

工程指示 / 要求簡箋 ENGINEER INSTRUCTIONS(E.I.)

工程指示編號:	EI- J062	修改版本:	-
	HK- /		
工程編號:	J 853	工程名稱:	延坪道
收件人:	Maggie Lor	發件人:	Joe Chan
工程項目:	Row E 大屋花園欄 河(游泳池)地盤用玻璃(紫色)	日期:	15/7/2024

<input type="checkbox"/> 原合約工程包	<input type="checkbox"/> 原合約工程加 / 減賬 QT-	<input type="checkbox"/> 新工程報價 QT-
---------------------------------	--	------------------------------------

信件批核號碼/圖紙參考編號:	批核模具圖紙編號:
客戶指示附件:	管理內部批簽署:

<input type="checkbox"/> 初步鋁料 B.M.	<input type="checkbox"/> 加工拆圖, 然後生產	<input type="checkbox"/> 尺寸表
<input type="checkbox"/> 正式鋁料 B.M.	<input type="checkbox"/> 技術上資料/指示	<input type="checkbox"/> 報價
<input type="checkbox"/> 配件 B.M.	<input type="checkbox"/> 樣辦或貨品說明書	<input type="checkbox"/> 分判合約
<input type="checkbox"/> 其他:		

內容: 請依附件資料, 生產玻璃, 送地盤
 - 按 BS EN 14179-1:2016 標準煮泡
 - 請 1 批過包裝出貨

完成上列要求日期: 15/8/2024


國內


<input type="checkbox"/> 生產技術總監	<input type="checkbox"/> 連附件	<input type="checkbox"/> 技術部	<input type="checkbox"/> 連附件	<input type="checkbox"/> 生產部	<input type="checkbox"/> 連附件
<input type="checkbox"/> 採購部	<input type="checkbox"/> 連附件	<input type="checkbox"/> 生產統籌部	<input type="checkbox"/> 連附件	<input type="checkbox"/> 報關組	<input type="checkbox"/> 連附件
<input type="checkbox"/> 質檢部	<input type="checkbox"/> 連附件	<input type="checkbox"/> 會計部	<input type="checkbox"/> 連附件	<input type="checkbox"/> 機械設計部	<input type="checkbox"/> 連附件
<input type="checkbox"/> 香港辦	<input type="checkbox"/> 連附件	<input type="checkbox"/> 其他:			





香港

<input type="checkbox"/> 行政部	<input type="checkbox"/> 連附件	<input type="checkbox"/> 會計部	<input type="checkbox"/> 連附件	<input type="checkbox"/> 統籌部	<input type="checkbox"/> 連附件	<input type="checkbox"/> 工程部	<input type="checkbox"/> 連附件
<input type="checkbox"/> 採購部	<input type="checkbox"/> 連附件	<input type="checkbox"/> QS部	<input type="checkbox"/> 連附件	<input checked="" type="checkbox"/> 地盤管理	<input checked="" type="checkbox"/> 連附件	<input type="checkbox"/> 維修部	<input type="checkbox"/> 連附件

*發件人簽署:		*組別成員批核簽署:	
傳遞編號:		項目經理簽署:	

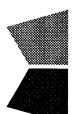
 美特鋁質有限公司 MIDI Aluminium Fabricator Ltd.		工程號: J-853 地盤名稱: 香港延坪道(第二期別墅) 項目類別: Glass Balustrade-HouseA花园拦河 A/C Code:	計算: J. L. 核對: 批准: 總數量: 6	日期: 12/7/2024 副本: 版本:	送呈: Joe							
BM編號:		總面積 (m²): 19.30										
序號	修改標示	加工圖号	玻璃編號	玻璃名稱		厚度 (mm)	玻璃尺寸		數量 (塊)	面積 (m²)		備註
				寬度W (mm)	高度H (mm)		單件	總面積				
1		J853-GB-GL4-001	J853-GB-GL4-001-01	GL4: 19mm THK. CLEAR TEMPERED +		40.28	2090	1534.5	4	3.21	12.83	
2		J853-GB-GL4-001	J853-GB-GL4-001-02	2. 28mm THK. (PVB) + 19mm THK. CLEAR TEMPERED LAMINATED GLASS				2110	1534.5	2	3.24	6.48
							總合計:		6		19.30	
1). 本表中所有玻璃對角線尺寸偏差要求不超過正負2mm. 2). 本表中所有玻璃要求粗磨邊處理並倒棱角. 3). 本表中玻璃要求粗磨邊處理並倒棱角, 攔河玻璃頂底要精磨邊, 而所有玻璃之入爐方向需保持一致。 4). 本表中不同種類玻璃參照玻璃加工圖加工。 5). 本表中所有強化玻璃均需HEAT SOAK TEST。 6). 本表中所有玻璃均需注明室內外面及其玻璃編號, 以便識別。												
加工注意事項:												

 美特铝质 有限公司 MIDI Aluminium Fabricator Ltd.				工程号	J853	制图	J.L.	27/05/24	物料号	详见玻璃BM表			
				地盘	香港延坪路	复核	-	-	图号	J853-GB-GL4-001			
版本		采用	工厂		地盘	√	名称	玻璃加工图	批准	-	-	数量	-
日期		颜色	-		材料	GL3:19 T+2.28 PBV+19 T	单件面积(㎡)	-	长度	-	宽度	-	

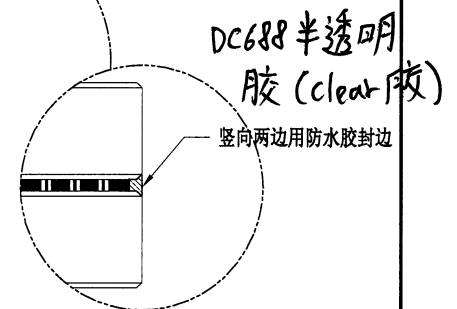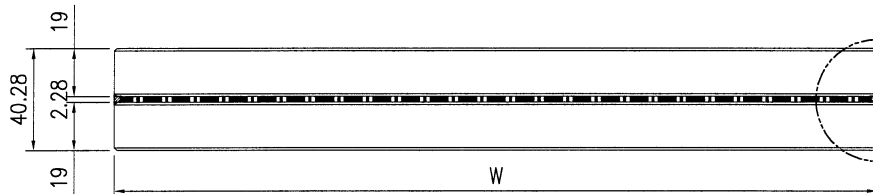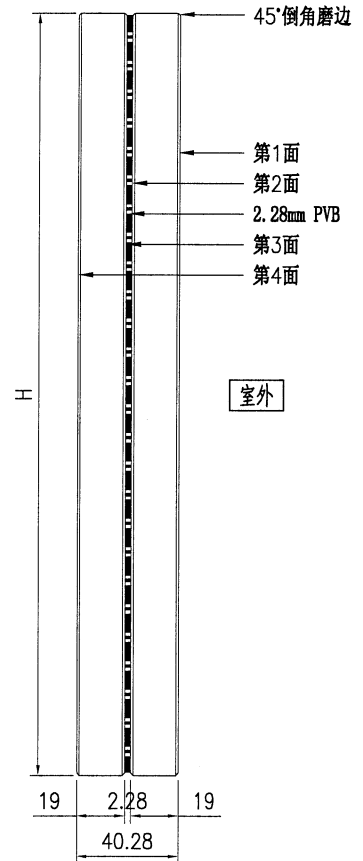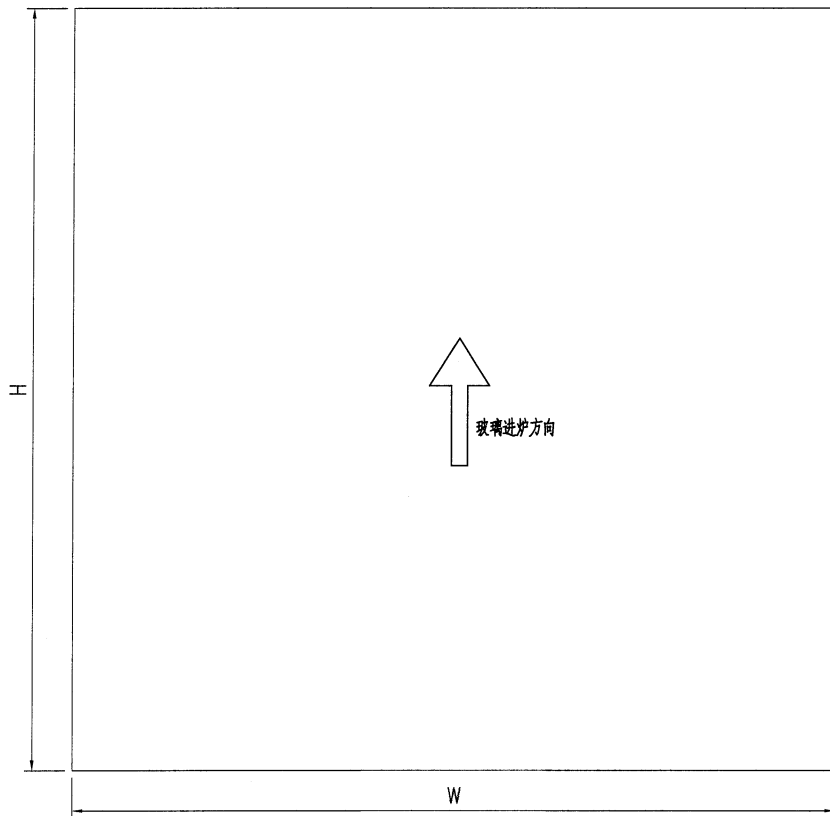

技术说明:

1. 玻璃为: GL4:19mm THK. CLEAR TEMPERED + 2.28mm THK. (PVB) + 19mm THK. CLEAR TEMPERED LAMINATED GLASS
2. 色号为: -, Low-e膜在第____面;
3. 中空铝隔条, 两面涂丁基胶涂抹均匀, 内层为铝框本色, 玻璃四周1x45°机磨边;
4. 玻璃密封胶采用: _____, 胶深符合相应规范要求;
5. 中空玻璃应符合《中空玻璃》GB1194-2002国家标准, 并按《玻璃幕墙工程质量检验标准》JGJ/T139-2001进行质量检验;
6. 玻璃出厂前必须粘好相应编号及内外标签, 玻璃单边长度超过2m, 所有全钢化玻璃需要热浸处理;
7. 玻璃钢化波纹方向平行分布; 图中标注尺寸单位为mm, 进炉方向与滚轮垂直。

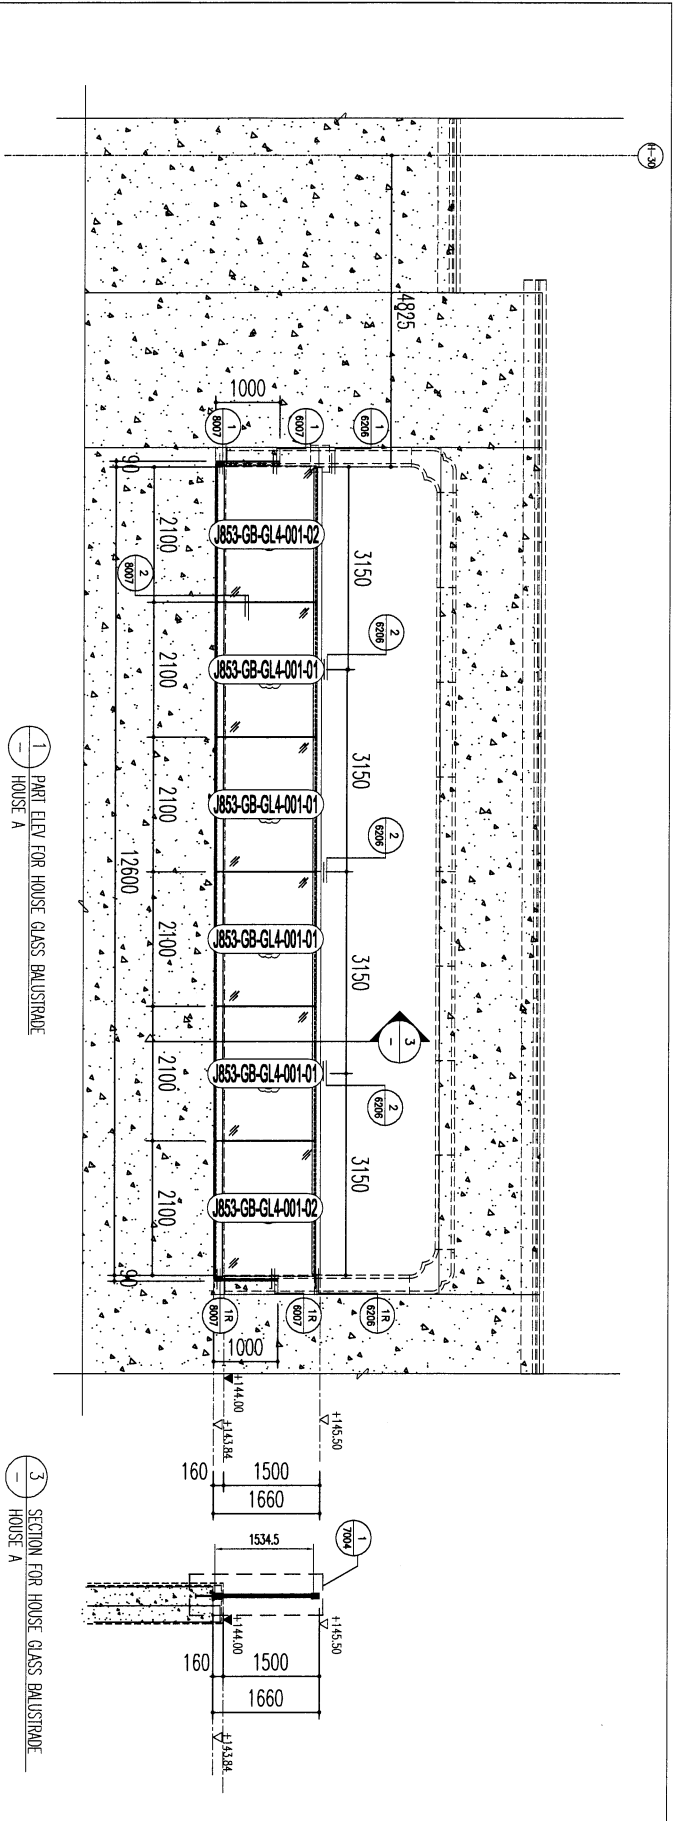

B.O. REF :

CLIENT : SHIMAO GROUP HOLDINGS LIMITED

ARCHITECT : WONG TUNG & PARTNERS LIMITED

MAIN CONTRACTOR : 協興建築有限公司 HIP HING CONSTRUCTION CO LTD


STRUCTURAL ENGINEER : C.M WONG & ASSOCIATES LTD 黃志明建築工程師有限公司

FAÇADE CONSULTANT : MENHARDT

NOTE:
 1. ALL DIMENSIONS ARE IN MM.
 2. ALL DIMENSIONS ARE VIEWED FROM OUTSIDE.
 3. BEFORE FABRICATION.

LEGEND:
 (X) DETAIL MARK NO.
 (R) REFER SHEET NO.
 (1) FINISHED FLOOR LEVEL
 (2) S.E.L. - STRUCTURAL FLOOR LEVEL
 (3) - INVERTED LEVEL

GL4: 15mm THK CLEAR TEMPERED GLASS

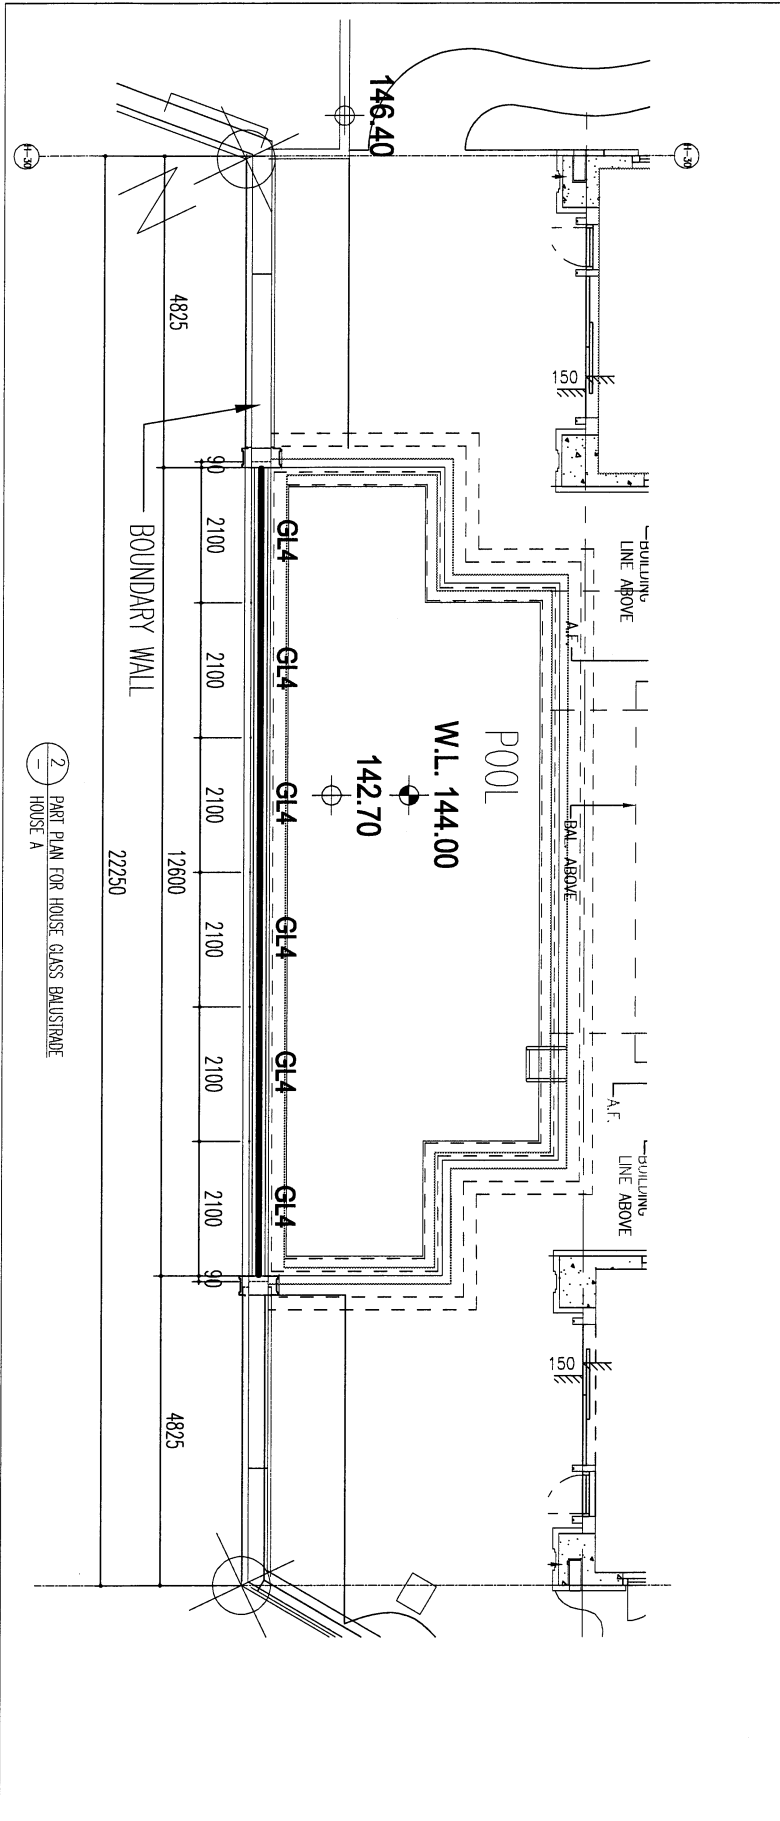

NOTE:
 1. ALL DIMENSIONS ARE IN MM.
 2. ALL DIMENSIONS ARE VIEWED FROM OUTSIDE.
 3. BEFORE FABRICATION.

LEGEND:
 (X) DETAIL MARK NO.
 (R) REFER SHEET NO.
 (1) FINISHED FLOOR LEVEL
 (2) S.E.L. - STRUCTURAL FLOOR LEVEL
 (3) - INVERTED LEVEL

GL4: 15mm THK CLEAR TEMPERED GLASS

JOB NO. : J-853
 PROJECT : PROPOSED RESIDENTIAL DEVELOPMENT AT N.KILL, 6542 YIN FING ROAD, KOWLOON

TITLE : PART ELEV and PART PLAN FOR HOUSE GLASS BALUSTRADE (ROW E - HOUSE A) GLASS MARKING DWG

DATE : 20-MAY-23 SCALE : 1:80 (A3)
 DRAWN BY : YI
 CHECKED BY :
 DATE : 20-MAY-23 SCALE : 1:80 (A3)

美特銘有限公司
 MTDI Architectural & Interiors Ltd
 110 Chee Koo Tin Road, Kowloon
 Tel: 24589211-4 Fax: (852) 27771865

DWG NO. : J853-GB-GL-5501 REV. : -