



工程指示 / 要求簡箋 ENGINEER INSTRUCTIONS(E.I.)

工程指示編號:	EI- 8307	修改版本:	-
	HK- 1665		
工程編號:	J 853	工程名稱:	延坪道 (第2期)
收件人:	生統	發件人:	Jingo
工程項目:	Feature Wall 飾線 鋁料扣蓋加工圖 Part 6	日期:	10/9/2024

☐ 原合約工程包	☐ 原合約工程加 / 減賬 QT-	☐ 新工程報價 QT-
---------------------------------	--	------------------------------------

信件批核號碼/圖紙參考編號:	批核模具圖紙編號:
客戶指示附件:	管理內部批簽署:

☐ 初步鋁料 B.M.	☐ 加工拆圖, 然後生產	☐ 尺寸表
☐ 正式鋁料 B.M.	☐ 技術上資料/指示	☐ 報價
☐ 配件 B.M.	☐ 樣辦或貨品說明書	☐ 分判合約
☐ 其他:		

內容: 按加工圖內頁的 注明分區包裝. 裡面有對應的EI號碼
對應相應的EI號內的工件號組裝

完成上列要求日期: 20/9/2024

國內

☐ 生產技術總監	☐ 連附件	☐ 技術部	☐ 連附件	☐ 生產部	☐ 連附件
☐ 採購部	☐ 連附件	☒ 生產統籌部	☒ 連附件	☐ 報關組	☐ 連附件
☐ 質檢部	☐ 連附件	☐ 會計部	☐ 連附件	☐ 機械設計部	☐ 連附件
☐ 香港辦	☐ 連附件	☐ 其他:			

香港

☐ 行政部	☐ 連附件	☐ 會計部	☐ 連附件	☐ 統籌部	☐ 連附件	☐ 工程部	☐ 連附件
☐ 採購部	☐ 連附件	☐ QS部	☐ 連附件	☒ 地盤管理	☒ 連附件	☐ 維修部	☐ 連附件

*發件人簽署:	*組別成員批核簽署: Jingo
傳遞編號:	項目經理簽署:

圖則登記表
DRAWING REGISTER

		接收日期 Receiving Date (適用於客戶圖則)									
工程名稱 Project Title:	J-853香港廷坪路										
	FEATURE WALL(Phase 2)拆圖	月									
工程編號 Project No: J-853		日									
分發予 Distributed To		發出日期 Issued Date									
		年	24								
		月	08								
		日	28								
圖則編號 Drg. No.	圖則名稱 Drawing Title	修訂編號 Rev No.									
P2-AL-800	鉛料加工圖		-								
P2-AL-801	鉛料加工圖		-								
P2-AL-802	鉛料加工圖		-								
P2-AL-803~804	鉛料加工圖		-								
P2-AL-805	鉛料加工圖		-								
P2-AL-806~807	鉛料加工圖		-								
P2-AL-808	鉛料加工圖		-								
P2-AL-809	鉛料加工圖		-								
P2-AL-810~811	鉛料加工圖		-								
P2-AL-812~813	鉛料加工圖		-								
P2-AL-814~817	鉛料加工圖		-								
P2-AL-818~819	鉛料加工圖		-								
P2-AL-820~821	鉛料加工圖		-								
P2-AL-822	鉛料加工圖		-								
P2-AL-823	鉛料加工圖		-								
P2-AL-824	鉛料加工圖		-								
P2-AL-C824-01R	鉛料加工圖		-								
P2-AL-825	鉛料加工圖		-								
P2-AL-826	鉛料加工圖		-								
P2-AL-827	鉛料加工圖		-								
P2-AL-828	鉛料加工圖		-								
P2-AL-829	鉛料加工圖		-								
P2-AL-830	鉛料加工圖		-								
P2-AL-831	鉛料加工圖		-								
P2-AL-832	鉛料加工圖		-								
P2-AL-833	鉛料加工圖		-								
P2-AL-834	鉛料加工圖		-								
P2-AL-835	鉛料加工圖		-								
P2-AL-836	鉛料加工圖		-								
P2-AL-837	鉛料加工圖		-								
P2-AL-838	鉛料加工圖		-								
P2-AL-839	鉛料加工圖		-								

P2-AL-840	铝料加工图		-										
P2-AL-841	铝料加工图		-										
P2-AL-842	铝料加工图		-										
P2-AL-843	铝料加工图		-										
P2-AL-844	铝料加工图		-										
P2-AL-845	铝料加工图		-										
P2-AL-846	铝料加工图		-										
P2-AL-847	铝料加工图		-										
P2-AL-C847-01R	铝料加工图		-										
P2-AL-848	铝料加工图		-										
P2-AL-849	铝料加工图		-										
P2-AL-850	铝料加工图		-										
P2-AL-851	铝料加工图		-										
P2-AL-852	铝料加工图		-										
P2-AL-853	铝料加工图		-										
P2-AL-854	铝料加工图		-										

项目名称:	张数: 14
设计单位:	张号: 1
***** 下料清单 ***** **** 型材两端去除总长度=50毫米,刀具宽度=4毫米 **** 材料型号:X86420 颜色:JMQ213457(SS-01) 3144.5x7 [P2-AL-C800C] 2899x7 [P2-AL-C801N] 2878x7 [P2-AL-C801G] 2874x4 [P2-AL-C809U] 2872x1 [P2-AL-C818-1] 2867x1 [P2-AL-C818-2] 2862x1 [P2-AL-C818-3] 2857x1 [P2-AL-C818-4] 2852x1 [P2-AL-C818-5] 2847x1 [P2-AL-C818-6] 2845x14 [P2-AL-K801D] 2842x1 [P2-AL-C818-7] 2837x1 [P2-AL-C847-01L] 2800x56 [P2-AL-C801E] 2744.5x14 [P2-AL-Z800F] 2732.5x1 [P2-AL-C847-01R] 2727.5x1 [P2-AL-C819-1] 2722.5x1 [P2-AL-C819-2] 2718x1 [P2-AL-C819-3] 2713x1 [P2-AL-C819-4] 2708x1 [P2-AL-C819-5] 2703x1 [P2-AL-C819-6] 2698x1 [P2-AL-C819-7] 2693x1 [P2-AL-C819-8] 2688x1 [P2-AL-C819-9] 2678x1 [P2-AL-C819-11] 2673x1 [P2-AL-C819-10] 2650x63 [P2-AL-K801M] 2635.5x1 [P2-AL-M805-1] 2630.5x1 [P2-AL-M805-2] 2625.5x1 [P2-AL-M805-3] 2620.5x1 [P2-AL-M805-4] 2615.5x1 [P2-AL-M805-5] 2615x1 [P2-AL-C803-1] 2610.5x1 [P2-AL-M805-6] 2610x1 [P2-AL-C803-2] 2605.5x1 [P2-AL-M805-7] 2605x1 [P2-AL-C803-3] 2601.5x3 [P2-AL-M802L] 2600.5x1 [P2-AL-C810-1] 2600x1 [P2-AL-C803-4] 2595.5x1 [P2-AL-C810-2] 2595x1 [P2-AL-C803-5] 2594x1 [P2-AL-M806-1] 2590.5x1 [P2-AL-C810-3]	
设计:	校对: 标审: 审核: 工艺:

项目名称:	张数: 14
设计单位:	张号: 2
2590x2 [P2-AL-C803-6;P2-AL-M806-2;] 2586x1 [P2-AL-M806-3] 2585.5x1 [P2-AL-C810-4] 2585x1 [P2-AL-C803-7] 2582x1 [P2-AL-M806-4] 2580.5x1 [P2-AL-C810-5] 2578x1 [P2-AL-M806-5] 2575.5x2 [P2-AL-C810-6;P2-AL-B816-1;] 2574x1 [P2-AL-M806-6] 2570.5x1 [P2-AL-C810-7] 2570x1 [P2-AL-M806-7] 2569.5x1 [P2-AL-B816-2] 2566x1 [P2-AL-M806-8] 2565.5x1 [P2-AL-C810-8] 2564x1 [P2-AL-B816-3] 2562x1 [P2-AL-M806-9] 2560.5x1 [P2-AL-C810-9] 2558x2 [P2-AL-M806-10;P2-AL-B816-4;] 2555.5x1 [P2-AL-C810-10] 2552x1 [P2-AL-B816-5] 2551x1 [P2-AL-C824-01L] 2548.5x1 [P2-AL-M807-1] 2546x1 [P2-AL-B816-6] 2544.5x1 [P2-AL-M807-2] 2540.5x1 [P2-AL-M807-3] 2540x1 [P2-AL-B842-01L] 2536.5x1 [P2-AL-M807-4] 2532.5x1 [P2-AL-M807-5] 2528.5x1 [P2-AL-M807-6] 2524.5x1 [P2-AL-M807-7] 2520.5x1 [P2-AL-M807-8] 2516.5x1 [P2-AL-M807-9] 2513.5x1 [P2-AL-C820-1] 2512.5x1 [P2-AL-M807-10] 2508.5x1 [P2-AL-C820-2] 2503.5x1 [P2-AL-C820-3] 2498.5x1 [P2-AL-C820-4] 2493.5x1 [P2-AL-C820-5] 2488.5x1 [P2-AL-C820-6] 2483.5x1 [P2-AL-C820-7] 2483x1 [P2-AL-B812-1] 2480x1 [P2-AL-B812-2] 2478.5x1 [P2-AL-C820-8] 2477x1 [P2-AL-B812-3] 2474x1 [P2-AL-B812-4] 2473.5x1 [P2-AL-C820-9] 2471x1 [P2-AL-B812-5] 2468.5x1 [P2-AL-C820-10] 2468x1 [P2-AL-B812-6]	

项目名称:	张数: 14
设计单位:	张号: 3
2466x1 [P2-AL-B814-1] 2465x1 [P2-AL-B812-7] 2463.5x1 [P2-AL-C820-11] 2462x1 [P2-AL-B812-8] 2460.5x1 [P2-AL-B814-2] 2459x1 [P2-AL-B812-9] 2456.5x1 [P2-AL-C848-1] 2456x1 [P2-AL-B812-10] 2454.5x1 [P2-AL-B814-3] 2453x1 [P2-AL-B812-11] 2449.5x1 [P2-AL-B829-01L] 2448.5x1 [P2-AL-B814-4] 2446.5x1 [P2-AL-C824-01R] 2442.5x1 [P2-AL-B814-5] 2441.5x1 [P2-AL-C811-1] 2437x1 [P2-AL-B814-6] 2436.5x1 [P2-AL-C811-2] 2431.5x1 [P2-AL-C811-3] 2431x1 [P2-AL-B834-01L] 2426.5x1 [P2-AL-C811-4] 2421.5x1 [P2-AL-C811-5] 2416.5x1 [P2-AL-C811-6] 2411.5x1 [P2-AL-C811-7] 2410.5x1 [P2-AL-B842-02R] 2408x1 [P2-AL-M808-1] 2406.5x1 [P2-AL-C811-8] 2405x29 [P2-AL-B817-1;P2-AL-H802A;P2-AL-K800P;] 2404x1 [P2-AL-M808-2] 2401.5x1 [P2-AL-C811-9] 2400x43 [P2-AL-Z801K;P2-AL-M808-3;] 2399.5x26 [P2-AL-B809N;P2-AL-B837-02R;P2-AL-B837-02L;P2-AL-B809J;P2-AL-B809P;] [P2-AL-B809K;] 2399x350 [P2-AL-B802G;P2-AL-B802F;P2-AL-Z800Q;P2-AL-L800R;P2-AL-H801W;] [P2-AL-B817-2;P2-AL-B802E;] 2396.5x1 [P2-AL-C811-10] 2396x1 [P2-AL-M808-4] 2393x1 [P2-AL-B817-3] 2392x1 [P2-AL-M808-5] 2388x2 [P2-AL-M808-6;P2-AL-B843-1;] 2387.5x1 [P2-AL-B817-4] 2384.5x1 [P2-AL-B829-01R] 2384x1 [P2-AL-M808-7] 2381.5x1 [P2-AL-B817-5] 2381x1 [P2-AL-B813-1] 2380x1 [P2-AL-M808-8] 2378x1 [P2-AL-B813-2] 2376x1 [P2-AL-M808-9] 2375.5x1 [P2-AL-B817-6] 2375x15 [P2-AL-B813-3;P2-AL-K800M;]	

项目名称:	张数: 14
设计单位:	张号: 4
2373x21 [P2-AL-C801H] 2372x2 [P2-AL-M808-10;P2-AL-B813-4;] 2369x1 [P2-AL-B813-5] 2366x1 [P2-AL-B813-6] 2363x1 [P2-AL-B813-7] 2362x1 [P2-AL-C849-10] 2360x1 [P2-AL-B813-8] 2357x1 [P2-AL-B813-9] 2354x1 [P2-AL-B813-10] 2353.5x1 [P2-AL-C821-1] 2351x1 [P2-AL-B813-11] 2348.5x1 [P2-AL-C821-2] 2345x14 [P2-AL-K800L] 2344.5x70 [P2-AL-H801V;P2-AL-Z800G;] 2343.5x15 [P2-AL-C821-3;P2-AL-H801S;] 2338.5x1 [P2-AL-C821-4] 2333.5x1 [P2-AL-C821-5] 2328.5x1 [P2-AL-C821-6] 2323.5x1 [P2-AL-C821-7] 2318.5x1 [P2-AL-C821-8] 2317.5x42 [P2-AL-C801R;P2-AL-C800S;] 2317x3 [P2-AL-C801P] 2314.5x7 [P2-AL-H801U] 2313.5x1 [P2-AL-C821-9] 2308.5x1 [P2-AL-C821-10] 2303.5x1 [P2-AL-C821-11] 2302.5x1 [P2-AL-B834-02R] 2299.5x41 [P2-AL-B802C;P2-AL-B802D;P2-AL-B802B;] 2297x1 [P2-AL-B815-1] 2295x38 [P2-AL-B832-01L;P2-AL-B809F;P2-AL-B832-02R;P2-AL-B827-01L;P2-AL-B809D;] [P2-AL-B809C;P2-AL-B827-01R;P2-AL-B809E;] 2294.5x150 [P2-AL-C809W;P2-AL-B837-01R;P2-AL-B837-01L;P2-AL-B809G;P2-AL-C809V;] [P2-AL-C809B;P2-AL-C822-01L;P2-AL-C845-01L;P2-AL-C845-01R;P2-AL-C800A;] [P2-AL-C822-01R;P2-AL-B840-02R;P2-AL-C809A;P2-AL-B809H;P2-AL-B809Q;] [P2-AL-B809R;P2-AL-B840-01L;P2-AL-C809S;P2-AL-B809M;P2-AL-B809L;] [P2-AL-C809T;] 2292.5x1 [P2-AL-C853-1] 2291x1 [P2-AL-B815-2] 2285.5x1 [P2-AL-B815-3] 2284.5x7 [P2-AL-C800E] 2279.5x2 [P2-AL-B815-4;P2-AL-B835-1;] 2273.5x1 [P2-AL-B815-5] 2270.5x1 [P2-AL-B844-10] 2268x1 [P2-AL-B815-6] 2260x1 [P2-AL-C848-2] 2239.5x1 [P2-AL-C804-1] 2234.5x1 [P2-AL-C804-2] 2229.5x1 [P2-AL-C804-3] 2224.5x1 [P2-AL-C804-4]	

项目名称:	张数: 14
设计单位:	张号: 5
2219.5x1 [P2-AL-C804-5] 2214.5x1 [P2-AL-C804-6] 2209.5x1 [P2-AL-C804-7] 2192.5x1 [P2-AL-C854-10] 2180x14 [P2-AL-C800U] 2175.5x1 [P2-AL-C849-9] 2163x1 [P2-AL-B836-10] 2160x1 [P2-AL-C825-1] 2148.5x4 [P2-AL-B833-20;P2-AL-B833-1;P2-AL-B841-1;P2-AL-B841-20;] 2129x2 [P2-AL-C851-20;P2-AL-C851-1;] 2127.5x1 [P2-AL-C848-3] 2115x14 [P2-AL-K801C] 2093x1 [P2-AL-B830-1] 2068x1 [P2-AL-C826-10] 2063.5x1 [P2-AL-B843-2] 2053x1 [P2-AL-C849-8] 2038.5x2 [P2-AL-B839-1;P2-AL-B839-20;] 2034.5x1 [P2-AL-B831-10] 2027.5x1 [P2-AL-C848-4] 2005x14 [P2-AL-K801B] 1983.5x1 [P2-AL-C853-2] 1968.5x1 [P2-AL-C825-2] 1963x1 [P2-AL-C849-7] 1958x1 [P2-AL-B844-9] 1955x1 [P2-AL-B835-2] 1949x1 [P2-AL-C848-5] 1942x2 [P2-AL-B828-1;P2-AL-B828-20;] 1934.5x49 [P2-AL-C800D] 1933.5x2 [P2-AL-B838-20;P2-AL-B838-1;] 1918.5x2 [P2-AL-C846-1;P2-AL-C846-20;] 1908x1 [P2-AL-C823-20] 1906x1 [P2-AL-C823-1] 1897.5x1 [P2-AL-B843-3] 1894.5x1 [P2-AL-C849-6] 1893.5x1 [P2-AL-C854-9] 1887.5x1 [P2-AL-B830-2] 1887x1 [P2-AL-C848-6] 1885.5x1 [P2-AL-C826-9] 1852.5x4 [P2-AL-C801Q] 1850x1 [P2-AL-B836-9] 1842.5x1 [P2-AL-C849-5] 1840x2 [P2-AL-B839-19;P2-AL-B839-2;] 1838.5x2 [P2-AL-C825-3;P2-AL-C848-7;] 1835x29 [P2-AL-C800W;P2-AL-B831-9;] 1830x4 [P2-AL-B841-19;P2-AL-B841-2;P2-AL-B833-19;P2-AL-B833-2;] 1824.5x2 [P2-AL-C851-19;P2-AL-C851-2;] 1820.5x1 [P2-AL-C853-3] 1804x1 [P2-AL-C849-4] 1803.5x1 [P2-AL-B844-8]	

项目名称:	张数: 14
设计单位:	张号: 6
1802x1 [P2-AL-C848-8] 1789x1 [P2-AL-B835-3] 1780x7 [P2-AL-C800V] 1778.5x1 [P2-AL-B843-4] 1777x1 [P2-AL-C849-3] 1776x1 [P2-AL-C848-9] 1765x1 [P2-AL-C826-8] 1761x1 [P2-AL-C849-2] 1760x1 [P2-AL-C848-10] 1755x1 [P2-AL-C849-1] 1753x1 [P2-AL-B830-3] 1744.5x21 [P2-AL-C800B] 1740.5x1 [P2-AL-C854-8] 1740x1 [P2-AL-C825-4] 1739.5x2 [P2-AL-B828-19;P2-AL-B828-2;] 1735x2 [P2-AL-B838-2;P2-AL-B838-19;] 1727.5x2 [P2-AL-C846-2;P2-AL-C846-19;] 1721x1 [P2-AL-C823-18] 1719.5x2 [P2-AL-C823-19;P2-AL-C823-2;] 1710x2 [P2-AL-B839-3;P2-AL-B839-18;] 1706.5x1 [P2-AL-B831-8] 1705x14 [P2-AL-L800H] 1703.5x1 [P2-AL-C853-4] 1700x21 [P2-AL-C801F] 1696x2 [P2-AL-B844-7;P2-AL-B836-8;] 1687x1 [P2-AL-B843-5] 1676x1 [P2-AL-C826-7] 1670x3 [P2-AL-B833-3;P2-AL-B833-18;P2-AL-B835-4;] 1669.5x2 [P2-AL-B841-3;P2-AL-B841-18;] 1666.5x2 [P2-AL-C851-18;P2-AL-C851-3;] 1663x1 [P2-AL-C825-5] 1652x1 [P2-AL-B830-4] 1633.5x1 [P2-AL-C854-7] 1616x1 [P2-AL-B844-6] 1614.5x1 [P2-AL-B843-6] 1613x3 [P2-AL-C853-5;P2-AL-B839-4;P2-AL-B839-17;] 1612x1 [P2-AL-B831-7] 1608.5x1 [P2-AL-C826-6] 1607.5x2 [P2-AL-B828-3;P2-AL-B828-18;] 1605x2 [P2-AL-B838-3;P2-AL-B838-18;] 1601.5x1 [P2-AL-C825-6] 1600x2 [P2-AL-C846-18;P2-AL-C846-3;] 1595.5x1 [P2-AL-C823-17] 1594.5x1 [P2-AL-C823-3] 1588.5x1 [P2-AL-B836-7] 1578.5x1 [P2-AL-B835-5] 1574x1 [P2-AL-B830-5] 1557.5x2 [P2-AL-B843-7;P2-AL-C826-5;] 1556.5x4 [P2-AL-B833-17;P2-AL-B833-4;P2-AL-B841-4;P2-AL-B841-17;]	

项目名称:	张数: 14
设计单位:	张号: 7
1555.5x1 [P2-AL-B844-5] 1554.5x2 [P2-AL-C851-4;P2-AL-C851-17;] 1554x1 [P2-AL-C825-7] 1553x1 [P2-AL-C854-6] 1542x1 [P2-AL-C853-6] 1540x1 [P2-AL-B831-6] 1538.5x2 [P2-AL-B839-5;P2-AL-B839-16;] 1519.5x1 [P2-AL-C826-4] 1517.5x1 [P2-AL-C825-8] 1514.5x14 [P2-AL-H801T] 1513x1 [P2-AL-B843-8] 1512.5x1 [P2-AL-B830-6] 1510.5x1 [P2-AL-B844-4] 1510x2 [P2-AL-B828-4;P2-AL-B828-17;] 1508.5x1 [P2-AL-B836-6] 1508x2 [P2-AL-B838-4;P2-AL-B838-17;] 1507x7 [P2-AL-C801J] 1506x1 [P2-AL-B835-6] 1504.5x2 [P2-AL-C846-4;P2-AL-C846-17;] 1501.5x1 [P2-AL-C823-16] 1501x1 [P2-AL-C823-4] 1493x1 [P2-AL-C826-3] 1492x1 [P2-AL-C854-5] 1491.5x1 [P2-AL-C825-9] 1486.5x1 [P2-AL-C853-7] 1485x1 [P2-AL-B831-5] 1480.5x3 [P2-AL-B839-15;P2-AL-B839-6;P2-AL-B843-9;] 1478x1 [P2-AL-B844-3] 1477x1 [P2-AL-C826-2] 1476x1 [P2-AL-C825-10] 1471x1 [P2-AL-C826-1] 1470.5x4 [P2-AL-B833-5;P2-AL-B841-5;P2-AL-B841-16;P2-AL-B833-16;] 1469.5x2 [P2-AL-C851-5;P2-AL-C851-16;] 1465x1 [P2-AL-B830-7] 1458x1 [P2-AL-B843-10] 1457x1 [P2-AL-B844-2] 1449x1 [P2-AL-B835-7] 1448x1 [P2-AL-B836-5] 1446.5x2 [P2-AL-B844-1;P2-AL-C854-4;] 1446x1 [P2-AL-B842-01R] 1443.5x1 [P2-AL-B831-4] 1443x1 [P2-AL-C853-8] 1436.5x2 [P2-AL-B839-7;P2-AL-B839-14;] 1435x2 [P2-AL-B828-16;P2-AL-B828-5;] 1433.5x2 [P2-AL-B838-5;P2-AL-B838-16;] 1431.5x2 [P2-AL-C846-16;P2-AL-C846-5;] 1430x1 [P2-AL-B830-8] 1429.5x1 [P2-AL-C823-15] 1428.5x1 [P2-AL-C823-5]	

项目名称:	张数: 14
设计单位:	张号: 8
1419.5x28 [P2-AL-H801X] 1414.5x1 [P2-AL-B831-3] 1413x1 [P2-AL-C854-3] 1411.5x1 [P2-AL-C853-9] 1405x2 [P2-AL-B835-8;P2-AL-B830-9;] 1404.5x3 [P2-AL-B833-15;P2-AL-B839-8;P2-AL-B839-13;] 1404x3 [P2-AL-B841-15;P2-AL-B833-6;P2-AL-B841-6;] 1403.5x2 [P2-AL-C851-6;P2-AL-C851-15;] 1402.5x1 [P2-AL-B836-4] 1401.5x21 [P2-AL-C800T] 1396x1 [P2-AL-B831-2] 1391.5x1 [P2-AL-C854-2] 1391x1 [P2-AL-B830-10] 1390x1 [P2-AL-C853-10] 1388x1 [P2-AL-B831-1] 1383x2 [P2-AL-B839-9;P2-AL-B839-12;] 1380.5x1 [P2-AL-C854-1] 1379x1 [P2-AL-C852-01R] 1376.5x2 [P2-AL-B828-15;P2-AL-B828-6;] 1375.5x2 [P2-AL-B838-6;P2-AL-B838-15;] 1374.5x2 [P2-AL-C846-15;P2-AL-C846-6;] 1373x1 [P2-AL-C823-14] 1372.5x2 [P2-AL-B835-9;P2-AL-C823-6;] 1372x2 [P2-AL-B839-11;P2-AL-B839-10;] 1370x1 [P2-AL-B836-3] 1353x4 [P2-AL-B833-7;P2-AL-B841-7;P2-AL-B833-14;P2-AL-B841-14;] 1352.5x2 [P2-AL-C851-7;P2-AL-C851-14;] 1350x1 [P2-AL-B835-10] 1349x1 [P2-AL-B836-2] 1338.5x1 [P2-AL-B836-1] 1338x1 [P2-AL-B834-02L] 1332.5x2 [P2-AL-B828-7;P2-AL-B828-14;] 1331.5x2 [P2-AL-B838-14;P2-AL-B838-7;] 1331x2 [P2-AL-C846-7;P2-AL-C846-14;] 1330x1 [P2-AL-C823-13] 1329.5x1 [P2-AL-C823-7] 1315x2 [P2-AL-B833-8;P2-AL-B833-13;] 1314.5x4 [P2-AL-B841-8;P2-AL-C851-13;P2-AL-B841-13;P2-AL-C851-8;] 1300x2 [P2-AL-B828-13;P2-AL-B828-8;] 1299.5x2 [P2-AL-B838-13;P2-AL-B838-8;] 1299x2 [P2-AL-C846-8;P2-AL-C846-13;] 1298.5x1 [P2-AL-C823-8] 1288x4 [P2-AL-B841-9;P2-AL-B833-12;P2-AL-B833-9;P2-AL-B841-12;] 1287.5x2 [P2-AL-C851-12;P2-AL-C851-9;] 1278.5x2 [P2-AL-B828-9;P2-AL-B828-12;] 1278x4 [P2-AL-B838-9;P2-AL-C846-9;P2-AL-B838-12;P2-AL-C846-12;] 1277.5x2 [P2-AL-C823-9;P2-AL-C823-12;] 1271.5x6 [P2-AL-B833-11;P2-AL-B841-11;P2-AL-C851-11;P2-AL-B841-10;P2-AL-B833-10;] [P2-AL-C851-10;]	

项目名称:	张数: 14
设计单位:	张号: 9
1267.5x2 [P2-AL-B828-10;P2-AL-B828-11;] 1267x4 [P2-AL-B838-10;P2-AL-B838-11;P2-AL-C846-10;P2-AL-C846-11;] 1266.5x2 [P2-AL-C823-10;P2-AL-C823-11;] 1265.5x1 [P2-AL-C850-01R] 1265x2 [P2-AL-B840-01R;P2-AL-B832-02L;] 1135x21 [P2-AL-L801A] 1134.5x28 [P2-AL-L800K] 985x14 [P2-AL-K800N] 960x63 [P2-AL-L801L] 825x14 [P2-AL-L800X] 805x21 [P2-AL-L800J] 699.5x41 [P2-AL-B802K;P2-AL-B802J;P2-AL-B802H;] ----- 使用定尺料 - 颜色:JMQ213457(SS-01),去料头:50毫米 1) 7 支,6 米::3144.5x1 ;2800x1 ;料头:0 2) 2 支,5 米::2899x1 ;2038.5x1 ;料头:5 3) 1 支,5 米::2899x1 ;2034.5x1 ;料头:9 4) 1 支,5 米::2899x1 ;2027.5x1 ;料头:16 5) 3 支,5 米::2899x1 ;2005x1 ;料头:38 6) 1 支,5 米::2878x1 ;2068x1 ;料头:0 7) 1 支,5 米::2878x1 ;2063.5x1 ;料头:1 8) 1 支,5 米::2878x1 ;2053x1 ;料头:11 9) 4 支,5 米::2878x1 ;2005x1 ;料头:59 10) 4 支,5 米::2874x1 ;2005x1 ;料头:63 11) 1 支,5 米::2872x1 ;2005x1 ;料头:65 12) 1 支,5 米::2867x1 ;2005x1 ;料头:70 13) 1 支,5 米::2862x1 ;2005x1 ;料头:75 14) 1 支,5 米::2857x1 ;1983.5x1 ;料头:102 15) 1 支,5 米::2852x1 ;2093x1 ;料头:0 16) 1 支,5 米::2847x1 ;1968.5x1 ;料头:127 17) 1 支,5 米::2845x1 ;1963x1 ;料头:134 18) 1 支,5 米::2845x1 ;1958x1 ;料头:139 19) 1 支,5 米::2845x1 ;1955x1 ;料头:142 20) 1 支,5 米::2845x1 ;1949x1 ;料头:148 21) 2 支,5 米::2845x1 ;1942x1 ;料头:155 22) 8 支,5 米::2845x1 ;1934.5x1 ;料头:163 23) 1 支,5 米::2842x1 ;1934.5x1 ;料头:166 24) 1 支,5 米::2837x1 ;1934.5x1 ;料头:171 25) 2 支,5 米::2800x1 ;2129x1 ;料头:13 26) 1 支,5 米::2800x1 ;2127.5x1 ;料头:15 27) 14 支,5 米::2800x1 ;2115x1 ;料头:27 28) 32 支,5 米::2800x1 ;1934.5x1 ;料头:208 29) 1 支,5 米::2744.5x1 ;2192.5x1 ;料头:6 30) 13 支,5 米::2744.5x1 ;2180x1 ;料头:18 31) 1 支,5 米::2732.5x1 ;2209.5x1 ;料头:1 32) 1 支,5 米::2727.5x1 ;2214.5x1 ;料头:1 33) 1 支,5 米::2722.5x1 ;2219.5x1 ;料头:1 34) 1 支,5 米::2718x1 ;2224.5x1 ;料头:0 35) 1 支,5 米::2713x1 ;2229.5x1 ;料头:0	

项目名称:					张数: 14
设计单位:					张号: 10
36)	1	支,5	米::2708x1	;2234.5x1	;料头:0
37)	1	支,5	米::2703x1	;2239.5x1	;料头:0
38)	1	支,5	米::2698x1	;2180x1	;料头:64
39)	1	支,5	米::2693x1	;2175.5x1	;料头:74
40)	1	支,5	米::2688x1	;2163x1	;料头:91
41)	1	支,5	米::2678x1	;2268x1	;料头:0
42)	1	支,5	米::2673x1	;2270.5x1	;料头:0
43)	38	支,5	米::2650x1	;2295x1	;料头:0
44)	25	支,5	米::2650x1	;2294.5x1	;料头:0
45)	1	支,5	米::2635.5x1	;2308.5x1	;料头:0
46)	1	支,5	米::2630.5x1	;2314.5x1	;料头:0
47)	1	支,5	米::2625.5x1	;2318.5x1	;料头:0
48)	1	支,5	米::2620.5x1	;2323.5x1	;料头:0
49)	1	支,5	米::2615.5x1	;2328.5x1	;料头:0
50)	1	支,5	米::2615x1	;2317.5x1	;料头:10
51)	1	支,5	米::2610.5x1	;2333.5x1	;料头:0
52)	1	支,5	米::2610x1	;2317.5x1	;料头:15
53)	1	支,5	米::2605.5x1	;2338.5x1	;料头:0
54)	1	支,5	米::2605x1	;2317.5x1	;料头:20
55)	1	支,6	米::2601.5x2	;699.5x1	;料头:36
56)	1	支,5	米::2601.5x1	;2344.5x1	;料头:0
57)	1	支,5	米::2600.5x1	;2345x1	;料头:0
58)	1	支,5	米::2600x1	;2345x1	;料头:0
59)	1	支,5	米::2595.5x1	;2348.5x1	;料头:0
60)	1	支,5	米::2595x1	;2351x1	;料头:0
61)	1	支,5	米::2594x1	;2345x1	;料头:3
62)	1	支,5	米::2590.5x1	;2354x1	;料头:0
63)	1	支,5	米::2590x1	;2353.5x1	;料头:0
64)	1	支,5	米::2590x1	;2345x1	;料头:7
65)	1	支,5	米::2586x1	;2360x1	;料头:0
66)	1	支,5	米::2585.5x1	;2357x1	;料头:0
67)	1	支,5	米::2585x1	;2345x1	;料头:12
68)	1	支,5	米::2582x1	;2363x1	;料头:0
69)	1	支,5	米::2580.5x1	;2362x1	;料头:0
70)	1	支,5	米::2578x1	;2366x1	;料头:0
71)	1	支,5	米::2575.5x1	;2369x1	;料头:0
72)	1	支,5	米::2575.5x1	;2345x1	;料头:22
73)	1	支,5	米::2574x1	;2372x1	;料头:0
74)	1	支,5	米::2570.5x1	;2375.5x1	;料头:0
75)	1	支,5	米::2570x1	;2376x1	;料头:0
76)	1	支,5	米::2569.5x1	;2375x1	;料头:0
77)	1	支,5	米::2566x1	;2380x1	;料头:0
78)	1	支,5	米::2565.5x1	;2378x1	;料头:0
79)	1	支,5	米::2564x1	;2381.5x1	;料头:0
80)	1	支,5	米::2562x1	;2384x1	;料头:0
81)	1	支,5	米::2560.5x1	;2384.5x1	;料头:0
82)	1	支,6	米::2558x2	;825x1	;料头:0
83)	1	支,5	米::2555.5x1	;2388x1	;料头:0
84)	1	支,5	米::2552x1	;2393x1	;料头:0

项目名称:						张数: 14
设计单位:						张号: 11
85)	1	支,5	米::2551x1	;2392x1	;料头:0	
86)	1	支,5	米::2548.5x1	;2396.5x1	;料头:0	
87)	1	支,5	米::2546x1	;2400x1	;料头:0	
88)	1	支,5	米::2544.5x1	;2401.5x1	;料头:0	
89)	1	支,5	米::2540.5x1	;2405x1	;料头:0	
90)	1	支,5	米::2540x1	;2405x1	;料头:0	
91)	1	支,5	米::2536.5x1	;2408x1	;料头:0	
92)	1	支,5	米::2532.5x1	;2411.5x1	;料头:0	
93)	1	支,5	米::2528.5x1	;2416.5x1	;料头:0	
94)	1	支,5	米::2524.5x1	;2421.5x1	;料头:0	
95)	1	支,5	米::2520.5x1	;2410.5x1	;料头:12	
96)	1	支,5	米::2516.5x1	;2426.5x1	;料头:0	
97)	1	支,5	米::2513.5x1	;2431.5x1	;料头:0	
98)	1	支,5	米::2512.5x1	;2431x1	;料头:0	
99)	1	支,5	米::2508.5x1	;2437x1	;料头:0	
100)	1	支,5	米::2503.5x1	;2442.5x1	;料头:0	
101)	1	支,5	米::2498.5x1	;2446.5x1	;料头:0	
102)	1	支,5	米::2493.5x1	;2449.5x1	;料头:0	
103)	1	支,5	米::2488.5x1	;2456.5x1	;料头:0	
104)	1	支,5	米::2483.5x1	;2462x1	;料头:0	
105)	1	支,5	米::2483x1	;2460.5x1	;料头:0	
106)	1	支,5	米::2480x1	;2466x1	;料头:0	
107)	1	支,5	米::2478.5x1	;2465x1	;料头:0	
108)	1	支,5	米::2477x1	;2468.5x1	;料头:0	
109)	1	支,5	米::2474x1	;2471x1	;料头:0	
110)	1	支,5	米::2473.5x1	;2468x1	;料头:1	
111)	1	支,5	米::2463.5x1	;2459x1	;料头:20	
112)	1	支,5	米::2456x1	;2454.5x1	;料头:32	
113)	1	支,5	米::2453x1	;2448.5x1	;料头:41	
114)	1	支,5	米::2441.5x1	;2436.5x1	;料头:65	
115)	1	支,5	米::2406.5x1	;2405x1	;料头:131	
116)	13	支,5	米::2405x2	;料头:132		
117)	1	支,6	米::2404x1	;2400x1	;1135x1	;料头:0
118)	20	支,6	米::2400x2	;1135x1	;料头:3	
119)	1	支,6	米::2400x1	;2399.5x1	;1134.5x1	;料头:5
120)	12	支,6	米::2399.5x2	;1134.5x1	;料头:5	
121)	1	支,6	米::2399.5x1	;2399x1	;1134.5x1	;料头:6
122)	14	支,6	米::2399x2	;1134.5x1	;料头:6	
123)	160	支,5	米::2399x2	;料头:144		
124)	1	支,5	米::2399x1	;2396x1	;料头:147	
125)	1	支,5	米::2388x1	;2387.5x1	;料头:167	
126)	1	支,5	米::2381x1	;2375x1	;料头:186	
127)	6	支,5	米::2375x2	;料头:192		
128)	1	支,5	米::2375x1	;2373x1	;料头:194	
129)	10	支,5	米::2373x2	;料头:196		
130)	1	支,5	米::2372x1	;2345x1	;料头:225	
131)	3	支,5	米::2345x2	;料头:252		
132)	1	支,5	米::2345x1	;2344.5x1	;料头:253	
133)	34	支,5	米::2344.5x2	;料头:253		

项目名称:						张数: 14
设计单位:						张号: 12
134)	2	支,6	米::2343.5x1	;2317.5x1	;1278.5x1	;料头:0
135)	4	支,6	米::2343.5x1	;2317.5x1	;1278x1	;料头:0
136)	2	支,6	米::2343.5x1	;2317.5x1	;1277.5x1	;料头:1
137)	6	支,6	米::2343.5x1	;2317.5x1	;1271.5x1	;料头:7
138)	1	支,6	米::2343.5x1	;2317.5x1	;1267.5x1	;料头:11
139)	2	支,6	米::2317.5x2	;1300x1		;料头:3
140)	2	支,6	米::2317.5x2	;1299.5x1		;料头:4
141)	2	支,6	米::2317.5x2	;1299x1		;料头:4
142)	1	支,6	米::2317.5x2	;1298.5x1		;料头:5
143)	4	支,6	米::2317.5x2	;1288x1		;料头:15
144)	1	支,6	米::2317.5x2	;1287.5x1		;料头:16
145)	1	支,6	米::2317x2	;1287.5x1		;料头:17
146)	1	支,6	米::2317x1	;2314.5x1	;1267.5x1	;料头:40
147)	2	支,6	米::2314.5x2	;1267x1		;料头:42
148)	1	支,6	米::2314.5x1	;2313.5x1	;1267x1	;料头:44
149)	1	支,6	米::2303.5x1	;2302.5x1	;1332.5x1	;料头:1
150)	1	支,6	米::2299.5x2	;1338.5x1		;料头:1
151)	1	支,6	米::2299.5x2	;1338x1		;料头:1
152)	1	支,6	米::2299.5x2	;1332.5x1		;料头:7
153)	2	支,6	米::2299.5x2	;1331.5x1		;料头:8
154)	2	支,6	米::2299.5x2	;1331x1		;料头:8
155)	1	支,6	米::2299.5x2	;1330x1		;料头:9
156)	1	支,6	米::2299.5x2	;1329.5x1		;料头:10
157)	2	支,6	米::2299.5x2	;1315x1		;料头:24
158)	4	支,6	米::2299.5x2	;1314.5x1		;料头:25
159)	1	支,6	米::2299.5x2	;1267x1		;料头:72
160)	2	支,6	米::2299.5x2	;1266.5x1		;料头:73
161)	1	支,6	米::2299.5x2	;1265.5x1		;料头:74
162)	1	支,6	米::2299.5x2	;1265x1		;料头:74
163)	1	支,6	米::2299.5x1	;2297x1	;1265x1	;料头:77
164)	4	支,6	米::2294.5x2	;1353x1		;料头:0
165)	2	支,6	米::2294.5x2	;1352.5x1		;料头:0
166)	1	支,6	米::2294.5x2	;1350x1		;料头:0
167)	1	支,6	米::2294.5x2	;1349x1		;料头:0
168)	54	支,5	米::2294.5x2			;料头:353
169)	1	支,5	米::2294.5x1	;2292.5x1		;料头:356
170)	1	支,5	米::2291x1	;2285.5x1		;料头:366
171)	1	支,6	米::2284.5x2	;1373x1		;料头:0
172)	2	支,6	米::2284.5x2	;1372.5x1		;料头:0
173)	1	支,6	米::2284.5x1	;2279.5x1	;1376.5x1	;料头:0
174)	1	支,6	米::2279.5x1	;2273.5x1	;1388x1	;料头:0
175)	1	支,6	米::2260x1	;2160x1	;1519.5x1	;料头:0
176)	4	支,6	米::2148.5x1	;1934.5x1	;1852.5x1	;料头:4
177)	1	支,5	米::1934.5x2	;985x1		;料头:84
178)	1	支,5	米::1934.5x1	;1933.5x1	;985x1	;料头:86
179)	1	支,5	米::1933.5x1	;1918.5x1	;985x1	;料头:102
180)	1	支,5	米::1918.5x1	;1908x1	;985x1	;料头:127
181)	1	支,5	米::1906x1	;1897.5x1	;985x1	;料头:150
182)	1	支,5	米::1894.5x1	;1893.5x1	;985x1	;料头:166

项目名称:						张数: 14
设计单位:						张号: 13
183)	1	支,5	米::1887.5x1	;1887x1	;985x1	;料头:179
184)	1	支,5	米::1885.5x1	;1850x1	;985x1	;料头:218
185)	1	支,5	米::1842.5x1	;1840x1	;985x1	;料头:271
186)	1	支,5	米::1840x1	;1838.5x1	;985x1	;料头:275
187)	1	支,5	米::1838.5x1	;1835x1	;985x1	;料头:280
188)	3	支,5	米::1835x2	;985x1	;料头:283	
189)	11	支,5	米::1835x2	;960x1	;料头:308	
190)	2	支,5	米::1830x2	;960x1	;料头:318	
191)	1	支,5	米::1824.5x2	;960x1	;料头:329	
192)	1	支,5	米::1820.5x1	;1804x1	;960x1	;料头:354
193)	1	支,5	米::1803.5x1	;1802x1	;960x1	;料头:373
194)	1	支,5	米::1789x1	;1780x1	;1372x1	;料头:0
195)	1	支,5	米::1780x1	;1778.5x1	;1383x1	;料头:0
196)	1	支,5	米::1780x2	;1380.5x1	;料头:0	
197)	1	支,5	米::1780x1	;1777x1	;1383x1	;料头:0
198)	1	支,5	米::1780x2	;1379x1	;料头:0	
199)	1	支,5	米::1776x1	;1765x1	;1396x1	;料头:1
200)	1	支,5	米::1761x1	;1760x1	;1419.5x1	;料头:0
201)	1	支,5	米::1755x1	;1753x1	;1433.5x1	;料头:0
202)	7	支,6	米::1744.5x3	;699.5x1	;料头:2	
203)	1	支,5	米::1740.5x1	;1740x1	;1458x1	;料头:0
204)	1	支,6	米::1739.5x2	;1735x1	;699.5x1	;料头:21
205)	1	支,6	米::1735x1	;1727.5x2	;699.5x1	;料头:45
206)	1	支,5	米::1721x1	;1719.5x1	;1501.5x1	;料头:0
207)	1	支,5	米::1719.5x1	;1710x1	;1512.5x1	;料头:0
208)	1	支,5	米::1710x1	;1706.5x1	;1517.5x1	;料头:5
209)	7	支,5	米::1705x2	;1514.5x1	;料头:14	
210)	1	支,6	米::1703.5x1	;1700x2	;825x1	;料头:6
211)	6	支,6	米::1700x3	;825x1	;料头:9	
212)	1	支,6	米::1700x1	;1696x2	;825x1	;料头:17
213)	1	支,5	米::1687x1	;1676x1	;1578.5x1	;料头:0
214)	1	支,5	米::1670x2	;1601.5x1	;料头:0	
215)	1	支,5	米::1670x1	;1669.5x1	;1600x1	;料头:0
216)	1	支,5	米::1669.5x1	;1666.5x1	;1605x1	;料头:0
217)	1	支,5	米::1666.5x1	;1663x1	;1612x1	;料头:0
218)	1	支,5	米::1652x1	;1633.5x1	;1616x1	;料头:37
219)	1	支,5	米::1614.5x1	;1613x2	;料头:98	
220)	1	支,5	米::1613x1	;1608.5x1	;1607.5x1	;料头:110
221)	1	支,5	米::1607.5x1	;1605x1	;1600x1	;料头:126
222)	1	支,5	米::1595.5x1	;1594.5x1	;1588.5x1	;料头:161
223)	1	支,5	米::1574x1	;1557.5x2	;料头:249	
224)	1	支,5	米::1556.5x3	;料头:269		
225)	1	支,5	米::1556.5x1	;1555.5x1	;1554.5x1	;料头:273
226)	1	支,5	米::1554.5x1	;1554x1	;1553x1	;料头:277
227)	1	支,5	米::1542x1	;1540x1	;1538.5x1	;料头:318
228)	1	支,6	米::1538.5x1	;1514.5x2	;1370x1	;料头:0
229)	1	支,6	米::1514.5x3	;1391.5x1	;料头:0	
230)	1	支,6	米::1514.5x2	;1513x1	;1391x1	;料头:1
231)	1	支,6	米::1510.5x1	;1510x2	;1405x1	;料头:0



项目名称:							张数: 14
设计单位:							张号: 14
232)	1	支,6	米::1508.5x1	;1508x1	;1507x1	;1414.5x1	;料头:0
233)	1	支,6	米::1508x1	;1507x2	;1413x1	;料头:0	
234)	1	支,6	米::1507x1	;1506x1	;1504.5x1	;1419.5x1	;料头:0
235)	1	支,6	米::1507x2	;1504.5x1	;1419.5x1	;料头:0	
236)	1	支,6	米::1507x1	;1501x1	;1493x1	;1436.5x1	;料头:0
237)	1	支,6	米::1492x1	;1491.5x1	;1486.5x1	;1465x1	;料头:0
238)	1	支,6	米::1485x1	;1480.5x3	;料头:8		
239)	1	支,6	米::1478x1	;1477x1	;1476x1	;1471x1	;料头:32
240)	1	支,6	米::1470.5x4	;料头:52			
241)	1	支,6	米::1469.5x2	;1457x1	;1449x1	;料头:89	
242)	1	支,6	米::1448x1	;1446.5x2	;1446x1	;料头:147	
243)	1	支,6	米::1443.5x1	;1443x1	;1436.5x1	;1435x1	;料头:177
244)	1	支,6	米::1435x1	;1433.5x1	;1431.5x2	;料头:203	
245)	1	支,6	米::1430x1	;1429.5x1	;1428.5x1	;1419.5x1	;料头:227
246)	1	支,5	米::1419.5x1	;1411.5x1	;1405x1	;699.5x1	;料头:0
247)	1	支,5	米::1419.5x1	;1404.5x2	;699.5x1	;料头:7	
248)	1	支,5	米::1419.5x1	;1404.5x1	;1404x1	;699.5x1	;料头:8
249)	1	支,5	米::1419.5x1	;1404x2	;699.5x1	;料头:8	
250)	1	支,5	米::1419.5x1	;1403.5x2	;699.5x1	;料头:9	
251)	1	支,5	米::1419.5x1	;1402.5x1	;1401.5x1	;699.5x1	;料头:12
252)	10	支,5	米::1419.5x1	;1401.5x2	;699.5x1	;料头:13	
253)	1	支,5	米::1419.5x2	;1390x1	;699.5x1	;料头:6	
254)	1	支,5	米::1419.5x2	;1376.5x1	;699.5x1	;料头:20	
255)	2	支,5	米::1419.5x2	;1375.5x1	;699.5x1	;料头:21	
256)	1	支,5	米::1374.5x2	;1372x1	;805x1	;料头:8	
257)	1	支,6	米::960x2	;825x4	;699.5x1	;料头:3	
258)	1	支,5	米::960x1	;825x1	;805x3	;699.5x1	;料头:27
259)	4	支,5	米::960x1	;805x4	;699.5x1	;料头:47	
260)	1	支,5	米::960x2	;805x1	;699.5x3	;料头:103	
261)	7	支,5	米::960x5	;料头:130			
262)	1	支,5	米::960x3	;699.5x2	;料头:651		
型材:X86420 数量:166 颜色:JMQ213 定尺:6米 (95.6Kg/96.6Kg=98.93%)							
型材:X86420 数量:634 颜色:JMQ213 定尺:5米 (296.5Kg/307.5Kg=96.42%)							
需要型材重量=404.1Kg, 实际使用重量=392.1Kg, 实际材料总价=10304.6元, 材料利用率=97.02%							

PROJECT YIN PING ROAD KOWLOON FEATURE WALL (PHASE 2)						MATERIAL 扣盖 (X86420)					COATING PVF2		COLOUR JMQ213457(SS-01)		MARK. NO. —	QTY. —
--	--	--	--	--	--	-------------------------	--	--	--	--	-----------------	--	----------------------------	--	----------------	-----------

REV.	CHECKED BAR BY	PART NUMBER	Dim. A	Dim. B	Dim. C	Dim. D	Dim. E	Dim. F	Dim. G	Dim. H	QTY.	Inv. Code	ASSEMBLE ON PARTS	注：地盤用
—		P2-AL-C800A	2294.5	—	—						42		注：派位对应于 梳子组装图 (P2-UN-C01A) 同位置(可一起打包)	
—		P2-AL-C800B	1744.5	—	—						21		注：派位对应于 梳子组装图 (P2-UN-C01B) 同位置(可一起打包)	
—		P2-AL-C800C	3144.5	—	—						7		注：派位对应于 梳子组装图 (P2-UN-C01C) 同位置(可一起打包)	
—		P2-AL-C800D	1934.5	—	—						49		注：派位对应于 梳子组装图 (P2-UN-C01D) 同位置(可一起打包)	
—		P2-AL-C800E	2284.5	—	—						7		注：派位对应于 梳子组装图 (P2-UN-C01E) 同位置(可一起打包)	
—		P2-AL-Z800F	2744.5	—	—						14		注：派位对应于 梳子组装图 (P2-UN-Z01F) 同位置(可一起打包)	
—		P2-AL-Z800G	2344.5	—	—						28		注：派位对应于 梳子组装图 (P2-UN-Z01G) 同位置(可一起打包)	
—		P2-AL-L800H	1705	—	—						14		注：派位对应于 梳子组装图 (P2-UN-L01H) 同位置(可一起打包)	
—		P2-AL-L800J	805	—	—						21		注：派位对应于 梳子组装图 (P2-UN-L01J) 同位置(可一起打包)	
—		P2-AL-L800K	1134.5	—	—						28		注：派位对应于 梳子组装图 (P2-UN-L01K) 同位置(可一起打包)	
—		P2-AL-K800L	2345	—	—						14		注：派位对应于 梳子组装图 (P2-UN-K01L) 同位置(可一起打包)	
—		P2-AL-K800M	2375	—	—						14		注：派位对应于 梳子组装图 (P2-UN-K01M) 同位置(可一起打包)	
—		P2-AL-K800N	985	—	—						14		注：派位对应于 梳子组装图 (P2-UN-K01N) 同位置(可一起打包)	
—		P2-AL-K800P	2405	—	—						21		注：派位对应于 梳子组装图 (P2-UN-K01P) 同位置(可一起打包)	
—		P2-AL-Z800Q	2399	—	—						70		注：派位对应于 梳子组装图 (P2-UN-Z02) 同位置(可一起打包)	
—		P2-AL-L800R	2399	—	—						175		注：派位对应于 梳子组装图 (P2-UN-L02) 同位置(可一起打包)	
—		P2-AL-C800S	2317.5	—	—						35		注：派位对应于 梳子组装图 (P2-UN-C03A) 同位置(可一起打包)	
—		P2-AL-C800T	1401.5	—	—						21		注：派位对应于 梳子组装图 (P2-UN-C03B) 同位置(可一起打包)	
—		P2-AL-C800U	2180	—	—						14		注：派位对应于 梳子组装图 (P2-UN-C03C) 同位置(可一起打包)	
—		P2-AL-C800V	1780	—	—						7		注：派位对应于 梳子组装图 (P2-UN-C03D) 同位置(可一起打包)	
—		P2-AL-C800W	1835	—	—						28		注：派位对应于 梳子组装图 (P2-UN-C03E) 同位置(可一起打包)	
—		P2-AL-L800X	825	—	—						14		注：派位对应于 梳子组装图 (P2-UN-L03F) 同位置(可一起打包)	

云线部分梳子的订
单是 (E18045)

注：P2-CL-Cxxx 安装在PhCse2 C区
P2-AL-Zxxx 安装在Phase2 Z区
P2-AL-Lxxx 安装在Phase2 L区
P2-AL-Kxxx 安装在Phase2 K区

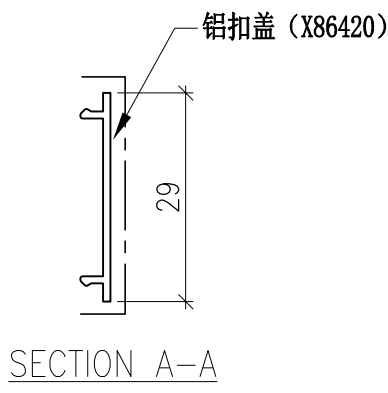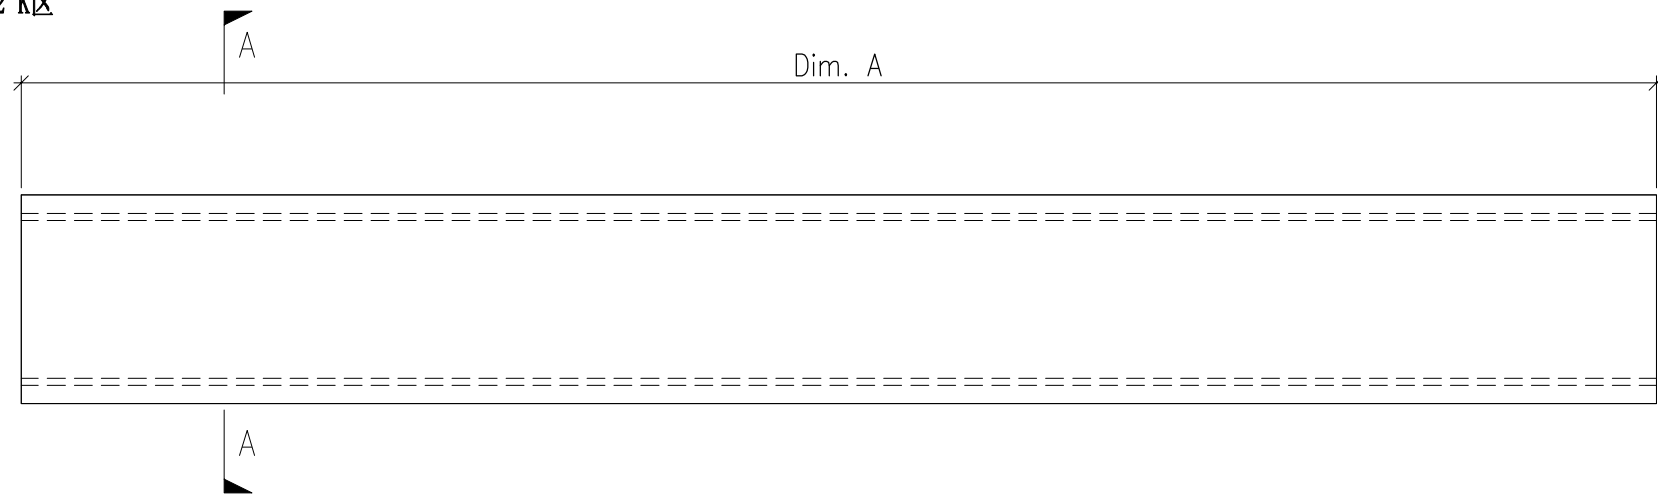



云线部分梳子的订
单是 (E18045)

DWG. NO. P2-AL-800						REV. —	SCALE —	DATE 22-08-2024	DRAWN BY —	APPROVED BY _____
-----------------------	--	--	--	--	--	-----------	------------	--------------------	---------------	----------------------

PROJECT YIN PING ROAD KOWLOON FEATURE WALL (PHASE 2)						MATERIAL 扣盖 (X86420)					COATING PVF2		COLOUR JMQ213457(SS-01)		MARK. NO. —	QTY. —
--	--	--	--	--	--	-------------------------	--	--	--	--	-----------------	--	----------------------------	--	----------------	-----------

REV.	CHECKED BAR BY	PART NUMBER	Dim. A	Dim. B	Dim. C	Dim. D	Dim. E	Dim. F	Dim. G	Dim. H	QTY.	Inv. Code	ASSEMBLE ON PARTS	注：地盤用
—		P2-AL-L801A	1135	—	—						21		注：派位对应于 梳子组装图 (P2-UN-L03G) 同位置(可一起打包)	
—		P2-AL-K801B	2005	—	—						14		注：派位对应于 梳子组装图 (P2-UN-K03H) 同位置(可一起打包)	
—		P2-AL-K801C	2115	—	—						14		注：派位对应于 梳子组装图 (P2-UN-K03J) 同位置(可一起打包)	
—		P2-AL-K801D	2845	—	—						14		注：派位对应于 梳子组装图 (P2-UN-K03K) 同位置(可一起打包)	
—		P2-AL-C801E	2800	—	—						56		注：派位对应于 梳子组装图 (P2-UN-C04A) 同位置(可一起打包)	
—		P2-AL-C801F	1700	—	—						21		注：派位对应于 梳子组装图 (P2-UN-C04B) 同位置(可一起打包)	
—		P2-AL-C801G	2878	—	—						7		注：派位对应于 梳子组装图 (P2-UN-C04C) 同位置(可一起打包)	
—		P2-AL-C801H	2373	—	—						21		注：派位对应于 梳子组装图 (P2-UN-C04D) 同位置(可一起打包)	
—		P2-AL-C801J	1507	—	—						7		注：派位对应于 梳子组装图 (P2-UN-C04E) 同位置(可一起打包)	
—		P2-AL-Z801K	2400	—	—						42		注：派位对应于 梳子组装图 (P2-UN-Z04F) 同位置(可一起打包)	
—		P2-AL-L801L	960	—	—						63		注：派位对应于 梳子组装图 (P2-UN-L04G) 同位置(可一起打包)	
—		P2-AL-K801M	2650	—	—						63		注：派位对应于 梳子组装图 (P2-UN-K04H) 同位置(可一起打包)	
—		P2-AL-C801N	2899	—	—						7		注：派位对应于 梳子组装图 (P2-UN-C05) 同位置(可一起打包)	
—		P2-AL-C801P	2317	—	—						3		注：派位对应于 梳子组装图 (P2-UN-C06) 同位置(可一起打包)	
—		P2-AL-C801Q	1852.5	—	—						4		注：派位对应于 梳子组装图 (P2-UN-C06) 同位置(可一起打包)	
—		P2-AL-C801R	2317.5	—	—						7		注：派位对应于 梳子组装图 (P2-UN-C07) 同位置(可一起打包)	
—		P2-AL-H801S	2343.5	—	—						14		注：派位对应于 梳子组装图 (P2-UN-H01) 同位置(可一起打包)	
—		P2-AL-H801T	1514.5	—	—						14		注：派位对应于 梳子组装图 (P2-UN-H02) 同位置(可一起打包)	
—		P2-AL-H801U	2314.5	—	—						7		注：派位对应于 梳子组装图 (P2-UN-H03) 同位置(可一起打包)	
—		P2-AL-H801V	2344.5	—	—						42		注：派位对应于 梳子组装图 (P2-UN-H04) 同位置(可一起打包)	
—		P2-AL-H801W	2399	—	—						63		注：派位对应于 梳子组装图 (P2-UN-H05) 同位置(可一起打包)	
—		P2-AL-H801X	1419.5	—	—						28		注：派位对应于 梳子组装图 (P2-UN-H06) 同位置(可一起打包)	

注：P2-AL-Cxxx 安装在Phase2 C区
P2-AL-Zxxx 安装在Phase2 Z区
P2-AL-Lxxx 安装在Phase2 L区
P2-AL-Kxxx 安装在Phase2 K区
P2-AL-Hxxx 安装在Phase2 H区

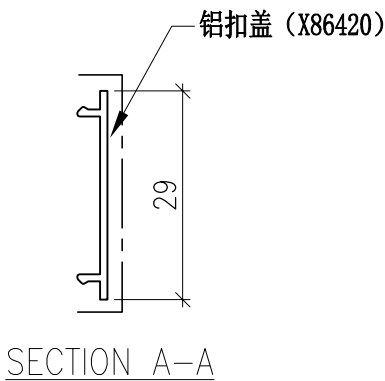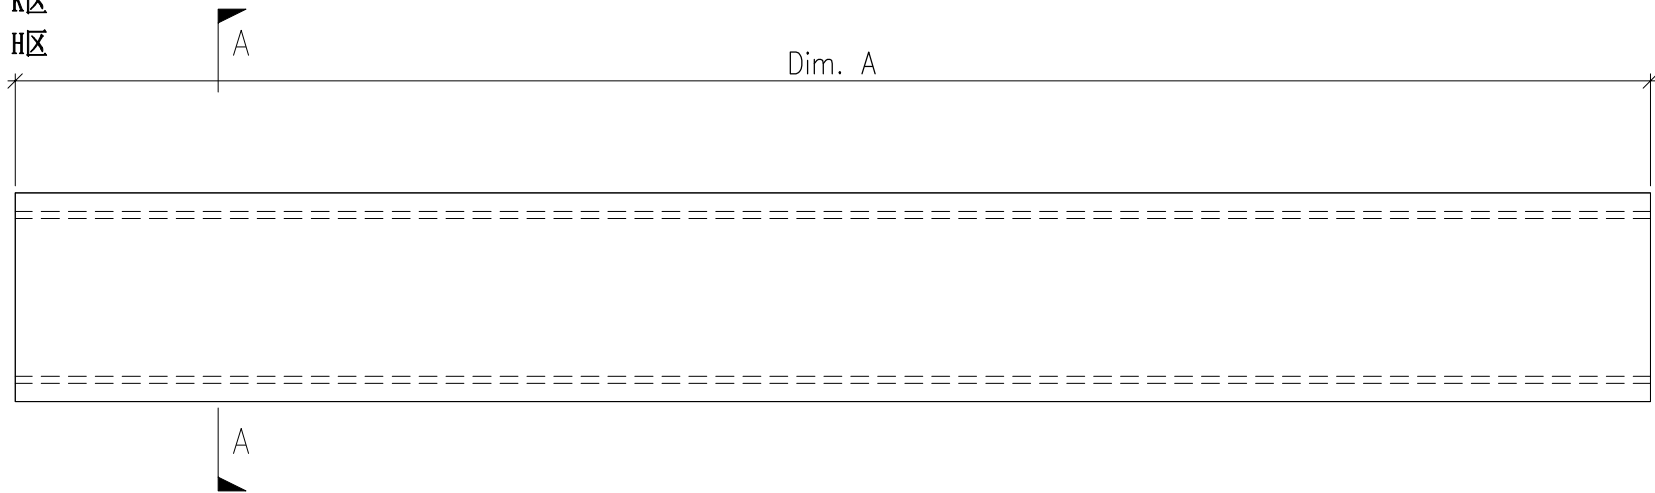

云线部分梳子的订单是 (EI8045)

DWG. NO. P2-AL-801						REV. —	SCALE —	DATE 22-08-2024	DRAWN BY —	APPROVED BY _____
-----------------------	--	--	--	--	--	-----------	------------	--------------------	---------------	----------------------



PROJECT YIN PING ROAD KOWLOON FEATURE WALL (PHASE 2)						MATERIAL 扣盖 (X86420)					COATING PVF2		COLOUR JMQ213457(SS-01)		MARK. NO. —	QTY. —
--	--	--	--	--	--	-------------------------	--	--	--	--	-----------------	--	----------------------------	--	----------------	-----------

REV.	CHECKED BAR BY	PART NUMBER	Dim. A	Dim. B	Dim. C	Dim. D	Dim. E	Dim. F	Dim. G	Dim. H	QTY.	Inv. Code	ASSEMBLE ON PARTS		注：地盤用
—		P2-AL-H802A	2405	—	—						7		注：派位对应于 梳子组装图 (P2-UN-H07) 同位置(可一起打包)		
—		P2-AL-B802B	2299.5	—	—						14		注：派位对应于 梳子组装图 (P2-UN-B202A) 同位置(可一起打包)		
—		P2-AL-B802C	2299.5	—	—						13		注：派位对应于 梳子组装图 (P2-UN-B202B) 同位置(可一起打包)		
—		P2-AL-B802D	2299.5	—	—						14		注：派位对应于 梳子组装图 (P2-UN-B202C) 同位置(可一起打包)		
—		P2-AL-B802E	2399	—	—						14		注：派位对应于 梳子组装图 (P2-UN-B201A) 同位置(可一起打包)		
—		P2-AL-B802F	2399	—	—						13		注：派位对应于 梳子组装图 (P2-UN-B201B) 同位置(可一起打包)		
—		P2-AL-B802G	2399	—	—						14		注：派位对应于 梳子组装图 (P2-UN-B201C) 同位置(可一起打包)		
—		P2-AL-B802H	699.5	—	—						14		注：派位对应于 梳子组装图 (P2-UN-B200A) 同位置(可一起打包)		
—		P2-AL-B802J	699.5	—	—						13		注：派位对应于 梳子组装图 (P2-UN-B200B) 同位置(可一起打包)		
—		P2-AL-B802K	699.5	—	—						14		注：派位对应于 梳子组装图 (P2-UN-B200C) 同位置(可一起打包)		
—		P2-AL-M802L	2601.5	—	—						3		注：派位对应于 梳子组装图 (P2-UN-M08A) 同位置(可一起打包)		

云线部分梳子的订
单是 (E18045)

云线部分梳子的订
单是 (E18220)

注：P2-AL-Hxxx 安装在Phase2 H区
P2-AL-Bxxx 安装在Phase2 B区
P2-AL-Mxxx 安装在Phase2 M区

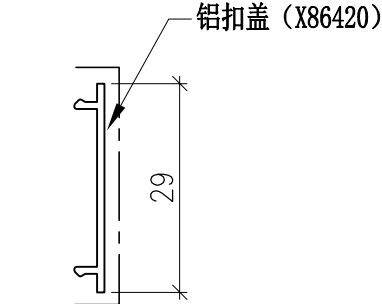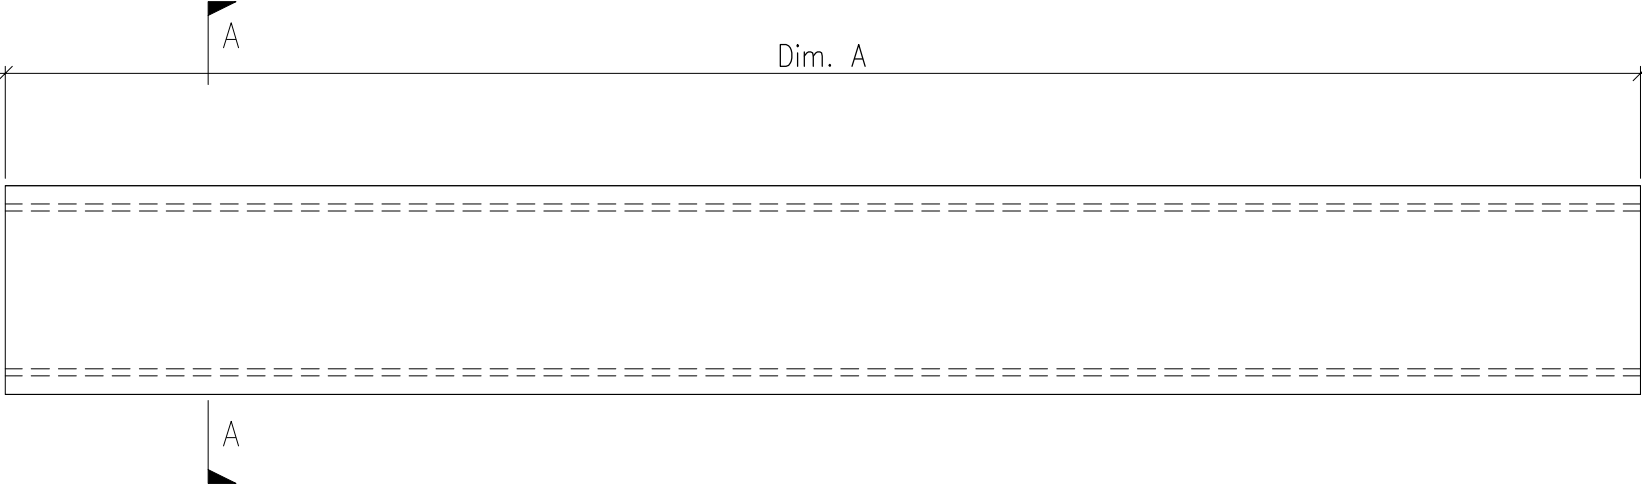


SECTION A-A

DWG. NO. P2-AL-802			REV. —		SCALE —		DATE 22-08-2024	DRAWN BY —	APPROVED BY _____
-----------------------	--	--	-----------	--	------------	--	--------------------	---------------	----------------------

PROJECT YIN PING ROAD KOWLOON FEATURE WALL (PHASE 2)						MATERIAL 扣盖 (X86420)					COATING PVF2		COLOUR JMQ213457(SS-01)		MARK. NO. —	QTY. —
--	--	--	--	--	--	-------------------------	--	--	--	--	-----------------	--	----------------------------	--	----------------	-----------

REV.	CHECKED BAR BY	PART NUMBER	Dim. A	Dim. B	Dim. C	Dim. D	Dim. E	Dim. F	Dim. G	Dim. H	QTY.	Inv. Code	ASSEMBLE ON PARTS		注：地盤用
—		P2-AL-M805-1	2635.5	—	—						1		注：派位对应于 梳子组装图 (P2-UN-M08A) 同位置从左到右(可一起打包)		
—		P2-AL-M805-2	2630.5	—	—						1		注：派位对应于 梳子组装图 (P2-UN-M08A) 同位置从左到右(可一起打包)		
—		P2-AL-M805-3	2625.5	—	—						1		注：派位对应于 梳子组装图 (P2-UN-M08A) 同位置从左到右(可一起打包)		
—		P2-AL-M805-4	2620.5	—	—						1		注：派位对应于 梳子组装图 (P2-UN-M08A) 同位置从左到右(可一起打包)		
—		P2-AL-M805-5	2615.5	—	—						1		注：派位对应于 梳子组装图 (P2-UN-M08A) 同位置从左到右(可一起打包)		
—		P2-AL-M805-6	2610.5	—	—						1		注：派位对应于 梳子组装图 (P2-UN-M08A) 同位置从左到右(可一起打包)		
—		P2-AL-M805-7	2605.5	—	—						1		注：派位对应于 梳子组装图 (P2-UN-M08A) 同位置从左到右(可一起打包)		
云线部分梳子的订 单是 (E18229)															


注：P2-AL-Mxxx 安装在Phase2 M区

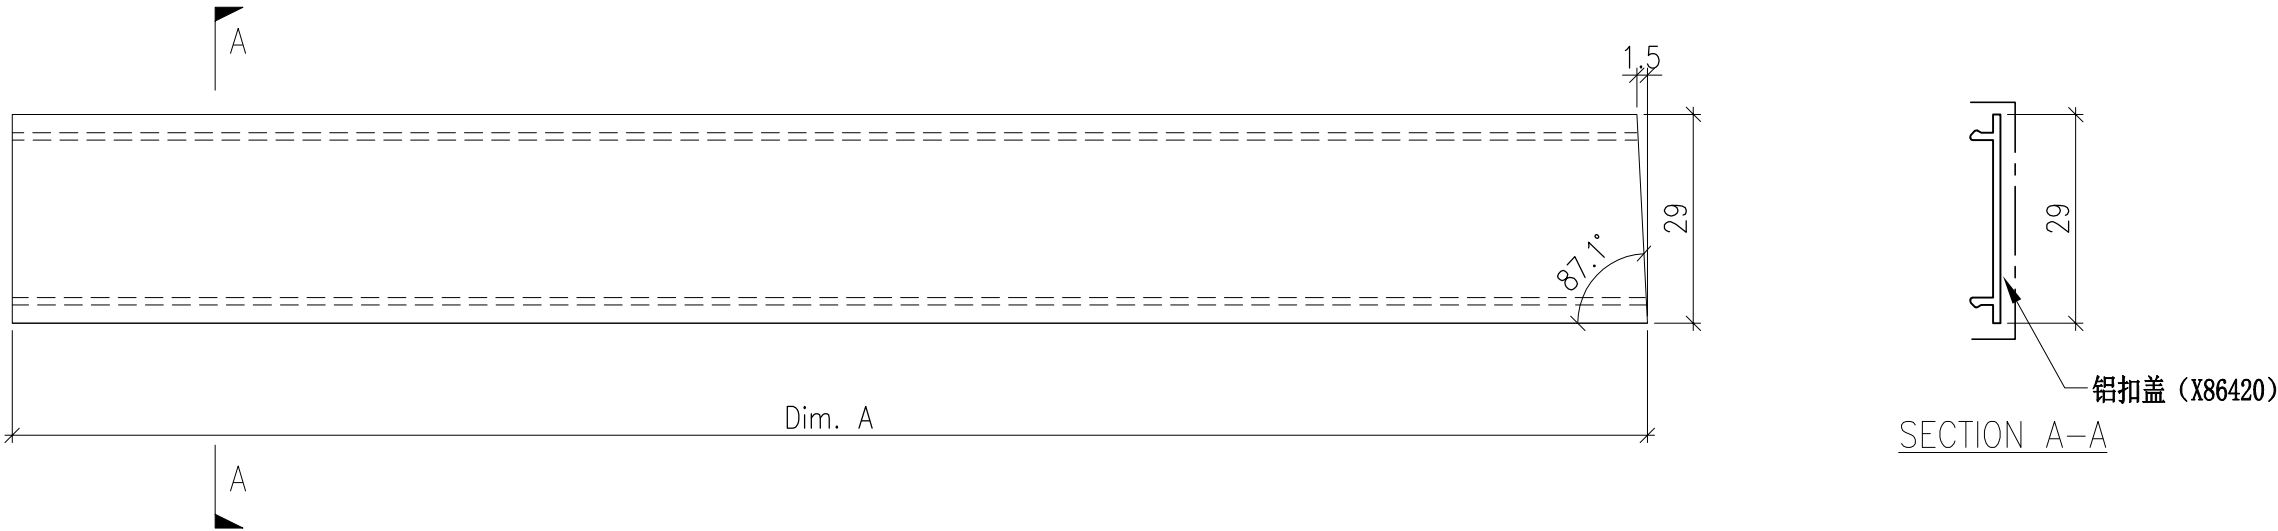

DWG. NO. P2-AL-805			REV. —	SCALE —	DATE 22-08-2024	DRAWN BY —	APPROVED BY _____
-----------------------	--	--	-----------	------------	--------------------	---------------	----------------------

PROJECT YIN PING ROAD KOWLOON FEATURE WALL (PHASE 2)						MATERIAL 扣盖 (X86420)					COATING PVF2		COLOUR JMQ213457(SS-01)		MARK. NO. —	QTY. —
--	--	--	--	--	--	-------------------------	--	--	--	--	-----------------	--	----------------------------	--	----------------	-----------

REV.	CHECKED BAR BY	PART NUMBER	Dim. A	Dim. B	Dim. C	Dim. D	Dim. E	Dim. F	Dim. G	Dim. H	QTY.	Inv. Code	ASSEMBLE ON PARTS		注：地盤用 云线部分梳子的订 单是（E18229）
—		P2-AL-M806-1	2594	—	—						1		注：派位对应于 梳子组装图 (P2-UN-M08B) 同位置从左到右(可一起打包)		
—		P2-AL-M806-2	2590	—	—						1		注：派位对应于 梳子组装图 (P2-UN-M08B) 同位置从左到右(可一起打包)		
—		P2-AL-M806-3	2586	—	—						1		注：派位对应于 梳子组装图 (P2-UN-M08B) 同位置从左到右(可一起打包)		
—		P2-AL-M806-4	2582	—	—						1		注：派位对应于 梳子组装图 (P2-UN-M08B) 同位置从左到右(可一起打包)		
—		P2-AL-M806-5	2578	—	—						1		注：派位对应于 梳子组装图 (P2-UN-M08B) 同位置从左到右(可一起打包)		
—		P2-AL-M806-6	2574	—	—						1		注：派位对应于 梳子组装图 (P2-UN-M08B) 同位置从左到右(可一起打包)		
—		P2-AL-M806-7	2570	—	—						1		注：派位对应于 梳子组装图 (P2-UN-M08B) 同位置从左到右(可一起打包)		
—		P2-AL-M806-8	2566	—	—						1		注：派位对应于 梳子组装图 (P2-UN-M08B) 同位置从左到右(可一起打包)		
—		P2-AL-M806-9	2562	—	—						1		注：派位对应于 梳子组装图 (P2-UN-M08B) 同位置从左到右(可一起打包)		
—		P2-AL-M806-10	2558	—	—						1		注：派位对应于 梳子组装图 (P2-UN-M08B) 同位置从左到右(可一起打包)		
—		P2-AL-M807-1	2548.5	—	—						1		注：派位对应于 梳子组装图 (P2-UN-M08C) 同位置从左到右(可一起打包)		
—		P2-AL-M807-2	2544.5	—	—						1		注：派位对应于 梳子组装图 (P2-UN-M08C) 同位置从左到右(可一起打包)		
—		P2-AL-M807-3	2540.5	—	—						1		注：派位对应于 梳子组装图 (P2-UN-M08C) 同位置从左到右(可一起打包)		
—		P2-AL-M807-4	2536.5	—	—						1		注：派位对应于 梳子组装图 (P2-UN-M08C) 同位置从左到右(可一起打包)		
—		P2-AL-M807-5	2532.5	—	—						1		注：派位对应于 梳子组装图 (P2-UN-M08C) 同位置从左到右(可一起打包)		
—		P2-AL-M807-6	2528.5	—	—						1		注：派位对应于 梳子组装图 (P2-UN-M08C) 同位置从左到右(可一起打包)		
—		P2-AL-M807-7	2524.5	—	—						1		注：派位对应于 梳子组装图 (P2-UN-M08C) 同位置从左到右(可一起打包)		
—		P2-AL-M807-8	2520.5	—	—						1		注：派位对应于 梳子组装图 (P2-UN-M08C) 同位置从左到右(可一起打包)		
—		P2-AL-M807-9	2516.5	—	—						1		注：派位对应于 梳子组装图 (P2-UN-M08C) 同位置从左到右(可一起打包)		
—		P2-AL-M807-10	2512.5	—	—						1		注：派位对应于 梳子组装图 (P2-UN-M08C) 同位置从左到右(可一起打包)		

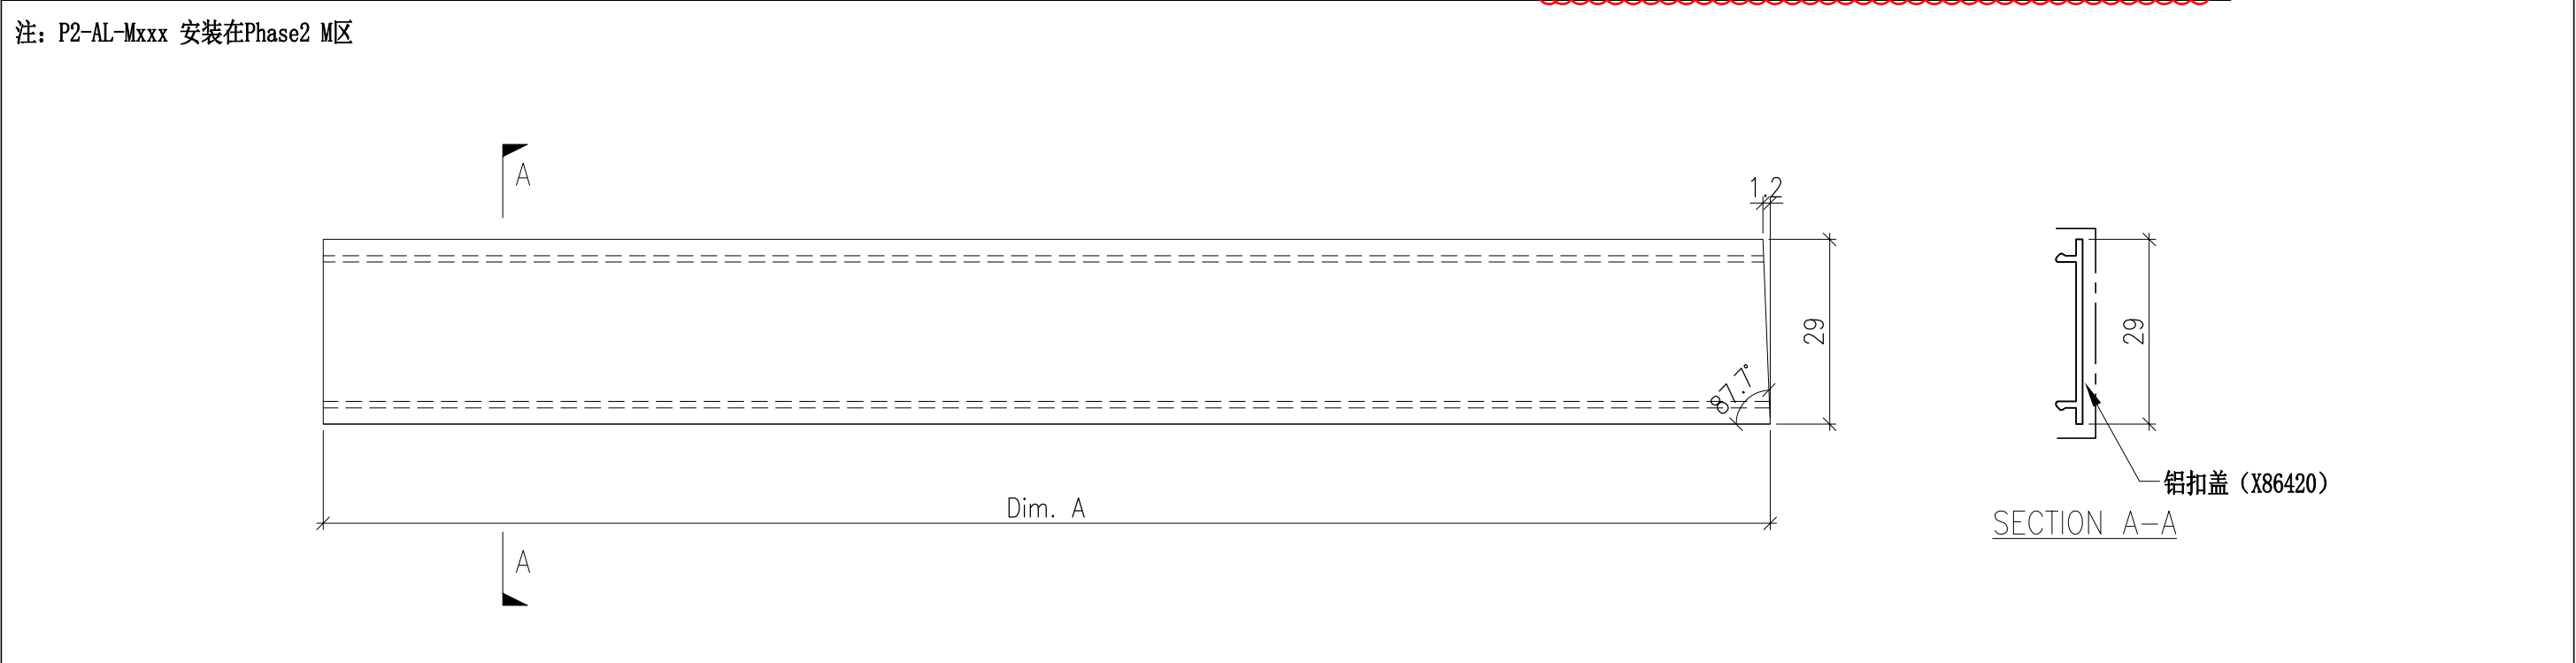


DWG. NO. P2-AL-806~807				REV. —		SCALE —	DATE 22-08-2024	DRAWN BY —	APPROVED BY _____
---------------------------	--	--	--	-----------	--	------------	--------------------	---------------	----------------------

PROJECT YIN PING ROAD KOWLOON FEATURE WALL (PHASE 2)						MATERIAL 扣盖 (X86420)					COATING PVF2		COLOUR JMQ213457(SS-01)		MARK. NO. —	QTY. —
--	--	--	--	--	--	-------------------------	--	--	--	--	-----------------	--	----------------------------	--	----------------	-----------

REV.	CHECKED BAR BY	PART NUMBER	Dim. A	Dim. B	Dim. C	Dim. D	Dim. E	Dim. F	Dim. G	Dim. H	QTY.	Inv. Code	ASSEMBLE ON PARTS	注：地盤用 云线部分梳子的订 单是 (E18229)
—		P2-AL-M808-1	2408	—	—						1		注：派位对应于 梳子组装图 (P2-UN-M08D) 同位置从左到右(可一起打包)	
—		P2-AL-M808-2	2404	—	—						1		注：派位对应于 梳子组装图 (P2-UN-M08D) 同位置从左到右(可一起打包)	
—		P2-AL-M808-3	2400	—	—						1		注：派位对应于 梳子组装图 (P2-UN-M08D) 同位置从左到右(可一起打包)	
—		P2-AL-M808-4	2396	—	—						1		注：派位对应于 梳子组装图 (P2-UN-M08D) 同位置从左到右(可一起打包)	
—		P2-AL-M808-5	2392	—	—						1		注：派位对应于 梳子组装图 (P2-UN-M08D) 同位置从左到右(可一起打包)	
—		P2-AL-M808-6	2388	—	—						1		注：派位对应于 梳子组装图 (P2-UN-M08D) 同位置从左到右(可一起打包)	
—		P2-AL-M808-7	2384	—	—						1		注：派位对应于 梳子组装图 (P2-UN-M08D) 同位置从左到右(可一起打包)	
—		P2-AL-M808-8	2380	—	—						1		注：派位对应于 梳子组装图 (P2-UN-M08D) 同位置从左到右(可一起打包)	
—		P2-AL-M808-9	2376	—	—						1		注：派位对应于 梳子组装图 (P2-UN-M08D) 同位置从左到右(可一起打包)	
—		P2-AL-M808-10	2372	—	—						1		注：派位对应于 梳子组装图 (P2-UN-M08D) 同位置从左到右(可一起打包)	

注：P2-AL-Mxxx 安装在Phase2 M区

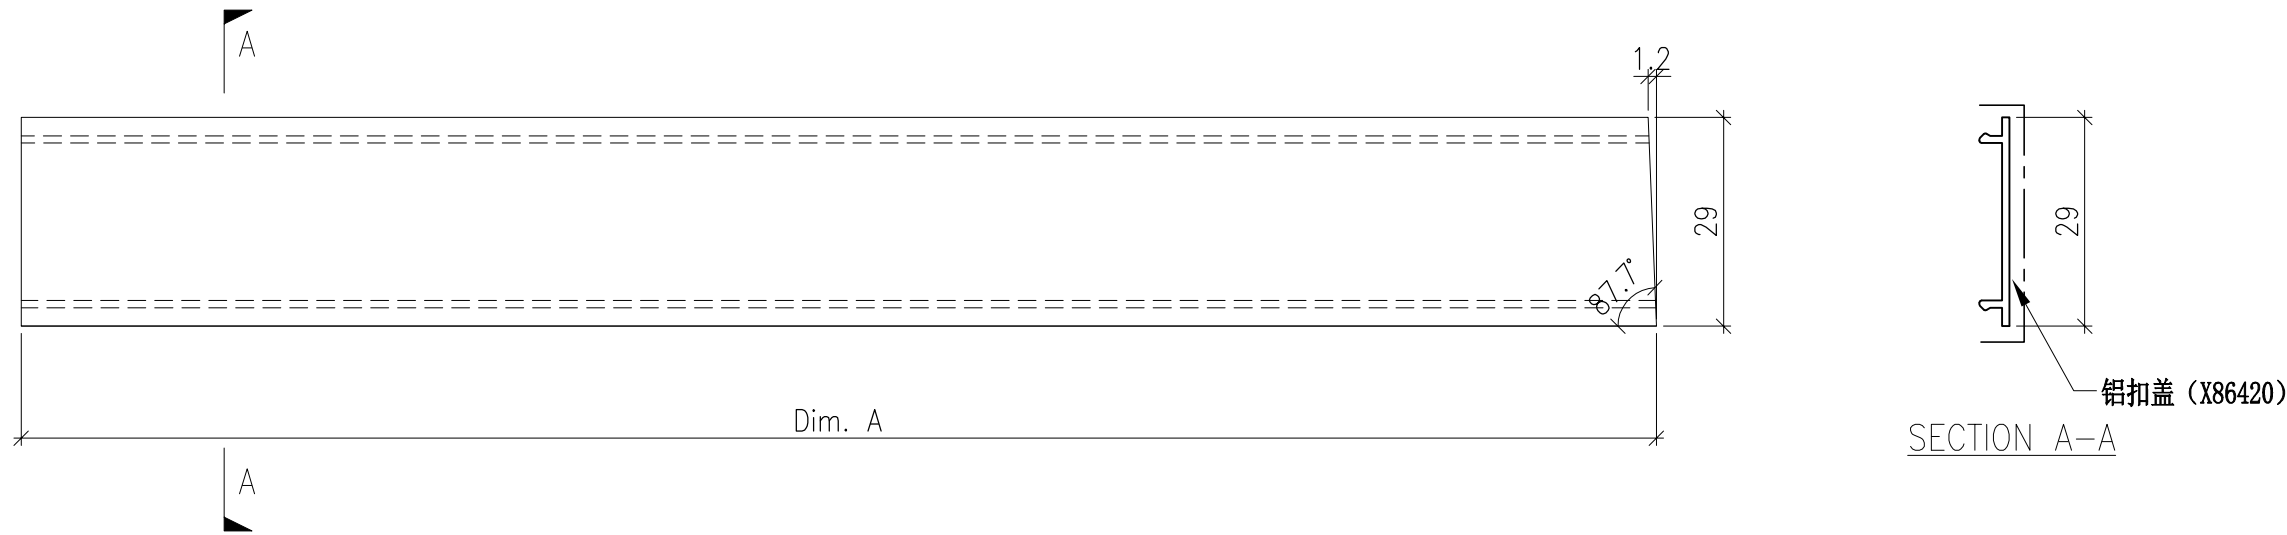


DWG. NO. P2-AL-808			REV. —	SCALE —	DATE 22-08-2024	DRAWN BY —	APPROVED BY _____
-----------------------	--	--	-----------	------------	--------------------	---------------	----------------------

PROJECT YIN PING ROAD KOWLOON FEATURE WALL (PHASE 2)						MATERIAL 扣盖 (X86420)					COATING PVF2		COLOUR JCQ213457(SS-01)		MARK. NO. —	QTY. —
--	--	--	--	--	--	-------------------------	--	--	--	--	-----------------	--	----------------------------	--	----------------	-----------

REV.	CHECKED BAR BY	PART NUMBER	Dim. A	Dim. B	Dim. C	Dim. D	Dim. E	Dim. F	Dim. G	Dim. H	QTY.	Inv. Code	ASSEMBLE ON PARTS		注：地盤用 云线部分梳子的订 单是 (E18229)	
—		P2-AL-B812-1	2483	—	—						1		注：派位对应于 梳子组装图 (P2-UN-B254)	同位置从左到右(可一起打包)		
—		P2-AL-B812-2	2480	—	—						1		注：派位对应于 梳子组装图 (P2-UN-B254)	同位置从左到右(可一起打包)		
—		P2-AL-B812-3	2477	—	—						1		注：派位对应于 梳子组装图 (P2-UN-B254)	同位置从左到右(可一起打包)		
—		P2-AL-B812-4	2474	—	—						1		注：派位对应于 梳子组装图 (P2-UN-B254)	同位置从左到右(可一起打包)		
—		P2-AL-B812-5	2471	—	—						1		注：派位对应于 梳子组装图 (P2-UN-B254)	同位置从左到右(可一起打包)		
—		P2-AL-B812-6	2468	—	—						1		注：派位对应于 梳子组装图 (P2-UN-B254)	同位置从左到右(可一起打包)		
—		P2-AL-B812-7	2465	—	—						1		注：派位对应于 梳子组装图 (P2-UN-B254)	同位置从左到右(可一起打包)		
—		P2-AL-B812-8	2462	—	—						1		注：派位对应于 梳子组装图 (P2-UN-B254)	同位置从左到右(可一起打包)		
—		P2-AL-B812-9	2459	—	—						1		注：派位对应于 梳子组装图 (P2-UN-B254)	同位置从左到右(可一起打包)		
—		P2-AL-B812-10	2456	—	—						1		注：派位对应于 梳子组装图 (P2-UN-B254)	同位置从左到右(可一起打包)		
—		P2-AL-B812-11	2453	—	—						1		注：派位对应于 梳子组装图 (P2-UN-B254)	同位置从左到右(可一起打包)		
—		P2-AL-B813-1	2381	—	—						1		注：派位对应于 梳子组装图 (P2-UN-B257)	同位置从左到右(可一起打包)		
—		P2-AL-B813-2	2378	—	—						1		注：派位对应于 梳子组装图 (P2-UN-B257)	同位置从左到右(可一起打包)		
—		P2-AL-B813-3	2375	—	—						1		注：派位对应于 梳子组装图 (P2-UN-B257)	同位置从左到右(可一起打包)		
—		P2-AL-B813-4	2372	—	—						1		注：派位对应于 梳子组装图 (P2-UN-B257)	同位置从左到右(可一起打包)		
—		P2-AL-B813-5	2369	—	—						1		注：派位对应于 梳子组装图 (P2-UN-B257)	同位置从左到右(可一起打包)		
—		P2-AL-B813-6	2366	—	—						1		注：派位对应于 梳子组装图 (P2-UN-B257)	同位置从左到右(可一起打包)		
—		P2-AL-B813-7	2363	—	—						1		注：派位对应于 梳子组装图 (P2-UN-B257)	同位置从左到右(可一起打包)		
—		P2-AL-B813-8	2360	—	—						1		注：派位对应于 梳子组装图 (P2-UN-B257)	同位置从左到右(可一起打包)		
—		P2-AL-B813-9	2357	—	—						1		注：派位对应于 梳子组装图 (P2-UN-B257)	同位置从左到右(可一起打包)		
—		P2-AL-B813-10	2354	—	—						1		注：派位对应于 梳子组装图 (P2-UN-B257)	同位置从左到右(可一起打包)		
—		P2-AL-B813-11	2351	—	—						1		注：派位对应于 梳子组装图 (P2-UN-B257)	同位置从左到右(可一起打包)		

注：P2-AL-Bxxx 安装在Phase2 B区

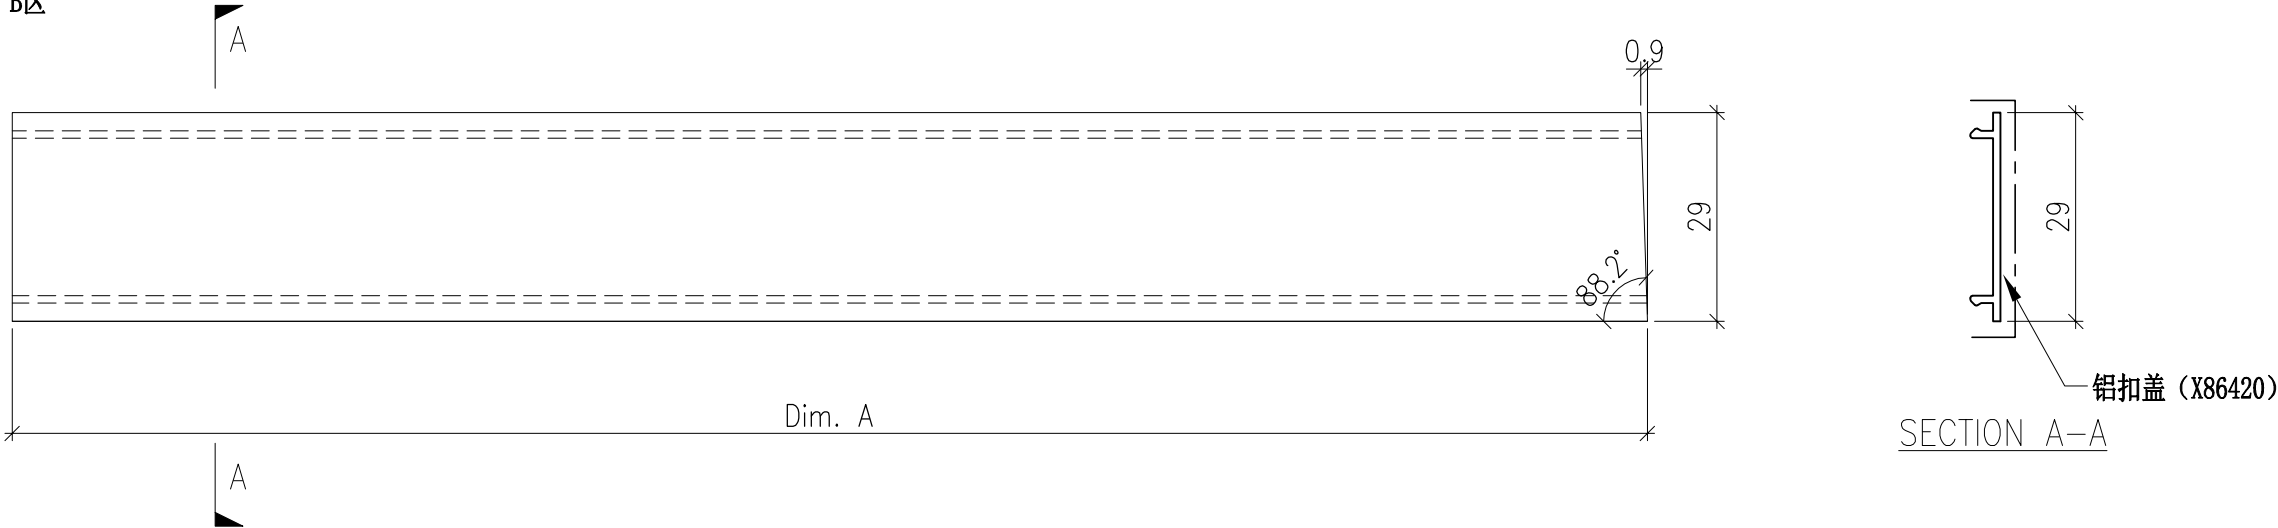


DWG. NO. P2-AL-812~813			REV. —		SCALE —		DATE 22-08-2024	DRAWN BY —	APPROVED BY _____
---------------------------	--	--	-----------	--	------------	--	--------------------	---------------	----------------------

PROJECT YIN PING ROAD KOWLOON FEATURE WALL (PHASE 2)						MATERIAL 扣盖 (X86420)					COATING PVF2		COLOUR JCQ213457(SS-01)		MARK. NO. —	QTY. —
--	--	--	--	--	--	-------------------------	--	--	--	--	-----------------	--	----------------------------	--	----------------	-----------

REV.	CHECKED BAR BY	PART NUMBER	Dim. A	Dim. B	Dim. C	Dim. D	Dim. E	Dim. F	Dim. G	Dim. H	QTY.	Inv. Code	ASSEMBLE ON PARTS	注：地盤用 云线部分梳子的订 单是 (E18229)
—		P2-AL-C818-1	2872	—	—						1		注：派位对应于 梳子组装图 (P2-UN-C104) 同位置从左到右(可一起打包)	
—		P2-AL-C818-2	2867	—	—						1		注：派位对应于 梳子组装图 (P2-UN-C104) 同位置从左到右(可一起打包)	
—		P2-AL-C818-3	2862	—	—						1		注：派位对应于 梳子组装图 (P2-UN-C104) 同位置从左到右(可一起打包)	
—		P2-AL-C818-4	2857	—	—						1		注：派位对应于 梳子组装图 (P2-UN-C104) 同位置从左到右(可一起打包)	
—		P2-AL-C818-5	2852	—	—						1		注：派位对应于 梳子组装图 (P2-UN-C104) 同位置从左到右(可一起打包)	
—		P2-AL-C818-6	2847	—	—						1		注：派位对应于 梳子组装图 (P2-UN-C104) 同位置从左到右(可一起打包)	
—		P2-AL-C818-7	2842	—	—						1		注：派位对应于 梳子组装图 (P2-UN-C104) 同位置从左到右(可一起打包)	
—		P2-AL-C819-1	2727.5	—	—						1		注：派位对应于 梳子组装图 (P2-UN-C107) 同位置从左到右(可一起打包)	
—		P2-AL-C819-2	2722.5	—	—						1		注：派位对应于 梳子组装图 (P2-UN-C107) 同位置从左到右(可一起打包)	
—		P2-AL-C819-3	2718	—	—						1		注：派位对应于 梳子组装图 (P2-UN-C107) 同位置从左到右(可一起打包)	
—		P2-AL-C819-4	2713	—	—						1		注：派位对应于 梳子组装图 (P2-UN-C107) 同位置从左到右(可一起打包)	
—		P2-AL-C819-5	2708	—	—						1		注：派位对应于 梳子组装图 (P2-UN-C107) 同位置从左到右(可一起打包)	
—		P2-AL-C819-6	2703	—	—						1		注：派位对应于 梳子组装图 (P2-UN-C107) 同位置从左到右(可一起打包)	
—		P2-AL-C819-7	2698	—	—						1		注：派位对应于 梳子组装图 (P2-UN-C107) 同位置从左到右(可一起打包)	
—		P2-AL-C819-8	2693	—	—						1		注：派位对应于 梳子组装图 (P2-UN-C107) 同位置从左到右(可一起打包)	
—		P2-AL-C819-9	2688	—	—						1		注：派位对应于 梳子组装图 (P2-UN-C107) 同位置从左到右(可一起打包)	
—		P2-AL-C819-10	2673	—	—						1		注：派位对应于 梳子组装图 (P2-UN-C107) 同位置从左到右(可一起打包)	
—		P2-AL-C819-11	2678	—	—						1		注：派位对应于 梳子组装图 (P2-UN-C107) 同位置从左到右(可一起打包)	

注：P2-AL-Cxxx 安装在Phase2 C区

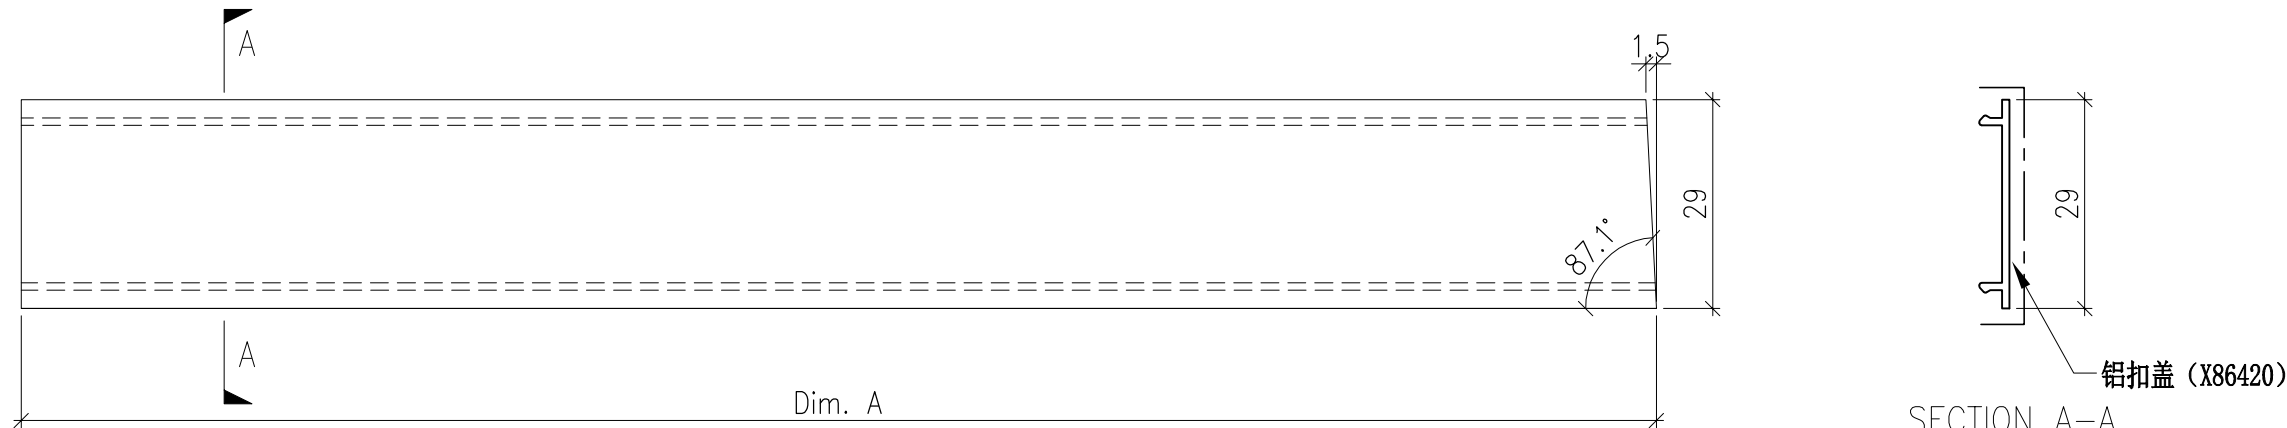


DWG. NO. P2-AL-818~819			REV. —		SCALE —		DATE 22-08-2024	DRAWN BY —	APPROVED BY _____
---------------------------	--	--	-----------	--	------------	--	--------------------	---------------	----------------------

PROJECT YIN PING ROAD KOWLOON FEATURE WALL (PHASE 2)						MATERIAL 扣盖 (X86420)					COATING PVF2		COLOUR JCQ213457(SS-01)		MARK. NO. —	QTY. —
--	--	--	--	--	--	-------------------------	--	--	--	--	-----------------	--	----------------------------	--	----------------	-----------

REV.	CHECKED BAR BY	PART NUMBER	Dim. A	Dim. B	Dim. C	Dim. D	Dim. E	Dim. F	Dim. G	Dim. H	QTY.	Inv. Code	ASSEMBLE ON PARTS	注：地盤用 云线部分梳子的订 单是 (EI8229)
—		P2-AL-C820-1	2513.5	—	—						1		注：派位对应于 梳子组装图 (P2-UN-C122) 同位置从左到右(可一起打包)	
—		P2-AL-C820-2	2508.5	—	—						1		注：派位对应于 梳子组装图 (P2-UN-C122) 同位置从左到右(可一起打包)	
—		P2-AL-C820-3	2503.5	—	—						1		注：派位对应于 梳子组装图 (P2-UN-C122) 同位置从左到右(可一起打包)	
—		P2-AL-C820-4	2498.5	—	—						1		注：派位对应于 梳子组装图 (P2-UN-C122) 同位置从左到右(可一起打包)	
—		P2-AL-C820-5	2493.5	—	—						1		注：派位对应于 梳子组装图 (P2-UN-C122) 同位置从左到右(可一起打包)	
—		P2-AL-C820-6	2488.5	—	—						1		注：派位对应于 梳子组装图 (P2-UN-C122) 同位置从左到右(可一起打包)	
—		P2-AL-C820-7	2483.5	—	—						1		注：派位对应于 梳子组装图 (P2-UN-C122) 同位置从左到右(可一起打包)	
—		P2-AL-C820-8	2478.5	—	—						1		注：派位对应于 梳子组装图 (P2-UN-C122) 同位置从左到右(可一起打包)	
—		P2-AL-C820-9	2473.5	—	—						1		注：派位对应于 梳子组装图 (P2-UN-C122) 同位置从左到右(可一起打包)	
—		P2-AL-C820-10	2468.5	—	—						1		注：派位对应于 梳子组装图 (P2-UN-C122) 同位置从左到右(可一起打包)	
—		P2-AL-C820-11	2463.5	—	—						1		注：派位对应于 梳子组装图 (P2-UN-C122) 同位置从左到右(可一起打包)	
—		P2-AL-C821-1	2353.5	—	—						1		注：派位对应于 梳子组装图 (P2-UN-C125) 同位置从左到右(可一起打包)	
—		P2-AL-C821-2	2348.5	—	—						1		注：派位对应于 梳子组装图 (P2-UN-C125) 同位置从左到右(可一起打包)	
—		P2-AL-C821-3	2343.5	—	—						1		注：派位对应于 梳子组装图 (P2-UN-C125) 同位置从左到右(可一起打包)	
—		P2-AL-C821-4	2338.5	—	—						1		注：派位对应于 梳子组装图 (P2-UN-C125) 同位置从左到右(可一起打包)	
—		P2-AL-C821-5	2333.5	—	—						1		注：派位对应于 梳子组装图 (P2-UN-C125) 同位置从左到右(可一起打包)	
—		P2-AL-C821-6	2328.5	—	—						1		注：派位对应于 梳子组装图 (P2-UN-C125) 同位置从左到右(可一起打包)	
—		P2-AL-C821-7	2323.5	—	—						1		注：派位对应于 梳子组装图 (P2-UN-C125) 同位置从左到右(可一起打包)	
—		P2-AL-C821-8	2318.5	—	—						1		注：派位对应于 梳子组装图 (P2-UN-C125) 同位置从左到右(可一起打包)	
—		P2-AL-C821-9	2313.5	—	—						1		注：派位对应于 梳子组装图 (P2-UN-C125) 同位置从左到右(可一起打包)	
—		P2-AL-C821-10	2308.5	—	—						1		注：派位对应于 梳子组装图 (P2-UN-C125) 同位置从左到右(可一起打包)	
—		P2-AL-C821-11	2303.5	—	—						1		注：派位对应于 梳子组装图 (P2-UN-C125) 同位置从左到右(可一起打包)	

注：P2-AL-Cxxx 安装在Phase2 C区

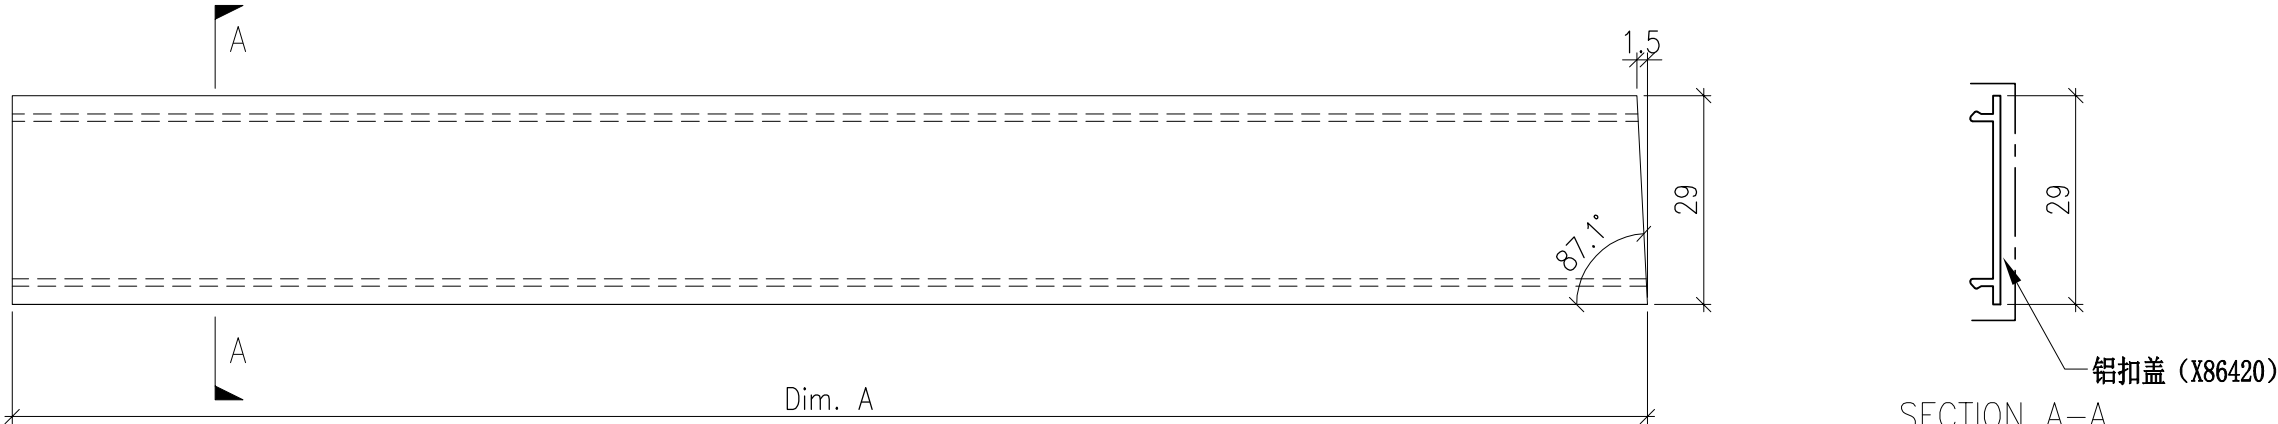


DWG. NO. P2-AL-820~821						REV. —	SCALE —	DATE 22-08-2024	DRAWN BY —	APPROVED BY _____
---------------------------	--	--	--	--	--	-----------	------------	--------------------	---------------	----------------------

PROJECT YIN PING ROAD KOWLOON FEATURE WALL (PHASE 2)						MATERIAL 扣盖 (X86420)					COATING PVF2		COLOUR JMQ213457(SS-01)		MARK. NO. —	QTY. —
--	--	--	--	--	--	-------------------------	--	--	--	--	-----------------	--	----------------------------	--	----------------	-----------

REV.	CHECKED BAR BY	PART NUMBER	Dim. A	Dim. B	Dim. C	Dim. D	Dim. E	Dim. F	Dim. G	Dim. H	QTY.	Inv. Code	ASSEMBLE ON PARTS		注：地盤用
—		P2-AL-C822-01L	2294.5	—	—						1		注：如图加工 派位对应于 梳子组装图(P2-UN-C27)最左边 同位置(可一起打包)		
—		P2-AL-C822-01R	2294.5	—	—						1		注：相反加工 派位对应于 梳子组装图(P2-UN-C28)最右边 同位置(可一起打包)		

注：P2-AL-Cxxx 安装在Phase2 C区

云线部分梳子的订
单是 (E18229)

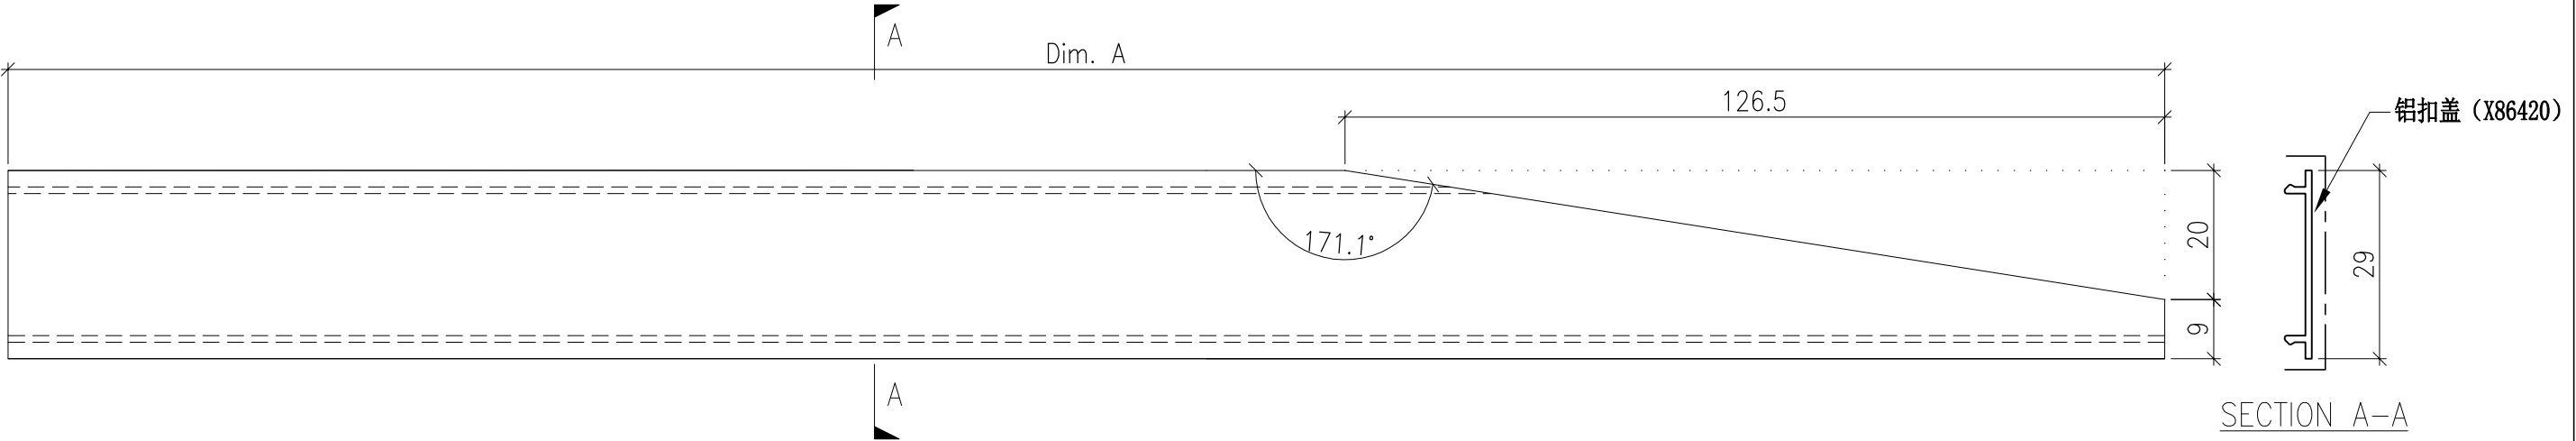


DWG. NO. P2-AL-822				REV. —	SCALE —	DATE 22-08-2024	DRAWN BY —	APPROVED BY _____
-----------------------	--	--	--	-----------	------------	--------------------	---------------	----------------------

PROJECT YIN PING ROAD KOWLOON FEATURE WALL (PHASE 2)						MATERIAL 扣盖 (X86420)					COATING PVF2		COLOUR JMQ213457(SS-01)		MARK. NO. —	QTY. —	
REV.	CHECKED BAR BY	PART NUMBER	Dim. A	Dim. B	Dim. C	Dim. D	Dim. E	Dim. F	Dim. G	Dim. H	QTY.	Inv. Code	ASSEMBLE ON PARTS			注：地盤用	
—		P2-AL-C824-01L	2551	—	—						1		注：如图加工 派位对应于 梳子组装图(P2-UN-C31)最左边 同位置(可一起打包)				

注：P2-AL-Cxxx 安装在Phase2 C区

云线部分梳子的订
单是 (EI8229)

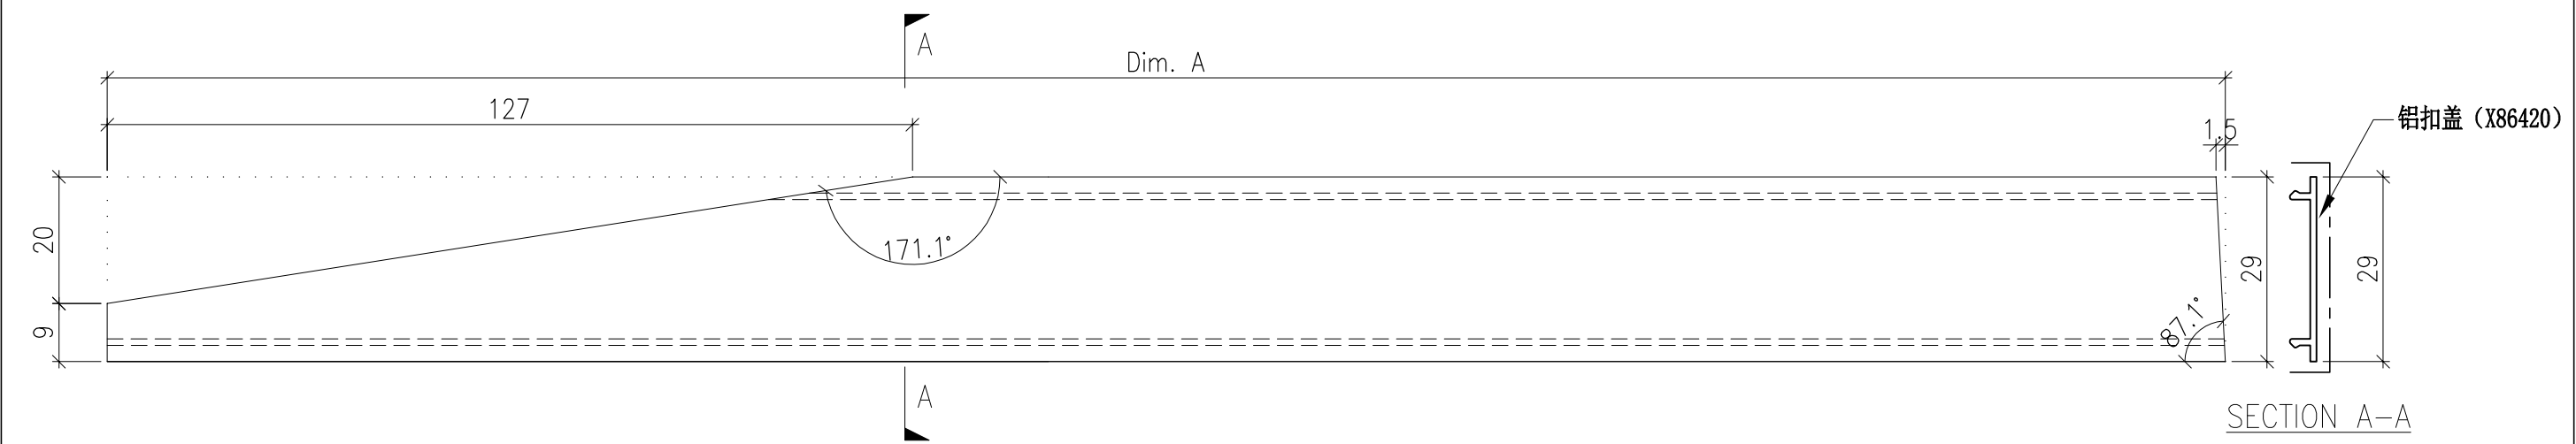


		DWG. NO. P2-AL-824	REV. —	SCALE —	DATE 22-08-2024	DRAWN BY —	APPROVED BY _____
--	--	-----------------------	-----------	------------	--------------------	---------------	----------------------

PROJECT YIN PING ROAD KOWLOON FEATURE WALL (PHASE 2)						MATERIAL 扣盖 (X86420)					COATING PVF2		COLOUR JMQ213457(SS-01)		MARK. NO. —	QTY. —	
REV.	CHECKED BAR BY	PART NUMBER	Dim. A	Dim. B	Dim. C	Dim. D	Dim. E	Dim. F	Dim. G	Dim. H	QTY.	Inv. Code	ASSEMBLE ON PARTS			注：地盤用	
—		P2-AL-C824-01R	2446.5	—	—						1		注：如图加工 派位对应于 梳子组装图(P2-UN-C32)最右边 同位置(可一起打包)				

注：P2-AL-Cxxx 安装在Phase2 C区

云线部分梳子的订
单是 (E18229)

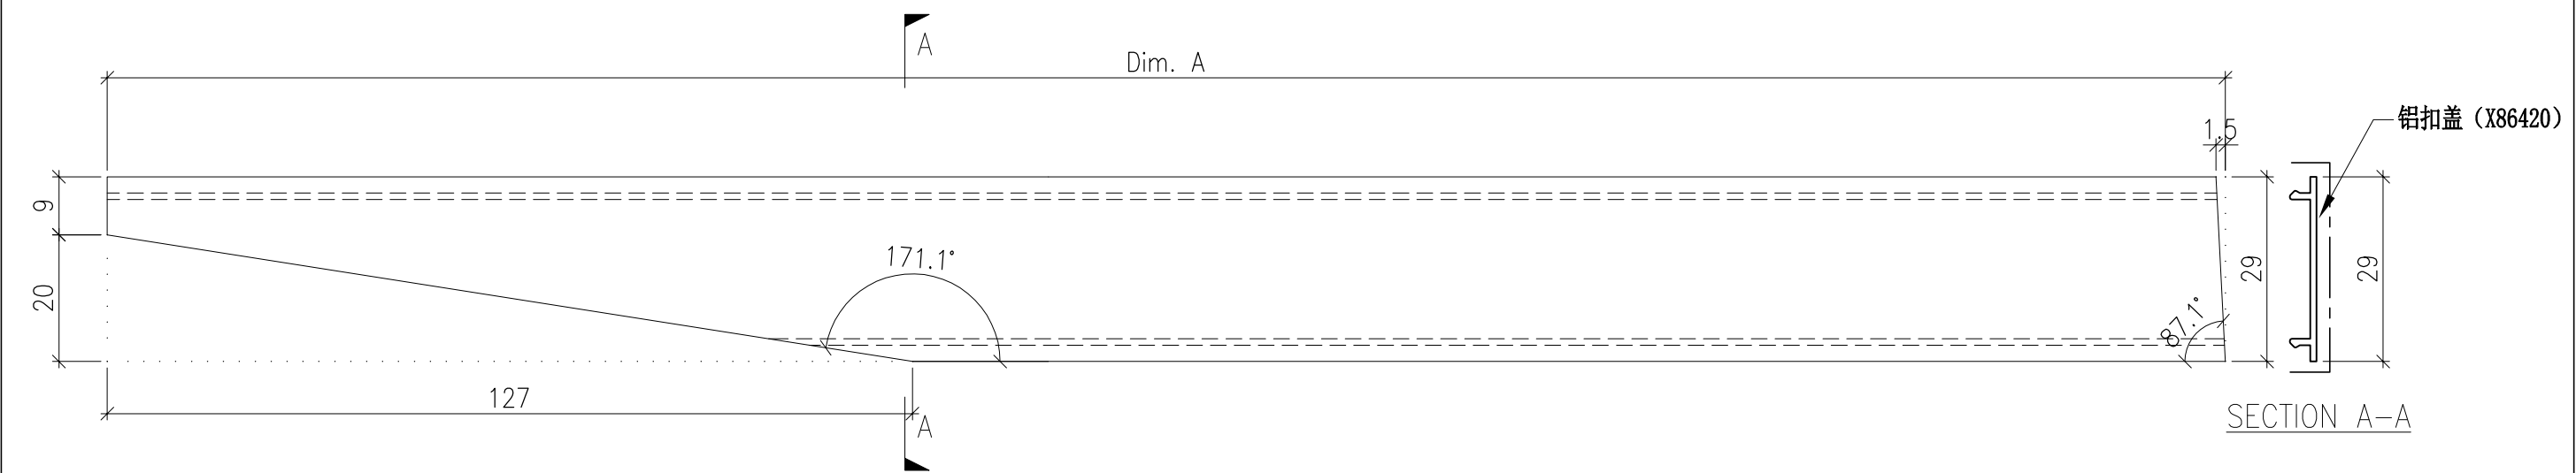


DWG. NO. P2-AL-C824-01R		REV. —	SCALE —	DATE 22-08-2024	DRAWN BY —	APPROVED BY _____
----------------------------	--	-----------	------------	--------------------	---------------	----------------------

PROJECT YIN PING ROAD KOWLOON FEATURE WALL (PHASE 2)						MATERIAL 扣盖 (X86420)					COATING PVF2		COLOUR JMQ213457(SS-01)		MARK. NO. —	QTY. —
--	--	--	--	--	--	-------------------------	--	--	--	--	-----------------	--	----------------------------	--	----------------	-----------

REV.	CHECKED BAR BY	PART NUMBER	Dim. A	Dim. B	Dim. C	Dim. D	Dim. E	Dim. F	Dim. G	Dim. H	QTY.	Inv. Code	ASSEMBLE ON PARTS	注：地盤用
—		P2-AL-C825-1	2160	64.5	—	24.1°					1		注：如图加工 派位对应于 梳子组装图(P2-UN-C31)左到右 同位置(可一起打包)	
—		P2-AL-C825-2	1968.5	41	—	35.3°					1		注：如图加工 派位对应于 梳子组装图(P2-UN-C31)左到右 同位置(可一起打包)	
—		P2-AL-C825-3	1838.5	30	—	44°					1		注：如图加工 派位对应于 梳子组装图(P2-UN-C31)左到右 同位置(可一起打包)	
—		P2-AL-C825-4	1740	23	—	51.4°					1		注：如图加工 派位对应于 梳子组装图(P2-UN-C31)左到右 同位置(可一起打包)	
—		P2-AL-C825-5	1663	18	—	58.2°					1		注：如图加工 派位对应于 梳子组装图(P2-UN-C31)左到右 同位置(可一起打包)	
—		P2-AL-C825-6	1601.5	14	—	64.4°					1		注：如图加工 派位对应于 梳子组装图(P2-UN-C31)左到右 同位置(可一起打包)	
—		P2-AL-C825-7	1554	10.5	—	70.4°					1		注：如图加工 派位对应于 梳子组装图(P2-UN-C31)左到右 同位置(可一起打包)	
—		P2-AL-C825-8	1517.5	7	—	76.1°					1		注：如图加工 派位对应于 梳子组装图(P2-UN-C31)左到右 同位置(可一起打包)	
—		P2-AL-C825-9	1491.5	4	—	81.7°					1		注：如图加工 派位对应于 梳子组装图(P2-UN-C31)左到右 同位置(可一起打包)	
—		P2-AL-C825-10	1476	1.5	—	87.3°					1		注：如图加工 派位对应于 梳子组装图(P2-UN-C31)左到右 同位置(可一起打包)	

注：P2-AL-Cxxx 安装在Phase2 C区

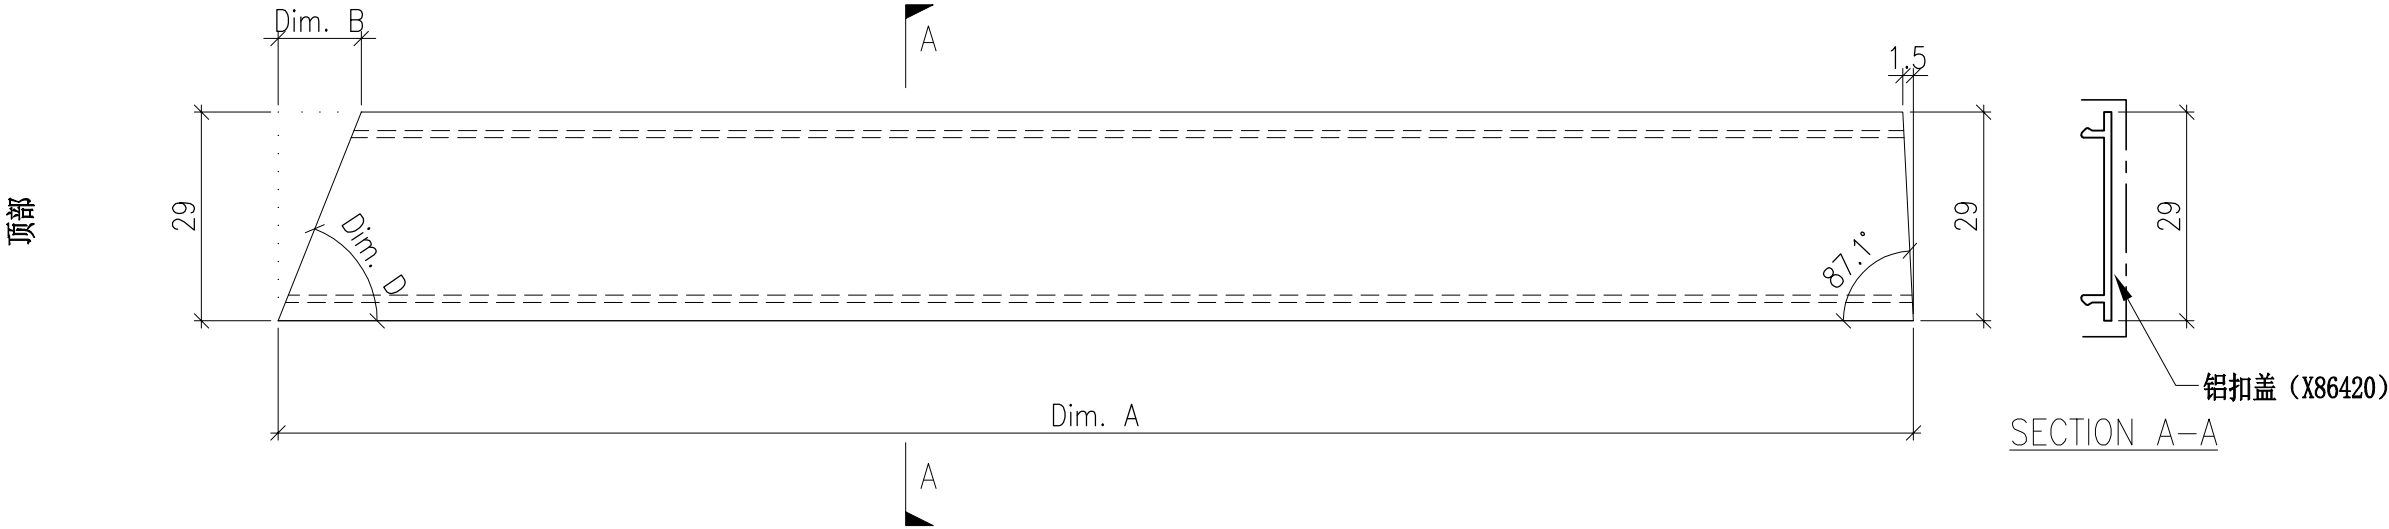


DWG. NO. P2-AL-825			REV. —		SCALE —		DATE 22-08-2024	DRAWN BY —	APPROVED BY _____
-----------------------	--	--	-----------	--	------------	--	--------------------	---------------	----------------------

PROJECT YIN PING ROAD KOWLOON FEATURE WALL (PHASE 2)						MATERIAL 扣盖 (X86420)					COATING PVF2		COLOUR JMQ213457(SS-01)		MARK. NO. —	QTY. —
--	--	--	--	--	--	-------------------------	--	--	--	--	-----------------	--	----------------------------	--	----------------	-----------

REV.	CHECKED BAR BY	PART NUMBER	Dim. A	Dim. B	Dim. C	Dim. D	Dim. E	Dim. F	Dim. G	Dim. H	QTY.	Inv. Code	ASSEMBLE ON PARTS		注：地盤用
—		P2-AL-B827-01L	2295	—	—						1		注：如图加工 派位对应于 梳子组装图(P2-UN-B251)最左边 同位置(可一起打包)		
—		P2-AL-B827-01R	2295	—	—						1		注：相反加工 派位对应于 梳子组装图(P2-UN-B252)最右边 同位置(可一起打包)		

注：P2-AL-Bxxx 安装在Phase2 B区

云线部分梳子的订
单是 (EI8229)

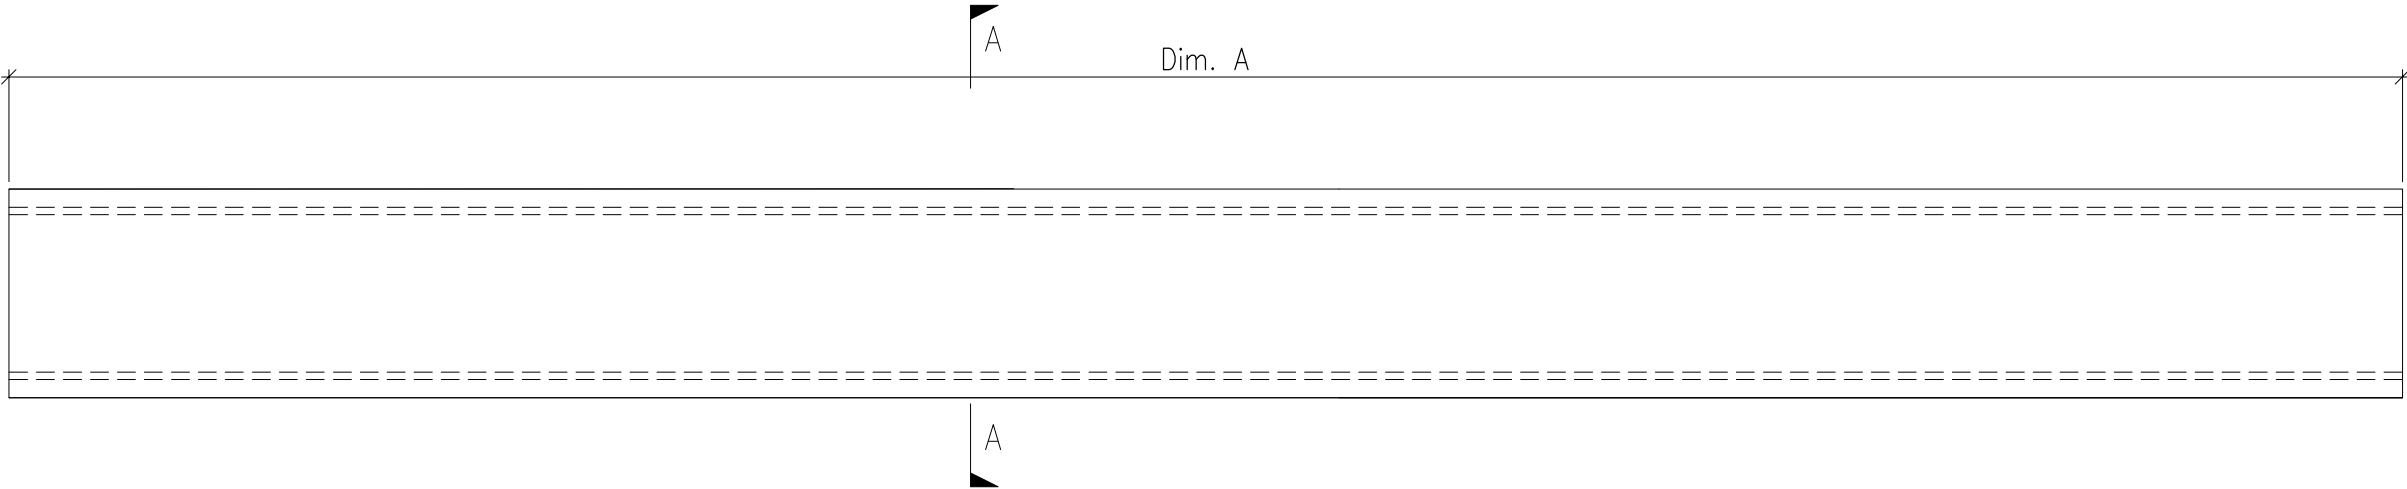

铝扣盖 (X86420)

SECTION A-A


DWG. NO. P2-AL-827				REV. —	SCALE —	DATE 22-08-2024	DRAWN BY —	APPROVED BY _____
-----------------------	--	--	--	-----------	------------	--------------------	---------------	----------------------

PROJECT YIN PING ROAD KOWLOON FEATURE WALL (PHASE 2)						MATERIAL 扣盖 (X86420)					COATING PVF2		COLOUR JMQ213457(SS-01)		MARK. NO. —	QTY. —
--	--	--	--	--	--	-------------------------	--	--	--	--	-----------------	--	----------------------------	--	----------------	-----------

REV.	CHECKED BAR BY	PART NUMBER	Dim. A	Dim. B	Dim. C	Dim. D	Dim. E	Dim. F	Dim. G	Dim. H	QTY.	Inv. Code	ASSEMBLE ON PARTS		注：地盤用
—		P2-AL-B829-01L	2449.5	—	—						1		注：如图加工 派位对应于 梳子组装图(P2-UN-B255)最左边 同位置(可一起打包)		
—		P2-AL-B829-01R	2384.5	—	—						1		注：如图加工 派位对应于 梳子组装图(P2-UN-B256)最右边 同位置(可一起打包)		

注：P2-AL-Bxxx 安装在Phase2 B区

云线部分梳子的订
单是 (EI8229)

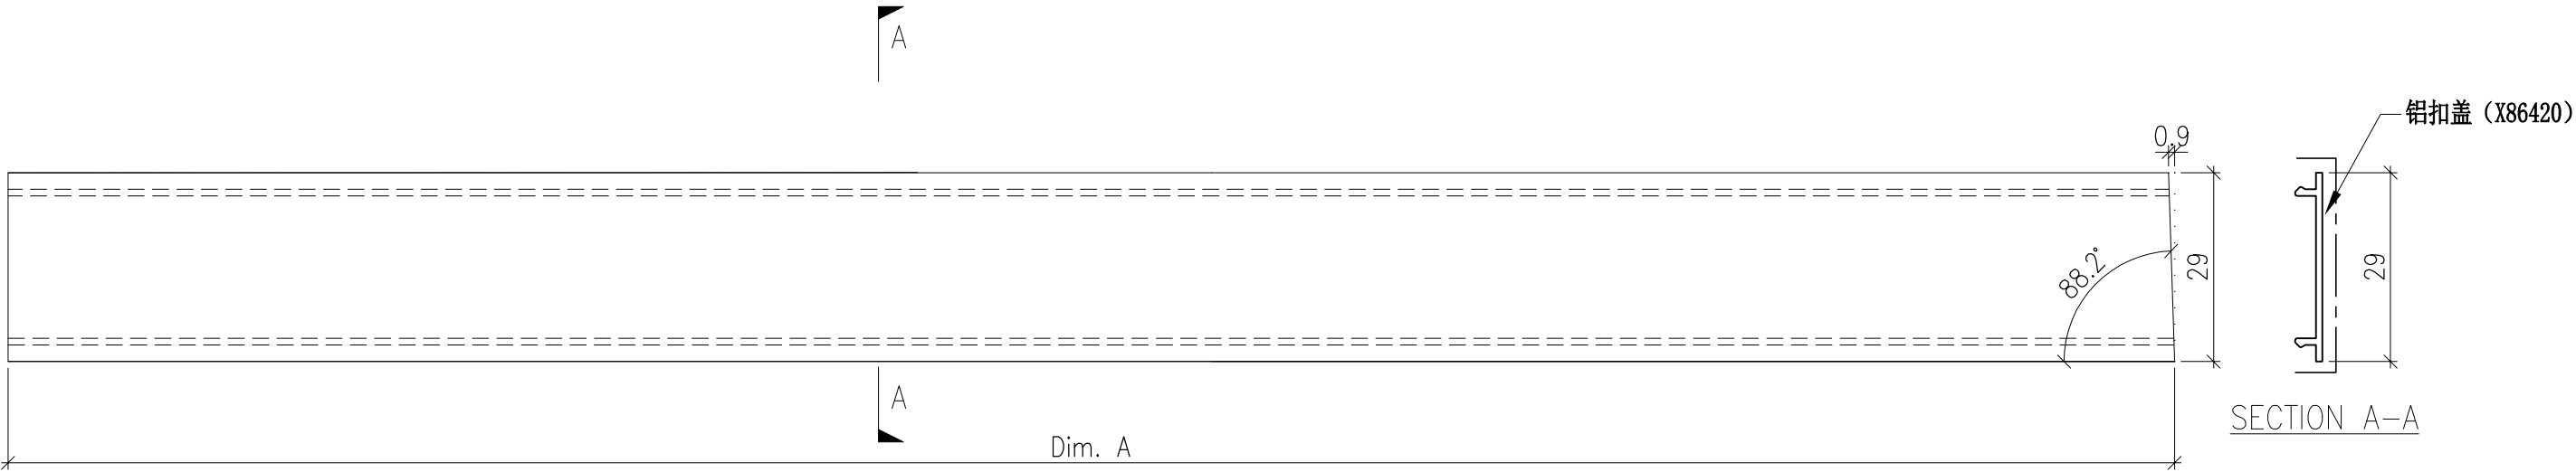


			DWG. NO. P2-AL-829	REV. —	SCALE —	DATE 22-08-2024	DRAWN BY —	APPROVED BY _____
--	--	--	-----------------------	-----------	------------	--------------------	---------------	----------------------

PROJECT YIN PING ROAD KOWLOON FEATURE WALL (PHASE 2)						MATERIAL 扣盖 (X86420)					COATING PVF2		COLOUR JMQ213457(SS-01)		MARK. NO. —	QTY. —
--	--	--	--	--	--	-------------------------	--	--	--	--	-----------------	--	----------------------------	--	----------------	-----------

REV.	CHECKED BAR BY	PART NUMBER	Dim. A	Dim. B	Dim. C	Dim. D	Dim. E	Dim. F	Dim. G	Dim. H	QTY.	Inv. Code	ASSEMBLE ON PARTS	注：地盤用 云线部分梳子的订 单是 (EI8229)
—		P2-AL-B830-1	2093	71	—	22.2°					1		注：如图加工 派位对应于 梳子组装图(P2-UN-B255)左到右 同位置(可一起打包)	
—		P2-AL-B830-2	1887.5	43	—	34.1°					1		注：如图加工 派位对应于 梳子组装图(P2-UN-B255)左到右 同位置(可一起打包)	
—		P2-AL-B830-3	1753	31	—	43.1°					1		注：如图加工 派位对应于 梳子组装图(P2-UN-B255)左到右 同位置(可一起打包)	
—		P2-AL-B830-4	1652	23.5	—	50.7°					1		注：如图加工 派位对应于 梳子组装图(P2-UN-B255)左到右 同位置(可一起打包)	
—		P2-AL-B830-5	1574	18.5	—	57.6°					1		注：如图加工 派位对应于 梳子组装图(P2-UN-B255)左到右 同位置(可一起打包)	
—		P2-AL-B830-6	1512.5	14	—	64°					1		注：如图加工 派位对应于 梳子组装图(P2-UN-B255)左到右 同位置(可一起打包)	
—		P2-AL-B830-7	1465	10.5	—	70.1°					1		注：如图加工 派位对应于 梳子组装图(P2-UN-B255)左到右 同位置(可一起打包)	
—		P2-AL-B830-8	1430	7.5	—	75.9°					1		注：如图加工 派位对应于 梳子组装图(P2-UN-B255)左到右 同位置(可一起打包)	
—		P2-AL-B830-9	1405	4.5	—	81.6°					1		注：如图加工 派位对应于 梳子组装图(P2-UN-B255)左到右 同位置(可一起打包)	
—		P2-AL-B830-10	1391	1.5	—	87.2°					1		注：如图加工 派位对应于 梳子组装图(P2-UN-B255)左到右 同位置(可一起打包)	

注：P2-AL-Bxxx 安装在Phase2 B区

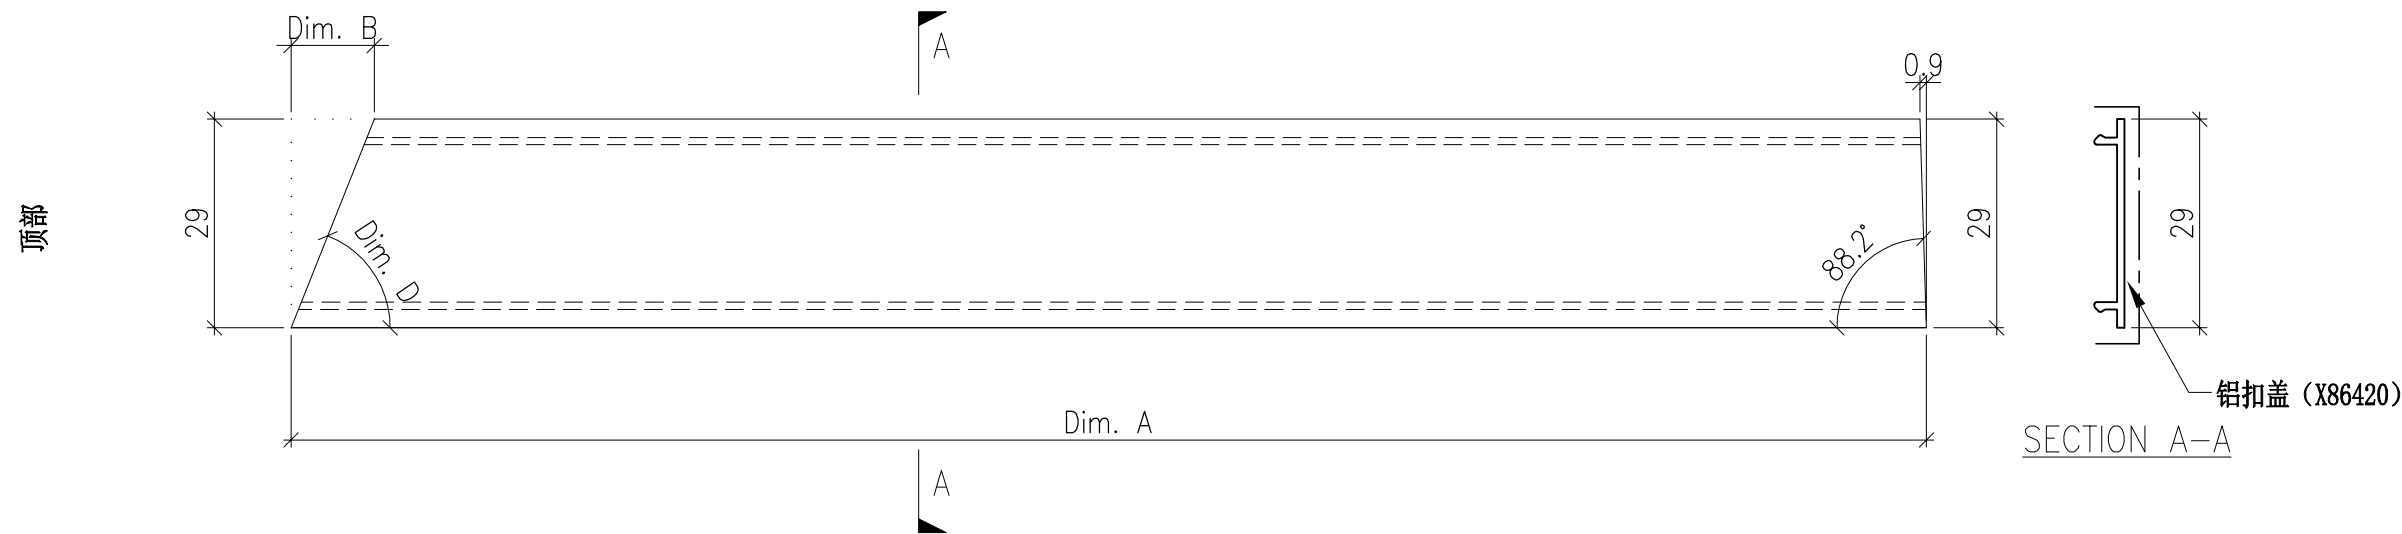


DWG. NO. P2-AL-830			REV. —		SCALE —	DATE 22-08-2024	DRAWN BY —	APPROVED BY _____
-----------------------	--	--	-----------	--	------------	--------------------	---------------	----------------------

PROJECT YIN PING ROAD KOWLOON FEATURE WALL (PHASE 2)						MATERIAL 扣盖 (X86420)					COATING PVF2		COLOUR JMQ213457(SS-01)		MARK. NO. —	QTY. —
--	--	--	--	--	--	-------------------------	--	--	--	--	-----------------	--	----------------------------	--	----------------	-----------

REV.	CHECKED BAR BY	PART NUMBER	Dim. A	Dim. B	Dim. C	Dim. D	Dim. E	Dim. F	Dim. G	Dim. H	QTY.	Inv. Code	ASSEMBLE ON PARTS	注：地盤用 云线部分梳子的订 单是 (EI8229)
—		P2-AL-B831-1	1388	1.5	—	87.2°					1		注：如图加工 派位对应于 梳子组装图 (P2-UN-B256) 左到右 同位置(可一起打包)	
—		P2-AL-B831-2	1396	4.5	—	81.6°					1		注：如图加工 派位对应于 梳子组装图 (P2-UN-B256) 左到右 同位置(可一起打包)	
—		P2-AL-B831-3	1414.5	7.5	—	75.9°					1		注：如图加工 派位对应于 梳子组装图 (P2-UN-B256) 左到右 同位置(可一起打包)	
—		P2-AL-B831-4	1443.5	10.5	—	70.1°					1		注：如图加工 派位对应于 梳子组装图 (P2-UN-B256) 左到右 同位置(可一起打包)	
—		P2-AL-B831-5	1485	14	—	64°					1		注：如图加工 派位对应于 梳子组装图 (P2-UN-B256) 左到右 同位置(可一起打包)	
—		P2-AL-B831-6	1540	18.5	—	57.6°					1		注：如图加工 派位对应于 梳子组装图 (P2-UN-B256) 左到右 同位置(可一起打包)	
—		P2-AL-B831-7	1612	23.5	—	50.7°					1		注：如图加工 派位对应于 梳子组装图 (P2-UN-B256) 左到右 同位置(可一起打包)	
—		P2-AL-B831-8	1706.5	31	—	43.1°					1		注：如图加工 派位对应于 梳子组装图 (P2-UN-B256) 左到右 同位置(可一起打包)	
—		P2-AL-B831-9	1835	43	—	34.1°					1		注：如图加工 派位对应于 梳子组装图 (P2-UN-B256) 左到右 同位置(可一起打包)	
—		P2-AL-B831-10	2034.5	71	—	22.2°					1		注：如图加工 派位对应于 梳子组装图 (P2-UN-B256) 左到右 同位置(可一起打包)	

注：P2-AL-Bxxx 安装在Phase2 B区

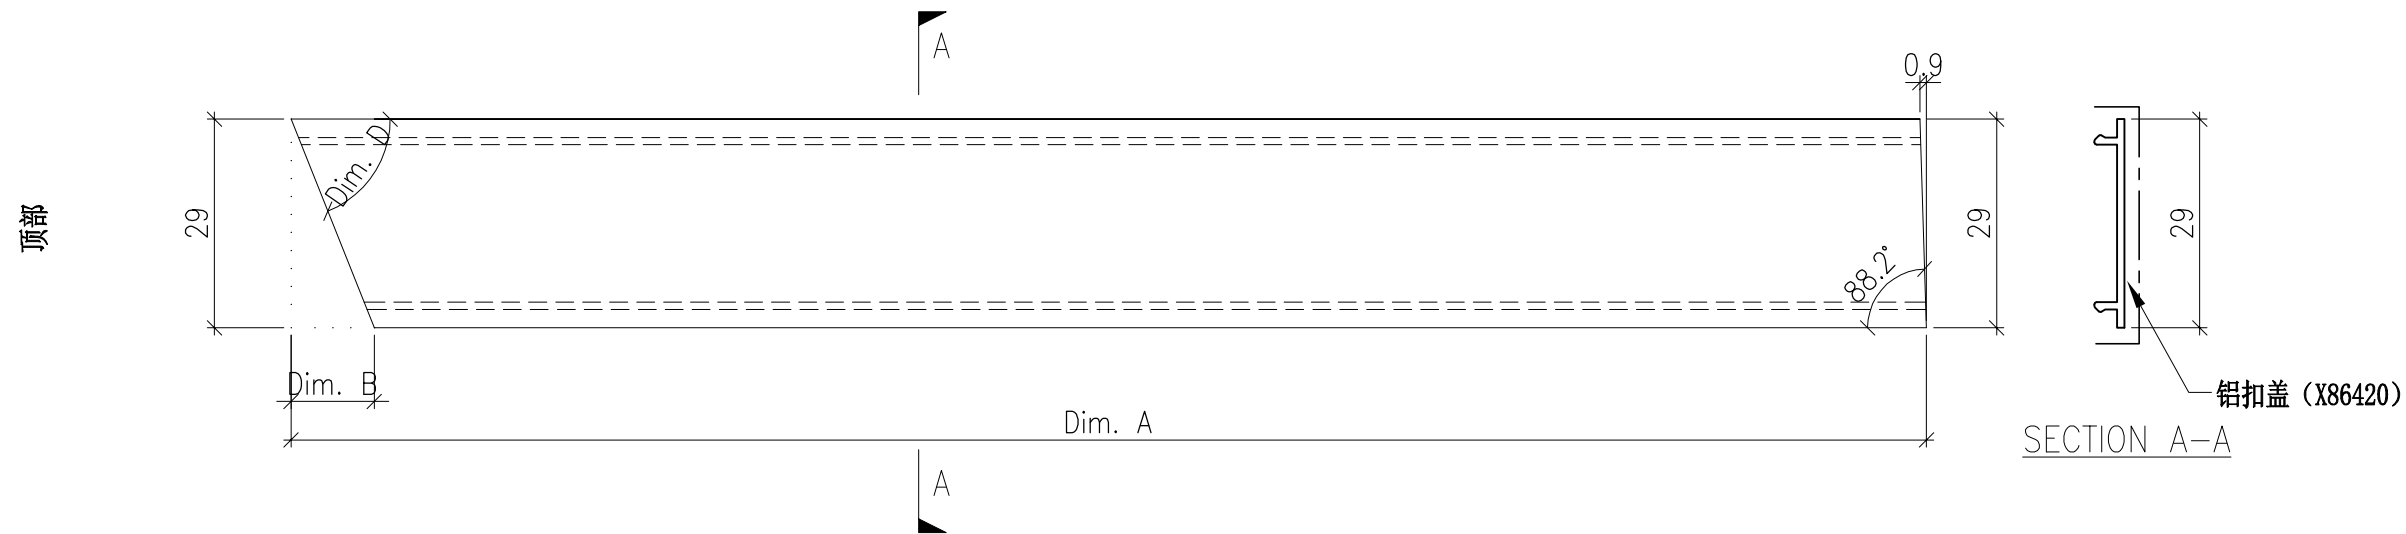



DWG. NO. P2-AL-831			REV. —	SCALE —	DATE 22-08-2024	DRAWN BY —	APPROVED BY _____
-----------------------	--	--	-----------	------------	--------------------	---------------	----------------------

PROJECT YIN PING ROAD KOWLOON FEATURE WALL (PHASE 2)							MATERIAL 扣盖 (X86420)				COATING PVF2		COLOUR JMQ213457(SS-01)		MARK. NO. —	QTY. —
--	--	--	--	--	--	--	-------------------------	--	--	--	-----------------	--	----------------------------	--	----------------	-----------

REV.	CHECKED BAR BY	PART NUMBER	Dim. A	Dim. B	Dim. C	Dim. D	Dim. E	Dim. F	Dim. G	Dim. H	QTY.	Inv. Code	ASSEMBLE ON PARTS		注：地盤用
—		P2-AL-B832-01L	2295	—	—						1		注：如图加工 派位对应于 梳子组装图(P2-UN-B281)最左边 同位置(可一起打包)		
—		P2-AL-B832-02L	1265	—	—						1		注：如图加工 派位对应于 梳子组装图(P2-UN-B282)最左边 同位置(可一起打包)		
—		P2-AL-B832-02R	2295	—	—						1		注：如图加工 派位对应于 梳子组装图(P2-UN-B282)最右边 同位置(可一起打包)		

注：P2-AL-Bxxx 安装在Phase2 B区

云线部分梳子的订
单是 (E18229)

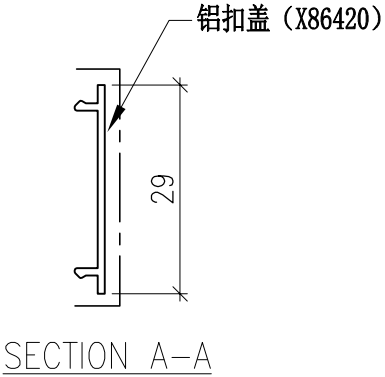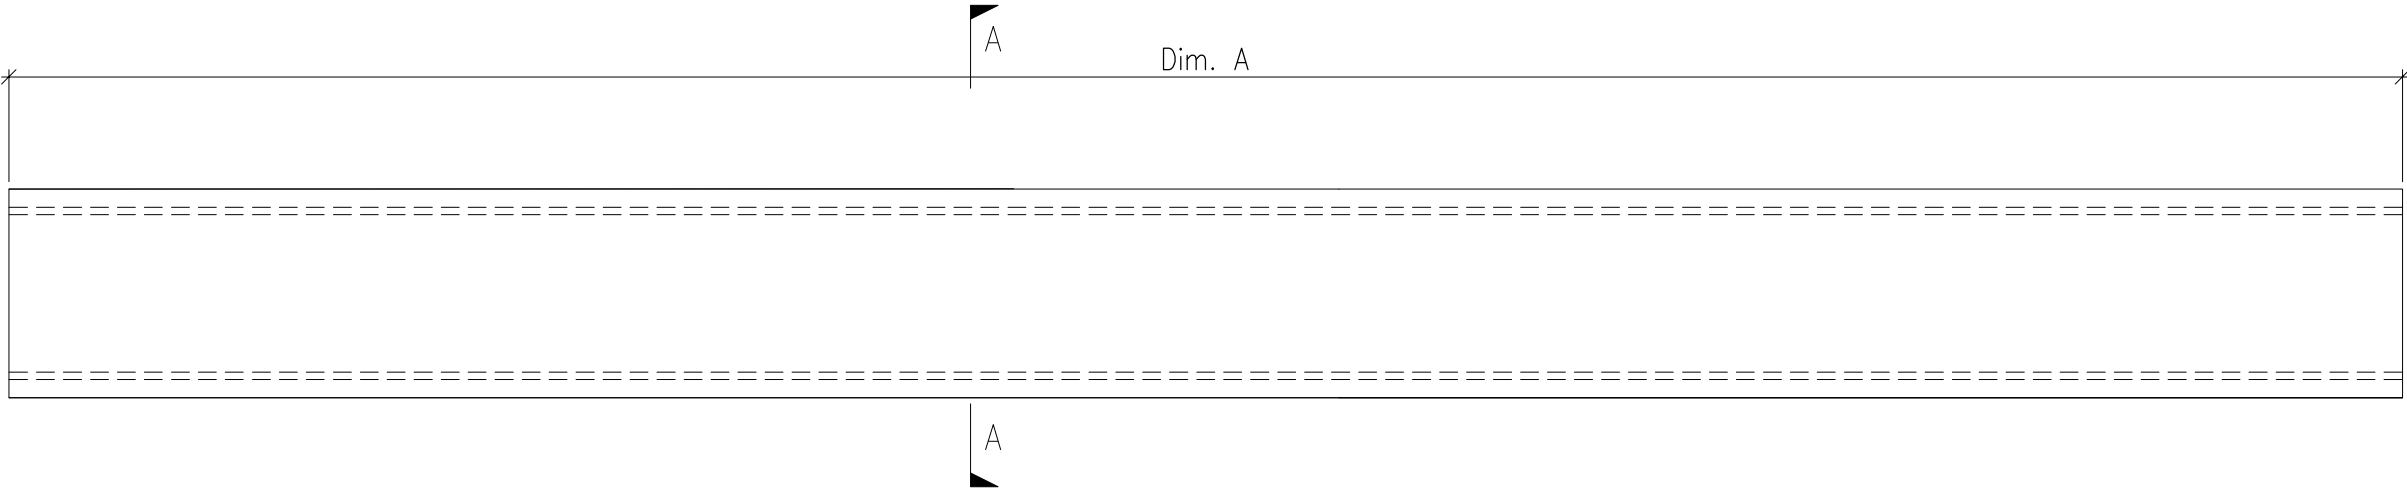


DWG. NO. P2-AL-832				REV. —	SCALE —	DATE 22-08-2024	DRAWN BY —	APPROVED BY _____
-----------------------	--	--	--	-----------	------------	--------------------	---------------	----------------------

PROJECT YIN PING ROAD KOWLOON FEATURE WALL (PHASE 2)						MATERIAL 扣盖 (X86420)					COATING PVF2		COLOUR JMQ213457(SS-01)		MARK. NO. —	QTY. —
--	--	--	--	--	--	-------------------------	--	--	--	--	-----------------	--	----------------------------	--	----------------	-----------

REV.	CHECKED BAR BY	PART NUMBER	Dim. A	Dim. B	Dim. C	Dim. D	Dim. E	Dim. F	Dim. G	Dim. H	QTY.	Inv. Code	ASSEMBLE ON PARTS	注：地盤用 云线部分梳子的订 单是 (E18229)
—		P2-AL-B833-1	2148.5	135.5	—	12.1°					1		注：如图加工 派位对应于 梳子组装图 (P2-UN-B281) 左到右 同位置(可一起打包)	
—		P2-AL-B833-2	1830	53.5	—	28.5°					1		注：如图加工 派位对应于 梳子组装图 (P2-UN-B281) 左到右 同位置(可一起打包)	
—		P2-AL-B833-3	1670	36	—	38.7°					1		注：如图加工 派位对应于 梳子组装图 (P2-UN-B281) 左到右 同位置(可一起打包)	
—		P2-AL-B833-4	1556.5	27	—	46.9°					1		注：如图加工 派位对应于 梳子组装图 (P2-UN-B281) 左到右 同位置(可一起打包)	
—		P2-AL-B833-5	1470.5	21	—	54.2°					1		注：如图加工 派位对应于 梳子组装图 (P2-UN-B281) 左到右 同位置(可一起打包)	
—		P2-AL-B833-6	1404	16	—	60.8°					1		注：如图加工 派位对应于 梳子组装图 (P2-UN-B281) 左到右 同位置(可一起打包)	
—		P2-AL-B833-7	1353	12.5	—	67°					1		注：如图加工 派位对应于 梳子组装图 (P2-UN-B281) 左到右 同位置(可一起打包)	
—		P2-AL-B833-8	1315	9	—	73°					1		注：如图加工 派位对应于 梳子组装图 (P2-UN-B281) 左到右 同位置(可一起打包)	
—		P2-AL-B833-9	1288	6	—	78.7°					1		注：如图加工 派位对应于 梳子组装图 (P2-UN-B281) 左到右 同位置(可一起打包)	
—		P2-AL-B833-10	1271.5	3	—	84.4°					1		注：如图加工 派位对应于 梳子组装图 (P2-UN-B281) 左到右 同位置(可一起打包)	
—		P2-AL-B833-11	1271.5	3	—	84.4°					1		注：相反加工 派位对应于 梳子组装图 (P2-UN-B282) 左到右 同位置(可一起打包)	
—		P2-AL-B833-12	1288	6	—	78.7°					1		注：相反加工 派位对应于 梳子组装图 (P2-UN-B282) 左到右 同位置(可一起打包)	
—		P2-AL-B833-13	1315	9	—	73°					1		注：相反加工 派位对应于 梳子组装图 (P2-UN-B282) 左到右 同位置(可一起打包)	
—		P2-AL-B833-14	1353	12.5	—	67°					1		注：相反加工 派位对应于 梳子组装图 (P2-UN-B282) 左到右 同位置(可一起打包)	
—		P2-AL-B833-15	1404.5	16	—	60.8°					1		注：相反加工 派位对应于 梳子组装图 (P2-UN-B282) 左到右 同位置(可一起打包)	
—		P2-AL-B833-16	1470.5	21	—	54.2°					1		注：相反加工 派位对应于 梳子组装图 (P2-UN-B282) 左到右 同位置(可一起打包)	
—		P2-AL-B833-17	1556.5	27	—	46.9°					1		注：相反加工 派位对应于 梳子组装图 (P2-UN-B282) 左到右 同位置(可一起打包)	
—		P2-AL-B833-18	1670	36	—	38.7°					1		注：相反加工 派位对应于 梳子组装图 (P2-UN-B282) 左到右 同位置(可一起打包)	
—		P2-AL-B833-19	1830	53.5	—	28.5°					1		注：相反加工 派位对应于 梳子组装图 (P2-UN-B282) 左到右 同位置(可一起打包)	
—		P2-AL-B833-20	2148.5	135.5	—	12.1°					1		注：相反加工 派位对应于 梳子组装图 (P2-UN-B282) 左到右 同位置(可一起打包)	

注：P2-AL-Bxxx 安装在Phase2 B区

请特别注意有相反加工件：

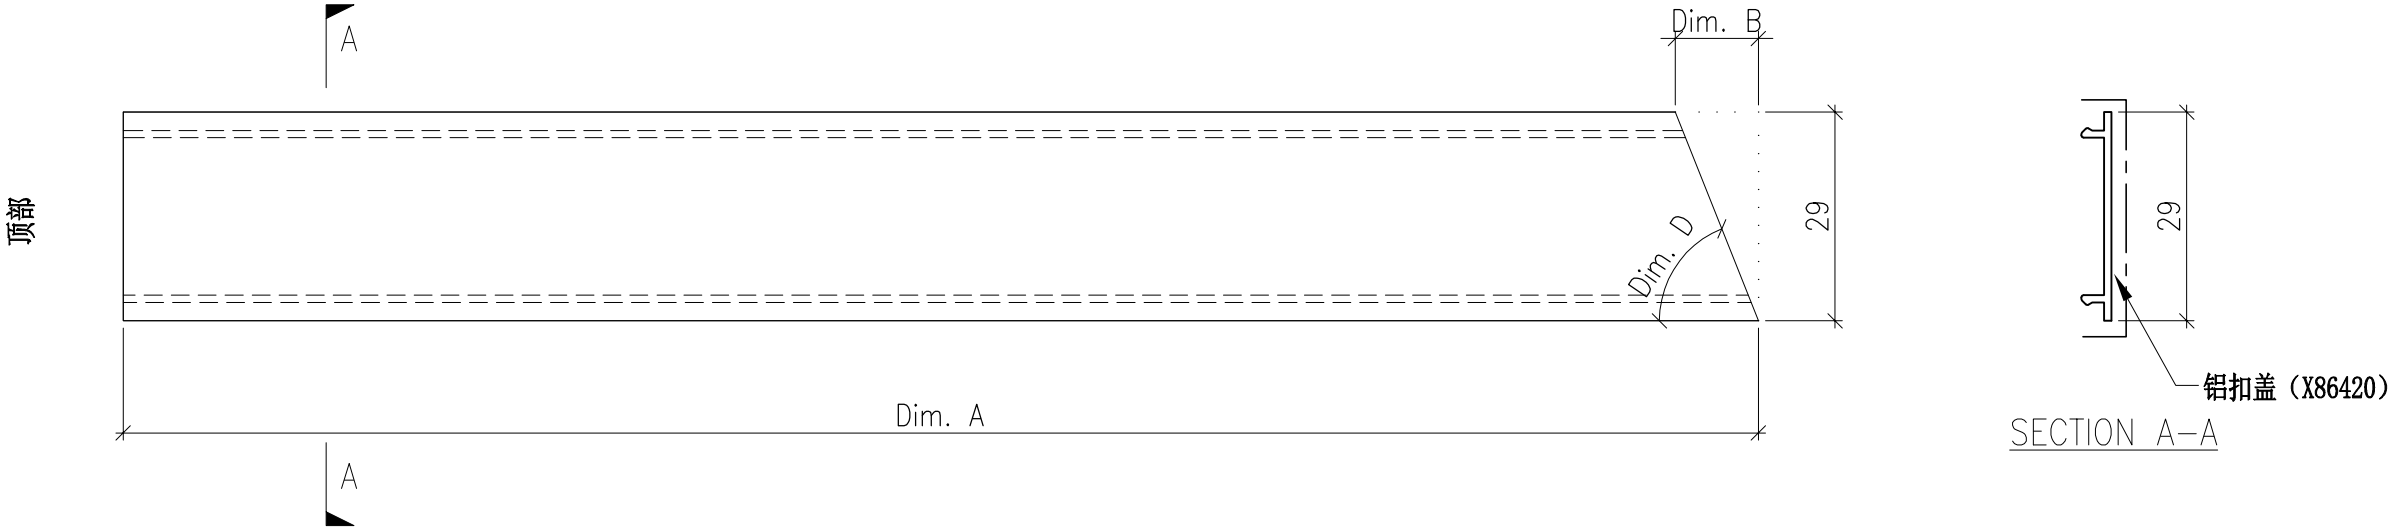


DWG. NO. P2-AL-833			REV. —		SCALE —		DATE 22-08-2024		DRAWN BY —		APPROVED BY _____	
-----------------------	--	--	-----------	--	------------	--	--------------------	--	---------------	--	----------------------	--

PROJECT YIN PING ROAD KOWLOON FEATURE WALL (PHASE 2)						MATERIAL 扣盖 (X86420)					COATING PVF2		COLOUR JMQ213457(SS-01)		MARK. NO. —	QTY. —
--	--	--	--	--	--	-------------------------	--	--	--	--	-----------------	--	----------------------------	--	----------------	-----------

REV.	CHECKED BAR BY	PART NUMBER	Dim. A	Dim. B	Dim. C	Dim. D	Dim. E	Dim. F	Dim. G	Dim. H	QTY.	Inv. Code	ASSEMBLE ON PARTS		注：地盤用
—		P2-AL-B834-01L	2431	—	—						1		注：如图加工 派位对应于 梳子组装图(P2-UN-B285)最左边 同位置(可一起打包)		
—		P2-AL-B834-02L	1338	—	—						1		注：如图加工 派位对应于 梳子组装图(P2-UN-B286)最左边 同位置(可一起打包)		
—		P2-AL-B834-02R	2302.5	—	—						1		注：如图加工 派位对应于 梳子组装图(P2-UN-B286)最右边 同位置(可一起打包)		

注：P2-AL-Bxxx 安装在Phase2 B区

云线部分梳子的订
单是 (EI8229)

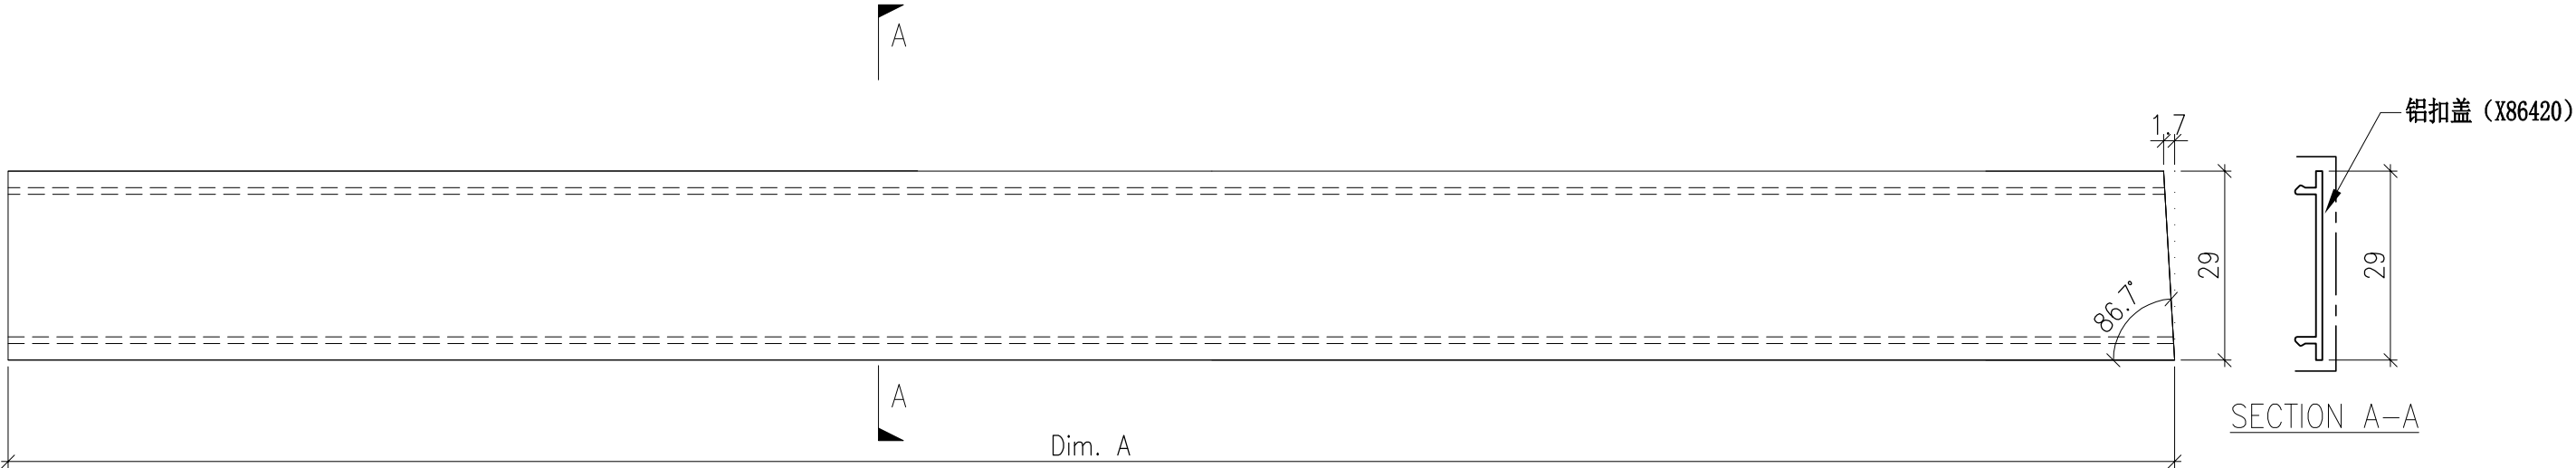


			DWG. NO. P2-AL-834	REV. —	SCALE —	DATE 22-08-2024	DRAWN BY —	APPROVED BY _____
--	--	--	-----------------------	-----------	------------	--------------------	---------------	----------------------

PROJECT YIN PING ROAD KOWLOON FEATURE WALL (PHASE 2)						MATERIAL 扣盖 (X86420)					COATING PVF2		COLOUR JMQ213457(SS-01)		MARK. NO. —	QTY. —
--	--	--	--	--	--	-------------------------	--	--	--	--	-----------------	--	----------------------------	--	----------------	-----------

REV.	CHECKED BAR BY	PART NUMBER	Dim. A	Dim. B	Dim. C	Dim. D	Dim. E	Dim. F	Dim. G	Dim. H	QTY.	Inv. Code	ASSEMBLE ON PARTS	注：地盤用
—		P2-AL-B835-1	2279.5	135.5	—	12.1°					1		注：如图加工 派位对应于 梳子组装图 (P2-UN-B285) 左到右 同位置(可一起打包)	
—		P2-AL-B835-2	1955	53.5	—	28.5°					1		注：如图加工 派位对应于 梳子组装图 (P2-UN-B285) 左到右 同位置(可一起打包)	
—		P2-AL-B835-3	1789	36	—	38.7°					1		注：如图加工 派位对应于 梳子组装图 (P2-UN-B285) 左到右 同位置(可一起打包)	
—		P2-AL-B835-4	1670	27	—	46.9°					1		注：如图加工 派位对应于 梳子组装图 (P2-UN-B285) 左到右 同位置(可一起打包)	
—		P2-AL-B835-5	1578.5	21	—	54.2°					1		注：如图加工 派位对应于 梳子组装图 (P2-UN-B285) 左到右 同位置(可一起打包)	
—		P2-AL-B835-6	1506	16	—	60.8°					1		注：如图加工 派位对应于 梳子组装图 (P2-UN-B285) 左到右 同位置(可一起打包)	
—		P2-AL-B835-7	1449	12.5	—	67°					1		注：如图加工 派位对应于 梳子组装图 (P2-UN-B285) 左到右 同位置(可一起打包)	
—		P2-AL-B835-8	1405	9	—	73°					1		注：如图加工 派位对应于 梳子组装图 (P2-UN-B285) 左到右 同位置(可一起打包)	
—		P2-AL-B835-9	1372.5	6	—	78.7°					1		注：如图加工 派位对应于 梳子组装图 (P2-UN-B285) 左到右 同位置(可一起打包)	
—		P2-AL-B835-10	1350	3	—	84.4°					1		注：如图加工 派位对应于 梳子组装图 (P2-UN-B285) 左到右 同位置(可一起打包)	

注：P2-AL-Bxxx 安装在Phase2 B区

云线部分梳子的订
单是 (EI8229)

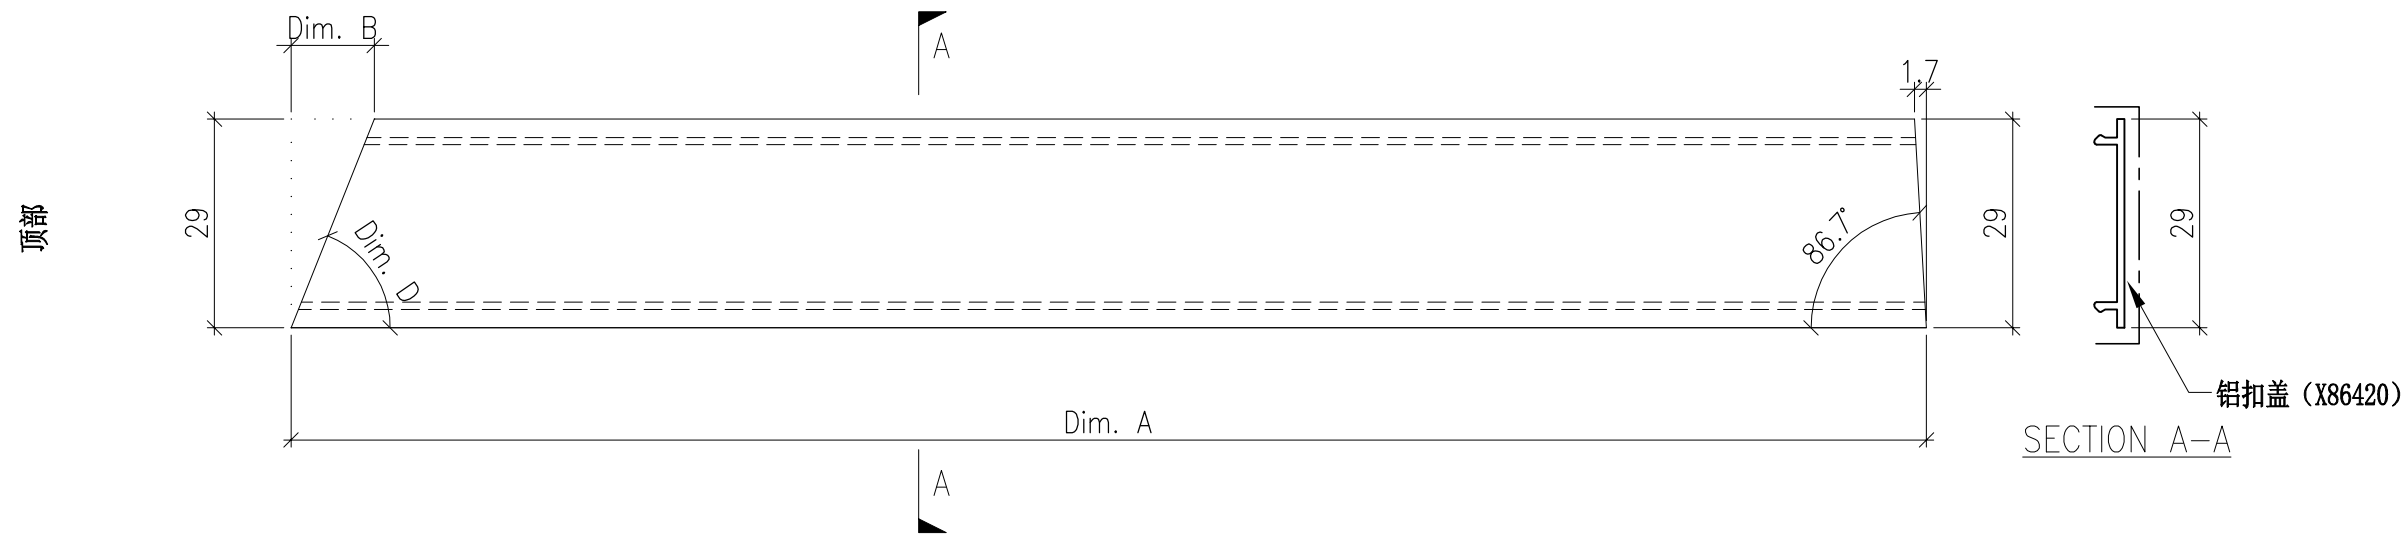


DWG. NO. P2-AL-835			REV. —		SCALE —		DATE 22-08-2024	DRAWN BY —	APPROVED BY _____
-----------------------	--	--	-----------	--	------------	--	--------------------	---------------	----------------------

PROJECT YIN PING ROAD KOWLOON FEATURE WALL (PHASE 2)						MATERIAL 扣盖 (X86420)					COATING PVF2		COLOUR JMQ213457(SS-01)		MARK. NO. —	QTY. —
--	--	--	--	--	--	-------------------------	--	--	--	--	-----------------	--	----------------------------	--	----------------	-----------

REV.	CHECKED BAR BY	PART NUMBER	Dim. A	Dim. B	Dim. C	Dim. D	Dim. E	Dim. F	Dim. G	Dim. H	QTY.	Inv. Code	ASSEMBLE ON PARTS	注：地盤用
—		P2-AL-B836-1	1338.5	3	—	84.4°					1		注：如图加工 派位对应于 梳子组装图(P2-UN-B286)左到右 同位置(可一起打包)	
—		P2-AL-B836-2	1349	6	—	78.7°					1		注：如图加工 派位对应于 梳子组装图(P2-UN-B286)左到右 同位置(可一起打包)	
—		P2-AL-B836-3	1370	9	—	73°					1		注：如图加工 派位对应于 梳子组装图(P2-UN-B286)左到右 同位置(可一起打包)	
—		P2-AL-B836-4	1402.5	12.5	—	67°					1		注：如图加工 派位对应于 梳子组装图(P2-UN-B286)左到右 同位置(可一起打包)	
—		P2-AL-B836-5	1448	16	—	60.8°					1		注：如图加工 派位对应于 梳子组装图(P2-UN-B286)左到右 同位置(可一起打包)	
—		P2-AL-B836-6	1508.5	21	—	54.2°					1		注：如图加工 派位对应于 梳子组装图(P2-UN-B286)左到右 同位置(可一起打包)	
—		P2-AL-B836-7	1588.5	27	—	46.9°					1		注：如图加工 派位对应于 梳子组装图(P2-UN-B286)左到右 同位置(可一起打包)	
—		P2-AL-B836-8	1696	36	—	38.7°					1		注：如图加工 派位对应于 梳子组装图(P2-UN-B286)左到右 同位置(可一起打包)	
—		P2-AL-B836-9	1850	53.5	—	28.5°					1		注：如图加工 派位对应于 梳子组装图(P2-UN-B286)左到右 同位置(可一起打包)	
—		P2-AL-B836-10	2163	135.5	—	12.1°					1		注：如图加工 派位对应于 梳子组装图(P2-UN-B286)左到右 同位置(可一起打包)	

注：P2-AL-Bxxx 安装在Phase2 B区

云线部分梳子的订
单是 (E18229)

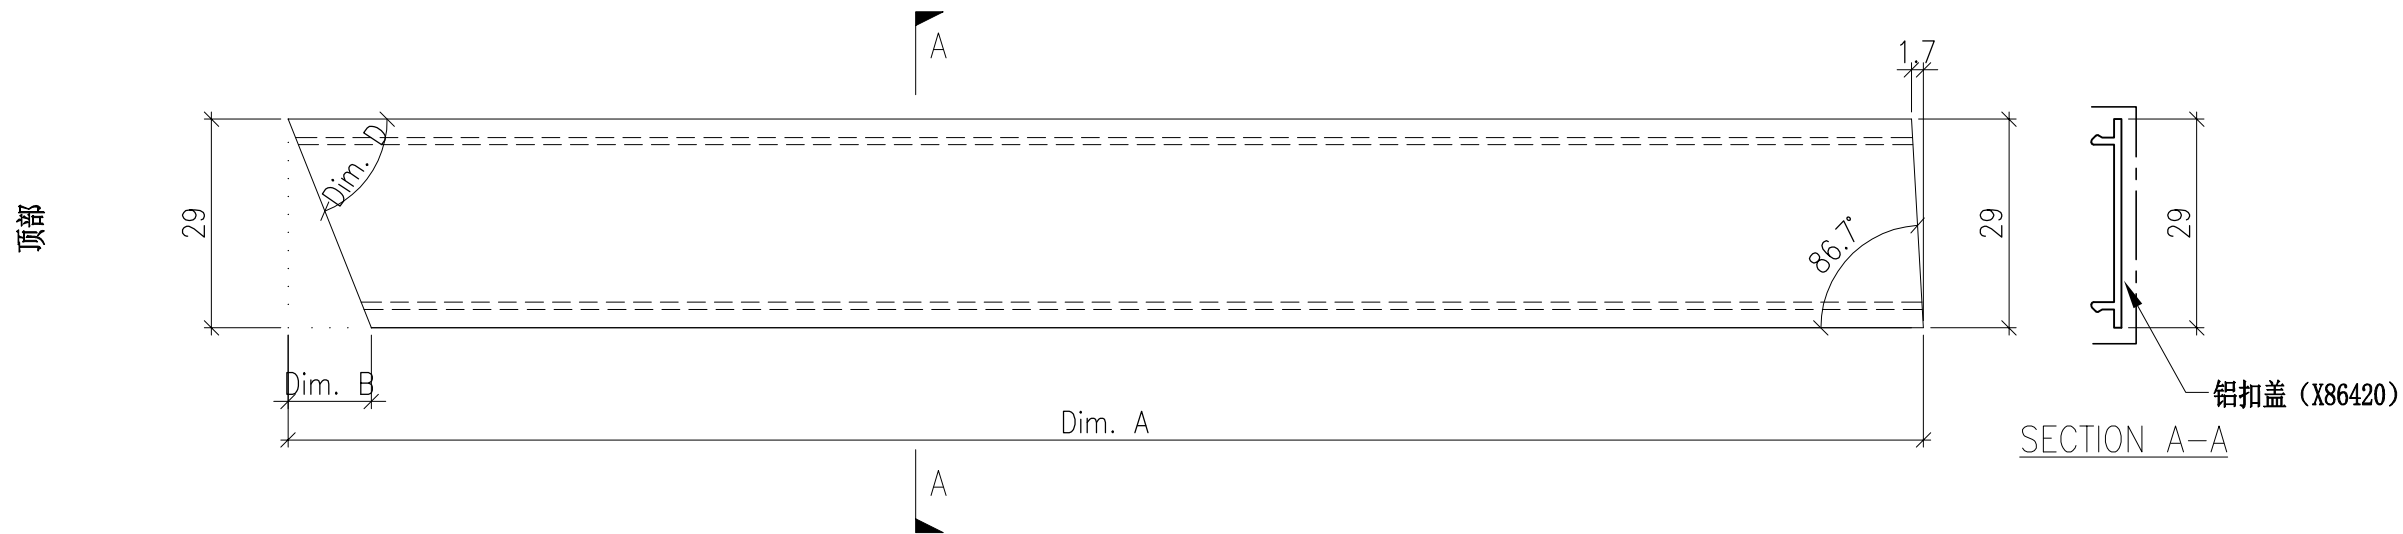



DWG. NO. P2-AL-836			REV. —	SCALE —	DATE 22-08-2024	DRAWN BY —	APPROVED BY _____
-----------------------	--	--	-----------	------------	--------------------	---------------	----------------------

PROJECT YIN PING ROAD KOWLOON FEATURE WALL (PHASE 2)							MATERIAL 扣盖 (X86420)				COATING PVF2		COLOUR JMQ213457(SS-01)		MARK. NO. —	QTY. —
--	--	--	--	--	--	--	-------------------------	--	--	--	-----------------	--	----------------------------	--	----------------	-----------



REV.	CHECKED BAR BY	PART NUMBER	Dim. A	Dim. B	Dim. C	Dim. D	Dim. E	Dim. F	Dim. G	Dim. H	QTY.	Inv. Code	ASSEMBLE ON PARTS		注：地盤用
—		P2-AL-B837-01L	2294.5	—	—						1		注：如图加工 派位对应于 梳子组装图(P2-UN-B401)最左边 同位置(可一起打包)		
—		P2-AL-B837-01R	2294.5	—	—						1		注：如图加工 派位对应于 梳子组装图(P2-UN-B402)最右边 同位置(可一起打包)		
—		P2-AL-B837-02L	2399.5	—	—						1		注：如图加工 派位对应于 梳子组装图(P2-UN-B405)最左边 同位置(可一起打包)		
—		P2-AL-B837-02R	2399.5	—	—						1		注：如图加工 派位对应于 梳子组装图(P2-UN-B406)最右边 同位置(可一起打包)		

注：P2-AL-Bxxx 安装在Phase2 B区

云线部分梳子的订
单是 (EI8229)

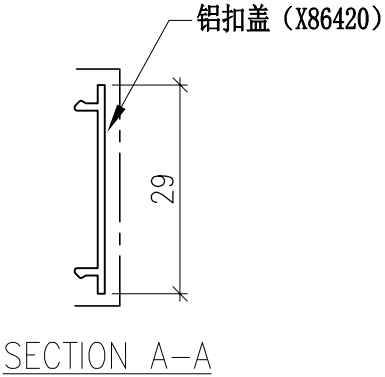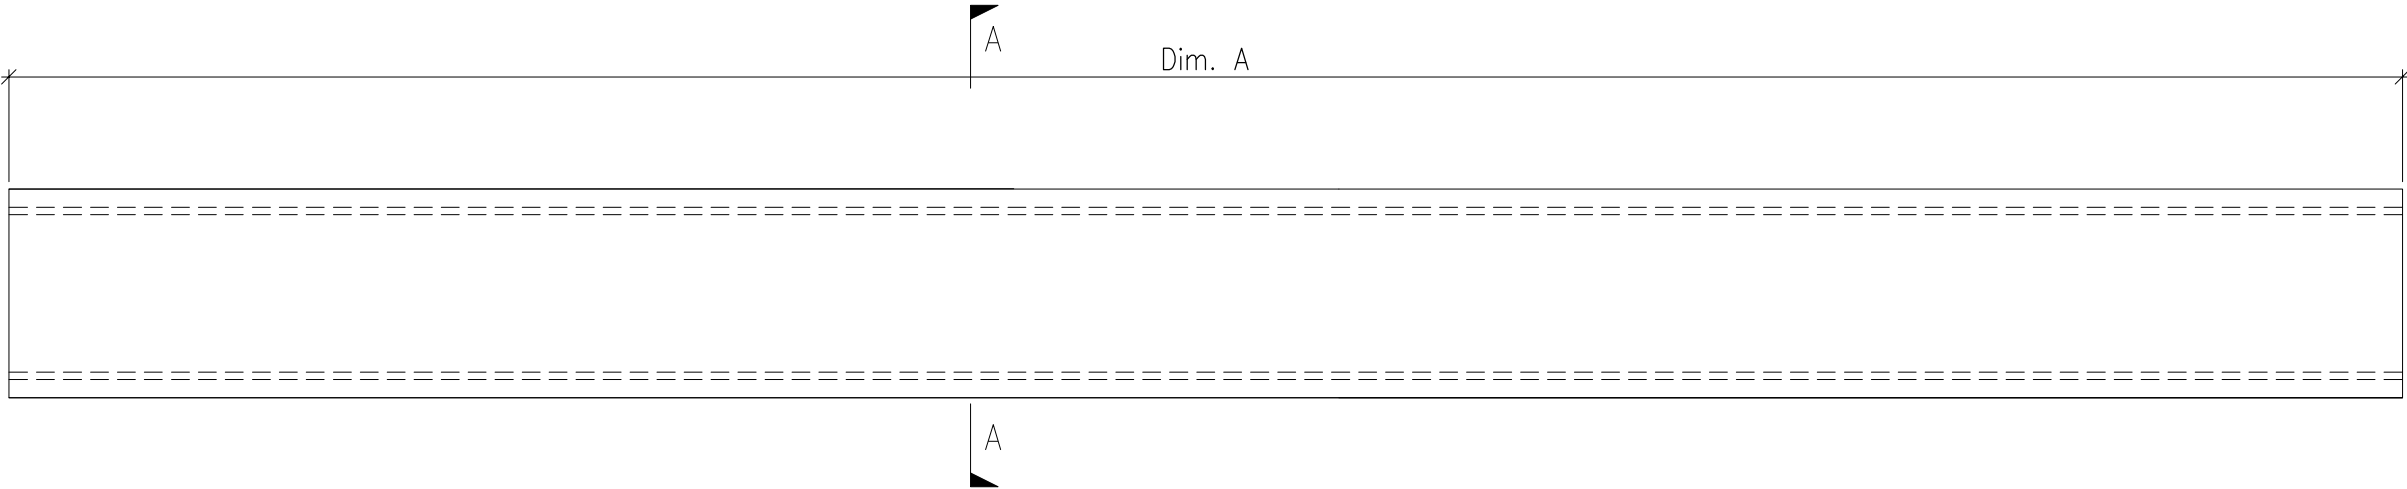

			DWG. NO. P2-AL-837			REV. —		SCALE —		DATE 22-08-2024		DRAWN BY —		APPROVED BY _____	
--	--	--	-----------------------	--	--	-----------	--	------------	--	--------------------	--	---------------	--	----------------------	--

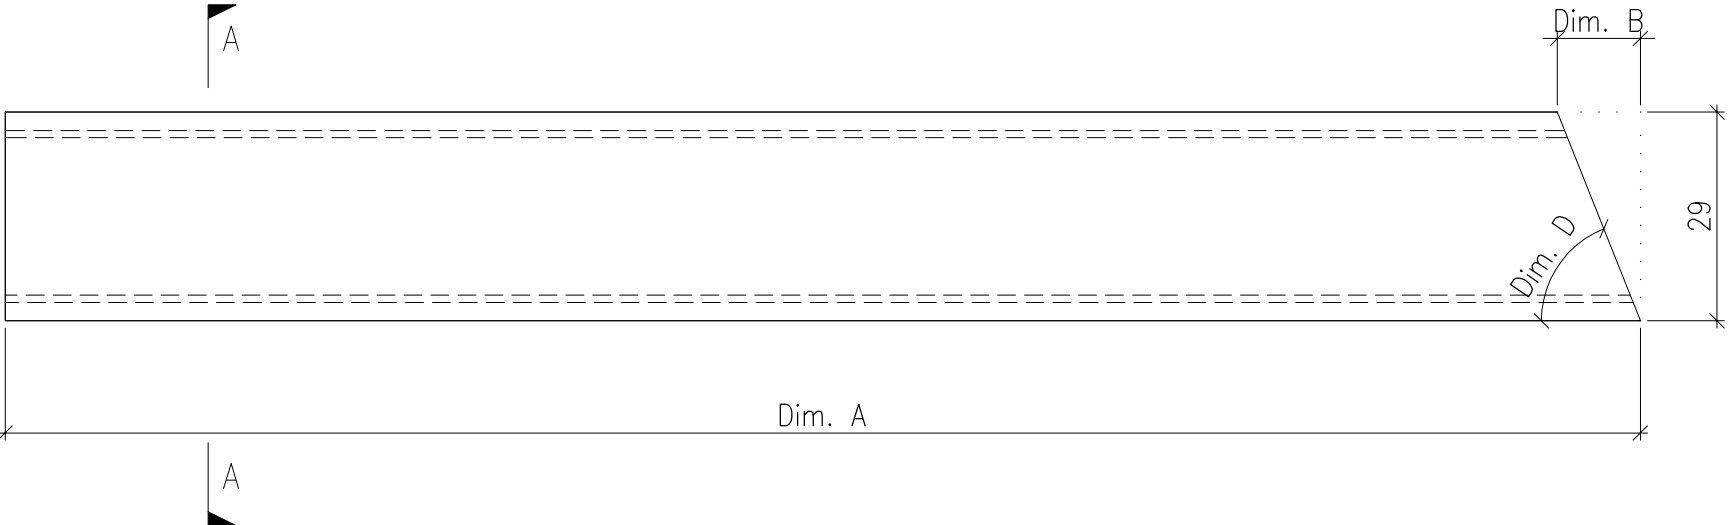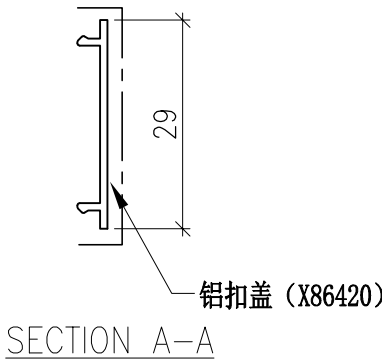PROJECT							MATERIAL					COATING		COLOUR		MARK. NO.	QTY.		
YIN PING ROAD KOWLOON FEATURE WALL (PHASE 2)							扣盖 (X86420)					PVF2		JMQ213457(SS-01)		—	—		
REV.	CHECKED BAR BY	PART NUMBER	Dim. A	Dim. B	Dim. C	Dim. D	Dim. E	Dim. F	Dim. G	Dim. H	QTY.	Inv. Code	ASSEMBLE ON PARTS				注：地盤用		
—		P2-AL-B838-1	1933.5	69.5	—	22.6°					1		注：如图加工 派位对应于 梳子组装图 (P2-UN-B401) 左到右 同位置 (可一起打包)						
—		P2-AL-B838-2	1735	42.5	—	34.4°					1		注：如图加工 派位对应于 梳子组装图 (P2-UN-B401) 左到右 同位置 (可一起打包)						
—		P2-AL-B838-3	1605	31	—	43.3°					1		注：如图加工 派位对应于 梳子组装图 (P2-UN-B401) 左到右 同位置 (可一起打包)						
—		P2-AL-B838-4	1508	23.5	—	50.9°					1		注：如图加工 派位对应于 梳子组装图 (P2-UN-B401) 左到右 同位置 (可一起打包)						
—		P2-AL-B838-5	1433.5	18.5	—	57.7°					1		注：如图加工 派位对应于 梳子组装图 (P2-UN-B401) 左到右 同位置 (可一起打包)						
—		P2-AL-B838-6	1375.5	14	—	64.1°					1		注：如图加工 派位对应于 梳子组装图 (P2-UN-B401) 左到右 同位置 (可一起打包)						
—		P2-AL-B838-7	1331.5	10.5	—	70.1°					1		注：如图加工 派位对应于 梳子组装图 (P2-UN-B401) 左到右 同位置 (可一起打包)						
—		P2-AL-B838-8	1299.5	7.5	—	76°					1		注：如图加工 派位对应于 梳子组装图 (P2-UN-B401) 左到右 同位置 (可一起打包)						
—		P2-AL-B838-9	1278	4.5	—	81.6°					1		注：如图加工 派位对应于 梳子组装图 (P2-UN-B401) 左到右 同位置 (可一起打包)						
—		P2-AL-B838-10	1267	1.5	—	87.2°					1		注：如图加工 派位对应于 梳子组装图 (P2-UN-B401) 左到右 同位置 (可一起打包)						
—		P2-AL-B838-11	1267	1.5	—	87.2°					1		注：相反加工 派位对应于 梳子组装图 (P2-UN-B402) 左到右 同位置 (可一起打包)						
—		P2-AL-B838-12	1278	4.5	—	81.6°					1		注：相反加工 派位对应于 梳子组装图 (P2-UN-B402) 左到右 同位置 (可一起打包)						
—		P2-AL-B838-13	1299.5	7.5	—	76°					1		注：相反加工 派位对应于 梳子组装图 (P2-UN-B402) 左到右 同位置 (可一起打包)						
—		P2-AL-B838-14	1331.5	10.5	—	70.1°					1		注：相反加工 派位对应于 梳子组装图 (P2-UN-B402) 左到右 同位置 (可一起打包)						
—		P2-AL-B838-15	1375.5	14	—	64.1°					1		注：相反加工 派位对应于 梳子组装图 (P2-UN-B402) 左到右 同位置 (可一起打包)						
—		P2-AL-B838-16	1433.5	18.5	—	57.7°					1		注：相反加工 派位对应于 梳子组装图 (P2-UN-B402) 左到右 同位置 (可一起打包)						
—		P2-AL-B838-17	1508	23.5	—	50.9°					1		注：相反加工 派位对应于 梳子组装图 (P2-UN-B402) 左到右 同位置 (可一起打包)						
—		P2-AL-B838-18	1605	31	—	43.3°					1		注：相反加工 派位对应于 梳子组装图 (P2-UN-B402) 左到右 同位置 (可一起打包)						
—		P2-AL-B838-19	1735	42.5	—	34.4°					1		注：相反加工 派位对应于 梳子组装图 (P2-UN-B402) 左到右 同位置 (可一起打包)						
—		P2-AL-B838-20	1933.5	69.5	—	22.6°					1		注：相反加工 派位对应于 梳子组装图 (P2-UN-B402) 左到右 同位置 (可一起打包)						
注：P2-AL-Bxxx 安装在Phase2 B区												请特别注意有相反加工件：				云线部分梳子的订单是 (E18229)			
顶部   SECTION A-A																			
DWG. NO.					P2-AL-838					REV.		SCALE		DATE		DRAWN BY		APPROVED BY	
										—		—		22-08-2024		—		_____	

PROJECT YIN PING ROAD KOWLOON FEATURE WALL (PHASE 2)						MATERIAL 扣盖 (X86420)					COATING PVF2		COLOUR JMQ213457(SS-01)		MARK. NO. —	QTY. —
--	--	--	--	--	--	-------------------------	--	--	--	--	-----------------	--	----------------------------	--	----------------	-----------

REV.	CHECKED BAR BY	PART NUMBER	Dim. A	Dim. B	Dim. C	Dim. D	Dim. E	Dim. F	Dim. G	Dim. H	QTY.	Inv. Code	ASSEMBLE ON PARTS		注：地盤用
—		P2-AL-B839-1	2038.5	69.5	—	22.6°					1		注：如图加工 派位对应于 梳子组装图(P2-UN-B405)左到右 同位置(可一起打包)		
—		P2-AL-B839-2	1840	42.5	—	34.4°					1		注：如图加工 派位对应于 梳子组装图(P2-UN-B405)左到右 同位置(可一起打包)		
—		P2-AL-B839-3	1710	31	—	43.3°					1		注：如图加工 派位对应于 梳子组装图(P2-UN-B405)左到右 同位置(可一起打包)		
—		P2-AL-B839-4	1613	23.5	—	50.9°					1		注：如图加工 派位对应于 梳子组装图(P2-UN-B405)左到右 同位置(可一起打包)		
—		P2-AL-B839-5	1538.5	18.5	—	57.7°					1		注：如图加工 派位对应于 梳子组装图(P2-UN-B405)左到右 同位置(可一起打包)		
—		P2-AL-B839-6	1480.5	14	—	64.1°					1		注：如图加工 派位对应于 梳子组装图(P2-UN-B405)左到右 同位置(可一起打包)		
—		P2-AL-B839-7	1436.5	10.5	—	70.1°					1		注：如图加工 派位对应于 梳子组装图(P2-UN-B405)左到右 同位置(可一起打包)		
—		P2-AL-B839-8	1404.5	7.5	—	76°					1		注：如图加工 派位对应于 梳子组装图(P2-UN-B405)左到右 同位置(可一起打包)		
—		P2-AL-B839-9	1383	4.5	—	81.6°					1		注：如图加工 派位对应于 梳子组装图(P2-UN-B405)左到右 同位置(可一起打包)		
—		P2-AL-B839-10	1372	1.5	—	87.2°					1		注：如图加工 派位对应于 梳子组装图(P2-UN-B405)左到右 同位置(可一起打包)		
—		P2-AL-B839-11	1372	1.5	—	87.2°					1		注：相反加工 派位对应于 梳子组装图(P2-UN-B406)左到右 同位置(可一起打包)		
—		P2-AL-B839-12	1383	4.5	—	81.6°					1		注：相反加工 派位对应于 梳子组装图(P2-UN-B406)左到右 同位置(可一起打包)		
—		P2-AL-B839-13	1404.5	7.5	—	76°					1		注：相反加工 派位对应于 梳子组装图(P2-UN-B406)左到右 同位置(可一起打包)		
—		P2-AL-B839-14	1436.5	10.5	—	70.1°					1		注：相反加工 派位对应于 梳子组装图(P2-UN-B406)左到右 同位置(可一起打包)		
—		P2-AL-B839-15	1480.5	14	—	64.1°					1		注：相反加工 派位对应于 梳子组装图(P2-UN-B406)左到右 同位置(可一起打包)		
—		P2-AL-B839-16	1538.5	18.5	—	57.7°					1		注：相反加工 派位对应于 梳子组装图(P2-UN-B406)左到右 同位置(可一起打包)		
—		P2-AL-B839-17	1613	23.5	—	50.9°					1		注：相反加工 派位对应于 梳子组装图(P2-UN-B406)左到右 同位置(可一起打包)		
—		P2-AL-B839-18	1710	31	—	43.3°					1		注：相反加工 派位对应于 梳子组装图(P2-UN-B406)左到右 同位置(可一起打包)		
—		P2-AL-B839-19	1840	42.5	—	34.4°					1		注：相反加工 派位对应于 梳子组装图(P2-UN-B406)左到右 同位置(可一起打包)		
—		P2-AL-B839-20	2038.5	69.5	—	22.6°					1		注：相反加工 派位对应于 梳子组装图(P2-UN-B406)左到右 同位置(可一起打包)		

注：P2-AL-Bxxx 安装在Phase2 B区

请特别注意有相反加工件：

云线部分梳子的订单是 (E18229)



DWG. NO. P2-AL-839			REV. —		SCALE —	DATE 22-08-2024	DRAWN BY —	APPROVED BY _____
-----------------------	--	--	-----------	--	------------	--------------------	---------------	----------------------

PROJECT YIN PING ROAD KOWLOON FEATURE WALL (PHASE 2)							MATERIAL 扣盖 (X86420)				COATING PVF2		COLOUR JMQ213457(SS-01)		MARK. NO. —	QTY. —
--	--	--	--	--	--	--	-------------------------	--	--	--	-----------------	--	----------------------------	--	----------------	-----------

REV.	CHECKED BAR BY	PART NUMBER	Dim. A	Dim. B	Dim. C	Dim. D	Dim. E	Dim. F	Dim. G	Dim. H	QTY.	Inv. Code	ASSEMBLE ON PARTS		注：地盤用
—		P2-AL-B840-01L	2294.5	—	—						1		注：如图加工 派位对应于 梳子组装图(P2-UN-B413)最左边 同位置(可一起打包)		
—		P2-AL-B840-01R	1265	—	—						1		注：如图加工 派位对应于 梳子组装图(P2-UN-B413)最右边 同位置(可一起打包)		
—		P2-AL-B840-02R	2294.5	—	—						1		注：如图加工 派位对应于 梳子组装图(P2-UN-B414)最右边 同位置(可一起打包)		

注：P2-AL-Bxxx 安装在Phase2 B区

云线部分梳子的订
单是 (EI8229)

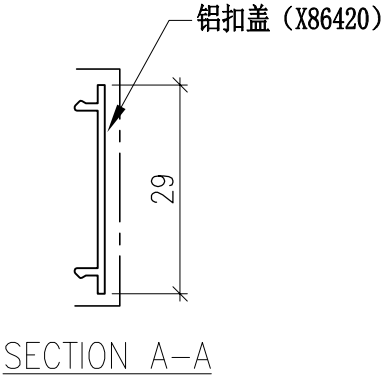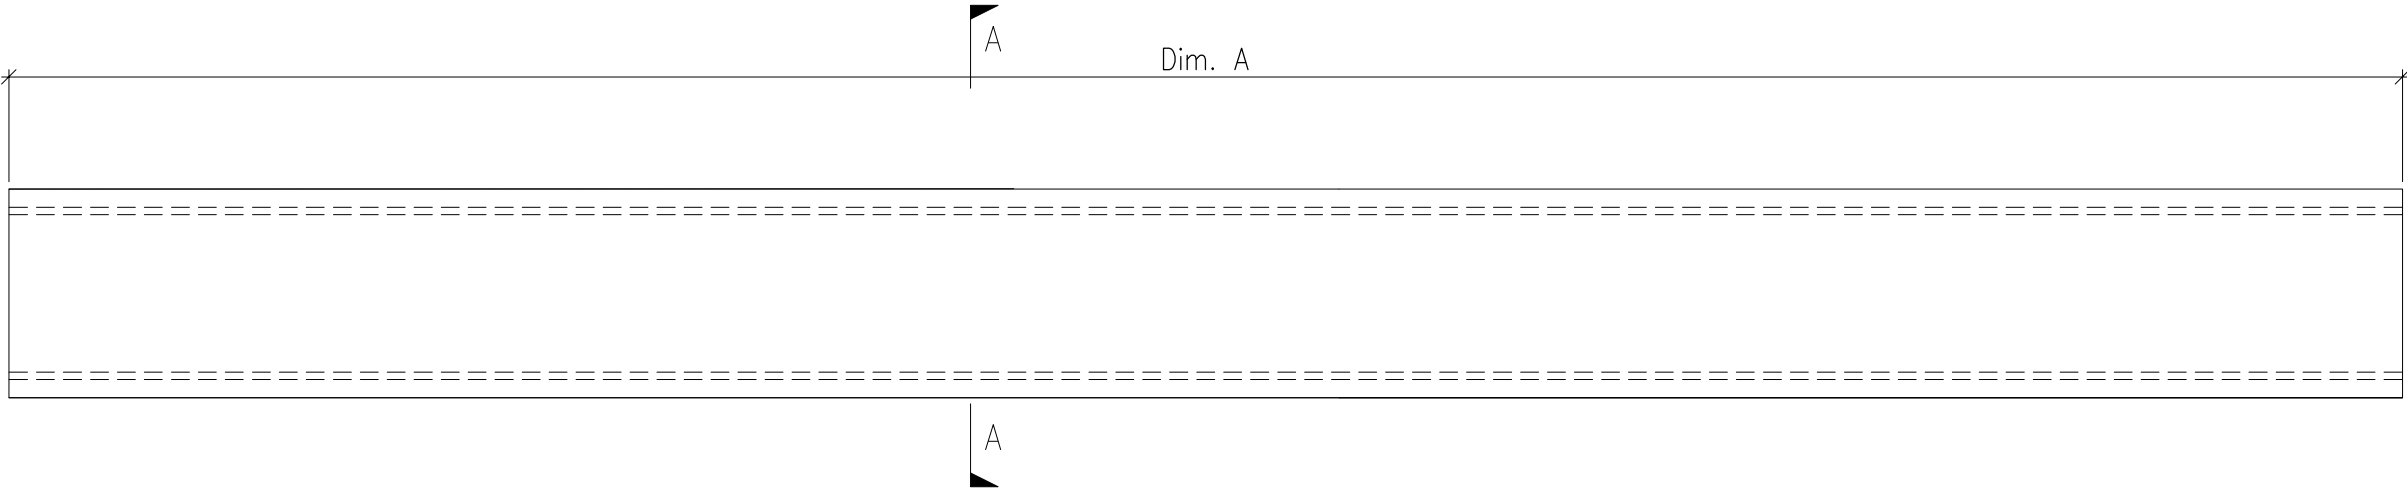

DWG. NO. P2-AL-840				REV. —	SCALE —	DATE 22-08-2024	DRAWN BY —	APPROVED BY _____
-----------------------	--	--	--	-----------	------------	--------------------	---------------	----------------------

PROJECT YIN PING ROAD KOWLOON FEATURE WALL (PHASE 2)						MATERIAL 扣盖 (X86420)					COATING PVF2		COLOUR JMQ213457(SS-01)		MARK. NO. —	QTY. —
--	--	--	--	--	--	-------------------------	--	--	--	--	-----------------	--	----------------------------	--	----------------	-----------

REV.	CHECKED BAR BY	PART NUMBER	Dim. A	Dim. B	Dim. C	Dim. D	Dim. E	Dim. F	Dim. G	Dim. H	QTY.	Inv. Code	ASSEMBLE ON PARTS		注：地盤用
—		P2-AL-B841-1	2148.5	136	—	12.1°					1		注：如图加工 派位对应于 梳子组装图 (P2-UN-B413) 左到右 同位置(可一起打包)		
—		P2-AL-B841-2	1830	53.5	—	28.5°					1		注：如图加工 派位对应于 梳子组装图 (P2-UN-B413) 左到右 同位置(可一起打包)		
—		P2-AL-B841-3	1669.5	36	—	38.7°					1		注：如图加工 派位对应于 梳子组装图 (P2-UN-B413) 左到右 同位置(可一起打包)		
—		P2-AL-B841-4	1556.5	27	—	46.9°					1		注：如图加工 派位对应于 梳子组装图 (P2-UN-B413) 左到右 同位置(可一起打包)		
—		P2-AL-B841-5	1470.5	21	—	54.2°					1		注：如图加工 派位对应于 梳子组装图 (P2-UN-B413) 左到右 同位置(可一起打包)		
—		P2-AL-B841-6	1404	16	—	60.8°					1		注：如图加工 派位对应于 梳子组装图 (P2-UN-B413) 左到右 同位置(可一起打包)		
—		P2-AL-B841-7	1353	12.5	—	67°					1		注：如图加工 派位对应于 梳子组装图 (P2-UN-B413) 左到右 同位置(可一起打包)		
—		P2-AL-B841-8	1314.5	9	—	73°					1		注：如图加工 派位对应于 梳子组装图 (P2-UN-B413) 左到右 同位置(可一起打包)		
—		P2-AL-B841-9	1288	6	—	78.7°					1		注：如图加工 派位对应于 梳子组装图 (P2-UN-B413) 左到右 同位置(可一起打包)		
—		P2-AL-B841-10	1271.5	3	—	84.4°					1		注：如图加工 派位对应于 梳子组装图 (P2-UN-B413) 左到右 同位置(可一起打包)		
—		P2-AL-B841-11	1271.5	3	—	84.4°					1		注：相反加工 派位对应于 梳子组装图 (P2-UN-B414) 左到右 同位置(可一起打包)		
—		P2-AL-B841-12	1288	6	—	78.7°					1		注：相反加工 派位对应于 梳子组装图 (P2-UN-B414) 左到右 同位置(可一起打包)		
—		P2-AL-B841-13	1314.5	9	—	73°					1		注：相反加工 派位对应于 梳子组装图 (P2-UN-B414) 左到右 同位置(可一起打包)		
—		P2-AL-B841-14	1353	12.5	—	67°					1		注：相反加工 派位对应于 梳子组装图 (P2-UN-B414) 左到右 同位置(可一起打包)		
—		P2-AL-B841-15	1404	16	—	60.8°					1		注：相反加工 派位对应于 梳子组装图 (P2-UN-B414) 左到右 同位置(可一起打包)		
—		P2-AL-B841-16	1470.5	21	—	54.2°					1		注：相反加工 派位对应于 梳子组装图 (P2-UN-B414) 左到右 同位置(可一起打包)		
—		P2-AL-B841-17	1556.5	27	—	46.9°					1		注：相反加工 派位对应于 梳子组装图 (P2-UN-B414) 左到右 同位置(可一起打包)		
—		P2-AL-B841-18	1669.5	36	—	38.7°					1		注：相反加工 派位对应于 梳子组装图 (P2-UN-B414) 左到右 同位置(可一起打包)		
—		P2-AL-B841-19	1830	53.5	—	28.5°					1		注：相反加工 派位对应于 梳子组装图 (P2-UN-B414) 左到右 同位置(可一起打包)		
—		P2-AL-B841-20	2148.5	136	—	12.1°					1		注：相反加工 派位对应于 梳子组装图 (P2-UN-B414) 左到右 同位置(可一起打包)		

注：P2-AL-Bxxx 安装在Phase2 B区

请特别注意有相反加工件：

云线部分梳子的订单是 (EI8229)


DWG. NO. P2-AL-841			REV. —		SCALE —		DATE 22-08-2024		DRAWN BY —		APPROVED BY _____	
-----------------------	--	--	-----------	--	------------	--	--------------------	--	---------------	--	----------------------	--

PROJECT YIN PING ROAD KOWLOON FEATURE WALL (PHASE 2)						MATERIAL 扣盖 (X86420)					COATING PVF2		COLOUR JMQ213457(SS-01)		MARK. NO. —	QTY. —
--	--	--	--	--	--	-------------------------	--	--	--	--	-----------------	--	----------------------------	--	----------------	-----------

REV.	CHECKED BAR BY	PART NUMBER	Dim. A	Dim. B	Dim. C	Dim. D	Dim. E	Dim. F	Dim. G	Dim. H	QTY.	Inv. Code	ASSEMBLE ON PARTS		注：地盤用
—		P2-AL-B842-01L	2540	—	—						1		注：如图加工 派位对应于 梳子组装图(P2-UN-B417)最左边 同位置(可一起打包)		
—		P2-AL-B842-01R	1446	—	—						1		注：如图加工 派位对应于 梳子组装图(P2-UN-B417)最右边 同位置(可一起打包)		
—		P2-AL-B842-02R	2410.5	—	—						1		注：如图加工 派位对应于 梳子组装图(P2-UN-B418)最右边 同位置(可一起打包)		

注：P2-AL-Bxxx 安装在Phase2 B区

云线部分梳子的订
单是 (E18229)

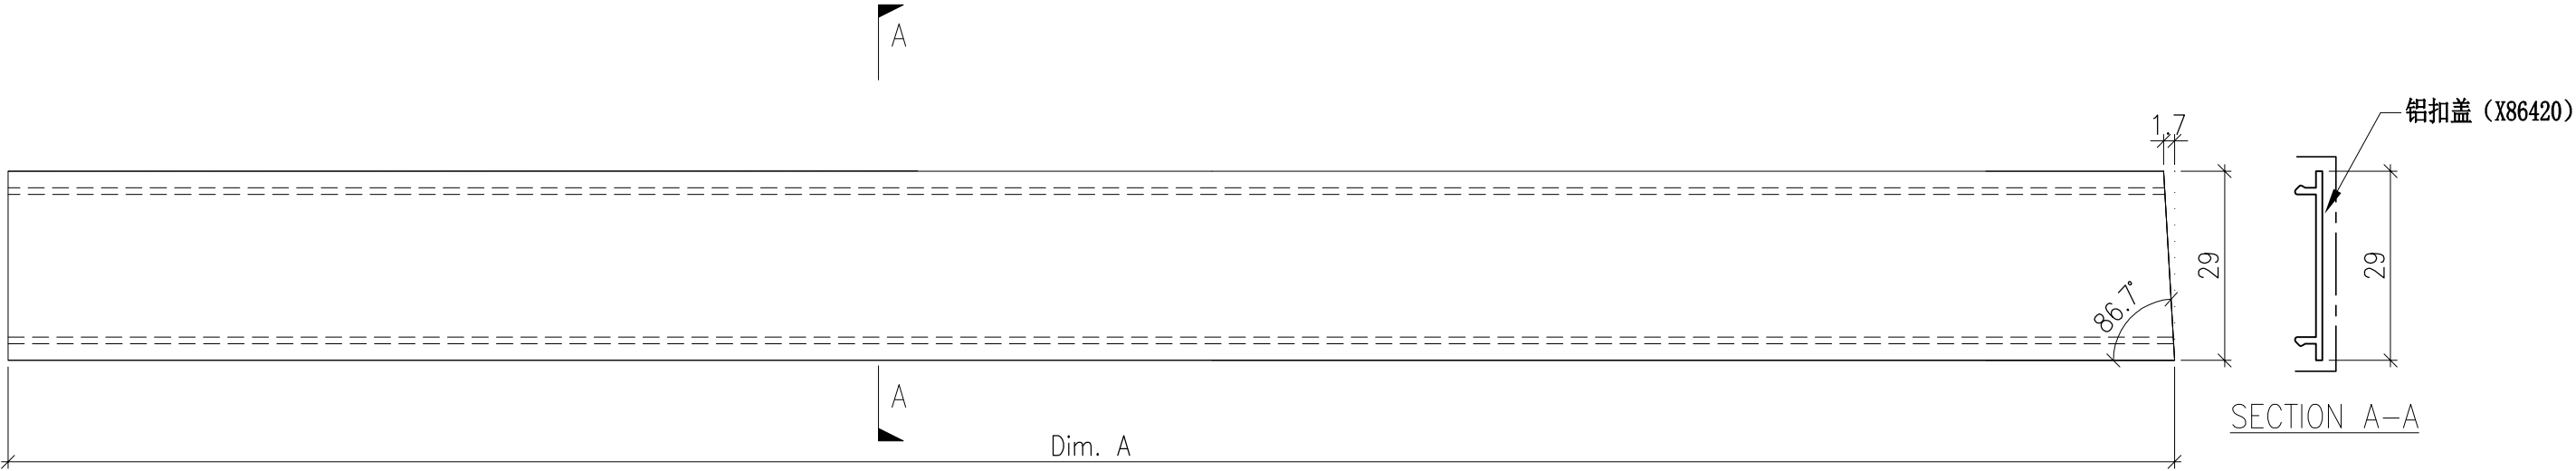


			DWG. NO. P2-AL-842			REV. —		SCALE —		DATE 22-08-2024		DRAWN BY —		APPROVED BY _____	
--	--	--	-----------------------	--	--	-----------	--	------------	--	--------------------	--	---------------	--	----------------------	--

PROJECT YIN PING ROAD KOWLOON FEATURE WALL (PHASE 2)						MATERIAL 扣盖 (X86420)					COATING PVF2		COLOUR JMQ213457(SS-01)		MARK. NO. —	QTY. —
--	--	--	--	--	--	-------------------------	--	--	--	--	-----------------	--	----------------------------	--	----------------	-----------

REV.	CHECKED BAR BY	PART NUMBER	Dim. A	Dim. B	Dim. C	Dim. D	Dim. E	Dim. F	Dim. G	Dim. H	QTY.	Inv. Code	ASSEMBLE ON PARTS	注：地盤用
—		P2-AL-B843-1	2388	136	—	12.1°					1		注：如图加工 派位对应于 梳子组装图(P2-UN-B417)左到右 同位置(可一起打包)	
—		P2-AL-B843-2	2063.5	53.5	—	28.5°					1		注：如图加工 派位对应于 梳子组装图(P2-UN-B417)左到右 同位置(可一起打包)	
—		P2-AL-B843-3	1897.5	36	—	38.7°					1		注：如图加工 派位对应于 梳子组装图(P2-UN-B417)左到右 同位置(可一起打包)	
—		P2-AL-B843-4	1778.5	27	—	46.9°					1		注：如图加工 派位对应于 梳子组装图(P2-UN-B417)左到右 同位置(可一起打包)	
—		P2-AL-B843-5	1687	21	—	54.2°					1		注：如图加工 派位对应于 梳子组装图(P2-UN-B417)左到右 同位置(可一起打包)	
—		P2-AL-B843-6	1614.5	16	—	60.8°					1		注：如图加工 派位对应于 梳子组装图(P2-UN-B417)左到右 同位置(可一起打包)	
—		P2-AL-B843-7	1557.5	12.5	—	67°					1		注：如图加工 派位对应于 梳子组装图(P2-UN-B417)左到右 同位置(可一起打包)	
—		P2-AL-B843-8	1513	9	—	73°					1		注：如图加工 派位对应于 梳子组装图(P2-UN-B417)左到右 同位置(可一起打包)	
—		P2-AL-B843-9	1480.5	6	—	78.7°					1		注：如图加工 派位对应于 梳子组装图(P2-UN-B417)左到右 同位置(可一起打包)	
—		P2-AL-B843-10	1458	3	—	84.4°					1		注：如图加工 派位对应于 梳子组装图(P2-UN-B417)左到右 同位置(可一起打包)	

注：P2-AL-Bxxx 安装在Phase2 B区

云线部分梳子的订
单是 (EI8229)

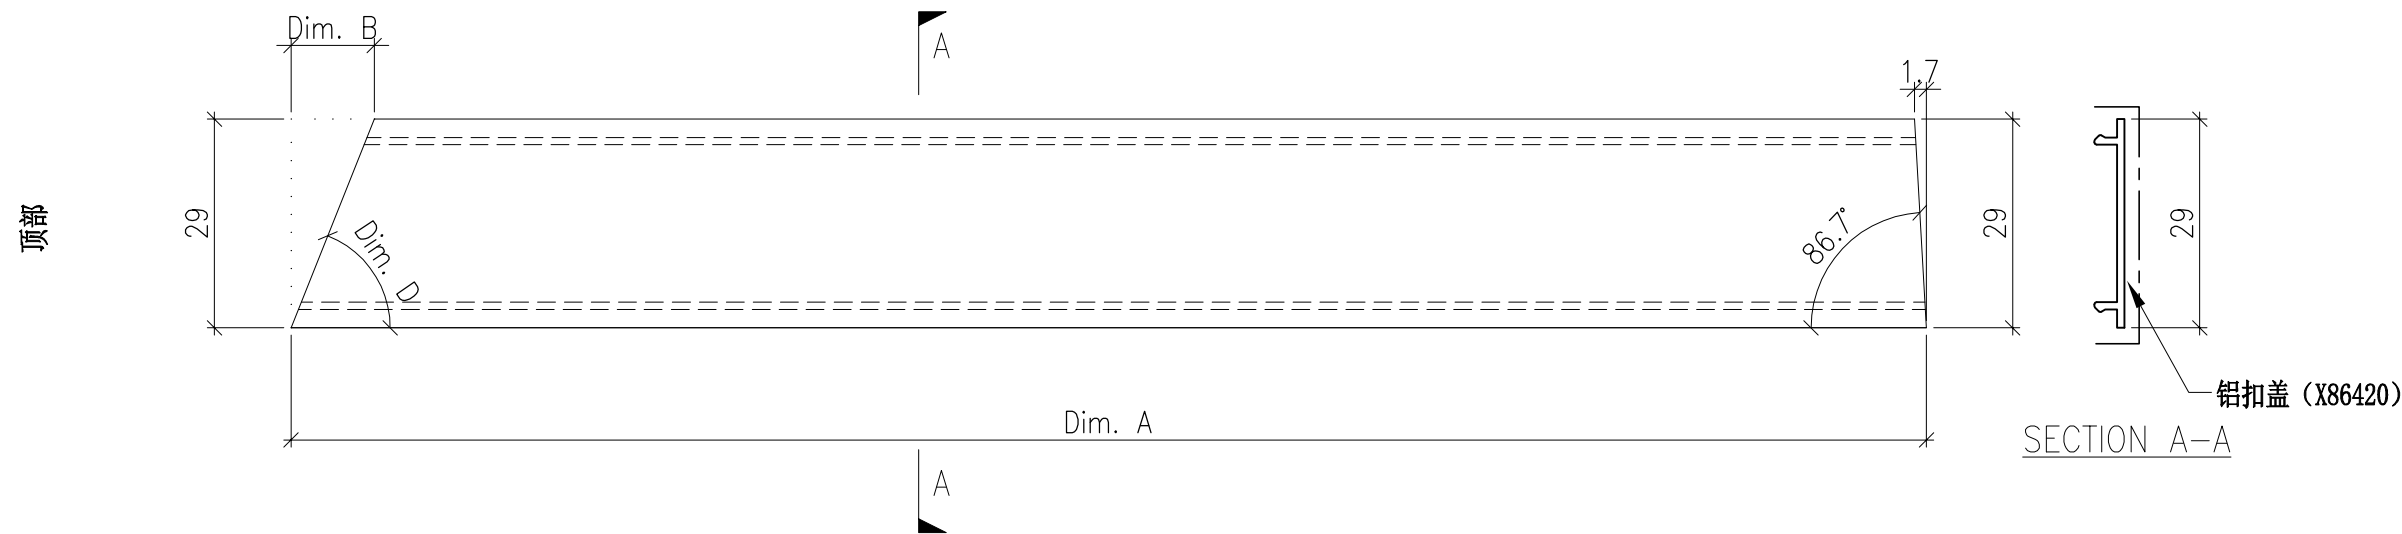


DWG. NO. P2-AL-843			REV. —		SCALE —		DATE 22-08-2024	DRAWN BY —	APPROVED BY _____
-----------------------	--	--	-----------	--	------------	--	--------------------	---------------	----------------------

PROJECT YIN PING ROAD KOWLOON FEATURE WALL (PHASE 2)						MATERIAL 扣盖 (X86420)					COATING PVF2		COLOUR JMQ213457(SS-01)		MARK. NO. —	QTY. —
--	--	--	--	--	--	-------------------------	--	--	--	--	-----------------	--	----------------------------	--	----------------	-----------

REV.	CHECKED BAR BY	PART NUMBER	Dim. A	Dim. B	Dim. C	Dim. D	Dim. E	Dim. F	Dim. G	Dim. H	QTY.	Inv. Code	ASSEMBLE ON PARTS	注：地盤用
—		P2-AL-B844-1	1446.5	3	—	84.4°					1		注：如图加工 派位对应于 梳子组装图(P2-UN-B418)左到右 同位置(可一起打包)	
—		P2-AL-B844-2	1457	6	—	78.7°					1		注：如图加工 派位对应于 梳子组装图(P2-UN-B418)左到右 同位置(可一起打包)	
—		P2-AL-B844-3	1478	9	—	73°					1		注：如图加工 派位对应于 梳子组装图(P2-UN-B418)左到右 同位置(可一起打包)	
—		P2-AL-B844-4	1510.5	12.5	—	67°					1		注：如图加工 派位对应于 梳子组装图(P2-UN-B418)左到右 同位置(可一起打包)	
—		P2-AL-B844-5	1555.5	16	—	60.8°					1		注：如图加工 派位对应于 梳子组装图(P2-UN-B418)左到右 同位置(可一起打包)	
—		P2-AL-B844-6	1616	21	—	54.2°					1		注：如图加工 派位对应于 梳子组装图(P2-UN-B418)左到右 同位置(可一起打包)	
—		P2-AL-B844-7	1696	27	—	46.9°					1		注：如图加工 派位对应于 梳子组装图(P2-UN-B418)左到右 同位置(可一起打包)	
—		P2-AL-B844-8	1803.5	36	—	38.7°					1		注：如图加工 派位对应于 梳子组装图(P2-UN-B418)左到右 同位置(可一起打包)	
—		P2-AL-B844-9	1958	53.5	—	28.5°					1		注：如图加工 派位对应于 梳子组装图(P2-UN-B418)左到右 同位置(可一起打包)	
—		P2-AL-B844-10	2270.5	136	—	12.1°					1		注：如图加工 派位对应于 梳子组装图(P2-UN-B418)左到右 同位置(可一起打包)	

注：P2-AL-Bxxx 安装在Phase2 B区

云线部分梳子的订
单是 (EI8229)

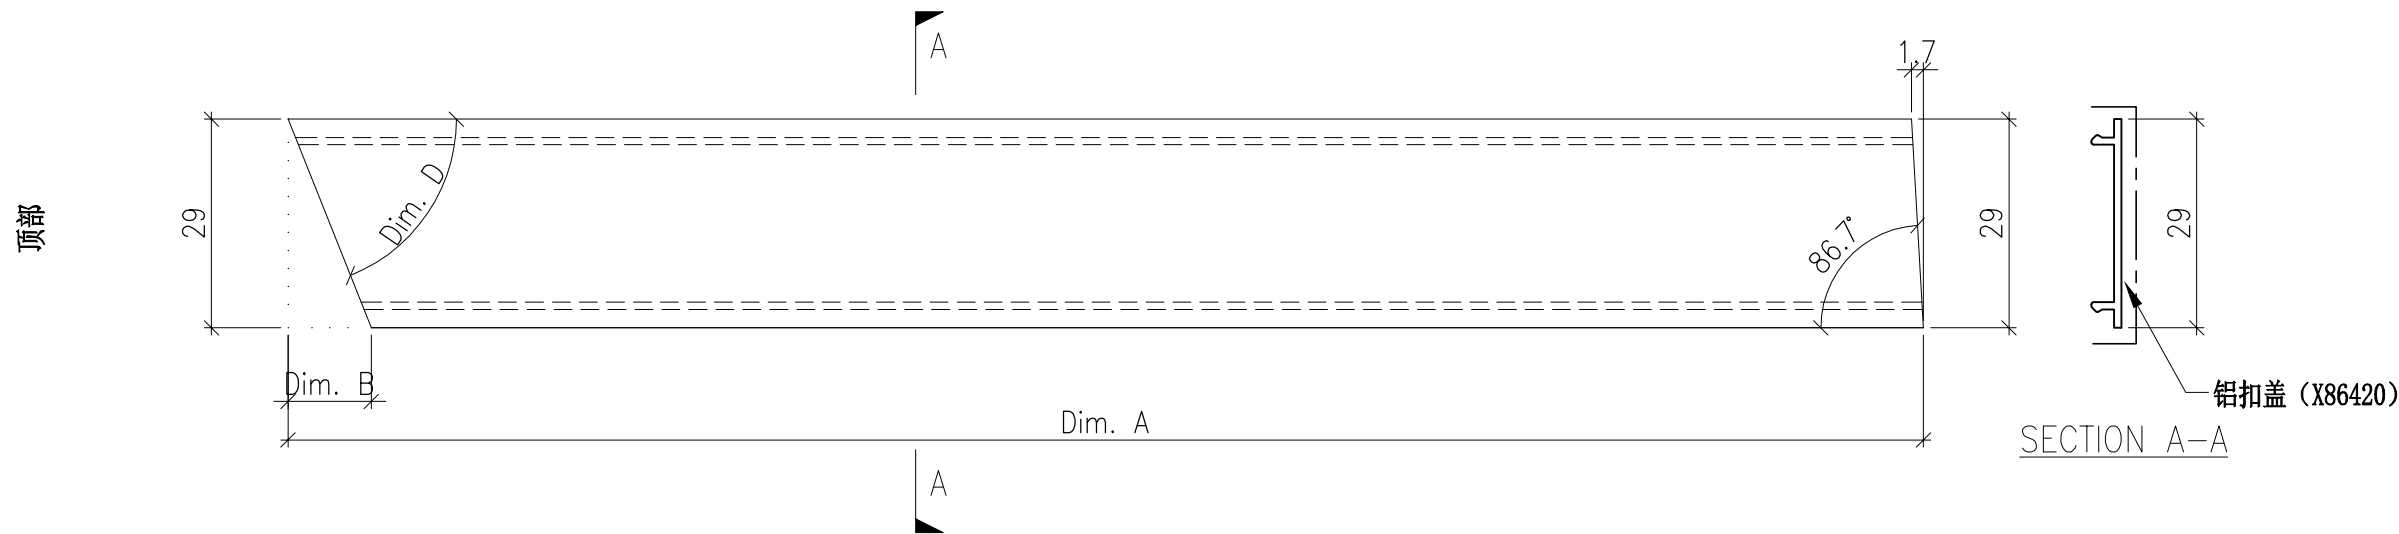


DWG. NO. P2-AL-844			REV. —		SCALE —		DATE 22-08-2024	DRAWN BY —	APPROVED BY _____
-----------------------	--	--	-----------	--	------------	--	--------------------	---------------	----------------------

PROJECT YIN PING ROAD KOWLOON FEATURE WALL (PHASE 2)						MATERIAL 扣盖 (X86420)					COATING PVF2		COLOUR JMQ213457(SS-01)		MARK. NO. —	QTY. —
--	--	--	--	--	--	-------------------------	--	--	--	--	-----------------	--	----------------------------	--	----------------	-----------

REV.	CHECKED BAR BY	PART NUMBER	Dim. A	Dim. B	Dim. C	Dim. D	Dim. E	Dim. F	Dim. G	Dim. H	QTY.	Inv. Code	ASSEMBLE ON PARTS		注：地盤用
—		P2-AL-C845-01L	2294.5	—	—						1		注：如图加工 派位对应于 梳子组装图(P2-UN-C102)最左边 同位置(可一起打包)		
—		P2-AL-C845-01R	2294.5	—	—						1		注：相反加工 派位对应于 梳子组装图(P2-UN-C103)最右边 同位置(可一起打包)		

注：P2-AL-Cxxx 安装在Phase2 C区


云线部分梳子的订
单是 (EI8229)

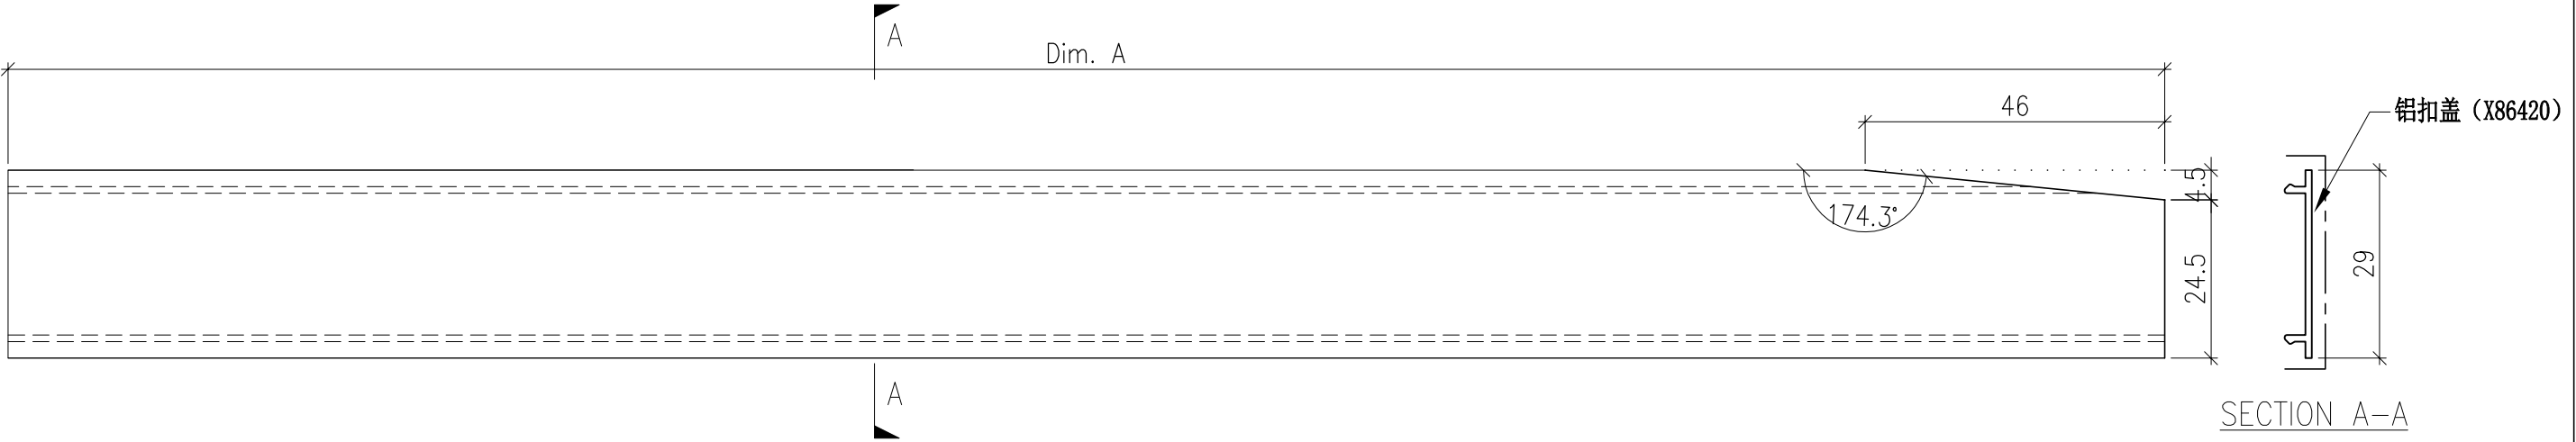

			DWG. NO. P2-AL-845	REV. —	SCALE —	DATE 22-08-2024	DRAWN BY —	APPROVED BY _____
--	--	--	-----------------------	-----------	------------	--------------------	---------------	----------------------

PROJECT YIN PING ROAD KOWLOON FEATURE WALL (PHASE 2)						MATERIAL 扣盖 (X86420)					COATING PVF2		COLOUR JMQ213457(SS-01)		MARK. NO. —	QTY. —
--	--	--	--	--	--	-------------------------	--	--	--	--	-----------------	--	----------------------------	--	----------------	-----------


REV.	CHECKED BAR BY	PART NUMBER	Dim. A	Dim. B	Dim. C	Dim. D	Dim. E	Dim. F	Dim. G	Dim. H	QTY.	Inv. Code	ASSEMBLE ON PARTS		注：地盤用
—		P2-AL-C846-1	1918.5	67	—	23.5°					1		注：如图加工 派位对应于 梳子组装图 (P2-UN-C101) 左到右 同位置(可一起打包)		
—		P2-AL-C846-2	1727.5	41.5	—	34.9°					1		注：如图加工 派位对应于 梳子组装图 (P2-UN-C101) 左到右 同位置(可一起打包)		
—		P2-AL-C846-3	1600	30.5	—	43.6°					1		注：如图加工 派位对应于 梳子组装图 (P2-UN-C101) 左到右 同位置(可一起打包)		
—		P2-AL-C846-4	1504.5	23.5	—	51.1°					1		注：如图加工 派位对应于 梳子组装图 (P2-UN-C101) 左到右 同位置(可一起打包)		
—		P2-AL-C846-5	1431.5	18	—	57.9°					1		注：如图加工 派位对应于 梳子组装图 (P2-UN-C101) 左到右 同位置(可一起打包)		
—		P2-AL-C846-6	1374.5	14	—	64.3°					1		注：如图加工 派位对应于 梳子组装图 (P2-UN-C101) 左到右 同位置(可一起打包)		
—		P2-AL-C846-7	1331	10.5	—	70.3°					1		注：如图加工 派位对应于 梳子组装图 (P2-UN-C101) 左到右 同位置(可一起打包)		
—		P2-AL-C846-8	1299	7	—	76°					1		注：如图加工 派位对应于 梳子组装图 (P2-UN-C101) 左到右 同位置(可一起打包)		
—		P2-AL-C846-9	1278	4	—	81.7°					1		注：如图加工 派位对应于 梳子组装图 (P2-UN-C101) 左到右 同位置(可一起打包)		
—		P2-AL-C846-10	1267	1.5	—	87.2°					1		注：如图加工 派位对应于 梳子组装图 (P2-UN-C101) 左到右 同位置(可一起打包)		
—		P2-AL-C846-11	1267	1.5	—	87.2°					1		注：相反加工 派位对应于 梳子组装图 (P2-UN-C102) 左到右 同位置(可一起打包)		
—		P2-AL-C846-12	1278	4	—	81.7°					1		注：相反加工 派位对应于 梳子组装图 (P2-UN-C102) 左到右 同位置(可一起打包)		
—		P2-AL-C846-13	1299	7	—	76°					1		注：相反加工 派位对应于 梳子组装图 (P2-UN-C102) 左到右 同位置(可一起打包)		
—		P2-AL-C846-14	1331	10.5	—	70.3°					1		注：相反加工 派位对应于 梳子组装图 (P2-UN-C102) 左到右 同位置(可一起打包)		
—		P2-AL-C846-15	1374.5	14	—	64.3°					1		注：相反加工 派位对应于 梳子组装图 (P2-UN-C102) 左到右 同位置(可一起打包)		
—		P2-AL-C846-26	1431.5	18	—	57.9°					1		注：相反加工 派位对应于 梳子组装图 (P2-UN-C102) 左到右 同位置(可一起打包)		
—		P2-AL-C846-27	1504.5	23.5	—	51.1°					1		注：相反加工 派位对应于 梳子组装图 (P2-UN-C102) 左到右 同位置(可一起打包)		
—		P2-AL-C846-18	1600	30.5	—	43.6°					1		注：相反加工 派位对应于 梳子组装图 (P2-UN-C102) 左到右 同位置(可一起打包)		
—		P2-AL-C846-19	1727.5	41.5	—	34.9°					1		注：相反加工 派位对应于 梳子组装图 (P2-UN-C102) 左到右 同位置(可一起打包)		
—		P2-AL-C846-20	1918.5	67	—	23.5°					1		注：相反加工 派位对应于 梳子组装图 (P2-UN-C102) 左到右 同位置(可一起打包)		

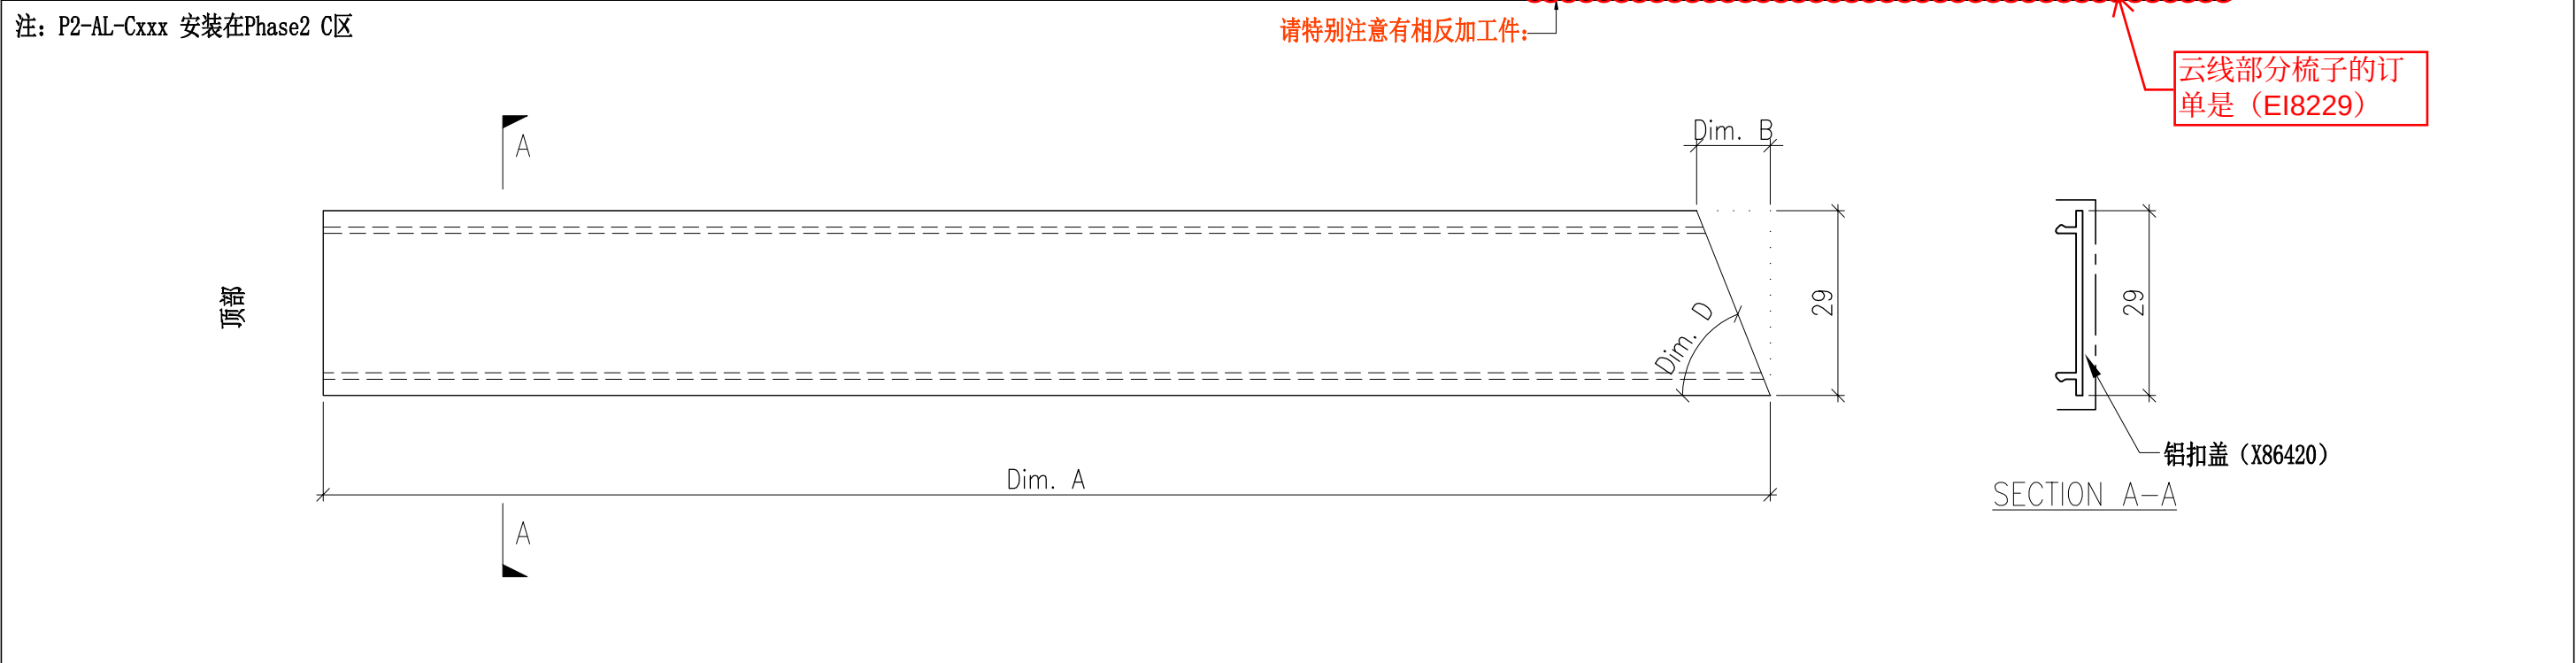

DWG. NO. P2-AL-846			REV. —		SCALE —		DATE 22-08-2024		DRAWN BY —		APPROVED BY _____	
-----------------------	--	--	-----------	--	------------	--	--------------------	--	---------------	--	----------------------	--

PROJECT YIN PING ROAD KOWLOON FEATURE WALL (PHASE 2)						MATERIAL 扣盖 (X86420)					COATING PVF2		COLOUR JMQ213457(SS-01)		MARK. NO. —	QTY. —
--	--	--	--	--	--	-------------------------	--	--	--	--	-----------------	--	----------------------------	--	----------------	-----------

REV.	CHECKED BAR BY	PART NUMBER	Dim. A	Dim. B	Dim. C	Dim. D	Dim. E	Dim. F	Dim. G	Dim. H	QTY.	Inv. Code	ASSEMBLE ON PARTS		注：地盤用
—		P2-AL-C847-01L	2837	—	—						1		注：如图加工 派位对应于 梳子组装图(P2-UN-C105)最左边 同位置(可一起打包)		

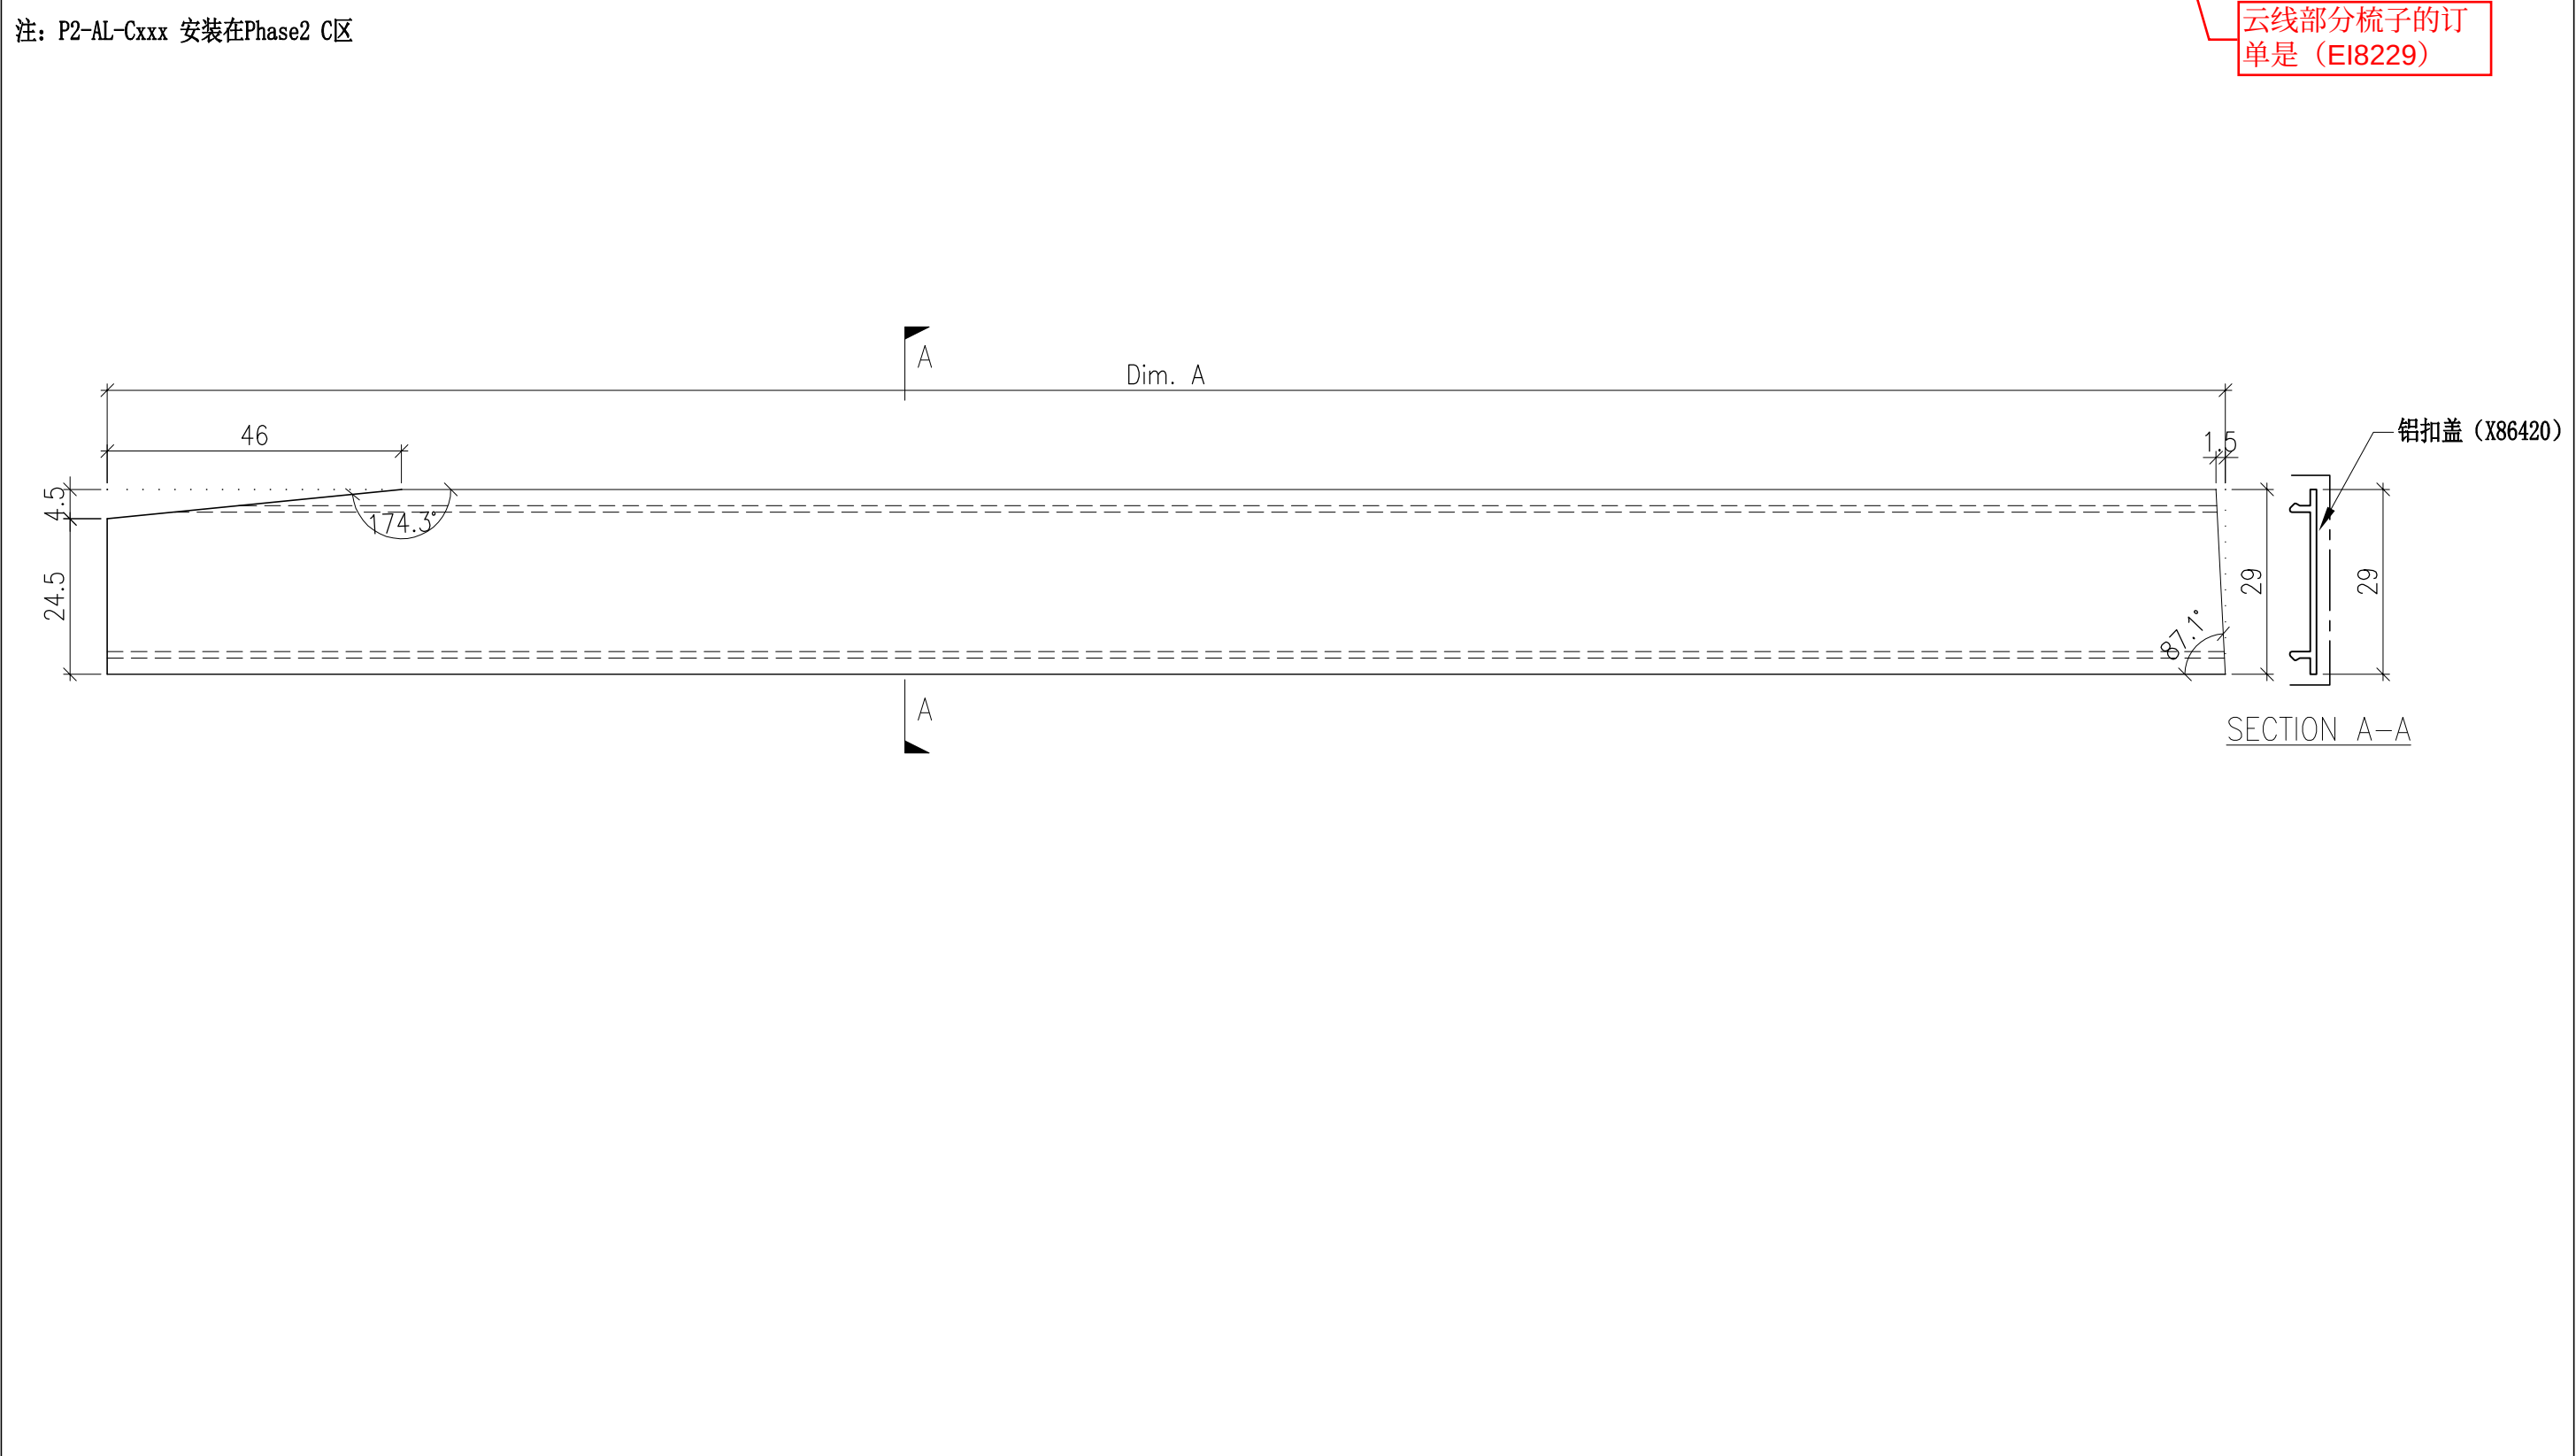


		DWG. NO. P2-AL-847	REV. —	SCALE —	DATE 22-08-2024	DRAWN BY —	APPROVED BY _____
--	--	-----------------------	-----------	------------	--------------------	---------------	----------------------

PROJECT YIN PING ROAD KOWLOON FEATURE WALL (PHASE 2)						MATERIAL 扣盖 (X86420)					COATING PVF2		COLOUR JMQ213457(SS-01)		MARK. NO. —	QTY. —
--	--	--	--	--	--	-------------------------	--	--	--	--	-----------------	--	----------------------------	--	----------------	-----------

REV.	CHECKED BAR BY	PART NUMBER	Dim. A	Dim. B	Dim. C	Dim. D	Dim. E	Dim. F	Dim. G	Dim. H	QTY.	Inv. Code	ASSEMBLE ON PARTS		注：地盤用
—		P2-AL-C847-01R	2732.5	—	—						1		注：如图加工 派位对应于 梳子组装图(P2-UN-C106)最右边 同位置(可一起打包)		

注：P2-AL-Cxxx 安装在Phase2 C区

云线部分梳子的订
单是 (EI8229)

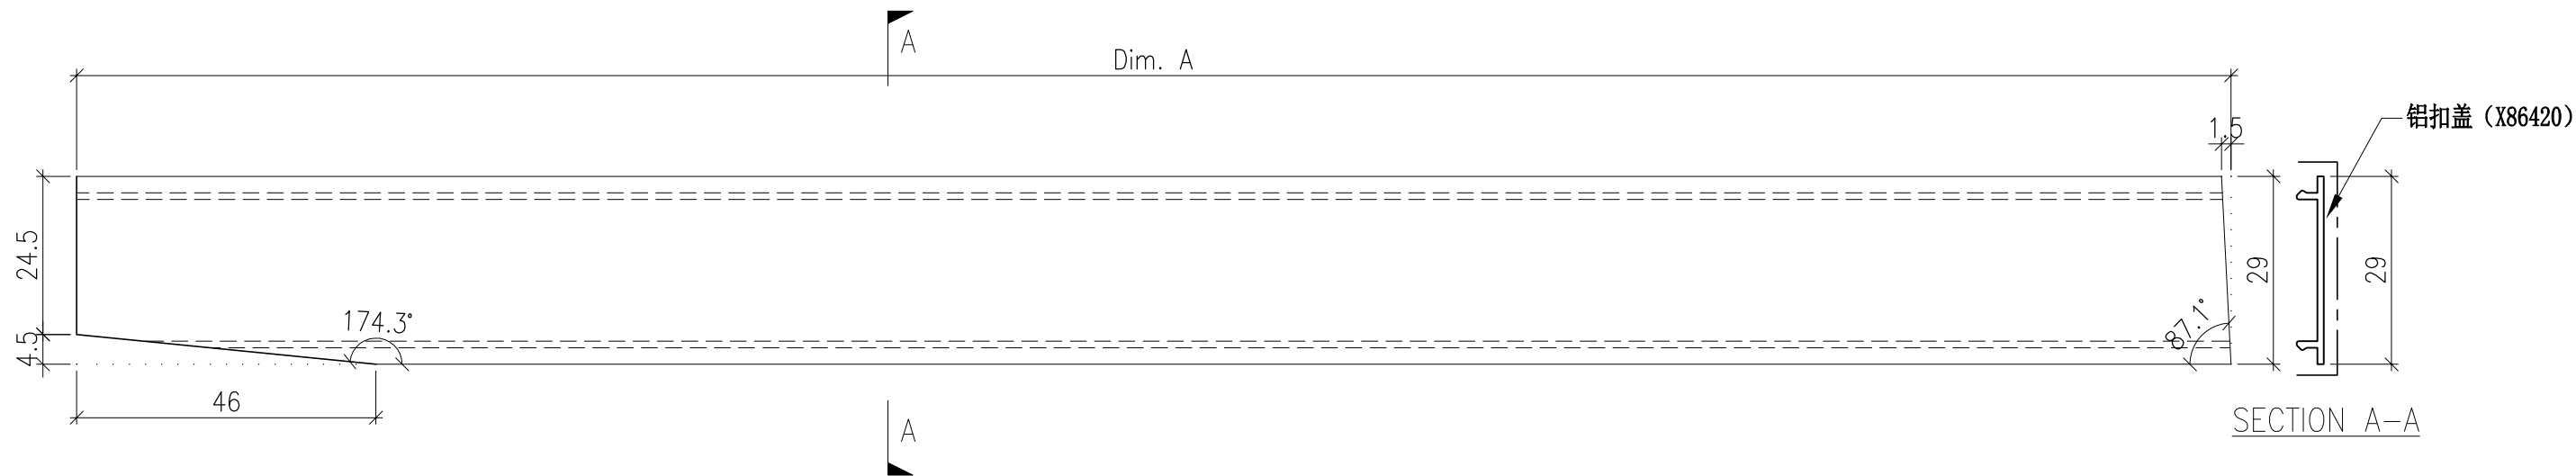


			DWG. NO. P2-AL-C847-01R	REV. —	SCALE —	DATE 22-08-2024	DRAWN BY —	APPROVED BY _____
--	--	--	----------------------------	-----------	------------	--------------------	---------------	----------------------

PROJECT YIN PING ROAD KOWLOON FEATURE WALL (PHASE 2)						MATERIAL 扣盖 (X86420)					COATING PVF2		COLOUR JMQ213457(SS-01)		MARK. NO. —	QTY. —
--	--	--	--	--	--	-------------------------	--	--	--	--	-----------------	--	----------------------------	--	----------------	-----------

REV.	CHECKED BAR BY	PART NUMBER	Dim. A	Dim. B	Dim. C	Dim. D	Dim. E	Dim. F	Dim. G	Dim. H	QTY.	Inv. Code	ASSEMBLE ON PARTS	注：地盤用
—		P2-AL-C848-1	2456.5	67	—	23.5°					1		注：如图加工 派位对应于 梳子组装图(P2-UN-C105)左到右 同位置(可一起打包)	
—		P2-AL-C848-2	2260	41.5	—	34.9°					1		注：如图加工 派位对应于 梳子组装图(P2-UN-C105)左到右 同位置(可一起打包)	
—		P2-AL-C848-3	2127.5	30.5	—	43.6°					1		注：如图加工 派位对应于 梳子组装图(P2-UN-C105)左到右 同位置(可一起打包)	
—		P2-AL-C848-4	2027.5	23.5	—	51.1°					1		注：如图加工 派位对应于 梳子组装图(P2-UN-C105)左到右 同位置(可一起打包)	
—		P2-AL-C848-5	1949	18	—	57.9°					1		注：如图加工 派位对应于 梳子组装图(P2-UN-C105)左到右 同位置(可一起打包)	
—		P2-AL-C848-6	1887	14	—	64.3°					1		注：如图加工 派位对应于 梳子组装图(P2-UN-C105)左到右 同位置(可一起打包)	
—		P2-AL-C848-7	1838.5	10.5	—	70.3°					1		注：如图加工 派位对应于 梳子组装图(P2-UN-C105)左到右 同位置(可一起打包)	
—		P2-AL-C848-8	1802	7	—	76°					1		注：如图加工 派位对应于 梳子组装图(P2-UN-C105)左到右 同位置(可一起打包)	
—		P2-AL-C848-9	1776	4	—	81.7°					1		注：如图加工 派位对应于 梳子组装图(P2-UN-C105)左到右 同位置(可一起打包)	
—		P2-AL-C848-10	1760	1.5	—	87.2°					1		注：如图加工 派位对应于 梳子组装图(P2-UN-C105)左到右 同位置(可一起打包)	

注：P2-AL-Cxxx 安装在Phase2 C区

云线部分梳子的订
单是 (E18229)

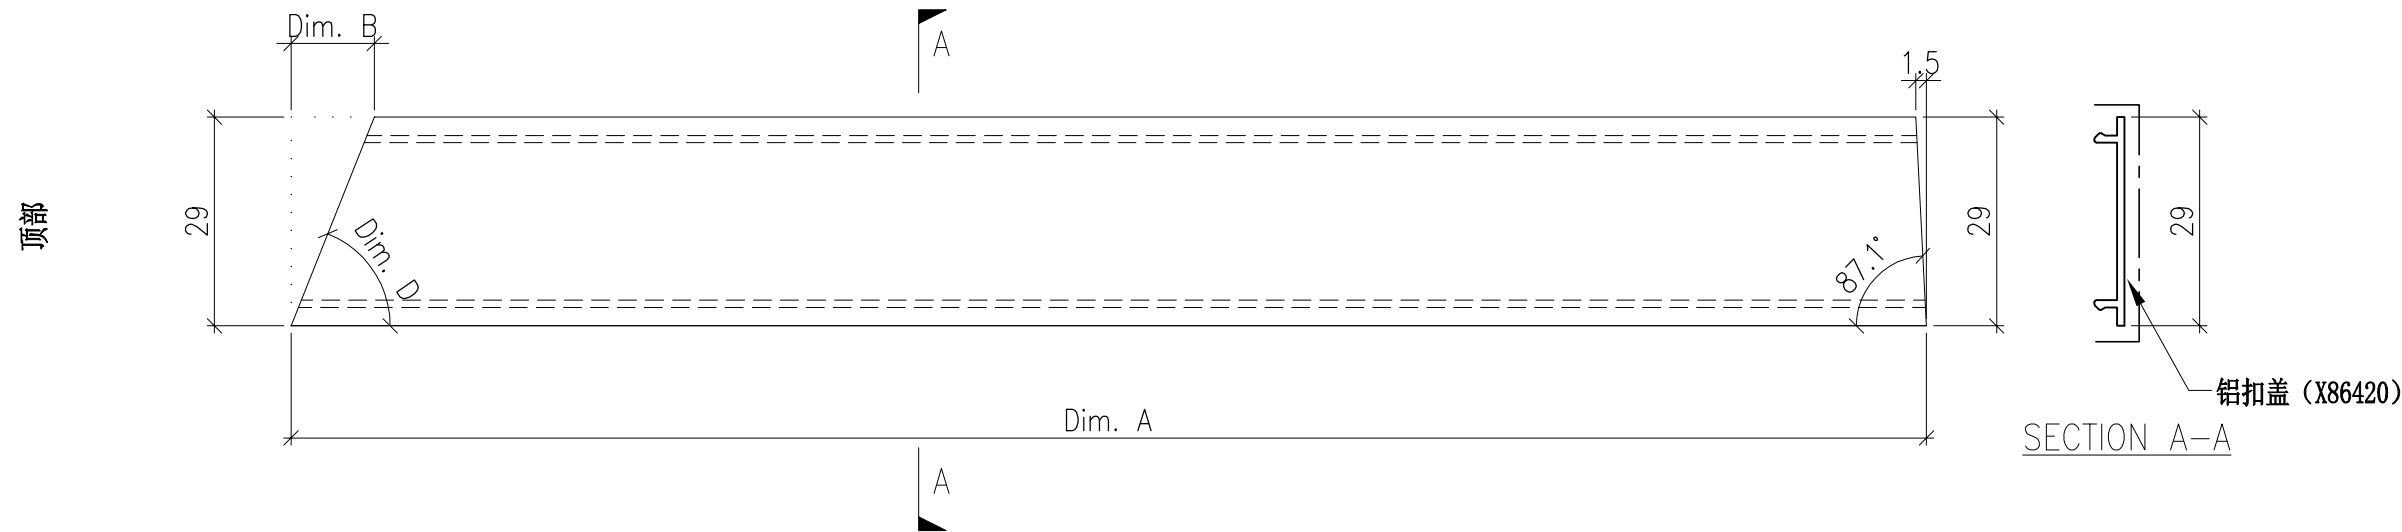


DWG. NO. P2-AL-848			REV. —	SCALE —	DATE 22-08-2024	DRAWN BY —	APPROVED BY _____
-----------------------	--	--	-----------	------------	--------------------	---------------	----------------------

PROJECT YIN PING ROAD KOWLOON FEATURE WALL (PHASE 2)						MATERIAL 扣盖 (X86420)					COATING PVF2		COLOUR JMQ213457(SS-01)		MARK. NO. —	QTY. —
--	--	--	--	--	--	-------------------------	--	--	--	--	-----------------	--	----------------------------	--	----------------	-----------

REV.	CHECKED BAR BY	PART NUMBER	Dim. A	Dim. B	Dim. C	Dim. D	Dim. E	Dim. F	Dim. G	Dim. H	QTY.	Inv. Code	ASSEMBLE ON PARTS	注：地盤用
—		P2-AL-C849-1	1755	1.5	—	87.2°					1		注：如图加工 派位对应于 梳子组装图(P2-UN-C106)左到右 同位置(可一起打包)	
—		P2-AL-C849-2	1761	4	—	81.7°					1		注：如图加工 派位对应于 梳子组装图(P2-UN-C106)左到右 同位置(可一起打包)	
—		P2-AL-C849-3	1777	7	—	76°					1		注：如图加工 派位对应于 梳子组装图(P2-UN-C106)左到右 同位置(可一起打包)	
—		P2-AL-C849-4	1804	10.5	—	70.3°					1		注：如图加工 派位对应于 梳子组装图(P2-UN-C106)左到右 同位置(可一起打包)	
—		P2-AL-C849-5	1842.5	14	—	64.3°					1		注：如图加工 派位对应于 梳子组装图(P2-UN-C106)左到右 同位置(可一起打包)	
—		P2-AL-C849-6	1894.5	18	—	57.9°					1		注：如图加工 派位对应于 梳子组装图(P2-UN-C106)左到右 同位置(可一起打包)	
—		P2-AL-C849-7	1963	23.5	—	51.1°					1		注：如图加工 派位对应于 梳子组装图(P2-UN-C106)左到右 同位置(可一起打包)	
—		P2-AL-C849-8	2053	30.5	—	43.6°					1		注：如图加工 派位对应于 梳子组装图(P2-UN-C106)左到右 同位置(可一起打包)	
—		P2-AL-C849-9	2175.5	41.5	—	34.9°					1		注：如图加工 派位对应于 梳子组装图(P2-UN-C106)左到右 同位置(可一起打包)	
—		P2-AL-C849-10	2362	67	—	23.5°					1		注：如图加工 派位对应于 梳子组装图(P2-UN-C106)左到右 同位置(可一起打包)	

注：P2-AL-Cxxx 安装在Phase2 C区

云线部分梳子的订
单是 (E18229)

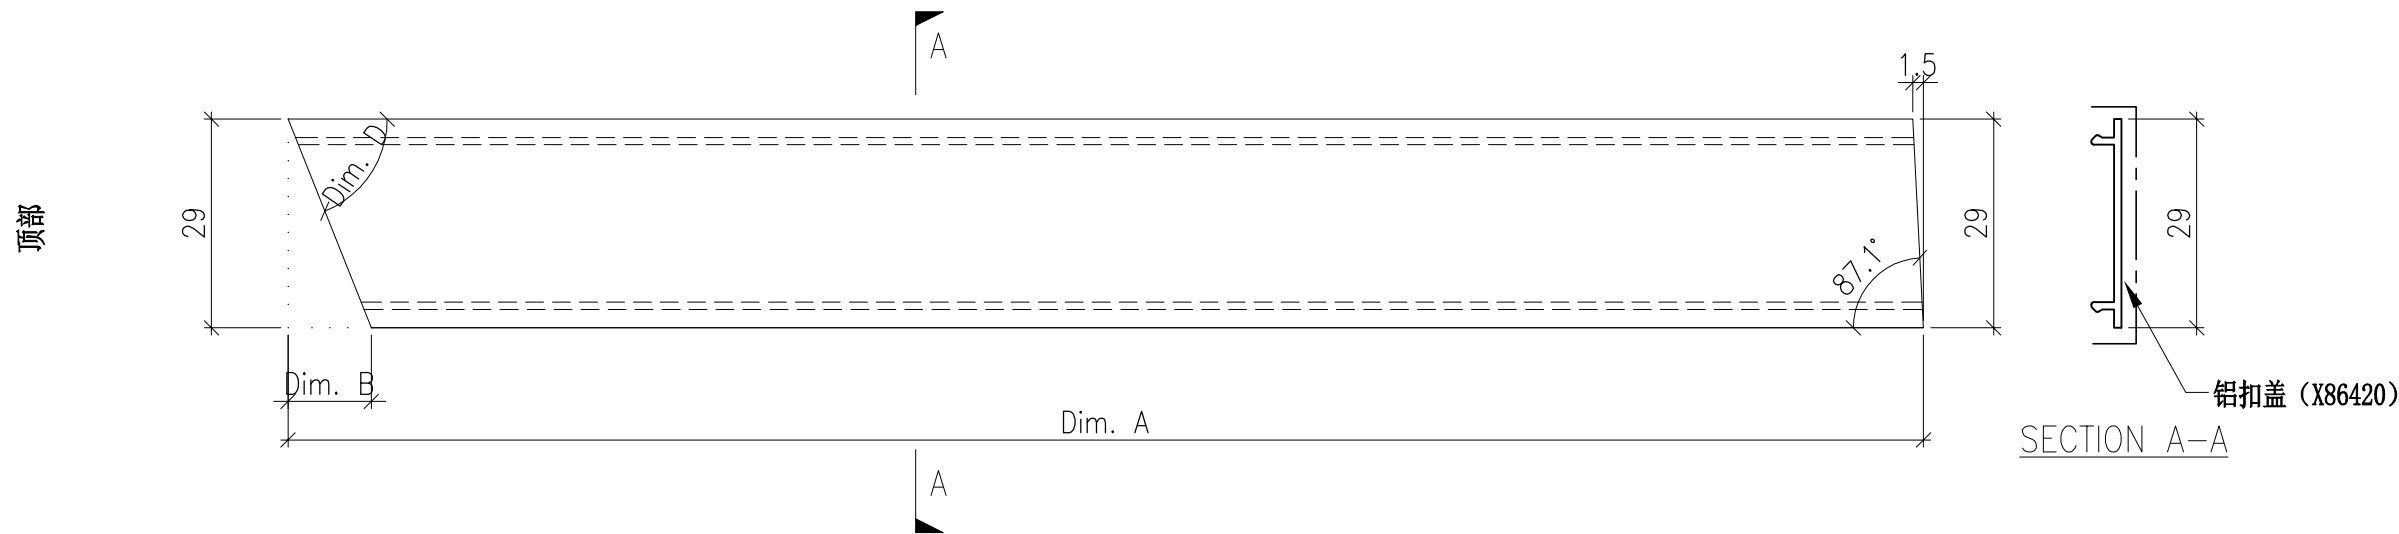


DWG. NO. P2-AL-849			REV. —		SCALE —		DATE 22-08-2024		DRAWN BY —		APPROVED BY _____	
-----------------------	--	--	-----------	--	------------	--	--------------------	--	---------------	--	----------------------	--

PROJECT YIN PING ROAD KOWLOON FEATURE WALL (PHASE 2)						MATERIAL 扣盖 (X86420)					COATING PVF2		COLOUR JMQ213457(SS-01)		MARK. NO. —	QTY. —	
REV.	CHECKED BAR BY	PART NUMBER	Dim. A	Dim. B	Dim. C	Dim. D	Dim. E	Dim. F	Dim. G	Dim. H	QTY.	Inv. Code	ASSEMBLE ON PARTS			注：地盤用	
—		P2-AL-C850-01R	1265.5	—	—						1		注：如图加工 派位对应于 梳子组装图(P2-UN-C109)最右边 同位置(可一起打包)				

注：P2-AL-Cxxx 安装在Phase2 C区


云线部分梳子的订
单是 (E18229)

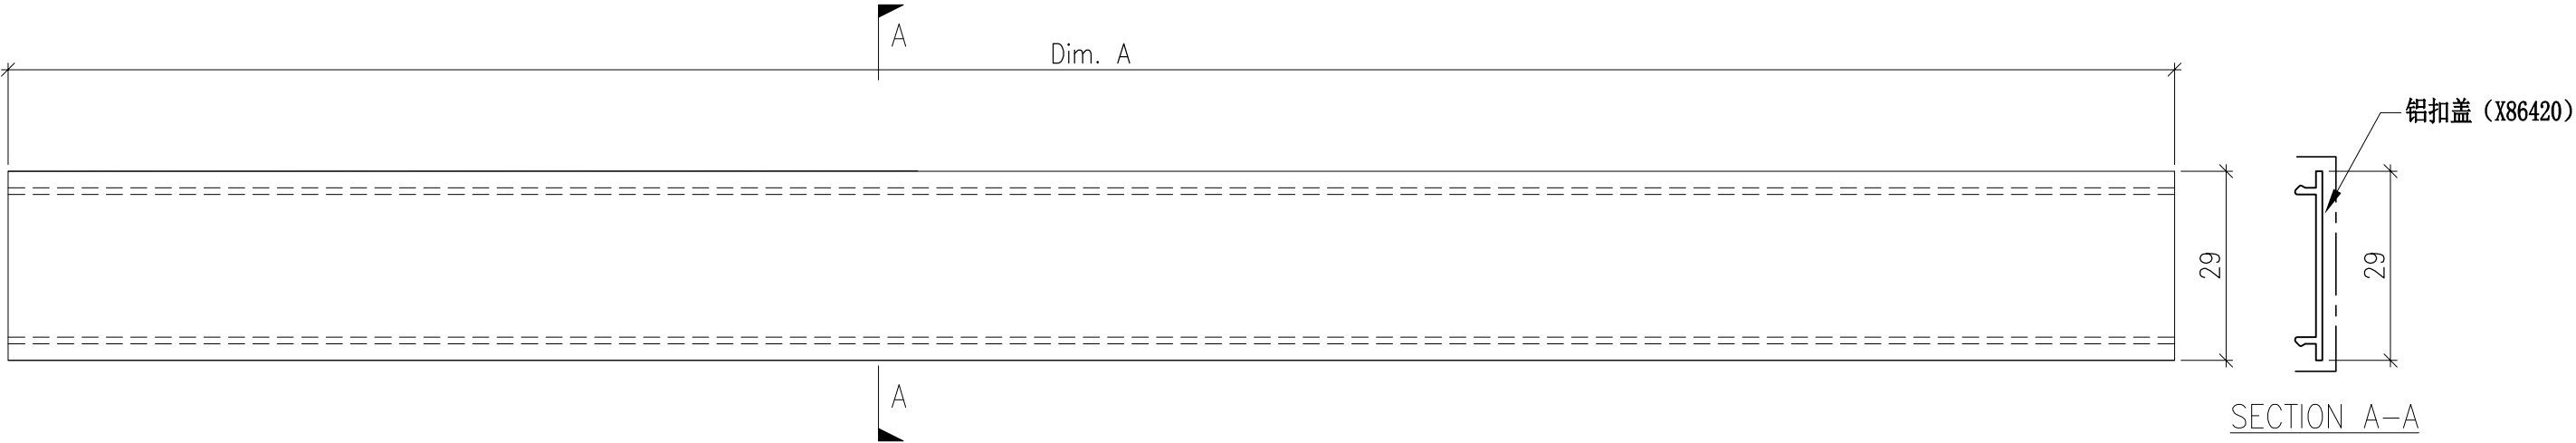

			DWG. NO. P2-AL-850	REV. —	SCALE —	DATE 22-08-2024	DRAWN BY —	APPROVED BY _____
--	--	--	-----------------------	-----------	------------	--------------------	---------------	----------------------

PROJECT YIN PING ROAD KOWLOON FEATURE WALL (PHASE 2)						MATERIAL 扣盖 (X86420)					COATING PVF2		COLOUR JMQ213457(SS-01)		MARK. NO. —	QTY. —
--	--	--	--	--	--	-------------------------	--	--	--	--	-----------------	--	----------------------------	--	----------------	-----------


REV.	CHECKED BAR BY	PART NUMBER	Dim. A	Dim. B	Dim. C	Dim. D	Dim. E	Dim. F	Dim. G	Dim. H	QTY.	Inv. Code	ASSEMBLE ON PARTS		注：地盤用
—		P2-AL-C851-1	2129	126.5	—	12.9°					1		注：如图加工 派位对应于 梳子组装图 (P2-UN-C109) 左到右 同位置(可一起打包)		
—		P2-AL-C851-2	1824.5	52.5	—	28.8°					1		注：如图加工 派位对应于 梳子组装图 (P2-UN-C109) 左到右 同位置(可一起打包)		
—		P2-AL-C851-3	1666.5	36	—	38.9°					1		注：如图加工 派位对应于 梳子组装图 (P2-UN-C109) 左到右 同位置(可一起打包)		
—		P2-AL-C851-4	1554.5	27	—	47.1°					1		注：如图加工 派位对应于 梳子组装图 (P2-UN-C109) 左到右 同位置(可一起打包)		
—		P2-AL-C851-5	1469.5	21	—	54.3°					1		注：如图加工 派位对应于 梳子组装图 (P2-UN-C109) 左到右 同位置(可一起打包)		
—		P2-AL-C851-6	1403.5	16	—	60.9°					1		注：如图加工 派位对应于 梳子组装图 (P2-UN-C109) 左到右 同位置(可一起打包)		
—		P2-AL-C851-7	1352.5	12.5	—	67.1°					1		注：如图加工 派位对应于 梳子组装图 (P2-UN-C109) 左到右 同位置(可一起打包)		
—		P2-AL-C851-8	1314.5	9	—	73°					1		注：如图加工 派位对应于 梳子组装图 (P2-UN-C109) 左到右 同位置(可一起打包)		
—		P2-AL-C851-9	1287.5	6	—	78.8°					1		注：如图加工 派位对应于 梳子组装图 (P2-UN-C109) 左到右 同位置(可一起打包)		
—		P2-AL-C851-10	1271.5	3	—	84.4°					1		注：如图加工 派位对应于 梳子组装图 (P2-UN-C109) 左到右 同位置(可一起打包)		
—		P2-AL-C851-11	1271.5	3	—	84.4°					1		注：相反加工 派位对应于 梳子组装图 (P2-UN-C120) 左到右 同位置(可一起打包)		
—		P2-AL-C851-12	1287.5	6	—	78.8°					1		注：相反加工 派位对应于 梳子组装图 (P2-UN-C120) 左到右 同位置(可一起打包)		
—		P2-AL-C851-13	1314.5	9	—	73°					1		注：相反加工 派位对应于 梳子组装图 (P2-UN-C120) 左到右 同位置(可一起打包)		
—		P2-AL-C851-14	1352.5	12.5	—	67.1°					1		注：相反加工 派位对应于 梳子组装图 (P2-UN-C120) 左到右 同位置(可一起打包)		
—		P2-AL-C851-15	1403.5	16	—	60.9°					1		注：相反加工 派位对应于 梳子组装图 (P2-UN-C120) 左到右 同位置(可一起打包)		
—		P2-AL-C851-26	1469.5	21	—	54.3°					1		注：相反加工 派位对应于 梳子组装图 (P2-UN-C120) 左到右 同位置(可一起打包)		
—		P2-AL-C851-27	1554.5	27	—	47.1°					1		注：相反加工 派位对应于 梳子组装图 (P2-UN-C120) 左到右 同位置(可一起打包)		
—		P2-AL-C851-18	1666.5	36	—	38.9°					1		注：相反加工 派位对应于 梳子组装图 (P2-UN-C120) 左到右 同位置(可一起打包)		
—		P2-AL-C851-19	1824.5	52.5	—	28.8°					1		注：相反加工 派位对应于 梳子组装图 (P2-UN-C120) 左到右 同位置(可一起打包)		
—		P2-AL-C851-20	2129	126.5	—	12.9°					1		注：相反加工 派位对应于 梳子组装图 (P2-UN-C120) 左到右 同位置(可一起打包)		

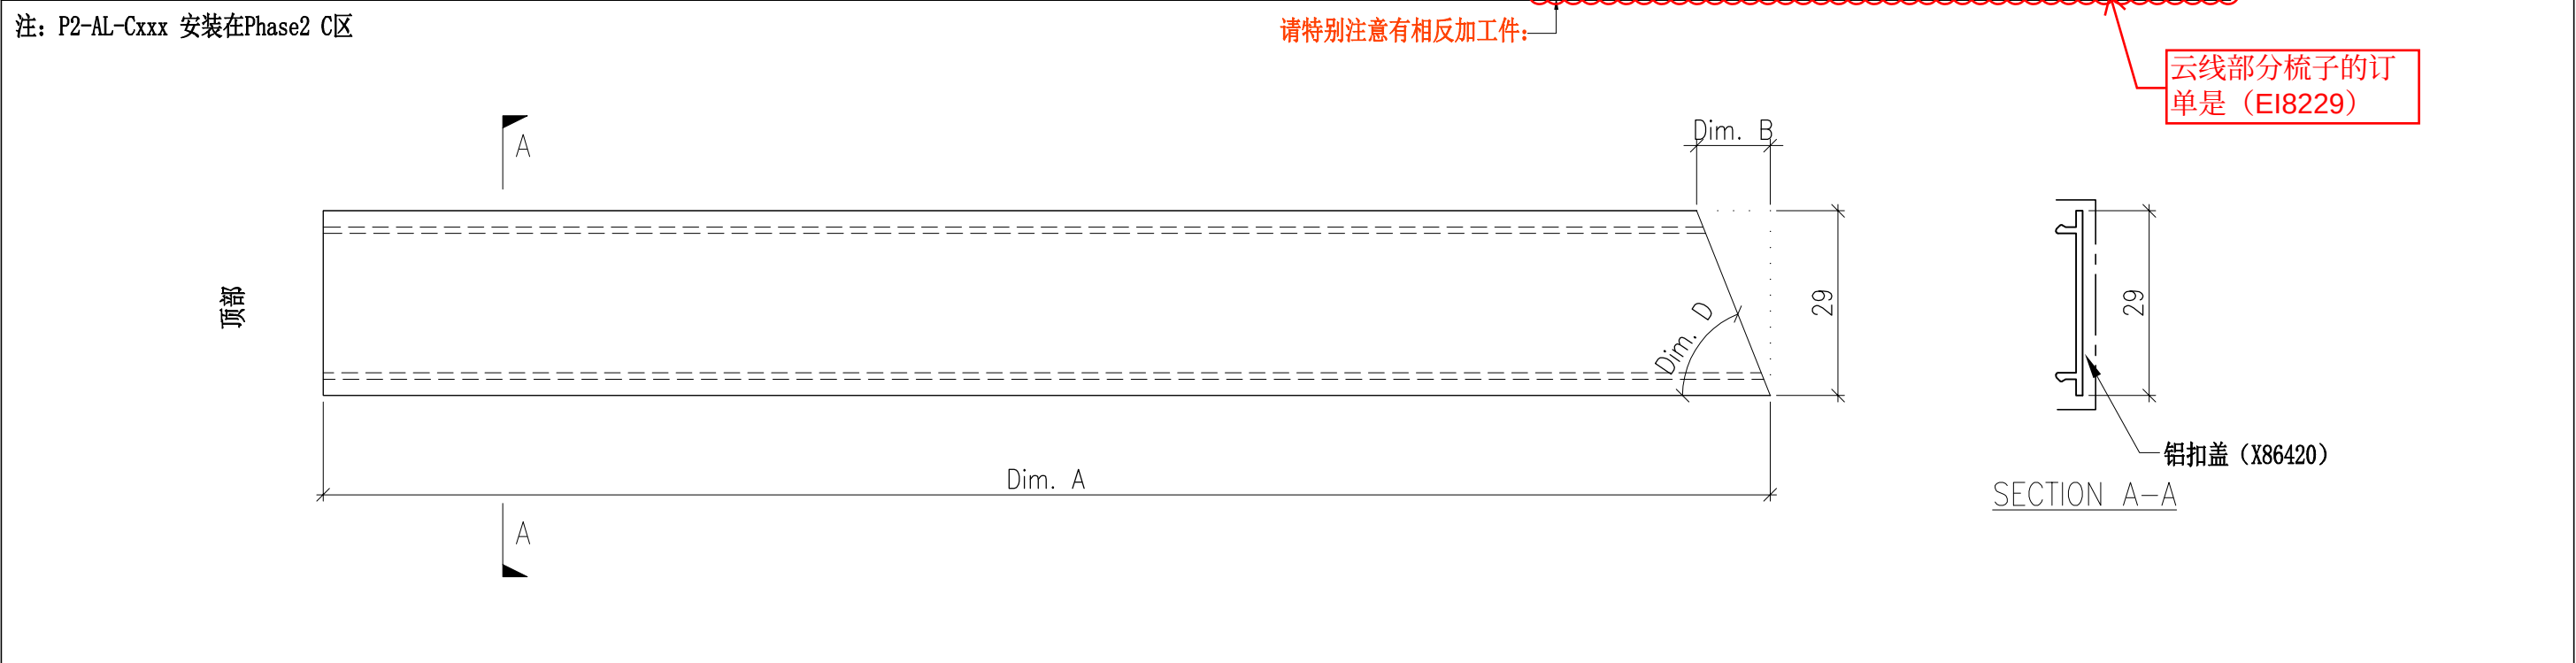

DWG. NO. P2-AL-851			REV. —		SCALE —		DATE 22-08-2024		DRAWN BY —		APPROVED BY _____	
-----------------------	--	--	-----------	--	------------	--	--------------------	--	---------------	--	----------------------	--

PROJECT YIN PING ROAD KOWLOON FEATURE WALL (PHASE 2)						MATERIAL 扣盖 (X86420)					COATING PVF2		COLOUR JMQ213457(SS-01)		MARK. NO. —	QTY. —
--	--	--	--	--	--	-------------------------	--	--	--	--	-----------------	--	----------------------------	--	----------------	-----------

REV.	CHECKED BAR BY	PART NUMBER	Dim. A	Dim. B	Dim. C	Dim. D	Dim. E	Dim. F	Dim. G	Dim. H	QTY.	Inv. Code	ASSEMBLE ON PARTS		注：地盤用
—		P2-AL-C852-01R	1379	—	—						1		注：如图加工 派位对应于 梳子组装图(P2-UN-C123)最右边 同位置(可一起打包)		

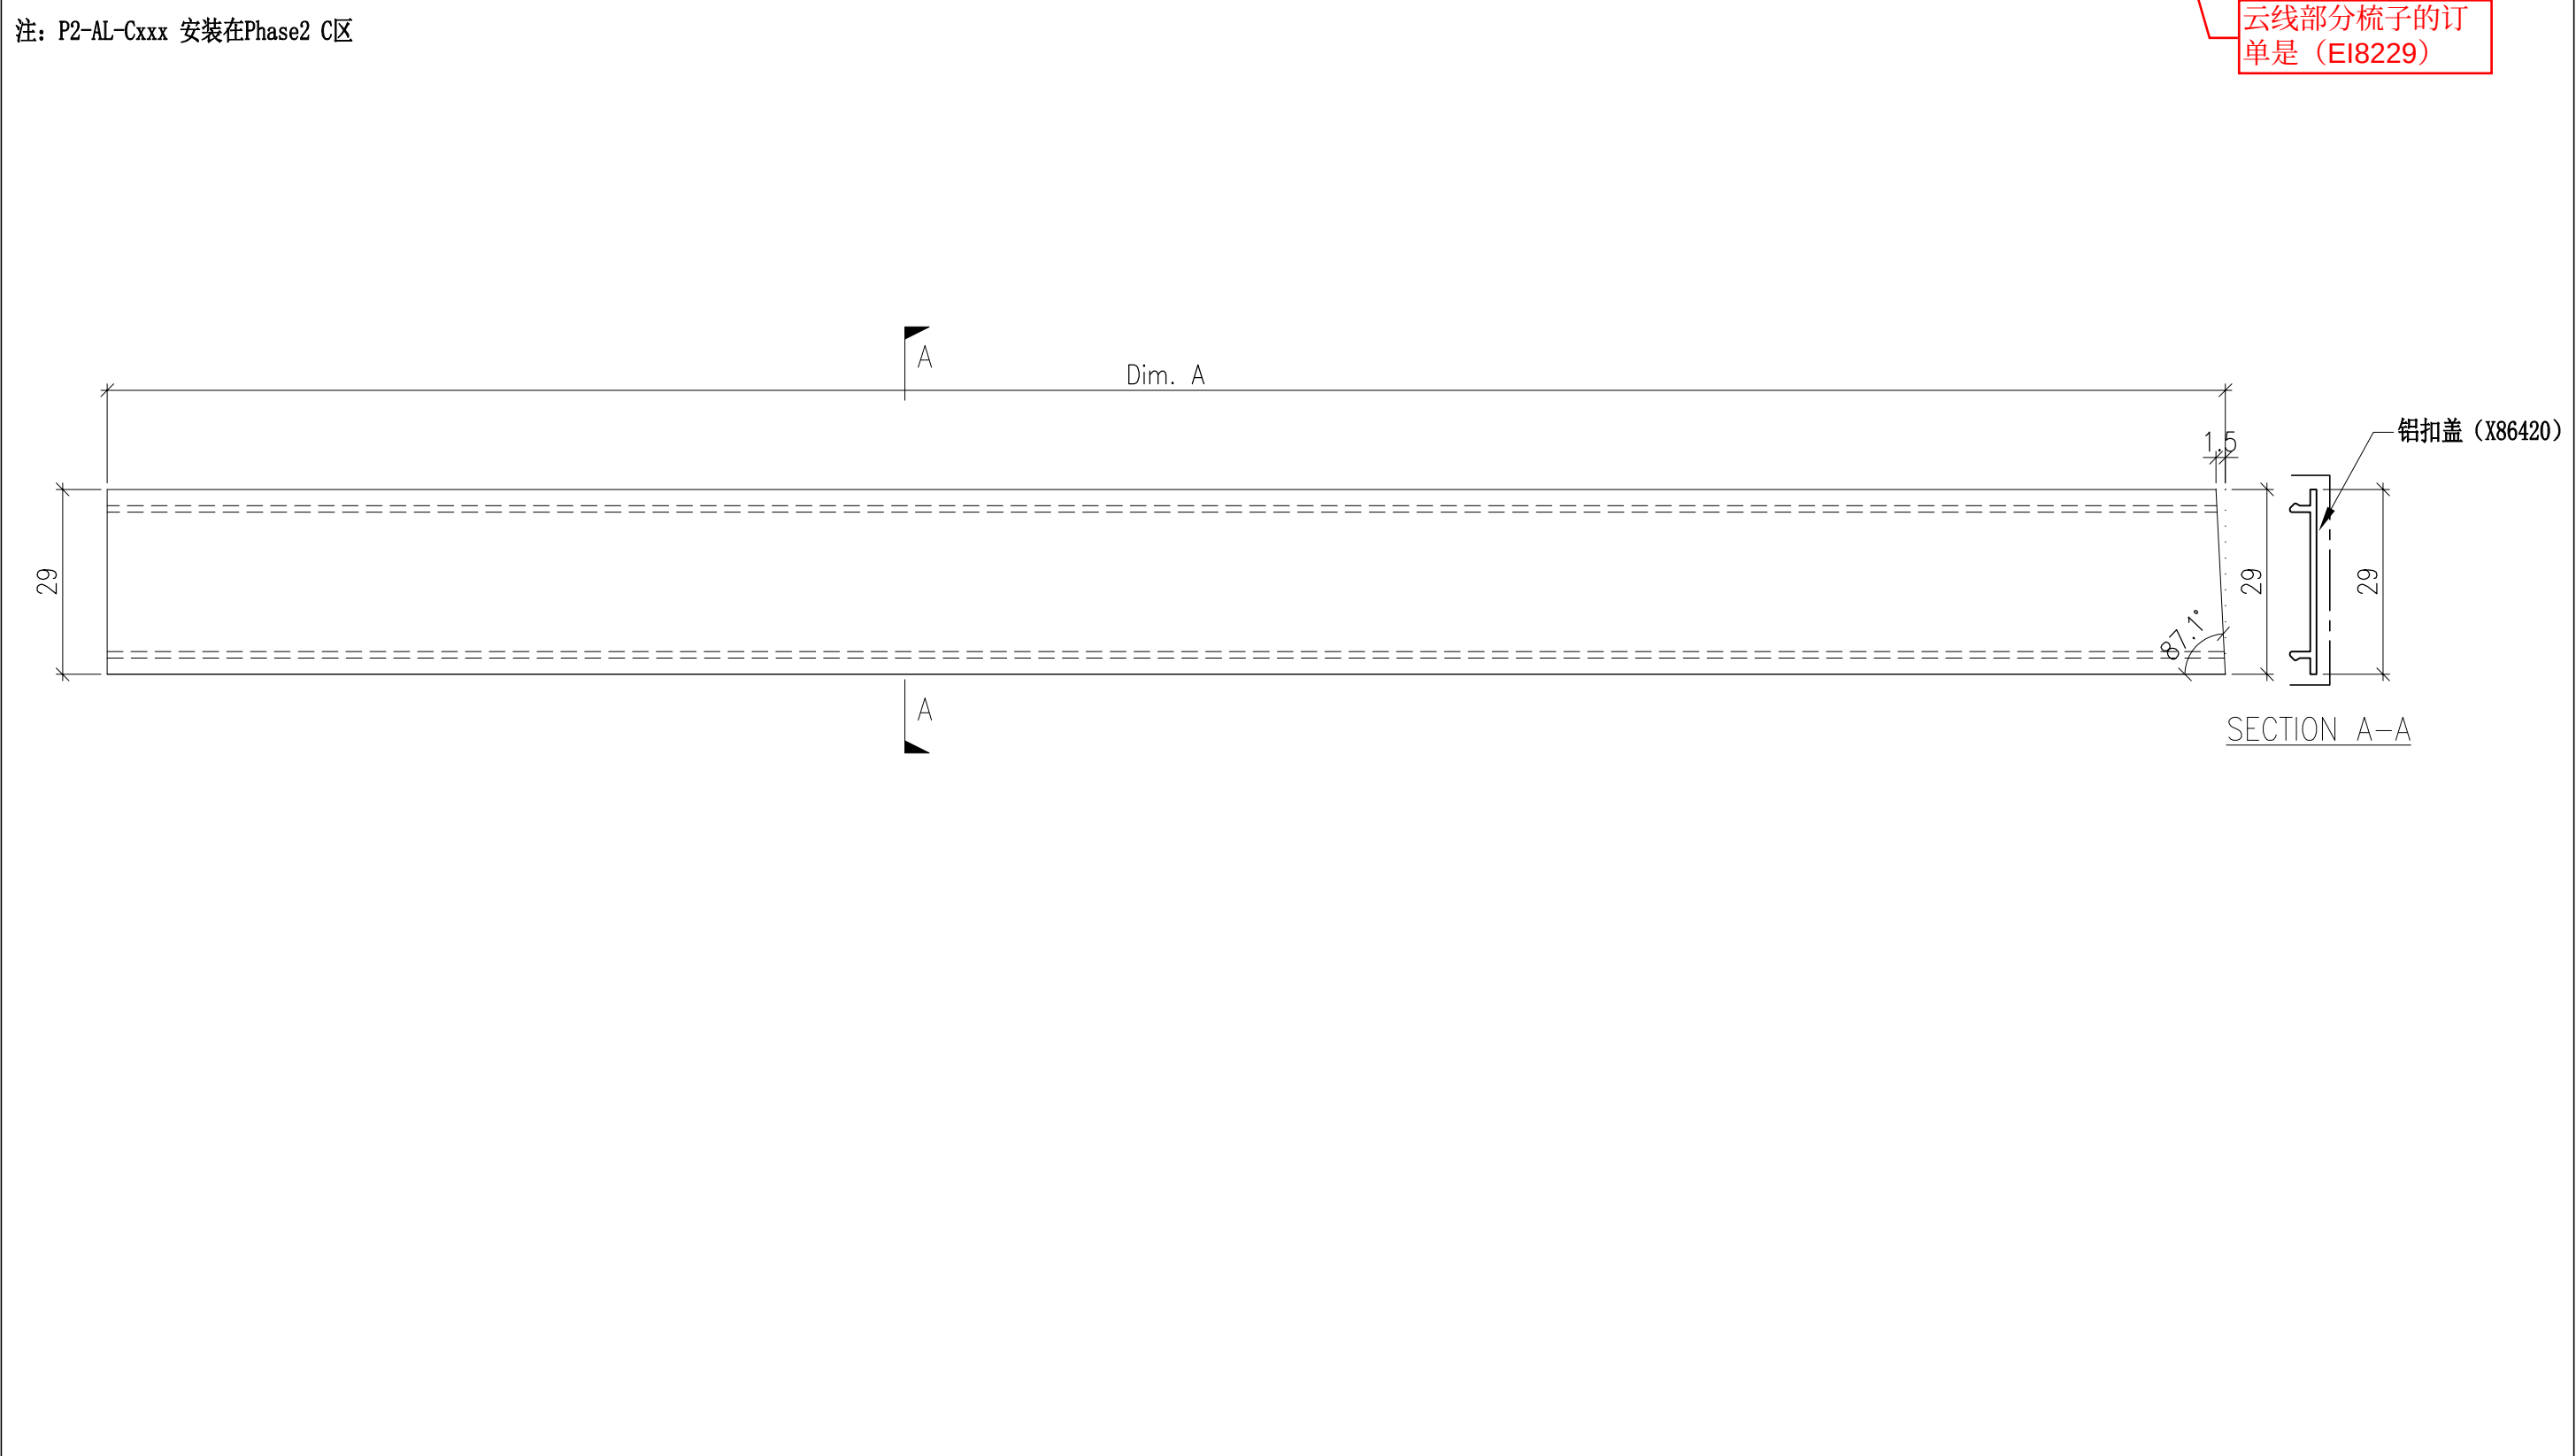


			DWG. NO. P2-AL-852	REV. —	SCALE —	DATE 22-08-2024	DRAWN BY —	APPROVED BY _____
--	--	--	-----------------------	-----------	------------	--------------------	---------------	----------------------

PROJECT YIN PING ROAD KOWLOON FEATURE WALL (PHASE 2)						MATERIAL 扣盖 (X86420)					COATING PVF2		COLOUR JMQ213457(SS-01)		MARK. NO. —	QTY. —
--	--	--	--	--	--	-------------------------	--	--	--	--	-----------------	--	----------------------------	--	----------------	-----------

REV.	CHECKED BAR BY	PART NUMBER	Dim. A	Dim. B	Dim. C	Dim. D	Dim. E	Dim. F	Dim. G	Dim. H	QTY.	Inv. Code	ASSEMBLE ON PARTS	注：地盤用
—		P2-AL-C853-1	2292.5	126.5	—	12.9°					1		注：如图加工 派位对应于 梳子组装图(P2-UN-C123)左到右 同位置(可一起打包)	
—		P2-AL-C853-2	1983.5	52.5	—	28.8°					1		注：如图加工 派位对应于 梳子组装图(P2-UN-C123)左到右 同位置(可一起打包)	
—		P2-AL-C853-3	1820.5	36	—	38.9°					1		注：如图加工 派位对应于 梳子组装图(P2-UN-C123)左到右 同位置(可一起打包)	
—		P2-AL-C853-4	1703.5	27	—	47.1°					1		注：如图加工 派位对应于 梳子组装图(P2-UN-C123)左到右 同位置(可一起打包)	
—		P2-AL-C853-5	1613	21	—	54.3°					1		注：如图加工 派位对应于 梳子组装图(P2-UN-C123)左到右 同位置(可一起打包)	
—		P2-AL-C853-6	1542	16	—	60.9°					1		注：如图加工 派位对应于 梳子组装图(P2-UN-C123)左到右 同位置(可一起打包)	
—		P2-AL-C853-7	1486.5	12.5	—	67.1°					1		注：如图加工 派位对应于 梳子组装图(P2-UN-C123)左到右 同位置(可一起打包)	
—		P2-AL-C853-8	1443	9	—	73°					1		注：如图加工 派位对应于 梳子组装图(P2-UN-C123)左到右 同位置(可一起打包)	
—		P2-AL-C853-9	1411.5	6	—	78.8°					1		注：如图加工 派位对应于 梳子组装图(P2-UN-C123)左到右 同位置(可一起打包)	
—		P2-AL-C853-10	1390	3	—	84.4°					1		注：如图加工 派位对应于 梳子组装图(P2-UN-C123)左到右 同位置(可一起打包)	

注：P2-AL-Cxxx 安装在Phase2 C区

云线部分梳子的订单是 (E18229)

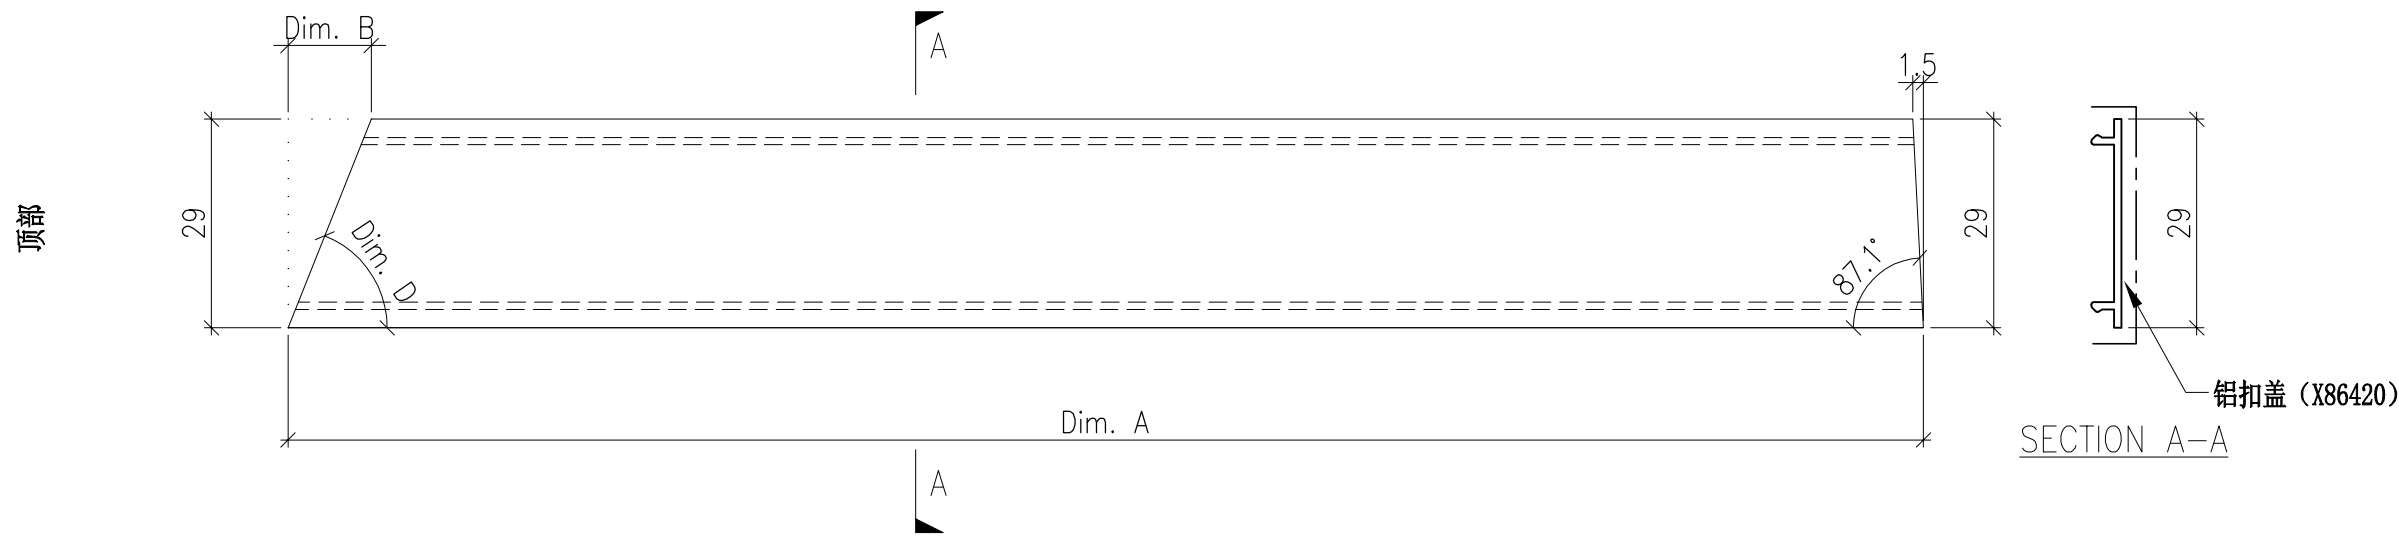


DWG. NO. P2-AL-853			REV. —		SCALE —	DATE 22-08-2024	DRAWN BY —	APPROVED BY _____
-----------------------	--	--	-----------	--	------------	--------------------	---------------	----------------------

PROJECT YIN PING ROAD KOWLOON FEATURE WALL (PHASE 2)						MATERIAL 扣盖 (X86420)					COATING PVF2		COLOUR JMQ213457(SS-01)		MARK. NO. —	QTY. —
--	--	--	--	--	--	-------------------------	--	--	--	--	-----------------	--	----------------------------	--	----------------	-----------

REV.	CHECKED BAR BY	PART NUMBER	Dim. A	Dim. B	Dim. C	Dim. D	Dim. E	Dim. F	Dim. G	Dim. H	QTY.	Inv. Code	ASSEMBLE ON PARTS	注：地盤用
—		P2-AL-C854-1	1380.5	3	—	84.4°					1		注：如图加工 派位对应于 梳子组装图(P2-UN-C124)左到右 同位置(可一起打包)	
—		P2-AL-C854-2	1391.5	6	—	78.8°					1		注：如图加工 派位对应于 梳子组装图(P2-UN-C124)左到右 同位置(可一起打包)	
—		P2-AL-C854-3	1413	9	—	73°					1		注：如图加工 派位对应于 梳子组装图(P2-UN-C124)左到右 同位置(可一起打包)	
—		P2-AL-C854-4	1446.5	12.5	—	67.1°					1		注：如图加工 派位对应于 梳子组装图(P2-UN-C124)左到右 同位置(可一起打包)	
—		P2-AL-C854-5	1492	16	—	60.9°					1		注：如图加工 派位对应于 梳子组装图(P2-UN-C124)左到右 同位置(可一起打包)	
—		P2-AL-C854-6	1553	21	—	54.3°					1		注：如图加工 派位对应于 梳子组装图(P2-UN-C124)左到右 同位置(可一起打包)	
—		P2-AL-C854-7	1633.5	27	—	47.1°					1		注：如图加工 派位对应于 梳子组装图(P2-UN-C124)左到右 同位置(可一起打包)	
—		P2-AL-C854-8	1740.5	36	—	38.9°					1		注：如图加工 派位对应于 梳子组装图(P2-UN-C124)左到右 同位置(可一起打包)	
—		P2-AL-C854-9	1893.5	52.5	—	28.8°					1		注：如图加工 派位对应于 梳子组装图(P2-UN-C124)左到右 同位置(可一起打包)	
—		P2-AL-C854-10	2192.5	126.5	—	12.9°					1		注：如图加工 派位对应于 梳子组装图(P2-UN-C124)左到右 同位置(可一起打包)	

注：P2-AL-Cxxx 安装在Phase2 C区

云线部分梳子的订
单是 (EI8229)

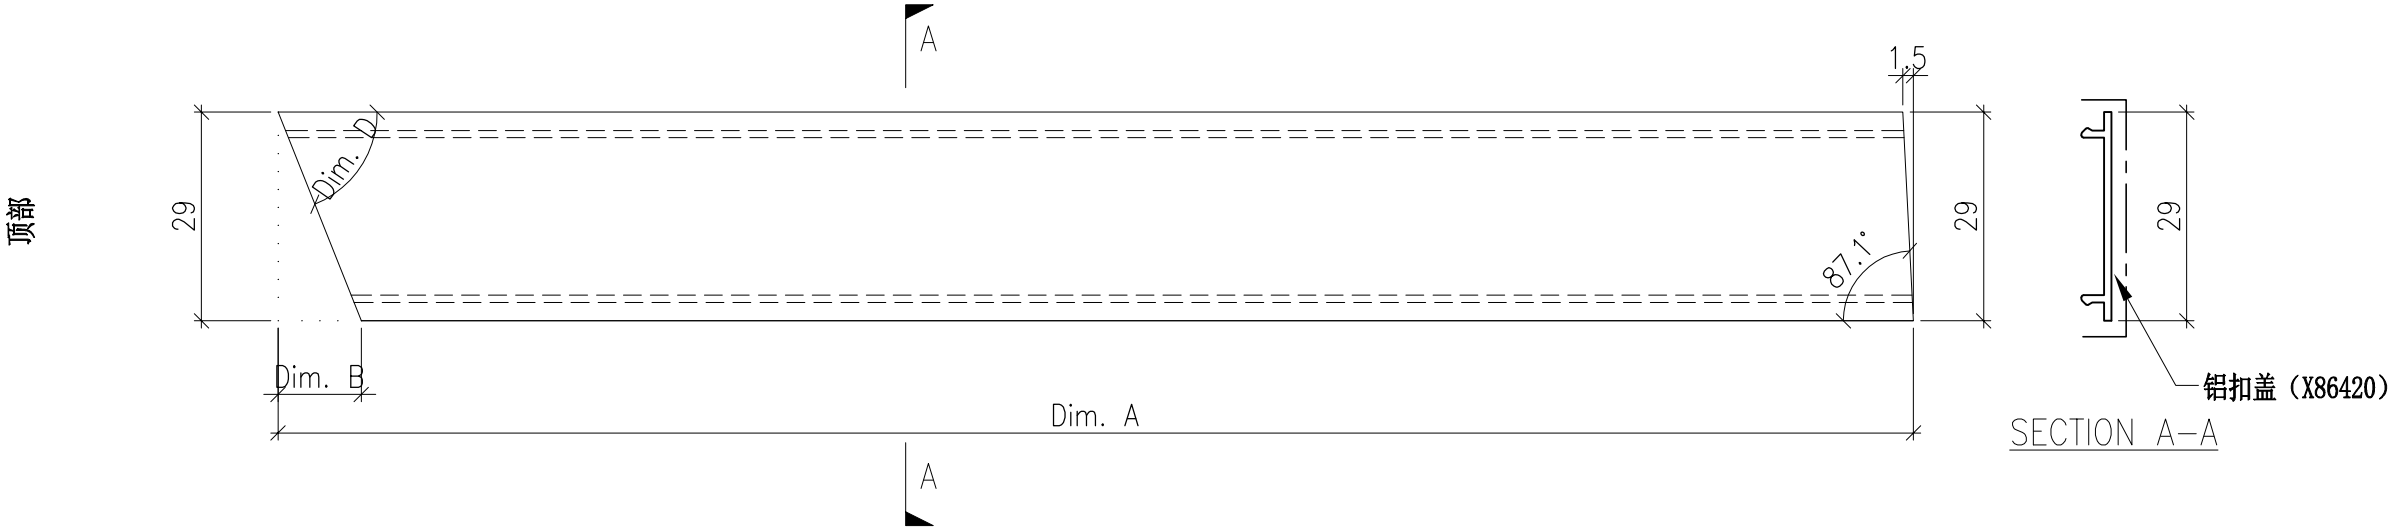

DWG. NO. P2-AL-854			REV. —	SCALE —	DATE 22-08-2024	DRAWN BY —	APPROVED BY _____
-----------------------	--	--	-----------	------------	--------------------	---------------	----------------------