

美特鋁質有限公司

MIDI ALUMINIUM FABRICATOR LTD.



工程指示 / 要求簡箋 ENGINEER INSTRUCTIONS(E.I.)

工程指示編號:	EI- 8502	修改版本:	-
	HK-1961		
工程編號:	J 853	工程名稱:	延坪道
收件人:	生系統	發件人:	Joe Chan
工程項目:	J853 項目補訂 鋁料.	日期:	29/10/2024

<input type="checkbox"/> 原合約工程包	<input type="checkbox"/> 原合約工程加 / 減賬 QT-	<input type="checkbox"/> 新工程報價 QT-
---------------------------------	--	------------------------------------

信件批核號碼/圖紙參考編號:	批核模具圖紙編號:
客戶指示附件:	管理內部批簽署:

<input type="checkbox"/> 初步鋁料 B.M.	<input type="checkbox"/> 加工拆圖, 然後生產	<input type="checkbox"/> 尺寸表
<input type="checkbox"/> 正式鋁料 B.M.	<input type="checkbox"/> 技術上資料/指示	<input type="checkbox"/> 報價
<input type="checkbox"/> 配件 B.M.	<input type="checkbox"/> 樣辦或貨品說明書	<input type="checkbox"/> 分判合約
<input type="checkbox"/> 其他:		

內容: 請依附件資料, 訂購鋁料回廠.

完成上列要求日期: ASAP

國內

<input type="checkbox"/> 生產技術總監	<input type="checkbox"/> 連附件	<input type="checkbox"/> 技術部	<input type="checkbox"/> 連附件	<input type="checkbox"/> 生產部	<input type="checkbox"/> 連附件
<input type="checkbox"/> 採購部	<input type="checkbox"/> 連附件	<input checked="" type="checkbox"/> 生產統籌部	<input checked="" type="checkbox"/> 連附件	<input type="checkbox"/> 報關組	<input type="checkbox"/> 連附件
<input type="checkbox"/> 質檢部	<input type="checkbox"/> 連附件	<input type="checkbox"/> 會計部	<input type="checkbox"/> 連附件	<input type="checkbox"/> 機械設計部	<input type="checkbox"/> 連附件
<input type="checkbox"/> 香港辦	<input type="checkbox"/> 連附件	<input type="checkbox"/> 其他:			

香港

<input type="checkbox"/> 行政部	<input type="checkbox"/> 連附件	<input type="checkbox"/> 會計部	<input type="checkbox"/> 連附件	<input type="checkbox"/> 統籌部	<input type="checkbox"/> 連附件	<input type="checkbox"/> 工程部	<input type="checkbox"/> 連附件
<input type="checkbox"/> 採購部	<input type="checkbox"/> 連附件	<input type="checkbox"/> QS部	<input checked="" type="checkbox"/> 連附件	<input type="checkbox"/> 地盤管理	<input type="checkbox"/> 連附件	<input type="checkbox"/> 維修部	<input type="checkbox"/> 連附件

*發件人簽署:		*組別成員批核簽署:	
傳遞編號:	HK1961 / 24	項目經理簽署:	



美特鋁質有限公司  
MADI Aluminium Fabricator Ltd.

廠用鋁型材B.M.表

BM編號:


工程號: 1853	計算:	Joe	日期:	29-Oct-24	送呈:
地盤名稱: 延坪道住宅	核對:		日期:		副本:
頁目類別: 補鋁料	批准:		日期:		
A/C Code:	有顏色鋁料(Kg):	396.53	無顏色鋁料(Kg):		V.F.總(米 <sup>2</sup> )
					39.28

序號	修改標示	物料編號	鋁料名稱	顏色	合金狀態	長度 (mm)	數量 (支)			重量(Kgs)		V.F.(米 <sup>2</sup> )		備注
							實用	後備	總數	Kg/M	總重量	米 <sup>2</sup> /米	Total_V.F.	
1		X86413	Glass Wall 裝飾線	JMQ213457	6063-T6	6000	6	0	6	4.052	145.872	0.310	11.160	大樓GLASS WALL執修補料
2		X86416	Glass Wall 裝飾線外蓋	JMQ213457	6063-T5	6000	4	0	4	0.174	4.176	0.022	0.528	大樓GLASS WALL執修補料
3		JMFG0048	109.3x56.8x2.2 鋁通	JMQ213457	6063-T6	6000	4	0	4	2.036	48.864	0.332	7.968	大樓新增小間門用
4		JMFG18040	77.5x56x4 鋁通	JMQ213457	6063-T6	6000	4	0	4	2.939	70.536	0.267	6.408	大樓新增小間門用
5		X86215	大樓GB欄河釘頁橫	JMQ213457	6063-T6	6000	6	0	6	3.53	127.080	0.367	13.212	大樓欄河執修補料
6														
7														
								合計:					39.276	

更改号	改图日期	说明	签名	更新日期
-----	------	----	----	------

If client stops ordering this profile for more than two years, JMA will have the right to scrap this mould. 如果客户2年时间停止订料, 暨美有权报废模具  
注: 此图如有改动, 请勿签名确认!

型号: CKHK17033  
SECTION NO.

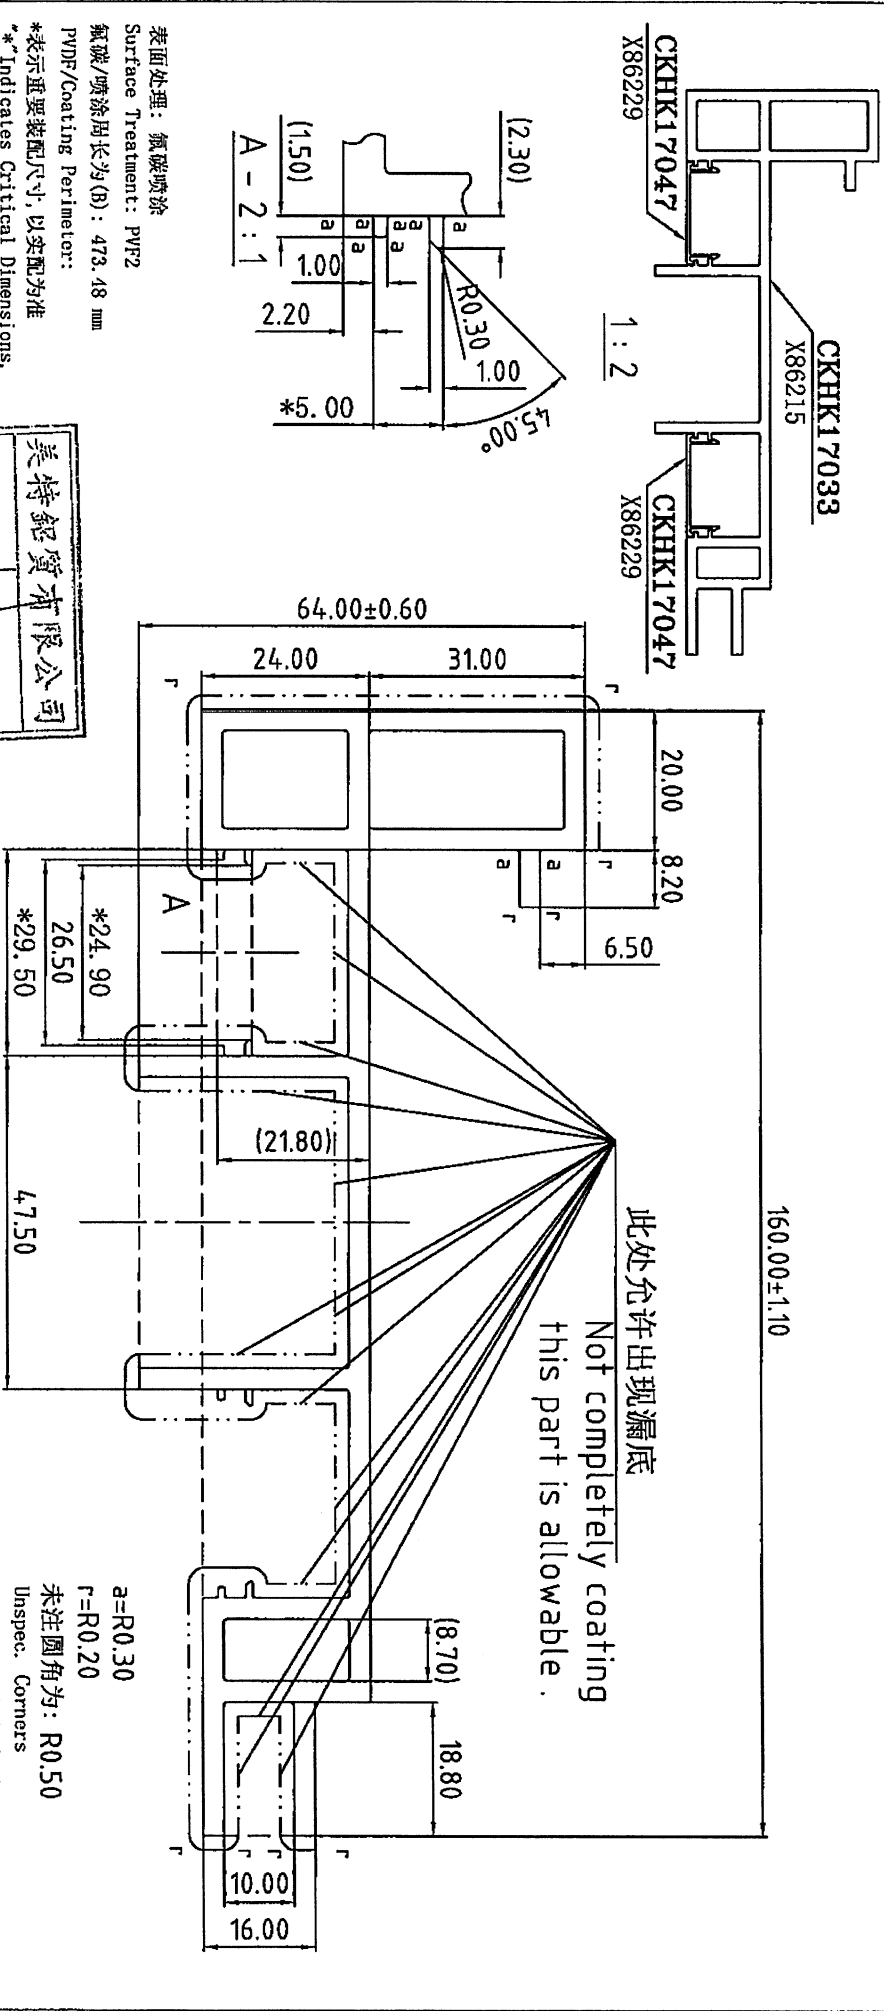


表面处理: 氟碳喷涂  
Surface Treatment: PVDF  
氟碳/喷涂周长为(B): 473.48 mm  
PVDF/Coating Perimeter:  
\*表示重要装配尺寸, 以实配为准  
\*\*Indicates Critical Dimensions,  
Actual assembly prevail  
--- 表示装饰面  
- - - - - Exposed Surface  
所有尺寸都以毫米为标准。  
Unit of Measure:mm  
检查标准按: BS EN 755-9 高精度  
Test Standard: BS EN 755-9 高精度

美特铝业有限公司  
承認圖面  
日期 11 03 2022

合金状态: 6063-T6  
ALLOY

合金状态	6063-T6	称重方式	理论
比例	1 : 1	面积	1304.77
需求号	EQ382936	外周长	667.53
外接口	φ170	线密度	3.536
OUTRAD. NO.		EST. WT. (kg/m)	

合金状态: 6063-T6  
ALLOY

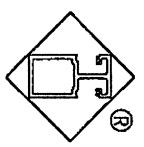

Guangdong JMA Aluminium  
Profile Factory (Group) Co., Ltd.





设计	董福荣	2022.02.16	型材类型	幕墙料
绘图	梁铭权	2022.02.16	型材名称	
审核			客户名称	美特
批准			客户编号	X86215
批准			客户编号	X86215

a=R0.30  
r=R0.20  
未注圆角为: R0.50  
Unspec. Corners  
未注实体公称壁厚: 3.00±0.25  
Unspec. Solid Wall Thickness  
未注空腔公称壁厚: 3.00±0.40  
Unspec. Hollow Wall Thickness  
所有图中RR表示钝圆  
All RR Denote Round.

更改号	改图日期	说明	签名	更新日期
-----	------	----	----	------

If client stops ordering this profile for more than two years, JMA will have the right to scrap this mould. 如果客户2年时间停止订料, 暨美有权报废模具  
注: 此图如有改动, 请勿签名确认!

型号: CKHK18421  
SECTION NO.

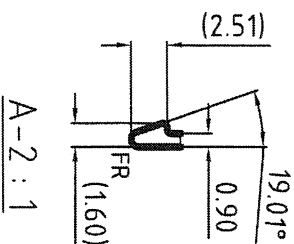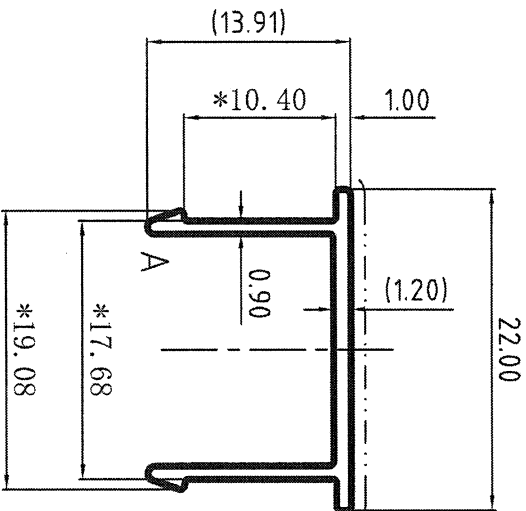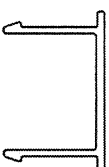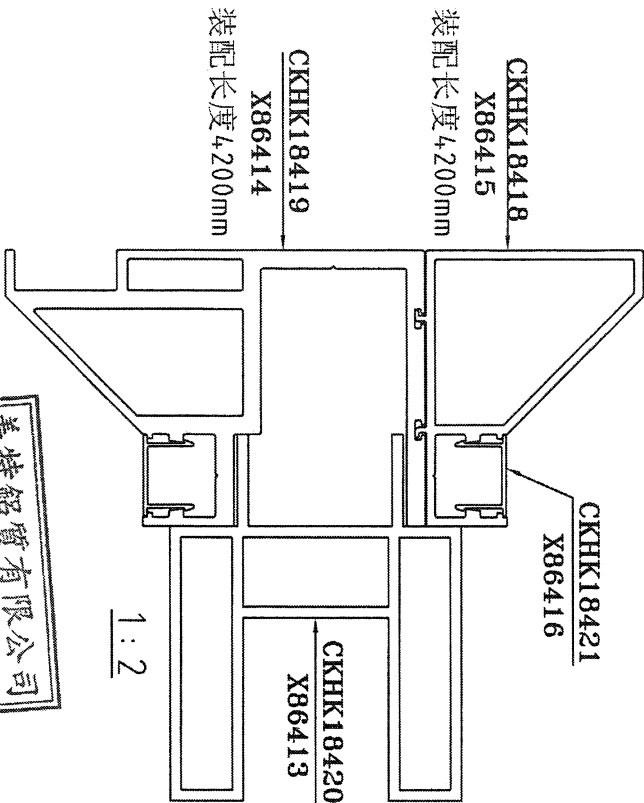


表面处理: 氟碳喷涂  
Surface Treatment:  
氟碳/喷涂周长为(B): 57.97 mm  
PVDF/Coating Perimeter:


\*表示重要装配尺寸, 以实配为准  
\*Indicates Critical Dimensions,  
Actual assembly prevail

.....表示装饰面  
..... Exposed Surface  
所有尺寸都以毫米为标准.

Unit of Measure: mm  
Unit of Measure: mm  
检查标准按: BS EN 755-9 高精度  
Test Standard: BS EN 755-9 高精度

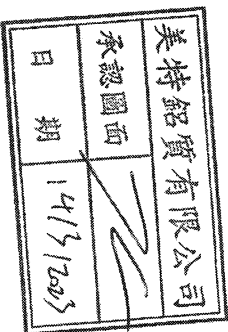

合金状态 ALLOY	6063-T5	计量方式 Weighing method	理论 Theoretical weight
比 SCALE	2 : 1	面积 AREA (mm <sup>2</sup> )	50.16
需求号 REF. NO.	EQ385338	外周长 OUT PERIM. (mm)	96.62
外接圆 OUTRAD. NO.	φ25	线密度 EST. WT. (kg/m)	0.136

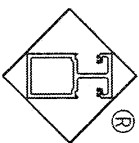

Guangdong JMA Aluminum  
Profile Factory (Group) Co., Ltd.



设计 DESIGN	董锦荣	2023.02.10	型材类型 ALL. TYPE	幕墙料
绘图 DRAWING	彭伟东	2023.02.11	型材名称 ALL. NAME	盖板
审核 AUDITING			客户名称 CLIENT NAME	美特
批准 APPROVED			客户编号 CLIENT NO.	X86416

未注圆角为: R0.30  
Unspec. Corners  
未注实体公称壁厚: 1.20±0.15  
Unspec. Solid Wall Thickness  
未注空腔公称壁厚:  
Unspec. Hollow Wall Thickness  
所有图中FR表示满圆  
All FR Denote Round.

更改号	改图日期	说明	签名	更新日期
-----	------	----	----	------

If client stops ordering this profile for more than two years, JMA will have the right to scrap this mould. 如果客户2年时间停止订料, 请美有收报废模具  
注: 此图如有改动, 请勿签名确认!

型号: CKHK18420  
SECTION NO.

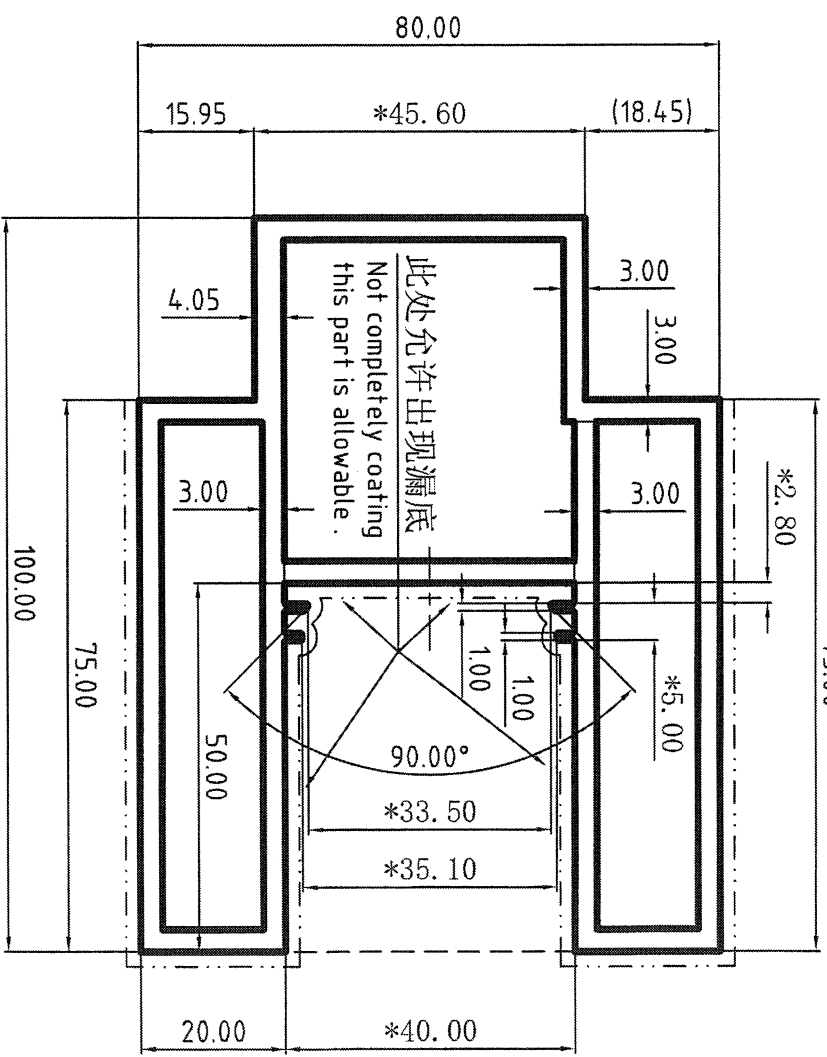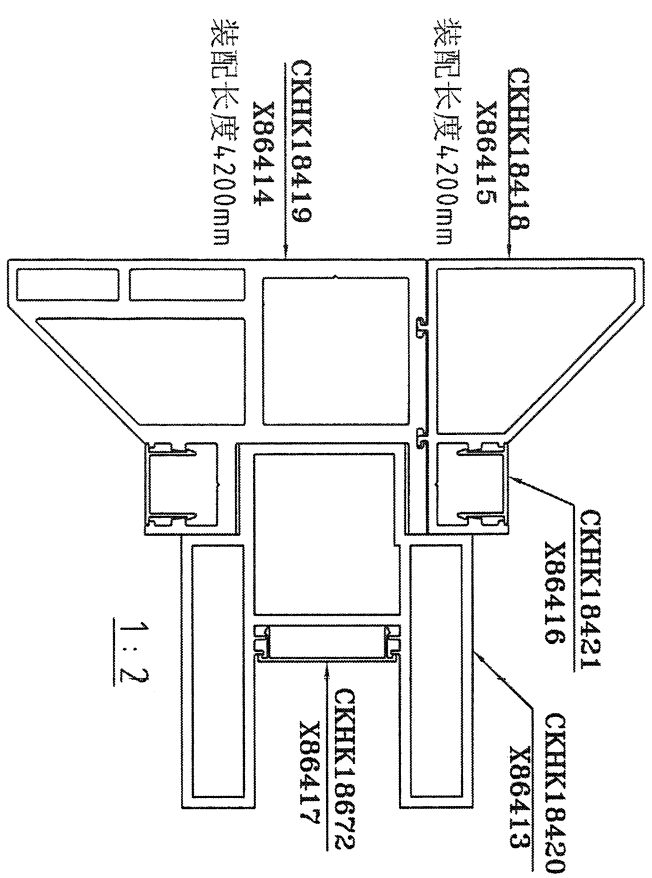

合金状态: 6063-T6  
ALLOY

表面处理: 氟碳喷涂  
Surface Treatment: PVDF/Coating Perimeter:

氟碳/喷涂周长为(B): 350.30 mm

\*表示重要装配尺寸, 以实配为准  
\* Indicates Critical Dimensions, Actual assembly prevail

--- 表示装饰面  
- - - - - Exposed Surface

所有尺寸都以毫米为标准。  
Unit of Measure: mm

检查标准按: BS EN 755-9 高精度  
Test Standard: BS EN 755-9 高精度

美特铝质有限公司  
承認圖面  
日期 14/5/2023


未注圆角为: R0.30  
Unspec. Corners

未注实体公称壁厚: 3.00±0.25  
Unspec. Solid Wall Thickness

未注空腔公称壁厚: 3.00±0.40  
Unspec. Hollow Wall Thickness

所有图中PR表示满圆  
All PR Denote Round.

合金状态 ALLOY	6063-T6	计量方式 Weighing method	理论 Theoretical weight
比例 SCALE	1:1	面积 AREA. (mm <sup>2</sup> )	1495.35
需求号 REQ. NO.	BQ385337A	外周长 OUT PERIM. (mm)	480.30
外接圆 OUTRAD. NO.	φ121	线密度 EST. WT. (kg/m)	4.052

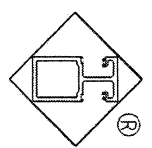

Guangdong JMA Aluminium  
Profile Factory (Group) Co., Ltd.

设计 DESIGN	董锦荣	2023.02.10	型材类型 ALU. TYPE	幕墙料
绘图 DRAWING	彭伟东	2023.02.27	型材名称 ALU. NAME	
审核 AUDITING			客户名称 CLIENT NAME	美特
批准 APPROVED			客户编号 CLIENT NO.	X86413