

美特鋁質有限公司

MIDI ALUMINIUM FABRICATOR LTD.



工程指示 / 要求簡箋 ENGINEER INSTRUCTIONS(E.I.)

工程指示編號:	EI- 8543	修改版本:	A
	HK-2137		
工程編號:	J 853	工程名稱:	延坪道
收件人:	生系統	發件人:	Joe Chan
工程項目:	Feature Wall 地盤用鋁板 (House A 圍牆位置) 修改.	日期:	2/12/2024

<input type="checkbox"/> 原合約工程包	<input type="checkbox"/> 原合約工程加 / 減賬 QT-	<input type="checkbox"/> 新工程報價 QT-
---------------------------------	--	------------------------------------

信件批核號碼/圖紙參考編號:	批核模具圖紙編號:
客戶指示附件:	管理內部批簽署:

<input type="checkbox"/> 初步鋁料 B.M.	<input type="checkbox"/> 加工拆圖, 然後生產	<input type="checkbox"/> 尺寸表
<input type="checkbox"/> 正式鋁料 B.M.	<input type="checkbox"/> 技術上資料/指示	<input type="checkbox"/> 報價
<input type="checkbox"/> 配件 B.M.	<input type="checkbox"/> 樣辦或貨品說明書	<input type="checkbox"/> 分判合約
<input type="checkbox"/> 其他:		

內容:

修改 A: ① P2-AP-N910 增加數量為 568 件.
 ② P2-AP-N910A 增加數量為 4 件
 ③ P2-AP-N910AR 取消

完成上列要求日期: ASAP.


國內

<input type="checkbox"/> 生產技術總監	<input type="checkbox"/> 連附件	<input type="checkbox"/> 技術部	<input type="checkbox"/> 連附件	<input type="checkbox"/> 生產部	<input type="checkbox"/> 連附件
<input type="checkbox"/> 採購部	<input type="checkbox"/> 連附件	<input checked="" type="checkbox"/> 生產統籌部	<input checked="" type="checkbox"/> 連附件	<input type="checkbox"/> 報關組	<input type="checkbox"/> 連附件
<input type="checkbox"/> 質檢部	<input type="checkbox"/> 連附件	<input type="checkbox"/> 會計部	<input type="checkbox"/> 連附件	<input type="checkbox"/> 機械設計部	<input type="checkbox"/> 連附件
<input type="checkbox"/> 香港辦	<input type="checkbox"/> 連附件	<input type="checkbox"/> 其他:			

香港

<input type="checkbox"/> 行政部	<input type="checkbox"/> 連附件	<input type="checkbox"/> 會計部	<input type="checkbox"/> 連附件	<input type="checkbox"/> 統籌部	<input type="checkbox"/> 連附件	<input type="checkbox"/> 工程部	<input type="checkbox"/> 連附件
<input type="checkbox"/> 採購部	<input type="checkbox"/> 連附件	<input type="checkbox"/> QS部	<input type="checkbox"/> 連附件	<input type="checkbox"/> 地盤管理	<input type="checkbox"/> 連附件	<input type="checkbox"/> 維修部	<input type="checkbox"/> 連附件

*發件人簽署:		*組別成員批核簽署:	
傳遞編號:	HK2137/24	項目經理簽署:	

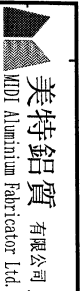

美特鋁質有限公司
MDT Aluminium Fabricator Ltd.

工程號: J-853
地盤名稱: 廷坪路
項目類別: 特征牆(2區)

計算: Ming
核對:
批准:

日期: 2024.11.07
日期: 2024.11.14(REV-A)

送呈: 副本:
日期: 2024.11.14(REV-A)

總重量: 2206.87
233.640

JOE

HouseA 鋁板B.M.表 (part9)

序號	修改內容	鋁板圖號	鋁板名稱	顏色	實用	後備	總數	總重量	233.640		總重量: 2206.87	備註	
									單件展開面積 平方米	總展開面積 平方米			單件V.F. 平方米
1	A	P2-AP-N910	10mm厚鋁板	EC-DG-D334232-ZD1 (SS-01)	568	0	568	481.025	0.031	17.750	0.031	17.750	工廠用
2	A	P2-AP-N910A	10mm厚鋁板	EC-DG-D334232-ZD1 (SS-01)	4	0	4	1.355	0.013	0.050	0.013	0.050	工廠用
3	A.	P2-AP-N910AR	10mm厚鋁板	EC-DG-D334232-ZD1 (SS-01)	0	0	0	0.000	0.013	0.000	0.013	0.000	工廠用
4		P2-AP-N911	3mm厚鋁板	EC-DG-D334232-ZD1 (SS-01)	1	0	1	4.421	0.544	0.544	0.544	0.544	地盤用
5		P2-AP-N912	3mm厚鋁板	EC-DG-D334232-ZD1 (SS-01)	6	0	6	35.686	0.732	4.389	0.732	4.389	地盤用
6		P2-AP-N913	3mm厚鋁板	EC-DG-D334232-ZD1 (SS-01)	16	0	16	102.110	0.785	12.560	0.785	12.560	地盤用
7		P2-AP-N914	3mm厚鋁板	EC-DG-D334232-ZD1 (SS-01)	4	0	4	25.814	0.794	3.175	0.794	3.175	地盤用
8		P2-AP-N915	3mm厚鋁板	EC-DG-D334232-ZD1 (SS-01)	4	0	4	25.814	0.794	3.175	0.794	3.175	地盤用
9		P2-AP-N916	3mm厚鋁板	EC-DG-D334232-ZD1 (SS-01)	1	0	1	5.754	0.708	0.708	0.708	0.708	地盤用
10		P2-AP-N916R	3mm厚鋁板	EC-DG-D334232-ZD1 (SS-01)	1	0	1	5.754	0.708	0.708	0.708	0.708	地盤用
11		P2-AP-N917	3mm厚鋁板	EC-DG-D334232-ZD1 (SS-01)	2	0	2	9.716	0.598	1.195	0.598	1.195	地盤用
12		P2-AP-N917R	3mm厚鋁板	EC-DG-D334232-ZD1 (SS-01)	2	0	2	9.716	0.598	1.195	0.598	1.195	地盤用
13		P2-AP-N918	3mm厚鋁板	EC-DG-D334232-ZD1 (SS-01)	16	0	16	107.320	0.825	13.200	0.825	13.200	地盤用
14		P2-AP-N919	3mm厚鋁板	EC-DG-D334232-ZD1 (SS-01)	4	0	4	27.131	0.834	3.337	0.834	3.337	地盤用
15		P2-AP-N919R	3mm厚鋁板	EC-DG-D334232-ZD1 (SS-01)	4	0	4	27.131	0.834	3.337	0.834	3.337	地盤用
16		P2-AP-N920	3mm厚鋁板	EC-DG-D334232-ZD1 (SS-01)	1	0	1	6.048	0.744	0.744	0.744	0.744	地盤用
17		P2-AP-N920R	3mm厚鋁板	EC-DG-D334232-ZD1 (SS-01)	1	0	1	6.048	0.744	0.744	0.744	0.744	地盤用
18		P2-AP-N921	3mm厚鋁板	EC-DG-D334232-ZD1 (SS-01)	2	0	2	10.212	0.628	1.256	0.628	1.256	地盤用
19		P2-AP-N921R	3mm厚鋁板	EC-DG-D334232-ZD1 (SS-01)	2	0	2	10.212	0.628	1.256	0.628	1.256	地盤用
20		P2-AP-N922	3mm厚鋁板	TUC106699FXLJBA-3(SS-03)	26	0	26	246.824	1.168	30.360	1.168	30.360	地盤用
21		P2-AP-N925	3mm厚鋁板	EC-DG-D334232-ZD1 (SS-01)	15	0	15	108.536	0.890	13.350	0.890	13.350	地盤用
22		P2-AP-N926	3mm厚鋁板	EC-DG-D334232-ZD1 (SS-01)	3	0	3	21.707	0.890	2.670	0.890	2.670	地盤用
23		P2-AP-N927	3mm厚鋁板	EC-DG-D334232-ZD1 (SS-01)	3	0	3	31.097	1.275	3.825	1.275	3.825	地盤用
24		P2-AP-N928	3mm厚鋁板	EC-DG-D334232-ZD1 (SS-01)	15	0	15	228.576	1.874	28.115	1.874	28.115	地盤用
25		P2-AP-N929	3mm厚鋁板	EC-DG-D334232-ZD1 (SS-01)	3	0	3	45.715	1.874	5.623	1.874	5.623	地盤用
26		P2-AP-N930	3mm厚鋁板	EC-DG-D334232-ZD1 (SS-01)	3	0	3	45.715	1.874	5.623	1.874	5.623	地盤用
27		P2-AP-N931	3mm厚鋁板	EC-DG-D334232-ZD1 (SS-01)	18	0	18	122.428	0.837	15.059	0.837	15.059	地盤用
28		P2-AP-N932	3mm厚鋁板	EC-DG-D334232-ZD1 (SS-01)	2	0	2	12.266	0.754	1.509	0.754	1.509	地盤用
29		P2-AP-N933	3mm厚鋁板	EC-DG-D334232-ZD1 (SS-01)	2	0	2	12.266	0.754	1.509	0.754	1.509	地盤用
30		P2-AP-N934	3mm厚鋁板	EC-DG-D334232-ZD1 (SS-01)	1	0	1	4.318	0.531	0.531	0.531	0.531	地盤用

取滿

HouseA 鋁板B.M.表 (Part9)

項目類別: 特征牆(2区)

批准:

日期:

RL編號:

修改版次:

A/C Code:

總V.F.:


233.640

總重量:

2206.87



序號	修改內容	鋁板圖號	鋁板名稱	顏色	實用	後備	總數	總重量	233.640		總重量:	2206.87	備註
									單件展開面積	總展開面積			
									平方米		平方米		
31		P2-AP-N934R	3mm厚鋁板	EC-DG-DB34232-ZD1 (SS-01)	1	0	1	4.318	0.531	0.531	0.531	0.531	地盤用
32		P2-AP-N935	3mm厚鋁板	EC-DG-DB34232-ZD1 (SS-01)	1	0	1	8.139	1.001	1.001	1.001	1.001	地盤用
33		P2-AP-N935R	3mm厚鋁板	EC-DG-DB34232-ZD1 (SS-01)	1	0	1	8.139	1.001	1.001	1.001	1.001	地盤用
34		P2-AP-N936	3mm厚鋁板	EC-DG-DB34232-ZD1 (SS-01)	18	0	18	159.808	1.092	19.657	1.092	19.657	地盤用
35		P2-AP-N937	3mm厚鋁板	EC-DG-DB34232-ZD1 (SS-01)	2	0	2	16.011	0.985	1.969	0.985	1.969	地盤用
36		P2-AP-N938	3mm厚鋁板	EC-DG-DB34232-ZD1 (SS-01)	2	0	2	16.011	0.985	1.969	0.985	1.969	地盤用
37		P2-AP-N939	3mm厚鋁板	EC-DG-DB34232-ZD1 (SS-01)	1	0	1	5.636	0.693	0.693	0.693	0.693	地盤用
38		P2-AP-N939R	3mm厚鋁板	EC-DG-DB34232-ZD1 (SS-01)	1	0	1	5.636	0.693	0.693	0.693	0.693	地盤用
39		P2-AP-N940	3mm厚鋁板	EC-DG-DB34232-ZD1 (SS-01)	1	0	1	10.624	1.307	1.307	1.307	1.307	地盤用
40		P2-AP-N940R	3mm厚鋁板	EC-DG-DB34232-ZD1 (SS-01)	1	0	1	10.624	1.307	1.307	1.307	1.307	地盤用
41		P2-AP-N941	3mm厚鋁板	EC-DG-DB34232-ZD1 (SS-01)	11	0	11	81.240	0.908	9.993	0.908	9.993	地盤用
42		P2-AP-N942	3mm厚鋁板	EC-DG-DB34232-ZD1 (SS-01)	6	0	6	33.049	0.678	4.065	0.678	4.065	地盤用
43		P2-AP-N943	3mm厚鋁板	EC-DG-DB34232-ZD1 (SS-01)	5	0	5	36.636	0.901	4.506	0.901	4.506	地盤用
44		P2-AP-N944	1.5mm厚鋁板	EC-DG-DB34232-ZD1 (SS-01)	86	0	86	30.283	0.087	7.450	0.087	7.450	地盤用
總計:					0	0	867	2207	36	234	36	234	

PROJECT YIN PING ROAD KOWLOON FEATURE WALL (PHASE 2)				MATERIAL 10mm ALUM. PLATE				COATING PVF2		COLOUR EC-DG-D34232-ZD1(SS-01)		MARK. NO. -		QTY. -	
REV. CHK BY	PART NUMBER	Dim. A	Dim. B	Dim. C	Dim. D	Dim. E	Dim. F	Dim. G	Dim. H	QTY.	Inv. Code	ASSEMBLE ON PARTS			
-	P2-AP-N910	-	-	-	-	-	-	-	-	568	-	注: 工厂用			

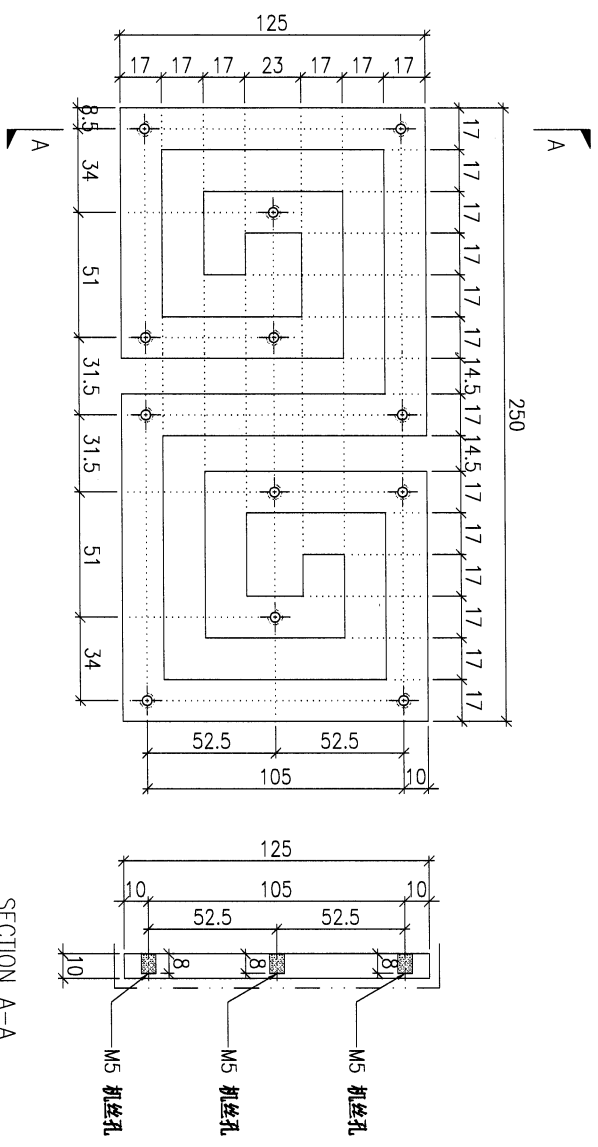

DWG. NO. P2-AP-N910		REV. A	SCALE -	DATE 05-11-2024	DRAWN BY -	APPROVED BY -
------------------------	--	-----------	------------	--------------------	---------------	------------------

PROJECT				YIN PING ROAD KOWLOON FEATURE WALL (PHASE 2)				MATERIAL		10mm ALUM. PLATE		COATING		PVF2		COLOUR		EC-DG-D334232-ZD1(SS-011)		MARK. NO.		-		QTY.		-																													
PART NUMBER				Dim. A				Dim. B				Dim. C				Dim. D				Dim. E				Dim. F				Dim. G				Dim. H				QTY.				Inv. Code				ASSEMBLE ON PARTS				注: 工厂用							
P2-AP-N910A				-				-				-				-				-				-				-				-				4																			
REV. DIM. BY				P2-AP-N910AR	

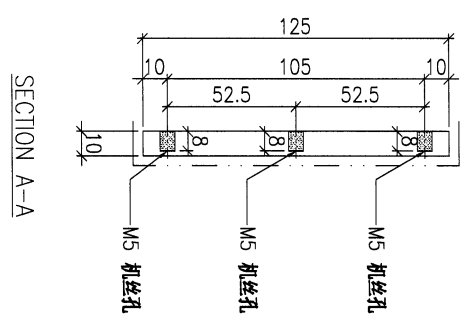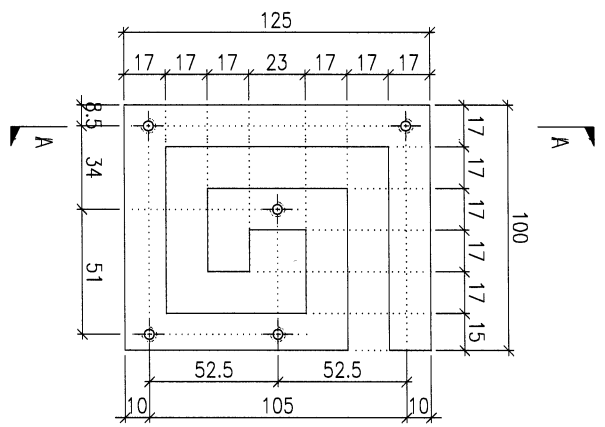

DWG. NO.		P2-AP-N910A		REV.		A		SCALE		-		DATE		05-11-2024		DRAWN BY		-		APPROVED BY		-	
----------	--	-------------	--	------	--	---	--	-------	--	---	--	------	--	------------	--	----------	--	---	--	-------------	--	---	--