

工程指示 / 要求簡箋(E.I.)

工程指示編號：EI/ 3558 /21 修改版次： C  
 工程編號： J853 工程名稱：延坪道住宅項目  
 工程項目：VMU 單元件廠用 鋁件修改  
 收件人：生統 發件人：Joe Chan 日期：23/7/2021

要求提供 /  確認 事項：

- ( ) 初步鋁料 B.M. ( ) 加工拆圖，然後生產 ( ) 尺寸表
- ( ) 正式鋁料 B.M. ( ) 技術上資料 / 指示 ( ) 報價
- ( ) 配件 B.M. ( ) 樣辦或貨品說明書 ( ) 分判合約
- ( ) 其他：\_\_\_\_\_

內容：

鋁件 H1-11, H1-12 增加數量。

請在 3/7/2021 前完成上列要求。

附有關圖紙 / 文件：

14 頁

以上項目為：

- 原合約工程包  原合約工程加 / 減賬  新工程報價

原因：-

分發東莞各部門：

- ( ) 生產技術總監  連附件 ( ) 技術部  連附件 ( ) 生產部  連附件 ( ) 機械設計部  連附件
- ( ) 採購部  連附件 ( ) 生產統籌部  連附件 ( ) 梅  連附件
- ( ) 質檢部  連附件 ( ) 會計部  連附件 ( ) 報關組  連附件 ( ) 其他 \_\_\_\_\_  連附件

分發香港各部門：

- ( ) 行政部  連附件 ( ) 會計部  連附件 ( ) 統籌部  連附件 ( ) 工程部地盤科文  連附件
- ( ) 採購部  連附件 ( ) QS 部  連附件 ( ) 維修部  連附件 ( ) 其他 \_\_\_\_\_  連附件

傳遞編號：

HK 1516/21

發件人簽署：


項目經理簽署：

 <b>美特鋁質有限公司</b> MIDI Aluminium Fabricator Ltd. <b>廠用鋁板B.M.表</b> BM編號: 853-	工程號: J-853 地盤名稱: 香港延坪道 項目類別: C 07/22 修改版次:	計算: 林仁安 核對: 批准:	日期: 2021/6/18 日期: 日期: 總V.F.:	送呈: 胡哥 副本: A/C Code:
	總展開面積: 37.88			

鋁板圖號	鋁板名稱	顏色	實用	後備	總數	單件展開面積V.F. (平方米)	總展開面積 (平方米)	單件V.F. (平方米)	總V.F.面積 (平方米)	備註
1	J853-T2-1	中橫料	光身	2	2	0.183	0.366			
2	J853-T2-2	中橫料	光身	3	3	0.325	0.975			
3	J853-T2-3	中橫料	光身	2	2	0.146	0.292			
4	J853-T2-4	中橫料	光身	3	3	0.289	0.867			
5	J853-T2-5	中橫料	光身	2	2	0.226	0.452			
6	J853-T2-6	中橫料	光身	3	3	0.403	1.209			
7	J853-T2-7	中橫料	光身	2	2	0.253	0.506			
8	J853-T2-8	中橫料	光身	1	1	0.178	0.178			
9	J853-T2-9	中橫料	光身	1	1	0.143	0.143			
10	J853-T2-10	中橫料	光身	1	1	0.219	0.219			
11	J853-T2-11	中橫料	光身	1	1	0.246	0.246			
12	J853-T2-12	中橫料	光身	1	1	0.242	0.242			
13	J853-T2-13	中橫料	光身	2	2	0.249	0.498			
14	J853-T3-1	中橫料	光身	2	2	0.183	0.366			
15	J853-T3-2	中橫料	光身	2	2	0.146	0.292			
16	J853-T3-3	中橫料	光身	2	2	0.262	0.524			
17	J853-T3-4	中橫料	光身	2	2	0.226	0.452			
18	J853-T3-5	中橫料	光身	2	2	0.249	0.498			
19	J853-T4-1	中橫料	光身	2	2	0.120	0.240			
20	J853-T4-2	中橫料	光身	2	2	0.218	0.436			
21	J853-T4-3	中橫料	光身	2	2	0.100	0.200			
22	J853-T4-4	中橫料	光身	2	2	0.194	0.388			
23	J853-T4-5	中橫料	光身	2	2	0.148	0.296			
24	J853-T4-6	中橫料	光身	2	2	0.271	0.542			
25	J853-T4-7	中橫料	光身	2	2	0.165	0.330			
26	J853-T4-8	中橫料	光身	2	2	0.163	0.326			
27	J853-H1-1	單元企料	光身	4	4	0.600	2.400			
28	J853-H1-2	單元企料	光身	6	6	0.710	4.260			
29	J853-H1-3	單元企料	光身	4	4	0.770	3.080			
30	J853-H1-4	單元企料	光身	4	4	0.930	3.720			
31	J853-H1-5	單元企料	光身	6	6	0.480	2.880			
32	J853-H1-6	單元企料	光身	2	2	0.820	1.640			
33	J853-H1-7	單元企料	光身	2	2	0.610	1.220			
34	J853-H1-8	單元企料	光身	2	2	0.890	1.780			
35	J853-H1-9	單元企料	光身	2	2	0.680	1.360			
36	J853-H1-10	單元企料	光身	2	2	0.310	0.620			

①

2

 <b>美特鋁質有限公司</b> MIDI Aluminium Fabricator Ltd.		<b>工程號: J-853</b> <b>地盤名稱: 香港延坪道</b>		<b>計算: 林仁安</b> <b>核對:</b>		<b>日期: 2021/6/18</b> <b>副本:</b>		<b>送呈: 胡哥</b>	
<b>廠用鋁板B.M.表</b>		<b>項目類別: C 07/22</b>		<b>批准:</b>		<b>日期:</b>		<b>A/C Code:</b>	
<b>BM編號: 853-</b>		<b>修改版次:</b>		<b>總展開面積: 37.88</b>		<b>總V.F.:</b>			
37	C	J853-H1-11	單元企料	光身	5	5	0.300	1.500	增加數量
38	C	J853-H1-12	單元企料	光身	5	5	0.250	1.250	增加數量
39		J853-H1-13	單元企料	光身	2	2	0.310	0.620	
40		J853-H1-14	單元企料	光身	1	1	0.260	0.260	
41		J853-H1-15	單元企料	光身	1	1	0.210	0.210	
42		J853-M1-1	碼仔加工圖	光身	60	60			
43		J853-M1-2	碼仔加工圖	光身	60	60			
44		J853-M1-3	碼仔加工圖	光身	50	50			
45		J853-M1-4	碼仔加工圖	光身	20	20			
46		J853-M2-1	碼仔加工圖	光身	20	20			
47		J853-M2-2	碼仔加工圖	光身	20	20			
48		J853-M2-3	碼仔加工圖	光身	20	20			
49		J853-M2-4	碼仔加工圖	光身	20	20			
					368	總計	368	37.883	




4

美特鋁質有限公司  
MIDI Aluminium Fabricator Ltd.

類別		物料號	
制圖	AN	2021/06/4	圖號 J853-H1-12
修改	A	B	數量 5
日期	2021/06/24	2021/06/29	單件面積 0.25
復核	—	—	
批准	—	—	

注:未標顯焊點均為5mm高

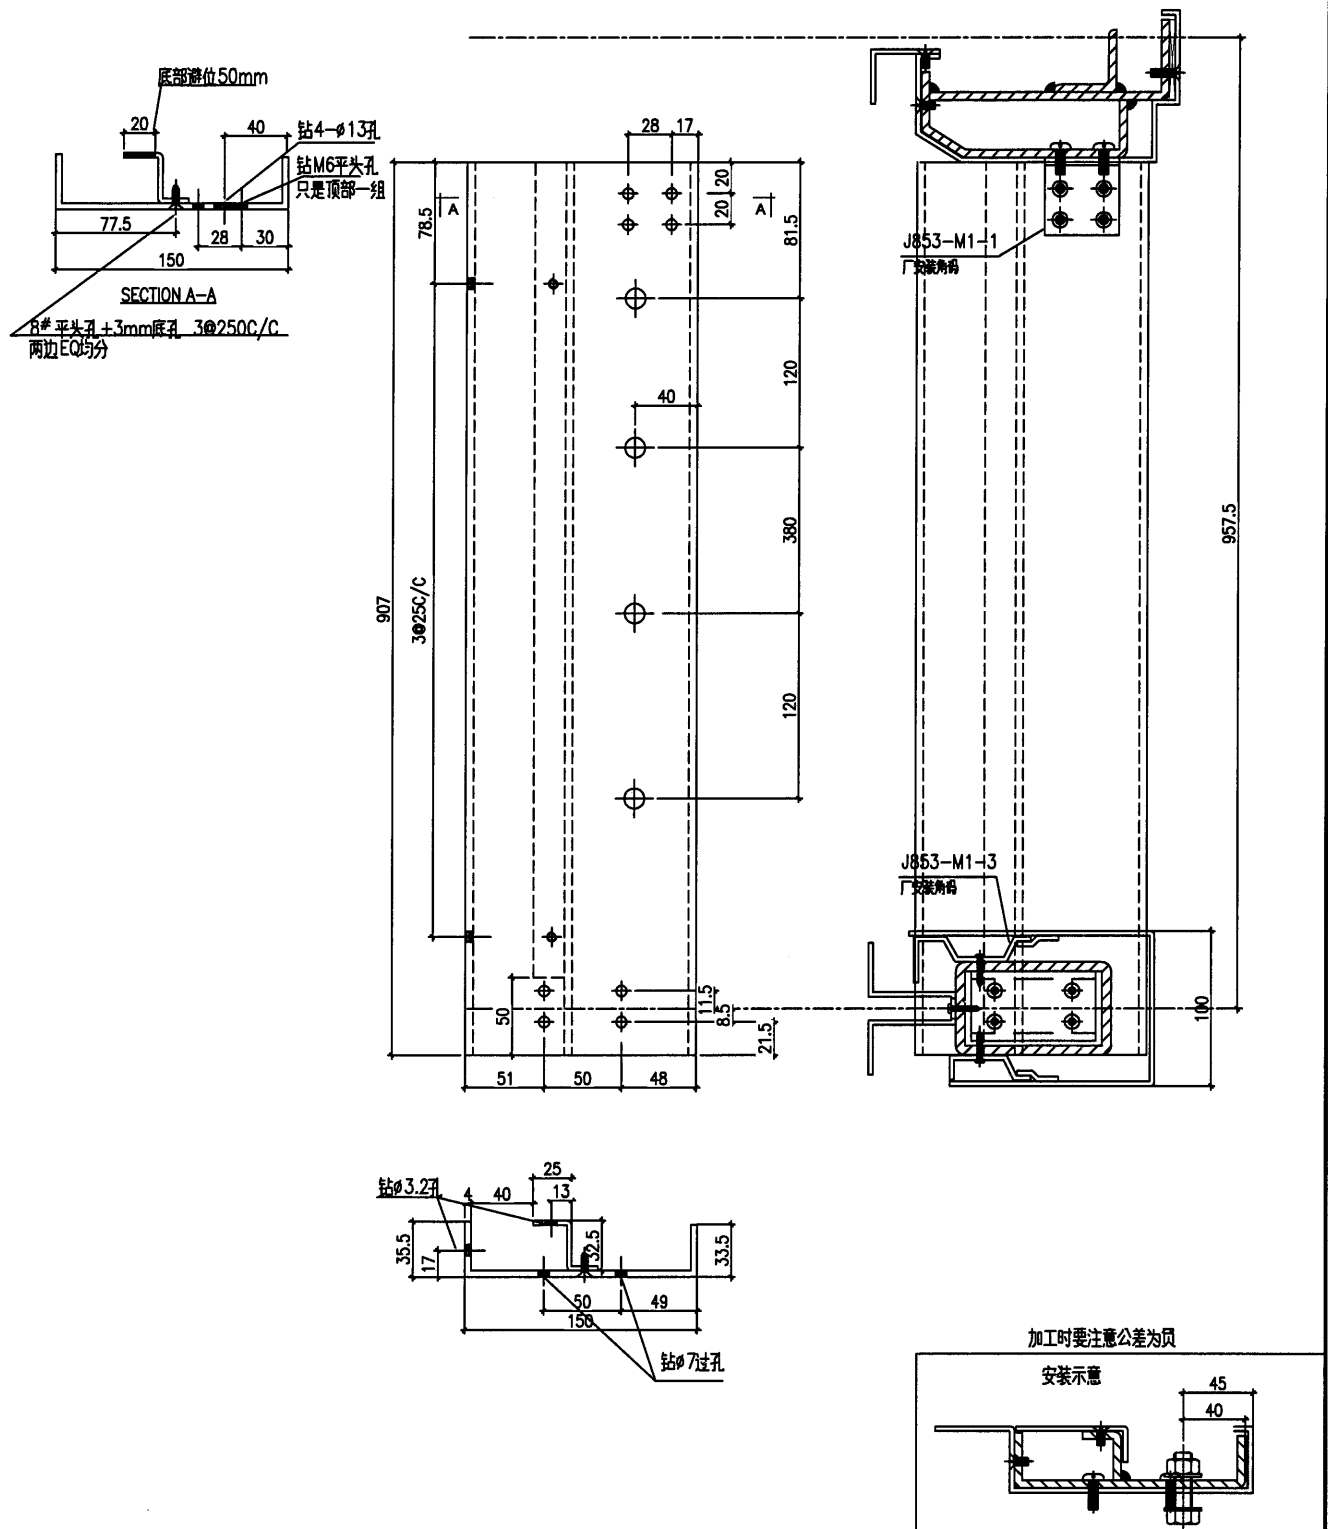

工程號	J-853	地盤	香港延坪道 VMU	附 件	
名稱	單元企身	採用			
材料	4mm鋁板	地盤			
顏色	光身	工廠	✓		