

工程指示 / 要求簡箋(E.I.)

工程指示編號：EI/ 3595 /21 修改版次： A
 工程編號： J853 工程名稱：延坪道住宅項目
 工程項目：VMU幕牆窗至(廠用)
 收件人：生統 發件人：Joe Chan 日期：5/7/2021

要求提供 / 確認 事項：

- () 初步鋁料 B.M. () 加工拆圖，然後生產 () 尺寸表
- () 正式鋁料 B.M. () 技術上資料 / 指示 () 報價
- () 配件 B.M. () 樣辦或貨品說明書 () 分判合約
- () 其他：_____

內容：

- 補回開料單
- 補回圖紙 J853-M1-2 .

請在 20/7/2021 前完成上列要求。

附有關圖紙 / 文件：

1+9頁

以上項目為：

- 原合約工程包 原合約工程加 / 減賬 新工程報價

原因：-

分發東莞各部門：

- () 生產技術總監 連附件 () 技術部 連附件 () 生產部 連附件 () 機械設計部 連附件
- () 採購部 連附件 () 生產統籌部 連附件 梅
- () 質檢部 連附件 () 會計部 連附件 () 報關組 連附件 () 其他 _____ 連附件

分發香港各部門：


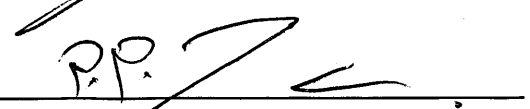
- () 行政部 連附件 () 會計部 連附件 () 統籌部 連附件 () 工程部地盤科文 連附件
- () 採購部 連附件 () QS 部 連附件 () 維修部 連附件 () 其他 _____ 連附件

傳遞編號：

HK 1405/21

發件人簽署：

項目經理簽署：



鋁材開料總表

工程號碼: J853 vmu 工程名稱: J853 vmu

| 序號 | 鋁料編號 | 名稱 | 表面處理 | | 開料長度 | 實用長料總數量 | | 浪費率(%) |
|----|---------|----|------|----|------|---------|-------|--------|
| | | | 顏色 | 層厚 | | 支數 | 長度 | |
| 5 | X85741 | | | | 6000 | 8 | 48000 | 11.14 |
| 6 | 40X25X3 | 鋁角 | | | 5800 | 8 | 46400 | 9.66 |
| 7 | 60X60X3 | 鋁角 | | | 5800 | 3 | 17400 | 26.69 |
| 8 | 50X50X4 | 鋁角 | | | 5800 | 1 | 5800 | 68.62 |
| 9 | X84504 | | | | 5800 | 2 | 11600 | 19.31 |

送至: _____

由: _____

日期: _____

簡短說明:

工程號碼:J853 vmu, 工程名稱:J853 vmu
開料長度:5800, 總長料支數:2, 總開料支數:50

鋁材開料清單 X84504

鋸片厚度(mm):4, 料頭尾總切除(mm):20, 浪費率(%):19.31

| 窗號 | 編號(用料狀況) | 實用長度(長料開數) | 需要 支數 | 開料 支數 | 長料 支數 | 餘料 支數 | 編號(剩餘長度) |
|----|----------|------------|----------|----------|----------|----------|------------------------|
| 1 | 1 | 1240.0 | 4 | 4 | 1 | 0 | 1@(804)x1 |
| 2 | (餘料)1 | 440.0 | 6 | 1 | 0 | 1 | 1@(360)x1 |
| 2 | 2 | 440.0 | | 5 | 1 | 0 | 2@(3560)x1 |
| 3 | (餘料)1-2 | 38.0 | 40 | 40 | 0 | 2 | 1@(24)x1 2@(2216)x1 |

工程號碼: J853 vmu, 工程名稱: J853 vmu
開料長度: 5800, 總長料支數: 1, 總開料支數: 50

鋁材開料清單 50X50X4 鋁角

鋸片厚度(mm): 4, 料頭尾總切除(mm): 20, 浪費率(%): 68.62

| 窗號 | 編號(用料狀況) | 實用長度(長料開數) | 需要 支數 | 開料 支數 | 長料 支數 | 餘料 支數 | 編號(剩餘長度) |
|----|----------|------------|----------|----------|----------|----------|------------|
| 1 | 1 | 32.0 | 50 | 50 | 1 | 0 | 1@(3980)x1 |

工程號碼: J853 vmu, 工程名稱: J853 vmu
開料長度: 5800, 總長料支數: 3, 總開料支數: 20

鋁材開料清單 60X60X3 鋁角

鋸片厚度(mm): 4, 料頭尾總切除(mm): 20, 浪費率(%): 26.69

| 窗號 | 編號(用料狀況) | 實用長度(長料開數) | 需要 支數 | 開料 支數 | 長料 支數 | 餘料 支數 | 編號(剩餘長度) |
|----|----------|------------|----------|----------|----------|----------|------------|
| 1 | 1 | 761.0 | 4 | 4 | 1 | 0 | 1@(2720)x1 |
| 1 | (餘料)1 | 729.0 | 4 | 3 | 0 | 1 | 1@(521)x1 |
| 1 | 2 | 729.0 | | 1 | 1 | 0 | 2@(5047)x1 |
| 1 | (餘料)2 | 666.0 | 4 | 4 | 0 | 1 | 2@(2367)x1 |
| 1 | (餘料)2 | 549.0 | 4 | 4 | 0 | 1 | 2@(155)x1 |
| 1 | (餘料)1 | 449.0 | 4 | 1 | 0 | 1 | 1@(68)x1 |
| 1 | 3 | 449.0 | | 3 | 1 | 0 | 3@(4421)x1 |

工程號碼:J853 vmu, 工程名稱:J853 vmu
開料長度:5800, 總長料支數:8, 總開料支數:40

鋁材開料清單 40X25X3铝角

鋸片厚度(mm):4, 料頭尾總切除(mm):20, 浪費率(%):9.66

| 窗號 | 編號(用料狀況) | 實用長度(長料開數) | 需要 支數 | 開料 支數 | 長料 支數 | 餘料 支數 | 編號(剩餘長度) |
|----|----------|------------|----------|----------|----------|----------|----------------------------|
| 1 | 1-7 | 1457.0 | 20 | 20 | 7 | 0 | 1-6@(1397)x6 7@(2858)x1 |
| 1 | (餘料)1-4 | 753.0 | 4 | 4 | 0 | 4 | 1-4@(640)x4 |
| 1 | (餘料)5-7 | 721.0 | 4 | 4 | 0 | 3 | 5-6@(672)x2 7@(1408)x1 |
| 1 | (餘料)5-7 | 658.0 | 4 | 4 | 0 | 3 | 5-6@(10)x2 7@(84)x1 |
| 1 | (餘料)1-4 | 541.0 | 4 | 4 | 0 | 4 | 1-4@(95)x4 |
| 1 | 8 | 441.0 | 4 | 4 | 1 | 0 | 8@(4000)x1 |

工程號碼:J853 vmu, 工程名稱:J853 vmu
開料長度:6000, 總長料支數:8, 總開料支數:40

鋁材開料清單 X85741

鋸片厚度(mm):4, 料頭尾總切除(mm):50, 浪費率(%):11.14

| 窗號 | 編號(用料狀況) | 實用長度(長料開數) | 需要 支數 | 開料 支數 | 長料 支數 | 餘料 支數 | 編號(剩餘長度) |
|----|----------|------------|----------|----------|----------|----------|-----------------------|
| 1 | 1-5 | 1453.0 | 20 | 20 | 5 | 0 | 1-5@(122)x5 |
| 1 | 6 | 767.0 | 4 | 4 | 1 | 0 | 6@(2866)x1 |
| 1 | (餘料)6 | 753.0 | 4 | 3 | 0 | 1 | 6@(595)x1 |
| 1 | 7 | 753.0 | | 1 | 1 | 0 | 7@(5193)x1 |
| 1 | (餘料)7 | 690.5 | 4 | 4 | 0 | 1 | 7@(2415)x1 |
| 1 | (餘料)6-7 | 573.0 | 4 | 4 | 0 | 2 | 6@(18)x1 7@(684)x1 |
| 1 | (餘料)7 | 475.0 | 4 | 1 | 0 | 1 | 7@(205)x1 |
| 1 | 8 | 475.0 | | 3 | 1 | 0 | 8@(4513)x1 |

19


EG-DWG3



美特鋁質 有限公司
MIDI Aluminium Fabricator Ltd.

数量: 4支

| | | | |
|-----|------|----|-----------|
| 工程號 | J853 | 地盤 | 香港延坪道 VMU |
|-----|------|----|-----------|

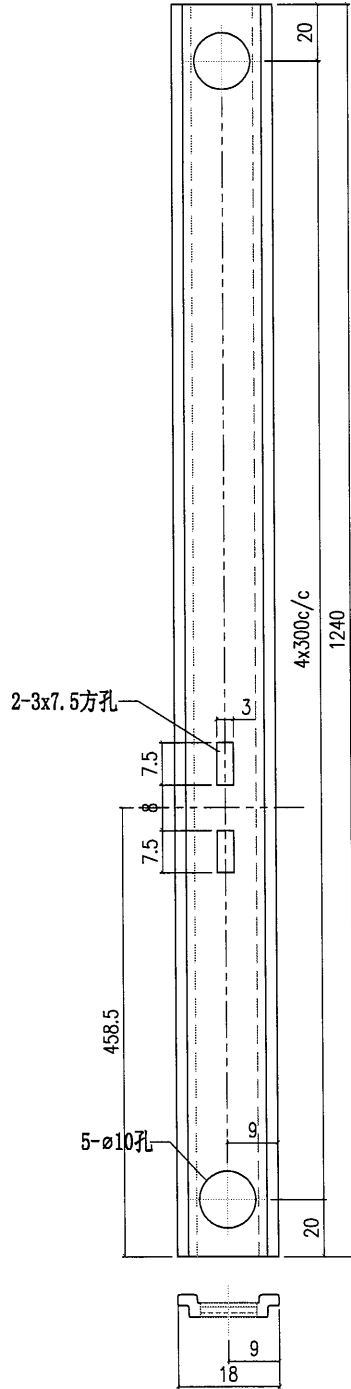

| | | | | | | | |
|----|--------|----|-----|------------|----|-----------|--|
| 名稱 | 窗玉拉巴 | 制圖 | 林仁安 | 2021-06-29 | 修改 | | |
| 材料 | X84504 | 復核 | | | 日期 | | |
| 顏色 | 待定 | 批准 | | | 圖號 | J853-M1-2 | |