



工程指示 / 要求簡箋(E.I.)

工程指示編號：EI/3670/21

修改版次：

工程編號：J-853

工程名稱：大窩坪(廷坪路)

工程項目：鋁窗項目確認模圖

收件人：Maggie 姐

發件人：大明

日期：26/07/2021

要求提供 / 確認 事項：

- | | | |
|------------------------------------|-------------------------------------|-------------------------------|
| <input type="checkbox"/> 初步鋁料 B.M. | <input type="checkbox"/> 加工拆圖，然後生產 | <input type="checkbox"/> 尺寸表 |
| <input type="checkbox"/> 正式鋁料 B.M. | <input type="checkbox"/> 技術上資料 / 指示 | <input type="checkbox"/> 報 |
| <input type="checkbox"/> 配件 B.M. | <input type="checkbox"/> 樣辦或貨品說明書 | <input type="checkbox"/> 分判合約 |
| <input type="checkbox"/> 其他：_____ | | |

內容：

確認模圖 CKHK16044 (X85964) 共 1 個

請依附件資料生產模具

請在 09/08/2021 前完成上列要求。

附有關圖紙 / 文件：附 B.M 表 0 頁,圖紙 1 頁

以上項目為:

- 原合約工程包 原合約工程加 / 減賬 新工程報價

原因：-

分發東莞各部門：

- () 生產技術總監 連附件 () 技術部 連附件 () 生產部 連附件 () 機械設計部 連附件
 () 採購部 連附件 () 生產統籌部 連附件 **指**
 () 質檢部 **玲** 連附件 () 會計部 連附件 () 報關組 連附件 () 其他 _____ 連附件

分發香港各部門：

- () 行政部 連附件 () 會計部 連附件 () 統籌部 連附件 () 工程部地盤科文 連附件
 () 採購部 連附件 () QS 部 連附件 () 維修部 連附件 () 其他 **水洗** 連附件

傳遞編號：HK 1526

發件人簽署：**AM**



項目經理簽署：**DL**

FTP

更改号	改图日期	说明	签名	更新日期
-----	------	----	----	------

If client stops ordering this profile for more than two years, JMA will have the right to scrap this mould. 如果客户2年时间停止订料, 坚美有权报废模具
注: 此图如有改动, 请勿签名确认!

型号: CKHK16044
SECTION NO.

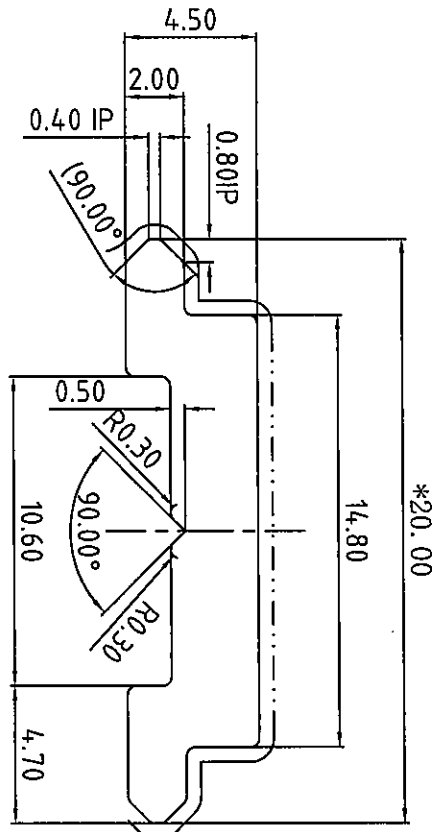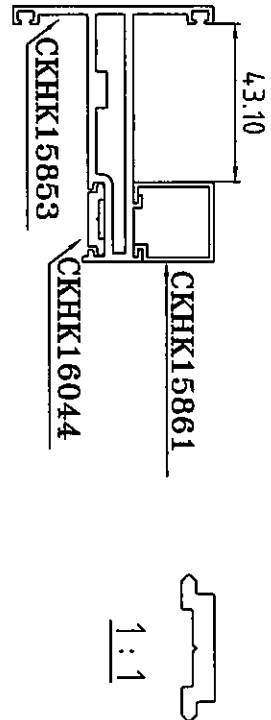


美特铝质有限公司	
承认图面	
日期	26/07/2021

表面处理: 氟碳喷涂
Surface Treatment: PVDF
氟碳/喷涂周长为(B): 29.63 mm
PVDF/Coating Perimeter:
*表示重要装配尺寸, 以实配为准
* Indicates Critical Dimensions, Actual assembly prevail
--- 表示装饰面
- - - - - Exposed Surface
所有尺寸都以毫米为标准。
Unit of Measure:mm
检查标准按: BS EN 755-9 高精度
Test Standard: BS EN 755-9 高精度

未注圆角为: R0.30
Unspec. Corners
未注实体公称壁厚: 3.00±0.15
Unspec. Solid Wall Thickness
未注空腔公称壁厚:
Unspec. Hollow Wall Thickness
所有图中FR表示椭圆
All FR Denote Round.

合金状态	6063-T5	计量方式	理论
ALLOY		Weighting method	theoretical weight
比 例	4 : 1	面 积	59.55
SCALE		AREA. (mm ²)	
需求号	EQ336985	外 周 长	49.38
REF. NO.		OUT PERIM. (mm)	
外接圆	φ20	线 密 度	0.161
OUTVAD. NO.		EST. WT. (kg/m)	

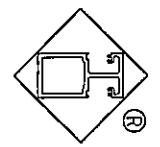

Guangdong JMA Aluminium Profile Factory (Group) Co., Ltd.

设计	董锦荣	2021.07.23	型材类型	幕墙料
DESIGN			ALL. TYPE	
绘图	黄锐宏	2021.07.23	型材名称	连杆
DRAWING			ALL. NAME	
审核			客户名称	美特
AUDITING			CLIENT NAME	
批准			客户编号:	X85964
APPROVED			CLIENT NO.	