

工程指示 / 要求簡箋(E.I.)

工程指示編號：EI/ 3725 /21 修改版次：
 工程編號：J853 工程名稱：延坪道住宅項目
 工程項目：Mock up 佛沙富廠用鋁板
 收件人：生統 發件人：Joe Chan 日期：13/8/2021

要求提供 / 確認 事項：

- | | | |
|------------------------------------|-------------------------------------|-------------------------------|
| <input type="checkbox"/> 初步鋁料 B.M. | <input type="checkbox"/> 加工拆圖，然後生產 | <input type="checkbox"/> 尺寸表 |
| <input type="checkbox"/> 正式鋁料 B.M. | <input type="checkbox"/> 技術上資料 / 指示 | <input type="checkbox"/> 報價 |
| <input type="checkbox"/> 配件 B.M. | <input type="checkbox"/> 樣辦或貨品說明書 | <input type="checkbox"/> 分判合約 |
| <input type="checkbox"/> 其他：_____ | | |

內容：

請於附件資料，生產鋁板。
(用於 EI 3721)

請在 20/8/2021 前完成上列要求。

附有關圖紙 / 文件：

14 項

以上項目為：

- 原合約工程包 原合約工程加 / 減賬 新工程報價

原因：-

分發東莞各部門：

- () 生產技術總監 連附件 () 技術部 連附件 () 生產部 連附件 () 機械設計部 連附件
 () 採購部 連附件 () 生產統籌部 連附件 () 其他 _____ 連附件
 () 質檢部 連附件 () 會計部 連附件 () 報關組 連附件 () 其他 _____ 連附件

分發香港各部門：

- () 行政部 連附件 () 會計部 連附件 () 統籌部 連附件 () 工程部地盤科文 連附件
 () 採購部 連附件 () QS 部 連附件 () 維修部 連附件 () 其他 _____ 連附件

傳遞編號：HK 1617 / 21

發件人簽署：
 項目經理簽署：P.P.

廠用鋁板B.M.表

項目類別: 佛沙窗(看辦) 廠用鋁板
修改版次: A/C Code: 總V.F.: 1.49 總重量: 6.04
此B.M.依據**拆圖資料計算

序號	修改內容	鋁板圖號	鋁板名稱	顏色	實用	後備	總數	總重量	總展開面積		備註	位置	
									單件展開面積	平方米			
1		LV-P01-01	3.0mm厚鋁板	EC-DG-D314232-ZD1 (仿古銅)	1		1	1.049	0.129	0.129	0.258	0.258	
2		LV-P01-02	3.0mm厚鋁板	EC-DG-D314232-ZD1 (仿古銅)	1		1	1.639	0.202	0.202	0.403	0.403	
3		LV-P01-03	3.0mm厚鋁板	EC-DG-D314232-ZD1 (仿古銅)	1		1	2.533	0.312	0.312	0.623	0.623	
4		LV-P02-01L	3.0mm厚鋁板	EC-DG-D314232-ZD1 (仿古銅)	3		3	0.409	0.017	0.050	0.034	0.101	
5		LAV-AL03	3.0mm厚鋁板	EC-DG-D314232-ZD1 (仿古銅)	3		3	0.409	0.017	0.050	0.034	0.101	
6					0		0	0.000	0.000	0.000	0.000	0.000	
7					0		0	0.000	0.000	0.000	0.000	0.000	
8													
9													
總計: 9 6.04 0.74 1.49

1

2


圖則登記表 DRAWING REGISTER										
接收日期 Receiving Date (適用於客戶圖則)										
工程名稱 Project Title: 錦上路 / 佛沙窗 (樣辦) 廠用鋁板					年					
工程編號 Project No: J-853					月					
分發予 Distributed To					日					
					發出日期 Issued Date					
					年	21				
					月	8				
					日	8				
					修訂編號 Revision No.					
圖則編號 Drg. No.	圖則名稱 Drawing Title				1	-				
	圖則登記表				2	-				
LV-P01	鋁背板				3	-				
LV-P02	百頁鋁折件				4	-				
					5	-				
					6	-				
美特铝业 有限公司
MIDI Aluminium Fabricator Ltd.

工程编号: J-833	图纸名称: 百葉板 (總辦)	材料: 鋁板	表面處理: —
工程名稱: 錦上路/延平道	圖號: LV-P01	數量: —	製圖: Ivan
			日期: 2021.07.27
			審核: WSH

修改版次:	
日期:	

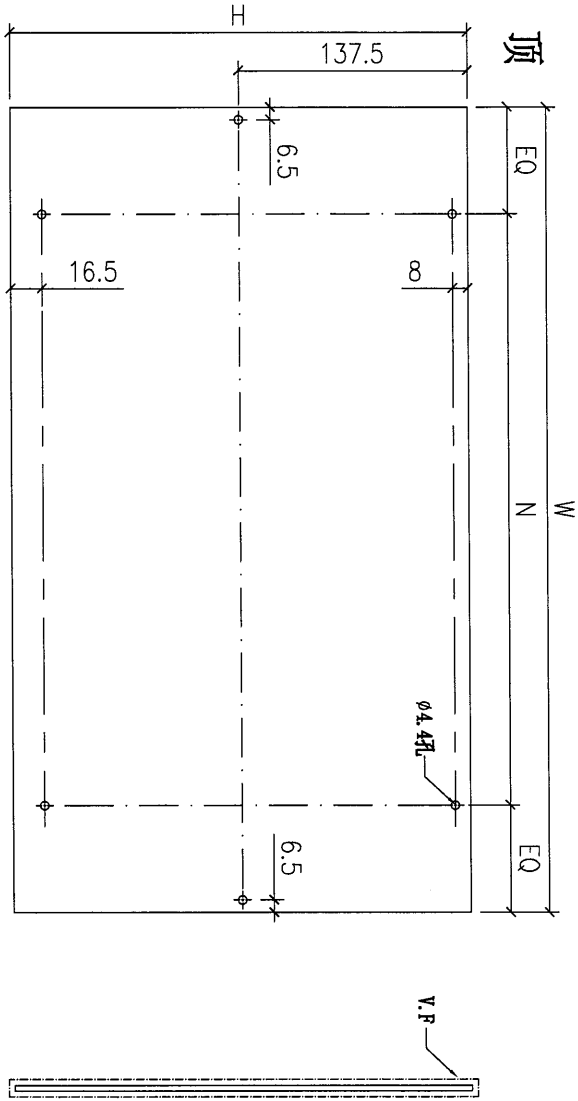

3

序号	部件编号	W	H	N	数量
3	LV-P01-03	1133	275	3x300c/c	1
2	LV-P01-02	733	275	2x300c/c	1
1	LV-P01-01	469	275	1x300c/c	1

