

工程指示 / 要求簡箋(E.I.)

工程指示編號：EI/4184 /21 修改版次：A
 工程編號：J853 工程名稱：延坪道住宅項目
 工程項目：T6佛沙面生產(補圖紙)
 收件人：生亮 發件人：Bear Lam 日期：22/12/2021

要求提供 / 確認 事項：

- | | | |
|------------------------------------|-------------------------------------|-------------------------------|
| <input type="checkbox"/> 初步鋁料 B.M. | <input type="checkbox"/> 加工拆圖，然後生產 | <input type="checkbox"/> 尺寸表 |
| <input type="checkbox"/> 正式鋁料 B.M. | <input type="checkbox"/> 技術上資料 / 指示 | <input type="checkbox"/> 報價 |
| <input type="checkbox"/> 配件 B.M. | <input type="checkbox"/> 樣辦或貨品說明書 | <input type="checkbox"/> 分判合約 |
| <input type="checkbox"/> 其他：_____ | | |

內容：

現補 J853 - 85 961 - 201 圖紙

請在 ASAP 前完成上列要求。

附有關圖紙 / 文件：

H1

以上項目為：

- 原合約工程包 原合約工程加 / 減賬 新工程報價

原因：-

分發東莞各部門：

- () 生產技術總監 連附件 () 技術部 連附件 () 生產部 連附件 () 機械設計部 連附件
 () 採購部 連附件 () 生產統籌部 連附件 Tracy
 () 質檢部 連附件 () 會計部 連附件 () 報關組 連附件 () 其他 生亮 連附件

分發香港各部門：

- () 行政部 連附件 () 會計部 連附件 () 統籌部 連附件 () 工程部地盤科文 連附件
 () 採購部 連附件 () QS 部 連附件 () 維修部 連附件 () 其他 _____ 連附件

傳遞編號：

HK/2359/21

發件人簽署：

項目經理簽署：



美特鋁質 有限公司
MIDI Aluminium Fabricator Ltd.

工程號





J853

地盤

錦上路/延平道

序號	物料編號	數量	位置
1	85961-L01	12	W13/T6
2			
合計:		12	

頂

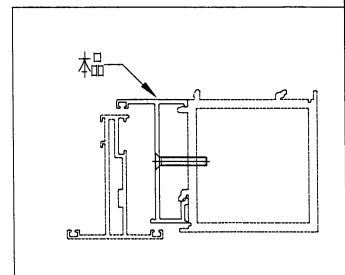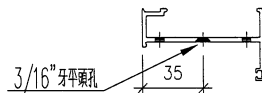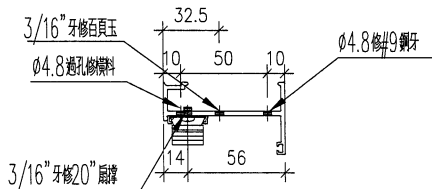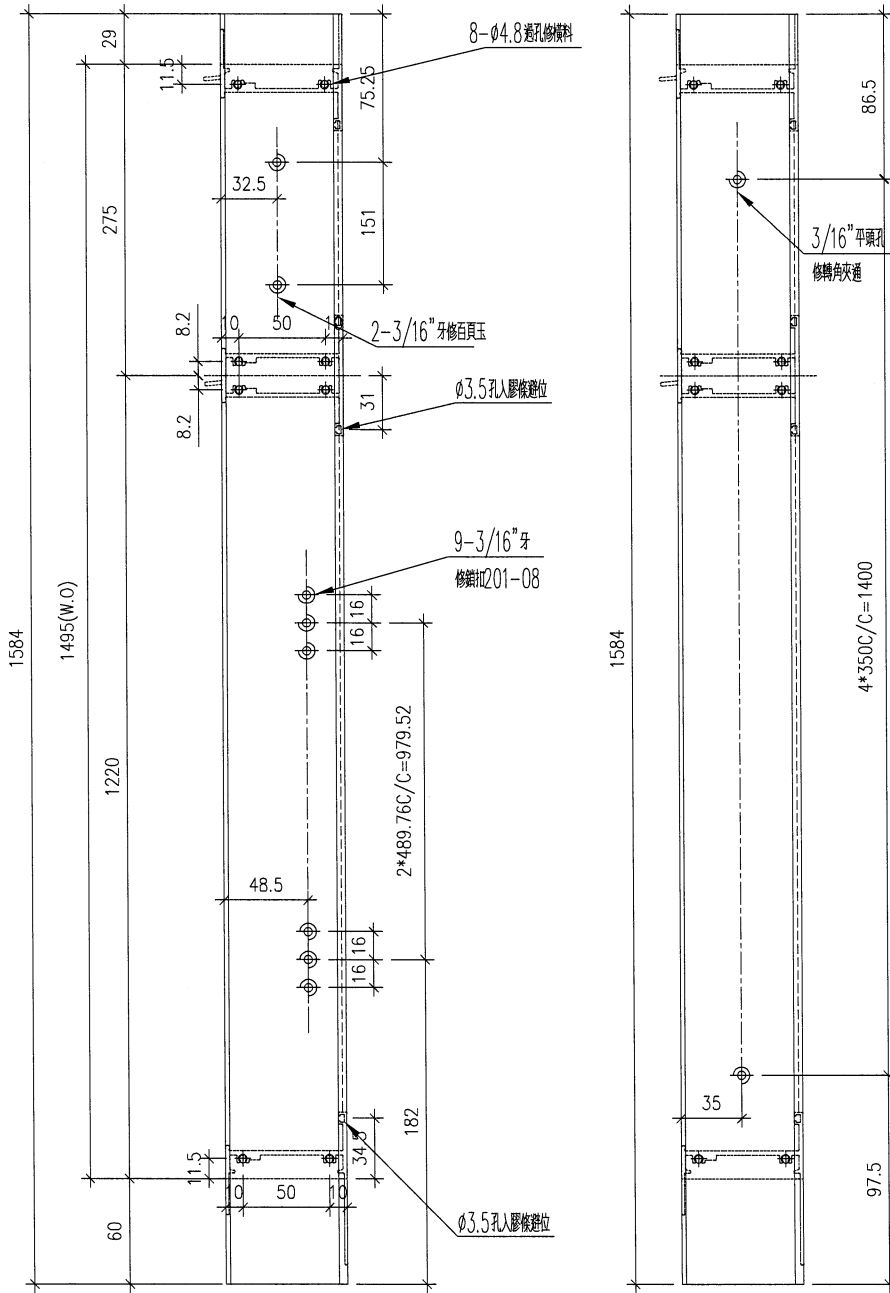

名稱	生框夾企(左)	制圖	DZL	2021.10.30	修改		
材料	X85961	復核	-	-	日期		
顏色	JMQ213457(古銅)	批准			圖號	J853-85961-L01	