



工程指示 / 要求簡箋(E.I.)

工程指示編號：EI 144641 22 修改版次：  
 工程編號：J-853 工程名稱：大窩坪(廷坪路)  
 工程項目：幕埗單元件 廠用配件 (EVA 封口膠)  
 收件人：生統 發件人：大明 日期：17/03/2022

要求提供 / 確認 事項：

- |                                    |                                     |                               |
|------------------------------------|-------------------------------------|-------------------------------|
| <input type="checkbox"/> 初步鋁料 B.M. | <input type="checkbox"/> 加工拆圖，然後生產  | <input type="checkbox"/> 尺寸表  |
| <input type="checkbox"/> 正式鋁料 B.M. | <input type="checkbox"/> 技術上資料 / 指示 | <input type="checkbox"/> 報    |
| <input type="checkbox"/> 配件 B.M.   | <input type="checkbox"/> 樣辦或貨品說明書   | <input type="checkbox"/> 分判合約 |
| <input type="checkbox"/> 其他：_____  |                                     |                               |

內容：

煩請依附件資料生產 幕埗單元橫碰企封口膠。(請先報價才生產)

請在 17/04/2022 前完成上列要求。

附有關圖紙 / 文件：附 B.M 表 頁,圖紙 7 頁

以上項目為：

- 原合約工程包                       原合約工程加 / 減賬                       新工程報價

原因：-

分發東莞各部門：

- ( )生產技術總監 連附件 ( )技術部 連附件 ( )生產部 連附件 ( )機械設計部 連附件  
 ( )採購部 連附件 (✓)生產統籌部 連附件 *梅*  
 ( )質檢部 連附件 ( )會計部 連附件 ( )報關組 連附件 (✓)其他 *謝文林* 連附件

分發香港各部門：

- ( )行政部 連附件 ( )會計部 連附件 ( )統籌部 連附件 ( )工程部地盤科文 連附件  
 ( )採購部 連附件 ( )QS 部 連附件 ( )維修部 連附件 ( )其他 \_\_\_\_\_ 連附件

傳遞編號：

*HK 0424*

發件人簽署：

*[Signature]*


項目經理簽署：

*[Signature]*


*(FTP)*




# J-853幕牆鋁料(EVA膠示意圖)

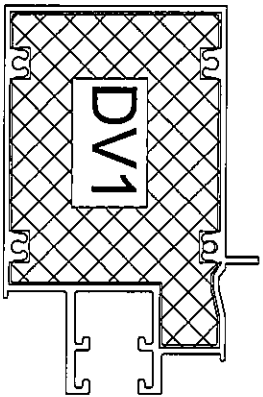


模號: X85983  
 名稱: 双梗橫  
 合金狀態: 6063-T6  
 重量: 6.797 KG/M  
 V. F.: 583.68mm

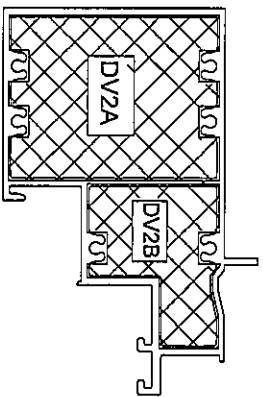


模號: X85984  
 名稱: 上梗下生中橫  
 合金狀態: 6063-T6  
 重量: 7.046 KG/M  
 V. F.: 586.69mm

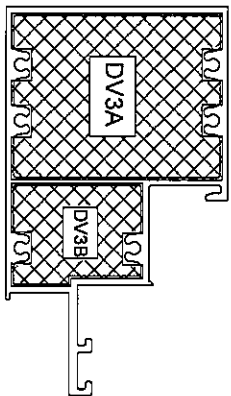


模號: X85985  
 名稱: 上生下梗中橫  
 合金狀態: 6063-T6  
 重量: 6.644 KG/M  
 V. F.: 556.22mm

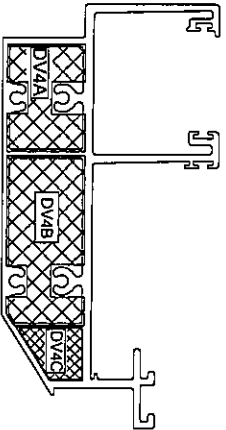

模號: X85982  
 名稱: 頂橫  
 合金狀態: 6063-T5  
 重量: 7.373 KG/M  
 V. F.: 602.87mm

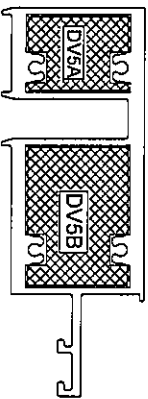


模號: X85981  
 名稱: 底橫  
 合金狀態: 6063-T5  
 重量: 8.194 KG/M  
 V. F.: 381.17mm

 美特鋁質有限公司 MIDI Aluminium Fabricator Ltd.	類別		物料號	
	制圖	陳敏聰	2020.02.08	圖號 853-DV01
修改				數量 -
日期				位置
	復核	謝永林	2020.02.13	
	批准			


双梗橫

編號:DV1

數量: 2400+100 (後備) =2500

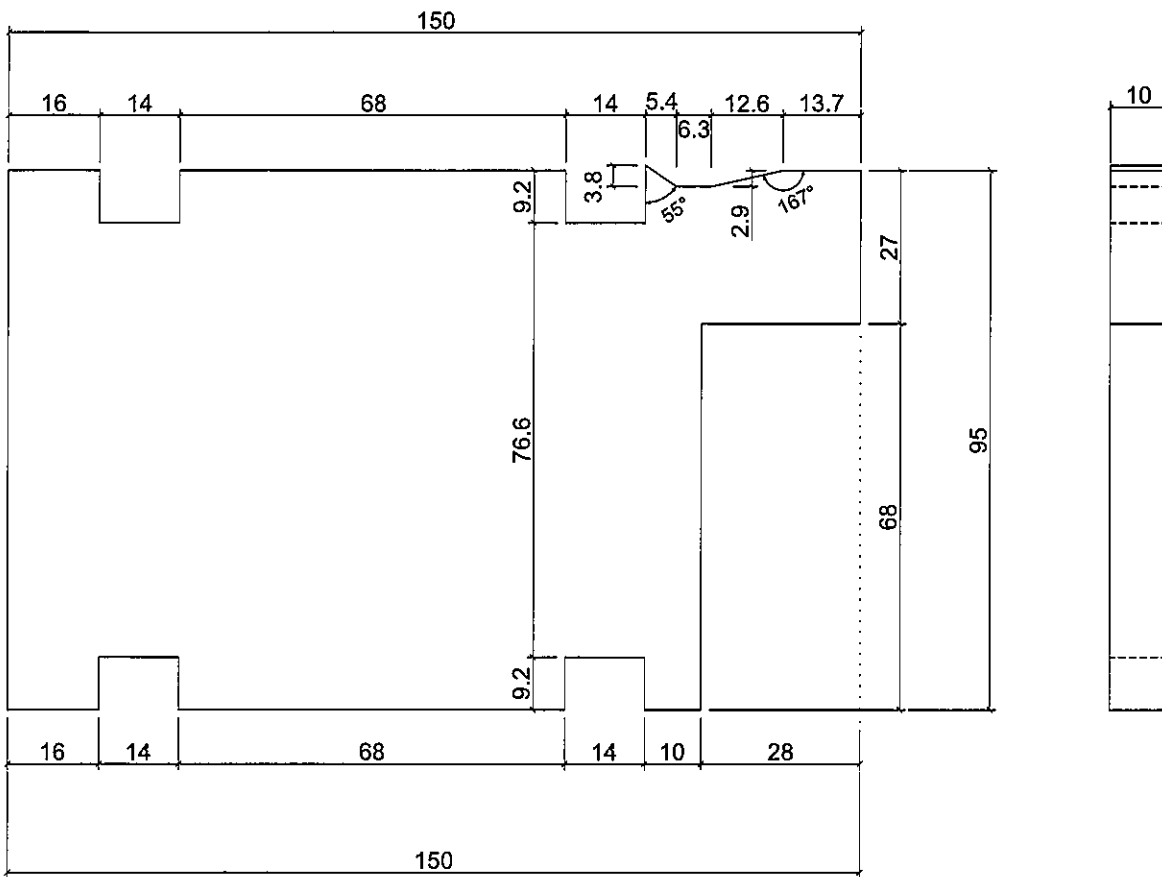


工程號	J-853	地盤	九龍延坪道	附件
名稱	幕牆鋁料位EVA膠拆圖	採用		
材料	10MM厚EVA膠	地盤		
顏色	-	工廠		

 美特鋁質有限公司 MIDI Aluminium Fabricator Ltd.				類別	物料號			
修改				制圖	陳敏聰	2020.02.08	圖號	853-DV02
日期				復核	謝永林	2020.02.13	數量	-
				批准			位置	

上梗下生中橫

編號:DV2A


數量: 3000+100 (後備) =3100

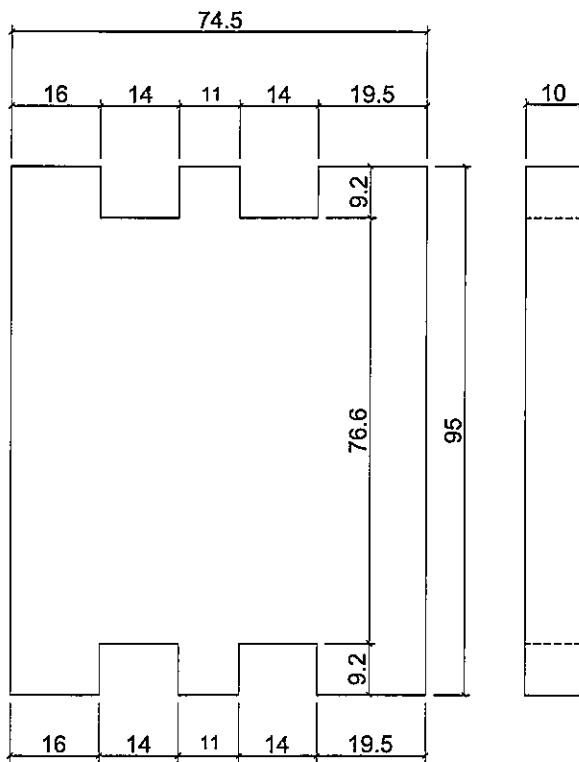

上梗下生中橫

编号:DV2B

數量: 3000+100 (後備) =3100

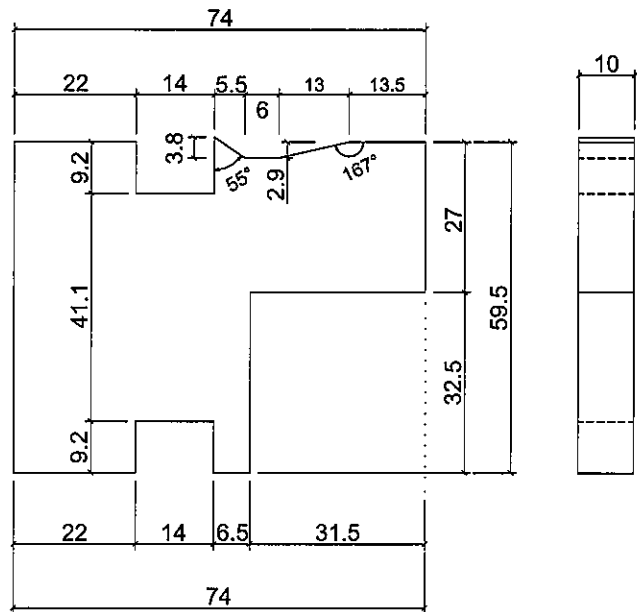


工程號	J-853	地盤	九龍延坪道	附 件
名稱	幕牆鋁料位EVA膠拆圖	採用		
材料	10MM厚EVA膠	地盤		
顏色	-	工廠		

 美特鋁質有限公司 MIDI Aluminium Fabricator Ltd.	類別	物料號				
	制圖	陳敏聰	2020.02.08	圖號	853-DV03	
修改		復核	謝永林	2020.02.13	數量	-
日期		批准			位置	

上生下梗中橫

編號：DV3A


數量：3000+100（後備）=3100

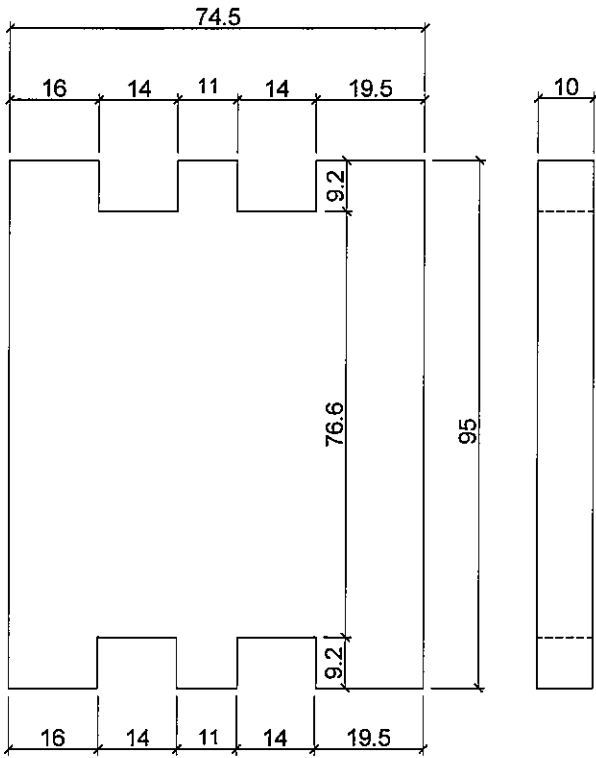

上生下梗中橫

編號：DV3B

數量：3000+100（後備）=3100

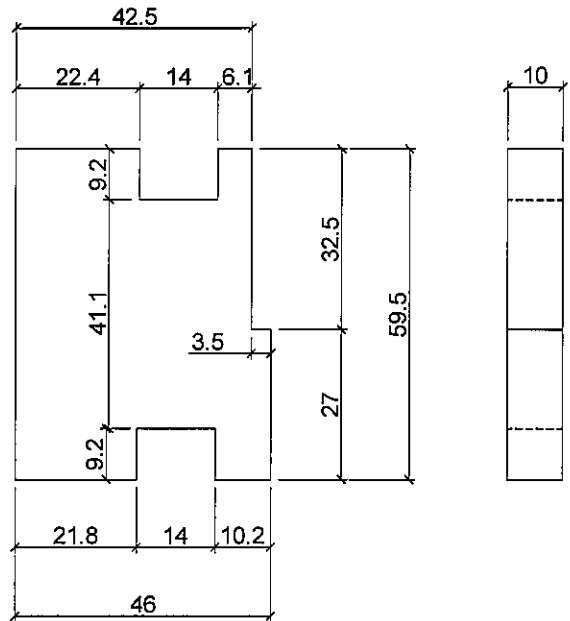

工程號	J-853	地盤	九龍延坪道
名稱	幕牆鋁料位EVA膠拆圖	採用	
材料	10MM厚EVA膠	地盤	
顏色	-	工廠	


附件

 美特鋁質有限公司 MIDI Aluminium Fabricator Ltd.				類別	物料號		
				制圖	陳敏聰	2020.02.08	圖號
修改				復核	謝永林	2020.02.13	數量
日期				批准			位置

頂橫

編號：DV4A


數量：5400+100（後備）=5500

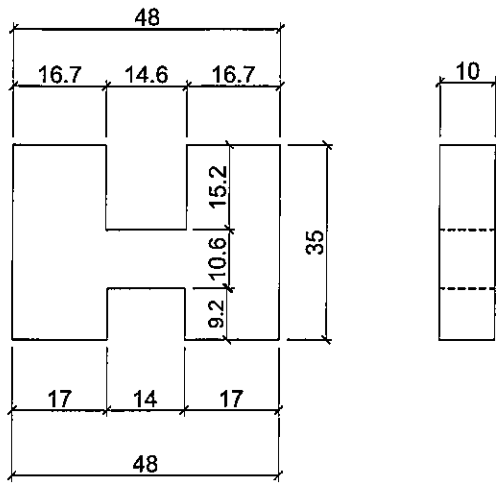

頂橫

編號：DV4B


數量：5400+100（後備）=5500

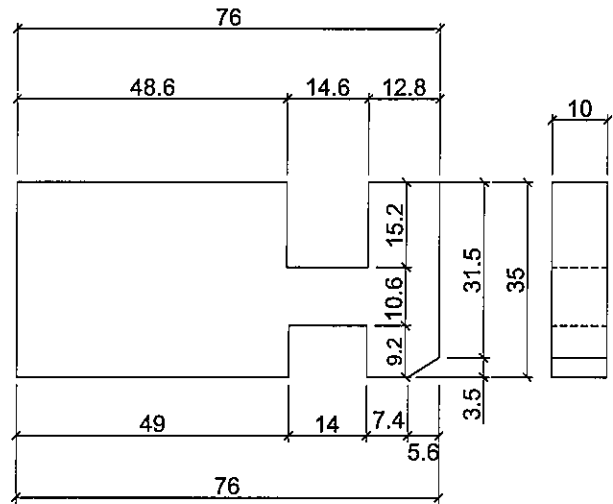

頂橫

編號：DV4C


數量：5400+100（後備）=5500

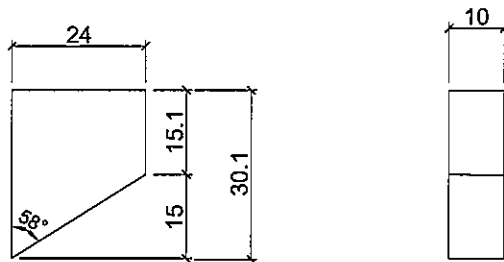


工程號	J-853	地盤	九龍延坪道	附件
名稱	幕牆鋁料位EVA膠拆圖	採用		
材料	10MM厚EVA膠	地盤		
顏色	-	工廠		

 美特鋁質有限公司 MIDI Aluminium Fabricator Ltd.				類別	物料號	
修改				制圖	陳敏聰	2020.02.08
日期				復核	謝永林	2020.02.13
				批准		
					圖號	853-DV05
					數量	-
					位置	

底橫  
 編號：DV5A  
 數量：5300+100（後備）=5400

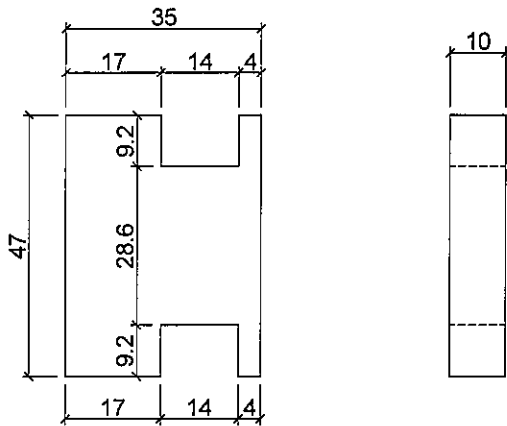

底橫  
 編號：DV5B  
 數量：5300+100（後備）=5400

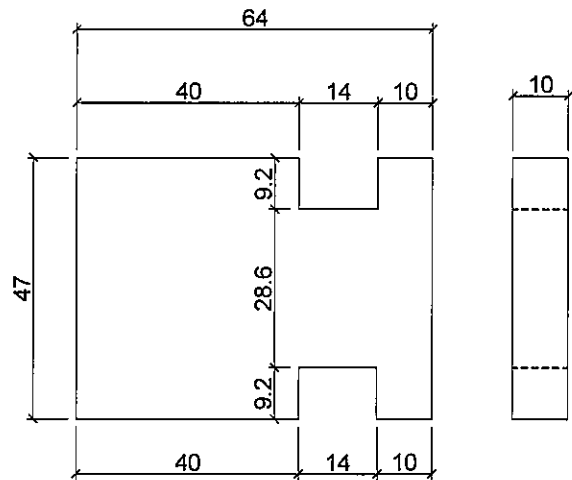

工程號	J-853	地盤	九龍延坪道	附 件
名稱	幕牆鋁料位EVA膠拆圖	採用		
材料	10MM厚EVA膠	地盤		
顏色	-	工廠		