



工程指示 / 要求簡箋(E.I.)

工程指示編號：EI/4513 / 22

修改版次：

工程編號：J-853

工程名稱：大窩坪(廷坪路)

工程項目：平開門模圖確認

收件人：Maggie

發件人：大明

日期：28/03/2022

要求提供 / 確認 事項：

- | | | |
|------------------------------------|-------------------------------------|-------------------------------|
| <input type="checkbox"/> 初步鋁料 B.M. | <input type="checkbox"/> 加工拆圖，然後生產 | <input type="checkbox"/> 尺寸表 |
| <input type="checkbox"/> 正式鋁料 B.M. | <input type="checkbox"/> 技術上資料 / 指示 | <input type="checkbox"/> 報 |
| <input type="checkbox"/> 配件 B.M. | <input type="checkbox"/> 樣辦或貨品說明書 | <input type="checkbox"/> 分判合約 |
| <input type="checkbox"/> 其他：_____ | | |

內容：

確認模圖 (CKHK 17194, CKHK17196)

(X86267, X86269) 共 2 張

請在 18/04/2022 前完成上列要求。
~~25/03/2022~~

附有關圖紙 / 文件：附 B.M 表 頁,圖紙 3 頁

以上項目為：

- 原合約工程包 原合約工程加 / 減賬 新工程報價

原因：-

分發東莞各部門：

- ()生產技術總監 連附件 ()技術部 連附件 ()生產部 連附件 ()機械設計部 連附件
 ()採購部 連附件 ()生產統籌部 連附件 梅
 ()質檢部 環 連附件 ()會計部 連附件 ()報關組 連附件 ()其他 _____ 連附件

分發香港各部門：

- ()行政部 連附件 ()會計部 連附件 ()統籌部 連附件 ()工程部地盤科文 連附件
 ()採購部 連附件 ()QS 部 連附件 ()維修部 連附件 ()其他 _____ 連附件

傳遞編號：HK 0695

發件人簽署：大明


項目經理簽署：環

FJP

更改号	改图日期	说明	签名	更新日期
-----	------	----	----	------

If client stops ordering this profile for more than two years, JMA will have the right to scrap this mould. 如果客户2年时间停止订料, 坚美有权报废模具
注: 此图如有改动, 请勿签名确认!

型号: CKHK17196
SECTION NO.

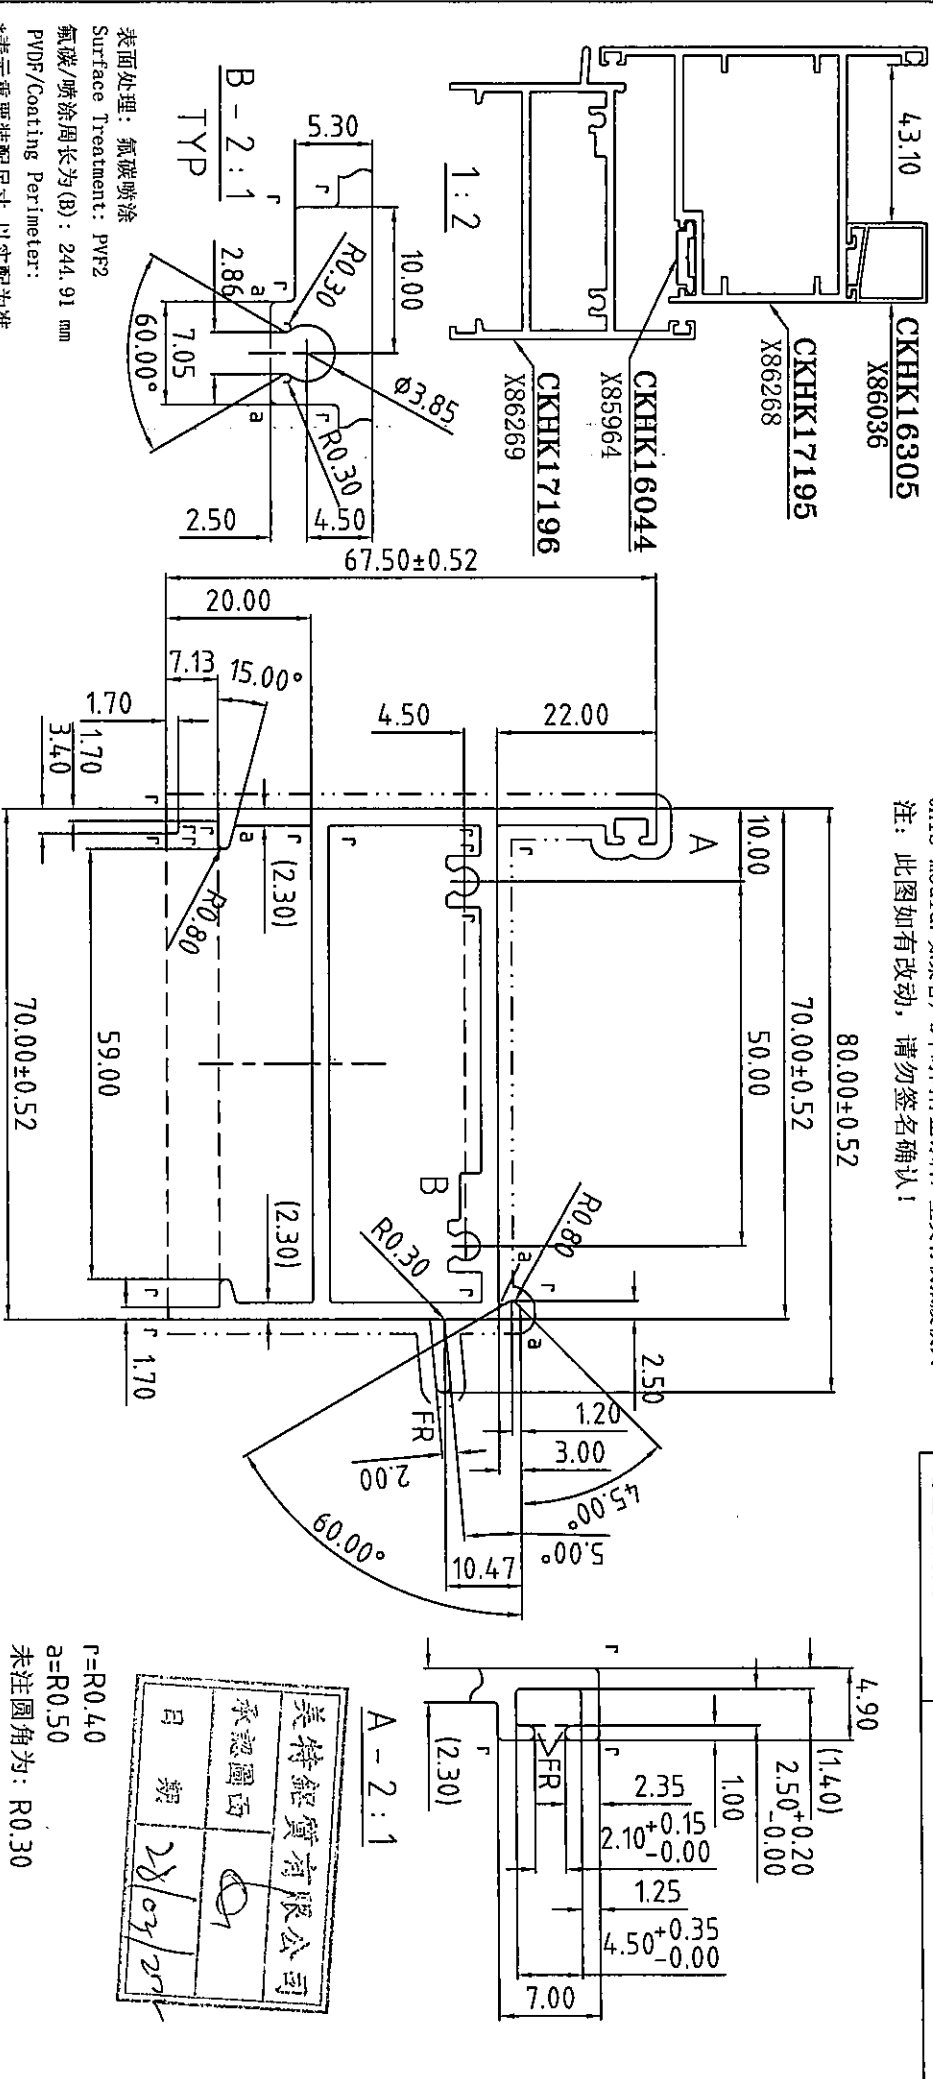

表面处理: 氟碳喷涂
Surface Treatment: PVDF
氟碳/喷涂周长为(B): 244.91 mm
PVDF/Coating Perimeter:
*表示重要装配尺寸, 以实配为准
*Indicates Critical Dimensions,
Actual assembly prevail


---表示装饰面
- - - - -Exposed Surface
所有尺寸都以毫米为标准。
Unit of Measure:mm
检查标准按:BS EN 755-9 高精度
Test Standard:BS EN 755-9 高精度

设计: 董楷荣
绘图: 梁铭权
审核: 2022.03.22
批准: [Signature]

型材类型: 幕墙料
ALU. TYPE: 框料
型材名称: 客户名称
ALU. NAME: 客户编号: X86269
客户名称: 客户编号: X86269

美特经贸有限公司
承認圖西
日期: 28/03/2021

合金状态	6063-T5	计量方式	理论
ALLOY	6063-T5	Weighing method	Theoretical weight
比例	1:1	面积	654.17
SCALE	1:1	AREA (mm ²)	654.17
需求号	EQ356340	外周长	366.17
REF NO.	EQ356340	OUT PERIM. (mm)	366.17
外接圆	Ø97	线密度	1.773
OUTRND. NO.	Ø97	EST. WT. (kg/m)	1.773

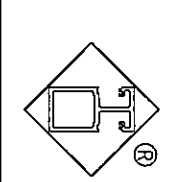

Guangdong JMA Aluminium Profile Factory (Group) Co., Ltd.

设计	董楷荣	2022.03.22	型材类型	幕墙料
DESIGN	董楷荣	2022.03.22	ALU. TYPE	框料
绘图	梁铭权	2022.03.22	型材名称	客户名称
DRAWING	梁铭权	2022.03.22	ALU. NAME	客户编号: X86269
审核			客户名称	客户编号: X86269
AUDITING			客户编号	
批准			客户编号	
APPROVED			客户编号	