



工程指示 / 要求簡箋(E.I.)

工程指示編號: EI/4603 / 22

修改版次:

工程編號: J-853

工程名稱: 大窩坪(廷坪路)

工程項目: 幕坪單元件生產 T5 座 顏色標籤 (綠色)

收件人: 生統

發件人: 大明

20
日期: 20/04/2022□要求提供 / ☒確認 事項:

() 初步鋁料 B.M.	() 加工拆圖, 然後生產	() 尺寸表
() 正式鋁料 B.M.	() 技術上資料 / 指示	() 報
() 配件 B.M.	() 樣辦或貨品說明書	() 分判合約
() 其他: _____		

內容:

煩請依附件資料生產 幕坪單元件 後送地盤安裝

第一批出貨 5/F ~ 16/F 橫向生產, 按樓層出貨

請在 02/07/2022 前完成上列要求。

附有關圖紙 / 文件: 附 B.M 表 0 頁, 圖紙 22+120+102+65=309 頁

以上項目為:

☐ 原合約工程包
 ☐ 原合約工程加 / 減賬
 ☐ 新工程報價

原因: -

分發東莞各部門:

() 生產技術總監	☐ 連附件	() 技術部	☐ 連附件	() 生產部	☐ 連附件	() 機械設計部	☐ 連附件
() 採購部	☐ 連附件	(✓) 生產統籌部	☒ 連附件	梅 TRACY			
() 質檢部	☐ 連附件	() 會計部	☐ 連附件	() 報關組	☐ 連附件	() 其他	謝永村 ☐ 連附件

分發香港各部門:

() 行政部	☐ 連附件	() 會計部	☐ 連附件	() 統籌部	☐ 連附件	() 工程部地盤科文	☒ 連附件	貴人
() 採購部	☐ 連附件	() QS 部	☐ 連附件	() 維修部	☐ 連附件	() 其他	☐ 連附件	

傳遞編號: HK 0653

發件人簽署:

項目經理簽署:

圖則登記表
DRAWING REGISTER

工程名稱 Project Title:	延坪道住宅
	幕牆(T5座大貨)主企主橫&散料拆圖
工程編號 Project No:	J-853

接收日期 Receiving Date (適用於客戶圖則)

年									
月									
日									

分發予 Distributed To

發出日期 Issued Date

年	22								
月	4								
日	15								

圖則編號 Drg. No.	圖則名稱 Drawing Title
J853-SD-CW-4501	位置圖
J853-SD-CW-4502	位置圖
J853-SD-CW-4503	位置圖
J853-SD-CW-4504	位置圖
J853-SD-CW-4505	位置圖
J853-SD-CW-4506	位置圖
J853-SD-CW-4507	位置圖
J853-SD-CW-4508	位置圖
CW-501	單元件組裝圖
CW-501(1)	單元件組裝圖數據表
CW-501d	單元件組裝圖
CW-501d(1)	單元件組裝圖數據表
CW-502	單元件組裝圖
CW-502(1)	單元件組裝圖數據表
CW-504	單元件組裝圖
CW-504(1)	單元件組裝圖數據表
CW-504c	單元件組裝圖
CW-504c(1)	單元件組裝圖數據表
CW-507	單元件組裝圖
CW-507(1)	單元件組裝圖數據表
CW-507d	單元件組裝圖
CW-507d(1)	單元件組裝圖數據表
CW-512a	單元件組裝圖
CW-512a(1)	單元件組裝圖數據表
CW-508	單元件組裝圖
CW-508(1)	單元件組裝圖數據表
CW-508a	單元件組裝圖
CW-508a(1)	單元件組裝圖數據表

修訂編號
Revision No.

1	-								
2	-								
圖則登記表
DRAWING REGISTER

工程名稱 Project Title:	延坪道住宅
	幕牆 (T5座大貨) 主企主橫&散料拆圖
工程編號 Project No:	J-853

分發予 Distributed To

接收日期 Receiving Date (適用於客戶圖則)

年									
月									
日									

發出日期 Issued Date

年	22								
月	4								
日	15								

圖則編號 Drg. No.	圖則名稱 Drawing Title
CW-508b	單元件組裝圖
CW-508b(1)	單元件組裝圖數據表
CW-508c	單元件組裝圖
CW-508c(1)	單元件組裝圖數據表
CW-508d	單元件組裝圖
CW-508d(1)	單元件組裝圖數據表
CW-510	單元件組裝圖
CW-510(1)	單元件組裝圖數據表
CW-510b	單元件組裝圖
CW-510b(1)	單元件組裝圖數據表
CW-524	單元件組裝圖
CW-524(1)	單元件組裝圖數據表
CW-524d	單元件組裝圖
CW-524d(1)	單元件組裝圖數據表
CW-514a	單元件組裝圖
CW-514a(1)	單元件組裝圖數據表
CW-520	單元件組裝圖
CW-520(1)	單元件組裝圖數據表
CW-520a	單元件組裝圖
CW-520a(1)	單元件組裝圖數據表
CW-520b	單元件組裝圖
CW-520b(1)	單元件組裝圖數據表
CW-520d	單元件組裝圖
CW-520d(1)	單元件組裝圖數據表
CW-522	單元件組裝圖
CW-522(1)	單元件組裝圖數據表
CW-522c	單元件組裝圖
CW-522c(1)	單元件組裝圖數據表

修訂編號 Revision No.									
29	-								
30	-								
圖則登記表
DRAWING REGISTER

工程名稱 Project Title:	延坪道住宅
	幕牆 (T5座大貨) 主企主橫&散料拆圖
工程編號 Project No:	J-853

分發予 Distributed To

接收日期 Receiving Date (適用於客戶圖則)

年									
月									
日									

發出日期 Issued Date

年	22								
月	4								
日	15								

圖則編號 Drg. No.	圖則名稱 Drawing Title
CW-526	單元件組裝圖
CW-526(1)	單元件組裝圖數據表
CW-526a	單元件組裝圖
CW-526a(1)	單元件組裝圖數據表
CW-526b	單元件組裝圖
CW-526b(1)	單元件組裝圖數據表
CW-526c	單元件組裝圖
CW-526c(1)	單元件組裝圖數據表
CW-526d	單元件組裝圖
CW-526d(1)	單元件組裝圖數據表
CW-528c	單元件組裝圖
CW-528c(1)	單元件組裝圖數據表
CW-528d	單元件組裝圖
CW-528d(1)	單元件組裝圖數據表
CW-503	單元件組裝圖
CW-503(1)	單元件組裝圖數據表
CW-511a	單元件組裝圖
CW-511a(1)	單元件組裝圖數據表
CW-513	單元件組裝圖
CW-513(1)	單元件組裝圖數據表
CW-513b	單元件組裝圖
CW-513b(1)	單元件組裝圖數據表
CW-513d	單元件組裝圖
CW-513d(1)	單元件組裝圖數據表
CW-518	單元件組裝圖
CW-518(1)	單元件組裝圖數據表
CW-518a	單元件組裝圖
CW-518a(1)	單元件組裝圖數據表

修訂編號 Revision No.									
57	-								
58	-								
圖則登記表
DRAWING REGISTER

工程名稱 Project Title:	延坪道住宅
	幕牆 (T5座大貨) 主企主橫&散料拆圖
工程編號 Project No:	J-853

分發予 Distributed To

接收日期 Receiving Date (適用於客戶圖則)

年									
月									
日									

發出日期 Issued Date

年	22								
月	4								
日	15								

圖則編號 Drg. No.	圖則名稱 Drawing Title
CW-518b	單元件組裝圖
CW-518b(1)	單元件組裝圖數據表
CW-506	單元件組裝圖
CW-506(1)	單元件組裝圖數據表
CW-505a	單元件組裝圖
CW-505a(1)	單元件組裝圖數據表
CW-509	單元件組裝圖
CW-509(1)	單元件組裝圖數據表
CW-515a	單元件組裝圖
CW-515a(1)	單元件組裝圖數據表
CW-523	單元件組裝圖
CW-523(1)	單元件組裝圖數據表
CW-523c	單元件組裝圖
CW-523c(1)	單元件組裝圖數據表
CW-527	單元件組裝圖
CW-527(1)	單元件組裝圖數據表
CW-527a	單元件組裝圖
CW-527a(1)	單元件組裝圖數據表
CW-527b	單元件組裝圖
CW-527b(1)	單元件組裝圖數據表
CW-527c	單元件組裝圖
CW-527c(1)	單元件組裝圖數據表
CW-527d	單元件組裝圖
CW-527d(1)	單元件組裝圖數據表
CW-529	單元件組裝圖
CW-529(1)	單元件組裝圖數據表
CW-529a	單元件組裝圖
CW-529a(1)	單元件組裝圖數據表

修訂編號 Revision No.									
85	-								
86	-								
圖則登記表
DRAWING REGISTER

工程名稱 Project Title:	延坪道住宅
	幕牆(T5座大貨)主企主橫&散料拆圖
工程編號 Project No:	J-853

分發予 Distributed To

接收日期 Receiving Date (適用於客戶圖則)

年									
月									
日									

發出日期 Issued Date

年	22								
月	4								
日	15								

圖則編號 Drg. No.	圖則名稱 Drawing Title
CW-529b	單元件組裝圖
CW-529b(1)	單元件組裝圖數據表
CW-529c	單元件組裝圖
CW-529c(1)	單元件組裝圖數據表
CW-529d	單元件組裝圖
CW-529d(1)	單元件組裝圖數據表
CW-525	單元件組裝圖
CW-525(1)	單元件組裝圖數據表
CW-525d	單元件組裝圖
CW-525d(1)	單元件組裝圖數據表
CW-517Z	單元件組裝圖
CW-517Z(1)	單元件組裝圖數據表
CW-517cZ	單元件組裝圖
CW-517cZ(1)	單元件組裝圖數據表
CW-517dZ	單元件組裝圖
CW-517dZ(1)	單元件組裝圖數據表
CW-PTBB50	單元件組裝圖
CW-PTBB50(1)	單元件組節點圖
CW-PTBB50(2)	單元件組裝圖數據表
CW-PTBB50a	單元件組裝圖
CW-PTBB50a(1)	單元件組節點圖
CW-PTBB50a(2)	單元件組裝圖數據表
CW-PTBB50b	單元件組裝圖
CW-PTBB50b(1)	單元件組節點圖
CW-PTBB50b(2)	單元件組裝圖數據表
CW-PTBB37	單元件組裝圖
CW-PTBB37(1)	單元件組節點圖
CW-PTBB37(2)	單元件組裝圖數據表

修訂編號 Revision No.									
113	-								
114	-								
圖則登記表
DRAWING REGISTER

工程名稱 Project Title:	延坪道住宅
	幕牆 (T5座大貨) 主企主橫&散料拆圖
工程編號 Project No:	J-853

分發予 Distributed To

接收日期 Receiving Date (適用於客戶圖則)

年									
月									
日									

發出日期 Issued Date

年	22								
月	4								
日	15								

圖則編號 Drg. No.	圖則名稱 Drawing Title
CW-PTBB37a	單元件組裝圖
CW-PTBB37a(1)	單元件組節點圖
CW-PTBB37a(2)	單元件組裝圖數據表
CW-PTBB25	單元件組裝圖
CW-PTBB25(1)	單元件組節點圖
CW-PTBB25(2)	單元件組裝圖數據表
CW-PTBB25a	單元件組裝圖
CW-PTBB25a(1)	單元件組節點圖
CW-PTBB25a(2)	單元件組裝圖數據表
CW-PTBB11	單元件組裝圖
CW-PTBB11(1)	單元件組節點圖
CW-PTBB11(2)	單元件組裝圖數據表
CW-PTBB11a	單元件組裝圖
CW-PTBB11a(1)	單元件組節點圖
CW-PTBB11a(2)	單元件組裝圖數據表
CW-PTMB37	單元件組裝圖
CW-PTMB37(1)	單元件組節點圖
CW-PTMB37(2)	單元件組裝圖數據表
CW-PTMG06	單元件組裝圖
CW-PTMG06(1)	單元件組節點圖
CW-PTMG06(2)	單元件組裝圖數據表
CW-PTMG06a	單元件組裝圖
CW-PTMG06a(1)	單元件組節點圖
CW-PTMG06a(2)	單元件組裝圖數據表
CW-PTMG06b	單元件組裝圖
CW-PTMG06b(1)	單元件組節點圖
CW-PTMG06b(2)	單元件組裝圖數據表
CW-PTZMG06	單元件組裝圖

修訂編號
Revision No.

141	-								
142	-								
圖則登記表

接收日期 Receiving Date (適用於客戶圖則)

分發予 Distributed To

發出日期 Issued Date

修訂編號
Revision No.

169	-								
170	-								
圖則登記表
DRAWING REGISTER

工程名稱 Project Title:	延坪道住宅
	幕牆 (T5座大貨) 主企主橫&散料拆圖
工程編號 Project No:	J-853

分發予 Distributed To

接收日期 Receiving Date (適用於客戶圖則)

年									
月									
日									

發出日期 Issued Date

年	22								
月	4								
日	15								

圖則編號 Drg. No.	圖則名稱 Drawing Title
CW-PRMB06d(2)	單元件組裝圖數據表
CW-PTMB26	單元件組裝圖
CW-PTMB26(1)	單元件組節點圖
CW-PTMB26(2)	單元件組裝圖數據表
CW-PTMB26b	單元件組裝圖
CW-PTMB26b(1)	單元件組節點圖
CW-PTMB26b(2)	單元件組裝圖數據表
CW-PLBG06	單元件組裝圖
CW-PLBG06(1)	單元件組節點圖
CW-PLBG06(2)	單元件組裝圖數據表
CW-PLBG06a	單元件組裝圖
CW-PLBG06a(1)	單元件組節點圖
CW-PLBG06a(2)	單元件組裝圖數據表
CW-PLBG06b	單元件組裝圖
CW-PLBG06b(1)	單元件組節點圖
CW-PLBG06b(2)	單元件組裝圖數據表
CW-PLBG06d	單元件組裝圖
CW-PLBG06d(1)	單元件組節點圖
CW-PLBG06d(2)	單元件組裝圖數據表
CW-PLBB04	單元件組裝圖
CW-PLBB04(1)	單元件組節點圖
CW-PLBB04(2)	單元件組裝圖數據表
CW-PTBG20	單元件組裝圖
CW-PTBG20(1)	單元件組節點圖
CW-PTBG20(2)	單元件組裝圖數據表
CW-PTBG20b	單元件組裝圖
CW-PTBG20b(1)	單元件組節點圖
CW-PTBG20b(2)	單元件組裝圖數據表

修訂編號 Revision No.									
197	-								
198	-								
圖則登記表
DRAWING REGISTER

工程名稱 Project Title:	延坪道住宅
	幕牆 (T5座大貨) 主企主橫&散料拆圖
工程編號 Project No:	J-853

接收日期 Receiving Date (適用於客戶圖則)

年									
月									
日									

分發予 Distributed To

發出日期 Issued Date

年	22								
月	4								
日	15								

圖則編號 Drg. No.	圖則名稱 Drawing Title
CW-PTBG36Z	單元件組裝圖
CW-PTBG36Z(1)	單元件組節點圖
CW-PTBG36Z(2)	單元件組裝圖數據表
CW-PTBG36Za	單元件組裝圖
CW-PTBG36Za(1)	單元件組節點圖
CW-PTBG36Za(2)	單元件組裝圖數據表
X85975-01L	梗邊企加工圖
X85975-01R	梗邊企加工圖
X85975-01aL	梗邊企加工圖
X85975-01aR	梗邊企加工圖
X85975-01a	梗邊企加工圖
X85975-01bL	梗邊企加工圖
X85975-01bR	梗邊企加工圖
X85971-01	梗公企加工圖
X85971-01a	梗公企加工圖
X85971-02a	梗公企加工圖
X85971-01b	梗公企加工圖
X85972-01	梗母企加工圖
X85972-02	梗母企加工圖
X85972-01a	梗母企加工圖
X85972-02a	梗母企加工圖
X85972-01b	梗母企加工圖
X85978-02Z	轉角梗母企
X85978-02aZ	轉角梗母企
X85979-02Z	轉角梗企裝飾線
X85979-02aZ	轉角梗企裝飾線
X85976-01L	生邊企加工圖
X85976-01R	生邊企加工圖

修訂編號 Revision No.									
225	-								
226	-								
圖則登記表
DRAWING REGISTER

工程名稱 Project Title:	延坪道住宅
	幕牆(T5座大貨)主企主橫&散料拆圖
工程編號 Project No:	J-853

接收日期 Receiving Date (適用於客戶圖則)

年									
月									
日									

分發予 Distributed To

發出日期 Issued Date

年	22								
月	4								
日	15								

圖則編號 Drg. No.	圖則名稱 Drawing Title
X85976-01RZ	生邊企加工圖
X85976-02L	生邊企加工圖
X85976-02R	生邊企加工圖
X85976-03	生邊企加工圖
X85976-04L	生邊企加工圖
X85976-04R	生邊企加工圖
X85976-01aL	生邊企加工圖
X85976-01aR	生邊企加工圖
X85976-01aRZ	生邊企加工圖
X85976-02aL	生邊企加工圖
X85976-02aR	生邊企加工圖
X85976-04aL	生邊企加工圖
X85976-04aR	生邊企加工圖
X85976-01bL	生邊企加工圖
X85976-01bRZ	生邊企加工圖
X85976-02bL	生邊企加工圖
X85976-02bR	生邊企加工圖
X85976-04bL	生邊企加工圖
X85976-04bR	生邊企加工圖
X85973-01	生公企加工圖
X85973-01Z	生公企加工圖
X85973-02	生公企加工圖
X85973-03	生公企加工圖
X85973-01a	生公企加工圖
X85973-01aZ	生公企加工圖
X85973-02a	生公企加工圖
X85973-03a	生公企加工圖
X85973-01b	生公企加工圖

修訂編號 Revision No.									
253	-								
254	-								
255	-								
256	-								
257	-								
258	-								
259	-								
260	-								
261	-								
262	-								
263	-								
264	-								
265	-								
266	-								
267	-								
268	-								
269	-								
270	-								
271	-								
272	-								
273	-								
274	-								
275	-								
276	-								
277	-								
278	-								
279	-								
280	-								

圖則登記表
DRAWING REGISTER

工程名稱 Project Title:	延坪道住宅
	幕牆 (T5座大貨) 主企主橫&散料拆圖
工程編號 Project No:	J-853

分發予 Distributed To

接收日期 Receiving Date (適用於客戶圖則)

年									
月									
日									

發出日期 Issued Date

年	22								
月	4								
日	15								

圖則編號 Drg. No.	圖則名稱 Drawing Title
X85973-01bZ	生公企加工圖
X85973-03b	生公企加工圖
X85974-01	生母企加工圖
X85974-01Z	生母企加工圖
X85974-03	生母企加工圖
X85974-01a	生母企加工圖
X85974-01aZ	生母企加工圖
X85974-03a	生母企加工圖
X85974-01b	生母企加工圖
X85974-01bZ	生母企加工圖
X85974-03b	生母企加工圖
X85977-01	轉角公企
X85977-01a	轉角公企
X85980-01	轉角生企裝飾線
X85980-01a	轉角生企裝飾線
X85982-01L-501	頂橫料加工圖
X85982-01R-506	頂橫料加工圖
X85982-01-503	頂橫料加工圖
X85982-02-517	頂橫料加工圖
X85982-03-37	頂橫料加工圖
X85982-03L-06	頂橫料加工圖
X85982-03R-06	頂橫料加工圖
X85982-03W-06	頂橫料加工圖
X85982-03Z-36	頂橫料加工圖
X85983-01-501	雙梗中橫料加工圖
X85983-02-517	雙梗中橫料加工圖
X85983-01-504dL	雙梗中橫料加工圖
X85983-02-517dL	雙梗中橫料加工圖

修訂編號 Revision No.									
281	-								
282	-								
圖則登記表
DRAWING REGISTER

工程名稱 Project Title:	延坪道住宅
	幕牆 (T5座大貨) 主企主橫&散料拆圖
工程編號 Project No:	J-853

分發予 Distributed To

接收日期 Receiving Date (適用於客戶圖則)

年									
月									
日									

發出日期 Issued Date

年	22								
月	4								
日	15								

圖則編號 Drg. No.	圖則名稱 Drawing Title
X85983-01-501dR	雙梗中橫料加工圖
X85983-01-513dW	雙梗中橫料加工圖
X85984-03-37	上梗下生中橫加工圖
X85984-03L-06	上梗下生中橫加工圖
X85984-03R-06	上梗下生中橫加工圖
X85984-03Z-36	上梗下生中橫加工圖
X85984-03L-06dL	上梗下生中橫加工圖
X85984-03R-06dR	上梗下生中橫加工圖
X85985-03-37	上生下梗中橫加工圖
X85985-03L-06	上生下梗中橫加工圖
X85985-03R-06	上生下梗中橫加工圖
X85985-03Z-36	上生下梗中橫加工圖
X85981-01-501	底橫料加工圖
X85981-02-517	底橫料加工圖
X85981-03-37	底橫料加工圖
X85981-03Z-36	底橫料加工圖
X85989-01-501	扣蓋加工圖
X85989-01-501(1)	扣蓋數據表
X85989-01-504L	扣蓋加工圖
X85989-01-37R	扣蓋加工圖
X85989-01-513W	扣蓋加工圖
X85988-01-501	扣蓋加工圖
X85988-01-501(1)	扣蓋數據表
X85991-01L	單玻線加工圖
X85991-01R	單玻線加工圖
UN-BM2	單玻骨加工圖
UN-BM2(1)	單玻骨數據表
UN-BM2R	單玻骨加工圖

修訂編號 Revision No.									
309	-								
310	-								
圖則登記表

接收日期 Receiving Date (適用於客戶圖則)分發予 Distributed To發出日期 Issued Date[illegible]

337
338
339
340
341
342
343
344
345
346
347
348
349
350
351
352
353
354
355
356
357
358
359
360
361
362
363
364

[illegible]

圖則登記表
DRAWING REGISTER

工程名稱 Project Title:	延坪道住宅
	幕牆(T5座大貨)主企主橫&散料拆圖
工程編號 Project No:	J-853

分發予 Distributed To

接收日期 Receiving Date (適用於客戶圖則)



年									
月									
日									

發出日期 Issued Date

年	22								
月	4								
日	15								

圖則編號 Drg. No.	圖則名稱 Drawing Title
SS-05(1)	擋水巴數據表
AG-05Z	擋水鋁角(水槽料用)
AG-05Z(1)	擋水鋁角(水槽料用)
UN-AG01Z	轉角裝飾線頂底用
UN-AG01ZR	轉角裝飾線頂底用
UN-AG02Z	20*15*3mm鋁角(轉用收背板)
UN-AG02ZR	20*15*3mm鋁角(轉用收背板)
UN-Z01	Z字碼
UN-Z01(1)	Z字碼數據表
UN-Z02	Z字碼
UN-Z02(1)	Z字碼數據表
UN-Z03	Z字碼
UN-Z03(1)	Z字碼數據表
UN-Z04	Z字碼
J853-J001	J853-單元件胶条組裝圖(1)
J853-J002	J853-單元件胶条組裝圖(2)

修訂編號 Revision No.									
365	-								
366	-								
367	-								
368	-								
369	-								
370	-								
371	-								
372	-								
373	-								
374	-								
375	-								
376	-								
377	-								
378	-								
379	-								
380	-								

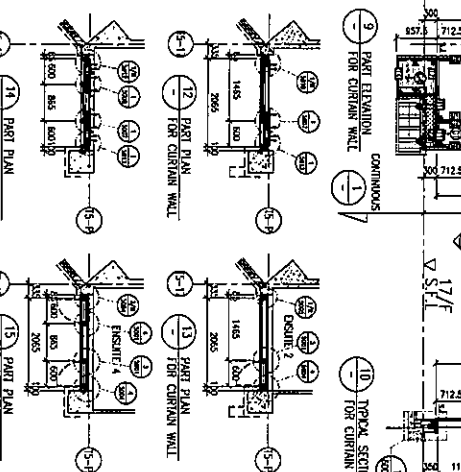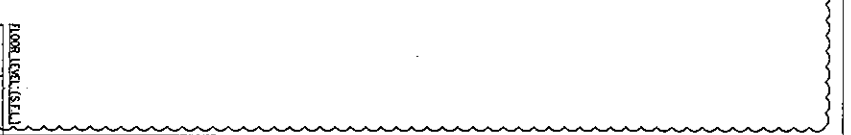

FLOOR	AREA	LOAD
ROOF	4210.00	
25/F	+206.76	
24/F	+203.46	
23/F	+200.06	
22/F	+196.85	
21/F	+193.70	
20/F	+190.55	
19/F	+187.40	
18/F	+184.25	
17/F	+181.10	
16/F	+177.80	
15/F	+174.65	
12/F	+171.50	
11/F	+168.35	
10/F	+165.20	
9/F	+162.05	
8/F	+158.90	
7/F	+155.75	
6/F	+152.60	
5/F	+149.50	

of δ is calculated by a rule that has been derived and shown that our model is able to find the minimum value for δ in a very efficient way (Figure 4). The





LEGENDA:

-  - 10mm HEAT STRENGTHENED GLASS (OUTER)
-  - 12mm AIR SPACE - 12mm thin the TOWERED CLEAR GLASS (INNER)
-  - 10mm HEAT STRENGTHENED GLASS (OUTER)
-  - 10mm HEAT STRENGTHENED GLASS (OUTER)
-  - 10mm HEAT STRENGTHENED GLASS (OUTER)
-  - 12mm HEAT STRENGTHENED GLASS (OUTER)
-  - 2mm HEAT AIR SPACE (SPANDREL GLASS)
-  - 12mm HEAT STRENGTHENED GLASS (OUTER)
-  - 12mm HEAT STRENGTHENED GLASS (OUTER)
ALUMINUM:

-  - 100mm ALUMINUM EXTRUSION (NO. 1)
-  - 100mm ALUMINUM EXTRUSION (NO. 2)
 美特銘貿有限公司 MIDI (Malaysia) Trading Co., Ltd. 510 Dato Keng Lee Road, Singapore Tel: 3348817-4 Fax: 3348777	DRAWN BY : LHM CHECKED BY : DATE : 01-APR-21 SCALE : 1:50 (A1)	TITLE : PART ELEVATION FOR CURTAIN WALL AT TOWER 5 KOMTOWN	PROJECTED BY : HONGKONG DEVELOPMENT & INCL. 5542 TIN PING ROAD

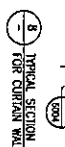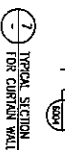
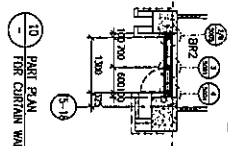
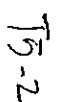


FLOOR	LE
ROOM	+22
26/F	+20
25/F	+20
22/F	+20
22/F	+19
21/F	+19
20/F	+19
18/F	+18
17/F	+18
16/F	+17
15/F	+17
12/F	+17
11/F	+16
10/F	+16
9/F	+16
8/F	+15
7/F	+15
6/F	+15
5/F	+14

	10mm HEAT STRENGTHENED GLASS (OUTER) + 12mm AIR SPACE + 12mm THK. LAYERED CLEAR GLASS (INNER)
	10mm HEAT STRENGTHENED GLASS (OUTER) + 12mm AIR SPACE + 10mm THK. LAYERED CLEAR GLASS (INNER)
	10mm THE HEAT STRENGTHENED GLASS + 2mm THE ALUM. BROWN (SPANDREL GLASS)
	12mm THE CLEAR TEMPERED GLASS (INTERNAL PROTECTIVE BARBER)


610 Cheong Kuo Ling Road, Kowloon

DWG NO. : JB53-SD-CW-450.

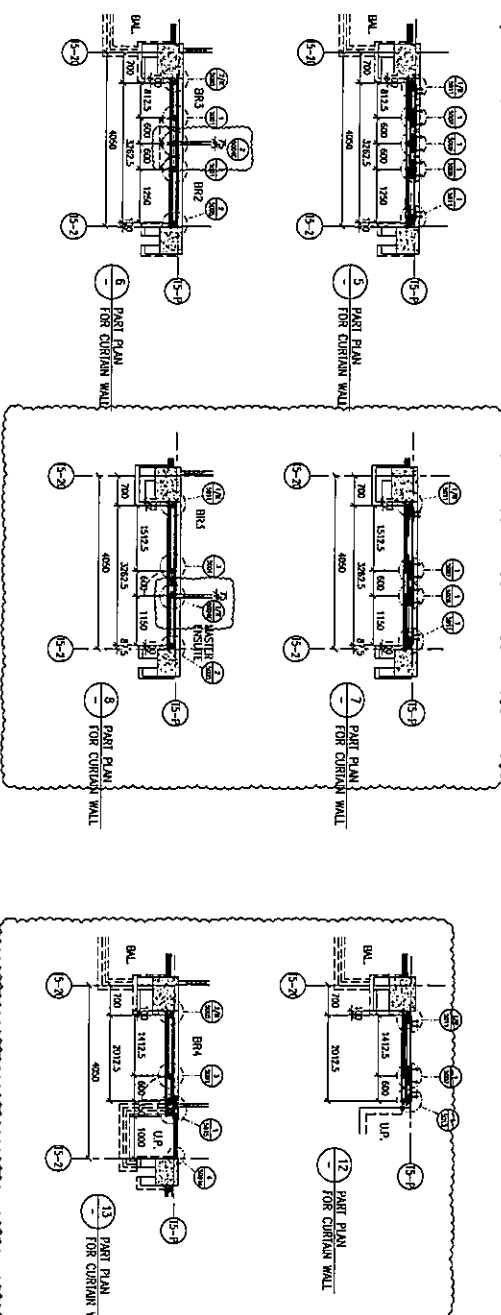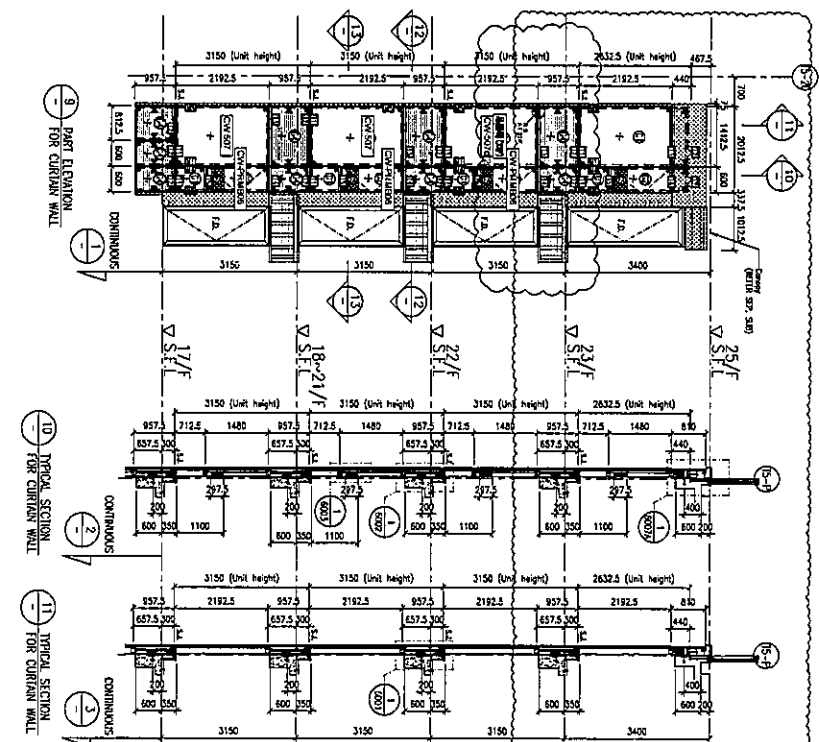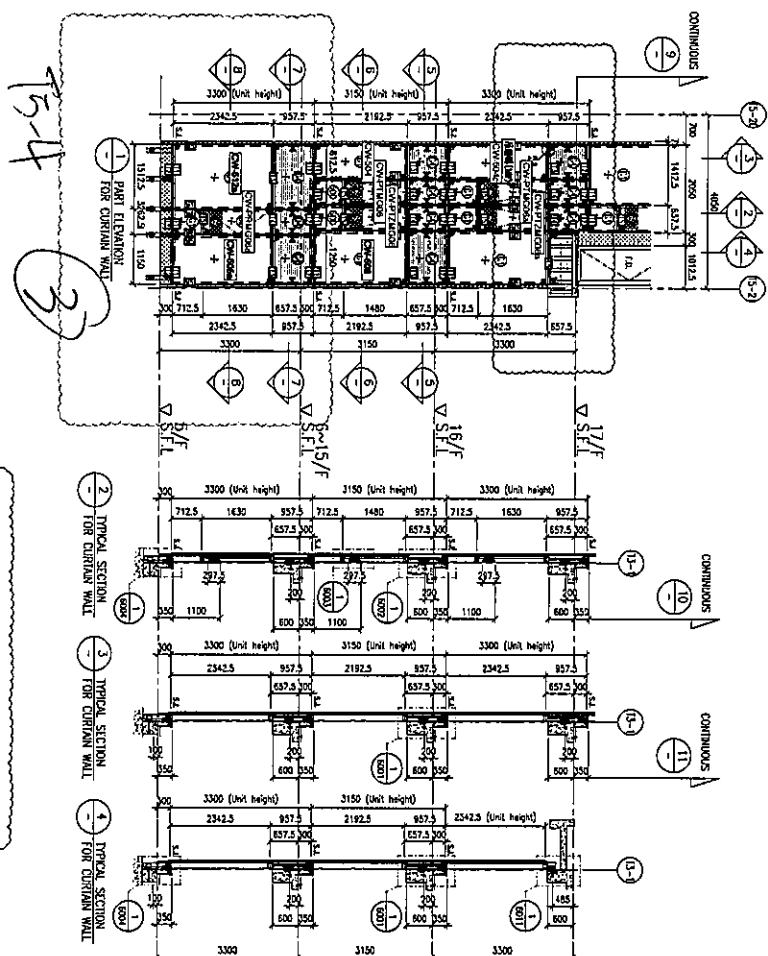

FLOOR LEVEL (S.L.L.)

FLOOR	LEVEL
15/F	+201.6
16/F	+200.05
17/F	+198.65
18/F	+197.25
158/F	+1.25
159/F	0.00
160/F	-1.40
161/F	-2.80
162/F	-4.20
477/F	-445.20
478/F	-44

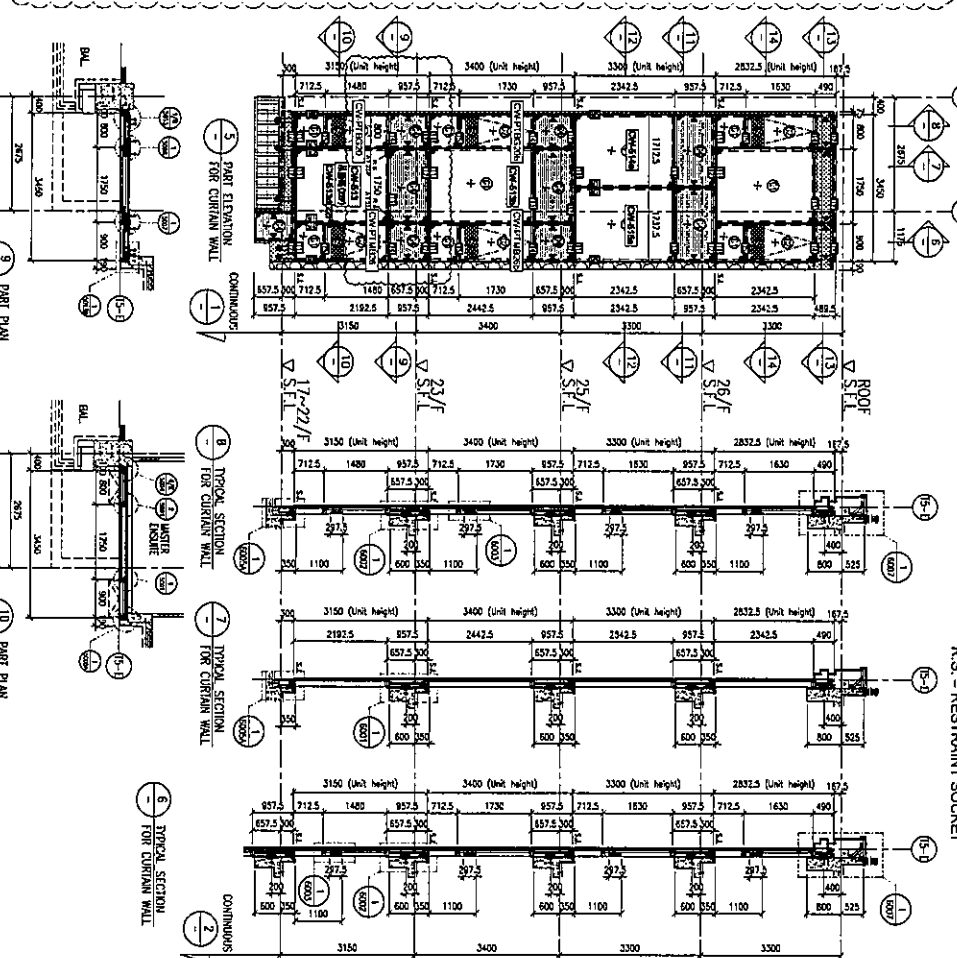

FLOOR	LEVEL
ROOF	+212.00
26/F	+206.70
25/F	+203.40
23/F	+200.00
22/F	+196.85
21/F	+193.70
20/F	+190.55
19/F	+187.40
18/F	+184.25
17/F	+181.10
16/F	+177.80
15/F	+174.65
12/F	+171.50
11/F	+168.35

	LEADGLASS	10mm HEAT STRENGTHENED GLASS (OUTER) + 17mm AIR SPACE + 12mm IRL TINTED GLASS (INNER)
	LOW E	10mm HEAT STRENGTHENED GLASS (OUTER) + 17mm AIR SPACE + 12mm IRL TINTED GLASS (INNER)
	LOW E	12mm IRL HEAT STRENGTHENED GLASS + 2mm IRL ALUM. DECOYEN (SPARKGLASS CLASS) (INTERNAL PROTECTIVE BARRIER)
	SL	3mm THK. ALUM. CLADDING - STICKER ADH. (PAND GLASS)
	ECO	ALUM. EXTENSION DE. NO. - SUPPORT POINT (PAND GLASS + GLASS GLASS)

MENTHARDT

C.M. WONG & ASSOCIATES LTD
黃志明建築工程師有限公司

HIP HING CONSTRUCTION CO. LTD.

SHIMAO GROUP
HOLDINGS LIMITED

• **INTERVIEW**


EXTENT :


B.D. REF :

請用A3打印

LEGEND: R.S. = RESTRAINT SOCKET

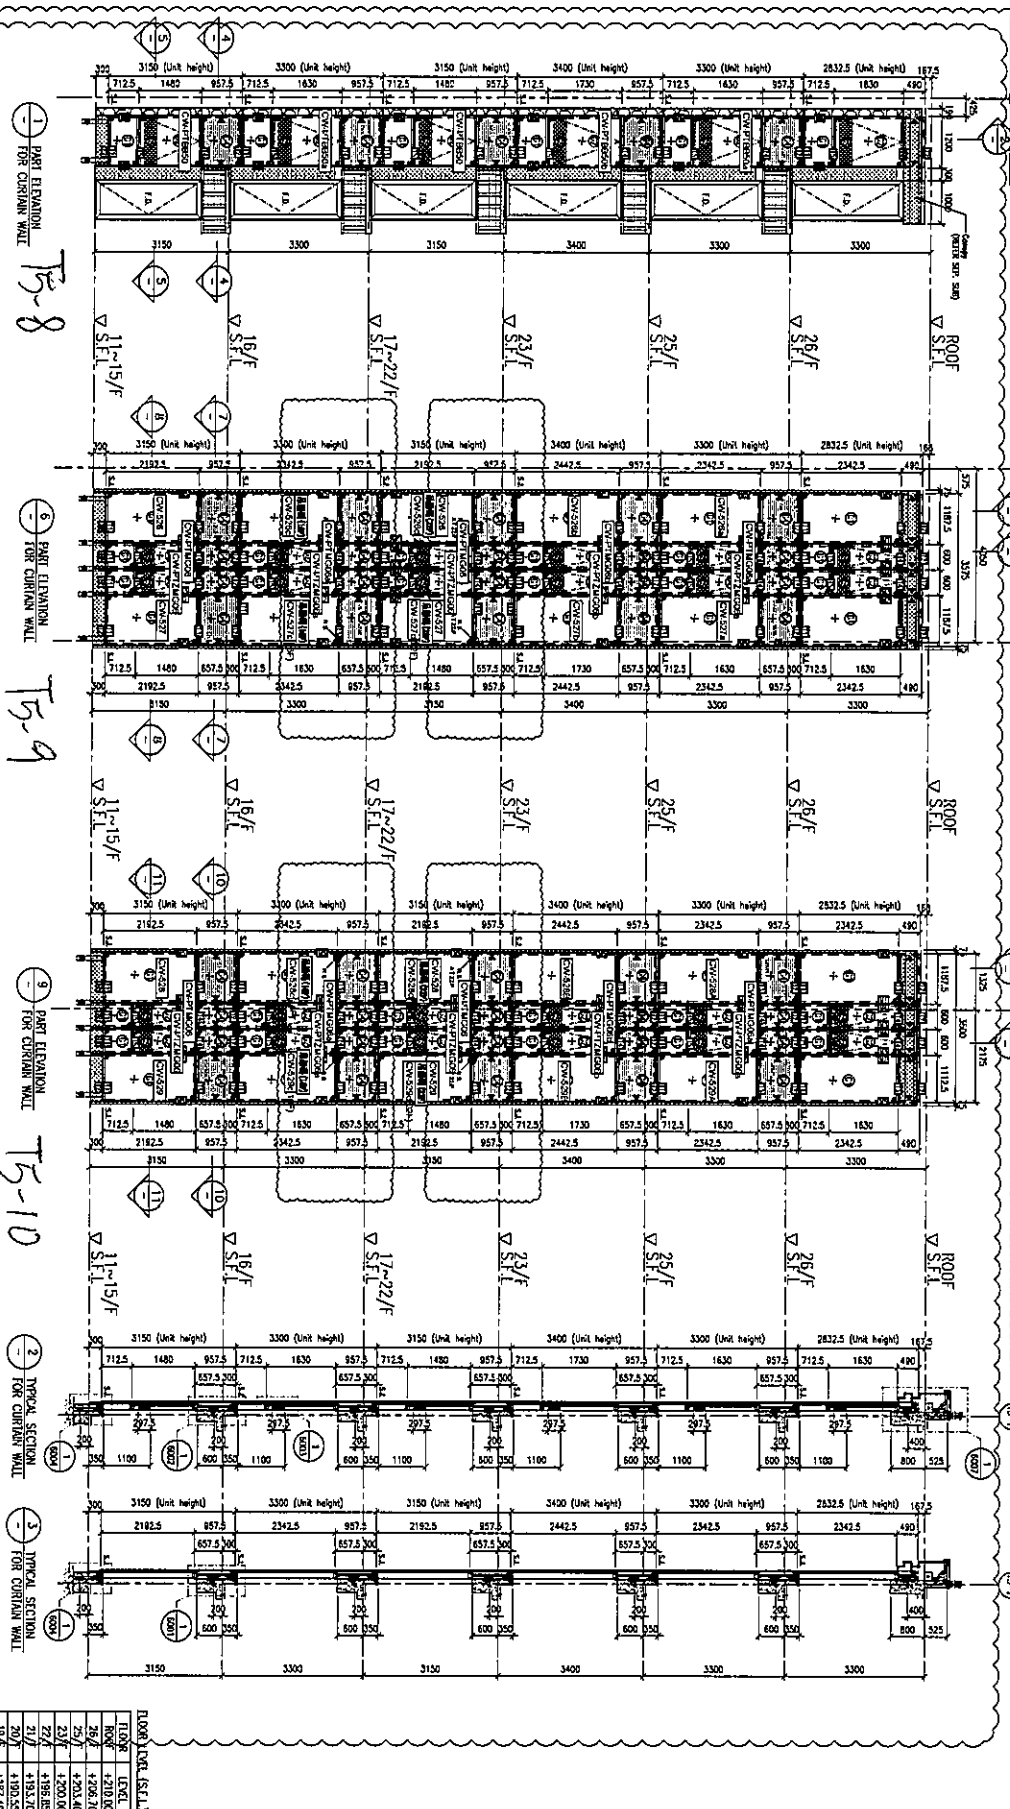

1-5

6-10

11-15

1481-1485

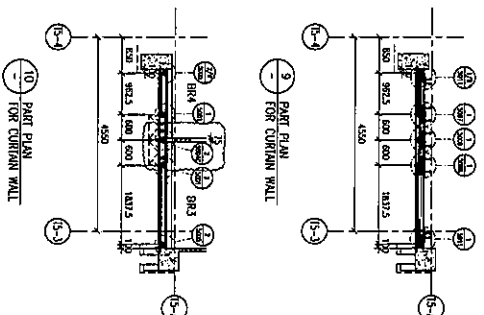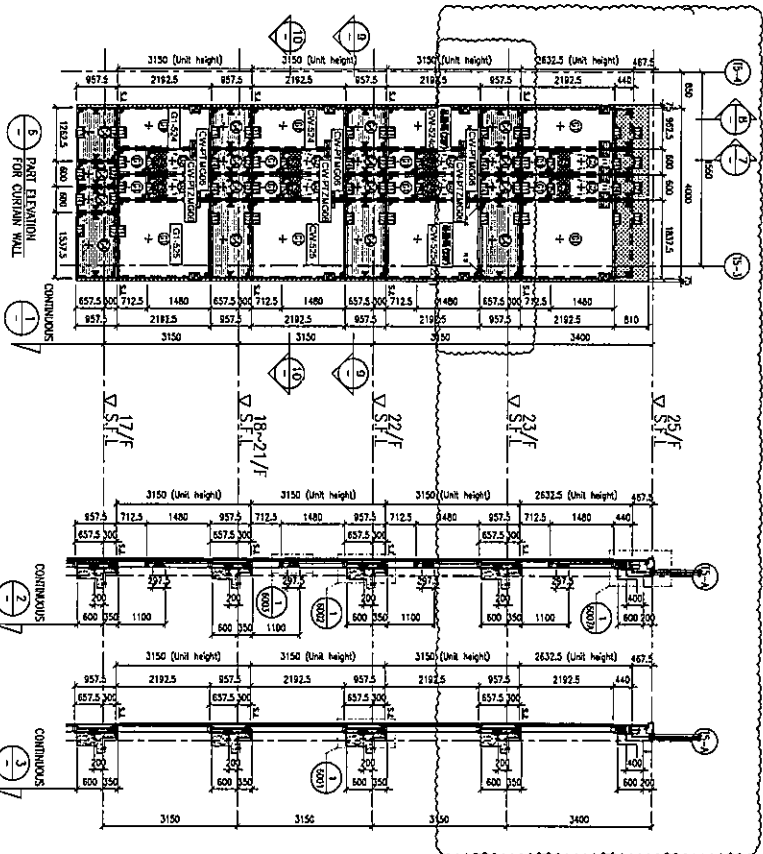

FLOOR	LEVEL
25/F	+203.40'
23/F	+200.00'
22/F	+198.85'
21/F	+193.30'
20/F	+190.55'
19/F	+187.25'
18/F	+184.40'
17/F	+181.10'
16/F	+177.80'
15/F	+174.65'
12/F	+171.50'
11/F	+168.35'

- LEGEND**
-  - 1ozn. HEAT STRENGTHENED GLASS (HUTR)
 -  & 1/2ozn. AIR GLASS (NAG) & 1/2ozn. IRLK. THERMOCLAR GLASS (NIRK)
 -  - 1ozn. IRLK. STRENGTHENED GLASS (IRLTH)
 -  & 1/2ozn. IRLK. STRENGTHENED GLASS (NIRK) & 1/2ozn. IRLK. BROWN (SPARKLE) GLASS (NIRK)
 -  - 1ozn. THE CLEAR THERMOCLAR GLASS (THERMOCLAR PROTECTIVE SERIES)
 -  - 3ozn. IRLK. ALUM. CLADDING
 -  - STICK JOINT (HMO JOINT)
 -  - ALUM. EXTENSION OF NO.
 -  - SUPPORT POINT (HMO JOINT) & 1/2ozn. AIR GLASS (NAG) & 1/2ozn. IRLK. THERMOCLAR GLASS (NIRK)

B.D. REF :

SHIMAO GROUP
HOLDINGS LIMITED

ARCHITECT :
WONG TUNG & PARTNERS LIMITED
ARCHITECTS & PLANNERS

協興建築有限公司
HIP HING CONSTRUCTION CO. LTD.

CMWONG & ASSOCIATES LTD
黃志明建築工程師有限公司

MEIN-YARDT

LEGEND:

1. ALL DIMENSIONS ARE IN MM.
2. ALL ELEVATIONS ARE VERTED FROM OUTSIDE.
3. ALL DIMENSIONS TO BE VERTED ON SITE BEFORE FABRICATION.

1. F.F.L. --- FINISHED FLOOR LEVEL
2. S.F.L. --- STRUCTURAL FLOOR LEVEL
3. (R) --- REVERSED DETAIL

PROPOSED RESIDENTIAL
DEVELOPMENT AT N.K.I.L. 6542
YOU KING ROAD

NOBLECOPI

PART ELEVATION
FOR CURTAIN WALL

DATE : 05-APR-21	SCALE : 1



DRUGS IN :	CHILDREN

美特鋁質有限公司
MIDI ALUMINUM FABRICATOR LTD.

610 Cha Kwo Ling Road, Kowloon
Tel: 23489211-4 Fax: (852) 27727566

DWC NO. : J853-SD-CN-4507

LEGEND:
R.S. = RESTRAINT SOCKET

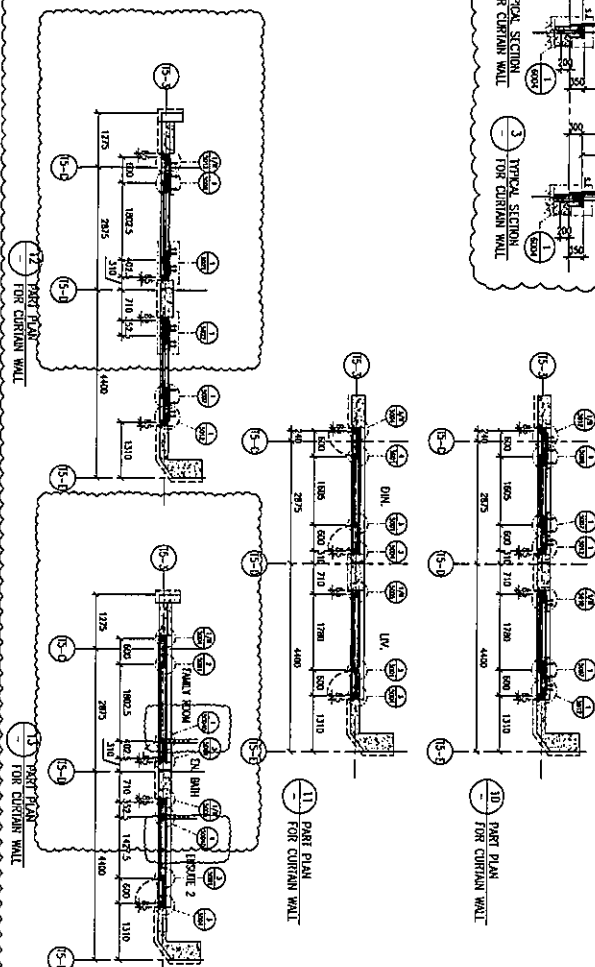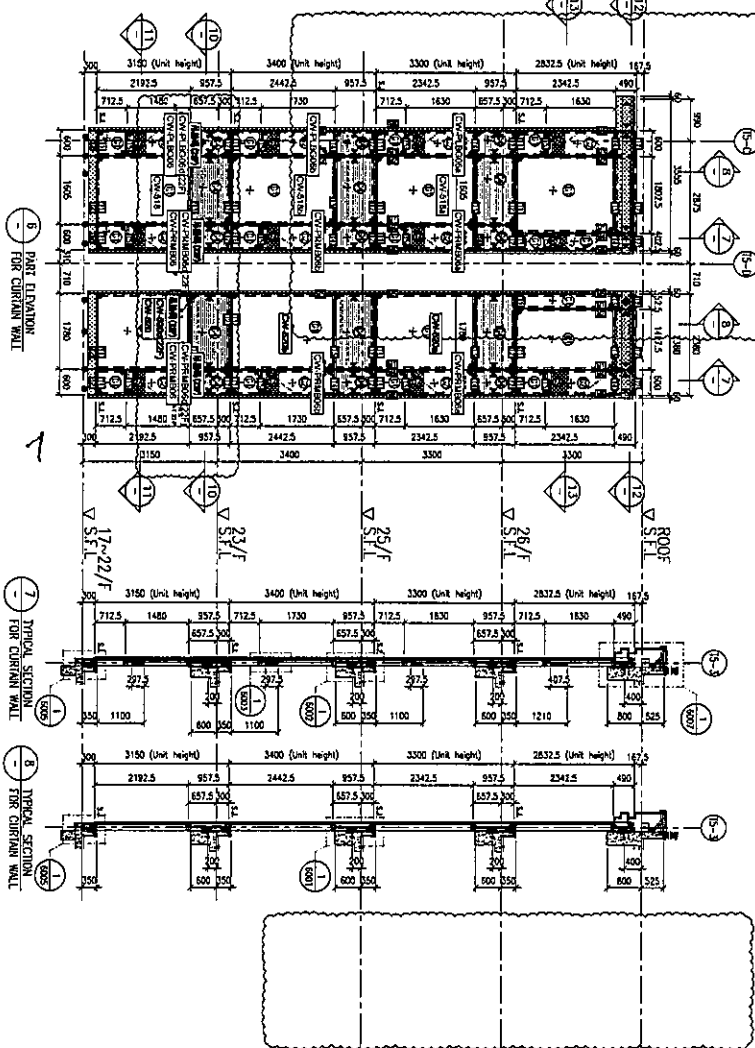

FLOOR	LEVEL	LEVEL	LEVEL
11/F	+168.55		
12/F	+171.50		
13/F	+177.50		
14/F	+177.80		
15/F	+178.80		
16/F	+181.10		
17/F	+181.10		
18/F	+184.25		
19/F	+187.40		
20/F	+190.55		
21/F	+193.70		
22/F	+196.65		
23/F	+200.00		
24/F	+203.40		
25/F	+206.70		
Roof	+210.00		

2003

-  - 10mm HEAT STRENGTHENED GLASS (OUTER)
CLUM GLASS (INNER)
-  - 10mm AIR SPACE + 12mm THK. TEMPERED
CLUM GLASS (INNER)
-  - 12mm THK. HEAT STRENGTHENED GLASS
+ 12mm THK. ALUM. BROUEN (SPANDREL GLASS)
-  - 12mm THK. CLEAR TEMPERED GLASS
(INTERNAL PROTECTIVE BARRIER)

 - 3mm THK. ALUM. CLADDING

S.J. - STACK JOINT (GRAND LOAD)

— ALL INFORMATION NOT


ALUM. EXHAUSTION EMT. INC.


SUPPORT POINT (WIND LOAD)

[illegible]

BO. REF.:		CLIENT : SHIMAO GROUP HOLDINGS LIMITED		ARCHITECT : HONG TUNG & PARTNERS LIMITED 		MAIN CONTRACTOR : 裕興建築有限公司 HIP HING CONSTRUCTION CO. LTD.		STRUCTURAL ENGINEER : C.M. HONG & ASSOCIATES LTD. 黃妙明建築工程師有限公司		PROJECT CONSULTANT: 	
NOTE: 1. ALL DIMENSIONS ARE IN mm. 2. ALL DIMENSIONS ARE MEASURED FROM OUTSIDE. 3. ALL DIMENSIONS TO BE VERIFIED ON SITE BEFORE FABRICATION. LOCATION: 21 2009 CENTRAL MARK NO. REITER SHEET NO.											
1. F.F.L. - FINISHED 1100R LEVEL. 2. S.F.L. - FINISHED 1100R LEVEL. 3. ☒ - FINISHED 100R LEVEL.											
JOB NO. :		J-853		PROJECT :		PROPOSED RESIDENTIAL DEVELOPMENT AT N.K.L. 6542 YIN PING ROAD KOWLOON					
TITLE :		11/F TO 16/F LAYOUT PLAN FOR CURTAIN WALL AT TOWER 5									
DATE : 20-APR-21		SCALE : 1:50 (A1)		DRAWN BY : UHR		CHECKED BY : -					
美特銘實有限公司 M&T (HOLDINGS) MANAGEMENT LTD. 11th Floor, 5-8, Shun Sing Road, Kowloon 510 Des Voeux Road, London Tel: (852) 27127568											
PMC NO. : J853-SO-CW-5504		REV. : A									

11/F TO 16/F LAYOUT PLAN FOR CURTAIN WALL
AT TOWER 5 (4 STOREYS, 13/F & 14/F OMITTED)

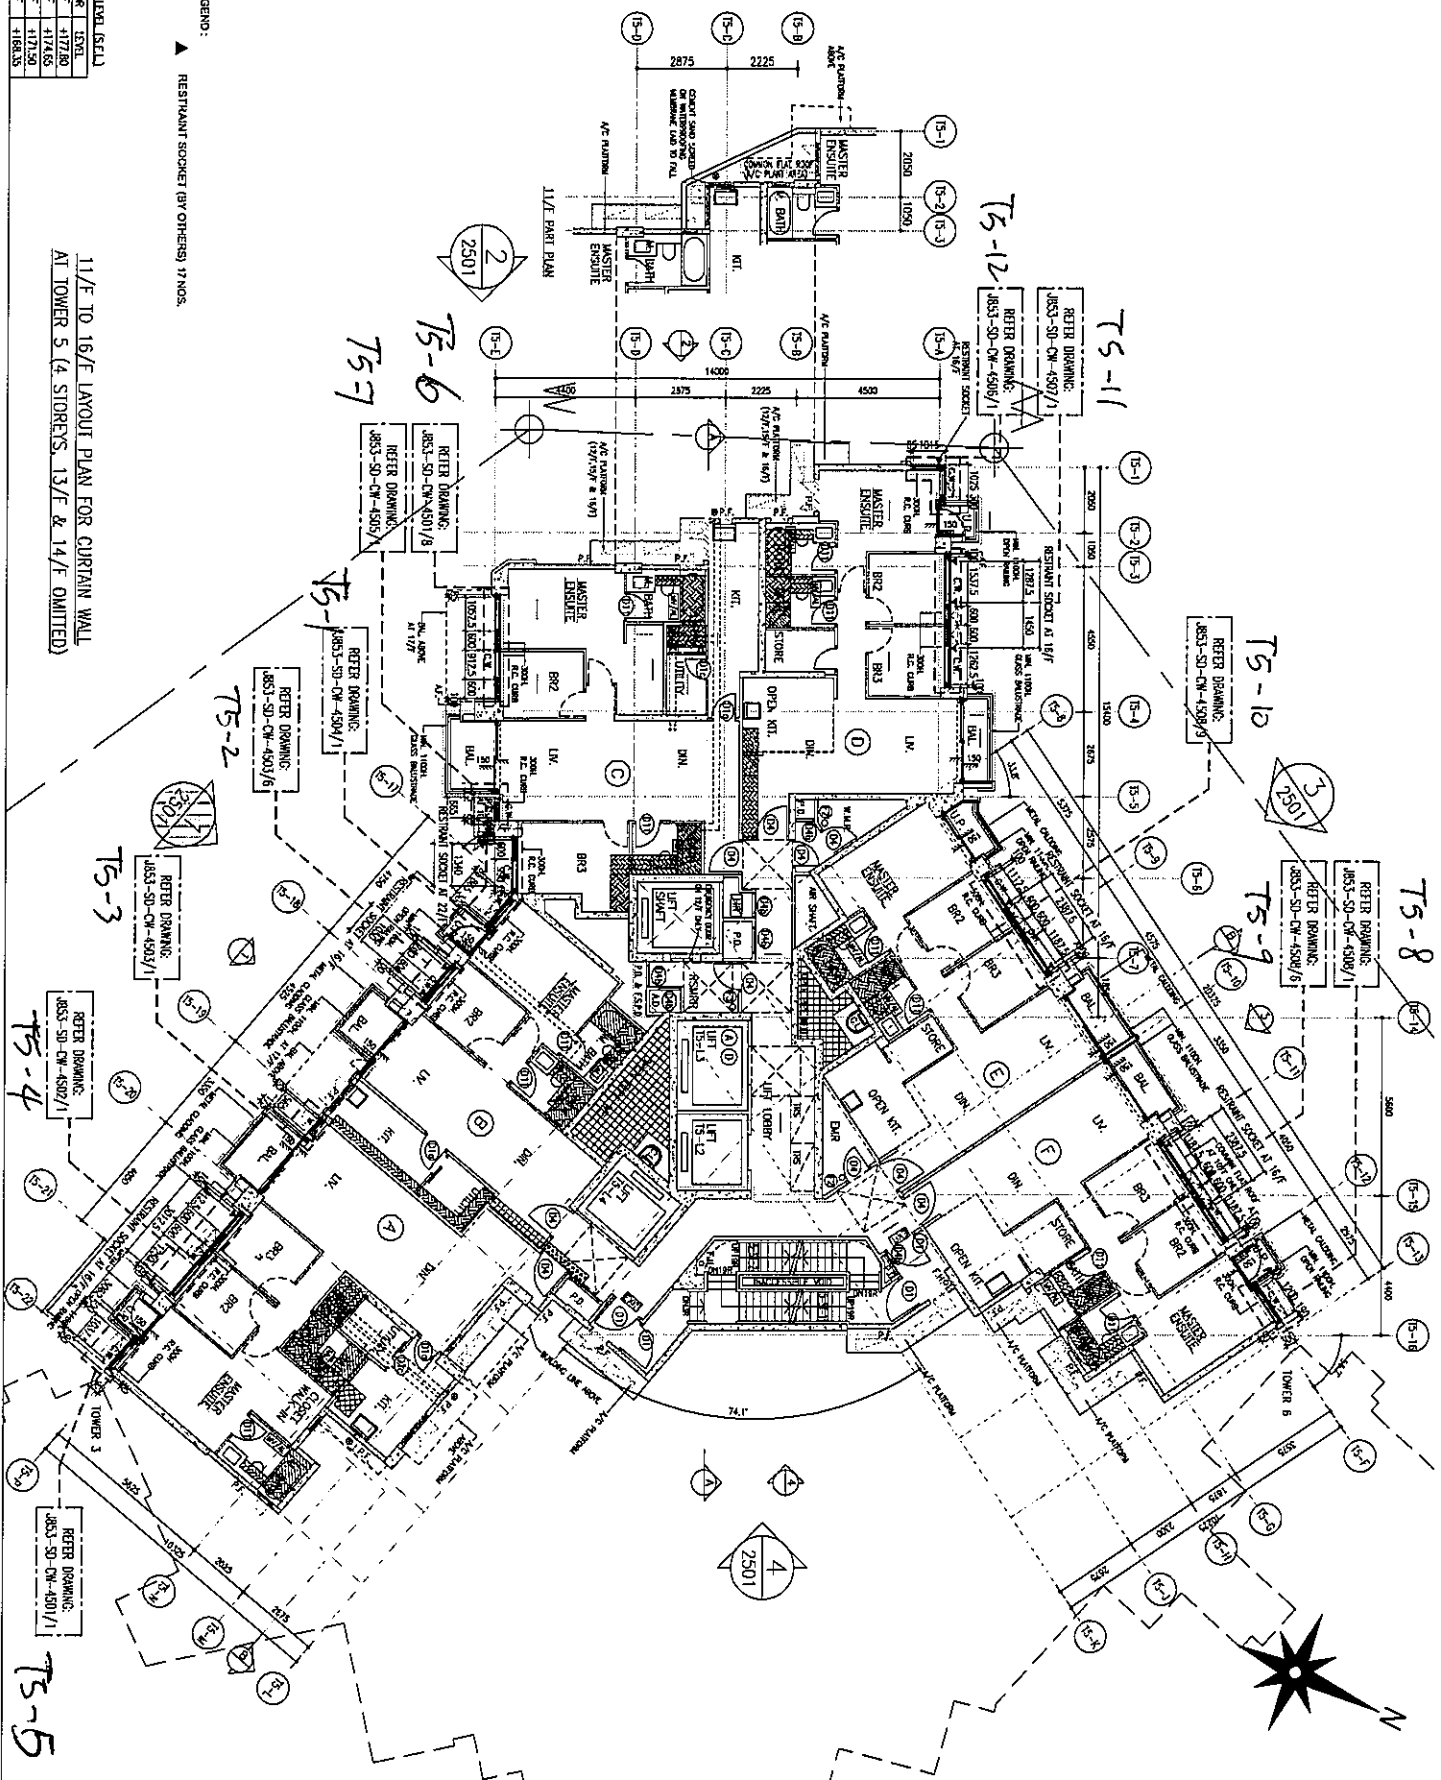

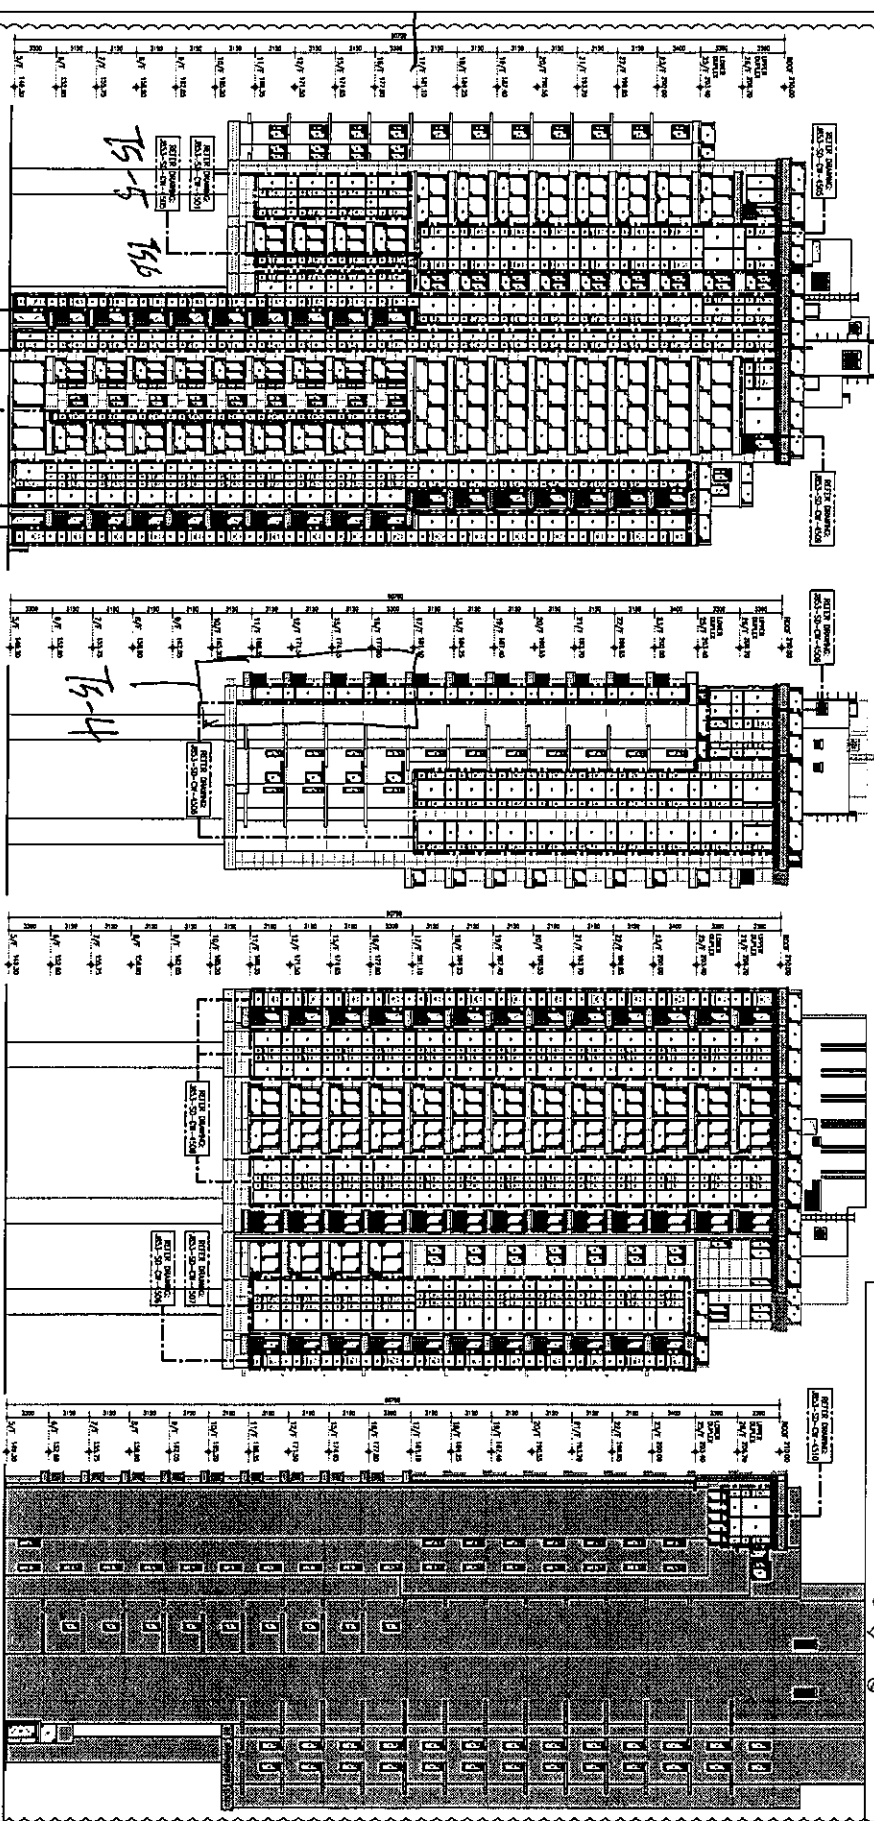






美特鋁質 有限公司
MIDI Aluminium Fabricator Ltd.

工程號 J853 地盤 延坪道住宅

節點圖見: CW-501(1)

圖號	層數	數量	總數	樓層	使用位置
CW-501	5	1	5	17F-21F	J853-SD-CW-4501

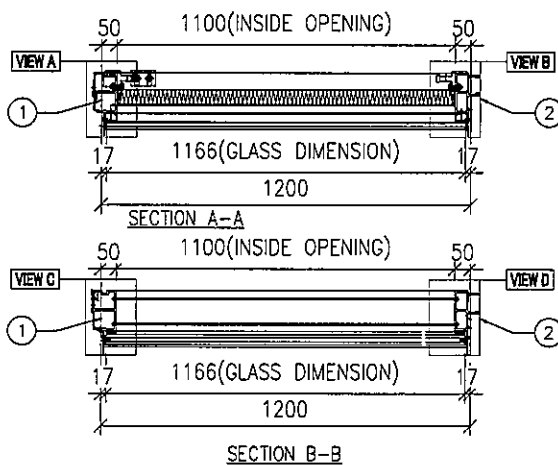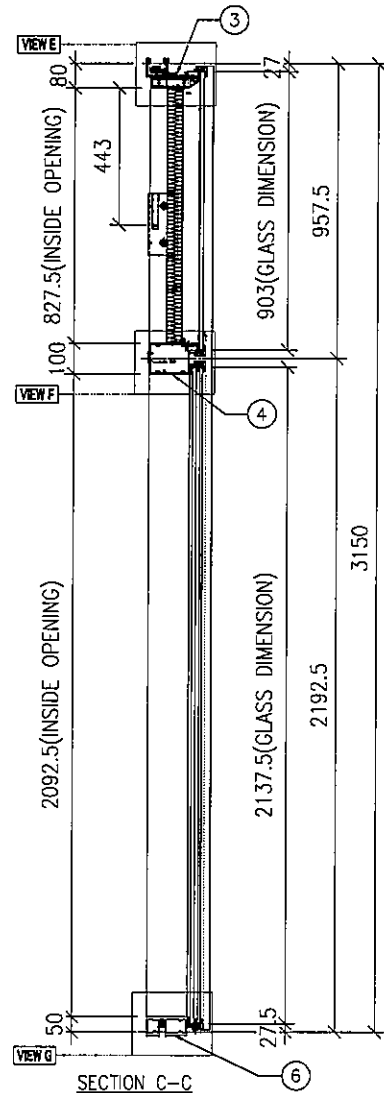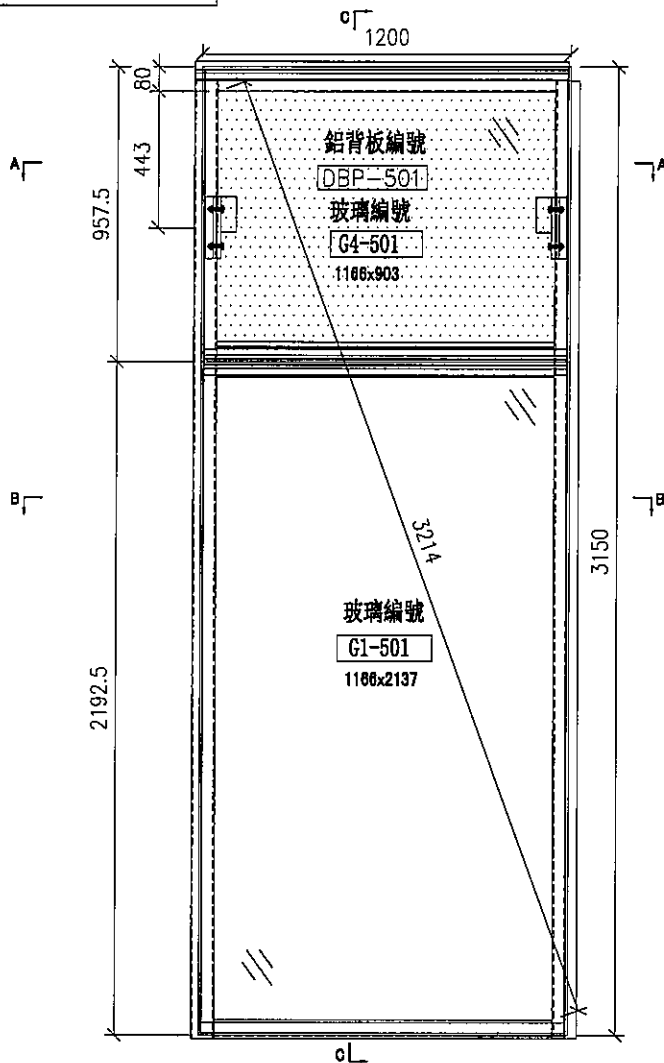



名稱	單元組裝圖	制圖	陳俊賢	2021.11.03	修改			
材料		復核	謝永林	2021.11.30	日期			
顏色	JMQ213457(三塗)	批准	胡哥		圖號	CW-501		



美特鋁質 有限公司
MIDI Aluminium Fabricator Ltd.

大樣圖見: CW-501

工程號 J853 地盤 延坪道住宅

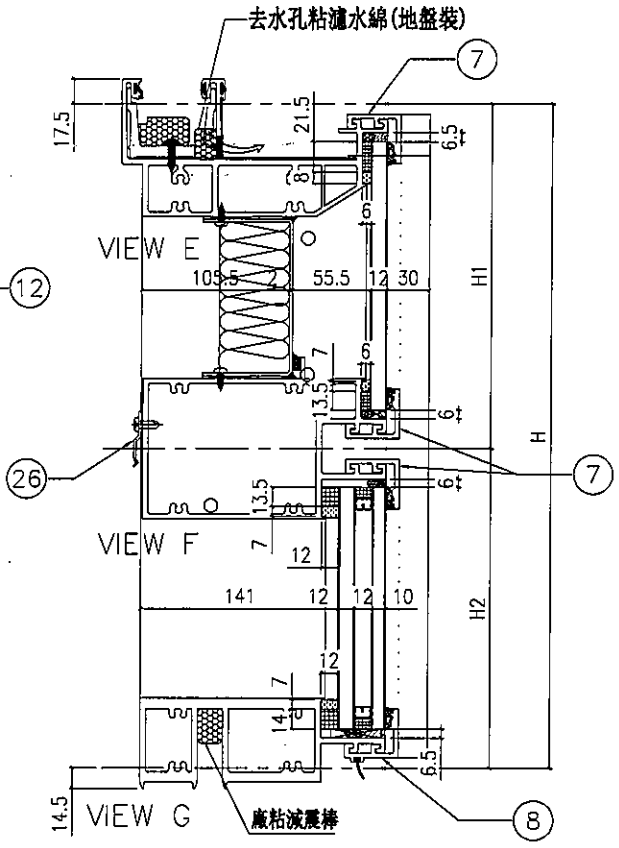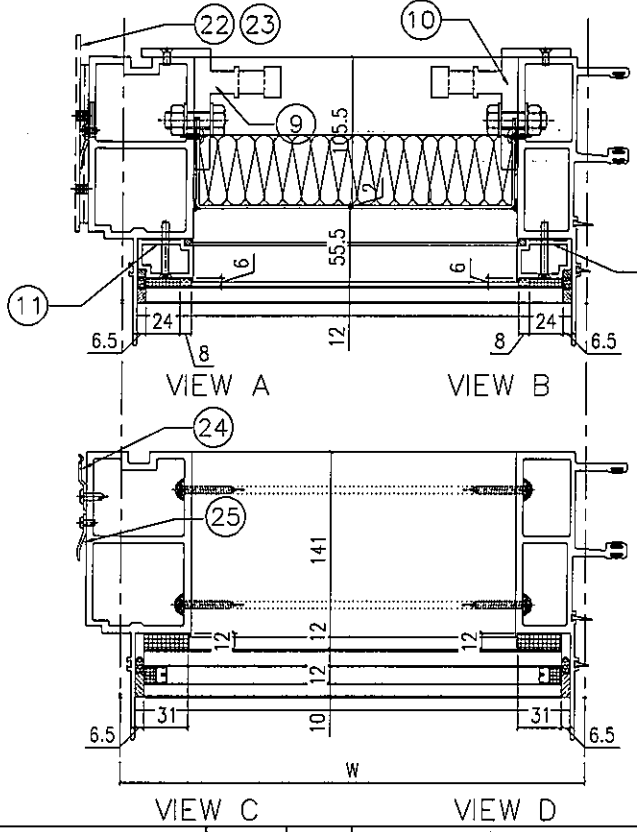

配件清單名稱	顏色	數量	備註
#10x5/8"圓頭鋼牙	A4-70	24	修背板用(300mmC/C)
#14x1-1/2"圓頭鋼牙	A4-70	24	修橫料
M5x40mm平頭機絲	A4-70	8	全梗玻璃骨用
M5x12mm平頭機絲	A4-70	4	固定掛碼到企料上
M12x40mm六角螺栓	A4-70	4	企料掛碼用(配1螺母,1平介,1彈介)
3/16x3/4"圓頭機絲	A4-70	2	修擋水巴
#10x5/8"圓頭鋼牙	A4-70	18	修Z字碼(每個2料)
#10x5/8"圓頭鋼牙	A4-70	11	修雙拼Z字碼(300mm c/c)
#10x5/8"圓頭鋼牙	A4-70	8	修Z字碼(橫料用)每個2料

分格W	分格H	分格H1	分格H2			
1200	3150	957.5	2192.5			
序號	名稱	加工圖號	數量	長度	備註	模號
1	梗邊企	X85975-01L	1	3157		X85975
2	梗公企	X85971-01	1	3157		X85971
3	頂橫	X85982-01L-501	1	1217.5		X85982
4	上梗下梗中橫	X85983-01-501	1	1177		X85983
6	底橫	X85981-01-501	1	1177		X85981
7	扣蓋(頂)	X85989-01-501	3	1178		X85989
8	扣蓋(底)	X85988-01-501	1	1178		X85988
9	掛碼	KM-GM01	1	200		X85998
10	掛碼	KM-GM02	1	200		X85998
11	梗玻璃(單玻)	X85991-01L	1	862.5		X85991
12	梗玻璃(單玻)	X85991-01R	1	862.5		X85991
22	擋水巴	SS-04	2	117		3mm鋁板
23	擋水巴	SS-05	1	172		3mm鋁板
24	Z字碼	UN-Z02	9	50		
25	Z字碼	UN-Z03-01	1	2990		
26	Z字碼	UN-Z01	4	50		

名稱	單元件組裝圖數據表	制圖	陳俊賢	2021.11.03	修改			
材料		復核	謝永林	2021.11.30	日期			
顏色	JMQ213457(三塗)	批准	胡哥		圖號	CW-501(1)		






美特鋁質 有限公司
MIDI Aluminium Fabricator Ltd.

工程號 J853 地盤 延坪道住宅

節點圖見: CW-501d(1)

圖號	層數	數量	總數	樓層	使用位置
CW-501d	1	1	1	22F	J853-SD-CW-4501

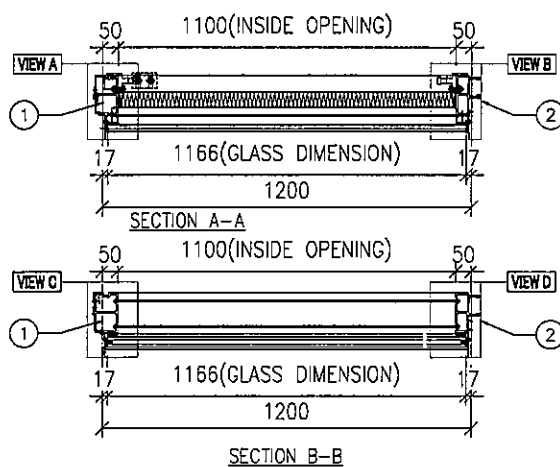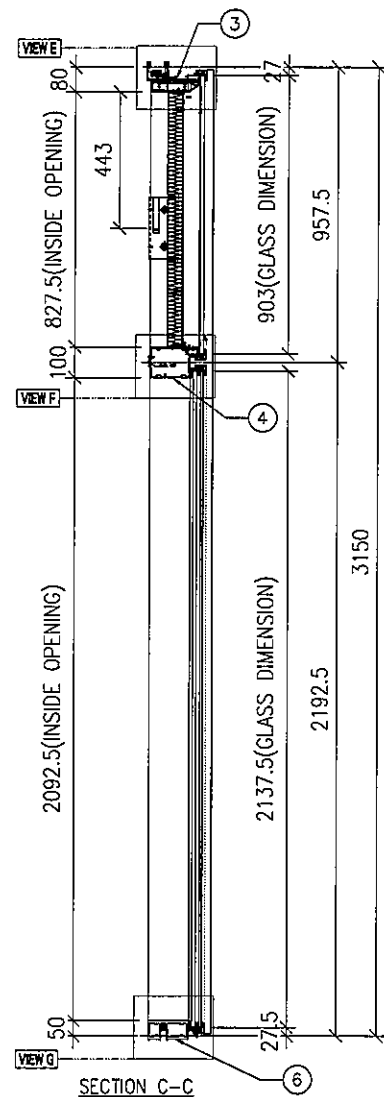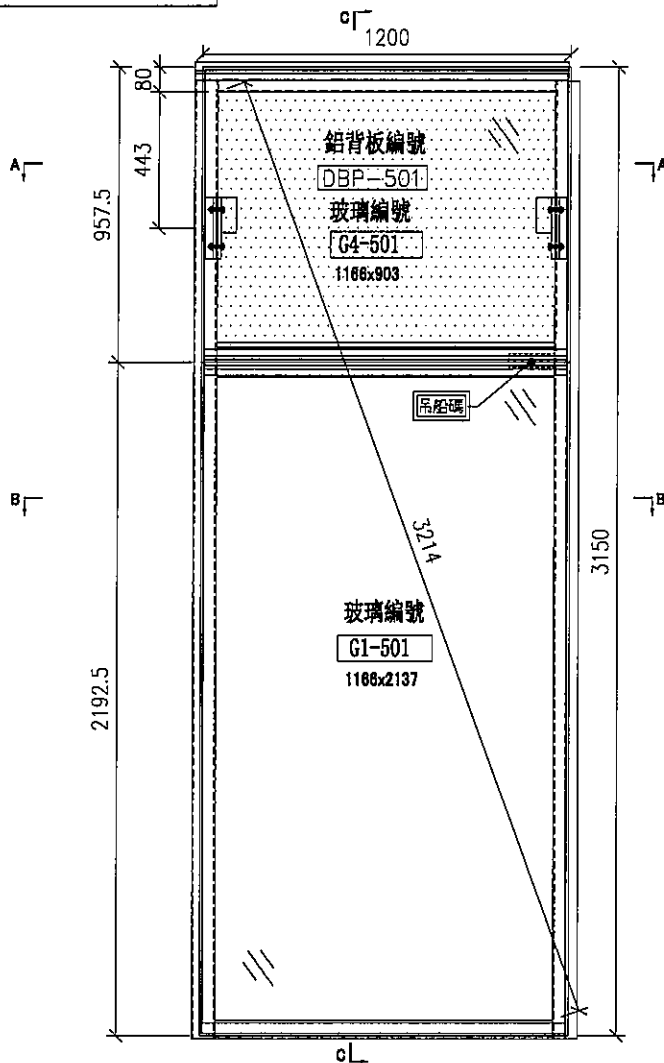



名稱	單元組裝圖	制圖	陳俊賢	2021.11.03	修改			
材料		復核	謝永林	2021.11.30	日期			
顏色	JMQ213457(三塗)	批准	胡哥		圖號	CW-501d		



美特鋁質 有限公司
MIDI Aluminium Fabricator Ltd.

大樣圖見: CW-501d

工程號 J853 地盤 延坪道住宅

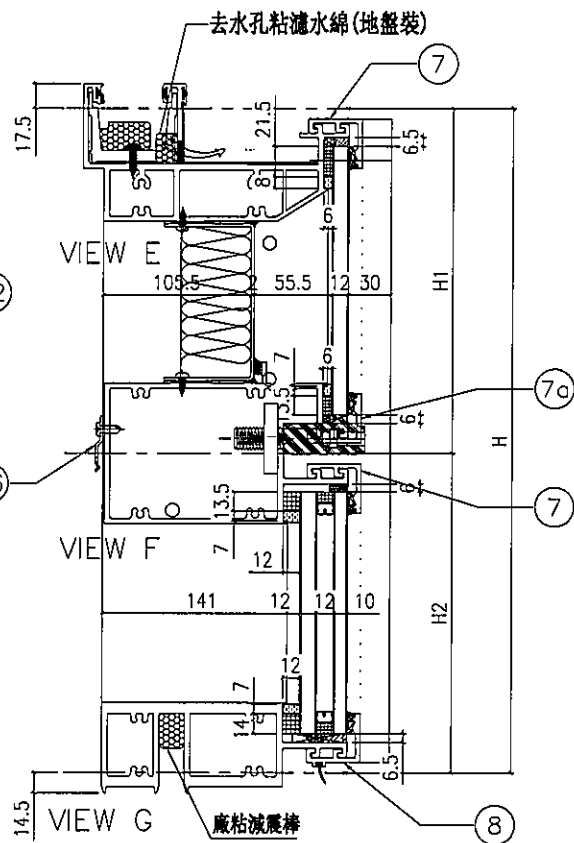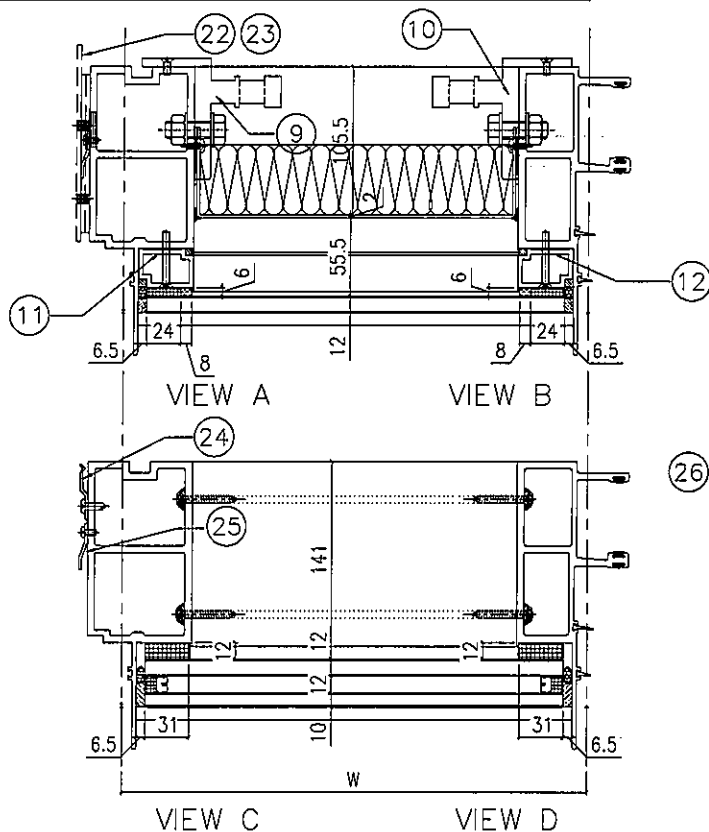

配件清單名稱	顏色	數量	備註
#10x5/8"圓頭鋼牙	A4-70	24	修背板用(300mmC/C)
#14x1-1/2"圓頭鋼牙	A4-70	24	修橫料
M5x40mm平頭機絲	A4-70	8	全梗玻璃骨用
M5x12mm平頭機絲	A4-70	4	固定掛碼到企料上
M12x40mm六角螺栓	A4-70	4	企料鉛碼用(配1螺母,1平介,1彈介)
3/16x3/4"圓頭機絲	A4-70	2	修擋水巴
#10x5/8"圓頭鋼牙	A4-70	18	修Z字碼(每個2料)
#10x5/8"圓頭鋼牙	A4-70	11	修雙掛Z字碼(300mm c/c)
#10x5/8"圓頭鋼牙	A4-70	8	修Z字碼(橫料用)每個2料

分格W	分格H	分格H1	分格H2			
1200	3150	957.5	2192.5			
序號	名稱	加工圖號	數量	長度	備註	模號
1	梗邊企	X85975-01L	1	3157		X85975
2	梗企企	X85971-01	1	3157		X85971
3	頂橫	X85982-01L-501	1	1217.5		X85982
4	上梗下梗中橫	X85983-01-501dR	1	1177		X85983
6	底橫	X85981-01-501	1	1177		X85981
7	扣蓋(頂)	X85989-01-501	2	1178		X85989
7	扣蓋(頂)	X85989-01-501dR	1	1178		X85989
8	扣蓋(底)	X85988-01-501	1	1178		X85988
9	掛碼	KM-CM01	1	200		X85998
10	掛碼	KM-CM02	1	200		X85998
11	梗玻璃(單玻)	X85991-01L	1	862.5		X85991
12	梗玻璃(單玻)	X85991-01R	1	862.5		X85991
22	擋水巴	SS-04	2	117		3mm鋁板
23	擋水巴	SS-05	1	172		3mm鋁板
24	Z字碼	UX-Z02	9	50		
25	Z字碼	UX-Z03-01	1	2990		
26	Z字碼	UX-Z01	4	50		

名稱	單元組裝圖數據表	制圖	陳俊賢	2021.11.03	修改		
材料		復核	謝永林	2021.11.30	日期		
顏色	JMQ213457(三塗)	批准	胡哥		圖號	CW-501d(1)	







美特鋁質 有限公司
MIDI Aluminium Fabricator Ltd.

工程號 J853 地盤 延坪道住宅

節點圖見: CW-502(1)

圖號	層數	數量	總數	樓層	使用位置
CW-502	3	1	3	11F-15F	J853-SD-CW-4501

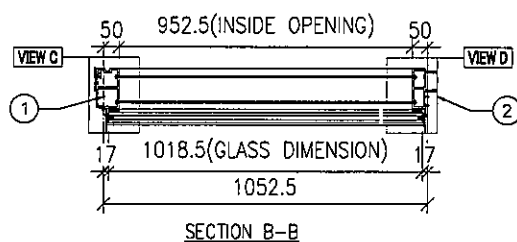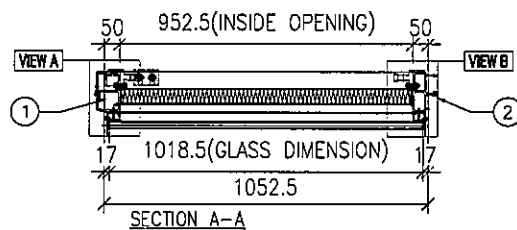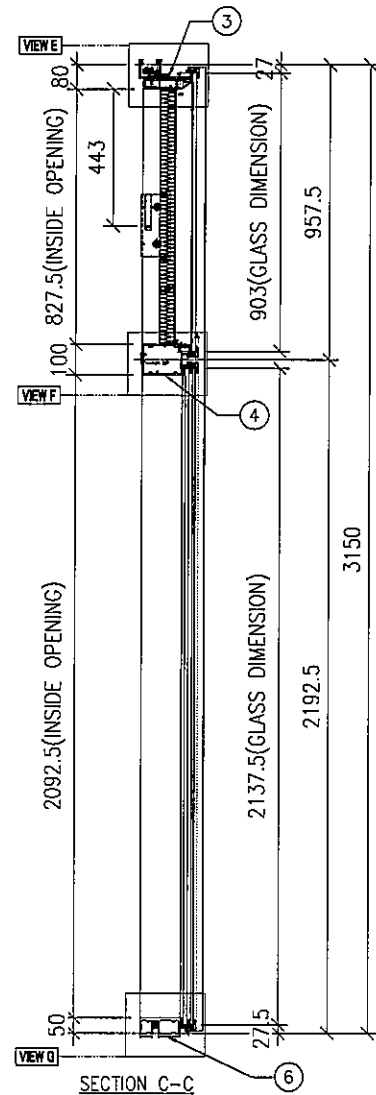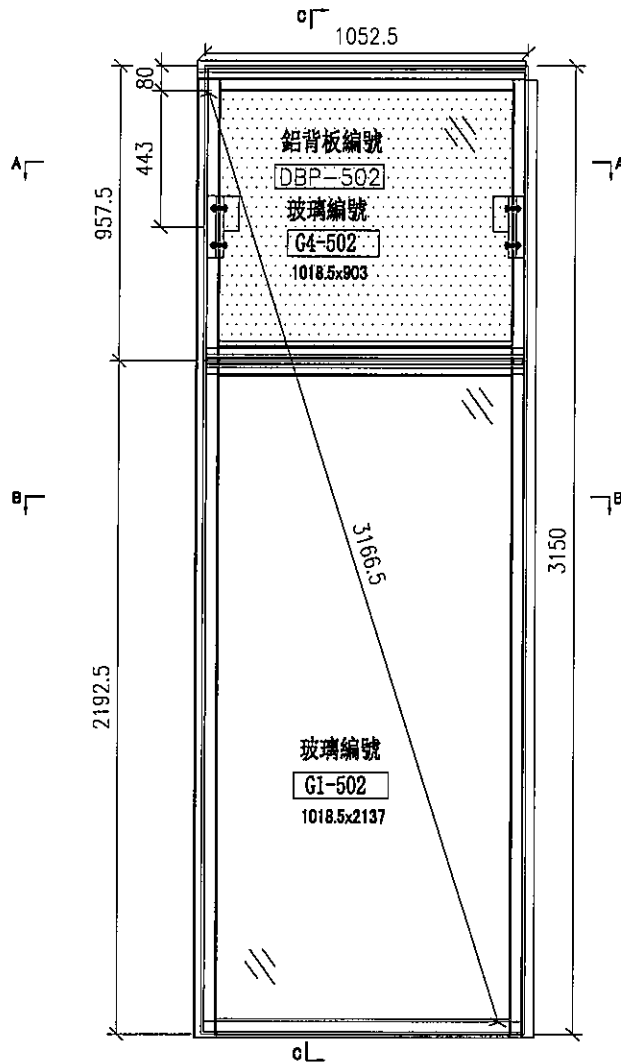


名稱	單元組裝圖	制圖	陳俊賢	2021.11.03	修改		
材料		復核	謝永林	2021.11.30	日期		
顏色	JMQ213457(三塗)	批准	胡哥		圖號	CW-502	



美特鋁質有限公司
MIDI Aluminium Fabricator Ltd.

工程號 J853 地盤 延坪道住宅

大樣圖見: CW-502

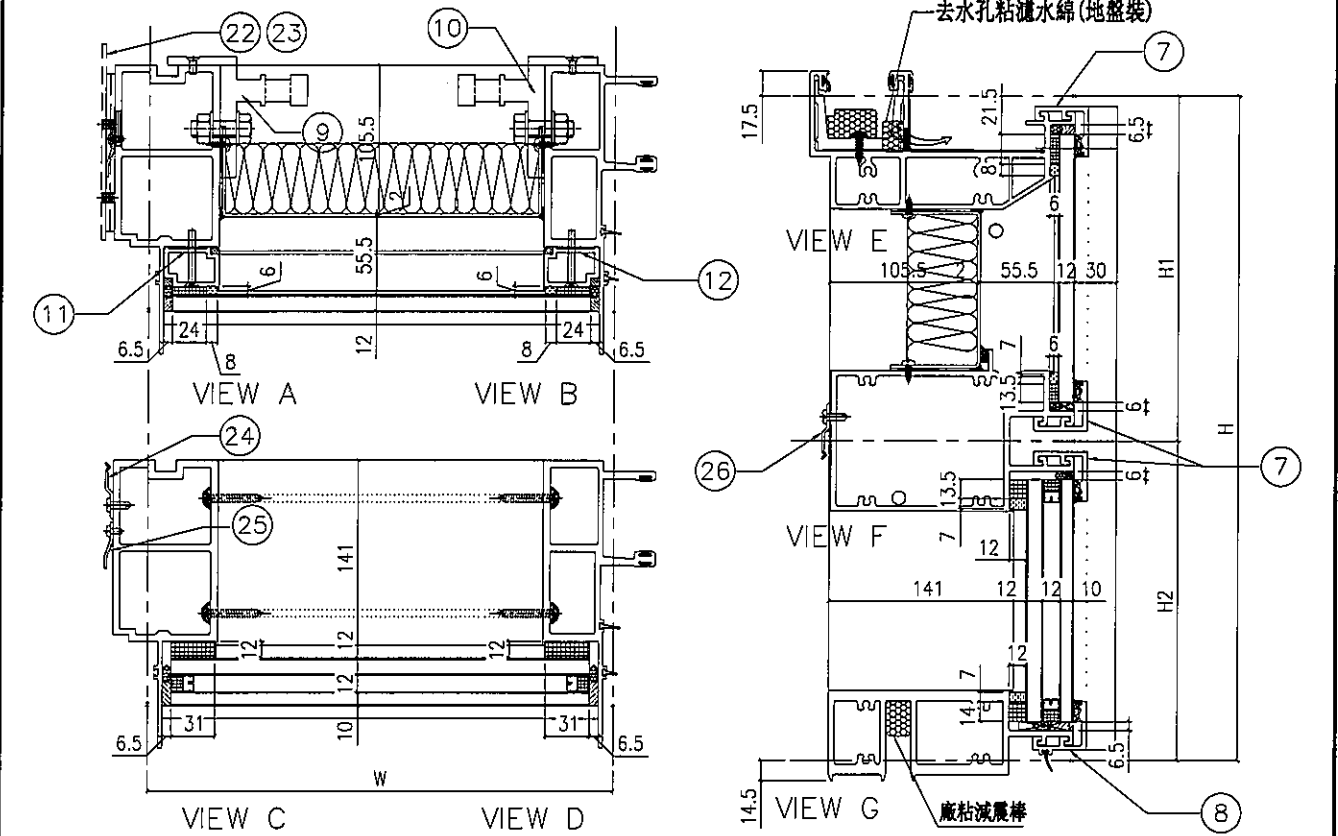

配件清單名稱	顏色	數量	備註
#10x5/8"圓頭鋼牙	A4-70	24	修背板用(300mmC/C)
#14x1-1/2"圓頭鋼牙	A4-70	24	修橫料
M5x40mm平頭機絲	A4-70	8	全梗玻璃骨用
M5x12mm平頭機絲	A4-70	4	固定掛碼到企料上
M12x40mm六角螺栓	A4-70	4	企料扣碼用(配1螺母,1平介,1彈介)
3/16x3/4"圓頭機絲	A4-70	2	修擋水巴
#10x5/8"圓頭鋼牙	A4-70	18	修Z字碼(每個2料)
#10x5/8"圓頭鋼牙	A4-70	11	修雙掛Z字碼(300mm c/c)
#10x5/8"圓頭鋼牙	A4-70	8	修Z字碼(橫料用)每個2料

分格W	分格H	分格H1	分格H2	分格H3	分格H4
1052.5	3150	957.5	2192.5		
序號	名稱	加工圖號	數量	長度	備註
1	梗邊企	X85975-01L	1	3157	
2	梗公企	X85971-01	1	3157	
3	頂橫	X85982-01L-502	1	1070	
4	上梗下梗中橫	X85983-01-502	1	1029.5	
6	底橫	X85981-01-502	1	1029.5	
7	扣蓋(頂)	X85989-01-502	3	1030.5	
8	扣蓋(底)	X85988-01-502	1	1030.5	
9	掛碼	KM-GM01	1	200	
10	掛碼	KM-GM02	1	200	
11	梗玻璃(單玻)	X85991-01L	1	862.5	
12	梗玻璃(單玻)	X85991-01R	1	862.5	
22	擋水巴	SS-04	2	117	3mm鋁板
23	擋水巴	SS-05	1	172	3mm鋁板
24	Z字碼	UN-Z02	9	50	
25	Z字碼	UN-Z03-01	1	2990	
26	Z字碼	UN-Z01	4	50	

名稱	單元件組裝圖數據表	制圖	陳俊賢	2021.11.03	修改			
材料		復核	謝永林	2021.11.30	日期			
顏色	JMQ213457(三塗)	批准	胡哥		圖號	CW-502(1)		







美特鋁質 有限公司
MIDI Aluminium Fabricator Ltd.

工程號 J853 地盤 延輝道住宅

節點圖見: CW-504(1)

圖號	層數	數量	總數	樓層	使用位置
CW-504	8	1	8	6F-15F	J853-SD-CW-4502

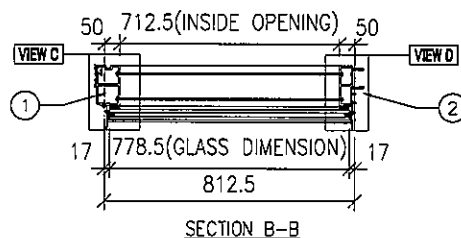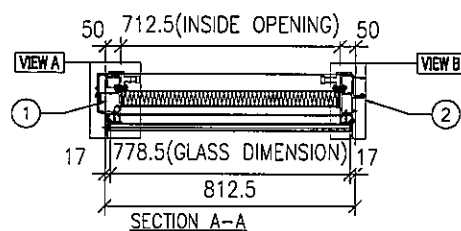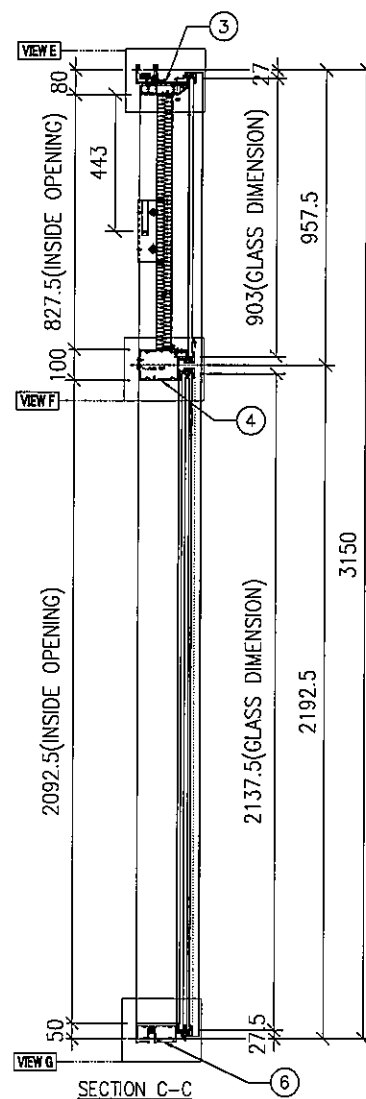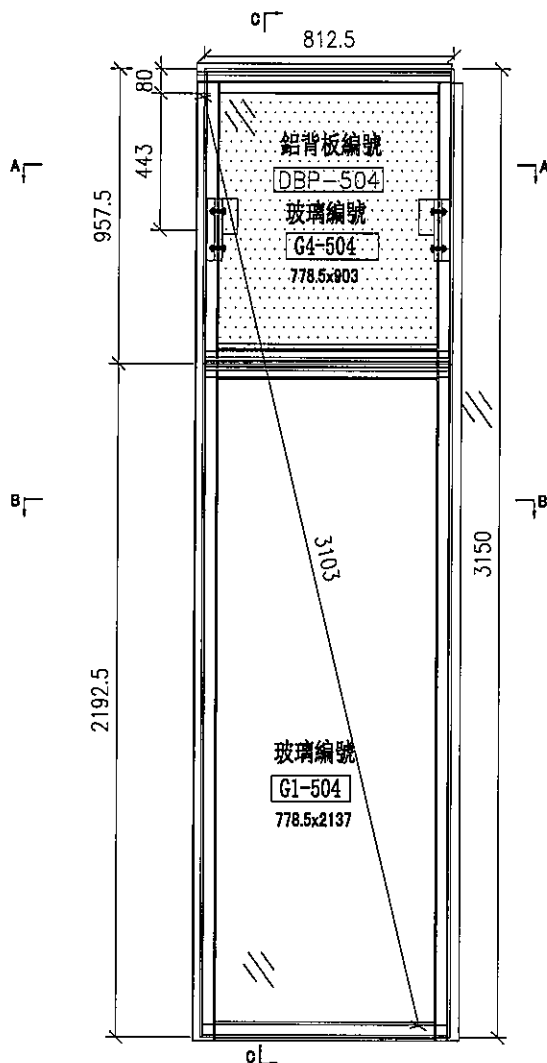



名稱	單元組裝圖	制圖	陳俊賢	2021.11.03	修改			
材料		復核	謝永林	2021.11.30	日期			
顏色	JMQ213457(三塗)	批准	胡哥		圖號	CW-504		



美特鋁質 有限公司
MIDI Aluminium Fabricator Ltd.

大樣圖見: CW-504

工程號	J853	地盤	延坪住宅

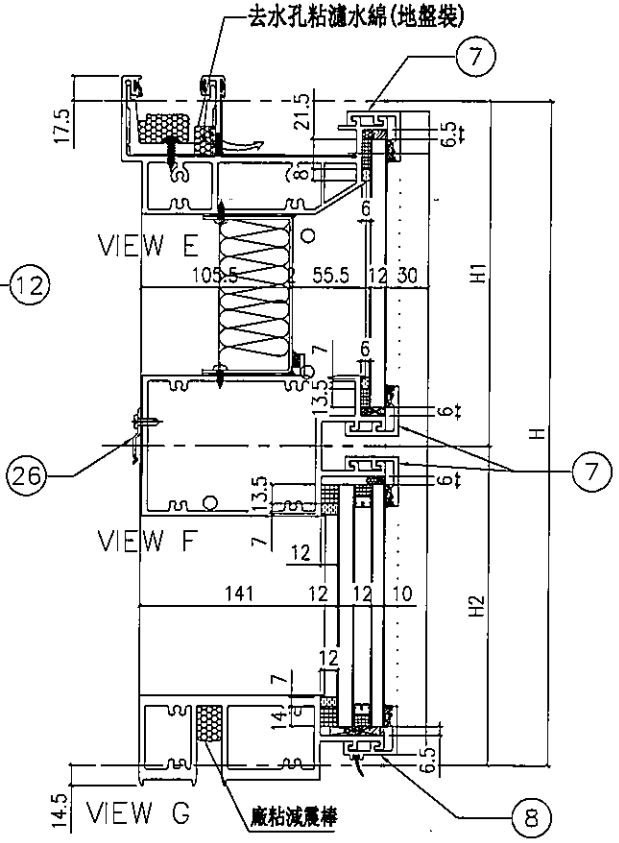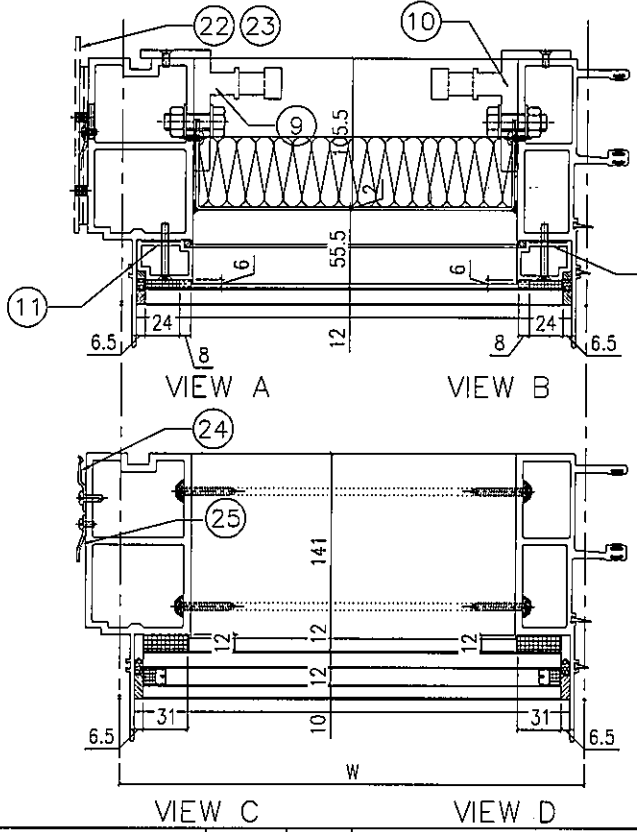

配件清單名稱	顏色	數量	備註
#10x5/8"圓頭鋼牙	A4-70	24	修背板用(300mm C/C)
#14x1-1/2"圓頭鋼牙	A4-70	24	修橫料
M5x40mm平頭機絲	A4-70	8	全梗玻璃骨用
M5x12mm平頭機絲	A4-70	4	固定掛碼到企料上
M12x40mm六角螺柱	A4-70	4	企料掛碼用(配1螺母,1平介,1彈介)
3/16x3/4"圓頭機絲	A4-70	4	修擋水巴
#10x5/8"圓頭鋼牙	A4-70	16	修Z字碼(每個2料)
#10x5/8"圓頭鋼牙	A4-70	11	修雙拼Z字碼(300mm c/c)
#10x5/8"圓頭鋼牙	A4-70	8	修Z字碼(橫料用)每個2料

分格W	分格H	分格H1	分格H2			
812.5	3150	957.5	2192.5			
序號	名稱	加工圖號	數量	長度	備註	模號
1	梗邊企	X85975-01L	1	3157		X85975
2	梗公企	X85971-01	1	3157		X85971
3	頂橫	X85982-01L-504	1	830		X85982
4	上梗下梗中橫	X85983-01-504	1	789.5		X85983
6	底橫	X85981-01-504	1	789.5		X85981
7	扣蓋(頂)	X85989-01-504	3	790.5		X85989
8	扣蓋(底)	X85988-01-504	1	790.5		X85988
9	掛碼	KM-GM01	1	200		X85998
10	掛碼	KM-GM02	1	200		X85998
11	梗玻璃(單玻)	X85991-01L	1	862.5		X85991
12	梗玻璃(單玻)	X85991-01R	1	862.5		X85991
22	擋水巴	SS-04	2	117		3mm鋁板
23	擋水巴	SS-05	1	172		3mm鋁板
24	Z字碼	UN-Z02	9	50		
25	Z字碼	UN-Z03-01	1	2990		
26	Z字碼	UN-Z01	4	50		

名稱	單元件組裝圖數據表	制圖	陳俊賢	2021.11.03	修改			
材料		復核	謝永林	2021.11.30	日期			
顏色	JMQ213457(三塗)	批准	胡哥		圖號	CW-504(1)		







美特鋁質 有限公司
MIDI Aluminium Fabricator Ltd.

工程號 J853 地盤 延坪道住宅

節點圖見: CW-504c(1)

圖號	層數	數量	總數	樓層	使用位置
CW-504c	1	1	1	16F	J853-SD-CW-4502

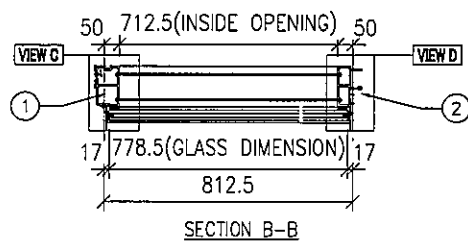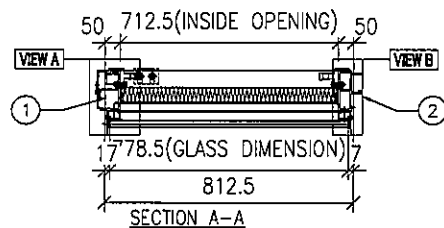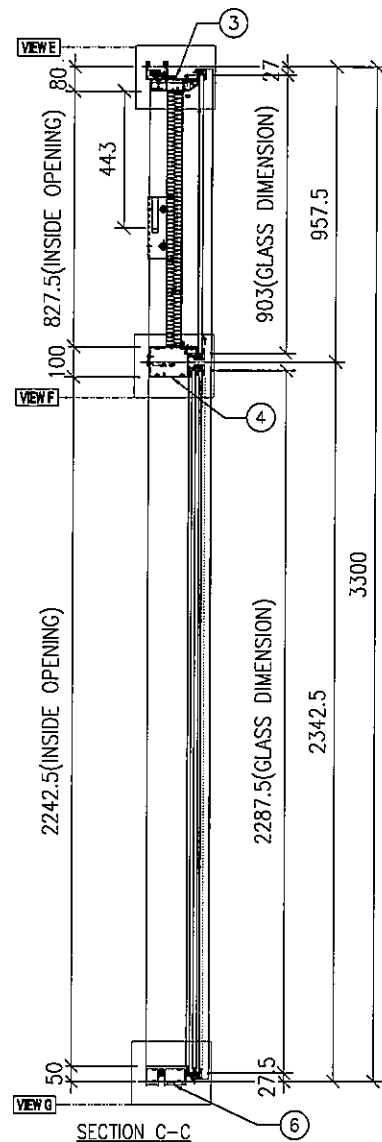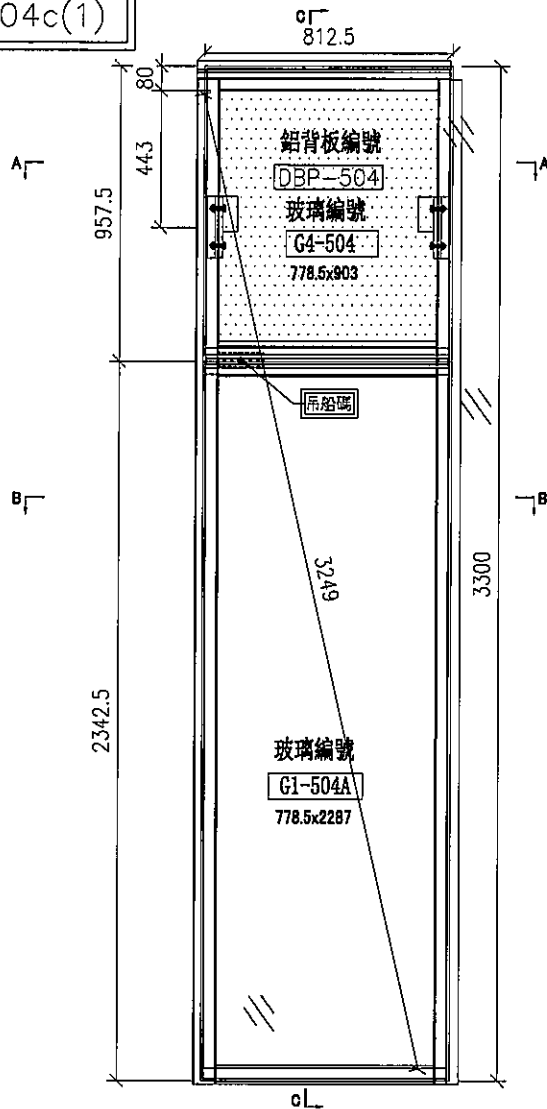



名稱	單元組裝圖	制圖	陳俊賢	2021.11.03	修改			
材料		復核	謝永林	2021.11.30	日期			
顏色	JMQ213457(三塗)	批准	胡哥		圖號	CW-504c		



美特鋁質 有限公司
MIDI Aluminium Fabricator Ltd.

大樣圖見: CW-504c

工程號 J853 地盤 延坪道住宅

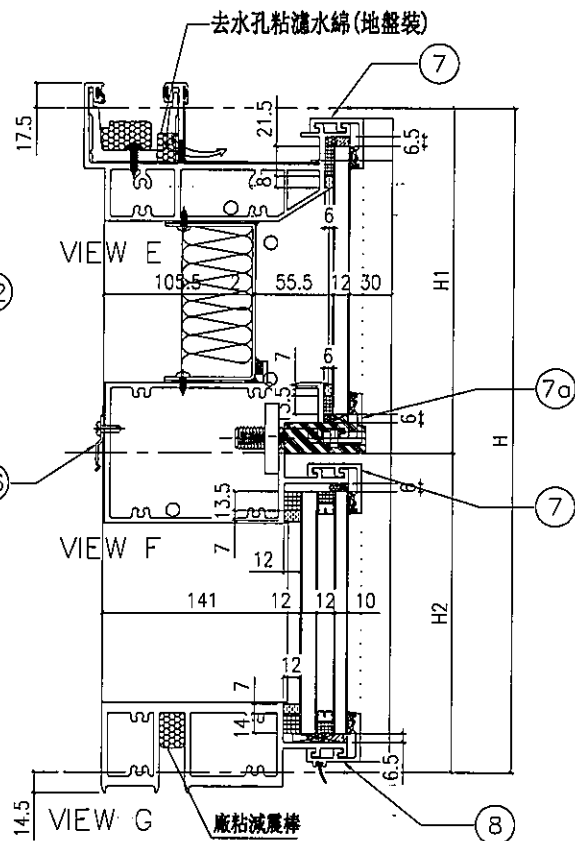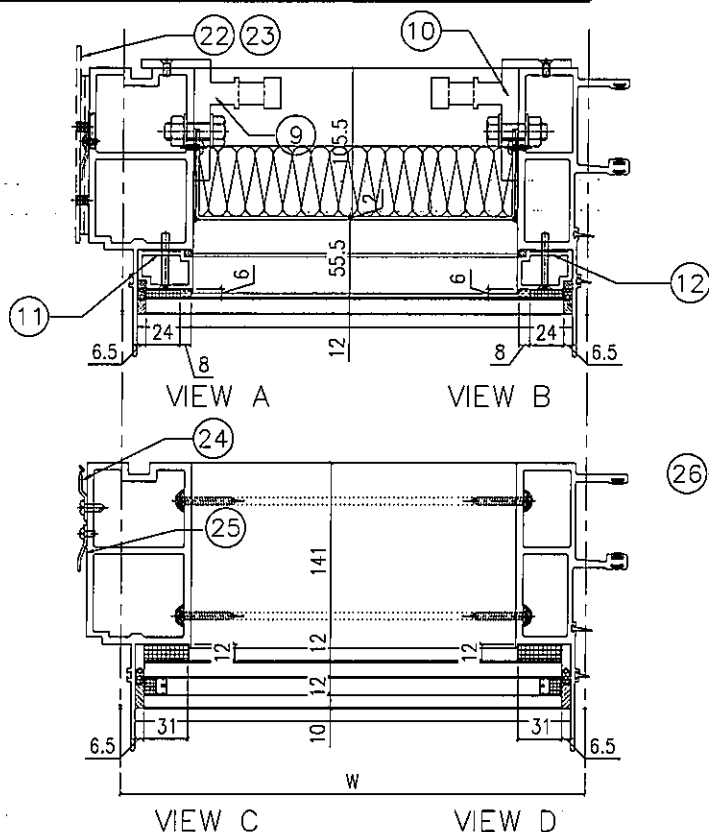

配件清單名稱	顏色	數量	備註
#10x5/8"圓頭鋼牙	A4-70	24	修背板用(300mmC/C)
#14x1-1/2"圓頭鋼牙	A4-70	24	修橫料
M5x40mm平頭機絲	A4-70	8	企梗玻璃骨用
M5x12mm平頭機絲	A4-70	4	固定掛碼到企料上
M12x40mm六角螺栓	A4-70	4	企料掛碼用(配1螺母,1平介,1彈介)
3/16x3/4"圓頭機絲	A4-70	4	修擋水巴
#10x5/8"圓頭鋼牙	A4-70	16	修Z字碼(每個2料)
#10x5/8"圓頭鋼牙	A4-70	11	修雙拼Z字碼(300mm c/c)
#10x5/8"圓頭鋼牙	A4-70	8	修Z字碼(橫料用)每個2料

分格W	分格H	分格H1	分格H2			
812.5	3155	812.5	2342.5			
序號	名稱	加工圖號	數量	長度	備註	模號
1	梗邊企	X85975-01aL	1	3162		X85975
2	梗公企	X85971-01a	1	3162		X85971
3	頂橫	X85982-01L-504	1	830		X85982
4	上梗下梗中橫	X85983-01-504dL	1	789.5		X85983
6	底橫	X85981-01-504	1	789.5		X85981
7	扣蓋(頂)	X85989-01-504	2	790.5		X85989
7a	扣蓋(頂)	X85989-01-504dL	1	790.5		X85989
8	扣蓋(底)	X85988-01-504	1	790.5		X85988
9	掛碼	KM-GM01	1	200		X85998
10	掛碼	KM-GM02	1	200		X85998
11	梗玻璃(單玻)	X85991-01L	1	717.5		X85991
12	梗玻璃(單玻)	X85991-01R	1	717.5		X85991
22	擋水巴	SS-04	2	117		3mm鋁板
23	擋水巴	SS-05	1	172		3mm鋁板
24	Z字碼	UN-Z02	8	50		
25	Z字碼	UN-Z03-02	1	3140		
26	Z字碼	UN-Z01	4	50		

名稱	單元件組裝圖數據表	制圖	陳俊賢	2021.11.03	修改		
材料		復核	謝永林	2021.11.30	日期		
顏色	JMQ213457(三塗)	批准	胡哥		圖號	CW-504c(1)	







美特鋁質 有限公司
MIDI Aluminium Fabricator Ltd.

工程號 J853 地盤 延增住宅

節點圖見: CW-507(1)

圖號	層數	數量	總數	樓層	使用位置
CW-507	5	1	5	17F-21F	J853-SD-CW-4502

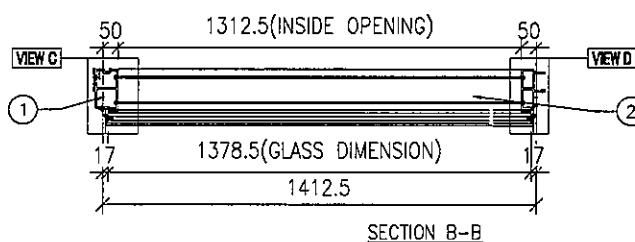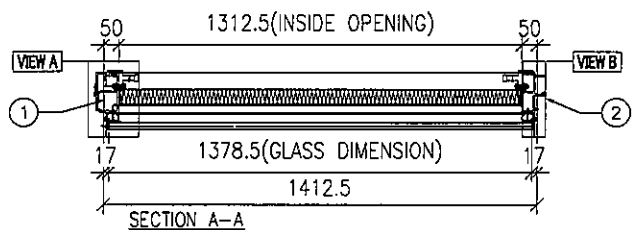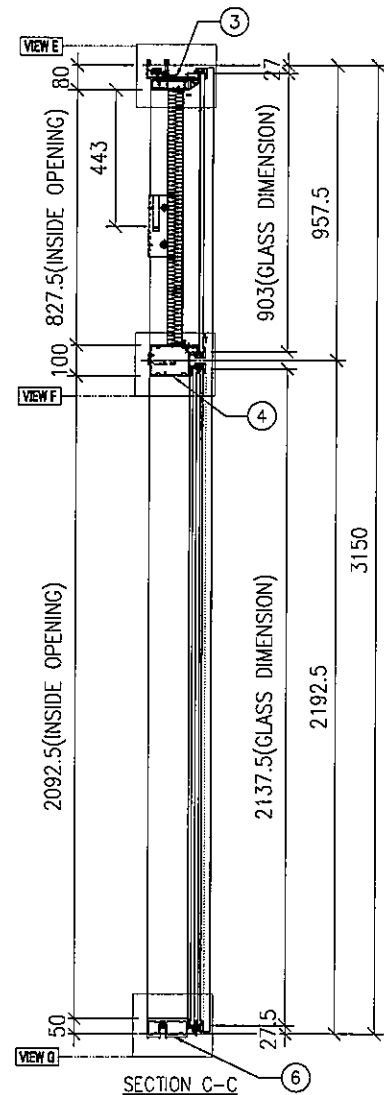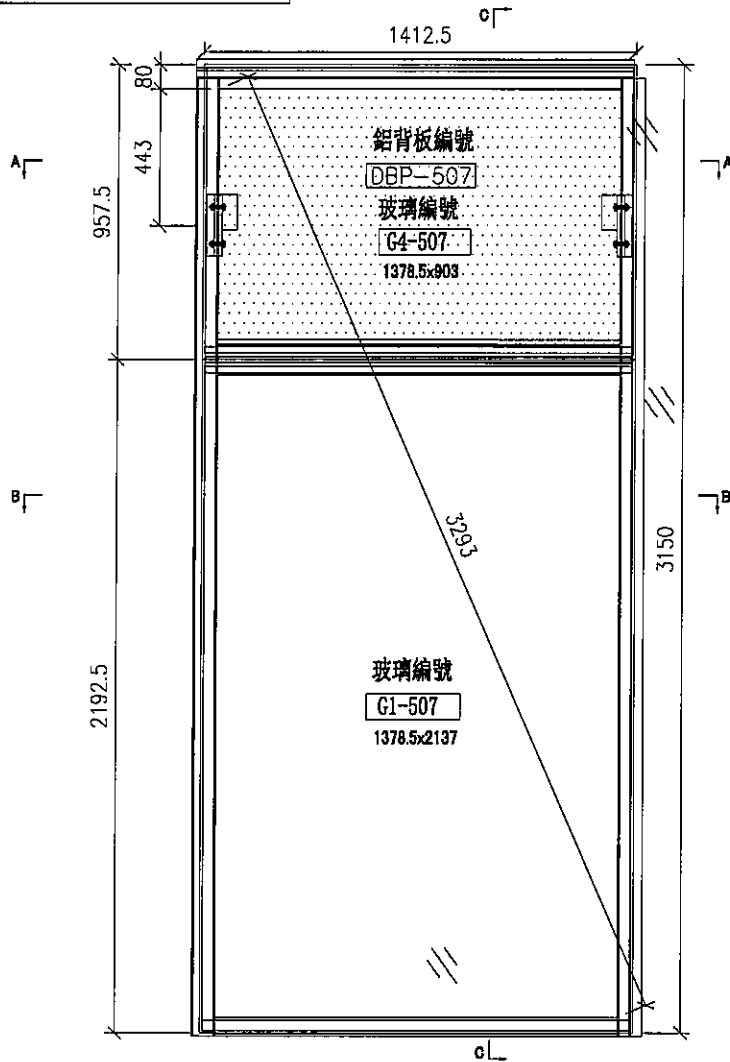



名稱	單元組裝圖	制圖	陳俊賢	2021.11.03	修改			
材料		復核	謝永林	2021.11.30	日期			
顏色	JMQ213457(三塗)	批准	胡哥		圖號	CW-507		



美特鋁質 有限公司
MIDI Aluminium Fabricator Ltd.

大樣圖見: CW-507

工程號 J853 地盤 延坪道住宅

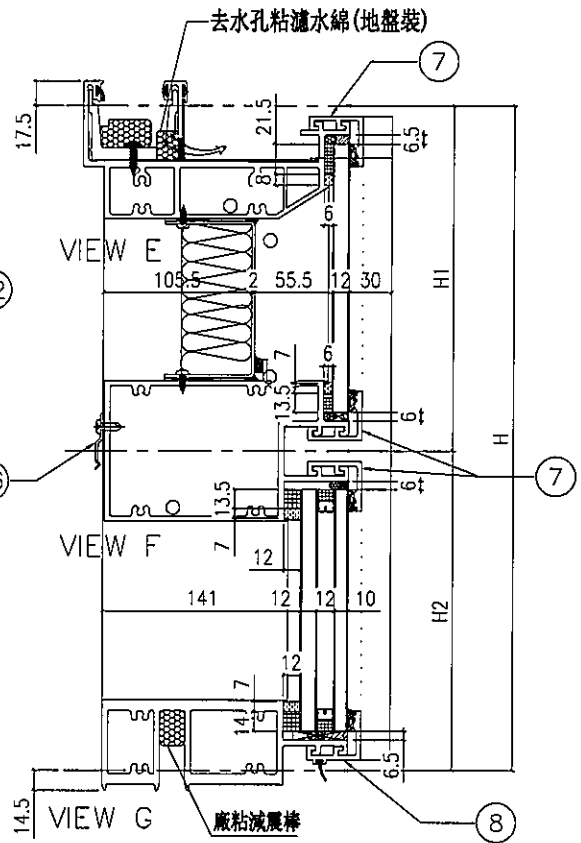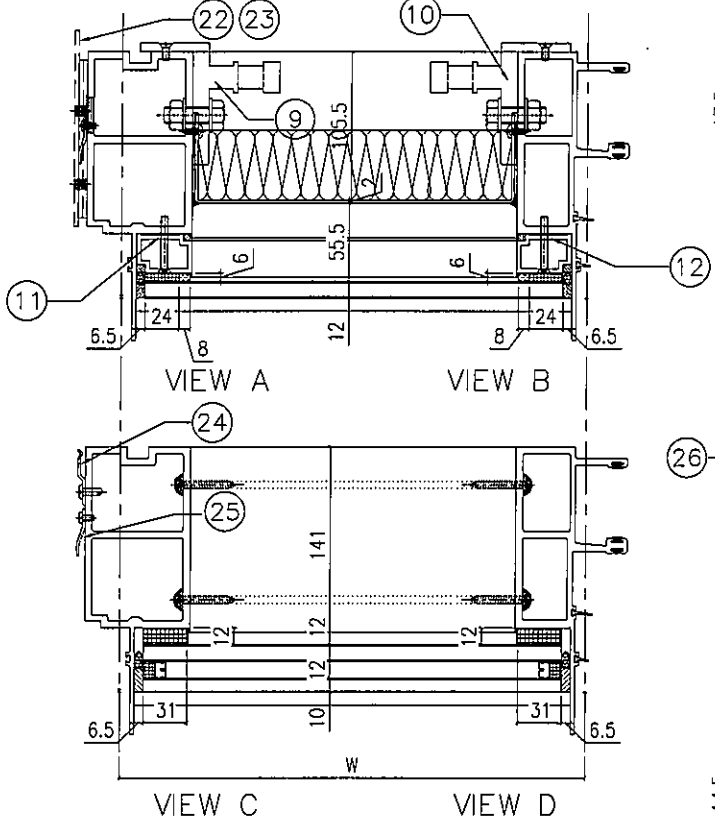

配件清單名稱	顏色	數量	備註
#10x5/8"圓頭鋼牙	A4-70	24	修窗板用(300mmC/C)
#14x1-1/2"圓頭鋼牙	A4-70	24	修橫料
M5x40mm平頭機絲	A4-70	8	全梗玻璃骨用
M5x12mm平頭機絲	A4-70	4	固定掛碼到企料上
M12x40mm六角螺栓	A4-70	4	企料組碼用(配1螺母,1平介,1彈介)
3/16x3/4"圓頭機絲	A4-70	4	修擋水巴
#10x5/8"圓頭鋼牙	A4-70	16	修Z字碼(每個2料)
#10x5/8"圓頭鋼牙	A4-70	11	修雙拼Z字碼(300mm c/c)
#10x5/8"圓頭鋼牙	A4-70	8	修Z字碼(橫料用)每個2料

分格W	分格H	分格H1	分格H2			
1412.5	3150	957.5	2192.5			
序號	名稱	加工圖號	數量	長度	備註	模號
1	梗邊企	X85975-01L	1	3157		X85975
2	梗公企	X85971-01	1	3157		X85971
3	頂橫	X85982-01L-507	1	1430		X85982
4	上梗下梗中橫	X85983-01-507	1	1389.5		X85983
6	底橫	X85981-01-507	1	1389.5		X85981
7	扣蓋(頂)	X85989-01-507	3	1390.5		X85989
8	扣蓋(底)	X85988-01-507	1	1390.5		X85988
9	掛碼	KM-GM01	1	200		X85998
10	掛碼	KM-GM02	1	200		X85998
11	梗玻璃(單玻)	X85991-01L	1	862.5		X85991
12	梗玻璃(單玻)	X85991-01R	1	862.5		X85991
22	擋水巴	SS-04	2	117		3mm鋁板
23	擋水巴	SS-05	1	172		3mm鋁板
24	Z字碼	UN-Z02	9	50		
25	Z字碼	UN-Z03-01	1	2990		
26	Z字碼	UN-Z01	4	50		

名稱	單元件組裝圖數據表	制圖	陳俊賢	2021.11.03	修改			
材料		復核	謝永林	2021.11.30	日期			
顏色	JMQ213457(三塗)	批准	胡哥		圖號	CW-507(1)		







美特鋁質 有限公司
MIDI Aluminium Fabricator Ltd.

工程號 J853 地盤 延坪道住宅

節點圖見: CW-507d(1)

圖號	層數	數量	總數	樓層	使用位置
CW-507d	1	1	1	22F	J853-SD-CW-4502

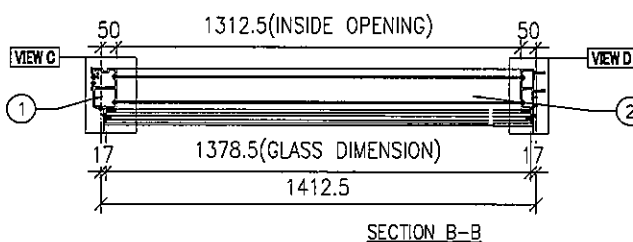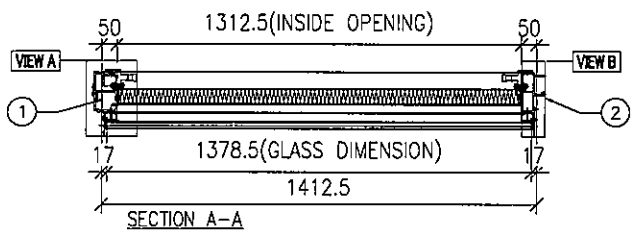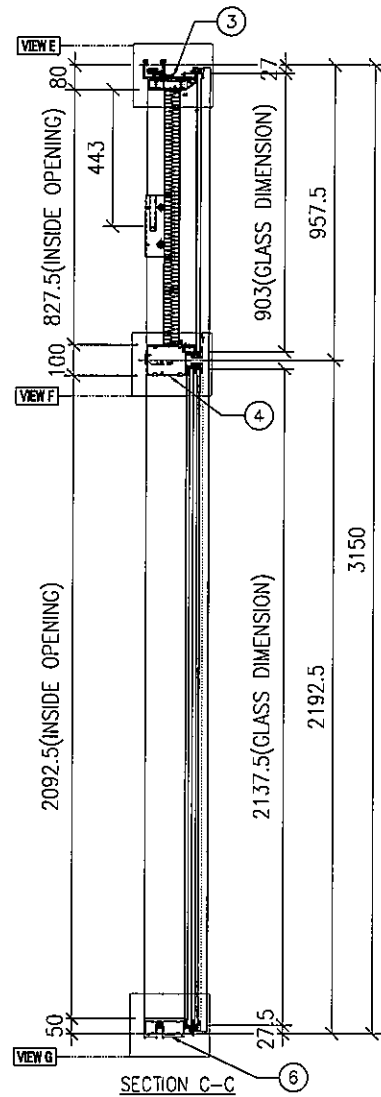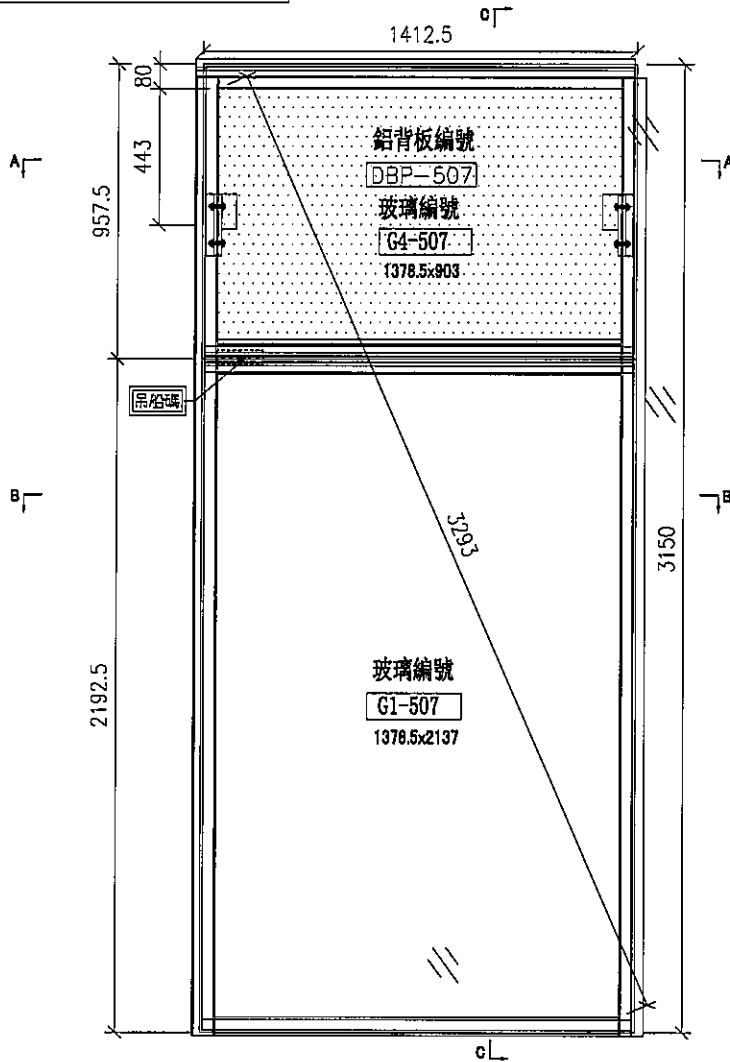



名稱	單元組裝圖	制圖	陳俊賢	2021.11.03	修改			
材料		復核	謝永林	2021.11.30	日期			
顏色	JMQ213457(三塗)	批准	胡哥		圖號	CW-507d		



美特鋁質 有限公司
MIDI Aluminium Fabricator Ltd.

大樣圖見: CW-507d

工程號 J853 地盤 延坪道住宅

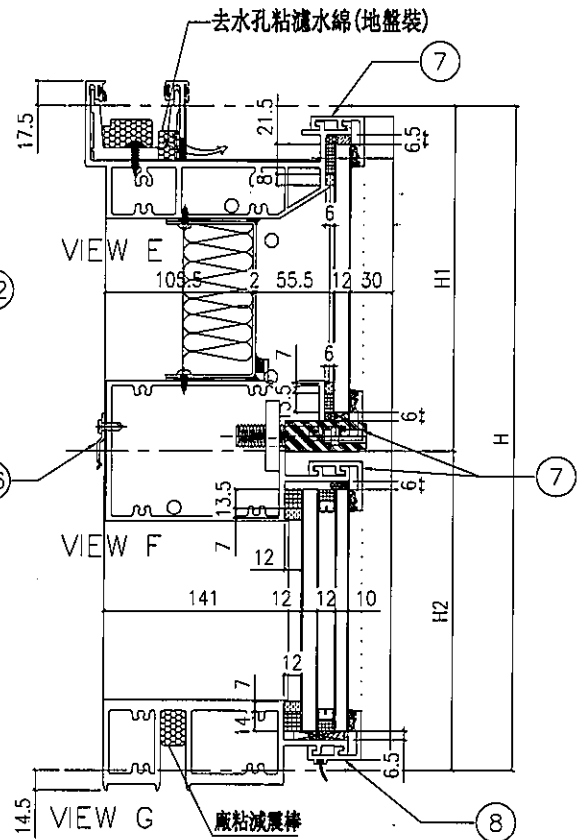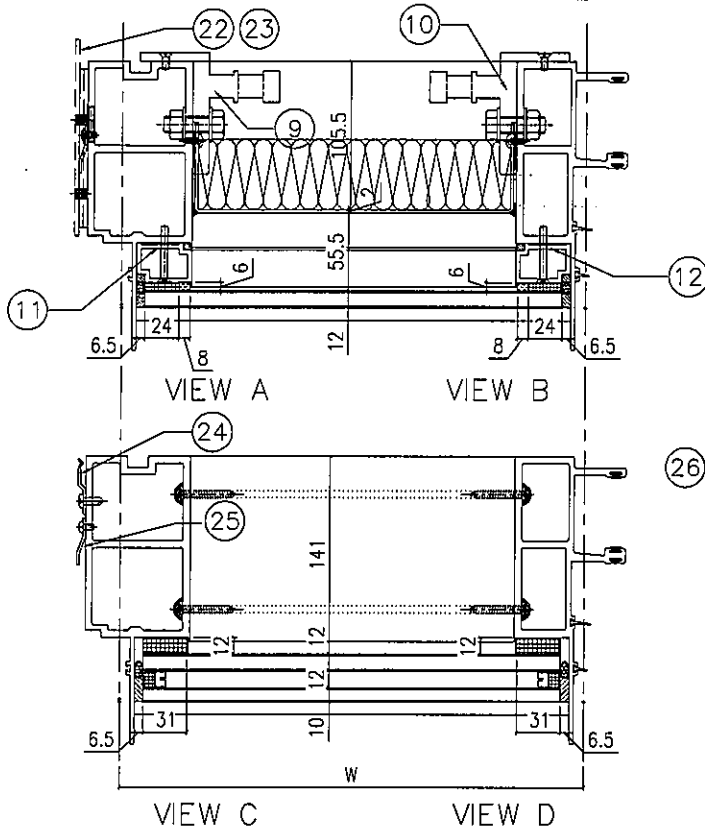

配件清單名稱	顏色	數量	備註
#10x5/8"圓頭鋼牙	A4-70	24	修背板用(300mm C/C)
#14x1-1/2"圓頭鋼牙	A4-70	24	修橫料
M5x40mm平頭機絲	A4-70	8	全梗玻璃骨用
M5x12mm平頭機絲	A4-70	4	固定掛碼到企料上
M12x40mm六角螺栓	A4-70	4	企料掛碼用(配1螺母, 1平介, 1彈介)
3/16x3/4"圓頭機絲	A4-70	4	修擋水巴
#10x5/8"圓頭鋼牙	A4-70	16	修Z字碼(每個2料)
#10x5/8"圓頭鋼牙	A4-70	11	修雙拼Z字碼(300mm c/c)
#10x5/8"圓頭鋼牙	A4-70	8	修Z字碼(橫料用)每個2料

分格W	分格H	分格H1	分格H2		
700	3150	957.5	2192.5		
序號	名稱	加工圖號	數量	長度	備註
1	框邊企	X85975-01L	1	3157	X85975
2	框公企	X85971-01	1	3157	X85971
3	頂橫	X85982-01L-507	1	717.5	X85982
4	上框下框中橫	X85983-01-507dL	1	677	X85983
6	底橫	X85981-01-507	1	677	X85981
7	扣蓋(頂)	X85989-01-507	2	678	X85989
7a	扣蓋(頂)	X85989-01-507dL	1	678	X85989
8	扣蓋(底)	X85988-01-507	1	678	X85988
9	掛碼	KM-GM01	1	200	X85998
10	掛碼	KM-GM02	1	200	X85998
11	框玻璃(單玻)	X85991-01L	1	862.5	X85991
12	框玻璃(單玻)	X85991-01R	1	862.5	X85991
22	擋水巴	SS-04	2	117	3mm鋁板
23	擋水巴	SS-05	1	172	3mm鋁板
24	Z字碼	UN-Z02	9	50	
25	Z字碼	UN-Z03-01	1	2990	
26	Z字碼	UN-Z01	4	50	

名稱	單元件組裝圖數據表	制圖	陳俊賢	2021.11.03	修改		
材料		復核	謝永林	2021.11.30	日期		
顏色	JMQ213457(三塗)	批准	胡哥		圖號	CW-507d(1)	







美特鋁質 有限公司
MIDI Aluminium Fabricator Ltd.

圖號	層數	數量	總數	樓層	使用位置
CW-512a	1	1	1	5F	J853-SD-CW-4502

節點圖見: CW-512a(1)

工程號 J853 地盤 延坪道住宅

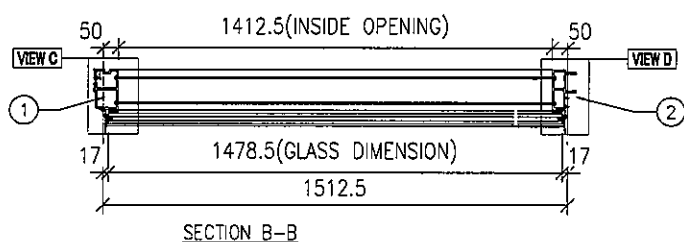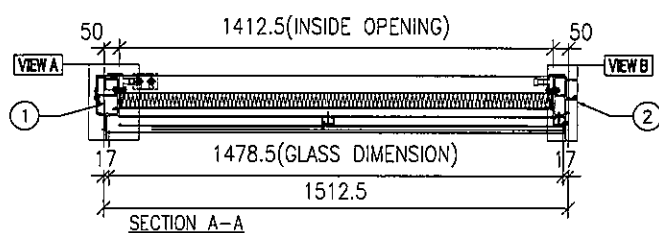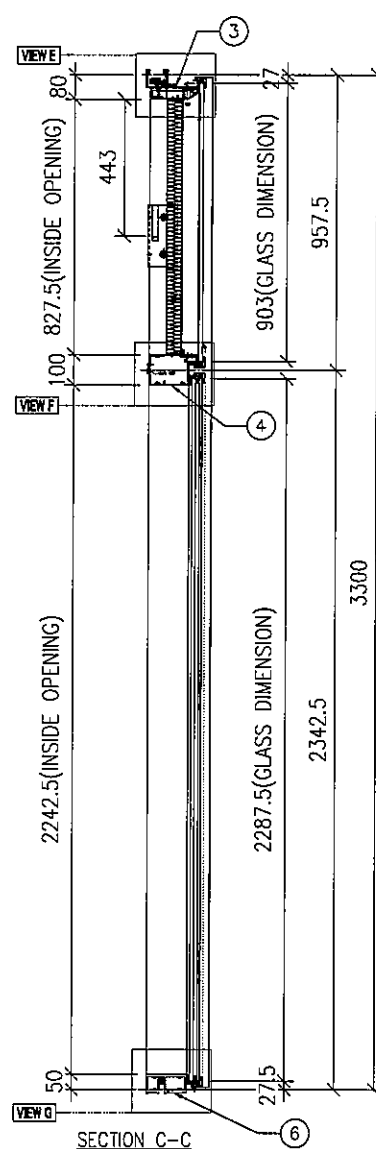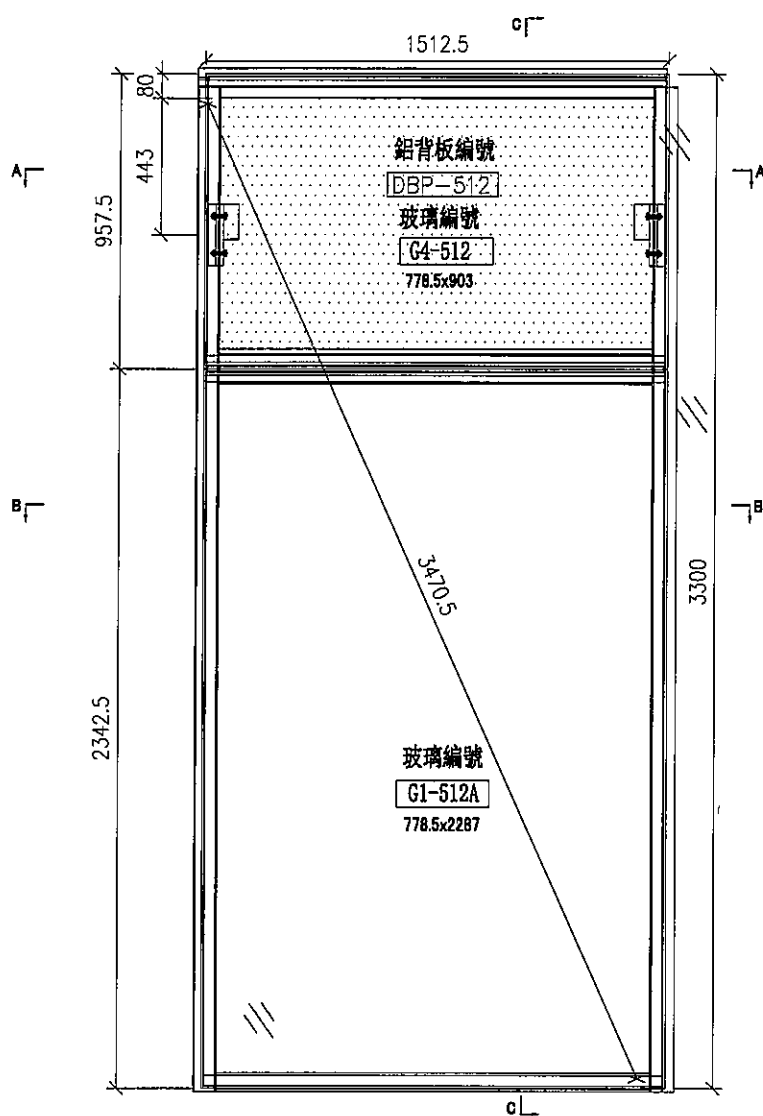

名稱	單元組裝圖	制圖	陳俊賢	2021.11.03	修改			
材料		復核	謝永林	2021.11.30	日期			
顏色	JMQ213457(三塗)	批准	胡哥		圖號	CW-512a		



美特鋁質

有限公司

MIDI Aluminium Fabricator Ltd.



工程號

J853

地盤

延坪道住宅

大樣圖見: CW-512a

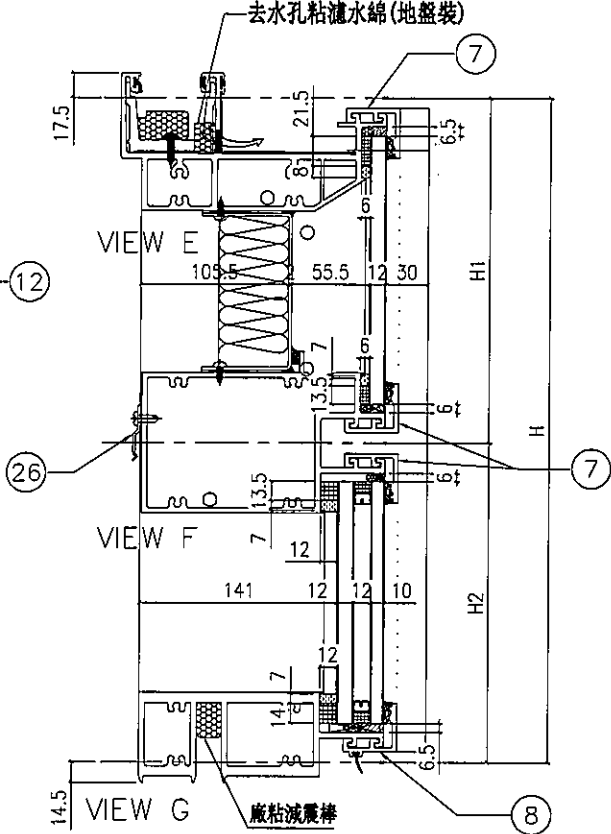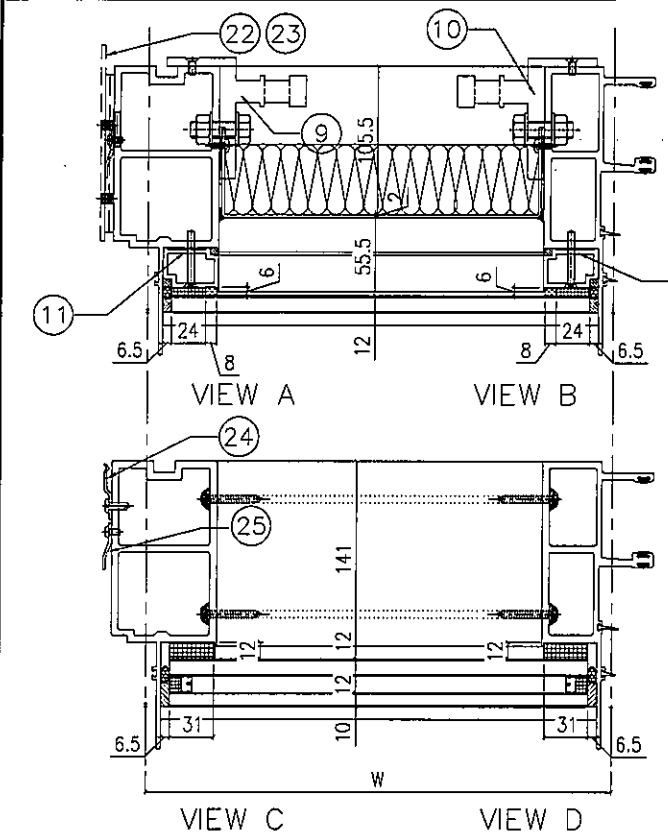

配件清單名稱	顏色	數量	備註
#10x5/8"圓頭鋼牙	A4-70	24	修背板用(300mmC/C)
#14x1-1/2"圓頭鋼牙	A4-70	24	修橫料
M5x40mm平頭機絲	A4-70	8	全梗玻璃骨用
M5x12mm平頭機絲	A4-70	4	固定掛碼到企料上
M12x40mm六角螺栓	A4-70	4	企料鉛碼用(配1螺母,1平介,1彈介)
3/16x3/4"圓頭機絲	A4-70	4	修擋水巴
#10x5/8"圓頭鋼牙	A4-70	16	修Z字碼(每個2料)
#10x5/8"圓頭鋼牙	A4-70	11	修雙拼Z字碼(300mm c/c)
#10x5/8"圓頭鋼牙	A4-70	8	修Z字碼(橫料用)每個2料

分格W	分格H	分格H1	分格H2			
1512.5	3300	957.5	2342.5			
序號	名稱	加工圖號	數量	長度	備註	模號
1	梗邊企	X85975-01aL	1	3307		X85975
2	梗公企	X85971-01a	1	3307		X85971
3	頂橫	X85982-01L-512	1	1530		X85982
4	上梗下梗中橫	X85983-01-512	1	1489.5		X85983
6	底橫	X85981-01-512	1	1489.5		X85981
7	扣蓋(頂)	X85989-01-512	3	1490.5		X85989
8	扣蓋(底)	X85988-01-512	1	1490.5		X85988
9	掛碼	KM-GM01	1	200		X85998
10	掛碼	KM-GM02	1	200		X85998
11	梗玻璃(單玻)	X85991-01L	1	862.5		X85991
12	梗玻璃(單玻)	X85991-01R	1	862.5		X85991
22	擋水巴	SS-04	2	117		3mm鋁板
23	擋水巴	SS-05	1	172		3mm鋁板
24	Z字碼	UN-Z02	8	50		
25	Z字碼	UN-Z03-02	1	3140		
26	Z字碼	UN-Z01	4	50		

名稱	單元件組裝圖數據表	制圖	陳俊賢	2021.11.03	修改			
材料		復核	謝永林	2021.11.30	日期			
顏色	JMQ213457(三塗)	批准	胡哥		圖號	CW-512a(1)		







美特鋁質 有限公司
MIDI Aluminium Fabricator Ltd.



工程號 J853 地盤 延坪道住宅

節點圖見: CW-508(1)

圖號	層數	數量	總數	樓層	使用位置
CW-508	13	1	13	6F-15F, 17F-21F	J853-SD-CW-4503

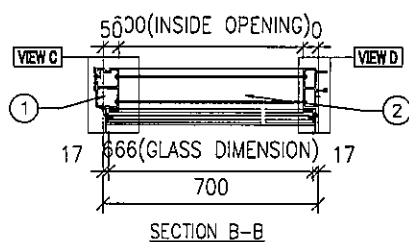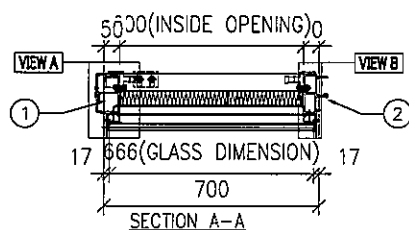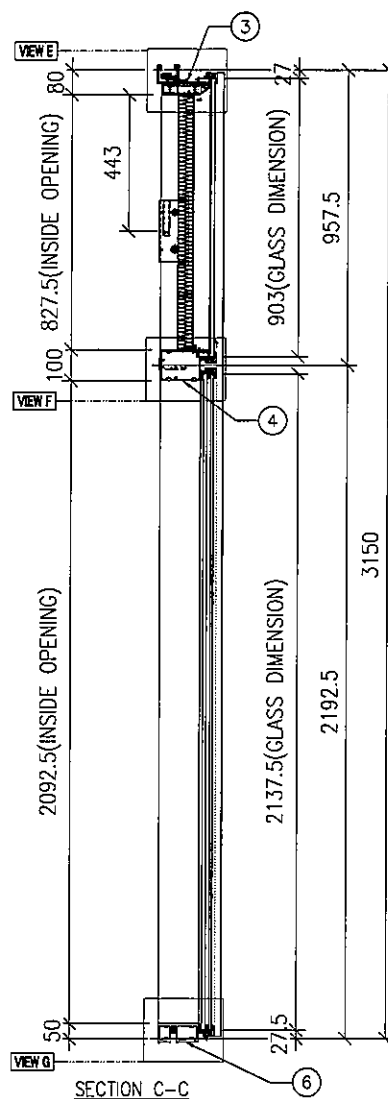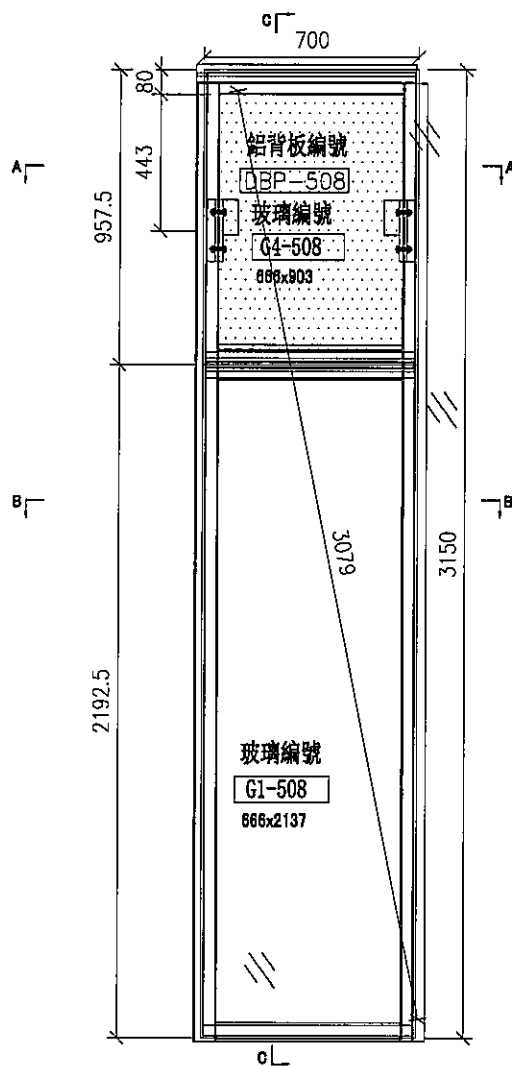

名稱	單元組裝圖	制圖	陳俊賢	2021.11.03	修改			
材料		復核	謝永林	2021.11.30	日期			
顏色	JMQ213457(三塗)	批准	胡哥		圖號	CW-508		

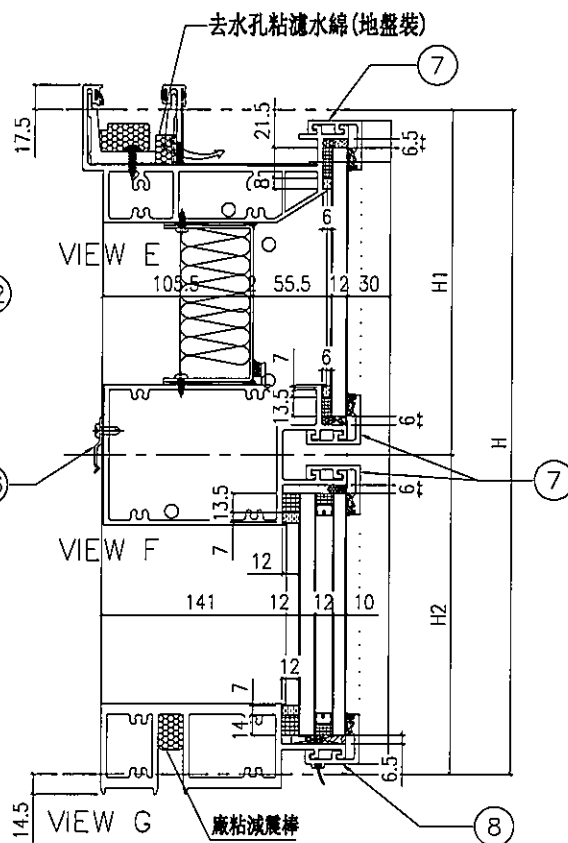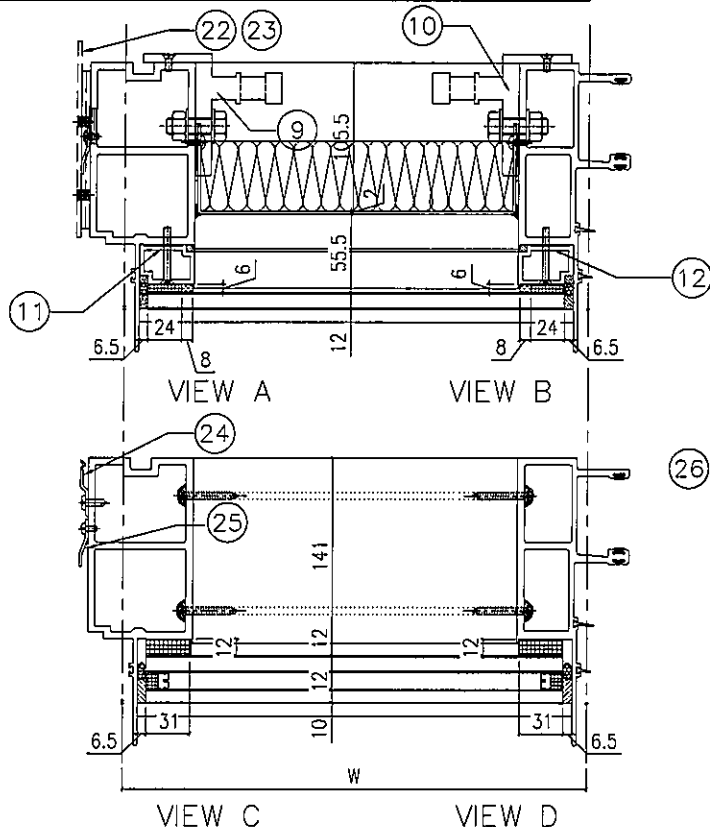

分格Ⅰ	分格Ⅱ	分格Ⅲ	分格Ⅳ			
700	3150	957.5	2192.5			
序號	名稱	加工圖號	數量	長度	備註	模號
1	梗邊企	X85975-01L	1	3157		X85975
2	梗公企	X85971-01	1	3157		X85971
3	頂橫	X85982-01L-508	1	717.5		X85982
4	上梗下梗中橫	X85983-01-508	1	677		X85983
6	底橫	X85981-01-508	1	677		X85981
7	扣蓋 (頂)	X85989-01-508	3	678		X85989
8	扣蓋 (底)	X85988-01-508	1	678		X85988
9	掛碼	KM-GM01	1	200		X85998
10	掛碼	KM-GM02	1	200		X85998
11	梗玻骨(單玻)	X85991-01L	1	862.5		X85991
12	梗玻骨(單玻)	X85991-01R	1	862.5		X85991
22	擋水巴	SS-04	2	117		3mm鋁板
23	擋水巴	SS-05	1	172		3mm鋁板
24	Z字碼	UN-Z02	9	50		
25	Z字碼	UN-Z03-01	1	2990		
26	Z字碼	UN-Z01	4	50		

名稱	單元件組裝圖數據表	制圖	陳俊賢	2021.11.03	修改			
材料		復核	謝永林	2021.11.30	日期			
顏色	JMQ213457(三塗)	批准	胡哥		圖號	CW-508(1)		



美特鋁質 有限公司
MIDI Aluminium Fabricator Ltd.

工程號


J853

地盤

延坪道住宅

節點圖見: CW-508a(1)

圖號	層數	數量	總數	樓層	使用位置
CW-508a	2	1	2	5F, 25F	J853-SD-CW-4503

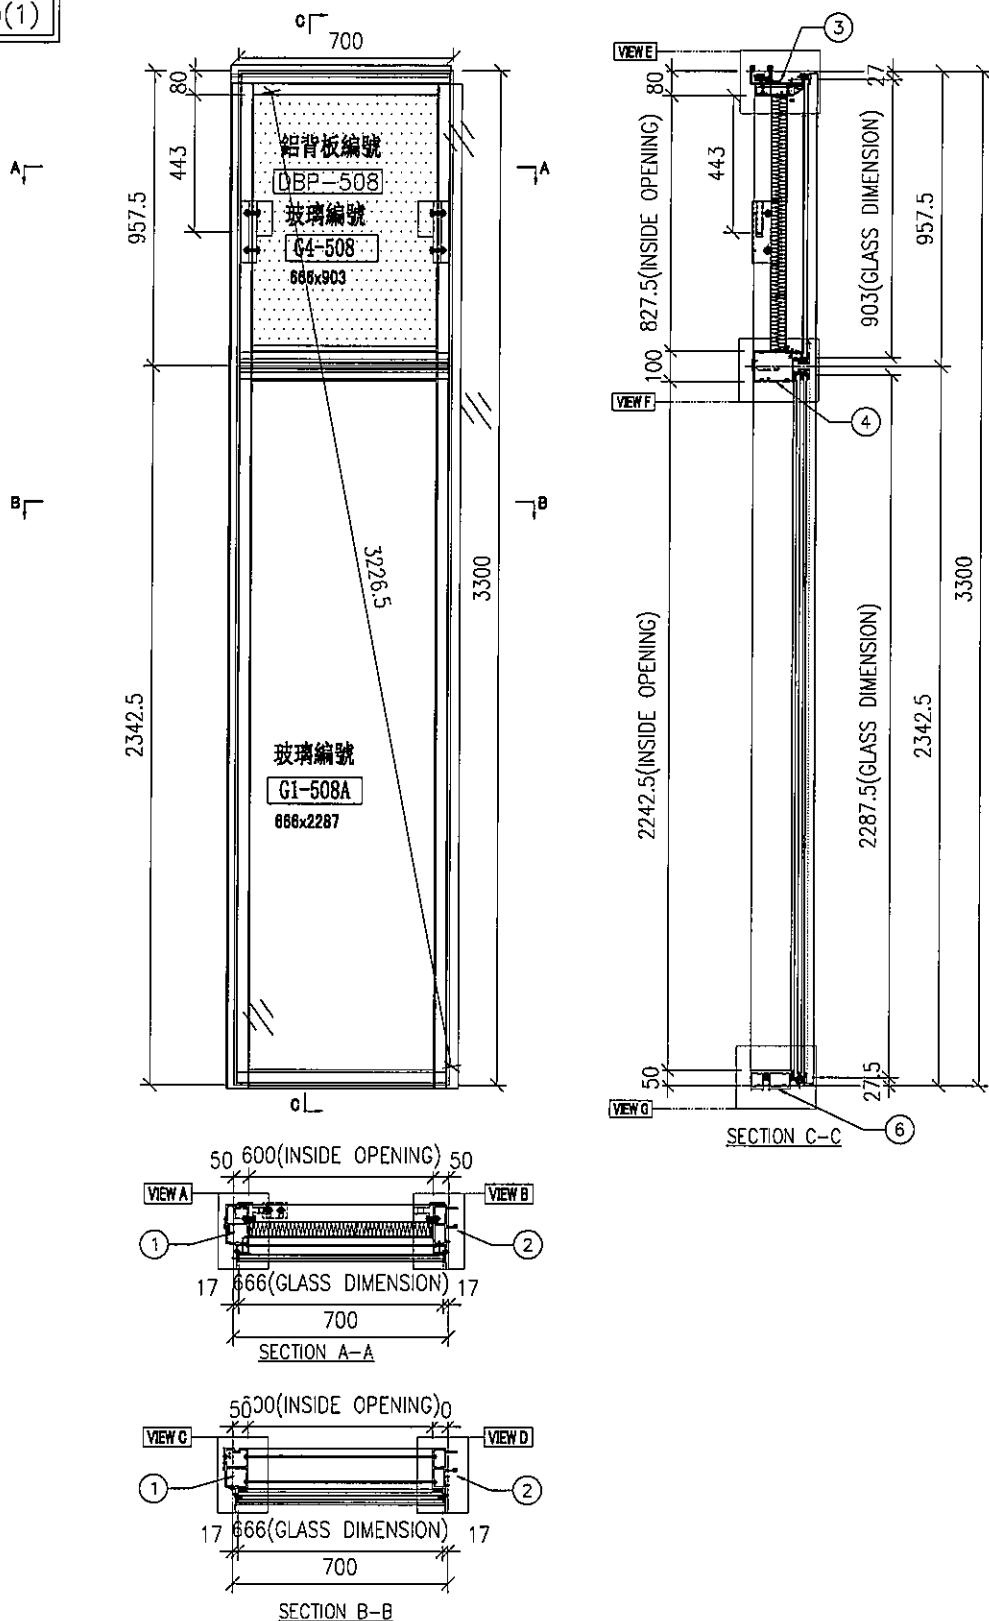



名稱	單元組裝圖	制圖	陳俊賢	2021.11.03	修改			
材料		復核	謝永林	2021.11.30	日期			
顏色	JMQ213457(三塗)	批准	胡哥		圖號	CW-508a		



美特鋁質 有限公司
MIDI Aluminium Fabricator Ltd.

大樣圖見: CW-508a

工程號 J853 地盤 延坪道住宅

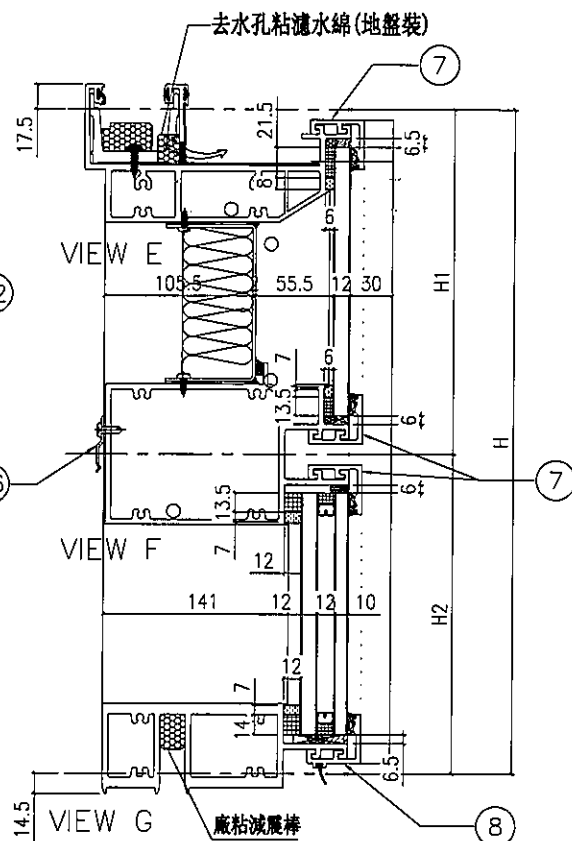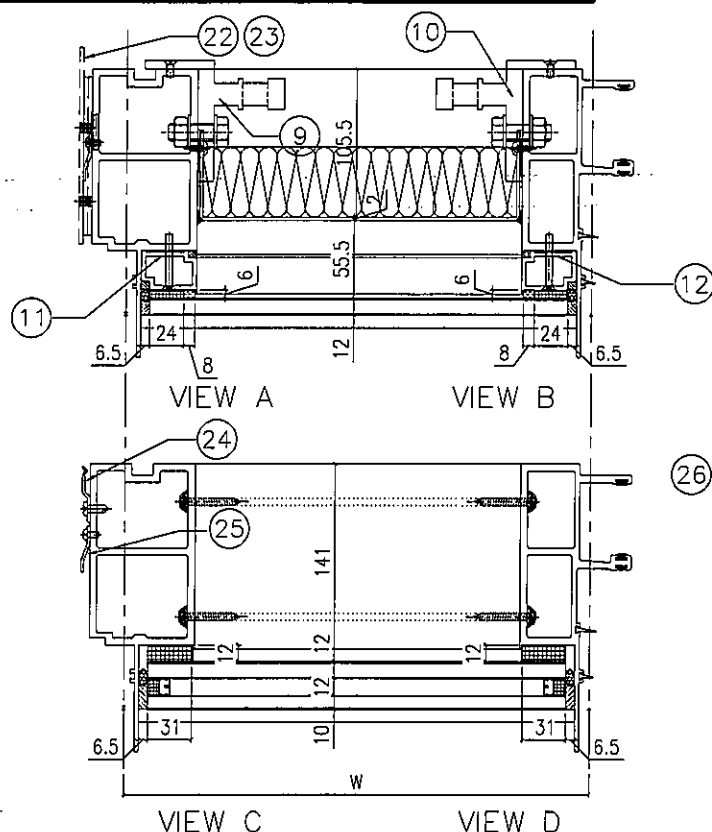

配件清單名稱	顏色	數量	備註
#10x5/8"圓頭鋼牙	A4-70	24	修背板用(300mmC/C)
#14x1-1/2"圓頭鋼牙	A4-70	24	修橫料
M5x40mm平頭機絲	A4-70	8	全梗玻璃骨用
M5x12mm平頭機絲	A4-70	4	固定掛碼到企料上
M12x40mm六角螺栓	A4-70	4	企料鋁碼用(配1螺母,1平介,1彈介)
3/16x3/4"圓頭機絲	A4-70	4	修擋水巴
#10x5/8"圓頭鋼牙	A4-70	16	修Z字碼(每個2料)
#10x5/8"圓頭鋼牙	A4-70	11	修雙拼Z字碼(300mm c/c)
#10x5/8"圓頭鋼牙	A4-70	8	修Z字碼(橫料用)每個2料

分格W	分格H	分格H1	分格H2		
700	3300	957.5	2342.5		
序號	名稱	加工圖號	數量	長度	備註 模號
1	梗邊企	X85975-01aL	1	3307	X85975
2	梗公企	X85971-01a	1	3307	X85971
3	頂橫	X85982-01L-508	1	717.5	X85982
4	上梗下梗中橫	X85983-01-508	1	677	X85983
6	底橫	X85981-01-508	1	677	X85981
7	扣蓋(頂)	X85989-01-508	3	678	X85989
8	扣蓋(底)	X85988-01-508	1	678	X85988
9	掛碼	KM-GM01	1	200	X85998
10	掛碼	KM-GM02	1	200	X85998
11	梗玻骨(單玻)	X85991-01L	1	862.5	X85991
12	梗玻骨(單玻)	X85991-01R	1	862.5	X85991
22	擋水巴	SS-04	2	117	3mm鋁板
23	擋水巴	SS-05	1	172	3mm鋁板
24	Z字碼	UN-Z02	8	50	
25	Z字碼	UN-Z03-02	1	3140	
26	Z字碼	UN-Z01	4	50	

名稱	單元件組裝圖數據表	制圖	陳俊賢	2021.11.03	修改		
材料		復核	謝永林	2021.11.30	日期		
顏色	JMQ213457(三塗)	批准	胡哥		圖號	CW-508a(1)	






美特鋁質 有限公司
MIDI Aluminium Fabricator Ltd.

工程號 J853 地盤 延坪道住宅

節點圖見: CW-508b(1)

圖號	層數	數量	總數	樓層	使用位置
CW-508b	1	1	1	23F	J853-SD-CW-4501

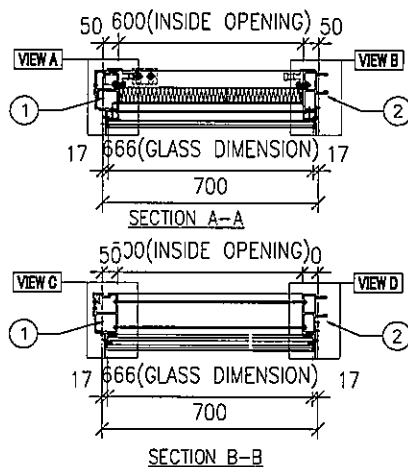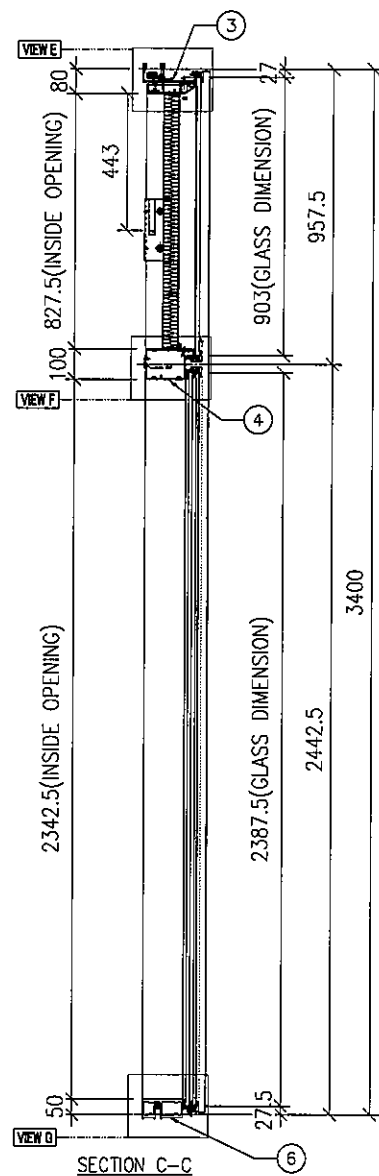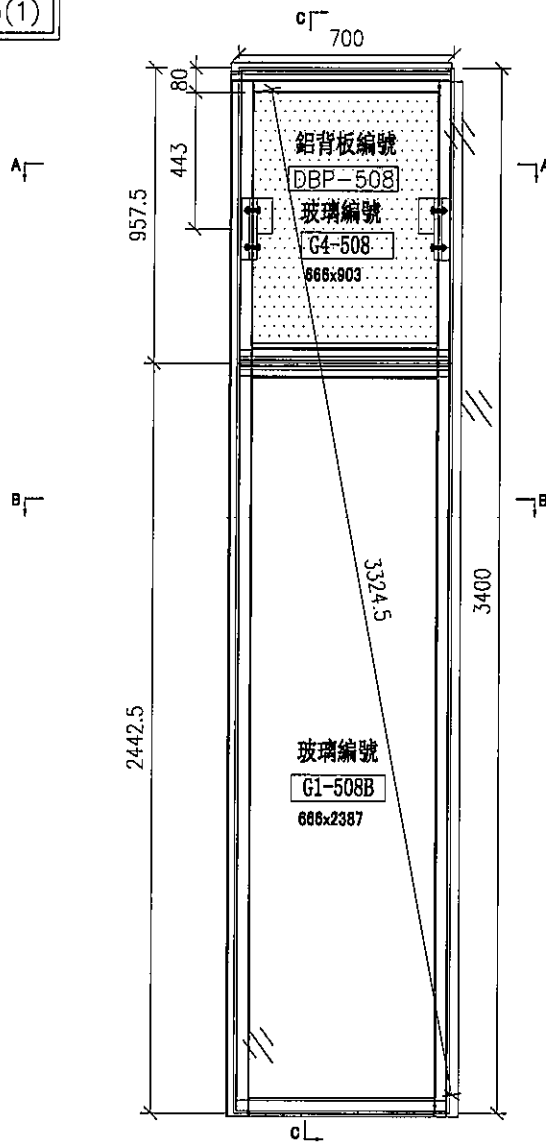



名稱	單元組裝圖	制圖	陳俊賢	2021.11.03	修改			
材料		復核	謝永林	2021.11.30	日期			
顏色	JMQ213457(三塗)	批准	胡哥		圖號	CW-508b		



美特鋁質 有限公司
MIDI Aluminium Fabricator Ltd.

大樣圖見: CW-508b

工程號 J853 地盤 延坪道住宅

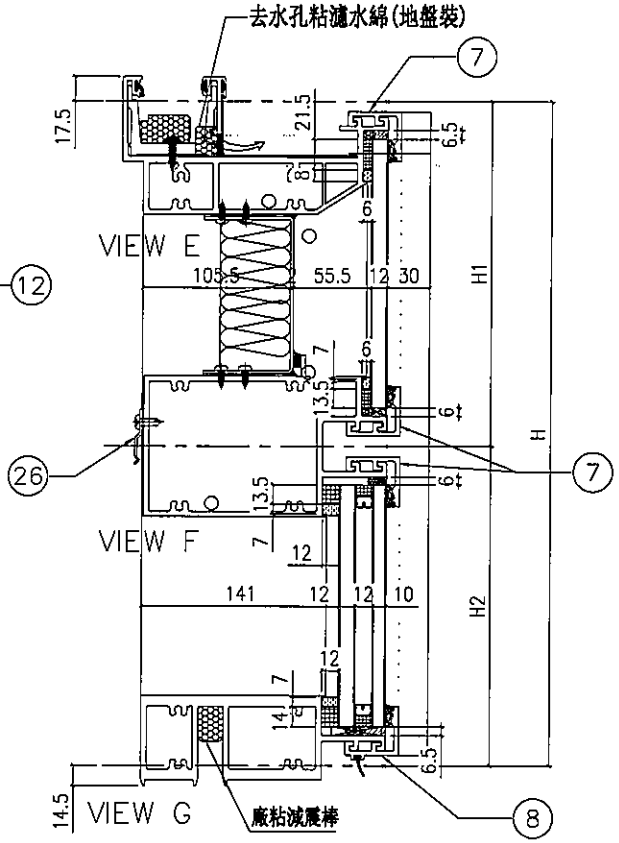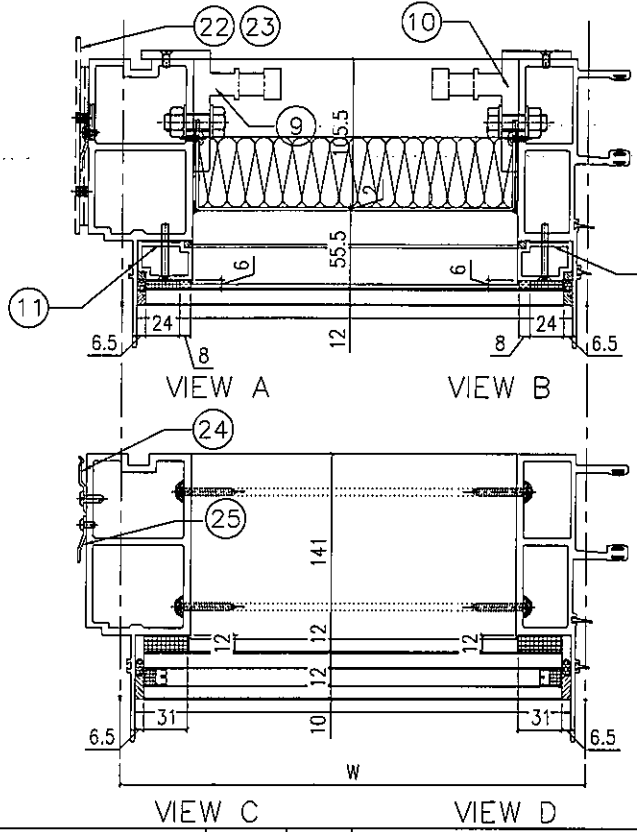

配件清單名稱	顏色	數量	備註
#10x5/8"圓頭鋼牙	A4-70	24	修背板用(300mm C/C)
#14x1-1/2"圓頭鋼牙	A4-70	24	修橫料
M5x40mm平頭機絲	A4-70	8	全梗玻璃骨用
M5x12mm平頭機絲	A4-70	4	固定掛碼到企料上
M12x40mm六角螺栓	A4-70	4	企料掛碼用(配1螺母,1平介,1彈介)
3/16x3/4"圓頭機絲	A4-70	4	修擋水巴
#10x5/8"圓頭鋼牙	A4-70	16	修Z字碼(每個2料)
#10x5/8"圓頭鋼牙	A4-70	11	修雙拼Z字碼(300mm c/c)
#10x5/8"圓頭鋼牙	A4-70	8	修Z字碼(橫料用)每個2料

分格W	分格H	分格H1	分格H2			
700	3400	957.5	2442.5			
序號	名稱	加工圖號	數量	長度	備註	模號
1	梗邊企	X85975-01bL	1	3407		X85975
2	梗公企	X85971-01b	1	3407		X85971
3	頂橫	X85982-01L-508	1	717.5		X85982
4	上梗下梗中橫	X85983-01-508	1	677		X85983
6	底橫	X85981-01-508	1	677		X85981
7	扣蓋(頂)	X85989-01-508	3	678		X85989
8	扣蓋(底)	X85988-01-508	1	678		X85988
9	掛碼	KM-GM01	1	200		X85998
10	掛碼	KM-GM02	1	200		X85998
11	梗玻璃(單玻)	X85991-01L	1	862.5		X85991
12	梗玻璃(單玻)	X85991-01R	1	862.5		X85991
22	擋水巴	SS-04	2	117		3mm鋁板
23	擋水巴	SS-05	1	172		3mm鋁板
24	Z字碼	UN-Z02	8	50		
25	Z字碼	UN-Z03-03	1	3240		
26	Z字碼	UN-Z01	4	50		

名稱	單元件組裝圖數據表	制圖	陳俊賢	2021.11.03	修改			
材料		復核	謝永林	2021.11.30	日期			
顏色	JMQ213457(三塗)	批准	胡哥		圖號	CW-508b(1)		







美特鋁質 有限公司
MIDI Aluminium Fabricator Ltd.

工程號 J853 地盤 延坪道住宅

節點圖見: CW-508c(1)

圖號	層數	數量	總數	樓層	使用位置
CW-508c	1	1	1	16F	J853-SD-CW-4503

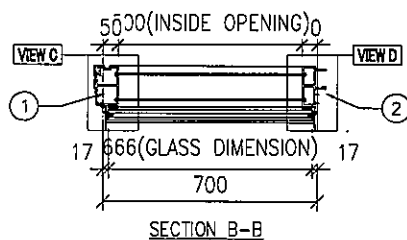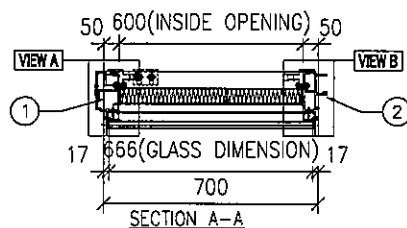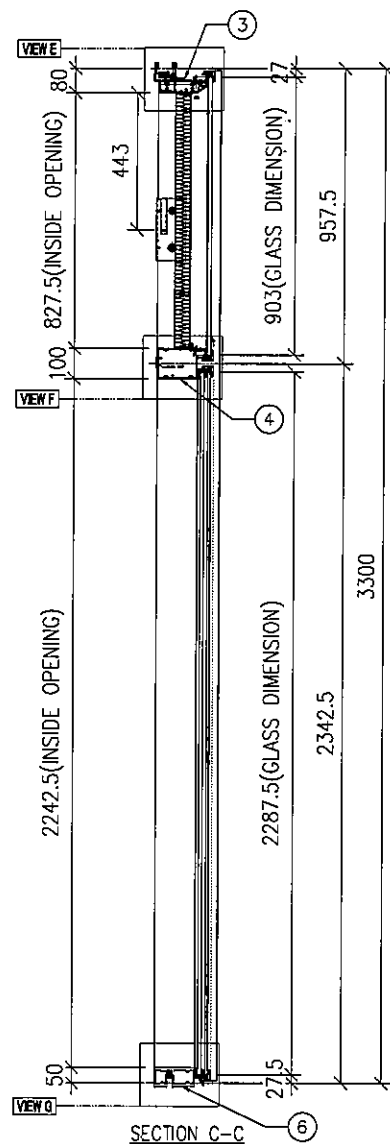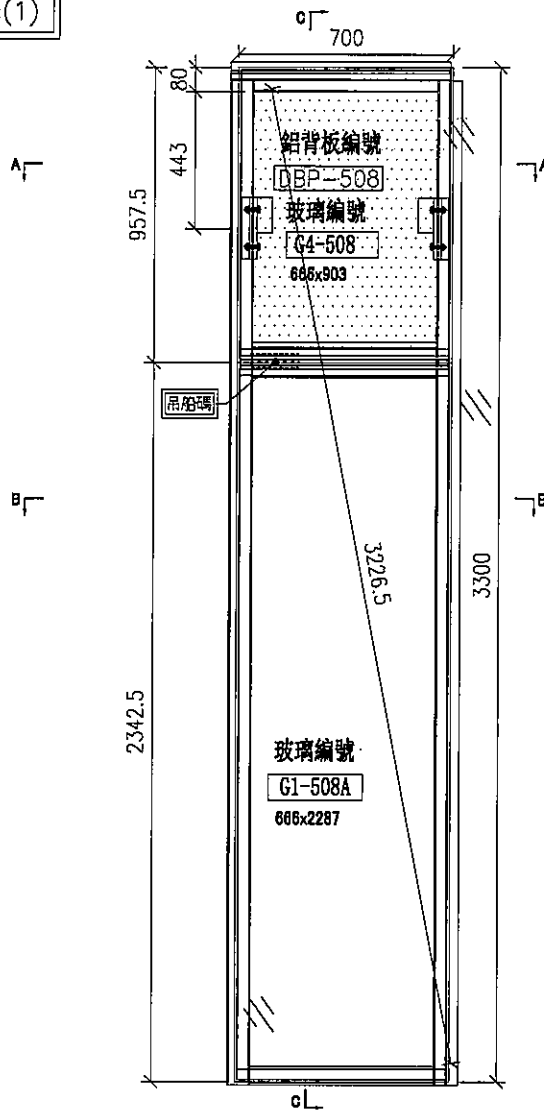

名稱	單元組裝圖	制圖	陳俊賢	2021.11.03	修改			
材料		復核	謝永林	2021.11.30	日期			
顏色	JMQ213457(三塗)	批准	胡哥		圖號	CW-508c		



EG-DWG3



美特鋁質 有限公司
MIDI Aluminium Fabricator Ltd.

大樣圖見: CW-508c

工程號 J853 地盤 延坪道住宅

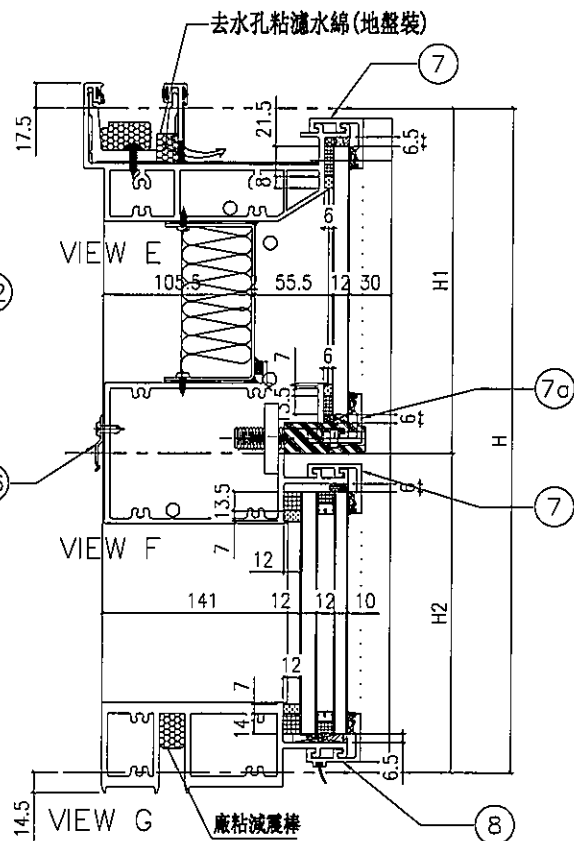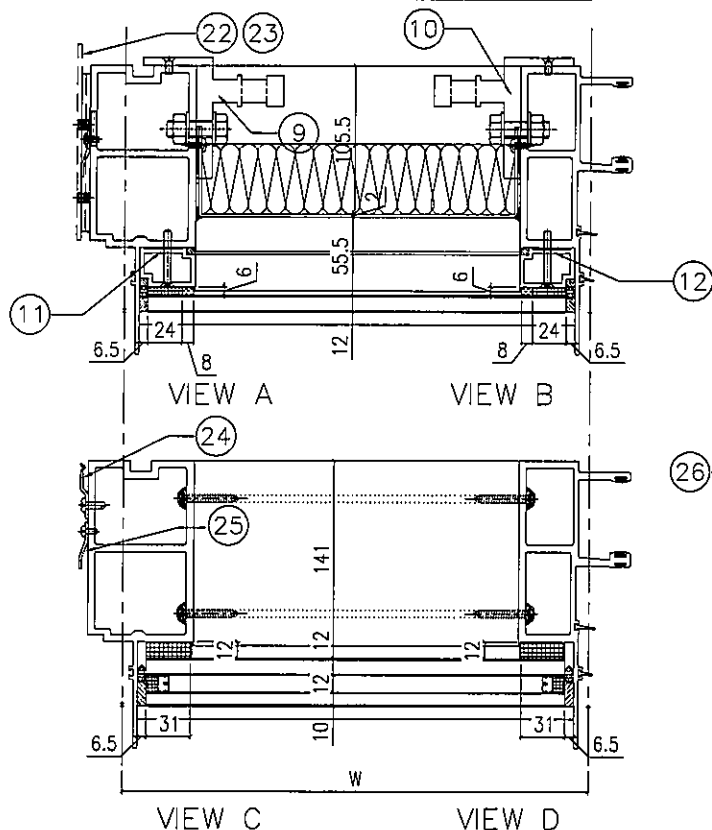

配件清單名稱	顏色	數量	備註
#10x5/8"圓頭鋼牙	A4-70	24	修背板用(300mmC/C)
#14x1-1/2"圓頭鋼牙	A4-70	24	修橫料
M5x40mm平頭機絲	A4-70	8	企梗玻璃骨用
M5x12mm平頭機絲	A4-70	4	固定掛碼到企料上
M12x40mm六角螺栓	A4-70	4	企料組碼用(配1螺母,1平介,1彈介)
3/16x3/4"圓頭機絲	A4-70	4	修擋水巴
#10x5/8"圓頭鋼牙	A4-70	16	修Z字碼(每個2料)
#10x5/8"圓頭鋼牙	A4-70	11	修雙掛Z字碼(300mm c/c)
#10x5/8"圓頭鋼牙	A4-70	8	修Z字碼(橫料用)每個2料

分格W	分格H	分格H1	分格H2			
700	3300	957.5	2342.5			
序號	名稱	加工圖號	數量	長度	備註	模號
1	梗邊企	X85975-01aL	1	3307		X85975
2	梗公企	X85971-01a	1	3307		X85971
3	頂橫	X85982-01L-508	1	717.5		X85982
4	上梗下梗中橫	X85983-01-508dL	1	677		X85983
6	底橫	X85981-01-508	1	677		X85981
7	扣蓋(頂)	X85989-01-508	2	678		X85989
7	扣蓋(頂)	X85989-01-508dL	1	678		X85989
8	扣蓋(底)	X85988-01-508	1	678		X85988
9	掛碼	KM-GM01	1	200		X85998
10	掛碼	KM-GM02	1	200		X85998
11	梗玻璃(單玻)	X85991-01L	1	862.5		X85991
12	梗玻璃(單玻)	X85991-01R	1	862.5		X85991
22	擋水巴	SS-04	2	117		3mm鋁板
23	擋水巴	SS-05	1	172		3mm鋁板
24	Z字碼	UN-Z02	8	50		
25	Z字碼	UN-Z03-02	1	3140		
26	Z字碼	UN-Z01	4	50		

名稱	單元件組裝圖數據表	制圖	陳俊賢	2021.11.03	修改			
材料		復核	謝永林	2021.11.30	日期			
顏色	JMQ213457(三塗)	批准	胡哥		圖號	CW-508c(1)		




美特鋁質 有限公司
MIDI Aluminium Fabricator Ltd.

工程號 J853 地盤 延坪道住宅

節點圖見: CW-508d(1)

圖號	層數	數量	總數	樓層	使用位置
CW-508d	1	1	1	22F	J853-SD-CW-4503

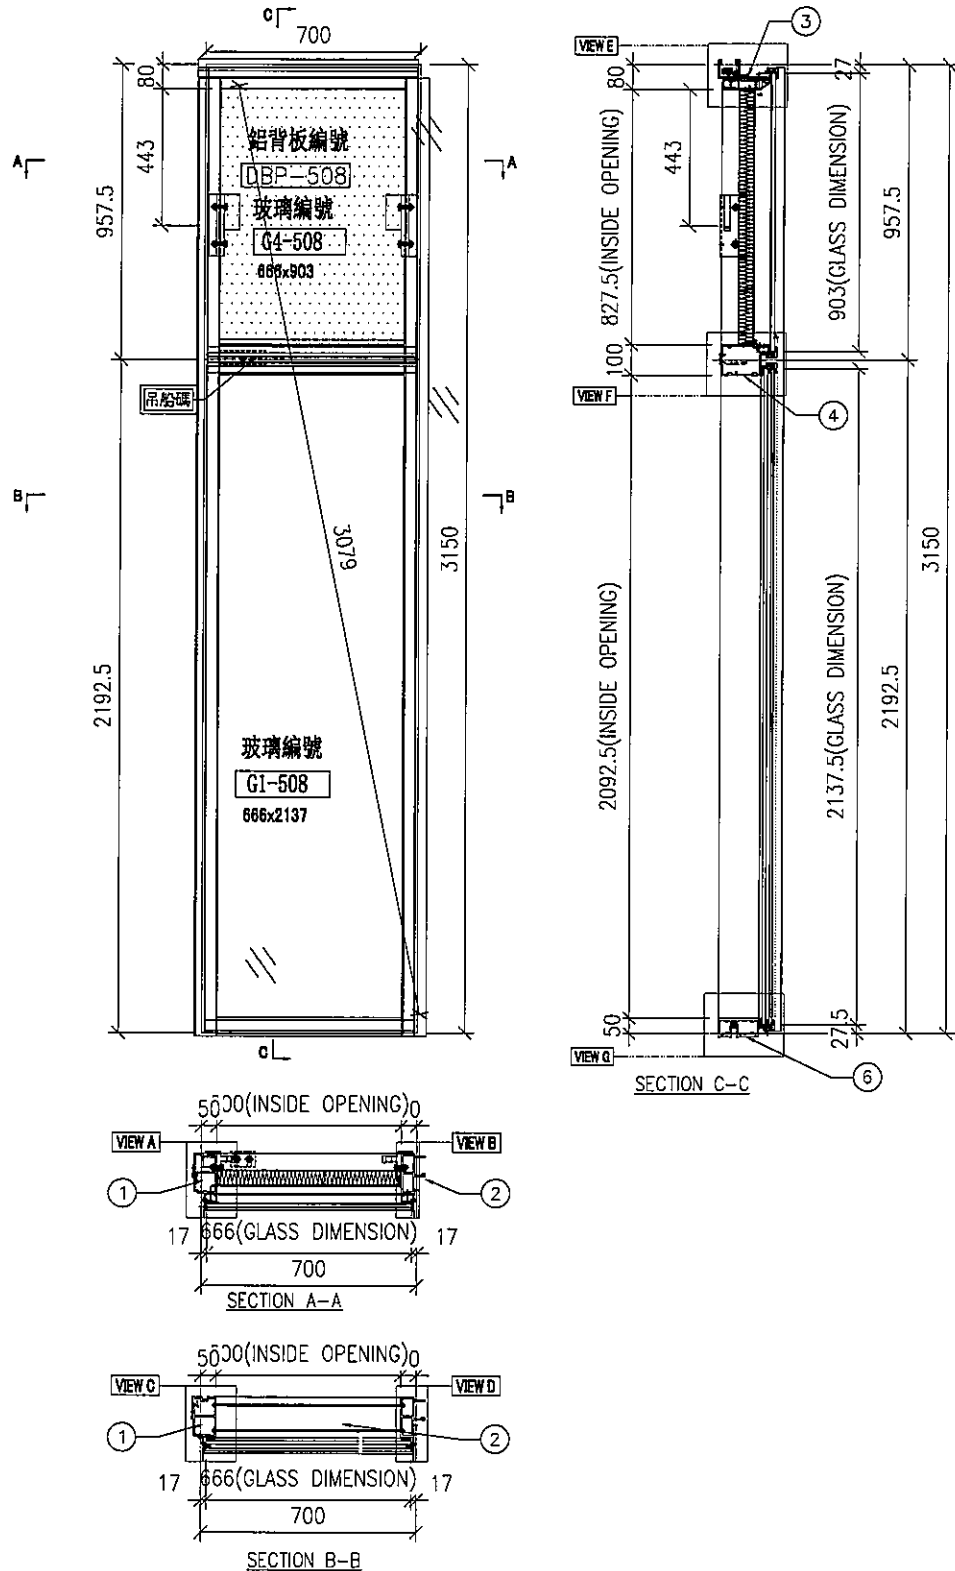



名稱	單元組裝圖	制圖	陳俊賢	2021.11.03	修改			
材料		復核	謝永林	2021.11.30	日期			
顏色	JMQ213457(三塗)	批准	胡哥		圖號	CW-508d		



美特鋁質 有限公司
MIDI Aluminium Fabricator Ltd.

大樣圖見: CW-508d

工程號 J853 地盤 延坪道住宅

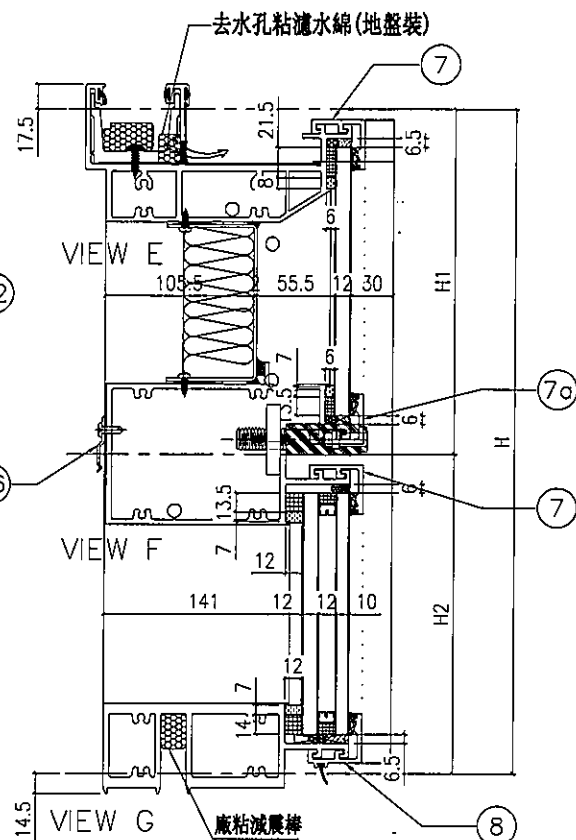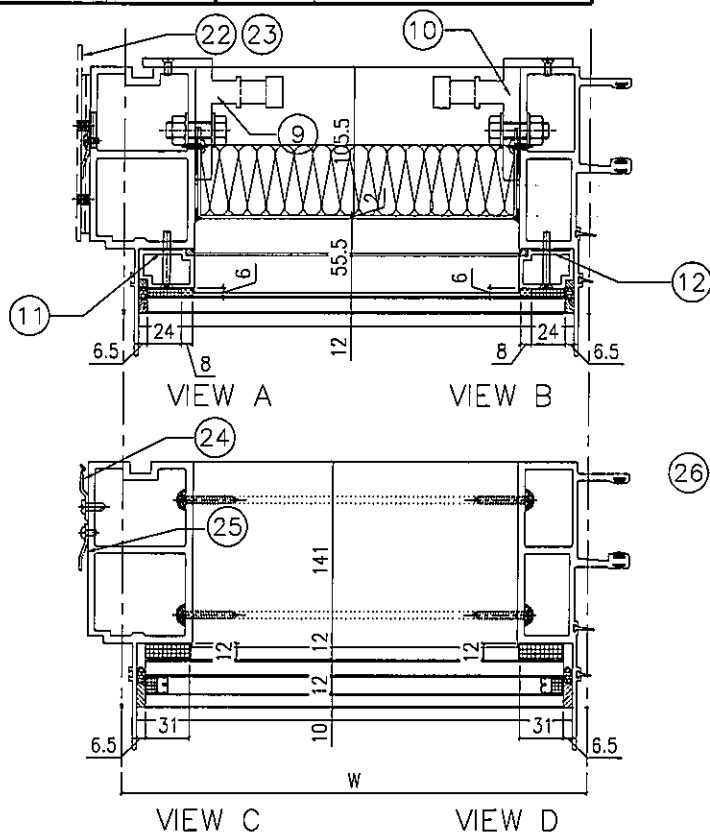

配件清單名稱	顏色	數量	備註
#10x5/8"圓頭鋼牙	A4-70	24	修背板用(300mmC/C)
#14x1-1/2"圓頭鋼牙	A4-70	24	修橫料
M5x40mm平頭機絲	A4-70	8	全梗玻璃骨用
M5x12mm平頭機絲	A4-70	4	固定掛碼到企料上
M12x40mm六角螺栓	A4-70	4	企料如碼用(配1螺母,1平介,1彈介)
3/16x3/4"圓頭機絲	A4-70	4	修擋水巴
#10x5/8"圓頭鋼牙	A4-70	16	修Z字碼(每個2料)
#10x5/8"圓頭鋼牙	A4-70	11	修雙掛Z字碼(300mm c/c)
#10x5/8"圓頭鋼牙	A4-70	8	修Z字碼(橫料用)每個2料

分格W	分格H	分格H1	分格H2		
700	3150	957.5	2192.5		
序號	名稱	加工圖號	數量	長度	備註 校驗
1	梗邊企	X85975-01L	1	3157	X85975
2	梗公企	X85971-01	1	3157	X85971
3	頂橫	X85982-01L-508	1	717.5	X85982
4	上梗下梗中橫	X85983-01-508dL	1	677	X85983
6	底橫	X85981-01-508	1	677	X85981
7	扣蓋(頂)	X85989-01-508	2	678	X85989
7a	扣蓋(頂)	X85989-01-508dL	1	678	X85989
8	扣蓋(底)	X85988-01-508	1	678	X85988
9	掛碼	KM-GM01	1	200	X85998
10	掛碼	KM-GM02	1	200	X85998
11	梗玻璃骨(單玻)	X85991-01L	1	862.5	X85991
12	梗玻璃骨(單玻)	X85991-01R	1	862.5	X85991
22	擋水巴	SS-04	2	117	3mm鋁板
23	擋水巴	SS-05	1	172	3mm鋁板
24	Z字碼	UN-Z02	9	50	
25	Z字碼	UN-Z03-01	1	2990	
26	Z字碼	UN-Z01	4	50	

名稱	單元組裝圖數據表	制圖	陳俊賢	2021.11.03	修改		
材料		復核	謝永林	2021.11.30	日期		
顏色	JMQ213457(三塗)	批准	胡哥		圖號	CW-508d(1)	







美特鋁質 有限公司
MIDI Aluminium Fabricator Ltd.

圖號	層數	數量	總數	樓層	使用位置
CW-510	6	1	6	17F-22F	J853-SD-CW-4504

節點圖見: CW-510(1)

工程號 J853 地盤 延坪道住宅

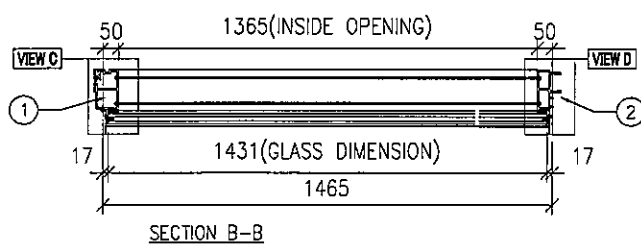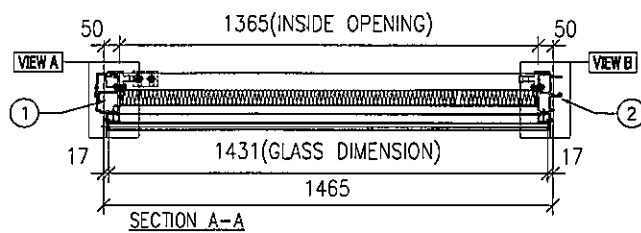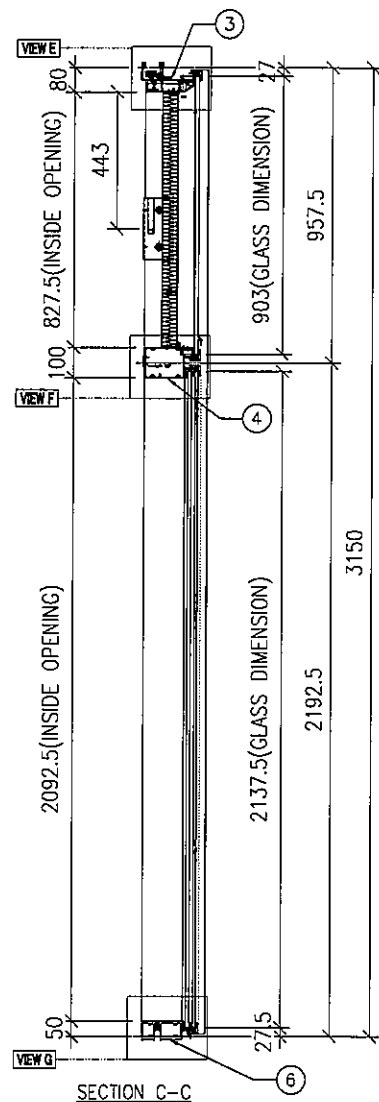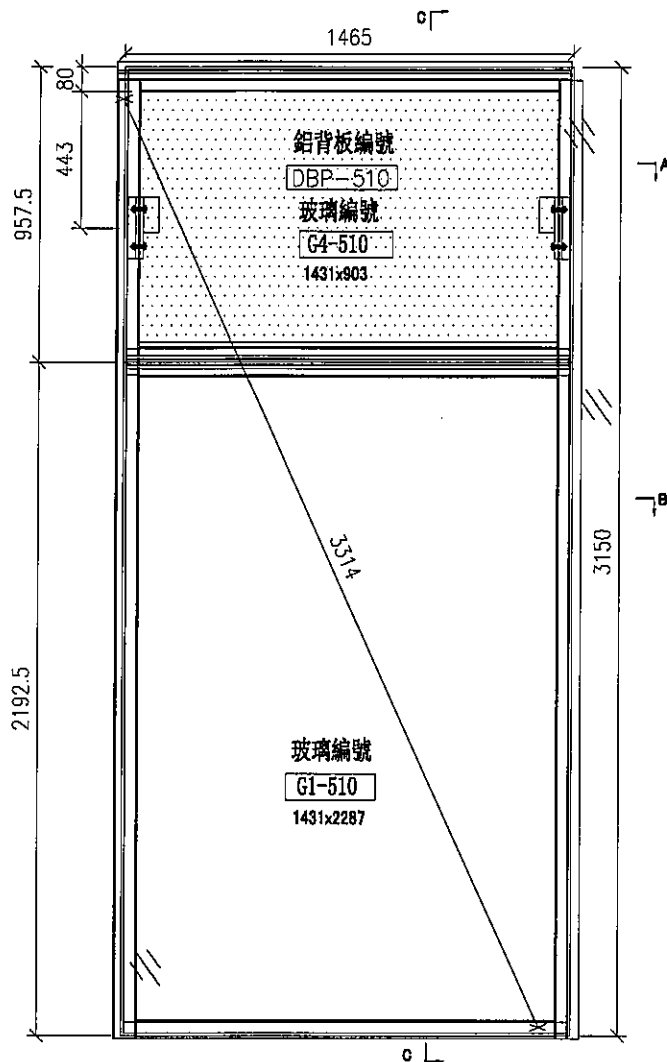



名稱	單元組裝圖	制圖	陳俊賢	2021.11.03	修改			
材料		復核	謝永林	2021.11.30	日期			
顏色	JMQ213457(三塗)	批准	胡哥		圖號	CW-510		



美特鋁質 有限公司
MIDI Aluminium Fabricator Ltd.

大樣圖見: CW-510

工程號 J853 地盤 延坪道住宅

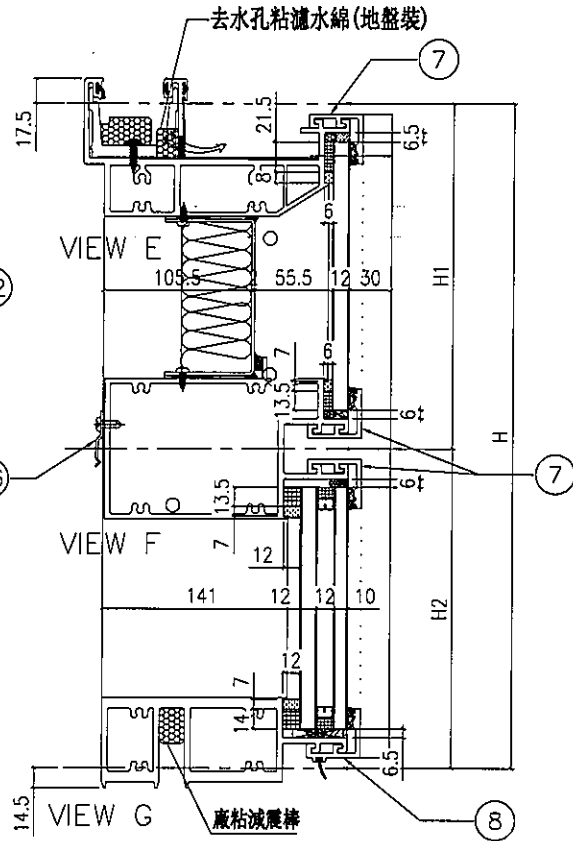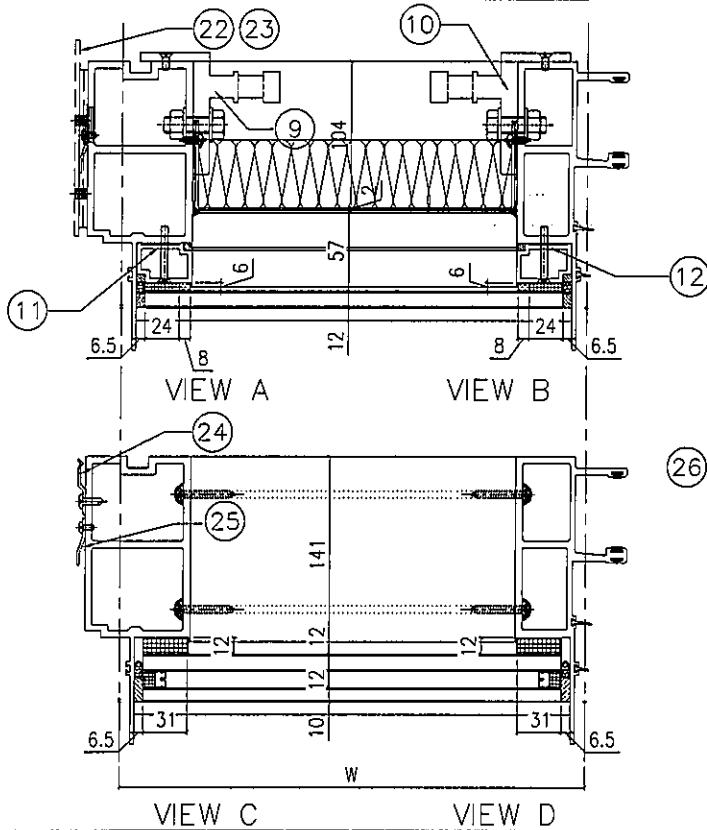


配件清單名稱	顏色	數量	備註
#10x5/8"圓頭鋼牙	A4-70	24	修背板用(300mmC/C)
#14x1-1/2"圓頭鋼牙	A4-70	24	修橫料
M5x40mm平頭機絲	A4-70	8	企梗玻璃骨用
M5x12mm平頭機絲	A4-70	4	固定掛碼到企料上
M12x40mm六角螺栓	A4-70	4	企料鋁碼用(配1螺母,1平介,1彈介)
3/16x3/4"圓頭機絲	A4-70	4	修擋水巴
#10x5/8"圓頭鋼牙	A4-70	16	修Z字碼(每個2料)
#10x5/8"圓頭鋼牙	A4-70	11	修雙拼Z字碼(300mm c/c)
#10x5/8"圓頭鋼牙	A4-70	8	修Z字碼(橫料用)每個2料

分格W	分格H	分格H1	分格H2			
1465	3150	957.5	2192.5			
序號	名稱	加工圖號	數量	長度	備註	模號
1	梗邊企	X85975-01L	1	3157		X85975
2	梗公企	X85971-01	1	3157		X85971
3	頂橫	X85982-01L-510	1	1482.5		X85982
4	上梗下梗中橫	X85983-01-510	1	1442		X85983
6	底橫	X85981-01-510	1	1442		X85981
7	扣蓋(頂)	X85989-01-510	3	1443		X85989
8	扣蓋(底)	X85988-01-510	1	1443		X85988
9	掛碼	KM-GM01	1	200		X85998
10	掛碼	KM-GM02	1	200		X85998
11	梗玻璃(單玻)	X85991-01L	1	862.5		X85991
12	梗玻璃(單玻)	X85991-01R	1	862.5		X85991
22	擋水巴	SS-04	2	117		3mm鋁板
23	擋水巴	SS-05	1	172		3mm鋁板
24	Z字碼	UN-Z02	9	50		
25	Z字碼	UN-Z03-01	1	2990		
26	Z字碼	UN-Z01	4	50		

名稱	單元件組裝圖數據表	制圖	陳俊賢	2021.11.03	修改			
材料		復核	謝永林	2021.11.30	日期			
顏色	JMQ213457(三塗)	批准	胡哥		圖號	CW-510(1)		

EG-DWG3

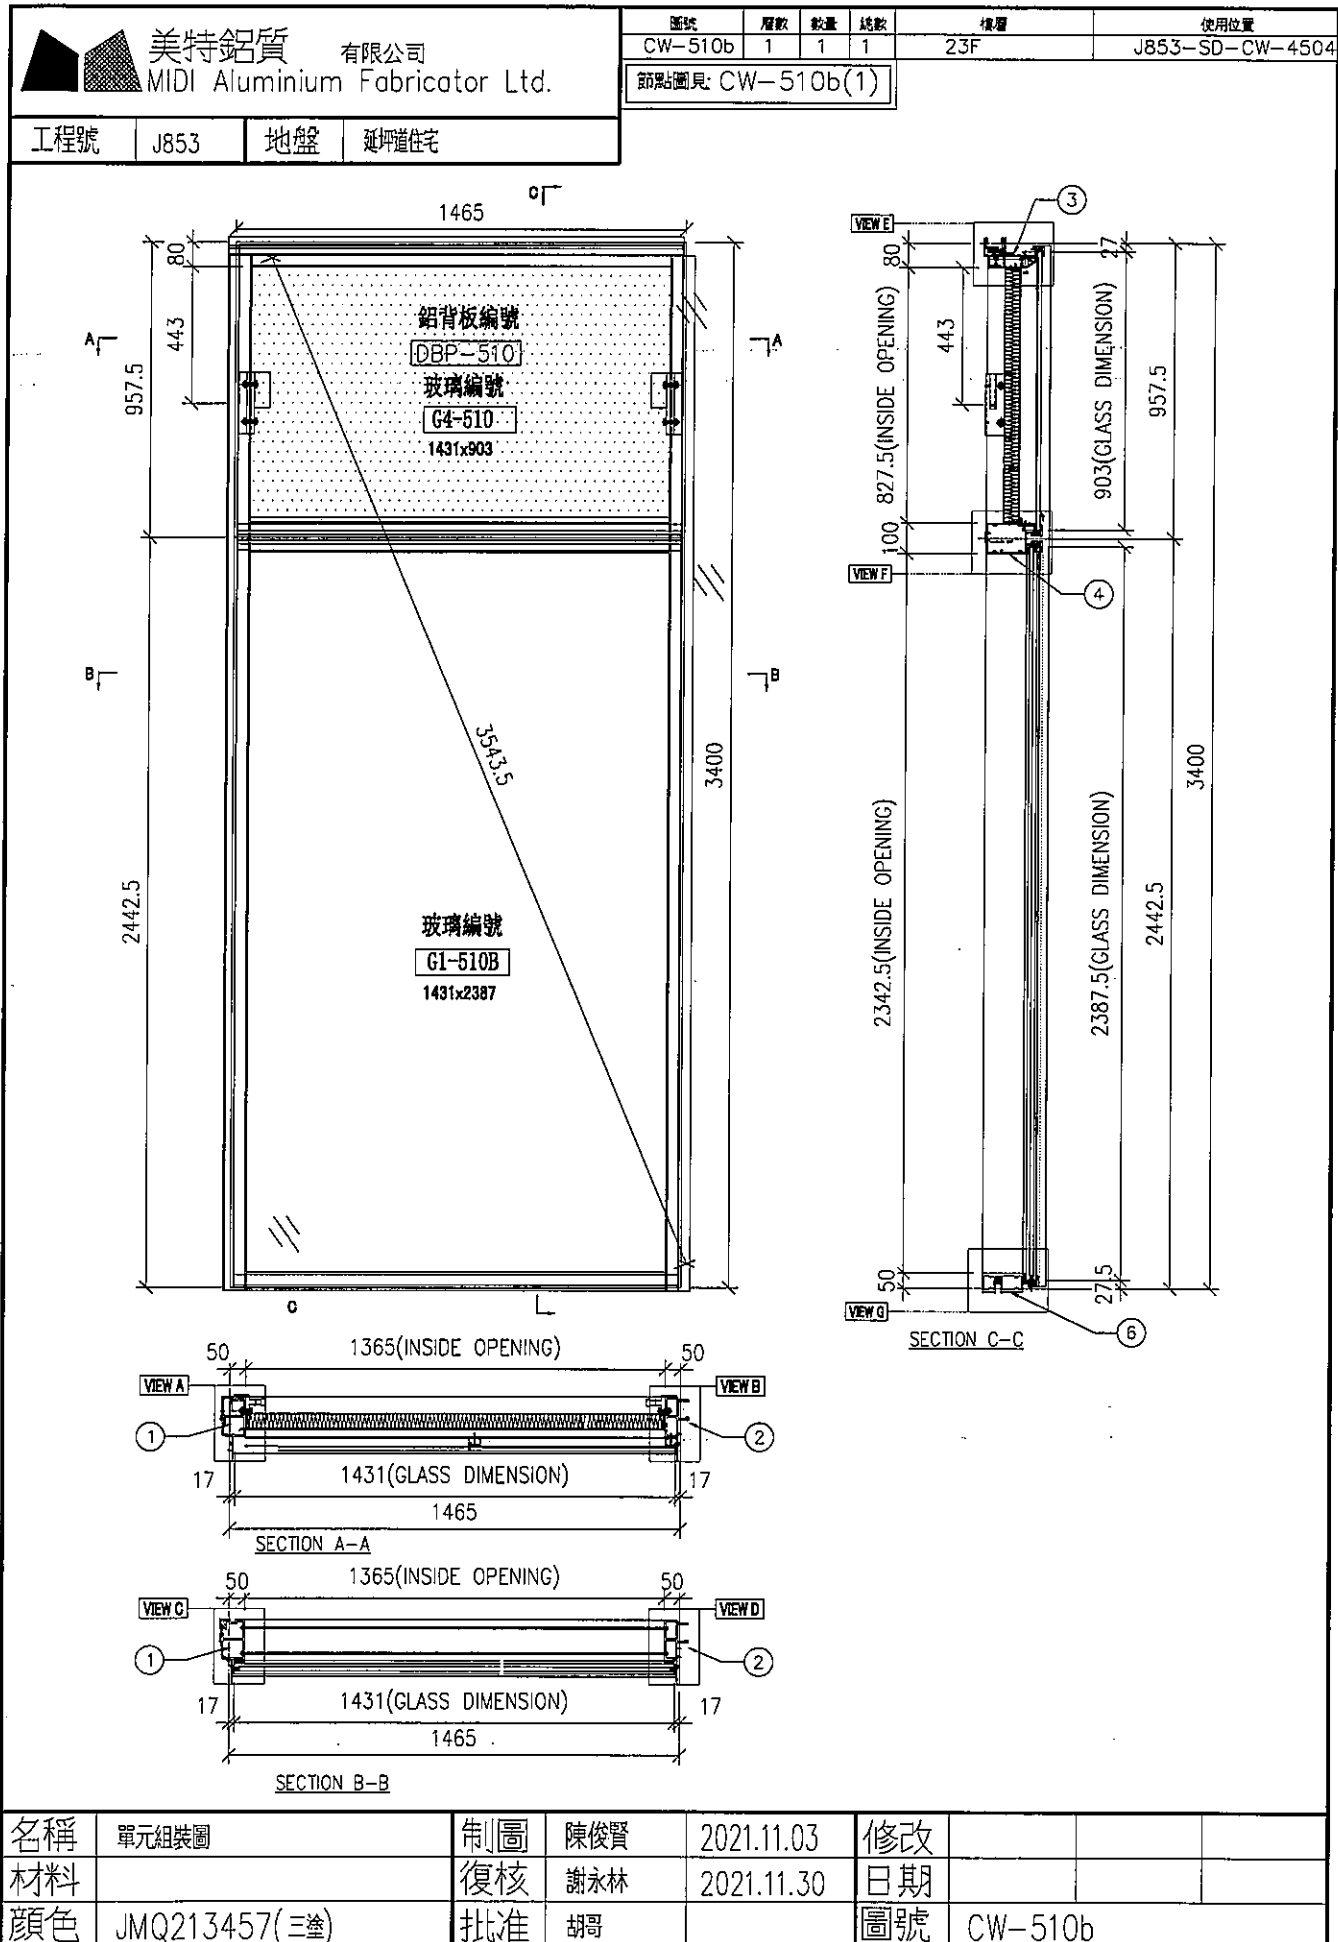



美特鋁質 有限公司
MIDI Aluminium Fabricator Ltd.



大樣圖見: CW-510b

工程號

J853

地盤

延坪道住宅

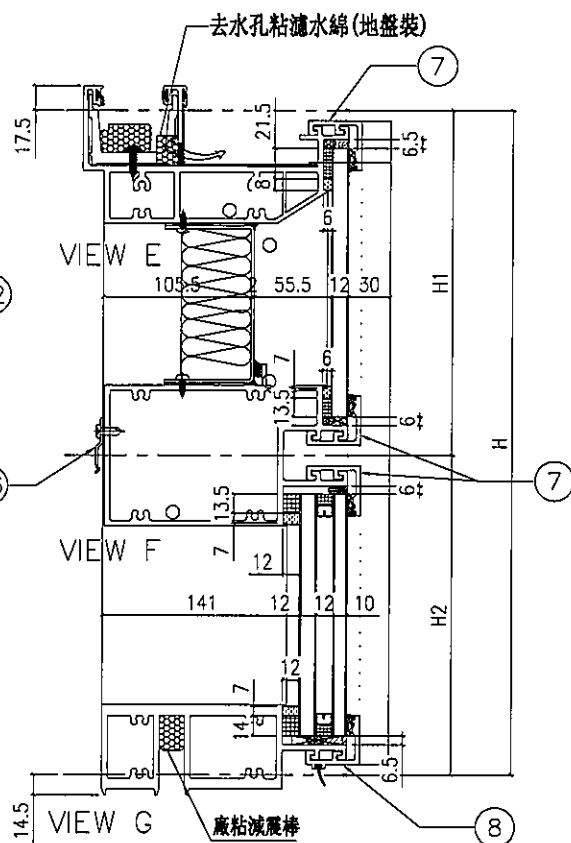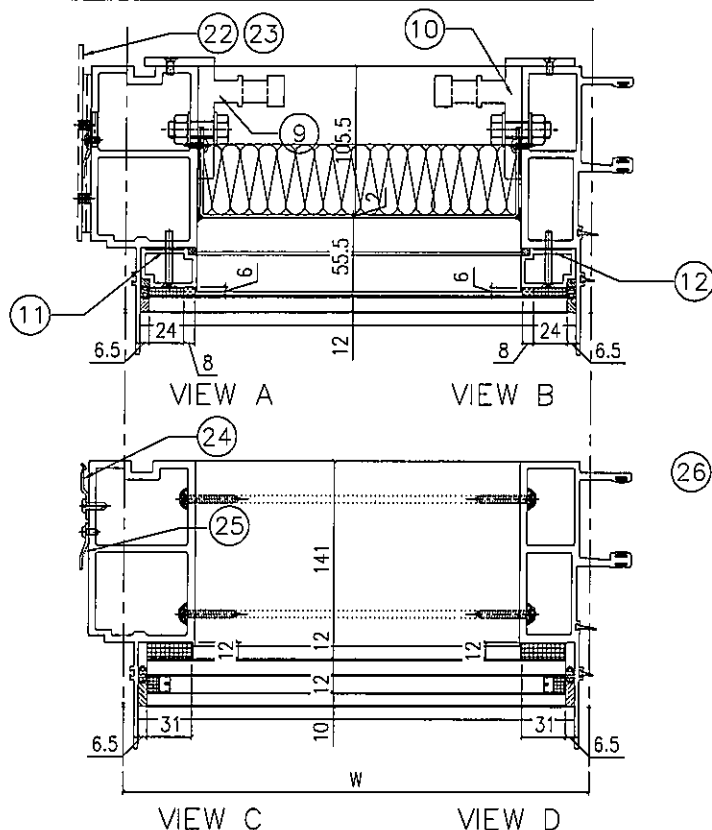

配件清單名稱	顏色	數量	備註
#10x5/8"圓頭鋼牙	A4-70	24	修背板用(300mmC/C)
#14x1-1/2"圓頭鋼牙	A4-70	24	修橫料
M5x40mm平頭機絲	A4-70	8	企梗玻璃骨用
M5x12mm平頭機絲	A4-70	4	固定掛碼到企料上
M12x40mm六角螺栓	A4-70	4	企料鉛碼用(配1螺母,1平介,1彈介)
3/16x3/4"圓頭機絲	A4-70	4	修擋水巴
#10x5/8"圓頭鋼牙	A4-70	16	修Z字碼(每個2料)
#10x5/8"圓頭鋼牙	A4-70	11	修雙拼Z字碼(300mm c/c)
#10x5/8"圓頭鋼牙	A4-70	8	修Z字碼(橫料用)每個2料

分格W	分格H	分格H1	分格H2			
1465	3400	957.5	2442.5			
序號	名稱	加工圖號	數量	長度	備註	模號
1	梗企	X85975-01bL	1	3407		X85975
2	梗企	X85971-01b	1	3407		X85971
3	頂橫	X85982-01L-510	1	1482.5		X85982
4	上梗下梗中橫	X85983-01-510	1	1442		X85983
6	底橫	X85981-01-510	1	1442		X85981
7	扣蓋(頂)	X85989-01-510	3	1443		X85989
8	扣蓋(底)	X85988-01-510	1	1443		X85988
9	掛碼	KM-GM01	1	200		X85998
10	掛碼	KM-GM02	1	200		X85998
11	梗玻璃(單玻)	X85991-01L	1	862.5		X85991
12	梗玻璃(單玻)	X85991-01R	1	862.5		X85991
22	擋水巴	SS-04	2	117		3mm鋁板
23	擋水巴	SS-05	1	172		3mm鋁板
24	Z字碼	UN-Z02	8	50		
25	Z字碼	UN-Z03-03	1	3240		
26	Z字碼	UN-Z01	4	50		


名稱	單元件組裝圖數據表	制圖	陳俊賢	2021.11.03	修改			
材料		復核	謝永林	2021.11.30	日期			
顏色	JMQ213457(三塗)	批准	胡哥		圖號	CW-510b(1)		



美特鋁質 有限公司
MIDI Aluminium Fabricator Ltd.

圖號	層數	數量	總數	樓層	使用位置
CW-524	5	1	5	17F-21F	J853-SD-CW-4507
節點圖見: CW-524(1)					

工程號 J853 地盤 延坪道住宅

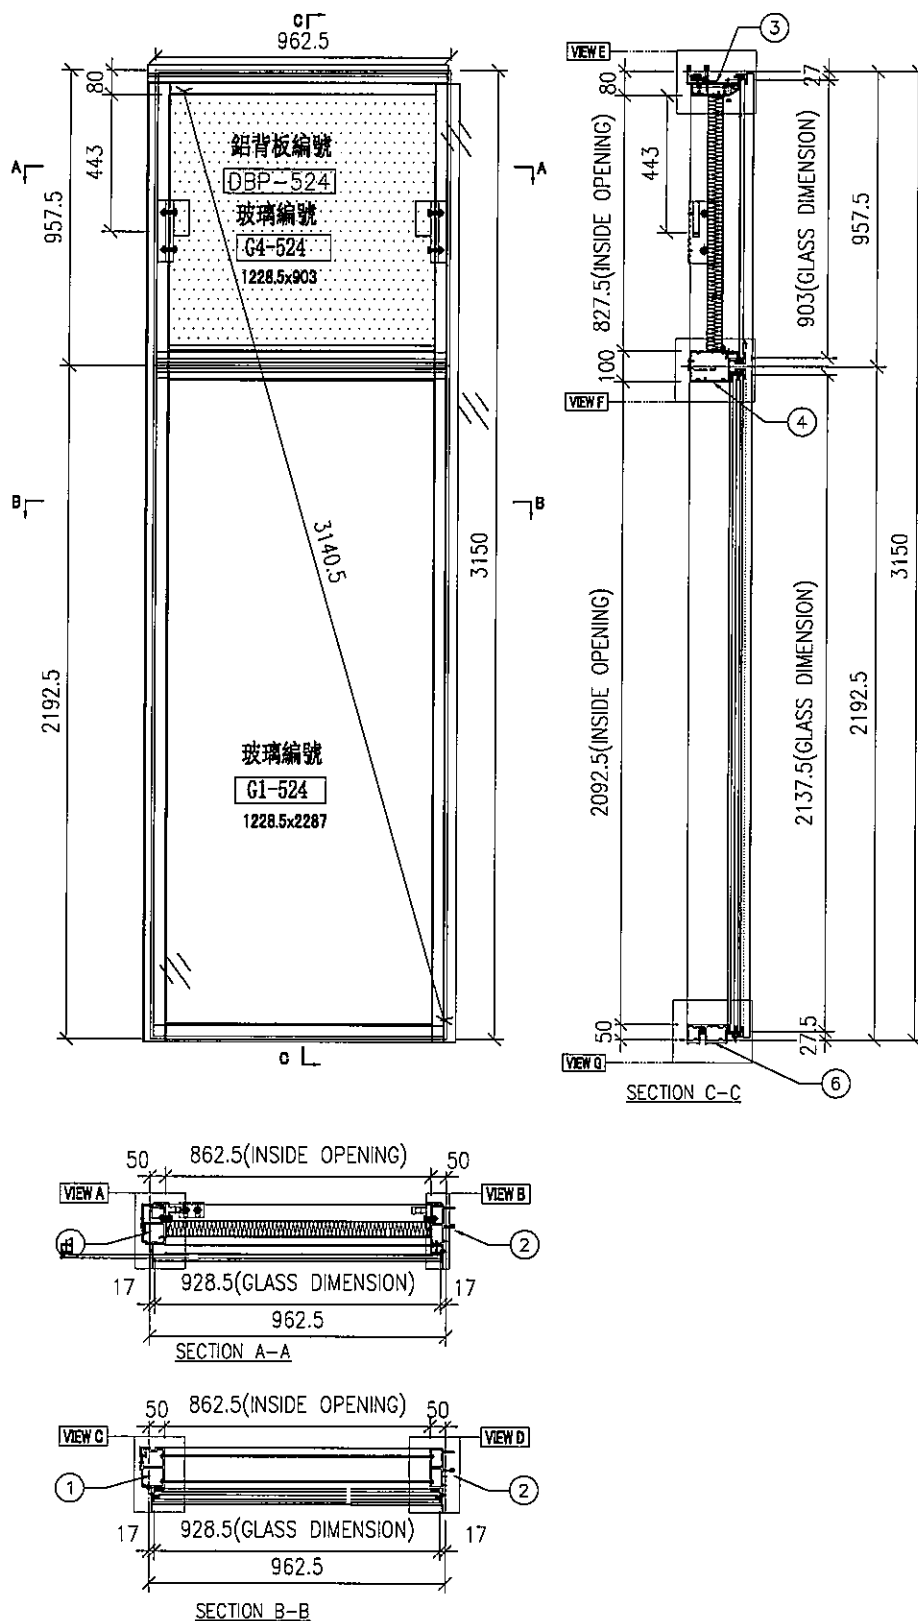



名稱	單元組裝圖	制圖	陳俊賢	2021.11.03	修改		
材料		復核	謝永林	2021.11.30	日期		
顏色	JMQ213457(三塗)	批准	胡哥		圖號	CW-524	



美特鋁質 有限公司
MIDI Aluminium Fabricator Ltd.

大樣圖見: CW-524

工程號 J853 地盤 延坪道住宅

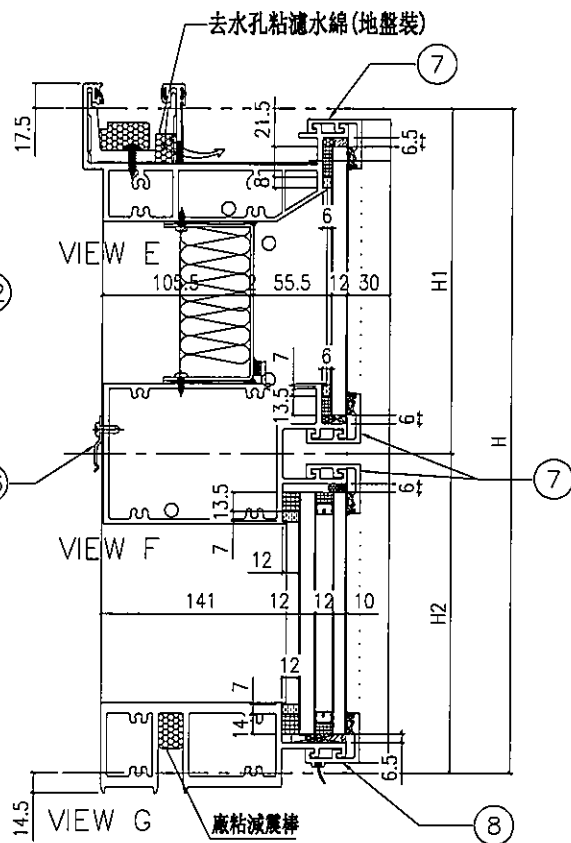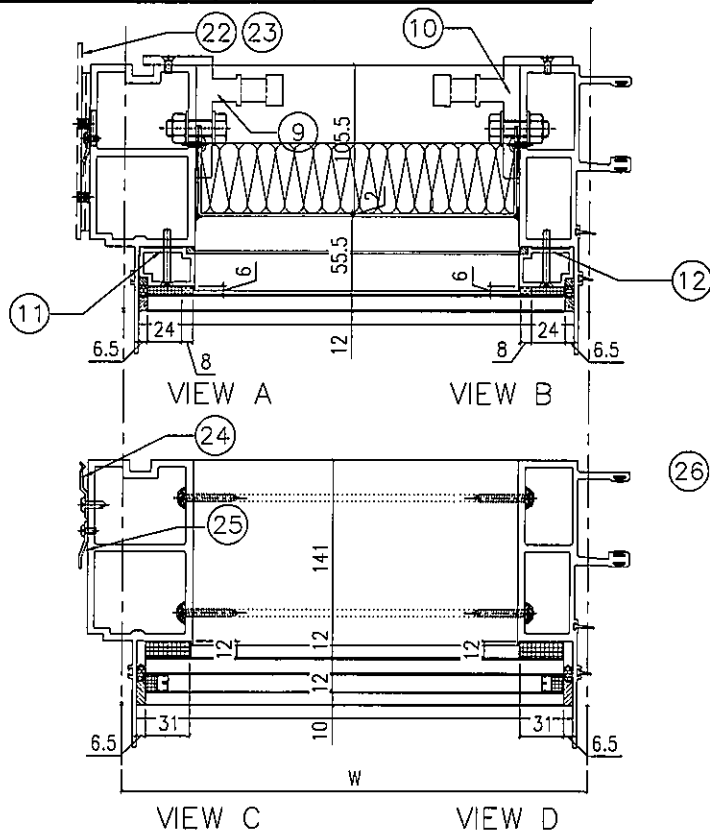

配件清單名稱	顏色	數量	備註
#10x5/8"圓頭鋼牙	A4-70	24	修背板用(300mmC/C)
#14x1-1/2"圓頭鋼牙	A4-70	24	修橫料
M5x40mm平頭機絲	A4-70	8	全梗玻璃骨用
M5x12mm平頭機絲	A4-70	4	固定掛碼到金料上
M12x40mm六角螺栓	A4-70	4	金料掛碼用(配1螺母,1平介,1彈介)
3/16x3/4"圓頭機絲	A4-70	4	修擋水巴
#10x5/8"圓頭鋼牙	A4-70	16	修Z字碼(每個2料)
#10x5/8"圓頭鋼牙	A4-70	11	修雙掛Z字碼(300mm c/c)
#10x5/8"圓頭鋼牙	A4-70	8	修Z字碼(橫料用)每個2料

分格W	分格H	分格H1	分格H2			
962.5	3150	957.5	2192.5			
序號	名稱	加工圖號	數量	長度	備註	模號
1	梗邊企	X85975-01L	1	3157		X85975
2	梗公企	X85971-01	1	3157		X85971
3	頂橫	X85982-01L-524	1	980		X85982
4	上梗下梗中橫	X85983-01-524	1	939.5		X85983
6	底橫	X85981-01-524	1	939.5		X85981
7	扣蓋(頂)	X85989-01-524	3	940.5		X85989
8	扣蓋(底)	X85988-01-524	1	940.5		X85988
9	掛碼	KM-GM01	1	200		X85998
10	掛碼	KM-GM02	1	200		X85998
11	梗玻璃(單玻)	X85991-01L	1	862.5		X85991
12	梗玻璃(單玻)	X85991-01R	1	862.5		X85991
22	擋水巴	SS-04	2	117		3mm鋁板
23	擋水巴	SS-05	1	172		3mm鋁板
24	Z字碼	UN-Z02	9	50		
25	Z字碼	UN-Z03-01	1	2990		
26	Z字碼	UN-Z01	4	50		


名稱	單元件組裝圖數據表	制圖	陳俊賢	2021.11.03	修改			
材料		復核	謝永林	2021.11.30	日期			
顏色	JMQ213457(三塗)	批准	胡哥		圖號	CW-524(1)		



美特鋁質 有限公司
MIDI Aluminium Fabricator Ltd.

圖號	層數	數量	總數	樓層	使用位置
CW-524d	1	1	1	22F	J853-SD-CW-4507
節點圖見: CW-524d(1)					

工程號 J853 地盤 延坪道住宅

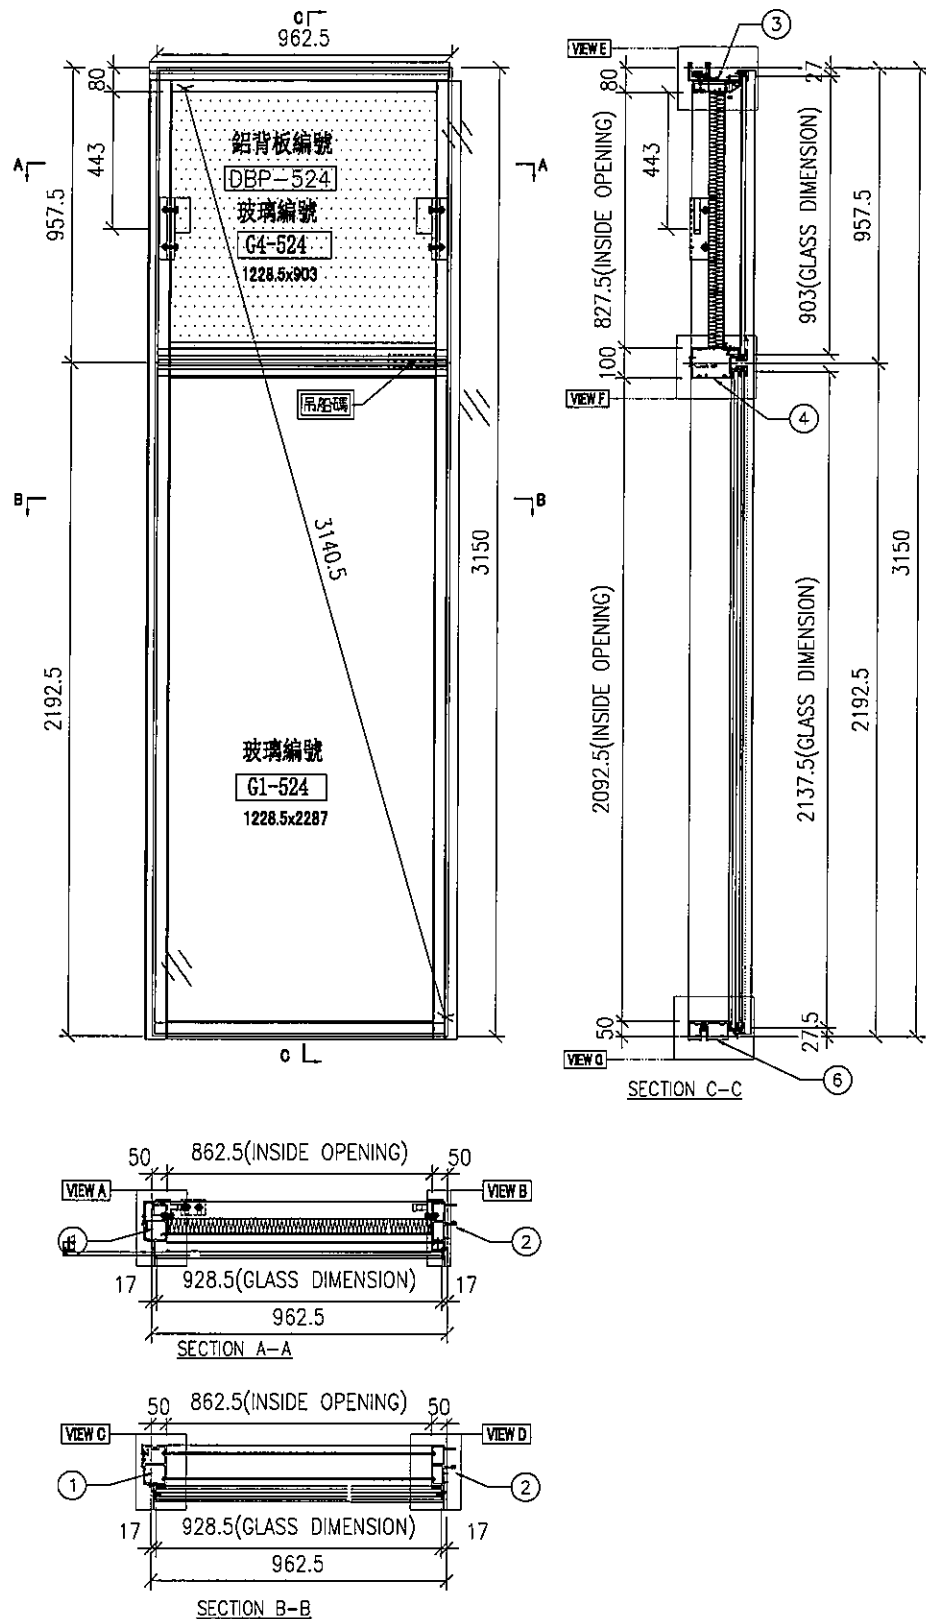



名稱	單元組裝圖	制圖	陳俊賢	2021.11.03	修改		
材料		復核	謝永林	2021.11.30	日期		
顏色	JMQ213457(三塗)	批准	胡哥		圖號	CW-524d	



美特鋁質 有限公司
MIDI Aluminium Fabricator Ltd.

大樣圖見: CW-524d

工程號 J853 地盤 延坪道住宅

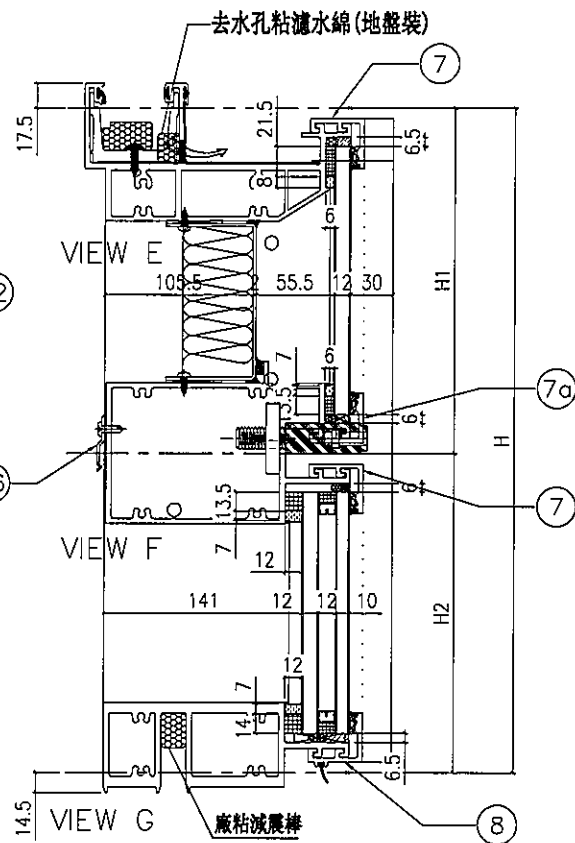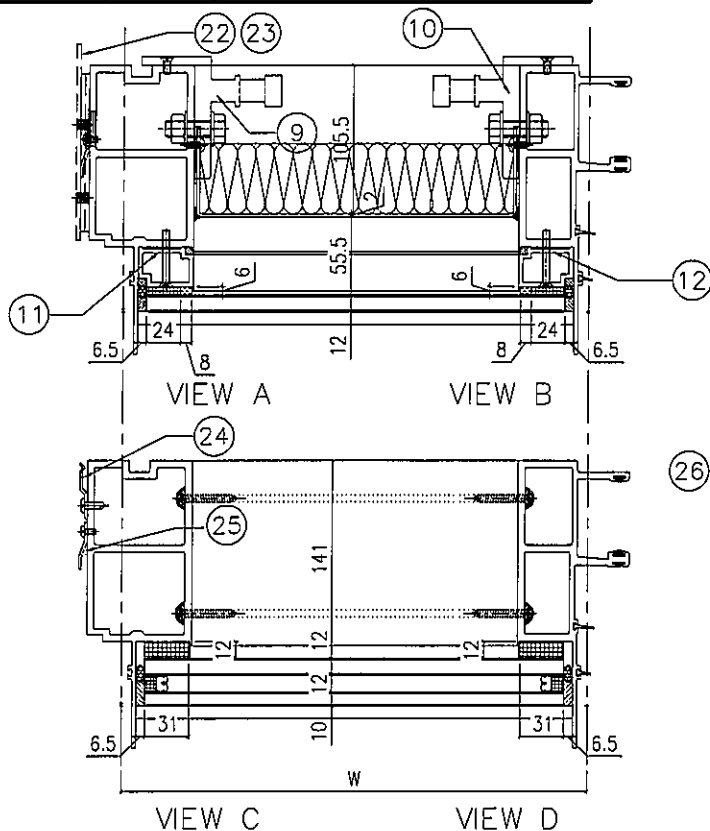

配件清單名稱	顏色	數量	備註
#10x5/8"圓頭鋼牙	A4-70	24	修背板用(300mmC/C)
#14x1-1/2"圓頭鋼牙	A4-70	24	修橫料
M5x40mm平頭機絲	A4-70	8	全梗玻璃骨用
M5x12mm平頭機絲	A4-70	4	固定掛碼到企料上
M12x40mm六角螺栓	A4-70	4	企料鋁碼用(配1螺母,1平介,1彈介)
3/16x3/4"圓頭機絲	A4-70	4	修擋水巴
#10x5/8"圓頭鋼牙	A4-70	16	修Z字碼(每個2料)
#10x5/8"圓頭鋼牙	A4-70	11	修雙拼Z字碼(300mm c/c)
#10x5/8"圓頭鋼牙	A4-70	8	修Z字碼(橫料用)每個2料

分格W	分格H	分格H1	分格H2		
962.5	3150	957.5	2192.5		
序號	名稱	加工圖號	數量	長度	備註 模號
1	梗邊企	X85975-01L	1	3157	X85975
2	梗公企	X85971-01	1	3157	X85971
3	頂橫	X85982-01L-524dR	1	980	X85982
4	上梗下梗中橫	X85983-01-524	1	939.5	X85983
6	底橫	X85981-01-524	1	939.5	X85981
7	扣蓋(頂)	X85989-01-524	3	940.5	X85989
7a	扣蓋(頂)	X85989-01-524dR	3	941.5	X85989
8	扣蓋(底)	X85988-01-524	1	940.5	X85988
9	掛碼	KM-GM01	1	200	X85998
10	掛碼	KM-GM02	1	200	X85998
11	梗玻璃(單玻)	X85991-01L	1	862.5	X85991
12	梗玻璃(單玻)	X85991-01R	1	862.5	X85991
22	擋水巴	SS-04	2	117	3mm鋁板
23	擋水巴	SS-05	1	172	3mm鋁板
24	Z字碼	UN-Z02	9	50	
25	Z字碼	UN-Z03-01	1	2990	

名稱	單元件組裝圖數據表	制圖	陳俊賢	2021.11.03	修改		
材料		復核	謝永林	2021.11.30	日期		
顏色	JMQ213457(三塗)	批准	胡哥	圖號	CW-524d(1)		

EG-DWG3







美特鋁質

有限公司

MIDI Aluminium Fabricator Ltd.

圖號	層數	數量	總數	樓層	使用位置
CW-514a	1	1	1	25F	J853-SD-CW-4505
節點圖見: CW-514a(1)					

工程號 J853 地盤 延坪道住宅

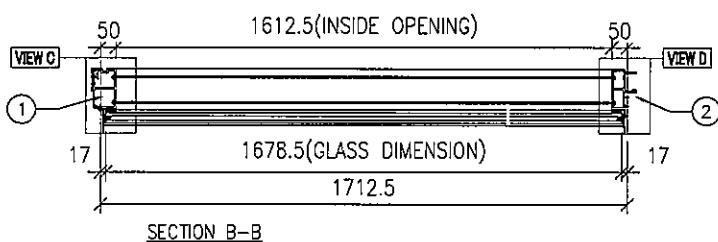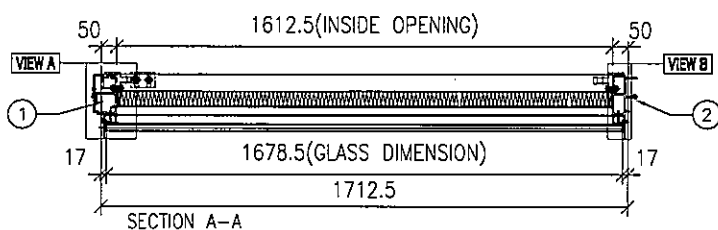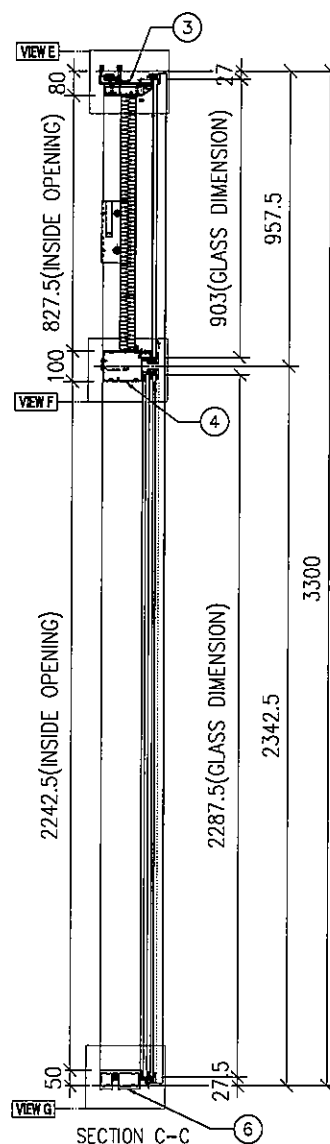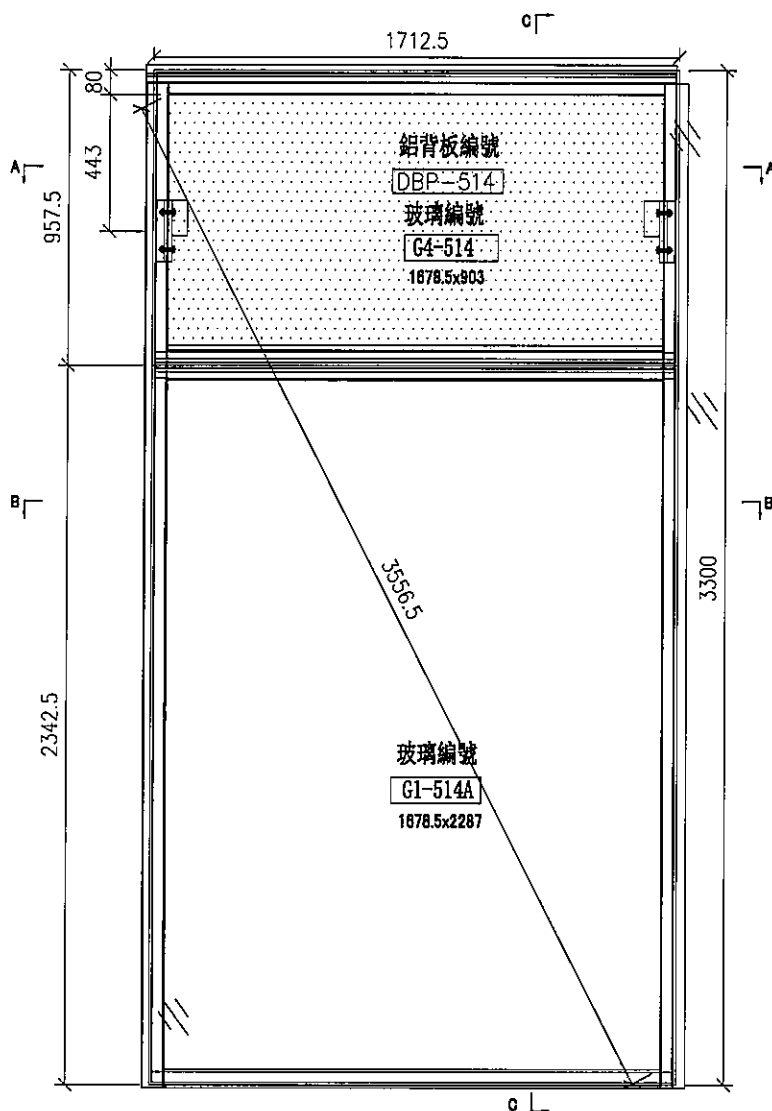

名稱	單元組裝圖	制圖	陳俊賢	2021.11.03	修改		
材料		復核	謝永林	2021.11.30	日期		
顏色	JMQ213457(三塗)	批准	胡哥		圖號	CW-514a	



美特鋁質

有限公司

MIDI Aluminium Fabricator Ltd.



大樣圖見: CW-514a

工程號

J853

地盤


延坪道住宅

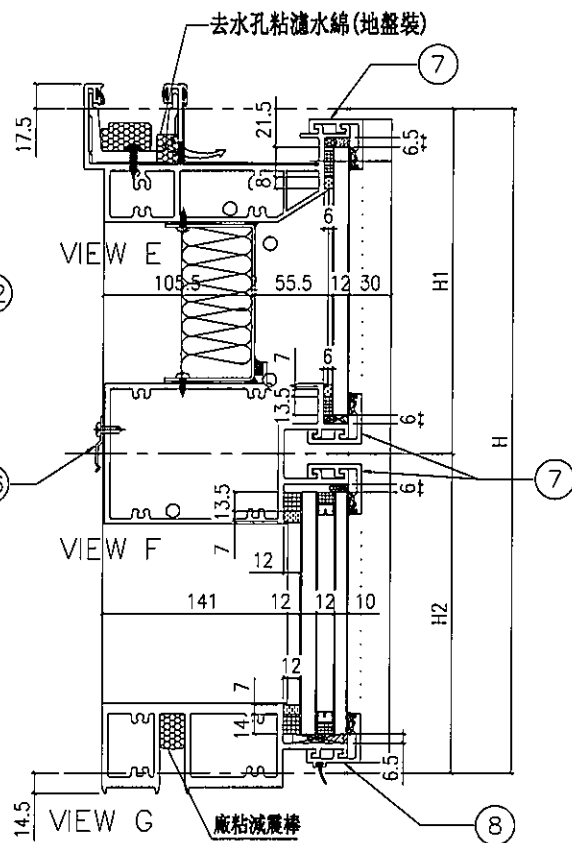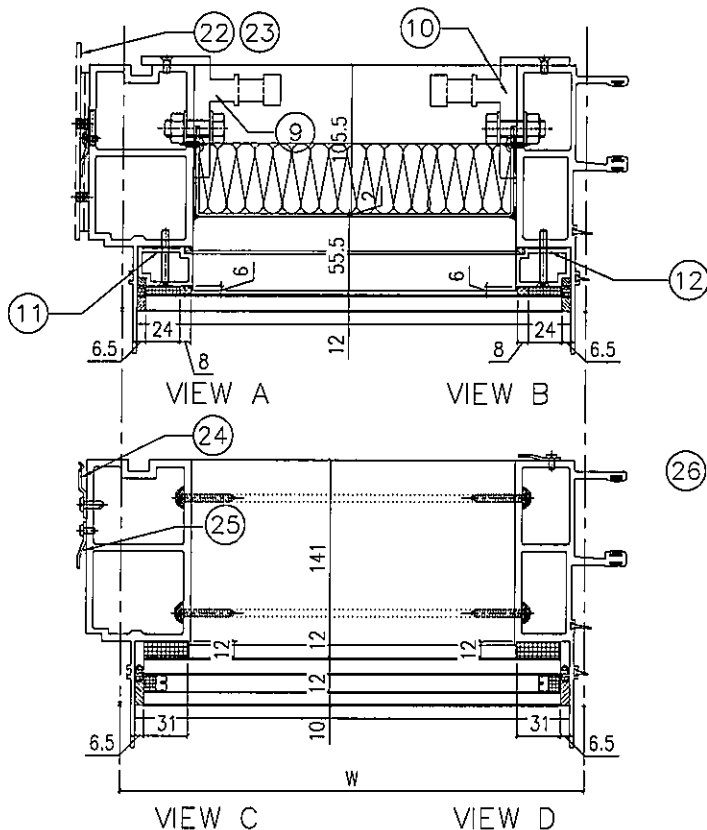

配件清單名稱	顏色	數量	備註
#10x5/8"圓頭鋼牙	A4-70	24	修背板用(300mmC/C)
#14x1-1/2"圓頭鋼牙	A4-70	24	修橫料
M5x40mm平頭機絲	A4-70	8	企梗玻璃骨用
M5x12mm平頭機絲	A4-70	4	固定掛碼到企料上
M12x40mm六角螺栓	A4-70	4	企料鋁碼用(配1螺母,1平介,1彈介)
3/16x3/4"圓頭機絲	A4-70	4	修擋水巴
#10x5/8"圓頭鋼牙	A4-70	16	修Z字碼(每個2料)
#10x5/8"圓頭鋼牙	A4-70	11	修雙拼Z字碼(300mm c/c)
#10x5/8"圓頭鋼牙	A4-70	8	修Z字碼(橫料用)每個2料

分格W	分格H	分格H1	分格H2		
1712.5	3300	957.5	2342.5		
序號	名稱	加工圖號	數量	長度	備註 模號
1	梗邊企	X85975-01aL	1	3307	X85975
2	梗公企	X85971-01a	1	3307	X85971
3	頂橫	X85982-01L-514	1	1730	X85982
4	上梗下梗中橫	X85983-01-514	1	1689.5	X85983
6	底橫	X85981-01-514	1	1689.5	X85981
7	扣蓋(頂)	X85989-01-514	3	1690.5	X85989
8	扣蓋(底)	X85988-01-514	1	1690.5	X85988
9	掛碼	KM-GM01	1	200	X85998
10	掛碼	KM-GM02	1	200	X85998
11	梗玻璃(單玻)	X85991-01L	1	862.5	X85991
12	梗玻璃(單玻)	X85991-01R	1	862.5	X85991
22	擋水巴	SS-04	2	117	3mm鋁板
23	擋水巴	SS-05	1	172	3mm鋁板
24	Z字碼	UN-Z02	8	50	
25	Z字碼	UN-Z03-02	1	3140	
26	Z字碼	UN-Z01	4	50	


名稱	單元件組裝圖數據表	制圖	陳俊賢	2021.11.03	修改			
材料		復核	謝永林	2021.11.30	日期			
顏色	JMQ213457(三塗)	批准	胡哥		圖號	CW-514a(1)		

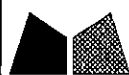

美特鋁質 有限公司
MIDI Aluminium Fabricator Ltd.

圖號	層數	數量	總數	樓層	使用位置
CW-520	5	1	5	17F-21F	J853-SD-CW-4506
節點圖見: CW-520(1)					



工程號 J853 地盤 延坪道住宅

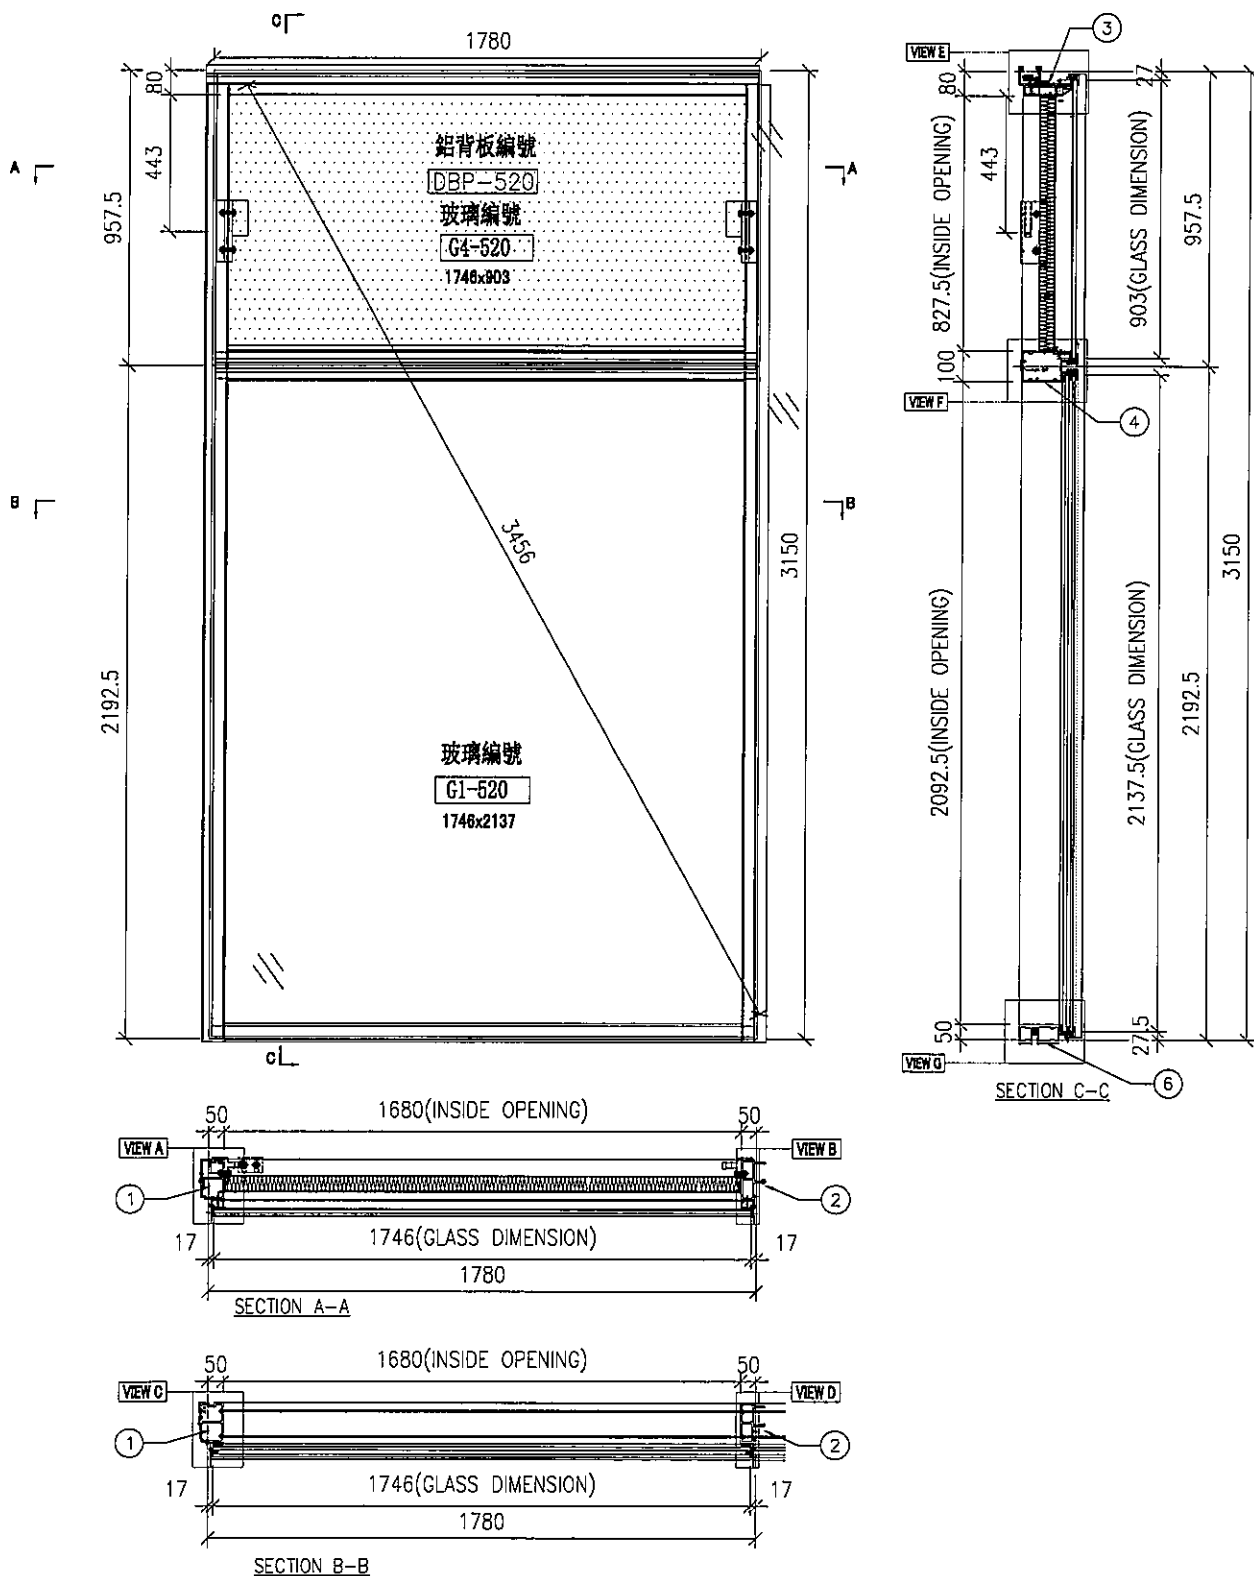

名稱	單元組裝圖	制圖	陳俊賢	2021.11.03	修改			
材料		復核	謝永林	2021.11.30	日期			
顏色	JMQ213457(三塗)	批准	胡哥		圖號	CW-520		



工程號 J853 地盤 延坪道住宅

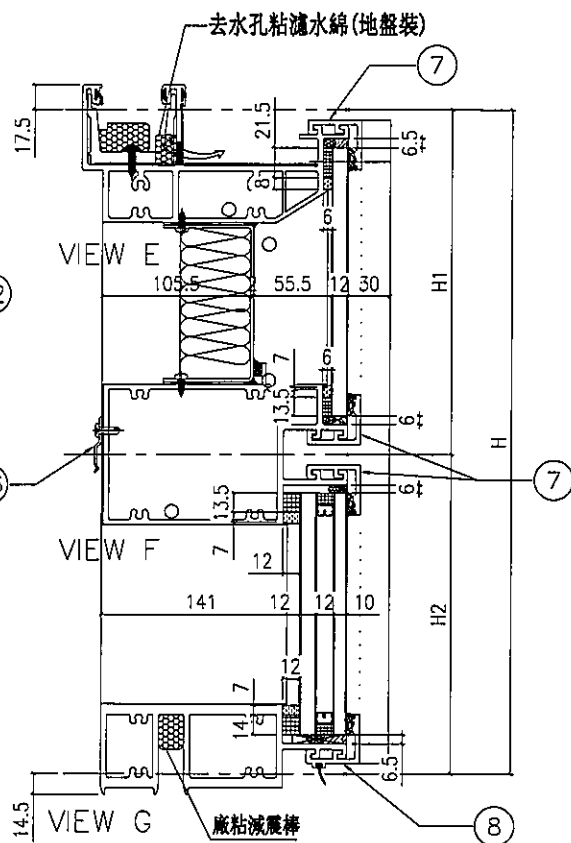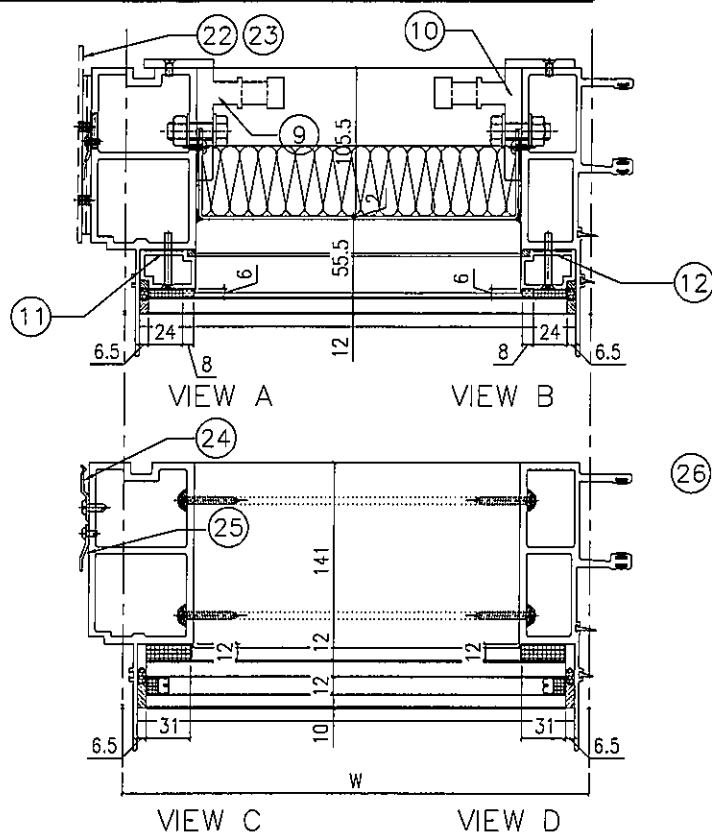

配件清單名稱	顏色	數量	備註
#10x5/8"圓頭鋼牙	A4-70	24	修背板用(300mm C/C)
#14x1-1/2"圓頭鋼牙	A4-70	24	修橫料
M5x40mm平頭機絲	A4-70	8	全梗玻璃骨用
M5x12mm平頭機絲	A4-70	4	固定掛碼到企料上
M12x40mm六角螺栓	A4-70	4	企料組碼用(配1螺母,1平介,1彈介)
3/16x3/4"圓頭機絲	A4-70	4	修擋水巴
#10x5/8"圓頭鋼牙	A4-70	16	修Z字碼(每個2料)
#10x5/8"圓頭鋼牙	A4-70	11	修雙拼Z字碼(300mm c/c)
#10x5/8"圓頭鋼牙	A4-70	8	修Z字碼(橫料用)每個2料

分格W	分格H	分格H1	分格H2		
1780	3150	957.5	2192.5		
序號	名稱	加工圖號	數量	長度	備註 模號
1	梗邊企	X85975-01L	1	3157	X85975
2	梗公企	X85971-01	1	3157	X85971
3	頂橫	X85982-01L-520	1	1797.5	X85982
4	上梗下梗中橫	X85983-01-520	1	1757	X85983
6	底橫	X85981-01-520	1	1757	X85981
7	扣蓋(頂)	X85989-01-520	3	1758	X85989
8	扣蓋(底)	X85988-01-520	1	1758	X85988
9	掛碼	KM-GM01	1	200	X85998
10	掛碼	KM-GM02	1	200	X85998
11	梗玻璃(單玻)	X85991-01L	1	862.5	X85991
12	梗玻璃(單玻)	X85991-01R	1	862.5	X85991
22	擋水巴	SS-04	2	117	3mm鋁板
23	擋水巴	SS-05	1	172	3mm鋁板
24	Z字碼	UN-Z02	9	50	
25	Z字碼	UN-Z03-01	1	2990	
26	Z字碼	UN-Z01	4	50	

名稱	單元件組裝圖數據表	制圖	陳俊賢	2021.11.03	修改		
材料		復核	謝永林	2021.11.30	日期		
顏色	JMQ213457(三塗)	批准	胡哥		圖號	CW-520(1)	







美特鋁質 有限公司
MIDI Aluminium Fabricator Ltd.

圖號	層數	數量	總數
CW-520a	1	1	1
節點圖見: CW-520a(1)			

樓層	使用位置
25F	J853-SD-CW-4506

工程號 J853 地盤 延坪道住宅

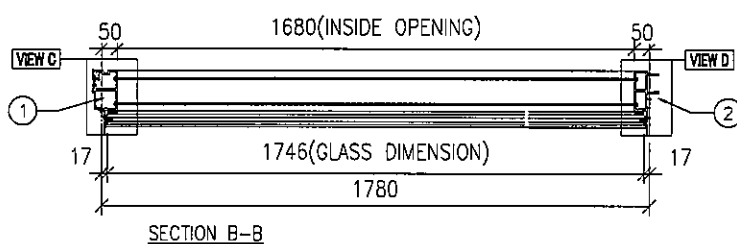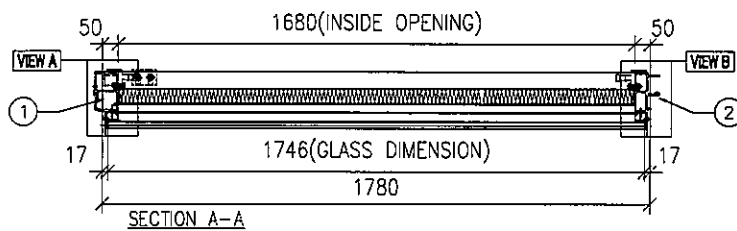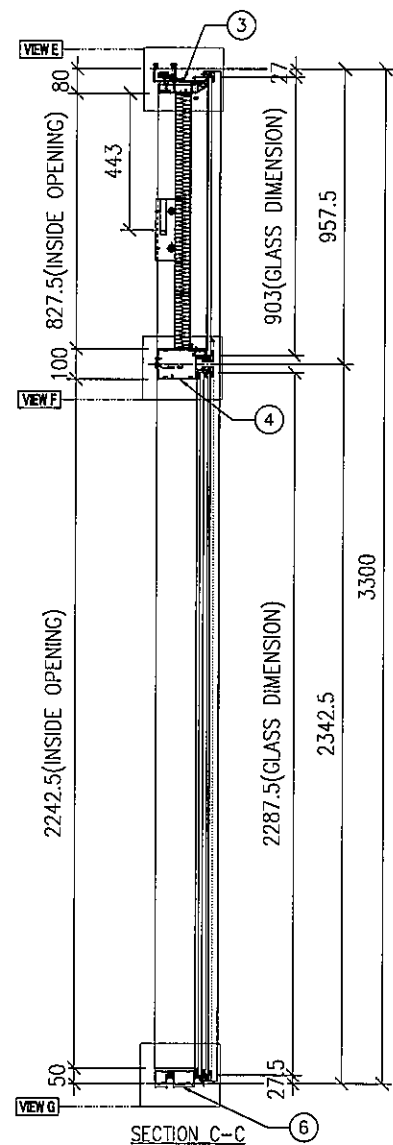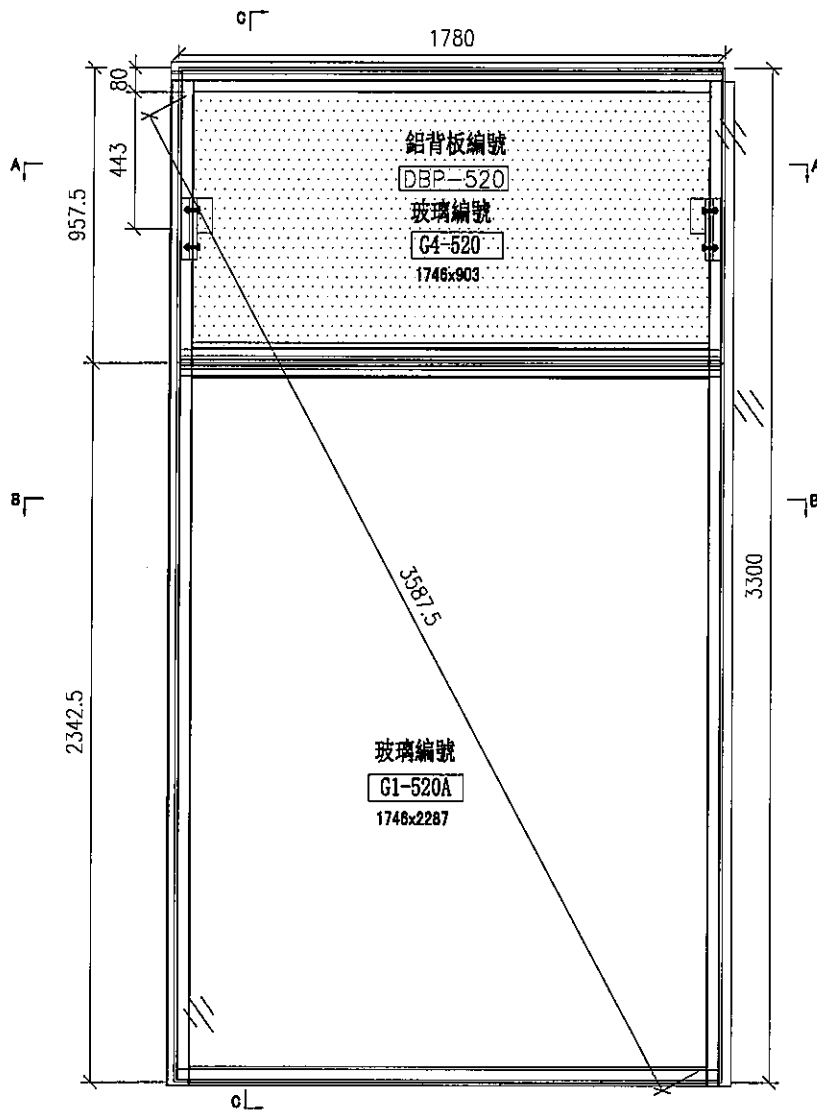

名稱	單元組裝圖	制圖	陳俊賢	2021.11.03	修改		
材料		復核	謝永林	2021.11.30	日期		
顏色	JMQ213457(三塗)	批准	胡哥		圖號	CW-520a	



美特鋁質

有限公司

MIDI Aluminium Fabricator Ltd.



大樣圖見: CW-520a

工程號

J853

地盤

延坪龍宅

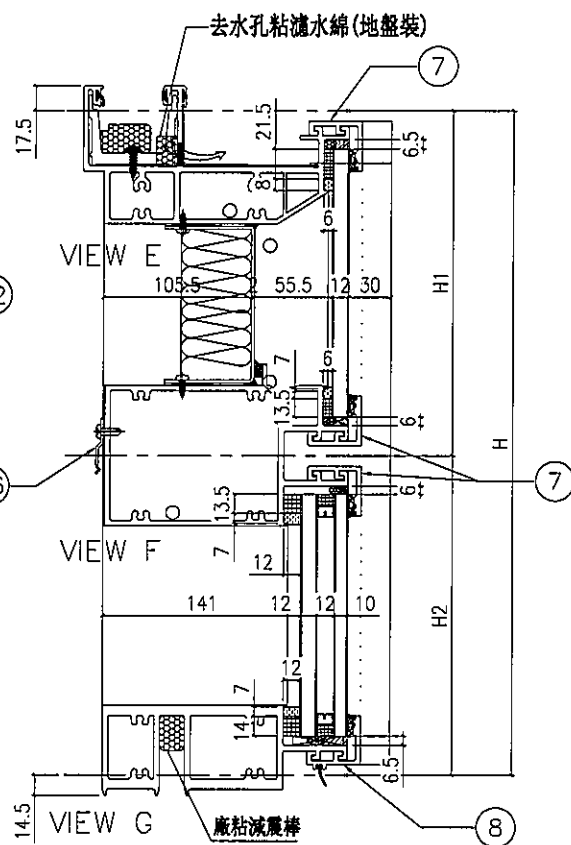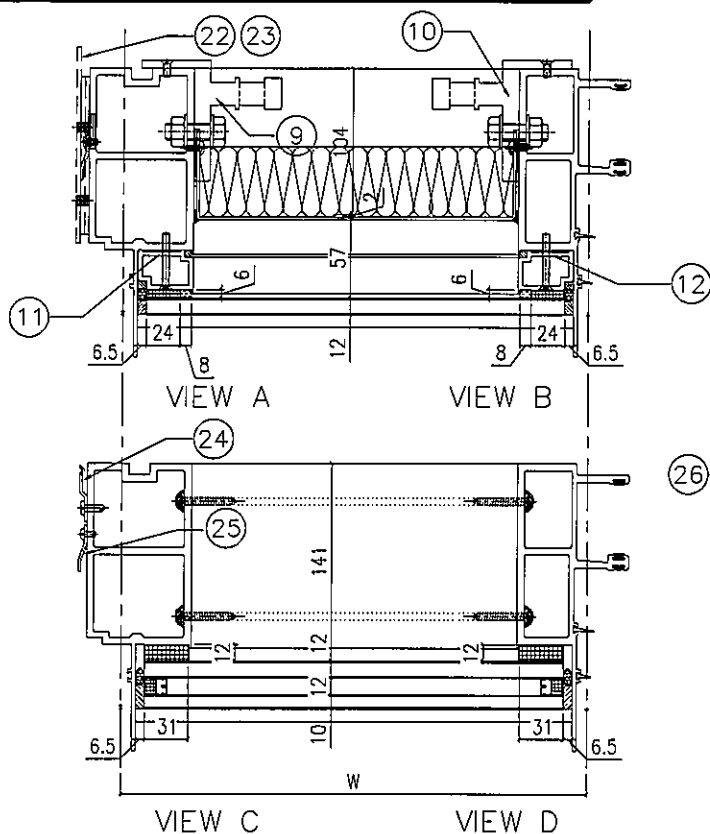

配件清單名稱	顏色	數量	備註
#10x5/8"圓頭鋼牙	A4-70	24	修背板用(300mm C/C)
#14x1-1/2"圓頭鋼牙	A4-70	24	修橫料
M5x40mm平頭機絲	A4-70	8	全梗玻璃骨用
M5x12mm平頭機絲	A4-70	4	固定掛碼到企料上
M12x40mm六角螺栓	A4-70	4	企料鋁碼用(配1螺母, 1平介, 1彈介)
3/16x3/4"圓頭機絲	A4-70	4	修擋水巴
#10x5/8"圓頭鋼牙	A4-70	16	修Z字碼(每個2料)
#10x5/8"圓頭鋼牙	A4-70	11	修雙拼Z字碼(300mm c/c)
#10x5/8"圓頭鋼牙	A4-70	8	修Z字碼(橫料用)每個2料

分格W	分格H	分格H1	分格H2		
1780	3300	957.5	2342.5		
序號	名稱	加工圖號	數量	長度	備註 模號
1	梗邊企	X85975-01aL	1	3307	X85975
2	梗公企	X85971-01a	1	3307	X85971
3	頂橫	X85982-01L-520	1	1797.5	X85982
4	上梗下梗中橫	X85983-01-520	1	1757	X85983
6	底橫	X85981-01-520	1	1757	X85981
7	扣蓋(頂)	X85989-01-520	3	1758	X85989
8	扣蓋(底)	X85988-01-520	1	1758	X85988
9	掛碼	KM-GM01	1	200	X85998
10	掛碼	KM-GM02	1	200	X85998
11	梗玻璃骨(單玻)	X85991-01L	1	862.5	X85991
12	梗玻璃骨(單玻)	X85991-01R	1	862.5	X85991
22	擋水巴	SS-04	2	117	3mm鋁板
23	擋水巴	SS-05	1	172	3mm鋁板
24	Z字碼	UN-Z02	8	50	
25	Z字碼	UN-Z03-02	1	3140	
26	Z字碼	UN-Z01	4	50	




名稱	單元件組裝圖數據表	制圖	陳俊賢	2021.11.03	修改			
材料		復核	謝永林	2021.11.30	日期			
顏色	JMQ213457(三塗)	批准	胡哥		圖號	CW-520a(1)		



美特鋁質 有限公司
MIDI Aluminium Fabricator Ltd.

圖號	層數	數量	總數	樓層	使用位置
CW-520b	1	1	1	23F	J853-SD-CW-4506
節點圖見: CW-520b(1)					

工程號 J853 地盤 延坪道住宅

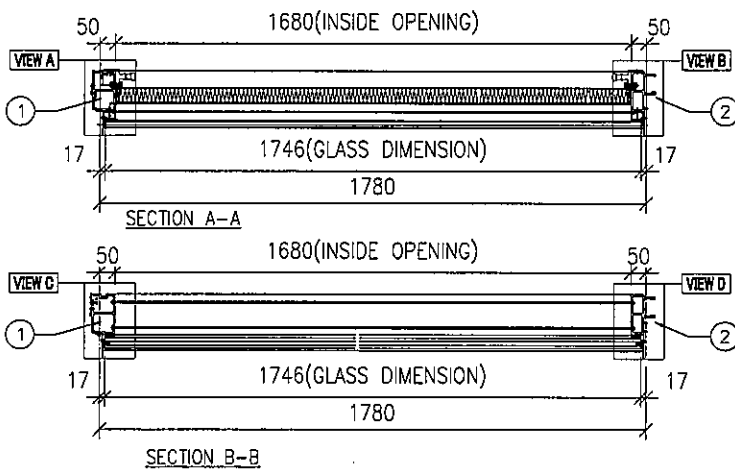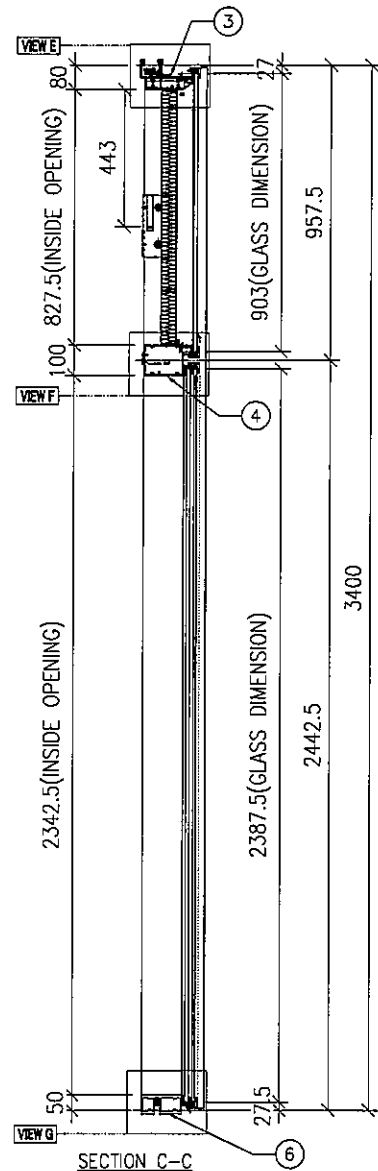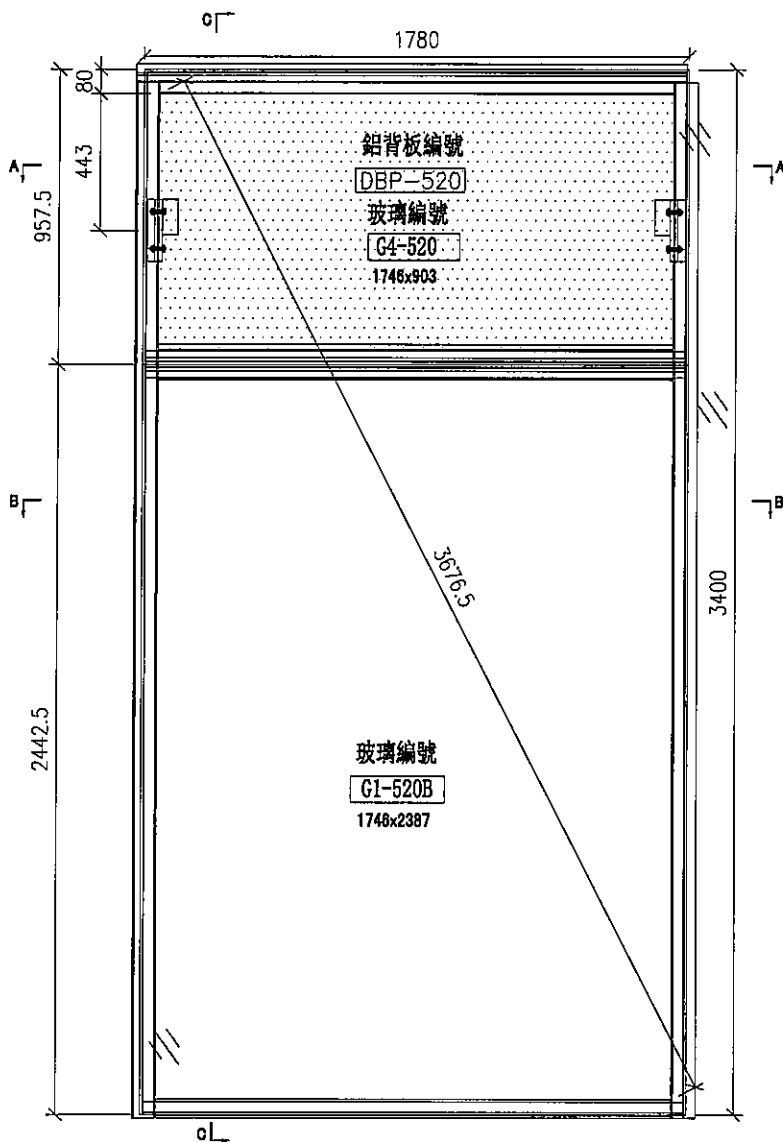



名稱	單元組裝圖	制圖	陳俊賢	2021.11.03	修改			
材料		復核	謝永林	2021.11.30	日期			
顏色	JMQ213457(三塗)	批准	胡哥		圖號	CW-520b		



美特鋁質 有限公司
MIDI Aluminium Fabricator Ltd.

大樣圖見: CW-520b

工程號 J853 地盤 延坪道住宅

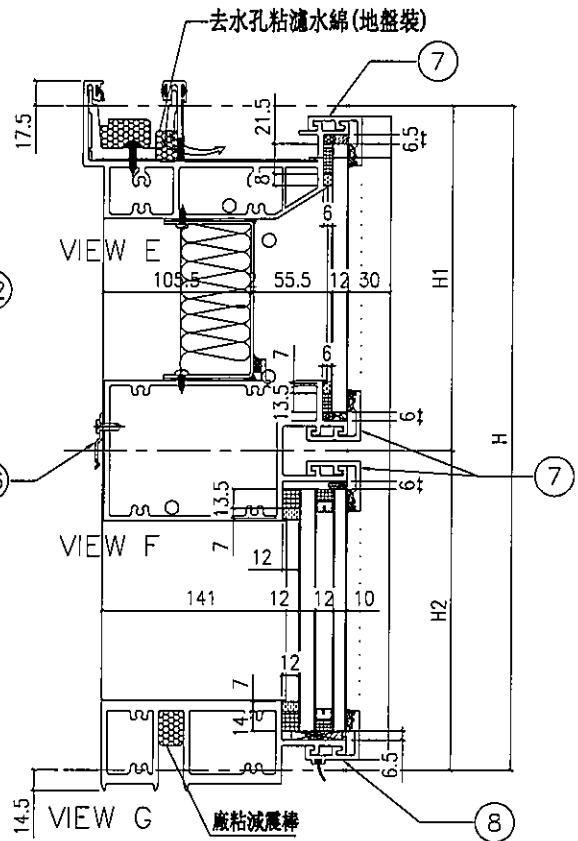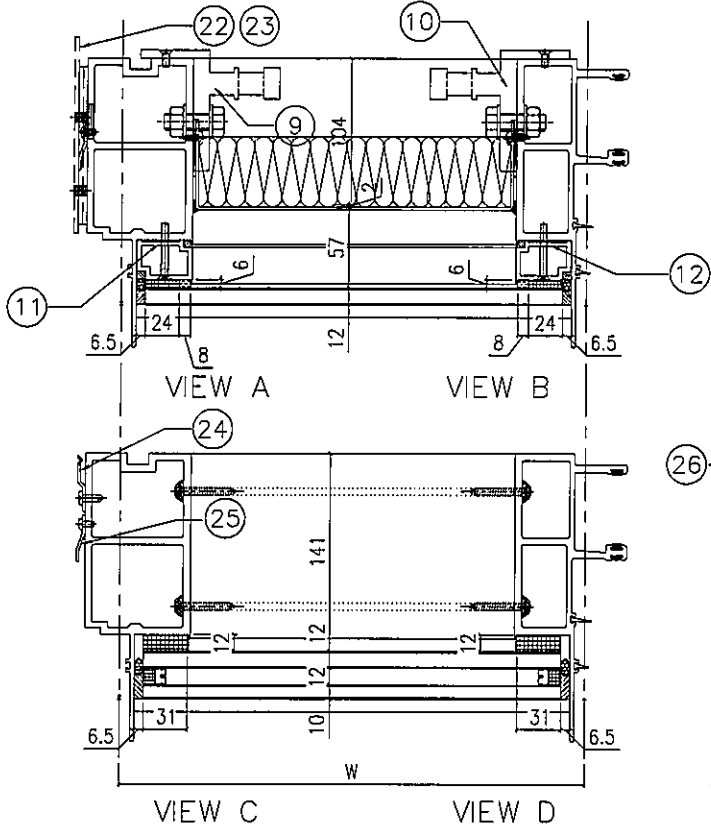

配件清單名稱	顏色	數量	備註
#10x5/8"圓頭鋼牙	A4-70	24	修背板用(300mmC/C)
#14x1-1/2"圓頭鋼牙	A4-70	24	修橫料
M5x40mm平頭機絲	A4-70	8	全梗玻璃骨用
M5x12mm平頭機絲	A4-70	4	固定掛碼到企料上
M12x40mm六角螺栓	A4-70	4	企料鉛碼用(配1螺母,1平介,1彈介)
3/16x3/4"圓頭機絲	A4-70	4	修擋水巴
#10x5/8"圓頭鋼牙	A4-70	16	修Z字碼(每個2料)
#10x5/8"圓頭鋼牙	A4-70	11	修雙拼Z字碼(300mm c/c)
#10x5/8"圓頭鋼牙	A4-70	8	修Z字碼(橫料用)每個2料

分格W	分格H	分格H1	分格H2			
1780	3400	957.5	2442.5			
序號	名稱	加工圖號	數量	長度	備註	模號
1	梗邊企	X85975-01bL	1	3407		X85975
2	梗公企	X85971-01b	1	3407		X85971
3	頂橫	X85982-01L-520	1	1797.5		X85982
4	上梗下梗中橫	X85983-01-520	1	1757		X85983
6	底橫	X85981-01-520	1	1757		X85981
7	扣蓋(頂)	X85989-01-520	3	1758		X85989
8	扣蓋(底)	X85988-01-520	1	1758		X85988
9	掛碼	KM-GM01	1	200		X85998
10	掛碼	KM-GM02	1	200		X85998
11	梗玻璃(單玻)	X85991-01L	1	862.5		X85991
12	梗玻璃(單玻)	X85991-01R	1	862.5		X85991
22	擋水巴	SS-04	2	117		3mm鋁板
23	擋水巴	SS-05	1	172		3mm鋁板
24	Z字碼	UN-Z02	8	50		
25	Z字碼	UN-Z03-03	1	3240		
26	Z字碼	UN-Z01	4	50		


名稱	單元件組裝圖數據表	制圖	陳俊賢	2021.11.03	修改			
材料		復核	謝永林	2021.11.30	日期			
顏色	JMQ213457(三塗)	批准	胡哥		圖號	CW-520b(1)		



美特鋁質 有限公司
MIDI Aluminium Fabricator Ltd.

圖號	層數	數量	總數	樓層	使用位置
CW-520d	1	1	1	22F	J853-SD-CW-4506
節點圖見: CW-520d(1)					

工程號 J853 地盤 延坪道住宅

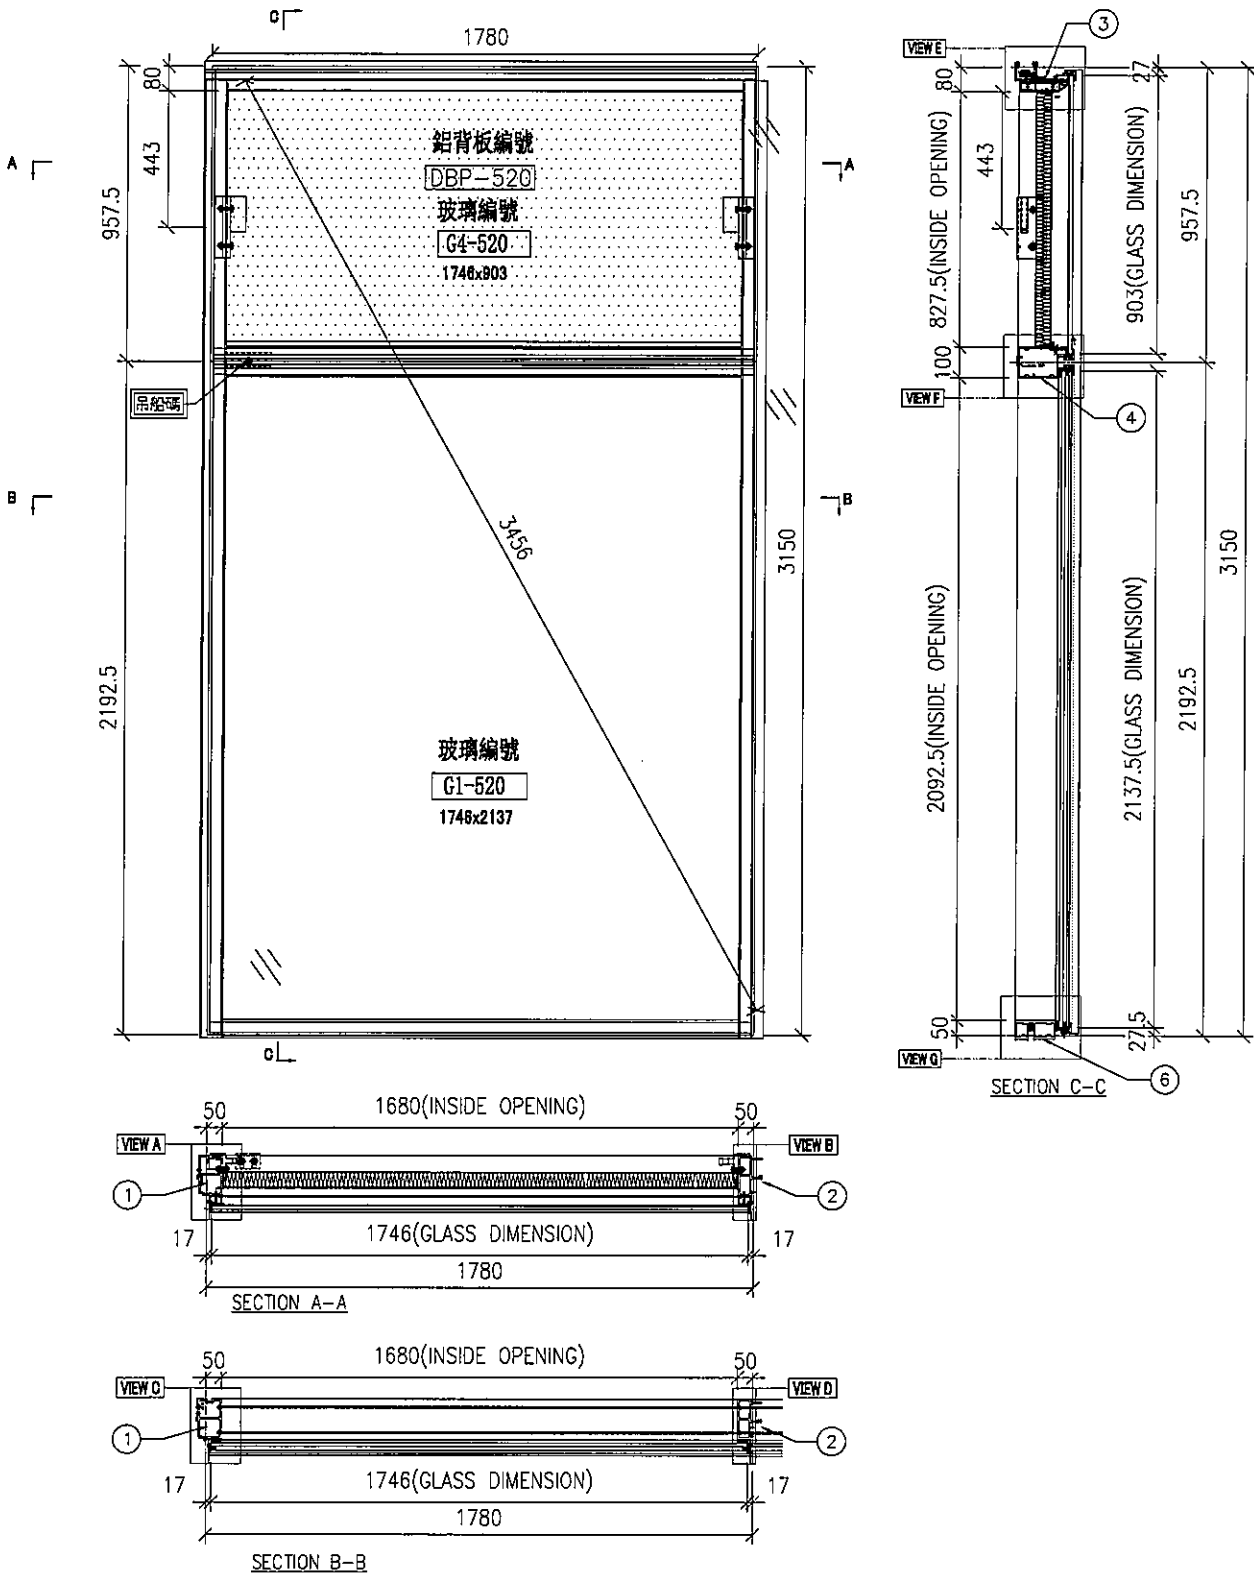

名稱	單元組裝圖	制圖	陳俊賢	2021.11.03	修改		
材料		復核	謝永林	2021.11.30	日期		
顏色	JMQ213457(三塗)	批准	胡哥		圖號	CW-520d	



美特鋁質

有限公司

MIDI Aluminium Fabricator Ltd.



大樣圖見: CW-520d

工程號

J853

地盤

延坪道住宅

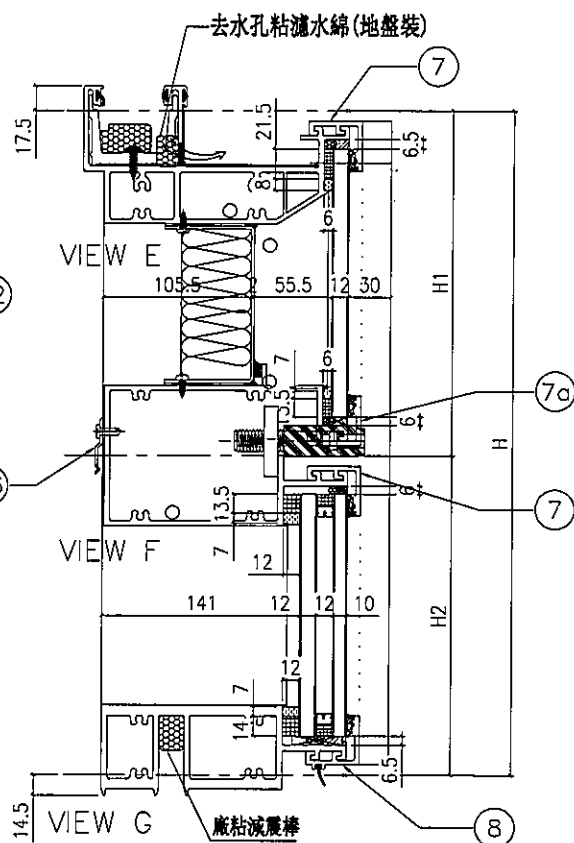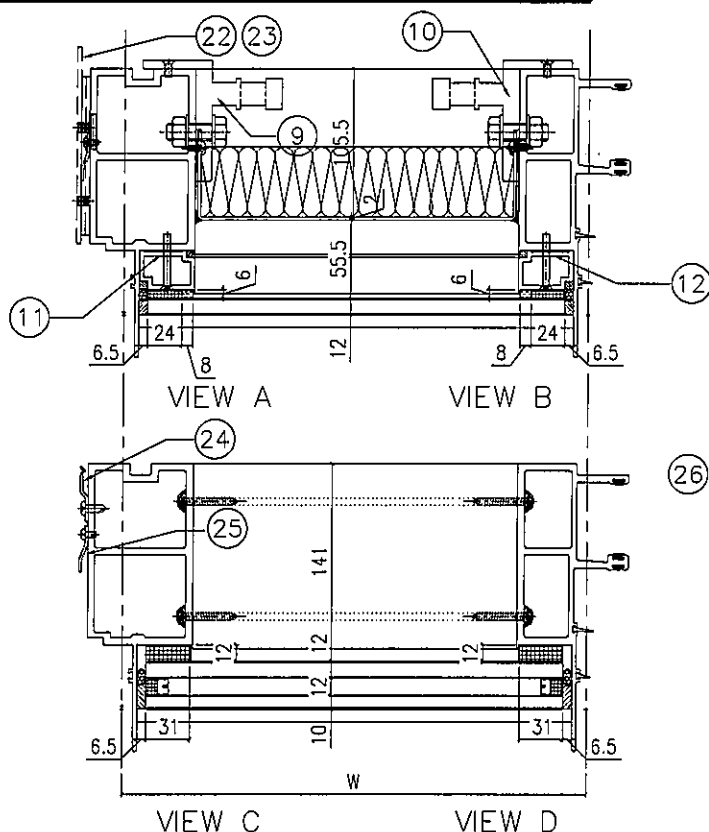

配件清單名稱	顏色	數量	備註
#10x5/8"圓頭鋼牙	A4-70	24	修背板用(300mmC/C)
#14x1-1/2"圓頭鋼牙	A4-70	24	修橫料
M5x40mm平頭機絲	A4-70	8	全梗玻璃骨用
M5x12mm平頭機絲	A4-70	4	固定掛碼到企料上
M12x40mm六角螺栓	A4-70	4	企料鉛碼用(配1螺母,1平介,1彈介)
3/16x3/4"圓頭機絲	A4-70	4	修擋水巴
#10x5/8"圓頭鋼牙	A4-70	16	修Z字碼(每個2料)
#10x5/8"圓頭鋼牙	A4-70	11	修雙拼Z字碼(300mm c/c)
#10x5/8"圓頭鋼牙	A4-70	8	修Z字碼(橫料用)每個2料

分格W	分格H	分格H1	分格H2		
1780	3150	957.5	2192.5		
序號	名稱	加工圖號	數量	長度	備註 模號
1	梗邊企	X85975-01L	1	3157	X85975
2	梗公企	X85971-01	1	3157	X85971
3	頂橫	X85982-01L-520	1	1797.5	X85982
4	上梗下梗中橫	X85983-01-520dL	1	1757	X85983
6	底橫	X85981-01-520	1	1757	X85981
7	扣蓋(頂)	X85989-01-520	2	1758	X85989
7a	扣蓋(頂)	X85989-01-520dL	1	1758	X85989
8	扣蓋(底)	X85988-01-520	1	1758	X85988
9	掛碼	KM-GM01	1	200	X85998
10	掛碼	KM-GM02	1	200	X85998
11	梗玻璃(單玻)	X85991-01L	1	862.5	X85991
12	梗玻璃(單玻)	X85991-01R	1	862.5	X85991
22	擋水巴	SS-04	2	117	3mm鋁板
23	擋水巴	SS-05	1	172	3mm鋁板
24	Z字碼	UN-Z02	9	50	
25	Z字碼	UN-Z03-01	1	2990	


名稱	單元件組裝圖數據表	制圖	陳俊賢	2021.11.03	修改		
材料		復核	謝永林	2021.11.30	日期		
顏色	JMQ213457(三塗)	批准	胡哥		圖號	CW-520d(1)	



美特鋁質 有限公司
MIDI Aluminium Fabricator Ltd.

圖號	層數	數量	總數	樓層	使用位置
CW-522	3	1	3	11F-15F	J853-SD-CW-4507
節點圖見: CW-522(1)					

工程號 J853 地盤 延坪道住宅

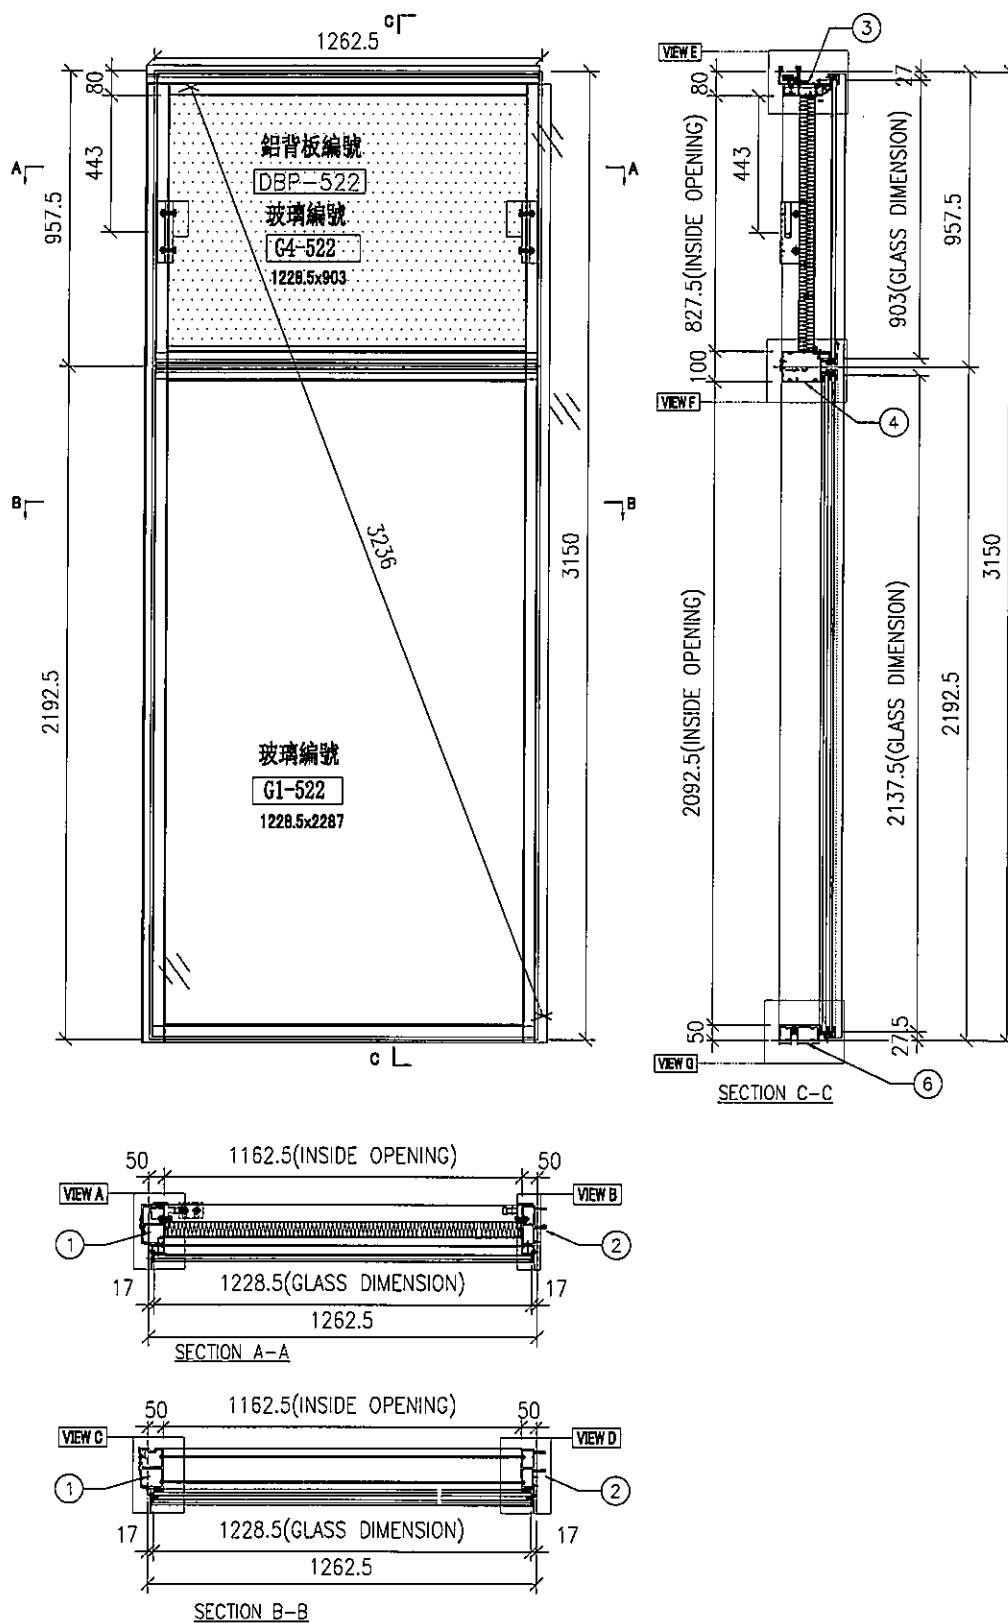

名稱	單元組裝圖	制圖	陳俊賢	2021.11.03	修改			
材料		復核	謝永林	2021.11.30	日期			
顏色	JMQ213457(三塗)	批准	胡哥		圖號	CW-522		





工程號

1853

地盤

延坪道伴宅

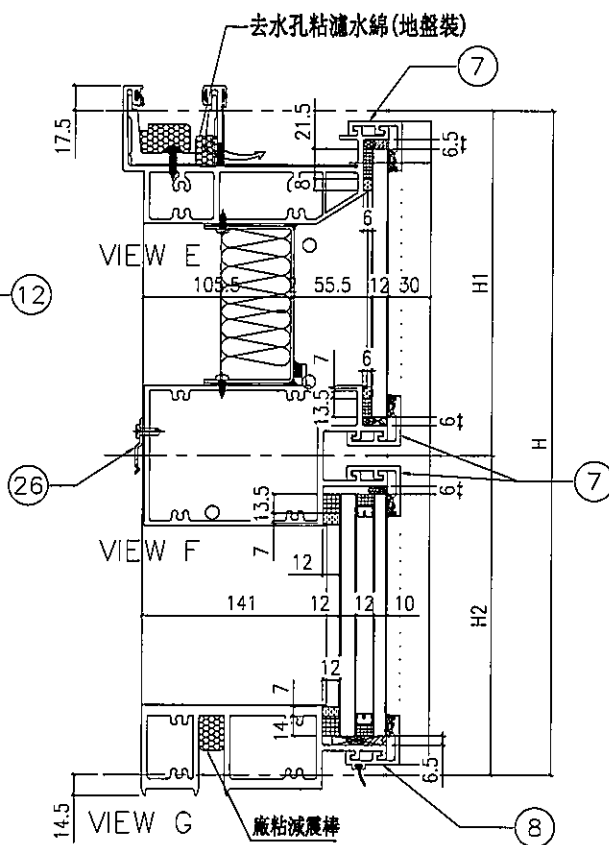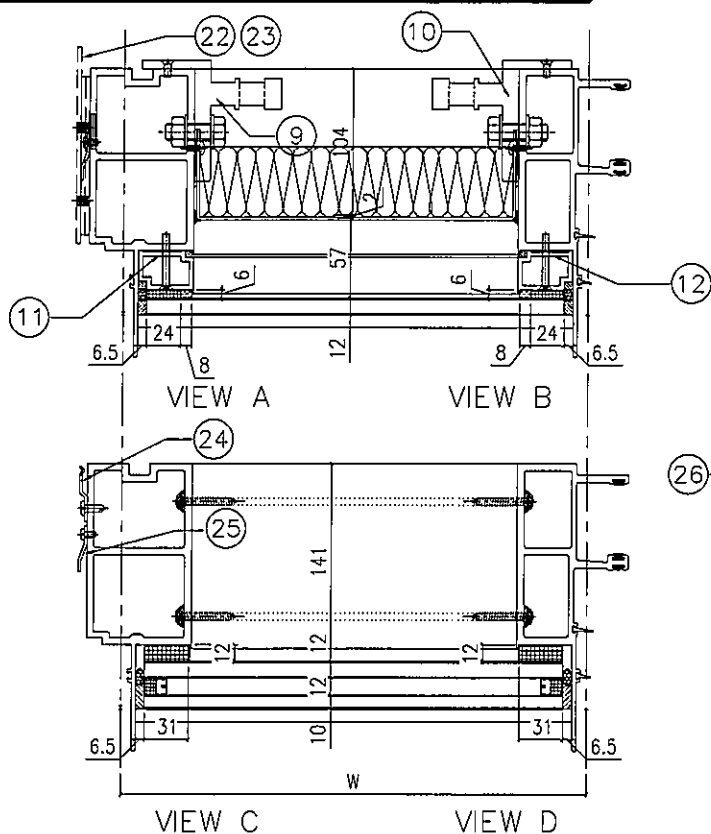

配件清單名稱	顏色	數量	備註
#10x5/8"圓頭鋼牙	A4-70	24	修背板用(300mmC/C)
#14x1-1/2"圓頭鋼牙	A4-70	24	修橫料
M5x40mm平頭機絲	A4-70	8	全梗玻璃骨用
M5x12mm平頭機絲	A4-70	4	固定掛碼到企料上
M12x40mm六角螺栓	A4-70	4	企料鋸碼用(配1螺母,1平介,1彈介)
3/16x3/4"圓頭機絲	A4-70	4	修擋水巴
#10x5/8"圓頭鋼牙	A4-70	16	修Z字碼(每值2料)
#10x5/8"圓頭鋼牙	A4-70	11	修雙拼Z字碼(300mm c/c)
#10x5/8"圓頭鋼牙	A4-70	8	修Z字碼(橫料用)每個2料

分格W	分格II	分格II1	分格II2			
1262.5	3150	957.5	2192.5			
序號	名稱	加工圖號	數量	長度	備註	模號
1	梗邊企	X85975-01L	1	3157		X85975
2	梗公企	X85971-01	1	3157		X85971
3	頂橫	X85982-01L-522	1	1280		X85982
4	上梗下梗中橫	X85983-01-522	1	1239.5		X85983
6	底橫	X85981-01-522	1	1239.5		X85981
7	扣蓋(頂)	X85989-01-522	3	1240.5		X85989
8	扣蓋(底)	X85988-01-522	1	1240.5		X85988
9	掛碼	KM-GM01	1	200		X85998
10	掛碼	KM-GM02	1	200		X85998
11	梗玻骨(單玻)	X85991-01L	1	862.5		X85991
12	梗玻骨(單玻)	X85991-01R	1	862.5		X85991
22	擋水巴	SS-04	2	117		3mm鋁板
23	擋水巴	SS-05	1	172		3mm鋁板
24	Z字碼	UN-202	9	50		
25	Z字碼	UN-Z03-01	1	2990		
26	Z字碼	UN-Z01	4	50		


名稱	單元件組裝圖數據表	制圖	陳俊賢	2021.11.03	修改			
材料		復核	謝永林	2021.11.30	日期			
顏色	JMQ213457(三塗)	批准	胡哥		圖號	CW-522(1)		



美特鋁質 有限公司
MIDI Aluminium Fabricator Ltd.

圖號	層數	數量	總數	樓層	使用位置
CW-522c	1	1	1	16F	J853-SD-CW-4507
節點圖具: CW-522c(1)					

工程號 J853 地盤 延坪道住宅

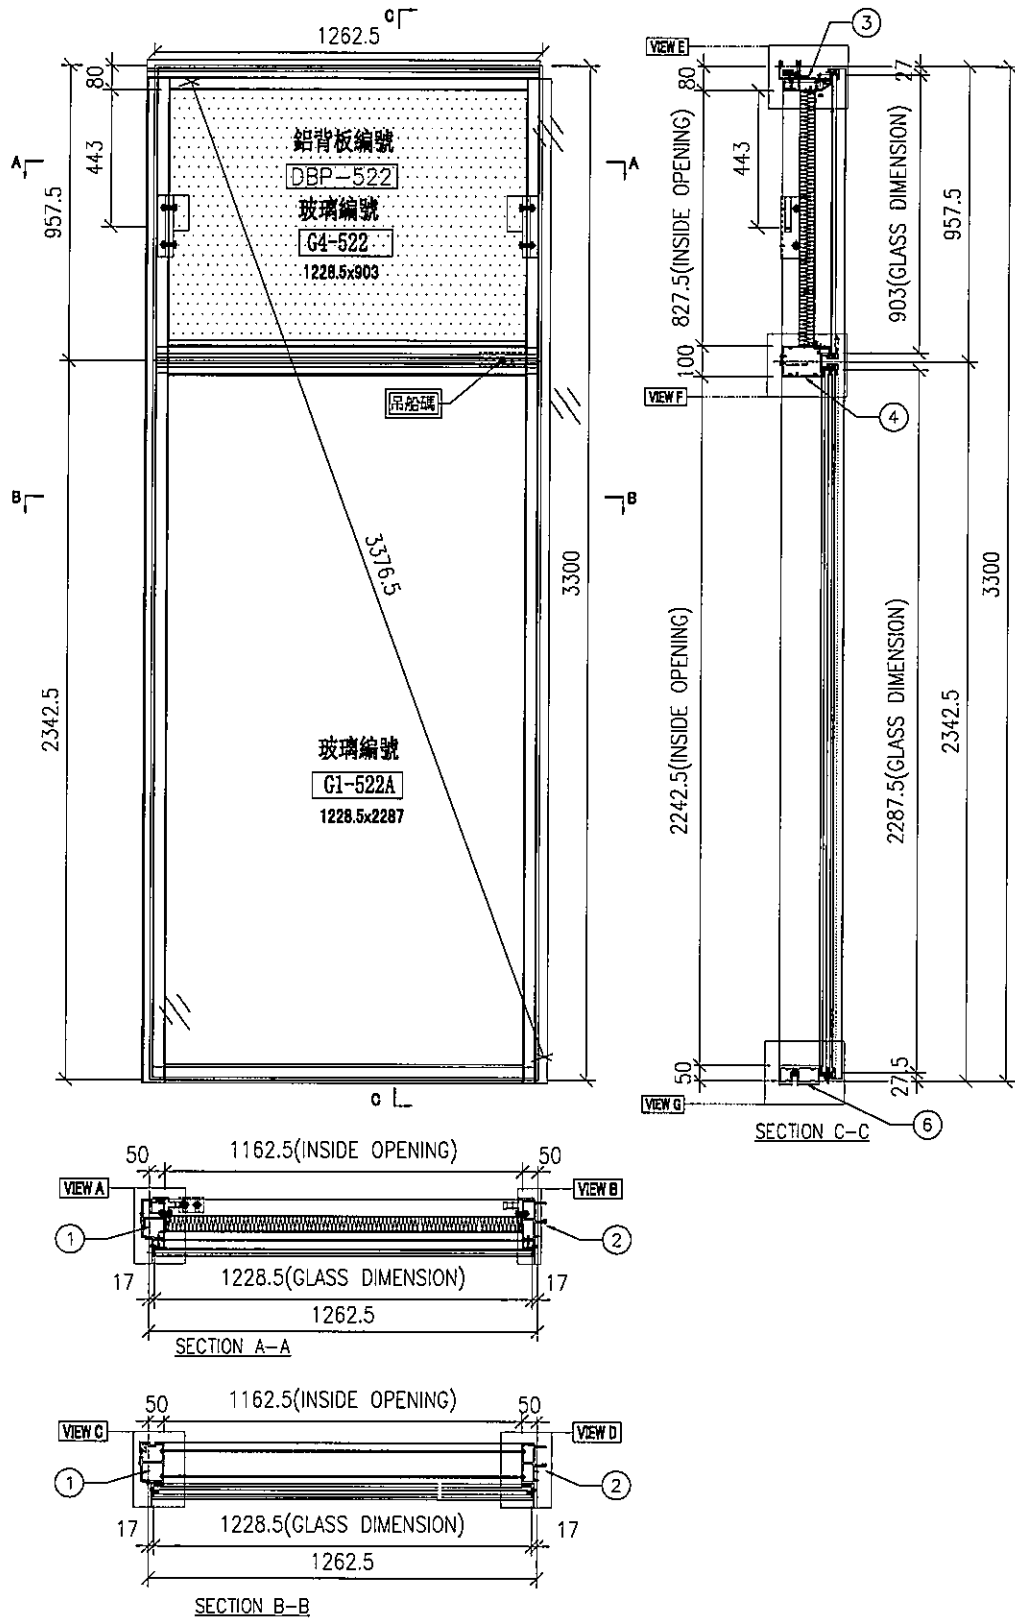



名稱	單元組裝圖	制圖	陳俊賢	2021.11.03	修改		
材料		復核	謝永林	2021.11.30	日期		
顏色	JMQ213457(三塗)	批准	胡哥		圖號	CW-522c	



美特鋁質 有限公司
MIDI Aluminium Fabricator Ltd.

大樣圖見: CW-522c

工程號 J853 地盤 延坪道住宅

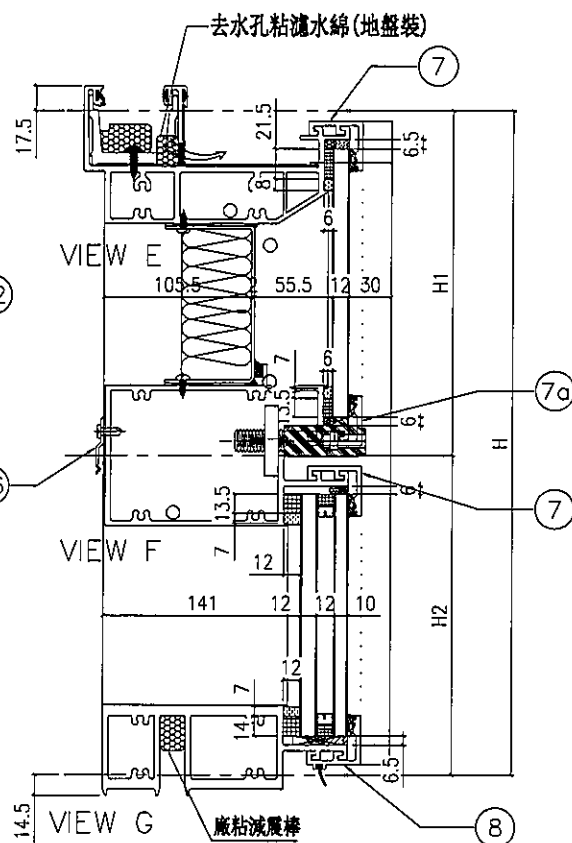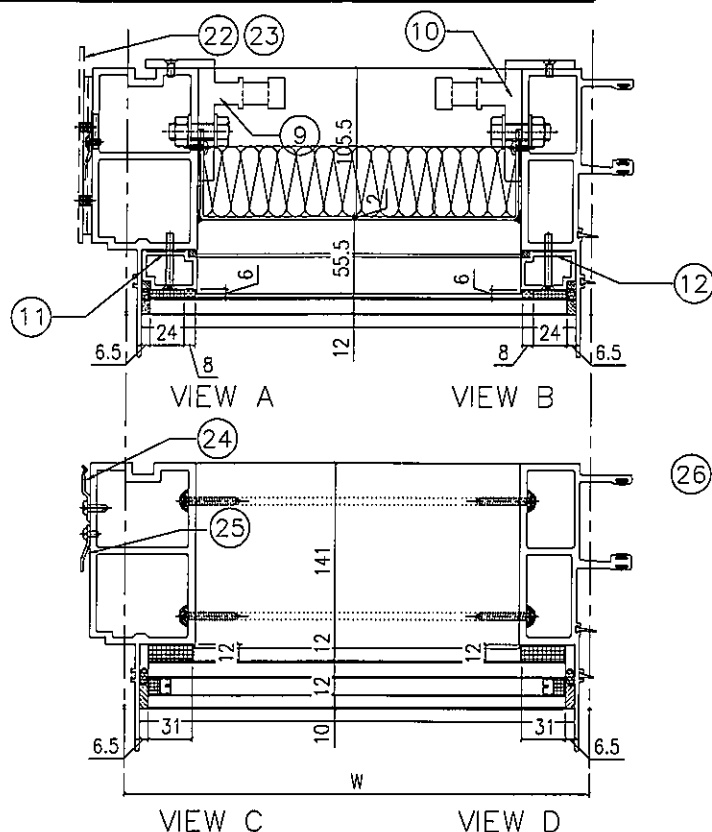

配件清單名稱	顏色	數量	備註
#10x5/8"圓頭鋼牙	A4-70	24	修背板用(300mmC/C)
#14x1-1/2"圓頭鋼牙	A4-70	24	修橫料
M5x40mm平頭機絲	A4-70	8	全梗玻璃骨用
M5x12mm平頭機絲	A4-70	4	固定掛碼到企料上
M12x40mm六角螺栓	A4-70	4	企料掛碼用(配1螺母,1平介,1彈介)
3/16x3/4"圓頭機絲	A4-70	4	修擋水巴
#10x5/8"圓頭鋼牙	A4-70	16	修Z字碼(每個2料)
#10x5/8"圓頭鋼牙	A4-70	11	修雙拼Z字碼(300mm c/c)
#10x5/8"圓頭鋼牙	A4-70	8	修Z字碼(橫料用)每個2料

分格W	分格H	分格H1	分格H2			
1262.5	3300	957.5	2342.5			
序號	名稱	加工圖號	數量	長度	備註	模號
1	梗邊企	X85975-01aL	1	3307		X85975
2	梗公企	X85971-01a	1	3307		X85971
3	頂橫	X85982-01L-522	1	1280		X85982
4	上梗下梗中橫	X85983-01-522dR	1	1239.5		X85983
6	底橫	X85981-01-522	1	1239.5		X85981
7	扣蓋(頂)	X85989-01-522	2	1240.5		X85989
7a	扣蓋(頂)	X85989-01-522dR	1	1240.5		X85989
8	扣蓋(底)	X85988-01-522	1	1240.5		X85988
9	掛碼	KM-GM01	1	200		X85998
10	掛碼	KM-GM02	1	200		X85998
11	梗玻璃骨(單玻)	X85991-01L	1	862.5		X85991
12	梗玻璃骨(單玻)	X85991-01R	1	862.5		X85991
22	擋水巴	SS-04	2	117		3mm鋁板
23	擋水巴	SS-05	1	172		3mm鋁板
24	Z字碼	UN-Z02	8	50		
25	Z字碼	UN-Z03-02	1	3140		
26	Z字碼	UN-Z01	4	50		

名稱	單元件組裝圖數據表	制圖	陳俊賢	2021.11.03	修改		
材料		復核	謝永林	2021.11.30	日期		
顏色	JMQ213457(三塗)	批准	胡哥		圖號	CW-522c(1)	




美特鋁質 有限公司
MIDI Aluminium Fabricator Ltd.

圖號	層數	數量	總數	樓層	使用位置
CW-526	8	1	8	11F-15F, 17F-21F	J853-SD-CW-4508
CW-528	8	1	8	11F-15F, 17F-21F	J853-SD-CW-4508

節點圖見: CW-526(1)

工程號 J853 地盤 延坪道住宅

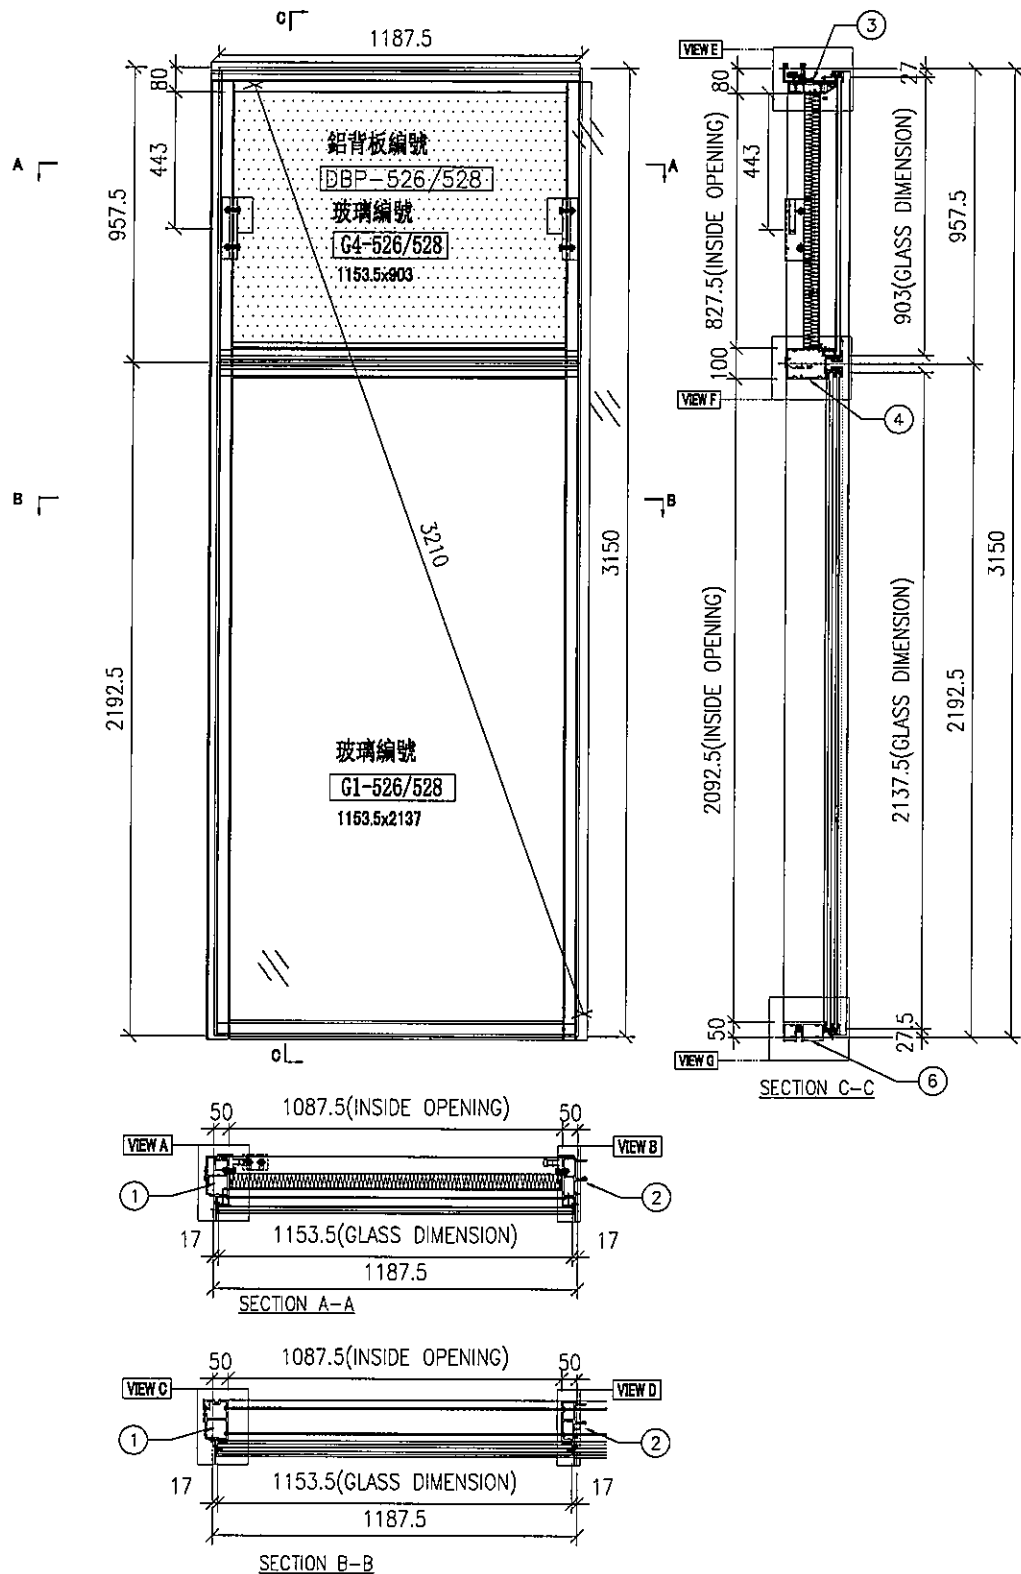



名稱	單元組裝圖	制圖	陳俊賢	2021.11.03	修改			
材料		復核	謝永林	2021.11.30	日期			
顏色	JMQ213457(三塗)	批准	胡哥		圖號	CW-526		



美特鋁質 有限公司
MIDI Aluminium Fabricator Ltd.

大樣圖見: CW-526

工程號 J853 地盤 延坪道住宅

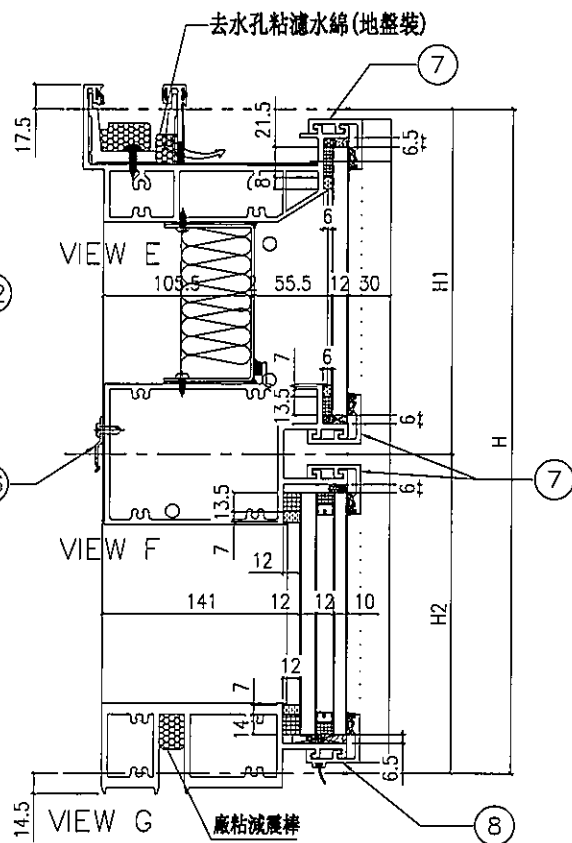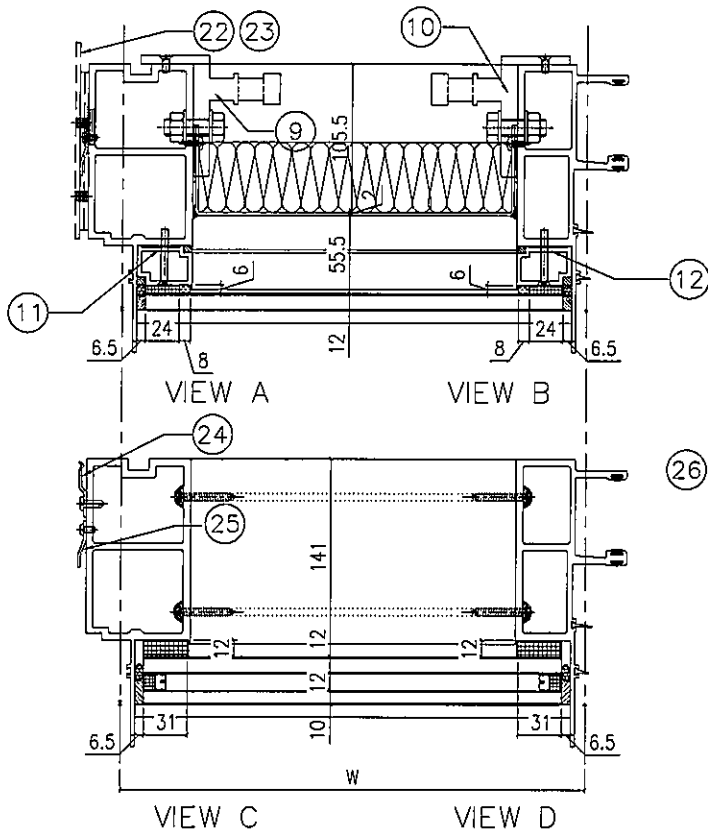

配件清單名稱	顏色	數量	備注
#10x5/8"圓頭鋼牙	A4-70	24	修背板用(300mmC/C)
#14x1-1/2"圓頭鋼牙	A4-70	24	修橫料
M5x40mm平頭機絲	A4-70	8	全梗玻璃骨用
M5x12mm平頭機絲	A4-70	4	固定掛碼到企料上
M12x40mm六角螺栓	A4-70	4	企料扣碼用(配1螺母,1平介,1彈介)
3/16x3/4"圓頭機絲	A4-70	4	修擋水巴
#10x5/8"圓頭鋼牙	A4-70	16	修Z字碼(每個2料)
#10x5/8"圓頭鋼牙	A4-70	11	修雙拼Z字碼(300mm c/c)
#10x5/8"圓頭鋼牙	A4-70	8	修Z字碼(橫料用)每個2料

分格W	分格H	分格H1	分格H2			
1187.5	3150	957.5	2192.5			
序號	名稱	加工圖號	數量	長度	備註	模號
1	梗邊企	X85975-01L	1	3157		X85975
2	梗公企	X85971-01	1	3157		X85971
3	頂橫	X85982-01L-526/528	1	1205		X85982
4	上梗下梗中橫	X85983-01-526/528	1	1164.5		X85983
6	底橫	X85981-01-526/528	1	1164.5		X85981
7	扣蓋(頂)	X85989-01-526/528	3	1165.5		X85989
8	扣蓋(底)	X85988-01-526/528	1	1165.5		X85988
9	掛碼	KM-GM01	1	200		X85998
10	掛碼	KM-GM02	1	200		X85998
11	梗玻璃(單玻)	X85991-01L	1	862.5		X85991
12	梗玻璃(單玻)	X85991-01R	1	862.5		X85991
22	擋水巴	SS-04	2	117		3mm鋁板
23	擋水巴	SS-05	1	172		3mm鋁板
24	Z字碼	UN-Z02	9	50		
25	Z字碼	UN-Z0301	1	2990		
26	Z字碼	UN-Z01	4	50		





名稱	單元件組裝圖數據表	制圖	陳俊賢	2021.11.03	修改			
材料		復核	謝永林	2021.11.30	日期			
顏色	JMQ213457(三塗)	批准	胡哥		圖號	CW-526(1)		



美特鋁質 有限公司
MIDI Aluminium Fabricator Ltd.

圖號	層數	數量	總數	樓層	使用位置
CW-526a	1	1	1	25F	J853-SD-CW-4508
CW-528a	1	1	1	25F	J853-SD-CW-4508
節點圖見: CW-526a(1)					

工程號 J853 地盤 延坪道住宅

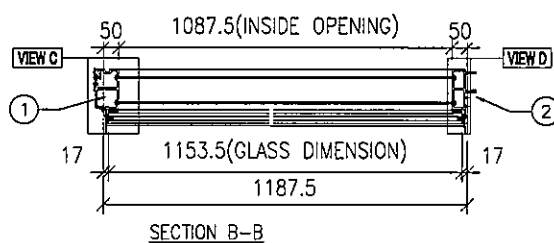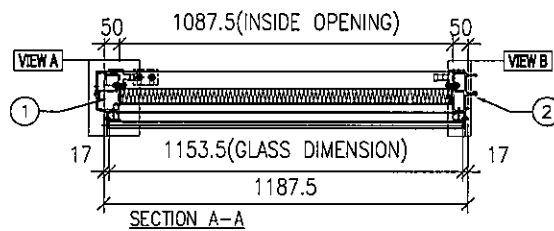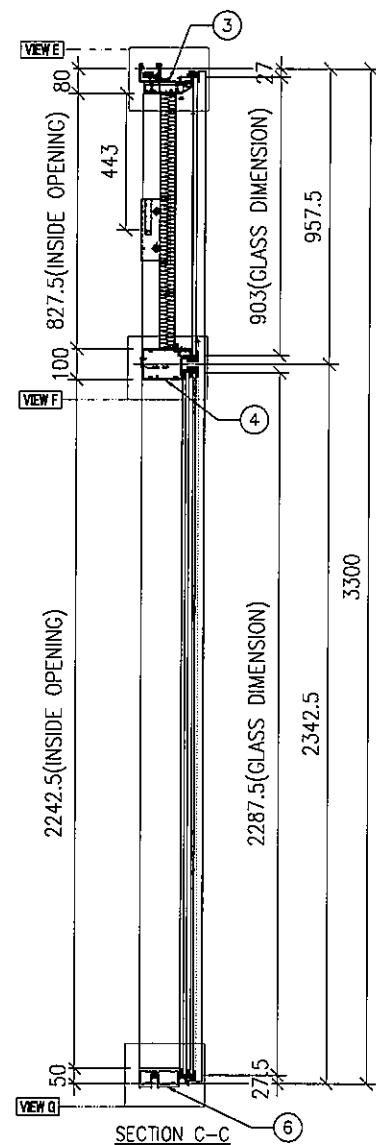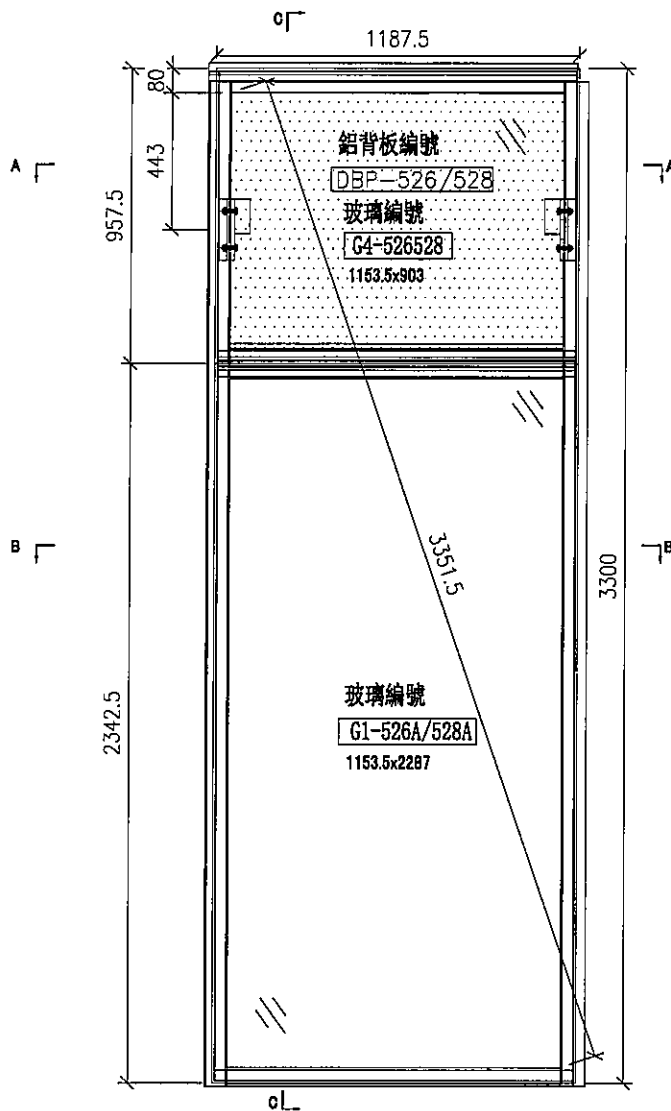



名稱	單元組裝圖	制圖	陳俊賢	2021.11.03	修改			
材料		復核	謝永林	2021.11.30	日期			
顏色	JMQ213457(三塗)	批准	胡哥		圖號	CW-526a		



美特鋁質 有限公司
MIDI Aluminium Fabricator Ltd.

工程號 J853 地盤 延坪道住宅

大樣圖見: CW-526a

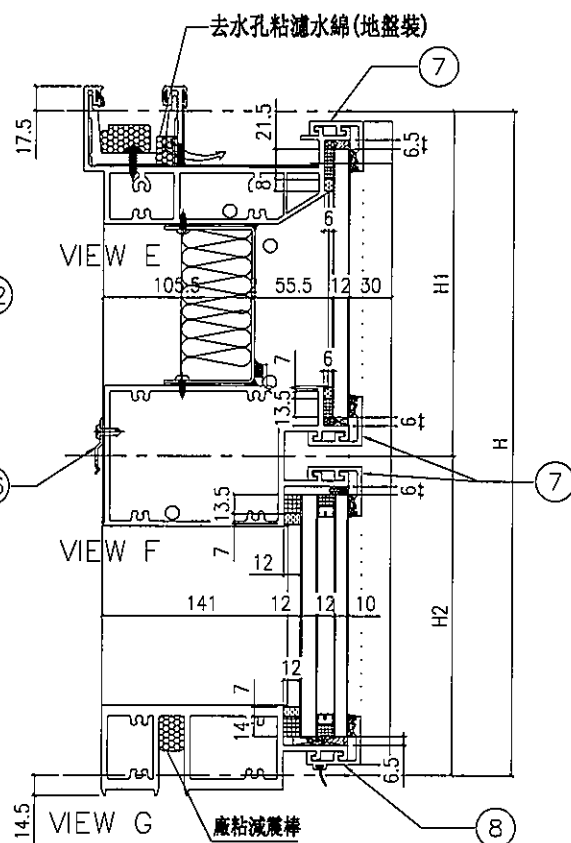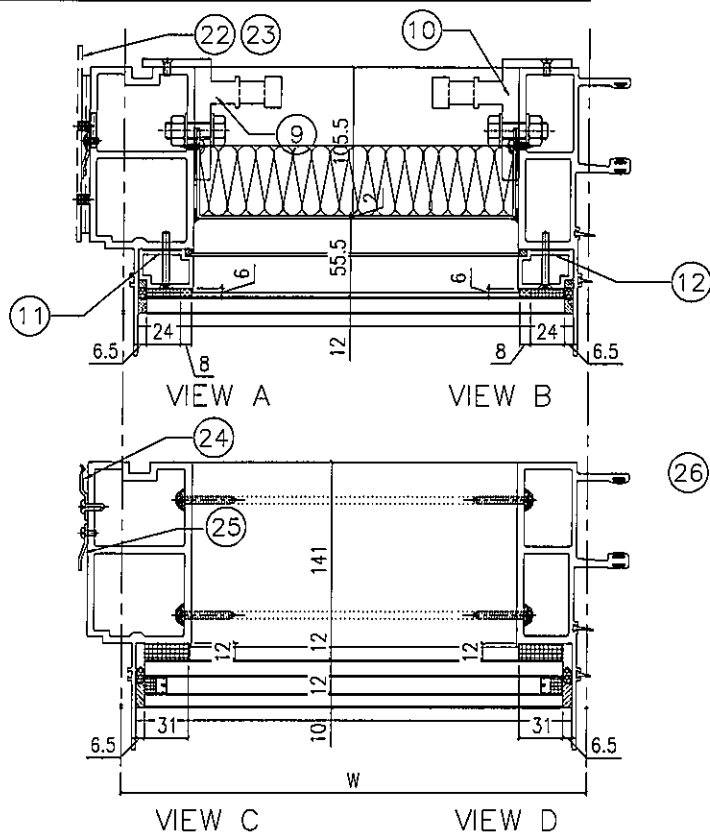

配件清單名稱	顏色	數量	備註
#10x5/8"圓頭鋼牙	A4-70	24	修背板用(300mmC/C)
#14x1-1/2"圓頭鋼牙	A4-70	24	修橫料
M5x40mm平頭機絲	A4-70	8	企板玻璃骨用
M5x12mm平頭機絲	A4-70	4	固定掛碼到企料上
M12x40mm六角螺栓	A4-70	4	企料鋁碼用(配1螺母,1平介,1彈介)
3/16x3/4"圓頭機絲	A4-70	4	修擋水巴
#10x5/8"圓頭鋼牙	A4-70	16	修Z字碼(每個2料)
#10x5/8"圓頭鋼牙	A4-70	11	修雙拼Z字碼(300mm c/c)
#10x5/8"圓頭鋼牙	A4-70	8	修Z字碼(橫料用)每個2料

分格W	分格H	分格H1	分格H2			
1187.5	3300	957.5	2342.5			
序號	名稱	加工圖號	數量	長度	備註	模號
1	梗邊企	X85975-01aL	1	3307		X85975
2	梗公企	X85971-01a	1	3307		X85971
3	頂橫	X85982-01L-526/528	1	1205		X85982
4	上梗下梗中橫	X85983-01-526/528	1	1161.5		X85983
6	底橫	X85981-01-526/528	1	1161.5		X85981
7	扣蓋(頂)	X85989-01-526/528	3	1165.5		X85989
8	扣蓋(底)	X85988-01-526/528	1	1165.5		X85988
9	掛碼	KM-GM01	1	200		X85998
10	掛碼	KM-GM02	1	200		X85998
11	梗玻璃(單玻)	X85991-01L	1	862.5		X85991
12	梗玻璃(單玻)	X85991-01R	1	862.5		X85991
22	擋水巴	SS-04	2	117		3mm鋁板
23	擋水巴	SS-05	1	172		3mm鋁板
24	Z字碼	UN-Z02	8	50		
25	Z字碼	UN-Z03-02	1	3140		
26	Z字碼	UN-Z01	4	50		

名稱	單元件組裝圖數據表	制圖	陳俊賢	2021.11.03	修改			
材料		復核	謝永林	2021.11.30	日期			
顏色	JMQ213457(三塗)	批准	胡哥		圖號	CW-526a(1)		




美特鋁質 有限公司
MIDI Aluminium Fabricator Ltd.

圖號	層數	數量	總數	樓層	使用位置
CW-526b	1	1	1	23F	J853-SD-CW-4508
CW-528b	1	1	1	23F	J853-SD-CW-4508

節點圖具: CW-526b(1)

工程號 J853 地盤 延坪道住宅

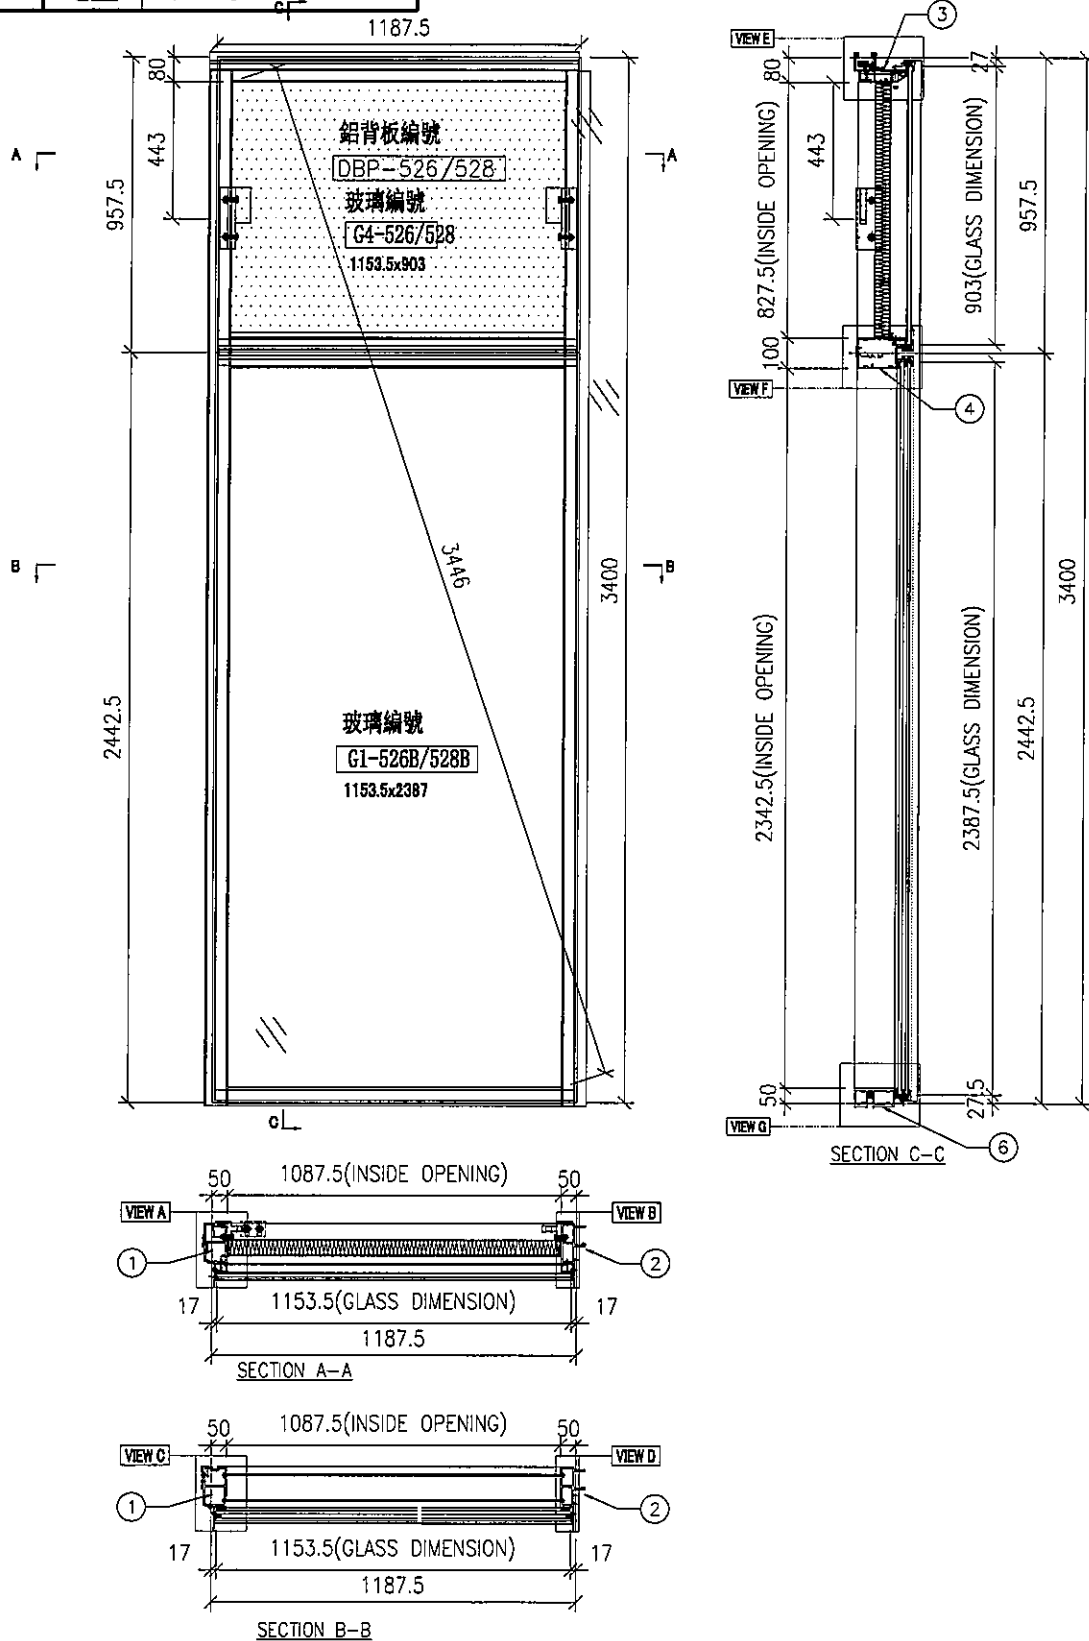



名稱	單元組裝圖	制圖	陳俊賢	2021.11.03	修改			
材料		復核	謝永林	2021.11.30	日期			
顏色	JMQ213457(三塗)	批准	胡哥		圖號	CW-526b		



美特鋁質 有限公司
MIDI Aluminium Fabricator Ltd.

大樣圖見: CW-526b

工程號 J853 地盤 延坪道住宅

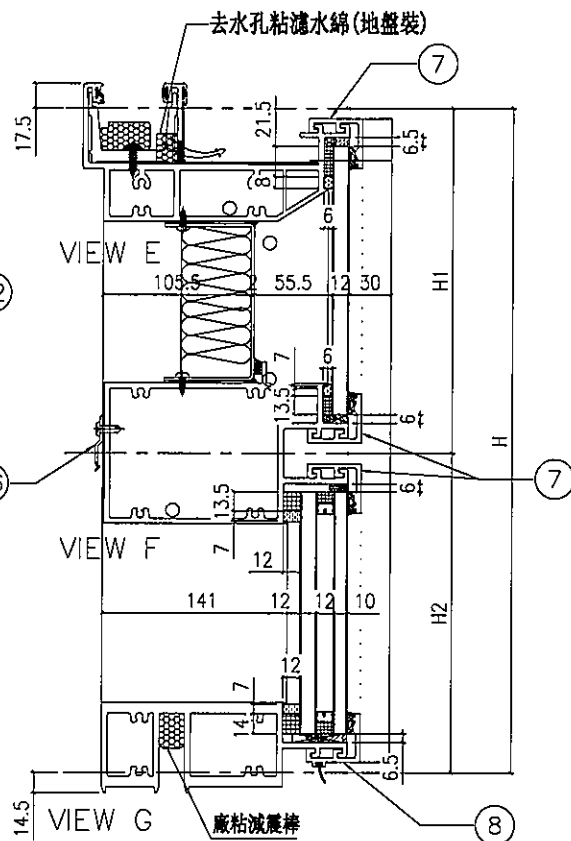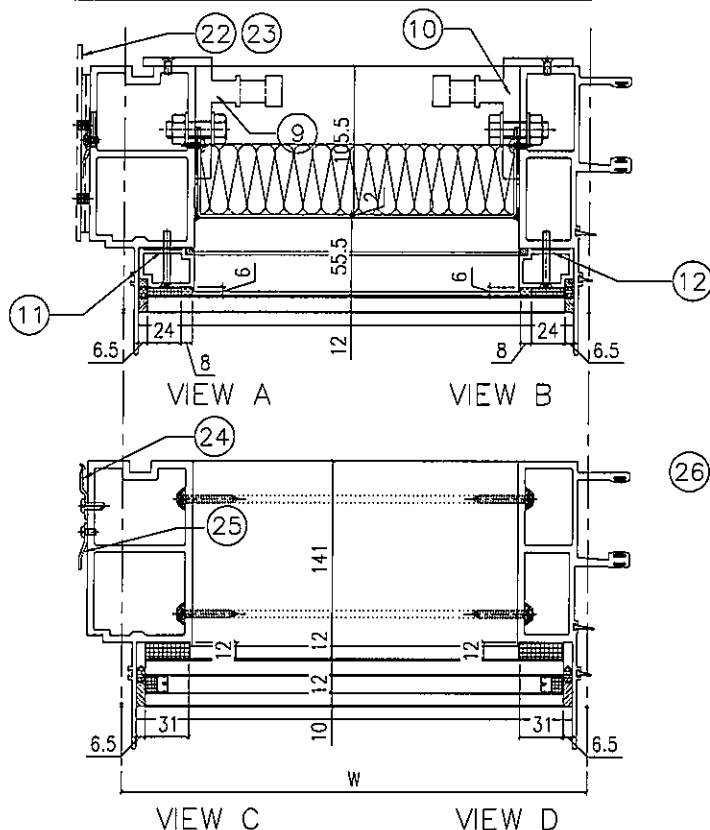

配件清單名稱	顏色	數量	備註
#10x5/8"圓頭鋼牙	A4-70	24	修背板用(300mmC/C)
#14x1-1/2"圓頭鋼牙	A4-70	24	修橫料
M5x40mm平頭機絲	A4-70	8	全梗玻璃骨用
M5x12mm平頭機絲	A4-70	4	固定掛碼到企料上
M12x40mm六角螺栓	A4-70	4	企料鋁碼用(配1螺母,1平介,1彈介)
3/16x3/4"圓頭機絲	A4-70	4	修擋水巴
#10x5/8"圓頭鋼牙	A4-70	16	修Z字碼(每個2料)
#10x5/8"圓頭鋼牙	A4-70	11	修雙拼Z字碼(300mm c/c)
#10x5/8"圓頭鋼牙	A4-70	8	修Z字碼(橫料用)每個2料

分格W	分格H	分格H1	分格H2			
1187.5	3400	957.5	2442.5			
序號	名稱	加工圖號	數量	長度	備註	模號
1	梗邊企	X85975-01bL	1	3407		X85975
2	梗公企	X85971-01b	1	3407		X85971
3	頂橫	X85982-01L-526/528	1	1205		X85982
4	上梗下梗中橫	X85983-01-526/528	1	1164.5		X85983
6	底橫	X85981-01-526/528	1	1164.5		X85981
7	扣蓋(頂)	X85989-01-526/528	3	1165.5		X85989
8	扣蓋(底)	X85988-01-526/528	1	1165.5		X85988
9	掛碼	KM-GM01	1	200		X85998
10	掛碼	KM-GM02	1	200		X85998
11	梗玻璃(單玻)	X85991-01L	1	862.5		X85991
12	梗玻璃(單玻)	X85991-01R	1	862.5		X85991
22	擋水巴	SS-04	2	117		3mm鋁板
23	擋水巴	SS-05	1	172		3mm鋁板
24	Z字碼	UN-Z02	8	50		
25	Z字碼	UN-Z03-03	1	3240		
26	Z字碼	UN-Z01	4	50		

名稱	單元組裝圖數據表	制圖	陳俊賢	2021.11.03	修改		
材料		復核	謝永林	2021.11.30	日期		
顏色	JMQ213457(三塗)	批准	胡哥		圖號	CW-526b(1)	







美特鋁質 有限公司
MIDI Aluminium Fabricator Ltd.

圖號	層數	數量	總數	樓層	使用位置
CW-526c	1	1	1	16F	J853-SD-CW-4508

節點圖見: CW-526c(1)

工程號 J853 地盤 延坪道住宅

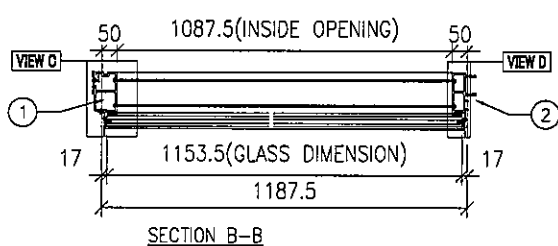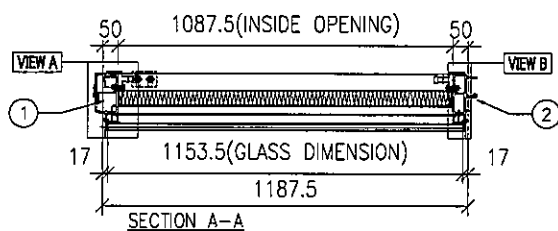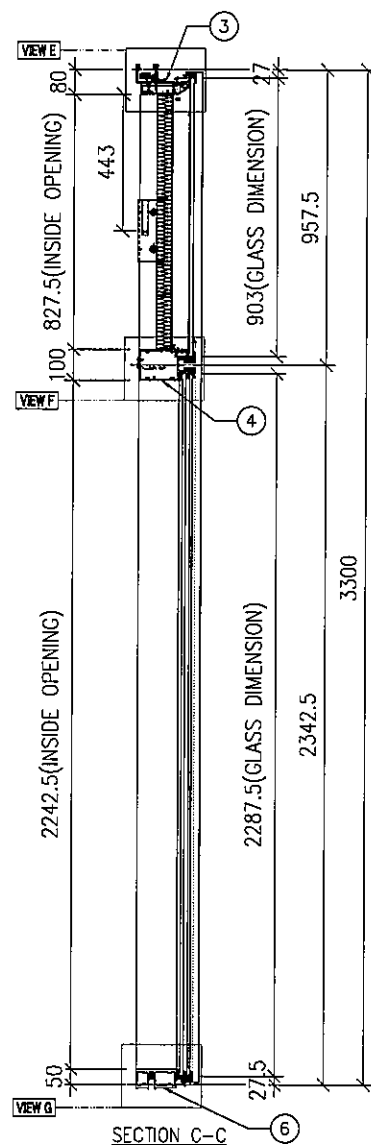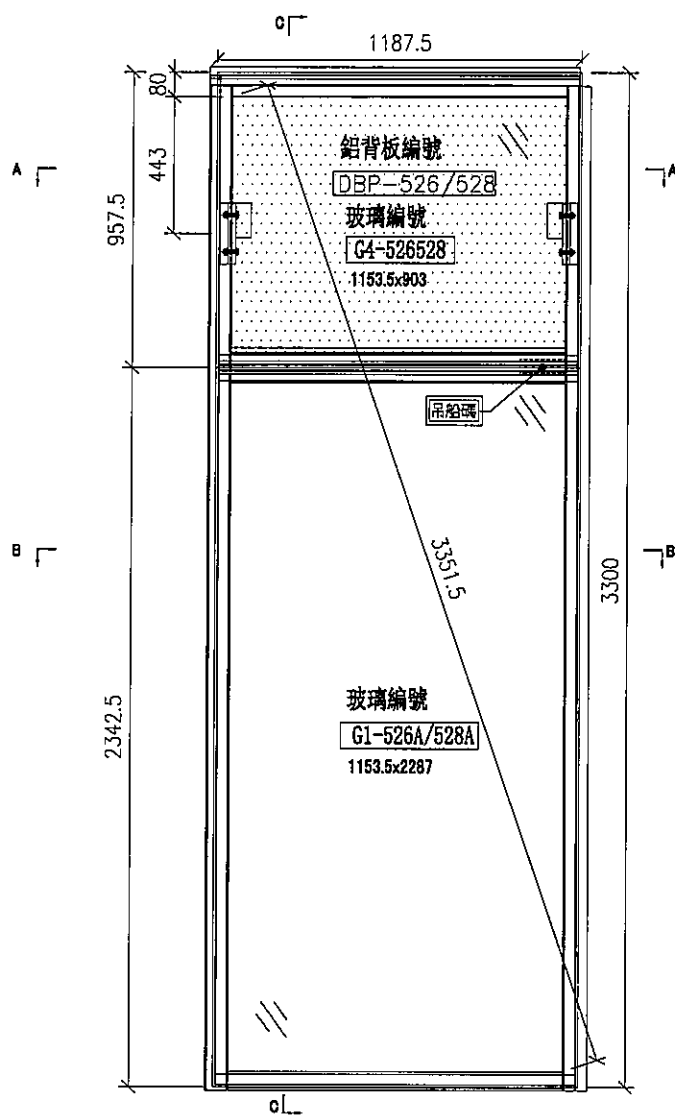



名稱	單元組裝圖	制圖	陳俊賢	2021.11.03	修改			
材料		復核	謝永林	2021.11.30	日期			
顏色	JMQ213457(三塗)	批准	胡哥		圖號	CW-526c		



美特鋁質 有限公司
MIDI Aluminium Fabricator Ltd.

工程號 J853 地盤 延增住宅

大樣圖見: CW-526c

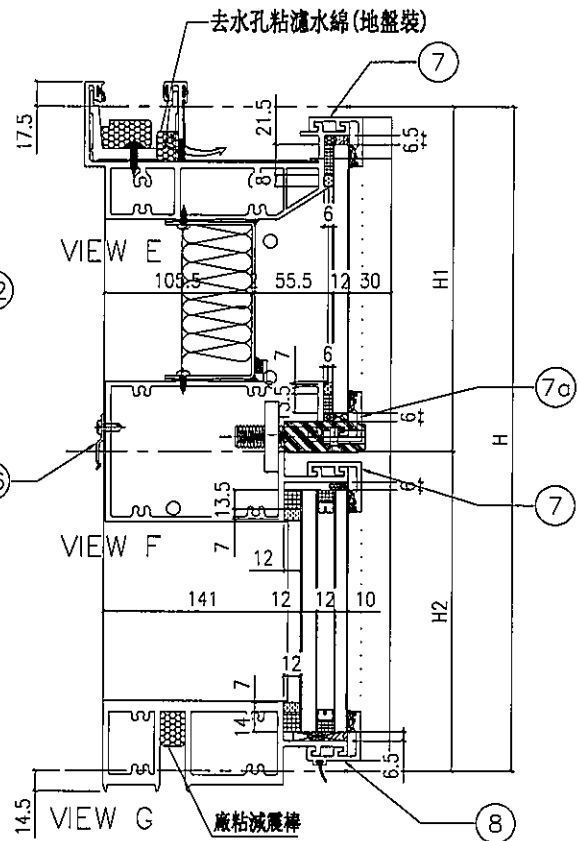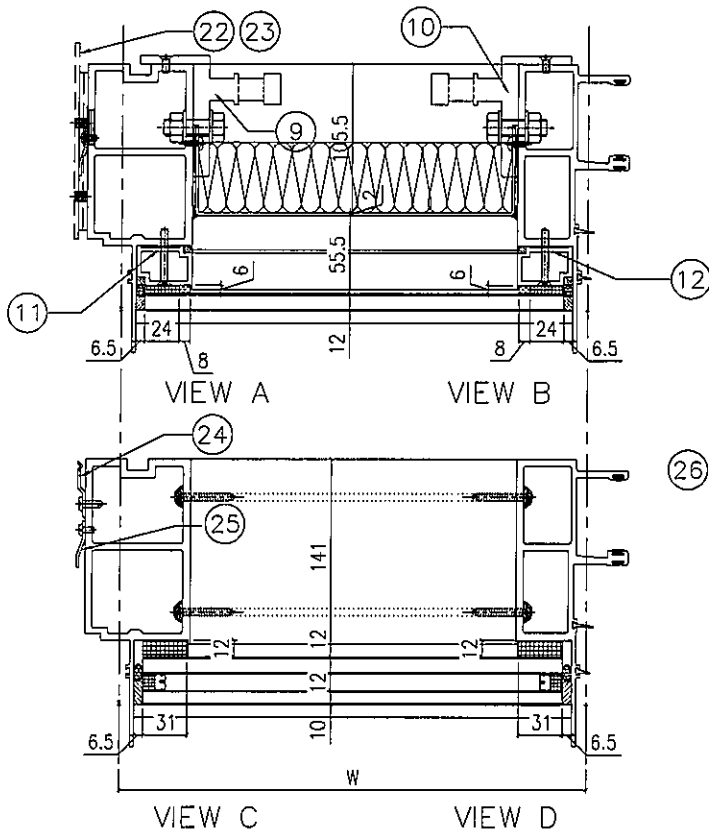

配件清單名稱	顏色	數量	備註
#10x5/8"圓頭鋼牙	A4-70	24	修窗板用(300mm/C)
#14x1-1/2"圓頭鋼牙	A4-70	24	修模料
M5x40mm平頭螺絲	A4-70	8	全玻玻璃骨用
M5x12mm平頭螺絲	A4-70	4	固定掛碼到企料上
M12x40mm六角螺絲	A4-70	4	企料掛碼用(配1螺母, 1平介, 1彈介)
3/16x3/4"圓頭螺絲	A4-70	4	修擋水巴
#10x5/8"圓頭鋼牙	A4-70	16	修Z字碼(每個2料)
#10x5/8"圓頭鋼牙	A4-70	11	修雙掛Z字碼(300mm c/c)
#10x5/8"圓頭鋼牙	A4-70	8	修Z字碼(橫料用)每個2料

分格W	分格H	分格H1	分格H2			
1187.5	3300	957.5	2342.5			
序號	名稱	加工圖號	數量	長度	備註	模號
1	梗邊企	X85975-01aL	1	3307		X85975
2	梗公企	X85971-01a	1	3307		X85971
3	頂橫	X85982-01L-526	1	1205		X85982
4	上梗下梗中橫	X85983-01-526dR	1	1164.5		X85983
6	底橫	X85981-01-526	1	1164.5		X85981
7	扣蓋(頂)	X85989-01-526	2	1165.5		X85989
7a	扣蓋(頂)	X85989-01-526dR	1	1165.5		X85989
8	扣蓋(底)	X85988-01-526	1	1165.5		X85988
9	掛碼	KM-GM01	1	200		X85998
10	掛碼	KM-GM02	1	200		X85998
11	梗玻骨(單玻)	X85991-01L	1	862.5		X85991
12	梗玻骨(單玻)	X85991-01R	1	862.5		X85991
22	擋水巴	SS-04	2	117		3mm鋁板
23	擋水巴	SS-05	1	172		3mm鋁板
24	Z字碼	UN-Z02	8	50		
25	Z字碼	UN-Z03-02	1	3140		
26	Z字碼	UN-Z01	4	50		

名稱	單元件組裝圖數據表	制圖	陳俊賢	2021.11.03	修改			
材料		復核	謝永林	2021.11.30	日期			
顏色	JMQ213457(三塗)	批准	胡哥		圖號	CW-526c(1)		




美特鋁質 有限公司
MIDI Aluminium Fabricator Ltd.

圖號	層數	數量	總數	樓層	使用位置
CW-526d	1	1	1	22F	J853-SD-CW-4508

節點圖見: CW-526d(1)

工程號 J853 地盤 延坪道住宅

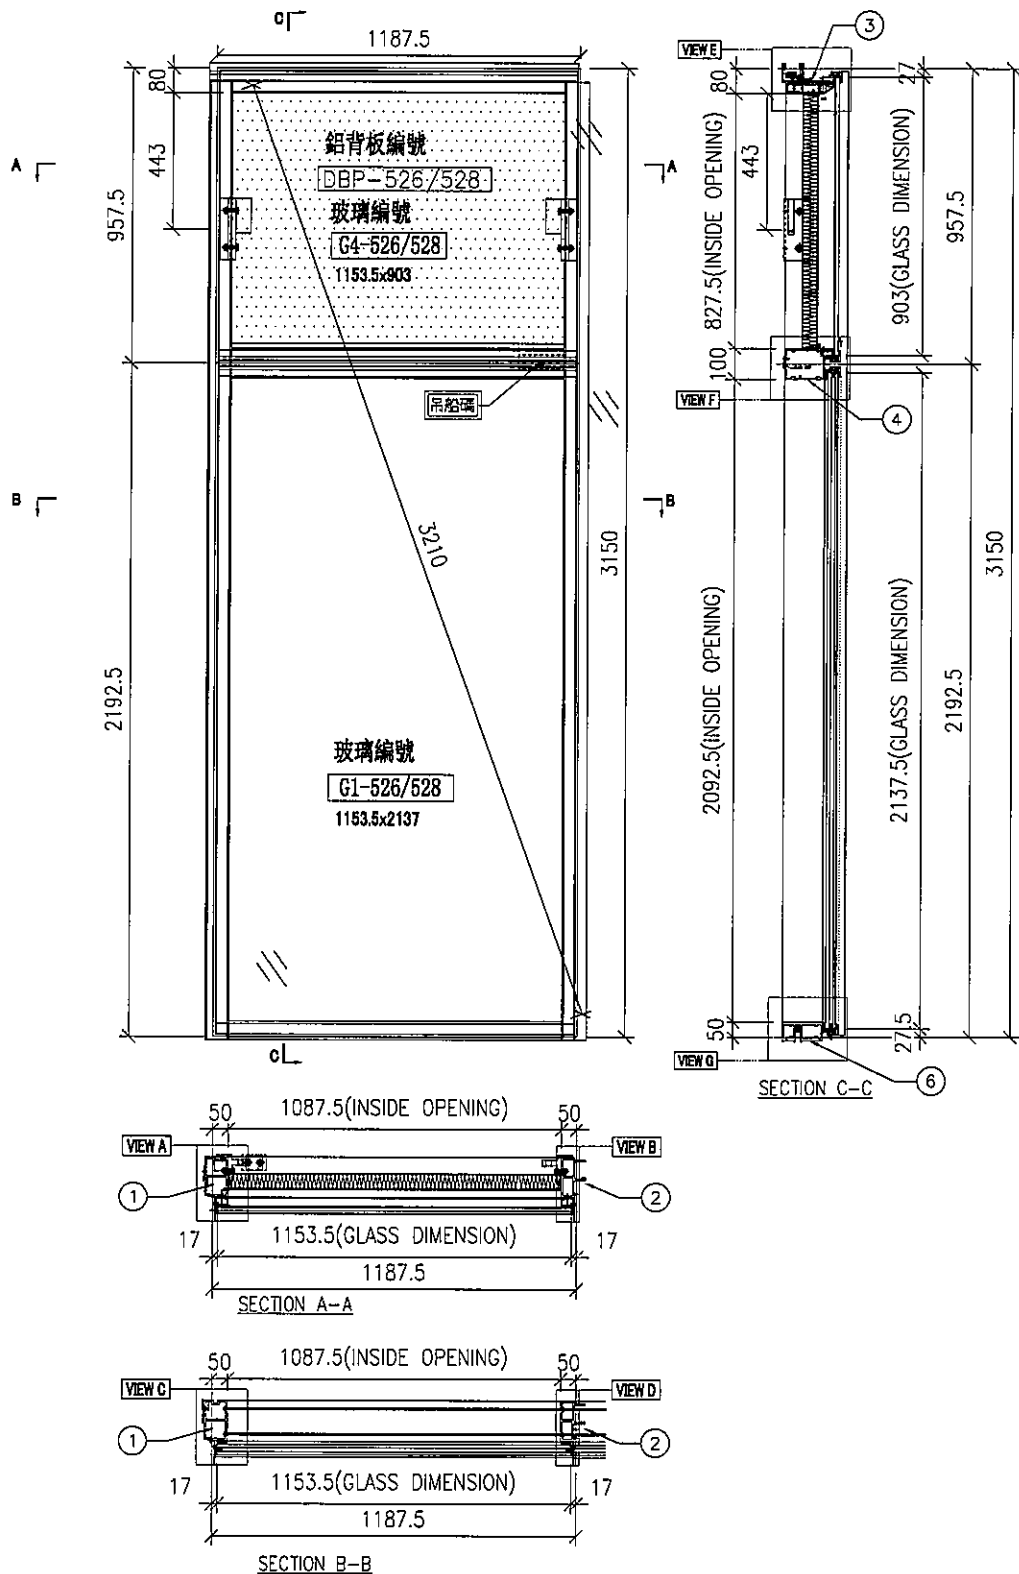

名稱	單元組裝圖	制圖	陳俊賢	2021.11.03	修改			
材料		復核	謝永林	2021.11.30	日期			
顏色	JMQ213457(三塗)	批准	胡哥		圖號	CW-526d		



美特鋁質

有限公司

MIDI Aluminium Fabricator Ltd.



大樣圖見: CW-526d

工程號

J853

地盤


延坪道住宅

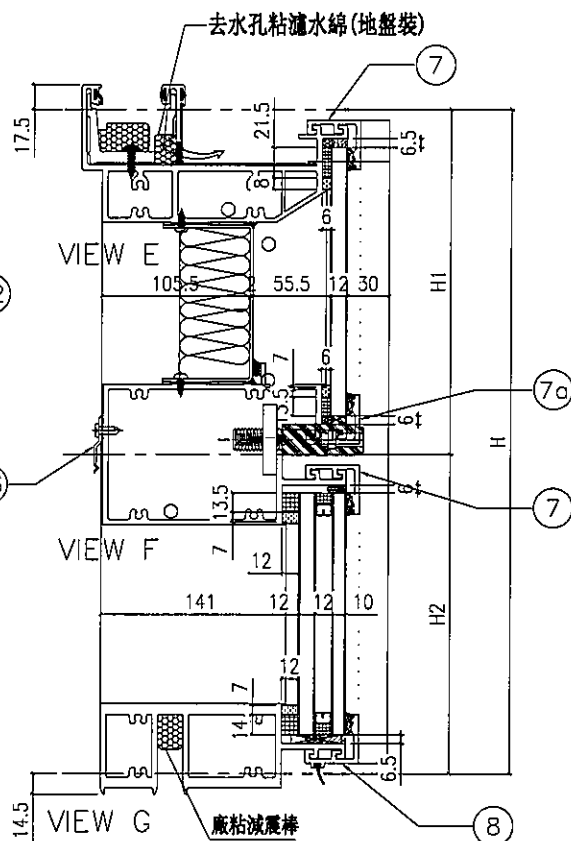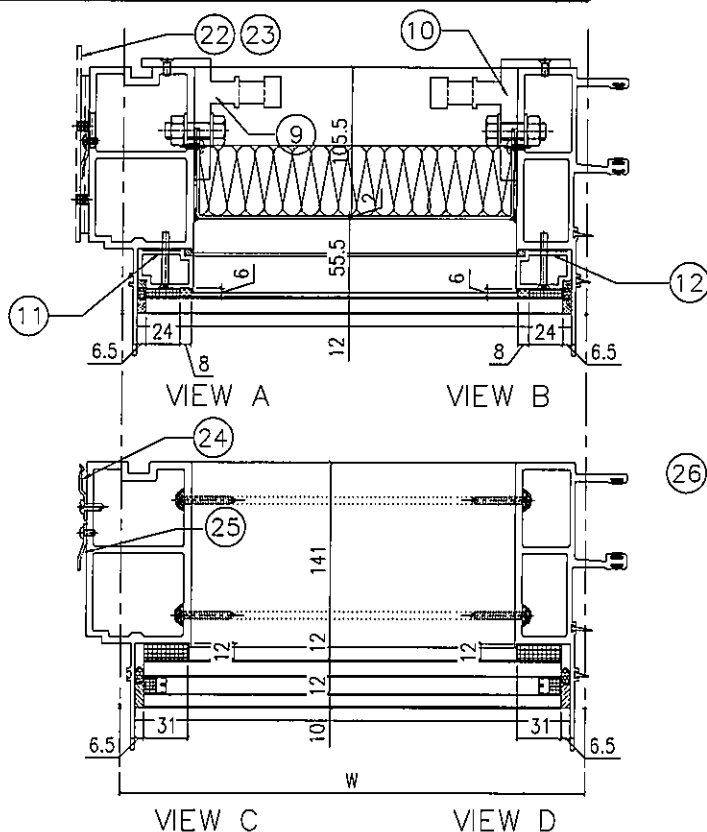

配件清單名稱	顏色	數量	備註
#10x5/8"圓頭鋼牙	A4-70	24	修背板用(300mmC/C)
#14x1-1/2"圓頭鋼牙	A4-70	24	修橫料
M5x40mm平頭機絲	A4-70	8	全梗玻璃磨用
M5x12mm平頭機絲	A4-70	4	固定掛碼到企料上
M12x40mm六角螺栓	A4-70	4	企料鋸碼用(配1螺母,1平介,1彈介)
3/16x3/4"圓頭機絲	A4-70	4	修擋水巴
#10x5/8"圓頭鋼牙	A4-70	16	修Z字碼(每個2料)
#10x5/8"圓頭鋼牙	A4-70	11	修雙Z字碼(300mm c/c)
#10x5/8"圓頭鋼牙	A4-70	8	修Z字碼(橫料用)每個2料

分格W	分格H	分格H1	分格H2			
1187.5	3150	957.5	2192.5			
序號	名稱	加丁圖號	數量	長度	備註	模號
1	梗邊企	X85975-01L	1	3157		X85975
2	梗公企	X85971-01	1	3157		X85971
3	頂橫	X85982-01L-526	1	1205		X85982
4	上梗下梗中橫	X85983-01-526dR	1	1164.5		X85983
6	底橫	X85981-01-526	1	1164.5		X85981
7	扣蓋(頂)	X85989-01-526	2	1165.5		X85989
7a	扣蓋(頂)	X85989-01-526dR	1	1165.5		X85989
8	扣蓋(底)	X85988-01-526	1	1165.5		X85988
9	掛碼	KM-GM01	1	200		X85998
10	掛碼	KM-GM02	1	200		X85998
11	梗玻骨(單玻)	X85991-01L	1	862.5		X85991
12	梗玻骨(單玻)	X85991-01R	1	862.5		X85991
22	擋水巴	SS-04	2	117		3mm鋁板
23	擋水巴	SS-05	1	172		3mm鋁板
24	Z字碼	LN-Z02	9	50		
25	Z字碼	UN-Z0301	1	2990		
26	Z字碼	LN-Z01	4	50		





名稱	單元件組裝圖數據表	制圖	陳俊賢	2021.11.03	修改			
材料		復核	謝永林	2021.11.30	日期			
顏色	JMQ213457(三塗)	批准	胡哥		圖號	CW-526d(1)		

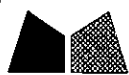

美特鋁質 有限公司
MIDI Aluminium Fabricator Ltd.

圖號	層數	數量	總數	樓層	使用位置
CW-528c	1	1	1	16F	J853-SD-CW-4508
節點圖見: CW-528c(1)					

工程號 J853 地盤 延坪道住宅

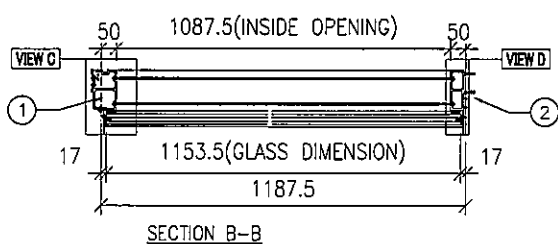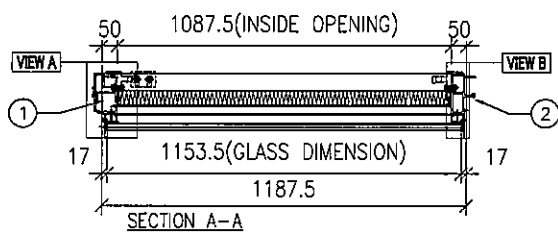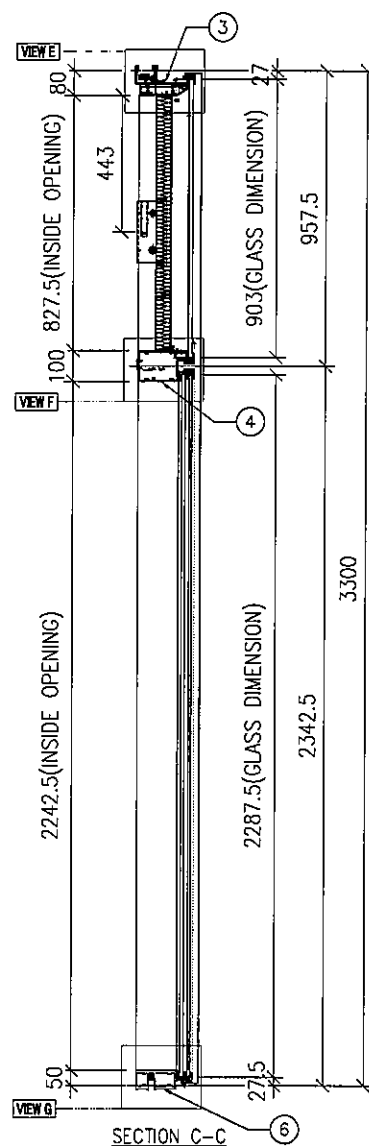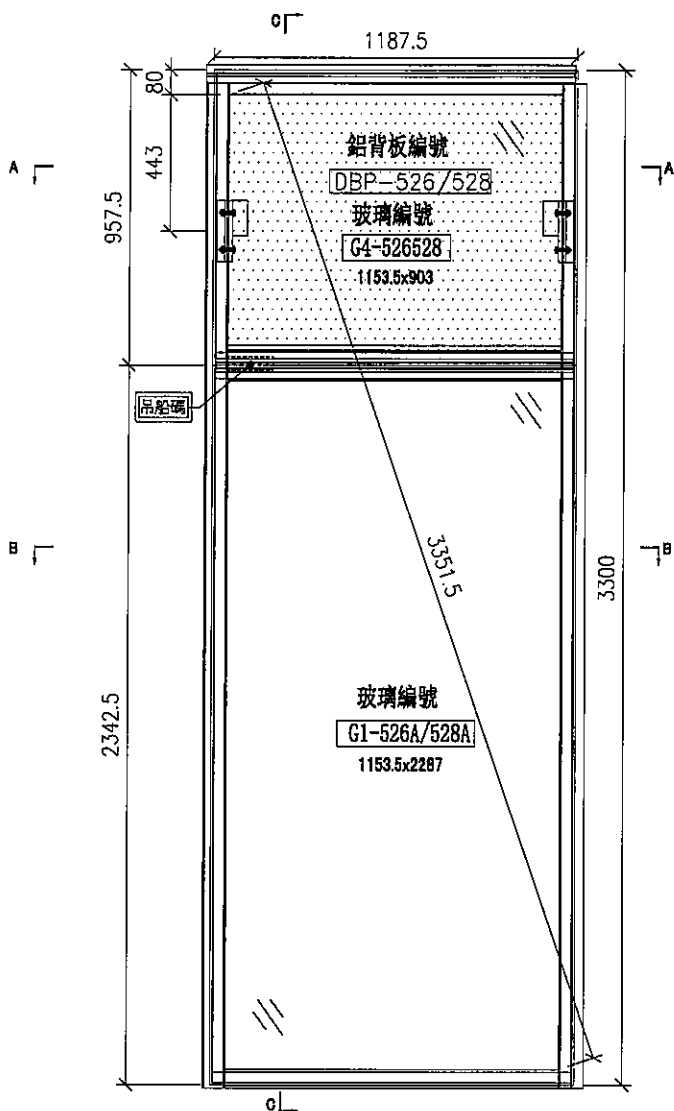



名稱	單元組裝圖	制圖	陳俊賢	2021.11.03	修改		
材料		復核	謝永林	2021.11.30	日期		
顏色	JMQ213457(三塗)	批准	胡哥		圖號	CW-528c	



美特鋁質 有限公司
MIDI Aluminium Fabricator Ltd.

大樣圖見: CW-528c

工程號 J853 地盤 延坪道住宅

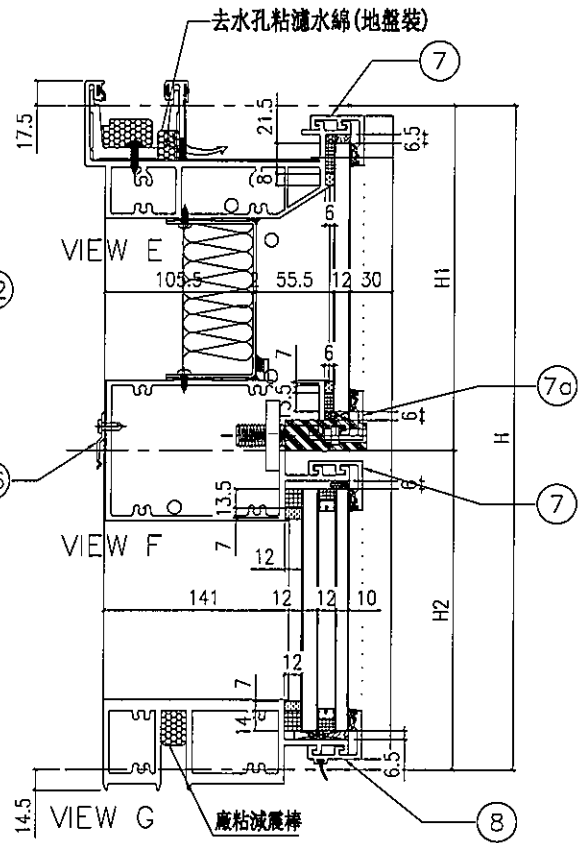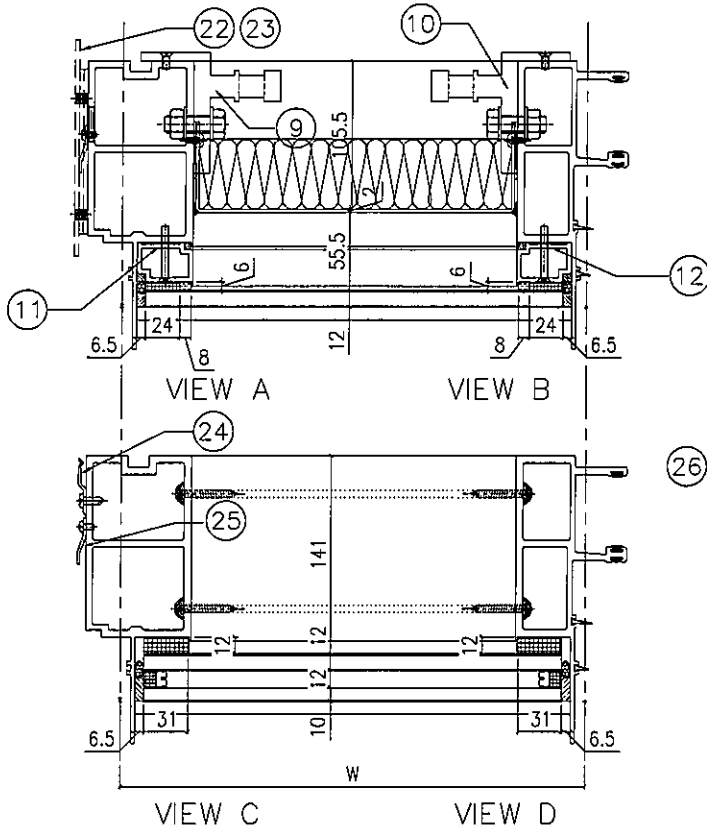

配件清單名稱	顏色	數量	備註
#10x5/8"圓頭鋼牙	A4-70	24	修齊板用(300mmC/C)
#14x1-1/2"圓頭鋼牙	A4-70	24	修橫料
M5x40mm平頭機絲	A4-70	8	全梗玻璃骨用
M5x12mm平頭機絲	A4-70	4	固定掛碼到企料上
M12x40mm六角螺栓	A4-70	4	企料鉛碼用(配1顆母,1平介,1彈介)
3/16x3/4"圓頭機絲	A4-70	4	修擋水巴
#10x5/8"圓頭鋼牙	A4-70	16	修Z字碼(每個2料)
#10x5/8"圓頭鋼牙	A4-70	11	修雙掛Z字碼(300mm c/c)
#10x5/8"圓頭鋼牙	A4-70	8	修Z字碼(橫料用)每個2料

分格W	分格H	分格H1	分格H2		
1187.5	3300	957.5	2342.5		
序號	名稱	加工圖號	數量	長度	備註 樣號
1	梗邊企	X85975-01aL	1	3307	X85975
2	梗公企	X85971-01a	1	3307	X85971
3	頂橫	X85982-01L-528	1	1205	X85982
4	上梗下梗中橫	X85983-01-528dL	1	1164.5	X85983
6	底橫	X85981-01-528	1	1164.5	X85981
7	扣蓋(頂)	X85989-01-528	2	1165.5	X85989
7a	扣蓋(頂)	X85989-01-528dL	1	1165.5	X85989
8	扣蓋(底)	X85988-01-528	1	1165.5	X85988
9	掛碼	KM-GM01	1	200	X85998
10	掛碼	KM-GM02	1	200	X85998
11	梗玻璃(單玻)	X85991-01L	1	862.5	X85991
12	梗玻璃(單玻)	X85991-01R	1	862.5	X85991
22	擋水巴	SS-04	2	117	3mm鋁板
23	擋水巴	SS-05	1	172	3mm鋁板
24	Z字碼	LN-Z02	8	50	
25	Z字碼	LN-Z03-02	1	3140	
26	Z字碼	LN-Z01	4	50	


名稱	單元件組裝圖數據表	制圖	陳俊賢	2021.11.03	修改		
材料		復核	謝永林	2021.11.30	日期		
顏色	JMQ213457(三塗)	批准	胡哥		圖號	CW-528c(1)	



美特鋁質 有限公司
MIDI Aluminium Fabricator Ltd.

圖號	層數	數量	總數	樓層	使用位置
CW-528d	1	1	1	22F	J853-SD-CW-4508
節點圖見: CW-528d(1)					

工程號 J853 地盤 延坪道住宅

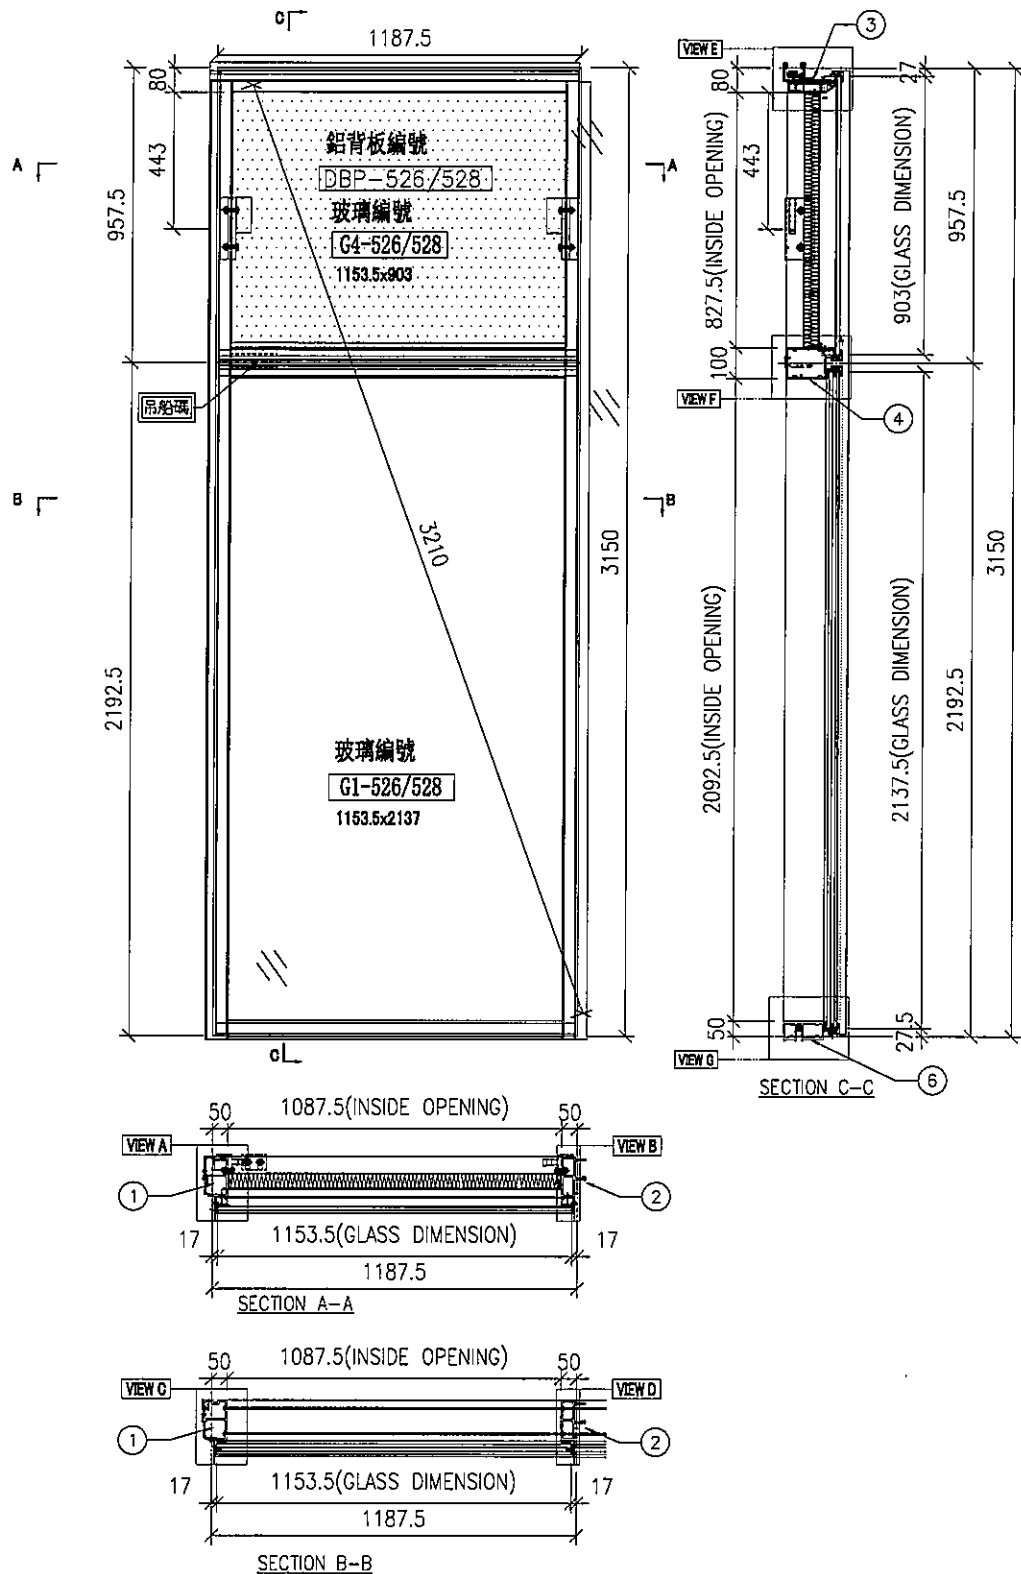



名稱	單元組裝圖	制圖	陳俊賢	2021.11.03	修改			
材料		復核	謝永林	2021.11.30	日期			
顏色	JMQ213457(三塗)	批准	胡哥		圖號	CW-528d		



美特鋁質 有限公司
MIDI Aluminium Fabricator Ltd.

工程號 J853 地盤 延坪道住宅

大樣圖見: CW-528d

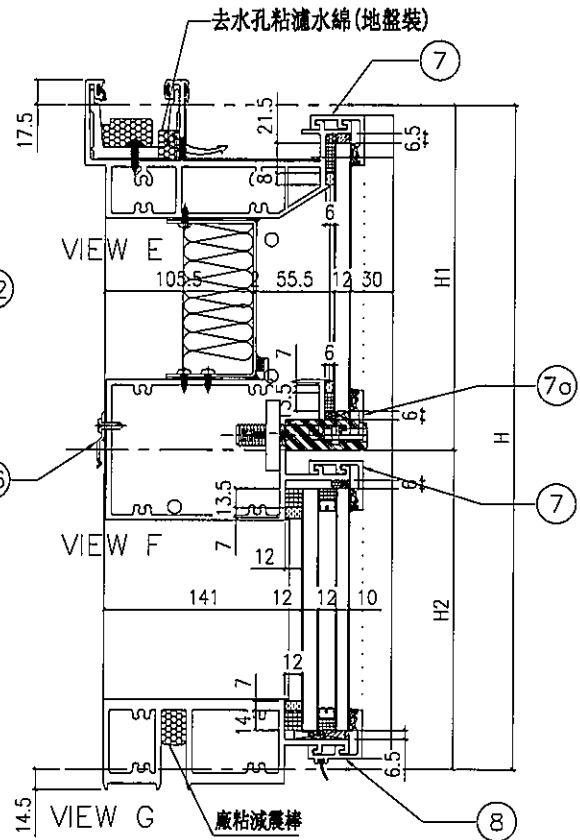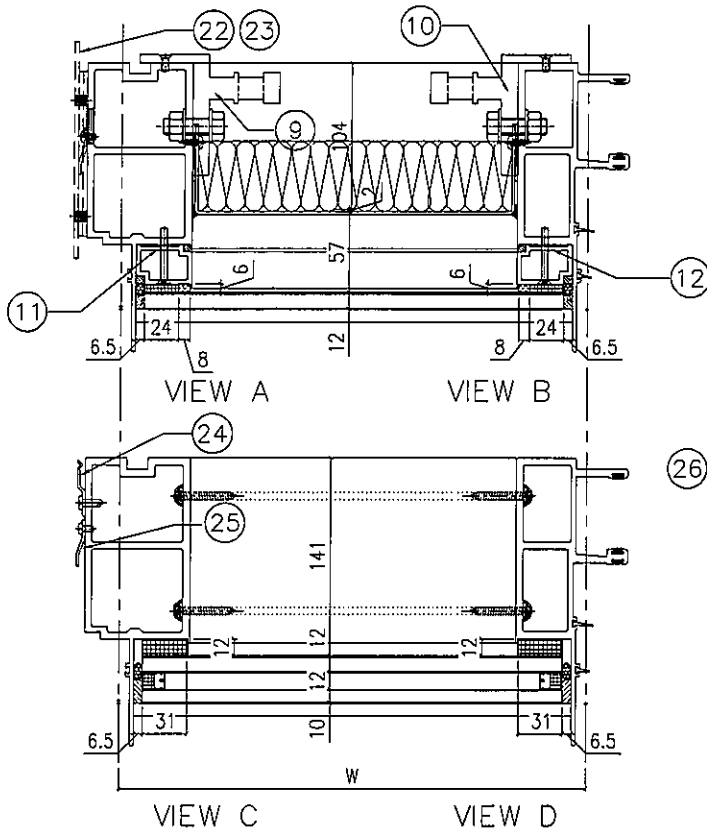

配件清單名稱	顏色	數量	備註
#10x5/8"圓頭鋼牙	A4-70	24	修背板用(300mmC/C)
#14x1-1/2"圓頭鋼牙	A4-70	24	修橫料
M5x40mm平頭機絲	A4-70	8	全板玻璃骨用
M5x12mm平頭機絲	A4-70	4	固定掛碼到企料上
M12x40mm六角螺栓	A4-70	4	企料掛碼用(配1螺母,1平介,1彈介)
3/16x3/4"圓頭機絲	A4-70	4	修撇水巴
#10x5/8"圓頭鋼牙	A4-70	16	修Z字碼(每個2料)
#10x5/8"圓頭鋼牙	A4-70	11	修雙掛Z字碼(300mm c/c)
#10x5/8"圓頭鋼牙	A4-70	8	修Z字碼(橫料用)每個2料

分格W	分格H	分格H1	分格H2			
1187.5	3150	957.5	2192.5			
序號	名稱	加工圖號	數量	長度	備註	模號
1	棧邊企	X85975-01L	1	3157		X85975
2	棧公企	X85971-01	1	3157		X85971
3	頂橫	X85982-01L-528	1	1205		X85982
4	上棧下棧中橫	X85983-01-528dL	1	1164.5		X85983
6	底橫	X85981-01-528	1	1164.5		X85981
7	扣蓋(頂)	X85989-01-528	2	1165.5		X85989
7a	扣蓋(頂)	X85989-01-528dL	1	1165.5		X85989
8	扣蓋(底)	X85988-01-528	1	1165.5		X85988
9	掛碼	KM-GM01	1	200		X85998
10	掛碼	KM-GM02	1	200		X85998
11	棧玻璃(單玻)	X85991-01L	1	862.5		X85991
12	棧玻璃(單玻)	X85991-01R	1	862.5		X85991
22	撇水巴	SS-04	2	117		3mm鋁板
23	撇水巴	SS-05	1	172		3mm鋁板
24	Z字碼	UN-Z02	9	50		
25	Z字碼	UN-Z0301	1	2990		
26	Z字碼	UN-Z01	4	50		





名稱	單元件組裝圖數據表	制圖	陳俊賢	2021.11.03	修改			
材料		復核	謝永林	2021.11.30	日期			
顏色	JMQ213457(三塗)	批准	胡哥		圖號	CW-528d(1)		



美特鋁質 有限公司
MIDI Aluminium Fabricator Ltd.

圖號	層數	數量	總數	樓層	使用位置
CW-503	3	1	3	11F-15F	J853-SD-CW-4501
節點圖見 CW-503(1)					

工程號 J853 地盤 延坪道住宅

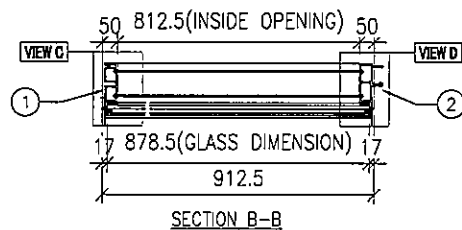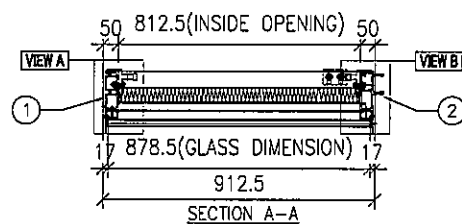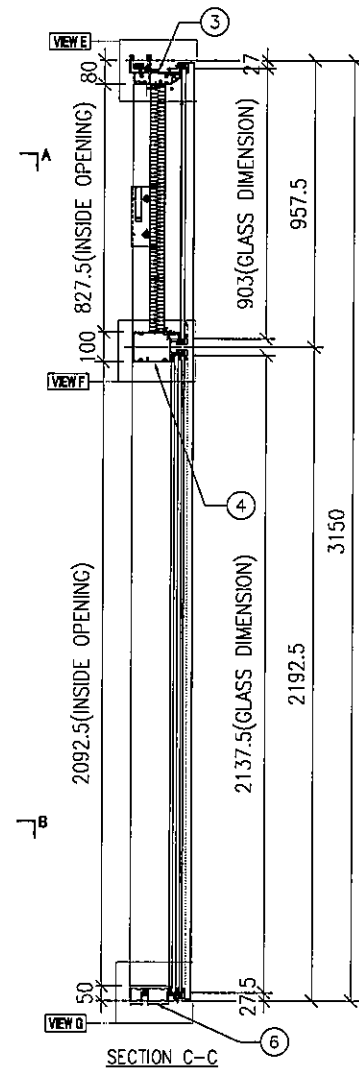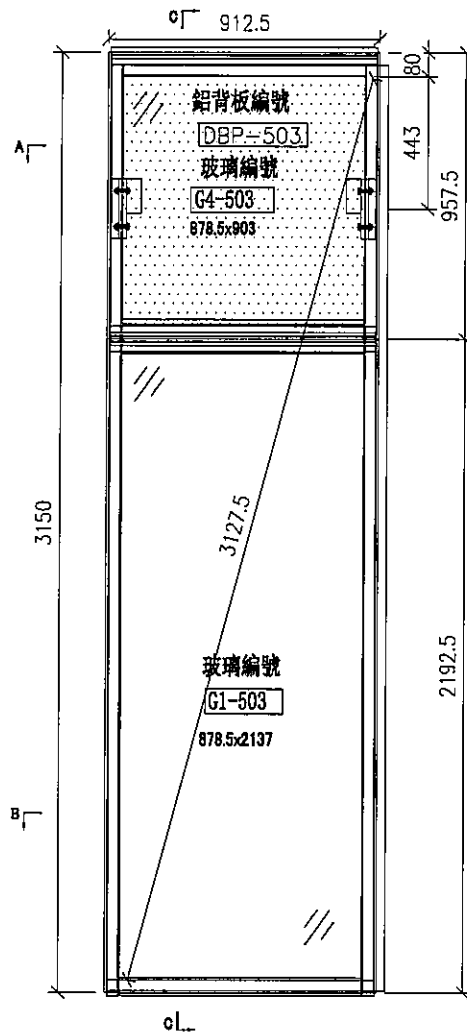

名稱	單元組裝圖	制圖	陳俊賢	2021.11.03	修改		
材料		復核	謝永林	2021.11.30	日期		
顏色	JMQ213457(三塗)	批准	胡哥		圖號	CW-503	





美特鋁質 有限公司
MIDI Aluminium Fabricator Ltd.

CW-503

工程號 J853 地盤 延增住宅

去水孔粘濾水綿(地盤裝)

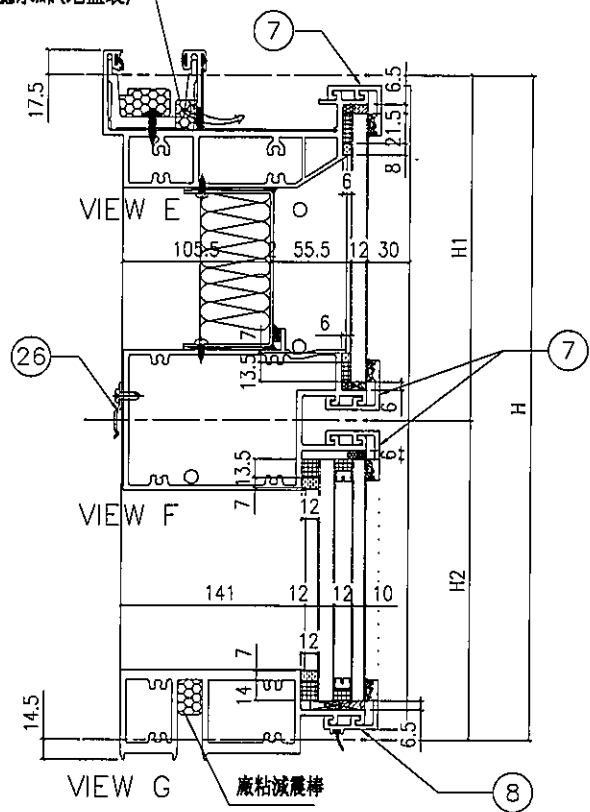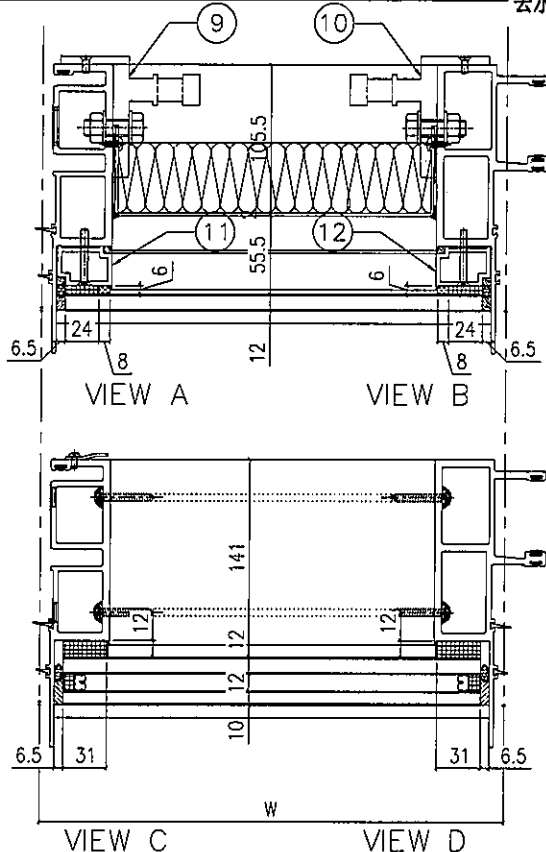

配件清單名稱	顏色	數量	備注
#10x5/8"圓頭鋼牙	A4-70	22	修背板用(300mmC/C)
#14x1-1/2"圓頭鋼牙	A4-70	24	修橫料
M5x40mm平頭機絲	A4-70	6	全梗玻璃骨用
M5x12mm平頭機絲	A4-70	4	固定掛碼到企料上
M12x40mm六角螺栓	A4-70	4	企料鋁碼用(配1螺母,1平介,1彈介)
#10x5/8"圓頭鋼牙	A4-70	8	修Z字碼修橫料用)每2粒/只

分格W	分格H	分格H1	分格H2			
912.5	3150	957.5	2192.5			
序號	名稱	加工圖號	數量	長度	備註	模號
1	梗母企	X85972-01	1	3157		X85972
2	梗公企	X85971-01	1	3157		X85971
3	頂橫	X85982-01-503	1	897.5		X85982
4	上梗下梗中橫	X85983-01-503	1	889.5		X85983
6	底橫	X85981-01-503	1	889.5		X85981
7	扣蓋(頂)	X85989-01-506	3	890.5		X85989
8	扣蓋(底)	X85988-01-506	1	890.5		X85988
9	掛碼	KM-GM01	1	200		X85998
10	掛碼	KM-GM02	1	200		X85998
11	梗玻璃(單玻)	X85991-01L	1	862.5		X85991
12	梗玻璃(單玻)	X85991-01R	1	862.5		X85991
26	Z字碼	UN-Z01	4	50		


名稱	單元件組裝圖數據表	制圖	陳俊賢	2021.11.03	修改			
材料		復核	謝永林	2021.11.30	日期			
顏色	JMQ213457(三塗)	批准	胡哥		圖號	CW-503(1)		



美特鋁質 有限公司
MID Aluminum Fabricator Ltd.

工程號 J853 地盤 延坪道住宅

圖號	層數	數量	總數	樓層	使用位置
CW-511a	1	1	1	25F	J853-SD-CW-4504
節點圖見: CW-511a(1)					

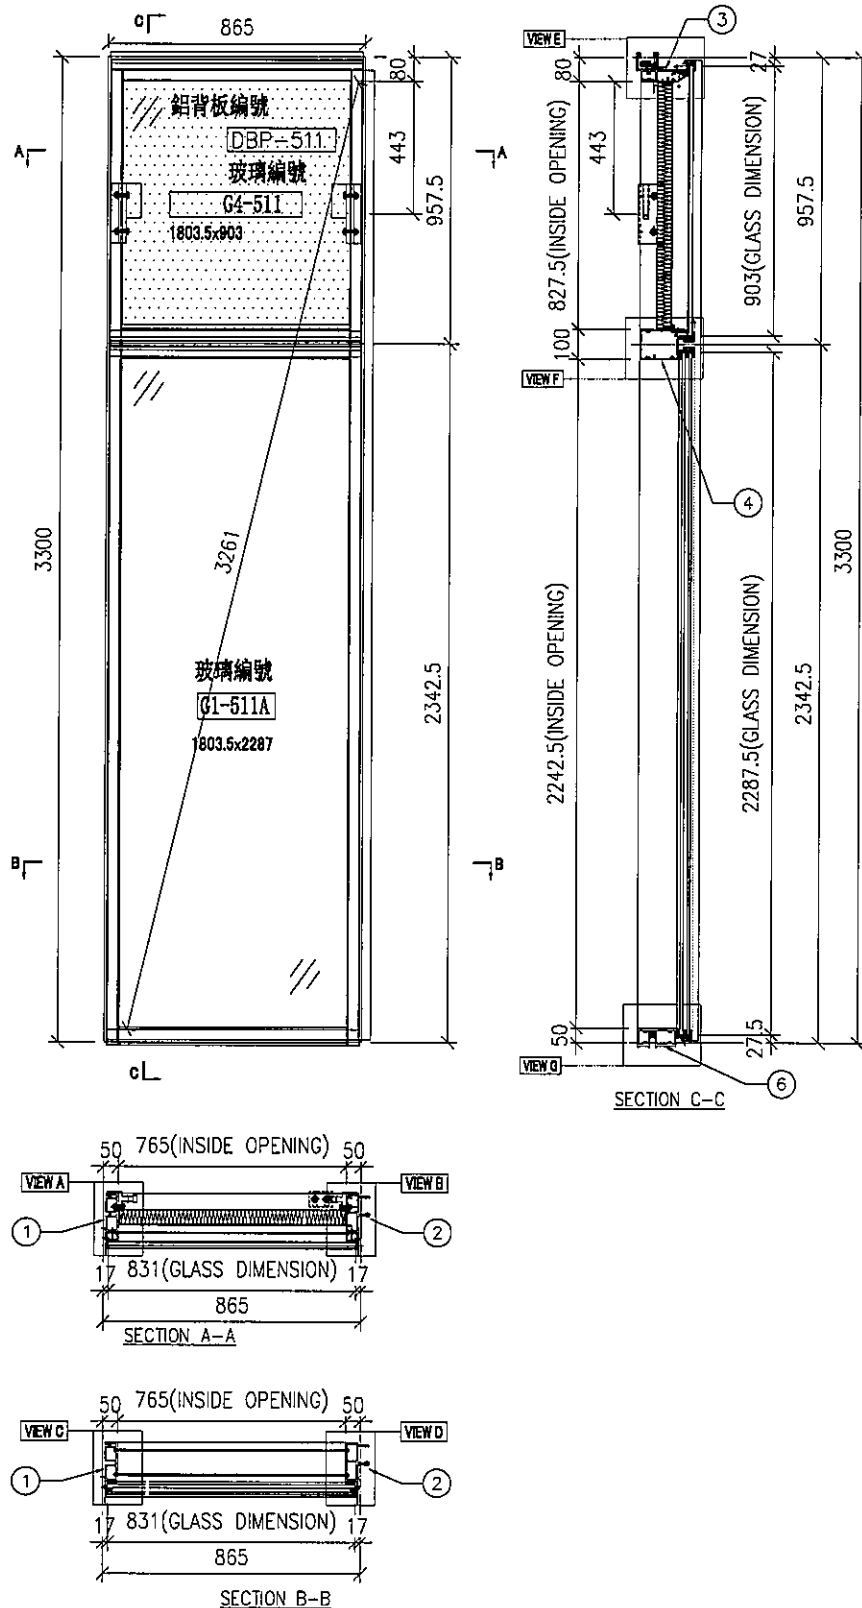


名稱	單元組裝圖	制圖	陳俊賢	2021.11.03	修改			
材料		復核	謝永林	2021.11.30	日期			
顏色	JMQ213457(三塗)	批准	胡哥		圖號	CW-511a		




美特鋁質 有限公司
MIDI Aluminium Fabricator Ltd.

CW-511a

工程號 J853 地盤 延坪道住宅

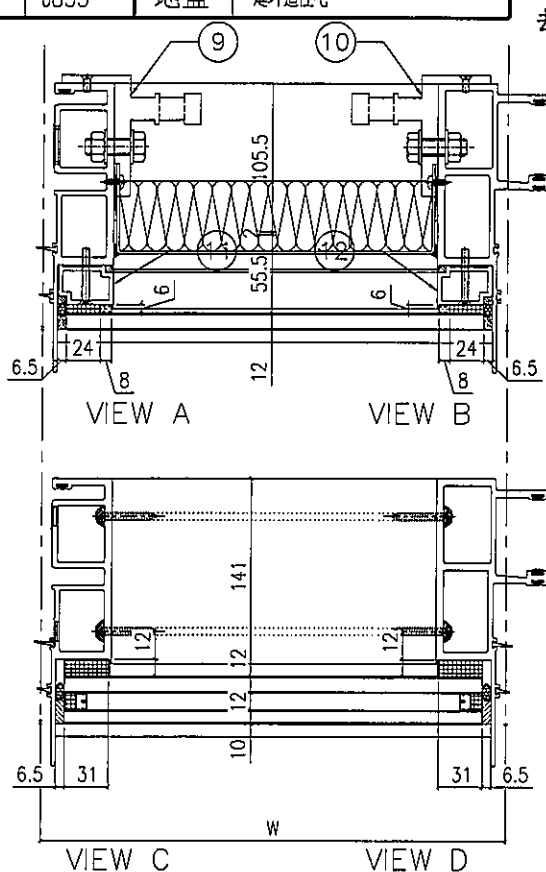

去水孔粘濾水綿(地盤裝)

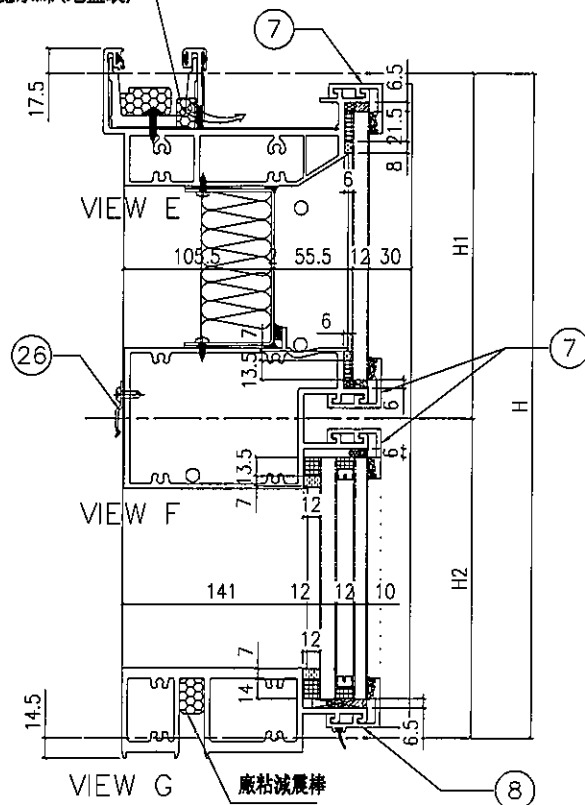

配件清單名稱	顏色	數量	備註
#10x5/8"圓頭鋼牙	A4-70	22	修背板用(300mmC/C)
#14x1-1/2"圓頭鋼牙	A4-70	24	修橫料
M5x40mm平頭機絲	A4-70	6	全梗玻璃骨用
M5x12mm平頭機絲	A4-70	4	固定掛碼到企料上
M12x40mm六角螺栓	A4-70	4	企料鋁碼用(配1螺母,1平介,1彈介)
#10x5/8"圓頭鋼牙	A4-70	8	修Z字碼修橫料用)每2粒/只

分格W	分格H	分格H1	分格H2			
865	3300	957.5	2342.5			
序號	名稱	加工圖號	數量	長度	備註	模號
1	梗母企	X85972-01a	1	3307		X85972
2	梗公企	X85971-01a	1	3307		X85971
3	頂橫	X85982-01-511	1	850		X85982
4	上梗下梗中橫	X85983-01-511	1	842		X85983
6	底橫	X85981-01-511	1	842		X85981
7	扣蓋(頂)	X85989-01-511	3	843		X85989
8	扣蓋(底)	X85988-01-511	1	843		X85988
9	掛碼	KM-GM01	1	200		X85998
10	掛碼	KM-GM02	1	200		X85998
11	梗玻璃(單玻)	X85991-01L	1	862.5		X85991
12	梗玻璃(單玻)	X85991-01R	1	862.5		X85991
26	Z字碼	UN-Z01	4	50		

名稱	單元件組裝圖數據表	制圖	陳俊賢	2021.11.03	修改			
材料		復核	謝永林	2021.11.30	日期			
顏色	JMQ213457(三塗)	批准	胡哥		圖號	CW-511a(1)		



美特鋁質

有限公司

MIDI Aluminium Fabricator Ltd.


工程號

J853

地盤

延坪道住宅

圖號	層數	數量	總數	樓層	使用位置
CW-513	5	1	5	17F-21F	J853-SD-CW-4505
節點圖見: CW-513(1)					

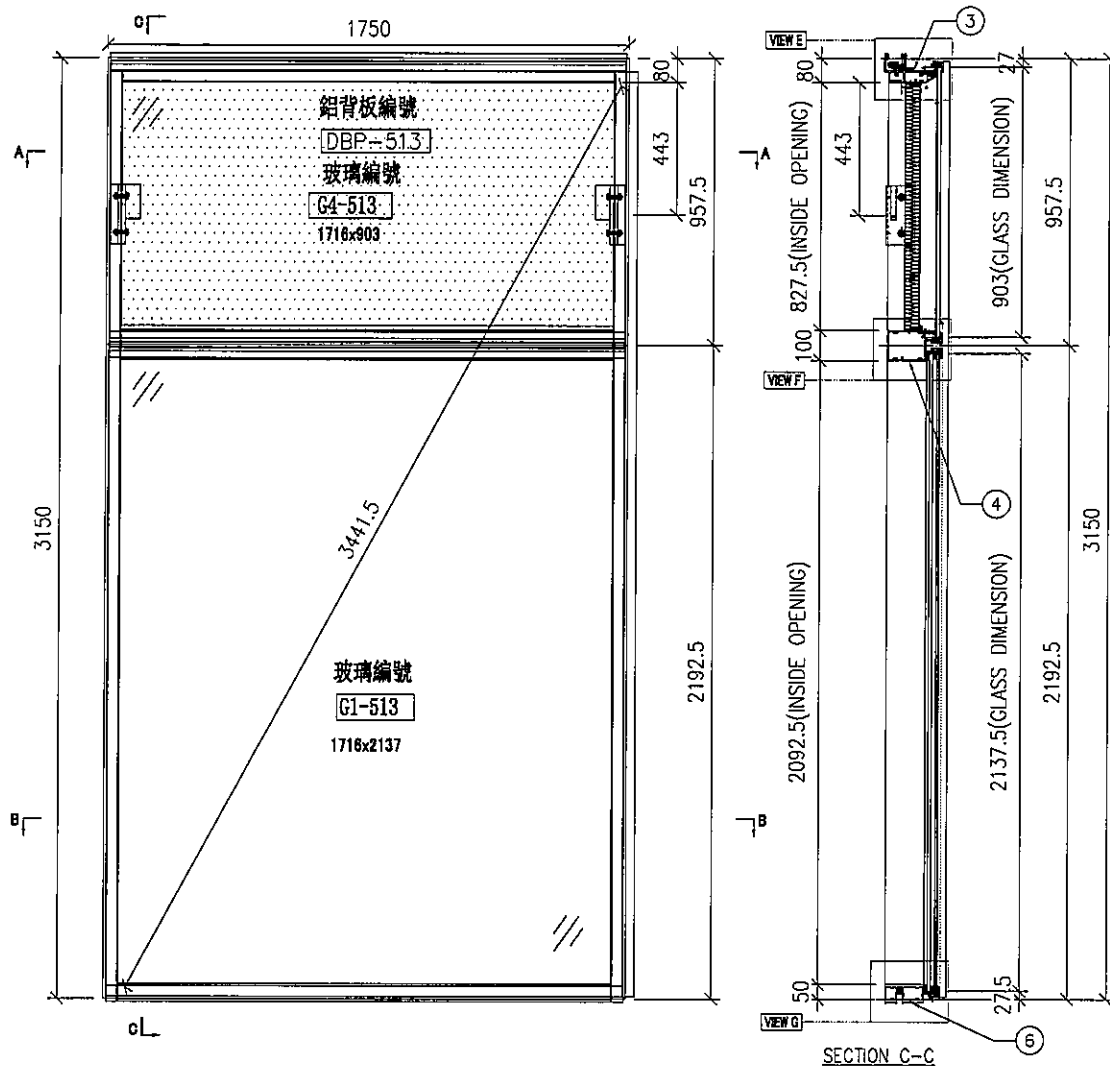


名稱	單元組裝圖	制圖	陳俊賢	2021.11.03	修改		
材料		復核	謝永林	2021.11.30	日期		
顏色	JMQ213457(三塗)	批准	胡哥		圖號	CW-513	



美特鋁質 有限公司
MIDI Aluminium Fabricator Ltd.

大樣圖見: CW-513


工程號 J853 地盤 延坪道住宅

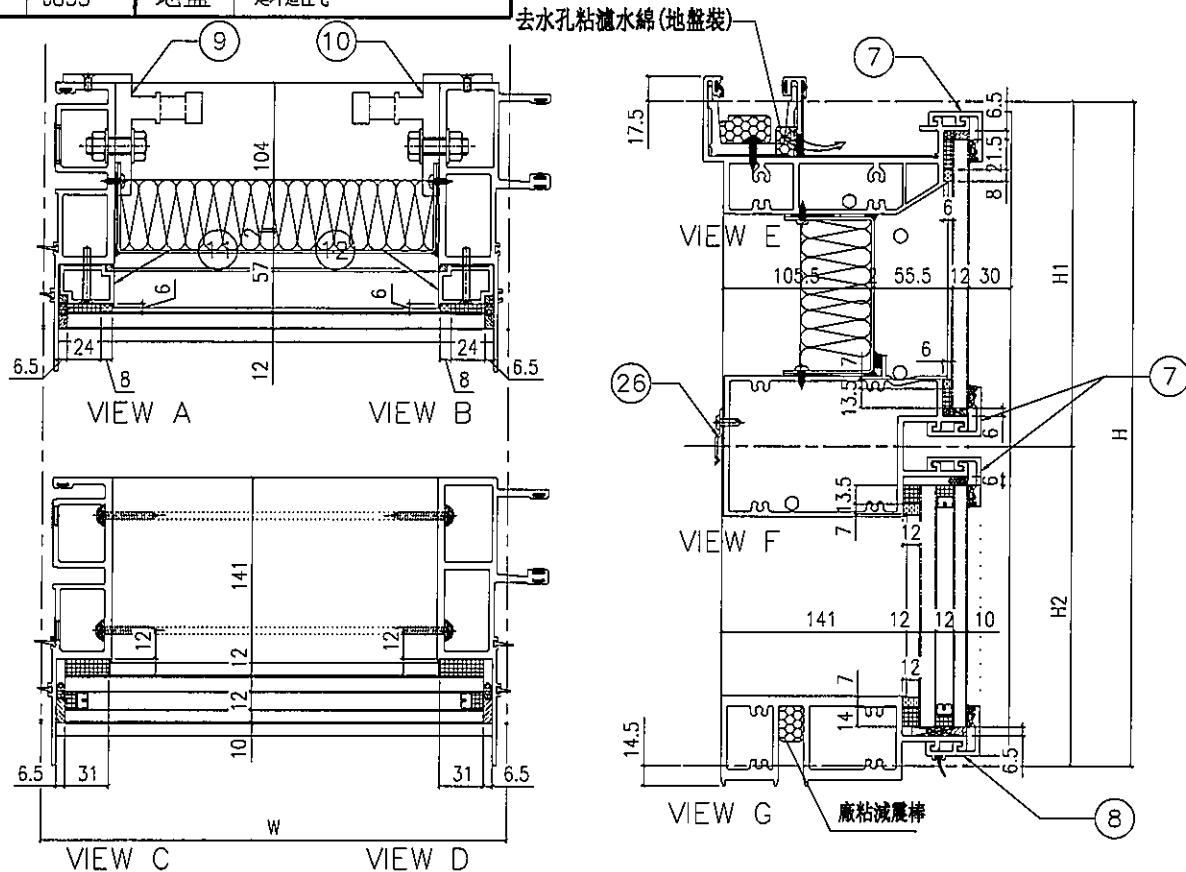

配件清單名稱	顏色	數量	備注
#10x5/8"圓頭鋼牙	A4-70	22	修背板用(300mmC/C)
#14x1-1/2"圓頭鋼牙	A4-70	24	修橫料
M5x40mm平頭機絲	A4-70	6	全梗玻璃骨用
M5x12mm平頭機絲	A4-70	4	固定掛碼到企料上
M12x40mm六角螺栓	A4-70	4	企料鉛碼用(配1螺母,1平介,1彈介)
#10x5/8"圓頭鋼牙	A4-70	8	修Z字碼修橫料用)每2粒/只

分格W	分格H	分格H1	分格H2			
1750	3150	957.5	2192.5			
序號	名稱	加工圖號	數量	長度	備註	模號
1	梗母企	X85972-01	1	3157		X85972
2	梗公企	X85971-01	1	3157		X85971
3	頂橫	X85982-01-513	1	1735		X85982
4	上梗下梗中橫	X85983-01-513	1	1727		X85983
6	底橫	X85981-01-513	1	1727		X85981
7	扣蓋(頂)	X85989-01-513	3	1728		X85989
8	扣蓋(底)	X85988-01-513	1	1728		X85988
9	掛碼	KM-CM01	1	200		X85998
10	掛碼	KM-CM02	1	200		X85998
11	梗玻璃(單玻)	X85991-01L	1	862.5		X85991
12	梗玻璃(單玻)	X85991-01R	1	862.5		X85991
26	Z字碼	UN-Z01	4	50		

名稱	單元件組裝圖數據表	制圖	陳俊賢	2021.11.03	修改		
材料		復核	謝永林	2021.11.30	日期		
顏色	JMQ213457(三塗)	批准	胡哥		圖號	CW-513(1)	

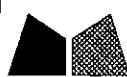

美特鋁質 有限公司
MIDI Aluminium Fabricator Ltd.





工程號

J853

地盤

延坪道住宅

面號	層數	數量	總數	樓層	使用位置
CW-513b	1	1	1	23F	J853-SD-CW-4505
節點圖見: CW-513b(1)					

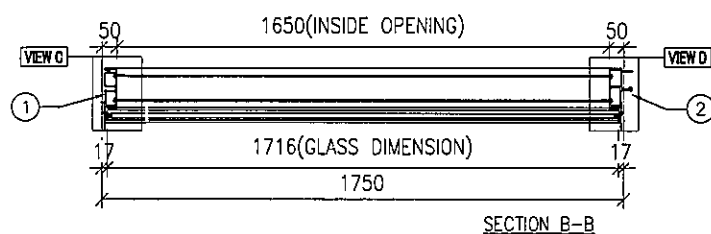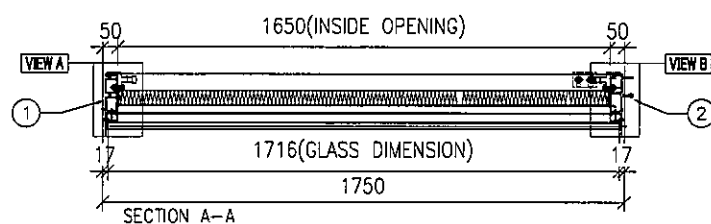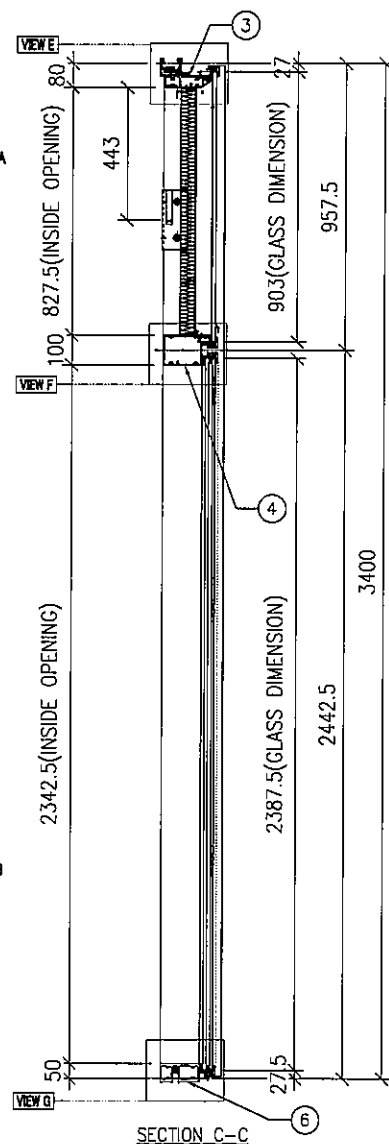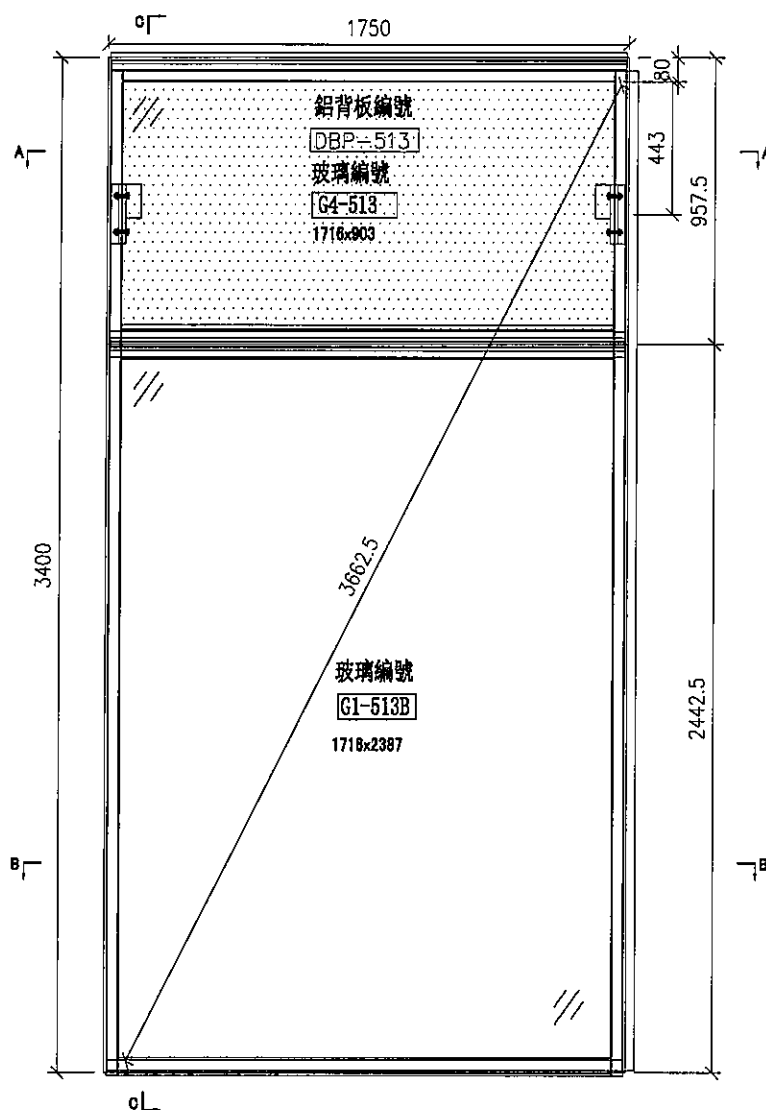

名稱	單元組裝圖	制圖	陳俊賢	2021.11.03	修改			
材料		復核	謝永林	2021.11.30	日期			
顏色	JMQ213457(三塗)	批准	胡哥		圖號	CW-513b		

EG-DWG3





美特鋁質 有限公司
MIDI Aluminium Fabricator Ltd.

CW-513b

工程號 J853 地盤 延坪道住宅

去水孔粘濾水綿(地盤裝)

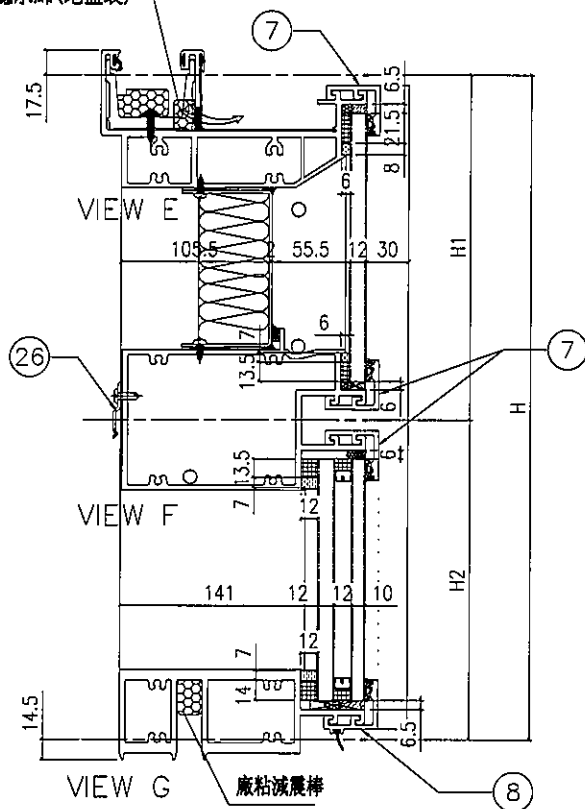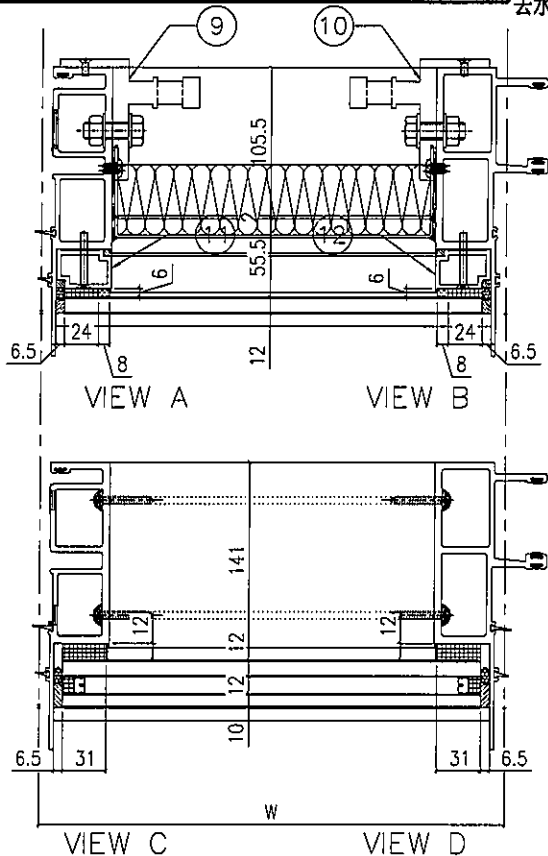

配件清單名稱	顏色	數量	備註
#10x5/8"圓頭鋼牙	A4-70	22	修背板用(300mmC/C)
#14x1-1/2"圓頭鋼牙	A4-70	24	修橫料
M5x40mm平頭機絲	A4-70	6	全梗玻璃骨用
M5x12mm平頭機絲	A4-70	4	固定掛碼到企料上
M12x40mm六角螺栓	A4-70	4	企料鋁碼用(配1螺母,1平介,1彈介)
#10x5/8"圓頭鋼牙	A4-70	8	修Z字碼修橫料用)每2粒/只


分格W	分格H	分格H1	分格H2			
1750	3400	957.5	2442.5			
序號	名稱	加工圖號	數量	長度	備註	模號
1	梗母企	X85972-01b	1	3407		X85972
2	梗公企	X85971-01b	1	3407		X85971
3	頂橫	X85982-01-513	1	1735		X85982
4	上梗下梗中橫	X85983-01-513	1	1727		X85983
6	底橫	X85981-01-513	1	1727		X85981
7	扣蓋(頂)	X85989-01-513	3	1728		X85989
8	扣蓋(底)	X85988-01-513	1	1728		X85988
9	掛碼	KM-GM01	1	200		X85998
10	掛碼	KM-GM02	1	200		X85998
11	梗玻璃骨(單玻)	X85991-01L	1	862.5		X85991
12	梗玻璃骨(單玻)	X85991-01R	1	862.5		X85991
26	Z字碼	UN-Z01	4	50		

名稱	單元件組裝圖數據表	制圖	陳俊賢	2021.11.03	修改		
材料		復核	謝永林	2021.11.30	日期		
顏色	JMQ213457(三塗)	批准	胡哥		圖號	CW-513b(1)	


美特鋁質 有限公司
MIDI Aluminium Fabricator Ltd.

工程號	J853	地盤	延坪道住宅

圖號	層數	數量	總數	樓層	使用位置
CW-513d	1	1	1	22F	J853-SD-CW-4505
節點圖見: CW-513d(1)					

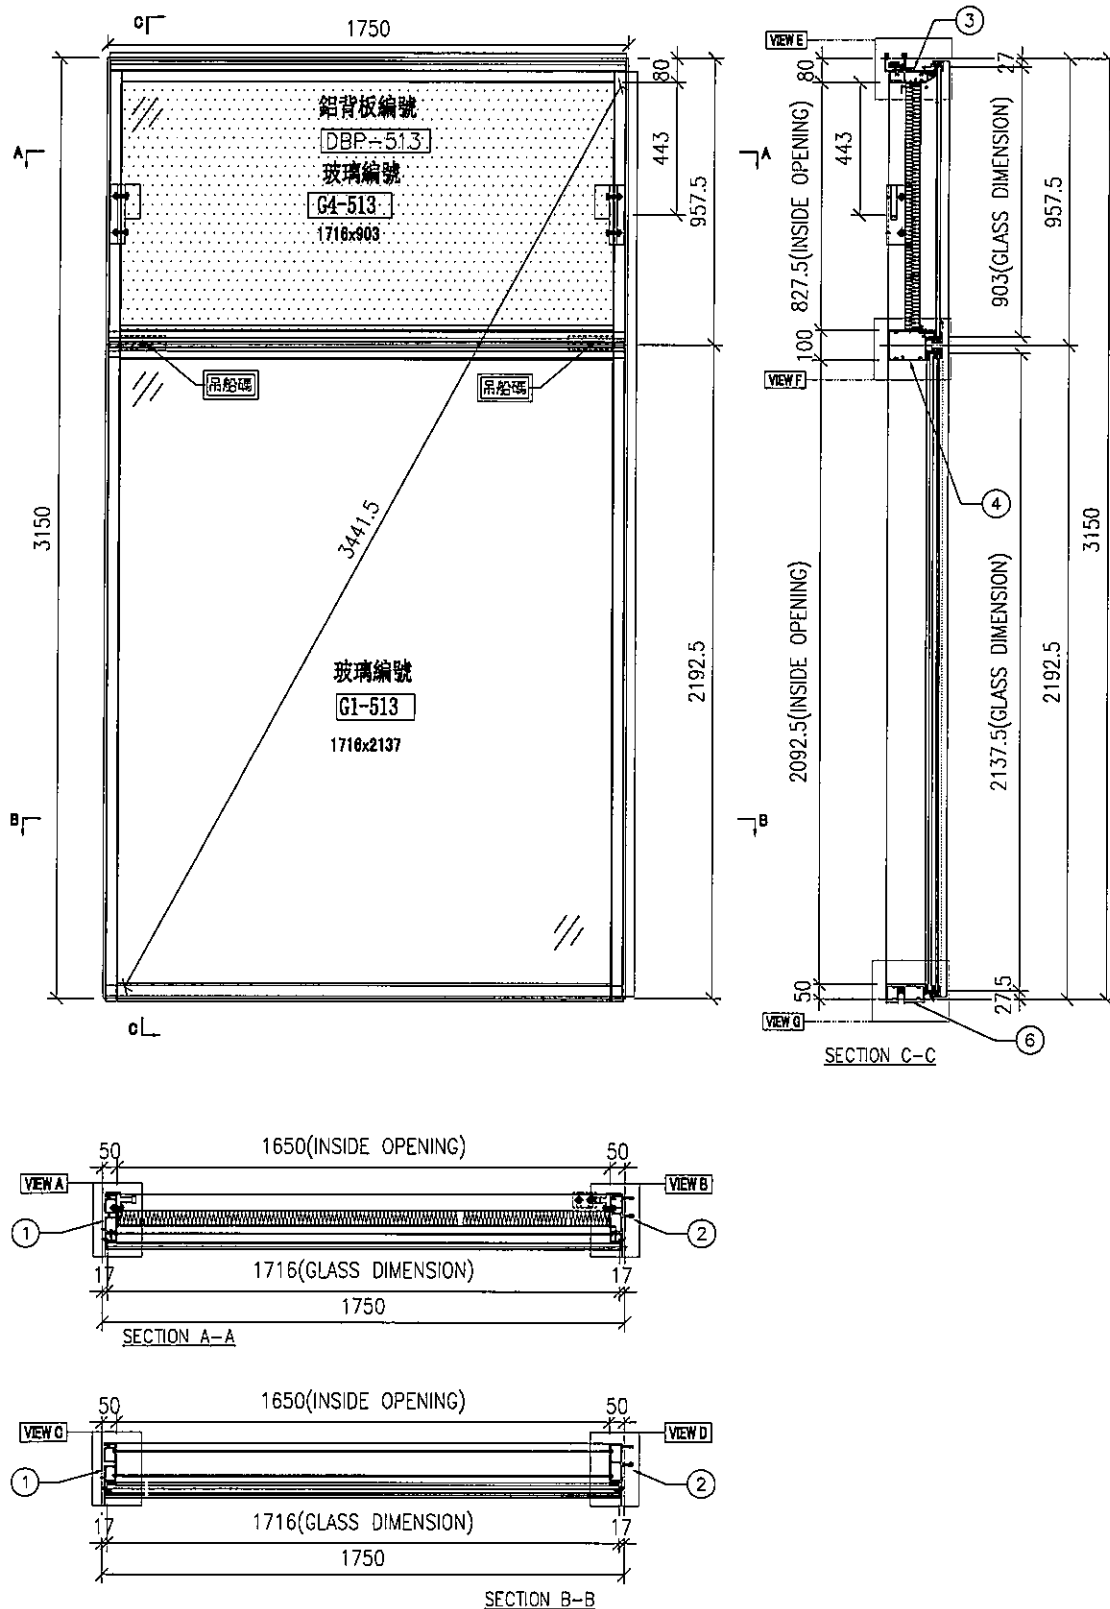

名稱	單元組裝圖	制圖	陳俊賢	2021.11.03	修改			
材料		復核	謝永林	2021.11.30	日期			
顏色	JMQ213457(三塗)	批准	胡哥		圖號	CW-513d		





美特鋁質 有限公司
MIDI Aluminium Fabricator Ltd.

大樣圖見: CW-513d

工程號 J853 地盤 延坪道住宅

去水孔粘濾水綿(地盤裝)

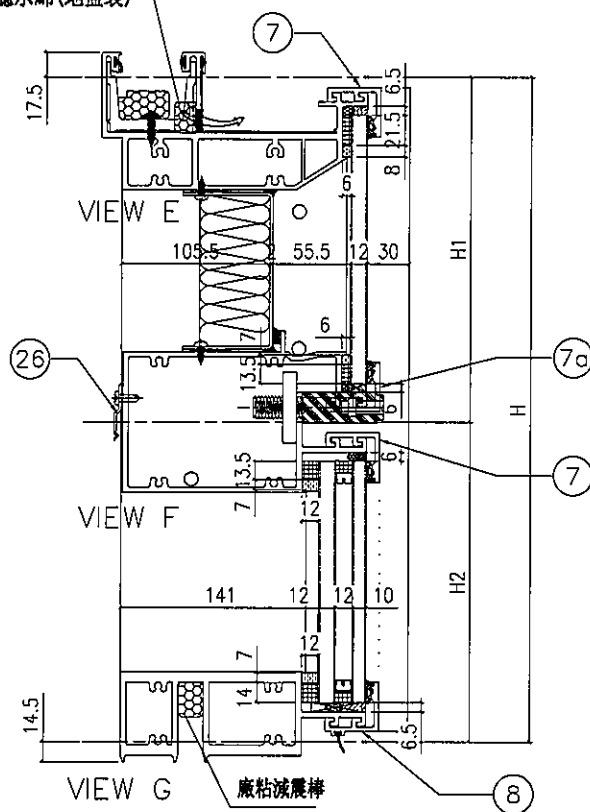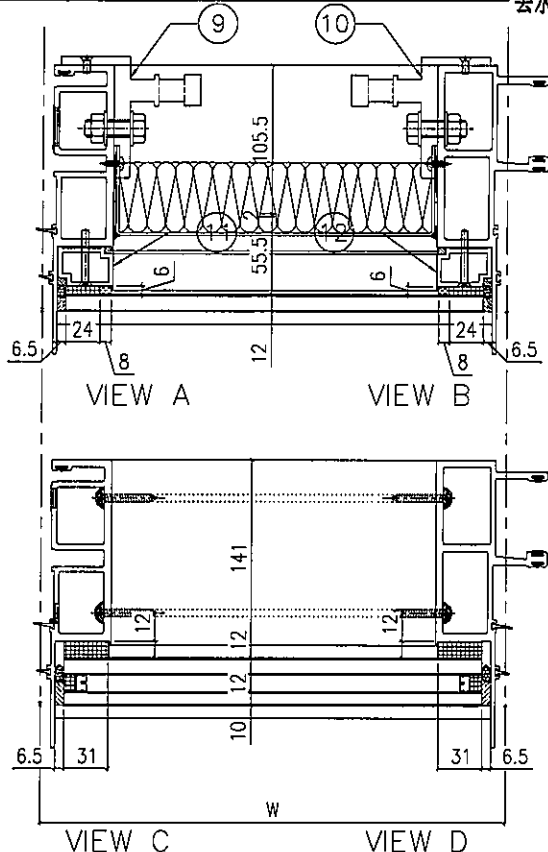

配件清單名稱	顏色	數量	備注
#10x5/8"圓頭鋼牙	A4-70	22	修背板用(300mmC/C)
#14x1-1/2"圓頭鋼牙	A4-70	24	修橫料
M5x40mm平頭機絲	A4-70	6	全梗玻璃骨用
M5x12mm平頭機絲	A4-70	4	固定掛碼到企料上
M12x40mm六角螺栓	A4-70	4	企料鋁碼用(配1螺母,1平介,1彈介)
#10x5/8"圓頭鋼牙	A4-70	8	修Z字碼修橫料用)每2粒/只

分格W	分格H	分格III	分格II2			
1750	3150	957.5	2192.5			
序號	名稱	加工圖號	數量	長度	備註	模號
1	梗母企	X85972-01	1	3157		X85972
2	梗公企	X85971-01	1	3157		X85971
3	頂橫	X85982-01-513	1	1735		X85982
4	上梗下梗中橫	X85983-01-513dW	1	1727		X85983
6	底橫	X85981-01-513	1	1727		X85981
7	扣蓋(頂)	X85989-01-513	2	1728		X85989
7a	扣蓋(頂)	X85989-01-513dW	1	1728		X85989
8	扣蓋(底)	X85988-01-513	1	1728		X85988
9	掛碼	KM-GM01	1	200		X85998
10	掛碼	KM-GM02	1	200		X85998
11	梗玻璃(單玻)	X85991-01L	1	862.5		X85991
12	梗玻璃(單玻)	X85991-01R	1	862.5		X85991
26	Z字碼	UN-Z01	4	50		

名稱	單元組裝圖數據表	制圖	陳俊賢	2021.11.03	修改			
材料		復核	謝永林	2021.11.30	日期			
顏色	JMQ213457(三塗)	批准	胡哥		圖號	CW-513d(1)		







美特鋁質 有限公司
MIDI Aluminium Fabricator Ltd.

工程號 J853 地盤 延坪道住宅

圖號	層數	數量	總數	樓層	使用位置
CW-518	6	1	6	17F-22F	J853-SD-CW-4506

節點圖見: CW-518(1)

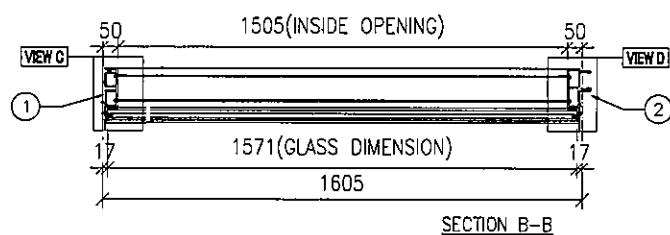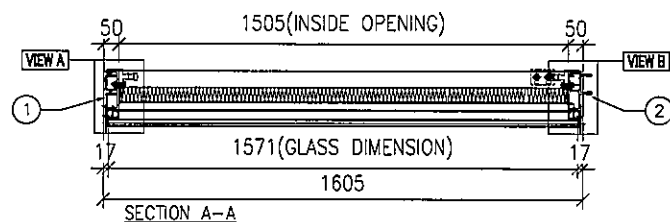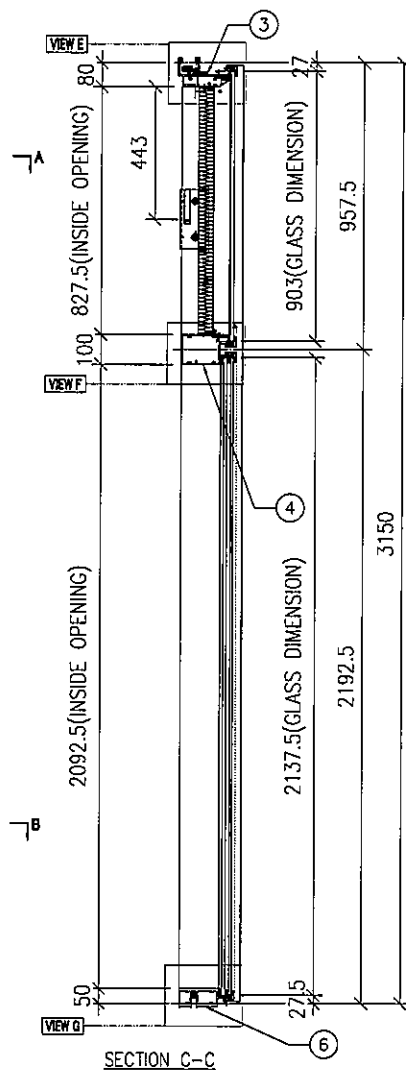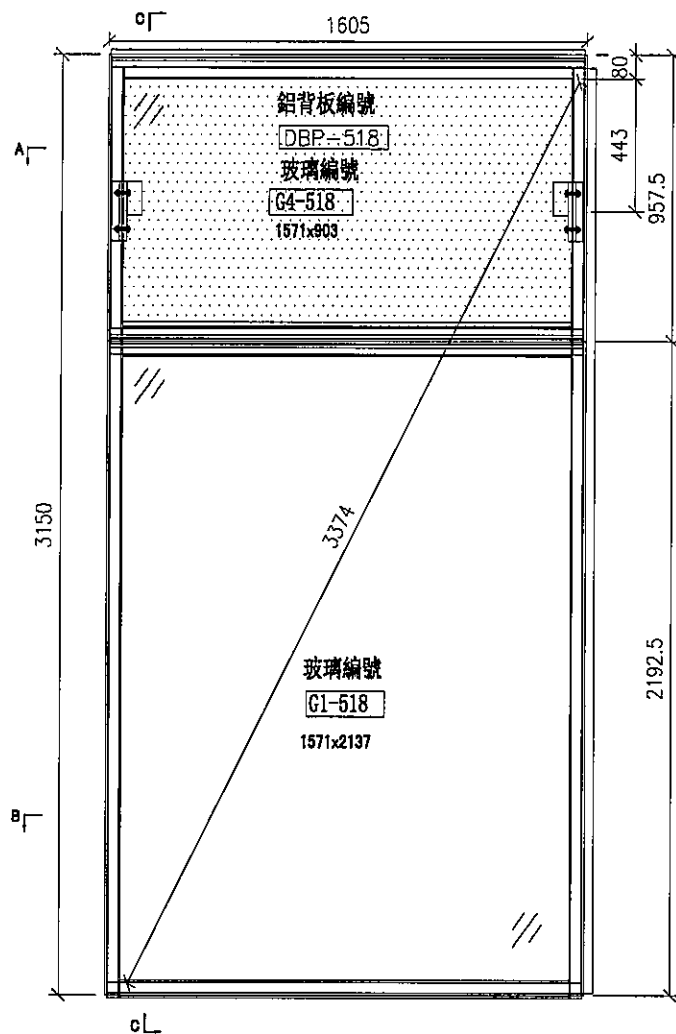

名稱	單元組裝圖	制圖	陳俊賢	2021.11.03	修改		
材料		復核	謝永林	2021.11.30	日期		
顏色	JMQ213457(三塗)	批准	胡哥		圖號	CW-518	



美特鋁質

有限公司

MIDI Aluminium Fabricator Ltd.

大樣圖見: CW-518



工程號

J853

地盤

延坪道住宅

去水孔粘濾水綿(地盤裝)

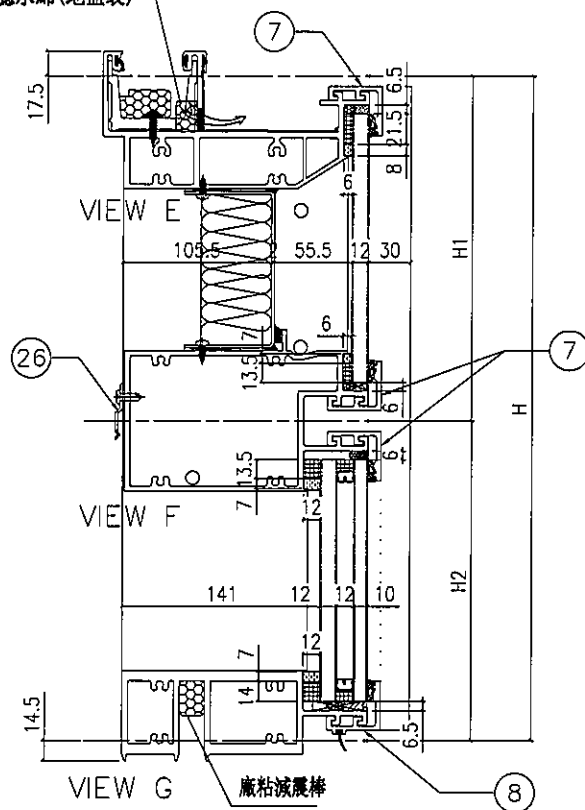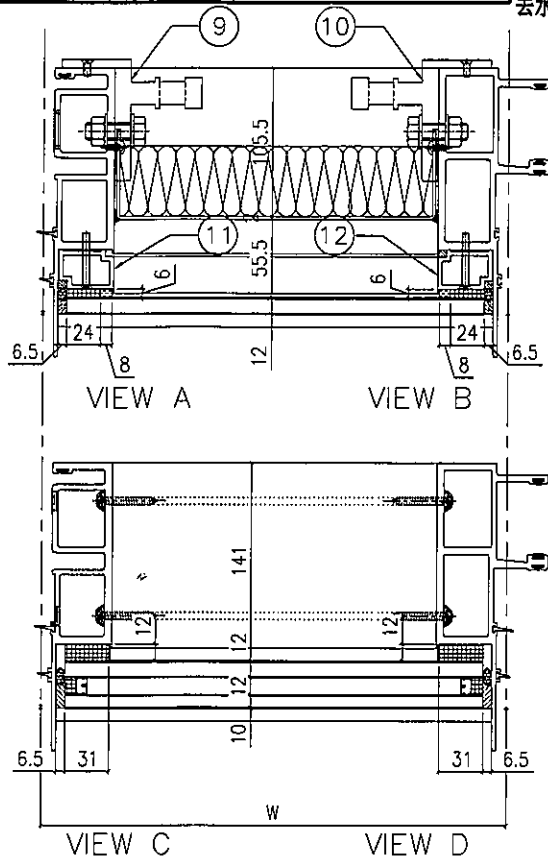

配件清單名稱	顏色	數量	備注
#10x5/8"圓頭鋼牙	A4-70	22	修背板用(300mmC/C)
#14x1-1/2"圓頭鋼牙	A4-70	24	修橫料
M5x40mm平頭機絲	A4-70	6	全梗玻璃骨用
M5x12mm平頭機絲	A4-70	4	固定掛碼到企料上
M12x40mm六角螺栓	A4-70	4	企料鉛碼用(配1螺母,1平介,1彈介)
#10x5/8"圓頭鋼牙	A4-70	8	修Z字碼修橫料用)每2粒/只

分格W	分格H	分格H1	分格H2			
1605	3150	957.5	2192.5			
序號	名稱	加工圖號	數量	長度	備註	模號
1	梗母企	X85972-01	1	3157		X85972
2	梗公企	X85971-01	1	3157		X85971
3	頂橫	X85982-01-518	1	1590		X85982
4	上梗下梗中橫	X85983-01-518	1	1582		X85983
6	底橫	X85981-01-518	1	1582		X85981
7	扣蓋(頂)	X85989-01-518	3	1583		X85989
8	扣蓋(底)	X85988-01-518	1	1583		X85988
9	掛碼	KM-GM01	1	200		X85998
10	掛碼	KM-GM02	1	200		X85998
11	梗玻璃(單玻)	X85991-01L	1	862.5		X85991
12	梗玻璃(單玻)	X85991-01R	1	862.5		X85991
26	Z字碼	UN-Z01	4	50		


名稱	單元件組裝圖數據表	制圖	陳俊賢	2021.11.03	修改		
材料		復核	謝永林	2021.11.30	日期		
顏色	JMQ213457(三塗)	批准	胡哥		圖號	CW-518(1)	



美特鋁質 有限公司
MIDI Aluminium Fabricator Ltd.

工程號 J853 地盤 延坪道住宅

圖號	層數	數量	總數	樓層	單位	使用位置
CW-518a	1	1	1	25F	B	J853-SD-CW-4506
節點圖見: CW-518a(1)						

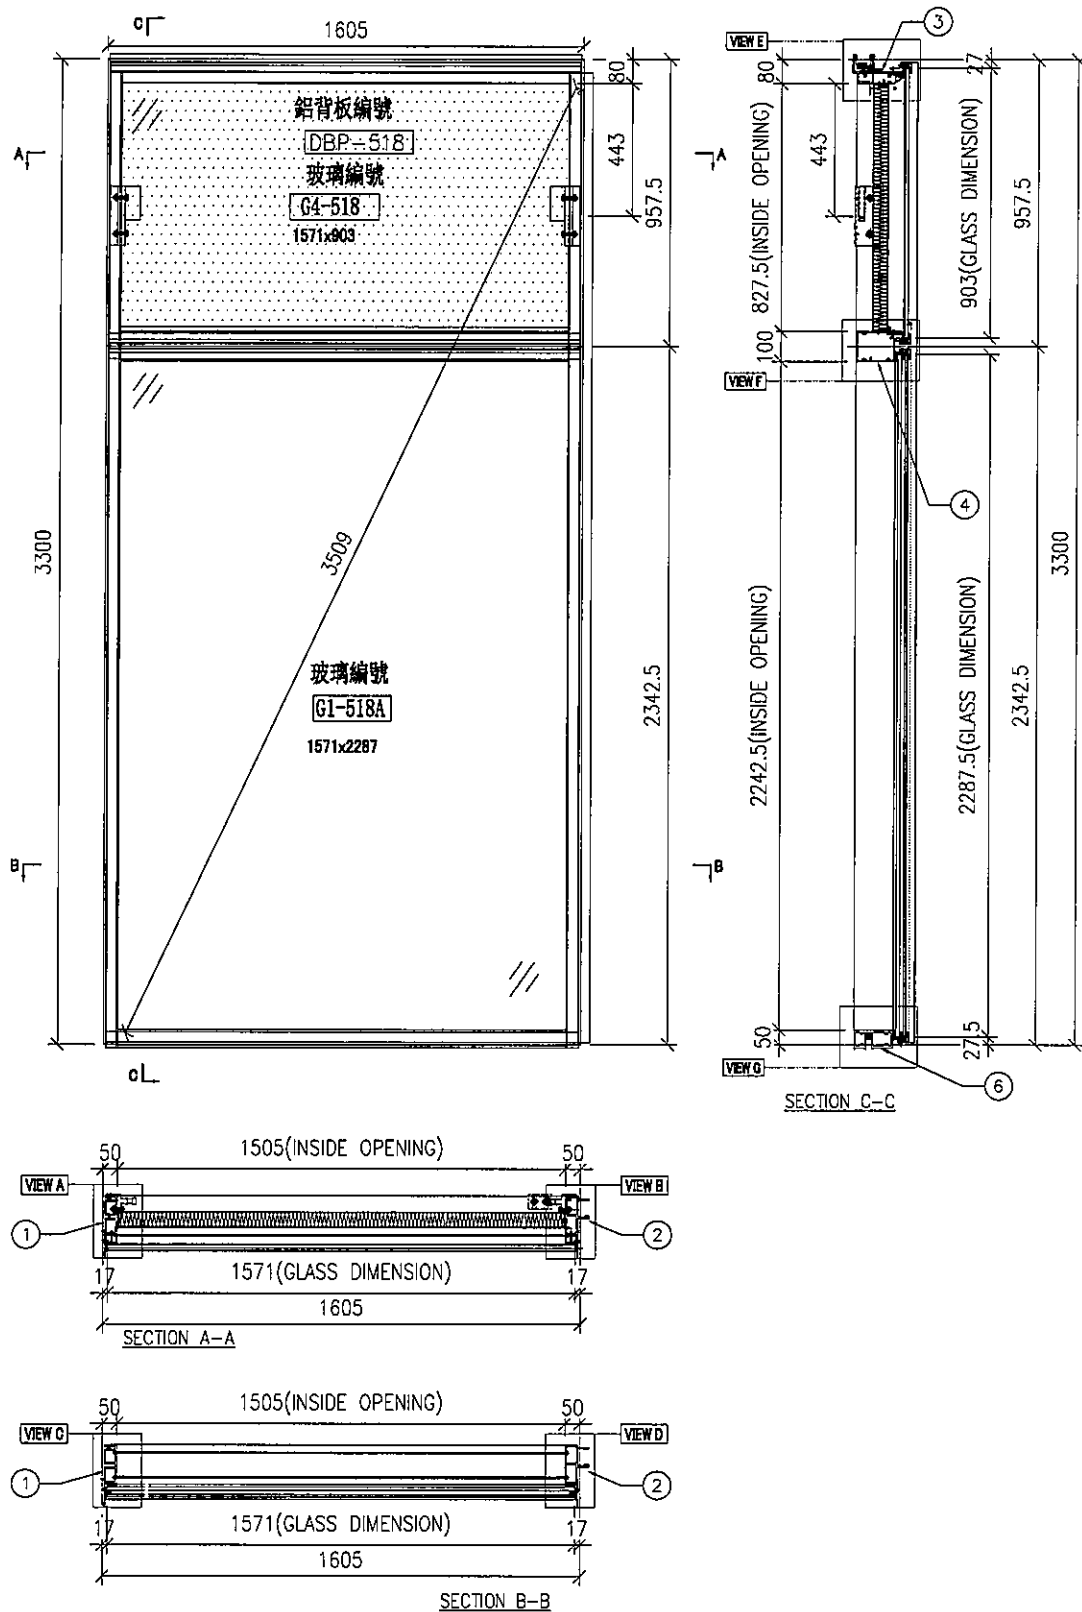

名稱	單元組裝圖	制圖	陳俊賢	2021.11.03	修改			
材料		復核	謝永林	2021.11.30	日期			
顏色	JMQ213457(三塗)	批准	胡哥		圖號	CW-518a		





美特鋁質 有限公司
MIDI Aluminium Fabricator Ltd.

CW-518a

工程號 J853 地盤 延坪道住宅

去水孔粘濾水綿(地盤裝)

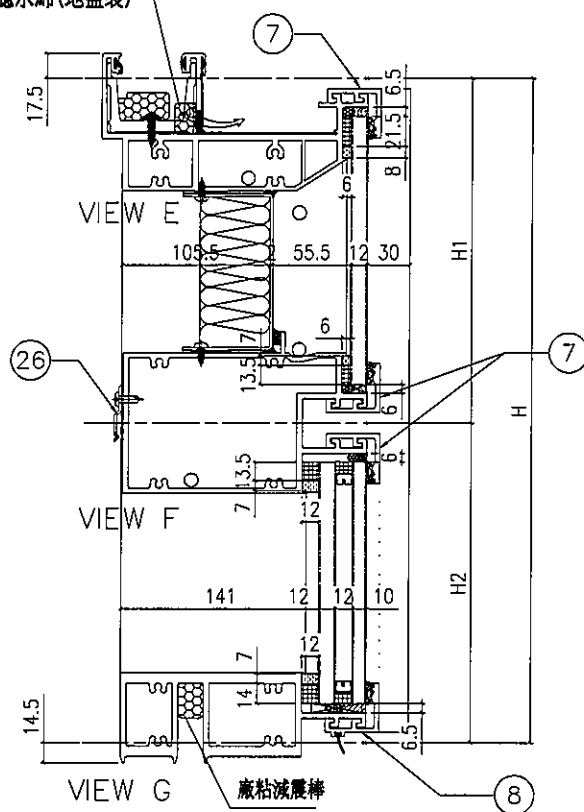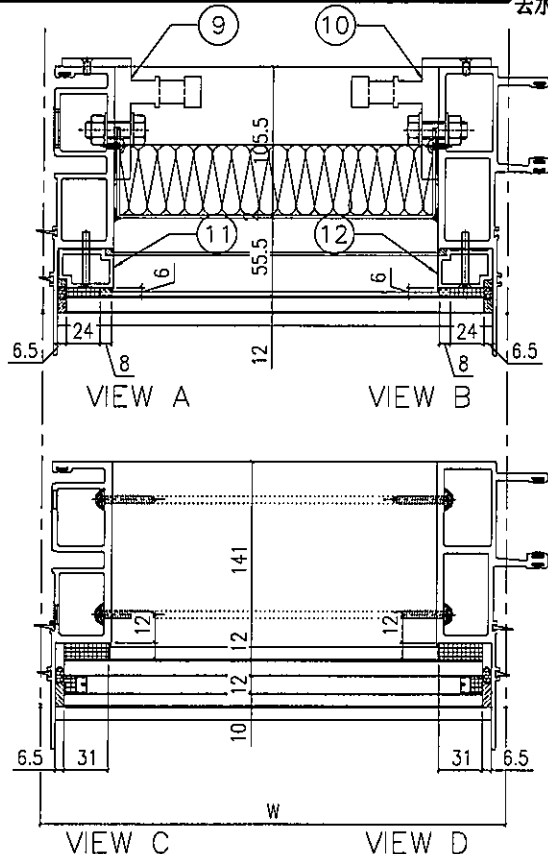

配件清單名稱	顏色	數量	備註
#10x5/8"圓頭鋼牙	A4-70	22	修背板用(300mmC/C)
#14x1-1/2"圓頭鋼牙	A4-70	24	修橫料
M5x40mm平頭機絲	A4-70	6	全梗玻璃骨用
M5x12mm平頭機絲	A4-70	4	固定掛碼到企料上
M12x40mm六角螺栓	A4-70	4	企料鋁碼用(配1螺母,1平介,1彈介)
#10x5/8"圓頭鋼牙	A4-70	8	修Z字碼修橫料用)每2粒/只

分格W	分格H	分格H1	分格H2			
1605	3300	957.5	2342.5			
序號	名稱	加工圖號	數量	長度	備註	模號
1	梗母企	X85972-01a	1	3307		X85972
2	梗公企	X85971-01a	1	3307		X85971
3	頂橫	X85982-01-518	1	1590		X85982
4	上梗下梗中橫	X85983-01-518	1	1582		X85983
6	底橫	X85981-01-518	1	1582		X85981
7	扣蓋(頂)	X85989-01-518	3	1583		X85989
8	扣蓋(底)	X85988-01-518	1	1583		X85988
9	掛碼	KM-GM01	1	200		X85998
10	掛碼	KM-GM02	1	200		X85998
11	梗玻璃(單玻)	X85991-01L	1	862.5		X85991
12	梗玻璃(單玻)	X85991-01R	1	862.5		X85991
26	Z字碼	UN-Z01	4	50		





名稱	單元件組裝圖數據表	制圖	陳俊賢	2021.11.03	修改		
材料		復核	謝永林	2021.11.30	日期		
顏色	JMQ213457(三塗)	批准	胡哥		圖號	CW-518a(1)	



美特鋁質 有限公司
MIDI Aluminium Fabricator Ltd.

圖號	層數	數量	總數	樓層	單位	使用位置
CW-518b	1	1	1	23F	B	J853-SD-CW-4506
節點圖見 CW-518b(1)						

工程號 J853 地盤 延坪道住宅

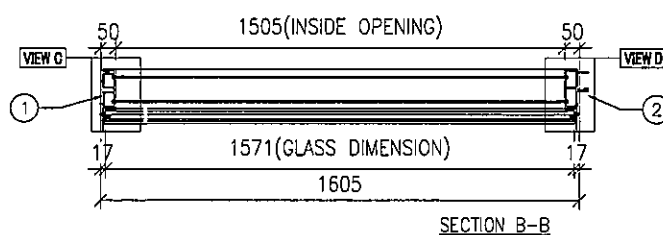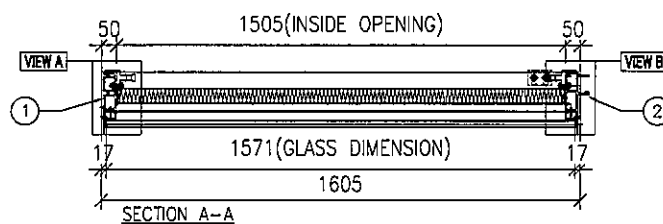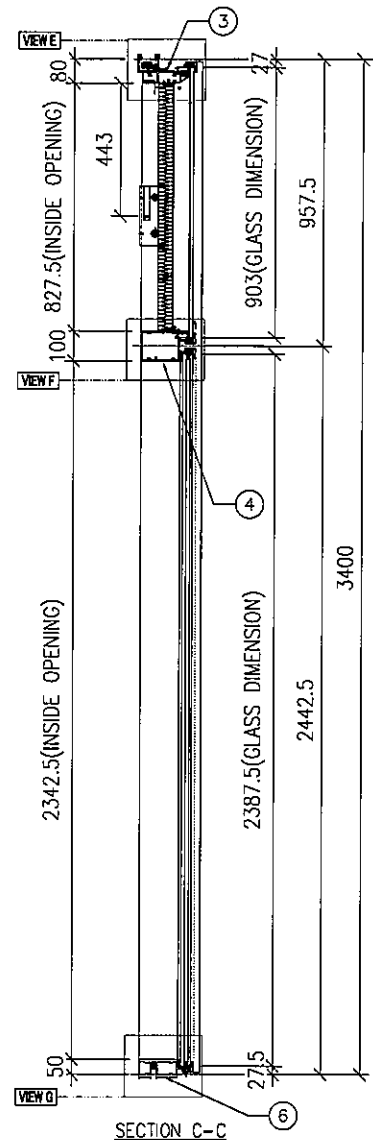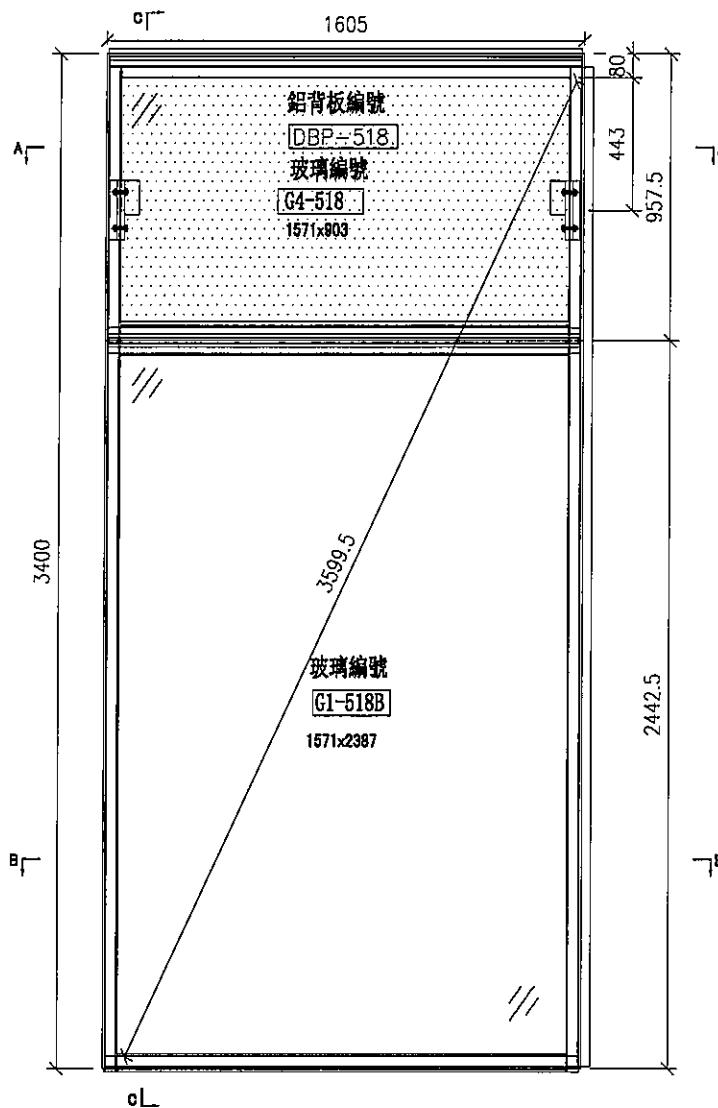

名稱	單元組裝圖	制圖	陳俊賢	2021.11.03	修改			
材料		復核	謝永林	2021.11.30	日期			
顏色	JMQ213457(三塗)	批准	胡哥		圖號	CW-518b		





美特鋁質 有限公司
MIDI Aluminium Fabricator Ltd.

CW-518b

工程號 J853 地盤 延坪住宅

去水孔粘濾水綿(地盤裝)

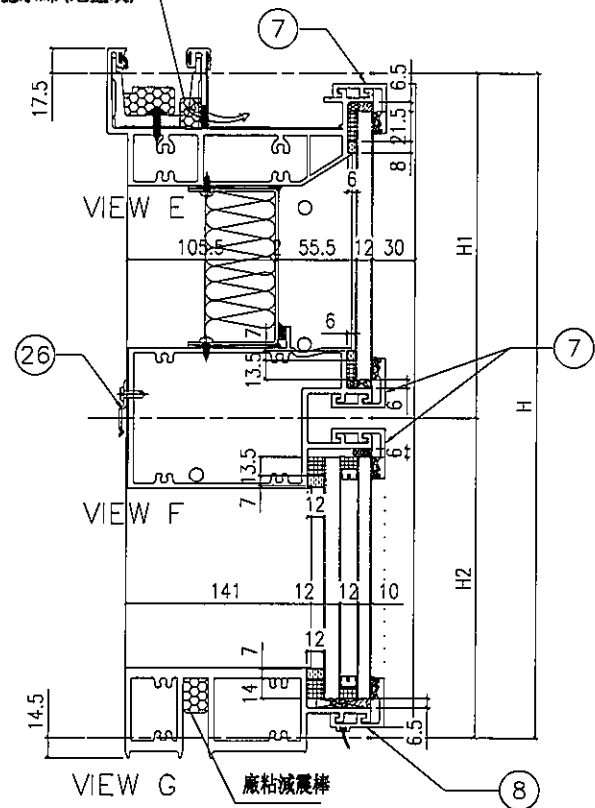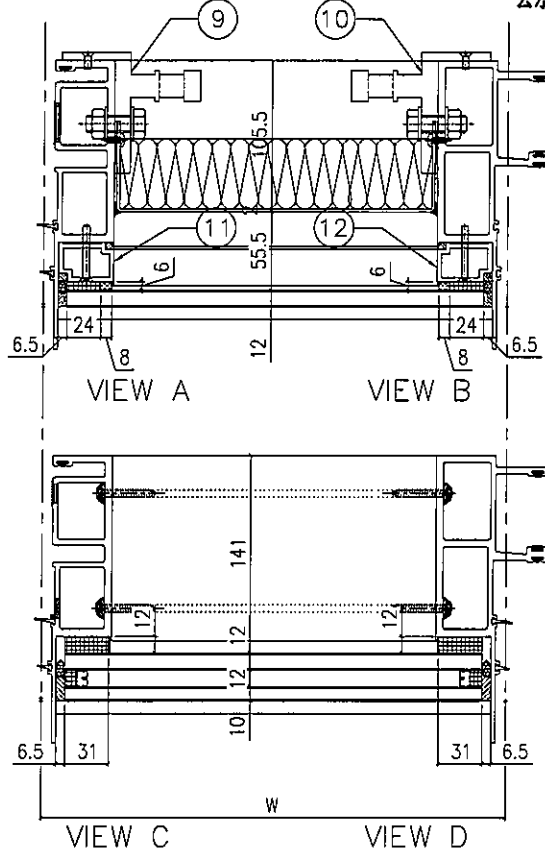

配件清單名稱	顏色	數量	備注
#10x5/8"圓頭鋼牙	A4-70	22	修背板用(300mmC/C)
#14x1-1/2"圓頭鋼牙	A4-70	24	修橫料
M5x40mm平頭機絲	A4-70	6	全梗玻璃骨用
M5x12mm平頭機絲	A4-70	4	固定掛碼到企料上
M12x40mm六角螺栓	A4-70	4	企料鋁碼用(配1螺母,1平介,1彈介)
#10x5/8"圓頭鋼牙	A4-70	8	修Z字碼修橫料用)每2粒/只

分格W	分格H	分格H1	分格H2			
1605	3400	957.5	2442.5			
序號	名稱	加工圖號	數量	長度	備註	模號
1	梗母企	X85972-01b	1	3407		X85972
2	梗公企	X85971-01b	1	3407		X85971
3	頂橫	X85982-01-518	1	1590		X85982
4	上梗下梗中橫	X85983-01-518	1	1582		X85983
6	底橫	X85981-01-518	1	1582		X85981
7	扣蓋(頂)	X85989-01-518	3	1583		X85989
8	扣蓋(底)	X85988-01-518	1	1583		X85988
9	掛碼	KM-GM01	1	200		X85998
10	掛碼	KM-GM02	1	200		X85998
11	梗玻璃(單玻)	X85991-01L	1	862.5		X85991
12	梗玻璃(單玻)	X85991-01R	1	862.5		X85991
26	Z字碼	UN-Z01	4	50		

名稱	單元件組裝圖數據表	制圖	陳俊賢	2021.11.03	修改			
材料		復核	謝永林	2021.11.30	日期			
顏色	JMQ213457(三塗)	批准	胡哥		圖號	CW-518b(1)		



美特鋁質 有限公司
MIDI Aluminium Fabricator Ltd.





工程號

J853

地盤

延坪道住宅

圖號	層數	數量	總數	樓層	使用位置
CW-506	8	1	8	6F-15F	J853-SD-CW-4502
節點圖見: CW-506(1)					

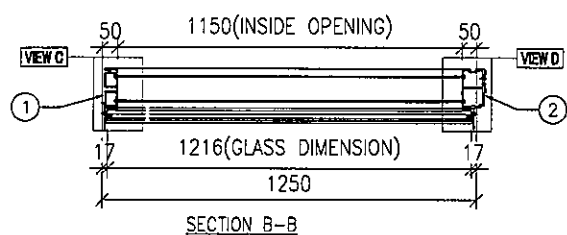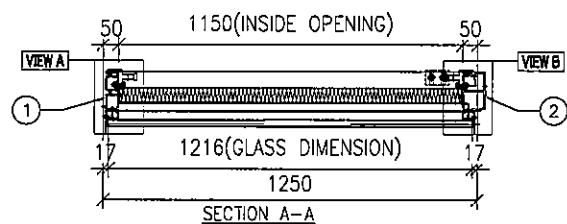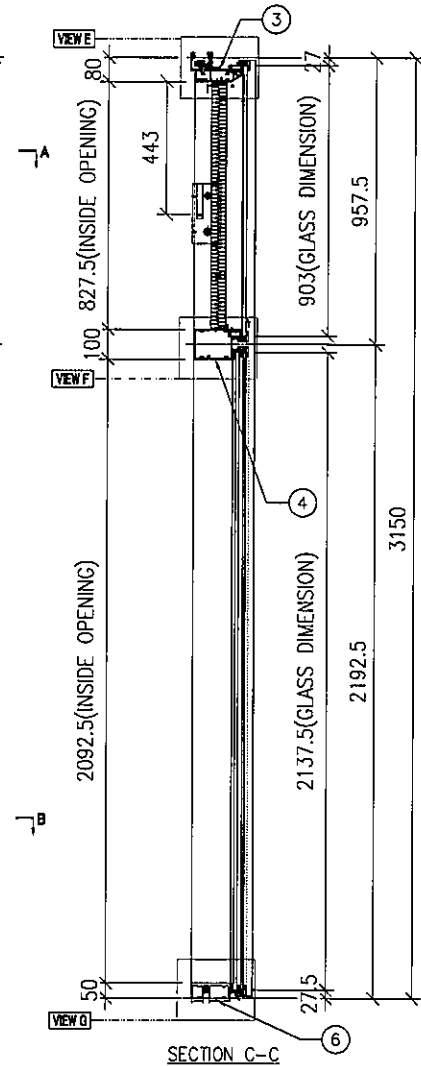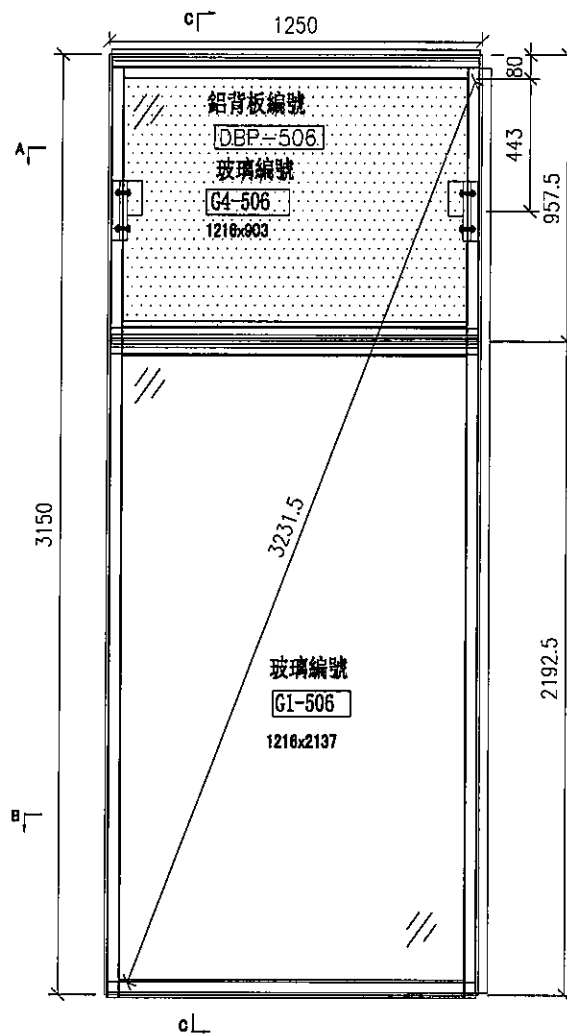

名稱	單元組裝圖	制圖	陳俊賢	2021.11.03	修改			
材料		復核	謝永林	2021.11.30	日期			
顏色	JMQ213457(三塗)	批准	胡哥		圖號	CW-506		



美特鋁質

有限公司

MIDI Aluminium Fabricator Ltd.

CW-506



工程號

J853

地盤

延坪道住宅

去水孔粘濾水綿(地盤裝)

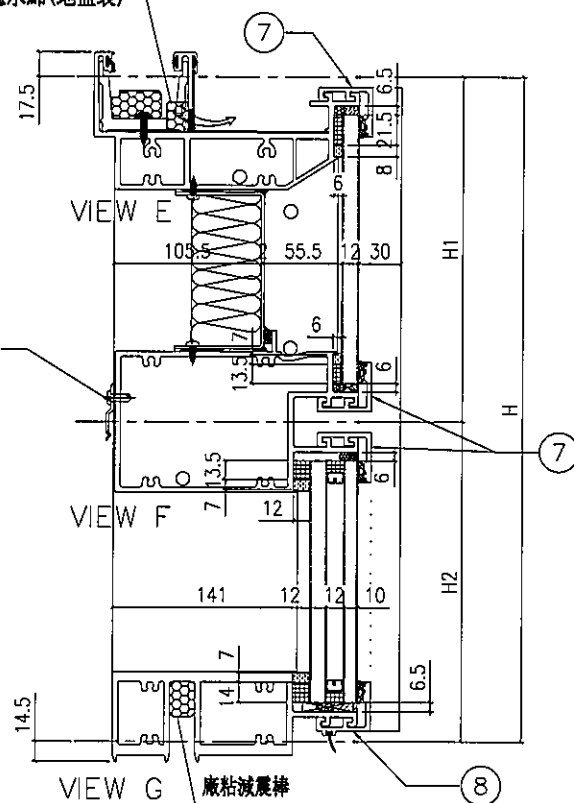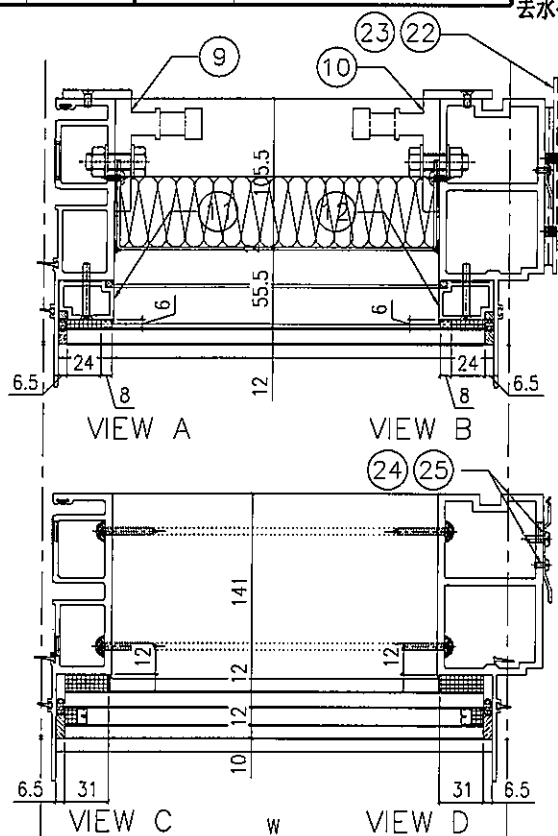

配件清單名稱	顏色	數量	備註
#10x5/8"圓頭鋼牙	A4-70	24	修背板用(300mmC/C)
#14x1-1/2"圓頭鋼牙	A4-70	24	修橫料
M5x40mm平頭機絲	A4-70	8	全梗玻璃骨用
M5x12mm平頭機絲	A4-70	4	固定掛碼到企料上
M12x40mm六角螺柱	A4-70	4	企料鋁碼用(配1螺母,1平介,1彈介)
3/16x3/4"圓頭機絲	A4-70	4	修擋水巴
#10x5/8"圓頭鋼牙	A4-70	16	修Z字碼(每個2料)
#10x5/8"圓頭鋼牙	A4-70	11	修雙拼Z字碼(300mm c/c)
#10x5/8"圓頭鋼牙	A4-70	8	修Z字碼(橫料用)每個2料

分格W	分格H	分格H1	分格H2		
1250	3150	957.5	2192.5		
序號	名稱	加工圖號	數量	長度	備註 模號
1	樑母企	X85972-01	1	3157	X859722
2	樑邊企	X85975-01R	1	3157	X85975
3	頂橫	X85982-01L-506	1	1267.5	X85982
4	上樑下樑中橫	X85983-01-506	1	1227	X85983
6	底橫	X85981-01-506	1	1227	X85981
7	扣蓋(頂)	X85989-01-506	3	1228	X85989
8	扣蓋(底)	X85988-01-506	1	1228	X85988
9	掛碼	KM-GM01	1	200	X85998
10	掛碼	KM-GM02	1	200	X85998
11	樑玻骨(單玻)	X85991-01L	1	862.5	X85991
12	樑玻骨(單玻)	X85991-01R	1	862.5	X85991
22	擋水巴	SS-04	2	117	3mm鋁板
23	擋水巴	SS-05	1	172	3mm鋁板
24	Z字碼	UN-Z02	9	50	
25	Z字碼	UN-Z03-01	1	2990	
26	Z字碼	UN-Z01	1	50	

名稱	單元件組裝圖數據表	制圖	陳俊賢	2021.11.03	修改		
材料		復核	謝永林	2021.11.30	日期		
顏色	JMQ213457(三塗)	批准	胡哥		圖號	CW-506(1)	



美特鋁質 有限公司
MIDI Aluminium Fabricator Ltd.


工程號

J853

地盤

延坪道住宅

圖號	層數	數量	總數	樓層	使用位置
CW-505a	1	1	1	5F	J853-SD-CW-4502
節點圖見: CW-505a(1)					

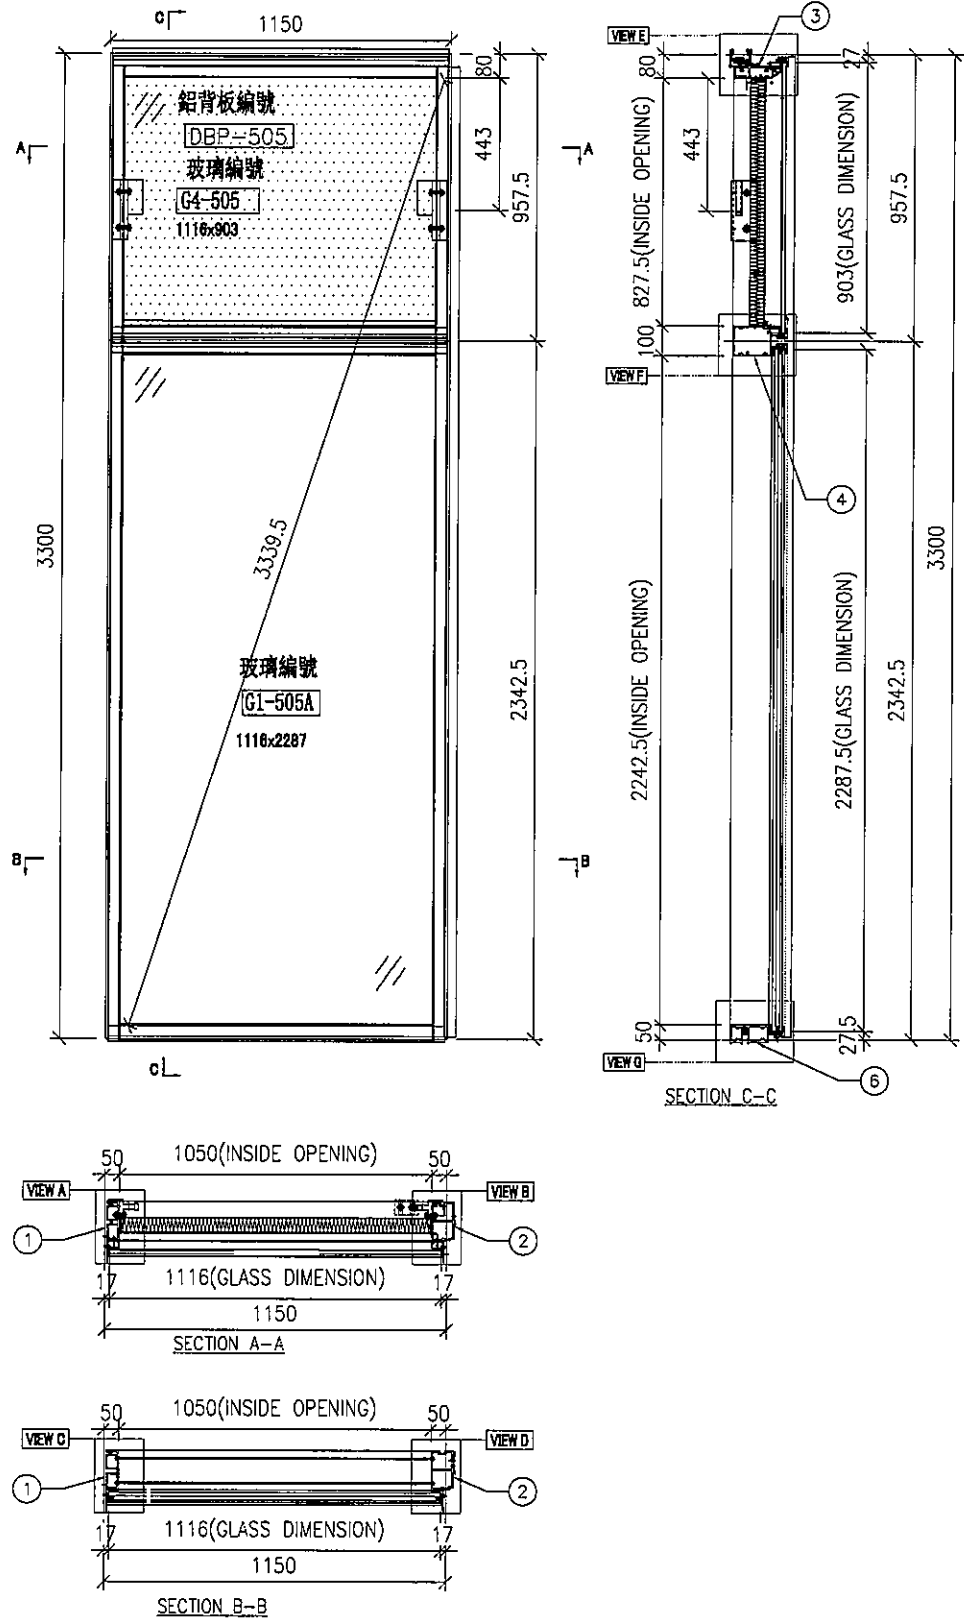


名稱	單元組裝圖	制圖	陳俊賢	2021.11.03	修改		
材料		復核	謝永林	2021.11.30	日期		
顏色	JMQ213457(三塗)	批准	胡哥		圖號	CW-505a	




美特鋁質 有限公司
MIDI Aluminium Fabricator Ltd.

CW-505a

工程號 J853 地盤 延坪道住宅

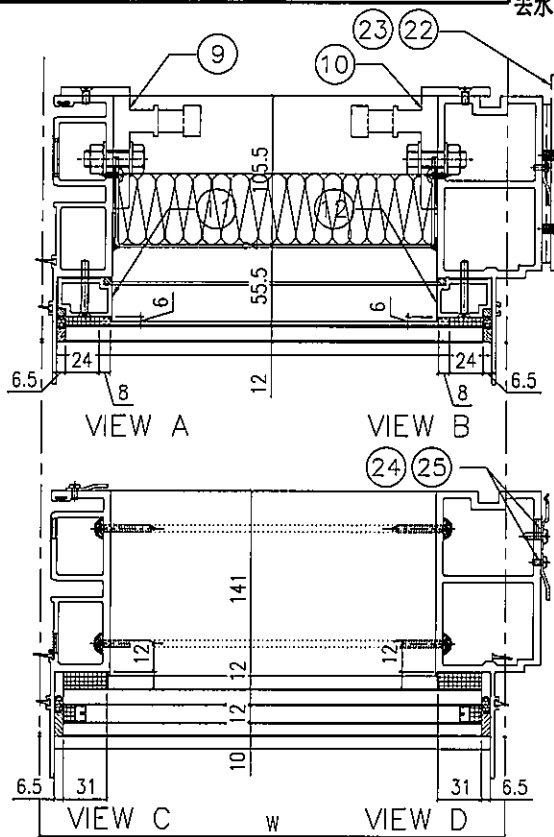

去水孔粘濾水綿(地盤裝)

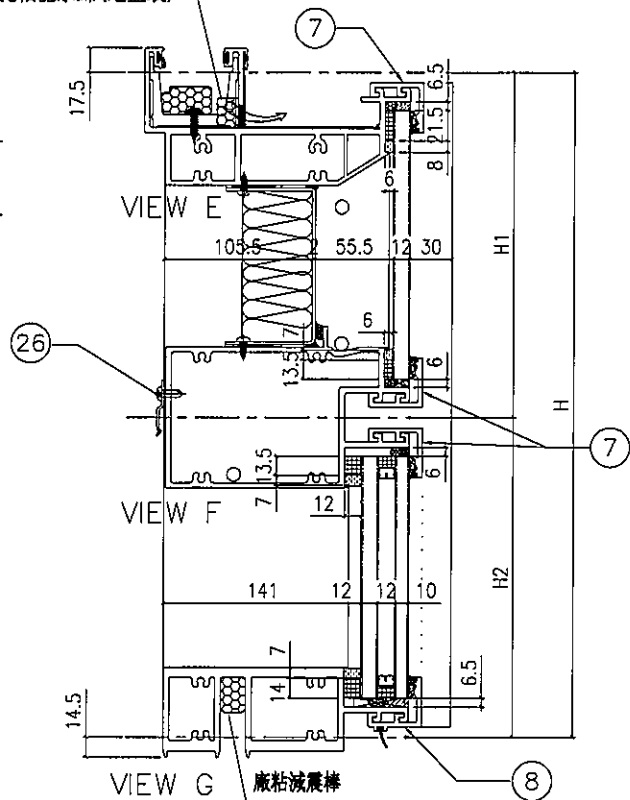

配件清單名稱	顏色	數量	備註
#10x5/8"圓頭鋼牙	A4-70	24	修背板用(300mmC/C)
#14x1-1/2"圓頭鋼牙	A4-70	24	修橫料
M5x40mm平頭機絲	A4-70	8	全梗玻璃骨用
M5x12mm平頭機絲	A4-70	4	固定掛碼到企料上
M12x40mm六角螺栓	A4-70	4	企料鋁碼用(配1螺母,1平介,1彈介)
3/16x3/4"圓頭機絲	A4-70	4	修擋水巴
#10x5/8"圓頭鋼牙	A4-70	16	修Z字碼(每個2料)
#10x5/8"圓頭鋼牙	A4-70	11	修雙拼Z字碼(300mm c/c)
#10x5/8"圓頭鋼牙	A4-70	8	修Z字碼(橫料用)每個2料

分格W	分格H	分格H1	分格H2			
1150	3300	957.5	2342.5			
序號	名稱	加工圖號	數量	長度	備註	模號
1	梗母企	X85972-01a	1	3307		X859722
2	梗邊企	X85975-01aR	1	3307		X85975
3	頂橫	X85982-01L-505	1	1167.5		X85982
4	上梗下梗中橫	X85983-01-505	1	1127		X85983
6	底橫	X85981-01-505	1	1127		X85981
7	扣蓋(頂)	X85989-01-505	3	1128		X85989
8	扣蓋(底)	X85988-01-505	1	1128		X85988
9	掛碼	KM-GM01	1	200		X85998
10	掛碼	KM-GM02	1	200		X85998
11	梗玻骨(單玻)	X85991-01L	1	862.5		X85991
12	梗玻骨(單玻)	X85991-01R	1	862.5		X85991
22	擋水巴	SS-04	2	117		3mm鋁板
23	擋水巴	SS-05	1	172		3mm鋁板
24	Z字碼	UN-Z02	8	50		
25	Z字碼	UN-Z03-02	1	3140		
26	Z字碼	UN-Z01	1	50		

名稱	單元件組裝圖數據表	制圖	陳俊賢	2021.11.03	修改			
材料		復核	謝永林	2021.11.30	日期			
顏色	JMQ213457(三塗)	批准	胡哥		圖號	CW-505a(1)		



美特鋁質 有限公司
MIDI Aluminium Fabricator Ltd.




工程號

J853

地盤

延坪道住宅

圖號	層數	數量	總數	樓層	使用位置
CW-509	3	1	3	11F-15F	J853-SD-CW-4504
前點圖見: CW-509(1)					

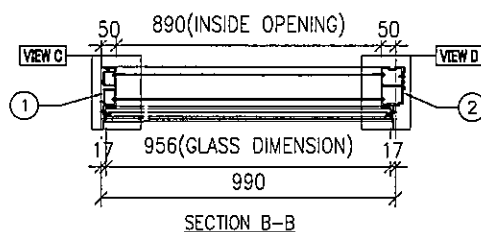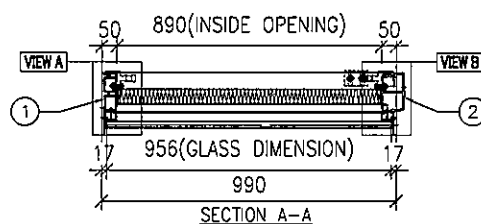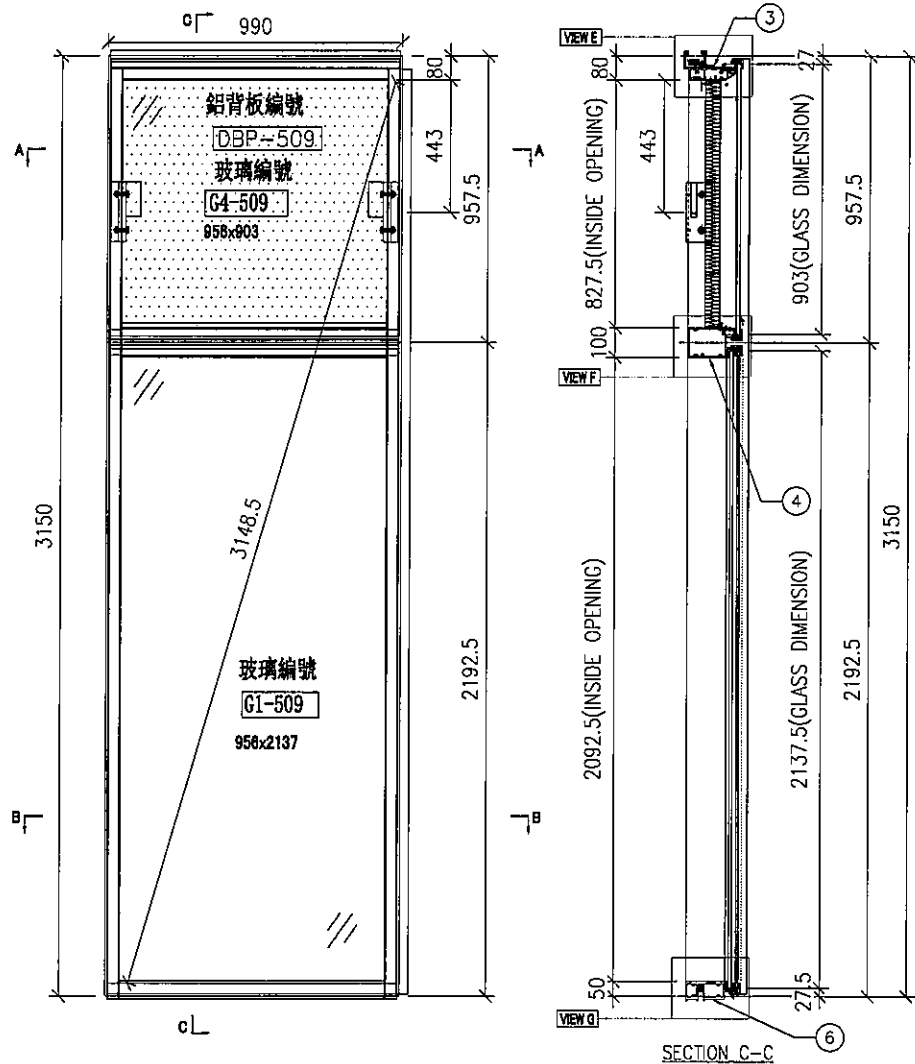

名稱	單元組裝圖	制圖	陳俊賢	2021.11.03	修改			
材料		復核	謝永林	2021.11.30	日期			
顏色	JMQ213457(三塗)	批准	胡哥		圖號	CW-509		



美特鋁質

有限公司

MIDI Aluminium Fabricator Ltd.

CW-509



工程號

J853

地盤

延坪道住宅

去水孔粘濾水綿(地盤裝)

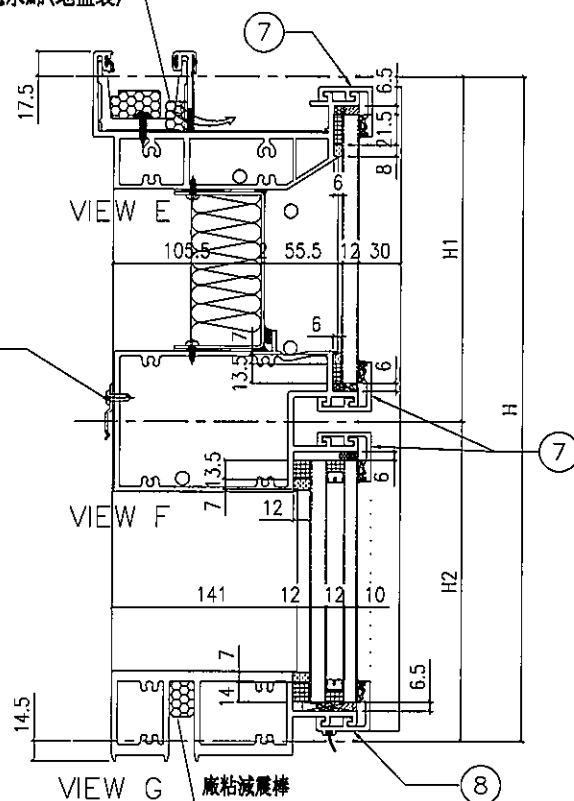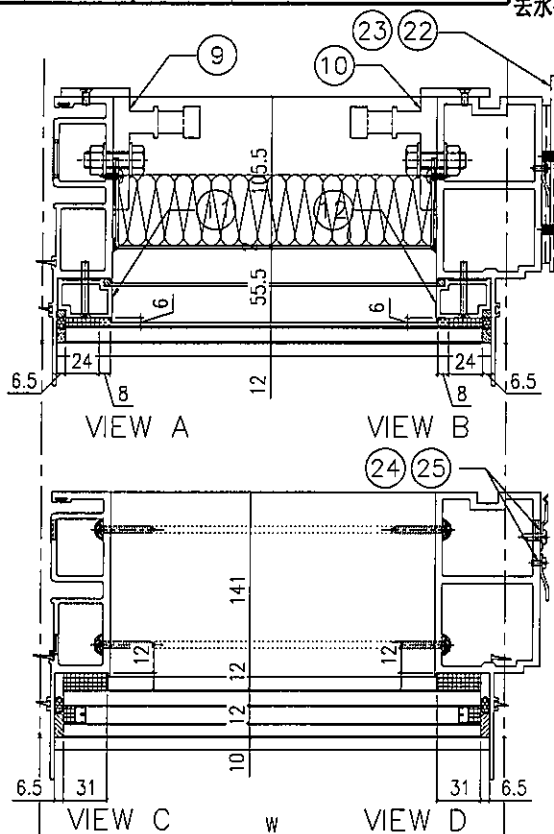

配件清單名稱	顏色	數量	備註
#10x5/8"圓頭鋼牙	A4-70	24	修窗板用(300mmC/C)
#14x1-1/2"圓頭鋼牙	A4-70	24	修橫料
M5x40mm平頭機絲	A4-70	8	全梗玻璃骨用
M5x12mm平頭機絲	A4-70	4	固定掛碼到企料上
M12x40mm六角螺栓	A4-70	4	企料鋁碼用(配1螺母,1平介,1彈介)
3/16x3/4"圓頭機絲	A4-70	4	修擋水巴
#10x5/8"圓頭鋼牙	A4-70	16	修Z字碼(每個2料)
#10x5/8"圓頭鋼牙	A4-70	11	修雙拼Z字碼(300mm c/c)
#10x5/8"圓頭鋼牙	A4-70	8	修Z字碼(橫料用)每個2料

分格W	分格H	分格H1	分格H2			
990	3150	957.5	2192.5			
序號	名稱	加工圖號	數量	長度	備註	模號
1	梗母企	X85972-01	1	3157		X859722
2	梗邊企	X85975-01R	1	3157		X85975
3	頂橫	X85982-01L-509	1	1007.5		X85982
4	上梗下梗中橫	X85983-01-509	1	967		X85983
6	底橫	X85981-01-509	1	967		X85981
7	扣蓋(頂)	X85989-01-509	3	968		X85989
8	扣蓋(底)	X85988-01-509	1	968		X85988
9	掛碼	KM-GM01	1	200		X85998
10	掛碼	KM-GM02	1	200		X85998
11	梗坡骨(單坡)	X85991-01L	1	862.5		X85991
12	梗坡骨(單坡)	X85991-01R	1	862.5		X85991
22	擋水巴	SS-04	2	117		3mm鋁板
23	擋水巴	SS-05	1	172		3mm鋁板
24	Z字碼	UN-Z02	9	50		
25	Z字碼	UN-Z03-01	1	2990		
26	Z字碼	UN-Z01	4	50		





名稱	單元件組裝圖數據表	制圖	陳俊賢	2021.11.03	修改			
材料		復核	謝永林	2021.11.30	日期			
顏色	JMQ213457(三塗)	批准	胡哥		圖號	CW-509(1)		



美特鋁質 有限公司
MIDI Aluminium Fabricator Ltd.

圖號	層數	數量	總數	樓層	使用位置
CW-515a	1	1	1	25F	J853-SD-CW-4505
節點圖見: CW-515a(1)					

工程號 J853 地盤 延坪道住宅

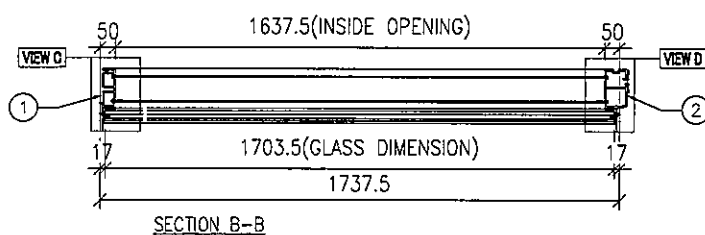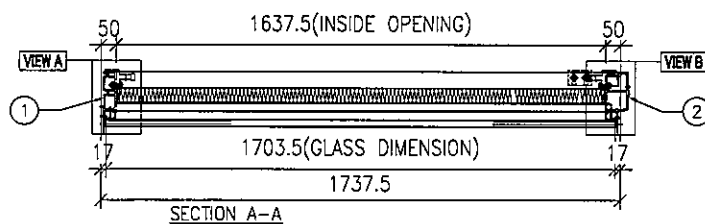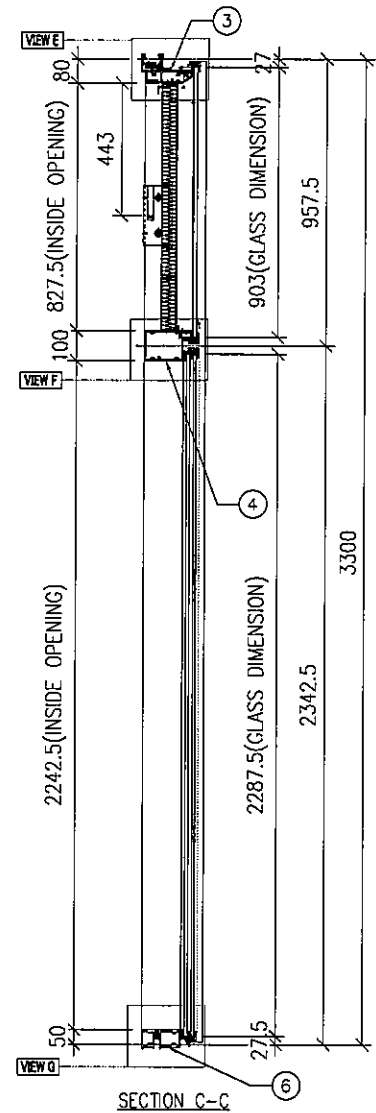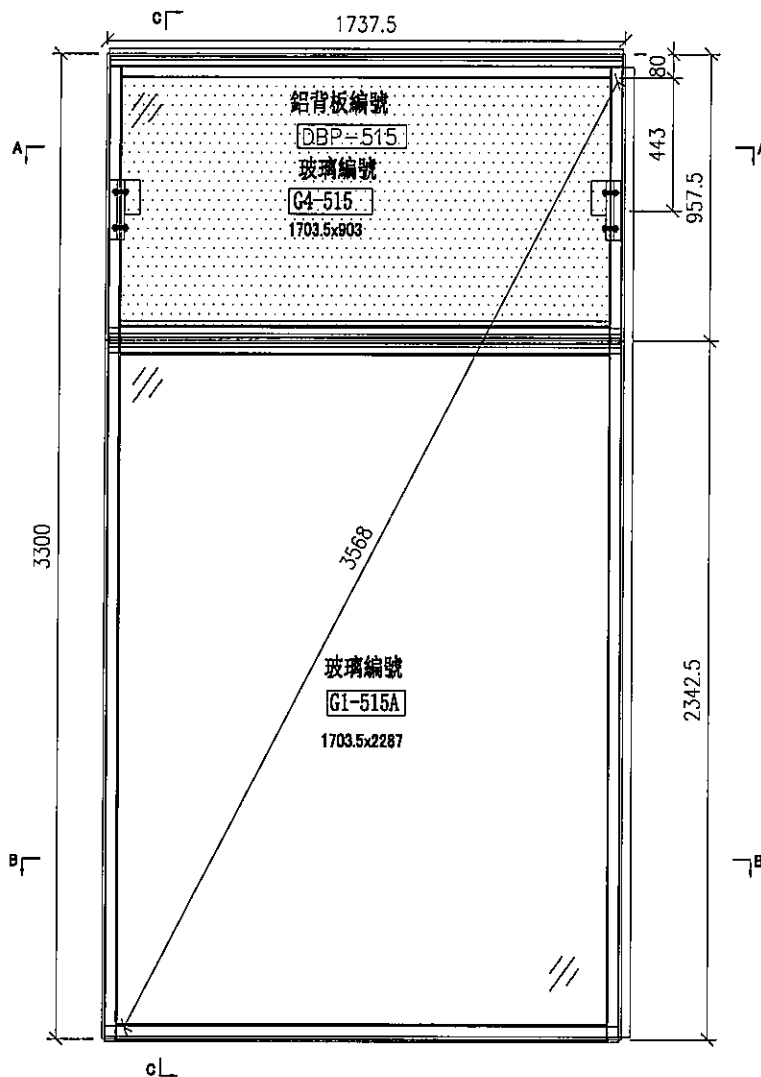

名稱	單元組裝圖	制圖	陳俊賢	2021.11.03	修改			
材料		復核	謝永林	2021.11.30	日期			
顏色	JMQ213457(三塗)	批准	胡哥		圖號	CW-515a		

名稱	單元件組裝圖數據表	制圖	陳俊賢	2021.11.03	修改			
材料		復核	謝永林	2021.11.30	日期			
顏色	JMQ213457(三塗)	批准	胡哥		圖號	CW-515a(1)		





EG-DWG3



美特鋁質 有限公司
MIDI Aluminium Fabricator Ltd.

工程號 J853 地盤 延坪道住宅

圖號	層數	數量	總數	樓層	使用位置
CW-523	3	1	3	11F-15F	J853-SD-CW-4507
節點圖見 CW-523(1)					

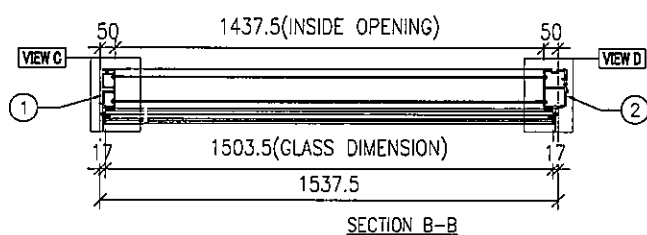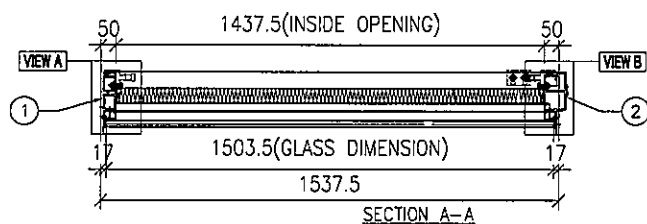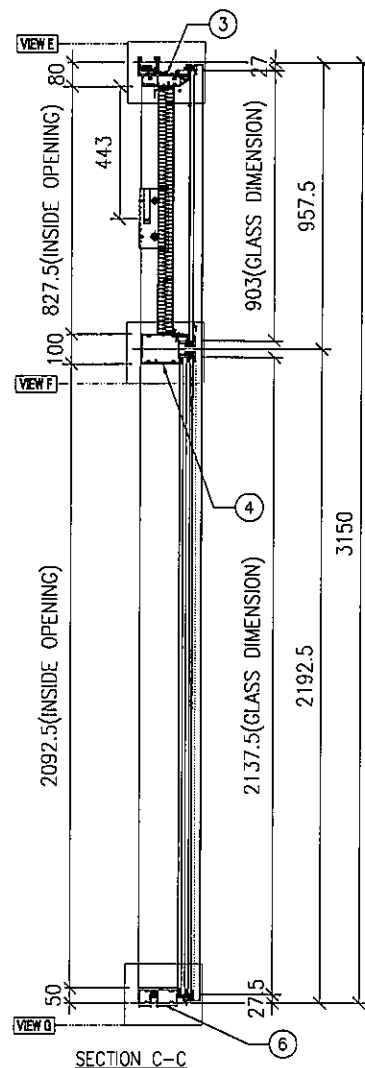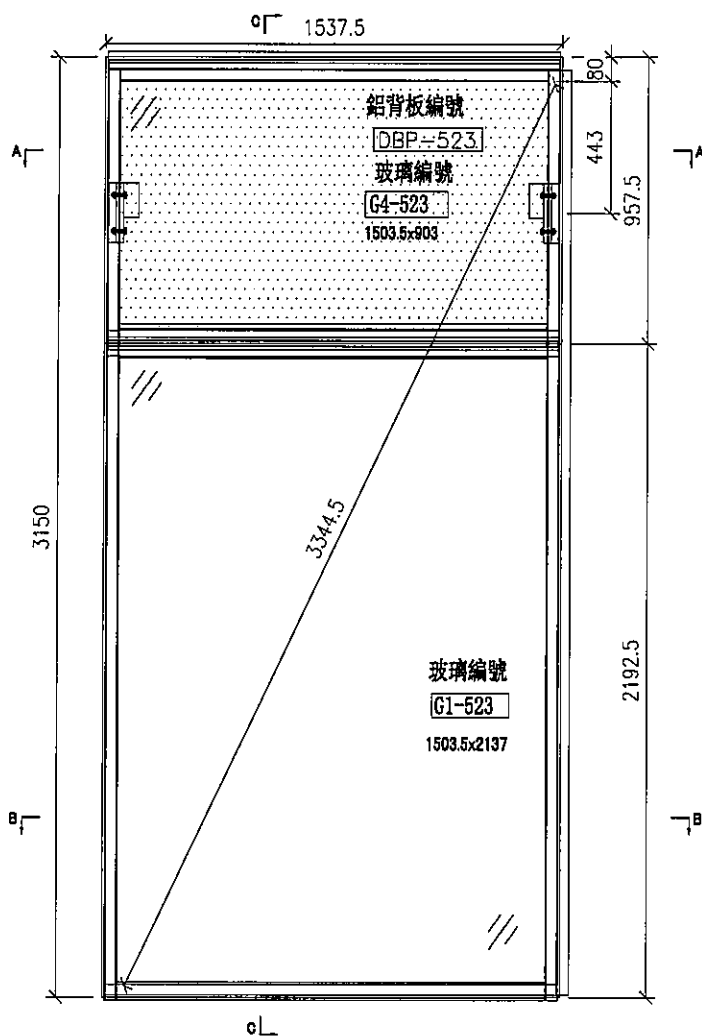

名稱	單元組裝圖	制圖	陳俊賢	2021.11.03	修改		
材料		復核	謝永林	2021.11.30	日期		
顏色	JMQ213457(三塗)	批准	胡哥		圖號	CW-523	

延坪道住宅







名稱	單元件組裝圖數據表	制圖	陳俊賢	2021.11.03	修改		
材料		復核	謝永林	2021.11.30	日期		
顏色	JMQ213457(三塗)	批准	胡哥		圖號	CW-523(1)	



美特鋁質 有限公司
MIDI Aluminium Fabricator Ltd.


工程號 J853 地盤 延坪道住宅

圖號	層數	數量	總數	樓層	使用位置
CW-523c	1	1	1	16F	J853-SD-CW-4507
節點圖見: CW-523c(1)					

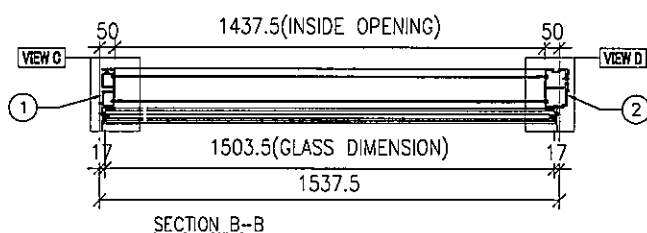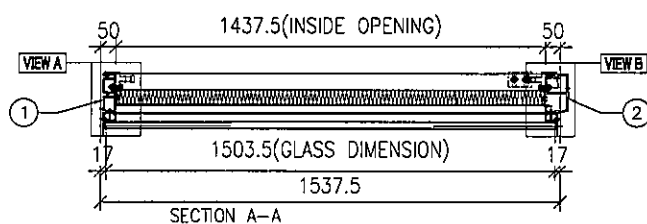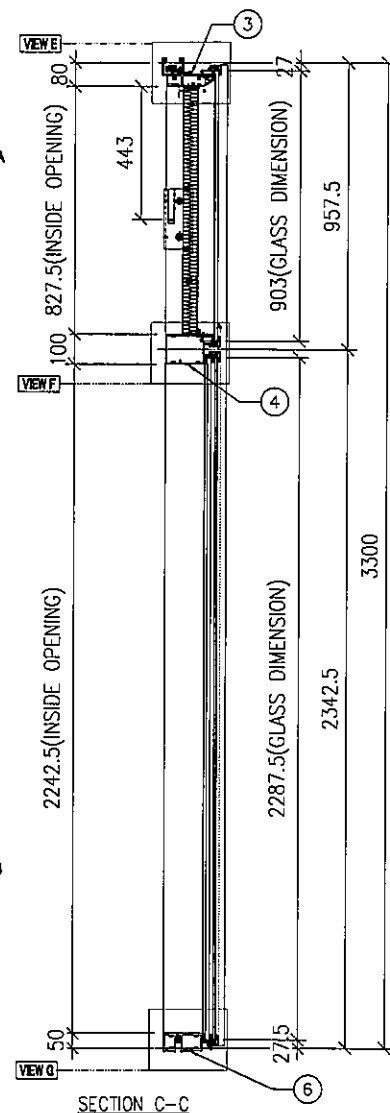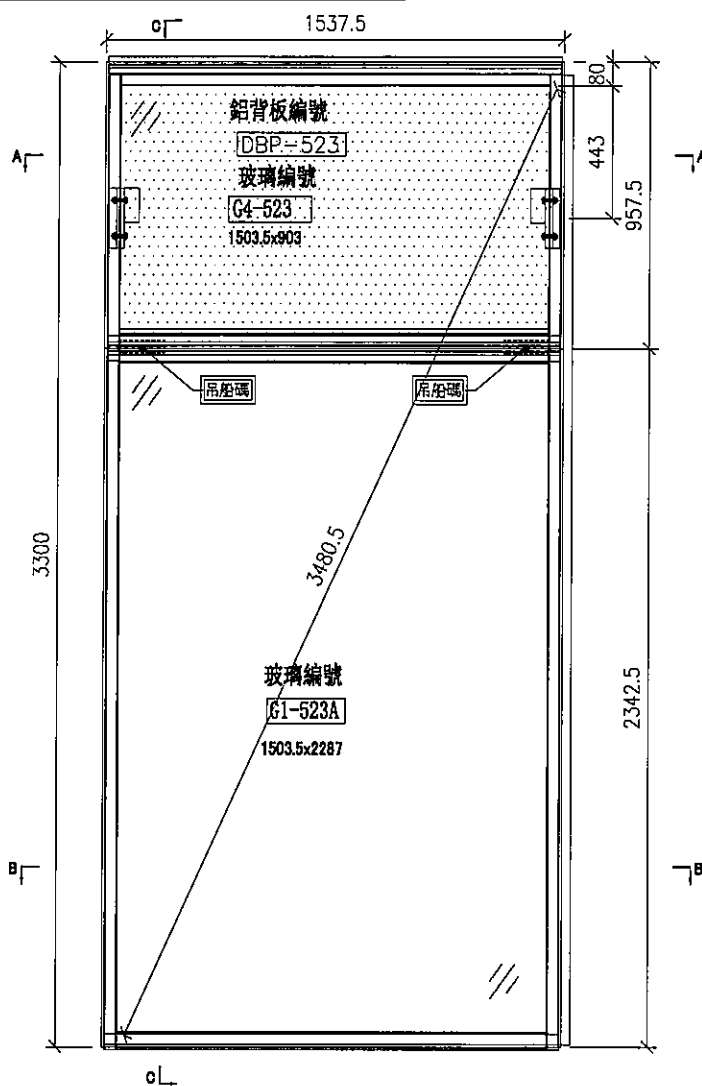

名稱	單元組裝圖	制圖	陳俊賢	2021.11.03	修改			
材料		復核	謝永林	2021.11.30	日期			
顏色	JMQ213457(三塗)	批准	胡哥		圖號	CW-523c		


EG-DWG3

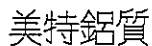

MIDI Aluminium Fabricator Ltd.

CW-523c

延坪道住宅

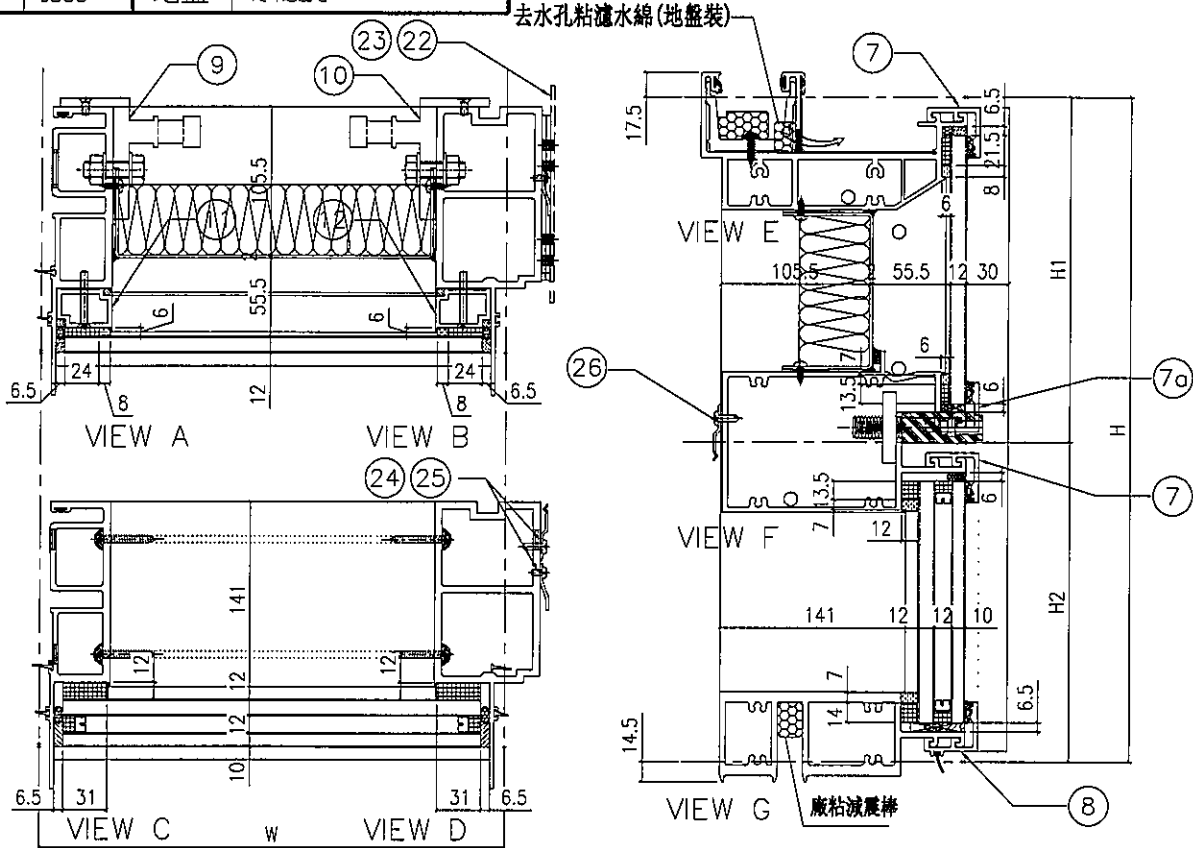

配件清單名稱	顏色	數量	備註
#10x5/8"圓頭鋼牙	A4-70	24	修背板用(300mmC/C)
#14x1-1/2"圓頭鋼牙	A4-70	24	修橫料
M5x40mm平頭機絲	A4-70	8	全梗玻璃骨用
M5x12mm平頭機絲	A4-70	4	固定掛碼到企料上
M12x40mm六角螺栓	A4-70	4	企料鋸西用(配1螺母,1平介,1彈介)
3/16x3/4"圓頭機絲	A4-70	4	修擋水巴
#10x5/8"圓頭鋼牙	A4-70	16	修Z字碼(每個2料)
#10x5/8"圓頭鋼牙	A4-70	11	修雙拼Z字碼(300mm c/c)
#10x5/8"圓頭鋼牙	A4-70	8	修Z字碼(橫料用)每個2料

分格W	分格H	分格H1	分格H2		
1537.5	3300	957.5	2342.5		
序號	名稱	加工圖號	數量	長度	備註 模號
1	梗母企	X85972-01a	1	3307	X859722
2	梗邊企	X85975-01aR	1	3307	X85975
3	頂橫	X85982-01L-523	1	1555	X85982
4	上梗下梗中橫	X85983-01-523dW	1	1514.5	X85983
6	底橫	X85981-01-523	1	1514.5	X85981
7	扣蓋(頂)	X85989-01-523	2	1515.5	X85989
7a	扣蓋(頂)	X85989-01-523dW	1	1515.5	X85989
8	扣蓋(底)	X85988-01-523	1	1515.5	X85988
9	掛碼	KW-GM01	1	200	X85998
10	掛碼	KW-GM02	1	200	X85998
11	梗玻骨(單玻)	X85991-01L	1	862.5	X85991
12	梗玻骨(單玻)	X85991-01R	1	862.5	X85991
22	擋水巴	SS-04	2	117	3mm鋁板
23	擋水巴	SS-05	1	172	3mm鋁板
24	Z字碼	UN-Z02	8	50	
25	Z字碼	UN-Z03-02	1	3140	
26	Z字碼	UN-Z01	4	50	

名稱	單元件組裝圖數據表	制圖	陳俊賢	2021.11.03	修改			
材料		復核	謝永林	2021.11.30	日期			
顏色	JMQ213457(三塗)	批准	胡哥		圖號	CW-523c(1)		



美特鋁質 有限公司
MIDI Aluminium Fabricator Ltd.

工程號

J853

地盤

延輝住宅

圖號

層數

數量

總數

樓層

使用位置

CW-527

8





1

8

11F-15F, 17F-21F

J853-SD-CW-4508

節點圖見: CW-527(1)

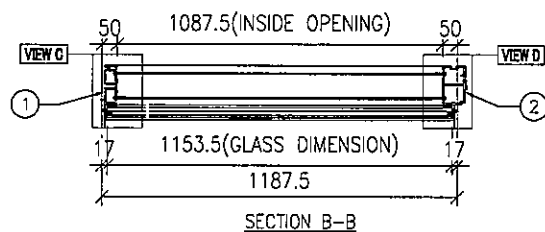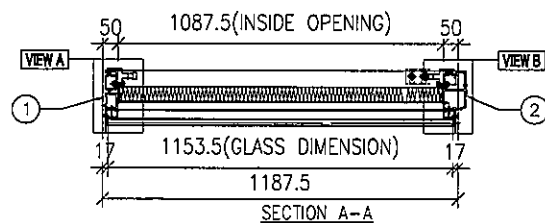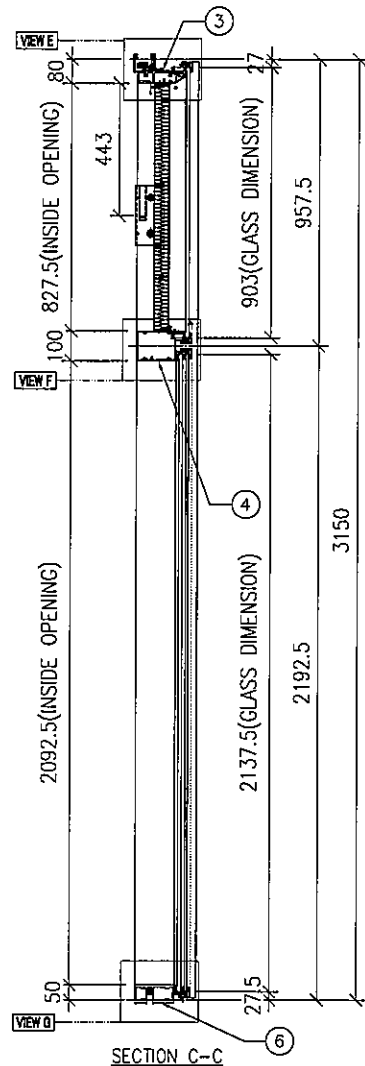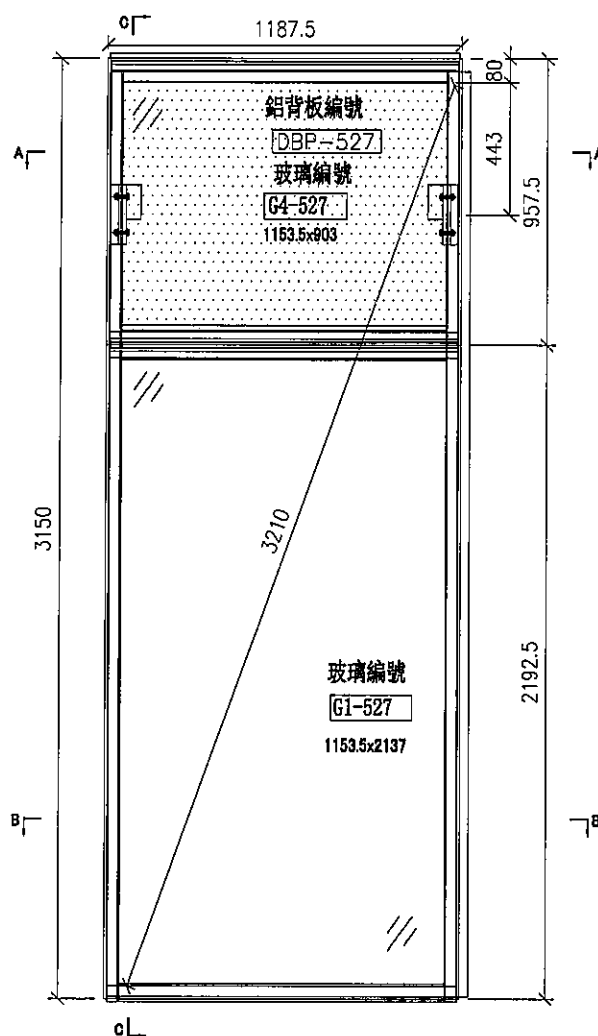

名稱	單元組裝圖	制圖	陳俊賢	2021.11.03	修改			
材料		復核	謝永林	2021.11.30	日期			
顏色	JMQ213457(三塗)	批准	胡哥		圖號	CW-527		




工程號


185.3

地盤

延坪道住宅

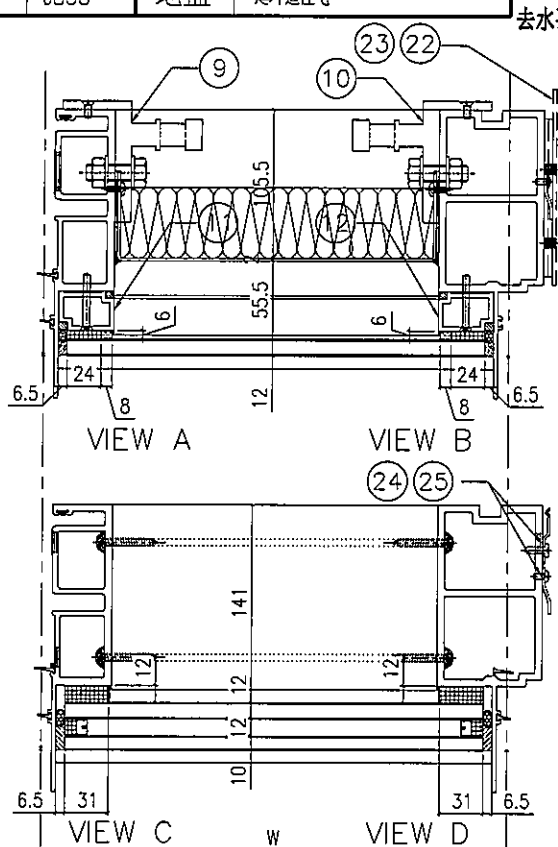

去水孔粘濾水綿(地盤裝).

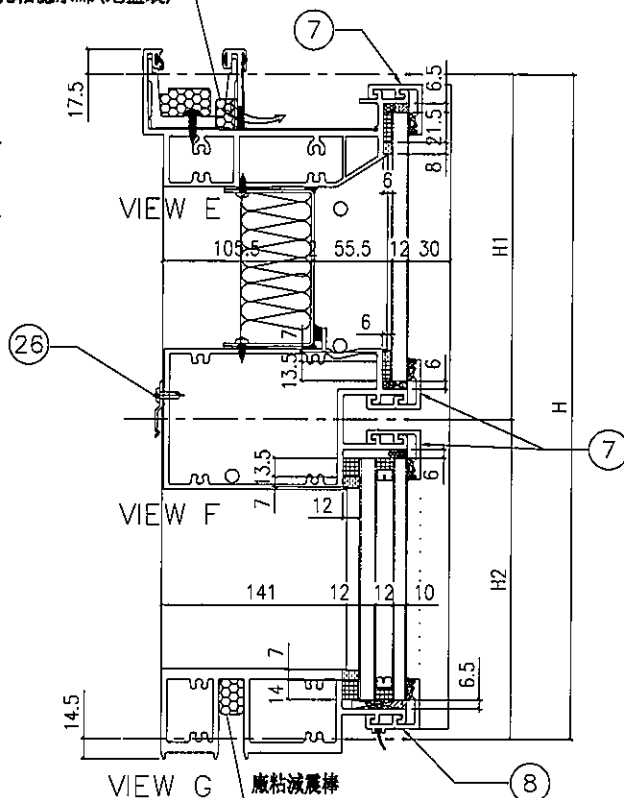

配件清單名稱	顏色	數量	備註
#10x5/8"圓頭鋼牙	A4-70	24	修背板用(300mm/C)
#14x1-1/2"圓頭鋼牙	A4-70	24	修橫料
M5x40mm平頭機絲	A4-70	8	全硬玻璃骨用
M5x12mm平頭機絲	A4-70	4	固定掛碼到企料上
M12x40mm六角螺栓	A4-70	4	企料鉗碼用(配螺帽,1平介,1彈介)
3/16x3/4"圓頭機絲	A4-70	4	修擋水巴
#10x5/8"圓頭鋼牙	A4-70	16	修Z字碼(每個2料)
#10x5/8"圓頭鋼牙	A4-70	11	修雙拼Z字碼(300mm c/c)
#10x5/8"圓頭鋼牙	A4-70	8	修Z字碼(橫料用)每個2料

分格W	分格H	分格H1	分格H2			
1187.5	3150	957.5	2192.5			
序號	名稱	加工圖號	數量	長度	備註	模號
1	榑母企	X85972-01	1	3157		X859722
2	榑邊企	X85975-01R	1	3157		X85975
3	頂橫	X85982-01L-527	1	1205		X85982
4	上榑下榑中橫	X85983-01-527	1	1164.5		X85983
6	底橫	X85981-01-527	1	1164.5		X85981
7	扣蓋(頂)	X85989-01-527	3	1165.5		X85989
8	扣蓋(底)	X85988-01-527	1	1165.5		X85988
9	掛碼	KM-GM01	1	200		X85998
10	掛碼	KM-GM02	1	200		X85998
11	榑玻骨(單玻)	X85991-01L	1	862.5		X85991
12	榑玻骨(單玻)	X85991-01R	1	862.5		X85991
22	擋水巴	SS-04	2	117		3mm鋁板
23	擋水巴	SS-05	1	172		3mm鋁板
24	Z字碼	UN-Z02	9	50		
25	Z字碼	UN-Z03-01	1	2990		
26	Z字碼	UN-Z01	4	50		

名稱	單元件組裝圖數據表	制圖	陳俊賢	2021.11.03	修改		
材料		復核	謝永林	2021.11.30	日期		
顏色	JMQ213457(三塗)	批准	胡哥		圖號	CW-527(1)	



美特鋁質 有限公司
MIDI Aluminium Fabricator Ltd.

工程號

J853

地盤

延輝道住宅

圖號

層數

數量

總數

樓層

使用位置

CW-527a

1





1

1

25F

J853-SD-CW-4508

節點圖見: CW-527a(1)

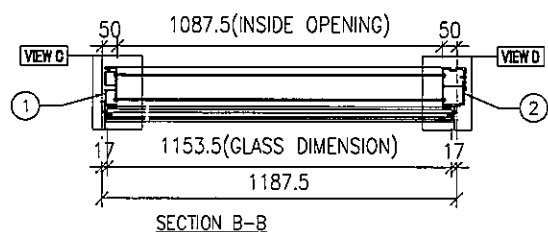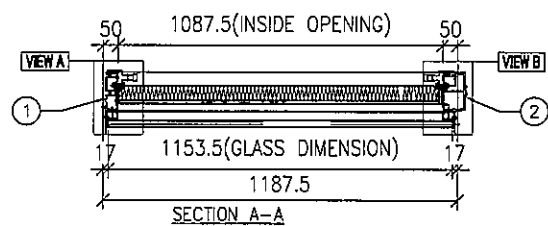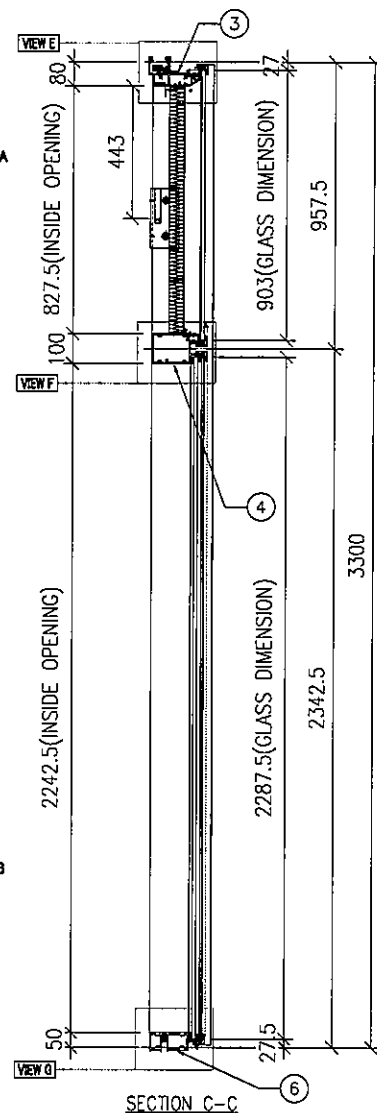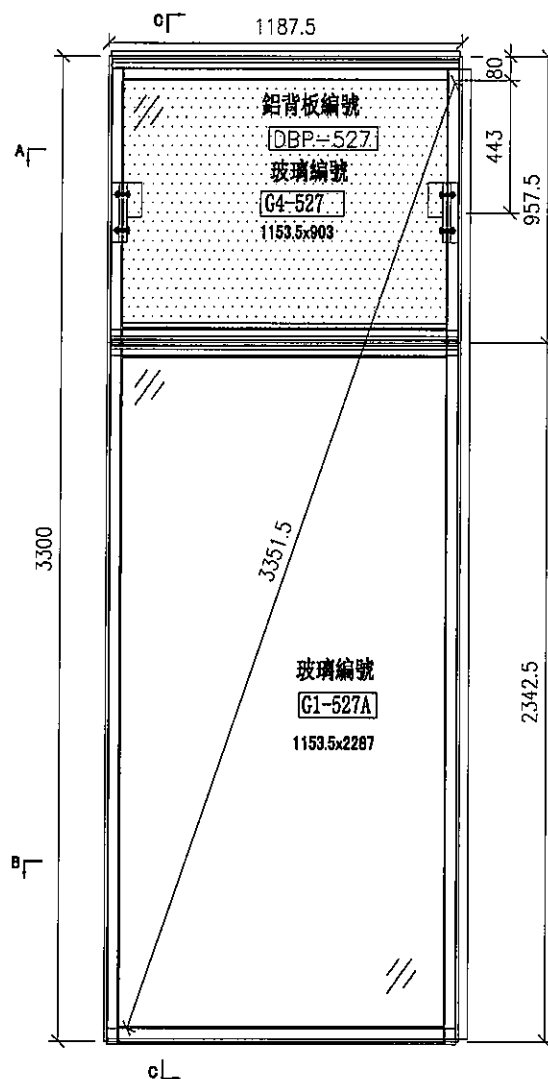

名稱

單元組裝圖

制圖

陳俊賢

2021.11.03

修改

材料

復核

謝永林

2021.11.30

日期

顏色

JMQ213457(三塗)

批准

胡哥

圖號

CW-527a





美特鋁質 有限公司
MIDI Aluminium Fabricator Ltd.

CW-527a

工程號 J853 地盤 延坪道住宅

去水孔粘濾水綿(地盤裝)

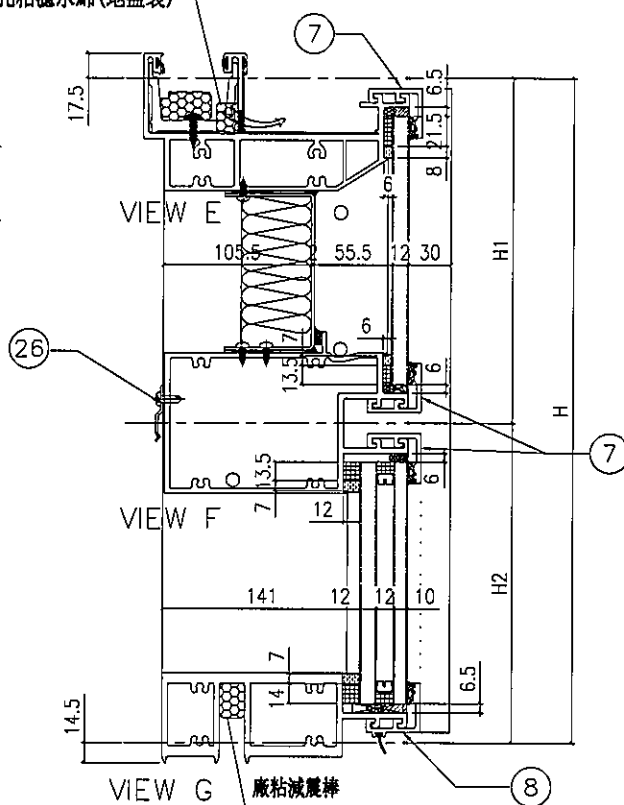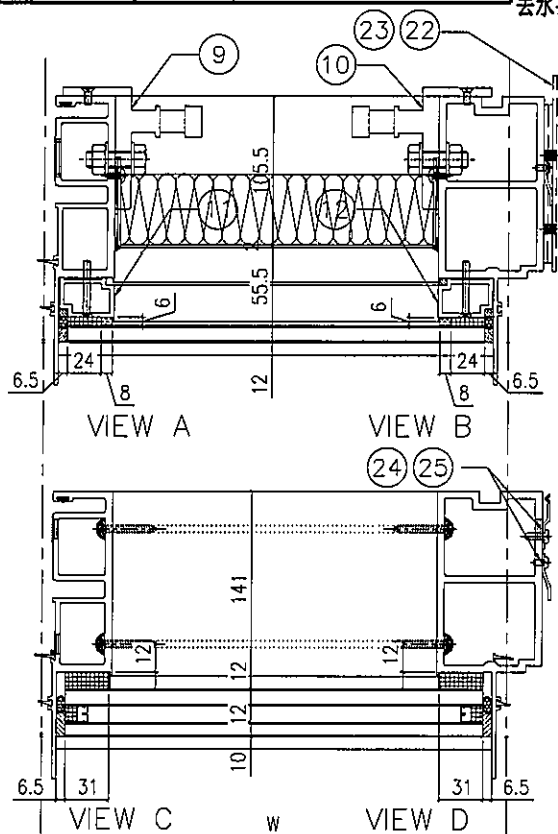

配件清單名稱	顏色	數量	備註
#10x5/8"圓頭鋼牙	A4-70	24	修背板用(300mmC/C)
#14x1-1/2"圓頭鋼牙	A4-70	24	修橫料
M5x40mm平頭機絲	A4-70	8	全梗玻璃骨用
M5x12mm平頭機絲	A4-70	4	固定掛碼到企料上
M12x40mm六角螺栓	A4-70	4	企料鋁碼用(配1螺母,1平介,1彈介)
3/16x3/4"圓頭機絲	A4-70	4	修擋水巴
#10x5/8"圓頭鋼牙	A4-70	16	修Z字碼(每個2料)
#10x5/8"圓頭鋼牙	A4-70	11	修雙拼Z字碼(300mm c/c)
#10x5/8"圓頭鋼牙	A4-70	8	修Z字碼(橫料用)每個2料

分格W	分格H	分格H1	分格H2		
1187.5	3300	957.5	2342.5		
序號	名稱	加工圖號	數量	長度	備註 模號
1	梗母企	X85972-01a	1	3307	X859722
2	梗邊企	X85975-01aR	1	3307	X85975
3	頂橫	X85982-01L-527	1	1205	X85982
4	上梗下梗中橫	X85983-01-527	1	1164.5	X85983
6	底橫	X85981-01-527	1	1164.5	X85981
7	扣蓋(頂)	X85989-01-527	3	1165.5	X85989
8	扣蓋(底)	X85988-01-527	1	1165.5	X85988
9	掛碼	KM-GM01	1	200	X85998
10	掛碼	KM-GM02	1	200	X85998
11	梗玻骨(單玻)	X85991-01L	1	862.5	X85991
12	梗玻骨(單玻)	X85991-01R	1	862.5	X85991
22	擋水巴	SS-04	2	117	3mm鋁板
23	擋水巴	SS-05	1	172	3mm鋁板
24	Z字碼	UN-Z02	8	50	
25	Z字碼	UN-Z03-02	1	3140	
26	Z字碼	UN-Z01	4	50	

名稱	單元件組裝圖數據表	制圖	陳俊賢	2021.11.03	修改		
材料		復核	謝永林	2021.11.30	日期		
顏色	JMQ213457(三塗)	批准	胡哥		圖號	CW-527a(1)	







美特鋁質 有限公司
MIDI Aluminium Fabricator Ltd.

圖號	層數	數量	總數	樓層	使用位置
CW-527b	1	1	1	23F	J853-SD-CW-4508

節點圖見: CW-527b(1)

工程號 J853 地盤 延坪道住宅

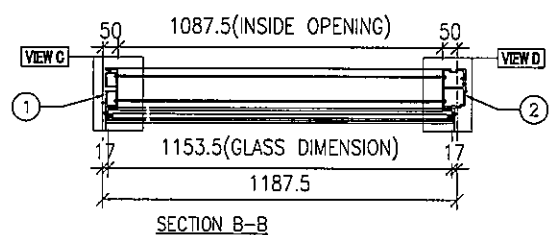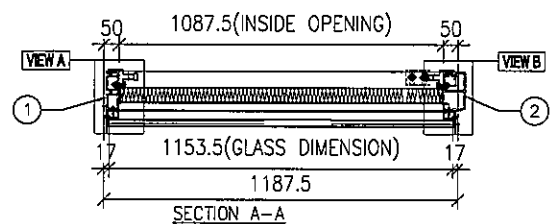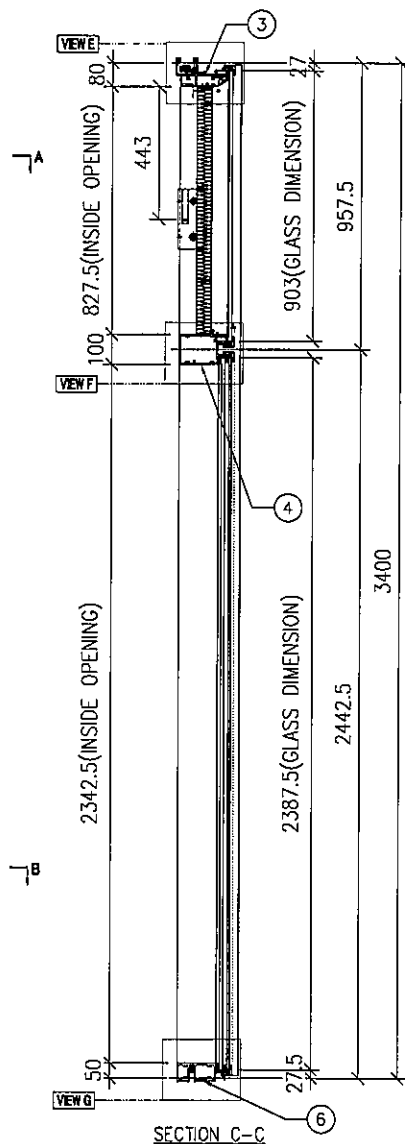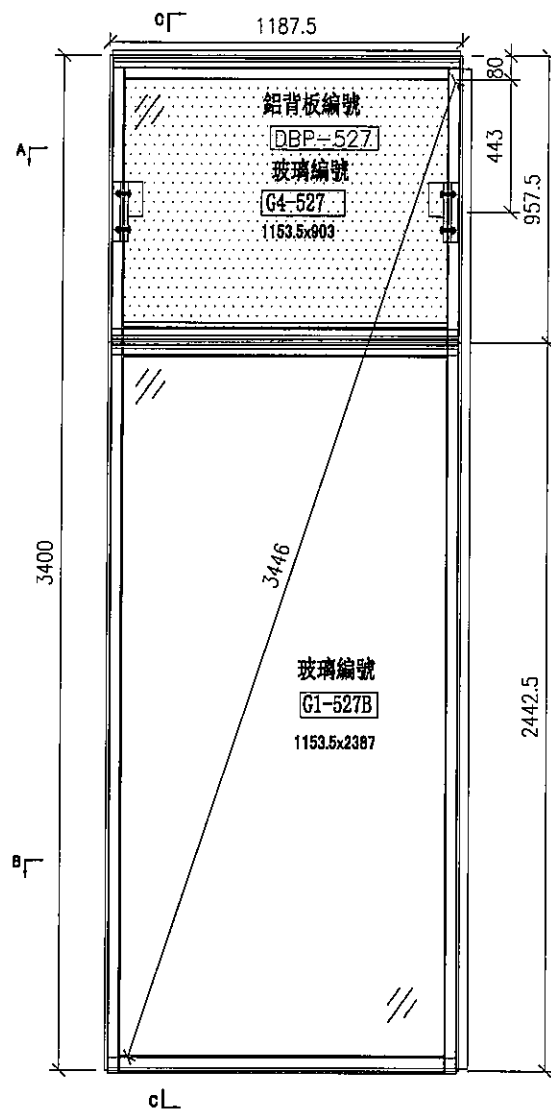

名稱	單元組裝圖	制圖	陳俊賢	2021.11.03	修改		
材料		復核	謝永林	2021.11.30	日期		
顏色	JMQ213457(三塗)	批准	胡哥		圖號	CW-527b	





美特鋁質 有限公司
MIDI Aluminium Fabricator Ltd.

CW-527b

工程號 J853 地盤 延坪道住宅

去水孔粘濾水綿(地盤裝)

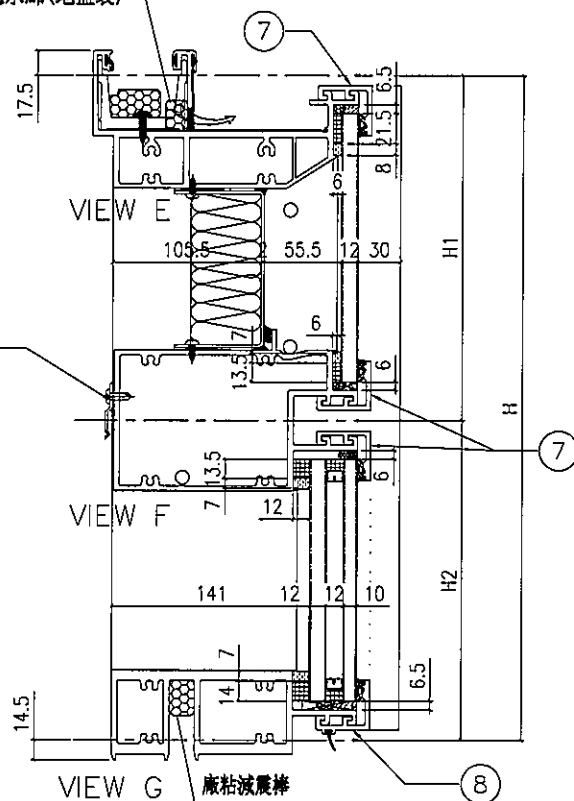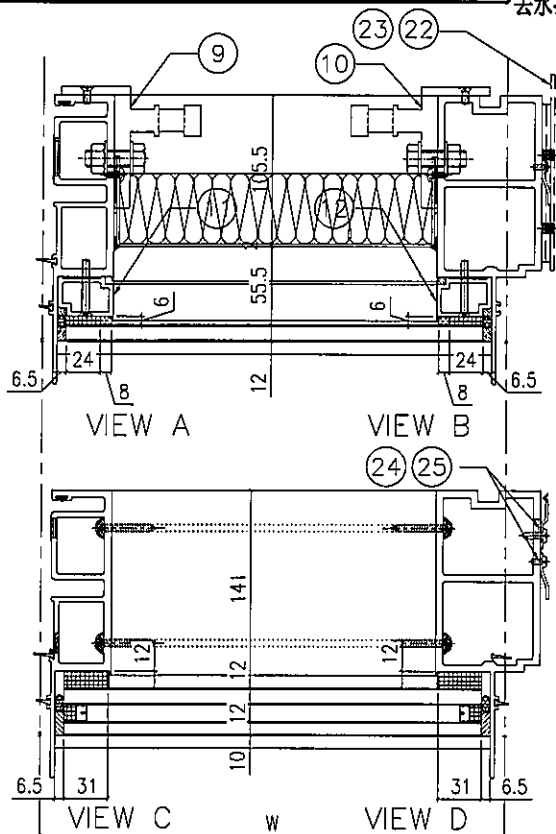

配件清單名稱	顏色	數量	備註
#10x5/8"圓頭鋼牙	A4-70	24	修背板用(300mmC/C)
#14x1-1/2"圓頭鋼牙	A4-70	24	修橫料
M5x40mm平頭機絲	A4-70	8	全梗玻璃骨用
M5x12mm平頭機絲	A4-70	4	固定掛碼到企料上
M12x40mm六角螺栓	A4-70	4	企料鋁碼用(配3螺絲,1平介,1彈介)
3/16x3/4"圓頭機絲	A4-70	4	修擋水巴
#10x5/8"圓頭鋼牙	A4-70	16	修Z字碼(每個2料)
#10x5/8"圓頭鋼牙	A4-70	11	修雙拼Z字碼(300mm c/c)
#10x5/8"圓頭鋼牙	A4-70	8	修Z字碼(橫料用)每個2料

分格W	分格H	分格H1	分格H2		
1187.5	3400	957.5	2442.5		
序號	名稱	加工圖號	數量	長度	備註 模號
1	梗母企	X85972-01b	1	3407	X859722
2	梗邊企	X85975-01bR	1	3407	X85975
3	頂橫	X85982-01L-527	1	1205	X85982
4	上梗下梗中橫	X85983-01-527	1	1164.5	X85983
6	底橫	X85981-01-527	1	1164.5	X85981
7	扣蓋(頂)	X85989-01-527	3	1165.5	X85989
8	扣蓋(底)	X85988-01-527	1	1165.5	X85988
9	掛碼	KM-GM01	1	200	X85998
10	掛碼	KM-GM02	1	200	X85998
11	梗玻骨(單玻)	X85991-01L	1	862.5	X85991
12	梗玻骨(單玻)	X85991-01R	1	862.5	X85991
22	擋水巴	SS-04	2	117	3mm鋁板
23	擋水巴	SS-05	1	172	3mm鋁板
24	Z字碼	UN-Z02	8	50	
25	Z字碼	UN-Z03-03	1	3240	
26	Z字碼	UN-Z01	4	50	


名稱	單元件組裝圖數據表	制圖	陳俊賢	2021.11.03	修改		
材料		復核	謝永林	2021.11.30	日期		
顏色	JMQ213457(三塗)	批准	胡哥		圖號	CW-527b(1)	



美特鋁質 有限公司
MIDI Aluminium Fabricator Ltd.

工程號 J853 地盤 延坪道住宅

圖號	層數	數量	總數	樓層	使用位置
CW-527c	1	1	1	16F	J853-SD-CW-4508
節點圖具: CW-527c(1)					

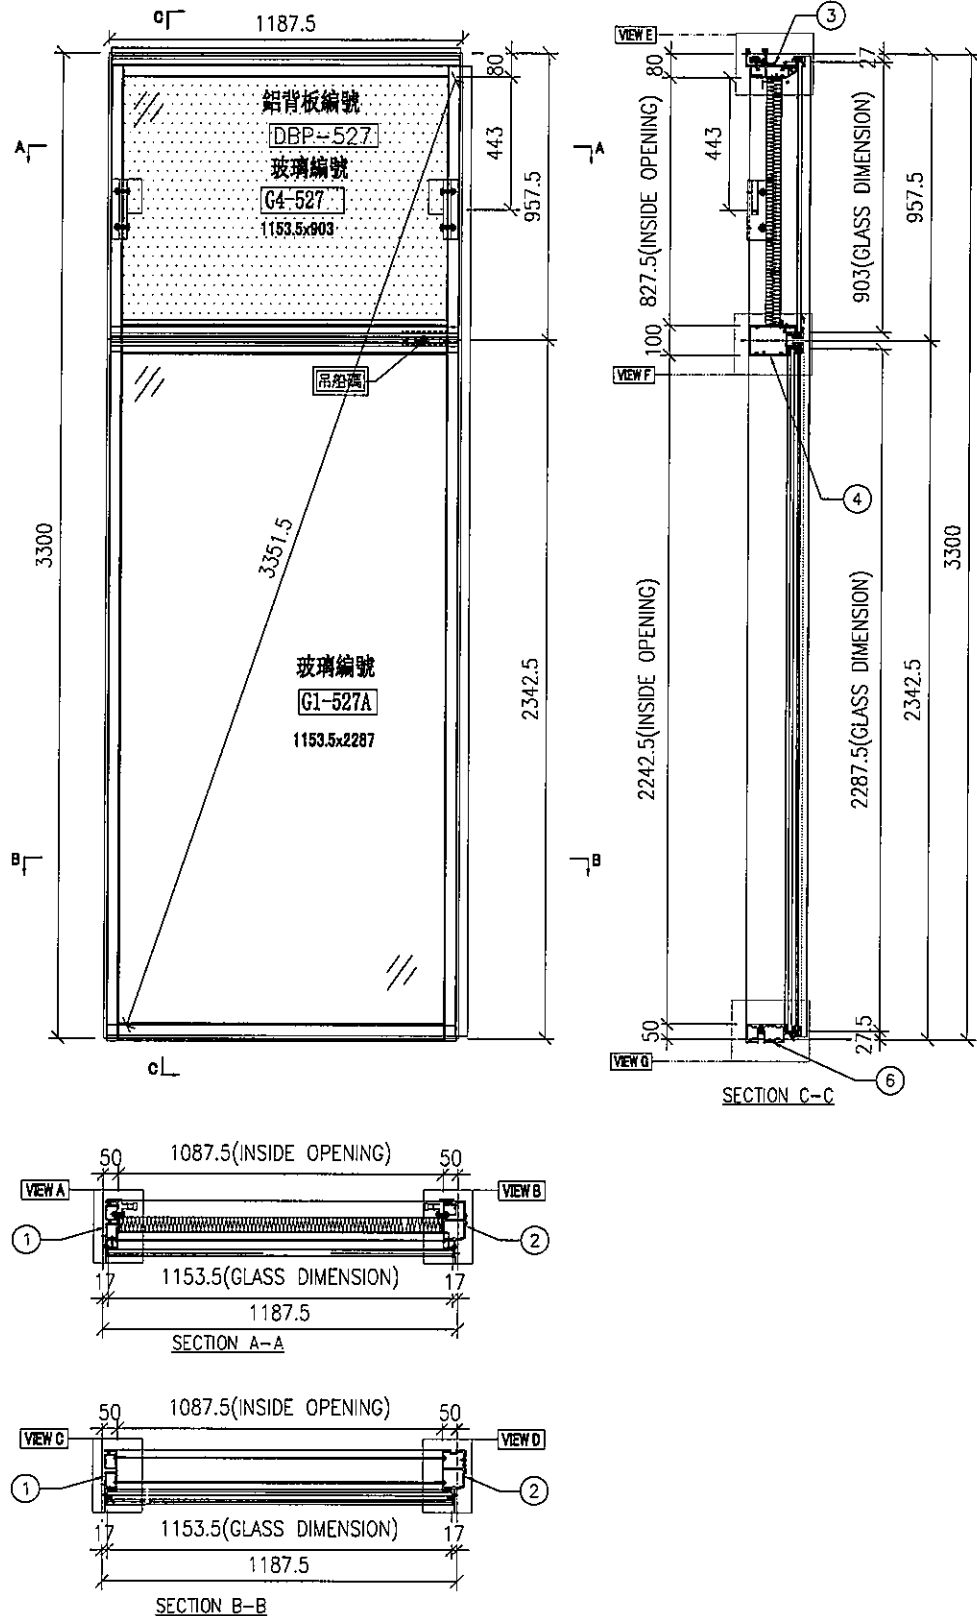

名稱	單元組裝圖	制圖	陳俊賢	2021.11.03	修改		
材料		復核	謝永林	2021.11.30	日期		
顏色	JMQ213457(三塗)	批准	胡哥		圖號	CW-527c	





美特鋁質 有限公司
MIDI Aluminium Fabricator Ltd.

CW-527c

工程號 J853 地盤 延坪道住宅

去水孔粘濾水綿(地盤裝)

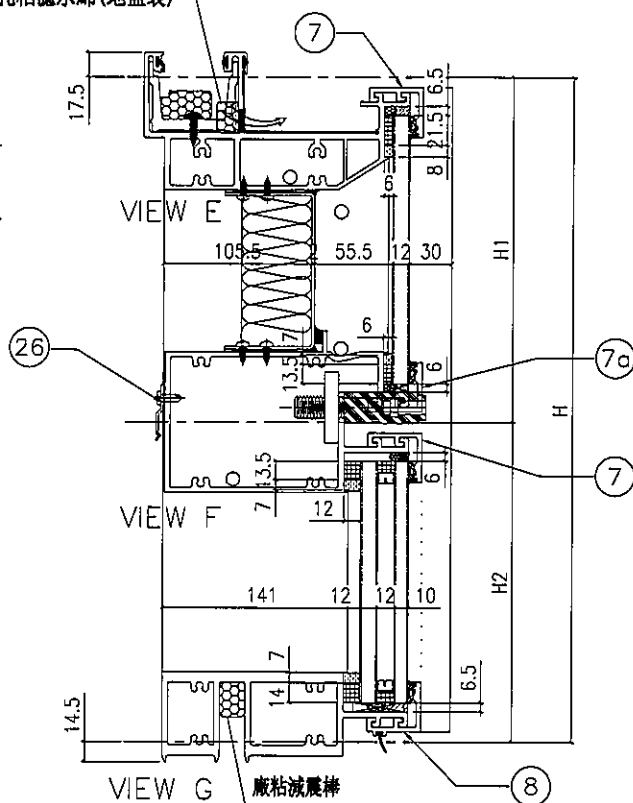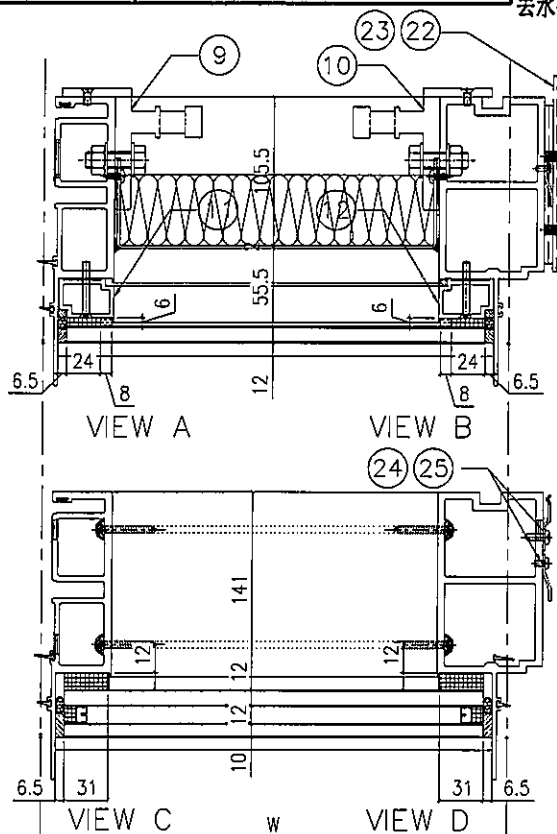

配件清單名稱	顏色	數量	備註
#10x5/8"圓頭鋼牙	A4-70	24	修背板用(300mm C/C)
#14x1-1/2"圓頭鋼牙	A4-70	24	修橫料
M5x40mm平頭機絲	A4-70	8	全梗玻璃骨用
M5x12mm平頭機絲	A4-70	4	固定掛碼到企料上
M12x40mm六角螺栓	A4-70	4	企料鋁碼用(配1螺母,1平介,1彈介)
3/16x3/4"圓頭機絲	A4-70	4	修擋水巴
#10x5/8"圓頭鋼牙	A4-70	16	修Z字碼(每個2料)
#10x5/8"圓頭鋼牙	A4-70	11	修雙拼Z字碼(300mm c/c)
#10x5/8"圓頭鋼牙	A4-70	8	修Z字碼(橫料用)每個2料

分格W	分格H	分格H1	分格H2			
1187.5	3300	957.5	2342.5			
序號	名稱	加工圖號	數量	長度	備註	模號
1	梗母企	X85972-01a	1	3307		X859722
2	梗邊企	X85975-01aR	1	3307		X85975
3	頂橫	X85982-01L-527	1	1205		X85982
4	上梗下梗中橫	X85983-01-527dR	1	1164.5		X85983
6	底橫	X85981-01-527	1	1164.5		X85981
7	扣蓋(頂)	X85989-01-527	2	1165.5		X85989
7a	扣蓋(頂)	X85989-01-527dR	1	1165.5		X85989
8	扣蓋(底)	X85988-01-527	1	1165.5		X85988
9	掛碼	KM-GM01	1	200		X85998
10	掛碼	KM-GM02	1	200		X85998
11	梗玻璃(單玻)	X85991-01L	1	862.5		X85991
12	梗玻璃(單玻)	X85991-01R	1	862.5		X85991
22	擋水巴	SS-04	2	117		3mm鋁板
23	擋水巴	SS-05	1	172		3mm鋁板
24	Z字碼	UN-Z02	8	50		
25	Z字碼	UN-Z03-02	1	3140		
26	Z字碼	UN-Z01	4	50		

名稱	單元件組裝圖數據表	制圖	陳俊賢	2021.11.03	修改		
材料		復核	謝永林	2021.11.30	日期		
顏色	JMQ213457(三塗)	批准	胡哥		圖號	CW-527c(1)	



美特鋁質 有限公司
MIDI Aluminium Fabricator Ltd.

工程號

J853

地盤

延坪道住宅

圖號

層數

數量

總數

樓層

使用位置

CW-527d

1





1

1

22F

J853-SD-CW-4508

節點圖見: CW-527d(1)

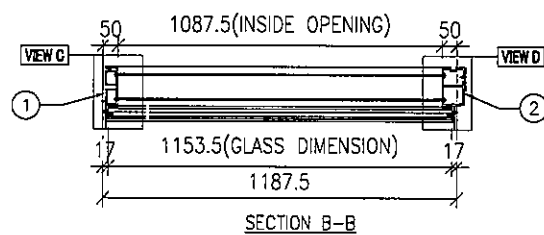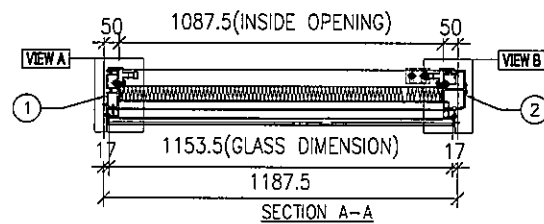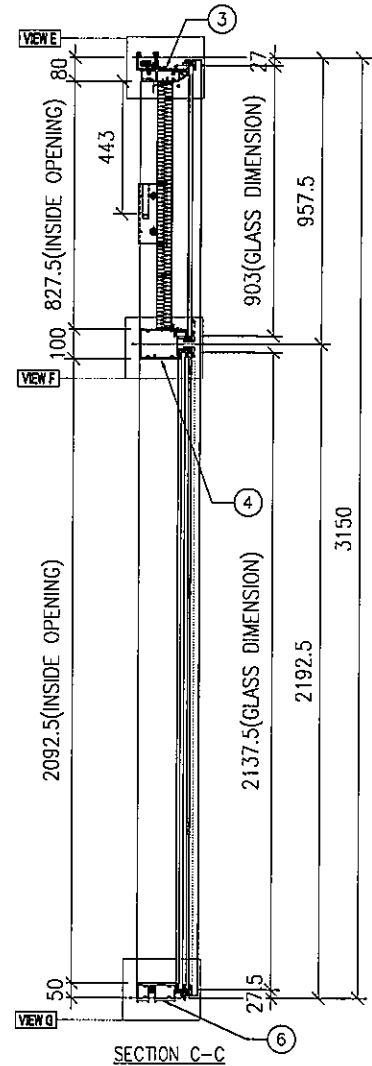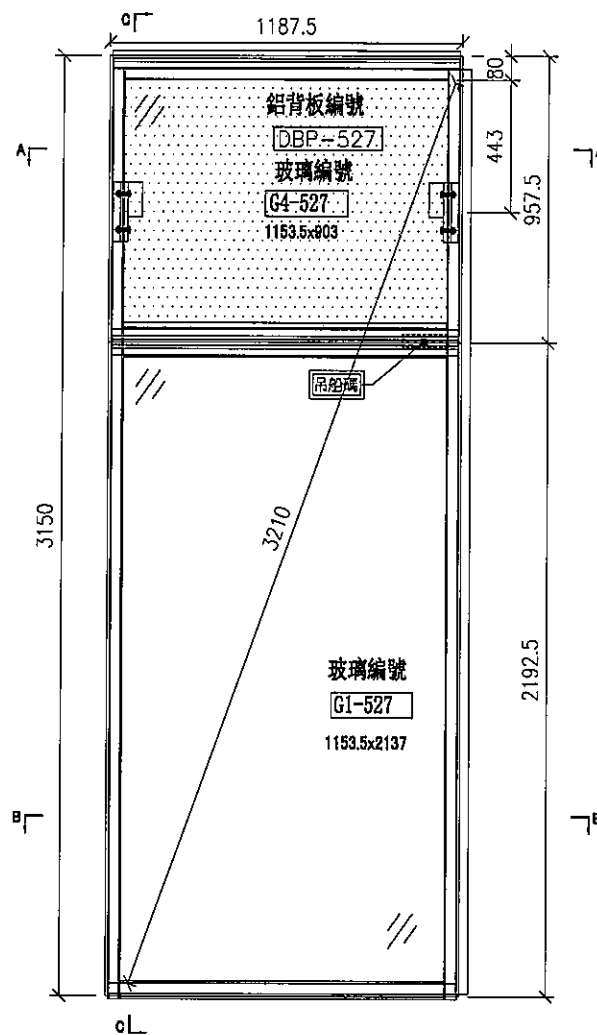

名稱	單元組裝圖	制圖	陳俊賢	2021.11.03	修改			
材料		復核	謝永林	2021.11.30	日期			
顏色	JMQ213457(三塗)	批准	胡哥		圖號	CW-527d		



美特鋁質

有限公司

MIDI Aluminium Fabricator Ltd.

CW-527d



工程號

J853

地盤

延坪道住宅

去水孔粘濾水綿(地盤裝)

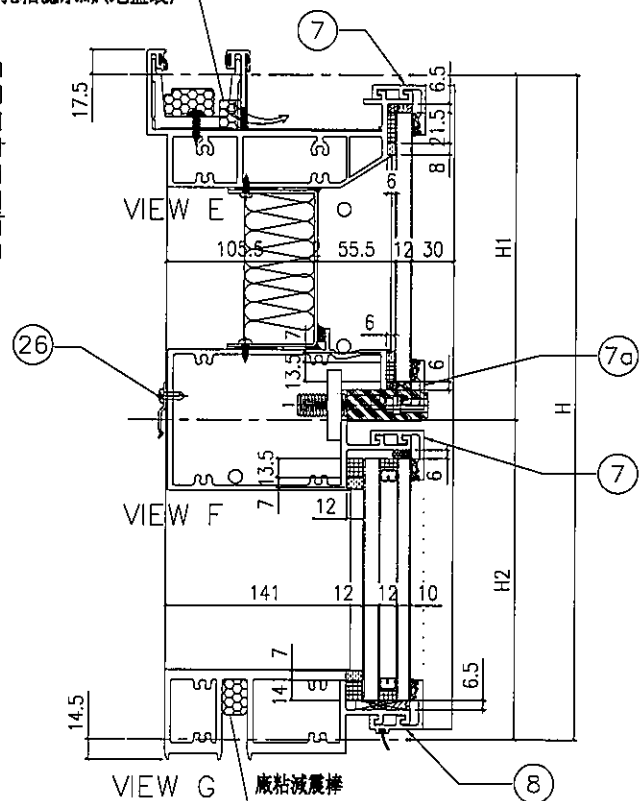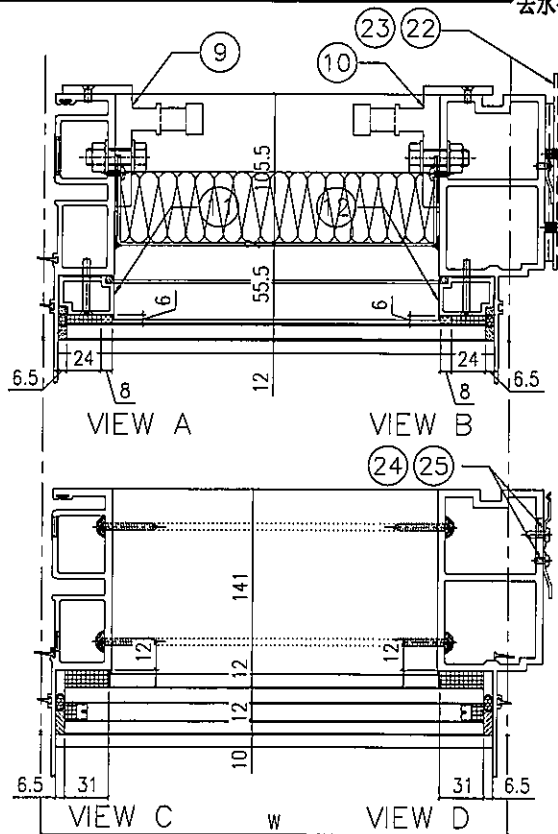

配件清單名稱	顏色	數量	備註
#10x5/8"圓頭鋼牙	A4-70	24	修窗框用(300mmC/C)
#14x1-1/2"圓頭鋼牙	A4-70	24	修橫料
M5x40mm平頭機絲	A4-70	8	全硬玻璃骨用
M5x12mm平頭機絲	A4-70	4	固定掛碼到企料上
M12x40mm六角螺栓	A4-70	4	企料組碼用(配1螺母,1平介,1彈介)
3/16x3/4"圓頭機絲	A4-70	4	修擋水巴
#10x5/8"圓頭鋼牙	A4-70	16	修Z字碼(每個2料)
#10x5/8"圓頭鋼牙	A4-70	11	修雙拼Z字碼(300mm c/c)
#10x5/8"圓頭鋼牙	A4-70	8	修Z字碼(橫料用)每個2料

分格W	分格H	分格H1	分格H2			
1187.5	3150	957.5	2192.5			
序號	名稱	加工圖號	數量	長度	備註	模號
1	梗母企	X85972-01	1	3157		X859722
2	梗邊企	X85975-01R	1	3157		X85975
3	頂橫	X85982-01L-527	1	1205		X85982
4	上梗下梗中橫	X85983-01-527dR	1	1164.5		X85983
6	底橫	X85981-01-527	1	1164.5		X85981
7	扣蓋(頂)	X85989-01-527	2	1165.5		X85989
7a	扣蓋(頂)	X85989-01-527dR	1	1165.5		X85989
8	扣蓋(底)	X85988-01-527	1	1165.5		X85988
9	掛碼	KM-GM01	1	200		X85998
10	掛碼	KM-GM02	1	200		X85998
11	梗玻骨(單玻)	X85991-01L	1	862.5		X85991
12	梗玻骨(單玻)	X85991-01R	1	862.5		X85991
22	擋水巴	SS-04	2	117		3mm鋁板
23	擋水巴	SS-05	1	172		3mm鋁板
24	Z字碼	LN-Z02	9	50		
25	Z字碼	LN-Z03-01	1	2990		
26	Z字碼	LN-Z01	4	50		

名稱	單元件組裝圖數據表	制圖	陳俊賢	2021.11.03	修改			
材料		復核	謝永林	2021.11.30	日期			
顏色	JMQ213457(三塗)	批准	胡哥		圖號	CW-527d(1)		







美特鋁質 有限公司
MIDI Aluminium Fabricator Ltd.


圖號	層數	數量	總數	樓層	使用位置
CW-529	8	1	8	11F-15F, 17F-21F	J853-SD-CW-4508

節點圖見: CW-529(1)

工程號 J853 地盤 延坪道住宅

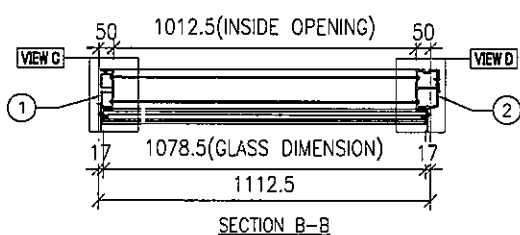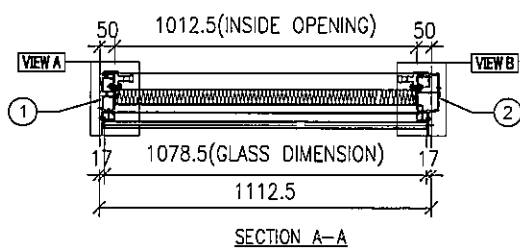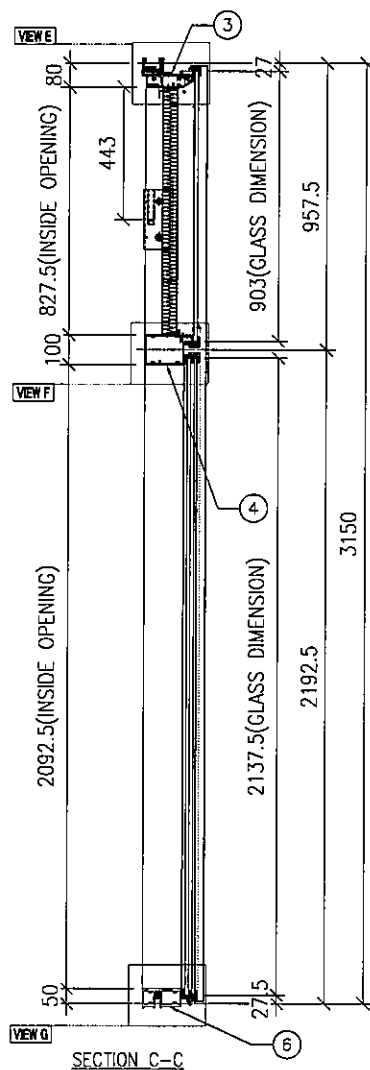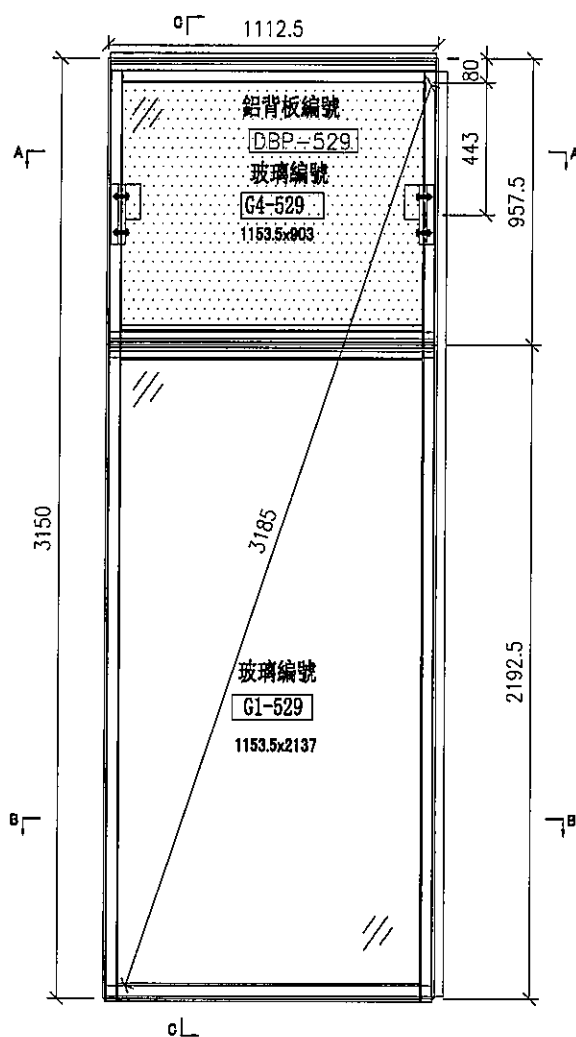

名稱	單元組裝圖	制圖	陳俊賢	2021.11.03	修改		
材料		復核	謝永林	2021.11.30	日期		
顏色	JMQ213457(三塗)	批准	胡哥		圖號	CW-529	

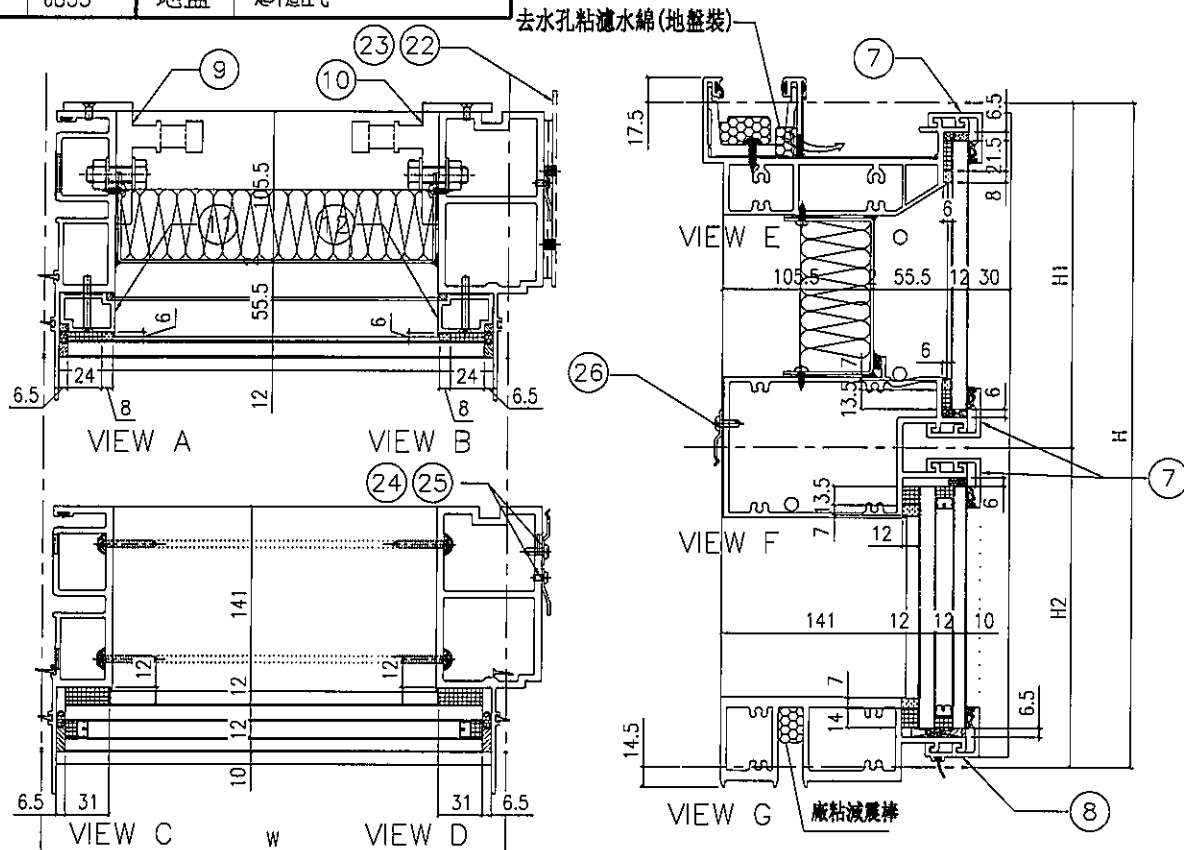

配件清單名稱	顏色	數量	備註
#10x5/8"圓頭鋼牙	A4-70	24	修背板用(300mmC/C)
#14x1-1/2"圓頭鋼牙	A4-70	24	修橫料
M5x40mm平頭機絲	A4-70	8	全硬玻璃骨用
M5x12mm平頭機絲	A4-70	4	固定掛碼到企料上
M12x40mm六角螺栓	A4-70	4	吊料組碼用(配螺帽,1平介,1彈介)
3/16x3/4"圓頭機絲	A4-70	4	修擋水巴
#10x5/8"圓頭鋼牙	A4-70	16	修Z字碼(每個2料)
#10x5/8"圓頭鋼牙	A4-70	11	修雙拼Z字碼(300mm c/c)
#10x5/8"圓頭鋼牙	A4-70	8	修Z字碼(橫料用)每個2料

分格W	分格H	分格H1	分格H2			
1112.5	3150	957.5	2192.5			
序號	名稱	加工圖號	數量	長度	備註	模號
1	梗母企	X85972-01	1	3157		X859722
2	梗邊企	X85975-01R	1	3157		X85975
3	頂橫	X85982-01L-529	1	1130		X85982
4	上梗下梗中橫	X85983-01-529	1	1089.5		X85983
6	底橫	X85981-01-529	1	1089.5		X85981
7	扣蓋(頂)	X85989-01-529	3	1090.5		X85989
8	扣蓋(底)	X85988-01-529	1	1090.5		X85988
9	掛碼	KM-GM01	1	200		X85998
10	掛碼	KM-GM02	1	200		X85998
11	梗坡骨(單玻)	X85991-01L	1	862.5		X85991
12	梗坡骨(單玻)	X85991-01R	1	862.5		X85991
22	擋水巴	SS-04	2	117		3mm鋁板
23	擋水巴	SS-05	1	172		3mm鋁板
24	Z字碼	UN-Z02	9	50		
25	Z字碼	UN-Z03-01	1	2990		
26	Z字碼	UN-Z01	4	50		

名稱	單元件組裝圖數據表	制圖	陳俊賢	2021.11.03	修改			
材料		復核	謝永林	2021.11.30	日期			
顏色	JMQ213457(三塗)	批准	胡哥		圖號	CW-529(1)		



美特鋁質 有限公司
MIDI Aluminium Fabricator Ltd.





工程號

J853

地盤

延坪道住宅

圖號	層數	數量	總數	樓層	使用位置
CW-529a	1	1	1	25F	J853-SD-CW-4508
節點圖見: CW-529a(1)					

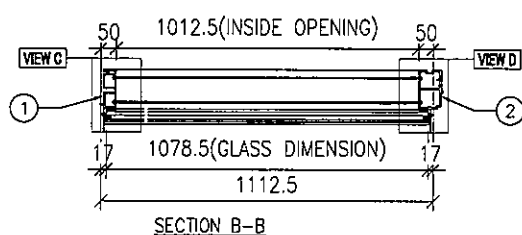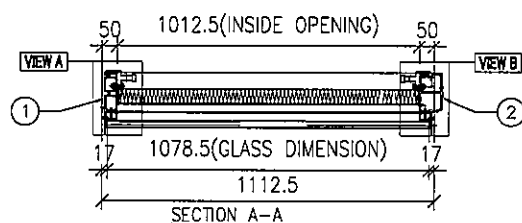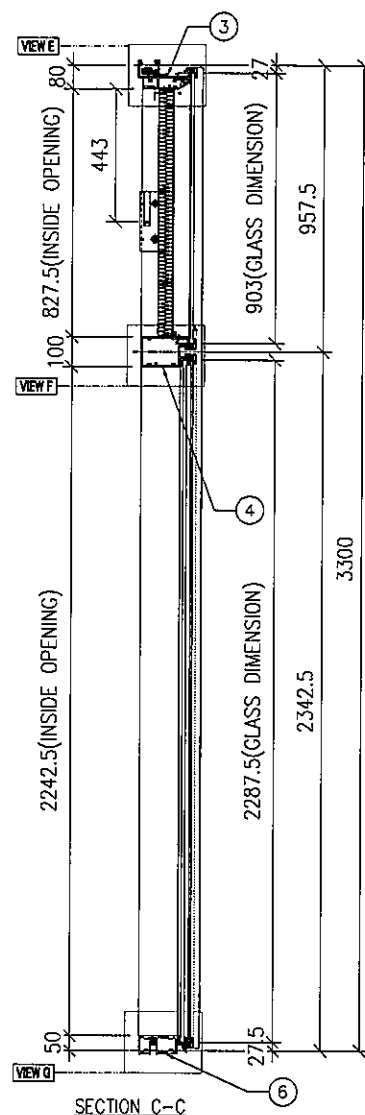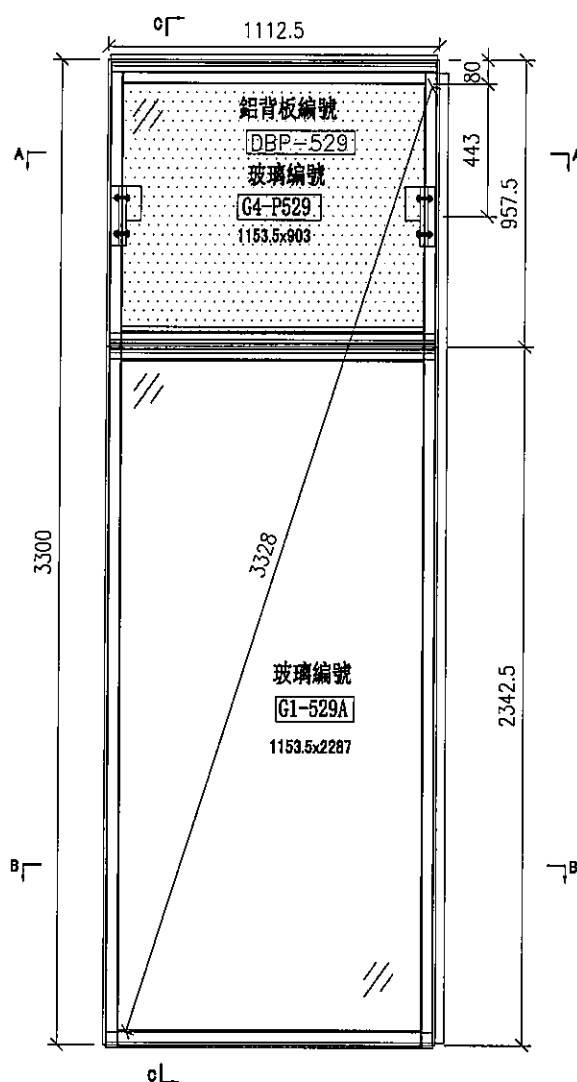

名稱	單元組裝圖	制圖	陳俊賢	2021.11.03	修改		
材料		復核	謝永林	2021.11.30	日期		
顏色	JMQ213457(三塗)	批准	胡哥		圖號	CW-529a	



美特鋁質

有限公司

MIDI Aluminium Fabricator Ltd.

CW-529a



工程號

J853

地盤

延坪道住宅

去水孔粘濾水綿(地盤裝)

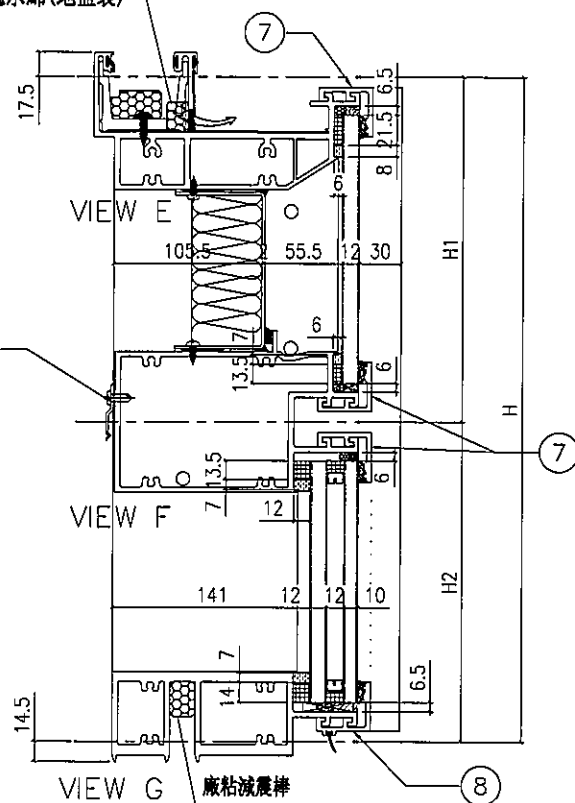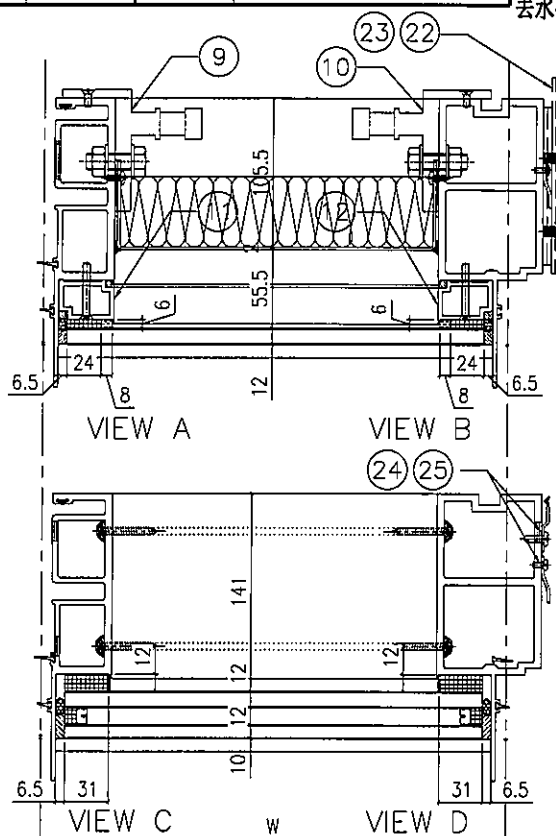

配件清單名稱	顏色	數量	備註
#10x5/8"圓頭鋼牙	A4-70	24	修背板用(300mmC/C)
#14x1-1/2"圓頭鋼牙	A4-70	24	修橫料
M5x40mm平頭機絲	A4-70	8	全梗玻璃骨用
M5x12mm平頭機絲	A4-70	4	固定掛碼到企料上
M12x40mm六角螺栓	A4-70	4	企料鋁碼用(配1螺母,1平介,1彈介)
3/16x3/4"圓頭機絲	A4-70	4	修擋水巴
#10x5/8"圓頭鋼牙	A4-70	16	修Z字碼(每個2料)
#10x5/8"圓頭鋼牙	A4-70	11	修雙拼Z字碼(300mm c/c)
#10x5/8"圓頭鋼牙	A4-70	8	修Z字碼(橫料用)每個2料

分格W	分格H	分格H1	分格H2			
1112.5	3300	957.5	2342.5			
序號	名稱	加工圖號	數量	長度	備註	模號
1	樑母企	X85972-01a	1	3307		X859722
2	樑邊企	X85975-01aR	1	3307		X85975
3	頂橫	X85982-01L-529	1	1130		X85982
4	上樑下樑中橫	X85983-01-529	1	1089.5		X85983
6	底橫	X85981-01-529	1	1089.5		X85981
7	扣蓋(頂)	X85989-01-529	3	1090.5		X85989
8	扣蓋(底)	X85988-01-529	1	1090.5		X85988
9	掛碼	KM-GM01	1	200		X85998
10	掛碼	KM-GM02	1	200		X85998
11	樑玻骨(單玻)	X85991-01L	1	862.5		X85991
12	樑玻骨(單玻)	X85991-01R	1	862.5		X85991
22	擋水巴	SS-04	2	117		3mm鋁板
23	擋水巴	SS-05	1	172		3mm鋁板
24	Z字碼	UN-Z02	8	50		
25	Z字碼	UN-Z03-02	1	3140		
26	Z字碼	UN-Z01	4	50		


名稱	單元件組裝圖數據表	制圖	陳俊賢	2021.11.03	修改		
材料		復核	謝永林	2021.11.30	日期		
顏色	JMQ213457(三塗)	批准	胡哥		圖號	CW-529a(1)	



美特鋁質 有限公司
MIDI Aluminium Fabricator Ltd.


工程號 J853 地盤 延坪道住宅

圖號	層數	數量	總數	樓層	使用位置
CW-529b	1	1	1	23F	J853-SD-CW-4508
節點圖見: CW-529b(1)					

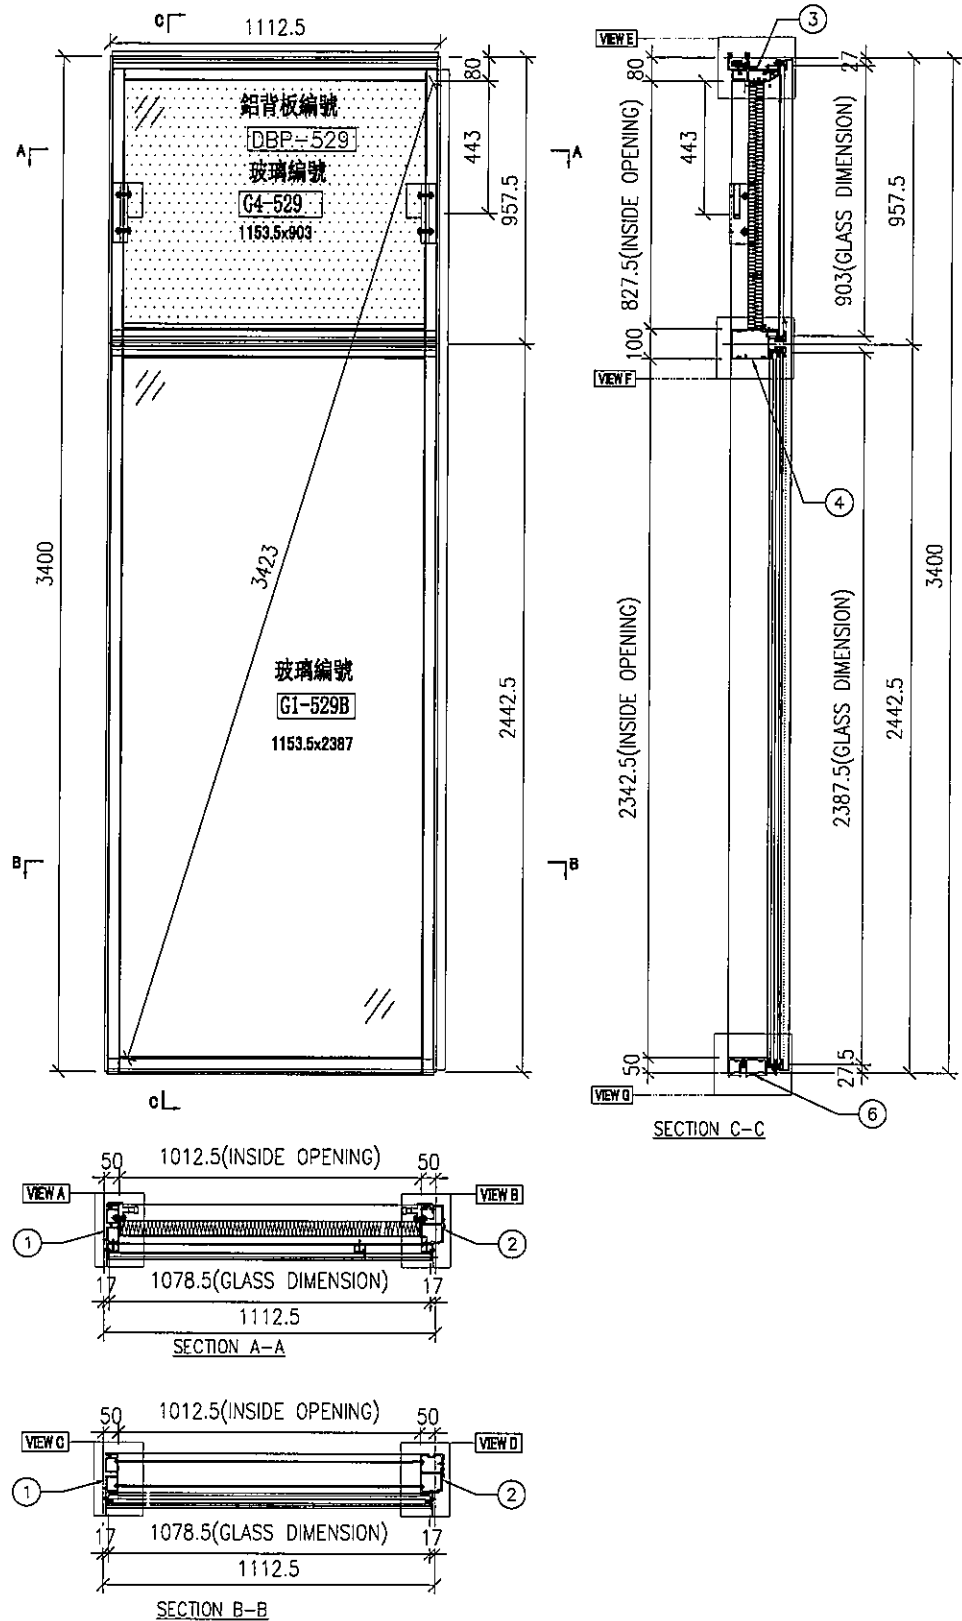

名稱	單元組裝圖	制圖	陳俊賢	2021.11.03	修改		
材料		復核	謝永林	2021.11.30	日期		
顏色	JMQ213457(三塗)	批准	胡哥		圖號	CW-529b	

EG-DWG3

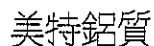


MIDI Aluminium Fabricator Ltd.

CW-529b


J853

地盤

延坪道住宅

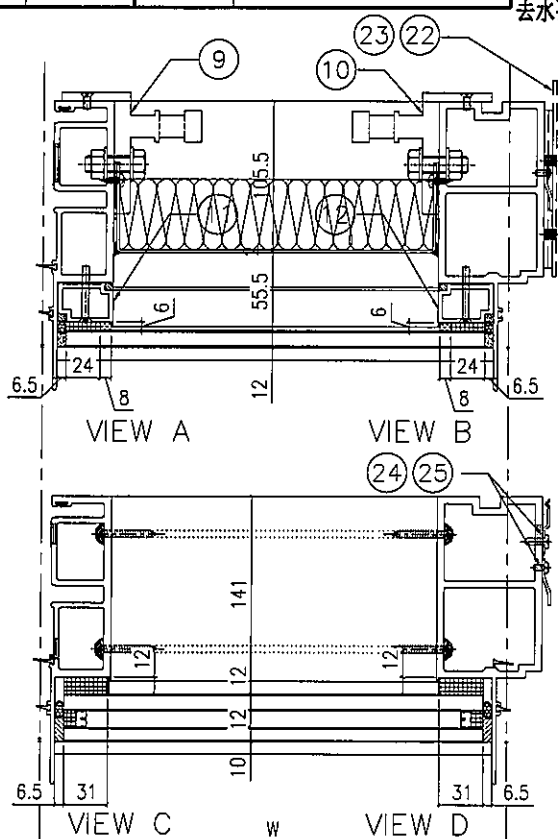

去水孔粘濾水綿(地盤裝)

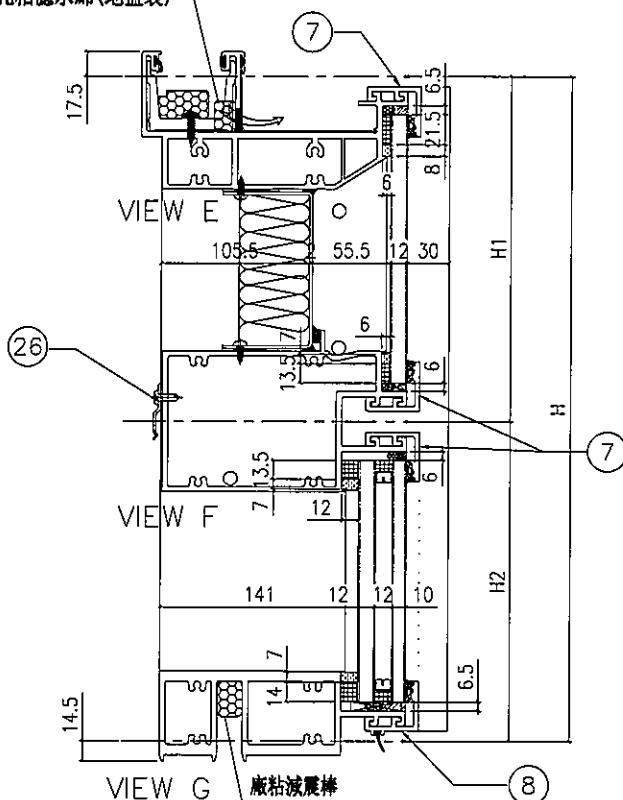

配件清單名稱	顏色	數量	備註
#10x5/8"圓頭鋼牙	A4-70	24	修背板用(300mmC/C)
#14x1-1/2"圓頭鋼牙	A4-70	24	修橫料
M5x40mm平頭機絲	A4-70	8	全硬玻璃骨用
M5x12mm平頭機絲	A4-70	4	固定掛碼到企料上
M12x40mm六角螺栓	A4-70	4	企料組碼用(配1號性,1平介,1彈介)
3/16x3/4"圓頭機絲	A4-70	4	修擋水巴
#10x5/8"圓頭鋼牙	A4-70	16	修Z字碼(每個2料)
#10x5/8"圓頭鋼牙	A4-70	11	修雙拼Z字碼(300mm c/c)
#10x5/8"圓頭鋼牙	A4-70	8	修Z字碼(橫料用)每個2料

分格W	分格H	分格H1	分格H2			
1112.5	3400	957.5	2442.5			
序號	名稱	加工圖號	數量	長度	備註	模號
1	梗母企	X85972-01b	1	3407		X859722
2	梗邊企	X85975-01bR	1	3407		X85975
3	頂橫	X85982-01L-529	1	1130		X85982
4	上梗下梗中橫	X85983-01-529	1	1089.5		X85983
6	底橫	X85981-01-529	1	1089.5		X85981
7	扣蓋(頂)	X85989-01-529	3	1090.5		X85989
8	扣蓋(底)	X85988-01-529	1	1090.5		X85988
9	掛碼	KM-GM01	1	200		X85998
10	掛碼	KM-GM02	1	200		X85998
11	梗坡骨(單坡)	X85991-01L	1	862.5		X85991
12	梗坡骨(單坡)	X85991-01R	1	862.5		X85991
22	擋水巴	SS-04	2	117		3mm鋁板
23	擋水巴	SS-05	1	172		3mm鋁板
24	Z字碼	UN-Z02	8	50		
25	Z字碼	UN-Z03-03	1	3240		
26	Z字碼	UN-Z01	4	50		





名稱	單元件組裝圖數據表	制圖	陳俊賢	2021.11.03	修改			
材料		復核	謝永林	2021.11.30	日期			
顏色	JMQ213457(三塗)	批准	胡哥		圖號	CW-529b(1)		



美特鋁質 有限公司
MIDI Aluminium Fabricator Ltd.

工程號 J853 地盤 延坪道住宅

圖號	層數	數量	總數	樓層	使用位置
CW-529c	1	1	1	16F	J853-SD-CW-4508
節點圖見: CW-529c(1)					

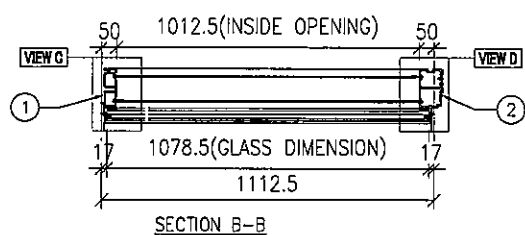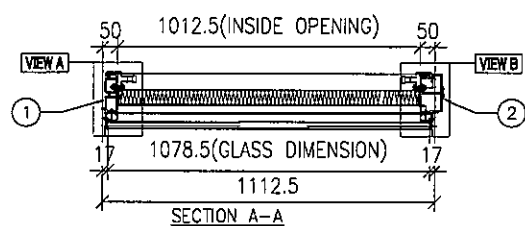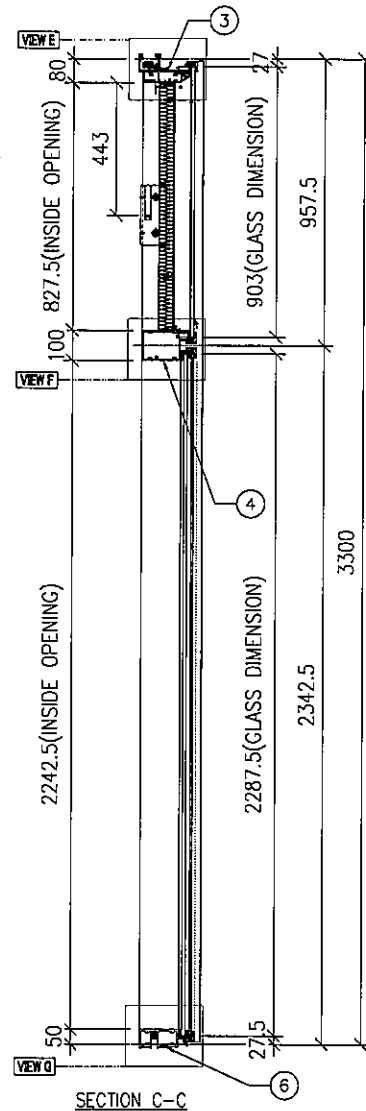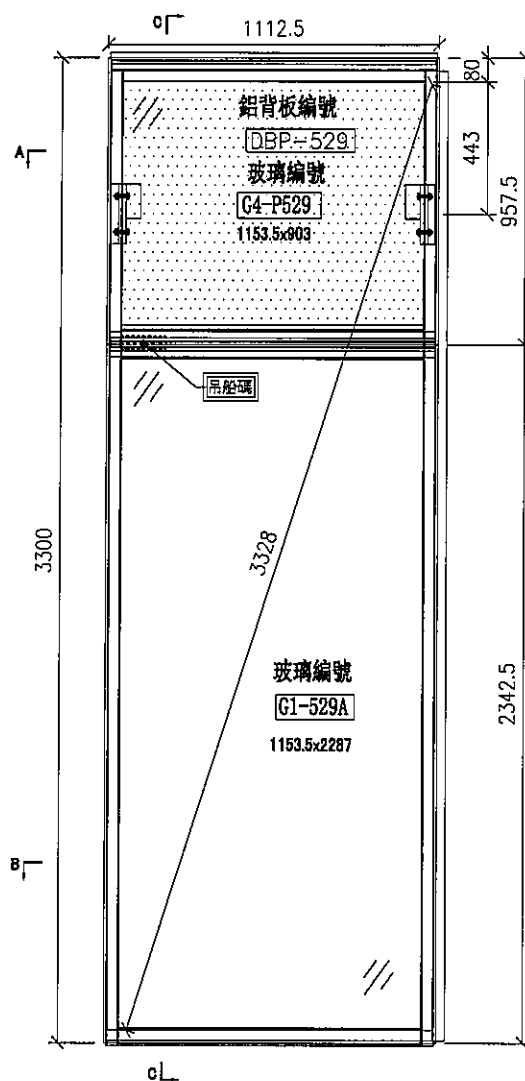

名稱	單元組裝圖	制圖	陳俊賢	2021.11.03	修改			
材料		復核	謝永林	2021.11.30	日期			
顏色	JMQ213457(三塗)	批准	胡哥		圖號	CW-529c		





美特鋁質 有限公司
MIDI Aluminium Fabricator Ltd.

CW-529c

工程號 J853 地盤 延坪道住宅

去水孔粘濾水綿(地盤裝)

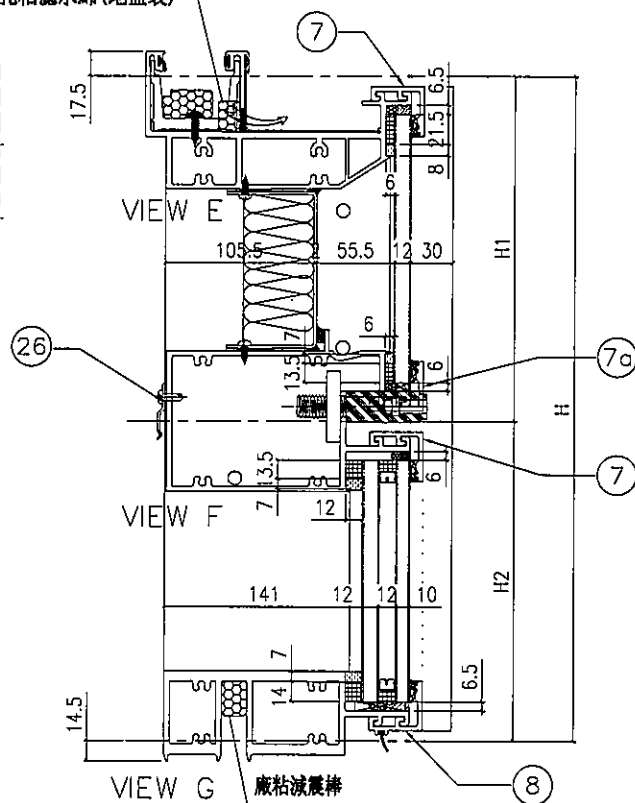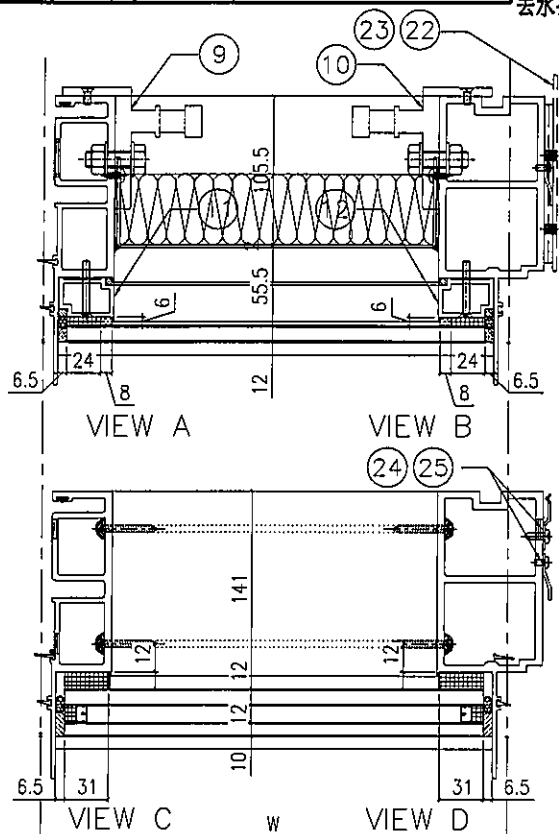

配件清單名稱	顏色	數量	備註
#10x5/8"圓頭鋼牙	A4-70	24	修背板用(300mmC/C)
#14x1-1/2"圓頭鋼牙	A4-70	24	修橫料
M5x40mm平頭機絲	A4-70	8	全梗玻璃骨用
M5x12mm平頭機絲	A4-70	4	固定掛碼到企料上
M12x40mm六角螺栓	A4-70	4	企料鉅碼用(配1螺母,1平介,1彈介)
3/16x3/4"圓頭機絲	A4-70	4	修擋水巴
#10x5/8"圓頭鋼牙	A4-70	16	修Z字碼(每個2料)
#10x5/8"圓頭鋼牙	A4-70	11	修雙掛Z字碼(300mm c/c)
#10x5/8"圓頭鋼牙	A4-70	8	修Z字碼(橫料用)每個2料

分格W	分格H	分格H1	分格H2			
1112.5	3300	957.5	2342.5			
序號	名稱	加工圖號	數量	長度	備註	模號
1	梗母企	X85972-01a	1	3307		X859722
2	梗邊企	X85975-01aR	1	3307		X85975
3	頂橫	X85982-01L-529	1	1130		X85982
4	上梗下梗中橫	X85983-01-529dL	1	1089.5		X85983
6	底橫	X85981-01-529	1	1089.5		X85981
7	扣蓋(頂)	X85989-01-529	2	1090.5		X85989
7a	扣蓋(頂)	X85989-01-529dL	1	1090.5		X85989
8	扣蓋(底)	X85988-01-529	1	1090.5		X85988
9	掛碼	KM-GM01	1	200		X85998
10	掛碼	KM-GM02	1	200		X85998
11	梗玻璃(單玻)	X85991-01L	1	862.5		X85991
12	梗玻璃(單玻)	X85991-01R	1	862.5		X85991
22	擋水巴	SS-04	2	117		3mm鋁板
23	擋水巴	SS-05	1	172		3mm鋁板
24	Z字碼	LN-Z02	8	50		
25	Z字碼	LN-Z03-02	1	3140		
26	Z字碼	LN-Z01	4	50		

名稱	單元件組裝圖數據表	制圖	陳俊賢	2021.11.03	修改		
材料		復核	謝永林	2021.11.30	日期		
顏色	JMQ213457(三塗)	批准	胡哥		圖號	CW-529c(1)	




美特鋁質 有限公司
MIDI Aluminium Fabricator Ltd.

圖號	層數	數量	總數	樓層	使用位置
CW-529d	1	1	1	22F	J853-SD-CW-4508

節點圖見: CW-529(1)

工程號 J853 地盤 延坪道住宅

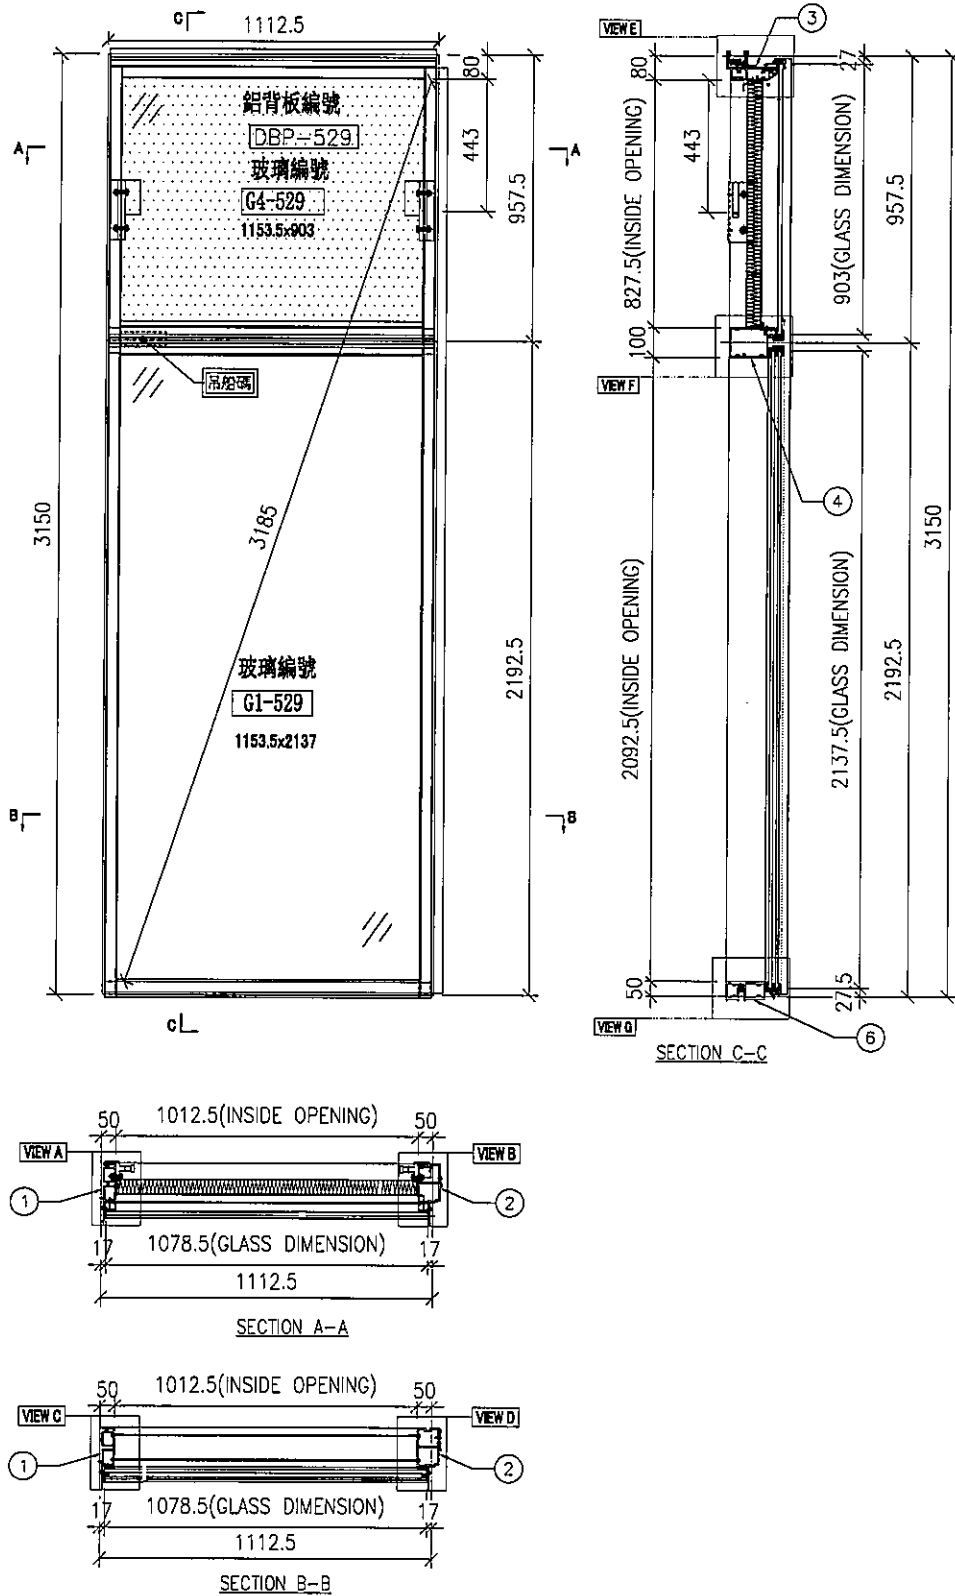

名稱	單元組裝圖	制圖	陳俊賢	2021.11.03	修改			
材料		復核	謝永林	2021.11.30	日期			
顏色	JMQ213457(三塗)	批准	胡哥		圖號	CW-529d		





美特鋁質 有限公司
MIDI Aluminium Fabricator Ltd.

CW-529d

工程號 J853 地盤 延坪道住宅

去水孔粘濾水綿(地盤裝)

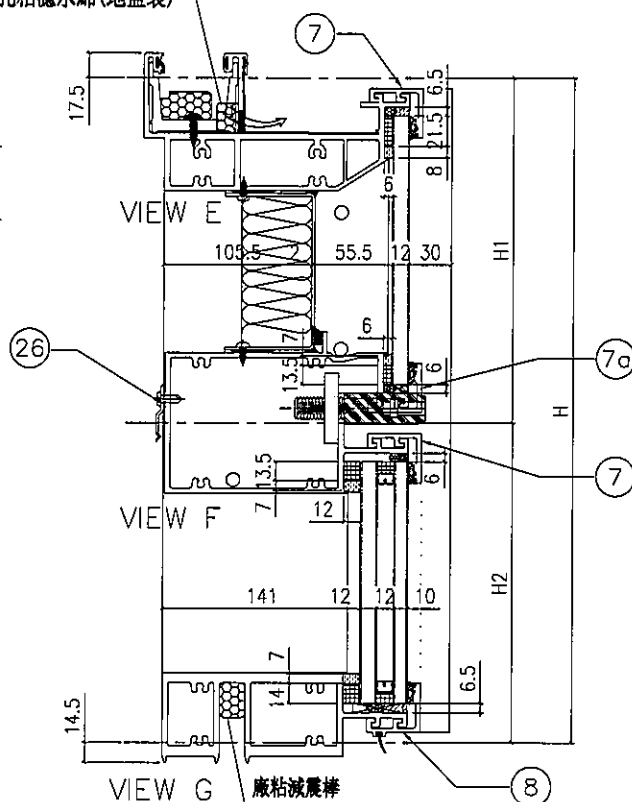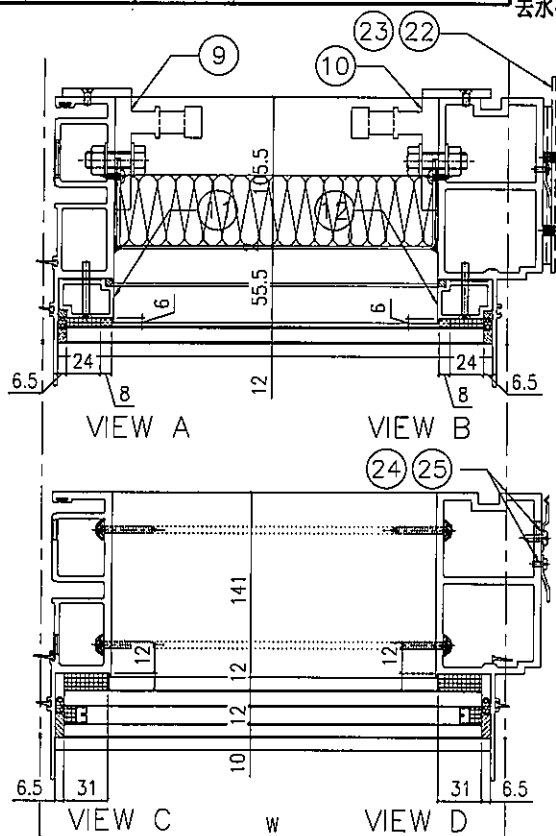

配件清單名稱	顏色	數量	備註
#10x5/8"圓頭鋼牙	A4-70	24	修窗板用(300mm C/C)
#14x1-1/2"圓頭鋼牙	A4-70	24	修橫料
M5x40mm平頭機絲	A4-70	8	全梗玻璃骨用
M5x12mm平頭機絲	A4-70	4	固定掛碼到企料上
M12x40mm六角螺絲	A4-70	4	企料鋸碼用(配1螺母,1平介,1彈介)
3/16x3/4"圓頭機絲	A4-70	4	修擋水巴
#10x5/8"圓頭鋼牙	A4-70	16	修Z字碼(每個2料)
#10x5/8"圓頭鋼牙	A4-70	11	修雙拼Z字碼(300mm c/c)
#10x5/8"圓頭鋼牙	A4-70	8	修Z字碼(橫料用)每個2料

分格W	分格H	分格H1	分格H2			
1112.5	3150	957.5	2192.5			
序號	名稱	加工圖號	數量	長度	備註	模號
1	墊母企	X85972-01	1	3157		X859722
2	梗邊企	X85975-01R	1	3157		X85975
3	頂橫	X85982-01L-529	1	1130		X85982
4	上梗下梗中橫	X85983-01-529dL	1	1089.5		X85983
6	底橫	X85981-01-529	1	1089.5		X85981
7	扣蓋(頂)	X85989-01-529	2	1090.5		X85989
7	扣蓋(頂)	X85989-01-529dL	1	1090.5		X85989
8	扣蓋(底)	X85988-01-529	1	1090.5		X85988
9	掛碼	KM-GM01	1	200		X85998
10	掛碼	KM-GM02	1	200		X85998
11	梗玻骨(單玻)	X85991-01L	1	862.5		X85991
12	梗玻骨(單玻)	X85991-01R	1	862.5		X85991
22	擋水巴	SS-04	2	117		3mm鋁板
23	擋水巴	SS-05	1	172		3mm鋁板
24	Z字碼	UN-Z02	9	50		
25	Z字碼	UN-Z03-01	1	2990		
26	Z字碼	UN-Z01	4	50		

名稱	單元件組裝圖數據表	制圖	陳俊賢	2021.11.03	修改			
材料		復核	謝永林	2021.11.30	日期			
顏色	JMQ213457(三塗)	批准	胡哥		圖號	CW-529d(1)		




美特鋁質 有限公司
MIDI Aluminium Fabricator Ltd.

圖號	層數	數量	總數	樓層	使用位置
CW-525	5	1	5	17F-21F	J853-SD-CW-4507

節點圖見: CW-525(1)

工程號 J853 地盤 延坪道住宅

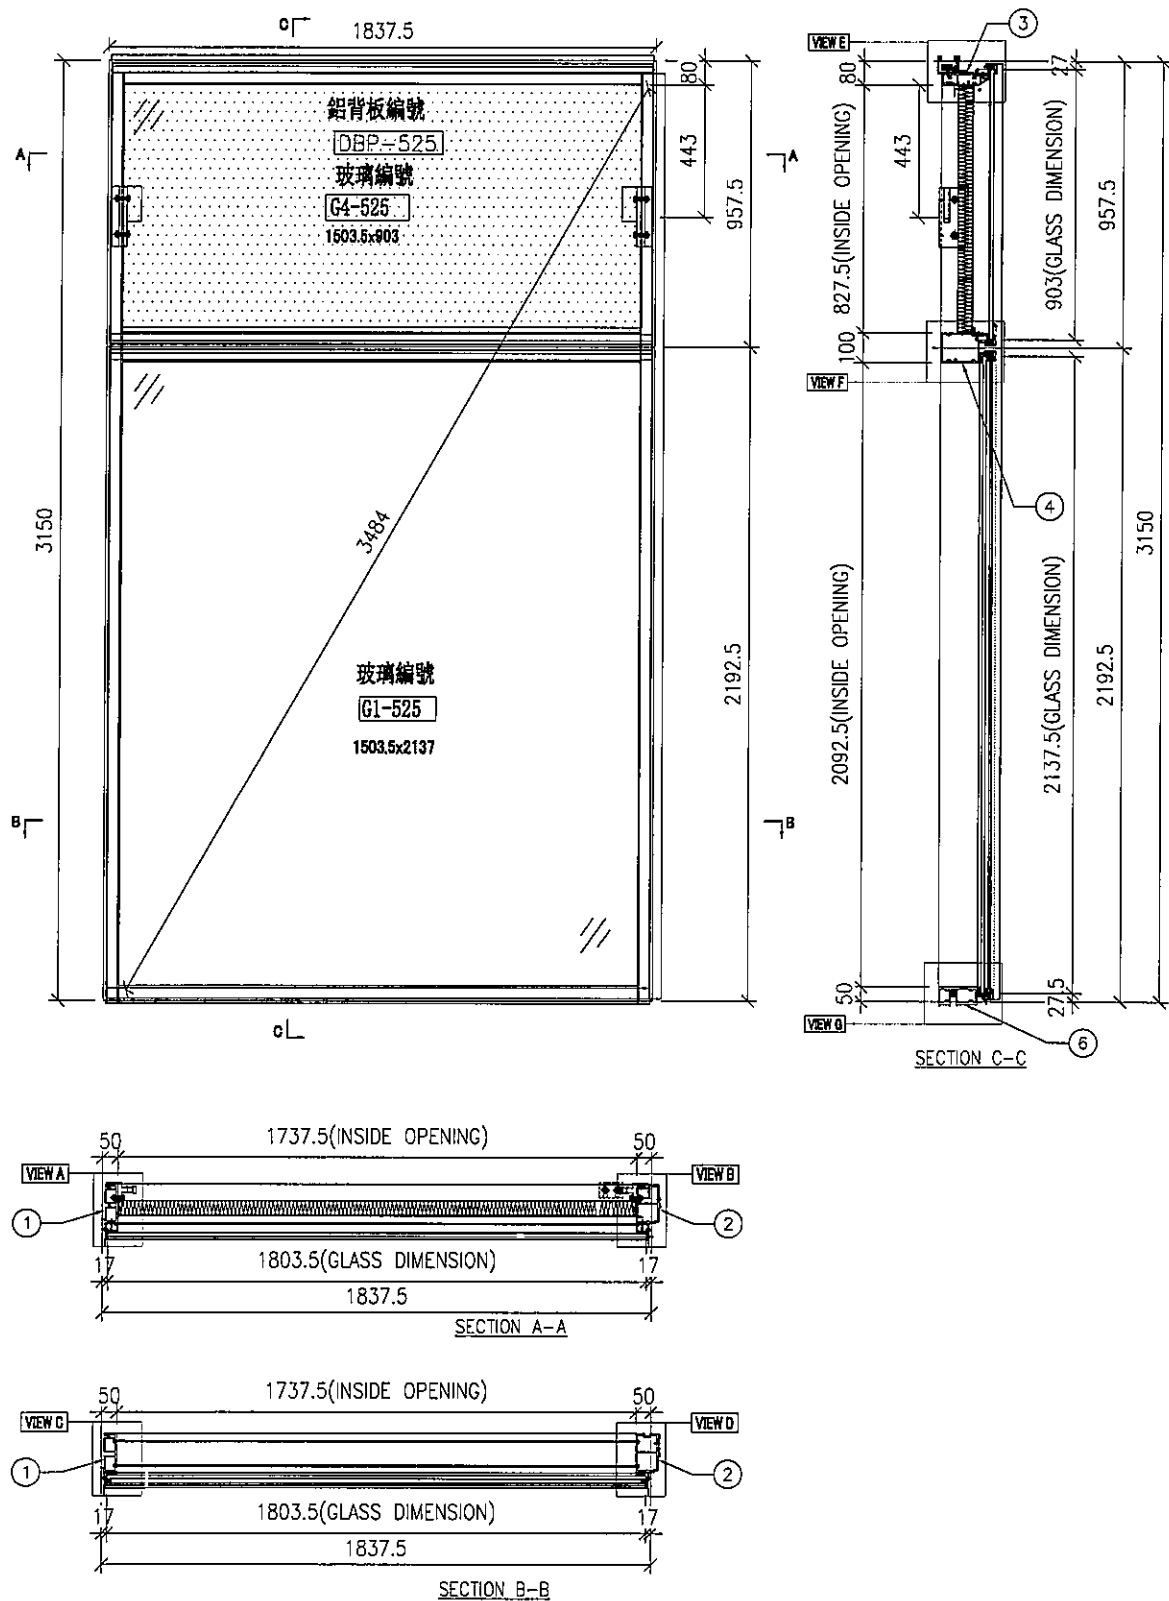

名稱	單元組裝圖	制圖	陳俊賢	2021.11.03	修改			
材料		復核	謝永林	2021.11.30	日期			
顏色	JMQ213457(三塗)	批准	胡哥		圖號	CW-525		

EG-DWG3





美特鋁質 有限公司
MIDI Aluminium Fabricator Ltd.

CW-525

工程號 J853 地盤 延坪道住宅

去水孔粘濾水綿(地盤裝)

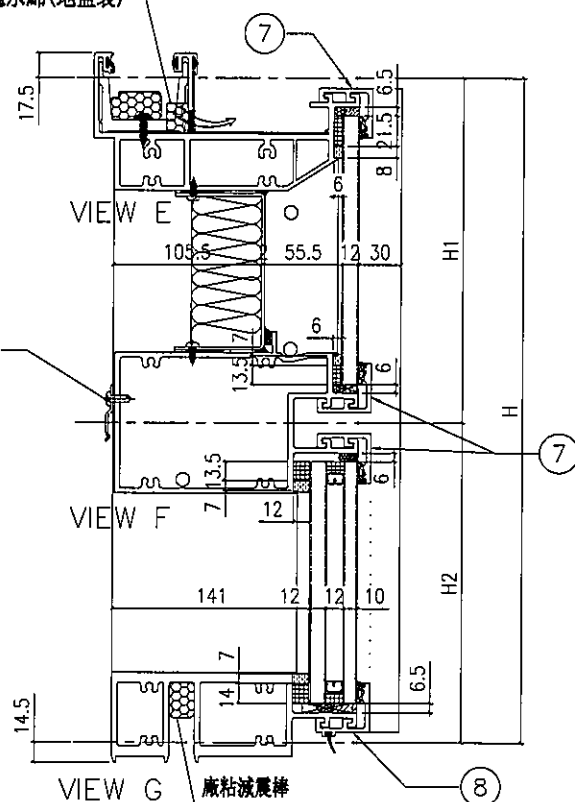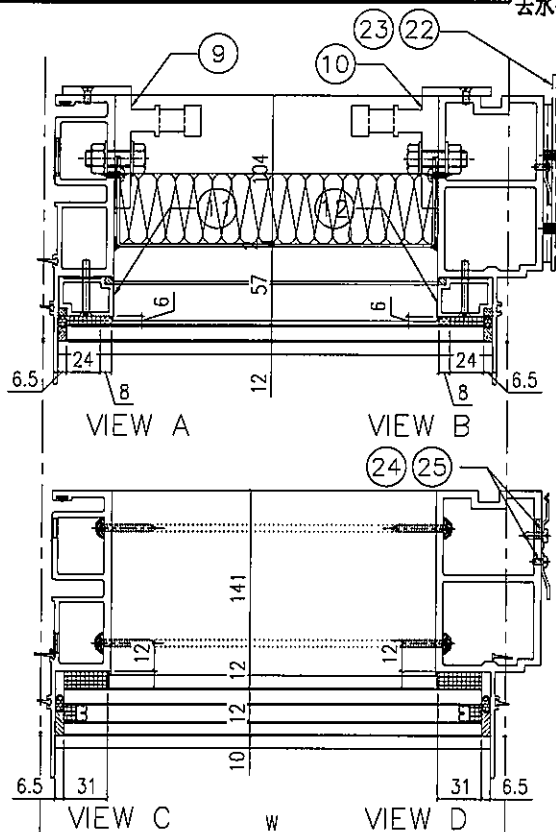

配件清單名稱	顏色	數量	備註
#10x5/8"圓頭鋼牙	A4-70	24	修背板用(300mm C/C)
#14x1-1/2"圓頭鋼牙	A4-70	24	修橫料
M5x40mm平頭機絲	A4-70	8	全梗玻璃骨用
M5x12mm平頭機絲	A4-70	4	固定掛碼到企料上
M12x40mm六角螺栓	A4-70	4	企料組碼用(配1螺母,1平介,1彈介)
3/16x3/4"圓頭機絲	A4-70	4	修擋水巴
#10x5/8"圓頭鋼牙	A4-70	16	修Z字碼(每個2料)
#10x5/8"圓頭鋼牙	A4-70	11	修雙拼Z字碼(300mm c/c)
#10x5/8"圓頭鋼牙	A4-70	8	修Z字碼(橫料用)每個2料

分格W	分格H	分格H1	分格H2			
1837.5	3150	957.5	2192.5			
序號	名稱	加工圖號	數量	長度	備註	模號
1	梗母企	X85972-01	1	3157		X859722
2	梗邊企	X85975-01R	1	3157		X85975
3	頂橫	X85982-01L-525	1	1855		X85982
4	上梗下梗中橫	X85983-01-525	1	1814.5		X85983
6	底橫	X85981-01-525	1	1814.5		X85981
7	扣蓋(頂)	X85989-01-525	3	1815.5		X85989
8	扣蓋(底)	X85988-01-525	1	1815.5		X85988
9	掛碼	KM-GM01	1	200		X85998
10	掛碼	KM-GM02	1	200		X85998
11	梗玻璃(單玻)	X85991-01L	1	862.5		X85991
12	梗玻璃(單玻)	X85991-01R	1	862.5		X85991
22	擋水巴	SS-04	2	117		3mm鋁板
23	擋水巴	SS-05	1	172		3mm鋁板
24	Z字碼	UN-Z02	9	50		
25	Z字碼	UN-Z03-01	1	2990		
26	Z字碼	UN-Z01	4	50		

名稱	單元件組裝圖數據表	制圖	陳俊賢	2021.11.03	修改		
材料		復核	謝永林	2021.11.30	日期		
顏色	JMQ213457(三塗)	批准	胡哥		圖號	CW-525(1)	




美特鋁質 有限公司
MIDI Aluminium Fabricator Ltd.

圖號	層數	數量	總數	樓層	使用位置
CW-525d	1	1	1	22F	J853-SD-CW-4507

節點圖見: CW-525d(1)

工程號 J853 地盤 延坪道住宅

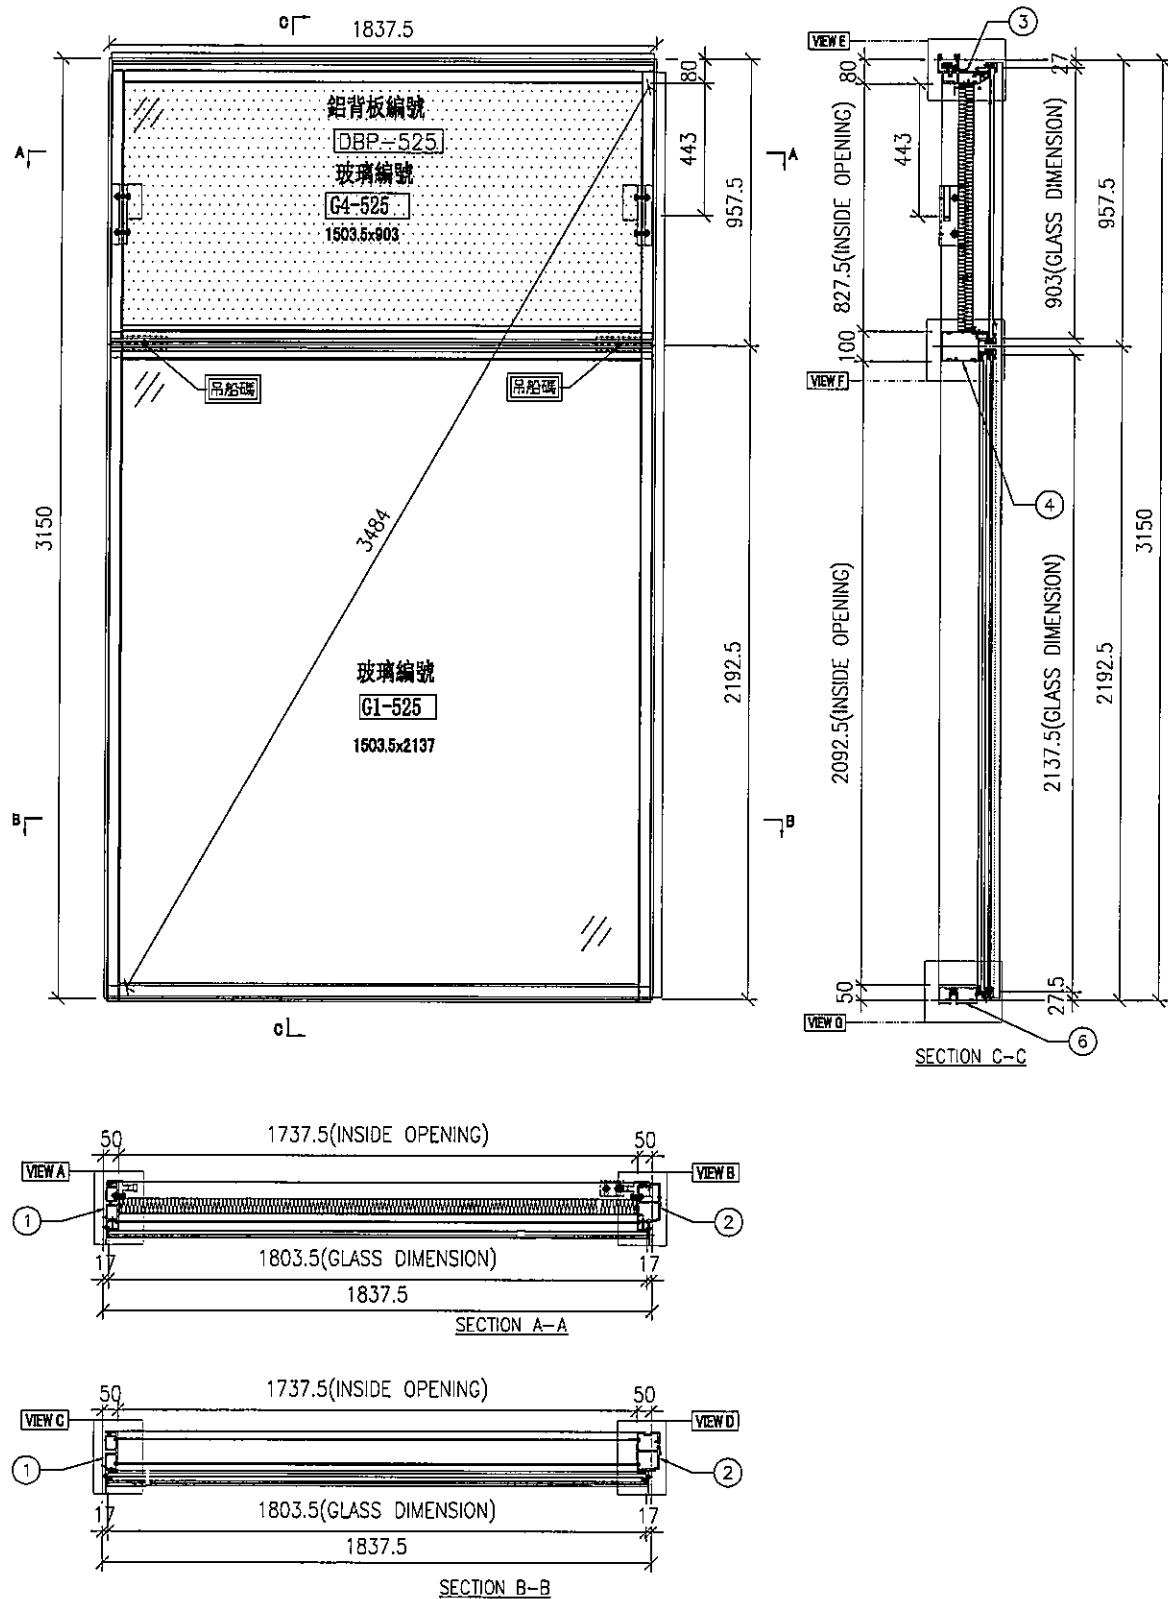

名稱	單元組裝圖	制圖	陳俊賢	2021.11.03	修改			
材料		復核	謝永林	2021.11.30	日期			
顏色	JMQ213457(三塗)	批准	胡哥		圖號	CW-525d		





美特鋁質 有限公司
MIDI Aluminium Fabricator Ltd.

CW-525d

工程號 J853 地盤 延坪住宅

去水孔粘滴水綿(地盤裝)

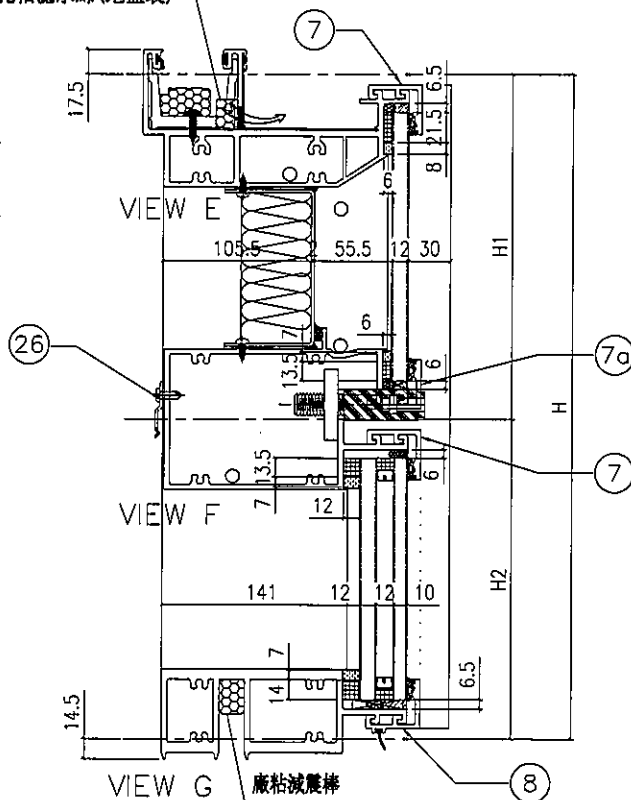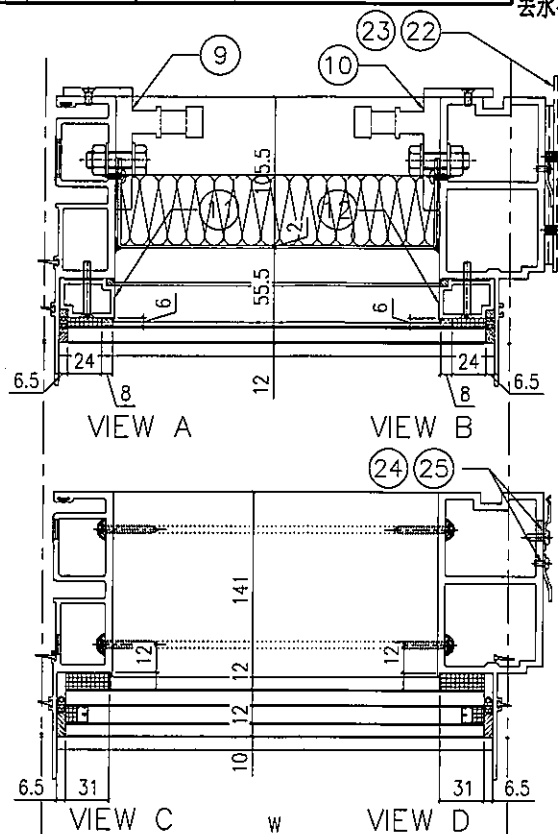

配件清單名稱	顏色	數量	備註
#10x5/8"圓頭鋼牙	A4-70	24	修窗板用(300mmC/C)
#14x1-1/2"圓頭鋼牙	A4-70	24	修橫料
M5x40mm平頭機絲	A4-70	8	全梗玻璃骨用
M5x12mm平頭機絲	A4-70	4	固定掛碼到企料上
M12x40mm六角螺栓	A4-70	4	企料鋁碼用(配1螺母,1平介,1彈介)
3/16x3/4"圓頭機絲	A4-70	4	修擋水巴
#10x5/8"圓頭鋼牙	A4-70	16	修Z字碼(每個2料)
#10x5/8"圓頭鋼牙	A4-70	11	修雙拼Z字碼(300mm c/c)
#10x5/8"圓頭鋼牙	A4-70	8	修Z字碼(橫料用)每個2料

分格W	分格H	分格H1	分格H2			
1837.5	3150	957.5	2192.5			
序號	名稱	加工圖號	數量	長度	備註	模號
1	梗母企	X85972-01	1	3157		X859722
2	梗邊企	X85975-01R	1	3157		X85975
3	頂橫	X85982-01L-525	1	1855		X85982
4	上梗下梗中橫	X85983-01-525dW	1	1814.5		X85983
6	底橫	X85981-01-525	1	1814.5		X85981
7	扣蓋(頂)	X85989-01-525	2	1815.5		X85989
7a	扣蓋(頂)	X85989-01-525dW	1	1815.5		X85989
8	扣蓋(底)	X85988-01-525	1	1815.5		X85988
9	掛碼	KM-GM01	1	200		X85998
10	掛碼	KM-GM02	1	200		X85998
11	梗玻璃(單玻)	X85991-01L	1	862.5		X85991
12	梗玻璃(單玻)	X85991-01R	1	862.5		X85991
22	擋水巴	SS-04	2	117		3mm鋁板
23	擋水巴	SS-05	1	172		3mm鋁板
24	Z字碼	UN-Z02	9	50		
25	Z字碼	UN-Z03-01	1	2990		
26	Z字碼	UN-Z01	4	50		




名稱	單元件組裝圖數據表	制圖	陳俊賢	2021.11.03	修改			
材料		復核	謝永林	2021.11.30	日期			
顏色	JMQ213457(三塗)	批准	胡哥		圖號	CW-525d(1)		



美特鋁質 有限公司
MIDI Aluminium Fabricator Ltd.

圖號	層數	數量	總數	樓層	使用位置
CW-517Z	8	1	8	11F-15F, 17F-21F	J853-SD-CW-4506
節點圖見: CW-517 (1)					

工程號 J853 地盤 延坪道住宅

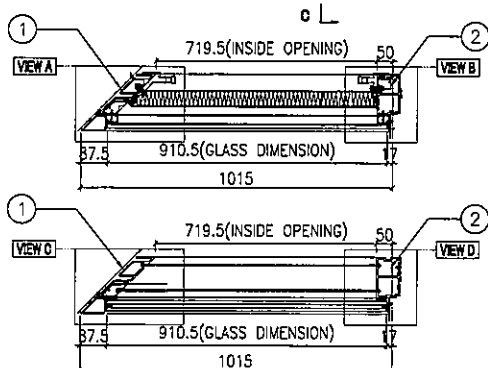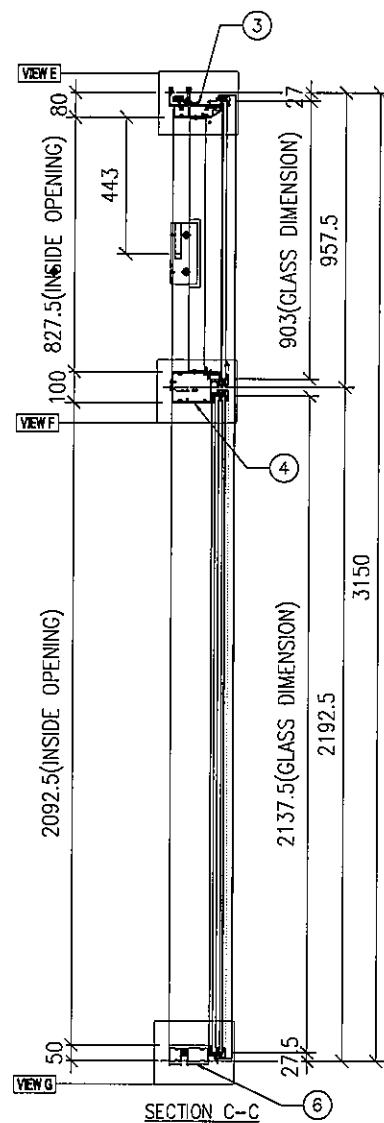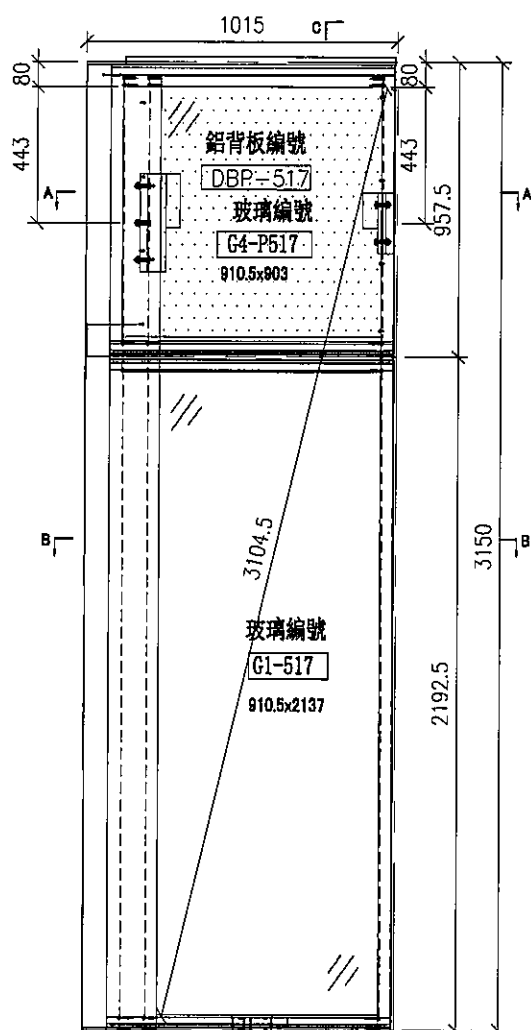

名稱	單元組裝圖	制圖	陳俊賢	2021.11.03	修改			
材料		復核	謝永林	2021.11.30	日期			
顏色	JMQ213457(三塗)	批准	胡哥		圖號	CW-517		




美特鋁質 有限公司
MIDI Aluminium Fabricator Ltd.

大樣圖見: CW-517

工程號 J853 地盤 延坪道住宅

去水孔粘濾水綿(地盤裝)

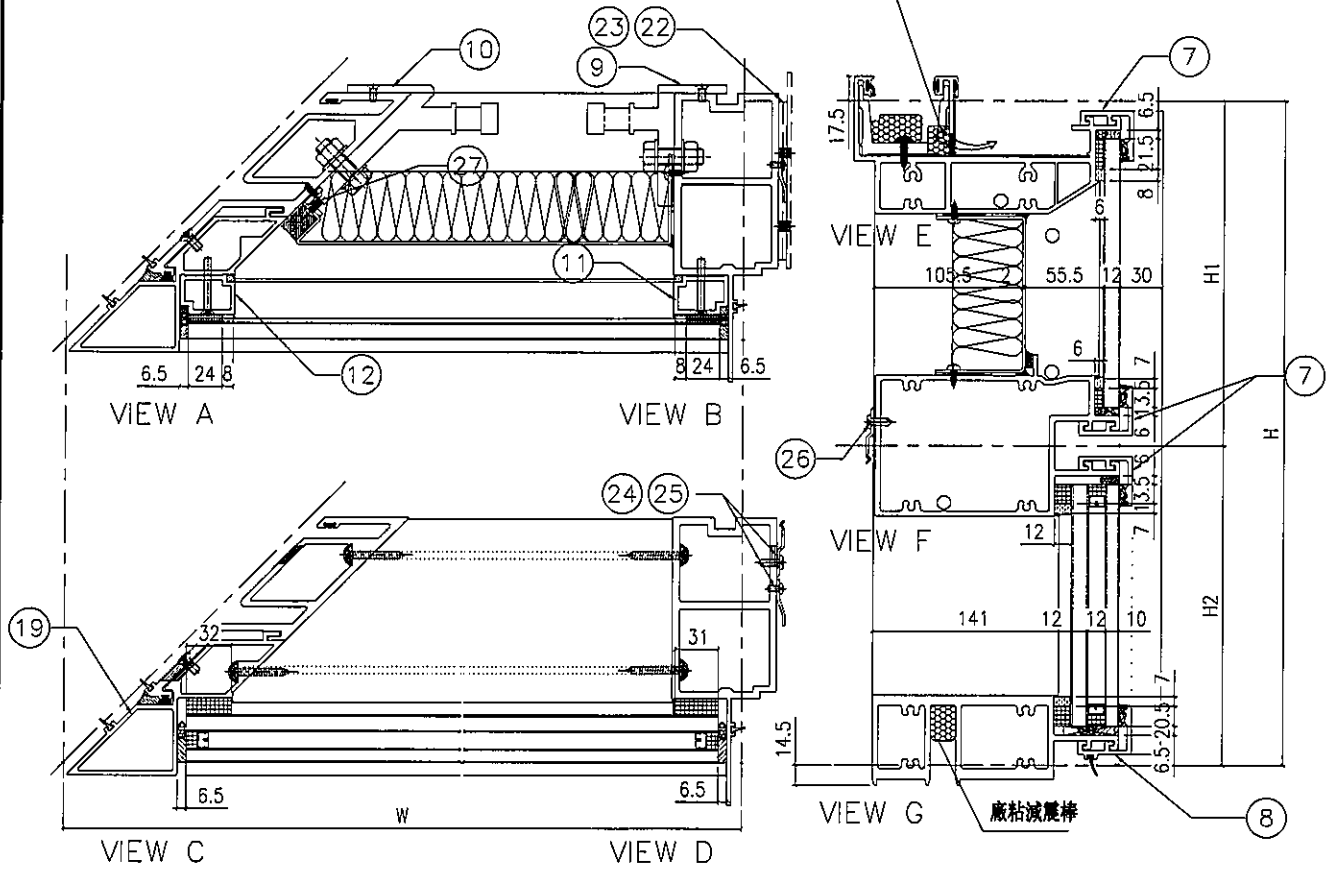

分格W	分格H	分格H1	分格H2			
1015	3150	957.5	2192.5			
序號	名稱	加工圖號	數量	長度	備註	樣號
1	梗母企	X85972-01	1	3157		X85972
2	轉角公企	X85977-01Z	1	3157		X85977
3	頂橫	X85982-02-517	1	987.5		X85982
4	上梗下梗中橫	X85983-02-517	1	921.5		X85983
6	底橫	X85981-02-517	1	921.5		X85981
7	扣蓋(頂)	X85989-01-517	3	922.5		X85989
8	扣蓋(底)	X85988-01-517	1	922.5		X85988
9	掛碼	KM-GM01	1	200		X85998
10	轉角掛碼	KM-GM04	1	320		X85999
11	梗玻骨(單玻)	X85991-01L	1	862.5		X85991
12	梗玻骨(單玻)	X85991-01LR	1	862.5		X85991
19	轉角梗企裝飾線	X85979-01Z	1	3157		X85979
22	擋水巴	SS-04	2	112		3mm鋁板
23	擋水巴	SS-05	1	139		3mm鋁板
24	Z字碼	UN-Z02	9	50		
25	Z字碼	UN-Z03-01	1	2990		
26	Z字碼	UN-Z01	4	50		
27	20*15*3mm鋁角(料有收背板)	UN-AG02	1	300/250		JM1038

配件清單名稱	顏色	數量	備註
#10x5/8"圓頭鋼牙	A4-70	22	修背板用(300mmC/C)
#14x1-1/2"圓頭鋼牙	A4-70	24	修橫料
M5x40mm平頭機絲	A4-70	6	全梗玻璃骨用
M5x12mm平頭機絲	A4-70	4	固定掛碼到企料上
M12x40mm六角螺絲	A4-70	5	企料鋁碼用(配1螺母,1平介,1彈介)
M5x12mm圓頭鋼絲	A4-70	0	修套心
3/16x3/8"圓頭機絲	A4-70	4	修20*15*3mm轉角企固定背板鋁角
M5*12mm平頭機絲	A4-70	12	修轉角裝飾級用
3/16x3/8"平頭機絲	A4-70	4	修轉角裝飾級用
3/16x3/4"圓頭機絲	A4-70	4	修擋水巴
#10x5/8"圓頭鋼牙	A4-70	16	修Z字碼(每個2料)
#10x5/8"圓頭鋼牙	A4-70	11	修雙掛Z字形(300mm c/c)
#10x5/8"圓頭鋼牙	A4-70	8	修Z字碼(料用)每個2料

名稱	單元件組裝圖數據表	制圖	陳俊賢	2021.11.03	修改	
材料		復核	謝永林	2021.11.30	日期	
顏色	JMQ213457(三塗)	批准	胡哥		圖號	CW-517 (1)

EG-DWG3





美特鋁質 有限公司
MIDI Aluminium Fabricator Ltd.

圖號	層數	數量	總數	樓層	使用位置
CW-517cZ	1	1	1	16F	J853-SD-CW-4506

節點圖見: CW-517CZ(1)

工程號 J853 地盤 延坪道住宅

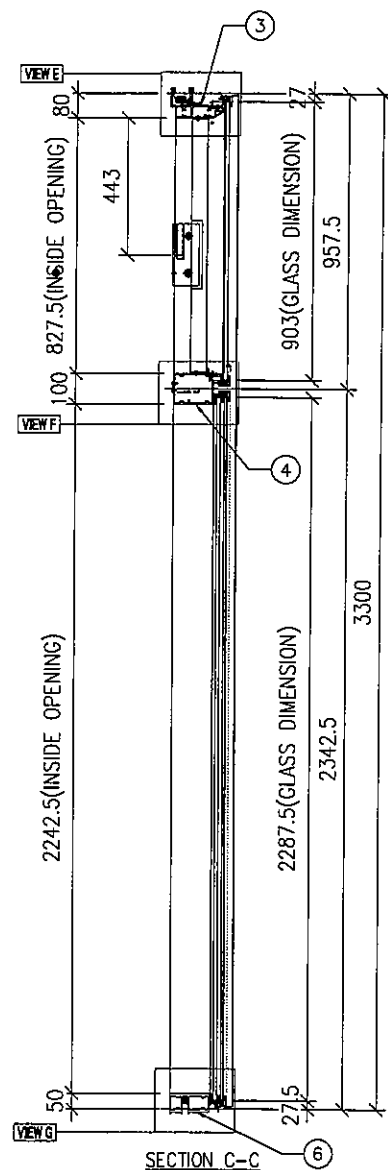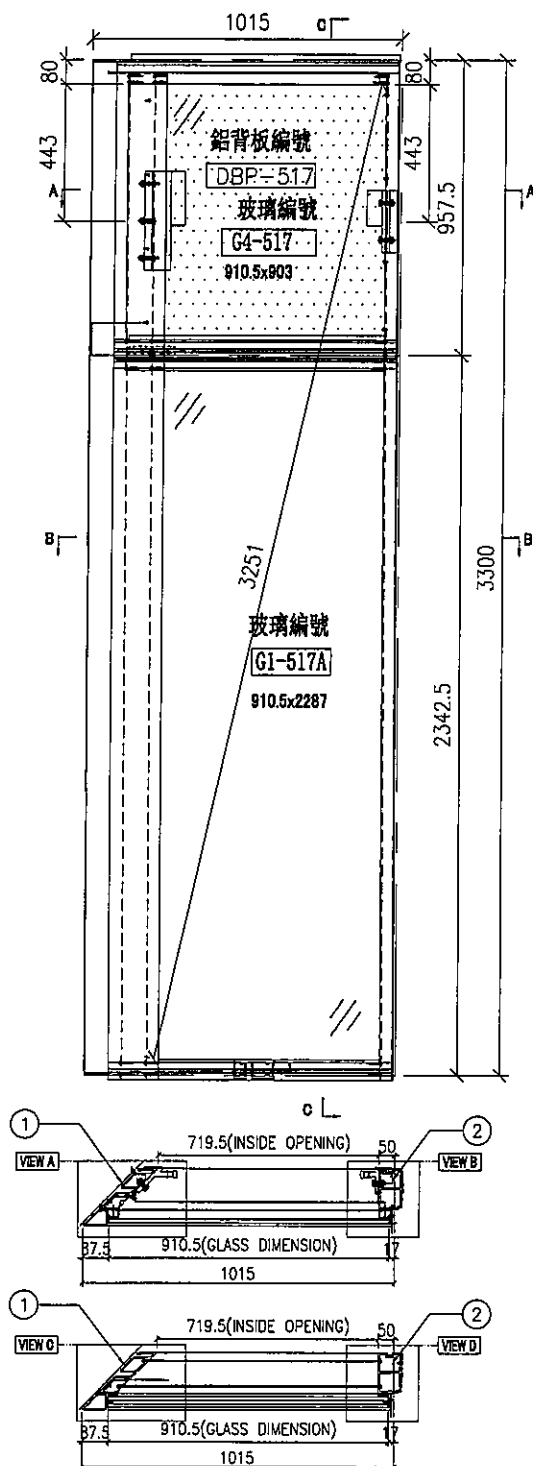

名稱	單元組裝圖	制圖	陳俊賢	2021.11.03	修改		
材料		復核	謝永林	2021.11.30	日期		
顏色	JMQ213457(三塗)	批准	胡哥		圖號	CW-517cZ	




美特鋁質 有限公司
MIDI Aluminium Fabricator Ltd.

大樣圖見: CW-517CZ

工程號 J853 地盤 延坪道住宅

去水孔粘濾水綿(地盤裝)

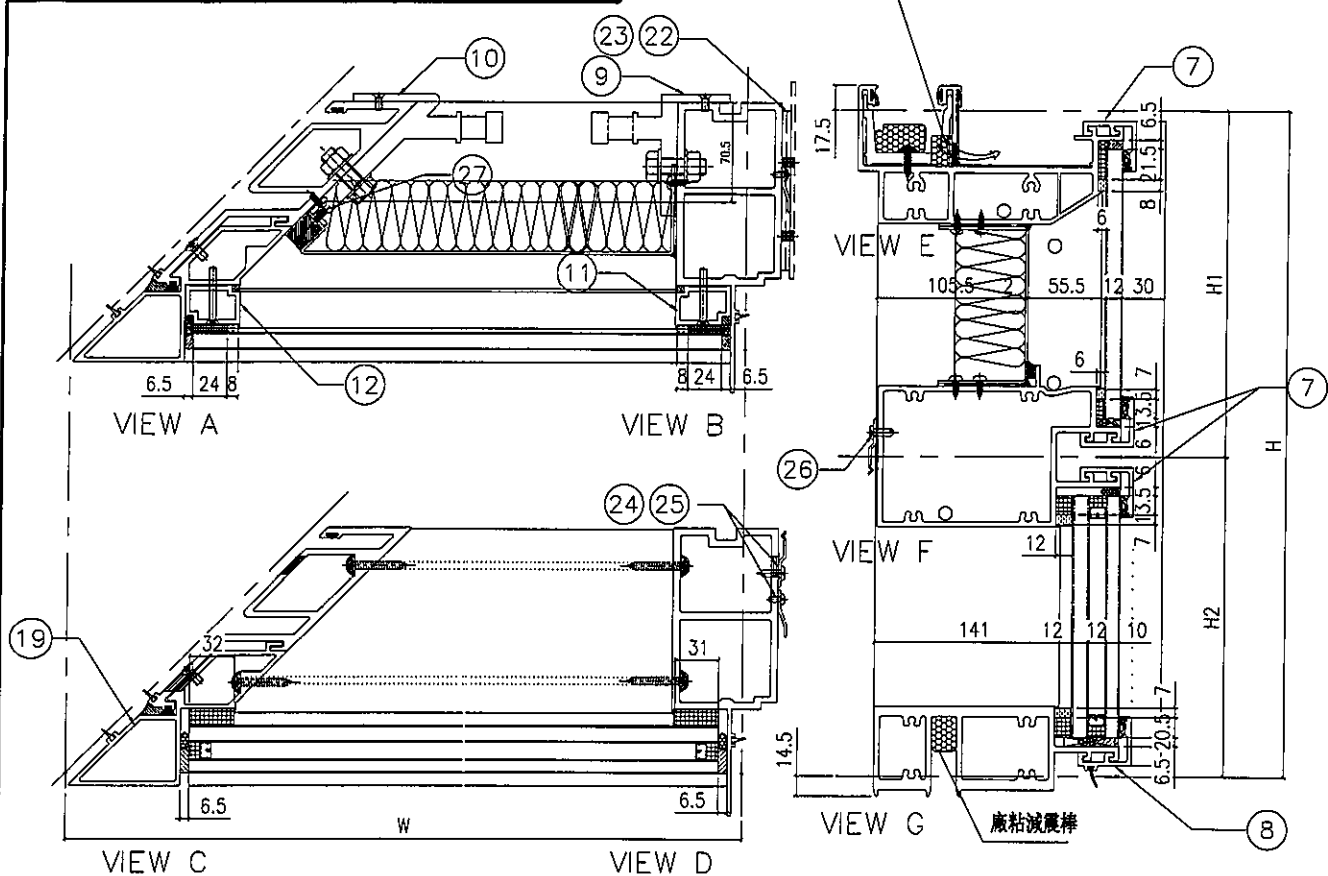

分格W	分格H	分格H1	分格H2			
1015	3300	957.5	2342.5			
序號	名稱	加工圖號	數量	長度	備註	模號
1	梗母企	X85972-01a	1	3307		X85972
2	轉角企企	X85977-01aZ	1	3307		X85977
3	頂橫	X85982-02-517	1	987.5		X85982
4	上梗下梗中橫	X85983-02-517dL	1	921.5		X85983
6	底橫	X85981-02-517	1	921.5		X85981
7	扣蓋(頂)	X85989-01-517	2	922.5		X85989
7a	扣蓋(頂)	X85989-01-517dL	1	922.5		X85989
8	扣蓋(底)	X85988-01-517	1	922.5		X85988
9	掛碼	KM-GM01	1	200		X85998
10	轉角掛碼	KM-GM04	1	320		X85999
11	梗玻骨(單玻)	X85991-01L	1	862.5		X85991
12	梗玻骨(單玻)	X85991-01LR	1	862.5		X85991
19	轉角梗企裝飾線	X85979-01Z	1	3307		X85979
22	擋水巴	SS-04	2	117	3mm鋁板	
23	擋水巴	SS-05	1	172	3mm鋁板	
24	Z字碼	UN-Z02	8	50		
25	Z字碼	UN-Z03-02	1	3140		
26	Z字碼	UN-Z01	3	50		
27	20*15*3mm鋁角(轉角收背板)	UN-AG02	1	300/250		JM1038

配件清單名稱	顏色	數量	備註
#10x5/8"圓頭鋼牙	A4-70	22	修訂版用(300mmC/C)
#14x1-1/2"圓頭鋼牙	A4-70	24	修板料
M5x40mm平頭螺絲	A4-70	6	全梗玻璃骨用
M5x12mm平頭螺絲	A4-70	4	固定掛碼到企料上
M12x40mm六角螺絲	A4-70	5	企料鋁碼用(配1螺母,1平介,1彈介)
M5x12mm圓頭螺絲	A4-70	0	修窗心
3/16x3/8"圓頭螺絲	A4-70	4	修20*15*3mm轉角企固定背板鋁角
M5x12mm平頭螺絲	A4-70	12	修轉角裝飾線用
3/16x3/8"平頭螺絲	A4-70	4	修轉角裝飾線頂底鋁角
3/16x3/4"圓頭螺絲	A4-70	4	修擋水巴
#10x5/8"圓頭鋼牙	A4-70	16	修Z字碼(每個2料)
#10x5/8"圓頭鋼牙	A4-70	11	修變拼Z字碼(300mm c/c)
#10x5/8"圓頭鋼牙	A4-70	8	修Z字碼(板料用)每個2料

名稱	單元件組裝圖數據表	制圖	陳俊賢	2021.11.03	修改			
材料		復核	謝永林	2021.11.30	日期			
顏色	JMQ213457(三塗)	批准	胡哥		圖號	CW-517 Z(1)		






美特鋁質 有限公司
MIDI Aluminium Fabricator Ltd.

圖號	層數	數量	總數	樓層
CW-517dZ	1	1	1	22F
節點圖見: CW-517dZ				

使用位置
J853-SD-CW-4506

工程號 J853 地盤 延坪道住宅

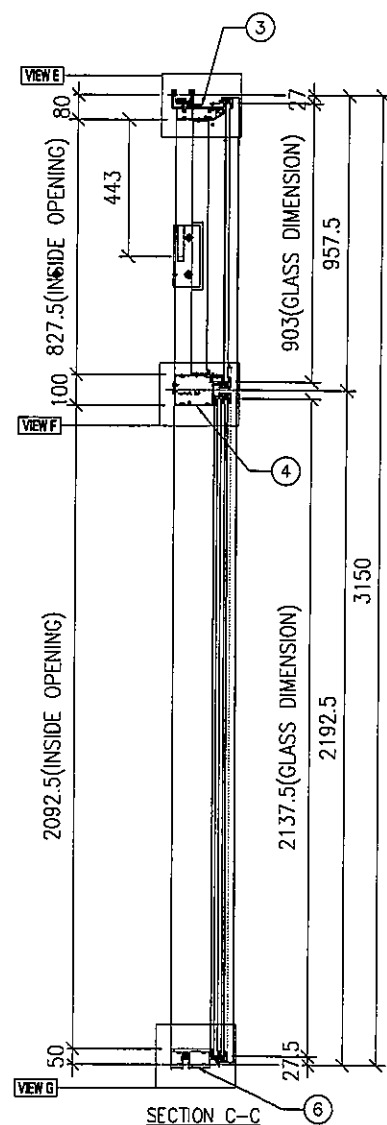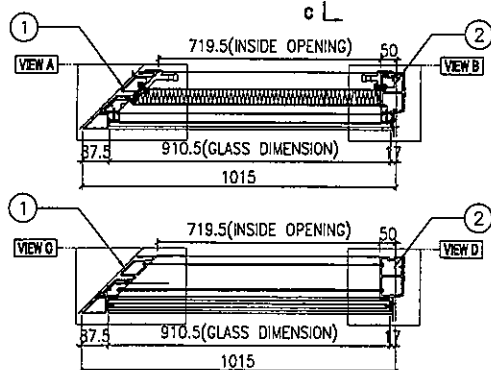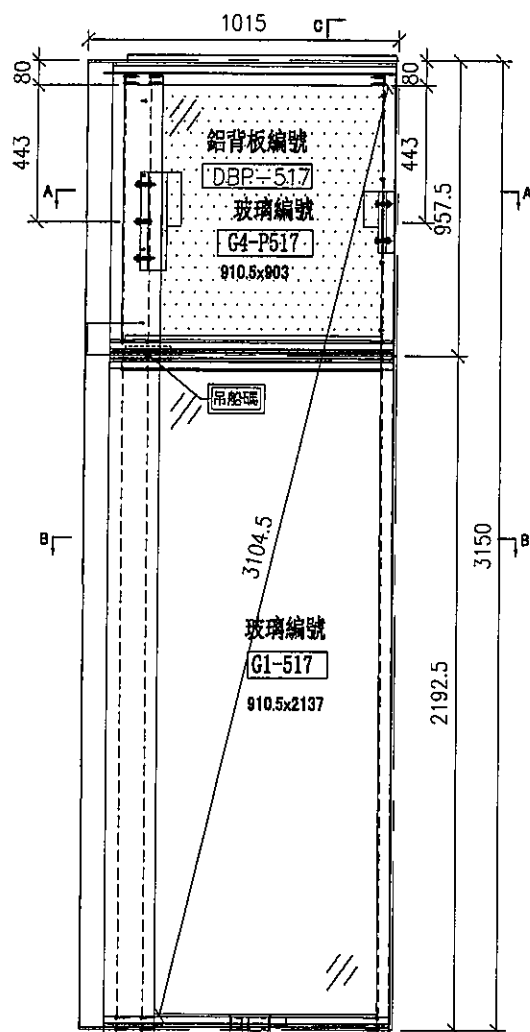

名稱	單元組裝圖	制圖	陳俊賢	2021.11.03	修改			
材料		復核	謝永林	2021.11.30	日期			
顏色	JMQ213457(三塗)	批准	胡哥		圖號	CW-517dZ		




美特鋁質 有限公司
MIDI Aluminium Fabricator Ltd.

大樣圖見: CW-517dz

工程號 J853 地盤 延坪道住宅

去水孔粘濾水綿(地盤裝)

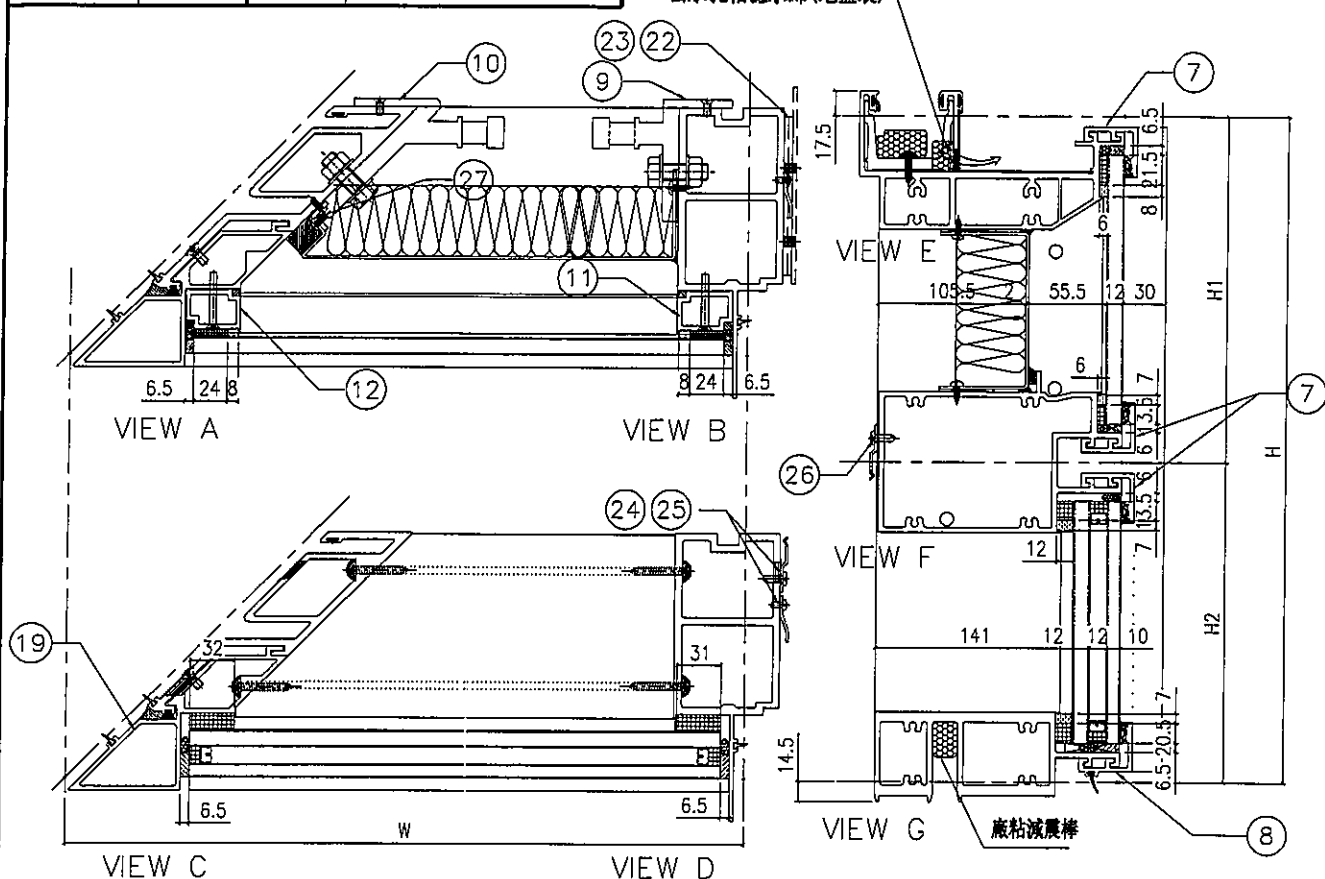

分格W	分格H	分格H1	分格H2			
1015	3150	957.5	2192.5			
序號	名稱	加工圖號	數量	長度	備註	模號
1	樑母企	X85972-01	1	3157		X85972
2	轉角公企	X85977-012	1	3157		X85977
3	頂橫	X85982-02-517	1	987.5		X85982
4	上樑下樑中橫	X85983-02-517	1	921.5		X85983
6	底橫	X85981-02-517	1	921.5		X85981
7	扣蓋(頂)	X85989-01-517	3	922.5		X85989
8	扣蓋(底)	X85988-01-517	1	922.5		X85988
9	掛碼	KM-GM01	1	200		X85998
10	轉角掛碼	KM-GM04	1	320		X85999
11	梗玻骨(單玻)	X85991-01L	1	862.5		X85991
12	梗玻骨(單玻)	X85991-01LR	1	862.5		X85991
19	轉角梗企裝飾線	X85979-012	1	3157		X85979
22	擋水巴	SS-04	2	112		3mm鋁板
23	擋水巴	SS-05	1	139		3mm鋁板
24	Z字碼	UN-Z02	9	50		
25	Z字碼	UN-Z03-01	1	2990		
26	Z字碼	UN-Z01	4	50		
27	20*15*3mm鋁角(轉角收口板)	UN-AG02	1	300/250		JM1038

配件清單名稱	顏色	數量	備註
#10x5/8"圓頭鋼牙	A4-70	22	修窗板用(300mmC/C)
#14x1-1/2"圓頭鋼牙	A4-70	24	修樑料
M5x40mm平頭螺絲	A4-70	6	全樑玻璃骨用
M5x12mm平頭螺絲	A4-70	4	固定掛碼到企料上
M12x40mm六角螺絲	A4-70	5	企料過碼用(配1個,1平介,1深介)
M5x12mm圓頭鋼絲	A4-70	0	修窗心
3/16x3/8"圓頭螺絲	A4-70	4	修20*15*3mm轉角企固定窗板鋁角
M5*12mm平頭螺絲	A4-70	12	修轉角裝飾線用
3/16x3/8"平頭螺絲	A4-70	4	修轉角裝飾線頂底鋁角
3/16x3/4"圓頭螺絲	A4-70	4	修擋水巴
#10x5/8"圓頭鋼牙	A4-70	16	修Z字碼(每個2料)
#10x5/8"圓頭鋼牙	A4-70	11	修窗板Z字碼(300mm c/c)
#10x5/8"圓頭鋼牙	A4-70	8	修Z字碼(材料用)每個2料

名稱	單元件組裝圖數據表	制圖	陳俊賢	2021.11.03	修改	
材料		復核	謝永林	2021.11.30	日期	
顏色	JMQ213457(三塗)	批准	胡哥		圖號	CW-517 d z c1)



美特鋁質 有限公司
MIDI Aluminium Fabricator Ltd.


工程號 J853 地盤 延輝道住宅

數據表見: CW-PTBB50(2)

節點圖見: CW-PTBB50(1)

T窗限開300mm

圖號	層數	數量	總數	樓層	單位	使用位置
CW-PTBB50	9	1	9	11F-15F, 17F-22F	F	J853-SD-CW-4508

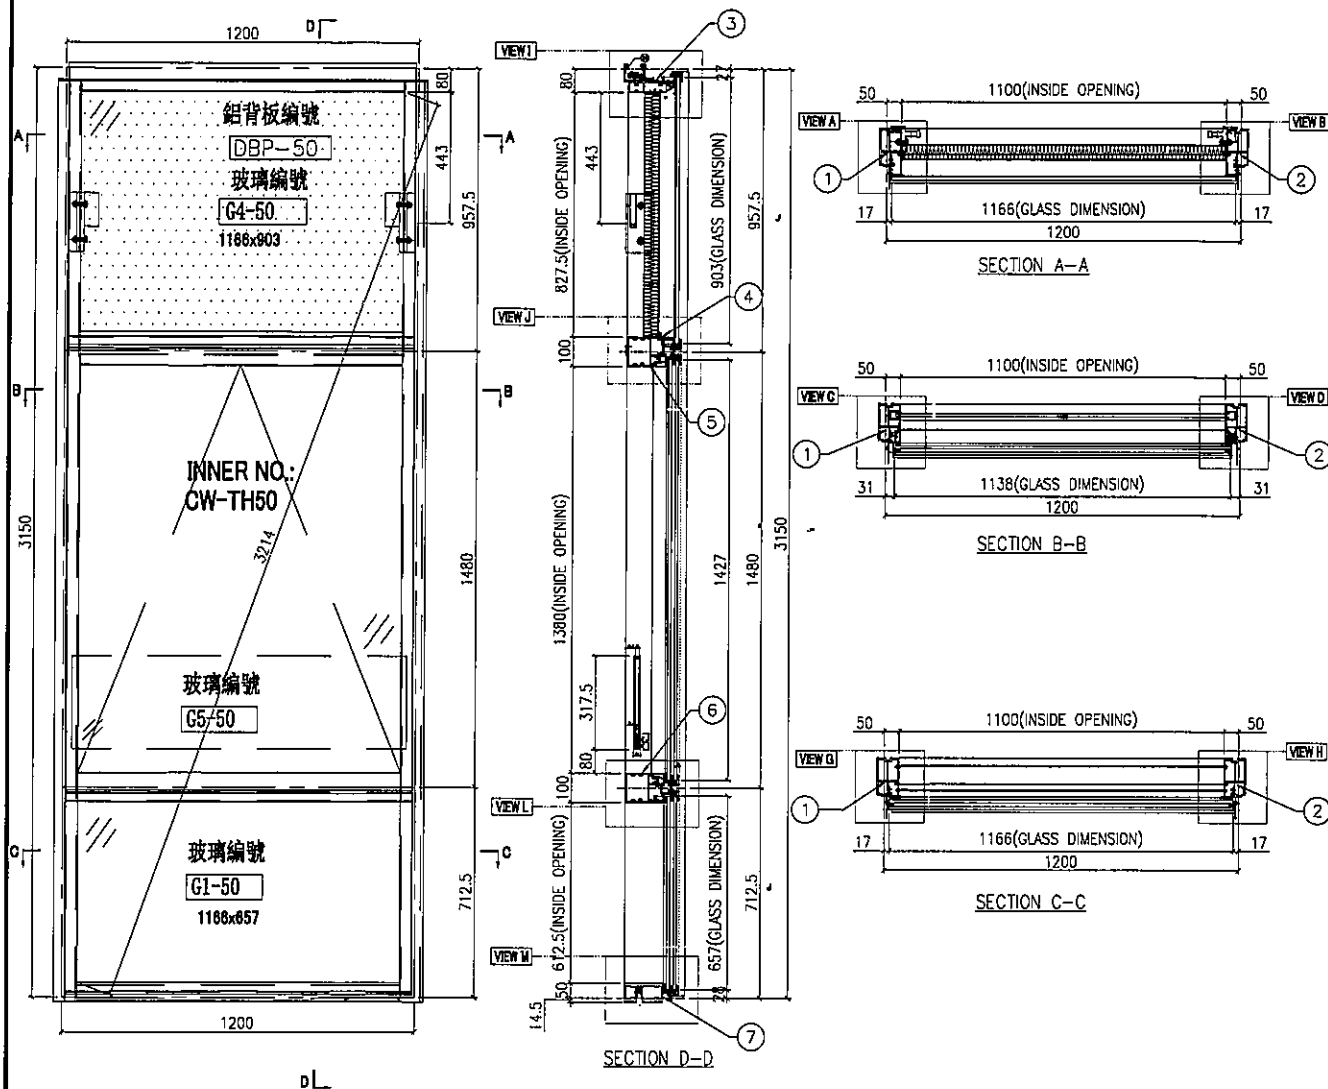

名稱	單元組裝圖	制圖	陳俊賢	2021.11.03	修改			
材料		復核	謝永林	2021.11.30	日期			
顏色	JMQ213457(三塗)	批准	胡哥		圖號	CW-PTBB50		



美特鋁質

MIDI Aluminium Fabricator Ltd.

工程號





J853

地盤

延坪道住宅

數據表見: CW-PTBB50(2)

大樣圖見: CW-PTBB50

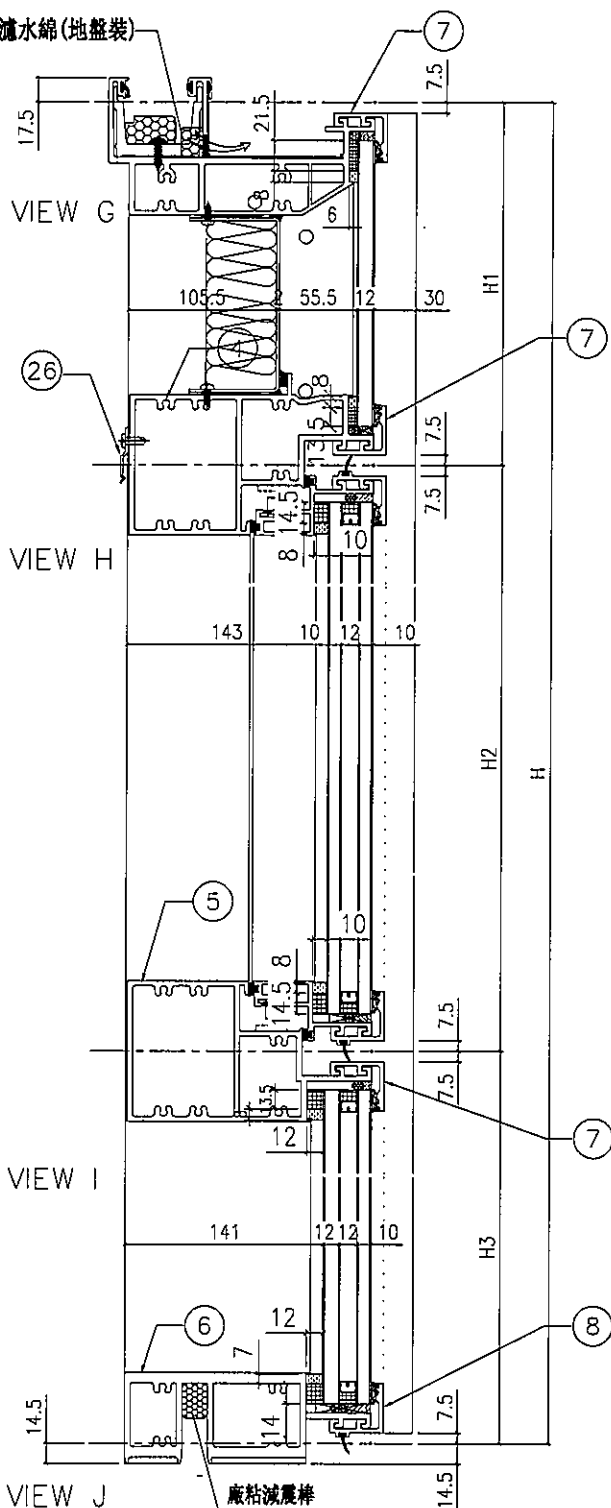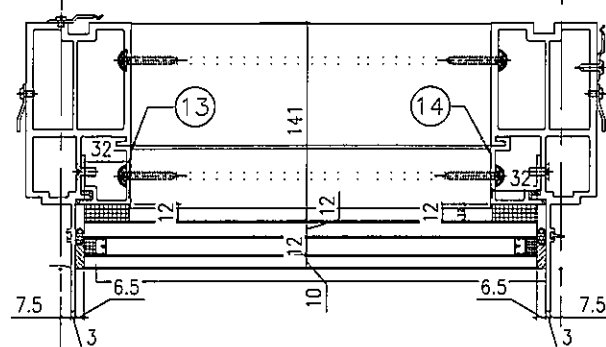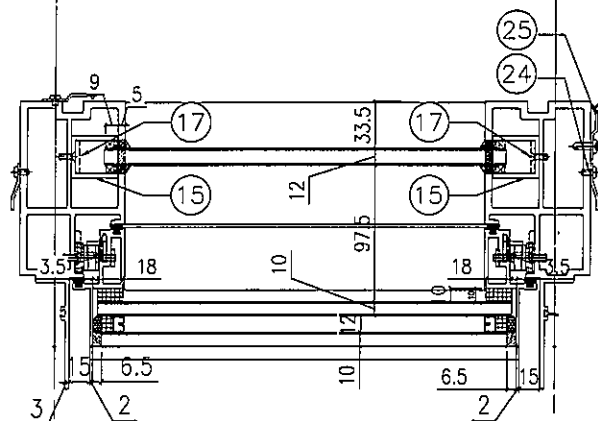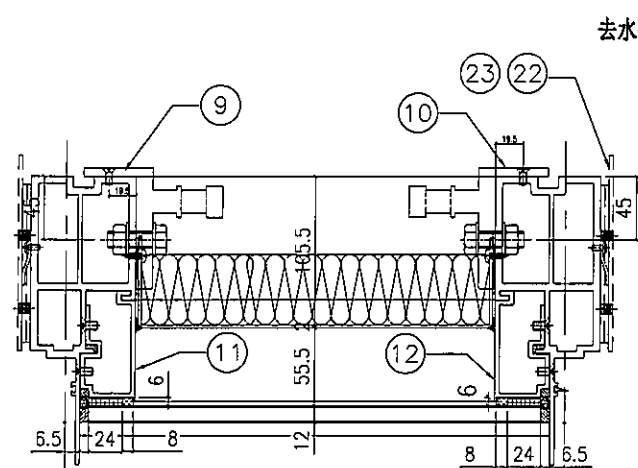

廠粘減震棒

名稱	單元節點圖	制圖	陳俊賢	2021.11.03	修改			
材料		復核	謝永林	2021.11.30	日期			
顏色	JMQ213457(三塗)	批准	胡哥		圖號	CW-PTBB50(1)		

EG-DWG3

 美特鋁質 有限公司 MIDI Aluminium Fabricator Ltd.				組裝圖見: CW-PTBB50(1) 大樣圖見: CW-PTBB50			
工程號	J853	地盤	延坪道住宅				
分格W	分格H	分格H1	分格H2	分格H3			
1200	3150	957.5	1480	712.5			
序號	名稱	加工圖號	數量	長度	備註	模號	
1	生邊企	X85976-04L	1	3157		X85976	
2	生邊企	X85976-04R	1	3157		X85976	
3	頂橫	X85982-03-50	1	1250		X85982	
4	上梗下生中橫	X85984-03-50	1	1177		X85984	
5	上生下梗中橫	X85985-03-50	1	1177		X85985	
6	底橫	X85981-03-50	1	1177		X85981	
7	扣蓋(頂)	X85989-01-50	3	1178		X85989	
8	扣蓋(底)	X85988-01-50	1	1178		X85988	
9	掛碼	KM-GM01	1	200		X85998	
10	掛碼	KM-GM02	1	200		X85998	
11	單玻骨	UN-BM2	1	862.5		X85987	
12	單玻骨	UN-BM2R	1	862.5		X85987	
13	雙玻骨	UN-DM2	1	611.5		X85990	
14	雙玻骨	UN-DM2R	1	611.5		X85990	
15	玻璃攔河槽	LUC-01	2	317.5		JMFG0828	
17	攔河槽鋁角	UN-AG01	2	23		JM1030	
22	擋水巴	SS-04	4	117		3mm鋁板	
23	擋水巴	SS-05	2	172		3mm鋁板	
24	Z字碼	UN-Z02	18	50			
25	Z字碼	UN-Z03-01	2	2990			
26	Z字碼	UN-Z01	3	50			

配件清單名稱	顏色	數量	備註	配件清單名稱	顏色	數量	備註
#10x5/8"圓頭鋼牙	A4-70	14	修背板用(300mmC/C)	3/16x3/8"平頭機絲	A4-70	16	組裝窗玉用
#14x1-1/2"圓頭鋼牙	A4-70	40	修橫料	3/16x1/2"平頭機絲	A4-70	24	修夾巴,3粒/支
M6x12mm平頭機絲	A4-70	12	修企料單玻璃骨	M5x12mm平頭機絲	A4-70	8	修攔河槽及鋁角
M6x12mm平頭機絲	A4-70	6	修企料雙玻璃骨	2021-A 36"東城產扇撐	304不鏽鋼	2	TH生窗用
M5x12mm平頭機絲	A4-70	4	固定掛碼到企料上	853-CZ1窗占	黑色	2	TH窗1只/玉
M12x40mm六角螺栓	A4-70	4	企料鋁碼用(配1螺母,1平介,1彈介)	853-CZ2窗占	黑色	2	TH窗1只/玉
M5x12mm圓頭鋼絲	A4-70	0	修套心	TC903扣碼	不鏽鋼	3	TH窗2個
3/16x5/8"圓頭機絲	A4-70	8	修扇撐於玉上(5粒/只)	837-CWH-K2	不鏽鋼	3	TH窗2個
3/16"x1/4"平頭機絲	A4-70	8	修加力巴	駿華T004鎖扣(夾巴)	鋅合金	8	TH8個/窗
3/16x3/8"圓頭機絲	A4-70	10	修扇撐於框上	駿華J047鎖點(13mm高)	304不鏽鋼	8	TH8個/窗
3/16x3/8"圓頭機絲	A4-70	8	修限位撐	東城202-18轉角器	鋅合金	2	TH窗用(2只/窗)
3/16x1/2"圓頭機絲	A4-70	8	用於收扣碼	2031-G(帶輪匙)10"限位撐	304不鏽鋼	2	TH窗用(2只/窗)
3/16x1/2"圓頭機絲	A4-70	4	窗占用	2026-010A(無蓋)	JM213457(一塗)	1	TH窗用(1只/窗)
#10x5/8"圓頭鋼牙	A4-70	22	付Z字碼	#10x5/8"圓頭鋼牙	A4-70	24	2只/窗(修Z字碼)

名稱	單元件組裝圖數據表	制圖	陳俊賢	2021.11.03	修改		
材料		復核	謝永林	2021.11.30	日期		
顏色	JMQ213457(三塗)	批准	胡哥		圖號	CW-PTBB50((2))	

EG-DWG3



美特鋁質 有限公司
MIDI Aluminium Fabricator Ltd.


工程號 J853 地盤 延坪道住宅

數據表見: CW-PTBB50a(2)

節點圖見: CW-PTBB50a(1)

T窗限開300mm

圖號	層數	數量	總數	樓層	單位	使用位置
CW-PTBB50a	2	1	2	16F, 25F	A	J853-SD-CW-4508

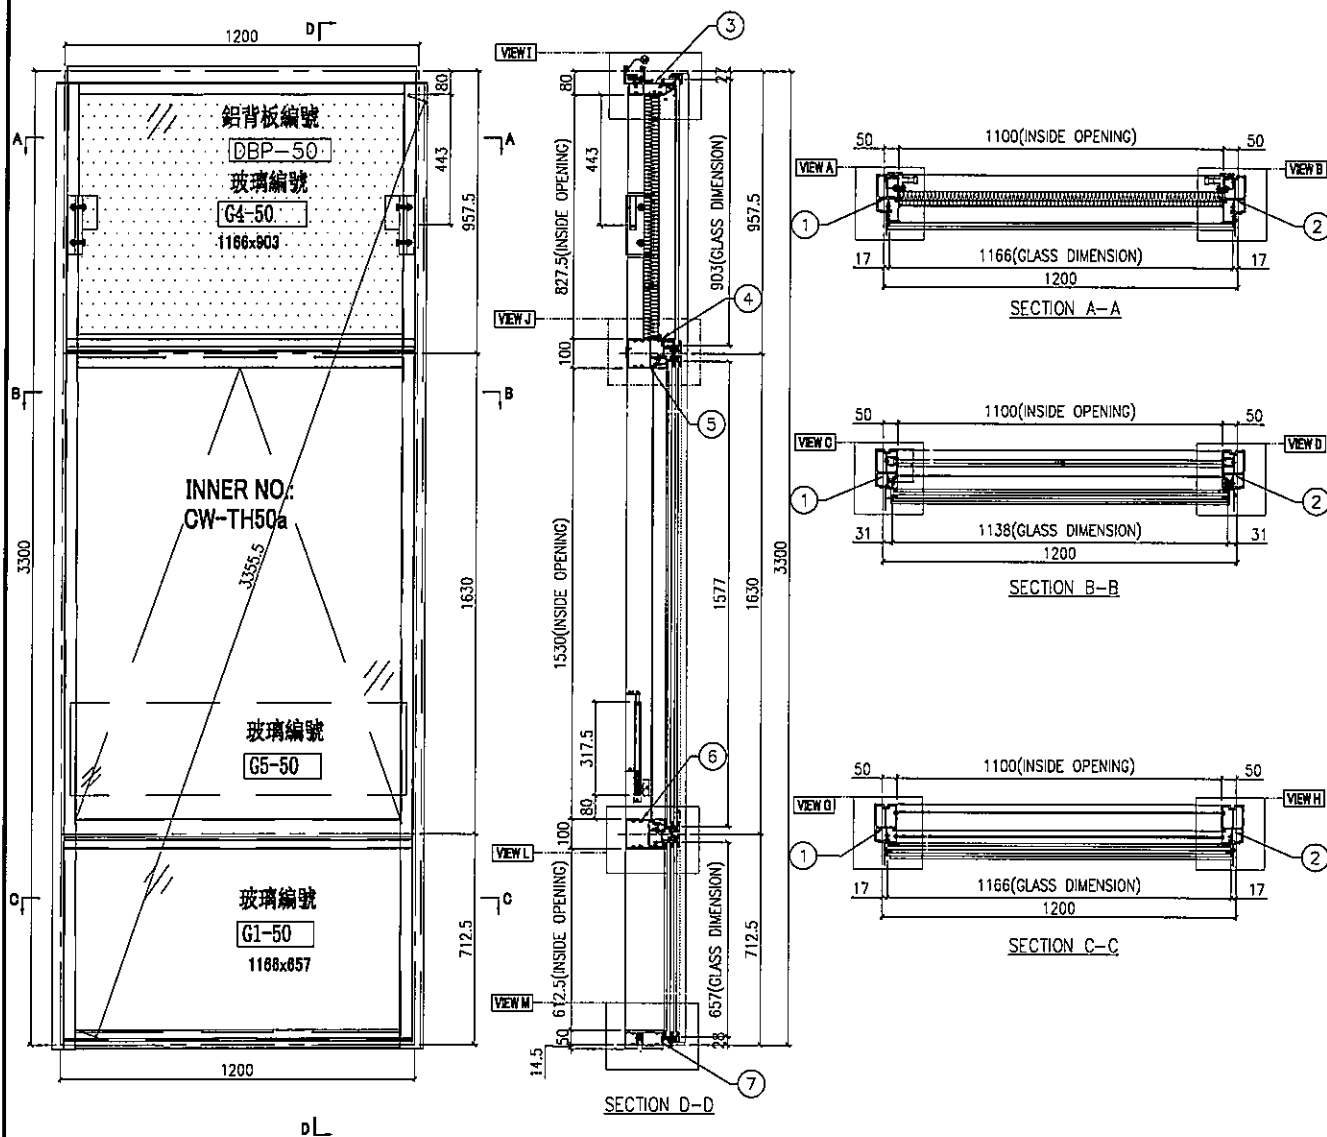

名稱	單元組裝圖	制圖	陳俊賢	2021.11.03	修改			
材料		復核	謝永林	2021.11.30	日期			
顏色	JMQ213457(三塗)	批准	胡哥		圖號	CW-PTBB50a		

EG-DWG3

美特鋁質有限公司 MIDI Aluminium Fabricator Ltd.				組裝圖見: CW-PTBB50a(1) 大樣圖見: CW-PTBB50a	
工程號	J853	地盤	延坪道住宅	
分格W	分格H	分格H1	分格H2	分格H3	
1200	3300	957.5	1630	712.5	
序號	名稱	加工圖號	數量	長度	備註	模號	
1	生邊企	X85976-04aL	1	3307		X85976	
2	生邊企	X85976-04aR	1	3307		X85976	
3	頂橫	X85982-03-50	1	1250		X85982	
4	上梗下生中橫	X85984-03-50	1	1177		X85984	
5	上生下梗中橫	X85985-03-50	1	1177		X85985	
6	底橫	X85981-03-50	1	1177		X85981	
7	扣蓋(頂)	X85989-01-50	3	1178		X85989	
8	扣蓋(底)	X85988-01-50	1	1178		X85988	
9	掛碼	KM-GM01	1	200		X85998	
10	掛碼	KM-GM02	1	200		X85998	
11	單玻骨	UN-BM2	1	862.5		X85987	
12	單玻骨	UN-BM2R	1	862.5		X85987	
13	雙玻骨	UN-DM2	1	611.5		X85990	
14	雙玻骨	UN-DM2R	1	611.5		X85990	
15	玻璃攔河槽	LUC-01	2	317.5		JMFG0828	
17	攔河槽鋁角	UN-AG01	2	23		JM1030	
22	擋水巴	SS-04	4	117		3mm鋁板	
23	擋水巴	SS-05	2	172		3mm鋁板	
24	Z字碼	UN-Z02	18	50	
25	Z字碼	UN-Z03-02	2	3140	
26	Z字碼	UN-Z01	3	50	
<table><tr><td>配件清單名稱</td><td>顏色</td><td>數量</td><td>備註</td><td>配件清單名稱</td><td>顏色</td><td>數量</td><td>備註</td></tr><tr><td>#10x5/8"圓頭鋼牙</td><td>A4-70</td><td>14</td><td>修背板用(300mmC/C)</td><td>3/16x3/8"平頭機絲</td><td>A4-70</td><td>16</td><td>組裝窗玉用</td></tr><tr><td>#14x1-1/2"圓頭鋼牙</td><td>A4-70</td><td>40</td><td>修橫料</td><td>3/16x1/2"平頭機絲</td><td>A4-70</td><td>24</td><td>修夾巴,3粒/支</td></tr><tr><td>M6x12mm平頭機絲</td><td>A4-70</td><td>12</td><td>修企料單玻璃骨</td><td>M5x12mm平頭機絲</td><td>A4-70</td><td>8</td><td>修攔河槽及鋁角</td></tr><tr><td>M6x12mm平頭機絲</td><td>A4-70</td><td>6</td><td>修企料雙玻璃骨</td><td>2021-A 36"東城產扇撐</td><td>304不鏽鋼</td><td>2</td><td>TH生窗用</td></tr><tr><td>M5x12mm平頭機絲</td><td>A4-70</td><td>4</td><td>固定掛碼到企料上</td><td>853-CZ1窗占</td><td>黑色</td><td>2</td><td>TH窗1只/玉</td></tr><tr><td>M12x40mm六角螺栓</td><td>A4-70</td><td>4</td><td>企料鋁碼用(配1螺母,1平介,1彈介)</td><td>853-CZ2窗占</td><td>黑色</td><td>2</td><td>TH窗1只/玉</td></tr><tr><td>M5x12mm圓頭鋼絲</td><td>A4-70</td><td>0</td><td>修套心</td><td>TC903扣碼</td><td>不鏽鋼</td><td>3</td><td>TH窗2個</td></tr><tr><td>3/16x5/8"圓頭機絲</td><td>A4-70</td><td>8</td><td>修扇撐於玉上(5粒/只)</td><td>837-CWH-K2</td><td>不鏽鋼</td><td>3</td><td>TH窗2個</td></tr><tr><td>3/16"x1/4"平頭機絲</td><td>A4-70</td><td>8</td><td>修加力巴</td><td>駿華T004鎖扣(夾巴)</td><td>鋅合金</td><td>8</td><td>TH8個/窗</td></tr><tr><td>3/16x3/8"圓頭機絲</td><td>A4-70</td><td>10</td><td>修扇撐於框上</td><td>駿華J047鎖點(13mm高)</td><td>304不鏽鋼</td><td>8</td><td>TH8個/窗</td></tr><tr><td>3/16x3/8"圓頭機絲</td><td>A4-70</td><td>8</td><td>修限位撐</td><td>東城202-18轉角器</td><td>鋅合金</td><td>2</td><td>TH窗用(2只/窗)</td></tr><tr><td>3/16x1/2"圓頭機絲</td><td>A4-70</td><td>8</td><td>用於收扣碼</td><td>2031-G(帶輪匙)10"限位撐</td><td>304不鏽鋼</td><td>2</td><td>TH窗用(2只/窗)</td></tr><tr><td>3/16x1/2"圓頭機絲</td><td>A4-70</td><td>4</td><td>窗占用</td><td>2026-010A(無蓋)</td><td>JMQ213457(三塗)</td><td>1</td><td>TH窗用(1只/窗)</td></tr><tr><td>#10x5/8"圓頭鋼牙</td><td>A4-70</td><td>22</td><td>付Z字碼</td><td>#10x5/8"圓頭鋼牙</td><td>A4-70</td><td>24</td><td>2只/窗(修Z字碼)</td></tr></table>								配件清單名稱	顏色	數量	備註	配件清單名稱	顏色	數量	備註	#10x5/8"圓頭鋼牙	A4-70	14	修背板用(300mmC/C)	3/16x3/8"平頭機絲	A4-70	16	組裝窗玉用	#14x1-1/2"圓頭鋼牙	A4-70	40	修橫料	3/16x1/2"平頭機絲	A4-70	24	修夾巴,3粒/支	M6x12mm平頭機絲	A4-70	12	修企料單玻璃骨	M5x12mm平頭機絲	A4-70	8	修攔河槽及鋁角	M6x12mm平頭機絲	A4-70	6	修企料雙玻璃骨	2021-A 36"東城產扇撐	304不鏽鋼	2	TH生窗用	M5x12mm平頭機絲	A4-70	4	固定掛碼到企料上	853-CZ1窗占	黑色	2	TH窗1只/玉	M12x40mm六角螺栓	A4-70	4	企料鋁碼用(配1螺母,1平介,1彈介)	853-CZ2窗占	黑色	2	TH窗1只/玉	M5x12mm圓頭鋼絲	A4-70	0	修套心	TC903扣碼	不鏽鋼	3	TH窗2個	3/16x5/8"圓頭機絲	A4-70	8	修扇撐於玉上(5粒/只)	837-CWH-K2	不鏽鋼	3	TH窗2個	3/16"x1/4"平頭機絲	A4-70	8	修加力巴	駿華T004鎖扣(夾巴)	鋅合金	8	TH8個/窗	3/16x3/8"圓頭機絲	A4-70	10	修扇撐於框上	駿華J047鎖點(13mm高)	304不鏽鋼	8	TH8個/窗	3/16x3/8"圓頭機絲	A4-70	8	修限位撐	東城202-18轉角器	鋅合金	2	TH窗用(2只/窗)	3/16x1/2"圓頭機絲	A4-70	8	用於收扣碼	2031-G(帶輪匙)10"限位撐	304不鏽鋼	2	TH窗用(2只/窗)	3/16x1/2"圓頭機絲	A4-70	4	窗占用	2026-010A(無蓋)	JMQ213457(三塗)	1	TH窗用(1只/窗)	#10x5/8"圓頭鋼牙	A4-70	22	付Z字碼	#10x5/8"圓頭鋼牙	A4-70	24	2只/窗(修Z字碼)
配件清單名稱	顏色	數量	備註	配件清單名稱	顏色	數量	備註	
#10x5/8"圓頭鋼牙	A4-70	14	修背板用(300mmC/C)	3/16x3/8"平頭機絲	A4-70	16	組裝窗玉用	
#14x1-1/2"圓頭鋼牙	A4-70	40	修橫料	3/16x1/2"平頭機絲	A4-70	24	修夾巴,3粒/支	
M6x12mm平頭機絲	A4-70	12	修企料單玻璃骨	M5x12mm平頭機絲	A4-70	8	修攔河槽及鋁角	
M6x12mm平頭機絲	A4-70	6	修企料雙玻璃骨	2021-A 36"東城產扇撐	304不鏽鋼	2	TH生窗用	
M5x12mm平頭機絲	A4-70	4	固定掛碼到企料上	853-CZ1窗占	黑色	2	TH窗1只/玉	
M12x40mm六角螺栓	A4-70	4	企料鋁碼用(配1螺母,1平介,1彈介)	853-CZ2窗占	黑色	2	TH窗1只/玉	
M5x12mm圓頭鋼絲	A4-70	0	修套心	TC903扣碼	不鏽鋼	3	TH窗2個	
3/16x5/8"圓頭機絲	A4-70	8	修扇撐於玉上(5粒/只)	837-CWH-K2	不鏽鋼	3	TH窗2個	
3/16"x1/4"平頭機絲	A4-70	8	修加力巴	駿華T004鎖扣(夾巴)	鋅合金	8	TH8個/窗	
3/16x3/8"圓頭機絲	A4-70	10	修扇撐於框上	駿華J047鎖點(13mm高)	304不鏽鋼	8	TH8個/窗	
3/16x3/8"圓頭機絲	A4-70	8	修限位撐	東城202-18轉角器	鋅合金	2	TH窗用(2只/窗)	
3/16x1/2"圓頭機絲	A4-70	8	用於收扣碼	2031-G(帶輪匙)10"限位撐	304不鏽鋼	2	TH窗用(2只/窗)	
3/16x1/2"圓頭機絲	A4-70	4	窗占用	2026-010A(無蓋)	JMQ213457(三塗)	1	TH窗用(1只/窗)	
#10x5/8"圓頭鋼牙	A4-70	22	付Z字碼	#10x5/8"圓頭鋼牙	A4-70	24	2只/窗(修Z字碼)	
名稱	單元件組裝圖數據表		制圖	陳俊賢	2021.11.03	修改	
材料			復核	謝永林	2021.11.30	日期	
顏色	JMQ213457(三塗)		批准	胡哥		圖號	CW-PTBB50a(2)	



美特鋁質 有限公司
MIDI Aluminium Fabricator Ltd.


工程號 J853 地盤 延坪道住宅

數據表見: CW-PTBB50b(2)

節點圖見: CW-PTBB50b(1)

丁窗限距300mm

圖號	層數	數量	總數	樓層	單位	使用位置
CW-PTBB50b	1	1	1	23F	F	J853-SD-CW-4508

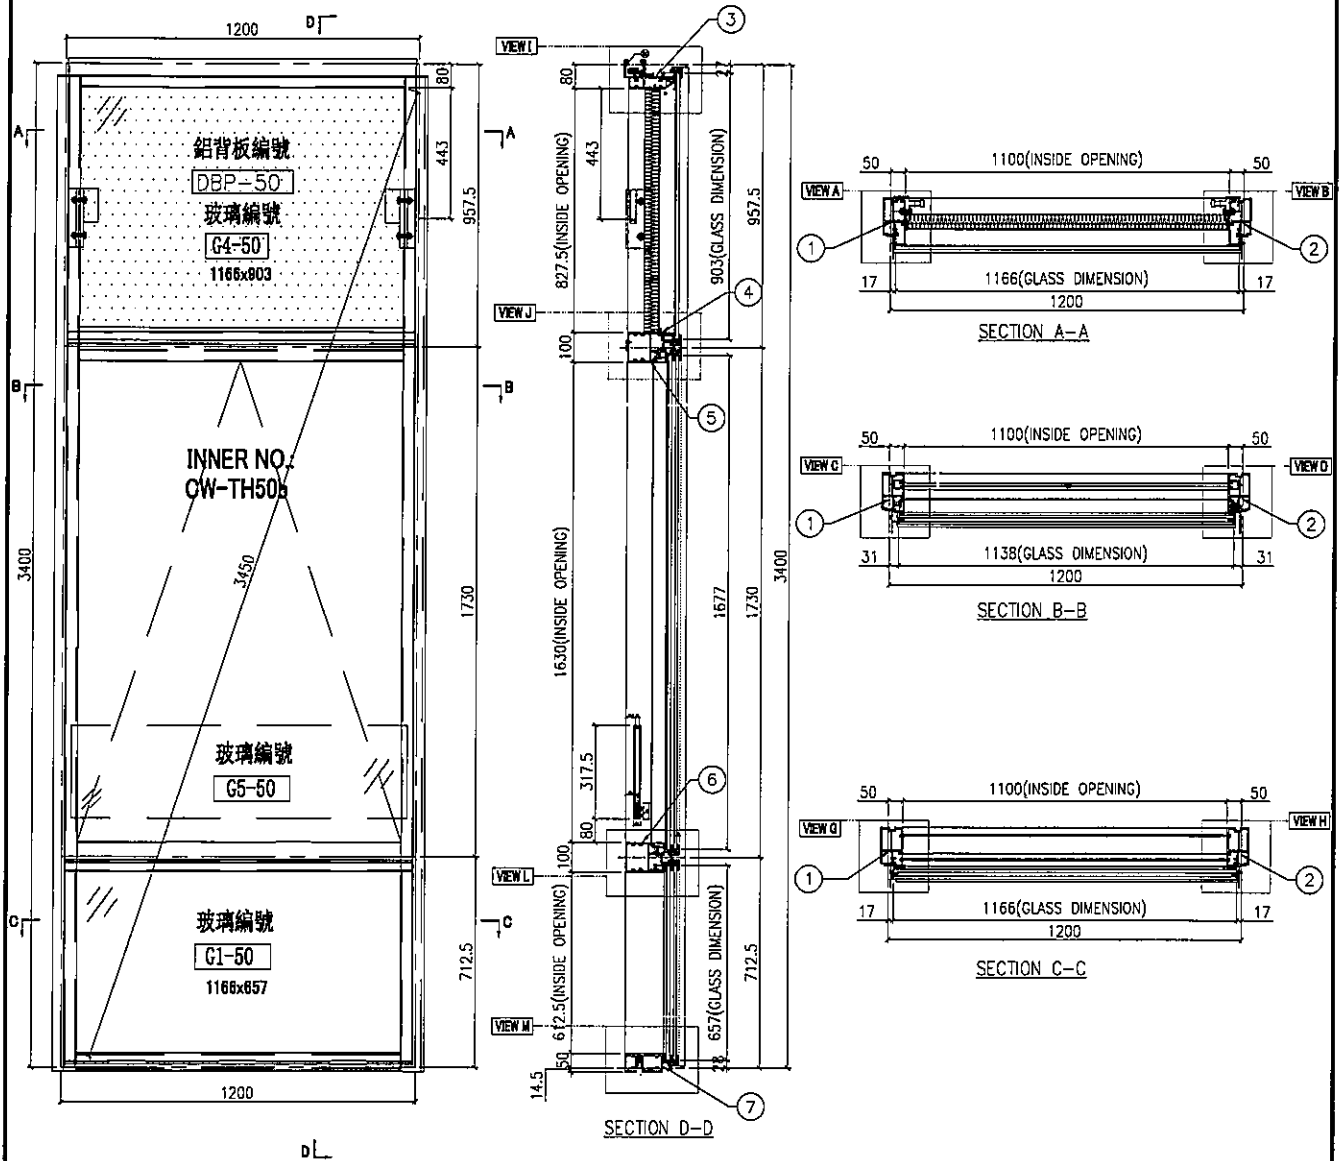

名稱	單元組裝圖	制圖	陳俊賢	2021.11.03	修改			
材料		復核	謝永林	2021.11.30	日期			
顏色	JMQ213457(三塗)	批准	胡哥		圖號	CW-PTBB50b		




美特鋁質 有限公司
MIDI Aluminium Fabricator Ltd.

工程號 J853 地盤 延坪住宅

數據表見: CW-PTBB50b(2)


大樣圖見: CW-PTBB50b

去水孔粘濾水綿(地盤裝)

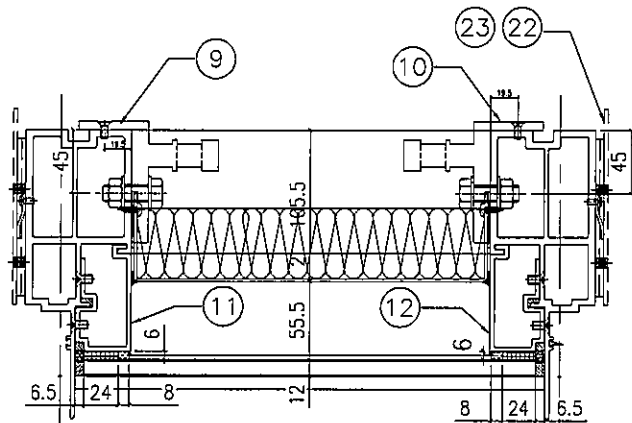


VIEW A

VIEW B

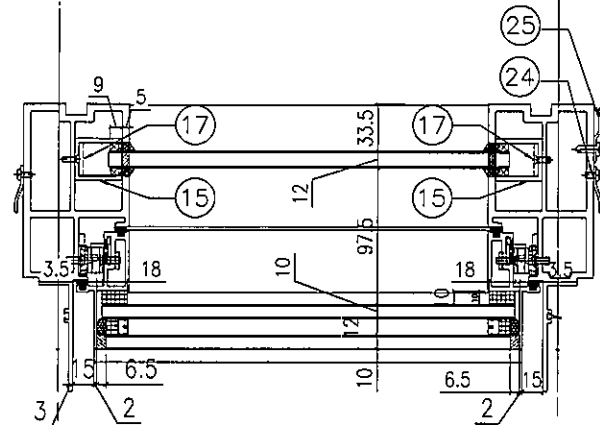


VIEW C

VIEW D

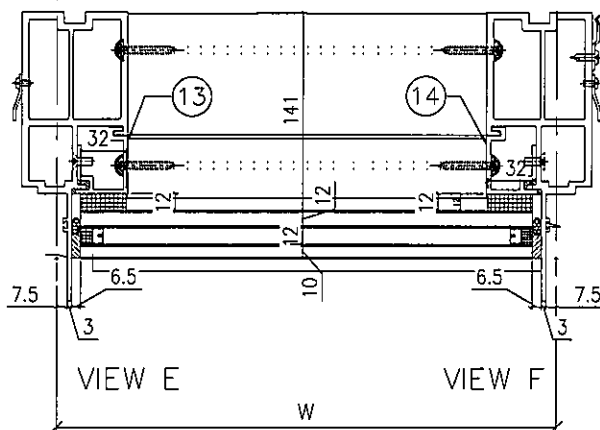

VIEW E

VIEW F

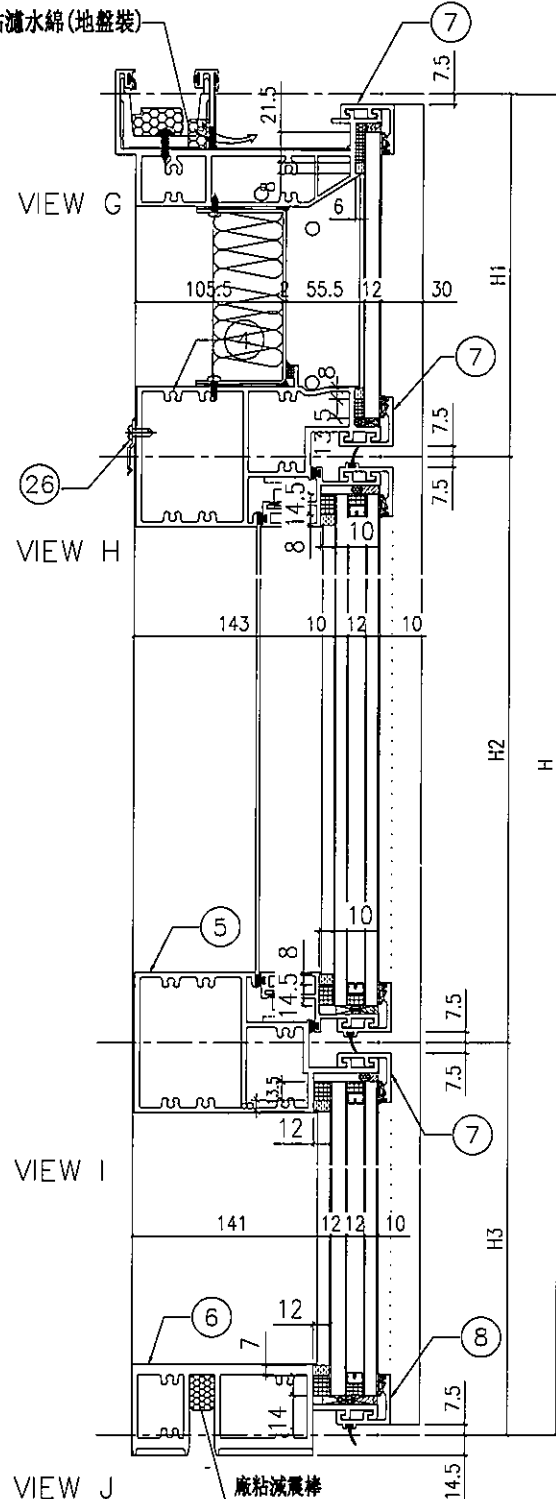

VIEW G

VIEW H

VIEW I

VIEW J

名稱	單元節點圖	制圖	陳俊賢	2021.11.03	修改			
材料		復核	謝永林	2021.11.30	日期			
顏色	JMQ213457(三塗)	批准	胡哥		圖號	CW-PTBB50b(1)		

 美特鋁質 有限公司 MIDI Aluminium Fabricator Ltd.				組裝圖見: CW-PTBB50b(1) 大樣圖見: CW-PTBB50b			
工程號	J853	地盤	延坪道住宅				
分格W	分格H	分格H1	分格H2	分格H3			
1200	3400	957.5	1730	712.5			
序號	名稱	加工圖號	數量	長度	備註	模號	
1	生邊企	X85976-04bL	1	3407		X85976	
2	生邊企	X85976-04bR	1	3407		X85976	
3	頂橫	X85982-03-50	1	1250		X85982	
4	上梗下生中橫	X85984-03-50	1	1177		X85984	
5	上生下梗中橫	X85985-03-50	1	1177		X85985	
6	底橫	X85981-03-50	1	1177		X85981	
7	扣蓋(頂)	X85989-01-50	3	1178		X85989	
8	扣蓋(底)	X85988-01-50	1	1178		X85988	
9	掛碼	KM-GM01	1	200		X85998	
10	掛碼	KM-GM02	1	200		X85998	
11	單玻骨	UN-BM2	1	862.5		X85987	
12	單玻骨	UN-BM2R	1	862.5		X85987	
13	雙玻骨	UN-DM2	1	611.5		X85990	
14	雙玻骨	UN-DM2R	1	611.5		X85990	
15	玻璃攔河槽	LUC-01	2	317.5		JMFG0828	
17	攔河槽鋁角	UN-AG01	2	23		JM1030	
22	擋水巴	SS-04	4	117		3mm鋁板	
23	擋水巴	SS-05	2	172		3mm鋁板	
24	Z字碼	UN-Z02	18	50			
25	Z字碼	UN-Z03-03	2	3240			
26	Z字碼	UN-Z01	3	50			

配件清單名稱	顏色	數量	備註	配件清單名稱	顏色	數量	備註
#10x5/8"圓頭鋼牙	A4-70	14	修背板用(300mmC/C)	3/16x3/8"平頭機絲	A4-70	16	組裝窗玉用
#14x1-1/2"圓頭鋼牙	A4-70	40	修橫料	3/16x1/2"平頭機絲	A4-70	24	修夾巴,3粒/支
M6x12mm平頭機絲	A4-70	12	修企料單玻璃骨	M5x12mm平頭機絲	A4-70	8	修攔河槽及鋁角
M6x12mm平頭機絲	A4-70	6	修企料雙玻璃骨	2021-A 36"東城產扇撐	304不鏽鋼	2	TH生窗用
M5x12mm平頭機絲	A4-70	4	固定掛碼到企料上	853-CZ1窗占	黑色	2	TH窗1只/玉
M12x40mm六角螺栓	A4-70	4	企料鋁碼用(配1螺母,1平介,1彈介)	853-CZ2窗占	黑色	2	TH窗1只/玉
M5x12mm圓頭鋼絲	A4-70	0	修套心	TC903扣碼	不鏽鋼	3	TH窗2個
3/16x5/8"圓頭機絲	A4-70	8	修扇撐於玉上(5粒/只)	837-CWH-K2	不鏽鋼	3	TH窗2個
3/16"x1/4"平頭機絲	A4-70	8	修加力巴	駿華T004鎖扣(夾巴)	鋅合金	8	TH8個/窗
3/16x3/8"圓頭機絲	A4-70	10	修扇撐於框上	駿華J047鎖點(13mm高)	304不鏽鋼	8	TH8個/窗
3/16x3/8"圓頭機絲	A4-70	8	修限位撐	東城202-18轉角器	鋅合金	2	TH窗用(2只/窗)
3/16x1/2"圓頭機絲	A4-70	8	用於收扣碼	2031-G(帶輪匙)10"限位撐	304不鏽鋼	2	TH窗用(2只/窗)
3/16x1/2"圓頭機絲	A4-70	4	窗占用	2026-010A(無蓋)	JMQ213457(三塗)	1	TH窗用(1只/窗)
#10x5/8"圓頭鋼牙	A4-70	22	修Z字碼	#10x5/8"圓頭鋼牙	A4-70	24	2只/窗(修Z字碼)

名稱	單元件組裝圖數據表	制圖	陳俊賢	2021.11.03	修改		
材料		復核	謝永林	2021.11.30	日期		
顏色	JMQ213457(三塗)	批准	胡哥		圖號	CW-PTBB50b(2)	



美特鋁質 有限公司
MIDI Aluminium Fabricator Ltd.





工程號 J853 地盤 延輝道住宅

數據表見: CW-PTBB37(2)

節點圖見: CW-PTBB37(1)

T窗限開300mm

圖號	層數	數量	總數	樓層	使用位置
CW-PTBB37	8	1	8	6F-15F	J853-SD-CW-4501

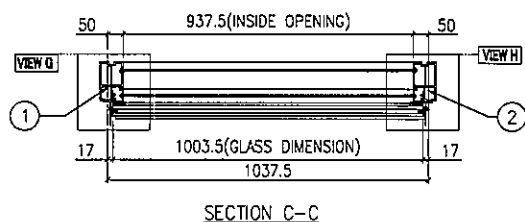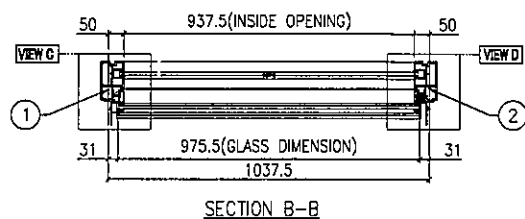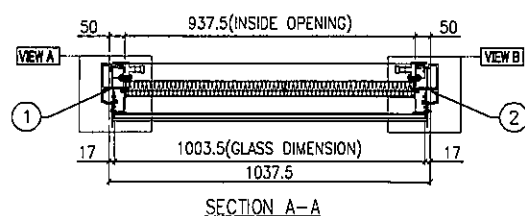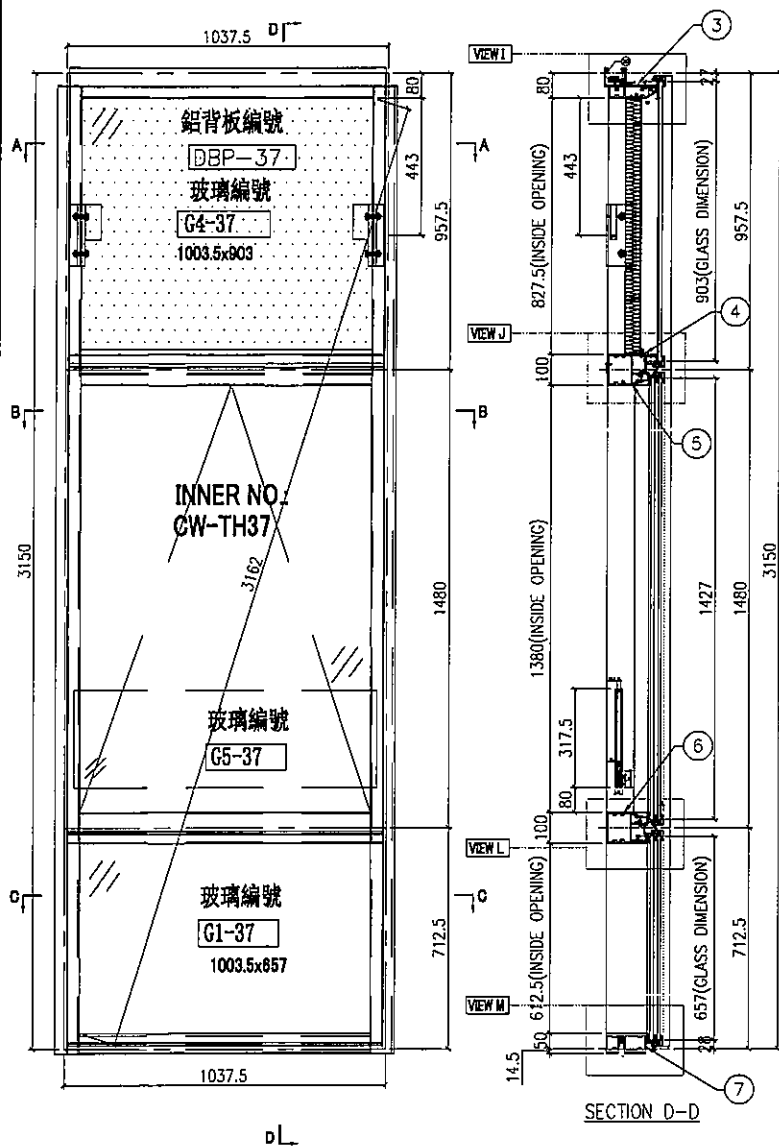

名稱	單元組裝圖	制圖	陳俊賢	2021.11.03	修改			
材料		復核	謝永林	2021.11.30	日期			
顏色	JMQ213457(三塗)	批准	胡哥		圖號	CW-PTBB37		



美特鋁質 有限公司
MIDI Aluminium Fabricator Ltd.

工程號





J853

地盤

延坪道住宅

數據表見: CW-PTBB37(2)

大樣圖見: CW-PTBB37

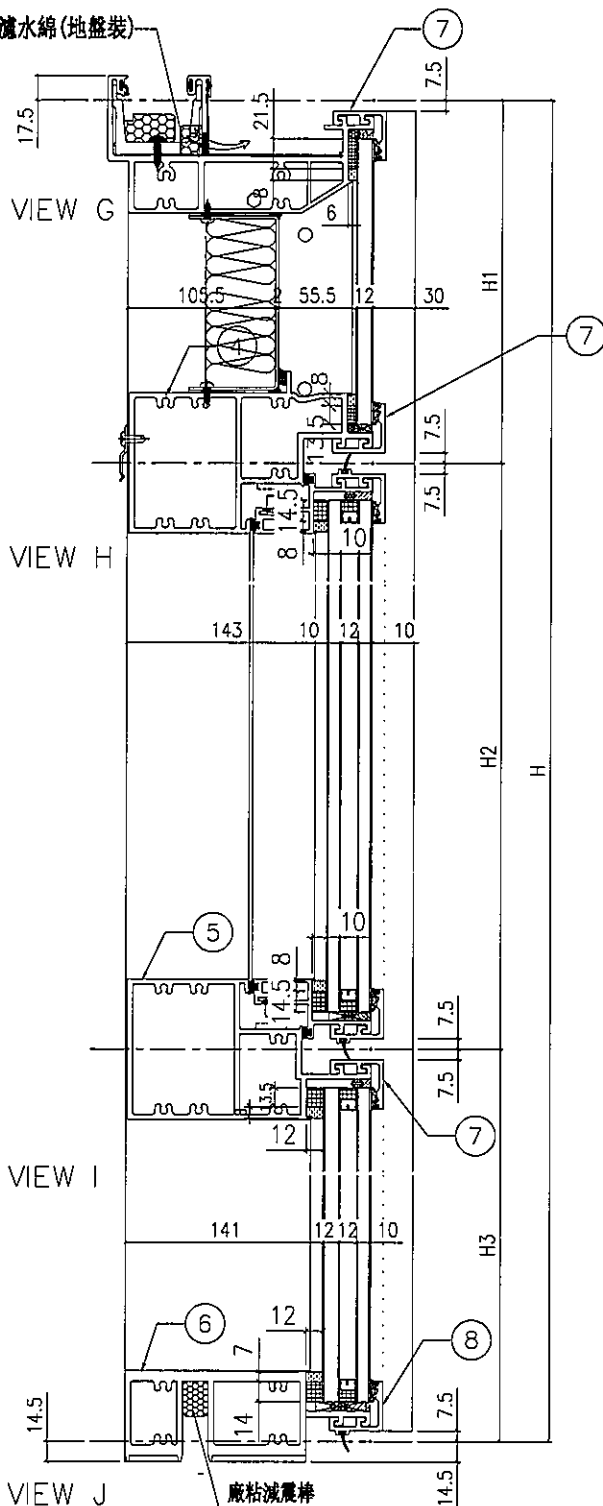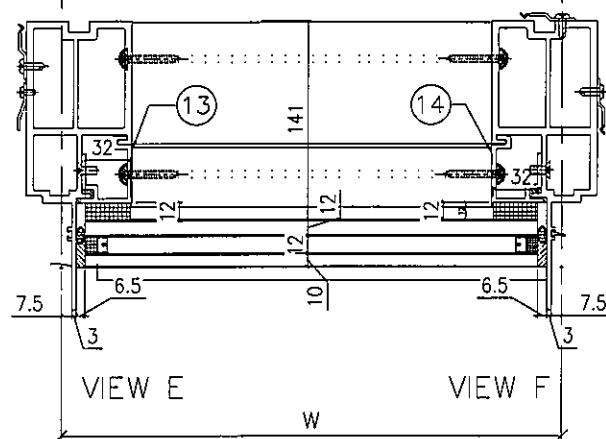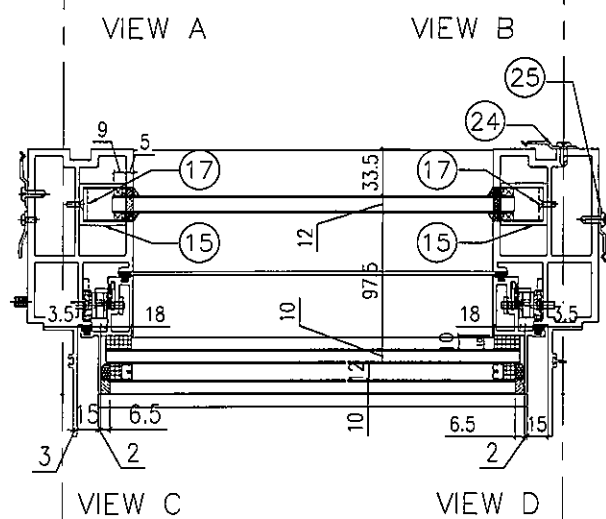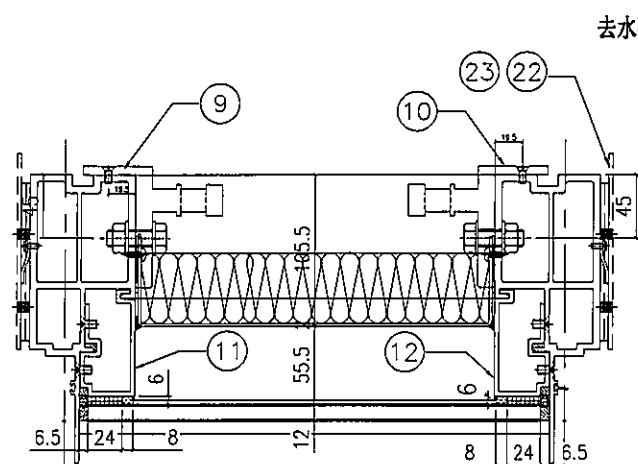

名稱	單元節點圖	制圖	陳俊賢	2021.11.03	修改			
材料		復核	謝永林	2021.11.30	日期			
顏色	JMQ213457(三塗)	批准	胡哥		圖號	CW-PTBB37(1)		

EG-DWG3

 美特鋁質 有限公司 MIDI Aluminium Fabricator Ltd.				組裝圖見: CW-PTBB37(1) 大樣圖見: CW-PTBB37	
工程號	J853	地盤	延坪道住宅	
分格W	分格H	分格H1	分格H2	分格H3	
1037.5	3150	957.5	1480	712.5	
序號	名稱	加工圖號	數量	長度	備註	模號	
1	生邊企	X85976-01L	1	3157		X85976	
2	生邊企	X85976-01RZ	1	3157		X85976	
3	頂橫	X85982-03-37	1	1087.5		X85982	
4	上梗下生中橫	X85984-03-37	1	1014.5		X85984	
5	上生下梗中橫	X85985-03-37	1	1014.5		X85985	
6	底橫	X85981-03-37	1	1014.5		X85981	
7	扣蓋(頂)	X85989-01-37	3	1015.5		X85989	
8	扣蓋(底)	X85988-01-37	1	1015.5		X85988	
9	掛碼	KM-GM01	1	200		X85998	
10	掛碼	KM-GM02	1	200		X85998	
11	單玻骨	UN-BM2	1	862.5		X85987	
12	單玻骨	UN-BM2R	1	862.5		X85987	
13	雙玻骨	UN-DM2	1	611.5		X85990	
14	雙玻骨	UN-DM2R	1	611.5		X85990	
15	玻璃攔河槽	LUC-01	2	317.5		JMFG0828	
17	攔河槽鋁角	UN-AG01	2	23		JM1030	
22	擋水巴	SS-04	4	112		3mm鋁板	
23	擋水巴	SS-05	2	139		3mm鋁板	
24	Z字碼	UN-Z02	18	50	
25	Z字碼	UN-Z03-01	2	2990	
26	Z字碼	UN-Z01	3	50	
<table border="1"> <tr> <th>配件清單名稱</th> <th>顏色</th> <th>數量</th> <th>備註</th> <th>配件清單名稱</th> <th>顏色</th> <th>數量</th> <th>備註</th> </tr> <tr> <td>#10x5/8"圓頭鋼牙</td> <td>A4-70</td> <td>14</td> <td>修背板用(300mmC/C)</td> <td>3/16x3/8"平頭機絲</td> <td>A4-70</td> <td>16</td> <td>組裝窗玉用</td> </tr> <tr> <td>#14x1-1/2"圓頭鋼牙</td> <td>A4-70</td> <td>40</td> <td>修橫料</td> <td>3/16x1/2"平頭機絲</td> <td>A4-70</td> <td>24</td> <td>修夾巴,3粒/支</td> </tr> <tr> <td>M6x12mm平頭機絲</td> <td>A4-70</td> <td>12</td> <td>修企料單玻璃骨</td> <td>M5x12mm平頭機絲</td> <td>A4-70</td> <td>8</td> <td>修攔河槽及鋁角</td> </tr> <tr> <td>M6x12mm平頭機絲</td> <td>A4-70</td> <td>6</td> <td>修企料雙玻璃骨</td> <td>2021-A 28"東城產扇撐</td> <td>304不鏽鋼</td> <td>2</td> <td>TH生窗用</td> </tr> <tr> <td>M5x12mm平頭機絲</td> <td>A4-70</td> <td>4</td> <td>固定掛碼到企料上</td> <td>853-CZ1窗占</td> <td>黑色</td> <td>2</td> <td>TH窗1只/玉</td> </tr> <tr> <td>M12x40mm六角螺栓</td> <td>A4-70</td> <td>4</td> <td>企料鋁碼用(配1螺母,1平介,1彈介)</td> <td>853-CZ2窗占</td> <td>黑色</td> <td>2</td> <td>TH窗1只/玉</td> </tr> <tr> <td>M5x12mm圓頭鋼絲</td> <td>A4-70</td> <td>0</td> <td>修套心</td> <td>TC903扣碼</td> <td>不鏽鋼</td> <td>3</td> <td>TH窗2個</td> </tr> <tr> <td>3/16x5/8"圓頭機絲</td> <td>A4-70</td> <td>8</td> <td>修扇撐於玉上(5粒/只)</td> <td>837-CWH-K2</td> <td>不鏽鋼</td> <td>3</td> <td>TH窗2個</td> </tr> <tr> <td>3/16"x1/4"平頭機絲</td> <td>A4-70</td> <td>8</td> <td>修加力巴</td> <td>駿華T004鎖扣(夾巴)</td> <td>鋅合金</td> <td>8</td> <td>TH8個/窗</td> </tr> <tr> <td>3/16x3/8"圓頭機絲</td> <td>A4-70</td> <td>10</td> <td>修扇撐於框上</td> <td>駿華J047鎖點(13mm高)</td> <td>304不鏽鋼</td> <td>8</td> <td>TH8個/窗</td> </tr> <tr> <td>3/16x3/8"圓頭機絲</td> <td>A4-70</td> <td>8</td> <td>修限位撐</td> <td>東城202-18轉角器</td> <td>鋅合金</td> <td>2</td> <td>TH窗用(2只/窗)</td> </tr> <tr> <td>3/16x1/2"圓頭機絲</td> <td>A4-70</td> <td>8</td> <td>用於收扣碼</td> <td>2031-G(帶輪起)10"限位撐</td> <td>304不鏽鋼</td> <td>2</td> <td>TH窗用(2只/窗)</td> </tr> <tr> <td>3/16x1/2"圓頭機絲</td> <td>A4-70</td> <td>4</td> <td>窗占用</td> <td>2026-010A(無蓋)</td> <td>JMQ213457(三塗)</td> <td>1</td> <td>TH窗用(1只/窗)</td> </tr> <tr> <td>#10x5/8"圓頭鋼牙</td> <td>A4-70</td> <td>22</td> <td>付Z字碼</td> <td>#10x5/8"圓頭鋼牙</td> <td>A4-70</td> <td>24</td> <td>2只/窗(修Z字碼)</td> </tr> </table>							配件清單名稱	顏色	數量	備註	配件清單名稱	顏色	數量	備註	#10x5/8"圓頭鋼牙	A4-70	14	修背板用(300mmC/C)	3/16x3/8"平頭機絲	A4-70	16	組裝窗玉用	#14x1-1/2"圓頭鋼牙	A4-70	40	修橫料	3/16x1/2"平頭機絲	A4-70	24	修夾巴,3粒/支	M6x12mm平頭機絲	A4-70	12	修企料單玻璃骨	M5x12mm平頭機絲	A4-70	8	修攔河槽及鋁角	M6x12mm平頭機絲	A4-70	6	修企料雙玻璃骨	2021-A 28"東城產扇撐	304不鏽鋼	2	TH生窗用	M5x12mm平頭機絲	A4-70	4	固定掛碼到企料上	853-CZ1窗占	黑色	2	TH窗1只/玉	M12x40mm六角螺栓	A4-70	4	企料鋁碼用(配1螺母,1平介,1彈介)	853-CZ2窗占	黑色	2	TH窗1只/玉	M5x12mm圓頭鋼絲	A4-70	0	修套心	TC903扣碼	不鏽鋼	3	TH窗2個	3/16x5/8"圓頭機絲	A4-70	8	修扇撐於玉上(5粒/只)	837-CWH-K2	不鏽鋼	3	TH窗2個	3/16"x1/4"平頭機絲	A4-70	8	修加力巴	駿華T004鎖扣(夾巴)	鋅合金	8	TH8個/窗	3/16x3/8"圓頭機絲	A4-70	10	修扇撐於框上	駿華J047鎖點(13mm高)	304不鏽鋼	8	TH8個/窗	3/16x3/8"圓頭機絲	A4-70	8	修限位撐	東城202-18轉角器	鋅合金	2	TH窗用(2只/窗)	3/16x1/2"圓頭機絲	A4-70	8	用於收扣碼	2031-G(帶輪起)10"限位撐	304不鏽鋼	2	TH窗用(2只/窗)	3/16x1/2"圓頭機絲	A4-70	4	窗占用	2026-010A(無蓋)	JMQ213457(三塗)	1	TH窗用(1只/窗)	#10x5/8"圓頭鋼牙	A4-70	22	付Z字碼	#10x5/8"圓頭鋼牙	A4-70	24	2只/窗(修Z字碼)
配件清單名稱	顏色	數量	備註	配件清單名稱	顏色	數量	備註	
#10x5/8"圓頭鋼牙	A4-70	14	修背板用(300mmC/C)	3/16x3/8"平頭機絲	A4-70	16	組裝窗玉用	
#14x1-1/2"圓頭鋼牙	A4-70	40	修橫料	3/16x1/2"平頭機絲	A4-70	24	修夾巴,3粒/支	
M6x12mm平頭機絲	A4-70	12	修企料單玻璃骨	M5x12mm平頭機絲	A4-70	8	修攔河槽及鋁角	
M6x12mm平頭機絲	A4-70	6	修企料雙玻璃骨	2021-A 28"東城產扇撐	304不鏽鋼	2	TH生窗用	
M5x12mm平頭機絲	A4-70	4	固定掛碼到企料上	853-CZ1窗占	黑色	2	TH窗1只/玉	
M12x40mm六角螺栓	A4-70	4	企料鋁碼用(配1螺母,1平介,1彈介)	853-CZ2窗占	黑色	2	TH窗1只/玉	
M5x12mm圓頭鋼絲	A4-70	0	修套心	TC903扣碼	不鏽鋼	3	TH窗2個	
3/16x5/8"圓頭機絲	A4-70	8	修扇撐於玉上(5粒/只)	837-CWH-K2	不鏽鋼	3	TH窗2個	
3/16"x1/4"平頭機絲	A4-70	8	修加力巴	駿華T004鎖扣(夾巴)	鋅合金	8	TH8個/窗	
3/16x3/8"圓頭機絲	A4-70	10	修扇撐於框上	駿華J047鎖點(13mm高)	304不鏽鋼	8	TH8個/窗	
3/16x3/8"圓頭機絲	A4-70	8	修限位撐	東城202-18轉角器	鋅合金	2	TH窗用(2只/窗)	
3/16x1/2"圓頭機絲	A4-70	8	用於收扣碼	2031-G(帶輪起)10"限位撐	304不鏽鋼	2	TH窗用(2只/窗)	
3/16x1/2"圓頭機絲	A4-70	4	窗占用	2026-010A(無蓋)	JMQ213457(三塗)	1	TH窗用(1只/窗)	
#10x5/8"圓頭鋼牙	A4-70	22	付Z字碼	#10x5/8"圓頭鋼牙	A4-70	24	2只/窗(修Z字碼)	
名稱	單元件組裝圖數據表		制圖	陳俊賢	2021.11.03	修改	
材料			復核	謝永林	2021.11.30	日期	
顏色	JMQ213457(三塗)		批准	胡哥		圖號	CW-PTBB37(2)	



美特鋁質 有限公司
MIDI Aluminium Fabricator Ltd.


工程號 J853 地盤 延坪道住宅

數據表見: CW-PTBB37a(2)

節點圖見: CW-PTBB37a(1)

T窗限開300mm

圖號	層數	數量	總數	樓層	使用位置
CW-PTBB37a	2	1	2	5F, 16F	J853-SD-CW-4501

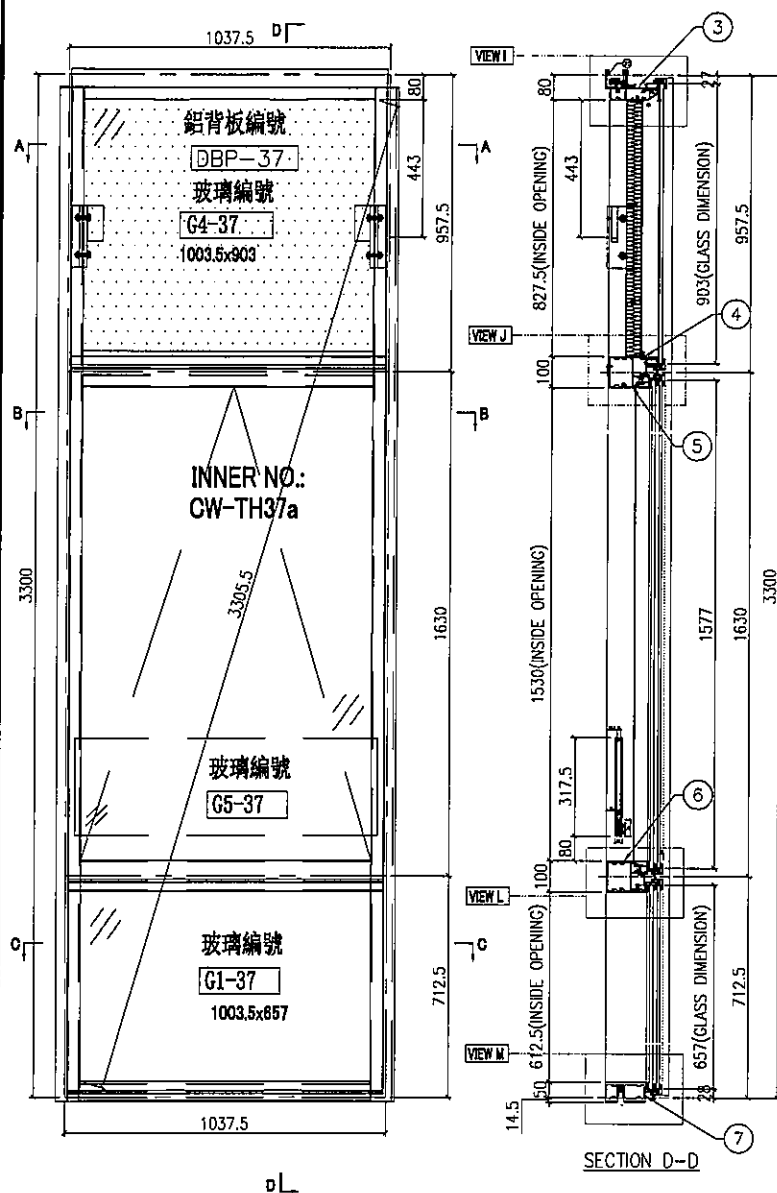

名稱	單元組裝圖	制圖	陳俊賢	2021.11.03	修改			
材料		復核	謝永林	2021.11.30	日期			
顏色	JMQ213457(三塗)	批准	胡哥		圖號	CW-PTBB37a		



美特鋁質 有限公司
MIDI Aluminium Fabricator Ltd.

工程號


J853

地盤


延坪道住宅

數據表見: CW-PTBB37a(2)

大樣圖見: CW-PTBB37a

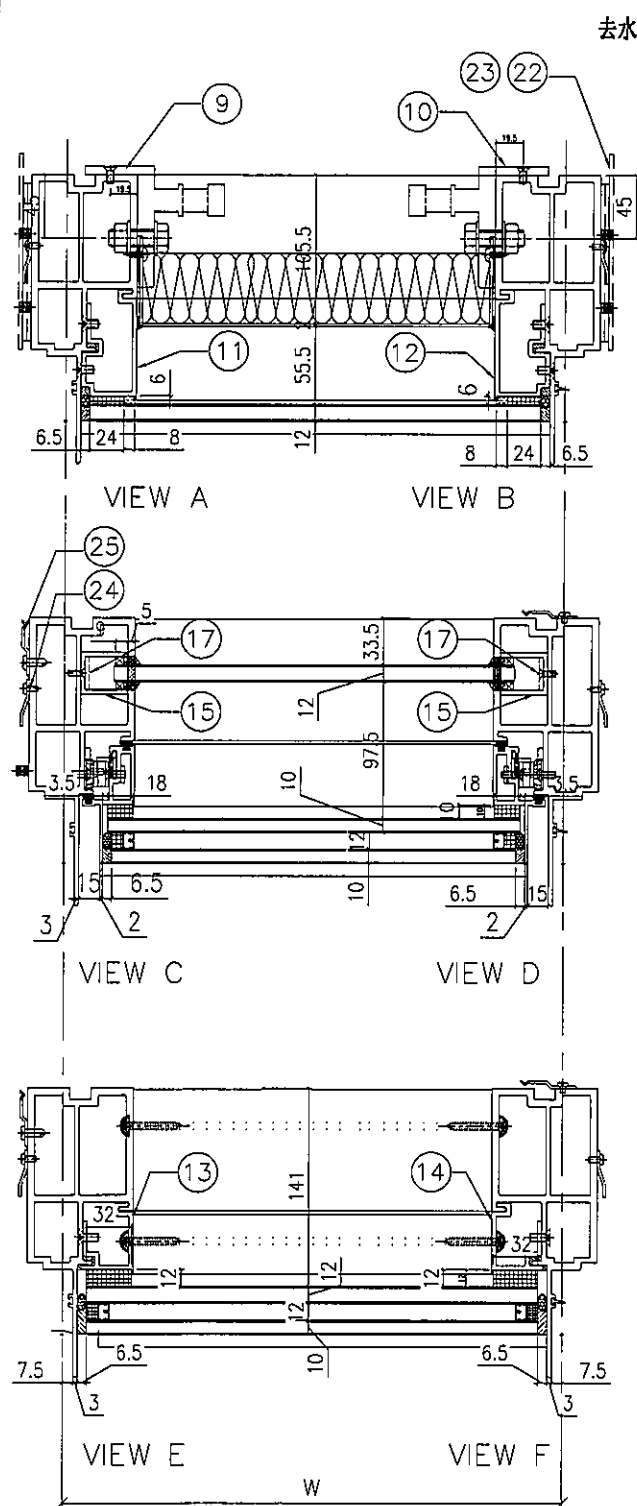

去水孔粘濾水綿(地盤裝)

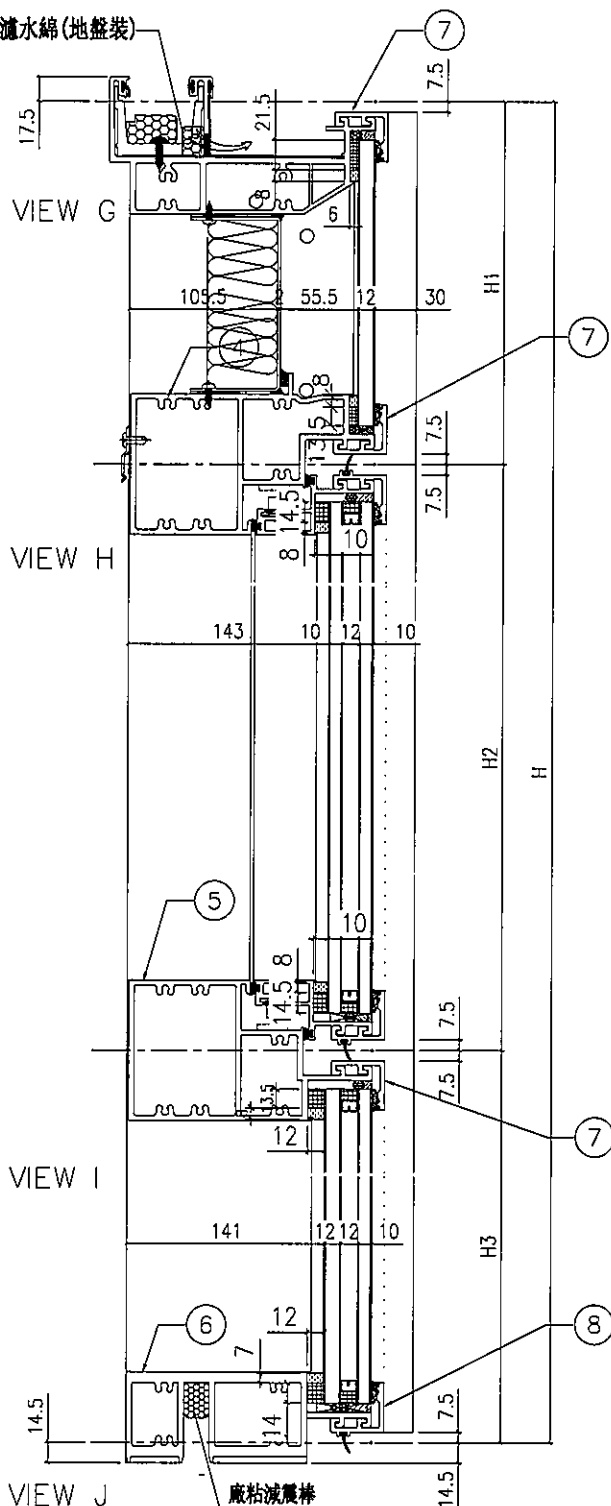

名稱	單元件組裝圖數據表	制圖	陳俊賢	2021.11.03	修改			
材料		復核	謝永林	2021.11.30	日期			
顏色	JMQ213457(三塗)	批准	胡哥		圖號	CW-PTBB37a(1)		

EG-DWG3

 美特鋁質 有限公司 MIDI Aluminium Fabricator Ltd.				組裝圖見: CW-PTBB37a(1) 大樣圖見: CW-PTBB37a		
工程號	J853	地盤	延坪住宅			

分格W	分格H	分格H1	分格H2	分格H3		
1037.5	3300	957.5	1630	712.5		
序號	名稱	加工圖號	數量	長度	備註	模號
1	生邊企	X85976-01aL	1	3307		X85976
2	生邊企	X85976-01aRZ	1	3307		X85976
3	頂橫	X85982-03-37	1	1087.5		X85982
4	上梗下生中橫	X85984-03-37	1	1014.5		X85984
5	上生下梗中橫	X85985-03-37	1	1014.5		X85985
6	底橫	X85981-03-37	1	1014.5		X85981
7	扣蓋(頂)	X85989-01-37	3	1015.5		X85989
8	扣蓋(底)	X85988-01-37	1	1015.5		X85988
9	掛碼	KM-GM01	1	200		X85998
10	掛碼	KM-GM02	1	200		X85998
11	單玻骨	UN-BM2	1	862.5		X85987
12	單玻骨	UN-BM2R	1	862.5		X85987
13	雙玻骨	UN-DM2	1	611.5		X85990
14	雙玻骨	UN-DM2R	1	611.5		X85990
15	玻璃攔河槽	LUC-01	2	317.5		JMFG0828
17	攔河槽鋁角	UN-AG01	2	23		JM1030
22	擋水巴	SS-04	4	112		3mm鋁板
23	擋水巴	SS-05	2	139		3mm鋁板
24	Z字碼	UN-Z02	16	50		
25	Z字碼	UN-Z03-02	2	3140		
26	Z字碼	UN-Z01	3	50		

配件清單名稱	顏色	數量	備註	配件清單名稱	顏色	數量	備註
#10x5/8"圓頭鋼牙	A4-70	14	修背板用(300mmC/C)	3/16x3/8"平頭機絲	A4-70	16	組裝窗玉用
#14x1-1/2"圓頭鋼牙	A4-70	40	修橫料	3/16x1/2"平頭機絲	A4-70	24	修夾巴,3粒/支
M6x12mm平頭機絲	A4-70	12	修企料單玻璃骨	M5x12mm平頭機絲	A4-70	8	修攔河槽及鋁角
M6x12mm平頭機絲	A4-70	6	修企料雙玻璃骨	2021-A 28"東城產扇撐	304不鏽鋼	2	TH生窗用
M5x12mm平頭機絲	A4-70	4	固定掛碼到企料上	853-CZ1窗占	黑色	2	TH窗1只/玉
M12x40mm六角螺栓	A4-70	4	企料鋁碼用(配1螺母,1平介,1彈介)	853-CZ2窗占	黑色	2	TH窗1只/玉
M5x12mm圓頭鋼絲	A4-70	0	修套心	TC903扣碼	不鏽鋼	3	TH窗2個
3/16x5/8"圓頭機絲	A4-70	8	修扇撐於玉上(5粒/只)	837-CWH-K2	不鏽鋼	3	TH窗2個
3/16"x1/4"平頭機絲	A4-70	8	修加力巴	駿華T004鎖扣(夾巴)	鋅合金	8	TH8個/窗
3/16x3/8"圓頭機絲	A4-70	10	修扇撐於框上	駿華J047鎖點(13mm高)	304不鏽鋼	8	TH8個/窗
3/16x3/8"圓頭機絲	A4-70	8	修限位撐	東城202-18轉角器	鋅合金	2	TH窗用(2只/窗)
3/16x1/2"圓頭機絲	A4-70	8	用於收扣碼	2031-G(帶輪匙)10"限位撐	304不鏽鋼	2	TH窗用(2只/窗)
3/16x1/2"圓頭機絲	A4-70	4	窗占用	2026-010A(無蓋)	JMQ213457(三塗)	1	TH窗用(1只/窗)
#10x5/8"圓頭鋼牙	A4-70	11	修Z字碼	#10x5/8"圓頭鋼牙	A4-70	24	2只/窗(修Z字碼)

名稱	單元件組裝圖數據表	制圖	陳俊賢	2021.11.03	修改		
材料		復核	謝永林	2021.11.30	日期		
顏色	JMQ213457(三塗)	批准	胡哥		圖號	CW-PTBB37a(2)	



美特鋁質 有限公司
MIDI Aluminium Fabricator Ltd.






工程號 J853 地盤 延坪道住宅

數據表見: CW-PTBB25(2)

節點圖見: CW-PTBB25(1)

T窗限開300mm

圖號	層數	數量	總數	樓層	使用位置
CW-PTBB25	8	1	8	6F-15F	J853-SD-CW-4504

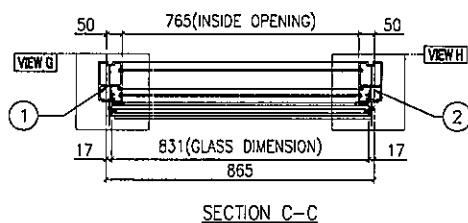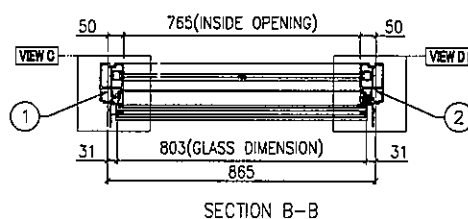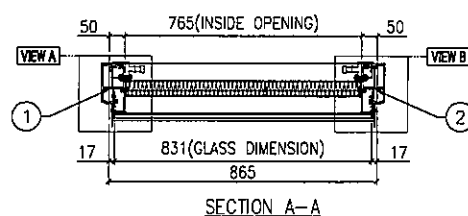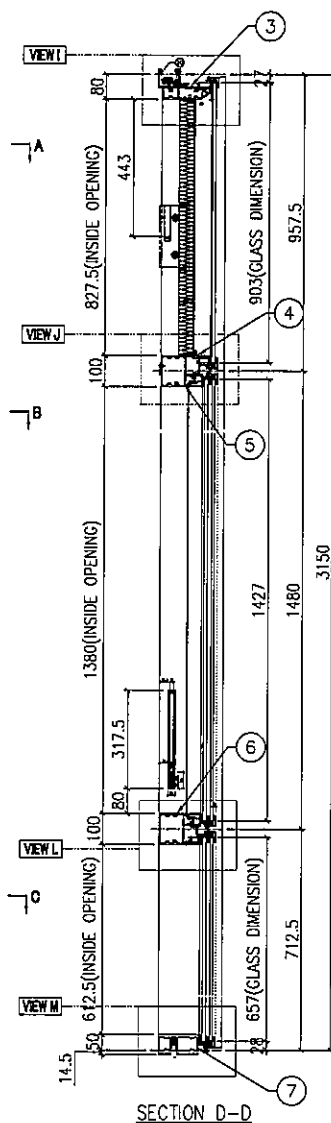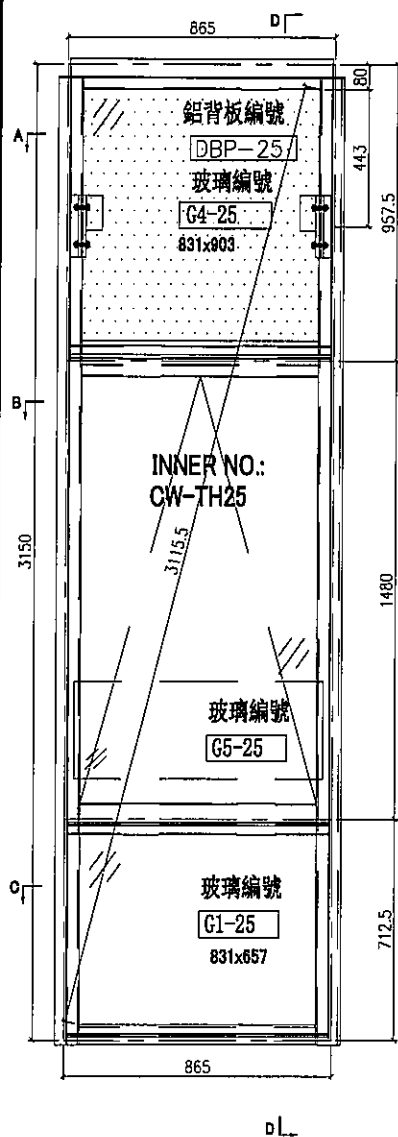

名稱	單元組裝圖	制圖	陳俊賢	2021.11.03	修改			
材料		復核	謝永林	2021.11.30	日期			
顏色	JMQ213457(三塗)	批准	胡哥		圖號	CW-PTBB25		




美特鋁質 有限公司
MIDI Aluminium Fabricator Ltd.

工程號 J853 地盤 延坪道住宅


數據表見: CW-PTBB25(2)

大樣圖見: CW-PTBB25

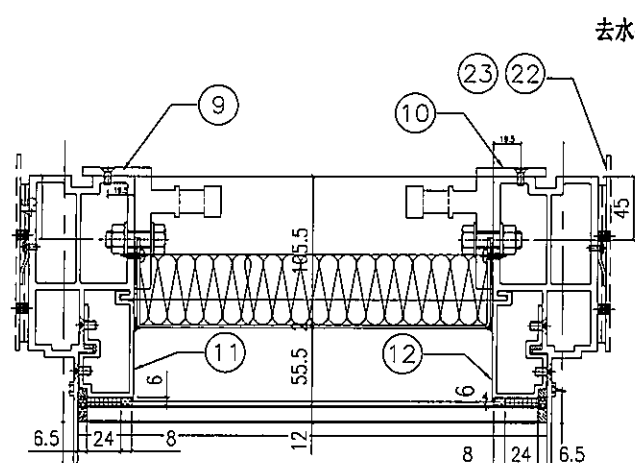


VIEW A

VIEW B

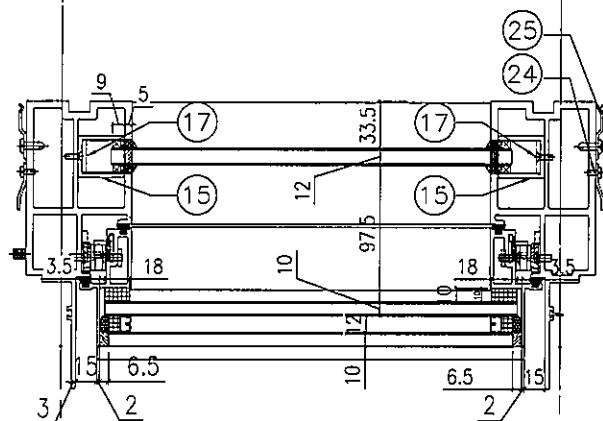

VIEW C


VIEW D

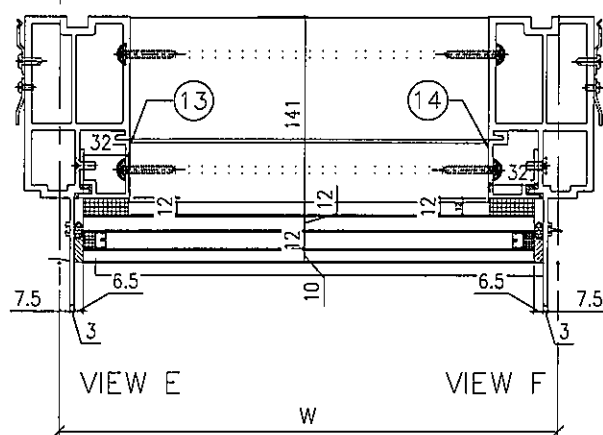

VIEW E

VIEW F

去水孔粘濾水綿(地盤裝)

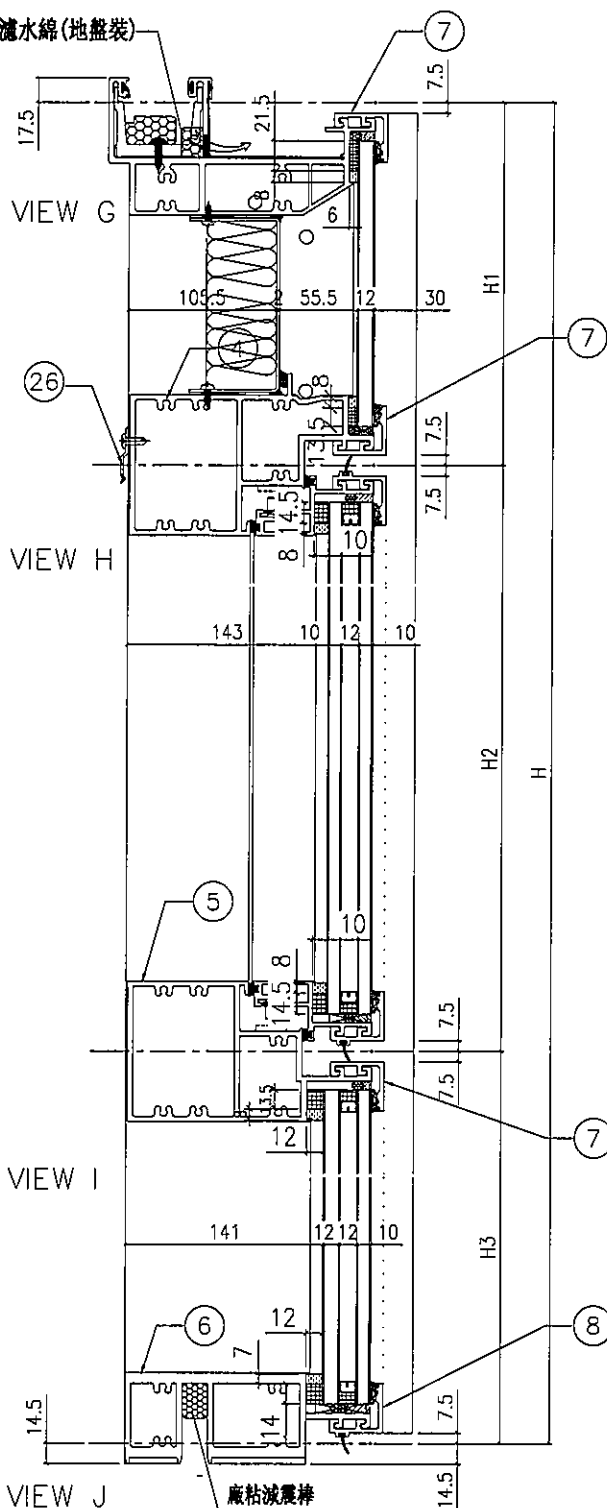

VIEW G

VIEW H

VIEW I

VIEW J

廠粘減震棒

名稱	單元節點圖	制圖	陳俊賢	2021.11.03	修改		
材料		復核	謝永林	2021.11.30	日期		
顏色	JMQ213457(三塗)	批准	胡哥		圖號	CW-PTBB25(1)	

EG-DWG3

 美特鋁質 有限公司 MIDI Aluminium Fabricator Ltd.				組裝圖見: CW-PTBB25(1) 大樣圖見: CW-PTBB25			
工程號	J853	地盤	延坪住宅				
分格W	分格H	分格H1	分格H2	分格H3			
865	3150	957.5	1480	712.5			
序號	名稱	加工圖號	數量	長度	備註	模號	
1	生邊企	X85976-01L	1	3157		X85976	
2	生邊企	X85976-01R	1	3157		X85976	
3	頂橫	X85982-03-25	1	915		X85982	
4	上梗下生中橫	X85984-03-25	1	842		X85984	
5	上生下梗中橫	X85985-03-25	1	842		X85985	
6	底橫	X85981-03-25	1	842		X85981	
7	扣蓋(頂)	X85989-01-25	3	843		X85989	
8	扣蓋(底)	X85988-01-25	1	843		X85988	
9	掛碼	KM-GM01	1	200		X85998	
10	掛碼	KM-GM02	1	200		X85998	
11	單玻骨	UN-BM2	1	862.5		X85987	
12	單玻骨	UN-BM2R	1	862.5		X85987	
13	雙玻骨	UN-DM2	1	611.5		X85990	
14	雙玻骨	UN-DM2R	1	611.5		X85990	
15	玻璃攔河槽	LUC-01	2	317.5		JMFG0828	
17	攔河槽鋁角	UN-AG01	2	23		JM1030	
22	擋水巴	SS-04	4	112		3mm鋁板	
23	擋水巴	SS-05	2	139		3mm鋁板	
24	Z字碼	UN-Z02	9	50			
25	Z字碼	UN-Z03-01	1	2990			
26	Z字碼	UN-Z01	3	50			

配件清單名稱	顏色	數量	備註	配件清單名稱	顏色	數量	備註
#10x5/8"圓頭鋼牙	A4-70	14	修背板用(300mmC/C)	3/16x3/8"平頭機絲	A4-70	16	組裝窗玉用
#14x1-1/2"圓頭鋼牙	A4-70	40	修橫料	3/16x1/2"平頭機絲	A4-70	24	修夾巴,3粒/支
M6x12mm平頭機絲	A4-70	12	修企料單玻璃骨	M5x12mm平頭機絲	A4-70	8	修攔河槽及鋁角
M6x12mm平頭機絲	A4-70	6	修企料雙玻璃骨	2021-A 28"東城產扇撐	304不鏽鋼	2	TH生窗用
M5x12mm平頭機絲	A4-70	4	固定掛碼到企料上	853-CZ1窗占	黑色	2	TH窗1只/玉
M12x40mm六角螺栓	A4-70	4	企料鋁碼用(配1螺母,1平介,1彈介)	853-CZ2窗占	黑色	2	TH窗1只/玉
M5x12mm圓頭鋼絲	A4-70	0	修套心	TC903扣碼	不鏽鋼	3	TH窗2個
3/16x5/8"圓頭機絲	A4-70	8	修扇撐於玉上(5粒/只)	837-CWH-K2	不鏽鋼	3	TH窗2個
3/16"x1/4"平頭機絲	A4-70	8	修加力巴	駿華T004鎖扣(夾巴)	鋅合金	8	TH8個/窗
3/16x3/8"圓頭機絲	A4-70	10	修扇撐於框上	駿華J047鎖點(13mm高)	304不鏽鋼	8	TH8個/窗
3/16x3/8"圓頭機絲	A4-70	8	修限位撐	東城202-18轉角器	鋅合金	2	TH窗用(2只/窗)
3/16x1/2"圓頭機絲	A4-70	8	用於收扣碼	2031-G(帶輪匙)10"限位撐	304不鏽鋼	2	TH窗用(2只/窗)
3/16x1/2"圓頭機絲	A4-70	4	窗占用	2026-010A(無蓋)	JMQ213457(三塗)	1	TH窗用(1只/窗)
#10x5/8"圓頭鋼牙	A4-70	11	付Z字碼	#10x5/8"圓頭鋼牙	A4-70	24	2只/窗(修Z字碼)

名稱	單元件組裝圖數據表	制圖	陳俊賢	2021.11.03	修改		
材料		復核	謝永林	2021.11.30	日期		
顏色	JMQ213457(三塗)	批准	胡哥		圖號	CW-PTBB25(2)	



美特鋁質 有限公司
MIDI Aluminium Fabricator Ltd.




工程號 J853 地盤 延輝住宅

數據表見: CW-PTBB25a(2)


節點圖見: CW-PTBB25a(1)

丁型限高300mm


圖號	層數	數量	總數	樓層	使用位置
CW-PTBB25a	2	1	2	5F, 16F	J853-SD-CW-4504

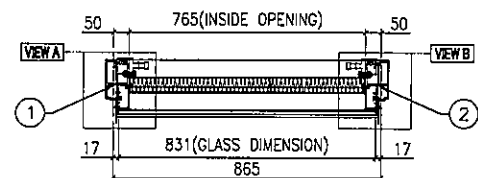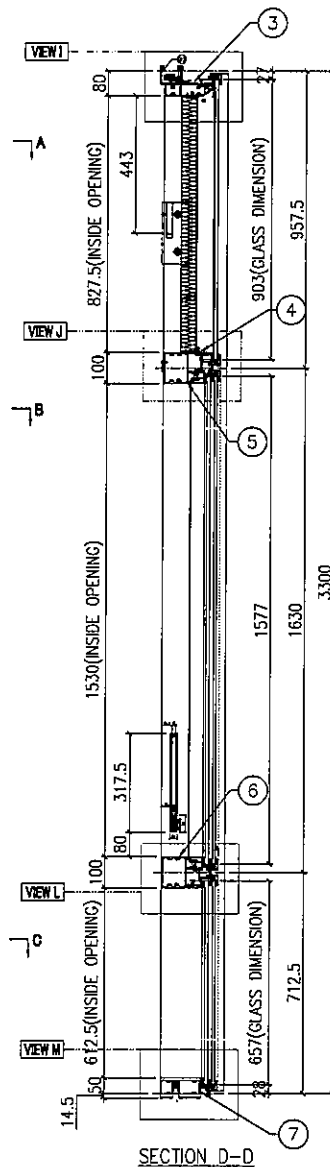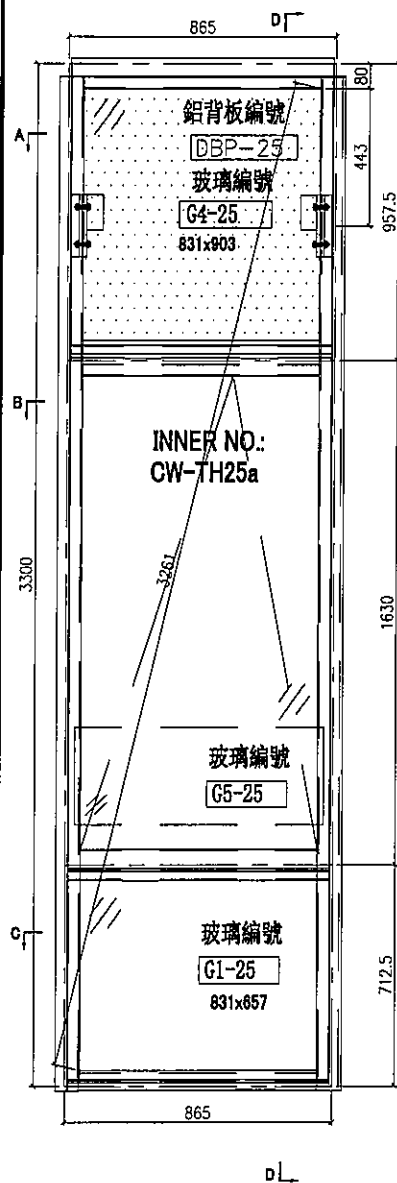

SECTION A-A

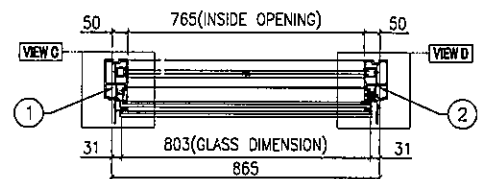

SECTION B-B

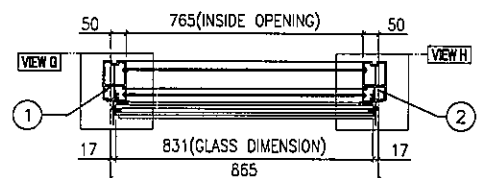

SECTION C-C

名稱	單元組裝圖	制圖	陳俊賢	2021.11.03	修改			
材料		復核	謝永林	2021.11.30	日期			
顏色	JMQ213457(三塗)	批准	胡哥		圖號	CW-PTBB25a		

EG-DWG3

 美特鋁質 有限公司 MIDI Aluminium Fabricator Ltd.				組裝圖見: CW-PTBB25a(1)			
				大樣圖見: CW-PTBB25a			
工程號	J853	地盤	延坪道住宅				

分格W	分格H	分格H1	分格H2	分格H3		
865	3300	957.5	1630	712.5		

序號	名稱	加工圖號	數量	長度	備註	模號
1	生邊企	X85976-01aL	1	3307		X85976
2	生邊企	X85976-01aR	1	3307		X85976
3	頂橫	X85982-03-25	1	915		X85982
4	上梗下生中橫	X85984-03-25	1	842		X85984
5	上生下梗中橫	X85985-03-25	1	842		X85985
6	底橫	X85981-03-25	1	842		X85981
7	扣蓋(頂)	X85989-01-25	3	843		X85989
8	扣蓋(底)	X85988-01-25	1	843		X85988
9	掛碼	KM-GM01	1	200		X85998
10	掛碼	KM-GM02	1	200		X85998
11	單玻骨	UN-BM2	1	862.5		X85987
12	單玻骨	UN-BM2R	1	862.5		X85987
13	雙玻骨	UN-DM2	1	611.5		X85990
14	雙玻骨	UN-DM2R	1	611.5		X85990
15	玻璃攔河槽	LUC-01	2	317.5		JMFG0828
17	攔河槽鋁角	UN-AG01	2	23		JM1030
22	擋水巴	SS-04	4	112		3mm鋁板
23	擋水巴	SS-05	2	139		3mm鋁板
24	Z字碼	UN-Z02	8	50		
25	Z字碼	UN-Z03-02	1	3140		
26	Z字碼	UN-Z01	3	50		

配件清單名稱	顏色	數量	備註	配件清單名稱	顏色	數量	備註
#10x5/8"圓頭鋼牙	A4-70	14	修背板用(300mmC/C)	3/16x3/8"平頭機絲	A4-70	16	組裝窗玉用
#14x1-1/2"圓頭鋼牙	A4-70	40	修橫料	3/16x1/2"平頭機絲	A4-70	24	修夾巴,3粒/支
M6x12mm平頭機絲	A4-70	12	修企料單玻璃骨	M5x12mm平頭機絲	A4-70	8	修攔河槽及鋁角
M6x12mm平頭機絲	A4-70	6	修企料雙玻璃骨	2021-A 28"東城產扇撐	304不鏽鋼	2	TH生窗用
M5x12mm平頭機絲	A4-70	4	固定掛碼到企料上	853-CZ1窗占	黑色	2	TH窗1只/玉
M12x40mm六角螺栓	A4-70	4	企料鋁碼用(配1螺母,1平介,1彈介)	853-CZ2窗占	黑色	2	TH窗1只/玉
M5x12mm圓頭鋼絲	A4-70	0	修套心	TC903扣碼	不鏽鋼	3	TH窗2個
3/16x5/8"圓頭機絲	A4-70	8	修扇撐於玉上(5粒/只)	837-CWH-K2	不鏽鋼	3	TH窗2個
3/16"x1/4"平頭機絲	A4-70	8	修加力巴	駿華T004鎖扣(夾巴)	鋅合金	8	TH8個/窗
3/16x3/8"圓頭機絲	A4-70	10	修扇撐於框上	駿華J047鎖點(13mm高)	304不鏽鋼	8	TH8個/窗
3/16x3/8"圓頭機絲	A4-70	8	修限位撐	東城202-18轉角器	鋅合金	2	TH窗用(2只/窗)
3/16x1/2"圓頭機絲	A4-70	8	用於收扣碼	2031-G(帶鑰匙)10"限位撐	304不鏽鋼	2	TH窗用(2只/窗)
3/16x1/2"圓頭機絲	A4-70	4	窗占用	2026-010A(無蓋)	JMQ213457(三塗)	1	TH窗用(1只/窗)
#10x5/8"圓頭鋼牙	A4-70	11	付Z字碼	#10x5/8"圓頭鋼牙	A4-70	24	2只/窗(修Z字碼)

名稱	單元件組裝圖數據表	制圖	陳俊賢	2021.11.03	修改		
材料		復核	謝永林	2021.11.30	日期		
顏色	JMQ213457(三塗)	批准	胡哥		圖號	CW-PTBB25a(2)	

EG-DWG3



美特鋁質 有限公司
MIDI Aluminium Fabricator Ltd.






工程號 J853 地盤 延輝道住宅

數據表見: CW-PTBB11(2)

節點圖見: CW-PTBB11(1)

T窗限開300mm

圖號	層數	數量	總數	樓層	使用位置
CW-PTBB11	3	1	3	11F-15F	J853-SD-CW-4505

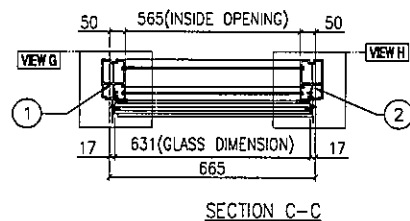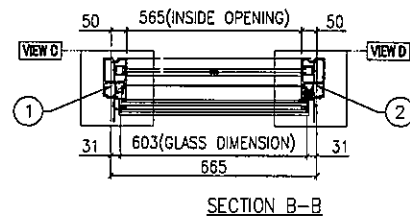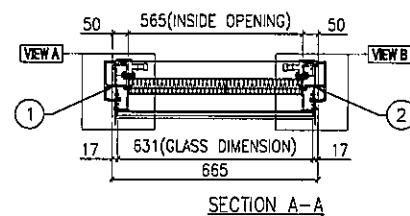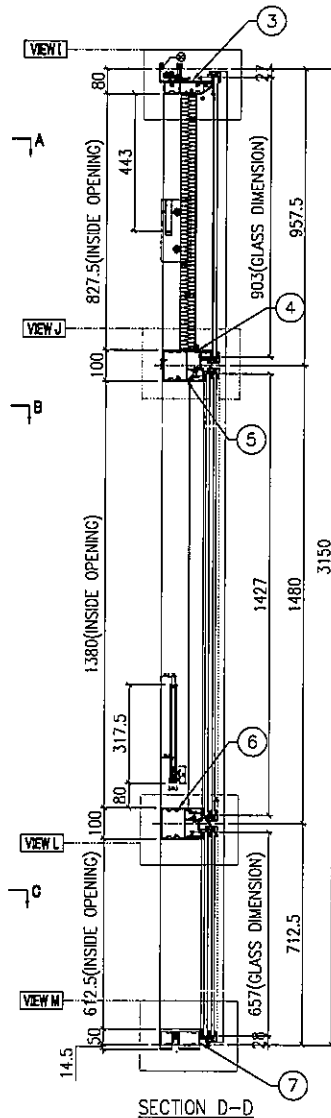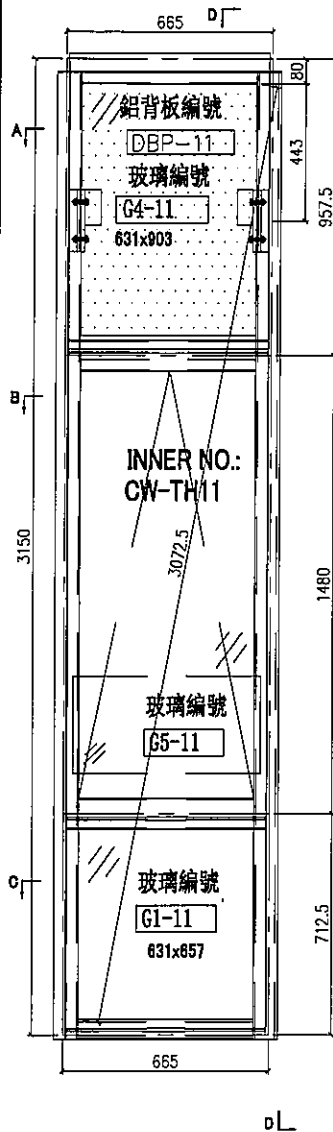

名稱	單元組裝圖	制圖	陳俊賢	2021.11.03	修改			
材料		復核	謝永林	2021.11.30	日期			
顏色	JMQ213457(三塗)	批准	胡哥		圖號	CW-PTBB11		



美特鋁質 有限公司
MIDI Aluminium Fabricator Ltd.

工程號



J853

地盤


延坪道住宅

數據表見: CW-PTBB11(2)

大樣圖見: CW-PTBB11

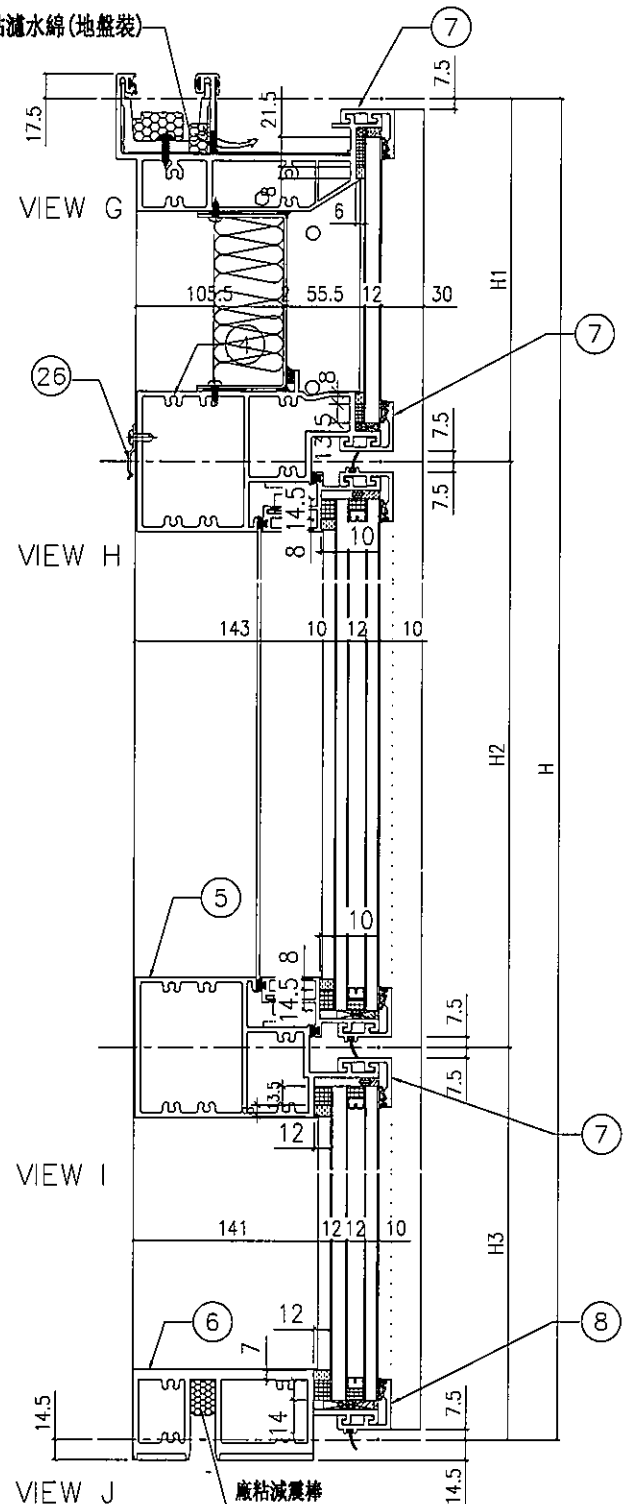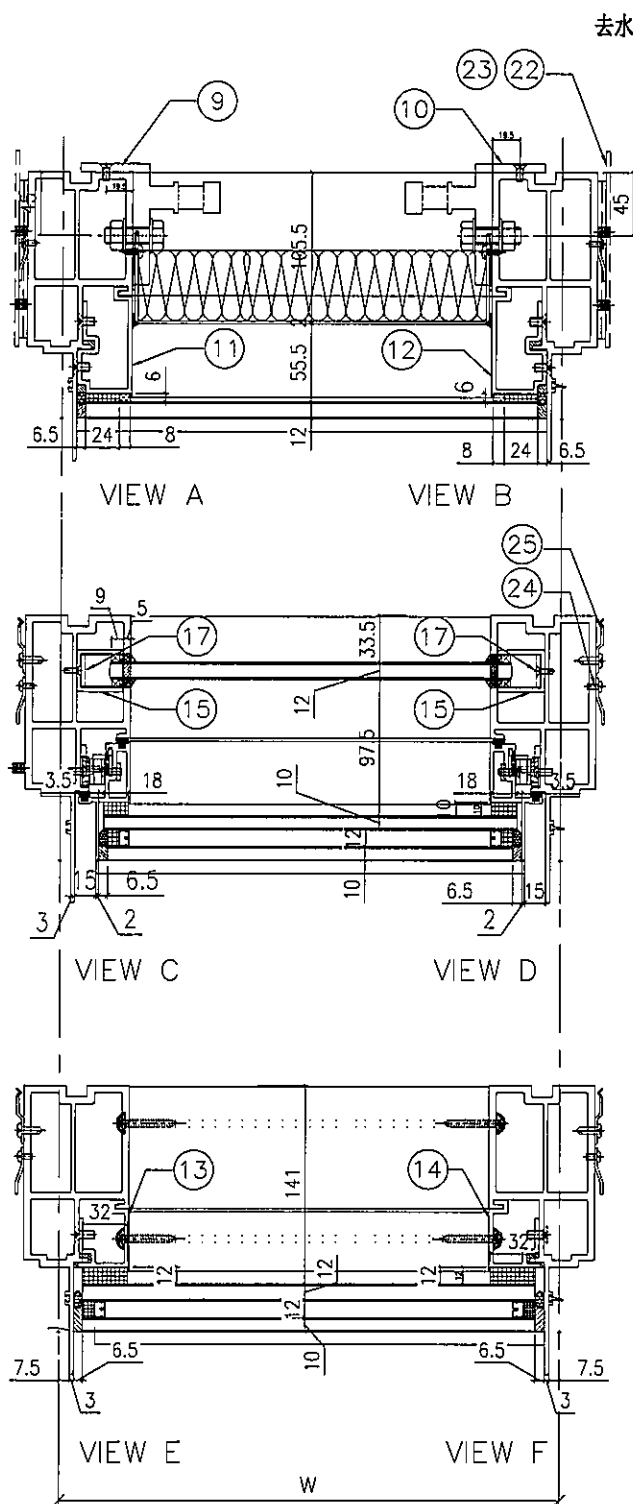

名稱	單元節點圖	制圖	陳俊賢	2021.11.03	修改			
材料		復核	謝永林	2021.11.30	日期			
顏色	JMQ213457(三塗)	批准	胡哥		圖號	CW-PTBB11(1)		

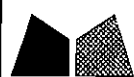

美特鋁質 有限公司
MIDI Aluminium Fabricator Ltd.

組裝圖見: CW-PTBB11(1)

大樣圖見: CW-PTBB11

工程號 J853 地盤 延坪住宅

分格W	分格H	分格H1	分格H2	分格H3		
665	3150	957.5	1480	712.5		
序號	名稱	加工圖號	數量	長度	備註	模號
1	生邊企	X85976-01L	1	3157		X85976
2	生邊企	X85976-01R	1	3157		X85976
3	頂橫	X85982-03-11	1	715		X85982
4	上梗下生中橫	X85984-03-11	1	642		X85984
5	上生下梗中橫	X85985-03-11	1	642		X85985
6	底橫	X85981-03-11	1	642		X85981
7	扣蓋(頂)	X85989-01-11	3	643		X85989
8	扣蓋(底)	X85988-01-11	1	643		X85988
9	掛碼	KM-GM01	1	200		X85998
10	掛碼	KM-GM02	1	200		X85998
11	單玻骨	UN-BM2	1	862.5		X85987
12	單玻骨	UN-BM2R	1	862.5		X85987
13	雙玻骨	UN-DM2	1	611.5		X85990
14	雙玻骨	UN-DM2R	1	611.5		X85990
15	玻璃攔河槽	LUC-01	2	317.5		JMFG0828
17	攔河槽鋁角	UN-AG01	2	23		JM1030
22	擋水巴	SS-04	4	112		3mm鋁板
23	擋水巴	SS-05	2	139		3mm鋁板
24	Z字碼	UN-Z02	9	50		
25	Z字碼	UN-Z03-01	1	2990		
26	Z字碼	UN-Z01	3	50		

配件清單名稱	顏色	數量	備註	配件清單名稱	顏色	數量	備註
#10x5/8"圓頭鋼牙	A4-70	14	修背板用(300mmC/C)	3/16x3/8"平頭機絲	A4-70	16	組裝窗玉用
#14x1-1/2"圓頭鋼牙	A4-70	40	修橫料	3/16x1/2"平頭機絲	A4-70	24	修夾巴,3粒/支
M6x12mm平頭機絲	A4-70	12	修企料單玻璃骨	M5x12mm平頭機絲	A4-70	8	修攔河槽及鋁角
M6x12mm平頭機絲	A4-70	6	修企料雙玻璃骨	2021-A 28"東城產扇撐	304不鏽鋼	2	TH生窗用
M5x12mm平頭機絲	A4-70	4	固定掛碼到企料上	853-CZ1窗占	黑色	2	TH窗1只/玉
M12x40mm六角螺栓	A4-70	4	企料鋁碼用(配1螺母,1平介,1彈介)	853-CZ2窗占	黑色	2	TH窗1只/玉
M5x12mm圓頭鋼絲	A4-70	0	修套心	TC903扣碼	不鏽鋼	3	TH窗2個
3/16x5/8"圓頭機絲	A4-70	8	修扇撐於玉上(5粒/只)	837-CWH-K2	不鏽鋼	3	TH窗2個
3/16"x1/4"平頭機絲	A4-70	8	修加力巴	駿華T004鎖扣(夾巴)	鋅合金	8	TH8個/窗
3/16x3/8"圓頭機絲	A4-70	10	修扇撐於框上	駿華J047鎖點(13mm高)	304不鏽鋼	8	TH8個/窗
3/16x3/8"圓頭機絲	A4-70	8	修限位撐	東城202-18轉角器	鋅合金	2	TH窗用(2只/窗)
3/16x1/2"圓頭機絲	A4-70	8	用於收扣碼	2031-G(帶輪軸)10"限位撐	304不鏽鋼	2	TH窗用(2只/窗)
3/16x1/2"圓頭機絲	A4-70	4	窗占用	2026-010A(無蓋)	JMQ213457(三塗)	1	TH窗用(1只/窗)
#10x5/8"圓頭鋼牙	A4-70	11	付Z字碼	#10x5/8"圓頭鋼牙	A4-70	24	2只/玉(修Z字碼)

名稱	單元件組裝圖數據表	制圖	陳俊賢	2021.11.03	修改		
材料		復核	謝永林	2021.11.30	日期		
顏色	JMQ213457(三塗)	批准	胡哥		圖號	CW-PTBB11(2)	



美特鋁質 有限公司
MIDI Aluminium Fabricator Ltd.






工程號 J853 地盤 延輝住宅

數據表見: CW-PTBB11a(2)

節點圖見: CW-PTBB11a(1)

T窗限開300mm

圖號	層數	數量	總數	樓層	使用位置
CW-PTBB11a	1	1	1	16F	J853-SD-CW-4505

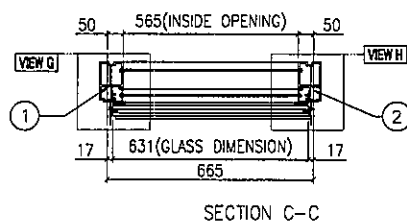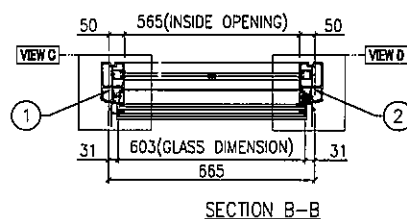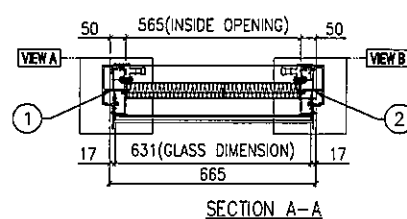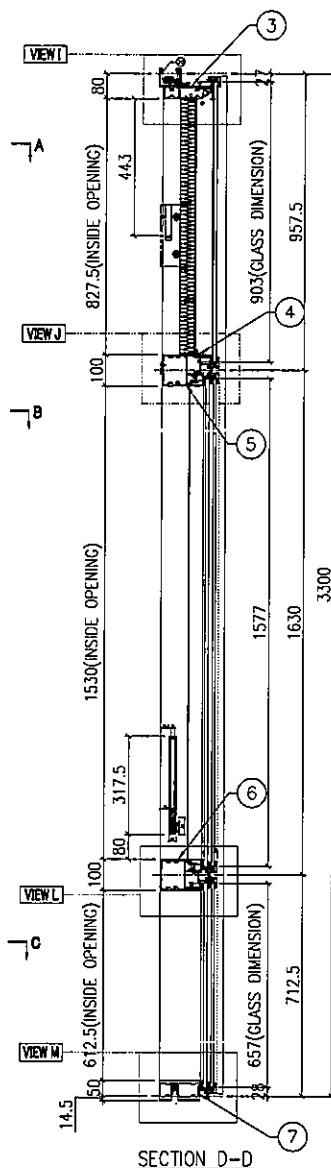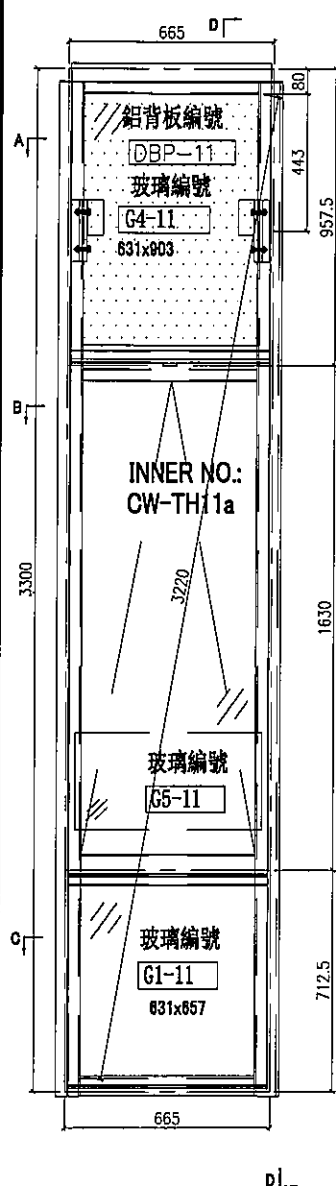

名稱	單元組裝圖	制圖	陳俊賢	2021.11.03	修改			
材料		復核	謝永林	2021.11.30	日期			
顏色	JMQ213457(三塗)	批准	胡哥		圖號	CW-PTBB11a		




美特鋁質 有限公司
MIDI Aluminium Fabricator Ltd.

工程號 J853 地盤 延坪住宅

數據表見: CW-PTBB11a(2)


大樣圖見: CW-PTBB11a

去水孔粘濾水綿(地盤裝)

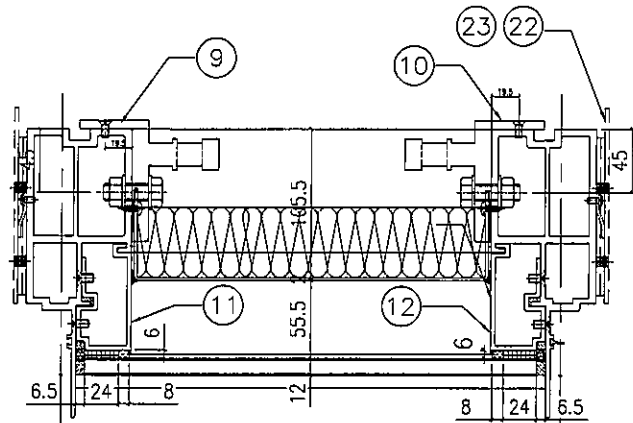


VIEW A

VIEW B

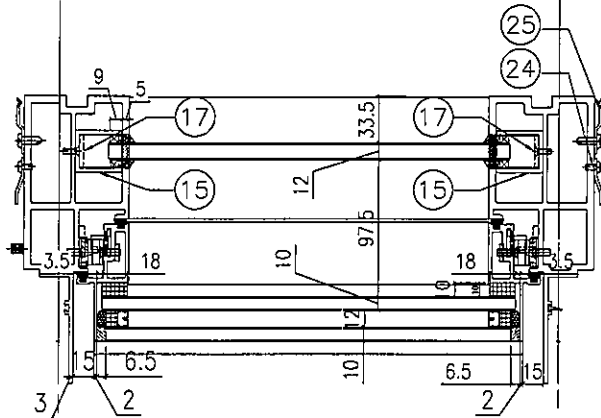


VIEW C

VIEW D

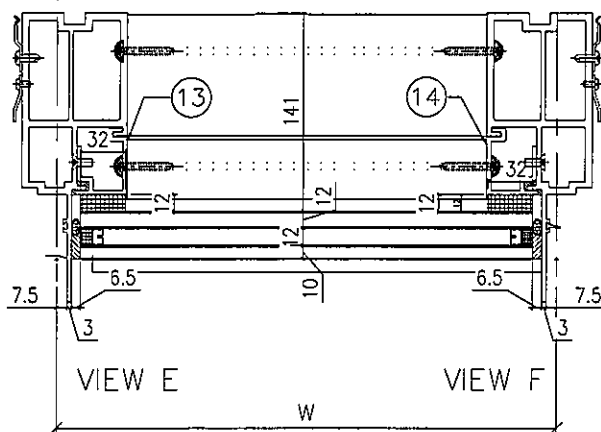

VIEW E

VIEW F

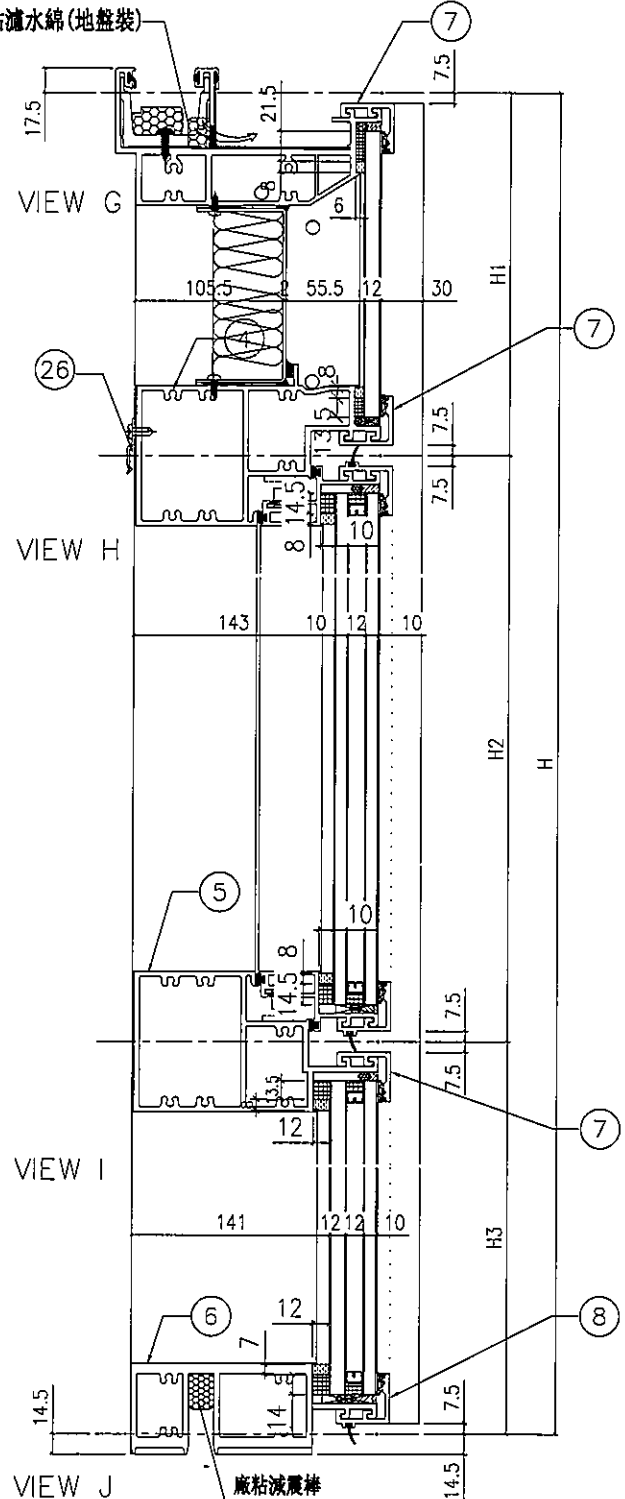

VIEW G

VIEW H

VIEW I

VIEW J

名稱	單元節點圖	制圖	陳俊賢	2021.11.03	修改			
材料		復核	謝永林	2021.11.30	日期			
顏色	JMQ213457(三塗)	批准	胡哥		圖號	CW-PTBB11a(1)		

 美特鋁質 有限公司 MIDI Aluminium Fabricator Ltd.				組裝圖見: CW-PTBB11a(1)	
				大樣圖見: CW-PTBB11a	
工程號	J853	地盤	延增住宅		

分格W	分格H	分格H1	分格H2	分格H3		
665	3300	957.5	1630	712.5		

序號	名稱	加工圖號	數量	長度	備註	模號
1	生邊企	X85976-01aL	1	3307		X85976
2	生邊企	X85976-01aR	1	3307		X85976
3	頂橫	X85982-03-11	1	715		X85982
4	上梗下生中橫	X85984-03-11	1	642		X85984
5	上生下梗中橫	X85985-03-11	1	642		X85985
6	底橫	X85981-03-11	1	642		X85981
7	扣蓋(頂)	X85989-01-11	3	643		X85989
8	扣蓋(底)	X85988-01-11	1	643		X85988
9	掛碼	KM-GM01	1	200		X85998
10	掛碼	KM-GM02	1	200		X85998
11	單玻骨	UN-BM2	1	862.5		X85987
12	單玻骨	UN-BM2R	1	862.5		X85987
13	雙玻骨	UN-DM2	1	611.5		X85990
14	雙玻骨	UN-DM2R	1	611.5		X85990
15	玻璃攔河槽	LUC-01	2	317.5		JMFG0828
17	攔河槽鋁角	UN-AG01	2	23		JM1030
22	擋水巴	SS-04	4	112		3mm鋁板
23	擋水巴	SS-05	2	139		3mm鋁板
24	Z字碼	UN-Z02	9	50		
25	Z字碼	UN-Z03-02	1	3140		
26	Z字碼	UN-Z01	3	50		

配件清單名稱	顏色	數量	備註	配件清單名稱	顏色	數量	備註
#10x5/8"圓頭鋼牙	A4-70	14	修背板用(300mmC/C)	3/16x3/8"平頭機絲	A4-70	16	組裝窗玉用
#14x1-1/2"圓頭鋼牙	A4-70	40	修橫料	3/16x1/2"平頭機絲	A4-70	24	修夾巴,3粒/支
M6x12mm平頭機絲	A4-70	12	修企料單玻璃骨	M5x12mm平頭機絲	A4-70	8	修攔河槽及鋁角
M6x12mm平頭機絲	A4-70	6	修企料雙玻璃骨	2021-A 28"東城產扇撐	304不鏽鋼	2	TH生窗用
M5x12mm平頭機絲	A4-70	4	固定掛碼到企料上	853-CZ1窗占	黑色	2	TH窗1只/玉
M12x40mm六角螺栓	A4-70	4	企料鋁碼用(配1螺母,1平介,1彈介)	853-CZ2窗占	黑色	2	TH窗1只/玉
M5x12mm圓頭鋼絲	A4-70	0	修套心	TC903扣碼	不鏽鋼	3	TH窗2個
3/16x5/8"圓頭機絲	A4-70	8	修扇撐於玉上(5粒/只)	837-CWH-K2	不鏽鋼	3	TH窗2個
3/16"x1/4"平頭機絲	A4-70	8	修加力巴	駿華T004鎖扣(夾巴)	鋅合金	8	TH8個/窗
3/16x3/8"圓頭機絲	A4-70	10	修扇撐於框上	駿華J047鎖點(13mm高)	304不鏽鋼	8	TH8個/窗
3/16x3/8"圓頭機絲	A4-70	8	修限位撐	東城202-18轉角器	鋅合金	2	TH窗用(2只/窗)
3/16x1/2"圓頭機絲	A4-70	8	用於收扣碼	2031-G(帶輪匙)10"限位撐	304不鏽鋼	2	TH窗用(2只/窗)
3/16x1/2"圓頭機絲	A4-70	4	窗占用	2026-010A(無蓋)	JMQ213457(三塗)	1	TH窗用(1只/窗)
#10x5/8"圓頭鋼牙	A4-70	11	修Z字碼	#10x5/8"圓頭鋼牙	A4-70	24	2只/窗(修Z字碼)

名稱	單元件組裝圖數據表	制圖	陳俊賢	2021.11.03	修改		
材料		復核	謝永林	2021.11.30	日期		
顏色	JMQ213457(三塗)	批准	胡哥		圖號	CW-PTBB11a(2)	



美特鋁質 有限公司
MIDI Aluminium Fabricator Ltd.





工程號 J853 地盤 延坪道住宅

數據表見: CW-PTMB37(2)

節點圖見: CW-PTMB37(1)

T窗限熱300mm

圖號	層數	數量	總數	樓層	使用位置
CW-PTMB37	6	1	6	17F-22F	J853-SD-CW-4501

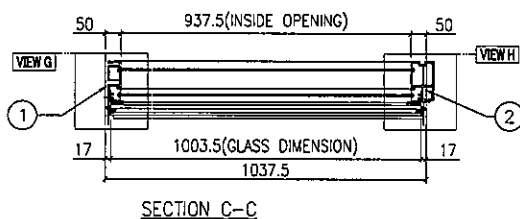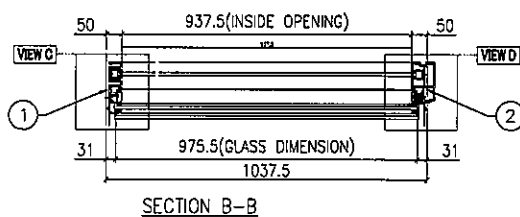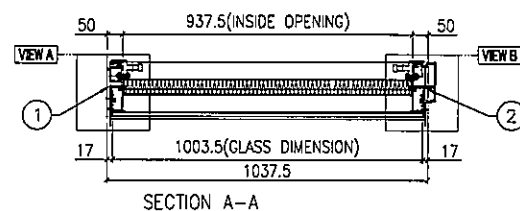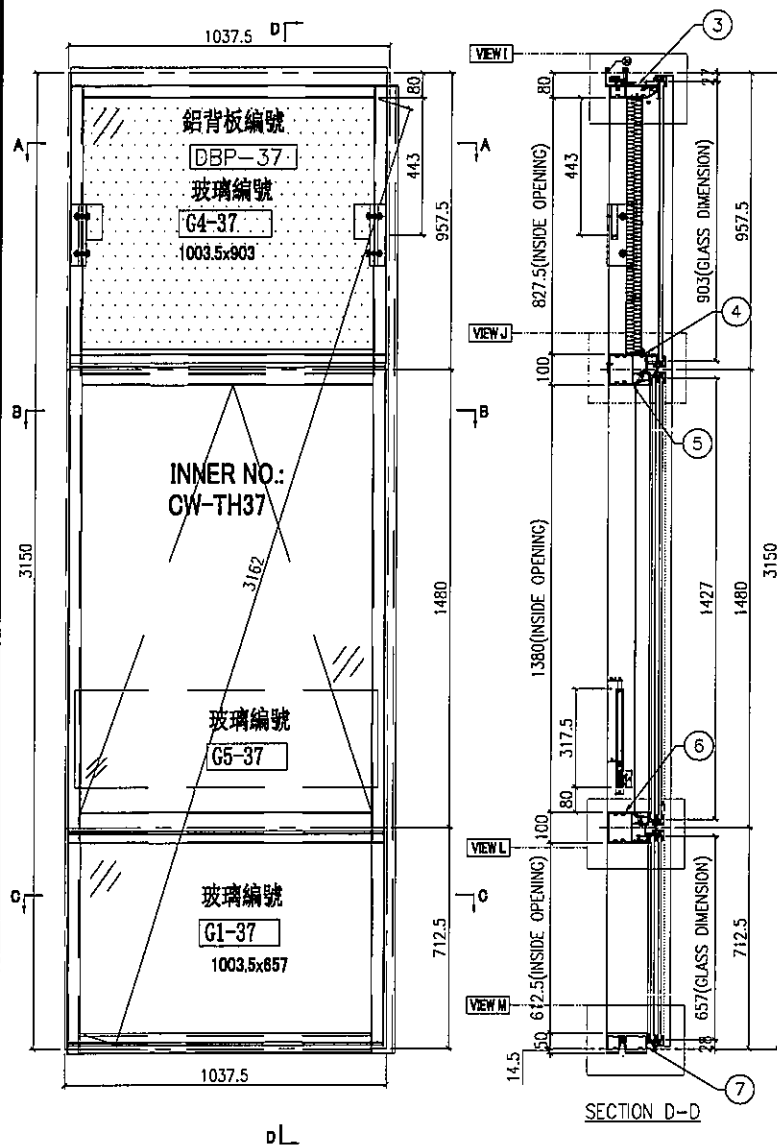

名稱	單元組裝圖	制圖	陳俊賢	2021.11.03	修改			
材料		復核	謝永林	2021.11.30	日期			
顏色	JMQ213457(三塗)	批准	胡哥		圖號	CW-PTMB37		



美特鋁質

有限公司

工程號






J853

地盤

延坪道住宅

數據表見: CW-PTMB37(2)

大樣圖見: CW-PTMB37

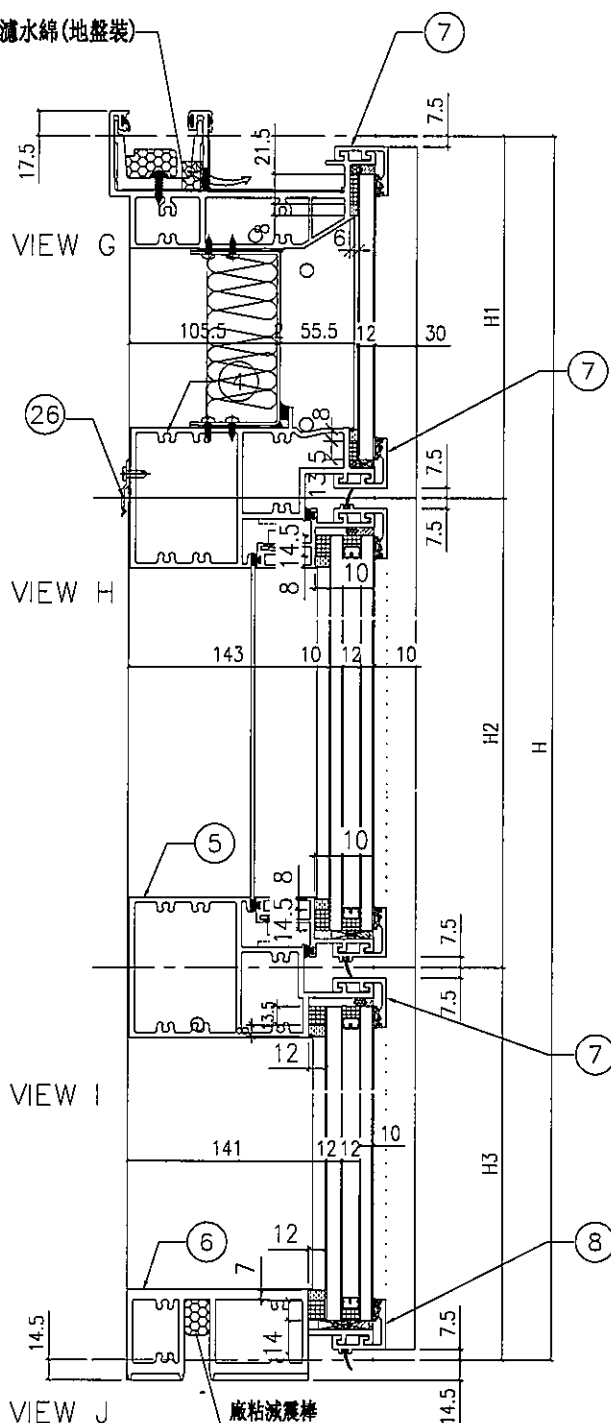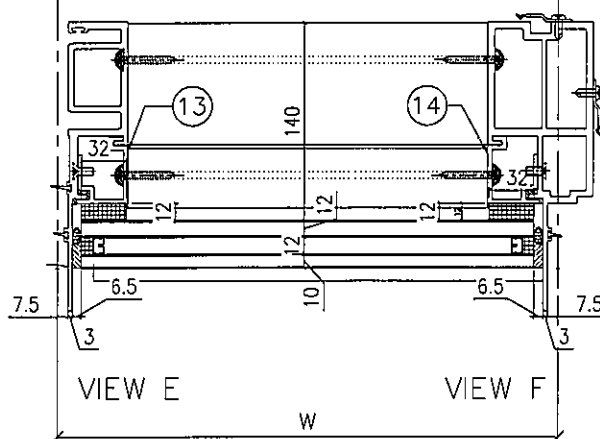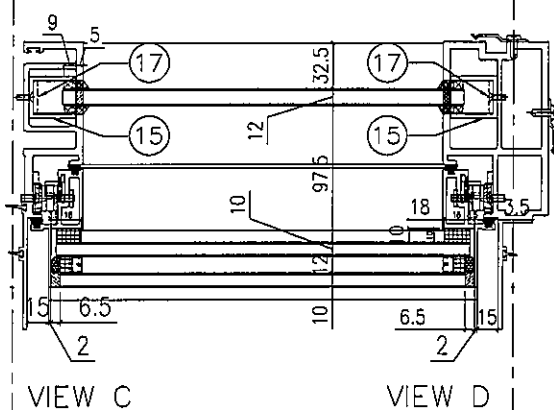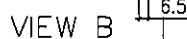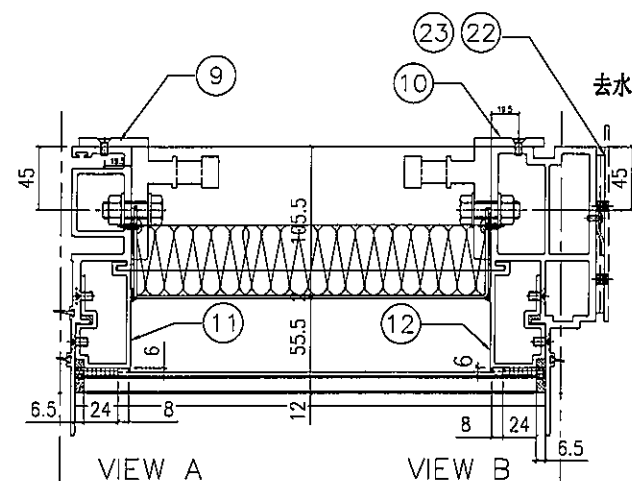

名稱	單元節點圖	制圖	陳俊賢	2021.11.03	修改			
材料		復核	謝永林	2021.11.30	日期			
顏色	JMQ213457(三塗)	批准	胡哥		圖號	CW-PTMB37(1)		

EG-DWG3

 美特鋁質 有限公司 MIDI Aluminium Fabricator Ltd.				組裝圖見: CW-PTMB37(1) 大樣圖見: CW-PTMB37			
工程號	J853	地盤	延坪住宅				
分格W	分格H	分格H1	分格H2	分格H3			
1037.5	3150	957.5	1480	712.5			
序號	名稱	加工圖號	數量	長度	備註	模號	
1	生母企	X85974-01	1	3157		X85974	
2	生邊企	X85976-01RZ	1	3157		X85976	
3	頂橫	X85982-03L-37	1	1055		X85982	
4	上梗下生中橫	X85984-03-37	1	1014.5		X85984	
5	上生下梗中橫	X85985-03-37	1	1014.5		X85985	
6	底橫	X85981-03-37	1	1014.5		X85981	
7	扣蓋(頂)	X85989-01-37	3	1015.5		X85989	
8	扣蓋(底)	X85988-01-37	1	1015.5		X85988	
9	掛碼	KM-GM01	1	200		X85998	
10	掛碼	KM-GM02	1	200		X85998	
11	單玻骨	UN-BM2	1	862.5		X85987	
12	單玻骨	UN-BM2R	1	862.5		X85987	
13	雙玻骨	UN-DM2	1	611.5		X85990	
14	雙玻骨	UN-DM2R	1	611.5		X85990	
15	玻璃攔河槽	LUC-01	2	317.5		JMFG0828	
17	攔河槽鋁角	UN-AG01	2	23		JM1030	
22	擋水巴	SS-04	2	117		3mm鋁板	
23	擋水巴	SS-05	1	172		3mm鋁板	
24	Z字碼	UN-Z02	9	50			
25	Z字碼	UN-Z03-01	1	2990			
26	Z字碼	UN-Z01	3	50			

配件清單名稱	顏色	數量	備註	配件清單名稱	顏色	數量	備註
#10x5/8"圓頭鋼牙	A4-70	14	修背板用(300mmC/C)	3/16x3/8"平頭機絲	A4-70	16	組裝窗玉用
#14x1-1/2"圓頭鋼牙	A4-70	40	修橫料	3/16x1/2"平頭機絲	A4-70	24	修夾巴,3粒/支
M6x12mm平頭機絲	A4-70	12	修企料單玻璃骨	M5x12mm平頭機絲	A4-70	8	修攔河槽及鋁角
M6x12mm平頭機絲	A4-70	6	修企料雙玻璃骨	2021-A 28"東城產扇撐	304不鏽鋼	2	TH生窗用
M5x12mm平頭機絲	A4-70	4	固定掛碼到企料上	853-CZ1窗占	黑色	2	TH窗1只/玉
M12x40mm六角螺栓	A4-70	4	企料掛碼用(配1螺母,1平介,1彈介)	853-CZ2窗占	黑色	2	TH窗1只/玉
M5x12mm圓頭鋼絲	A4-70	0	修套心	TC903扣碼	不鏽鋼	3	TH窗2個
3/16x5/8"圓頭機絲	A4-70	8	修扇撐於玉上(5粒/只)	837-CWH-K2	不鏽鋼	3	TH窗2個
3/16"x1/4"平頭機絲	A4-70	8	修加力巴	駿華T004鎖扣(夾巴)	鋅合金	8	TH8個/窗
3/16x3/8"圓頭機絲	A4-70	10	修扇撐於框上	駿華J047鎖點(13mm高)	304不鏽鋼	8	TH8個/窗
3/16x3/8"圓頭機絲	A4-70	8	修限位撐	東城202-18轉角器	鋅合金	2	TH窗用(2只/窗)
3/16x1/2"圓頭機絲	A4-70	8	用於收扣碼	2031-G(帶輪胎)10"限位撐	304不鏽鋼	2	TH窗用(2只/窗)
3/16x1/2"圓頭機絲	A4-70	4	窗占用	2026-010A(無蓋)	JMQ213457(三塗)	1	TH窗用(1只/窗)

名稱	單元件組裝圖數據表	制圖	陳俊賢	2021.11.03	修改		
材料		復核	謝永林	2021.11.30	日期		
顏色	JMQ213457(三塗)	批准	胡哥		圖號	CW-PTMB37(2)	



美特鋁質 有限公司
MIDI Aluminium Fabricator Ltd.






圖號	層數	數量	總數	樓層	使用位置
CW-PTMG06	8	1	8	6F-15F	J853-SD-CW-4502
	9	1	9	11F-15F, 17F-22F	J853-SD-CW-4507
	9	2	18	11F-15F, 17F-22F	J853-SD-CW-4508

工程號 J853 地盤 延坪道住宅

數據表見: CW-PTMG06(2)

節點圖見: CW-PTMG06(1)

丁窗限高300mm

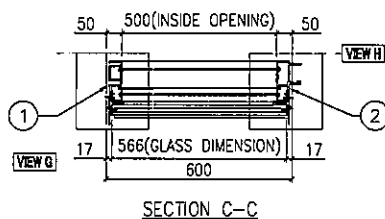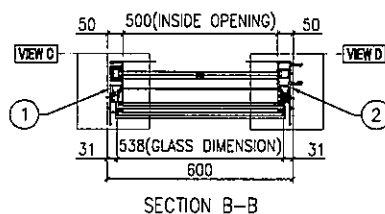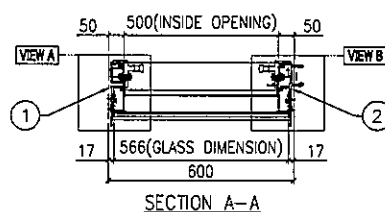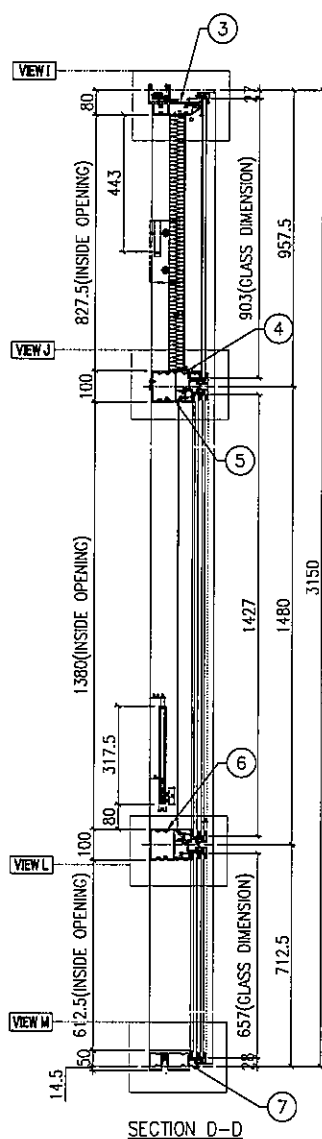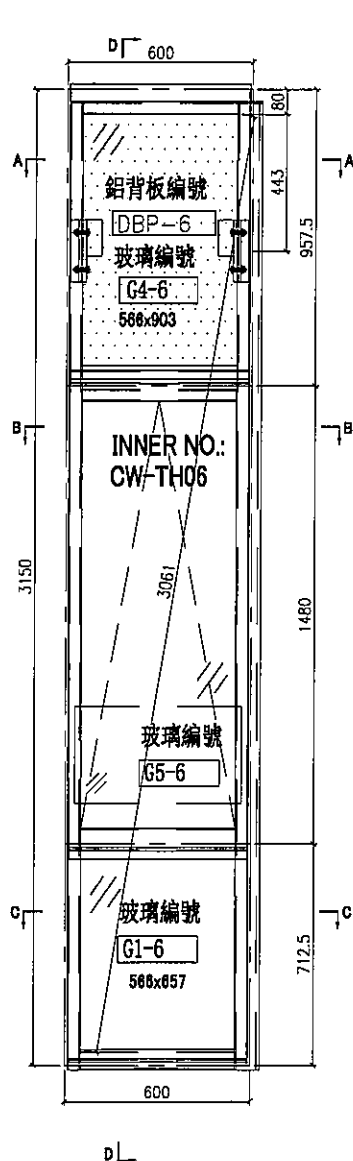

名稱	單元組裝圖	制圖	陳俊賢	2021.11.03	修改			
材料		復核	謝永林	2021.11.30	日期			
顏色	JMQ213457(三塗)	批准	胡哥		圖號	CW-PTMG06		

EG-DWG3

 美特鋁質 有限公司 MIDI Aluminium Fabricator Ltd.				節點圖見: CW-PTMG06(1) 大樣圖見: CW-PTMG06			
工程號	J853	地盤	延坪道住宅				
分格W	分格H	分格H1	分格H2	分格H3			
600	3150	957.5	1480	712.5			
序號	名稱	加工圖號	數量	長度	備註	模號	
1	生母企	X85974-01	1	3157		X85974	
2	生公企	X85973-01Z	1	3157		X85973	
3	頂橫	X85982-03W-06	1	585		X85982	
4	上梗下生中橫	X85984-03-06	1	577		X85984	
5	上生下梗中橫	X85985-03-06	1	577		X85985	
6	底橫	X85981-03-06	1	577		X85981	
7	扣蓋(頂)	X85989-01-06	3	578		X85989	
8	扣蓋(底)	X85988-01-06	1	578		X85988	
9	掛碼	KM-GM01	1	200		X85998	
10	掛碼	KM-GM02	1	200		X85998	
11	單玻骨	UN-BM2	1	862.5		X85987	
12	單玻骨	UN-BM2R	1	862.5		X85987	
13	雙玻骨	UN-DM2	1	611.5		X85990	
14	雙玻骨	UN-DM2R	1	611.5		X85990	
15	玻璃攔河槽	LUC-01	2	317.5		JMFG0828	
17	攔河槽鋁角	UN-AG01	2	23		JM1030	
26	Z字碼	UN-Z01	12	50			
配件清單名稱	顏色	數量	備註	配件清單名稱	顏色	數量	備註
#10x5/8"圓頭鋼牙	A4-70	14	修背板用(300mmC/C)	3/16x3/8"平頭機絲	A4-70	16	組裝窗玉用
#14x1-1/2"圓頭鋼牙	A4-70	40	修橫料	3/16x1/2"平頭機絲	A4-70	24	修夾巴,3粒/支
M6x12mm平頭機絲	A4-70	12	修企料單玻璃骨	M5x12mm平頭機絲	A4-70	8	修攔河槽及鋁角
M6x12mm平頭機絲	A4-70	6	修企料雙玻璃骨	2021-A 28"東城產扇撐	304不鏽鋼	2	TH生窗用
M5x12mm平頭機絲	A4-70	4	固定掛碼到企料上	853-CZ1窗占	黑色	2	TH窗1只/玉
M12x40mm六角螺栓	A4-70	4	企料鋁碼用(配1螺母,1平介,1彈介)	853-CZ2窗占	黑色	2	TH窗1只/玉
M5x12mm圓頭鋼絲	A4-70	0	修套心	TC903扣碼	不鏽鋼	3	TH窗2個
3/16x5/8"圓頭機絲	A4-70	8	修扇撐於玉上(5粒/只)	837-CWH-K2	不鏽鋼	3	TH窗2個
3/16"x1/4"平頭機絲	A4-70	8	修加力巴	駿華T004鎖扣(夾巴)	鋅合金	8	TH8個/窗
3/16x3/8"圓頭機絲	A4-70	10	修扇撐於框上	駿華J047鎖點(13mm高)	304不鏽鋼	8	TH8個/窗
3/16x3/8"圓頭機絲	A4-70	8	修限位撐	東城202-18轉角器	鋅合金	2	TH窗用(2只/窗)
3/16x1/2"圓頭機絲	A4-70	8	用於收扣碼	2031-G(帶鑰匙)10"限位撐	304不鏽鋼	2	TH窗用(2只/窗)
3/16x1/2"圓頭機絲	A4-70	4	窗占用	2026-010A(無蓋)	JMQ213457(三塗)	1	TH窗用(1只/窗)
#10x5/8"圓頭鋼牙	A4-70	22	付Z字碼	#10x5/8"圓頭鋼牙	A4-70	24	2只/窗(修Z字碼)
名稱	單元件組裝圖數據表		制圖	陳俊賢	2021.11.03	修改	
材料			復核	謝永林	2021.11.30	日期	
顏色	JMQ213457(三塗)		批准	胡哥		圖號	CW-PTMG06(2)

MIDI Aluminium Fabricator Ltd.

有限公司

图号	层数	数量	总数量	楼层	使用位置
CW-PTMG06a	1	1	1	16F	J853-SD-CW-4502
	1	1	1	16F	J853-SD-CW-4507
	2	2	4	16F,25F	J853-SD-CW-4508

工程號

J853






地盤

延坪道住宅

數據表見: CW-PTMG06a(2)

節點圖見: CW-PTMG06a(1)

T窗限開300mm

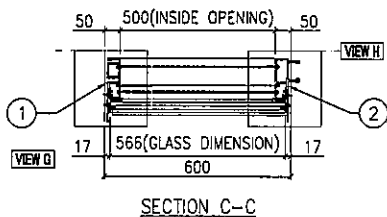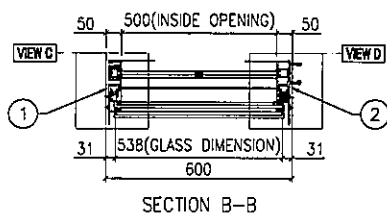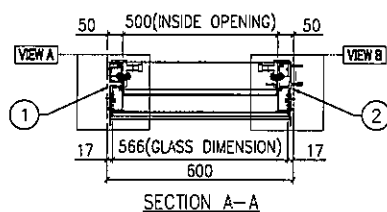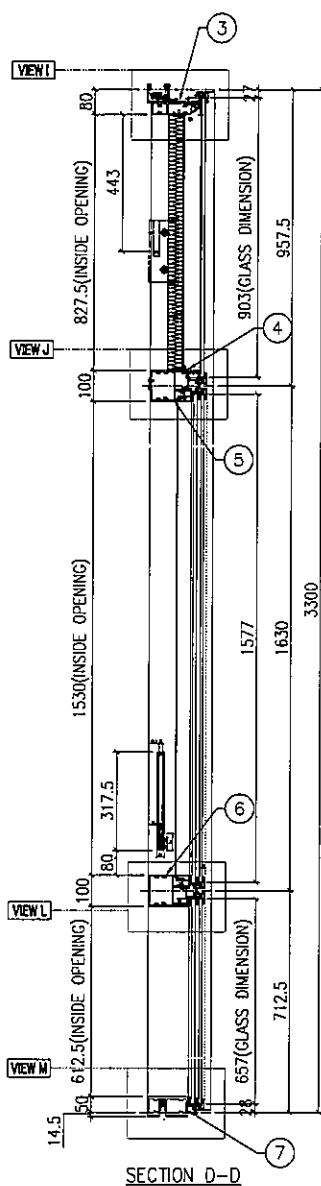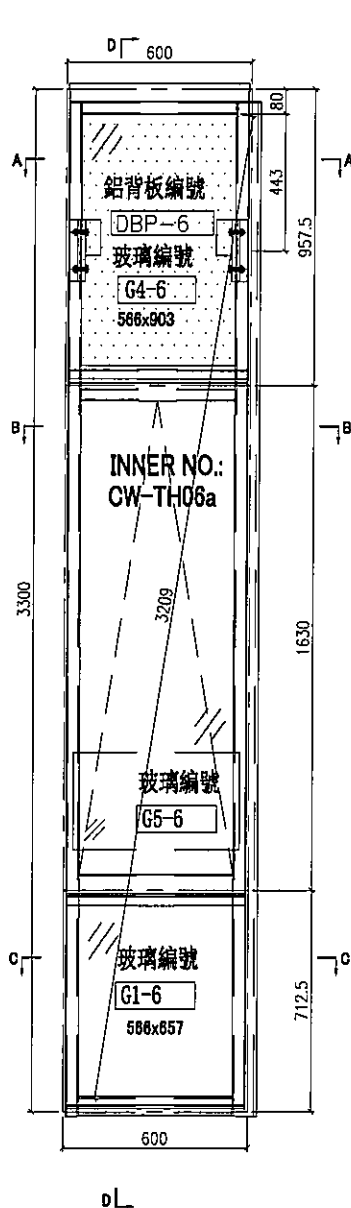

名稱	單元組裝圖	制圖	陳俊賢	2021.11.03	修改		
材料		復核	謝永林	2021.11.30	日期		
顏色	JMQ213457(三塗)	批准	胡哥		圖號	CW-PTMG06c	



美特鋁質 有限公司
MIDI Aluminium Fabricator Ltd.

工程號

J853



地盤

延坪建宅

數據表見: CW-PTMG06a(2)

大樣圖見: CW-PTMG06a

去水孔粘濾水綿(地盤裝)

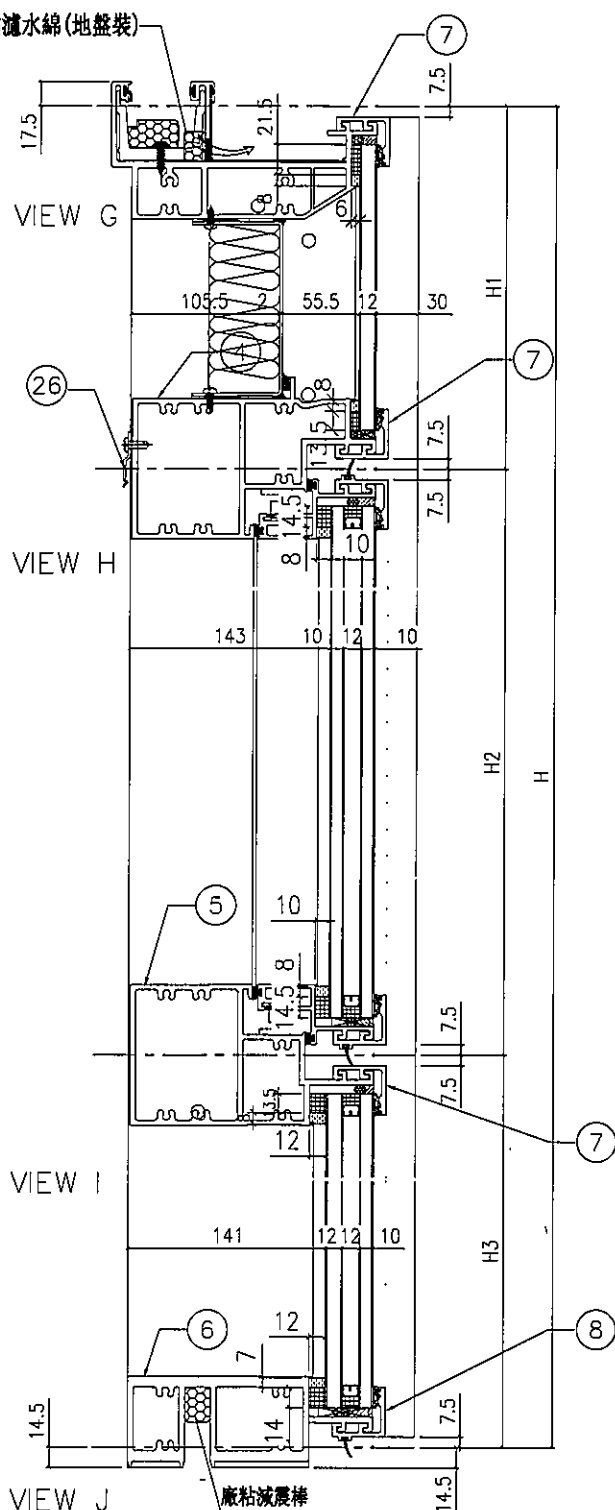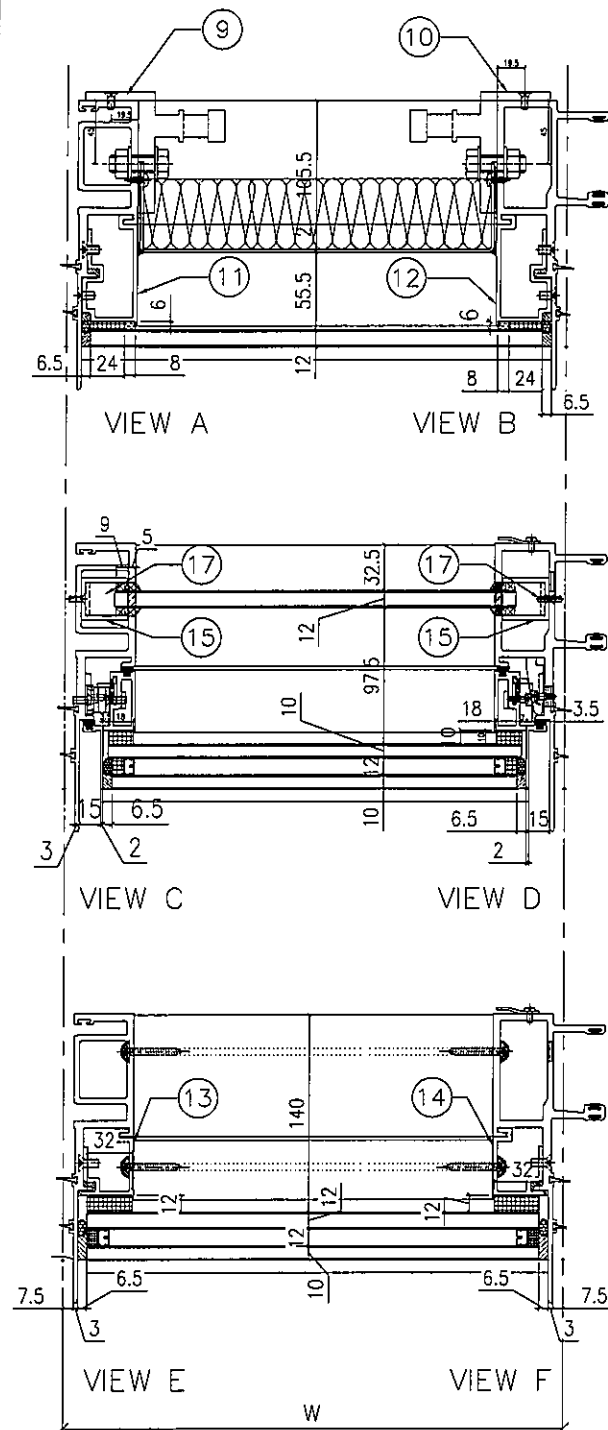

名稱	單元節點圖	制圖	陳俊賢	2021.11.03	修改			
材料		復核	謝永林	2021.11.30	日期			
顏色	JMQ213457(三塗)	批准	胡哥		圖號	CW-PTMG06a(1)		

EG-DWG3

 美特鋁質 有限公司 MIDI Aluminium Fabricator Ltd.				節點圖見: CW-PTMG06a(1)	
工程號 J853 地盤 延坪道住宅				大樣圖見: CW-PTMG06a	
分格W	分格H	分格H1	分格H2	分格H3	
600	3300	957.5	1630	712.5	
序號	名稱	加工圖號	數量	長度	備註	模號	
1	生母企	X85974-01a	1	3307		X85974	
2	生公企	X85973-01aZ	1	3307		X85973	
3	頂橫	X85982-03W-06	1	585		X85982	
4	上梗下生中橫	X85984-03-06	1	577		X85984	
5	上生下梗中橫	X85985-03-06	1	577		X85985	
6	底橫	X85981-03-06	1	577		X85981	
7	扣蓋(頂)	X85989-01-06	3	578		X85989	
8	扣蓋(底)	X85988-01-06	1	578		X85988	
9	掛碼	KM-GM01	1	200		X85998	
10	掛碼	KM-GM02	1	200		X85998	
11	單玻骨	UN-BM2	1	862.5		X85987	
12	單玻骨	UN-BM2R	1	862.5		X85987	
13	雙玻骨	UN-DM2	1	611.5		X85990	
14	雙玻骨	UN-DM2R	1	611.5		X85990	
15	玻璃攔河槽	LUC-01	2	317.5		JMFG0828	
17	攔河槽鋁角	UN-AG01	2	23		JM1030	
26	Z字碼	UN-Z01	11	50	
<table border="1"> <thead> <tr> <th>配件清單名稱</th> <th>顏色</th> <th>數量</th> <th>備註</th> <th>配件清單名稱</th> <th>顏色</th> <th>數量</th> <th>備註</th> </tr> </thead> <tbody> <tr> <td>#10x5/8"圓頭鋼牙</td> <td>A4-70</td> <td>14</td> <td>修背板用(300mmC/C)</td> <td>3/16x3/8"平頭機絲</td> <td>A4-70</td> <td>16</td> <td>組裝窗玉用</td> </tr> <tr> <td>#14x1-1/2"圓頭鋼牙</td> <td>A4-70</td> <td>40</td> <td>修橫料</td> <td>3/16x1/2"平頭機絲</td> <td>A4-70</td> <td>24</td> <td>修夾巴,3粒/支</td> </tr> <tr> <td>M6x12mm平頭機絲</td> <td>A4-70</td> <td>12</td> <td>修企料單玻璃骨</td> <td>M5x12mm平頭機絲</td> <td>A4-70</td> <td>8</td> <td>修攔河槽及鋁角</td> </tr> <tr> <td>M6x12mm平頭機絲</td> <td>A4-70</td> <td>6</td> <td>修企料雙玻璃骨</td> <td>2021-A 28"東城產扇撐</td> <td>304不鏽鋼</td> <td>2</td> <td>TH生窗用</td> </tr> <tr> <td>M5x12mm平頭機絲</td> <td>A4-70</td> <td>4</td> <td>固定掛碼到企料上</td> <td>853-CZ1窗占</td> <td>黑色</td> <td>2</td> <td>TH窗1只/玉</td> </tr> <tr> <td>M12x40mm六角螺栓</td> <td>A4-70</td> <td>4</td> <td>企料鋁碼用(配1螺母,1平介,1彈介)</td> <td>853-CZ2窗占</td> <td>黑色</td> <td>2</td> <td>TH窗1只/玉</td> </tr> <tr> <td>M5x12mm圓頭鋼絲</td> <td>A4-70</td> <td>0</td> <td>修套心</td> <td>TC903扣碼</td> <td>不鏽鋼</td> <td>3</td> <td>TH窗2個</td> </tr> <tr> <td>3/16x5/8"圓頭機絲</td> <td>A4-70</td> <td>8</td> <td>修扇撐於玉上(5粒/只)</td> <td>837-CWH-K2</td> <td>不鏽鋼</td> <td>3</td> <td>TH窗2個</td> </tr> <tr> <td>3/16"x1/4"平頭機絲</td> <td>A4-70</td> <td>8</td> <td>修加力巴</td> <td>駿華T004鎖扣(夾巴)</td> <td>鋅合金</td> <td>8</td> <td>TH8個/窗</td> </tr> <tr> <td>3/16x3/8"圓頭機絲</td> <td>A4-70</td> <td>10</td> <td>修扇撐於框上</td> <td>駿華J047鎖點(13mm高)</td> <td>304不鏽鋼</td> <td>8</td> <td>TH8個/窗</td> </tr> <tr> <td>3/16x3/8"圓頭機絲</td> <td>A4-70</td> <td>8</td> <td>修限位撐</td> <td>東城202-18轉角器</td> <td>鋅合金</td> <td>2</td> <td>TH窗用(2只/窗)</td> </tr> <tr> <td>3/16x1/2"圓頭機絲</td> <td>A4-70</td> <td>8</td> <td>用於收扣碼</td> <td>2031-G(帶輪匙)10"限位撐</td> <td>304不鏽鋼</td> <td>2</td> <td>TH窗用(2只/窗)</td> </tr> <tr> <td>3/16x1/2"圓頭機絲</td> <td>A4-70</td> <td>4</td> <td>窗占用</td> <td>2026-010A(無蓋)</td> <td>JMQ213457(三塗)</td> <td>1</td> <td>TH窗用(1只/窗)</td> </tr> <tr> <td>#10x5/8"圓頭鋼牙</td> <td>A4-70</td> <td>22</td> <td>修Z字碼</td> <td>#10x5/8"圓頭鋼牙</td> <td>A4-70</td> <td>24</td> <td>2只/窗(修Z字碼)</td> </tr> </tbody> </table>								配件清單名稱	顏色	數量	備註	配件清單名稱	顏色	數量	備註	#10x5/8"圓頭鋼牙	A4-70	14	修背板用(300mmC/C)	3/16x3/8"平頭機絲	A4-70	16	組裝窗玉用	#14x1-1/2"圓頭鋼牙	A4-70	40	修橫料	3/16x1/2"平頭機絲	A4-70	24	修夾巴,3粒/支	M6x12mm平頭機絲	A4-70	12	修企料單玻璃骨	M5x12mm平頭機絲	A4-70	8	修攔河槽及鋁角	M6x12mm平頭機絲	A4-70	6	修企料雙玻璃骨	2021-A 28"東城產扇撐	304不鏽鋼	2	TH生窗用	M5x12mm平頭機絲	A4-70	4	固定掛碼到企料上	853-CZ1窗占	黑色	2	TH窗1只/玉	M12x40mm六角螺栓	A4-70	4	企料鋁碼用(配1螺母,1平介,1彈介)	853-CZ2窗占	黑色	2	TH窗1只/玉	M5x12mm圓頭鋼絲	A4-70	0	修套心	TC903扣碼	不鏽鋼	3	TH窗2個	3/16x5/8"圓頭機絲	A4-70	8	修扇撐於玉上(5粒/只)	837-CWH-K2	不鏽鋼	3	TH窗2個	3/16"x1/4"平頭機絲	A4-70	8	修加力巴	駿華T004鎖扣(夾巴)	鋅合金	8	TH8個/窗	3/16x3/8"圓頭機絲	A4-70	10	修扇撐於框上	駿華J047鎖點(13mm高)	304不鏽鋼	8	TH8個/窗	3/16x3/8"圓頭機絲	A4-70	8	修限位撐	東城202-18轉角器	鋅合金	2	TH窗用(2只/窗)	3/16x1/2"圓頭機絲	A4-70	8	用於收扣碼	2031-G(帶輪匙)10"限位撐	304不鏽鋼	2	TH窗用(2只/窗)	3/16x1/2"圓頭機絲	A4-70	4	窗占用	2026-010A(無蓋)	JMQ213457(三塗)	1	TH窗用(1只/窗)	#10x5/8"圓頭鋼牙	A4-70	22	修Z字碼	#10x5/8"圓頭鋼牙	A4-70	24	2只/窗(修Z字碼)
配件清單名稱	顏色	數量	備註	配件清單名稱	顏色	數量	備註	
#10x5/8"圓頭鋼牙	A4-70	14	修背板用(300mmC/C)	3/16x3/8"平頭機絲	A4-70	16	組裝窗玉用	
#14x1-1/2"圓頭鋼牙	A4-70	40	修橫料	3/16x1/2"平頭機絲	A4-70	24	修夾巴,3粒/支	
M6x12mm平頭機絲	A4-70	12	修企料單玻璃骨	M5x12mm平頭機絲	A4-70	8	修攔河槽及鋁角	
M6x12mm平頭機絲	A4-70	6	修企料雙玻璃骨	2021-A 28"東城產扇撐	304不鏽鋼	2	TH生窗用	
M5x12mm平頭機絲	A4-70	4	固定掛碼到企料上	853-CZ1窗占	黑色	2	TH窗1只/玉	
M12x40mm六角螺栓	A4-70	4	企料鋁碼用(配1螺母,1平介,1彈介)	853-CZ2窗占	黑色	2	TH窗1只/玉	
M5x12mm圓頭鋼絲	A4-70	0	修套心	TC903扣碼	不鏽鋼	3	TH窗2個	
3/16x5/8"圓頭機絲	A4-70	8	修扇撐於玉上(5粒/只)	837-CWH-K2	不鏽鋼	3	TH窗2個	
3/16"x1/4"平頭機絲	A4-70	8	修加力巴	駿華T004鎖扣(夾巴)	鋅合金	8	TH8個/窗	
3/16x3/8"圓頭機絲	A4-70	10	修扇撐於框上	駿華J047鎖點(13mm高)	304不鏽鋼	8	TH8個/窗	
3/16x3/8"圓頭機絲	A4-70	8	修限位撐	東城202-18轉角器	鋅合金	2	TH窗用(2只/窗)	
3/16x1/2"圓頭機絲	A4-70	8	用於收扣碼	2031-G(帶輪匙)10"限位撐	304不鏽鋼	2	TH窗用(2只/窗)	
3/16x1/2"圓頭機絲	A4-70	4	窗占用	2026-010A(無蓋)	JMQ213457(三塗)	1	TH窗用(1只/窗)	
#10x5/8"圓頭鋼牙	A4-70	22	修Z字碼	#10x5/8"圓頭鋼牙	A4-70	24	2只/窗(修Z字碼)	
名稱	單元件組裝圖數據表		制圖	陳俊賢	2021.11.03	修改	
材料			復核	謝永林	2021.11.30	日期	
顏色	JMQ213457(三塗)		批准	胡哥		圖號	CW-PTMG06a(2)	

EG-DWG3



美特鋁質 有限公司
MIDI Aluminium Fabricator Ltd.





圖號	層數	數量	總數	樓層	使用位置
CW-PTMG06b	1	2	2	23F	J853~SD-CW-4508

工程號 J853 地盤 延坪道住宅

數據表見: CW-PTMG06b(2)

節點圖見: CW-PTMG06b(1)

T窗限開300mm

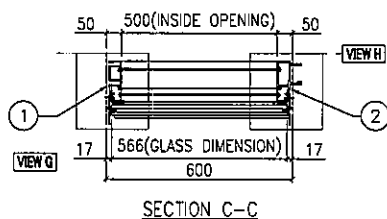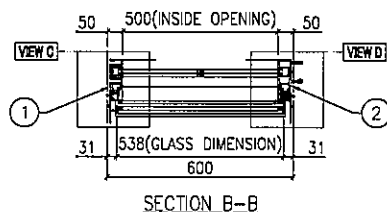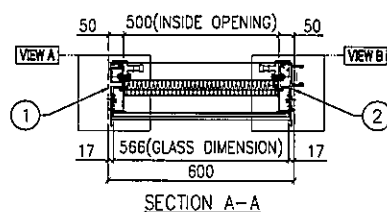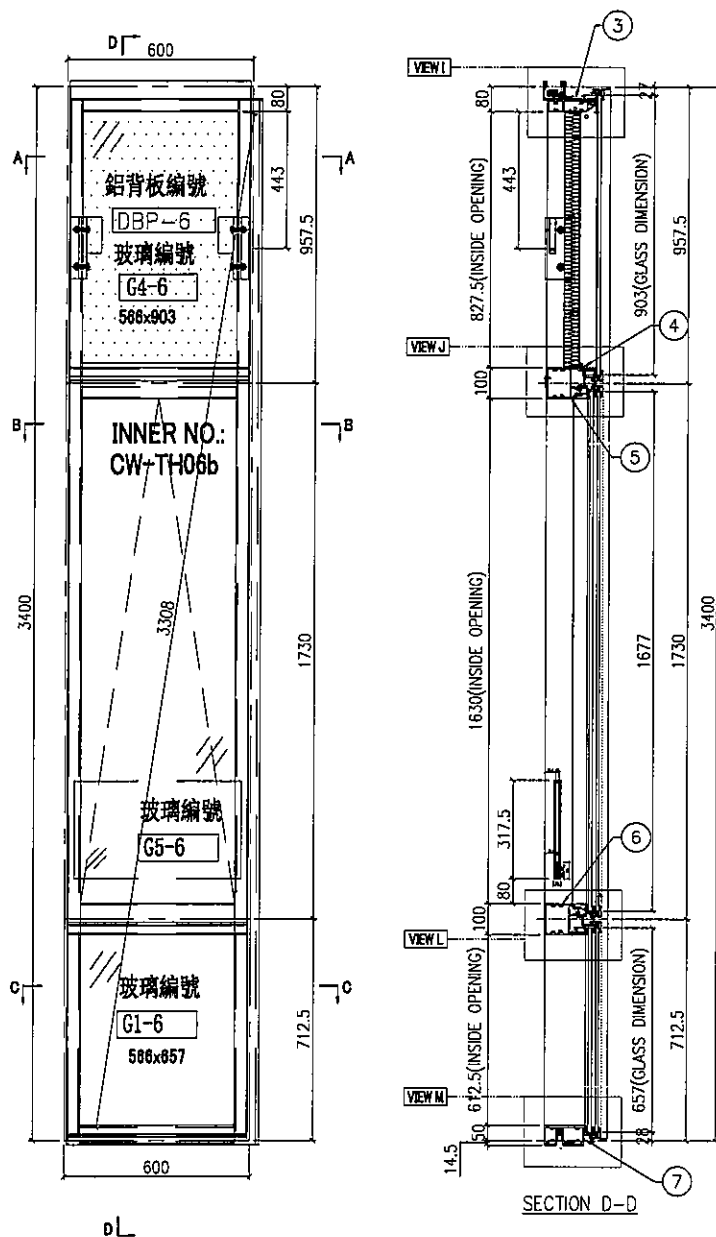

名稱	單元組裝圖	制圖	陳俊賢	2021.11.03	修改			
材料		復核	謝永林	2021.11.30	日期			
顏色	JMQ213457(三塗)	批准	胡哥		圖號	CW-PTMG06b		



美特鋁質 有限公司
MIDI Aluminium Fabricator Ltd.

工程號

J853



地盤

延坪住宅

數據表見: CW-PTMG06b(2)

大樣圖見: CW-PTMG06b

去水孔粘濾水綿(地盤裝)

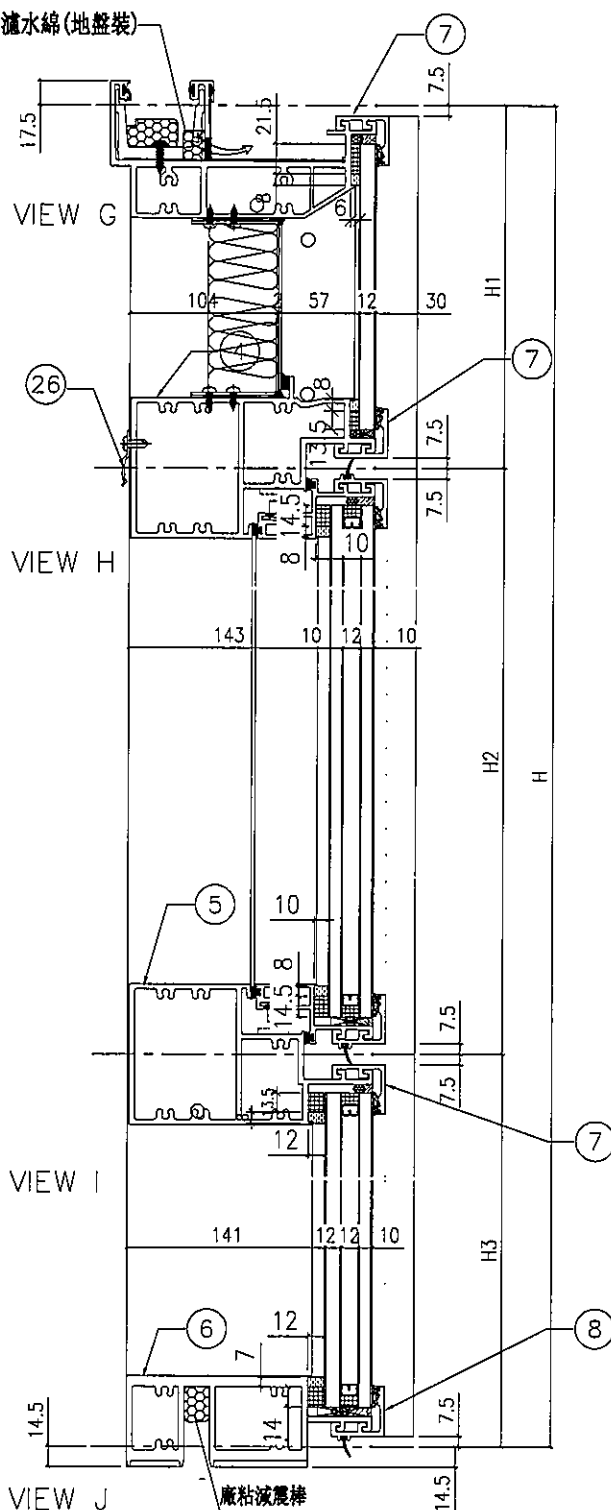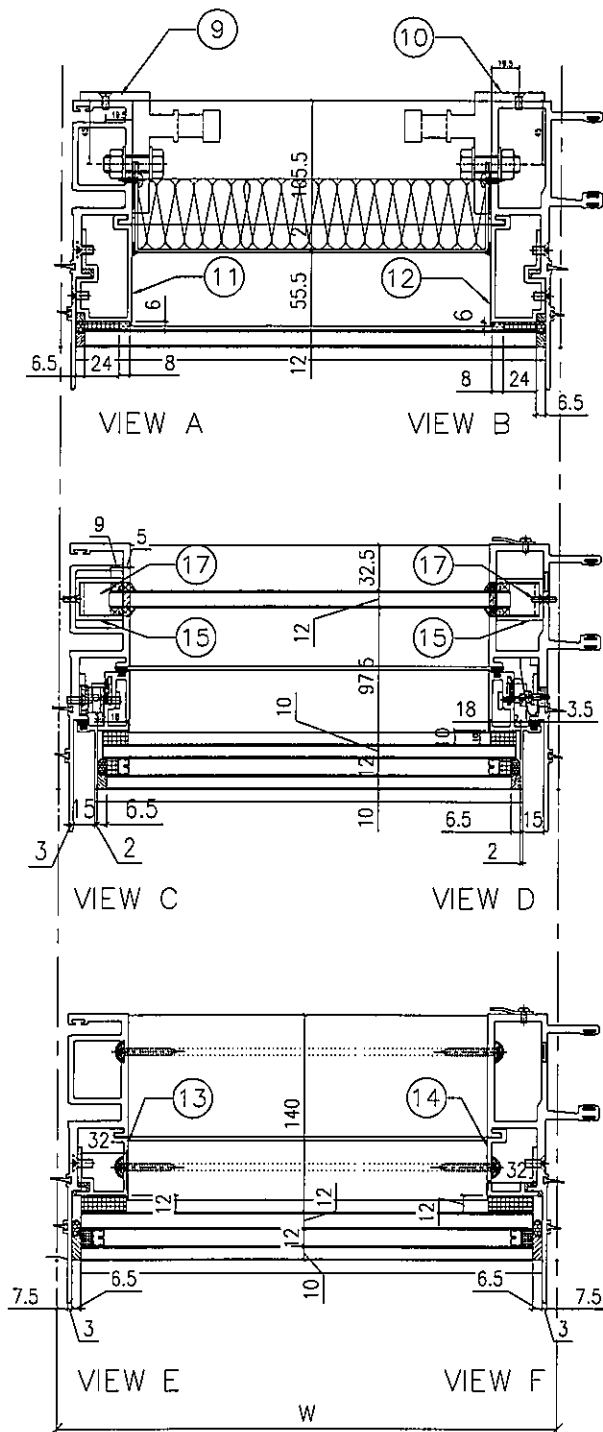

名稱	單元節點圖	制圖	陳俊賢	2021.11.03	修改			
材料		復核	謝永林	2021.11.30	日期			
顏色	JMQ213457(三塗)	批准	胡哥		圖號	CW-PTMG06b(1)		

EG-DWG3

 美特鋁質 有限公司 MIDI Aluminium Fabricator Ltd.				節點圖見: CW-PTMG06b(1)			
工程號 J853 地盤 延坪住宅				大樣圖見: CW-PTMG06b			
分格W	分格H	分格H1	分格H2	分格H3			
600	3400	957.5	1730	712.5			
序號	名稱	加工圖號	數量	長度	備註	模號	
1	生母企	X85974-01b	1	3407		X85974	
2	生公企	X85973-01bZ	1	3407		X85973	
3	頂橫	X85982-03W-06	1	585		X85982	
4	上梗下生中橫	X85984-03-06	1	577		X85984	
5	上生下梗中橫	X85985-03-06	1	577		X85985	
6	底橫	X85981-03-06	1	577		X85981	
7	扣蓋(頂)	X85989-01-06	3	578		X85989	
8	扣蓋(底)	X85988-01-06	1	578		X85988	
9	掛碼	KM-GM01	1	200		X85998	
10	掛碼	KM-GM02	1	200		X85998	
11	單玻骨	UN-BM2	1	862.5		X85987	
12	單玻骨	UN-BM2R	1	862.5		X85987	
13	雙玻骨	UN-DM2	1	611.5		X85990	
14	雙玻骨	UN-DM2R	1	611.5		X85990	
15	玻璃攔河槽	LUC-01	2	317.5		JMFG0828	
17	攔河槽鋁角	UN-AG01	2	23		JM1030	
26	Z字碼	UN-Z01	11	50			

配件清單名稱	顏色	數量	備註	配件清單名稱	顏色	數量	備註
#10x5/8"圓頭鋼牙	A4-70	14	修背板用(300mmC/C)	3/16x3/8"平頭機絲	A4-70	16	組裝窗玉用
#14x1-1/2"圓頭鋼牙	A4-70	40	修橫料	3/16x1/2"平頭機絲	A4-70	24	修夾巴,3粒/支
M6x12mm平頭機絲	A4-70	12	修企料單玻璃骨	M5x12mm平頭機絲	A4-70	8	修攔河槽及鋁角
M6x12mm平頭機絲	A4-70	6	修企料雙玻璃骨	2021-A 28"東城產扇撐	304不鏽鋼	2	TH生窗用
M5x12mm平頭螺絲	A4-70	4	固定掛碼到企料上	853-CZ1窗占	黑色	2	TH窗1只/玉
M12x40mm六角螺栓	A4-70	4	企料鋁碼用(配1螺母,1彈介,1彈介)	853-CZ2窗占	黑色	2	TH窗1只/玉
M5x12mm圓頭鋼絲	A4-70	0	修套心	TC903扣碼	不鏽鋼	3	TH窗2個
3/16x5/8"圓頭機絲	A4-70	8	修扇撐於玉上(5粒/只)	837-CWH-K2	不鏽鋼	3	TH窗2個
3/16"x1/4"平頭機絲	A4-70	8	修加力巴	駿華T004鎖扣(夾巴)	鋅合金	8	TH8個/窗
3/16x3/8"圓頭機絲	A4-70	10	修扇撐於框上	駿華J047鎖點(13mm高)	304不鏽鋼	8	TH8個/窗
3/16x3/8"圓頭機絲	A4-70	8	修限位撐	東城202-18轉角器	鋅合金	2	TH窗用(2只/窗)
3/16x1/2"圓頭機絲	A4-70	8	用於收扣碼	2031-G(帶鎖匙)10"限位撐	304不鏽鋼	2	TH窗用(2只/窗)
3/16x1/2"圓頭機絲	A4-70	4	窗占用	2026-010A(無蓋)	JMQ213457(一座)	1	TH窗用(1只/窗)
#10x5/8"圓頭鋼牙	A4-70	22	付Z字碼	#10x5/8"圓頭鋼牙	A4-70	24	2只/窗(修Z字碼)

名稱	單元件組裝圖數據表	制圖	陳俊賢	2021.11.03	修改		
材料		復核	謝永林	2021.11.30	日期		
顏色	JMQ213457(三塗)	批准	胡哥		圖號	CW-PTMG06b(2)	

EG-DWG3



美特鋁質 有限公司
MIDI Aluminium Fabricator Ltd.






圖號	層數	數量	總數	樓層	使用位置
CW-PTZMG06	8	1	8	6F-15F	J853-SD-CW-4502
	9	1	9	11F-15F, 17F-22F	J853-SD-CW-4507
	9	2	18	11F-15F, 17F-22F	J853-SD-CW-4508

工程號 J853 地盤 延坪道住宅

數據表見: CW-PTZMG06(2)

節點圖見: CW-PTZMG06(1)


T窗限距300mm

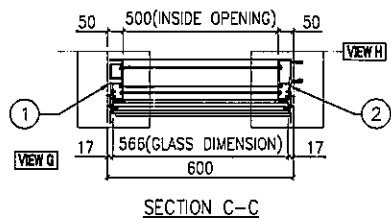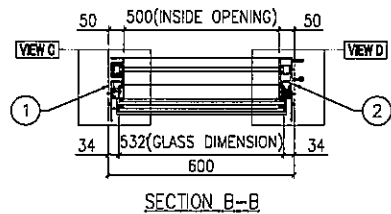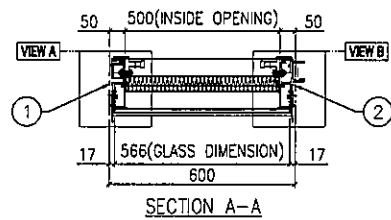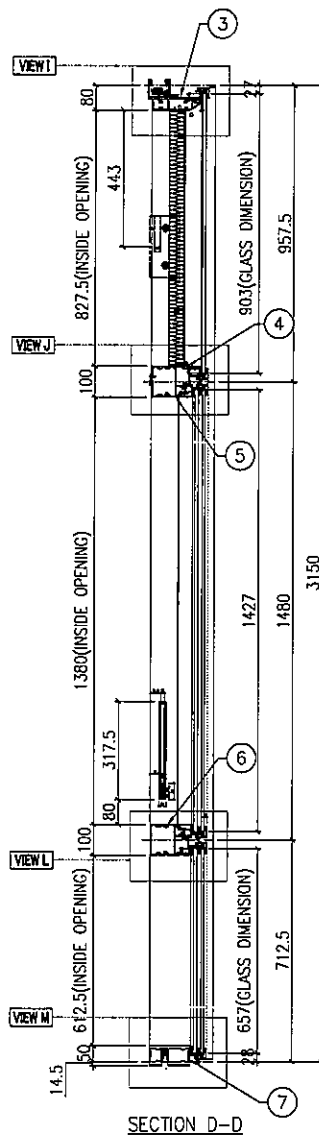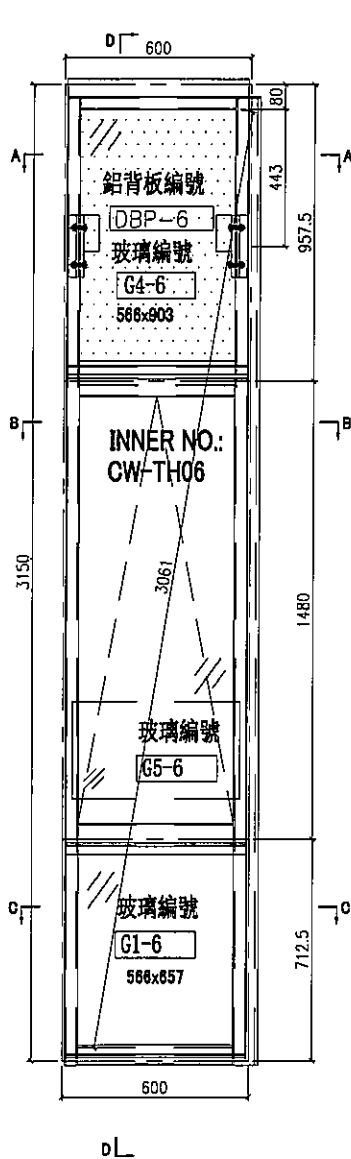

名稱	單元組裝圖	制圖	陳俊賢	2021.11.03	修改			
材料		復核	謝永林	2021.11.30	日期			
顏色	JMQ213457(三塗)	批准	胡哥		圖號	UN05	CW-PTZMG06	



大樣圖見: CW-PTZMG06

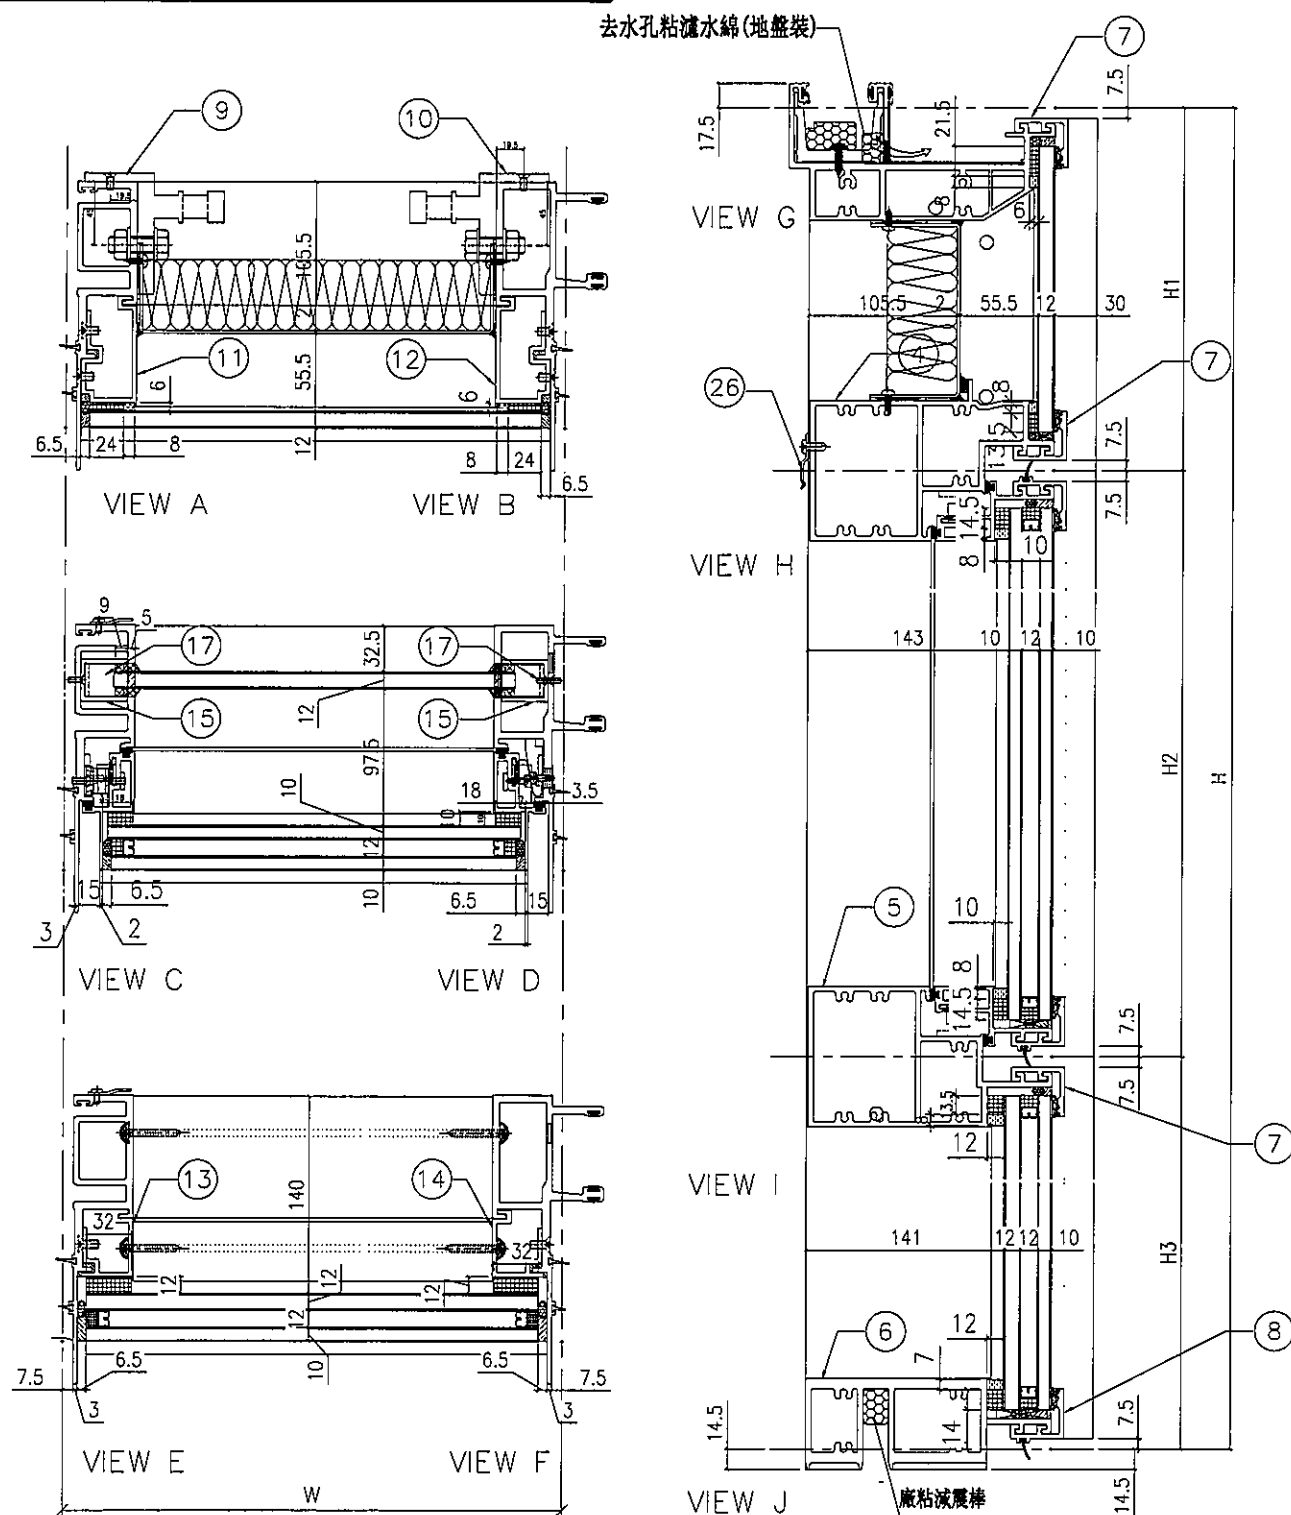

名稱	單元節點圖	制圖	陳俊賢	2021.11.03	修改			
材料		復核	謝永林	2021.11.30	日期			
顏色	JMQ213457(三塗)	批准	胡哥		圖號	CW-PTZMG06(1)		

 美特鋁質 有限公司 MIDI Aluminium Fabricator Ltd.				節點圖見: CW-PTZMG06(1) 大樣圖見: CW-PTZMG06	
工程號	J853	地盤	延坪建宅	
分格W	分格H	分格H1	分格H2	分格H3	
600	3150	957.5	1480	712.5	
序號	名稱	加工圖號	數量	長度	備註	模號	
1	生母企	X85974-01Z	1	3157		X85974	
2	生公企	X85973-01	1	3157		X85973	
3	頂橫	X85982-03W-06	1	585		X85982	
4	上梗下生中橫	X85984-03-06	1	577		X85984	
5	上生下梗中橫	X85985-03-06	1	577		X85985	
6	底橫	X85981-03-06	1	577		X85981	
7	扣蓋(頂)	X85989-01-06	3	578		X85989	
8	扣蓋(底)	X85988-01-06	1	578		X85988	
9	掛碼	KM-GM01	1	200		X85998	
10	掛碼	KM-GM02	1	200		X85998	
11	單玻骨	UN-BM2	1	862.5		X85987	
12	單玻骨	UN-BM2R	1	862.5		X85987	
13	雙玻骨	UN-DM2	1	611.5		X85990	
14	雙玻骨	UN-DM2R	1	611.5		X85990	
15	玻璃攔河槽	LUC-01	2	317.5		JMFG0828	
17	攔河槽鋁角	UN-AG01	2	23		JM1030	
26	Z字碼	UN-Z01	12	50	
<table border="1"> <thead> <tr> <th>配件清單名稱</th> <th>顏色</th> <th>數量</th> <th>備註</th> <th>配件清單名稱</th> <th>顏色</th> <th>數量</th> <th>備註</th> </tr> </thead> <tbody> <tr> <td>#10x5/8"圓頭鋼牙</td> <td>A4-70</td> <td>14</td> <td>修背板用(300mmC/C)</td> <td>3/16x3/8"平頭機絲</td> <td>A4-70</td> <td>16</td> <td>組裝窗玉用</td> </tr> <tr> <td>#14x1-1/2"圓頭鋼牙</td> <td>A4-70</td> <td>40</td> <td>修橫料</td> <td>3/16x1/2"平頭機絲</td> <td>A4-70</td> <td>24</td> <td>修夾巴,3粒/支</td> </tr> <tr> <td>M6x12mm平頭機絲</td> <td>A4-70</td> <td>12</td> <td>修企料單玻璃骨</td> <td>M5x12mm平頭機絲</td> <td>A4-70</td> <td>8</td> <td>修攔河槽及鋁角</td> </tr> <tr> <td>M6x12mm平頭機絲</td> <td>A4-70</td> <td>6</td> <td>修企料雙玻璃骨</td> <td>2021-A 28"東城產扇撐</td> <td>304不鏽鋼</td> <td>2</td> <td>TH生窗用</td> </tr> <tr> <td>M5x12mm平頭機絲</td> <td>A4-70</td> <td>4</td> <td>固定掛碼到企料上</td> <td>853-CZ1窗占</td> <td>黑色</td> <td>2</td> <td>TH窗1只/玉</td> </tr> <tr> <td>M12x40mm六角螺栓</td> <td>A4-70</td> <td>4</td> <td>企料鋁碼用(配1螺母,1彈介,1彈介)</td> <td>853-CZ2窗占</td> <td>黑色</td> <td>2</td> <td>TH窗1只/玉</td> </tr> <tr> <td>M5x12mm圓頭鋼絲</td> <td>A4-70</td> <td>0</td> <td>修套心</td> <td>TC903扣碼</td> <td>不鏽鋼</td> <td>3</td> <td>TH窗2個</td> </tr> <tr> <td>3/16x5/8"圓頭機絲</td> <td>A4-70</td> <td>8</td> <td>修扇撐於玉上(5粒/只)</td> <td>837-CWH-K2</td> <td>不鏽鋼</td> <td>3</td> <td>TH窗2個</td> </tr> <tr> <td>3/16"x1/4"平頭機絲</td> <td>A4-70</td> <td>8</td> <td>修加力巴</td> <td>駿華T004鎖扣(夾巴)</td> <td>鋅合金</td> <td>8</td> <td>TH8個/窗</td> </tr> <tr> <td>3/16x3/8"圓頭機絲</td> <td>A4-70</td> <td>10</td> <td>修扇撐於框上</td> <td>駿華J047鎖點(13mm高)</td> <td>304不鏽鋼</td> <td>8</td> <td>TH8個/窗</td> </tr> <tr> <td>3/16x3/8"圓頭機絲</td> <td>A4-70</td> <td>8</td> <td>修限位撐</td> <td>東城202-18轉角器</td> <td>鋅合金</td> <td>2</td> <td>TH窗用(2只/窗)</td> </tr> <tr> <td>3/16x1/2"圓頭機絲</td> <td>A4-70</td> <td>8</td> <td>用於收扣碼</td> <td>2031-G(帶輪匙)10"限位撐</td> <td>304不鏽鋼</td> <td>2</td> <td>TH窗用(2只/窗)</td> </tr> <tr> <td>3/16x1/2"圓頭機絲</td> <td>A4-70</td> <td>4</td> <td>窗占用</td> <td>2026-010A(無蓋)</td> <td>JMQ213457(三塗)</td> <td>1</td> <td>TH窗用(1只/窗)</td> </tr> <tr> <td>#10x5/8"圓頭鋼牙</td> <td>A4-70</td> <td>22</td> <td>修Z字碼</td> <td>#10x5/8"圓頭鋼牙</td> <td>A4-70</td> <td>24</td> <td>2只/窗(修Z字碼)</td> </tr> </tbody> </table>								配件清單名稱	顏色	數量	備註	配件清單名稱	顏色	數量	備註	#10x5/8"圓頭鋼牙	A4-70	14	修背板用(300mmC/C)	3/16x3/8"平頭機絲	A4-70	16	組裝窗玉用	#14x1-1/2"圓頭鋼牙	A4-70	40	修橫料	3/16x1/2"平頭機絲	A4-70	24	修夾巴,3粒/支	M6x12mm平頭機絲	A4-70	12	修企料單玻璃骨	M5x12mm平頭機絲	A4-70	8	修攔河槽及鋁角	M6x12mm平頭機絲	A4-70	6	修企料雙玻璃骨	2021-A 28"東城產扇撐	304不鏽鋼	2	TH生窗用	M5x12mm平頭機絲	A4-70	4	固定掛碼到企料上	853-CZ1窗占	黑色	2	TH窗1只/玉	M12x40mm六角螺栓	A4-70	4	企料鋁碼用(配1螺母,1彈介,1彈介)	853-CZ2窗占	黑色	2	TH窗1只/玉	M5x12mm圓頭鋼絲	A4-70	0	修套心	TC903扣碼	不鏽鋼	3	TH窗2個	3/16x5/8"圓頭機絲	A4-70	8	修扇撐於玉上(5粒/只)	837-CWH-K2	不鏽鋼	3	TH窗2個	3/16"x1/4"平頭機絲	A4-70	8	修加力巴	駿華T004鎖扣(夾巴)	鋅合金	8	TH8個/窗	3/16x3/8"圓頭機絲	A4-70	10	修扇撐於框上	駿華J047鎖點(13mm高)	304不鏽鋼	8	TH8個/窗	3/16x3/8"圓頭機絲	A4-70	8	修限位撐	東城202-18轉角器	鋅合金	2	TH窗用(2只/窗)	3/16x1/2"圓頭機絲	A4-70	8	用於收扣碼	2031-G(帶輪匙)10"限位撐	304不鏽鋼	2	TH窗用(2只/窗)	3/16x1/2"圓頭機絲	A4-70	4	窗占用	2026-010A(無蓋)	JMQ213457(三塗)	1	TH窗用(1只/窗)	#10x5/8"圓頭鋼牙	A4-70	22	修Z字碼	#10x5/8"圓頭鋼牙	A4-70	24	2只/窗(修Z字碼)
配件清單名稱	顏色	數量	備註	配件清單名稱	顏色	數量	備註	
#10x5/8"圓頭鋼牙	A4-70	14	修背板用(300mmC/C)	3/16x3/8"平頭機絲	A4-70	16	組裝窗玉用	
#14x1-1/2"圓頭鋼牙	A4-70	40	修橫料	3/16x1/2"平頭機絲	A4-70	24	修夾巴,3粒/支	
M6x12mm平頭機絲	A4-70	12	修企料單玻璃骨	M5x12mm平頭機絲	A4-70	8	修攔河槽及鋁角	
M6x12mm平頭機絲	A4-70	6	修企料雙玻璃骨	2021-A 28"東城產扇撐	304不鏽鋼	2	TH生窗用	
M5x12mm平頭機絲	A4-70	4	固定掛碼到企料上	853-CZ1窗占	黑色	2	TH窗1只/玉	
M12x40mm六角螺栓	A4-70	4	企料鋁碼用(配1螺母,1彈介,1彈介)	853-CZ2窗占	黑色	2	TH窗1只/玉	
M5x12mm圓頭鋼絲	A4-70	0	修套心	TC903扣碼	不鏽鋼	3	TH窗2個	
3/16x5/8"圓頭機絲	A4-70	8	修扇撐於玉上(5粒/只)	837-CWH-K2	不鏽鋼	3	TH窗2個	
3/16"x1/4"平頭機絲	A4-70	8	修加力巴	駿華T004鎖扣(夾巴)	鋅合金	8	TH8個/窗	
3/16x3/8"圓頭機絲	A4-70	10	修扇撐於框上	駿華J047鎖點(13mm高)	304不鏽鋼	8	TH8個/窗	
3/16x3/8"圓頭機絲	A4-70	8	修限位撐	東城202-18轉角器	鋅合金	2	TH窗用(2只/窗)	
3/16x1/2"圓頭機絲	A4-70	8	用於收扣碼	2031-G(帶輪匙)10"限位撐	304不鏽鋼	2	TH窗用(2只/窗)	
3/16x1/2"圓頭機絲	A4-70	4	窗占用	2026-010A(無蓋)	JMQ213457(三塗)	1	TH窗用(1只/窗)	
#10x5/8"圓頭鋼牙	A4-70	22	修Z字碼	#10x5/8"圓頭鋼牙	A4-70	24	2只/窗(修Z字碼)	
名稱	單元件組裝圖數據表		制圖	陳俊賢	2021.11.03	修改	
材料			復核	謝永林	2021.11.30	日期	
顏色	JMQ213457(三塗)		批准	胡哥		圖號	CW-PTZMG06(2)	



美特鋁質 有限公司
MIDI Aluminium Fabricator Ltd.






工程號 J853 地盤 延坪道住宅

數據表見: CW-PTZMG06a(2)

節點圖見: CW-PTZMG06a(1)

T 窗限開300mm

圖號	層數	數量	總數	樓層	使用位置
CW-PTZMG06a	1	1	1	16F	J853-SD-CW-4502
	1	1	1	16F	J853-SD-CW-4507
	2	2	4	16F,25F	J853-SD-CW-4508

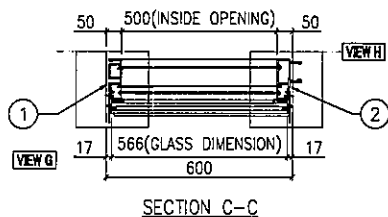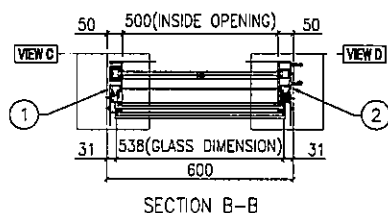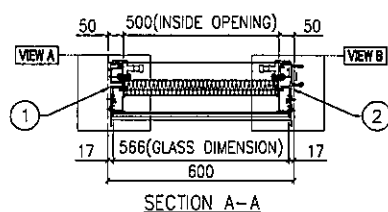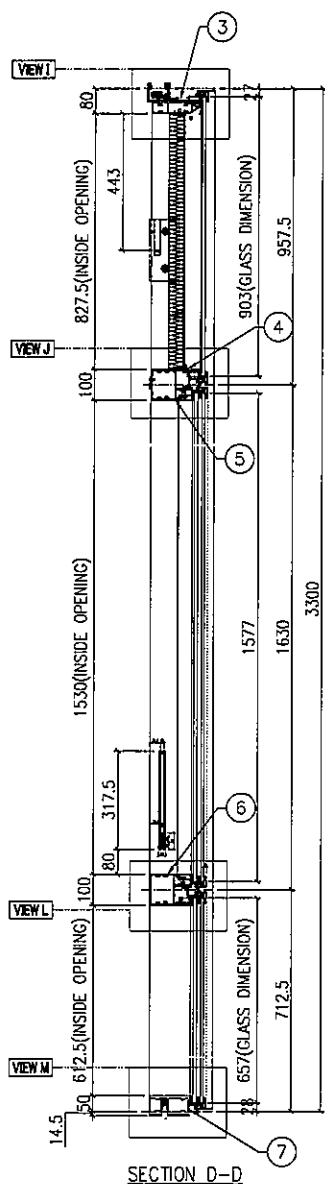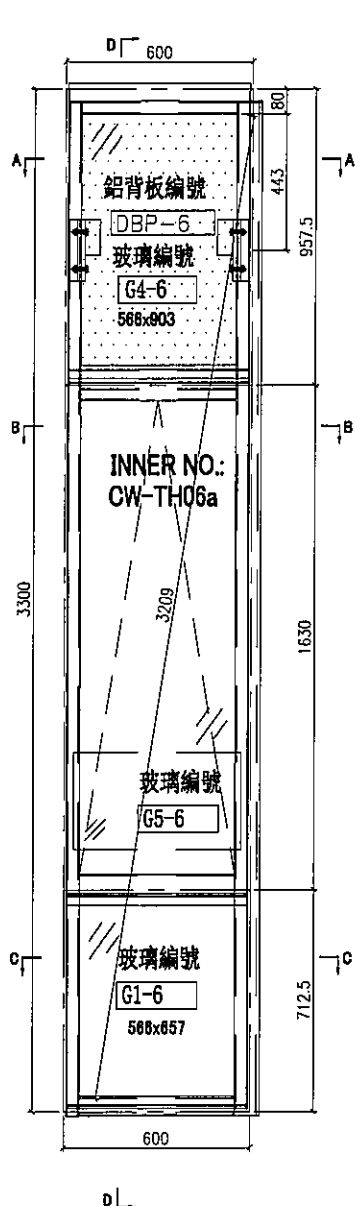

名稱	單元組裝圖	制圖	陳俊賢	2021.11.03	修改			
材料		復核	謝永林	2021.11.30	日期			
顏色	JMQ213457(三塗)	批准	胡哥		圖號	CW-PTZMG06a		



美特鋁質 有限公司
MIDI Aluminium Fabricator Ltd.

數據表見CW-PTZMG06a(2)

大樣圖見: CW-PTZMG06a



工程號

J853

地盤

延坪住宅

去水孔粘滲水綿(地盤裝)

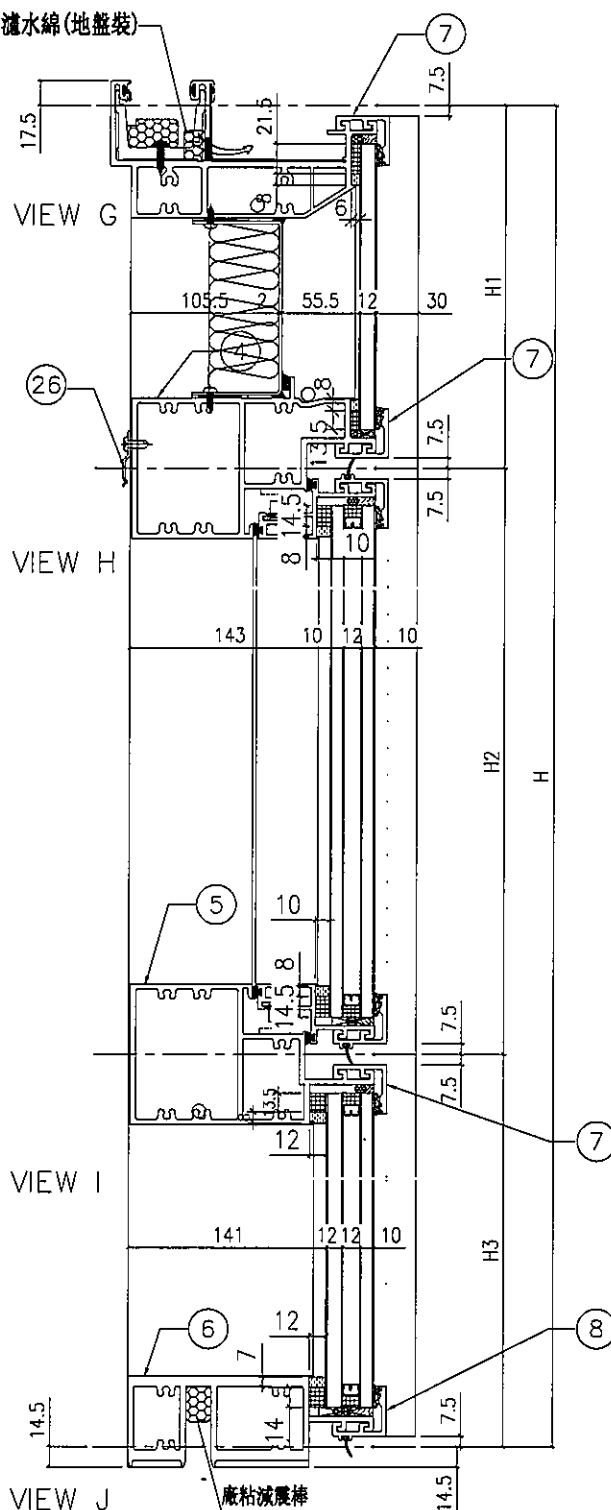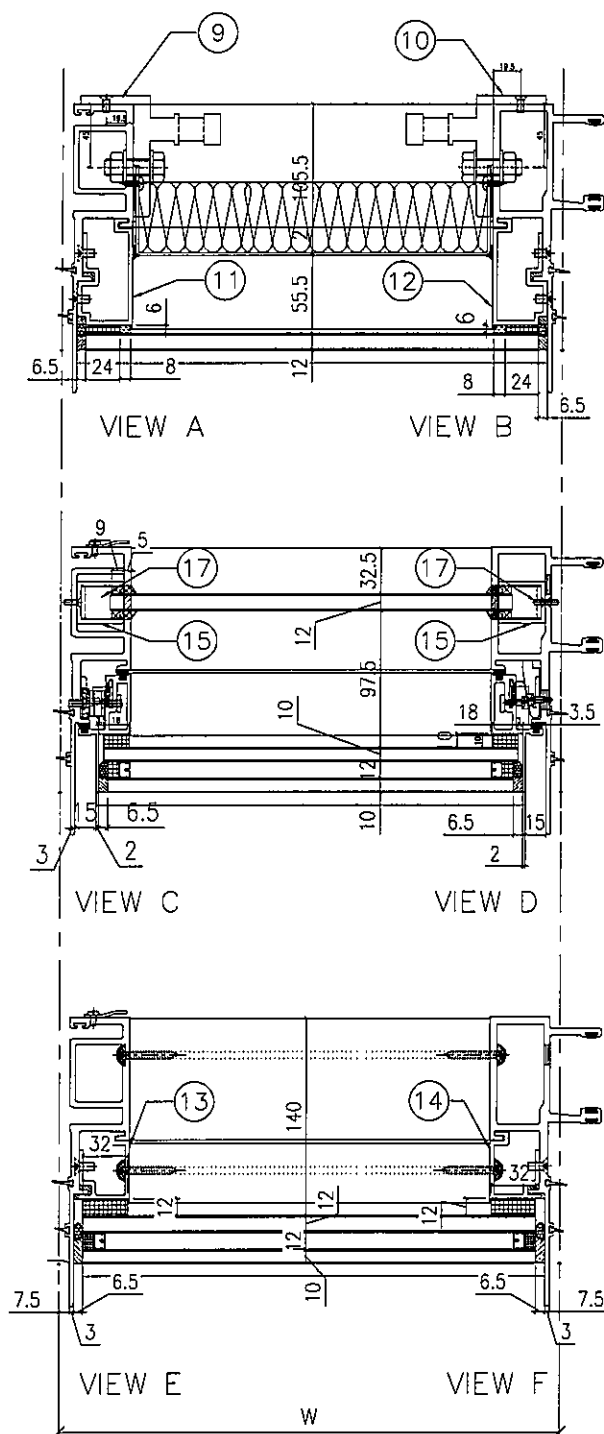

名稱	單元節點圖	制圖	陳俊賢	2021.11.03	修改			
材料		復核	謝永林	2021.11.30	日期			
顏色	JMQ213457(三塗)	批准	胡哥		圖號	CW-PTZMG06a1)		

EG-DWG3

 美特鋁質 有限公司 MIDI Aluminium Fabricator Ltd.				節點圖見: CW-PTZMG06a(1) 大樣圖見: CW-PTZMG06a			
工程號	J853	地盤	延坤進宅				
分格W	分格H	分格H1	分格H2	分格H3			
600	3300	957.5	1630	712.5			
序號	名稱	加工圖號	數量	長度	備註	模號	
1	生母企	X85974-01aZ	1	3307		X85974	
2	生公企	X85973-01a	1	3307		X85973	
3	頂橫	X85982-03W-06	1	585		X85982	
4	上梗下生中橫	X85984-03-06	1	577		X85984	
5	上生下梗中橫	X85985-03-06	1	577		X85985	
6	底橫	X85981-03-06	1	577		X85981	
7	扣蓋(頂)	X85989-01-06	3	578		X85989	
8	扣蓋(底)	X85988-01-06	1	578		X85988	
9	掛碼	KM-GM01	1	200		X85998	
10	掛碼	KM-GM02	1	200		X85998	
11	單玻骨	UN-BM2	1	862.5		X85987	
12	單玻骨	UN-BM2R	1	862.5		X85987	
13	雙玻骨	UN-DM2	1	611.5		X85990	
14	雙玻骨	UN-DM2R	1	611.5		X85990	
15	玻璃攔河槽	LUC-01	2	317.5		JMFG0828	
17	攔河槽鋁角	UN-AG01	2	23		JM1030	
26	Z字碼	UN-Z01	11	50			
配件清單名稱	顏色	數量	備註	配件清單名稱	顏色	數量	備註
#10x5/8"圓頭鋼牙	A4-70	14	修背板用(300mmC/C)	3/16x3/8"平頭機絲	A4-70	16	組裝窗玉用
#14x1-1/2"圓頭鋼牙	A4-70	40	修橫料	3/16x1/2"平頭機絲	A4-70	24	修夾巴,3粒/支
M6x12mm平頭機絲	A4-70	12	修企料單玻璃骨	M5x12mm平頭機絲	A4-70	8	修攔河槽及鋁角
M6x12mm平頭機絲	A4-70	6	修企料雙玻璃骨	2021-A 28"東城產扇撐	304不鏽鋼	2	TH生窗用
M5x12mm平頭機絲	A4-70	4	固定掛碼到企料上	853-CZ1窗占	黑色	2	TH窗1只/玉
M12x40mm六角螺栓	A4-70	4	企料鋁碼用(配1螺母,1平介,1彈介)	853-CZ2窗占	黑色	2	TH窗1只/玉
M5x12mm圓頭鋼絲	A4-70	0	修套心	TC903扣碼	不鏽鋼	3	TH窗2個
3/16x5/8"圓頭機絲	A4-70	8	修扇撐於玉上(5粒/只)	837-CWH-K2	不鏽鋼	3	TH窗2個
3/16"x1/4"平頭機絲	A4-70	8	修加力巴	駿華T004鎖扣(夾巴)	鋅合金	8	TH8個/窗
3/16x3/8"圓頭機絲	A4-70	10	修扇撐於框上	駿華J047鎖點(13mm高)	304不鏽鋼	8	TH8個/窗
3/16x3/8"圓頭機絲	A4-70	8	修限位撐	東城202-18轉角器	鋅合金	2	TH窗用(2只/窗)
3/16x1/2"圓頭機絲	A4-70	8	用於收扣碼	2031-G(帶輪匙)10"限位撐	304不鏽鋼	2	TH窗用(2只/窗)
3/16x1/2"圓頭機絲	A4-70	4	窗占用	2026-010A(無蓋)	JMQ213457(三塗)	1	TH窗用(1只/窗)
#10x5/8"圓頭鋼牙	A4-70	22	修Z字碼	#10x5/8"圓頭鋼牙	A4-70	24	2只/窗(修Z字碼)
名稱	單元件組裝圖數據表		制圖	陳俊賢	2021.11.03	修改	
材料			復核	謝永林	2021.11.30	日期	
顏色	JMQ213457(三塗)		批准	胡哥		圖號	CW-PTZMG06a(2)



美特鋁質 有限公司
MIDI Aluminium Fabricator Ltd.





工程號 J853 地盤 延輝道住宅

數據表見: CW-PTZMG06b(2)

節點圖見: CW-PTZMG06b(1)

T 窗限闊300mm

圖號	層數	數量	約數	樓層	使用位置
CW-PTZMG06b	1	2	2	23F	J853-SD-CW-4508

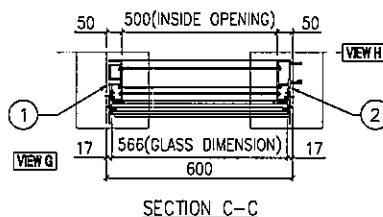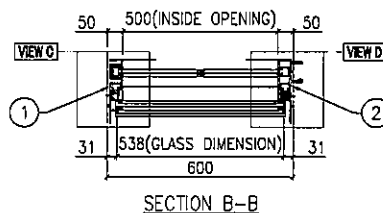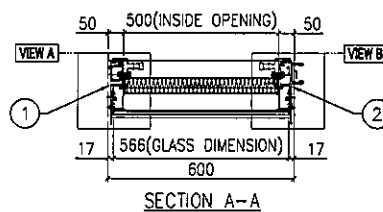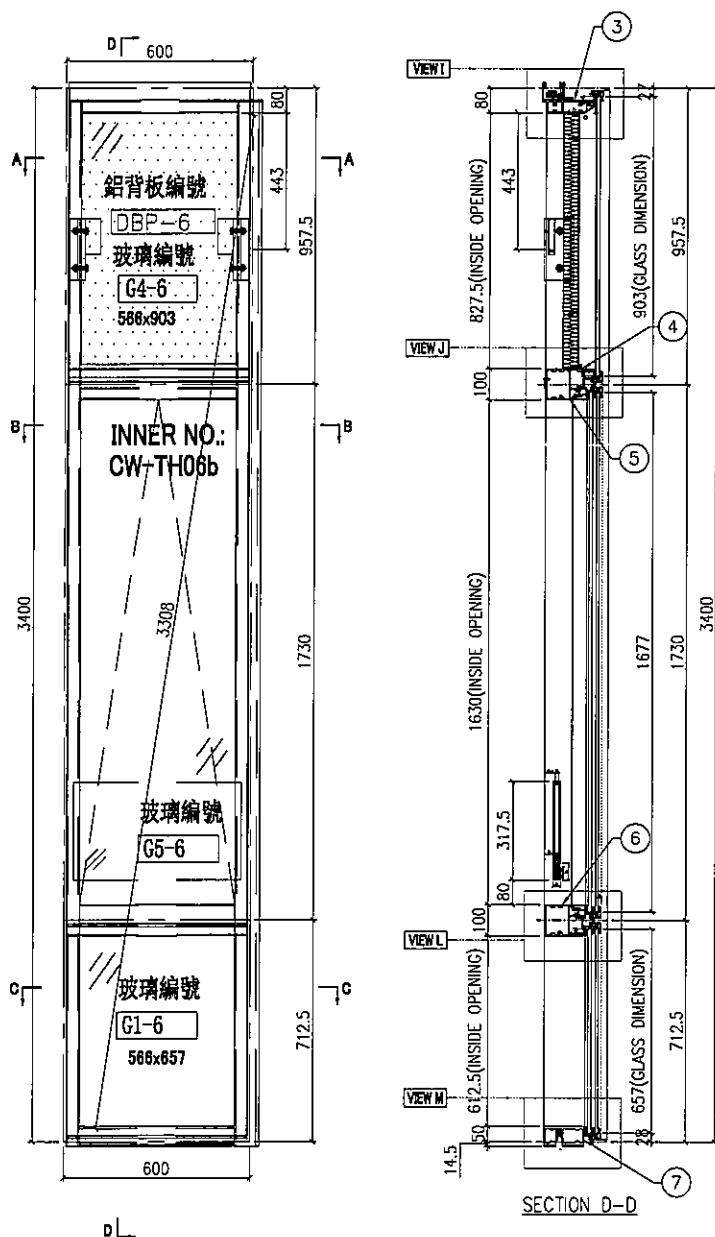

名稱	單元組裝圖	制圖	陳俊賢	2021.11.03	修改			
材料		復核	謝永林	2021.11.30	日期			
顏色	JMQ213457(三塗)	批准	胡哥		圖號	CW-PTZMG06b		



美特鋁質 有限公司
MIDI Aluminium Fabricator Ltd.

工程號

J853



地盤

延坪道住宅

數據表見: CW-PTZMG06b(2)

大樣圖見: CW-PTZMG06b

去水孔粘濾水綿(地盤裝)

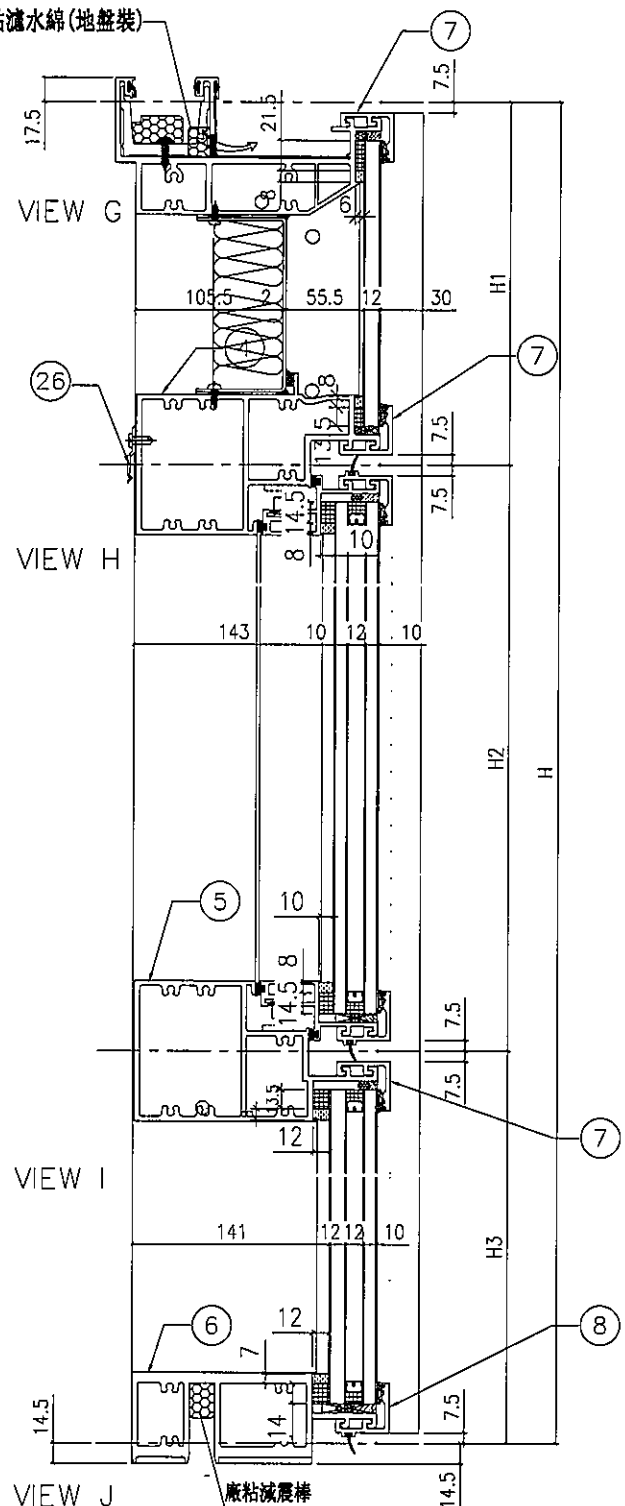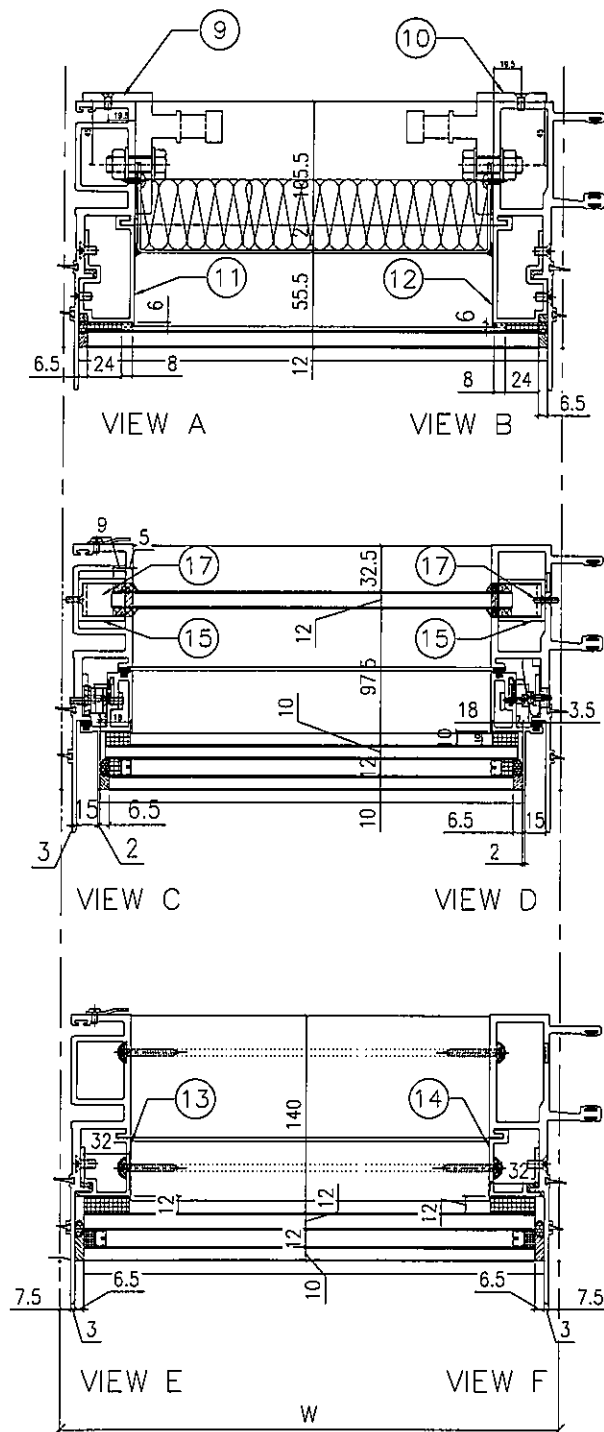

名稱	單元節點圖	制圖	陳俊賢	2021.11.03	修改			
材料		復核	謝永林	2021.11.30	日期			
顏色	JMQ213457(三塗)	批准	胡哥		圖號	CW-PTZMG06b(1)		

EG-DWG3

 美特鋁質 有限公司 MIDI Aluminium Fabricator Ltd.				節點圖見: CW-PTZMG06b(1) 大樣圖見: CW-PTZMG06b	
工程號	J853	地盤	延坪住宅	
分格W	分格H	分格H1	分格H2	分格H3	
600	3400	957.5	1730	712.5	
序號	名稱	加工圖號	數量	長度	備註	模號	
1	生母企	X85974-01bZ	1	3407		X85974	
2	生公企	X85973-01b	1	3407		X85973	
3	頂橫	X85982-03W-06	1	585		X85982	
4	上梗下生中橫	X85984-03-06	1	577		X85984	
5	上生下梗中橫	X85985-03-06	1	577		X85985	
6	底橫	X85981-03-06	1	577		X85981	
7	扣蓋(頂)	X85989-01-06	3	578		X85989	
8	扣蓋(底)	X85988-01-06	1	578		X85988	
9	掛碼	KM-GM01	1	200		X85998	
10	掛碼	KM-GM02	1	200		X85998	
11	單玻骨	UN-BM2	1	862.5		X85987	
12	單玻骨	UN-BM2R	1	862.5		X85987	
13	雙玻骨	UN-DM2	1	611.5		X85990	
14	雙玻骨	UN-DM2R	1	611.5		X85990	
15	玻璃攔河槽	LUC-01	2	317.5		JMFG0828	
17	攔河槽鋁角	UN-AG01	2	23		JM1030	
26	Z字碼	UN-Z01	11	50	
<table border="1"> <thead> <tr> <th>配件清單名稱</th> <th>顏色</th> <th>數量</th> <th>備註</th> <th>配件清單名稱</th> <th>顏色</th> <th>數量</th> <th>備註</th> </tr> </thead> <tbody> <tr> <td>#10x5/8"圓頭鋼牙</td> <td>A4-70</td> <td>14</td> <td>修背板用(300mmC/C)</td> <td>3/16x3/8"平頭機絲</td> <td>A4-70</td> <td>16</td> <td>組裝窗玉用</td> </tr> <tr> <td>#14x1-1/2"圓頭鋼牙</td> <td>A4-70</td> <td>40</td> <td>修橫料</td> <td>3/16x1/2"平頭機絲</td> <td>A4-70</td> <td>24</td> <td>修夾巴,3粒/支</td> </tr> <tr> <td>M6x12mm平頭機絲</td> <td>A4-70</td> <td>12</td> <td>修企料單玻璃骨</td> <td>M5x12mm平頭機絲</td> <td>A4-70</td> <td>8</td> <td>修攔河槽及鋁角</td> </tr> <tr> <td>M6x12mm平頭機絲</td> <td>A4-70</td> <td>6</td> <td>修企料雙玻璃骨</td> <td>2021-A 28"東城產扇撐</td> <td>304不鏽鋼</td> <td>2</td> <td>TH生窗用</td> </tr> <tr> <td>M5x12mm平頭機絲</td> <td>A4-70</td> <td>4</td> <td>固定掛碼到企料上</td> <td>853-CZ1窗占</td> <td>黑色</td> <td>2</td> <td>TH窗1只/玉</td> </tr> <tr> <td>M12x40mm六角螺栓</td> <td>A4-70</td> <td>4</td> <td>企料鋁碼用(配1螺母,1平介,1彈介)</td> <td>853-CZ2窗占</td> <td>黑色</td> <td>2</td> <td>TH窗1只/玉</td> </tr> <tr> <td>M5x12mm圓頭鋼絲</td> <td>A4-70</td> <td>0</td> <td>修套心</td> <td>TC903扣碼</td> <td>不鏽鋼</td> <td>3</td> <td>TH窗2個</td> </tr> <tr> <td>3/16x5/8"圓頭機絲</td> <td>A4-70</td> <td>8</td> <td>修扇撐於玉上(5粒/只)</td> <td>837-CWH-K2</td> <td>不鏽鋼</td> <td>3</td> <td>TH窗2個</td> </tr> <tr> <td>3/16"x1/4"平頭機絲</td> <td>A4-70</td> <td>8</td> <td>修加力巴</td> <td>駿華T004鎖扣(夾巴)</td> <td>鋅合金</td> <td>8</td> <td>TH8個/窗</td> </tr> <tr> <td>3/16x3/8"圓頭機絲</td> <td>A4-70</td> <td>10</td> <td>修扇撐於框上</td> <td>駿華J047鎖點(13mm高)</td> <td>304不鏽鋼</td> <td>8</td> <td>TH8個/窗</td> </tr> <tr> <td>3/16x3/8"圓頭機絲</td> <td>A4-70</td> <td>8</td> <td>修限位撐</td> <td>東城202-18轉角器</td> <td>鋅合金</td> <td>2</td> <td>TH窗用(2只/窗)</td> </tr> <tr> <td>3/16x1/2"圓頭機絲</td> <td>A4-70</td> <td>8</td> <td>用於收扣碼</td> <td>2031-G(帶輪匙)10"限位撐</td> <td>304不鏽鋼</td> <td>2</td> <td>TH窗用(2只/窗)</td> </tr> <tr> <td>3/16x1/2"圓頭機絲</td> <td>A4-70</td> <td>4</td> <td>窗占用</td> <td>2026-010A(無蓋)</td> <td>JMQ213457(三塗)</td> <td>1</td> <td>TH窗用(1只/窗)</td> </tr> <tr> <td>#10x5/8"圓頭鋼牙</td> <td>A4-70</td> <td>22</td> <td>付Z字碼</td> <td>#10x5/8"圓頭鋼牙</td> <td>A4-70</td> <td>24</td> <td>2只/支(修Z字碼)</td> </tr> </tbody> </table>								配件清單名稱	顏色	數量	備註	配件清單名稱	顏色	數量	備註	#10x5/8"圓頭鋼牙	A4-70	14	修背板用(300mmC/C)	3/16x3/8"平頭機絲	A4-70	16	組裝窗玉用	#14x1-1/2"圓頭鋼牙	A4-70	40	修橫料	3/16x1/2"平頭機絲	A4-70	24	修夾巴,3粒/支	M6x12mm平頭機絲	A4-70	12	修企料單玻璃骨	M5x12mm平頭機絲	A4-70	8	修攔河槽及鋁角	M6x12mm平頭機絲	A4-70	6	修企料雙玻璃骨	2021-A 28"東城產扇撐	304不鏽鋼	2	TH生窗用	M5x12mm平頭機絲	A4-70	4	固定掛碼到企料上	853-CZ1窗占	黑色	2	TH窗1只/玉	M12x40mm六角螺栓	A4-70	4	企料鋁碼用(配1螺母,1平介,1彈介)	853-CZ2窗占	黑色	2	TH窗1只/玉	M5x12mm圓頭鋼絲	A4-70	0	修套心	TC903扣碼	不鏽鋼	3	TH窗2個	3/16x5/8"圓頭機絲	A4-70	8	修扇撐於玉上(5粒/只)	837-CWH-K2	不鏽鋼	3	TH窗2個	3/16"x1/4"平頭機絲	A4-70	8	修加力巴	駿華T004鎖扣(夾巴)	鋅合金	8	TH8個/窗	3/16x3/8"圓頭機絲	A4-70	10	修扇撐於框上	駿華J047鎖點(13mm高)	304不鏽鋼	8	TH8個/窗	3/16x3/8"圓頭機絲	A4-70	8	修限位撐	東城202-18轉角器	鋅合金	2	TH窗用(2只/窗)	3/16x1/2"圓頭機絲	A4-70	8	用於收扣碼	2031-G(帶輪匙)10"限位撐	304不鏽鋼	2	TH窗用(2只/窗)	3/16x1/2"圓頭機絲	A4-70	4	窗占用	2026-010A(無蓋)	JMQ213457(三塗)	1	TH窗用(1只/窗)	#10x5/8"圓頭鋼牙	A4-70	22	付Z字碼	#10x5/8"圓頭鋼牙	A4-70	24	2只/支(修Z字碼)
配件清單名稱	顏色	數量	備註	配件清單名稱	顏色	數量	備註	
#10x5/8"圓頭鋼牙	A4-70	14	修背板用(300mmC/C)	3/16x3/8"平頭機絲	A4-70	16	組裝窗玉用	
#14x1-1/2"圓頭鋼牙	A4-70	40	修橫料	3/16x1/2"平頭機絲	A4-70	24	修夾巴,3粒/支	
M6x12mm平頭機絲	A4-70	12	修企料單玻璃骨	M5x12mm平頭機絲	A4-70	8	修攔河槽及鋁角	
M6x12mm平頭機絲	A4-70	6	修企料雙玻璃骨	2021-A 28"東城產扇撐	304不鏽鋼	2	TH生窗用	
M5x12mm平頭機絲	A4-70	4	固定掛碼到企料上	853-CZ1窗占	黑色	2	TH窗1只/玉	
M12x40mm六角螺栓	A4-70	4	企料鋁碼用(配1螺母,1平介,1彈介)	853-CZ2窗占	黑色	2	TH窗1只/玉	
M5x12mm圓頭鋼絲	A4-70	0	修套心	TC903扣碼	不鏽鋼	3	TH窗2個	
3/16x5/8"圓頭機絲	A4-70	8	修扇撐於玉上(5粒/只)	837-CWH-K2	不鏽鋼	3	TH窗2個	
3/16"x1/4"平頭機絲	A4-70	8	修加力巴	駿華T004鎖扣(夾巴)	鋅合金	8	TH8個/窗	
3/16x3/8"圓頭機絲	A4-70	10	修扇撐於框上	駿華J047鎖點(13mm高)	304不鏽鋼	8	TH8個/窗	
3/16x3/8"圓頭機絲	A4-70	8	修限位撐	東城202-18轉角器	鋅合金	2	TH窗用(2只/窗)	
3/16x1/2"圓頭機絲	A4-70	8	用於收扣碼	2031-G(帶輪匙)10"限位撐	304不鏽鋼	2	TH窗用(2只/窗)	
3/16x1/2"圓頭機絲	A4-70	4	窗占用	2026-010A(無蓋)	JMQ213457(三塗)	1	TH窗用(1只/窗)	
#10x5/8"圓頭鋼牙	A4-70	22	付Z字碼	#10x5/8"圓頭鋼牙	A4-70	24	2只/支(修Z字碼)	
名稱	單元件組裝圖數據表	制圖	陳俊賢	2021.11.03	修改	
材料		復核	謝永林	2021.11.30	日期	
顏色	JMQ213457(三塗)	批准	胡哥		圖號	CW-PTZMG06b(2)	







美特鋁質 有限公司
MIDI Aluminium Fabricator Ltd.

工程號 J853 地盤 延坪道住宅

數據表見: CW-PRMG06(2)

節點圖見: CW-PRMG06(1)

圖號	層數	數量	總數	樓層	使用位置
CW-PRMG06	3	1	3	11F-15F	J853-SD-CW-4501

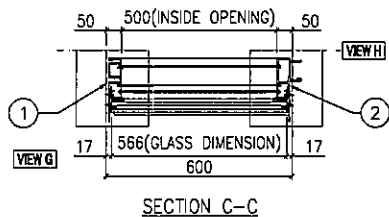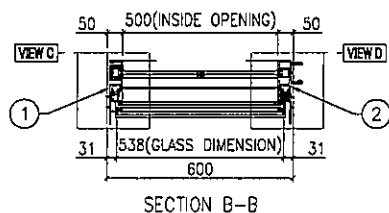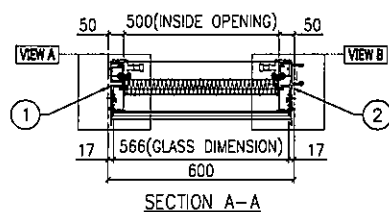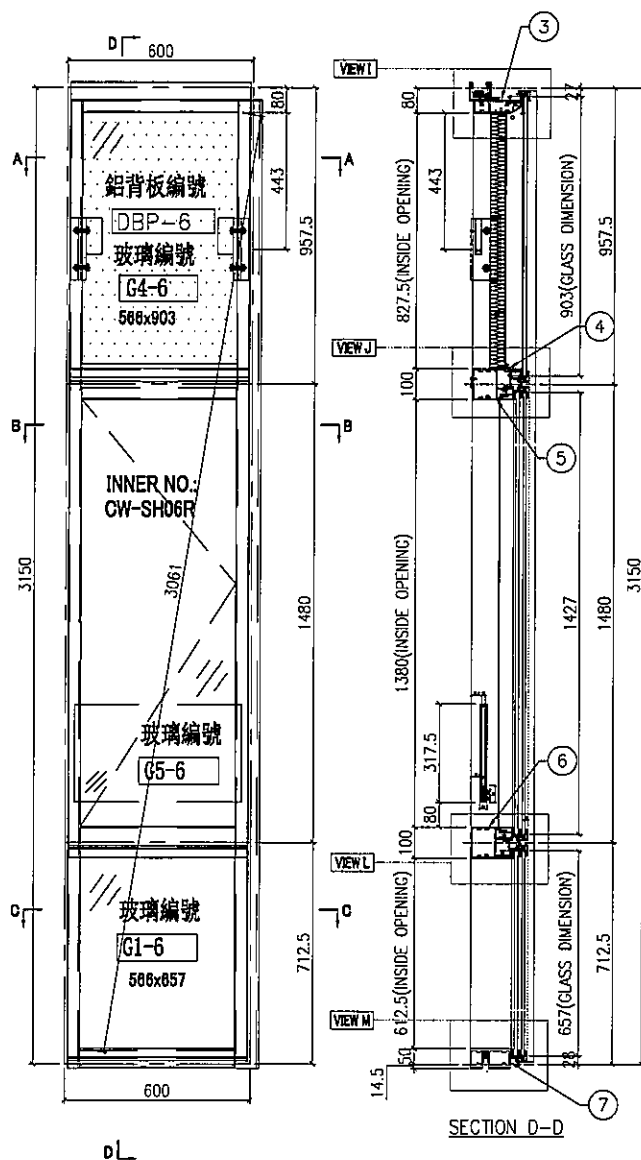

名稱	單元組裝圖	制圖	陳俊賢	2021.11.03	修改		
材料		復核	謝永林	2021.11.30	日期		
顏色	JMQ213457(三塗)	批准	胡哥		圖號	CW-PRMG06	





美特鋁質 有限公司
MIDI Aluminium Fabricator Ltd.

工程號 J853 地盤 延坪住宅

數據表見: CW-PRMG06(2)

大樣圖見: CW-PRMG06

去水孔粘滲水綿(地盤裝)

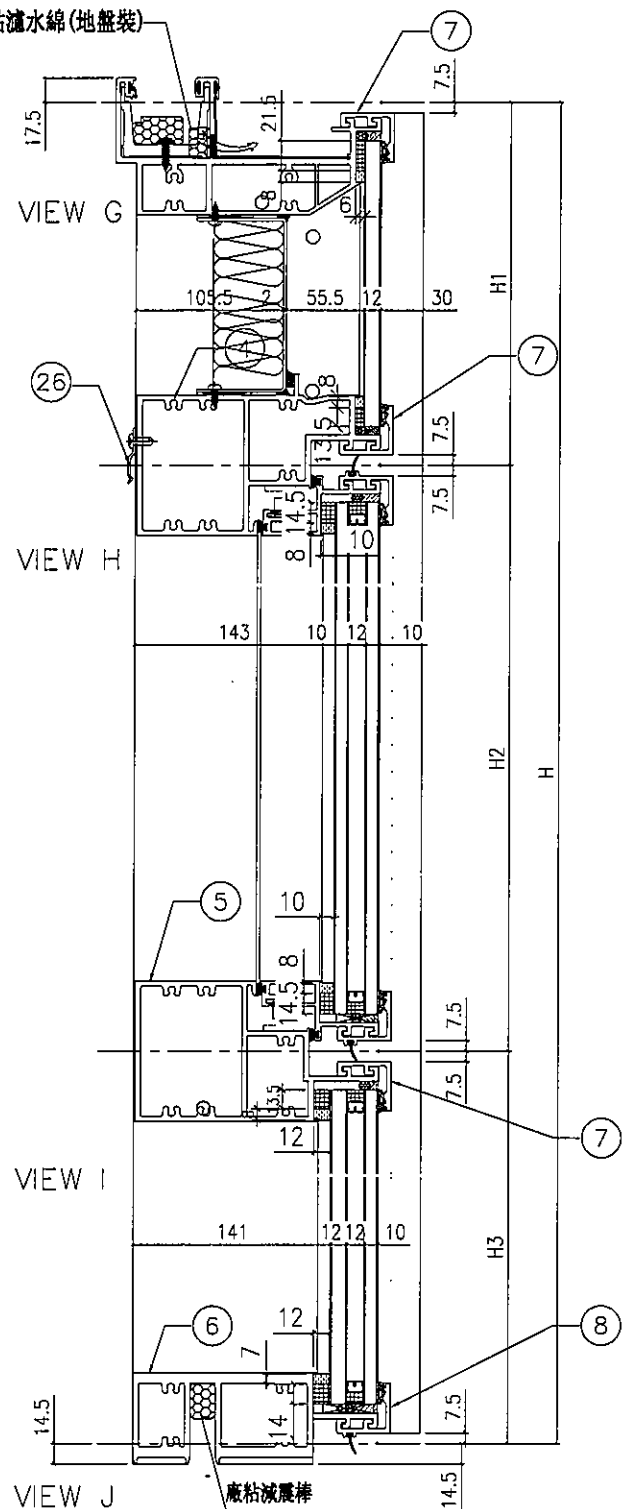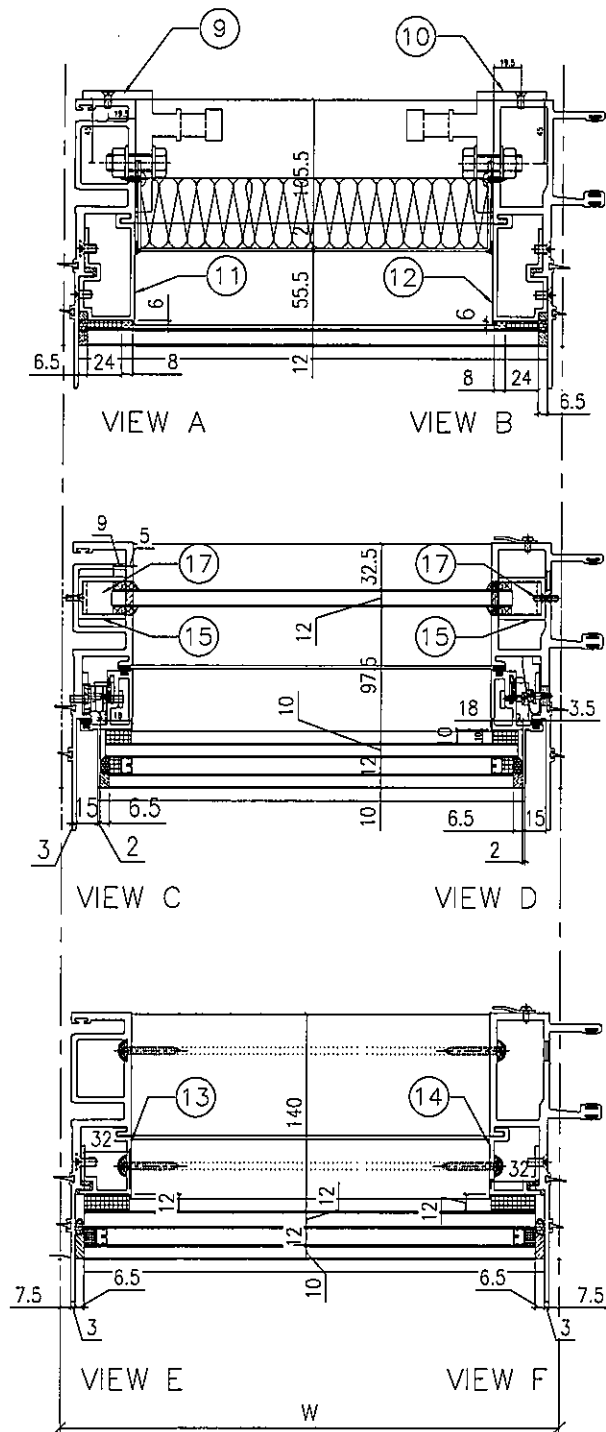


名稱	單元節點圖	制圖	陳俊賢	2021.11.03	修改			
材料		復核	謝永林	2021.11.30	日期			
顏色	JMQ213457(三塗)	批准	胡哥		圖號	CW-PRMG06(1)		

EG-DWG3

 美特鋁質 有限公司 MIDI Aluminium Fabricator Ltd.				節點圖見: CW-PRMG06(1) 大樣圖見: CW-PRMG06	
工程號	J853	地盤	延坪道住宅	
分格W	分格H	分格H1	分格H2	分格H3	
600	3150	957.5	1480	712.5	
序號	名稱	加工圖號	數量	長度	備註	模號	
1	生母企	X85974-03	1	3157		X85974	
2	生公企	X85973-02	1	3157		X85973	
3	頂橫	X85982-03W-06	1	585		X85982	
4	上梗下生中橫	X85984-03R-06	1	577		X85984	
5	上生下梗中橫	X85985-03R-06	1	577		X85985	
6	底橫	X85981-03-06	1	577		X85981	
7	扣蓋(頂)	X85989-01-06	3	578		X85989	
8	扣蓋(底)	X85988-01-06	1	578		X85988	
9	掛碼	KM-GM01	1	200		X85998	
10	掛碼	KM-GM02	1	200		X85998	
11	單玻骨	UN-BM2	1	862.5		X85987	
12	單玻骨	UN-BM2R	1	862.5		X85987	
13	雙玻骨	UN-DM2	1	611.5		X85990	
14	雙玻骨	UN-DM2R	1	611.5		X85990	
15	玻璃攔河槽	LUC-01	2	317.5		JMFG0828	
17	攔河槽鋁角	UN-AG01	2	23		JM1030	
26	Z字碼		11	50	
<table border="1"> <thead> <tr> <th>配件清單名稱</th> <th>顏色</th> <th>數量</th> <th>備註</th> <th>配件清單名稱</th> <th>顏色</th> <th>數量</th> <th>備註</th> </tr> </thead> <tbody> <tr> <td>#10x5/8"圓頭鋼牙</td> <td>A4-70</td> <td>16</td> <td>修背板用(300mmC/C)</td> <td>3/16x3/8"平頭機絲</td> <td>A4-70</td> <td>16</td> <td>組裝窗玉用</td> </tr> <tr> <td>#14x1-1/2"圓頭鋼牙</td> <td>A4-70</td> <td>40</td> <td>修橫料</td> <td>3/16x1/2"平頭機絲</td> <td>A4-70</td> <td>12</td> <td>修夾巴,3粒/支</td> </tr> <tr> <td>M6x12mm平頭機絲</td> <td>A4-70</td> <td>12</td> <td>修企料單玻璃骨</td> <td>M5x12mm平頭機絲</td> <td>A4-70</td> <td>8</td> <td>修攔河槽及鋁角</td> </tr> <tr> <td>M6x12mm平頭機絲</td> <td>A4-70</td> <td>6</td> <td>修企料雙玻璃骨</td> <td>2022-SH16"東城產扇撐(左)</td> <td>304不鏽鋼</td> <td>1</td> <td>SH生窗用</td> </tr> <tr> <td>M5x12mm平頭機絲</td> <td>A4-70</td> <td>4</td> <td>固定掛碼到企料上</td> <td>2022-SH16"東城產扇撐(右)</td> <td>304不鏽鋼</td> <td>1</td> <td>SH生窗用</td> </tr> <tr> <td>M12x40mm六角螺栓</td> <td>A4-70</td> <td>4</td> <td>企料鋁碼用(配1螺母,1平介,1彈介)</td> <td>853-CZ1窗占</td> <td>黑色</td> <td>1</td> <td>SH窗1只/玉</td> </tr> <tr> <td>M5x12mm圓頭鋼絲</td> <td>A4-70</td> <td>0</td> <td>修套心</td> <td>853-CZ2窗占</td> <td>黑色</td> <td>1</td> <td>SH窗1只/玉</td> </tr> <tr> <td>3/16x5/8"圓頭機絲</td> <td>A4-70</td> <td>10</td> <td>修扇撐於玉上(5粒/只)</td> <td>TC903扣碼</td> <td>不鏽鋼</td> <td>4</td> <td>SH窗4個</td> </tr> <tr> <td>3/16"x1/4"平頭機絲</td> <td>A4-70</td> <td>4</td> <td>修加力巴</td> <td>837-CWH-K2</td> <td>不鏽鋼</td> <td>4</td> <td>SH窗4個</td> </tr> <tr> <td>3/16x3/8"圓頭機絲</td> <td>A4-70</td> <td>10</td> <td>修扇撐於框上</td> <td>駿華T004鎖扣(夾巴)</td> <td>鋅合金</td> <td>4</td> <td>SH4個/窗</td> </tr> <tr> <td>3/16x1/2"圓頭機絲</td> <td>A4-70</td> <td>16</td> <td>用於收扣碼</td> <td>駿華J047鎖點(13mm高)</td> <td>304不鏽鋼</td> <td>4</td> <td>SH4個/窗</td> </tr> <tr> <td>3/16x1/2"圓頭機絲</td> <td>A4-70</td> <td>2</td> <td>窗占用</td> <td>2026-010A(無蓋)</td> <td>JMQ213457(三塗)</td> <td>1</td> <td>SH窗用(1只/窗)</td> </tr> </tbody> </table>							配件清單名稱	顏色	數量	備註	配件清單名稱	顏色	數量	備註	#10x5/8"圓頭鋼牙	A4-70	16	修背板用(300mmC/C)	3/16x3/8"平頭機絲	A4-70	16	組裝窗玉用	#14x1-1/2"圓頭鋼牙	A4-70	40	修橫料	3/16x1/2"平頭機絲	A4-70	12	修夾巴,3粒/支	M6x12mm平頭機絲	A4-70	12	修企料單玻璃骨	M5x12mm平頭機絲	A4-70	8	修攔河槽及鋁角	M6x12mm平頭機絲	A4-70	6	修企料雙玻璃骨	2022-SH16"東城產扇撐(左)	304不鏽鋼	1	SH生窗用	M5x12mm平頭機絲	A4-70	4	固定掛碼到企料上	2022-SH16"東城產扇撐(右)	304不鏽鋼	1	SH生窗用	M12x40mm六角螺栓	A4-70	4	企料鋁碼用(配1螺母,1平介,1彈介)	853-CZ1窗占	黑色	1	SH窗1只/玉	M5x12mm圓頭鋼絲	A4-70	0	修套心	853-CZ2窗占	黑色	1	SH窗1只/玉	3/16x5/8"圓頭機絲	A4-70	10	修扇撐於玉上(5粒/只)	TC903扣碼	不鏽鋼	4	SH窗4個	3/16"x1/4"平頭機絲	A4-70	4	修加力巴	837-CWH-K2	不鏽鋼	4	SH窗4個	3/16x3/8"圓頭機絲	A4-70	10	修扇撐於框上	駿華T004鎖扣(夾巴)	鋅合金	4	SH4個/窗	3/16x1/2"圓頭機絲	A4-70	16	用於收扣碼	駿華J047鎖點(13mm高)	304不鏽鋼	4	SH4個/窗	3/16x1/2"圓頭機絲	A4-70	2	窗占用	2026-010A(無蓋)	JMQ213457(三塗)	1	SH窗用(1只/窗)
配件清單名稱	顏色	數量	備註	配件清單名稱	顏色	數量	備註	
#10x5/8"圓頭鋼牙	A4-70	16	修背板用(300mmC/C)	3/16x3/8"平頭機絲	A4-70	16	組裝窗玉用	
#14x1-1/2"圓頭鋼牙	A4-70	40	修橫料	3/16x1/2"平頭機絲	A4-70	12	修夾巴,3粒/支	
M6x12mm平頭機絲	A4-70	12	修企料單玻璃骨	M5x12mm平頭機絲	A4-70	8	修攔河槽及鋁角	
M6x12mm平頭機絲	A4-70	6	修企料雙玻璃骨	2022-SH16"東城產扇撐(左)	304不鏽鋼	1	SH生窗用	
M5x12mm平頭機絲	A4-70	4	固定掛碼到企料上	2022-SH16"東城產扇撐(右)	304不鏽鋼	1	SH生窗用	
M12x40mm六角螺栓	A4-70	4	企料鋁碼用(配1螺母,1平介,1彈介)	853-CZ1窗占	黑色	1	SH窗1只/玉	
M5x12mm圓頭鋼絲	A4-70	0	修套心	853-CZ2窗占	黑色	1	SH窗1只/玉	
3/16x5/8"圓頭機絲	A4-70	10	修扇撐於玉上(5粒/只)	TC903扣碼	不鏽鋼	4	SH窗4個	
3/16"x1/4"平頭機絲	A4-70	4	修加力巴	837-CWH-K2	不鏽鋼	4	SH窗4個	
3/16x3/8"圓頭機絲	A4-70	10	修扇撐於框上	駿華T004鎖扣(夾巴)	鋅合金	4	SH4個/窗	
3/16x1/2"圓頭機絲	A4-70	16	用於收扣碼	駿華J047鎖點(13mm高)	304不鏽鋼	4	SH4個/窗	
3/16x1/2"圓頭機絲	A4-70	2	窗占用	2026-010A(無蓋)	JMQ213457(三塗)	1	SH窗用(1只/窗)	
名稱	單元件組裝圖數據表		制圖	陳俊賢	2021.11.03	修改	
材料			復核	謝永林	2021.11.30	日期	
顏色	JMQ213457(三塗)		批准	胡哥		圖號	CW-PRMG06(2)	

EG-DWG3

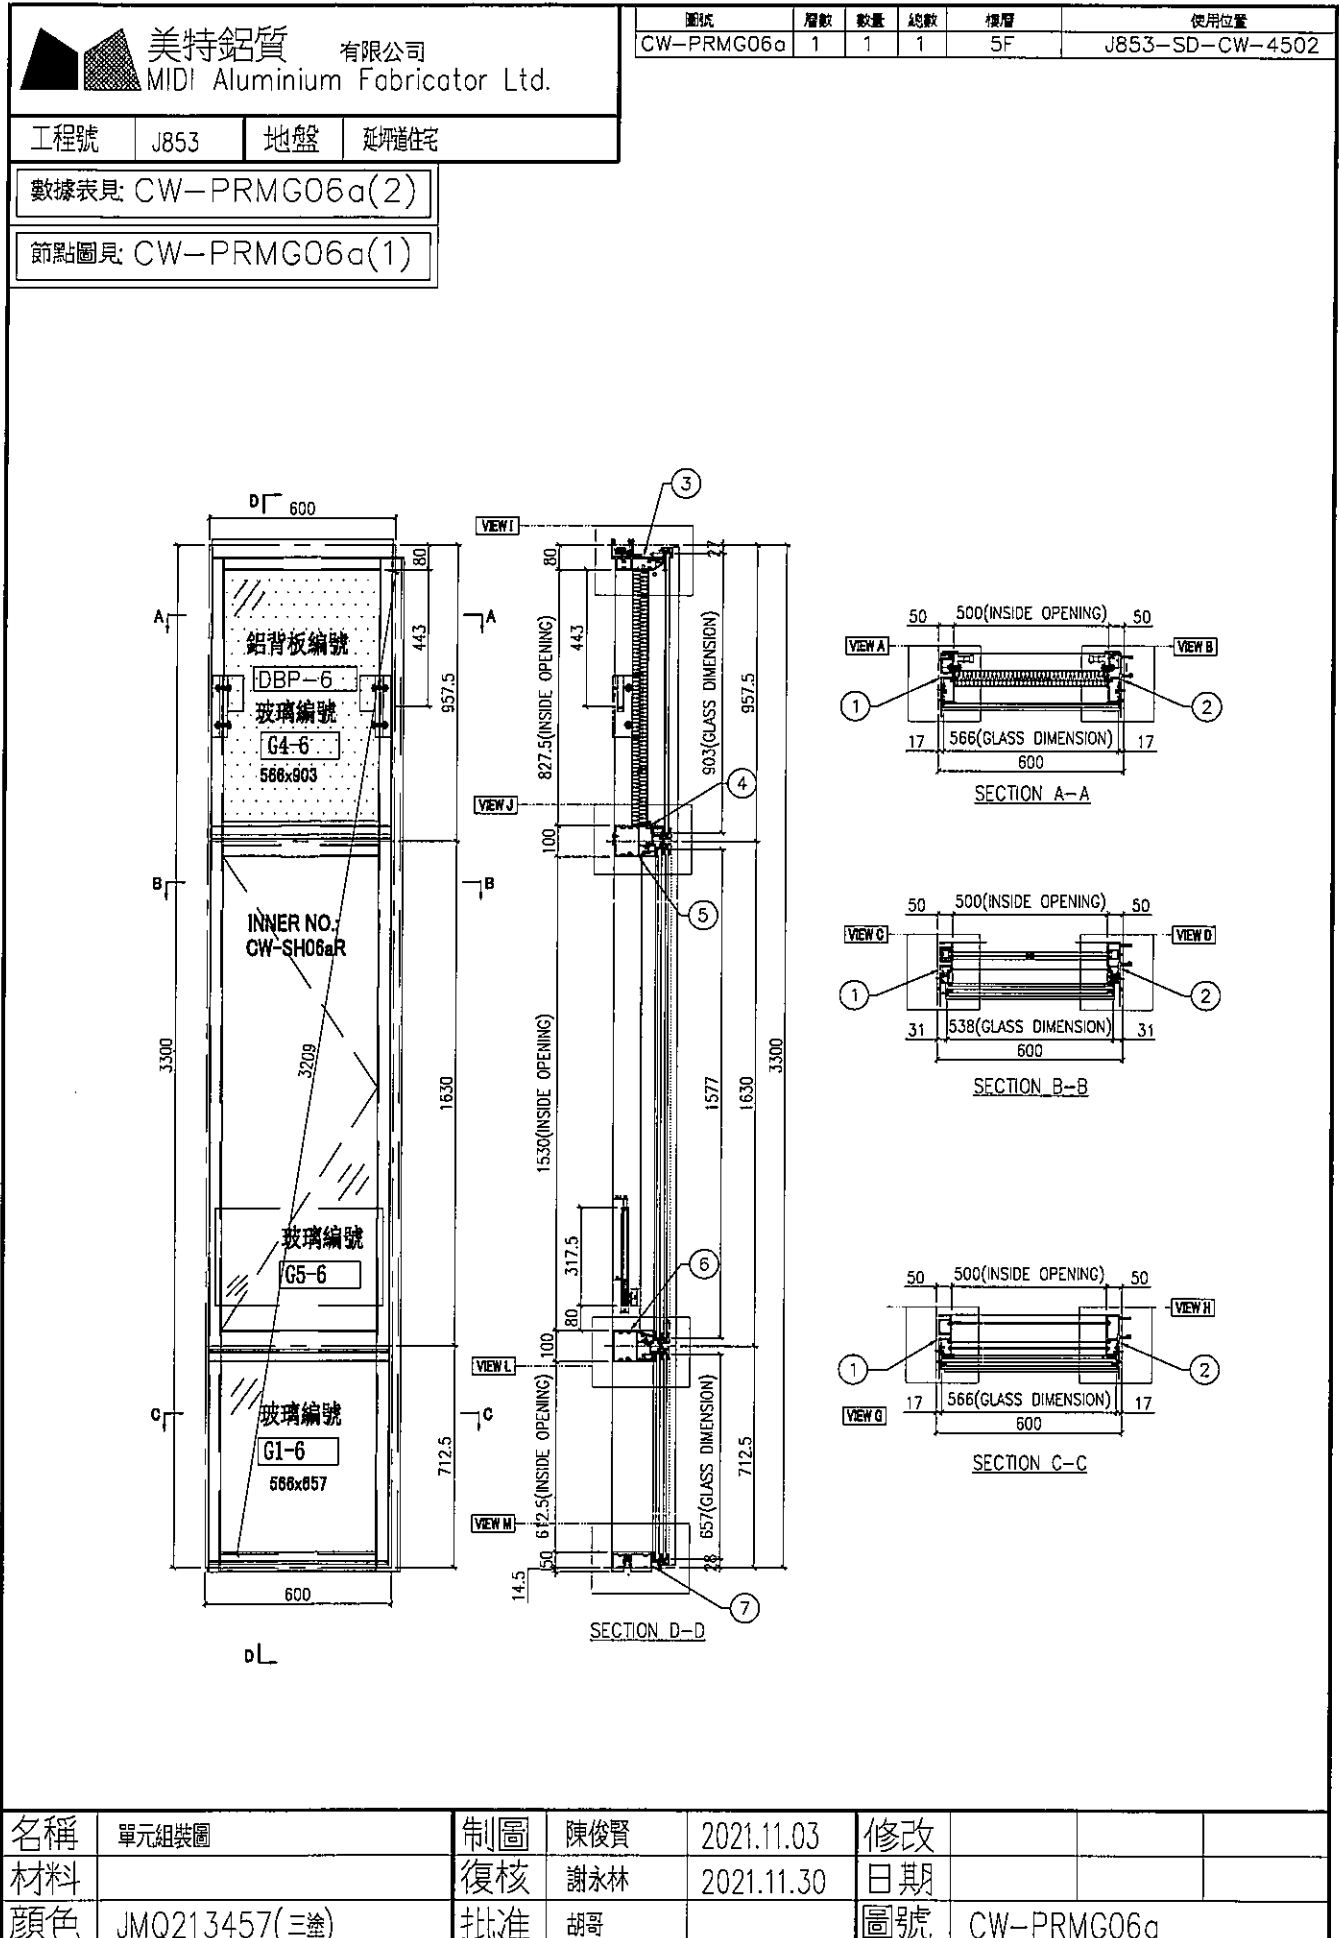







美特鋁質 有限公司
MIDI Aluminium Fabricator Ltd.

工程號 J853 地盤 延坪道住宅

數據表見: CW-PRMB06(2)

節點圖見: CW-PRMB06(1)

面號	層數	數量	純數	樓層	使用位置
CW-PRMB06	3	1	3	11F-15F	J853-SD-CW-4501
	13	1	13	6F-15F, 17F-21F	J853-SD-CW-4503
	5	1	5	17F-21F	J853-SD-CW-4504
	5	2	10	17F-21F	J853-SD-CW-4506
	6	1	6	17F-22F	J853-SD-CW-4502

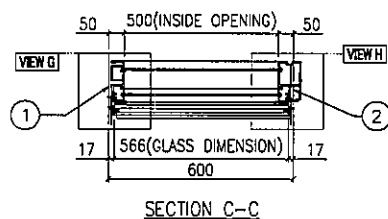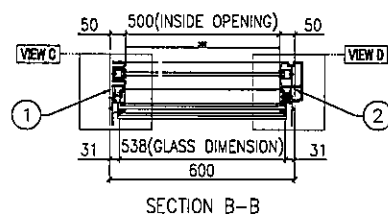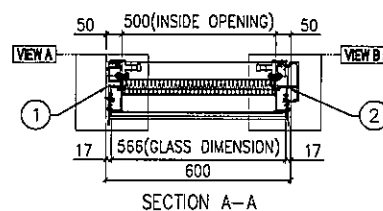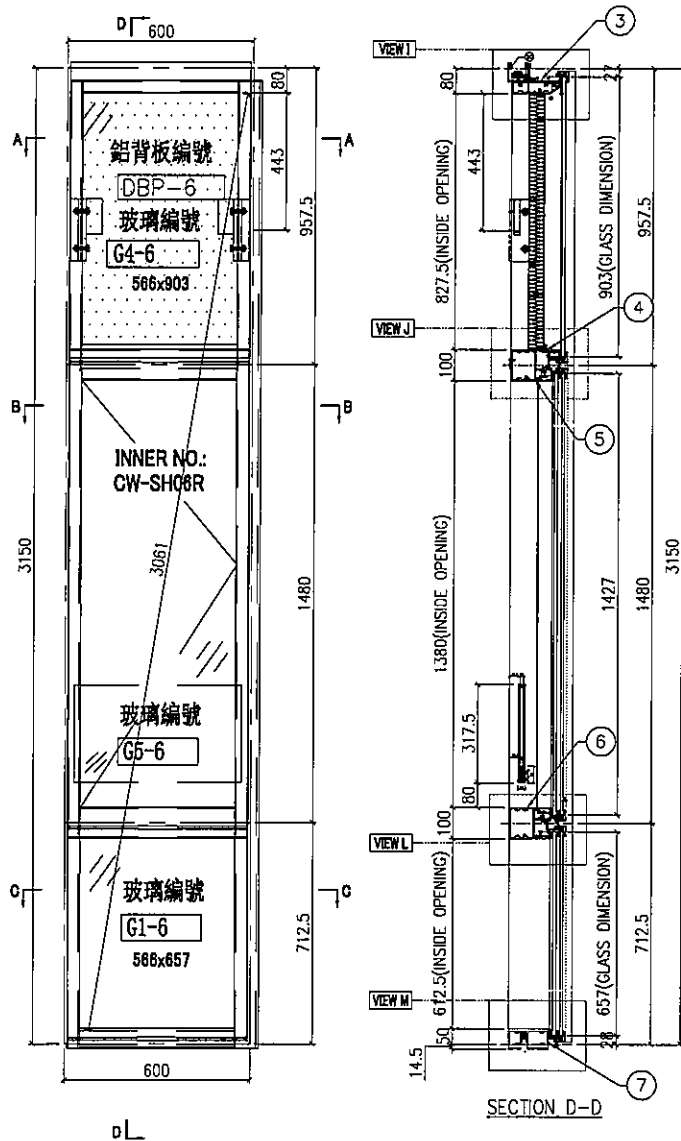

名稱	單元組裝圖	制圖	陳俊賢	2021.11.03	修改			
材料		復核	謝永林	2021.11.30	日期			
顏色	JMQ213457(三塗)	批准	胡哥		圖號	CW-PRMB06		





美特鋁質 有限公司
MIDI Aluminium Fabricator Ltd.

工程號 J853 地盤 延坪住宅

數據表見: CW-PRMB06(2)

大樣圖見: CW-PRMB06

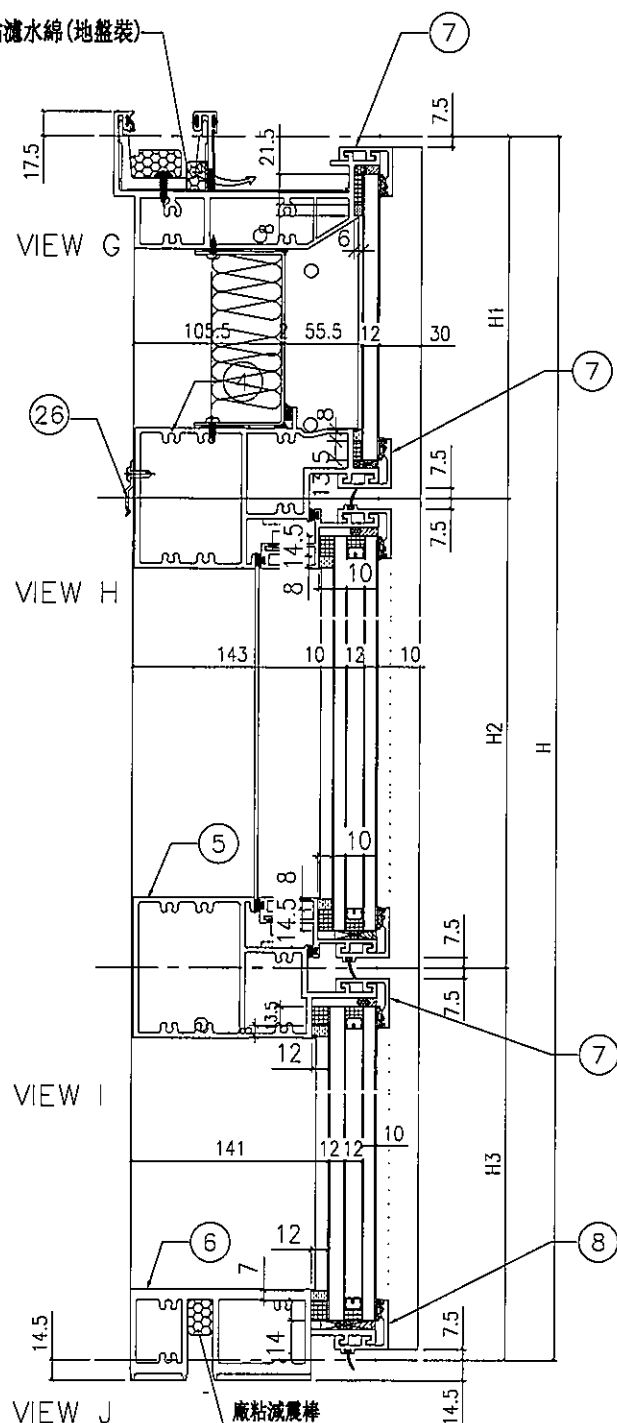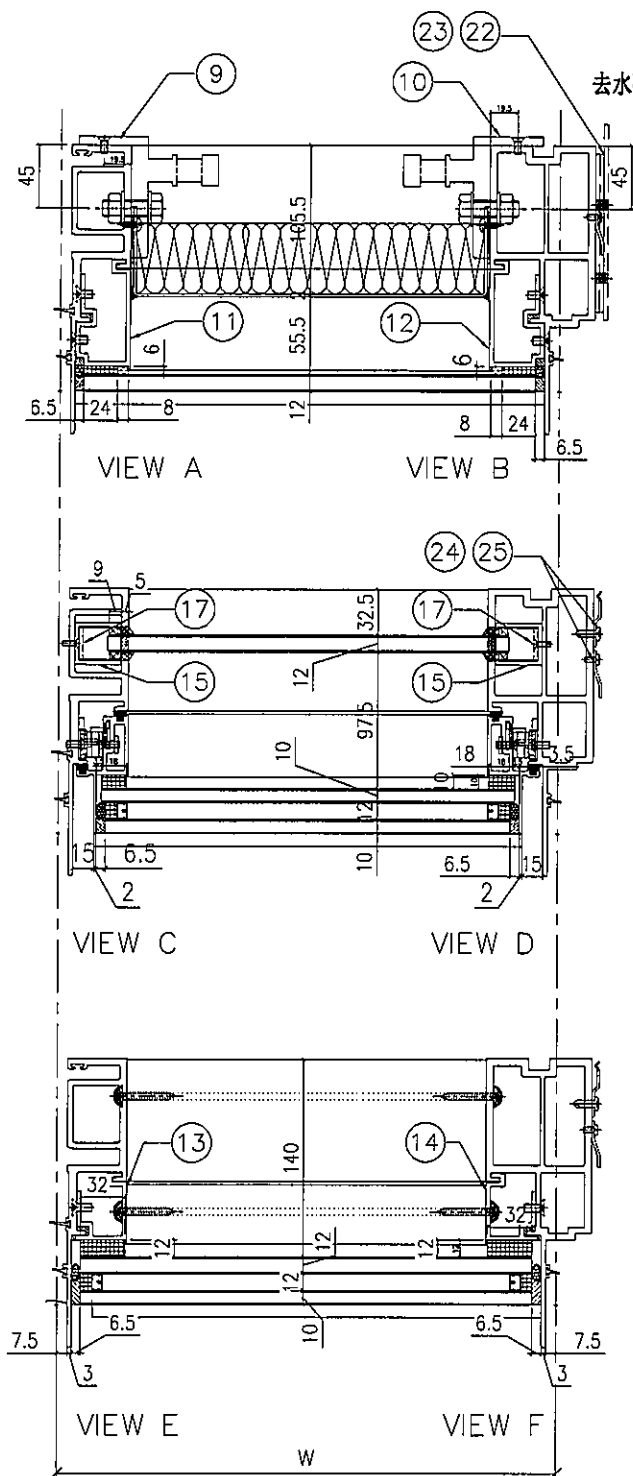

名稱	單元節點圖	制圖	陳俊賢	2021.11.03	修改			
材料		復核	謝永林	2021.11.30	日期			
顏色	JMQ213457(三塗)	批准	胡哥		圖號	CW-PRMB06(1)		

 美特鋁質 有限公司 MIDI Aluminium Fabricator Ltd.				組裝圖見: CW-PRMB06(1)			
大樣圖見: CW-PRMB06							
工程號	J853	地盤	延坪道住宅				

分格W	分格H	分格H1	分格H2	分格H3		
600.0	3150	957.5	1480	712.5		

序號	名稱	加工圖號	數量	長度	備註	模號
1	生母企	X85974-03	1	3157		X85974
2	生邊企	X85976-02R	1	3157		X85976
3	頂橫	X85982-03L-06	1	617.5		X85982
4	上梗下生中橫	X85984-03R-06	1	577		X85984
5	上生下梗中橫	X85985-03R-06	1	577		X85985
6	底橫	X85981-03-06	1	577		X85981
7	扣蓋(頂)	X85989-01-06	3	578		X85989
8	扣蓋(底)	X85988-01-06	1	578		X85988
9	掛碼	KM-GM01	1	200		X85998
10	掛碼	KM-GM02	1	200		X85998
11	單玻骨	UN-BM2	1	862.5		X85987
12	單玻骨	UN-BM2R	1	862.5		X85987
13	雙玻骨	UN-DM2	1	611.5		X85990
14	雙玻骨	UN-DM2R	1	611.5		X85990
15	玻璃攔河槽	LUC-01	2	317.5		JMFG0828
17	攔河槽鋁角	UN-AG01	2	23		JM1030
22	擋水巴	SS-04	2	117		3mm鋁板
23	擋水巴	SS-05	1	172		3mm鋁板
24	Z字碼	UN-Z02	9	50		
25	Z字碼	UN-Z03-01	1	2990		
26	Z字碼	UN-Z01	3	50		

配件清單名稱	顏色	數量	備註	配件清單名稱	顏色	數量	備註
#10x5/8"圓頭鋼牙	A4-70	16	修窗板用(300mmC/C)	3/16x3/8"平頭機絲	A4-70	16	組裝窗玉用
#14x1-1/2"圓頭鋼牙	A4-70	40	修橫料	3/16x1/2"平頭機絲	A4-70	12	修夾巴, 3粒/支
M6x12mm平頭機絲	A4-70	12	修企料單玻璃骨	M5x12mm平頭機絲	A4-70	8	修攔河槽及鋁角
M6x12mm平頭機絲	A4-70	6	修企料雙玻璃骨	2022-SH16"東城產扇撐(左)	304不鏽鋼	1	SH生窗用
M5x12mm平頭機絲	A4-70	4	固定掛碼到企料上	2022-SH16"東城產扇撐(右)	304不鏽鋼	1	SH生窗用
M12x40mm六角螺柱	A4-70	4	企料鋁碼用(配1螺母, 1平介, 1彈介)	853-CZ1窗占	黑色	1	SH窗1只/玉
M5x12mm圓頭鋼絲	A4-70	0	修套心	853-CZ2窗占	黑色	1	SH窗1只/玉
3/16x5/8"圓頭機絲	A4-70	10	修扇撐於玉上(5粒/只)	TC903扣碼	不鏽鋼	4	SH窗4個
3/16"x1/4"平頭機絲	A4-70	4	修加力巴	837-CWH-K2	不鏽鋼	4	SH窗4個
3/16x3/8"圓頭機絲	A4-70	10	修扇撐於框上	駿華T004鎖扣(夾巴)	鋅合金	4	SH4個/窗
3/16x1/2"圓頭機絲	A4-70	16	用於收扣碼	駿華J047鎖點(13mm高)	304不鏽鋼	4	SH4個/窗
3/16x1/2"圓頭機絲	A4-70	2	窗占用	2026-010A(無蓋)	JMQ213457(三塗)	1	SH窗用(1只/窗)
#10x5/8"圓頭鋼牙	A4-70	11	修Z字碼	#10x5/8"圓頭鋼牙	A4-70	24	2只/窗(修Z字碼)

名稱	單元件組裝圖數據表	制圖	陳俊賢	2021.11.03	修改		
材料		復核	謝永林	2021.11.30	日期		
顏色	JMQ213457(三塗)	批准	胡哥		圖號	CW-PRMB06(2)	







美特鋁質 有限公司
MIDI Aluminium Fabricator Ltd.

工程號 J853 地盤 延增住宅

數據表見: CW-PRMB06a(2)

節點圖見: CW-PRMB06a(1)

圖號	層數	數量	總數	樓層	使用位置
CW-PRMB06a	2	1	2	5F, 25F	J853-SD-CW-4503
	1	1	1	25F	J853-SD-CW-4504
	1	2	2	25F	J853-SD-CW-4506

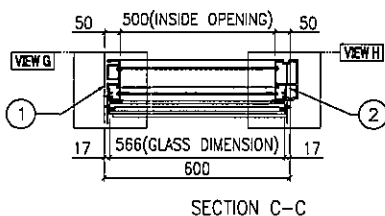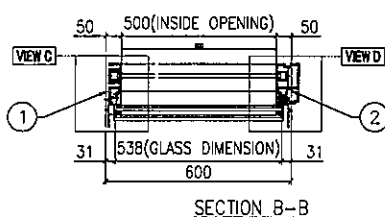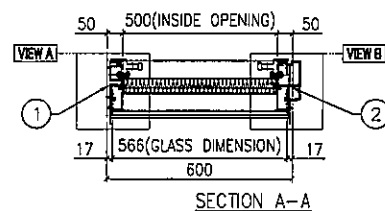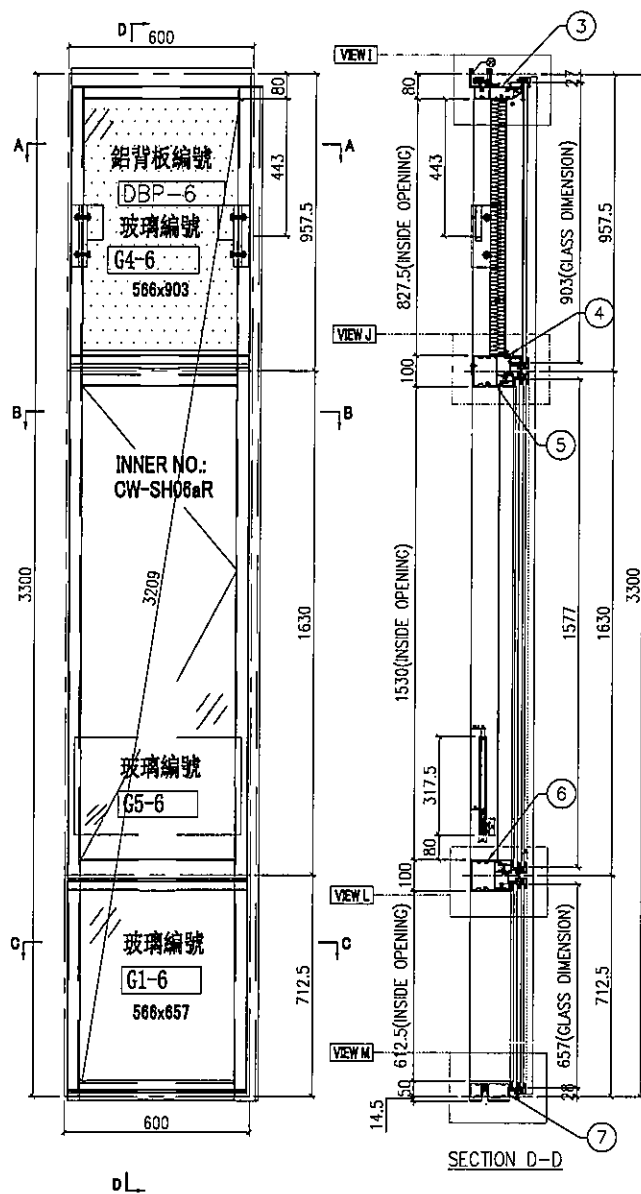

名稱	單元組裝圖	制圖	陳俊賢	2021.11.03	修改		
材料		復核	謝永林	2021.11.30	日期		
顏色	JMQ213457(三塗)	批准	胡哥		圖號	CW-PRMB06a	



美特鋁質有限公司
MIDI Aluminium Fabricator Ltd.

工程號



J853

地盤

延坪道住宅

數據表見: CW-PRMB06a(2)

大樣圖見: CW-PRMB06a

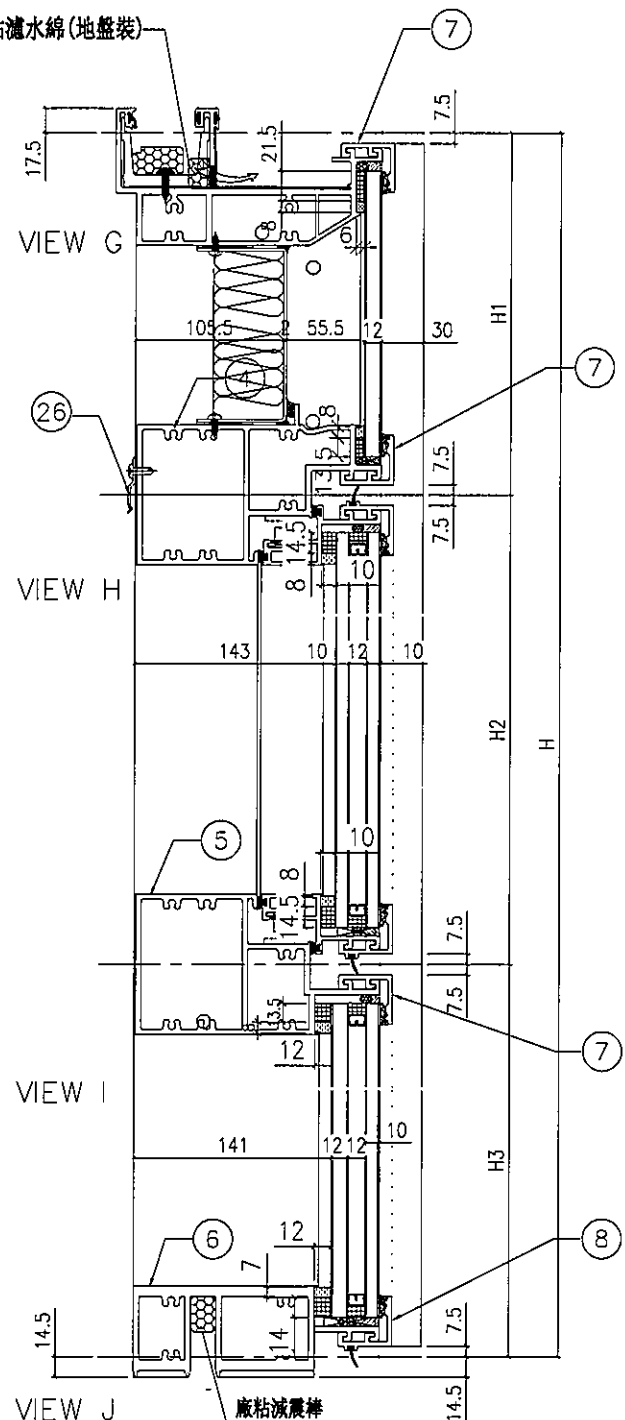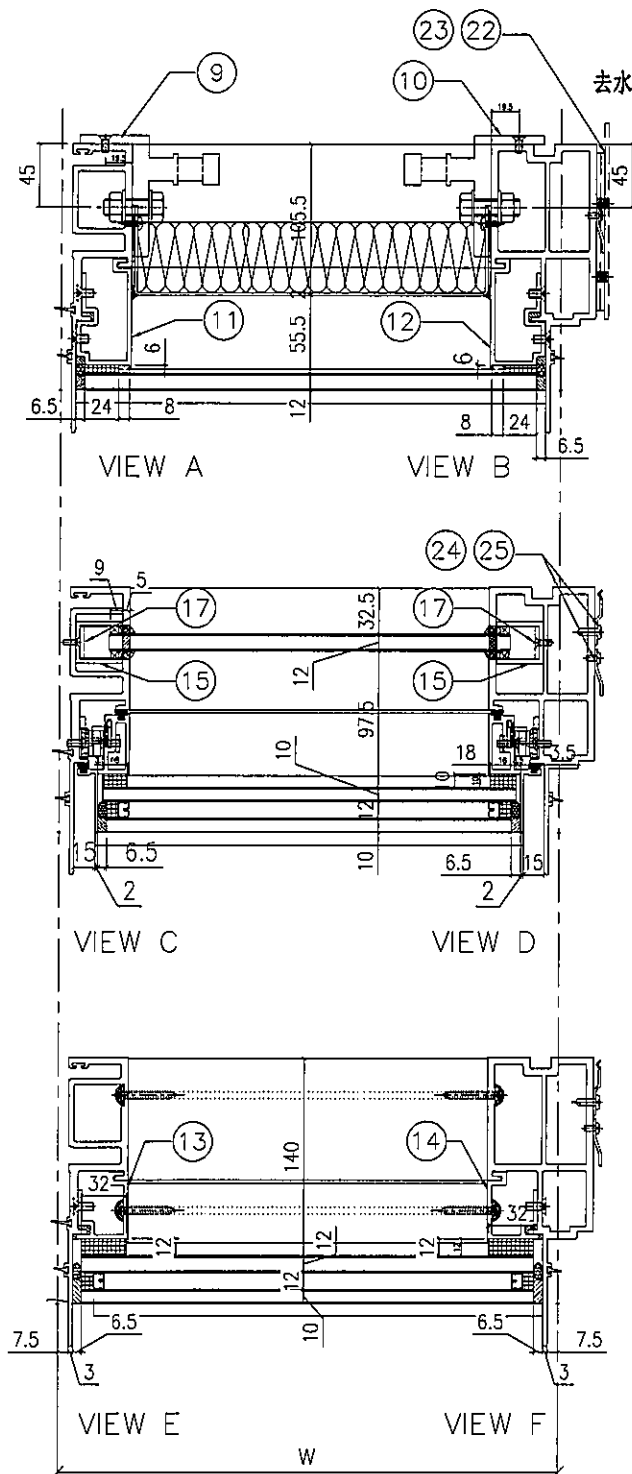

名稱	單元節點圖	制圖	陳俊賢	2021.11.03	修改		
材料		復核	謝泳林	2021.11.30	日期		
顏色	JMQ213457(三塗)	批准	胡哥		圖號	CW-PRMB06a(1)	

EG-DWG3

 美特鋁質 有限公司 MIDI Aluminium Fabricator Ltd.				組裝圖見: CW-PRMB06a(1)	
工程號: J853 地盤: 延坪道住宅				大樣圖見: CW-PRMB06a	

分格W	分格H	分格H1	分格H2	分格H3		
600.0	3300	957.5	1630	712.5		

序號	名稱	加工圖號	數量	長度	備註	模號
1	生母企	X85974-03a	1	3307		X85974
2	生邊企	X85976-02aR	1	3307		X85976
3	頂橫	X85982-03L-06	1	617.5		X85982
4	上梗下生中橫	X85984-03R-06	1	577		X85984
5	上生下梗中橫	X85985-03R-06	1	577		X85985
6	底橫	X85981-03-06	1	577		X85981
7	扣蓋(頂)	X85989-01-06	3	578		X85989
8	扣蓋(底)	X85988-01-06	1	578		X85988
9	掛碼	KM-GM01	1	200		X85998
10	掛碼	KM-GM02	1	200		X85998
11	單玻骨	UN-BM2	1	862.5		X85987
12	單玻骨	UN-BM2R	1	862.5		X85987
13	雙玻骨	UN-DM2	1	611.5		X85990
14	雙玻骨	UN-DM2R	1	611.5		X85990
15	玻璃攔河槽	LUC-01	2	317.5		JMFG0828
17	攔河槽鋁角	UN-AG01	2	23		JM1030
22	擋水巴	SS-04	2	117		3mm鋁板
23	擋水巴	SS-05	1	172		3mm鋁板
24	Z字碼	UN-Z02	9	50		
25	Z字碼	UN-Z03-02	1	3140		
26	Z字碼	UN-Z01	3	50		

配件清單名稱	顏色	數量	備註	配件清單名稱	顏色	數量	備註
#10x5/8"圓頭鋼牙	A4-70	16	修背板用(300mmC/C)	3/16x3/8"平頭機絲	A4-70	16	組裝窗玉用
#14x1-1/2"圓頭鋼牙	A4-70	40	修橫料	3/16x1/2"平頭機絲	A4-70	12	修夾巴, 3粒/支
M6x12mm平頭機絲	A4-70	12	修企料單玻璃骨	M5x12mm平頭機絲	A4-70	8	修攔河槽及鋁角
M6x12mm平頭機絲	A4-70	6	修企料雙玻璃骨	2022-SH16"東城產扇撐(左)	304不鏽鋼	1	SH生窗用
M5x12mm平頭機絲	A4-70	4	固定掛碼到企料上	2022-SH16"東城產扇撐(右)	304不鏽鋼	1	SH生窗用
M12x40mm六角螺柱	A4-70	4	企料鋁碼用(配1螺母, 1平介, 1彈介)	853-CZ1窗占	黑色	1	SH窗1只/玉
M5x12mm圓頭網絲	A4-70	0	修套心	853-CZ2窗占	黑色	1	SH窗1只/玉
3/16x5/8"圓頭機絲	A4-70	10	修扇撐於玉上(5粒/只)	TC903扣碼	不鏽鋼	4	SH窗4個
3/16"x1/4"平頭機絲	A4-70	4	修加力巴	837-CWH-K2	不鏽鋼	4	SH窗4個
3/16x3/8"圓頭機絲	A4-70	10	修扇撐於框上	駿華T004鎖扣(夾巴)	鋅合金	4	SH4個/窗
3/16x1/2"圓頭機絲	A4-70	16	用於收扣碼	駿華J047鎖點(13mm高)	304不鏽鋼	4	SH4個/窗
3/16x1/2"圓頭機絲	A4-70	2	窗占用	2026-010A(無蓋)	JMQ213457(三塗)	1	SH窗用(1只/窗)

名稱	單元件組裝圖數據表	制圖	陳俊賢	2021.11.03	修改		
材料		復核	謝永林	2021.11.30	日期		
顏色	JMQ213457(三塗)	批准	胡哥		圖號	CW-PRMB06a(2)	

有限公司

工程號

J853


地盤

延坪道住宅

數據表見: CW-PRMB06b(2)

節點圖見: CW-PRMB06b(1)

圖號	層數	數量	統數	樓層	使用位置
CW-PRMB06b	1	1	1	23F	J853-SD-CW-4503
	1	1	1	23F	J853-SD-CW-4504
	1	2	2	23F	J853-SD-CW-4506

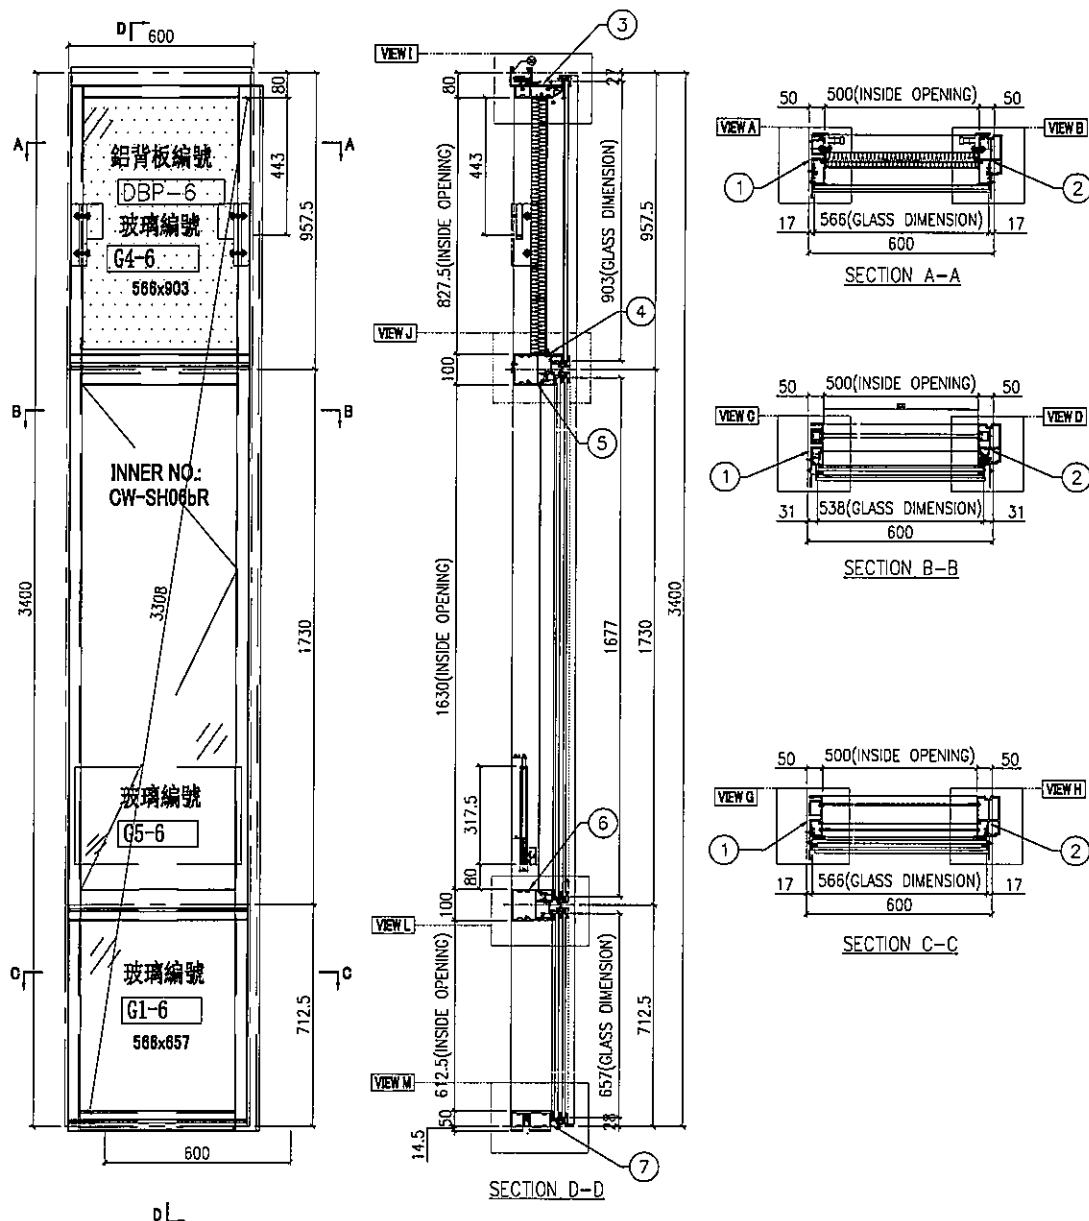

名稱	單元組裝圖	制圖	陳俊賢	2021.11.03	修改			
材料		復核	謝永林	2021.11.30	日期			
顏色	JMQ213457(三塗)	批准	胡哥		圖號	CW-PRMB06b		





美特鋁質 有限公司
MIDI Aluminium Fabricator Ltd.

工程號 J853 地盤 延坪道住宅

數據表見: CW-PTMB06b(2)

大樣圖見: CW-PTMB06b

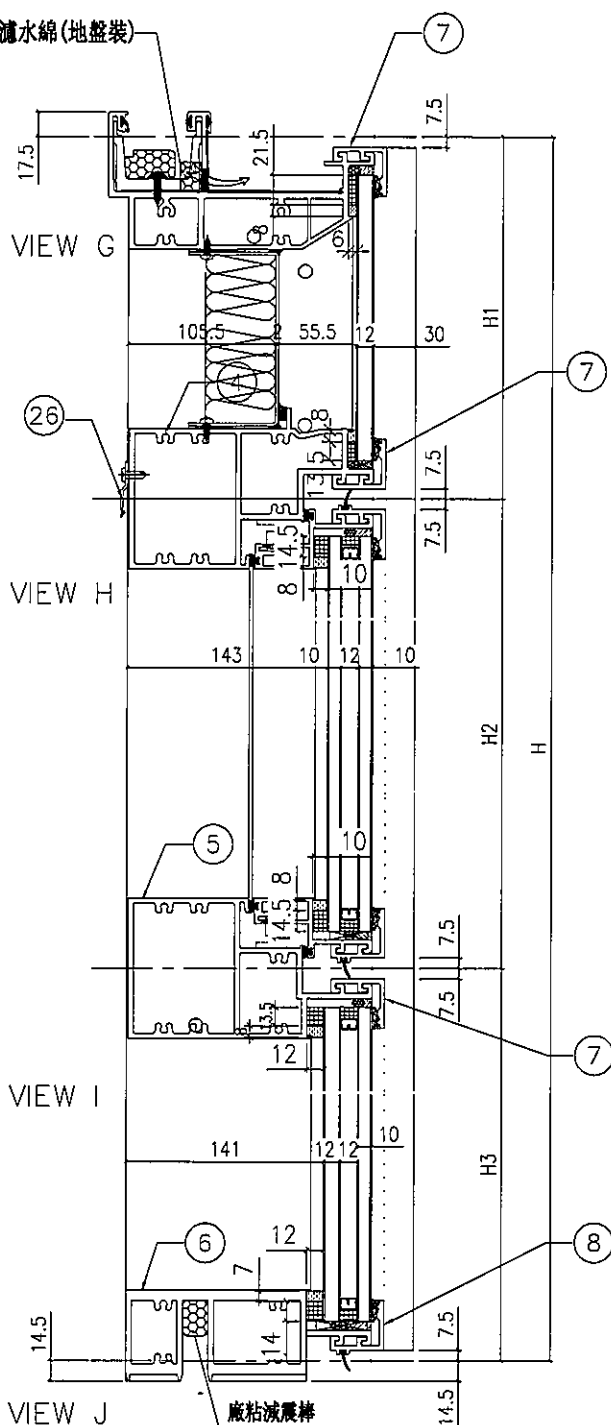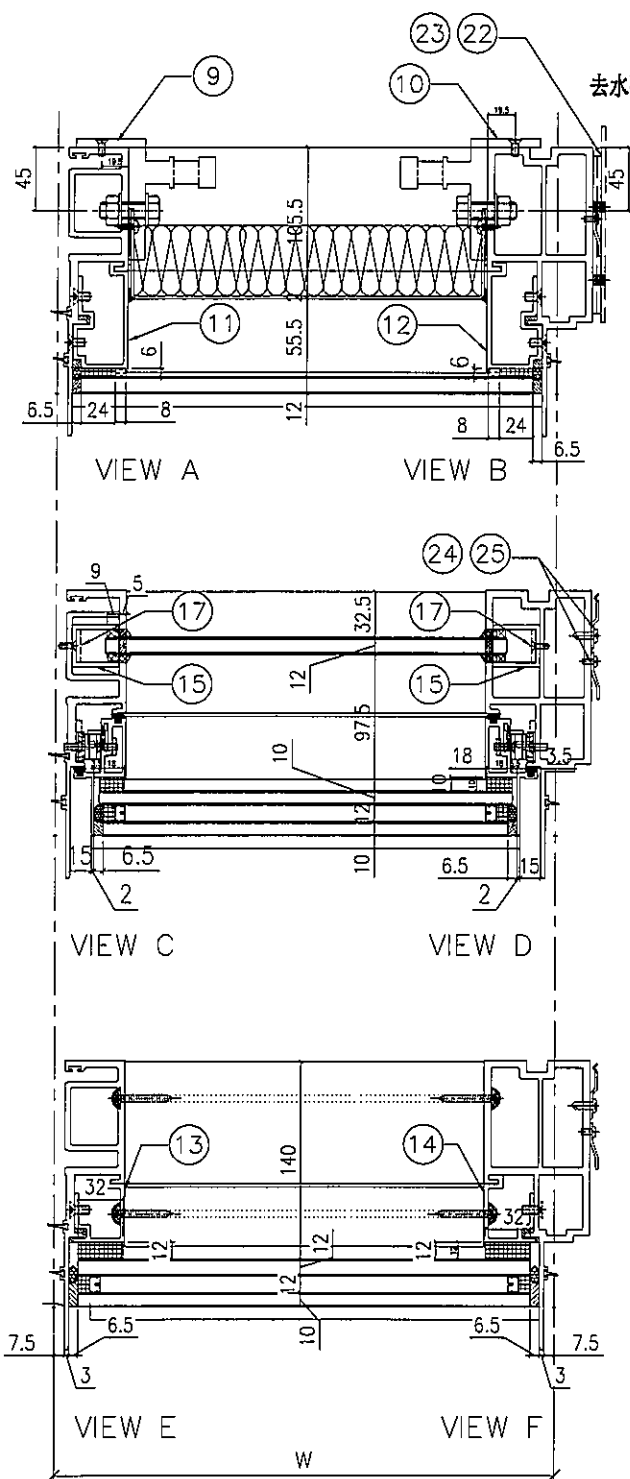

名稱	單元節點圖	制圖	陳俊賢	2021.11.03	修改			
材料		復核	謝永林	2021.11.30	日期			
顏色	JMQ213457(三塗)	批准	胡哥		圖號	CW-PTMB26b(1)		

EG-DWG3

 美特鋁質 有限公司 MIDI Aluminium Fabricator Ltd.				組裝圖見: CW-PTMB06b(1)	
大樣圖見: CW-PTMB06b					
工程號	J853	地盤	延坪道住宅		

分格W	分格H	分格H1	分格H2	分格H3		
600.0	3400	957.5	1730	712.5		

序號	名稱	加工圖號	數量	長度	備註	模號
1	生母企	X85974-03b	1	3407		X85974
2	生邊企	X85976-02bR	1	3407		X85976
3	頂橫	X85982-03L-06	1	617.5		X85982
4	上梗下生中橫	X85984-03R-06	1	577		X85984
5	上生下梗中橫	X85985-03R-06	1	577		X85985
6	底橫	X85981-03-06	1	577		X85981
7	扣蓋(頂)	X85989-01-06	3	578		X85989
8	扣蓋(底)	X85988-01-06	1	578		X85988
9	掛碼	KM-GM01	1	200		X85998
10	掛碼	KM-GM02	1	200		X85998
11	單玻骨	UN-BM2	1	862.5		X85987
12	單玻骨	UN-BM2R	1	862.5		X85987
13	雙玻骨	UN-DM2	1	611.5		X85990
14	雙玻骨	UN-DM2R	1	611.5		X85990
15	玻璃攔河槽	LUC-01	2	317.5		JMFG0828
17	攔河槽鋁角	UN-AG01	2	23		JM1030
22	擋水巴	SS-04	2	117		3mm鋁板
23	擋水巴	SS-05	1	172		3mm鋁板
24	Z字碼	UN-Z02	9	50		
25	Z字碼	UN-Z03-03	1	3240		
26	Z字碼	UN-Z01	3	50		

配件清單名稱	顏色	數量	備註	配件清單名稱	顏色	數量	備註
#10x5/8"圓頭鋼牙	A4-70	16	修背板用(300mmC/C)	3/16x3/8"平頭機絲	A4-70	16	組裝窗玉用
#14x1-1/2"圓頭鋼牙	A4-70	40	修橫料	3/16x1/2"平頭機絲	A4-70	12	修夾巴, 3粒/支
M6x12mm平頭機絲	A4-70	12	修企料單玻璃骨	M5x12mm平頭機絲	A4-70	8	修攔河槽及鋁角
M6x12mm平頭機絲	A4-70	6	修企料雙玻璃骨	2022-SH16"東城產扇撐(左)	304不鏽鋼	1	SH生窗用
M5x12mm平頭機絲	A4-70	4	固定掛碼到企料上	2022-SH16"東城產扇撐(右)	304不鏽鋼	1	SH生窗用
M12x40mm六角螺柱	A4-70	4	企料鋁碼用(配1螺母, 1平介, 1彈介)	853-CZ1窗占	黑色	1	SH窗1只/玉
M5x12mm圓頭鋼絲	A4-70	0	修套心	853-CZ2窗占	黑色	1	SH窗1只/玉
3/16x5/8"圓頭機絲	A4-70	10	修扇撐於玉上(5粒/只)	TC903扣碼	不鏽鋼	4	SH窗4個
3/16"x1/4"平頭機絲	A4-70	4	修加力巴	837-CWH-K2	不鏽鋼	4	SH窗4個
3/16x3/8"圓頭機絲	A4-70	10	修扇撐於框上	駿華T004鎖扣(夾巴)	鋅合金	4	SH4個/窗
3/16x1/2"圓頭機絲	A4-70	16	用於收扣碼	駿華J047鎖點(13mm高)	304不鏽鋼	4	SH4個/窗
3/16x1/2"圓頭機絲	A4-70	2	窗占用	2026-010A(無蓋)	JMQ213457(三塗)	1	SH窗用(1只/窗)

名稱	單元件組裝圖數據表	制圖	陳俊賢	2021.11.03	修改		
材料		復核	謝永林	2021.11.30	日期		
顏色	JMQ213457(三塗)	批准	胡哥		圖號	CW-PTMB26b(2)	







美特鋁質 有限公司
MIDI Aluminium Fabricator Ltd.

工程號 J853 地盤 延坪道住宅

數據表見: CW-PRMB06c(2)

節點圖見: CW-PRMB06c(1)

圖號	層數	數量	總數	樓層	使用位置
CW-PRMB06c	1	1	1	16F	J853-SD-CW-4503

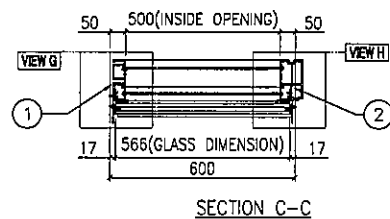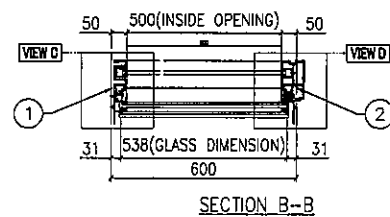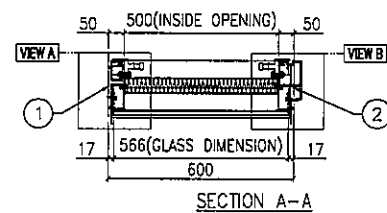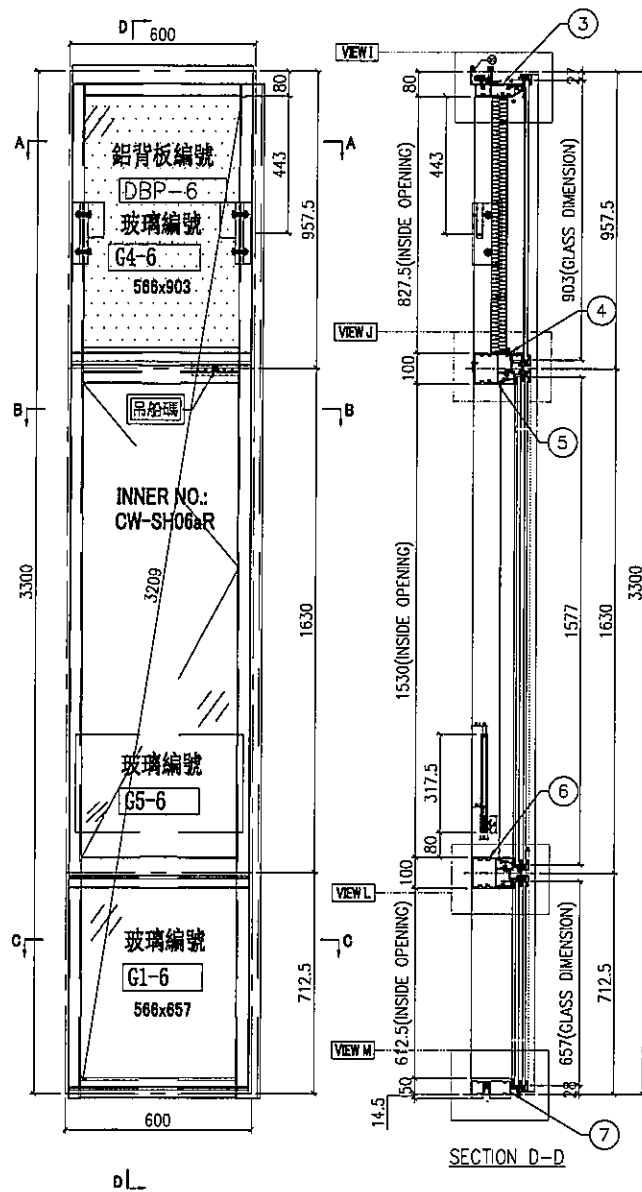

名稱	單元組裝圖	制圖	陳俊賢	2021.11.03	修改		
材料		復核	謝永林	2021.11.30	日期		
顏色	JMQ213457(三塗)	批准	胡哥		圖號	CW-PRMB06c	



美特鋁質 有限公司
MIDI Aluminium Fabricator Ltd.

工程號



J853

地盤

延坪道住宅

數據表見: CW-PRMB06c(2)

大樣圖見: CW-PRMB06c

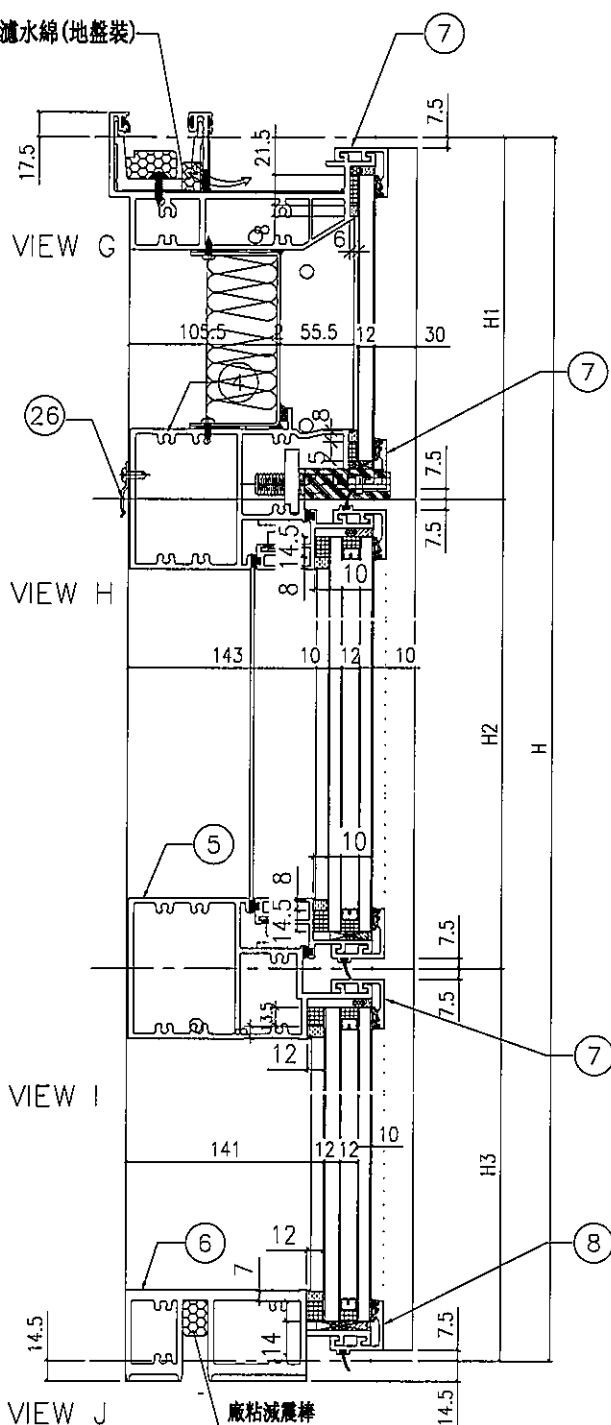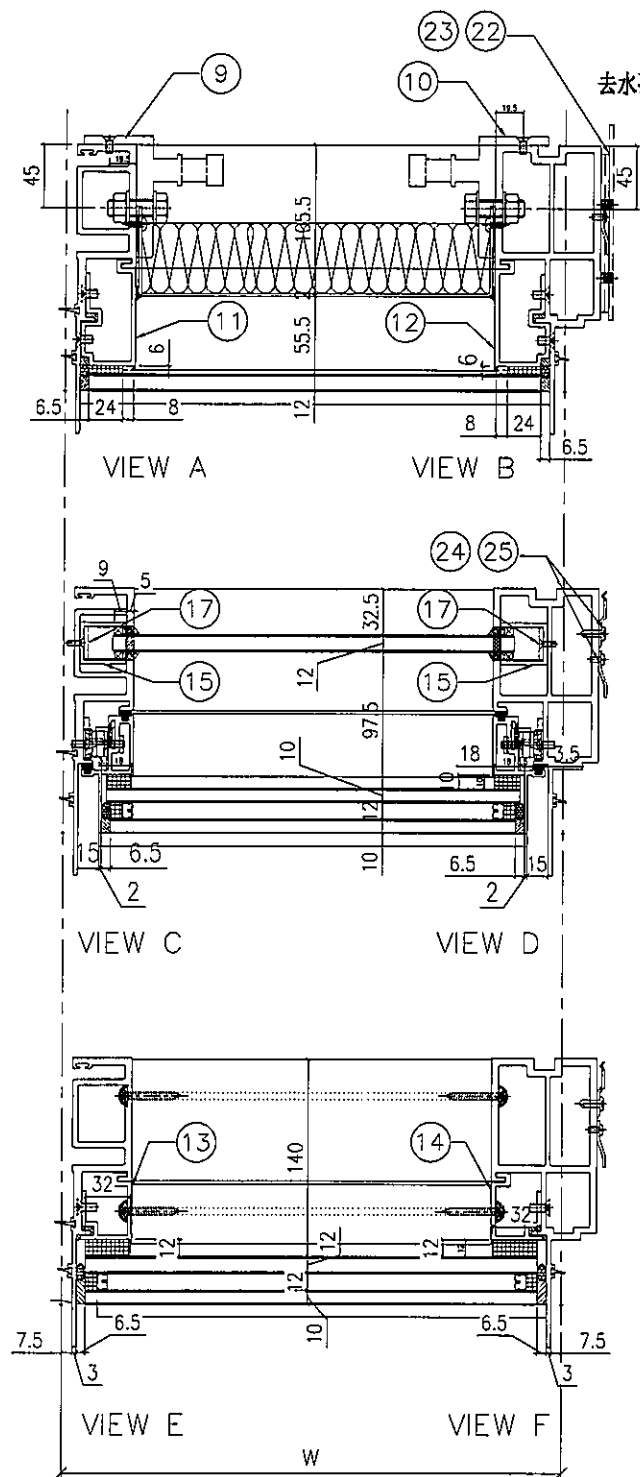

EG-DWG3

 美特鋁質 有限公司 MIDI Aluminium Fabricator Ltd.				組裝圖見: CW-PRMB06c(1)	
工程號 J853 地盤 延增住宅				大樣圖見: CW-PRMB06c	

分格W	分格H	分格H1	分格H2	分格H3		
600.0	3300	957.5	1630	712.5		

序號	名稱	加工圖號	數量	長度	備註	模號
1	生母企	X85974-03a	1	3307		X85974
2	生邊企	X85976-02aR	1	3307		X85976
3	頂橫	X85982-03L-06	1	617.5		X85982
4	上梗下生中橫	X85984-03R-06dR	1	577		X85984
5	上生下梗中橫	X85985-03R-06	1	577		X85985
6	底橫	X85981-03-06	1	577		X85981
7	扣蓋(頂)	X85989-01-06	2	578		X85989
7a	扣蓋(頂)	X85989-01-06R	1	579		X85989
8	扣蓋(底)	X85988-01-06	1	578		X85988
9	掛碼	KM-GM01	1	200		X85998
10	掛碼	KM-GM02	1	200		X85998
11	單玻骨	UN-BM2	1	862.5		X85987
12	單玻骨	UN-BM2R	1	862.5		X85987
13	雙玻骨	UN-DM2	1	611.5		X85990
14	雙玻骨	UN-DM2R	1	611.5		X85990
15	玻璃攔河槽	LUC-01	2	317.5		JMFG0828
17	攔河槽鋁角	UN-AG01	2	23		JM1030
22	擋水巴	SS-04	2	117		3mm鋁板
23	擋水巴	SS-05	1	172		3mm鋁板
24	Z字碼	UN-Z02	9	50		
25	Z字碼	UN-Z03-02	1	3140		
26	Z字碼	UN-Z01	3	50		

配件清單名稱	顏色	數量	備註	配件清單名稱	顏色	數量	備註
#10x5/8"圓頭鋼牙	A4-70	16	修背板用(300mmC/C)	3/16x3/8"平頭機絲	A4-70	16	組裝窗玉用
#14x1-1/2"圓頭鋼牙	A4-70	40	修橫料	3/16x1/2"平頭機絲	A4-70	12	修夾巴,3粒/支
M6x12mm平頭機絲	A4-70	12	修企料單玻璃骨	M5x12mm平頭機絲	A4-70	8	修攔河槽及鋁角
M6x12mm平頭機絲	A4-70	6	修企料雙玻璃骨	2022-SH16"東城產扇撐(左)	304不鏽鋼	1	SH生窗用
M5x12mm平頭機絲	A4-70	4	固定掛碼到企料上	2022-SH16"東城產扇撐(右)	304不鏽鋼	1	SH生窗用
M12x40mm六角螺栓	A4-70	4	企料鋁碼用(配1螺母,1平介,1彈介)	853-CZ1窗占	黑色	1	SH窗1只/玉
M5x12mm圓頭鋼絲	A4-70	0	修套心	853-CZ2窗占	黑色	1	SH窗1只/玉
3/16x5/8"圓頭機絲	A4-70	10	修扇撐於玉上(5粒/只)	TC903扣碼	不鏽鋼	4	SH窗4個
3/16"x1/4"平頭機絲	A4-70	4	修加力巴	837-CWH-K2	不鏽鋼	4	SH窗4個
3/16x3/8"圓頭機絲	A4-70	10	修扇撐於框上	駿華T004鎖扣(夾巴)	鋅合金	4	SH4個/窗
3/16x1/2"圓頭機絲	A4-70	16	用於收扣碼	駿華J047鎖點(13mm高)	304不鏽鋼	4	SH4個/窗
3/16x1/2"圓頭機絲	A4-70	2	窗占用	2026-010A(無蓋)	JMQ213457(三塗)	1	SH窗用(1只/窗)
#10x5/8"圓頭鋼牙	A4-70	11	修Z字碼	#10x5/8"圓頭鋼牙	A4-70	24	2只/窗(修Z字碼)

名稱	單元件組裝圖數據表	制圖	陳俊賢	2021.11.03	修改		
材料		復核	謝永林	2021.11.30	日期		
顏色	JMQ213457(三塗)	批准	胡哥		圖號	CW-PRMB06c(2)	







美特鋁質 有限公司
MID Aluminum Fabricator Ltd.

工程號 J853 地盤 延坪道住宅

數據表見: CW-PRMB06d(2)

節點圖見: CW-PRMB06d(1)

圖號	層數	數量	總數	樓層	使用位置
CW-PRMB06d	1	1	1	22F	J853-SD-CW-4503
	1	1	1	22F	J853-SD-CW-4504
	1	2	2	22F	J853-SD-CW-4506

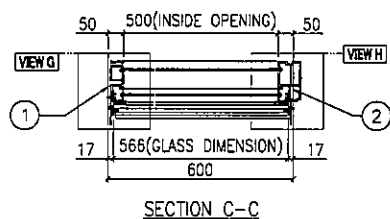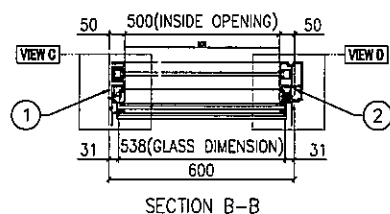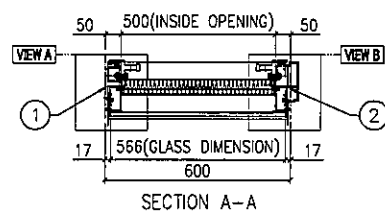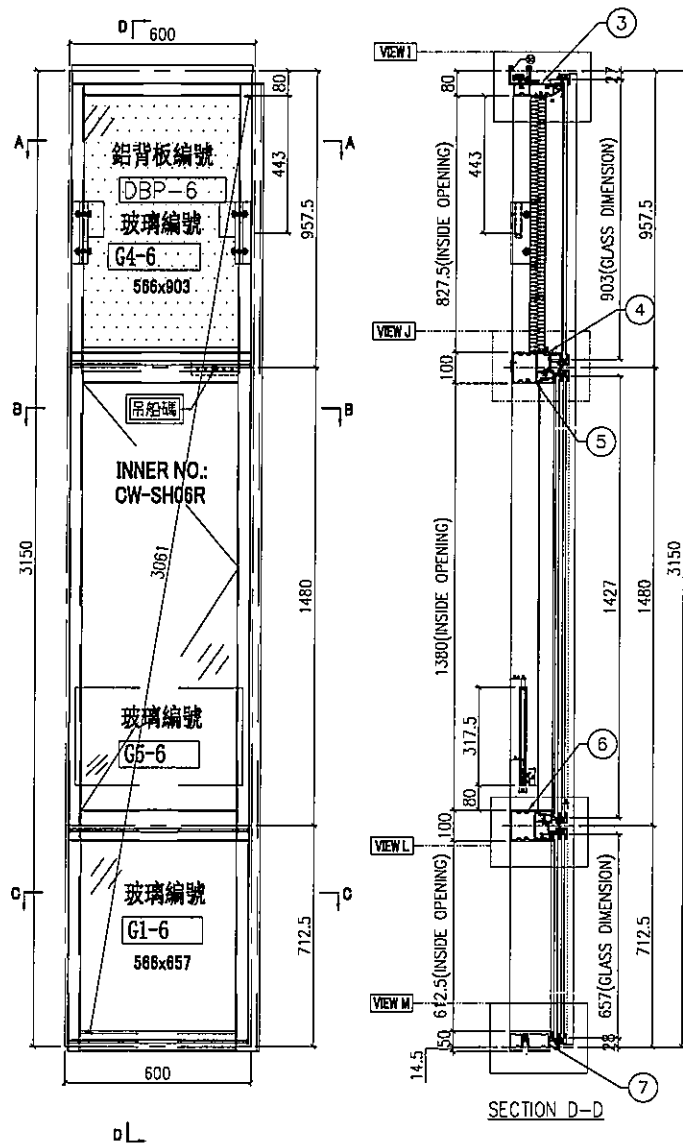

名稱	單元組裝圖	制圖	陳俊賢	2021.11.03	修改		
材料		復核	謝永林	2021.11.30	日期		
顏色	JMQ213457(三塗)	批准	胡哥		圖號	CW-PRMB06d	

EG-DWG3

 美特鋁質 有限公司 MIDI Aluminium Fabricator Ltd.				組裝圖見: CW-PRMB06d(1)			
工程號 J853 地盤 延坪道住宅				大樣圖見: CW-PRMB06d			
分格W	分格H	分格H1	分格H2	分格H3			
600.0	3150	957.5	1480	712.5			
序號	名稱	加工圖號	數量	長度	備註	模號	
1	生母企	X85974-03	1	3157		X85974	
2	生邊企	X85976-02R	1	3157		X85976	
3	頂橫	X85982-03L-06dR	1	617.5		X85982	
4	上梗下生中橫	X85984-03R-06	1	577		X85984	
5	上生下梗中橫	X85985-03R-06	1	577		X85985	
6	底橫	X85981-03-06	1	577		X85981	
7	扣蓋(頂)	X85989-01-06	2	578		X85989	
7a	扣蓋(頂)	X85989-01-06R	1	579		X85989	
8	扣蓋(底)	X85988-01-06	1	578		X85988	
9	掛碼	KM-GM01	1	200		X85998	
10	掛碼	KM-GM02	1	200		X85998	
11	單玻骨	UN-BM2	1	862.5		X85987	
12	單玻骨	UN-BM2R	1	862.5		X85987	
13	雙玻骨	UN-DM2	1	611.5		X85990	
14	雙玻骨	UN-DM2R	1	611.5		X85990	
15	玻璃攔河槽	LUC-01	2	317.5		JMFG0828	
17	攔河槽鋁角	UN-AG01	2	23		JM1030	
22	擋水巴	SS-04	2	117		3mm鋁板	
23	擋水巴	SS-05	1	172		3mm鋁板	
24	Z字碼	UN-Z02	9	50			
25	Z字碼	UN-Z03-01	1	2990			
26	Z字碼	UN-Z01	3	50			

配件清單名稱	顏色	數量	備註	配件清單名稱	顏色	數量	備註
#10x5/8"圓頭鋼牙	A4-70	16	修背板用(300mmC/C)	3/16x3/8"平頭機絲	A4-70	16	組裝窗玉用
#14x1-1/2"圓頭鋼牙	A4-70	40	修橫料	3/16x1/2"平頭機絲	A4-70	12	修夾巴,3粒/支
M6x12mm平頭機絲	A4-70	12	修企料單玻璃骨	M5x12mm平頭機絲	A4-70	8	修攔河槽及鋁角
M6x12mm平頭機絲	A4-70	6	修企料雙玻璃骨	2022-SH16"東城產扇撐(左)	304不鏽鋼	1	SH生窗用
M5x12mm平頭機絲	A4-70	4	固定掛碼到企料上	2022-SH16"東城產扇撐(右)	304不鏽鋼	1	SH生窗用
M12x40mm六角螺栓	A4-70	4	企料鋁碼用(配1螺母,1平介,1彈介)	853-CZ1窗占	黑色	1	SH窗1只/玉
M5x12mm圓頭鋼絲	A4-70	0	修套心	853-CZ2窗占	黑色	1	SH窗1只/玉
3/16x5/8"圓頭機絲	A4-70	10	修扇撐於玉上(5粒/只)	TC903扣碼	不鏽鋼	4	SH窗4個
3/16"x1/4"平頭機絲	A4-70	4	修加力巴	837-CWH-K2	不鏽鋼	4	SH窗4個
3/16x3/8"圓頭機絲	A4-70	10	修扇撐於框上	駿華T004鎖扣(夾巴)	鋅合金	4	SH4個/窗
3/16x1/2"圓頭機絲	A4-70	16	用於收扣碼	駿華J047鎖點(13mm高)	304不鏽鋼	4	SH4個/窗
3/16x1/2"圓頭機絲	A4-70	2	窗占用	2026-010A(無蓋)	JMQ213457(三塗)	1	SH窗用(1只/窗)
#10x5/8"圓頭鋼牙	A4-70	11	修Z字碼	#10x5/8"圓頭鋼牙	A4-70	24	2只/窗(修Z字碼)

名稱	單元件組裝圖數據表	制圖	陳俊賢	2021.11.03	修改		
材料		復核	謝永林	2021.11.30	日期		
顏色	JMQ213457(三塗)	批准	胡哥		圖號	CW-PRMB06d(2)	



美特鋁質 有限公司
MIDI Aluminium Fabricator Ltd.


工程號 J853 地盤 延坪道住宅

數據表見: CW-PTMB26(2)

節點圖見: CW-PTMB26(1)

T窗限開300mm

圖號	層數	數量	總數	樓層	使用位置
CW-PTMB26	6	1	6	17F-22F	J853-SD-CW-4505

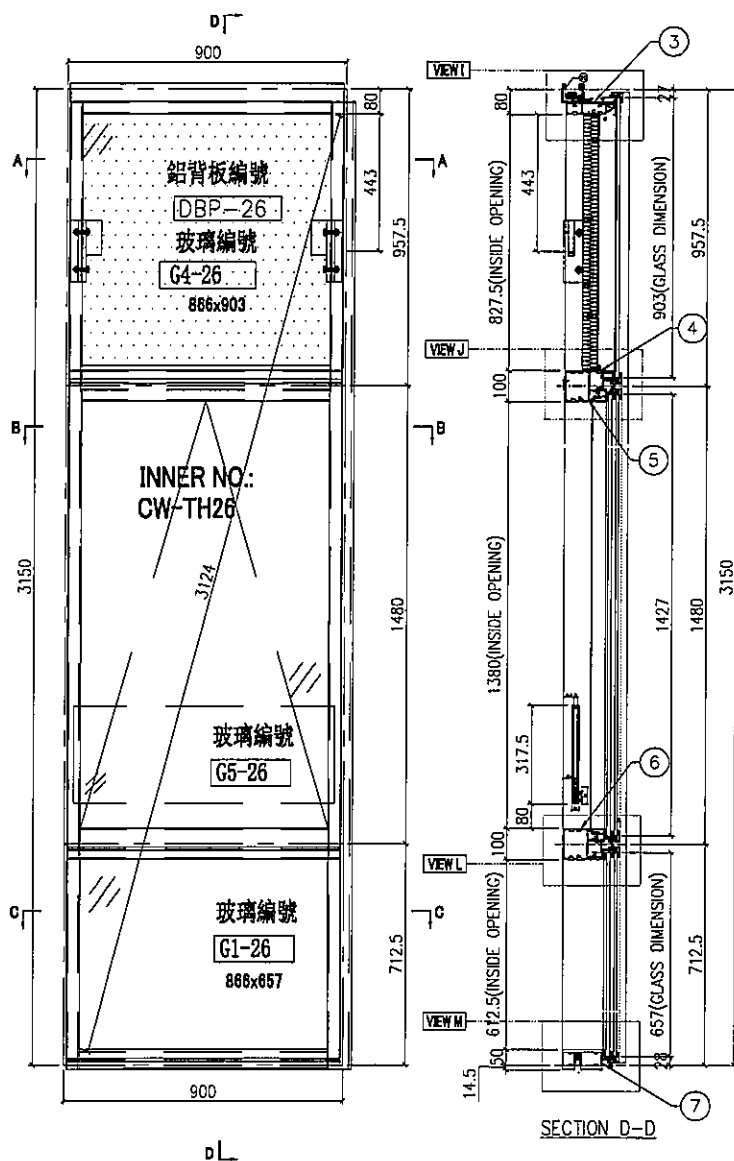

名稱	單元組裝圖	制圖	陳俊賢	2021.11.03	修改			
材料		復核	謝永林	2021.11.30	日期			
顏色	JMQ213457(三塗)	批准	胡哥		圖號	CW-PTMB26		

 美特鋁質 有限公司 MIDI Aluminium Fabricator Ltd.				組裝圖見: CW-PTMB26(1) 大樣圖見: CW-PTMB26		
工程號	J853	地盤	延坪道住宅			

分格W	分格H	分格H1	分格H2	分格H3		
900.0	3150	957.5	1480	712.5		

序號	名稱	加工圖號	數量	長度	備註	模號
1	生母企	X85974-01	1	3157		X85974
2	生邊企	X85976-01RZ	1	3157		X85976
3	頂橫	X85982-03L-26	1	917.5		X85982
4	上梗下生中橫	X85984-03-26	1	877		X85984
5	上生下梗中橫	X85985-03-26	1	877		X85985
6	底橫	X85981-03-26	1	877		X85981
7	扣蓋(頂)	X85989-01-26	3	878		X85989
8	扣蓋(底)	X85988-01-26	1	878		X85988
9	掛碼	KM-GM01	1	200		X85998
10	掛碼	KM-GM02	1	200		X85998
11	單玻骨	UN-BM2	1	862.5		X85987
12	單玻骨	UN-BM2R	1	862.5		X85987
13	雙玻骨	UN-DM2	1	611.5		X85990
14	雙玻骨	UN-DM2R	1	611.5		X85990
15	玻璃攔河槽	LUC-01	2	317.5		JMFG0828
17	攔河槽鋁角	UN-AG01	2	23		JM1030
22	擋水巴	SS-04	2	117		3mm鋁板
23	擋水巴	SS-05	1	172		3mm鋁板
24	Z字碼	UN-Z02	9	50		
25	Z字碼	UN-Z03-01	1	2990		
26	Z字碼	UN-Z01	3	50		

配件清單名稱	顏色	數量	備註	配件清單名稱	顏色	數量	備註
#10x5/8"圓頭鋼牙	A4-70	14	修背板用(300mmC/C)	3/16x3/8"平頭機絲	A4-70	16	組裝窗玉用
#14x1-1/2"圓頭鋼牙	A4-70	40	修模料	3/16x1/2"平頭機絲	A4-70	24	修夾巴,3粒/支
M6x12mm平頭機絲	A4-70	12	修企料單玻璃骨	M5x12mm平頭機絲	A4-70	8	修攔河槽及鋁角
M6x12mm平頭機絲	A4-70	6	修企料雙玻璃骨	2021-A 28"東城產扇撐	304不鏽鋼	2	TH生窗用
M5x12mm平頭機絲	A4-70	4	固定掛碼到企料上	853-CZ1窗占	黑色	2	TH窗1只/玉
M12x40mm六角螺栓	A4-70	4	企料鋁碼用(配1螺母,1平介,1彈介)	853-CZ2窗占	黑色	2	TH窗1只/玉
M5x12mm圓頭鋼絲	A4-70	0	修套心	TC903扣碼	不鏽鋼	3	TH窗2個
3/16x5/8"圓頭機絲	A4-70	8	修扇撐於玉上(5粒/只)	837-CWH-K2	不鏽鋼	3	TH窗2個
3/16"x1/4"平頭機絲	A4-70	8	修加力巴	駿華T004鎖扣(夾巴)	鋅合金	8	TH8個/窗
3/16x3/8"圓頭機絲	A4-70	10	修扇撐於框上	駿華J047鎖點(13mm高)	304不鏽鋼	8	TH8個/窗
3/16x3/8"圓頭機絲	A4-70	8	修限位撐	東城202-18轉角器	鋅合金	2	TH窗用(2只/窗)
3/16x1/2"圓頭機絲	A4-70	8	用於收扣碼	2031-G(帶輪匙)10"限位撐	304不鏽鋼	2	TH窗用(2只/窗)
3/16x1/2"圓頭機絲	A4-70	4	窗占用	2026-010A(無蓋)	JMQ213457(三塗)	1	TH窗用(1只/窗)
#10x5/8"圓頭鋼牙	A4-70	11	修Z字碼	#10x5/8"圓頭鋼牙	A4-70	24	2只/窗(修Z字碼)

名稱	單元件組裝圖數據表	制圖	陳俊賢	2021.11.03	修改		
材料		復核	謝永林	2021.11.30	日期		
顏色	JMQ213457(三塗)	批准	胡哥		圖號	CW-PTMB26(2)	



美特鋁質 有限公司
MIDI Aluminium Fabricator Ltd.






工程號 J853 地盤 延坪道住宅

數據表見: CW-PTMB26b(2)

節點圖見: CW-PTMB26b(1)

T窗限開300mm

圖號	層數	數量	純數	樓層	使用位置
CW-PTMB26b	1	1	1	23F	J853-SD-CW-4505

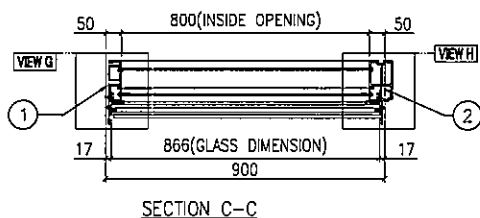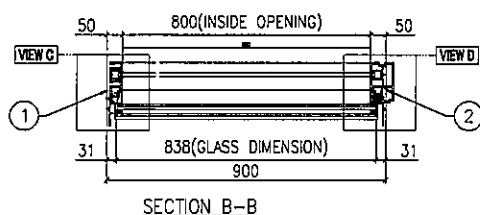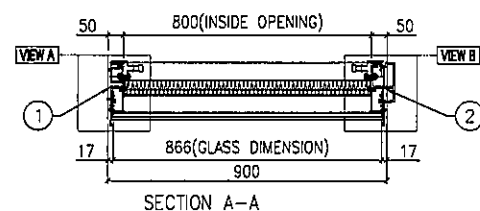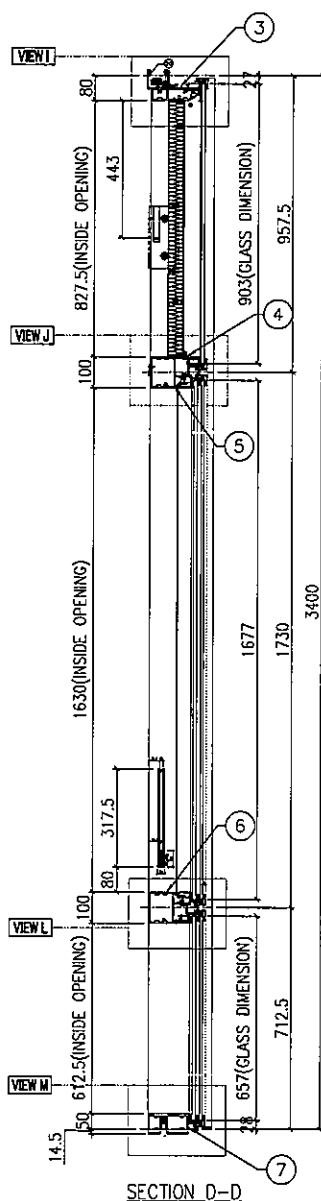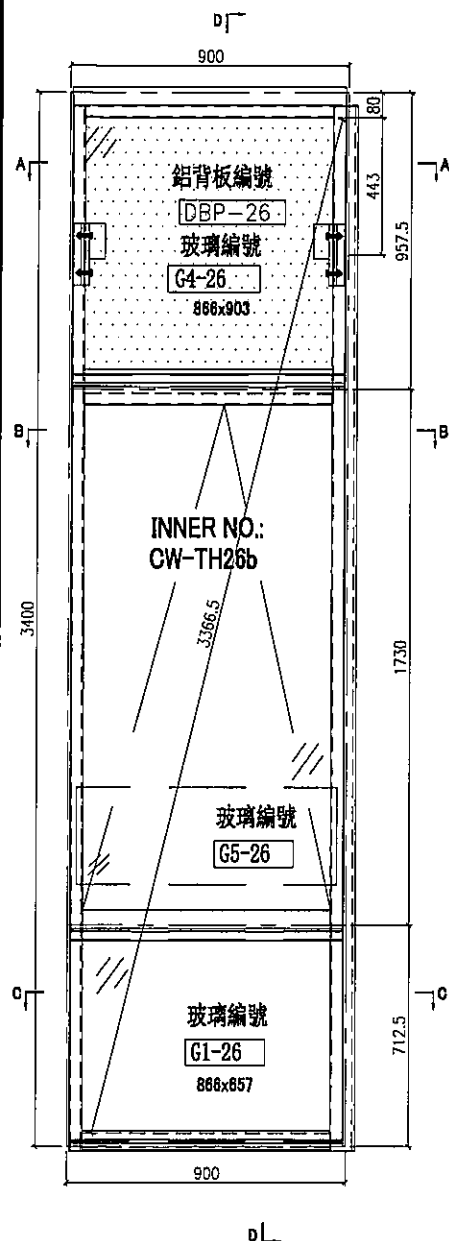

名稱	單元組裝圖	制圖	陳俊賢	2021.11.03	修改		
材料		復核	謝永林	2021.11.30	日期		
顏色	JMQ213457(三塗)	批准	胡哥		圖號	CW-PTMB26b	





美特鋁質 有限公司
MIDI Aluminium Fabricator Ltd.

工程號 J853 地盤 延坪道住宅

數據表見: CW-PTMB26b(2)

大樣圖見: CW-PTMB26b

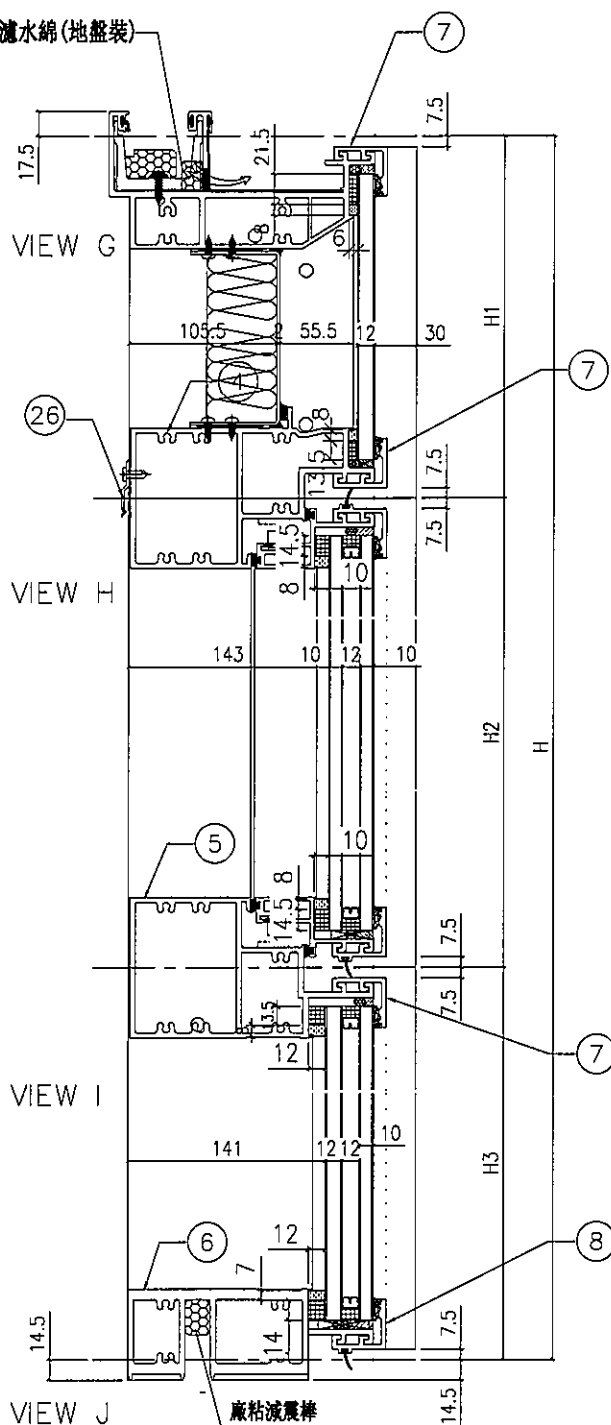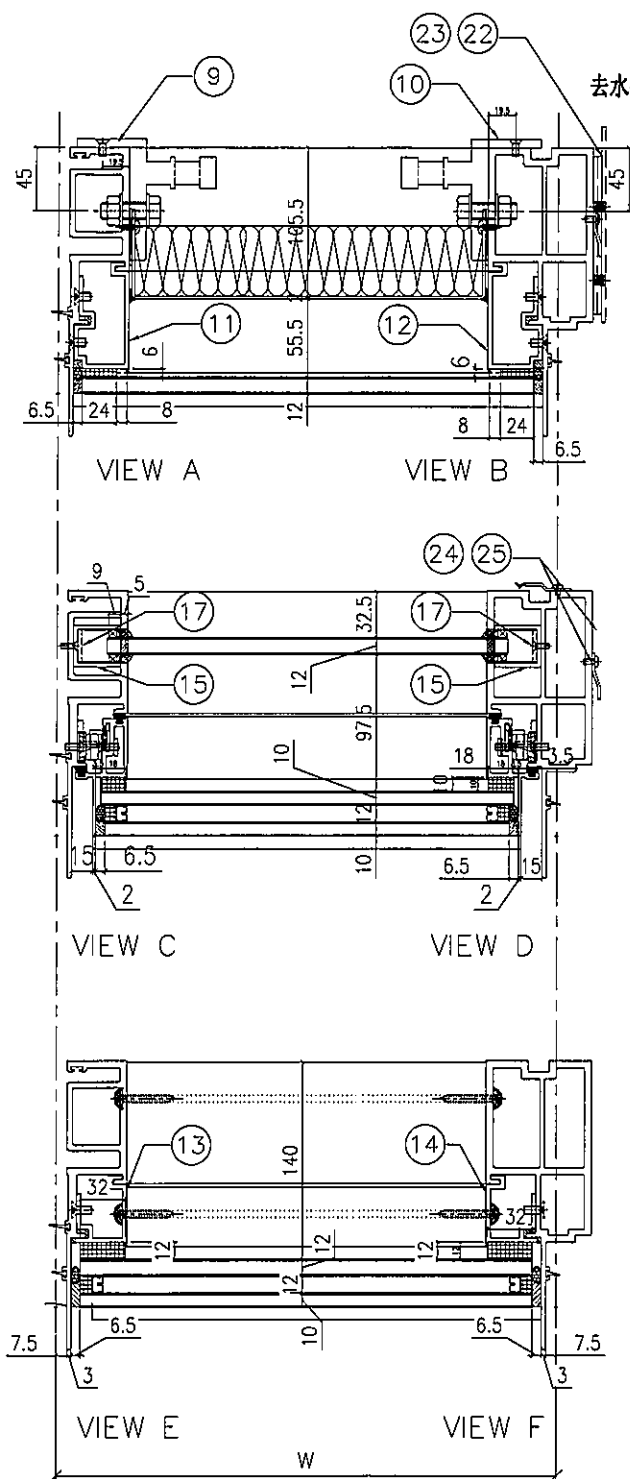

名稱	單元節點圖	制圖	陳俊賢	2021.11.03	修改			
材料		復核	謝永林	2021.11.30	日期			
顏色	JMQ213457(三塗)	批准	胡哥		圖號	CW-PTMB26b(1)		

 美特鋁質 有限公司 MIDI Aluminium Fabricator Ltd.				組裝圖見: CW-PTMB26b(1) 大樣圖見: CW-PTMB26b			
工程號	J853	地盤	延坪道住宅				
分格W	分格H	分格H1	分格H2	分格H3			
900.0	3400	957.5	1730	712.5			
序號	名稱	加工圖號	數量	長度	備註	模號	
1	生母企	X85974-01b	1	3407		X85974	
2	生邊企	X85976-01bRZ	1	3407		X85976	
3	頂橫	X85982-03L-26	1	917.5		X85982	
4	上梗下生中橫	X85984-03-26	1	877		X85984	
5	上生下梗中橫	X85985-03-26	1	877		X85985	
6	底橫	X85981-03-26	1	877		X85981	
7	扣蓋(頂)	X85989-01-26	3	878		X85989	
8	扣蓋(底)	X85988-01-26	1	878		X85988	
9	掛碼	KM-GM01	1	200		X85998	
10	掛碼	KM-GM02	1	200		X85998	
11	單玻骨	UN-BM2	1	862.5		X85987	
12	單玻骨	UN-BM2R	1	862.5		X85987	
13	雙玻骨	UN-DM2	1	611.5		X85990	
14	雙玻骨	UN-DM2R	1	611.5		X85990	
15	玻璃攔河槽	LUC-01	2	317.5		JMFG0828	
17	攔河槽鋁角	UN-AG01	2	23		JM1030	
22	擋水巴	SS-04	2	117		3mm鋁板	
23	擋水巴	SS-05	1	172		3mm鋁板	
24	Z字碼	UN-Z02	9	50			
25	Z字碼	UN-Z03-03	1	3240			
26	Z字碼	UN-Z01	3	50			

配件清單名稱	顏色	數量	備註	配件清單名稱	顏色	數量	備註
#10x5/8"圓頭鋼牙	A4-70	14	修背板用(300mmC/C)	3/16x3/8"平頭機絲	A4-70	16	組裝窗玉用
#14x1-1/2"圓頭鋼牙	A4-70	40	修橫料	3/16x1/2"平頭機絲	A4-70	24	修夾巴,3粒/支
M6x12mm平頭機絲	A4-70	12	修企料單玻璃骨	M5x12mm平頭機絲	A4-70	8	修攔河槽及鋁角
M6x12mm平頭機絲	A4-70	6	修企料雙玻璃骨	2021-A 28"東城產扇撐	304不鏽鋼	2	TH生窗用
M5x12mm平頭機絲	A4-70	4	固定掛碼到企料上	853-CZ1窗占	黑色	2	TH窗1只/玉
M12x40mm六角螺栓	A4-70	4	企料鋁碼用(配1螺母,1平介,1彈介)	853-CZ2窗占	黑色	2	TH窗1只/玉
M5x12mm圓頭鋼絲	A4-70	0	修套心	TC903扣碼	不鏽鋼	3	TH窗2個
3/16x5/8"圓頭機絲	A4-70	8	修扇撐於玉上(5粒/只)	837-CWH-K2	不鏽鋼	3	TH窗2個
3/16"x1/4"平頭機絲	A4-70	8	修加力巴	駿華T004鎖扣(夾巴)	鋅合金	8	TH8個/窗
3/16x3/8"圓頭機絲	A4-70	10	修扇撐於框上	駿華J047鎖點(13mm高)	304不鏽鋼	8	TH8個/窗
3/16x3/8"圓頭機絲	A4-70	8	修限位撐	東城202-18轉角器	鋅合金	2	TH窗用(2只/窗)
3/16x1/2"圓頭機絲	A4-70	8	用於收扣碼	2031-G(帶輪匙)10"限位撐	304不鏽鋼	2	TH窗用(2只/窗)
3/16x1/2"圓頭機絲	A4-70	4	窗占用	2026-010A(無蓋)	JMQ213457(三塗)	1	TH窗用(1只/窗)
#10x5/8"圓頭鋼牙	A4-70	11	付Z字碼	#10x5/8"圓頭鋼牙	A4-70	24	2只/窗(修Z字碼)

名稱	單元件組裝圖數據表	制圖	陳俊賢	2021.11.03	修改		
材料		復核	謝永林	2021.11.30	日期		
顏色	JMQ213457(三塗)	批准	胡哥		圖號	CW-PTMB26b(2)	

EG-DWG3








美特鋁質 有限公司
MIDI Aluminium Fabricator Ltd.

工程號 J853 地盤 延坪道住宅

數據表見: CW-PLBG06(2)

節點圖見: CW-PLBG06(1)

圖號	層數	數量	總數	樓層	使用位置
CW-PLBG06	3	1	3	11F-15F	J853-SD-CW-4504
	5	1	5	17F-21F	J853-SD-CW-4506

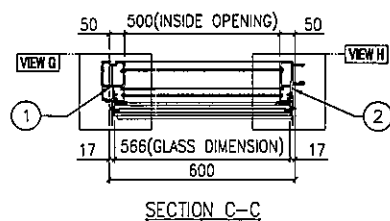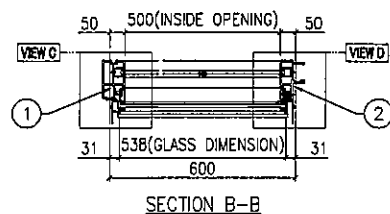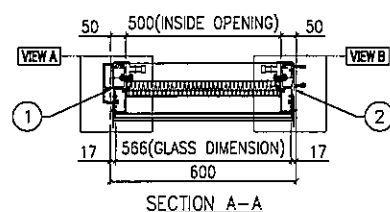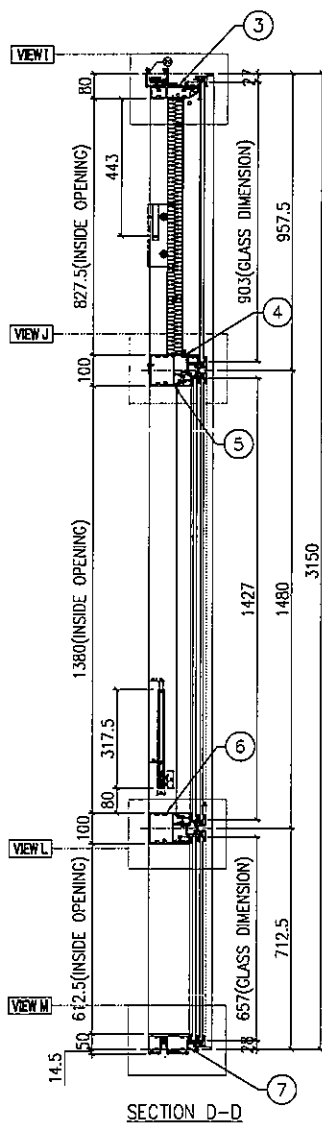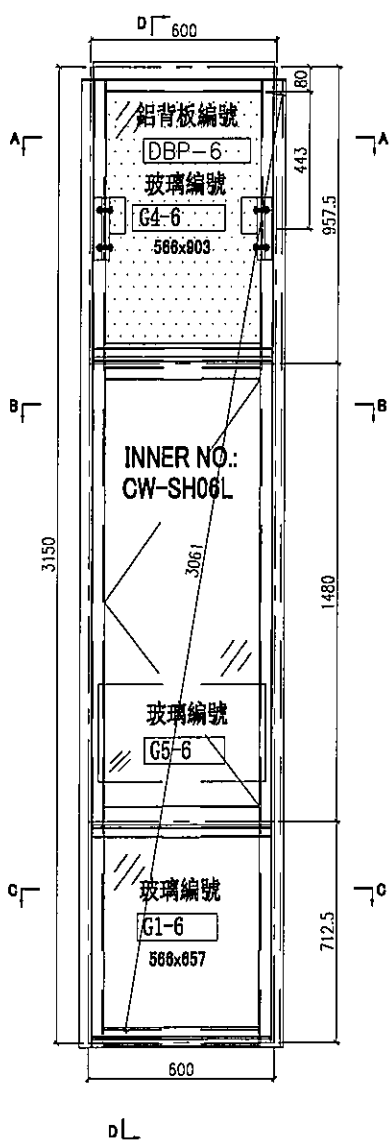

名稱	單元組裝圖	制圖	陳俊賢	2021.11.03	修改			
材料		復核	謝永林	2021.11.30	日期			
顏色	JMQ213457(三塗)	批准	胡哥		圖號	CW-PLBG06		




美特鋁質 有限公司
MIDI Aluminium Fabricator Ltd.

工程號 J853 地盤 延坪道住宅

數據表見: CW-PLBG06(2)

大樣圖見: CW-PLBG06

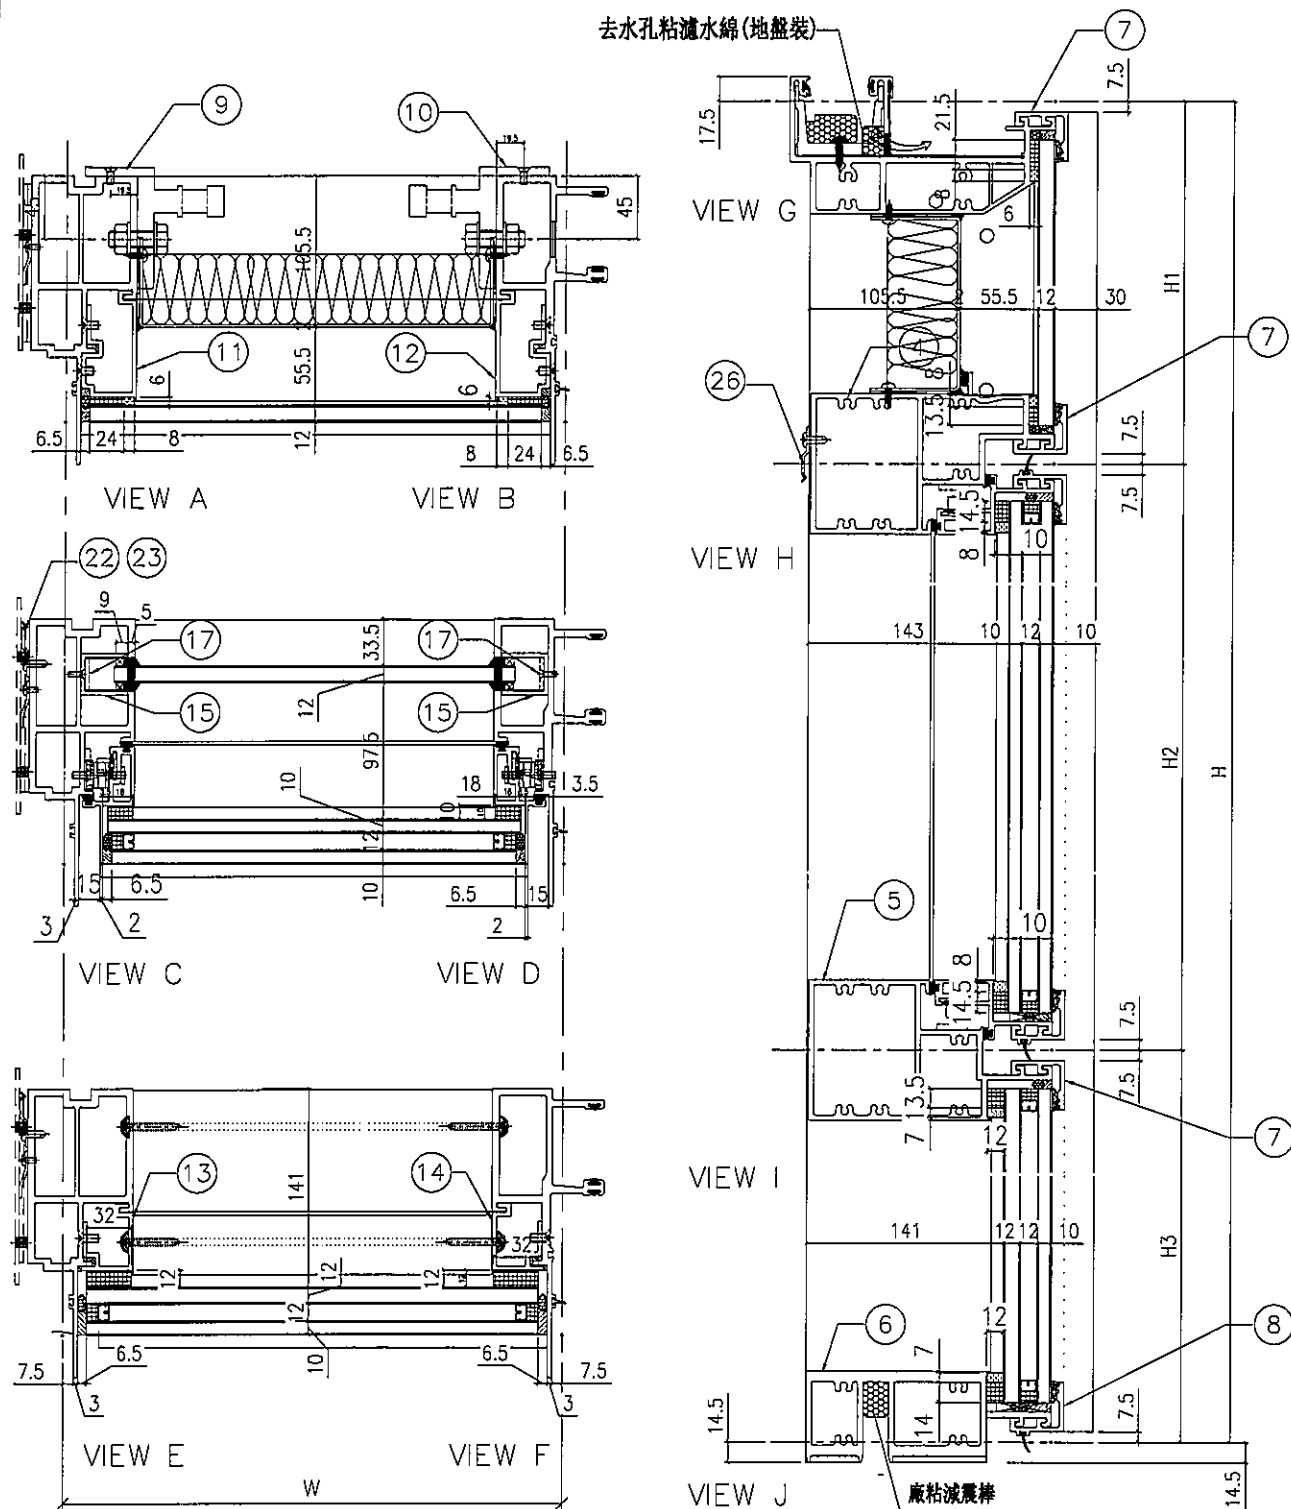

名稱	單元節點圖	制圖	陳俊賢	2021.11.03	修改			
材料		復核	謝永林	2021.11.30	日期			
顏色	JMQ213457(三塗)	批准	胡哥		圖號	CW-PLBG06(1)		

EG-DWG3

 美特鋁質 有限公司 MIDI Aluminium Fabricator Ltd.				組裝圖見: CW-PLBG06(1)	
				大樣圖見: CW-PLBG06	
工程號	J853	地盤	延坪路宅		

分格W	分格H	分格H1	分格H2	分格H3		
600	3150	957.5	1480	712.5		
序號	名稱	加工圖號	數量	長度	備註	模號
1	生邊企	X85976-02L	1	3157		X85976
2	生公企	X85973-03	1	3157		X85973
3	頂橫	X85982-03R-06	1	617.5		X85982
4	上梗下生中橫	X85984-03L-06	1	577		X85984
5	上生下梗中橫	X85985-03L-06	1	577		X85985
6	底橫	X85981-03-06	1	577		X85981
7	扣蓋(頂)	X85989-01-06	3	578		X85989
8	扣蓋(底)	X85988-01-06	1	578		X85988
9	掛碼	KM-GM01	1	200		X85998
10	掛碼	KM-GM02	1	200		X85998
11	單玻骨	UN-BM2	1	862.5		X85987
12	單玻骨	UN-BM2R	1	862.5		X85987
13	雙玻骨	UN-DM2	1	611.5		X85990
14	雙玻骨	UN-DM2R	1	611.5		X85990
15	玻璃攔河槽	LUC-01	2	317.5		JMFG0828
17	攔河槽鋁角	UN-AG01	2	23		JM1030
22	擋水巴	SS-04	2	112		3mm鋁板
23	擋水巴	SS-05	1	139		3mm鋁板
24	Z字碼	UN-Z02	9	50		
25	Z字碼	UN-Z03-01	1	2990		
26	Z字碼	UN-Z01	3	50		

配件清單名稱	顏色	數量	備註	配件清單名稱	顏色	數量	備註
#10x5/8"圓頭鋼牙	A4-70	16	修窗板用(300mmC/C)	3/16x3/8"平頭機絲	A4-70	16	組裝窗玉用
#14x1-1/2"圓頭鋼牙	A4-70	40	修橫料	3/16x1/2"平頭機絲	A4-70	12	修夾巴,3粒/支
M6x12mm平頭機絲	A4-70	12	修企料單玻璃骨	M5x12mm平頭機絲	A4-70	8	修攔河槽及鋁角
M6x12mm平頭機絲	A4-70	6	修企料雙玻璃骨	2022-SH16"東城產扇撐(左)	304不鏽鋼	1	SH生窗用
M5x12mm平頭機絲	A4-70	4	固定掛碼到企料上	2022-SH16"東城產扇撐(右)	304不鏽鋼	1	SH生窗用
M12x40mm六角螺栓	A4-70	4	企料鋁碼用(配1螺母,1平介,1彈介)	853-CZ1窗占	黑色	1	SH窗1只/玉
M5x12mm圓頭鋼絲	A4-70	0	修套心	853-CZ2窗占	黑色	1	SH窗1只/玉
3/16x5/8"圓頭機絲	A4-70	10	修扇撐於玉上(5粒/只)	TC903扣碼	不鏽鋼	4	SH窗4個
3/16"x1/4"平頭機絲	A4-70	4	修加力巴	837-CWH-K2	不鏽鋼	4	SH窗4個
3/16x3/8"圓頭機絲	A4-70	10	修扇撐於框上	駿華T004鎖扣(夾巴)	鋅合金	4	SH4個/窗
3/16x1/2"圓頭機絲	A4-70	16	用於收扣碼	駿華J047鎖點(13mm高)	304不鏽鋼	4	SH4個/窗
3/16x1/2"圓頭機絲	A4-70	2	窗占用	2026-010A(無蓋)	JMQ213457(三塗)	1	SH窗用(1只/窗)

名稱	單元件組裝圖數據表	制圖	陳俊賢	2021.11.03	修改			
材料		復核	謝永林	2021.11.30	日期			
顏色	JMQ213457(三塗)	批准	胡哥		圖號	CW-PLBG06(2)		








美特鋁質 有限公司
MIDI Aluminium Fabricator Ltd.

工程號 J853 地盤 延坪道住宅

數據表見: CW-PLBG06a(2)

節點圖具: CW-PLBG06a(1)

圖號	層數	數量	總數	樓層	使用位置
CW-PLBG06a	1	1	1	25F	J853-SD-CW-4504
	1	1	1	25F	J853-SD-CW-4506

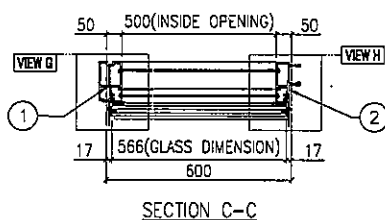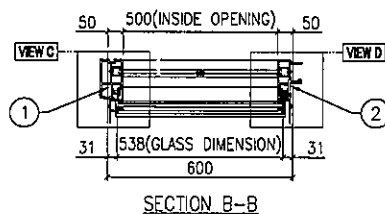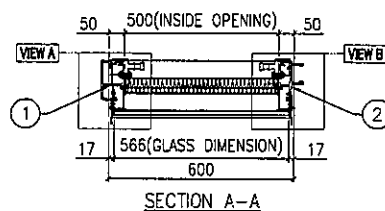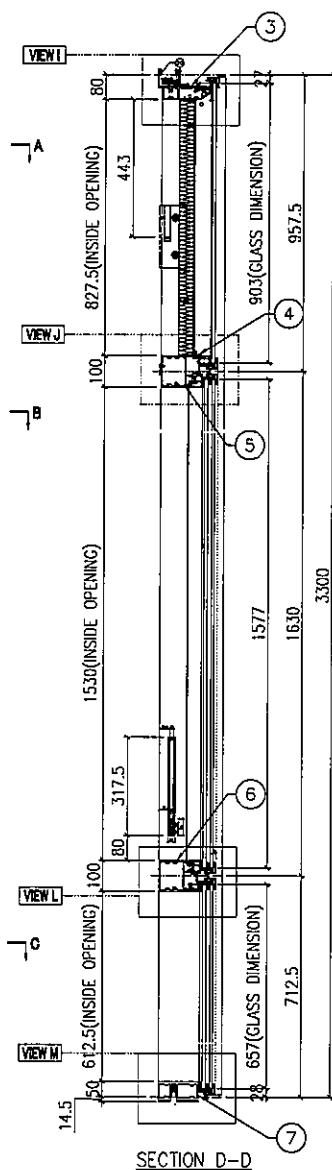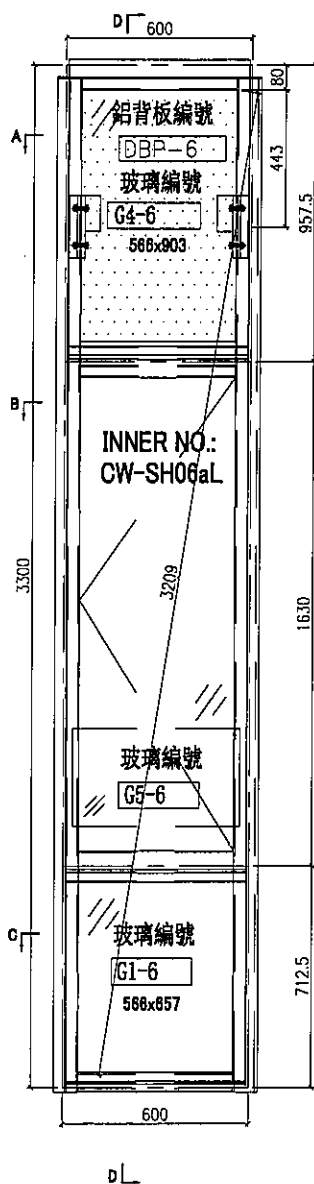

名稱	單元組裝圖	制圖	陳俊賢	2021.11.03	修改			
材料		復核	謝永林	2021.11.30	日期			
顏色	JMQ213457(三塗)	批准	胡哥		圖號	CW-PLBG06a		



美特鋁質 有限公司
MIDI Aluminium Fabricator Ltd.

組裝圖見: CW-PLBG06a(1)

大樣圖見: CW-PLBG06a

工程號 J853 地盤 延增住宅

分格W	分格H	分格H1	分格H2	分格H3		
600	3300	957.5	1630	712.5		
序號	名稱	加工圖號	數量	長度	備註	模號
1	生邊企	X85976-02aL	1	3307		X85976
2	生公企	X85973-03a	1	3307		X85973
3	頂橫	X85982-03R-06	1	617.5		X85982
4	上梗下生中橫	X85984-03L-06	1	577		X85984
5	上生下梗中橫	X85985-03L-06	1	577		X85985
6	底橫	X85981-03-06	1	577		X85981
7	扣蓋(頂)	X85989-01-06	3	578		X85989
8	扣蓋(底)	X85988-01-06	1	578		X85988
9	掛碼	KM-GM01	1	200		X85998
10	掛碼	KM-GM02	1	200		X85998
11	單玻骨	UN-BM2	1	862.5		X85987
12	單玻骨	UN-BM2R	1	862.5		X85987
13	雙玻骨	UN-DM2	1	611.5		X85990
14	雙玻骨	UN-DM2R	1	611.5		X85990
15	玻璃攔河槽	LUC-01	2	317.5		JMFG0828
17	攔河槽鋁角	UN-AG01	2	23		JM1030
22	擋水巴	SS-04	2	112		3mm鋁板
23	擋水巴	SS-05	1	139		3mm鋁板
24	Z字碼	UN-Z02	9	50		
25	Z字碼	UN-Z03-02	1	3140		
26	Z字碼	UN-Z01	3	50		

配件清單名稱	顏色	數量	備註	配件清單名稱	顏色	數量	備註
#10x5/8"圓頭鋼牙	A4-70	16	修窗板用(300mmC/C)	3/16x3/8"平頭機絲	A4-70	16	組裝窗玉用
#14x1-1/2"圓頭鋼牙	A4-70	40	修橫料	3/16x1/2"平頭機絲	A4-70	12	修夾巴,3粒/支
M6x12mm平頭機絲	A4-70	12	修企料單玻璃骨	M5x12mm平頭機絲	A4-70	8	修攔河槽及鋁角
M6x12mm平頭機絲	A4-70	6	修企料雙玻璃骨	2022-SH16"東城產扇撐(左)	304不鏽鋼	1	SH生窗用
M5x12mm平頭機絲	A4-70	4	固定掛碼到企料上	2022-SH16"東城產扇撐(右)	304不鏽鋼	1	SH生窗用
M12x40mm六角螺栓	A4-70	4	企料掛碼用(配1螺母,1平介,1彈介)	853-CZ1窗占	黑色	1	SH窗1只/玉
M5x12mm圓頭鋼絲	A4-70	0	修套心	853-CZ2窗占	黑色	1	SH窗1只/玉
3/16x5/8"圓頭機絲	A4-70	10	修扇撐於玉上(5粒/只)	TC903扣碼	不鏽鋼	4	SH窗4個
3/16"x1/4"平頭機絲	A4-70	4	修加力巴	837-CWH-K2	不鏽鋼	4	SH窗4個
3/16x3/8"圓頭機絲	A4-70	10	修扇撐於框上	駿華T004鎖扣(夾巴)	鋅合金	4	SH4個/窗
3/16x1/2"圓頭機絲	A4-70	16	用於收扣碼	駿華J047鎖點(13mm高)	304不鏽鋼	4	SH4個/窗
3/16x1/2"圓頭機絲	A4-70	2	窗占用	2026-010A(無蓋)	JMQ213457(三塗)	1	SH窗用(1只/窗)

名稱	單元件組裝圖數據表	制圖	陳俊賢	2021.11.03	修改		
材料		復核	謝永林	2021.11.30	日期		
顏色	JMQ213457(三塗)	批准	胡哥		圖號	CW-PLBG06a(2)	








美特鋁質 有限公司
MIDI Aluminium Fabricator Ltd.

工程號 J853 地盤 延坪道住宅

數據表見: CW-PLBG06b(2)

節點圖見: CW-PLBG06b(1)

圖號	層數	數量	總數	樓層	使用位置
CW-PLBG06b	1	1	1	23F	J853-SD-CW-4506

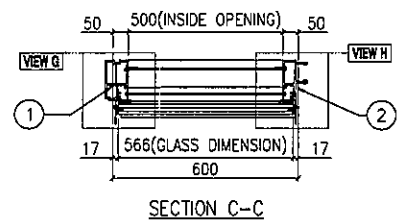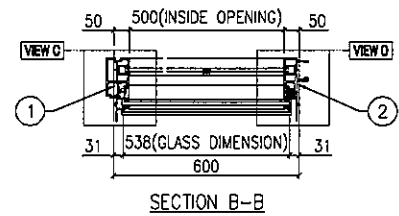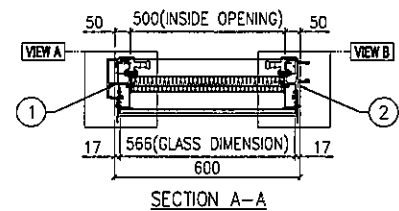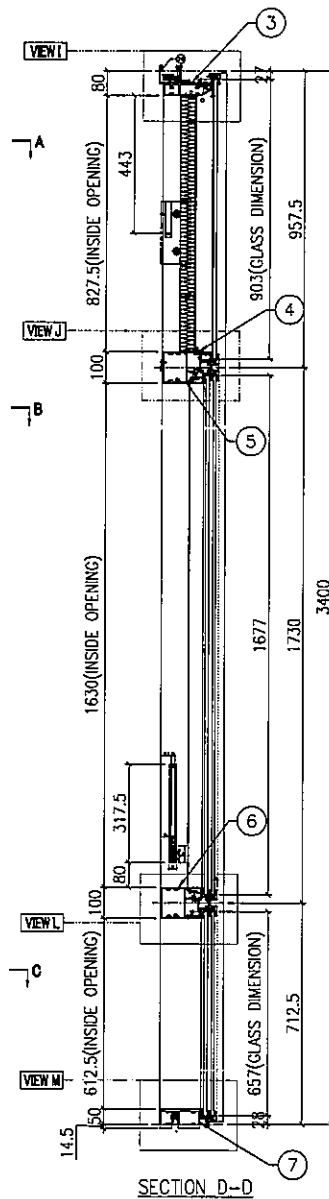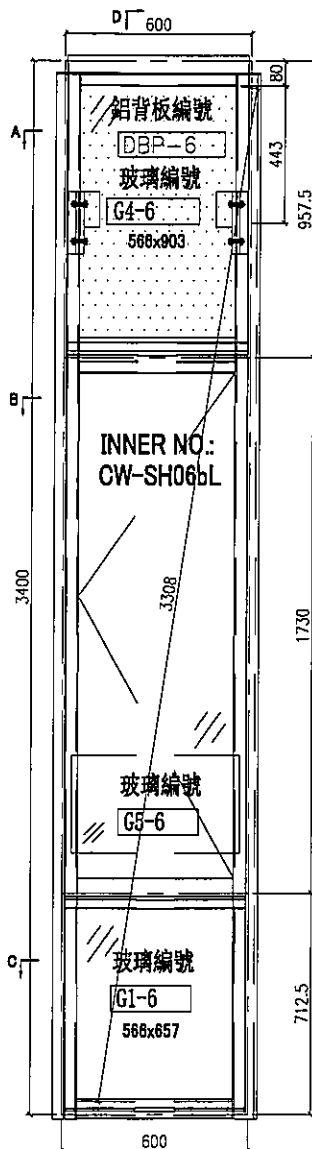

名稱	單元組裝圖	制圖	陳俊賢	2021.11.03	修改		
材料		復核	謝永林	2021.11.30	日期		
顏色	JMQ213457(三塗)	批准	胡哥		圖號	UN06 CW-PLD 606b	



美特鋁質 有限公司
MIDI Aluminium Fabricator Ltd.

組裝圖見: CW-PLBG06b(1)

大樣圖見: CW-PLBG06b

工程號 J853 地盤 延坪道住宅

分格W	分格H	分格H1	分格H2	分格H3		
600	3400	957.5	1730	712.5		
序號	名稱	加工圖號	數量	長度	備註	模號
1	生邊企	X85976-02bL	1	3407		X85976
2	生公企	X85973-03b	1	3407		X85973
3	頂橫	X85982-03R-06	1	617.5		X85982
4	上梗下生中橫	X85984-03L-06	1	577		X85984
5	上生下梗中橫	X85985-03L-06	1	577		X85985
6	底橫	X85981-03-06	1	577		X85981
7	扣蓋(頂)	X85989-01-06	3	578		X85989
8	扣蓋(底)	X85988-01-06	1	578		X85988
9	掛碼	KM-GM01	1	200		X85998
10	掛碼	KM-GM02	1	200		X85998
11	單玻骨	UN-BM2	1	862.5		X85987
12	單玻骨	UN-BM2R	1	862.5		X85987
13	雙玻骨	UN-DM2	1	611.5		X85990
14	雙玻骨	UN-DM2R	1	611.5		X85990
15	玻璃攔河槽	LUC-01	2	317.5		JMFG0828
17	攔河槽鋁角	UN-AG01	2	23		JM1030
22	擋水巴	SS-04	2	112		3mm鋁板
23	擋水巴	SS-05	1	139		3mm鋁板
24	Z字碼	UN-Z02	9	50		
25	Z字碼	UN-Z03-03	1	3240		
26	Z字碼	UN-Z01	3	50		

配件清單名稱	顏色	數量	備註	配件清單名稱	顏色	數量	備註
#10x5/8"圓頭鋼牙	A4-70	16	修窗板用(300mmC/C)	3/16x3/8"平頭機絲	A4-70	16	組裝窗玉用
#14x1-1/2"圓頭鋼牙	A4-70	40	修橫料	3/16x1/2"平頭機絲	A4-70	12	修夾巴,3粒/支
M6x12mm平頭機絲	A4-70	12	修企料單玻璃骨	M5x12mm平頭機絲	A4-70	8	修攔河槽及鋁角
M6x12mm平頭機絲	A4-70	6	修企料雙玻璃骨	2022-SH16"東城產扇撐(左)	304不鏽鋼	1	SH生窗用
M5x12mm平頭機絲	A4-70	4	固定掛碼到企料上	2022-SH16"東城產扇撐(右)	304不鏽鋼	1	SH生窗用
M12x40mm六角螺栓	A4-70	4	企料鋁碼用(配1螺母,1平介,1彈介)	853-CZ1窗占	黑色	1	SH窗1只/玉
M5x12mm圓頭鋼絲	A4-70	0	修套心	853-CZ2窗占	黑色	1	SH窗1只/玉
3/16x5/8"圓頭機絲	A4-70	10	修扇撐於玉上(5粒/只)	TC903扣碼	不鏽鋼	4	SH窗4個
3/16"x1/4"平頭機絲	A4-70	4	修加力巴	837-CWH-K2	不鏽鋼	4	SH窗4個
3/16x3/8"圓頭機絲	A4-70	10	修扇撐於框上	駿華T004鎖扣(夾巴)	鋅合金	4	SH4個/窗
3/16x1/2"圓頭機絲	A4-70	16	用於收扣碼	駿華J047鎖點(13mm高)	304不鏽鋼	4	SH4個/窗
3/16x1/2"圓頭機絲	A4-70	2	窗占用	2026-010A(無蓋)	JMQ213457(三塗)	1	SH窗用(1只/窗)

名稱	單元件組裝圖數據表	制圖	陳俊賢	2021.11.03	修改		
材料		復核	謝永林	2021.11.30	日期		
顏色	JMQ213457(三塗)	批准	胡哥		圖號	CW-PLBG06b(2)	







美特鋁質 有限公司
MIDI Aluminium Fabricator Ltd.

工程號 J853 地盤 延坪道住宅


數據表見: CW-PLBG06d(2)

節點圖見: CW-PLBG06d(1)

圖號	層數	數量	總數	樓層	使用位置
CW-PLBG06d	1	1	1	22F	J853-SD-CW-4506

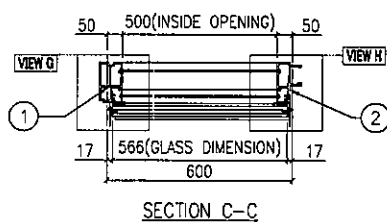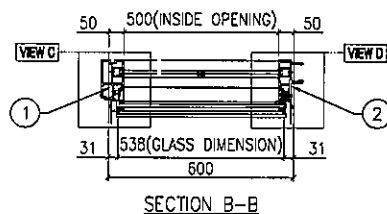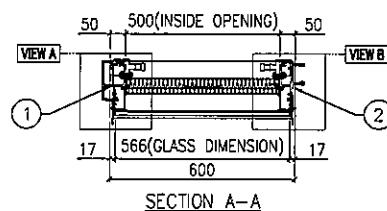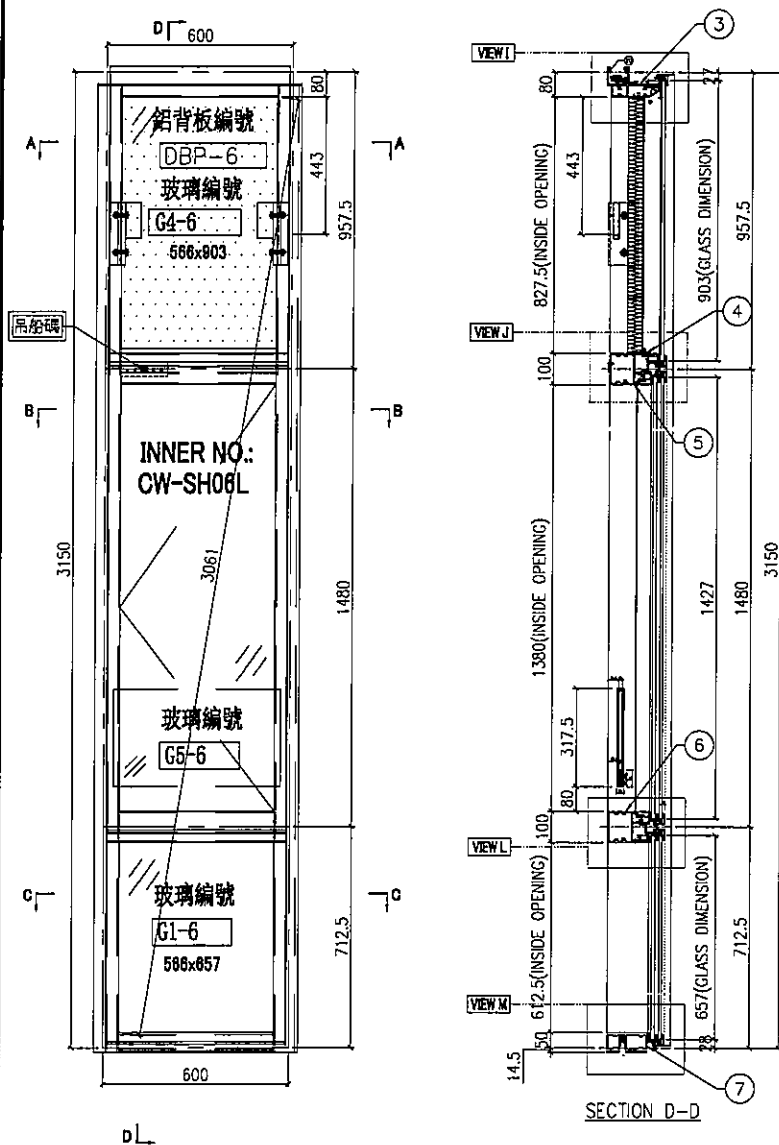


名稱	單元組裝圖	制圖	陳俊賢	2021.11.03	修改			
材料		復核	謝永林	2021.11.30	日期			
顏色	JMQ213457(三塗)	批准	胡哥		圖號	CW-PLBG06d		

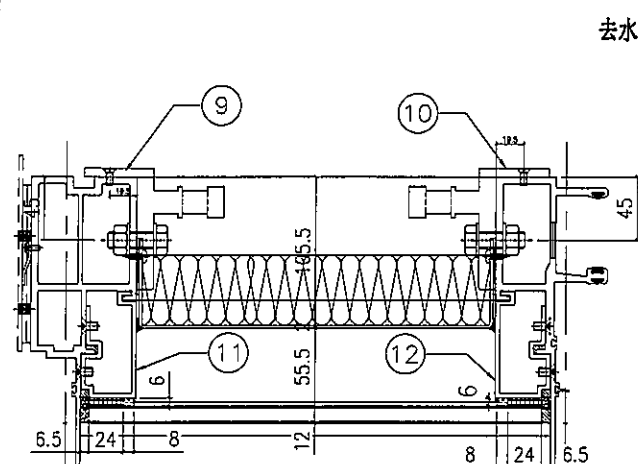


VIEW A

VIEW B

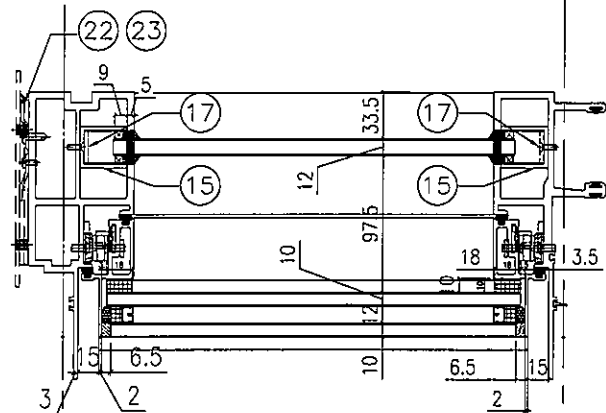

VIEW C

VIEW D

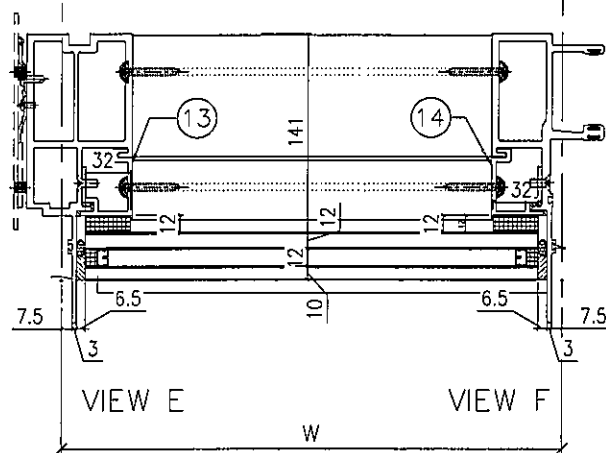


VIEW E

VIEW F

w

去水孔粘濾水綿(地盤裝)-

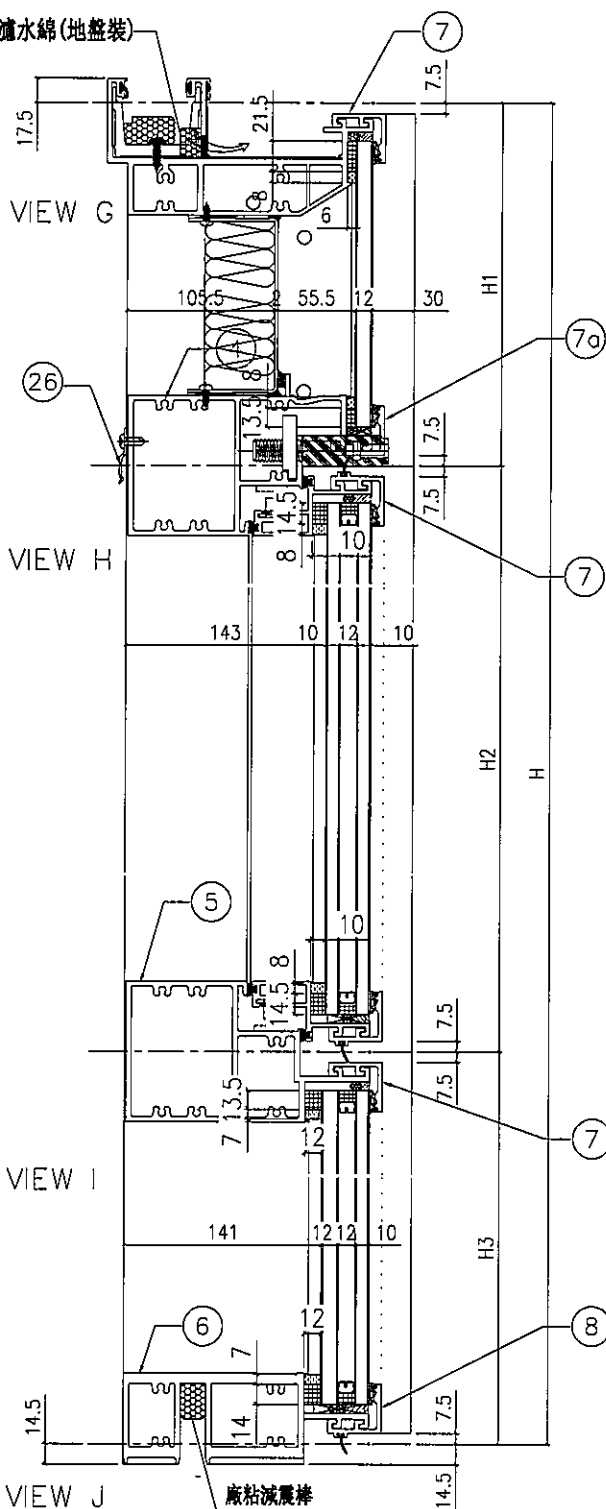

VIEW G

VIEW H

VIEW 1

VIEW J

廠粘減震棒

名稱	單元節點圖	制圖	陳俊賢	2021.11.03	修改			
材料		復核	謝永林	2021.11.30	日期			
顏色	JMQ213457(三塗)	批准	胡哥		圖號	CW-PLBG06d(1)		

EG-DWG3

 美特鋁質 有限公司 MIDI Aluminium Fabricator Ltd.				組裝圖見: CW-PLBG06d(1)		
				大樣圖見: CW-PLBG06d		
工程號	J853	地盤	延坪住宅			

分格W	分格H	分格H1	分格H2	分格H3		
600	3150	957.5	1480	712.5		

序號	名稱	加工圖號	數量	長度	備註	模號
1	生邊企	X85976-02L	1	3157		X85976
2	生公企	X85973-03	1	3157		X85973
3	頂橫	X85982-03R-06	1	617.5		X85982
4	上梗下生中橫	X85984-03L-06dL	1	577		X85984
5	上生下梗中橫	X85985-03L-06	1	577		X85985
6	底橫	X85981-03-06	1	577		X85981
7	扣蓋(頂)	X85989-01-06	2	578		X85989
7a	扣蓋(頂)	X85989-01-06L	1	579		X85989
8	扣蓋(底)	X85988-01-06	1	578		X85988
9	掛碼	KM-GM01	1	200		X85998
10	掛碼	KM-GM02	1	200		X85998
11	單玻骨	UN-BM2	1	862.5		X85987
12	單玻骨	UN-BM2R	1	862.5		X85987
13	雙玻骨	UN-DM2	1	611.5		X85990
14	雙玻骨	UN-DM2R	1	611.5		X85990
15	玻璃攔河槽	LUC-01	2	317.5		JMFG0828
17	攔河槽鋁角	UN-AG01	2	23		JM1030
22	擋水巴	SS-04	2	112		3mm鋁板
23	擋水巴	SS-05	1	139		3mm鋁板
24	Z字碼	UN-Z02	9	50		
25	Z字碼	UN-Z03-01	1	2990		
26	Z字碼	UN-Z01	3	50		

配件清單名稱	顏色	數量	備註	配件清單名稱	顏色	數量	備註
#10x5/8"圓頭鋼牙	A4-70	16	修齊板用(300mmC/C)	3/16x3/8"平頭機絲	A4-70	16	組裝窗玉用
#14x1-1/2"圓頭鋼牙	A4-70	40	修橫料	3/16x1/2"平頭機絲	A4-70	12	修夾巴,3粒/支
M6x12mm平頭機絲	A4-70	12	修企料單玻璃骨	M5x12mm平頭機絲	A4-70	8	修攔河槽及鋁角
M6x12mm平頭機絲	A4-70	6	修企料雙玻璃骨	2022-SH16"東城產扇撐(左)	304不鏽鋼	1	SH生窗用
M5x12mm平頭機絲	A4-70	4	固定掛碼到企料上	2022-SH16"東城產扇撐(右)	304不鏽鋼	1	SH生窗用
M12x40mm六角螺柱	A4-70	4	企料鋁碼用(配1螺母,1平介,1彈介)	853-CZ1窗占	黑色	1	SH窗1只/玉
M5x12mm圓頭鋼絲	A4-70	0	修套心	853-CZ2窗占	黑色	1	SH窗1只/玉
3/16x5/8"圓頭機絲	A4-70	10	修扇撐於玉上(5粒/只)	TC903扣碼	不鏽鋼	4	SH窗4個
3/16"x1/4"平頭機絲	A4-70	4	修加力巴	837-CWH-K2	不鏽鋼	4	SH窗4個
3/16x3/8"圓頭機絲	A4-70	10	修扇撐於框上	駿華T004鎖扣(夾巴)	鋅合金	4	SH4個/窗
3/16x1/2"圓頭機絲	A4-70	16	用於收扣碼	駿華J047鎖點(13mm高)	304不鏽鋼	4	SH4個/窗
3/16x1/2"圓頭機絲	A4-70	2	窗占用	2026-010A(無蓋)	JMQ213457(三塗)	1	SH窗用(1只/窗)

名稱	單元件組裝圖數據表	制圖	陳俊賢	2021.11.03	修改		
材料		復核	謝永林	2021.11.30	日期		
顏色	JMQ213457(三塗)	批准	胡哥		圖號	CW-PLBG06d(2)	

EG-DWG3








美特鋁質 有限公司
MIDI Aluminium Fabricator Ltd.

圖號	層數	數量	總數	樓層	使用位置
CW-PLBB04	8	1	8	6F-15F	J853-SD-CW-4503


工程號 J853 地盤 延坪道住宅

數據表見: CW-PLBB04(2)

節點圖見: CW-PLBB04(1)

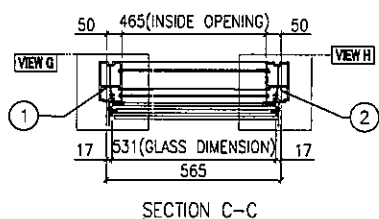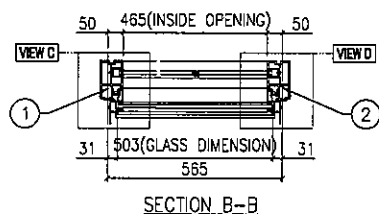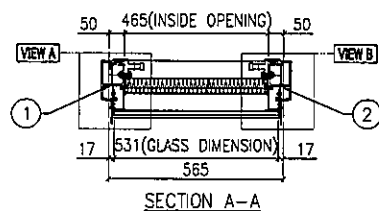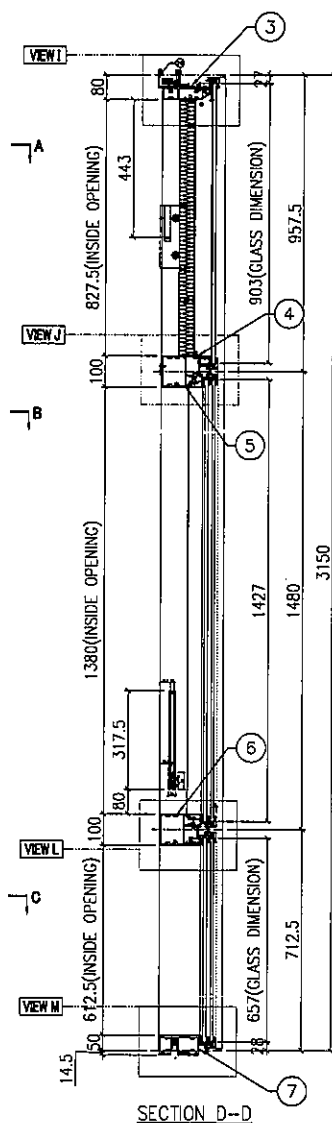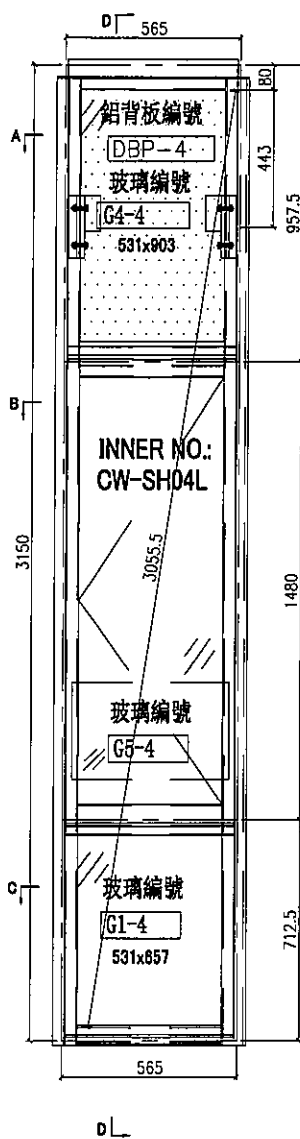

名稱	單元組裝圖	制圖	陳俊賢	2021.11.03	修改			
材料		復核	謝永林	2021.11.30	日期			
顏色	JMQ213457(三塗)	批准	胡哥		圖號	CW-PLBB04		

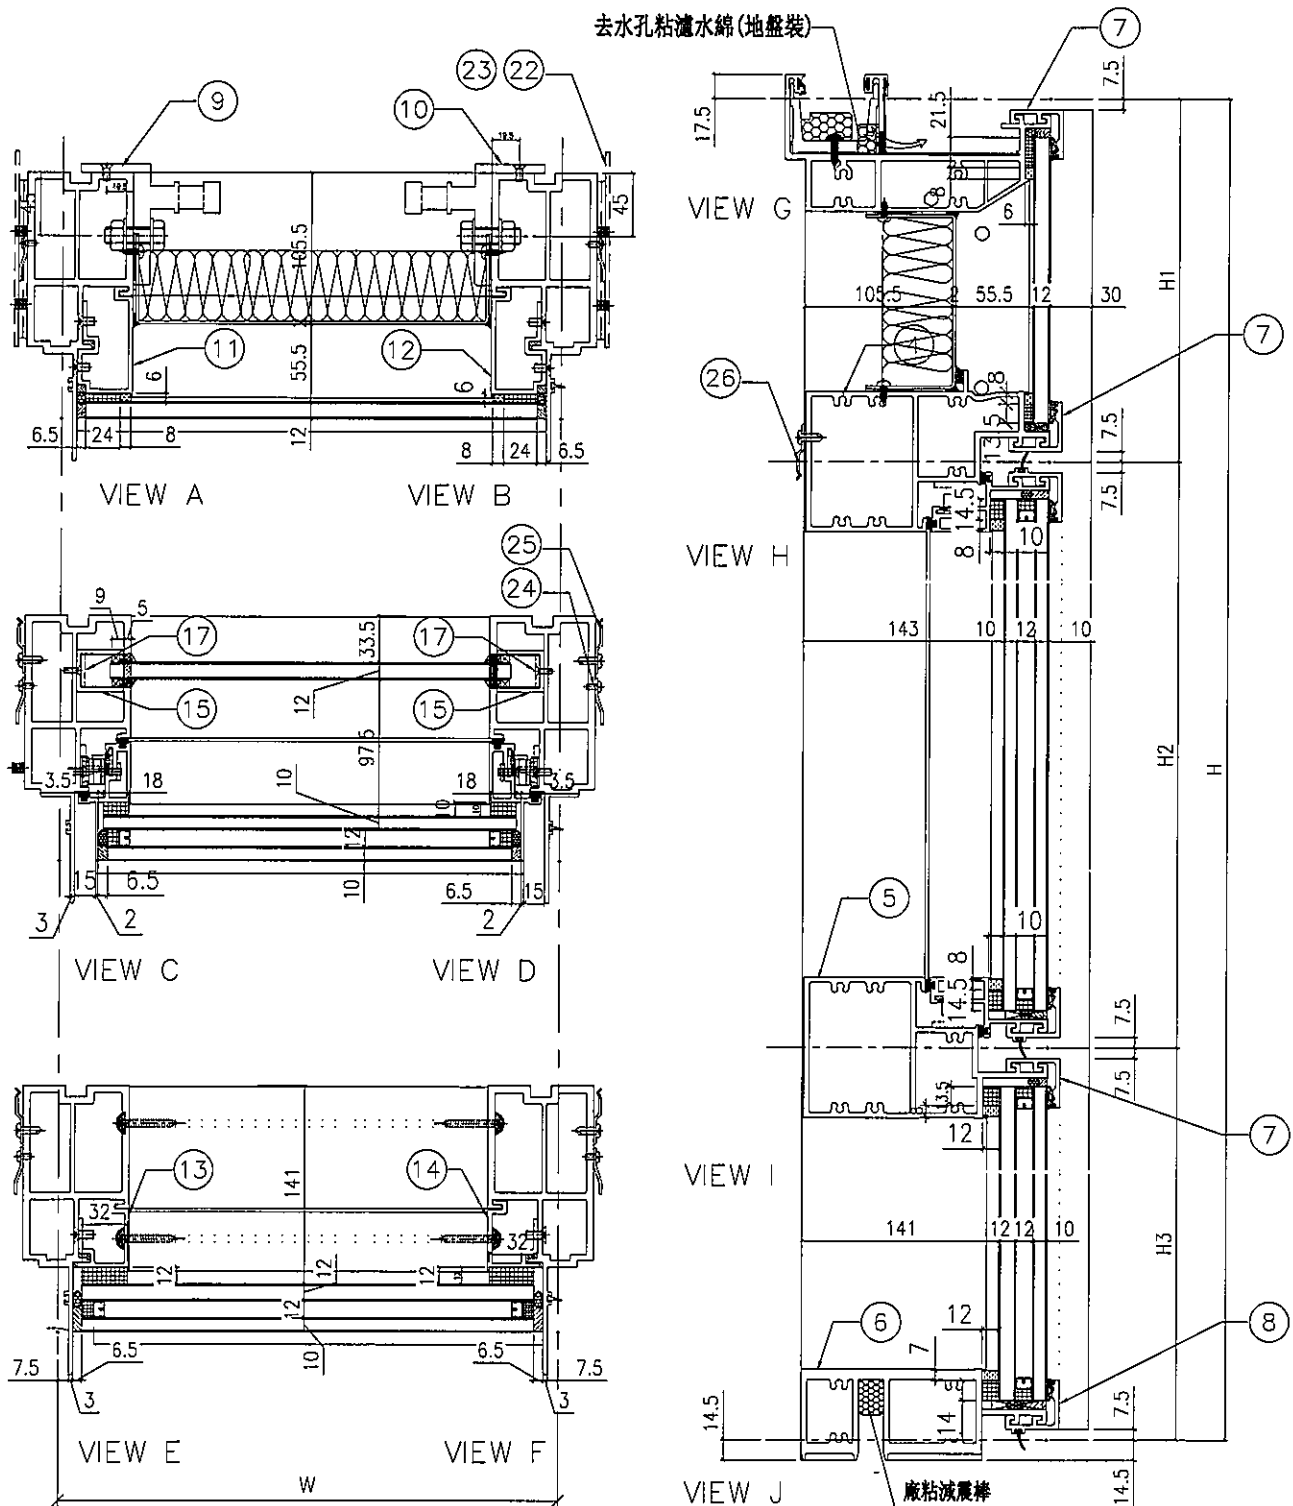

名稱	單元節點圖	制圖	陳俊賢	2021.11.03	修改		
材料		復核	謝永林	2021.11.30	日期		
顏色	JMQ213457(三塗)	批准	胡哥		圖號	CW-PLBB04(1)	

 美特鋁質 有限公司 MIDI Aluminium Fabricator Ltd.				組裝圖見: CW-PLBB04(1)	
大樣圖見: CW-PLBB04					
工程號	J853	地盤	延坪住宅		

分格W	分格H	分格H1	分格H2	分格H3		
565	3150	957.5	1480	712.5		
序號	名稱	加工圖號	數量	長度	備註	模號
1	生邊企	X85976-02L	1	3157		X85976
2	生邊企	X85976-03	1	3157		X85976
3	頂橫	X85982-03-04	1	615		X85982
4	上梗下生中橫	X85984-03-04	1	542		X85984
5	上生下梗中橫	X85985-03-04	1	542		X85985
6	底橫	X85981-03-04	1	542		X85981
7	扣蓋(頂)	X85989-01-04	3	543		X85989
8	扣蓋(底)	X85988-01-04	1	543		X85988
9	掛碼	KM-GM01	1	200		X85998
10	掛碼	KM-GM02	1	200		X85998
11	單玻骨	UN-BM2	1	862.5		X85987
12	單玻骨	UN-BM2R	1	862.5		X85987
13	雙玻骨	UN-DM2	1	611.5		X85990
14	雙玻骨	UN-DM2R	1	611.5		X85990
15	玻璃攔河槽	LUC-01	2	317.5		JMFG0828
17	攔河槽鋁角	UN-AG01	2	23		JM1030
22	擋水巴	SS-04	4	112		3mm鋁板
23	擋水巴	SS-05	2	139		3mm鋁板
24	Z字碼	UN-Z02	18	50		
25	Z字碼	UN-Z03-01	2	2990		
26	Z字碼	UN-Z01	3	50		

配件清單名稱	顏色	數量	備註	配件清單名稱	顏色	數量	備註
#10x5/8"圓頭鋼牙	A4-70	16	修背板用(300mmC/C)	3/16x3/8"平頭機絲	A4-70	16	組裝窗玉用
#14x1-1/2"圓頭鋼牙	A4-70	40	修橫料	3/16x1/2"平頭機絲	A4-70	12	修夾巴, 3粒/支
M6x12mm平頭機絲	A4-70	12	修企料單玻璃骨	M5x12mm平頭機絲	A4-70	8	修攔河槽及鋁角
M6x12mm平頭機絲	A4-70	6	修企料雙玻璃骨	2022-SH16"東城產扇撐(左)	304不鏽鋼	1	SH生窗用
M5x12mm平頭機絲	A4-70	4	固定掛碼到企料上	2022-SH16"東城產扇撐(右)	304不鏽鋼	1	SH生窗用
M12x40mm六角螺柱	A4-70	4	企料鋁碼用(配1螺母, 1平介, 1彈介)	853-CZ1窗占	黑色	1	SH窗1只/玉
M5x12mm圓頭鋼絲	A4-70	0	修套心	853-CZ2窗占	黑色	1	SH窗1只/玉
3/16x5/8"圓頭機絲	A4-70	10	修扇撐於玉上(5粒/只)	TC903扣碼	不鏽鋼	4	SH窗4個
3/16"x1/4"平頭機絲	A4-70	4	修加力巴	837-CWH-K2	不鏽鋼	4	SH窗4個
3/16x3/8"圓頭機絲	A4-70	10	修扇撐於框上	駿華T004鎖扣(夾巴)	鋅合金	4	SH4個/窗
3/16x1/2"圓頭機絲	A4-70	16	用於收扣碼	駿華J047鎖點(13mm高)	304不鏽鋼	4	SH4個/窗
3/16x1/2"圓頭機絲	A4-70	2	窗占用	2026-010A(無蓋)	JMQ213457(三塗)	1	SH窗用(1只/窗)

名稱	單元件組裝圖數據表	制圖	陳俊賢	2021.11.03	修改		
材料		復核	謝永林	2021.11.30	日期		
顏色	JMQ213457(三塗)	批准	胡哥		圖號	CW-PLBB04(2)	



美特鋁質 有限公司
MIDI Aluminium Fabricator Ltd.






工程號 J853 地盤 延坪道住宅

數據表見: CW-PTBG20(2)

節點圖見: CW-PTBG20(1)

T窗限開300mm

圖號	層數	數量	總數	樓層	使用位置
CW-PTBG20	6	1	6	17F-22F	J853-SD-CW-4505

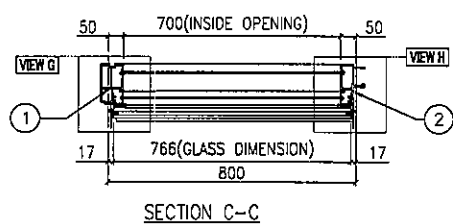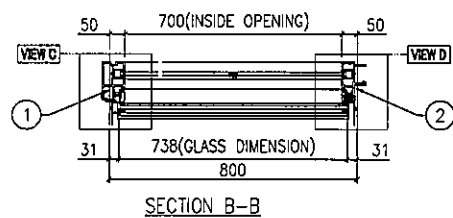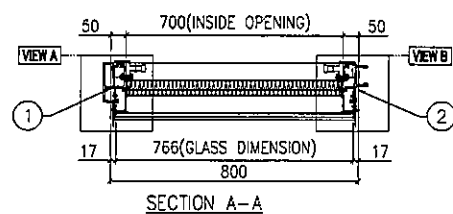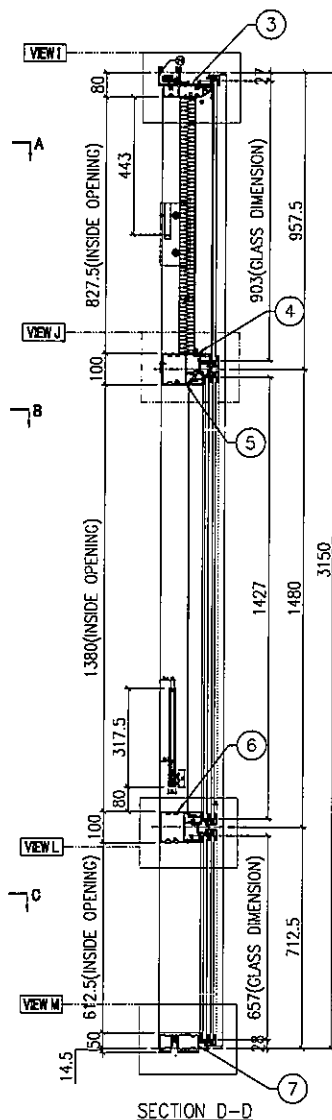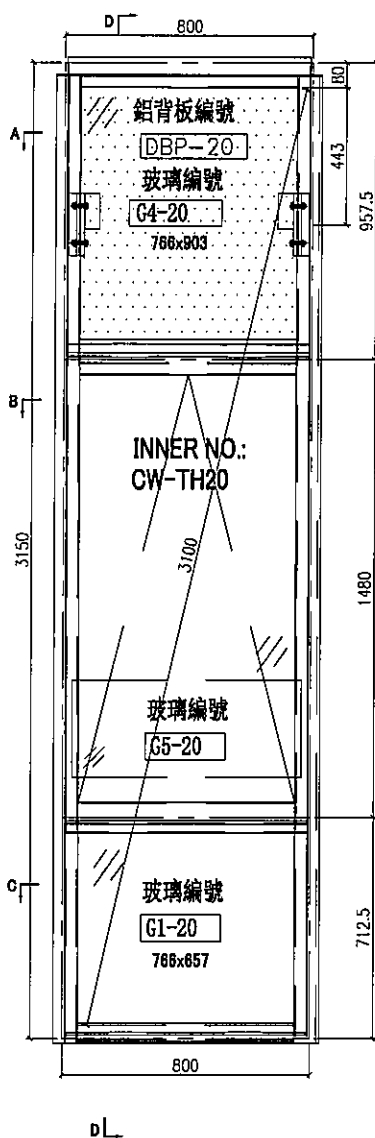

名稱	單元組裝圖	制圖	陳俊賢	2021.11.03	修改			
材料		復核	謝永林	2021.11.30	日期			
顏色	JMQ213457(三塗)	批准	胡哥		圖號	CW-PTBG20		




美特鋁質 有限公司
MIDI Aluminium Fabricator Ltd.

工程號 J853 地盤 延坪住宅

數據表見: CW-PTBG20(2)


大樣圖見: CW-PTBG20

去水孔粘濾水綿(地盤裝)

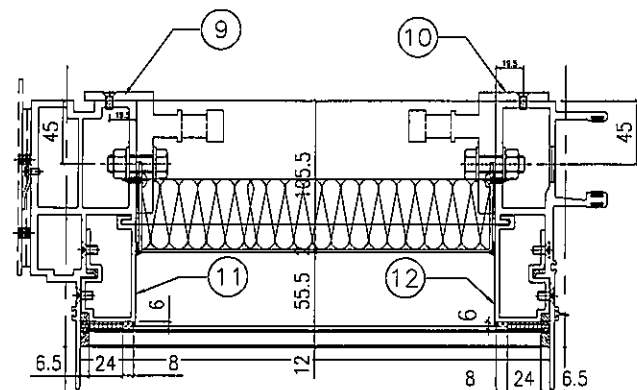


VIEW A

VIEW B

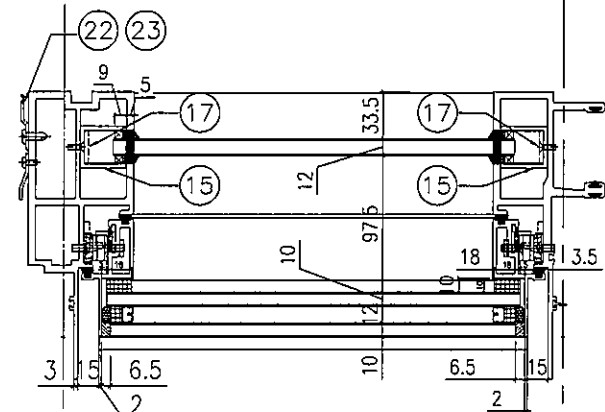


VIEW C

VIEW D

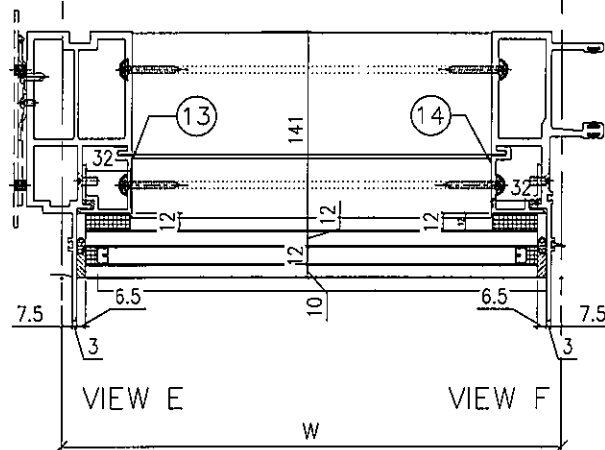

VIEW E

VIEW F

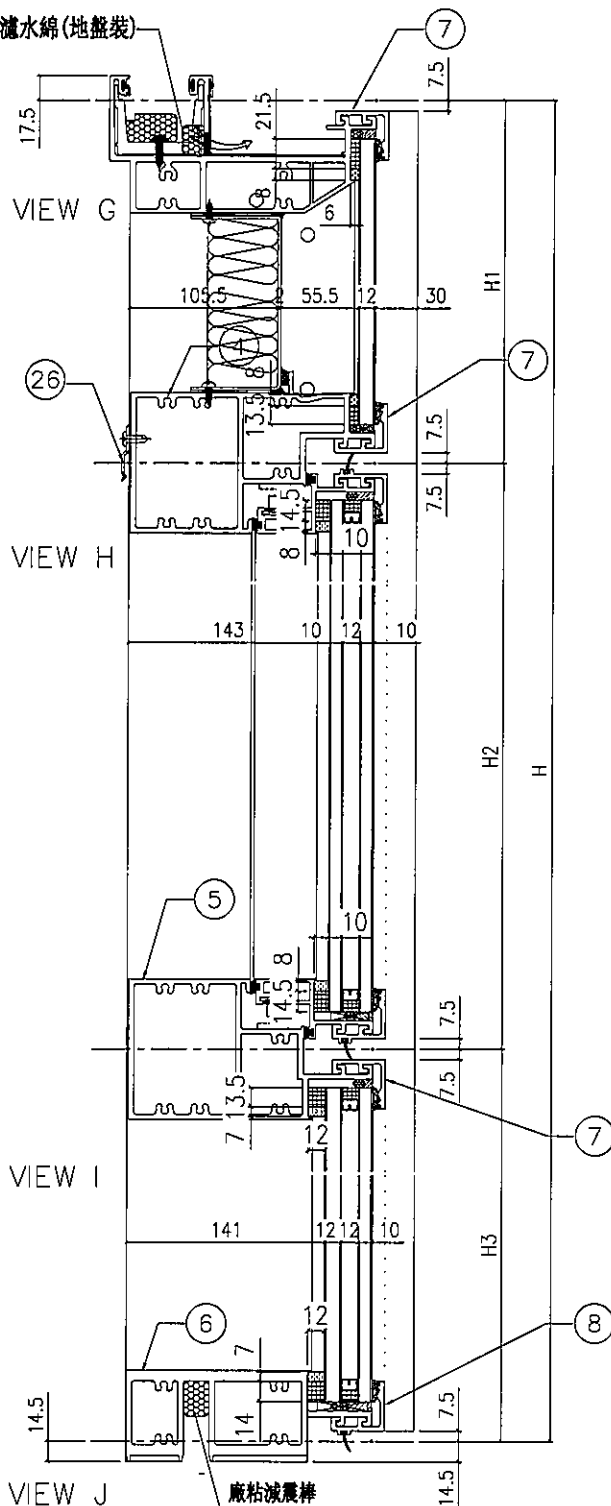

VIEW G

VIEW H

VIEW I

VIEW J

名稱	單元節點圖	制圖	陳俊賢	2021.11.03	修改			
材料		復核	謝永林	2021.11.30	日期			
顏色	JMQ213457(三塗)	批准	胡哥		圖號	CW-PTBG20(1)		



美特鋁質 有限公司
MIDI Aluminium Fabricator Ltd.

組裝圖見: CW-PTBG20(1)

大樣圖見: CW-PTBG20

工程號 J853 地盤 延坡道住宅

分格W	分格H	分格H1	分格H2	分格H3		
800	3150	957.5	1480	712.5		
序號	名稱	加工圖號	數量	長度	備註	模號
1	生邊企	X85976-01L	1	3157		X85976
2	生公企	X85973-01	1	3157		X85973
3	頂橫	X85982-03R-20	1	817.5		X85982
4	上梗下生中橫	X85984-03-20	1	777		X85984
5	上生下梗中橫	X85985-03-20	1	777		X85985
6	底橫	X85981-03-20	1	777		X85981
7	扣蓋(頂)	X85989-01-20	3	778		X85989
8	扣蓋(底)	X85988-01-20	1	778		X85988
9	掛碼	KM-GM01	1	200		X85998
10	掛碼	KM-GM02	1	200		X85998
11	單玻骨	UN-BM2	1	862.5		X85987
12	單玻骨	UN-BM2R	1	862.5		X85987
13	雙玻骨	UN-DM2	1	611.5		X85990
14	雙玻骨	UN-DM2R	1	611.5		X85990
15	玻璃攔河槽	LUC-01	2	317.5		JMFG0828
17	攔河槽鋁角	UN-AG01	2	23		JM1030
22	擋水巴	SS-04	2	112		3mm鋁板
23	擋水巴	SS-05	1	139		3mm鋁板
24	Z字碼	UN-Z02	9	50		
25	Z字碼	UN-Z03-01	1	2990		
26	Z字碼	UN-Z01	3	50		

配件清單名稱	顏色	數量	備註	配件清單名稱	顏色	數量	備註
#10x5/8"圓頭鋼牙	A4-70	14	修背板用(300mmC/C)	3/16x3/8"平頭機絲	A4-70	16	組裝窗玉用
#14x1-1/2"圓頭鋼牙	A4-70	40	修橫料	3/16x1/2"平頭機絲	A4-70	24	修夾巴,3粒/支
M6x12mm平頭機絲	A4-70	12	修企料單玻璃骨	M5x12mm平頭機絲	A4-70	8	修攔河槽及鋁角
M6x12mm平頭機絲	A4-70	6	修企料雙玻璃骨	2021-A 28"東城產扇撐	304不鏽鋼	2	TH生窗用
M5x12mm平頭機絲	A4-70	4	固定掛碼到企料上	853-CZ1窗占	黑色	2	TH窗1只/玉
M12x40mm六角螺栓	A4-70	4	企料鋁碼用(配1螺母,1平介,1彈介)	853-CZ2窗占	黑色	2	TH窗1只/玉
M5x12mm圓頭鋼絲	A4-70	0	修套心	TC903扣碼	不鏽鋼	3	TH窗2個
3/16x5/8"圓頭機絲	A4-70	8	修扇撐於玉上(5粒/只)	837-CWH-K2	不鏽鋼	3	TH窗2個
3/16"x1/4"平頭機絲	A4-70	8	修加力巴	駿華T004鎖扣(夾巴)	鋅合金	8	TH8個/窗
3/16x3/8"圓頭機絲	A4-70	10	修扇撐於框上	駿華J047鎖點(13mm高)	304不鏽鋼	8	TH8個/窗
3/16x3/8"圓頭機絲	A4-70	8	修限位撐	東城202-18轉角器	鋅合金	2	TH窗用(2只/窗)
3/16x1/2"圓頭機絲	A4-70	8	用於收扣碼	2031-G(帶輪匙)10"限位撐	304不鏽鋼	2	TH窗用(2只/窗)
3/16x1/2"圓頭機絲	A4-70	4	窗占用	2026-010A(無蓋)	JMQ213457(三塗)	1	TH窗用(1只/窗)
#10x5/8"圓頭鋼牙	A4-70	11	修Z字碼	#10x5/8"圓頭鋼牙	A4-70	24	2只/窗(修Z字碼)

名稱	單元件組裝圖數據表	制圖	陳俊賢	2021.11.03	修改		
材料		復核	謝永林	2021.11.30	日期		
顏色	JMQ213457(三塗)	批准	胡哥		圖號	CW-PTBG20(2)	



美特鋁質 有限公司
MIDI Aluminium Fabricator Ltd.


工程號 J853 地盤 延坪道住宅

數據表見: CW-PTBG20b(2)



節點圖見: CW-PTBG20b(1)

T窗限開300mm


圖號	層數	數量	總數	樓層	使用位置
CW-PTBG20b	1	1	1	23F	J853-SD-CW-4505

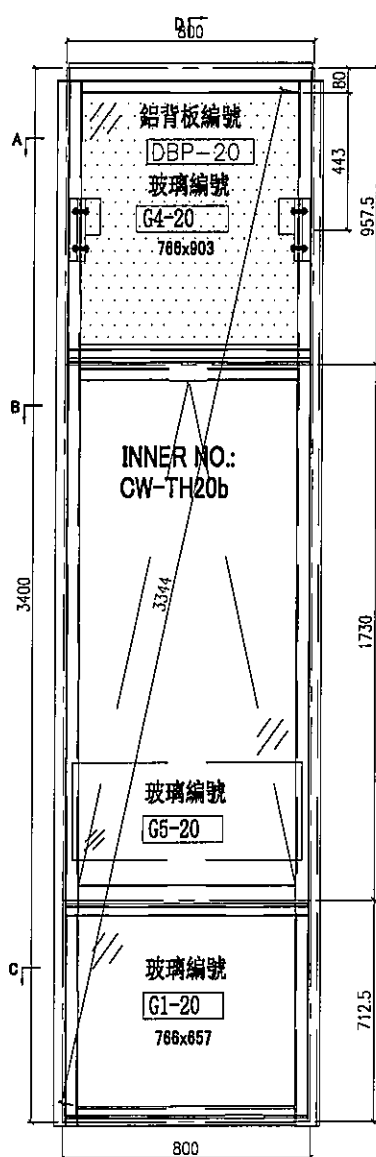


dL

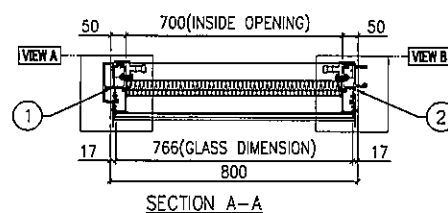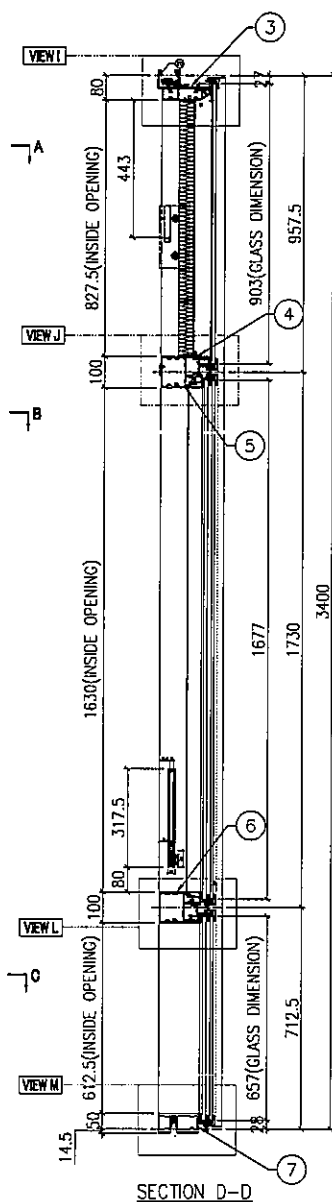

SECTION A-A

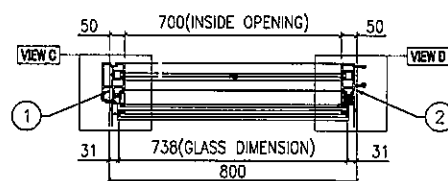

SECTION B-B

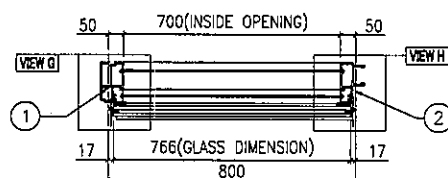

SECTION C-C

名稱	單元組裝圖	制圖	陳俊賢	2021.11.03	修改			
材料		復核	謝永林	2021.11.30	日期			
顏色	JMQ213457(三塗)	批准	胡哥		圖號	CW-PTBG20b		




美特鋁質 有限公司
MIDI Aluminium Fabricator Ltd.

工程號 J853 地盤 延坪道住宅

數據表見: CW-PTBG20b(2)


大樣圖見: CW-PTBG20b

去水孔粘濾水綿(地盤裝)

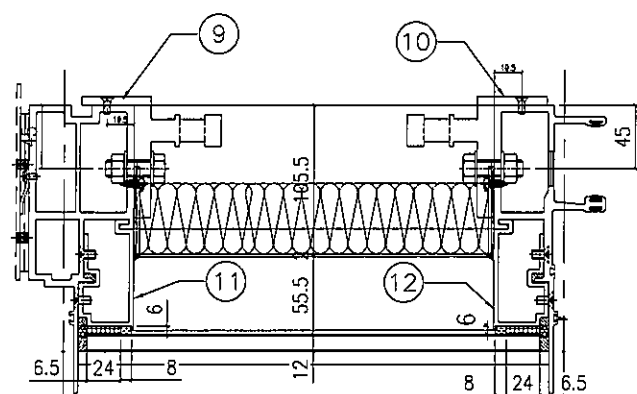


VIEW A

VIEW B

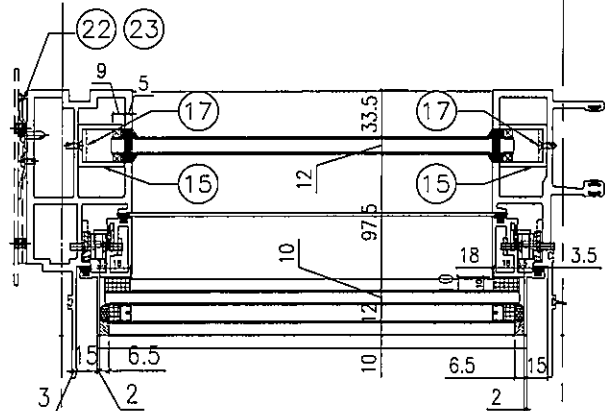


VIEW C

VIEW D

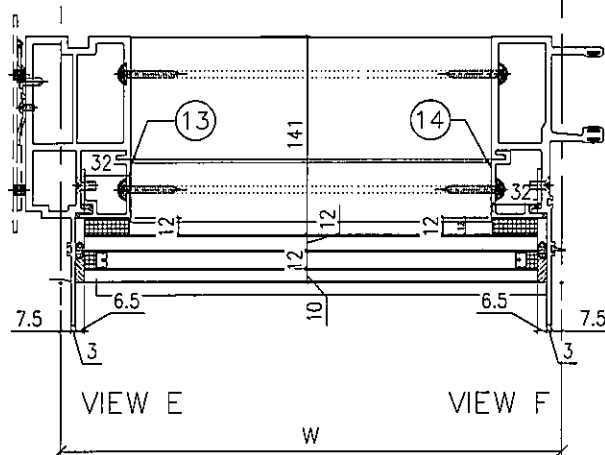

VIEW E

VIEW F

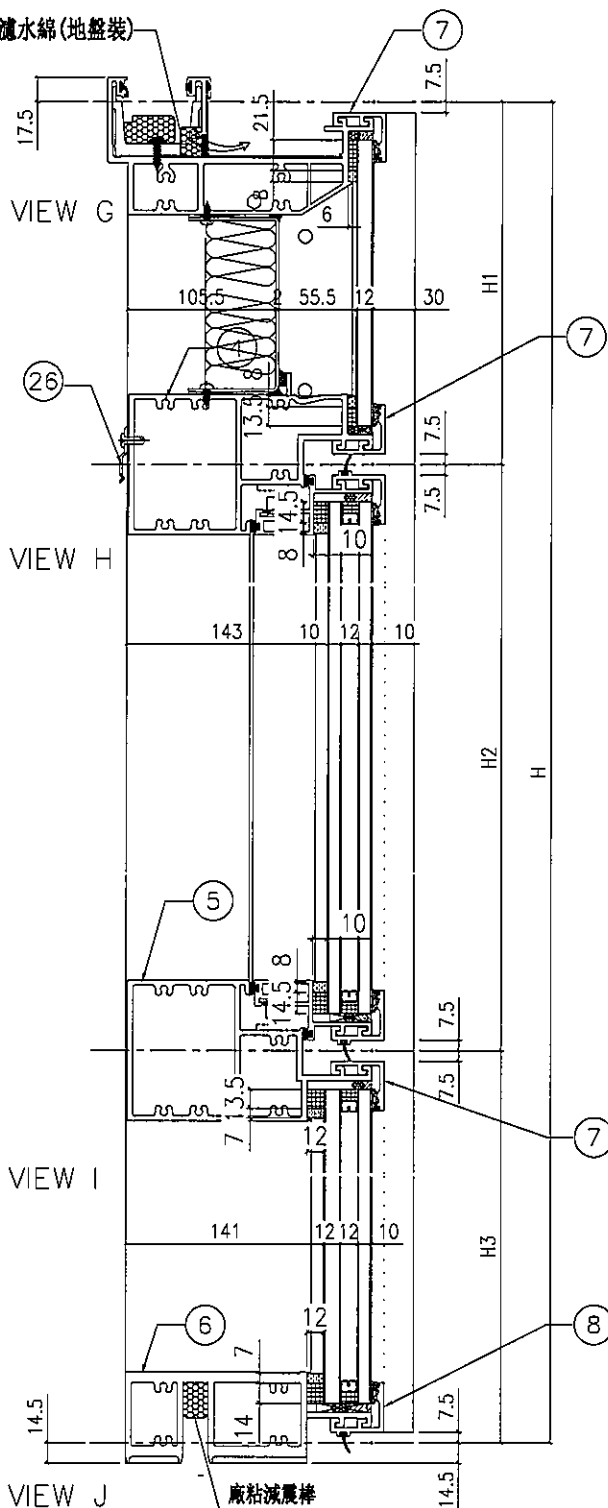

VIEW G

VIEW H

VIEW I

VIEW J

麻粘減震棒

名稱	單元節點圖	制圖	陳俊賢	2021.11.03	修改			
材料		復核	謝永林	2021.11.30	日期			
顏色	JMQ213457(三塗)	批准	胡哥		圖號	CW-PTBG20b(1)		

EG-DWG3



美特鋁質 有限公司
MIDI Aluminium Fabricator Ltd.

組裝圖見: CW-PTBG20b(1)

大樣圖見: CW-PTBG20b

工程號 J853 地盤 延坪道住宅

分格W	分格H	分格H1	分格H2	分格H3		
800	3400	957.5	1730	712.5		
序號	名稱	加工圖號	數量	長度	備註	模號
1	生邊企	X85976-01bL	1	3407		X85976
2	生公企	X85973-01b	1	3407		X85973
3	頂橫	X85982-03R-20	1	817.5		X85982
4	上梗下生中橫	X85984-03-20	1	777		X85984
5	上生下梗中橫	X85985-03-20	1	777		X85985
6	底橫	X85981-03-20	1	777		X85981
7	扣蓋(頂)	X85989-01-20	3	778		X85989
8	扣蓋(底)	X85988-01-20	1	778		X85988
9	掛碼	KM-GM01	1	200		X85998
10	掛碼	KM-GM02	1	200		X85998
11	單玻骨	UN-BM2	1	862.5		X85987
12	單玻骨	UN-BM2R	1	862.5		X85987
13	雙玻骨	UN-DM2	1	611.5		X85990
14	雙玻骨	UN-DM2R	1	611.5		X85990
15	玻璃攔河槽	LUC-01	2	317.5		JMFG0828
17	攔河槽鋁角	UN-AG01	2	23		JM1030
22	擋水巴	SS-04	2	112		3mm鋁板
23	擋水巴	SS-05	1	139		3mm鋁板
24	Z字碼	UN-Z02	9	50		
25	Z字碼	UN-Z03-03	1	3240		
26	Z字碼	UN-Z01	3	50		

配件清單名稱	顏色	數量	備註	配件清單名稱	顏色	數量	備註
#10x5/8"圓頭鋼牙	A4-70	14	修窗板用(300mmC/C)	3/16x3/8"平頭機絲	A4-70	16	組裝窗玉用
#14x1-1/2"圓頭鋼牙	A4-70	40	修橫料	3/16x1/2"平頭機絲	A4-70	24	修夾巴,3粒/支
M6x12mm平頭機絲	A4-70	12	修企料單玻璃骨	M5x12mm平頭機絲	A4-70	8	修攔河槽及鋁角
M6x12mm平頭機絲	A4-70	6	修企料雙玻璃骨	2021-A 28"東城產扇撐	304不鏽鋼	2	TH生窗用
M5x12mm平頭機絲	A4-70	4	固定掛碼到企料上	853-CZ1窗占	黑色	2	TH窗1只/玉
M12x40mm六角螺栓	A4-70	4	企料鋁碼用(配1螺母,1平介,1彈介)	853-CZ2窗占	黑色	2	TH窗1只/玉
M5x12mm圓頭鋼絲	A4-70	0	修套心	TC903扣碼	不鏽鋼	3	TH窗2個
3/16x5/8"圓頭機絲	A4-70	8	修扇撐於玉上(5粒/只)	837-CWH-K2	不鏽鋼	3	TH窗2個
3/16"x1/4"平頭機絲	A4-70	8	修加力巴	駿華T004鎖扣(夾巴)	鋅合金	8	TH8個/窗
3/16x3/8"圓頭機絲	A4-70	10	修扇撐於框上	駿華J047鎖點(13mm高)	304不鏽鋼	8	TH8個/窗
3/16x3/8"圓頭機絲	A4-70	8	修限位撐	東城202-18轉角器	鋅合金	2	TH窗用(2只/窗)
3/16x1/2"圓頭機絲	A4-70	8	用於收扣碼	2031-G(帶輪匙)10"限位撐	304不鏽鋼	2	TH窗用(2只/窗)
3/16x1/2"圓頭機絲	A4-70	4	窗占用	2026-010A(無蓋)	JMQ213457(三塗)	1	TH窗用(1只/窗)
#10x5/8"圓頭鋼牙	A4-70	11	修Z字碼	#10x5/8"圓頭鋼牙	A4-70	24	2只/窗(修Z字碼)

名稱	單元件組裝圖數據表	制圖	陳俊賢	2021.11.03	修改		
材料		復核	謝永林	2021.11.30	日期		
顏色	JMQ213457(三塗)	批准	胡哥		圖號	CW-PTBG20b(2)	



美特鋁質 有限公司
MIDI Aluminium Fabricator Ltd.





工程號 J853 地盤 延坪道住宅

數據表見: CW-PTBG36Z(2)

斷點圖見: CW-PTBG36Z(1)

T窗限開300mm

圖號	層數	數量	總數	樓層	使用位置
CW-PTBG36Z	9	1	9	11F-15F17F-22F	J853-SD-CW-4506

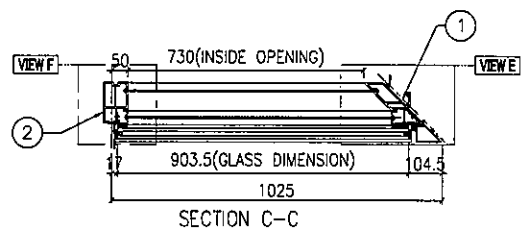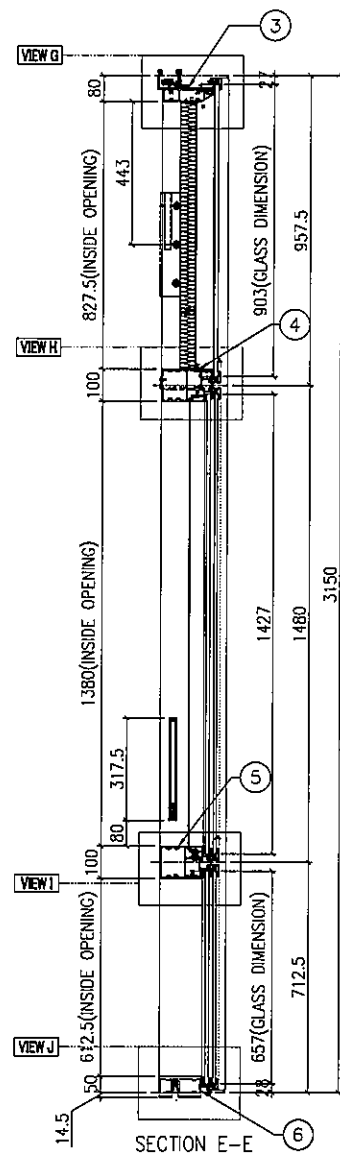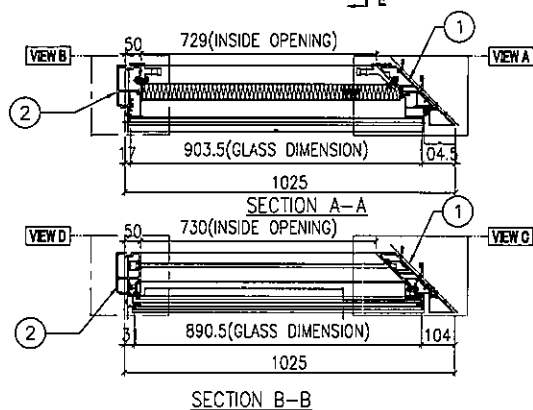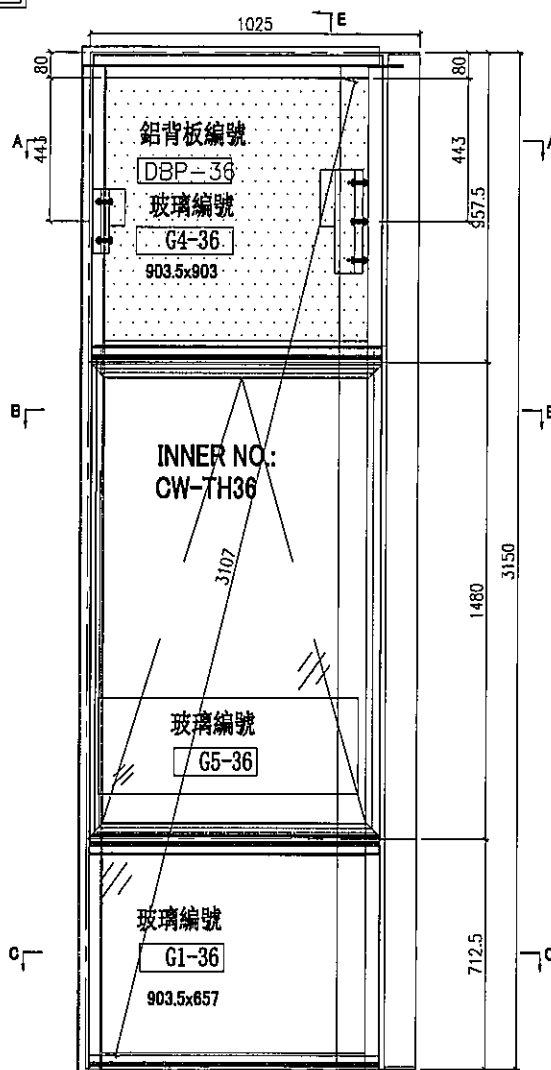

名稱	單元組裝圖	制圖	陳俊賢	2021.11.03	修改			
材料		復核	謝永林	2021.11.30	日期			
顏色	JMQ213457(三塗)	批准	胡哥		圖號	CW-PTBG36Z		



美特鋁質 有限公司
MIDI Aluminium Fabricator Ltd.

數據表見: CW-PTBG36Z(2)


大樣圖見: CW-PTBG36Z

工程號

J853

地盤


延坪駐宅

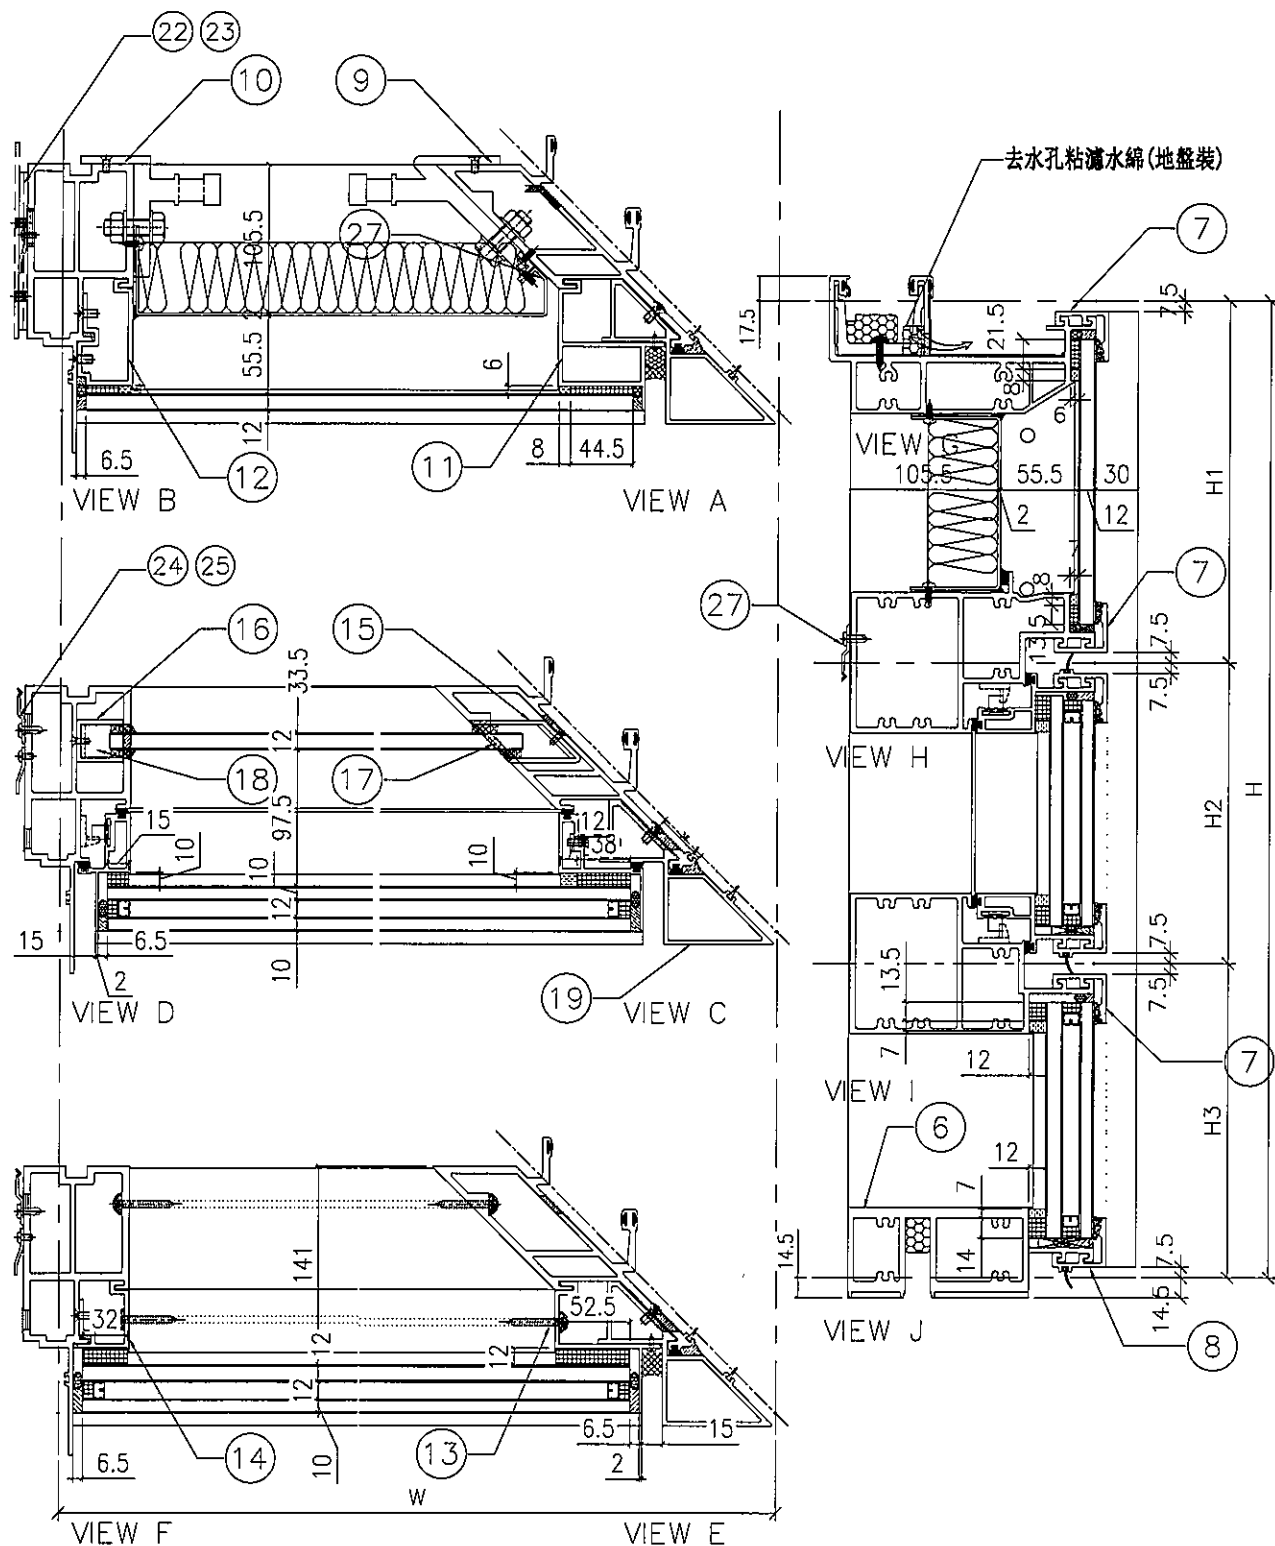

名稱	單元節點圖	制圖	陳俊賢	2021.11.03	修改			
材料		復核	謝永林	2021.11.30	日期			
顏色	JMQ213457(三塗)	批准	胡哥		圖號	CW-PTBG36Z(1)		

EG-DWG3

 美特鋁質 有限公司 MIDI Aluminium Fabricator Ltd.				節點圖見: CW-PTBG36Z(1)			
				大樣圖見: CW-PTBG36Z			
工程號	J853	地盤	延坪住宅				
分格W	分格H	分格H1	分格H2	分格H3			
1025	3150	957.5	1480	712.5			
序號	名稱	加工圖號	數量	長度	備註		
1	生邊企	X85976-01L	1	3157			
2	轉角母企	X85978-01	1	3120.5			
3	頂橫	X85982-03Z-36	1	997.5			
4	上梗下生中橫	X85984-03Z-36	1	915.5			
5	上生下梗中橫	X85985-03Z-36	1	915.5			
6	底橫	X85981-03Z-36	1	915.5			
7	扣蓋(頂)	X85989-01-36	3	915.5			
8	扣蓋(底)	X85988-01-36	1	915.5			
9	轉角掛碼	KM-GM04	1	320			
10	掛碼	KM-GM02	1	200			
11	轉角單玻骨	UN-BM1ZR	1	914.5			
12	單玻骨	UN-BM2R	1	862.5			
13	轉角雙玻骨	UN-DM1ZR	1	668.5			
14	雙玻骨	UN-DM2R	1	611.5			
15	轉角玻璃攔河槽	LUC-02ZR	1	317.5			
16	玻璃攔河槽	LUC-01	1	317.5			
17	轉角攔河槽鋁角	UN-AG02RZ	1	58.5	50*38.5*3mm鋁角(用倉存量削成)		
18	攔河槽鋁角	UN-AG01	1	23			
19	轉角生企裝飾線	X85980-01	1	3157			
27	20*15*3mm鋁角(轉有收背板)	UN-AG02R	1	300/250			
22	擋水巴	SS-04	2	112	3mm鋁板		
23	擋水巴	SS-05	1	139	3mm鋁板		
24	Z字碼	UN-Z02	9	50			
25	Z字碼	UN-Z03-01	1	2990			
26	Z字碼	UN-Z01	3	50			
配件清單名稱	顏色	數量	備註	配件清單名稱	顏色	數量	備註
#10x5/8"圓頭鋼牙	A4-70	16	修背板用(300mmC/C)	3/16x3/8"平頭機絲	A4-70	16	組裝窗玉用
#14x1-1/2"圓頭鋼牙	A4-70	40	修模料	3/16x1/2"平頭機絲	A4-70	24	修夾巴,3粒/支
M6x12mm平頭機絲	A4-70	6	修企料單玻璃骨	M5x12mm平頭機絲	A4-70	8	修攔河槽及鋁角
M6x12mm平頭機絲	A4-70	3	修企料雙玻璃骨	2021-A 28"東城產扇撐	304不鏽鋼	2	TH生窗用
M5x12mm平頭機絲	A4-70	4	固定掛碼到企料上	853-CZ1窗占	黑色	2	TH窗1只/玉
M12x40mm六角螺栓	A4-70	5	企料掛碼用(配1螺母,1平介,1彈介)	853-CZ2窗占	黑色	2	TH窗1只/玉
M5x12mm圓頭鋼絲	A4-70	0	修套心	TC903扣碼	不鏽鋼	6	TH窗3個
3/16x5/8"圓頭機絲	A4-70	8	修扇撐於玉上(5粒/只)	837-CWH-K2	不鏽鋼	6	TH窗3個
3/16"x1/4"平頭機絲	A4-70	8	修加力巴	駿華T004鎖扣(夾巴)	鋅合金	8	TH8個/窗
3/16x3/8"圓頭機絲	A4-70	10	修扇撐於框上	駿華J047鎖點(13mm高)	304不鏽鋼	8	TH8個/窗
3/16x3/8"圓頭機絲	A4-70	8	修限位撐	東城202-18轉角器	鋅合金	2	TH窗用(2只/窗)
3/16x1/2"圓頭機絲	A4-70	12	用於收扣碼	2031-G(帶輪匙)10"限位撐	304不鏽鋼	2	TH窗用(2只/窗)
3/16x1/2"圓頭機絲	A4-70	4	窗占用	2026-010A(無蓋)	JMQ213457(三塗)	1	TH窗用(1只/窗)
#10x5/8"圓頭鋼牙	A4-70	11	付Z字碼	#10x5/8"圓頭鋼牙	A4-70	24	2只/支(修Z字碼)
名稱	單元件組裝圖數據表		制圖	陳俊賢	2021.11.03	修改	
材料			復核	謝永林	2021.11.30	日期	
顏色	JMQ213457(三塗)		批准	胡哥		圖號	CW-PTBG36Z(2)

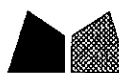

美特鋁質 有限公司
MIDI Aluminium Fabricator Ltd.

工程號 J853 地盤 延坪道住宅





數據表見: CW-PTBG36aZ(2)

前點圖見: CW-PTBG36aZ(1)

T窗限開300mm

圖號	層數	數量	總數	樓層	使用位置
CW-PTBG36aZ	1	1	1	16F	J853-SD-CW-4506

CW-PTBG36aZ

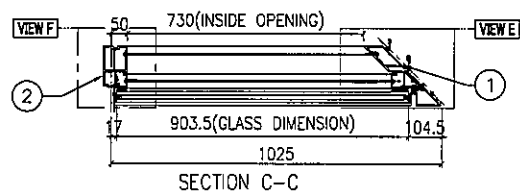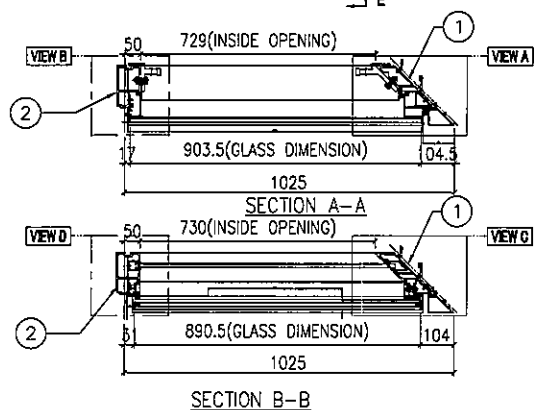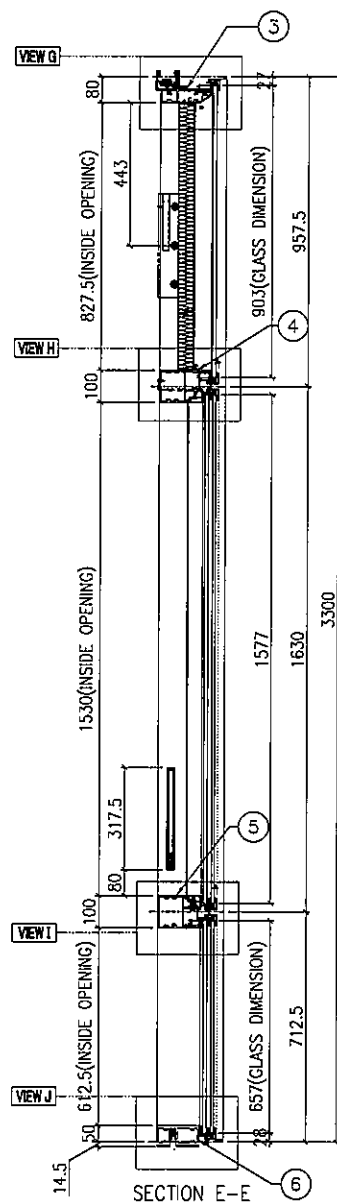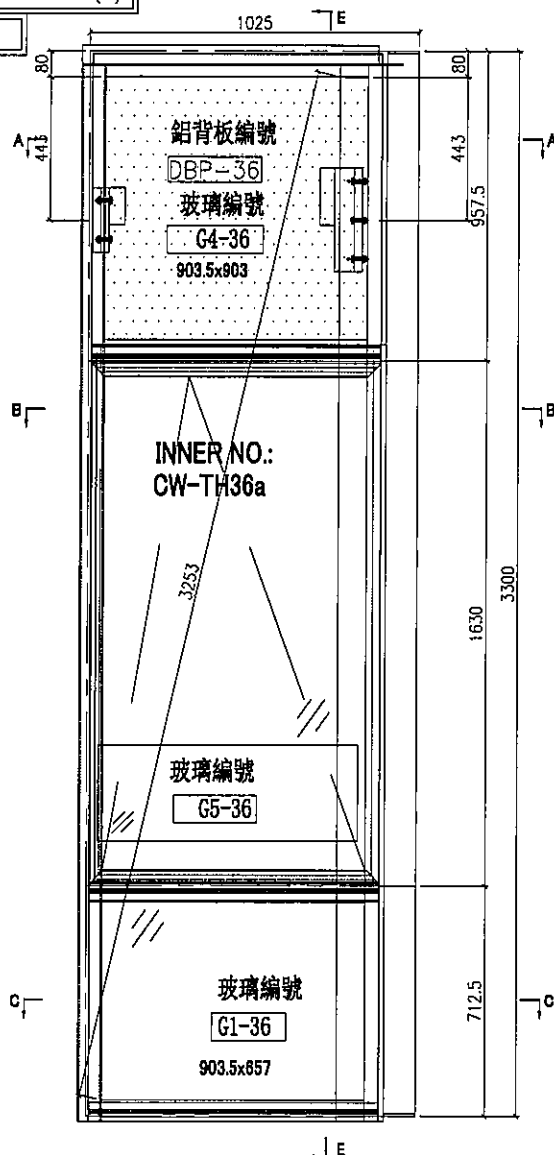

名稱	單元組裝圖	制圖	陳俊賢	2021.11.03	修改			
材料		復核	謝永林	2021.11.30	日期			
顏色	JMQ213457(三塗)	批准	胡哥		圖號	CW-PTBG36aZ		



美特鋁質 有限公司
MIDI Aluminium Fabricator Ltd.

工程號


J853

地盤

延坪住宅

數據表見: CW-PTBG36aZ(2)

大樣圖見: CW-PTBG36aZ

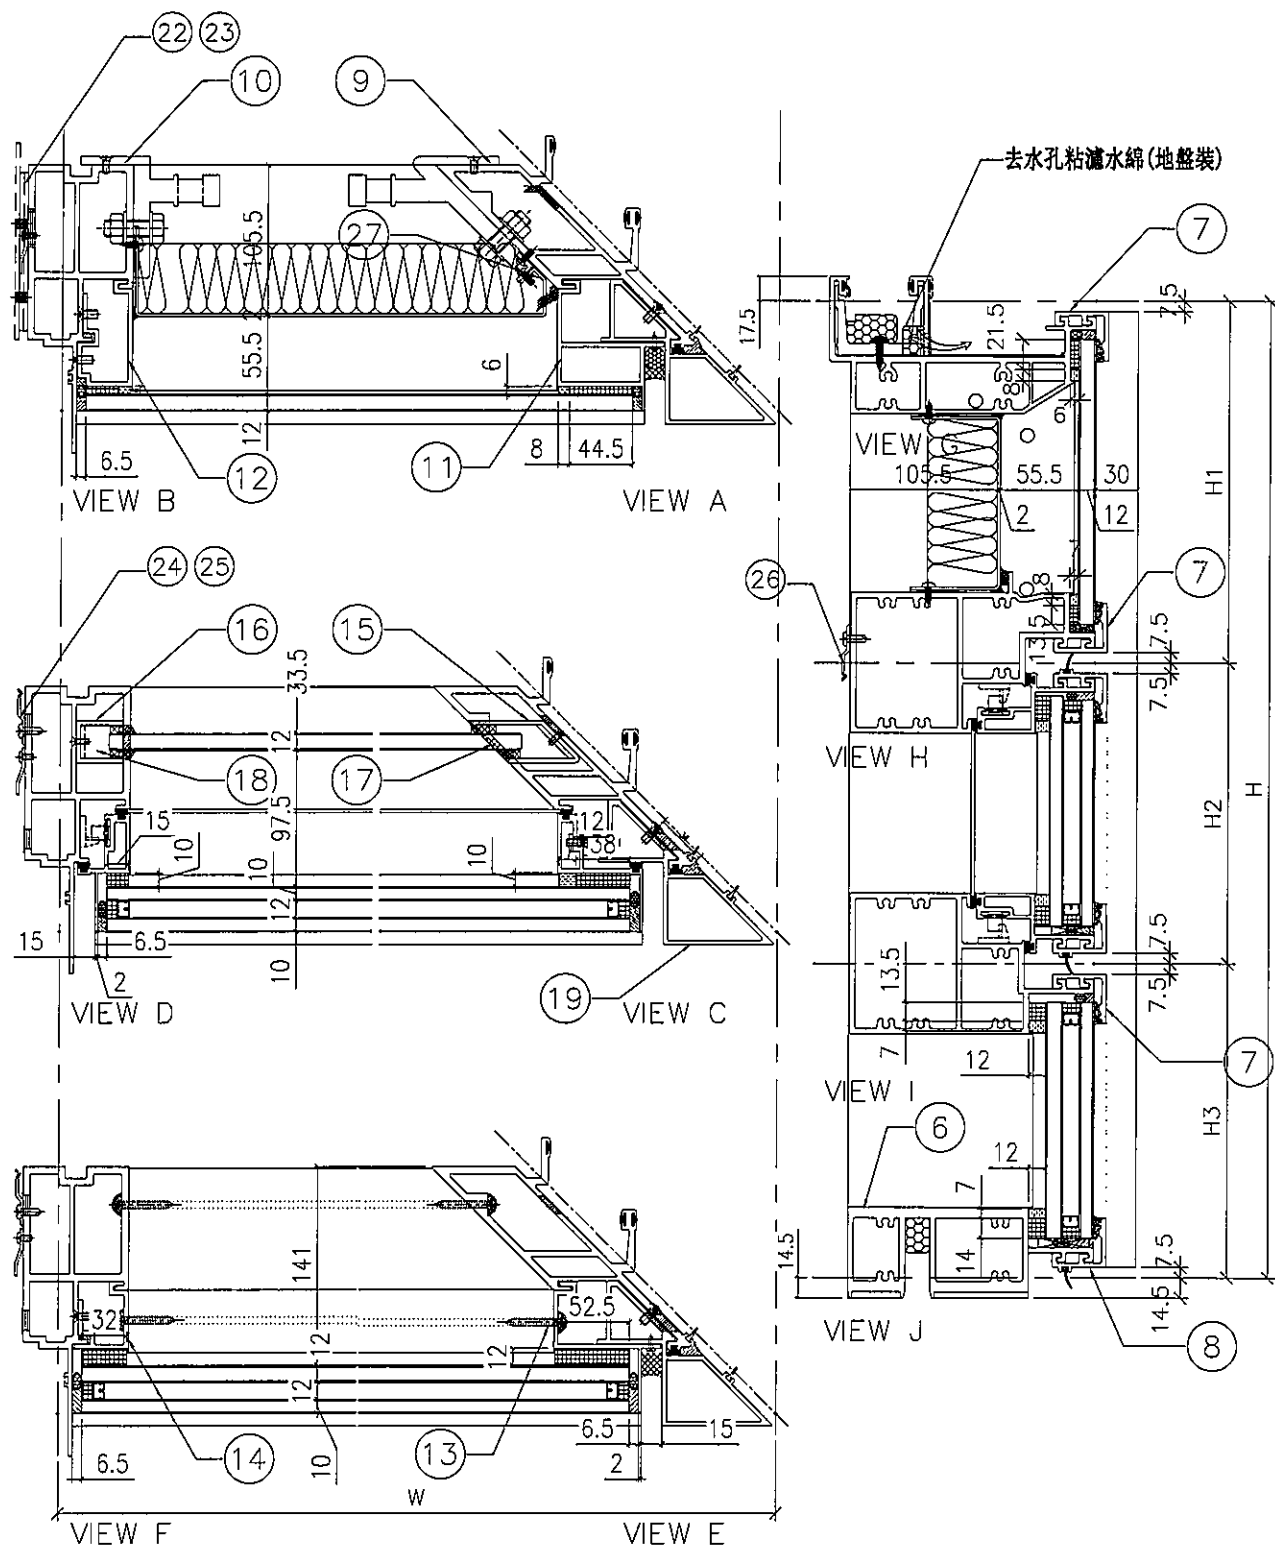

名稱	單元節點圖	制圖	陳俊賢	2021.11.03	修改			
材料		復核	謝永林	2021.11.30	日期			
顏色	JMQ213457(三塗)	批准	胡哥		圖號	CW-PTBG36aZ(1)		

EG-DWG3

 美特鋁質 有限公司 MIDI Aluminium Fabricator Ltd.				節點圖見: CW-PTBG36aZ(1)		
工程號: J853 地盤: 延坪住宅				大樣圖見: CW-PTBG36aZ		
分格W	分格H	分格H1	分格H2	分格H3		
1025	3300	957.5	1630	712.5		
序號	名稱	加工圖號	數量	長度	備註	模號
1	生邊企	X85976-01L	1	3307		X85976
2	轉角母企	X85978-01	1	3270.5		X85978
3	頂橫	X85982-03Z-36	1	997.5		X85982
4	上梗下生中橫	X85984-03Z-36	1	915.5		X85984
5	上生下梗中橫	X85985-03Z-36	1	915.5		X85985
6	底橫	X85981-03Z-36	1	915.5		X85981
7	扣蓋(頂)	X85989-01-36	3	915.5		X85989
8	扣蓋(底)	X85988-01-36	1	915.5		X85988
9	轉角掛碼	KM-GM04	1	320		X85999
10	掛碼	KM-GM02	1	200		X85998
11	轉角單玻骨	UN-BM1ZR	1	914.5		X85993
12	單玻骨	UN-BM2R	1	862.5		X85987
13	轉角雙玻骨	UN-DM1ZR	1	668.5		X85995
14	雙玻骨	UN-DM2R	1	611.5		X85990
15	轉角玻璃攔河槽	LUC-02ZR	1	317.5		X85003
16	玻璃攔河槽	LUC-01	1	317.5		JMFG0828
17	轉角攔河槽鋁角	UN-AG02RZ	1	58.5	50*38.5*3mm鋁角(用倉存量削成)	
18	攔河槽鋁角	UN-AG01	1	23		JM1030
19	轉角生企裝飾線	X85980-01	1	3307		X85980
27	20*15*3mm鋁角(轉有收背板)	UN-AG02R	1	300/250		JM1038
22	擋水巴	SS-04	2	112		3mm鋁板
23	擋水巴	SS-05	1	139		3mm鋁板
24	Z字碼	UN-Z02	9	50		
25	Z字碼	UN-Z03-02	1	3140		
26	Z字碼	UN-Z01	3	50		

配件清單名稱	顏色	數量	備註	配件清單名稱	顏色	數量	備註
#10x5/8"圓頭鋼牙	A4-70	16	修背板用(300mmC/C)	3/16x3/8"平頭機絲	A4-70	16	組裝窗玉用
#14x1-1/2"圓頭鋼牙	A4-70	40	修橫料	3/16x1/2"平頭機絲	A4-70	24	修夾巴,3粒/支
M6x12mm平頭機絲	A4-70	6	修企料單玻璃骨	M5x12mm平頭機絲	A4-70	8	修攔河槽及鋁角
M6x12mm平頭機絲	A4-70	3	修企料雙玻璃骨	2021-A 28"東城產扇撐	304不鏽鋼	2	TH生窗用
M5x12mm平頭機絲	A4-70	4	固定掛碼到企料上	853-CZ1窗占	黑色	2	TH窗1只/玉
M12x40mm六角螺栓	A4-70	5	企料鋁碼用(配1螺母,1平介,1彈介)	853-CZ2窗占	黑色	2	TH窗1只/玉
M5x12mm圓頭鋼絲	A4-70	0	修套心	TC903扣碼	不鏽鋼	6	TH窗3個
3/16x5/8"圓頭機絲	A4-70	8	修扇撐於玉上(5粒/只)	837-CWH-K2	不鏽鋼	6	TH窗3個
3/16"x1/4"平頭機絲	A4-70	8	修加力巴	駿華T004鎖扣(夾巴)	鋅合金	8	TH8個/窗
3/16x3/8"圓頭機絲	A4-70	10	修扇撐於框上	駿華J047鎖點(13mm高)	304不鏽鋼	8	TH8個/窗
3/16x3/8"圓頭機絲	A4-70	8	修限位撐	東城202-18轉角器	鋅合金	2	TH窗用(2只/窗)
3/16x1/2"圓頭機絲	A4-70	12	用於收扣碼	2031-G(帶輪匙)10"限位撐	304不鏽鋼	2	TH窗用(2只/窗)
3/16x1/2"圓頭機絲	A4-70	4	窗占用	2026-010A(無蓋)	JMQ213457(三塗)	1	TH窗用(1只/窗)
#10x5/8"圓頭鋼牙	A4-70	11	修Z字碼	#10x5/8"圓頭鋼牙	A4-70	24	2只/窗(修Z字碼)

名稱	單元件組裝圖數據表	制圖	陳俊賢	2021.11.03	修改		
材料		復核	謝永林	2021.11.30	日期		
顏色	JMQ213457(三塗)	批准	胡哥		圖號	CW-PTBG36aZ(2)	




美特鋁質有限公司
MIDI Aluminium Fabricator Ltd.

工程號 J853 地盤 延坪道住宅

請用A3打印

數量	位置	數層	數量	位置	數層
6	CW-501	17F-22F	6	CW-510	17F-22F
3	CW-502	11F-15F	3	CW-522	11F-15F
8	CW-504	6F-15F	6	CW-524	17F-22F
6	CW-507	17F-22F	9	CW-526	11F-15F, 17F-22F
14	CW-508	6F-15F, 17F-22F	9	CW-528	11F-15F, 17F-22F
			6	CW-520	17F-22F

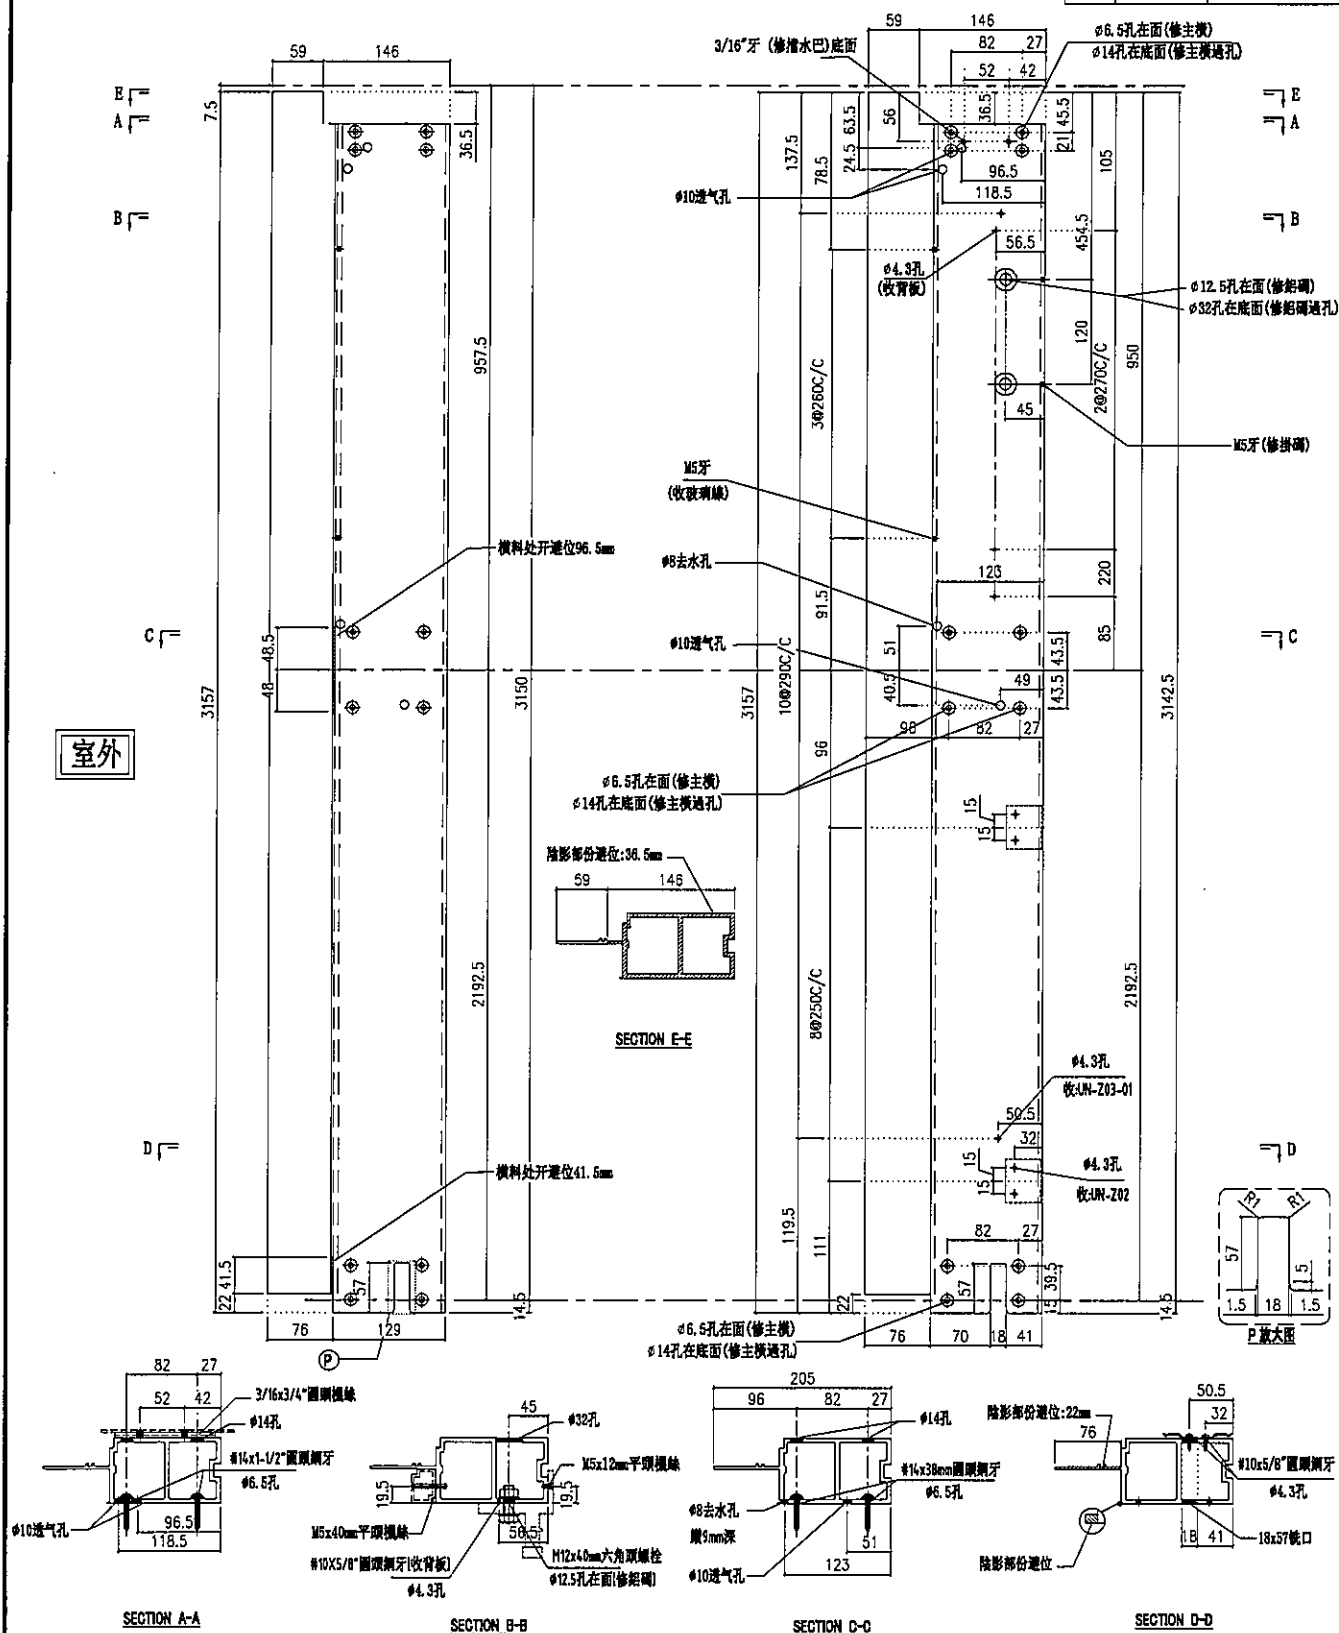

名稱	梗邊企	制圖	陳俊賢	2022.2.13	修改		
材料	X85975	復核	謝永林	2022.4.3	日期		
顏色	JMQ213457(三塗)	批准	胡哥		圖號	X85975-01L	



美特鋁質有限公司

MIDI Aluminium Fabricator Ltd.

工程號

J853


地盤

延坪道住宅

數量	位置	數層
8	CW-506	6F-15F
3	CW-509	11F-15F
3	CW-523	11F-15F

數量	位置	數層
6	CW-525	17F-22F
9	CW-527	11F-15F, 17F-22F
9	CW-529	11F-15F, 17F-22F
9	CW-517Z	11F-15F, 17F-22F

請用A3打印

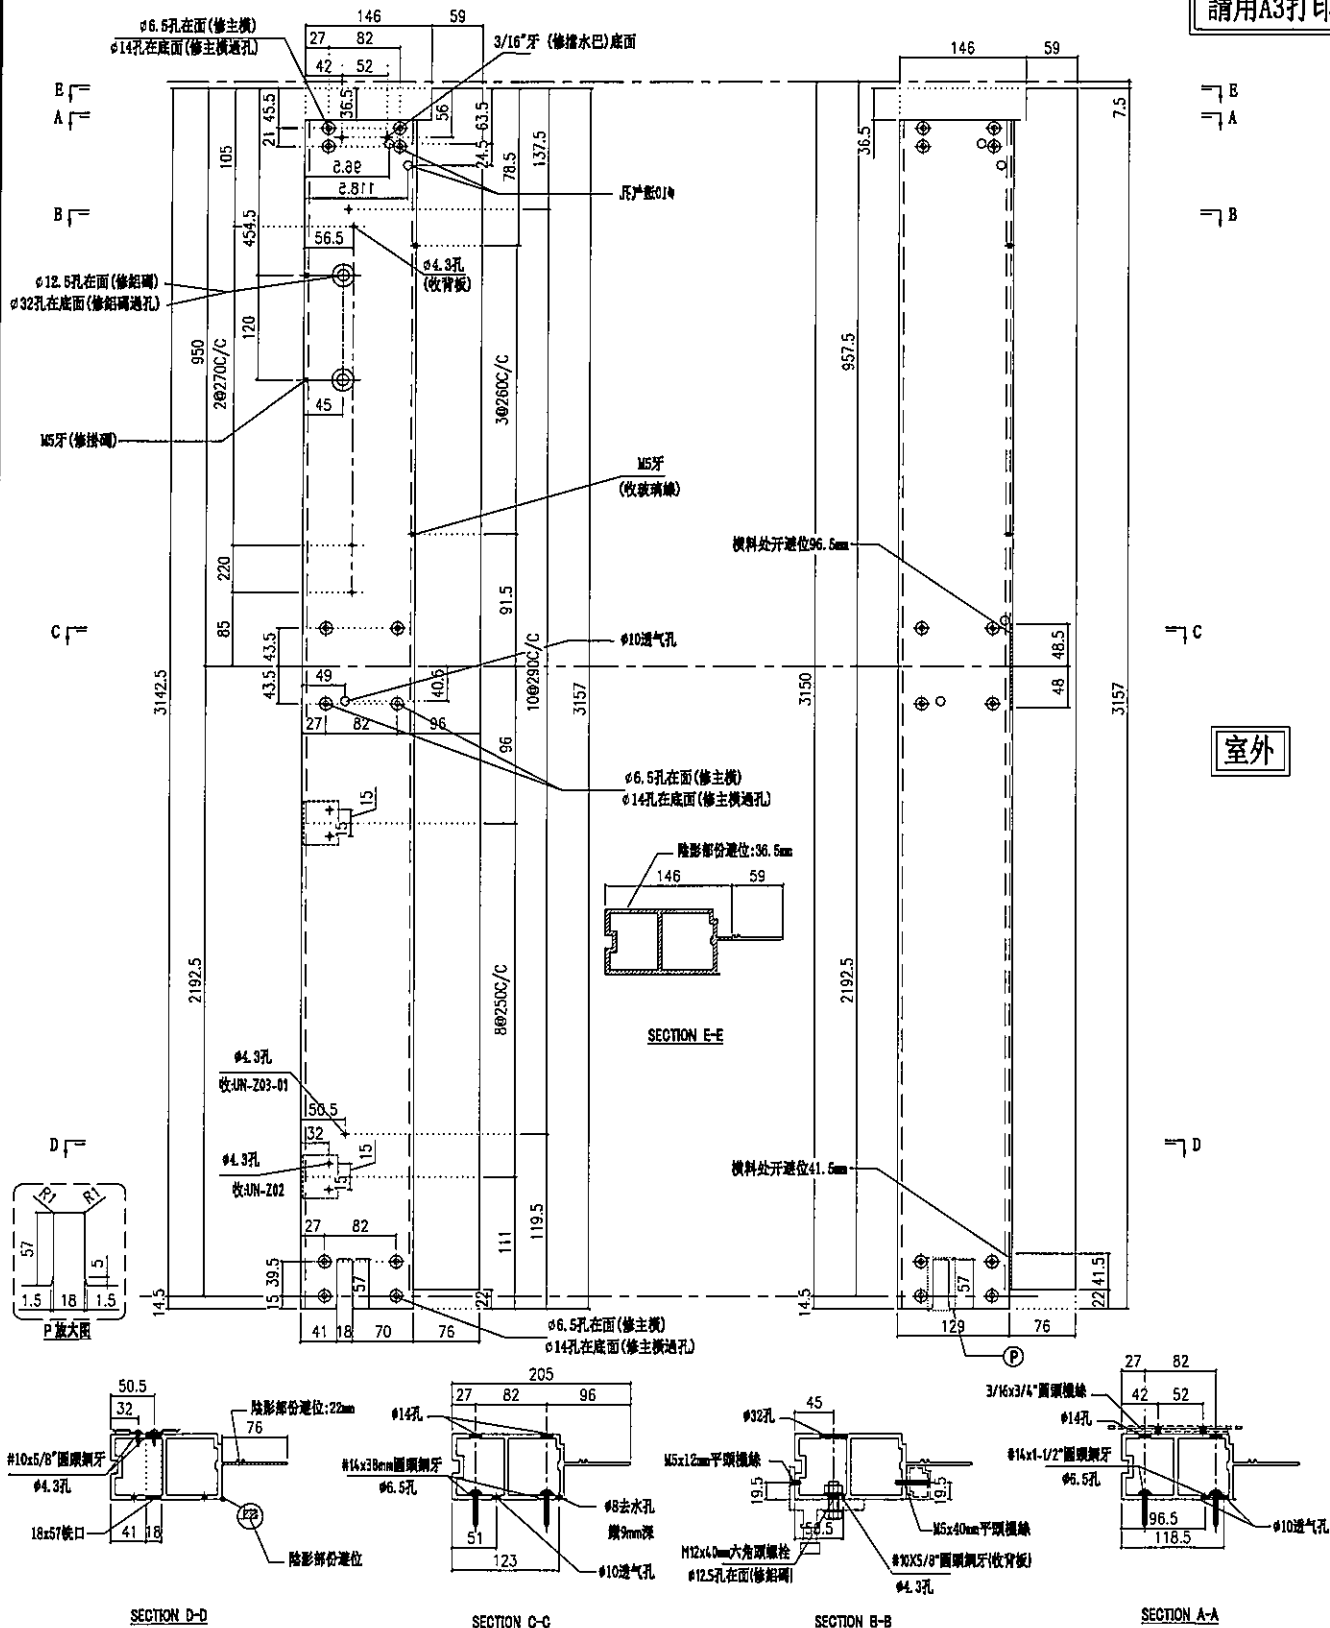

名稱	梗邊企	制圖	陳俊賢	2022.2.13	修改			
材料	X85975	復核	謝永林	2022.4.3	日期			
顏色	JM213457(三塗)	批准	胡哥		圖號	X85975-01R		




美特鋁質有限公司
MIDI Aluminium Fabricator Ltd.

請用A3打印

數量	位置	數層	數量	位置	數層
1	CW-504a	16F	1	CW-520a	25F
3	CW-508a	5F,16F,25F	1	CW-522a	16F
1	CW-514a	25F	2	CW-526a	16F,25F
1	CW-512a	5F	2	CW-528a	16F,25F

工程號 J853 地盤 延坪道住宅

請用A3打印

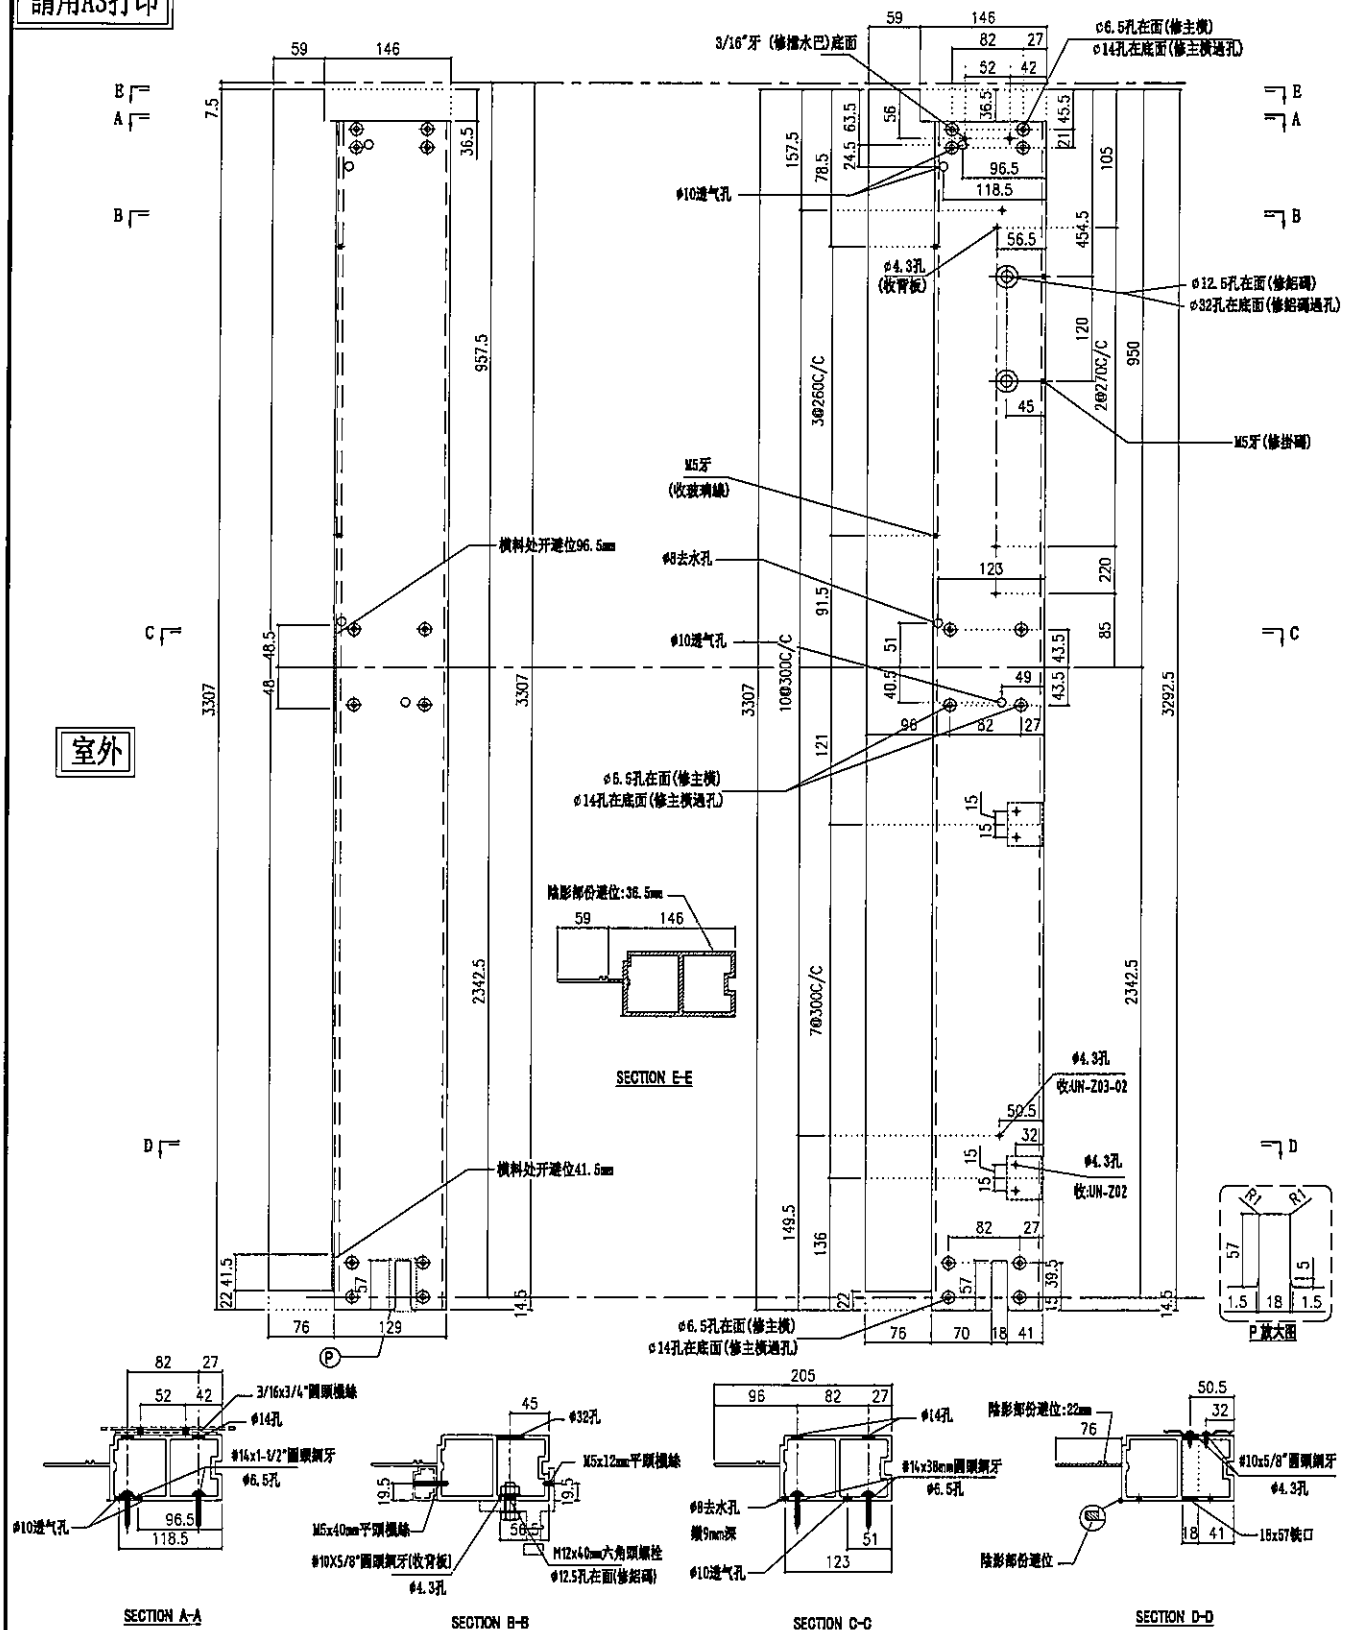


名稱	梗邊企	制圖	陳俊賢	2022.2.13	修改		
材料	X85975	復核	謝永林	2022.4.3	日期		
顏色	JMQ213457(三塗)	批准	胡哥		圖號	X85975-01aL	



數量	位置	數層	數量	位置	數層
1	CW-505a	5F	2	CW-527a	16F,25F
			2	CW-529a	16F,25F
1	CW-523a	16F	1	CW-517aZ	16F

請用A3打印

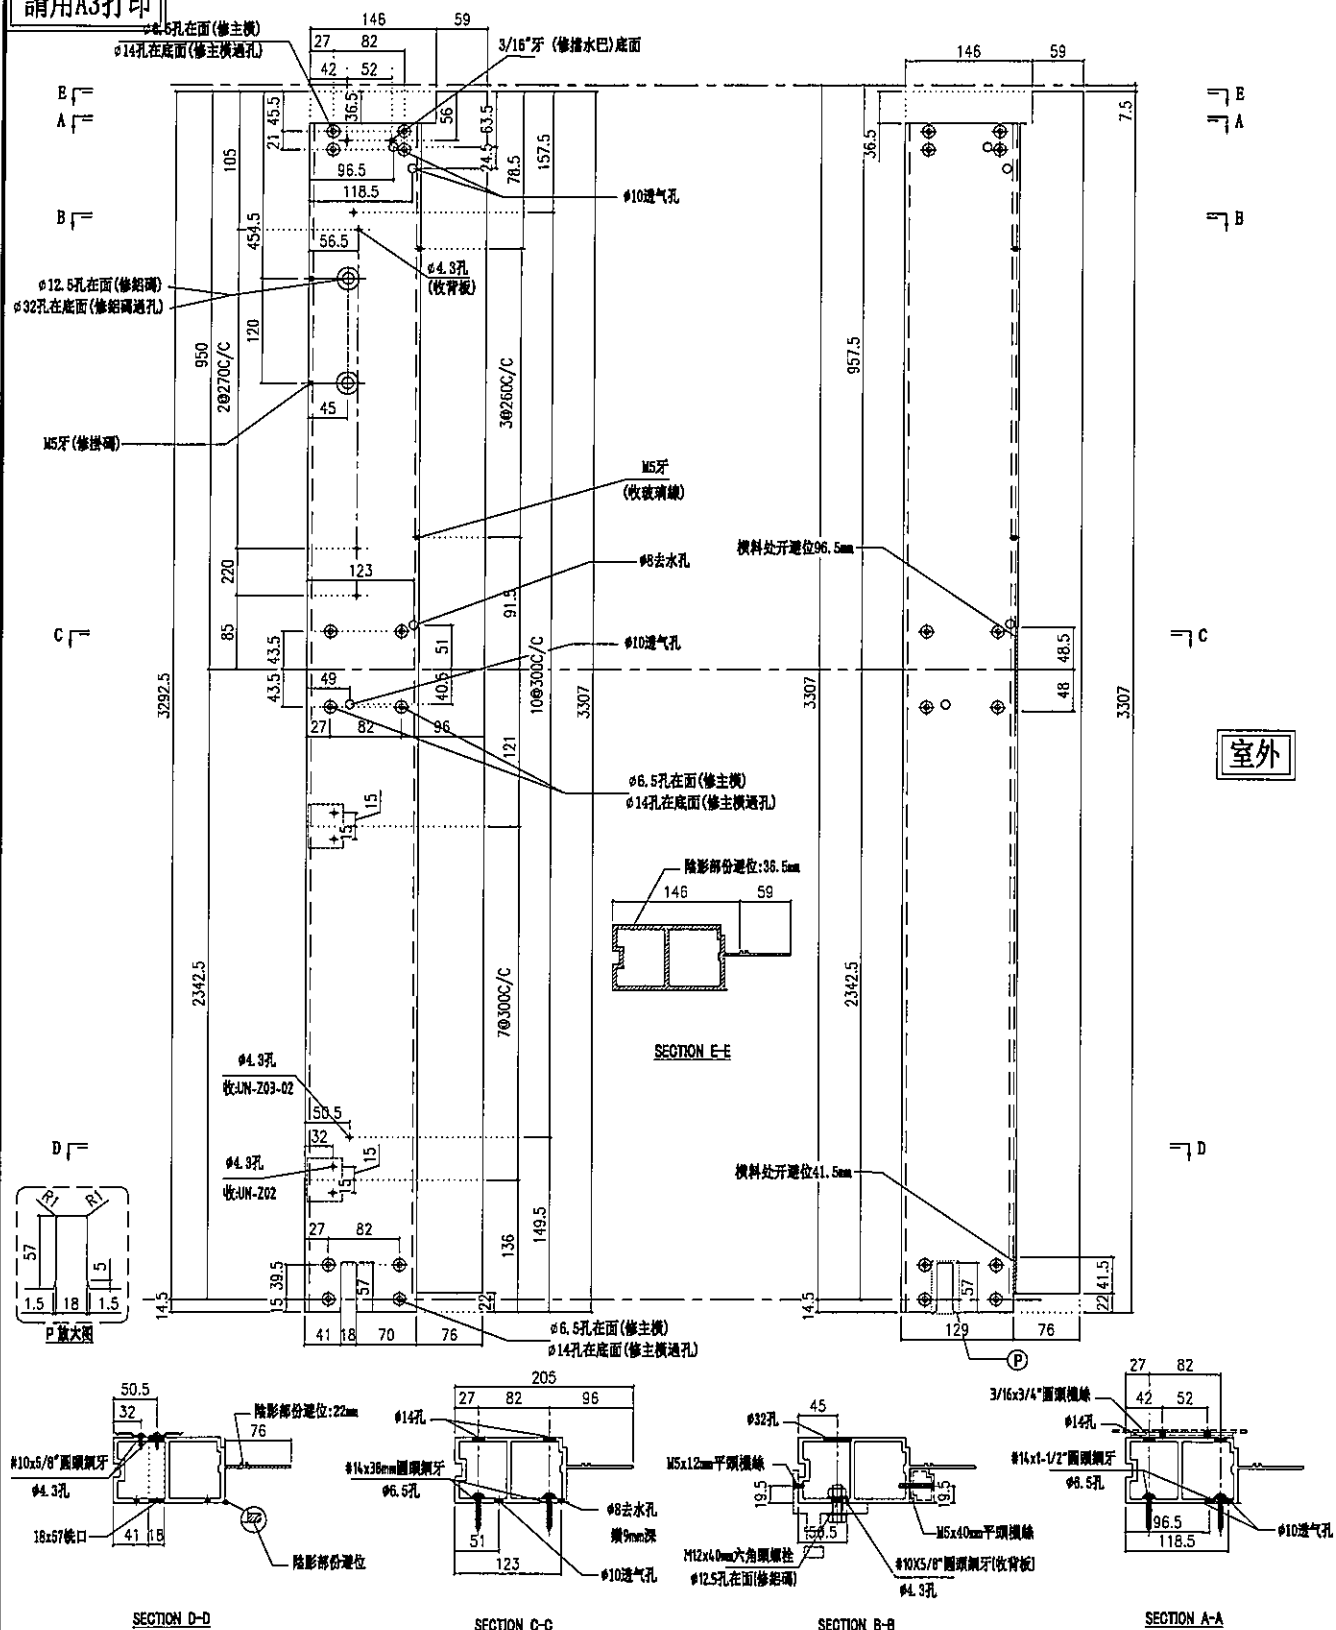

名稱	梗邊企	制圖	陳俊賢	2022.2.13	修改			
材料	X85975	復核	謝永林	2022.4.3	日期			
顏色	JMQ213457(三塗)	批准	胡哥		圖號	X85975-01aR		



J853

延坪道住宅


數層

1

CW-515a

25F

請用A3打印

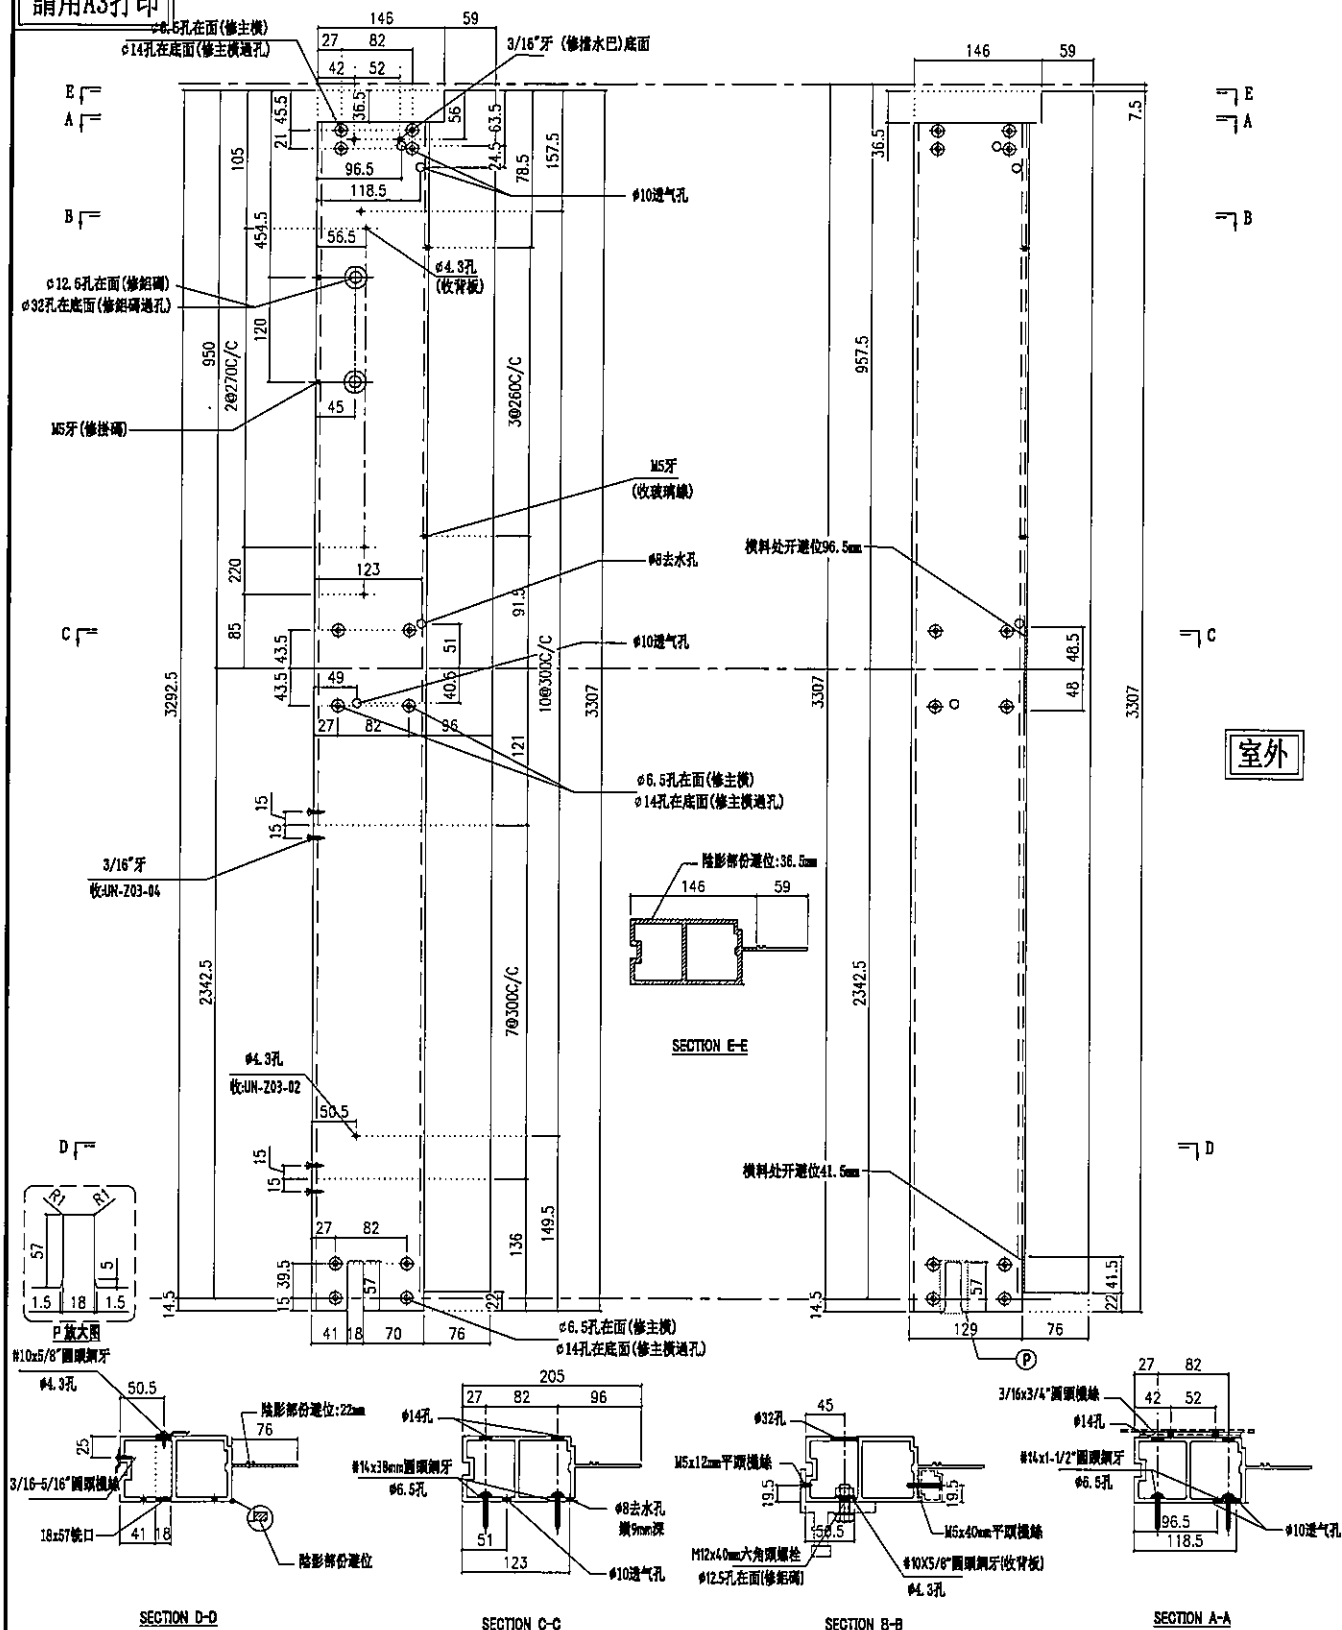


名稱	梗邊企	制圖	陳俊賢	2022.2.13	修改			
材料	X85975	復核	謝永林	2022.4.3	日期			
顏色	JMQ213457(三塗)	批准	胡哥		圖號	X85975-01a		



數量	位置	數層
1	CW-508b	23F
1	CW-510b	23F


工程號	J853	地盤	延坪道住宅

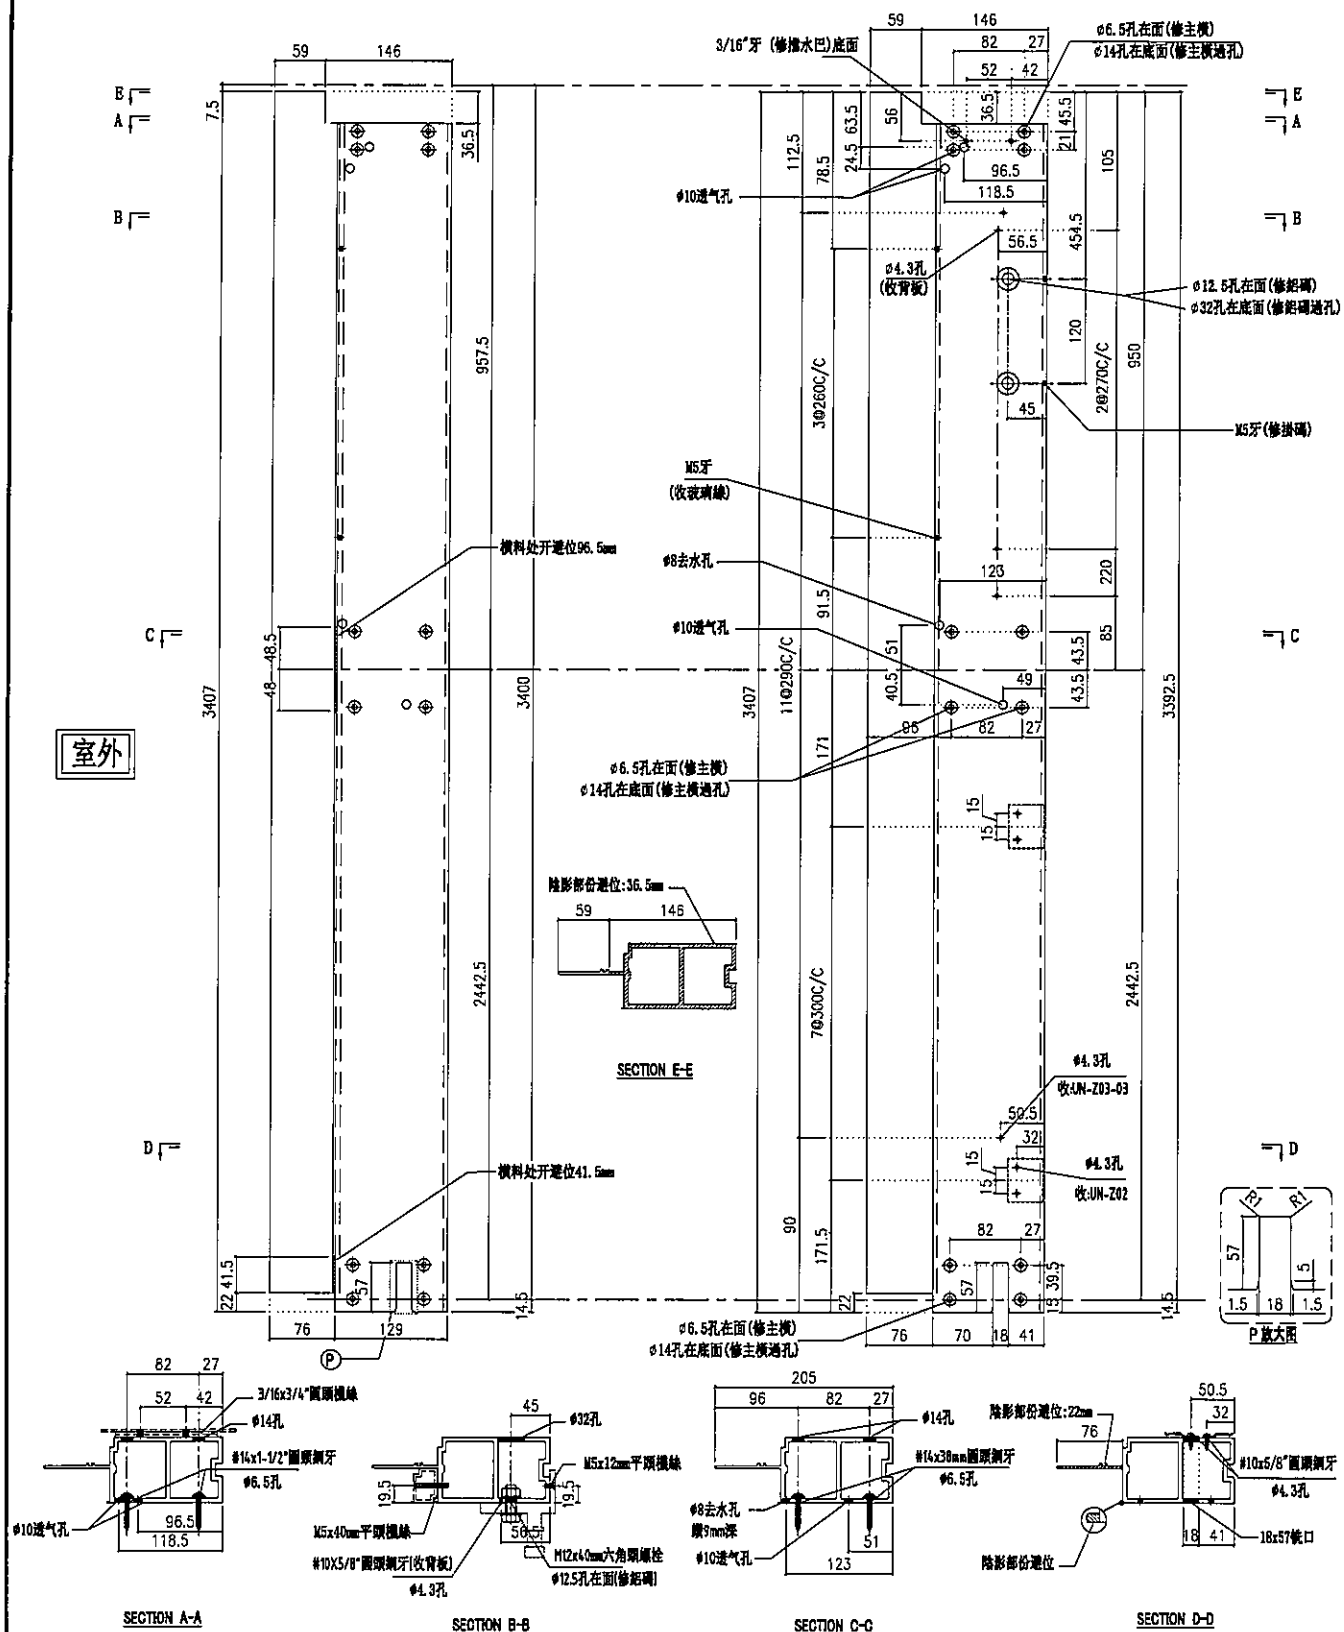

名稱	梗邊企	制圖	陳俊賢	2022.2.13	修改			
材料	X85975	復核	謝永林	2022.4.3	日期			
顏色	JMQ213457(三塗)	批准	胡哥		圖號	X85975-01bL		




23F

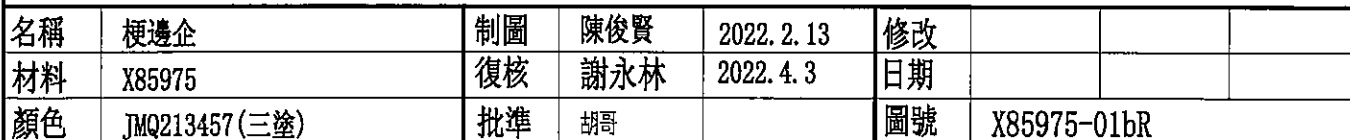




請用A3打印

數量	位置	數層	數量	位置	數層
6	CW-501	17F-22F	6	CW-518	17F-22F
3	CW-502	11F-15F	6	CW-520	17F-22F
3	CW-503	11F-15F	3	CW-522	11F-15F
8	CW-504	6F-15F	6	CW-524	17F-22F
6	CW-507	17F-22F	14	CW-508	6F-15F,17F-22F
6	CW-510	17F-22F	9	CW-526	11F-15F,17F-22F
6	CW-513	17F-22F	9	CW-528	11F-15F,17F-22F

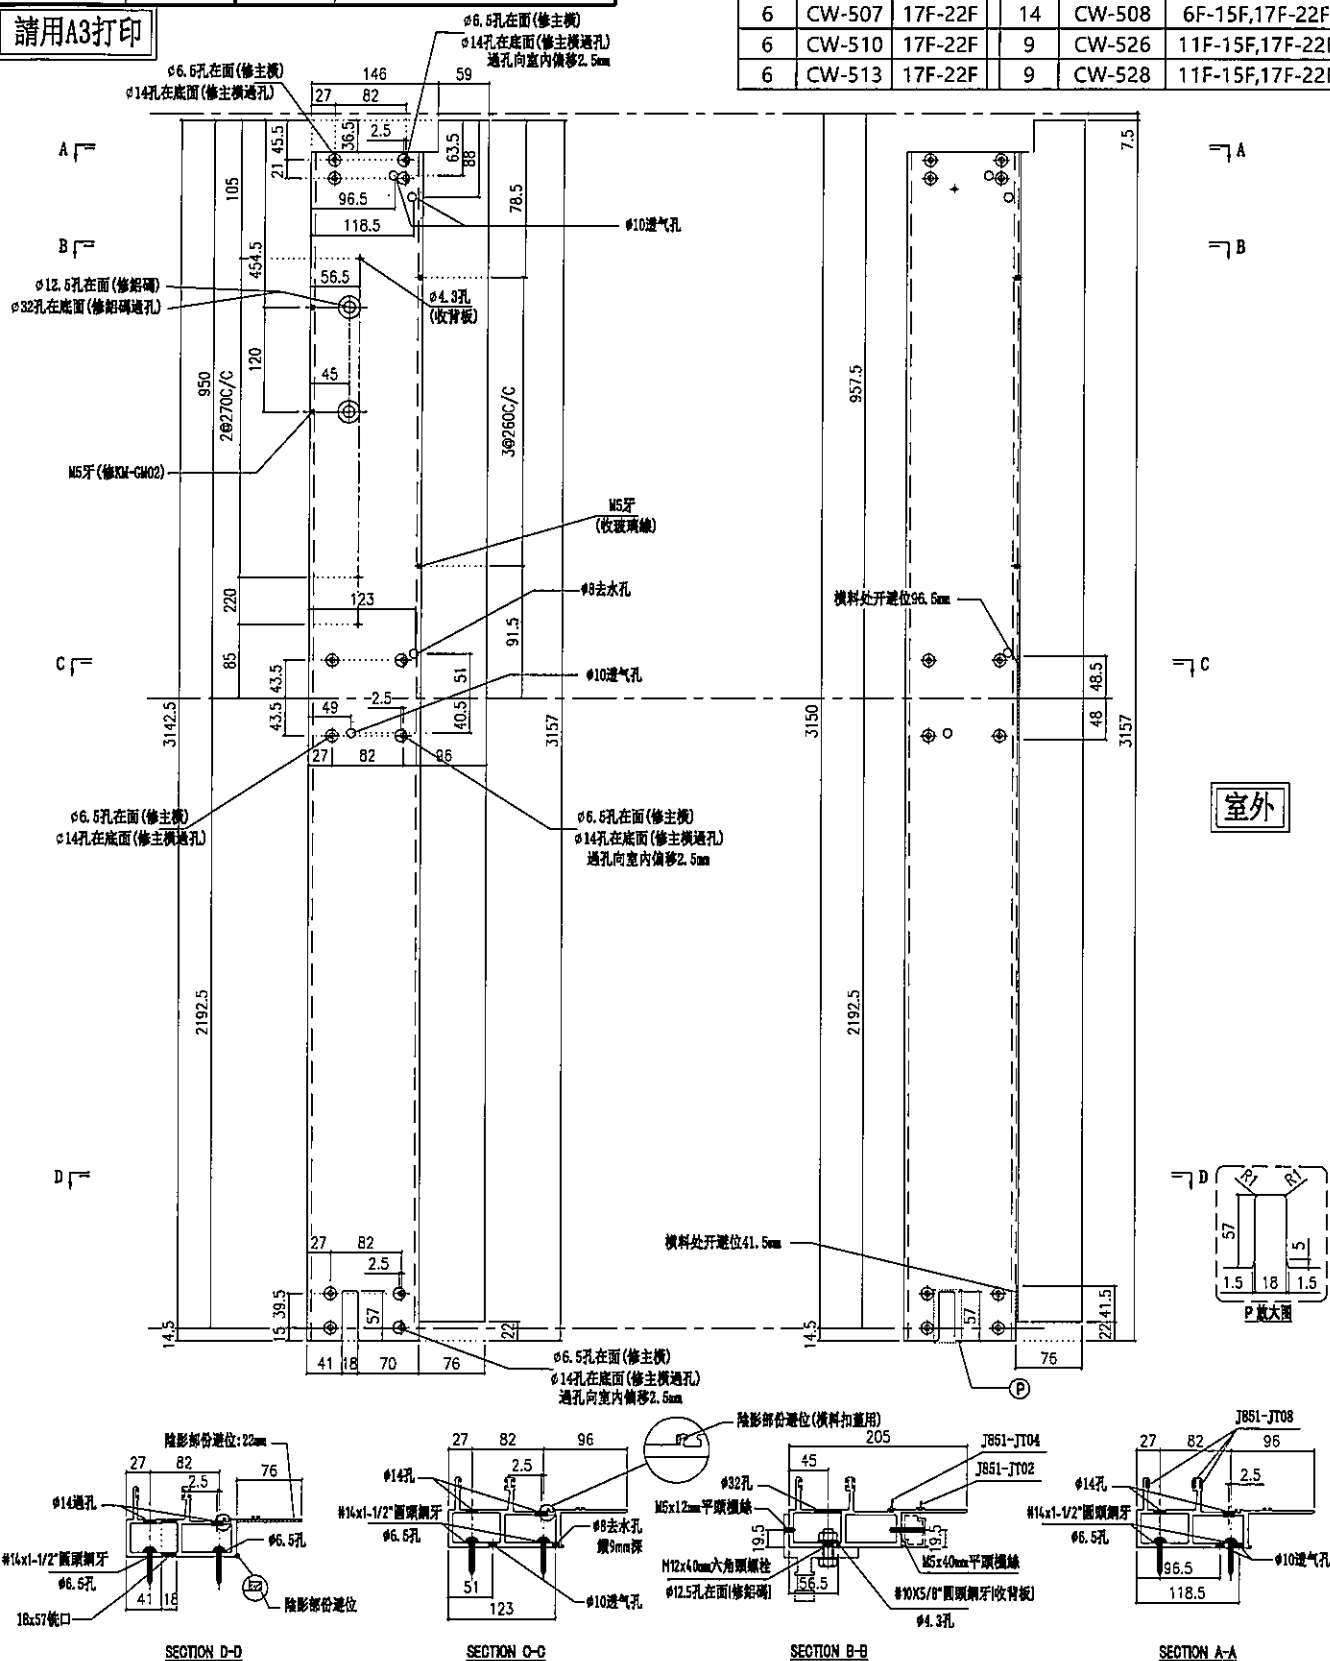

名稱	梗公企	制圖	陳俊賢	2022. 2. 13	修改			
材料	X85971	復核	謝永林	2022. 4. 3	日期			
顏色	JM0213457(三塗)	批准	胡哥		圖號	X85971-01		

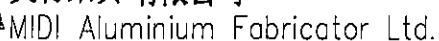

延坪道住宅

數量	位置	數層
1	CW-518a	25F
1	CW-520a	25F
1	CW-522a	16F
2	CW-526a	16F,25F
2	CW-528a	16F,25F


名稱	梗公企	制圖	陳俊賢	2022.2.13	修改			
材料	X85971	復核	謝永林	2022.4.3	日期			
顏色	JMQ213457(三塗)	批準	胡哥		圖號	X85971-01a		



數量	位置	數層
1	CW-514a	25F

工程號	J853	地盤	延坪道住宅

請用A3打印

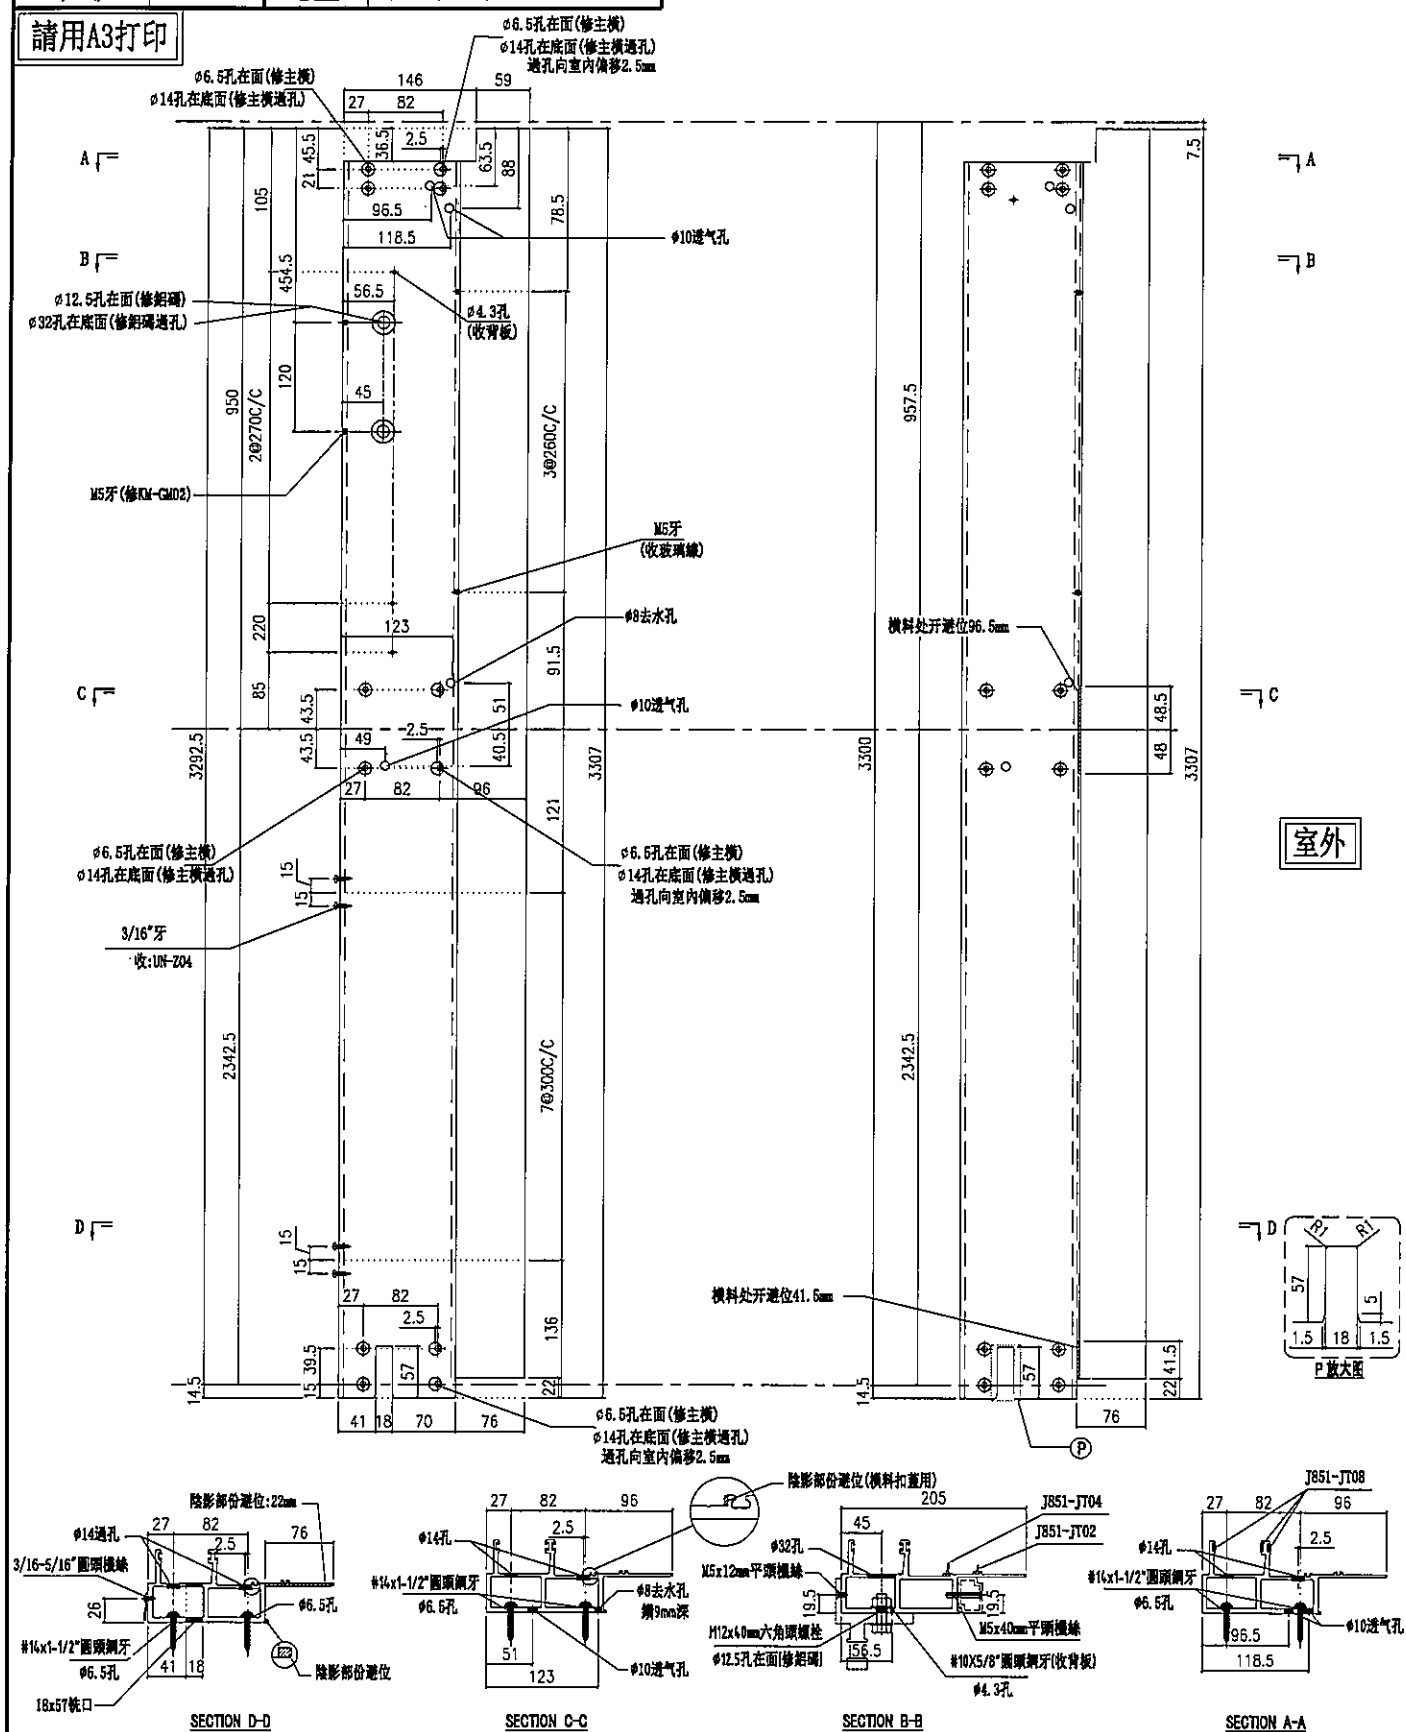

名稱	梗公企	制圖	陳俊賢	2022. 2. 13	修改			
材料	X85971	復核	謝永林	2022. 4. 3	日期			
顏色	JMQ213457(三塗)	批准	胡哥		圖號	X85971-02a		



美特鋁質有限公司
MIDI Aluminium Fabricator Ltd.

工程號


J853

地盤

延坪道住宅

請用A3打印

數量	使用位置	樓層	數量	使用位置	樓層
8	CW-506	6F-15F	3	CW-523	11F-15F
3	CW-509	11F-15F	6	CW-525	17F-22F
6	CW-513	17F-22F	9	CW-527	11F-15F, 17F-22F
6	CW-518	17F-22F	9	CW-529	11F-15F, 17F-22F

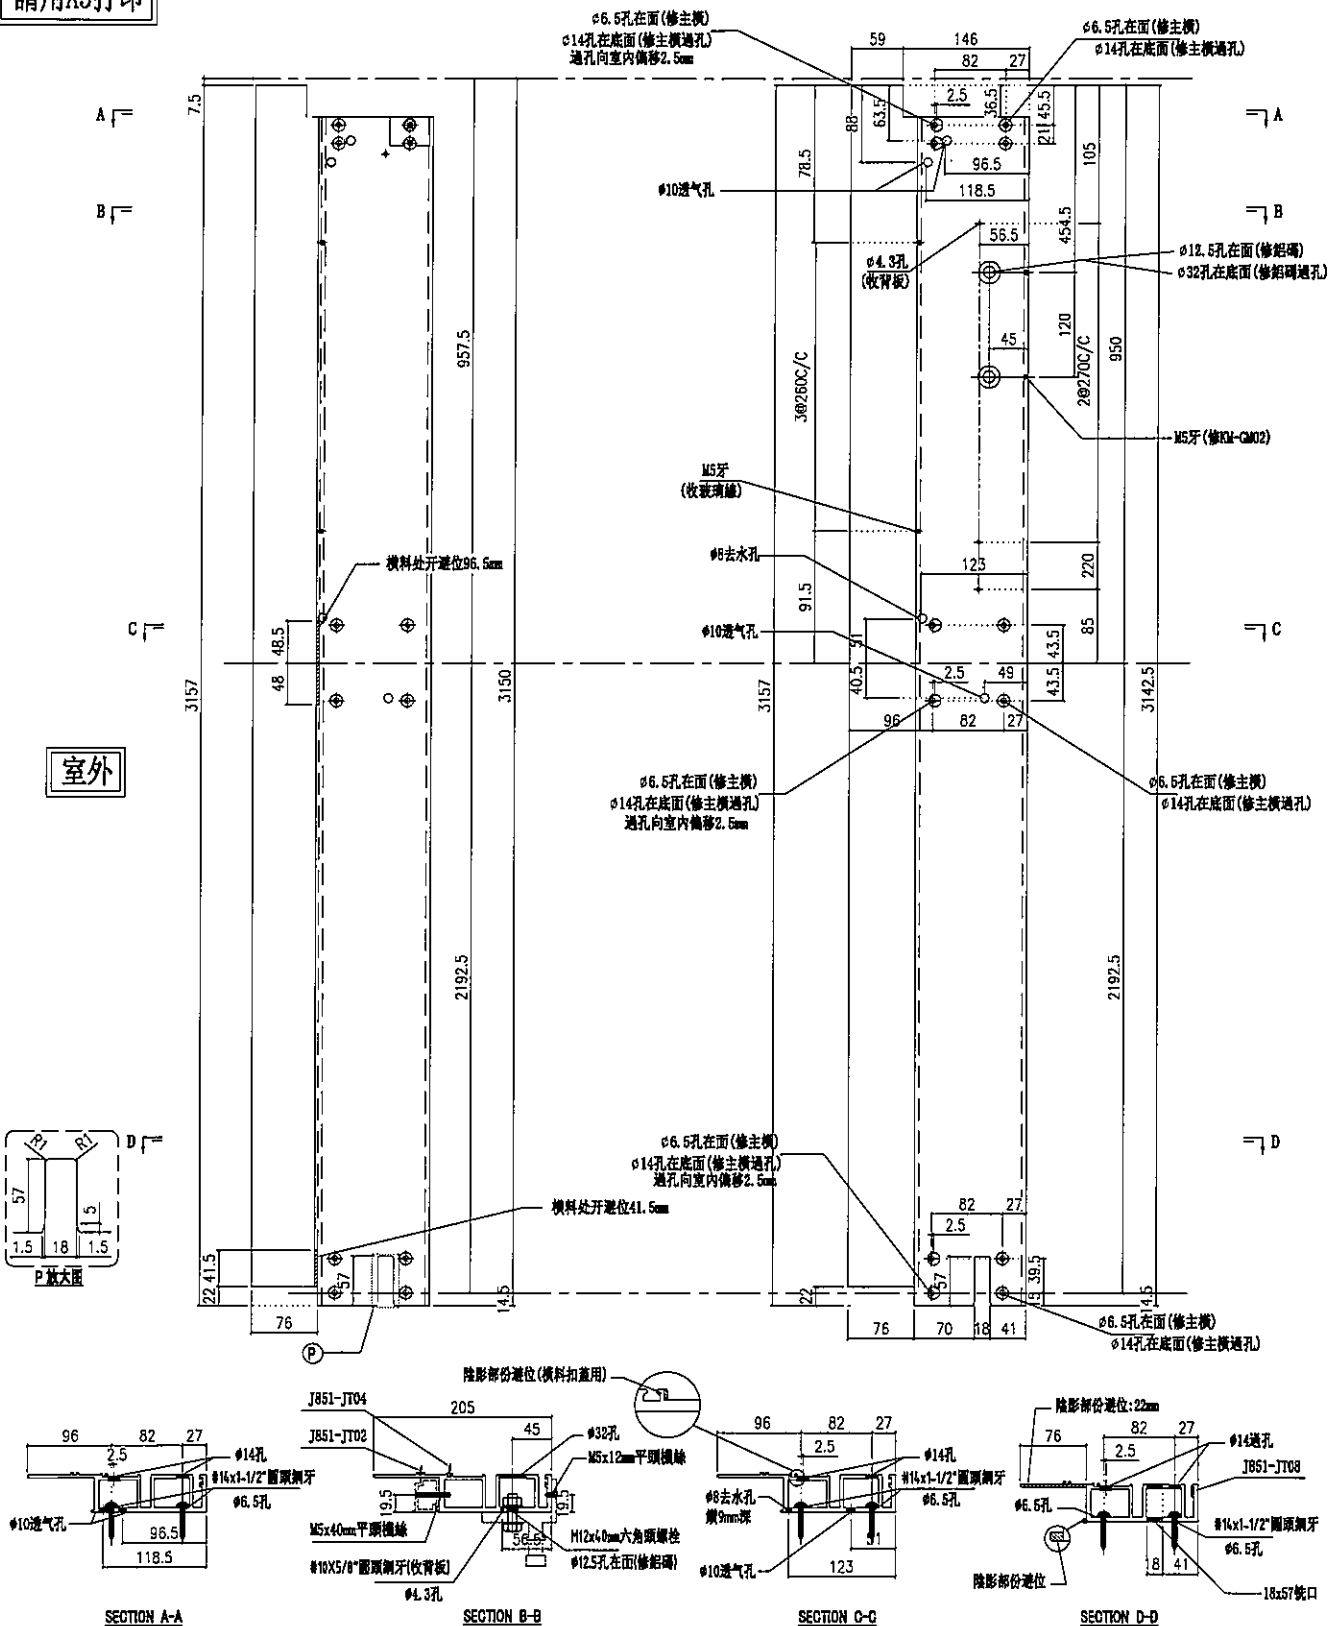


名稱	梗母企	制圖	陳俊賢	2022.2.13	修改		
材料	X85972	復核	謝永林	2022.4.3	日期		
顏色	JMQ213457(三塗)	批准	胡哥		圖號	X85972-01	



樓層

11F-15F

延坪道住宅

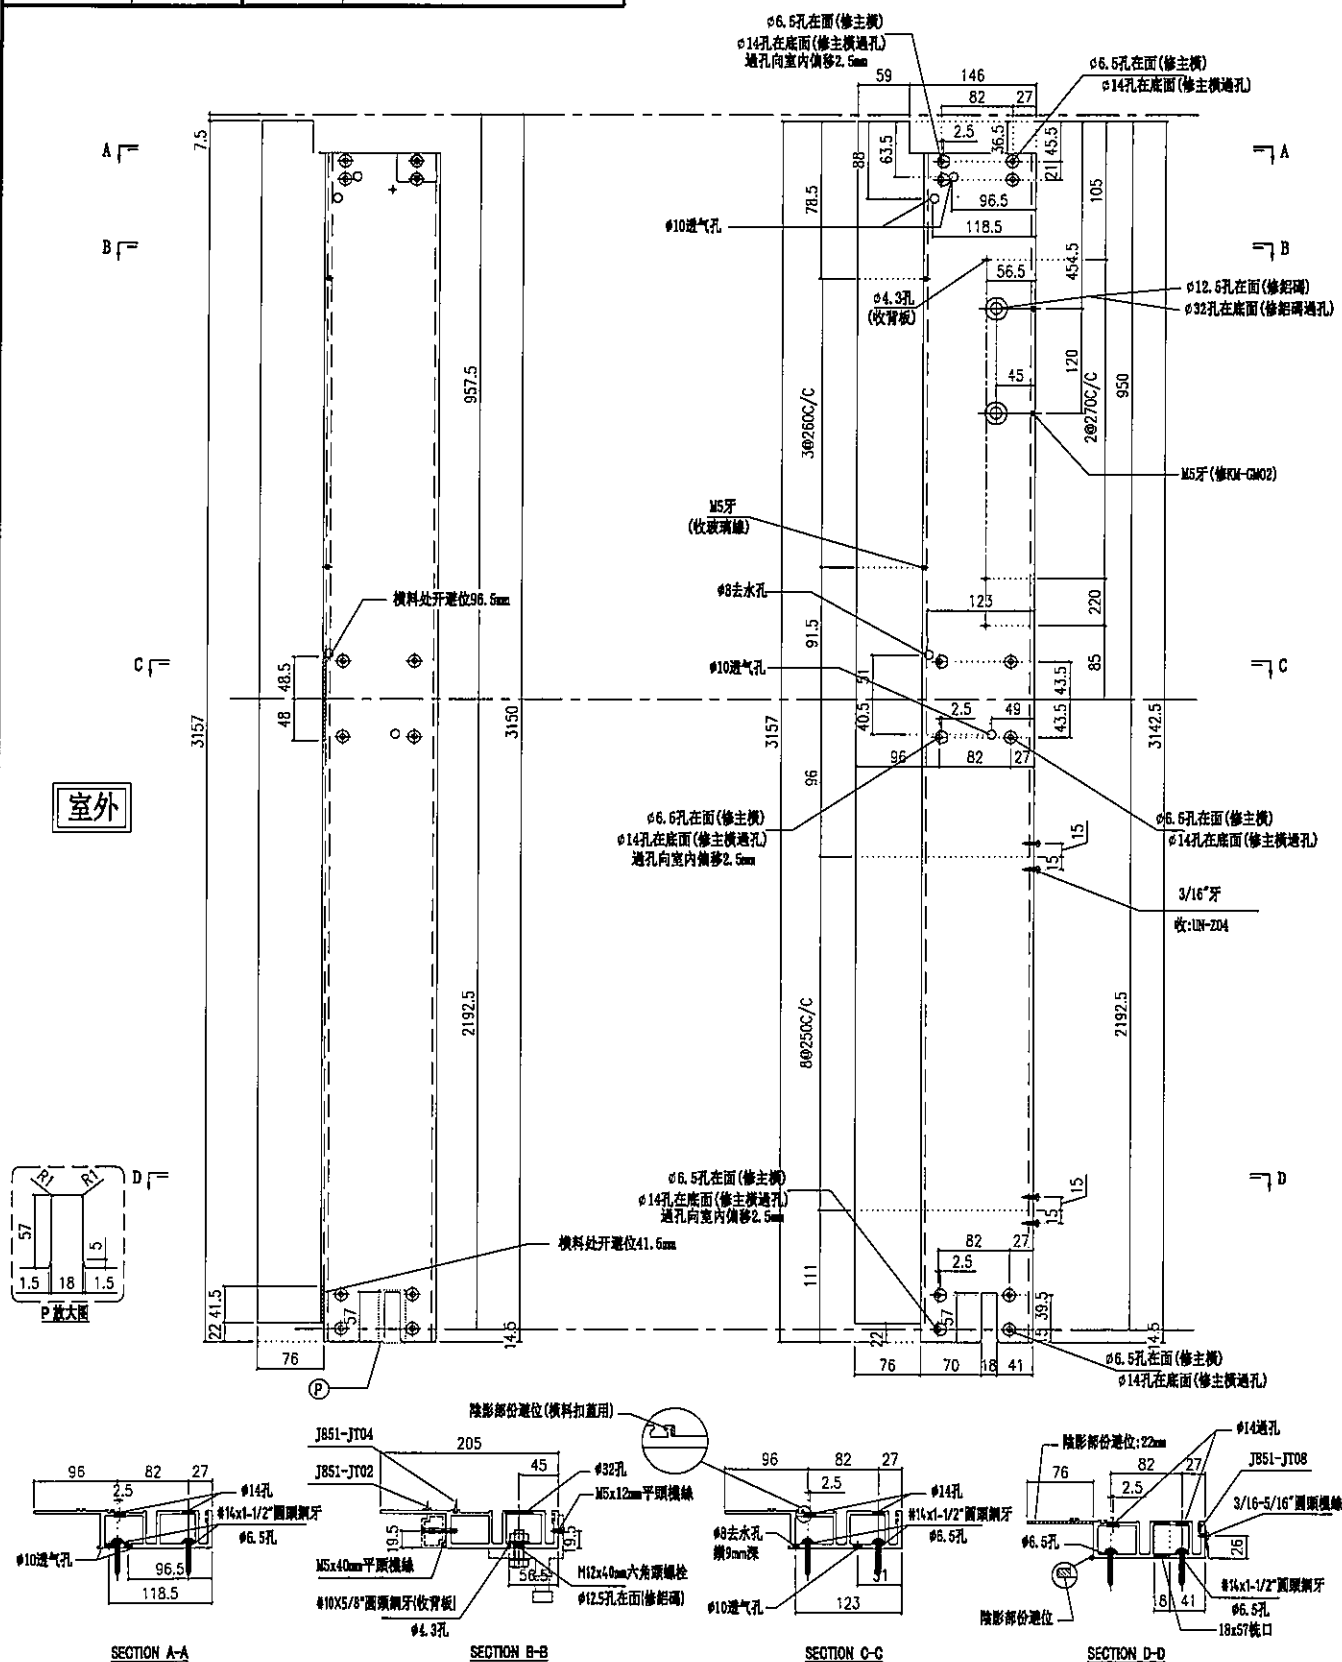

名稱	梗母企	制圖	陳俊賢	2022.2.13	修改			
材料	X85972	復核	謝永林	2022.4.3	日期			
顏色	JMQ213457(三塗)	批准	胡哥		圖號	X85972-02		



美特鋁質有限公司
MIDI Aluminium Fabricator Ltd.

工程號

J853


地盤

延坪道住宅

請用A3打印

數量	使用位置	樓層
1	CW-511a	25F
1	CW-518a	25F

數量	使用位置	樓層
1	CW-523a	16F
2	CW-527a	16F,25F
2	CW-529a	16F,25F

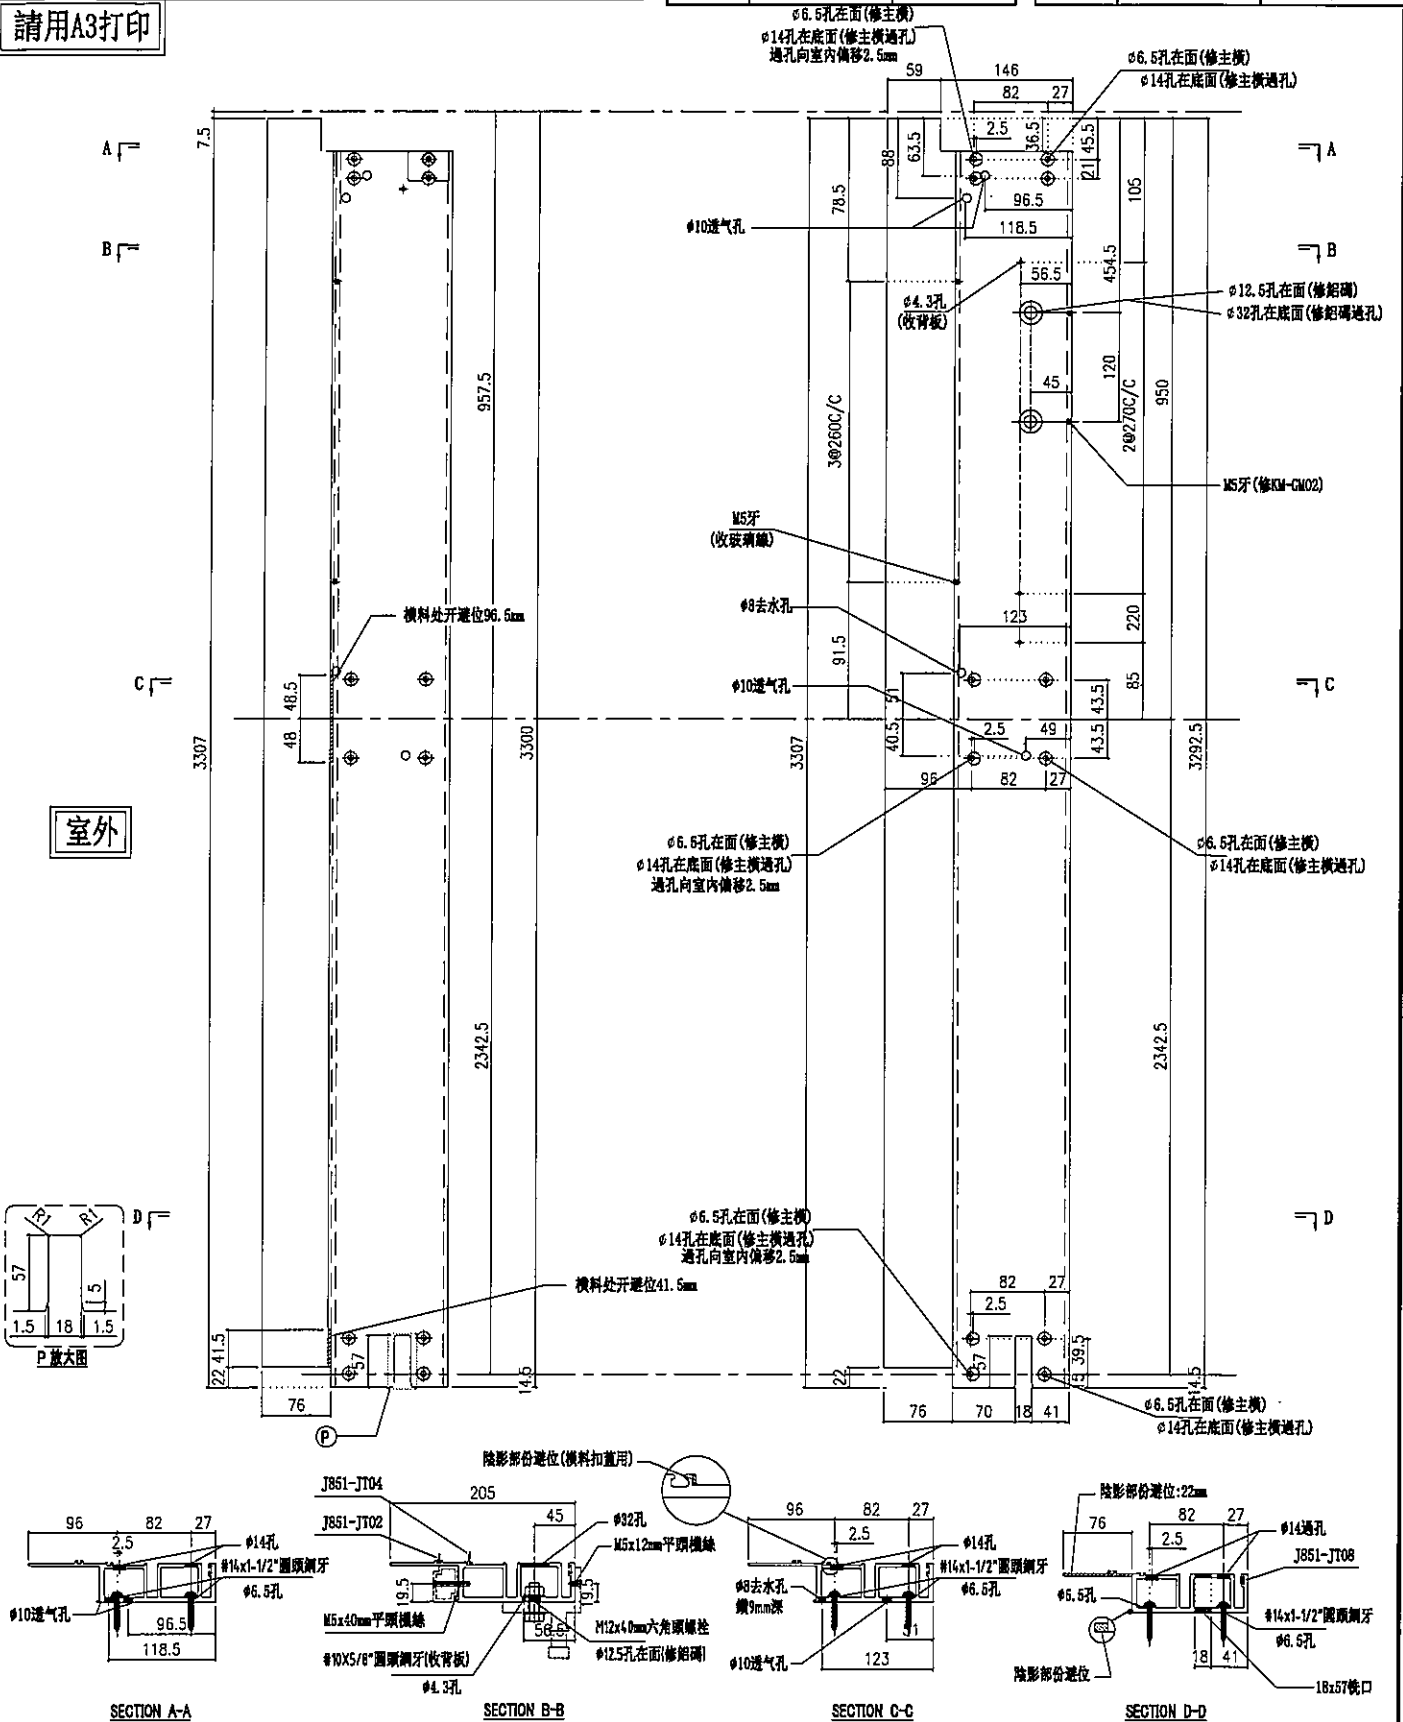


名稱	梗母企	制圖	陳俊賢	2022.2.13	修改		
材料	X85972	復核	謝永林	2022.4.3	日期		
顏色	JMQ213457(三塗)	批准	胡哥		圖號	X85972-01a	



數量	使用位置	樓層
1	CW-505a	5F
1	CW-515a	25F

工程號	J853	地盤	延坪道住宅

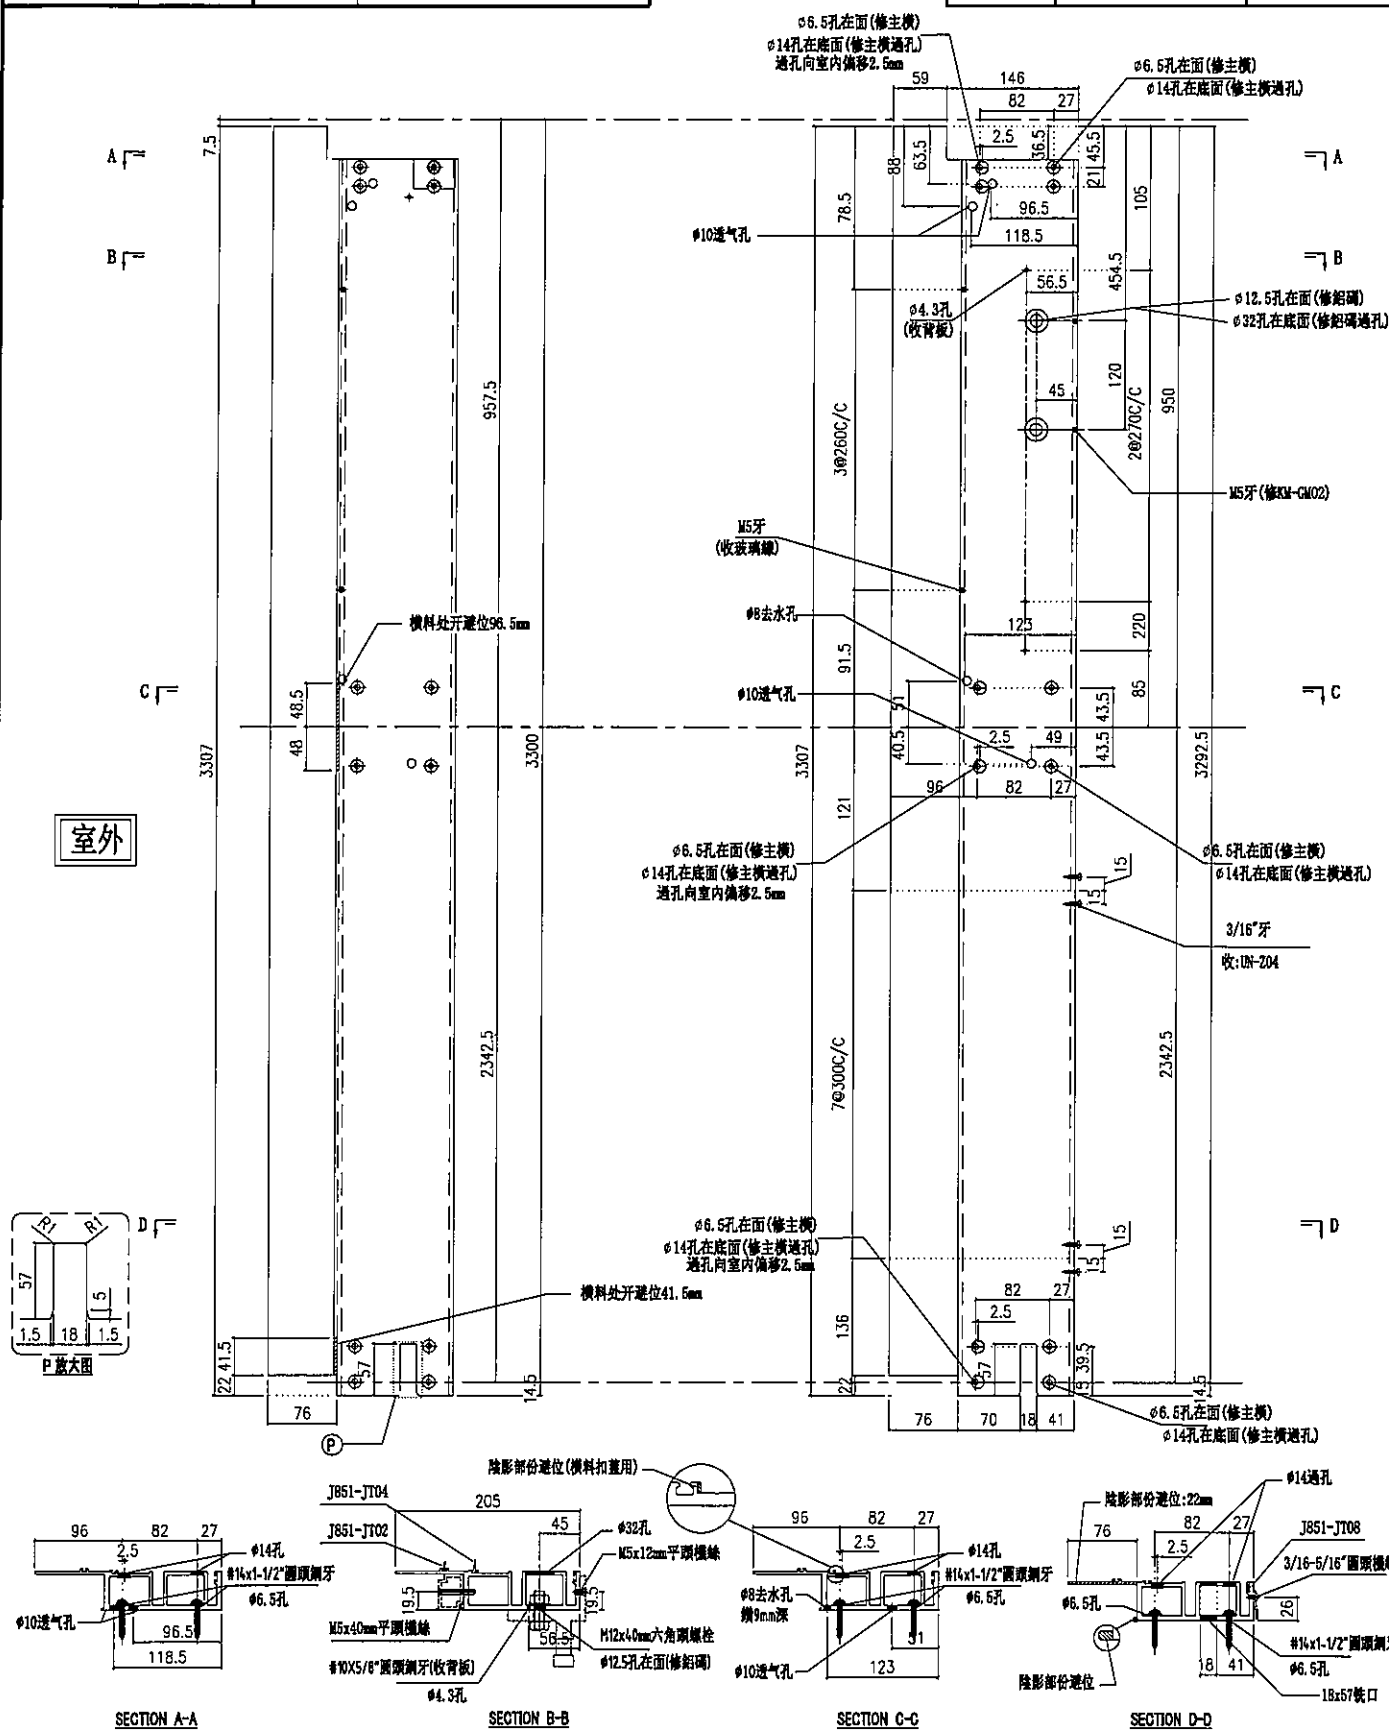


名稱	梗母企	制圖	陳俊賢	2022. 2. 13	修改			
材料	X85972	復核	謝永林	2022. 4. 3	日期			
顏色	JMQ213457(三塗)	批准	胡哥		圖號	X85972-02a		



請用A3打印

工程號	J853	地盤	延坪道住宅

數量	使用位置	樓層
1	CW-527b	23F
1	CW-529b	23F
1	CW-513b	23F
1	CW-518b	23F

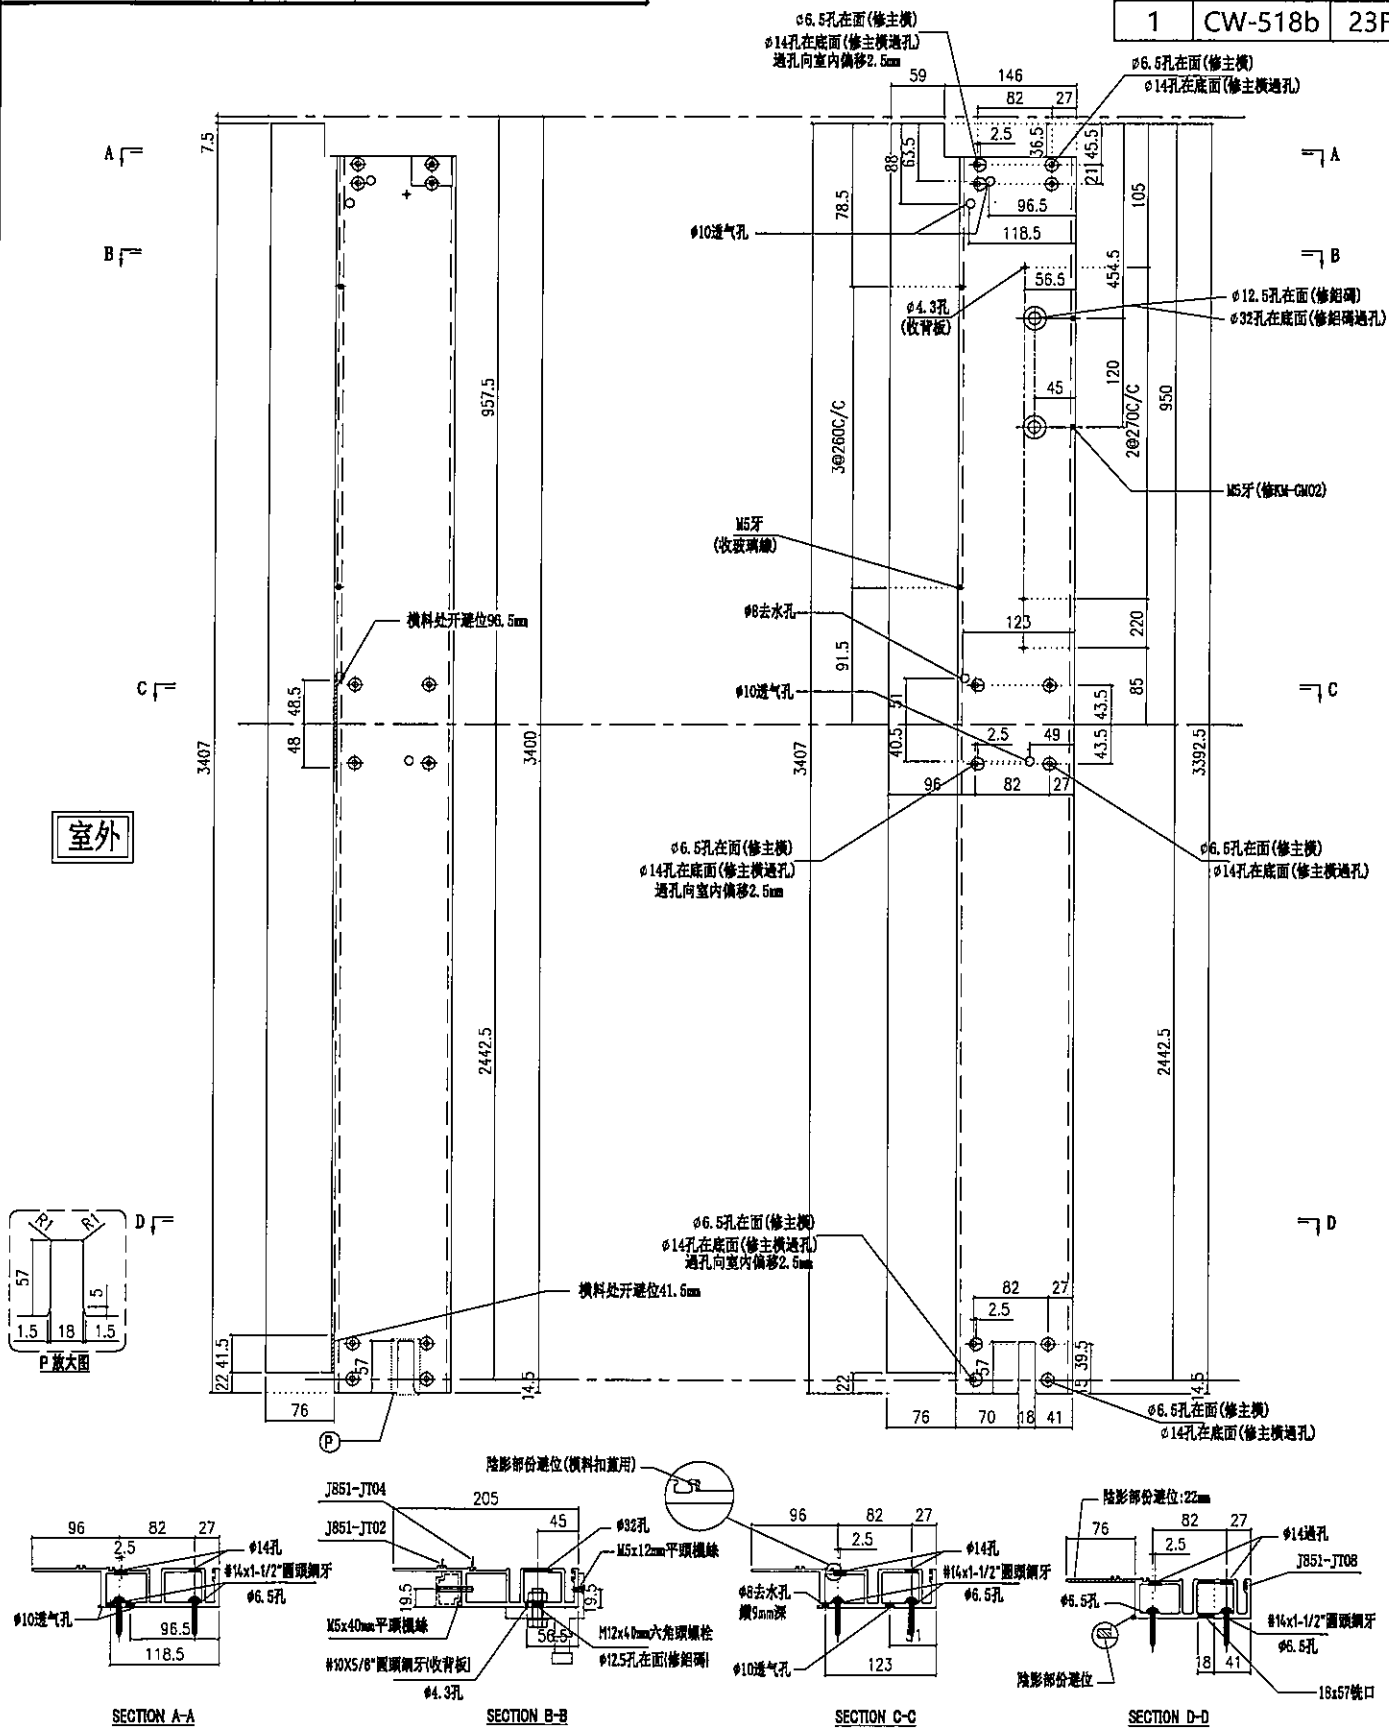


名稱	梗母企	制圖	陳俊賢	2022. 2. 13	修改			
材料	X85972	復核	謝永林	2022. 4. 3	日期			
顏色	JMQ213457(三塗)	批准	胡哥		圖號	X85972-01b		



數量	使用位置	樓層
9	CW-517Z	11F-15F,17F-22F

26.5月未雨(修正前)

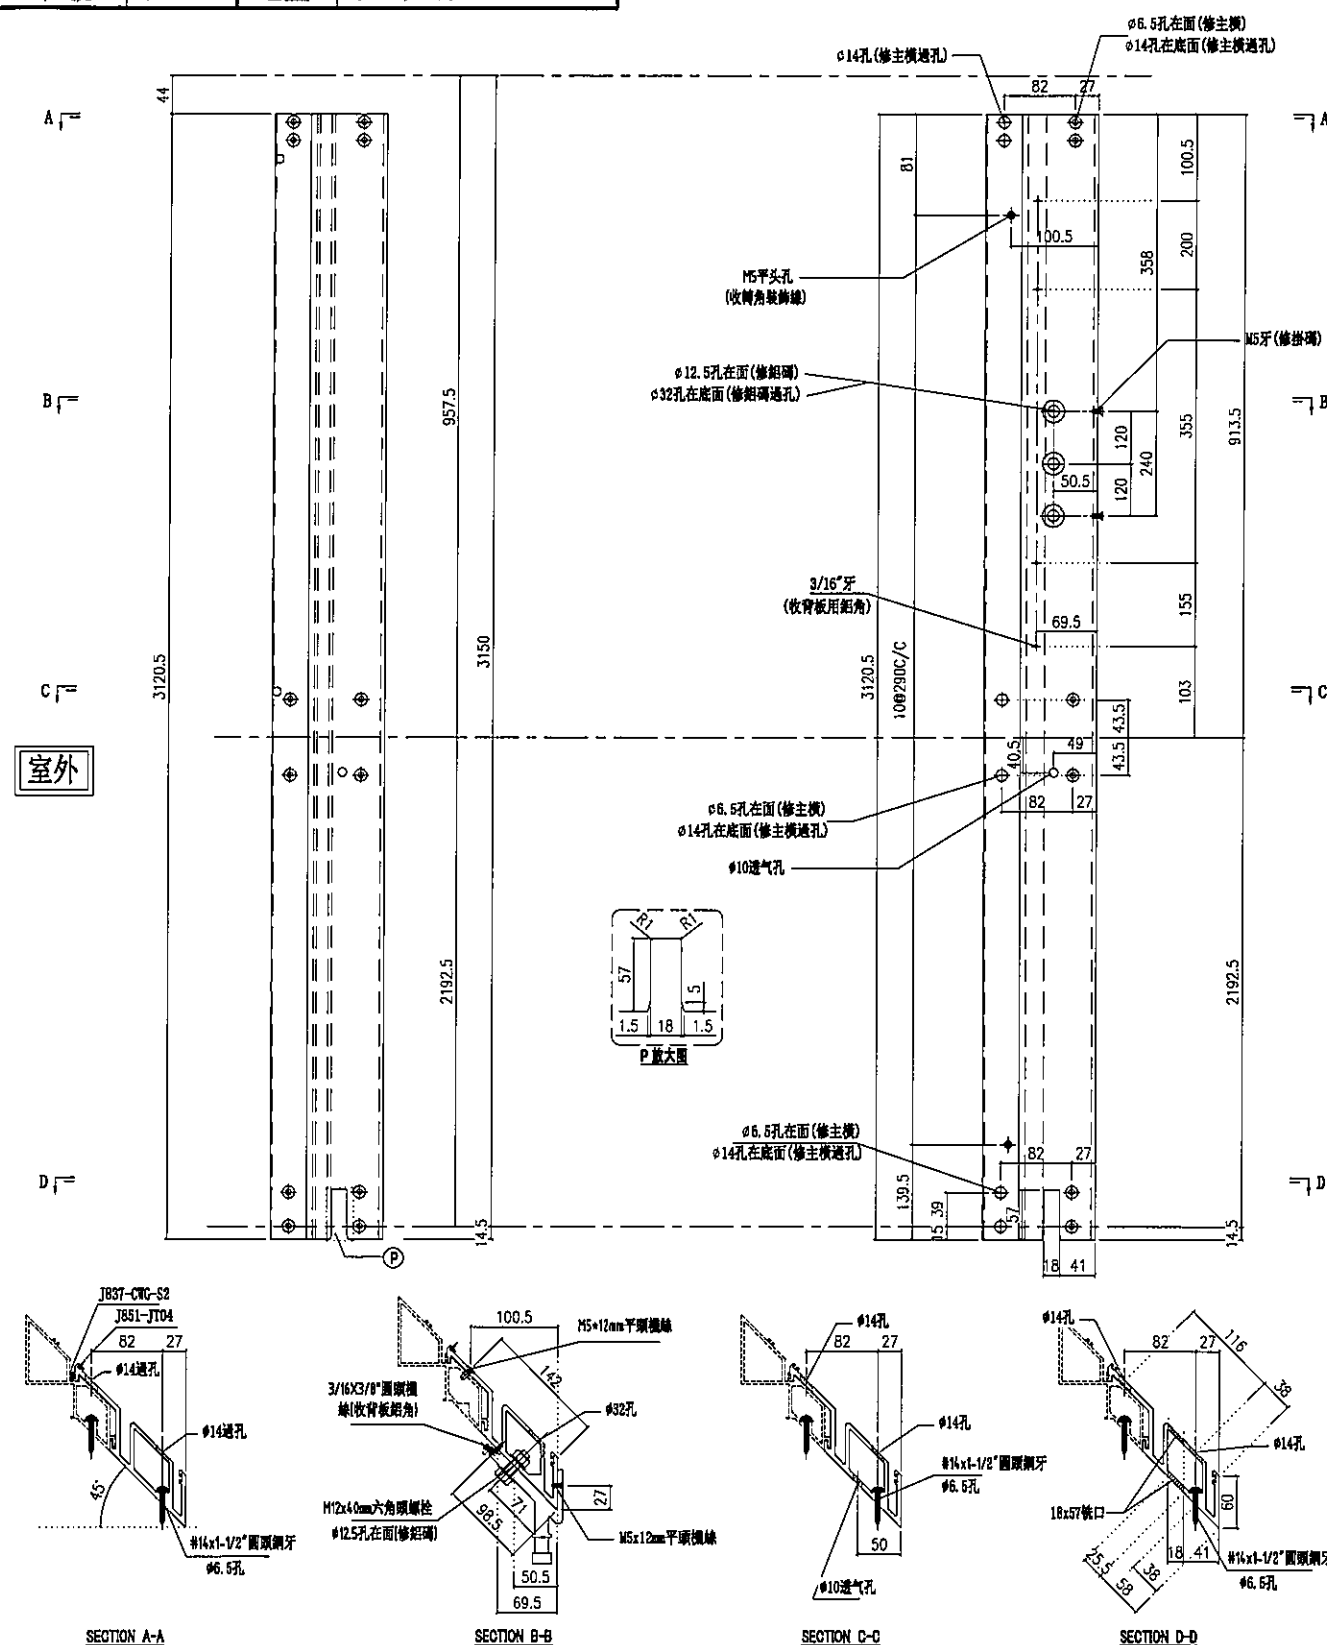

名稱	轉角梗母企	制圖	陳俊賢	2022. 2. 13	修改			
材料	X85972	復核	謝永林	2022. 4. 3	日期			
顏色	JMQ213457 (三塗)	批准	胡哥		圖號	X85978-02Z		



數量	使用位置	樓層
9	CW-517Z	11F-15F,17F-22F


[illegible]

名稱	轉角梗母企	制圖	陳俊賢	2022.2.13	修改			
材料	X85972	復核	謝永林	2022.4.3	日期			
顏色	JMQ213457(三塗)	批准	胡哥		圖號	X85978-02Z		



11F-15F,17F-22F

延坪道住宅

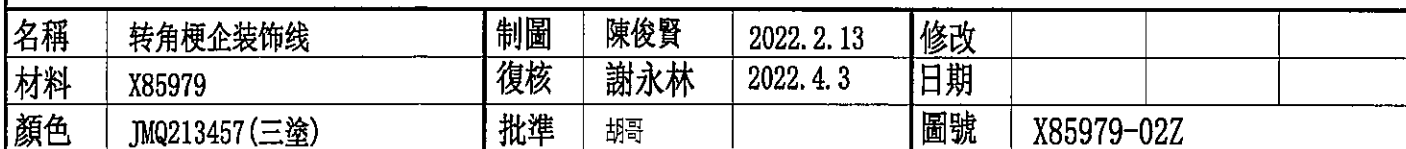



美特鋁質有限公司
MIDI Aluminium Fabricator Ltd.

請用A3打印

數量

使用位置

樓層

1

CW-517aZ


16F

工程號

J853

地盤

延坪道住宅

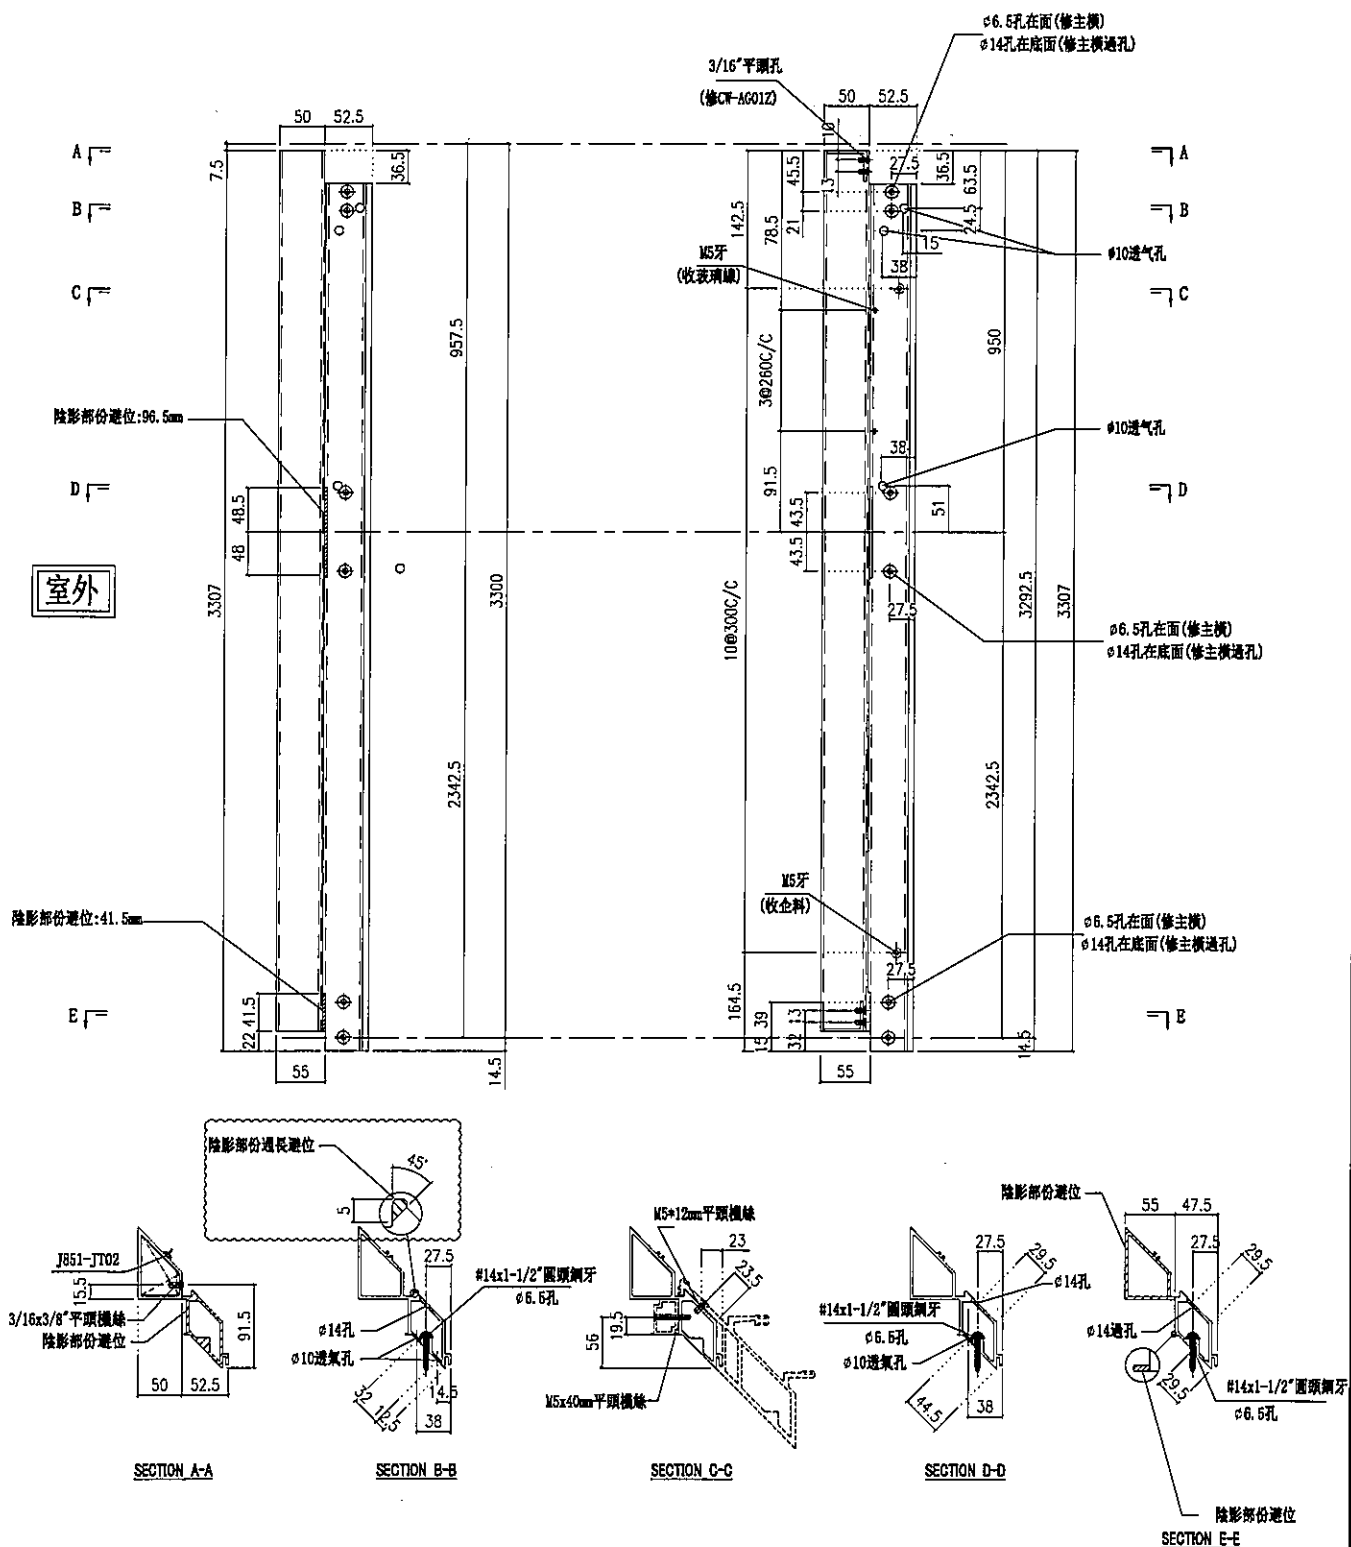

名稱	转角梗企装饰线	制圖	陳俊賢	2022.2.13	修改			
材料	X85979	復核	謝永林	2022.4.3	日期			
顏色	JMQ213457(三塗)	批准	胡哥		圖號	X85979-02aZ		




美特鋁質有限公司
MIDI Aluminium Fabricator Ltd.

請用A3打印

數量	位置	樓層	數量	位置	樓層
8	CW-PTBB37	6F-15F	3	CW-PTBB11	11F-15F
8	CW-PTBB25	6F-15F	6	CW-PTBG20	17F-22F
			9	CW-PTBG36Z	11F-15F, 17F-22F

工程號 J853 地盤 延坪道住宅

因為扇撐過長, 扣碼及窗占待定

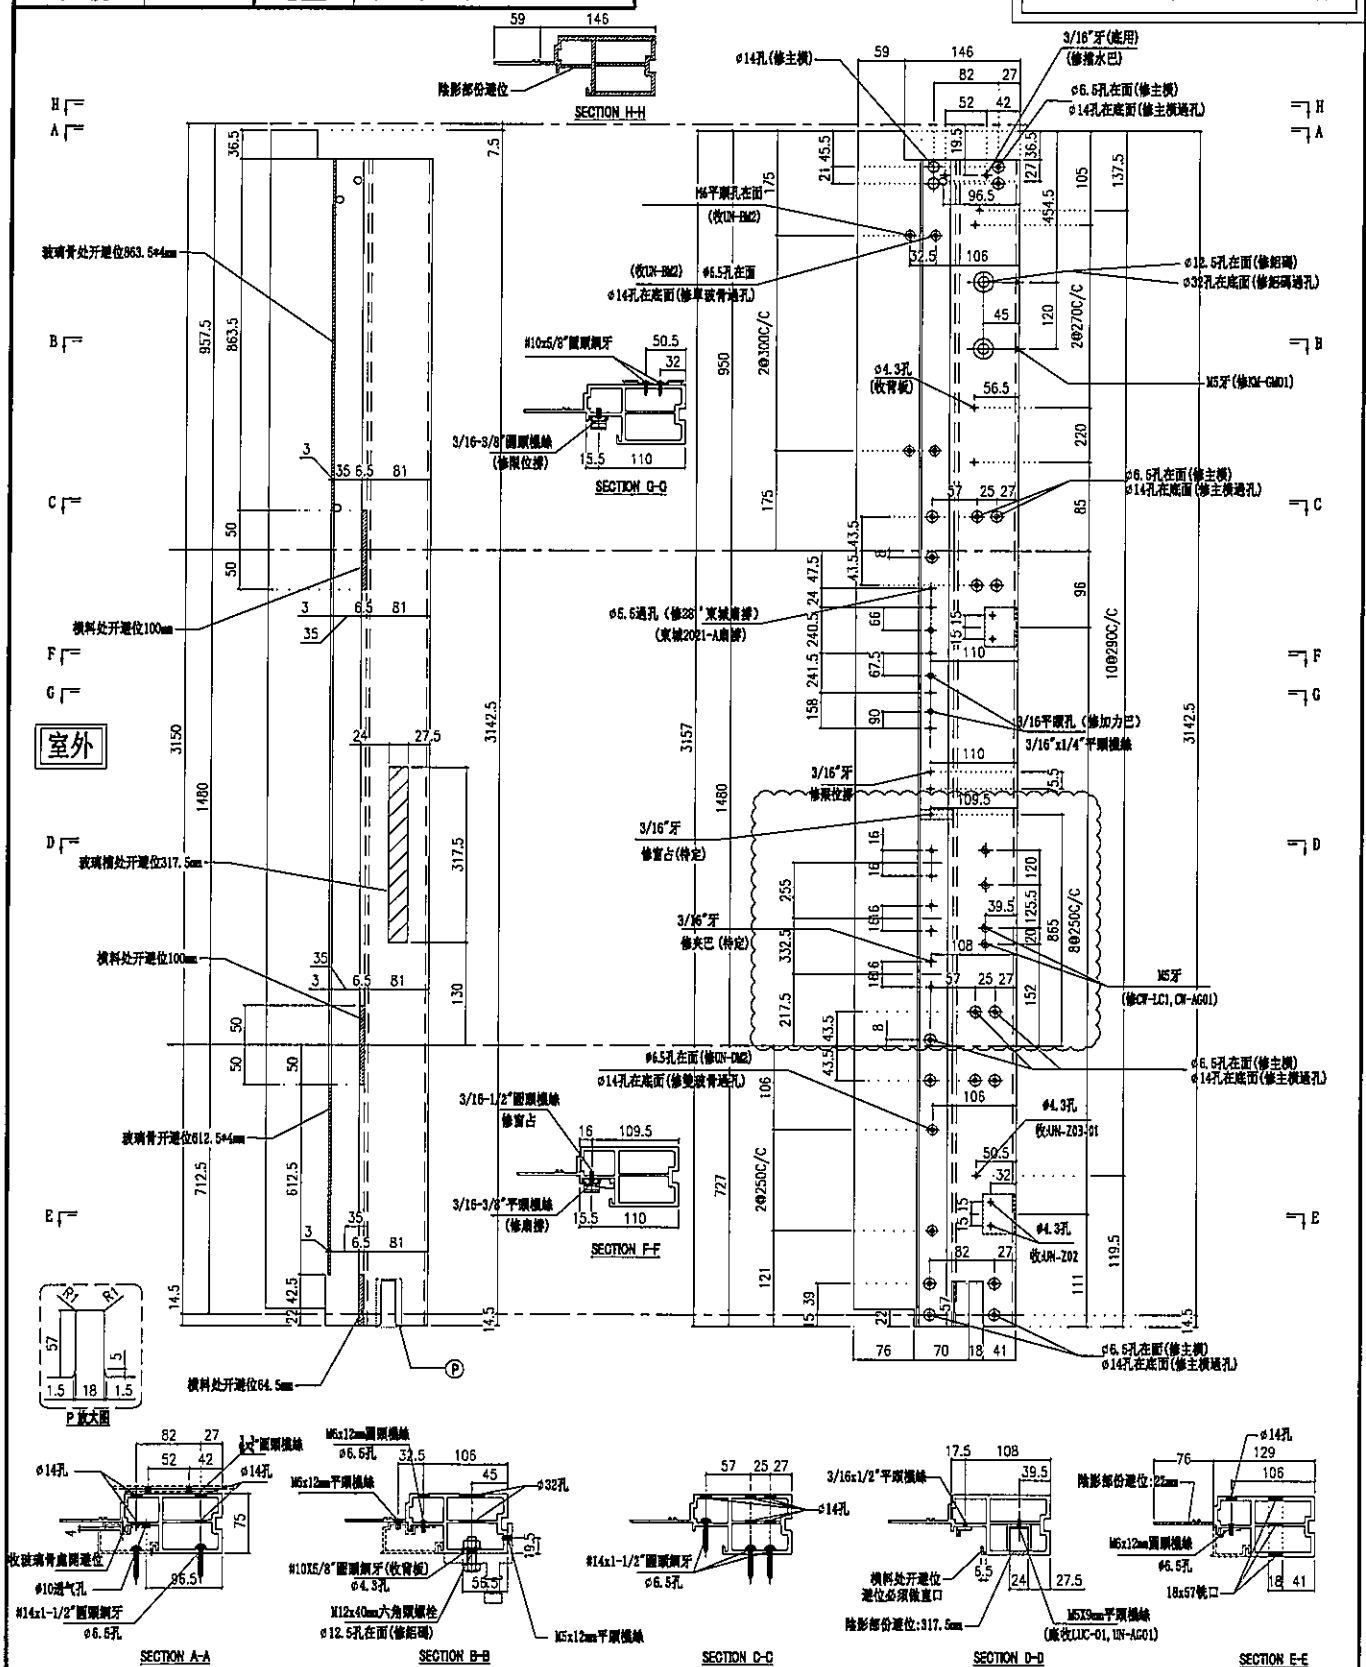


名稱	生邊企	制圖	陳俊賢	2022.2.13	修改		
材料	X85976	復核	謝永林	2022.4.3	日期		
顏色	JMQ213457 (三塗)	批准	胡哥		圖號	X85976-01L	



數量	位置	樓層
3	CW-PTBB11	11F-15F
8	CW-PTBB25	6F-15F

請用A3打印

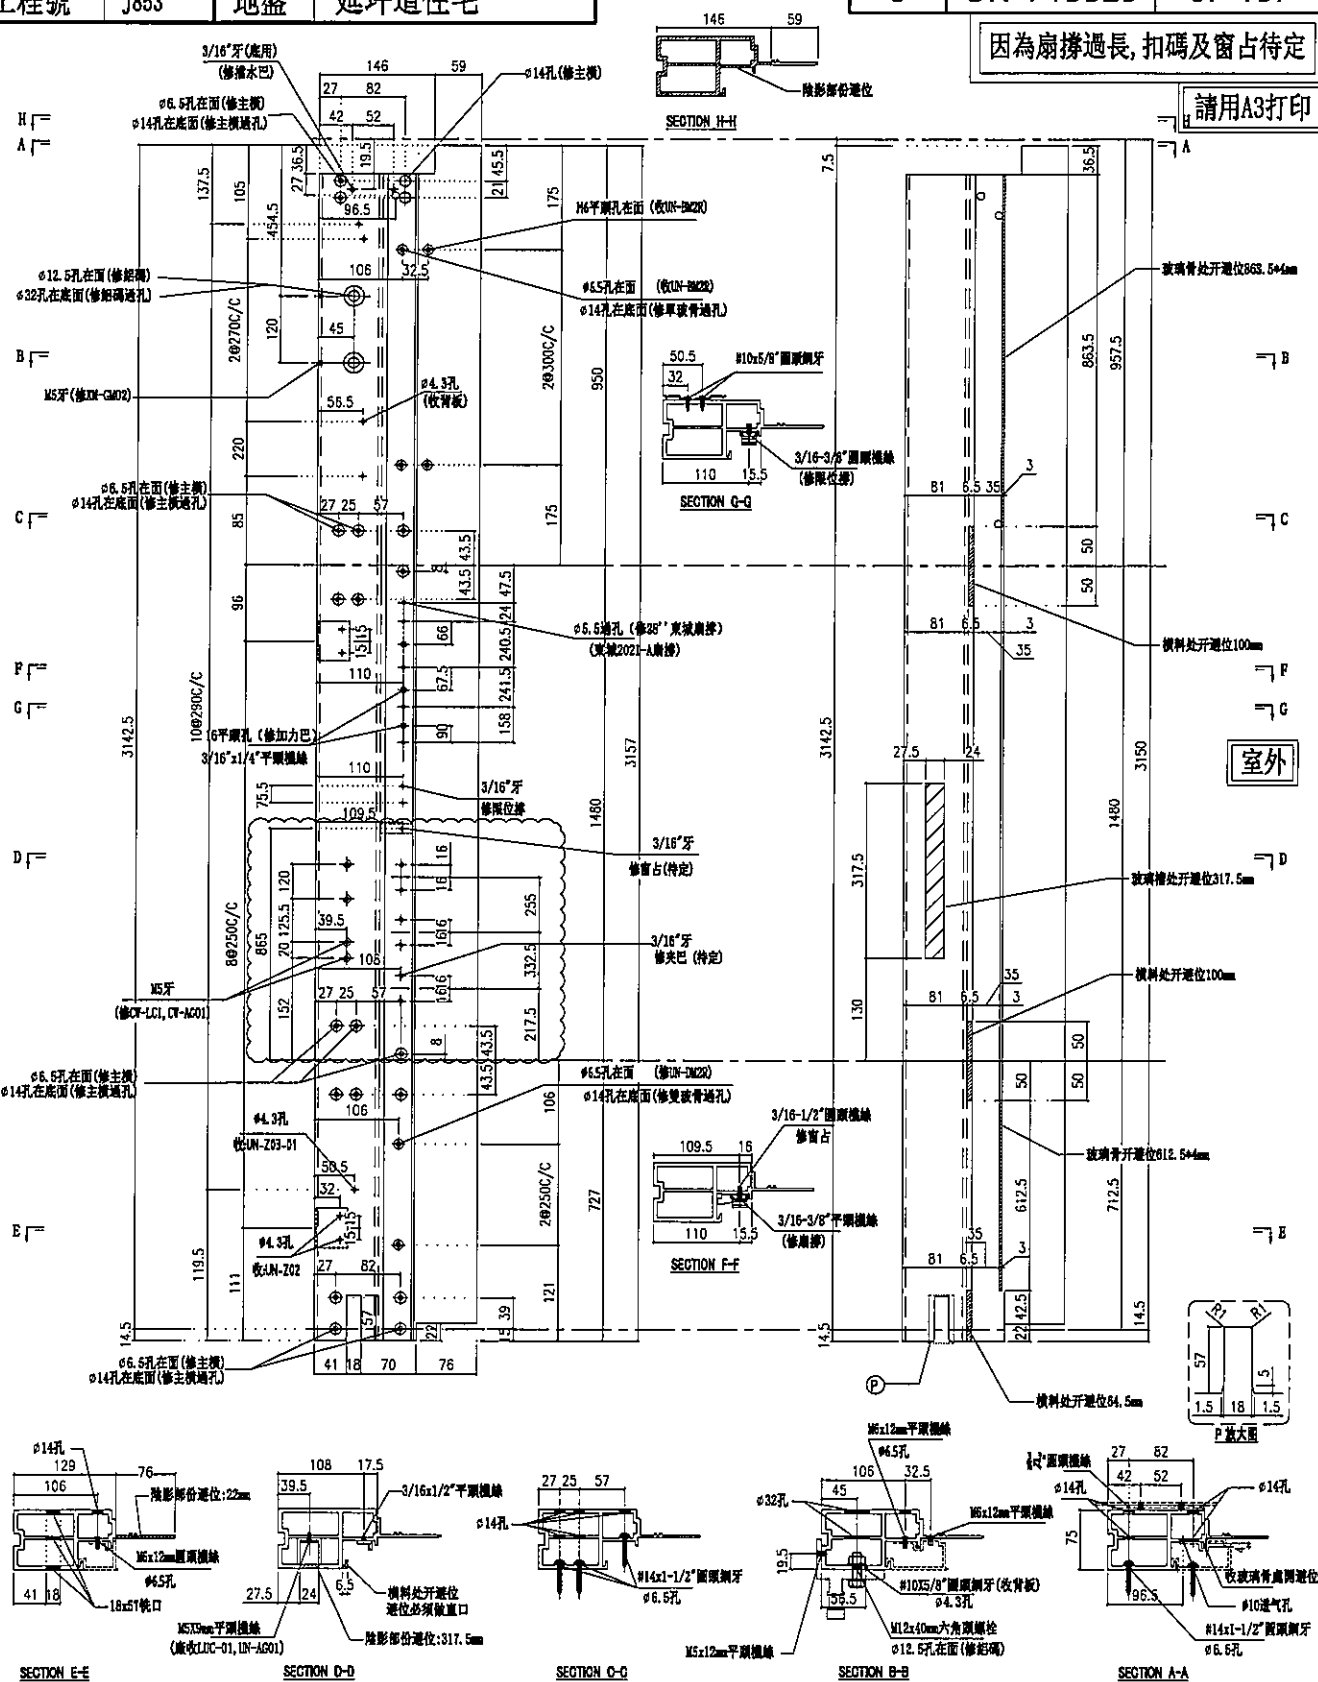

名稱	生邊企	制圖	陳俊賢	2022.2.13	修改			
材料	X85976	復核	謝永林	2022.4.3	日期			
顏色	JMQ213457(三塗)	批准	胡哥		圖號	X85976-01R		




數量	位置	樓層	數量	位置	樓層
8	CW-PTBB37	6F-15F			
6	CW-PTMB37	17F-22F	6	CW-PTMB26	17F-22F

工程號	J853	地盤	延坪道住宅

因為扇撐過長，扣碼及窗占待定

請用A3打印

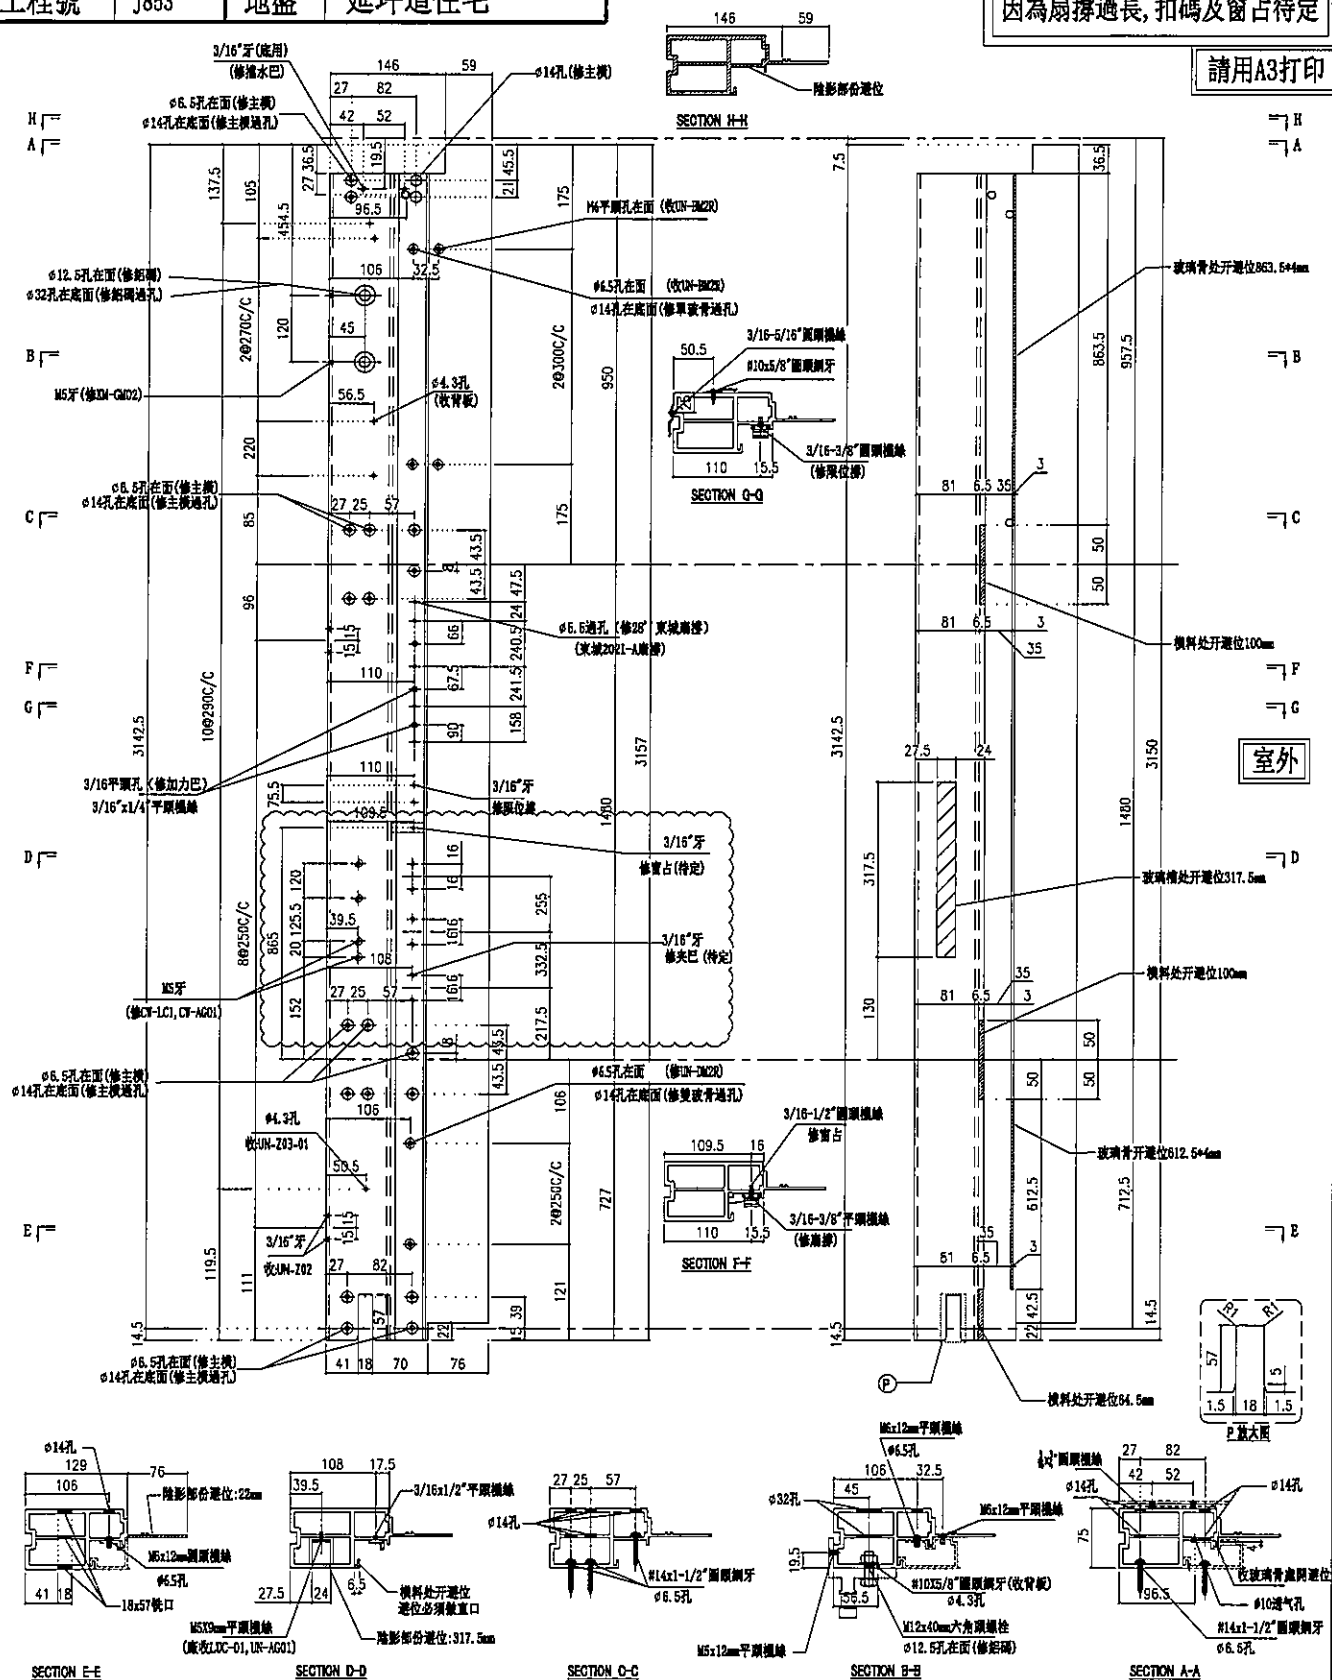

名稱	生邊企	制圖	陳俊賢	2022. 2. 13	修改			
材料	X85976	復核	謝永林	2022. 4. 3	日期			
顏色	JMQ213457 (三塗)	批准	胡哥		圖號	X85976-01RZ		




美特鋁質有限公司
MIDI Aluminium Fabricator Ltd.


請用A3打印

工程號 J853 地盤 延坪道住宅

樓層	數量	總數	位置	樓層
8	1	8	CW-PLBB04	6F-15F
3	1	3	CW-PLBG06	11F-15F
6	1	6	CW-PLBG06	17F-22F

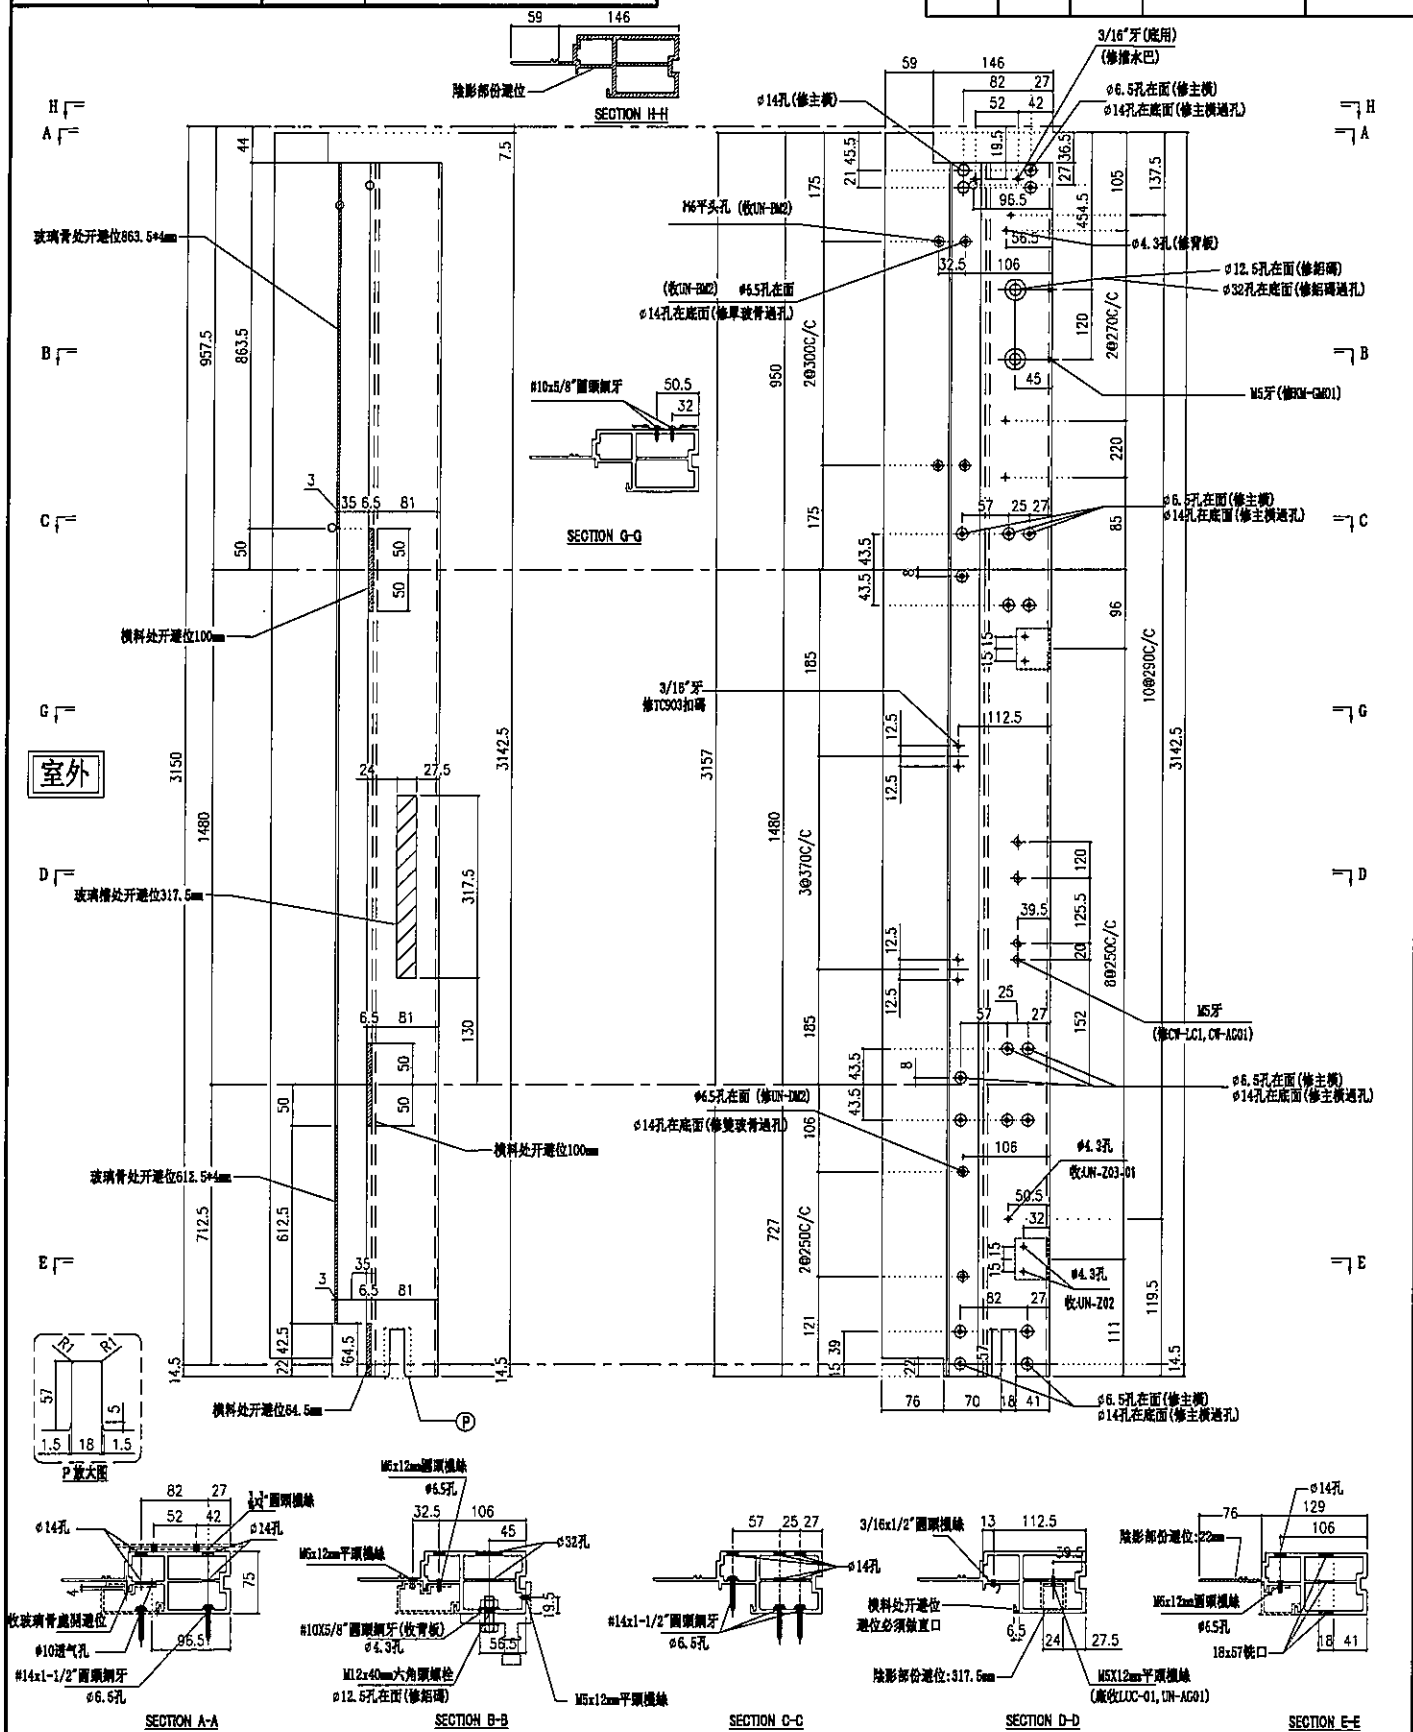



名稱	生邊企	制圖	陳俊賢	2022.2.13	修改	
材料	X85976	復核	謝永林	2022.4.3	日期	
顏色	JMQ213457(三塗)	批准	胡哥		圖號	X85976-02L

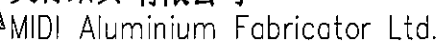

樓層	數量	總數	位置	樓層
3	1	3	CW-PRMB06	11F-15F
14	1	14	CW-PRMB06	6F-15F, 17F-22F
6	1	6	CW-PRMB06	17F-22F
6	1	6	CW-PRMB06	17F-22F
6	2	12	CW-PRMB06	17F-22F

延坪道住宅

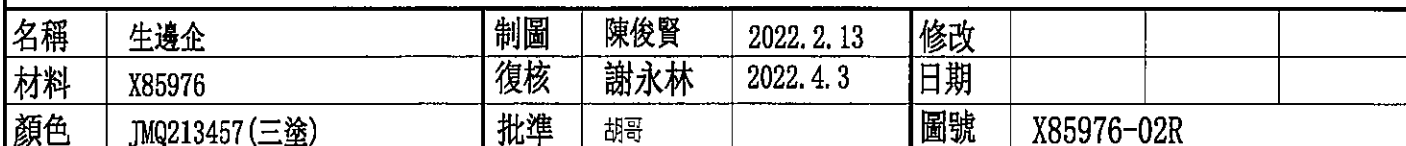

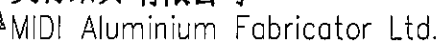

名稱	生邊企	制圖	陳俊賢	2022. 2. 13	修改			
材料	X85976	復核	謝永林	2022. 4. 3	日期			
顏色	JMQ213457(三塗)	批准	胡哥		圖號	X85976-03		



美特鋁質有限公司

MIDI Aluminium Fabricator Ltd.

請用A3打印

數量

位置

樓層

9

CW-PTBB50

11F-15F,17-22F


工程號

J853

地盤

延坪道住宅

因為扇撐過長,扣碼及窗占特定

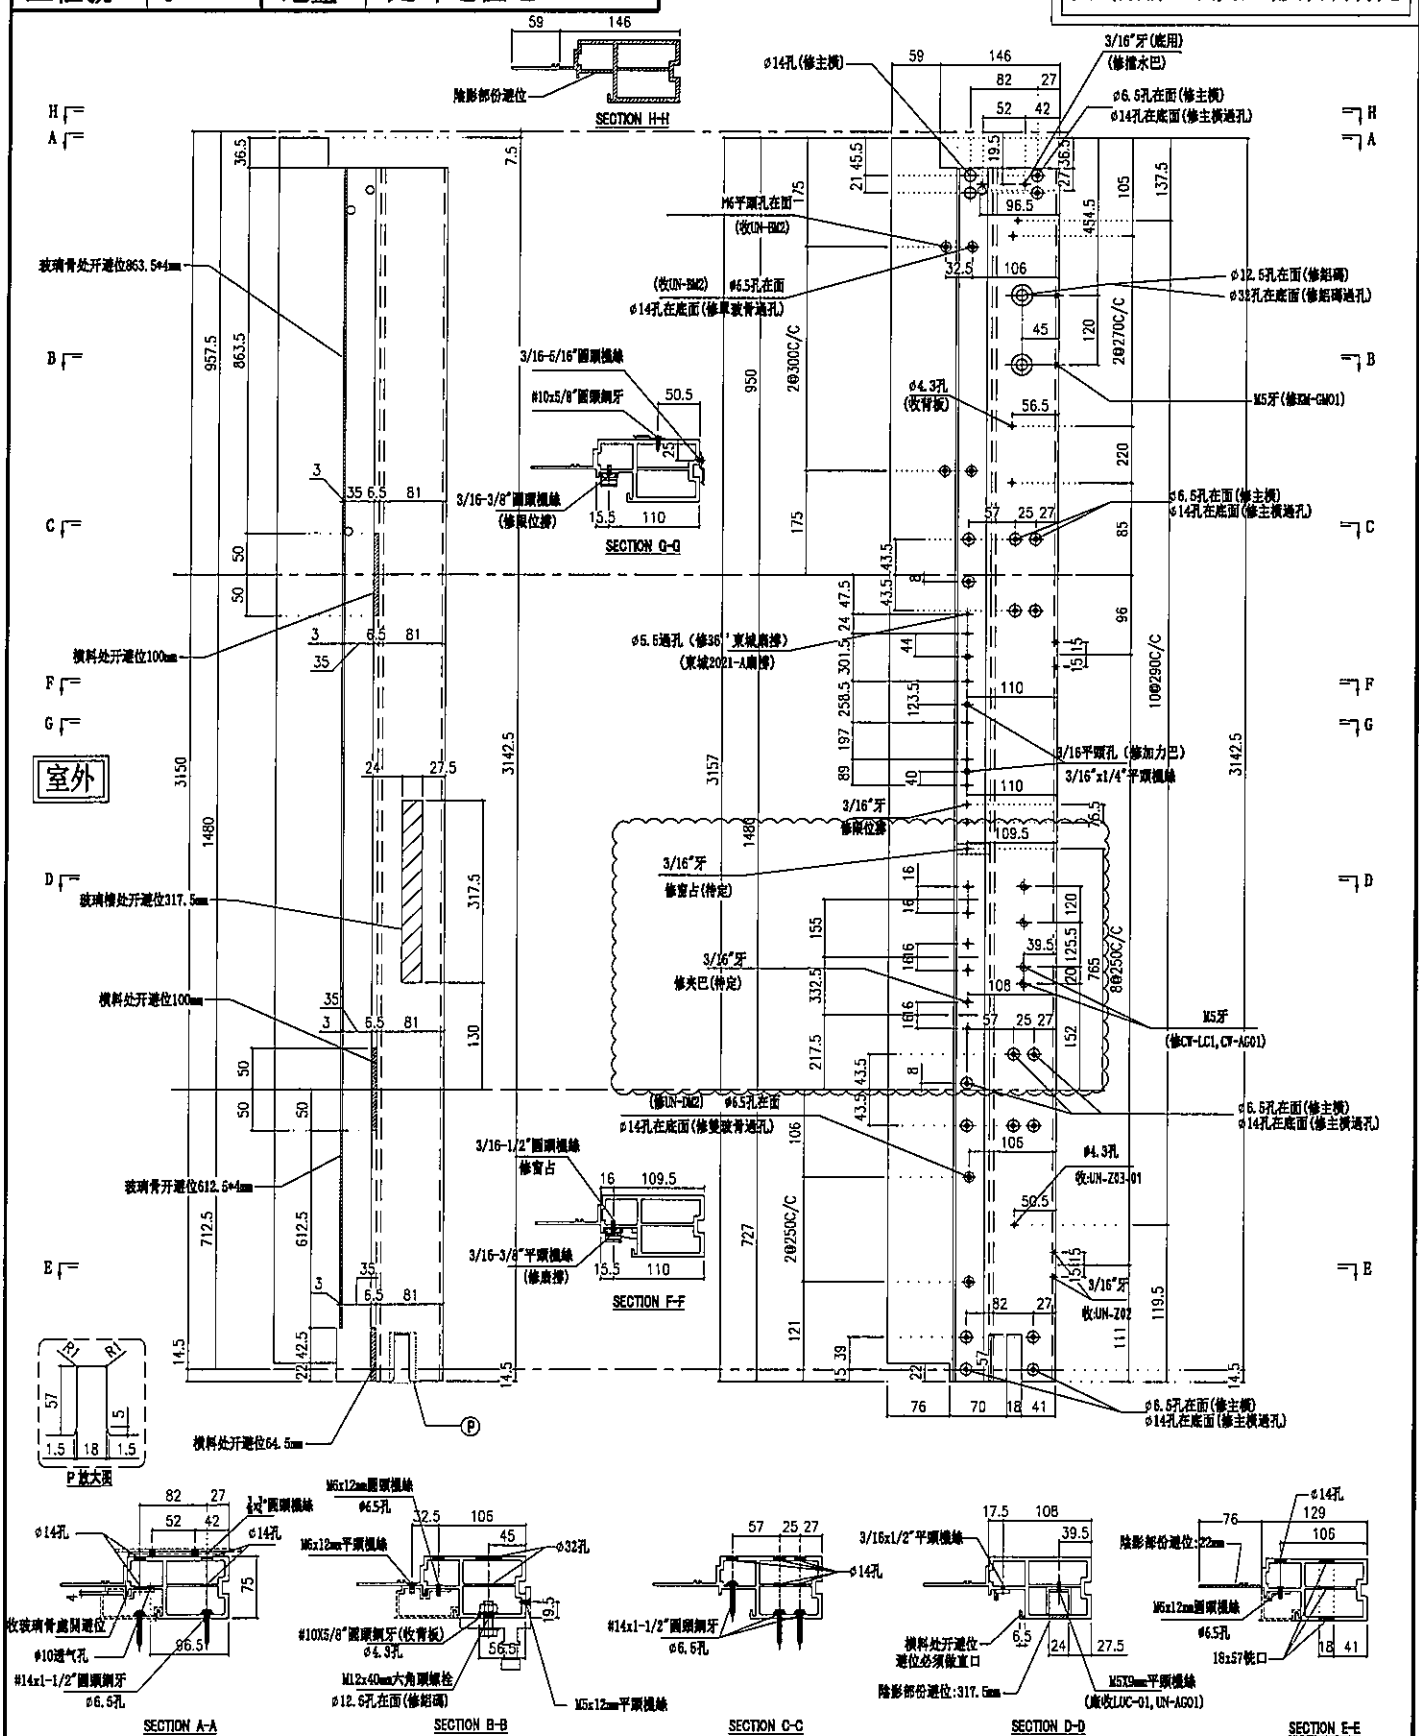

名稱	生邊企	制圖	陳俊賢	2022.2.13	修改	
材料	X85976	復核	謝永林	2022.4.3	日期	
顏色	JMQ213457(三塗)	批准	胡哥		圖號	X85976-04L




數量	位置	樓層
9	CW-PTBB50	11F-15F,17-22F

工程號	J853	地盤	延坪道住宅

因為扇撐過長，扣碼及窗占待定

請用A3打印

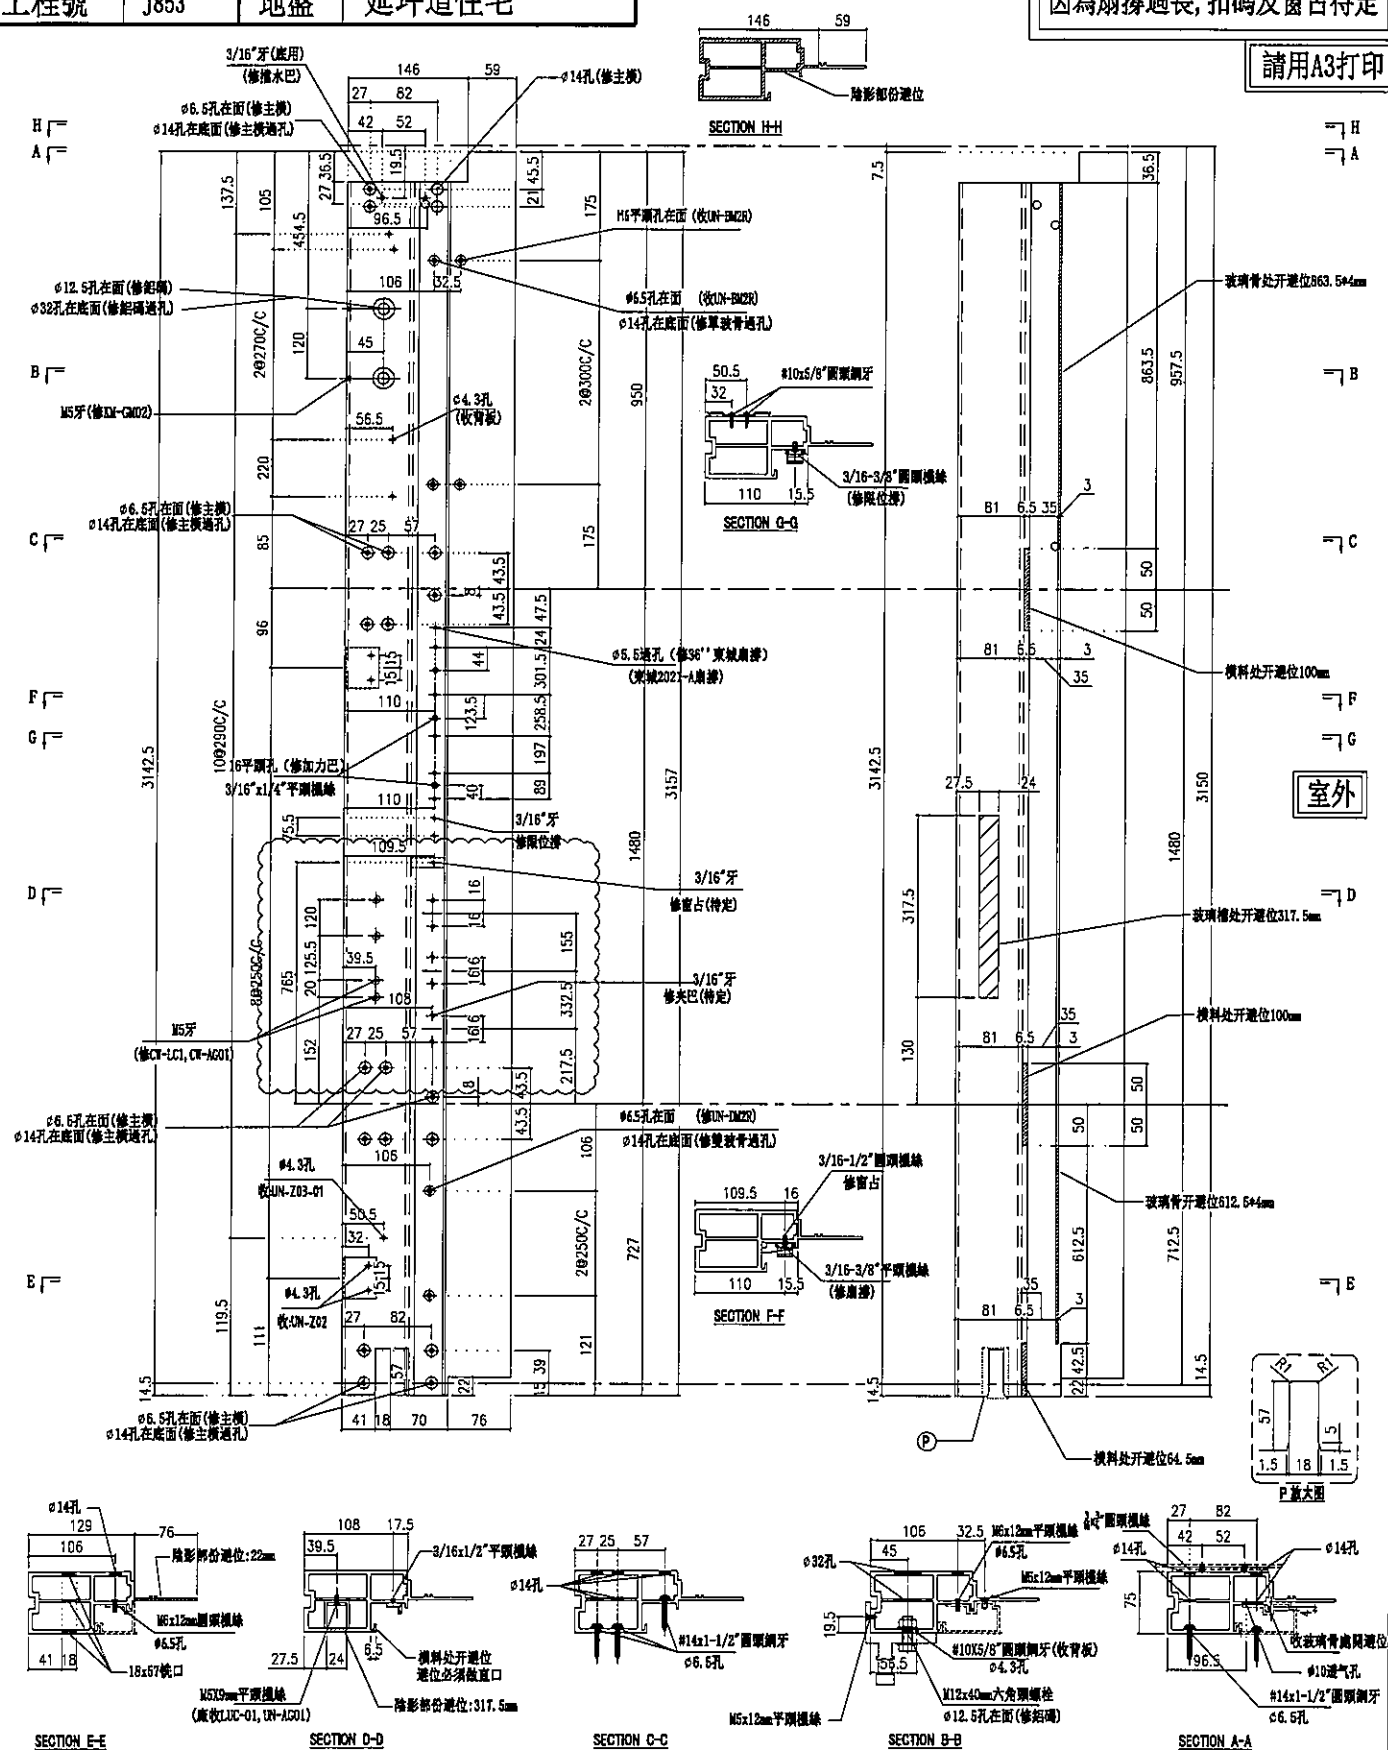


名稱	生邊企	制圖	陳俊賢	2022. 2. 13	修改			
材料	X85976	復核	謝永林	2022. 4. 3	日期			
顏色	JMQ213457 (三塗)	批準	胡哥		圖號	X85976-04R		



數量	位置	樓層	數量	位置	樓層
2	CW-PTBB37a	5F,16F	1	CW-PTBB11a	16F
2	CW-PTBB25a	5F,16F	1	CW-PTBG36aZ	16F

工程號

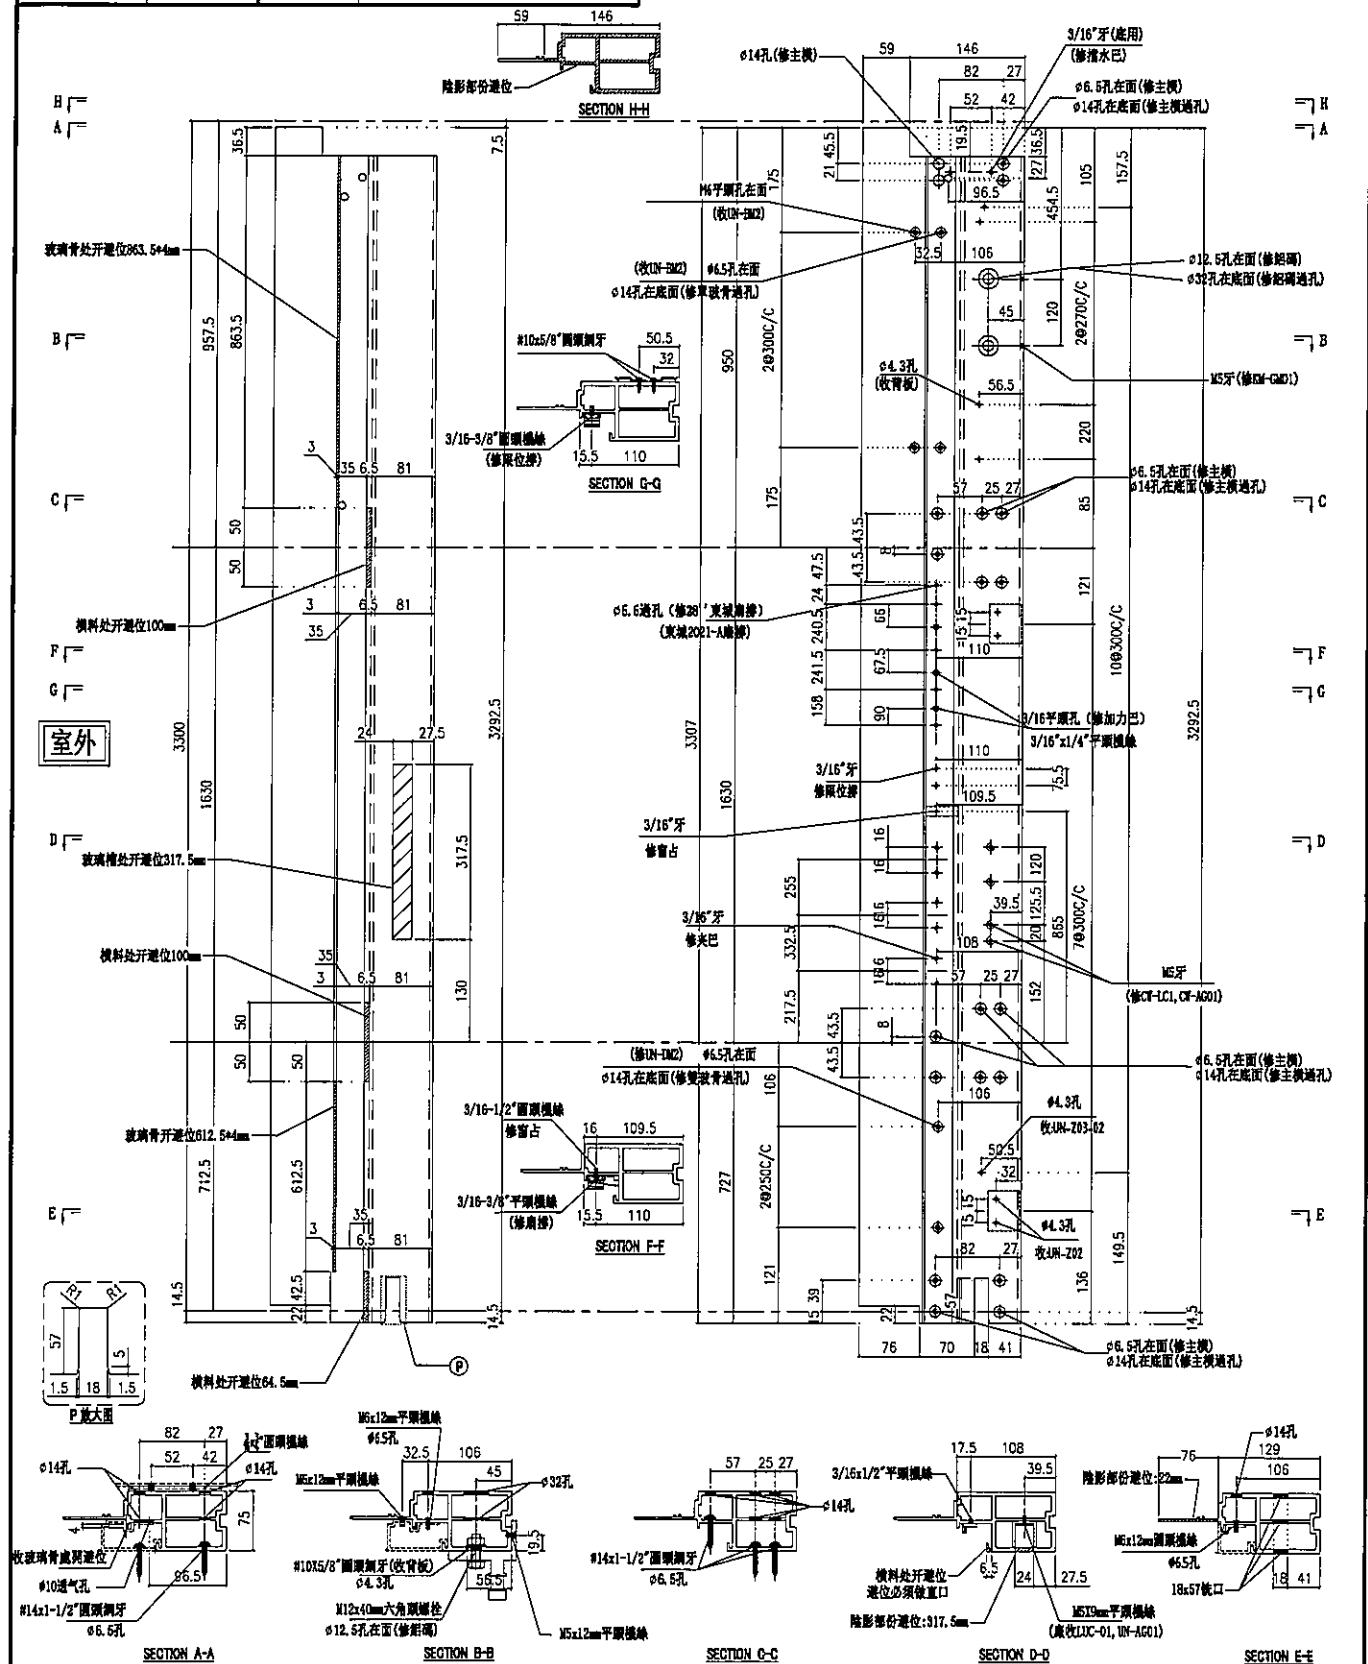


名稱	生邊企	制圖	陳俊賢	2022. 2. 13	修改			
材料	X85976	復核	謝永林	2022. 4. 3	日期			
顏色	IMQ213457(三塗)	批準	胡哥		圖號	X85976-01aL		



數量	位置	樓層
1	CW-PTBB11a	16F
2	CW-PTBB25a	5F,16F

工程號	J853	地盤	延坪道住宅

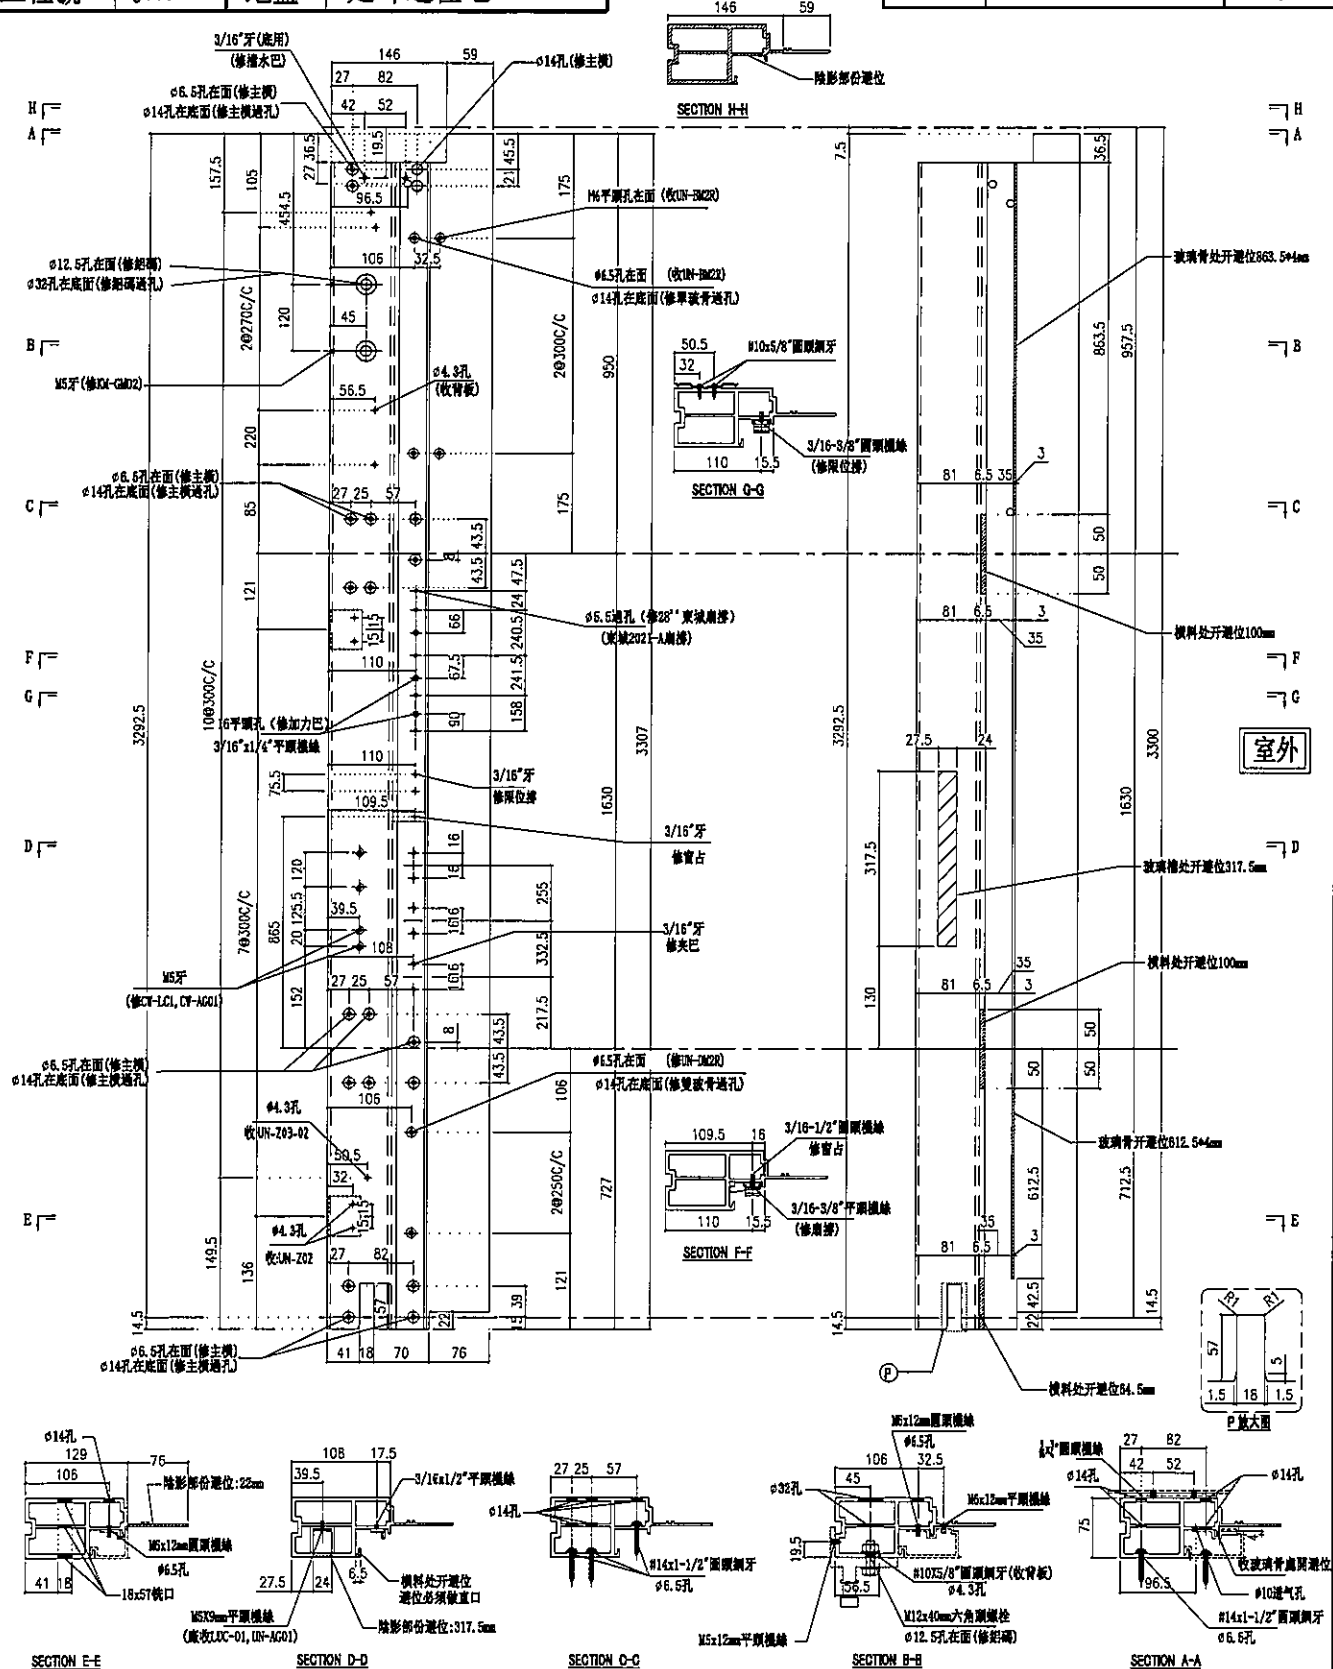

名稱	生邊企	制圖	陳俊賢	2022. 2. 13	修改			
材料	X85976	復核	謝永林	2022. 4. 3	日期			
顏色	JMQ213457 (三塗)	批准	胡哥		圖號	X85976-01aR		



美特鋁質有限公司
MIDI Aluminium Fabricator Ltd.

請用A3打印

數量

位置

樓層

2

CW-PTBB37a


5F,16F

工程號

J853

地盤

延坪道住宅

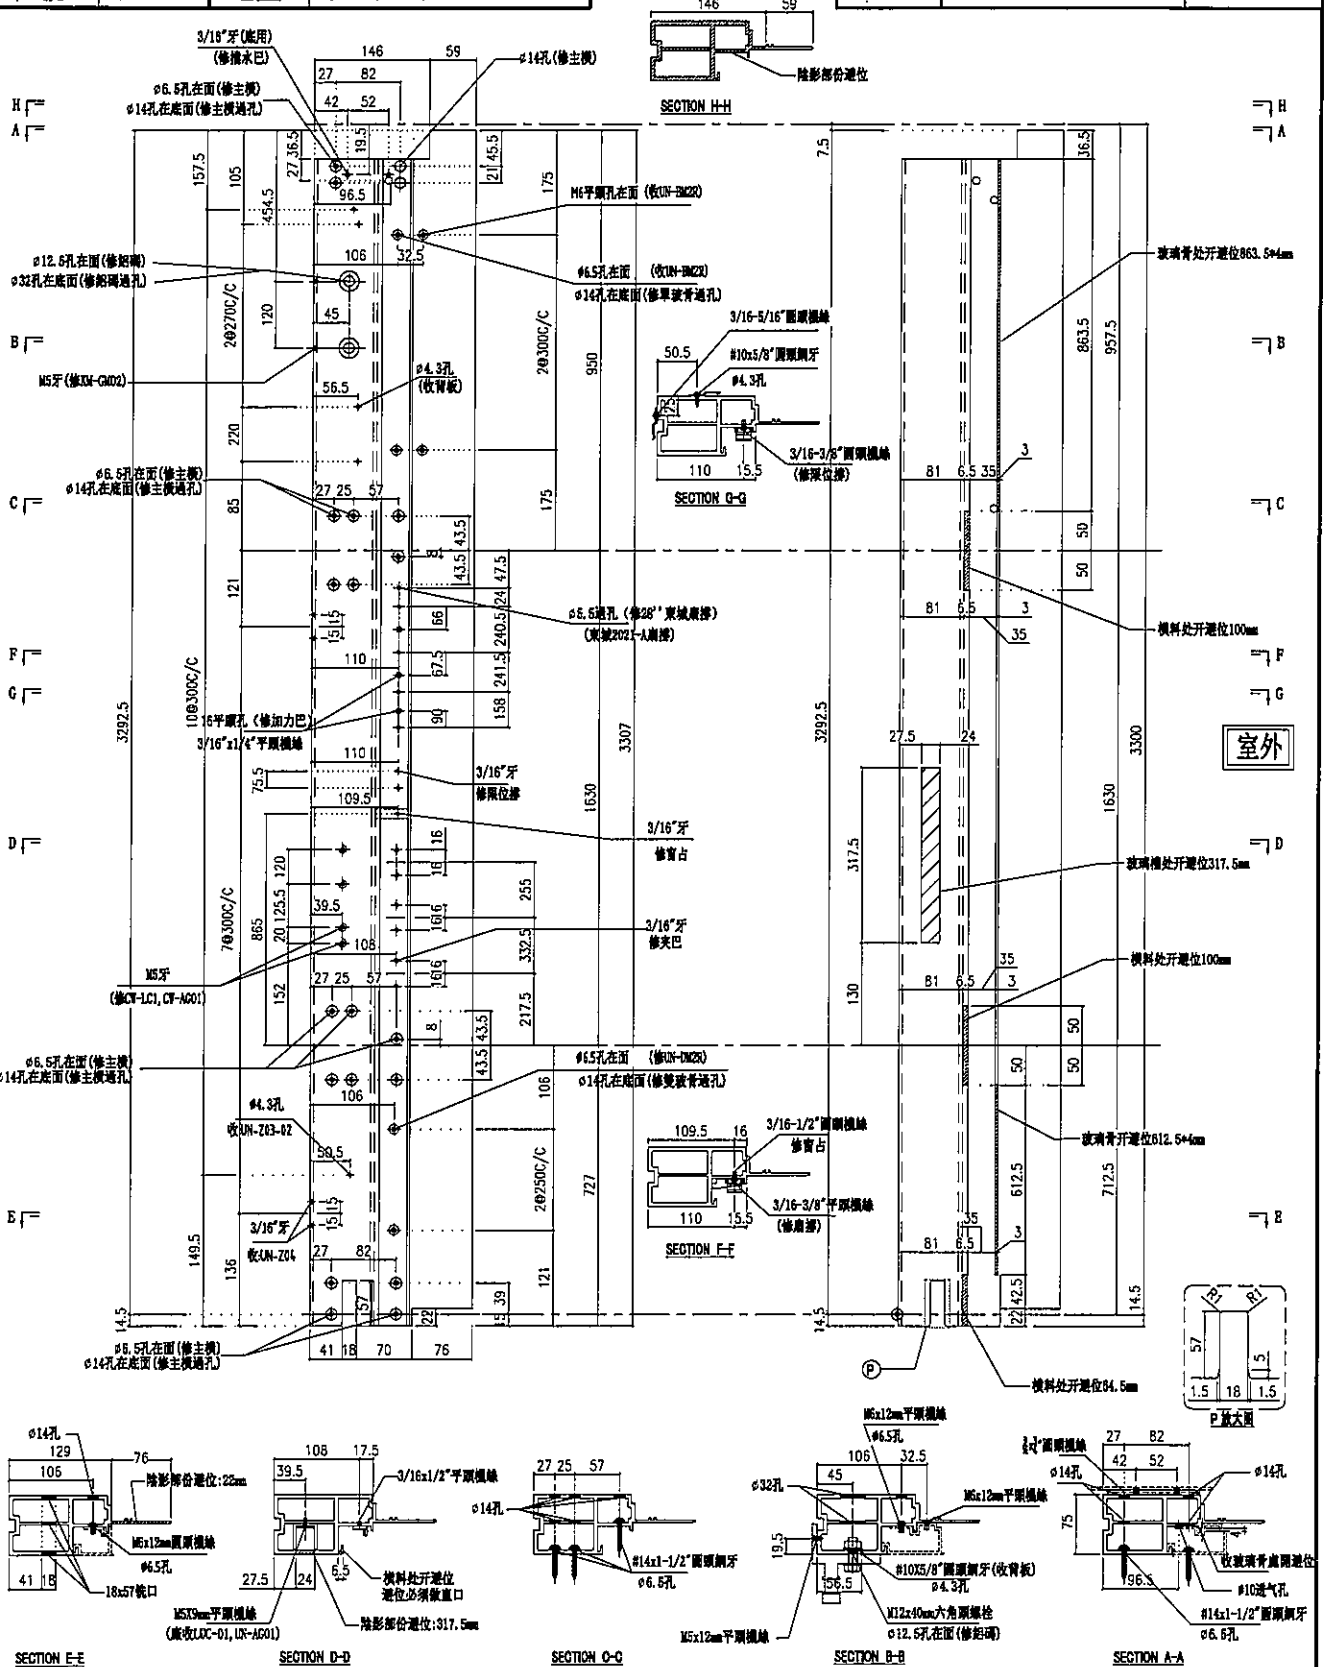

名稱	生邊企	制圖	陳俊賢	2022. 2. 13	修改		
材料	X85976	復核	謝永林	2022. 4. 3	日期		
顏色	JM213457 (三塗)	批准	胡哥		圖號	X85976-01aRZ	




工程號	J853	地盤	延坪道住宅





樓層	數量	總數	位置	樓層
3	1	3	CW-PRMB06a	5F,16F,25F
1	1	1	CW-PRMB06a	25F
1 ₅₉	2	2	CW-PRMB06a	25F

工程號	J853	地盤	延坪道住宅

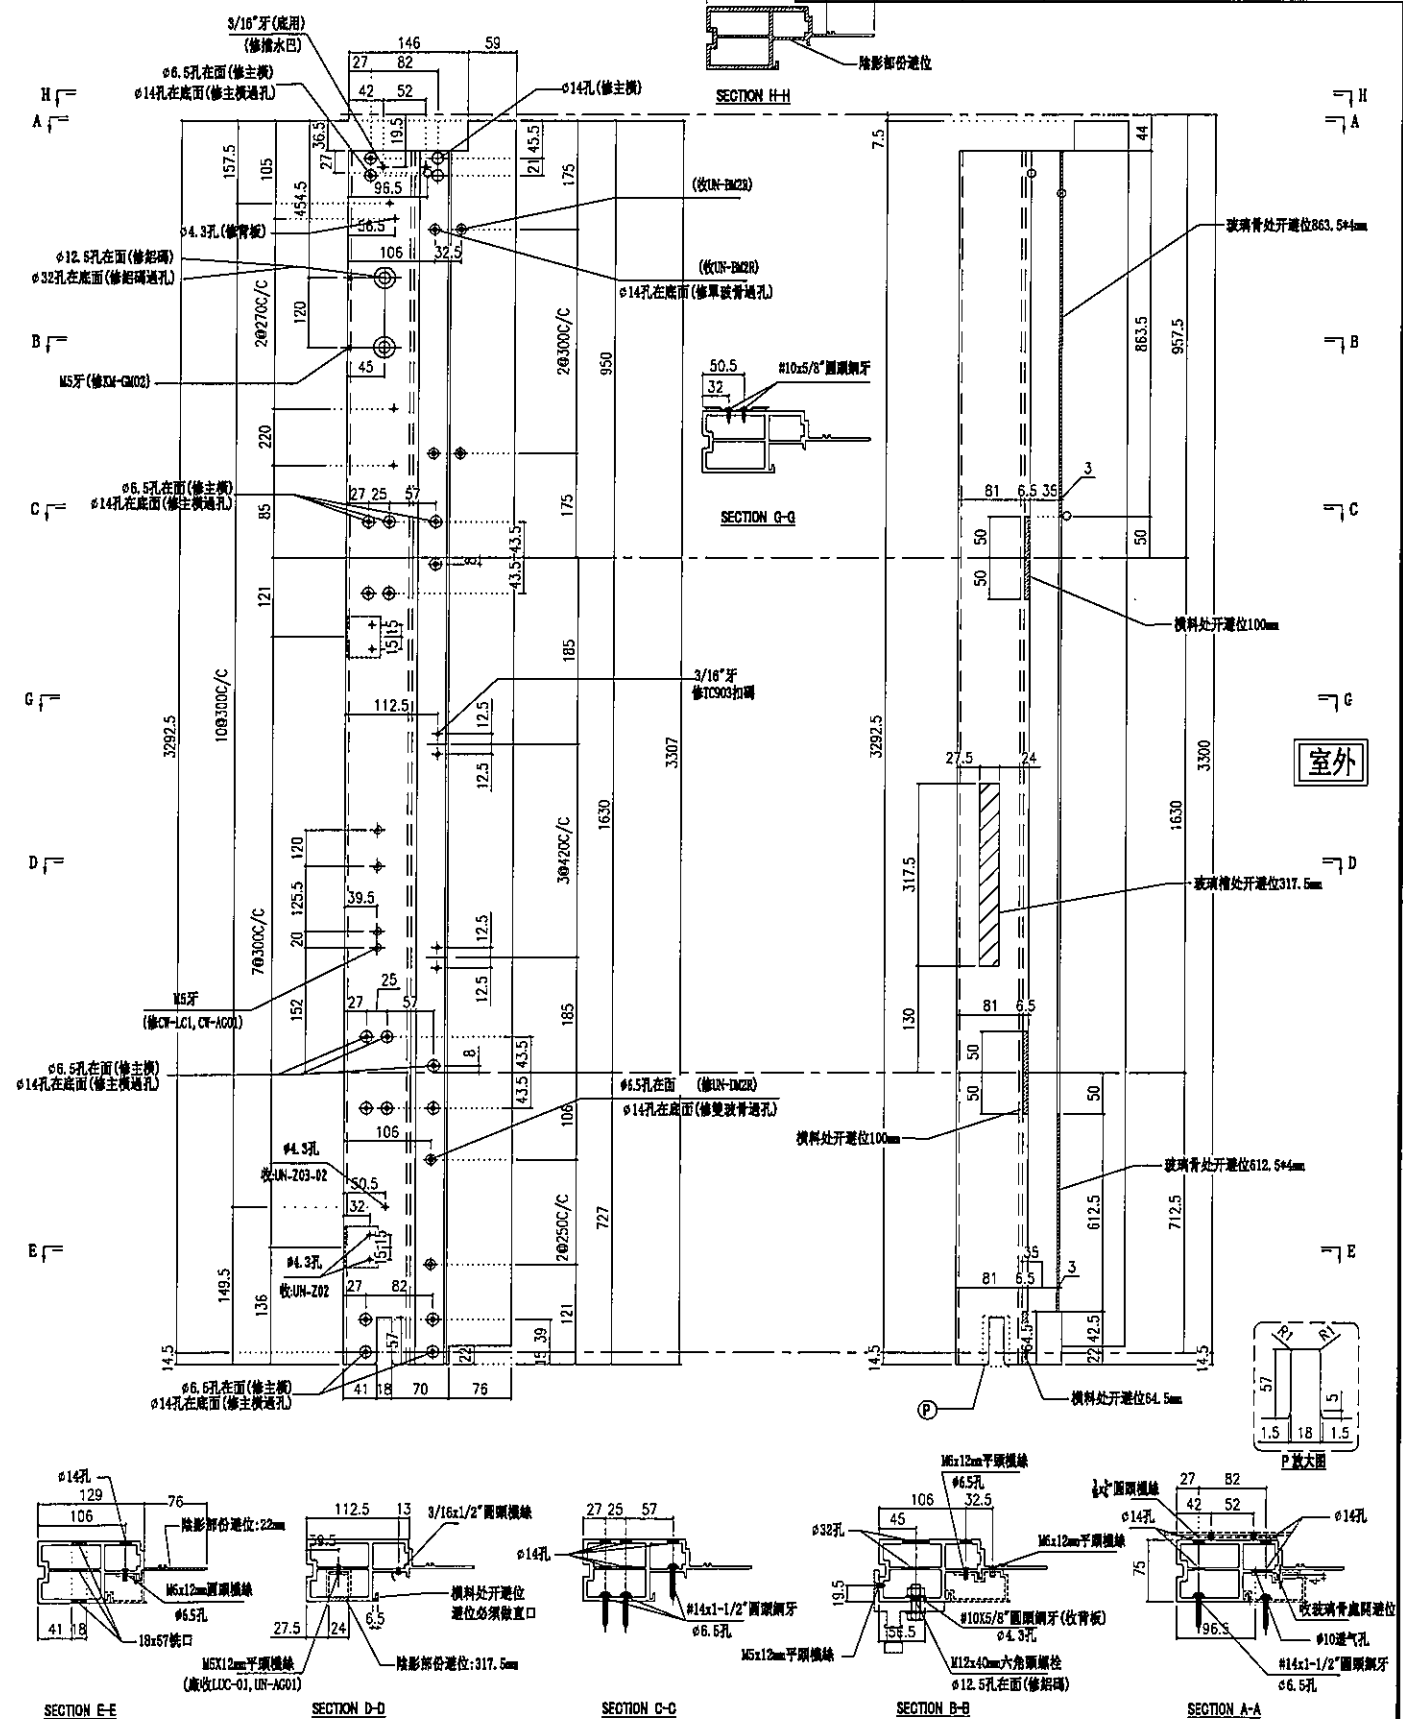

名稱	生邊企	制圖	陳俊賢	2022.2.13	修改			
材料	X85976	復核	謝永林	2022.4.3	日期			
顏色	JMQ213457(三塗)	批准	胡哥		圖號	X85976-02aR		




樓層

16F.25F

延坪道住宅

因為扇撐過長，扣碼及窗占待定

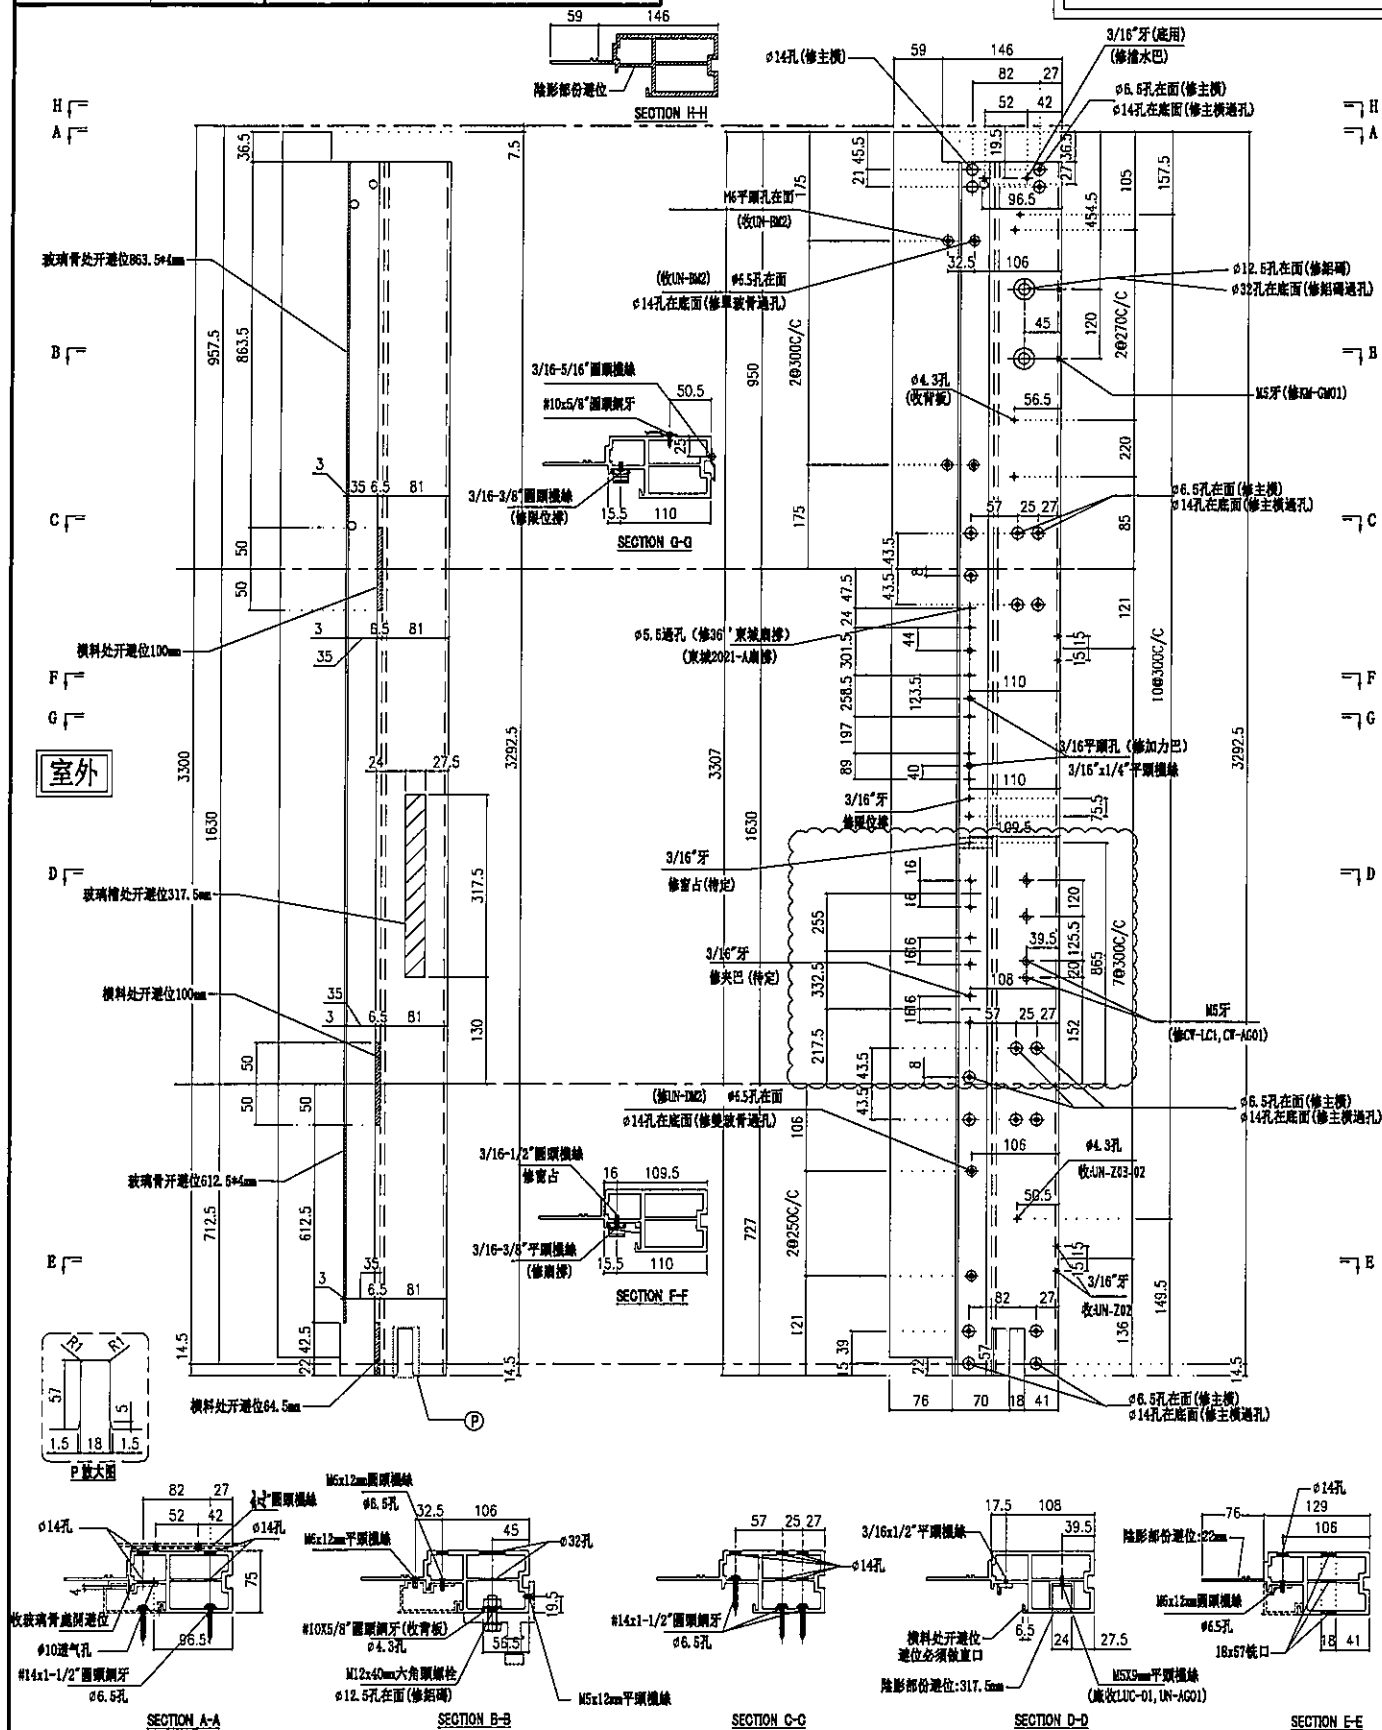


名稱	生邊企	制圖	陳俊賢	2022. 2. 13	修改			
材料	X85976	復核	謝永林	2022. 4. 3	日期			
顏色	JMQ213457 (三塗)	批準	胡哥		圖號	X85976-04aL		




16F,25F

因為扇撐過長，扣碼及窗占待定

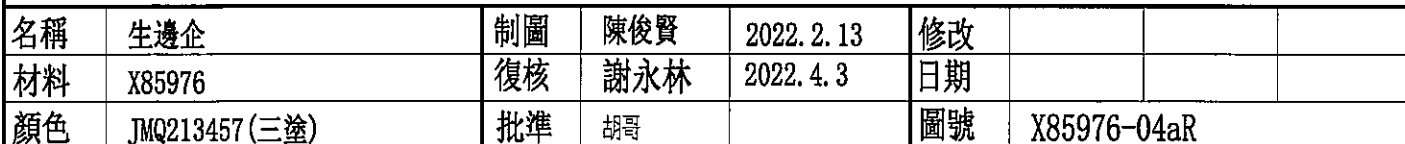



數量	位置	樓層
1	CW-PTBG20b	23F

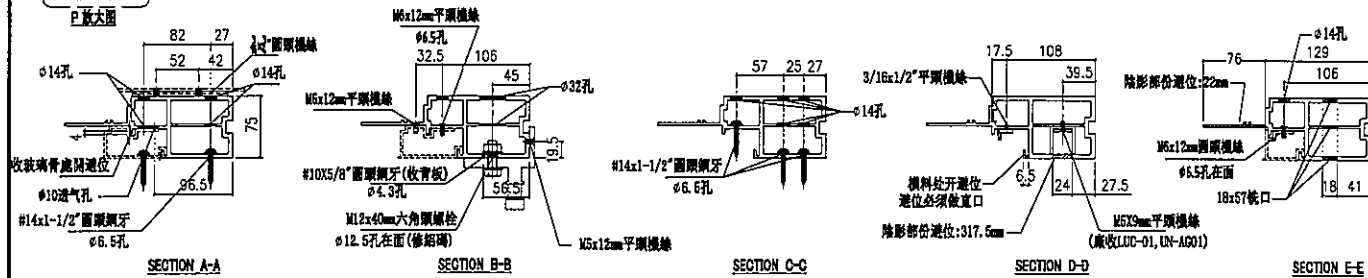[illegible]

名稱	生邊企	制圖	陳俊賢	2022.2.13	修改			
材料	X85976	復核	謝永林	2022.4.3	日期			
顏色	JMQ213457(三塗)	批准	胡哥		圖號	X85976-01bL		



美特鋁質有限公司
MIDI Aluminium Fabricator Ltd.

請用A3打印

數量

位置

樓層

1

CW-PTMB26b


23F

工程號

J853

地盤

延坪道住宅

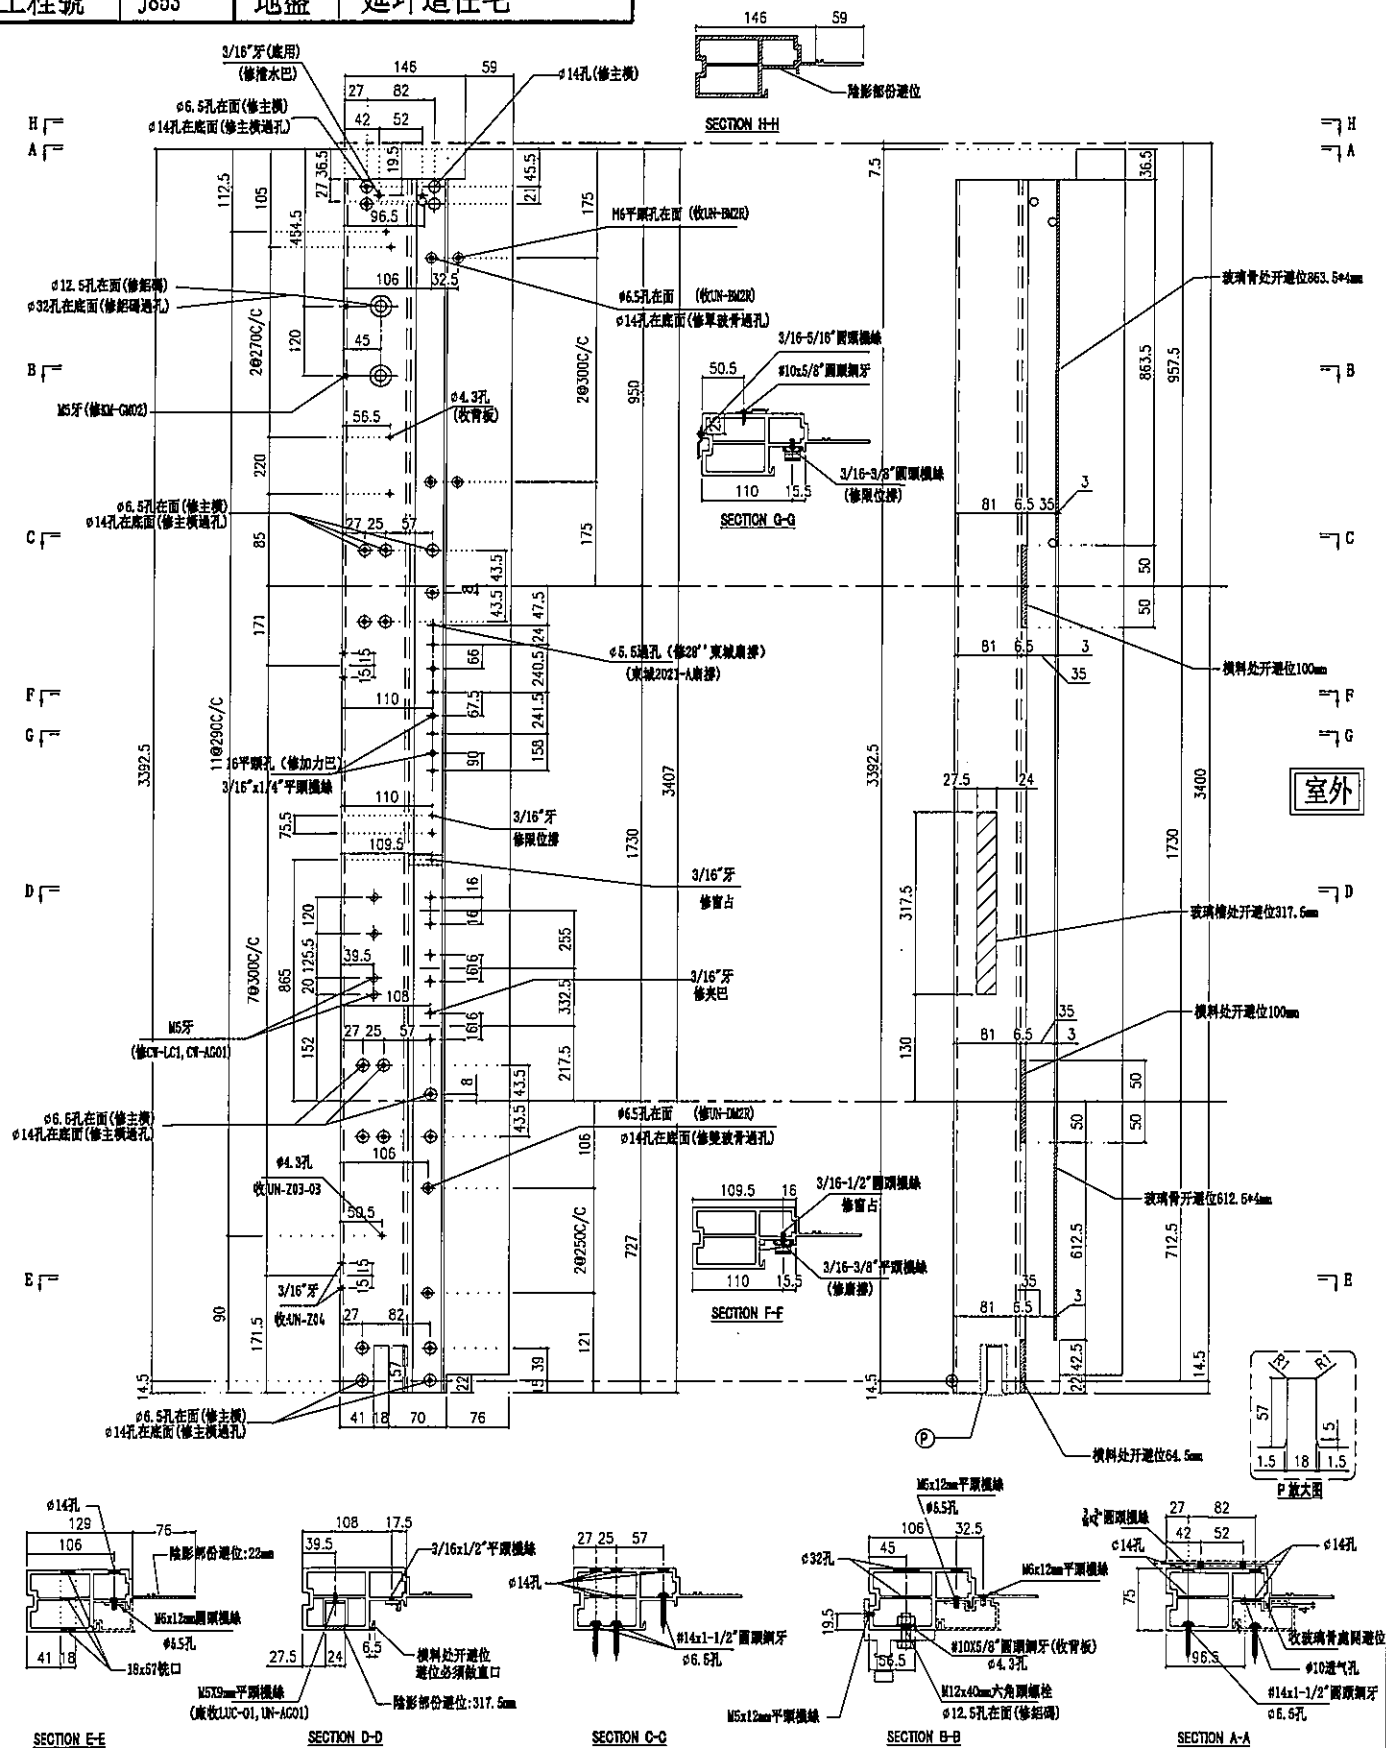

名稱	生邊企	制圖	陳俊賢	2022.2.13	修改		
材料	X85976	復核	謝永林	2022.4.3	日期		
顏色	JMQ213457(三塗)	批准	胡哥		圖號	X85976-01bRZ	



工程號	J853	地盤	延坪道住宅





美特鋁質有限公司

MIDI Aluminium Fabricator Ltd.

工程號

J853

地盤

延坪道住宅

請用A3打印

樓層

數量

總數

位置

樓層

1

1

1

CW-PRMB06b

23F

1

1

1

CW-PRMB06b

23F


1

2

2

CW-PRMB06b

23F

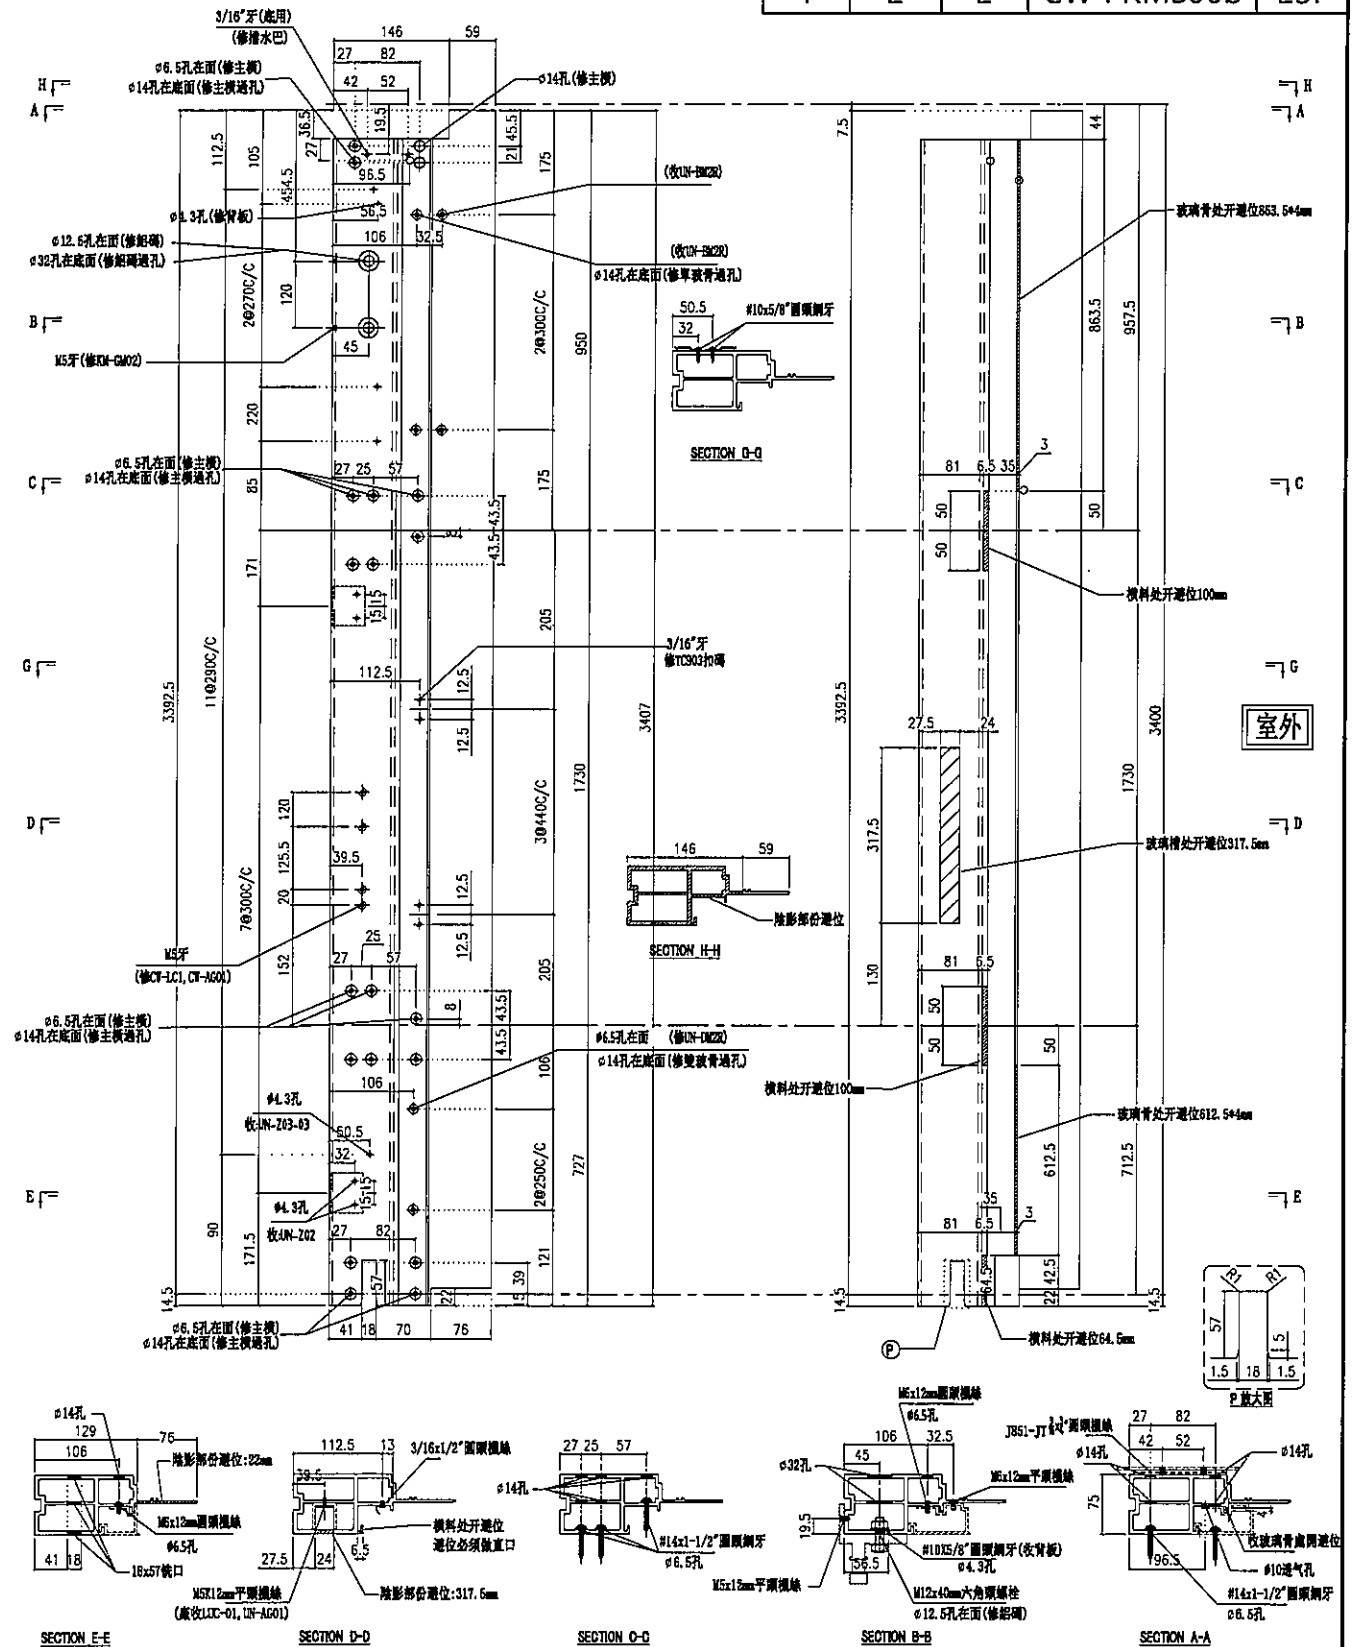

名稱	生邊企	制圖	陳俊賢	2022.2.13	修改	
材料	X85976	復核	謝永林	2022.4.3	日期	
顏色	JMQ213457 (三塗)	批准	胡哥		圖號	X85976-02bR




美特鋁質有限公司
MIDI Aluminium Fabricator Ltd.

請用A3打印

數量	位置	樓層
1	CW-PTBB50b	23F

工程號 J853 地盤 延坪道住宅

因T窗空間較小, 請先試做一幅.

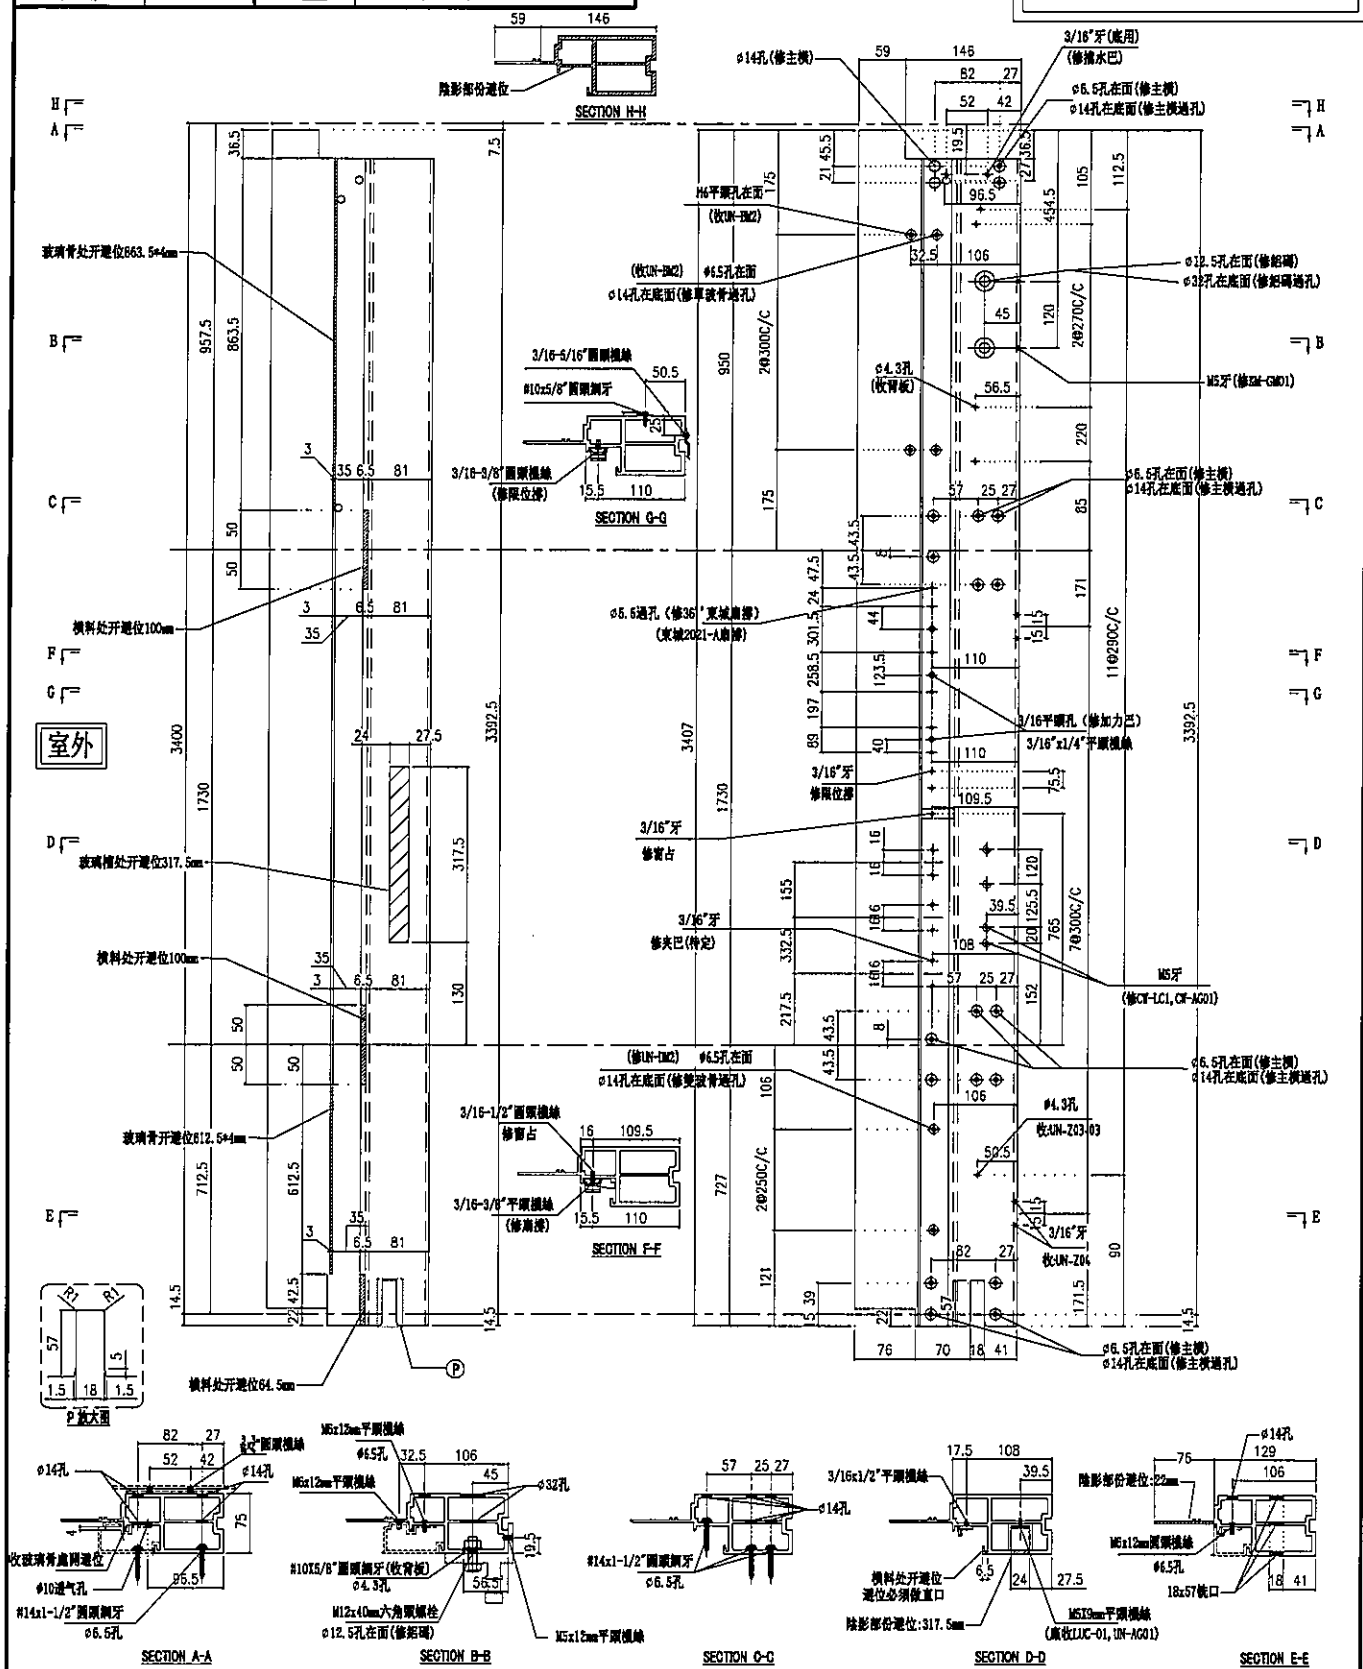


名稱	生邊企	制圖	陳俊賢	2022.2.13	修改		
材料	X85976	復核	謝永林	2022.4.3	日期		
顏色	JMQ213457(三塗)	批准	胡哥		圖號	X85976-04bL	



數量	位置	樓層
1	CW-PTBB50b	23F

工程號	J853	地盤	延坪道住宅

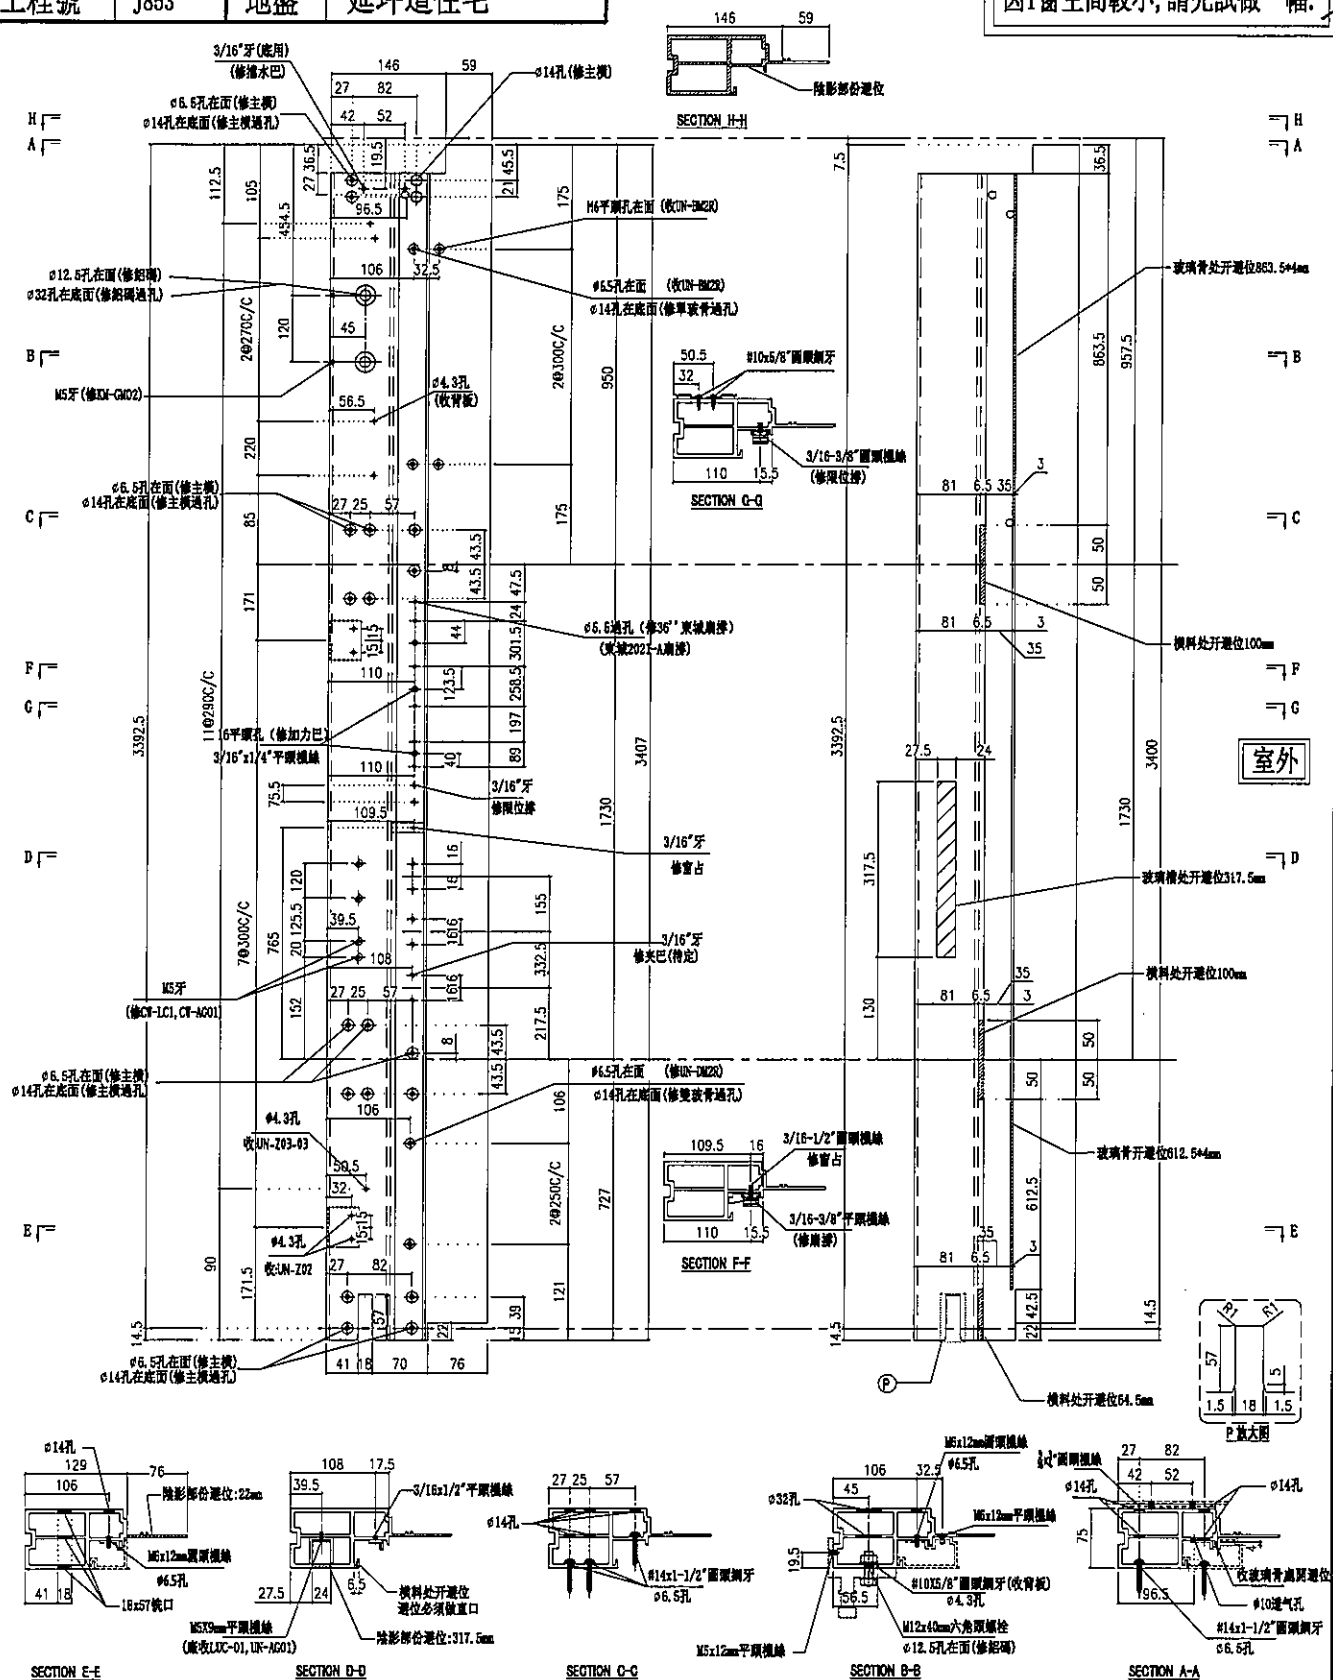

名稱	生邊企	制圖	陳俊賢	2022.2.13	修改			
材料	X85976	復核	謝永林	2022.4.3	日期			
顏色	JMQ213457(三塗)	批准	胡哥		圖號	X85976-04bR		



美特鋁質有限公司

MIDI Aluminium Fabricator Ltd.

請用A3打印

樓層	數量	總數	位置	樓層
8	1	8	CW-PTZMB06	6F-15F
9	1	9	CW-PTZMB06	11F-15F,17F-22F
9	2	18	CW-PTZMB06	11F-15F,17F-22F
6	1	6	CW-PTMB20	17F-22F


工程號

J853

地盤

延坪道住宅

因為扇撐過長，扣碼及窗占特定

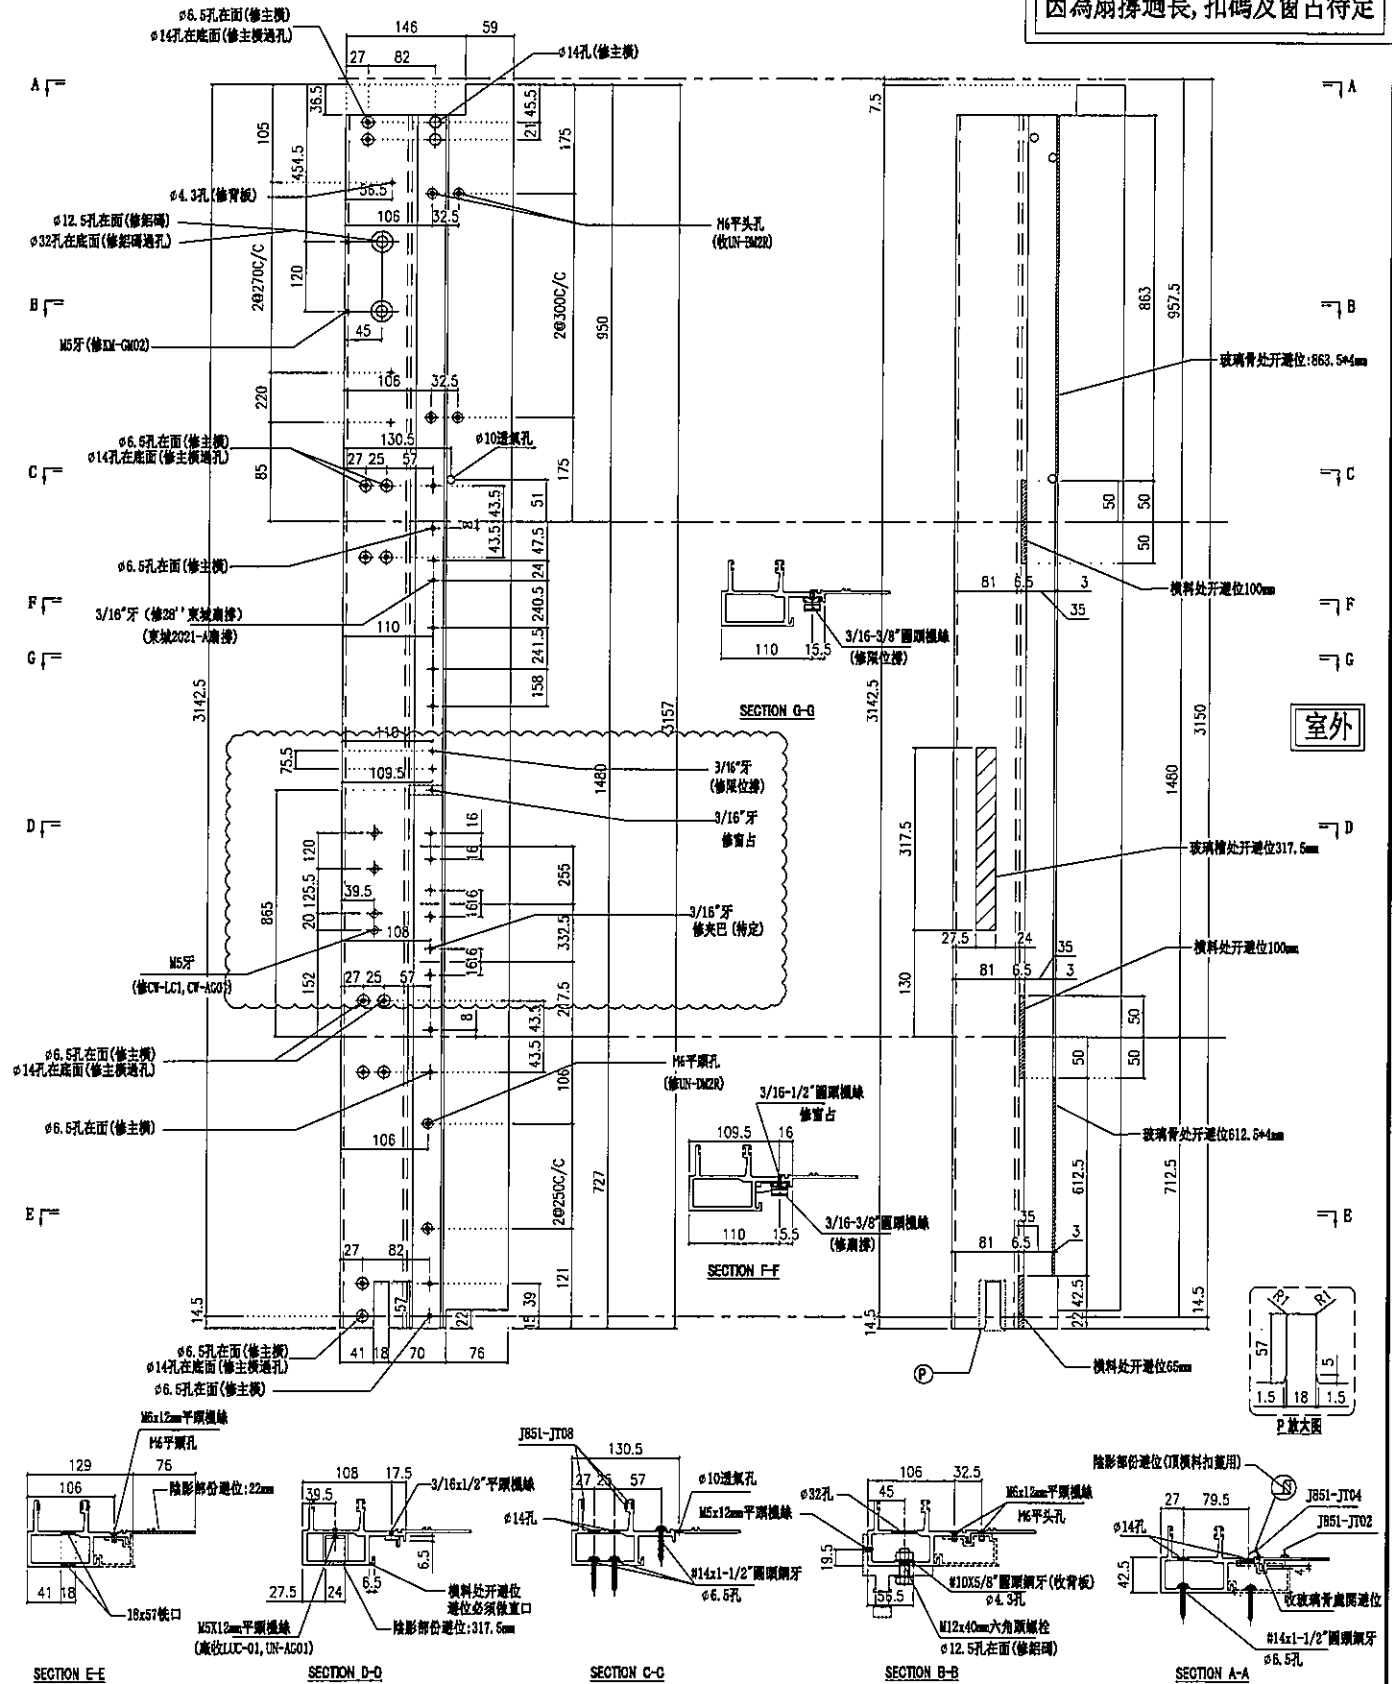

名稱	生公企	制圖	陳俊賢	2022.2.13	修改		
材料	X85973	復核	謝永林	2022.4.3	日期		
顏色	JMQ213457(三塗)	批准	胡哥		圖號	X85973-01	



美特鋁質有限公司

MIDI Aluminium Fabricator Ltd.

請用A3打印

樓層	數量	總數	位置	樓層
8	1	8	CW-PTMG06	6F-15F
9	1	9	CW-PTMG06	11F-15F,17F-22F
9	2	18	CW-PTMG06	11F-15F,17F-22F


工程號

J853

地盤

延坪道住宅

因為扇撐過長，扣碼及窗占特定

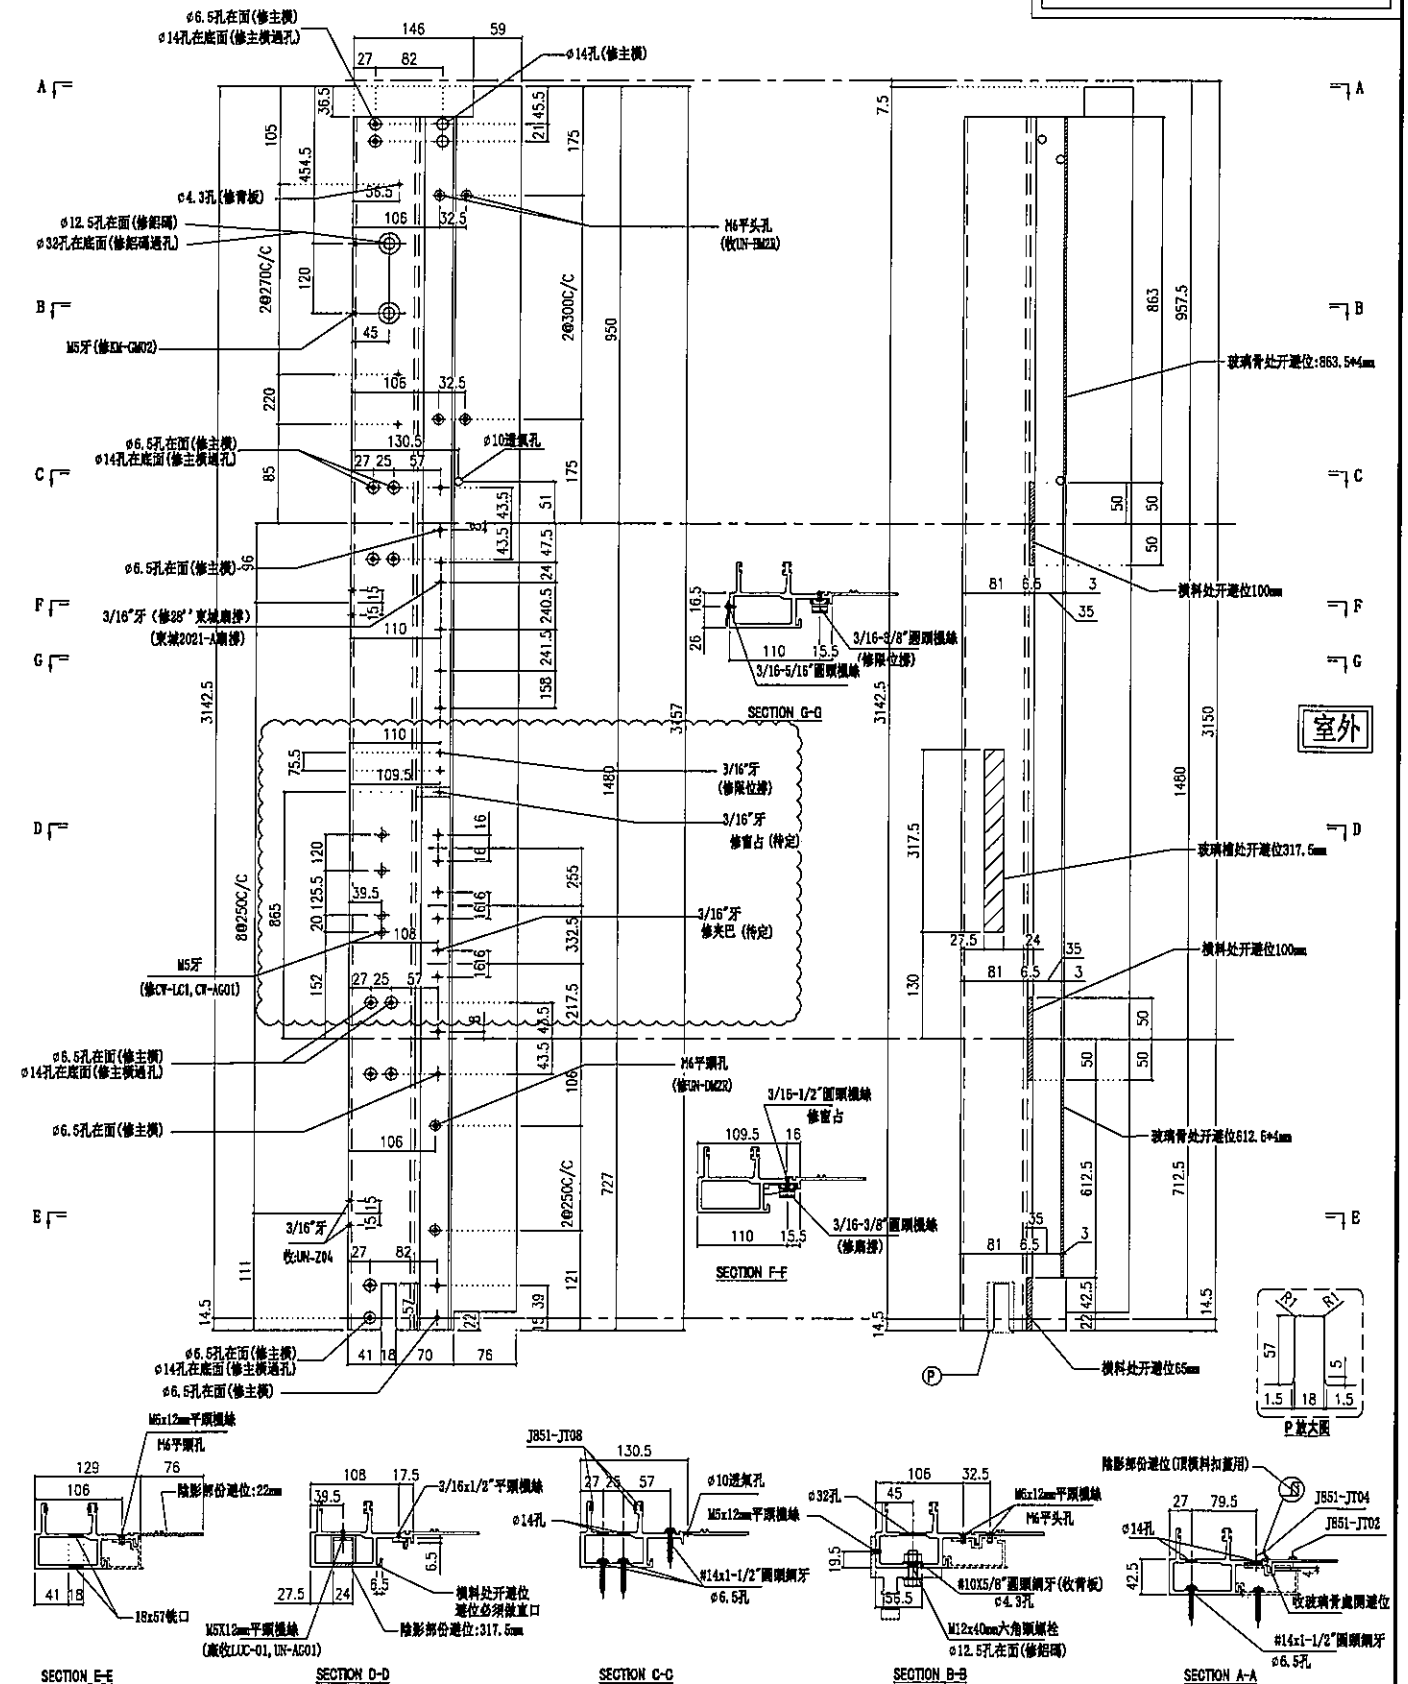

名稱	生公企	制圖	陳俊賢	2022.2.13	修改		
材料	X85973	復核	謝永林	2022.4.3	日期		
顏色	JMQ213457(三塗)	批准	胡哥		圖號	X85973-01Z	




樓層	數量	總數	位置	樓層
3	1	3	CW-PRMB06	11F-15F

名稱	生公企	制圖	陳俊賢	2022.2.13	修改		
材料	X85973	復核	謝永林	2022.4.3	日期		
顏色	JMQ213457(三塗)	批准	胡哥		圖號	X85973-02	



樓層	數量	總數	位置	樓層
3	1	3	CW-PLBG06	11F-15F
6	1	6	CW-PLBG06	17F-22F


工程號	J853	地盤	延坪道住宅

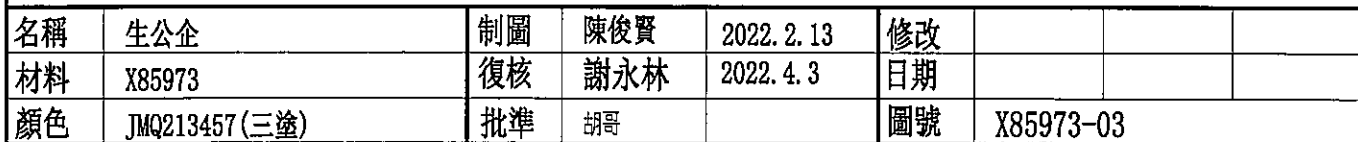



樓層	數量	總數	位置	樓層
1	1	1	CW-PTMB06a	16F
1	1	1	CW-PTMB06a	16F
2	2	4	CW-PTMB06a	16F,25F

工程號	J853	地盤	延坪道住宅

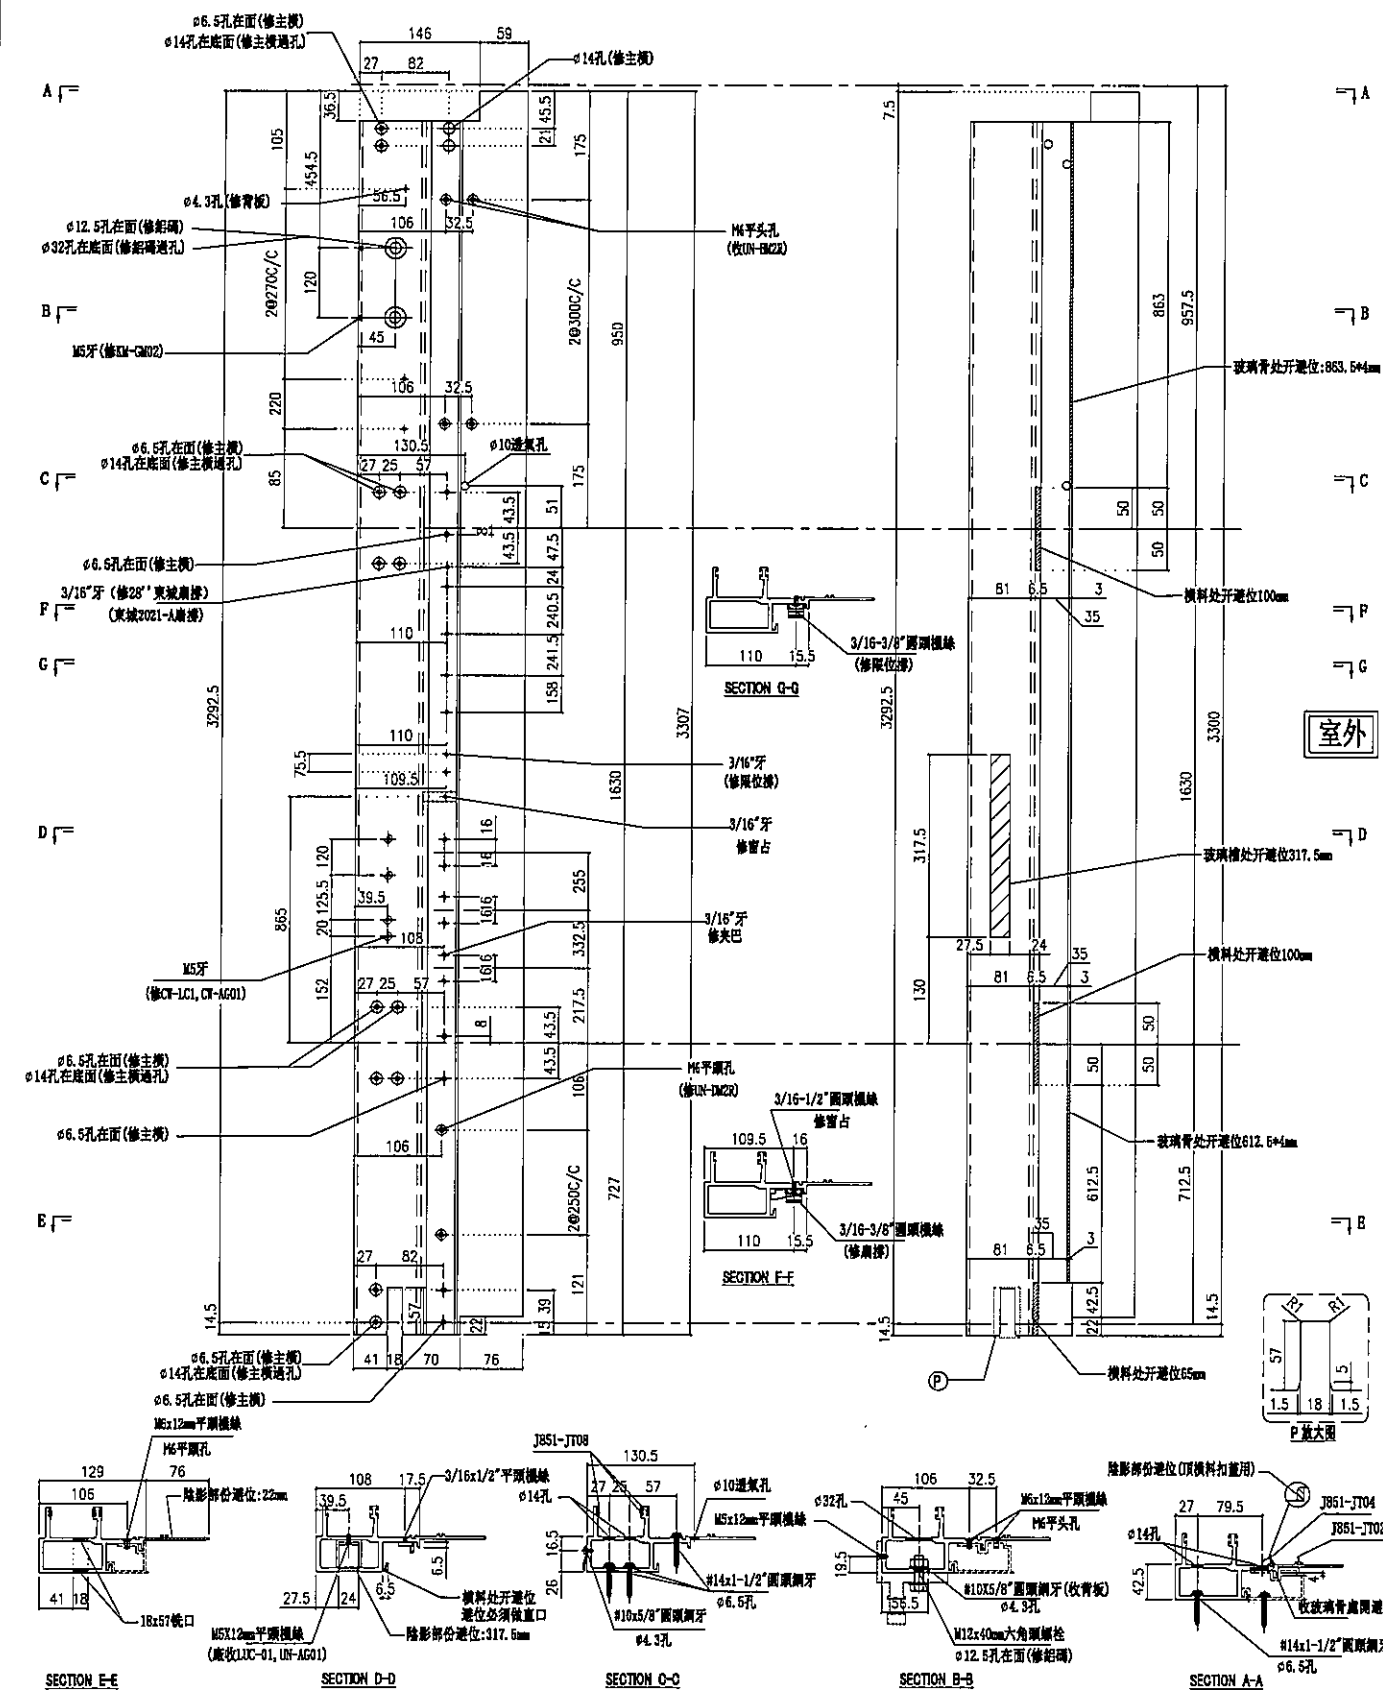


名稱	生公企	制圖	陳俊賢	2022.2.13	修改			
材料	X85973	復核	謝永林	2022.4.3	日期			
顏色	JMQ213457(三塗)	批准	胡哥		圖號	X85973-01a		



樓層	數量	總數	位置	樓層
1	1	1	CW-PTMG06a	16F
1	1	1	CW-PTMG06a	16F
2	2	4	CW-PTMG06a	16F,25F

工程號	J853	地盤	延坪道住宅

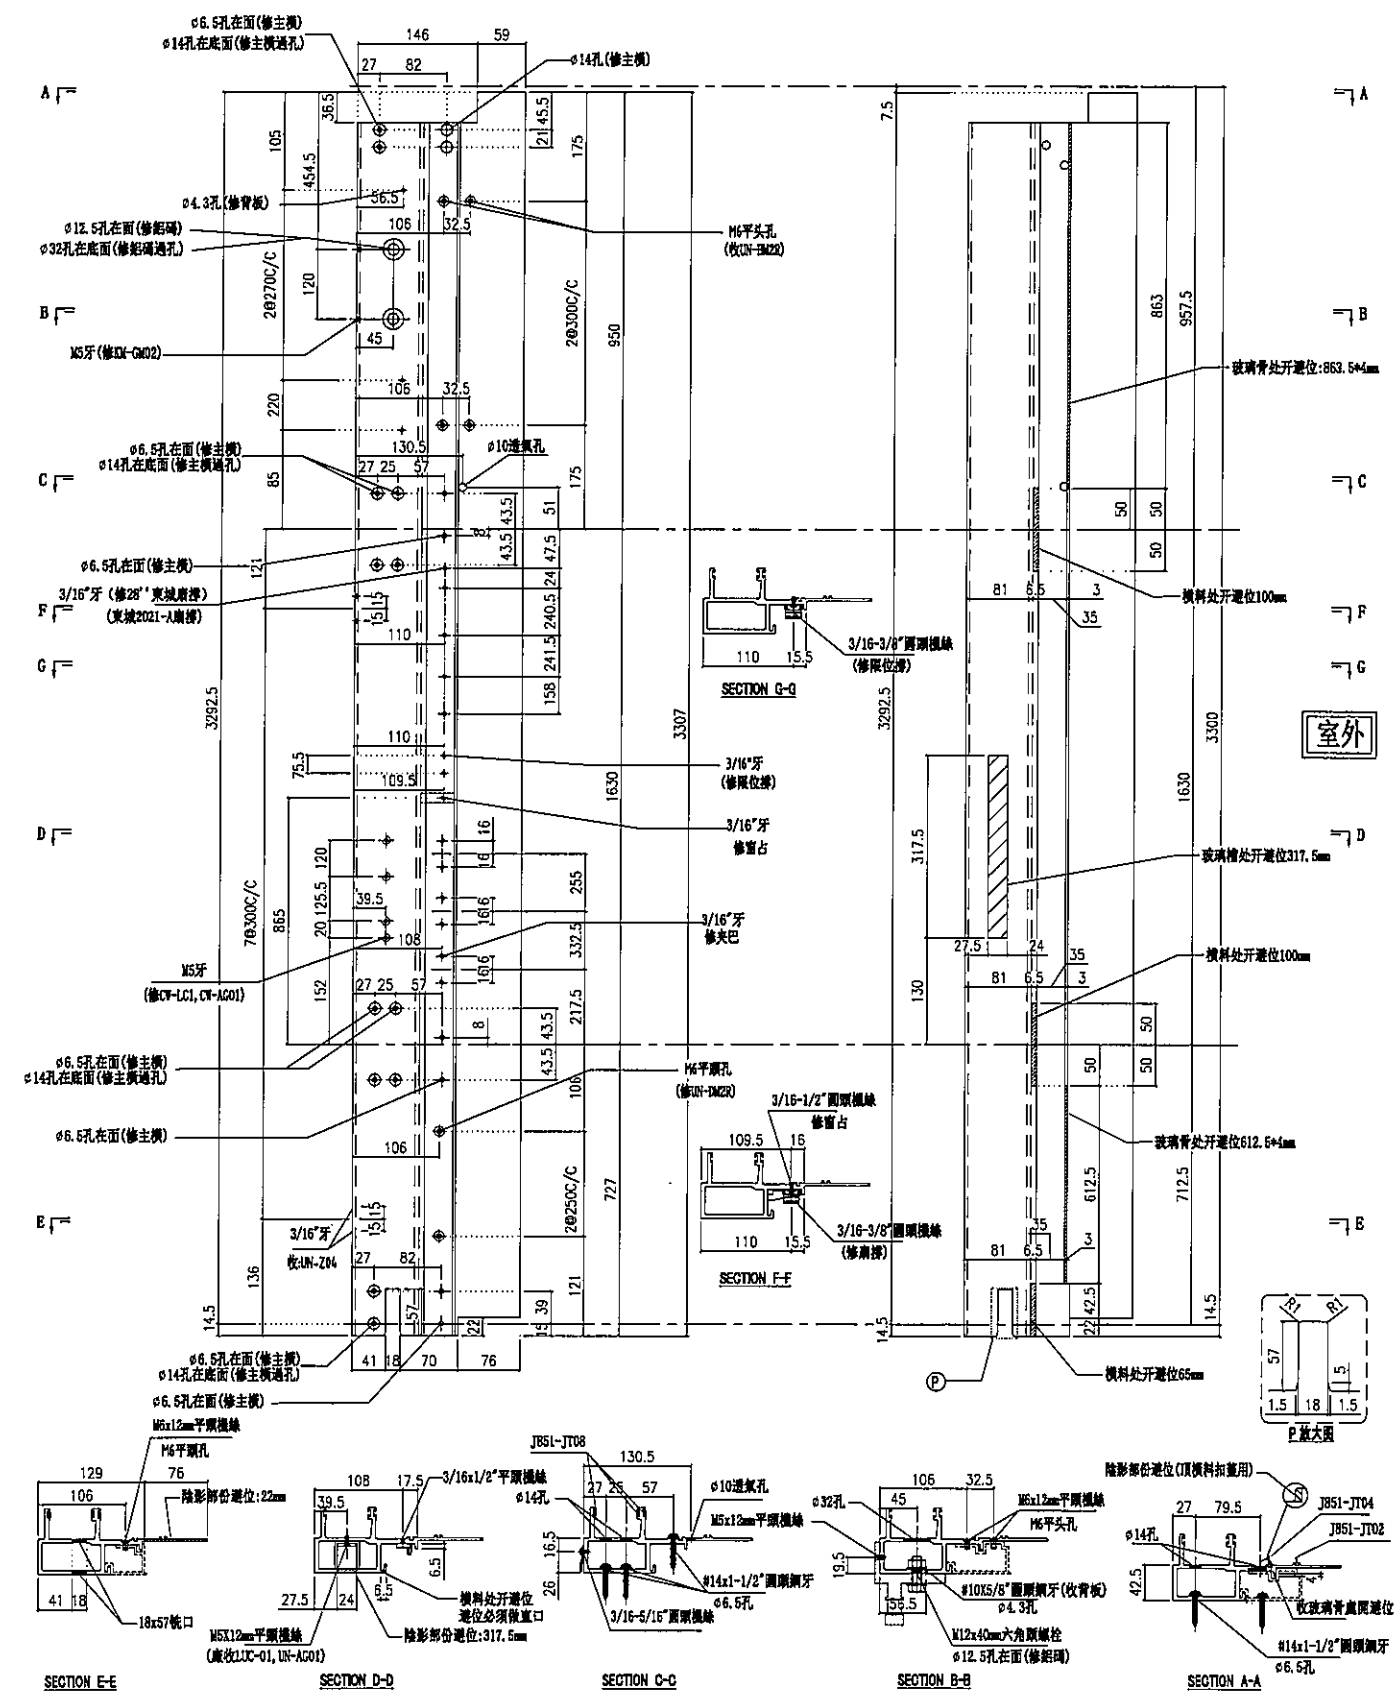


名稱	生公企	制圖	陳俊賢	2022. 2. 13	修改		
材料	X85973	復核	謝永林	2022. 4. 3	日期		
顏色	JMQ213457(三塗)	批准	胡哥		圖號	X85973-01aZ	



樓層

5F

延坪道住宅

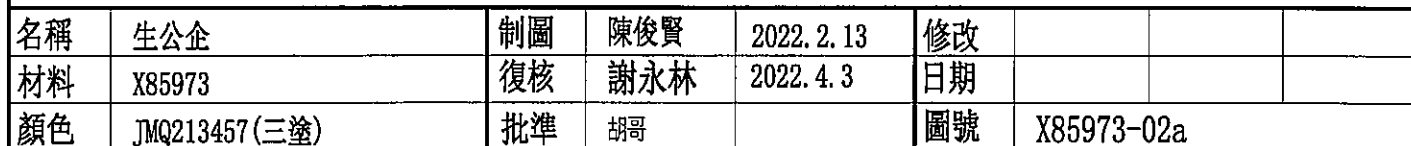



美特鋁質 有限公司
MID! Aluminium Fabricator Ltd.

請用A3打印

樓層

數量

總數

位置

樓層

工程號

J853

地盤

延坪道住宅

1

1

1

CW-PLBG06a

25F


1

1

1

CW-PLBG06a

25F

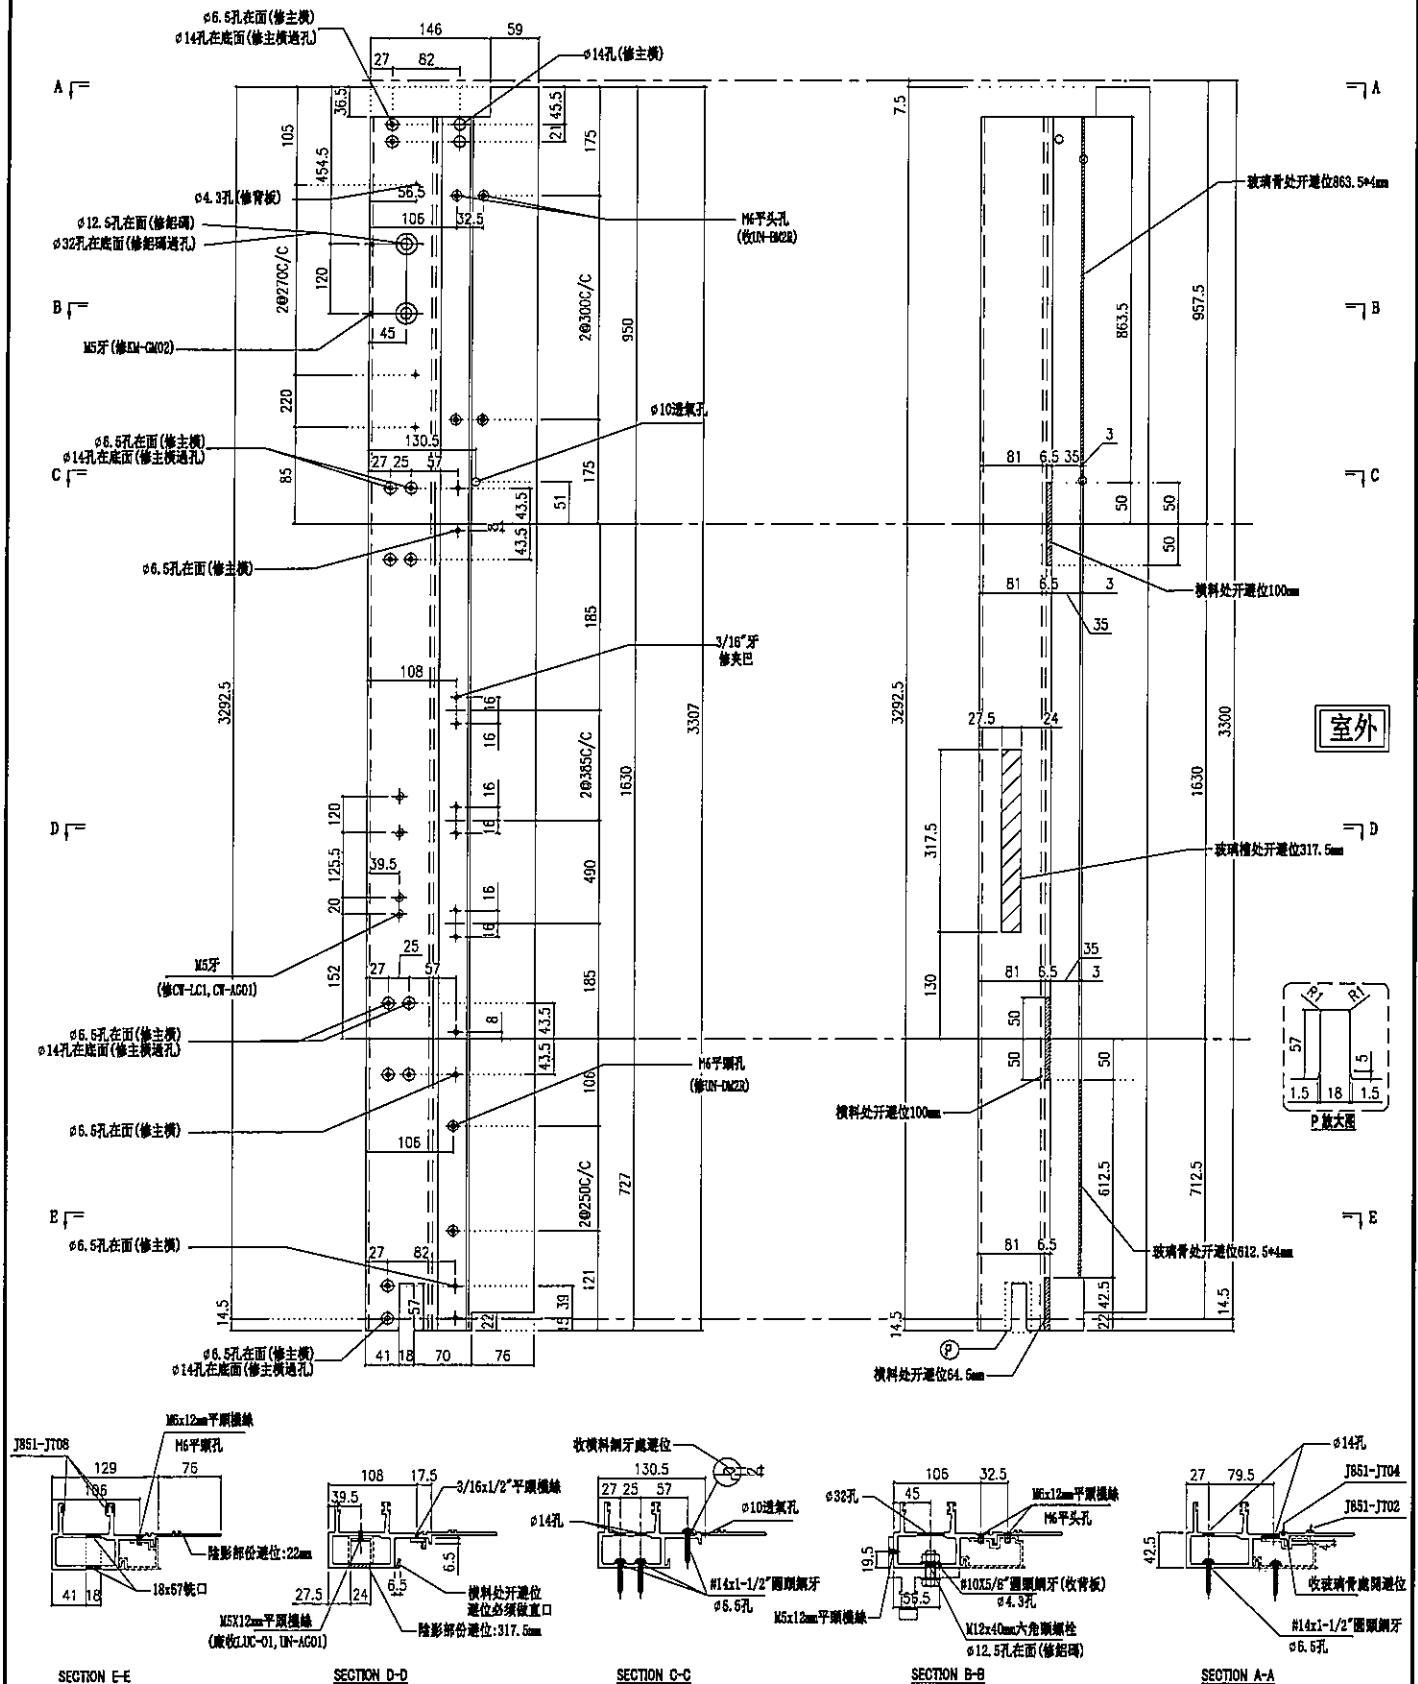


名稱	生公企	制圖	陳俊賢	2022.2.13	修改		
材料	X85973	復核	謝永林	2022.4.3	日期		
顏色	JMQ213457(三塗)	批准	胡哥		圖號	X85973-03a	



樓層	數量	總數	位置	樓層
1	2	2	CW-PTMG06b	23F
1	1	1	CW-PTBG20b	23F

工程號	J853	地盤	延坪道住宅

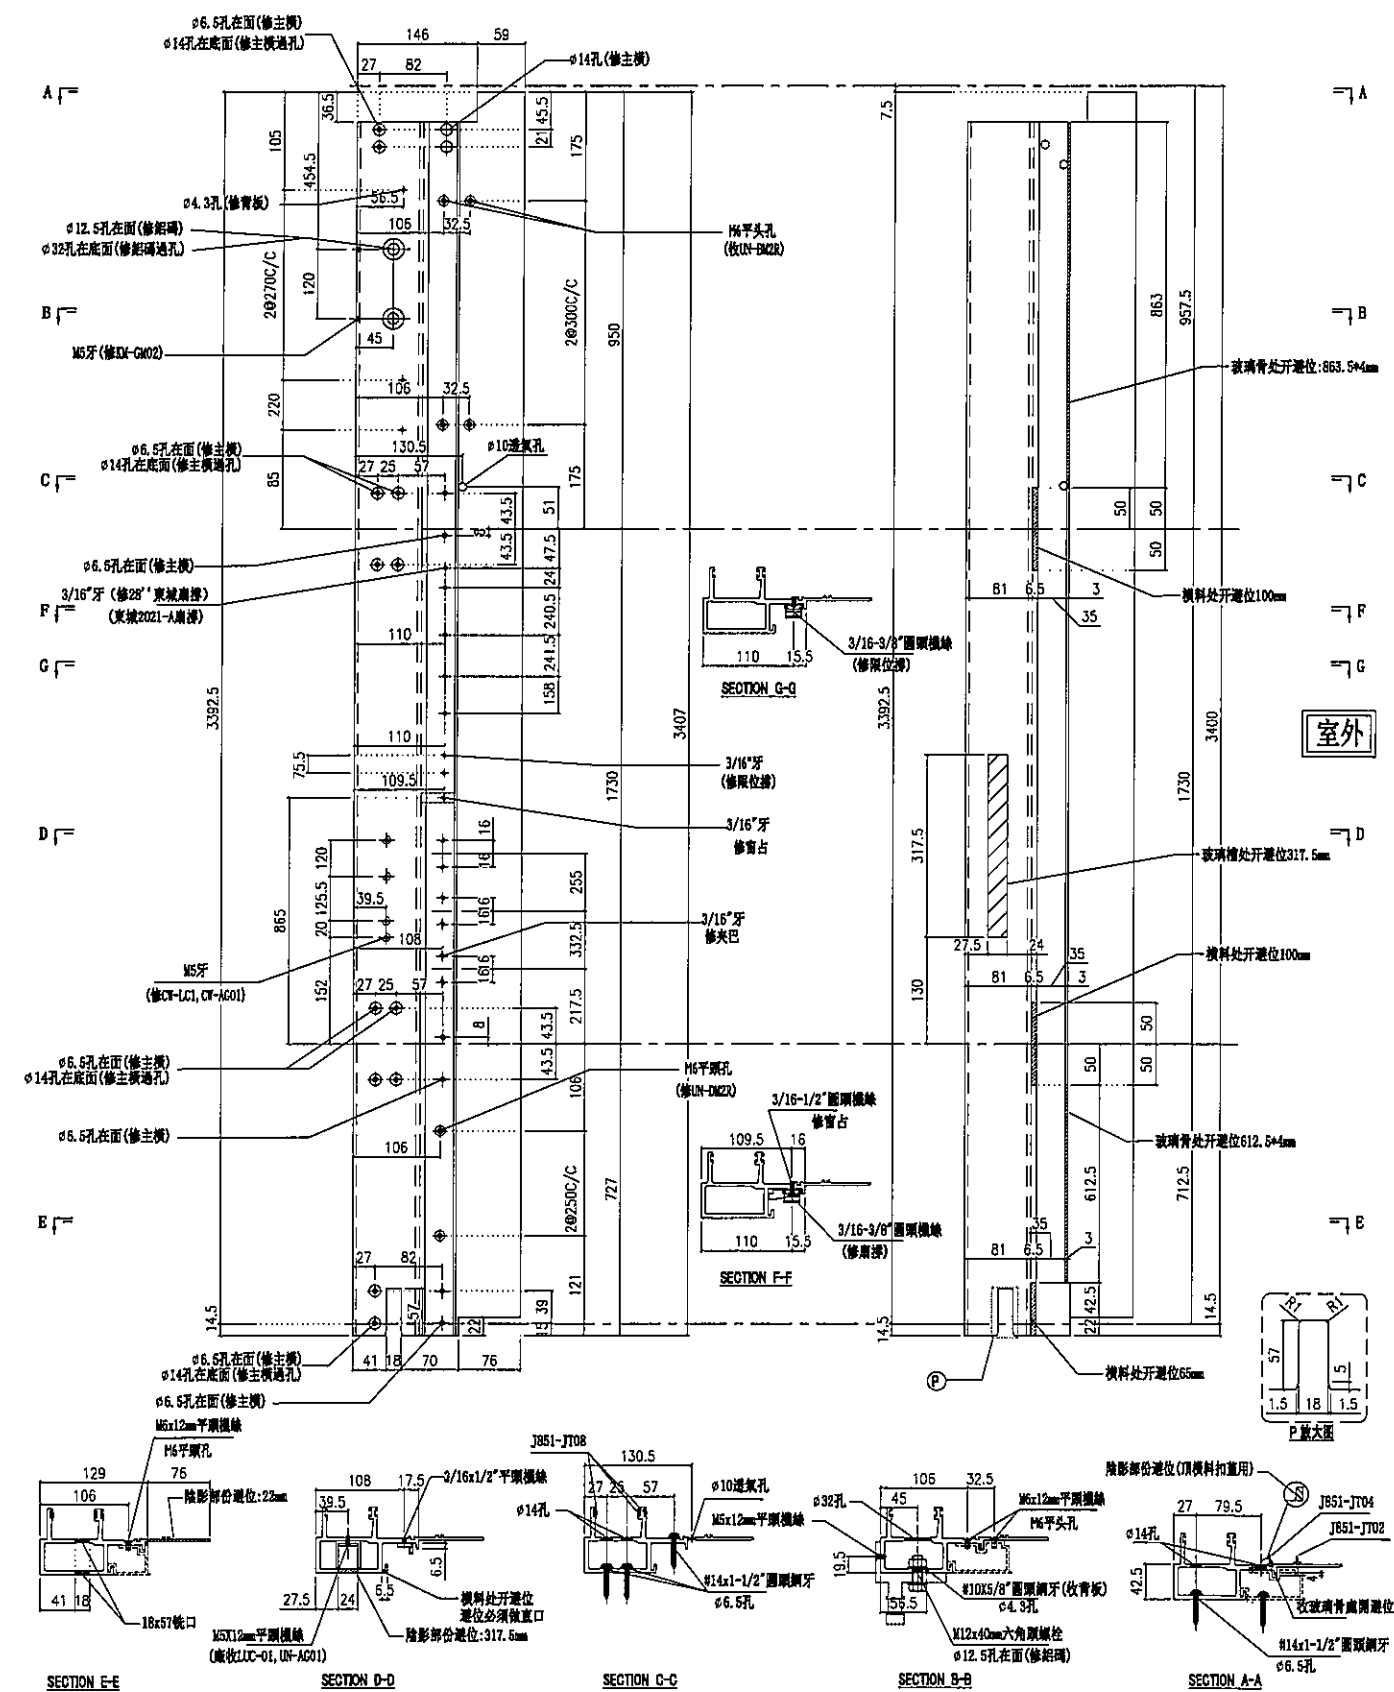

名稱	生公企	制圖	陳俊賢	2022. 2. 13	修改			
材料	X85973	復核	謝永林	2022. 4. 3	日期			
顏色	JMQ213457(三塗)	批準	胡哥		圖號	X85973-01b		



樓層

23F

延坪道住宅




名稱	生公企	制圖	陳俊賢	2022.2.13	修改			
材料	X85973	復核	謝永林	2022.4.3	日期			
顏色	JMQ213457(三塗)	批準	胡哥		圖號	X85973-01bZ		



樓層

23F

延坪道住宅

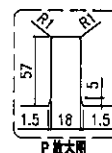

SECTION A-A


名稱	生公企	制圖	陳俊賢	2022. 2. 13	修改			
材料	X85973	復核	謝永林	2022. 4. 3	日期			
顏色	JMQ213457(三塗)	批准	胡哥		圖號	X85973-03b		



請用A3打印

樓層	數量	總數	位置	樓層
6	1	6	CW-PTMB37	17F-22F
8	1	8	CW-PTMG06	6F-15F
9	1	9	CW-PTMG06	11F-15F,17F-22F
9	2	18	CW-PTMG06	11F-15F,17F-22F
6	1	6	CW-PTMB26	17F-22F

工程號	J853	地盤	延坪道住宅

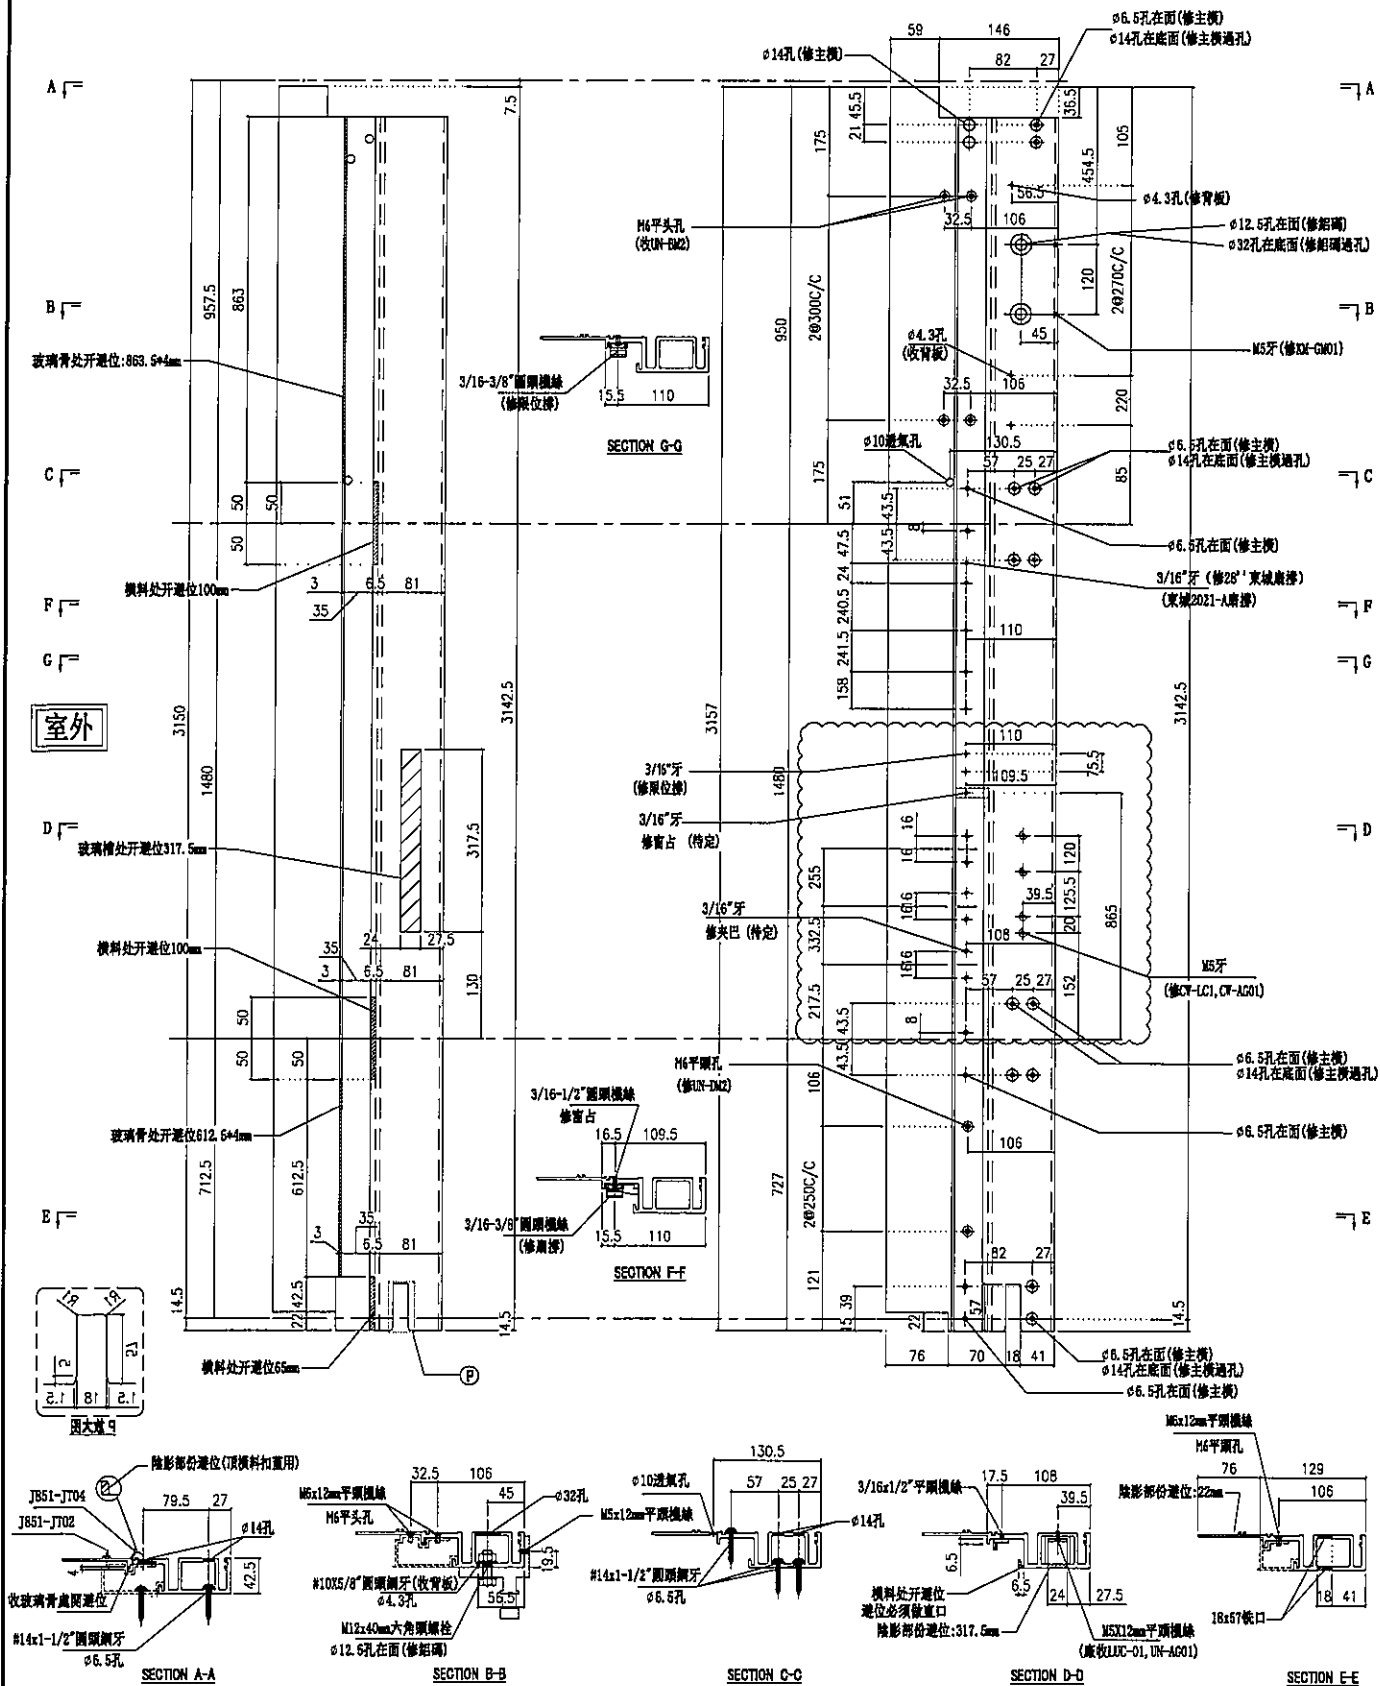

名稱	生母企	制圖	陳俊賢	2022. 2. 13	修改			
材料	X85974	復核	謝永林	2022. 4. 3	日期			
顏色	JMQ213457 (三塗)	批準	胡哥		圖號	X85974-01		

美特鋁質 有限公司


MIDI Aluminium Fabricator Ltd.

因為扇撐過長，扣碼及窗占待定

請用A3打印

樓層	數量	總數	位置	樓層
8	1	8	CW-PTMZG06	6F-15F
9	1	9	CW-PTMZG06	11F-15F,17F-22F
9	2	18	CW-PTMZG06	11F-15F,17F-22F

工程號	J853	地盤	延坪道住宅

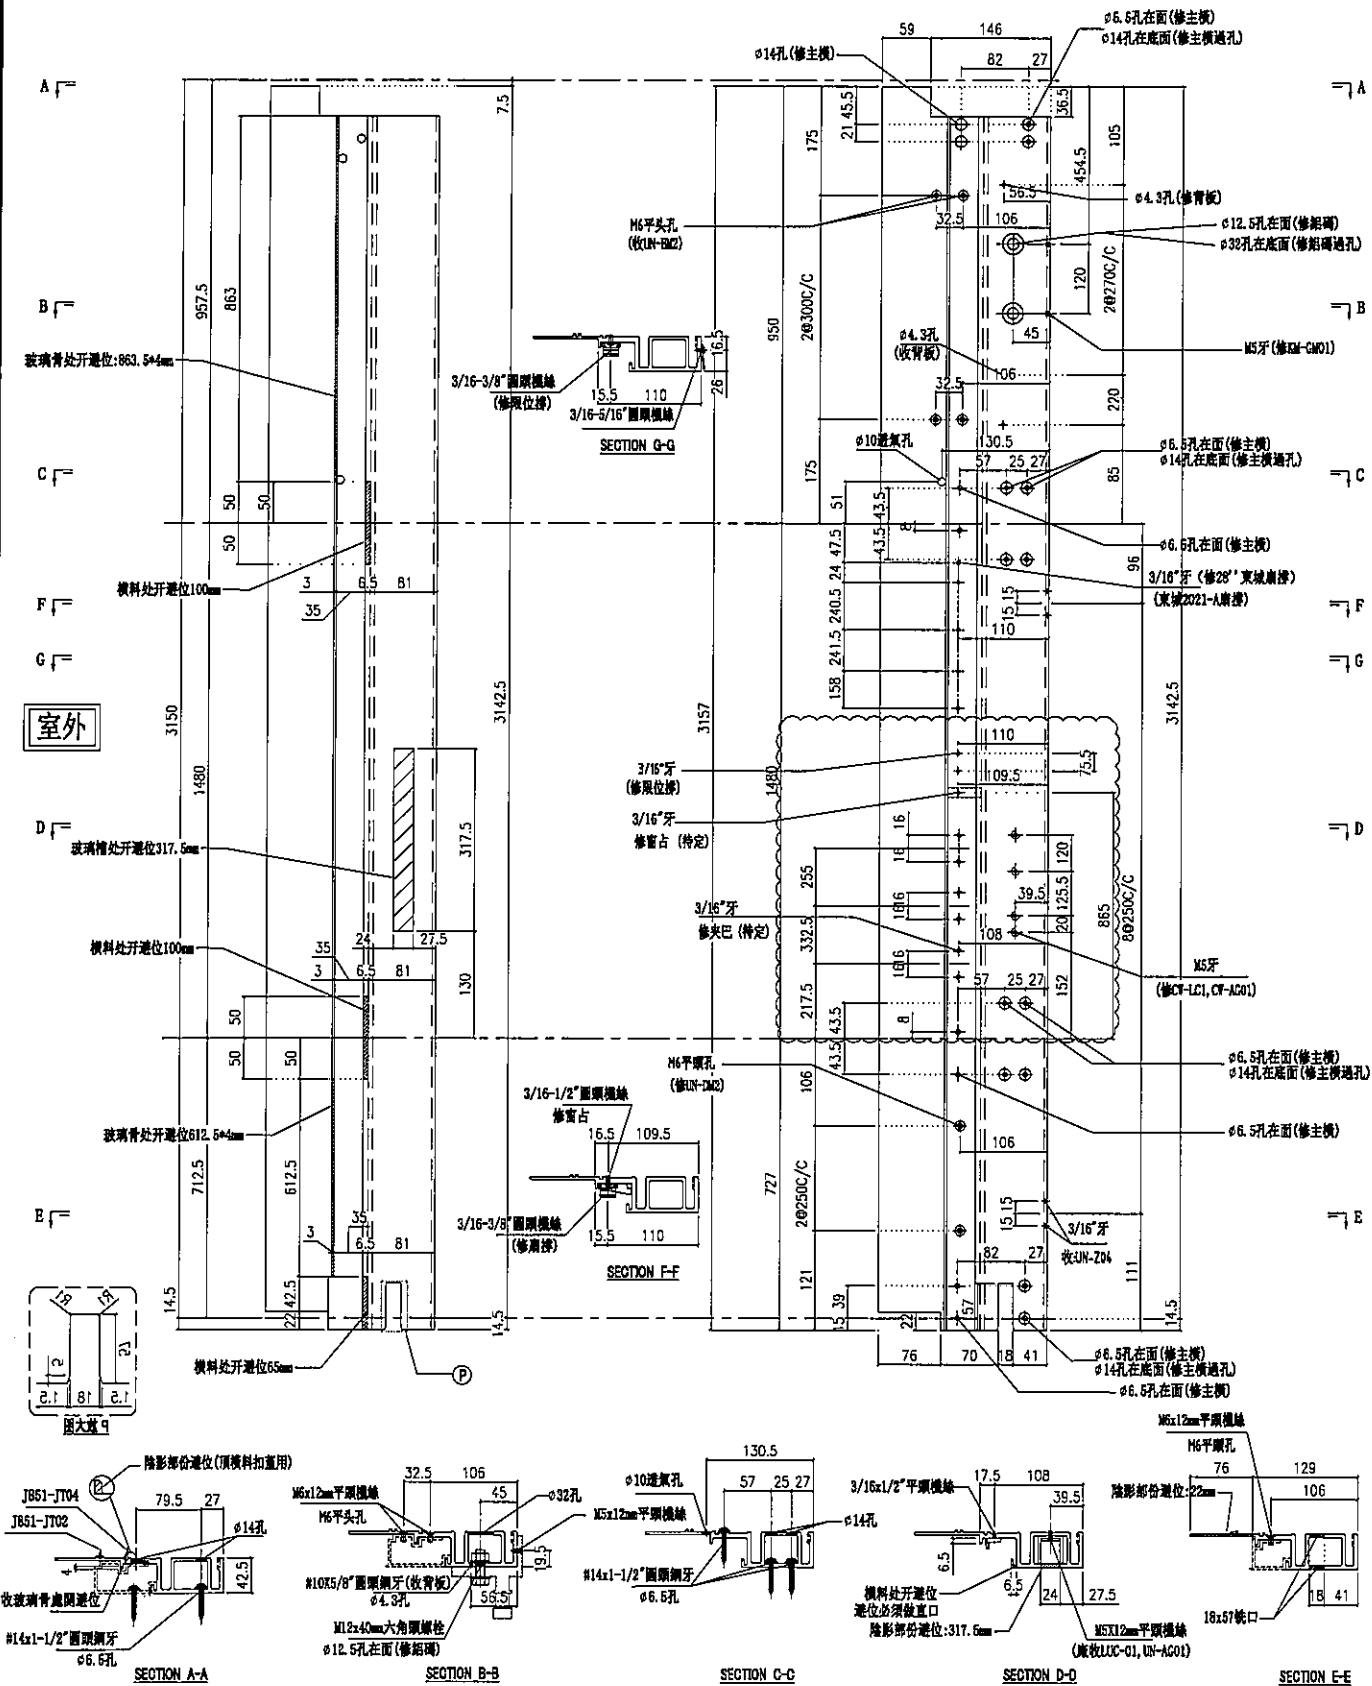

名稱	生母企	制圖	陳俊賢	2022. 2. 13	修改			
材料	X85974	復核	謝永林	2022. 4. 3	日期			
顏色	JMQ213457(三塗)	批准	胡哥		圖號	X85974-01Z		




美特鋁質 有限公司
MIDI Aluminium Fabricator Ltd.

請用A3打印

工程號 J853 地盤 延坪道住宅

樓層	數量	總數	位置	樓層
3	1	3	CW-PRMG06	11F-15F
3	1	3	CW-PRMB06	11F-15F
6	1	6	CW-PRMB06	17F-22F
14	1	14	CW-PRMB06	6F-15F, 17F-22F
6	1	6	CW-PRMB06	17F-22F
6	2	12	CW-PRMB06	17F-22F

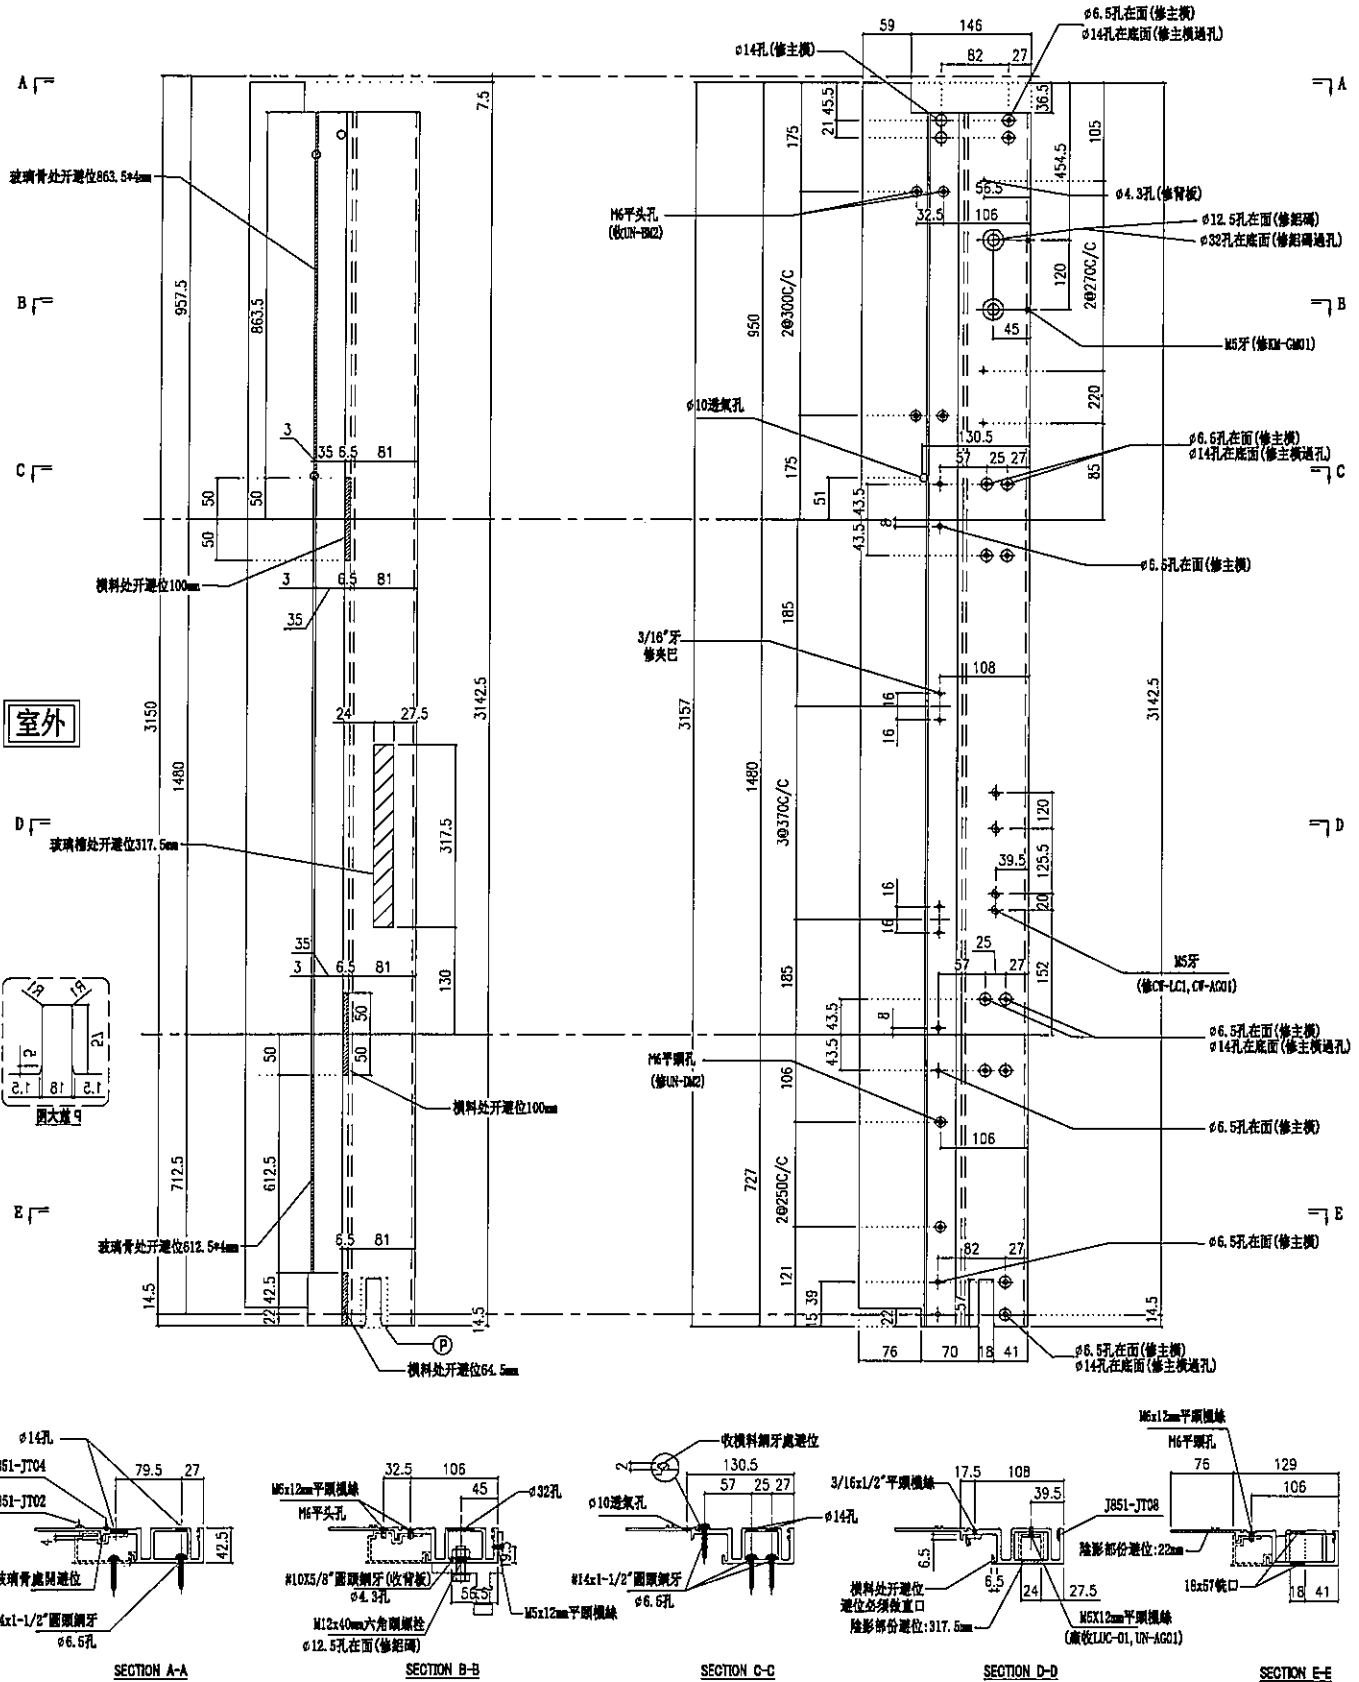


名稱	生母企	制圖	陳俊賢	2022.2.13	修改		
材料	X85974	復核	謝永林	2022.4.3	日期		
顏色	JMQ213457(三塗)	批准	胡哥		圖號	X85974-03	



樓層	數量	總數	位置	樓層
1	1	1	CW-PTMG06a	16F
1	1	1	CW-PTMG06a	16F
2	2	4	CW-PTMG06a	16F,25F

工程號	J853	地盤	延坪道住宅

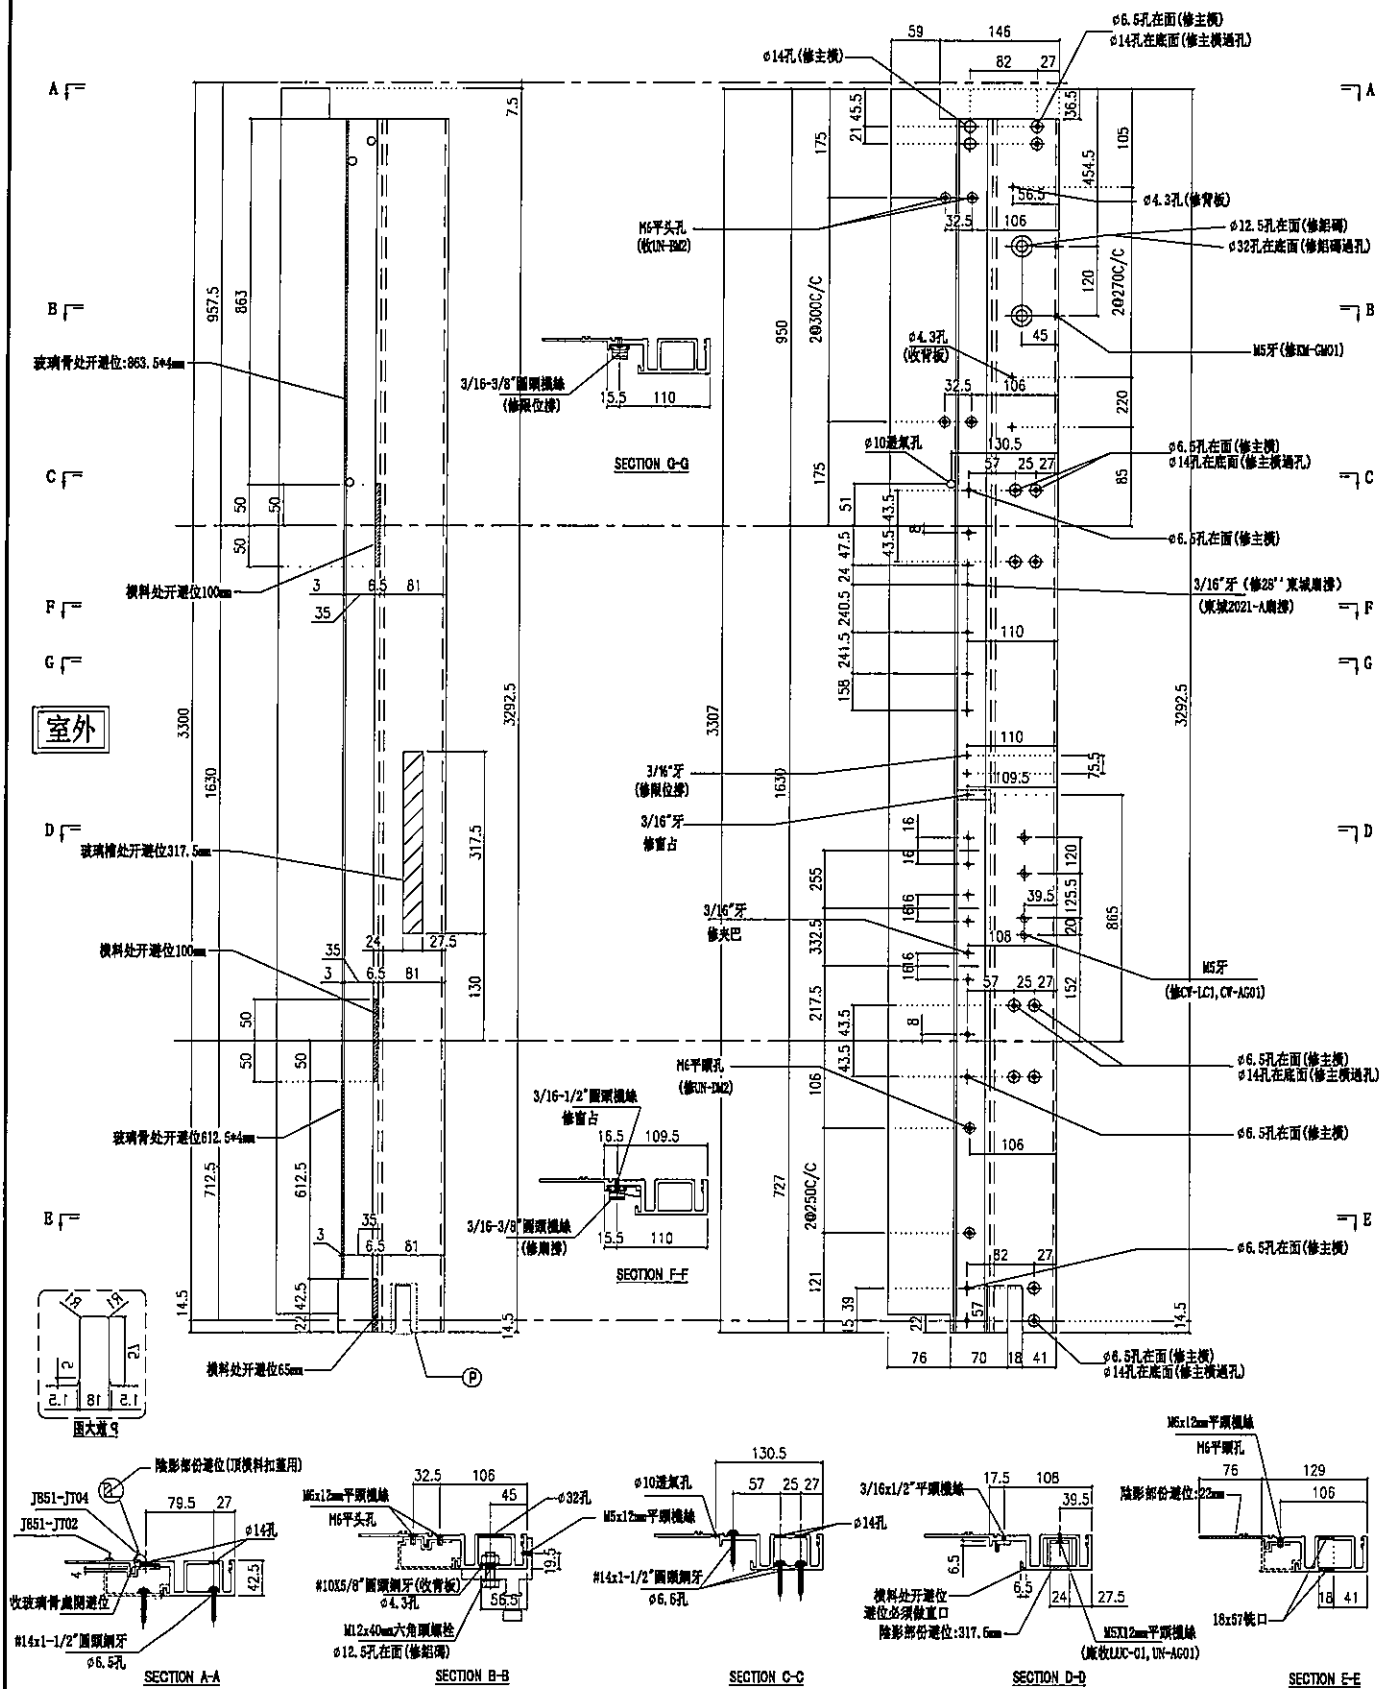


名稱	生母企	制圖	陳俊賢	2022. 2. 13	修改			
材料	X85974	復核	謝永林	2022. 4. 3	日期			
顏色	JMQ213457(三塗)	批准	胡哥		圖號	X85974-01a		



樓層	數量	總數	位置	樓層
1	1	1	CW-PTMB06aZ	16F
1	1	1	CW-PTMB06aZ	16F
2	2	4	CW-PTMB06aZ	16F,25F

工程號	J853	地盤	延坪道住宅

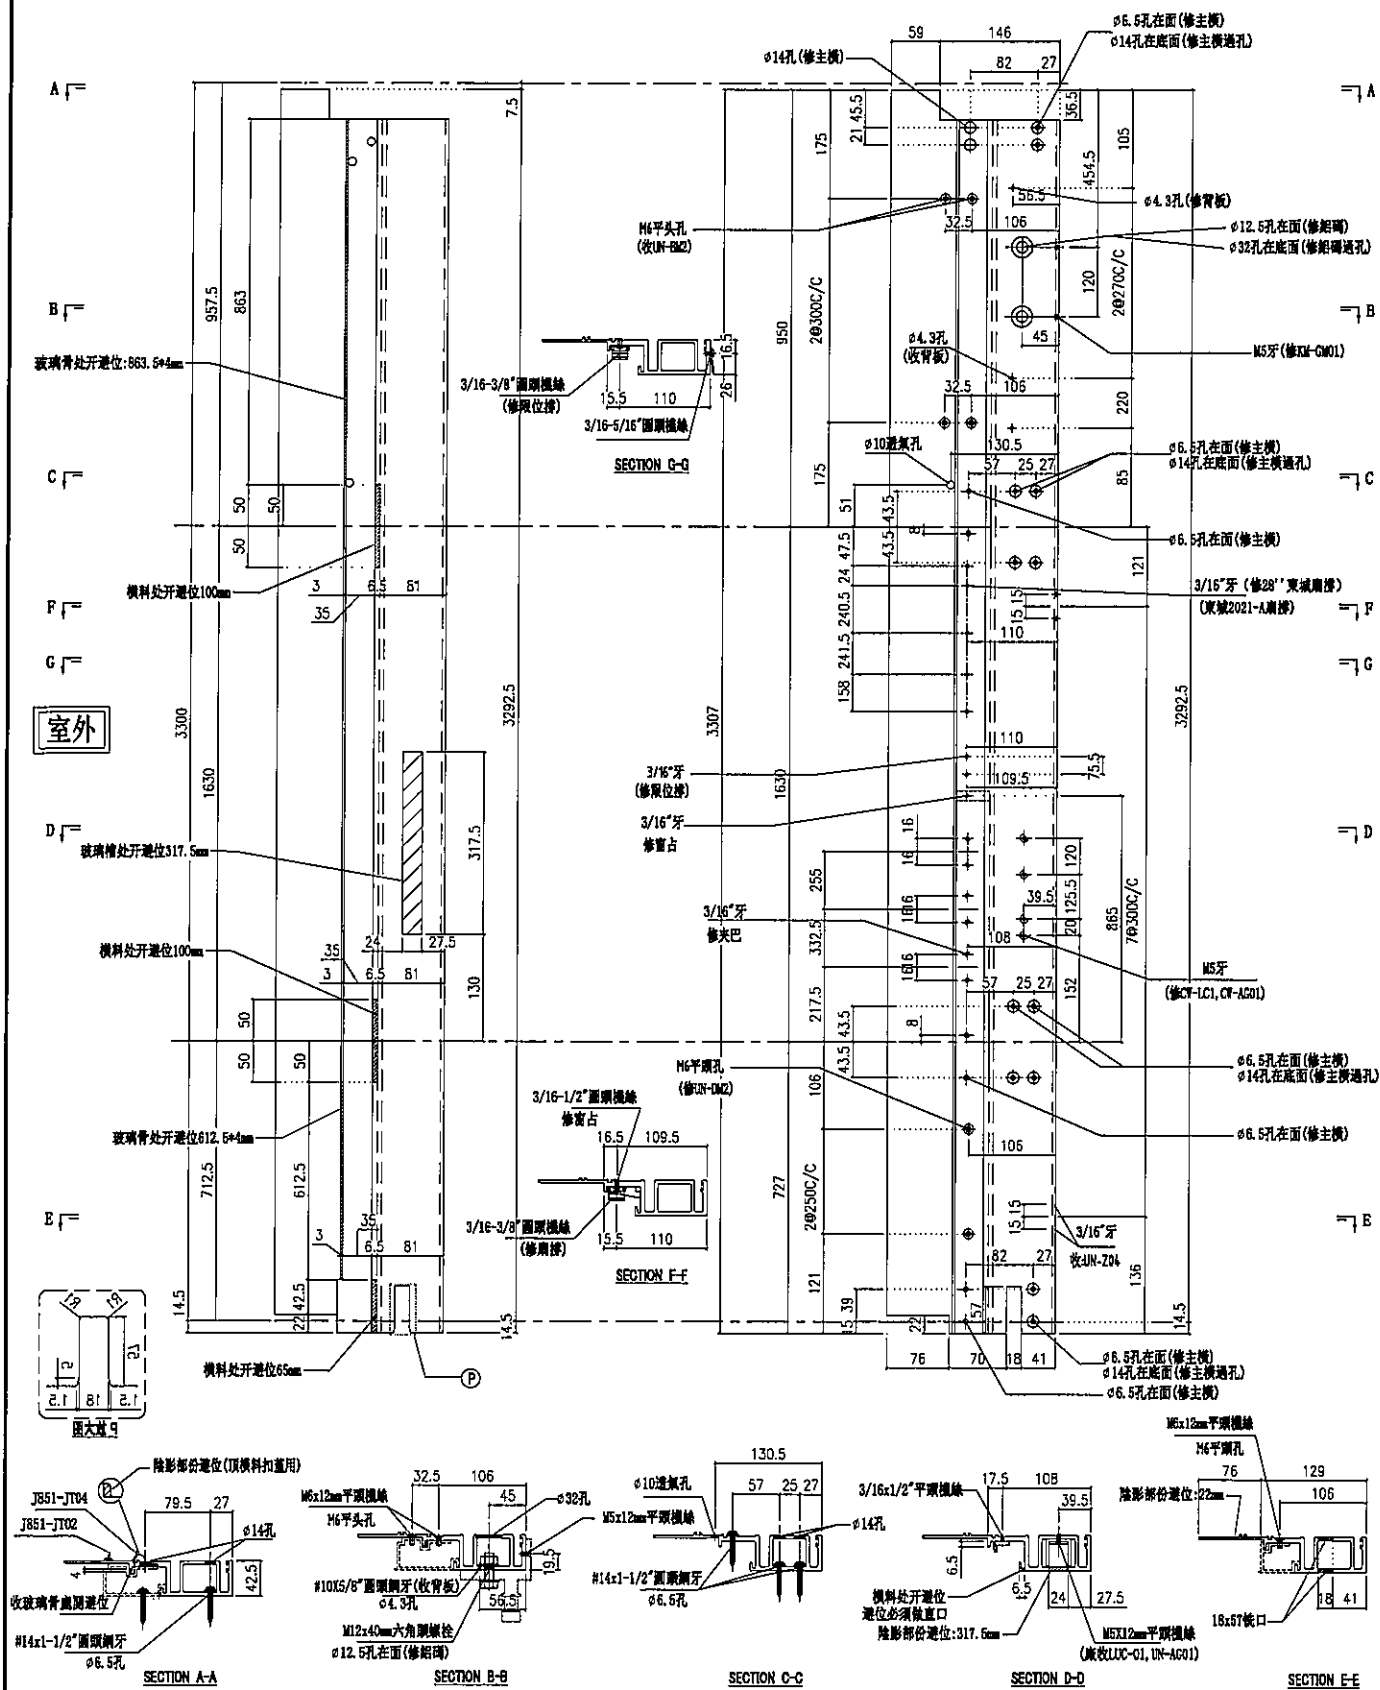

名稱	生母企	制圖	陳俊賢	2022. 2. 13	修改			
材料	X85974	復核	謝永林	2022. 4. 3	日期			
顏色	JM213457 (三塗)	批准	胡哥		圖號	X85974-01aZ		



樓層	數量	總數	位置	樓層
1	1	1	CW-PRMG06a	5F
3	1	3	CW-PRMB06a	5F,16F,25F
1	1	1	CW-PRMB06a	25F
1	2	2	CW-PRMB06a	25F


[illegible]

名稱	生母企	制圖	陳俊賢	2022.2.13	修改			
材料	X85974	復核	謝永林	2022.4.3	日期			
顏色	JMQ213457(三塗)	批准	胡哥		圖號	X85974-03a		



請用A3打印	樓層	數量	總數	位置	樓層
	1	2	2	CW-PTMG06b	23F
	1	1	1	CW-PTMB26b	23F


工程號	J853	地盤	延坪道住宅

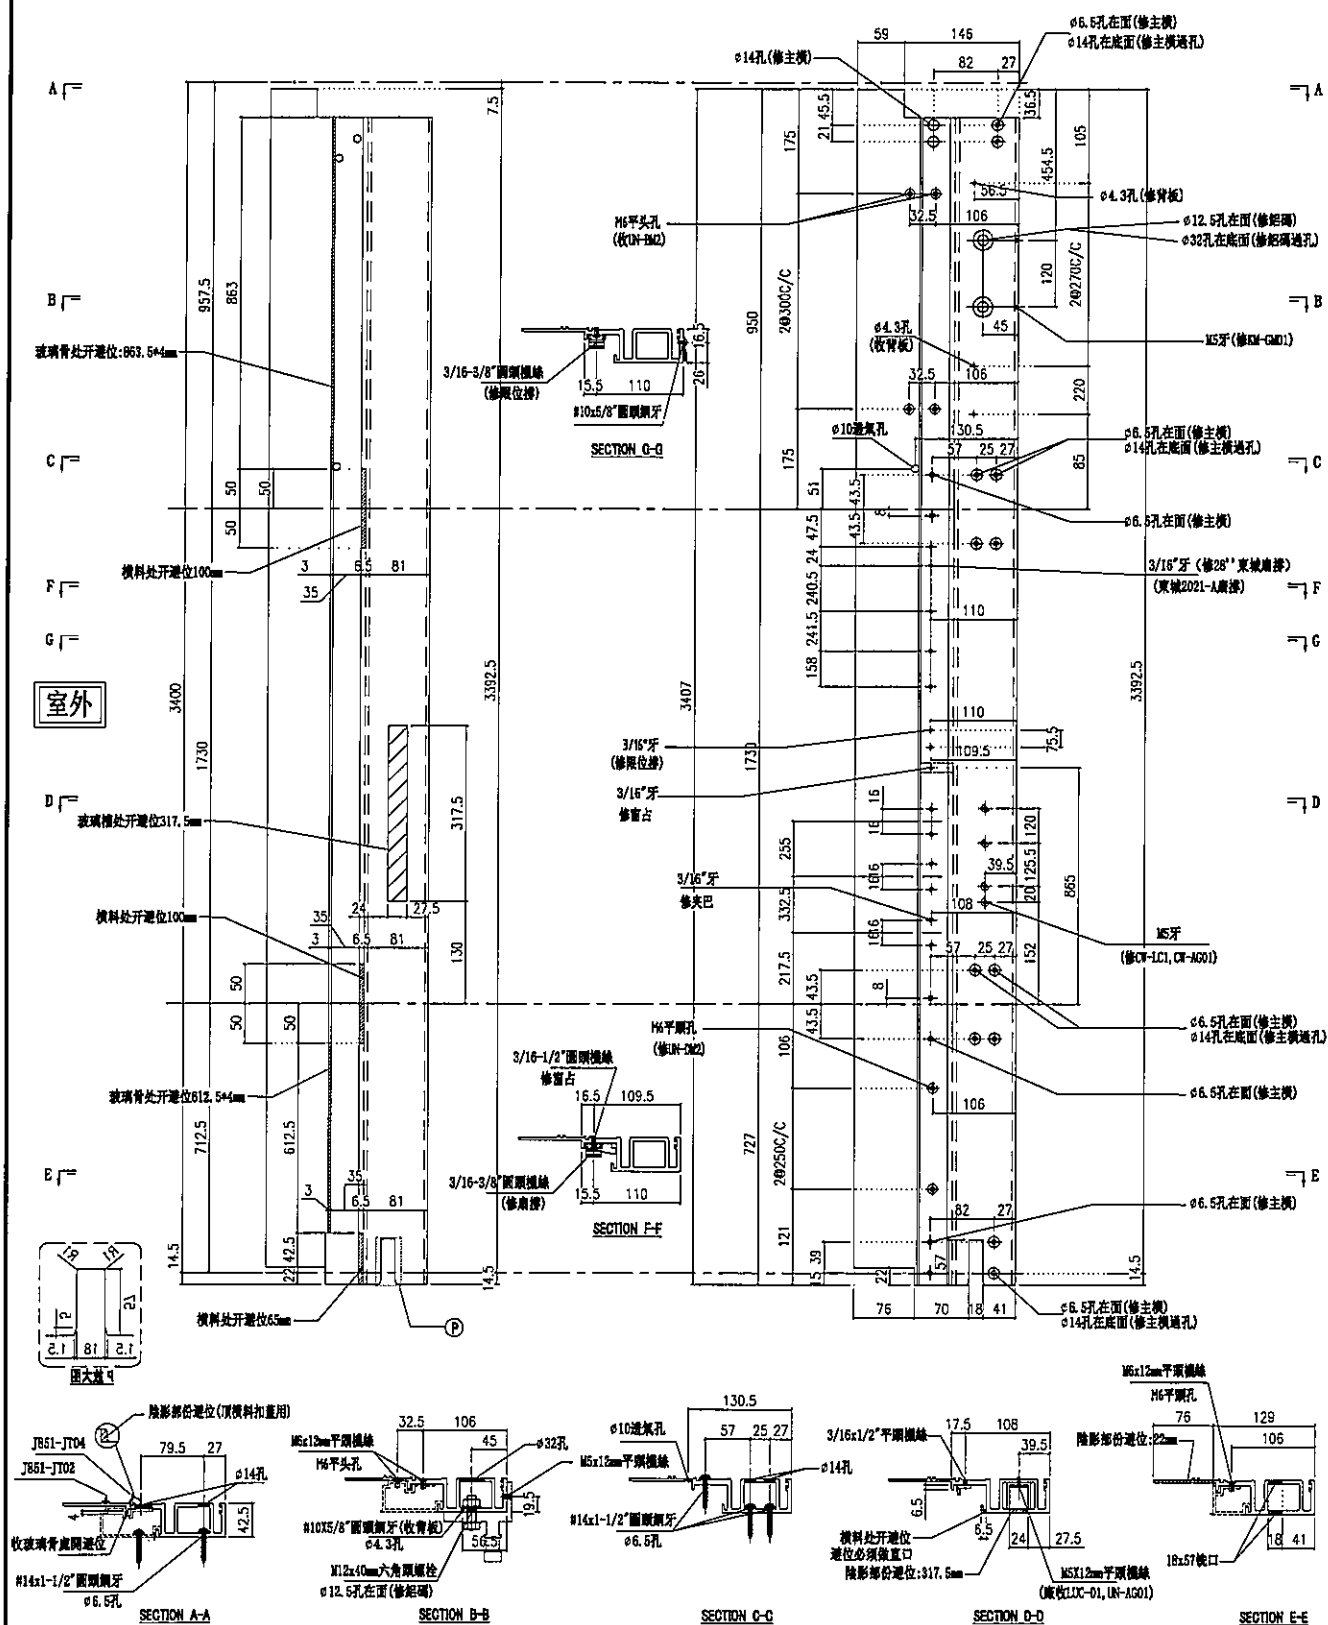

名稱	生母企	制圖	陳俊賢	2022. 2. 13	修改			
材料	X85974	復核	謝永林	2022. 4. 3	日期			
顏色	JMQ213457 (三塗)	批准	胡哥		圖號	X85974-01b		




工程號	J853	地盤	延坪道住宅

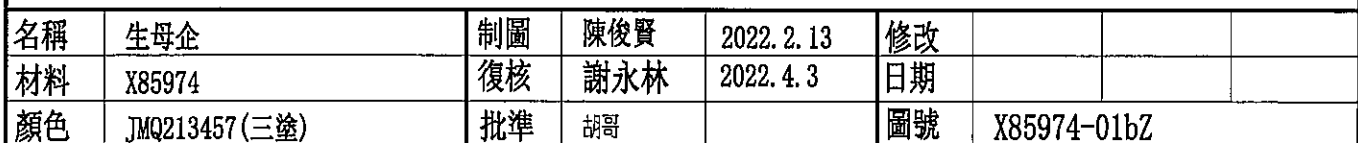



樓層	數量	總數	位置	樓層
1	1	1	CW-PRMB06b	23F
1	1	1	CW-PRMB06b	23
1	2	2	CW-PRMB06b	23F

工程號	J853	地盤	延坪道住宅

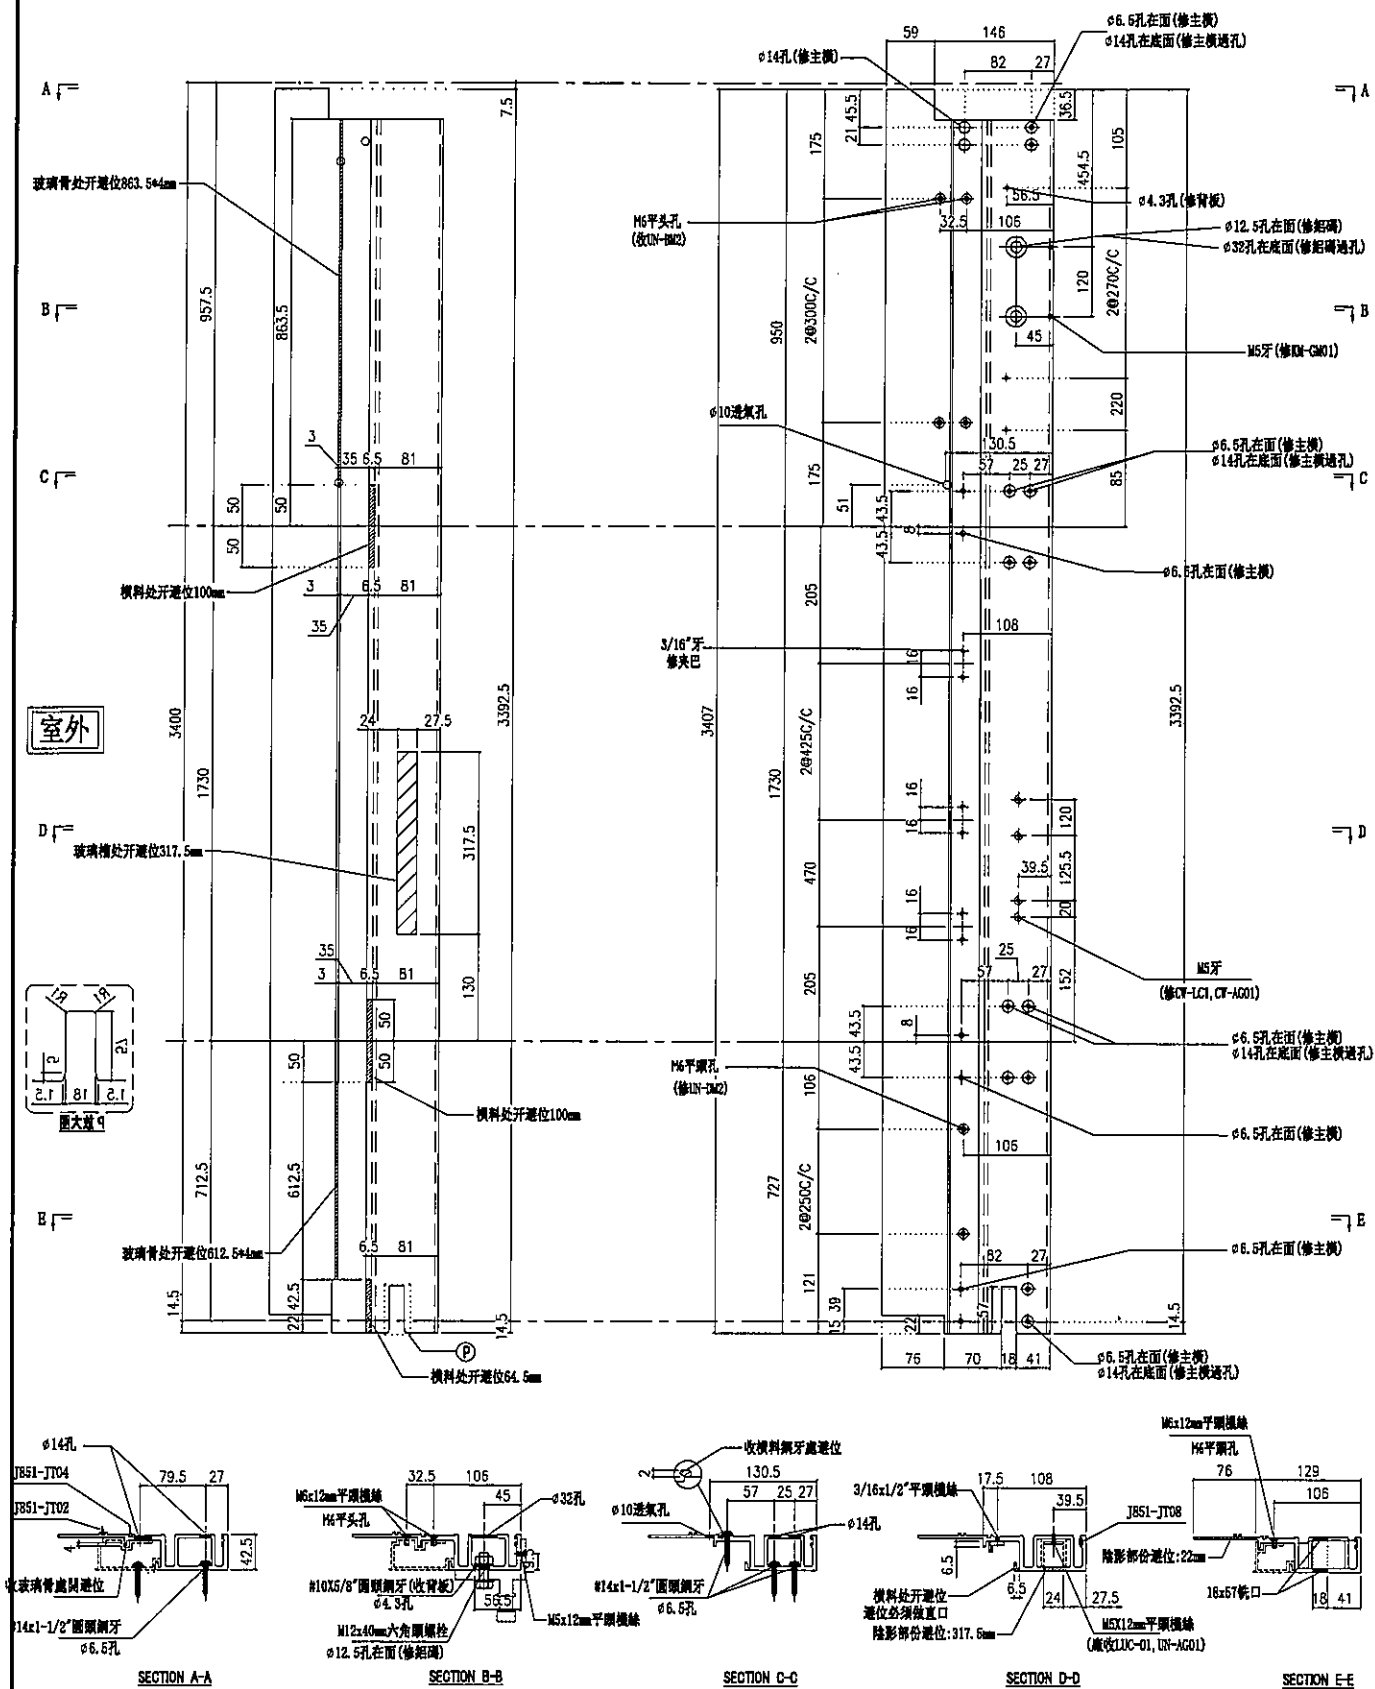

名稱	生母企	制圖	陳俊賢	2022. 2. 13	修改			
材料	X85974	復核	謝永林	2022. 4. 3	日期			
顏色	JMQ213457 (三塗)	批准	胡哥		圖號	X85974-03b		




美特鋁質有限公司
MIDI Aluminium Fabricator Ltd.

請用A3打印

數量	使用位置	樓層
9	CW-PTBG36Z	11F-15F,17F-22F

工程號 J853 地盤 延坪道住宅

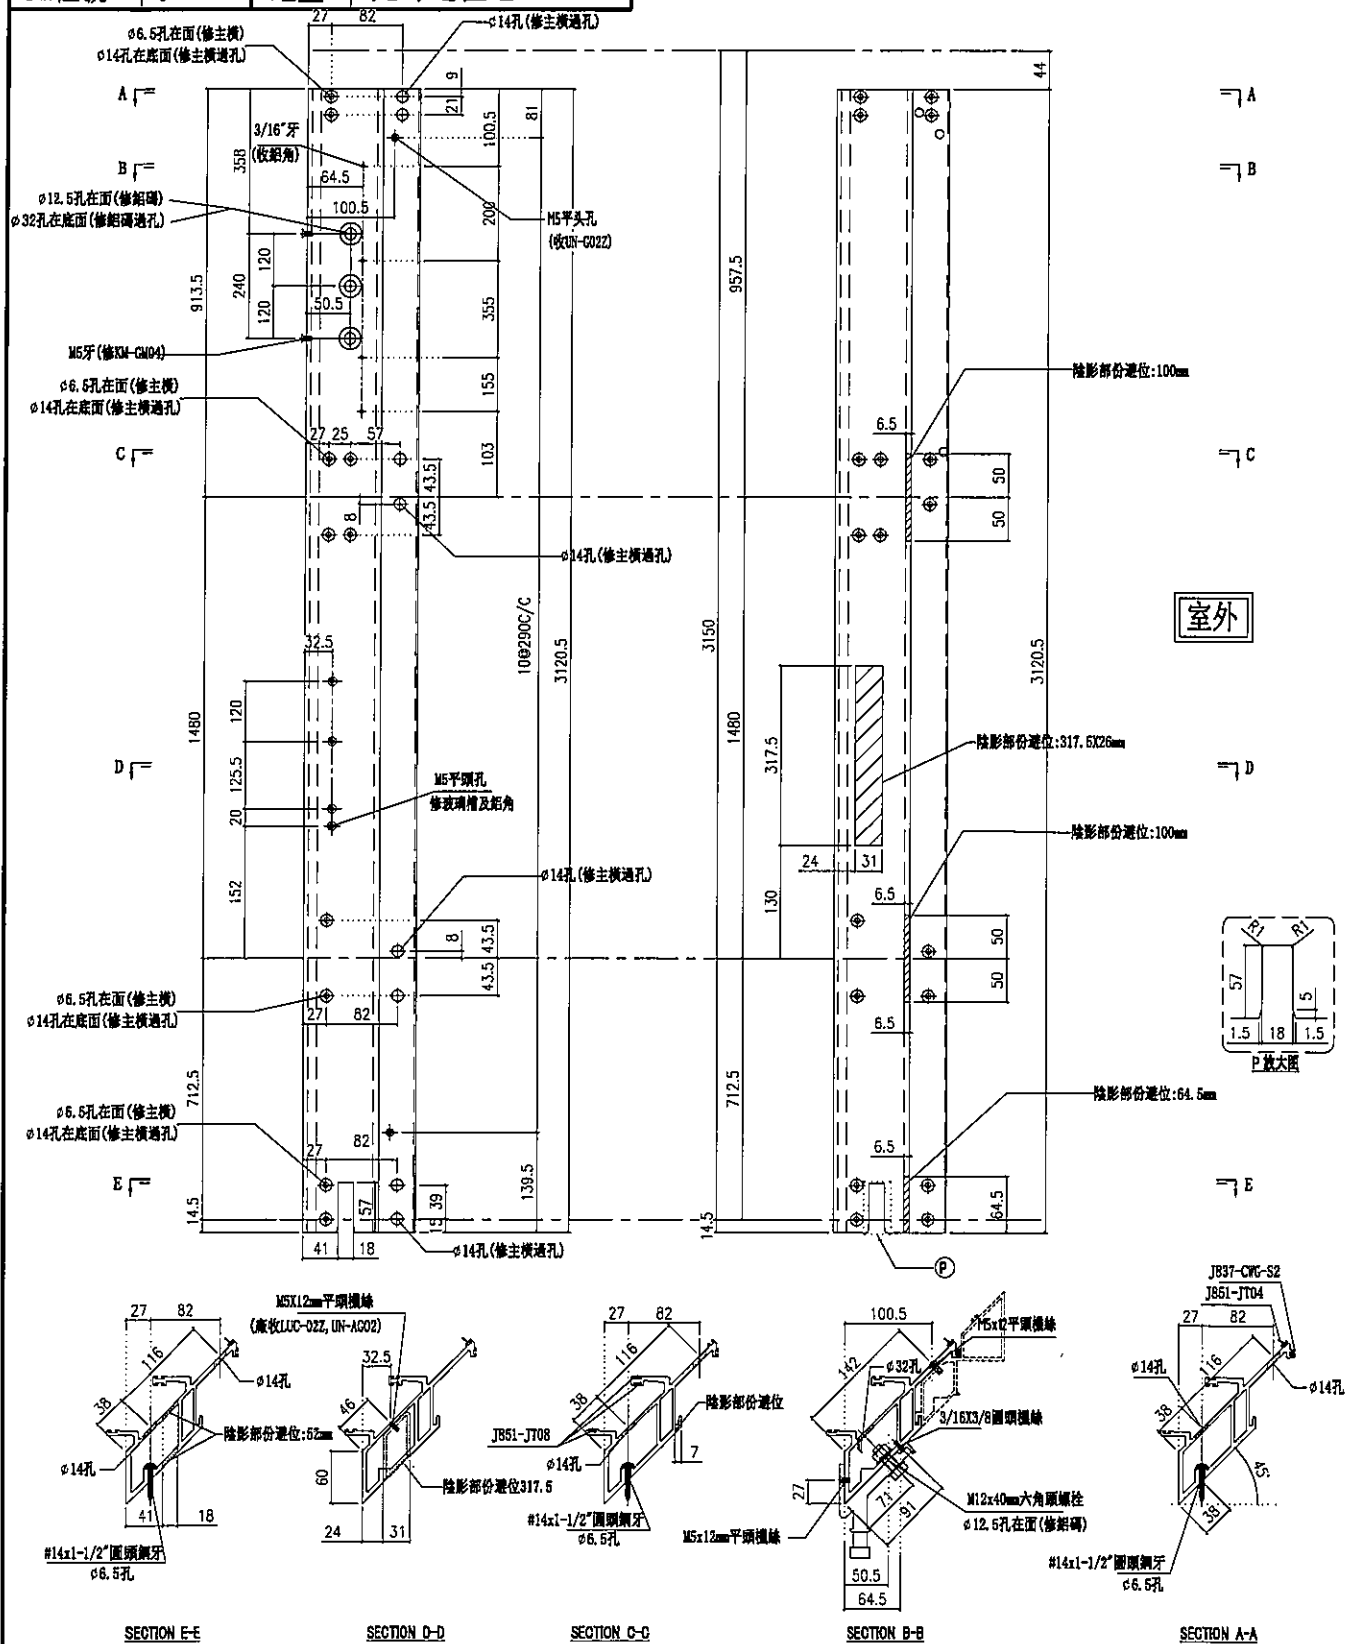

名稱	轉角公企	制圖	陳俊賢	2022. 2. 13	修改			
材料	X85977	復核	謝永林	2022. 4. 3	日期			
顏色	JMQ213457 (三塗)	批准	胡哥		圖號	X85977-01		



美特鋁質有限公司
MIDI Aluminium Fabricator Ltd.

請用A3打印

數量

使用位置

樓層

1

CW-PTBG36aZ


16F

工程號

J853

地盤

延坪道住宅

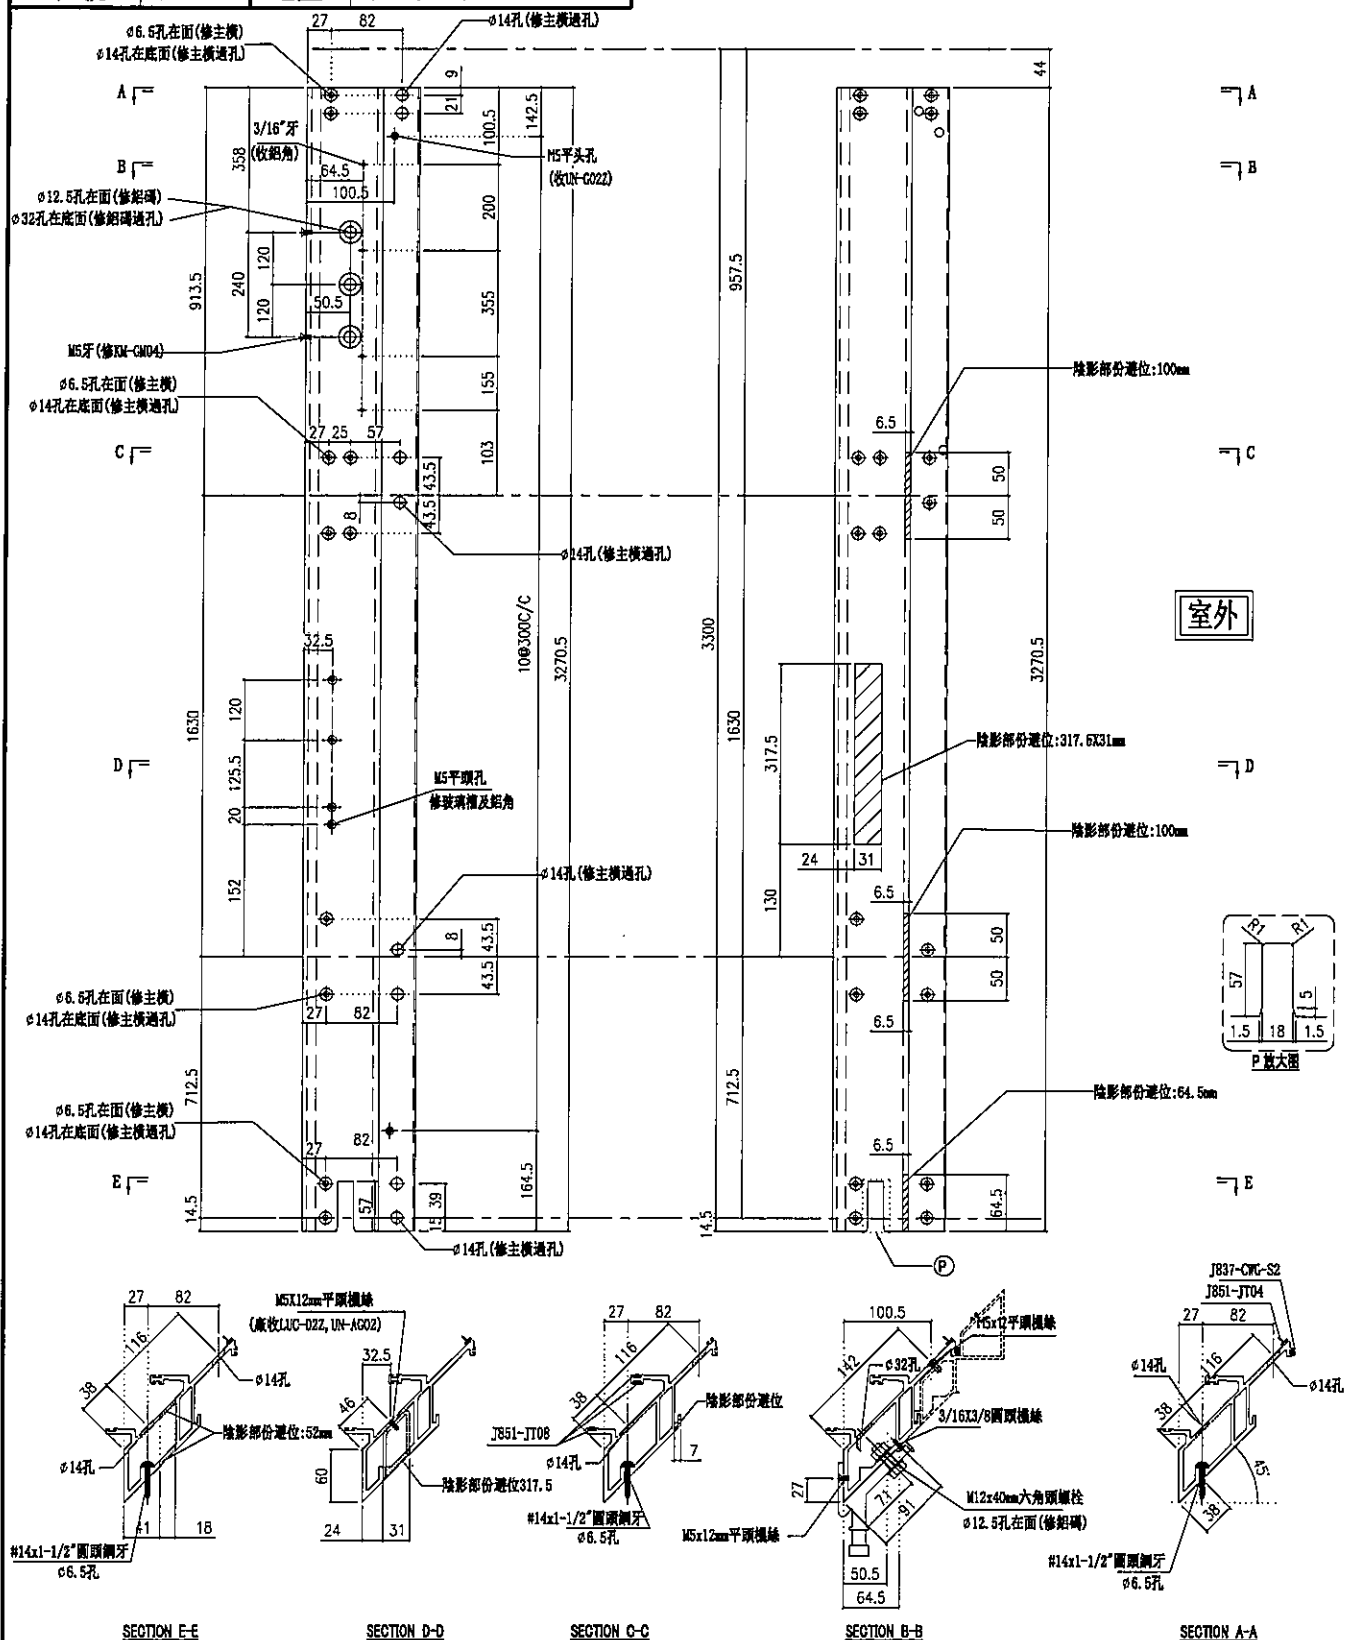


名稱	轉角公企	制圖	陳俊賢	2022.2.13	修改			
材料	X85977	復核	謝永林	2022.4.3	日期			
顏色	JMQ213457(三塗)	批准	胡哥		圖號	X85977-01a		



數量	使用位置	樓層
9	CW-PTBG36Z	11F-15F,17F-22F

因為扇撐過長，扣碼及窗占待定

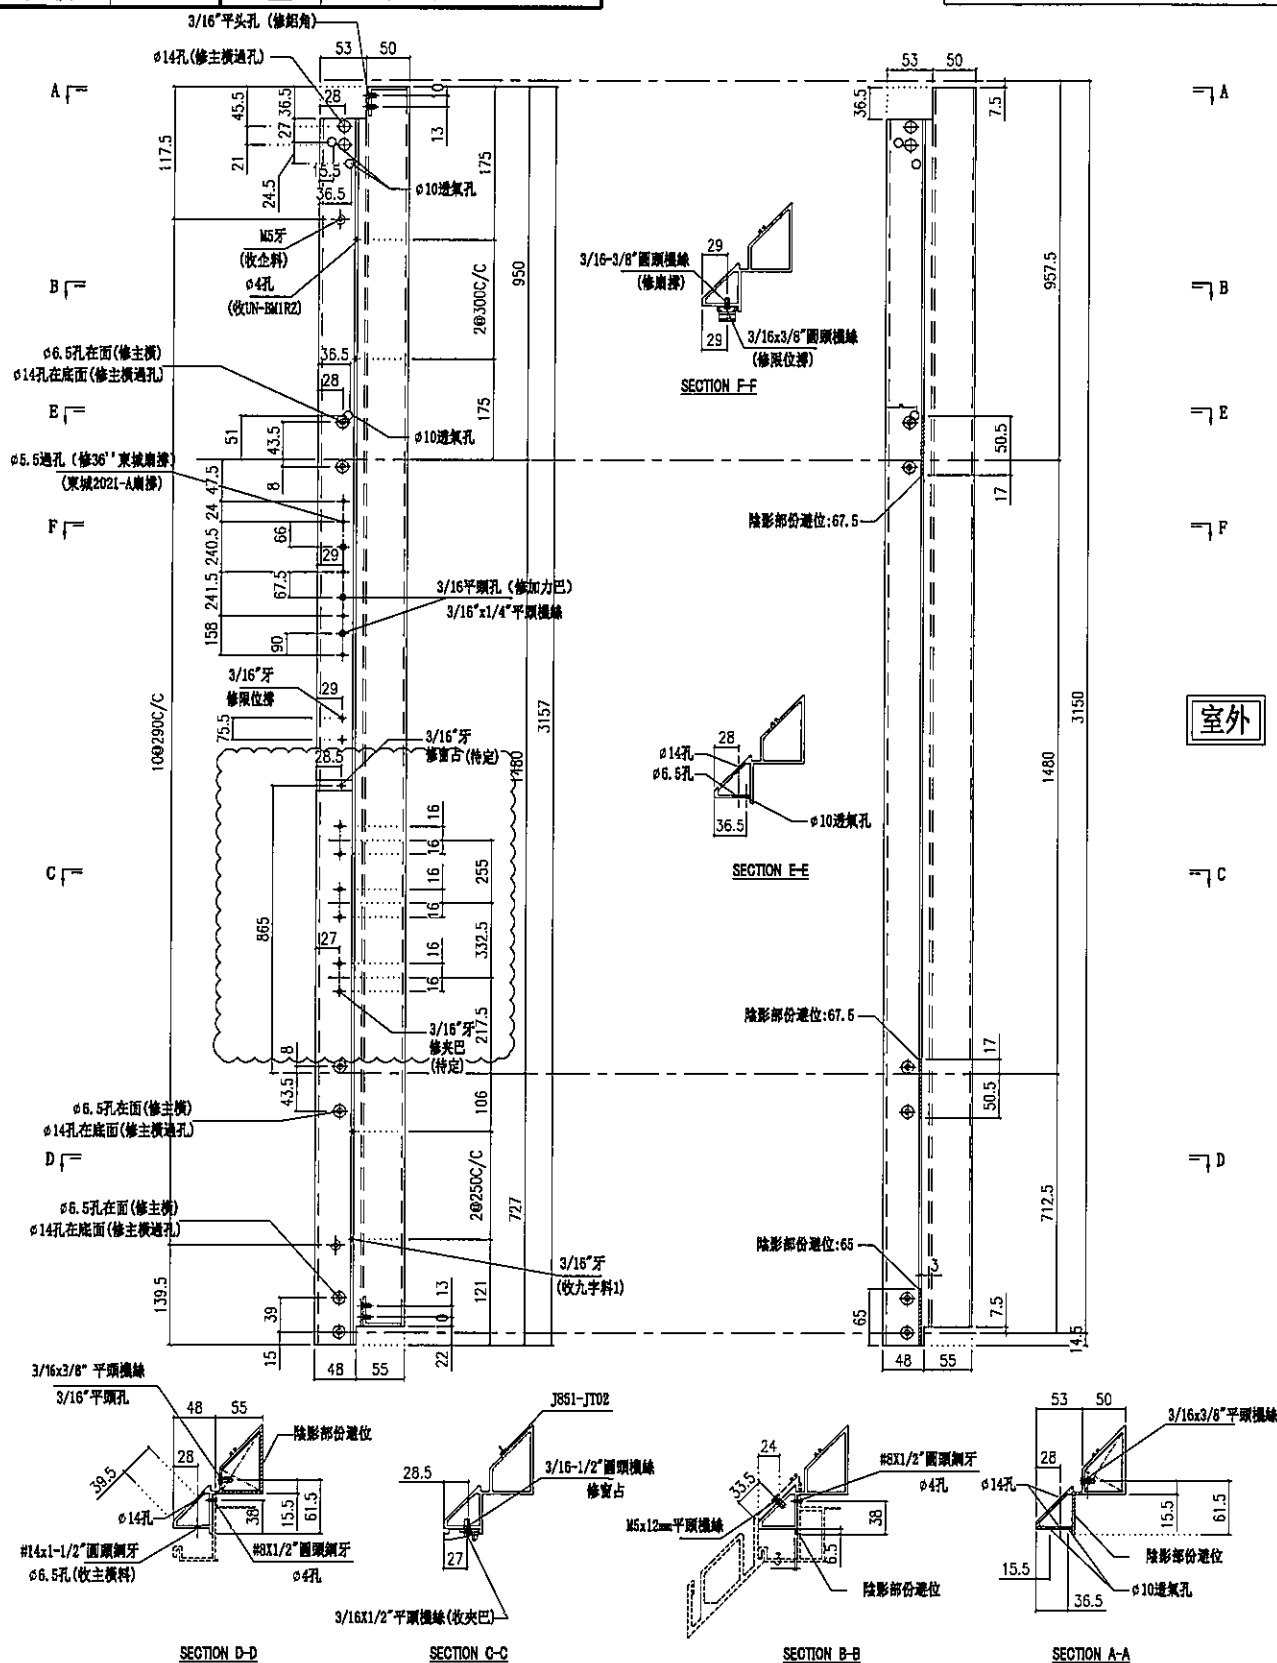

名稱	转角生企装饰线	制圖	陳俊賢	2022. 2. 13	修改			
材料	X85980	復核	謝永林	2022. 4. 3	日期			
顏色	JMQ213457(三塗)	批准	胡哥		圖號	X85980-01		



美特鋁質有限公司
MIDI Aluminium Fabricator Ltd.

請用A3打印

數量

使用位置

樓層

1

CW-PTBG36aZ


16F

工程號

J853

地盤

延坪道住宅

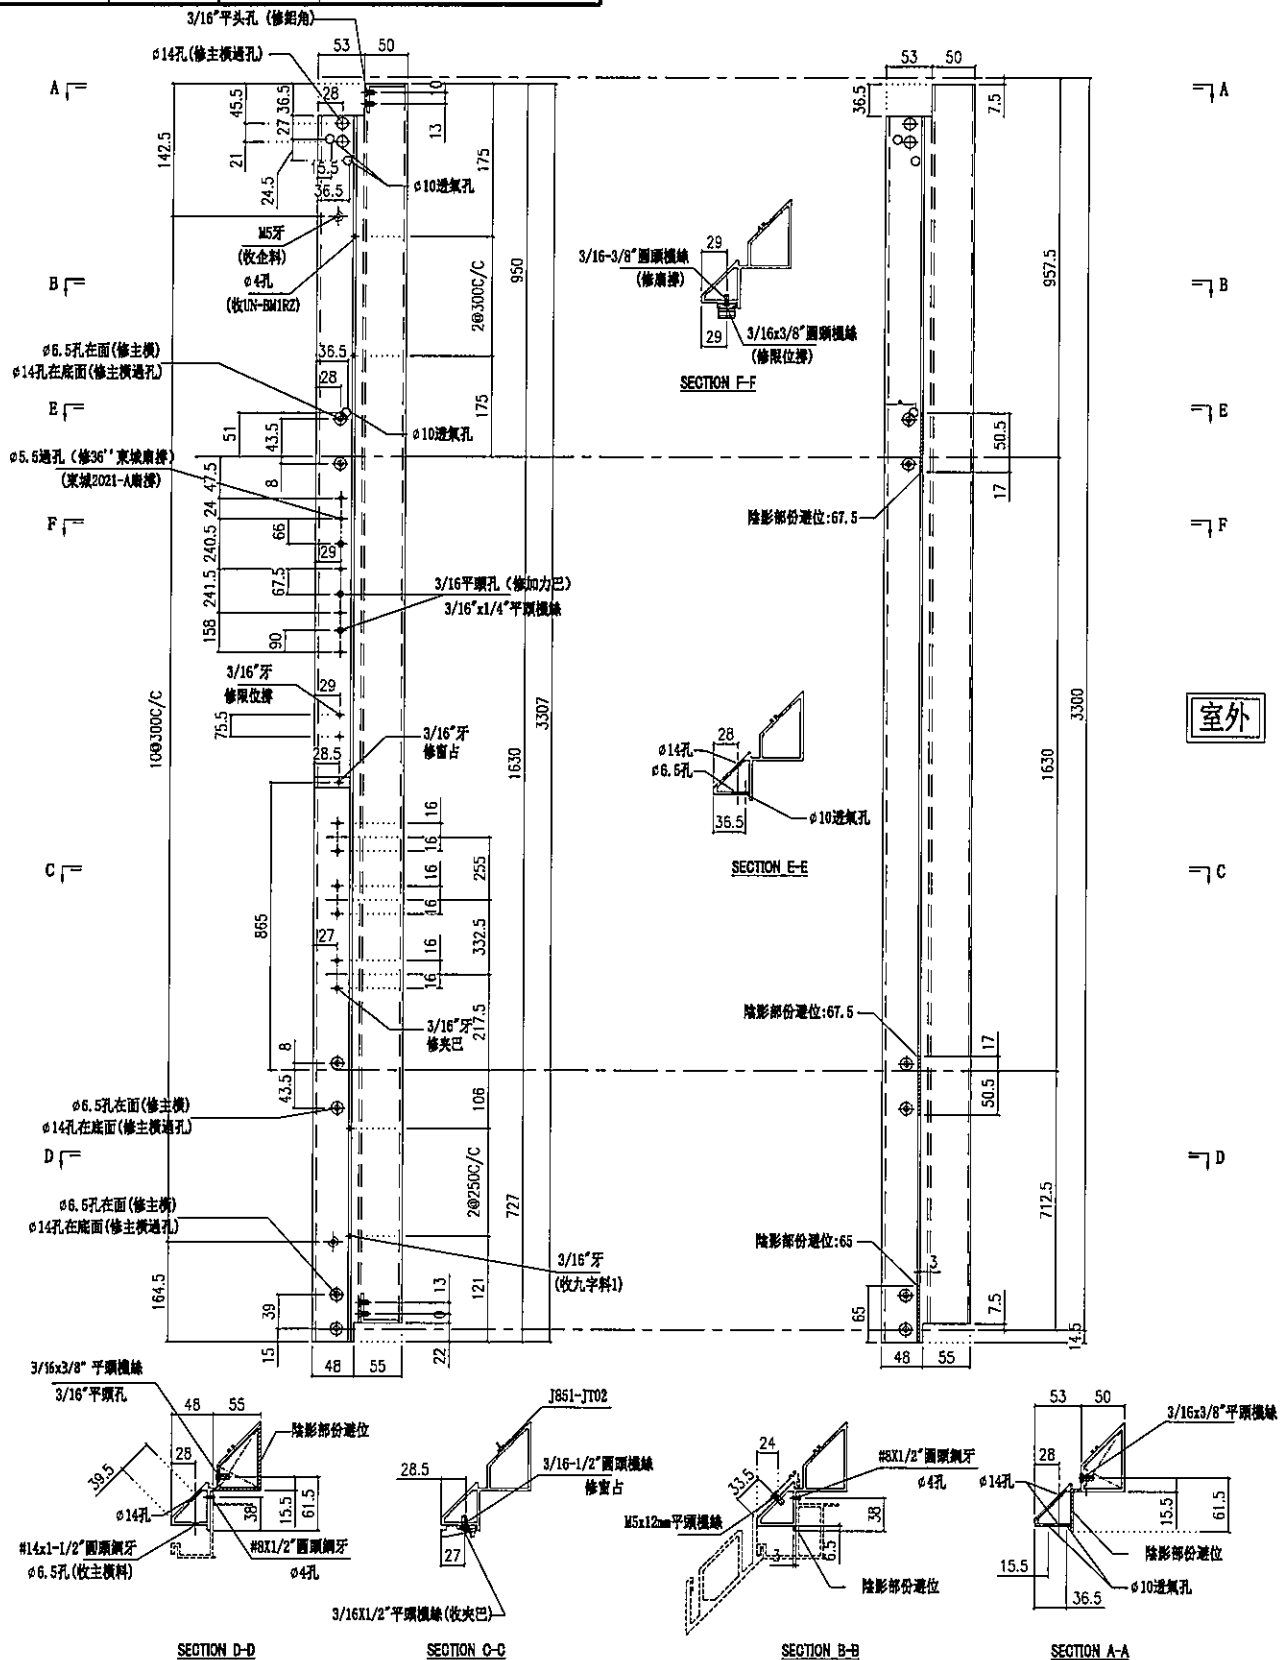

名稱	转角生企裝飾線	制圖	陳俊賢	2022.2.13	修改		
材料	X85980	復核	謝永林	2022.4.3	日期		
顏色	JMQ213457(三塗)	批准	胡哥		圖號	X85980-01a	




延坪道住宅



名稱	頂橫料	制圖	陳俊賢	2022.2.13	修改		
材料	X85982	復核	謝永林	2022.4.3	日期		
顏色	JMQ213457(三塗)	批準	胡哥		圖號	X85982-01L-501	



延坪道住宅

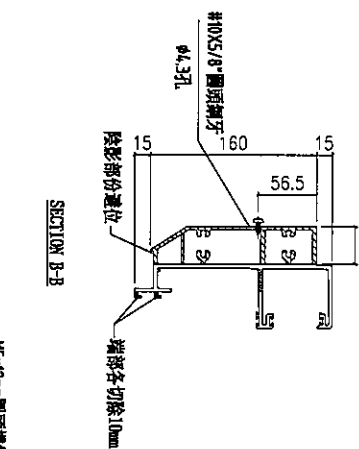

SECTION A-A

名稱	頂橫料	制圖	陳俊賢	2022. 2. 13	修改			
材料	X85982	復核	謝永林	2022. 4. 3	日期			
顏色	JMQ213457(三塗)	批準	胡哥		圖號	X85982-01R-506		






美特鋁質 有限公司
MIDI Aluminium Fabricator Ltd.

工程號

J853


地盤

延坪道住宅

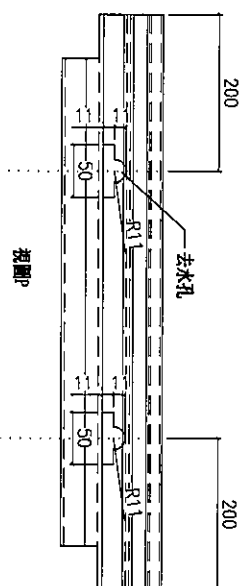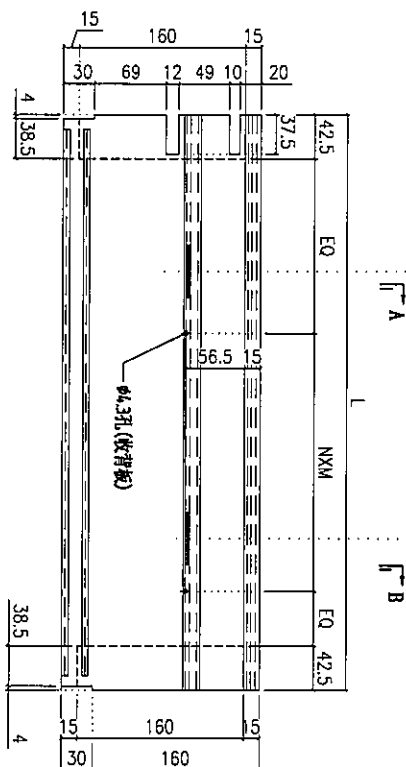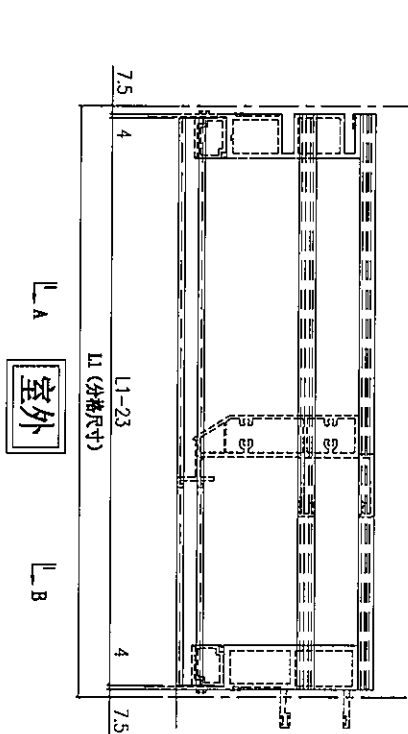


圖號	數量	L	L1	N	M	EQ	使用位置	樓層
X85982-01-503	3	897.5	912.5	2	X	300	CW-503	11F-15F
X85982-01-511	1	850.0	865.0	2	X	300	CW-511a	25F
X85982-01-513	5	1735.0	1750.0	5	X	300	CW-513	17F-21F
X85982-01-518	1	1735.0	1750.0	5	X	300	CW-513b	23F
	1	1735.0	1750.0	5	X	300	CW-513d	22F
	6	1590.0	1605.0	5	X	250	CW-518	17F-22F
	1	1590.0	1605.0	5	X	250	CW-518a	25F
	1	1590.0	1605.0	5	X	250	CW-518b	23F

SECTION A-A

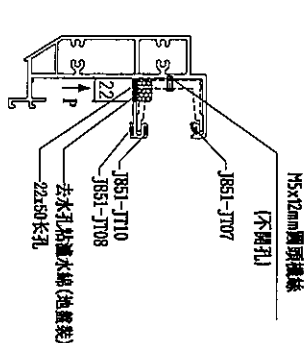

SECTION B-B

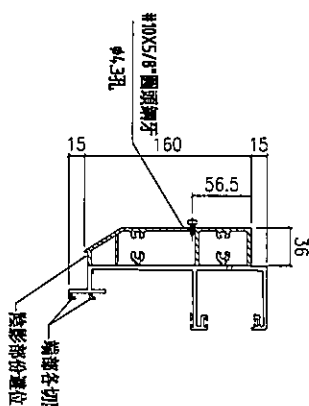

名稱	頂橫料	制圖	陳俊賢	2022. 2. 13	修改	
材料	X85982	復核	謝永林	2022. 4. 3	日期	
顏色	JMQ213457 (三塗)	批准	胡哥		圖號	X85982-01-503




美特鋁質 有限公司
MIDI Aluminium Fabricator Ltd.

工程號

J853

地盤

延坪道住宅

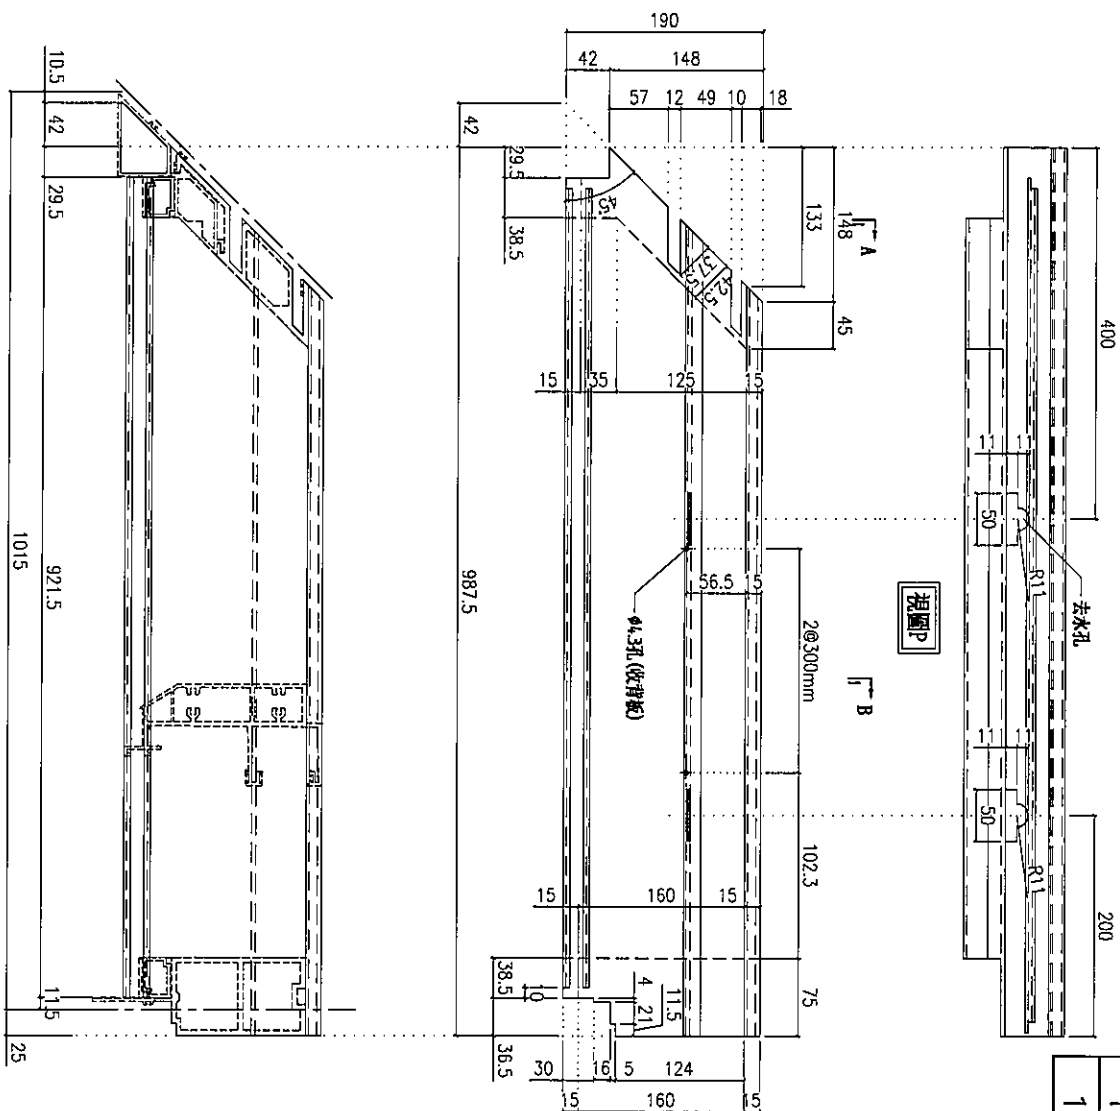


數量	使用位置	樓層
8	CW-517Z	11F-15F, 17F-21F
1	CW-517dZ	22F
1	CW-517cZ	16F

名稱	頂橫料	制圖	陳俊賢	2022. 2. 13	修改	
材料	X85982	復核	謝永林	2022. 4. 3	日期	
顏色	JMQ213457 (三塗)	批准	胡哥		圖號	X85982-02-517



延坪道住宅

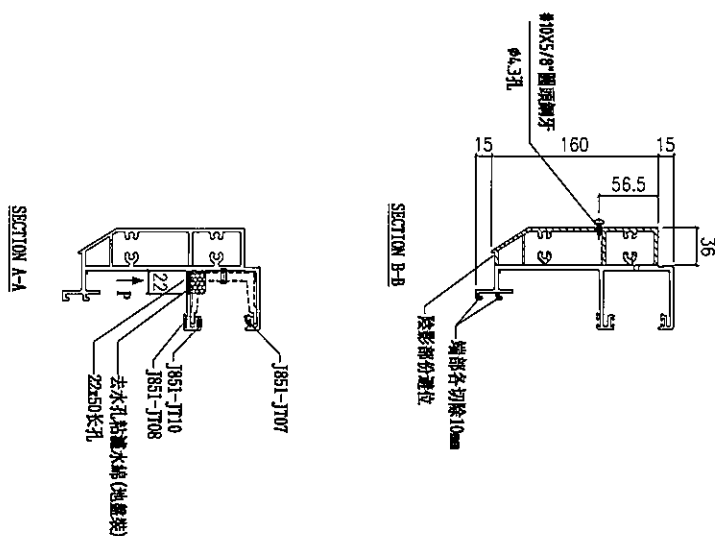


圖號	數量	L	L1	N	X	M	EQ	使用位置	樓層
X85982-03-37	8	1087.5	1037.5	3	X	250	93.8	CW-PTB837	6F-15F
	2	1087.5	1037.5	3	X	250	93.8	CW-PTB837a	5F,16F
X85982-03-04	8	615	565	1	X	300	82.5	CW-PLB804	6F-15F
X85982-03-25	8	915	865	2	X	300	82.5	CW-PTB825	6F-15F
	2	915	865	2	X	300	82.5	CW-PTB825a	5F,16F
X85982-03-11	3	715	665	1	X	300	132.5	CW-PTB811	11F-15F
	1	715	665	1	X	300	132.5	CW-PTB811a	16F
X85982-03-50	9	1250	1200	3	X	300	100.0	CW-PTB850	11F-15F,17F-22F
	2	1250	1200	3	X	300	100.0	CW-PTB850a	16F,25F
	1	1250	1200	3	X	300	100.0	CW-PTB850b	23F

[illegible]



延坪道住宅

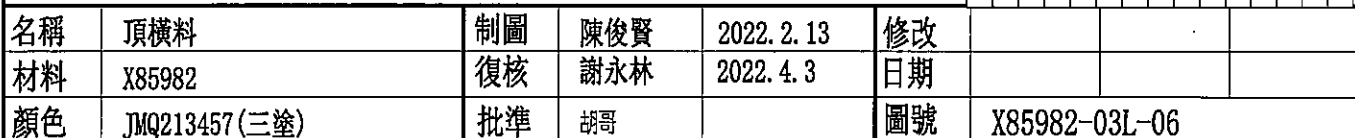




美特鋁質 有限公司
MIDI Aluminium Fabricator Ltd.

工程號





J853

地盤

延坪道住宅

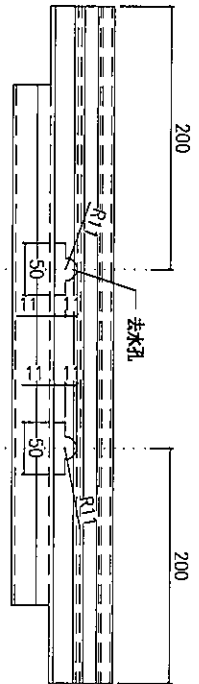

圖號	數量	L	L1	N	M	EQ	使用位置	樓層
X85982-03R-06	3	617.5	600	1	X	300	CW-PLBG06	11F-15F
	1	617.5	600	1	X	300	CW-PLBG06a	25F
	6	617.5	600	1	X	300	CW-PLBG06	17F-22F
	1	617.5	600	1	X	300	CW-PLBG06a	25F
X85982-03R-20	1	617.5	600	1	X	300	CW-PLBG06b	23F
	6	817.5	800	2	X	300	CW-PTBG20	17F-22F
	1	817.5	800	2	X	300	CW-PTBG20b	23F
	1	817.5	800	2	X	300	CW-PTBG20b	23F

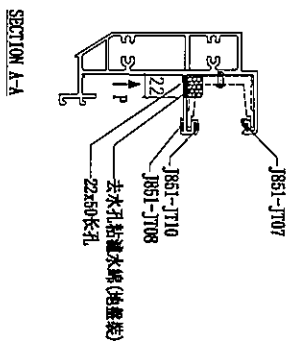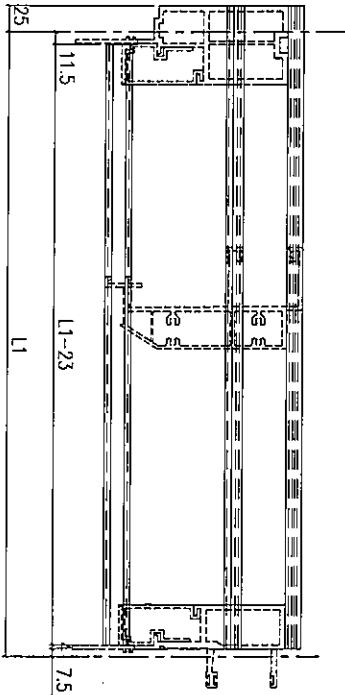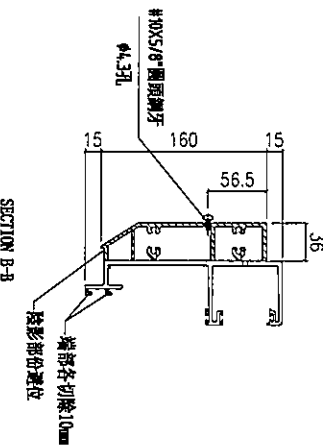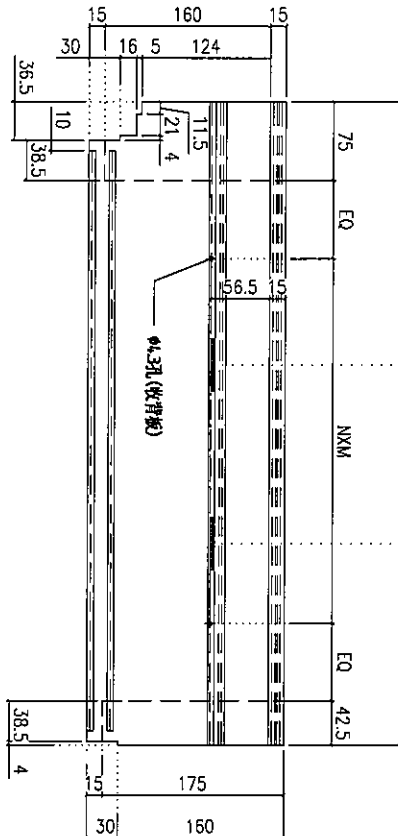

名稱	頂橫料	制圖	陳俊賢	2022.2.13	修改		
材料	X85982	復核	謝永林	2022.4.3	日期		
顏色	JMQ213457(三塗)	批准	胡哥		圖號	X85982-03R-06	




美特鋁質 有限公司
MIDI Aluminium Fabricator Ltd.

工程號


J853

地盤

延坪道住宅

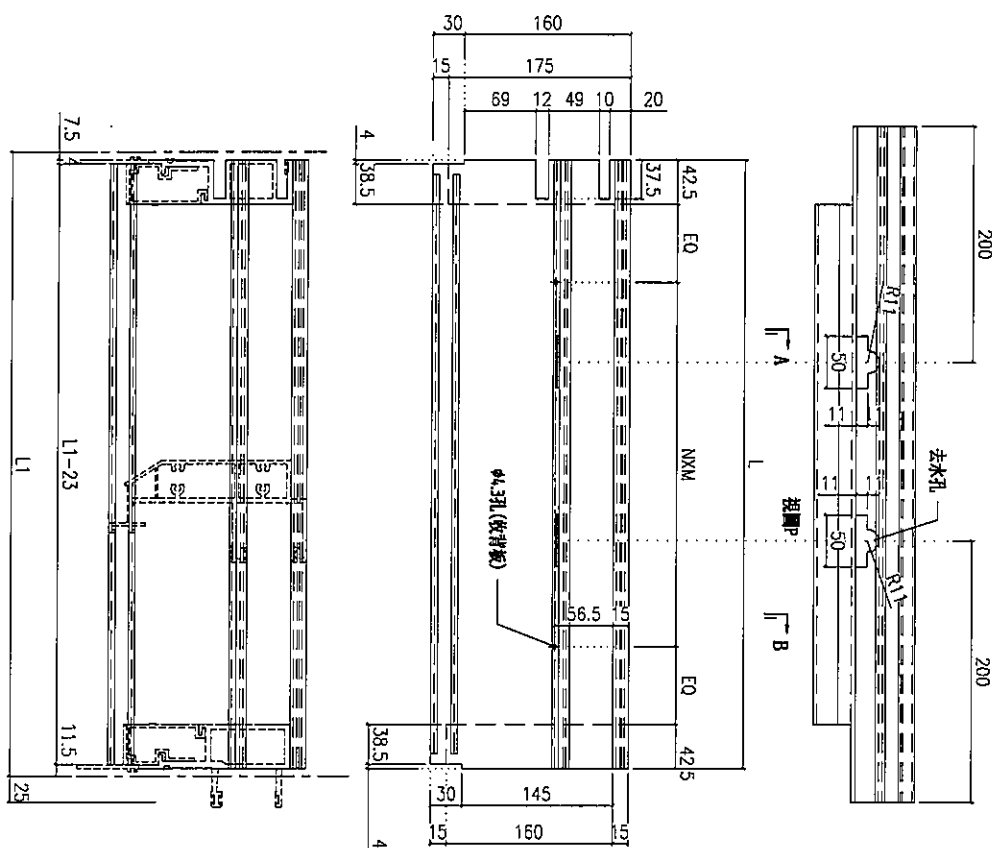

圖號	規層	數量	總數	L	L1	N	X	M	EQ	使用位置	規層
X85982-03W-06	3	1	3	585	600	1	X	300	100	CW-PRMG06	11F-15F
	1	1	1	585	600	1	X	300	100	CW-PRMG06a	5F
	8	2	16	585	600	1	X	300	100	CW-PTMG06	6F-15F
	1	2	2	585	600	1	X	300	100	CW-PTMG06a	16F
	9	2	18	585	600	1	X	300	100	CW-PTMG06	11F-15F, 17-22F
	1	2	2	585	600	1	X	300	100	CW-PTMG06a	16F
	9	4	36	585	600	1	X	300	100	CW-PTMG06	11F-15F, 17-22F
	2	4	8	585	600	1	X	300	100	CW-PTMG06a	16F, 25F
	4	4	16	585	600	1	X	300	100	CW-PTMG06b	23F
	1	4	4	585	600	1	X	300	100	CW-PTMG06b	23F

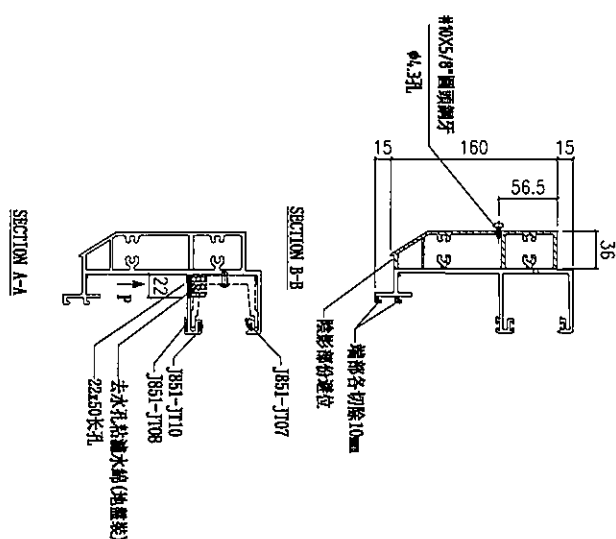

名稱	頂橫料	制圖	陳俊賢	2022. 2. 13	修改	
材料	X85982	復核	謝永林	2022. 4. 3	日期	
顏色	JMQ213457 (三塗)	批准	胡哥		圖號	X85982-03W-06




美特鋁質 有限公司
MIDI Aluminium Fabricator Ltd.

工程號

J853

地盤

延坪道住宅

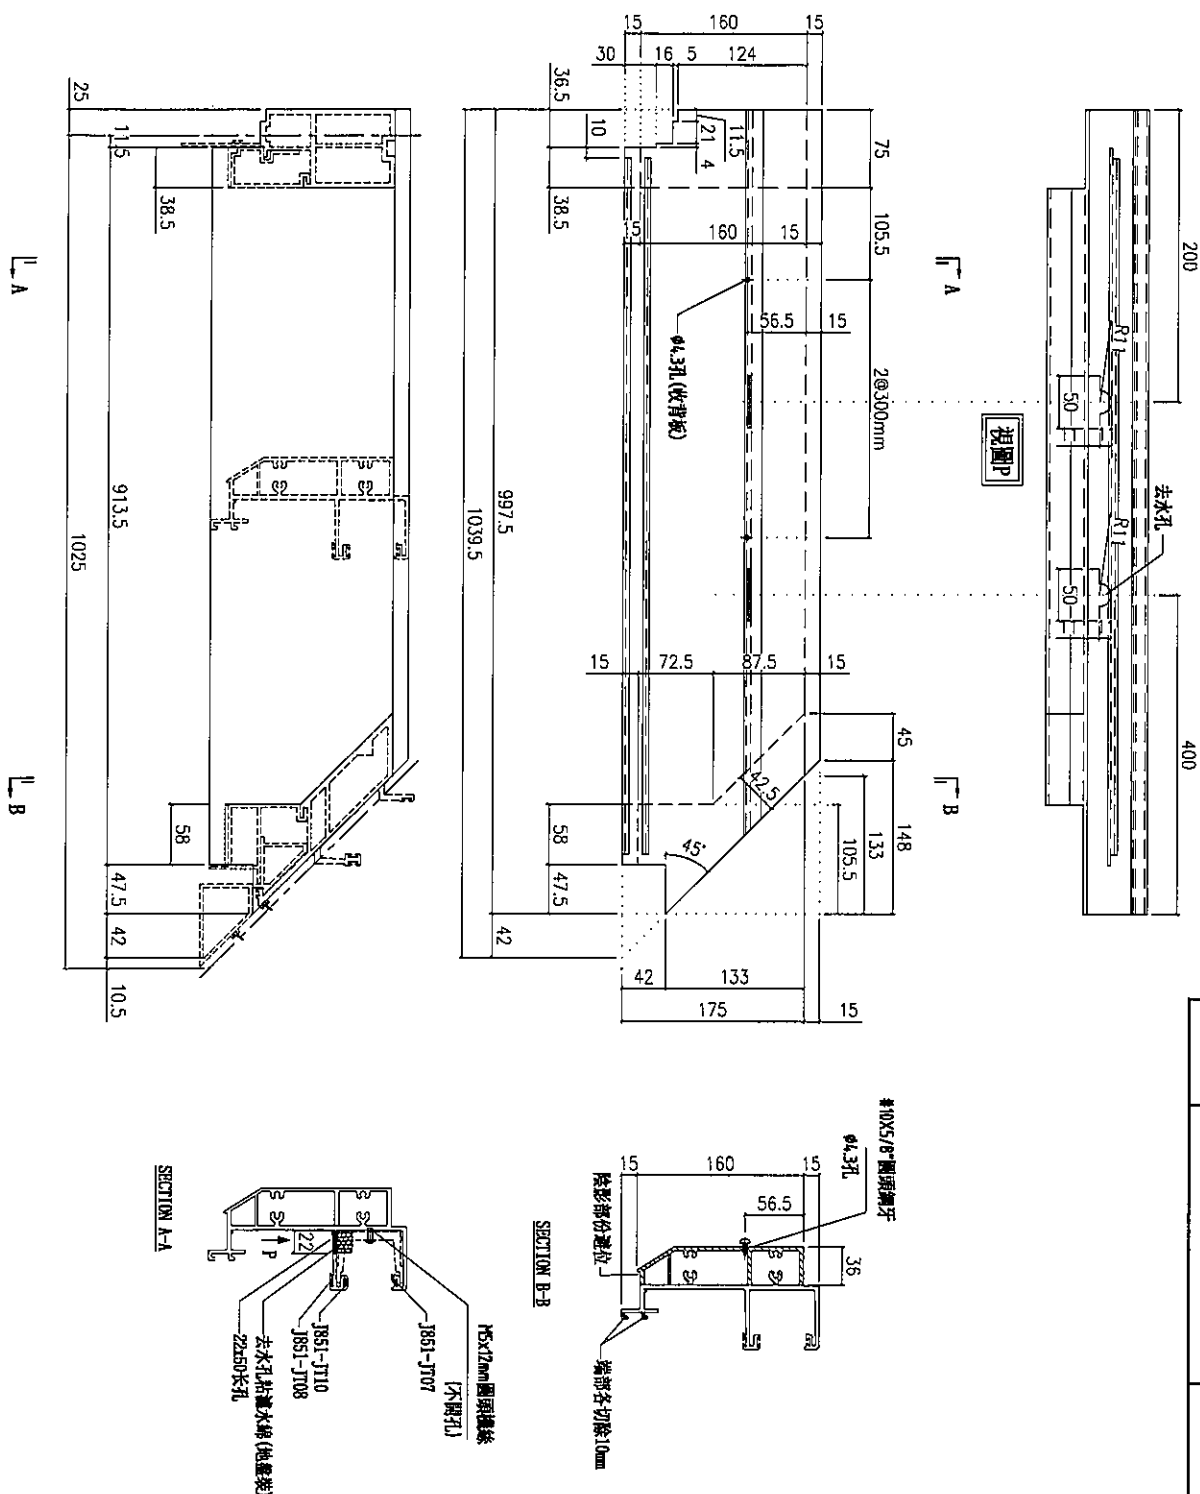

數量	使用位置	樓層
9	CW-PTBG36Z	11F-15F, 17F-22F
1	CW-PTBG36aZ	16F

名稱	頂橫料	制圖	陳俊賢	2022. 2. 13	修改		
材料	X85982	復核	謝永林	2022. 4. 3	日期		
顏色	JMQ213457 (三塗)	批准	胡哥		圖號	X85982-03Z-36	



美特鋁質 有限公司
MIDI Aluminium Fabricator Ltd.

工程號




J853

地盤

延坪道住宅

室外

L A

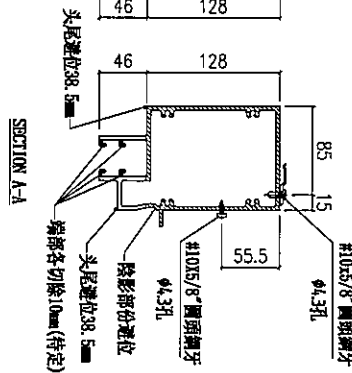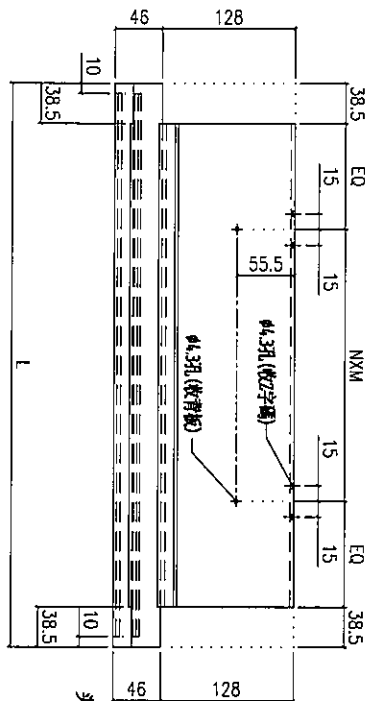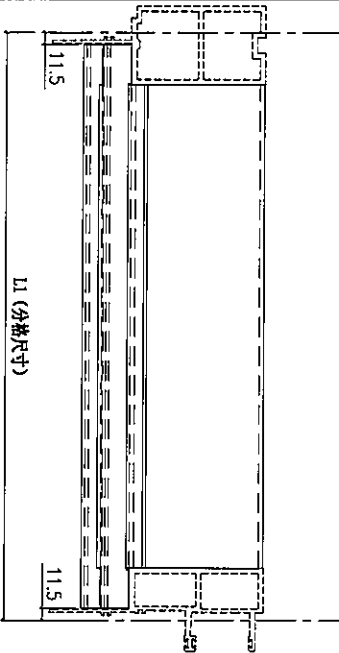


圖號	數量	L	L1	N	X	M	EQ	使用位置	備註
X85983-01-501	5	1177.0	1200	3	X	300	100.0	CW-501	17F-21F
X85983-01-502	3	1029.5	1052.5	3	X	300	26.3	CW-502	11F-15F
X85983-01-504	8	789.5	812.5	2	X	300	56.3	CW-504	6F-15F
X85983-01-507	5	1389.5	1412.5	4	X	300	56.3	CW-507	17F-21F
X85983-01-508	13	677.0	700.0	2	X	250	50.0	CW-508	6F-15F, 17F-21F
X85983-01-508	2	677.0	700.0	2	X	250	50.0	CW-508a	5F-25F
X85983-01-510	1	677.0	700.0	2	X	250	50.0	CW-508b	23F
X85983-01-510	6	1442.0	1465.0	4	X	300	82.5	CW-510	17F-22F
X85983-01-514	1	1689.5	1712.5	5	X	300	56.3	CW-514a	25F
X85983-01-514	5	1757.0	1780.0	5	X	300	90.0	CW-520	17F-21F
X85983-01-520	1	1757.0	1780.0	5	X	300	90.0	CW-520a	25F
X85983-01-522	3	1239.5	1262.5	3	X	300	131.3	CW-522	11F-15F
X85983-01-526	8	1164.5	1187.5	3	X	300	93.8	CW-526	11F-15F, 17F-21F
X85983-01-526	1	1164.5	1187.5	3	X	300	93.8	CW-526a	25F
X85983-01-528	8	1164.5	1187.5	3	X	300	93.8	CW-528b	25F
X85983-01-528	1	1164.5	1187.5	3	X	300	93.8	CW-528	11F-15F, 17F-21F
X85983-01-524	5	939.5	962.5	2	X	300	106.3	CW-524	17F-21F
X85983-01-512	1	1489.5	1512.5	1	X	300	556.3	CW-512a	5F
X85983-01-511	1	842.0	865.0	2	X	300	82.5	CW-511a	25F
X85983-01-513	5	1727.0	1750.0	5	X	300	75.0	CW-510	17F-21F
X85983-01-518	6	1582.0	1605.0	5	X	250	127.5	CW-518	17F-22F
X85983-01-518	1	1582.0	1605.0	5	X	250	127.5	CW-518a	25F
X85983-01-506	8	1227.0	1250.0	3	X	300	125.0	CW-524	6F-15F
X85983-01-505	1	1127.0	1150.0	3	X	300	75.0	CW-505a	5F
X85983-01-509	3	967.0	990.0	3	X	250	70.0	CW-509	11F-15F
X85983-01-515	1	1714.5	1737.5	5	X	300	68.8	CW-515a	25F
X85983-01-523	3	1514.5	1537.5	4	X	300	118.8	CW-523	11F-15F
X85983-01-527	8	1164.5	1187.5	3	X	300	93.8	CW-527	11F-15F, 17F-21F
X85983-01-527	1	1164.5	1187.5	3	X	300	93.8	CW-527a	25F
X85983-01-529	8	1089.5	1112.5	3	X	300	56.3	CW-529	11F-15F, 17F-21F
X85983-01-529	1	1089.5	1112.5	3	X	300	56.3	CW-529a	25F
X85983-01-525	5	1814.5	1837.5	5	X	300	118.8	CW-525	17F-21F

名稱	雙梗中橫	制圖	陳俊賢	2022. 2. 13	修改	
材料	X85983	復核	謝永林	2022. 4. 3	日期	
顏色	JMQ213457(三塗)	批准	胡哥		圖號	X85983-01-501



延坪道住宅

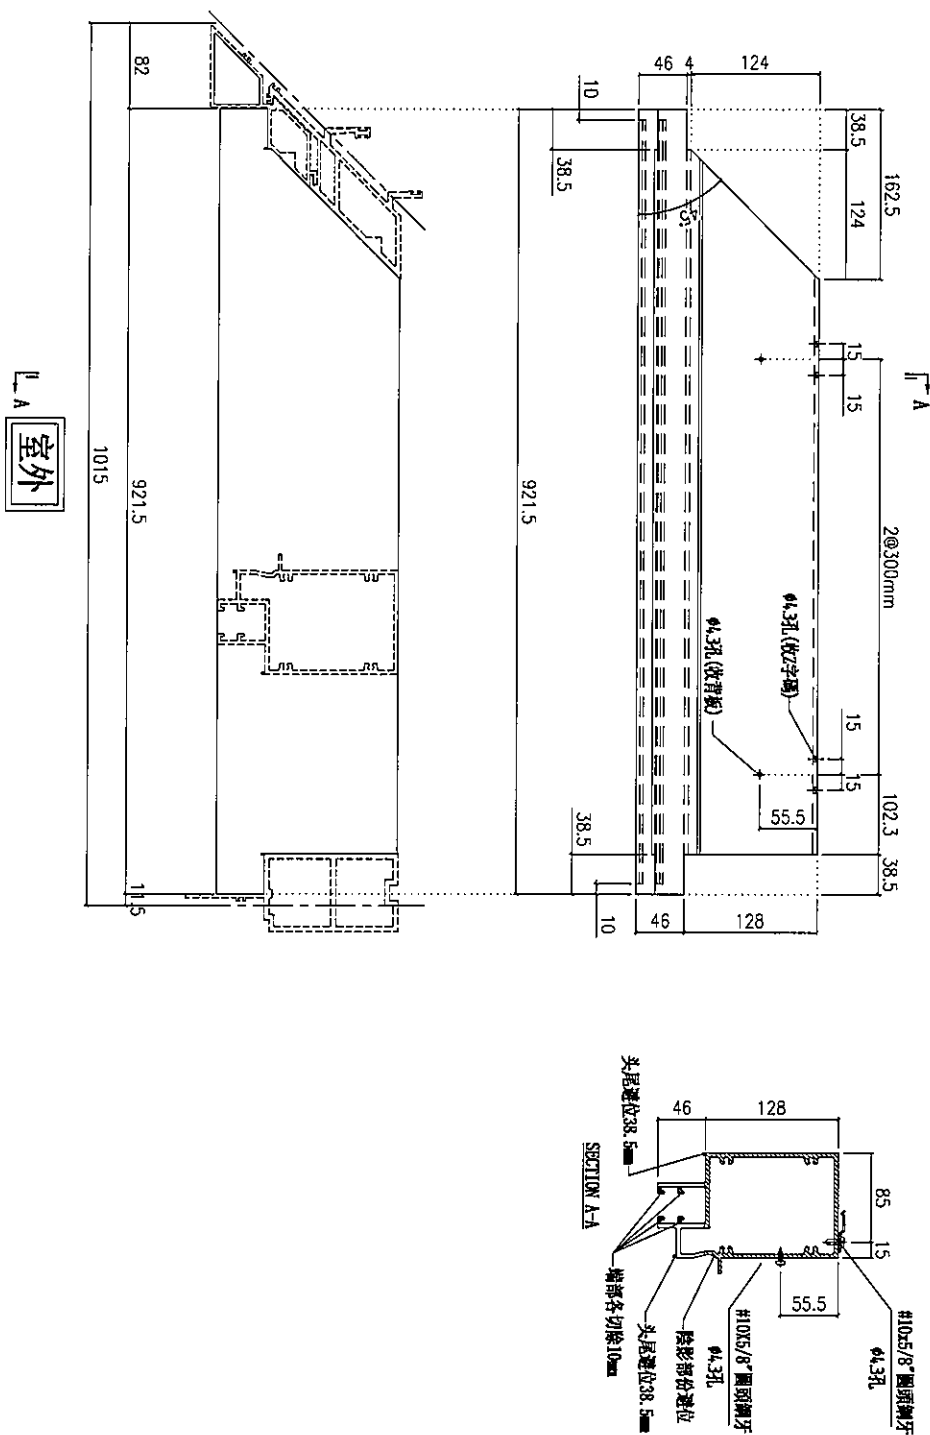


數量	使用位置	樓層
8	CW-517Z	11F-15F, 17F-21F


名稱	雙梗中橫	制圖	陳俊賢	2022.2.13	修改			
材料	X85983	復核	謝永林	2022.4.3	日期			
顏色	JMQ213457(三塗)	批准	胡哥		圖號	X85983-02-517		



延坪道住宅

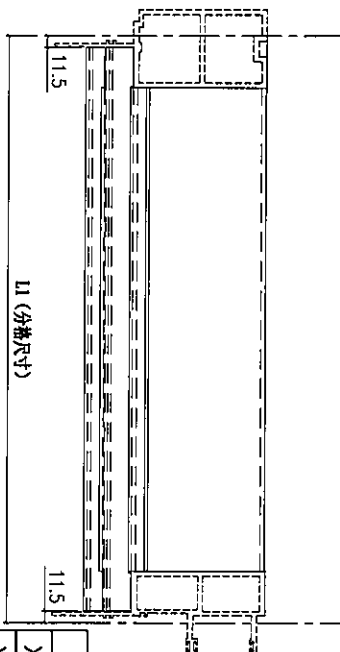

室外

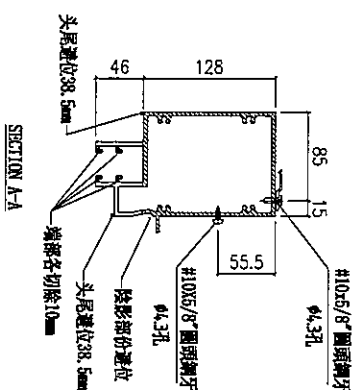


名稱	雙梗中橫	制圖	陳俊賢	2022.2.13	修改			
材料	X85983	復核	謝永林	2022.4.3	日期			
顏色	JMQ213457(三塗)	批准	胡哥		圖號	X85983-01-504dL		



1853

延坪道住宅

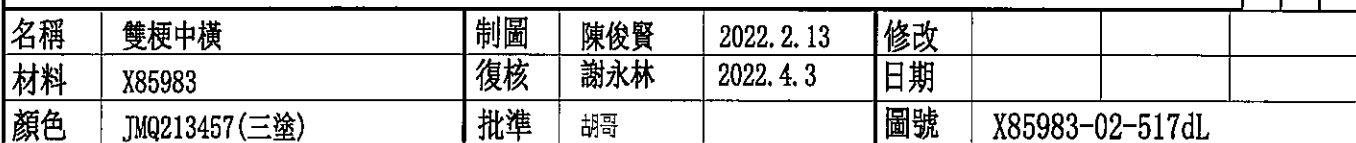



美特鋁質 有限公司
MIDI Aluminium Fabricator Ltd.

工程號

J853





地盤

延坪道住宅

室外

L A

L1 (分格尺寸)

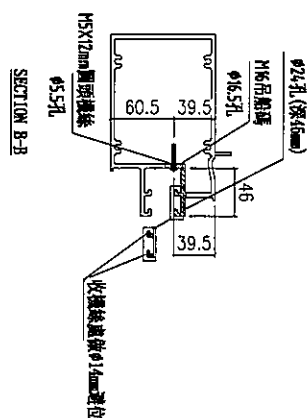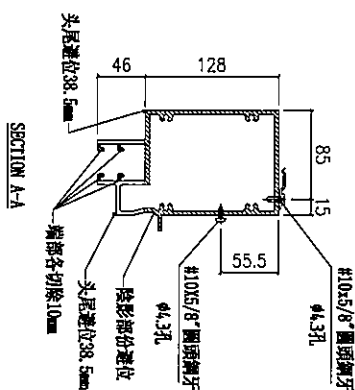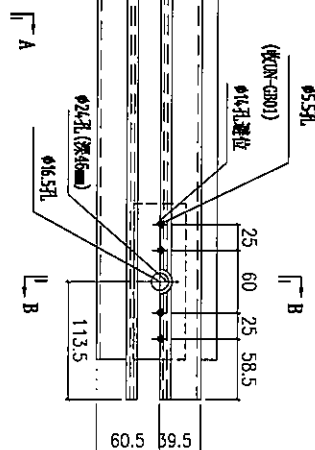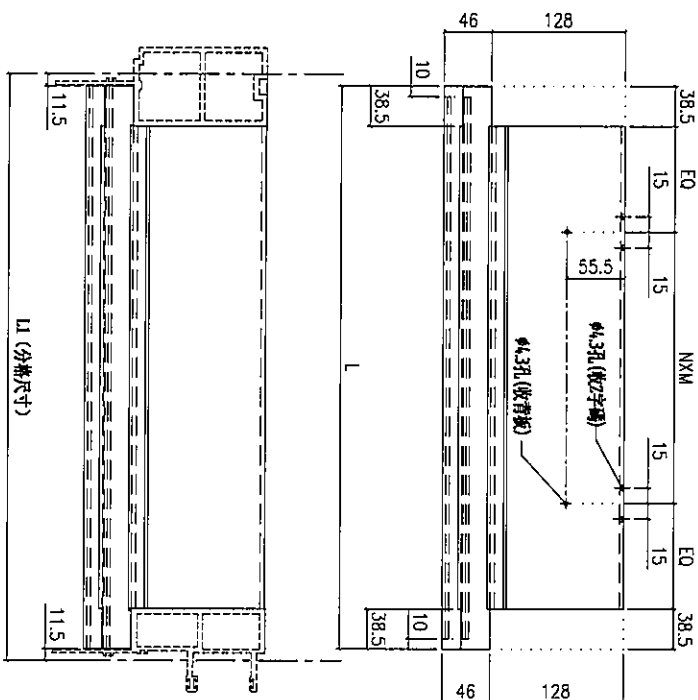

圖號	數量	L	L1	N	M	EQ	使用位置	樓層
X85983-01-501dR	1	1177.0	1200	3	X	300	CW-501d	22F
X85983-01-522dR	1	1239.5	1262.5	3	X	300	CW-522c	16F
X85983-01-524dR	1	939.5	962.5	2	X	300	CW-524d	22F
X85983-01-526dR	1	1164.5	1187.5	3	X	300	CW-526d	22F
X85983-01-527dR	1	1164.5	1187.5	3	X	300	CW-527d	22F
X85983-01-527cR	1	1164.5	1187.5	3	X	300	CW-527c	16F

名稱	雙梗中橫	制圖	陳俊賢	2022. 2. 13	修改		
材料	X85983	復核	謝永林	2022. 4. 3	日期		
顏色	JMQ213457 (三塗)	批准	胡哥		圖號	X85983-01-501dR	



美特鋁質 有限公司
MIDI Aluminium Fabricator Ltd.

工程號






J853

地盤

延坪道住宅

L A

室外

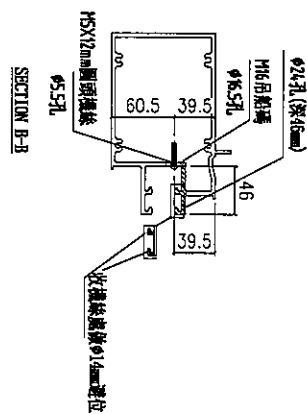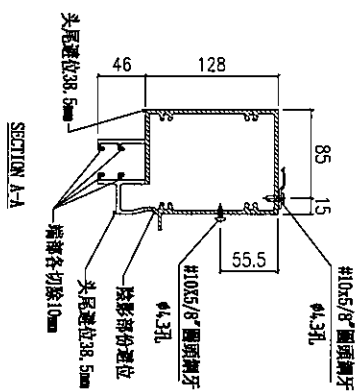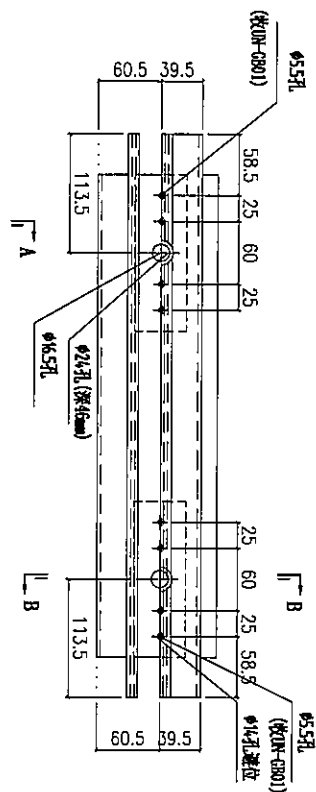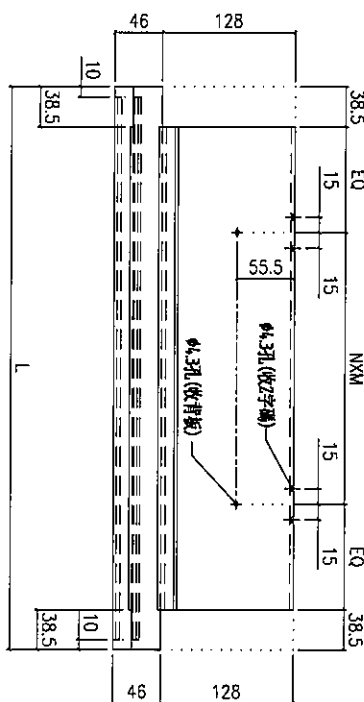
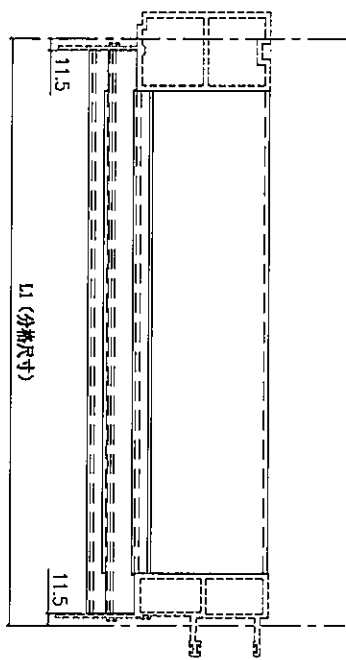


圖號	數量	L	L1	N	X	M	EQ	使用位置	樓層
X85983-01-513dW	1	1727.0	1750.0	5	X	300	75.0	CW-510d	22F
X85983-01-523dW	1	1514.5	1537.5	4	X	300	118.8	CW-523c	16F
X85983-01-525dW	1	1814.5	1837.5	5	X	300	118.8	CW-525d	22F

名稱	雙槓中橫	制圖	陳俊賢	2022. 2. 13	修改			
材料	X85983	復核	謝永林	2022. 4. 3	日期			
顏色	JMQ213457 (三塗)	批准	胡哥		圖號	X85983-01-513dW		



延坪道住宅

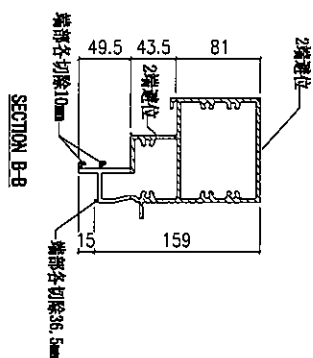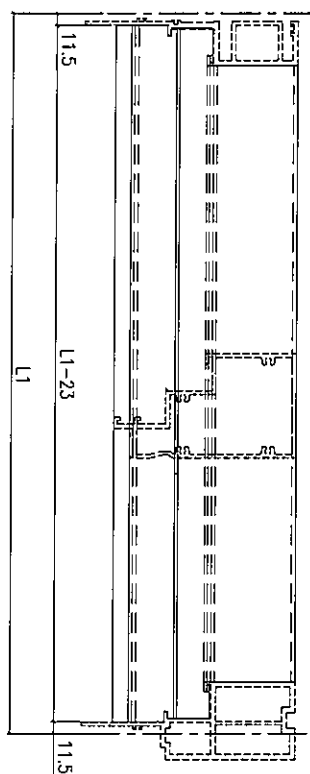

修改			
日期			
圖號	X85984-03-37		

名稱	上梗下生中橫
材料	X85984
顏色	JMQ213457(三塗)


制圖	陳俊賢	2022. 2. 13
復核	謝永林	2022. 4. 3
批準	胡哥	

修改			
日期			
圖號	X85984-03-37		




T853

延坪道住宅

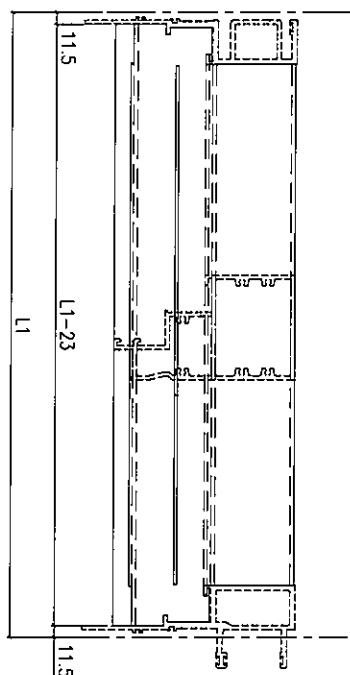

8

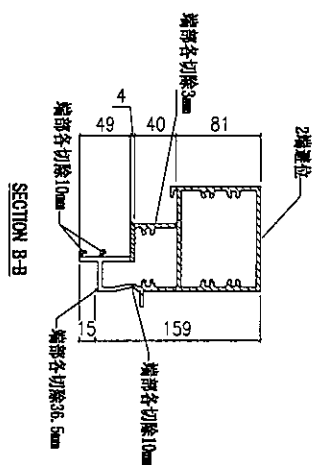

名稱	上梗下生中橫	制圖	陳俊賢	2022.2.13	修改			
材料	X85984	復核	謝永林	2022.4.3	日期			
顏色	JMQ213457(三塗)	批准	胡哥		圖號	X85984-03L-06		




美特鋁質 有限公司
MIDI Aluminium Fabricator Ltd.

工程號


J853

地盤

延坪道住宅

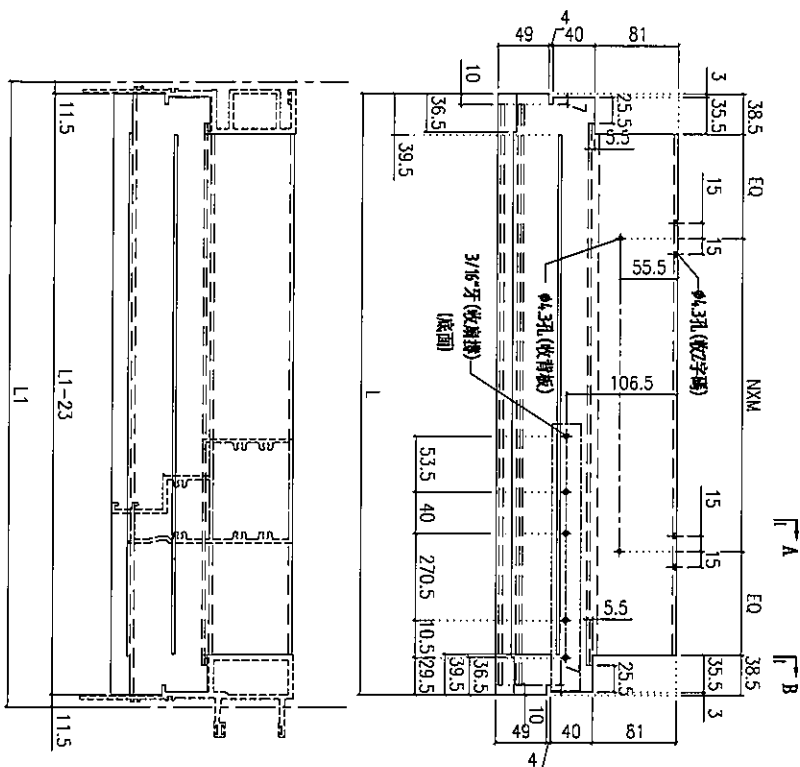

室外

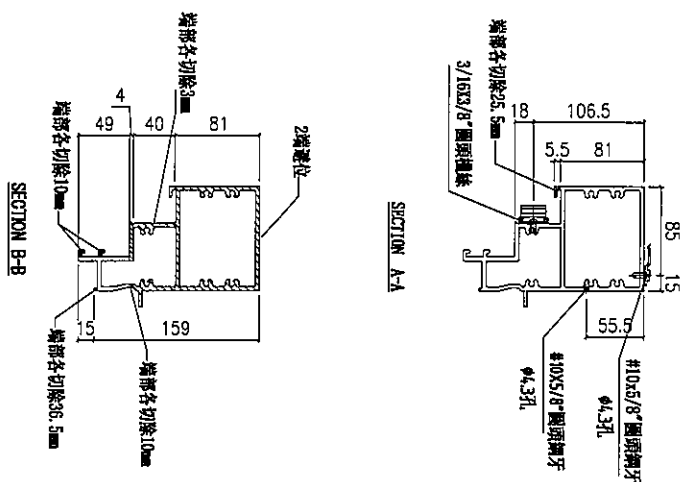

圖號	樓層	數量	總數	L	L1	N	M	EQ	使用位置	樓層	
X85984-03R-06	3	1	3	577.0	600	1	X	300	100.0	CW-PRMG06	11F-15F
	3	1	3	577.0	600	1	X	300	100.0	CW-PRMB06	11F-15F
	1	1	1	577.0	600	1	X	300	100.0	CW-PRMG06a	5F
	13	1	13	577.0	600	1	X	300	100.0	CW-PRMB06	6F-15F, 17F-21F
	2	1	2	577.0	600	1	X	300	100.0	CW-PRMB06a	5F, 25F
	1	1	1	577.0	600	1	X	300	100.0	CW-PRMB06b	23F
	5	1	5	577.0	600	1	X	300	100.0	CW-PRMB06	17F-21F
	1	1	1	577.0	600	1	X	300	100.0	CW-PRMB06a	25F
	1	1	1	577.0	600	1	X	300	100.0	CW-PRMB06b	23F
	5	2	10	577.0	600	1	X	300	100.0	CW-PRMB06	17F-21F
	1	2	2	577.0	600	1	X	300	100.0	CW-PRMB06a	25F
	1	2	2	577.0	600	1	X	300	100.0	CW-PRMB06b	23F
X85984-03R-06	6	1	6	577.0	600	1	X	300	100.0	CW-PRMB06	17F-22F

名稱	上梗下生中橫	制圖	陳俊賢	2022. 2. 13	修改			
材料	X85984	復核	謝永林	2022. 4. 3	日期			
顏色	JMQ213457(三塗)	批准	胡哥		圖號	X85984-03R-06		





美特鋁質 有限公司
MIDI Aluminium Fabricator Ltd.

工程號

J853

地盤

延坪道住宅

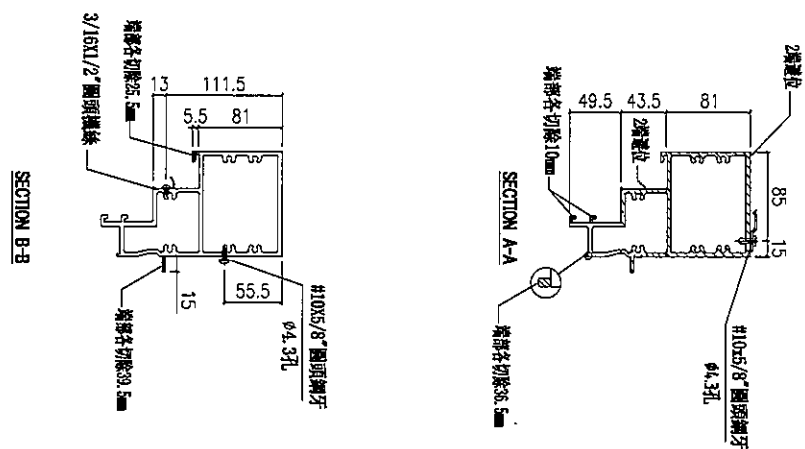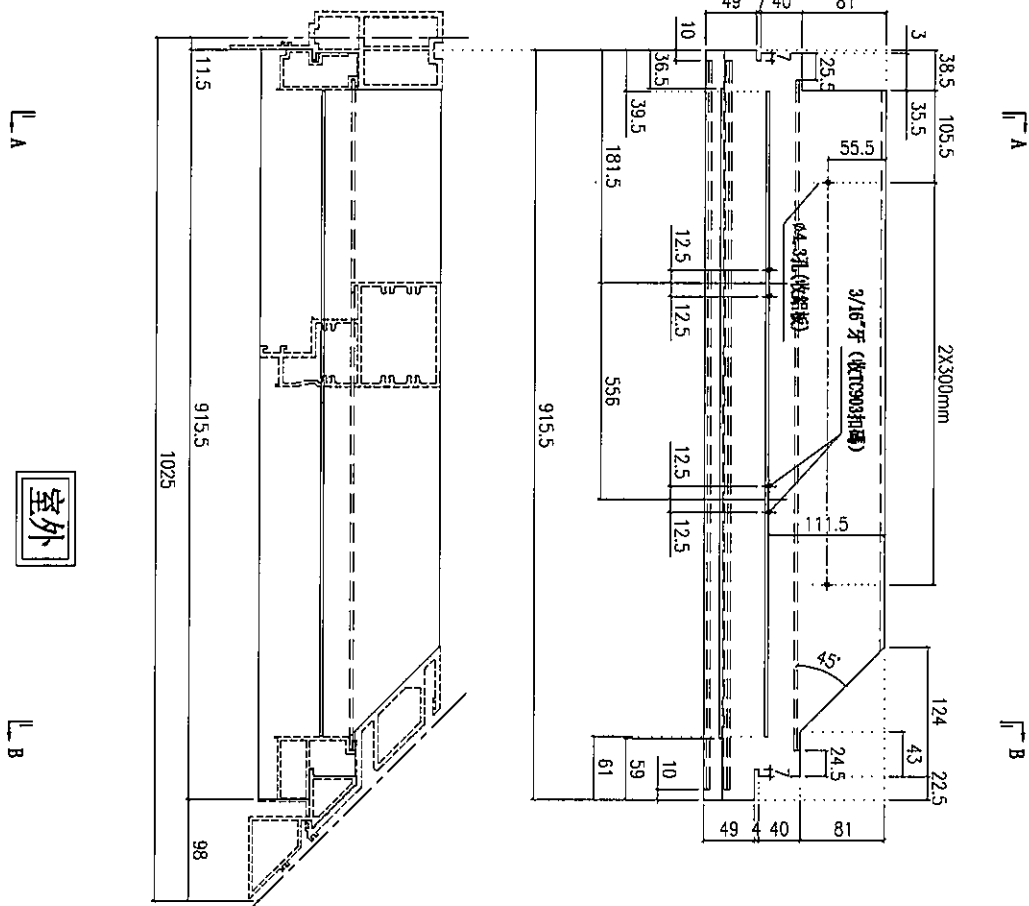

數量

使用位置

樓層

9

CW-PTBG36Z

11F-15F, 17F-22F

1

CW-PTBG36aZ

16F

名稱

雙硬中橫

制圖

陳俊賢

2022. 2. 13

修改

材料

X85984

復核

謝永林

2022. 4. 3

日期

顏色

JMQ213457(三塗)

批准

胡哥




圖號

X85984-03Z-36



延坪道住宅

圖號	數量	L	L1	N	X	M	EQ	使用位置	樓層
X85984-03L-06dL	1	577.0	600	1	X	300	100.0	CW-PLBG06d	22F

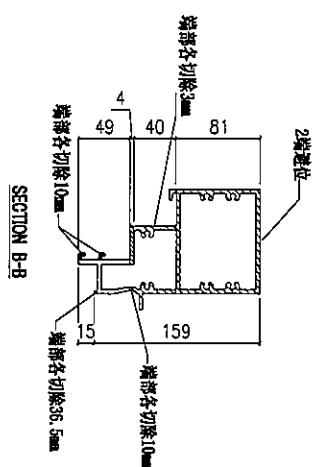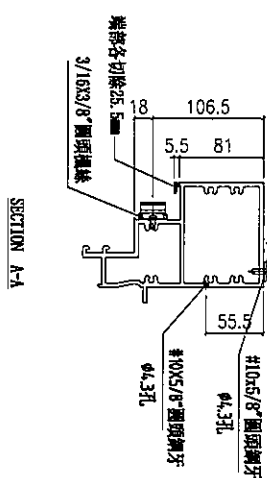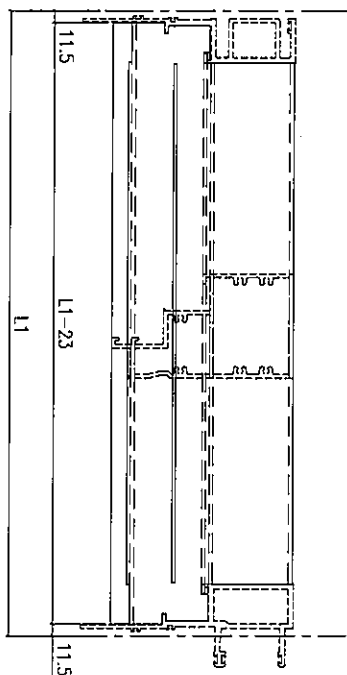

室外


LA

LB

名稱	上梗下生中橫	制圖	陳俊賢	2022.2.13	修改		
材料	X85984	復核	謝永林	2022.4.3	日期		
顏色	JMQ213457(三塗)	批准	胡哥		圖號	X85984-03L-06dL	




延坪道住宅

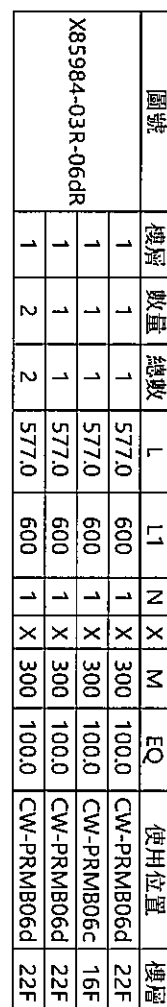[illegible]


修改夾巴位置



延坪道住宅

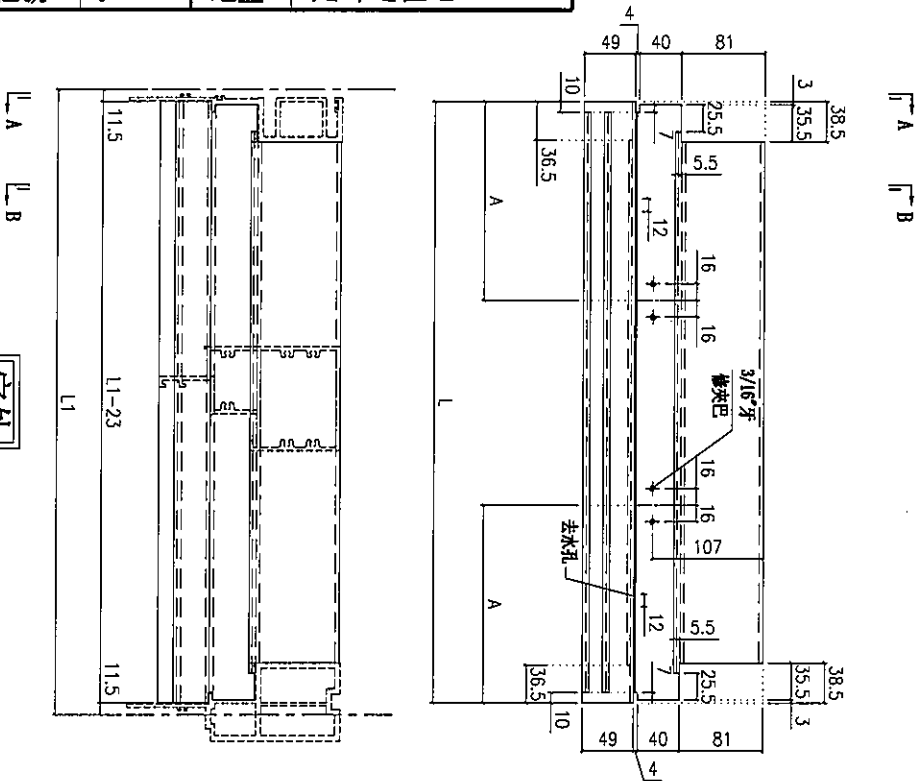

室外

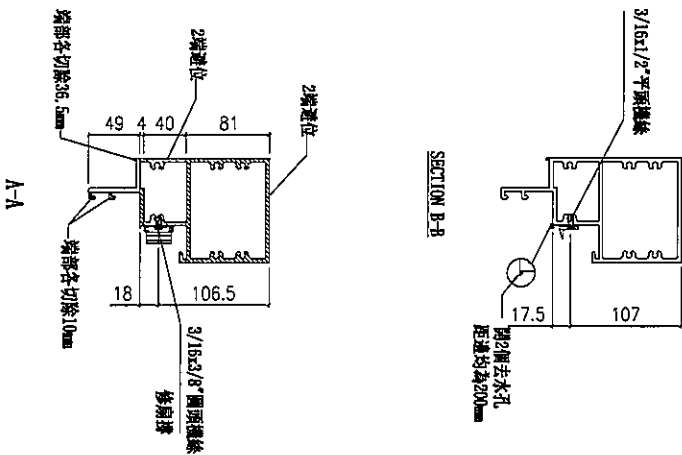

國號	機型	數量	總數	L	L1	A	使用位置	機型
XBS984-03-37	8	1	8	1014.5	1037.5	181.5	CW-PTMB37	6F-15F
	2	1	2	1014.5	1037.5	181.5	CW-PTMB37a	5F-16F
	6	1	6	1014.5	1037.5	181.5	CW-PTMB37	17F-22F
	8	2	16	577.0	600	181.5	CW-PTMG06	6F-15F
	1	2	2	577.0	600	181.5	CW-PTMG06a	16F
	9	2	18	577.0	600	181.5	CW-PTMG06	11F-15F, 17F-22F
XBS984-03-06	1	2	2	577.0	600	181.5	CW-PTMG06a	16F
	9	4	36	577.0	600	181.5	CW-PTMG06	11F-15F, 17F-22F
	2	4	8	577.0	600	181.5	CW-PTMG06a	16F, 23F
	1	4	4	577.0	600	181.5	CW-PTMG06b	23F
	8	1	8	842.0	865	181.5	CW-PTMB25	6F-15F
	2	1	2	842.0	865	181.5	CW-PTMB25a	5F, 16F
XBS984-03-25	3	1	3	642.0	665	181.5	CW-PTB811	11F-15F
	1	1	1	642.0	665	181.5	CW-PTB811a	16F
	1	1	1	772.0	800	181.5	CW-PTB820	17F-22F
XBS984-03-20	1	1	1	772.0	800	181.5	CW-PTB820b	23F
	6	1	6	877.0	900	181.5	CW-PTMB26	17F-22F
	1	1	1	877.0	900	181.5	CW-PTMB26b	23F
XBS984-03-50	9	1	9	1177.0	1200	251.5	CW-PTMG50	11F-15F, 17F-22F
	2	1	2	1177.0	1200	251.5	CW-PTMG50a	16F, 23F
	1	1	1	1177.0	1200	251.5	CW-PTMG50b	23F

名稱	上生下梗中橫	制圖	陳俊賢	2022. 2. 13	修改			
材料	X85985	復核	謝永林	2022. 4. 3	日期			
顏色	JMQ213457(三塗)	批准	胡哥		圖號	X85985-03-37		




J853

延坪道住宅



室外

B

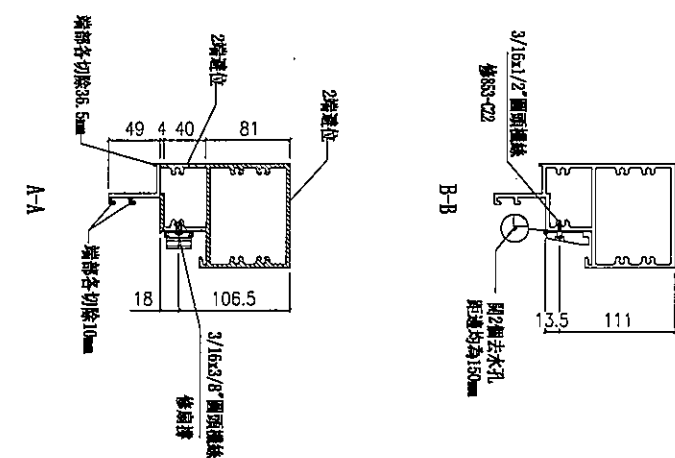

數量	L	L1	使用位置	樓層
8	542.0	565	CW-PLB04	6F-15F
3	577.0	600	CW-PLBG06	11F-15F
1	577.0	600	CW-PLBG06a	25F
6	577.0	600	CW-PLBG06	17F-22F
1	577.0	600	CW-PLBG06a	25F
1	577.0	600	CW-PLBG06b	23F

名稱	上生下梗中橫	制圖	陳俊賢	2022. 2. 13	修改			
材料	X85985	復核	謝永林	2022. 4. 3	日期			
顏色	JMQ213457(三塗)	批准	胡哥		圖號	X85985-03L-06		

修改窗佔位置



美特鋁質 有限公司
MIDI Aluminium Fabricator Ltd.

工程號

J853



地盤

延坪道住宅

L A

室外

L B

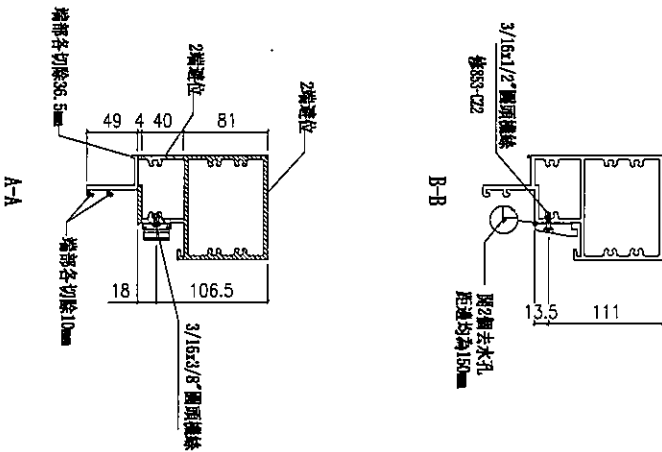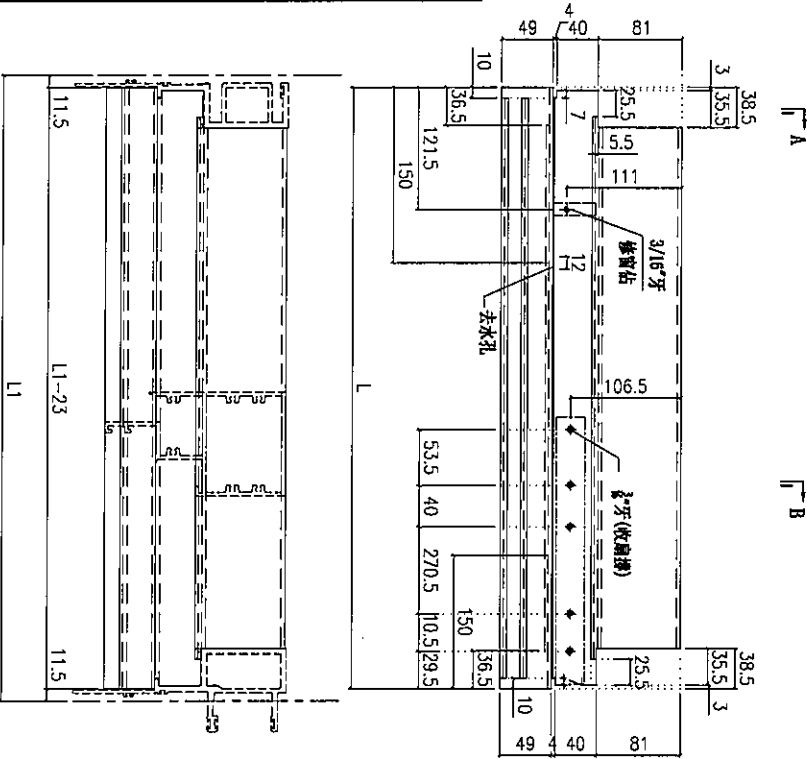

圖號	樓層	數量	總數	L	L1	使用位置	樓層
X85984-03R-06	3	1	3	577.0	600	CW-PRMG06	11F-15F
	3	1	3	577.0	600	CW-PRMB06	11F-15F
	1	1	1	577.0	600	CW-PRMG06a	5F
	14	1	14	577.0	600	CW-PRMB06	6F-15F, 17F-22F
	3	1	3	577.0	600	CW-PRMB06a	5F, 16F, 25F
	1	1	1	577.0	600	CW-PRMB06b	23F
	6	1	6	577.0	600	CW-PRMB06	17F-22F
	1	1	1	577.0	600	CW-PRMB06a	25F
	6	2	12	577.0	600	CW-PRMB06	17F-22F
	1	2	2	577.0	600	CW-PRMB06a	25F
X85984-03R-06	1	2	2	577.0	600	CW-PRMB06b	23F
	6	1	6	577.0	600	CW-PRMB06	17F-22F

名稱	上生下樓中橫	制圖	陳俊賢	2022. 2. 13	修改	
材料	X85985	復核	謝永林	2022. 4. 3	日期	
顏色	JMQ213457(三塗)	批准	胡哥		圖號	X85985-03R-06



美特鋁質 有限公司
MIDI Aluminium Fabricator Ltd.

工程號

J853





地盤

延坪道住宅

L A

室外

L B

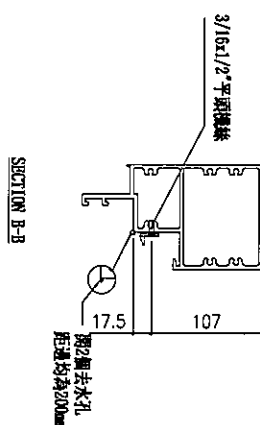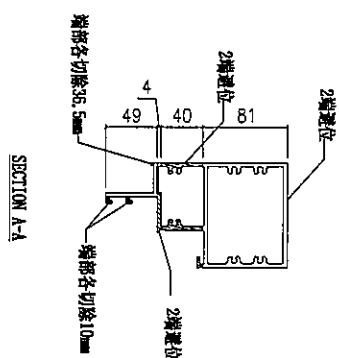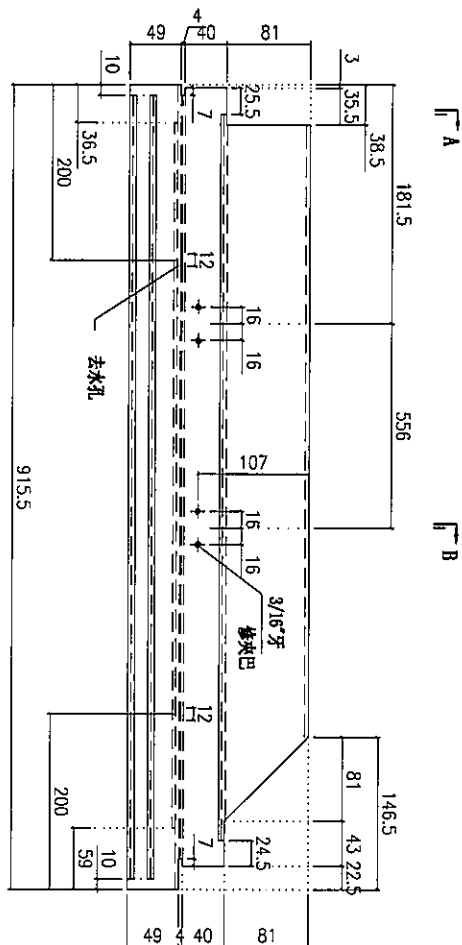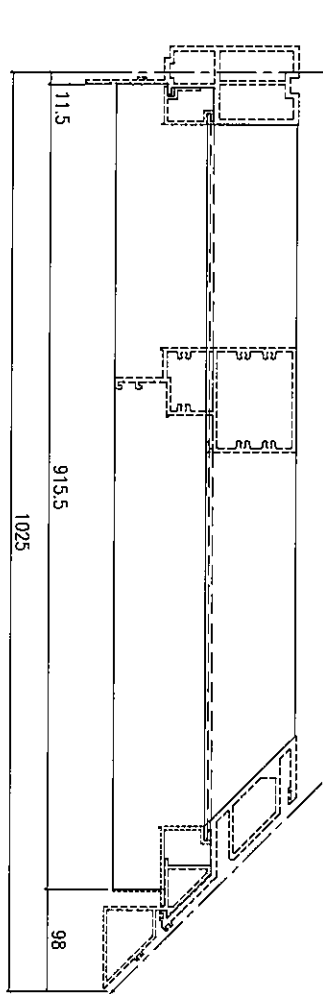

數量

使用位置

樓層

9

CW-PTBG36Z

11F-15F, 17F-22F

1

CW-PTBG36aZ

16F

名稱

上生下梗中橫

制圖

陳俊賢

2022. 2. 13

修改

材料

X85985

復核

謝永林

2022. 4. 3

日期

顏色

JMQ213457 (三塗)

批准


胡哥

圖號

X85985-03Z-36



延坪道住宅

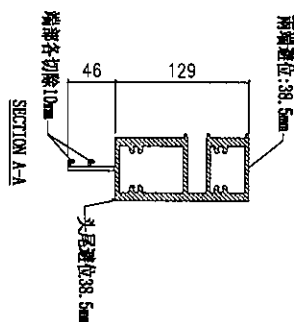

圖號	數量	L	L1	使用位置	備註
X85981-01-501	5	1177.0	1200.0	CW-501	17F-21F
	1	1177.0	1200.0	CW-501d	22F
X85981-01-502	3	1029.5	1052.5	CW-502	11F-15F
X85981-01-504	8	789.5	812.5	CW-504	6F-15F
	6	1389.5	812.5	CW-504c	16F
X85981-01-507	13	677.0	1412.5	CW-507	17F-22F
	2	677.0	700.0	CW-508	6F-15F, 17F-21F
	1	677.0	700.0	CW-508a	5F, 25F
X85981-01-510	1	677.0	700.0	CW-508c	16F
	1	677.0	700.0	CW-508d	22F
X85981-01-514	6	1442.0	1455.0	CW-510	17F-22F
	1	1442.0	1455.0	CW-510b	23F
X85981-01-524	1	1669.5	1712.5	CW-514a	25F
	5	939.5	962.5	CW-524	17F-21F
	1	939.5	962.5	CW-524d	22F
X85981-01-520	5	1757.0	1780.0	CW-520	17F-21F
	1	1757.0	1780.0	CW-520a	25F
	1	1757.0	1780.0	CW-520b	23F
X85981-01-522	3	1239.5	1262.5	CW-522	11F-15F
	1	1239.5	1262.5	CW-522d	16F
	8	1164.5	1187.5	CW-526	11F-15F, 17F-21F
	1	1164.5	1187.5	CW-526a	25F
X85981-01-526	1	1164.5	1187.5	CW-526b	23F
	1	1164.5	1187.5	CW-526c	16F
	8	1164.5	1187.5	CW-528	11F-15F, 17F-21F
	1	1164.5	1187.5	CW-528a	23F
	1	1164.5	1187.5	CW-528b	23F
	1	1164.5	1187.5	CW-528c	16F
X85981-01-503	1	1164.5	1187.5	CW-528d	25F
X85981-01-512	3	889.5	912.5	CW-503	11F-15F
	1	1469.5	1512.5	CW-512a	5F
X85981-01-511	1	842.0	865.0	CW-511a	25F
	5	1727.0	1750.0	CW-513	17F-21F
X85981-01-513	1	1727.0	1750.0	CW-513b	23F
	1	1727.0	1750.0	CW-513d	22F
	6	1582.0	1605.0	CW-518	17F-22F
X85981-01-518	1	1582.0	1605.0	CW-518a	25F
	1	1582.0	1605.0	CW-518b	23F
X85981-01-505	8	1127.0	1250.0	CW-524	6F-15F
	1	1127.0	1250.0	CW-524a	5F
X85981-01-509	3	967.0	990.0	CW-509	11F-15F
X85981-01-515	1	1744.5	1737.5	CW-515a	25F
	3	1514.5	1537.5	CW-523	11F-15F
X85981-01-523	1	1514.5	1537.5	CW-523c	16F
	8	1164.5	1187.5	CW-527	11F-15F, 17F-22F
	1	1164.5	1187.5	CW-527a	16F, 25F
X85981-01-527	1	1164.5	1187.5	CW-527b	23F
	1	1164.5	1187.5	CW-527c	16F
	1	1164.5	1187.5	CW-527d	22F
	8	1089.5	1112.5	CW-529	11F-15F, 17F-22F
	1	1089.5	1112.5	CW-529a	16F, 25F
	1	1089.5	1112.5	CW-529b	23F
	1	1089.5	1112.5	CW-529c	16F
	1	1089.5	1112.5	CW-529d	22F
X85981-01-529	5	1814.5	1837.5	CW-525	17F-21F
	1	1814.5	1837.5	CW-525	22F

名稱: 底橫料

材料: X85981

顏色: JM0213457 (三塗)

制圖: 陳俊賢

復核: 謝永林

批準: 張

2022. 2. 13

2022. 4. 3

修改日期

圖號: X85981-01-501





美特鋁質 有限公司
MIDI Aluminium Fabricator Ltd.

工程號

J853

地盤

延坪道住宅

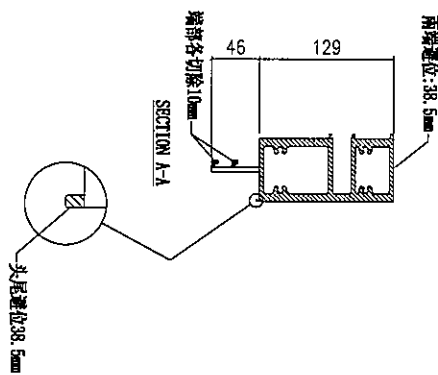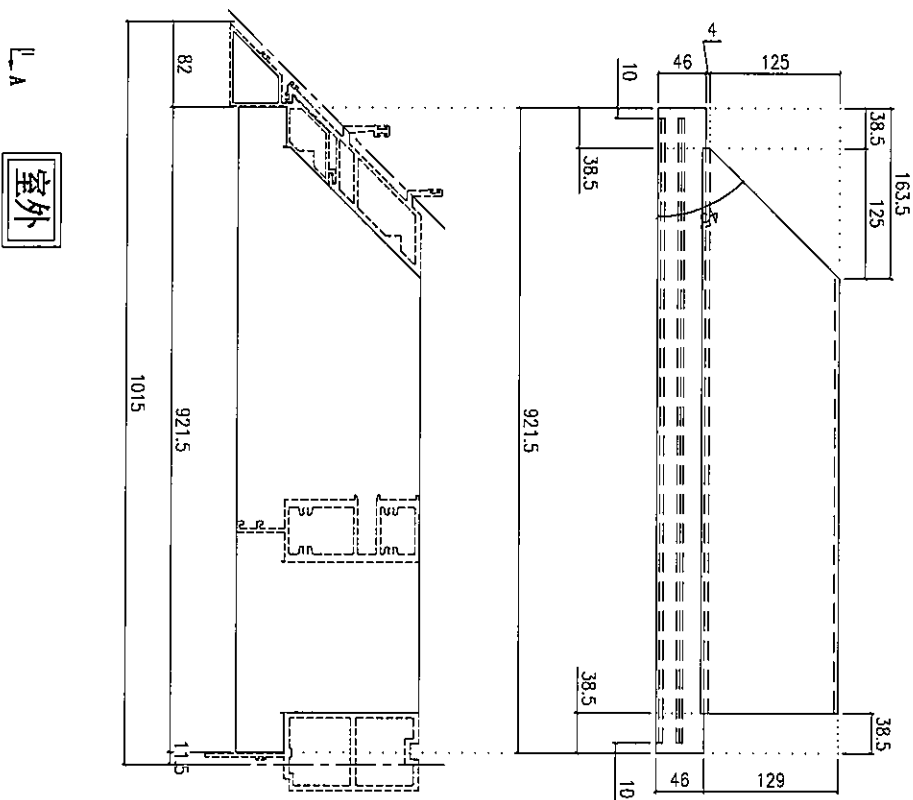


數量	使用位置	樓層
9	CW-517Z	11F-15F, 17F-22F
1	CW-517aZ	16F

名稱	底橫料	制圖	陳俊賢	2022. 2. 13	修改			
材料	X85981	復核	謝永林	2022. 4. 3	日期			
顏色	JMQ213457 (三塗)	批准	胡哥		圖號	X85981-02-517		



Technical drawing of a rectangular structure, likely a component of a machine or a mold. The drawing shows a top view and a side view. The top view is a rectangle with dimensions 49, 4, 40, 82, 35.5, 3, 38.5, 7, 10, 36.5, and L. The side view shows a cross-section with dimensions 49, 4, 40, 82, 35.5, 3, 38.5, 7, 10, 36.5, and L. The drawing includes labels for various parts and dimensions:

- Top view dimensions: 49, 4, 40, 82, 35.5, 3, 38.5, 7, 10, 36.5, L.
- Side view dimensions: 49, 4, 40, 82, 35.5, 3, 38.5, 7, 10, 36.5, L.
- Labels: 兩端定位: 38.5mm (Two ends positioning: 38.5mm), 兩端定位: 36.5mm (Two ends positioning: 36.5mm), 兩端定位: 10mm (Two ends positioning: 10mm), 兩端定位: 3mm (Two ends positioning: 3mm), 兩端各切除10mm (Both ends cut off 10mm).

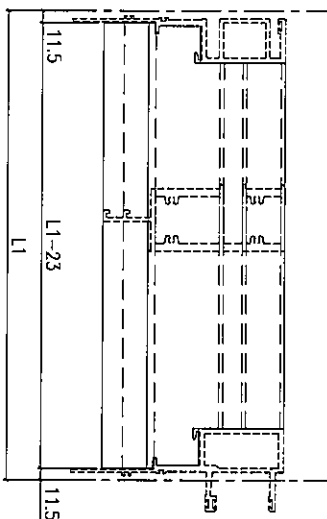

外

圖號	樓層	數量	總數	L	L1	使用位置	樓層
X85981-03-06	3	1	3	577.0	600	CW-PRMG06	11F-15F
	3	1	3	577.0	600	CW-PRMB06	11F-15F
	1	1	1	577.0	600	CW-PRMG06a	5F
	13	1	13	577.0	600	CW-PRMB06	6F-15F,17F-21F
	2	1	2	577.0	600	CW-PRMB06a	5F,25F
	1	1	1	577.0	600	CW-PRMB06b	23F
	1	1	1	577.0	600	CW-PRMB06c	16F
	1	1	1	577.0	600	CW-PRMB06d	22F
	5	1	5	577.0	600	CW-PRMB06	17F-21F
	1	1	1	577.0	600	CW-PRMB06a	25F
	1	1	1	577.0	600	CW-PRMB06d	22F
	1	1	1	577.0	600	CW-PRMB06b	23F
	5	2	10	577.0	600	CW-PRMB06	17F-21F
	1	2	2	577.0	600	CW-PRMB06a	25F
	1	2	2	577.0	600	CW-PRMB06b	23F
	1	2	2	577.0	600	CW-PRMB06	22F
	3	1	3	577.0	600	CW-PLBG06	11F-15F
	1	1	1	577.0	600	CW-PLBG06a	25F
	5	1	5	577.0	600	CW-PLBG06	17F-21F
	1	1	1	577.0	600	CW-PLBG06	22F
1	1	1	577.0	600	CW-PLBG06a	25F	
1	1	1	577.0	600	CW-PLBG06b	23F	
8	2	16	577.0	600	CW-PTMG06	6F-15F	
1	2	2	577.0	600	CW-PTMG06a	16F	
9	2	18	577.0	600	CW-PTMG06	11F-15F,17F-22F	
1	2	2	577.0	600	CW-PTMG06a	16F	
9	4	36	577.0	600	CW-PTMG06	11F-15F,17F-22F	
2	4	8	577.0	600	CW-PTMG06a	16F,25F	
1	4	4	577.0	600	CW-PTMG06b	23F	
X85981-03-04	8	1	8	542.0	565	CW-PLB804	6F-15F
X85981-03-06	6	1	6	577.0	600	CW-PRMB06	17F-22F
X85981-03-11	3	1	3	642.0	665	CW-PTB811	11F-15F
	1	1	1	642.0	665	CW-PTB811a	16F
X85981-03-20	6	1	6	777.0	800	CW-PTBG20	17F-22F
	1	1	1	777.0	800	CW-PTBG20b	23F
X85981-03-25	8	1	8	842.0	865	CW-PTB825	6F-15F
	2	1	2	842.0	865	CW-PTB825a	5F,16F
X85981-03-26	6	1	6	877.0	900	CW-PTMB26	17F-22F
	1	1	1	877.0	900	CW-PTMB26b	23F
X85981-03-37	8	1	8	1014.5	1037.5	CW-PTB837	6F-15F
	2	1	2	1014.5	1037.5	CW-PTB837a	5F,16F
	6	1	6	1014.5	1037.5	CW-PTMB37	17F-22F
X85981-03-50	9	1	9	1177.0	1200	CW-PTMG50	11F-15F,17F-22F
	2	1	2	1177.0	1200	CW-PTMG50a	16F,25F
	1	1	1	1177.0	1200	CW-PTMG50b	23F
			217				
名稱		底橫料					
材料		X85981					
顏色		JM0213457(三塗)					
圖號		X85981-03-37					
修改日期		2022. 2. 13 2022. 4. 3					
圖號		X85981-03-06					
製圖		陳俊賢					
復核		謝永林					
批準		胡哥					



美特鋁質 有限公司
MIDI Aluminium Fabricator Ltd.

工程號


J853

地盤



延坪道住宅

← A

室外

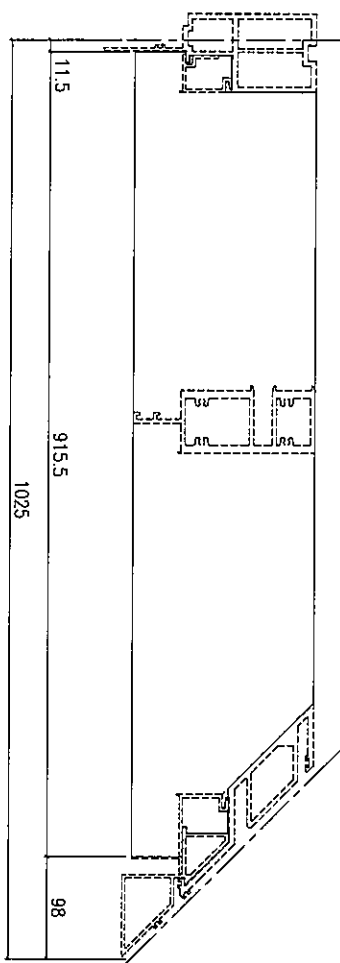

← A

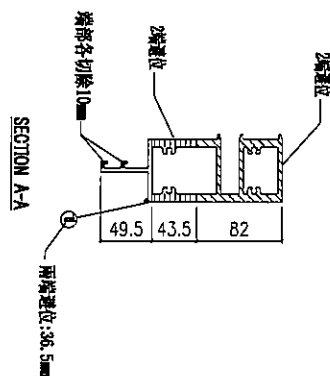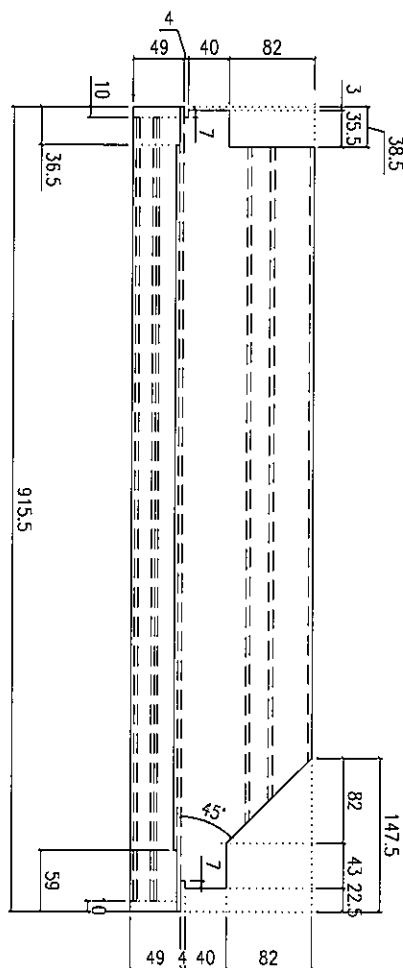

數量	使用位置	樓層
9	CW-PTBG36Z	11F-15F, 17F-22F
1	CW-PTBG36aZ	16F

名稱	底橫料	制圖	陳俊賢	2022.2.13	修改			
材料	X85981	復核	謝永林	2022.4.3	日期			
顏色	JMQ213457(三塗)	批准	胡哥		圖號	X85981-03Z-36		



美特鋁質 有限公司
MID Aluminium Fabricator Ltd.



數據表見:X85989-01-501(1)

工程號

J853

地盤

延坪道住宅

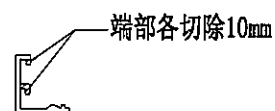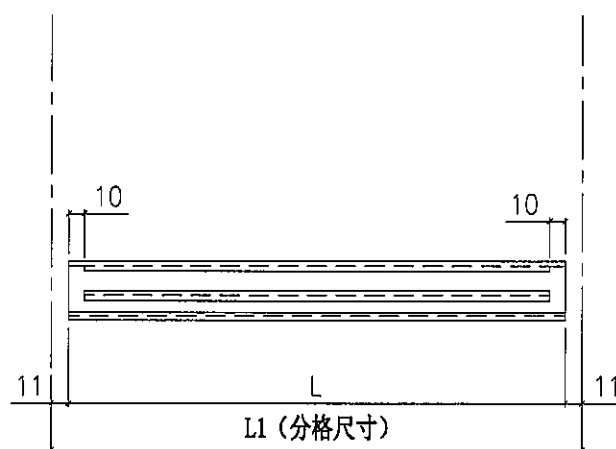

室外

名稱	扣蓋加工圖	制圖	陳俊賢	2022. 2. 13	修改			
材料	X85989	復核	謝永林	2022. 4. 3	日期			
顏色	JMQ213457 (三塗)	批准	胡哥		圖號	X85989-01-501		



美特鋁質 有限公司
MIDI Aluminium Fabricator Ltd.

加工圖見:X85989-01-501

工程號	J853		地盤		延坪道住宅		
圖號	層數	數量	總數	L	L1	使用位置	樓層
X85989-01-501	5	3	15	1178.0	1200.0	CW-501	17F-21F
	1	2	2	1178.0	1200.0	CW-501d	22F
X85989-01-502	3	3	9	1030.5	1052.5	CW-502	11F-15F
X85989-01-504	8	3	24	790.5	812.5	CW-504	6F-15F
	1	2	2	790.5	812.5	CW-504c	16F
X85989-01-507	5	3	15	1390.5	1412.5	CW-507	17F-21F
	1	2	2	1390.5	1412.5	CW-507d	22F
X85989-01-508	13	3	39	678.0	700.0	CW-508	6F-15F,17F-21F
	2	3	6	678.0	700.0	CW-508a	5F,25F
	1	3	3	678.0	700.0	CW-508b	23F
	1	2	2	678.0	700.0	CW-508c	16F
	1	2	2	678.0	700.0	CW-508d	22F
X85989-01-510	6	3	18	1443.0	1465.0	CW-510	17F-22F
	1	3	3	1443.0	1465.0	CW-510a	23F
X85989-01-514	1	3	3	1690.5	1712.5	CW-514a	25F
X85989-01-524	5	3	15	940.5	962.5	CW-524	17F-21F
	1	2	2	940.5	962.5	CW-524d	22F
X85989-01-520	5	3	15	1758.0	1780.0	CW-520	17F-21F
	1	3	3	1758.0	1780.0	CW-520a	25F
	1	3	3	1758.0	1780.0	CW-520b	23F
	1	2	2	1758.0	1780.0	CW-520d	22F
	3	3	9	1240.5	1262.5	CW-522	11F-15F
X85989-01-522	1	2	2	1240.5	1262.5	CW-522c	16F
	8	3	24	1165.5	1187.5	CW-526	11F-15F,17F-22F
X85989-01-526	1	3	3	1165.5	1187.5	CW-526a	25F
	1	3	3	1165.5	1187.5	CW-526b	23F
	1	2	2	1165.5	1187.5	CW-526c	16F
	1	2	2	1165.5	1187.5	CW-526	22F
	8	3	24	1165.5	1187.5	CW-526	11F-15F,17F-22F
X85989-01-528	1	3	3	1165.5	1187.5	CW-526a	25F
	1	3	3	1165.5	1187.5	CW-526b	23F
	1	2	2	1165.5	1187.5	CW-526c	16F
	1	2	2	1165.5	1187.5	CW-526	22F
	3	3	9	890.5	912.5	CW-503	11F-15F
X85989-01-512	1	3	3	1490.5	1512.5	CW-512a	5F
X85989-01-511	1	3	3	843.0	865.0	CW-511a	25F
X85989-01-513	5	3	15	1728.0	1750.0	CW-510	17F-21F
	1	3	3	1728.0	1750.0	CW-510a	23F
	1	2	2	1728.0	1750.0	CW-510	22F
X85989-01-518	6	3	18	1583.0	1605.0	CW-518	17F-22F
	1	3	3	1583.0	1605.0	CW-518a	25F
	1	3	3	1583.0	1605.0	CW-518b	23F
X85989-01-506	8	3	24	1228.0	1250.0	CW-524	6F-15F
X85989-01-505	1	3	3	1128.0	1150.0	CW-505a	5F
X85989-01-509	3	3	9	968.0	990.0	CW-509	11F-15F
X85989-01-515	1	3	3	1715.5	1737.5	CW-515a	25F
X85989-01-523	3	3	9	1515.5	1537.5	CW-523	11F-15F
	1	2	2	1515.5	1537.5	CW-523c	16F
X85989-01-527	8	3	24	1165.5	1187.5	CW-526	11F-15F,17F-22F
	1	3	3	1165.5	1187.5	CW-526a	25F
	1	3	3	1165.5	1187.5	CW-526b	23F
	1	2	2	1165.5	1187.5	CW-526c	16F
	1	2	2	1165.5	1187.5	CW-526	22F
X85989-01-529	8	3	24	1165.5	1187.5	CW-526	11F-15F,17F-22F
	1	3	3	1165.5	1187.5	CW-526a	25F
	1	3	3	1165.5	1187.5	CW-526b	23F
	1	2	2	1165.5	1187.5	CW-526c	16F
	1	2	2	1165.5	1187.5	CW-526	22F
X85989-01-525	5	3	15	1815.5	1837.5	CW-525	17F-21F
	1	2	2	1815.5	1837.5	CW-525	22F
X85989-01-517Z	8	3	24	922.5	1015.0	CW-517Z	11F-15F,17F-21F
	1	2	2	922.5	1015.0	CW-517cZ	16F
	1	2	2	922.5	1015.0	CW-517Z	22F

圖號	樓層	數量	總數	L	L1	使用位置	樓層
X85989-01-06	3	3	9	578.0	600	CW-PRMG06	11F-15F
	3	3	9	578.0	600	CW-PRMB06	11F-15F
	1	3	3	578.0	600	CW-PRMG06a	5F
	13	3	39	578.0	600	CW-PRMB06	6F-15F,17F-21F
	2	3	6	578.0	600	CW-PRMB06a	5F,25F
	1	3	3	578.0	600	CW-PRMB06b	23F
	5	3	15	578.0	600	CW-PRMB06	17F-21F
	1	3	3	578.0	600	CW-PRMB06a	25F
	1	3	3	578.0	600	CW-PRMB06b	23F
	10	3	30	578.0	600	CW-PRMB06	17F-21F
	2	3	6	578.0	600	CW-PRMB06a	25F
	2	3	6	578.0	600	CW-PRMB06b	23F
	3	3	9	578.0	600	CW-PLBG06	11F-15F
	1	3	3	578.0	600	CW-PLBG06a	25F
	5	3	15	578.0	600	CW-PLBG06	17F-21F
	1	3	3	578.0	600	CW-PLBG06a	25F
	1	3	3	578.0	600	CW-PLBG06b	23F
	16	3	48	578.0	600	CW-PTMG06	6F-15F
	2	3	6	578.0	600	CW-PTMG06a	16F
	18	3	54	578.0	600	CW-PTMG06	11F-15F,17F-22F
	2	3	6	578.0	600	CW-PTMG06a	16F
	36	3	108	578.0	600	CW-PTMG06	11F-15F,17F-22F
	8	3	24	578.0	600	CW-PTMG06a	16F,25F
	4	3	12	578.0	600	CW-PTMG06b	23F
	1	2	2	578.0	600	CW-PRMB06d	22F
	1	2	2	578.0	600	CW-PRMB06c	16F
	1	2	2	578.0	600	CW-PRMB06d	22F
	2	2	4	578.0	600	CW-PRMB06d	22F
	1	2	2	578.0	600	CW-PLBG06d	22F
X85989-01-04	8	3	24	543.0	565	CW-PLBB04	6F-15F
X85989-01-06	6	3	18	578.0	600	CW-PRMB06	17F-22F
X85989-01-11	3	3	9	643.0	665	CW-PTBB11	11F-15F
	1	3	3	643.0	665	CW-PTBB11a	16F
X85989-01-20	6	3	18	778.0	800	CW-PTBG20	17F-22F
	1	3	3	778.0	800	CW-PTBG20b	23F
X85989-01-25	8	3	24	843.0	865	CW-PTBB25	6F-15F
	2	3	6	843.0	865	CW-PTBB25a	5F,16F
X85989-01-26	6	3	18	878.0	900	CW-PTMB26	17F-22F
	1	3	3	878.0	900	CW-PTMB26b	23F
X85989-01-37	8	3	24	1015.5	1037.5	CW-PTBB37	6F-15F
	2	3	6	1015.5	1037.5	CW-PTBB37a	5F,16F
	6	3	18	1015.5	1037.5	CW-PTMB37	17F-22F
X85989-01-50	9	3	27	1178.0	1200	CW-PTMG50	11F-15F,17F-22F
	2	3	6	1178.0	1200	CW-PTMG50a	16F,25F
	1	3	3	1178.0	1200	CW-PTMG50b	23F
X85989-01-36	9	3	27	915.5	1025	CW-PTBG36Z	11F-15F,17F-22F
	1	3	3	915.5	1025	CW-PTBG36aZ	16F
	227		675				

名稱	扣蓋數據表	制圖	陳俊賢	2022. 2. 13	修改		
材料	X85989	復核	謝永林	2022. 4. 3	日期		
顏色	JMQ213457(三塗)	批准	胡哥		圖號	X85989-01-501(1)	



美特鋁質 有限公司

MIDI Aluminium Fabricator Ltd.


工程號

J853

地盤

延坪道住宅

圖號	數量	L	L1	A	使用位置	樓層
X85989-01-504L	1	790.5	812.5	114.0	CW-504c	16
X85989-01-507L	1	1390.5	1412.5	114.0	CW-507d	22F
X85989-01-508L	1	678.0	700.0	114.0	CW-508d	22F
	1	678.0	700.0	114.0	CW-508c	16F
X85989-01-520L	1	1758.0	1780.0	114.0	CW-520d	22F
X85989-01-528L	1	1165.5	1187.5	114.0	CW-528d	22F
	1	1165.5	1187.5	114.0	CW-528c	16F
X85989-01-529L	1	1090.5	1112.5	114.0	CW-529d	22F
	1	1090.5	1112.5	114.0	CW-529c	16F
X85989-01-06L	1	578.0	600	114.0	CW-PLBG06d	22F
X85989-01-517L	1	922.5	1015.0	127.0	CW-517cZ	16F
	1	922.5	1015.0	127.0	CW-517dZ	22F

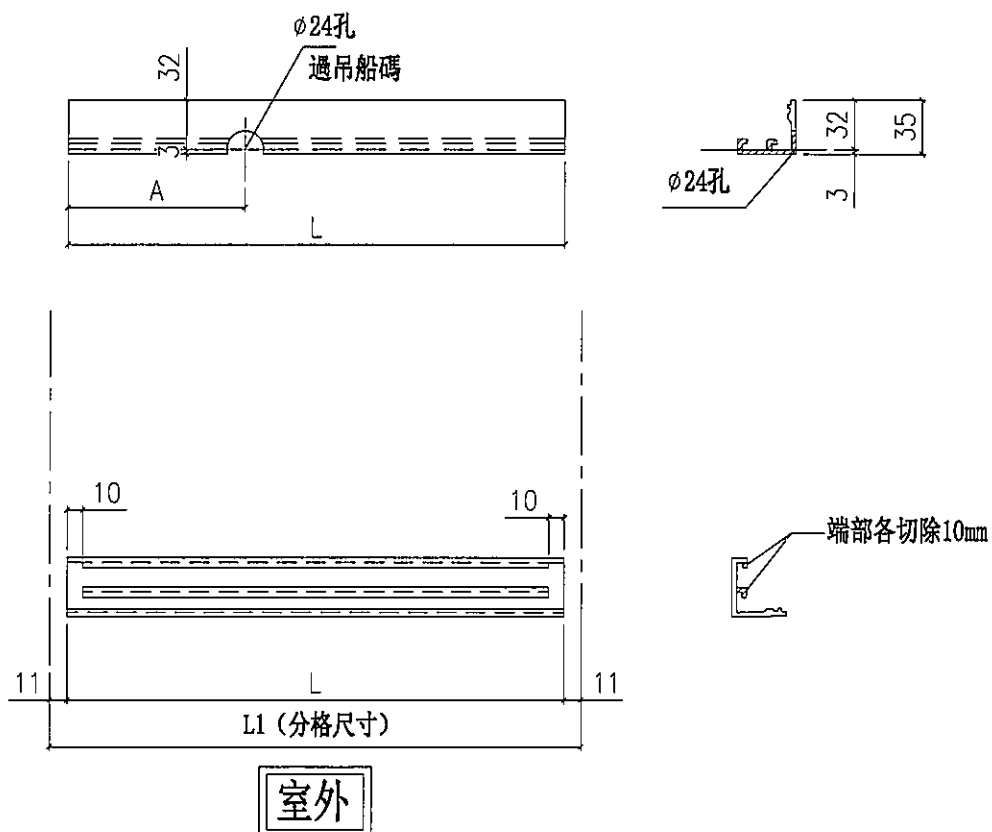

名稱	扣蓋加工圖	制圖	陳俊賢	2022. 2. 13	修改			
材料	X85989	復核	謝永林	2022. 4. 3	日期			
顏色	JMQ213457(三塗)	批准	胡哥		圖號	X85989-01-504L		



美特鋁質 有限公司
MIDI Aluminium Fabricator Ltd.


工程號

J853

地盤

延坪道住宅

圖號	樓層	數量	總數	L	L1	使用位置	樓層
X85989-01-06R	1	1	1	578.0	600	CW-PRMB06d	22F
	1	1	1	578.0	600	CW-PRMB06c	16F
	1	1	1	578.0	600	CW-PRMB06d	22F
	1	2	2	578.0	600	CW-PRMB06d	22F
X85989-01-501R	1	1	1	1178.0	1200	CW-501d	22F
X85989-01-522R	1	1	1	1240.5	1262.5	CW-522c	16F
X85989-01-524R	1	1	1	940.5	962.5	CW-524d	22F
X85989-01-526R	1	1	1	1165.5	1187.5	CW-526d	22F
	1	1	1	1165.5	1187.5	CW-526ac	16F
X85989-01-527R	1	1	1	1165.5	1187.5	CW-527d	22F
	1	1	1	1165.5	1187.5	CW-527c	16F

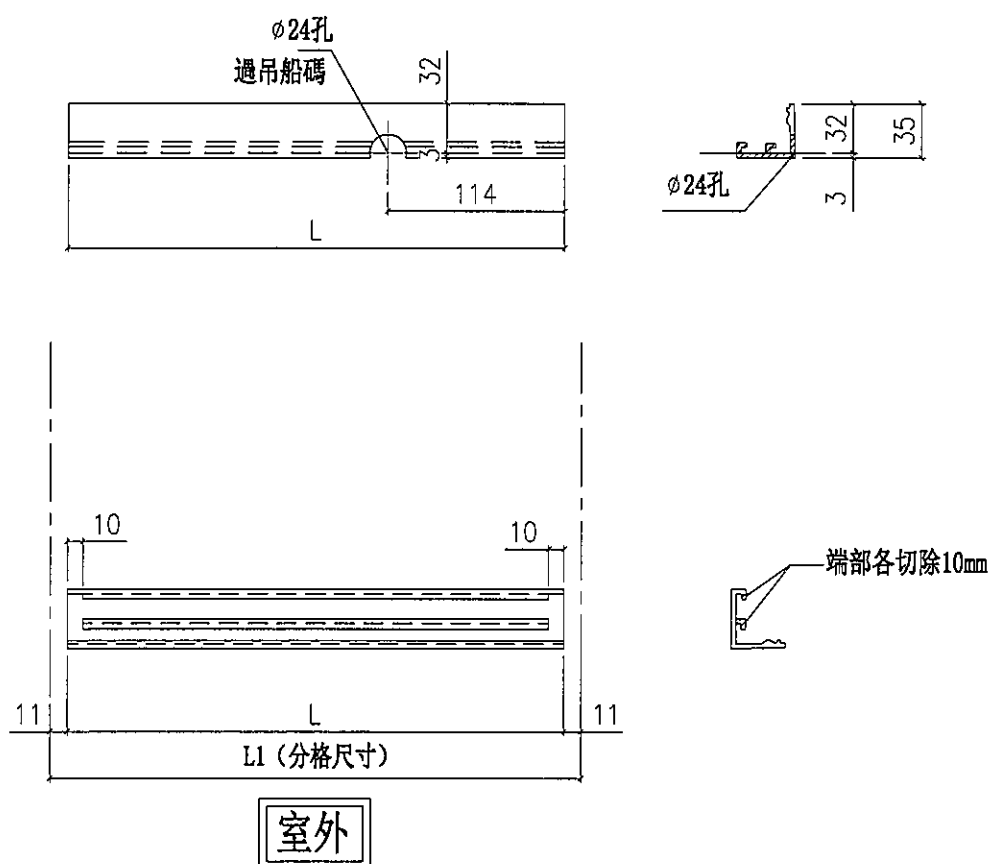


名稱	扣蓋加工圖	制圖	陳俊賢	2022. 2. 13	修改			
材料	X85989	復核	謝永林	2022. 4. 3	日期			
顏色	JMQ213457(三塗)	批准	胡哥		圖號	X85989-01-37R		



美特鋁質 有限公司
MIDI Aluminium Fabricator Ltd.

工程號 J853 地盤 延坪道住宅

圖號	數量	L	L1	使用位置	樓層
X85989-01-513W	1	1728.0	1750.0	CW-510d	22F
X85989-01-523W	1	1515.5	1537.5	CW-523c	16F
X85989-01-525W	1	1815.5	1837.5	CW-525d	22F

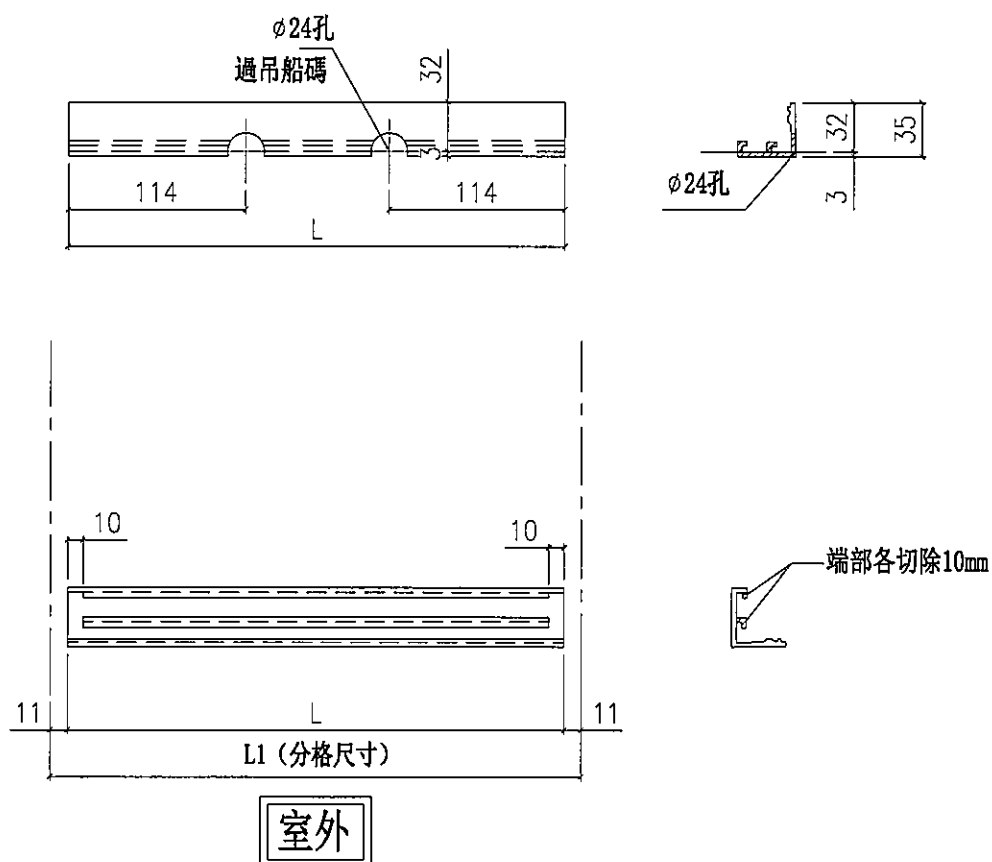



名稱	扣蓋加工圖	制圖	陳俊賢	2022. 2. 13	修改			
材料	X85989	復核	謝永林	2022. 4. 3	日期			
顏色	JMQ213457(三塗)	批准	胡哥		圖號	X85989-01-513W		



美特鋁質 有限公司
MIDI Aluminium Fabricator Ltd.

數據表見:X85988-01-501(1)

工程號	J853	地盤	延坪道住宅

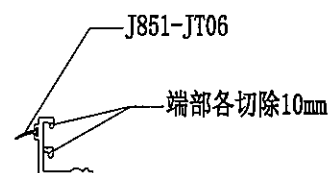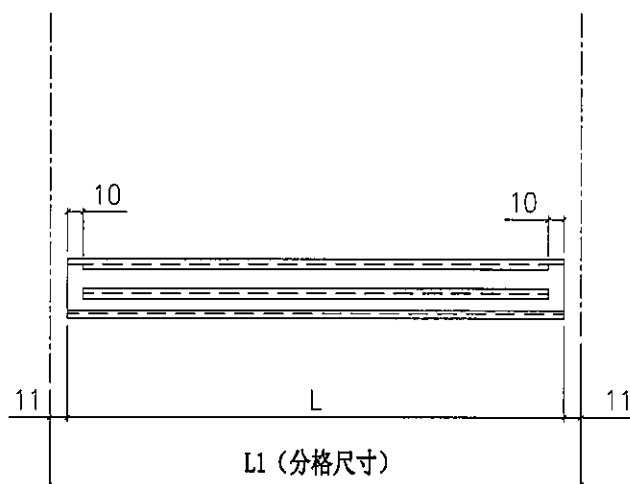

室外

名稱	扣蓋加工圖	制圖	陳俊賢	2022. 2. 13	修改			
材料	X85988	復核	謝永林	2022. 4. 3	日期			
顏色	JMQ213457(三塗)	批准	胡哥		圖號	X85988-01-501		



美特鋁質 有限公司
MIDI Aluminium Fabricator Ltd.

加工圖見:X85988-01-501

工程號	J853		地盤	延坪道住宅			
圖號	層數	數量	總數	L	L1	使用位置	樓層
X85988-01-501	6	1	6	1178.0	1200.0	CW-501	17F-22F
X85988-01-502	3	1	3	1030.5	1052.5	CW-502	11F-15F
X85988-01-504	8	1	8	790.5	812.5	CW-504	6F-15F
	1	1	1	790.5	812.5	CW-504a	5F,16F
X85988-01-507	6	1	6	1390.5	1412.5	CW-507	17F-22F
X85988-01-508	14	1	14	678.0	700.0	CW-508	6F-15F,17F-22F
	3	1	3	678.0	700.0	CW-508a	5F,16F,25F
	1	1	1	678.0	700.0	CW-508b	23F
X85988-01-510	6	1	6	1443.0	1465.0	CW-510	17F-22F
	1	1	1	1443.0	1465.0	CW-510a	23F
X85988-01-514	1	1	1	1690.5	1712.5	CW-514a	25F
X85988-01-524	6	1	6	940.5	962.5	CW-524	17F-22F
X85988-01-520	6	1	6	1758.0	1780.0	CW-520	17F-22F
	1	1	1	1758.0	1780.0	CW-520a	25F
	1	1	1	1758.0	1780.0	CW-520b	23F
X85988-01-522	3	1	3	1240.5	1262.5	CW-522	11F-15F
	1	1	1	1240.5	1262.5	CW-522a	16F
X85988-01-526	9	1	9	1165.5	1187.5	CW-526	11F-15F,17F-22F
	2	1	2	1165.5	1187.5	CW-526a	16F,25F
	1	1	1	1165.5	1187.5	CW-526b	23F
X85988-01-528	9	1	9	1165.5	1187.5	CW-528	11F-15F,17F-22F
	2	1	2	1165.5	1187.5	CW-528a	16F,25F
	1	1	1	1165.5	1187.5	CW-528b	23F
X85988-01-503	3	1	3	890.5	912.5	CW-503	11F-15F
X85988-01-512	1	1	1	1490.5	1512.5	CW-512a	5F
X85988-01-511	1	1	1	843.0	865.0	CW-511a	25F
X85988-01-513	6	1	6	1728.0	1750.0	CW-510	17F-22F
	1	1	1	1728.0	1750.0	CW-510a	23F
X85988-01-518	6	1	6	1583.0	1605.0	CW-518	17F-22F
	1	1	1	1583.0	1605.0	CW-518a	25F
	1	1	1	1583.0	1605.0	CW-518b	23F
X85988-01-506	8	1	8	1228.0	1250.0	CW-524	6F-15F
X85988-01-505	1	1	1	1128.0	1150.0	CW-505a	5F
X85988-01-509	3	1	3	968.0	990.0	CW-509	11F-15F
X85988-01-515	1	1	1	1715.5	1737.5	CW-515a	25F
X85988-01-523	3	1	3	1515.5	1537.5	CW-523	11F-15F
	1	1	1	1515.5	1537.5	CW-523a	16F
X85988-01-527	9	1	9	1165.5	1187.5	CW-527	11F-15F,17F-22F
	2	1	2	1165.5	1187.5	CW-527a	16F,25F
	1	1	1	1165.5	1187.5	CW-527b	23F
X85988-01-529	9	1	9	1090.5	1112.5	CW-529	11F-15F,17F-22F
	2	1	2	1090.5	1112.5	CW-529a	16F,25F
	1	1	1	1090.5	1112.5	CW-529b	23F
X85988-01-525	6	1	6	1815.5	1837.5	CW-525	17F-22F
X85988-01-517Z	9	1	9	922.5	1015.0	CW-517	11F-15F,17F-22F
	1	1	1	922.5	1015.0	CW-517a	16F

169

圖號	樓層	數量	總數	L	L1	使用位置	樓層
X85988-01-06	3	1	3	578.0	600	CW-PRMG06	11F-15F
X85988-01-06	3	1	3	578.0	600	CW-PRMB06	11F-15F
X85988-01-06	1	1	1	578.0	600	CW-PRMG06a	5F
X85988-01-06	13	1	13	578.0	600	CW-PRMB06	6F-15F,17F-21F
X85988-01-06	2	1	2	578.0	600	CW-PRMB06a	5F,25F
X85988-01-06	1	1	1	578.0	600	CW-PRMB06b	23F
X85988-01-06	5	1	5	578.0	600	CW-PRMB06	17F-21F
X85988-01-06	1	1	1	578.0	600	CW-PRMB06a	25F
X85988-01-06	1	1	1	578.0	600	CW-PRMB06b	23F
X85988-01-06	10	1	10	578.0	600	CW-PRMB06	17F-21F
X85988-01-06	2	1	2	578.0	600	CW-PRMB06a	25F
X85988-01-06	2	1	2	578.0	600	CW-PRMB06b	23F
X85988-01-06	3	1	3	578.0	600	CW-PLBG06	11F-15F
X85988-01-06	1	1	1	578.0	600	CW-PLBG06a	25F
X85988-01-06	5	1	5	578.0	600	CW-PLBG06	17F-21F
X85988-01-06	1	1	1	578.0	600	CW-PLBG06a	25F
X85988-01-06	1	1	1	578.0	600	CW-PLBG06b	23F
X85988-01-06	16	1	16	578.0	600	CW-PTMG06	6F-15F
X85988-01-06	2	1	2	578.0	600	CW-PTMG06a	16F
X85988-01-06	18	1	18	578.0	600	CW-PTMG06	11F-15F,17F-22F
X85988-01-06	2	1	2	578.0	600	CW-PTMG06a	16F
X85988-01-06	36	1	36	578.0	600	CW-PTMG06	11F-15F,17F-22F
X85988-01-06	8	1	8	578.0	600	CW-PTMG06a	16F,25F
X85988-01-06	4	1	4	578.0	600	CW-PTMG06b	23F
X85988-01-06	1	1	1	578.0	600	CW-PRMB06d	22F
X85988-01-06	1	1	1	578.0	600	CW-PRMB06c	16F
X85988-01-06	1	1	1	578.0	600	CW-PRMB06d	22F
X85988-01-06	2	1	2	578.0	600	CW-PRMB06d	22F
X85988-01-04	1	1	1	578.0	600	CW-PLBG06d	22F
X85988-01-06	8	1	8	543.0	565	CW-PLBB04	6F-15F
X85988-01-11	6	1	6	578.0	600	CW-PRMB06	17F-22F
X85988-01-11	3	1	3	643.0	665	CW-PTBB11	11F-15F
X85988-01-20	1	1	1	643.0	665	CW-PTBB11a	16F
X85988-01-20	6	1	6	778.0	800	CW-PTBG20	17F-22F
X85988-01-25	1	1	1	778.0	800	CW-PTBG20b	23F
X85988-01-25	8	1	8	843.0	865	CW-PTBB25	6F-15F
X85988-01-26	2	1	2	843.0	865	CW-PTBB25a	5F,16F
X85988-01-26	6	1	6	878.0	900	CW-PTMB26	17F-22F
X85988-01-37	1	1	1	878.0	900	CW-PTMB26b	23F
X85988-01-37	8	1	8	1015.5	1037.5	CW-PTBB37	6F-15F
X85988-01-50	2	1	2	1015.5	1037.5	CW-PTBB37a	5F,16F
X85988-01-50	6	1	6	1015.5	1037.5	CW-PTMB37	17F-22F
X85988-01-50	9	1	9	1178.0	1200	CW-PTMG50	11F-15F,17F-22F
X85988-01-36	2	1	2	1178.0	1200	CW-PTMG50a	16F,25F
X85988-01-36	1	1	1	1178.0	1200	CW-PTMG50b	23F
X85988-01-36	9	1	9	915.5	1025	CW-PTBG36Z	11F-15F,17F-22F
X85988-01-36	1	1	1	915.5	1025	CW-PTBG36aZ	16F
	227		227				



名稱	扣蓋加工圖	制圖	陳俊賢	2022. 2. 13	修改			
材料	X85988	復核	謝永林	2022. 4. 3	日期			
顏色	JMQ213457(三塗)	批准	胡哥		圖號	X85988-01-501(1)		



美特鋁質 有限公司
MIDI Aluminium Fabricator Ltd.

工程號 J853 地盤 延坪道住宅

室外

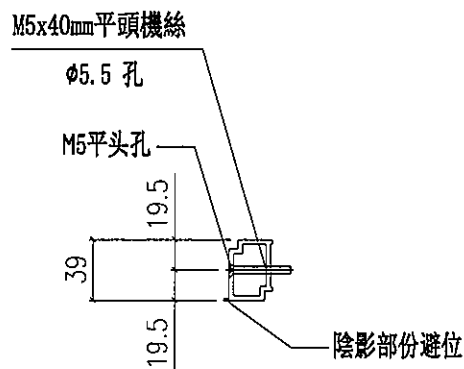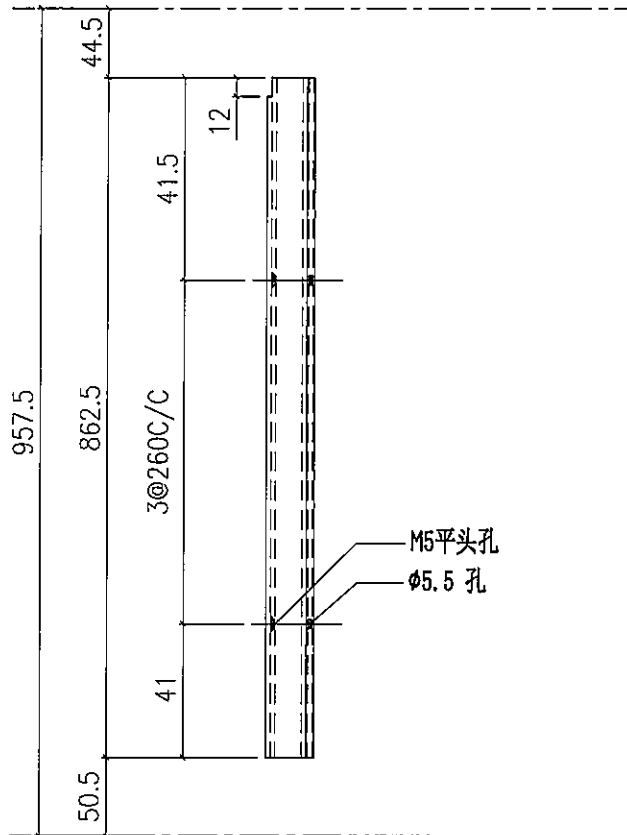

數量	使用位置	樓層
6	CW-501	17F-22F
3	CW-502	11F-12F
8	CW-504	6F-15F
1	CW-504a	16F
6	CW-507	17F-22F
14	CW-508	6F-15F,17F-22F
3	CW-508a	5F,16F,25F
1	CW-508b	23F
6	CW-510	17F-22F
1	CW-510a	23F
1	CW-514a	25F
6	CW-520	17F-22F
1	CW-520a	25F
1	CW-520b	23F
3	CW-522	11F-15F
1	CW-522a	16F
9	CW-526	11F-15F,17F-22F
2	CW-526a	16F,25F
1	CW-526b	23F
9	CW-528	11F-15F,17F-22F
2	CW-528a	16F,25F
1	CW-528b	23F
3	CW-503	11F-15F
6	CW-524	17F-22F
1	CW-512a	5F
1	CW-511a	25F
6	CW-510	17F-22F
1	CW-510a	23F
6	CW-518	17F-22F
1	CW-518a	25F
1	CW-518b	23F
8	CW-524	6F-15F
1	CW-505a	5F
3	CW-509	11F-15F
1	CW-515a	25F
3	CW-523	11F-15F
1	CW-523a	16F
9	CW-527	11F-15F,17F-22F
2	CW-527a	16F,25F
1	CW-527b	23F
9	CW-529	11F-15F,17F-22F
2	CW-529a	16F,25F
1	CW-529b	23F
6	CW-525	17F-22F
9	CW-517Z	11F-15F,17F-22F
1	CW-517aZ	16F
169	合計:	

名稱	單玻線	制圖	陳俊賢	2022. 2. 13	修改			
材料	X85991	復核	謝永林	2022. 4. 3	日期			
顏色	JMQ213457(三塗)	批准	胡哥		圖號	X85991-01L		



美特鋁質 有限公司


MIDI Aluminium Fabricator Ltd.

工程號


J853

地盤

延坪道住宅

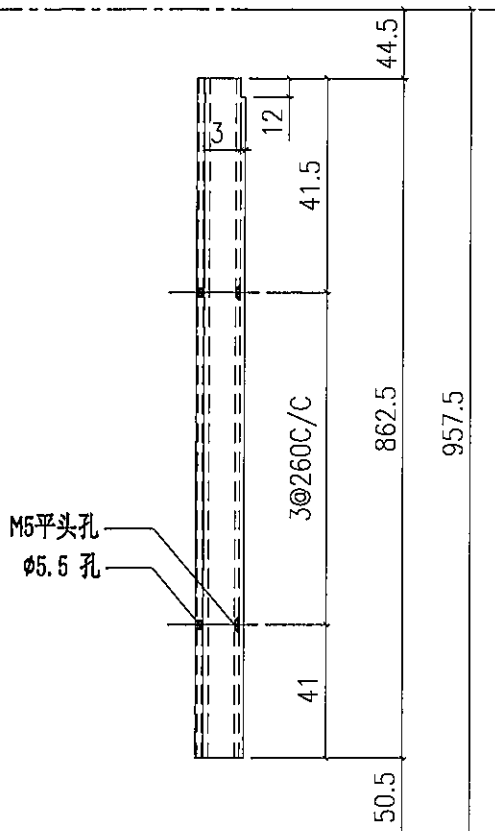

室外

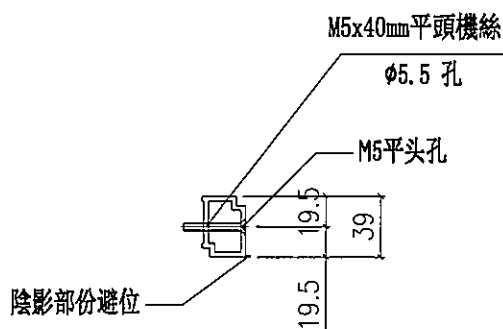

數量	使用位置	樓層
6	CW-501	17F-22F
3	CW-502	11F-12F
8	CW-504	6F-15F
1	CW-504a	16F
6	CW-507	17F-22F
14	CW-508	6F-15F,17F-22F
3	CW-508a	5F,16F,25F
1	CW-508b	23F
6	CW-510	17F-22F
1	CW-510a	23F
1	CW-514a	25F
6	CW-520	17F-22F
1	CW-520a	25F
1	CW-520b	23F
3	CW-522	11F-15F
1	CW-522a	16F
9	CW-526	11F-15F,17F-22F
2	CW-526a	16F,25F
1	CW-526b	23F
9	CW-528	11F-15F,17F-22F
2	CW-528a	16F,25F
1	CW-528b	23F
3	CW-503	11F-15F
6	CW-524	17F-22F
1	CW-512a	5F
1	CW-511a	25F
6	CW-510	17F-22F
1	CW-510a	23F
6	CW-518	17F-22F
1	CW-518a	25F
1	CW-518b	23F
8	CW-524	6F-15F
1	CW-505a	5F
3	CW-509	11F-15F
1	CW-515a	25F
3	CW-523	11F-15F
1	CW-523a	16F
9	CW-527	11F-15F,17F-22F
2	CW-527a	16F,25F
1	CW-527b	23F
9	CW-529	11F-15F,17F-22F
2	CW-529a	16F,25F
1	CW-529b	23F
6	CW-525	17F-22F
9	CW-517Z	11F-15F,17F-22F
1	CW-517aZ	16F
169	合計:	

名稱	單玻線	制圖	陳俊賢	2022. 2. 13	修改			
材料	X85991	復核	謝永林	2022. 4. 3	日期			
顏色	JMQ213457 (三塗)	批准	胡哥		圖號	X85991-01R		



美特鋁質 有限公司
MIDI Aluminium Fabricator Ltd.


數據表見: UN-BM2(1)

工程號

J853

地盤

延坪道住宅

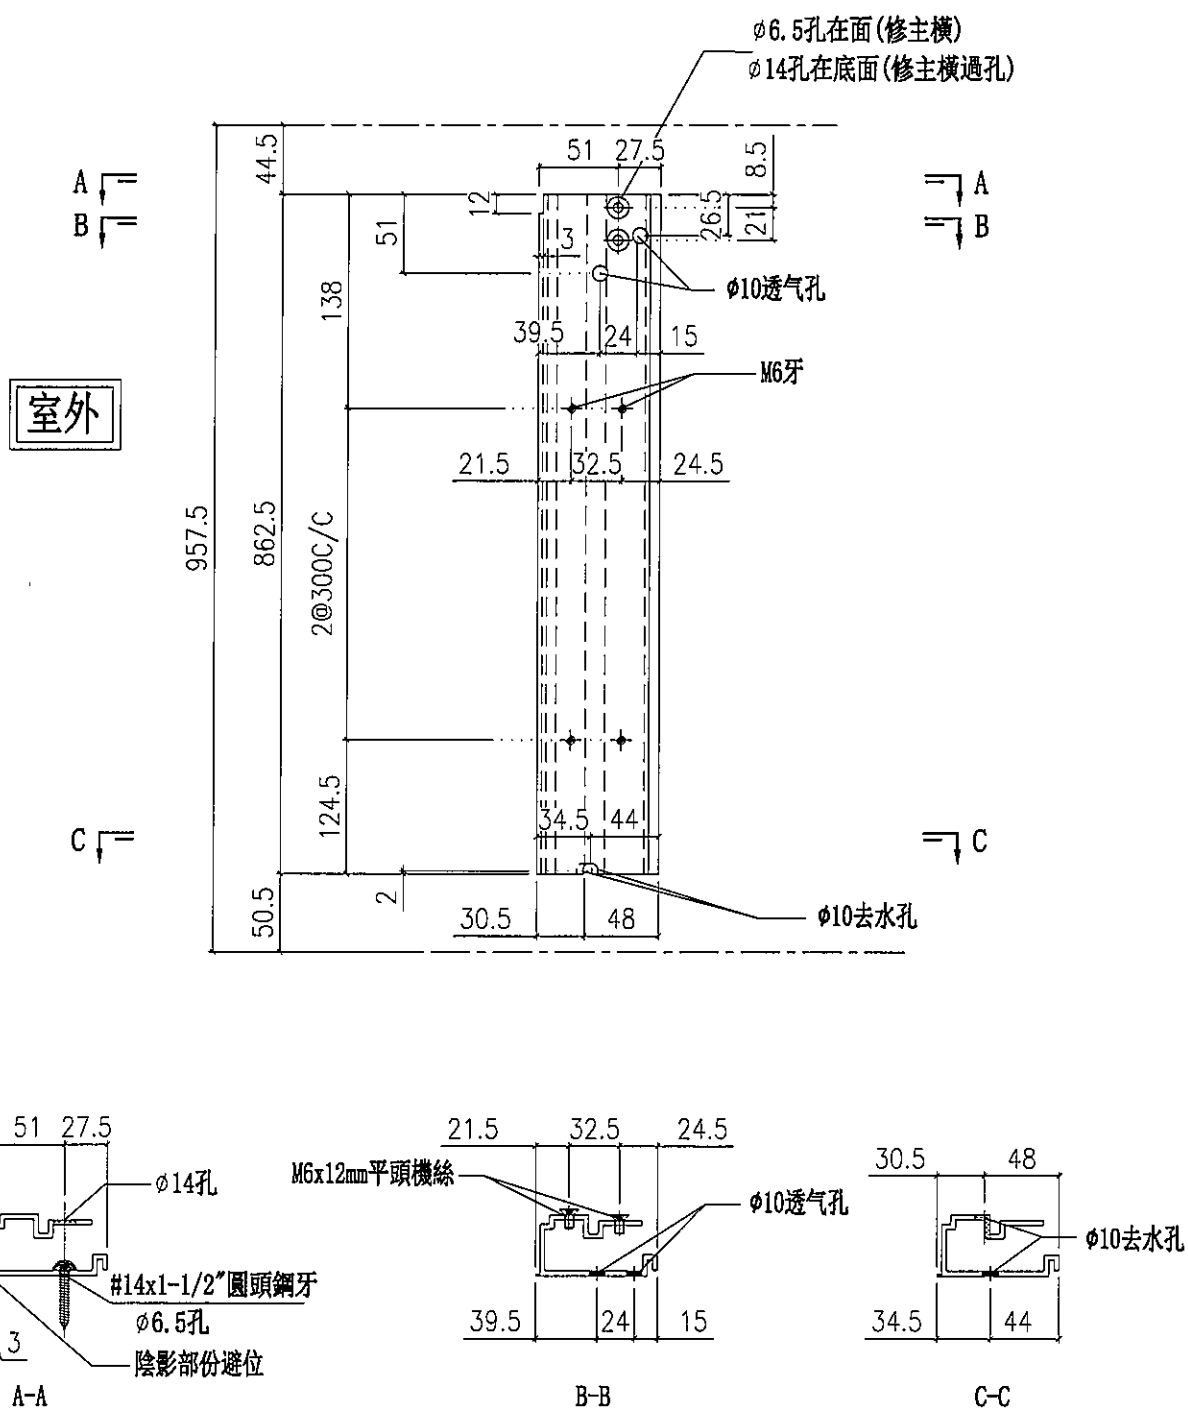

名稱	單玻骨	制圖	陳俊賢	2022. 2. 13	修改			
材料	X85987	復核	謝永林	2022. 4. 3	日期			
顏色	JMQ213457(三塗)	批准	胡哥		圖號	UN-BM2		



美特鋁質 有限公司
MIDI Aluminium Fabricator Ltd.

加工圖見: UN-BM2



工程號 J853 地盤 延坪道住宅

樓層	數量	總數	使用位置	樓層
3	1	3	CW-PRMG06	11F-15F
3	1	3	CW-PRMB06	11F-15F
1	1	1	CW-PRMG06a	5F
14	1	14	CW-PRMB06	6F-15F,17F-22F
3	1	3	CW-PRMB06a	5F,16F,25F
1	1	1	CW-PRMB06b	23F
6	1	6	CW-PRMB06	17F-22F
1	1	1	CW-PRMB06a	25F
1	1	1	CW-PRMB06b	23F
6	2	12	CW-PRMB06	17F-22F
1	2	2	CW-PRMB06a	25F
1	2	2	CW-PRMB06b	23F
3	1	3	CW-PLBG06	11F-15F
1	1	1	CW-PLBG06a	25F
6	1	6	CW-PLBG06	17F-22F
1	1	1	CW-PLBG06a	25F
1	1	1	CW-PLBG06b	23F
8	2	16	CW-PTMG06	6F-15F
1	2	2	CW-PTMG06a	16F
9	2	18	CW-PTMG06	11F-15F,17F-22F
1	2	2	CW-PTMG06a	16F
9	4	36	CW-PTMG06	11F-15F,17F-22F
2	4	8	CW-PTMG06a	16F,25F
1	4	4	CW-PTMG06b	23F
8	1	8	CW-PLBB04	6F-15F
6	1	6	CW-PRMB06	17F-22F
3	1	3	CW-PTBB11	11F-15F
1	1	1	CW-PTBB11a	16F
6	1	6	CW-PTBG20	17F-22F
1	1	1	CW-PTBG20b	23F
8	1	8	CW-PTBB25	6F-15F
2	1	2	CW-PTBB25a	5F,16F
6	1	6	CW-PTMB26	17F-22F
1	1	1	CW-PTMB26b	23F
8	1	8	CW-PTBB37	6F-15F
2	1	2	CW-PTBB37a	5F,16F
6	1	6	CW-PTMB37	17F-22F
9	1	9	CW-PTMG50	11F-15F,17F-22F
2	1	2	CW-PTMG50a	16F,25F
1	1	1	CW-PTMG50b	23F
9	1	9	CW-PTBG36Z	11F-15F,17F-22F
1	1	1	CW-PTBG36aZ	16F
合計:		227		


名稱	單玻骨數據表	制圖	陳俊賢	2022. 2. 13	修改			
材料	X85987	復核	謝永林	2022. 4. 3	日期			
顏色	JMQ213457(三塗)	批准	胡哥		圖號	UN-BM2(1)		



工程號	J853	地盤	延坪道住宅

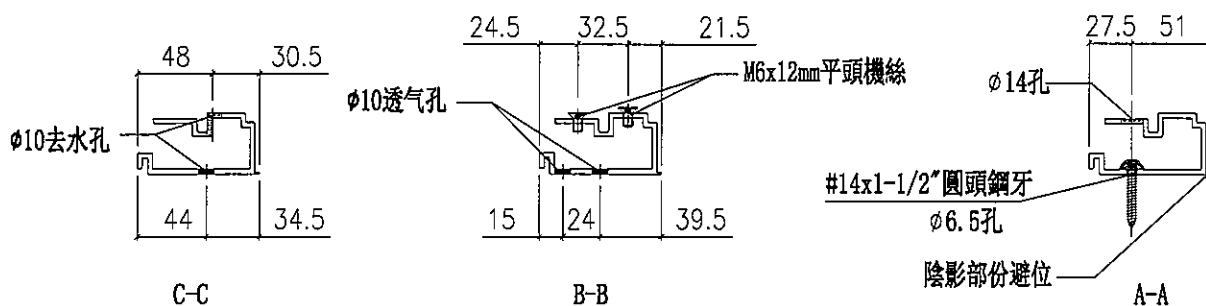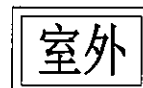

名稱	單玻骨	制圖	陳俊賢	2022.2.13	修改			
材料	X85987	復核	謝永林	2022.4.3	日期			
顏色	JMQ213457(三塗)	批准	胡哥		圖號	UN-BM2R		

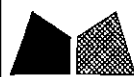

美特鋁質 有限公司
MIDI Aluminium Fabricator Ltd.

加工圖見: UN-BM2R

工程號 J853 地盤 延坪道住宅

樓層	數量	總數	使用位置	樓層
3	1	3	CW-PRMG06	11F-15F
3	1	3	CW-PRMB06	11F-15F
1	1	1	CW-PRMG06a	5F
14	1	14	CW-PRMB06	6F-15F,17F-22F
3	1	3	CW-PRMB06a	5F,16F,25F
1	1	1	CW-PRMB06b	23F
6	1	6	CW-PRMB06	17F-22F
1	1	1	CW-PRMB06a	25F
1	1	1	CW-PRMB06b	23F
6	2	12	CW-PRMB06	17F-22F
1	2	2	CW-PRMB06a	25F
1	2	2	CW-PRMB06b	23F
3	1	3	CW-PLBG06	11F-15F
1	1	1	CW-PLBG06a	25F
6	1	6	CW-PLBG06	17F-22F
1	1	1	CW-PLBG06a	25F
1	1	1	CW-PLBG06b	23F
8	2	16	CW-PTMG06	6F-15F
1	2	2	CW-PTMG06a	16F
9	2	18	CW-PTMG06	11F-15F,17F-22F
1	2	2	CW-PTMG06a	16F
9	4	36	CW-PTMG06	11F-15F,17F-22F
2	4	8	CW-PTMG06a	16F,25F
1	4	4	CW-PTMG06b	23F
8	1	8	CW-PLBB04	6F-15F
6	1	6	CW-PRMB06	17F-22F
3	1	3	CW-PTBB11	11F-15F
1	1	1	CW-PTBB11a	16F
6	1	6	CW-PTBG20	17F-22F
1	1	1	CW-PTBG20b	23F
8	1	8	CW-PTBB25	6F-15F
2	1	2	CW-PTBB25a	5F,16F
6	1	6	CW-PTMB26	17F-22F
1	1	1	CW-PTMB26b	23F
8	1	8	CW-PTBB37	6F-15F
2	1	2	CW-PTBB37a	5F,16F
6	1	6	CW-PTMB37	17F-22F
9	1	9	CW-PTMG50	11F-15F,17F-22F
2	1	2	CW-PTMG50a	16F,25F
1	1	1	CW-PTMG50b	23F
合計:		217		

名稱	單玻骨數據表	制圖	陳俊賢	2022.2.13	修改		
材料	X85987	復核	謝永林	2022.4.3	日期		
顏色	JMQ213457(三塗)	批准	胡哥		圖號	UN-BM2R(1)	



美特鋁質 有限公司
MIDI Aluminium Fabricator Ltd.

數據表見: UN-DM2(1)



工程號

J853

地盤

延坪道住宅

室外

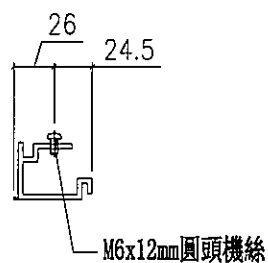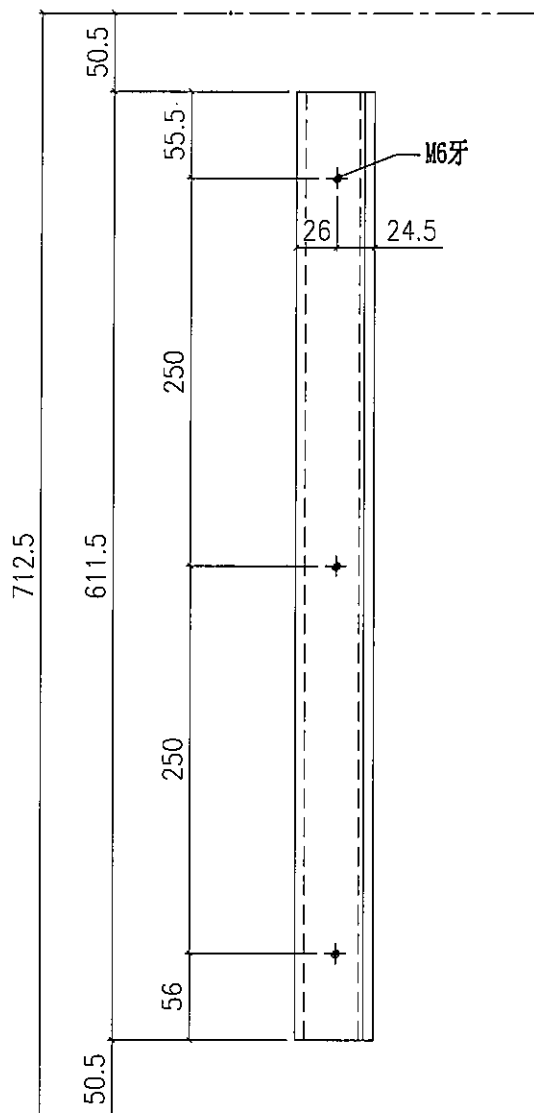

名稱	雙玻骨	制圖	陳俊賢	2022. 2. 13	修改			
材料	X85990	復核	謝永林	2022. 4. 3	日期			
顏色	JMQ213457 (三塗)	批准	胡哥		圖號	UN-DM2		



美特鋁質 有限公司
MIDI Aluminium Fabricator Ltd.

加工圖見:UN-DM2

工程號

J853

地盤

延坪道住宅

樓層	數量	總數	使用位置	樓層
3	1	3	CW-PRMG06	11F-15F
3	1	3	CW-PRMB06	11F-15F
1	1	1	CW-PRMG06a	5F
14	1	14	CW-PRMB06	6F-15F,17F-22F
3	1	3	CW-PRMB06a	5F,16F,25F
1	1	1	CW-PRMB06b	23F
6	1	6	CW-PRMB06	17F-22F
1	1	1	CW-PRMB06a	25F
1	1	1	CW-PRMB06b	23F
6	2	12	CW-PRMB06	17F-22F
1	2	2	CW-PRMB06a	25F
1	2	2	CW-PRMB06b	23F
3	1	3	CW-PLBG06	11F-15F
1	1	1	CW-PLBG06a	25F
6	1	6	CW-PLBG06	17F-22F
1	1	1	CW-PLBG06a	25F
1	1	1	CW-PLBG06b	23F
8	2	16	CW-PTMG06	6F-15F
1	2	2	CW-PTMG06a	16F
9	2	18	CW-PTMG06	11F-15F,17F-22F
1	2	2	CW-PTMG06a	16F
9	4	36	CW-PTMG06	11F-15F,17F-22F
2	4	8	CW-PTMG06a	16F,25F
1	4	4	CW-PTMG06b	23F
8	1	8	CW-PLBB04	6F-15F
6	1	6	CW-PRMB06	17F-22F
3	1	3	CW-PTBB11	11F-15F
1	1	1	CW-PTBB11a	16F
6	1	6	CW-PTBG20	17F-22F
1	1	1	CW-PTBG20b	23F
8	1	8	CW-PTBB25	6F-15F
2	1	2	CW-PTBB25a	5F,16F
6	1	6	CW-PTMB26	17F-22F
1	1	1	CW-PTMB26b	23F
8	1	8	CW-PTBB37	6F-15F
2	1	2	CW-PTBB37a	5F,16F
6	1	6	CW-PTMB37	17F-22F
9	1	9	CW-PTMG50	11F-15F,17F-22F
2	1	2	CW-PTMG50a	16F,25F
1	1	1	CW-PTMG50b	23F
9	1	9	CW-PTBG36Z	11F-15F,17F-22F
1	1	1	CW-PTBG36aZ	16F
合計:		227		

名稱	雙玻骨數據表	制圖	陳俊賢	2022. 2. 13	修改			
材料	X85990	復核	謝永林	2022. 4. 3	日期			
顏色	JMQ213457(三塗)	批准	胡哥		圖號	UN-DM2(1)		



美特鋁質 有限公司
MIDI Aluminium Fabricator Ltd.


數據表見: UN-DM2R(1)

工程號


J853

地盤

延坪道住宅

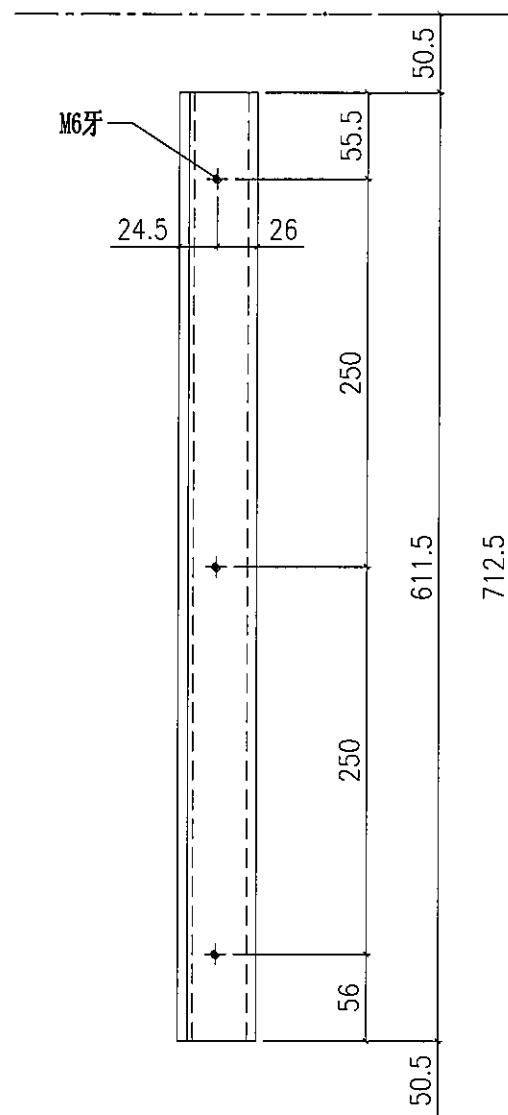

室外

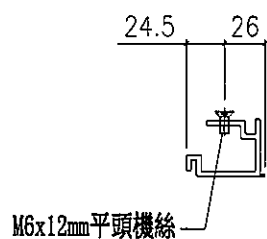

名稱	雙玻骨	制圖	陳俊賢	2022. 2. 13	修改			
材料	X85990	復核	謝永林	2022. 4. 3	日期			
顏色	JMQ213457(三塗)	批准	胡哥		圖號	UN-DM2R		



美特鋁質 有限公司
MIDI Aluminium Fabricator Ltd.

加工圖見: UN-DM2R

工程號 J853 地盤 延坪道住宅

樓層	數量	總數	使用位置	樓層
3	1	3	CW-PRMG06	11F-15F
3	1	3	CW-PRMB06	11F-15F
1	1	1	CW-PRMG06a	5F
14	1	14	CW-PRMB06	6F-15F,17F-22F
3	1	3	CW-PRMB06a	5F,16F,25F
1	1	1	CW-PRMB06b	23F
6	1	6	CW-PRMB06	17F-22F
1	1	1	CW-PRMB06a	25F
1	1	1	CW-PRMB06b	23F
6	2	12	CW-PRMB06	17F-22F
1	2	2	CW-PRMB06a	25F
1	2	2	CW-PRMB06b	23F
3	1	3	CW-PLBG06	11F-15F
1	1	1	CW-PLBG06a	25F
6	1	6	CW-PLBG06	17F-22F
1	1	1	CW-PLBG06a	25F
1	1	1	CW-PLBG06b	23F
8	2	16	CW-PTMG06	6F-15F
1	2	2	CW-PTMG06a	16F
9	2	18	CW-PTMG06	11F-15F,17F-22F
1	2	2	CW-PTMG06a	16F
9	4	36	CW-PTMG06	11F-15F,17F-22F
2	4	8	CW-PTMG06a	16F,25F
1	4	4	CW-PTMG06b	23F
8	1	8	CW-PLBB04	6F-15F
6	1	6	CW-PRMB06	17F-22F
3	1	3	CW-PTBB11	11F-15F
1	1	1	CW-PTBB11a	16F
6	1	6	CW-PTBG20	17F-22F
1	1	1	CW-PTBG20b	23F
8	1	8	CW-PTBB25	6F-15F
2	1	2	CW-PTBB25a	5F,16F
6	1	6	CW-PTMB26	17F-22F
1	1	1	CW-PTMB26b	23F
8	1	8	CW-PTBB37	6F-15F
2	1	2	CW-PTBB37a	5F,16F
6	1	6	CW-PTMB37	17F-22F
9	1	9	CW-PTMG50	11F-15F,17F-22F
2	1	2	CW-PTMG50a	16F,25F
1	1	1	CW-PTMG50b	23F
合計:		217		


名稱	雙玻骨數據表	制圖	陳俊賢	2022. 2. 13	修改			
材料	X85990	復核	謝永林	2022. 4. 3	日期			
顏色	JMQ213457(三塗)	批准	胡哥		圖號	UN-DM2R(1)		




美特鋁質 有限公司
MIDI Aluminium Fabricator Ltd.

工程號 J853 地盤 延坪道住宅


數量	使用位置	樓層
9	CW-PTBG36Z	11F-15F, 17F-22F
1	CW-PTBG36aZ	16F

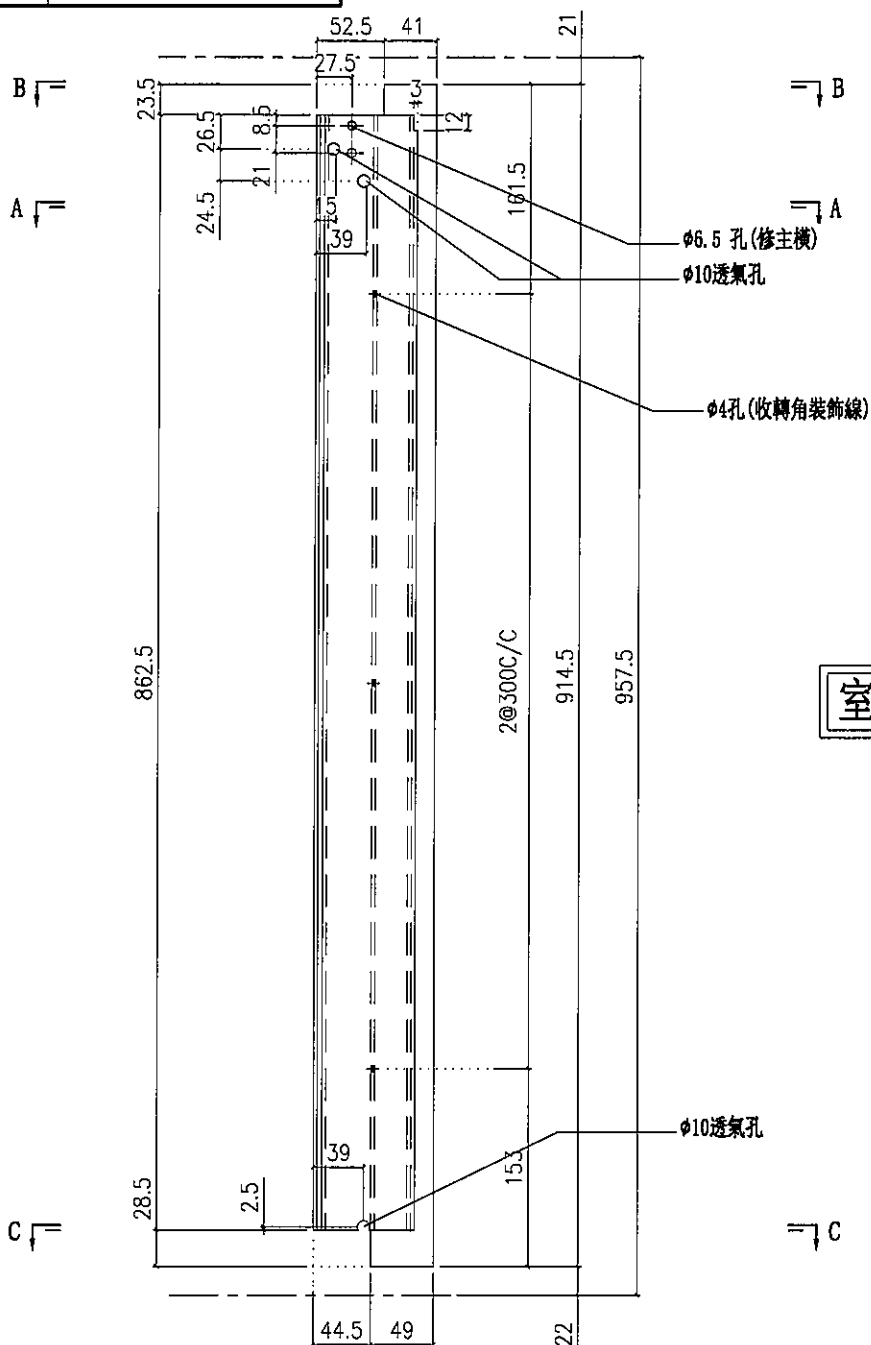


室外

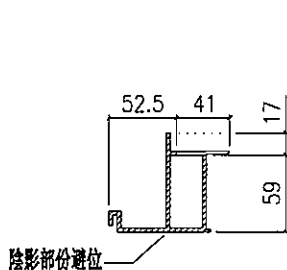

SECTION B-B

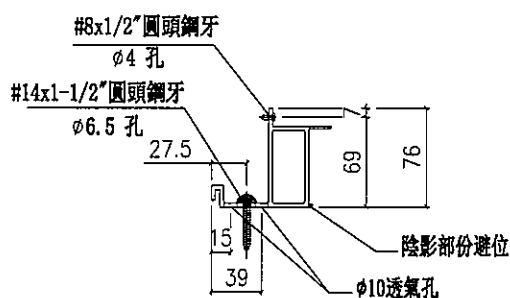

SECTION A-A

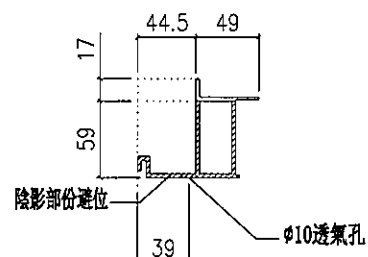

SECTION C-C

名稱	轉角生玻骨(單玻)	制圖	陳俊賢	2022.2.13	修改			
材料	X85993	復核	謝永林	2022.4.3	日期			
顏色	JMQ213457(三塗)	批准	胡哥		圖號	UN-BM1ZR		



美特鋁質 有限公司
MIDI Aluminium Fabricator Ltd.


工程號

J853


地盤

延坪道住宅


數量	使用位置	樓層
9	CW-PTBG36Z	11F-15F, 17F-22F
1	CW-PTBG36aZ	16F

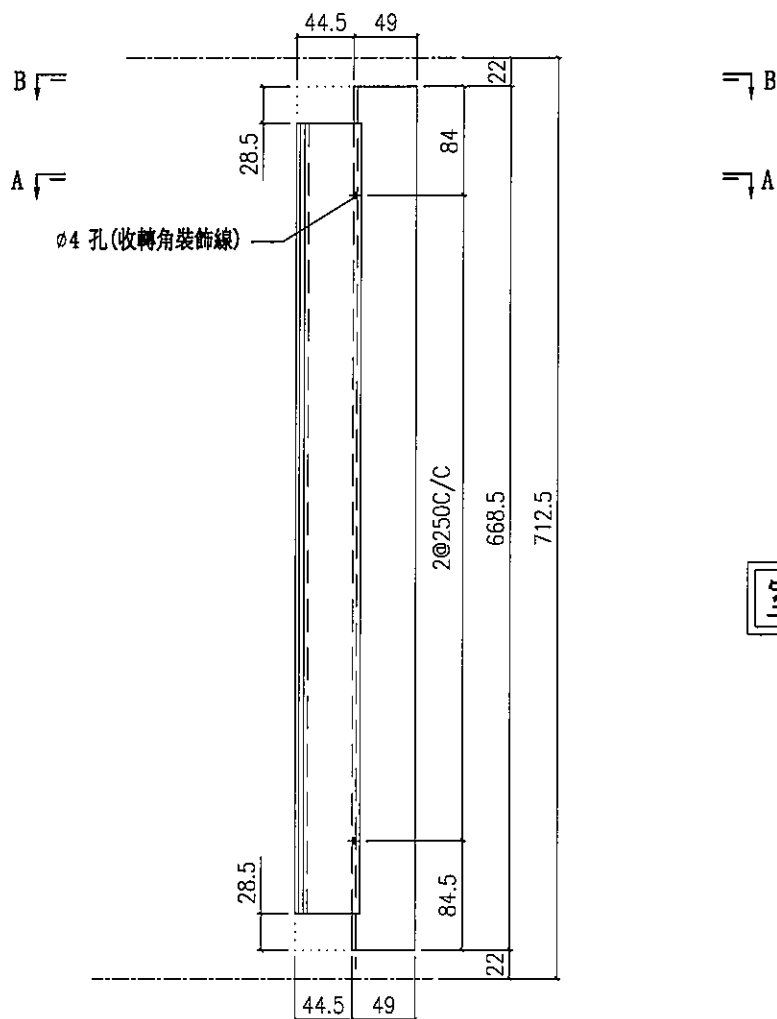

室外

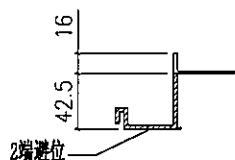

SECTION B-B

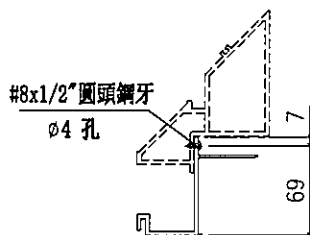



SECTION A-A

名稱	轉角生玻骨(雙玻)	制圖	陳俊賢	2022. 2. 13	修改			
材料	X85995	復核	謝永林	2022. 4. 3	日期			
顏色	JMQ213457(三塗)	批准	胡哥		圖號	UN-DM1ZR		




美特鋁質 有限公司
MIDI Aluminium Fabricator Ltd.

工程號 J853 地盤 延坪道住宅

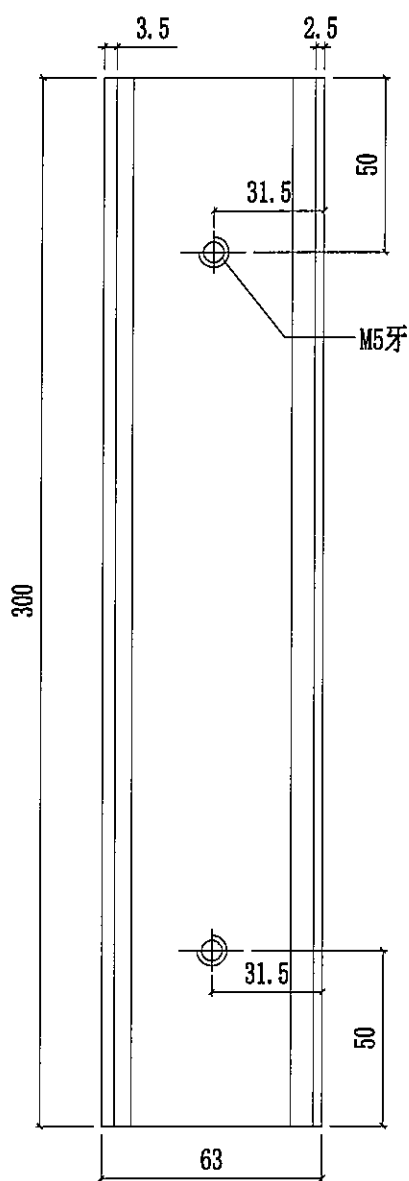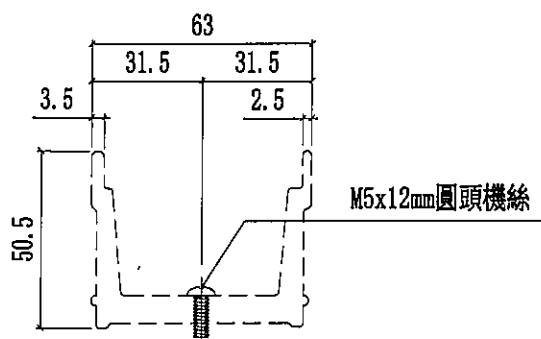

樓層	數量	總數	使用位置	樓層
6	1	6	CW-501	17F-22F
3	1	3	CW-502	11F-15F
8	1	8	CW-504	6F-15F
1	1	1	CW-504a	16F
6	1	6	CW-507	17F-22F
14	1	14	CW-508	6F-15F,17F-22F
3	1	3	CW-508a	5F,16F,25F
1	1	1	CW-508b	23F
6	1	6	CW-510	17F-22F
1	1	1	CW-510a	23F
1	1	1	CW-514a	25F
6	1	6	CW-524	17F-22F
6	1	6	CW-520	17F-22F
1	1	1	CW-520a	25F
1	1	1	CW-520b	23F
3	1	3	CW-522	11F-15F
1	1	1	CW-522a	16F
9	1	9	CW-526	11F-15F,17F-22F
2	1	2	CW-526a	16F,25F
1	1	1	CW-526b	23F
9	1	9	CW-528	11F-15F,17F-22F
2	1	2	CW-528a	16F,25F
1	1	1	CW-528b	23F
3	1	3	CW-503	11F-15F
6	1	6	CW-524	17F-22F
1	1	1	CW-512a	5F
1	1	1	CW-511a	25F
6	1	6	CW-513	17F-22F
1	1	1	CW-513b	23F
6	1	6	CW-518	17F-22F
1	1	1	CW-518a	25F
1	1	1	CW-518b	23F
3	1	3	CW-PLBG06	11F-15F
1	1	1	CW-PLBG06a	25F
6	1	6	CW-PLBG06	17F-22F
1	1	1	CW-PLBG06a	25F
1	1	1	CW-PLBG06b	23F
6	1	6	CW-PTBG20	17F-22F
1	1	1	CW-PTBG20b	23F
3	1	3	CW-PRMG06	11F-15F
1	1	1	CW-PRMG06a	5F
8	2	16	CW-PTMG06	6F-15F
1	2	2	CW-PTMG06a	16F
9	2	18	CW-PTMG06	11F-15F,17-22F
1	2	2	CW-PTMG06a	16F
9	4	36	CW-PTMG06	11F-15F,17-22F
2	4	8	CW-PTMG06a	16F,25F
1	4	4	CW-PTMG06b	23F
合計:		227		

名稱	中間用套芯	制圖	陳俊賢	2022.2.13	修改			
材料	X86002	復核	謝永林	2022.4.3	日期			
顏色	MILL	批准	胡哥		圖號	TB-01		

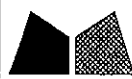

美特鋁質 有限公司
MID! Aluminium Fabricator Ltd.

工程號

J853

地盤

延坪道住宅

數量

使用位置

樓層

9

CW-517Z



11F-15F,17F-22F

1

CW-517aZ

16F

地盤安裝

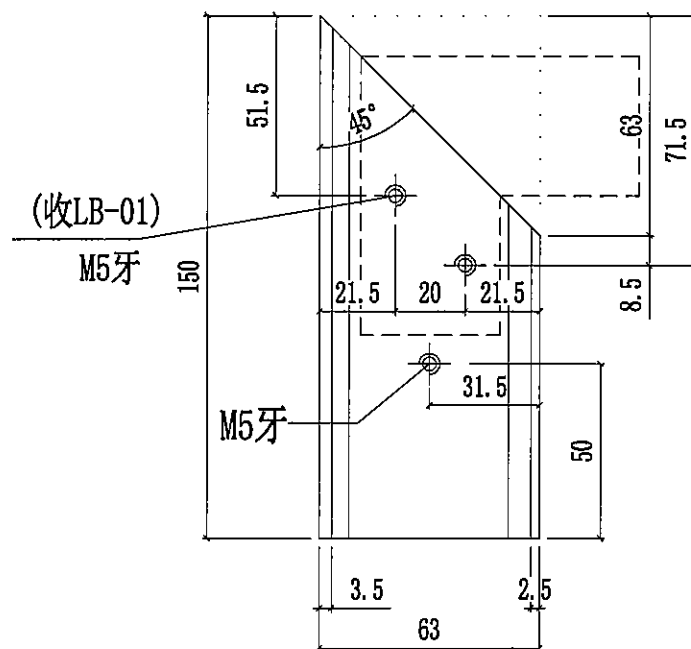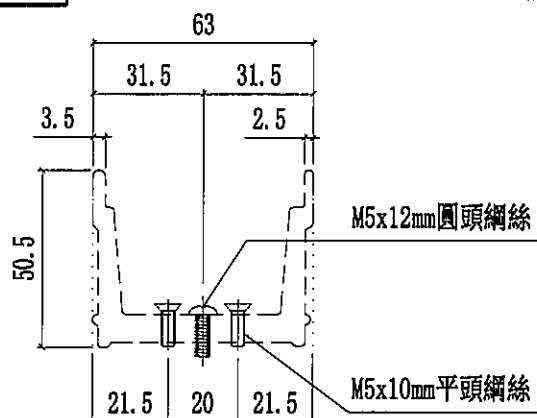

名稱	轉角用套芯	制圖	陳俊賢	2022. 2. 13	修改			
材料	X86002	復核	謝永林	2022. 4. 3	日期			
顏色	MILL	批准	胡哥		圖號	TB-01ZL		



美特鋁質 有限公司
MIDI Aluminium Fabricator Ltd.

工程號



J853

地盤

延坪道住宅

數量	使用位置	樓層
9	CW-PTBG36aZ	11F-15F,17F-22F
1	CW-PTBG36Z	16F

地盤安裝

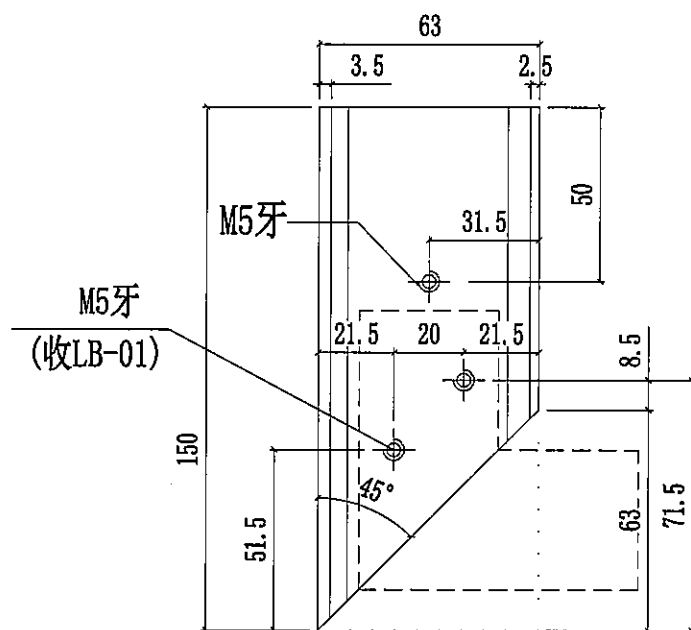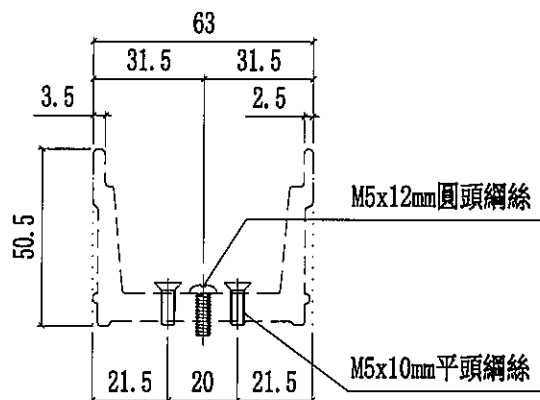

名稱	轉角用套芯	制圖	陳俊賢	2022.2.13	修改			
材料	X86002	復核	謝永林	2022.4.3	日期			
顏色	MILL	批准	胡哥		圖號	TB-01ZR		



美特鋁質 有限公司
MIDI Aluminium Fabricator Ltd.

工程號


J853

地盤

延坪道住宅

數量	使用位置	樓層
9	CW-517Z	11F-15F,17F-22F
1	CW-517aZ	16F

地盤安裝

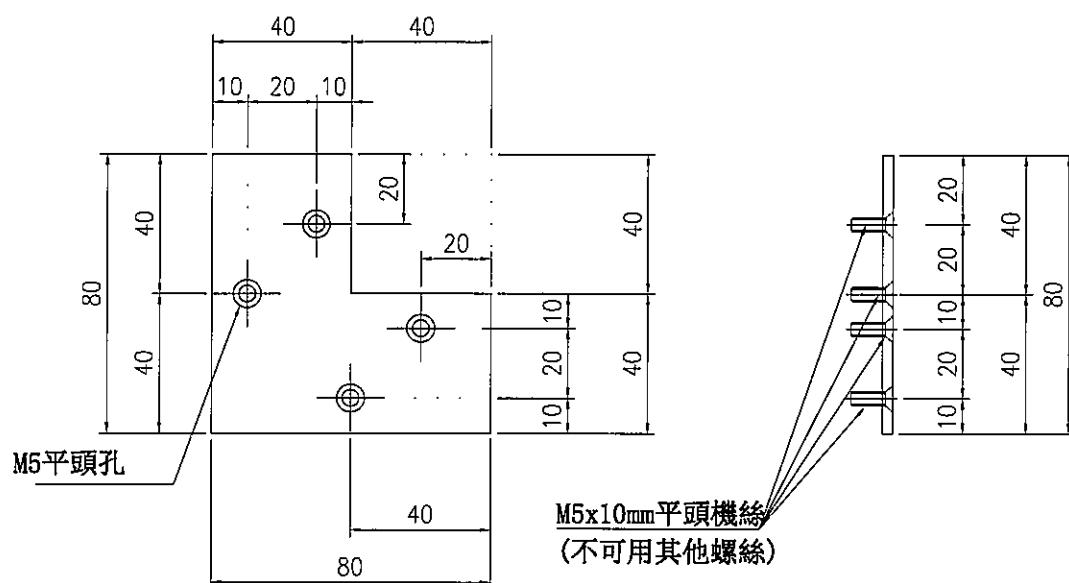



名稱	3mm鋁板	制圖	陳俊賢	2022. 2. 13	修改			
材料	-	復核	謝永林	2022. 4. 3	日期			
顏色	MILL	批准	胡哥		圖號	LB-01		




美特鋁質 有限公司
MIDI Aluminium Fabricator Ltd.

數據表見:KM-GM01(1)

工程號 J853 地盤 延坪道住宅

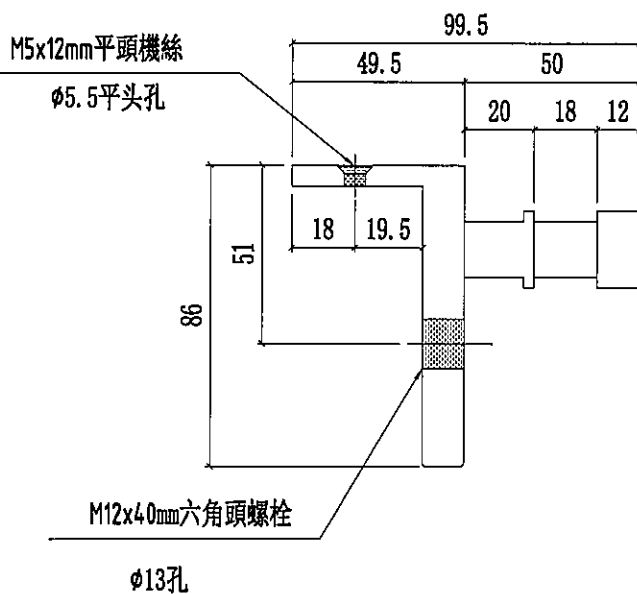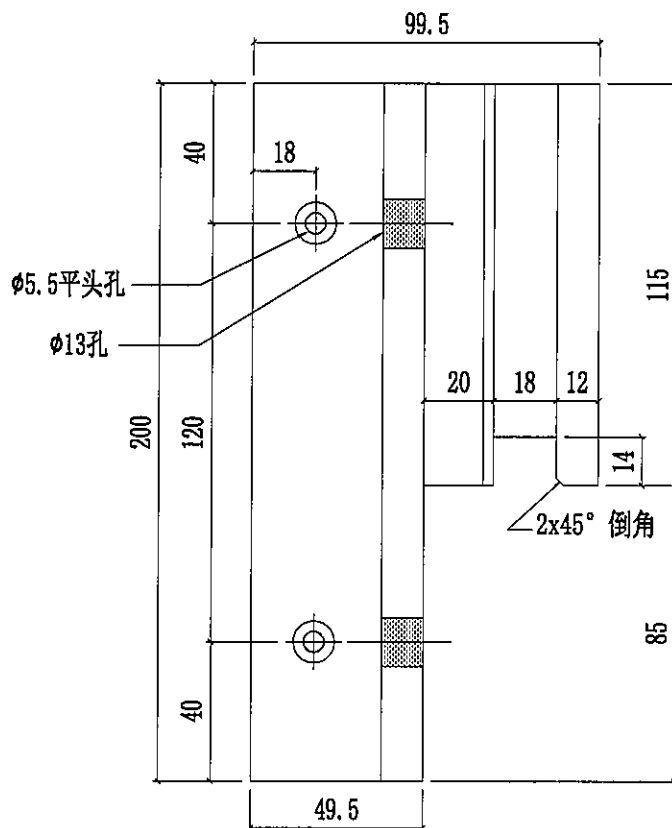

名稱	掛碼	制圖	陳俊賢	2022. 2. 13	修改			
材料	X85998	復核	謝永林	2022. 4. 3	日期			
顏色	MILL	批准	胡哥		圖號	KM-GM01		

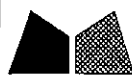

美特鋁質 有限公司
MIDI Aluminium Fabricator Ltd.

加工圖表見:KM-GM01

工程號 J853 地盤 延坪道住宅

樓層	數量	總數	使用位置	樓層
3	1	3	CW-PRMG06	11F-15F
3	1	3	CW-PRMB06	11F-15F
1	1	1	CW-PRMG06a	5F
13	1	13	CW-PRMB06	6F-15F,17F-21F
2	1	2	CW-PRMB06a	5F,25F
1	1	1	CW-PRMB06b	23F
5	1	5	CW-PRMB06	17F-21F
1	1	1	CW-PRMB06a	25F
1	1	1	CW-PRMB06b	23F
10	1	10	CW-PRMB06	17F-21F
2	1	2	CW-PRMB06a	25F
2	1	2	CW-PRMB06b	23F
3	1	3	CW-PLBG06	11F-15F
1	1	1	CW-PLBG06a	25F
5	1	5	CW-PLBG06	17F-21F
1	1	1	CW-PLBG06a	25F
1	1	1	CW-PLBG06b	23F
16	1	16	CW-PTMG06	6F-15F
2	1	2	CW-PTMG06a	16F
18	1	18	CW-PTMG06	11F-15F,17F-22F
2	1	2	CW-PTMG06a	16F
36	1	36	CW-PTMG06	11F-15F,17F-22F
8	1	8	CW-PTMG06a	16F,25F
4	1	4	CW-PTMG06b	23F
1	1	1	CW-PRMB06d	22F
1	1	1	CW-PRMB06c	16F
1	1	1	CW-PRMB06d	22F
2	1	2	CW-PRMB06d	22F
1	1	1	CW-PLBG06d	22F
8	1	8	CW-PLBB04	6F-15F
6	1	6	CW-PRMB08	17F-22F
3	1	3	CW-PTBB11	11F-15F
1	1	1	CW-PTBB11a	16F
6	1	6	CW-PTBG20	17F-22F
1	1	1	CW-PTBG20b	23F
8	1	8	CW-PTBB25	6F-15F
2	1	2	CW-PTBB25a	5F,16F
6	1	6	CW-PTMB26	17F-22F
1	1	1	CW-PTMB26b	23F
8	1	8	CW-PTBB37	6F-15F
1	1	1	CW-PTBB37a	5F
6	1	6	CW-PTMB37	17F-22F
1	1	1	CW-PTBB37c	16F
9	1	9	CW-PTMG50	11F-15F,17F-22F
2	1	2	CW-PTMG50a	16F,25F
1	1	1	CW-PTMG50b	23F
9	1	9	CW-PTBG36Z	11F-15F,17F-22F
1	1	1	CW-PTBG36aZ	16F

數量	使用位置	樓層
6	CW-501	17F-22F
3	CW-502	11F-15F
8	CW-504	6F-15F
1	CW-504a	16F
6	CW-507	17F-22F
14	CW-508	6F-15F,17F-22F
3	CW-508a	5F,16F,25F
1	CW-508b	23F
6	CW-510	17F-22F
1	CW-510a	23F
1	CW-514a	25F
6	CW-524	17F-22F
6	CW-520	17F-22F
1	CW-520a	25F
1	CW-520b	23F
3	CW-522	11F-15F
1	CW-522a	16F
9	CW-526	11F-15F,17F-22F
2	CW-526a	16F,25F
1	CW-526b	23F
9	CW-528	11F-15F,17F-22F
2	CW-528a	16F,25F
1	CW-528b	23F
3	CW-503	11F-15F
1	CW-512a	5F
1	CW-511a	25F
6	CW-510	17F-22F
1	CW-510a	23F
6	CW-518	17F-22F
1	CW-518a	25F
1	CW-518b	23F
8	CW-524	6F-15F
1	CW-505a	5F
3	CW-509	11F-15F
1	CW-515a	25F
3	CW-523	11F-15F
1	CW-523a	16F
9	CW-527	11F-15F,17F-22F
2	CW-527a	16F,25F
1	CW-527b	23F
9	CW-529	11F-15F,17F-22F
2	CW-529a	16F,25F
1	CW-529b	23F
6	CW-525	17F-22F
159	合計:	



名稱	掛碼數據表	制圖	陳俊賢	2022. 2. 13	修改			
材料	X85998	復核	謝永林	2022. 4. 3	日期			
顏色	MILL	批准	胡哥		圖號	KM-GM01(1)		



美特鋁質有限公司
MIDI Aluminium Fabricator Ltd.

數據表見:KM-GM02(1)

工程號 J853 地盤 延坪道住宅

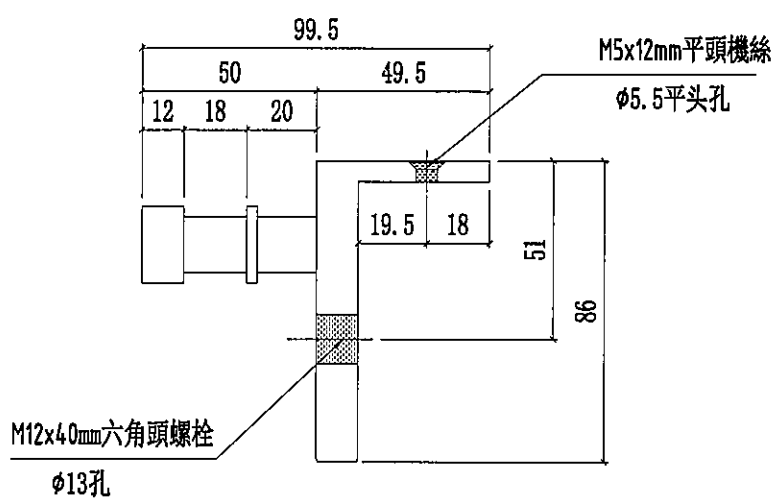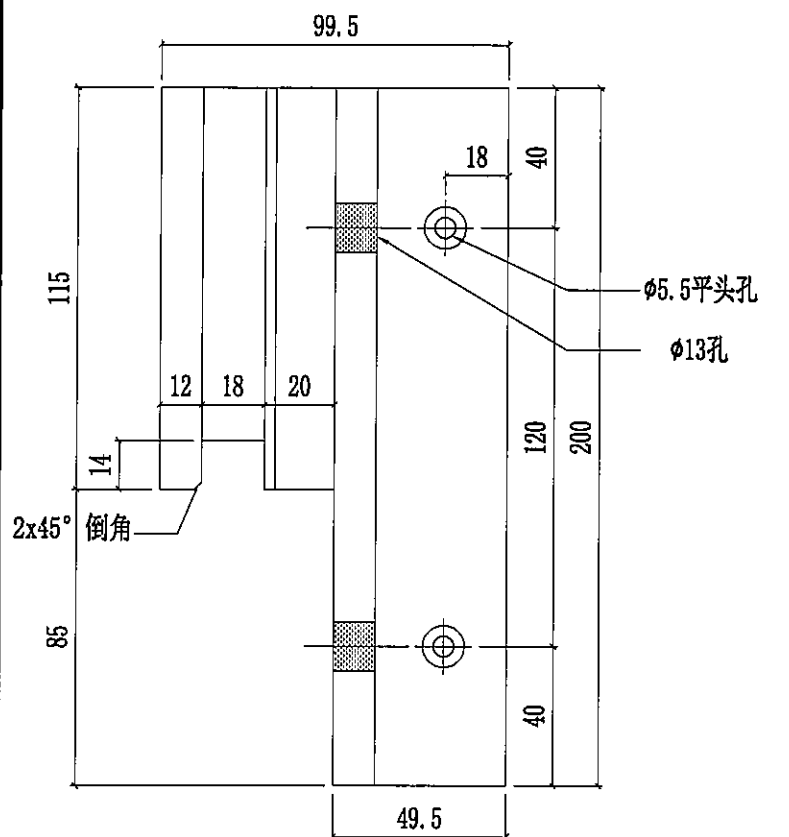

名稱	掛碼	制圖	陳俊賢	2022. 2. 13	修改			
材料	X85998	復核	謝永林	2022. 4. 3	日期			
顏色	MILL	批准	胡哥		圖號	KM-GM02		



美特鋁質 有限公司
MIDI Aluminium Fabricator Ltd.

加工圖表見:KM-GM02

數量	使用位置	樓層
6	CW-501	17F-22F
3	CW-502	11F-15F
8	CW-504	6F-15F
1	CW-504a	16F
6	CW-507	17F-22F
14	CW-508	6F-15F,17F-22F
3	CW-508a	5F,16F,25F
1	CW-508b	23F
6	CW-510	17F-22F
1	CW-510a	23F
1	CW-514a	25F
6	CW-524	17F-22F
6	CW-520	17F-22F
1	CW-520a	25F
1	CW-520b	23F
3	CW-522	11F-15F
1	CW-522a	16F
9	CW-526	11F-15F,17F-22F
2	CW-526a	16F,25F
1	CW-526b	23F
9	CW-528	11F-15F,17F-22F
2	CW-528a	16F,25F
1	CW-528b	23F
3	CW-503	11F-15F
1	CW-512a	5F
1	CW-511a	25F
6	CW-510	17F-22F
1	CW-510a	23F
6	CW-518	17F-22F
1	CW-518a	25F
1	CW-518b	23F
8	CW-524	6F-15F
1	CW-505a	5F
3	CW-509	11F-15F
1	CW-515a	25F
3	CW-523	11F-15F
1	CW-523a	16F
9	CW-527	11F-15F,17F-22F
2	CW-527a	16F,25F
1	CW-527b	23F
9	CW-529	11F-15F,17F-22F
2	CW-529a	16F,25F
1	CW-529b	23F
6	CW-525	17F-22F
9	CW-517Z	11F-15F,17F-22F
1	CW-517aZ	16F
169	合計:	

工程號	J853	地盤	延坪道住宅		
	樓層	數量	總數	使用位置	樓層
	3	1	3	CW-PRMG06	11F-15F
	3	1	3	CW-PRMB06	11F-15F
	1	1	1	CW-PRMG06a	5F
	13	1	13	CW-PRMB06	6F-15F,17F-21F
	2	1	2	CW-PRMB06a	5F,25F
	1	1	1	CW-PRMB06b	23F
	5	1	5	CW-PRMB06	17F-21F
	1	1	1	CW-PRMB06a	25F
	1	1	1	CW-PRMB06b	23F
	10	1	10	CW-PRMB06	17F-21F
	2	1	2	CW-PRMB06a	25F
	2	1	2	CW-PRMB06b	23F
	3	1	3	CW-PLBG06	11F-15F
	1	1	1	CW-PLBG06a	25F
	5	1	5	CW-PLBG06	17F-21F
	1	1	1	CW-PLBG06a	25F
	1	1	1	CW-PLBG06b	23F
	16	1	16	CW-PTMG06	6F-15F
	2	1	2	CW-PTMG06a	16F
	18	1	18	CW-PTMG06	11F-15F,17F-22F
	2	1	2	CW-PTMG06a	16F
	36	1	36	CW-PTMG06	11F-15F,17F-22F
	8	1	8	CW-PTMG06a	16F,25F
	4	1	4	CW-PTMG06b	23F
	1	1	1	CW-PRMB06d	22F
	1	1	1	CW-PRMB06c	16F
	1	1	1	CW-PRMB06d	22F
	2	1	2	CW-PRMB06d	22F
	1	1	1	CW-PLBG06d	22F
	8	1	8	CW-PLBB04	6F-15F
	6	1	6	CW-PRMB08	17F-22F
	3	1	3	CW-PTBB11	11F-15F
	1	1	1	CW-PTBB11a	16F
	6	1	6	CW-PTBG20	17F-22F
	1	1	1	CW-PTBG20b	23F
	8	1	8	CW-PTBB25	6F-15F
	2	1	2	CW-PTBB25a	5F,16F
	6	1	6	CW-PTMB26	17F-22F
	1	1	1	CW-PTMB26b	23F
	8	1	8	CW-PTBB37	6F-15F
	1	1	1	CW-PTBB37a	5F
	6	1	6	CW-PTMB37	17F-22F
	1	1	1	CW-PTBB37c	16F
	9	1	9	CW-PTMG50	11F-15F,17F-22F
	2	1	2	CW-PTMG50a	16F,25F
	1	1	1	CW-PTMG50b	23F

名稱	掛碼數據表	制圖	陳俊賢	2022. 2. 13	修改			
材料	X85998	復核	謝永林	2022. 4. 3	日期			
顏色	MILL	批准	胡哥		圖號	KM-GM02(1)		



美特鋁質 有限公司
MIDI Aluminium Fabricator Ltd.

工程號

J853

地盤

延坪道住宅

數量

使用位置

樓層

9



CW-517Z

11F-15F,17F-22F

1

CW-517aZ

16F

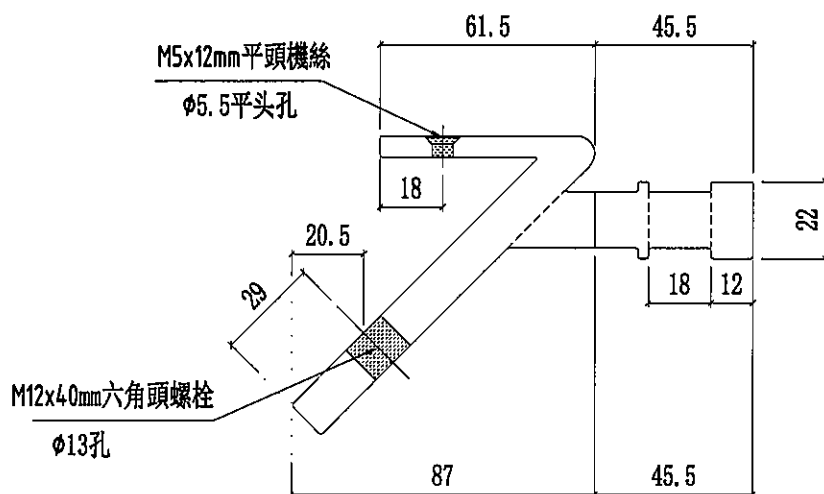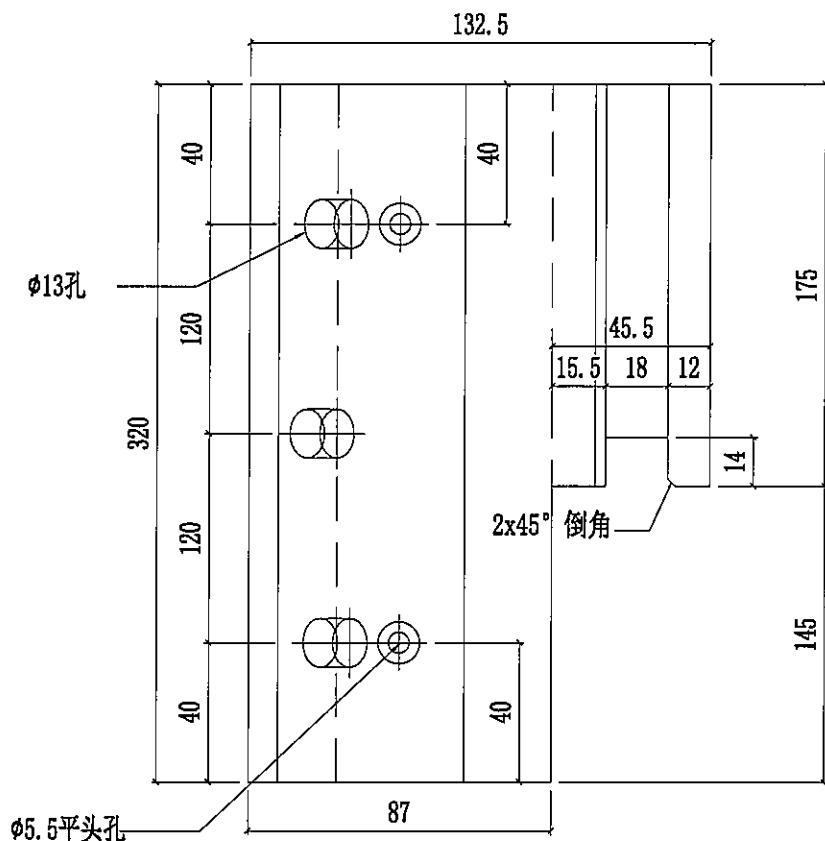

名稱	掛碼	制圖	陳俊賢	2022. 2. 13	修改			
材料	X85999	復核	謝永林	2022. 4. 3	日期			
顏色	MILL	批准	胡哥		圖號	KM-GM03		



美特鋁質 有限公司

MIDI Aluminium Fabricator Ltd.

工程號

J853

地盤

延坪道住宅

數量

使用位置

樓層

9



CW-PTBG36Z

11F-15F,17F-22F

1

CW-PTBG36aZ

16F

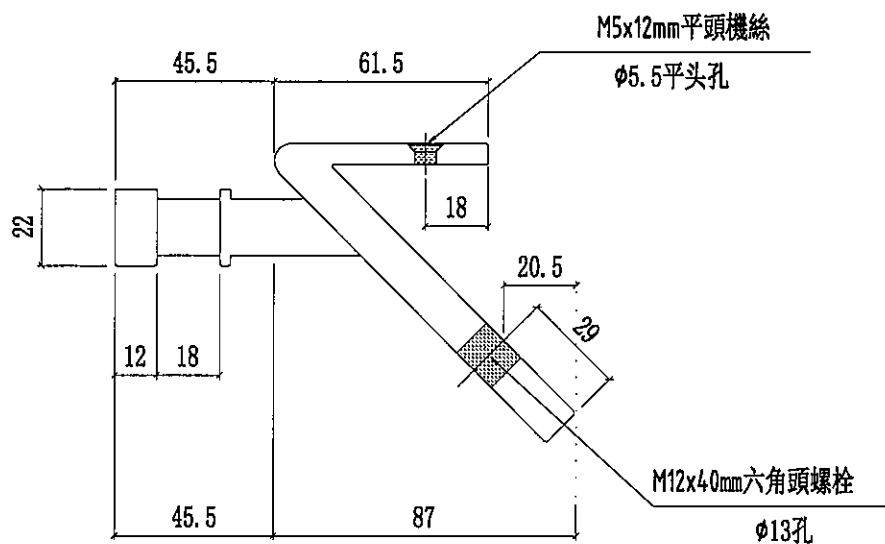
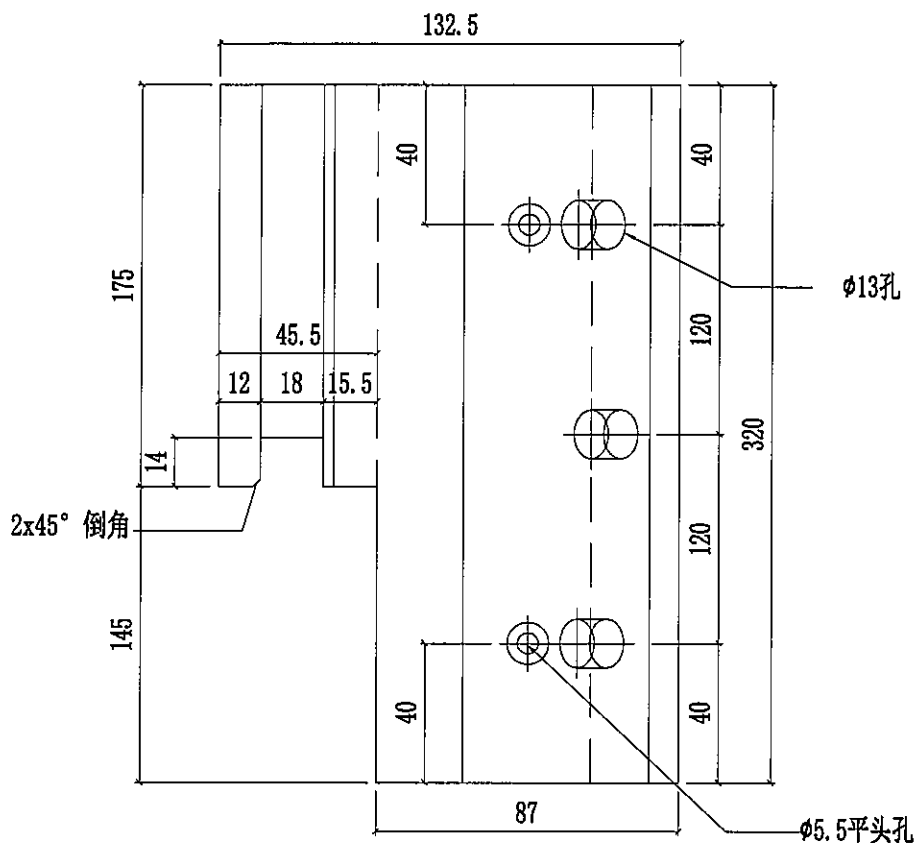


名稱	掛碼	制圖	陳俊賢	2022. 2. 13	修改			
材料	X85999	復核	謝永林	2022. 4. 3	日期			
顏色	MILL	批准	胡哥		圖號	KM-GM04		




美特鋁質有限公司
MIDI Aluminium Fabricator Ltd.

工程號 J853 地盤 延坪道住宅

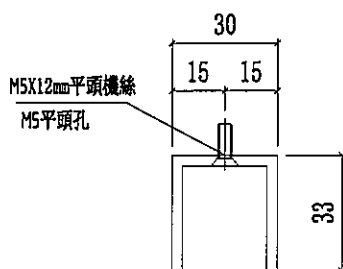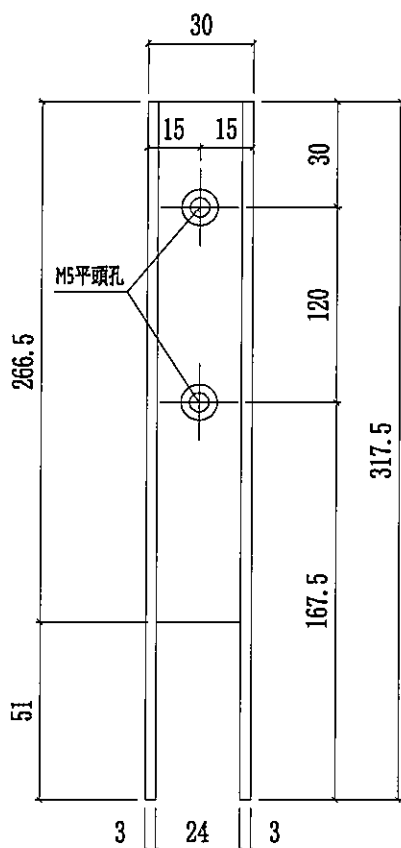

A-A

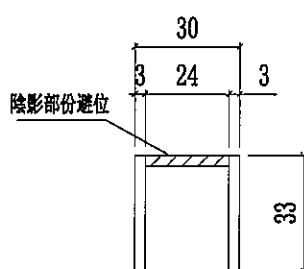

B-B

樓層	數量	總數	使用位置	樓層
3	2	6	CW-PRMG06	11F-15F
3	2	6	CW-PRMB06	11F-15F
1	2	2	CW-PRMG06a	5F
14	2	28	CW-PRMB06	6F-15F,17F-22F
3	2	6	CW-PRMB06a	5F,16F,25F
1	2	2	CW-PRMB06b	23F
6	2	12	CW-PRMB06	17F-22F
1	2	2	CW-PRMB06a	25F
1	2	2	CW-PRMB06b	23F
6	4	24	CW-PRMB06	17F-22F
1	4	4	CW-PRMB06a	25F
1	4	4	CW-PRMB06b	23F
3	2	6	CW-PLBG06	11F-15F
1	2	2	CW-PLBG06a	25F
6	2	12	CW-PLBG06	17F-22F
1	2	2	CW-PLBG06a	25F
1	2	2	CW-PLBG06b	23F
8	4	32	CW-PTMG06	6F-15F
1	4	4	CW-PTMG06a	16F
9	4	36	CW-PTMG06	11F-15F,17F-22F
1	4	4	CW-PTMG06a	16F
9	8	72	CW-PTMG06	11F-15F,17F-22F
2	8	16	CW-PTMG06a	16F,25F
1	8	8	CW-PTMG06b	23F
8	2	16	CW-PLBB04	6F-15F
6	2	12	CW-PRMB08	17F-22F
3	2	6	CW-PTBB11	11F-15F
1	2	2	CW-PTBB11a	16F
6	2	12	CW-PTBG20	17F-22F
1	2	2	CW-PTBG20b	23F
8	2	16	CW-PTBB25	6F-15F
2	2	4	CW-PTBB25a	5F,16F
6	2	12	CW-PTMB26	17F-22F
1	2	2	CW-PTMB26b	23F
8	2	16	CW-PTBB37	6F-15F
2	2	4	CW-PTBB37a	5F,16F
6	2	12	CW-PTMB37	17F-22F
9	2	18	CW-PTMG50	11F-15F,17F-22F
2	2	4	CW-PTMG50a	16F,25F
1	2	2	CW-PTMG50b	23F
9	1	9	CW-PTBG36Z	11F-15F,17F-22F
1	1	1	CW-PTBG36aZ	16F
合計:		444		

名稱	攔河玻璃槽(生窗用)	制圖	陳俊賢	2022.2.13	修改			
材料	JMFG0828	復核	謝永林	2022.4.3	日期			
顏色	MILL	批准	胡哥		圖號	LUC-01		



美特鋁質 有限公司
MIDI Aluminium Fabricator Ltd.




工程號

J853

地盤

延坪道住宅

數量	使用位置	樓層
9	CW-PTBG36Z	11F-15F,17F-22F
1	CW-PTBG36aZ	16F

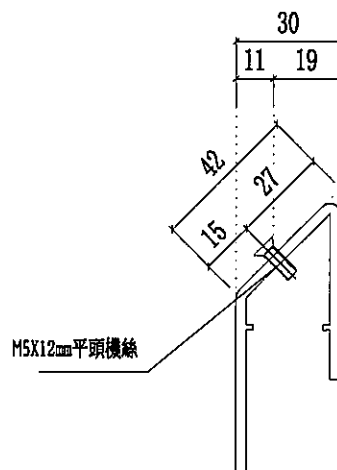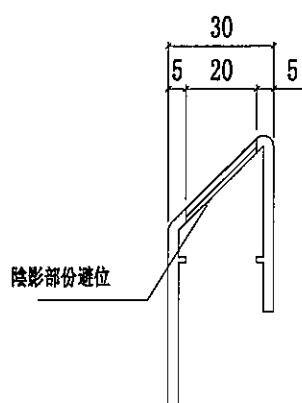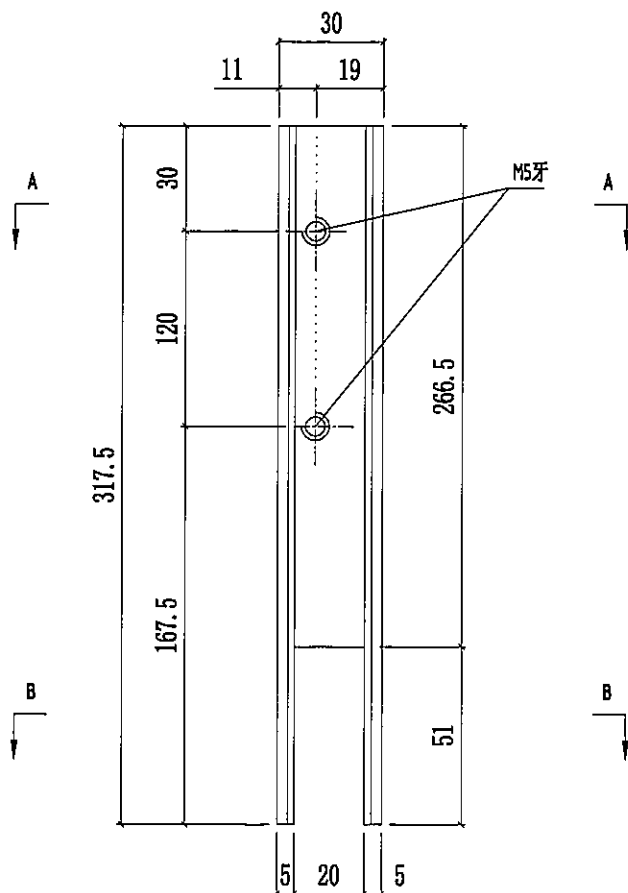

名稱	攔河玻璃槽(轉角生窗用)	制圖	陳俊賢	2022. 2. 13	修改			
材料	X86165	復核	謝永林	2022. 4. 3	日期			
顏色	MILL	批准	胡哥		圖號	LUC-02Z		



美特鋁質 有限公司

MIDI Aluminium Fabricator Ltd.


工程號

J853


地盤

延坪道住宅

M5平頭孔

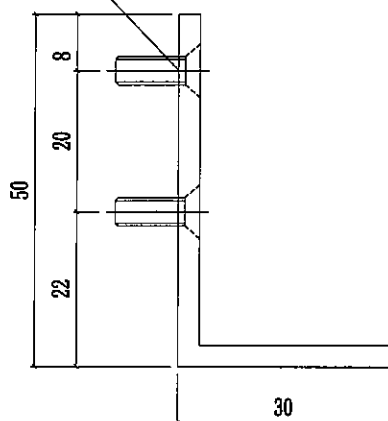

M5x12mm平頭機絲

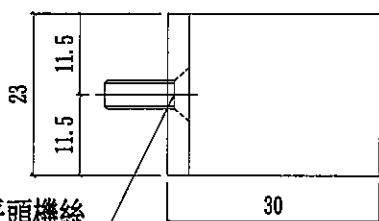

樓層	數量	總數	使用位置	樓層
3	2	6	CW-PRMG06	11F-15F
3	2	6	CW-PRMB06	11F-15F
1	2	2	CW-PRMG06a	5F
14	2	28	CW-PRMB06	6F-15F,17F-22F
3	2	6	CW-PRMB06a	5F,16F,25F
1	2	2	CW-PRMB06b	23F
6	2	12	CW-PRMB06	17F-22F
1	2	2	CW-PRMB06a	25F
1	2	2	CW-PRMB06b	23F
6	4	24	CW-PRMB06	17F-22F
1	4	4	CW-PRMB06a	25F
1	4	4	CW-PRMB06b	23F
3	2	6	CW-PLBG06	11F-15F
1	2	2	CW-PLBG06a	25F
6	2	12	CW-PLBG06	17F-22F
1	2	2	CW-PLBG06a	25F
1	2	2	CW-PLBG06b	23F
8	4	32	CW-PTMG06	6F-15F
1	4	4	CW-PTMG06a	16F
9	4	36	CW-PTMG06	11F-15F,17F-22F
1	4	4	CW-PTMG06a	16F
9	8	72	CW-PTMG06	11F-15F,17F-22F
2	8	16	CW-PTMG06a	16F,25F
1	8	8	CW-PTMG06b	23F
8	2	16	CW-PLBB04	6F-15F
6	2	12	CW-PRMB08	17F-22F
3	2	6	CW-PTBB11	11F-15F
1	2	2	CW-PTBB11a	16F
6	2	12	CW-PTBG20	17F-22F
1	2	2	CW-PTBG20b	23F
8	2	16	CW-PTBB25	6F-15F
2	2	4	CW-PTBB25a	5F,16F
6	2	12	CW-PTMB26	17F-22F
1	2	2	CW-PTMB26b	23F
8	2	16	CW-PTBB37	6F-15F
2	2	4	CW-PTBB37a	5F,16F
6	2	12	CW-PTMB37	17F-22F
9	2	18	CW-PTMG50	11F-15F,17F-22F
2	2	4	CW-PTMG50a	16F,25F
1	2	2	CW-PTMG50b	23F
9	1	9	CW-PTBG36Z	11F-15F,17F-22F
1	1	1	CW-PTBG36aZ	16F
合計:		444		


名稱	攔河玻璃用鋁角	制圖	陳俊賢	2022. 2. 13	修改			
材料	JM1030	復核	謝永林	2022. 4. 3	日期			
顏色	MILL	批准	胡哥		圖號	UN-AG01		




美特鋁質 有限公司
MIDI Aluminium Fabricator Ltd.

工程號 J853 地盤 延坪道住宅

數量	使用位置	樓層
9	CW-PTBG36Z	11F-15F,17F-22F
1	CW-PTBG36aZ	16F

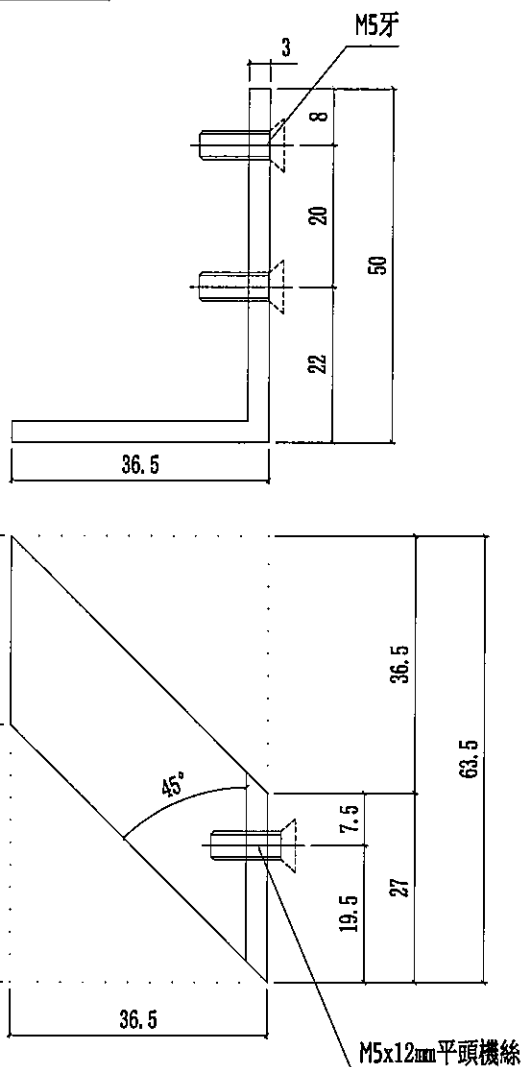

安裝示意圖

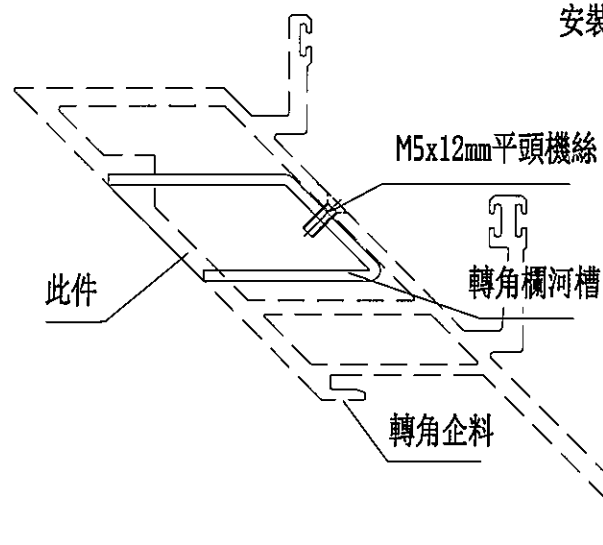

名稱	轉角欄河玻璃用鋁角	制圖	陳俊賢	2022. 2. 13	修改			
材料	50*38.5*3mm鋁角	復核	謝永林	2022. 4. 3	日期			
顏色	MILL	批准	胡哥		圖號	UN-AG02RZ		



美特鋁質 有限公司
MIDI Aluminium Fabricator Ltd.


工程號

J853

地盤

延坪道住宅




樓層	數量	總數	位置	樓層
9	2	18	CW-PTBB50	11F-15F,17-22F
2	2	4	CW-PTBB50a	16F,25F
1	2	2	CW-PTBB50b	23F
合計:		24		

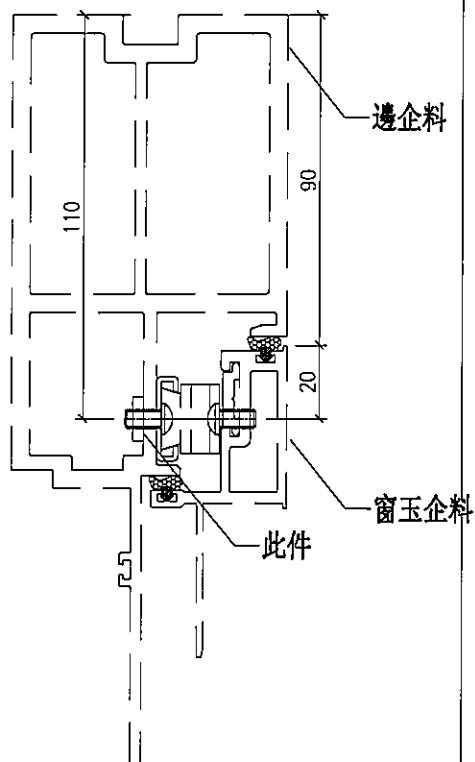

3/16"牙
(收加力巴)

3/16"牙
(收加力巴)

3/16"牙
(收工廠配鉗)

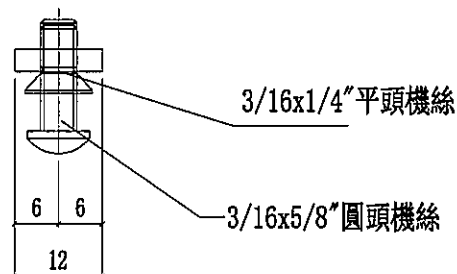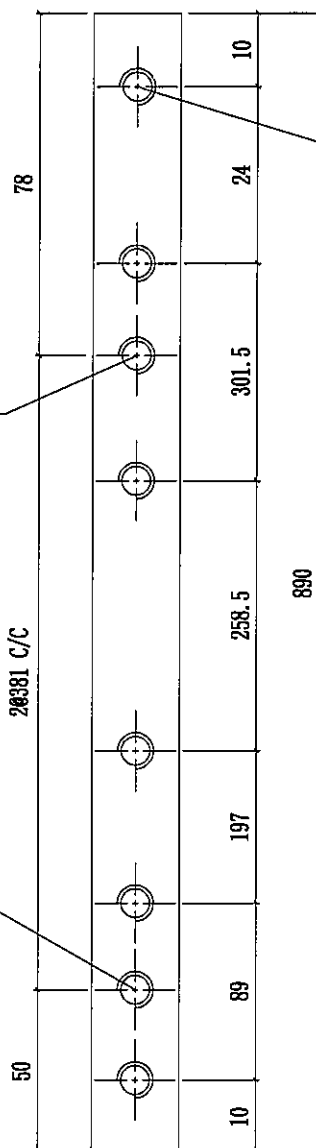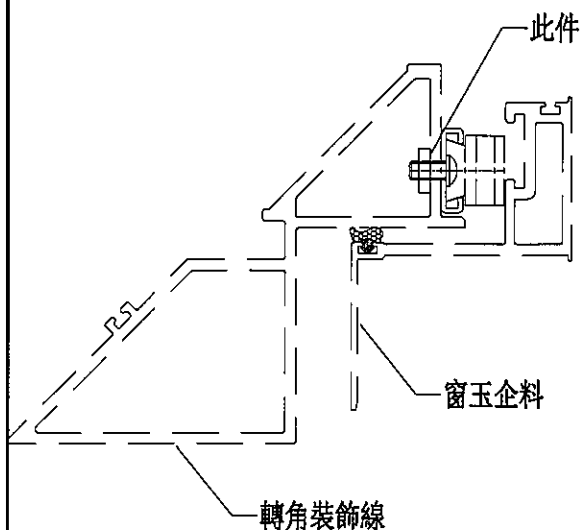

名稱	加力巴(企料用)36"用	制圖	陳俊賢	2022.2.13	修改			
材料	12*3mm鋁巴	復核	謝永林	2022.4.3	日期			
顏色	MILL	批准	胡哥		圖號	SS-03-01		



美特鋁質 有限公司

MIDI Aluminium Fabricator Ltd.

工程號




J853

地盤

延坪道住宅

數量	位置	樓層
8	CW-PTB837	6F-15F
8	CW-PTB825	6F-15F
3	CW-PTB811	11F-15F
6	CW-PTBG20	17F-22F
9	CW-PTBG36Z	11F-15F, 17F-22F
3	CW-PTBB11	11F-15F
8	CW-PTB825	6F-15F
8	CW-PTB837	6F-15F
6	CW-PTMB37	17F-22F

數量	位置	樓層
6	CW-PTMB26	17F-22F
2	CW-PTBB37a	5F, 16F
2	CW-PTBB25a	5F, 16F
1	CW-PTBB11a	16F
1	CW-PTBG36aZ	16F
1	CW-PTBB11a	16F
2	CW-PTBB25a	5F, 16F
2	CW-PTBB37a	5F, 16F
1	CW-PTBG20b	23F
1	CW-PTMB26b	23F

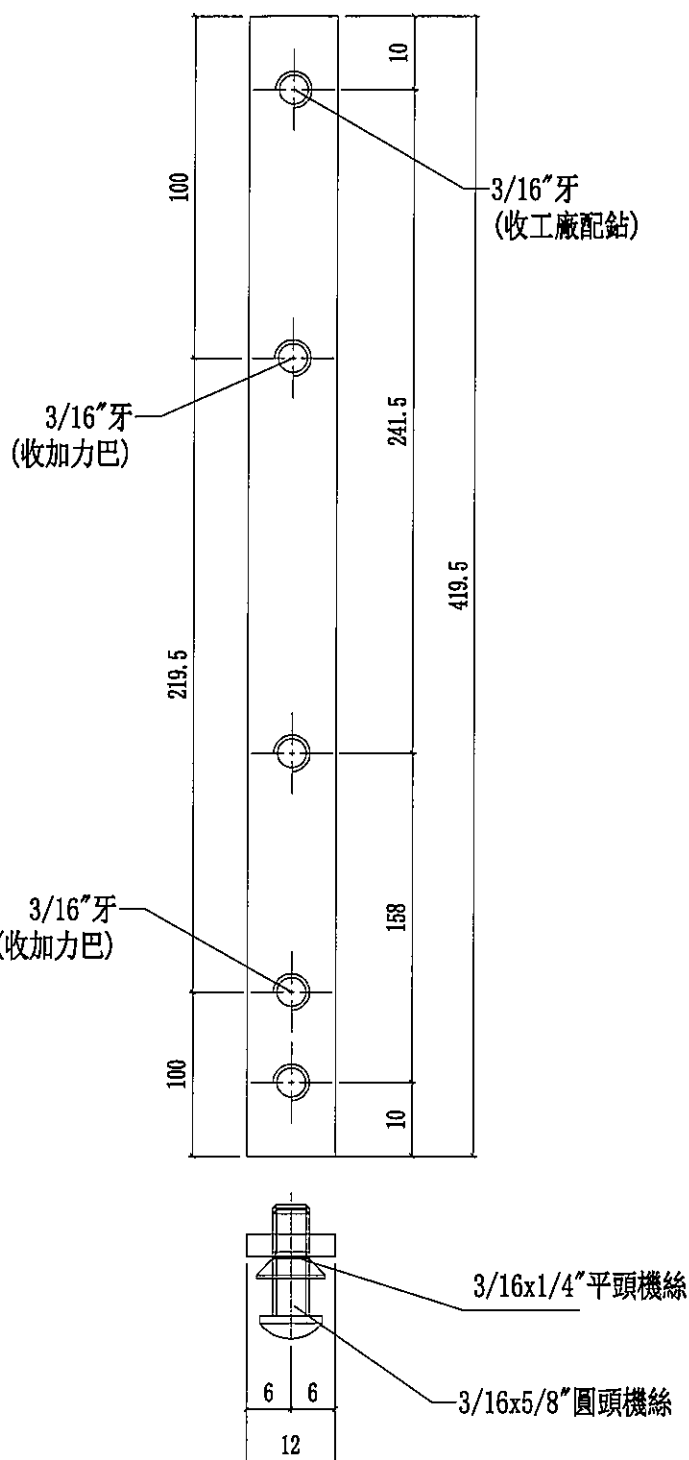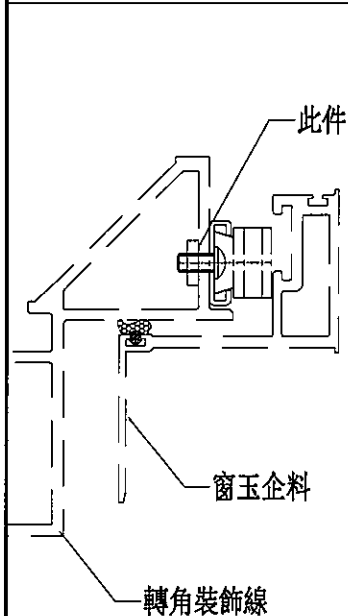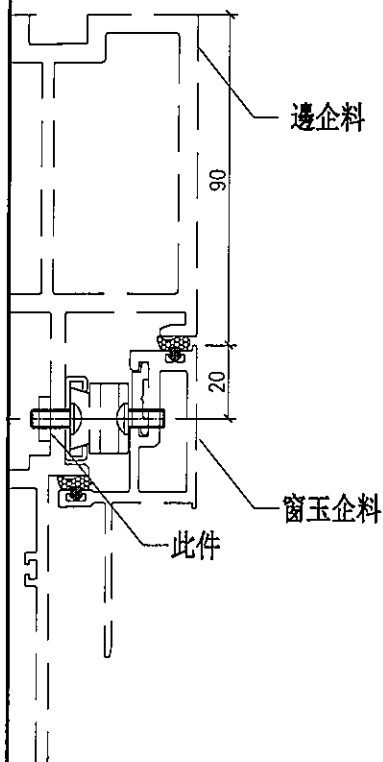

名稱	加力巴(企料用)28"用	制圖	陳俊賢	2022. 2. 13	修改			
材料	12*3mm鋁巴	復核	謝永林	2022. 4. 3	日期			
顏色	MILL	批準	胡哥		圖號	SS-03-02		





美特鋁質 有限公司
MIDI Aluminium Fabricator Ltd.

工程號

J853

地盤


延坪道住宅

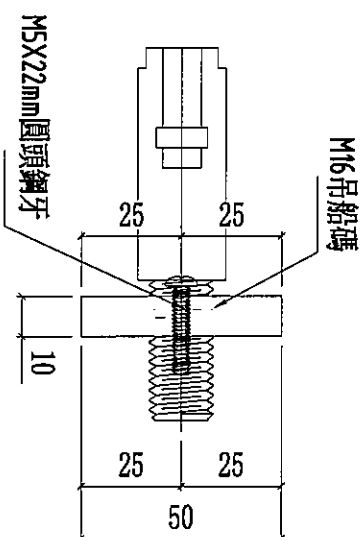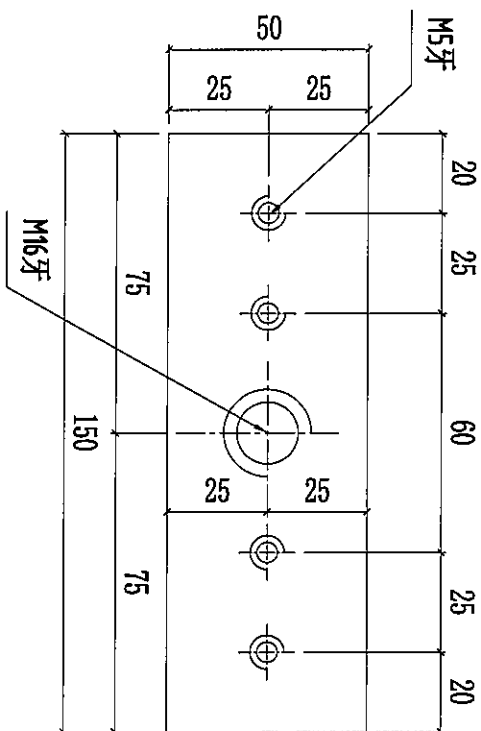

數量	使用位置	樓層
1	CW-501d	22F
1	CW-522c	16F
1	CW-524d	22F
1	CW-526d	22F
1	CW-526ac	16F
1	CW-527d	22F
1	CW-527c	16F
1	CW-504c	16
1	CW-508d	22F
1	CW-508c	16F
1	CW-507d	22F

數量	使用位置	樓層
1	CW-520d	22F
1	CW-528d	22F
1	CW-528c	16F
1	CW-529d	22F
1	CW-529c	16F
2	CW-510d	22F
2	CW-523c	16F
2	CW-525d	22F
1	CW-517cz	22F
1	CW-517dz	16F

安裝示意圖

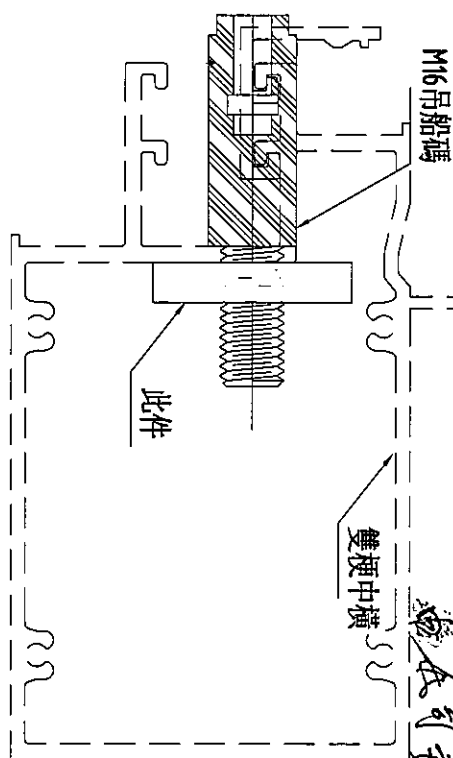

確定是吊船公司貨,此件待完

吊船公司 吊船公司 吊船公司

吊船公司 吊船公司 吊船公司

名稱	吊船碼用鋼巴(梗窗用)	制圖	陳俊賢	2022. 2. 13	修改	
材料	10mm不鏽鋼巴	復核	謝永林	2022. 4. 3	日期	
顏色	MILL	批准	胡哥		圖號	UN-GB01



美特鋁質 有限公司
MID Aluminum Fabricator Ltd.

工程號

J853

地盤

延坪道住宅

樓層	數量	總數	使用位置	樓層
1	1	1	CW-PTBB37a	16F
1	1	1	CW-PTMB37d	22F
1	1	1	CW-PRMB06	22F
1	1	1	CW-PRMB06a	16F
1	1	1	CW-PRMB06	22F
1	2	2	CW-PRMB06	22F
1	1	1	CW-PLBG06	22F

安裝示意圖



未確定是否吊船公司做, 此件待定

吊船碼由吊船公司提供

此件


M16吊船碼

上便下生中橫

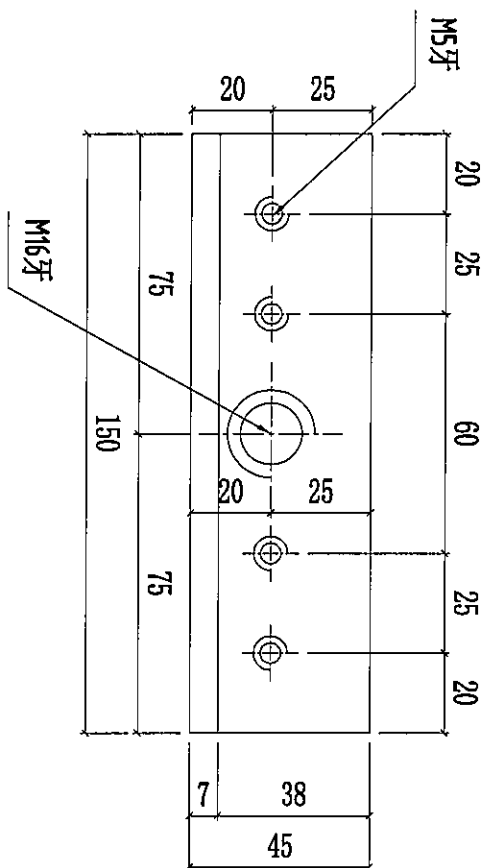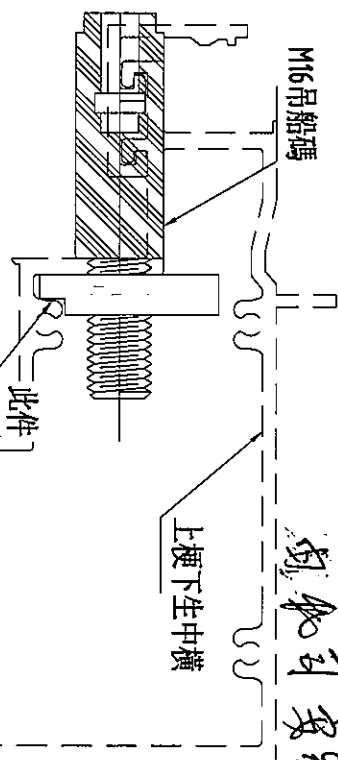

M16吊船碼

M5X2mm圓頭鋼牙

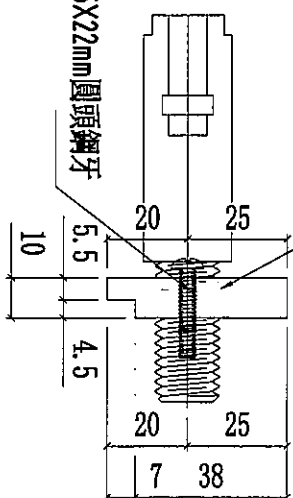

名稱	吊船碼用鋼巴(生窗用)	制圖	陳俊賢	2022. 2. 13	修改			
材料	10mm不鏽鋼巴	復核	謝永林	2022. 4. 3	日期			
顏色	MILL	批准	胡哥		圖號	UN-GB02		



美特鋁質 有限公司
MIDI Aluminium Fabricator Ltd.


工程號

J853

地盤

延坪道住宅

數據表見:SS-04(1)

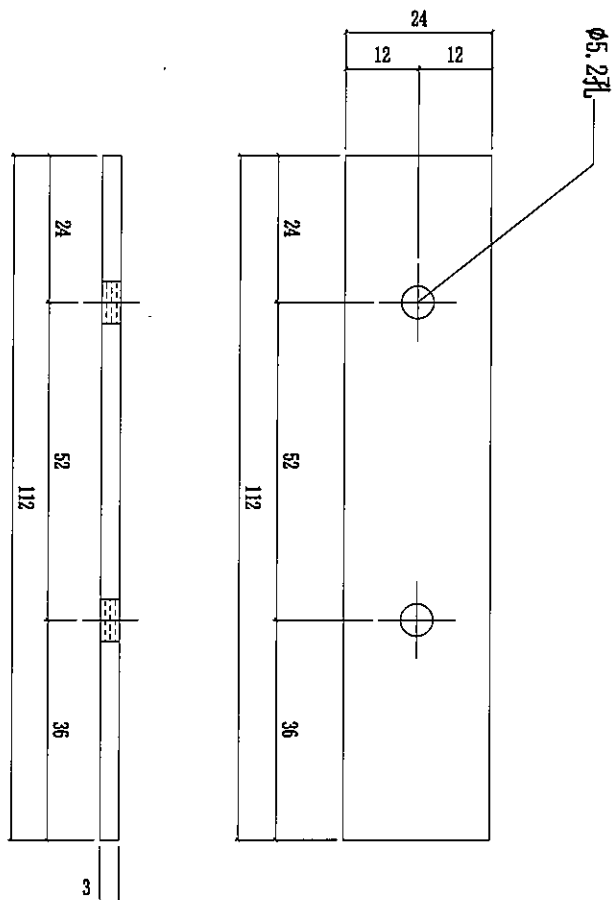

名稱	擋水巴	制圖	陳俊賢	2022. 2. 13	修改			
材料	3mm鋁板	復核	謝永林	2022. 4. 3	日期			
顏色	MILL	批准	胡哥		圖號	SS-04		

加工圖表見:SS-04



美特鋁質 有限公司

MIDI Aluminium Fabricator Ltd.

工程號

J853

地盤

延坪道住宅

樓層	數量	總數	使用位置	樓層
8	2	16	CW-506	6F-15F
1	2	2	CW-505a	5F
3	2	6	CW-509	11F-15F
1	2	2	CW-515a	25F
3	2	6	CW-523	11F-15F
1	2	2	CW-523a	16F
9	2	18	CW-527	11F-15F,17F-22F
2	2	4	CW-527a	16F,25F
1	2	2	CW-527b	23F
9	2	18	CW-529	11F-15F,17F-22F
2	2	4	CW-529a	16F,25F
1	2	2	CW-529b	23F
6	2	12	CW-525	11F-15F,17F-22F
6	2	12	CW-501	17F-22F
3	2	6	CW-502	11F-15F
8	2	16	CW-504	6F-15F
1	2	2	CW-504a	16F
6	2	12	CW-507	17F-22F
14	2	28	CW-508	6F-15F,17F-22F
3	2	6	CW-508a	5F,16F,25F
1	2	2	CW-508b	23F
6	2	12	CW-510	17F-22F
1	2	2	CW-510b	23F
1	2	2	CW-514a	25F
6	2	12	CW-524	17F-22F
6	2	12	CW-520	17F-22F
1	2	2	CW-520a	25F
1	2	2	CW-520b	23F
3	2	6	CW-522	11F-15F
1	2	2	CW-522a	16F
9	2	18	CW-526	11F-15F,17F-22F
2	2	4	CW-526a	16F,25F
1	2	2	CW-526b	23F
9	2	18	CW-528	11F-15F,17F-22F
2	2	4	CW-528a	16F,25F
1	2	2	CW-528b	23F
1	2	2	CW-512a	5F
9	2	18	CW-517Z	11F-15F,17F-22F
1	2	2	CW-517aZ	16F
合計:	300			

樓層	數量	總數	使用位置	樓層
8	4	32	CW-PTBB37	6F-15F
2	4	8	CW-PTBB37a	5F,16F
8	4	32	CW-PLB04	6F-15F
8	4	32	CW-PTBB25	6F-15F
2	4	8	CW-PTBB25a	5F,16F
3	4	12	CW-PTBB11	11F-15F
1	4	4	CW-PTBB11a	16F
9	4	36	CW-PTBB50	11F-15F,17F-22F
2	4	8	CW-PTBB50a	16F,25F
1	4	4	CW-PTBB50b	23F
6	2	12	CW-PTMB37	17F-22F
6	2	12	CW-PRMB08	17F-22F
6	2	12	CW-PTMB26	17F-22F
1	2	2	CW-PTMB26b	23F
14	2	28	CW-PRMB06	6F-15F,17F-22F
3	2	6	CW-PRMB06	11F-15F
3	2	6	CW-PRMB06a	5F,16F,25F
1	2	2	CW-PRMB06b	23F
6	2	12	CW-PRMB06	17F-22F
1	2	2	CW-PRMB06a	25F
1	2	2	CW-PRMB06b	23F
6	4	24	CW-PRMB06	17F-22F
1	4	4	CW-PRMB06a	25F
1	4	4	CW-PRMB06b	23F
3	2	6	CW-PLBG06	11F-15F
1	2	2	CW-PLBG06a	25F
6	2	12	CW-PLBG06	17F-22F
1	2	2	CW-PLBG06a	25F
1	2	2	CW-PLBG06b	23F
6	2	12	CW-PTBG20	17F-22F
1	2	2	CW-PTBG20b	23F
合計:	342			

名稱	擋水巴數據表	制圖	陳俊賢	2022.2.13	修改	
材料	3mm鋁板	復核	謝永林	2022.4.3	日期	
顏色	MILL	批准	胡哥		圖號	SS-04(1)



美特鋁質 有限公司
MIDI Aluminium Fabricator Ltd.


工程號

J853

地盤

延坪道住宅

數據表見:SS-05(1)

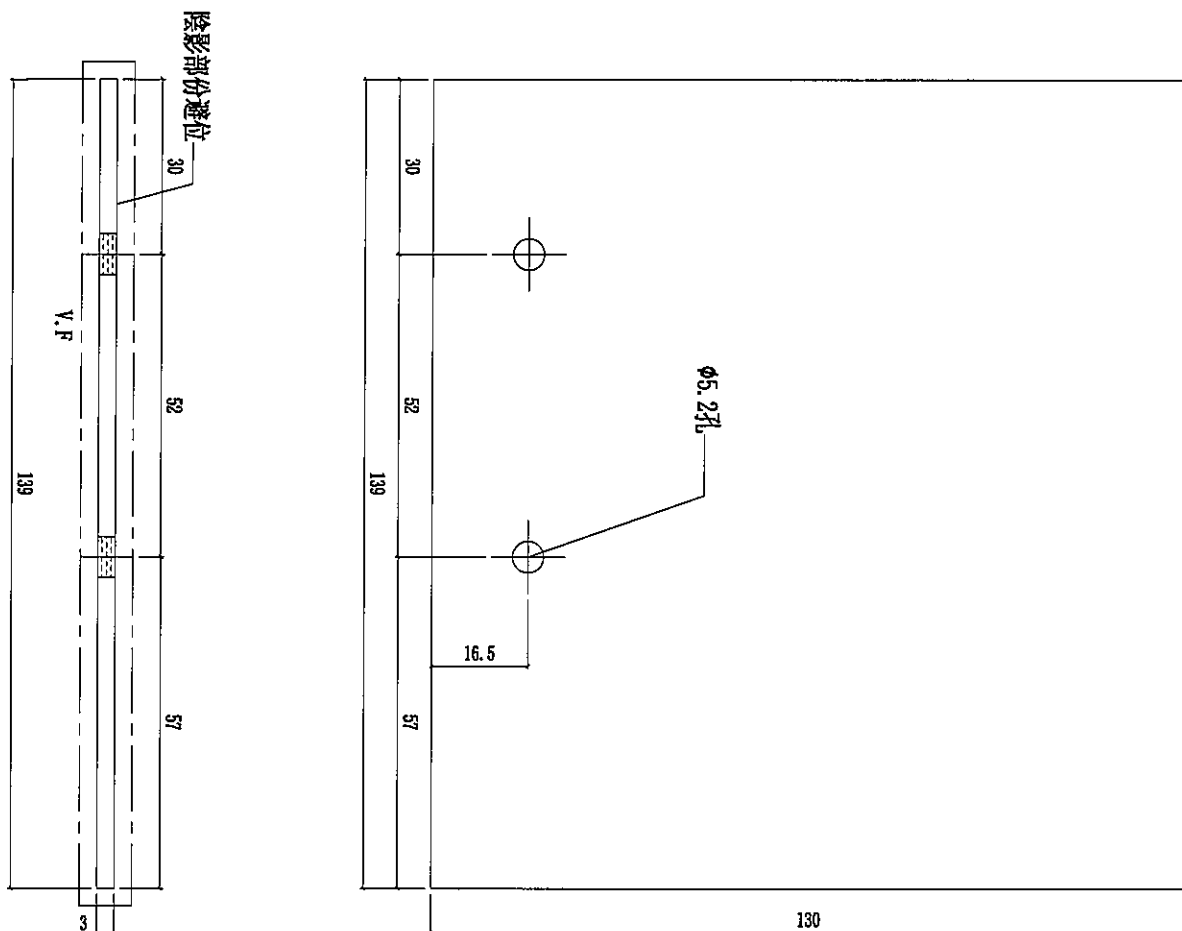

名稱	擋水巴	制圖	陳俊賢	2022. 2. 13	修改			
材料	3mm鋁板	復核	謝永林	2022. 4. 3	日期			
顏色	EC-DG-D334232-ZD1	批準	胡哥		圖號	SS-05		

加工圖表見:SS-05



美特鋁質有限公司
MIDI Aluminium Fabricator Ltd.

工程號 J853 地盤 延坪道住宅

樓層	數量	總數	使用位置	樓層
8	1	8	CW-506	6F-15F
1	1	1	CW-505a	5F
3	1	3	CW-509	11F-15F
1	1	1	CW-515a	25F
3	1	3	CW-523	11F-15F
1	1	1	CW-523a	16F
9	1	9	CW-527	11F-15F,17F-22F
2	1	2	CW-527a	16F,25F
1	1	1	CW-527b	23F
9	1	9	CW-529	11F-15F,17F-22F
2	1	2	CW-529a	16F,25F
1	1	1	CW-529b	23F
6	1	6	CW-525	11F-15F,17F-22F
6	1	6	CW-501	17F-22F
3	1	3	CW-502	11F-15F
8	1	8	CW-504	6F-15F
1	1	1	CW-504a	16F
6	1	6	CW-507	17F-22F
14	1	14	CW-508	6F-15F,17F-22F
3	1	3	CW-508a	5F,16F,25F
1	1	1	CW-508b	23F
6	1	6	CW-510	17F-22F
1	1	1	CW-510b	23F
1	1	1	CW-514a	25F
6	1	6	CW-524	17F-22F
6	1	6	CW-520	17F-22F
1	1	1	CW-520a	25F
1	1	1	CW-520b	23F
3	1	3	CW-522	11F-15F
1	1	1	CW-522a	16F
9	1	9	CW-526	11F-15F,17F-22F
2	1	2	CW-526a	16F,25F
1	1	1	CW-526b	23F
9	1	9	CW-528	11F-15F,17F-22F
2	1	2	CW-528a	16F,25F
1	1	1	CW-528b	23F
1	1	1	CW-512a	5F
9	1	9	CW-517Z	11F-15F,17F-22F
1	1	1	CW-517aZ	16F
合計:	150			

樓層	數量	總數	使用位置	樓層
8	2	16	CW-PTB37	6F-15F
2	2	4	CW-PTB37a	5F,16F
8	2	16	CW-PLB04	6F-15F
8	2	16	CW-PTB25	6F-15F
2	2	4	CW-PTB25a	5F,16F
3	2	6	CW-PTB11	11F-15F
1	2	2	CW-PTB11a	16F
9	2	18	CW-PTB50	11F-15F,17F-22F
2	2	4	CW-PTB50a	16F,25F
1	2	2	CW-PTB50b	23F
6	1	6	CW-PTMB37	17F-22F
6	1	6	CW-PRMB08	17F-22F
6	1	6	CW-PTMB26	17F-22F
1	1	1	CW-PTMB26b	23F
14	1	14	CW-PRMB06	6F-15F,17F-22F
3	1	3	CW-PRMB06	11F-15F
3	1	3	CW-PRMB06a	5F,16F,25F
1	1	1	CW-PRMB06b	23F
6	1	6	CW-PRMB06	17F-22F
1	1	1	CW-PRMB06a	25F
1	1	1	CW-PRMB06b	23F
6	2	12	CW-PRMB06	17F-22F
1	2	2	CW-PRMB06a	25F
1	2	2	CW-PRMB06b	23F
3	1	3	CW-PLBG06	11F-15F
1	1	1	CW-PLBG06a	25F
1	1	1	CW-PLBG06b	23F
6	1	6	CW-PTBG20	17F-22F
1	1	1	CW-PTBG20b	23F
合計:	171			

名稱	擋水巴數據表	制圖	陳俊賢	2022.2.13	修改	
材料	3mm鋁板	復核	謝永林	2022.4.3	日期	
顏色	EC-DG-D334232-ZD1	批准	胡哥		圖號	SS-05(1)



美特鋁質 有限公司

MIDI Aluminium Fabricator Ltd.

工程號




J853

地盤


延坪道住宅

數據表見: AG-05Z (1)

擋水鋁角安裝示意圖

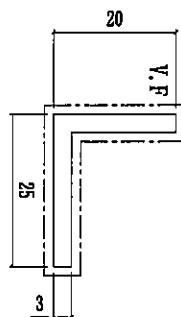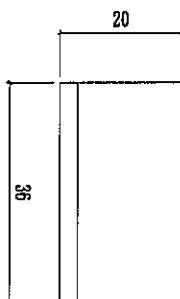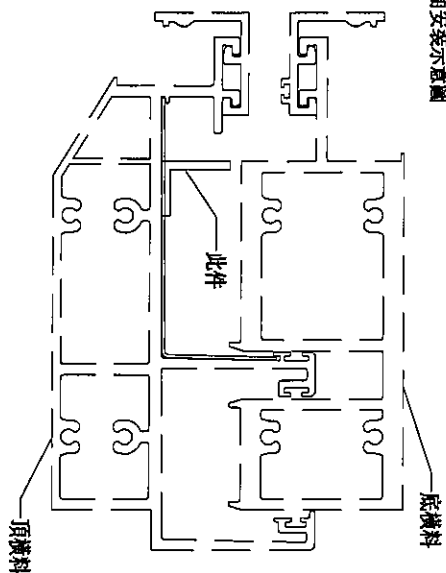

擋水巴

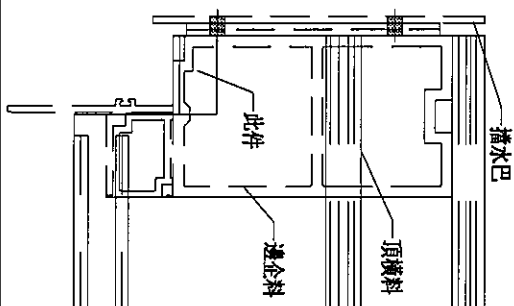

名稱	擋水鋁角(水槽料用)	制圖	陳俊賢	2022. 2. 13	修改			
材料	20*25*3mm鋁角	復核	謝永林	2022. 4. 3	日期			
顏色	MILL	批準	胡哥		圖號	AG-05Z		



美特鋁質 有限公司
MIDI Aluminium Fabricator Ltd.

工程號 J853 地盤 延坪道住宅

加工圖表見: AG-05Z

樓層	數量	總數	使用位置	樓層
8	1	8	CW-506	6F-15F
1	1	1	CW-505a	5F
3	1	3	CW-509	11F-15F
1	1	1	CW-515a	25F
3	1	3	CW-523	11F-15F
1	1	1	CW-523a	16F
9	1	9	CW-527	11F-15F, 17F-22F
2	1	2	CW-527a	16F, 25F
1	1	1	CW-527b	23F
9	1	9	CW-529	11F-15F, 17F-22F
2	1	2	CW-529a	16F, 25F
1	1	1	CW-529b	23F
6	1	6	CW-525	11F-15F, 17F-22F
6	1	6	CW-501	17F-22F
3	1	3	CW-502	11F-15F
8	1	8	CW-504	6F-15F
1	1	1	CW-504a	16F
6	1	6	CW-507	17F-22F
14	1	14	CW-508	6F-15F, 17F-22F
3	1	3	CW-508a	5F, 16F, 25F
1	1	1	CW-508b	23F
6	1	6	CW-510	17F-22F
1	1	1	CW-510b	23F
1	1	1	CW-514a	25F
6	1	6	CW-524	17F-22F
6	1	6	CW-520	17F-22F
1	1	1	CW-520a	25F
1	1	1	CW-520b	23F
3	1	3	CW-522	11F-15F
1	1	1	CW-522a	16F
9	1	9	CW-526	11F-15F, 17F-22F
2	1	2	CW-526a	16F, 25F
1	1	1	CW-526b	23F
9	1	9	CW-528	11F-15F, 17F-22F
2	1	2	CW-528a	16F, 25F
1	1	1	CW-528b	23F
1	1	1	CW-512a	5F
9	1	9	CW-517Z	11F-15F, 17F-22F
1	1	1	CW-517aZ	16F
合計:	150			

樓層	數量	總數	使用位置	樓層
8	2	16	CW-PTBB37	6F-15F
2	2	4	CW-PTBB37a	5F, 16F
8	2	16	CW-PLBB04	6F-15F
8	2	16	CW-PTBB25	6F-15F
2	2	4	CW-PTBB25a	5F, 16F
3	2	6	CW-PTBB11	11F-15F
1	2	2	CW-PTBB11a	16F
9	2	18	CW-PTBB50	11F-15F, 17F-22F
2	2	4	CW-PTBB50a	16F, 25F
1	2	2	CW-PTBB50b	23F
6	1	6	CW-PTMB37	17F-22F
6	1	6	CW-PRMB08	17F-22F
6	1	6	CW-PTMB26	17F-22F
1	1	1	CW-PTMB26b	23F
14	1	14	CW-PRMB06	6F-15F, 17F-22F
3	1	3	CW-PRMB06	11F-15F
3	1	3	CW-PRMB06a	5F, 16F, 25F
1	1	1	CW-PRMB06b	23F
6	1	6	CW-PRMB06	17F-22F
1	1	1	CW-PRMB06a	25F
1	1	1	CW-PRMB06b	23F
6	2	12	CW-PRMB06	17F-22F
1	2	2	CW-PRMB06a	25F
1	2	2	CW-PRMB06b	23F
3	1	3	CW-PLBG06	11F-15F
1	1	1	CW-PLBG06a	25F
6	1	6	CW-PLBG06	17F-22F
1	1	1	CW-PLBG06a	25F
1	1	1	CW-PLBG06b	23F
6	1	6	CW-PTBG20	17F-22F
1	1	1	CW-PTBG20b	23F
合計:	171			

名稱	擋水鋁角(水槽料用)	制圖	陳俊賢	2022. 2. 13	修改	
材料	20*25*3mm鋁角	復核	謝永林	2022. 4. 3	日期	
顏色	MILL	批准	胡哥		圖號	AG-05Z(1)



美特鋁質 有限公司

MIDI Aluminium Fabricator Ltd.

工程號

J853

地盤

延坪道住宅

數量

使用位置

樓層

9

CW-517Z

11F-15F,17F-22F

1

CW-517aZ

16F

9



CW-PTBG36Z

11F-15F,17F-22F

1

CW-PTBG36aZ

16F

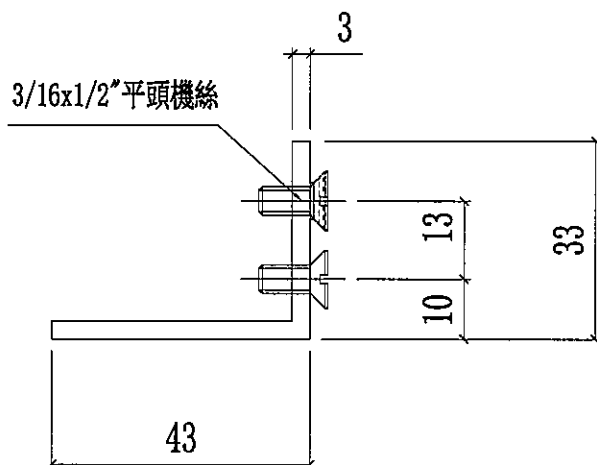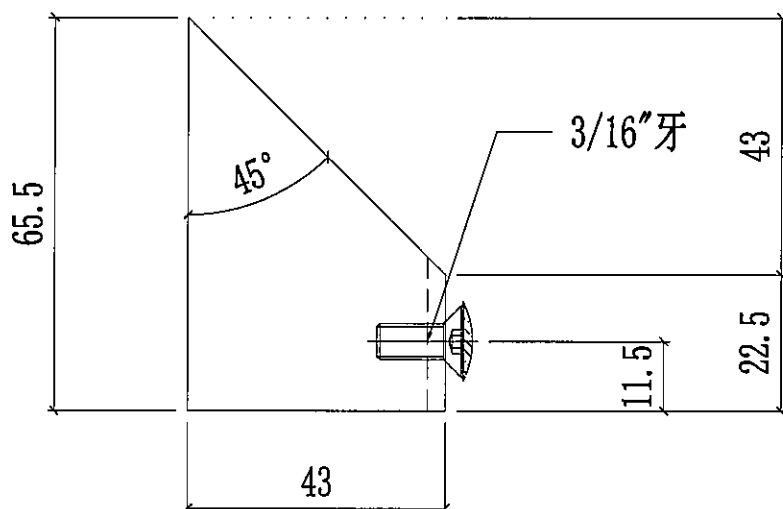

名稱	轉角裝飾線頂底用	制圖	陳俊賢	2022. 2. 13	修改			
材料	-	復核	謝永林	2022. 4. 3	日期			
顏色	MILL	批准	胡哥		圖號	CW-AG01Z		



140



美特鋁質 有限公司
MIDI Aluminium Fabricator Ltd.

工程號 J853 地盤 延坪道住宅

數量	使用位置	樓層
9	CW-517Z	11F-15F,17F-22F
1	CW-517aZ	16F
9	CW-PTBG36Z	11F-15F,17F-22F
1	CW-PTBG36aZ	16F

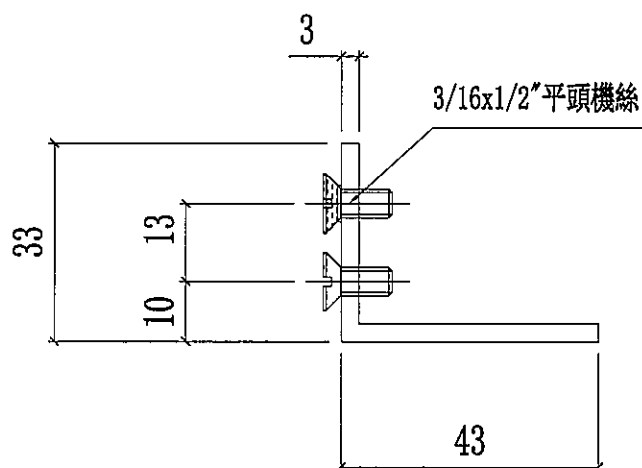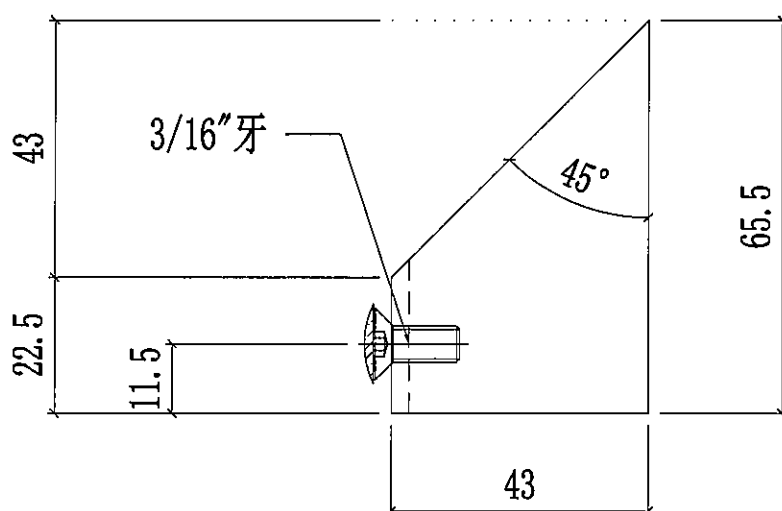

名稱	轉角裝飾線頂底用	制圖	陳俊賢	2022. 2. 13	修改			
材料	-	復核	謝永林	2022. 4. 3	日期			
顏色	MILL	批準	胡哥		圖號	CW-AG01RZ		

UN



美特鋁質 有限公司

MIDI Aluminium Fabricator Ltd.




工程號

J853

地盤

延坪道住宅

數量	使用位置	樓層
9	CW-517Z	11F-15F, 17F-22F
1	CW-517aZ	16F

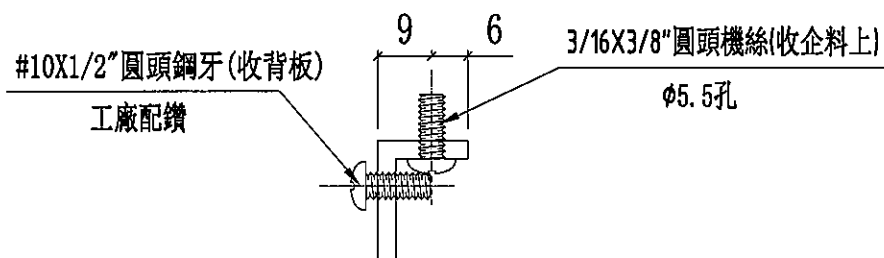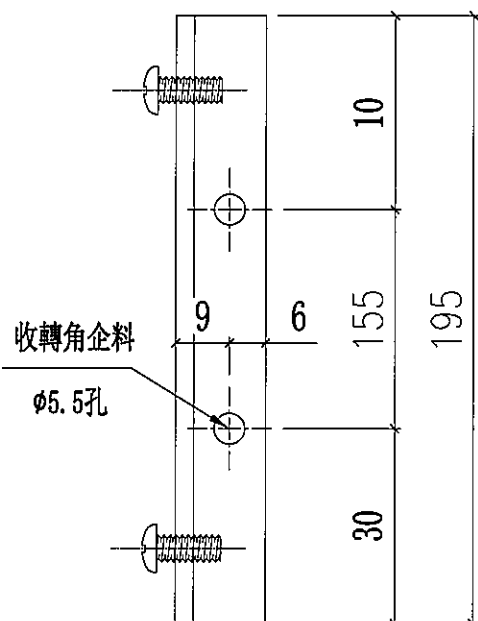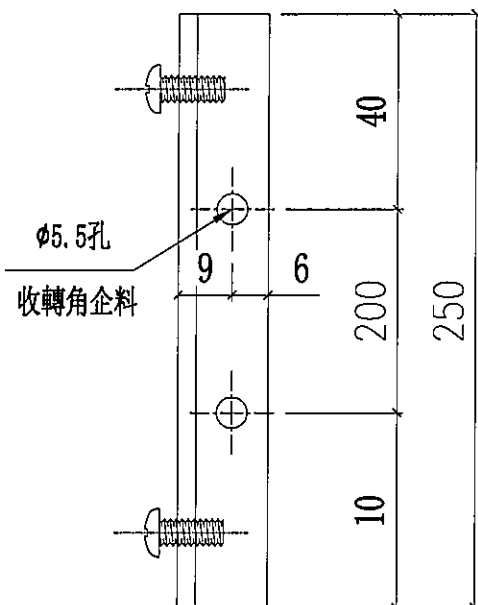

名稱	20*15*3mm鋁角(轉有收背板)	制圖	陳俊賢	2022. 2. 13	修改			
材料	JM1038	復核	謝永林	2022. 4. 3	日期			
顏色	MILL	批准	胡哥		圖號	UN-AG02Z		



美特鋁質 有限公司

MIDI Aluminium Fabricator Ltd.




工程號

J853

地盤

延坪道住宅

數量	使用位置	樓層
9	CW-PTBG36Z	11F-15F, 17F-22F
1	CW-PTBG36aZ	16F

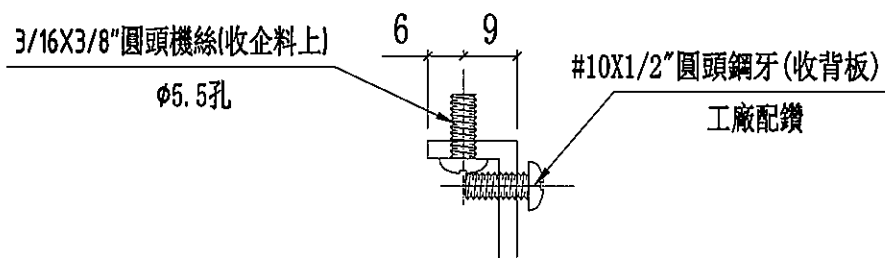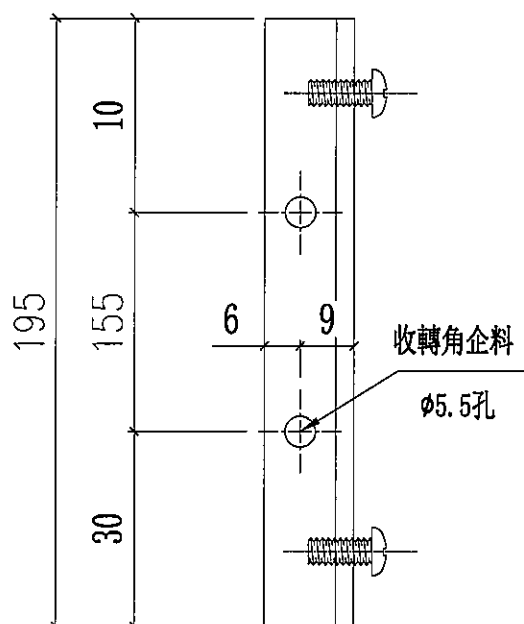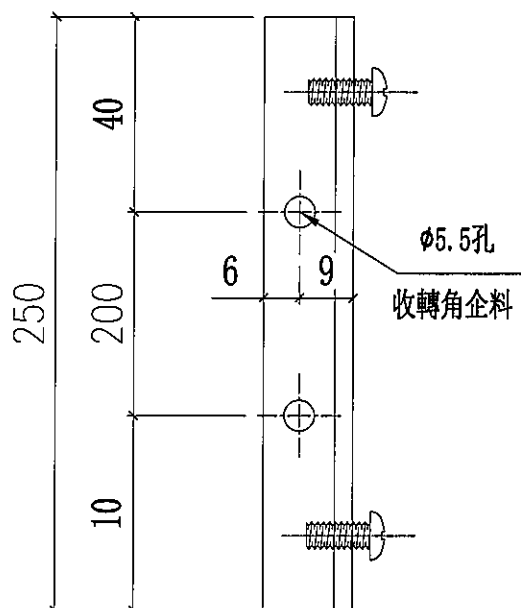



名稱	20*15*3mm鋁角(轉有收背板)	制圖	陳俊賢	2022. 2. 13	修改			
材料	JM1038	復核	謝永林	2022. 4. 3	日期			
顏色	MILL	批准	胡哥		圖號	UN-AG02ZR		



美特鋁質 有限公司
MIDI Aluminium Fabricator Ltd.

工程號 J853 地盤 延坪道住宅

數據表見:UN-Z01(1)

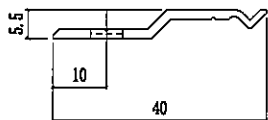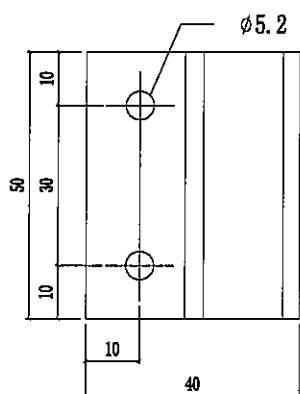

樓層	數量	總數	使用位置	樓層
6	4	24	CW-501	17F-22F
3	4	12	CW-502	11F-15F
8	3	24	CW-504	6F-15F
1	3	3	CW-504a	16F
6	5	30	CW-507	17F-22F
14	2	28	CW-508	6F-15F,17F-22F
3	2	6	CW-508a	5F,16F,25F
1	2	2	CW-508b	23F
6	5	30	CW-510	17F-22F
1	5	5	CW-510a	23F
1	6	6	CW-514a	25F
6	3	18	CW-524	17F-22F
6	6	36	CW-520	17F-22F
1	6	6	CW-520a	25F
1	6	6	CW-520b	23F
3	4	12	CW-522	11F-15F
1	4	4	CW-522a	16F
9	4	36	CW-526	11F-15F,17F-22F
2	4	8	CW-526a	16F,25F
1	4	4	CW-526b	23F
9	4	36	CW-528	11F-15F,17F-22F
2	4	8	CW-528a	16F,25F
1	4	4	CW-528b	23F
3	3	9	CW-503	11F-15F
6	3	18	CW-524	17F-22F
1	2	2	CW-512a	5F
1	3	3	CW-511a	25F
6	6	36	CW-510	17F-22F
1	6	6	CW-510a	23F
6	5	30	CW-518	17F-22F
1	5	5	CW-518a	25F
1	5	5	CW-518b	23F
8	4	32	CW-524	6F-15F
1	4	4	CW-505a	5F
3	3	9	CW-509	11F-15F
1	6	6	CW-515a	25F
3	5	15	CW-523	11F-15F
1	5	5	CW-523a	16F
9	4	36	CW-527	11F-15F,17F-22F
2	4	8	CW-527a	16F,25F
1	4	4	CW-527b	23F
9	4	36	CW-529	11F-15F,17F-22F
2	4	8	CW-529a	16F,25F
1	4	4	CW-529b	23F
6	6	36	CW-525	17F-22F
9	1	9	CW-517Z	11F-15F,17F-22F
1	1	1	CW-517Z	16F
合計:		675		

名稱	Z字碼	制圖	陳俊賢	2022. 2. 13	修改			
材料	-	復核	謝永林	2022. 4. 3	日期			
顏色	JMQ213457 (三塗)	批准	胡哥		圖號	UN-Z01		



美特鋁質 有限公司

MIDI Aluminium Fabricator Ltd.

工程號

J853

地盤

延坪道住宅

加工圖表見:UN-Z01

層數	數量	總數	使用位置	樓層
8	3	24	CW-PTBB37	6F-15F
2	3	6	CW-PTBB37a	5F,16F
6	3	18	CW-PTMB37	17F-22F
16	2	32	CW-PTMG06	6F-15F
2	2	4	CW-PTMG06a	16F
18	2	36	CW-PTMG06	11F-15F,17F-22F
2	2	4	CW-PTMG06a	16F
36	2	72	CW-PTMG06	11F-15F,17F-22F
8	2	16	CW-PTMG06a	16F,25F
4	2	8	CW-PTMG06b	23F
8	3	24	CW-PTBB25	6F-15F
2	3	6	CW-PTBB25a	5F,16F
3	2	6	CW-PTBB11	11F-15F
1	2	2	CW-PTBB11a	16F
6	3	18	CW-PTBG20	17F-22F
1	3	3	CW-PTBG20b	23F
6	3	18	CW-PTMB26	17F-22F
1	3	3	CW-PTMB26b	23F
9	4	36	CW-PTMG50	11F-15F,17F-22F
2	4	8	CW-PTMG50a	16F,25F
1	4	4	CW-PTMG50b	23F
3	2	6	CW-PRMG06	11F-15F
3	2	6	CW-PRMB06	11F-15F
1	2	2	CW-PRMG06a	5F
14	2	28	CW-PRMB06	6F-15F,17F-22F
3	2	6	CW-PRMB06a	5F,16F,25F
1	2	2	CW-PRMB06b	23F
6	2	12	CW-PRMB06	17F-22F
1	2	2	CW-PRMB06a	25F
1	2	2	CW-PRMB06b	23F
12	2	24	CW-PRMB06	17F-22F
2	2	4	CW-PRMB06a	25F
2	2	4	CW-PRMB06b	23F
6	2	12	CW-PRMB08	17F-22F
8	2	16	CW-PLBB04	6F-15F
3	2	6	CW-PLBG06	11F-15F
1	2	2	CW-PLBG06a	25F
6	2	12	CW-PLBG06	17F-22F
1	2	2	CW-PLBG06a	25F
1	2	2	CW-PLBG06b	23F
合計:		498		

名稱	Z字碼	制圖	陳俊賢	2022. 2. 13	修改		
材料	-	復核	謝永林	2022. 4. 3	日期		
顏色	JMQ213457(三塗)	批准	胡哥		圖號	UN-Z01(1)	



美特鋁質 有限公司
MIDI Aluminium Fabricator Ltd.



工程號

J853

地盤

延坪道住宅

數據表見:UN-Z02(1)

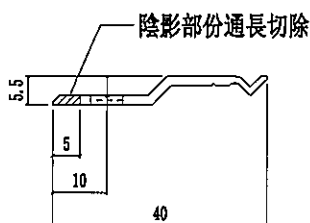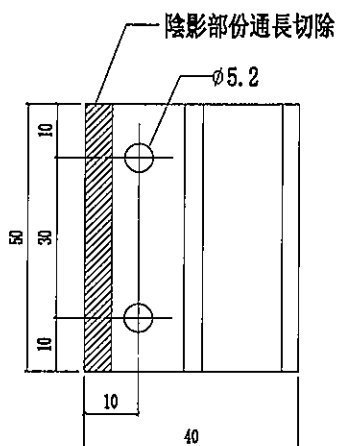

樓層	數量	總數	使用位置	樓層
6	9	54	CW-501	17F-22F
3	9	27	CW-502	11F-15F
8	9	72	CW-504	6F-15F
8	9	72	CW-506	6F-15F
6	9	54	CW-507	17F-22F
14	9	126	CW-508	6F-15F,17F-22F
3	9	27	CW-509	11F-15F
6	9	54	CW-510	17F-22F
9	9	81	CW-517Z	11F-15F,17F-22F
6	9	54	CW-520	17F-22F
3	9	27	CW-522	11F-15F
3	9	27	CW-523	11F-15F
6	9	54	CW-524	17F-22F
6	9	54	CW-525	17F-22F
9	9	81	CW-526	11F-15F,17F-22F
9	9	81	CW-527	11F-15F,17F-22F
9	9	81	CW-528	11F-15F,17F-22F
9	9	81	CW-529	11F-15F,17F-22F
1	8	8	CW-504a	16F
3	8	24	CW-508a	5F,16F,25F
1	8	8	CW-505a	5F
1	8	8	CW-512a	5F
1	8	8	CW-514a	25F
1	8	8	CW-515a	25F
1	8	8	CW-517aZ	16F
1	8	8	CW-520a	25F
1	8	8	CW-522a	16F
1	8	8	CW-523a	16F
2	8	16	CW-526a	16F,25F
2	8	16	CW-527a	16F,25F
2	8	16	CW-528a	16F,25F
2	8	16	CW-529a	16F,25F
1	8	8	CW-508b	23F
1	8	8	CW-510b	23F
1	8	8	CW-520b	23F
1	8	8	CW-526b	23F
1	8	8	CW-528b	23F
1	8	8	CW-527b	23F
1	8	8	CW-529b	23F
合計		1323		

名稱	Z字碼	制圖	陳俊賢	2022.2.13	修改			
材料	-	復核	謝永林	2022.4.3	日期			
顏色	JMQ213457(三塗)	批准	胡哥		圖號	UN-Z02		



美特鋁質 有限公司
MIDI Aluminium Fabricator Ltd.

工程號 J853 地盤 延坪道住宅

加工圖表見:UN-Z02

數量	用量	總數	使用位置	樓層
6	9	54	CW-PTBG20	17F-22F
16	9	144	CW-PTBB37	6F-15F
16	9	144	CW-PLBB04	6F-15F
16	9	144	CW-PTBB25	6F-15F
6	9	54	CW-PTBB11	11F-15F
18	9	162	CW-PTBB50	11F-15F,17F-22F
6	9	54	CW-PTMB37	17F-22F
6	9	54	CW-PRMB08	17F-22F
6	9	54	CW-PTMB26	17F-22F
14	9	126	CW-PRMB06	6F-15F,17F-22F
3	9	27	CW-PRMB06	11F-15F
6	9	54	CW-PRMB06	17F-22F
12	9	108	CW-PRMB06	17F-22F
3	9	27	CW-PLBG06	11F-15F
6	9	54	CW-PLBG06	17F-22F
3	8	24	CW-PRMB06a	5F,16F,25F
1	8	8	CW-PLBG06a	25F
2	8	16	CW-PRMB06a	25F
1	8	8	CW-PLBG06a	25F
1	8	8	CW-PRMB06a	25F
4	8	32	CW-PTBB37a	5F,16F
4	8	32	CW-PTBB25a	5F,16F
2	8	16	CW-PTBB11a	16F
4	8	32	CW-PTBB50a	16F,25F
2	8	16	CW-PTBB50b	23F
1	8	8	CW-PTMB26b	23F
1	8	8	CW-PRMB06b	23F
1	8	8	CW-PRMB06b	23F
2	8	16	CW-PRMB06b	23F
1	8	8	CW-PLBG06b	23F
1	8	8	CW-PTBG20b	23F
合計		1508		


名稱	Z字碼	制圖	陳俊賢	2022.2.13	修改			
材料	-	復核	謝永林	2022.4.3	日期			
顏色	JMQ213457(三塗)	批准	胡哥		圖號	UN-Z02(1)		



美特鋁質 有限公司
MIDI Aluminium Fabricator Ltd.

數據表見:UN-Z03(1)

工程號 J853 地盤 延坪道住宅

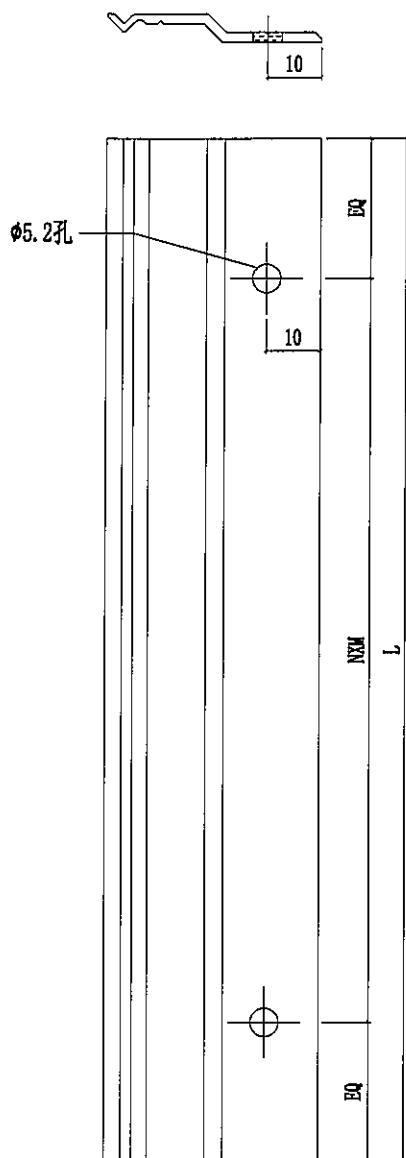

圖號	數量	L	N	X	M	EQ	使用位置	樓層
UN-Z03-01	6	2990	10	X	290	45	CW-501	17F-22F
	3	2990	10	X	290	45	CW-502	11F-15F
	8	2990	10	X	290	45	CW-504	6F-15F
	8	2990	10	X	290	45	CW-506	6F-15F
	6	2990	10	X	290	45	CW-507	17F-22F
	14	2990	10	X	290	45	CW-508	6F-15F,17F-22F
	3	2990	10	X	290	45	CW-509	11F-15F
	6	2990	10	X	290	45	CW-510	17F-22F
	9	2990	10	X	290	45	CW-517Z	11F-15F,17F-22F
	6	2990	10	X	290	45	CW-520	17F-22F
	3	2990	10	X	290	45	CW-522	11F-15F
	3	2990	10	X	290	45	CW-523	11F-15F
	6	2990	10	X	290	45	CW-524	17F-22F
	6	2990	10	X	290	45	CW-525	17F-22F
	9	2990	10	X	290	45	CW-526	11F-15F,17F-22F
	9	2990	10	X	290	45	CW-527	11F-15F,17F-22F
	9	2990	10	X	290	45	CW-528	11F-15F,17F-22F
	9	2990	10	X	290	45	CW-529	11F-15F,17F-22F
合計:	123							
UN-Z03-01a	1	3140.0	10	X	300	70	CW-504a	16F
	1	3140.0	10	X	300	70	CW-512a	5F
	3	3140.0	10	X	300	70	CW-508a	5F,16F,25F
	1	3140.0	10	X	300	70	CW-505a	5F
	1	3140.0	10	X	300	70	CW-514a	25F
	1	3140.0	10	X	300	70	CW-515a	25F
	1	3140.0	10	X	300	70	CW-517aZ	16F
	1	3140.0	10	X	300	70	CW-520a	25F
	1	3140.0	10	X	300	70	CW-522a	16F
	1	3140.0	10	X	300	70	CW-523a	16F
	2	3140.0	10	X	300	70	CW-526a	16F,25F
	2	3140.0	10	X	300	70	CW-527a	16F,25F
	2	3140.0	10	X	300	70	CW-528a	16F,25F
	2	3140.0	10	X	300	70	CW-529a	16F,25F
合計:	20							
UN-Z03-01b	1	3240.0	11	X	290	25	CW-508b	23F
	1	3240.0	11	X	290	25	CW-510b	23F
	1	3240.0	11	X	290	25	CW-520b	23F
	1	3240.0	11	X	290	25	CW-526b	23F
	1	3240.0	11	X	290	25	CW-528b	23F
	1	3240.0	11	X	290	25	CW-527b	23F
	1	3240.0	11	X	290	25	CW-529b	23F
合計:	7							

名稱	Z字碼	制圖	陳俊賢	2022. 2. 13	修改			
材料	-	復核	謝永林	2022. 4. 3	日期			
顏色	JMQ213457(三塗)	批准	胡哥		圖號	UN-Z03		



美特鋁質 有限公司
MIDI Aluminium Fabricator Ltd.

加工圖表見:UN-Z03

工程號 J853 地盤 延坪道住宅



圖號	樓層	數量	總數	L	N	X	M	EQ	使用位置	樓層
UN-Z03-01	6	1	6	2990	10	X	290	45	CW-PTBG20	17F-22F
	8	2	16	2990	10	X	290	45	CW-PTBB37	6F-15F
	8	2	16	2990	10	X	290	45	CW-PLBB04	6F-15F
	8	2	16	2990	10	X	290	45	CW-PTBB25	6F-15F
	3	2	6	2990	10	X	290	45	CW-PTBB11	11F-15F
	9	2	18	2990	10	X	290	45	CW-PTBB50	11F-15F,17F-22F
	6	1	6	2990	10	X	290	45	CW-PTMB37	17F-22F
	6	1	6	2990	10	X	290	45	CW-PRMB08	17F-22F
	6	1	6	2990	10	X	290	45	CW-PTMB26	17F-22F
	14	1	14	2990	10	X	290	45	CW-PRMB06	6F-15F,17F-22F
	3	1	3	2990	10	X	290	45	CW-PRMB06	11F-15F
	6	1	6	2990	10	X	290	45	CW-PRMB06	17F-22F
	6	2	12	2990	10	X	290	45	CW-PRMB06	17F-22F
	3	1	3	2990	10	X	290	45	CW-PLBG06	11F-15F
	6	1	6	2990	10	X	290	45	CW-PLBG06	17F-22F
合計:		140								
UN-Z03-01a	3	1	3	3140.0	10	X	300	70	CW-PRMB06a	5F,16F,25F
	1	1	1	3140.0	10	X	300	70	CW-PLBG06a	25F
	1	2	2	3140.0	10	X	300	70	CW-PRMB06a	25F
	1	1	1	3140.0	10	X	300	70	CW-PLBG06a	25F
	1	1	1	3140.0	10	X	300	70	CW-PRMB06a	25F
	2	2	4	3140.0	10	X	300	70	CW-PTBB37a	5F,16F
	2	2	4	3140.0	10	X	300	70	CW-PTBB25a	5F,16F
	1	2	2	3140.0	10	X	300	70	CW-PTBB11a	16F
	2	2	4	3140.0	10	X	300	70	CW-PTBB50a	16F,25F
合計:		22								
UN-Z03-01b	1	2	2	3240.0	11	X	290	25	CW-PTBB50b	23F
	1	1	1	3240.0	11	X	290	25	CW-PTMB26b	23F
	1	1	1	3240.0	11	X	290	25	CW-PRMB06b	23F
	1	1	1	3240.0	11	X	290	25	CW-PRMB06b	23F
	1	2	2	3240.0	11	X	290	25	CW-PRMB06b	23F
	1	1	1	3240.0	11	X	290	25	CW-PLBG06b	23F
	1	1	1	3240.0	11	X	290	25	CW-PTBG20b	23F
合計:		9								

名稱	Z字碼	制圖	陳俊賢	2022.2.13	修改			
材料	-	復核	謝永林	2022.4.3	日期			
顏色	JMQ213457(三塗)	批准	胡哥		圖號	UN-Z03(1)		



美特鋁質 有限公司
MIDI Aluminium Fabricator Ltd.






工程號 J853 地盤 延坪道住宅

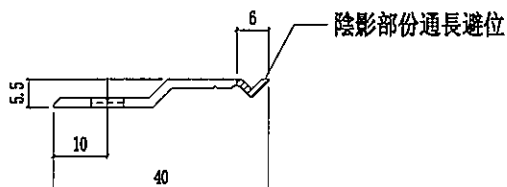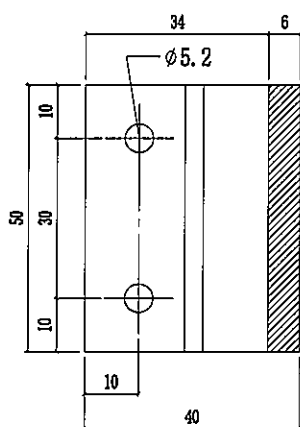

樓層	數量	總數	位置	樓層
2	8	16	CW-PTMG06b	23F
2	8	16	CW-PTMG06bZ	23F
1	8	8	CW-PTMG06a	16F
1	8	8	CW-PTMG06a	16F
4	8	32	CW-PTMG06a	16F,25F
1	8	8	CW-PTMB06aZ	16F
1	8	8	CW-PTMB06aZ	16F
4	8	32	CW-PTMB06aZ	16F,25F
1	8	8	CW-PRMG06a	5F
1	8	8	CW-505a	5F
1	8	8	CW-515a	25F
1	8	8	CW-514a	25F
8	9	72	CW-PTMG06	6F-15F
9	9	81	CW-PTMG06	11F-15F,17F-22F
18	9	162	CW-PTMG06	11F-15F,17F-22F
8	9	72	CW-PTMG06Z	6F-15F
9	9	81	CW-PTMG06Z	11F-15F,17F-22F
18	9	162	CW-PTMG06Z	11F-15F,17F-22F
3	9	27	CW-PRMG06a	11F-15F
3	9	27	CW-503	11F-15F
合計:		844		

名稱	Z字碼	制圖	陳俊賢	2022. 2. 13	修改			
材料	-	復核	謝永林	2022. 4. 3	日期			
顏色	JMQ213457(三塗)	批准	胡哥		圖號	UN-Z04		

J853-單元件胶条組裝圖(1)

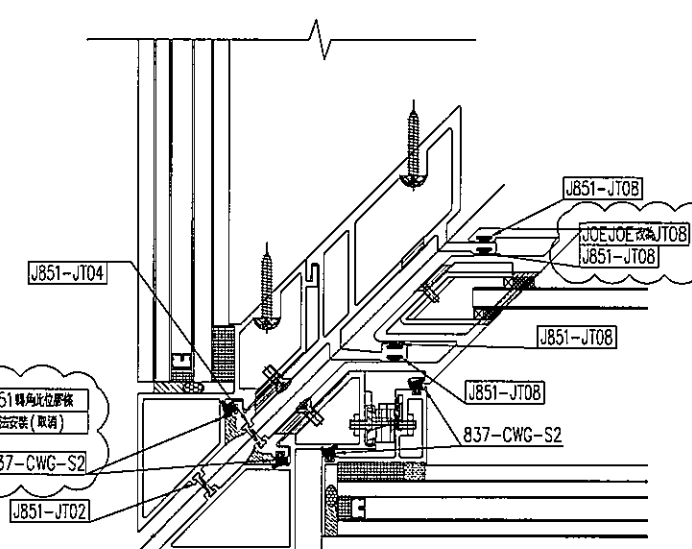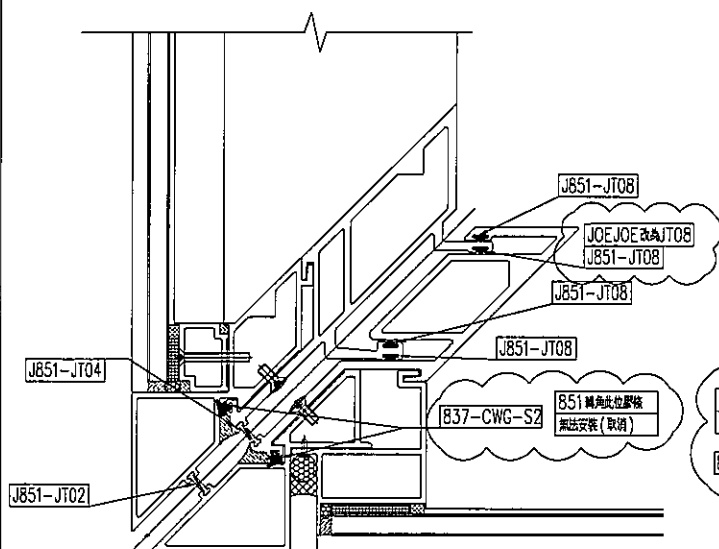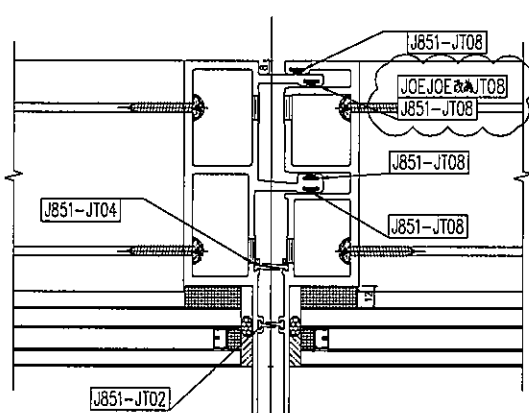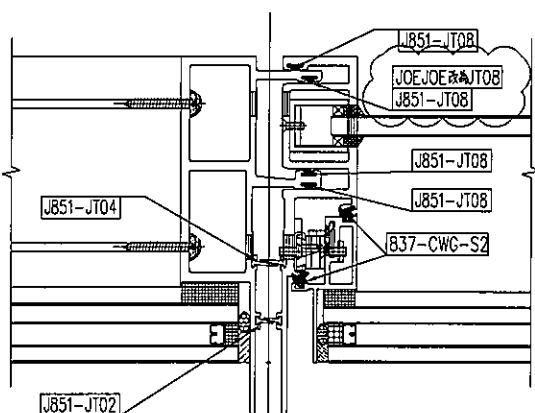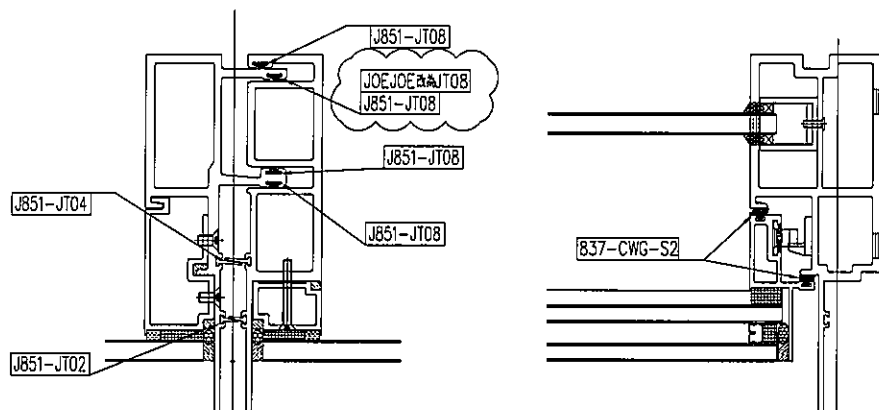

J853-單元件胶条組裝圖(2)

