



工程指示 / 要求簡箋 ENGINEER INSTRUCTIONS(E.I.)

工程指示編號:	EI- 4758	修改版本:	-
	HK- 0931		
工程編號:	J 853	工程名稱:	大窩坪 (延坪道)
收件人:	Maggie Lor / 生統	發件人:	Edwin Ho
工程項目:	生產冷氣格柵鋁料	日期:	09/06/2022

<input type="checkbox"/> 原合約工程包	<input type="checkbox"/> 原合約工程加 / 減賬 QT-	<input type="checkbox"/> 新工程報價 QT-
---------------------------------	--	------------------------------------

信件批核號碼/圖紙參考編號:	批核模具圖紙編號:
客戶指示附件:	管理內部批簽署:

<input type="checkbox"/> 初步鋁料 B.M.	<input type="checkbox"/> 加工拆圖, 然後生產	<input type="checkbox"/> 尺寸表
<input checked="" type="checkbox"/> 正式鋁料 B.M.	<input type="checkbox"/> 技術上資料/指示	<input type="checkbox"/> 報價
<input type="checkbox"/> 配件 B.M.	<input type="checkbox"/> 樣辦或貨品說明書	<input type="checkbox"/> 分判合約
<input type="checkbox"/> 其他:		


內容: 生產冷氣格柵鋁料, 分兩批出貨到加工廠。  MO1 : 02/07/2022送加工廠  MO2 : 15/11/2022送加工廠
完成上列要求日期: 02/07/2022


國內

<input type="checkbox"/> 生產技術總監	<input type="checkbox"/> 連附件	<input type="checkbox"/> 技術部	<input type="checkbox"/> 連附件	<input checked="" type="checkbox"/> 生產部	<input checked="" type="checkbox"/> 連附件
<input type="checkbox"/> 採購部	<input type="checkbox"/> 連附件	<input checked="" type="checkbox"/> 生產統籌部	<input checked="" type="checkbox"/> 連附件	<input type="checkbox"/> 報關組	<input type="checkbox"/> 連附件
<input type="checkbox"/> 質檢部	<input type="checkbox"/> 連附件	<input type="checkbox"/> 會計部	<input type="checkbox"/> 連附件	<input type="checkbox"/> 機械設計部	<input type="checkbox"/> 連附件
<input checked="" type="checkbox"/> 香港辦	<input checked="" type="checkbox"/> 連附件	<input type="checkbox"/> 其他:			

香港

<input type="checkbox"/> 行政部	<input type="checkbox"/> 連附件	<input type="checkbox"/> 會計部	<input type="checkbox"/> 連附件	<input type="checkbox"/> 統籌部	<input type="checkbox"/> 連附件	<input type="checkbox"/> 工程部	<input type="checkbox"/> 連附件
<input type="checkbox"/> 採購部	<input type="checkbox"/> 連附件	<input type="checkbox"/> QS部	<input type="checkbox"/> 連附件	<input type="checkbox"/> 地盤管理	<input type="checkbox"/> 連附件	<input type="checkbox"/> 維修部	<input type="checkbox"/> 連附件

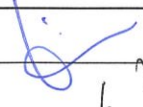*發件人簽署: Edwin Ho	*組別成員批核簽署:
傳遞編號:	項目經理簽署:  Jan 9/6/2022

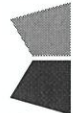 美特鋁質有限公司 MIDI Aluminum Fabricator Ltd.		工程號: J-853 地盤名稱: 延坪道 項目類別: 冷氣柵格		計算: HXL 核對: 林仁安 批准:	日期: 2022.05.22 日期: 2022.05.23 日期:	送呈: 胡哥 副本:	分兩批送料到廠									
BM編號: 853-WI-M01-X-XXX A/C Code:		有顏色鋁料(Kg): 9401.55 無顏色鋁料(Kg): 0.00		此BM依據最新第七版施工圖計算 V.F總(米 <sup>2</sup> ): 860.10												
序號	修改標示	物料編號	鋁料名稱	顏色	合金狀態	長度(mm)	數量(支)		重量(Kgs)		V.F.(米 <sup>2</sup> )	備注	MO	MO	MO	
							實用	後備	總數	Kg/M						總重量
1		A1	24*50*3柵格	EC-DG-0334232-ZD1	6063-T6	5800	732	20	752	1.788	7798.54	0.148	645.5	366	366	
2		A2	50*100*50*3鋁槽	EC-DG-0334232-ZD1	6063-T6	5600	162	10	172	1.577	1518.97	0.200	192.6	81	81	
3		A3	50*3鋁巴	EC-DG-0334232-ZD1	6063-T6	4500	41	5	46	0.406	84.04	0.106	21.9	20	21	
4																
5																
							合計:	970			9401.55		860.099			


# J-853延坪道冷气栅格铝料模圖



A1

模號: A1  
 名稱: 24\*50\*3 栅格  
 合金狀態: 6063-T6  
 重量: 1.309 KG/M  
 V.F.: 148 mm

X86347.

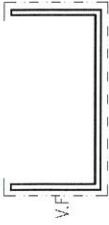

A2

模號: A2  
 名稱: 50\*100\*50\*3 結構  
 合金狀態: 6063-T6  
 重量: 1.577 KG/M  
 V.F.: 200 mm

JM 2068





模號: A3  
 名稱: 50\*3 鋁巴  
 合金狀態: 6063-T5  
 重量: 0.406 KG/M  
 V.F.: 106 mm

B7 601

更改号	改图日期	说明	签名	更新日期

If client stops ordering this profile for more than two years, JMA will have the right to scrap this mould. 如果客户2年时间停止订购, 坚美有权报废模具  
注: 此图如有改动, 请勿签名确认!

型号: CKHK17551  
SECTION NO.

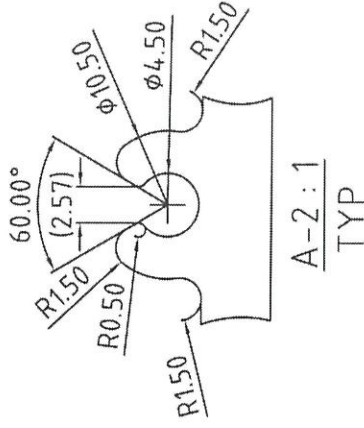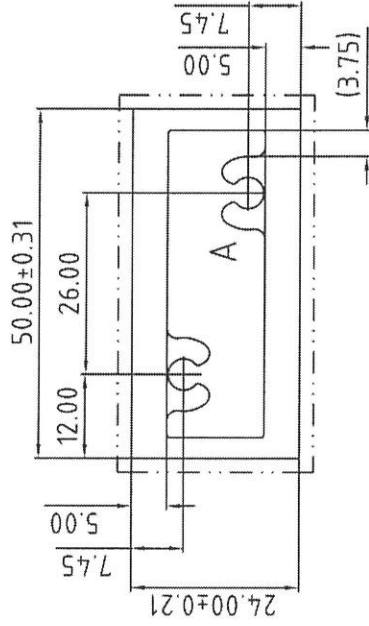

合金状态  
ALLOY 6063-T6

表面处理: 氟碳喷涂  
Surface Treatment: PVF2

氟碳/喷漆周长为(B): 148.00 mm

PVDF/Coating Perimeter:

\*表示重要装配尺寸, 以实配为准

\*Indicates Critical Dimensions,

Actual assembly prevail

— · — · — 表示装饰面


— · — · — Exposed Surface

所有尺寸都以毫米为标准。

Unit of Measure:mm

检查标准按: BS EN 755-9 高精度

Test Standard: BS EN 755-9 高精度

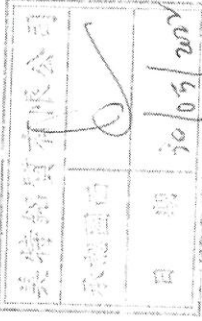

未注圆角为: R0.50

Unspec. Corners

未注实体公称壁厚:

Unspec. Solid Wall Thickness


未注空腔公称壁厚: 3.00±0.25

Unspec. Hollow Wall Thickness

所有图中FR表示满圆

All FR Denote Round.

合金状态 ALLOY	6063-T6	理论 Theoretical weight	1801	设计 DESIGN	董锦荣	型材类型 ALI. TYPE	幕墙料
	比例 SCALE	1:1	664.70		绘图 DRAWING	叶顺华	型材名称 ALI. NAME
需求号 REF. NO.	EQ362859	外周长 OUT PERIM. (mm)	148.00	审核 AUDITING		客户名称 CLIENT NAME	美特
外接圆 OUTRAD. NO.	φ56	线密度 EST. WT. (kg/m)	1.801	批准 APPROVED		客户编号: CLIENT NO.	X86347

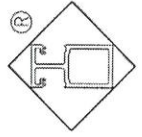


Guangdong JMA Aluminium  
Profile Factory (Group) Co., Ltd.

通用型材

不等边槽铝


UNEQUAL CHANNELS

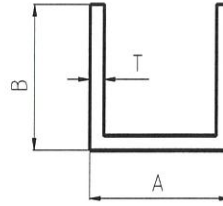

型材编号 Sections No.	A (mm)	B (mm)	T (mm)	重量 (kg/m)
JM2068	100	50	3.0	1.703
JM2090	100	20	2.5	0.988
JM2105	102	53.5	1.4	0.846
JM2064	104.5	25	1.0	0.446
JM2812	110	50	3.0	1.792
JM2025	120	24	2.0	0.960
JM2801	123.7	40	3.9	2.236
JM2104	124	53.5	1.4	0.935
JM2032	140	90	2.0(带圆角)	1.919
JM2109	140	60	7×10(带圆角)	5.986
JM2035	150	15	1.5	0.778
JM2072	150	80	12.0	10.042
JM2064A	155	25	1.5	0.887
JM2073	160	50	12(带圆角)	8.286
JM2073A	160	75	12(带圆角)	10.072
JM2092	172	4.5	2.5	1.287
JM2063	185	70	10×15(带圆角)	10.694
JM2067	230	75	5.0(带圆角)	5.412
JM2075	347	120	20.0	32.025

通用型材

扁条  
FLAT BARS

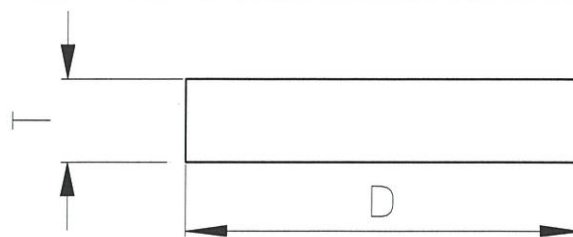

型材编号 Sections No.	D (mm)	T (mm)	重量 kg/m	(
<b>BT4021</b>	50	3.00	0.44	
BT4047	50	4.00	0.585	
BT4090	50	12.00	1.756	
BT4078	57	10.00	1.666	
BT4041	60	10.00	1.756	
BT4070	60	12.00	2.107	
BT4101	60	6.00	1.054	
BT4076	71	2.00	0.416	
BT4112	75	5.90	1.295	
BT4452	75	1.40	0.308	
BT4037	80	10.00	2.339	
BT4057	88	10.00	2.576	
BT4033	90	6.00	1.58	
BT4405	92.7	6.00	1.628	
BT4113	95	8.00	2.225	
BT4424	120	29.00	10.185	
BT4072	140	20.00	8.185	
BT4005	150	10.00	4.39	
BT4005A	150	8.00	3.512	
BT4042	150	15.00	6.586	
BT4071	160	20.00	9.356	
BT4043	170	10.00	4.976	
BT4043A	170	8.00	3.967	
BT4001	200	20.00	11.707	
BT4002	200	15.00	8.78	
BT4004	200	10.00	5.854	
BT4075	203	35.50	21.092	
BT4109	220	16.00	10.302	