美特鋁質有限公司
MIDI ALUMINIUM FABRICATOR LTD.

# 工程指示 / 要求簡箋 ENGINEER INSTRUCTIONS(E.I.)

| | | | |
|---|---|---|---|
| **工程指示編號:** | EI- 4790 | **修改版本:** | A |
| | HK-0990 | | |
| **工程編號:** | J 853 | **工程名稱:** | 大窩坪 (延坪道) |
| **收件人:** | 生統 / 梅姐 | **發件人:** | Lai Sik Hung |
| **工程項目:** | T3 幕牆單元件生產 (大貨) | **日期:** | 17/06/2022 |

| | | |
|---|---|---|
| ☐ 原合約工程包 | ☐ 原合約工程加 / 減賬 QT- | ☐ 新工程報價 QT- |

| | |
|---|---|
| **信件批核號碼/圖紙參考編號:** | **批核模具圖紙編號:** |
| **客戶指示附件:** | **管理內部批簽署:** |

| | | |
|---|---|---|
| ☐ 初步鋁料 B.M. | ☐ 加工拆圖，然後生產 | ☐ 尺寸表 |
| ☐ 正式鋁料 B.M. | ☐ 技術上資料／指示 | ☐ 報價 |
| ☐ 配件 B.M. | ☐ 樣辦或貨品說明書 | ☐ 分判合約 |
| ☐ 其他: | | |

內容: T3 幕牆單元件生產 (大貨), 大貨於8月中開始送地盤, 請知悉
大貨請先行批樣(5-16/F)

完成上列要求日期: 15/08/2022

國內

| | | | | | |
|---|---|---|---|---|---|
| ☐ 生產技術總監 | ☐ 連附件 | ☑ 技術部 | ☑ 連附件 | ☐ 生產部 | ☐ 連附件 |
| ☐ 採購部 | ☐ 連附件 | ☑ 生產統籌部 | ☑ 連附件 | ☐ 報關組 | ☐ 連附件 |
| ☐ 質檢部 | ☐ 連附件 | ☐ 會計部 | ☐ 連附件 | ☐ 機械設計部 | ☐ 連附件 |
| ☑ 香港辦 | ☑ 連附件 | ☐ 其他: | | | |

| | | | | | | | |
|---|---|---|---|---|---|---|---|
| ☐ 行政部 | ☐ 連附件 | ☐ 會計部 | ☐ 連附件 | ☐ 統籌部 | ☐ 連附件 | ☐ 工程部 | ☐ 連附件 |
| ☐ 採購部 | ☐ 連附件 | ☐ QS部 | ☐ 連附件 | ☐ 地盤管理 | ☐ 連附件 | ☐ 維修部 | ☐ 連附件 |

| | |
|---|---|
| *發件人簽署： | *組別成員批核簽署： |
| 傳遞編號： | 項目經理簽署： |

美特鋁質有限公司
MIDI Aluminium Fabricator Ltd. **QF005/8**

# 圖則登記表
DRAWING REGISTER

| | | | 接收日期 Receiving Date (適用於客戶圖則) | | | | | | | | | |
|---|---|---|---|---|---|---|---|---|---|---|---|---|
| 工程名稱 Project Title: | 延坪道住宅 | 年 | | | | | | | | | | |
| | 幕牆(大貨T3座)主企主橫&散料拆圖 | 月 | | | | | | | | | | |
| 工程編號 Project No: | J-853 | 日 | | | | | | | | | | |

| 分發予 Distributed To | | 發出日期 Issued Date | | | | | | | | | | |
|---|---|---|---|---|---|---|---|---|---|---|---|---|
| | 年 | 22 | | | | | | | | | | |
| | 月 | 05 | | | | | | | | | | |
| | 日 | 25 | | | | | | | | | | |

| 圖則編號 Drg. No. | 圖則名稱 Drawing Title | | 修訂編號 Revision No. | | | | | | | | | |
|---|---|---|---|---|---|---|---|---|---|---|---|---|
| J853-SD-CW-4301 | 位置圖 | 1 | - | | | | | | | | | |
| J853-SD-CW-4302 | 位置圖 | 2 | - | | | | | | | | | |
| J853-SD-CW-4303 | 位置圖 | 3 | - | | | | | | | | | |
| J853-SD-CW-4304 | 位置圖 | 4 | - | | | | | | | | | |
| J853-SD-CW-4304A | 位置圖 | 5 | - | | | | | | | | | |
| J853-SD-CW-4305 | 位置圖 | 6 | - | | | | | | | | | |
| CW-301Z | 單元件組裝圖 | 7 | - | | | | | | | | | |
| CW-301Z(1) | 單元件組裝圖數據表 | 8 | - | | | | | | | | | |
| CW-301aZ | 單元件組裝圖 | 9 | - | | | | | | | | | |
| CW-301aZ(1) | 單元件組裝圖數據表 | 10 | - | | | | | | | | | |
| CW-301cZ | 單元件組裝圖 | 11 | - | | | | | | | | | |
| CW-301cZ(1) | 單元件組裝圖數據表 | 12 | - | | | | | | | | | |
| CW-302Z | 單元件組裝圖 | 13 | - | | | | | | | | | |
| CW-302Z(1) | 單元件組裝圖數據表 | 14 | - | | | | | | | | | |
| CW-302dZ | 單元件組裝圖 | 15 | - | | | | | | | | | |
| CW-302dZ(1) | 單元件組裝圖數據表 | 16 | - | | | | | | | | | |
| CW-303 | 單元件組裝圖 | 17 | - | | | | | | | | | |
| CW-303(1) | 單元件組裝圖數據表 | 18 | - | | | | | | | | | |
| CW-303a | 單元件組裝圖 | 19 | - | | | | | | | | | |
| CW-303a(1) | 單元件組裝圖數據表 | 20 | - | | | | | | | | | |
| CW-303b | 單元件組裝圖 | 21 | - | | | | | | | | | |
| CW-303b(1) | 單元件組裝圖數據表 | 22 | - | | | | | | | | | |
| CW-304 | 單元件組裝圖 | 23 | - | | | | | | | | | |
| CW-304(1) | 單元件組裝圖數據表 | 24 | - | | | | | | | | | |
| CW-304a | 單元件組裝圖 | 25 | - | | | | | | | | | |
| CW-304a(1) | 單元件組裝圖數據表 | 26 | - | | | | | | | | | |
| CW-304c | 單元件組裝圖 | 27 | - | | | | | | | | | |
| CW-304c(1) | 單元件組裝圖數據表 | 28 | - | | | | | | | | | |

# 圖則登記表
DRAWING REGISTER

| | | | 接收日期 Receiving Date (適用於客戶圖則) | | | | | | | | | |
|---|---|---|---|---|---|---|---|---|---|---|---|---|
| 工程名稱 Project Title: | 延坪道住宅 | 年 | | | | | | | | | | |
| | 幕牆(大貨T3座)主企主橫&散料拆圖 | 月 | | | | | | | | | | |
| 工程編號 Project No: | J-853 | 日 | | | | | | | | | | |

| 分發予 Distributed To | | 發出日期 Issued Date | | | | | | | | | | |
|---|---|---|---|---|---|---|---|---|---|---|---|---|
| | 年 | 22 | | | | | | | | | | |
| | 月 | 05 | | | | | | | | | | |
| | 日 | 25 | | | | | | | | | | |

| 圖則編號 Drg. No. | 圖則名稱 Drawing Title | | 修訂編號 Revision No. | | | | | | | | | |
|---|---|---|---|---|---|---|---|---|---|---|---|---|
| CW-304d | 單元件組裝圖 | 29 | - | | | | | | | | | |
| CW-304d(1) | 單元件組裝圖數據表 | 30 | - | | | | | | | | | |
| CW-305 | 單元件組裝圖 | 31 | - | | | | | | | | | |
| CW-305(1) | 單元件組裝圖數據表 | 32 | - | | | | | | | | | |
| CW-305a | 單元件組裝圖 | 33 | - | | | | | | | | | |
| CW-305a(1) | 單元件組裝圖數據表 | 34 | - | | | | | | | | | |
| CW-305aT | 單元件組裝圖 | 35 | - | | | | | | | | | |
| CW-305aT(1) | 單元件組裝圖數據表 | 36 | - | | | | | | | | | |
| CW-306 | 單元件組裝圖 | 37 | - | | | | | | | | | |
| CW-306(1) | 單元件組裝圖數據表 | 38 | - | | | | | | | | | |
| CW-306a | 單元件組裝圖 | 39 | - | | | | | | | | | |
| CW-306a(1) | 單元件組裝圖數據表 | 40 | - | | | | | | | | | |
| CW-306c | 單元件組裝圖 | 41 | - | | | | | | | | | |
| CW-306c(1) | 單元件組裝圖數據表 | 42 | - | | | | | | | | | |
| CW-307 | 單元件組裝圖 | 43 | - | | | | | | | | | |
| CW-307(1) | 單元件組裝圖數據表 | 44 | - | | | | | | | | | |
| CW-307b | 單元件組裝圖 | 45 | - | | | | | | | | | |
| CW-307b(1) | 單元件組裝圖數據表 | 46 | - | | | | | | | | | |
| CW-307d | 單元件組裝圖 | 47 | - | | | | | | | | | |
| CW-307d(1) | 單元件組裝圖數據表 | 48 | - | | | | | | | | | |
| CW-308a | 單元件組裝圖 | 49 | - | | | | | | | | | |
| CW-308a(1) | 單元件組裝圖數據表 | 50 | - | | | | | | | | | |
| CW-309 | 單元件組裝圖 | 51 | - | | | | | | | | | |
| CW-309(1) | 單元件組裝圖數據表 | 52 | - | | | | | | | | | |
| CW-309a | 單元件組裝圖 | 53 | - | | | | | | | | | |
| CW-309a(1) | 單元件組裝圖數據表 | 54 | - | | | | | | | | | |
| CW-309b | 單元件組裝圖 | 55 | - | | | | | | | | | |
| CW-309b(1) | 單元件組裝圖數據表 | 56 | - | | | | | | | | | |

# 圖則登記表
DRAWING REGISTER

| | | | 接收日期 Receiving Date (適用於客戶圖則) | | | | | | | | | |
|---|---|---|---|---|---|---|---|---|---|---|---|---|
| 工程名稱 Project Title: | 延坪道住宅 | 年 | | | | | | | | | | |
| | 幕牆(大貨T3座)主企主橫&散料拆圖 | 月 | | | | | | | | | | |
| 工程編號 Project No: | J-853 | 日 | | | | | | | | | | |

| 分發予 Distributed To | | 發出日期 Issued Date | | | | | | | | | | |
|---|---|---|---|---|---|---|---|---|---|---|---|---|
| | 年 | 22 | | | | | | | | | | |
| | 月 | 05 | | | | | | | | | | |
| | 日 | 25 | | | | | | | | | | |

| 圖則編號 Drg. No. | 圖則名稱 Drawing Title | | 修訂編號 Revision No. | | | | | | | | | |
|---|---|---|---|---|---|---|---|---|---|---|---|---|
| CW-309c | 單元件組裝圖 | 57 | - | | | | | | | | | |
| CW-309c(1) | 單元件組裝圖數據表 | 58 | - | | | | | | | | | |
| CW-309d | 單元件組裝圖 | 59 | - | | | | | | | | | |
| CW-309d(1) | 單元件組裝圖數據表 | 60 | - | | | | | | | | | |
| CW-310 | 單元件組裝圖 | 61 | - | | | | | | | | | |
| CW-310(1) | 單元件組裝圖數據表 | 62 | - | | | | | | | | | |
| CW-310a | 單元件組裝圖 | 63 | - | | | | | | | | | |
| CW-310a(1) | 單元件組裝圖數據表 | 64 | - | | | | | | | | | |
| CW-310b | 單元件組裝圖 | 65 | - | | | | | | | | | |
| CW-310b(1) | 單元件組裝圖數據表 | 66 | - | | | | | | | | | |
| CW-311 | 單元件組裝圖 | 67 | - | | | | | | | | | |
| CW-311(1) | 單元件組裝圖數據表 | 68 | - | | | | | | | | | |
| CW-311a | 單元件組裝圖 | 69 | - | | | | | | | | | |
| CW-311a(1) | 單元件組裝圖數據表 | 70 | - | | | | | | | | | |
| CW-311b | 單元件組裝圖 | 71 | - | | | | | | | | | |
| CW-311b(1) | 單元件組裝圖數據表 | 72 | - | | | | | | | | | |
| CW-311c | 單元件組裝圖 | 73 | - | | | | | | | | | |
| CW-311c(1) | 單元件組裝圖數據表 | 74 | - | | | | | | | | | |
| CW-311d | 單元件組裝圖 | 75 | - | | | | | | | | | |
| CW-311d(1) | 單元件組裝圖數據表 | 76 | - | | | | | | | | | |
| CW-312 | 單元件組裝圖 | 77 | - | | | | | | | | | |
| CW-312(1) | 單元件組裝圖數據表 | 78 | - | | | | | | | | | |
| CW-312a | 單元件組裝圖 | 79 | - | | | | | | | | | |
| CW-312a(1) | 單元件組裝圖數據表 | 80 | - | | | | | | | | | |
| CW-312b | 單元件組裝圖 | 81 | - | | | | | | | | | |
| CW-312b(1) | 單元件組裝圖數據表 | 82 | - | | | | | | | | | |
| CW-312c | 單元件組裝圖 | 83 | - | | | | | | | | | |
| CW-312c(1) | 單元件組裝圖數據表 | 84 | - | | | | | | | | | |

# 圖則登記表
DRAWING REGISTER

| | | | 接收日期 Receiving Date (適用於客戶圖則) | | | | | | | | | |
|---|---|---|---|---|---|---|---|---|---|---|---|---|
| 工程名稱 Project Title: | 延坪道住宅 | 年 | | | | | | | | | | |
| | 幕牆(大貨T3座)主企主橫&散料拆圖 | 月 | | | | | | | | | | |
| 工程編號 Project No: | J-853 | 日 | | | | | | | | | | |

| 分發予 Distributed To | | 發出日期 Issued Date | | | | | | | | | | |
|---|---|---|---|---|---|---|---|---|---|---|---|---|
| | 年 | 22 | | | | | | | | | | |
| | 月 | 05 | | | | | | | | | | |
| | 日 | 25 | | | | | | | | | | |

| 圖則編號 Drg. No. | 圖則名稱 Drawing Title | | 修訂編號 Revision No. | | | | | | | | | |
|---|---|---|---|---|---|---|---|---|---|---|---|---|
| CW-312d | 單元件組裝圖 | 85 | - | | | | | | | | | |
| CW-312d(1) | 單元件組裝圖數據表 | 86 | - | | | | | | | | | |
| CW-313 | 單元件組裝圖 | 87 | - | | | | | | | | | |
| CW-313(1) | 單元件組裝圖數據表 | 88 | - | | | | | | | | | |
| CW-313a | 單元件組裝圖 | 89 | - | | | | | | | | | |
| CW-313a(1) | 單元件組裝圖數據表 | 90 | - | | | | | | | | | |
| CW-313b | 單元件組裝圖 | 91 | - | | | | | | | | | |
| CW-313b(1) | 單元件組裝圖數據表 | 92 | - | | | | | | | | | |
| CW-314 | 單元件組裝圖 | 93 | - | | | | | | | | | |
| CW-314(1) | 單元件組裝圖數據表 | 94 | - | | | | | | | | | |
| CW-314a | 單元件組裝圖 | 95 | - | | | | | | | | | |
| CW-314a(1) | 單元件組裝圖數據表 | 96 | - | | | | | | | | | |
| CW-314b | 單元件組裝圖 | 97 | - | | | | | | | | | |
| CW-314b(1) | 單元件組裝圖數據表 | 98 | - | | | | | | | | | |
| CW-314c | 單元件組裝圖 | 99 | - | | | | | | | | | |
| CW-314c(1) | 單元件組裝圖數據表 | 100 | - | | | | | | | | | |
| CW-314d | 單元件組裝圖 | 101 | - | | | | | | | | | |
| CW-314d(1) | 單元件組裝圖數據表 | 102 | - | | | | | | | | | |
| CW-PTMB22Z | 單元件組裝圖 | 103 | - | | | | | | | | | |
| CW-PTMB22Z(1) | 單元件組節點圖 | 104 | - | | | | | | | | | |
| CW-PTMB22Z(2) | 單元件組裝圖數據表 | 105 | - | | | | | | | | | |
| CW-PTMB22aZ | 單元件組裝圖 | 106 | - | | | | | | | | | |
| CW-PTMB22aZ(1) | 單元件組節點圖 | 107 | - | | | | | | | | | |
| CW-PTMB22aZ(2) | 單元件組裝圖數據表 | 108 | - | | | | | | | | | |
| CW-PTBB25 | 單元件組裝圖 | 109 | - | | | | | | | | | |
| CW-PTBB25(1) | 單元件組節點圖 | 110 | - | | | | | | | | | |
| CW-PTBB25(2) | 單元件組裝圖數據表 | 111 | - | | | | | | | | | |
| CW-PTBB25a | 單元件組裝圖 | 112 | - | | | | | | | | | |

# 圖則登記表
DRAWING REGISTER

| | | | 接收日期 Receiving Date (適用於客戶圖則) | | | | | | | | | |
|---|---|---|---|---|---|---|---|---|---|---|---|---|
| 工程名稱 Project Title: | 延坪道住宅 | 年 | | | | | | | | | | |
| | 幕牆(大貨T3座)主企主橫&散料拆圖 | 月 | | | | | | | | | | |
| 工程編號 Project No: | J-853 | 日 | | | | | | | | | | |

| 分發予 Distributed To | | 發出日期 Issued Date | | | | | | | | | | |
|---|---|---|---|---|---|---|---|---|---|---|---|---|
| | 年 | 22 | | | | | | | | | | |
| | 月 | 05 | | | | | | | | | | |
| | 日 | 25 | | | | | | | | | | |

| 圖則編號 Drg. No. | 圖則名稱 Drawing Title | | 修訂編號 Revision No. | | | | | | | | | |
|---|---|---|---|---|---|---|---|---|---|---|---|---|
| CW-PTBB25a(1) | 單元件組節點圖 | 113 | - | | | | | | | | | |
| CW-PTBB25a(2) | 單元件組裝圖數據表 | 114 | - | | | | | | | | | |
| CW-PTBB25aB | 單元件組裝圖 | 115 | - | | | | | | | | | |
| CW-PTBB25aB(1) | 單元件組節點圖 | 116 | - | | | | | | | | | |
| CW-PTBB25aB(2) | 單元件組裝圖數據表 | 117 | - | | | | | | | | | |
| CW-PLBG06 | 單元件組裝圖 | 118 | - | | | | | | | | | |
| CW-PLBG06(1) | 單元件組節點圖 | 119 | - | | | | | | | | | |
| CW-PLBG06(2) | 單元件組裝圖數據表 | 120 | - | | | | | | | | | |
| CW-PLBG06d | 單元件組裝圖 | 121 | - | | | | | | | | | |
| CW-PLBG06d(1) | 單元件組節點圖 | 122 | - | | | | | | | | | |
| CW-PLBG06d(2) | 單元件組裝圖數據表 | 123 | - | | | | | | | | | |
| CW-PLBG06X | 單元件組裝圖 | 124 | - | | | | | | | | | |
| CW-PLBG06X(1) | 單元件組節點圖 | 125 | - | | | | | | | | | |
| CW-PLBG06X(2) | 單元件組裝圖數據表 | 126 | - | | | | | | | | | |
| CW-PLBG06aX | 單元件組裝圖 | 127 | - | | | | | | | | | |
| CW-PLBG06aX(1) | 單元件組節點圖 | 128 | - | | | | | | | | | |
| CW-PLBG06aX(2) | 單元件組裝圖數據表 | 129 | - | | | | | | | | | |
| CW-PLBG06cX | 單元件組裝圖 | 130 | - | | | | | | | | | |
| CW-PLBG06cX(1) | 單元件組節點圖 | 131 | - | | | | | | | | | |
| CW-PLBG06cX(2) | 單元件組裝圖數據表 | 132 | - | | | | | | | | | |
| CW-PLBG06dX | 單元件組裝圖 | 133 | - | | | | | | | | | |
| CW-PLBG06dX(1) | 單元件組節點圖 | 134 | - | | | | | | | | | |
| CW-PLBG06dX(2) | 單元件組裝圖數據表 | 135 | - | | | | | | | | | |
| CW-PLBG06Y | 單元件組裝圖 | 136 | - | | | | | | | | | |
| CW-PLBG06Y(1) | 單元件組節點圖 | 137 | - | | | | | | | | | |
| CW-PLBG06Y(2) | 單元件組裝圖數據表 | 138 | - | | | | | | | | | |
| CW-PLBG06aY | 單元件組裝圖 | 139 | - | | | | | | | | | |
| CW-PLBG06aY(1) | 單元件組節點圖 | 140 | - | | | | | | | | | |

# 圖則登記表
DRAWING REGISTER

| | | | 接收日期 Receiving Date (適用於客戶圖則) | | | | | | | | | |
|---|---|---|---|---|---|---|---|---|---|---|---|---|
| 工程名稱 Project Title: | 延坪道住宅 | 年 | | | | | | | | | | |
| | 幕牆(大貨T3座)主企主橫&散料拆圖 | 月 | | | | | | | | | | |
| 工程編號 Project No: | J-853 | 日 | | | | | | | | | | |

| 分發予 Distributed To | | 發出日期 Issued Date | | | | | | | | | | |
|---|---|---|---|---|---|---|---|---|---|---|---|---|
| | 年 | 22 | | | | | | | | | | |
| | 月 | 05 | | | | | | | | | | |
| | 日 | 25 | | | | | | | | | | |

| 圖則編號 Drg. No. | 圖則名稱 Drawing Title | | 修訂編號 Revision No. | | | | | | | | | |
|---|---|---|---|---|---|---|---|---|---|---|---|---|
| CW-PLBG06aY(2) | 單元件組裝圖數據表 | 141 | - | | | | | | | | | |
| CW-PLBG06bY | 單元件組裝圖 | 142 | - | | | | | | | | | |
| CW-PLBG06bY(1) | 單元件組節點圖 | 143 | - | | | | | | | | | |
| CW-PLBG06bY(2) | 單元件組裝圖數據表 | 144 | - | | | | | | | | | |
| CW-PLBG06cY | 單元件組裝圖 | 145 | - | | | | | | | | | |
| CW-PLBG06cY(1) | 單元件組節點圖 | 146 | - | | | | | | | | | |
| CW-PLBG06cY(2) | 單元件組裝圖數據表 | 147 | - | | | | | | | | | |
| CW-PLBG06dY | 單元件組裝圖 | 148 | - | | | | | | | | | |
| CW-PLBG06dY(1) | 單元件組節點圖 | 149 | - | | | | | | | | | |
| CW-PLBG06dY(2) | 單元件組裝圖數據表 | 150 | - | | | | | | | | | |
| CW-PLBG07 | 單元件組裝圖 | 151 | - | | | | | | | | | |
| CW-PLBG07(1) | 單元件組節點圖 | 152 | - | | | | | | | | | |
| CW-PLBG07(2) | 單元件組裝圖數據表 | 153 | - | | | | | | | | | |
| CW-PLBG07bB | 單元件組裝圖 | 154 | - | | | | | | | | | |
| CW-PLBG07bB(1) | 單元件組節點圖 | 155 | - | | | | | | | | | |
| CW-PLBG07bB(2) | 單元件組裝圖數據表 | 156 | - | | | | | | | | | |
| CW-PLBG07d | 單元件組裝圖 | 157 | - | | | | | | | | | |
| CW-PLBG07d(1) | 單元件組節點圖 | 158 | - | | | | | | | | | |
| CW-PLBG07d(2) | 單元件組裝圖數據表 | 159 | - | | | | | | | | | |
| CW-PTBG16 | 單元件組裝圖 | 160 | - | | | | | | | | | |
| CW-PTBG16(1) | 單元件組節點圖 | 161 | - | | | | | | | | | |
| CW-PTBG16(2) | 單元件組裝圖數據表 | 162 | - | | | | | | | | | |
| CW-PTBG16a | 單元件組裝圖 | 163 | - | | | | | | | | | |
| CW-PTBG16a(1) | 單元件組節點圖 | 164 | - | | | | | | | | | |
| CW-PTBG16a(2) | 單元件組裝圖數據表 | 165 | - | | | | | | | | | |
| CW-PTBG16b | 單元件組裝圖 | 166 | - | | | | | | | | | |
| CW-PTBG16b(1) | 單元件組節點圖 | 167 | - | | | | | | | | | |
| CW-PTBG16b(2) | 單元件組裝圖數據表 | 168 | - | | | | | | | | | |

# 圖則登記表
DRAWING REGISTER

| | | | 接收日期 Receiving Date (適用於客戶圖則) | | | | | | | | | |
|---|---|---|---|---|---|---|---|---|---|---|---|---|
| 工程名稱 Project Title: | 延坪道住宅 | 年 | | | | | | | | | | |
| | 幕牆(大貨T3座)主企主橫&散料拆圖 | 月 | | | | | | | | | | |
| 工程編號 Project No: | J-853 | 日 | | | | | | | | | | |

| 分發予 Distributed To | | 發出日期 Issued Date | | | | | | | | | | |
|---|---|---|---|---|---|---|---|---|---|---|---|---|
| | 年 | 22 | | | | | | | | | | |
| | 月 | 05 | | | | | | | | | | |
| | 日 | 25 | | | | | | | | | | |

| 圖則編號 Drg. No. | 圖則名稱 Drawing Title | | 修訂編號 Revision No. | | | | | | | | | |
|---|---|---|---|---|---|---|---|---|---|---|---|---|
| CW-PTBG18a | 單元件組裝圖 | 169 | - | | | | | | | | | |
| CW-PTBG18a(1) | 單元件組節點圖 | 170 | - | | | | | | | | | |
| CW-PTBG18a(2) | 單元件組裝圖數據表 | 171 | - | | | | | | | | | |
| CW-PTBG28 | 單元件組裝圖 | 172 | - | | | | | | | | | |
| CW-PTBG28(1) | 單元件組節點圖 | 173 | - | | | | | | | | | |
| CW-PTBG28(2) | 單元件組裝圖數據表 | 174 | - | | | | | | | | | |
| CW-PTBG28T | 單元件組裝圖 | 175 | - | | | | | | | | | |
| CW-PTBG28T(1) | 單元件組節點圖 | 176 | - | | | | | | | | | |
| CW-PTBG28T(2) | 單元件組裝圖數據表 | 177 | - | | | | | | | | | |
| CW-PTBG28Q | 單元件組裝圖 | 178 | - | | | | | | | | | |
| CW-PTBG28Q(1) | 單元件組節點圖 | 179 | - | | | | | | | | | |
| CW-PTBG28Q(2) | 單元件組裝圖數據表 | 180 | - | | | | | | | | | |
| CW-PTBG25 | 單元件組裝圖 | 181 | - | | | | | | | | | |
| CW-PTBG25(1) | 單元件組節點圖 | 182 | - | | | | | | | | | |
| CW-PTBG25(2) | 單元件組裝圖數據表 | 183 | - | | | | | | | | | |
| CW-PTBG25a | 單元件組裝圖 | 184 | - | | | | | | | | | |
| CW-PTBG25a(1) | 單元件組節點圖 | 185 | - | | | | | | | | | |
| CW-PTBG25a(2) | 單元件組裝圖數據表 | 186 | - | | | | | | | | | |
| CW-PTBG25b | 單元件組裝圖 | 187 | - | | | | | | | | | |
| CW-PTBG25b(1) | 單元件組節點圖 | 188 | - | | | | | | | | | |
| CW-PTBG25b(2) | 單元件組裝圖數據表 | 189 | - | | | | | | | | | |
| CW-PLMG05 | 單元件組裝圖 | 190 | - | | | | | | | | | |
| CW-PLMG05(1) | 單元件組節點圖 | 191 | - | | | | | | | | | |
| CW-PLMG05(2) | 單元件組裝圖數據表 | 192 | - | | | | | | | | | |
| CW-PLMG05a | 單元件組裝圖 | 193 | - | | | | | | | | | |
| CW-PLMG05a(1) | 單元件組節點圖 | 194 | - | | | | | | | | | |
| CW-PLMG05a(2) | 單元件組裝圖數據表 | 195 | - | | | | | | | | | |
| CW-PLMG05b | 單元件組裝圖 | 196 | - | | | | | | | | | |

# 圖則登記表
DRAWING REGISTER

| | | | 接收日期 Receiving Date (適用於客戶圖則) | | | | | | | | | |
|---|---|---|---|---|---|---|---|---|---|---|---|---|
| 工程名稱 Project Title: | 延坪道住宅 | 年 | | | | | | | | | | |
| | 幕牆(大貨T3座)主企主橫&散料拆圖 | 月 | | | | | | | | | | |
| 工程編號 Project No: | J-853 | 日 | | | | | | | | | | |

| 分發予 Distributed To | | 發出日期 Issued Date | | | | | | | | | | |
|---|---|---|---|---|---|---|---|---|---|---|---|---|
| | 年 | 22 | | | | | | | | | | |
| | 月 | 05 | | | | | | | | | | |
| | 日 | 25 | | | | | | | | | | |

| 圖則編號 Drg. No. | 圖則名稱 Drawing Title | | 修訂編號 Revision No. | | | | | | | | | |
|---|---|---|---|---|---|---|---|---|---|---|---|---|
| CW-PLMG05b(1) | 單元件組節點圖 | 197 | - | | | | | | | | | |
| CW-PLMG05b(2) | 單元件組裝圖數據表 | 198 | - | | | | | | | | | |
| CW-PRMG05 | 單元件組裝圖 | 199 | - | | | | | | | | | |
| CW-PRMG05(1) | 單元件組節點圖 | 200 | - | | | | | | | | | |
| CW-PRMG05(2) | 單元件組裝圖數據表 | 201 | - | | | | | | | | | |
| CW-PRMG05a | 單元件組裝圖 | 202 | - | | | | | | | | | |
| CW-PRMG05a(1) | 單元件組節點圖 | 203 | - | | | | | | | | | |
| CW-PRMG05a(2) | 單元件組裝圖數據表 | 204 | - | | | | | | | | | |
| CW-PRMG05b | 單元件組裝圖 | 205 | - | | | | | | | | | |
| CW-PRMG05b(1) | 單元件組節點圖 | 206 | - | | | | | | | | | |
| CW-PRMG05b(2) | 單元件組裝圖數據表 | 207 | - | | | | | | | | | |
| CW-PTMG06 | 單元件組裝圖 | 208 | - | | | | | | | | | |
| CW-PTMG06(1) | 單元件組節點圖 | 209 | - | | | | | | | | | |
| CW-PTMG06(2) | 單元件組裝圖數據表 | 210 | - | | | | | | | | | |
| CW-PTMG06a | 單元件組裝圖 | 211 | - | | | | | | | | | |
| CW-PTMG06a(1) | 單元件組節點圖 | 212 | - | | | | | | | | | |
| CW-PTMG06a(2) | 單元件組裝圖數據表 | 213 | - | | | | | | | | | |
| CW-PTMG07 | 單元件組裝圖 | 214 | - | | | | | | | | | |
| CW-PTMG07(1) | 單元件組節點圖 | 215 | - | | | | | | | | | |
| CW-PTMG07(2) | 單元件組裝圖數據表 | 216 | - | | | | | | | | | |
| CW-PTMG07a | 單元件組裝圖 | 217 | - | | | | | | | | | |
| CW-PTMG07a(1) | 單元件組節點圖 | 218 | - | | | | | | | | | |
| CW-PTMG07a(2) | 單元件組裝圖數據表 | 219 | - | | | | | | | | | |
| CW-PTMG30 | 單元件組裝圖 | 220 | - | | | | | | | | | |
| CW-PTMG30(1) | 單元件組節點圖 | 221 | - | | | | | | | | | |
| CW-PTMG30(2) | 單元件組裝圖數據表 | 222 | - | | | | | | | | | |
| CW-PTMG30a | 單元件組裝圖 | 223 | - | | | | | | | | | |
| CW-PTMG30a(1) | 單元件組節點圖 | 224 | - | | | | | | | | | |

# 圖則登記表
DRAWING REGISTER

| | | | 接收日期 Receiving Date (適用於客戶圖則) | | | | | | | | | |
|---|---|---|---|---|---|---|---|---|---|---|---|---|
| 工程名稱 Project Title: | 延坪道住宅 | 年 | | | | | | | | | | |
| | 幕牆(大貨T3座)主企主橫&散料拆圖 | 月 | | | | | | | | | | |
| 工程編號 Project No: | J-853 | 日 | | | | | | | | | | |

| 分發予 Distributed To | | 發出日期 Issued Date | | | | | | | | | | |
|---|---|---|---|---|---|---|---|---|---|---|---|---|
| | 年 | 22 | | | | | | | | | | |
| | 月 | 05 | | | | | | | | | | |
| | 日 | 25 | | | | | | | | | | |

| 圖則編號 Drg. No. | 圖則名稱 Drawing Title | | 修訂編號 Revision No. | | | | | | | | | |
|---|---|---|---|---|---|---|---|---|---|---|---|---|
| CW-PTMG30a(2) | 單元件組裝圖數據表 | 225 | - | | | | | | | | | |
| CW-PTMG30b | 單元件組裝圖 | 226 | - | | | | | | | | | |
| CW-PTMG30b(1) | 單元件組節點圖 | 227 | - | | | | | | | | | |
| CW-PTMG30b(2) | 單元件組裝圖數據表 | 228 | - | | | | | | | | | |
| CW-PTMG30X | 單元件組裝圖 | 229 | - | | | | | | | | | |
| CW-PTMG30X(1) | 單元件組節點圖 | 230 | - | | | | | | | | | |
| CW-PTMG30X(2) | 單元件組裝圖數據表 | 231 | - | | | | | | | | | |
| CW-PTMG30aX | 單元件組裝圖 | 232 | - | | | | | | | | | |
| CW-PTMG30aX(1) | 單元件組節點圖 | 233 | - | | | | | | | | | |
| CW-PTMG30aX(2) | 單元件組裝圖數據表 | 234 | - | | | | | | | | | |
| CW-PTMG30bX | 單元件組裝圖 | 235 | - | | | | | | | | | |
| CW-PTMG30bX(1) | 單元件組節點圖 | 236 | - | | | | | | | | | |
| CW-PTMG30bX(2) | 單元件組裝圖數據表 | 237 | - | | | | | | | | | |
| CW-PRMB06 | 單元件組裝圖 | 238 | - | | | | | | | | | |
| CW-PRMB06(1) | 單元件組節點圖 | 239 | - | | | | | | | | | |
| CW-PRMB06(2) | 單元件組裝圖數據表 | 240 | - | | | | | | | | | |
| CW-PRMB06a | 單元件組裝圖 | 241 | - | | | | | | | | | |
| CW-PRMB06a(1) | 單元件組節點圖 | 242 | - | | | | | | | | | |
| CW-PRMB06a(2) | 單元件組裝圖數據表 | 243 | - | | | | | | | | | |
| CW-PRMB06b | 單元件組裝圖 | 244 | - | | | | | | | | | |
| CW-PRMB06b(1) | 單元件組節點圖 | 245 | - | | | | | | | | | |
| CW-PRMB06b(2) | 單元件組裝圖數據表 | 246 | - | | | | | | | | | |
| CW-PRMB06c | 單元件組裝圖 | 247 | - | | | | | | | | | |
| CW-PRMB06c(1) | 單元件組節點圖 | 248 | - | | | | | | | | | |
| CW-PRMB06c(2) | 單元件組裝圖數據表 | 249 | - | | | | | | | | | |
| CW-PRMB06d | 單元件組裝圖 | 250 | - | | | | | | | | | |
| CW-PRMB06d(1) | 單元件組節點圖 | 251 | - | | | | | | | | | |
| CW-PRMB06d(2) | 單元件組裝圖數據表 | 252 | - | | | | | | | | | |

# 圖則登記表
DRAWING REGISTER

| | | | 接收日期 Receiving Date (適用於客戶圖則) | | | | | | | | | |
|---|---|---|---|---|---|---|---|---|---|---|---|---|
| 工程名稱 Project Title: | 延坪道住宅 | 年 | | | | | | | | | | |
| | 幕牆(大貨T3座)主企主橫&散料拆圖 | 月 | | | | | | | | | | |
| 工程編號 Project No: | J-853 | 日 | | | | | | | | | | |

| 分發予 Distributed To | | 發出日期 Issued Date | | | | | | | | | | |
|---|---|---|---|---|---|---|---|---|---|---|---|---|
| | 年 | 22 | | | | | | | | | | |
| | 月 | 05 | | | | | | | | | | |
| | 日 | 25 | | | | | | | | | | |

| 圖則編號 Drg. No. | 圖則名稱 Drawing Title | | 修訂編號 Revision No. | | | | | | | | | |
|---|---|---|---|---|---|---|---|---|---|---|---|---|
| CW-PTMB01 | 單元件組裝圖 | 253 | - | | | | | | | | | |
| CW-PTMB01(1) | 單元件組節點圖 | 254 | - | | | | | | | | | |
| CW-PTMB01(2) | 單元件組裝圖數據表 | 255 | - | | | | | | | | | |
| CW-PTMB01T | 單元件組裝圖 | 256 | - | | | | | | | | | |
| CW-PTMB01T(1) | 單元件組節點圖 | 257 | - | | | | | | | | | |
| CW-PTMB01T(2) | 單元件組裝圖數據表 | 258 | - | | | | | | | | | |
| CW-PTMB01Q | 單元件組裝圖 | 259 | - | | | | | | | | | |
| CW-PTMB01Q(1) | 單元件組節點圖 | 260 | - | | | | | | | | | |
| CW-PTMB16 | 單元件組裝圖 | 261 | - | | | | | | | | | |
| CW-PTMB16(1) | 單元件組節點圖 | 262 | - | | | | | | | | | |
| CW-PTMB16(2) | 單元件組裝圖數據表 | 263 | - | | | | | | | | | |
| CW-PTMB16a | 單元件組裝圖 | 264 | - | | | | | | | | | |
| CW-PTMB16a(1) | 單元件組節點圖 | 265 | - | | | | | | | | | |
| CW-PTMB16a(2) | 單元件組裝圖數據表 | 266 | - | | | | | | | | | |
| CW-PTMB16b | 單元件組裝圖 | 267 | - | | | | | | | | | |
| CW-PTMB16b(1) | 單元件組節點圖 | 268 | - | | | | | | | | | |
| CW-PTMB16b(2) | 單元件組裝圖數據表 | 269 | - | | | | | | | | | |
| CW-PTMB18a | 單元件組裝圖 | 270 | - | | | | | | | | | |
| CW-PTMB18a(1) | 單元件組節點圖 | 271 | - | | | | | | | | | |
| CW-PTMB18a(2) | 單元件組裝圖數據表 | 272 | - | | | | | | | | | |
| X85975-01L | 梗邊企加工圖 | 273 | - | | | | | | | | | |
| X85975-01aL | 梗邊企加工圖 | 274 | - | | | | | | | | | |
| X85975-01bL | 梗邊企加工圖 | 275 | - | | | | | | | | | |
| X85975-301aL | 梗邊企加工圖 | 276 | - | | | | | | | | | |
| X85975-16L | 梗邊企加工圖 | 277 | - | | | | | | | | | |
| X85975-01R | 梗邊企加工圖 | 278 | - | | | | | | | | | |
| X85975-01aR | 梗邊企加工圖 | 279 | - | | | | | | | | | |
| X85975-01bR | 梗邊企加工圖 | 280 | - | | | | | | | | | |

# 圖則登記表
DRAWING REGISTER

| | | | 接收日期 Receiving Date (適用於客戶圖則) | | | | | | | | | |
|---|---|---|---|---|---|---|---|---|---|---|---|---|
| 工程名稱 Project Title: | 延坪道住宅 | 年 | | | | | | | | | | |
| | 幕牆(大貨T3座)主企主橫&散料拆圖 | 月 | | | | | | | | | | |
| 工程編號 Project No: | J-853 | 日 | | | | | | | | | | |

| 分發予 Distributed To | | 發出日期 Issued Date | | | | | | | | | | |
|---|---|---|---|---|---|---|---|---|---|---|---|---|
| | 年 | 22 | | | | | | | | | | |
| | 月 | 05 | | | | | | | | | | |
| | 日 | 25 | | | | | | | | | | |

| 圖則編號 Drg. No. | 圖則名稱 Drawing Title | | 修訂編號 Revision No. | | | | | | | | | |
|---|---|---|---|---|---|---|---|---|---|---|---|---|
| X85975-01Q | 梗邊企加工圖 | 281 | - | | | | | | | | | |
| X85975-01QR | 梗邊企加工圖 | 282 | - | | | | | | | | | |
| X85971-01 | 梗公企加工圖 | 283 | - | | | | | | | | | |
| X85971-01a | 梗公企加工圖 | 284 | - | | | | | | | | | |
| X85971-01b | 梗公企加工圖 | 285 | - | | | | | | | | | |
| X85971-16 | 梗公企加工圖 | 286 | - | | | | | | | | | |
| X85971-02 | 梗公企加工圖 | 287 | - | | | | | | | | | |
| X85971-02a | 梗公企加工圖 | 288 | - | | | | | | | | | |
| X85971-02b | 梗公企加工圖 | 289 | - | | | | | | | | | |
| X85971-01Q | 梗公企加工圖 | 290 | - | | | | | | | | | |
| X85972-01 | 梗母企加工圖 | 291 | - | | | | | | | | | |
| X85972-01a | 梗母企加工圖 | 292 | - | | | | | | | | | |
| X85972-01b | 梗母企加工圖 | 293 | - | | | | | | | | | |
| X85972-02 | 梗母企加工圖 | 294 | - | | | | | | | | | |
| X85972-02a | 梗母企加工圖 | 295 | - | | | | | | | | | |
| X85972-02b | 梗母企加工圖 | 296 | - | | | | | | | | | |
| X85972-01Q | 梗母企加工圖 | 297 | - | | | | | | | | | |
| X85977-01R | 轉角梗公企加工圖 | 298 | - | | | | | | | | | |
| X85977-01aR | 轉角梗公企加工圖 | 299 | - | | | | | | | | | |
| X85976-01aL | 生邊企加工圖 | 300 | - | | | | | | | | | |
| X85976-01F | 生邊企加工圖 | 301 | - | | | | | | | | | |
| X85976-01aF | 生邊企加工圖 | 302 | - | | | | | | | | | |
| X85976-01bF | 生邊企加工圖 | 303 | - | | | | | | | | | |
| X85976-01R | 生邊企加工圖 | 304 | - | | | | | | | | | |
| X85976-01aR | 生邊企加工圖 | 305 | - | | | | | | | | | |
| X85976-01FR | 生邊企加工圖 | 306 | - | | | | | | | | | |
| X85976-01aFR | 生邊企加工圖 | 307 | - | | | | | | | | | |
| X85976-01bFR | 生邊企加工圖 | 308 | - | | | | | | | | | |

# 圖則登記表
DRAWING REGISTER

| | | | 接收日期 Receiving Date (適用於客戶圖則) | | | | | | | | | |
|---|---|---|---|---|---|---|---|---|---|---|---|---|
| 工程名稱 Project Title: | 延坪道住宅 | 年 | | | | | | | | | | |
| | 幕牆(大貨T3座)主企主橫&散料拆圖 | 月 | | | | | | | | | | |
| 工程編號 Project No: | J-853 | 日 | | | | | | | | | | |

| 分發予 Distributed To | | 發出日期 Issued Date | | | | | | | | | | |
|---|---|---|---|---|---|---|---|---|---|---|---|---|
| | 年 | 22 | | | | | | | | | | |
| | 月 | 05 | | | | | | | | | | |
| | 日 | 25 | | | | | | | | | | |

| 圖則編號 Drg. No. | 圖則名稱 Drawing Title | | 修訂編號 Revision No. | | | | | | | | | |
|---|---|---|---|---|---|---|---|---|---|---|---|---|
| X85976-01TR | 生邊企加工圖 | 309 | - | | | | | | | | | |
| X85976-01aTR | 生邊企加工圖 | 310 | - | | | | | | | | | |
| X85976-01aYR | 生邊企加工圖 | 311 | - | | | | | | | | | |
| X85976-02L | 生邊企加工圖 | 312 | - | | | | | | | | | |
| X85976-02R | 生邊企加工圖 | 313 | - | | | | | | | | | |
| X85976-02aR | 生邊企加工圖 | 314 | - | | | | | | | | | |
| X85976-02bR | 生邊企加工圖 | 315 | - | | | | | | | | | |
| X85976-04L | 生邊企加工圖 | 316 | - | | | | | | | | | |
| X85976-04aL | 生邊企加工圖 | 317 | - | | | | | | | | | |
| X85976-04bL | 生邊企加工圖 | 318 | - | | | | | | | | | |
| X85976-07 | 生邊企加工圖 | 319 | - | | | | | | | | | |
| X85976-07a | 生邊企加工圖 | 320 | - | | | | | | | | | |
| X85976-07L | 生邊企加工圖 | 321 | - | | | | | | | | | |
| X85976-07aL | 生邊企加工圖 | 322 | - | | | | | | | | | |
| X85976-07bL | 生邊企加工圖 | 323 | - | | | | | | | | | |
| X85976-08b | 生邊企加工圖 | 324 | - | | | | | | | | | |
| X85976-16 | 生邊企加工圖 | 325 | - | | | | | | | | | |
| X85976-16R | 生邊企加工圖 | 326 | - | | | | | | | | | |
| X85973-01 | 生公企加工圖 | 327 | - | | | | | | | | | |
| X85973-01a | 生公企加工圖 | 328 | - | | | | | | | | | |
| X85973-01b | 生公企加工圖 | 329 | - | | | | | | | | | |
| X85973-01Z | 生公企加工圖 | 330 | - | | | | | | | | | |
| X85973-01aZ | 生公企加工圖 | 331 | - | | | | | | | | | |
| X85973-01bZ | 生公企加工圖 | 332 | - | | | | | | | | | |
| X85973-03 | 生公企加工圖 | 333 | - | | | | | | | | | |
| X85973-03a | 生公企加工圖 | 334 | - | | | | | | | | | |
| X85973-03b | 生公企加工圖 | 335 | - | | | | | | | | | |
| X85973-03Y | 生公企加工圖 | 336 | - | | | | | | | | | |

# 圖則登記表
DRAWING REGISTER

| | | | 接收日期 Receiving Date (適用於客戶圖則) | | | | | | | | | |
|---|---|---|---|---|---|---|---|---|---|---|---|---|
| 工程名稱 Project Title: | 延坪道住宅 | 年 | | | | | | | | | | |
| | 幕牆(大貨T3座)主企主橫&散料拆圖 | 月 | | | | | | | | | | |
| 工程編號 Project No: | J-853 | 日 | | | | | | | | | | |

| 分發予 Distributed To | | 發出日期 Issued Date | | | | | | | | | | |
|---|---|---|---|---|---|---|---|---|---|---|---|---|
| | 年 | 22 | | | | | | | | | | |
| | 月 | 05 | | | | | | | | | | |
| | 日 | 25 | | | | | | | | | | |

| 圖則編號 Drg. No. | 圖則名稱 Drawing Title | | 修訂編號 Revision No. | | | | | | | | | |
|---|---|---|---|---|---|---|---|---|---|---|---|---|
| X85973-03aY | 生公企加工圖 | 337 | - | | | | | | | | | |
| X85973-03bY | 生公企加工圖 | 338 | - | | | | | | | | | |
| X85973-07 | 生公企加工圖 | 339 | - | | | | | | | | | |
| X85973-07a | 生公企加工圖 | 340 | - | | | | | | | | | |
| X85973-07b | 生公企加工圖 | 341 | - | | | | | | | | | |
| X85973-16 | 生公企加工圖 | 342 | - | | | | | | | | | |
| X85974-01 | 生母企加工圖 | 343 | - | | | | | | | | | |
| X85974-01a | 生母企加工圖 | 344 | - | | | | | | | | | |
| X85974-01b | 生母企加工圖 | 345 | - | | | | | | | | | |
| X85974-01Z | 生母企加工圖 | 346 | - | | | | | | | | | |
| X85974-01aZ | 生母企加工圖 | 347 | - | | | | | | | | | |
| X85974-01bZ | 生母企加工圖 | 348 | - | | | | | | | | | |
| X85974-03 | 生母企加工圖 | 349 | - | | | | | | | | | |
| X85974-03a | 生母企加工圖 | 350 | - | | | | | | | | | |
| X85974-03b | 生母企加工圖 | 351 | - | | | | | | | | | |
| X85974-05 | 生母企加工圖 | 352 | - | | | | | | | | | |
| X85974-05a | 生母企加工圖 | 353 | - | | | | | | | | | |
| X85974-05b | 生母企加工圖 | 354 | - | | | | | | | | | |
| X85974-16 | 生母企加工圖 | 355 | - | | | | | | | | | |
| X85978-01 | 轉角生母企 | 356 | - | | | | | | | | | |
| X85978-01a | 轉角生母企 | 357 | - | | | | | | | | | |
| X85982-01-308 | 頂橫料加工圖 | 358 | - | | | | | | | | | |
| X85982-01L-305 | 頂橫料加工圖 | 359 | - | | | | | | | | | |
| X85982-01R-303 | 頂橫料加工圖 | 360 | - | | | | | | | | | |
| X85982-02L-301Z | 轉角頂橫料加工圖 | 361 | - | | | | | | | | | |
| X85982-02-302Z | 轉角頂橫料加工圖 | 362 | - | | | | | | | | | |
| X85982-03 | 頂橫料加工圖 | 363 | - | | | | | | | | | |
| X85982-03R | 頂橫料加工圖 | 364 | - | | | | | | | | | |

# 圖則登記表
DRAWING REGISTER

| | | | | | | | | | | | | | | | | | | | | | |
|---|---|---|---|---|---|---|---|---|---|---|---|---|---|---|---|---|---|---|---|---|---|
| | | | | | | | | | | | | | | | | | | | | | |
| | | | | | | | | | | | | | | | | | | | | | |
| | | | | | | | | | | | | | | | | | | | | | |

# 圖則登記表
DRAWING REGISTER

| | | | 接收日期 Receiving Date (適用於客戶圖則) | | | | | | | | | |
|---|---|---|---|---|---|---|---|---|---|---|---|---|
| 工程名稱 Project Title: | 延坪道住宅 | 年 | | | | | | | | | | |
| | 幕牆(大貨T3座)主企主橫&散料拆圖 | 月 | | | | | | | | | | |
| 工程編號 Project No: | J-853 | 日 | | | | | | | | | | |

| 分發予 Distributed To | | 發出日期 Issued Date | | | | | | | | | | |
|---|---|---|---|---|---|---|---|---|---|---|---|---|
| | 年 | 22 | | | | | | | | | | |
| | 月 | 05 | | | | | | | | | | |
| | 日 | 25 | | | | | | | | | | |

| 圖則編號 Drg. No. | 圖則名稱 Drawing Title | | 修訂編號 Revision No. | | | | | | | | | |
|---|---|---|---|---|---|---|---|---|---|---|---|---|
| X85981-03 | 底橫料加工圖 | 393 | - | | | | | | | | | |
| X85981-03(1) | 底橫料數據表 | 394 | - | | | | | | | | | |
| X85981-03Z-22 | 底橫料(轉角)加工圖 | 395 | - | | | | | | | | | |
| UN-BM2 | 單玻骨加工圖 | 396 | - | | | | | | | | | |
| UN-BM2(1) | 單玻骨數據表 | 397 | - | | | | | | | | | |
| UN-BM2R | 單玻骨加工圖 | 398 | - | | | | | | | | | |
| UN-BM2R(1) | 單玻骨數據表 | 399 | - | | | | | | | | | |
| UN-DM2 | 單玻骨加工圖 | 400 | - | | | | | | | | | |
| UN-DM2(1) | 單玻骨數據表 | 401 | - | | | | | | | | | |
| UN-DM2R | 雙玻骨加工圖 | 402 | - | | | | | | | | | |
| UN-DM2R(1) | 單玻骨數據表 | 403 | - | | | | | | | | | |
| X85991-01L | 單玻線加工圖 | 404 | - | | | | | | | | | |
| X85991-01R | 單玻線加工圖 | 405 | - | | | | | | | | | |
| UN-BM01ZL | 轉角生玻骨（單玻） | 406 | - | | | | | | | | | |
| UN-DM01ZL | 轉角生玻骨（雙玻） | 407 | - | | | | | | | | | |
| X85980-01 | 轉角生企裝飾線 | 408 | - | | | | | | | | | |
| X85980-01a | 轉角生企裝飾線 | 409 | - | | | | | | | | | |
| X85979-02ZR | 轉角梗企裝飾線加工圖 | 410 | - | | | | | | | | | |
| X85979-02aZR | 轉角梗企裝飾線加工圖 | 411 | - | | | | | | | | | |
| X85989-03 | 扣蓋加工圖 | 412 | - | | | | | | | | | |
| X85989-03(1) | 扣蓋數據表 | 413 | - | | | | | | | | | |
| X85989-03(2) | 扣蓋數據表 | 414 | - | | | | | | | | | |
| X85988-03 | 扣蓋加工圖 | 415 | - | | | | | | | | | |
| X85988-03(1) | 扣蓋數據表 | 416 | - | | | | | | | | | |
| X85988-03(2) | 扣蓋數據表 | 417 | - | | | | | | | | | |
| X85989-03LR-301cZ | 轉角吊船扣蓋加工圖 | 418 | - | | | | | | | | | |
| X85989-03R | 吊船扣蓋加工圖 | 419 | - | | | | | | | | | |
| X85989-03L | 吊船扣蓋加工圖 | 420 | - | | | | | | | | | |

# 圖則登記表
DRAWING REGISTER

| | | | 接收日期 Receiving Date (適用於客戶圖則) | | | | | | | | | |
|---|---|---|---|---|---|---|---|---|---|---|---|---|
| 工程名稱 Project Title: | 延坪道住宅 | 年 | | | | | | | | | | |
| | 幕牆(大貨T3座)主企主橫&散料拆圖 | 月 | | | | | | | | | | |
| 工程編號 Project No: | J-853 | 日 | | | | | | | | | | |

| 分發予 Distributed To | | 發出日期 Issued Date | | | | | | | | | | |
|---|---|---|---|---|---|---|---|---|---|---|---|---|
| | 年 | 22 | | | | | | | | | | |
| | 月 | 05 | | | | | | | | | | |
| | 日 | 25 | | | | | | | | | | |

| 圖則編號 Drg. No. | 圖則名稱 Drawing Title | | 修訂編號 Revision No. | | | | | | | | | |
|---|---|---|---|---|---|---|---|---|---|---|---|---|
| TB-01 | 中間用套芯 | 421 | - | | | | | | | | | |
| TB-01(1) | 中間用套芯數據表 | 422 | - | | | | | | | | | |
| TB-01ZL | 轉角用套心 | 423 | - | | | | | | | | | |
| TB-01ZR | 轉角用套心 | 424 | - | | | | | | | | | |
| LB-01 | 轉角用套心連接碼 | 425 | - | | | | | | | | | |
| KM-GM01 | 掛碼 | 426 | - | | | | | | | | | |
| KM-GM01(1) | 掛碼數據表 | 427 | - | | | | | | | | | |
| KM-GM02 | 掛碼 | 428 | - | | | | | | | | | |
| KM-GM02(1) | 掛碼數據表 | 429 | - | | | | | | | | | |
| KM-GM03 | 轉角掛碼 | 430 | - | | | | | | | | | |
| KM-GM04 | 轉角掛碼 | 431 | - | | | | | | | | | |
| LUC-01 | 欄河槽加工圖 | 432 | - | | | | | | | | | |
| UN-AG01 | 攔河玻璃鋁角加工圖 | 433 | - | | | | | | | | | |
| LUC-02ZL | 欄河槽(轉角)加工圖 | 434 | - | | | | | | | | | |
| UN-AG02ZL | 欄河槽鋁角(轉角)加工圖 | 435 | - | | | | | | | | | |
| SS-03 | 24"扇撐加力巴(T窗邊企用) | 436 | - | | | | | | | | | |
| SS-03(1) | 加力巴(企料用)24"數據表 | 437 | - | | | | | | | | | |
| CW-AG01Z | 轉角裝飾線封口巴(頂用) | 438 | - | | | | | | | | | |
| CW-AG01RZ | 轉角裝飾線封口巴(底用) | 439 | - | | | | | | | | | |
| UN-AG02Z | 20*15*3mm鋁角(轉有收背板) | 440 | - | | | | | | | | | |
| UN-AG02ZR | 20*15*3mm鋁角(轉有收背板) | 441 | - | | | | | | | | | |
| SS-04 | 擋水巴 | 442 | - | | | | | | | | | |
| SS-04(1) | 擋水巴數據表 | 443 | - | | | | | | | | | |
| SS-05 | 擋水巴 | 444 | - | | | | | | | | | |
| SS-05(1) | 擋水巴數據表 | 445 | - | | | | | | | | | |
| AG-05Z | 擋水鋁角(頂橫用) | 446 | - | | | | | | | | | |
| AG-05Z(1) | 擋水鋁角(頂橫用) | 447 | - | | | | | | | | | |
| UN-Z01 | Z字碼 | 448 | - | | | | | | | | | |

# 圖則登記表
DRAWING REGISTER

| | | | 接收日期 Receiving Date (適用於客戶圖則) | | | | | | | | | |
|---|---|---|---|---|---|---|---|---|---|---|---|---|
| 工程名稱 Project Title: | 延坪道住宅 | 年 | | | | | | | | | | |
| | 幕牆(大貨T3座)主企主橫&散料拆圖 | 月 | | | | | | | | | | |
| 工程編號 Project No: | J-853 | 日 | | | | | | | | | | |

| 分發予 Distributed To | | 發出日期 Issued Date | | | | | | | | | | |
|---|---|---|---|---|---|---|---|---|---|---|---|---|
| | 年 | 22 | | | | | | | | | | |
| | 月 | 05 | | | | | | | | | | |
| | 日 | 25 | | | | | | | | | | |

| 圖則編號 Drg. No. | 圖則名稱 Drawing Title | | 修訂編號 Revision No. | | | | | | | | | |
|---|---|---|---|---|---|---|---|---|---|---|---|---|
| UN-Z01(1) | Z字碼數據表 | 449 | - | | | | | | | | | |
| UN-Z02 | Z字碼 | 450 | - | | | | | | | | | |
| UN-Z02(1) | Z字碼數據表 | 451 | - | | | | | | | | | |
| UN-Z03 | Z字碼 | 452 | - | | | | | | | | | |
| UN-Z03(1) | Z字碼數據表 | 453 | - | | | | | | | | | |
| UN-Z04 | Z字碼 | 454 | - | | | | | | | | | |
| UN-Z04(1) | Z字碼數據表 | 455 | - | | | | | | | | | |
| J853-JO01 | J853-單元件胶条組裝圖(1) | 456 | - | | | | | | | | | |
| J853-JO02 | J853-單元件胶条組裝圖(2) | 457 | - | | | | | | | | | |

LEGEND :
R.S. = RESTRAINT SOCKET

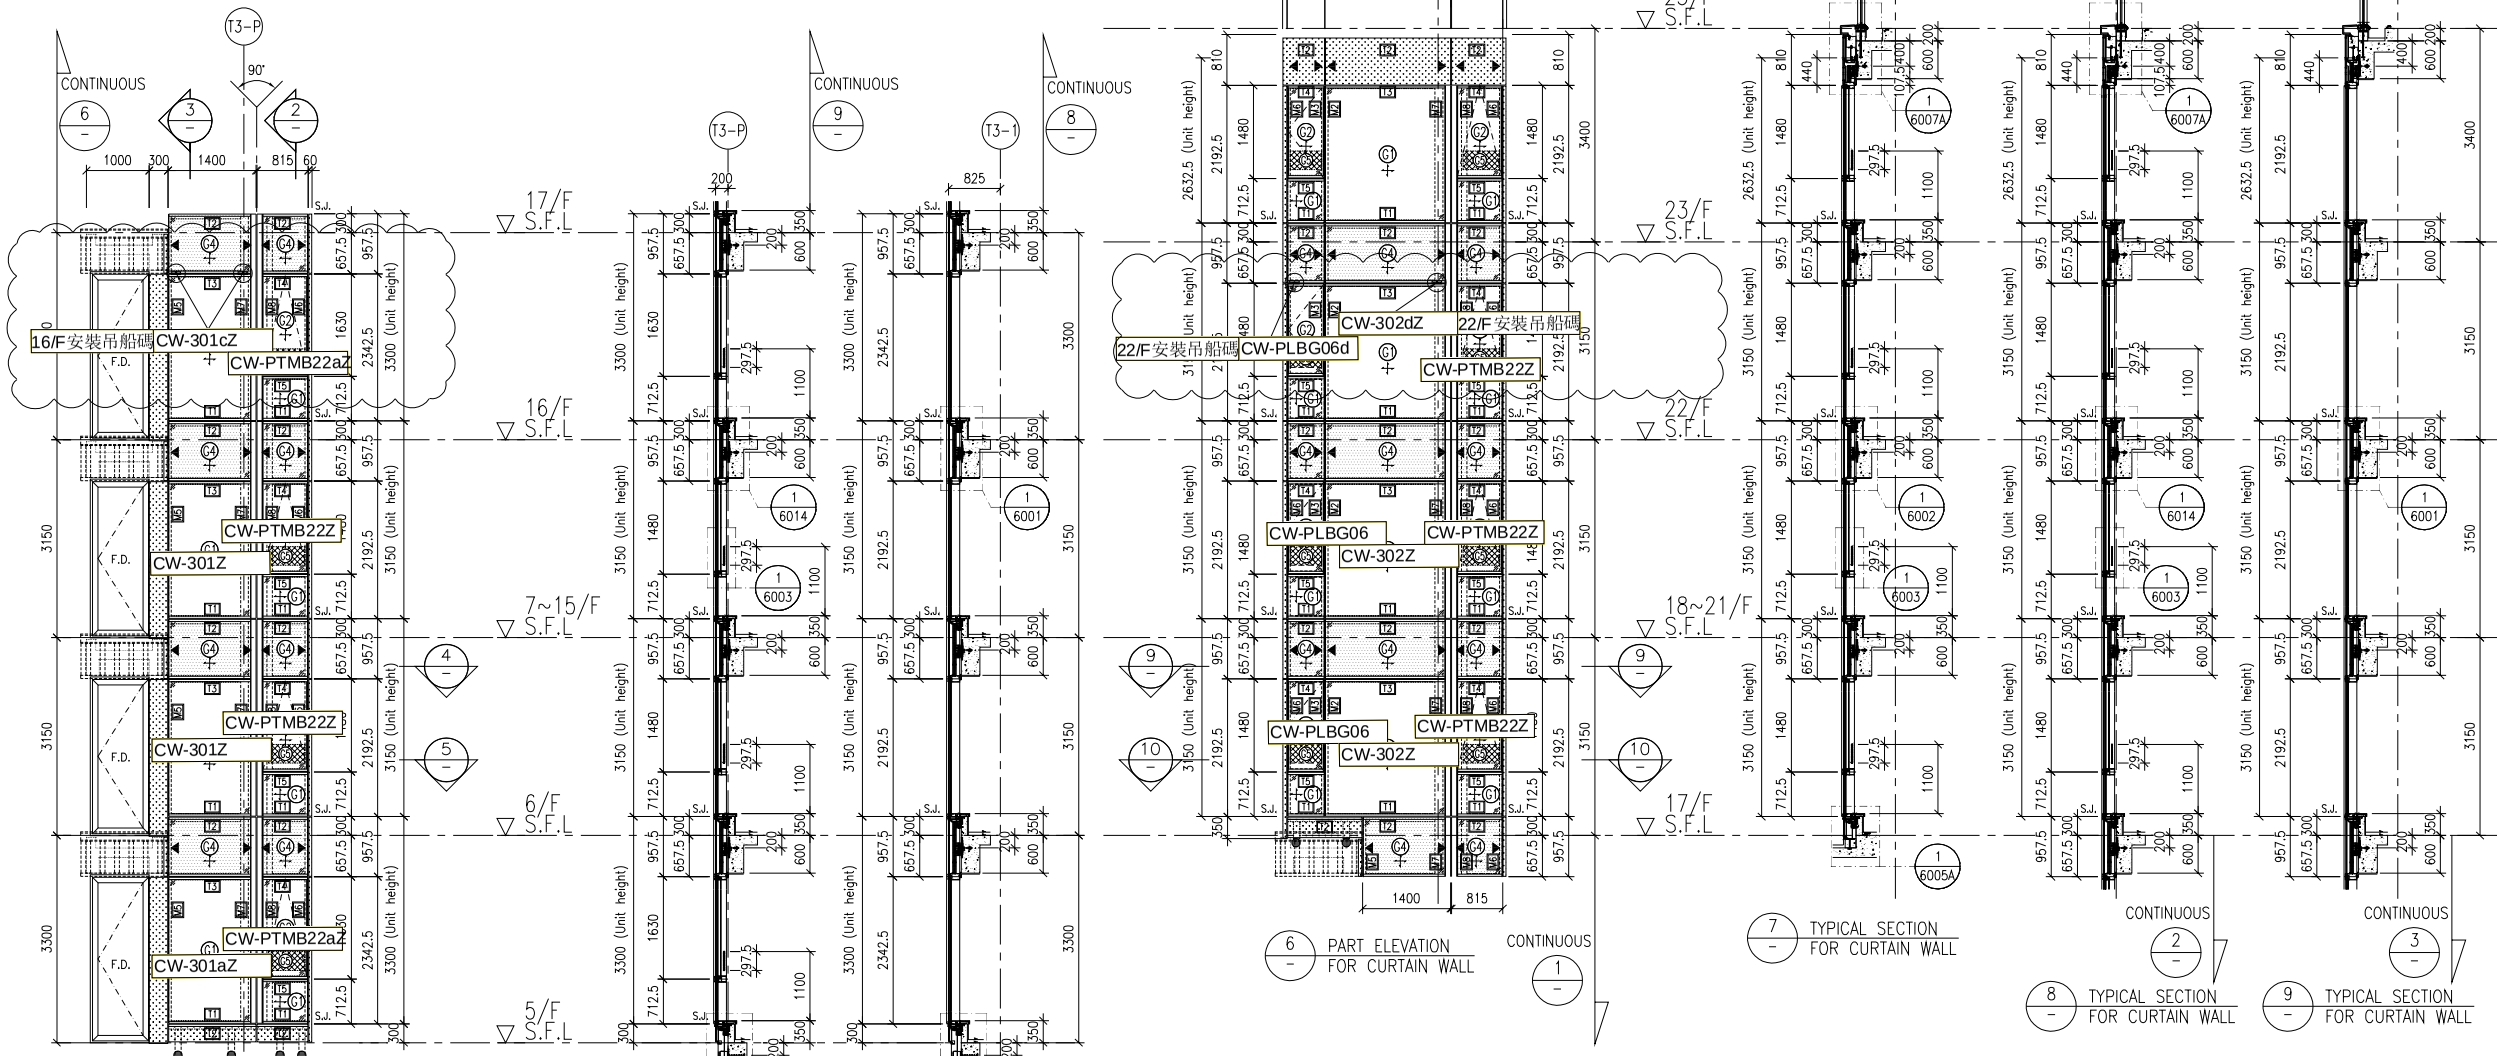


1 PART ELEVATION FOR CURTAIN WALL

2 TYPICAL SECTION FOR CURTAIN WALL

3 TYPICAL SECTION FOR CURTAIN WALL

6 PART ELEVATION FOR CURTAIN WALL

7 TYPICAL SECTION FOR CURTAIN WALL

8 TYPICAL SECTION FOR CURTAIN WALL

9 TYPICAL SECTION FOR CURTAIN WALL

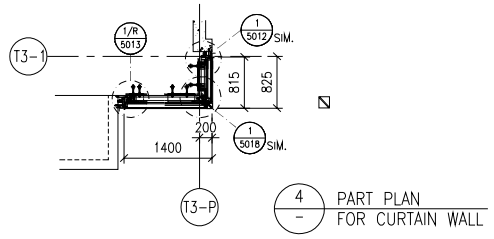


4 PART PLAN FOR CURTAIN WALL

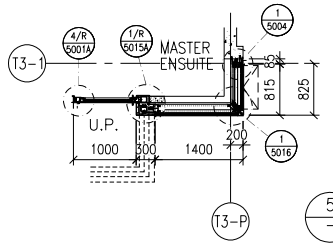


5 PART PLAN FOR CURTAIN WALL

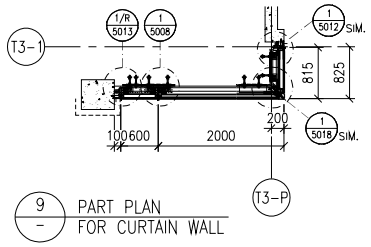


9 PART PLAN FOR CURTAIN WALL

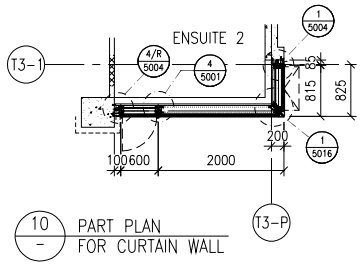


10 PART PLAN FOR CURTAIN WALL

FLOOR LEVEL (S.F.L.)

| FLOOR | LEVEL |
|---|---|
| 25/F | +203.40 |
| 23/F | +200.00 |
| 22/F | +196.85 |
| 21/F | +193.70 |
| 20/F | +190.55 |
| 19/F | +187.40 |
| 18/F | +184.25 |
| 17/F | +181.10 |
| 16/F | +177.80 |
| 15/F | +174.65 |
| 12/F | +171.50 |
| 11/F | +168.35 |
| 10/F | +165.20 |
| 9/F | +162.05 |
| 8/F | +158.90 |
| 7/F | +155.75 |
| 6/F | +152.60 |
| 5/F | +149.30 |

LEGEND:
- G1 – 10mm HEAT STRENGTHENED GLASS (OUTER) + 12mm AIR SPACE +12mm THK. TEMPERED CLEAR GLASS (INNER)
- G2 – 10mm HEAT STRENGTHENED GLASS (OUTER) + 12mm AIR SPACE +10mm THK. TEMPERED CLEAR GLASS (INNER)
- G4 – 12mm THK. HEAT STRENGTHENED GLASS & 2mm THK. ALUM. BACKPAN (SPANDREL GLASS)
- G5 – 12mm THK. CLEAR TEMPERED GLASS ( INTERNAL PROTECTIVE BARRIER )
- 3mm THK. ALUM. CLADDING
- S.J. – STACK JOINT (WIND LOAD)
- AE01 – ALUM. EXTRUSION DIE NO.
- ▲ – SUPPORT POINT (WIND LOAD + DEAD LOAD)
- ● – SUPPORT POINT (WIND LOAD)

B.D. REF :

CLIENT :
SHIMAO GROUP HOLDINGS LIMITED

ARCHITECT :
WONG TUNG & PARTNERS LIMITED
ARCHITECTS & PLANNERS

MAIN CONTRACTOR :
協興建築有限公司
HIP HING CONSTRUCTION CO LTD

STRUCTURAL ENGINEER :
C M WONG & ASSOCIATES LTD
黃志明建築工程師有限公司

FACADE CONSULTANT:
MEINHARDT

NOTE :
1. ALL DIMENSIONS ARE IN mm.
2. ALL ELEVATIONS ARE VIEWED FROM OUTSIDE.
3. ALL DIMENSIONS TO BE VERIFIED ON SITE BEFORE FABRICATION.

LEGEND :
X1 / X001 — DETAIL MARK NO. / REFER SHEET NO.
1. F.F.L. --FINISHED FLOOR LEVEL
2. S.F.L. --STRUCTURAL FLOOR LEVEL
3. /R --REVERSED DETAIL

| NO. | DATE | REVISED | BY |
|---|---|---|---|
| A | 05-10-2021 | REVISION SUBJECT TO ARCH. COMMENT | |

JOB NO. : J-853

PROJECT :
PROPOSED RESIDENTIAL DEVELOPMENT AT N.K.I.L. 6542 YIN PING ROAD KOWLOON

TITLE :
PART ELEVATION FOR CURTAIN WALL AT TOWER 3

DATE : 26-MAR-21 | SCALE : 1:60 (A1)

DRAWN BY : LHR | CHECKED BY :


美特鋁質有限公司
MIDI ALUMINIUM FABRICATOR LTD.
Units 6-8, Sunray Industrial Centre, 1/F
610 Cha Kwo Ling Road, Kowloon
Tel:23489211-4 Fax:(852)27727666


DWG NO. : J853-SD-CW-4301 | REV. : -

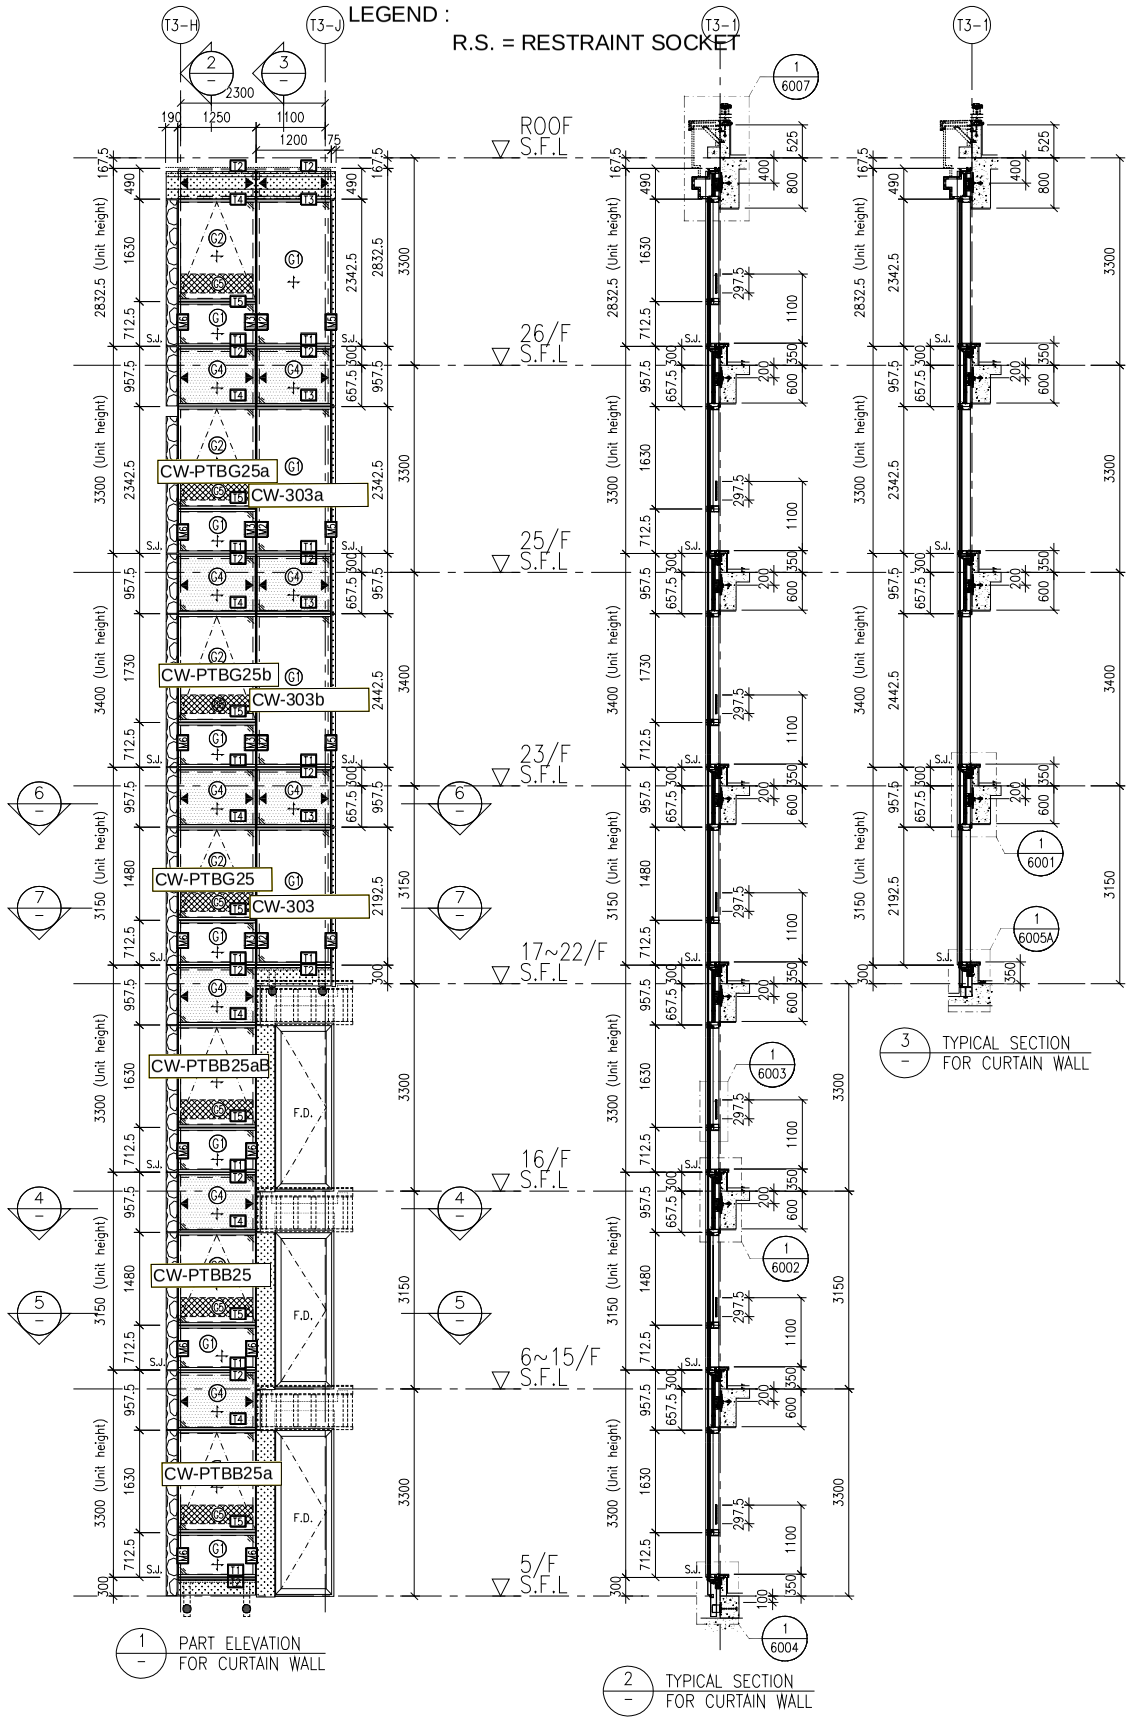


1 PART ELEVATION FOR CURTAIN WALL



2 TYPICAL SECTION FOR CURTAIN WALL



3 TYPICAL SECTION FOR CURTAIN WALL

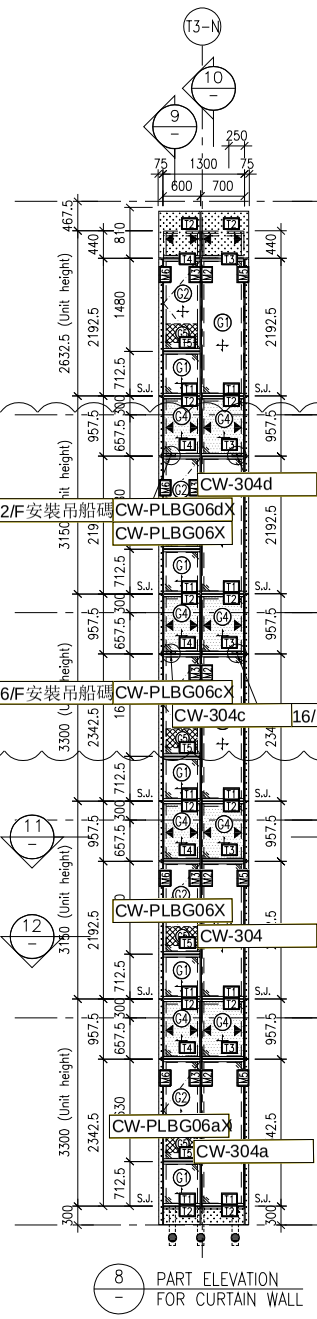


8 PART ELEVATION FOR CURTAIN WALL

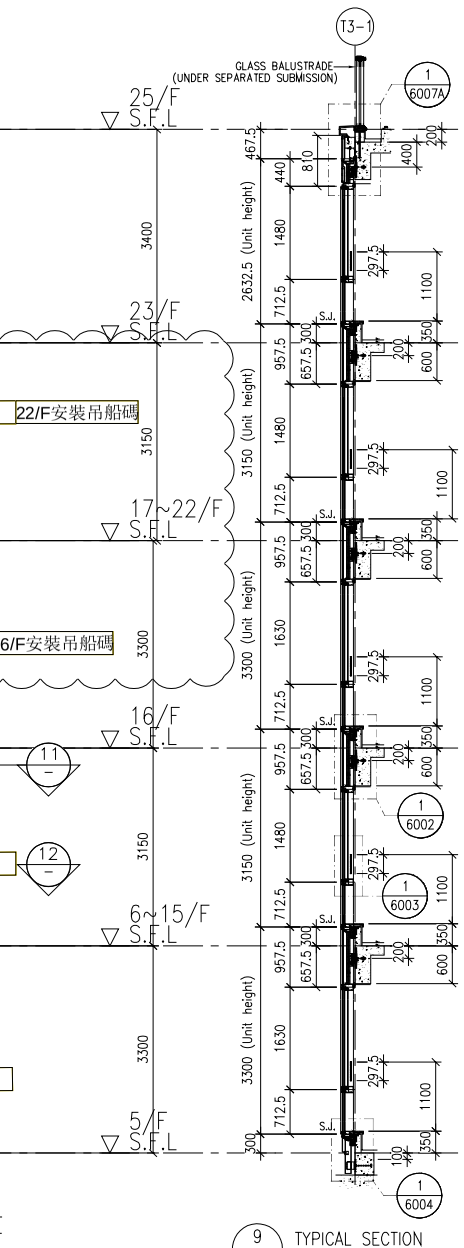


9 TYPICAL SECTION FOR CURTAIN WALL

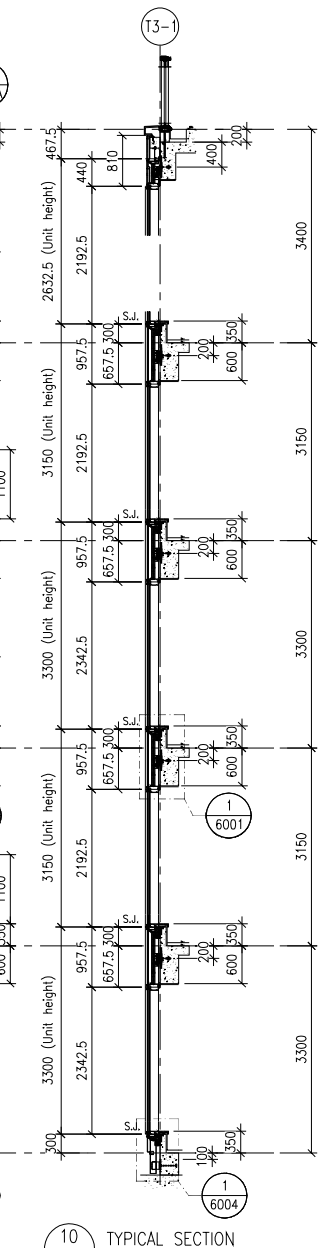

10 TYPICAL SECTION FOR CURTAIN WALL

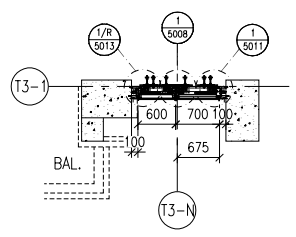


11 PART PLAN FOR CURTAIN WALL

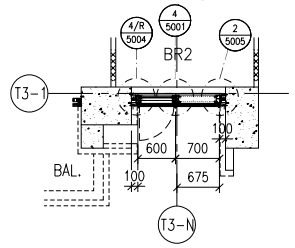


12 PART PLAN FOR CURTAIN WALL

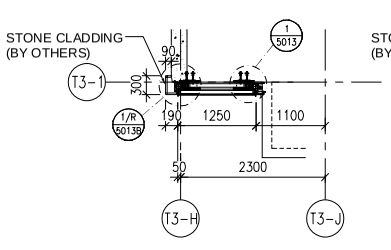


4 PART PLAN FOR CURTAIN WALL

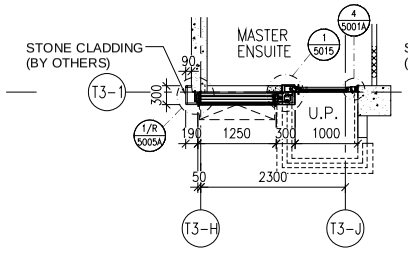


5 PART PLAN FOR CURTAIN WALL

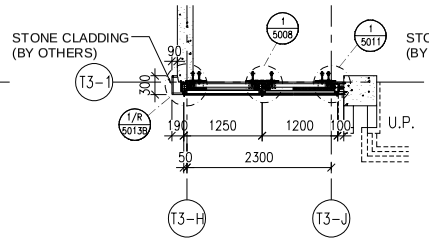


6 PART PLAN FOR CURTAIN WALL

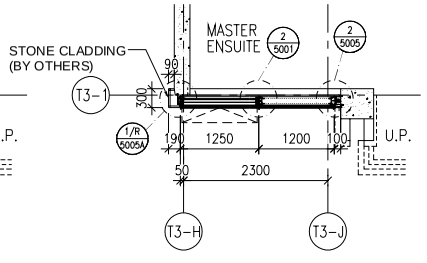


7 PART PLAN FOR CURTAIN WALL

T2 FLOOR LEVEL (S.F.L.)

| FLOOR | LEVEL |
|---|---|
| R/F | +210.00 |
| 26/F | +206.70 |
| 25/F | +203.40 |
| 23/F | +200.00 |
| 22/F | +196.85 |
| 21/F | +193.70 |
| 20/F | +190.55 |
| 19/F | +187.40 |
| 18/F | +184.25 |
| 17/F | +181.10 |
| 16/F | +177.80 |
| 15/F | +174.65 |
| 12/F | +171.50 |
| 11/F | +168.35 |
| 10/F | +165.20 |
| 9/F | +162.05 |
| 8/F | +158.90 |
| 7/F | +155.75 |
| 6/F | +152.60 |
| 5/F | +149.30 |

LEGEND:

- G1 – 10mm HEAT STRENGTHENED GLASS (OUTER) + 12mm AIR SPACE +12mm THK. TEMPERED CLEAR GLASS (INNER)
- G2 – 10mm HEAT STRENGTHENED GLASS (OUTER) + 12mm AIR SPACE +10mm THK. TEMPERED CLEAR GLASS (INNER)
- G4 – 12mm THK. HEAT STRENGTHENED GLASS & 2mm THK. ALUM. BACKPAN (SPANDREL GLASS)
- G5 – 12mm THK. CLEAR TEMPERED GLASS ( INTERNAL PROTECTIVE BARRIER )
- 3mm THK. ALUM. CLADDING
- S.J. – STACK JOINT (WIND LOAD)
- AE01 – ALUM. EXTRUSION DIE NO.
- ▲ – SUPPORT POINT (WIND LOAD + DEAD LOAD)
- ● – SUPPORT POINT (WIND LOAD)

B.D. REF :

CLIENT :
SHIMAO GROUP HOLDINGS LIMITED

ARCHITECT :
WONG TUNG & PARTNERS LIMITED
ARCHITECTS & PLANNERS

MAIN CONTRACTOR :
協興建築有限公司
HIP HING CONSTRUCTION CO LTD

STRUCTURAL ENGINEER :
C M WONG & ASSOCIATES LTD
黃志明建築工程師有限公司

FACADE CONSULTANT:
MEINHARDT

NOTE :
1. ALL DIMENSIONS ARE IN mm.
2. ALL ELEVATIONS ARE VIEWED FROM OUTSIDE.
3. ALL DIMENSIONS TO BE VERIFIED ON SITE BEFORE FABRICATION.

LEGEND :
X1 — DETAIL MARK NO.
X001 — REFER SHEET NO.

1. F.F.L. --FINISHED FLOOR LEVEL
2. S.F.L. --STRUCTURAL FLOOR LEVEL
3. (/R) --REVERSED DETAIL

| NO. | DATE | REVISED | BY |
|---|---|---|---|
| A | 05-10-2021 | REVISION SUBJECT TO ARCH. COMMENT | |

JOB NO. : J-853

PROJECT :
PROPOSED RESIDENTIAL DEVELOPMENT AT N.K.I.L. 6542 YIN PING ROAD KOWLOON

TITLE :
PART ELEVATION FOR CURTAIN WALL AT TOWER 3

DATE : 26-MAR-21 | SCALE : 1:60 (A1)

DRAWN BY : LHR | CHECKED BY :


美特鋁製有限公司
MIDI ALUMINIUM FABRICATOR LTD.
Units 6-8, Sunray Industrial Centre, 1/F
610 Cha Kwo Ling Road, Kowloon
Tel:23489211-4 Fax:(852)27727666


DWG NO. : J853-SD-CW-4302 | REV. : -

LEGEND :
R.S. = RESTRAINT SOCKET

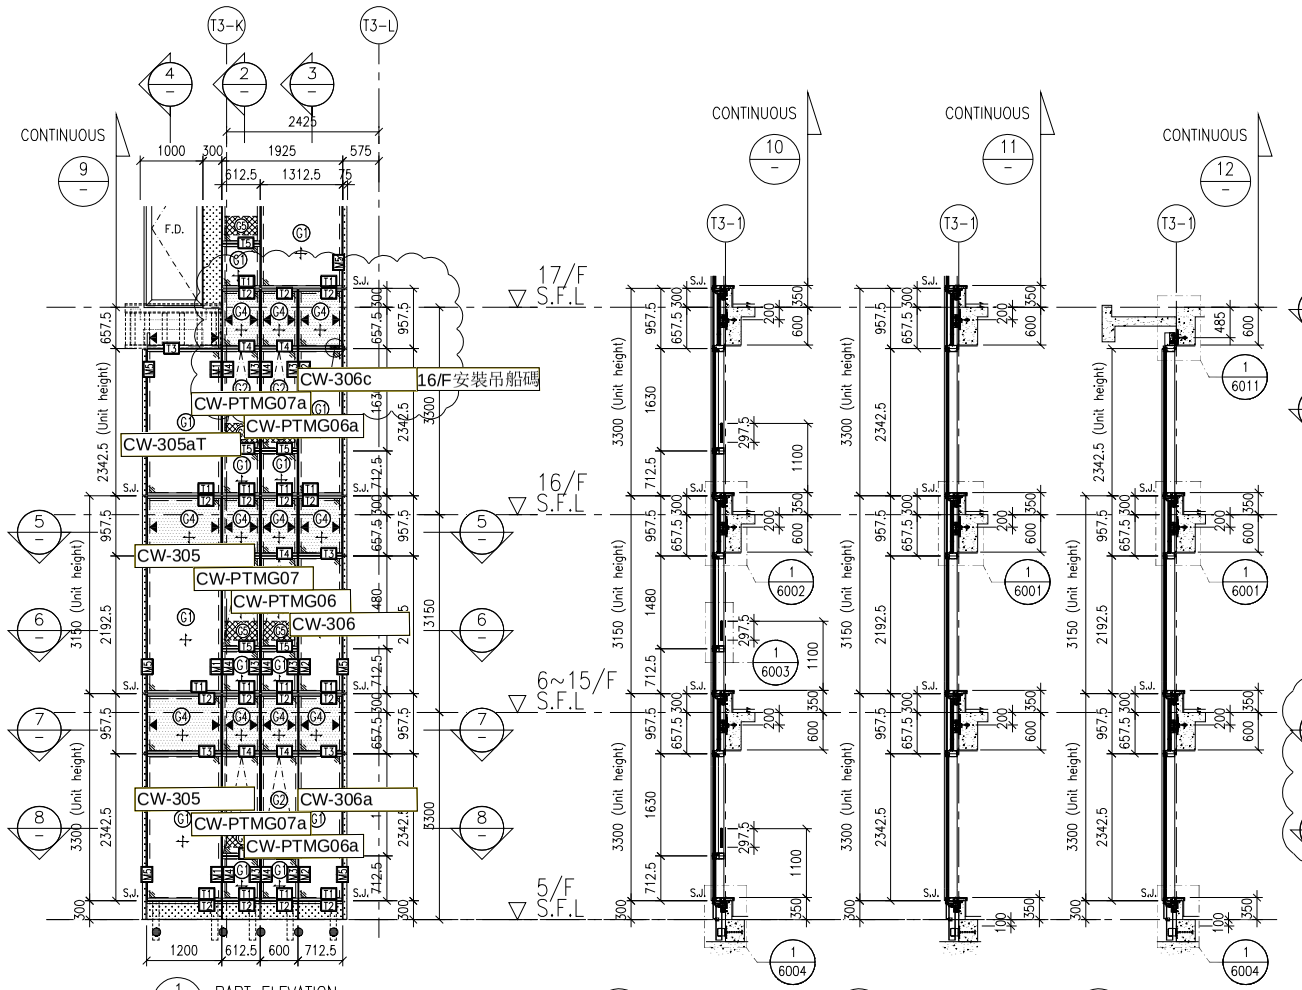


1 / – PART ELEVATION FOR CURTAIN WALL




2 / – TYPICAL SECTION FOR CURTAIN WALL




3 / – TYPICAL SECTION FOR CURTAIN WALL




4 / – TYPICAL SECTION FOR CURTAIN WALL

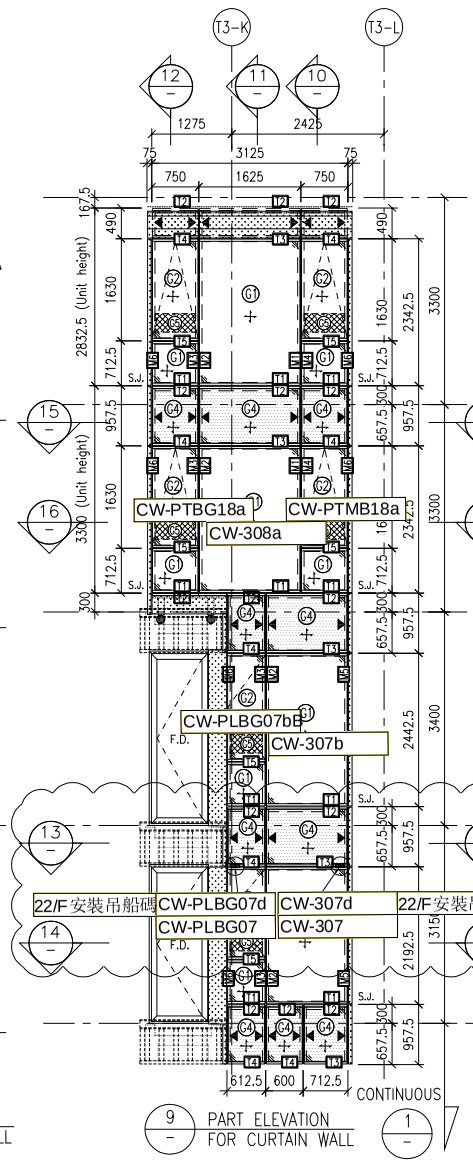


9 / – PART ELEVATION FOR CURTAIN WALL

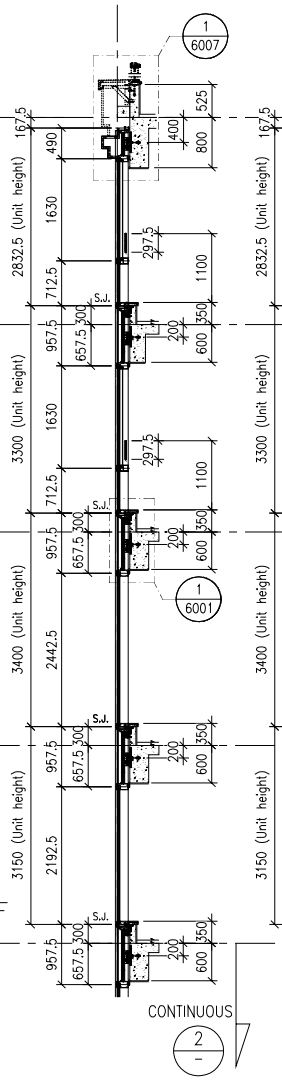


10 / – TYPICAL SECTION FOR CURTAIN WALL

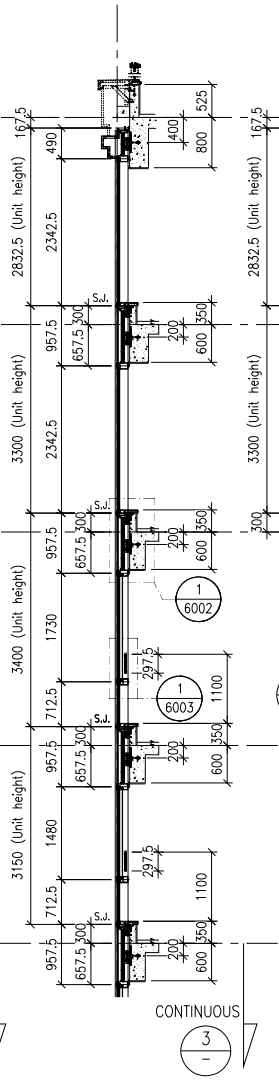


11 / – TYPICAL SECTION FOR CURTAIN WALL

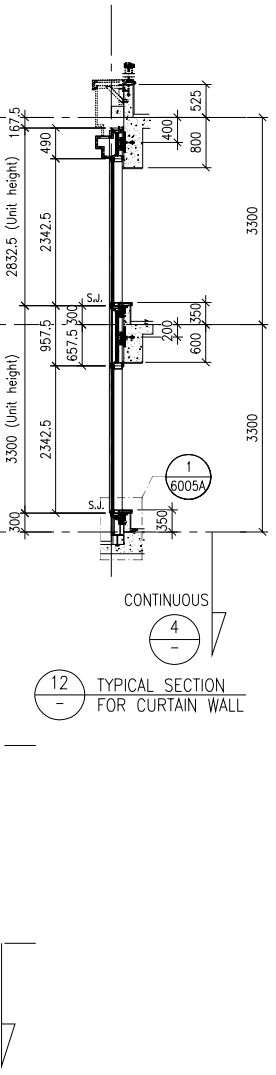


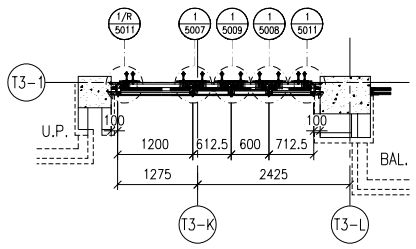


5 / – PART PLAN FOR CURTAIN WALL

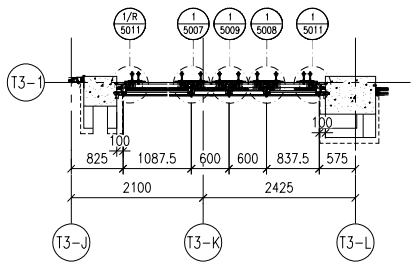


7 / – PART PLAN FOR CURTAIN WALL

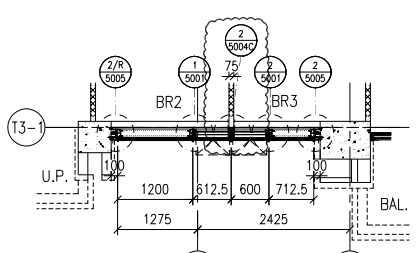


6 / – PART PLAN FOR CURTAIN WALL

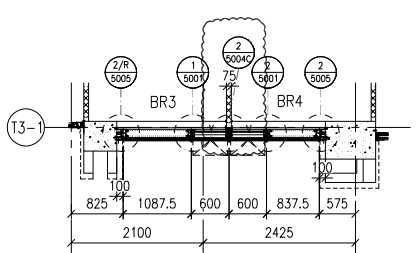


8 / – PART PLAN FOR CURTAIN WALL

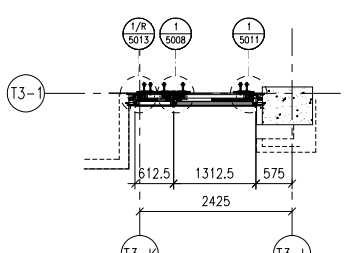


13 / – PART PLAN FOR CURTAIN WALL

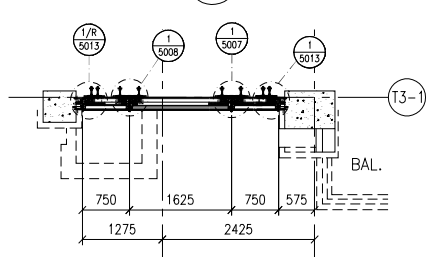


15 / – PART PLAN FOR CURTAIN WALL

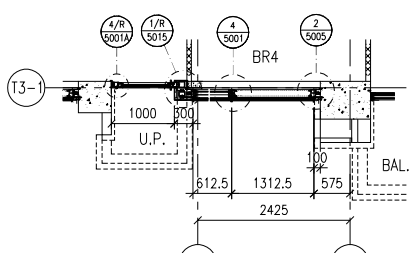


14 / – PART PLAN FOR CURTAIN WALL

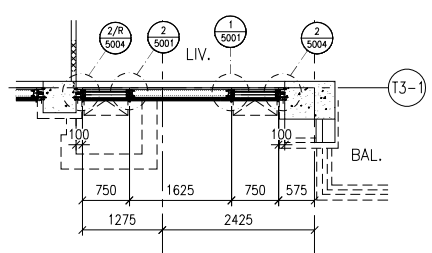


16 / – PART PLAN FOR CURTAIN WALL

T2 FLOOR LEVEL (S.F.L.)

| FLOOR | LEVEL |
|---|---|
| R/F | +210.00 |
| 26/F | +206.70 |
| 25/F | +203.40 |
| 23/F | +200.00 |
| 22/F | +196.85 |
| 21/F | +193.70 |
| 20/F | +190.55 |
| 19/F | +187.40 |
| 18/F | +184.25 |
| 17/F | +181.10 |
| 16/F | +177.80 |
| 15/F | +174.65 |
| 12/F | +171.50 |
| 11/F | +168.35 |
| 10/F | +165.20 |
| 9/F | +162.05 |
| 8/F | +158.90 |
| 7/F | +155.75 |
| 6/F | +152.60 |
| 5/F | +149.30 |

LEGEND:
- G1 – 10mm HEAT STRENGTHENED GLASS (OUTER) + 12mm AIR SPACE +12mm THK. TEMPERED CLEAR GLASS (INNER)
- G2 – 10mm HEAT STRENGTHENED GLASS (OUTER) + 12mm AIR SPACE +10mm THK. TEMPERED CLEAR GLASS (INNER)
- G4 – 12mm THK. HEAT STRENGTHENED GLASS & 2mm THK. ALUM. BACKPAN (SPANDREL GLASS)
- G5 – 12mm THK. CLEAR TEMPERED GLASS ( INTERNAL PROTECTIVE BARRIER )
- 3mm THK. ALUM. CLADDING
- S.J. – STACK JOINT (WIND LOAD)
- AE01 – ALUM. EXTRUSION DIE NO.
- ▲ – SUPPORT POINT (WIND LOAD + DEAD LOAD)
- ● – SUPPORT POINT (WIND LOAD)

B.D. REF :

CLIENT :
**SHIMAO GROUP HOLDINGS LIMITED**

ARCHITECT :
WONG TUNG & PARTNERS LIMITED
ARCHITECTS & PLANNERS

MAIN CONTRACTOR :
協興建築有限公司
HIP HING CONSTRUCTION CO LTD

STRUCTURAL ENGINEER :
C M WONG & ASSOCIATES LTD
黃志明建築工程師有限公司

FACADE CONSULTANT:
MEINHARDT

NOTE :
1. ALL DIMENSIONS ARE IN mm.
2. ALL ELEVATIONS ARE VIEWED FROM OUTSIDE.
3. ALL DIMENSIONS TO BE VERIFIED ON SITE BEFORE FABRICATION.

LEGEND :
X1 / X001 — DETAIL MARK NO. / REFER SHEET NO.
1. F.F.L. -- FINISHED FLOOR LEVEL
2. S.F.L. -- STRUCTURAL FLOOR LEVEL
3. /R -- REVERSED DETAIL

| NO. | DATE | REVISED | BY |
|---|---|---|---|
| A | 05-10-2021 | REVISION SUBJECT TO ARCH. COMMENT | |

JOB NO. : J-853

PROJECT :
PROPOSED RESIDENTIAL DEVELOPMENT AT N.K.I.L. 6542 YIN PING ROAD KOWLOON

TITLE :
PART ELEVATION FOR CURTAIN WALL AT TOWER 3

DATE : 26-MAR-21 | SCALE : 1:60 (A1)

DRAWN BY : LHR | CHECKED BY :


美特鋁質有限公司
MIDI ALUMINIUM FABRICATOR LTD.
Units 6-8, Sunray Industrial Centre, 1/F
610 Cha Kwo Ling Road, Kowloon
Tel:23489211-4 Fax:(852)27727666


DWG NO. : J853-SD-CW-4303 | REV. : –

LEGEND :

R.S. = RESTRAINT SOCKET

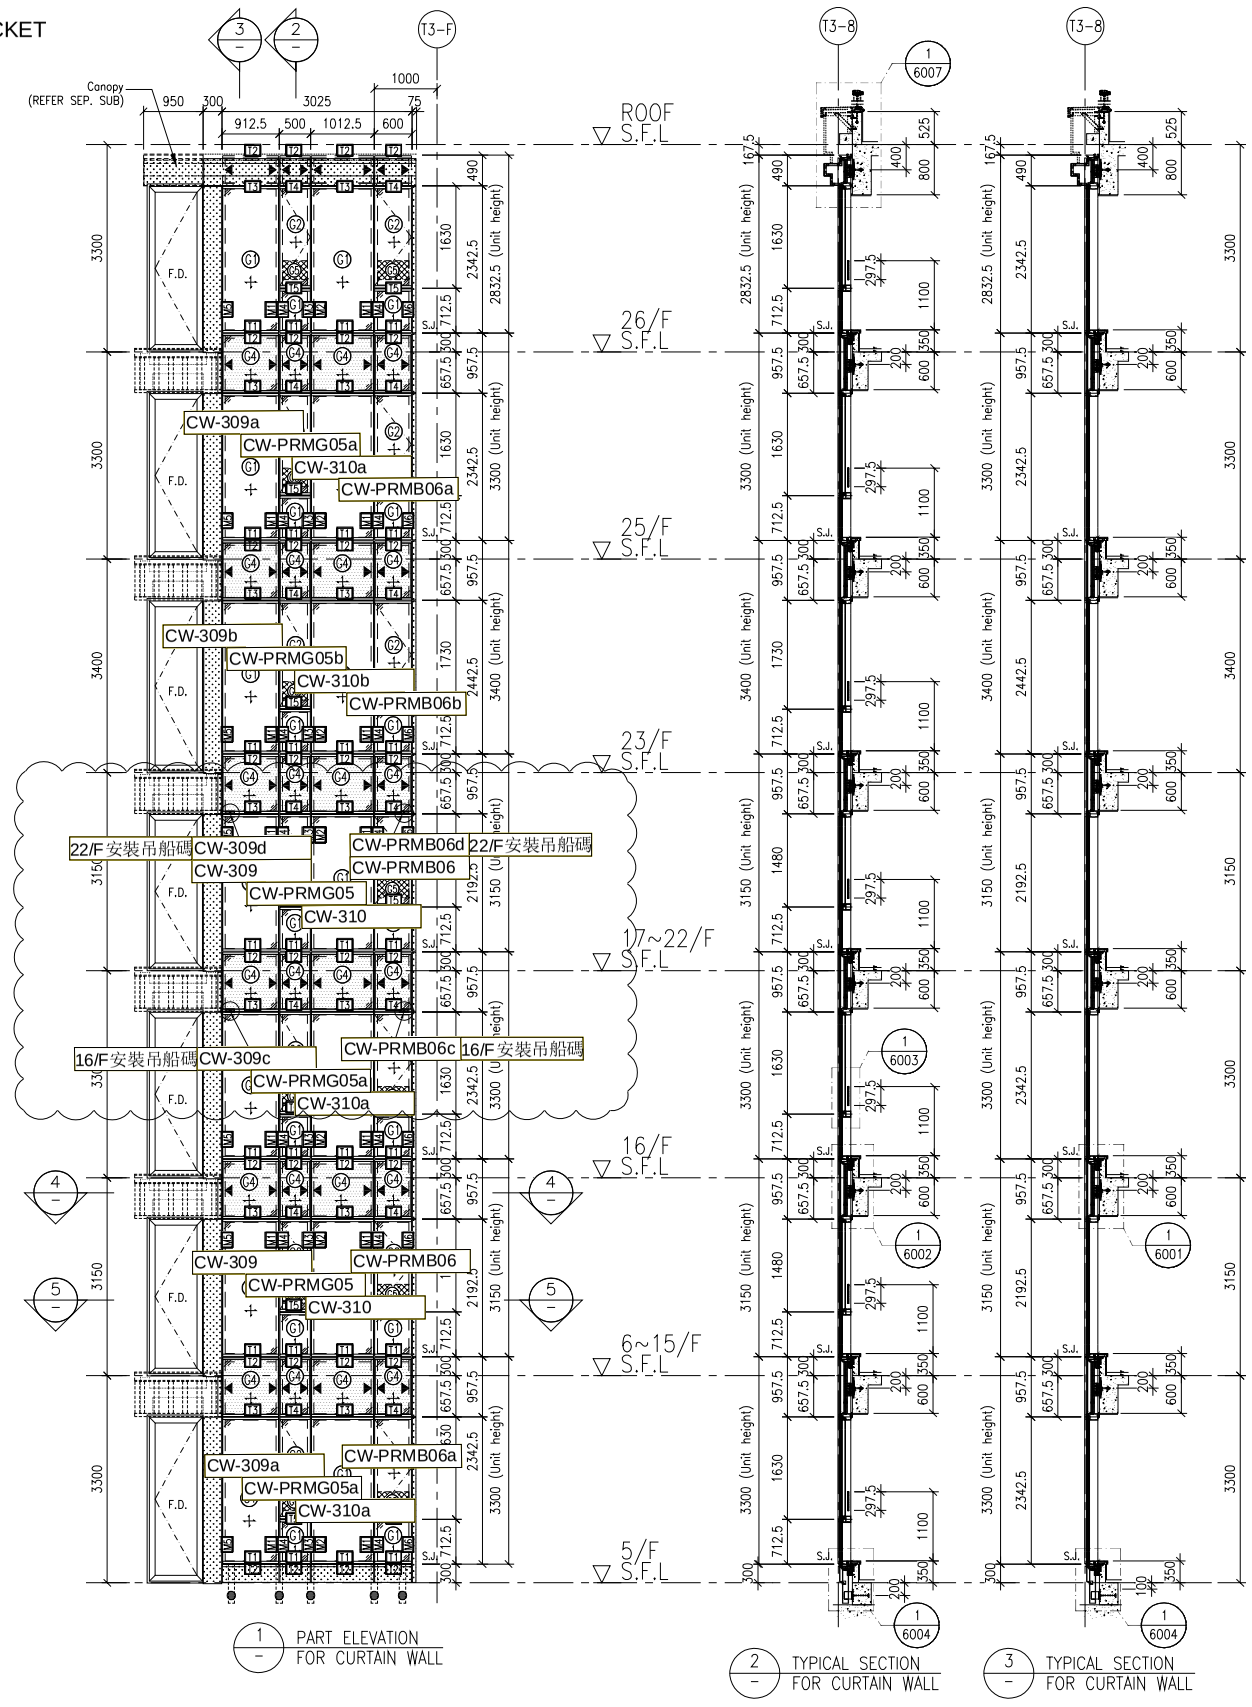


1 PART ELEVATION FOR CURTAIN WALL



2 TYPICAL SECTION FOR CURTAIN WALL



3 TYPICAL SECTION FOR CURTAIN WALL

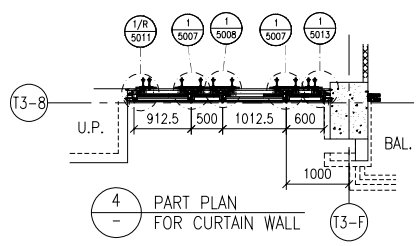


4 PART PLAN FOR CURTAIN WALL

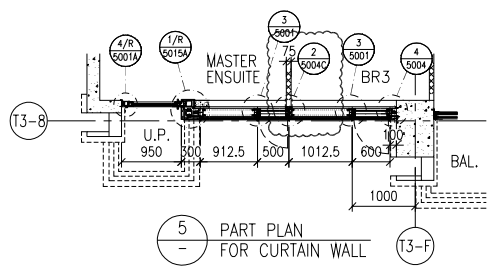


5 PART PLAN FOR CURTAIN WALL

FLOOR LEVEL (S.F.L.)

| FLOOR | LEVEL |
|---|---|
| ROOF | +210.00 |
| 26/F | +206.70 |
| 25/F | +203.40 |
| 23/F | +200.00 |
| 22/F | +196.85 |
| 21/F | +193.70 |
| 20/F | +190.55 |
| 19/F | +187.40 |
| 18/F | +184.25 |
| 17/F | +181.10 |
| 16/F | +177.80 |
| 15/F | +174.65 |
| 12/F | +171.50 |
| 11/F | +168.35 |
| 10/F | +165.20 |
| 9/F | +162.05 |
| 8/F | +158.90 |
| 7/F | +155.75 |
| 6/F | +152.60 |
| 5/F | +149.30 |

LEGEND:

- 10mm HEAT STRENGTHENED GLASS (OUTER) + 12mm AIR SPACE +12mm THK. TEMPERED CLEAR GLASS (INNER)
- 10mm HEAT STRENGTHENED GLASS (OUTER) + 12mm AIR SPACE +10mm THK. TEMPERED CLEAR GLASS (INNER)
- 12mm THK. HEAT STRENGTHENED GLASS & 2mm THK. ALUM. BACKPAN (SPANDREL GLASS)
- 12mm THK. CLEAR TEMPERED GLASS ( INTERNAL PROTECTIVE BARRIER )
- 3mm THK. ALUM. CLADDING
- S.J. – STACK JOINT (WIND LOAD)
- AE01 – ALUM. EXTRUSION DIE NO.
- ▲ – SUPPORT POINT (WIND LOAD + DEAD LOAD)
- ● – SUPPORT POINT (WIND LOAD)

B.D. REF :

CLIENT :

**SHIMAO GROUP HOLDINGS LIMITED**

ARCHITECT :

WONG TUNG & PARTNERS LIMITED
ARCHITECTS & PLANNERS

MAIN CONTRACTOR :

協興建築有限公司
HIP HING CONSTRUCTION CO LTD

STRUCTURAL ENGINEER :

C M WONG & ASSOCIATES LTD
黃志明建築工程師有限公司

FACADE CONSULTANT:

MEINHARDT

NOTE :

1. ALL DIMENSIONS ARE IN mm.
2. ALL ELEVATIONS ARE VIEWED FROM OUTSIDE.
3. ALL DIMENSIONS TO BE VERIFIED ON SITE BEFORE FABRICATION.

LEGEND :

X1 – DETAIL MARK NO.
X001 – REFER SHEET NO.

1. F.F.L. --FINISHED FLOOR LEVEL
2. S.F.L. --STRUCTURAL FLOOR LEVEL
3. (/R) --REVERSED DETAIL

| NO. | DATE | REVISED | BY |
|---|---|---|---|
| A | 05-10-2021 | REVISION SUBJECT TO ARCH. COMMENT | |

JOB NO. : J-853

PROJECT :

PROPOSED RESIDENTIAL DEVELOPMENT AT N.K.I.L. 6542 YIN PING ROAD KOWLOON

TITLE :

PART ELEVATION FOR CURTAIN WALL AT TOWER 3

DATE : 26-MAR-21 | SCALE : 1:60 (A1)

DRAWN BY : LHR | CHECKED BY :


美特鋁質有限公司
MIDI ALUMINIUM FABRICATOR LTD.
Units 6-8, Sunray Industrial Centre, 1/F
610 Cha Kwo Ling Road, Kowloon
Tel:23489211-4 Fax:(852)27727666


DWG NO. : J853-SD-CW-4304 | REV. : -

LEGEND :

R.S. = RESTRAINT SOCKET

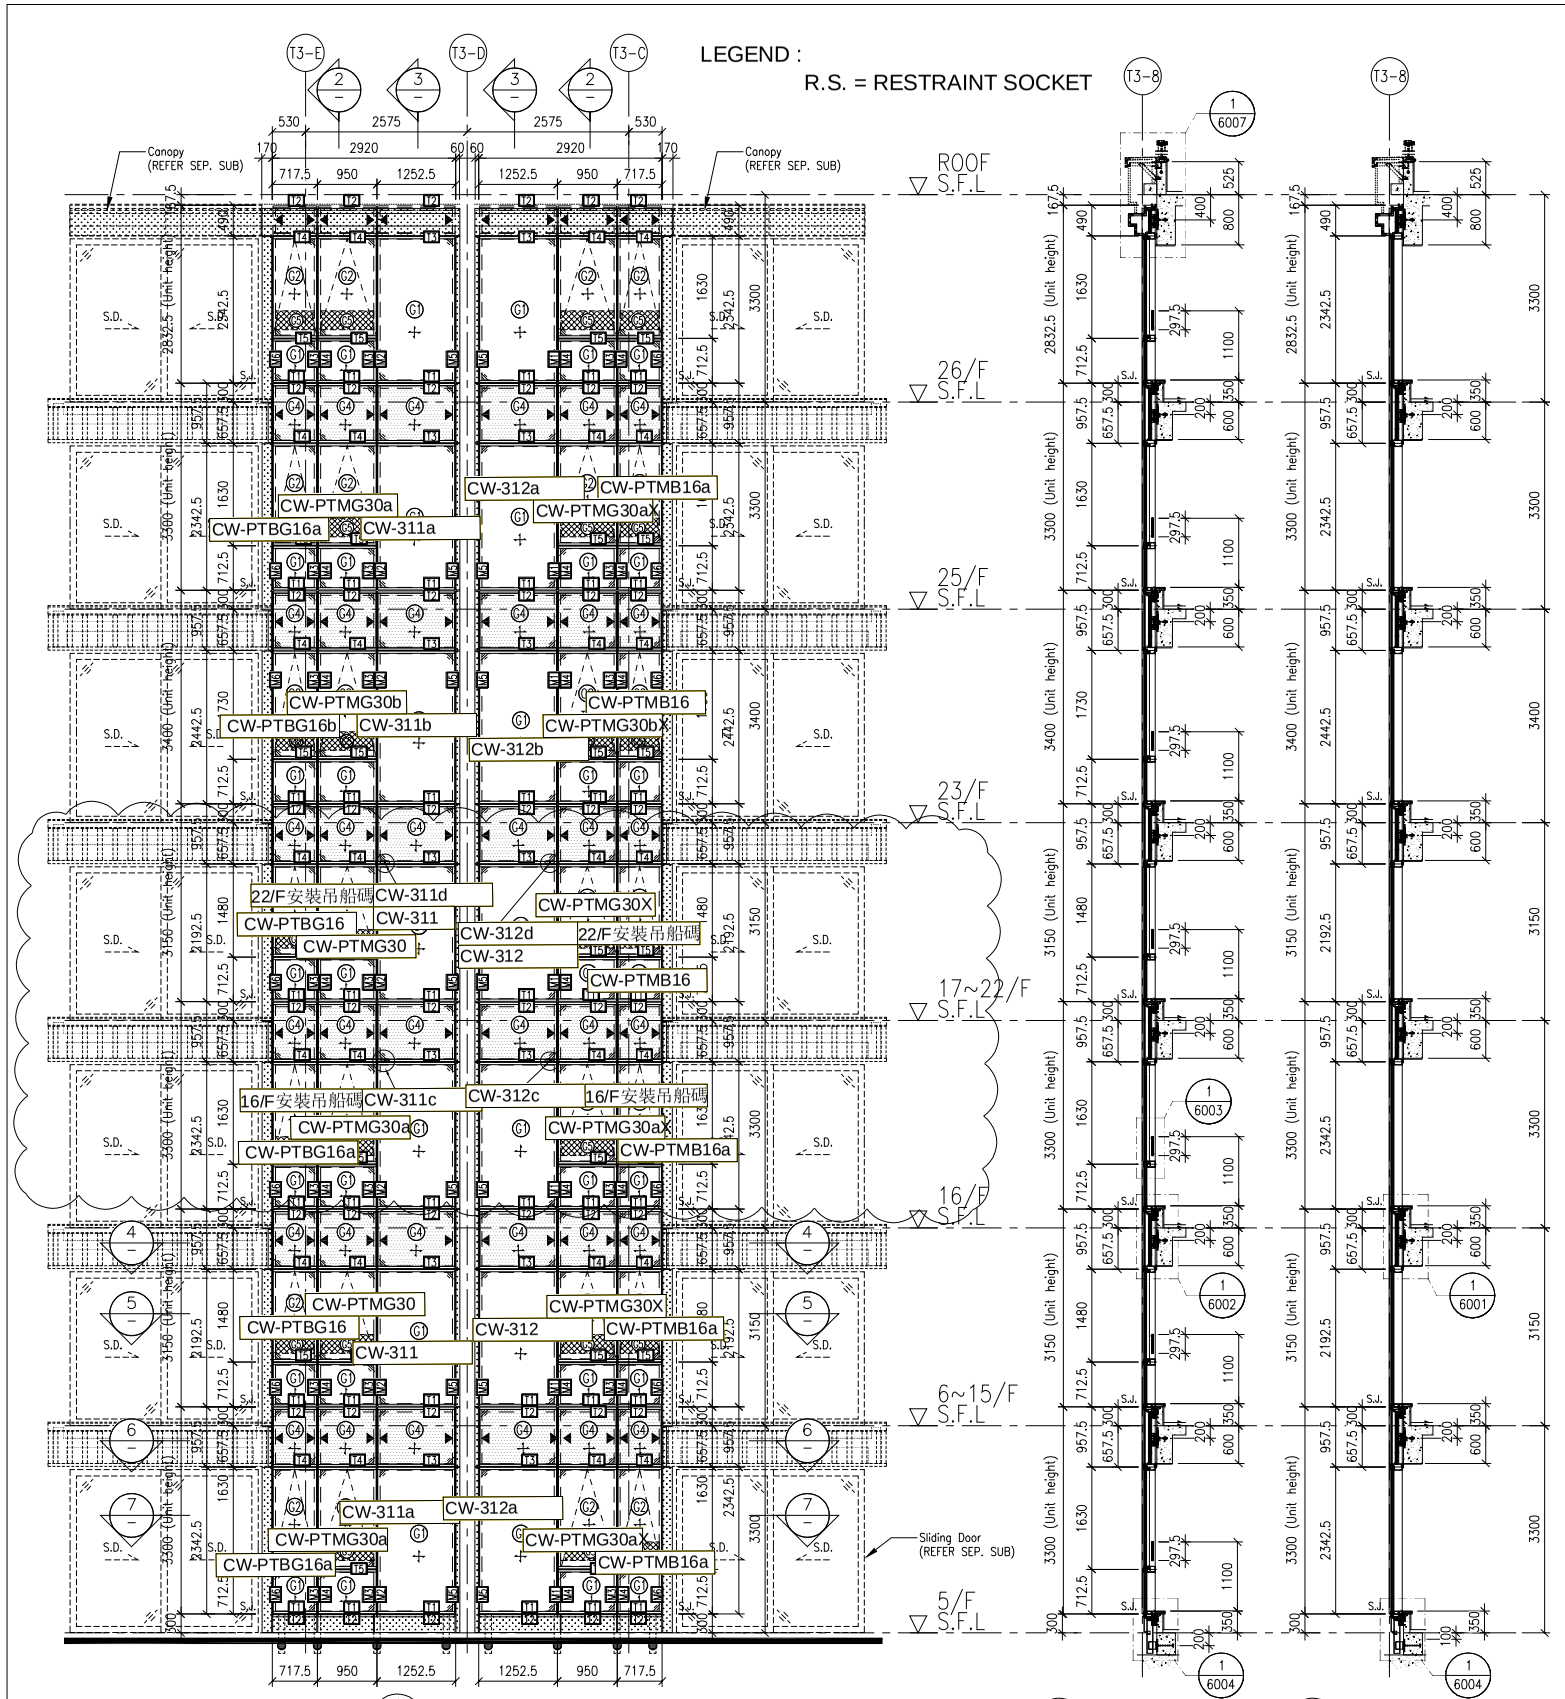


1 / – PART ELEVATION FOR CURTAIN WALL



2 / – TYPICAL SECTION FOR CURTAIN WALL



3 / – TYPICAL SECTION FOR CURTAIN WALL

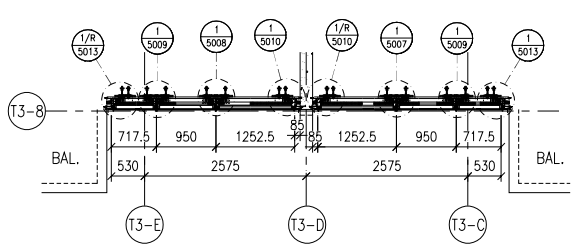


4 / – PART PLAN FOR CURTAIN WALL

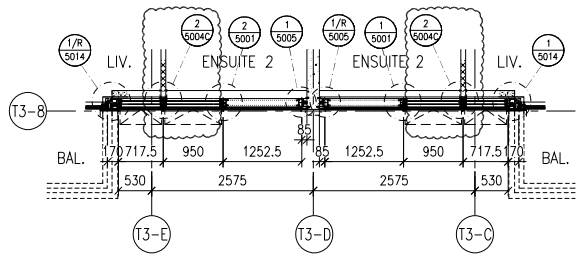


5 / – PART PLAN FOR CURTAIN WALL

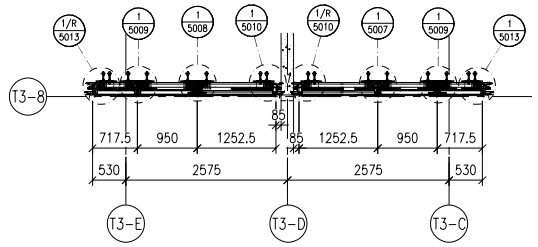


6 / – PART PLAN FOR CURTAIN WALL

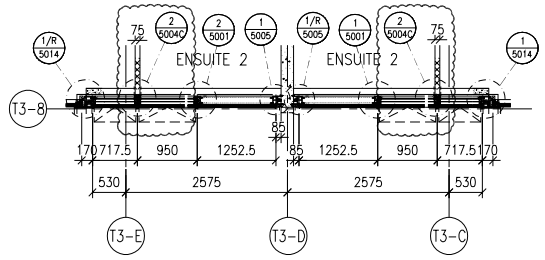


7 / – PART PLAN FOR CURTAIN WALL

FLOOR LEVEL (S.F.L.)

| FLOOR | LEVEL |
|---|---|
| ROOF | +210.00 |
| 26/F | +206.70 |
| 25/F | +203.40 |
| 23/F | +200.00 |
| 22/F | +196.85 |
| 21/F | +193.70 |
| 20/F | +190.55 |
| 19/F | +187.40 |
| 18/F | +184.25 |
| 17/F | +181.10 |
| 16/F | +177.80 |
| 15/F | +174.65 |
| 12/F | +171.50 |
| 11/F | +168.35 |
| 10/F | +165.20 |
| 9/F | +162.05 |
| 8/F | +158.90 |
| 7/F | +155.75 |
| 6/F | +152.60 |
| 5/F | +149.30 |

LEGEND:

- G1 – 10mm HEAT STRENGTHENED GLASS (OUTER) + 12mm AIR SPACE +12mm THK. TEMPERED CLEAR GLASS (INNER)
- G2 – 10mm HEAT STRENGTHENED GLASS (OUTER) + 12mm AIR SPACE +10mm THK. TEMPERED CLEAR GLASS (INNER)
- P4 – 12mm THK. HEAT STRENGTHENED GLASS & 2mm THK. ALUM. BACKPAN (SPANDREL GLASS)
- G3 – 12mm THK. CLEAR TEMPERED GLASS ( INTERNAL PROTECTIVE BARRIER )
- 3mm THK. ALUM. CLADDING
- S.J. – STACK JOINT (WIND LOAD)
- AE01 – ALUM. EXTRUSION DIE NO.
- ▲ – SUPPORT POINT (WIND LOAD + DEAD LOAD)
- ● – SUPPORT POINT (WIND LOAD)

B.D. REF :

CLIENT :

**SHIMAO GROUP HOLDINGS LIMITED**

ARCHITECT :

WONG TUNG & PARTNERS LIMITED
ARCHITECTS & PLANNERS

MAIN CONTRACTOR :

協興建築有限公司
HIP HING CONSTRUCTION CO LTD

STRUCTURAL ENGINEER :

C M WONG & ASSOCIATES LTD
黃志明建築工程師有限公司

FACADE CONSULTANT:

MEINHARDT

NOTE :

1. ALL DIMENSIONS ARE IN mm.
2. ALL ELEVATIONS ARE VIEWED FROM OUTSIDE.
3. ALL DIMENSIONS TO BE VERIFIED ON SITE BEFORE FABRICATION.

LEGEND :

X1 / X001 – DETAIL MARK NO. / REFER SHEET NO.

1. F.F.L. --FINISHED FLOOR LEVEL
2. S.F.L. --STRUCTURAL FLOOR LEVEL
3. /R --REVERSED DETAIL

| NO. | DATE | REVISED | BY |
|---|---|---|---|
| A | 05-10-2021 | REVISION SUBJECT TO ARCH. COMMENT | |

JOB NO. : J-853

PROJECT :

PROPOSED RESIDENTIAL DEVELOPMENT AT N.K.I.L. 6542 YIN PING ROAD KOWLOON

TITLE :

PART ELEVATION FOR CURTAIN WALL AT TOWER 3

DATE : 23-OCT-21 | SCALE : 1:60 (A1)

DRAWN BY : LHR | CHECKED BY :


美特鋁製有限公司
MIDI ALUMINIUM FABRICATOR LTD.
Units 6-8, Sunray Industrial Centre, 1/F
610 Cha Kwo Ling Road, Kowloon
Tel:23489211-4 Fax:(852)27727666


DWG NO. : J853-SD-CW-4304A | REV. : –

LEGEND :

R.S. = RESTRAINT SOCKET

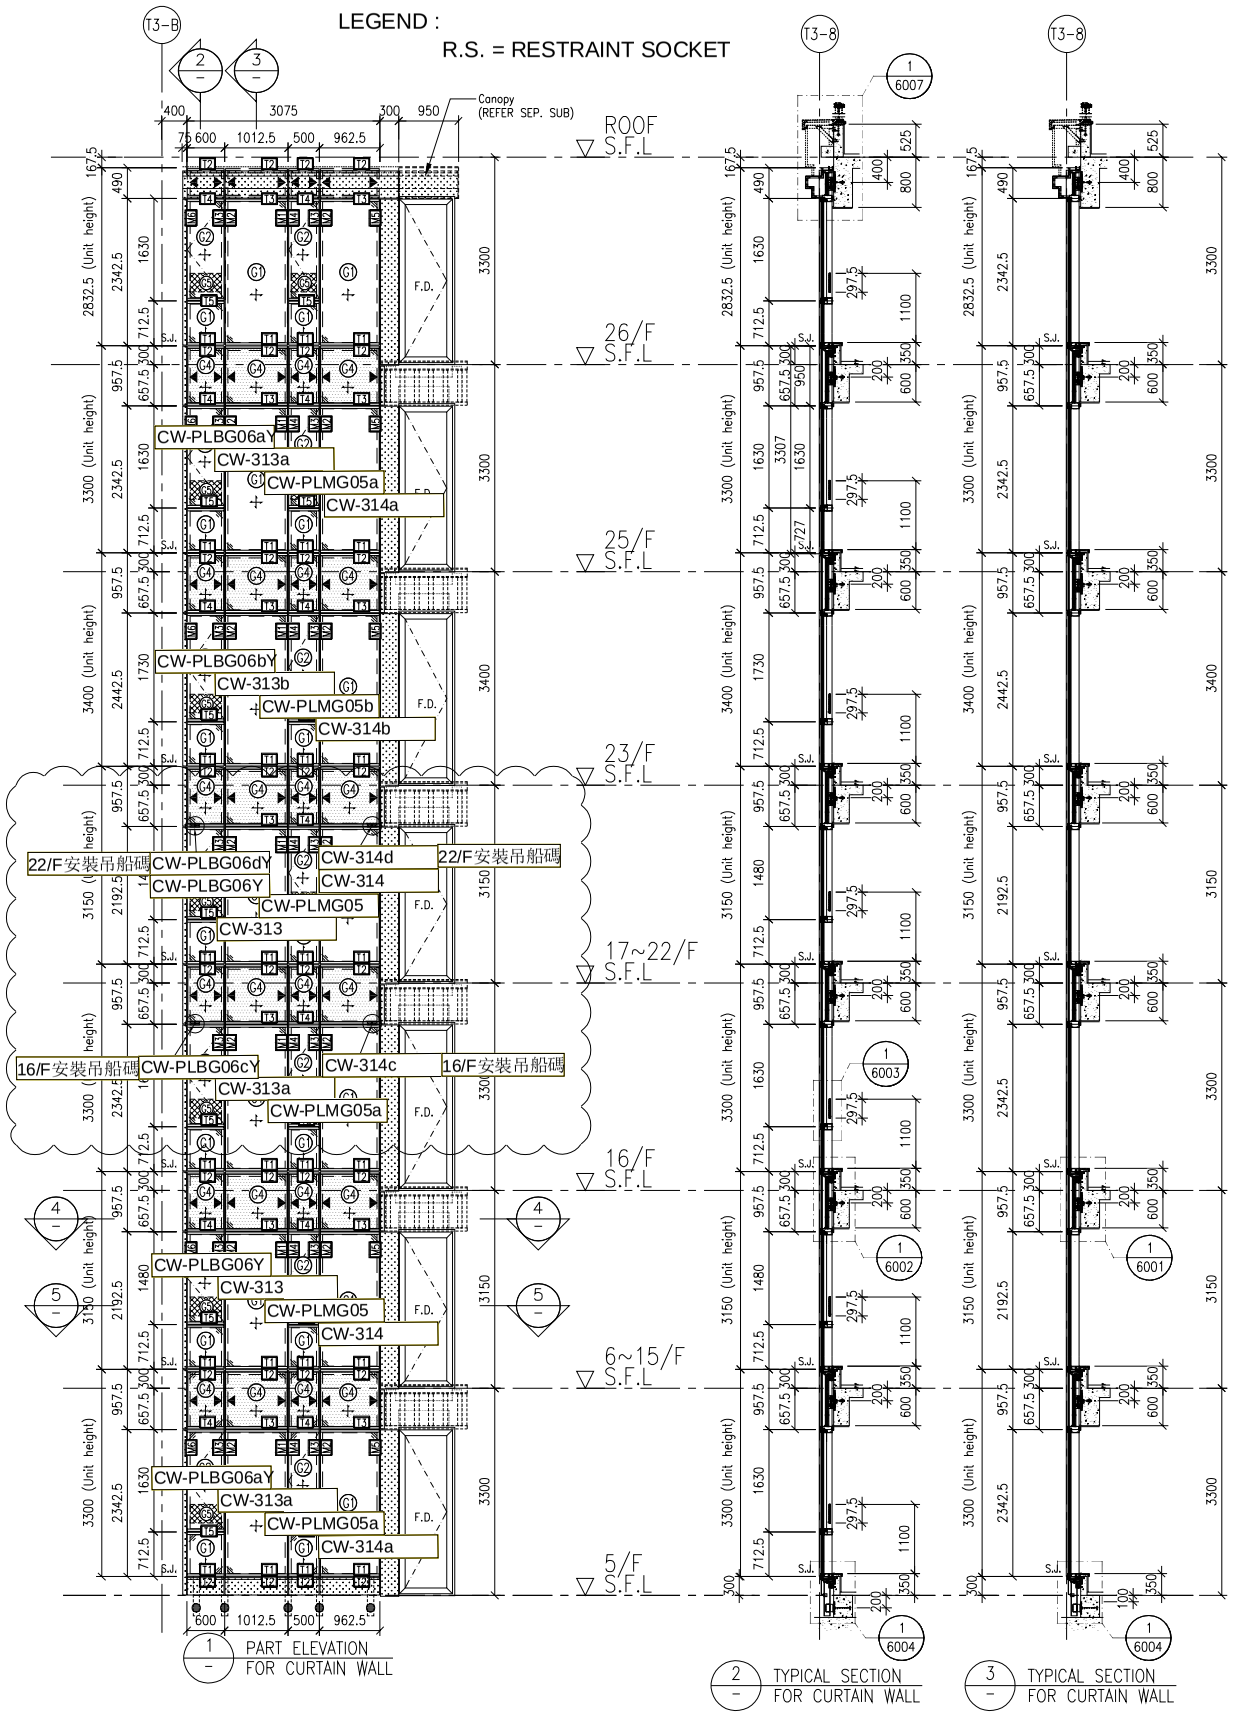


1 PART ELEVATION FOR CURTAIN WALL

2 TYPICAL SECTION FOR CURTAIN WALL

3 TYPICAL SECTION FOR CURTAIN WALL

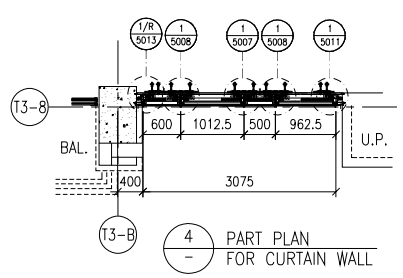


4 PART PLAN FOR CURTAIN WALL

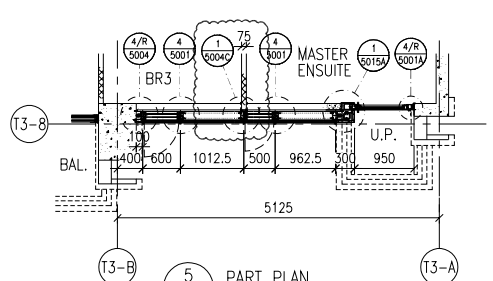


5 PART PLAN FOR CURTAIN WALL

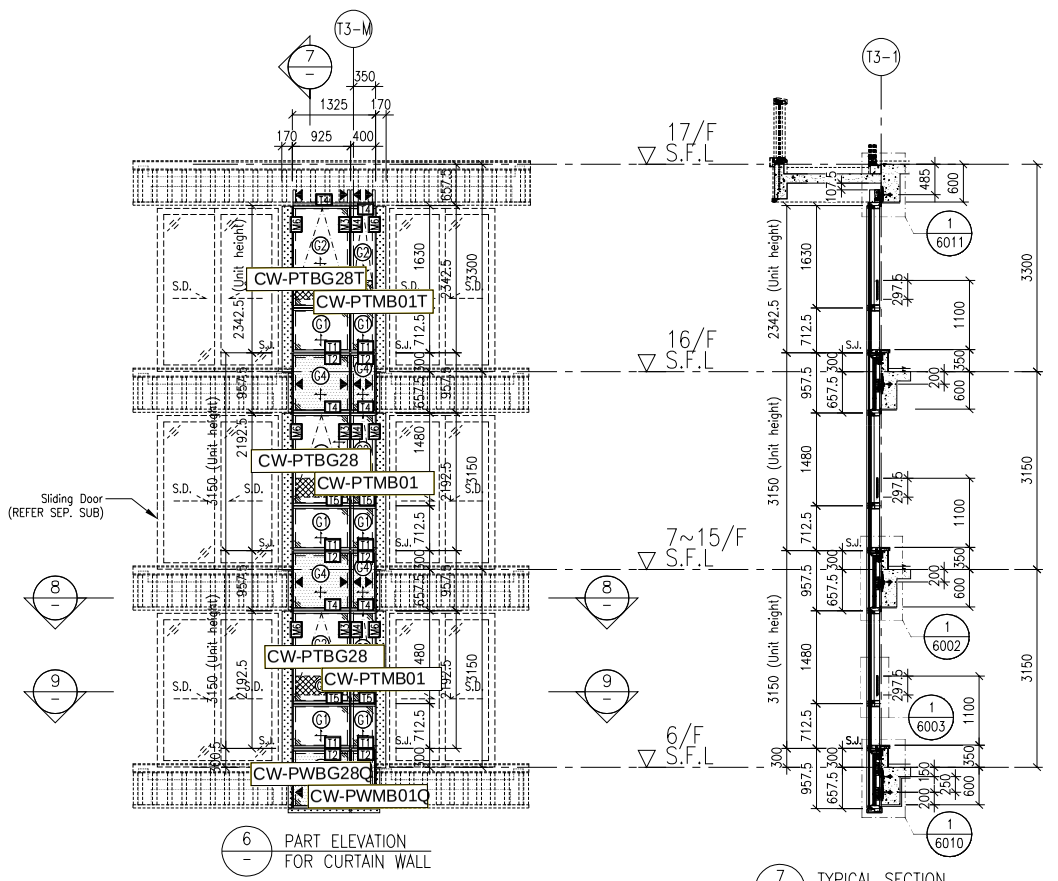


6 PART ELEVATION FOR CURTAIN WALL

7 TYPICAL SECTION FOR CURTAIN WALL

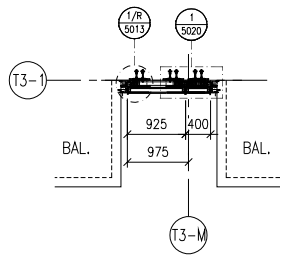


8 PART PLAN FOR CURTAIN WALL

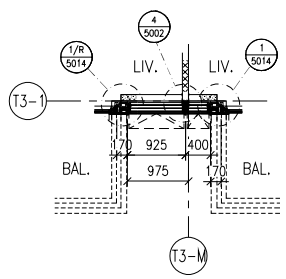


9 PART PLAN FOR CURTAIN WALL

FLOOR LEVEL (S.F.L.)

| FLOOR | LEVEL |
|---|---|
| ROOF | +210.00 |
| 26/F | +206.70 |
| 25/F | +203.40 |
| 23/F | +200.00 |
| 22/F | +196.85 |
| 21/F | +193.70 |
| 20/F | +190.55 |
| 19/F | +187.40 |
| 18/F | +184.25 |
| 17/F | +181.10 |
| 16/F | +177.80 |
| 15/F | +174.65 |
| 12/F | +171.50 |
| 11/F | +168.35 |
| 10/F | +165.20 |
| 9/F | +162.05 |
| 8/F | +158.90 |
| 7/F | +155.75 |
| 6/F | +152.60 |
| 5/F | +149.30 |

LEGEND:

- G1 – 10mm HEAT STRENGTHENED GLASS (OUTER) + 12mm AIR SPACE +12mm THK. TEMPERED CLEAR GLASS (INNER)
- G2 – 10mm HEAT STRENGTHENED GLASS (OUTER) + 12mm AIR SPACE +10mm THK. TEMPERED CLEAR GLASS (INNER)
- P4 – 12mm THK. HEAT STRENGTHENED GLASS & 2mm THK. ALUM. BACKPAN (SPANDREL GLASS)
- G3 – 12mm THK. CLEAR TEMPERED GLASS ( INTERNAL PROTECTIVE BARRIER )
- 3mm THK. ALUM. CLADDING
- S.J. – STACK JOINT (WIND LOAD)
- AE01 – ALUM. EXTRUSION DIE NO.
- ▲ – SUPPORT POINT (WIND LOAD + DEAD LOAD)
- ● – SUPPORT POINT (WIND LOAD)

B.D. REF :

CLIENT :

**SHIMAO GROUP HOLDINGS LIMITED**

ARCHITECT : WONG TUNG & PARTNERS LIMITED ARCHITECTS & PLANNERS

MAIN CONTRACTOR : 協興建築有限公司 HIP HING CONSTRUCTION CO LTD

STRUCTURAL ENGINEER : C M WONG & ASSOCIATES LTD 黃志明建築工程師有限公司

FACADE CONSULTANT: MEINHARDT

NOTE :

1. ALL DIMENSIONS ARE IN mm.
2. ALL ELEVATIONS ARE VIEWED FROM OUTSIDE.
3. ALL DIMENSIONS TO BE VERIFIED ON SITE BEFORE FABRICATION.

LEGEND :

X1 — DETAIL MARK NO.
X001 — REFER SHEET NO.

1. F.F.L. --FINISHED FLOOR LEVEL
2. S.F.L. --STRUCTURAL FLOOR LEVEL
3. /R --REVERSED DETAIL

| NO. | DATE | REVISED | BY |
|---|---|---|---|

JOB NO. : J-853

PROJECT :
PROPOSED RESIDENTIAL DEVELOPMENT AT N.K.I.L. 6542
YIN PING ROAD
KOWLOON

TITLE :
PART ELEVATION FOR CURTAIN WALL AT TOWER 3

DATE : 05-OCT-21 | SCALE : 1:60 (A1)

DRAWN BY : LHR | CHECKED BY :


美特鋁質有限公司 MIDI ALUMINIUM FABRICATOR LTD.
Units 6-8, Sunray Industrial Centre, 1/F
610 Cha Kwo Ling Road, Kowloon
Tel:23489211-4 Fax:(852)27727666


DWG NO. : J853-SD-CW-4305 | REV. : -

EG－DWG3

美特鋁質 有限公司
MIDI Aluminium Fabricator Ltd.

| 圖號 | 層數 | 數量 | 總數 | 樓層 | 使用位置 |
|---|---|---|---|---|---|
| CW－301Z | 8 | 1 | 8 | 6/F－15/F | J853－SD－CW－4301 |

節點圖見: CW－301Z(1)

| 工程號 | J853 | 地盤 | 延坪道住宅 |
|---|---|---|---|

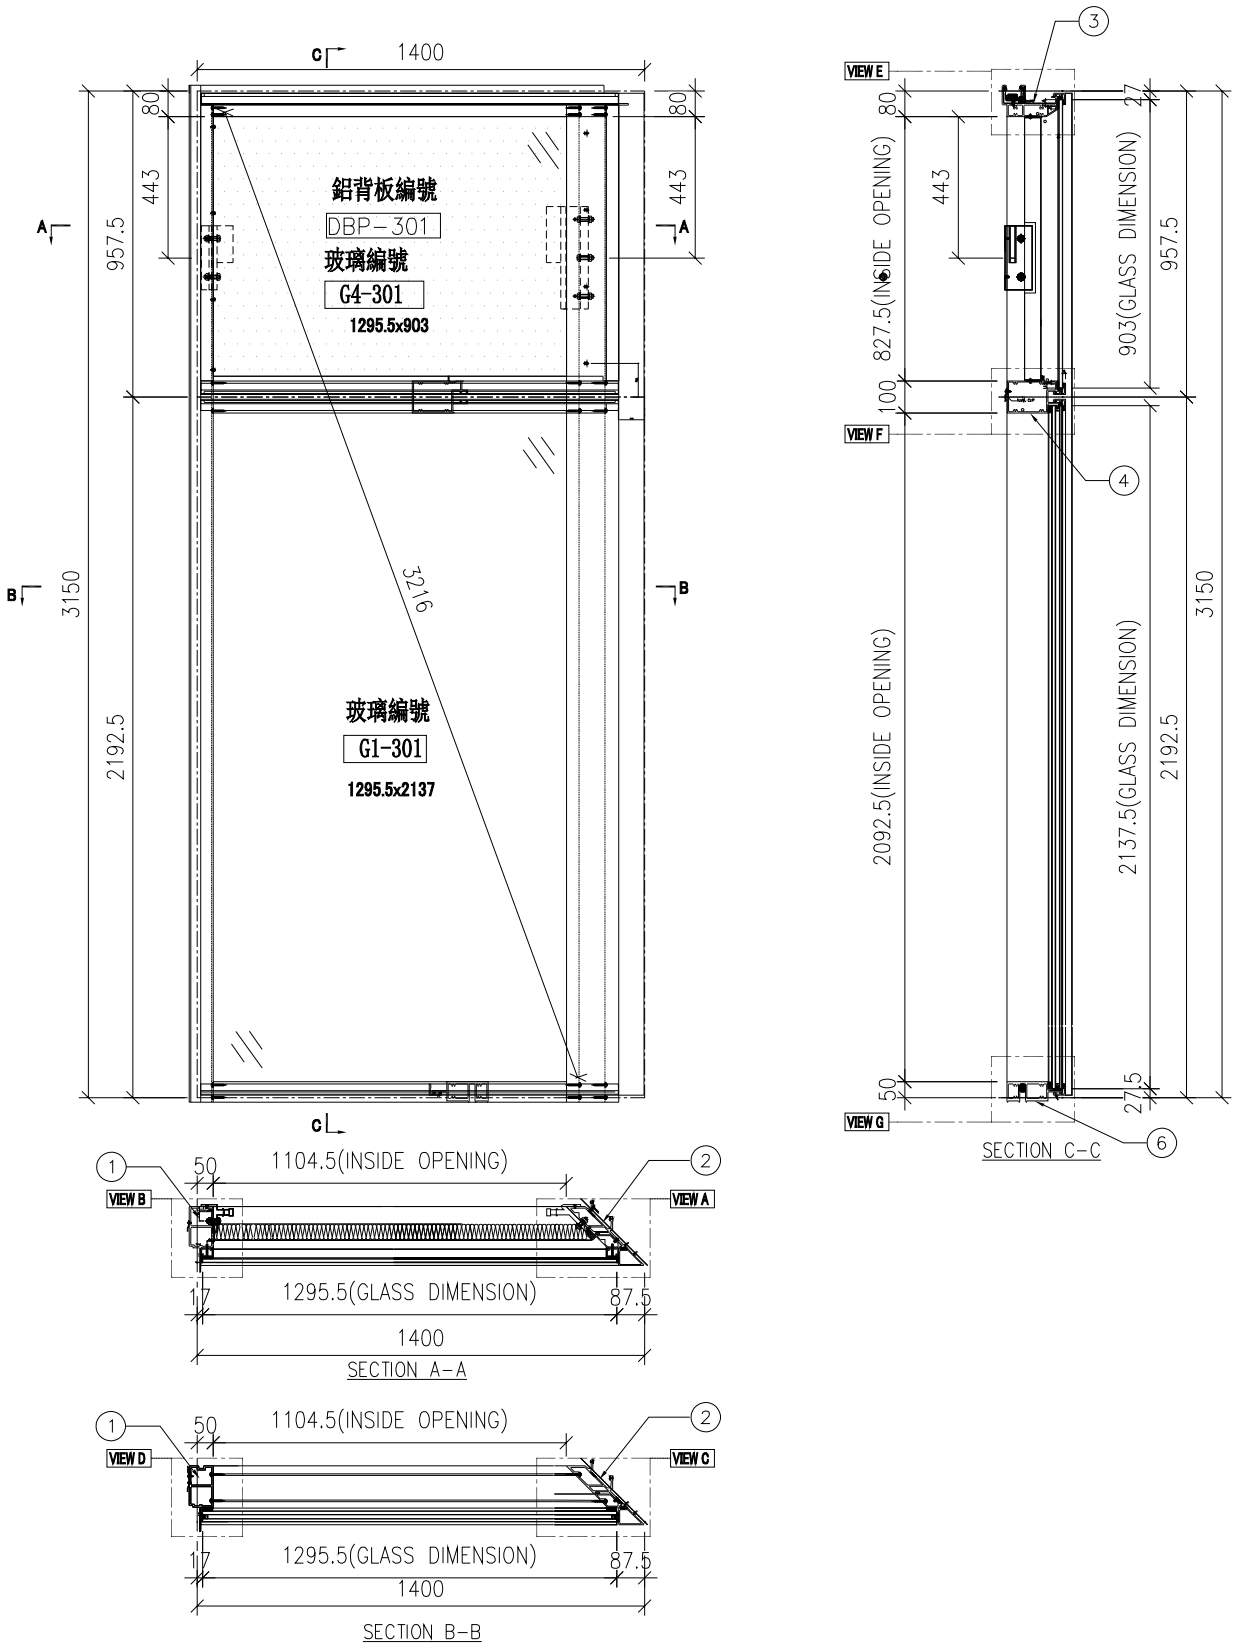


| 名稱 | 單元組裝圖 | 制圖 | 陳敏聰 | 2022.04.29 | 修改 | | | |
|---|---|---|---|---|---|---|---|---|
| 材料 | | 復核 | 謝永林 | 2022.05.04 | 日期 | | | |
| 顏色 | JMQ213457(三塗) | 批准 | 胡哥 | | 圖號 | CW－301Z | | |

EG－DWG3

美特鋁質 有限公司
MIDI Aluminium Fabricator Ltd.

| 圖號 | 層數 | 數量 | 總數 | 樓層 | 使用位置 |
|---|---|---|---|---|---|
| CW－301aZ | 1 | 1 | 1 | 5/F | J853－SD－CW－4301 |

節點圖見: CW－301aZ(1)

| 工程號 | J853 | 地盤 | 延坪道住宅 |
|---|---|---|---|

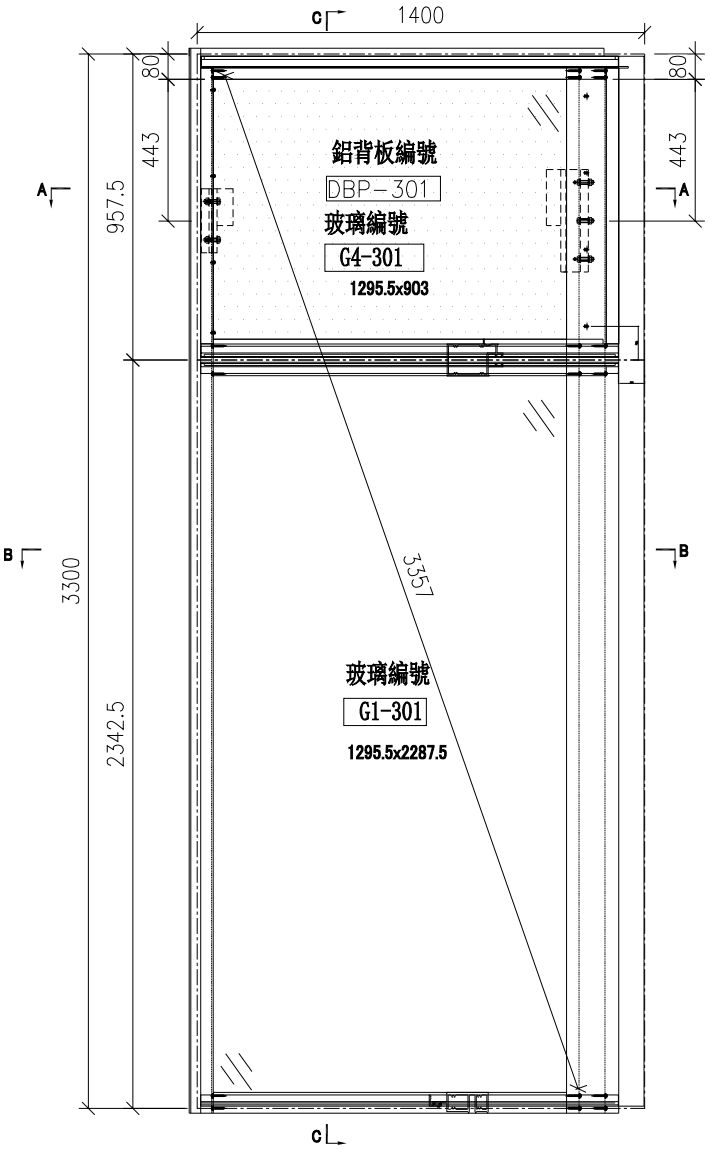


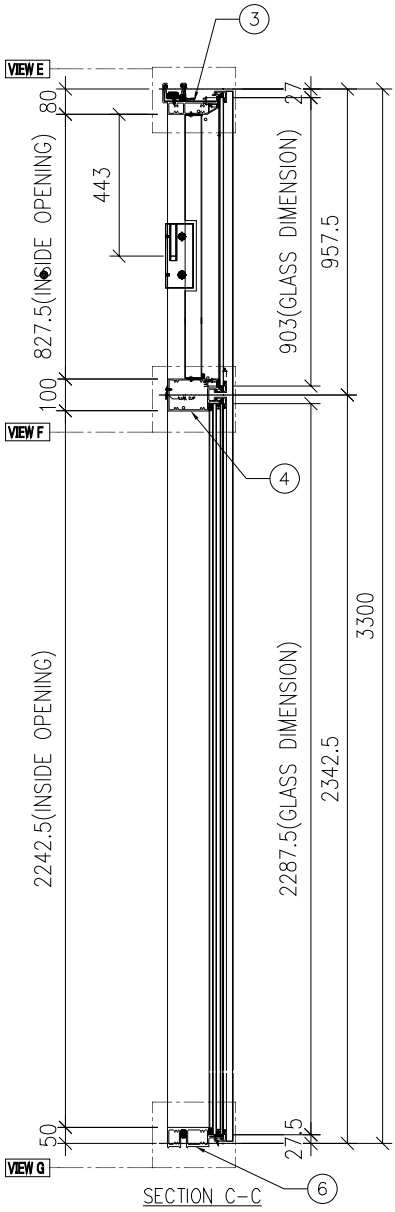


SECTION C－C

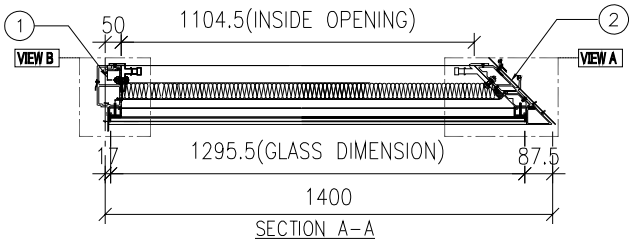


SECTION A－A

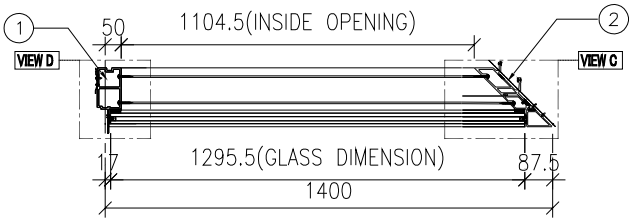


SECTION B－B

| 名稱 | 單元組裝圖 | 制圖 | 陳敏聰 | 2022.04.29 | 修改 | | | |
|---|---|---|---|---|---|---|---|---|
| 材料 | | 復核 | 謝永林 | 2022.05.04 | 日期 | | | |
| 顏色 | JMQ213457(三塗) | 批准 | 胡哥 | | 圖號 | CW－301aZ | | |

EG-DWG3

美特鋁質 有限公司
MIDI Aluminium Fabricator Ltd.

大樣圖見: CW-301Z

| 工程號 | J853 | 地盤 | 延坪道住宅 |
|---|---|---|---|

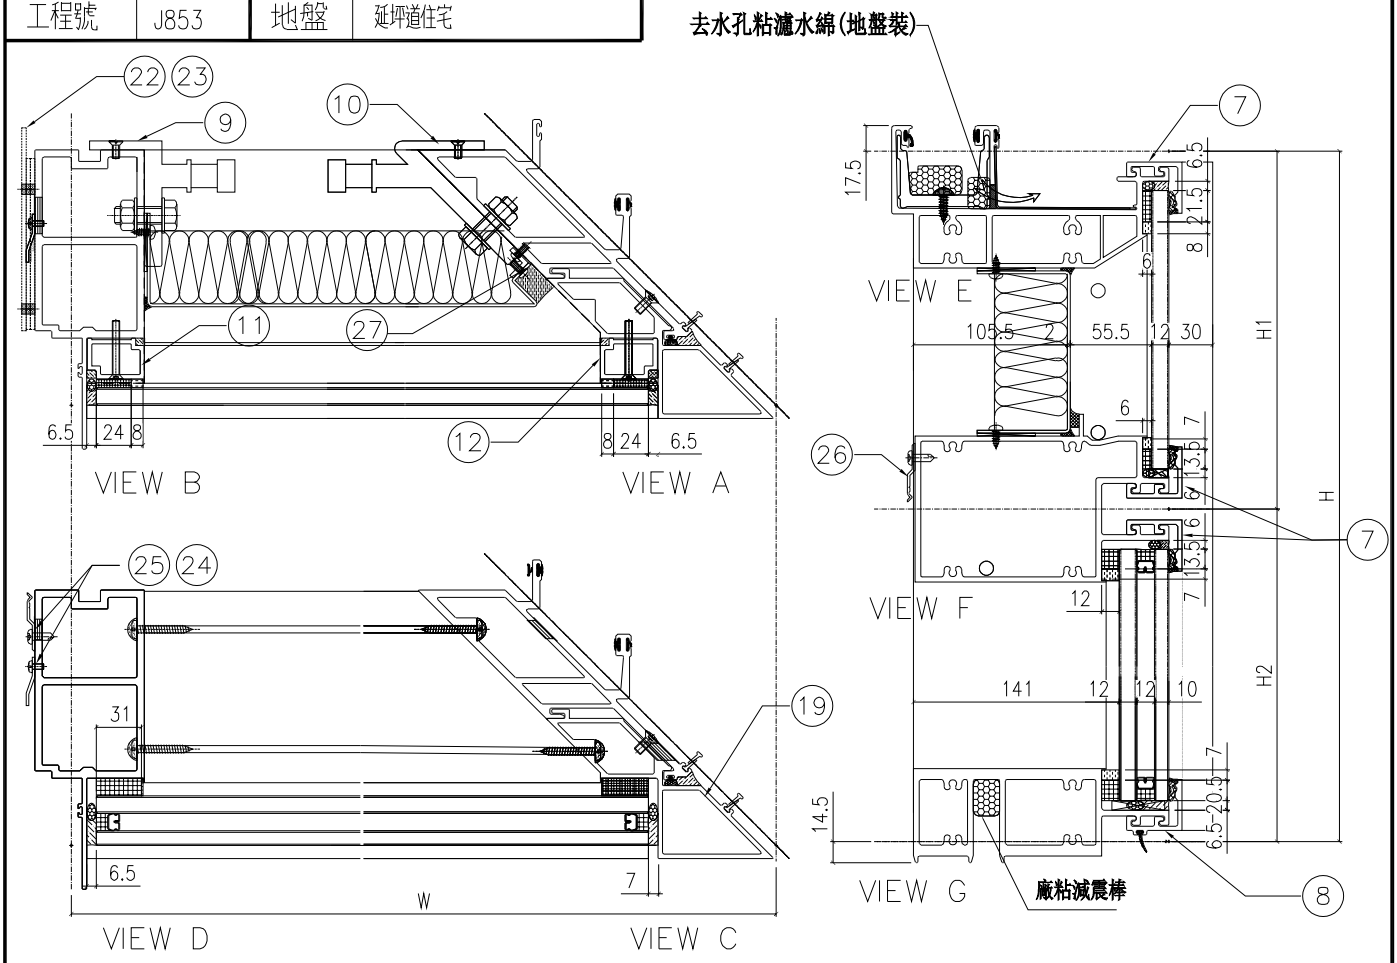


| 分格W | 分格H | 分格H1 | 分格H2 | | | |
|---|---|---|---|---|---|---|
| 1400 | 3150 | 957.5 | 2192.5 | | | |
| | | | | | | |
| 序號 | 名稱 | 加工圖號 | 數量 | 長度 | 備註 | 模號 |
| 1 | 梗邊企 | X85975-01L | 1 | 3157 | | X85975 |
| 2 | 轉角公企 | X85977-01R | 1 | 3120.5 | | X85977 |
| 3 | 頂橫 | X85982-02L-301Z | 1 | 1372.5 | | X85982 |
| 4 | 上梗下梗中橫 | X85983-03-301Z | 1 | 1306.5 | | X85983 |
| 6 | 底橫 | X85981-02-301Z | 1 | 1306.5 | | X85981 |
| 7 | 扣蓋（頂） | X85989-03-301Z | 3 | 1307.5 | | X85989 |
| 8 | 扣蓋（底） | X85988-03-301Z | 1 | 1307.5 | | X85988 |
| 9 | 掛碼 | KM-GM01 | 1 | 200 | | X85998 |
| 10 | 轉角掛碼 | KM-GM04 | 1 | 320 | | X85999 |
| 11 | 梗玻骨(單玻) | X85991-01L | 1 | 862.5 | | X85991 |
| 12 | 梗玻骨(單玻) | X85991-01R | 1 | 862.5 | | X85991 |
| 19 | 轉角梗企裝飾線 | X85979-02ZR | 1 | 3157 | | X85979 |
| 22 | 擋水巴 | SS-04 | 2 | 112 | | 3mm鋁板 |
| 23 | 擋水巴 | SS-05 | 1 | 139 | | 3mm鋁板 |
| 24 | Z字碼 | UN-Z02 | 9 | 50 | | |
| 25 | Z字碼 | UN-Z03-01 | 1 | 2990 | | |
| 26 | Z字碼 | UN-Z01 | 4 | 50 | | |
| 27 | 20*15*3mm鋁角(轉角收背板) | UN-AG02R | 1 | 300/250 | | JM1038 |

| 配件清單名稱 | 顏色 | 數量 | 備注 |
|---|---|---|---|
| #10x5/8"圓頭鋼牙 | A4-70 | 22 | 修背板用(300mmC/C) |
| #14x1-1/2"圓頭鋼牙 | A4-70 | 24 | 修橫料 |
| M5x40mm平頭機絲 | A4-70 | 6 | 全梗玻璃背用 |
| M5x12mm平頭機絲 | A4-70 | 4 | 固定掛碼到企料上 |
| M12x40mm六角螺栓 | A4-70 | 5 | 企料鋁碼川(配1螺母,1平介,1彈介) |
| M5x12mm圓頭鋼絲 | A4-70 | 0 | 修套心 |
| 3/16x3/8"圓頭機絲 | A4-70 | 4 | 修20*15*3mm轉角企固定背板鋁角 |
| M5*12mm平頭機絲 | A4-70 | 12 | 修轉角裝飾線用 |
| 3/16x3/8"平頭機絲 | A4-70 | 4 | 修轉角裝 飾線頂底鋁角 |
| 3/16x3/4"圓頭機絲 | A4-70 | 4 | 修擋水巴 |
| #10x5/8"圓頭鋼牙 | A4-70 | 16 | 修Z字碼(每個2料) |
| #10x5/8"圓頭鋼牙 | A4-70 | 11 | 修雙拼Z字碼(300mm c/c) |
| #10x5/8"圓頭鋼牙 | A4-70 | 8 | 修Z字碼(橫料用)每個2料 |

| 名稱 | 單元件組裝圖數據表 | 制圖 | 陳敏聰 | 2022.04.29 | 修改 | | | |
|---|---|---|---|---|---|---|---|---|
| 材料 | | 復核 | 謝永林 | 2022.05.04 | 日期 | | | |
| 顏色 | JMQ213457(三塗) | 批准 | 胡哥 | | 圖號 | CW-301Z(1) | | |

EG－DWG3

美特鋁質 有限公司
MIDI Aluminium Fabricator Ltd.

大樣圖見: CW－301aZ

| 工程號 | J853 | 地盤 | 延坪道住宅 |
|---|---|---|---|

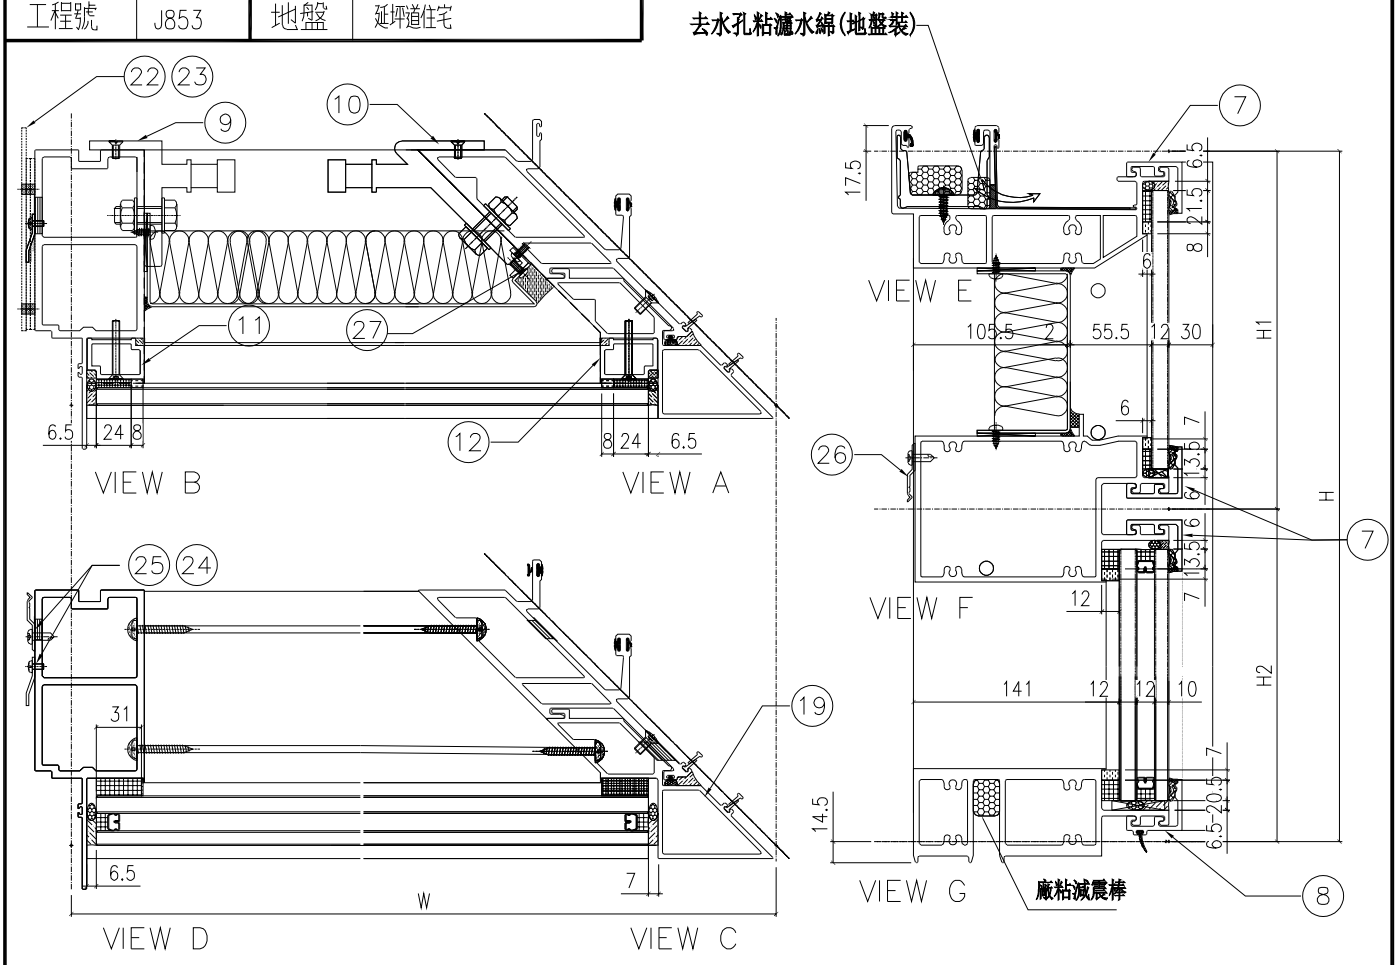


| 分格W | 分格H | 分格H1 | 分格H2 | | | |
|---|---|---|---|---|---|---|
| 1400 | 3300 | 957.5 | 2342.5 | | | |
| | | | | | | |
| 序號 | 名稱 | 加工圖號 | 數量 | 長度 | 備註 | 模號 |
| 1 | 梗邊企 | X85975-01aL | 1 | 3307 | | X85975 |
| 2 | 轉角公企 | X85977-01aR | 1 | 3270.5 | | X85977 |
| 3 | 頂橫 | X85982-02L-301Z | 1 | 1372.5 | | X85982 |
| 4 | 上梗下梗中橫 | X85983-03-301Z | 1 | 1306.5 | | X85983 |
| 6 | 底橫 | X85981-02-301Z | 1 | 1306.5 | | X85981 |
| 7 | 扣蓋（頂） | X85989-03-301Z | 3 | 1307.5 | | X85989 |
| 8 | 扣蓋（底） | X85988-03-301Z | 1 | 1307.5 | | X85988 |
| 9 | 掛碼 | KM-GM01 | 1 | 200 | | X85998 |
| 10 | 轉角掛碼 | KM-GM04 | 1 | 320 | | X85999 |
| 11 | 梗玻骨(單玻) | X85991-01L | 1 | 862.5 | | X85991 |
| 12 | 梗玻骨(單玻) | X85991-01R | 1 | 862.5 | | X85991 |
| 19 | 轉角梗企裝飾線 | X85979-02aZR | 1 | 3307 | | X85979 |
| 22 | 擋水巴 | SS-04 | 2 | 112 | | 3mm鋁板 |
| 23 | 擋水巴 | SS-05 | 1 | 139 | | 3mm鋁板 |
| 24 | Z字碼 | UN-Z02 | 9 | 50 | | |
| 25 | Z字碼 | UN-Z03-02 | 1 | 3140 | | |
| 26 | Z字碼 | UN-Z01 | 1 | 50 | | |
| 27 | 20*15*3mm鋁角(轉角收背板) | UN-AG02R | 1 | 300/250 | | JM1038 |

| 配件清單名稱 | 顏色 | 數量 | 備注 |
|---|---|---|---|
| #10x5/8"圓頭鋼牙 | A4-70 | 22 | 修背板用(300mmC/C) |
| #14x1-1/2"圓頭鋼牙 | A4-70 | 24 | 修橫料 |
| M5x40mm平頭機絲 | A4-70 | 6 | 仝梗玻璃背用 |
| M5x12mm平頭機絲 | A4-70 | 4 | 固定掛碼到企料上 |
| M12x40mm六角螺栓 | A4-70 | 5 | 企料鋁碼川(配1螺母,1平介,1彈介) |
| M5x12mm圓頭鋼絲 | A4-70 | 0 | 修套心 |
| 3/16x3/8"圓頭機絲 | A4-70 | 4 | 修20*15*3mm轉角企固定背板鋁角 |
| M5*12mm平頭機絲 | A4-70 | 12 | 修轉角裝飾線用 |
| 3/16x3/8"平頭機絲 | A4-70 | 4 | 修轉角裝 飾線頂底鋁角 |
| 3/16x3/4"圓頭機絲 | A4-70 | 4 | 修擋水巴 |
| #10x5/8"圓頭鋼牙 | A4-70 | 16 | 修Z字碼(每個2料) |
| #10x5/8"圓頭鋼牙 | A4-70 | 11 | 修雙拼Z字碼(300mm c/c) |
| #10x5/8"圓頭鋼牙 | A4-70 | 8 | 修Z字碼(橫料用)每個2料 |

| 名稱 | 單元件組裝圖數據表 | 制圖 | 陳敏聰 | 2022.04.29 | 修改 | | | |
|---|---|---|---|---|---|---|---|---|
| 材料 | | 復核 | 謝永林 | 2022.05.04 | 日期 | | | |
| 顏色 | JMQ213457(三塗) | 批准 | 胡哥 | | 圖號 | CW－301aZ(1) | | |

EG－DWG3

美特鋁質 有限公司
MIDI Aluminium Fabricator Ltd.

| 圖號 | 層數 | 數量 | 總數 | 樓層 | 使用位置 |
|---|---|---|---|---|---|
| CW－301cZ | 1 | 1 | 1 | 16/F | J853－SD－CW－4301 |

節點圖見: CW－301cZ(1)

| 工程號 | J853 | 地盤 | 延坪道住宅 |
|---|---|---|---|

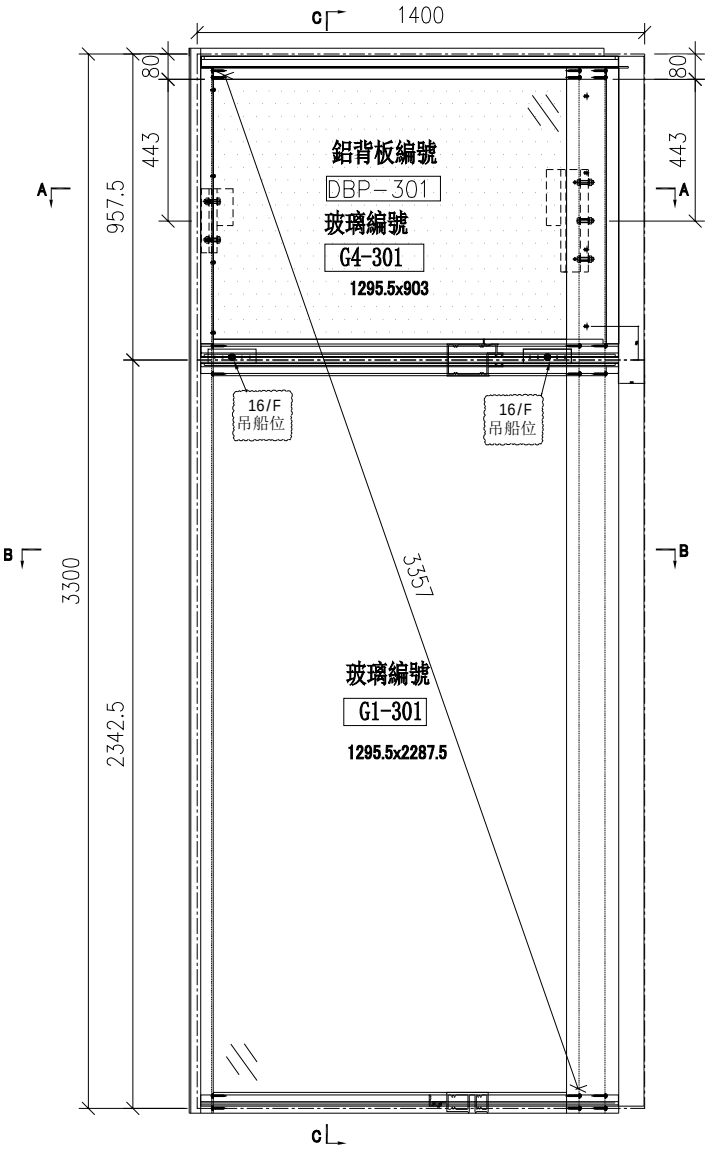


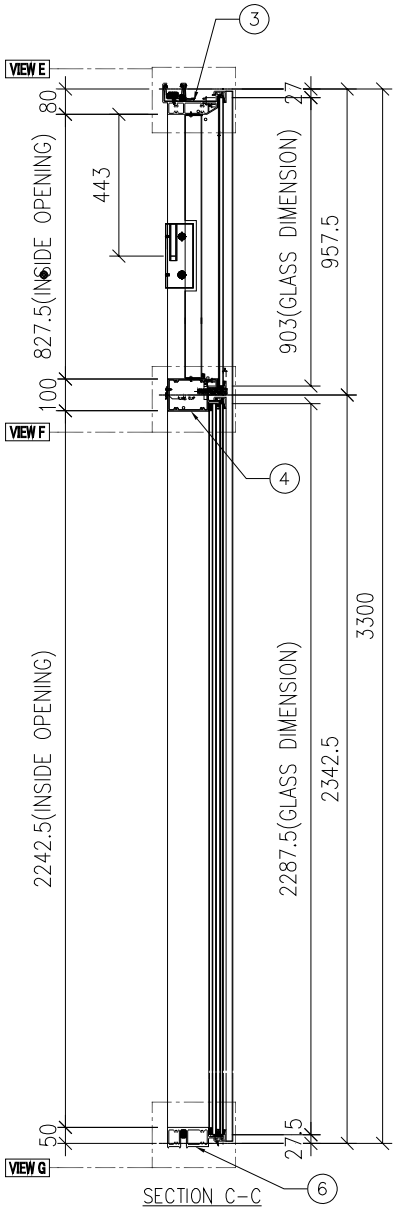


SECTION C－C

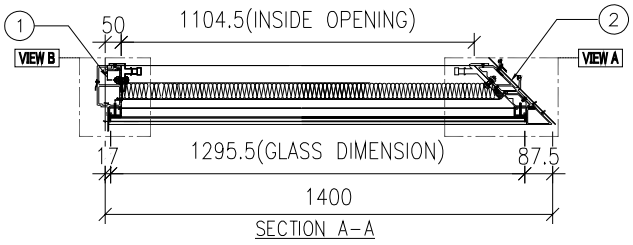


SECTION A－A

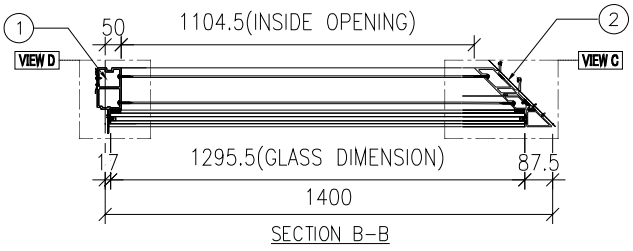


SECTION B－B

| 名稱 | 單元組裝圖 | 制圖 | 陳敏聰 | 2022.04.29 | 修改 | | | |
|---|---|---|---|---|---|---|---|---|
| 材料 | | 復核 | 謝永林 | 2022.05.04 | 日期 | | | |
| 顏色 | JMQ213457(三塗) | 批准 | 胡哥 | | 圖號 | CW－301cZ | | |

EG-DWG3

美特鋁質 有限公司
MIDI Aluminium Fabricator Ltd.

大樣圖見: CW-301cZ

| 工程號 | J853 | 地盤 | 延坪道住宅 |
|---|---|---|---|

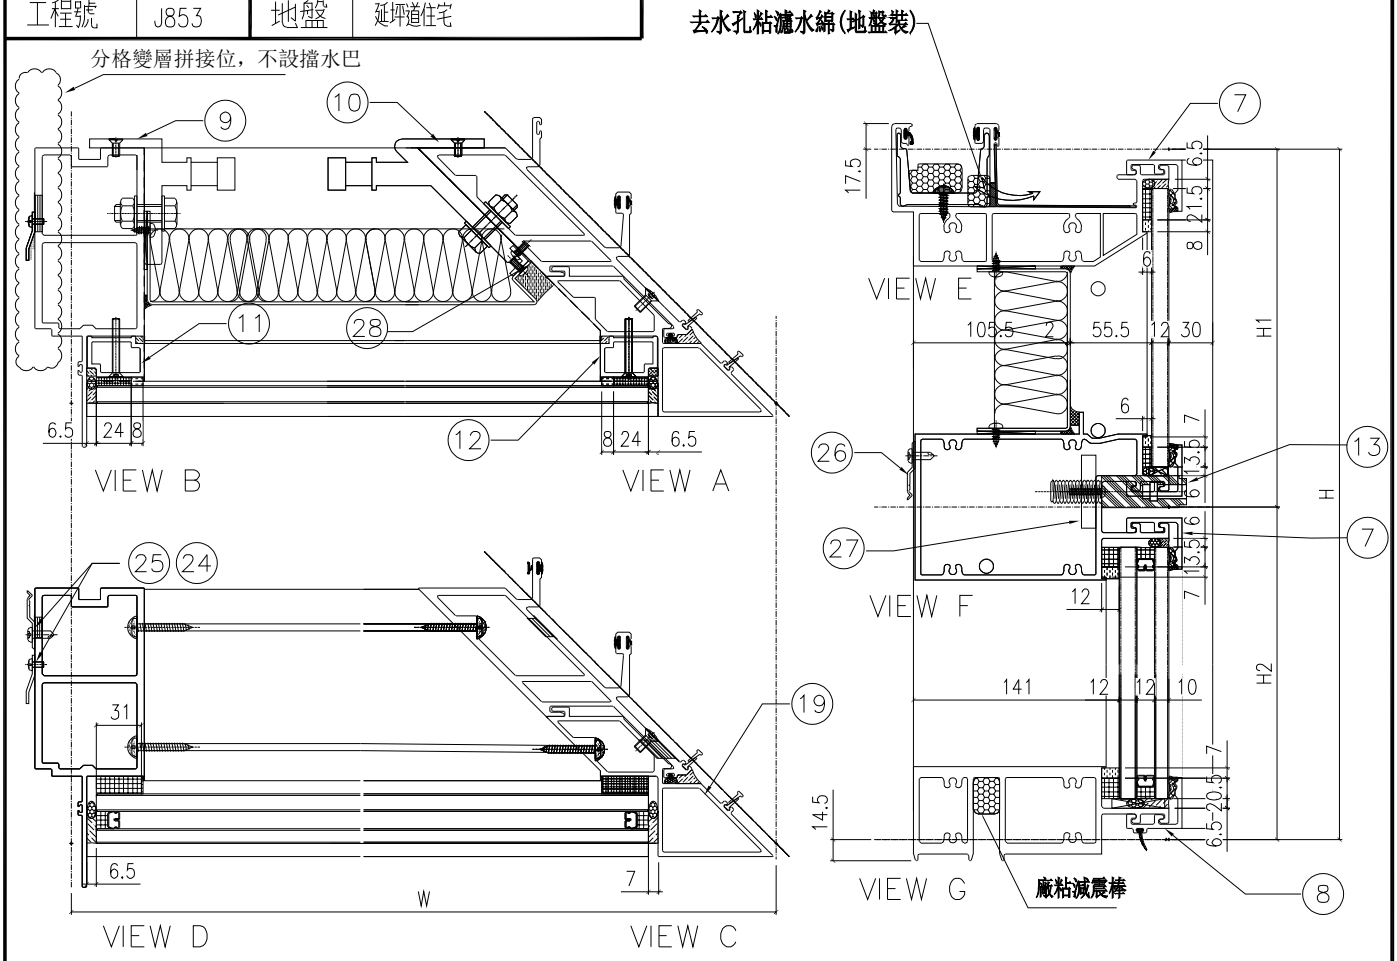


| 分格W | 分格H | 分格H1 | 分格H2 | | | |
|---|---|---|---|---|---|---|
| 1400 | 3300 | 957.5 | 2342.5 | | | |

| 序號 | 名稱 | 加工圖號 | 數量 | 長度 | 備註 | 模號 |
|---|---|---|---|---|---|---|
| 1 | 梗邊企 | X85975-301aL | 1 | 3307 | | X85975 |
| 2 | 轉角公企 | X85977-01aR | 1 | 3270.5 | | X85977 |
| 3 | 頂橫 | X85982-02L-301Z | 1 | 1372.5 | | X85982 |
| 4 | 上梗下梗中橫 | X85983-03-301cZ | 1 | 1306.5 | | X85983 |
| 6 | 底橫 | X85981-02-301Z | 1 | 1306.5 | | X85981 |
| 7 | 扣蓋（頂） | X85989-03-301Z | 2 | 1307.5 | | X85989 |
| 8 | 扣蓋（底） | X85988-03-301Z | 1 | 1307.5 | | X85988 |
| 9 | 掛碼 | KM-GM01 | 1 | 200 | | X85998 |
| 10 | 轉角掛碼 | KM-GM04 | 1 | 320 | | X85999 |
| 11 | 梗玻骨(單玻) | X85991-01L | 1 | 862.5 | | X85991 |
| 12 | 梗玻骨(單玻) | X85991-01LR | 1 | 862.5 | | X85991 |
| 13 | 扣蓋（吊船） | X85989-03LR-301cZ | 1 | 1307.5 | | X85989 |
| 19 | 轉角梗企裝飾線 | X85979-02aZR | 1 | 3307 | | X85979 |
| 24 | Z字碼 | UN-Z02 | 9 | 50 | | |
| 25 | Z字碼 | UN-Z03-02 | 1 | 3140 | | |
| 26 | Z字碼 | UN-Z01 | 4 | 50 | | |
| 27 | 吊船碼鋼巴 | UN-GB01 | 2 | 150 | | |
| 28 | 20*15*3mm鋁角(轉角收背板) | UN-AG02R | 1 | 300/250 | | JM1038 |

| 配件清單名稱 | 顏色 | 數量 | 備注 |
|---|---|---|---|
| #10x5/8"圓頭鋼牙 | A4-70 | 22 | 修背板用(300mmC/C) |
| #14x1-1/2"圓頭鋼牙 | A4-70 | 24 | 修橫料 |
| M5x40mm平頭機絲 | A4-70 | 6 | 仝梗玻璃背用 |
| M5x12mm平頭機絲 | A4-70 | 4 | 固定掛碼到企料上 |
| M12x40mm六角螺栓 | A4-70 | 5 | 企料鋁碼川(配1螺母,1平介,1彈介) |
| M5x12mm圓頭鋼絲 | A4-70 | 0 | 修套心 |
| 3/16x3/8"圓頭機絲 | A4-70 | 4 | 修20*15*3mm轉角企固定背板鋁角 |
| M5*12mm平頭機絲 | A4-70 | 12 | 修轉角裝飾線用 |
| 3/16x3/8"平頭機絲 | A4-70 | 4 | 修轉角裝 飾線頂底鋁角 |
| 3/16x3/4"圓頭機絲 | A4-70 | 4 | 修擋水巴 |
| #10x5/8"圓頭鋼牙 | A4-70 | 16 | 修Z字碼(每個2料) |
| #10x5/8"圓頭鋼牙 | A4-70 | 11 | 修雙拼Z字碼(300mm c/c) |
| #10x5/8"圓頭鋼牙 | A4-70 | 8 | 修Z字碼(橫料用)每個2料 |

| 名稱 | 單元件組裝圖數據表 | 制圖 | 陳敏聰 | 2022.04.29 | 修改 | | | |
|---|---|---|---|---|---|---|---|---|
| 材料 | | 復核 | 謝永林 | 2022.05.04 | 日期 | | | |
| 顏色 | JMQ213457(三塗) | 批准 | 胡哥 | | 圖號 | CW-301cZ(1) | | |

EG－DWG3

美特鋁質 有限公司
MIDI Aluminium Fabricator Ltd.

| 圖號 | 層數 | 數量 | 總數 | 樓層 | 使用位置 |
|---|---|---|---|---|---|
| CW－302Z | 5 | 1 | 5 | 17F－21F | J853－SD－CW－4301 |

節點圖見: CW－302Z(1)

| 工程號 | J853 | 地盤 | 延坪道住宅 |
|---|---|---|---|

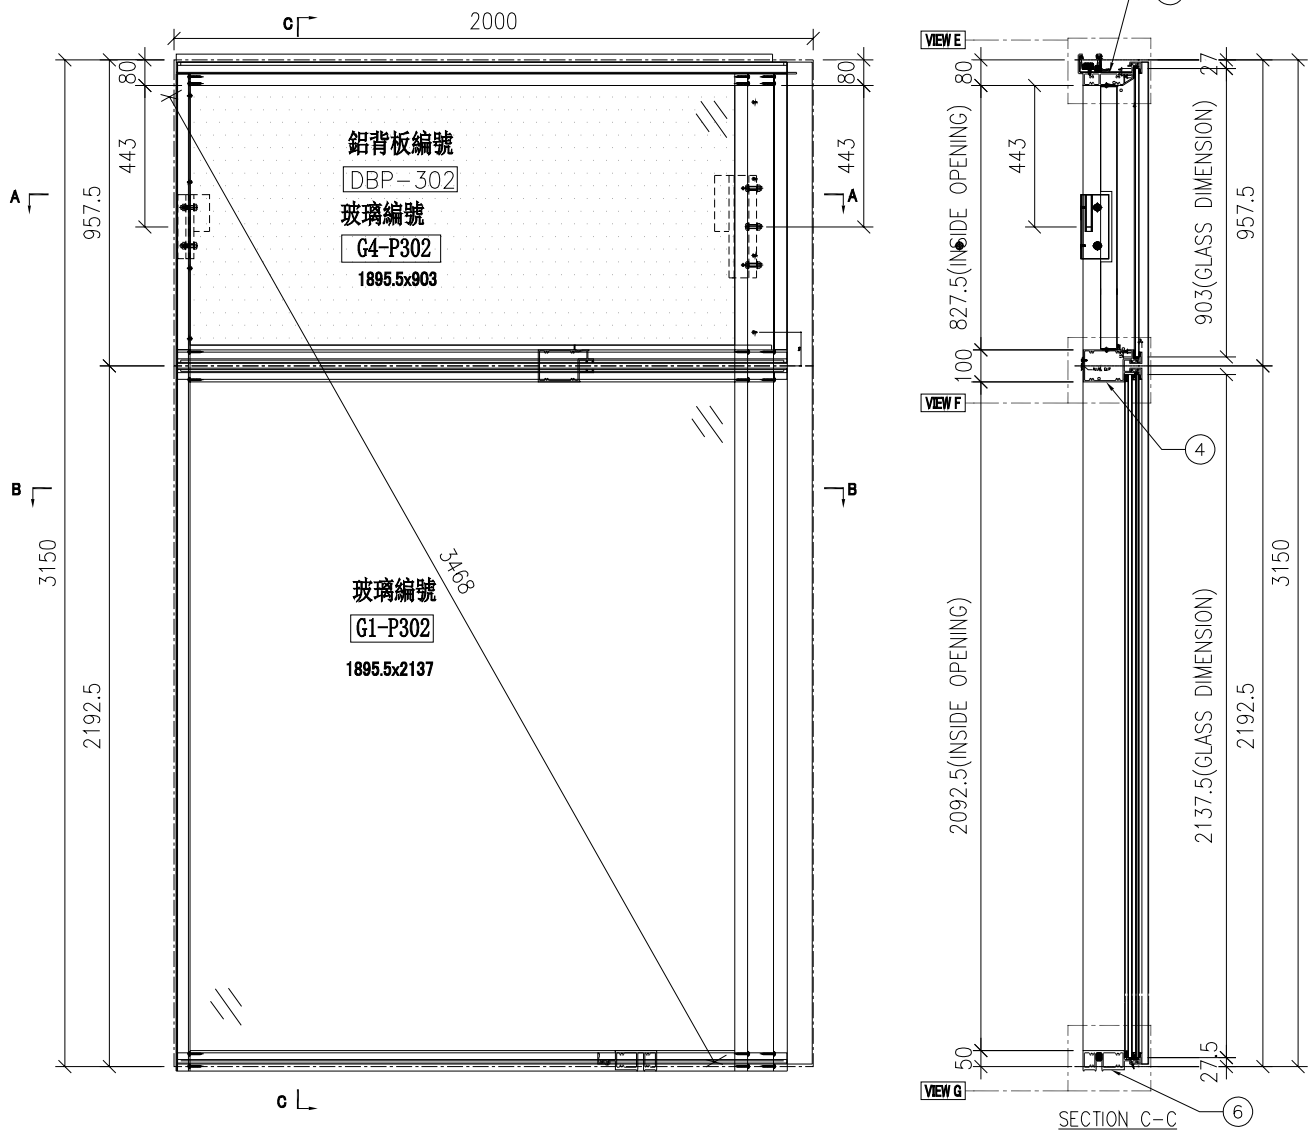


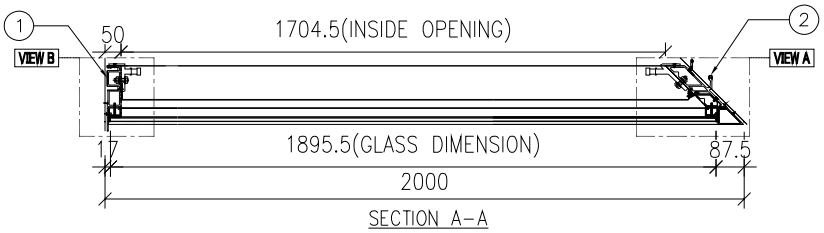


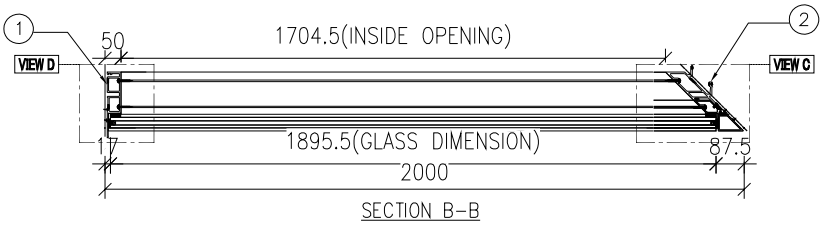


| 名稱 | 單元組裝圖 | 制圖 | 陳敏聰 | 2022.04.29 | 修改 | | | |
|---|---|---|---|---|---|---|---|---|
| 材料 | | 復核 | 謝永林 | 2022.05.04 | 日期 | | | |
| 顏色 | JMQ213457(三塗) | 批准 | 胡哥 | | 圖號 | CW－302Z | | |

EG－DWG3

美特鋁質 有限公司
MIDI Aluminium Fabricator Ltd.

大樣圖見: CW－302Z

| 工程號 | J853 | 地盤 | 延坪道住宅 |
|---|---|---|---|

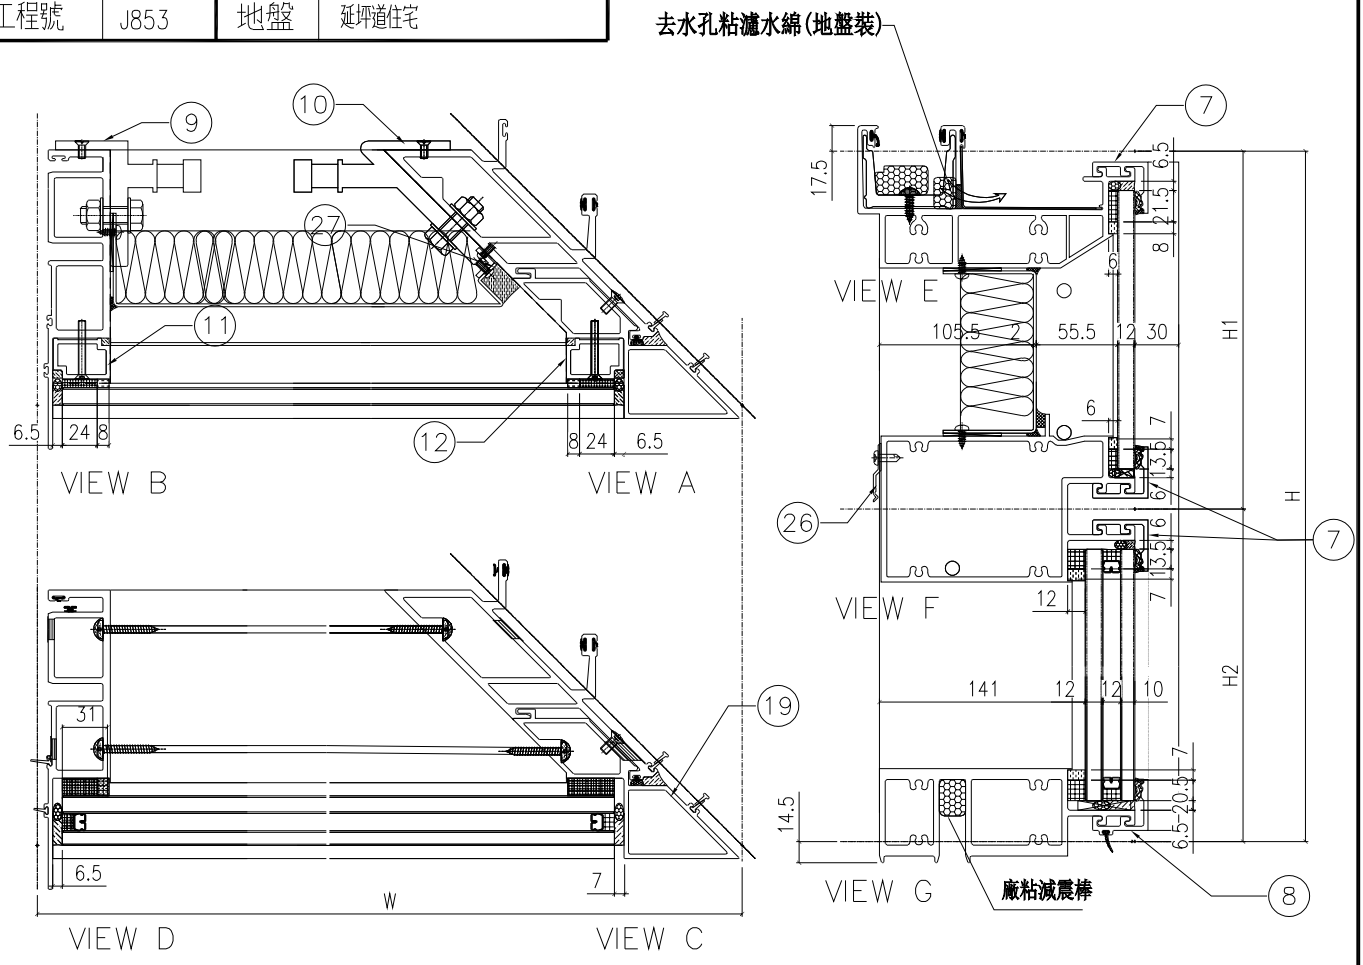


| 分格W | 分格H | 分格H1 | 分格H2 | | | |
|---|---|---|---|---|---|---|
| 2000 | 3150 | 957.5 | 2192.5 | | | |
| | | | | | | |
| 序號 | 名稱 | 加工圖號 | 數量 | 長度 | 備註 | 模號 |
| 1 | 梗母企 | X85972-01 | 1 | 3157 | | X85972 |
| 2 | 轉角公企 | X85977-01R | 1 | 3120.5 | | X85977 |
| 3 | 頂橫 | X85982-02-302Z | 1 | 1940 | | X85982 |
| 4 | 上梗下梗中橫 | X85983-04-302Z | 1 | 1906.5 | | X85983 |
| 6 | 底橫 | X85981-02-302Z | 1 | 1906.5 | | X85981 |
| 7 | 扣蓋（頂） | X85989-03-302Z | 3 | 1907.5 | | X85989 |
| 8 | 扣蓋（底） | X85988-03-302Z | 1 | 1907.5 | | X85988 |
| 9 | 掛碼 | KM-GM01 | 1 | 200 | | X85998 |
| 10 | 轉角掛碼 | KM-GM04 | 1 | 320 | | X85999 |
| 11 | 梗玻骨(單玻) | X85991-01L | 1 | 862.5 | | X85991 |
| 12 | 梗玻骨(單玻) | X85991-01R | 1 | 862.5 | | X85991 |
| 19 | 轉角梗企裝飾線 | X85979-02ZR | 1 | 3157 | | X85979 |
| 24 | Z字碼 | UN-Z02 | 9 | 50 | | |
| 25 | Z字碼 | UN-Z03-01 | 1 | 2990 | | |
| 26 | Z字碼 | UN-Z01 | 4 | 50 | | |
| 27 | 20*15*3mm鋁角(轉角收背板) | UN-AG02R | 1 | 300/250 | | JM1038 |

| 配件清單名稱 | 顏色 | 數量 | 備注 |
|---|---|---|---|
| #10x5/8"圓頭鋼牙 | A4-70 | 22 | 修背板川(300mmC/C) |
| #14x1-1/2"圓頭鋼牙 | A4-70 | 24 | 修橫料 |
| M5x40mm半頭機絲 | A4-70 | 6 | 全梗玻璃背川 |
| M5x12mm平頭機絲 | A4-70 | 4 | 固定掛碼到企料上 |
| M12x40mm六角螺栓 | A4-70 | 5 | 企料鋁碼川(配1螺母,1平介,1彈介) |
| M5x12mm圓頭綢絲 | A4-70 | 0 | 修套心 |
| 3/16x3/8"圓頭機絲 | A4-70 | 4 | 修20*15*3mm轉角企固定背板鋁角 |
| M5*12mm半頭機絲 | A4-70 | 12 | 修轉角裝飾線川 |
| 3/16x3/8"平頭機絲 | A4-70 | 4 | 修轉角裝 飾線頂底鋁角 |
| 3/16x3/4"圓頭機絲 | A4-70 | 4 | 修擋水凹 |
| #10x5/8"圓頭鋼牙 | A4-70 | 16 | 修Z字碼(每個2料) |
| #10x5/8"圓頭鋼牙 | A4-70 | 11 | 修雙拼Z字碼(300mm c/c) |
| #10x5/8"圓頭鋼牙 | A4-70 | 8 | 修Z字碼(橫料川)每個2料 |

| 名稱 | 單元件組裝圖數據表 | 制圖 | 陳敏聰 | 2022.04.29 | 修改 | | | |
|---|---|---|---|---|---|---|---|---|
| 材料 | | 復核 | 謝永林 | 2022.05.04 | 日期 | | | |
| 顏色 | JMQ213457(三塗) | 批准 | 胡哥 | | 圖號 | CW－302Z(1) | | |

EG-DWG3

美特鋁質 有限公司
MIDI Aluminium Fabricator Ltd.

| 圖號 | 層數 | 數量 | 總數 | 樓層 | 使用位置 |
|---|---|---|---|---|---|
| CW-302dZ | 1 | 1 | 1 | 22F | J853-SD-CW-4301 |

節點圖見: CW-302dZ(1)

| 工程號 | J853 | 地盤 | 延坪道住宅 |
|---|---|---|---|

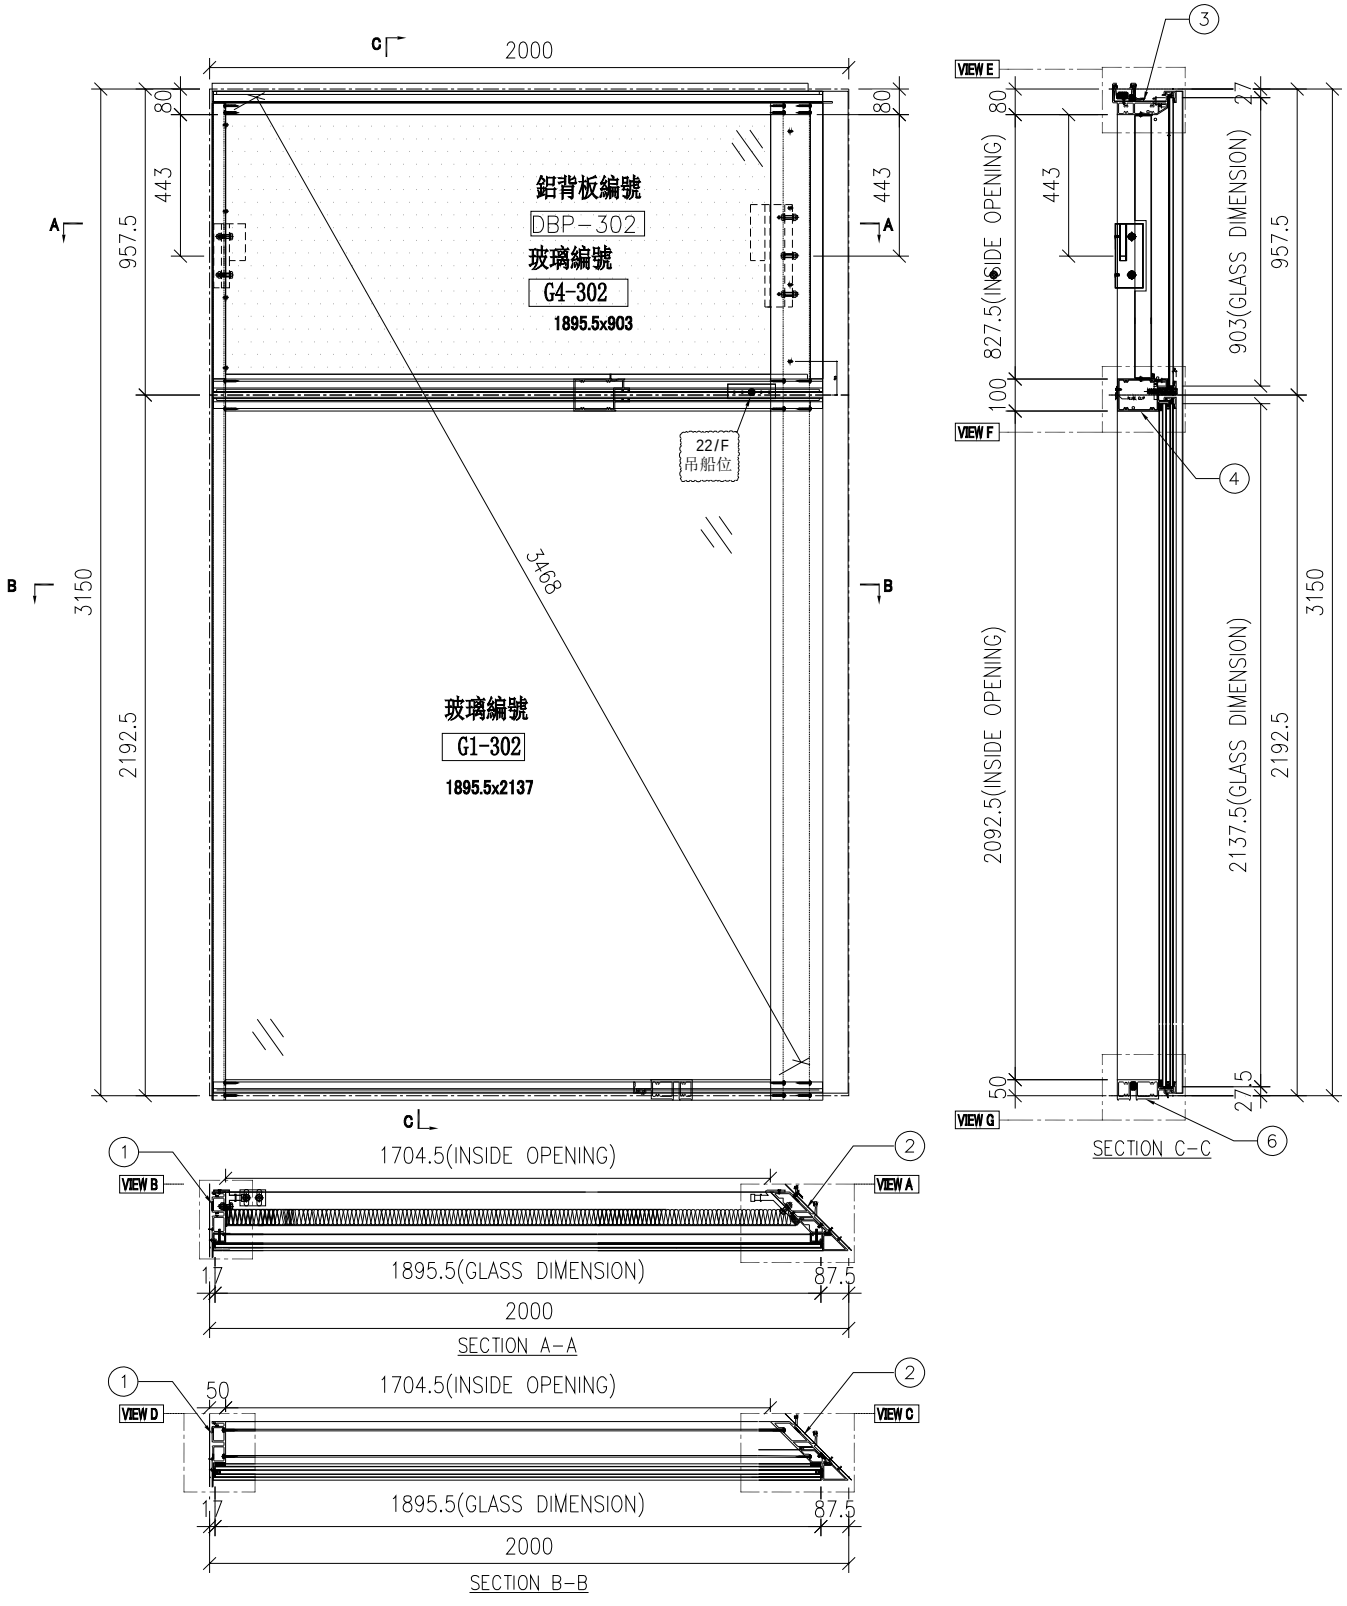


| 名稱 | 單元組裝圖 | 制圖 | 陳敏聰 | 2022.04.29 | 修改 | | | |
|---|---|---|---|---|---|---|---|---|
| 材料 | | 復核 | 謝永林 | 2022.05.04 | 日期 | | | |
| 顏色 | JMQ213457(三塗) | 批准 | 胡哥 | | 圖號 | CW-302dZ | | |

EG－DWG3

美特鋁質 有限公司
MIDI Aluminium Fabricator Ltd.

大樣圖見: CW－302dZ

| 工程號 | J853 | 地盤 | 延坪道住宅 |
|---|---|---|---|

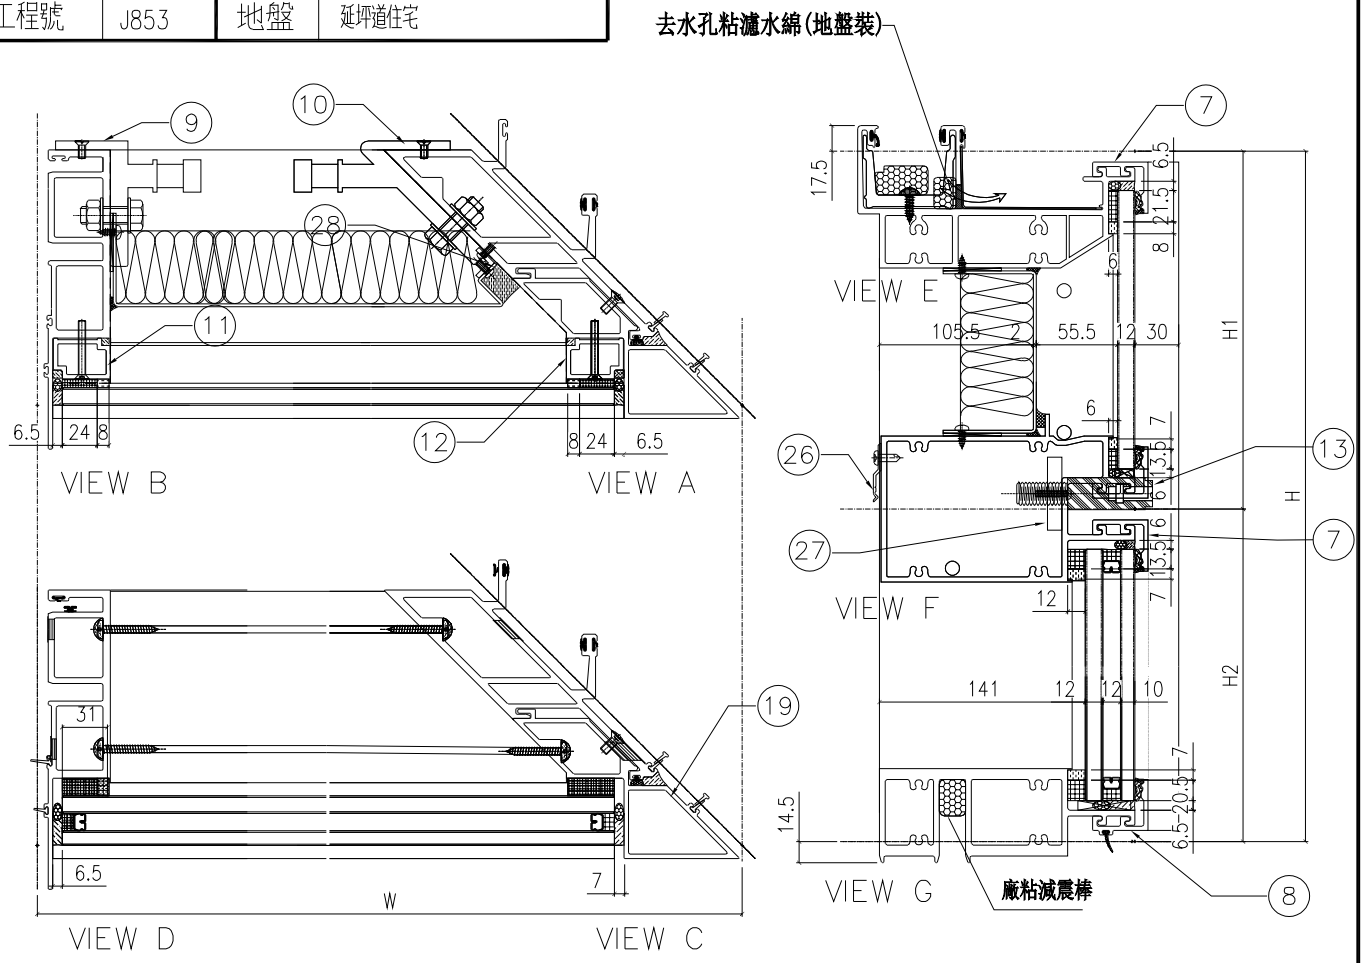


| 分格W | 分格H | 分格H1 | 分格H2 | | | |
|---|---|---|---|---|---|---|
| 2000 | 3150 | 957.5 | 2192.5 | | | |

| 序號 | 名稱 | 加工圖號 | 數量 | 長度 | 備註 | 模號 |
|---|---|---|---|---|---|---|
| 1 | 梗母企 | X85972-01 | 1 | 3157 | | X85972 |
| 2 | 轉角公企 | X85977-01R | 1 | 3120.5 | | X85977 |
| 3 | 頂橫 | X85982-02-302Z | 1 | 1940 | | X85982 |
| 4 | 上梗下梗中橫 | X85983-04-302dZR | 1 | 1906.5 | | X85983 |
| 6 | 底橫 | X85981-02-302Z | 1 | 1906.5 | | X85981 |
| 7 | 扣蓋（頂） | X85989-03-302Z | 2 | 1907.5 | | X85989 |
| 8 | 扣蓋（底） | X85988-03-302Z | 1 | 1907.5 | | X85988 |
| 9 | 掛碼 | KM-GM01 | 1 | 200 | | X85998 |
| 10 | 轉角掛碼 | KM-GM04 | 1 | 320 | | X85999 |
| 11 | 梗玻骨(單玻) | X85991-01L | 1 | 862.5 | | X85991 |
| 12 | 梗玻骨(單玻) | X85991-01R | 1 | 862.5 | | X85991 |
| 13 | 扣蓋（吊船） | X85989-03R-302dZR | 1 | 1907.5 | | X85989 |
| 19 | 轉角梗企裝飾線 | X85979-02ZR | 1 | 3157 | | X85979 |
| 24 | Z字碼 | UN-Z02 | 9 | 50 | | |
| 25 | Z字碼 | UN-Z03-01 | 1 | 2990 | | |
| 26 | Z字碼 | UN-Z01 | 4 | 50 | | |
| 27 | 吊船碼鋼巴 | UN-GB01 | 1 | 150 | | |
| 28 | 20*15*3mm鋁角(轉角收背板) | UN-AG02R | 1 | 300/250 | | JM1038 |

| 配件清單名稱 | 顏色 | 數量 | 備注 |
|---|---|---|---|
| #10x5/8"圓頭鋼牙 | A4-70 | 22 | 修背板川(300mmC/C) |
| #14x1-1/2"圓頭鋼牙 | A4-70 | 24 | 修橫料 |
| M5x40mm半頭機絲 | A4-70 | 6 | 全梗玻璃背川 |
| M5x12mm平頭機絲 | A4-70 | 4 | 固定掛碼到企料上 |
| M12x40mm六角螺栓 | A4-70 | 5 | 企料鋁碼川(配1螺母,1平介,1彈介) |
| M5x12mm圓頭綢絲 | A4-70 | 0 | 修套心 |
| 3/16x3/8"圓頭機絲 | A4-70 | 4 | 修20*15*3mm轉角企固定背板鋁角 |
| M5*12mm半頭機絲 | A4-70 | 12 | 修轉角裝飾線川 |
| 3/16x3/8"平頭機絲 | A4-70 | 4 | 修轉角裝 飾線頂底鋁角 |
| 3/16x3/4"圓頭機絲 | A4-70 | 4 | 修擋水巴 |
| #10x5/8"圓頭鋼牙 | A4-70 | 16 | 修Z字碼(每個2料) |
| #10x5/8"圓頭鋼牙 | A4-70 | 11 | 修雙拼Z字碼(300mm c/c) |
| #10x5/8"圓頭鋼牙 | A4-70 | 8 | 修Z字碼(橫料川)每個2料 |

| 名稱 | 單元件組裝圖數據表 | 制圖 | 陳敏聰 | 2022.04.29 | 修改 | | | |
|---|---|---|---|---|---|---|---|---|
| 材料 | | 復核 | 謝永林 | 2022.05.04 | 日期 | | | |
| 顏色 | JMQ213457(三塗) | 批准 | 胡哥 | | 圖號 | CW－302dZ(1) | | |

EG－DWG3

美特鋁質 有限公司
MIDI Aluminium Fabricator Ltd.

| 工程號 | J853 | 地盤 | 延坪道住宅 |
|---|---|---|---|

| 圖號 | 層數 | 數量 | 總數 | 樓層 | 使用位置 |
|---|---|---|---|---|---|
| CW－303 | 6 | 1 | 6 | 17F－22F | J853－SD－CW－4302 |

節點圖見: CW－303(1)

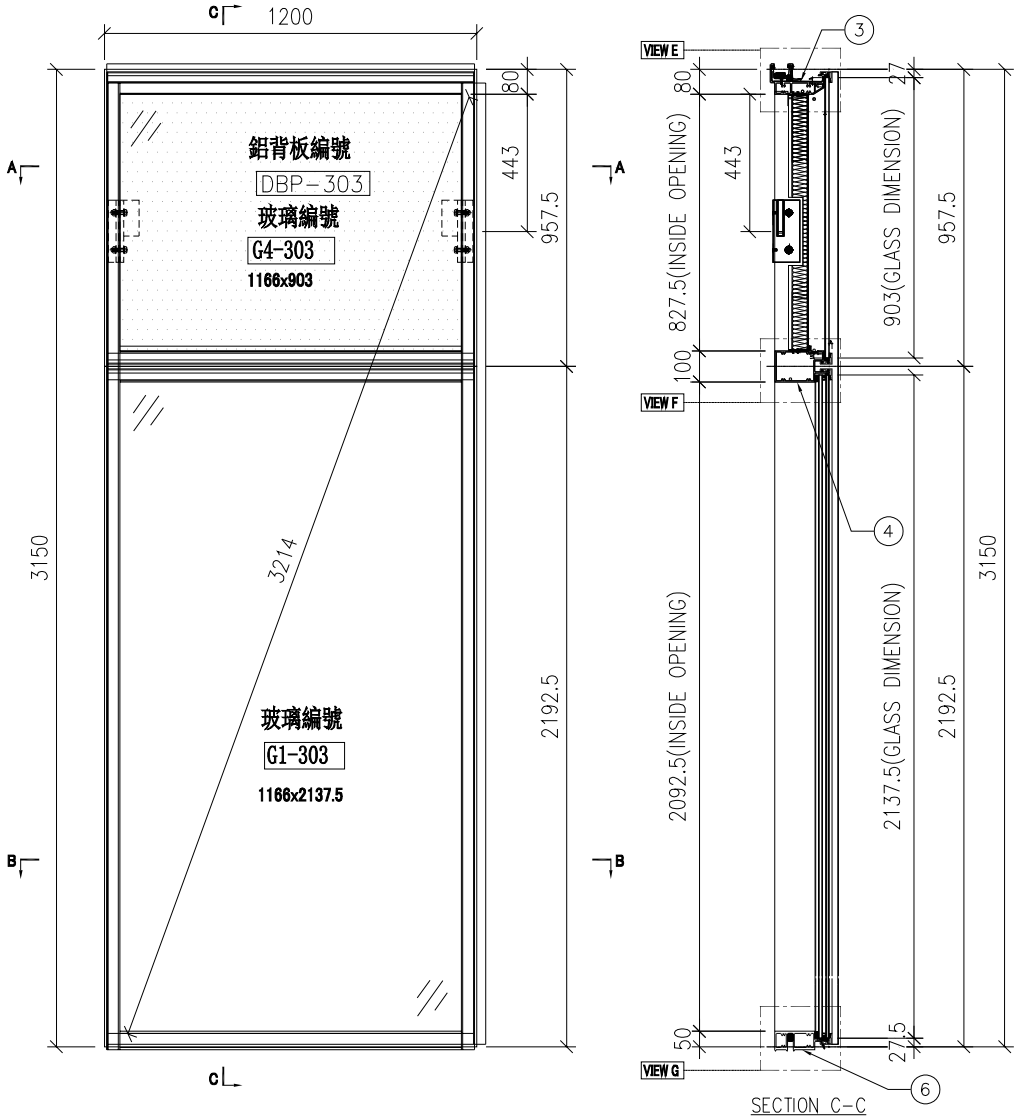


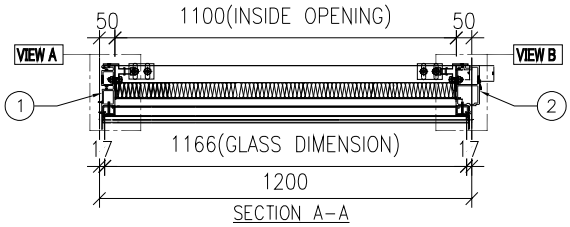


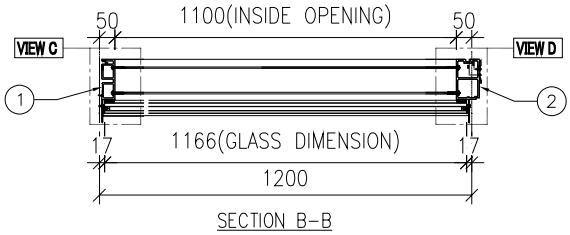


| 名稱 | 單元組裝圖 | 制圖 | 陳敏聰 | 2022.04.29 | 修改 | | | |
|---|---|---|---|---|---|---|---|---|
| 材料 | | 復核 | 謝永林 | 2022.05.04 | 日期 | | | |
| 顏色 | JMQ213457(三塗) | 批准 | 胡哥 | | 圖號 | CW－303 | | |

EG－DWG3

美特鋁質 有限公司
MIDI Aluminium Fabricator Ltd.

| 工程號 | J853 | 地盤 | 延坪道住宅 |
|---|---|---|---|

| 圖號 | 層數 | 數量 | 總數 | 樓層 | 使用位置 |
|---|---|---|---|---|---|
| CW－303a | 1 | 1 | 1 | 25F | J853－SD－CW－4302 |

節點圖見: CW－303a(1)

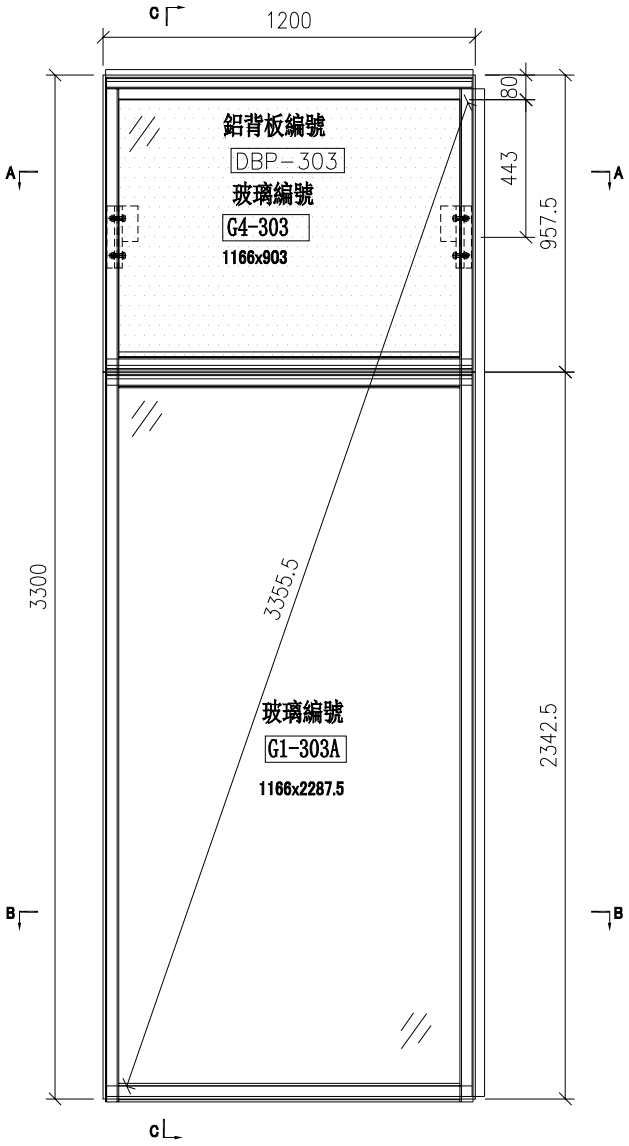


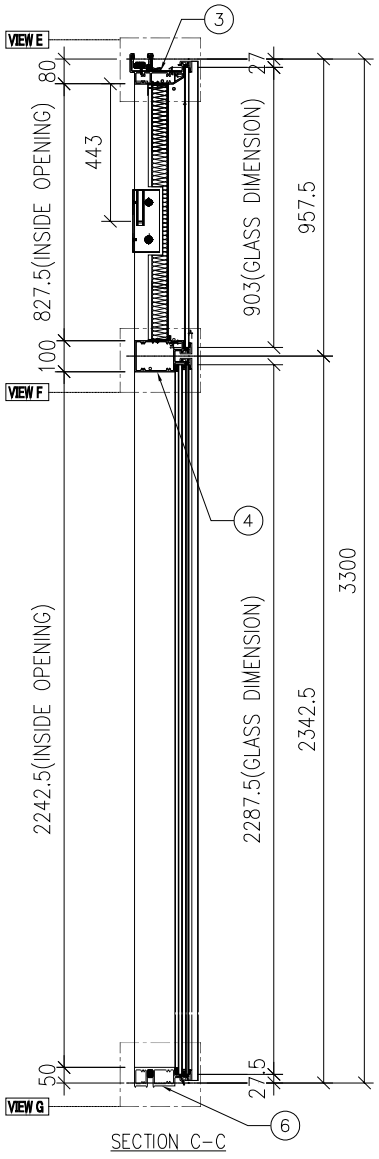


SECTION C－C

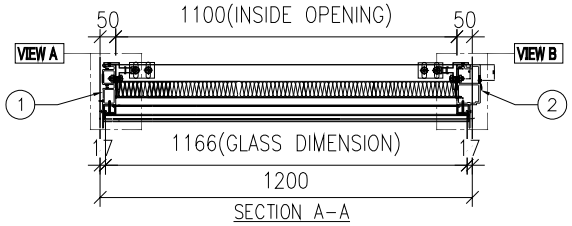


SECTION A－A

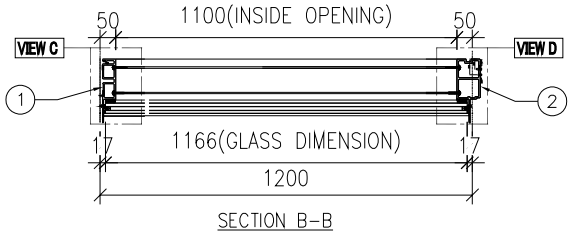


SECTION B－B

| 名稱 | 單元組裝圖 | 制圖 | 陳敏聰 | 2022.04.29 | 修改 | | | |
|---|---|---|---|---|---|---|---|---|
| 材料 | | 復核 | 謝永林 | 2022.05.04 | 日期 | | | |
| 顏色 | JMQ213457(三塗) | 批准 | 胡哥 | | 圖號 | CW－303a | | |

EG－DWG3

美特鋁質 有限公司
MIDI Aluminium Fabricator Ltd.

| 工程號 | J853 | 地盤 | 延坪道住宅 |
|---|---|---|---|

| 圖號 | 層數 | 數量 | 總數 | 樓層 | 使用位置 |
|---|---|---|---|---|---|
| CW－303b | 1 | 1 | 1 | 23F | J853－SD－CW－4302 |

節點圖見: CW－303b(1)

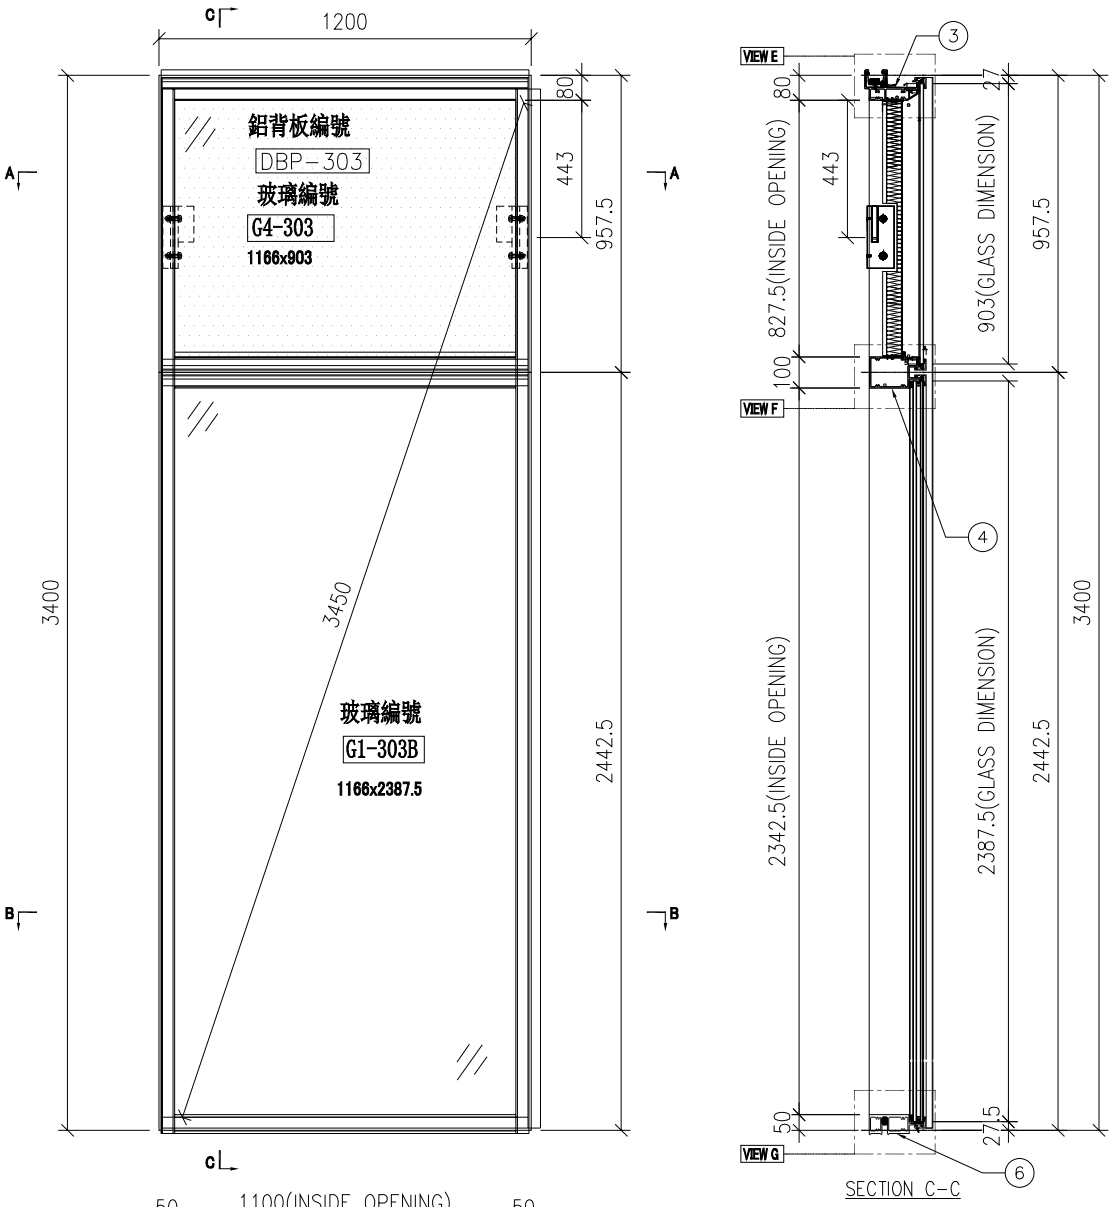


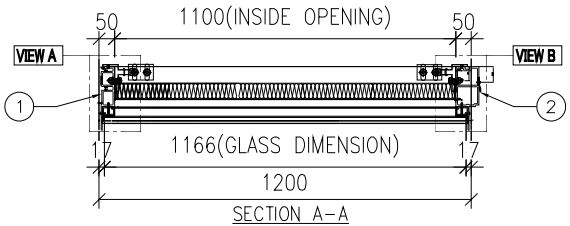


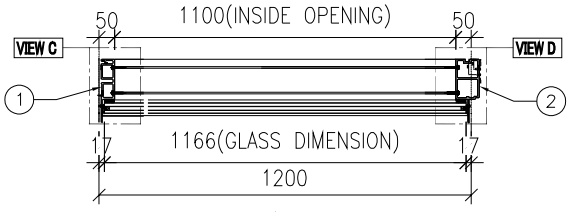


| 名稱 | 單元組裝圖 | 制圖 | 陳敏聰 | 2022.04.29 | 修改 | | | |
|---|---|---|---|---|---|---|---|---|
| 材料 | | 復核 | 謝永林 | 2022.05.04 | 日期 | | | |
| 顏色 | JMQ213457(三塗) | 批准 | 胡哥 | | 圖號 | CW－303b | | |

EG－DWG3

美特鋁質 有限公司
MIDI Aluminium Fabricator Ltd.

大樣圖見: CW－303

| 工程號 | J853 | 地盤 | 延坪道住宅 |
|---|---|---|---|

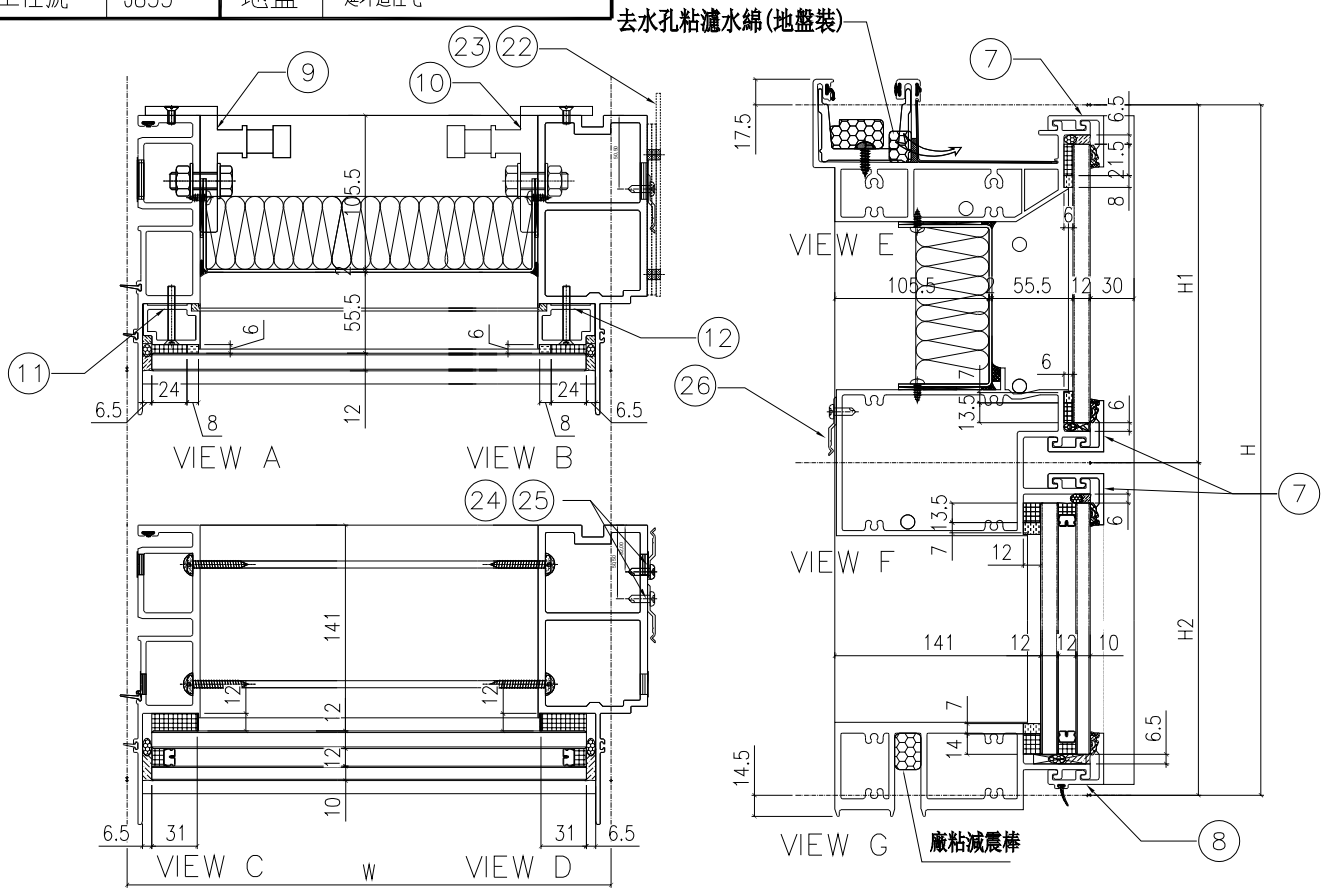


| 配件清單名稱 | 顏色 | 數量 | 備注 |
|---|---|---|---|
| #10x5/8"圓頭鋼牙 | A4-70 | 24 | 修背板用(300mmC/C) |
| #14x1-1/2"圓頭鋼牙 | A4-70 | 24 | 修橫料 |
| M5x40mm半頭機絲 | A4-70 | 8 | 全梗玻璃骨用 |
| M5x12mm半頭機絲 | A4-70 | 4 | 固定掛碼到企料上 |
| M12x40mm六角螺栓 | A4-70 | 4 | 企料鋁碼用(配1螺母,1平介,1彈介) |
| 3/16x3/4"圓頭機絲 | A4-70 | 4 | 修擋水巴 |
| #10x5/8"圓頭鋼牙 | A4-70 | 16 | 修Z字碼(每個2料) |
| #10x5/8"圓頭鋼牙 | A4-70 | 11 | 修雙拼Z字碼(300mm c/c) |
| #10x5/8"圓頭鋼牙 | A4-70 | 8 | 修Z字碼(橫料用)每個2料 |

| 分格W | 分格H | 分格H1 | 分格H2 | | | |
|---|---|---|---|---|---|---|
| 1200 | 3150 | 957.5 | 2192.5 | | | |
| | | | | | | |
| 序號 | 名稱 | 加工圖號 | 數量 | 長度 | 備註 | 模號 |
| 1 | 梗母企 | X85972-01 | 1 | 3157 | | X85972 |
| 2 | 梗邊企 | X85975-01R | 1 | 3157 | | X85975 |
| 3 | 頂橫 | X85982-01R-303 | 1 | 1217.5 | | X85982 |
| 4 | 上梗下梗中橫 | X85983-01-303 | 1 | 1177 | | X85983 |
| 6 | 底橫 | X85981-01-303 | 1 | 1177 | | X85981 |
| 7 | 扣蓋（頂） | X85989-03-303 | 3 | 1178 | | X85989 |
| 8 | 扣盖（底） | X85988-03-303 | 1 | 1178 | | X85988 |
| 9 | 掛碼 | KM-GM01 | 1 | 200 | | X85998 |
| 10 | 掛碼 | KM-GM02 | 1 | 200 | | X85998 |
| 11 | 梗玻骨(單玻) | X85991-01L | 1 | 862.5 | | X85991 |
| 12 | 梗玻骨(單玻) | X85991-01R | 1 | 862.5 | | X85991 |
| 22 | 擋水巴 | SS-04 | 2 | 112 | | 3mm鋁板 |
| 23 | 擋水巴 | SS-05 | 1 | 139 | | 3mm鋁板 |
| 24 | Z字碼 | UN-Z02 | 8 | 50 | | |
| 25 | Z字碼 | UN-Z03-01 | 1 | 2990 | | |
| 26 | Z字碼 | UN-Z01 | 4 | 50 | | |

| 名稱 | 單元組裝圖 | 制圖 | 陳敏聰 | 2022.04.29 | 修改 | | | |
|---|---|---|---|---|---|---|---|---|
| 材料 | | 復核 | 謝永林 | 2022.05.04 | 日期 | | | |
| 顏色 | JMQ213457(三塗) | 批准 | 胡哥 | | 圖號 | CW-303(1) | | |

EG—DWG3

美特鋁質 有限公司
MIDI Aluminium Fabricator Ltd.

大樣圖見: CW—303a

| 工程號 | J853 | 地盤 | 延坪道住宅 |
|---|---|---|---|

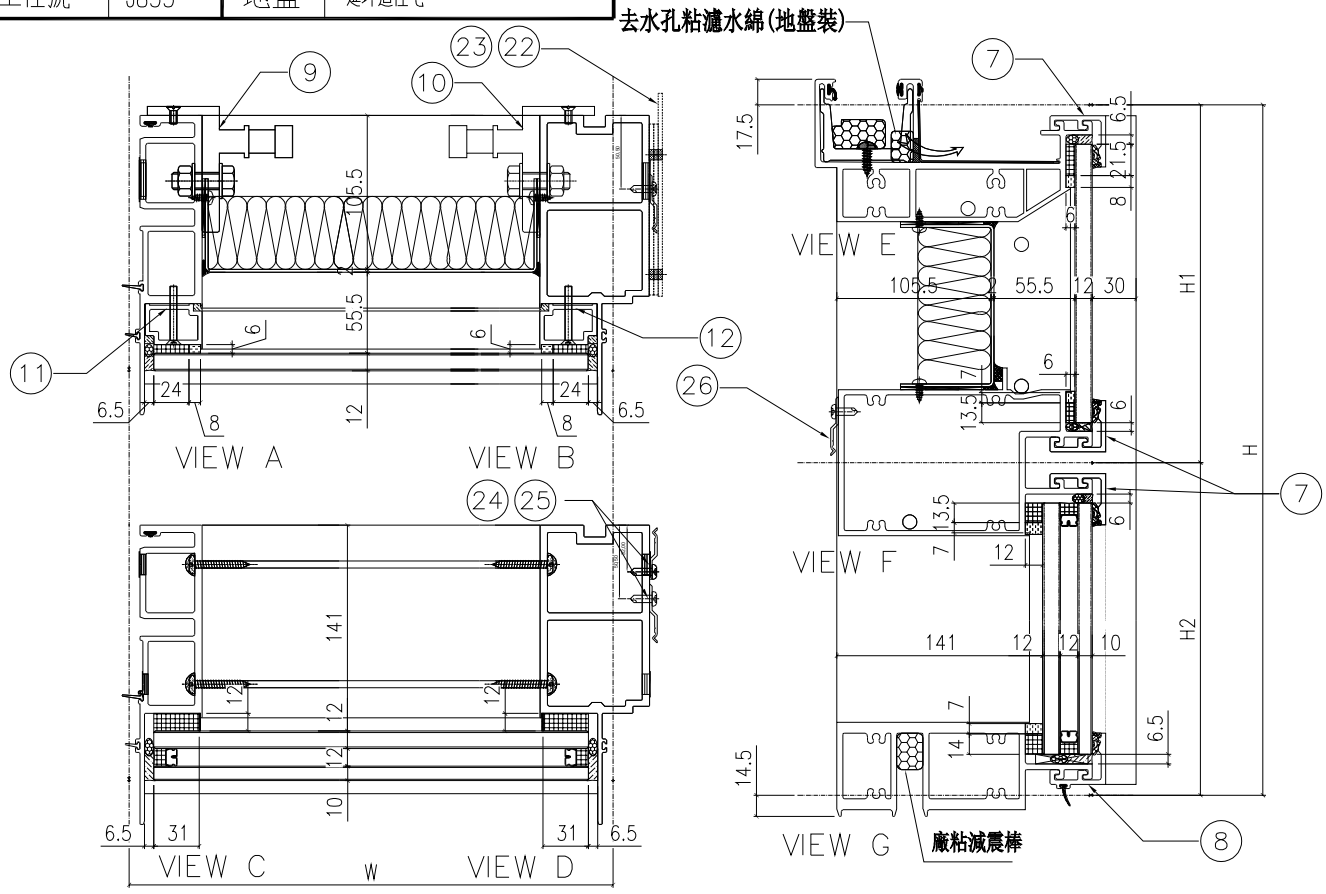


| 配件清單名稱 | 顏色 | 數量 | 備注 |
|---|---|---|---|
| #10x5/8"圓頭鋼牙 | A4-70 | 24 | 修背板用(300mmC/C) |
| #14x1-1/2"圓頭鋼牙 | A4-70 | 24 | 修橫料 |
| M5x40mm半頭機絲 | A4-70 | 8 | 全梗玻璃骨用 |
| M5x12mm半頭機絲 | A4-70 | 4 | 固定掛碼到企料上 |
| M12x40mm六角螺栓 | A4-70 | 4 | 企料鋁碼用(配1螺母,1平介,1彈介) |
| 3/16x3/4"圓頭機絲 | A4-70 | 4 | 修擋水巴 |
| #10x5/8"圓頭鋼牙 | A4-70 | 16 | 修Z字碼(每個2料) |
| #10x5/8"圓頭鋼牙 | A4-70 | 11 | 修雙拼Z字碼(300mm c/c) |
| #10x5/8"圓頭鋼牙 | A4-70 | 8 | 修Z字碼(橫料用)每個2料 |

| 分格W | 分格H | 分格H1 | 分格H2 | | | |
|---|---|---|---|---|---|---|
| 1200 | 3300 | 957.5 | 2342.5 | | | |

| 序號 | 名稱 | 加工圖號 | 數量 | 長度 | 備註 | 模號 |
|---|---|---|---|---|---|---|
| 1 | 梗母企 | X85972-01a | 1 | 3307 | | X85972 |
| 2 | 梗邊企 | X85975-01aR | 1 | 3307 | | X85975 |
| 3 | 頂橫 | X85982-01R-303 | 1 | 1217.5 | | X85982 |
| 4 | 上梗下梗中橫 | X85983-01-303 | 1 | 1177 | | X85983 |
| 6 | 底橫 | X85981-01-303 | 1 | 1177 | | X85981 |
| 7 | 扣蓋（頂） | X85989-03-303 | 3 | 1178 | | X85989 |
| 8 | 扣蓋（底） | X85988-03-303 | 1 | 1178 | | X85988 |
| 9 | 掛碼 | KM-GM01 | 1 | 200 | | X85998 |
| 10 | 掛碼 | KM-GM02 | 1 | 200 | | X85998 |
| 11 | 梗玻骨(單玻) | X85991-01L | 1 | 862.5 | | X85991 |
| 12 | 梗玻骨(單玻) | X85991-01R | 1 | 862.5 | | X85991 |
| 22 | 擋水巴 | SS-04 | 2 | 112 | | 3mm鋁板 |
| 23 | 擋水巴 | SS-05 | 1 | 139 | | 3mm鋁板 |
| 24 | Z字碼 | UN-Z02 | 8 | 50 | | |
| 25 | Z字碼 | UN-Z03-02 | 1 | 3140 | | |
| 26 | Z字碼 | UN-Z01 | 4 | 50 | | |

| 名稱 | 單元組裝圖 | 制圖 | 陳敏聰 | 2022.04.29 | 修改 | | | |
|---|---|---|---|---|---|---|---|---|
| 材料 | | 復核 | 謝永林 | 2022.05.04 | 日期 | | | |
| 顏色 | JMQ213457(三塗) | 批准 | 胡哥 | | 圖號 | CW-303a(1) | | |

EG—DWG3

美特鋁質 有限公司
MIDI Aluminium Fabricator Ltd.

大樣圖見: CW—303b

| 工程號 | J853 | 地盤 | 延坪道住宅 |
|---|---|---|---|

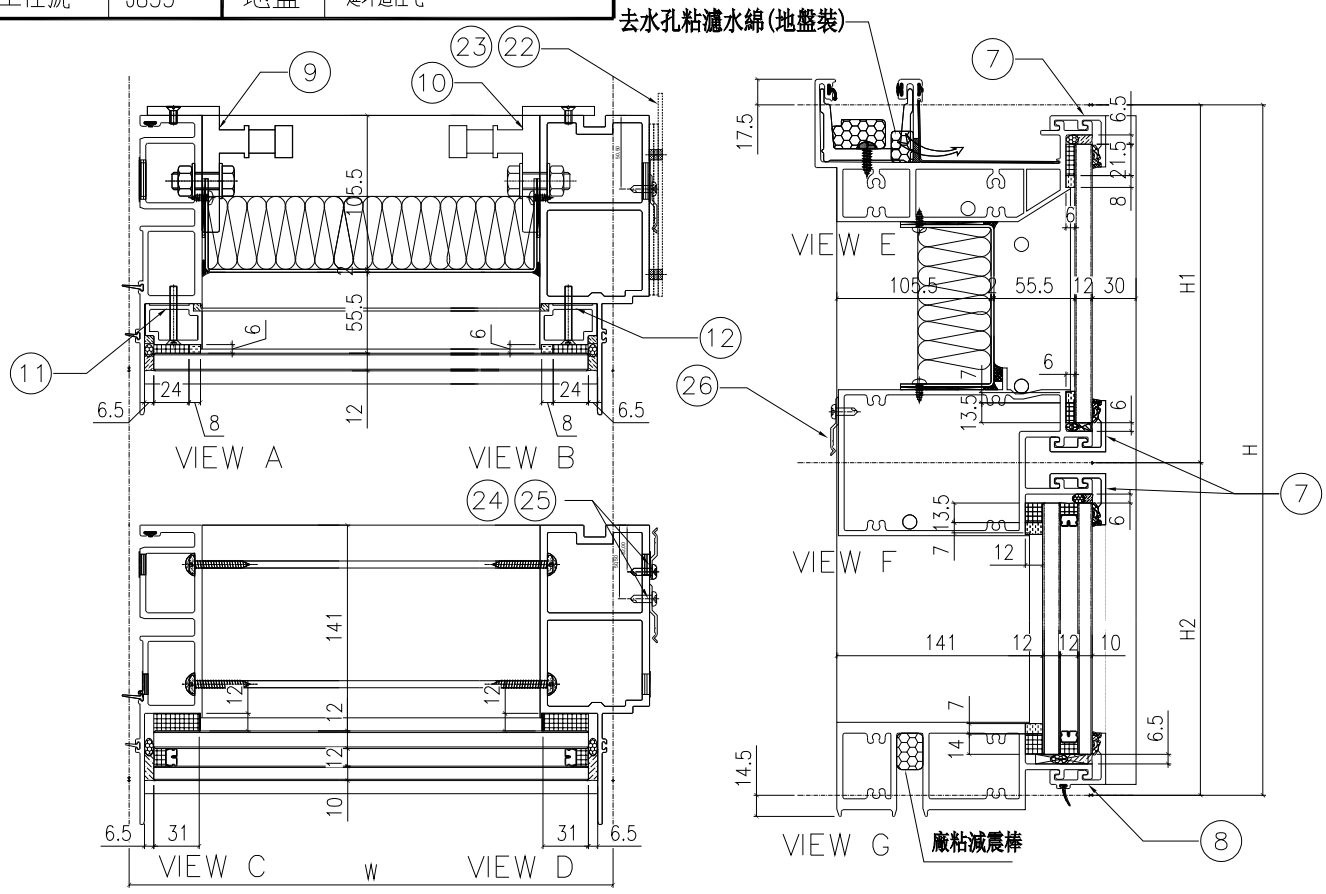


| 配件清單名稱 | 顏色 | 數量 | 備注 |
|---|---|---|---|
| #10x5/8"圓頭鋼牙 | A4-70 | 24 | 修背板用(300mmC/C) |
| #14x1-1/2"圓頭鋼牙 | A4-70 | 24 | 修橫料 |
| M5x40mm半頭機絲 | A4-70 | 8 | 全梗玻璃骨用 |
| M5x12mm半頭機絲 | A4-70 | 4 | 固定掛碼到企料上 |
| M12x40mm六角螺栓 | A4-70 | 4 | 企料鋁碼用(配1螺母,1平介,1彈介) |
| 3/16x3/4"圓頭機絲 | A4-70 | 4 | 修擋水巴 |
| #10x5/8"圓頭鋼牙 | A4-70 | 16 | 修Z字碼(每個2料) |
| #10x5/8"圓頭鋼牙 | A4-70 | 11 | 修雙拼Z字碼(300mm c/c) |
| #10x5/8"圓頭鋼牙 | A4-70 | 8 | 修Z字碼(橫料用)每個2料 |

| 分格W | 分格H | 分格H1 | 分格H2 | | | |
|---|---|---|---|---|---|---|
| 1200 | 3400 | 957.5 | 2442.5 | | | |
| | | | | | | |
| 序號 | 名稱 | 加工圖號 | 數量 | 長度 | 備註 | 模號 |
| 1 | 梗母企 | X85972-01b | 1 | 3407 | | X85972 |
| 2 | 梗邊企 | X85975-01bR | 1 | 3407 | | X85975 |
| 3 | 頂橫 | X85982-01R-303 | 1 | 1217.5 | | X85982 |
| 4 | 上梗下梗中橫 | X85983-01-303 | 1 | 1177 | | X85983 |
| 6 | 底橫 | X85981-01-303 | 1 | 1177 | | X85981 |
| 7 | 扣蓋（頂） | X85989-03-303 | 3 | 1178 | | X85989 |
| 8 | 扣蓋（底） | X85988-03-303 | 1 | 1178 | | X85988 |
| 9 | 掛碼 | KM-GM01 | 1 | 200 | | X85998 |
| 10 | 掛碼 | KM-GM02 | 1 | 200 | | X85998 |
| 11 | 梗玻骨(單玻) | X85991-01L | 1 | 862.5 | | X85991 |
| 12 | 梗玻骨(單玻) | X85991-01R | 1 | 862.5 | | X85991 |
| 22 | 擋水巴 | SS-04 | 2 | 112 | | 3mm鋁板 |
| 23 | 擋水巴 | SS-05 | 1 | 139 | | 3mm鋁板 |
| 24 | Z字碼 | UN-Z02 | 8 | 50 | | |
| 25 | Z字碼 | UN-Z03-04 | 1 | 3240 | | |
| 26 | Z字碼 | UN-Z01 | 4 | 50 | | |

| 名稱 | 單元組裝圖 | 制圖 | 陳敏聰 | 2022.04.29 | 修改 | | | |
|---|---|---|---|---|---|---|---|---|
| 材料 | | 復核 | 謝永林 | 2022.05.04 | 日期 | | | |
| 顏色 | JMQ213457(三塗) | 批准 | 胡哥 | | 圖號 | CW-303b(1) | | |

EG－DWG3

美特鋁質 有限公司
MIDI Aluminium Fabricator Ltd.

| 工程號 | J853 | 地盤 | 延坪道住宅 |
|---|---|---|---|

| 圖號 | 層數 | 數量 | 總數 | 樓層 | 使用位置 |
|---|---|---|---|---|---|
| CW－304 | 13 | 1 | 13 | 6F－15F,17F－21F | J853－SD－CW－4302 |

節點圖見: CW－304(1)

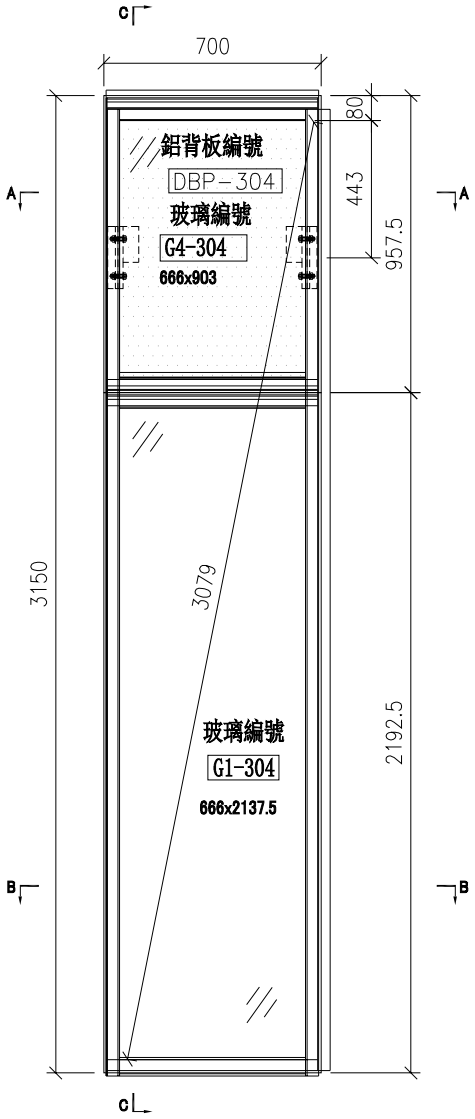


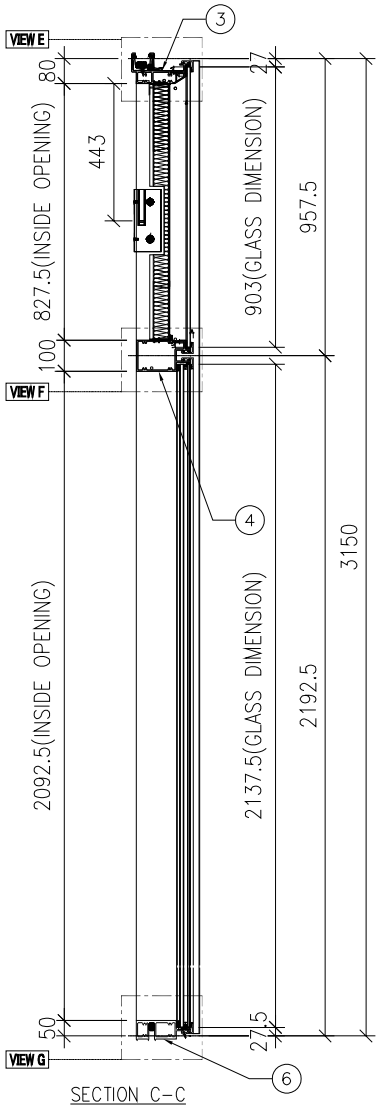


SECTION C－C

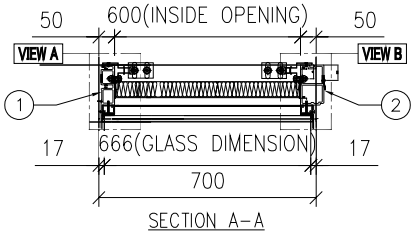


SECTION A－A

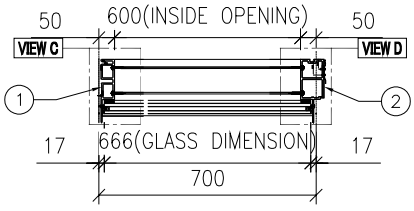


SECTION B－B

| 名稱 | 單元組裝圖 | 制圖 | 陳敏聰 | 2022.04.29 | 修改 | | | |
|---|---|---|---|---|---|---|---|---|
| 材料 | | 復核 | 謝永林 | 2022.05.04 | 日期 | | | |
| 顏色 | JMQ213457(三塗) | 批准 | 胡哥 | | 圖號 | CW－304 | | |

EG－DWG3

美特鋁質 有限公司
MIDI Aluminium Fabricator Ltd.

| 工程號 | J853 | 地盤 | 延坪道住宅 |
|---|---|---|---|

| 圖號 | 層數 | 數量 | 總數 | 樓層 | 使用位置 |
|---|---|---|---|---|---|
| CW－304a | 1 | 1 | 1 | 5F | J853－SD－CW－4302 |

節點圖見: CW－304a(1)

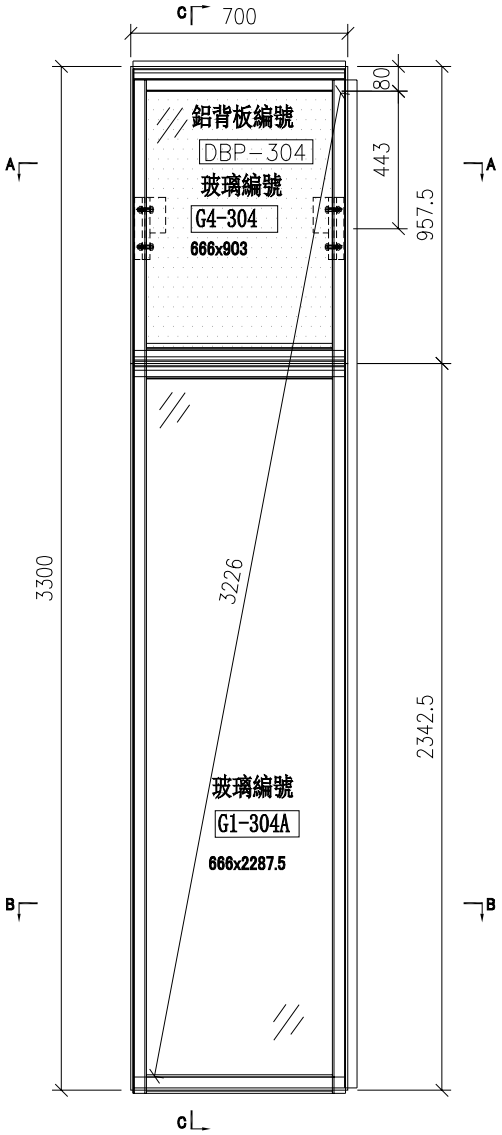


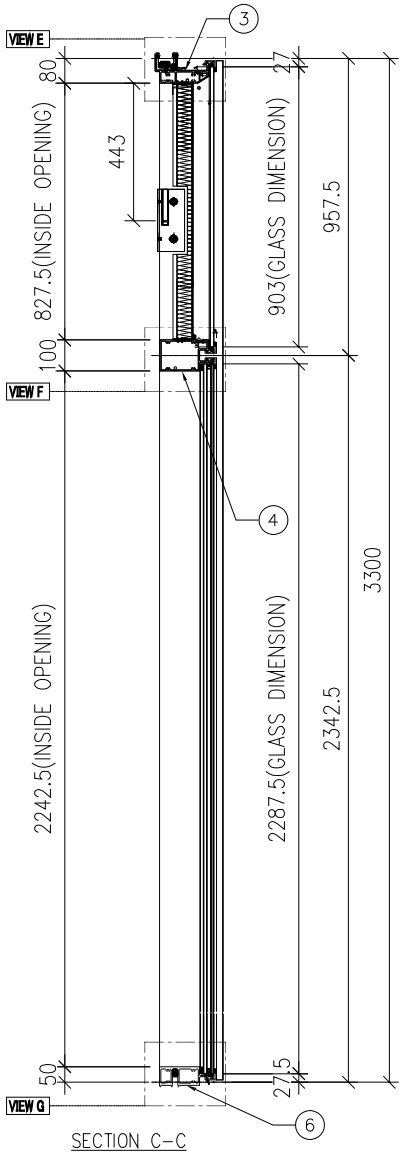


SECTION C－C

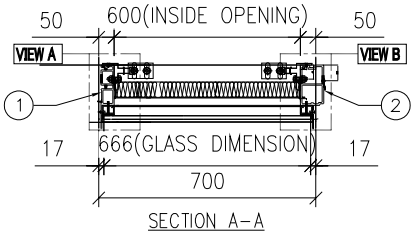


SECTION A－A

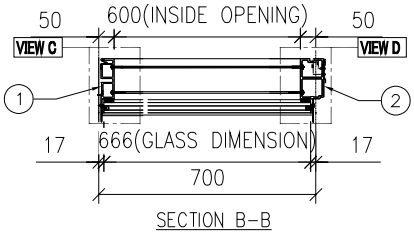


SECTION B－B

| 名稱 | 單元組裝圖 | 制圖 | 陳敏聰 | 2022.04.29 | 修改 | | | |
|---|---|---|---|---|---|---|---|---|
| 材料 | | 復核 | 謝永林 | 2022.05.04 | 日期 | | | |
| 顏色 | JMQ213457(三塗) | 批准 | 胡哥 | | 圖號 | CW－304a | | |

EG-DWG3

美特鋁質 有限公司
MIDI Aluminium Fabricator Ltd.

大樣圖見: CW-304

| 工程號 | J853 | 地盤 | 延坪道住宅 |
|---|---|---|---|

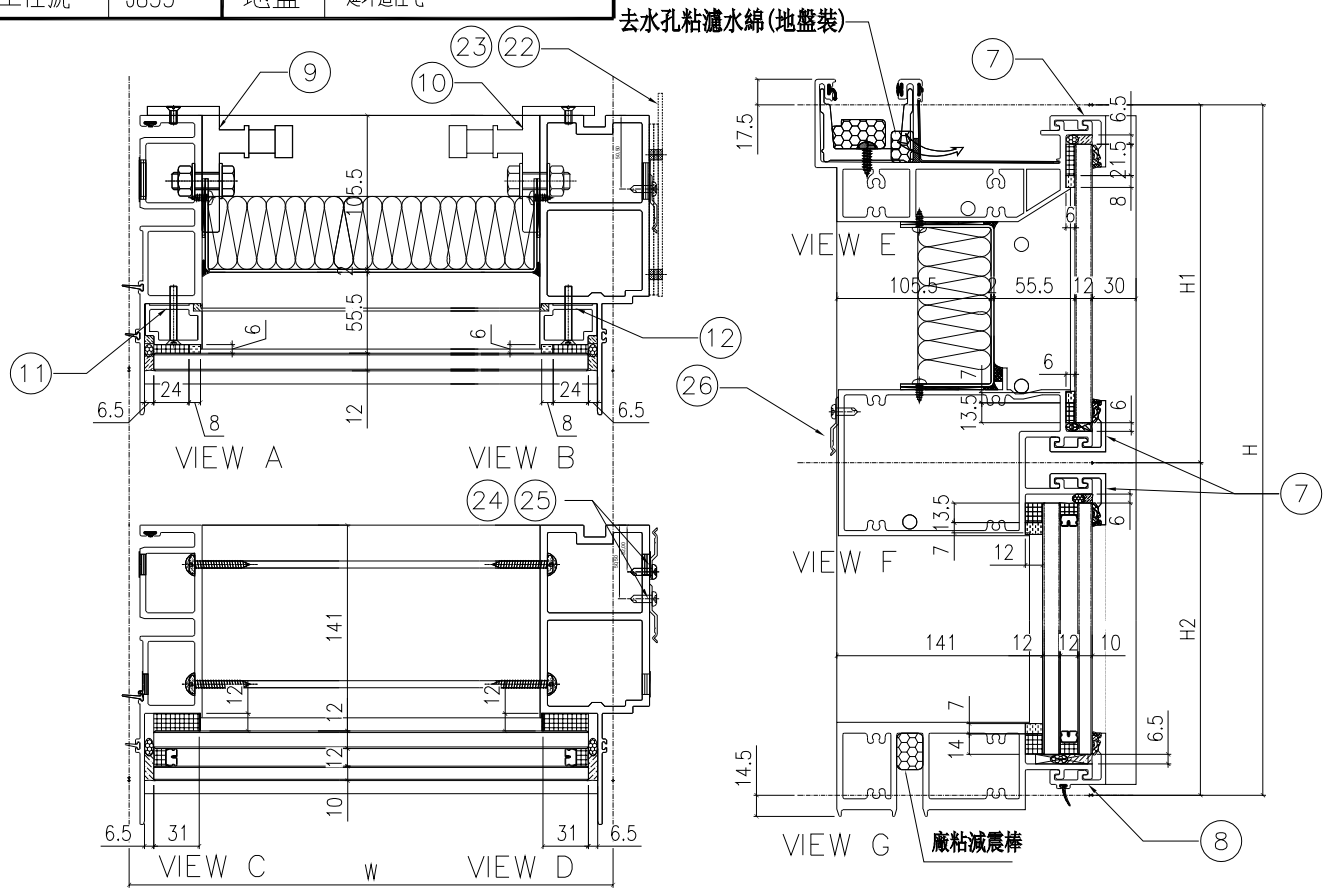


| 配件清單名稱 | 顏色 | 數量 | 備注 |
|---|---|---|---|
| #10x5/8"圓頭鋼牙 | A4-70 | 24 | 修背板用(300mmC/C) |
| #14x1-1/2"圓頭鋼牙 | A4-70 | 24 | 修橫料 |
| M5x40mm半頭機絲 | A4-70 | 8 | 全梗玻璃骨用 |
| M5x12mm半頭機絲 | A4-70 | 4 | 固定掛碼到企料上 |
| M12x40mm六角螺栓 | A4-70 | 4 | 企料鋁碼用(配1螺母,1平介,1彈介) |
| 3/16x3/4"圓頭機絲 | A4-70 | 4 | 修擋水巴 |
| #10x5/8"圓頭鋼牙 | A4-70 | 16 | 修Z字碼(每個2料) |
| #10x5/8"圓頭鋼牙 | A4-70 | 11 | 修雙拼Z字碼(300mm c/c) |
| #10x5/8"圓頭鋼牙 | A4-70 | 8 | 修Z字碼(橫料用)每個2料 |

| 分格W | 分格H | 分格H1 | 分格H2 | | | |
|---|---|---|---|---|---|---|
| 700 | 3150 | 957.5 | 2192.5 | | | |
| | | | | | | |
| 序號 | 名稱 | 加工圖號 | 數量 | 長度 | 備註 | 模號 |
| 1 | 梗母企 | X85972-01 | 1 | 3157 | | X85972 |
| 2 | 梗邊企 | X85975-01R | 1 | 3157 | | X85975 |
| 3 | 頂橫 | X85982-01R-304 | 1 | 717.5 | | X85982 |
| 4 | 上梗下梗中橫 | X85983-01-304 | 1 | 677 | | X85983 |
| 6 | 底橫 | X85981-01-304 | 1 | 677 | | X85981 |
| 7 | 扣蓋（頂） | X85989-03-304 | 3 | 678 | | X85989 |
| 8 | 扣蓋（底） | X85988-03-304 | 1 | 678 | | X85988 |
| 9 | 掛碼 | KM-GM01 | 1 | 200 | | X85998 |
| 10 | 掛碼 | KM-GM02 | 1 | 200 | | X85998 |
| 11 | 梗玻骨(單玻) | X85991-01L | 1 | 862.5 | | X85991 |
| 12 | 梗玻骨(單玻) | X85991-01R | 1 | 862.5 | | X85991 |
| 22 | 擋水巴 | SS-04 | 2 | 112 | | 3mm鋁板 |
| 23 | 擋水巴 | SS-05 | 1 | 139 | | 3mm鋁板 |
| 24 | Z字碼 | UN-Z02 | 8 | 50 | | |
| 25 | Z字碼 | UN-Z03-01 | 1 | 2990 | | |
| 26 | Z字碼 | UN-Z01 | 4 | 50 | | |

| 名稱 | 單元組裝圖 | 制圖 | 陳敏聰 | 2022.04.29 | 修改 | | | |
|---|---|---|---|---|---|---|---|---|
| 材料 | | 復核 | 謝永林 | 2022.05.04 | 日期 | | | |
| 顏色 | JMQ213457(三塗) | 批准 | 胡哥 | | 圖號 | CW-304(1) | | |

EG—DWG3

美特鋁質 有限公司
MIDI Aluminium Fabricator Ltd.

大樣圖見: CW—304a

| 工程號 | J853 | 地盤 | 延坪道住宅 |
|---|---|---|---|

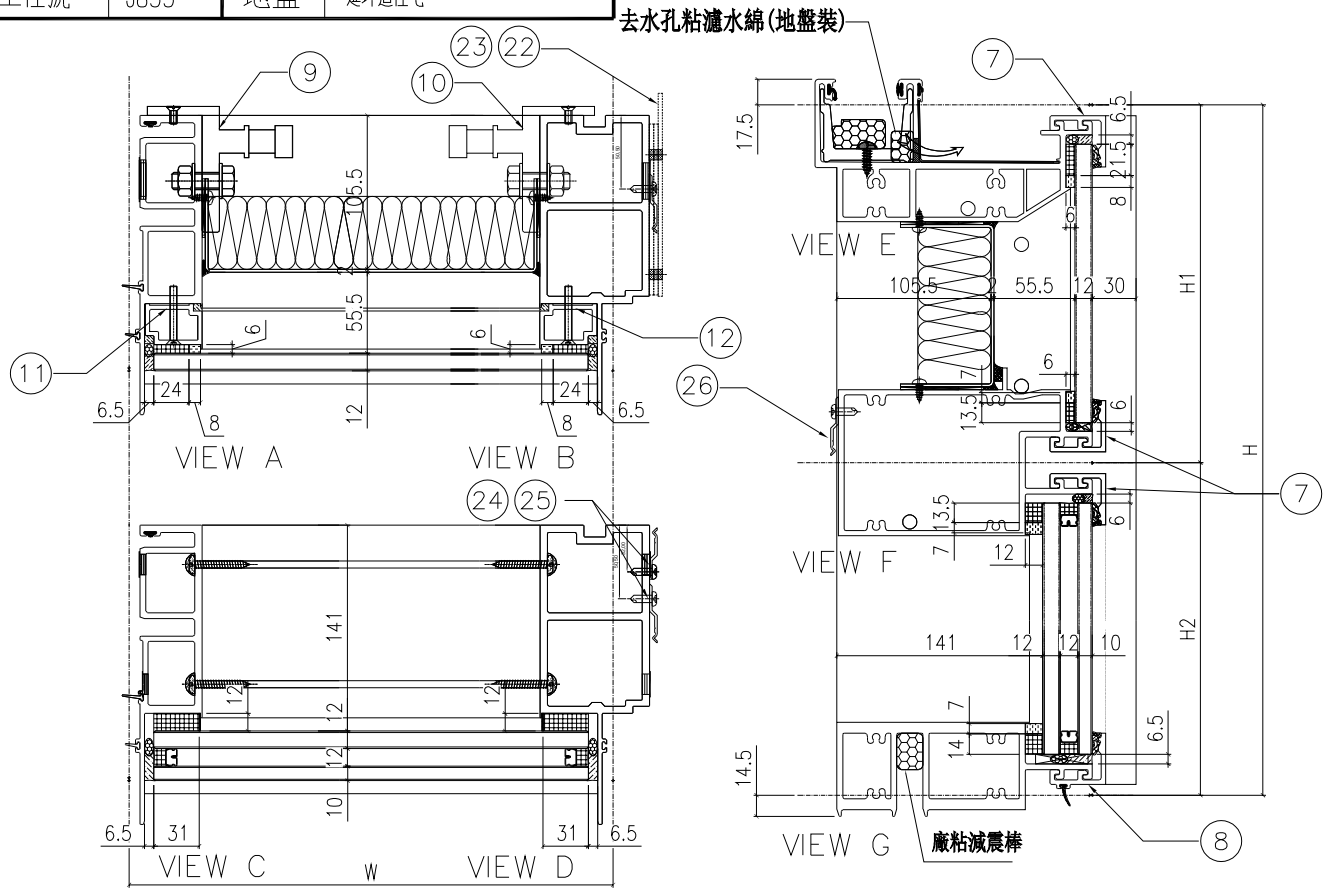


| 配件清單名稱 | 顏色 | 數量 | 備注 |
|---|---|---|---|
| #10x5/8"圓頭鋼牙 | A4-70 | 24 | 修背板用(300mmC/C) |
| #14x1-1/2"圓頭鋼牙 | A4-70 | 24 | 修橫料 |
| M5x40mm半頭機絲 | A4-70 | 8 | 全梗玻璃骨用 |
| M5x12mm半頭機絲 | A4-70 | 4 | 固定掛碼到企料上 |
| M12x40mm六角螺栓 | A4-70 | 4 | 企料鋁碼用(配1螺母,1平介,1彈介) |
| 3/16x3/4"圓頭機絲 | A4-70 | 4 | 修擋水巴 |
| #10x5/8"圓頭鋼牙 | A4-70 | 16 | 修Z字碼(每個2料) |
| #10x5/8"圓頭鋼牙 | A4-70 | 11 | 修雙拼Z字碼(300mm c/c) |
| #10x5/8"圓頭鋼牙 | A4-70 | 8 | 修Z字碼(橫料用)每個2料 |

| 分格W | 分格H | 分格H1 | 分格H2 | | | |
|---|---|---|---|---|---|---|
| 700 | 3300 | 957.5 | 2342.5 | | | |
| | | | | | | |
| 序號 | 名稱 | 加工圖號 | 數量 | 長度 | 備註 | 模號 |
| 1 | 梗母企 | X85972-01a | 1 | 3307 | | X85972 |
| 2 | 梗邊企 | X85975-01aR | 1 | 3307 | | X85975 |
| 3 | 頂橫 | X85982-01R-304 | 1 | 717.5 | | X85982 |
| 4 | 上梗下梗中橫 | X85983-01-304 | 1 | 677 | | X85983 |
| 6 | 底橫 | X85981-01-304 | 1 | 677 | | X85981 |
| 7 | 扣蓋 (頂) | X85989-03-304 | 3 | 678 | | X85989 |
| 8 | 扣蓋 (底) | X85988-03-304 | 1 | 678 | | X85988 |
| 9 | 掛碼 | KM-GM01 | 1 | 200 | | X85998 |
| 10 | 掛碼 | KM-GM02 | 1 | 200 | | X85998 |
| 11 | 梗玻骨(單玻) | X85991-01L | 1 | 862.5 | | X85991 |
| 12 | 梗玻骨(單玻) | X85991-01R | 1 | 862.5 | | X85991 |
| 22 | 擋水巴 | SS-04 | 2 | 112 | | 3mm鋁板 |
| 23 | 擋水巴 | SS-05 | 1 | 139 | | 3mm鋁板 |
| 24 | Z字碼 | UN-Z02 | 8 | 50 | | |
| 25 | Z字碼 | UN-Z03-02 | 1 | 3140 | | |
| 26 | Z字碼 | UN-Z01 | 4 | 50 | | |

| 名稱 | 單元組裝圖 | 制圖 | 陳敏聰 | 2022.04.29 | 修改 | | | |
|---|---|---|---|---|---|---|---|---|
| 材料 | | 復核 | 謝永林 | 2022.05.04 | 日期 | | | |
| 顏色 | JMQ213457(三塗) | 批准 | 胡哥 | | 圖號 | CW-304a(1) | | |

EG－DWG3

美特鋁質 有限公司
MIDI Aluminium Fabricator Ltd.

| 工程號 | J853 | 地盤 | 延坪道住宅 |
|---|---|---|---|

| 圖號 | 層數 | 數量 | 總數 | 樓層 | 使用位置 |
|---|---|---|---|---|---|
| CW－304c | 1 | 1 | 1 | 16F | J853－SD－CW－4302 |

節點圖見: CW－304c(1)

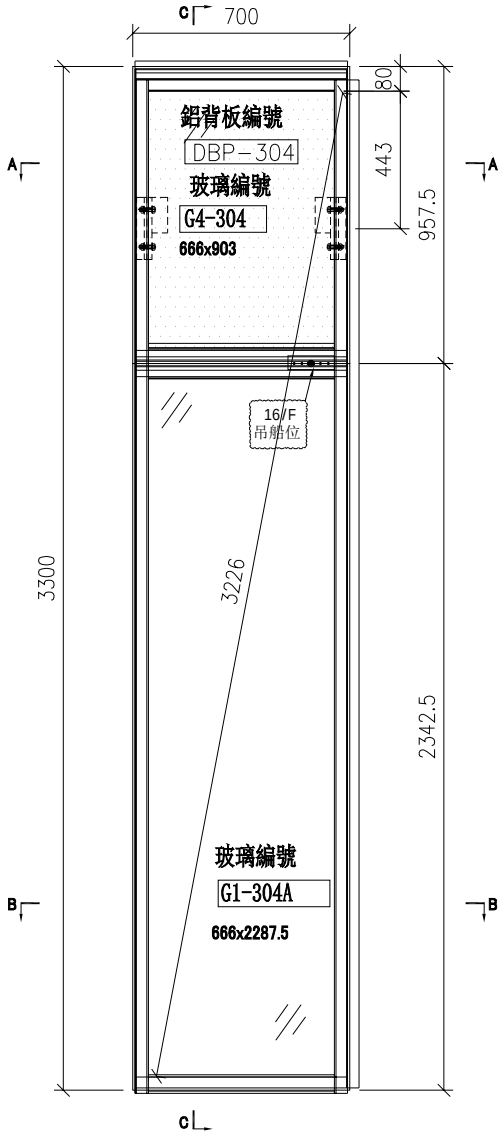


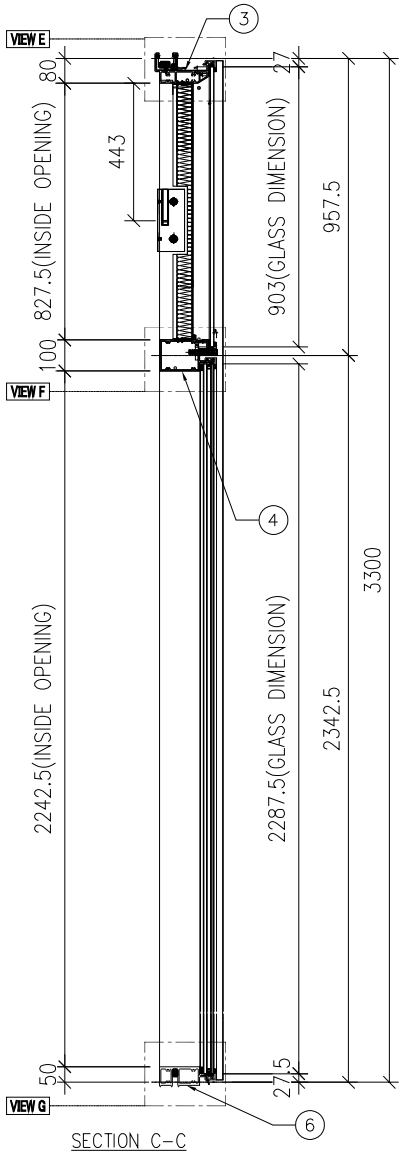


SECTION C－C

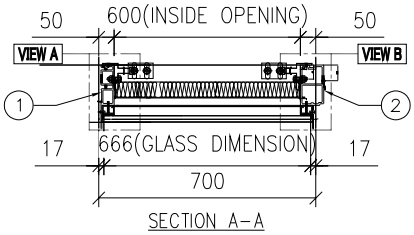


SECTION A－A

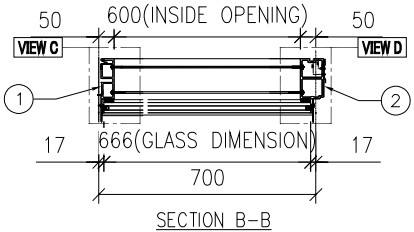


SECTION B－B

| 名稱 | 單元組裝圖 | 制圖 | 陳敏聰 | 2022.04.29 | 修改 | | | |
|---|---|---|---|---|---|---|---|---|
| 材料 | | 復核 | 謝永林 | 2022.05.04 | 日期 | | | |
| 顏色 | JMQ213457(三塗) | 批准 | 胡哥 | | 圖號 | CW－304c | | |

# EG-DWG3

美特鋁質 有限公司
MIDI Aluminium Fabricator Ltd.

| 工程號 | J853 | 地盤 | 延坪道住宅 |
|---|---|---|---|

| 圖號 | 層數 | 數量 | 總數 | 樓層 | 使用位置 |
|---|---|---|---|---|---|
| CW-304d | 1 | 1 | 1 | 22F | J853-SD-CW-4302 |

節點圖見: CW-304d(1)

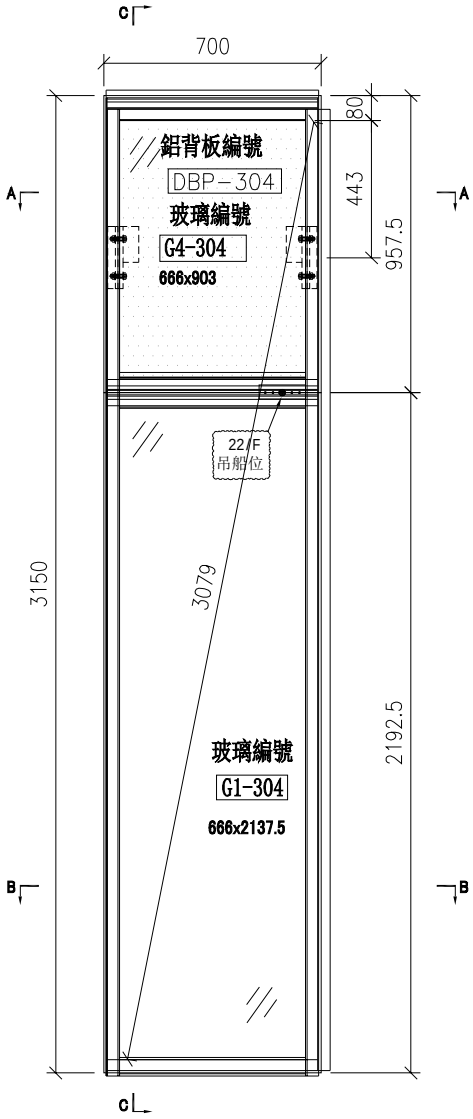


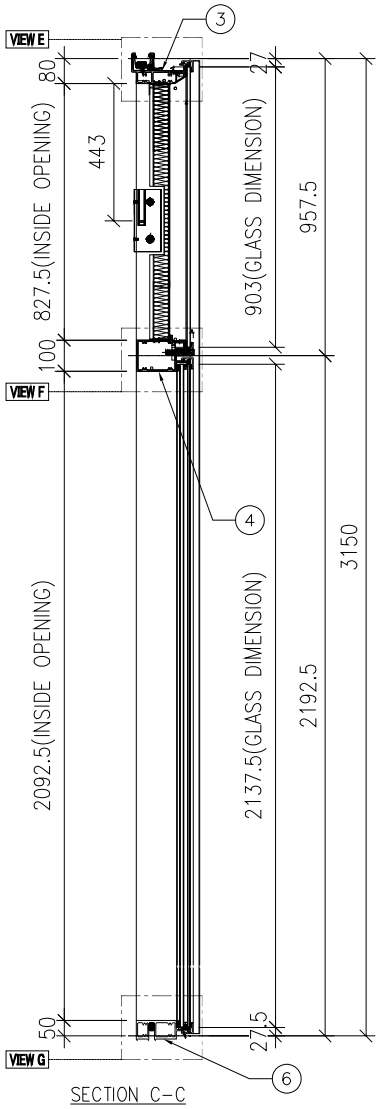


SECTION C-C

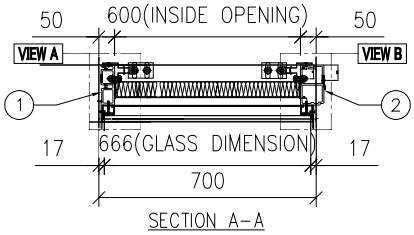


SECTION A-A

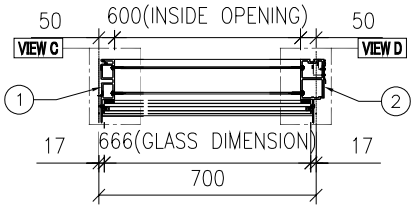


SECTION B-B

| 名稱 | 單元組裝圖 | 制圖 | 陳敏聰 | 2022.04.29 | 修改 | | | |
|---|---|---|---|---|---|---|---|---|
| 材料 | | 復核 | 謝永林 | 2022.05.04 | 日期 | | | |
| 顏色 | JMQ213457(三塗) | 批准 | 胡哥 | | 圖號 | CW-304d | | |

EG—DWG3

美特鋁質 有限公司
MIDI Aluminium Fabricator Ltd.

大樣圖見: CW—304d

| 工程號 | J853 | 地盤 | 延坪道住宅 |
|---|---|---|---|

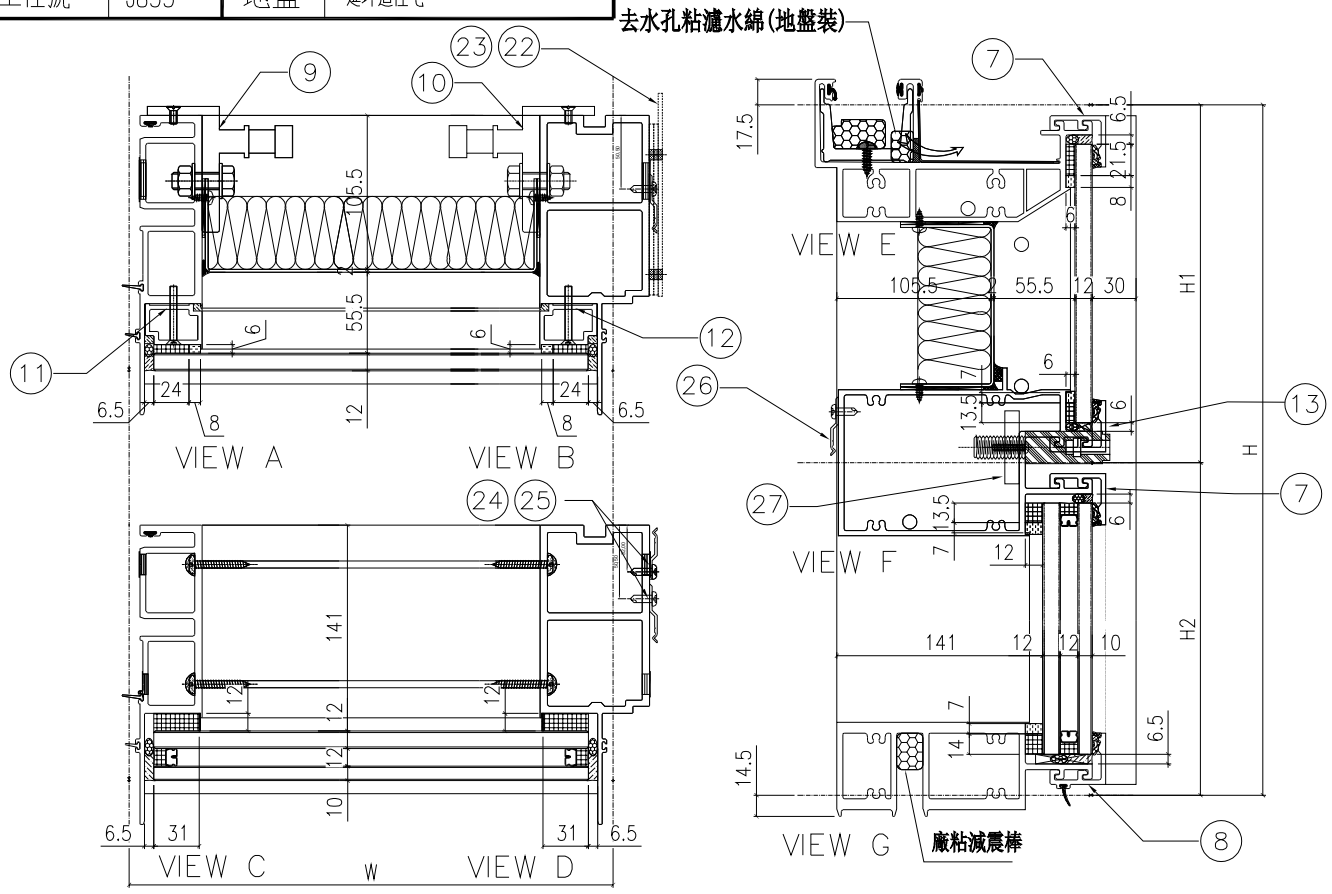


| 分格W | 分格H | 分格H1 | 分格H2 | | | |
|---|---|---|---|---|---|---|
| 700 | 3150 | 957.5 | 2192.5 | | | |

| 序號 | 名稱 | 加工圖號 | 數量 | 長度 | 備註 | 模號 |
|---|---|---|---|---|---|---|
| 1 | 梗母仝 | X85972-01 | 1 | 3157 | | X85972 |
| 2 | 梗邊仝 | X85975-01R | 1 | 3157 | | X85975 |
| 3 | 頂橫 | X85982-01R-304 | 1 | 717.5 | | X85982 |
| 4 | 上梗下梗中橫 | X85983-01-304dR | 1 | 677 | | X85983 |
| 6 | 底橫 | X85981-01-304 | 1 | 677 | | X85981 |
| 7 | 扣蓋（頂） | X85989-03-304 | 2 | 678 | | X85989 |
| 8 | 扣蓋（底） | X85988-03-304 | 1 | 678 | | X85988 |
| 9 | 掛碼 | KM-GM01 | 1 | 200 | | X85998 |
| 10 | 掛碼 | KM-GM02 | 1 | 200 | | X85998 |
| 11 | 梗玻骨(單玻) | X85991-01L | 1 | 862.5 | | X85991 |
| 12 | 梗玻骨(單玻) | X85991-01R | 1 | 862.5 | | X85991 |
| 13 | 扣蓋（吊船） | X85989-03R-304dR | 1 | 678 | | X85989 |
| 22 | 擋水巴 | SS-04 | 2 | 112 | | 3mm鋁板 |
| 23 | 擋水巴 | SS-05 | 1 | 139 | | 3mm鋁板 |
| 24 | Z字碼 | UN-Z02 | 8 | 50 | | |
| 25 | Z字碼 | UN-Z03-01 | 1 | 2990 | | |
| 26 | Z字碼 | UN-Z01 | 4 | 50 | | |
| 27 | 吊船碼鋼巴 | UN-GB01 | 1 | 150 | | |

| 配件清單名稱 | 顏色 | 數量 | 備注 |
|---|---|---|---|
| #10x5/8"圓頭鋼牙 | A4-70 | 24 | 修背板用(300mmC/C) |
| #14x1-1/2"圓頭鋼牙 | A4-70 | 24 | 修橫料 |
| M5x40mm半頭機絲 | A4-70 | 8 | 全梗玻璃背用 |
| M5x12mm半頭機絲 | A4-70 | 4 | 固定掛碼到企料上 |
| M12x40mm六角螺栓 | A4-70 | 4 | 企料鋁碼用(配1螺母,1平介,1彈介) |
| 3/16x3/4"圓頭機絲 | A4-70 | 4 | 修擋水巴 |
| #10x5/8"圓頭鋼牙 | A4-70 | 16 | 修Z字碼(每個2料) |
| #10x5/8"圓頭鋼牙 | A4-70 | 11 | 修雙拼Z字碼(300mm c/c) |
| #10x5/8"圓頭鋼牙 | A4-70 | 8 | 修Z字碼(橫料用)每個2料 |

| 名稱 | 單元組裝圖 | 制圖 | 陳敏聰 | 2022.04.29 | 修改 | | | |
|---|---|---|---|---|---|---|---|---|
| 材料 | | 復核 | 謝永林 | 2022.05.04 | 日期 | | | |
| 顏色 | JMQ213457(三塗) | 批准 | 胡哥 | | 圖號 | CW-304d(1) | | |

EG—DWG3

美特鋁質 有限公司
MIDI Aluminium Fabricator Ltd.

大樣圖見: CW—304c

| 工程號 | J853 | 地盤 | 延坪道住宅 |
|---|---|---|---|

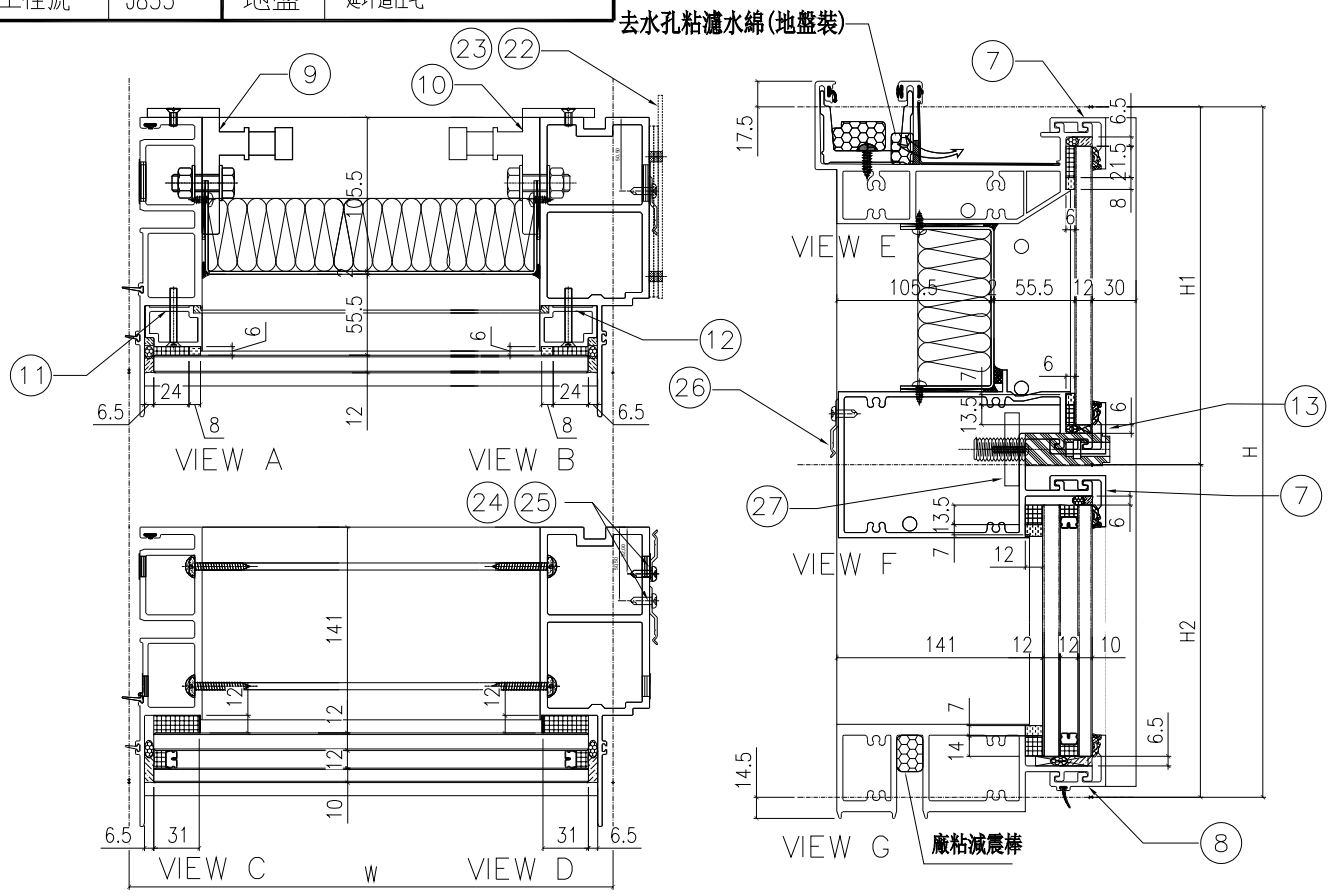


| 分格W | 分格II | 分格II1 | 分格II2 | | | |
|---|---|---|---|---|---|---|
| 700 | 3300 | 957.5 | 2342.5 | | | |
| | | | | | | |
| 序號 | 名稱 | 加工圖號 | 數量 | 長度 | 備註 | 模號 |
| 1 | 梗母企 | X85972-01a | 1 | 3307 | | X85972 |
| 2 | 梗邊企 | X85975-01aR | 1 | 3307 | | X85975 |
| 3 | 頂橫 | X85982-01R-304 | 1 | 717.5 | | X85982 |
| 4 | 上梗下梗中橫 | X85983-01-304cR | 1 | 677 | | X85983 |
| 6 | 底橫 | X85981-01-304 | 1 | 677 | | X85981 |
| 7 | 扣蓋（頂） | X85989-03-304 | 2 | 678 | | X85989 |
| 8 | 扣蓋（底） | X85988-03-304 | 1 | 678 | | X85988 |
| 9 | 掛碼 | KM-GM01 | 1 | 200 | | X85998 |
| 10 | 掛碼 | KM-GM02 | 1 | 200 | | X85998 |
| 11 | 梗玻骨(單玻) | X85991-01L | 1 | 862.5 | | X85991 |
| 12 | 梗玻骨(單玻) | X85991-01R | 1 | 862.5 | | X85991 |
| 13 | 扣蓋（吊船） | X85989-03R-304cR | 1 | 678 | | X85989 |
| 22 | 擋水巴 | SS-04 | 2 | 112 | | 3mm鋁板 |
| 23 | 擋水巴 | SS-05 | 1 | 139 | | 3mm鋁板 |
| 24 | Z字碼 | UN-Z02 | 8 | 50 | | |
| 25 | Z字碼 | UN-Z03-02 | 1 | 3140 | | |
| 26 | Z字碼 | UN-Z01 | 4 | 50 | | |
| 27 | 吊船碼鋼巴 | UN-GB01 | 1 | 150 | | |

| 配件清單名稱 | 顏色 | 數量 | 備注 |
|---|---|---|---|
| #10x5/8"圓頭鋼牙 | A4-70 | 24 | 修背板用(300mmC/C) |
| #14x1-1/2"圓頭鋼牙 | A4-70 | 24 | 修橫料 |
| M5x40mm平頭機絲 | A4-70 | 8 | 全梗玻璃骨用 |
| M5x12mm平頭機絲 | A4-70 | 4 | 固定掛碼到企料上 |
| M12x40mm六角螺栓 | A4-70 | 4 | 企料鋁碼用(配1螺母,1平介,1彈介) |
| 3/16x3/4"圓頭機絲 | A4-70 | 4 | 修擋水巴 |
| #10x5/8"圓頭鋼牙 | A4-70 | 16 | 修Z字碼(每個2料) |
| #10x5/8"圓頭鋼牙 | A4-70 | 11 | 修雙拼Z字碼(300mm c/c) |
| #10x5/8"圓頭鋼牙 | A4-70 | 8 | 修Z字碼(橫料用)每個2料 |

| 名稱 | 單元組裝圖 | 制圖 | 陳敏聰 | 2022.04.29 | 修改 | | | |
|---|---|---|---|---|---|---|---|---|
| 材料 | | 復核 | 謝永林 | 2022.05.04 | 日期 | | | |
| 顏色 | JMQ213457(三塗) | 批准 | 胡哥 | | 圖號 | CW-304c(1) | | |

EG－DWG3

美特鋁質 有限公司
MIDI Aluminium Fabricator Ltd.

| 圖號 | 層數 | 數量 | 總數 | 樓層 | 使用位置 |
|---|---|---|---|---|---|
| CW－305 | 8 | 1 | 8 | 6F－15F | J853－SD－CW－4303 |

節點圖見: CW－305(1)

| 工程號 | J853 | 地盤 | 延坪道住宅 |
|---|---|---|---|

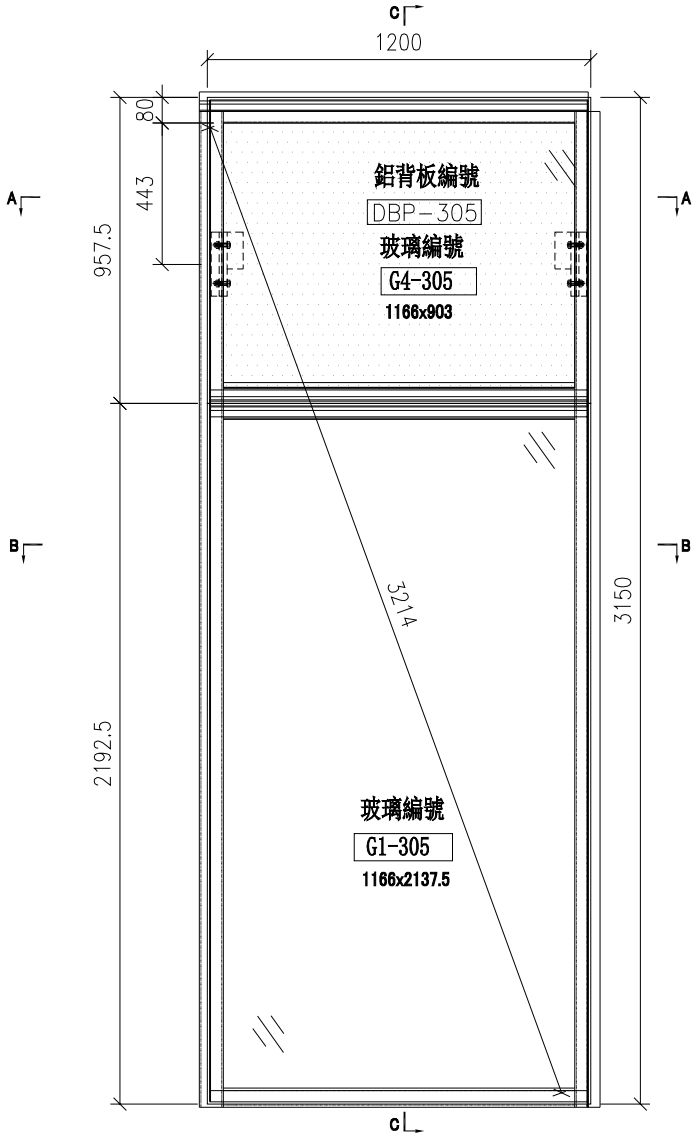


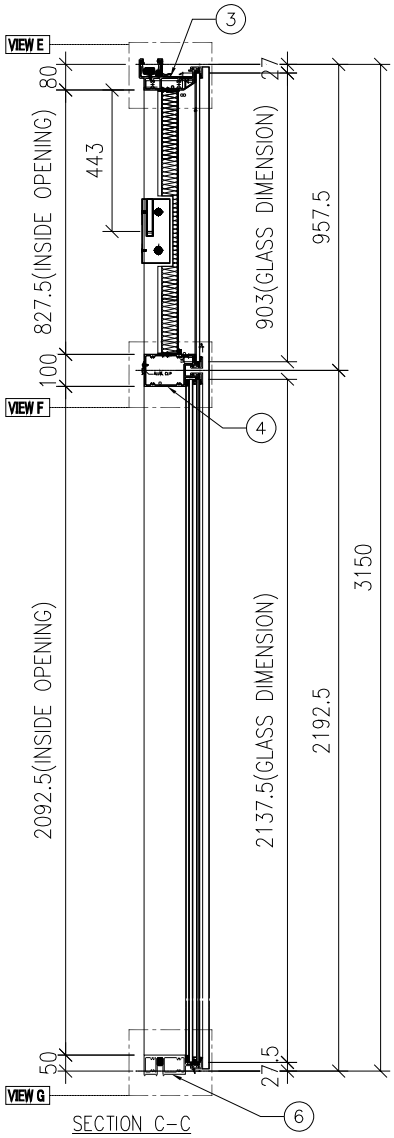


SECTION C－C

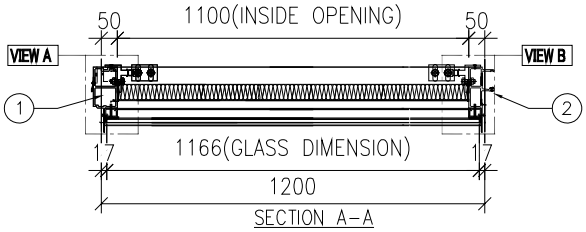


SECTION A－A

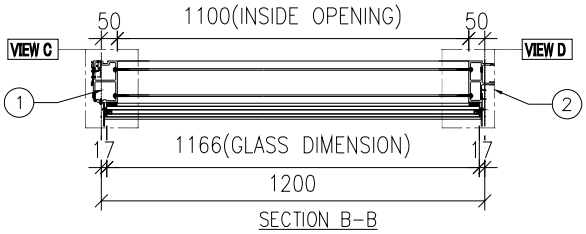


SECTION B－B

| 名稱 | 單元組裝圖 | 制圖 | 陳敏聰 | 2022.04.29 | 修改 | | | |
|---|---|---|---|---|---|---|---|---|
| 材料 | | 復核 | 謝永林 | 2022.05.04 | 日期 | | | |
| 顏色 | JMQ213457(三塗) | 批准 | 胡哥 | | 圖號 | CW－305 | | |

EG－DWG3

美特鋁質 有限公司
MIDI Aluminium Fabricator Ltd.

| 圖號 | 層數 | 數量 | 總數 | 樓層 | 使用位置 |
|---|---|---|---|---|---|
| CW－305a | 1 | 1 | 1 | 5F | J853－SD－CW－4303 |

節點圖見: CW－305a(1)

| 工程號 | J853 | 地盤 | 延坪道住宅 |
|---|---|---|---|

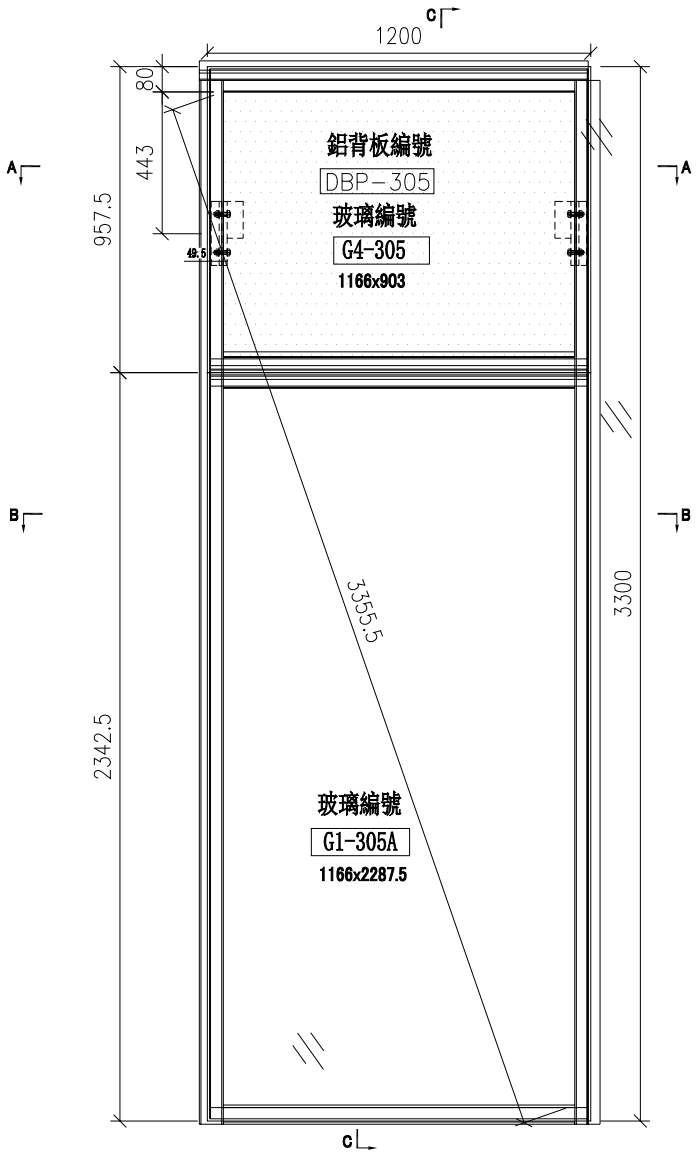


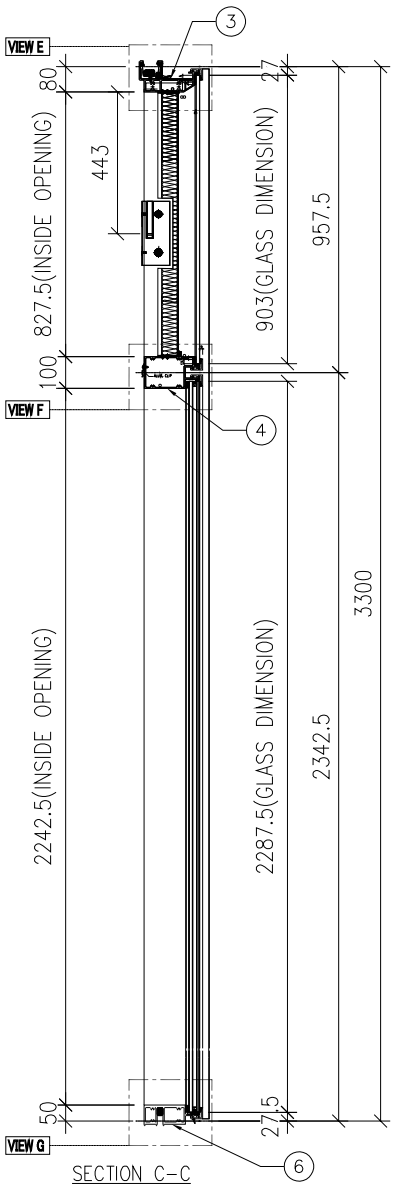


SECTION C－C

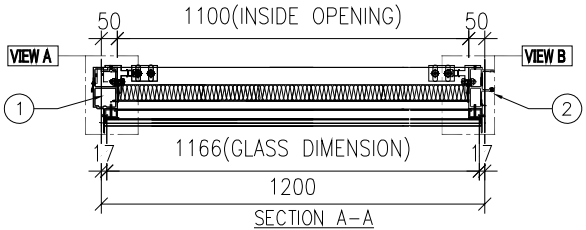


SECTION A－A

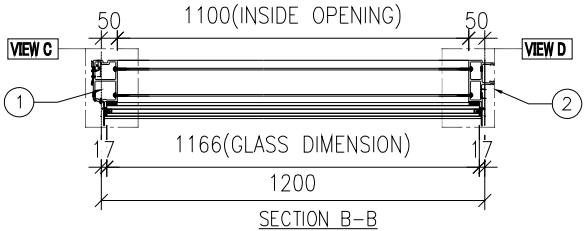


SECTION B－B

| 名稱 | 單元組裝圖 | 制圖 | 陳敏聰 | 2022.04.29 | 修改 | | | |
|---|---|---|---|---|---|---|---|---|
| 材料 | | 復核 | 謝永林 | 2022.05.04 | 日期 | | | |
| 顏色 | JMQ213457(三塗) | 批准 | 胡哥 | | 圖號 | CW－305a | | |

EG-DWG3

美特鋁質 有限公司
MIDI Aluminium Fabricator Ltd.

大樣圖見: CW-305

| 工程號 | J853 | 地盤 | 延坪道住宅 |
|---|---|---|---|

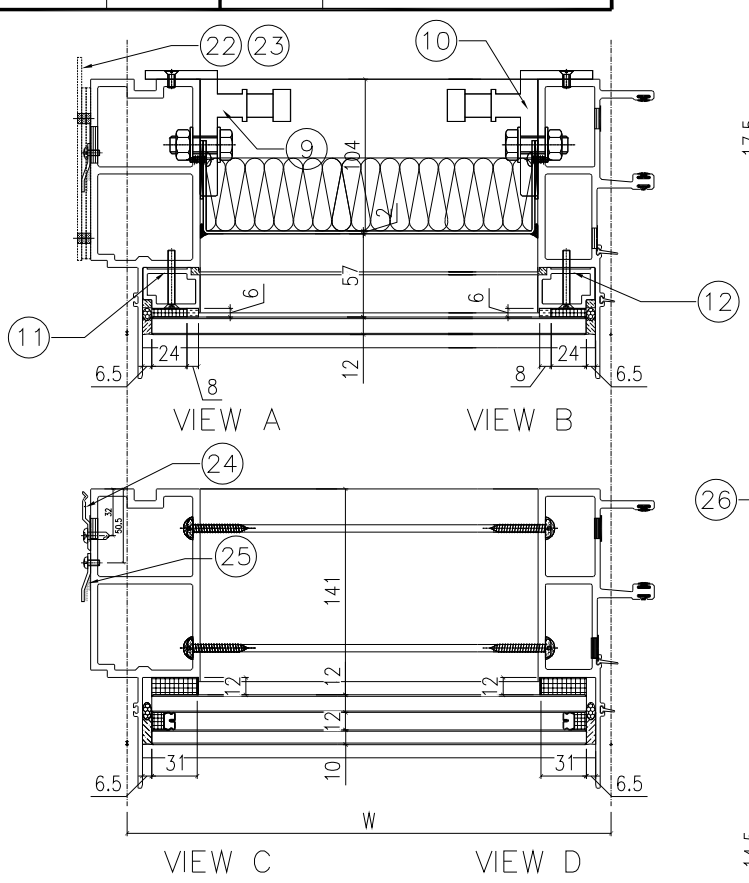


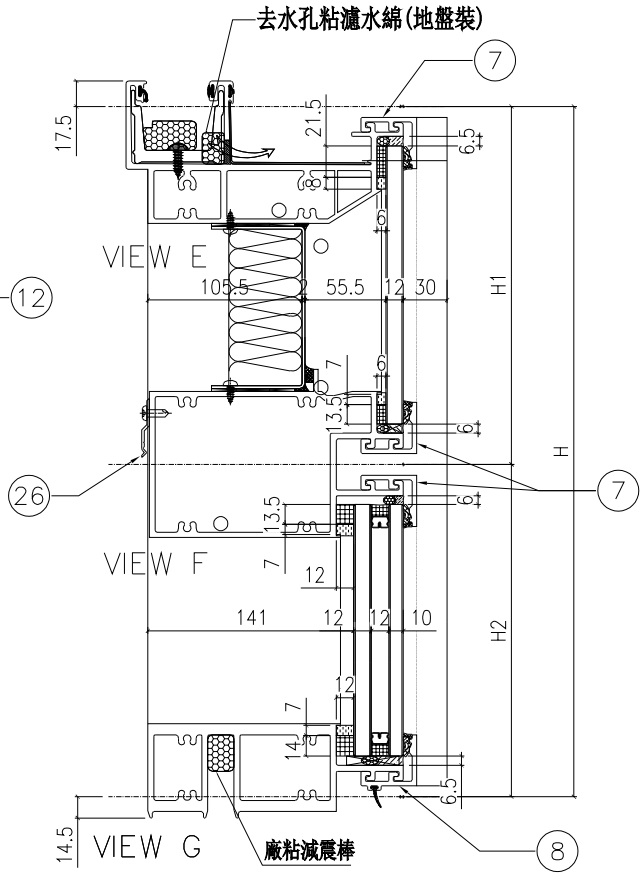


| 配件清單名稱 | 顏色 | 數量 | 備注 |
|---|---|---|---|
| #10x5/8"圓頭鋼牙 | A4-70 | 24 | 修背板用(300mmC/C) |
| #14x1-1/2"圓頭鋼牙 | A4-70 | 24 | 修橫料 |
| M5x40mm平頭機絲 | A4-70 | 8 | 全梗玻璃骨用 |
| M5x12mm半頭機絲 | A4-70 | 4 | 同定掛碼到企料上 |
| M12x40mm六角螺栓 | A4-70 | 4 | 企料鋁碼用(配1螺母,1平介,1彈介) |
| 3/16x3/4"圓頭機絲 | A4-70 | 4 | 修擋水巴 |
| #10x5/8"圓頭鋼牙 | A4-70 | 18 | 修Z字碼(每個2料) |
| #10x5/8"圓頭鋼牙 | A4-70 | 11 | 修雙拼Z字碼(300mm c/c) |
| #10x5/8"圓頭鋼牙 | A4-70 | 6 | 修Z字碼(橫料用)每個2料 |

| 分格W | 分格H | 分格H1 | 分格H2 | | | |
|---|---|---|---|---|---|---|
| 1200 | 3150 | 957.5 | 2192.5 | | | |
| | | | | | | |
| 序號 | 名稱 | 加工圖號 | 數量 | 長度 | 備註 | 模號 |
| 1 | 梗邊企 | X85975-01L | 1 | 3157 | | X85975 |
| 2 | 梗公企 | X85971-01 | 1 | 3157 | | X85971 |
| 3 | 頂橫 | X85982-01L-305 | 1 | 1217.5 | | X85982 |
| 4 | 上梗下梗中橫 | X85983-01-305 | 1 | 1177 | | X85983 |
| 6 | 底橫 | X85981-01-305 | 1 | 1177 | | X85981 |
| 7 | 扣蓋（頂） | X85989-03-305 | 3 | 1178 | | X85989 |
| 8 | 扣蓋（底） | X85988-03-305 | 1 | 1178 | | X85988 |
| 9 | 掛碼 | KM-GM01 | 1 | 200 | | X85998 |
| 10 | 掛碼 | KM-GM02 | 1 | 200 | | X85998 |
| 11 | 梗玻骨(單玻) | X85991-01L | 1 | 862.5 | | X85991 |
| 12 | 梗玻骨(單玻) | X85991-01R | 1 | 862.5 | | X85991 |
| 22 | 擋水巴 | SS-04 | 2 | 112 | | 3mm鋁板 |
| 23 | 擋水巴 | SS-05 | 1 | 139 | | 3mm鋁板 |
| 24 | Z字碼 | UN-Z02 | 9 | 50 | | |
| 25 | Z字碼 | UN-Z03-01 | 1 | 2990 | | |
| 26 | Z字碼 | UN-Z01 | 3 | 50 | | |

| 名稱 | 單元組裝圖 | 制圖 | 陳敏聰 | 2022.04.29 | 修改 | | | |
|---|---|---|---|---|---|---|---|---|
| 材料 | | 復核 | 謝永林 | 2022.05.04 | 日期 | | | |
| 顏色 | JMQ213457(三塗) | 批准 | 胡哥 | | 圖號 | CW-305(1) | | |

EG—DWG3

美特鋁質 有限公司
MIDI Aluminium Fabricator Ltd.

大樣圖見: CW—305a

| 工程號 | J853 | 地盤 | 延坪道住宅 |
|---|---|---|---|

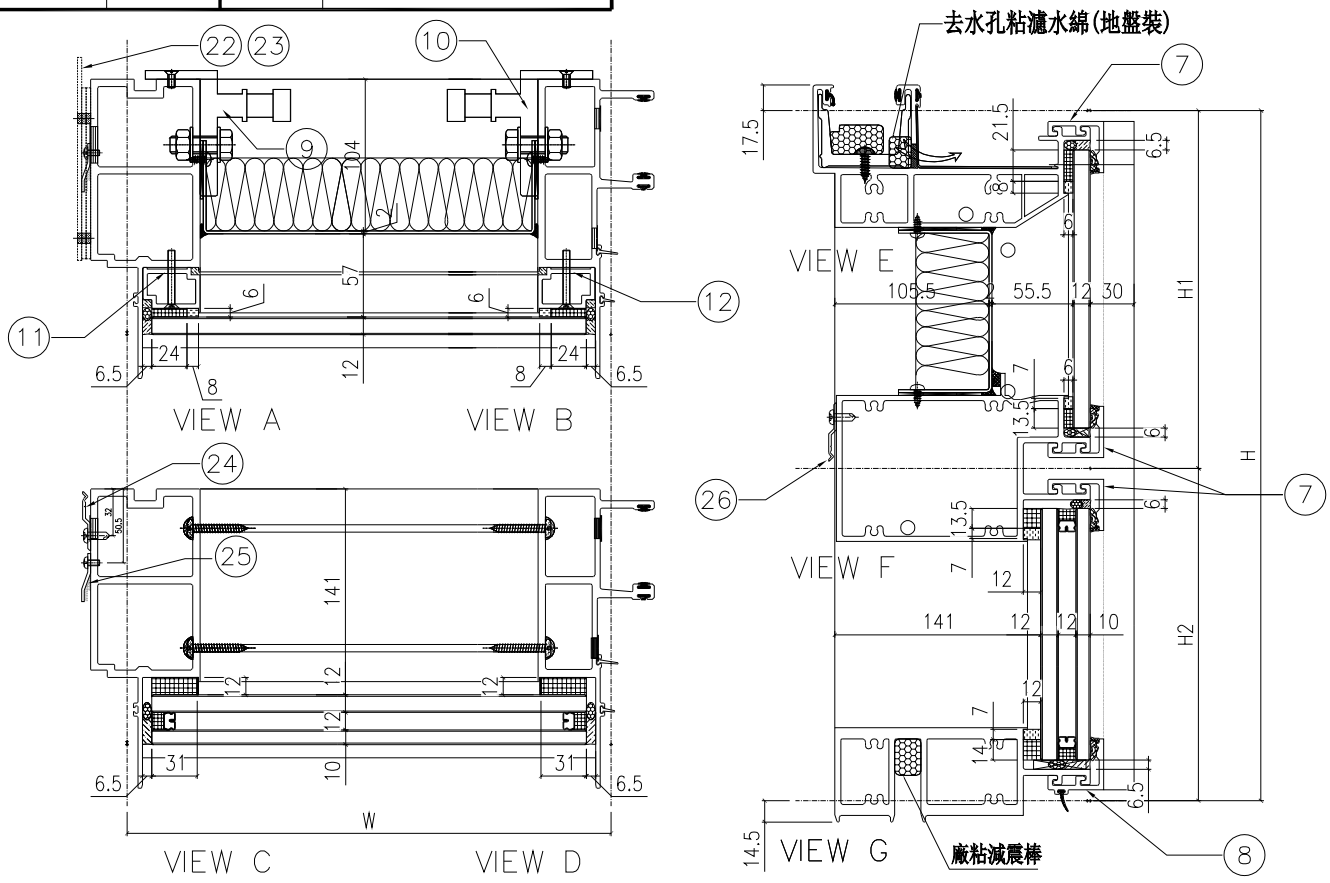


| 配件清單名稱 | 顏色 | 數量 | 備注 |
|---|---|---|---|
| #10x5/8"圓頭鋼牙 | A4-70 | 24 | 修背板用(300mmC/C) |
| #14x1-1/2"圓頭鋼牙 | A4-70 | 24 | 修橫料 |
| M5x40mm平頭機絲 | A4-70 | 8 | 全梗玻璃骨用 |
| M5x12mm半頭機絲 | A4-70 | 4 | 同定掛碼到企料上 |
| M12x40mm六角螺栓 | A4-70 | 4 | 企料鋁碼用(配1螺母,1平介,1彈介) |
| 3/16x3/4"圓頭機絲 | A4-70 | 4 | 修擋水巴 |
| #10x5/8"圓頭鋼牙 | A4-70 | 18 | 修Z字碼(每個2料) |
| #10x5/8"圓頭鋼牙 | A4-70 | 11 | 修雙拼Z字碼(300mm c/c) |
| #10x5/8"圓頭鋼牙 | A4-70 | 6 | 修Z字碼(橫料用)每個2料 |

| 分格W | 分格H | 分格H1 | 分格H2 | | | |
|---|---|---|---|---|---|---|
| 1200 | 3300 | 957.5 | 2192.5 | | | |
| | | | | | | |
| 序號 | 名稱 | 加工圖號 | 數量 | 長度 | 備註 | 模號 |
| 1 | 梗邊企 | X85975-01aL | 1 | 3307 | | X85975 |
| 2 | 梗公企 | X85971-01a | 1 | 3307 | | X85971 |
| 3 | 頂橫 | X85982-01L-305 | 1 | 1217.5 | | X85982 |
| 4 | 上梗下梗中橫 | X85983-01-305 | 1 | 1177 | | X85983 |
| 6 | 底橫 | X85981-01-305 | 1 | 1177 | | X85981 |
| 7 | 扣蓋（頂） | X85989-03-305 | 3 | 1178 | | X85989 |
| 8 | 扣蓋（底） | X85988-03-305 | 1 | 1178 | | X85988 |
| 9 | 掛碼 | KM-GM01 | 1 | 200 | | X85998 |
| 10 | 掛碼 | KM-GM02 | 1 | 200 | | X85998 |
| 11 | 梗玻骨(單玻) | X85991-01L | 1 | 862.5 | | X85991 |
| 12 | 梗玻骨(單玻) | X85991-01R | 1 | 862.5 | | X85991 |
| 22 | 擋水巴 | SS-04 | 2 | 112 | | 3mm鋁板 |
| 23 | 擋水巴 | SS-05 | 1 | 139 | | 3mm鋁板 |
| 24 | Z字碼 | UN-Z02 | 9 | 50 | | |
| 25 | Z字碼 | UN-Z03-02 | 1 | 3140 | | |
| 26 | Z字碼 | UN-Z01 | 3 | 50 | | |

| 名稱 | 單元組裝圖 | 制圖 | 陳敏聰 | 2022.04.29 | 修改 | | | |
|---|---|---|---|---|---|---|---|---|
| 材料 | | 復核 | 謝永林 | 2022.05.04 | 日期 | | | |
| 顏色 | JMQ213457(三塗) | 批准 | 胡哥 | | 圖號 | CW-305a(1) | | |

EG-DWG3

美特鋁質 有限公司
MIDI Aluminium Fabricator Ltd.

| 圖號 | 層數 | 數量 | 總數 | 樓層 | |
|---|---|---|---|---|---|
| CW-305aT | 1 | 1 | 1 | 16F | J853-SD-CW-4303 |

節點圖見: CW-305aT(1)

| 工程號 | J853 | 地盤 | 延坪道住宅 |
|---|---|---|---|

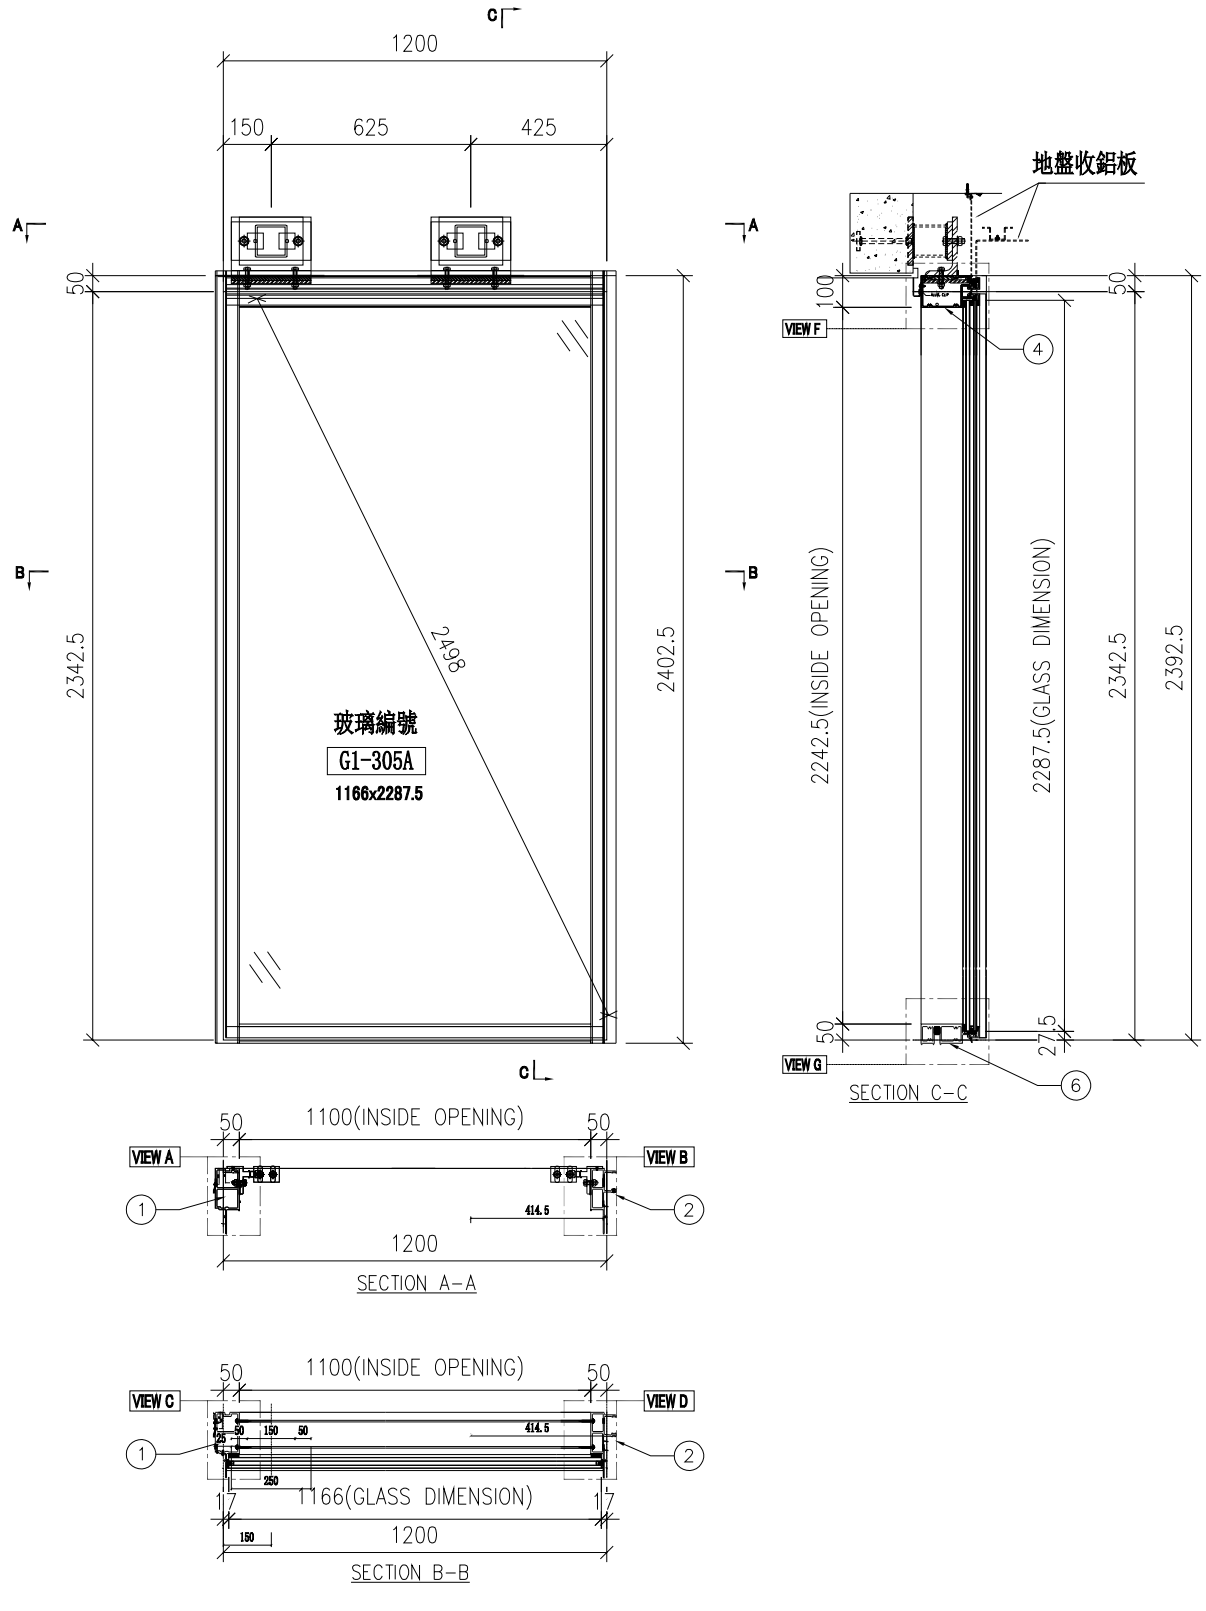


| 名稱 | 單元組裝圖 | 制圖 | 陳敏聰 | 2022.04.29 | 修改 | | | |
|---|---|---|---|---|---|---|---|---|
| 材料 | | 復核 | 謝永林 | 2022.05.04 | 日期 | | | |
| 顏色 | JMQ213457(三塗) | 批准 | 胡哥 | | 圖號 | CW-305aT | | |

EG—DWG3

美特鋁質 有限公司
MIDI Aluminium Fabricator Ltd.

大樣圖見: CW—305aT

| 工程號 | J853 | 地盤 | 延坪道住宅 |
|---|---|---|---|

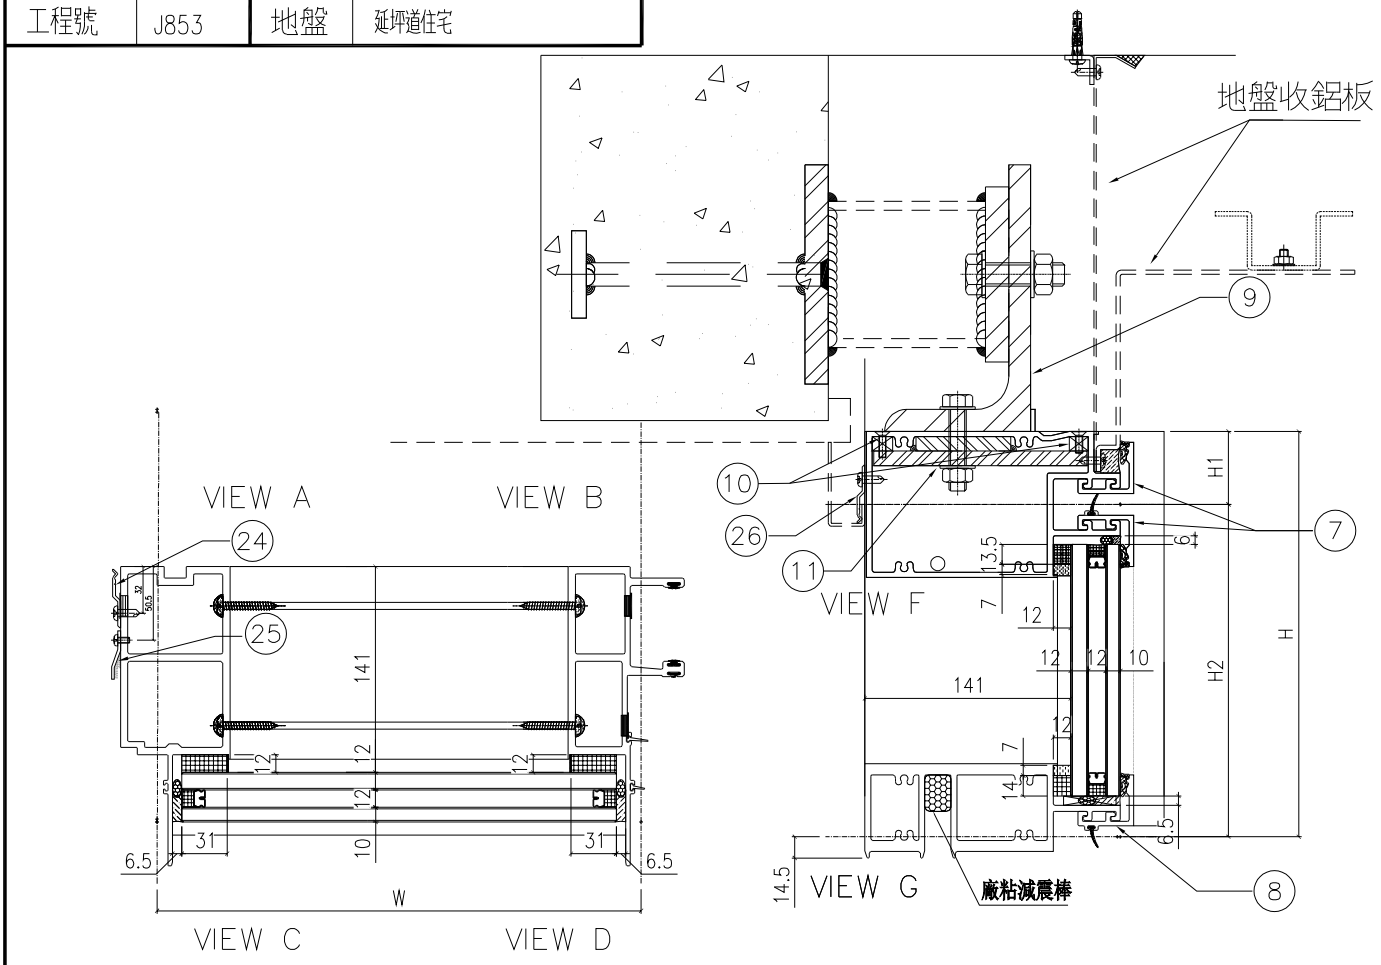


| 配件清單名稱 | 顏色 | 數量 | 備注 |
|---|---|---|---|
| #10x5/8"圓頭鋼牙 | A4-70 | 24 | 修背板用(300mmC/C) |
| #14x1-1/2"圓頭鋼牙 | A4-70 | 24 | 修橫料 |
| M5x40mm平頭機絲 | A4-70 | 8 | 企梗玻璃骨用 |
| M5x12mm平頭機絲 | A4-70 | 4 | 固定掛碼到企料上 |
| M10x60mm六角螺栓 | A4-70 | 4 | 企料鋁碼用(配1螺母,1平介,1彈介) |
| 3/16x3/4"圓頭機絲 | A4-70 | 4 | 修擋水巴 |
| #10x5/8"圓頭鋼牙 | A4-70 | 18 | 修Z字碼(每個2料) |
| #10x5/8"圓頭鋼牙 | A4-70 | 11 | 修雙拼Z字碼(300mm c/c) |
| #10x5/8"圓頭鋼牙 | A4-70 | 6 | 修Z字碼(橫料用)每個2料 |

| 分格W | 分格H | 分格H1 | 分格H2 | | | |
|---|---|---|---|---|---|---|
| 1200 | 2392.5 | 50 | 2342.5 | | | |

| 序號 | 名稱 | 加工圖號 | 數量 | 長度 | 備註 | 模號 |
|---|---|---|---|---|---|---|
| 1 | 梗邊企 | X85975-16L | 1 | 2407 | | X85975 |
| 2 | 梗公企 | X85971-16 | 1 | 2407 | | X85971 |
| 4 | 上梗下梗中橫 | X85983-02-305aT | 1 | 1177 | | X85983 |
| 6 | 底橫 | X85981-01-305 | 1 | 1177 | | X85981 |
| 7 | 扣蓋（頂） | X85989-03-305 | 2 | 1178 | | X85989 |
| 8 | 扣蓋（底） | X85988-03-305 | 1 | 1178 | | X85988 |
| 9 | 鐵碼 | TM-02 | 2 | 250 | | |
| 10 | 10MM厚加力鐵巴 | TB-02L(左) | 2 | 221 | | |
| 10(a) | 10MM厚加力鐵巴 | TB-02(右) | 2 | 246 | | |
| 11 | 12x10MM鐵墊巴 | DB-01L(左) | 2 | 221 | | |
| 11(a) | 12x10MM鐵墊巴 | DB-01(右) | 2 | 246 | | |
| 24 | Z字碼 | UN-Z02 | 8 | 50 | | |
| 25 | Z字碼 | UN-Z03-05 | 1 | 2232.5 | | |
| 26 | Z字碼 | UN-Z01 | 4 | 50 | | |

| 名稱 | 單元組裝圖 | 制圖 | 陳敏聰 | 2022.04.29 | 修改 | | | |
|---|---|---|---|---|---|---|---|---|
| 材料 | | 復核 | 謝永林 | 2022.05.04 | 日期 | | | |
| 顏色 | JMQ213457(三塗) | 批准 | 胡哥 | | 圖號 | CW-305aT(1) | | |

EG－DWG3

美特鋁質 有限公司
MIDI Aluminium Fabricator Ltd.

| 工程號 | J853 | 地盤 | 延坪道住宅 |
|---|---|---|---|

| 圖號 | 層數 | 數量 | 總數 | 樓層 | 使用位置 |
|---|---|---|---|---|---|
| CW－306 | 8 | 1 | 8 | 6F－15F | J853－SD－CW－4303 |

節點圖見: CW－306(1)

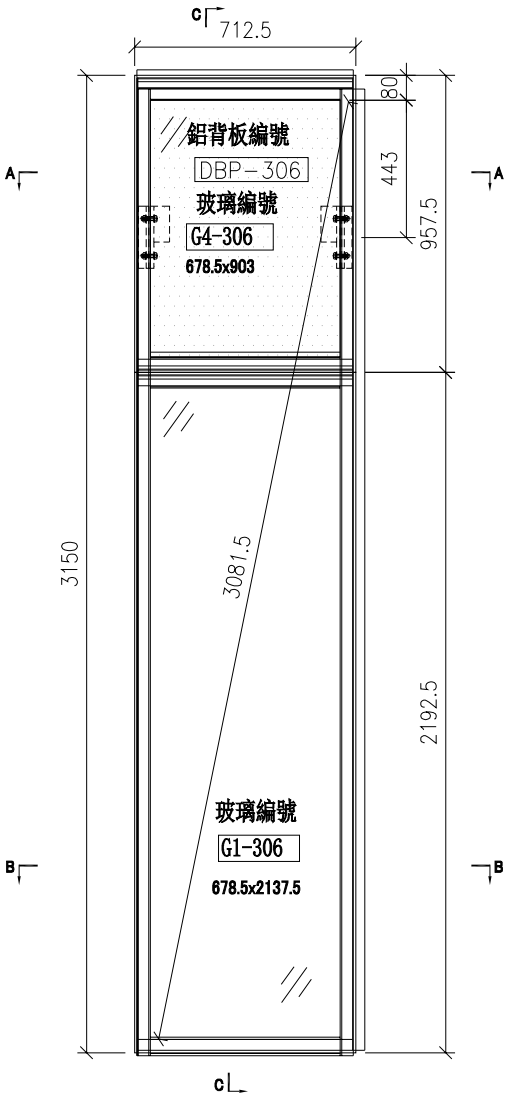


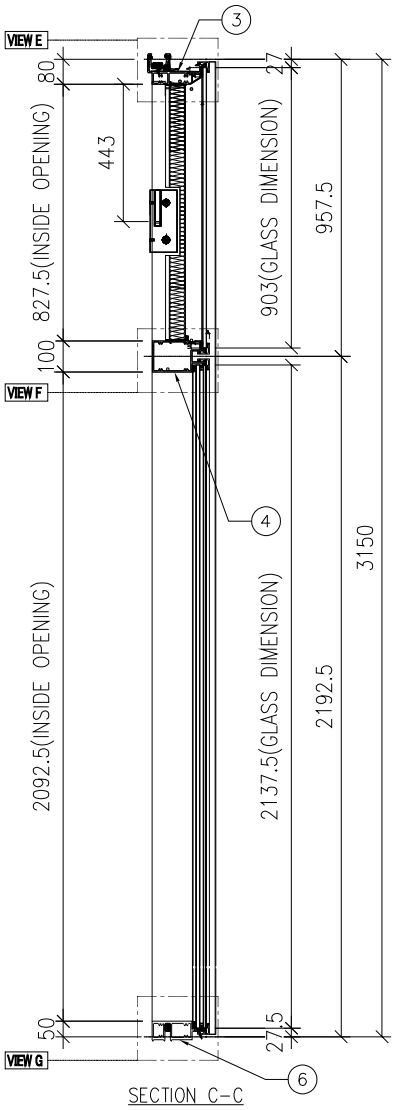


SECTION C－C

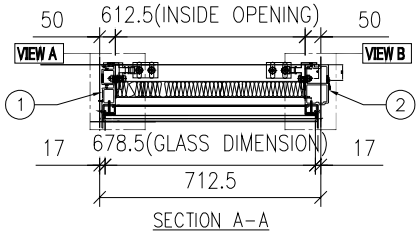


SECTION A－A

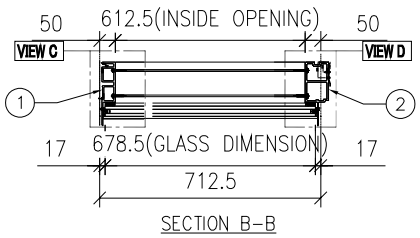


SECTION B－B

| 名稱 | 單元組裝圖 | 制圖 | 陳敏聰 | 2022.04.29 | 修改 | | | |
|---|---|---|---|---|---|---|---|---|
| 材料 | | 復核 | 謝永林 | 2022.05.04 | 日期 | | | |
| 顏色 | JMQ213457(三塗) | 批准 | 胡哥 | | 圖號 | CW－306 | | |

EG－DWG3

美特鋁質 有限公司
MIDI Aluminium Fabricator Ltd.

| 工程號 | J853 | 地盤 | 延坪道住宅 |
|---|---|---|---|

| 圖號 | 層數 | 數量 | 總數 | 樓層 | 使用位置 |
|---|---|---|---|---|---|
| CW－306a | 1 | 1 | 1 | 5F | J853－SD－CW－4303 |

節點圖見: CW－306a(1)

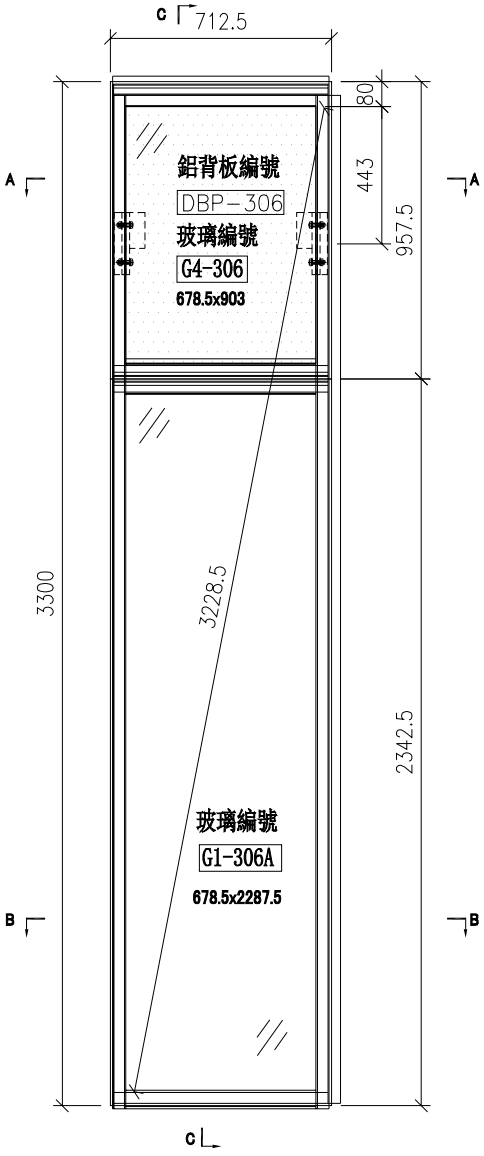


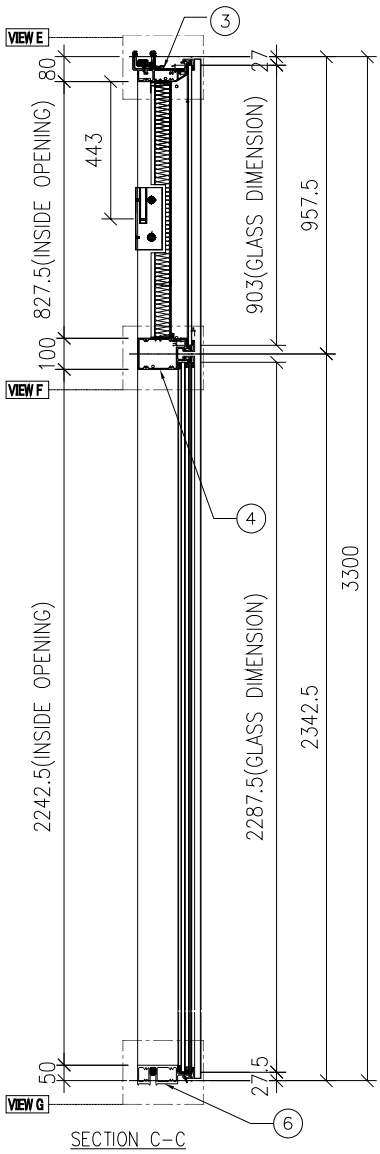


SECTION C－C

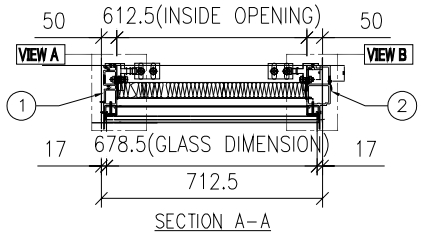


SECTION A－A

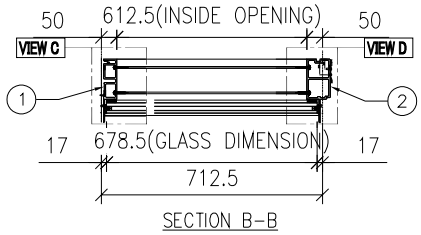


SECTION B－B

| 名稱 | 單元組裝圖 | 制圖 | 陳敏聰 | 2022.04.29 | 修改 | | | |
|---|---|---|---|---|---|---|---|---|
| 材料 | | 復核 | 謝永林 | 2022.05.04 | 日期 | | | |
| 顏色 | JMQ213457(三塗) | 批准 | 胡哥 | | 圖號 | CW－306a | | |

EG—DWG3

美特鋁質 有限公司
MIDI Aluminium Fabricator Ltd.

大樣圖見: CW—306

| 工程號 | J853 | 地盤 | 延坪道住宅 |
|---|---|---|---|

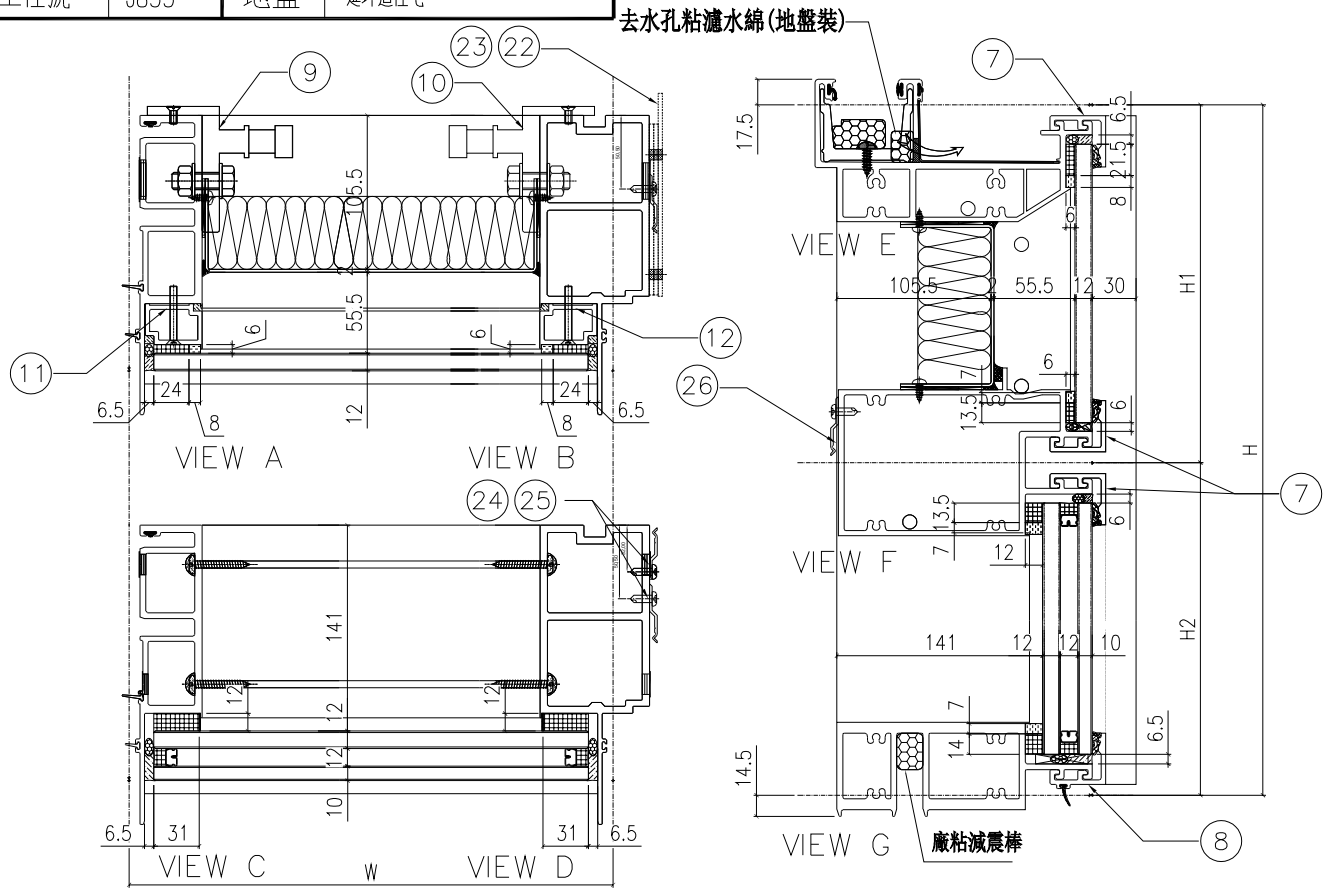


| 配件清單名稱 | 顏色 | 數量 | 備注 |
|---|---|---|---|
| #10x5/8"圓頭鋼牙 | A4-70 | 24 | 修背板用(300mmC/C) |
| #14x1-1/2"圓頭鋼牙 | A4-70 | 24 | 修橫料 |
| M5x40mm半頭機絲 | A4-70 | 8 | 全梗玻璃骨用 |
| M5x12mm半頭機絲 | A4-70 | 4 | 固定掛碼到企料上 |
| M12x40mm六角螺栓 | A4-70 | 4 | 企料鋁碼用(配1螺母,1平介,1彈介) |
| 3/16x3/4"圓頭機絲 | A4-70 | 4 | 修擋水巴 |
| #10x5/8"圓頭鋼牙 | A4-70 | 16 | 修Z字碼(每個2料) |
| #10x5/8"圓頭鋼牙 | A4-70 | 11 | 修雙拼Z字碼(300mm c/c) |
| #10x5/8"圓頭鋼牙 | A4-70 | 8 | 修Z字碼(橫料用)每個2料 |

| 分格W | 分格H | 分格H1 | 分格H2 | | | |
|---|---|---|---|---|---|---|
| 712.5 | 3150 | 957.5 | 2192.5 | | | |

| 序號 | 名稱 | 加工圖號 | 數量 | 長度 | 備註 | 模號 |
|---|---|---|---|---|---|---|
| 1 | 梗母企 | X85972-01 | 1 | 3157 | | X85972 |
| 2 | 梗邊企 | X85975-01R | 1 | 3157 | | X85975 |
| 3 | 頂橫 | X85982-01R-306 | 1 | 730 | | X85982 |
| 4 | 上梗下梗中橫 | X85983-01-306 | 1 | 689.5 | | X85983 |
| 6 | 底橫 | X85981-01-306 | 1 | 689.5 | | X85981 |
| 7 | 扣蓋（頂） | X85989-03-306 | 3 | 690.5 | | X85989 |
| 8 | 扣蓋（底） | X85988-03-306 | 1 | 690.5 | | X85988 |
| 9 | 掛碼 | KM-GM01 | 1 | 200 | | X85998 |
| 10 | 掛碼 | KM-GM02 | 1 | 200 | | X85998 |
| 11 | 梗玻骨(單玻) | X85991-01L | 1 | 862.5 | | X85991 |
| 12 | 梗玻骨(單玻) | X85991-01R | 1 | 862.5 | | X85991 |
| 22 | 擋水巴 | SS-04 | 2 | 112 | | 3mm鋁板 |
| 23 | 擋水巴 | SS-05 | 1 | 139 | | 3mm鋁板 |
| 24 | Z字碼 | UN-Z02 | 8 | 50 | | |
| 25 | Z字碼 | UN-Z03-01 | 1 | 2990 | | |
| 26 | Z字碼 | UN-Z01 | 4 | 50 | | |

| 名稱 | 單元組裝圖 | 制圖 | 陳敏聰 | 2022.04.29 | 修改 | | | |
|---|---|---|---|---|---|---|---|---|
| 材料 | | 復核 | 謝永林 | 2022.05.04 | 日期 | | | |
| 顏色 | JMQ213457(三塗) | 批准 | 胡哥 | | 圖號 | CW-306(1) | | |

EG—DWG3

美特鋁質 有限公司
MIDI Aluminium Fabricator Ltd.

大樣圖見: CW—306a

| 工程號 | J853 | 地盤 | 延坪道住宅 |
|---|---|---|---|

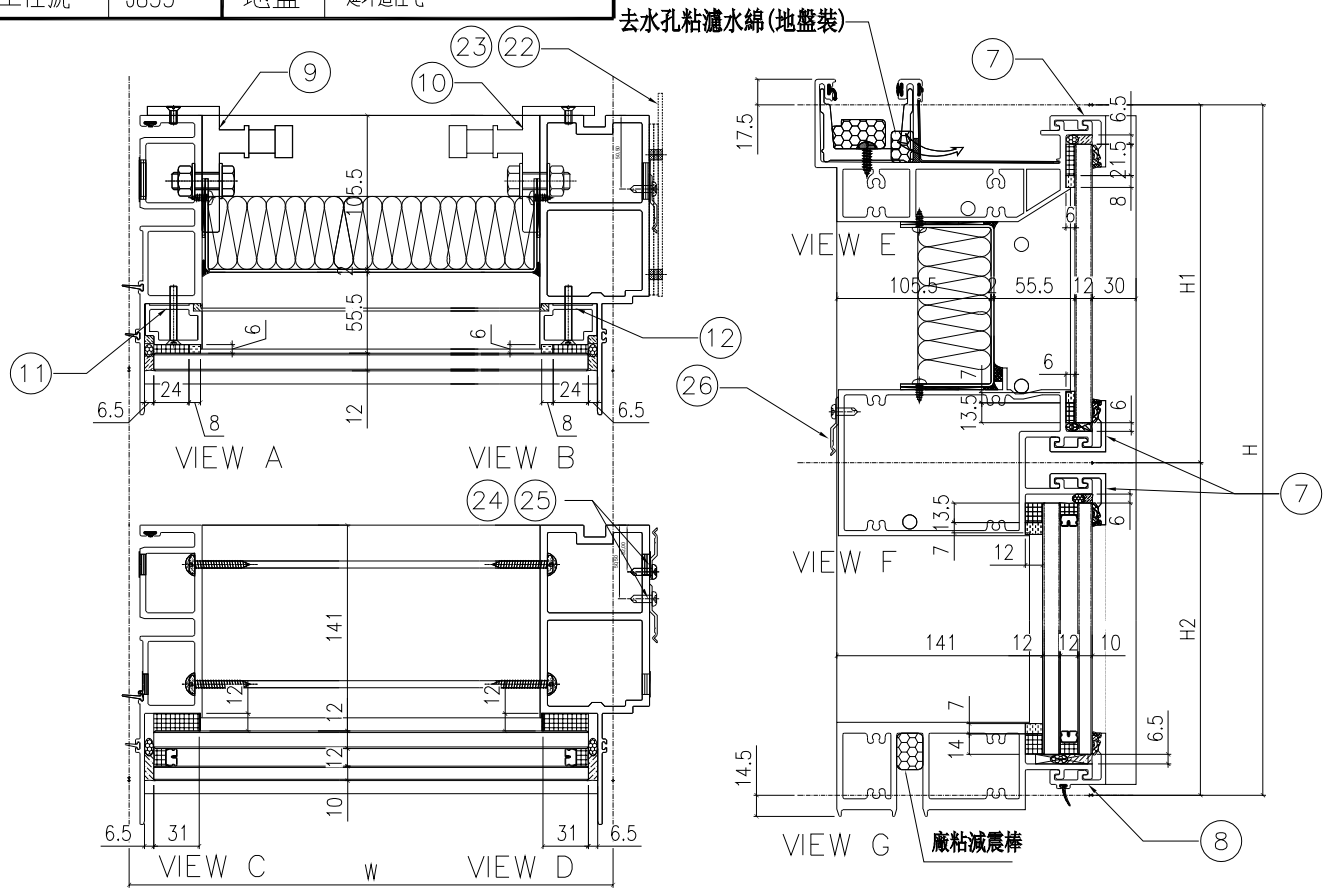


| 配件清單名稱 | 顏色 | 數量 | 備注 |
|---|---|---|---|
| #10x5/8"圓頭鋼牙 | A4-70 | 24 | 修背板用(300mmC/C) |
| #14x1-1/2"圓頭鋼牙 | A4-70 | 24 | 修橫料 |
| M5x40mm半頭機絲 | A4-70 | 8 | 全梗玻璃骨用 |
| M5x12mm半頭機絲 | A4-70 | 4 | 固定掛碼到企料上 |
| M12x40mm六角螺栓 | A4-70 | 4 | 企料鋁碼用(配1螺母,1平介,1彈介) |
| 3/16x3/4"圓頭機絲 | A4-70 | 4 | 修擋水巴 |
| #10x5/8"圓頭鋼牙 | A4-70 | 16 | 修Z字碼(每個2料) |
| #10x5/8"圓頭鋼牙 | A4-70 | 11 | 修雙拼Z字碼(300mm c/c) |
| #10x5/8"圓頭鋼牙 | A4-70 | 8 | 修Z字碼(橫料用)每個2料 |

| 分格W | 分格H | 分格H1 | 分格H2 | | | |
|---|---|---|---|---|---|---|
| 712.5 | 3300 | 957.5 | 2342.5 | | | |
| | | | | | | |
| 序號 | 名稱 | 加工圖號 | 數量 | 長度 | 備註 | 模號 |
| 1 | 梗母企 | X85972-01a | 1 | 3307 | | X85972 |
| 2 | 梗邊企 | X85975-01aR | 1 | 3307 | | X85975 |
| 3 | 頂橫 | X85982-01R-306 | 1 | 730 | | X85982 |
| 4 | 上梗下梗中橫 | X85983-01-306 | 1 | 689.5 | | X85983 |
| 6 | 底橫 | X85981-01-306 | 1 | 689.5 | | X85981 |
| 7 | 扣蓋（頂） | X85989-03-306 | 3 | 690.5 | | X85989 |
| 8 | 扣蓋（底） | X85988-03-306 | 1 | 690.5 | | X85988 |
| 9 | 掛碼 | KM-GM01 | 1 | 200 | | X85998 |
| 10 | 掛碼 | KM-GM02 | 1 | 200 | | X85998 |
| 11 | 梗玻骨(單玻) | X85991-01L | 1 | 862.5 | | X85991 |
| 12 | 梗玻骨(單玻) | X85991-01R | 1 | 862.5 | | X85991 |
| 22 | 擋水巴 | SS-04 | 2 | 112 | | 3mm鋁板 |
| 23 | 擋水巴 | SS-05 | 1 | 139 | | 3mm鋁板 |
| 24 | Z字碼 | UN-Z02 | 8 | 50 | | |
| 25 | Z字碼 | UN-Z03-02 | 1 | 3140 | | |
| 26 | Z字碼 | UN-Z01 | 4 | 50 | | |

| 名稱 | 單元組裝圖 | 制圖 | 陳敏聰 | 2022.04.29 | 修改 | | | |
|---|---|---|---|---|---|---|---|---|
| 材料 | | 復核 | 謝永林 | 2022.05.04 | 日期 | | | |
| 顏色 | JMQ213457(三塗) | 批准 | 胡哥 | | 圖號 | CW-306a(1) | | |

EG－DWG3

美特鋁質 有限公司
MIDI Aluminium Fabricator Ltd.

| 工程號 | J853 | 地盤 | 延坪道住宅 |
|---|---|---|---|

| 圖號 | 層數 | 數量 | 總數 | 樓層 | 使用位置 |
|---|---|---|---|---|---|
| CW－306c | 1 | 1 | 1 | 16F | J853－SD－CW－4303 |

節點圖見: CW－306c(1)

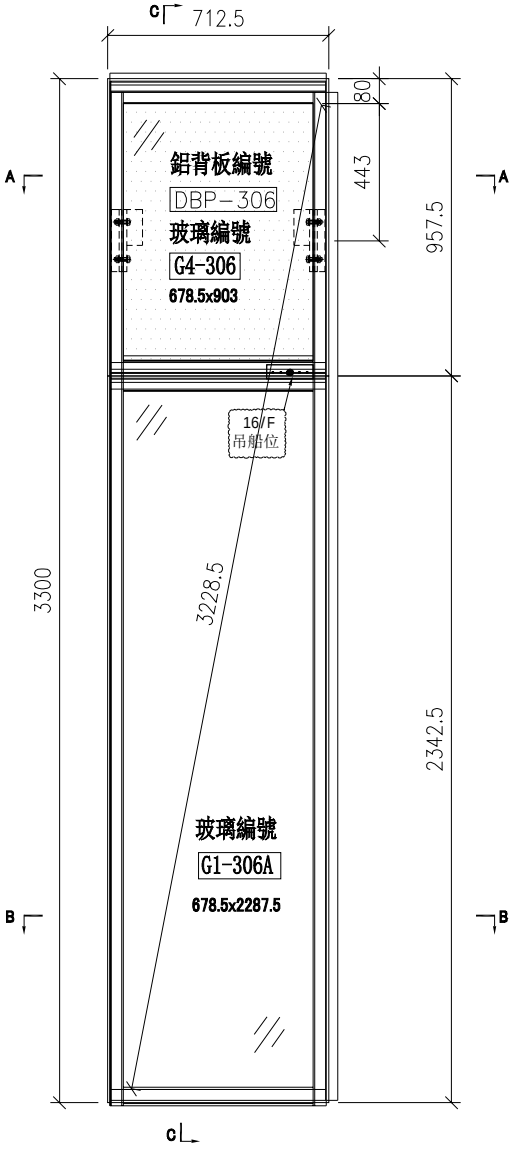


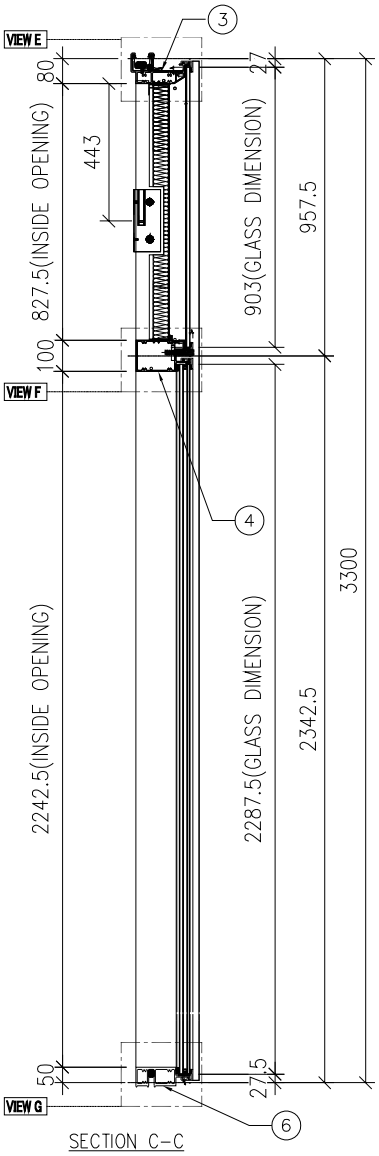


SECTION C－C

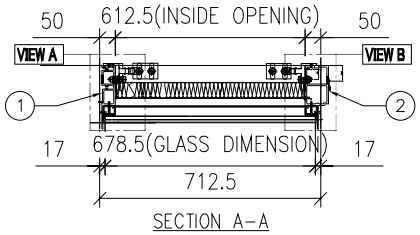


SECTION A－A

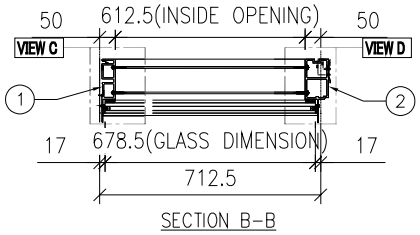


SECTION B－B

| 名稱 | 單元組裝圖 | 制圖 | 陳敏聰 | 2022.04.29 | 修改 | | | |
|---|---|---|---|---|---|---|---|---|
| 材料 | | 復核 | 謝永林 | 2022.05.04 | 日期 | | | |
| 顏色 | JMQ213457(三塗) | 批准 | 胡哥 | | 圖號 | CW－306c | | |

EG—DWG3

美特鋁質 有限公司
MIDI Aluminium Fabricator Ltd.

大樣圖見: CW—306c

| 工程號 | J853 | 地盤 | 延坪道住宅 |
|---|---|---|---|

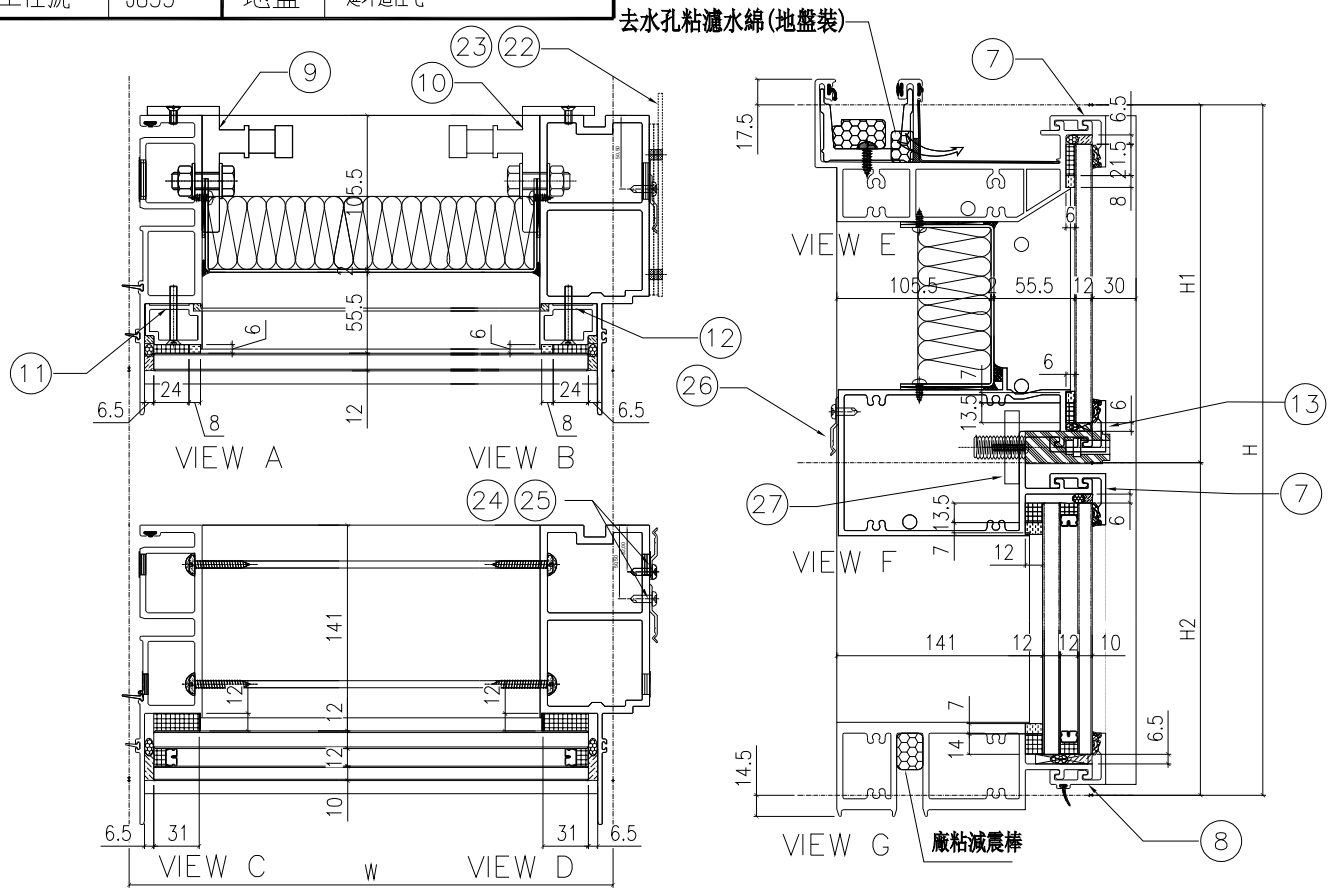


| 分格W | 分格H | 分格H1 | 分格H2 | | | |
|---|---|---|---|---|---|---|
| 712.5 | 3300 | 957.5 | 2342.5 | | | |

| 序號 | 名稱 | 加工圖號 | 數量 | 長度 | 備註 | 模號 |
|---|---|---|---|---|---|---|
| 1 | 梗母企 | X85972-01a | 1 | 3307 | | X85972 |
| 2 | 梗邊企 | X85975-01aR | 1 | 3307 | | X85975 |
| 3 | 頂橫 | X85982-01R-306 | 1 | 730 | | X85982 |
| 4 | 上梗下梗中橫 | X85983-01-306cR | 1 | 689.5 | | X85983 |
| 6 | 底橫 | X85981-01-306 | 1 | 689.5 | | X85981 |
| 7 | 扣蓋（頂） | X85989-03-306 | 2 | 690.5 | | X85989 |
| 8 | 扣蓋（底） | X85988-03-306 | 1 | 690.5 | | X85988 |
| 9 | 掛碼 | KM-GM01 | 1 | 200 | | X85998 |
| 10 | 掛碼 | KM-GM02 | 1 | 200 | | X85998 |
| 11 | 梗玻骨(單玻) | X85991-01L | 1 | 862.5 | | X85991 |
| 12 | 梗玻骨(單玻) | X85991-01R | 1 | 862.5 | | X85991 |
| 13 | 扣蓋（吊船） | X85989-03R-306cR | 1 | 690.5 | | X85989 |
| 22 | 擋水巴 | SS-04 | 2 | 112 | | 3mm鋁板 |
| 23 | 擋水巴 | SS-05 | 1 | 139 | | 3mm鋁板 |
| 24 | Z字碼 | UN-Z02 | 8 | 50 | | |
| 25 | Z字碼 | UN-Z03-02 | 1 | 3140 | | |
| 26 | Z字碼 | UN-Z01 | 4 | 50 | | |
| 27 | 吊船碼鋼巴 | UN-GB01 | 1 | 150 | | |

| 配件清單名稱 | 顏色 | 數量 | 備注 |
|---|---|---|---|
| #10x5/8"圓頭鋼牙 | A4-70 | 24 | 修背板用(300mmC/C) |
| #14x1-1/2"圓頭鋼牙 | A4-70 | 24 | 修橫料 |
| M5x40mm半頭機絲 | A4-70 | 8 | 全梗玻璃背用 |
| M5x12mm半頭機絲 | A4-70 | 4 | 固定掛碼到企料上 |
| M12x40mm六角螺栓 | A4-70 | 4 | 企料鋁碼用(配1螺母,1平介,1彈介) |
| 3/16x3/4"圓頭機絲 | A4-70 | 4 | 修擋水巴 |
| #10x5/8"圓頭鋼牙 | A4-70 | 16 | 修Z字碼(每個2料) |
| #10x5/8"圓頭鋼牙 | A4-70 | 11 | 修雙拼Z字碼(300mm c/c) |
| #10x5/8"圓頭鋼牙 | A4-70 | 8 | 修Z字碼(橫料用)每個2料 |

| 名稱 | 單元組裝圖 | 制圖 | 陳敏聰 | 2022.04.29 | 修改 | | | |
|---|---|---|---|---|---|---|---|---|
| 材料 | | 復核 | 謝永林 | 2022.05.04 | 日期 | | | |
| 顏色 | JMQ213457(三塗) | 批准 | 胡哥 | | 圖號 | CW-306c(1) | | |

EG－DWG3

美特鋁質 有限公司
MIDI Aluminium Fabricator Ltd.

| 工程號 | J853 | 地盤 | 延坪道住宅 |
|---|---|---|---|

| 圖號 | 層數 | 數量 | 總數 | 樓層 | 使用位置 |
|---|---|---|---|---|---|
| CW－307 | 5 | 1 | 5 | 17F－21F | J853－SD－CW－4303 |

節點圖見: CW－307(1)

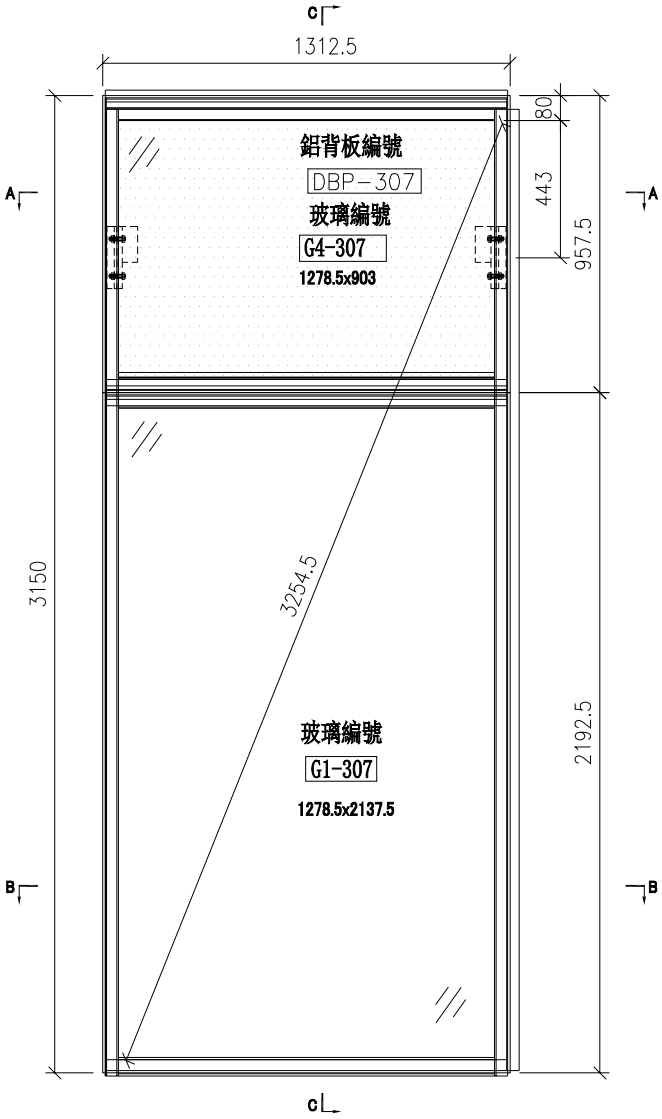


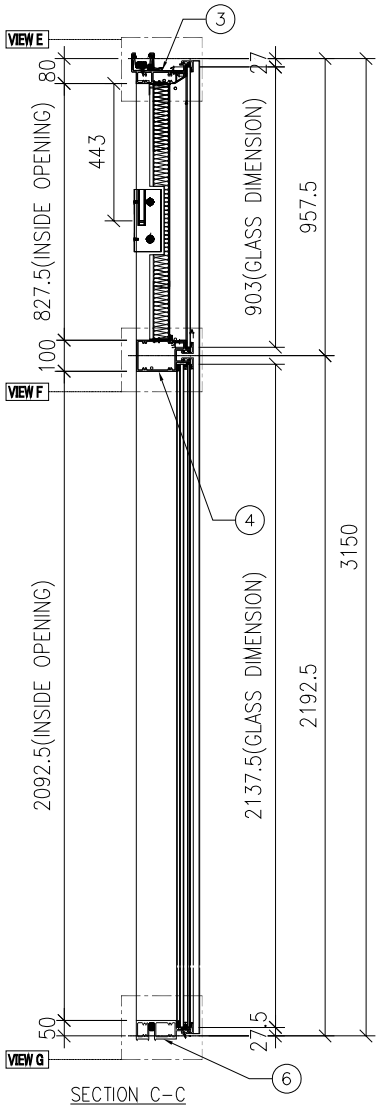


SECTION C－C

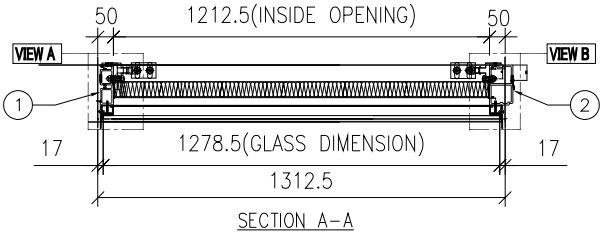


SECTION A－A

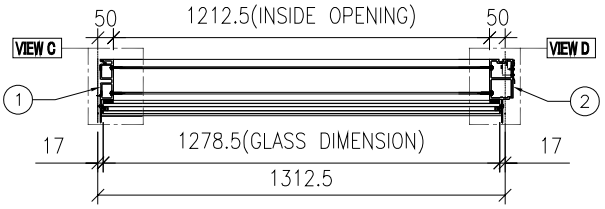


SECTION B－B

| 名稱 | 單元組裝圖 | 制圖 | 陳敏聰 | 2022.04.29 | 修改 | | | |
|---|---|---|---|---|---|---|---|---|
| 材料 | | 復核 | 謝永林 | 2022.05.04 | 日期 | | | |
| 顏色 | JMQ213457(三塗) | 批准 | 胡哥 | | 圖號 | CW－307 | | |

EG－DWG3

美特鋁質 有限公司
MIDI Aluminium Fabricator Ltd.

| 圖號 | 層數 | 數量 | 總數 | 樓層 | 使用位置 |
|---|---|---|---|---|---|
| CW－307b | 1 | 1 | 1 | 23F | J853－SD－CW－4303 |

節點圖見: CW－307b(1)

| 工程號 | J853 | 地盤 | 延坪道住宅 |
|---|---|---|---|

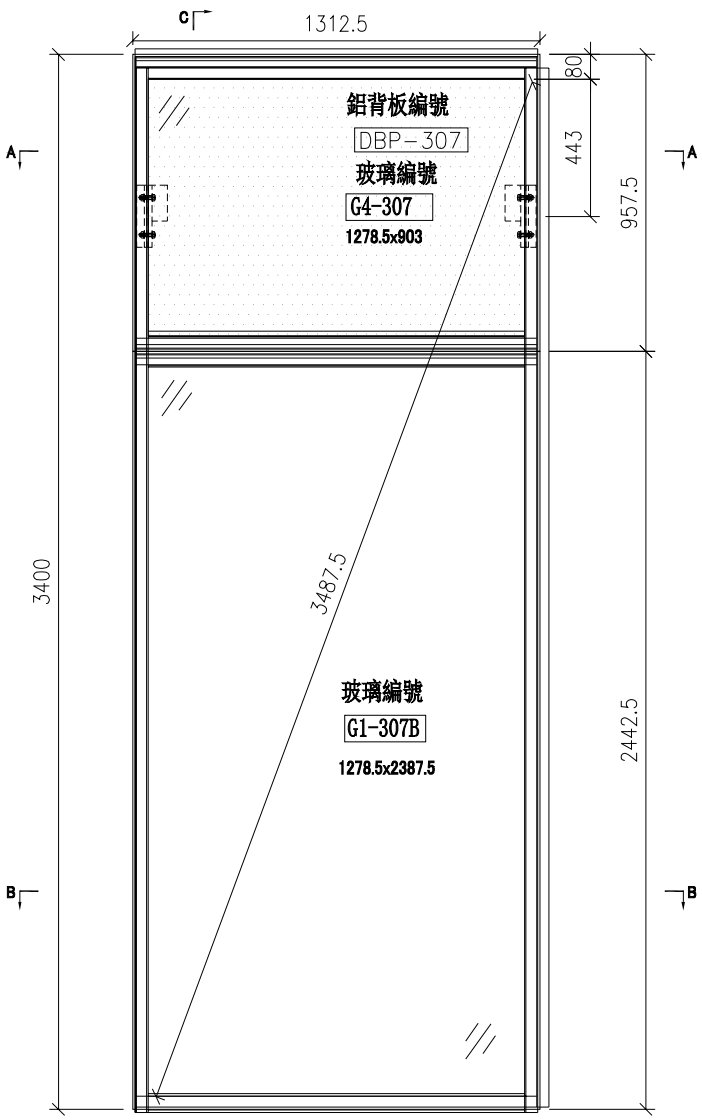


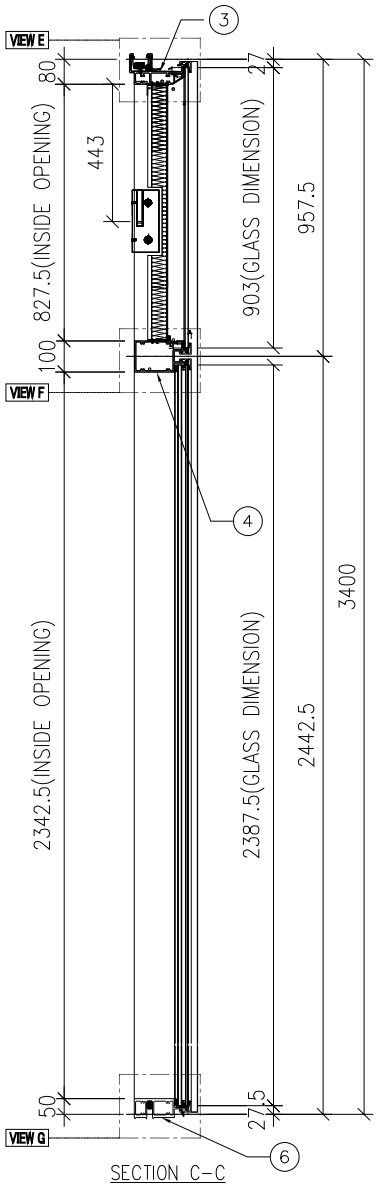


SECTION C－C

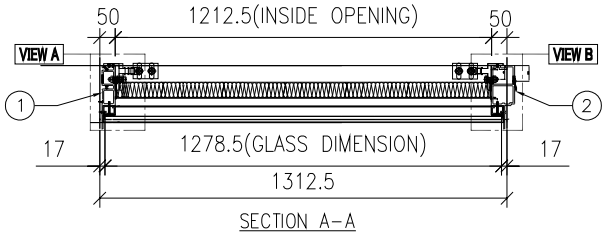


SECTION A－A

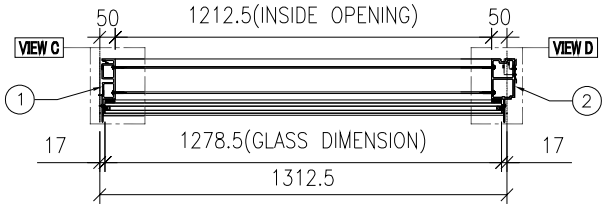


SECTION B－B

| 名稱 | 單元組裝圖 | 制圖 | 陳敏聰 | 2022.04.29 | 修改 | | | |
|---|---|---|---|---|---|---|---|---|
| 材料 | | 復核 | 謝永林 | 2022.05.04 | 日期 | | | |
| 顏色 | JMQ213457(三塗) | 批准 | 胡哥 | | 圖號 | CW－307b | | |

EG-DWG3

美特鋁質 有限公司
MIDI Aluminium Fabricator Ltd.

大樣圖見: CW-307

| 工程號 | J853 | 地盤 | 延坪道住宅 |
|---|---|---|---|

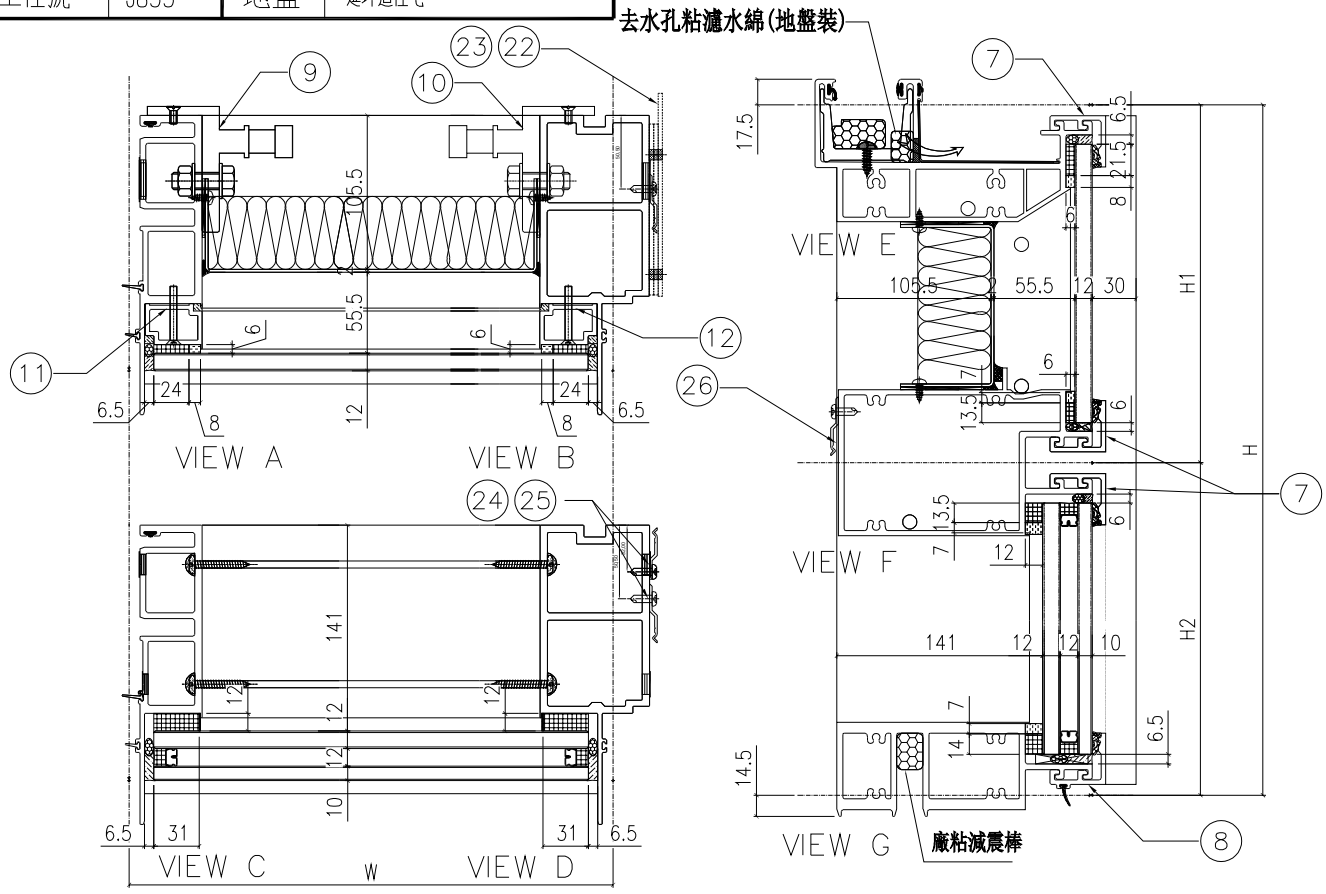


| 配件清單名稱 | 顏色 | 數量 | 備注 |
|---|---|---|---|
| #10x5/8"圓頭鋼牙 | A4-70 | 24 | 修背板用(300mmC/C) |
| #14x1-1/2"圓頭鋼牙 | A4-70 | 24 | 修橫料 |
| M5x40mm半頭機絲 | A4-70 | 8 | 全梗玻璃骨用 |
| M5x12mm半頭機絲 | A4-70 | 4 | 固定掛碼到企料上 |
| M12x40mm六角螺栓 | A4-70 | 4 | 企料鋁碼用(配1螺母,1平介,1彈介) |
| 3/16x3/4"圓頭機絲 | A4-70 | 4 | 修擋水巴 |
| #10x5/8"圓頭鋼牙 | A4-70 | 16 | 修Z字碼(每個2料) |
| #10x5/8"圓頭鋼牙 | A4-70 | 11 | 修雙拼Z字碼(300mm c/c) |
| #10x5/8"圓頭鋼牙 | A4-70 | 8 | 修Z字碼(橫料用)每個2料 |

| 分格W | 分格H | 分格H1 | 分格H2 | | | |
|---|---|---|---|---|---|---|
| 1312.5 | 3150 | 957.5 | 2192.5 | | | |
| | | | | | | |
| 序號 | 名稱 | 加工圖號 | 數量 | 長度 | 備註 | 模號 |
| 1 | 梗母企 | X85972-01 | 1 | 3157 | | X85972 |
| 2 | 梗邊企 | X85975-01R | 1 | 3157 | | X85975 |
| 3 | 頂橫 | X85982-01R-307 | 1 | 1330 | | X85982 |
| 4 | 上梗下梗中橫 | X85983-01-307 | 1 | 1289.5 | | X85983 |
| 6 | 底橫 | X85981-01-307 | 1 | 1289.5 | | X85981 |
| 7 | 扣蓋（頂） | X85989-03-307 | 3 | 1290.5 | | X85989 |
| 8 | 扣蓋（底） | X85988-03-307 | 1 | 1290.5 | | X85988 |
| 9 | 掛碼 | KM-GM01 | 1 | 200 | | X85998 |
| 10 | 掛碼 | KM-GM02 | 1 | 200 | | X85998 |
| 11 | 梗玻骨(單玻) | X85991-01L | 1 | 862.5 | | X85991 |
| 12 | 梗玻骨(單玻) | X85991-01R | 1 | 862.5 | | X85991 |
| 22 | 擋水巴 | SS-04 | 2 | 112 | | 3mm鋁板 |
| 23 | 擋水巴 | SS-05 | 1 | 139 | | 3mm鋁板 |
| 24 | Z字碼 | UN-Z02 | 8 | 50 | | |
| 25 | Z字碼 | UN-Z03-01 | 1 | 2990 | | |
| 26 | Z字碼 | UN-Z01 | 4 | 50 | | |

| 名稱 | 單元組裝圖 | 制圖 | 陳敏聰 | 2022.04.29 | 修改 | | | |
|---|---|---|---|---|---|---|---|---|
| 材料 | | 復核 | 謝永林 | 2022.05.04 | 日期 | | | |
| 顏色 | JMQ213457(三塗) | 批准 | 胡哥 | | 圖號 | CW-307(1) | | |

EG—DWG3

美特鋁質 有限公司
MIDI Aluminium Fabricator Ltd.

大樣圖見: CW—307b

| 工程號 | J853 | 地盤 | 延坪道住宅 |
|---|---|---|---|

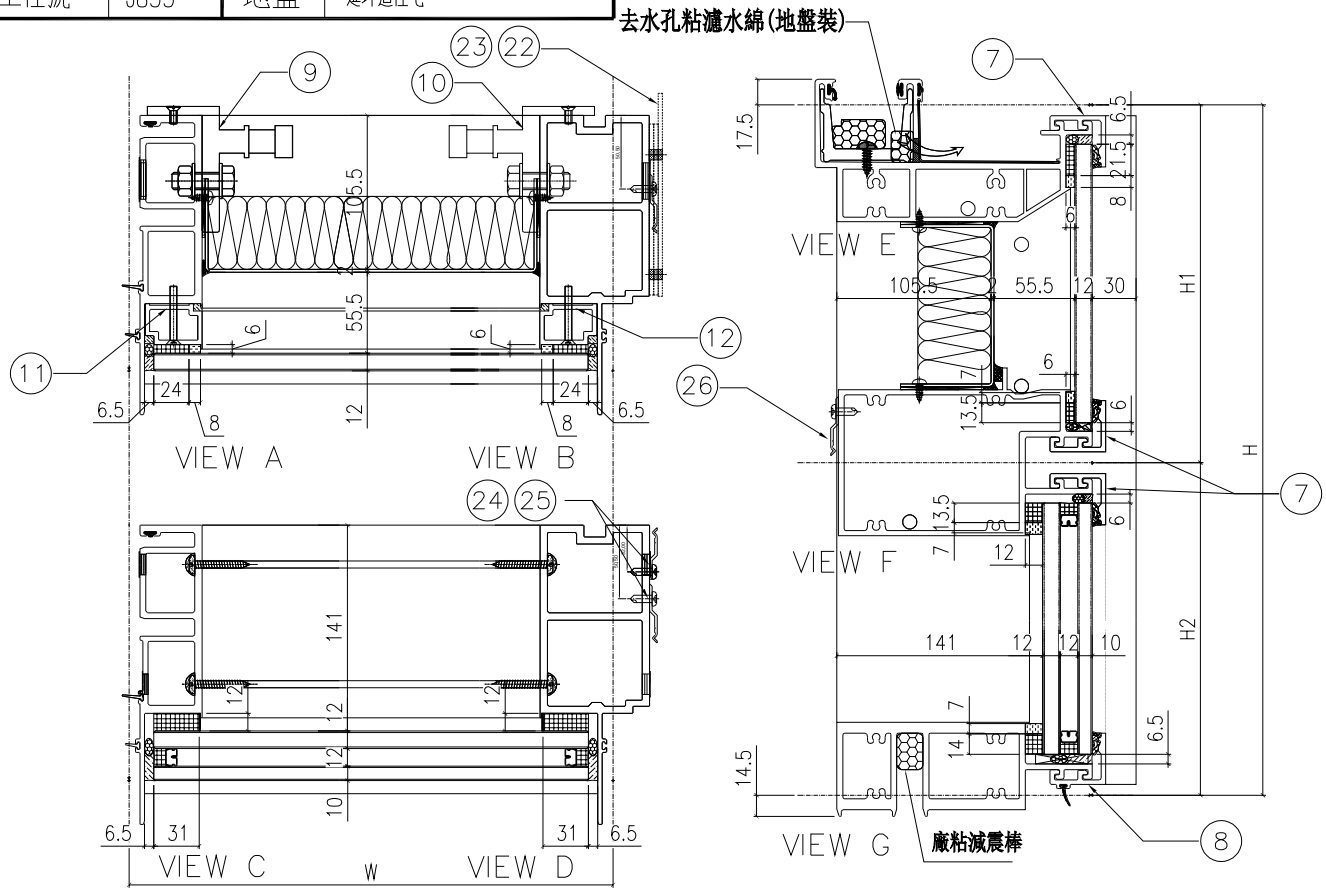


| 配件清單名稱 | 顏色 | 數量 | 備注 |
|---|---|---|---|
| #10x5/8"圓頭鋼牙 | A4-70 | 24 | 修背板用(300mmC/C) |
| #14x1-1/2"圓頭鋼牙 | A4-70 | 24 | 修橫料 |
| M5x40mm半頭機絲 | A4-70 | 8 | 全梗玻璃骨用 |
| M5x12mm半頭機絲 | A4-70 | 4 | 固定掛碼到企料上 |
| M12x40mm六角螺栓 | A4-70 | 4 | 企料鋁碼用(配1螺母,1平介,1彈介) |
| 3/16x3/4"圓頭機絲 | A4-70 | 4 | 修擋水巴 |
| #10x5/8"圓頭鋼牙 | A4-70 | 16 | 修Z字碼(每個2料) |
| #10x5/8"圓頭鋼牙 | A4-70 | 11 | 修雙拼Z字碼(300mm c/c) |
| #10x5/8"圓頭鋼牙 | A4-70 | 8 | 修Z字碼(橫料用)每個2料 |

| 分格W | 分格H | 分格H1 | 分格H2 | | | |
|---|---|---|---|---|---|---|
| 1312.5 | 3400 | 957.5 | 2442.5 | | | |

| 序號 | 名稱 | 加工圖號 | 數量 | 長度 | 備註 | 模號 |
|---|---|---|---|---|---|---|
| 1 | 梗母企 | X85972-01b | 1 | 3407 | | X85972 |
| 2 | 梗邊企 | X85975-01bR | 1 | 3407 | | X85975 |
| 3 | 頂橫 | X85982-01R-307 | 1 | 1330 | | X85982 |
| 4 | 上梗下梗中橫 | X85983-01-307 | 1 | 1289.5 | | X85983 |
| 6 | 底橫 | X85981-01-307 | 1 | 1289.5 | | X85981 |
| 7 | 扣蓋（頂） | X85989-03-307 | 3 | 1290.5 | | X85989 |
| 8 | 扣蓋（底） | X85988-03-307 | 1 | 1290.5 | | X85988 |
| 9 | 掛碼 | KM-GM01 | 1 | 200 | | X85998 |
| 10 | 掛碼 | KM-GM02 | 1 | 200 | | X85998 |
| 11 | 梗玻骨(單玻) | X85991-01L | 1 | 862.5 | | X85991 |
| 12 | 梗玻骨(單玻) | X85991-01R | 1 | 862.5 | | X85991 |
| 22 | 擋水巴 | SS-04 | 2 | 112 | | 3mm鋁板 |
| 23 | 擋水巴 | SS-05 | 1 | 139 | | 3mm鋁板 |
| 24 | Z字碼 | UN-Z02 | 8 | 50 | | |
| 25 | Z字碼 | UN-Z03-04 | 1 | 3240 | | |
| 26 | Z字碼 | UN-Z01 | 4 | 50 | | |

| 名稱 | 單元組裝圖 | 制圖 | 陳敏聰 | 2022.04.29 | 修改 | | | |
|---|---|---|---|---|---|---|---|---|
| 材料 | | 復核 | 謝永林 | 2022.05.04 | 日期 | | | |
| 顏色 | JMQ213457(三塗) | 批准 | 胡哥 | | 圖號 | CW-307b(1) | | |

EG－DWG3

美特鋁質 有限公司
MIDI Aluminium Fabricator Ltd.

| 工程號 | J853 | 地盤 | 延坪道住宅 |
|---|---|---|---|

| 圖號 | 層數 | 數量 | 總數 | 樓層 | 使用位置 |
|---|---|---|---|---|---|
| CW－307d | 1 | 1 | 1 | 22F | J853－SD－CW－4303 |

節點圖見: CW－307d(1)

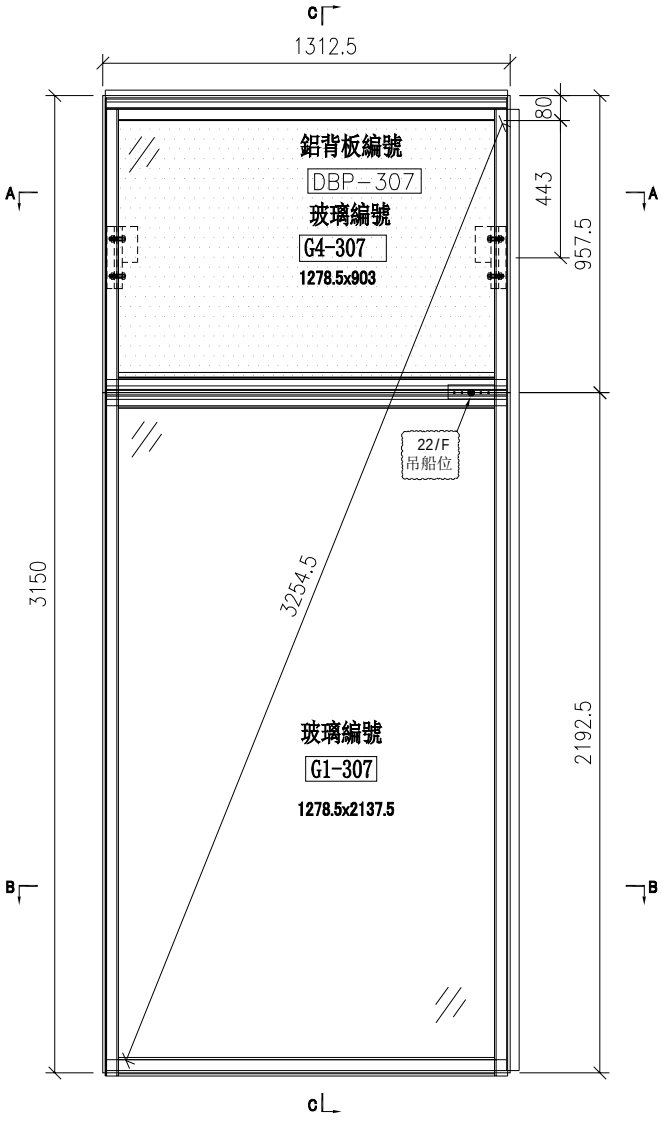


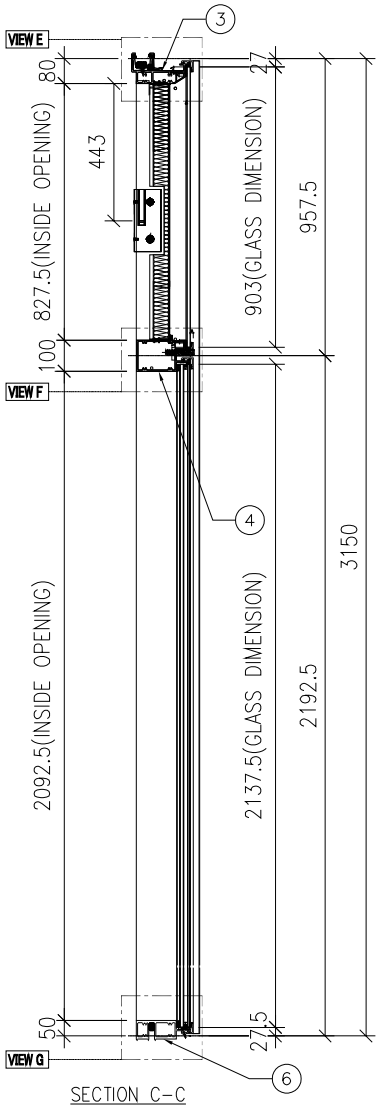


SECTION C－C

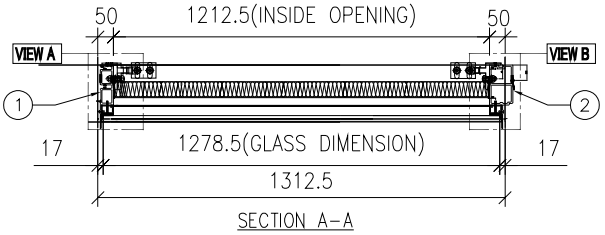


SECTION A－A

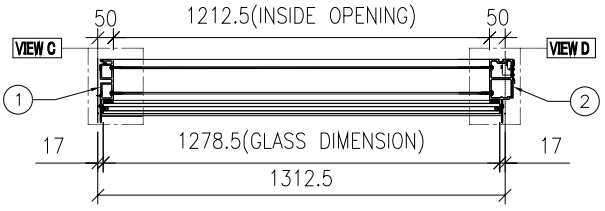


SECTION B－B

| 名稱 | 單元組裝圖 | 制圖 | 陳敏聰 | 2022.04.29 | 修改 | | | |
|---|---|---|---|---|---|---|---|---|
| 材料 | | 復核 | 謝永林 | 2022.05.04 | 日期 | | | |
| 顏色 | JMQ213457(三塗) | 批准 | 胡哥 | | 圖號 | CW－307d | | |

EG-DWG3

美特鋁質 有限公司
MIDI Aluminium Fabricator Ltd.

大樣圖見: CW-307d

| 工程號 | J853 | 地盤 | 延坪道住宅 |
|---|---|---|---|

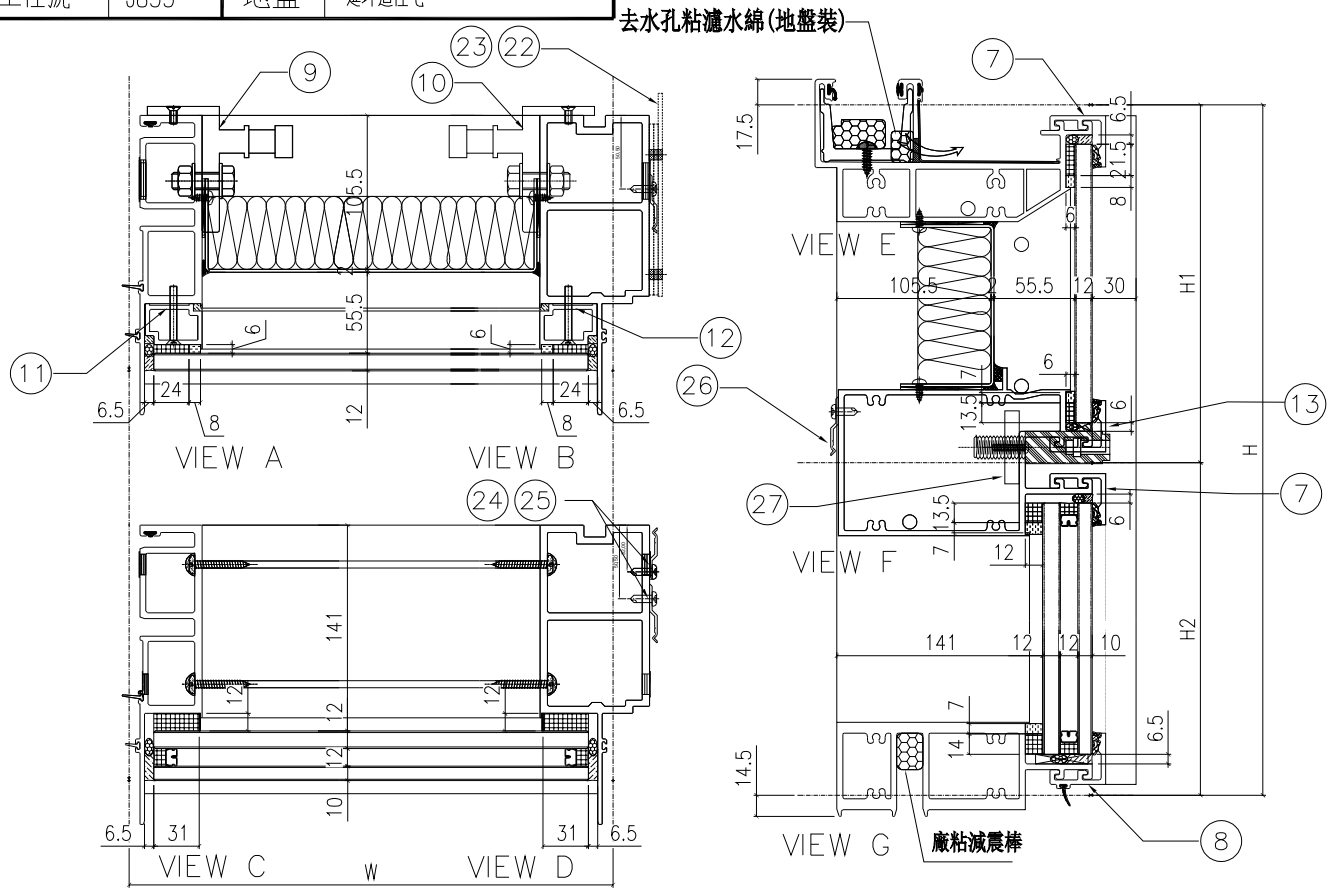


| 分格W | 分格H | 分格H1 | 分格H2 | | | |
|---|---|---|---|---|---|---|
| 712.5 | 3150 | 957.5 | 2192.5 | | | |
| | | | | | | |
| 序號 | 名稱 | 加工圖號 | 數量 | 長度 | 備註 | 模號 |
| 1 | 梗母企 | X85972-01 | 1 | 3157 | | X85972 |
| 2 | 梗邊企 | X85975-01R | 1 | 3157 | | X85975 |
| 3 | 頂橫 | X85982-01R-307 | 1 | 730 | | X85982 |
| 4 | 上梗下梗中橫 | X85983-01-307dR | 1 | 689.5 | | X85983 |
| 6 | 底橫 | X85981-01-307 | 1 | 689.5 | | X85981 |
| 7 | 扣蓋（頂） | X85989-03-307 | 2 | 690.5 | | X85989 |
| 8 | 扣蓋（底） | X85988-03-307 | 1 | 690.5 | | X85988 |
| 9 | 掛碼 | KM-GM01 | 1 | 200 | | X85998 |
| 10 | 掛碼 | KM-GM02 | 1 | 200 | | X85998 |
| 11 | 梗玻骨(單玻) | X85991-01L | 1 | 862.5 | | X85991 |
| 12 | 梗玻骨(單玻) | X85991-01R | 1 | 862.5 | | X85991 |
| 13 | 扣蓋（吊船） | X85989-03R-307dR | 1 | 690.5 | | X85989 |
| 22 | 擋水巴 | SS-04 | 2 | 112 | | 3mm鋁板 |
| 23 | 擋水巴 | SS-05 | 1 | 139 | | 3mm鋁板 |
| 24 | Z字碼 | UN-Z02 | 8 | 50 | | |
| 25 | Z字碼 | UN-Z03-01 | 1 | 2990 | | |
| 26 | Z字碼 | UN-Z01 | 4 | 50 | | |
| 27 | 吊船碼鋼巴 | UN-GB01 | 1 | 150 | | |

| 配件清單名稱 | 顏色 | 數量 | 備注 |
|---|---|---|---|
| #10x5/8"圓頭鋼牙 | A4-70 | 24 | 修背板用(300mmC/C) |
| #14x1-1/2"圓頭鋼牙 | A4-70 | 24 | 修橫料 |
| M5x40mm平頭機絲 | A4-70 | 8 | 全梗玻璃骨用 |
| M5x12mm平頭機絲 | A4-70 | 4 | 固定掛碼到企料上 |
| M12x40mm六角螺栓 | A4-70 | 4 | 企料鋁碼用(配1螺母,1平介,1彈介) |
| 3/16x3/4"圓頭機絲 | A4-70 | 4 | 修擋水巴 |
| #10x5/8"圓頭鋼牙 | A4-70 | 16 | 修Z字碼(每個2料) |
| #10x5/8"圓頭鋼牙 | A4-70 | 11 | 修雙拼Z字碼(300mm c/c) |
| #10x5/8"圓頭鋼牙 | A4-70 | 8 | 修Z字碼(橫料用)每個2料 |

| 名稱 | 單元組裝圖 | 制圖 | 陳敏聰 | 2022.04.29 | 修改 | | | |
|---|---|---|---|---|---|---|---|---|
| 材料 | | 復核 | 謝永林 | 2022.05.04 | 日期 | | | |
| 顏色 | JMQ213457(三塗) | 批准 | 胡哥 | | 圖號 | CW-307d(1) | | |

EG-DWG3

美特鋁質 有限公司
MIDI Aluminium Fabricator Ltd.

| 工程號 | J853 | 地盤 | 延坪道住宅 |
|---|---|---|---|

| 圖號 | 層數 | 數量 | 總數 | 樓層 | 使用位置 |
|---|---|---|---|---|---|
| CW-308a | 1 | 1 | 1 | 25F | J853-SD-CW-4303 |

節點圖見: CW-308a(1)

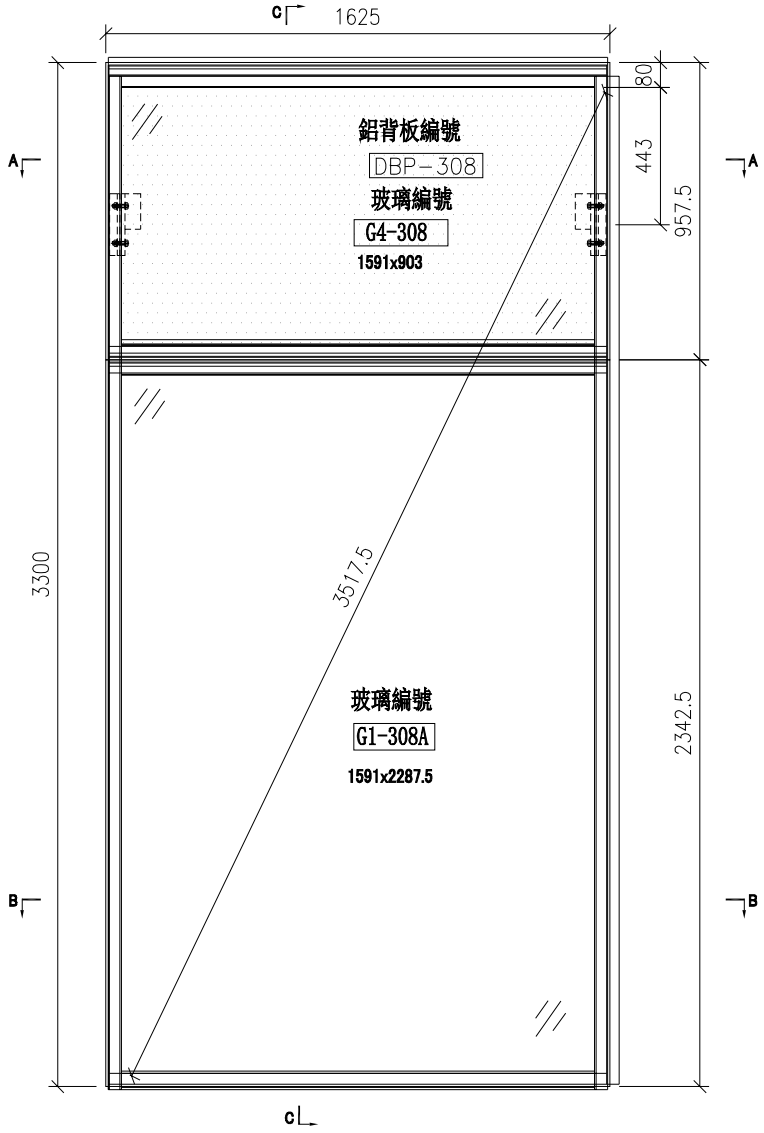


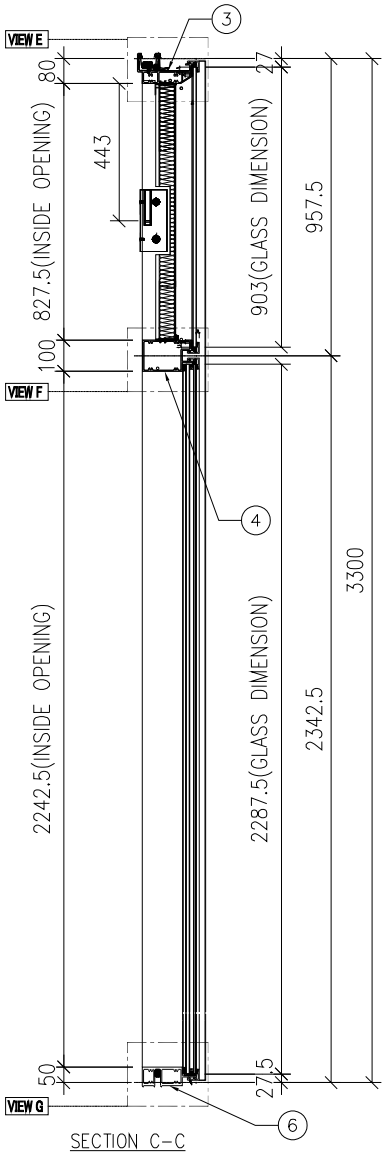


SECTION C-C

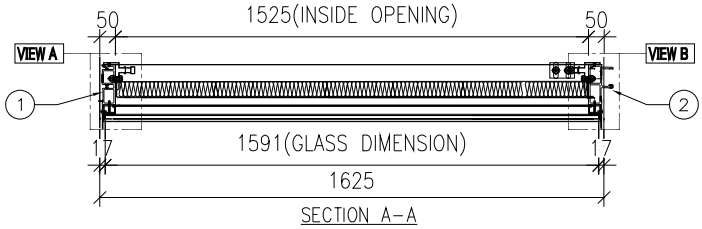


SECTION A-A

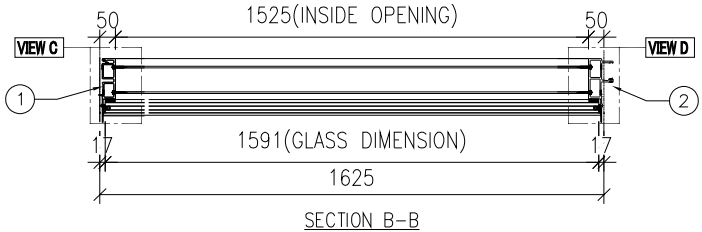


SECTION B-B

| 名稱 | 單元組裝圖 | 制圖 | 陳敏聰 | 2022.04.29 | 修改 | | | |
|---|---|---|---|---|---|---|---|---|
| 材料 | | 復核 | 謝永林 | 2022.05.04 | 日期 | | | |
| 顏色 | JMQ213457(三塗) | 批准 | 胡哥 | | 圖號 | CW-308a | | |

EG—DWG3

美特鋁質 有限公司
MIDI Aluminium Fabricator Ltd.

大樣圖見: CW—308a

| 工程號 | J853 | 地盤 | 延坪道住宅 |
|---|---|---|---|

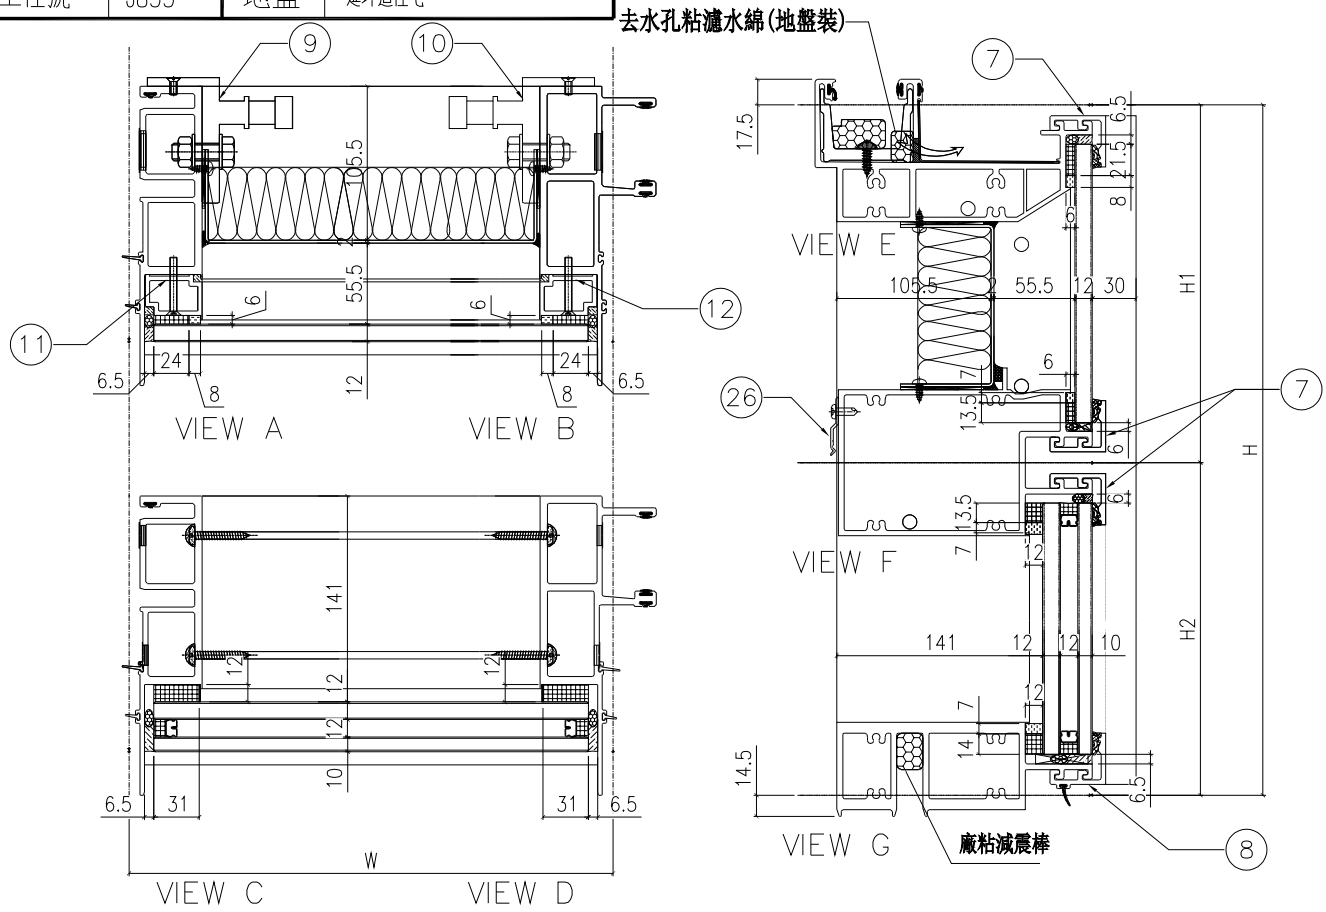


| 配件清單名稱 | 顏色 | 數量 | 備注 |
|---|---|---|---|
| #10x5/8"圓頭鋼牙 | A4-70 | 24 | 修背板川(300mmC/C) |
| #14x1-1/2"圓頭鋼牙 | A4-70 | 24 | 修橫料 |
| M5x40mm平頭機絲 | A4-70 | 8 | 全梗玻璃骨用 |
| M5x12mm平頭機絲 | A4-70 | 4 | 固定掛碼到企料上 |
| M12x40mm六角螺栓 | A4-70 | 4 | 企料鋁碼用(配1螺母,1平介,1彈介) |
| 3/16x3/4"圓頭機絲 | A4-70 | 4 | 修擋水巴 |
| #10x5/8"圓頭鋼牙 | A4-70 | 18 | 修Z字碼(每個2料) |
| #10x5/8"圓頭鋼牙 | A4-70 | 8 | 修Z字碼(橫料川)每個2料 |
| | | | |

| 分格W | 分格H | 分格H1 | 分格H2 | | | |
|---|---|---|---|---|---|---|
| 1625 | 3300 | 957.5 | 2342.5 | | | |
| | | | | | | |
| 序號 | 名稱 | 加工圖號 | 數量 | 長度 | 備註 | 模號 |
| 1 | 梗母企 | X85972-01a | 1 | 3307 | | X85972 |
| 2 | 梗公企 | X85971-01a | 1 | 3307 | | X85971 |
| 3 | 頂橫 | X85982-01-308 | 1 | 1610 | | X85982 |
| 4 | 上梗下梗中橫 | X85983-01-308 | 1 | 1602 | | X85983 |
| 6 | 底橫 | X85981-01-308 | 1 | 1602 | | X85981 |
| 7 | 扣蓋（頂） | X85989-03-308 | 3 | 1603 | | X85989 |
| 8 | 扣蓋（底） | X85988-03-308 | 1 | 1603 | | X85988 |
| 9 | 掛碼 | KM-GM01 | 1 | 200 | | X85998 |
| 10 | 掛碼 | KM-GM02 | 1 | 200 | | X85998 |
| 11 | 梗玻骨(單玻) | X85991-01L | 1 | 862.5 | | X85991 |
| 12 | 梗玻骨(單玻) | X85991-01R | 1 | 862.5 | | X85991 |
| 26 | Z字碼 | UN-Z01 | 4 | 50 | | |
| | | | | | | |

| 名稱 | 單元組裝圖 | 制圖 | 陳敏聰 | 2022.04.29 | 修改 | | | |
|---|---|---|---|---|---|---|---|---|
| 材料 | | 復核 | 謝永林 | 2022.05.04 | 日期 | | | |
| 顏色 | JMQ213457(三塗) | 批准 | 胡哥 | | 圖號 | CW-308a(1) | | |

EG-DWG3

美特鋁質 有限公司
MIDI Aluminium Fabricator Ltd.

| 工程號 | J853 | 地盤 | 延坪道住宅 |
|---|---|---|---|

| 圖號 | 層數 | 數量 | 總數 | 樓層 | 使用位置 |
|---|---|---|---|---|---|
| CW-309 | 13 | 1 | 13 | 6F-15F,17F-21F | J853-SD-CW-4304 |

節點圖見: CW-309(1)

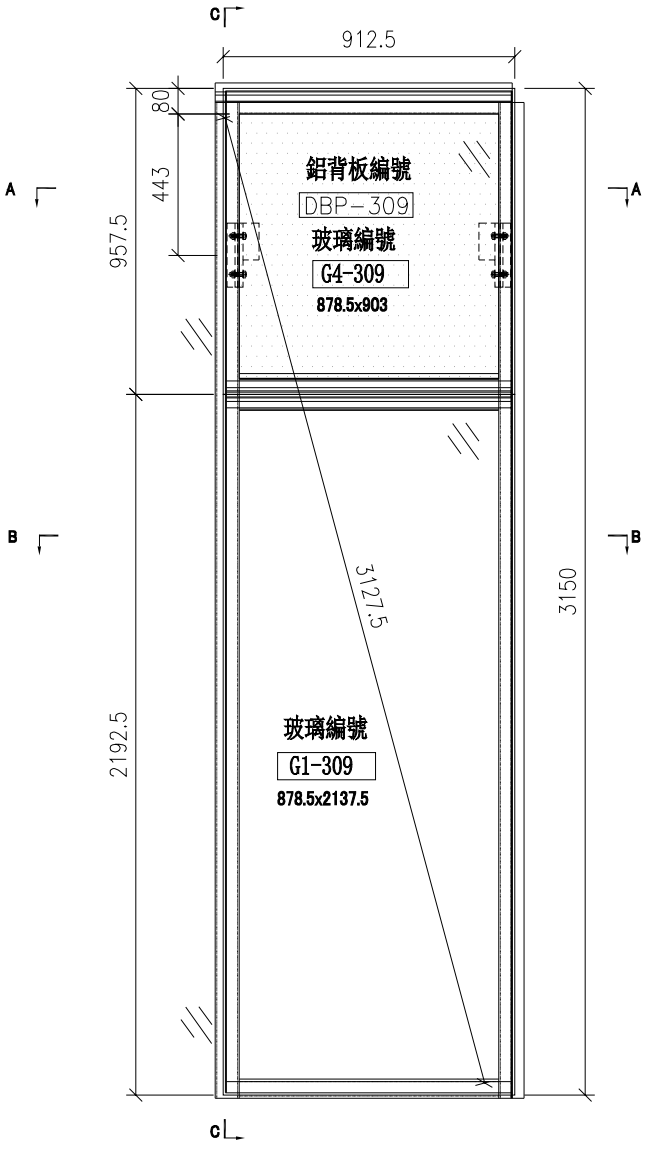


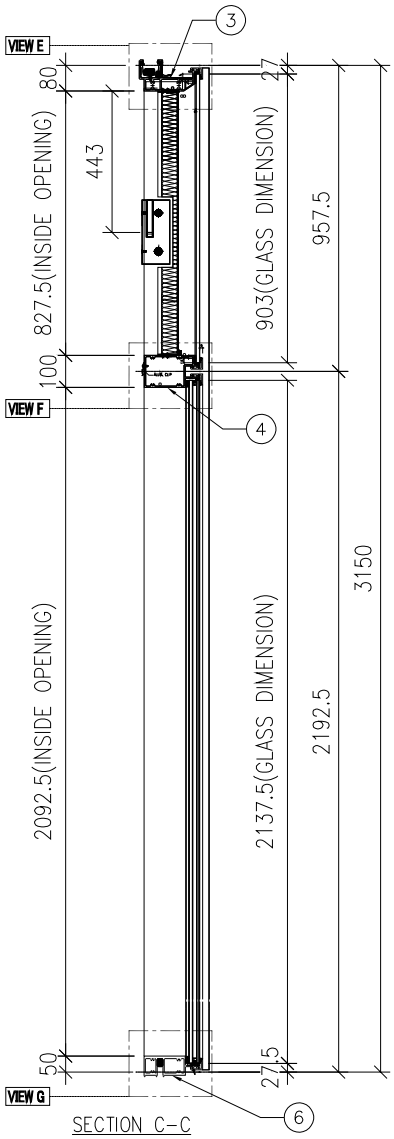

SECTION C-C

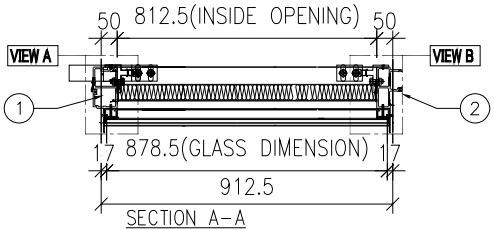

SECTION A-A

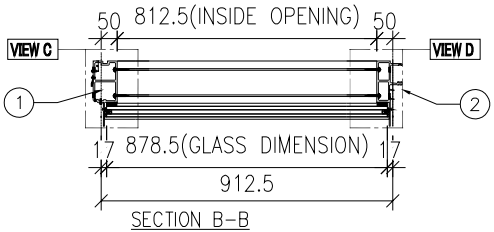

SECTION B-B

| 名稱 | 單元組裝圖 | 制圖 | 陳敏聰 | 2022.04.29 | 修改 | | | |
|---|---|---|---|---|---|---|---|---|
| 材料 | | 復核 | 謝永林 | 2022.05.04 | 日期 | | | |
| 顏色 | JMQ213457(三塗) | 批准 | 胡哥 | | 圖號 | CW-309 | | |

EG-DWG3

美特鋁質 有限公司
MIDI Aluminium Fabricator Ltd.

| 圖號 | 層數 | 數量 | 總數 | 樓層 | 使用位置 |
|---|---|---|---|---|---|
| CW-309a | 2 | 1 | 2 | 5F,25F | J853-SD-CW-4304 |

節點圖見: CW-309a(1)

| 工程號 | J853 | 地盤 | 延坪道住宅 |
|---|---|---|---|

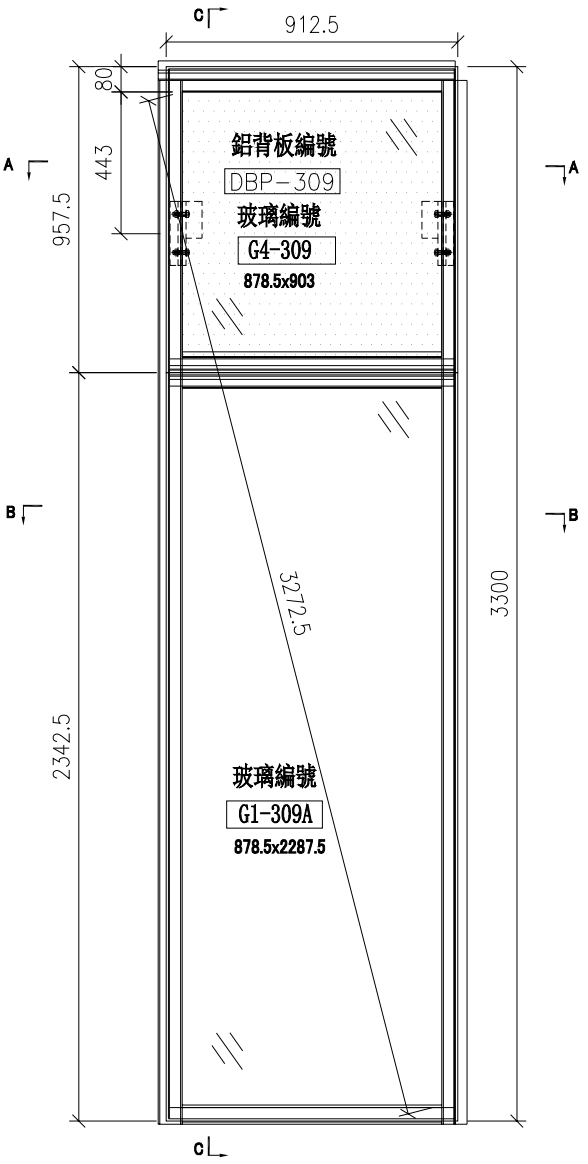


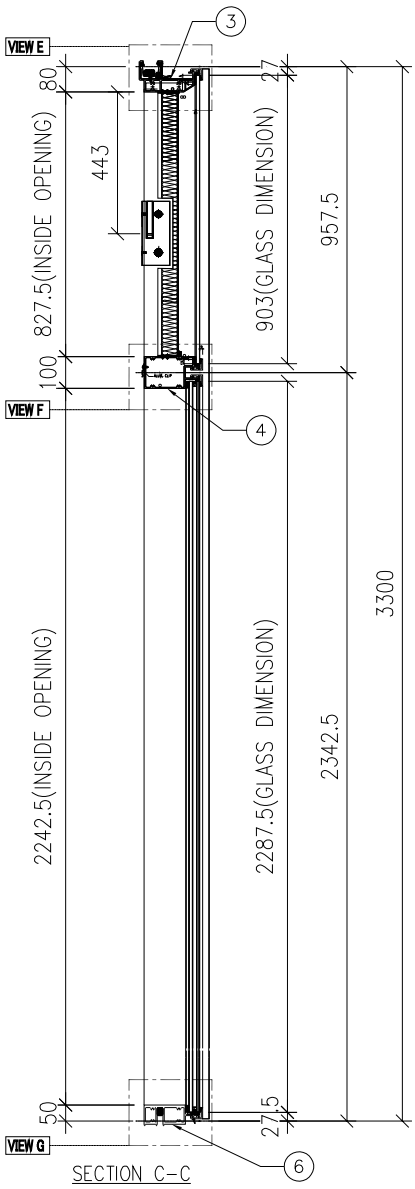


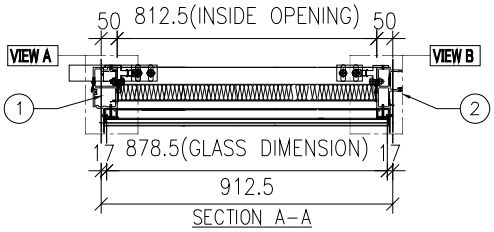


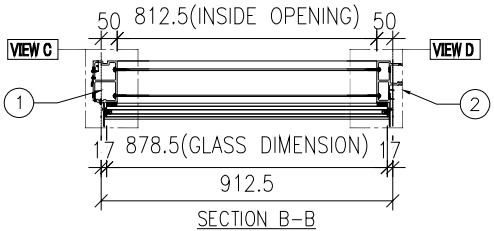


| 名稱 | 單元組裝圖 | 制圖 | 陳敏聰 | 2022.04.29 | 修改 | | | |
|---|---|---|---|---|---|---|---|---|
| 材料 | | 復核 | 謝永林 | 2022.05.04 | 日期 | | | |
| 顏色 | JMQ213457(三塗) | 批准 | 胡哥 | | 圖號 | CW-309a | | |

EG-DWG3

美特鋁質 有限公司
MIDI Aluminium Fabricator Ltd.

| 圖號 | 層數 | 數量 | 總數 | 樓層 | 使用位置 |
|---|---|---|---|---|---|
| CW-309b | 1 | 1 | 1 | 23F | J853-SD-CW-4304 |

節點圖見: CW-309b(1)

| 工程號 | J853 | 地盤 | 延坪道住宅 |
|---|---|---|---|

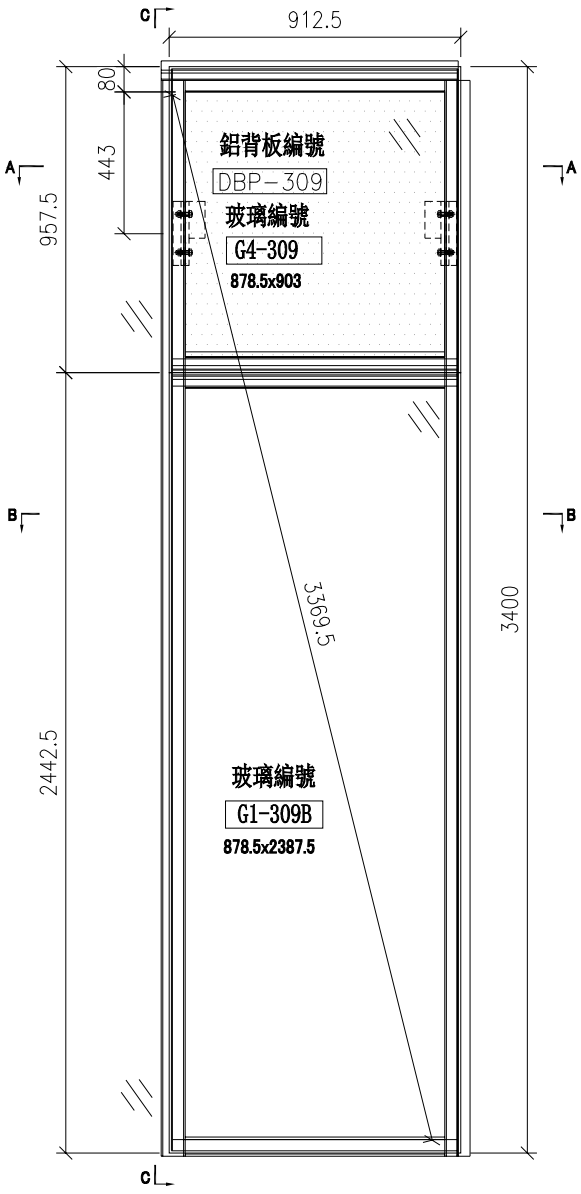


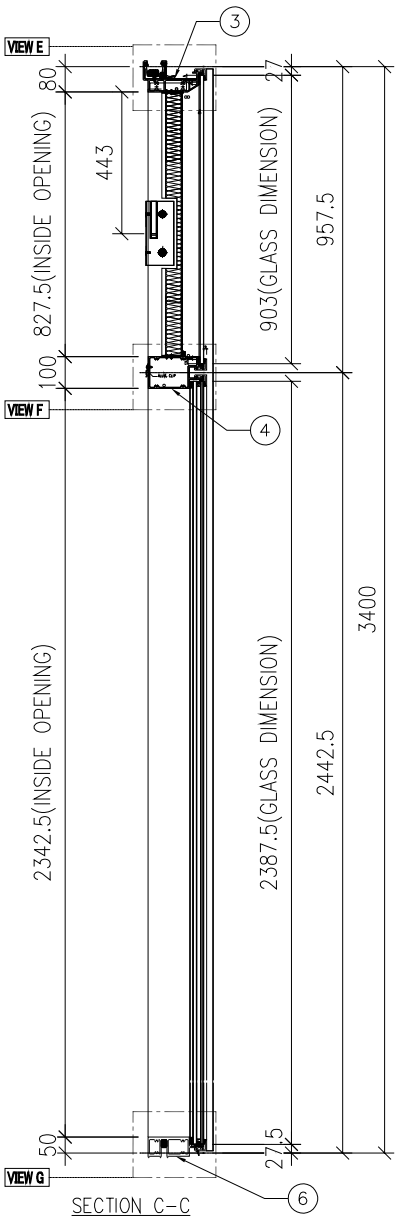


SECTION C-C

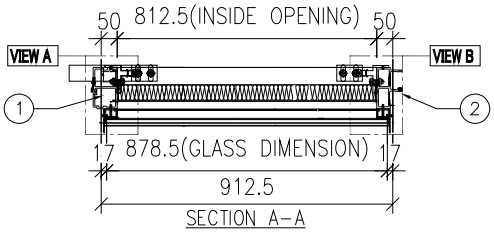


SECTION A-A

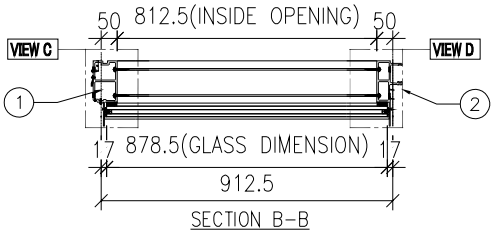


SECTION B-B

| 名稱 | 單元組裝圖 | 制圖 | 陳敏聰 | 2022.04.29 | 修改 | | | |
|---|---|---|---|---|---|---|---|---|
| 材料 | | 復核 | 謝永林 | 2022.05.04 | 日期 | | | |
| 顏色 | JMQ213457(三塗) | 批准 | 胡哥 | | 圖號 | CW-309b | | |

EG—DWG3

美特鋁質 有限公司
MIDI Aluminium Fabricator Ltd.

大樣圖見: CW—309

| 工程號 | J853 | 地盤 | 延坪道住宅 |
|---|---|---|---|

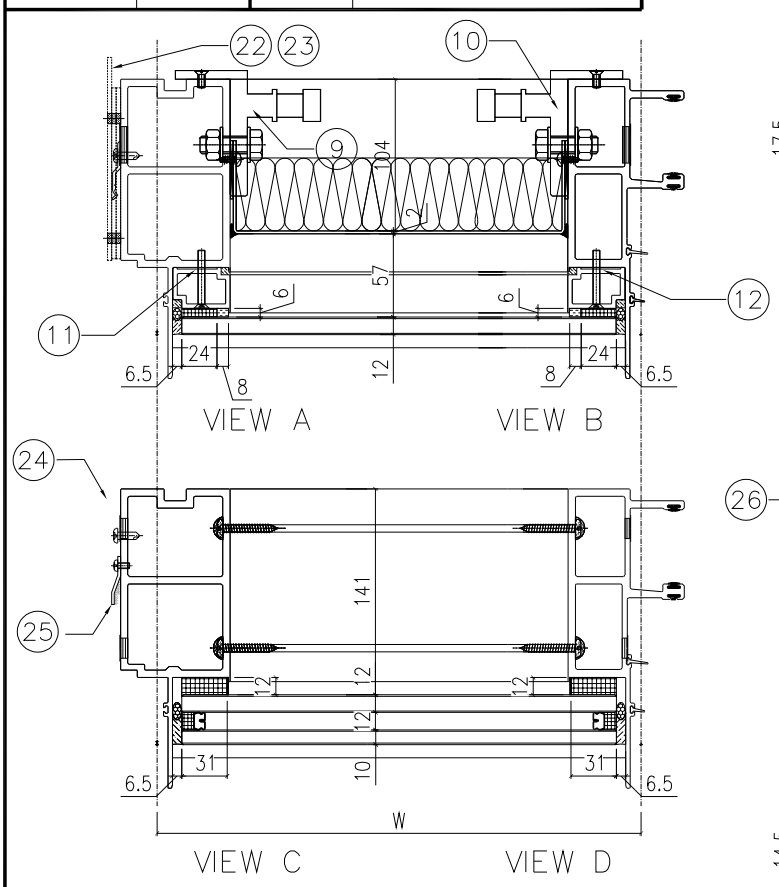


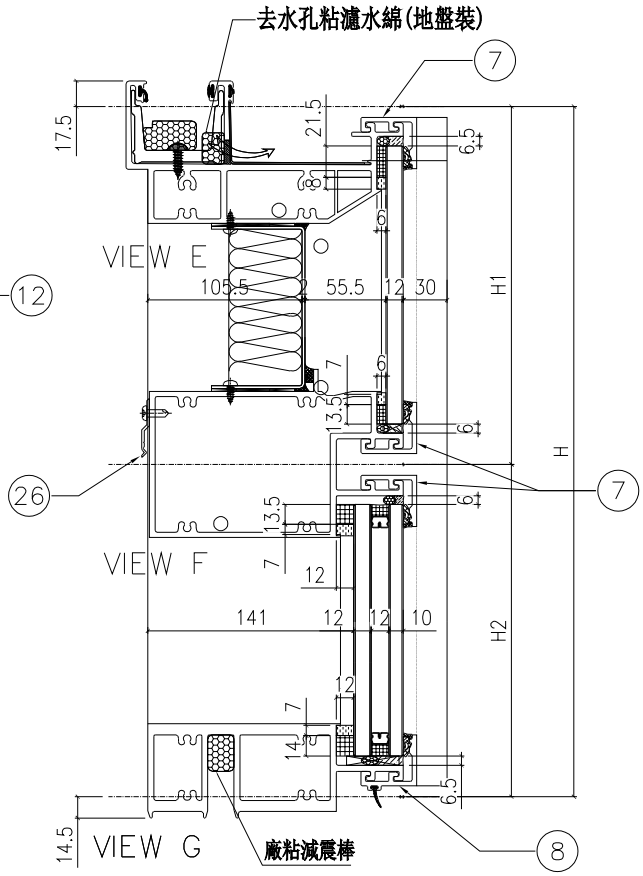


| 配件清單名稱 | 顏色 | 數量 | 備注 |
|---|---|---|---|
| #10x5/8"圓頭鋼牙 | A4-70 | 24 | 修背板用(300mmC/C) |
| #14x1-1/2"圓頭鋼牙 | A4-70 | 24 | 修橫料 |
| M5x40mm平頭機絲 | A4-70 | 8 | 全梗玻璃骨用 |
| M5x12mm平頭機絲 | A4-70 | 4 | 固定掛碼到企料上 |
| M12x40mm六角螺栓 | A4-70 | 4 | 企料鋁碼用(配1螺母,1平介,1彈介) |
| 3/16x3/4"圓頭機絲 | A4-70 | 2 | 修擋水巴 |
| #10x5/8"圓頭鋼牙 | A4-70 | 16 | 修Z字碼(每個2料) |
| #10x5/8"圓頭鋼牙 | A4-70 | 11 | 修雙拼Z字碼(300mm c/c) |
| #10x5/8"圓頭鋼牙 | A4-70 | 6 | 修Z字碼(橫料用)每個2料 |

| 分格W | 分格H | 分格H1 | 分格H2 | | | |
|---|---|---|---|---|---|---|
| 912.5 | 3150 | 957.5 | 2192.5 | | | |
| | | | | | | |
| 序號 | 名稱 | 加工圖號 | 數量 | 長度 | 備註 | 模號 |
| 1 | 梗邊企 | X85975-01L | 1 | 3157 | | X85975 |
| 2 | 梗公企 | X85971-01 | 1 | 3157 | | X85971 |
| 3 | 頂橫 | X85982-01L-309 | 1 | 930 | | X85982 |
| 4 | 雙梗中橫 | X85983-01-309 | 1 | 889.5 | | X85983 |
| 6 | 底橫 | X85981-01-309 | 1 | 889.5 | | X85981 |
| 7 | 扣蓋（頂） | X85989-03-309 | 3 | 890.5 | | X85989 |
| 8 | 扣蓋（底） | X85988-03-309 | 1 | 890.5 | | X85988 |
| 9 | 掛碼 | KM-GM01 | 1 | 200 | | X85998 |
| 10 | 掛碼 | KM-GM02 | 1 | 200 | | X85998 |
| 11 | 梗玻骨(單玻) | X85991-01L | 1 | 862.5 | | X85991 |
| 12 | 梗玻骨(單玻) | X85991-01R | 1 | 862.5 | | X85991 |
| 22 | 擋水巴 | SS-04 | 2 | 112 | | 3mm鋁板 |
| 23 | 擋水巴 | SS-05 | 1 | 139 | | 3mm鋁板 |
| 24 | Z字碼 | UN-Z02 | 8 | 50 | | |
| 25 | Z字碼 | UN-Z03-01 | 1 | 2990 | | |
| 26 | Z字碼 | UN-Z01 | 3 | 50 | | |

| 名稱 | 單元組裝圖 | 制圖 | 陳敏聰 | 2022.04.29 | 修改 | | | |
|---|---|---|---|---|---|---|---|---|
| 材料 | | 復核 | 謝永林 | 2022.05.04 | 日期 | | | |
| 顏色 | JMQ213457(三塗) | 批准 | 胡哥 | | 圖號 | CW-309(1) | | |

EG-DWG3

美特鋁質 有限公司
MIDI Aluminium Fabricator Ltd.

大樣圖見: CW-309a

| 工程號 | J853 | 地盤 | 延坪道住宅 |
|---|---|---|---|

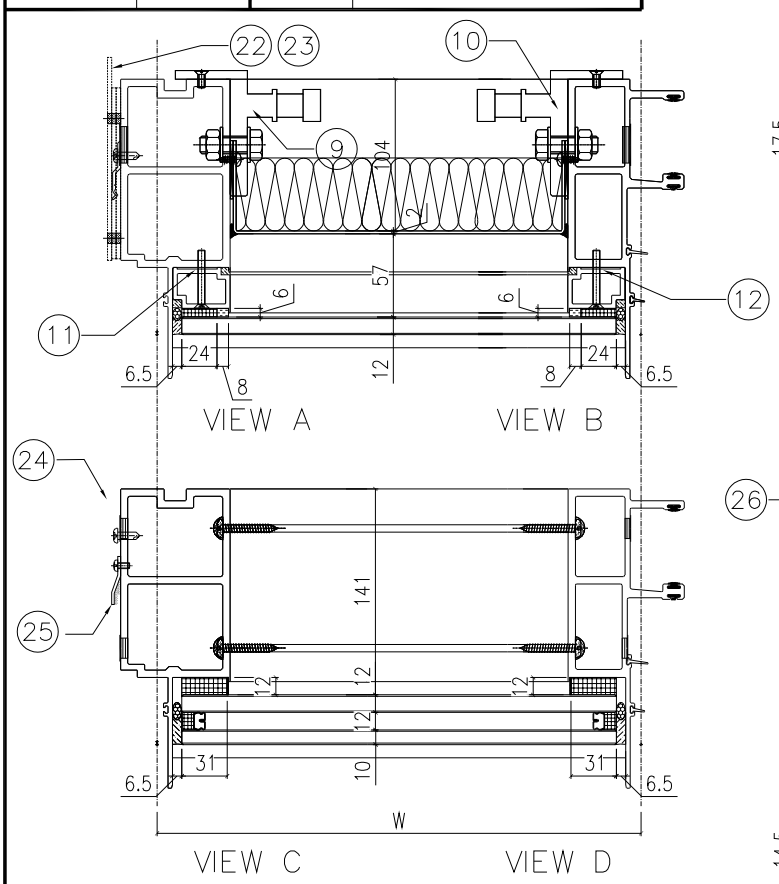


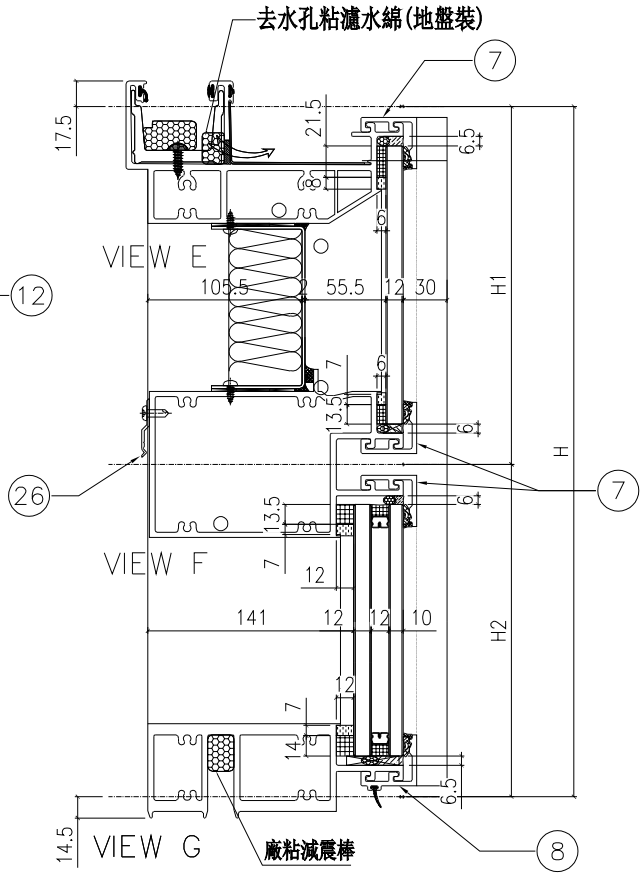


| 配件清單名稱 | 顏色 | 數量 | 備注 |
|---|---|---|---|
| #10x5/8"圓頭鋼牙 | A4-70 | 24 | 修背板用(300mmC/C) |
| #14x1-1/2"圓頭鋼牙 | A4-70 | 24 | 修橫料 |
| M5x40mm平頭機絲 | A4-70 | 8 | 全梗玻璃骨用 |
| M5x12mm平頭機絲 | A4-70 | 4 | 固定掛碼到企料上 |
| M12x40mm六角螺栓 | A4-70 | 4 | 企料鋁碼用(配1螺母,1平介,1彈介) |
| 3/16x3/4"圓頭機絲 | A4-70 | 2 | 修擋水巴 |
| #10x5/8"圓頭鋼牙 | A4-70 | 16 | 修Z字碼(每個2料) |
| #10x5/8"圓頭鋼牙 | A4-70 | 11 | 修雙拼Z字碼(300mm c/c) |
| #10x5/8"圓頭鋼牙 | A4-70 | 6 | 修Z字碼(橫料用)每個2料 |

| 分格W | 分格H | 分格H1 | 分格H2 | | | |
|---|---|---|---|---|---|---|
| 912.5 | 3300 | 957.5 | 2342.5 | | | |

| 序號 | 名稱 | 加工圖號 | 數量 | 長度 | 備註 | 模號 |
|---|---|---|---|---|---|---|
| 1 | 梗邊企 | X85975-01aL | 1 | 3307 | | X85975 |
| 2 | 梗公企 | X85971-01a | 1 | 3307 | | X85971 |
| 3 | 頂橫 | X85982-01L-309 | 1 | 930 | | X85982 |
| 4 | 雙梗中橫 | X85983-01-309 | 1 | 889.5 | | X85983 |
| 6 | 底橫 | X85981-01-309 | 1 | 889.5 | | X85981 |
| 7 | 扣蓋（頂） | X85989-03-309 | 3 | 890.5 | | X85989 |
| 8 | 扣蓋（底） | X85988-03-309 | 1 | 890.5 | | X85988 |
| 9 | 掛碼 | KM-GM01 | 1 | 200 | | X85998 |
| 10 | 掛碼 | KM-GM02 | 1 | 200 | | X85998 |
| 11 | 梗玻骨(單玻) | X85991-01L | 1 | 862.5 | | X85991 |
| 12 | 梗玻骨(單玻) | X85991-01R | 1 | 862.5 | | X85991 |
| 22 | 擋水巴 | SS-04 | 2 | 112 | | 3mm鋁板 |
| 23 | 擋水巴 | SS-05 | 1 | 139 | | 3mm鋁板 |
| 24 | Z字碼 | UN-Z02 | 8 | 50 | | |
| 25 | Z字碼 | UN-Z03-02 | 1 | 3140 | | |
| 26 | Z字碼 | UN-Z01 | 3 | 50 | | |

| 名稱 | 單元組裝圖 | 制圖 | 陳敏聰 | 2022.04.29 | 修改 | | | |
|---|---|---|---|---|---|---|---|---|
| 材料 | | 復核 | 謝永林 | 2022.05.04 | 日期 | | | |
| 顏色 | JMQ213457(三塗) | 批准 | 胡哥 | | 圖號 | CW-309a(1) | | |

EG-DWG3

美特鋁質 有限公司
MIDI Aluminium Fabricator Ltd.

大樣圖見: CW-309b

| 工程號 | J853 | 地盤 | 延坪道住宅 |
|---|---|---|---|

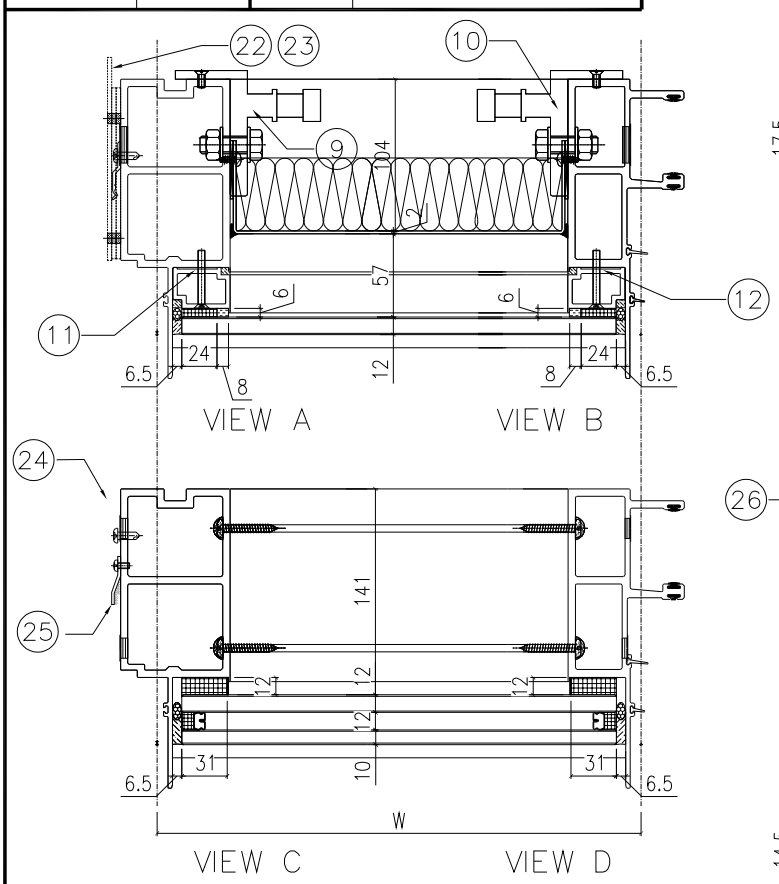


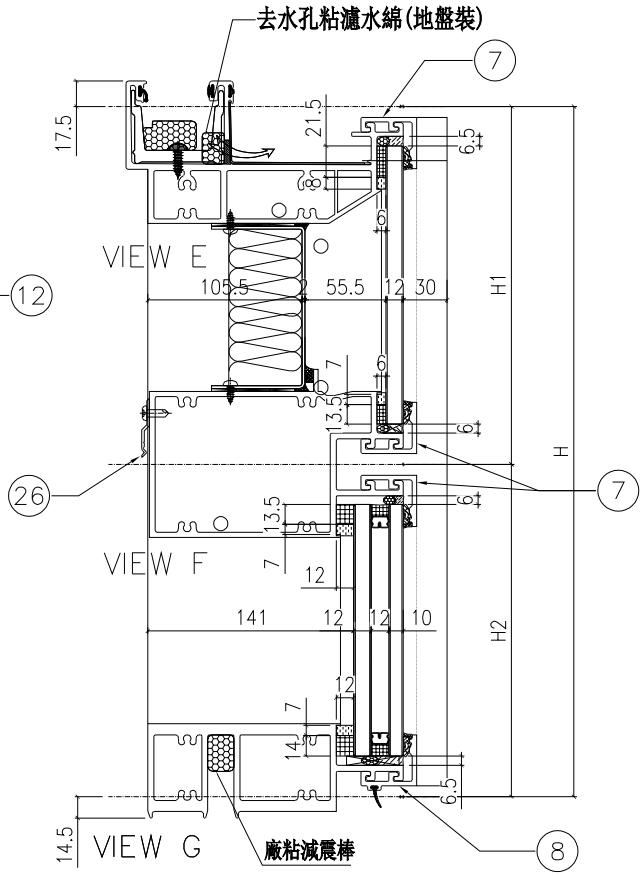


| 配件清單名稱 | 顏色 | 數量 | 備注 |
|---|---|---|---|
| #10x5/8"圓頭鋼牙 | A4-70 | 24 | 修背板用(300mmC/C) |
| #14x1-1/2"圓頭鋼牙 | A4-70 | 24 | 修橫料 |
| M5x40mm平頭機絲 | A4-70 | 8 | 全梗玻璃骨用 |
| M5x12mm平頭機絲 | A4-70 | 4 | 固定掛碼到企料上 |
| M12x40mm六角螺栓 | A4-70 | 4 | 企料鋁碼用(配1螺母,1平介,1彈介) |
| 3/16x3/4"圓頭機絲 | A4-70 | 2 | 修擋水巴 |
| #10x5/8"圓頭鋼牙 | A4-70 | 16 | 修Z字碼(每個2料) |
| #10x5/8"圓頭鋼牙 | A4-70 | 11 | 修雙拼Z字碼(300mm c/c) |
| #10x5/8"圓頭鋼牙 | A4-70 | 6 | 修Z字碼(橫料用)每個2料 |

| 分格W | 分格H | 分格H1 | 分格H2 | | | |
|---|---|---|---|---|---|---|
| 912.5 | 3400 | 957.5 | 2442.5 | | | |

| 序號 | 名稱 | 加工圖號 | 數量 | 長度 | 備註 | 模號 |
|---|---|---|---|---|---|---|
| 1 | 梗邊企 | X85975-01bL | 1 | 3407 | | X85975 |
| 2 | 梗公企 | X85971-01b | 1 | 3407 | | X85971 |
| 3 | 頂橫 | X85982-01L-309 | 1 | 930 | | X85982 |
| 4 | 雙梗中橫 | X85983-01-309 | 1 | 889.5 | | X85983 |
| 6 | 底橫 | X85981-01-309 | 1 | 889.5 | | X85981 |
| 7 | 扣蓋（頂） | X85989-03-309 | 3 | 890.5 | | X85989 |
| 8 | 扣蓋（底） | X85988-03-309 | 1 | 890.5 | | X85988 |
| 9 | 掛碼 | KM-GM01 | 1 | 200 | | X85998 |
| 10 | 掛碼 | KM-GM02 | 1 | 200 | | X85998 |
| 11 | 梗玻骨(單玻) | X85991-01L | 1 | 862.5 | | X85991 |
| 12 | 梗玻骨(單玻) | X85991-01R | 1 | 862.5 | | X85991 |
| 22 | 擋水巴 | SS-04 | 2 | 112 | | 3mm鋁板 |
| 23 | 擋水巴 | SS-05 | 1 | 139 | | 3mm鋁板 |
| 24 | Z字碼 | UN-Z02 | 8 | 50 | | |
| 25 | Z字碼 | UN-Z03-04 | 1 | 3240 | | |
| 26 | Z字碼 | UN-Z01 | 3 | 50 | | |

| 名稱 | 單元組裝圖 | 制圖 | 陳敏聰 | 2022.04.29 | 修改 | | | |
|---|---|---|---|---|---|---|---|---|
| 材料 | | 復核 | 謝永林 | 2022.05.04 | 日期 | | | |
| 顏色 | JMQ213457(三塗) | 批准 | 胡哥 | | 圖號 | CW-309b(1) | | |

EG－DWG3

美特鋁質 有限公司
MIDI Aluminium Fabricator Ltd.

| 圖號 | 層數 | 數量 | 總數 | 樓層 | 使用位置 |
|---|---|---|---|---|---|
| CW－309c | 1 | 1 | 1 | 16F | J853－SD－CW－4304 |

節點圖見: CW－309c(1)

| 工程號 | J853 | 地盤 | 延坪道住宅 |
|---|---|---|---|

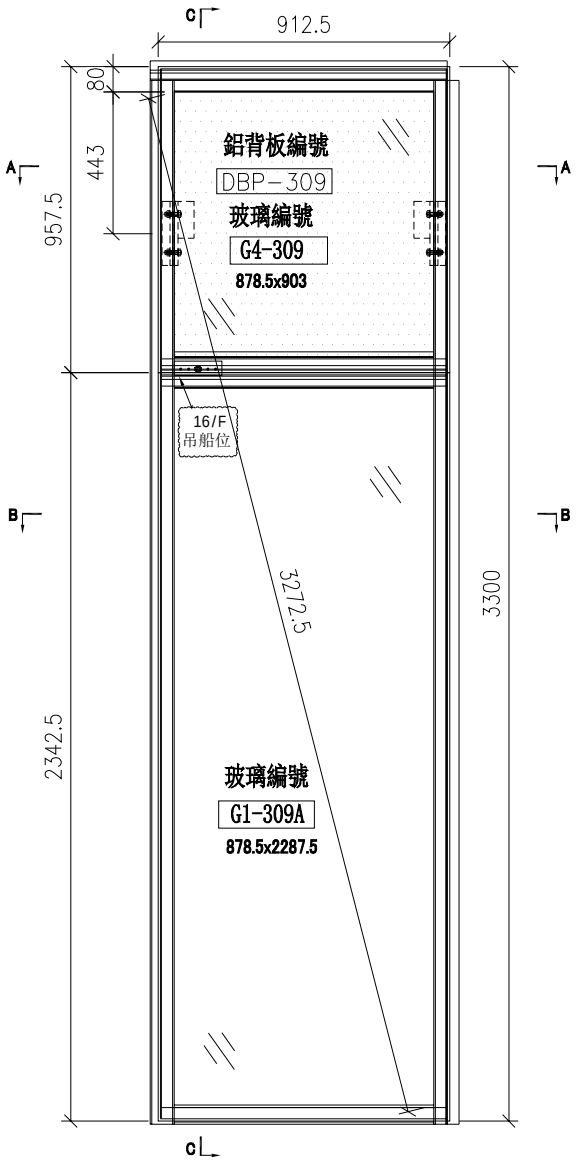


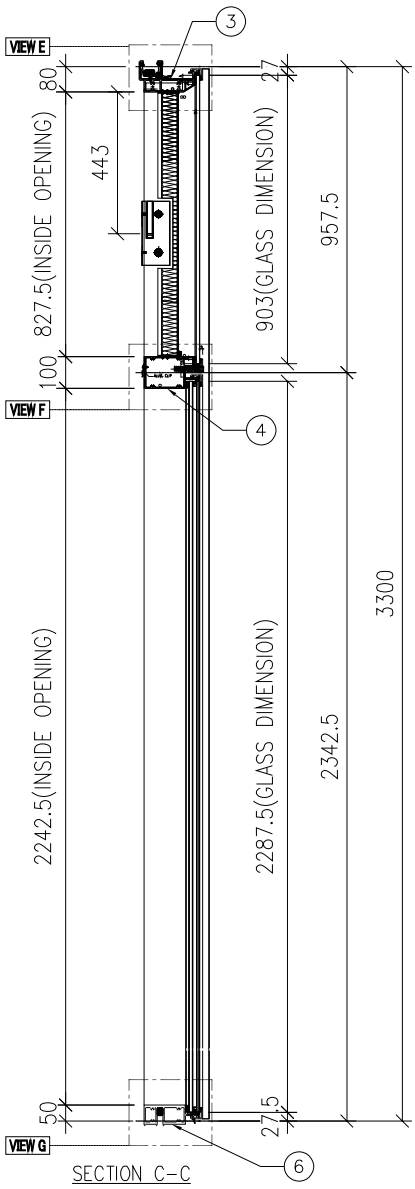


SECTION C－C

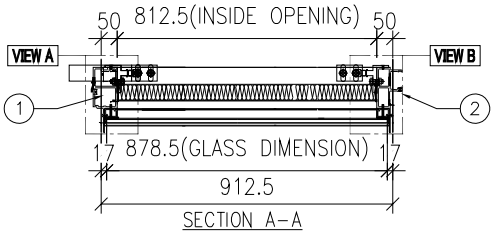


SECTION A－A

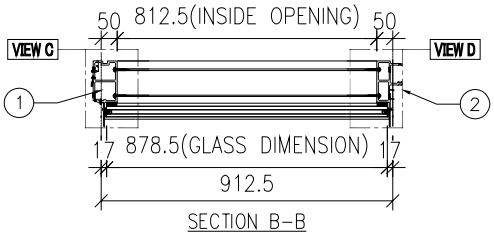


SECTION B－B

| 名稱 | 單元組裝圖 | 制圖 | 陳敏聰 | 2022.04.29 | 修改 | | | |
|---|---|---|---|---|---|---|---|---|
| 材料 | | 復核 | 謝永林 | 2022.05.04 | 日期 | | | |
| 顏色 | JMQ213457(三塗) | 批准 | 胡哥 | | 圖號 | CW－309c | | |

EG-DWG3

美特鋁質 有限公司
MIDI Aluminium Fabricator Ltd.

| 工程號 | J853 | 地盤 | 延坪道住宅 |
|---|---|---|---|

| 圖號 | 層數 | 數量 | 總數 | 樓層 | 使用位置 |
|---|---|---|---|---|---|
| CW-309d | 1 | 1 | 1 | 22F | J853-SD-CW-4304 |

節點圖見: CW-309d(1)

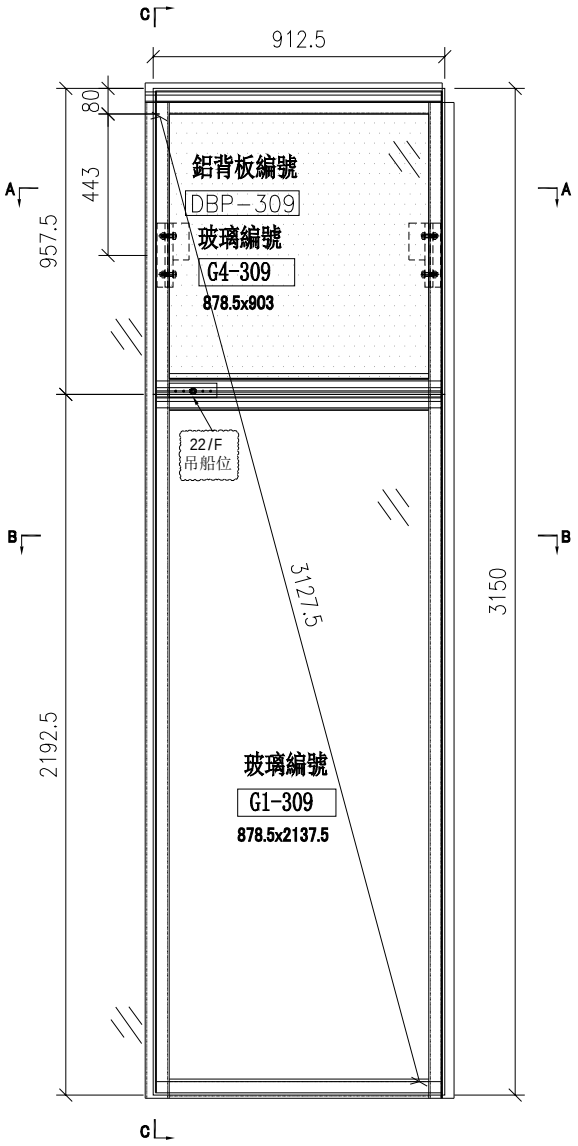


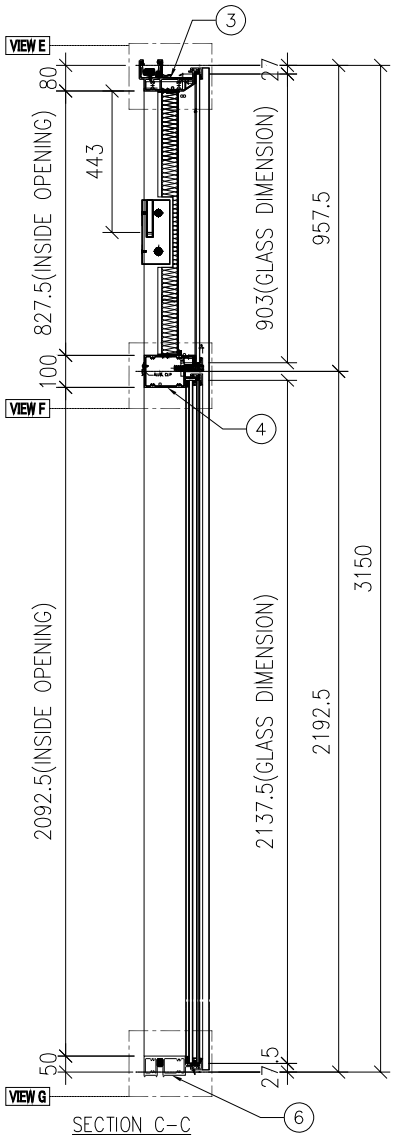


SECTION C-C

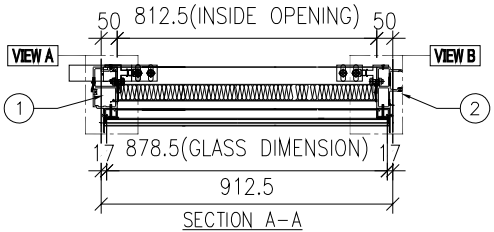


SECTION A-A

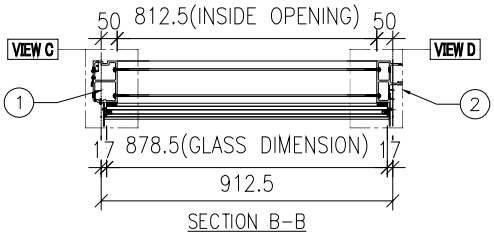


SECTION B-B

| 名稱 | 單元組裝圖 | 制圖 | 陳敏聰 | 2022.04.29 | 修改 | | | |
|---|---|---|---|---|---|---|---|---|
| 材料 | | 復核 | 謝永林 | 2022.05.04 | 日期 | | | |
| 顏色 | JMQ213457(三塗) | 批准 | 胡哥 | | 圖號 | CW-309d | | |

EG－DWG3

美特鋁質 有限公司
MIDI Aluminium Fabricator Ltd.

大樣圖見: CW－309d

| 工程號 | J853 | 地盤 | 延坪道住宅 |
|---|---|---|---|

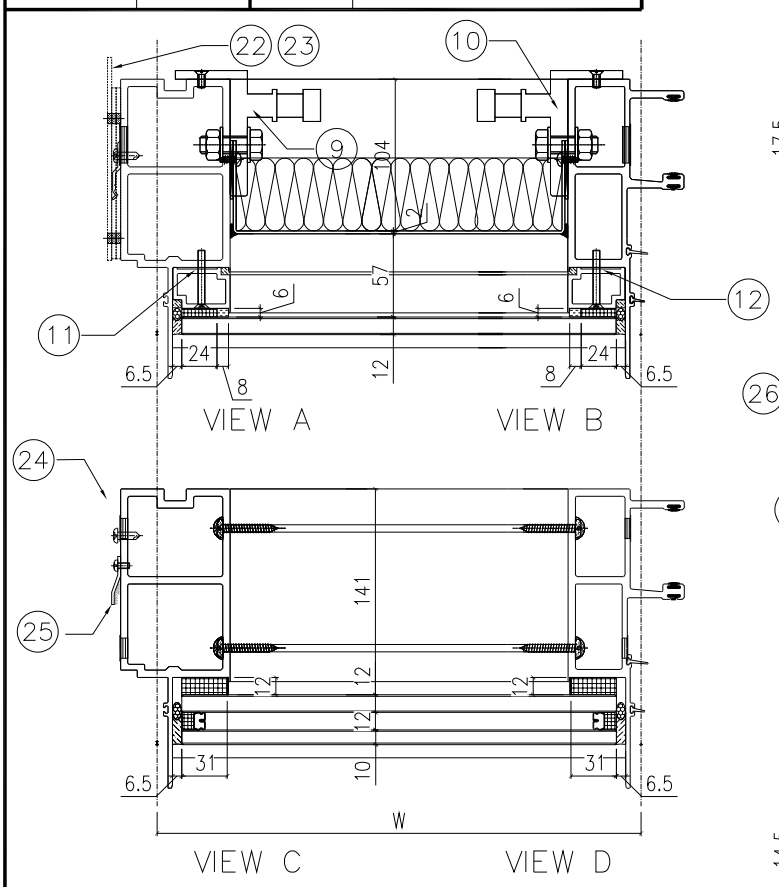


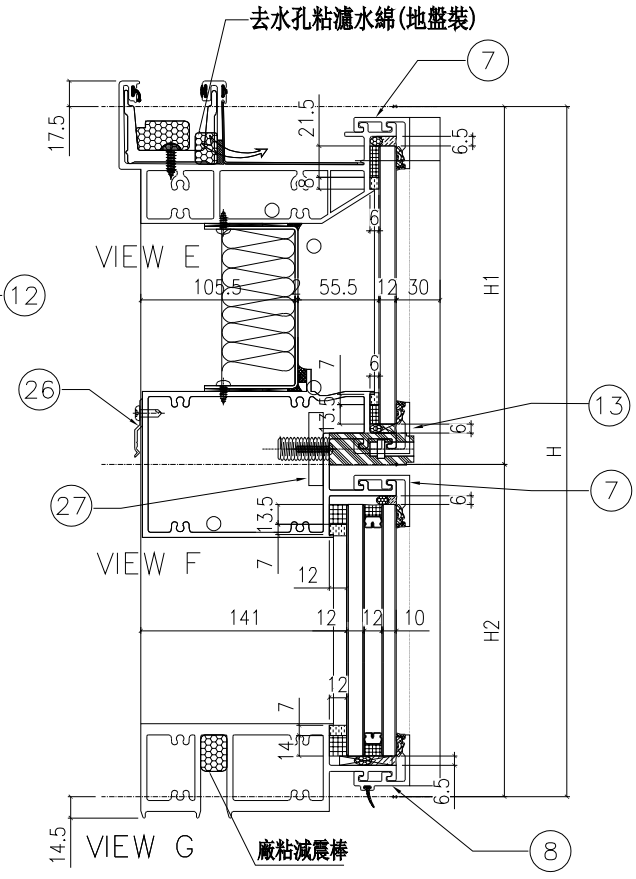


| 分格W | 分格H | 分格H1 | 分格H2 | | | |
|---|---|---|---|---|---|---|
| 912.5 | 3150 | 957.5 | 2192.5 | | | |
| | | | | | | |
| 序號 | 名稱 | 加工圖號 | 數量 | 長度 | 備註 | 模號 |
| 1 | 梗邊企 | X85975-01L | 1 | 3157 | | X85975 |
| 2 | 梗公企 | X85971-01 | 1 | 3157 | | X85971 |
| 3 | 頂橫 | X85982-01L-309 | 1 | 930 | | X85982 |
| 4 | 雙梗中橫 | X85983-01-309dL | 1 | 889.5 | | X85983 |
| 6 | 底橫 | X85981-01-309 | 1 | 889.5 | | X85981 |
| 7 | 扣蓋（頂） | X85989-03-309 | 2 | 890.5 | | X85989 |
| 8 | 扣蓋（底） | X85988-03-309 | 1 | 890.5 | | X85988 |
| 9 | 掛碼 | KM-GM01 | 1 | 200 | | X85998 |
| 10 | 掛碼 | KM-GM02 | 1 | 200 | | X85998 |
| 11 | 梗玻骨(單玻) | X85991-01L | 1 | 862.5 | | X85991 |
| 12 | 梗玻骨(單玻) | X85991-01R | 1 | 862.5 | | X85991 |
| 13 | 扣蓋（吊船） | X85989-03L-309dL | 1 | 890.5 | | X85989 |
| 22 | 擋水巴 | SS-04 | 2 | 112 | | 3mm鋁板 |
| 23 | 擋水巴 | SS-05 | 1 | 139 | | 3mm鋁板 |
| 24 | Z字碼 | UN-Z02 | 8 | 50 | | |
| 25 | Z字碼 | UN-Z03-01 | 1 | 2990 | | |
| 26 | Z字碼 | UN-Z01 | 3 | 50 | | |
| 27 | 吊船碼鋼巴 | UN-GB01 | 1 | 150 | | |

| 配件清單名稱 | 顏色 | 數量 | 備注 |
|---|---|---|---|
| #10x5/8"圓頭鋼牙 | A4-70 | 24 | 修背板用(300mmC/C) |
| #14x1-1/2"圓頭鋼牙 | A4-70 | 24 | 修橫料 |
| M5x40mm平頭機絲 | A4-70 | 8 | 全梗玻璃骨用 |
| M5x12mm平頭機絲 | A4-70 | 4 | 固定掛碼到企料上 |
| M12x40mm六角螺栓 | A4-70 | 4 | 企料鋁碼用(配1螺母,1平介,1彈介) |
| 3/16x3/4"圓頭機絲 | A4-70 | 2 | 修擋水巴 |
| #10x5/8"圓頭鋼牙 | A4-70 | 16 | 修Z字碼(每個2料) |
| #10x5/8"圓頭鋼牙 | A4-70 | 11 | 修雙拼Z字碼(300mm c/c) |
| #10x5/8"圓頭鋼牙 | A4-70 | 6 | 修Z字碼(橫料用)每個2料 |

| 名稱 | 單元組裝圖 | 制圖 | 陳敏聰 | 2022.04.29 | 修改 | | | |
|---|---|---|---|---|---|---|---|---|
| 材料 | | 復核 | 謝永林 | 2022.05.04 | 日期 | | | |
| 顏色 | JMQ213457(三塗) | 批准 | 胡哥 | | 圖號 | CW－309d(1) | | |

EG－DWG3

美特鋁質 有限公司
MIDI Aluminium Fabricator Ltd.

大樣圖見: CW－309c

| 工程號 | J853 | 地盤 | 延坪道住宅 |
|---|---|---|---|

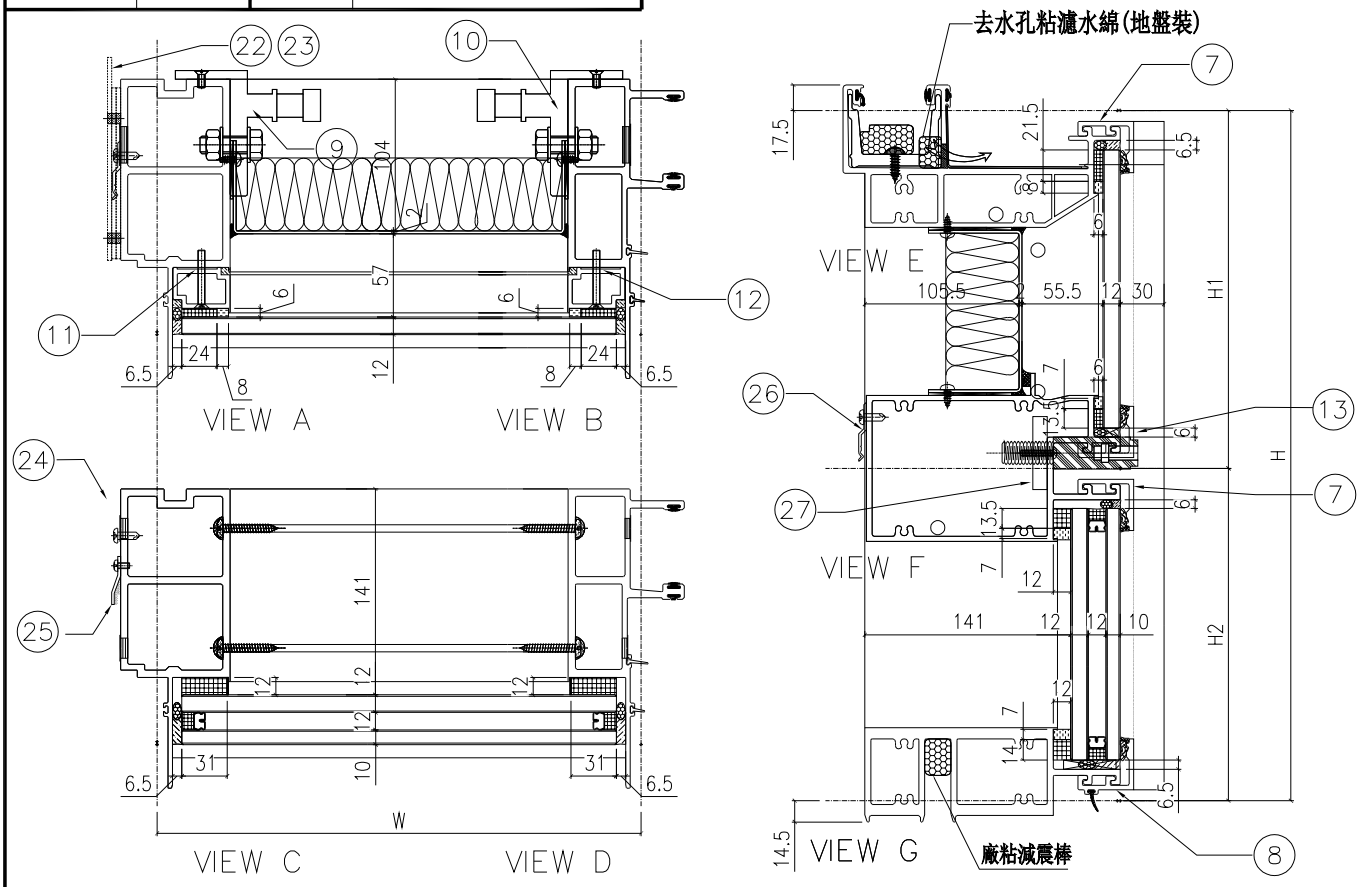


| 分格W | 分格H | 分格H1 | 分格H2 | | | |
|---|---|---|---|---|---|---|
| 912.5 | 3300 | 957.5 | 2342.5 | | | |
| | | | | | | |
| 序號 | 名稱 | 加工圖號 | 數量 | 長度 | 備註 | 模號 |
| 1 | 梗邊企 | X85975-01aL | 1 | 3307 | | X85975 |
| 2 | 梗公企 | X85971-01a | 1 | 3307 | | X85971 |
| 3 | 頂橫 | X85982-01L-309 | 1 | 930 | | X85982 |
| 4 | 雙梗中橫 | X85983-01-309cL | 1 | 889.5 | | X85983 |
| 6 | 底橫 | X85981-01-309 | 1 | 889.5 | | X85981 |
| 7 | 扣蓋（頂） | X85989-03-309 | 2 | 890.5 | | X85989 |
| 8 | 扣蓋（底） | X85988-03-309 | 1 | 890.5 | | X85988 |
| 9 | 掛碼 | KM-GM01 | 1 | 200 | | X85998 |
| 10 | 掛碼 | KM-GM02 | 1 | 200 | | X85998 |
| 11 | 梗玻骨(單玻) | X85991-01L | 1 | 862.5 | | X85991 |
| 12 | 梗玻骨(單玻) | X85991-01R | 1 | 862.5 | | X85991 |
| 13 | 扣蓋（吊船） | X85989-03L-309cL | 1 | 890.5 | | X85989 |
| 22 | 擋水巴 | SS-04 | 2 | 112 | | 3mm鋁板 |
| 23 | 擋水巴 | SS-05 | 1 | 139 | | 3mm鋁板 |
| 24 | Z字碼 | UN-Z02 | 8 | 50 | | |
| 25 | Z字碼 | UN-Z03-02 | 1 | 3140 | | |
| 26 | Z字碼 | UN-Z01 | 3 | 50 | | |
| 27 | 吊船碼鋼巴 | UN-GB01 | 1 | 150 | | |

| 配件清單名稱 | 顏色 | 數量 | 備注 |
|---|---|---|---|
| #10x5/8"圓頭鋼牙 | A4-70 | 24 | 修背板用(300mmC/C) |
| #14x1-1/2"圓頭鋼牙 | A4-70 | 24 | 修橫料 |
| M5x40mm平頭機絲 | A4-70 | 8 | 全梗玻璃骨用 |
| M5x12mm平頭機絲 | A4-70 | 4 | 固定掛碼到企料上 |
| M12x40mm六角螺栓 | A4-70 | 4 | 企料鋁碼用(配1螺母,1半介,1彈介) |
| 3/16x3/4"圓頭機絲 | A4-70 | 2 | 修擋水巴 |
| #10x5/8"圓頭鋼牙 | A4-70 | 16 | 修Z字碼(每個2料) |
| #10x5/8"圓頭鋼牙 | A4-70 | 11 | 修雙拼Z字碼(300mm c/c) |
| #10x5/8"圓頭鋼牙 | A4-70 | 6 | 修Z字碼(橫料用)每個2料 |

| 名稱 | 單元組裝圖 | 制圖 | 陳敏聰 | 2022.04.29 | 修改 | | | |
|---|---|---|---|---|---|---|---|---|
| 材料 | | 復核 | 謝永林 | 2022.05.04 | 日期 | | | |
| 顏色 | JMQ213457(三塗) | 批准 | 胡哥 | | 圖號 | CW－309c(1) | | |

EG－DWG3

美特鋁質 有限公司
MIDI Aluminium Fabricator Ltd.

| 工程號 | J853 | 地盤 | 延坪道住宅 |
|---|---|---|---|

| 圖號 | 層數 | 數量 | 總數 | 樓層 | 使用位置 |
|---|---|---|---|---|---|
| CW－310 | 14 | 1 | 14 | 6F－15F,17F－22F | J853－SD－CW－4304 |

節點圖見: CW－310(1)

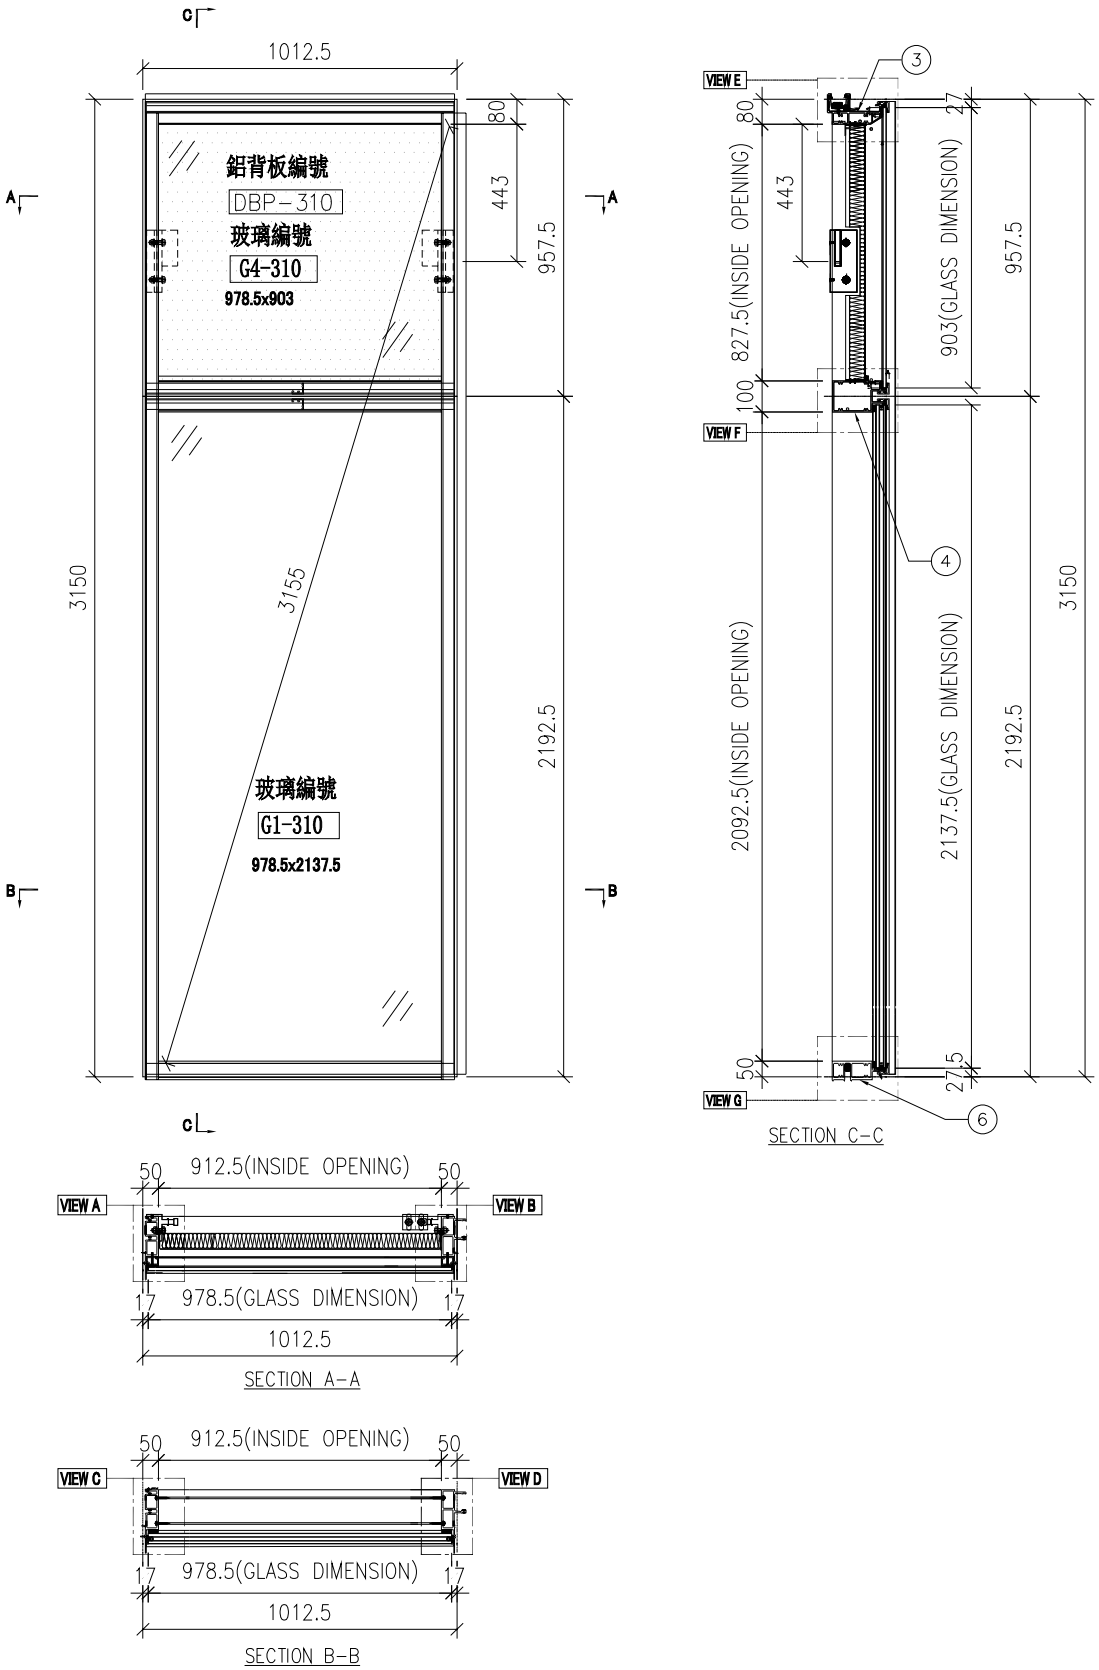


| 名稱 | 單元組裝圖 | 制圖 | 陳敏聰 | 2022.04.29 | 修改 | | | |
|---|---|---|---|---|---|---|---|---|
| 材料 | | 復核 | 謝永林 | 2022.05.04 | 日期 | | | |
| 顏色 | JMQ213457(三塗) | 批准 | 胡哥 | | 圖號 | CW－310 | | |

EG－DWG3

美特鋁質 有限公司
MIDI Aluminium Fabricator Ltd.

| 工程號 | J853 | 地盤 | 延坪道住宅 |
|---|---|---|---|

| 圖號 | 層數 | 數量 | 總數 | 樓層 | 使用位置 |
|---|---|---|---|---|---|
| CW－310a | 3 | 1 | 3 | 5F,16F,25F | J853－SD－CW－4304 |

節點圖見: CW－310a(1)

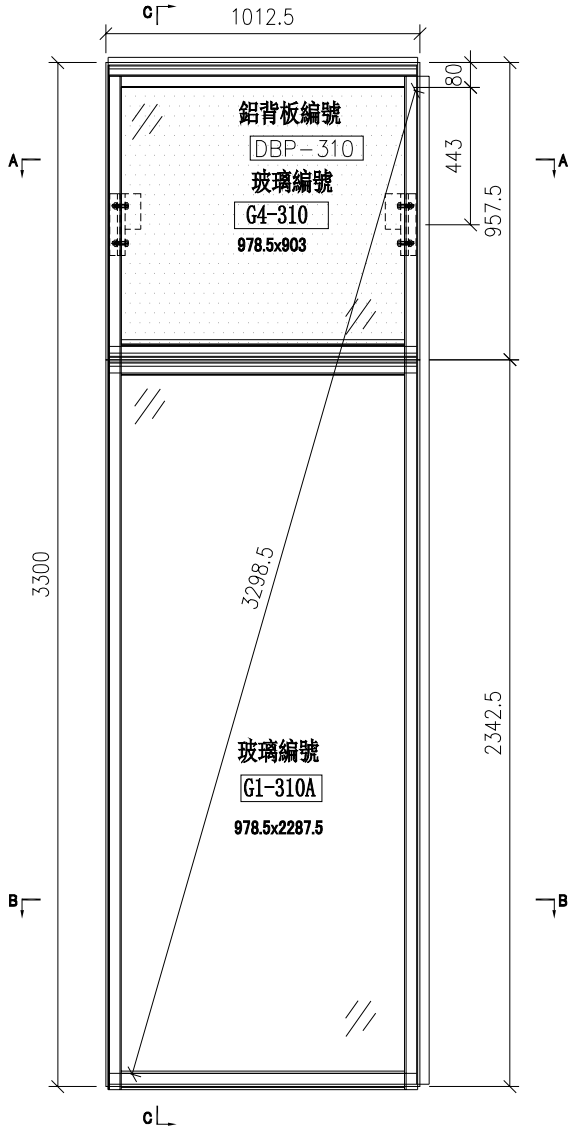


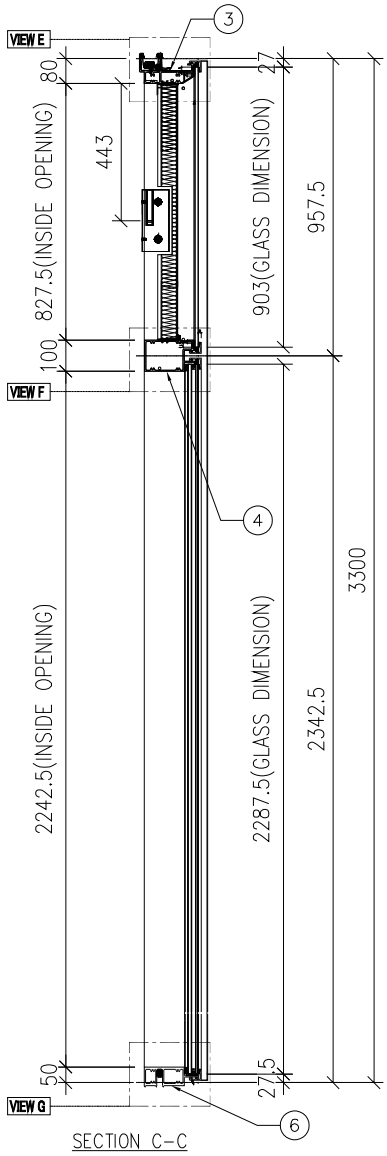


SECTION C－C

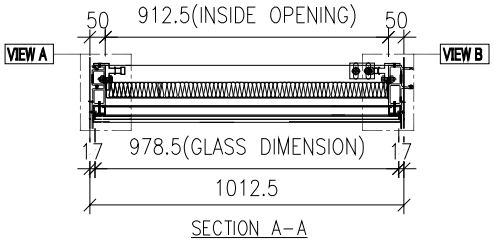


SECTION A－A

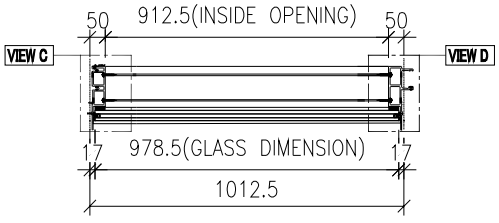


SECTION B－B

| 名稱 | 單元組裝圖 | 制圖 | 陳敏聰 | 2022.04.29 | 修改 | | | |
|---|---|---|---|---|---|---|---|---|
| 材料 | | 復核 | 謝永林 | 2022.05.04 | 日期 | | | |
| 顏色 | JMQ213457(三塗) | 批准 | 胡哥 | | 圖號 | CW－310a | | |

EG－DWG3

美特鋁質 有限公司
MIDI Aluminium Fabricator Ltd.

| 工程號 | J853 | 地盤 | 延坪道住宅 |
|---|---|---|---|

| 圖號 | 層數 | 數量 | 總數 | 樓層 | 使用位置 |
|---|---|---|---|---|---|
| CW－310b | 1 | 1 | 1 | 23F | J853－SD－CW－4304 |

節點圖見: CW－310b(1)

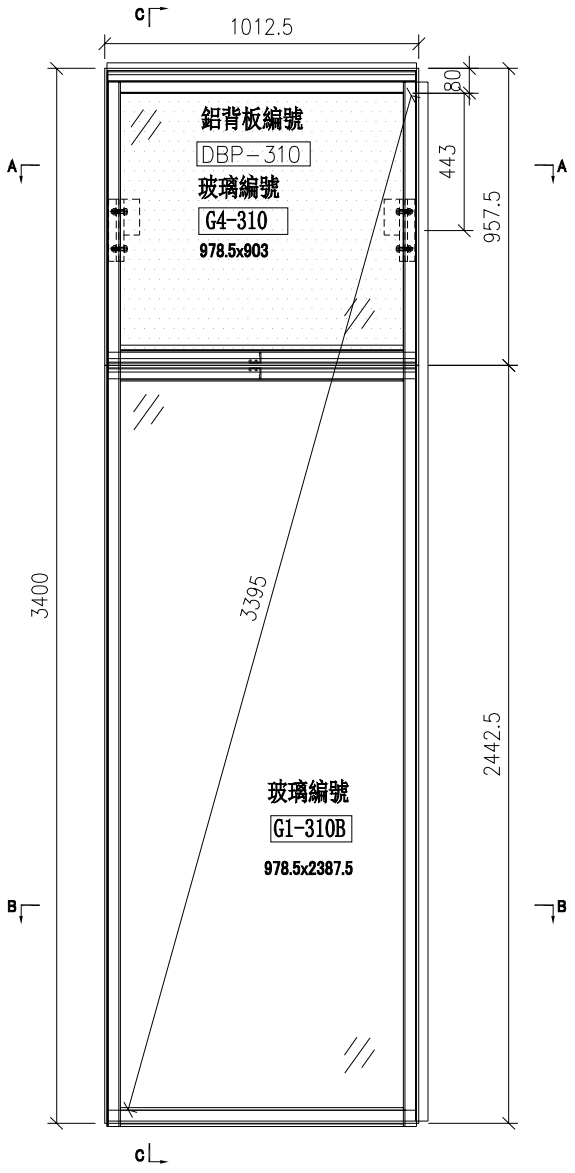


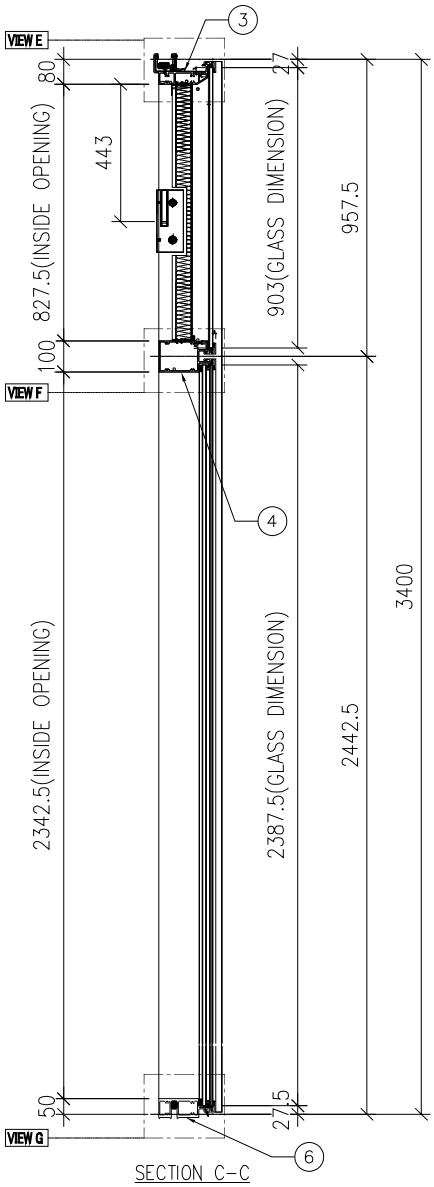


SECTION C－C

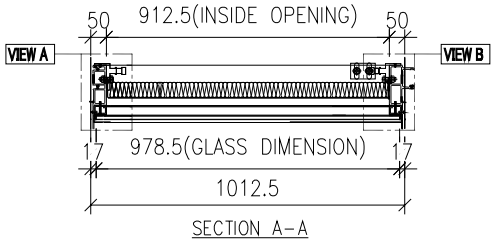


SECTION A－A

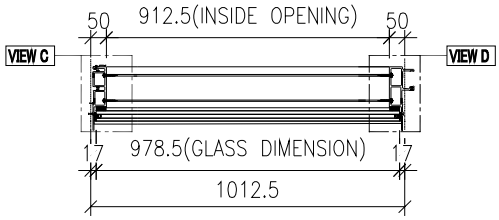


SECTION B－B

| 名稱 | 單元組裝圖 | 制圖 | 陳敏聰 | 2022.04.29 | 修改 | | | |
|---|---|---|---|---|---|---|---|---|
| 材料 | | 復核 | 謝永林 | 2022.05.04 | 日期 | | | |
| 顏色 | JMQ213457(三塗) | 批准 | 胡哥 | | 圖號 | CW－310b | | |

EG－DWG3

美特鋁質 有限公司
MIDI Aluminium Fabricator Ltd.

大樣圖見: CW－310a

| 工程號 | J853 | 地盤 | 延坪道住宅 |
|---|---|---|---|

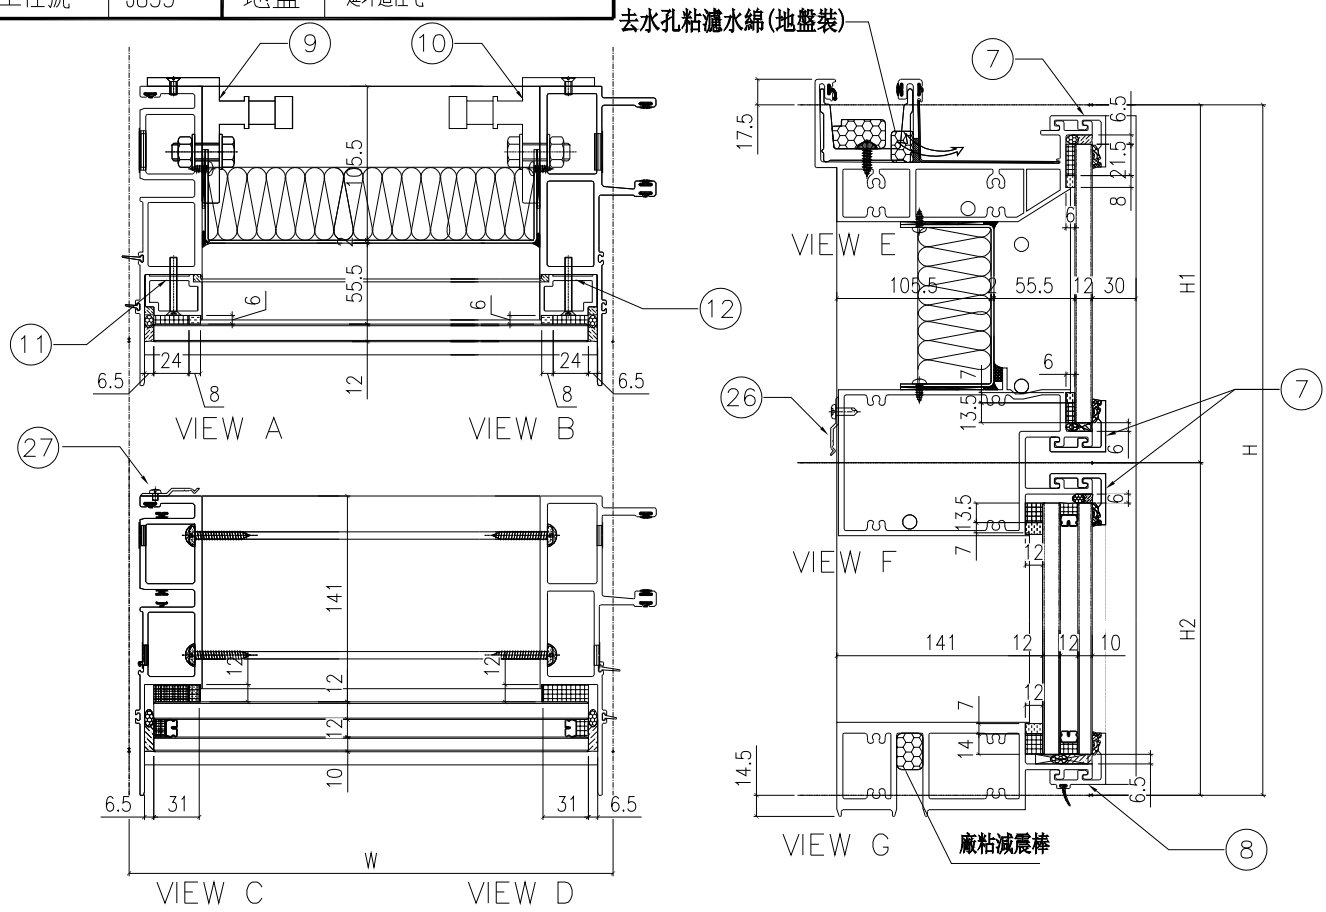


| 配件清單名稱 | 顏色 | 數量 | 備注 |
|---|---|---|---|
| #10x5/8"圓頭鋼牙 | A4-70 | 24 | 修背板川(300mmC/C) |
| #14x1-1/2"圓頭鋼牙 | A4-70 | 24 | 修橫料 |
| M5x40mm平頭機絲 | A4-70 | 8 | 全梗玻璃骨用 |
| M5x12mm平頭機絲 | A4-70 | 4 | 固定掛碼到企料上 |
| M12x40mm六角螺栓 | A4-70 | 4 | 企料鋁碼用(配1螺母,1平介,1彈介) |
| 3/16x3/4"圓頭機絲 | A4-70 | 4 | 修擋水巴 |
| #10x5/8"圓頭鋼牙 | A4-70 | 18 | 修Z字碼(每個2料) |
| #10x5/8"圓頭鋼牙 | A4-70 | 8 | 修Z字碼(橫料川)每個2料 |
| | | | |

| 分格W | 分格H | 分格H1 | 分格H2 | | | |
|---|---|---|---|---|---|---|
| 1012.5 | 3300 | 957.5 | 2342.5 | | | |
| | | | | | | |
| 序號 | 名稱 | 加工圖號 | 數量 | 長度 | 備註 | 模號 |
| 1 | 梗母企 | X85972-02a | 1 | 3307 | | X85972 |
| 2 | 梗公企 | X85971-01a | 1 | 3307 | | X85971 |
| 3 | 頂橫 | X85982-01-310 | 1 | 997.5 | | X85982 |
| 4 | 上梗下梗中橫 | X85983-01-310 | 1 | 989.5 | | X85983 |
| 6 | 底橫 | X85981-01-310 | 1 | 989.5 | | X85981 |
| 7 | 扣蓋（頂） | X85989-03-310 | 3 | 990.5 | | X85989 |
| 8 | 扣蓋（底） | X85988-03-310 | 1 | 990.5 | | X85988 |
| 9 | 掛碼 | KM-GM01 | 1 | 200 | | X85998 |
| 10 | 掛碼 | KM-GM02 | 1 | 200 | | X85998 |
| 11 | 梗玻骨(單玻) | X85991-01L | 1 | 862.5 | | X85991 |
| 12 | 梗玻骨(單玻) | X85991-01R | 1 | 862.5 | | X85991 |
| 26 | Z字碼 | UN-Z01 | 4 | 50 | | |
| 27 | Z字碼 | UN-Z04 | 8 | 50 | | |

| 名稱 | 單元組裝圖 | 制圖 | 陳敏聰 | 2022.04.29 | 修改 | | | |
|---|---|---|---|---|---|---|---|---|
| 材料 | | 復核 | 謝永林 | 2022.05.04 | 日期 | | | |
| 顏色 | JMQ213457(三塗) | 批准 | 胡哥 | | 圖號 | CW-310a(1) | | |

EG-DWG3

美特鋁質 有限公司
MIDI Aluminium Fabricator Ltd.

大樣圖見: CW-310b

| 工程號 | J853 | 地盤 | 延坪道住宅 |
|---|---|---|---|

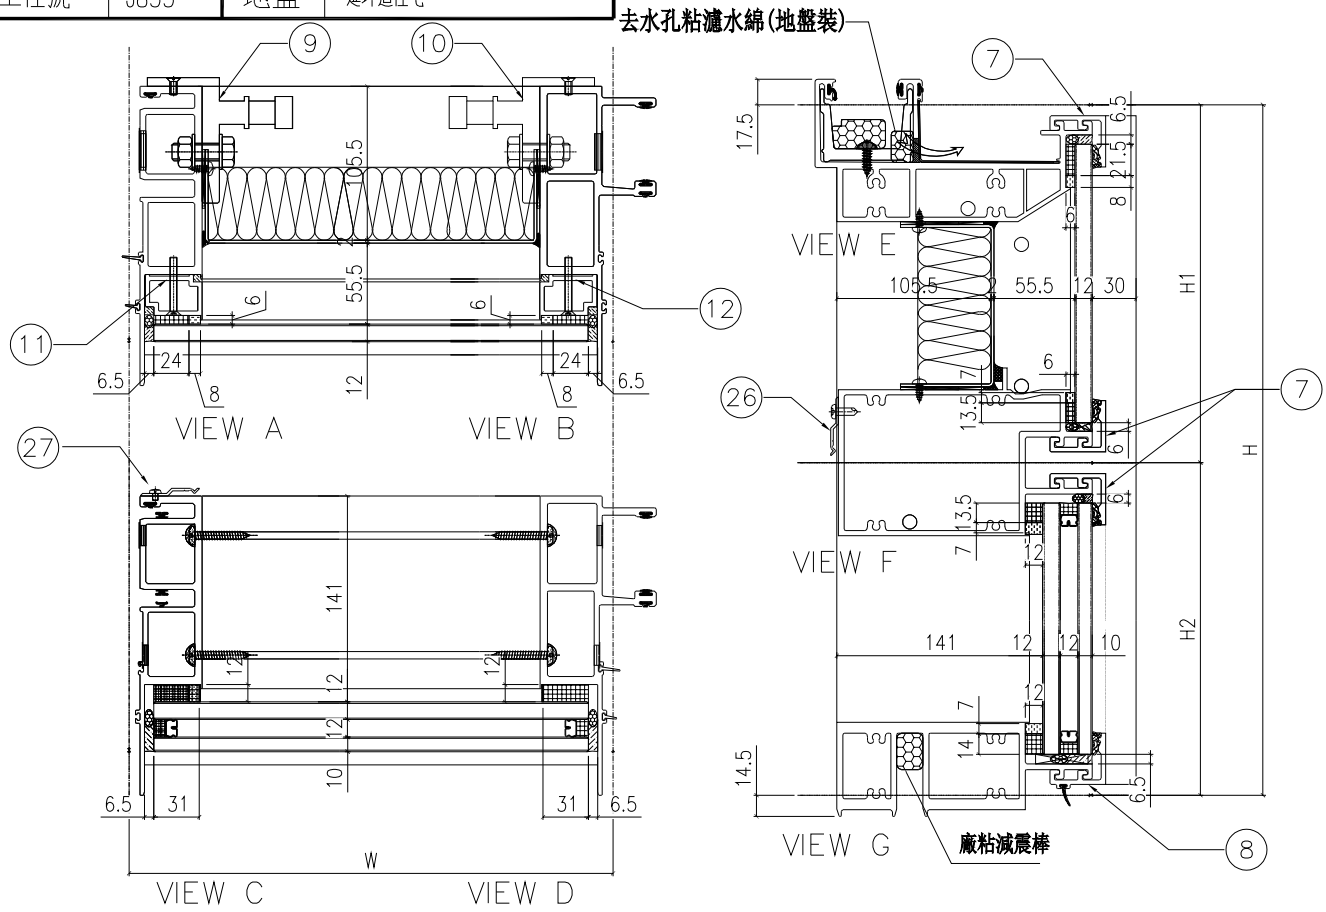


| 配件清單名稱 | 顏色 | 數量 | 備注 |
|---|---|---|---|
| #10x5/8"圓頭鋼牙 | A4-70 | 24 | 修背板川(300mmC/C) |
| #14x1-1/2"圓頭鋼牙 | A4-70 | 24 | 修橫料 |
| M5x40mm平頭機絲 | A4-70 | 8 | 全梗玻璃骨用 |
| M5x12mm平頭機絲 | A4-70 | 4 | 固定掛碼到企料上 |
| M12x40mm六角螺栓 | A4-70 | 4 | 企料鋁碼用(配1螺母,1平介,1彈介) |
| 3/16x3/4"圓頭機絲 | A4-70 | 4 | 修擋水巴 |
| #10x5/8"圓頭鋼牙 | A4-70 | 18 | 修Z字碼(每個2料) |
| #10x5/8"圓頭鋼牙 | A4-70 | 8 | 修Z字碼(橫料川)每個2料 |
| | | | |

| 分格W | 分格H | 分格H1 | 分格H2 | | | |
|---|---|---|---|---|---|---|
| 1012.5 | 3400 | 957.5 | 2442.5 | | | |
| | | | | | | |
| 序號 | 名稱 | 加工圖號 | 數量 | 長度 | 備註 | 模號 |
| 1 | 梗母企 | X85972-02b | 1 | 3407 | | X85972 |
| 2 | 梗公企 | X85971-01b | 1 | 3407 | | X85971 |
| 3 | 頂橫 | X85982-01-310 | 1 | 997.5 | | X85982 |
| 4 | 上梗下梗中橫 | X85983-01-310 | 1 | 989.5 | | X85983 |
| 6 | 底橫 | X85981-01-310 | 1 | 989.5 | | X85981 |
| 7 | 扣蓋（頂） | X85989-03-310 | 3 | 990.5 | | X85989 |
| 8 | 扣蓋（底） | X85988-03-310 | 1 | 990.5 | | X85988 |
| 9 | 掛碼 | KM-GM01 | 1 | 200 | | X85998 |
| 10 | 掛碼 | KM-GM02 | 1 | 200 | | X85998 |
| 11 | 梗玻骨(單玻) | X85991-01L | 1 | 862.5 | | X85991 |
| 12 | 梗玻骨(單玻) | X85991-01R | 1 | 862.5 | | X85991 |
| 26 | Z字碼 | UN-Z01 | 4 | 50 | | |
| 27 | Z字碼 | UN-Z04 | 8 | 50 | | |

| 名稱 | 單元組裝圖 | 制圖 | 陳敏聰 | 2022.04.29 | 修改 | | | |
|---|---|---|---|---|---|---|---|---|
| 材料 | | 復核 | 謝永林 | 2022.05.04 | 日期 | | | |
| 顏色 | JMQ213457(三塗) | 批准 | 胡哥 | | 圖號 | CW-310b(1) | | |

EG－DWG3

美特鋁質 有限公司
MIDI Aluminium Fabricator Ltd.

大樣圖見: CW－310

| 工程號 | J853 | 地盤 | 延坪道住宅 |
|---|---|---|---|

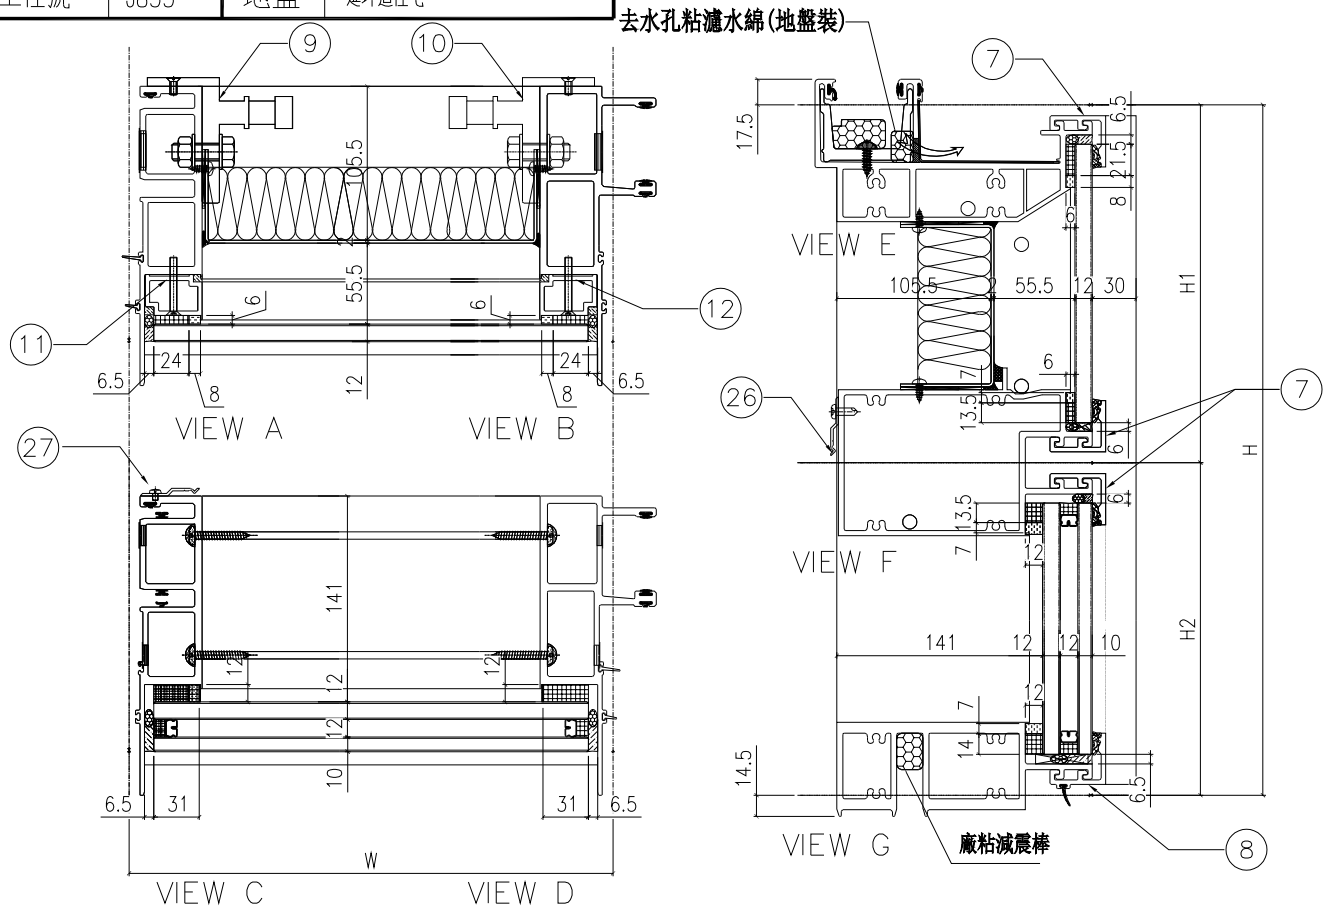


| 配件清單名稱 | 顏色 | 數量 | 備注 |
|---|---|---|---|
| #10x5/8"圓頭鋼牙 | A4-70 | 24 | 修背板川(300mmC/C) |
| #14x1-1/2"圓頭鋼牙 | A4-70 | 24 | 修橫料 |
| M5x40mm平頭機絲 | A4-70 | 8 | 全梗玻璃骨用 |
| M5x12mm平頭機絲 | A4-70 | 4 | 固定掛碼到企料上 |
| M12x40mm六角螺栓 | A4-70 | 4 | 企料鋁碼用(配1螺母,1平介,1彈介) |
| 3/16x3/4"圓頭機絲 | A4-70 | 4 | 修擋水巴 |
| #10x5/8"圓頭鋼牙 | A4-70 | 18 | 修Z字碼(每個2料) |
| #10x5/8"圓頭鋼牙 | A4-70 | 8 | 修Z字碼(橫料川)每個2料 |
| | | | |

| 分格W | 分格H | 分格H1 | 分格H2 | | | |
|---|---|---|---|---|---|---|
| 1012.5 | 3150 | 957.5 | 2192.5 | | | |
| | | | | | | |
| 序號 | 名稱 | 加工圖號 | 數量 | 長度 | 備註 | 模號 |
| 1 | 梗母企 | X85972-02 | 1 | 3157 | | X85972 |
| 2 | 梗公企 | X85971-01 | 1 | 3157 | | X85971 |
| 3 | 頂橫 | X85982-01-310 | 1 | 997.5 | | X85982 |
| 4 | 上梗下梗中橫 | X85983-01-310 | 1 | 989.5 | | X85983 |
| 6 | 底橫 | X85981-01-310 | 1 | 989.5 | | X85981 |
| 7 | 扣蓋（頂） | X85989-03-310 | 3 | 990.5 | | X85989 |
| 8 | 扣蓋（底） | X85988-03-310 | 1 | 990.5 | | X85988 |
| 9 | 掛碼 | KM-GM01 | 1 | 200 | | X85998 |
| 10 | 掛碼 | KM-GM02 | 1 | 200 | | X85998 |
| 11 | 梗玻骨(單玻) | X85991-01L | 1 | 862.5 | | X85991 |
| 12 | 梗玻骨(單玻) | X85991-01R | 1 | 862.5 | | X85991 |
| 26 | Z字碼 | UN-Z01 | 4 | 50 | | |
| 27 | Z字碼 | UN-Z04 | 8 | 50 | | |

| 名稱 | 單元組裝圖 | 制圖 | 陳敏聰 | 2022.04.29 | 修改 | | | |
|---|---|---|---|---|---|---|---|---|
| 材料 | | 復核 | 謝永林 | 2022.05.04 | 日期 | | | |
| 顏色 | JMQ213457(三塗) | 批准 | 胡哥 | | 圖號 | CW-310(1) | | |

EG－DWG3

美特鋁質 有限公司
MIDI Aluminium Fabricator Ltd.

| 工程號 | J853 | 地盤 | 延坪道住宅 |
|---|---|---|---|

| 圖號 | 層數 | 數量 | 總數 | 樓層 | 使用位置 |
|---|---|---|---|---|---|
| CW－311 | 13 | 1 | 13 | 6F－15F,17F－21F | J853－SD－CW－4304A |

節點圖見: CW－311(1)

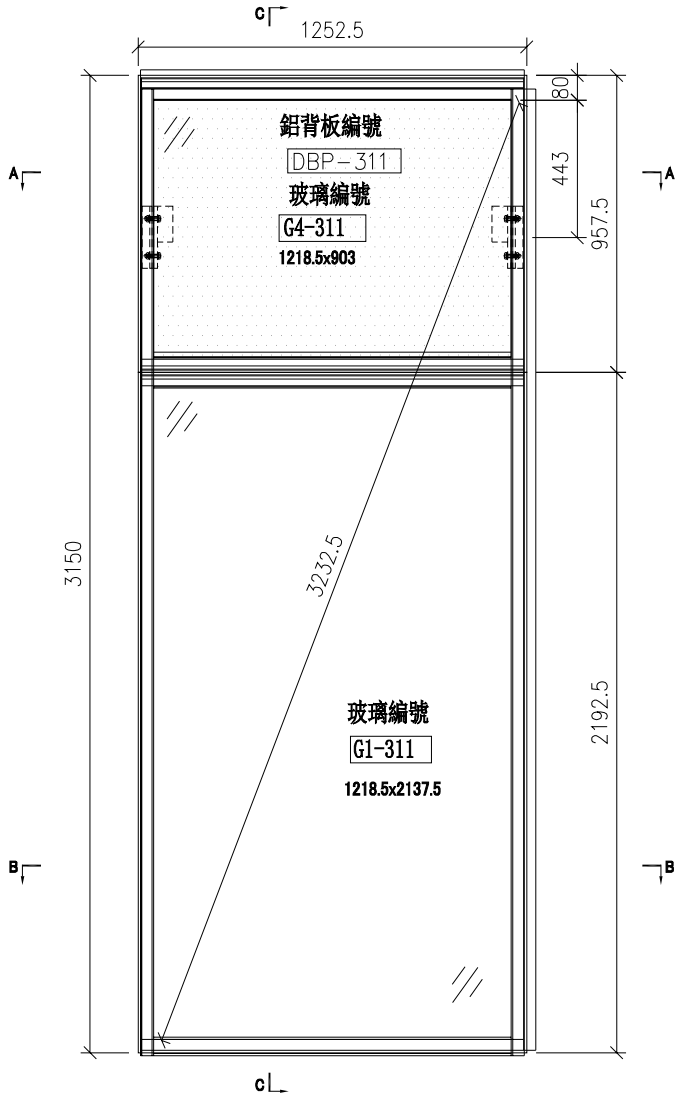


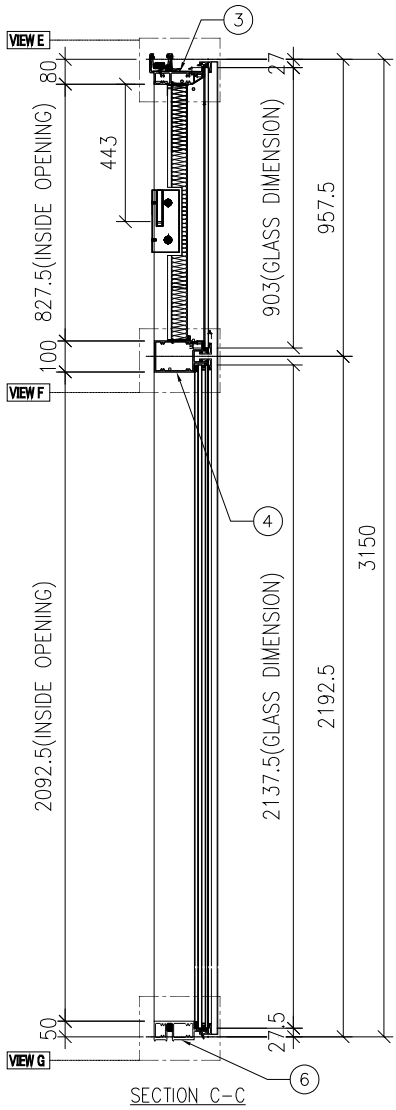


SECTION C－C

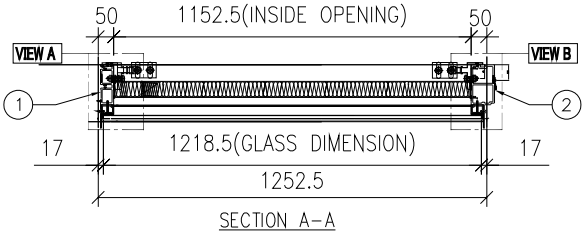


SECTION A－A

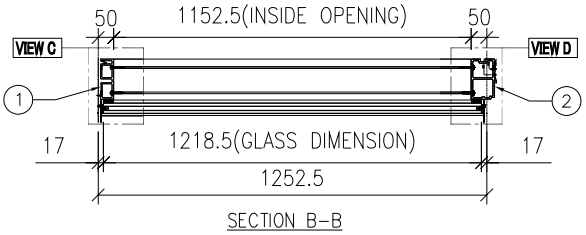


SECTION B－B

| 名稱 | 單元組裝圖 | 制圖 | 陳敏聰 | 2022.04.29 | 修改 | | | |
|---|---|---|---|---|---|---|---|---|
| 材料 | | 復核 | 謝永林 | 2022.05.04 | 日期 | | | |
| 顏色 | JMQ213457(三塗) | 批准 | 胡哥 | | 圖號 | CW－311 | | |

EG－DWG3

美特鋁質 有限公司
MIDI Aluminium Fabricator Ltd.

| 工程號 | J853 | 地盤 | 延坪道住宅 |
|---|---|---|---|

| 圖號 | 層數 | 數量 | 總數 | 樓層 | 使用位置 |
|---|---|---|---|---|---|
| CW－311a | 2 | 1 | 2 | 5F,25F | J853－SD－CW－4304A |

節點圖見: CW－311a(1)

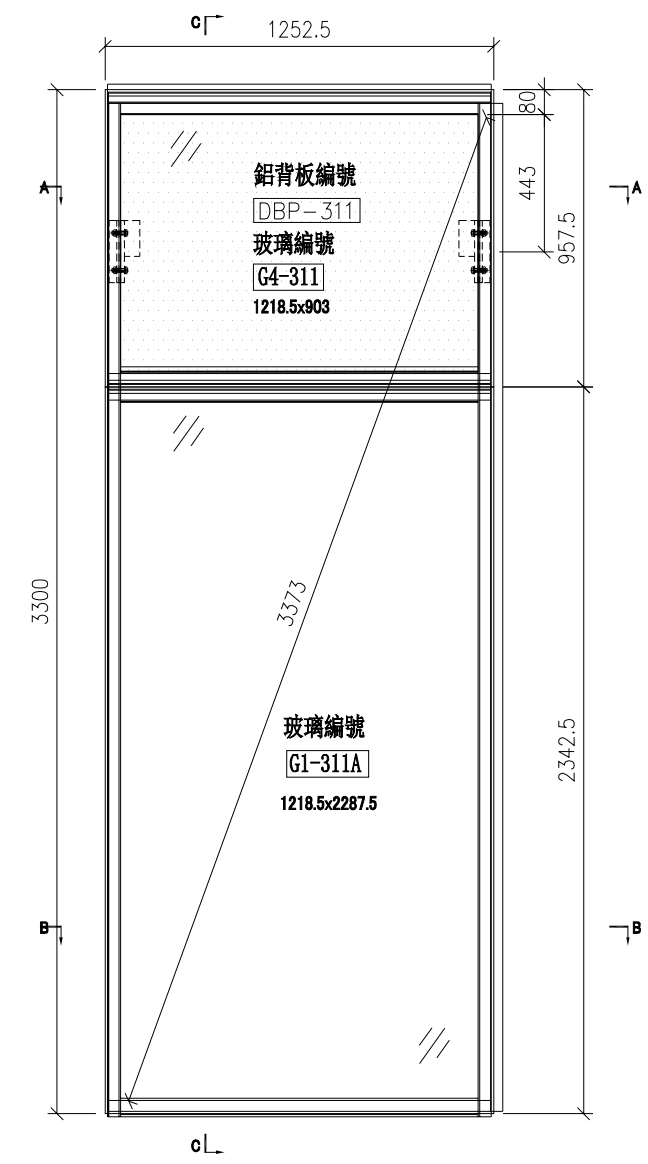


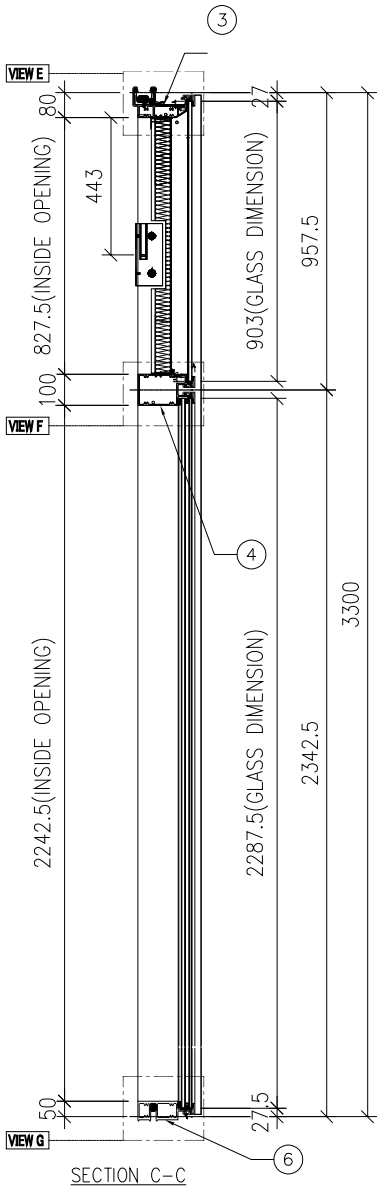


SECTION C－C

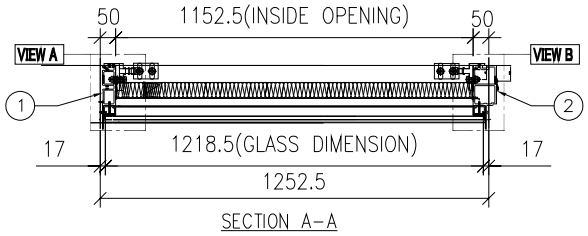


SECTION A－A

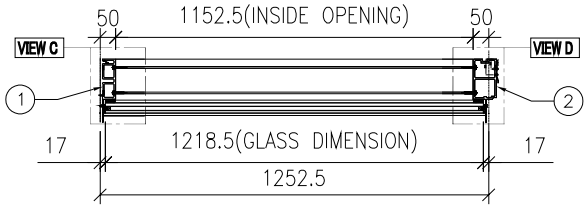


SECTION B－B

| 名稱 | 單元組裝圖 | 制圖 | 陳敏聰 | 2022.04.29 | 修改 | | | |
|---|---|---|---|---|---|---|---|---|
| 材料 | | 復核 | 謝永林 | 2022.05.04 | 日期 | | | |
| 顏色 | JMQ213457(三塗) | 批准 | 胡哥 | | 圖號 | CW－311a | | |

EG－DWG3

美特鋁質 有限公司
MIDI Aluminium Fabricator Ltd.

| 工程號 | J853 | 地盤 | 延坪道住宅 |
|---|---|---|---|

| 圖號 | 層數 | 數量 | 總數 | 樓層 | 使用位置 |
|---|---|---|---|---|---|
| CW－311b | 1 | 1 | 1 | 23F | J853－SD－CW－4304A |

節點圖見: CW－311b(1)

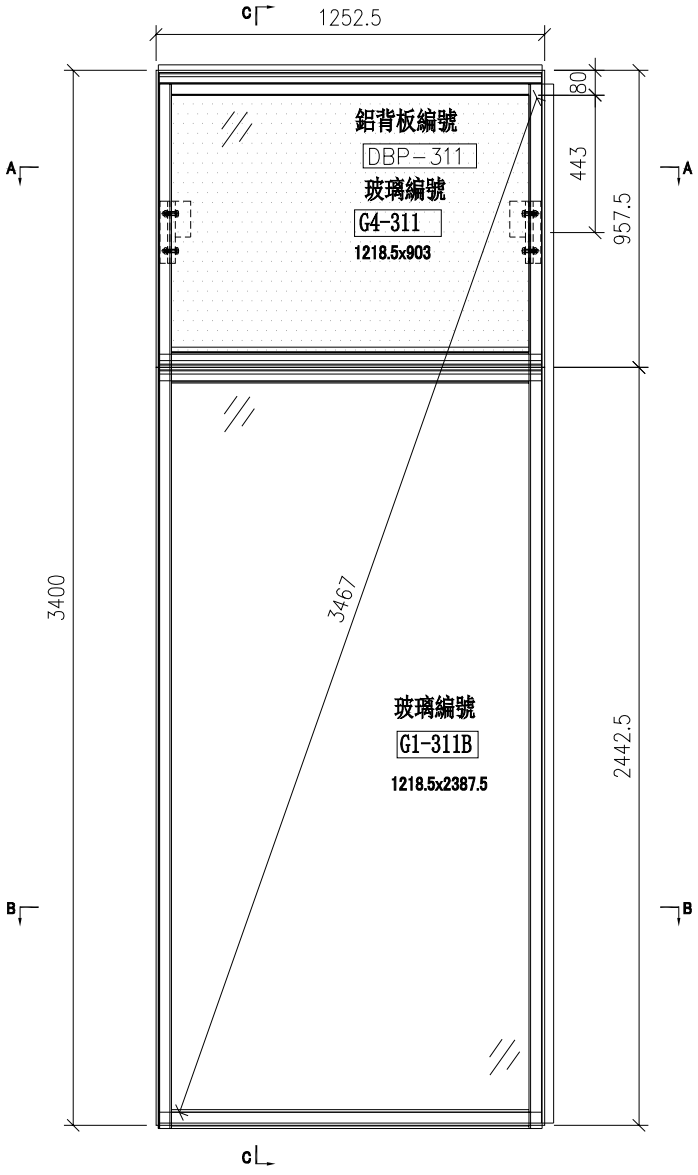


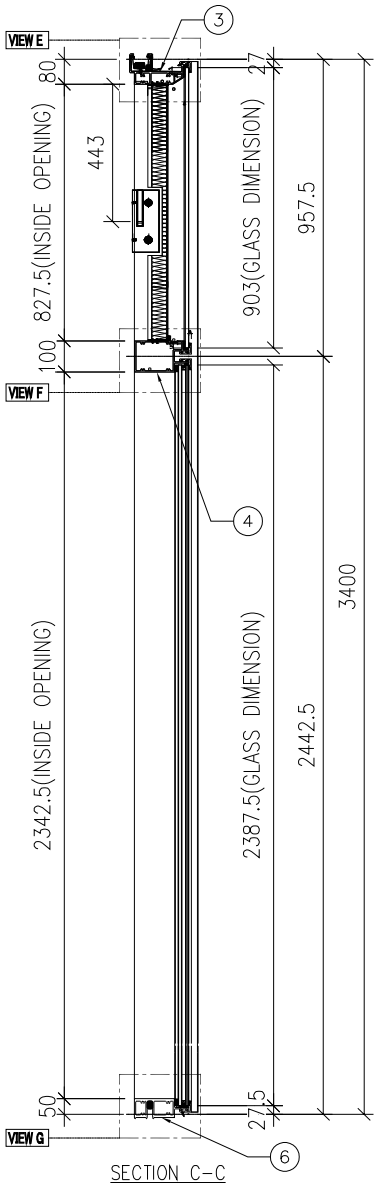


SECTION C－C

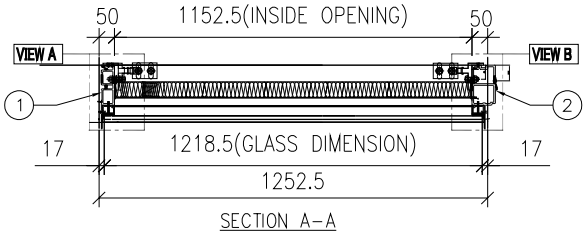


SECTION A－A

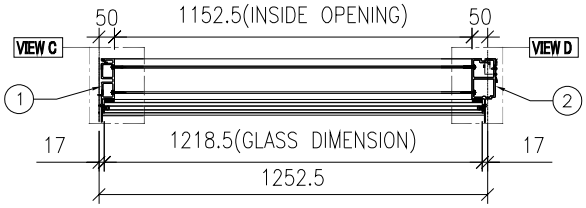


SECTION B－B

| 名稱 | 單元組裝圖 | 制圖 | 陳敏聰 | 2022.04.29 | 修改 | | | |
|---|---|---|---|---|---|---|---|---|
| 材料 | | 復核 | 謝永林 | 2022.05.04 | 日期 | | | |
| 顏色 | JMQ213457(三塗) | 批准 | 胡哥 | | 圖號 | CW－311b | | |

EG-DWG3

美特鋁質 有限公司
MIDI Aluminium Fabricator Ltd.

大樣圖見: CW-311

| 工程號 | J853 | 地盤 | 延坪道住宅 |
|---|---|---|---|

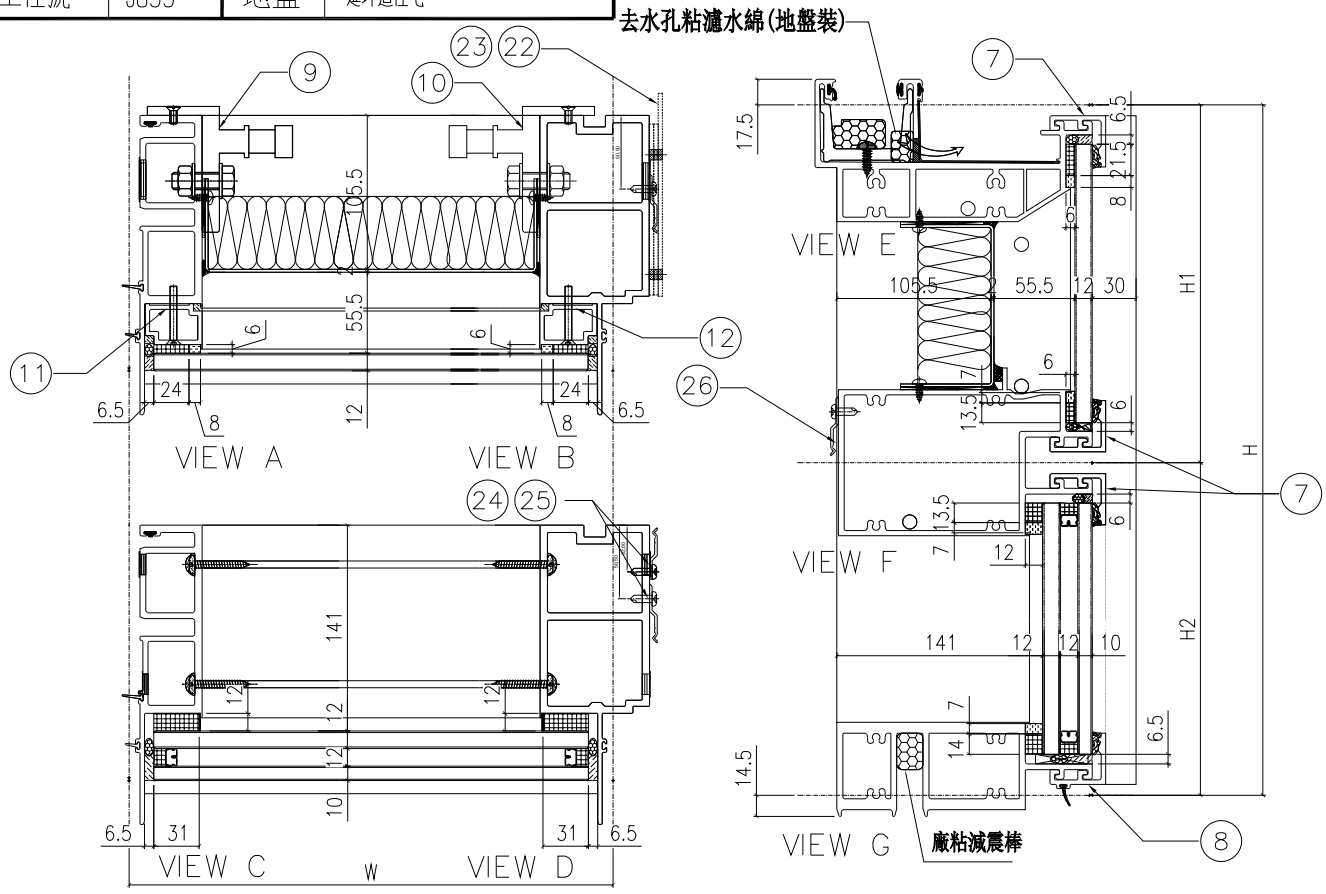


| 配件清單名稱 | 顏色 | 數量 | 備注 |
|---|---|---|---|
| #10x5/8"圓頭鋼牙 | A4-70 | 24 | 修背板用(300mmC/C) |
| #14x1-1/2"圓頭鋼牙 | A4-70 | 24 | 修橫料 |
| M5x40mm半頭機絲 | A4-70 | 8 | 全梗玻璃骨用 |
| M5x12mm半頭機絲 | A4-70 | 4 | 固定掛碼到企料上 |
| M12x40mm六角螺栓 | A4-70 | 4 | 企料鋁碼用(配1螺母,1平介,1彈介) |
| 3/16x3/4"圓頭機絲 | A4-70 | 4 | 修擋水巴 |
| #10x5/8"圓頭鋼牙 | A4-70 | 16 | 修Z字碼(每個2料) |
| #10x5/8"圓頭鋼牙 | A4-70 | 11 | 修雙拼Z字碼(300mm c/c) |
| #10x5/8"圓頭鋼牙 | A4-70 | 8 | 修Z字碼(橫料用)每個2料 |

| 分格W | 分格H | 分格H1 | 分格H2 | | | |
|---|---|---|---|---|---|---|
| 1252.5 | 3150 | 957.5 | 2192.5 | | | |

| 序號 | 名稱 | 加工圖號 | 數量 | 長度 | 備註 | 模號 |
|---|---|---|---|---|---|---|
| 1 | 梗母企 | X85972-01 | 1 | 3157 | | X85972 |
| 2 | 梗邊企 | X85975-01R | 1 | 3157 | | X85975 |
| 3 | 頂橫 | X85982-01R-311 | 1 | 1270 | | X85982 |
| 4 | 上梗下梗中橫 | X85983-01-311 | 1 | 1229.5 | | X85983 |
| 6 | 底橫 | X85981-01-311 | 1 | 1229.5 | | X85981 |
| 7 | 扣蓋（頂） | X85989-03-311 | 3 | 1230.5 | | X85989 |
| 8 | 扣蓋（底） | X85988-03-311 | 1 | 1230.5 | | X85988 |
| 9 | 掛碼 | KM-GM01 | 1 | 200 | | X85998 |
| 10 | 掛碼 | KM-GM02 | 1 | 200 | | X85998 |
| 11 | 梗玻骨(單玻) | X85991-01L | 1 | 862.5 | | X85991 |
| 12 | 梗玻骨(單玻) | X85991-01R | 1 | 862.5 | | X85991 |
| 22 | 擋水巴 | SS-04 | 2 | 112 | | 3mm鋁板 |
| 23 | 擋水巴 | SS-05 | 1 | 139 | | 3mm鋁板 |
| 24 | Z字碼 | UN-Z02 | 8 | 50 | | |
| 25 | Z字碼 | UN-Z03-01 | 1 | 2990 | | |
| 26 | Z字碼 | UN-Z01 | 4 | 50 | | |

| 名稱 | 單元組裝圖 | 制圖 | 陳敏聰 | 2022.04.29 | 修改 | | | |
|---|---|---|---|---|---|---|---|---|
| 材料 | | 復核 | 謝永林 | 2022.05.04 | 日期 | | | |
| 顏色 | JMQ213457(三塗) | 批准 | 胡哥 | | 圖號 | CW-311(1) | | |

EG—DWG3

美特鋁質 有限公司
MIDI Aluminium Fabricator Ltd.

大樣圖見: CW—311a

| 工程號 | J853 | 地盤 | 延坪道住宅 |
|---|---|---|---|

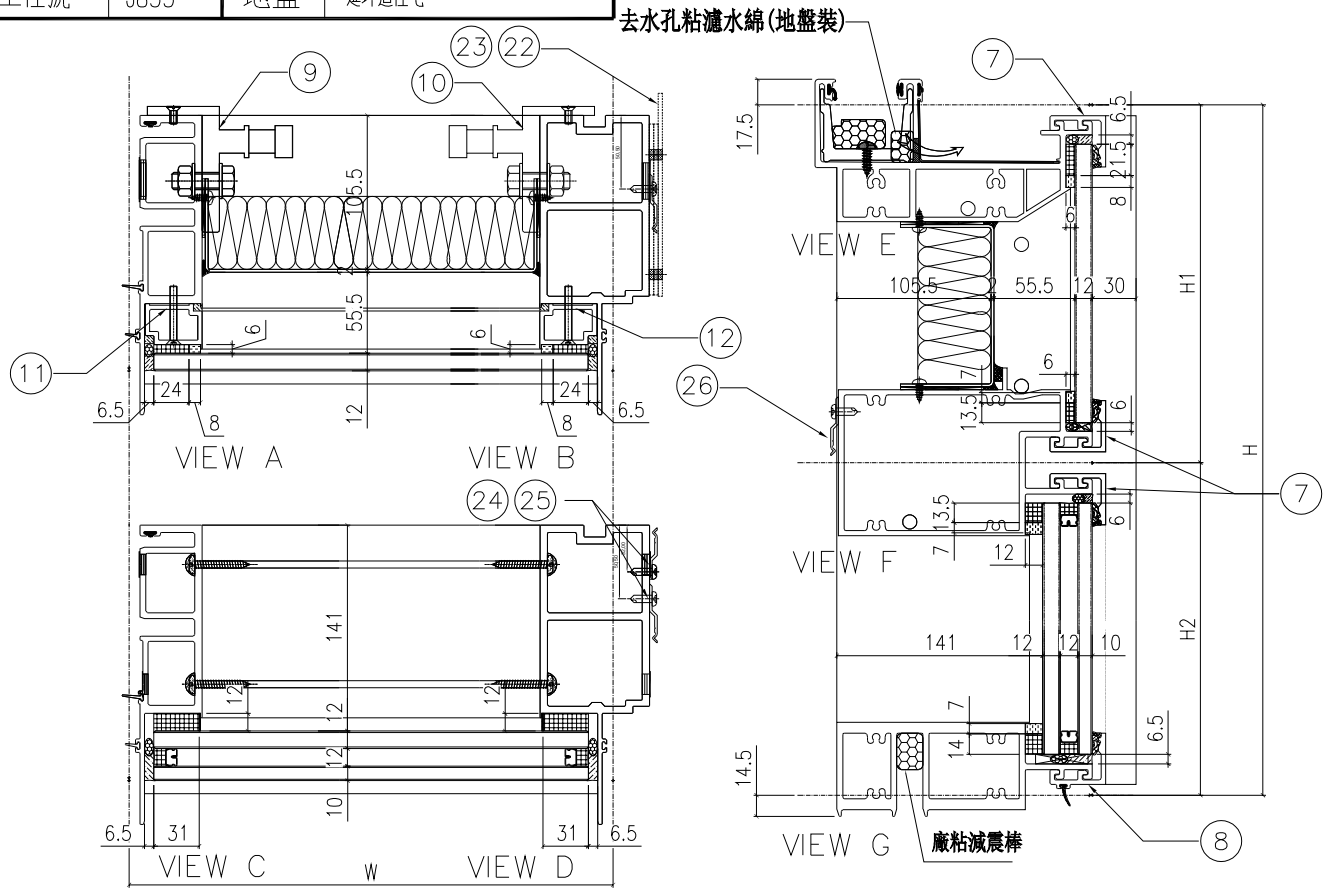


| 配件清單名稱 | 顏色 | 數量 | 備注 |
|---|---|---|---|
| #10x5/8"圓頭鋼牙 | A4-70 | 24 | 修背板用(300mmC/C) |
| #14x1-1/2"圓頭鋼牙 | A4-70 | 24 | 修橫料 |
| M5x40mm半頭機絲 | A4-70 | 8 | 全梗玻璃骨用 |
| M5x12mm半頭機絲 | A4-70 | 4 | 固定掛碼到企料上 |
| M12x40mm六角螺栓 | A4-70 | 4 | 企料鋁碼用(配1螺母,1平介,1彈介) |
| 3/16x3/4"圓頭機絲 | A4-70 | 4 | 修擋水巴 |
| #10x5/8"圓頭鋼牙 | A4-70 | 16 | 修Z字碼(每個2料) |
| #10x5/8"圓頭鋼牙 | A4-70 | 11 | 修雙拼Z字碼(300mm c/c) |
| #10x5/8"圓頭鋼牙 | A4-70 | 8 | 修Z字碼(橫料用)每個2料 |

| 分格W | 分格H | 分格H1 | 分格H2 | | | |
|---|---|---|---|---|---|---|
| 1252.5 | 3300 | 957.5 | 2342.5 | | | |

| 序號 | 名稱 | 加工圖號 | 數量 | 長度 | 備註 | 模號 |
|---|---|---|---|---|---|---|
| 1 | 梗母企 | X85972-01a | 1 | 3307 | | X85972 |
| 2 | 梗邊企 | X85975-01aR | 1 | 3307 | | X85975 |
| 3 | 頂橫 | X85982-01R-311 | 1 | 1270 | | X85982 |
| 4 | 上梗下梗中橫 | X85983-01-311 | 1 | 1229.5 | | X85983 |
| 6 | 底橫 | X85981-01-311 | 1 | 1229.5 | | X85981 |
| 7 | 扣蓋（頂） | X85989-03-311 | 3 | 1230.5 | | X85989 |
| 8 | 扣蓋（底） | X85988-03-311 | 1 | 1230.5 | | X85988 |
| 9 | 掛碼 | KM-GM01 | 1 | 200 | | X85998 |
| 10 | 掛碼 | KM-GM02 | 1 | 200 | | X85998 |
| 11 | 梗玻骨(單玻) | X85991-01L | 1 | 862.5 | | X85991 |
| 12 | 梗玻骨(單玻) | X85991-01R | 1 | 862.5 | | X85991 |
| 22 | 擋水巴 | SS-04 | 2 | 112 | | 3mm鋁板 |
| 23 | 擋水巴 | SS-05 | 1 | 139 | | 3mm鋁板 |
| 24 | Z字碼 | UN-Z02 | 8 | 50 | | |
| 25 | Z字碼 | UN-Z03-02 | 1 | 3140 | | |
| 26 | Z字碼 | UN-Z01 | 4 | 50 | | |

| 名稱 | 單元組裝圖 | 制圖 | 陳敏聰 | 2022.04.29 | 修改 | | | |
|---|---|---|---|---|---|---|---|---|
| 材料 | | 復核 | 謝永林 | 2022.05.04 | 日期 | | | |
| 顏色 | JMQ213457(三塗) | 批准 | 胡哥 | | 圖號 | CW-311a(1) | | |

EG－DWG3

美特鋁質 有限公司
MIDI Aluminium Fabricator Ltd.

大樣圖見: CW－311b

| 工程號 | J853 | 地盤 | 延坪道住宅 |
|---|---|---|---|

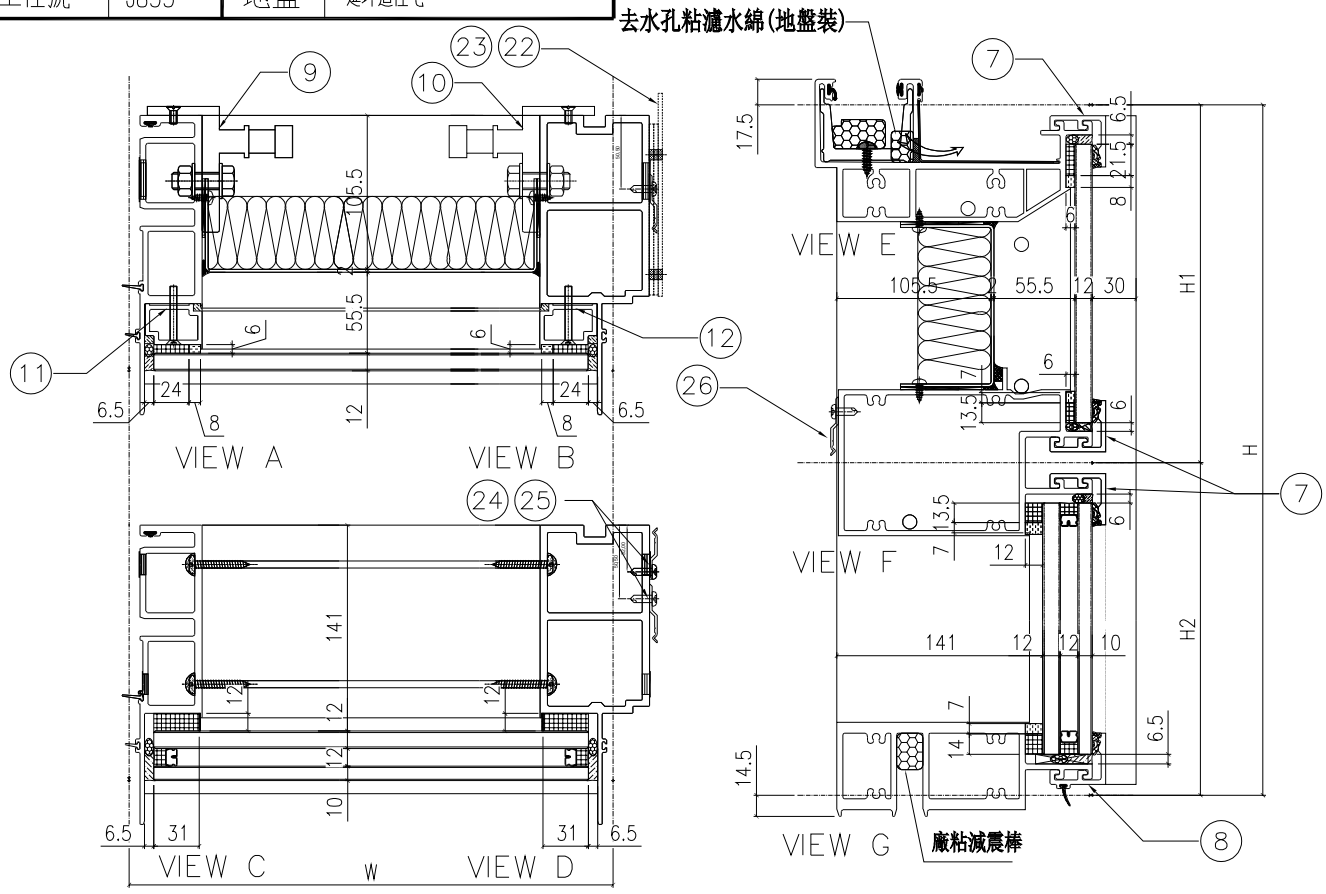


| 配件清單名稱 | 顏色 | 數量 | 備注 |
|---|---|---|---|
| #10x5/8"圓頭鋼牙 | A4-70 | 24 | 修背板用(300mmC/C) |
| #14x1-1/2"圓頭鋼牙 | A4-70 | 24 | 修橫料 |
| M5x40mm半頭機絲 | A4-70 | 8 | 全梗玻璃骨用 |
| M5x12mm半頭機絲 | A4-70 | 4 | 固定掛碼到企料上 |
| M12x40mm六角螺栓 | A4-70 | 4 | 企料鋁碼用(配1螺母,1平介,1彈介) |
| 3/16x3/4"圓頭機絲 | A4-70 | 4 | 修擋水巴 |
| #10x5/8"圓頭鋼牙 | A4-70 | 16 | 修Z字碼(每個2料) |
| #10x5/8"圓頭鋼牙 | A4-70 | 11 | 修雙拼Z字碼(300mm c/c) |
| #10x5/8"圓頭鋼牙 | A4-70 | 8 | 修Z字碼(橫料用)每個2料 |

| 分格W | 分格H | 分格H1 | 分格H2 | | | |
|---|---|---|---|---|---|---|
| 1252.5 | 3400 | 957.5 | 2442.5 | | | |
| | | | | | | |
| 序號 | 名稱 | 加工圖號 | 數量 | 長度 | 備註 | 模號 |
| 1 | 梗母企 | X85972-01b | 1 | 3407 | | X85972 |
| 2 | 梗邊企 | X85975-01bR | 1 | 3407 | | X85975 |
| 3 | 頂橫 | X85982-01R-311 | 1 | 1270 | | X85982 |
| 4 | 上梗下梗中橫 | X85983-01-311 | 1 | 1229.5 | | X85983 |
| 6 | 底橫 | X85981-01-311 | 1 | 1229.5 | | X85981 |
| 7 | 扣蓋（頂） | X85989-03-311 | 3 | 1230.5 | | X85989 |
| 8 | 扣蓋（底） | X85988-03-311 | 1 | 1230.5 | | X85988 |
| 9 | 掛碼 | KM-GM01 | 1 | 200 | | X85998 |
| 10 | 掛碼 | KM-GM02 | 1 | 200 | | X85998 |
| 11 | 梗玻骨(單玻) | X85991-01L | 1 | 862.5 | | X85991 |
| 12 | 梗玻骨(單玻) | X85991-01R | 1 | 862.5 | | X85991 |
| 22 | 擋水巴 | SS-04 | 2 | 112 | | 3mm鋁板 |
| 23 | 擋水巴 | SS-05 | 1 | 139 | | 3mm鋁板 |
| 24 | Z字碼 | UN-Z02 | 8 | 50 | | |
| 25 | Z字碼 | UN-Z03-04 | 1 | 3240 | | |
| 26 | Z字碼 | UN-Z01 | 4 | 50 | | |

| 名稱 | 單元組裝圖 | 制圖 | 陳敏聰 | 2022.04.29 | 修改 | | | |
|---|---|---|---|---|---|---|---|---|
| 材料 | | 復核 | 謝永林 | 2022.05.04 | 日期 | | | |
| 顏色 | JMQ213457(三塗) | 批准 | 胡哥 | | 圖號 | CW－311b(1) | | |

EG－DWG3

美特鋁質 有限公司
MIDI Aluminium Fabricator Ltd.

| 工程號 | J853 | 地盤 | 延坪道住宅 |
|---|---|---|---|

| 圖號 | 層數 | 數量 | 總數 | 樓層 | 使用位置 |
|---|---|---|---|---|---|
| CW－311c | 1 | 1 | 1 | 16F | J853－SD－CW－4304A |

節點圖見: CW－311c(1)

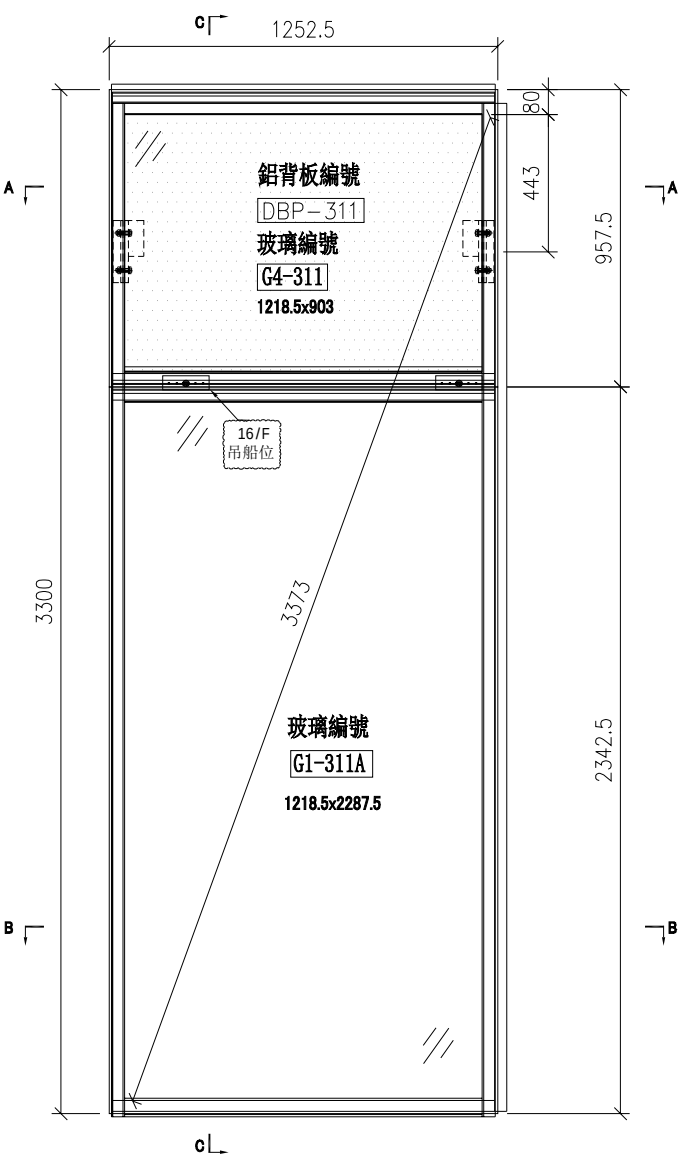


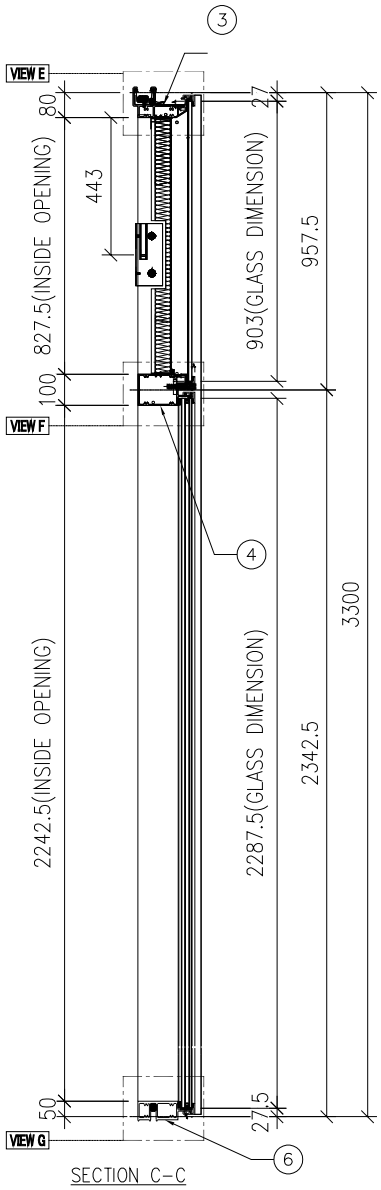


SECTION C－C

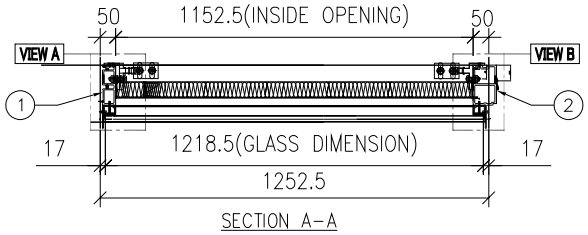


SECTION A－A

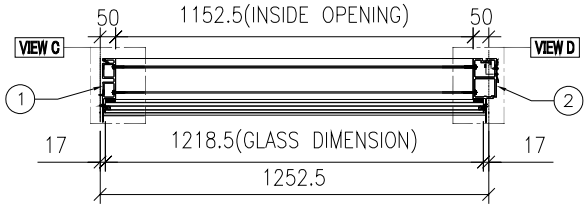


SECTION B－B

| 名稱 | 單元組裝圖 | 制圖 | 陳敏聰 | 2022.04.29 | 修改 | | | |
|---|---|---|---|---|---|---|---|---|
| 材料 | | 復核 | 謝永林 | 2022.05.04 | 日期 | | | |
| 顏色 | JMQ213457(三塗) | 批准 | 胡哥 | | 圖號 | CW－311c | | |

EG－DWG3

美特鋁質 有限公司
MIDI Aluminium Fabricator Ltd.

| 工程號 | J853 | 地盤 | 延坪道住宅 |
|---|---|---|---|

| 圖號 | 層數 | 數量 | 總數 | 樓層 | 使用位置 |
|---|---|---|---|---|---|
| CW－311d | 1 | 1 | 1 | 22F | J853－SD－CW－4304A |

節點圖見: CW－311d(1)

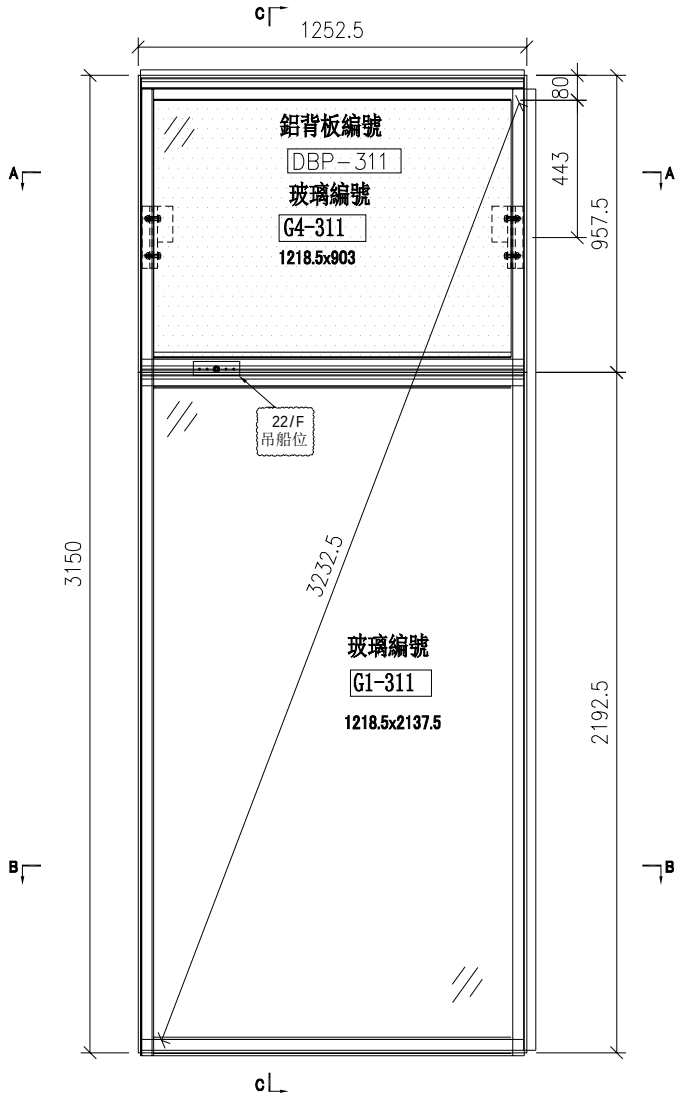


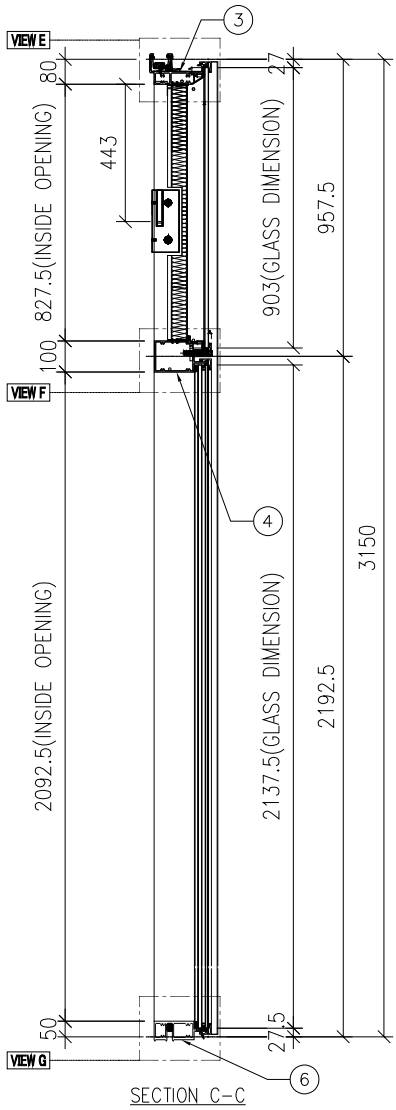


SECTION C－C

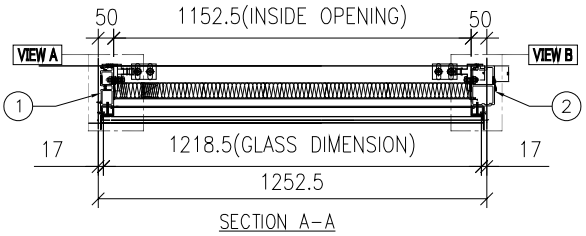


SECTION A－A

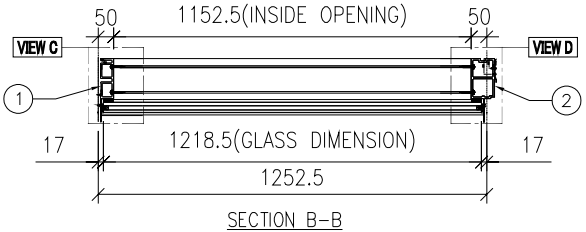


SECTION B－B

| 名稱 | 單元組裝圖 | 制圖 | 陳敏聰 | 2022.04.29 | 修改 | | | |
|---|---|---|---|---|---|---|---|---|
| 材料 | | 復核 | 謝永林 | 2022.05.04 | 日期 | | | |
| 顏色 | JMQ213457(三塗) | 批准 | 胡哥 | | 圖號 | CW－311d | | |

EG—DWG3

美特鋁質 有限公司
MIDI Aluminium Fabricator Ltd.

大樣圖見: CW—311d

| 工程號 | J853 | 地盤 | 延坪道住宅 |
|---|---|---|---|

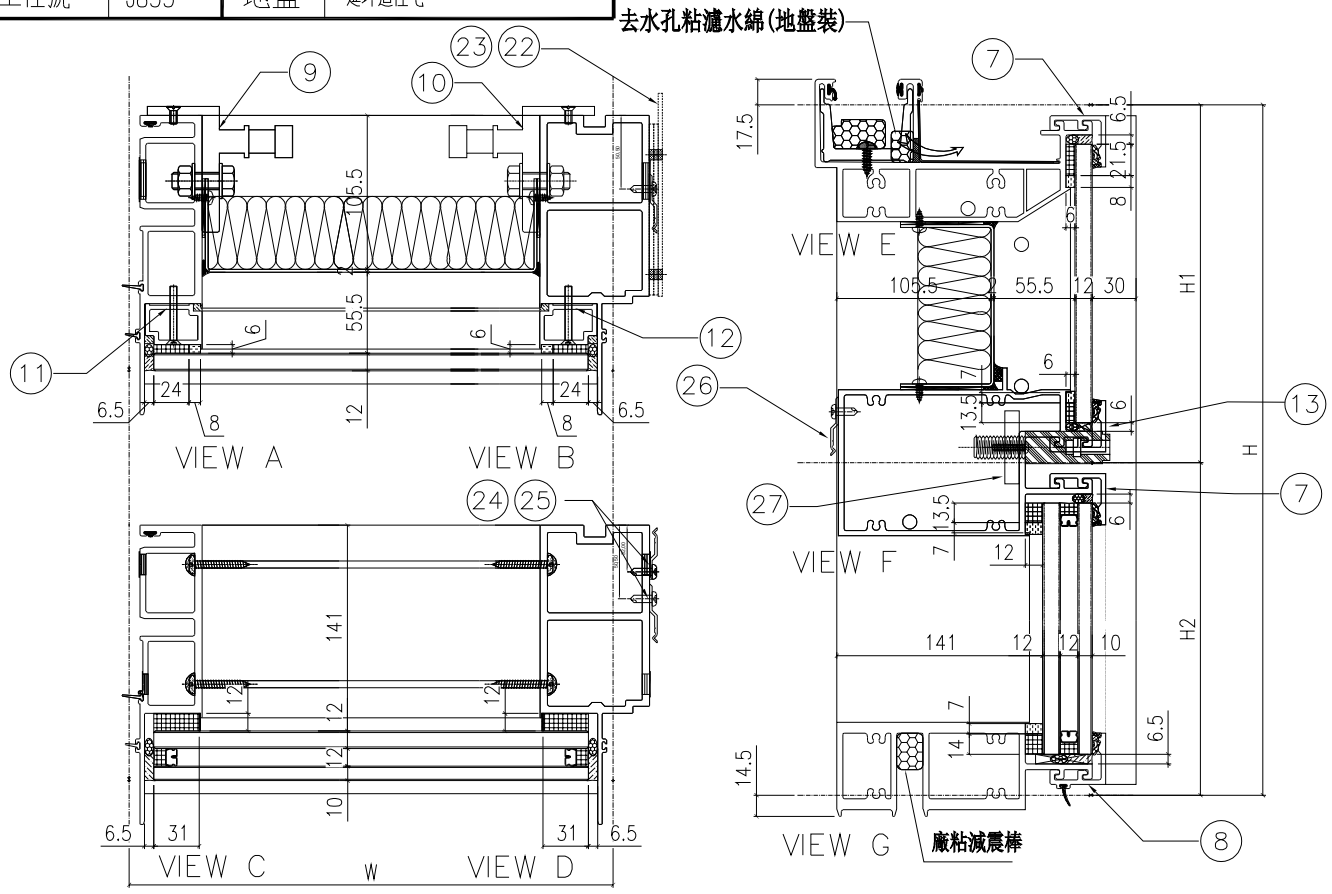


| 分格W | 分格H | 分格H1 | 分格H2 | | | |
|---|---|---|---|---|---|---|
| 1252.5 | 3150 | 957.5 | 2192.5 | | | |
| | | | | | | |
| 序號 | 名稱 | 加工圖號 | 數量 | 長度 | 備註 | 模號 |
| 1 | 梗母企 | X85972-01 | 1 | 3157 | | X85972 |
| 2 | 梗邊企 | X85975-01R | 1 | 3157 | | X85975 |
| 3 | 頂橫 | X85982-01R-311 | 1 | 1270 | | X85982 |
| 4 | 上梗下梗中橫 | X85983-01-311dL | 1 | 1229.5 | | X85983 |
| 6 | 底橫 | X85981-01-311 | 1 | 1229.5 | | X85981 |
| 7 | 扣蓋（頂） | X85989-03-311 | 2 | 1230.5 | | X85989 |
| 8 | 扣蓋（底） | X85988-03-311 | 1 | 1230.5 | | X85988 |
| 9 | 掛碼 | KM-GM01 | 1 | 200 | | X85998 |
| 10 | 掛碼 | KM-GM02 | 1 | 200 | | X85998 |
| 11 | 梗玻骨(單玻) | X85991-01L | 1 | 862.5 | | X85991 |
| 12 | 梗玻骨(單玻) | X85991-01R | 1 | 862.5 | | X85991 |
| 13 | 扣蓋（吊船） | X85989-03L-311dL | 1 | 1230.5 | | X85989 |
| 22 | 擋水巴 | SS-04 | 2 | 112 | | 3mm鋁板 |
| 23 | 擋水巴 | SS-05 | 1 | 139 | | 3mm鋁板 |
| 24 | Z字碼 | UN-Z02 | 8 | 50 | | |
| 25 | Z字碼 | UN-Z03-01 | 1 | 2990 | | |
| 26 | Z字碼 | UN-Z01 | 4 | 50 | | |
| 27 | 吊船碼鋼巴 | UN-GB01 | 1 | 150 | | |

| 配件清單名稱 | 顏色 | 數量 | 備注 |
|---|---|---|---|
| #10x5/8"圓頭鋼牙 | A4-70 | 24 | 修背板用(300mmC/C) |
| #14x1-1/2"圓頭鋼牙 | A4-70 | 24 | 修橫料 |
| M5x40mm半頭機絲 | A4-70 | 8 | 全梗玻璃背用 |
| M5x12mm半頭機絲 | A4-70 | 4 | 固定掛碼到企料上 |
| M12x40mm六角螺栓 | A4-70 | 4 | 企料鋁碼用(配1螺母,1平介,1彈介) |
| 3/16x3/4"圓頭機絲 | A4-70 | 4 | 修擋水巴 |
| #10x5/8"圓頭鋼牙 | A4-70 | 16 | 修Z字碼(每個2料) |
| #10x5/8"圓頭鋼牙 | A4-70 | 11 | 修雙拼Z字碼(300mm c/c) |
| #10x5/8"圓頭鋼牙 | A4-70 | 8 | 修Z字碼(橫料用)每個2料 |

| 名稱 | 單元組裝圖 | 制圖 | 陳敏聰 | 2022.04.29 | 修改 | | | |
|---|---|---|---|---|---|---|---|---|
| 材料 | | 復核 | 謝永林 | 2022.05.04 | 日期 | | | |
| 顏色 | JMQ213457(三塗) | 批准 | 胡哥 | | 圖號 | CW-311d(1) | | |

EG－DWG3

美特鋁質 有限公司
MIDI Aluminium Fabricator Ltd.

大樣圖見: CW－311c

| 工程號 | J853 | 地盤 | 延坪道住宅 |
|---|---|---|---|

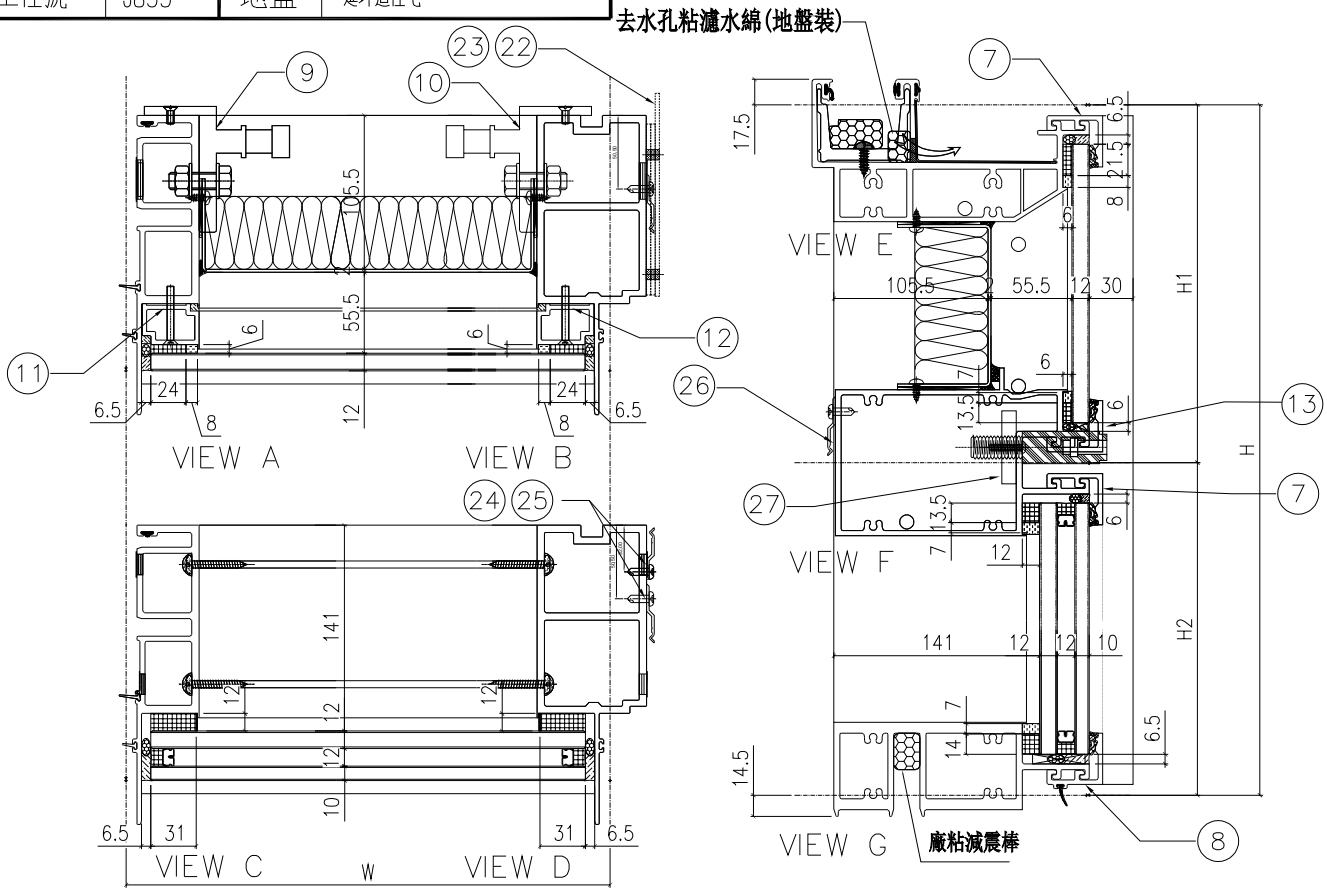


| 分格W | 分格H | 分格H1 | 分格H2 | | | |
|---|---|---|---|---|---|---|
| 1252.5 | 3300 | 957.5 | 2342.5 | | | |

| 序號 | 名稱 | 加工圖號 | 數量 | 長度 | 備註 | 模號 |
|---|---|---|---|---|---|---|
| 1 | 梗母企 | X85972-01a | 1 | 3307 | | X85972 |
| 2 | 梗邊企 | X85975-01aR | 1 | 3307 | | X85975 |
| 3 | 頂橫 | X85982-01R-311 | 1 | 1270 | | X85982 |
| 4 | 上梗下梗中橫 | X85983-01-311cL | 1 | 1229.5 | | X85983 |
| 6 | 底橫 | X85981-01-311 | 1 | 1229.5 | | X85981 |
| 7 | 扣蓋（頂） | X85989-03-311 | 2 | 1230.5 | | X85989 |
| 8 | 扣蓋（底） | X85988-03-311 | 1 | 1230.5 | | X85988 |
| 9 | 掛碼 | KM-GM01 | 1 | 200 | | X85998 |
| 10 | 掛碼 | KM-GM02 | 1 | 200 | | X85998 |
| 11 | 梗玻背(單玻) | X85991-01L | 1 | 862.5 | | X85991 |
| 12 | 梗玻背(單玻) | X85991-01R | 1 | 862.5 | | X85991 |
| 13 | 扣蓋（吊船） | X85989-03L-311cL | 1 | 1230.5 | | X85989 |
| 22 | 擋水巴 | SS-04 | 2 | 112 | | 3mm鋁板 |
| 23 | 擋水巴 | SS-05 | 1 | 139 | | 3mm鋁板 |
| 24 | Z字碼 | UN-Z02 | 8 | 50 | | |
| 25 | Z字碼 | UN-Z03-02 | 1 | 3140 | | |
| 26 | Z字碼 | UN-Z01 | 4 | 50 | | |
| 27 | 吊船碼鋼巴 | UN-GB01 | 1 | 150 | | |

| 配件清單名稱 | 顏色 | 數量 | 備注 |
|---|---|---|---|
| #10x5/8"圓頭鋼牙 | A4-70 | 24 | 修背板用(300mmC/C) |
| #14x1-1/2"圓頭鋼牙 | A4-70 | 24 | 修橫料 |
| M5x40mm半頭機絲 | A4-70 | 8 | 全梗玻璃背用 |
| M5x12mm半頭機絲 | A4-70 | 4 | 固定掛碼到企料上 |
| M12x40mm六角螺栓 | A4-70 | 4 | 企料鋁碼用(配1螺母,1平介,1彈介) |
| 3/16x3/4"圓頭機絲 | A4-70 | 4 | 修擋水巴 |
| #10x5/8"圓頭鋼牙 | A4-70 | 16 | 修Z字碼(每側2料) |
| #10x5/8"圓頭鋼牙 | A4-70 | 11 | 修雙拼Z字碼(300mm c/c) |
| #10x5/8"圓頭鋼牙 | A4-70 | 8 | 修Z字碼(橫料用)每側2料 |

| 名稱 | 單元組裝圖 | 制圖 | 陳敏聰 | 2022.04.29 | 修改 | | | |
|---|---|---|---|---|---|---|---|---|
| 材料 | | 復核 | 謝永林 | 2022.05.04 | 日期 | | | |
| 顏色 | JMQ213457(三塗) | 批准 | 胡哥 | | 圖號 | CW－311c(1) | | |

EG－DWG3

美特鋁質 有限公司
MIDI Aluminium Fabricator Ltd.

| 圖號 | 層數 | 數量 | 總數 | 樓層 | 使用位置 |
|---|---|---|---|---|---|
| CW－312b | 1 | 1 | 1 | 23F | J853－SD－CW－4304A |

節點圖見: CW－312b(1)

| 工程號 | J853 | 地盤 | 延坪道住宅 |
|---|---|---|---|

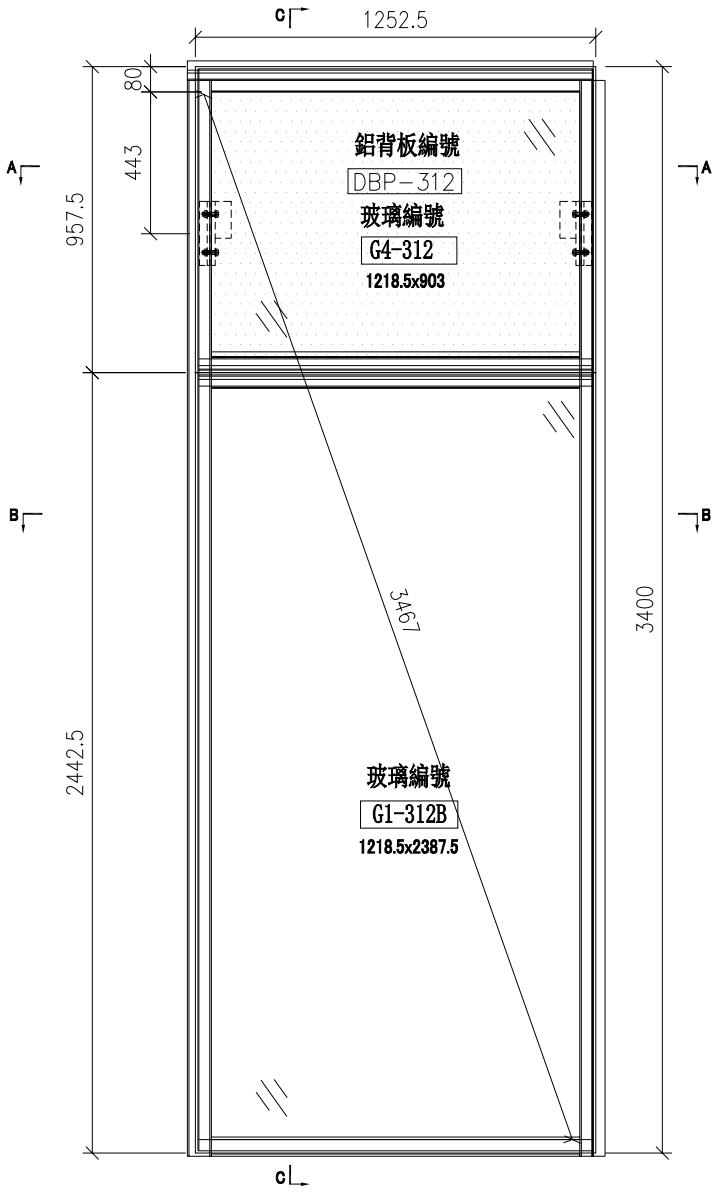


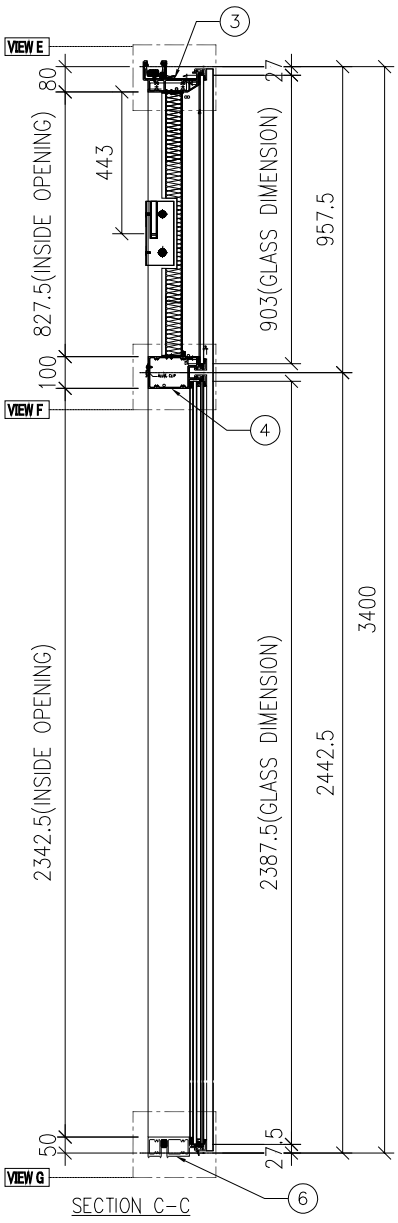


SECTION C－C

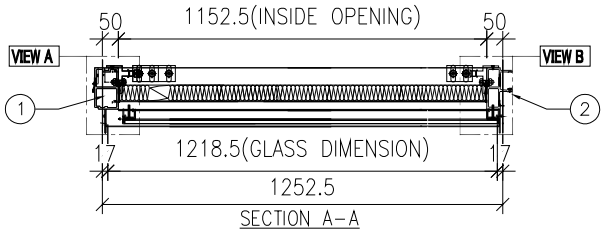


SECTION A－A

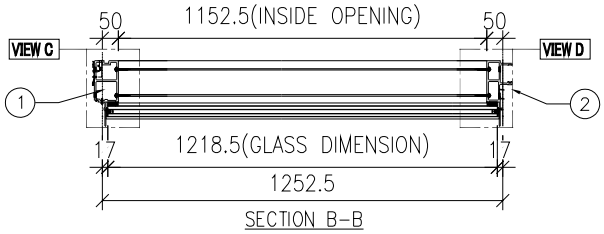


SECTION B－B

| 名稱 | 單元組裝圖 | 制圖 | 陳敏聰 | 2022.04.29 | 修改 | | | |
|---|---|---|---|---|---|---|---|---|
| 材料 | | 復核 | 謝永林 | 2022.05.04 | 日期 | | | |
| 顏色 | JMQ213457(三塗) | 批准 | 胡哥 | | 圖號 | CW－312b | | |

EG－DWG3

美特鋁質 有限公司
MIDI Aluminium Fabricator Ltd.

| 工程號 | J853 | 地盤 | 延坪道住宅 |
|---|---|---|---|

| 圖號 | 層數 | 數量 | 總數 | 樓層 | 使用位置 |
|---|---|---|---|---|---|
| CW－312 | 13 | 1 | 13 | 6F－15F,17F－21F | J853－SD－CW－4304A |

節點圖見: CW－312(1)

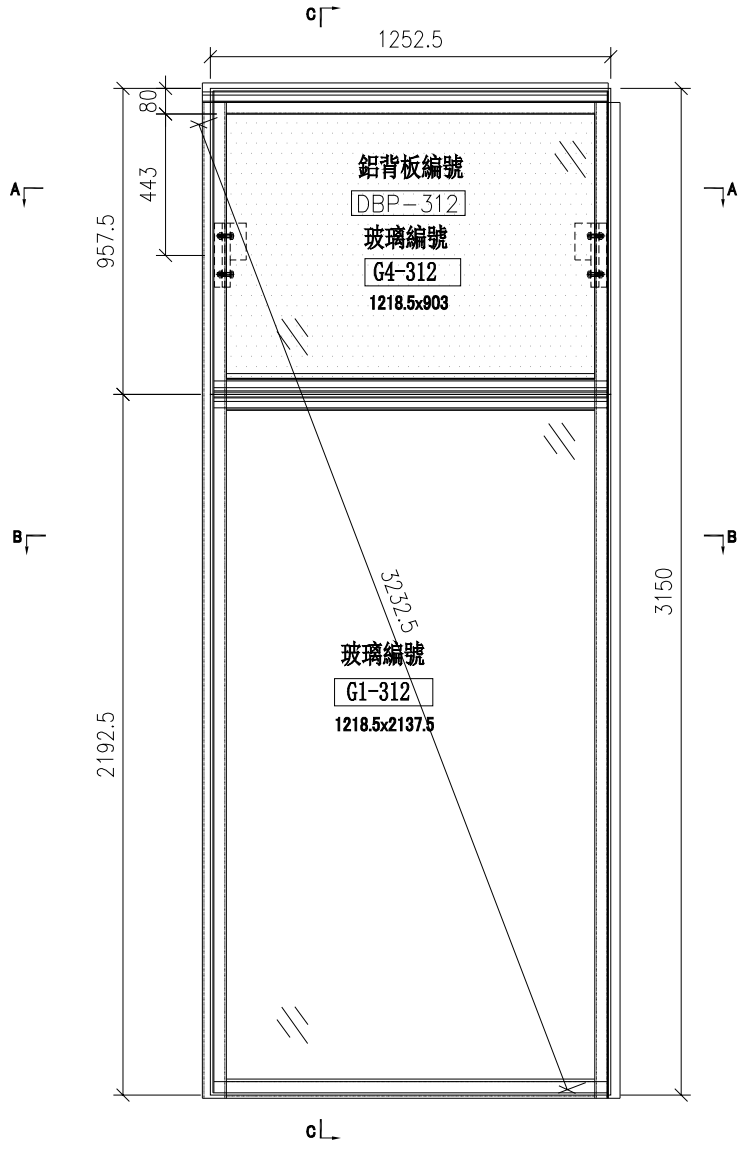


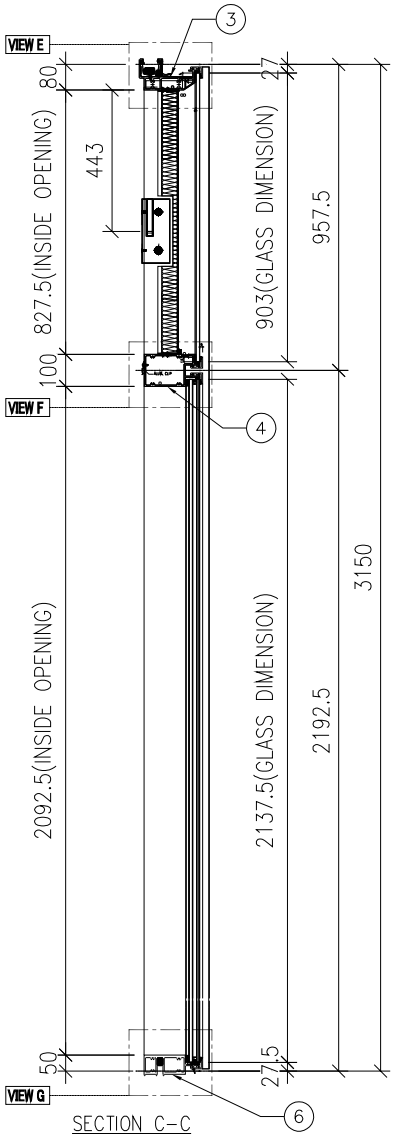


SECTION C－C

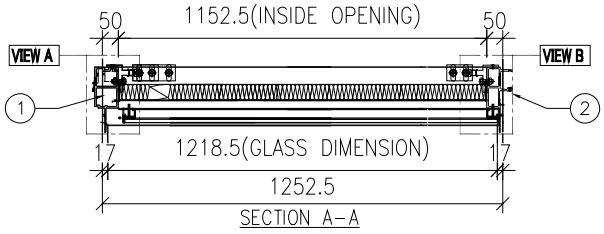


SECTION A－A

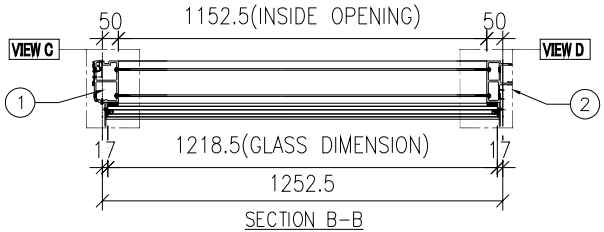


SECTION B－B

| 名稱 | 單元組裝圖 | 制圖 | 陳敏聰 | 2022.04.29 | 修改 | | | |
|---|---|---|---|---|---|---|---|---|
| 材料 | | 復核 | 謝永林 | 2022.05.04 | 日期 | | | |
| 顏色 | JMQ213457(三塗) | 批准 | 胡哥 | | 圖號 | CW－312 | | |

EG-DWG3

美特鋁質 有限公司
MIDI Aluminium Fabricator Ltd.

| 圖號 | 層數 | 數量 | 總數 | 樓層 | 使用位置 |
|---|---|---|---|---|---|
| CW-312a | 2 | 1 | 2 | 5F,25F | J853-SD-CW-4304A |

節點圖見: CW-312a(1)

| 工程號 | J853 | 地盤 | 延坪道住宅 |
|---|---|---|---|

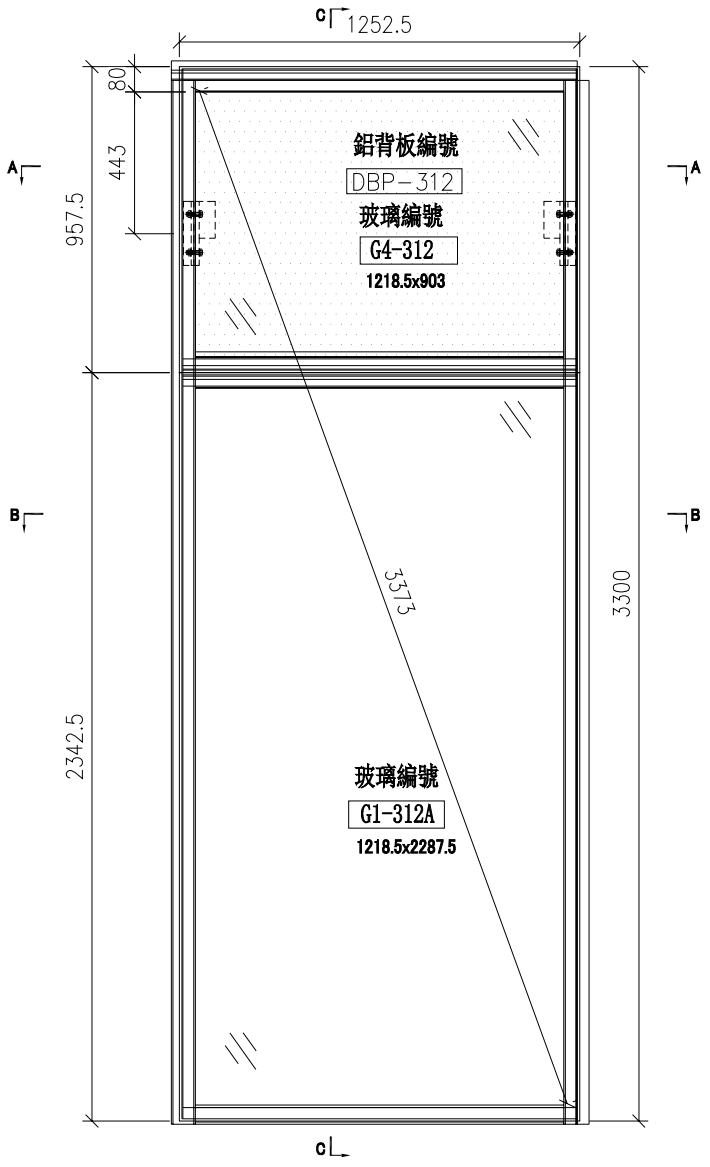


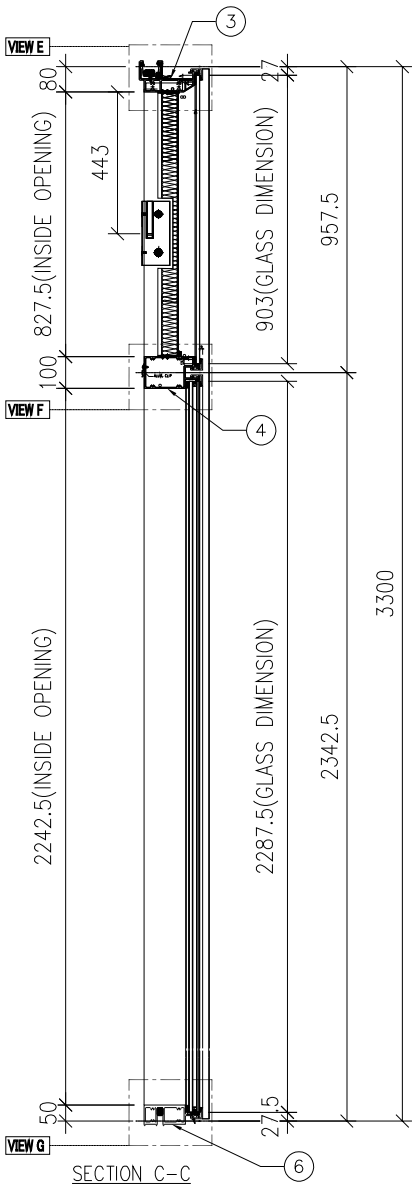


SECTION C-C

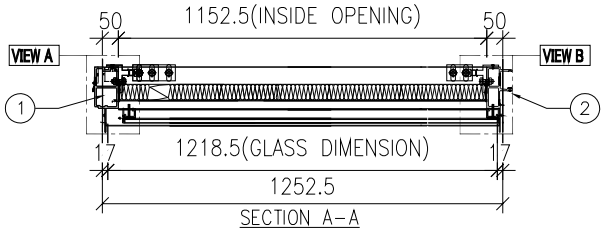


SECTION A-A

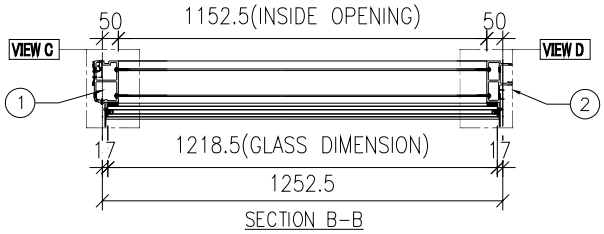


SECTION B-B

| 名稱 | 單元組裝圖 | 制圖 | 陳敏聰 | 2022.04.29 | 修改 | | | |
|---|---|---|---|---|---|---|---|---|
| 材料 | | 復核 | 謝永林 | 2022.05.04 | 日期 | | | |
| 顏色 | JMQ213457(三塗) | 批准 | 胡哥 | | 圖號 | CW-312a | | |

EG-DWG3

美特鋁質 有限公司
MIDI Aluminium Fabricator Ltd.

大樣圖見: CW-312

| 工程號 | J853 | 地盤 | 延坪道住宅 |
|---|---|---|---|

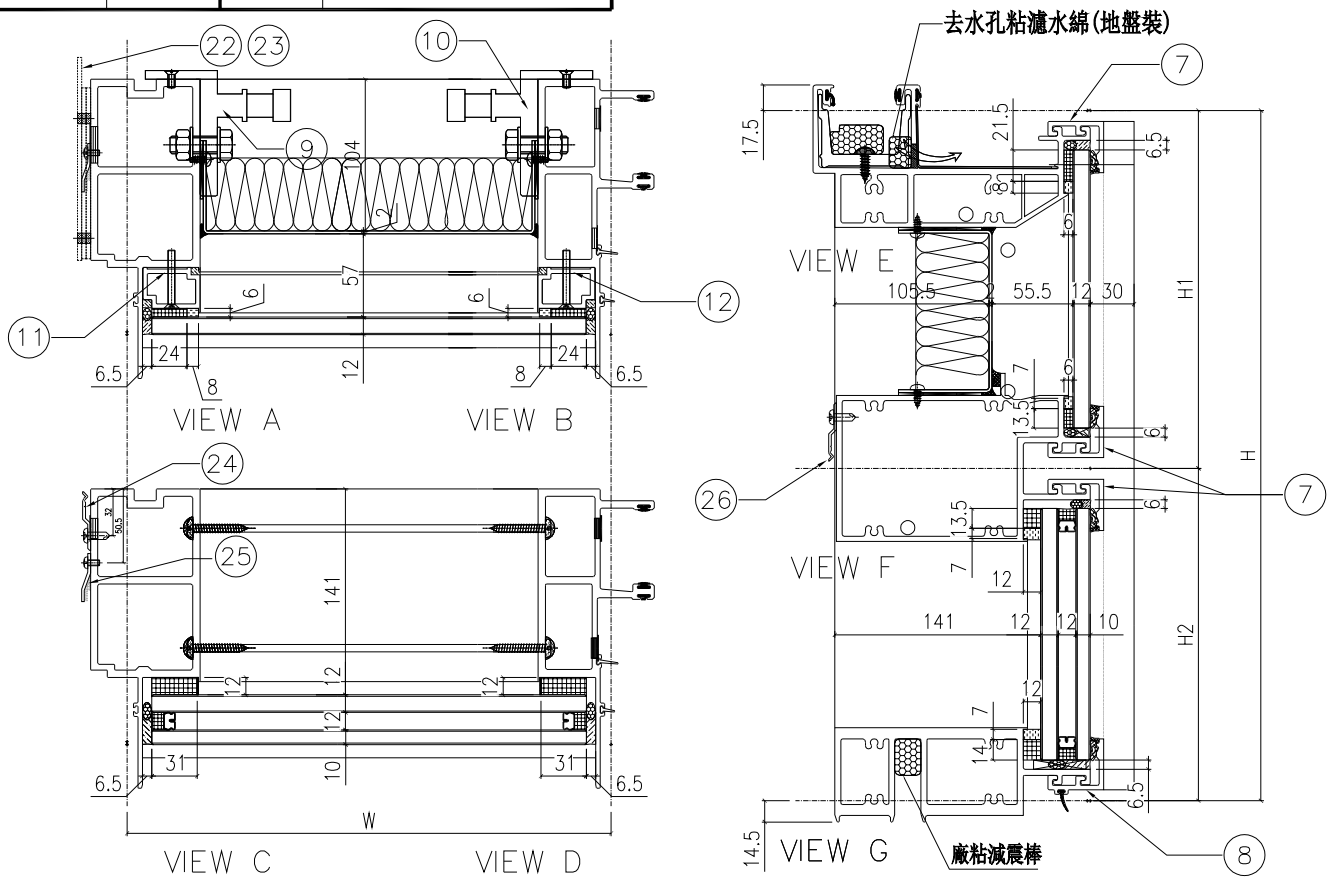


| 配件清單名稱 | 顏色 | 數量 | 備注 |
|---|---|---|---|
| #10x5/8"圓頭鋼牙 | A4-70 | 24 | 修背板用(300mmC/C) |
| #14x1-1/2"圓頭鋼牙 | A4-70 | 24 | 修橫料 |
| M5x40mm平頭機絲 | A4-70 | 8 | 全梗玻璃骨用 |
| M5x12mm半頭機絲 | A4-70 | 4 | 同定掛碼到企料上 |
| M12x40mm六角螺栓 | A4-70 | 4 | 企料鋁碼用(配1螺母,1平介,1彈介) |
| 3/16x3/4"圓頭機絲 | A4-70 | 4 | 修擋水巴 |
| #10x5/8"圓頭鋼牙 | A4-70 | 18 | 修Z字碼(每個2料) |
| #10x5/8"圓頭鋼牙 | A4-70 | 11 | 修雙拼Z字碼(300mm c/c) |
| #10x5/8"圓頭鋼牙 | A4-70 | 6 | 修Z字碼(橫料用)每個2料 |

| 分格W | 分格H | 分格H1 | 分格H2 | | | |
|---|---|---|---|---|---|---|
| 1252.5 | 3150 | 957.5 | 2192.5 | | | |

| 序號 | 名稱 | 加工圖號 | 數量 | 長度 | 備註 | 模號 |
|---|---|---|---|---|---|---|
| 1 | 梗邊企 | X85975-01L | 1 | 3157 | | X85975 |
| 2 | 梗公企 | X85971-01 | 1 | 3157 | | X85971 |
| 3 | 頂橫 | X85982-01L-312 | 1 | 1270 | | X85982 |
| 4 | 上梗下梗中橫 | X85982-01-312 | 1 | 1229.5 | | X85983 |
| 6 | 底橫 | X85981-01-312 | 1 | 1229.5 | | X85981 |
| 7 | 扣蓋（頂） | X85989-03-312 | 3 | 1230.5 | | X85989 |
| 8 | 扣蓋（底） | X85988-03-312 | 1 | 1230.5 | | X85988 |
| 9 | 掛碼 | KM-GM01 | 1 | 200 | | X85998 |
| 10 | 掛碼 | KM-GM02 | 1 | 200 | | X85998 |
| 11 | 梗玻骨(單玻) | X85991-01L | 1 | 862.5 | | X85991 |
| 12 | 梗玻骨(單玻) | X85991-01R | 1 | 862.5 | | X85991 |
| 22 | 擋水巴 | SS-04 | 2 | 112 | | 3mm鋁板 |
| 23 | 擋水巴 | SS-05 | 1 | 139 | | 3mm鋁板 |
| 24 | Z字碼 | UN-Z02 | 9 | 50 | | |
| 25 | Z字碼 | UN-Z03-01 | 1 | 2990 | | |
| 26 | Z字碼 | UN-Z01 | 3 | 50 | | |

| 名稱 | 單元組裝圖 | 制圖 | 陳敏聰 | 2022.04.29 | 修改 | | | |
|---|---|---|---|---|---|---|---|---|
| 材料 | | 復核 | 謝永林 | 2022.05.04 | 日期 | | | |
| 顏色 | JMQ213457(三塗) | 批准 | 胡哥 | | 圖號 | CW-312(1) | | |

EG－DWG3

美特鋁質 有限公司
MIDI Aluminium Fabricator Ltd.

大樣圖見: CW－312a

| 工程號 | J853 | 地盤 | 延坪道住宅 |
|---|---|---|---|

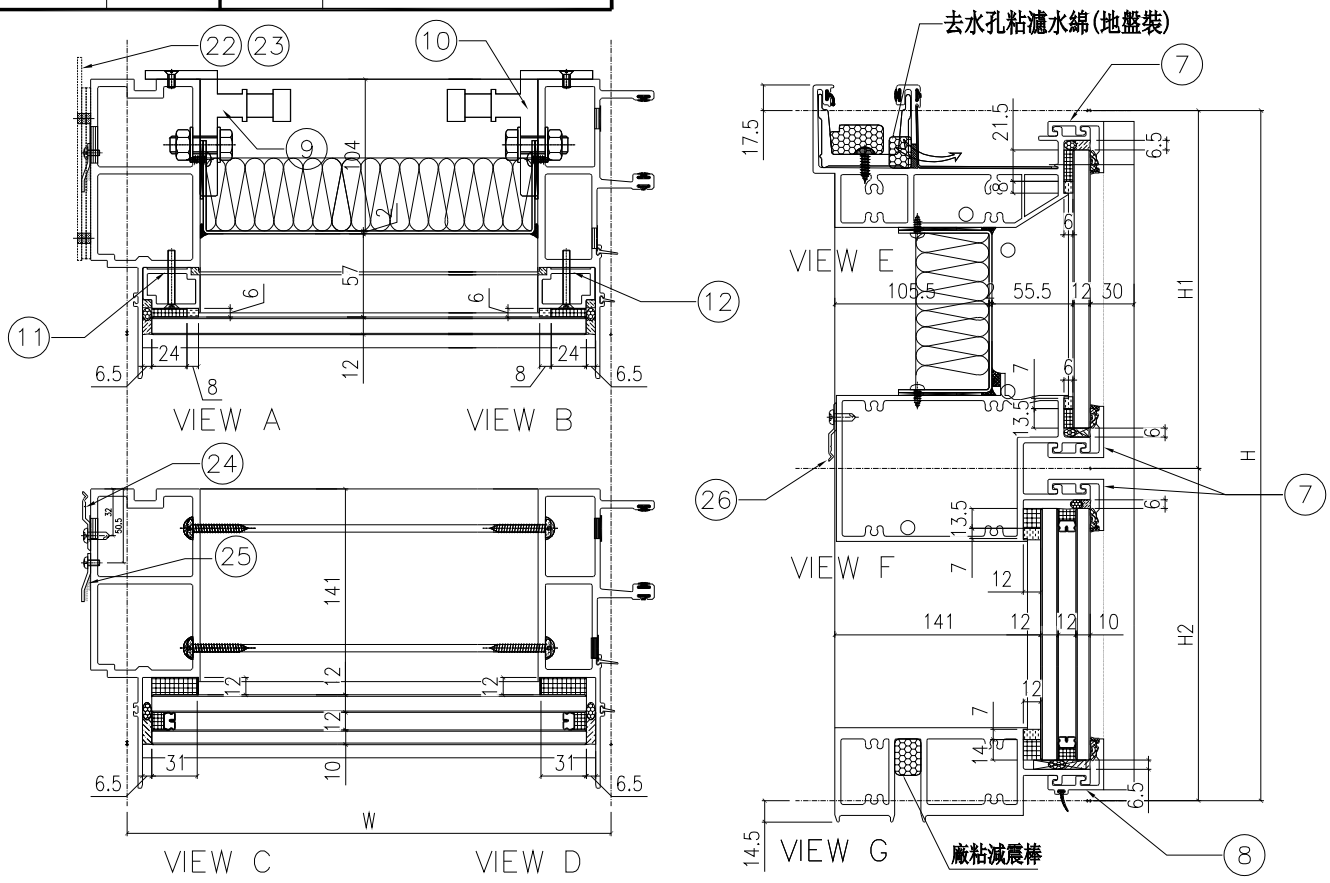


| 配件清單名稱 | 顏色 | 數量 | 備注 |
|---|---|---|---|
| #10x5/8"圓頭鋼牙 | A4-70 | 24 | 修背板用(300mmC/C) |
| #14x1-1/2"圓頭鋼牙 | A4-70 | 24 | 修橫料 |
| M5x40mm平頭機絲 | A4-70 | 8 | 全梗玻璃骨用 |
| M5x12mm半頭機絲 | A4-70 | 4 | 同定掛碼到企料上 |
| M12x40mm六角螺栓 | A4-70 | 4 | 企料鋁碼用(配1螺母,1平介,1彈介) |
| 3/16x3/4"圓頭機絲 | A4-70 | 4 | 修擋水巴 |
| #10x5/8"圓頭鋼牙 | A4-70 | 18 | 修Z字碼(每個2料) |
| #10x5/8"圓頭鋼牙 | A4-70 | 11 | 修雙拼Z字碼(300mm c/c) |
| #10x5/8"圓頭鋼牙 | A4-70 | 6 | 修Z字碼(橫料用)每個2料 |

| 分格W | 分格H | 分格H1 | 分格H2 | | | |
|---|---|---|---|---|---|---|
| 1252.5 | 3300 | 957.5 | 2342.5 | | | |
| | | | | | | |
| 序號 | 名稱 | 加工圖號 | 數量 | 長度 | 備註 | 模號 |
| 1 | 梗邊企 | X85975-01aL | 1 | 3307 | | X85975 |
| 2 | 梗公企 | X85971-01a | 1 | 3307 | | X85971 |
| 3 | 頂橫 | X85982-01L-312 | 1 | 1270 | | X85982 |
| 4 | 上梗下梗中橫 | X85982-01-312 | 1 | 1229.5 | | X85983 |
| 6 | 底橫 | X85981-01-312 | 1 | 1229.5 | | X85981 |
| 7 | 扣蓋（頂） | X85989-03-312 | 3 | 1230.5 | | X85989 |
| 8 | 扣蓋（底） | X85988-03-312 | 1 | 1230.5 | | X85988 |
| 9 | 掛碼 | KM-GM01 | 1 | 200 | | X85998 |
| 10 | 掛碼 | KM-GM02 | 1 | 200 | | X85998 |
| 11 | 梗玻骨(單玻) | X85991-01L | 1 | 862.5 | | X85991 |
| 12 | 梗玻骨(單玻) | X85991-01R | 1 | 862.5 | | X85991 |
| 22 | 擋水凹 | SS-04 | 2 | 112 | | 3mm鋁板 |
| 23 | 擋水巴 | SS-05 | 1 | 139 | | 3mm鋁板 |
| 24 | Z字碼 | UN-Z02 | 9 | 50 | | |
| 25 | Z字碼 | UN-Z03-02 | 1 | 3140 | | |
| 26 | Z字碼 | UN-Z01 | 3 | 50 | | |

| 名稱 | 單元組裝圖 | 制圖 | 陳敏聰 | 2022.04.29 | 修改 | | | |
|---|---|---|---|---|---|---|---|---|
| 材料 | | 復核 | 謝永林 | 2022.05.04 | 日期 | | | |
| 顏色 | JMQ213457(三塗) | 批准 | 胡哥 | | 圖號 | CW-312a(1) | | |

EG－DWG3

美特鋁質 有限公司
MIDI Aluminium Fabricator Ltd.

大樣圖見: CW－312b

| 工程號 | J853 | 地盤 | 延坪道住宅 |
|---|---|---|---|

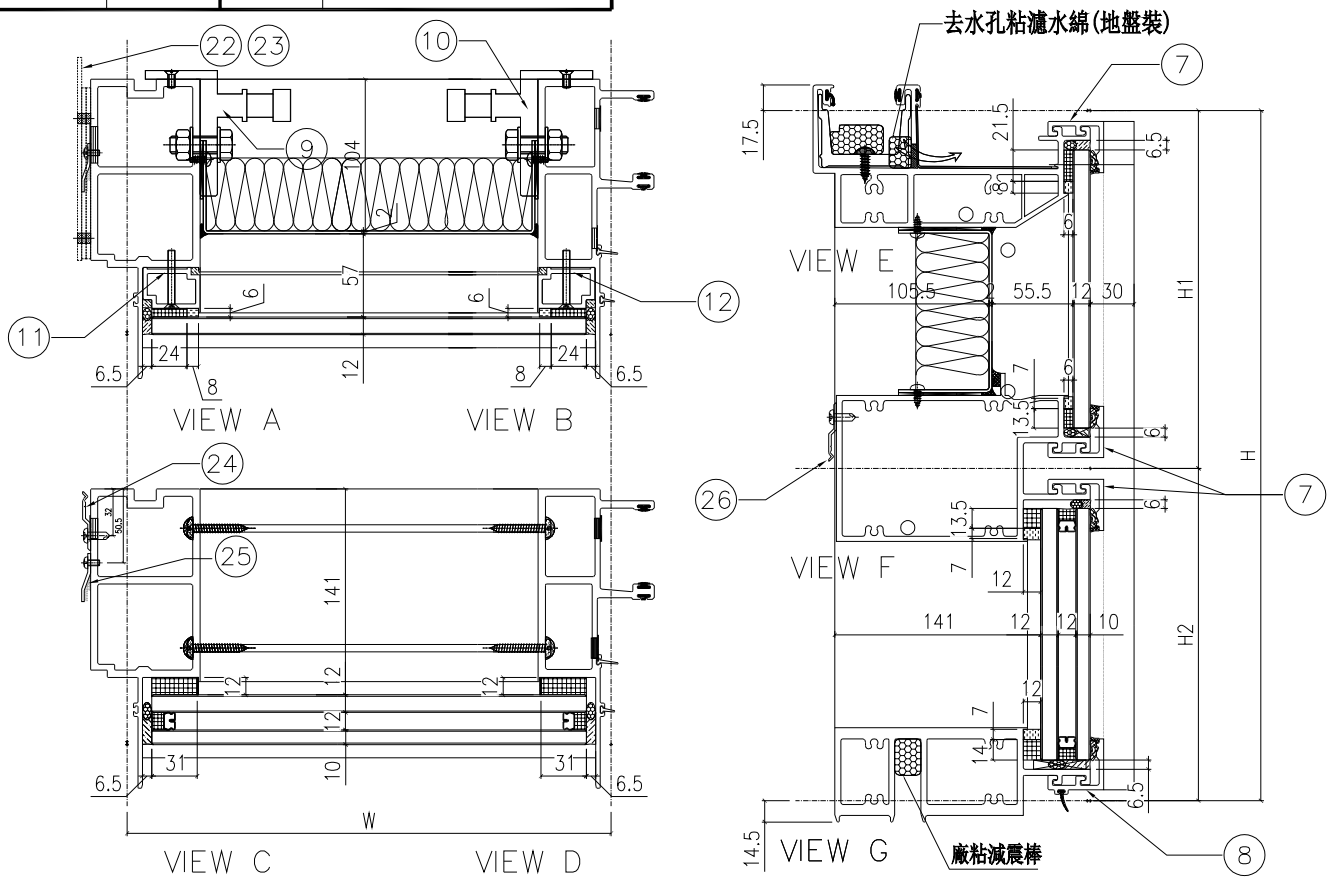


| 配件清單名稱 | 顏色 | 數量 | 備注 |
|---|---|---|---|
| #10x5/8"圓頭鋼牙 | A4-70 | 24 | 修背板用(300mmC/C) |
| #14x1-1/2"圓頭鋼牙 | A4-70 | 24 | 修橫料 |
| M5x40mm平頭機絲 | A4-70 | 8 | 全梗玻璃骨用 |
| M5x12mm半頭機絲 | A4-70 | 4 | 固定掛碼到企料上 |
| M12x40mm六角螺栓 | A4-70 | 4 | 企料鋁碼用(配1螺母,1平介,1彈介) |
| 3/16x3/4"圓頭機絲 | A4-70 | 4 | 修擋水巴 |
| #10x5/8"圓頭鋼牙 | A4-70 | 18 | 修Z字碼(每個2料) |
| #10x5/8"圓頭鋼牙 | A4-70 | 11 | 修雙拼Z字碼(300mm c/c) |
| #10x5/8"圓頭鋼牙 | A4-70 | 6 | 修Z字碼(橫料用)每個2料 |

| 分格W | 分格I1 | 分格II1 | 分格II2 | | | |
|---|---|---|---|---|---|---|
| 1252.5 | 3400 | 957.5 | 2442.5 | | | |
| | | | | | | |
| 序號 | 名稱 | 加工圖號 | 數量 | 長度 | 備註 | 模號 |
| 1 | 梗邊企 | X85975-01bL | 1 | 3407 | | X85975 |
| 2 | 梗公企 | X85971-01b | 1 | 3407 | | X85971 |
| 3 | 頂橫 | X85982-01L-312 | 1 | 1270 | | X85982 |
| 4 | 上梗下梗中橫 | X85982-01-312 | 1 | 1229.5 | | X85983 |
| 6 | 底橫 | X85981-01-312 | 1 | 1229.5 | | X85981 |
| 7 | 扣蓋（頂） | X85989-03-312 | 3 | 1230.5 | | X85989 |
| 8 | 扣蓋（底） | X85988-03-312 | 1 | 1230.5 | | X85988 |
| 9 | 掛碼 | KM-GM01 | 1 | 200 | | X85998 |
| 10 | 掛碼 | KM-GM02 | 1 | 200 | | X85998 |
| 11 | 梗玻骨(單玻) | X85991-01L | 1 | 862.5 | | X85991 |
| 12 | 梗玻骨(單玻) | X85991-01R | 1 | 862.5 | | X85991 |
| 22 | 擋水巴 | SS-04 | 2 | 112 | | 3mm鋁板 |
| 23 | 擋水巴 | SS-05 | 1 | 139 | | 3mm鋁板 |
| 24 | Z字碼 | UN-Z02 | 9 | 50 | | |
| 25 | Z字碼 | UN-Z03-04 | 1 | 3240 | | |
| 26 | Z字碼 | UN-Z01 | 3 | 50 | | |

| 名稱 | 單元組裝圖 | 制圖 | 陳敏聰 | 2022.04.29 | 修改 | | | |
|---|---|---|---|---|---|---|---|---|
| 材料 | | 復核 | 謝永林 | 2022.05.04 | 日期 | | | |
| 顏色 | JMQ213457(三塗) | 批准 | 胡哥 | | 圖號 | CW-312b(1) | | |

EG－DWG3

美特鋁質 有限公司
MIDI Aluminium Fabricator Ltd.

| 圖號 | 層數 | 數量 | 總數 | 樓層 | 使用位置 |
|---|---|---|---|---|---|
| CW－312c | 1 | 1 | 1 | 16F | J853－SD－CW－4304A |

節點圖見: CW－312c(1)

| 工程號 | J853 | 地盤 | 延坪道住宅 |
|---|---|---|---|

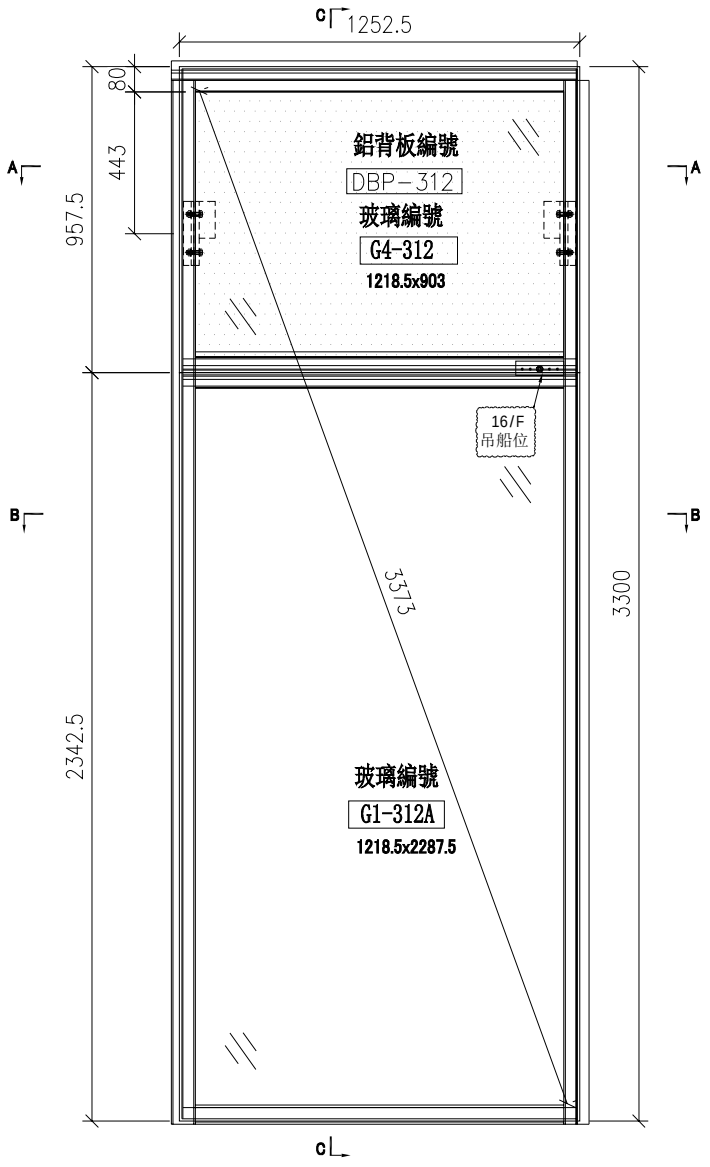


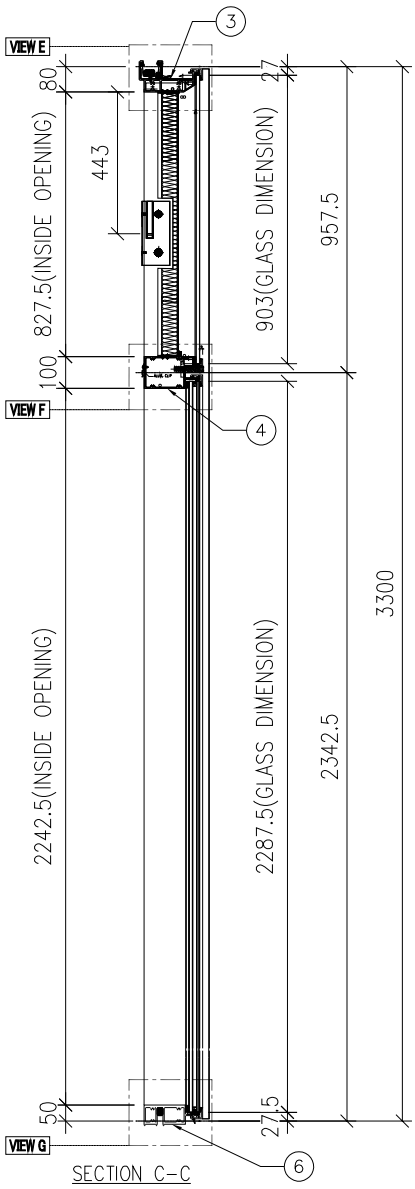

SECTION C－C

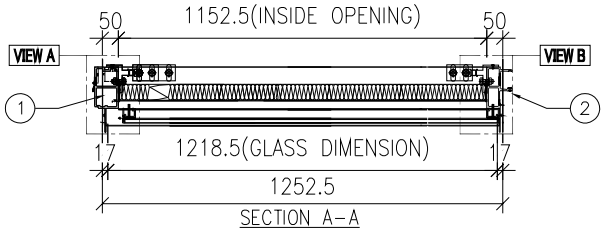

SECTION A－A

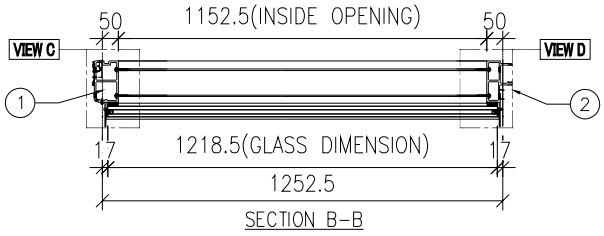

SECTION B－B

| 名稱 | 單元組裝圖 | 制圖 | 陳敏聰 | 2022.04.29 | 修改 | | | |
|---|---|---|---|---|---|---|---|---|
| 材料 | | 復核 | 謝永林 | 2022.05.04 | 日期 | | | |
| 顏色 | JMQ213457(三塗) | 批准 | 胡哥 | | 圖號 | CW－312c | | |

EG-DWG3

美特鋁質 有限公司
MIDI Aluminium Fabricator Ltd.

| 圖號 | 層數 | 數量 | 總數 | 樓層 | 使用位置 |
|---|---|---|---|---|---|
| CW-312d | 1 | 1 | 1 | 22F | J853-SD-CW-4304A |

節點圖見: CW-312d(1)

| 工程號 | J853 | 地盤 | 延坪道住宅 |
|---|---|---|---|

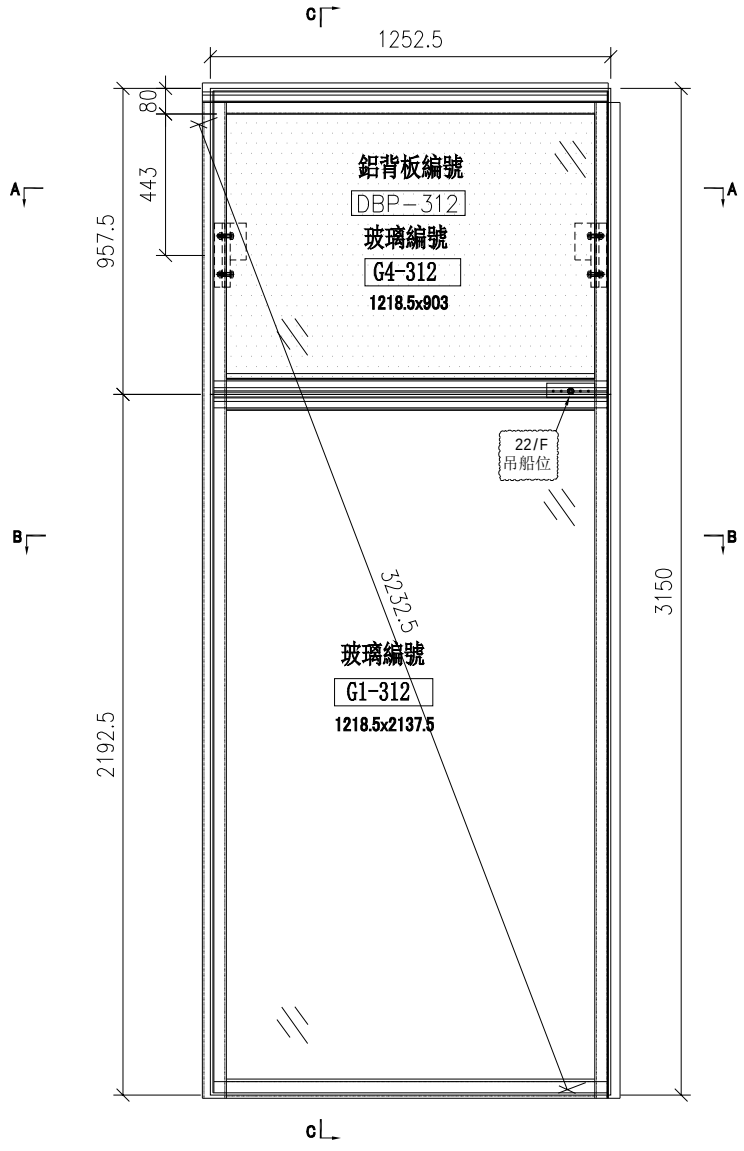


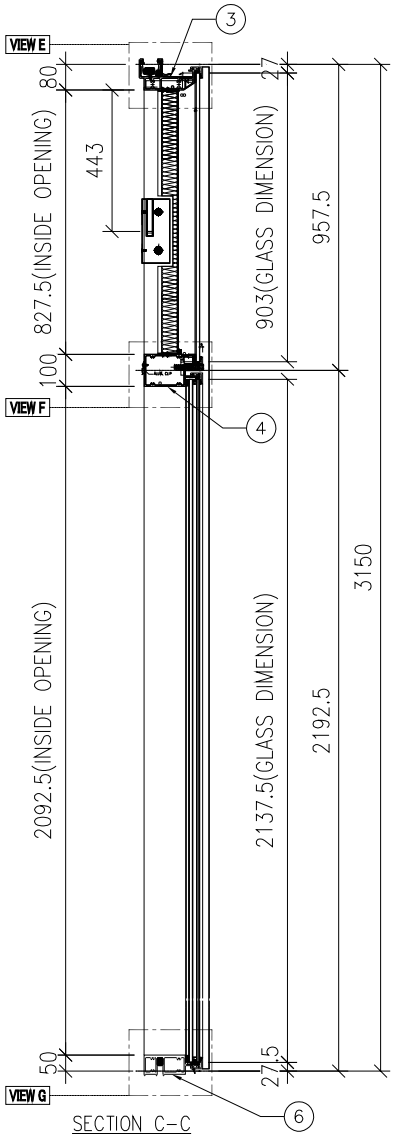


SECTION C-C

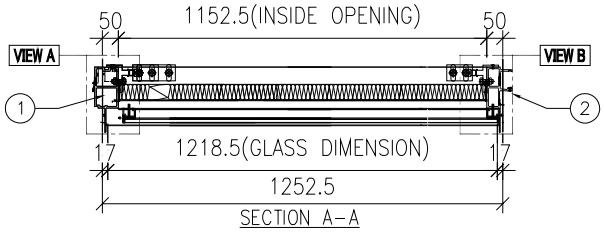


SECTION A-A

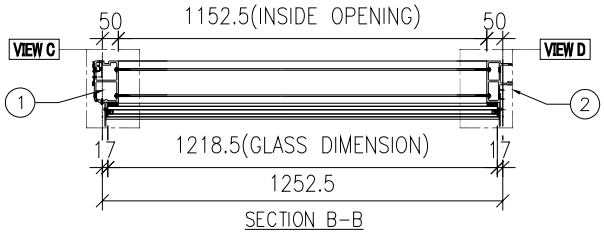


SECTION B-B

| 名稱 | 單元組裝圖 | 制圖 | 陳敏聰 | 2022.04.29 | 修改 | | | |
|---|---|---|---|---|---|---|---|---|
| 材料 | | 復核 | 謝永林 | 2022.05.04 | 日期 | | | |
| 顏色 | JMQ213457(三塗) | 批准 | 胡哥 | | 圖號 | CW-312d | | |

EG－DWG3

美特鋁質 有限公司
MIDI Aluminium Fabricator Ltd.

大樣圖見: CW－312c

| 工程號 | J853 | 地盤 | 延坪道住宅 |
|---|---|---|---|

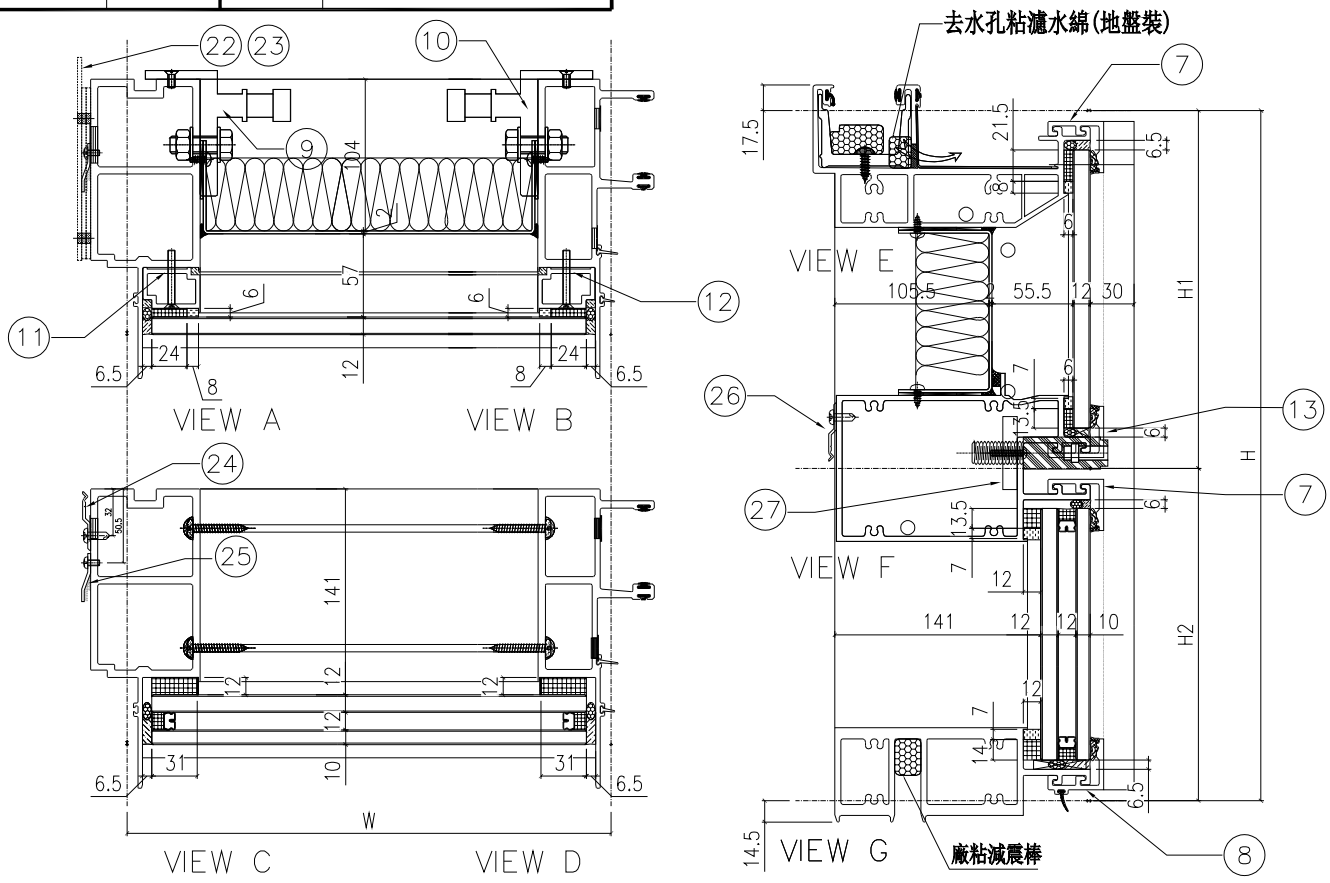


| 分格W | 分格H | 分格H1 | 分格H2 | | | |
|---|---|---|---|---|---|---|
| 1252.5 | 3300 | 957.5 | 2192.5 | | | |
| | | | | | | |
| 序號 | 名稱 | 加工圖號 | 數量 | 長度 | 備註 | 模號 |
| 1 | 梗邊企 | X85975-01aL | 1 | 3307 | | X85975 |
| 2 | 梗公企 | X85971-01a | 1 | 3307 | | X85971 |
| 3 | 頂橫 | X85982-01L-312 | 1 | 1270 | | X85982 |
| 4 | 上梗下梗中橫 | X85983-01-312cR | 1 | 1229.5 | | X85983 |
| 6 | 底橫 | X85981-01-312 | 1 | 1229.5 | | X85981 |
| 7 | 扣蓋（頂） | X85989-03-312 | 2 | 1230.5 | | X85989 |
| 8 | 扣蓋（底） | X85988-03-312 | 1 | 1230.5 | | X85988 |
| 9 | 掛碼 | KM-GM01 | 1 | 200 | | X85998 |
| 10 | 掛碼 | KM-GM02 | 1 | 200 | | X85998 |
| 11 | 梗玻骨(單玻) | X85991-01L | 1 | 862.5 | | X85991 |
| 12 | 梗玻骨(單玻) | X85991-01R | 1 | 862.5 | | X85991 |
| 13 | 扣蓋（吊船） | X85989-03R-311cR | 1 | 1230.5 | | X85989 |
| 22 | 擋水巴 | SS-04 | 2 | 112 | | 3mm鋁板 |
| 23 | 擋水巴 | SS-05 | 1 | 139 | | 3mm鋁板 |
| 24 | Z字碼 | UN-Z02 | 9 | 50 | | |
| 25 | Z字碼 | UN-Z03-02 | 1 | 3140 | | |
| 26 | Z字碼 | UN-Z01 | 3 | 50 | | |
| 27 | 吊船碼鋼巴 | UN-GB01 | 1 | 150 | | |

| 配件清單名稱 | 顏色 | 數量 | 備注 |
|---|---|---|---|
| #10x5/8"圓頭鋼牙 | A4-70 | 24 | 修背板用(300mmC/C) |
| #14x1-1/2"圓頭鋼牙 | A4-70 | 24 | 修橫料 |
| M5x40mm平頭機絲 | A4-70 | 8 | 仝梗玻璃骨用 |
| M5x12mm平頭機絲 | A4-70 | 4 | 固定掛碼到企料上 |
| M12x40mm六角螺栓 | A4-70 | 4 | 企料鋁碼用(配1螺母,1平介,1彈介) |
| 3/16x3/4"圓頭機絲 | A4-70 | 4 | 修擋水巴 |
| #10x5/8"圓頭鋼牙 | A4-70 | 18 | 修Z字碼(每個2料) |
| #10x5/8"圓頭鋼牙 | A4-70 | 11 | 修雙拼Z字碼(300mm c/c) |
| #10x5/8"圓頭鋼牙 | A4-70 | 6 | 修Z字碼(橫料用)每個2料 |

| 名稱 | 單元組裝圖 | 制圖 | 陳敏聰 | 2022.04.29 | 修改 | | | |
|---|---|---|---|---|---|---|---|---|
| 材料 | | 復核 | 謝永林 | 2022.05.04 | 日期 | | | |
| 顏色 | JMQ213457(三塗) | 批准 | 胡哥 | | 圖號 | CW－312c(1) | | |

EG-DWG3

美特鋁質 有限公司
MIDI Aluminium Fabricator Ltd.

大樣圖見: CW-312d

| 工程號 | J853 | 地盤 | 延坪道住宅 |
|---|---|---|---|

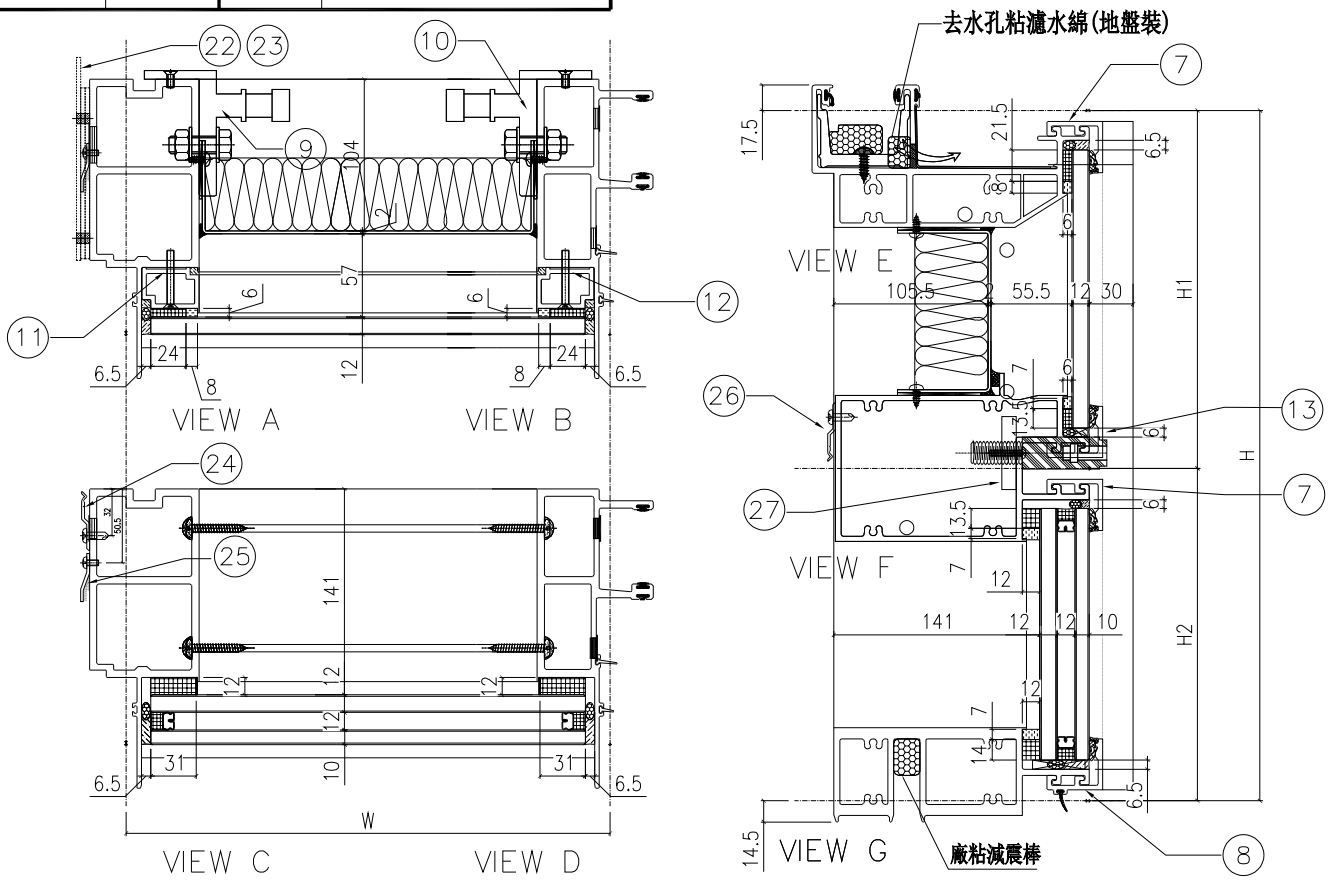


| 分格W | 分格I1 | 分格I11 | 分格I12 | | | |
|---|---|---|---|---|---|---|
| 1252.5 | 3150 | 957.5 | 2192.5 | | | |
| | | | | | | |
| 序號 | 名稱 | 加工圖號 | 數量 | 長度 | 備註 | 模號 |
| 1 | 梗邊企 | X85975-01L | 1 | 3157 | | X85975 |
| 2 | 梗公企 | X85971-01 | 1 | 3157 | | X85971 |
| 3 | 頂橫 | X85982-01L-312 | 1 | 1270 | | X85982 |
| 4 | 上梗下梗中橫 | X85983-01-312dR | 1 | 1229.5 | | X85983 |
| 6 | 底橫 | X85981-01-312 | 1 | 1229.5 | | X85981 |
| 7 | 扣蓋（頂） | X85989-03-312 | 2 | 1230.5 | | X85989 |
| 8 | 扣蓋（底） | X85988-03-312 | 1 | 1230.5 | | X85988 |
| 9 | 掛碼 | KM-GM01 | 1 | 200 | | X85998 |
| 10 | 掛碼 | KM-GM02 | 1 | 200 | | X85998 |
| 11 | 梗玻骨(單玻) | X85991-01L | 1 | 862.5 | | X85991 |
| 12 | 梗玻骨(單玻) | X85991-01R | 1 | 862.5 | | X85991 |
| 13 | 扣蓋（吊船） | X85989-03R-311dR | 1 | 1230.5 | | X85989 |
| 22 | 擋水巴 | SS-04 | 2 | 112 | | 3mm鋁板 |
| 23 | 擋水巴 | SS-05 | 1 | 139 | | 3mm鋁板 |
| 24 | Z字碼 | UN-Z02 | 9 | 50 | | |
| 25 | Z字碼 | UN-Z03-01 | 1 | 2990 | | |
| 26 | Z字碼 | UN-Z01 | 3 | 50 | | |
| 27 | 吊船碼鋼巴 | UN-GB01 | 1 | 150 | | |

| 配件清單名稱 | 顏色 | 數量 | 備注 |
|---|---|---|---|
| #10x5/8"圓頭鋼牙 | A4-70 | 24 | 修背板用(300mmC/C) |
| #14x1-1/2"圓頭鋼牙 | A4-70 | 24 | 修橫料 |
| M5x40mm平頭機絲 | A4-70 | 8 | 企梗玻璃骨用 |
| M5x12mm平頭機絲 | A4-70 | 4 | 固定掛碼到企料上 |
| M12x40mm六角螺栓 | A4-70 | 4 | 企料鋁碼用(配1螺母,1平介,1彈介) |
| 3/16x3/4"圓頭機絲 | A4-70 | 4 | 修擋水巴 |
| #10x5/8"圓頭鋼牙 | A4-70 | 18 | 修Z字碼(每個2料) |
| #10x5/8"圓頭鋼牙 | A4-70 | 11 | 修雙拼Z字碼(300mm c/c) |
| #10x5/8"圓頭鋼牙 | A4-70 | 6 | 修Z字碼(橫料用)每個2料 |

| 名稱 | 單元組裝圖 | 制圖 | 陳敏聰 | 2022.04.29 | 修改 | | | |
|---|---|---|---|---|---|---|---|---|
| 材料 | | 復核 | 謝永林 | 2022.05.04 | 日期 | | | |
| 顏色 | JMQ213457(三塗) | 批准 | 胡哥 | | 圖號 | CW-312d(1) | | |

EG－DWG3

美特鋁質 有限公司
MIDI Aluminium Fabricator Ltd.

| 工程號 | J853 | 地盤 | 延坪道住宅 |
|---|---|---|---|

| 圖號 | 層數 | 數量 | 總數 | 樓層 | 使用位置 |
|---|---|---|---|---|---|
| CW－313 | 14 | 1 | 14 | 6F－15F,17F－22F | J853－SD－CW－4305 |

節點圖見: CW－313(1)

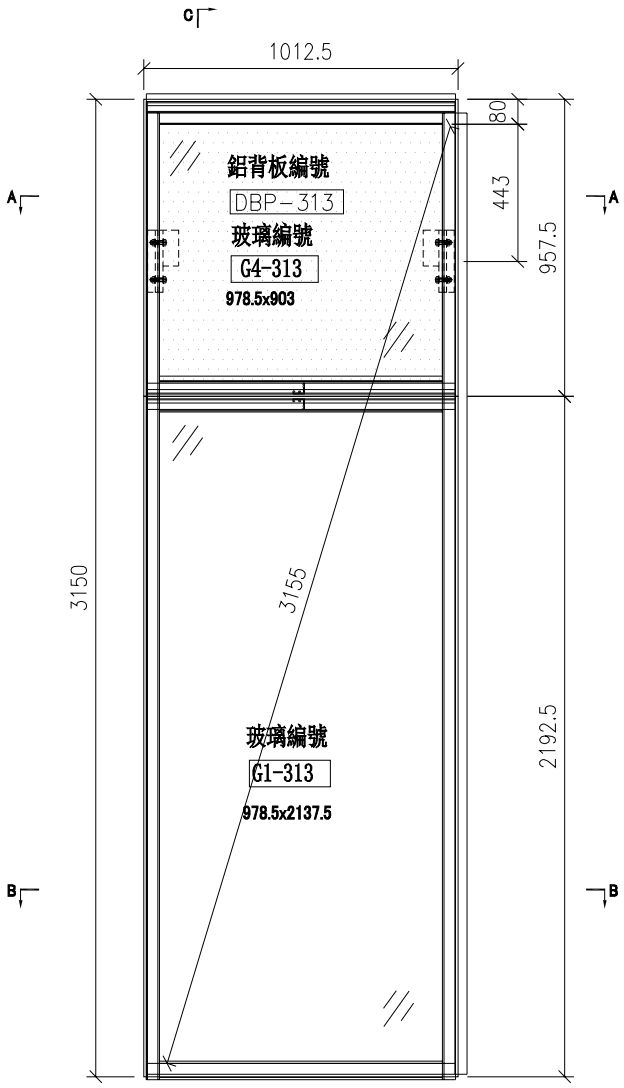


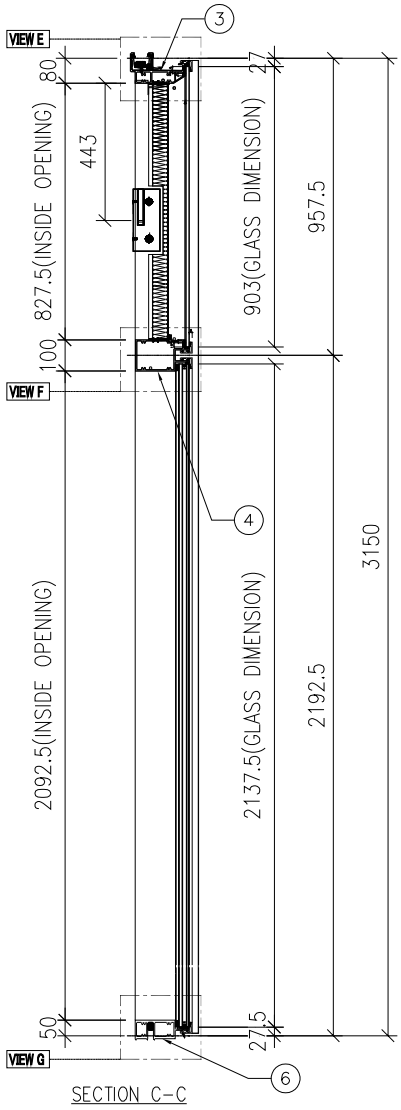


SECTION C－C

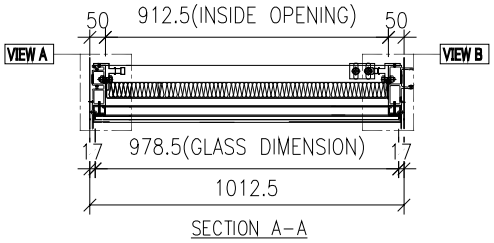


SECTION A－A

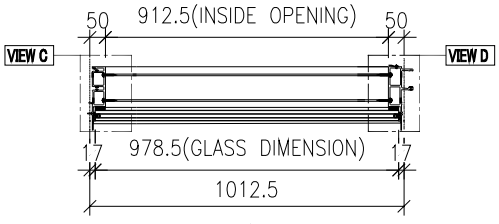


SECTION B－B

| 名稱 | 單元組裝圖 | 制圖 | 陳敏聰 | 2022.04.29 | 修改 | | | |
|---|---|---|---|---|---|---|---|---|
| 材料 | | 復核 | 謝永林 | 2022.05.04 | 日期 | | | |
| 顏色 | JMQ213457(三塗) | 批准 | 胡哥 | | 圖號 | CW－313 | | |

EG－DWG3

美特鋁質 有限公司
MIDI Aluminium Fabricator Ltd.

| 工程號 | J853 | 地盤 | 延坪道住宅 |
|---|---|---|---|

| 圖號 | 層數 | 數量 | 總數 | 樓層 | 使用位置 |
|---|---|---|---|---|---|
| CW－313b | 1 | 1 | 1 | 23F | J853－SD－CW－4305 |

節點圖見: CW－313b(1)

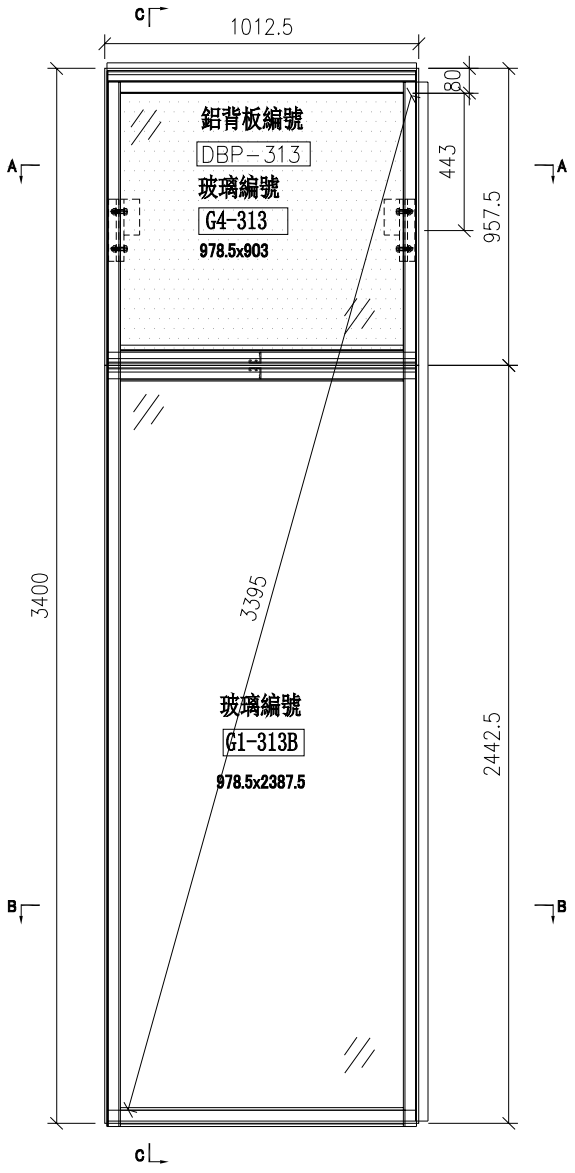


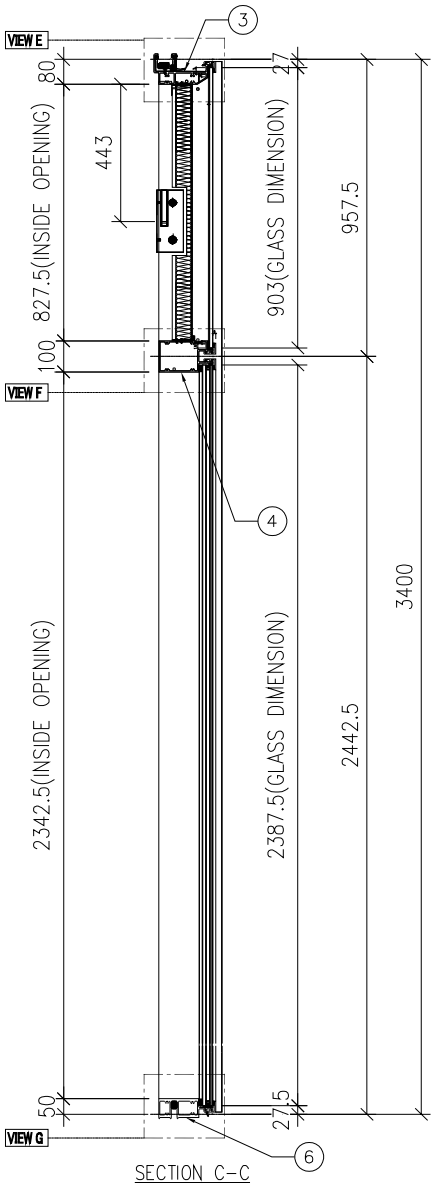


SECTION C－C

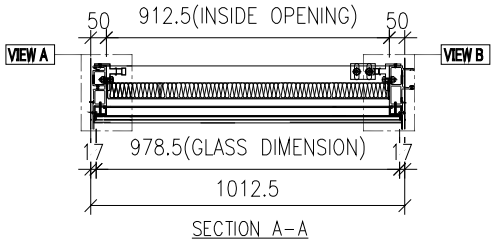


SECTION A－A

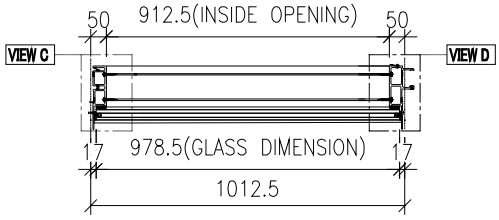


SECTION B－B

| 名稱 | 單元組裝圖 | 制圖 | 陳敏聰 | 2022.04.29 | 修改 | | | |
|---|---|---|---|---|---|---|---|---|
| 材料 | | 復核 | 謝永林 | 2022.05.04 | 日期 | | | |
| 顏色 | JMQ213457(三塗) | 批准 | 胡哥 | | 圖號 | CW－313b | | |

# EG-DWG3

美特鋁質 有限公司
MIDI Aluminium Fabricator Ltd.

| 工程號 | J853 | 地盤 | 延坪道住宅 |
|---|---|---|---|

| 圖號 | 層數 | 數量 | 總數 | 樓層 | 使用位置 |
|---|---|---|---|---|---|
| CW-313a | 3 | 1 | 3 | 5F,16F,25F | J853-SD-CW-4305 |

節點圖見: CW-313a(1)

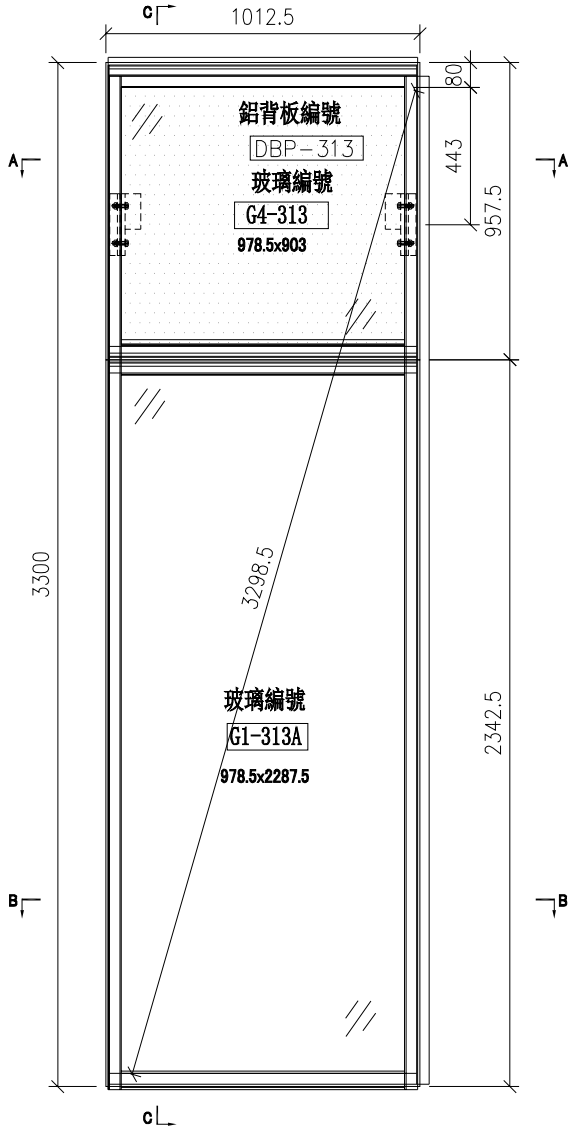


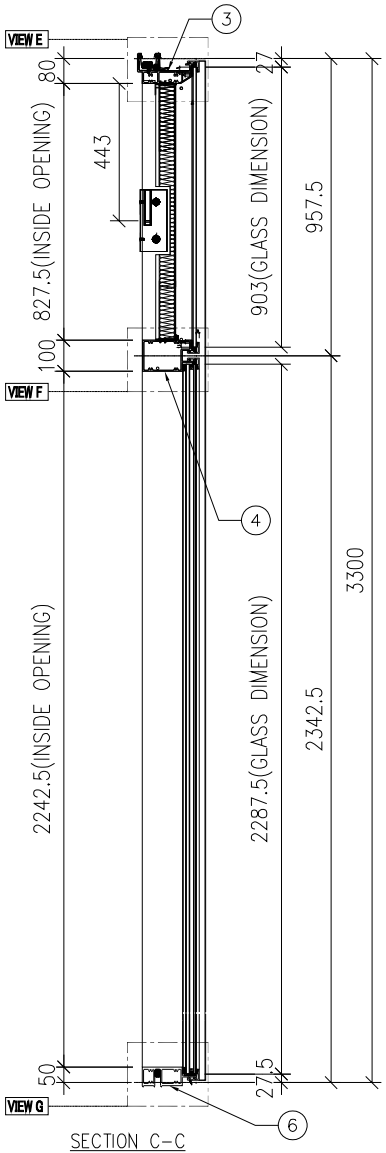


SECTION C-C

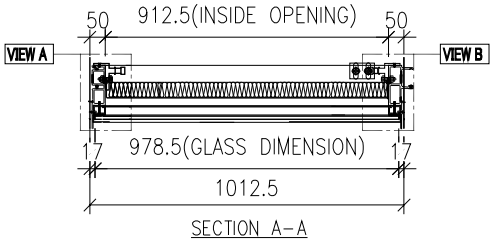


SECTION A-A

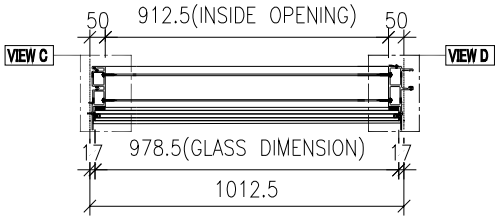


SECTION B-B

| 名稱 | 單元組裝圖 | 制圖 | 陳敏聰 | 2022.04.29 | 修改 | | | |
|---|---|---|---|---|---|---|---|---|
| 材料 | | 復核 | 謝永林 | 2022.05.04 | 日期 | | | |
| 顏色 | JMQ213457(三塗) | 批准 | 胡哥 | | 圖號 | CW-313a | | |

EG—DWG3

美特鋁質 有限公司
MIDI Aluminium Fabricator Ltd.

大樣圖見: CW—313b

| 工程號 | J853 | 地盤 | 延坪道住宅 |
|---|---|---|---|

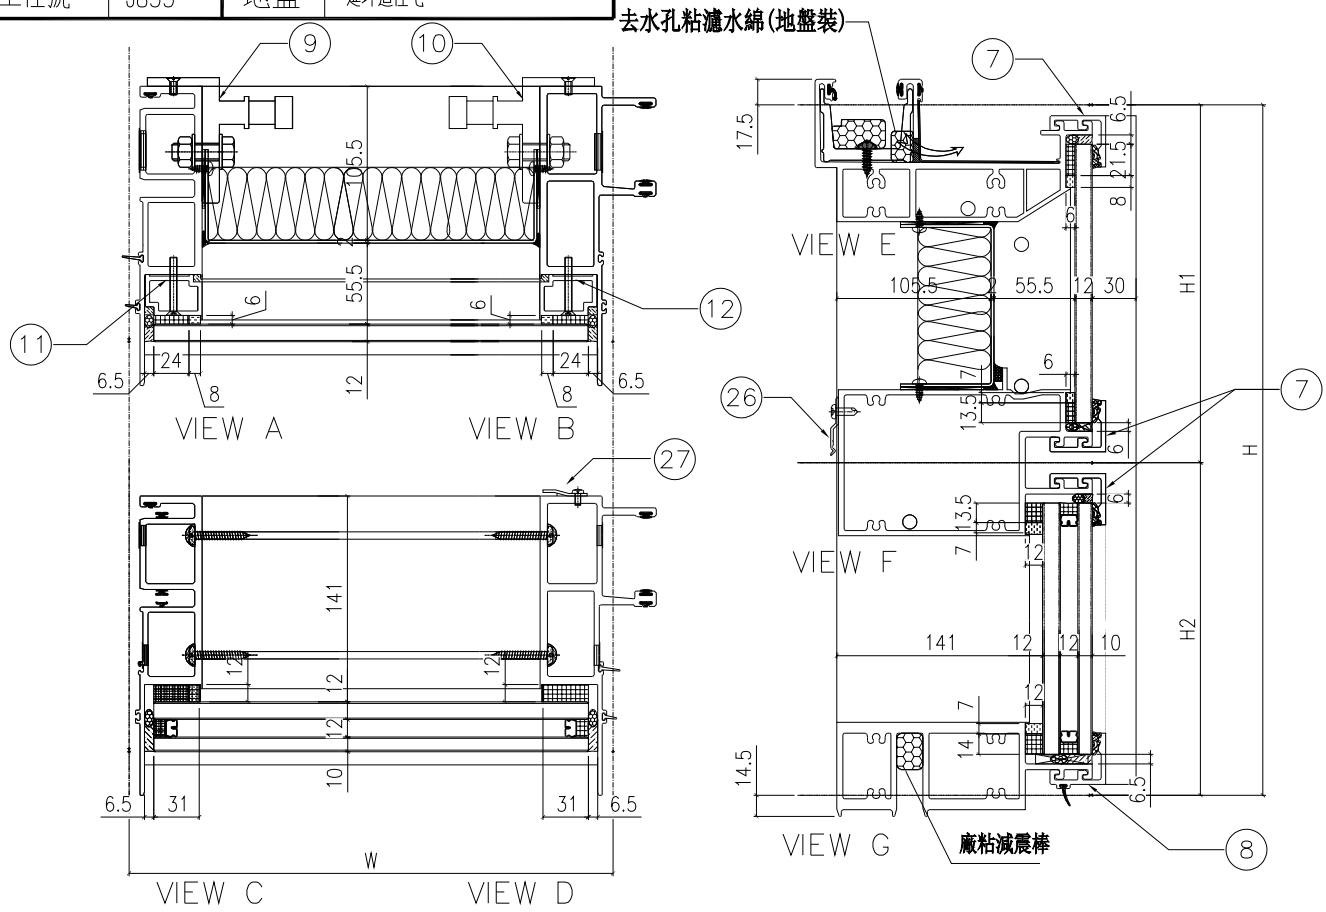


| 配件清單名稱 | 顏色 | 數量 | 備注 |
|---|---|---|---|
| #10x5/8"圓頭鋼牙 | A4-70 | 24 | 修背板川(300mmC/C) |
| #14x1-1/2"圓頭鋼牙 | A4-70 | 24 | 修橫料 |
| M5x40mm平頭機絲 | A4-70 | 8 | 全梗玻璃骨用 |
| M5x12mm平頭機絲 | A4-70 | 4 | 固定掛碼到企料上 |
| M12x40mm六角螺栓 | A4-70 | 4 | 企料鋁碼用(配1螺母,1平介,1彈介) |
| 3/16x3/4"圓頭機絲 | A4-70 | 4 | 修擋水巴 |
| #10x5/8"圓頭鋼牙 | A4-70 | 18 | 修Z字碼(每個2料) |
| #10x5/8"圓頭鋼牙 | A4-70 | 8 | 修Z字碼(橫料川)每個2料 |
| | | | |

| 分格W | 分格H | 分格H1 | 分格H2 | | | |
|---|---|---|---|---|---|---|
| 1012.5 | 3400 | 957.5 | 2442.5 | | | |
| | | | | | | |
| 序號 | 名稱 | 加工圖號 | 數量 | 長度 | 備註 | 模號 |
| 1 | 梗母企 | X85972-01b | 1 | 3407 | | X85972 |
| 2 | 梗公企 | X85971-02b | 1 | 3407 | | X85971 |
| 3 | 頂橫 | X85982-01-313 | 1 | 997.5 | | X85982 |
| 4 | 上梗下梗中橫 | X85983-01-313 | 1 | 989.5 | | X85983 |
| 6 | 底橫 | X85981-01-313 | 1 | 989.5 | | X85981 |
| 7 | 扣蓋（頂） | X85989-03-313 | 3 | 990.5 | | X85989 |
| 8 | 扣蓋（底） | X85988-03-313 | 1 | 990.5 | | X85988 |
| 9 | 掛碼 | KM-GM01 | 1 | 200 | | X85998 |
| 10 | 掛碼 | KM-GM02 | 1 | 200 | | X85998 |
| 11 | 梗玻骨(單玻) | X85991-01L | 1 | 862.5 | | X85991 |
| 12 | 梗玻骨(單玻) | X85991-01R | 1 | 862.5 | | X85991 |
| 26 | Z字碼 | UN-Z01 | 4 | 50 | | |
| 27 | Z字碼 | UN-Z04 | 8 | 50 | | |

| 名稱 | 單元組裝圖 | 制圖 | 陳敏聰 | 2022.04.29 | 修改 | | | |
|---|---|---|---|---|---|---|---|---|
| 材料 | | 復核 | 謝永林 | 2022.05.04 | 日期 | | | |
| 顏色 | JMQ213457(三塗) | 批准 | 胡哥 | | 圖號 | CW-313b(1) | | |

EG—DWG3

美特鋁質 有限公司
MIDI Aluminium Fabricator Ltd.

大樣圖見: CW—313

| 工程號 | J853 | 地盤 | 延坪道住宅 |
|---|---|---|---|

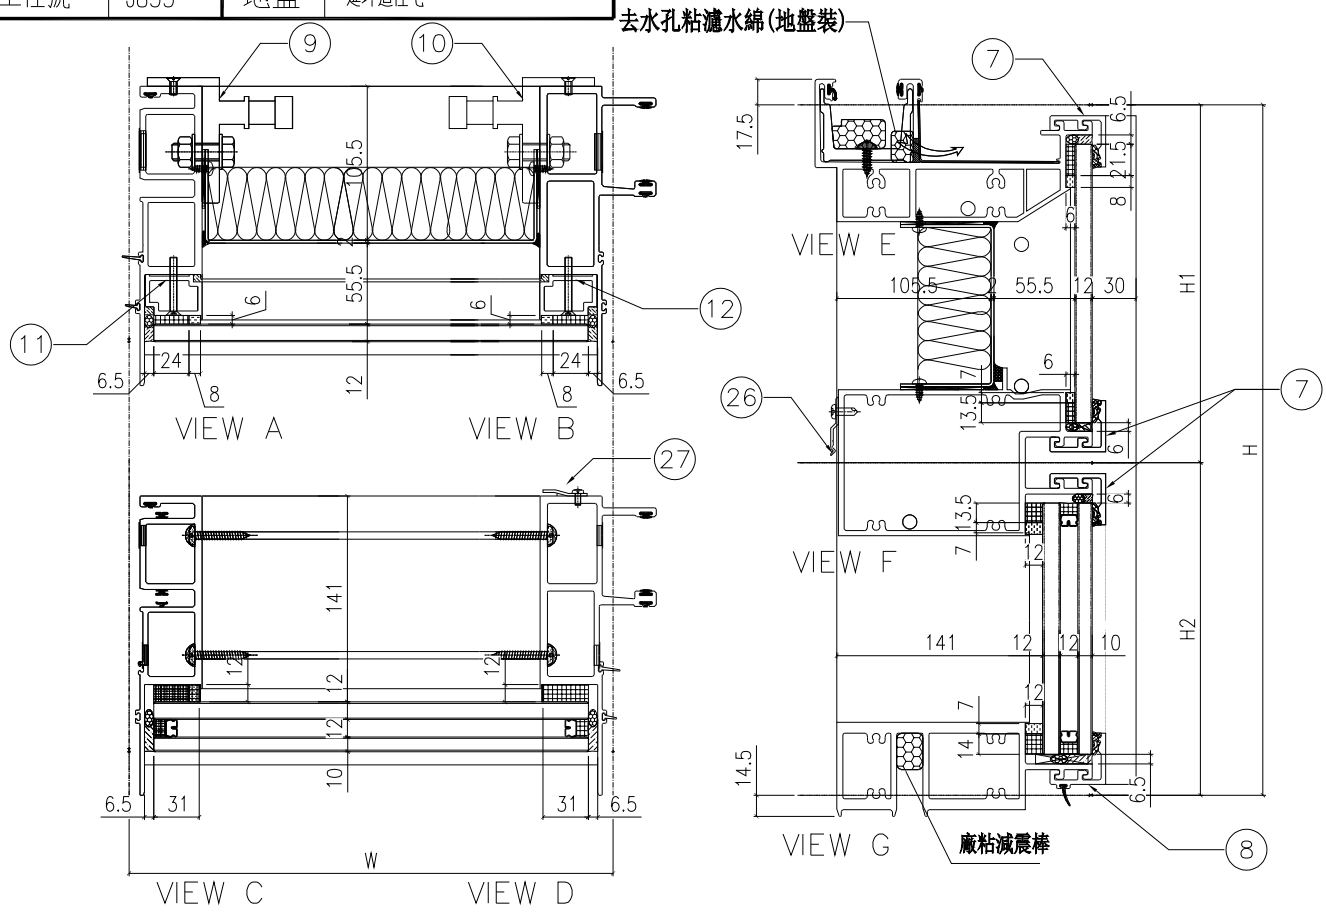


| 配件清單名稱 | 顏色 | 數量 | 備注 |
|---|---|---|---|
| #10x5/8"圓頭鋼牙 | A4-70 | 24 | 修背板川(300mmC/C) |
| #14x1-1/2"圓頭鋼牙 | A4-70 | 24 | 修橫料 |
| M5x40mm平頭機絲 | A4-70 | 8 | 全梗玻璃骨用 |
| M5x12mm平頭機絲 | A4-70 | 4 | 固定掛碼到企料上 |
| M12x40mm六角螺栓 | A4-70 | 4 | 企料鋁碼用(配1螺母,1平介,1彈介) |
| 3/16x3/4"圓頭機絲 | A4-70 | 4 | 修擋水巴 |
| #10x5/8"圓頭鋼牙 | A4-70 | 18 | 修Z字碼(每個2料) |
| #10x5/8"圓頭鋼牙 | A4-70 | 8 | 修Z字碼(橫料川)每個2料 |
| | | | |

| 分格W | 分格H | 分格H1 | 分格H2 | | | |
|---|---|---|---|---|---|---|
| 1012.5 | 3150 | 957.5 | 2192.5 | | | |
| | | | | | | |
| 序號 | 名稱 | 加工圖號 | 數量 | 長度 | 備註 | 模號 |
| 1 | 梗母企 | X85972-01 | 1 | 3157 | | X85972 |
| 2 | 梗公企 | X85971-02 | 1 | 3157 | | X85971 |
| 3 | 頂橫 | X85982-01-313 | 1 | 997.5 | | X85982 |
| 4 | 上梗下梗中橫 | X85983-01-313 | 1 | 989.5 | | X85983 |
| 6 | 底橫 | X85981-01-313 | 1 | 989.5 | | X85981 |
| 7 | 扣蓋（頂） | X85989-03-313 | 3 | 990.5 | | X85989 |
| 8 | 扣蓋（底） | X85988-03-313 | 1 | 990.5 | | X85988 |
| 9 | 掛碼 | KM-GM01 | 1 | 200 | | X85998 |
| 10 | 掛碼 | KM-GM02 | 1 | 200 | | X85998 |
| 11 | 梗玻骨(單玻) | X85991-01L | 1 | 862.5 | | X85991 |
| 12 | 梗玻骨(單玻) | X85991-01R | 1 | 862.5 | | X85991 |
| 26 | Z字碼 | UN-Z01 | 4 | 50 | | |
| 27 | Z字碼 | UN-Z04 | 8 | 50 | | |

| 名稱 | 單元組裝圖 | 制圖 | 陳敏聰 | 2022.04.29 | 修改 | | | |
|---|---|---|---|---|---|---|---|---|
| 材料 | | 復核 | 謝永林 | 2022.05.04 | 日期 | | | |
| 顏色 | JMQ213457(三塗) | 批准 | 胡哥 | | 圖號 | CW-313(1) | | |

EG—DWG3

美特鋁質 有限公司
MIDI Aluminium Fabricator Ltd.

大樣圖見: CW—313a

| 工程號 | J853 | 地盤 | 延坪道住宅 |
|---|---|---|---|

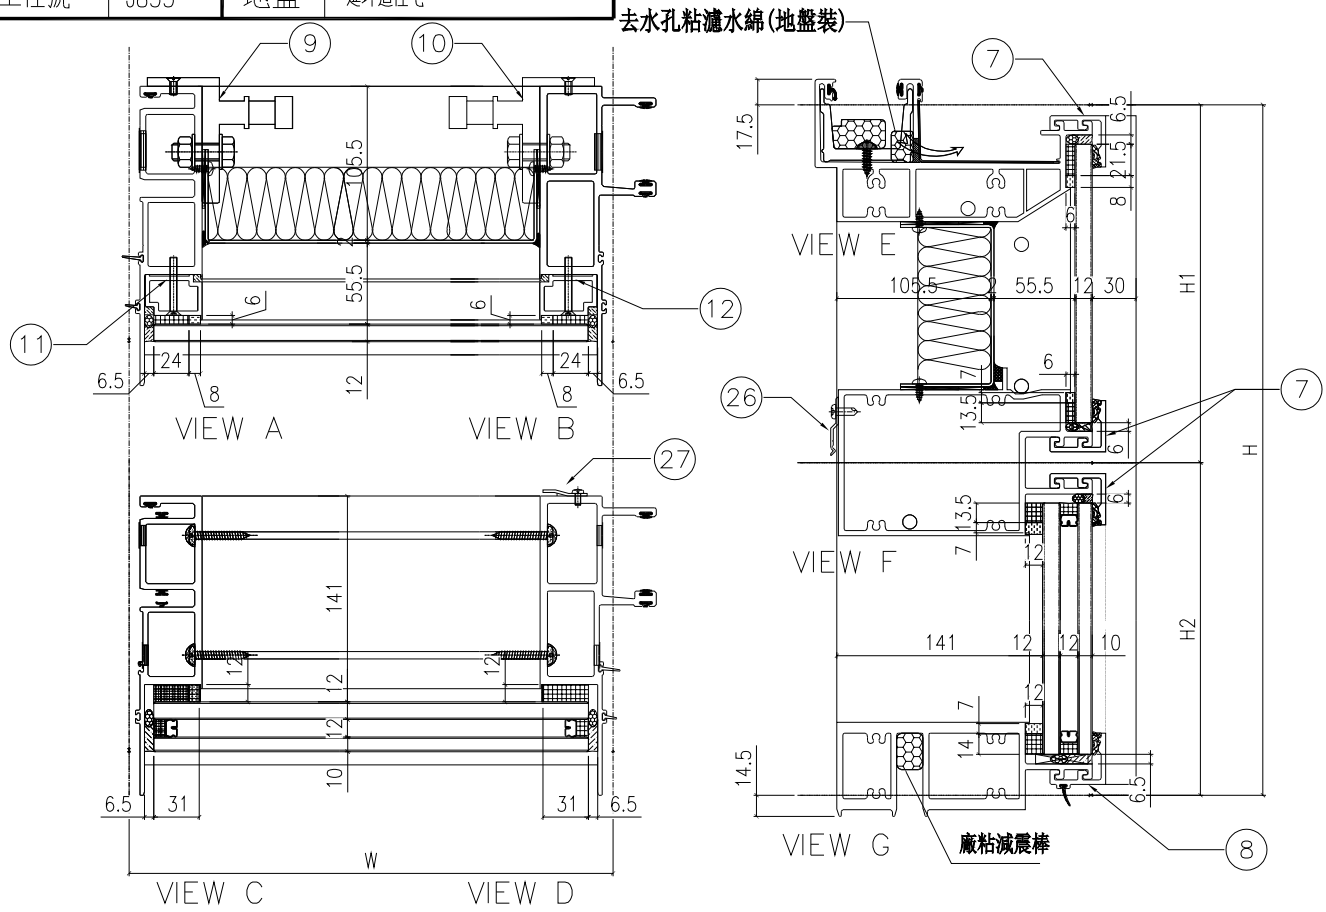


| 配件清單名稱 | 顏色 | 數量 | 備注 |
|---|---|---|---|
| #10x5/8"圓頭鋼牙 | A4-70 | 24 | 修背板川(300mmC/C) |
| #14x1-1/2"圓頭鋼牙 | A4-70 | 24 | 修橫料 |
| M5x40mm平頭機絲 | A4-70 | 8 | 全梗玻璃骨用 |
| M5x12mm平頭機絲 | A4-70 | 4 | 固定掛碼到企料上 |
| M12x40mm六角螺栓 | A4-70 | 4 | 企料鋁碼用(配1螺母,1平介,1彈介) |
| 3/16x3/4"圓頭機絲 | A4-70 | 4 | 修擋水巴 |
| #10x5/8"圓頭鋼牙 | A4-70 | 18 | 修Z字碼(每個2料) |
| #10x5/8"圓頭鋼牙 | A4-70 | 8 | 修Z字碼(橫料川)每個2料 |
| | | | |

| 分格W | 分格H | 分格H1 | 分格H2 | | | |
|---|---|---|---|---|---|---|
| 1012.5 | 3300 | 957.5 | 2342.5 | | | |
| | | | | | | |
| 序號 | 名稱 | 加工圖號 | 數量 | 長度 | 備註 | 模號 |
| 1 | 梗母企 | X85972-01a | 1 | 3307 | | X85972 |
| 2 | 梗公企 | X85971-02a | 1 | 3307 | | X85971 |
| 3 | 頂橫 | X85982-01-313 | 1 | 997.5 | | X85982 |
| 4 | 上梗下梗中橫 | X85983-01-313 | 1 | 989.5 | | X85983 |
| 6 | 底橫 | X85981-01-313 | 1 | 989.5 | | X85981 |
| 7 | 扣蓋（頂） | X85989-03-313 | 3 | 990.5 | | X85989 |
| 8 | 扣蓋（底） | X85988-03-313 | 1 | 990.5 | | X85988 |
| 9 | 掛碼 | KM-GM01 | 1 | 200 | | X85998 |
| 10 | 掛碼 | KM-GM02 | 1 | 200 | | X85998 |
| 11 | 梗玻骨(單玻) | X85991-01L | 1 | 862.5 | | X85991 |
| 12 | 梗玻骨(單玻) | X85991-01R | 1 | 862.5 | | X85991 |
| 26 | Z字碼 | UN-Z01 | 4 | 50 | | |
| 27 | Z字碼 | UN-Z04 | 8 | 50 | | |

| 名稱 | 單元組裝圖 | 制圖 | 陳敏聰 | 2022.04.29 | 修改 | | | |
|---|---|---|---|---|---|---|---|---|
| 材料 | | 復核 | 謝永林 | 2022.05.04 | 日期 | | | |
| 顏色 | JMQ213457(三塗) | 批准 | 胡哥 | | 圖號 | CW-313a(1) | | |

EG－DWG3

美特鋁質 有限公司
MIDI Aluminium Fabricator Ltd.

| 圖號 | 層數 | 數量 | 總數 | 樓層 | 使用位置 |
|---|---|---|---|---|---|
| CW－314 | 13 | 1 | 13 | 6F－15F,17F－21F | J853－SD－CW－4305 |

節點圖見: CW－314(1)

| 工程號 | J853 | 地盤 | 延坪道住宅 |
|---|---|---|---|

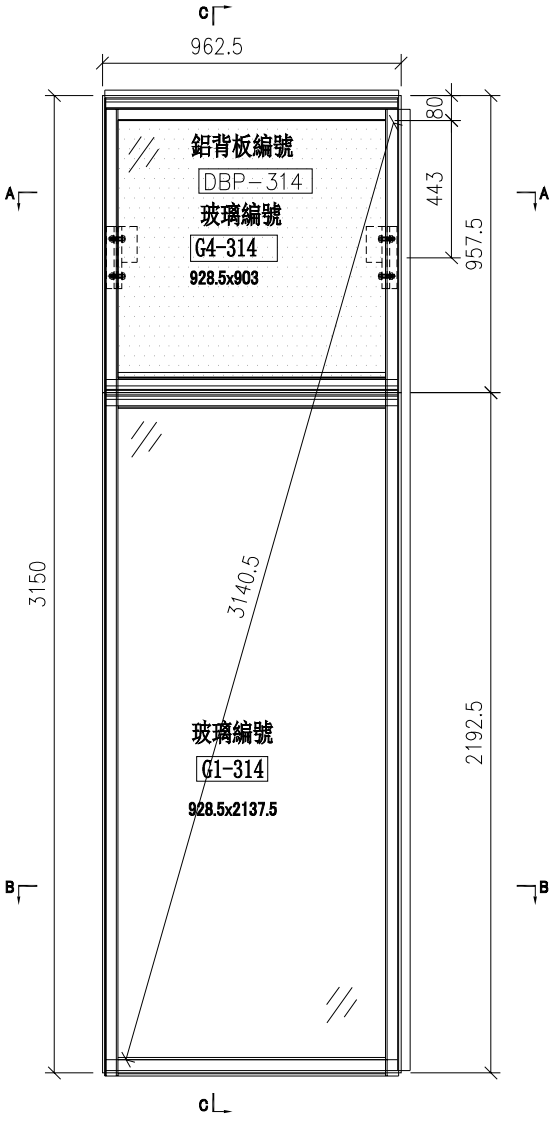


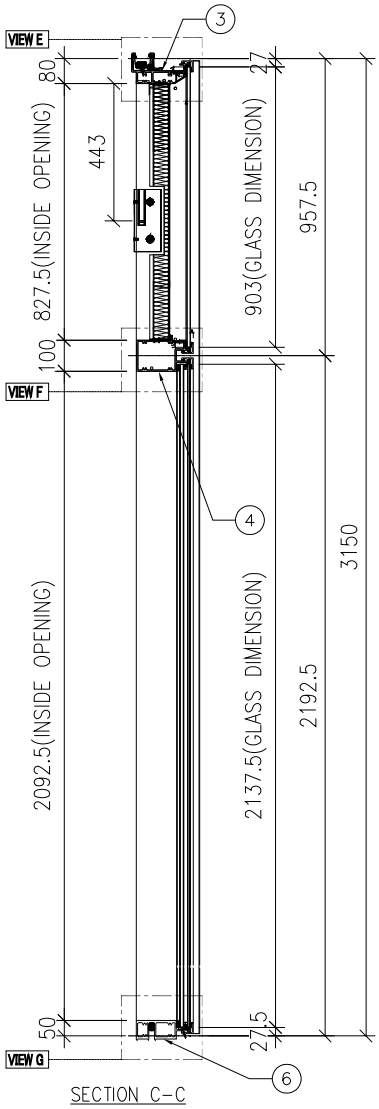


SECTION C－C

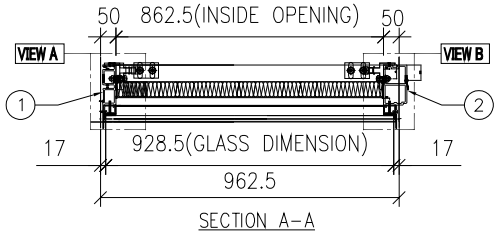


SECTION A－A

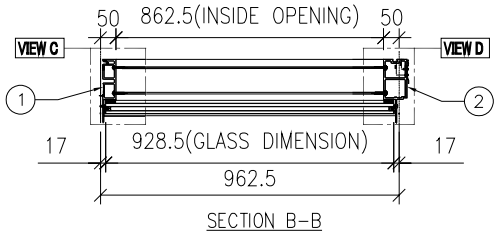


SECTION B－B

| 名稱 | 單元組裝圖 | 制圖 | 陳敏聰 | 2022.04.29 | 修改 | | | |
|---|---|---|---|---|---|---|---|---|
| 材料 | | 復核 | 謝永林 | 2022.05.04 | 日期 | | | |
| 顏色 | JMQ213457(三塗) | 批准 | 胡哥 | | 圖號 | CW－314 | | |

EG－DWG3

美特鋁質 有限公司
MIDI Aluminium Fabricator Ltd.

| 工程號 | J853 | 地盤 | 延坪道住宅 |
|---|---|---|---|

| 圖號 | 層數 | 數量 | 總數 | 樓層 | 使用位置 |
|---|---|---|---|---|---|
| CW－314a | 2 | 1 | 2 | 5F,25F | J853－SD－CW－4305 |

節點圖見: CW－314a(1)

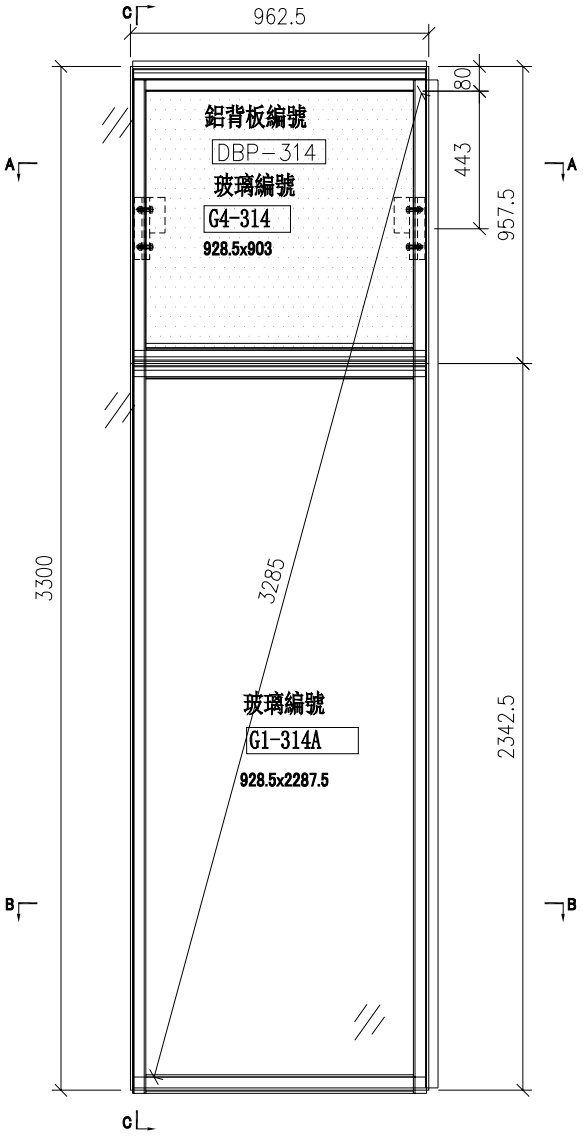


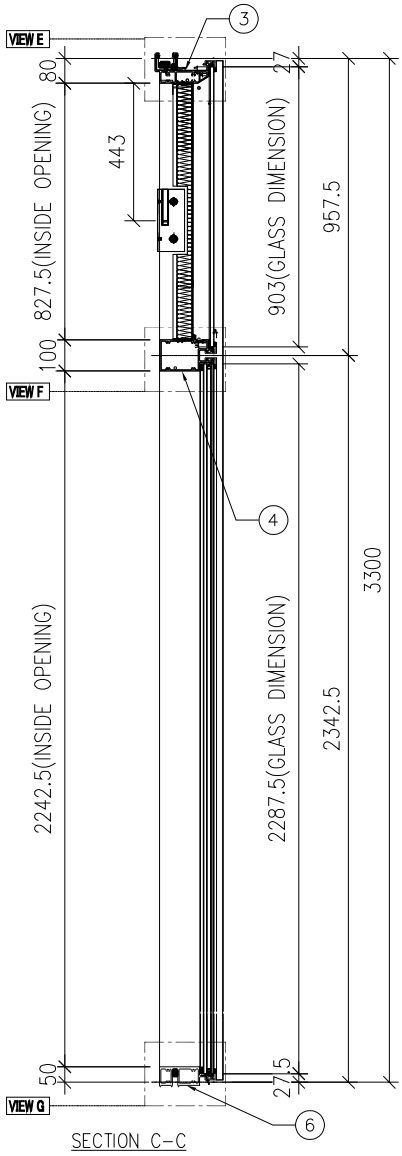


SECTION C－C

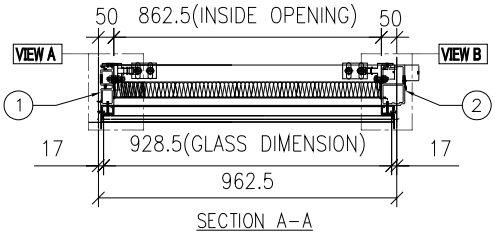


SECTION A－A

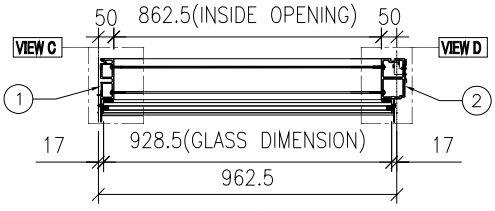


SECTION B－B

| 名稱 | 單元組裝圖 | 制圖 | 陳敏聰 | 2022.04.29 | 修改 | | | |
|---|---|---|---|---|---|---|---|---|
| 材料 | | 復核 | 謝永林 | 2022.05.04 | 日期 | | | |
| 顏色 | JMQ213457(三塗) | 批准 | 胡哥 | | 圖號 | CW－314a | | |

EG－DWG3

美特鋁質 有限公司
MIDI Aluminium Fabricator Ltd.

| 圖號 | 層數 | 數量 | 總數 | 樓層 | 使用位置 |
|---|---|---|---|---|---|
| CW－314b | 1 | 1 | 1 | 23F | J853－SD－CW－4305 |

節點圖見: CW－314b(1)

| 工程號 | J853 | 地盤 | 延坪道住宅 |
|---|---|---|---|

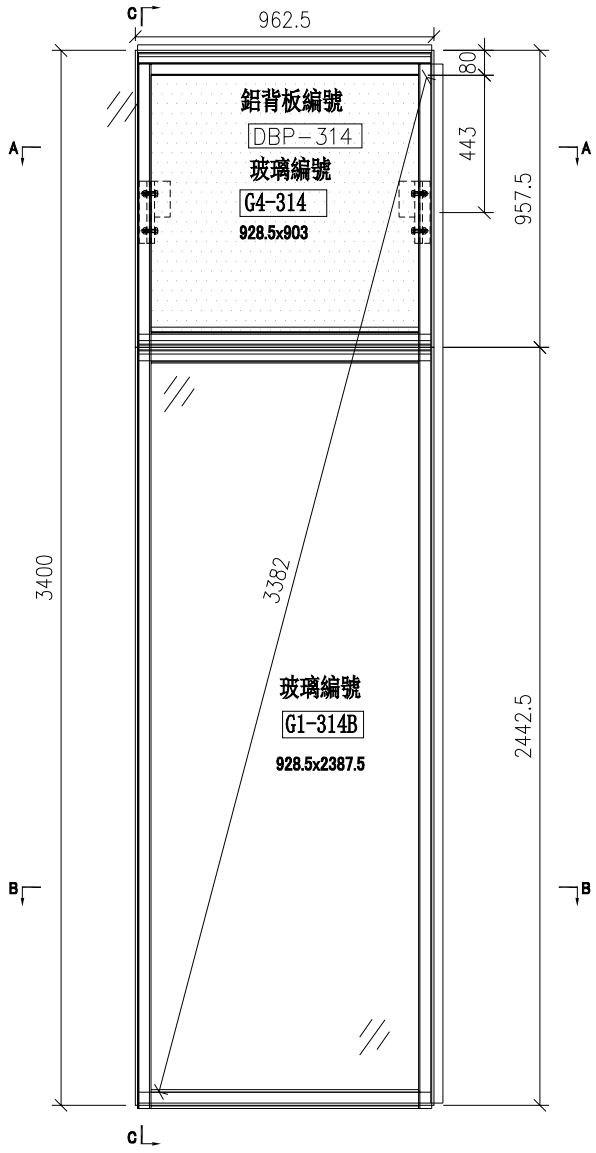


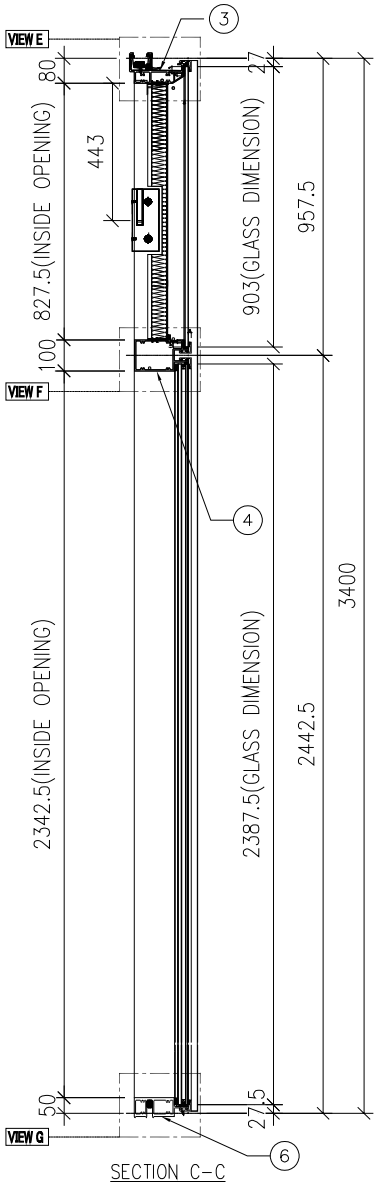


SECTION C－C

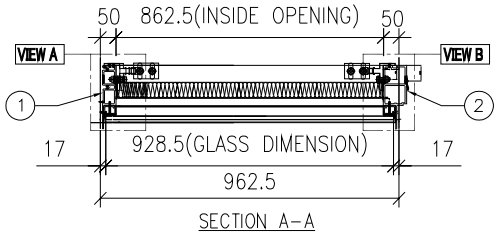


SECTION A－A

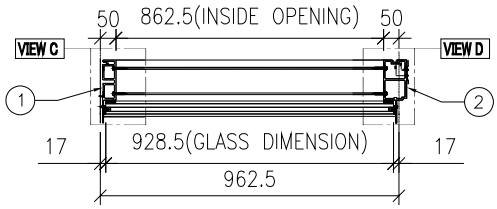


SECTION B－B

| 名稱 | 單元組裝圖 | 制圖 | 陳敏聰 | 2022.04.29 | 修改 | | | |
|---|---|---|---|---|---|---|---|---|
| 材料 | | 復核 | 謝永林 | 2022.05.04 | 日期 | | | |
| 顏色 | JMQ213457(三塗) | 批准 | 胡哥 | | 圖號 | CW－314b | | |

EG－DWG3

美特鋁質 有限公司
MIDI Aluminium Fabricator Ltd.

大樣圖見: CW－314

| 工程號 | J853 | 地盤 | 延坪道住宅 |
|---|---|---|---|

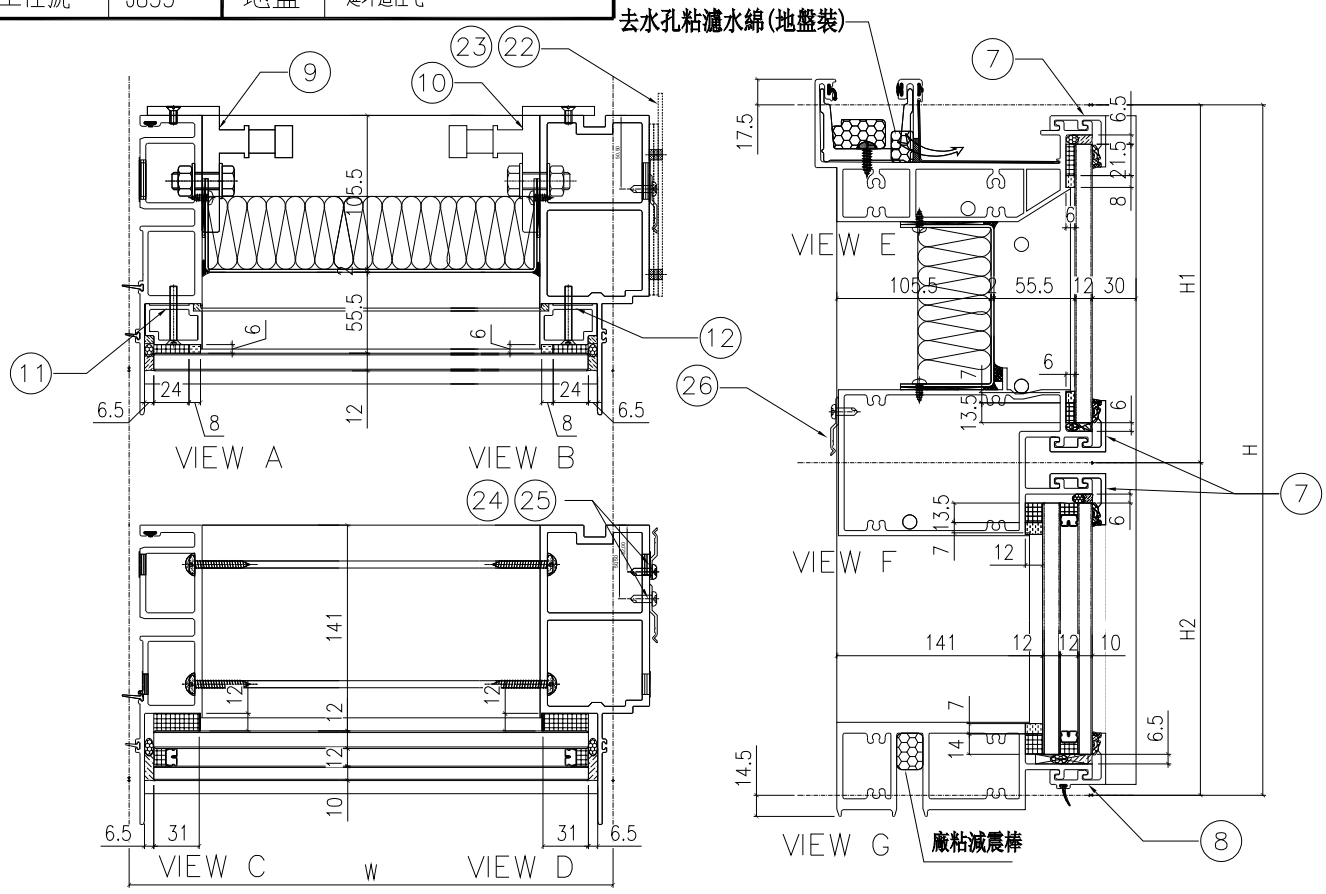


| 配件清單名稱 | 顏色 | 數量 | 備注 |
|---|---|---|---|
| #10x5/8"圓頭鋼牙 | A4-70 | 24 | 修背板用(300mmC/C) |
| #14x1-1/2"圓頭鋼牙 | A4-70 | 24 | 修橫料 |
| M5x40mm半頭機絲 | A4-70 | 8 | 全梗玻璃骨用 |
| M5x12mm半頭機絲 | A4-70 | 4 | 固定掛碼到企料上 |
| M12x40mm六角螺栓 | A4-70 | 4 | 企料鋁碼用(配1螺母,1平介,1彈介) |
| 3/16x3/4"圓頭機絲 | A4-70 | 4 | 修擋水巴 |
| #10x5/8"圓頭鋼牙 | A4-70 | 16 | 修Z字碼(每個2料) |
| #10x5/8"圓頭鋼牙 | A4-70 | 11 | 修雙拼Z字碼(300mm c/c) |
| #10x5/8"圓頭鋼牙 | A4-70 | 8 | 修Z字碼(橫料用)每個2料 |

| 分格W | 分格H | 分格H1 | 分格H2 | | | |
|---|---|---|---|---|---|---|
| 962.5 | 3150 | 957.5 | 2192.5 | | | |
| | | | | | | |
| 序號 | 名稱 | 加工圖號 | 數量 | 長度 | 備註 | 模號 |
| 1 | 梗母企 | X85972-01 | 1 | 3157 | | X85972 |
| 2 | 梗邊企 | X85975-01R | 1 | 3157 | | X85975 |
| 3 | 頂橫 | X85982-01R-314 | 1 | 980 | | X85982 |
| 4 | 上梗下梗中橫 | X85983-01-314 | 1 | 939.5 | | X85983 |
| 6 | 底橫 | X85981-01-314 | 1 | 939.5 | | X85981 |
| 7 | 扣蓋（頂） | X85989-03-314 | 3 | 940.5 | | X85989 |
| 8 | 扣蓋（底） | X85988-03-314 | 1 | 940.5 | | X85988 |
| 9 | 掛碼 | KM-GM01 | 1 | 200 | | X85998 |
| 10 | 掛碼 | KM-GM02 | 1 | 200 | | X85998 |
| 11 | 梗玻骨(單玻) | X85991-01L | 1 | 862.5 | | X85991 |
| 12 | 梗玻骨(單玻) | X85991-01R | 1 | 862.5 | | X85991 |
| 22 | 擋水巴 | SS-04 | 2 | 112 | | 3mm鋁板 |
| 23 | 擋水巴 | SS-05 | 1 | 139 | | 3mm鋁板 |
| 24 | Z字碼 | UN-Z02 | 8 | 50 | | |
| 25 | Z字碼 | UN-Z03-01 | 1 | 2990 | | |
| 26 | Z字碼 | UN-Z01 | 4 | 50 | | |

| 名稱 | 單元組裝圖 | 制圖 | 陳敏聰 | 2022.04.29 | 修改 | | | |
|---|---|---|---|---|---|---|---|---|
| 材料 | | 復核 | 謝永林 | 2022.05.04 | 日期 | | | |
| 顏色 | JMQ213457(三塗) | 批准 | 胡哥 | | 圖號 | CW-314(1) | | |

EG-DWG3

美特鋁質 有限公司
MIDI Aluminium Fabricator Ltd.

大樣圖見: CW-314a

| 工程號 | J853 | 地盤 | 延坪道住宅 |
|---|---|---|---|

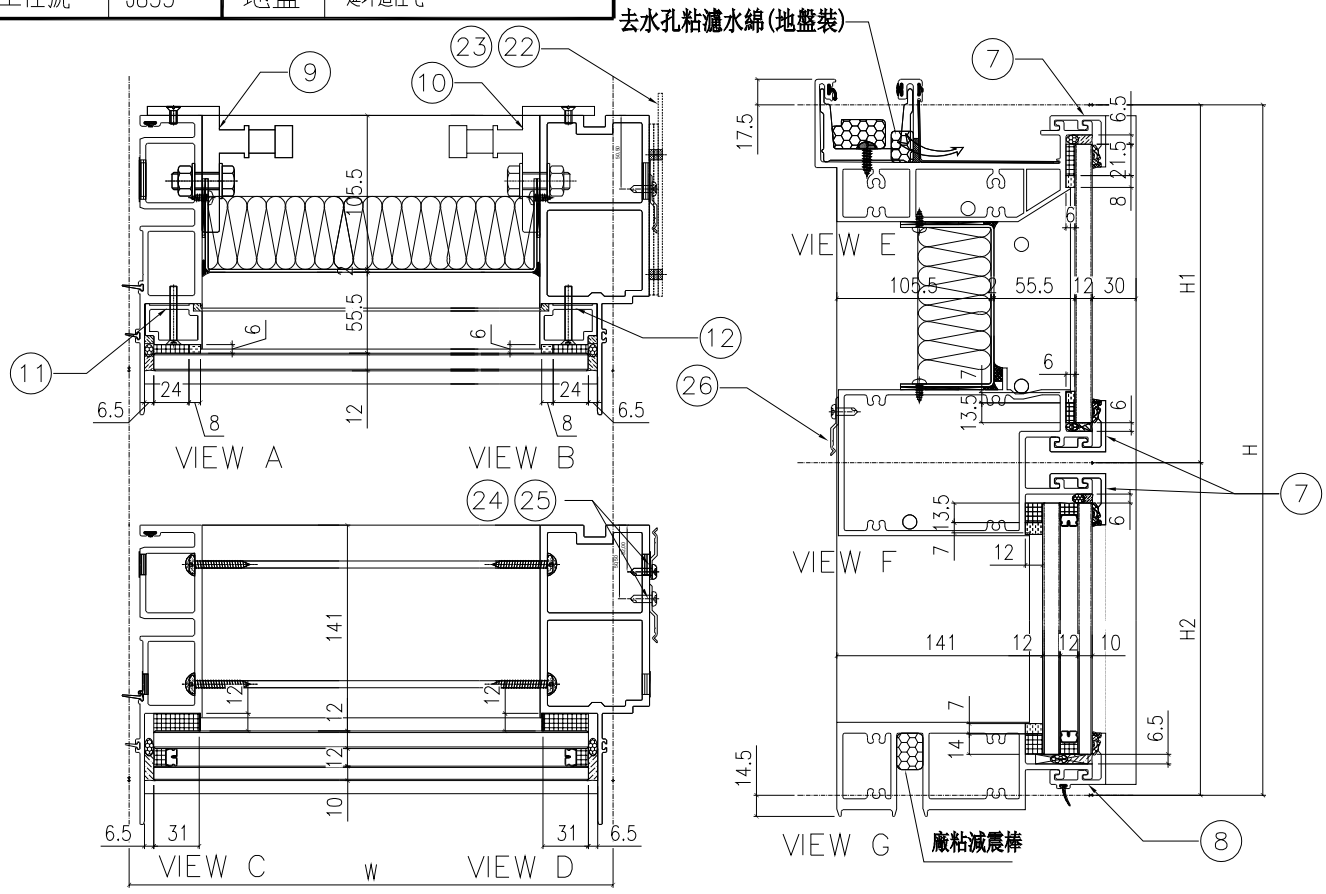


| 配件清單名稱 | 顏色 | 數量 | 備注 |
|---|---|---|---|
| #10x5/8"圓頭鋼牙 | A4-70 | 24 | 修背板用(300mmC/C) |
| #14x1-1/2"圓頭鋼牙 | A4-70 | 24 | 修橫料 |
| M5x40mm半頭機絲 | A4-70 | 8 | 全梗玻璃骨用 |
| M5x12mm半頭機絲 | A4-70 | 4 | 固定掛碼到企料上 |
| M12x40mm六角螺栓 | A4-70 | 4 | 企料鋁碼用(配1螺母,1平介,1彈介) |
| 3/16x3/4"圓頭機絲 | A4-70 | 4 | 修擋水巴 |
| #10x5/8"圓頭鋼牙 | A4-70 | 16 | 修Z字碼(每個2料) |
| #10x5/8"圓頭鋼牙 | A4-70 | 11 | 修雙拼Z字碼(300mm c/c) |
| #10x5/8"圓頭鋼牙 | A4-70 | 8 | 修Z字碼(橫料用)每個2料 |

| 分格W | 分格H | 分格H1 | 分格H2 | | | |
|---|---|---|---|---|---|---|
| 962.5 | 3300 | 957.5 | 2342.5 | | | |

| 序號 | 名稱 | 加工圖號 | 數量 | 長度 | 備註 | 模號 |
|---|---|---|---|---|---|---|
| 1 | 梗母企 | X85972-01a | 1 | 3307 | | X85972 |
| 2 | 梗邊企 | X85975-01aR | 1 | 3307 | | X85975 |
| 3 | 頂橫 | X85982-01R-314 | 1 | 980 | | X85982 |
| 4 | 上梗下梗中橫 | X85983-01-314 | 1 | 939.5 | | X85983 |
| 6 | 底橫 | X85981-01-314 | 1 | 939.5 | | X85981 |
| 7 | 扣蓋（頂） | X85989-03-314 | 3 | 940.5 | | X85989 |
| 8 | 扣蓋（底） | X85988-03-314 | 1 | 940.5 | | X85988 |
| 9 | 掛碼 | KM-GM01 | 1 | 200 | | X85998 |
| 10 | 掛碼 | KM-GM02 | 1 | 200 | | X85998 |
| 11 | 梗玻骨(單玻) | X85991-01L | 1 | 862.5 | | X85991 |
| 12 | 梗玻骨(單玻) | X85991-01R | 1 | 862.5 | | X85991 |
| 22 | 擋水巴 | SS-04 | 2 | 112 | | 3mm鋁板 |
| 23 | 擋水巴 | SS-05 | 1 | 139 | | 3mm鋁板 |
| 24 | Z字碼 | UN-Z02 | 8 | 50 | | |
| 25 | Z字碼 | UN-Z03-02 | 1 | 3140 | | |
| 26 | Z字碼 | UN-Z01 | 4 | 50 | | |

| 名稱 | 單元組裝圖 | 制圖 | 陳敏聰 | 2022.04.29 | 修改 | | | |
|---|---|---|---|---|---|---|---|---|
| 材料 | | 復核 | 謝永林 | 2022.05.04 | 日期 | | | |
| 顏色 | JMQ213457(三塗) | 批准 | 胡哥 | | 圖號 | CW-314a(1) | | |

EG－DWG3

美特鋁質 有限公司
MIDI Aluminium Fabricator Ltd.

大樣圖見: CW－314b

| 工程號 | J853 | 地盤 | 延坪道住宅 |
|---|---|---|---|

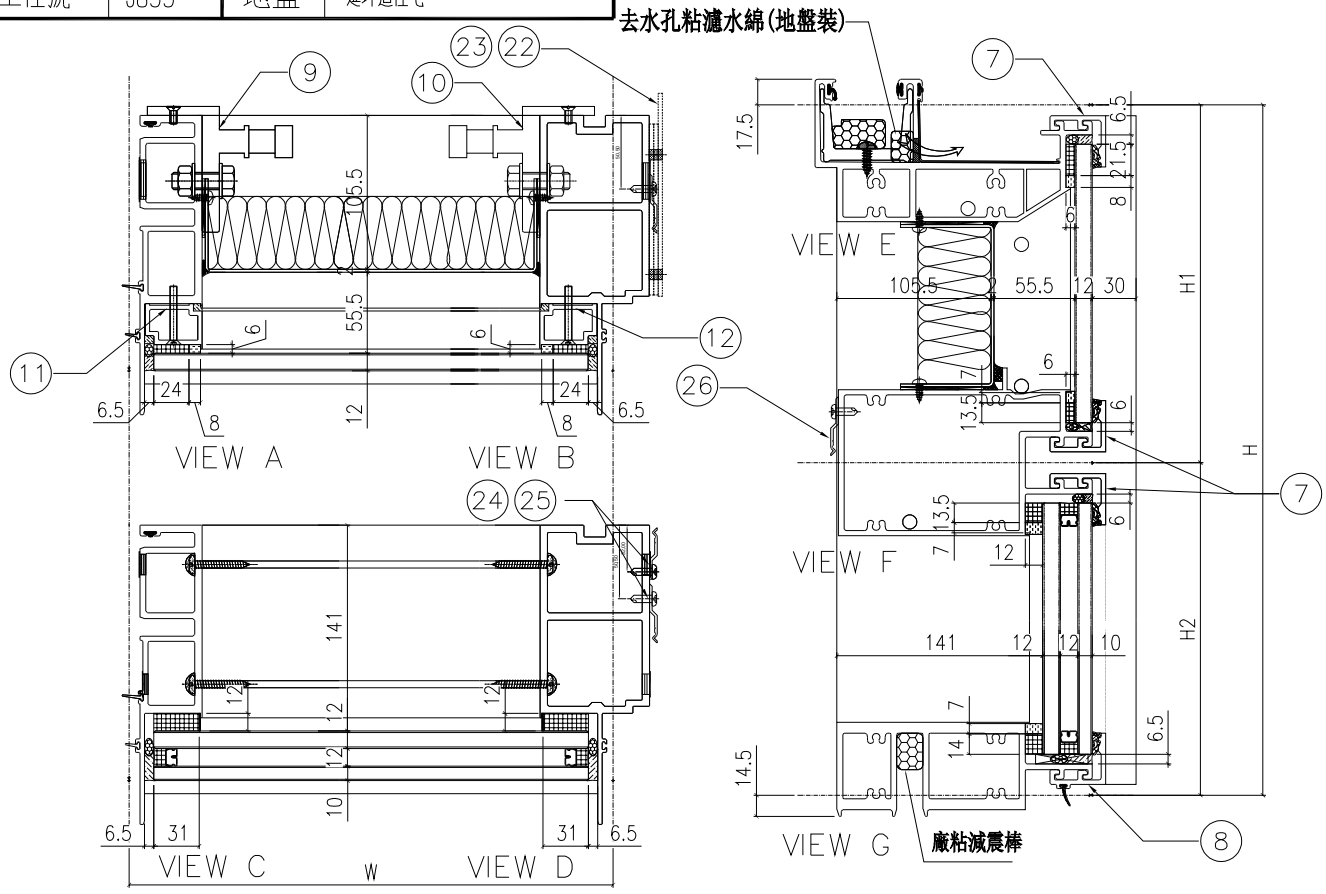


| 配件清單名稱 | 顏色 | 數量 | 備注 |
|---|---|---|---|
| #10x5/8"圓頭鋼牙 | A4-70 | 24 | 修背板用(300mmC/C) |
| #14x1-1/2"圓頭鋼牙 | A4-70 | 24 | 修橫料 |
| M5x40mm半頭機絲 | A4-70 | 8 | 全梗玻璃骨用 |
| M5x12mm半頭機絲 | A4-70 | 4 | 固定掛碼到企料上 |
| M12x40mm六角螺栓 | A4-70 | 4 | 企料鋁碼用(配1螺母,1平介,1彈介) |
| 3/16x3/4"圓頭機絲 | A4-70 | 4 | 修擋水巴 |
| #10x5/8"圓頭鋼牙 | A4-70 | 16 | 修Z字碼(每個2料) |
| #10x5/8"圓頭鋼牙 | A4-70 | 11 | 修雙拼Z字碼(300mm c/c) |
| #10x5/8"圓頭鋼牙 | A4-70 | 8 | 修Z字碼(橫料用)每個2料 |

| 分格W | 分格H | 分格H1 | 分格H2 | | | |
|---|---|---|---|---|---|---|
| 962.5 | 3400 | 957.5 | 2442.5 | | | |

| 序號 | 名稱 | 加工圖號 | 數量 | 長度 | 備註 | 模號 |
|---|---|---|---|---|---|---|
| 1 | 梗母企 | X85972-01b | 1 | 3407 | | X85972 |
| 2 | 梗邊企 | X85975-01bR | 1 | 3407 | | X85975 |
| 3 | 頂橫 | X85982-01R-314 | 1 | 980 | | X85982 |
| 4 | 上梗下梗中橫 | X85983-01-314 | 1 | 939.5 | | X85983 |
| 6 | 底橫 | X85981-01-314 | 1 | 939.5 | | X85981 |
| 7 | 扣蓋（頂） | X85989-03-314 | 3 | 940.5 | | X85989 |
| 8 | 扣蓋（底） | X85988-03-314 | 1 | 940.5 | | X85988 |
| 9 | 掛碼 | KM-GM01 | 1 | 200 | | X85998 |
| 10 | 掛碼 | KM-GM02 | 1 | 200 | | X85998 |
| 11 | 梗玻骨(單玻) | X85991-01L | 1 | 862.5 | | X85991 |
| 12 | 梗玻骨(單玻) | X85991-01R | 1 | 862.5 | | X85991 |
| 22 | 擋水巴 | SS-04 | 2 | 112 | | 3mm鋁板 |
| 23 | 擋水巴 | SS-05 | 1 | 139 | | 3mm鋁板 |
| 24 | Z字碼 | UN-Z02 | 8 | 50 | | |
| 25 | Z字碼 | UN-Z03-04 | 1 | 3240 | | |
| 26 | Z字碼 | UN-Z01 | 4 | 50 | | |

| 名稱 | 單元組裝圖 | 制圖 | 陳敏聰 | 2022.04.29 | 修改 | | | |
|---|---|---|---|---|---|---|---|---|
| 材料 | | 復核 | 謝永林 | 2022.05.04 | 日期 | | | |
| 顏色 | JMQ213457(三塗) | 批准 | 胡哥 | | 圖號 | CW-314b(1) | | |

EG－DWG3

美特鋁質 有限公司
MIDI Aluminium Fabricator Ltd.

| 工程號 | J853 | 地盤 | 延坪道住宅 |
|---|---|---|---|

| 圖號 | 層數 | 數量 | 總數 | 樓層 | 使用位置 |
|---|---|---|---|---|---|
| CW－314c | 1 | 1 | 1 | 16F | J853－SD－CW－4305 |

節點圖見: CW－314c(1)

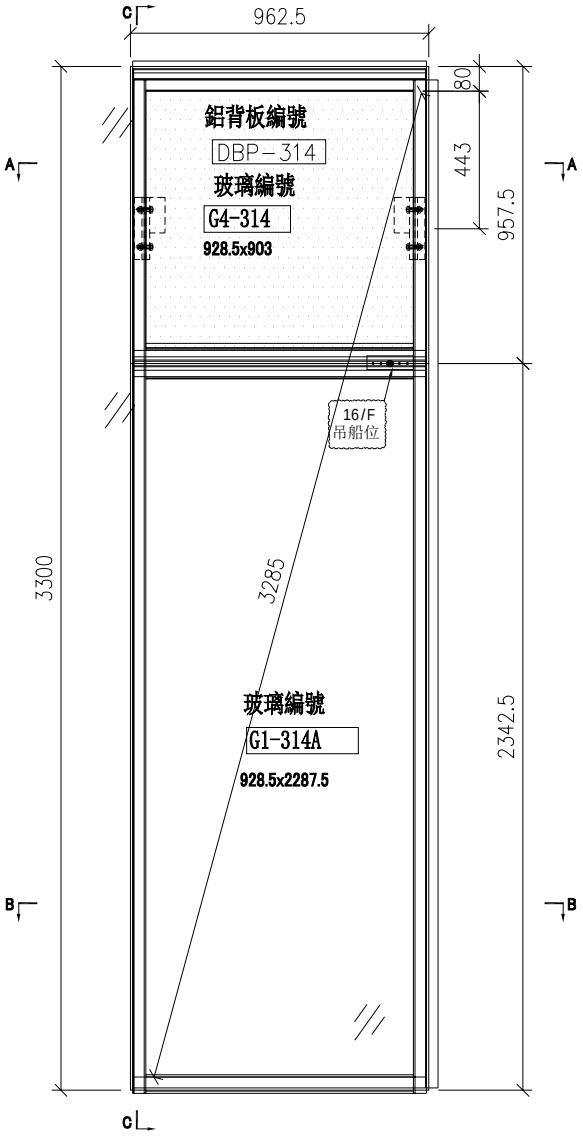


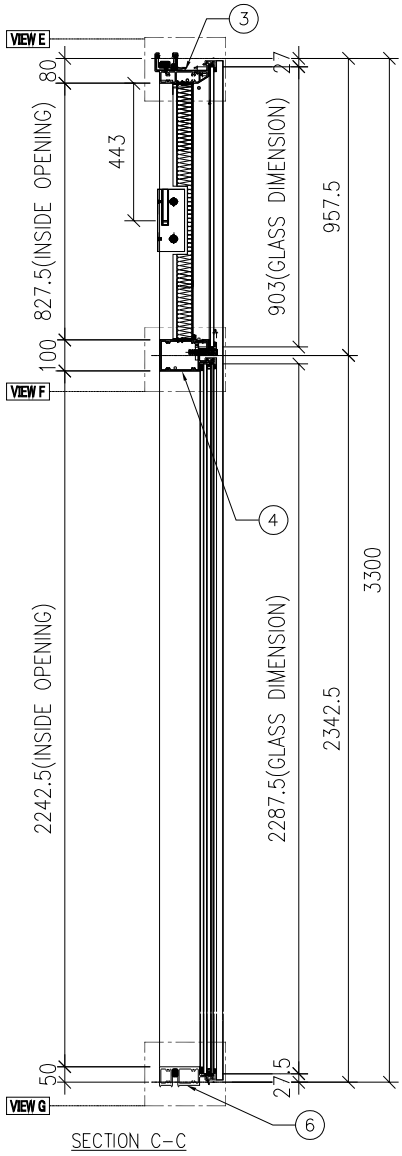


SECTION C－C

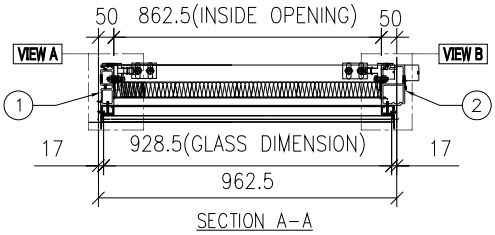


SECTION A－A

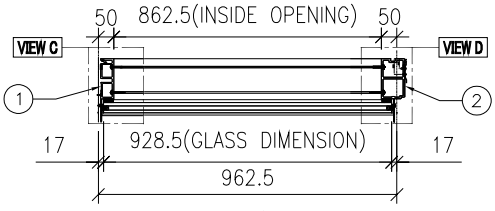


SECTION B－B

| 名稱 | 單元組裝圖 | 制圖 | 陳敏聰 | 2022.04.29 | 修改 | | | |
|---|---|---|---|---|---|---|---|---|
| 材料 | | 復核 | 謝永林 | 2022.05.04 | 日期 | | | |
| 顏色 | JMQ213457(三塗) | 批准 | 胡哥 | | 圖號 | CW－314c | | |

EG－DWG3

美特鋁質 有限公司
MIDI Aluminium Fabricator Ltd.

| 工程號 | J853 | 地盤 | 延坪道住宅 |
|---|---|---|---|

| 圖號 | 層數 | 數量 | 總數 | 樓層 | 使用位置 |
|---|---|---|---|---|---|
| CW－314d | 1 | 1 | 1 | 22F | J853－SD－CW－4305 |

節點圖見: CW－314d(1)

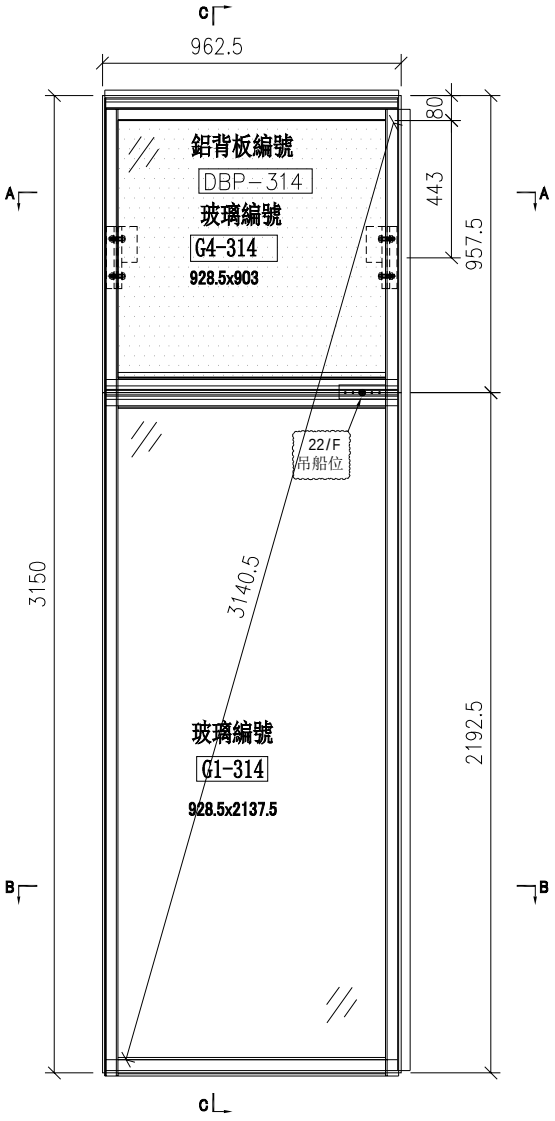


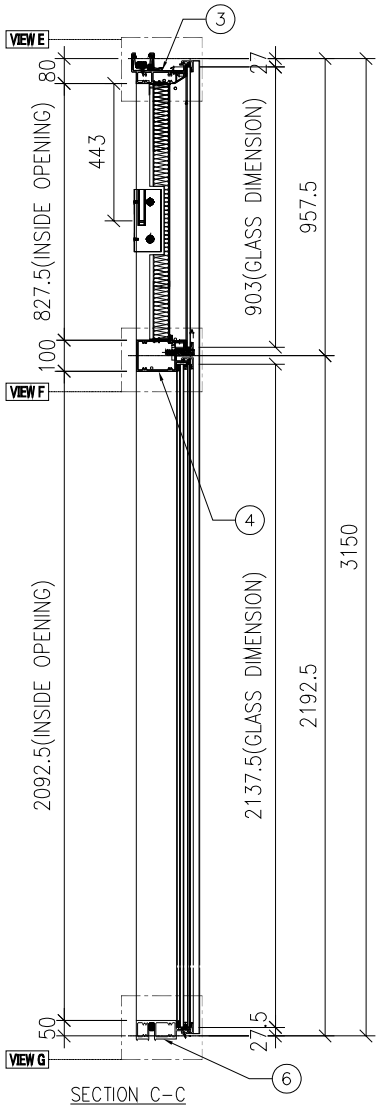


SECTION C－C

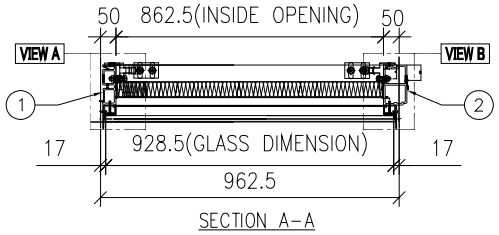


SECTION A－A

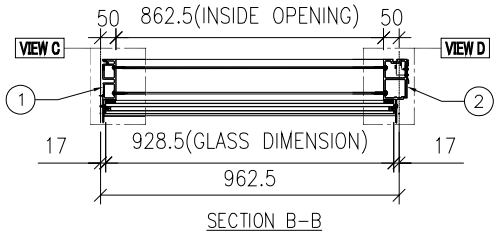


SECTION B－B

| 名稱 | 單元組裝圖 | 制圖 | 陳敏聰 | 2022.04.29 | 修改 | | | |
|---|---|---|---|---|---|---|---|---|
| 材料 | | 復核 | 謝永林 | 2022.05.04 | 日期 | | | |
| 顏色 | JMQ213457(三塗) | 批准 | 胡哥 | | 圖號 | CW－314d | | |

EG－DWG3

美特鋁質 有限公司
MIDI Aluminium Fabricator Ltd.

大樣圖見: CW－314d

| 工程號 | J853 | 地盤 | 延坪道住宅 |
|---|---|---|---|

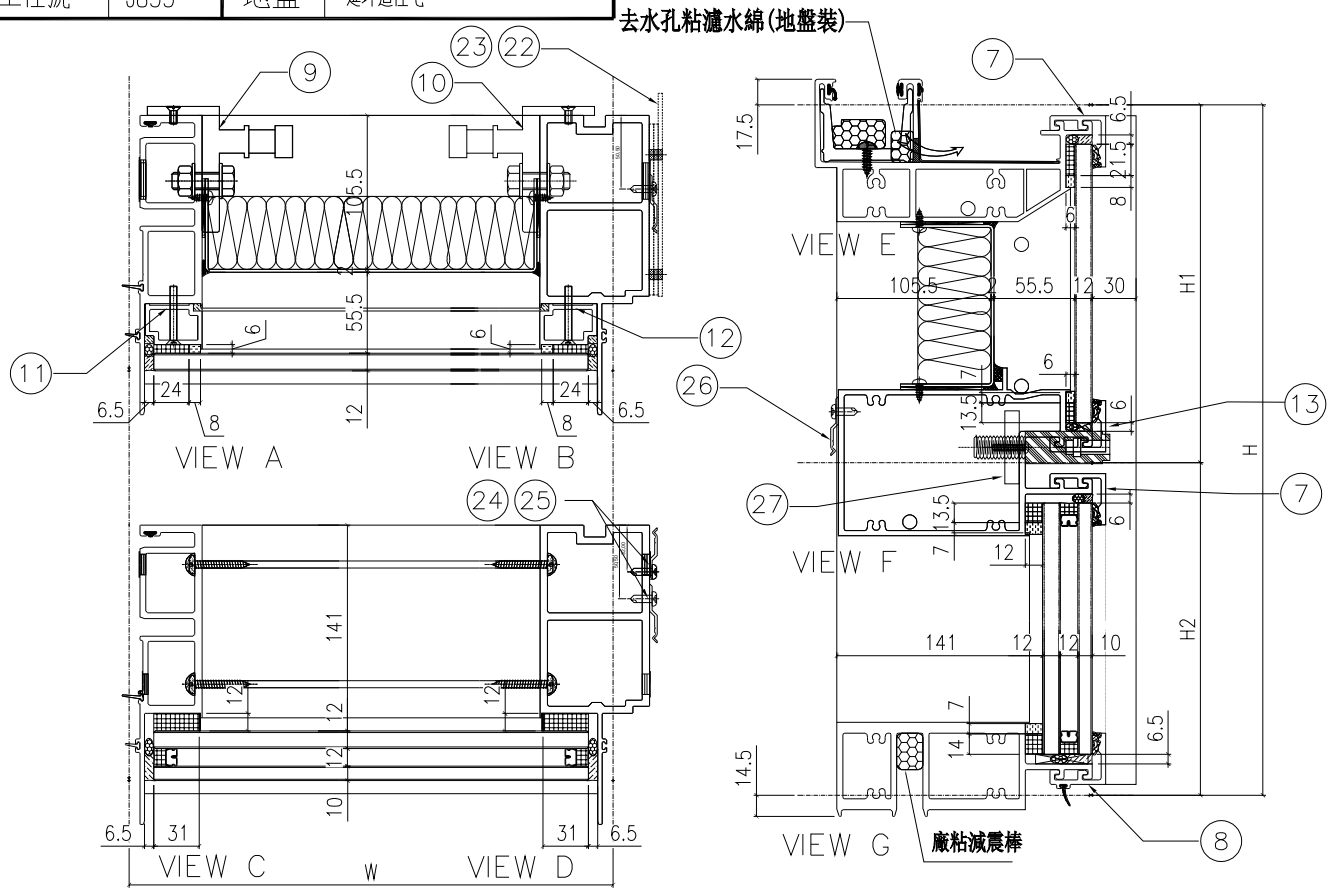


| 分格W | 分格H | 分格H1 | 分格H2 | | | |
|---|---|---|---|---|---|---|
| 962.5 | 3150 | 957.5 | 2192.5 | | | |
| | | | | | | |
| 序號 | 名稱 | 加工圖號 | 數量 | 長度 | 備註 | 模號 |
| 1 | 梗母企 | X85972-01 | 1 | 3157 | | X85972 |
| 2 | 梗邊企 | X85975-01R | 1 | 3157 | | X85975 |
| 3 | 頂橫 | X85982-01R-314 | 1 | 980 | | X85982 |
| 4 | 上梗下梗中橫 | X85983-01-314dR | 1 | 939.5 | | X85983 |
| 6 | 底橫 | X85981-01-314 | 1 | 939.5 | | X85981 |
| 7 | 扣蓋（頂） | X85989-03-314 | 2 | 940.5 | | X85989 |
| 8 | 扣蓋（底） | X85988-03-314 | 1 | 940.5 | | X85988 |
| 9 | 掛碼 | KM-GM01 | 1 | 200 | | X85998 |
| 10 | 掛碼 | KM-GM02 | 1 | 200 | | X85998 |
| 11 | 梗玻骨(單玻) | X85991-01L | 1 | 862.5 | | X85991 |
| 12 | 梗玻骨(單玻) | X85991-01R | 1 | 862.5 | | X85991 |
| 13 | 扣蓋（吊船） | X85989-03R-314dR | 1 | 940.5 | | X85989 |
| 22 | 擋水巴 | SS-04 | 2 | 112 | | 3mm鋁板 |
| 23 | 擋水巴 | SS-05 | 1 | 139 | | 3mm鋁板 |
| 24 | Z字碼 | UN-Z02 | 8 | 50 | | |
| 25 | Z字碼 | UN-Z03-01 | 1 | 2990 | | |
| 26 | Z字碼 | UN-Z01 | 4 | 50 | | |
| 27 | 吊船碼鋼巴 | UN-GB01 | 1 | 150 | | |

| 配件清單名稱 | 顏色 | 數量 | 備注 |
|---|---|---|---|
| #10x5/8"圓頭鋼牙 | A4-70 | 24 | 修背板用(300mmC/C) |
| #14x1-1/2"圓頭鋼牙 | A4-70 | 24 | 修橫料 |
| M5x40mm半頭機絲 | A4-70 | 8 | 全梗玻璃背用 |
| M5x12mm半頭機絲 | A4-70 | 4 | 固定掛碼到企料上 |
| M12x40mm六角螺栓 | A4-70 | 4 | 企料鋁碼用(配1螺母,1平介,1彈介) |
| 3/16x3/4"圓頭機絲 | A4-70 | 4 | 修擋水巴 |
| #10x5/8"圓頭鋼牙 | A4-70 | 16 | 修Z字碼(每個2料) |
| #10x5/8"圓頭鋼牙 | A4-70 | 11 | 修雙拼Z字碼(300mm c/c) |
| #10x5/8"圓頭鋼牙 | A4-70 | 8 | 修Z字碼(橫料用)每個2料 |

| 名稱 | 單元組裝圖 | 制圖 | 陳敏聰 | 2022.04.29 | 修改 | | | |
|---|---|---|---|---|---|---|---|---|
| 材料 | | 復核 | 謝永林 | 2022.05.04 | 日期 | | | |
| 顏色 | JMQ213457(三塗) | 批准 | 胡哥 | | 圖號 | CW－314d(1) | | |

EG—DWG3

美特鋁質 有限公司
MIDI Aluminium Fabricator Ltd.

大樣圖見: CW—314c

| 工程號 | J853 | 地盤 | 延坪道住宅 |
|---|---|---|---|

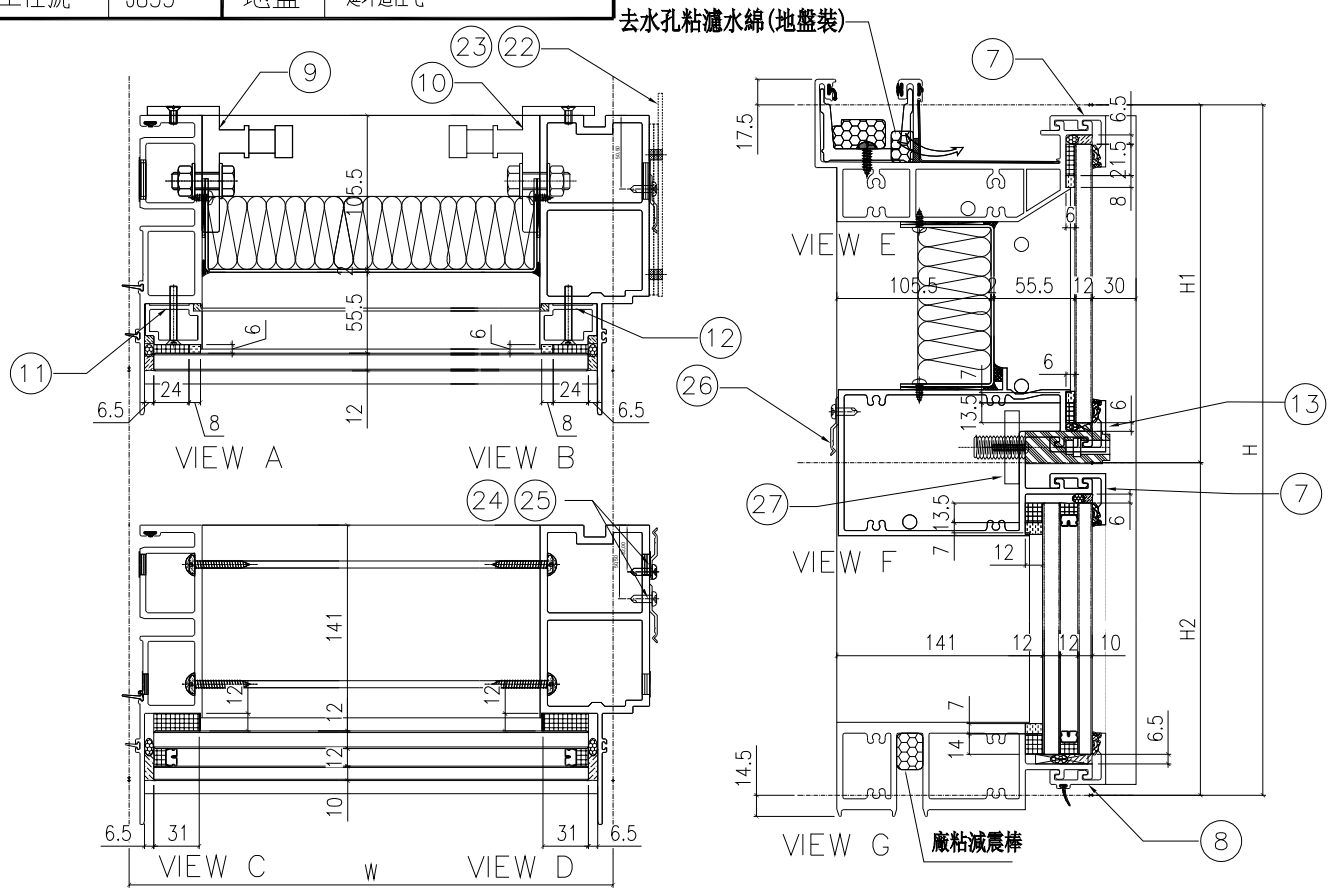


| 分格W | 分格H | 分格H1 | 分格H2 | | | |
|---|---|---|---|---|---|---|
| 962.5 | 3300 | 957.5 | 2342.5 | | | |
| | | | | | | |
| 序號 | 名稱 | 加工圖號 | 數量 | 長度 | 備註 | 模號 |
| 1 | 梗母企 | X85972-01a | 1 | 3307 | | X85972 |
| 2 | 梗邊企 | X85975-01aR | 1 | 3307 | | X85975 |
| 3 | 頂橫 | X85982-01R-314 | 1 | 980 | | X85982 |
| 4 | 上梗下梗中橫 | X85983-01-314cR | 1 | 939.5 | | X85983 |
| 6 | 底橫 | X85981-01-314 | 1 | 939.5 | | X85981 |
| 7 | 扣蓋（頂） | X85989-03-314 | 2 | 940.5 | | X85989 |
| 8 | 扣蓋（底） | X85988-03-314 | 1 | 940.5 | | X85988 |
| 9 | 掛碼 | KM-GM01 | 1 | 200 | | X85998 |
| 10 | 掛碼 | KM-GM02 | 1 | 200 | | X85998 |
| 11 | 梗玻骨(單玻) | X85991-01L | 1 | 862.5 | | X85991 |
| 12 | 梗玻骨(單玻) | X85991-01R | 1 | 862.5 | | X85991 |
| 13 | 扣蓋（吊船） | X85989-01-314cR | 1 | 940.5 | | X85989 |
| 22 | 擋水巴 | SS-04 | 2 | 112 | | 3mm鋁板 |
| 23 | 擋水巴 | SS-05 | 1 | 139 | | 3mm鋁板 |
| 24 | Z字碼 | UX-Z02 | 8 | 50 | | |
| 25 | Z字碼 | UX-Z03-02 | 1 | 3140 | | |
| 26 | Z字碼 | UX-Z01 | 4 | 50 | | |
| 27 | 吊船碼鋼巴 | UN-GB01 | 1 | 150 | | |

| 配件清單名稱 | 顏色 | 數量 | 備注 |
|---|---|---|---|
| #10x5/8"圓頭鋼牙 | A4-70 | 24 | 修背板用(300mmC/C) |
| #14x1-1/2"圓頭鋼牙 | A4-70 | 24 | 修橫料 |
| M5x40mm半頭機絲 | A4-70 | 8 | 全梗玻璃背用 |
| M5x12mm半頭機絲 | A4-70 | 4 | 固定掛碼到企料上 |
| M12x40mm六角螺栓 | A4-70 | 4 | 企料鋁碼用(配1螺母,1平介,1彈介) |
| 3/16x3/4"圓頭機絲 | A4-70 | 4 | 修擋水巴 |
| #10x5/8"圓頭鋼牙 | A4-70 | 16 | 修Z字碼(每側2料) |
| #10x5/8"圓頭鋼牙 | A4-70 | 11 | 修雙拼Z字碼(300mm c/c) |
| #10x5/8"圓頭鋼牙 | A4-70 | 8 | 修Z字碼(橫料用)每側2料 |

| 名稱 | 單元組裝圖 | 制圖 | 陳敏聰 | 2022.04.29 | 修改 | | | |
|---|---|---|---|---|---|---|---|---|
| 材料 | | 復核 | 謝永林 | 2022.05.04 | 日期 | | | |
| 顏色 | JMQ213457(三塗) | 批准 | 胡哥 | | 圖號 | CW-314c(1) | | |

EG-DWG3

美特鋁質 有限公司
MIDI Aluminium Fabricator Ltd.

| 工程號 | J853 | 地盤 | 延坪道住宅 |
|---|---|---|---|

| 圖號 | 層數 | 數量 | 總數 | 樓層 | 使用位置 |
|---|---|---|---|---|---|
| CW-PTMB22Z | 14 | 1 | 14 | 6F-15F,17F-22F | J853-SD-CW-4301 |

數據表見: CW-PTMB22Z(2)

節點圖見: CW-PTMB22Z(1)

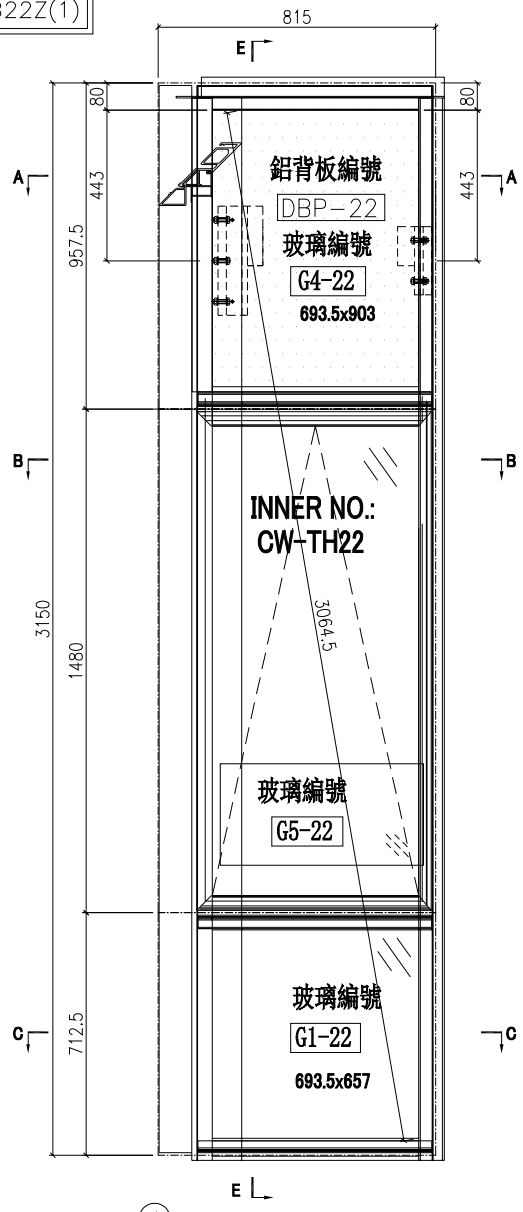


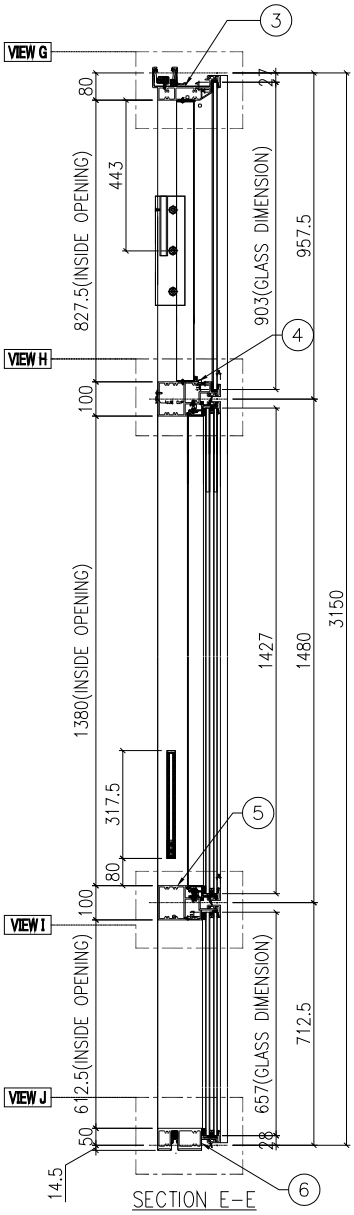


SECTION E-E

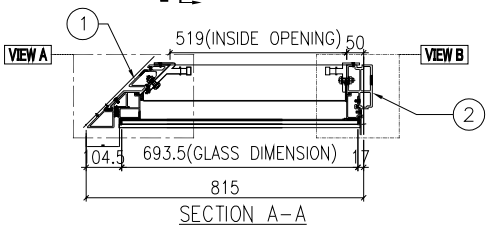


SECTION A-A

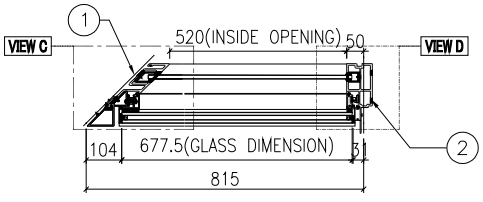


SECTION B-B

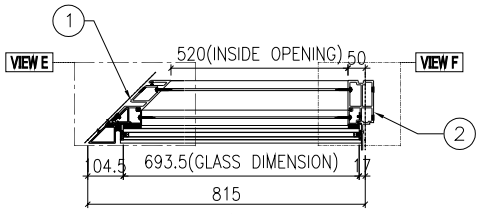


SECTION C-C

| 名稱 | 單元組裝圖 | 制圖 | 付吉寧 | 2022.05.05 | 修改 | | | |
|---|---|---|---|---|---|---|---|---|
| 材料 | | 復核 | 謝永林 | 2022.05.17 | 日期 | | | |
| 顏色 | JMQ213457(三塗) | 批准 | 胡哥 | | 圖號 | CW-PTMB22Z | | |

EG－DWG3

美特鋁質 有限公司
MIDI Aluminium Fabricator Ltd.

| 工程號 | J853 | 地盤 | 延坪道住宅 |
|---|---|---|---|

數據表見: CW－PTMB22Z(2)

大樣圖見: CW－PTMBZ22

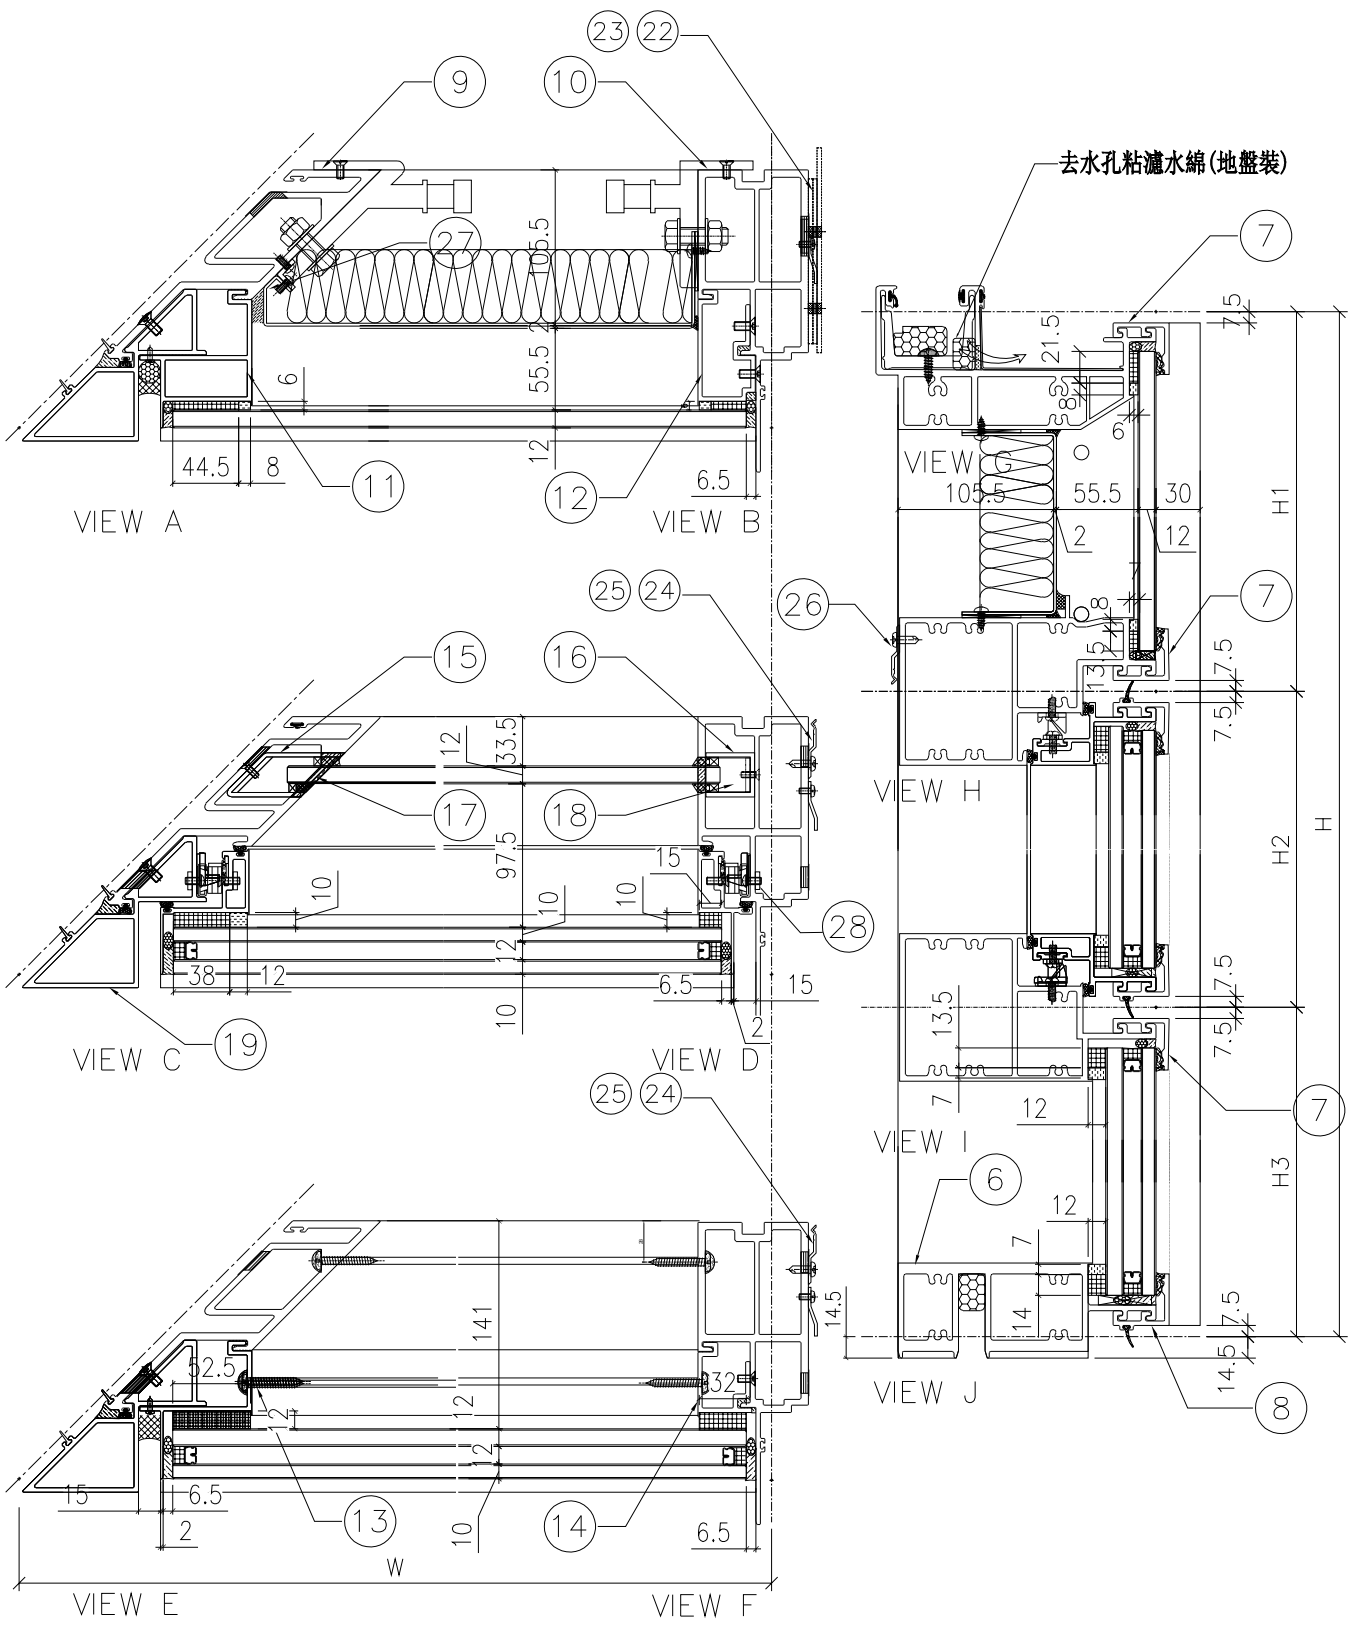


| 名稱 | 單元節點圖 | 制圖 | 付吉寧 | 2022.05.05 | 修改 | | | |
|---|---|---|---|---|---|---|---|---|
| 材料 | | 復核 | 謝永林 | 2022.05.17 | 日期 | | | |
| 顏色 | JMQ213457(三塗) | 批准 | 胡哥 | | 圖號 | CW－PTMB22Z(1) | | |

EG-DWG3

美特鋁質 有限公司
MIDI Aluminium Fabricator Ltd.

| 工程號 | J853 | 地盤 | 延坪道住宅 |
|---|---|---|---|

節點圖見: CW-PTMB22Z(1)

大樣圖見: CW-PTMB22Z

| 分格W | 分格H | 分格H1 | 分格H2 | 分格H3 | | |
|---|---|---|---|---|---|---|
| 815 | 3150 | 957.5 | 1480 | 712.5 | | |
| | | | | | | |
| 序號 | 名稱 | 加工圖號 | 數量 | 長度 | 備註 | 模號 |
| 1 | 生邊企 | X85976-01R | 1 | 3157 | | X85976 |
| 2 | 轉角母企 | X85978-01 | 1 | 3120.5 | | X85978 |
| 3 | 頂橫 | X85982-03Z-22 | 1 | 787.5 | | X85982 |
| 4 | 上梗下生中橫 | X85984-03Z-22 | 1 | 705.5 | | X85984 |
| 5 | 上生下梗中橫 | X85985-03Z-22 | 1 | 705.5 | | X85985 |
| 6 | 底橫 | X85981-03Z-22 | 1 | 705.5 | | X85981 |
| 7 | 扣蓋（頂） | X85989-03-22 | 3 | 705.5 | | X85989 |
| 8 | 扣蓋（底） | X85988-03-22 | 1 | 705.5 | | X85988 |
| 9 | 轉角掛碼 | KM-GM03 | 1 | 320 | | X85999 |
| 10 | 掛碼 | KM-GM01 | 1 | 200 | | X85998 |
| 11 | 轉角單玻骨 | UN-BM01ZL | 1 | 914.5 | | X85993 |
| 12 | 單玻骨 | UN-BM02R | 1 | 862.5 | | X85987 |
| 13 | 轉角雙玻骨 | UN-DM01ZL | 1 | 668.5 | | X85995 |
| 14 | 雙玻骨 | UN-DM2R | 1 | 611.5 | | X85990 |
| 15 | 轉角玻璃攔河槽 | LUC-02ZL | 1 | 317.5 | | X85003 |
| 16 | 玻璃攔河槽 | LUC-01 | 1 | 317.5 | | JMFG0828 |
| 17 | 轉角攔河槽鋁角 | UN-AG02ZL | 1 | 58.5 | | 50*38.5*3mm鋁角(用倉存量削成) |
| 18 | 攔河槽鋁角 | UN-AG01 | 1 | 23 | | JM1030 |
| 19 | 轉角生企裝飾線 | X85980-01L | 1 | 3157 | | X85980 |
| 22 | 擋水巴 | SS-04 | 2 | 112 | | 3mm鋁板 |
| 23 | 擋水巴 | SS-05 | 1 | 139 | | 3mm鋁板 |
| 24 | Z字碼 | UN-Z02 | 9 | 50 | | |
| 25 | Z字碼 | UN-Z03-01 | 1 | 2990 | | |
| 26 | Z字碼 | UN-Z01 | 3 | 50 | | |
| 27 | 20*15*3mm鋁角(轉有收背板) | UN-AG02R | 1 | 300/250 | | JM1038 |
| 28 | 24”寸扇撐加力巴 | SS-03 | 1 | 582 | | |

| 配件清單名稱 | 顏色 | 數量 | 備注 | 配件清單名稱 | 顏色 | 數量 | 備注 |
|---|---|---|---|---|---|---|---|
| #10x5/8"圓頭鋼牙 | A4-70 | 16 | 修背板用(300mmC/C) | 3/16x3/8"平頭機絲 | A4-70 | 16 | 組裝窗玉用 |
| #14x1-1/2"圓頭鋼牙 | A4-70 | 40 | 修橫料 | 3/16x1/2"平頭機絲 | A4-70 | 18 | 修夾巴,3粒/支 |
| M6x12mm平頭機絲 | A4-70 | 6 | 修企料單玻璃骨 | M5x12mm平頭機絲 | A4-70 | 8 | 修攔河槽及鋁角 |
| M6x12mm平頭機絲 | A4-70 | 3 | 修企料雙玻璃骨 | 2021-AA 24"東城產扇撐 | 304不鏽鋼 | 2 | TH生窗用 |
| M5x12mm平頭機絲 | A4-70 | 4 | 固定掛碼到企料上 | 853-CZ1窗占 | 黑色 | 2 | TH窗1只/玉 |
| M12x40mm六角螺栓 | A4-70 | 5 | 企料鋁碼川(配1螺母,1平介,1彈介) | 853-CZ2窗占 | 黑色 | 2 | TH窗1只/玉 |
| M5x12mm圓頭綳絲 | A4-70 | 0 | 修套心 | 俊華J076A(大)/J077A(小)扣碼 | 不鏽鋼 | 2 | TH窗用(2組/窗) |
| 3/16x5/8"圓頭機絲 | A4-70 | 8 | 修扇撐於玉上(5粒/只) | 駿華T004鎖扣(夾巴) | 鋅合金 | 6 | TH6個/窗 |
| 3/16"x1/4"平頭機絲 | A4-70 | 8 | 修加力巴 | 東成鎖點202-06(12.5mm高) | 304不鏽鋼 | 4 | TH4個/窗(企料用) |
| 3/16x3/8"圓頭機絲 | A4-70 | 10 | 修扇撐於框上 | 俊華J047鎖點 (14.5mm高) | 304不鏽鋼 | 2 | TH2個/窗(橫料用) |
| 3/16x3/8"圓頭機絲 | A4-70 | 8 | 修限位撐 | 東城202-18轉角器 | 鋅合金 | 2 | TH窗用(2只/窗) |
| 3/16x1/2"圓頭機絲 | A4-70 | 12 | 用於收扣碼 | 2031-G(帶鑰匙)10"限位撐 | 304不鏽鋼 | 2 | TH窗用(2只/窗) |
| 3/16x1/2"圓頭機絲 | A4-70 | 4 | 窗占用 | 2026-010A(無蓋) | JMQ213457(三塗) | 1 | TH窗用(1只/窗) |
| #10x5/8"圓頭鋼牙 | A4-70 | 11 | 修Z字碼 | #10x5/8"圓頭鋼牙 | A4-70 | 24 | 2只/窗(修Z字碼) |

| 名稱 | 單元件組裝圖數據表 | 制圖 | 付吉寧 | 2022.05.05 | 修改 | | | |
|---|---|---|---|---|---|---|---|---|
| 材料 | | 復核 | 謝永林 | 2022.05.17 | 日期 | | | |
| 顏色 | JMQ213457(三塗) | 批准 | 胡哥 | | 圖號 | CW-PTMB22Z(2) | | |

EG-DWG3

美特鋁質 有限公司
MIDI Aluminium Fabricator Ltd.

| 工程號 | J853 | 地盤 | 延坪道住宅 |
|---|---|---|---|

| 圖號 | 層數 | 數量 | 總數 | 樓層 | 使用位置 |
|---|---|---|---|---|---|
| CW-PTMB22aZ | 2 | 1 | 2 | 5F,16F | J853-SD-CW-4301 |

數據表見: CW-PTMB22aZ(2)

節點圖見: CW-PTMB22aZ(1)

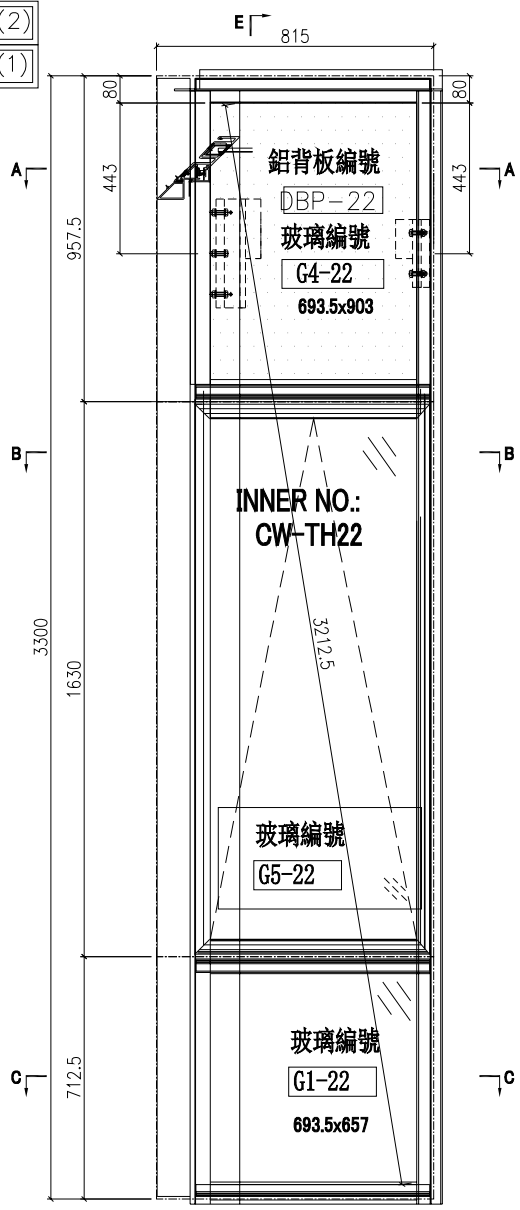


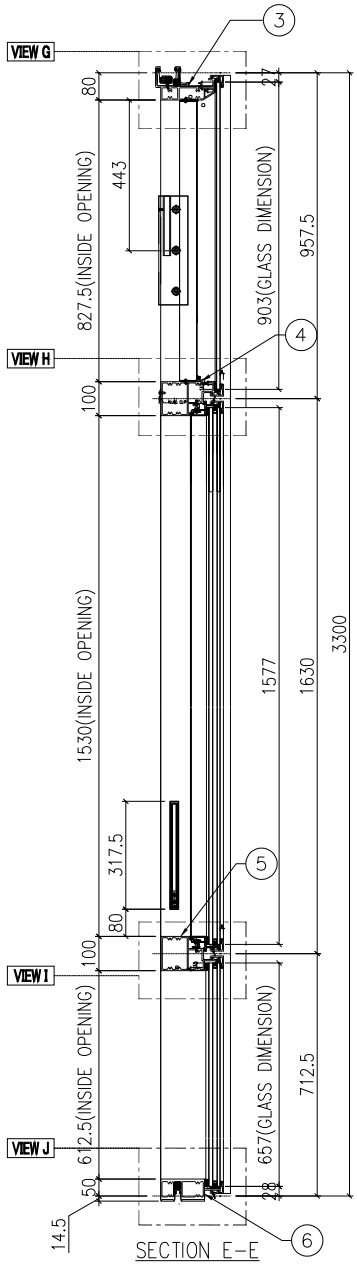


SECTION E-E

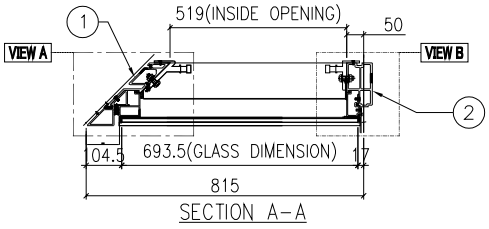


SECTION A-A

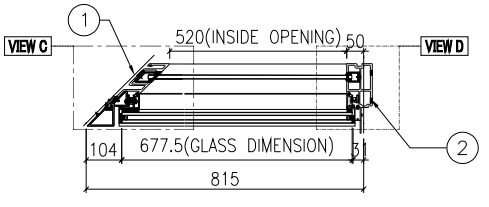


SECTION B-B

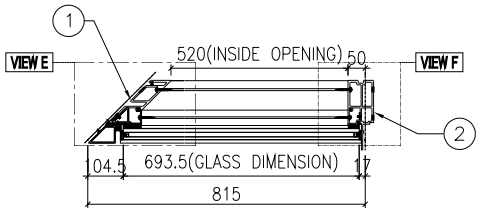


SECTION C-C

| 名稱 | 單元組裝圖 | 制圖 | 付吉寧 | 2022.05.05 | 修改 | | | |
|---|---|---|---|---|---|---|---|---|
| 材料 | | 復核 | 謝永林 | 2022.05.17 | 日期 | | | |
| 顏色 | JMQ213457(三塗) | 批准 | 胡哥 | | 圖號 | CW-PTMB22aZ | | |

EG－DWG3

美特鋁質 有限公司
MIDI Aluminium Fabricator Ltd.

| 工程號 | J853 | 地盤 | 延坪道住宅 |
|---|---|---|---|

數據表見: CW－PTMB22aZ(2)

大樣圖見: CW－PTMB22aZ

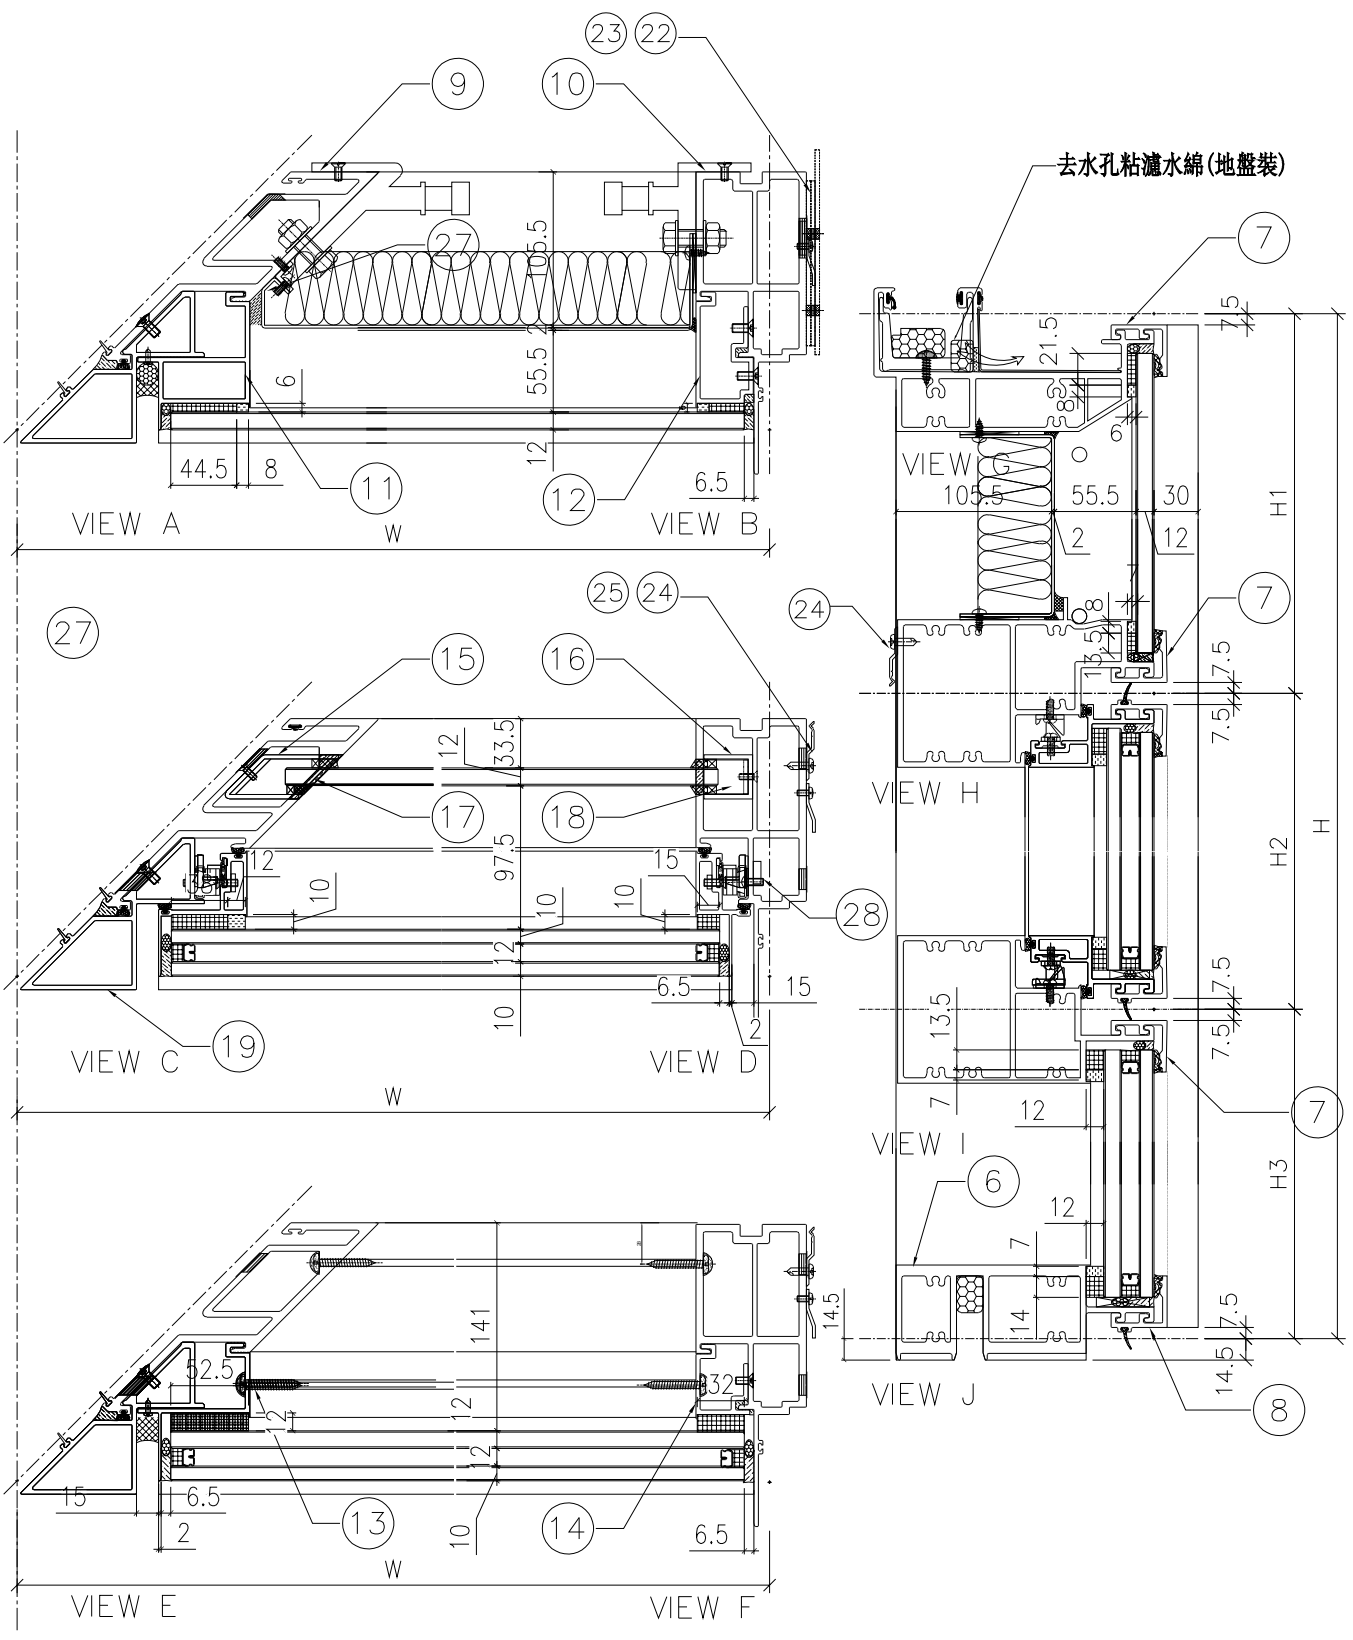


| 名稱 | 單元節點圖 | 制圖 | 付吉寧 | 2022.05.05 | 修改 | | | |
|---|---|---|---|---|---|---|---|---|
| 材料 | | 復核 | 謝永林 | 2022.05.17 | 日期 | | | |
| 顏色 | JMQ213457(三塗) | 批准 | 胡哥 | | 圖號 | CW－PTMB22aZ(1) | | |

EG-DWG3

美特鋁質 有限公司
MIDI Aluminium Fabricator Ltd.

節點圖見: CW-PTMB22aZ(1)

大樣圖見: CW-PTMB22aZ

| 工程號 | J853 | 地盤 | 延坪道住宅 |
|---|---|---|---|

| 分格W | 分格H | 分格H1 | 分格H2 | 分格H3 | | |
|---|---|---|---|---|---|---|
| 815 | 3300 | 957.5 | 1630 | 712.5 | | |

| 序號 | 名稱 | 加工圖號 | 數量 | 長度 | 備註 | 模號 |
|---|---|---|---|---|---|---|
| 1 | 生邊企 | X85976-01aR | 1 | 3307 | | X85976 |
| 2 | 轉角母企 | X85978-01a | 1 | 3270.5 | | X85978 |
| 3 | 頂橫 | X85982-03Z-22 | 1 | 787.5 | | X85982 |
| 4 | 上梗下生中橫 | X85984-03Z-22 | 1 | 705.5 | | X85984 |
| 5 | 上生下梗中橫 | X85985-03Z-22 | 1 | 705.5 | | X85985 |
| 6 | 底橫 | X85981-03Z-22 | 1 | 705.5 | | X85981 |
| 7 | 扣蓋（頂） | X85989-03-22 | 3 | 705.5 | | X85989 |
| 8 | 扣蓋（底） | X85988-03-22 | 1 | 705.5 | | X85988 |
| 9 | 轉角掛碼 | KM-GM03 | 1 | 320 | | X85999 |
| 10 | 掛碼 | KM-GM01 | 1 | 200 | | X85998 |
| 11 | 轉角單玻骨 | UN-BM01ZL | 1 | 914.5 | | X85993 |
| 12 | 單玻骨 | UN-BM2R | 1 | 862.5 | | X85987 |
| 13 | 轉角雙玻骨 | UN-DM01ZL | 1 | 668.5 | | X85995 |
| 14 | 雙玻骨 | UN-DM2R | 1 | 611.5 | | X85990 |
| 15 | 轉角玻璃攔河槽 | LUC-02ZL | 1 | 317.5 | | X85003 |
| 16 | 玻璃攔河槽 | LUC-01 | 1 | 317.5 | | JMFG0828 |
| 17 | 轉角攔河槽鋁角 | UN-AG02ZL | 1 | 58.5 | | 50*38.5*3mm鋁角(用倉存量削成) |
| 18 | 攔河槽鋁角 | UN-AG01 | 1 | 23 | | JM1030 |
| 19 | 轉角生企裝飾線 | X85980-01aL | 1 | 3307 | | X85980 |
| 22 | 擋水巴 | SS-04 | 2 | 112 | | 3mm鋁板 |
| 23 | 擋水巴 | SS-05 | 1 | 139 | | 3mm鋁板 |
| 24 | Z字碼 | UN-Z02 | 9 | 50 | | |
| 25 | Z字碼 | UN-Z03-01 | 1 | 2990 | | |
| 26 | Z字碼 | UN-Z01 | 3 | 50 | | |
| 27 | 20*15*3mm鋁角(轉有收背板) | UN-AG02R | 1 | 300/250 | | JM1038 |
| 28 | 24”寸扇撐加力巴 | SS-03 | 1 | 582 | | |

| 配件清單名稱 | 顏色 | 數量 | 備注 | 配件清單名稱 | 顏色 | 數量 | 備注 |
|---|---|---|---|---|---|---|---|
| #10x5/8"圓頭鋼牙 | A4-70 | 16 | 修背板用(300mmC/C) | 3/16x3/8"平頭機絲 | A4-70 | 16 | 組裝窗玉用 |
| #14x1-1/2"圓頭鋼牙 | A4-70 | 40 | 修橫料 | 3/16x1/2"平頭機絲 | A4-70 | 24 | 修夾巴,3粒/支 |
| M6x12mm平頭機絲 | A4-70 | 6 | 修企料單玻璃骨 | M5x12mm平頭機絲 | A4-70 | 8 | 修攔河槽及鋁角 |
| M6x12mm平頭機絲 | A4-70 | 3 | 修企料雙玻璃骨 | 2021-AA 24"東城產扇撐 | 304不鏽鋼 | 2 | TH生窗用 |
| M5x12mm平頭機絲 | A4-70 | 4 | 固定掛碼到企料上 | 853-CZ1窗占 | 黑色 | 2 | TH窗1只/玉 |
| M12x40mm六角螺栓 | A4-70 | 5 | 企料鋁碼川(配1螺母,1平介,1彈介) | 853-CZ2窗占 | 黑色 | 2 | TH窗1只/玉 |
| M5x12mm圓頭綳絲 | A4-70 | 0 | 修套心 | 俊華J076A(大)/J077A(小)扣碼 | 不鏽鋼 | 2 | TH窗用(2組/窗) |
| 3/16x5/8"圓頭機絲 | A4-70 | 8 | 修扇撐於玉上(5粒/只) | 駿華T004鎖扣(夾巴) | 鋅合金 | 8 | TH6個/窗 |
| 3/16"x1/4"平頭機絲 | A4-70 | 8 | 修加力巴 | 東成鎖點202-06(12.5mm高) | 304不鏽鋼 | 6 | TH4個/窗(企料用) |
| 3/16x3/8"圓頭機絲 | A4-70 | 10 | 修扇撐於框上 | 俊華J047鎖點 (14.5mm高) | 304不鏽鋼 | 2 | TH2個/窗(橫料用) |
| 3/16x3/8"圓頭機絲 | A4-70 | 8 | 修限位撐 | 東城202-18轉角器 | 鋅合金 | 2 | TH窗用(2只/窗) |
| 3/16x1/2"圓頭機絲 | A4-70 | 12 | 用於收扣碼 | 2031-G(帶鑰匙)10"限位撐 | 304不鏽鋼 | 2 | TH窗用(2只/窗) |
| 3/16x1/2"圓頭機絲 | A4-70 | 4 | 窗占用 | 2026-010A(無蓋) | JMQ213457(三塗) | 1 | TH窗用(1只/窗) |
| #10x5/8"圓頭鋼牙 | A4-70 | 11 | 修Z字碼 | #10x5/8"圓頭鋼牙 | A4-70 | 24 | 2只/窗(修Z字碼) |

| 名稱 | 單元件組裝圖數據表 | 制圖 | 付吉寧 | 2022.05.05 | 修改 | | | |
|---|---|---|---|---|---|---|---|---|
| 材料 | | 復核 | 謝永林 | 2022.05.17 | 日期 | | | |
| 顏色 | JMQ213457(三塗) | 批准 | 胡哥 | | 圖號 | CW-PTMB22aZ(2) | | |

EG-DWG3

美特鋁質 有限公司
MIDI Aluminium Fabricator Ltd.

| 工程號 | J853 | 地盤 | 延坪道住宅 |
|---|---|---|---|

數據表見: CW-PTBB25(2)

節點圖見: CW-PTBB25(1)

| 圖號 | 層數 | 數量 | 總數 | 樓層 | 使用位置 |
|---|---|---|---|---|---|
| CW-PTBB25 | 8 | 1 | 8 | 6F-15F | J853-SD-CW-4302 |

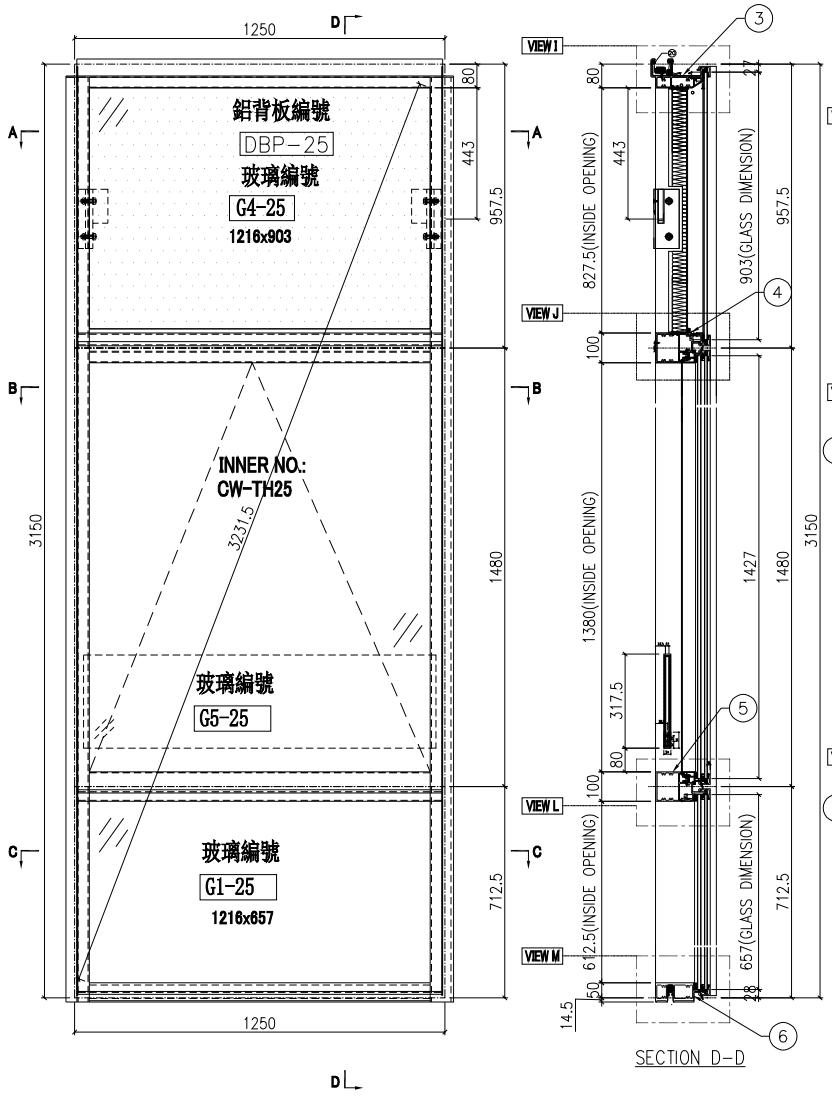





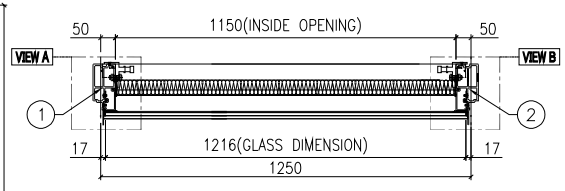


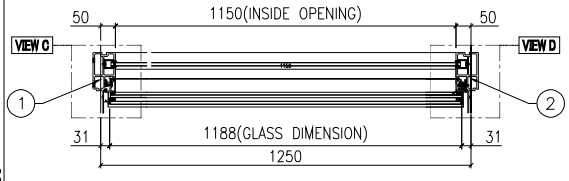


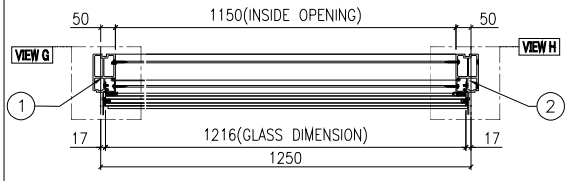


| 名稱 | 單元組裝圖 | 制圖 | 付吉寧 | 2022.05.05 | 修改 | | | |
|---|---|---|---|---|---|---|---|---|
| 材料 | | 復核 | 謝永林 | 2022.05.17 | 日期 | | | |
| 顏色 | JMQ213457(三塗) | 批准 | 胡哥 | | 圖號 | CW-PTBB25 | | |

EG-DWG3

美特鋁質 有限公司
MIDI Aluminium Fabricator Ltd.

| 使用位置 |
| --- |
| J853-SD-CW-4302 |

數據表見: CW-PTBB25(2)

大樣圖見: CW-PTBB25

| 工程號 | J853 | 地盤 | 延坪道住宅 |
| --- | --- | --- | --- |

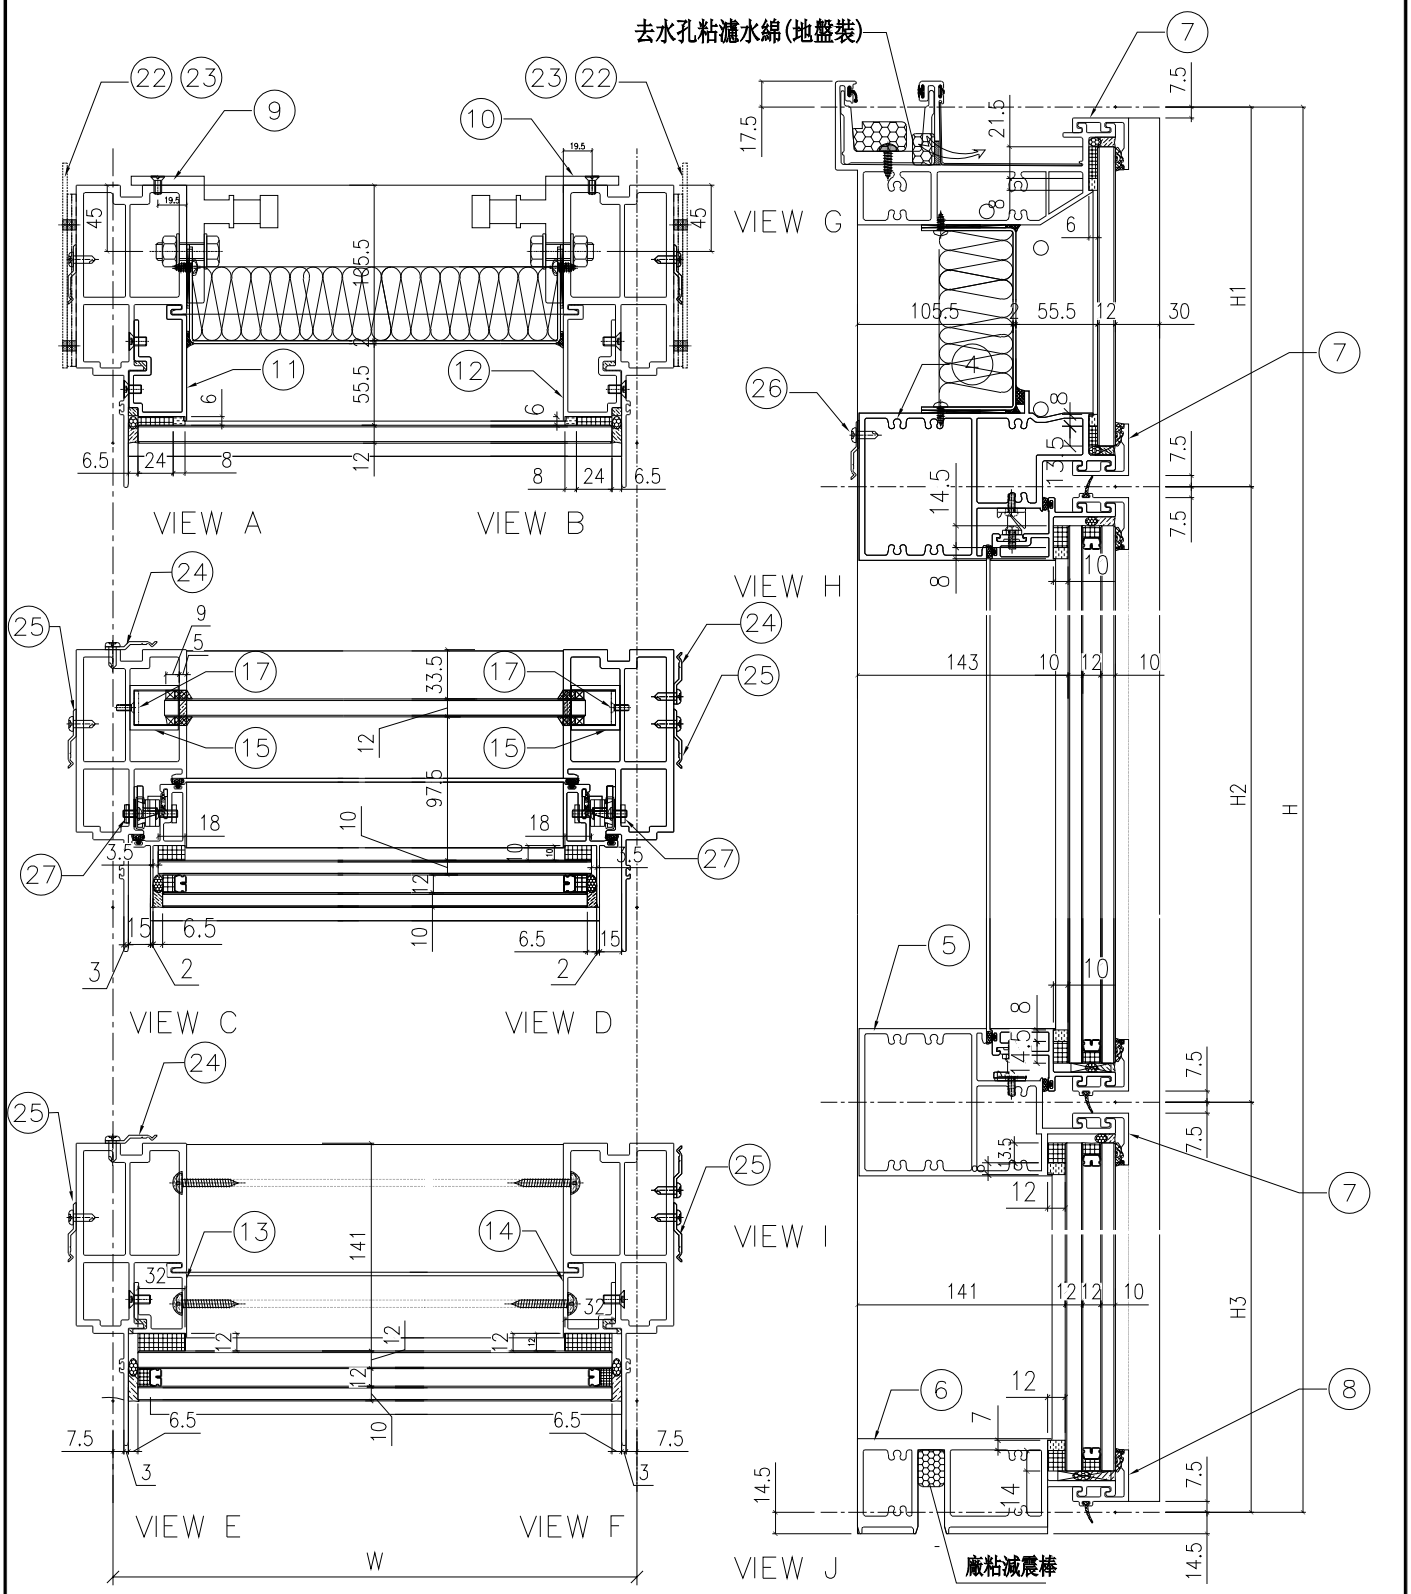


| 名稱 | 單元組裝圖 | 制圖 | 付吉寧 | 2022.05.05 | 修改 | | | |
| --- | --- | --- | --- | --- | --- | --- | --- | --- |
| 材料 | | 復核 | 謝永林 | 2022.05.17 | 日期 | | | |
| 顏色 | JMQ213457(三塗) | 批准 | 胡哥 | | 圖號 | CW-PTBB25(1) | | |

EG-DWG3

美特鋁質 有限公司
MIDI Aluminium Fabricator Ltd.

使用位置
J853-SD-CW-4302

組裝圖見: CW-PTBB25(1)
大樣圖見: CW-PTBB25

| 工程號 | J853 | 地盤 | 延坪道住宅 |
|---|---|---|---|

| 1250 | 3150 | 957.5 | 1480 | 712.5 | | |
|---|---|---|---|---|---|---|

| 序號 | 名稱 | 加工圖號 | 數量 | 長度 | 備註 | 模號 |
|---|---|---|---|---|---|---|
| 1 | 生邊企 | X85976-04L | 1 | 3157 | | X85976 |
| 2 | 生邊企 | X85976-01TR | 1 | 3157 | | X85976 |
| 3 | 頂橫 | X85982-03-25 | 1 | 1300 | | X85982 |
| 4 | 上梗下生中橫 | X85984-03-25 | 1 | 1227 | | X85984 |
| 5 | 上生下梗中橫 | X85985-03-25 | 1 | 1227 | | X85985 |
| 6 | 底橫 | X85981-03-25 | 1 | 1227 | | X85981 |
| 7 | 扣蓋（頂） | X85989-03-25 | 3 | 1228 | | X85989 |
| 8 | 扣蓋（底） | X85988-03-25 | 1 | 1228 | | X85988 |
| 9 | 掛碼 | KM-GM01 | 1 | 200 | | X85998 |
| 10 | 掛碼 | KM-GM02 | 1 | 200 | | X85998 |
| 11 | 單玻骨 | UN-BM2 | 1 | 862.5 | | X85987 |
| 12 | 單玻骨 | UN-BM2R | 1 | 862.5 | | X85987 |
| 13 | 雙玻骨 | UN-DM2 | 1 | 611.5 | | X85990 |
| 14 | 雙玻骨 | UN-DM2R | 1 | 611.5 | | X85990 |
| 15 | 玻璃攔河槽 | LUC-01 | 2 | 317.5 | | JMFG0828 |
| 17 | 攔河槽鋁角 | UN-AG01 | 2 | 23 | | JM1030 |
| 22 | 擋水巴 | SS-04 | 4 | 112 | | 3mm鋁板 |
| 23 | 擋水巴 | SS-05 | 2 | 139 | | 3mm鋁板 |
| 24 | Z字碼 | UN-Z02 | 18 | 50 | | |
| 25 | Z字碼 | UN-Z03-01 | 2 | 2990 | | |
| 26 | Z字碼 | UN-Z01 | 4 | 50 | | |
| 27 | 24″扇撐加力巴 | SS-03 | 1 | 582 | | |

| 配件清單名稱 | 顏色 | 數量 | 備注 | 配件清單名稱 | 顏色 | 數量 | 備注 |
|---|---|---|---|---|---|---|---|
| #10x5/8"圓頭鋼牙 | A4-70 | 14 | 修背板用(300mmC/C) | 3/16x1/2"平頭機絲 | A4-70 | 18 | 修夾巴,3粒/支 |
| #14x1-1/2"圓頭鋼牙 | A4-70 | 40 | 修橫料 | M5x12mm平頭機絲 | A4-70 | 8 | 修攔河槽及鋁角 |
| M6x12mm平頭機絲 | A4-70 | 12 | 修企料單玻璃骨 | 2021-AA 24"東城產扇撐 | 304不鏽鋼 | 2 | TH生窗用 |
| M6x12mm平頭機絲 | A4-70 | 6 | 修企料雙玻璃骨 | 2031-G(帶鑰匙)10"限位撐 | 304不鏽鋼 | 2 | TH窗用(2只/窗) |
| M5x12mm平頭機絲 | A4-70 | 4 | 固定掛碼到企料上 | 東城202-18轉角器 | 鋅合金 | 2 | TH窗用(2只/窗) |
| M12x40mm六角螺栓 | A4-70 | 4 | 企料鋁碼用(配1螺母,1平介,1彈介) | 853-CZ1窗占 | 黑色 | 2 | TH窗1只/玉 |
| M5x12mm圓頭綢絲 | A4-70 | 0 | 修套心 | 853-CZ2窗占 | 黑色 | 2 | TH窗1只/玉 |
| 3/16x5/8"圓頭機絲 | A4-70 | 8 | 修扇撐於玉上(5粒/只) | 俊華J076A(大)/J077A(小)扣碼 | 不鏽鋼 | 2 | TH窗用(2組/窗) |
| 3/16"x1/4"平頭機絲 | A4-70 | 4 | 修加力巴 | 駿華T004鎖扣(夾巴) | 鋅合金 | 6 | TH6個/窗 |
| 3/16x3/8"圓頭機絲 | A4-70 | 10 | 修扇撐於框上 | 東成鎖點202-06(12.5mm高) | 304不鏽鋼 | 4 | TH4個/窗(企料用) |
| 3/16x3/8"圓頭機絲 | A4-70 | 8 | 修限位撐 | 俊華J047鎖點 (14.5mm高) | 304不鏽鋼 | 2 | TH2個/窗(橫料用) |
| 3/16x1/2"圓頭機絲 | A4-70 | 8 | 用於收扣碼 | 2026-010A(無蓋) | JMQ213457(三塗) | 1 | TH窗用(1只/窗) |
| 3/16x1/2"圓頭機絲 | A4-70 | 4 | 窗占用 | #10x5/8"圓頭鋼牙 | A4-70 | 11 | 修Z字碼 |
| 3/16x3/8"平頭機絲 | A4-70 | 16 | 組裝窗玉用 | #10x5/8"圓頭鋼牙 | A4-70 | 22 | 2只/窗(修Z字碼) |

| 名稱 | 單元組裝圖 | 制圖 | 付吉寧 | 2022.05.05 | 修改 | | | |
|---|---|---|---|---|---|---|---|---|
| 材料 | | 復核 | 謝永林 | 2022.05.17 | 日期 | | | |
| 顏色 | JMQ213457(三塗) | 批准 | 胡哥 | | 圖號 | CW-PTBB25(2) | | |

EG－DWG3

美特鋁質 有限公司
MIDI Aluminium Fabricator Ltd.

| 工程號 | J853 | 地盤 | 延坪道住宅 |
|---|---|---|---|

數據表見: CW－PTBB25a(2)

節點圖見: CW－PTBB25a(1)

| 圖號 | 層數 | 數量 | 總數 | 樓層 | 使用位置 |
|---|---|---|---|---|---|
| CW－PTBB25a | 1 | 1 | 1 | 5F | J853－SD－CW－4302 |

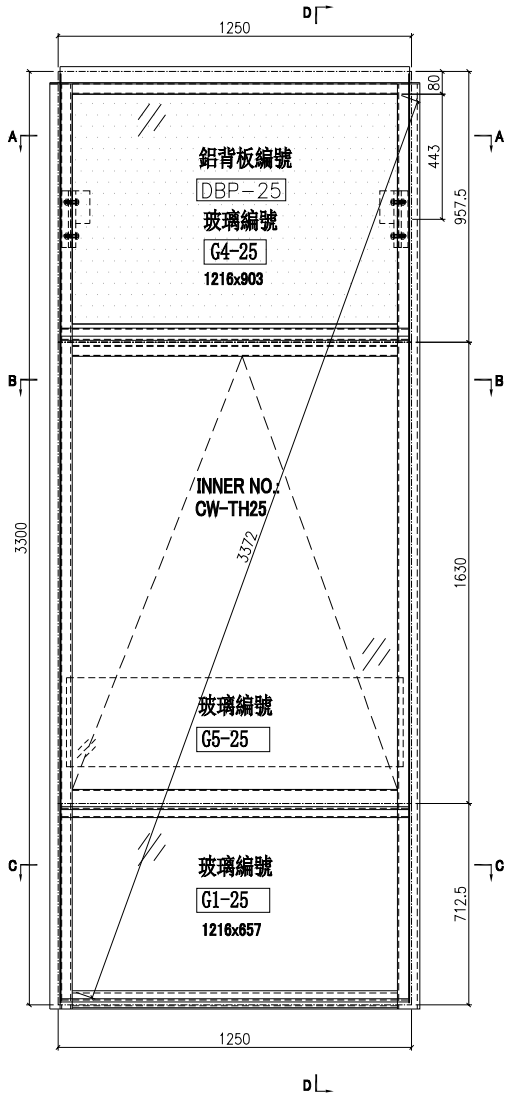


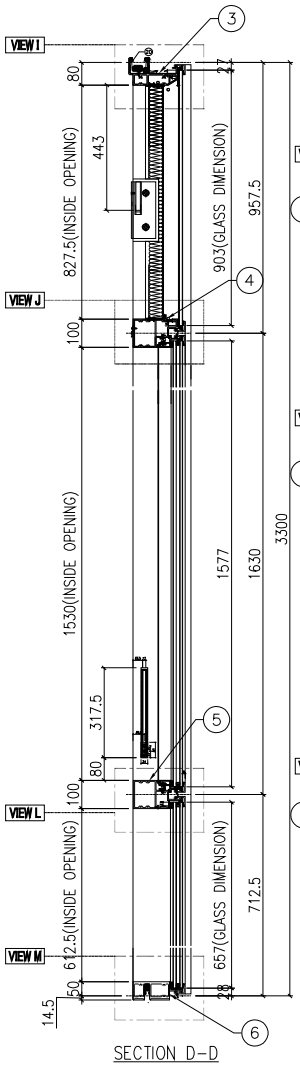


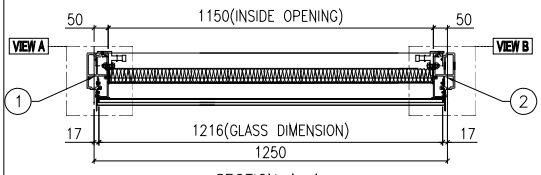


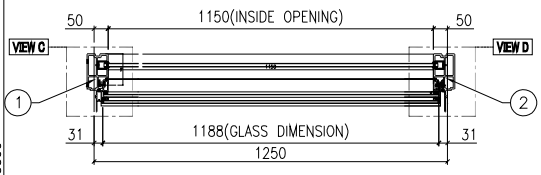


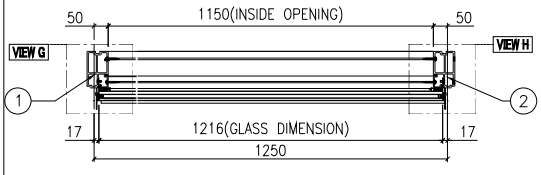


| 名稱 | 單元組裝圖 | 制圖 | 付吉寧 | 2022.05.05 | 修改 | | | |
|---|---|---|---|---|---|---|---|---|
| 材料 | | 復核 | 謝永林 | 2022.05.17 | 日期 | | | |
| 顏色 | JMQ213457(三塗) | 批准 | 胡哥 | | 圖號 | CW－PTBB25a | | |

EG-DWG3

美特鋁質 有限公司
MIDI Aluminium Fabricator Ltd.

| 使用位置 |
| --- |
| J853-SD-CW-4302 |

數據表見: CW-PTBB25a(2)

大樣圖見: CW-PTBB25a

| 工程號 | J853 | 地盤 | 延坪道住宅 |
| --- | --- | --- | --- |

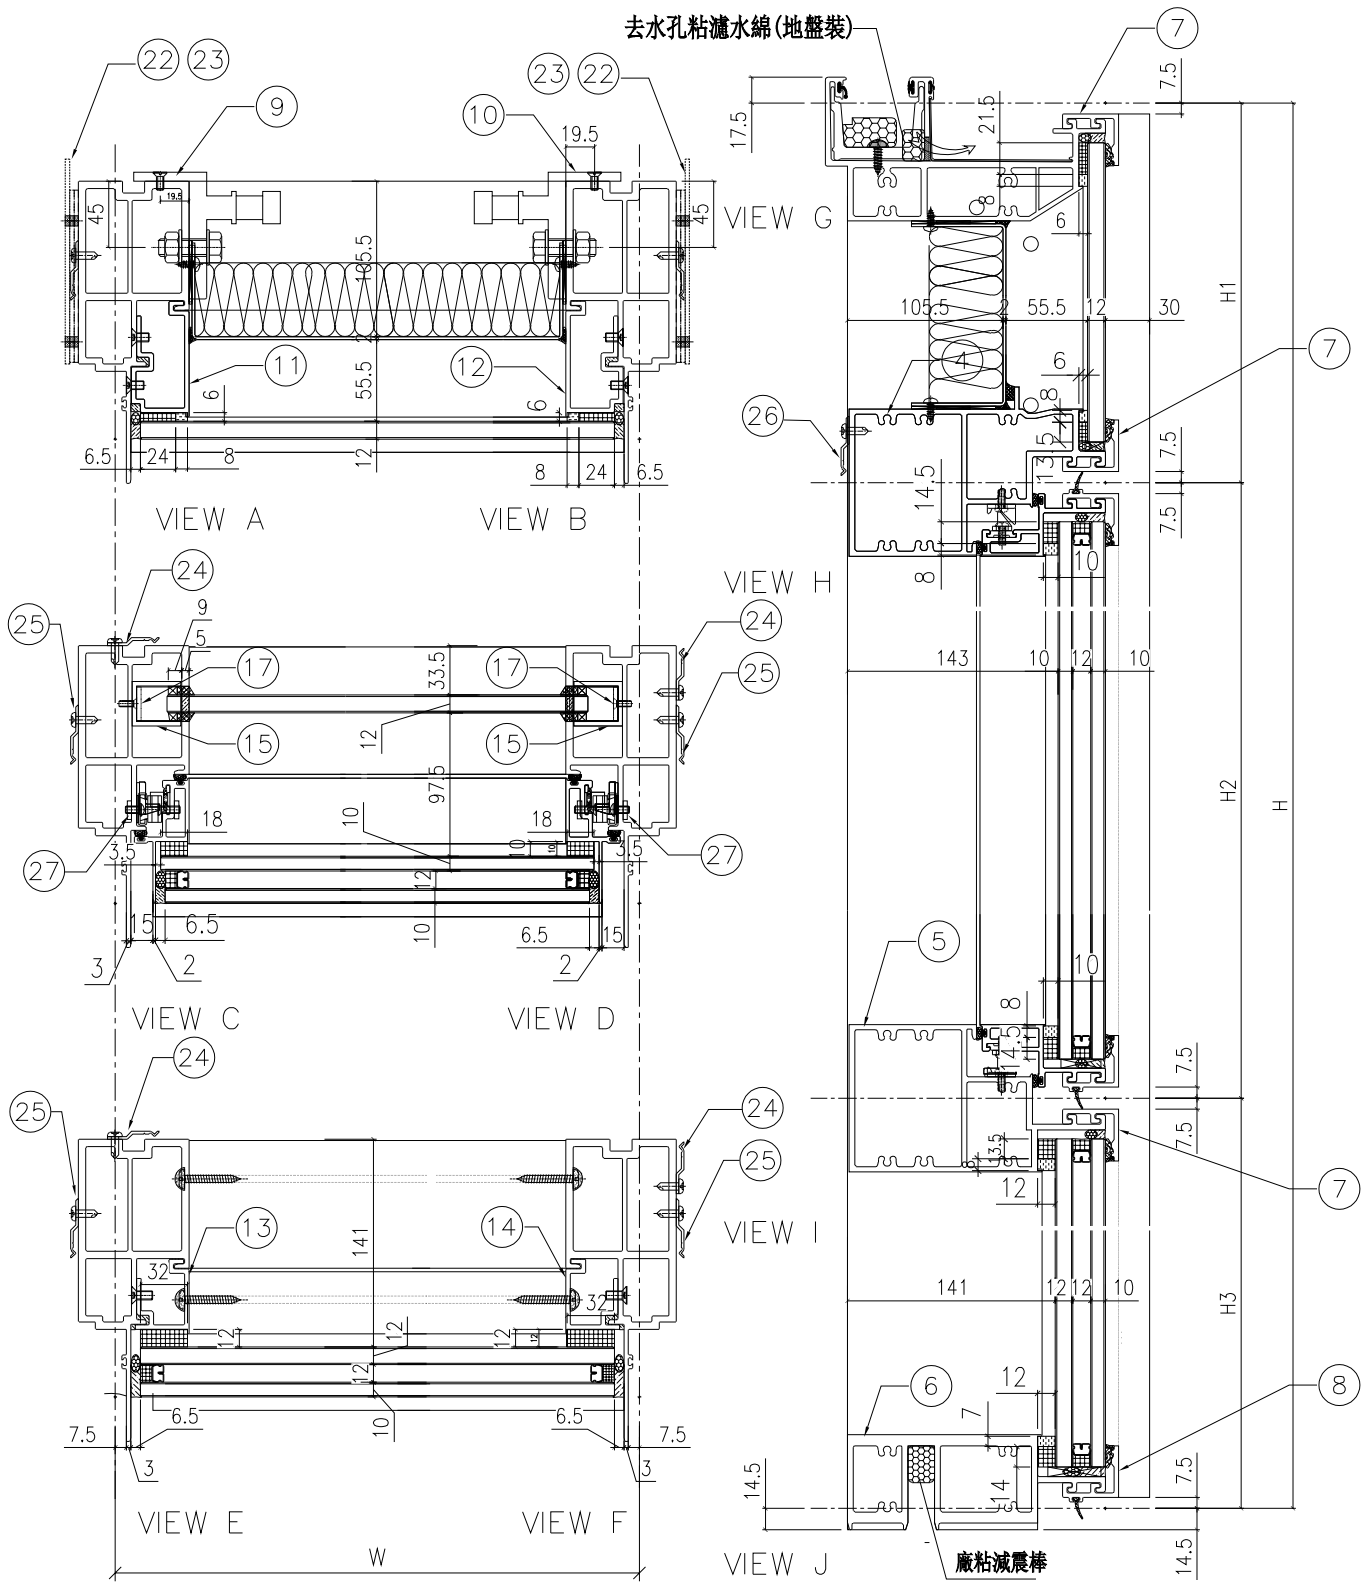


| 名稱 | 單元組裝圖 | 制圖 | 付吉寧 | 2022.05.05 | 修改 | | | |
| --- | --- | --- | --- | --- | --- | --- | --- | --- |
| 材料 | | 復核 | 謝永林 | 2022.05.17 | 日期 | | | |
| 顏色 | JMQ213457(三塗) | 批准 | 胡哥 | | 圖號 | CW-PTBB25a(1) | | |

EG-DWG3

美特鋁質 有限公司
MIDI Aluminium Fabricator Ltd.

使用位置
J853-SD-CW-4302

組裝圖見: CW-PTBB25a(1)
大樣圖見: CW-PTBB25a

| 工程號 | J853 | 地盤 | 延坪道住宅 |
|---|---|---|---|

| 1250 | 3300 | 957.5 | 1630 | 712.5 | | |
|---|---|---|---|---|---|---|

| 序號 | 名稱 | 加工圖號 | 數量 | 長度 | 備註 | 模號 |
|---|---|---|---|---|---|---|
| 1 | 生邊企 | X85976-04aL | 1 | 3307 | | X85976 |
| 2 | 生邊企 | X85976-01aTR | 1 | 3307 | | X85976 |
| 3 | 頂橫 | X85982-03-25 | 1 | 1300 | | X85982 |
| 4 | 上梗下生中橫 | X85984-03-25 | 1 | 1227 | | X85984 |
| 5 | 上生下梗中橫 | X85985-03-25 | 1 | 1227 | | X85985 |
| 6 | 底橫 | X85981-03-25 | 1 | 1227 | | X85981 |
| 7 | 扣蓋（頂） | X85989-03-25 | 3 | 1228 | | X85989 |
| 8 | 扣蓋（底） | X85988-03-25 | 1 | 1228 | | X85988 |
| 9 | 掛碼 | KM-GM01 | 1 | 200 | | X85998 |
| 10 | 掛碼 | KM-GM02 | 1 | 200 | | X85998 |
| 11 | 單玻骨 | UN-BM2 | 1 | 862.5 | | X85987 |
| 12 | 單玻骨 | UN-BM2R | 1 | 862.5 | | X85987 |
| 13 | 雙玻骨 | UN-DM2 | 1 | 611.5 | | X85990 |
| 14 | 雙玻骨 | UN-DM2R | 1 | 611.5 | | X85990 |
| 15 | 玻璃攔河槽 | LUC-01 | 2 | 317.5 | | JMFG0828 |
| 17 | 攔河槽鋁角 | UN-AG01 | 2 | 23 | | JM1030 |
| 22 | 擋水巴 | SS-04 | 4 | 112 | | 3mm鋁板 |
| 23 | 擋水巴 | SS-05 | 2 | 139 | | 3mm鋁板 |
| 24 | Z字碼 | UN-Z02 | 16 | 50 | | |
| 25 | Z字碼 | UN-Z03-02 | 2 | 3140 | | |
| 26 | Z字碼 | UN-Z01 | 4 | 50 | | |
| 27 | 24″扇撐加力巴 | SS-03 | 2 | 582 | | |

| 配件清單名稱 | 顏色 | 數量 | 備注 | 配件清單名稱 | 顏色 | 數量 | 備注 |
|---|---|---|---|---|---|---|---|
| #10x5/8"圓頭鋼牙 | A4-70 | 14 | 修背板用(300mmC/C) | 3/16x1/2"平頭機絲 | A4-70 | 24 | 修夾巴,3粒/支 |
| #14x1-1/2"圓頭鋼牙 | A4-70 | 40 | 修橫料 | M5x12mm平頭機絲 | A4-70 | 8 | 修攔河槽及鋁角 |
| M6x12mm平頭機絲 | A4-70 | 12 | 修企料單玻璃骨 | 2021-AA 24"東城產扇撐 | 304不鏽鋼 | 2 | TH生窗用 |
| M6x12mm平頭機絲 | A4-70 | 6 | 修企料雙玻璃骨 | 2031-G(帶鑰匙)10"限位撐 | 304不鏽鋼 | 2 | TH窗用(2只/窗) |
| M5x12mm平頭機絲 | A4-70 | 4 | 固定掛碼到企料上 | 東城202-18轉角器 | 鋅合金 | 2 | TH窗用(2只/窗) |
| M12x40mm六角螺栓 | A4-70 | 4 | 企料鋁碼用(配1螺母,1平介,1彈介) | 853-CZ1窗占 | 黑色 | 2 | TH窗1只/玉 |
| M5x12mm圓頭綱絲 | A4-70 | 0 | 修套心 | 853-CZ2窗占 | 黑色 | 2 | TH窗1只/玉 |
| 3/16x5/8"圓頭機絲 | A4-70 | 8 | 修扇撐於玉上(5粒/只) | 俊華J076A(大)/J077A(小)扣碼 | 不鏽鋼 | 2 | TH窗用(2組/窗) |
| 3/16"x1/4"平頭機絲 | A4-70 | 4 | 修加力巴 | 駿華T004鎖扣(夾巴) | 鋅合金 | 8 | TH6個/窗 |
| 3/16x3/8"圓頭機絲 | A4-70 | 10 | 修扇撐於框上 | 東成鎖點202-06(12.5mm高) | 304不鏽鋼 | 6 | TH4個/窗(企料用) |
| 3/16x3/8"圓頭機絲 | A4-70 | 8 | 修限位撐 | 俊華J047鎖點 (14.5mm高) | 304不鏽鋼 | 2 | TH2個/窗(橫料用) |
| 3/16x1/2"圓頭機絲 | A4-70 | 8 | 用於收扣碼 | 2026-010A(無蓋) | JMQ213457(三塗) | 1 | TH窗用(1只/窗) |
| 3/16x1/2"圓頭機絲 | A4-70 | 4 | 窗占用 | #10x5/8"圓頭鋼牙 | A4-70 | 11 | 修Z字碼 |
| 3/16x3/8"平頭機絲 | A4-70 | 16 | 組裝窗玉用 | #10x5/8"圓頭鋼牙 | A4-70 | 22 | 2只/窗(修Z字碼) |

| 名稱 | 單元組裝圖 | 制圖 | 付吉寧 | 2022.05.05 | 修改 | | | |
|---|---|---|---|---|---|---|---|---|
| 材料 | | 復核 | 謝永林 | 2022.05.17 | 日期 | | | |
| 顏色 | JMQ213457(三塗) | 批准 | 胡哥 | | 圖號 | CW-PTBB25a(2) | | |

EG－DWG3

美特鋁質 有限公司
MIDI Aluminium Fabricator Ltd.

| 工程號 | J853 | 地盤 | 延坪道住宅 |
|---|---|---|---|

數據表見: CW－PTBB25aB(2)

節點圖見: CW－PTBB25aB(1)

| 圖號 | 層數 | 數量 | 總數 | 樓層 | 使用位置 |
|---|---|---|---|---|---|
| CW－PTBB25aB | 1 | 1 | 1 | 16F | J853－SD－CW－4302 |

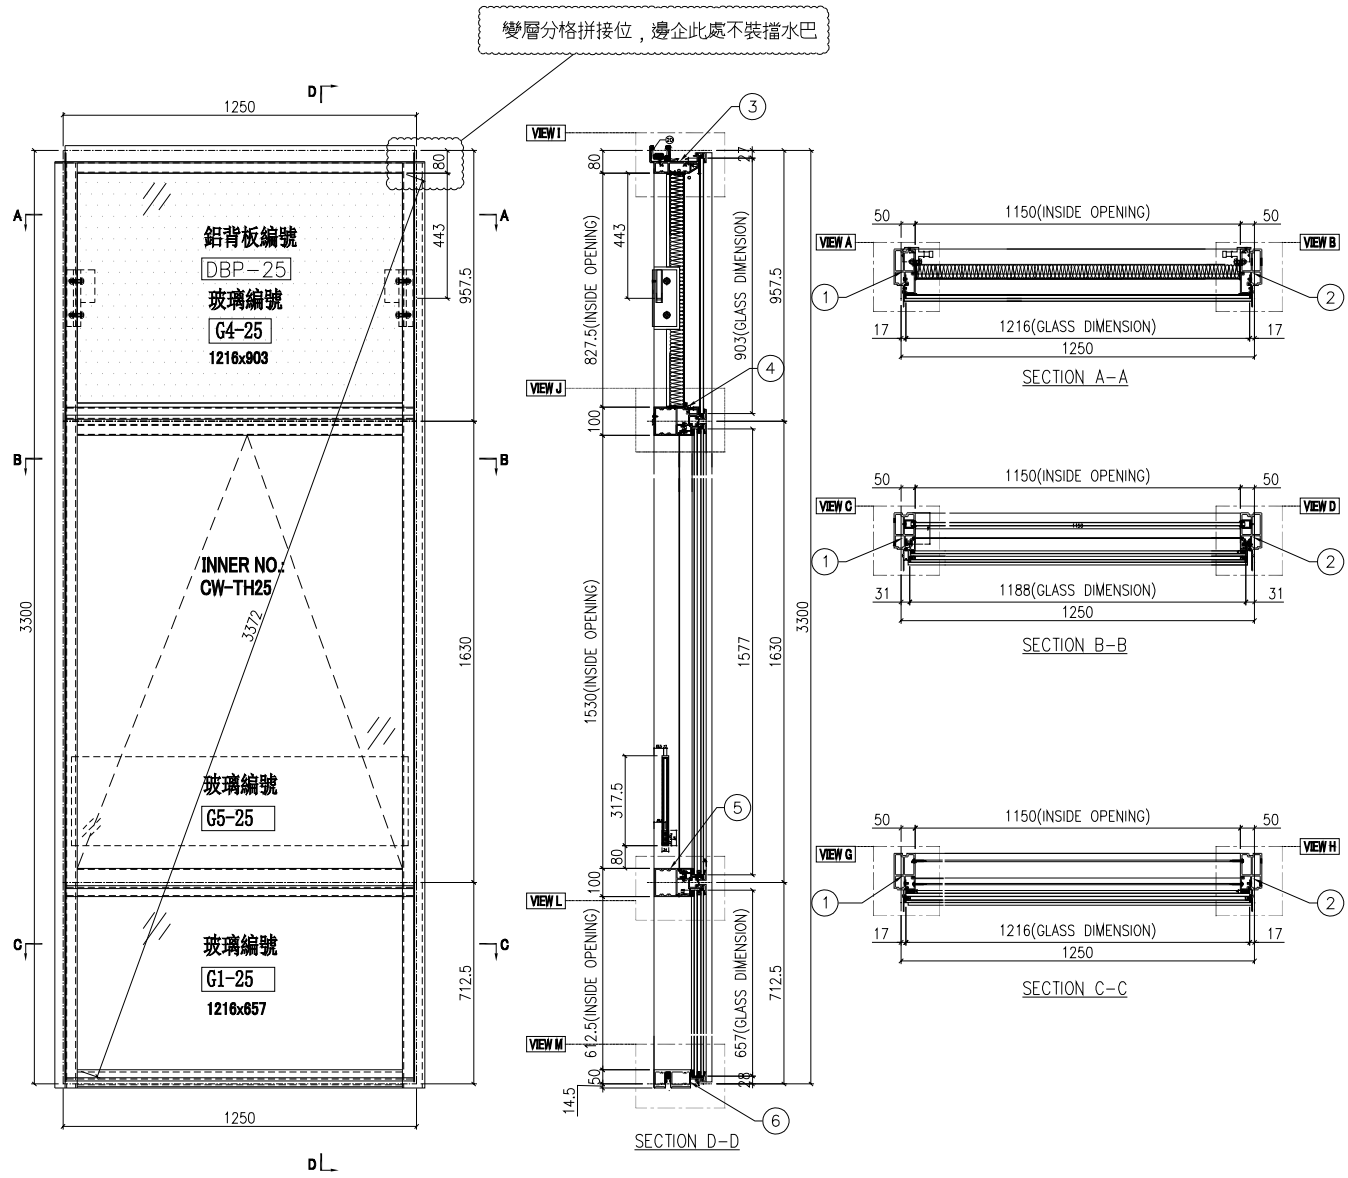


| 名稱 | 單元組裝圖 | 制圖 | 付吉寧 | 2022.05.05 | 修改 | | | |
|---|---|---|---|---|---|---|---|---|
| 材料 | | 復核 | 謝永林 | 2022.05.17 | 日期 | | | |
| 顏色 | JMQ213457(三塗) | 批准 | 胡哥 | | 圖號 | CW－PTBB25aB | | |

EG-DWG3

美特鋁質 有限公司
MIDI Aluminium Fabricator Ltd.

| 使用位置 |
| --- |
| J853-SD-CW-4302 |

數據表見: CW-PTBB25aB(2)

大樣圖見: CW-PTBB25aB

| 工程號 | J853 | 地盤 | 延坪道住宅 |
| --- | --- | --- | --- |

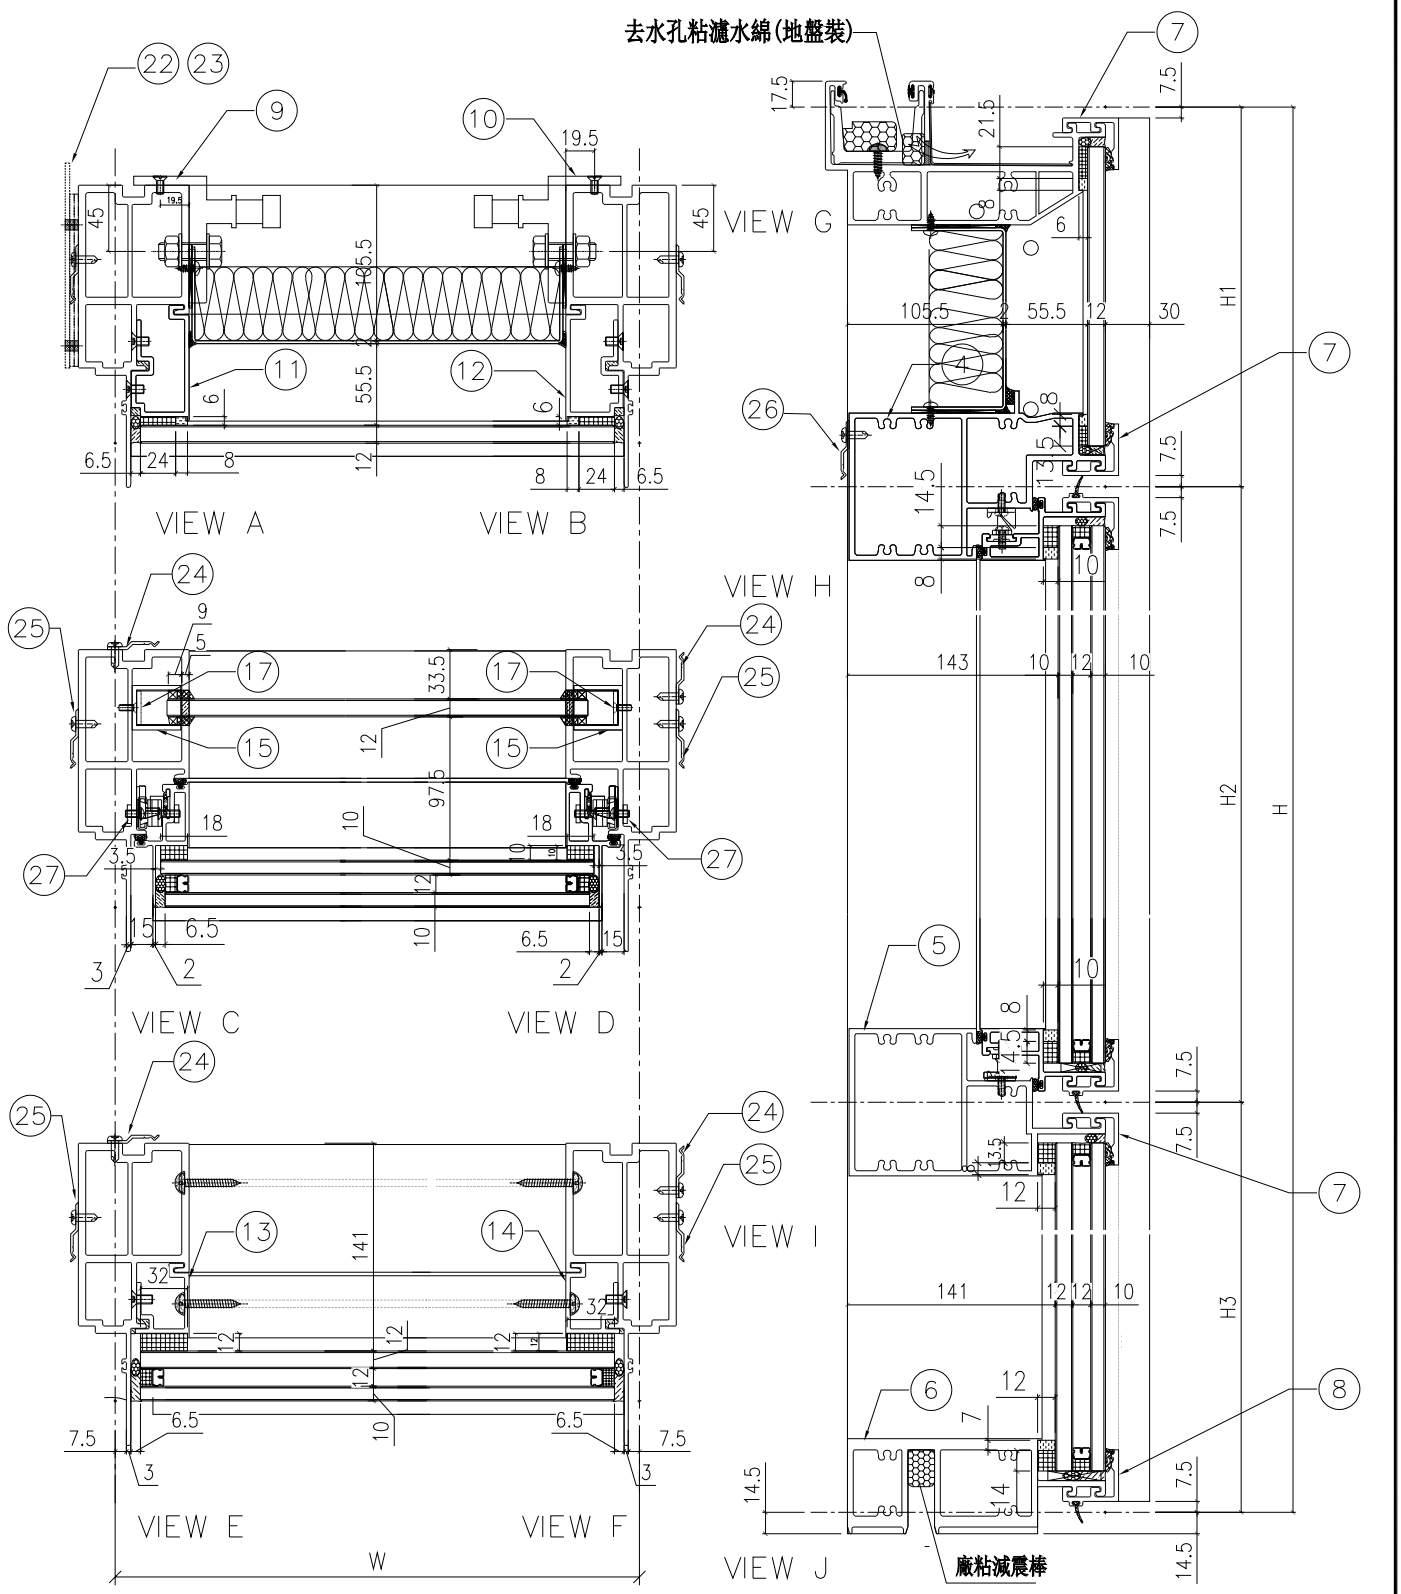


| 名稱 | 單元組裝圖 | 制圖 | 付吉寧 | 2022.05.05 | 修改 | | | |
| --- | --- | --- | --- | --- | --- | --- | --- | --- |
| 材料 | | 復核 | 謝永林 | 2022.05.17 | 日期 | | | |
| 顏色 | JMQ213457(三塗) | 批准 | 胡哥 | | 圖號 | CW-PTBB25aB(1) | | |

EG-DWG3

美特鋁質 有限公司
MIDI Aluminium Fabricator Ltd.

使用位置
J853-SD-CW-4302

組裝圖見: CW-PTBB25aB(1)
大樣圖見: CW-PTBB25aB

| 工程號 | J853 | 地盤 | 延坪道住宅 |
|---|---|---|---|

| 1250 | 3300 | 957.5 | 1630 | 712.5 | | |
|---|---|---|---|---|---|---|

| 序號 | 名稱 | 加工圖號 | 數量 | 長度 | 備註 | 模號 |
|---|---|---|---|---|---|---|
| 1 | 生邊企 | X85976-04aL | 1 | 3307 | | X85976 |
| 2 | 生邊企 | X85976-01aYR | 1 | 3307 | | X85976 |
| 3 | 頂橫 | X85982-03-25 | 1 | 1300 | | X85982 |
| 4 | 上梗下生中橫 | X85984-03-25 | 1 | 1227 | | X85984 |
| 5 | 上生下梗中橫 | X85985-03-25 | 1 | 1227 | | X85985 |
| 6 | 底橫 | X85981-03-25 | 1 | 1227 | | X85981 |
| 7 | 扣蓋（頂） | X85989-03-25 | 3 | 1228 | | X85989 |
| 8 | 扣蓋（底） | X85988-03-25 | 1 | 1228 | | X85988 |
| 9 | 掛碼 | KM-GM01 | 1 | 200 | | X85998 |
| 10 | 掛碼 | KM-GM02 | 1 | 200 | | X85998 |
| 11 | 單玻骨 | UN-BM2 | 1 | 862.5 | | X85987 |
| 12 | 單玻骨 | UN-BM2R | 1 | 862.5 | | X85987 |
| 13 | 雙玻骨 | UN-DM2 | 1 | 611.5 | | X85990 |
| 14 | 雙玻骨 | UN-DM2R | 1 | 611.5 | | X85990 |
| 15 | 玻璃攔河槽 | LUC-01 | 2 | 317.5 | | JMFG0828 |
| 17 | 攔河槽鋁角 | UN-AG01 | 2 | 23 | | JM1030 |
| 22 | 擋水巴 | SS-04 | 2 | 112 | | 3mm鋁板 |
| 23 | 擋水巴 | SS-05 | 1 | 139 | | 3mm鋁板 |
| 24 | Z字碼 | UN-Z02 | 16 | 50 | | |
| 25 | Z字碼 | UN-Z03-02 | 2 | 3140 | | |
| 26 | Z字碼 | UN-Z01 | 4 | 50 | | |
| 27 | 24″扇撐加力巴 | SS-03 | 2 | 582 | | |

| 配件清單名稱 | 顏色 | 數量 | 備注 | 配件清單名稱 | 顏色 | 數量 | 備注 |
|---|---|---|---|---|---|---|---|
| #10x5/8"圓頭鋼牙 | A4-70 | 14 | 修背板用(300mmC/C) | 3/16x1/2"平頭機絲 | A4-70 | 24 | 修夾巴,3粒/支 |
| #14x1-1/2"圓頭鋼牙 | A4-70 | 40 | 修橫料 | M5x12mm平頭機絲 | A4-70 | 8 | 修攔河槽及鋁角 |
| M6x12mm平頭機絲 | A4-70 | 12 | 修企料單玻璃骨 | 2021-AA 24"東城產扇撐 | 304不鏽鋼 | 2 | TH生窗用 |
| M6x12mm平頭機絲 | A4-70 | 6 | 修企料雙玻璃骨 | 2031-G(帶鑰匙)10"限位撐 | 304不鏽鋼 | 2 | TH窗用(2只/窗) |
| M5x12mm平頭機絲 | A4-70 | 4 | 固定掛碼到企料上 | 東城202-18轉角器 | 鋅合金 | 2 | TH窗用(2只/窗) |
| M12x40mm六角螺栓 | A4-70 | 4 | 企料鋁碼用(配1螺母,1平介,1彈介) | 853-CZ1窗占 | 黑色 | 2 | TH窗1只/玉 |
| M5x12mm圓頭綢絲 | A4-70 | 0 | 修套心 | 853-CZ2窗占 | 黑色 | 2 | TH窗1只/玉 |
| 3/16x5/8"圓頭機絲 | A4-70 | 8 | 修扇撐於玉上(5粒/只) | 俊華J076A(大)/J077A(小)扣碼 | 不鏽鋼 | 2 | TH窗用(2組/窗) |
| 3/16"x1/4"平頭機絲 | A4-70 | 4 | 修加力巴 | 駿華T004鎖扣(夾巴) | 鋅合金 | 8 | TH6個/窗 |
| 3/16x3/8"圓頭機絲 | A4-70 | 10 | 修扇撐於框上 | 東成鎖點202-06(12.5mm高） | 304不鏽鋼 | 6 | TH4個/窗(企料用) |
| 3/16x3/8"圓頭機絲 | A4-70 | 8 | 修限位撐 | 俊華J047鎖點 (14.5mm高） | 304不鏽鋼 | 2 | TH2個/窗(橫料用) |
| 3/16x1/2"圓頭機絲 | A4-70 | 8 | 用於收扣碼 | 2026-010A(無蓋) | JMQ213457(三塗) | 1 | TH窗用(1只/窗) |
| 3/16x1/2"圓頭機絲 | A4-70 | 4 | 窗占用 | #10x5/8"圓頭鋼牙 | A4-70 | 11 | 修Z字碼 |
| 3/16x3/8"平頭機絲 | A4-70 | 16 | 組裝窗玉用 | #10x5/8"圓頭鋼牙 | A4-70 | 22 | 2只/窗(修Z字碼) |

| 名稱 | 單元組裝圖 | 制圖 | 付吉寧 | 2022.05.05 | 修改 | | | |
|---|---|---|---|---|---|---|---|---|
| 材料 | | 復核 | 謝永林 | 2022.05.17 | 日期 | | | |
| 顏色 | JMQ213457(三塗) | 批准 | 胡哥 | | 圖號 | CW-PTBB25aB(2) | | |

EG-DWG3

美特鋁質 有限公司
MIDI Aluminium Fabricator Ltd.

| 圖號 | 層數 | 數量 | 總數 | 樓層 | 使用位置 |
|---|---|---|---|---|---|
| CW-PLBG06 | 5 | 1 | 5 | 17F-21F | J853-SD-CW-4301 |

| 工程號 | J853 | 地盤 | 延坪道住宅 |
|---|---|---|---|

數據表見: CW-PLBG06(2)

節點圖見: CW-PLBG06(1)

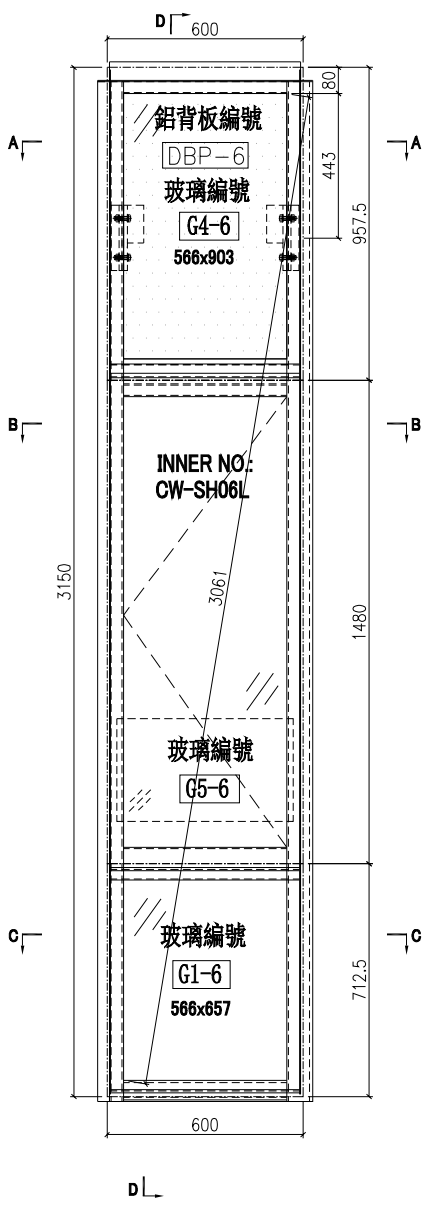


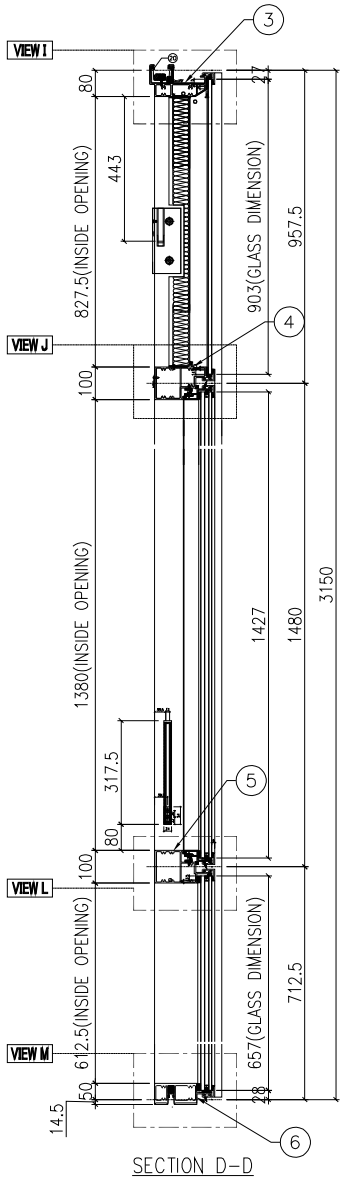


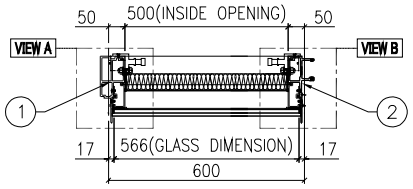


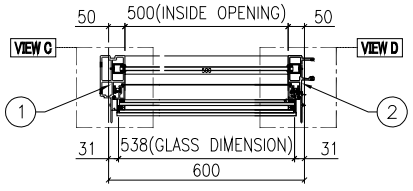


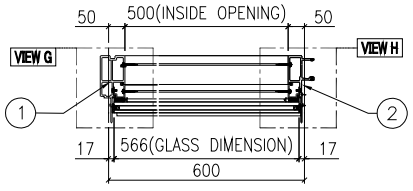


| 名稱 | 單元組裝圖 | 制圖 | 付吉寧 | 2022.05.05 | 修改 | | | |
|---|---|---|---|---|---|---|---|---|
| 材料 | | 復核 | 謝永林 | 2022.05.17 | 日期 | | | |
| 顏色 | JMQ213457(三塗) | 批准 | 胡哥 | | 圖號 | CW-PLBG06 | | |

EG－DWG3

美特鋁質 有限公司
MIDI Aluminium Fabricator Ltd.

| 使用位置 |
| --- |
| J853－SD－CW－4301 |

數據表見: CW－PLBG06(2)
大樣圖見: CW－PLBG06

| 工程號 | J853 | 地盤 | 延坪道住宅 |
| --- | --- | --- | --- |

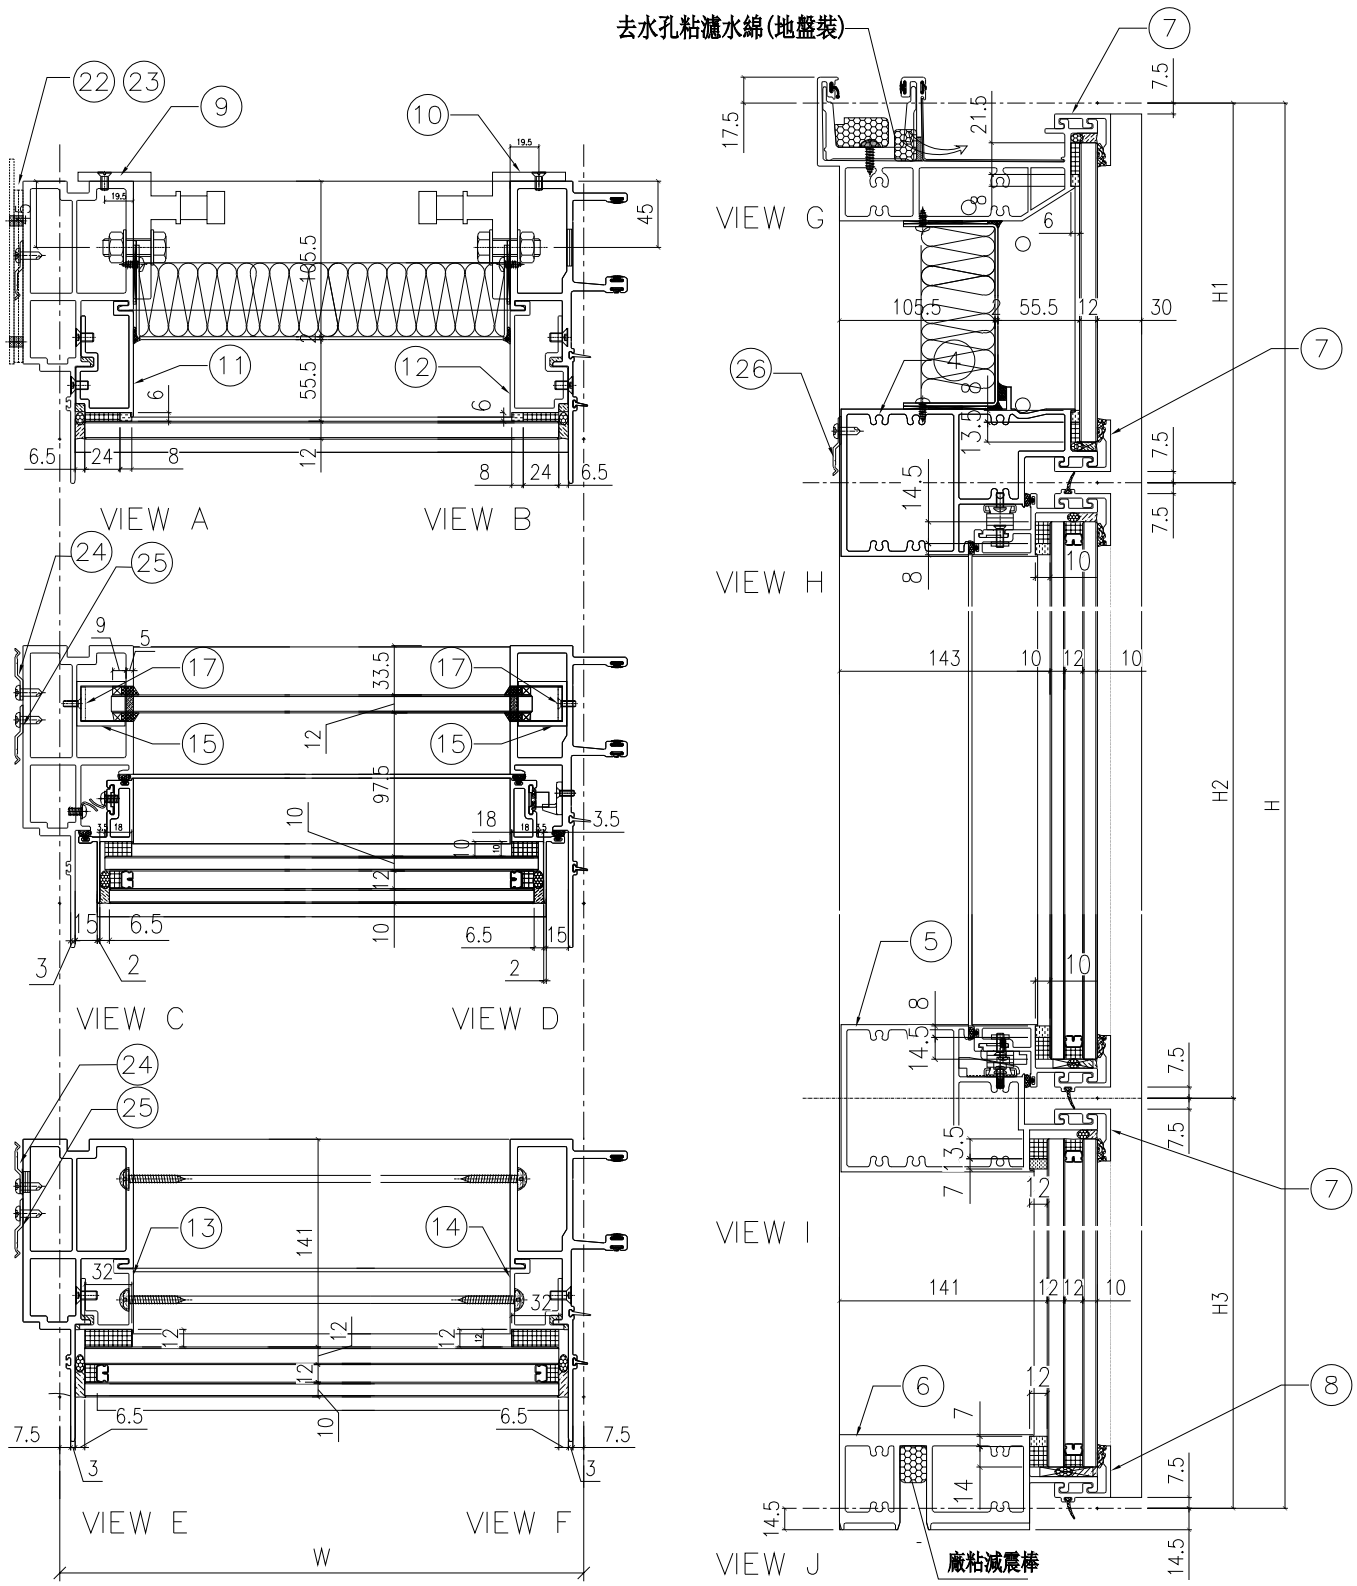


| 名稱 | 單元組裝圖 | 制圖 | 付吉寧 | 2022.05.05 | 修改 | | | |
| --- | --- | --- | --- | --- | --- | --- | --- | --- |
| 材料 | | 復核 | 謝永林 | 2022.05.17 | 日期 | | | |
| 顏色 | JMQ213457(三塗) | 批准 | 胡哥 | | 圖號 | CW－PLBG06(1) | | |

EG-DWG3

美特鋁質 有限公司
MIDI Aluminium Fabricator Ltd.

| 工程號 | J853 | 地盤 | 延坪道住宅 |
|---|---|---|---|

使用位置: J853-SD-CW-4301

組裝圖見: CW-PLBG06(1)

大樣圖見: CW-PLBG06

| 分格W | 分格H | 分格H1 | 分格H2 | 分格H3 | | |
|---|---|---|---|---|---|---|
| 600 | 3150 | 957.5 | 1480 | 712.5 | | |

| 序號 | 名稱 | 加工圖號 | 數量 | 長度 | 備註 | 模號 |
|---|---|---|---|---|---|---|
| 1 | 生邊企 | X85976-02L | 1 | 3157 | | X85976 |
| 2 | 生公企 | X85973-03 | 1 | 3157 | | X85973 |
| 3 | 頂橫 | X85982-03R-06 | 1 | 617.5 | | X85982 |
| 4 | 上梗下生中橫 | X85984-03L-06 | 1 | 577 | | X85984 |
| 5 | 上生下梗中橫 | X85985-03L-06 | 1 | 577 | | X85985 |
| 6 | 底橫 | X85981-03-06 | 1 | 577 | | X85981 |
| 7 | 扣蓋（頂） | X85989-03-06 | 3 | 578 | | X85989 |
| 8 | 扣蓋（底） | X85988-03-06 | 1 | 578 | | X85988 |
| 9 | 掛碼 | KM-GM01 | 1 | 200 | | X85998 |
| 10 | 掛碼 | KM-GM02 | 1 | 200 | | X85998 |
| 11 | 單玻骨 | UN-BM2 | 1 | 862.5 | | X85987 |
| 12 | 單玻骨 | UN-BM2R | 1 | 862.5 | | X85987 |
| 13 | 雙玻骨 | UN-DM2 | 1 | 611.5 | | X85990 |
| 14 | 雙玻骨 | UN-DM2R | 1 | 611.5 | | X85990 |
| 15 | 玻璃攔河槽 | LUC-01 | 2 | 317.5 | | JMFG0828 |
| 17 | 攔河槽鋁角 | UN-AG01 | 2 | 23 | | JM1030 |
| 22 | 擋水巴 | SS-04 | 2 | 112 | | 3mm鋁板 |
| 23 | 擋水巴 | SS-05 | 1 | 139 | | 3mm鋁板 |
| 24 | Z字碼 | UN-Z02 | 9 | 50 | | |
| 25 | Z字碼 | UN-Z03-01 | 1 | 2990 | | |
| 26 | Z字碼 | UN-Z01 | 2 | 50 | | |

| 配件清單名稱 | 顏色 | 數量 | 備注 | 配件清單名稱 | 顏色 | 數量 | 備注 |
|---|---|---|---|---|---|---|---|
| #10x5/8"圓頭鋼牙 | A4-70 | 16 | 修背板用(300mmC/C) | 3/16x1/2"平頭機絲 | A4-70 | 12 | 修夾巴,3粒/支 |
| #14x1-1/2"圓頭鋼牙 | A4-70 | 40 | 修橫料 | M5x12mm平頭機絲 | A4-70 | 8 | 修攔河槽及鋁角 |
| M6x12mm平頭機絲 | A4-70 | 12 | 修企料單玻璃骨 | 2022-SH16"東城產扇撐(左) | 304不鏽鋼 | 1 | SH生窗用 |
| M6x12mm平頭機絲 | A4-70 | 6 | 修企料雙玻璃骨 | 2022-SH16"東城產扇撐(右) | 304不鏽鋼 | 1 | SH生窗用 |
| M5x12mm平頭機絲 | A4-70 | 4 | 固定掛碼到企料上 | 853-CZ1窗占 | 黑色 | 1 | SH窗1只/玉 |
| M12x40mm六角螺栓 | A4-70 | 4 | 企料鋁碼用(配1螺母,1平介,1彈介) | 853-CZ2窗占 | 黑色 | 1 | SH窗1只/玉 |
| M5x12mm圓頭綱絲 | A4-70 | 0 | 修套心 | TC903扣碼 | 不鏽鋼 | 4 | SH窗4個 |
| 3/16x5/8"圓頭機絲 | A4-70 | 10 | 修扇撐於玉上(5粒/只) | 837-CWH-K2 | 不鏽鋼 | 4 | SH窗4個 |
| 3/16"x1/4"平頭機絲 | A4-70 | 4 | 修加力巴 | 駿華T004鎖扣(夾巴) | 鋅合金 | 4 | SH4個/窗 |
| 3/16x3/8"圓頭機絲 | A4-70 | 10 | 修扇撐於框上 | 駿華J047鎖點(13mm高) | 304不鏽鋼 | 4 | SH4個/窗 |
| 3/16x1/2"圓頭機絲 | A4-70 | 16 | 用於收扣碼 | 2026-010A(無蓋) | JMQ213457(三塗) | 1 | SH窗用(1只/窗) |
| 3/16x1/2"圓頭機絲 | A4-70 | 1 | 窗占用 | #10x5/8"圓頭鋼牙 | A4-70 | 11 | 修Z字碼 |
| 3/16x3/8"平頭機絲 | A4-70 | 16 | 組裝窗玉用 | #10x5/8"圓頭鋼牙 | A4-70 | 20 | 2只/窗(修Z字碼) |

| 名稱 | 單元組裝圖 | 制圖 | 付吉寧 | 2022.05.05 | 修改 | | | |
|---|---|---|---|---|---|---|---|---|
| 材料 | | 復核 | 謝永林 | 2022.05.17 | 日期 | | | |
| 顏色 | JMQ213457(三塗) | 批准 | 胡哥 | | 圖號 | CW-PLBG06(2) | | |

EG-DWG3

美特鋁質 有限公司
MIDI Aluminium Fabricator Ltd.

| 圖號 | 層數 | 數量 | 總數 | 樓層 | 使用位置 |
|---|---|---|---|---|---|
| CW-PLBG06d | 1 | 1 | 1 | 22F | J853-SD-CW-4301 |

| 工程號 | J853 | 地盤 | 延坪道住宅 |
|---|---|---|---|

數據表見: CW-PLBG06d(2)

節點圖見: CW-PLBG06d(1)

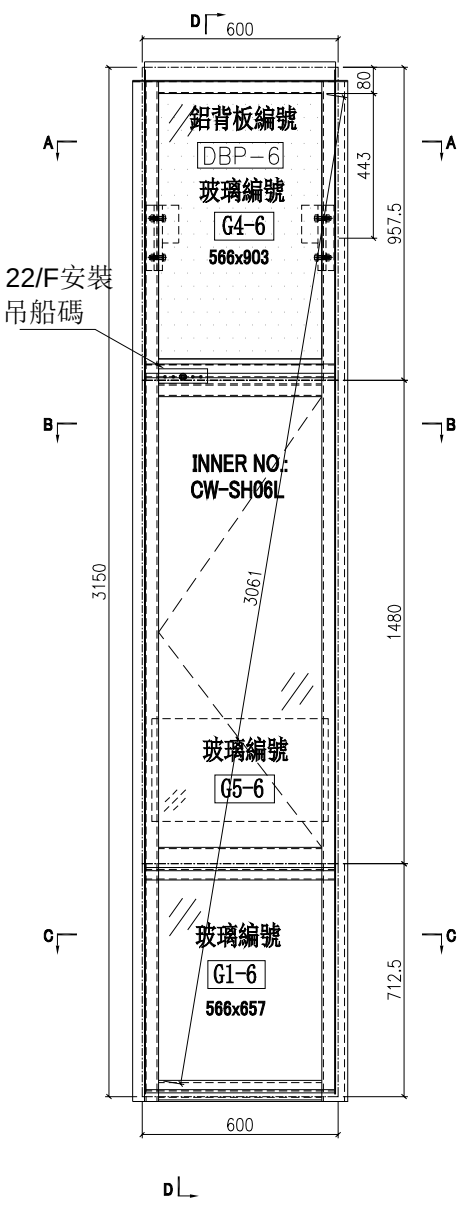


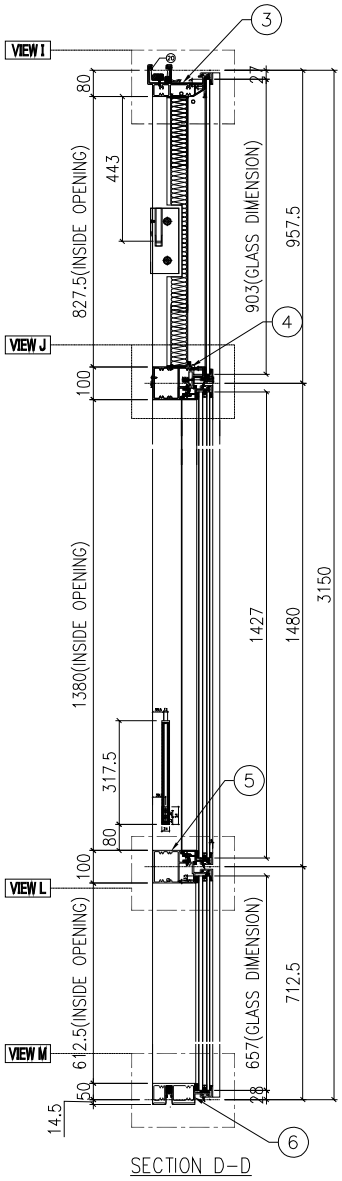


SECTION D-D

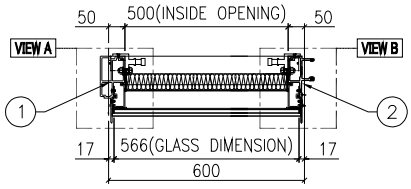


SECTION A-A

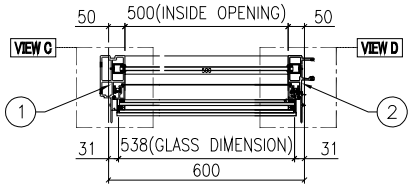


SECTION B-B

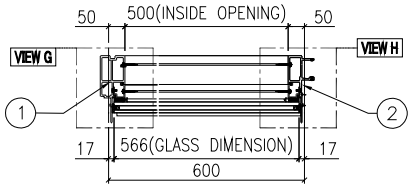


SECTION C-C

| 名稱 | 單元組裝圖 | 制圖 | 付吉寧 | 2022.05.05 | 修改 | | | |
|---|---|---|---|---|---|---|---|---|
| 材料 | | 復核 | 謝永林 | 2022.05.17 | 日期 | | | |
| 顏色 | JMQ213457(三塗) | 批准 | 胡哥 | | 圖號 | CW-PLBG06d | | |

EG－DWG3

美特鋁質 有限公司
MIDI Aluminium Fabricator Ltd.

| 使用位置 |
| --- |
| J853－SD－CW－4301 |

數據表見: CW－PLBG06d(2)
大樣圖見: CW－PLBG06d

| 工程號 | J853 | 地盤 | 延坪道住宅 |
| --- | --- | --- | --- |

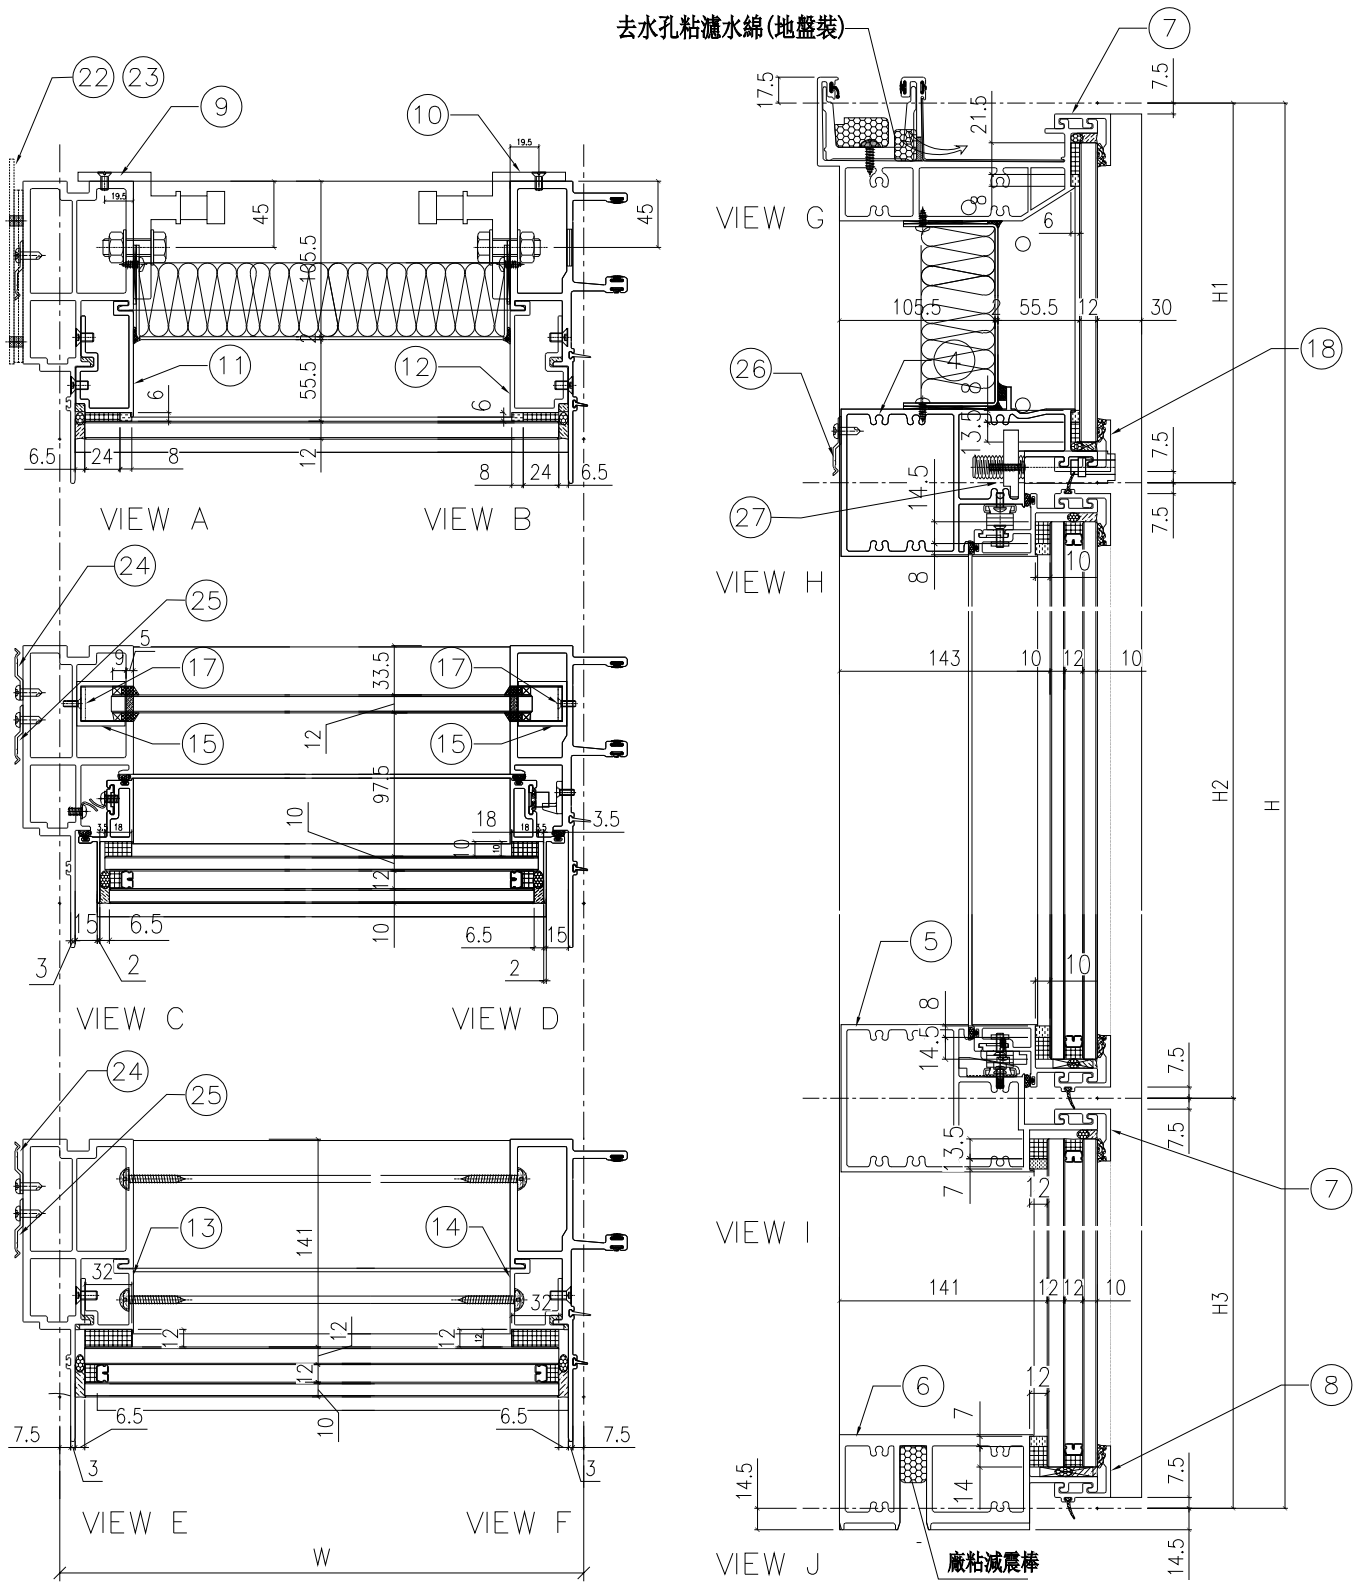


| 名稱 | 單元組裝圖 | 制圖 | 付吉寧 | 2022.05.05 | 修改 | | | |
| --- | --- | --- | --- | --- | --- | --- | --- | --- |
| 材料 | | 復核 | 謝永林 | 2022.05.17 | 日期 | | | |
| 顏色 | JMQ213457(三塗) | 批准 | 胡哥 | | 圖號 | CW－PLBG06d(1) | | |

EG-DWG3

美特鋁質 有限公司
MIDI Aluminium Fabricator Ltd.

使用位置
J853-SD-CW-4301

組裝圖見: CW-PLBG06d(1)
大樣圖見: CW-PLBG06d

| 工程號 | J853 | 地盤 | 延坪道住宅 |
|---|---|---|---|

| 分格W | 分格H | 分格H1 | 分格H2 | 分格H3 | | |
|---|---|---|---|---|---|---|
| 600 | 3150 | 957.5 | 1480 | 712.5 | | |

| 序號 | 名稱 | 加工圖號 | 數量 | 長度 | 備註 | 模號 |
|---|---|---|---|---|---|---|
| 1 | 生邊企 | X85976-02L | 1 | 3157 | | X85976 |
| 2 | 生公企 | X85973-03 | 1 | 3157 | | X85973 |
| 3 | 頂橫 | X85982-03R-06 | 1 | 617.5 | | X85982 |
| 4 | 上梗下生中橫 | X85984-03L-06dL | 1 | 577 | | X85984 |
| 5 | 上生下梗中橫 | X85985-03L-06 | 1 | 577 | | X85985 |
| 6 | 底橫 | X85981-03-06 | 1 | 577 | | X85981 |
| 7 | 扣蓋（頂） | X85989-03-06 | 2 | 578 | | X85989 |
| 8 | 扣蓋（底） | X85988-03-06 | 1 | 578 | | X85988 |
| 9 | 掛碼 | KM-GM01 | 1 | 200 | | X85998 |
| 10 | 掛碼 | KM-GM02 | 1 | 200 | | X85998 |
| 11 | 單玻骨 | UN-BM2 | 1 | 862.5 | | X85987 |
| 12 | 單玻骨 | UN-BM2R | 1 | 862.5 | | X85987 |
| 13 | 雙玻骨 | UN-DM2 | 1 | 611.5 | | X85990 |
| 14 | 雙玻骨 | UN-DM2R | 1 | 611.5 | | X85990 |
| 15 | 玻璃攔河槽 | LUC-01 | 2 | 317.5 | | JMFG0828 |
| 17 | 攔河槽鋁角 | UN-AG01 | 2 | 23 | | JM1030 |
| 18 | 扣蓋（吊船） | X85989-03L-06dL | 1 | 578 | | X85989 |
| 22 | 擋水巴 | SS-04 | 2 | 112 | | 3mm鋁板 |
| 23 | 擋水巴 | SS-05 | 1 | 139 | | 3mm鋁板 |
| 24 | Z字碼 | UN-Z02 | 9 | 50 | | |
| 25 | Z字碼 | UN-Z03-01 | 1 | 2990 | | |
| 26 | Z字碼 | UN-Z01 | 2 | 50 | | |

| 配件清單名稱 | 顏色 | 數量 | 備注 | 配件清單名稱 | 顏色 | 數量 | 備注 |
|---|---|---|---|---|---|---|---|
| #10x5/8"圓頭鋼牙 | A4-70 | 16 | 修背板用(300mmC/C) | 3/16x1/2"平頭機絲 | A4-70 | 12 | 修夾巴,3粒/支 |
| #14x1-1/2"圓頭鋼牙 | A4-70 | 40 | 修橫料 | M5x12mm平頭機絲 | A4-70 | 8 | 修攔河槽及鋁角 |
| M6x12mm平頭機絲 | A4-70 | 12 | 修企料單玻璃骨 | 2022-SH16"東城產扇撐(左) | 304不鏽鋼 | 1 | SH生窗用 |
| M6x12mm平頭機絲 | A4-70 | 6 | 修企料雙玻璃骨 | 2022-SH16"東城產扇撐(右) | 304不鏽鋼 | 1 | SH生窗用 |
| M5x12mm平頭機絲 | A4-70 | 4 | 固定掛碼到企料上 | 853-CZ1窗占 | 黑色 | 1 | SH窗1只/玉 |
| M12x40mm六角螺栓 | A4-70 | 4 | 企料鋁碼用(配1螺母,1平介,1彈介) | 853-CZ2窗占 | 黑色 | 1 | SH窗1只/玉 |
| M5x12mm圓頭綱絲 | A4-70 | 0 | 修套心 | TC903扣碼 | 不鏽鋼 | 4 | SH窗4個 |
| 3/16x5/8"圓頭機絲 | A4-70 | 10 | 修扇撐於玉上(5粒/只) | 837-CWH-K2 | 不鏽鋼 | 4 | SH窗4個 |
| 3/16"x1/4"平頭機絲 | A4-70 | 4 | 修加力巴 | 駿華T004鎖扣(夾巴) | 鋅合金 | 4 | SH4個/窗 |
| 3/16x3/8"圓頭機絲 | A4-70 | 10 | 修扇撐於框上 | 駿華J047鎖點(13mm高) | 304不鏽鋼 | 4 | SH4個/窗 |
| 3/16x1/2"圓頭機絲 | A4-70 | 16 | 用於收扣碼 | 2026-010A(無蓋) | JMQ213457(三塗) | 1 | SH窗用(1只/窗) |
| 3/16x1/2"圓頭機絲 | A4-70 | 1 | 窗占用 | #10x5/8"圓頭鋼牙 | A4-70 | 11 | 修Z字碼 |
| 3/16x3/8"平頭機絲 | A4-70 | 16 | 組裝窗玉用 | #10x5/8"圓頭鋼牙 | A4-70 | 20 | 2只/窗(修Z字碼) |

| 名稱 | 單元組裝圖 | 制圖 | 付吉寧 | 2022.05.05 | 修改 | | | |
|---|---|---|---|---|---|---|---|---|
| 材料 | | 復核 | 謝永林 | 2022.05.17 | 日期 | | | |
| 顏色 | JMQ213457(三塗) | 批准 | 胡哥 | | 圖號 | CW-PLBG06d(2) | | |

EG-DWG3

美特鋁質 有限公司
MIDI Aluminium Fabricator Ltd.

| 圖號 | 層數 | 數量 | 總數 | 樓層 | 使用位置 |
|---|---|---|---|---|---|
| CW-PLBG06X | 13 | 1 | 13 | 6F-15F,17F-21F | J853-SD-CW-4302 |

| 工程號 | J853 | 地盤 | 延坪道住宅 |
|---|---|---|---|

數據表見: CW-PLBG06X(2)

節點圖見: CW-PLBG06X(1)

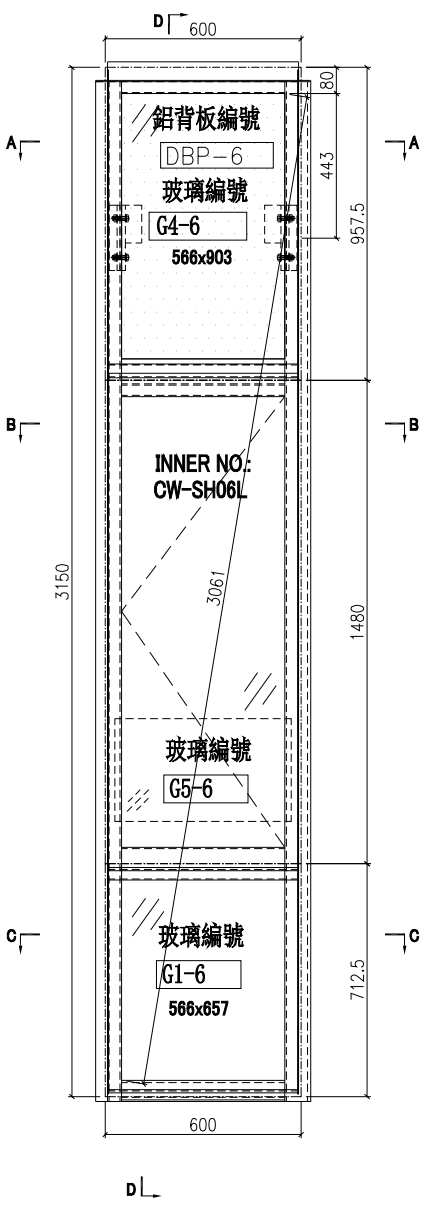


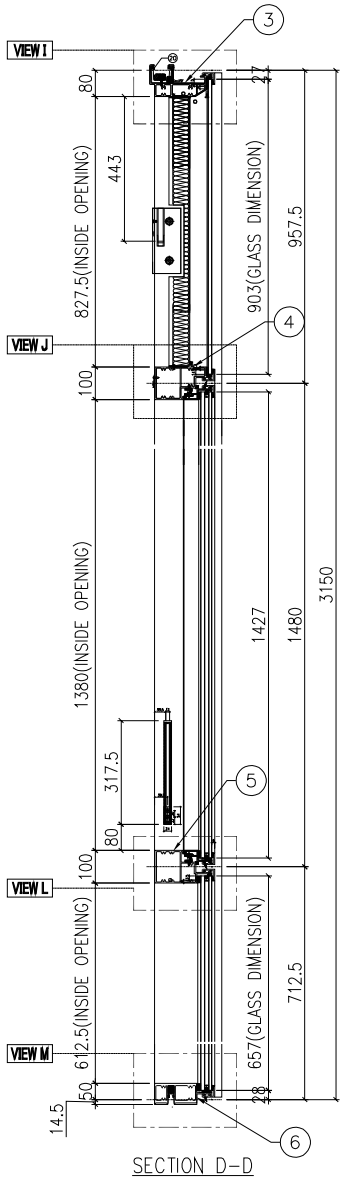


SECTION D-D

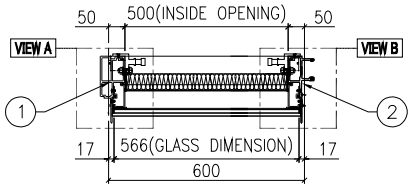


SECTION A-A

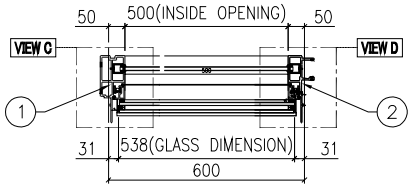


SECTION B-B

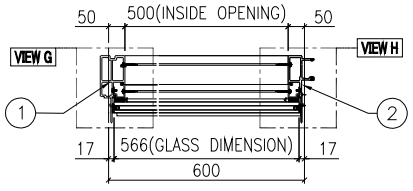


SECTION C-C

| 名稱 | 單元組裝圖 | 制圖 | 付吉寧 | 2022.05.05 | 修改 | | | |
|---|---|---|---|---|---|---|---|---|
| 材料 | | 復核 | 謝永林 | 2022.05.17 | 日期 | | | |
| 顏色 | JMQ213457(三塗) | 批准 | 胡哥 | | 圖號 | CW-PLBG06X | | |

EG－DWG3

美特鋁質 有限公司
MIDI Aluminium Fabricator Ltd.

| 使用位置 |
| --- |
| J853－SD－CW－4302 |

數據表見: CW－PLBG06X(2)
大樣圖見: CW－PLBG06X

| 工程號 | J853 | 地盤 | 延坪道住宅 |
| --- | --- | --- | --- |

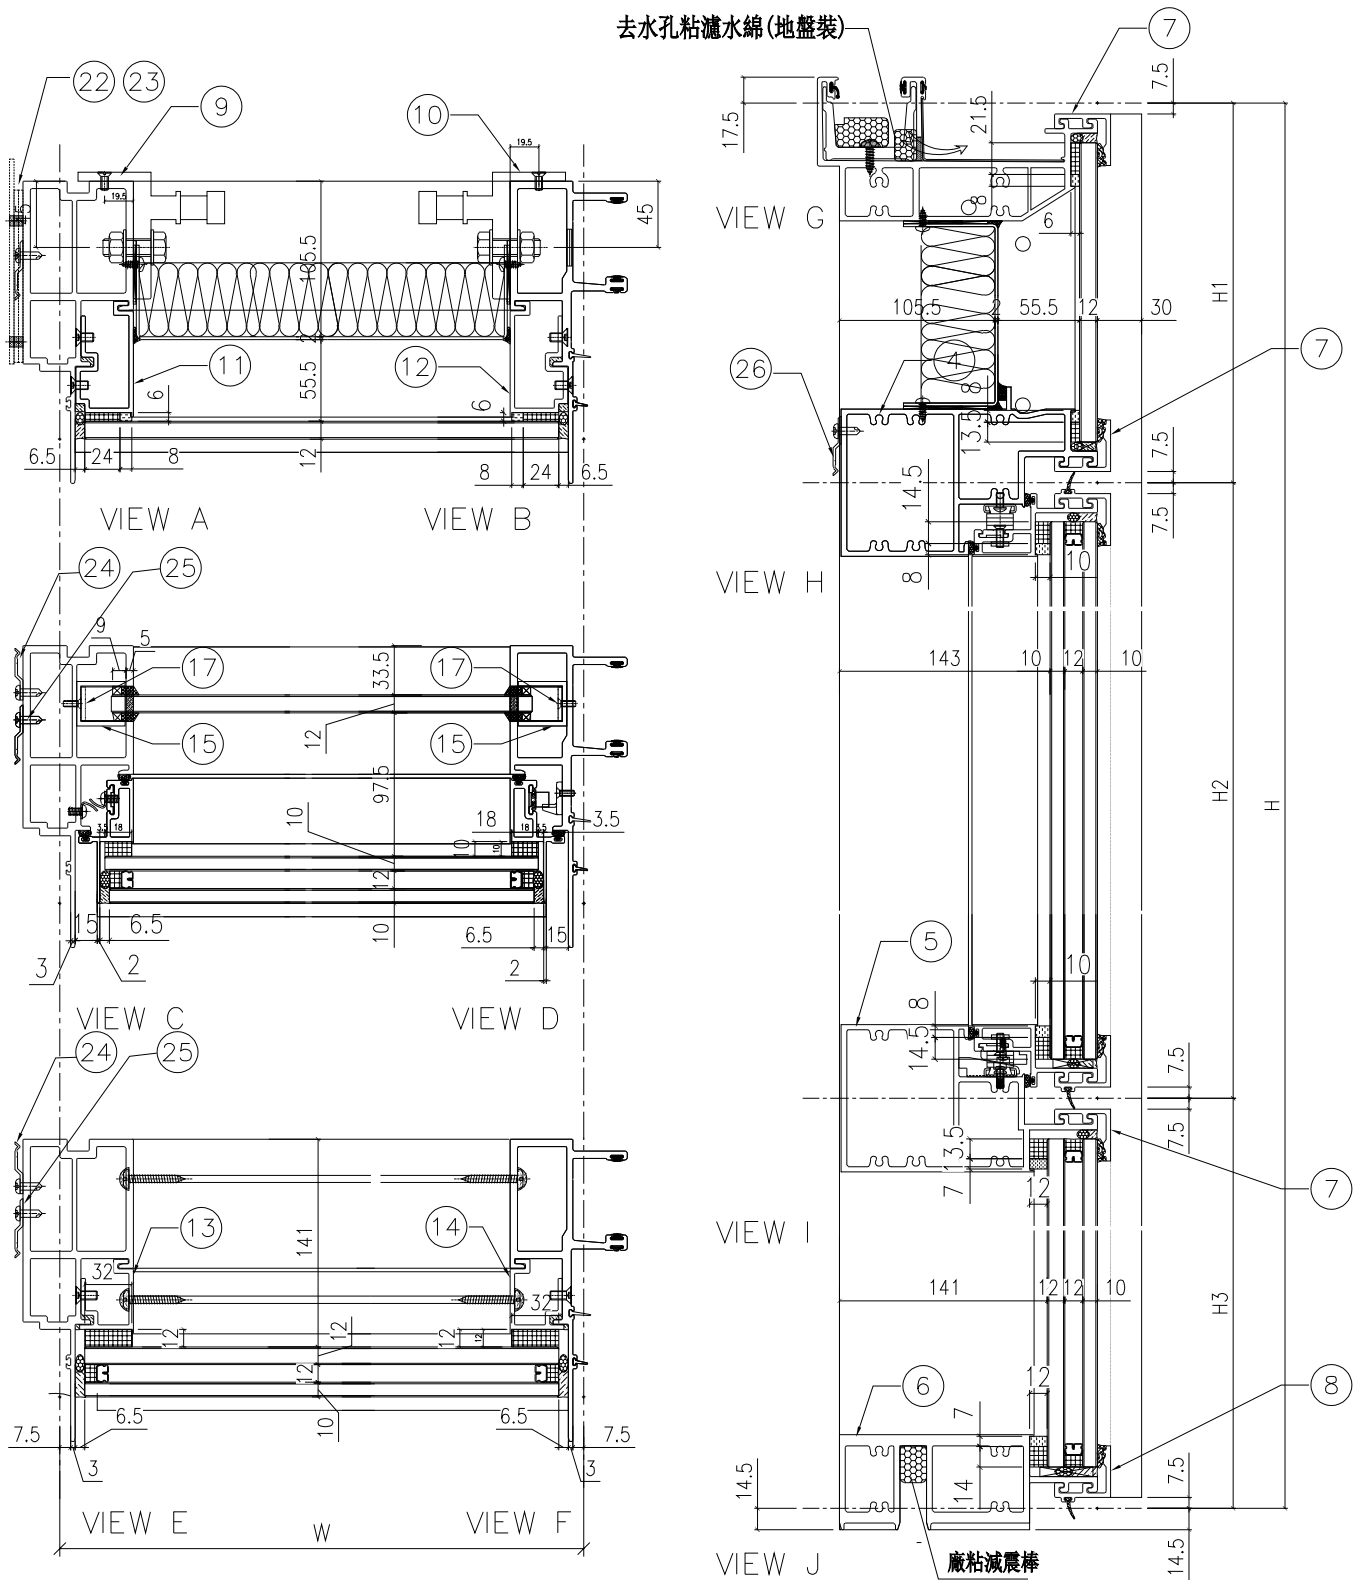


| 名稱 | 單元組裝圖 | 制圖 | 付吉寧 | 2022.05.05 | 修改 | | | |
| --- | --- | --- | --- | --- | --- | --- | --- | --- |
| 材料 | | 復核 | 謝永林 | 2022.05.17 | 日期 | | | |
| 顏色 | JMQ213457(三塗) | 批准 | 胡哥 | | 圖號 | CW－PLBG06X(1) | | |

EG-DWG3

美特鋁質 有限公司
MIDI Aluminium Fabricator Ltd.

使用位置: J853-SD-CW-4302

組裝圖見: CW-PLBG06X(1)

大樣圖見: CW-PLBG06X

| 工程號 | J853 | 地盤 | 延坪道住宅 |
|---|---|---|---|

| 分格W | 分格H | 分格H1 | 分格H2 | 分格H3 | | |
|---|---|---|---|---|---|---|
| 600 | 3150 | 957.5 | 1480 | 712.5 | | |

| 序號 | 名稱 | 加工圖號 | 數量 | 長度 | 備註 | 模號 |
|---|---|---|---|---|---|---|
| 1 | 生邊企 | X85976-07 | 1 | 3157 | | X85976 |
| 2 | 生公企 | X85973-03 | 1 | 3157 | | X85973 |
| 3 | 頂橫 | X85982-03R-06 | 1 | 617.5 | | X85982 |
| 4 | 上梗下生中橫 | X85984-03L-06 | 1 | 577 | | X85984 |
| 5 | 上生下梗中橫 | X85985-03L-06 | 1 | 577 | | X85985 |
| 6 | 底橫 | X85981-03-06 | 1 | 577 | | X85981 |
| 7 | 扣蓋（頂） | X85989-03-06 | 3 | 578 | | X85989 |
| 8 | 扣蓋（底） | X85988-03-06 | 1 | 578 | | X85988 |
| 9 | 掛碼 | KM-GM01 | 1 | 200 | | X85998 |
| 10 | 掛碼 | KM-GM02 | 1 | 200 | | X85998 |
| 11 | 單玻骨 | UN-BM2 | 1 | 862.5 | | X85987 |
| 12 | 單玻骨 | UN-BM2R | 1 | 862.5 | | X85987 |
| 13 | 雙玻骨 | UN-DM2 | 1 | 611.5 | | X85990 |
| 14 | 雙玻骨 | UN-DM2R | 1 | 611.5 | | X85990 |
| 15 | 玻璃攔河槽 | LUC-01 | 2 | 317.5 | | JMFG0828 |
| 17 | 攔河槽鋁角 | UN-AG01 | 2 | 23 | | JM1030 |
| 22 | 擋水巴 | SS-04 | 2 | 112 | | 3mm鋁板 |
| 23 | 擋水巴 | SS-05 | 1 | 139 | | 3mm鋁板 |
| 24 | Z字碼 | UN-Z02 | 9 | 50 | | |
| 25 | Z字碼 | UN-Z03-01 | 1 | 2990 | | |
| 26 | Z字碼 | UN-Z01 | 2 | 50 | | |

| 配件清單名稱 | 顏色 | 數量 | 備注 | 配件清單名稱 | 顏色 | 數量 | 備注 |
|---|---|---|---|---|---|---|---|
| #10x5/8"圓頭鋼牙 | A4-70 | 16 | 修背板用(300mmC/C) | 3/16x1/2"平頭機絲 | A4-70 | 12 | 修夾巴,3粒/支 |
| #14x1-1/2"圓頭鋼牙 | A4-70 | 40 | 修橫料 | M5x12mm平頭機絲 | A4-70 | 8 | 修攔河槽及鋁角 |
| M6x12mm平頭機絲 | A4-70 | 12 | 修企料單玻璃骨 | 2022-SH16"東城產扇撐(左) | 304不鏽鋼 | 1 | SH生窗用 |
| M6x12mm平頭機絲 | A4-70 | 6 | 修企料雙玻璃骨 | 2022-SH16"東城產扇撐(右) | 304不鏽鋼 | 1 | SH生窗用 |
| M5x12mm平頭機絲 | A4-70 | 4 | 固定掛碼到企料上 | 853-CZ1窗占 | 黑色 | 1 | SH窗1只/玉 |
| M12x40mm六角螺栓 | A4-70 | 4 | 企料鋁碼用(配1螺母,1平介,1彈介) | 853-CZ2窗占 | 黑色 | 1 | SH窗1只/玉 |
| M5x12mm圓頭綱絲 | A4-70 | 0 | 修套心 | TC903扣碼 | 不鏽鋼 | 4 | SH窗4個 |
| 3/16x5/8"圓頭機絲 | A4-70 | 10 | 修扇撐於玉上(5粒/只) | 837-CWH-K2 | 不鏽鋼 | 4 | SH窗4個 |
| 3/16"x1/4"平頭機絲 | A4-70 | 4 | 修加力巴 | 駿華T004鎖扣(夾巴) | 鋅合金 | 4 | SH4個/窗 |
| 3/16x3/8"圓頭機絲 | A4-70 | 10 | 修扇撐於框上 | 駿華J047鎖點(13mm高) | 304不鏽鋼 | 4 | SH4個/窗 |
| 3/16x1/2"圓頭機絲 | A4-70 | 16 | 用於收扣碼 | 2026-010A(無蓋) | JMQ213457(三塗) | 1 | SH窗用(1只/窗) |
| 3/16x1/2"圓頭機絲 | A4-70 | 1 | 窗占用 | #10x5/8"圓頭鋼牙 | A4-70 | 11 | 修Z字碼 |
| 3/16x3/8"平頭機絲 | A4-70 | 16 | 組裝窗玉用 | #10x5/8"圓頭鋼牙 | A4-70 | 20 | 2只/窗(修Z字碼) |

| 名稱 | 單元組裝圖 | 制圖 | 付吉寧 | 2022.05.05 | 修改 | | | |
|---|---|---|---|---|---|---|---|---|
| 材料 | | 復核 | 謝永林 | 2022.05.17 | 日期 | | | |
| 顏色 | JMQ213457(三塗) | 批准 | 胡哥 | | 圖號 | CW-PLBG06X(2) | | |

EG-DWG3

美特鋁質 有限公司
MIDI Aluminium Fabricator Ltd.

| 工程號 | J853 | 地盤 | 延坪道住宅 |
|---|---|---|---|

數據表見: CW-PLBG06aX(2)

節點圖見: CW-PLBG06aX(1)

| 圖號 | 層數 | 數量 | 總數 | 樓層 | 使用位置 |
|---|---|---|---|---|---|
| CW-PLBG06aX | 1 | 1 | 1 | 5F | J853-SD-CW-4302 |

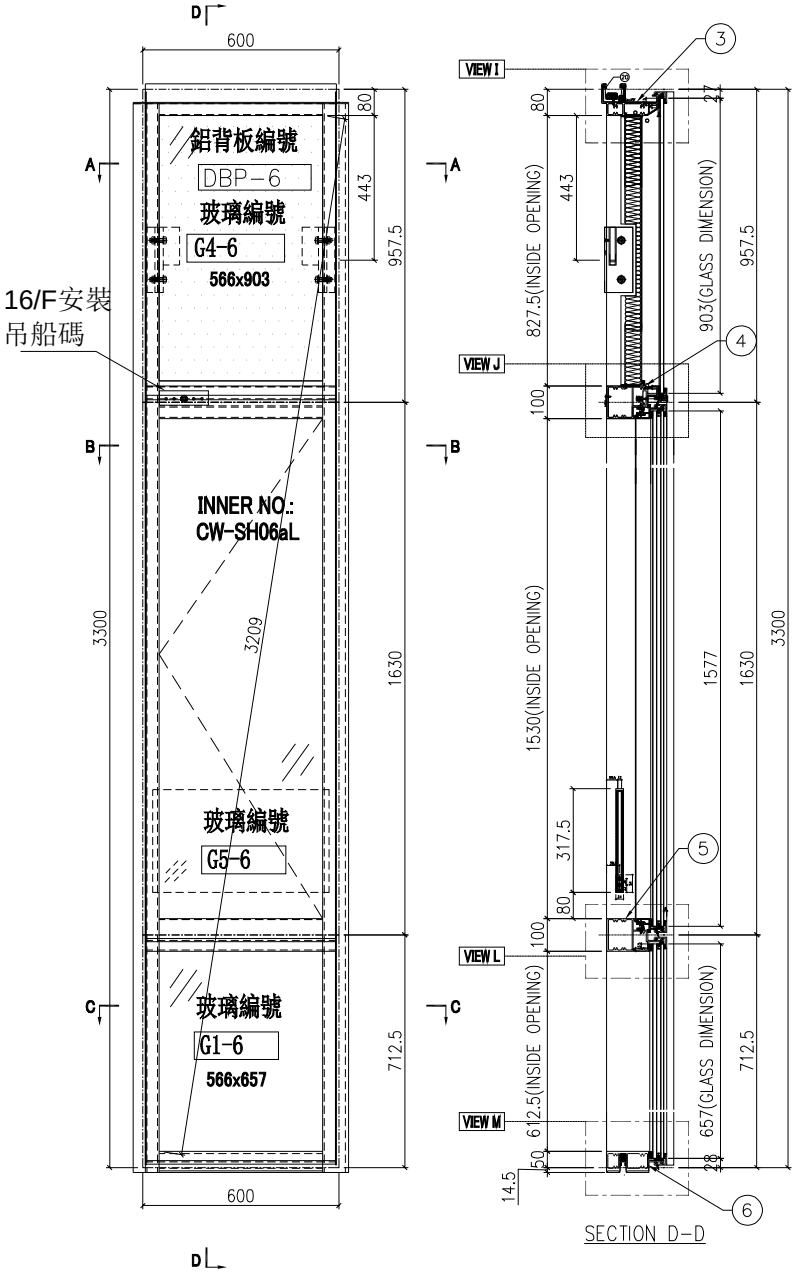





SECTION D-D

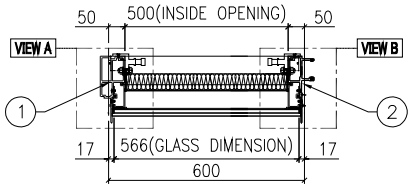


SECTION A-A

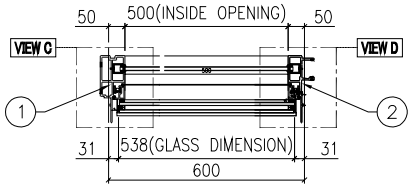


SECTION B-B

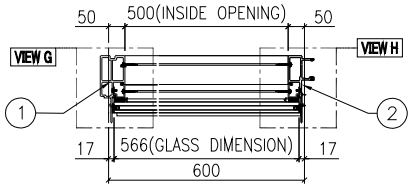


SECTION C-C

| 名稱 | 單元組裝圖 | 制圖 | 付吉寧 | 2022.05.05 | 修改 | | | |
|---|---|---|---|---|---|---|---|---|
| 材料 | | 復核 | 謝永林 | 2022.05.17 | 日期 | | | |
| 顏色 | JMQ213457(三塗) | 批准 | 胡哥 | | 圖號 | CW-PLBG06aX | | |

EG-DWG3

美特鋁質 有限公司
MIDI Aluminium Fabricator Ltd.

| 使用位置 |
| --- |
| J853-SD-CW-4302 |

數據表見: CW-PLBG06aX(2)
大樣圖見: CW-PLBG06aX

| 工程號 | J853 | 地盤 | 延坪道住宅 |
| --- | --- | --- | --- |

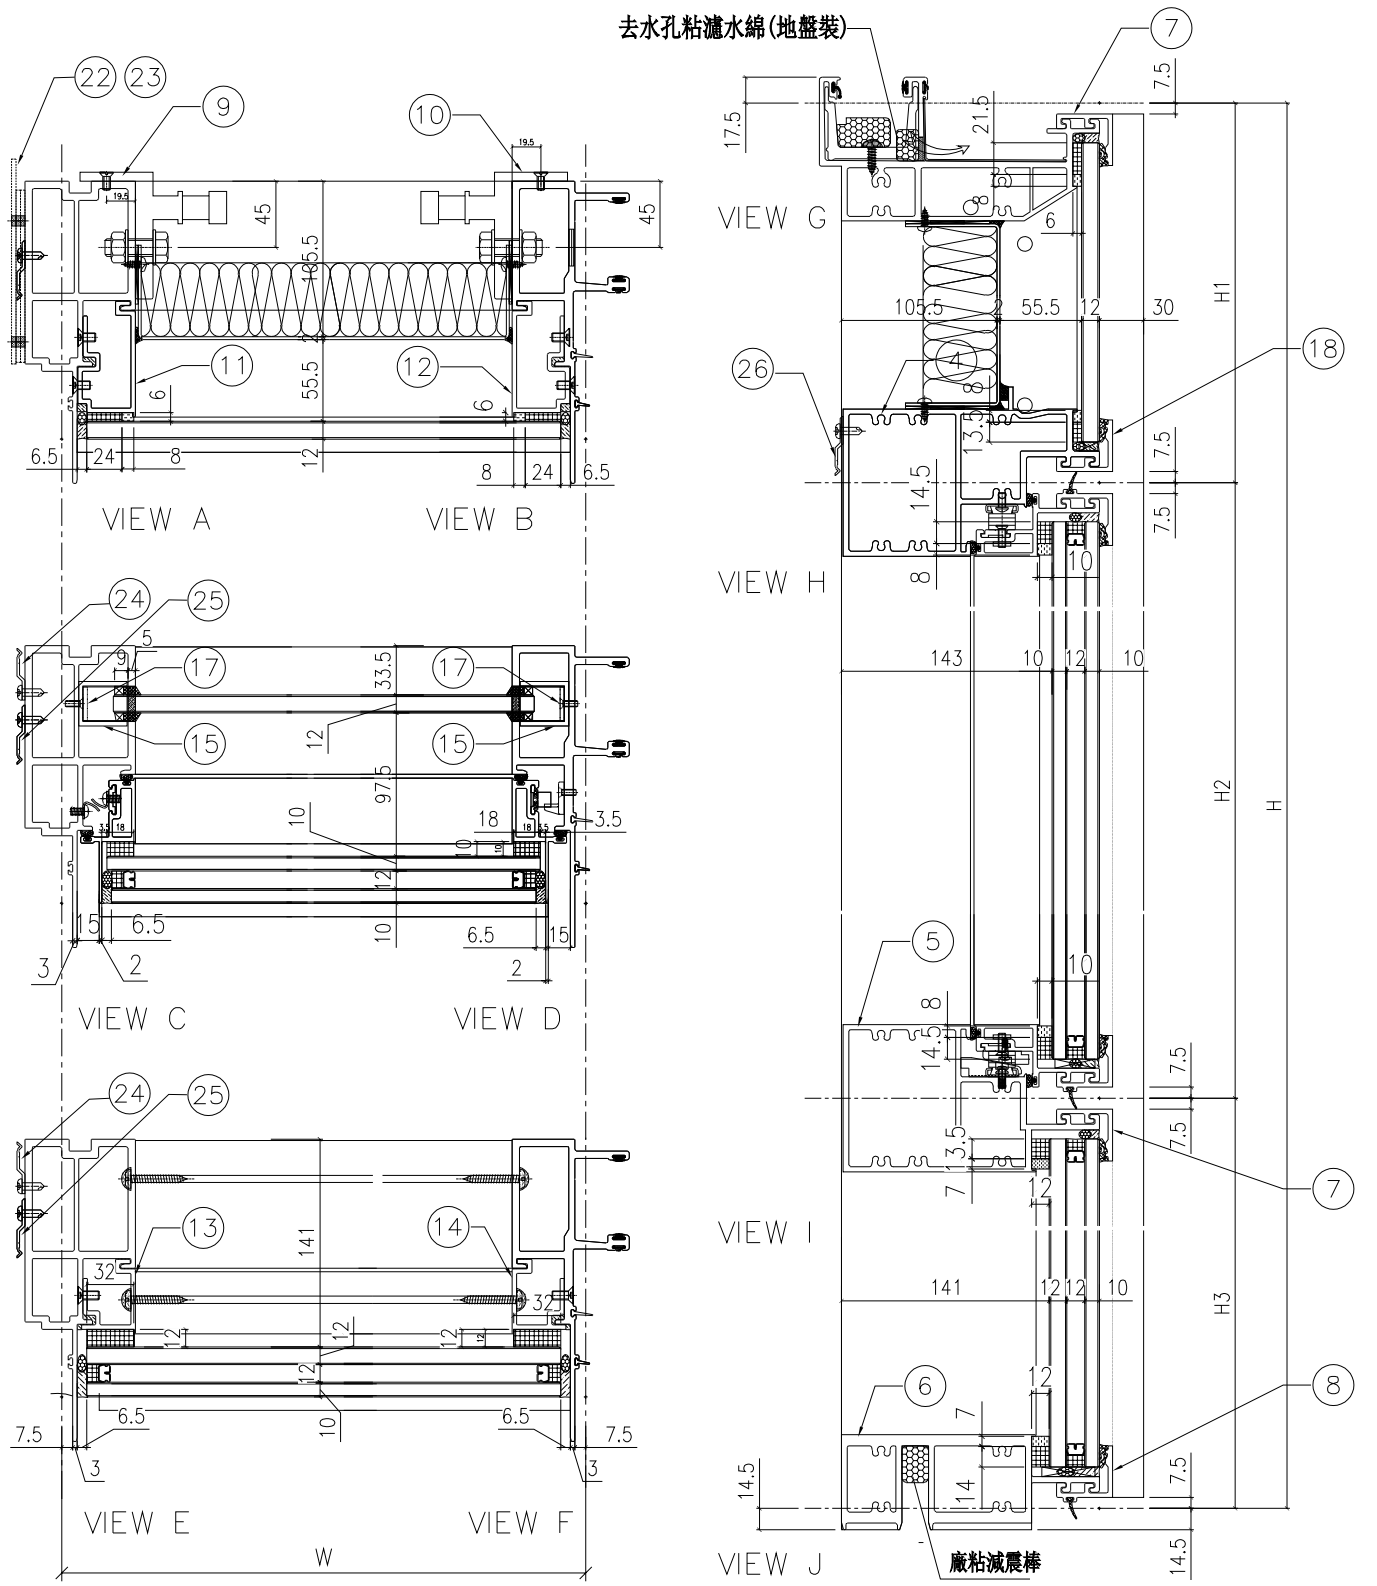


| 名稱 | 單元組裝圖 | 制圖 | 付吉寧 | 2022.05.05 | 修改 | | | |
| --- | --- | --- | --- | --- | --- | --- | --- | --- |
| 材料 | | 復核 | 謝永林 | 2022.05.17 | 日期 | | | |
| 顏色 | JMQ213457(三塗) | 批准 | 胡哥 | | 圖號 | CW-PLBG06aX(1) | | |

EG-DWG3

美特鋁質 有限公司
MIDI Aluminium Fabricator Ltd.

使用位置
J853-SD-CW-4302

組裝圖見: CW-PLBG06aX(1)
大樣圖見: CW-PLBG06aX

| 工程號 | J853 | 地盤 | 延坪道住宅 |
|---|---|---|---|

| 分格W | 分格H | 分格H1 | 分格H2 | 分格H3 | | |
|---|---|---|---|---|---|---|
| 600 | 3300 | 957.5 | 1630 | 712.5 | | |
| | | | | | | |
| 序號 | 名稱 | 加工圖號 | 數量 | 長度 | 備註 | 模號 |
| 1 | 生邊企 | X85976-07a | 1 | 3307 | | X85976 |
| 2 | 生公企 | X85973-03a | 1 | 3307 | | X85973 |
| 3 | 頂橫 | X85982-03R-06 | 1 | 617.5 | | X85982 |
| 4 | 上梗下生中橫 | X85984-03L-06 | 1 | 577 | | X85984 |
| 5 | 上生下梗中橫 | X85985-03L-06 | 1 | 577 | | X85985 |
| 6 | 底橫 | X85981-03-06 | 1 | 577 | | X85981 |
| 7 | 扣蓋（頂） | X85989-03-06 | 2 | 578 | | X85989 |
| 8 | 扣蓋（底） | X85988-03-06 | 1 | 578 | | X85988 |
| 9 | 掛碼 | KM-GM01 | 1 | 200 | | X85998 |
| 10 | 掛碼 | KM-GM02 | 1 | 200 | | X85998 |
| 11 | 單玻骨 | UN-BM2 | 1 | 862.5 | | X85987 |
| 12 | 單玻骨 | UN-BM2R | 1 | 862.5 | | X85987 |
| 13 | 雙玻骨 | UN-DM2 | 1 | 611.5 | | X85990 |
| 14 | 雙玻骨 | UN-DM2R | 1 | 611.5 | | X85990 |
| 15 | 玻璃攔河槽 | LUC-01 | 2 | 317.5 | | JMFG0828 |
| 17 | 攔河槽鋁角 | UN-AG01 | 2 | 23 | | JM1030 |
| 18 | 扣蓋（吊船） | X85989-01-06dL | 1 | 578 | | X85989 |
| 22 | 擋水巴 | SS-04 | 2 | 112 | | 3mm鋁板 |
| 23 | 擋水巴 | SS-05 | 1 | 139 | | 3mm鋁板 |
| 24 | Z字碼 | UN-Z02 | 8 | 50 | | |
| 25 | Z字碼 | UN-Z03-02 | 1 | 3140 | | |
| 26 | Z字碼 | UN-Z01 | 2 | 50 | | |
| | | | | | | |

| 配件清單名稱 | 顏色 | 數量 | 備注 | 配件清單名稱 | 顏色 | 數量 | 備注 |
|---|---|---|---|---|---|---|---|
| #10x5/8"圓頭鋼牙 | A4-70 | 16 | 修背板用(300mmC/C) | 3/16x1/2"平頭機絲 | A4-70 | 12 | 修夾巴,3粒/支 |
| #14x1-1/2"圓頭鋼牙 | A4-70 | 40 | 修橫料 | M5x12mm平頭機絲 | A4-70 | 8 | 修攔河槽及鋁角 |
| M6x12mm平頭機絲 | A4-70 | 12 | 修企料單玻璃骨 | 2022-SH16"東城產扇撐(左) | 304不鏽鋼 | 1 | SH生窗用 |
| M6x12mm平頭機絲 | A4-70 | 6 | 修企料雙玻璃骨 | 2022-SH16"東城產扇撐(右) | 304不鏽鋼 | 1 | SH生窗用 |
| M5x12mm平頭機絲 | A4-70 | 4 | 固定掛碼到企料上 | 853-CZ1窗占 | 黑色 | 1 | SH窗1只/玉 |
| M12x40mm六角螺栓 | A4-70 | 4 | 企料鋁碼用(配1螺母,1平介,1彈介) | 853-CZ2窗占 | 黑色 | 1 | SH窗1只/玉 |
| M5x12mm圓頭綱絲 | A4-70 | 0 | 修套心 | TC903扣碼 | 不鏽鋼 | 4 | SH窗4個 |
| 3/16x5/8"圓頭機絲 | A4-70 | 10 | 修扇撐於玉上(5粒/只) | 837-CWH-K2 | 不鏽鋼 | 4 | SH窗4個 |
| 3/16"x1/4"平頭機絲 | A4-70 | 4 | 修加力巴 | 駿華T004鎖扣(夾巴) | 鋅合金 | 4 | SH4個/窗 |
| 3/16x3/8"圓頭機絲 | A4-70 | 10 | 修扇撐於框上 | 駿華J047鎖點(13mm高) | 304不鏽鋼 | 4 | SH4個/窗 |
| 3/16x1/2"圓頭機絲 | A4-70 | 16 | 用於收扣碼 | 2026-010A(無蓋) | JMQ213457(三塗) | 1 | SH窗用(1只/窗) |
| 3/16x1/2"圓頭機絲 | A4-70 | 1 | 窗占用 | #10x5/8"圓頭鋼牙 | A4-70 | 11 | 修Z字碼 |
| 3/16x3/8"平頭機絲 | A4-70 | 16 | 組裝窗玉用 | #10x5/8"圓頭鋼牙 | A4-70 | 20 | 2只/窗(修Z字碼) |

| 名稱 | 單元組裝圖 | 制圖 | 付吉寧 | 2022.05.05 | 修改 | | | |
|---|---|---|---|---|---|---|---|---|
| 材料 | | 復核 | 謝永林 | 2022.05.17 | 日期 | | | |
| 顏色 | JMQ213457(三塗) | 批准 | 胡哥 | | 圖號 | CW-PLBG06aX(2) | | |

EG-DWG3

美特鋁質 有限公司
MIDI Aluminium Fabricator Ltd.

| 工程號 | J853 | 地盤 | 延坪道住宅 |
|---|---|---|---|

數據表見: CW-PLBG06cX(2)

節點圖見: CW-PLBG06cX(1)

| 圖號 | 層數 | 數量 | 總數 | 樓層 | 使用位置 |
|---|---|---|---|---|---|
| CW-PLBG06cX | 1 | 1 | 1 | 16F | J853-SD-CW-4302 |

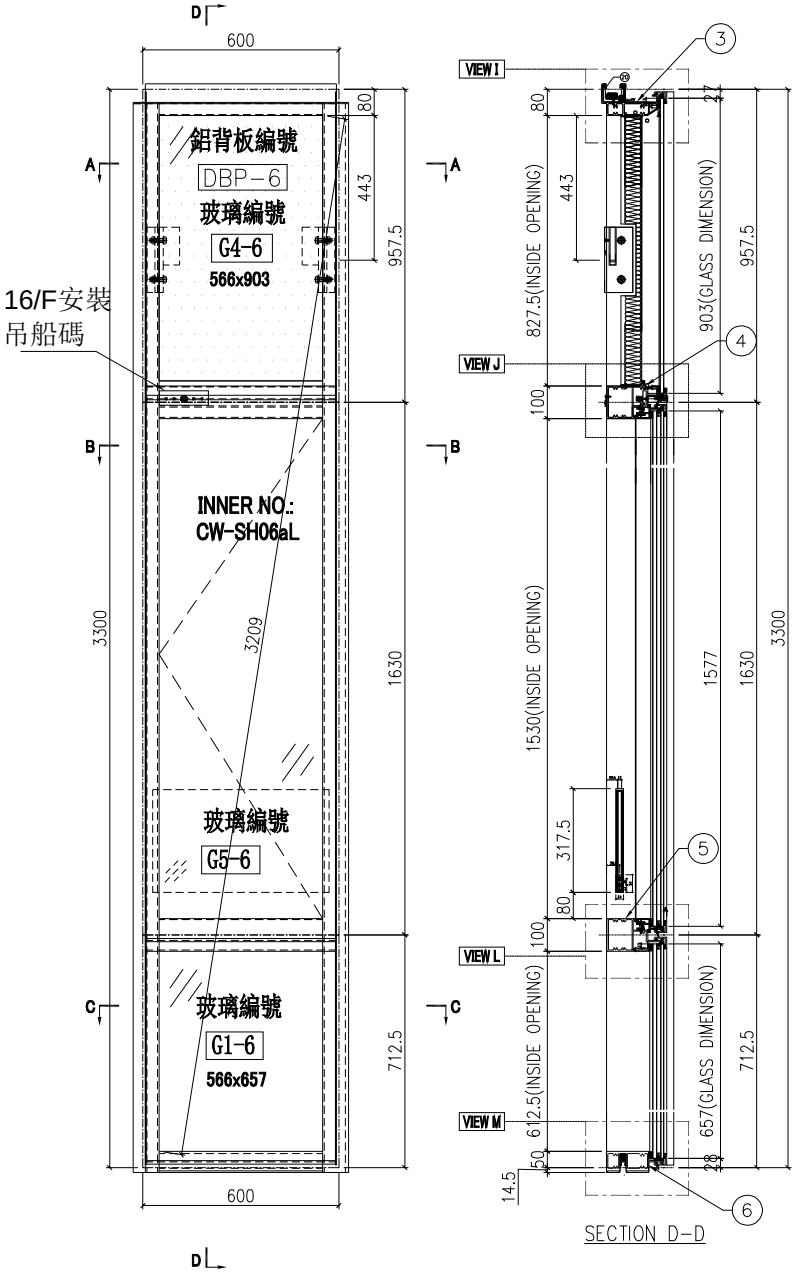


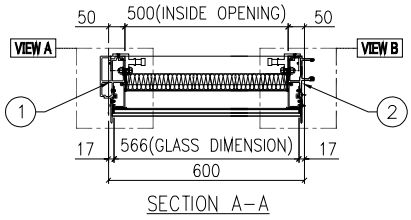


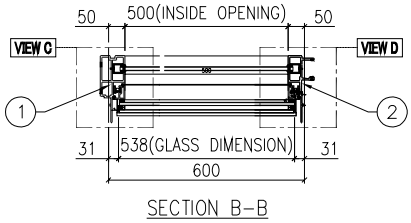


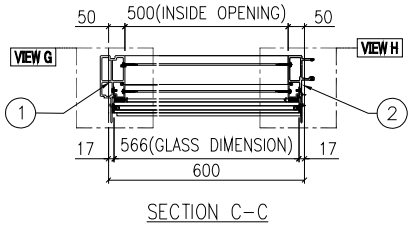


| 名稱 | 單元組裝圖 | 制圖 | 付吉寧 | 2022.05.05 | 修改 | | | |
|---|---|---|---|---|---|---|---|---|
| 材料 | | 復核 | 謝永林 | 2022.05.17 | 日期 | | | |
| 顏色 | JMQ213457(三塗) | 批准 | 胡哥 | | 圖號 | CW-PLBG06cX | | |

EG－DWG3

美特鋁質 有限公司
MIDI Aluminium Fabricator Ltd.

| 使用位置 |
| --- |
| J853－SD－CW－4302 |

數據表見: CW－PLBG06cX(2)
大樣圖見: CW－PLBG06cX

| 工程號 | J853 | 地盤 | 延坪道住宅 |
| --- | --- | --- | --- |

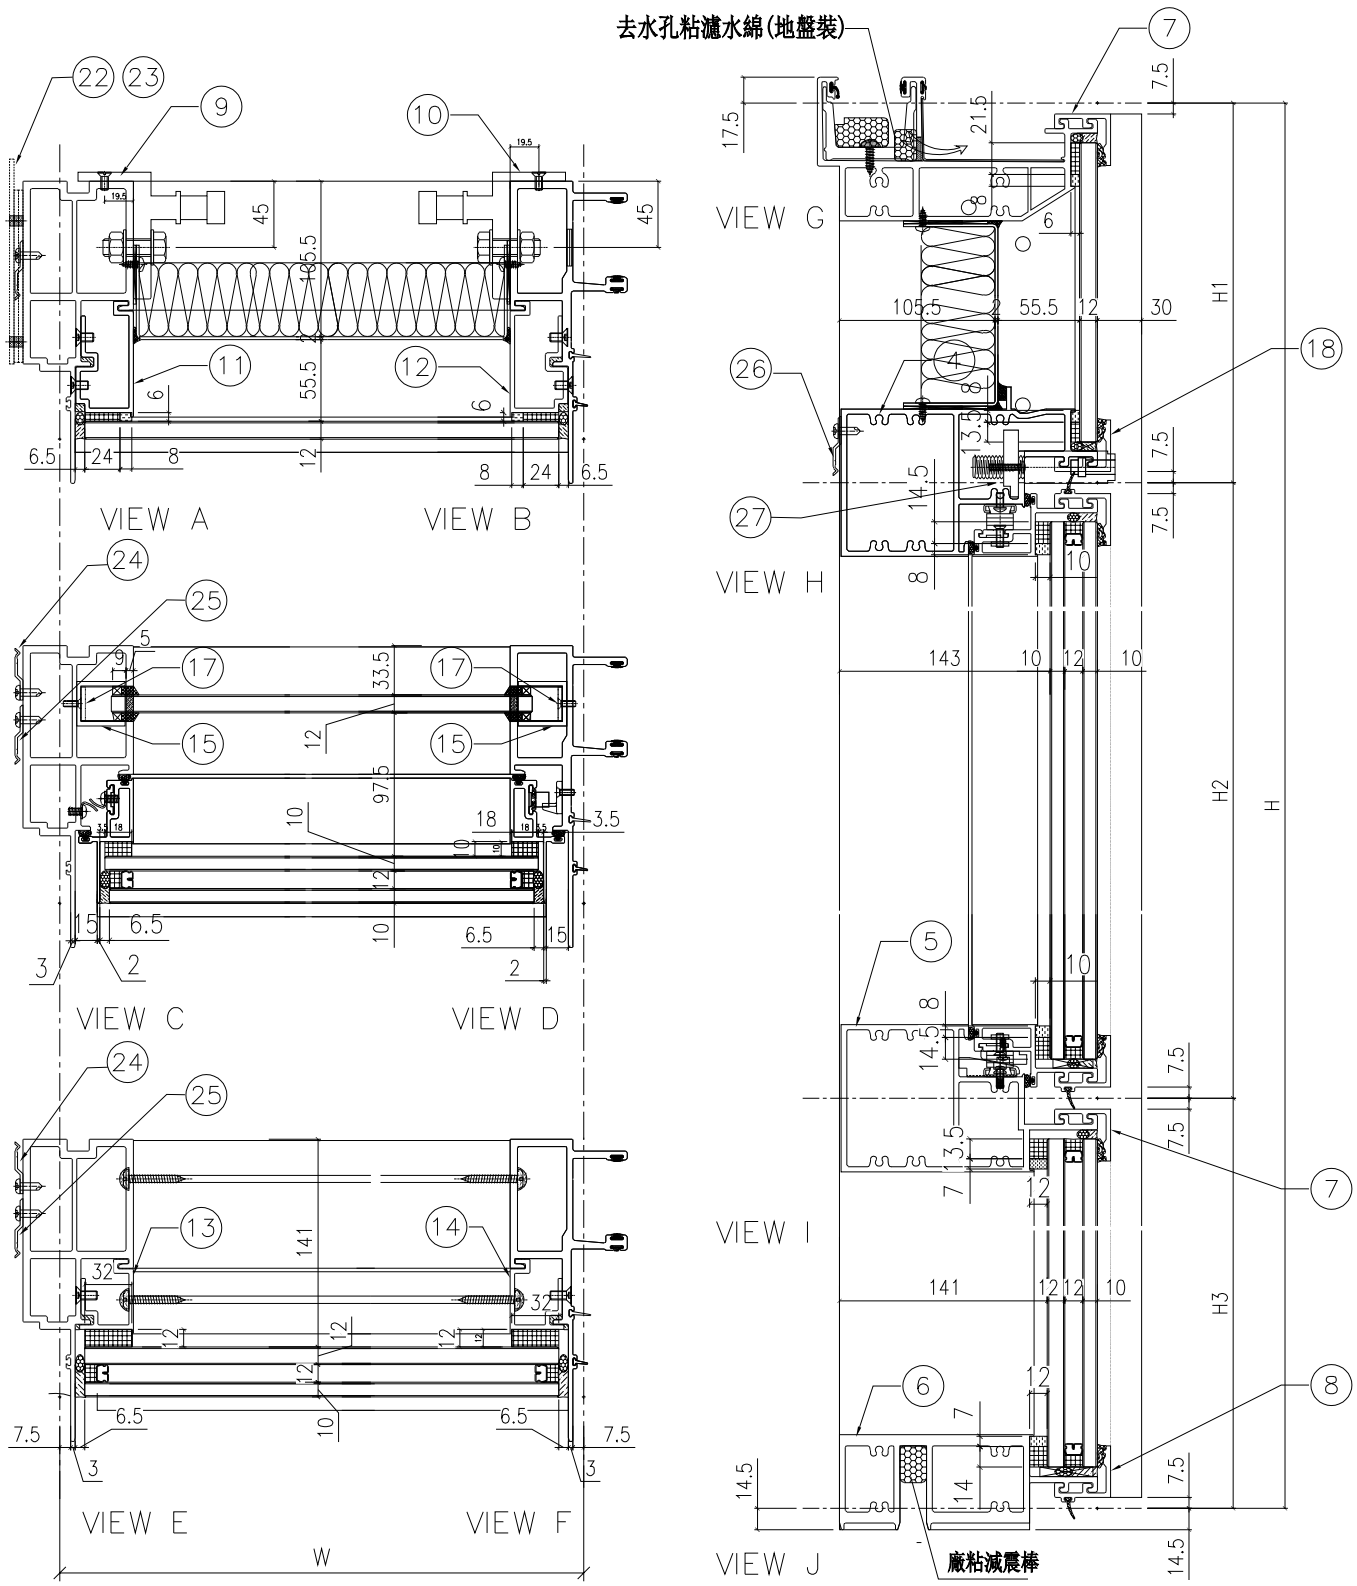


| 名稱 | 單元組裝圖 | 制圖 | 付吉寧 | 2022.05.05 | 修改 | | | |
| --- | --- | --- | --- | --- | --- | --- | --- | --- |
| 材料 | | 復核 | 謝永林 | 2022.05.17 | 日期 | | | |
| 顏色 | JMQ213457(三塗) | 批准 | 胡哥 | | 圖號 | CW－PLBG06cX(1) | | |

EG-DWG3

美特鋁質 有限公司
MIDI Aluminium Fabricator Ltd.

| 使用位置 |
|---|
| J853-SD-CW-4302 |

組裝圖見: CW-PLBG06cX(1)
大樣圖見: CW-PLBG06cX

| 工程號 | J853 | 地盤 | 延坪道住宅 |
|---|---|---|---|

| 分格W | 分格H | 分格H1 | 分格H2 | 分格H3 | | |
|---|---|---|---|---|---|---|
| 600 | 3300 | 957.5 | 1630 | 712.5 | | |
| | | | | | | |
| 序號 | 名稱 | 加工圖號 | 數量 | 長度 | 備註 | 模號 |
| 1 | 生邊企 | X85976-07a | 1 | 3307 | | X85976 |
| 2 | 生公企 | X85973-03a | 1 | 3307 | | X85973 |
| 3 | 頂橫 | X85982-03R-06 | 1 | 617.5 | | X85982 |
| 4 | 上梗下生中橫 | X85984-03L-06dL | 1 | 577 | | X85984 |
| 5 | 上生下梗中橫 | X85985-03L-06 | 1 | 577 | | X85985 |
| 6 | 底橫 | X85981-03-06 | 1 | 577 | | X85981 |
| 7 | 扣蓋（頂） | X85989-03-06 | 2 | 578 | | X85989 |
| 8 | 扣蓋（底） | X85988-03-06 | 1 | 578 | | X85988 |
| 9 | 掛碼 | KM-GM01 | 1 | 200 | | X85998 |
| 10 | 掛碼 | KM-GM02 | 1 | 200 | | X85998 |
| 11 | 單玻骨 | UN-BM2 | 1 | 862.5 | | X85987 |
| 12 | 單玻骨 | UN-BM2R | 1 | 862.5 | | X85987 |
| 13 | 雙玻骨 | UN-DM2 | 1 | 611.5 | | X85990 |
| 14 | 雙玻骨 | UN-DM2R | 1 | 611.5 | | X85990 |
| 15 | 玻璃攔河槽 | LUC-01 | 2 | 317.5 | | JMFG0828 |
| 17 | 攔河槽鋁角 | UN-AG01 | 2 | 23 | | JM1030 |
| 18 | 扣蓋（吊船） | X85989-03L-06dL | 1 | 578 | | X85989 |
| 22 | 擋水巴 | SS-04 | 2 | 112 | | 3mm鋁板 |
| 23 | 擋水巴 | SS-05 | 1 | 139 | | 3mm鋁板 |
| 24 | Z字碼 | UN-Z02 | 8 | 50 | | |
| 25 | Z字碼 | UN-Z03-02 | 1 | 3140 | | |
| 26 | Z字碼 | UN-Z01 | 2 | 50 | | |
| 27 | 吊船碼鋼巴 | UN-GB02 | 1 | 150 | | |

| 配件清單名稱 | 顏色 | 數量 | 備注 | 配件清單名稱 | 顏色 | 數量 | 備注 |
|---|---|---|---|---|---|---|---|
| #10x5/8"圓頭鋼牙 | A4-70 | 16 | 修背板用(300mmC/C) | 3/16x1/2"平頭機絲 | A4-70 | 12 | 修夾巴,3粒/支 |
| #14x1-1/2"圓頭鋼牙 | A4-70 | 40 | 修橫料 | M5x12mm平頭機絲 | A4-70 | 8 | 修攔河槽及鋁角 |
| M6x12mm平頭機絲 | A4-70 | 12 | 修企料單玻璃骨 | 2022-SH16"東城產扇撐(左) | 304不鏽鋼 | 1 | SH生窗用 |
| M6x12mm平頭機絲 | A4-70 | 6 | 修企料雙玻璃骨 | 2022-SH16"東城產扇撐(右) | 304不鏽鋼 | 1 | SH生窗用 |
| M5x12mm平頭機絲 | A4-70 | 4 | 固定掛碼到企料上 | 853-CZ1窗占 | 黑色 | 1 | SH窗1只/玉 |
| M12x40mm六角螺栓 | A4-70 | 4 | 企料鋁碼用(配1螺母,1平介,1彈介) | 853-CZ2窗占 | 黑色 | 1 | SH窗1只/玉 |
| M5x12mm圓頭綱絲 | A4-70 | 0 | 修套心 | TC903扣碼 | 不鏽鋼 | 4 | SH窗4個 |
| 3/16x5/8"圓頭機絲 | A4-70 | 10 | 修扇撐於玉上(5粒/只) | 837-CWH-K2 | 不鏽鋼 | 4 | SH窗4個 |
| 3/16"x1/4"平頭機絲 | A4-70 | 4 | 修加力巴 | 駿華T004鎖扣(夾巴) | 鋅合金 | 4 | SH4個/窗 |
| 3/16x3/8"圓頭機絲 | A4-70 | 10 | 修扇撐於框上 | 駿華J047鎖點(13mm高) | 304不鏽鋼 | 4 | SH4個/窗 |
| 3/16x1/2"圓頭機絲 | A4-70 | 16 | 用於收扣碼 | 2026-010A(無蓋) | JMQ213457(三塗) | 1 | SH窗用(1只/窗) |
| 3/16x1/2"圓頭機絲 | A4-70 | 1 | 窗占用 | #10x5/8"圓頭鋼牙 | A4-70 | 11 | 修Z字碼 |
| 3/16x3/8"平頭機絲 | A4-70 | 16 | 組裝窗玉用 | #10x5/8"圓頭鋼牙 | A4-70 | 20 | 2只/窗(修Z字碼) |

| 名稱 | 單元組裝圖 | 制圖 | 付吉寧 | 2022.05.05 | 修改 | | | |
|---|---|---|---|---|---|---|---|---|
| 材料 | | 復核 | 謝永林 | 2022.05.17 | 日期 | | | |
| 顏色 | JMQ213457(三塗) | 批准 | 胡哥 | | 圖號 | CW-PLBG06cX(2) | | |

EG-DWG3

美特鋁質 有限公司
MIDI Aluminium Fabricator Ltd.

| 工程號 | J853 | 地盤 | 延坪道住宅 |
|---|---|---|---|

數據表見: CW-PLBG06dX(2)

節點圖見: CW-PLBG06dX(1)

| 圖號 | 層數 | 數量 | 總數 | 樓層 | 使用位置 |
|---|---|---|---|---|---|
| CW-PLBG06dX | 1 | 1 | 1 | 22F | J853-SD-CW-4302 |

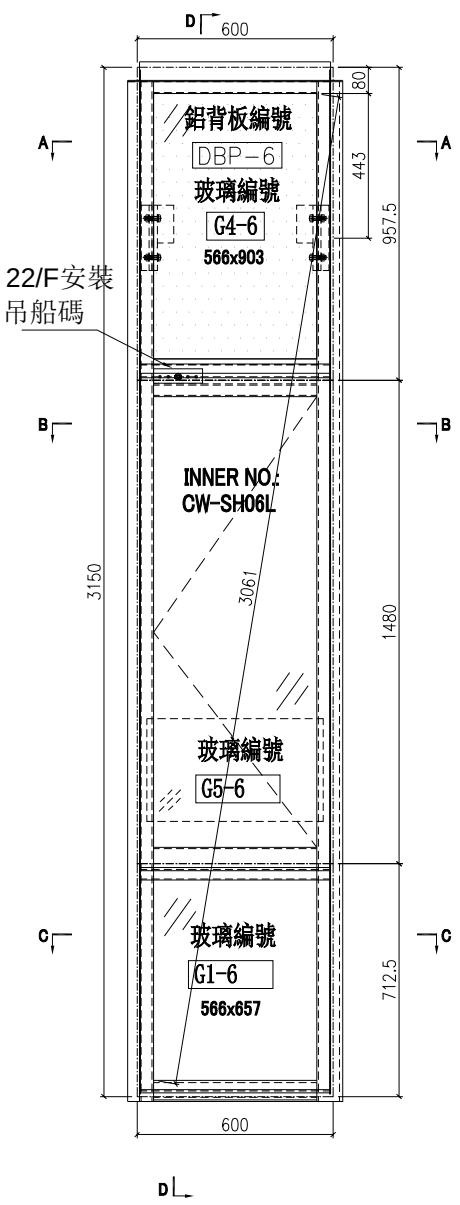


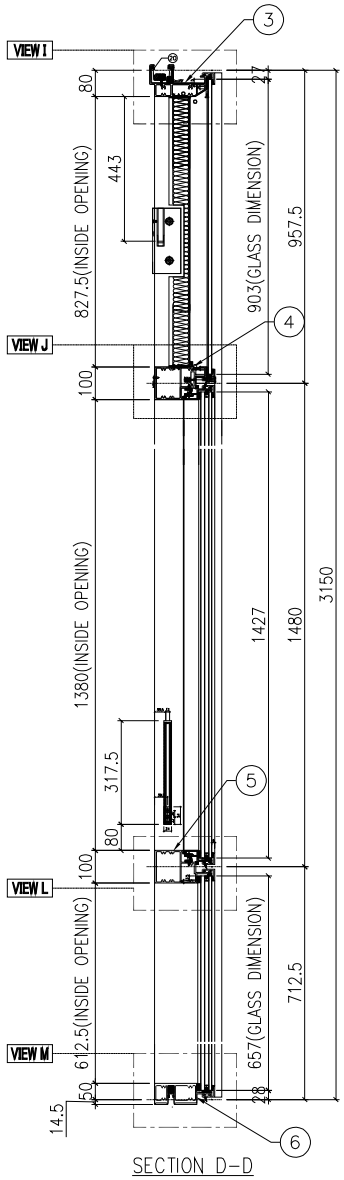


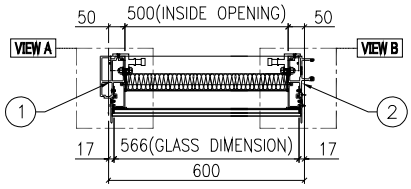


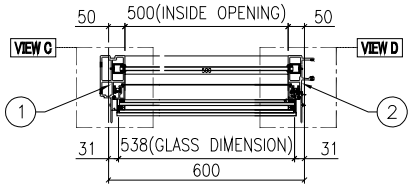


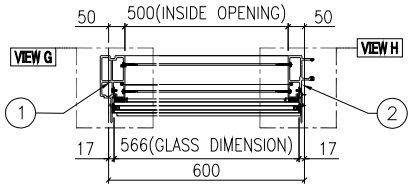


| 名稱 | 單元組裝圖 | 制圖 | 付吉寧 | 2022.05.05 | 修改 | | | |
|---|---|---|---|---|---|---|---|---|
| 材料 | | 復核 | 謝永林 | 2022.05.17 | 日期 | | | |
| 顏色 | JMQ213457(三塗) | 批准 | 胡哥 | | 圖號 | CW-PLBG06dX | | |

EG－DWG3

| 美特鋁質 有限公司 MIDI Aluminium Fabricator Ltd. | | | | 使用位置 | 數據表見: CW－PLBG06dX(2) |
|---|---|---|---|---|---|
| | | | | J853－SD－CW－4302 | 大樣圖見: CW－PLBG06dX |
| 工程號 | J853 | 地盤 | 延坪道住宅 | | |

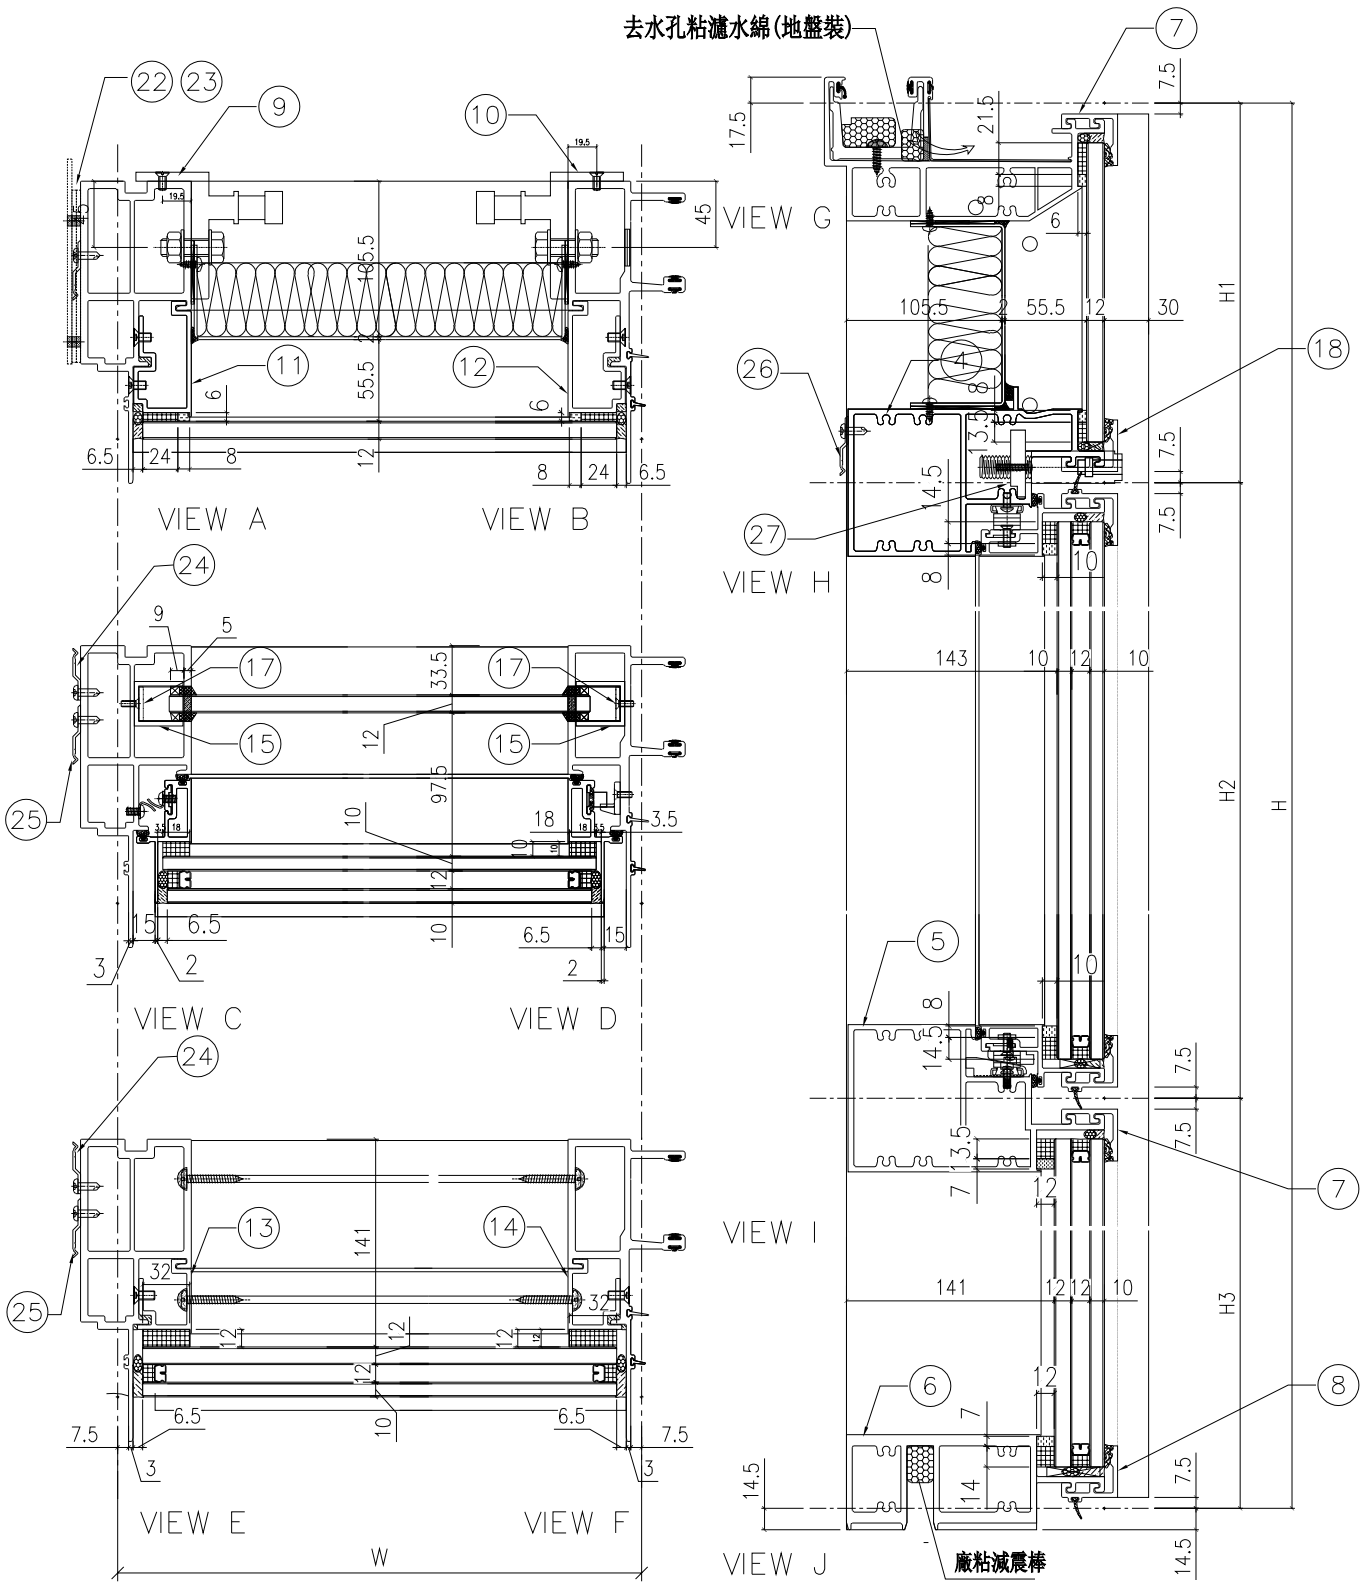


| 名稱 | 單元組裝圖 | 制圖 | 付吉寧 | 2022.05.05 | 修改 | | | |
|---|---|---|---|---|---|---|---|---|
| 材料 | | 復核 | 謝永林 | 2022.05.17 | 日期 | | | |
| 顏色 | JMQ213457(三塗) | 批准 | 胡哥 | | 圖號 | CW－PLBG06dX(1) | | |

EG-DWG3

美特鋁質 有限公司
MIDI Aluminium Fabricator Ltd.

使用位置
J853-SD-CW-4302

組裝圖見: CW-PLBG06dX(1)
大樣圖見: CW-PLBG06dX

| 工程號 | J853 | 地盤 | 延坪道住宅 |
|---|---|---|---|

| 分格W | 分格H | 分格H1 | 分格H2 | 分格H3 | | |
|---|---|---|---|---|---|---|
| 600 | 3150 | 957.5 | 1480 | 712.5 | | |
| | | | | | | |
| 序號 | 名稱 | 加工圖號 | 數量 | 長度 | 備註 | 模號 |
| 1 | 生邊企 | X85976-07 | 1 | 3157 | | X85976 |
| 2 | 生公企 | X85973-03 | 1 | 3157 | | X85973 |
| 3 | 頂橫 | X85982-03R-06 | 1 | 617.5 | | X85982 |
| 4 | 上梗下生中橫 | X85984-03R-06dL | 1 | 577 | | X85984 |
| 5 | 上生下梗中橫 | X85985-03R-06 | 1 | 577 | | X85985 |
| 6 | 底橫 | X85981-03-06 | 1 | 577 | | X85981 |
| 7 | 扣蓋（頂） | X85989-03-06 | 2 | 578 | | X85989 |
| 8 | 扣蓋（底） | X85988-03-06 | 1 | 578 | | X85988 |
| 9 | 掛碼 | KM-GM01 | 1 | 200 | | X85998 |
| 10 | 掛碼 | KM-GM02 | 1 | 200 | | X85998 |
| 11 | 單玻骨 | UN-BM2 | 1 | 862.5 | | X85987 |
| 12 | 單玻骨 | UN-BM2R | 1 | 862.5 | | X85987 |
| 13 | 雙玻骨 | UN-DM2 | 1 | 611.5 | | X85990 |
| 14 | 雙玻骨 | UN-DM2R | 1 | 611.5 | | X85990 |
| 15 | 玻璃攔河槽 | LUC-01 | 2 | 317.5 | | JMFG0828 |
| 17 | 攔河槽鋁角 | UN-AG01 | 2 | 23 | | JM1030 |
| 18 | 扣蓋（吊船） | X85989-03L-06dL | 1 | 578 | | X85989 |
| 22 | 擋水巴 | SS-04 | 2 | 112 | | 3mm鋁板 |
| 23 | 擋水巴 | SS-05 | 1 | 139 | | 3mm鋁板 |
| 24 | Z字碼 | UN-Z02 | 9 | 50 | | |
| 25 | Z字碼 | UN-Z03-01 | 1 | 2990 | | |
| 26 | Z字碼 | UN-Z01 | 2 | 50 | | |
| 27 | 吊船碼鋼巴 | UN-GB02 | 1 | 150 | | |

| 配件清單名稱 | 顏色 | 數量 | 備注 | 配件清單名稱 | 顏色 | 數量 | 備注 |
|---|---|---|---|---|---|---|---|
| #10x5/8"圓頭鋼牙 | A4-70 | 16 | 修背板用(300mmC/C) | 3/16x1/2"平頭機絲 | A4-70 | 12 | 修夾巴,3粒/支 |
| #14x1-1/2"圓頭鋼牙 | A4-70 | 40 | 修橫料 | M5x12mm平頭機絲 | A4-70 | 8 | 修攔河槽及鋁角 |
| M6x12mm平頭機絲 | A4-70 | 12 | 修企料單玻璃骨 | 2022-SH16"東城產扇撐(左) | 304不鏽鋼 | 1 | SH生窗用 |
| M6x12mm平頭機絲 | A4-70 | 6 | 修企料雙玻璃骨 | 2022-SH16"東城產扇撐(右) | 304不鏽鋼 | 1 | SH生窗用 |
| M5x12mm平頭機絲 | A4-70 | 4 | 固定掛碼到企料上 | 853-CZ1窗占 | 黑色 | 1 | SH窗1只/玉 |
| M12x40mm六角螺栓 | A4-70 | 4 | 企料鋁碼用(配1螺母,1平介,1彈介) | 853-CZ2窗占 | 黑色 | 1 | SH窗1只/玉 |
| M5x12mm圓頭綱絲 | A4-70 | 0 | 修套心 | TC903扣碼 | 不鏽鋼 | 4 | SH窗4個 |
| 3/16x5/8"圓頭機絲 | A4-70 | 10 | 修扇撐於玉上(5粒/只) | 837-CWH-K2 | 不鏽鋼 | 4 | SH窗4個 |
| 3/16"x1/4"平頭機絲 | A4-70 | 4 | 修加力巴 | 駿華T004鎖扣(夾巴) | 鋅合金 | 4 | SH4個/窗 |
| 3/16x3/8"圓頭機絲 | A4-70 | 10 | 修扇撐於框上 | 駿華J047鎖點(13mm高) | 304不鏽鋼 | 4 | SH4個/窗 |
| 3/16x1/2"圓頭機絲 | A4-70 | 16 | 用於收扣碼 | 2026-010A(無蓋) | JMQ213457(三塗) | 1 | SH窗用(1只/窗) |
| 3/16x1/2"圓頭機絲 | A4-70 | 1 | 窗占用 | #10x5/8"圓頭鋼牙 | A4-70 | 11 | 修Z字碼 |
| 3/16x3/8"平頭機絲 | A4-70 | 16 | 組裝窗玉用 | #10x5/8"圓頭鋼牙 | A4-70 | 20 | 2只/窗(修Z字碼) |

| 名稱 | 單元組裝圖 | 制圖 | 付吉寧 | 2022.05.05 | 修改 | | | |
|---|---|---|---|---|---|---|---|---|
| 材料 | | 復核 | 謝永林 | 2022.05.17 | 日期 | | | |
| 顏色 | JMQ213457(三塗) | 批准 | 胡哥 | | 圖號 | CW-PLBG06dX(2) | | |

EG-DWG3

美特鋁質 有限公司
MIDI Aluminium Fabricator Ltd.

| 圖號 | 層數 | 數量 | 總數 | 樓層 | 使用位置 |
|---|---|---|---|---|---|
| CW-PLBG06Y | 13 | 1 | 13 | 6F-15F,17-21F | J853-SD-CW-4305 |

| 工程號 | J853 | 地盤 | 延坪道住宅 |
|---|---|---|---|

數據表見: CW-PLBG06Y(2)

節點圖見: CW-PLBG06Y(1)

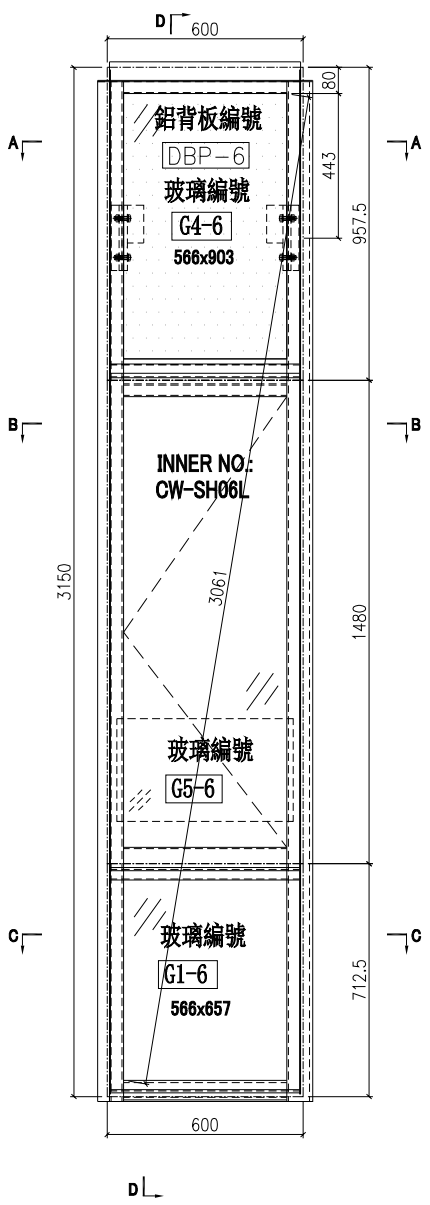


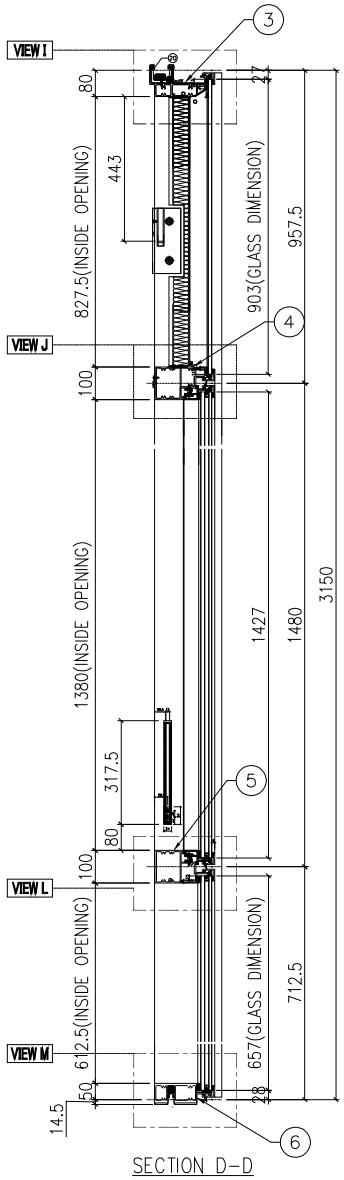


SECTION D-D

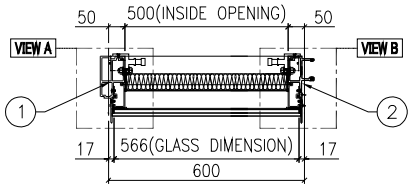


SECTION A-A

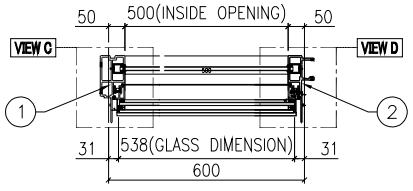


SECTION B-B

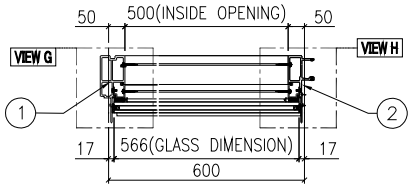


SECTION C-C

| 名稱 | 單元組裝圖 | 制圖 | 付吉寧 | 2022.05.05 | 修改 | | | |
|---|---|---|---|---|---|---|---|---|
| 材料 | | 復核 | 謝永林 | 2022.05.17 | 日期 | | | |
| 顏色 | JMQ213457(三塗) | 批准 | 胡哥 | | 圖號 | CW-PLBG06Y | | |

EG-DWG3

美特鋁質 有限公司
MIDI Aluminium Fabricator Ltd.

| 使用位置 |
| --- |
| J853-SD-CW-4305 |

數據表見: CW-PLBG06Y(2)
大樣圖見: CW-PLBG06Y

| 工程號 | J853 | 地盤 | 延坪道住宅 |
| --- | --- | --- | --- |

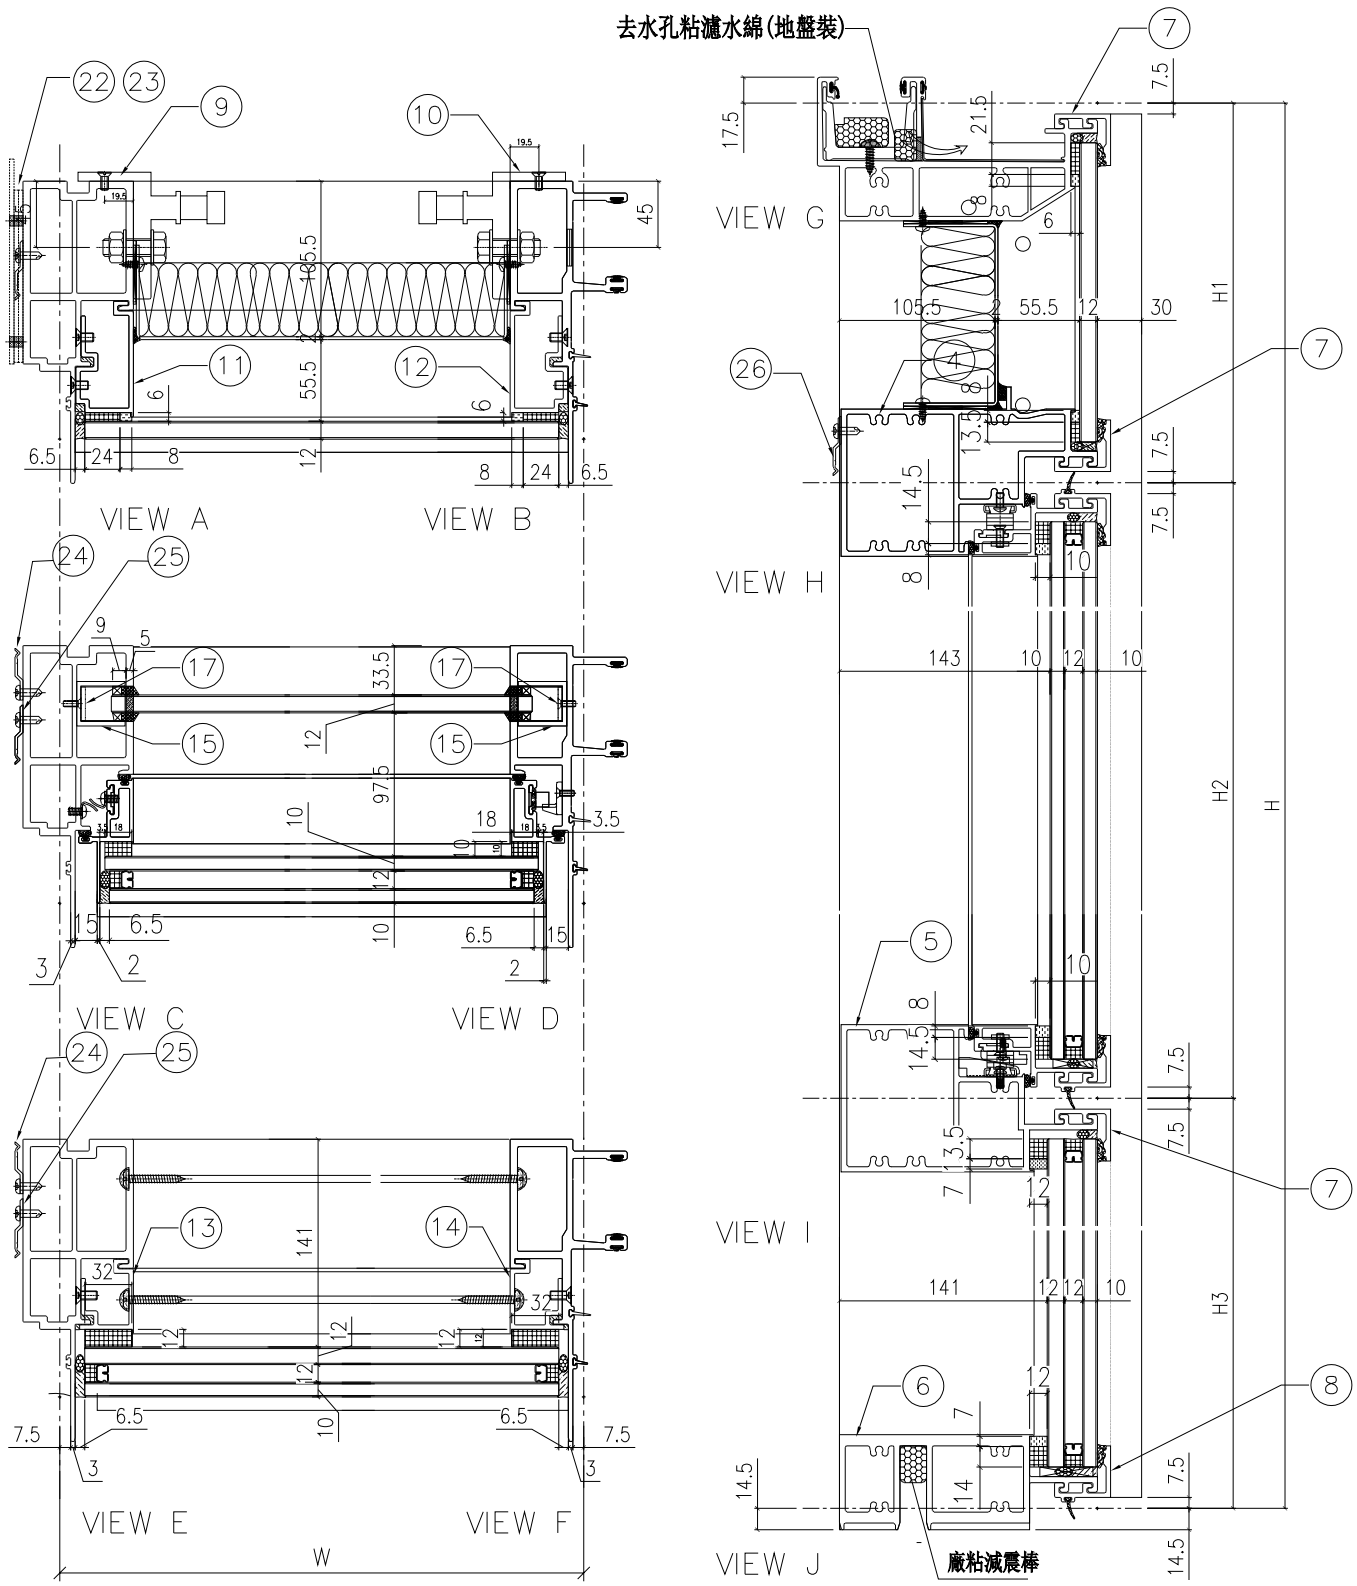


| 名稱 | 單元組裝圖 | 制圖 | 付吉寧 | 2022.05.05 | 修改 | | | |
| --- | --- | --- | --- | --- | --- | --- | --- | --- |
| 材料 | | 復核 | 謝永林 | 2022.05.17 | 日期 | | | |
| 顏色 | JMQ213457(三塗) | 批准 | 胡哥 | | 圖號 | CW-PLBG06Y(1) | | |

EG-DWG3

美特鋁質 有限公司
MIDI Aluminium Fabricator Ltd.

使用位置: J853-SD-CW-4305

組裝圖見: CW-PLBG06Y(1)

大樣圖見: CW-PLBG06Y

| 工程號 | J853 | 地盤 | 延坪道住宅 |
|---|---|---|---|

| 分格W | 分格H | 分格H1 | 分格H2 | 分格H3 | | |
|---|---|---|---|---|---|---|
| 600 | 3150 | 957.5 | 1480 | 712.5 | | |

| 序號 | 名稱 | 加工圖號 | 數量 | 長度 | 備註 | 模號 |
|---|---|---|---|---|---|---|
| 1 | 生邊企 | X85976-07L | 1 | 3157 | | X85976 |
| 2 | 生公企 | X85973-03 | 1 | 3157 | | X85973 |
| 3 | 頂橫 | X85982-03R-06 | 1 | 617.5 | | X85982 |
| 4 | 上梗下生中橫 | X85984-03L-06 | 1 | 577 | | X85984 |
| 5 | 上生下梗中橫 | X85985-03L-06 | 1 | 577 | | X85985 |
| 6 | 底橫 | X85981-03-06 | 1 | 577 | | X85981 |
| 7 | 扣蓋（頂） | X85989-03-06 | 3 | 578 | | X85989 |
| 8 | 扣蓋（底） | X85988-03-06 | 1 | 578 | | X85988 |
| 9 | 掛碼 | KM-GM01 | 1 | 200 | | X85998 |
| 10 | 掛碼 | KM-GM02 | 1 | 200 | | X85998 |
| 11 | 單玻骨 | UN-BM2 | 1 | 862.5 | | X85987 |
| 12 | 單玻骨 | UN-BM2R | 1 | 862.5 | | X85987 |
| 13 | 雙玻骨 | UN-DM2 | 1 | 611.5 | | X85990 |
| 14 | 雙玻骨 | UN-DM2R | 1 | 611.5 | | X85990 |
| 15 | 玻璃攔河槽 | LUC-01 | 2 | 317.5 | | JMFG0828 |
| 17 | 攔河槽鋁角 | UN-AG01 | 2 | 23 | | JM1030 |
| 22 | 擋水巴 | SS-04 | 2 | 112 | | 3mm鋁板 |
| 23 | 擋水巴 | SS-05 | 1 | 139 | | 3mm鋁板 |
| 24 | Z字碼 | UN-Z02 | 9 | 50 | | |
| 25 | Z字碼 | UN-Z03-01 | 1 | 2990 | | |
| 26 | Z字碼 | UN-Z01 | 2 | 50 | | |

| 配件清單名稱 | 顏色 | 數量 | 備注 | 配件清單名稱 | 顏色 | 數量 | 備注 |
|---|---|---|---|---|---|---|---|
| #10x5/8"圓頭鋼牙 | A4-70 | 16 | 修背板用(300mmC/C) | 3/16x1/2"平頭機絲 | A4-70 | 12 | 修夾巴,3粒/支 |
| #14x1-1/2"圓頭鋼牙 | A4-70 | 40 | 修橫料 | M5x12mm平頭機絲 | A4-70 | 8 | 修攔河槽及鋁角 |
| M6x12mm平頭機絲 | A4-70 | 12 | 修企料單玻璃骨 | 2022-SH16"東城產扇撐(左) | 304不鏽鋼 | 1 | SH生窗用 |
| M6x12mm平頭機絲 | A4-70 | 6 | 修企料雙玻璃骨 | 2022-SH16"東城產扇撐(右) | 304不鏽鋼 | 1 | SH生窗用 |
| M5x12mm平頭機絲 | A4-70 | 4 | 固定掛碼到企料上 | 853-CZ1窗占 | 黑色 | 1 | SH窗1只/玉 |
| M12x40mm六角螺栓 | A4-70 | 4 | 企料鋁碼用(配1螺母,1平介,1彈介) | 853-CZ2窗占 | 黑色 | 1 | SH窗1只/玉 |
| M5x12mm圓頭綱絲 | A4-70 | 0 | 修套心 | TC903扣碼 | 不鏽鋼 | 4 | SH窗4個 |
| 3/16x5/8"圓頭機絲 | A4-70 | 10 | 修扇撐於玉上(5粒/只) | 837-CWH-K2 | 不鏽鋼 | 4 | SH窗4個 |
| 3/16"x1/4"平頭機絲 | A4-70 | 4 | 修加力巴 | 駿華T004鎖扣(夾巴) | 鋅合金 | 4 | SH4個/窗 |
| 3/16x3/8"圓頭機絲 | A4-70 | 10 | 修扇撐於框上 | 駿華J047鎖點(13mm高) | 304不鏽鋼 | 4 | SH4個/窗 |
| 3/16x1/2"圓頭機絲 | A4-70 | 16 | 用於收扣碼 | 2026-010A(無蓋) | JMQ213457(三塗) | 1 | SH窗用(1只/窗) |
| 3/16x1/2"圓頭機絲 | A4-70 | 1 | 窗占用 | #10x5/8"圓頭鋼牙 | A4-70 | 11 | 修Z字碼 |
| 3/16x3/8"平頭機絲 | A4-70 | 16 | 組裝窗玉用 | #10x5/8"圓頭鋼牙 | A4-70 | 20 | 2只/窗(修Z字碼) |

| 名稱 | 單元組裝圖 | 制圖 | 付吉寧 | 2022.05.05 | 修改 | | | |
|---|---|---|---|---|---|---|---|---|
| 材料 | | 復核 | 謝永林 | 2022.05.17 | 日期 | | | |
| 顏色 | JMQ213457(三塗) | 批准 | 胡哥 | | 圖號 | CW-PLBG06Y(2) | | |

EG-DWG3

美特鋁質 有限公司
MIDI Aluminium Fabricator Ltd.

| 工程號 | J853 | 地盤 | 延坪道住宅 |
|---|---|---|---|

數據表見: CW-PLBG06aY(2)

節點圖見: CW-PLBG06aY(1)

| 圖號 | 層數 | 數量 | 總數 | 樓層 | 使用位置 |
|---|---|---|---|---|---|
| CW-PLBG06aY | 2 | 1 | 2 | 5F,25F | J853-SD-CW-4305 |

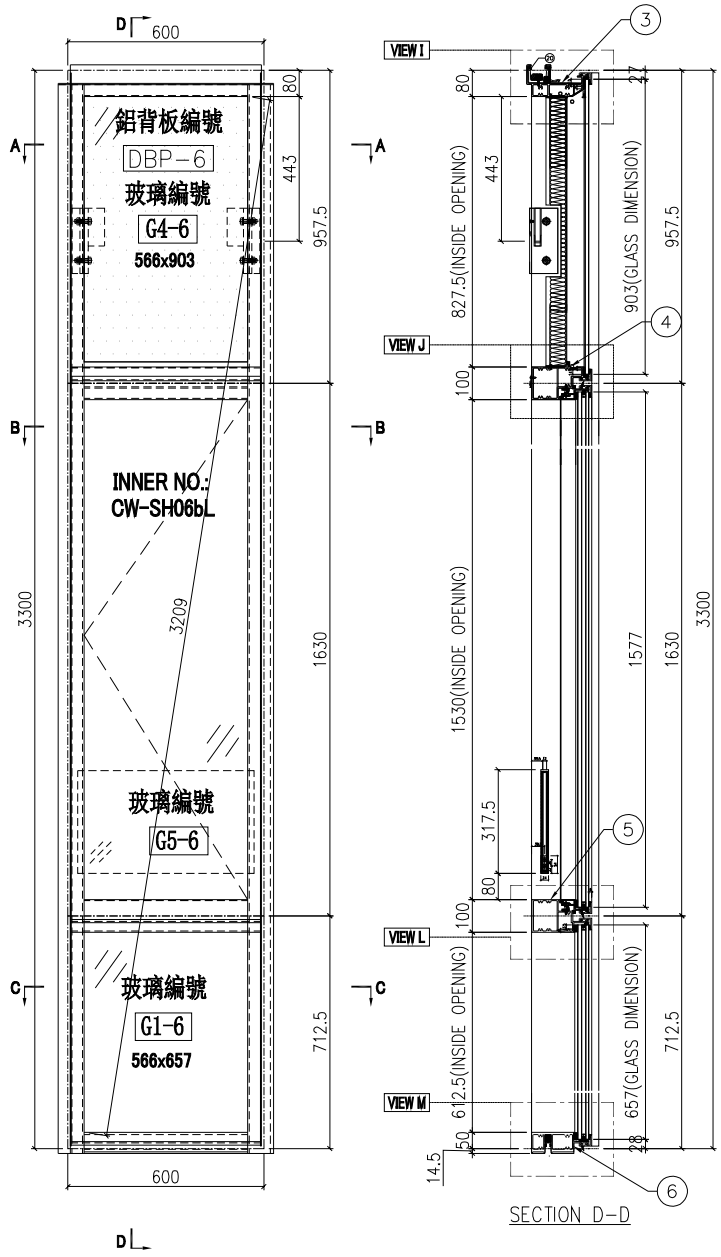


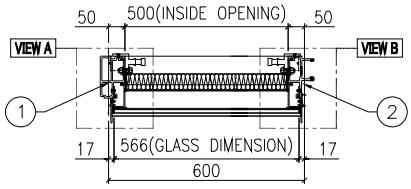


SECTION A-A

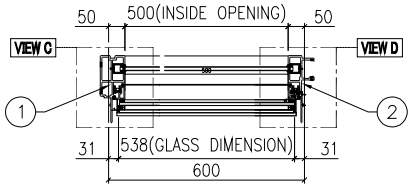


SECTION B-B

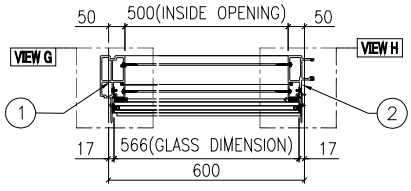


SECTION C-C

| 名稱 | 單元組裝圖 | 制圖 | 付吉寧 | 2022.05.05 | 修改 | | | |
|---|---|---|---|---|---|---|---|---|
| 材料 | | 復核 | 謝永林 | 2022.05.17 | 日期 | | | |
| 顏色 | JMQ213457(三塗) | 批准 | 胡哥 | | 圖號 | CW-PLBG06aY | | |

EG－DWG3

美特鋁質 有限公司
MIDI Aluminium Fabricator Ltd.

| 使用位置 |
| --- |
| J853－SD－CW－4305 |

數據表見: CW－PLBG06aY(2)
大樣圖見: CW－PLBG06aY

| 工程號 | J853 | 地盤 | 延坪道住宅 |
| --- | --- | --- | --- |

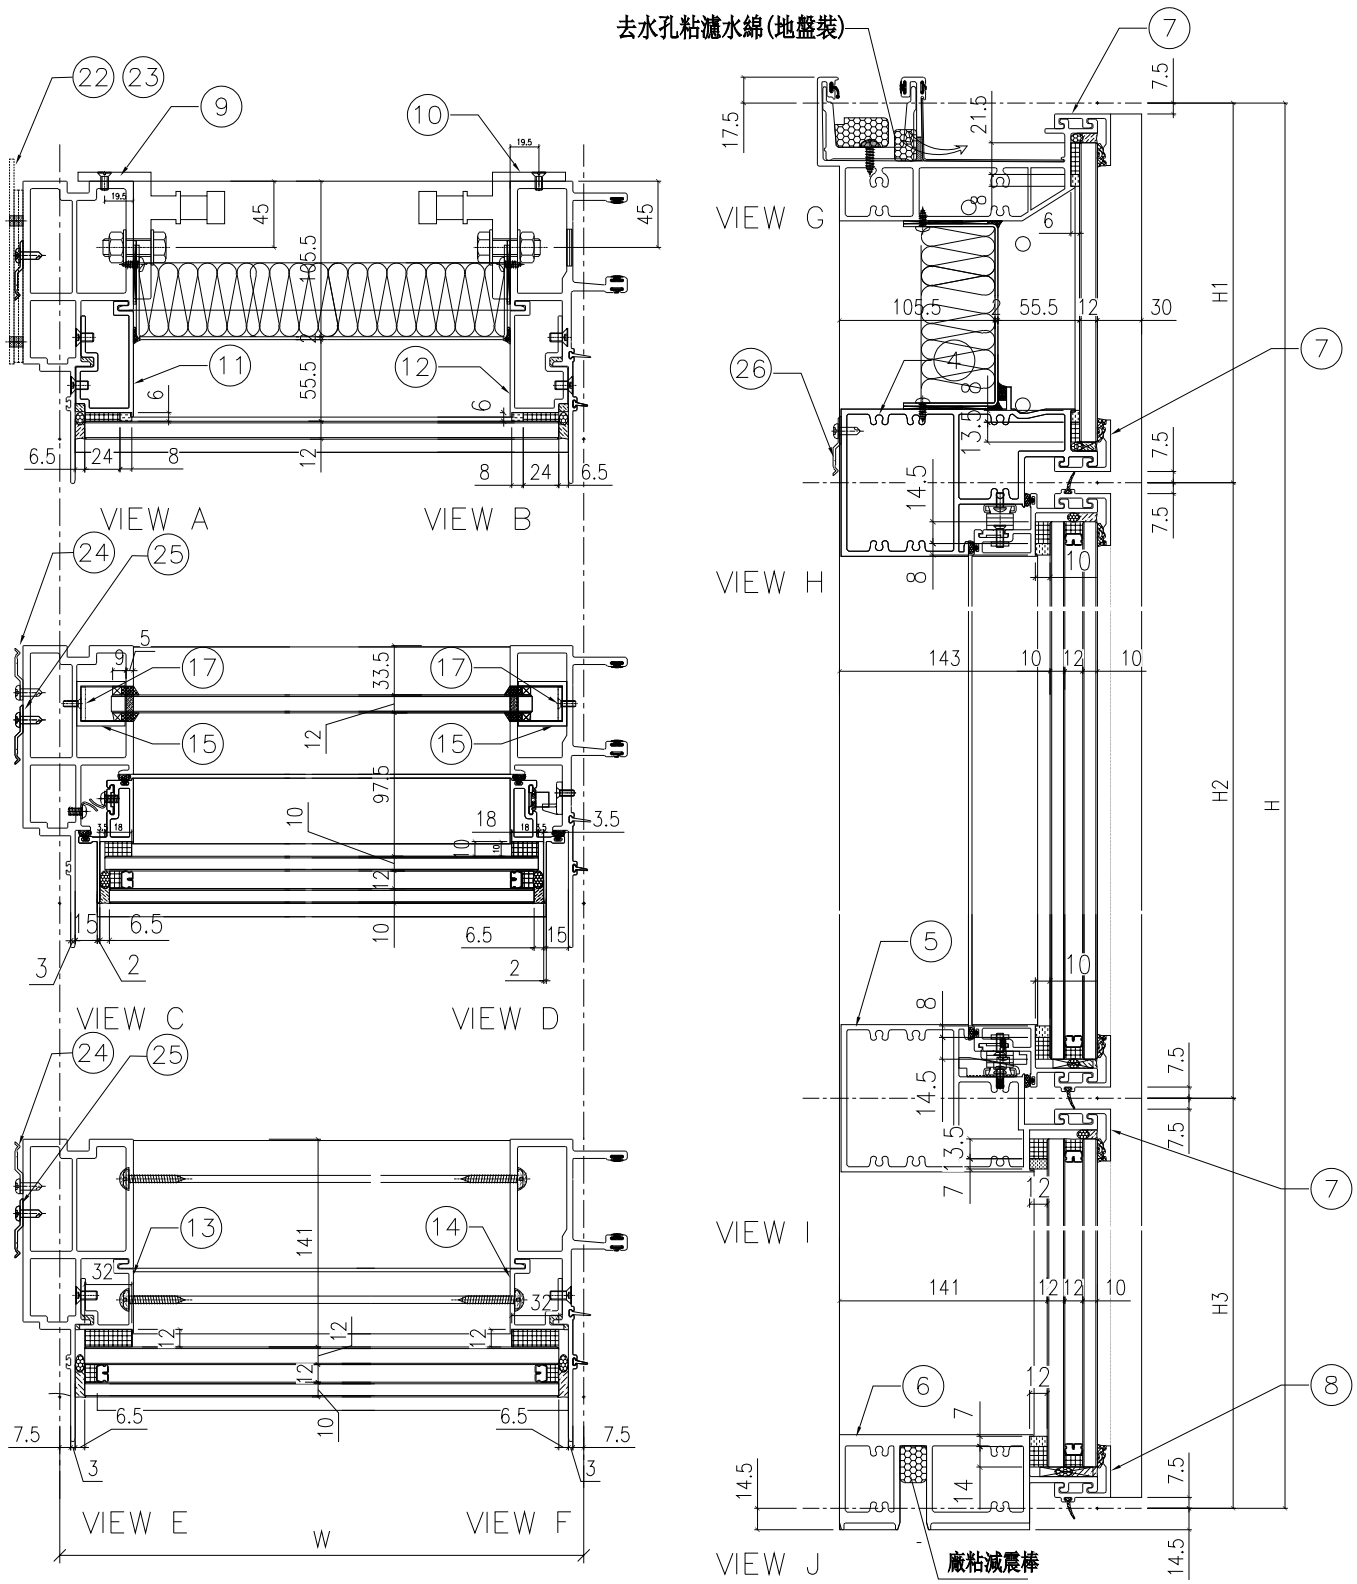


| 名稱 | 單元組裝圖 | 制圖 | 付吉寧 | 2022.05.05 | 修改 | | | |
| --- | --- | --- | --- | --- | --- | --- | --- | --- |
| 材料 | | 復核 | 謝永林 | 2022.05.17 | 日期 | | | |
| 顏色 | JMQ213457(三塗) | 批准 | 胡哥 | | 圖號 | CW－PLBG06aY(1) | | |

EG-DWG3

美特鋁質 有限公司
MIDI Aluminium Fabricator Ltd.

| 使用位置 |
|---|
| J853-SD-CW-4305 |

組裝圖見: CW-PLBG06aY(1)
大樣圖見: CW-PLBG06aY

| 工程號 | J853 | 地盤 | 延坪道住宅 |
|---|---|---|---|

| 分格W | 分格H | 分格H1 | 分格H2 | 分格H3 | | |
|---|---|---|---|---|---|---|
| 600 | 3300 | 957.5 | 1630 | 712.5 | | |
| | | | | | | |
| 序號 | 名稱 | 加工圖號 | 數量 | 長度 | 備註 | 模號 |
| 1 | 生邊企 | X85976-07aL | 1 | 3307 | | X85976 |
| 2 | 生公企 | X85973-03a | 1 | 3307 | | X85973 |
| 3 | 頂橫 | X85982-03R-06 | 1 | 617.5 | | X85982 |
| 4 | 上梗下生中橫 | X85984-03L-06 | 1 | 577 | | X85984 |
| 5 | 上生下梗中橫 | X85985-03L-06 | 1 | 577 | | X85985 |
| 6 | 底橫 | X85981-03-06 | 1 | 577 | | X85981 |
| 7 | 扣蓋（頂） | X85989-03-06 | 3 | 578 | | X85989 |
| 8 | 扣蓋（底） | X85988-03-06 | 1 | 578 | | X85988 |
| 9 | 掛碼 | KM-GM01 | 1 | 200 | | X85998 |
| 10 | 掛碼 | KM-GM02 | 1 | 200 | | X85998 |
| 11 | 單玻骨 | UN-BM2 | 1 | 862.5 | | X85987 |
| 12 | 單玻骨 | UN-BM2R | 1 | 862.5 | | X85987 |
| 13 | 雙玻骨 | UN-DM2 | 1 | 611.5 | | X85990 |
| 14 | 雙玻骨 | UN-DM2R | 1 | 611.5 | | X85990 |
| 15 | 玻璃攔河槽 | LUC-01 | 2 | 317.5 | | JMFG0828 |
| 17 | 攔河槽鋁角 | UN-AG01 | 2 | 23 | | JM1030 |
| 22 | 擋水巴 | SS-04 | 2 | 112 | | 3mm鋁板 |
| 23 | 擋水巴 | SS-05 | 1 | 139 | | 3mm鋁板 |
| 24 | Z字碼 | UN-Z02 | 8 | 50 | | |
| 25 | Z字碼 | UN-Z03-02 | 1 | 3140 | | |
| 26 | Z字碼 | UN-Z01 | 2 | 50 | | |

| 配件清單名稱 | 顏色 | 數量 | 備注 | 配件清單名稱 | 顏色 | 數量 | 備注 |
|---|---|---|---|---|---|---|---|
| #10x5/8"圓頭鋼牙 | A4-70 | 16 | 修背板用(300mmC/C) | 3/16x1/2"平頭機絲 | A4-70 | 12 | 修夾巴,3粒/支 |
| #14x1-1/2"圓頭鋼牙 | A4-70 | 40 | 修橫料 | M5x12mm平頭機絲 | A4-70 | 8 | 修攔河槽及鋁角 |
| M6x12mm平頭機絲 | A4-70 | 12 | 修企料單玻璃骨 | 2022-SH16"東城產扇撐(左) | 304不鏽鋼 | 1 | SH生窗用 |
| M6x12mm平頭機絲 | A4-70 | 6 | 修企料雙玻璃骨 | 2022-SH16"東城產扇撐(右) | 304不鏽鋼 | 1 | SH生窗用 |
| M5x12mm平頭機絲 | A4-70 | 4 | 固定掛碼到企料上 | 853-CZ1窗占 | 黑色 | 1 | SH窗1只/玉 |
| M12x40mm六角螺栓 | A4-70 | 4 | 企料鋁碼用(配1螺母,1平介,1彈介) | 853-CZ2窗占 | 黑色 | 1 | SH窗1只/玉 |
| M5x12mm圓頭綢絲 | A4-70 | 0 | 修套心 | TC903扣碼 | 不鏽鋼 | 4 | SH窗4個 |
| 3/16x5/8"圓頭機絲 | A4-70 | 10 | 修扇撐於玉上(5粒/只) | 837-CWH-K2 | 不鏽鋼 | 4 | SH窗4個 |
| 3/16"x1/4"平頭機絲 | A4-70 | 4 | 修加力巴 | 駿華T004鎖扣(夾巴) | 鋅合金 | 4 | SH4個/窗 |
| 3/16x3/8"圓頭機絲 | A4-70 | 10 | 修扇撐於框上 | 駿華J047鎖點(13mm高) | 304不鏽鋼 | 4 | SH4個/窗 |
| 3/16x1/2"圓頭機絲 | A4-70 | 16 | 用於收扣碼 | 2026-010A(無蓋) | JMQ213457(三塗) | 1 | SH窗用(1只/窗) |
| 3/16x1/2"圓頭機絲 | A4-70 | 1 | 窗占用 | #10x5/8"圓頭鋼牙 | A4-70 | 11 | 修Z字碼 |
| 3/16x3/8"平頭機絲 | A4-70 | 16 | 組裝窗玉用 | #10x5/8"圓頭鋼牙 | A4-70 | 20 | 2只/窗(修Z字碼) |

| 名稱 | 單元組裝圖 | 制圖 | 付吉寧 | 2022.05.05 | 修改 | | | |
|---|---|---|---|---|---|---|---|---|
| 材料 | | 復核 | 謝永林 | 2022.05.17 | 日期 | | | |
| 顏色 | JMQ213457(三塗) | 批准 | 胡哥 | | 圖號 | CW-PLBG06aY(2) | | |

EG-DWG3

美特鋁質 有限公司
MIDI Aluminium Fabricator Ltd.

| 工程號 | J853 | 地盤 | 延坪道住宅 |
|---|---|---|---|

數據表見: CW-PLBG06bY(2)

節點圖見: CW-PLBG06bY(1)

| 圖號 | 層數 | 數量 | 總數 | 樓層 | 使用位置 |
|---|---|---|---|---|---|
| CW-PLBG06bY | 1 | 1 | 1 | 23F | J853-SD-CW-4305 |

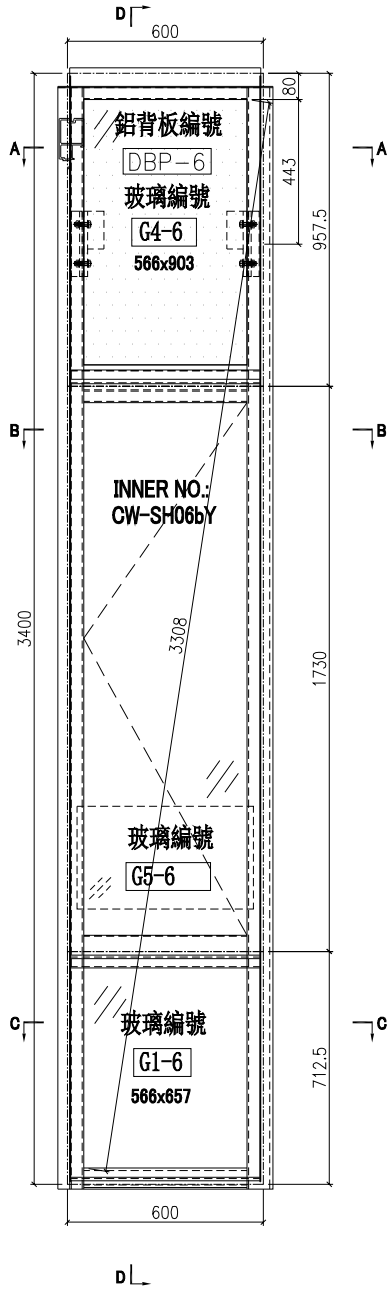


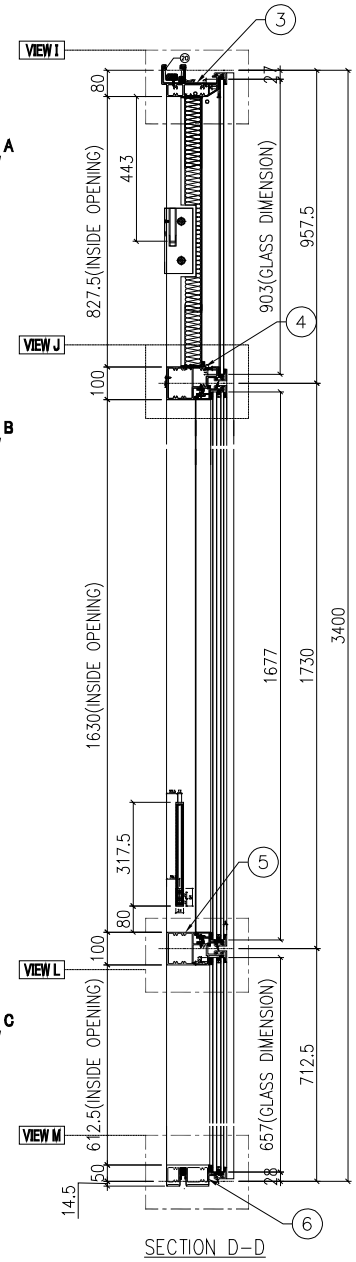


SECTION D-D

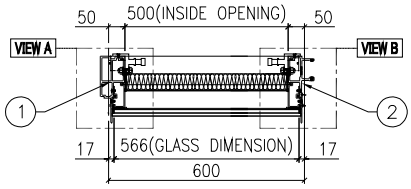


SECTION A-A

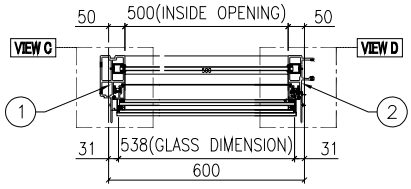


SECTION B-B

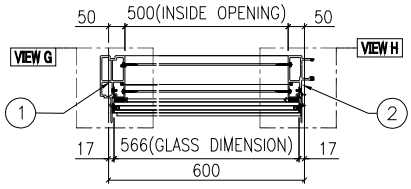


SECTION C-C

| 名稱 | 單元組裝圖 | 制圖 | 付吉寧 | 2022.05.05 | 修改 | | | |
|---|---|---|---|---|---|---|---|---|
| 材料 | | 復核 | 謝永林 | 2022.05.17 | 日期 | | | |
| 顏色 | JMQ213457(三塗) | 批准 | 胡哥 | | 圖號 | CW-PLBG06bY | | |

EG－DWG3

美特鋁質 有限公司
MIDI Aluminium Fabricator Ltd.

| 工程號 | J853 | 地盤 | 延坪道住宅 |
|---|---|---|---|

使用位置
J853－SD－CW－4305

數據表見: CW－PLBG06bY(2)
大樣圖見: CW－PLBG06bY

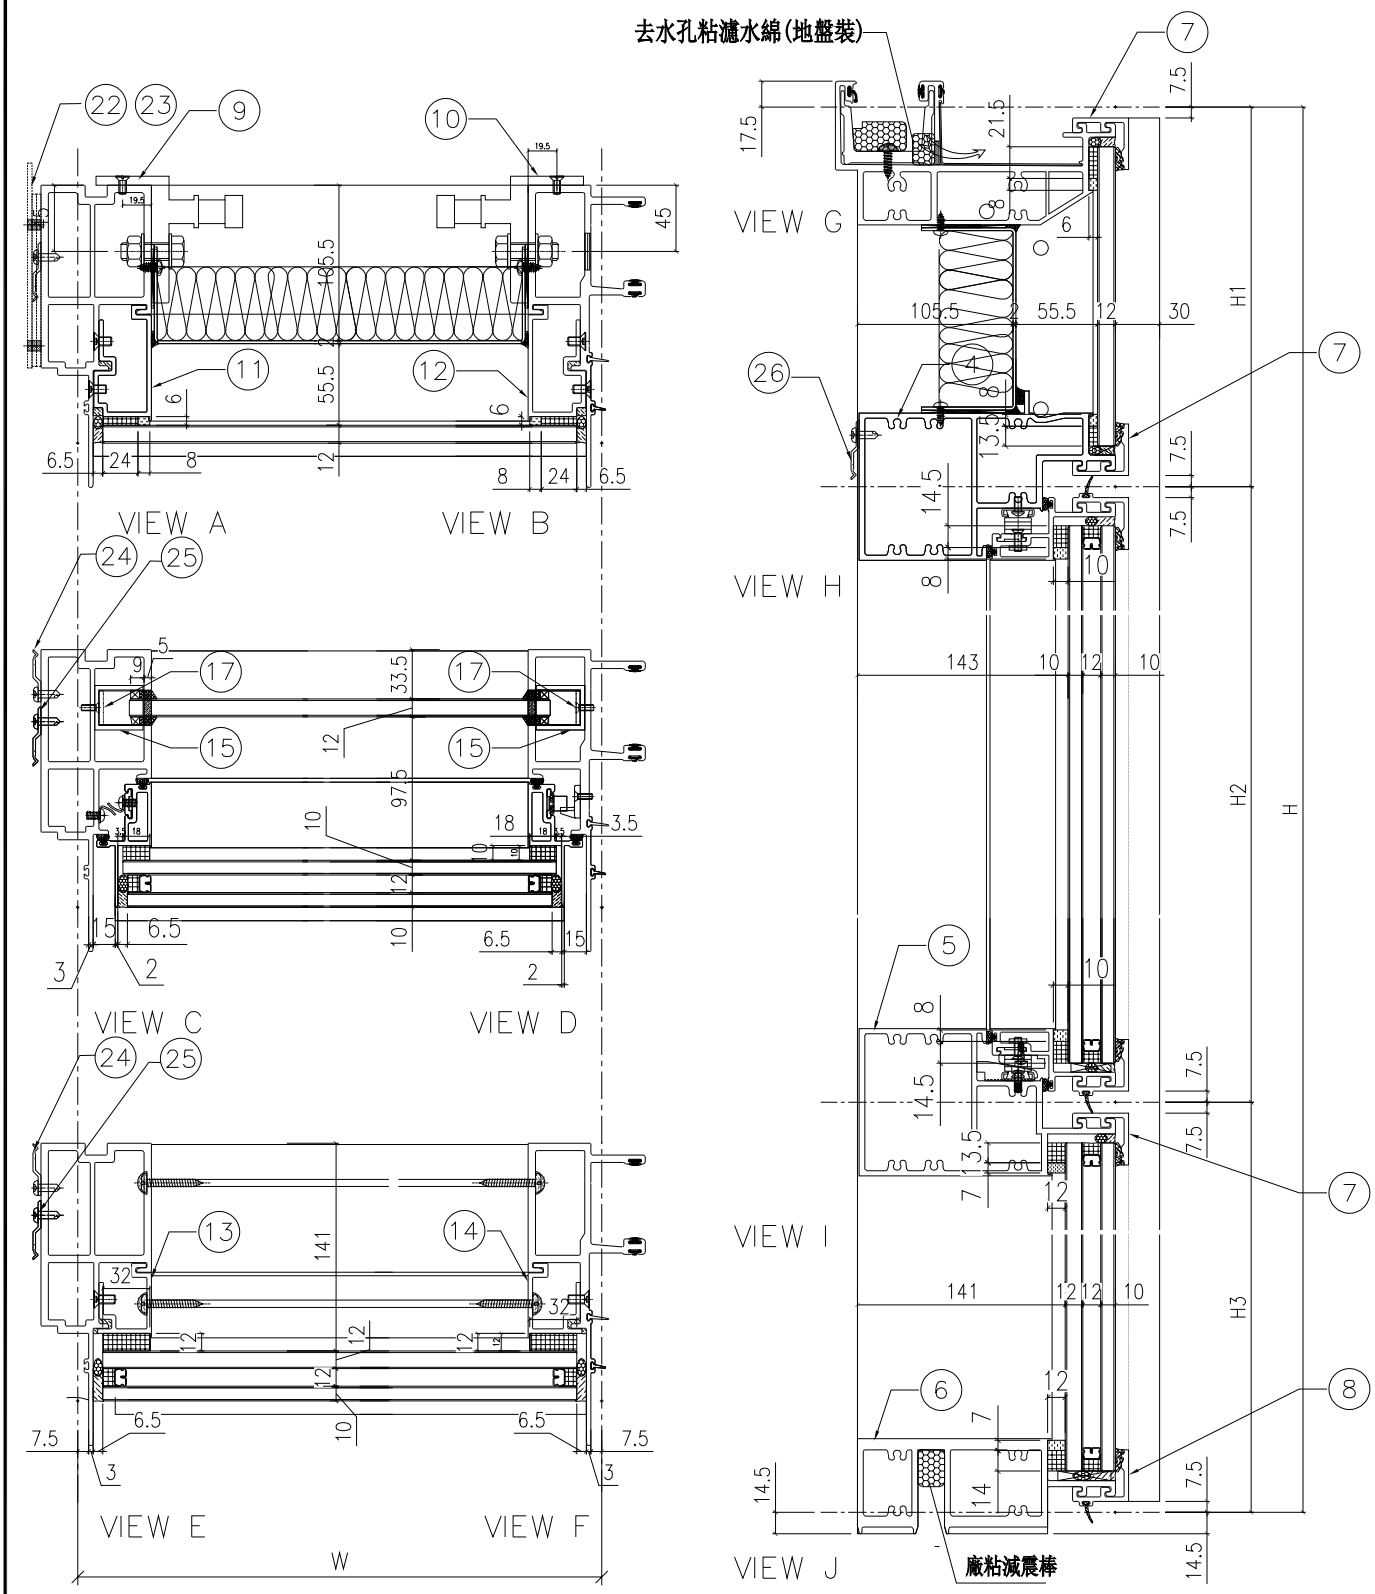


| 名稱 | 單元組裝圖 | 制圖 | 付吉寧 | 2022.05.05 | 修改 | | | |
|---|---|---|---|---|---|---|---|---|
| 材料 | | 復核 | 謝永林 | 2022.05.17 | 日期 | | | |
| 顏色 | JMQ213457(三塗) | 批准 | 胡哥 | | 圖號 | CW－PLBG06bY(1) | | |

EG-DWG3

美特鋁質 有限公司
MIDI Aluminium Fabricator Ltd.

使用位置
J853-SD-CW-4305

組裝圖見: CW-PLBG06bY(1)
大樣圖見: CW-PLBG06bY

| 工程號 | J853 | 地盤 | 延坪道住宅 |
|---|---|---|---|

| 分格W | 分格H | 分格H1 | 分格H2 | 分格H3 | | |
|---|---|---|---|---|---|---|
| 600 | 3400 | 957.5 | 1730 | 712.5 | | |
| | | | | | | |
| 序號 | 名稱 | 加工圖號 | 數量 | 長度 | 備註 | 模號 |
| 1 | 生邊企 | X85976-07bL | 1 | 3407 | | X85976 |
| 2 | 生公企 | X85973-03b | 1 | 3407 | | X85973 |
| 3 | 頂橫 | X85982-03R-06 | 1 | 617.5 | | X85982 |
| 4 | 上梗下生中橫 | X85984-03L-06 | 1 | 577 | | X85984 |
| 5 | 上生下梗中橫 | X85985-03L-06 | 1 | 577 | | X85985 |
| 6 | 底橫 | X85981-03-06 | 1 | 577 | | X85981 |
| 7 | 扣蓋（頂） | X85989-03-06 | 3 | 578 | | X85989 |
| 8 | 扣蓋（底） | X85988-03-06 | 1 | 578 | | X85988 |
| 9 | 掛碼 | KM-GM01 | 1 | 200 | | X85998 |
| 10 | 掛碼 | KM-GM02 | 1 | 200 | | X85998 |
| 11 | 單玻骨 | UN-BM2 | 1 | 862.5 | | X85987 |
| 12 | 單玻骨 | UN-BM2R | 1 | 862.5 | | X85987 |
| 13 | 雙玻骨 | UN-DM2 | 1 | 611.5 | | X85990 |
| 14 | 雙玻骨 | UN-DM2R | 1 | 611.5 | | X85990 |
| 15 | 玻璃攔河槽 | LUC-01 | 2 | 317.5 | | JMFG0828 |
| 17 | 攔河槽鋁角 | UN-AG01 | 2 | 23 | | JM1030 |
| 22 | 擋水巴 | SS-04 | 2 | 112 | | 3mm鋁板 |
| 23 | 擋水巴 | SS-05 | 1 | 139 | | 3mm鋁板 |
| 24 | Z字碼 | UN-Z02 | 8 | 50 | | |
| 25 | Z字碼 | UN-Z03-03 | 1 | 3240 | | |
| 26 | Z字碼 | UN-Z01 | 2 | 50 | | |

| 配件清單名稱 | 顏色 | 數量 | 備注 | 配件清單名稱 | 顏色 | 數量 | 備注 |
|---|---|---|---|---|---|---|---|
| #10x5/8"圓頭鋼牙 | A4-70 | 16 | 修背板用(300mmC/C) | 3/16x1/2"平頭機絲 | A4-70 | 12 | 修夾巴,3粒/支 |
| #14x1-1/2"圓頭鋼牙 | A4-70 | 40 | 修橫料 | M5x12mm平頭機絲 | A4-70 | 8 | 修攔河槽及鋁角 |
| M6x12mm平頭機絲 | A4-70 | 12 | 修企料單玻璃骨 | 2022-SH16"東城產扇撐(左) | 304不鏽鋼 | 1 | SH生窗用 |
| M6x12mm平頭機絲 | A4-70 | 6 | 修企料雙玻璃骨 | 2022-SH16"東城產扇撐(右) | 304不鏽鋼 | 1 | SH生窗用 |
| M5x12mm平頭機絲 | A4-70 | 4 | 固定掛碼到企料上 | 853-CZ1窗占 | 黑色 | 1 | SH窗1只/玉 |
| M12x40mm六角螺栓 | A4-70 | 4 | 企料鋁碼用(配1螺母,1平介,1彈介) | 853-CZ2窗占 | 黑色 | 1 | SH窗1只/玉 |
| M5x12mm圓頭綱絲 | A4-70 | 0 | 修套心 | TC903扣碼 | 不鏽鋼 | 4 | SH窗4個 |
| 3/16x5/8"圓頭機絲 | A4-70 | 10 | 修扇撐於玉上(5粒/只) | 837-CWH-K2 | 不鏽鋼 | 4 | SH窗4個 |
| 3/16"x1/4"平頭機絲 | A4-70 | 4 | 修加力巴 | 駿華T004鎖扣(夾巴) | 鋅合金 | 4 | SH4個/窗 |
| 3/16x3/8"圓頭機絲 | A4-70 | 10 | 修扇撐於框上 | 駿華J047鎖點(13mm高) | 304不鏽鋼 | 4 | SH4個/窗 |
| 3/16x1/2"圓頭機絲 | A4-70 | 16 | 用於收扣碼 | 2026-010A(無蓋) | JMQ213457(三塗) | 1 | SH窗用(1只/窗) |
| 3/16x1/2"圓頭機絲 | A4-70 | 1 | 窗占用 | #10x5/8"圓頭鋼牙 | A4-70 | 11 | 修Z字碼 |
| 3/16x3/8"平頭機絲 | A4-70 | 16 | 組裝窗玉用 | #10x5/8"圓頭鋼牙 | A4-70 | 20 | 2只/窗(修Z字碼) |

| 名稱 | 單元組裝圖 | 制圖 | 付吉寧 | 2022.05.05 | 修改 | | | |
|---|---|---|---|---|---|---|---|---|
| 材料 | | 復核 | 謝永林 | 2022.05.17 | 日期 | | | |
| 顏色 | JMQ213457(三塗) | 批准 | 胡哥 | | 圖號 | CW-PLBG06bY(2) | | |

EG-DWG3

美特鋁質 有限公司
MIDI Aluminium Fabricator Ltd.

| 工程號 | J853 | 地盤 | 延坪道住宅 |
|---|---|---|---|

數據表見: CW-PLBG06cY(2)

節點圖見: CW-PLBG06cY(1)

| 圖號 | 層數 | 數量 | 總數 | 樓層 | 使用位置 |
|---|---|---|---|---|---|
| CW-PLBG06cY | 1 | 1 | 1 | 16F | J853-SD-CW-4305 |

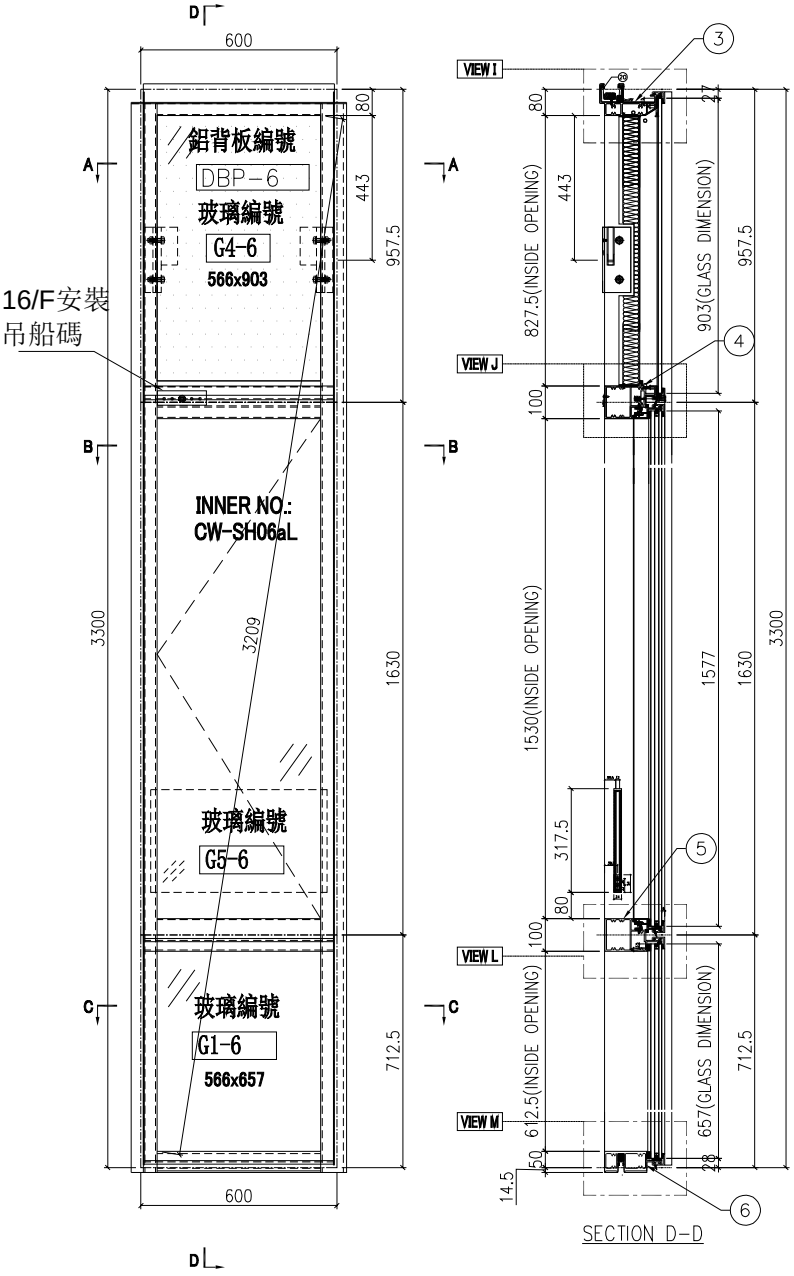





SECTION D-D

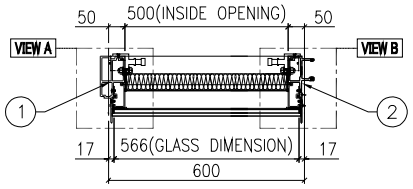


SECTION A-A

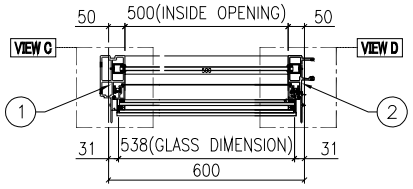


SECTION B-B

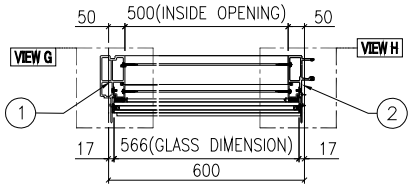


SECTION C-C

| 名稱 | 單元組裝圖 | 制圖 | 付吉寧 | 2022.05.05 | 修改 | | | |
|---|---|---|---|---|---|---|---|---|
| 材料 | | 復核 | 謝永林 | 2022.05.17 | 日期 | | | |
| 顏色 | JMQ213457(三塗) | 批准 | 胡哥 | | 圖號 | CW-PLBG06cY | | |

EG-DWG3

美特鋁質 有限公司
MIDI Aluminium Fabricator Ltd.

| 使用位置 |
| --- |
| J853-SD-CW-4305 |

數據表見: CW-PLBG06cY(2)
大樣圖見: CW-PLBG06cY

| 工程號 | J853 | 地盤 | 延坪道住宅 |
| --- | --- | --- | --- |

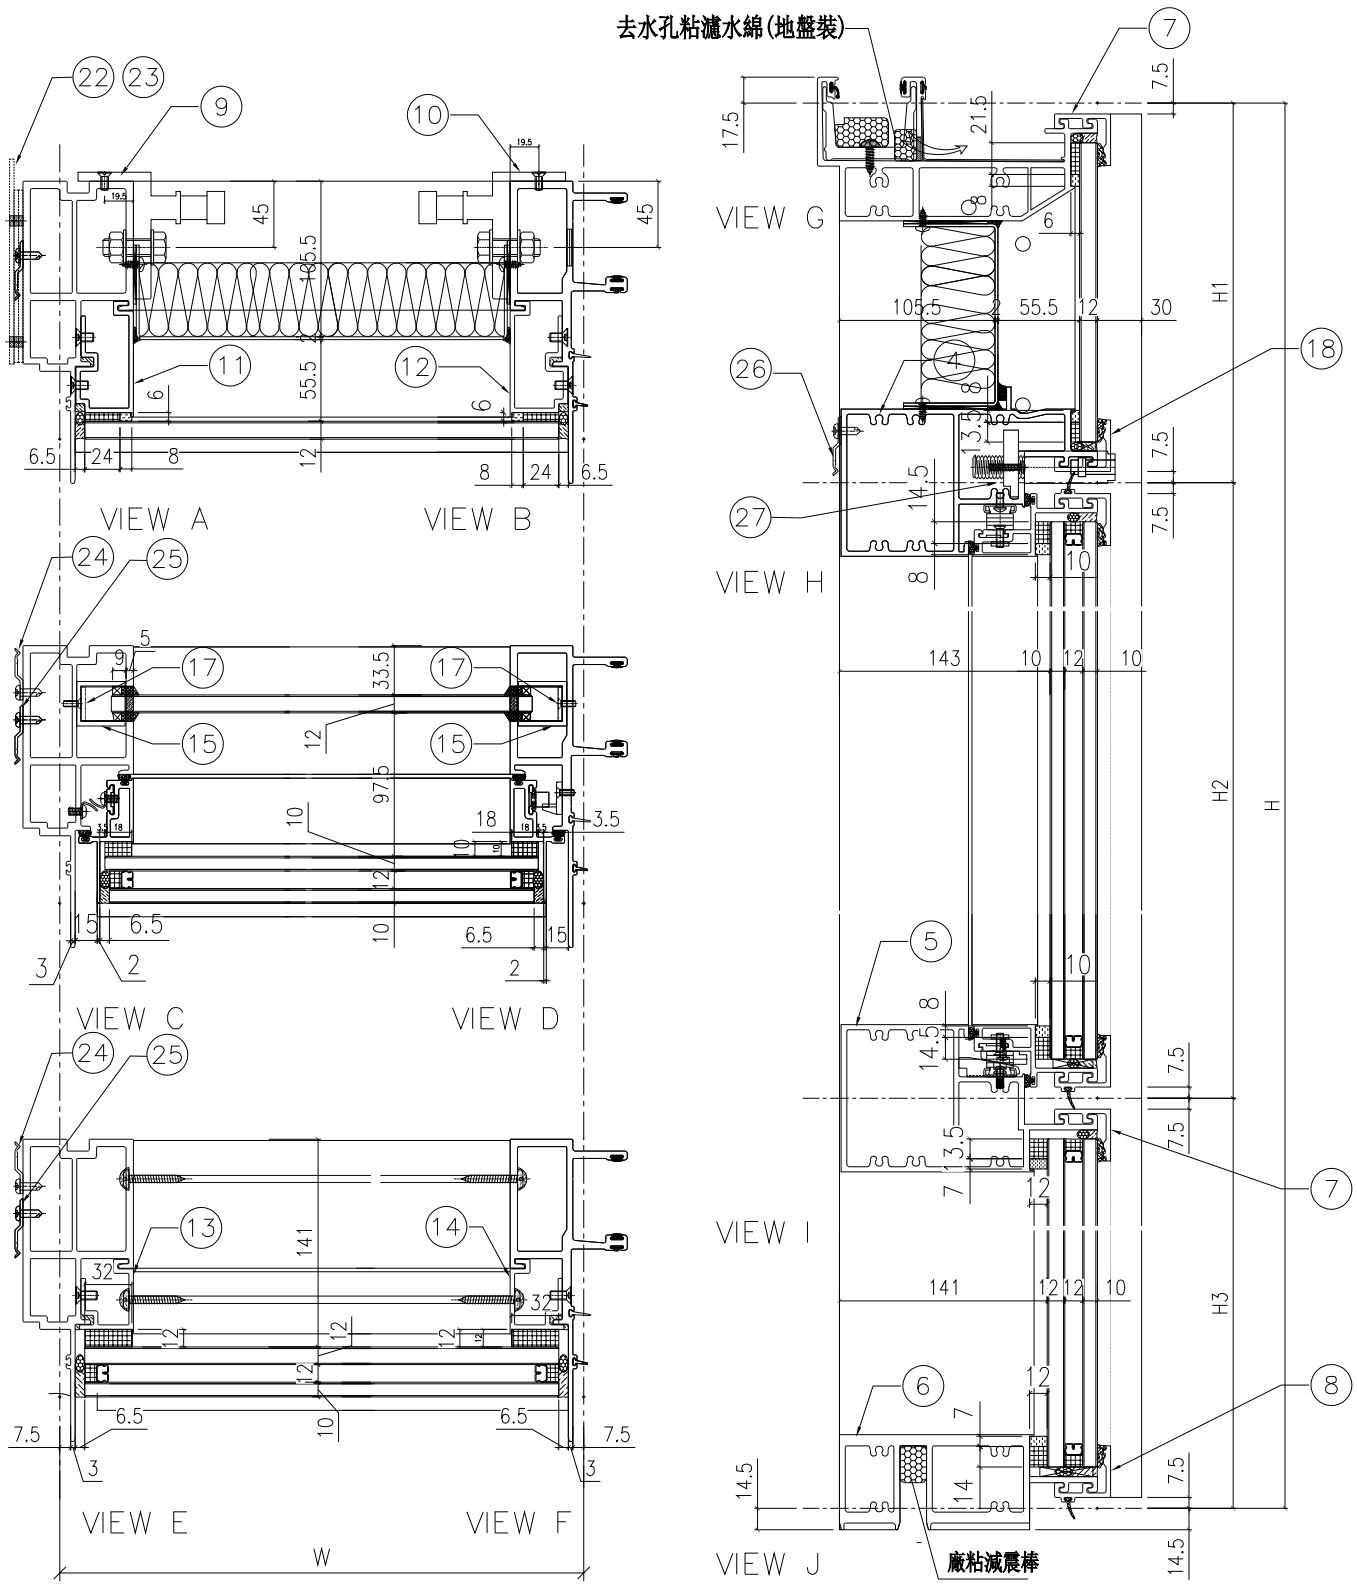


| 名稱 | 單元組裝圖 | 制圖 | 付吉寧 | 2022.05.05 | 修改 | | | |
| --- | --- | --- | --- | --- | --- | --- | --- | --- |
| 材料 | | 復核 | 謝永林 | 2022.05.17 | 日期 | | | |
| 顏色 | JMQ213457(三塗) | 批准 | 胡哥 | | 圖號 | CW-PLBG06cY(1) | | |

EG-DWG3

美特鋁質 有限公司
MIDI Aluminium Fabricator Ltd.

使用位置
J853-SD-CW-4305

組裝圖見: CW-PLBG06cY(1)
大樣圖見: CW-PLBG06cY

| 工程號 | J853 | 地盤 | 延坪道住宅 |
|---|---|---|---|

| 分格W | 分格H | 分格H1 | 分格H2 | 分格H3 | | |
|---|---|---|---|---|---|---|
| 600 | 3300 | 957.5 | 1630 | 712.5 | | |
| | | | | | | |
| 序號 | 名稱 | 加工圖號 | 數量 | 長度 | 備註 | 模號 |
| 1 | 生邊企 | X85976-07aL | 1 | 3307 | | X85976 |
| 2 | 生公企 | X85973-03a | 1 | 3307 | | X85973 |
| 3 | 頂橫 | X85982-03R-06 | 1 | 617.5 | | X85982 |
| 4 | 上梗下生中橫 | X85984-03L-06dL | 1 | 577 | | X85984 |
| 5 | 上生下梗中橫 | X85985-03L-06 | 1 | 577 | | X85985 |
| 6 | 底橫 | X85981-03-06 | 1 | 577 | | X85981 |
| 7 | 扣蓋（頂） | X85989-03-06 | 2 | 578 | | X85989 |
| 8 | 扣蓋（底） | X85988-03-06 | 1 | 578 | | X85988 |
| 9 | 掛碼 | KM-GM01 | 1 | 200 | | X85998 |
| 10 | 掛碼 | KM-GM02 | 1 | 200 | | X85998 |
| 11 | 單玻骨 | UN-BM2 | 1 | 862.5 | | X85987 |
| 12 | 單玻骨 | UN-BM2R | 1 | 862.5 | | X85987 |
| 13 | 雙玻骨 | UN-DM2 | 1 | 611.5 | | X85990 |
| 14 | 雙玻骨 | UN-DM2R | 1 | 611.5 | | X85990 |
| 15 | 玻璃攔河槽 | LUC-01 | 2 | 317.5 | | JMFG0828 |
| 17 | 攔河槽鋁角 | UN-AG01 | 2 | 23 | | JM1030 |
| 18 | 扣蓋（吊船） | X85989-03L-06dL | 1 | 578 | | X85989 |
| 22 | 擋水巴 | SS-04 | 2 | 112 | | 3mm鋁板 |
| 23 | 擋水巴 | SS-05 | 1 | 139 | | 3mm鋁板 |
| 24 | Z字碼 | UN-Z02 | 8 | 50 | | |
| 25 | Z字碼 | UN-Z03-02 | 1 | 3140 | | |
| 26 | Z字碼 | UN-Z01 | 2 | 50 | | |
| 27 | 吊船碼鋼巴 | UN-GB02 | 1 | 150 | | |

| 配件清單名稱 | 顏色 | 數量 | 備注 | 配件清單名稱 | 顏色 | 數量 | 備注 |
|---|---|---|---|---|---|---|---|
| #10x5/8"圓頭鋼牙 | A4-70 | 16 | 修背板用(300mmC/C) | 3/16x1/2"平頭機絲 | A4-70 | 12 | 修夾巴,3粒/支 |
| #14x1-1/2"圓頭鋼牙 | A4-70 | 40 | 修橫料 | M5x12mm平頭機絲 | A4-70 | 8 | 修攔河槽及鋁角 |
| M6x12mm平頭機絲 | A4-70 | 12 | 修企料單玻璃骨 | 2022-SH16"東城產扇撐(左) | 304不鏽鋼 | 1 | SH生窗用 |
| M6x12mm平頭機絲 | A4-70 | 6 | 修企料雙玻璃骨 | 2022-SH16"東城產扇撐(右) | 304不鏽鋼 | 1 | SH生窗用 |
| M5x12mm平頭機絲 | A4-70 | 4 | 固定掛碼到企料上 | 853-CZ1窗占 | 黑色 | 1 | SH窗1只/玉 |
| M12x40mm六角螺栓 | A4-70 | 4 | 企料鋁碼用(配1螺母,1平介,1彈介) | 853-CZ2窗占 | 黑色 | 1 | SH窗1只/玉 |
| M5x12mm圓頭綱絲 | A4-70 | 0 | 修套心 | TC903扣碼 | 不鏽鋼 | 4 | SH窗4個 |
| 3/16x5/8"圓頭機絲 | A4-70 | 10 | 修扇撐於玉上(5粒/只) | 837-CWH-K2 | 不鏽鋼 | 4 | SH窗4個 |
| 3/16"x1/4"平頭機絲 | A4-70 | 4 | 修加力巴 | 駿華T004鎖扣(夾巴) | 鋅合金 | 4 | SH4個/窗 |
| 3/16x3/8"圓頭機絲 | A4-70 | 10 | 修扇撐於框上 | 駿華J047鎖點(13mm高) | 304不鏽鋼 | 4 | SH4個/窗 |
| 3/16x1/2"圓頭機絲 | A4-70 | 16 | 用於收扣碼 | 2026-010A(無蓋) | JMQ213457(三塗) | 1 | SH窗用(1只/窗) |
| 3/16x1/2"圓頭機絲 | A4-70 | 1 | 窗占用 | #10x5/8"圓頭鋼牙 | A4-70 | 11 | 修Z字碼 |
| 3/16x3/8"平頭機絲 | A4-70 | 16 | 組裝窗玉用 | #10x5/8"圓頭鋼牙 | A4-70 | 20 | 2只/窗(修Z字碼) |

| 名稱 | 單元組裝圖 | 制圖 | 付吉寧 | 2022.05.05 | 修改 | | | |
|---|---|---|---|---|---|---|---|---|
| 材料 | | 復核 | 謝永林 | 2022.05.17 | 日期 | | | |
| 顏色 | JMQ213457(三塗) | 批准 | 胡哥 | | 圖號 | CW-PLBG06cY(2) | | |

EG-DWG3

美特鋁質 有限公司
MIDI Aluminium Fabricator Ltd.

| 圖號 | 層數 | 數量 | 總數 | 樓層 | 使用位置 |
|---|---|---|---|---|---|
| CW-PLBG06dY | 1 | 1 | 1 | 22F | J853-SD-CW-4305 |

| 工程號 | J853 | 地盤 | 延坪道住宅 |
|---|---|---|---|

數據表見: CW-PLBG06dY(2)

節點圖見: CW-PLBG06dY(1)

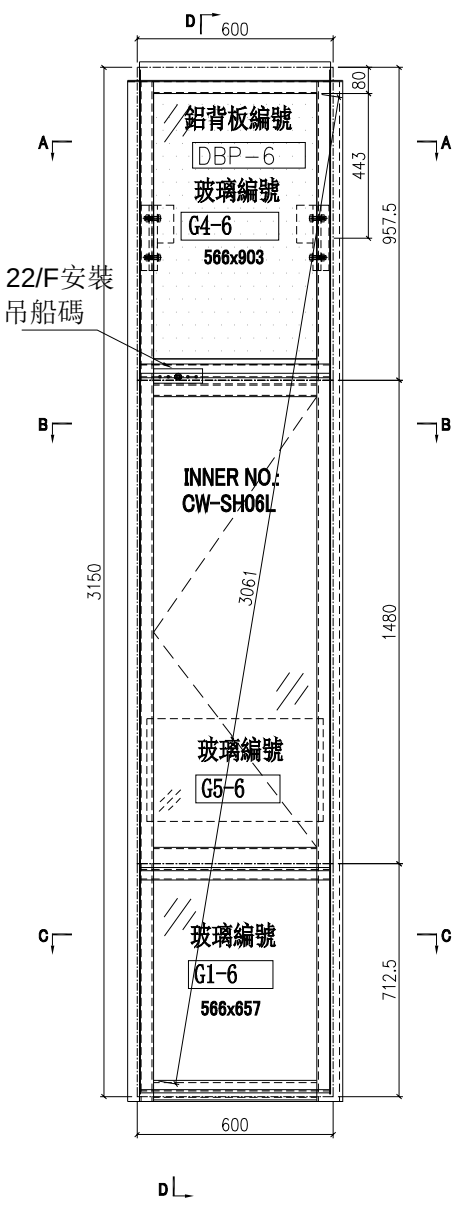


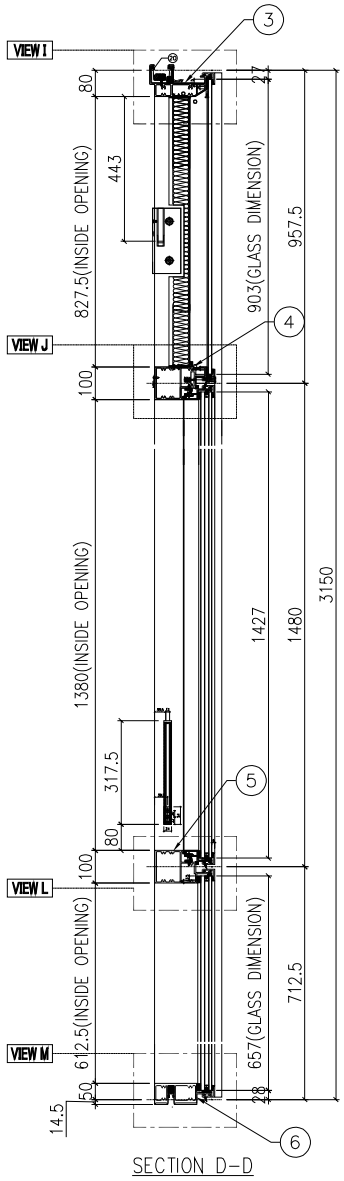


SECTION D-D

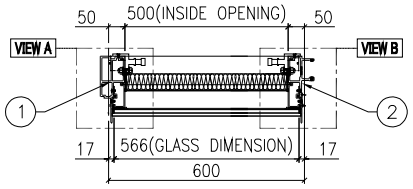


SECTION A-A

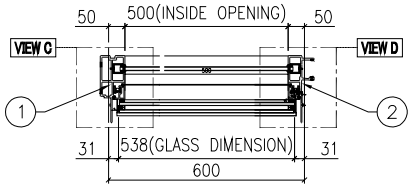


SECTION B-B

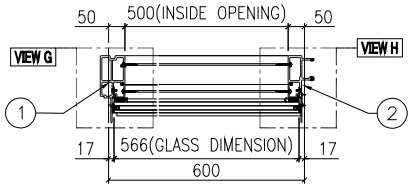


SECTION C-C

| 名稱 | 單元組裝圖 | 制圖 | 付吉寧 | 2022.05.05 | 修改 | | | |
|---|---|---|---|---|---|---|---|---|
| 材料 | | 復核 | 謝永林 | 2022.05.17 | 日期 | | | |
| 顏色 | JMQ213457(三塗) | 批准 | 胡哥 | | 圖號 | CW-PLBG06dY | | |

EG-DWG3

美特鋁質 有限公司
MIDI Aluminium Fabricator Ltd.

| 工程號 | J853 | 地盤 | 延坪道住宅 |
|---|---|---|---|

使用位置
J853-SD-CW-4305

數據表見: CW-PLBG06dY(2)
大樣圖見: CW-PLBG06dY

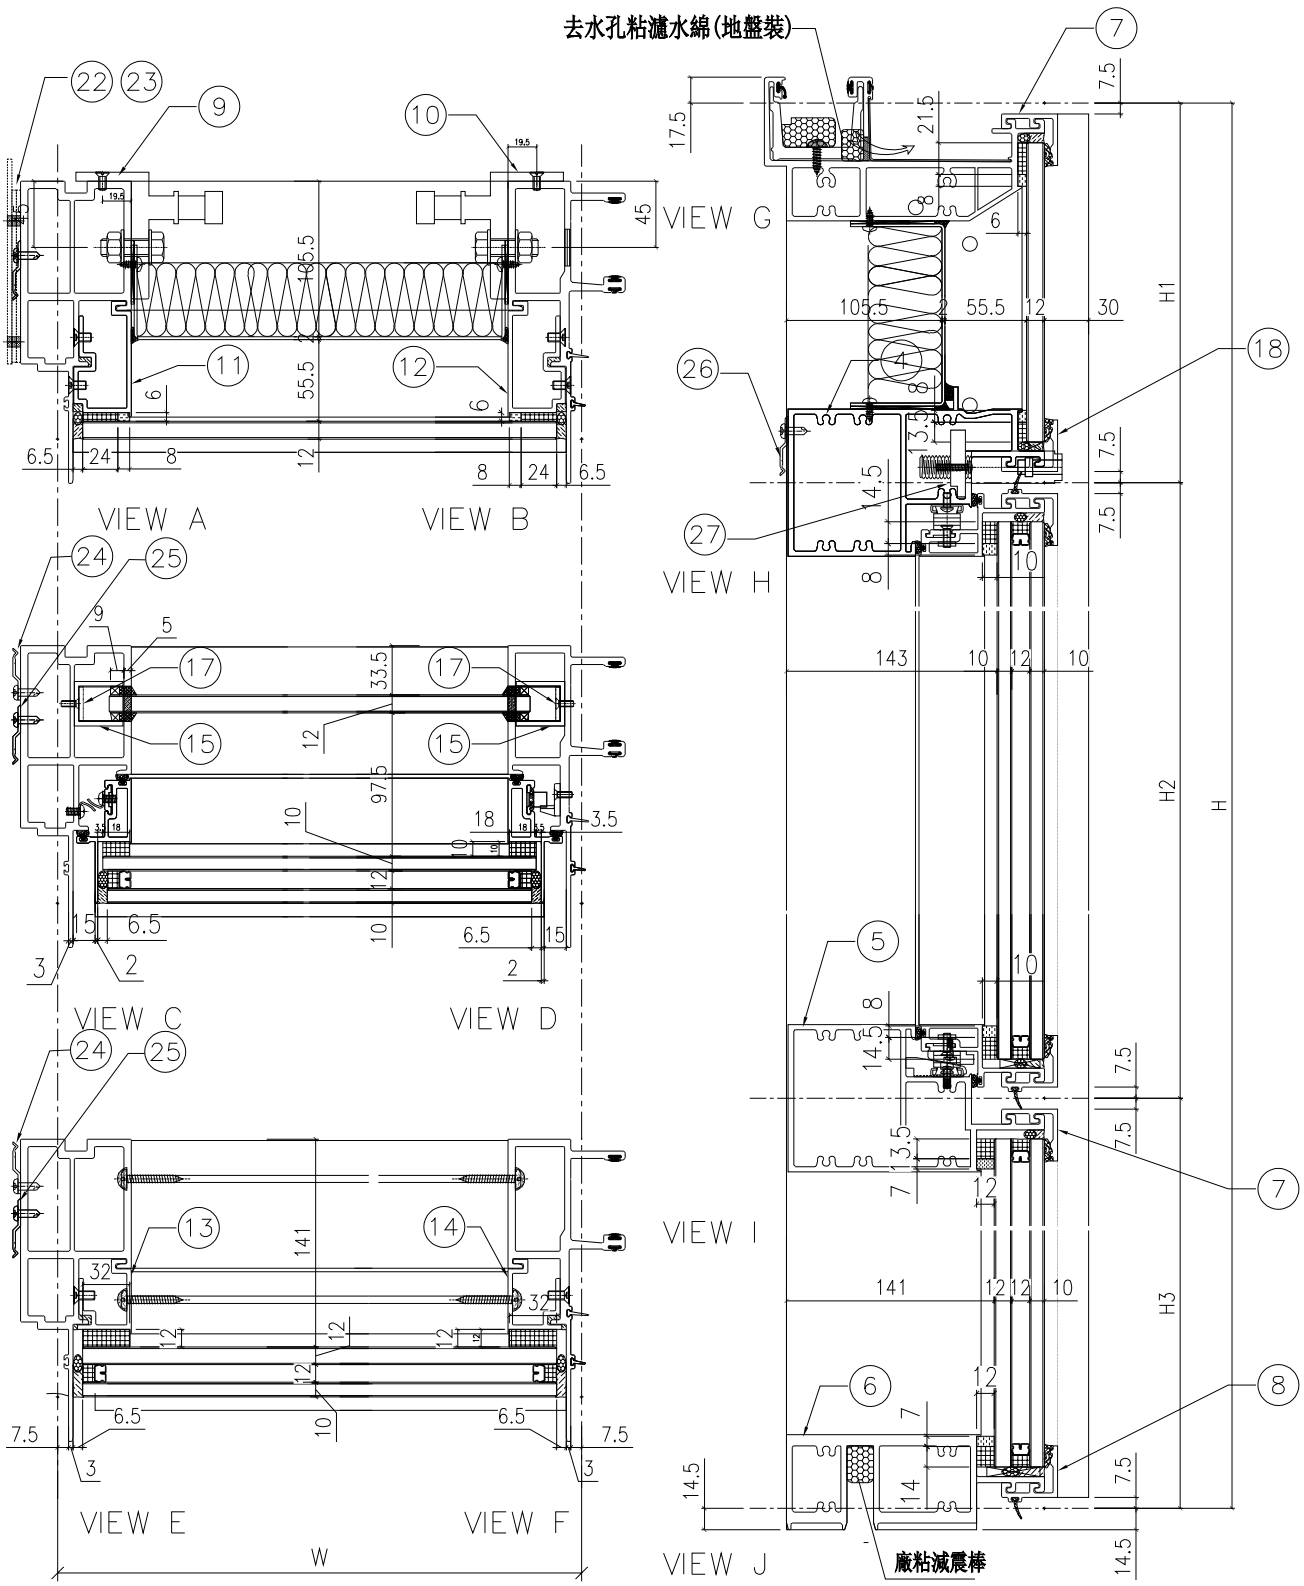


| 名稱 | 單元組裝圖 | 制圖 | 付吉寧 | 2022.05.05 | 修改 | | | |
|---|---|---|---|---|---|---|---|---|
| 材料 | | 復核 | 謝永林 | 2022.05.17 | 日期 | | | |
| 顏色 | JMQ213457(三塗) | 批准 | 胡哥 | | 圖號 | CW-PLBG06dY(1) | | |

EG-DWG3

美特鋁質 有限公司
MIDI Aluminium Fabricator Ltd.

使用位置
J853-SD-CW-4305

組裝圖見: CW-PLBG06dY(1)
大樣圖見: CW-PLBG06dY

| 工程號 | J853 | 地盤 | 延坪道住宅 |
|---|---|---|---|

| 分格W | 分格H | 分格H1 | 分格H2 | 分格H3 | | |
|---|---|---|---|---|---|---|
| 600 | 3150 | 957.5 | 1480 | 712.5 | | |
| | | | | | | |
| 序號 | 名稱 | 加工圖號 | 數量 | 長度 | 備註 | 模號 |
| 1 | 生邊企 | X85976-07L | 1 | 3157 | | X85976 |
| 2 | 生公企 | X85973-03 | 1 | 3157 | | X85973 |
| 3 | 頂橫 | X85982-03R-06 | 1 | 617.5 | | X85982 |
| 4 | 上梗下生中橫 | X85984-03L-06dL | 1 | 577 | | X85984 |
| 5 | 上生下梗中橫 | X85985-03L-06 | 1 | 577 | | X85985 |
| 6 | 底橫 | X85981-03-06 | 1 | 577 | | X85981 |
| 7 | 扣蓋（頂） | X85989-03-06 | 2 | 578 | | X85989 |
| 8 | 扣蓋（底） | X85988-03-06 | 1 | 578 | | X85988 |
| 9 | 掛碼 | KM-GM01 | 1 | 200 | | X85998 |
| 10 | 掛碼 | KM-GM02 | 1 | 200 | | X85998 |
| 11 | 單玻骨 | UN-BM2 | 1 | 862.5 | | X85987 |
| 12 | 單玻骨 | UN-BM2R | 1 | 862.5 | | X85987 |
| 13 | 雙玻骨 | UN-DM2 | 1 | 611.5 | | X85990 |
| 14 | 雙玻骨 | UN-DM2R | 1 | 611.5 | | X85990 |
| 15 | 玻璃攔河槽 | LUC-01 | 2 | 317.5 | | JMFG0828 |
| 17 | 攔河槽鋁角 | UN-AG01 | 2 | 23 | | JM1030 |
| 18 | 扣蓋（吊船） | X85989-03L-06dL | 1 | 578 | | X85989 |
| 22 | 擋水巴 | SS-04 | 2 | 112 | | 3mm鋁板 |
| 23 | 擋水巴 | SS-05 | 1 | 139 | | 3mm鋁板 |
| 24 | Z字碼 | UN-Z02 | 9 | 50 | | |
| 25 | Z字碼 | UN-Z03-01 | 1 | 2990 | | |
| 26 | Z字碼 | UN-Z01 | 2 | 50 | | |
| 27 | 吊船碼鋼巴 | UN-GB02 | 1 | 150 | | |

| 配件清單名稱 | 顏色 | 數量 | 備注 | 配件清單名稱 | 顏色 | 數量 | 備注 |
|---|---|---|---|---|---|---|---|
| #10x5/8"圓頭鋼牙 | A4-70 | 16 | 修背板用(300mmC/C) | 3/16x1/2"平頭機絲 | A4-70 | 12 | 修夾巴,3粒/支 |
| #14x1-1/2"圓頭鋼牙 | A4-70 | 40 | 修橫料 | M5x12mm平頭機絲 | A4-70 | 8 | 修攔河槽及鋁角 |
| M6x12mm平頭機絲 | A4-70 | 12 | 修企料單玻璃骨 | 2022-SH16"東城產扇撐(左) | 304不鏽鋼 | 1 | SH生窗用 |
| M6x12mm平頭機絲 | A4-70 | 6 | 修企料雙玻璃骨 | 2022-SH16"東城產扇撐(右) | 304不鏽鋼 | 1 | SH生窗用 |
| M5x12mm平頭機絲 | A4-70 | 4 | 固定掛碼到企料上 | 853-CZ1窗占 | 黑色 | 1 | SH窗1只/玉 |
| M12x40mm六角螺栓 | A4-70 | 4 | 企料鋁碼用(配1螺母,1平介,1彈介) | 853-CZ2窗占 | 黑色 | 1 | SH窗1只/玉 |
| M5x12mm圓頭綱絲 | A4-70 | 0 | 修套心 | TC903扣碼 | 不鏽鋼 | 4 | SH窗4個 |
| 3/16x5/8"圓頭機絲 | A4-70 | 10 | 修扇撐於玉上(5粒/只) | 837-CWH-K2 | 不鏽鋼 | 4 | SH窗4個 |
| 3/16"x1/4"平頭機絲 | A4-70 | 4 | 修加力巴 | 駿華T004鎖扣(夾巴) | 鋅合金 | 4 | SH4個/窗 |
| 3/16x3/8"圓頭機絲 | A4-70 | 10 | 修扇撐於框上 | 駿華J047鎖點(13mm高) | 304不鏽鋼 | 4 | SH4個/窗 |
| 3/16x1/2"圓頭機絲 | A4-70 | 16 | 用於收扣碼 | 2026-010A(無蓋) | JMQ213457(三塗) | 1 | SH窗用(1只/窗) |
| 3/16x1/2"圓頭機絲 | A4-70 | 1 | 窗占用 | #10x5/8"圓頭鋼牙 | A4-70 | 11 | 修Z字碼 |
| 3/16x3/8"平頭機絲 | A4-70 | 16 | 組裝窗玉用 | #10x5/8"圓頭鋼牙 | A4-70 | 20 | 2只/窗(修Z字碼) |

| 名稱 | 單元組裝圖 | 制圖 | 付吉寧 | 2022.05.05 | 修改 | | | |
|---|---|---|---|---|---|---|---|---|
| 材料 | | 復核 | 謝永林 | 2022.05.17 | 日期 | | | |
| 顏色 | JMQ213457(三塗) | 批准 | 胡哥 | | 圖號 | CW-PLBG06dY(2) | | |

EG-DWG3

美特鋁質 有限公司
MIDI Aluminium Fabricator Ltd.

| 圖號 | 層數 | 數量 | 總數 | 樓層 | 使用位置 |
|---|---|---|---|---|---|
| CW-PLBG07 | 5 | 1 | 5 | 17-21F | J853-SD-CW-4303 |

| 工程號 | J853 | 地盤 | 延坪道住宅 |
|---|---|---|---|

數據表見: CW-PLBG07(2)

節點圖見: CW-PLBG07(1)

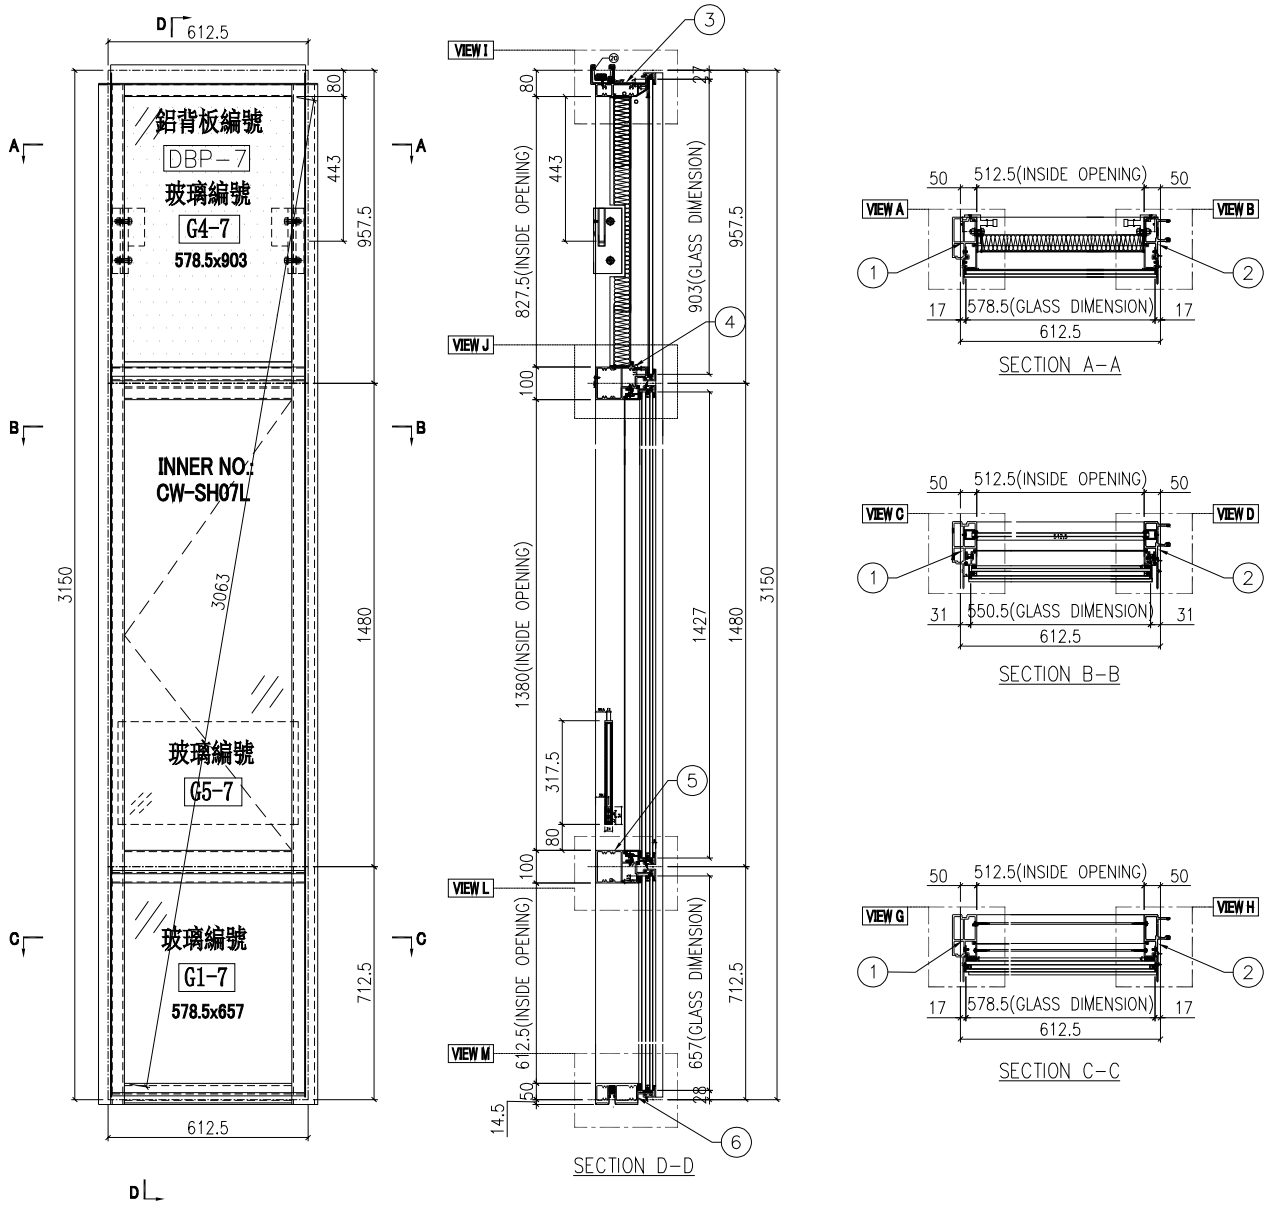


| 名稱 | 單元組裝圖 | 制圖 | 付吉寧 | 2022.05.05 | 修改 | | | |
|---|---|---|---|---|---|---|---|---|
| 材料 | | 復核 | 謝永林 | 2022.05.17 | 日期 | | | |
| 顏色 | JMQ213457(三塗) | 批准 | 胡哥 | | 圖號 | CW-PLBG07 | | |

EG－DWG3

美特鋁質 有限公司
MIDI Aluminium Fabricator Ltd.

| 使用位置 |
| --- |
| J853－SD－CW－4303 |

數據表見: CW－PLBG07(2)
大樣圖見: CW－PLBG07

| 工程號 | J853 | 地盤 | 延坪道住宅 |
| --- | --- | --- | --- |

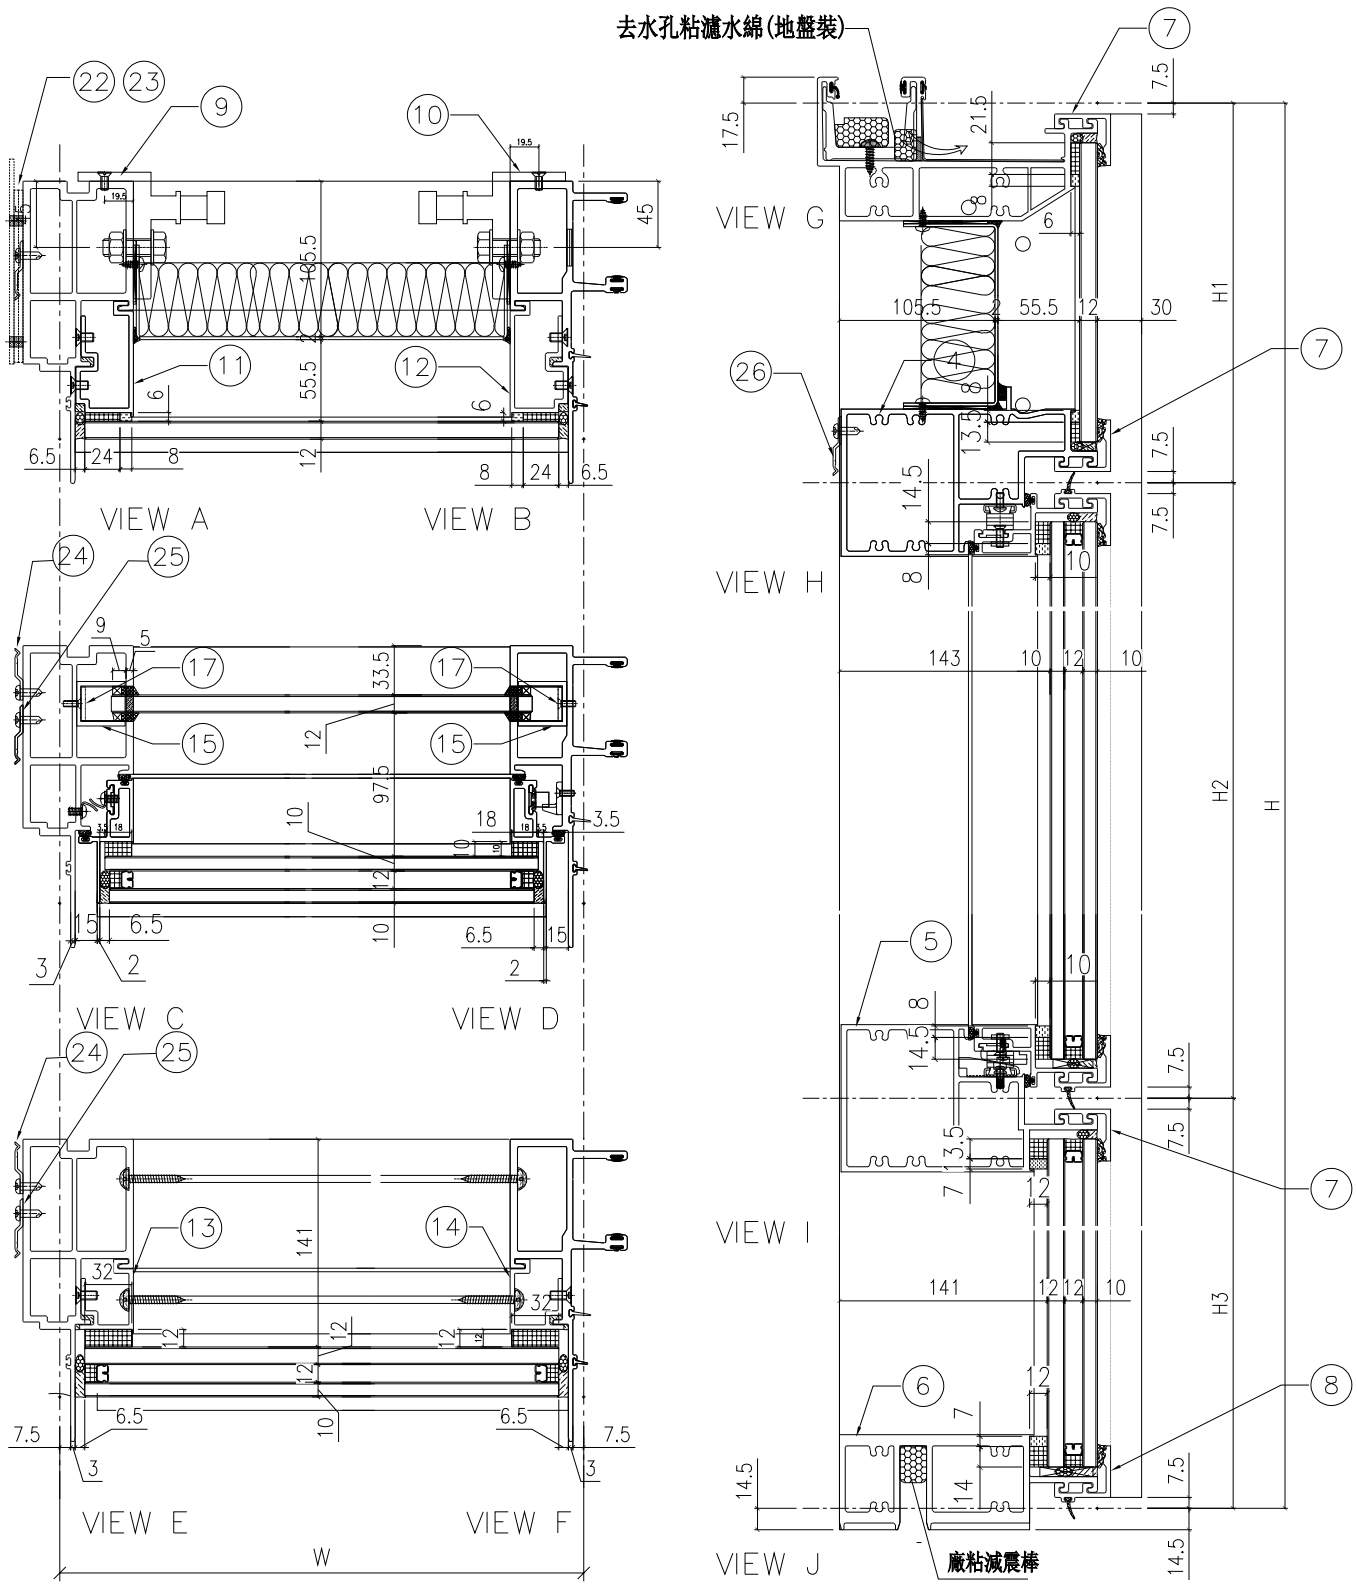


| 名稱 | 單元組裝圖 | 制圖 | 付吉寧 | 2022.05.05 | 修改 | | | |
| --- | --- | --- | --- | --- | --- | --- | --- | --- |
| 材料 | | 復核 | 謝永林 | 2022.05.17 | 日期 | | | |
| 顏色 | JMQ213457(三塗) | 批准 | 胡哥 | | 圖號 | CW－PLBG07(1) | | |

EG-DWG3

美特鋁質 有限公司
MIDI Aluminium Fabricator Ltd.

| 工程號 | J853 | 地盤 | 延坪道住宅 |
|---|---|---|---|

使用位置: J853-SD-CW-4305

組裝圖見: CW-PLBG07(1)

大樣圖見: CW-PLBG07

| 分格W | 分格H | 分格H1 | 分格H2 | 分格H3 | | |
|---|---|---|---|---|---|---|
| 612.5 | 3150 | 957.5 | 1480 | 712.5 | | |
| | | | | | | |
| 序號 | 名稱 | 加工圖號 | 數量 | 長度 | 備註 | 模號 |
| 1 | 生邊企 | X85976-07 | 1 | 3157 | | X85976 |
| 2 | 生公企 | X85973-03 | 1 | 3157 | | X85973 |
| 3 | 頂橫 | X85982-03R-07 | 1 | 630 | | X85982 |
| 4 | 上梗下生中橫 | X85984-03L-07 | 1 | 589.5 | | X85984 |
| 5 | 上生下梗中橫 | X85985-03L-07 | 1 | 589.5 | | X85985 |
| 6 | 底橫 | X85981-03-07 | 1 | 589.5 | | X85981 |
| 7 | 扣蓋（頂） | X85989-03-07 | 3 | 590.5 | | X85989 |
| 8 | 扣蓋（底） | X85988-03-07 | 1 | 590.5 | | X85988 |
| 9 | 掛碼 | KM-GM01 | 1 | 200 | | X85998 |
| 10 | 掛碼 | KM-GM02 | 1 | 200 | | X85998 |
| 11 | 單玻骨 | UN-BM2 | 1 | 862.5 | | X85987 |
| 12 | 單玻骨 | UN-BM2R | 1 | 862.5 | | X85987 |
| 13 | 雙玻骨 | UN-DM2 | 1 | 611.5 | | X85990 |
| 14 | 雙玻骨 | UN-DM2R | 1 | 611.5 | | X85990 |
| 15 | 玻璃攔河槽 | LUC-01 | 2 | 317.5 | | JMFG0828 |
| 17 | 攔河槽鋁角 | UN-AG01 | 2 | 23 | | JM1030 |
| 22 | 擋水巴 | SS-04 | 2 | 112 | | 3mm鋁板 |
| 23 | 擋水巴 | SS-05 | 1 | 139 | | 3mm鋁板 |
| 24 | Z字碼 | UN-Z02 | 9 | 50 | | |
| 25 | Z字碼 | UN-Z03-01 | 1 | 2990 | | |
| 26 | Z字碼 | UN-Z01 | 2 | 50 | | |

| 配件清單名稱 | 顏色 | 數量 | 備注 | 配件清單名稱 | 顏色 | 數量 | 備注 |
|---|---|---|---|---|---|---|---|
| #10x5/8"圓頭鋼牙 | A4-70 | 16 | 修背板用(300mmC/C) | 3/16x1/2"平頭機絲 | A4-70 | 12 | 修夾巴,3粒/支 |
| #14x1-1/2"圓頭鋼牙 | A4-70 | 40 | 修橫料 | M5x12mm平頭機絲 | A4-70 | 8 | 修攔河槽及鋁角 |
| M6x12mm平頭機絲 | A4-70 | 12 | 修企料單玻璃骨 | 2022-SH16"東城產扇撐(左) | 304不鏽鋼 | 1 | SH生窗用 |
| M6x12mm平頭機絲 | A4-70 | 6 | 修企料雙玻璃骨 | 2022-SH16"東城產扇撐(右) | 304不鏽鋼 | 1 | SH生窗用 |
| M5x12mm平頭機絲 | A4-70 | 4 | 固定掛碼到企料上 | 853-CZ1窗占 | 黑色 | 1 | SH窗1只/玉 |
| M12x40mm六角螺栓 | A4-70 | 4 | 企料鋁碼用(配1螺母,1平介,1彈介) | 853-CZ2窗占 | 黑色 | 1 | SH窗1只/玉 |
| M5x12mm圓頭綱絲 | A4-70 | 0 | 修套心 | TC903扣碼 | 不鏽鋼 | 4 | SH窗4個 |
| 3/16x5/8"圓頭機絲 | A4-70 | 10 | 修扇撐於玉上(5粒/只) | 837-CWH-K2 | 不鏽鋼 | 4 | SH窗4個 |
| 3/16"x1/4"平頭機絲 | A4-70 | 4 | 修加力巴 | 駿華T004鎖扣(夾巴) | 鋅合金 | 4 | SH4個/窗 |
| 3/16x3/8"圓頭機絲 | A4-70 | 10 | 修扇撐於框上 | 駿華J047鎖點(13mm高) | 304不鏽鋼 | 4 | SH4個/窗 |
| 3/16x1/2"圓頭機絲 | A4-70 | 16 | 用於收扣碼 | 2026-010A(無蓋) | JMQ213457(三塗) | 1 | SH窗用(1只/窗) |
| 3/16x1/2"圓頭機絲 | A4-70 | 1 | 窗占用 | #10x5/8"圓頭鋼牙 | A4-70 | 11 | 修Z字碼 |
| 3/16x3/8"平頭機絲 | A4-70 | 16 | 組裝窗玉用 | #10x5/8"圓頭鋼牙 | A4-70 | 20 | 2只/ 窗(修Z字碼) |

| 名稱 | 單元組裝圖 | 制圖 | 付吉寧 | 2022.05.05 | 修改 | | | |
|---|---|---|---|---|---|---|---|---|
| 材料 | | 復核 | 謝永林 | 2022.05.17 | 日期 | | | |
| 顏色 | JMQ213457(三塗) | 批准 | 胡哥 | | 圖號 | CW-PLBG07(2) | | |

EG-DWG3

美特鋁質 有限公司
MIDI Aluminium Fabricator Ltd.

| 工程號 | J853 | 地盤 | 延坪道住宅 |
|---|---|---|---|

數據表見: CW-PLBG07bB(2)

節點圖見: CW-PLBG07bB(1)

| 圖號 | 層數 | 數量 | 總數 | 樓層 | 使用位置 |
|---|---|---|---|---|---|
| CW-PLBG07bB | 1 | 1 | 1 | 23F | J853-SD-CW-4303 |

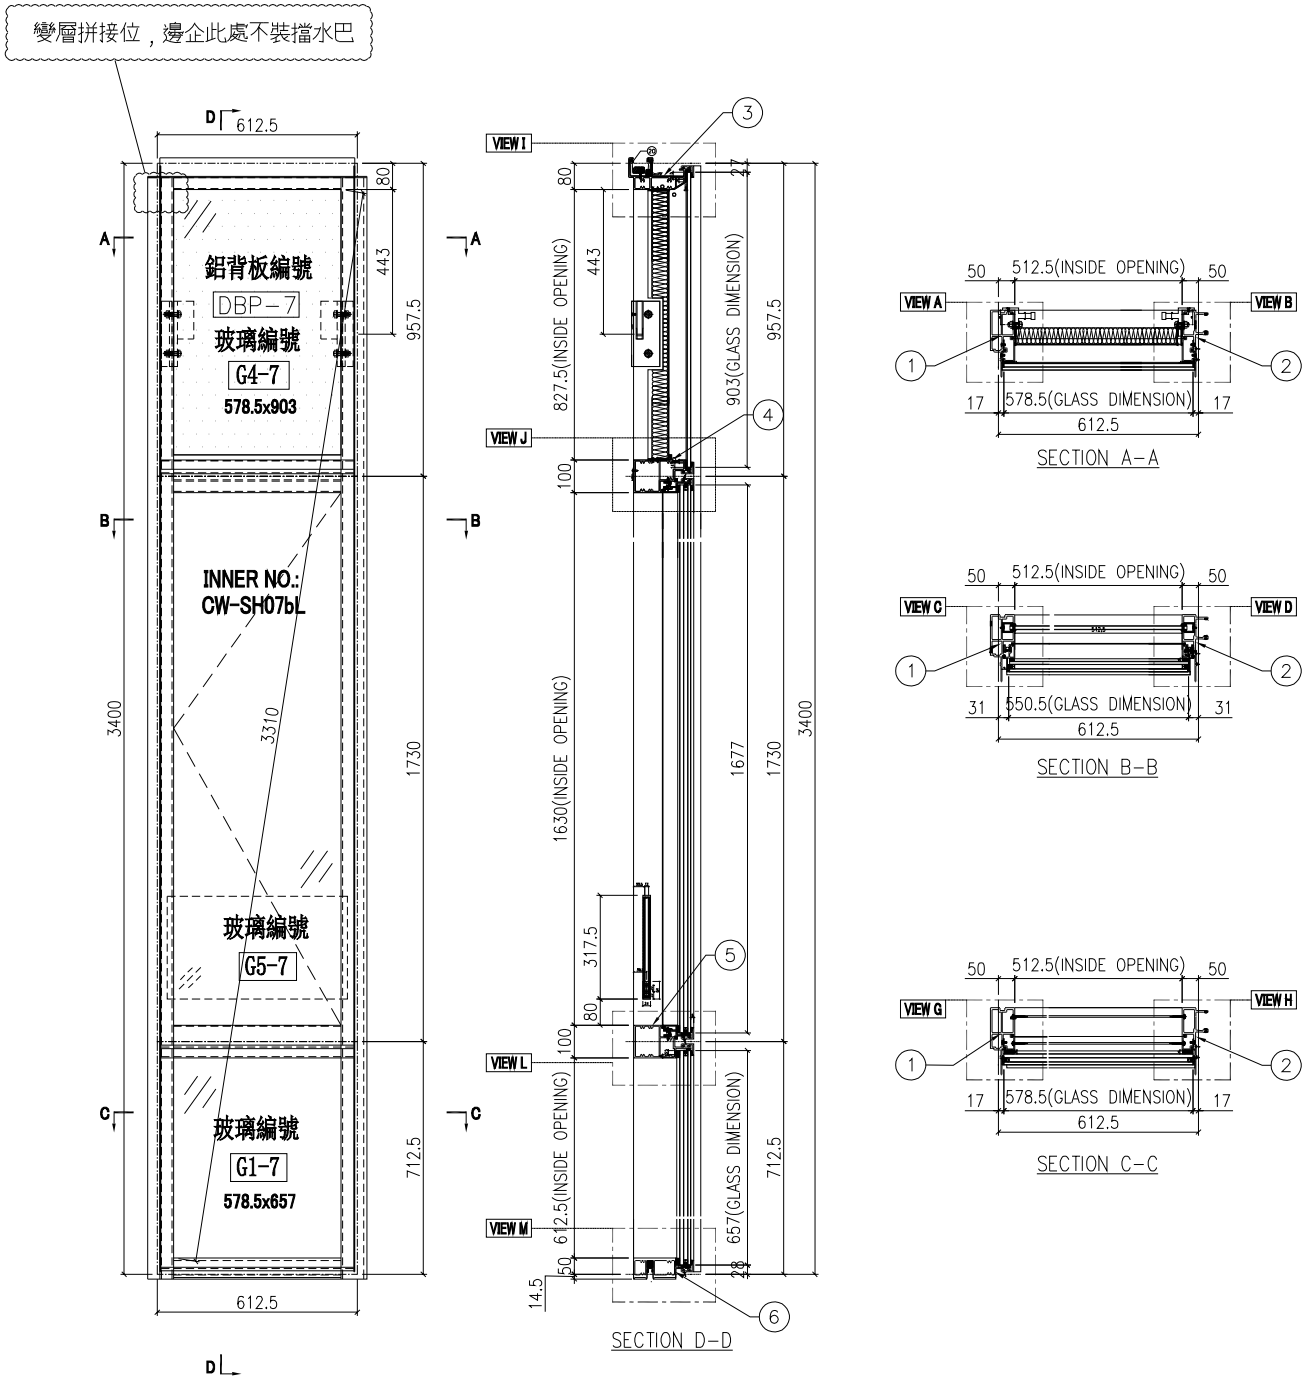


| 名稱 | 單元組裝圖 | 制圖 | 付吉寧 | 2022.05.05 | 修改 | | | |
|---|---|---|---|---|---|---|---|---|
| 材料 | | 復核 | 謝永林 | 2022.05.17 | 日期 | | | |
| 顏色 | JMQ213457(三塗) | 批准 | 胡哥 | | 圖號 | CW-PLBG7bB | | |

EG－DWG3

美特鋁質 有限公司
MIDI Aluminium Fabricator Ltd.

| 使用位置 |
| --- |
| J853－SD－CW－4303 |

數據表見: CW－PLBG07bB(2)
大樣圖見: CW－PLBG07bB

| 工程號 | J853 | 地盤 | 延坪道住宅 |
| --- | --- | --- | --- |

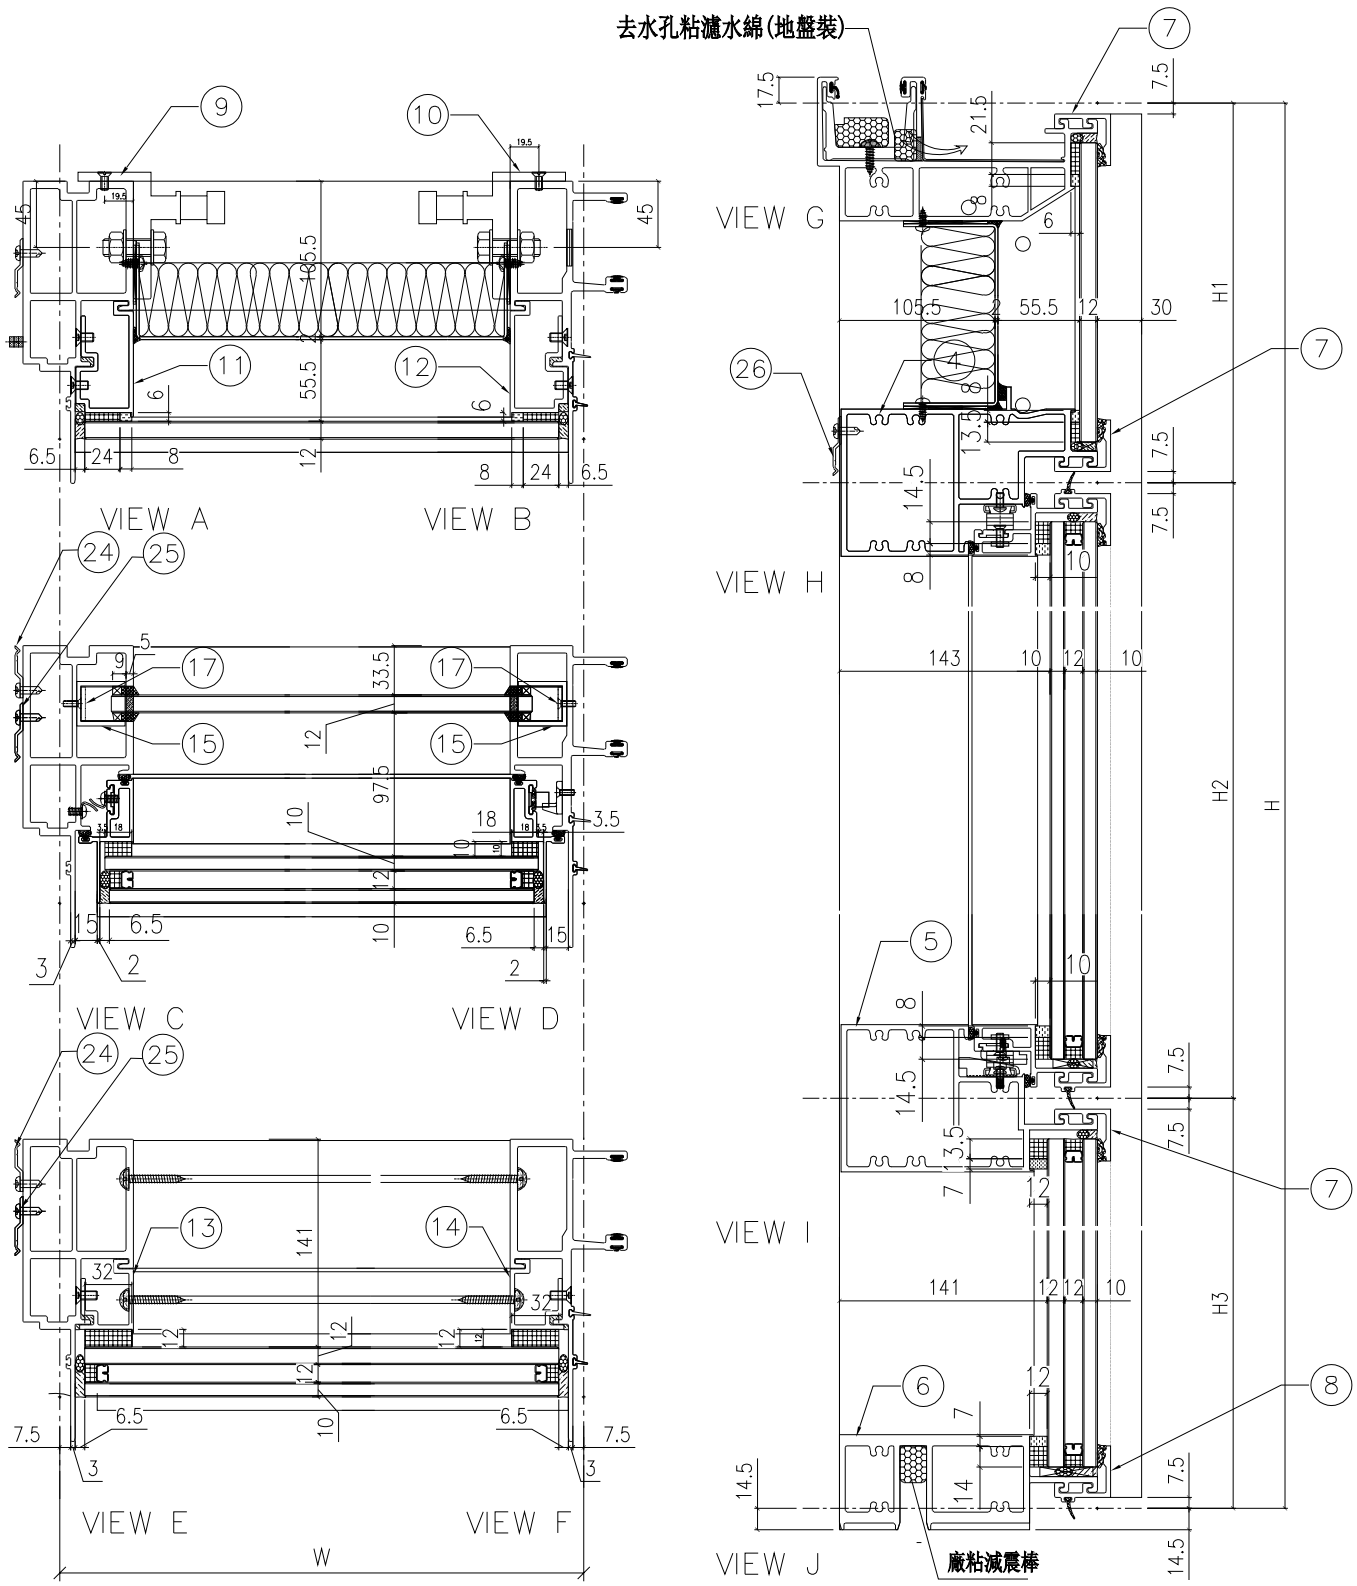


| 名稱 | 單元組裝圖 | 制圖 | 付吉寧 | 2022.05.05 | 修改 | | | |
| --- | --- | --- | --- | --- | --- | --- | --- | --- |
| 材料 | | 復核 | 謝永林 | 2022.05.17 | 日期 | | | |
| 顏色 | JMQ213457(三塗) | 批准 | 胡哥 | | 圖號 | CW－PLBG07bB(1) | | |

EG-DWG3

美特鋁質 有限公司
MIDI Aluminium Fabricator Ltd.

使用位置
J853-SD-CW-4303

組裝圖見: CW-PLBG07bB(1)
大樣圖見: CW-PLBG07bB

| 工程號 | J853 | 地盤 | 延坪道住宅 |
|---|---|---|---|

| 分格W | 分格H | 分格H1 | 分格H2 | 分格H3 | | |
|---|---|---|---|---|---|---|
| 612.5 | 3400 | 957.5 | 1730 | 712.5 | | |
| | | | | | | |
| 序號 | 名稱 | 加工圖號 | 數量 | 長度 | 備註 | 模號 |
| 1 | 生邊企 | X85976-08b | 1 | 3407 | | X85976 |
| 2 | 生公企 | X85973-03b | 1 | 3407 | | X85973 |
| 3 | 頂橫 | X85982-03R-07 | 1 | 630 | | X85982 |
| 4 | 上梗下生中橫 | X85984-03L-07 | 1 | 589.5 | | X85984 |
| 5 | 上生下梗中橫 | X85985-03L-07 | 1 | 589.5 | | X85985 |
| 6 | 底橫 | X85981-03-07 | 1 | 589.5 | | X85981 |
| 7 | 扣蓋（頂） | X85989-03-07 | 3 | 590.5 | | X85989 |
| 8 | 扣蓋（底） | X85988-03-07 | 1 | 590.5 | | X85988 |
| 9 | 掛碼 | KM-GM01 | 1 | 200 | | X85998 |
| 10 | 掛碼 | KM-GM02 | 1 | 200 | | X85998 |
| 11 | 單玻骨 | UN-BM2 | 1 | 862.5 | | X85987 |
| 12 | 單玻骨 | UN-BM2R | 1 | 862.5 | | X85987 |
| 13 | 雙玻骨 | UN-DM2 | 1 | 611.5 | | X85990 |
| 14 | 雙玻骨 | UN-DM2R | 1 | 611.5 | | X85990 |
| 15 | 玻璃攔河槽 | LUC-01 | 2 | 317.5 | | JMFG0828 |
| 17 | 攔河槽鋁角 | UN-AG01 | 2 | 23 | | JM1030 |
| 25 | Z字碼 | UN-Z03-03 | 1 | 3240 | | |
| 26 | Z字碼 | UN-Z01 | 2 | 50 | | |

| 配件清單名稱 | 顏色 | 數量 | 備注 |
|---|---|---|---|
| #10x5/8"圓頭鋼牙 | A4-70 | 16 | 修背板用(300mmC/C) |
| #14x1-1/2"圓頭鋼牙 | A4-70 | 40 | 修橫料 |
| M6x12mm平頭機絲 | A4-70 | 12 | 修企料單玻璃骨 |
| M6x12mm平頭機絲 | A4-70 | 6 | 修企料雙玻璃骨 |
| M5x12mm平頭機絲 | A4-70 | 4 | 固定掛碼到企料上 |
| M12x40mm六角螺栓 | A4-70 | 4 | 企料鋁碼用(配1螺母,1平介,1彈介) |
| M5x12mm圓頭綱絲 | A4-70 | 0 | 修套心 |
| 3/16x5/8"圓頭機絲 | A4-70 | 10 | 修扇撐於玉上(5粒/只) |
| 3/16"x1/4"平頭機絲 | A4-70 | 4 | 修加力巴 |
| 3/16x3/8"圓頭機絲 | A4-70 | 10 | 修扇撐於框上 |
| 3/16x1/2"圓頭機絲 | A4-70 | 16 | 用於收扣碼 |
| 3/16x1/2"圓頭機絲 | A4-70 | 1 | 窗占用 |
| 3/16x3/8"平頭機絲 | A4-70 | 16 | 組裝窗玉用 |

| 配件清單名稱 | 顏色 | 數量 | 備注 |
|---|---|---|---|
| 3/16x1/2"平頭機絲 | A4-70 | 12 | 修夾巴,3粒/支 |
| M5x12mm平頭機絲 | A4-70 | 8 | 修攔河槽及鋁角 |
| 2022-SH16"東城產扇撐(左) | 304不鏽鋼 | 1 | SH生窗用 |
| 2022-SH16"東城產扇撐(右) | 304不鏽鋼 | 1 | SH生窗用 |
| 853-CZ1窗占 | 黑色 | 1 | SH窗1只/玉 |
| 853-CZ2窗占 | 黑色 | 1 | SH窗1只/玉 |
| TC903扣碼 | 不鏽鋼 | 4 | SH窗4個 |
| 837-CWH-K2 | 不鏽鋼 | 4 | SH窗4個 |
| 駿華T004鎖扣(夾巴) | 鋅合金 | 4 | SH4個/窗 |
| 駿華J047鎖點(13mm高) | 304不鏽鋼 | 4 | SH4個/窗 |
| 2026-010A(無蓋) | JMQ213457(三塗) | 1 | SH窗用(1只/窗) |
| #10x5/8"圓頭鋼牙 | A4-70 | 11 | 修Z字碼 |
| #10x5/8"圓頭鋼牙 | A4-70 | 20 | 2只/窗(修Z字碼) |

| 名稱 | 單元組裝圖 | 制圖 | 付吉寧 | 2022.05.05 | 修改 | | | |
|---|---|---|---|---|---|---|---|---|
| 材料 | | 復核 | 謝永林 | 2022.05.17 | 日期 | | | |
| 顏色 | JMQ213457(三塗) | 批准 | 胡哥 | | 圖號 | CW-PLBG07bB(2) | | |

EG－DWG3

美特鋁質 有限公司
MIDI Aluminium Fabricator Ltd.

| 圖號 | 層數 | 數量 | 總數 | 樓層 | 使用位置 |
|---|---|---|---|---|---|
| CW－PLBG07d | 1 | 1 | 1 | 22F | J853－SD－CW－4303 |

| 工程號 | J853 | 地盤 | 延坪道住宅 |
|---|---|---|---|

數據表見: CW－PLBG07d(2)

節點圖見: CW－PLBG07d(1)

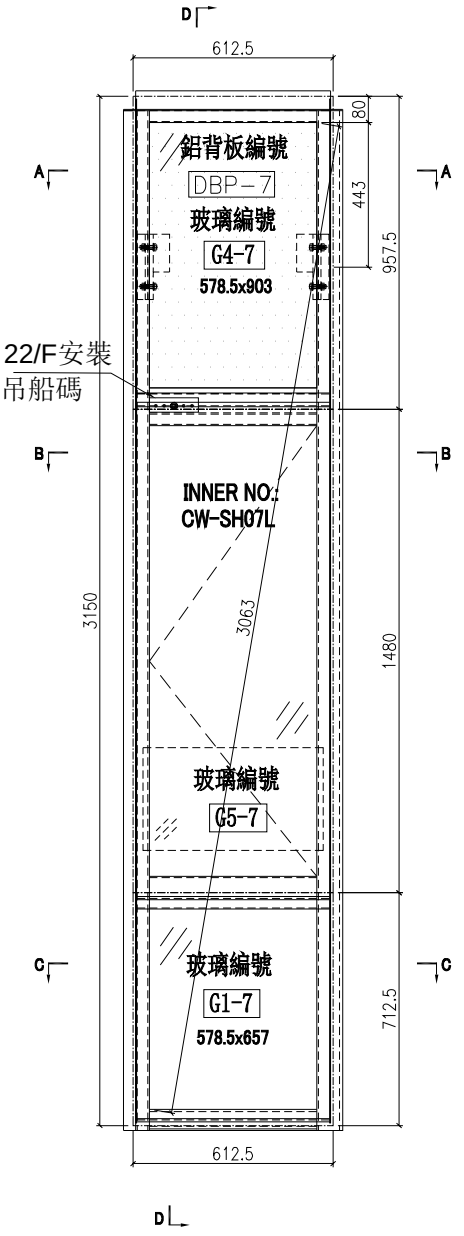


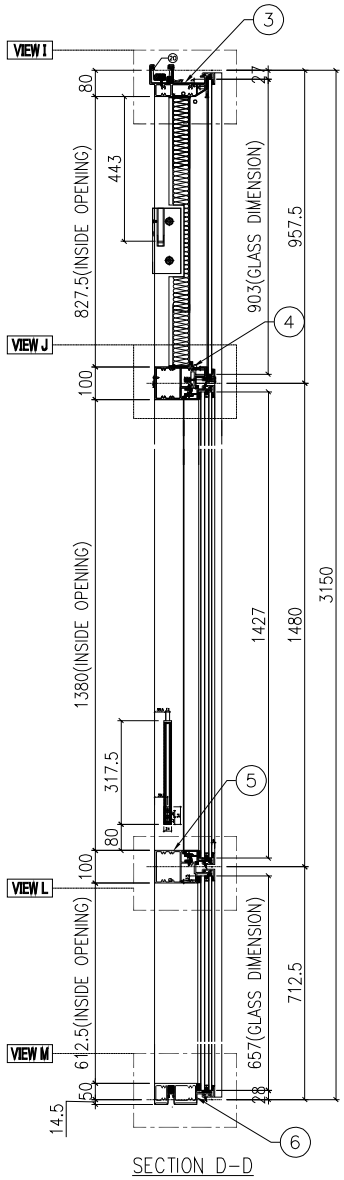


SECTION D－D

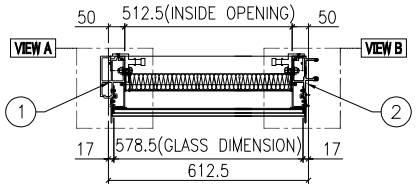


SECTION A－A

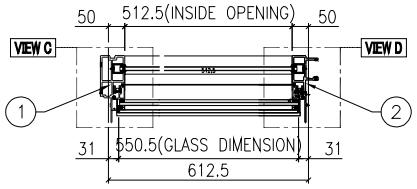


SECTION B－B

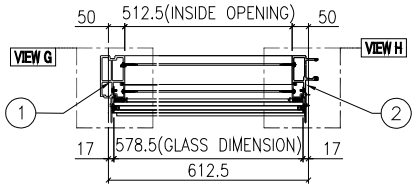


SECTION C－C

| 名稱 | 單元組裝圖 | 制圖 | 付吉寧 | 2022.05.05 | 修改 | | | |
|---|---|---|---|---|---|---|---|---|
| 材料 | | 復核 | 謝永林 | 2022.05.17 | 日期 | | | |
| 顏色 | JMQ213457(三塗) | 批准 | 胡哥 | | 圖號 | CW－PLBG07d | | |

EG－DWG3

美特鋁質 有限公司
MIDI Aluminium Fabricator Ltd.

| 使用位置 |
| --- |
| J853－SD－CW－4302 |

數據表見: CW－PLBG07d(2)
大樣圖見: CW－PLBG07d

| 工程號 | J853 | 地盤 | 延坪道住宅 |
| --- | --- | --- | --- |

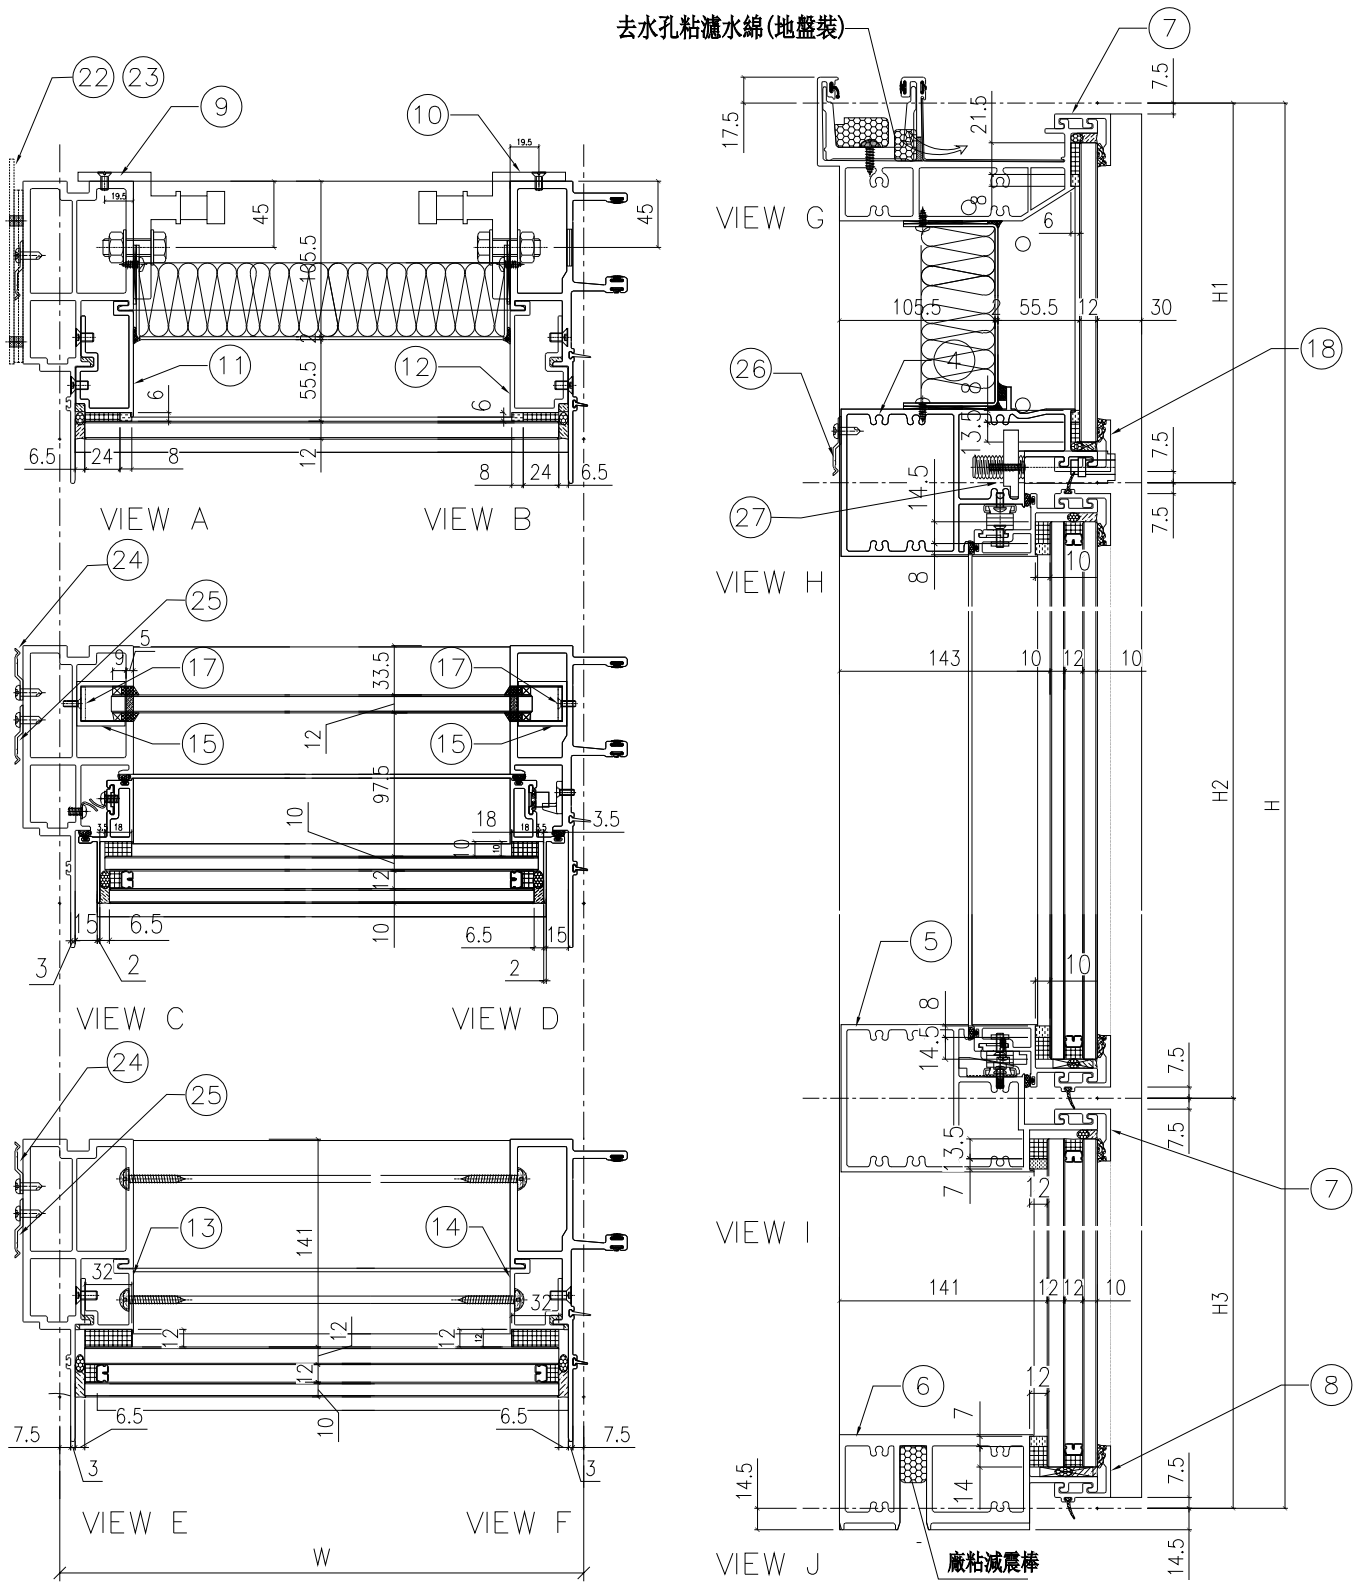


| 名稱 | 單元組裝圖 | 制圖 | 付吉寧 | 2022.05.05 | 修改 | | | |
| --- | --- | --- | --- | --- | --- | --- | --- | --- |
| 材料 | | 復核 | 謝永林 | 2022.05.17 | 日期 | | | |
| 顏色 | JMQ213457(三塗) | 批准 | 胡哥 | | 圖號 | CW－PLBG07d(1) | | |

EG-DWG3

美特鋁質 有限公司
MIDI Aluminium Fabricator Ltd.

| 使用位置 |
|---|
| J853-SD-CW-4302 |

組裝圖見: CW-PLBG07d(1)
大樣圖見: CW-PLBG07d

| 工程號 | J853 | 地盤 | 延坪道住宅 |
|---|---|---|---|

| 分格W | 分格H | 分格H1 | 分格H2 | 分格H3 | | |
|---|---|---|---|---|---|---|
| 612.5 | 3150 | 957.5 | 1630 | 712.5 | | |
| | | | | | | |
| 序號 | 名稱 | 加工圖號 | 數量 | 長度 | 備註 | 模號 |
| 1 | 生邊企 | X85976-07 | 1 | 3157 | | X85976 |
| 2 | 生公企 | X85973-03 | 1 | 3157 | | X85973 |
| 3 | 頂橫 | X85982-03R-07 | 1 | 630 | | X85982 |
| 4 | 上梗下生中橫 | X85984-03L-07dL | 1 | 589.5 | | X85984 |
| 5 | 上生下梗中橫 | X85985-03L-07 | 1 | 589.5 | | X85985 |
| 6 | 底橫 | X85981-03-07 | 1 | 589.5 | | X85981 |
| 7 | 扣蓋（頂） | X85989-03-07 | 2 | 590.5 | | X85989 |
| 8 | 扣蓋（底） | X85988-03-07 | 1 | 590.5 | | X85988 |
| 9 | 掛碼 | KM-GM01 | 1 | 200 | | X85998 |
| 10 | 掛碼 | KM-GM02 | 1 | 200 | | X85998 |
| 11 | 單玻骨 | UN-BM2 | 1 | 862.5 | | X85987 |
| 12 | 單玻骨 | UN-BM2R | 1 | 862.5 | | X85987 |
| 13 | 雙玻骨 | UN-DM2 | 1 | 611.5 | | X85990 |
| 14 | 雙玻骨 | UN-DM2R | 1 | 611.5 | | X85990 |
| 15 | 玻璃攔河槽 | LUC-01 | 2 | 317.5 | | JMFG0828 |
| 17 | 攔河槽鋁角 | UN-AG01 | 2 | 23 | | JM1030 |
| 18 | 扣蓋（吊船） | X85989-03L-07dL | 1 | 590.5 | | X85989 |
| 22 | 擋水巴 | SS-04 | 2 | 112 | | 3mm鋁板 |
| 23 | 擋水巴 | SS-05 | 1 | 139 | | 3mm鋁板 |
| 24 | Z字碼 | UN-Z02 | 8 | 50 | | |
| 25 | Z字碼 | UN-Z03-02 | 1 | 2990 | | |
| 26 | Z字碼 | UN-Z01 | 2 | 50 | | |
| 27 | 吊船碼鋼巴 | UN-GB02 | 1 | 150 | | |

| 配件清單名稱 | 顏色 | 數量 | 備注 | 配件清單名稱 | 顏色 | 數量 | 備注 |
|---|---|---|---|---|---|---|---|
| #10x5/8"圓頭鋼牙 | A4-70 | 16 | 修背板用(300mmC/C) | 3/16x1/2"平頭機絲 | A4-70 | 12 | 修夾巴,3粒/支 |
| #14x1-1/2"圓頭鋼牙 | A4-70 | 40 | 修橫料 | M5x12mm平頭機絲 | A4-70 | 8 | 修攔河槽及鋁角 |
| M6x12mm平頭機絲 | A4-70 | 12 | 修企料單玻璃骨 | 2022-SH16"東城產扇撐(左) | 304不鏽鋼 | 1 | SH生窗用 |
| M6x12mm平頭機絲 | A4-70 | 6 | 修企料雙玻璃骨 | 2022-SH16"東城產扇撐(右) | 304不鏽鋼 | 1 | SH生窗用 |
| M5x12mm平頭機絲 | A4-70 | 4 | 固定掛碼到企料上 | 853-CZ1窗占 | 黑色 | 1 | SH窗1只/玉 |
| M12x40mm六角螺栓 | A4-70 | 4 | 企料鋁碼用(配1螺母,1平介,1彈介) | 853-CZ2窗占 | 黑色 | 1 | SH窗1只/玉 |
| M5x12mm圓頭綱絲 | A4-70 | 0 | 修套心 | TC903扣碼 | 不鏽鋼 | 4 | SH窗4個 |
| 3/16x5/8"圓頭機絲 | A4-70 | 10 | 修扇撐於玉上(5粒/只) | 837-CWH-K2 | 不鏽鋼 | 4 | SH窗4個 |
| 3/16"x1/4"平頭機絲 | A4-70 | 4 | 修加力巴 | 駿華T004鎖扣(夾巴) | 鋅合金 | 4 | SH4個/窗 |
| 3/16x3/8"圓頭機絲 | A4-70 | 10 | 修扇撐於框上 | 駿華J047鎖點(13mm高) | 304不鏽鋼 | 4 | SH4個/窗 |
| 3/16x1/2"圓頭機絲 | A4-70 | 16 | 用於收扣碼 | 2026-010A(無蓋) | JMQ213457(三塗) | 1 | SH窗用(1只/窗) |
| 3/16x1/2"圓頭機絲 | A4-70 | 1 | 窗占用 | #10x5/8"圓頭鋼牙 | A4-70 | 11 | 修Z字碼 |
| 3/16x3/8"平頭機絲 | A4-70 | 16 | 組裝窗玉用 | #10x5/8"圓頭鋼牙 | A4-70 | 20 | 2只/窗(修Z字碼) |

| 名稱 | 單元組裝圖 | 制圖 | 付吉寧 | 2022.05.05 | 修改 | | | |
|---|---|---|---|---|---|---|---|---|
| 材料 | | 復核 | 謝永林 | 2022.05.17 | 日期 | | | |
| 顏色 | JMQ213457(三塗) | 批准 | 胡哥 | | 圖號 | CW-PLBG07d(2) | | |

EG-DWG3

美特鋁質 有限公司
MIDI Aluminium Fabricator Ltd.

| 工程號 | J853 | 地盤 | 延坪道住宅 |
|---|---|---|---|

| 圖號 | 層數 | 數量 | 總數 | 樓層 | 使用位置 |
|---|---|---|---|---|---|
| CW-PTBG16 | 14 | 1 | 14 | 6F-15F,17F-22F | J853-SD-CW-4304A |

數據表見: CW-PTBG16(2)

節點圖見: CW-PTBG16(1)

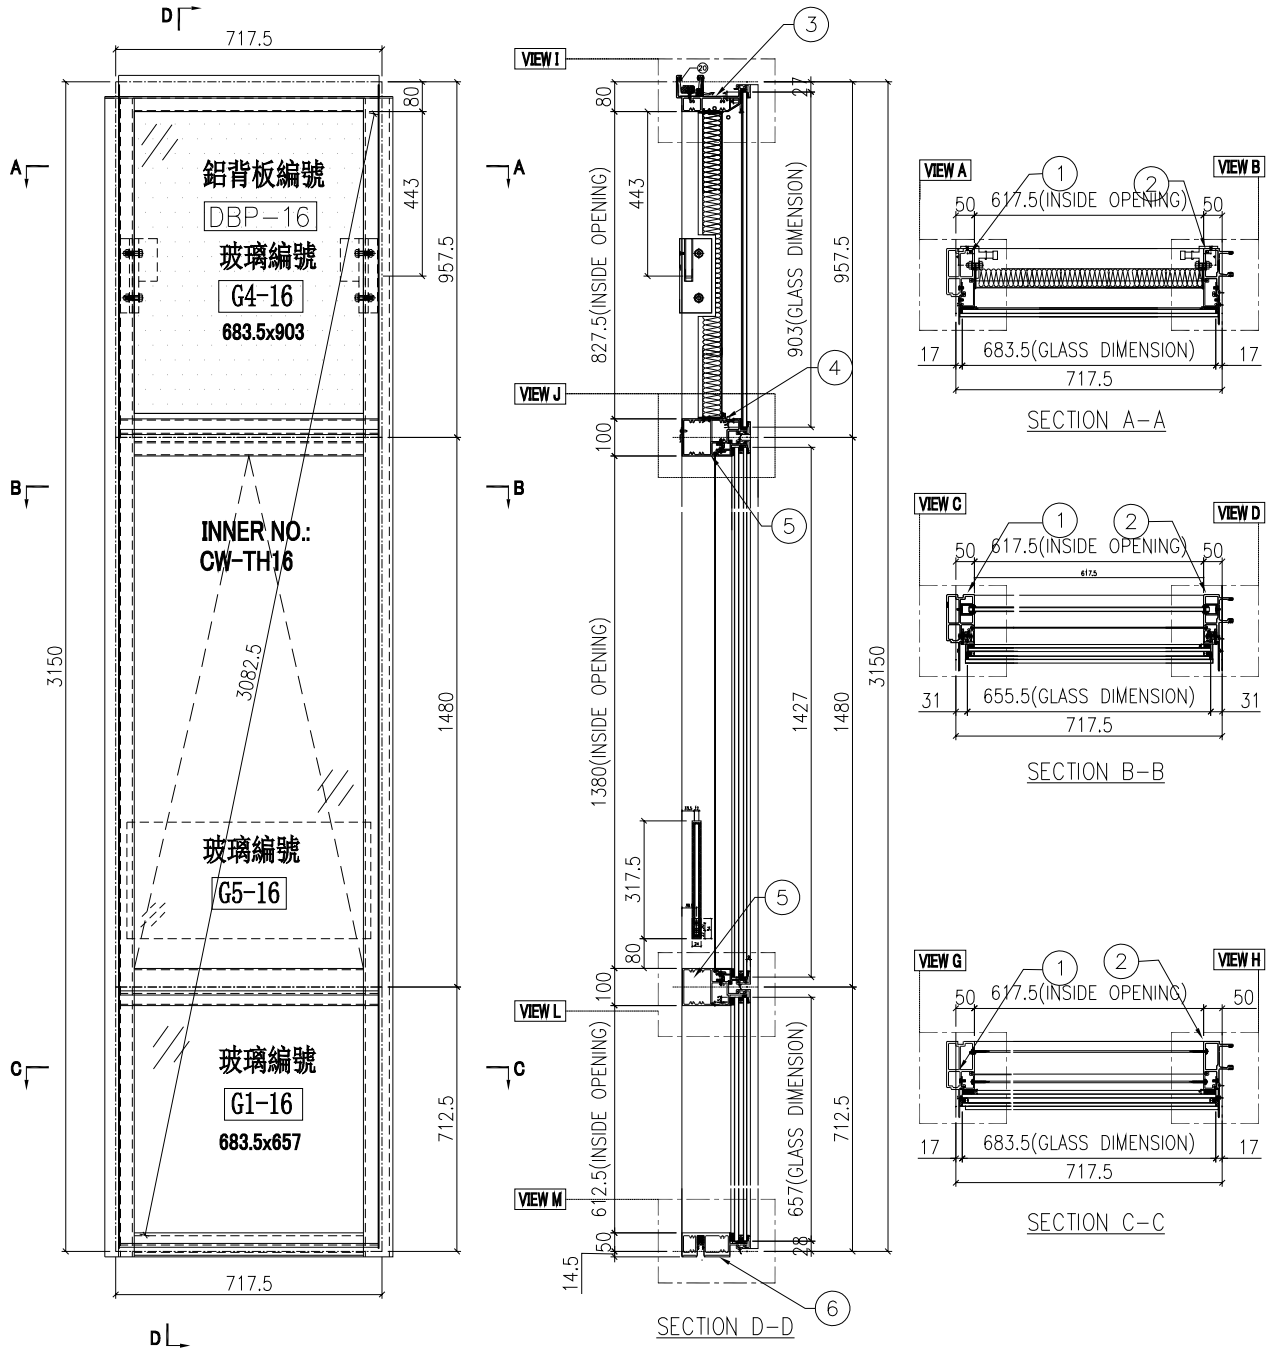


| 名稱 | 單元組裝圖 | 制圖 | 付吉寧 | 2022.05.05 | 修改 | | | |
|---|---|---|---|---|---|---|---|---|
| 材料 | | 復核 | 謝永林 | 2022.05.17 | 日期 | | | |
| 顏色 | JMQ213457(三塗) | 批准 | 胡哥 | | 圖號 | CW-PTBG16 | | |

EG-DWG3

美特鋁質 有限公司
MIDI Aluminium Fabricator Ltd.

| 工程號 | J853 | 地盤 | 延坪道住宅 |
|---|---|---|---|

| 使用位置 |
|---|
| J853-SD-CW-4304A |

| 數據表見: CW-PTBG16(2) |
|---|
| 大樣圖見: CW-PTBG16 |

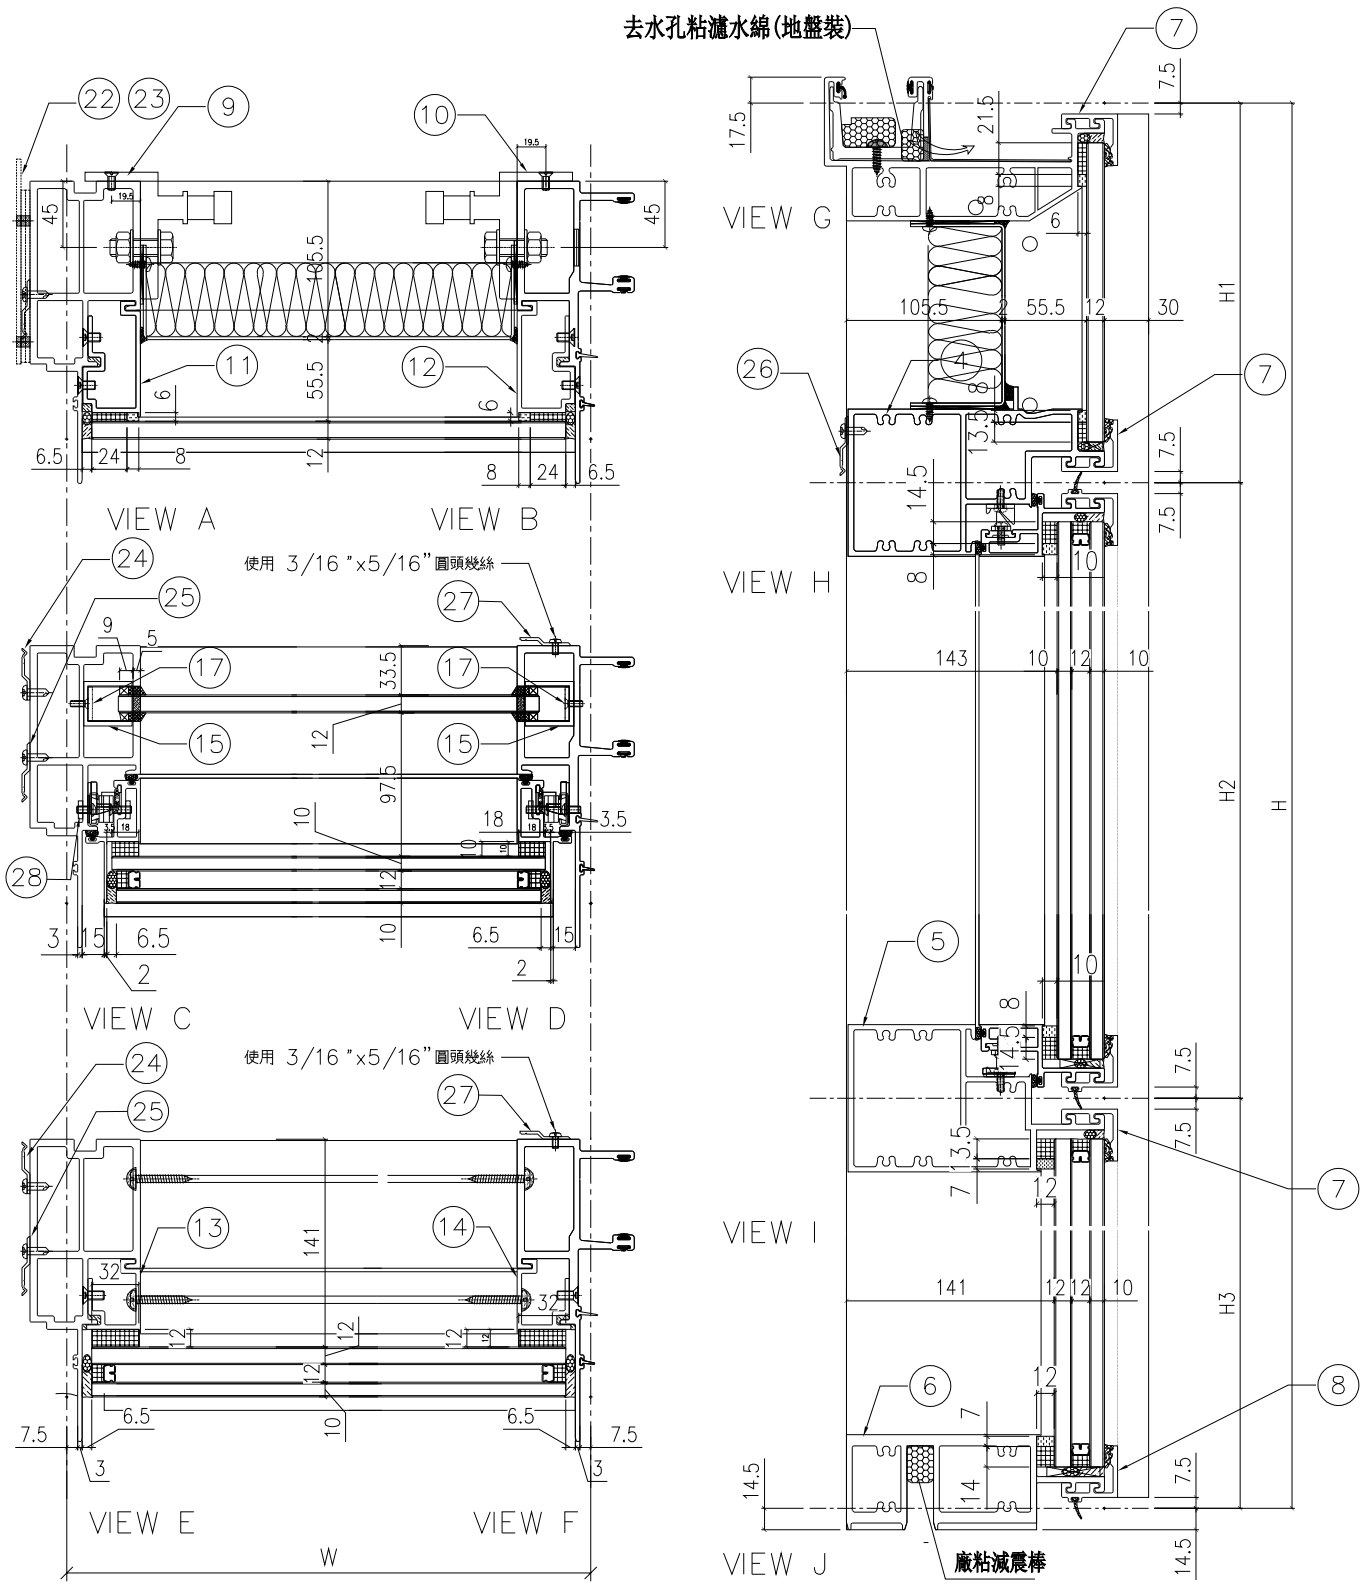


| 名稱 | 單元組裝圖 | 制圖 | 付吉寧 | 2022.05.05 | 修改 | | | |
|---|---|---|---|---|---|---|---|---|
| 材料 | | 復核 | 謝永林 | 2022.05.17 | 日期 | | | |
| 顏色 | JMQ213457(三塗) | 批准 | 胡哥 | | 圖號 | CW-PTBG16(1) | | |

EG-DWG3

美特鋁質 有限公司
MIDI Aluminium Fabricator Ltd.

| 工程號 | J853 | 地盤 | 延坪道住宅 |
|---|---|---|---|

使用位置: J853-SD-CW-4304A

組裝圖見: CW-PTBG16(1)

大樣圖見: CW-PTBG16

| 分格W | 分格H | 分格H1 | 分格H2 | 分格H3 | | |
|---|---|---|---|---|---|---|
| 717.5 | 3150 | 957.5 | 1480 | 712.5 | | |

| 序號 | 名稱 | 加工圖號 | 數量 | 長度 | 備註 | 模號 |
|---|---|---|---|---|---|---|
| 1 | 生邊企 | X85976-01F | 1 | 3157 | | X85976 |
| 2 | 生公企 | X85973-01Z | 1 | 3157 | | X85973 |
| 3 | 頂橫 | X85982-03R-16 | 1 | 735 | | X85982 |
| 4 | 上梗下生中橫 | X85984-03-16 | 1 | 694.5 | | X85984 |
| 5 | 上生下梗中橫 | X85985-03-16 | 1 | 694.5 | | X85985 |
| 6 | 底橫 | X85981-03-16 | 1 | 694.5 | | X85981 |
| 7 | 扣蓋（頂） | X85989-03-16 | 3 | 695.5 | | X85989 |
| 8 | 扣蓋（底） | X85988-03-16 | 1 | 695.5 | | X85988 |
| 9 | 掛碼 | KM-GM01 | 1 | 200 | | X85998 |
| 10 | 掛碼 | KM-GM02 | 1 | 200 | | X85998 |
| 11 | 單玻骨 | UN-BM2 | 1 | 862.5 | | X85987 |
| 12 | 單玻骨 | UN-BM2R | 1 | 862.5 | | X85987 |
| 13 | 雙玻骨 | UN-DM2 | 1 | 611.5 | | X85990 |
| 14 | 雙玻骨 | UN-DM2R | 1 | 611.5 | | X85990 |
| 15 | 玻璃攔河槽 | LUC-01 | 2 | 317.5 | | JMFG0828 |
| 17 | 攔河槽鋁角 | UN-AG01 | 2 | 23 | | JM1030 |
| 22 | 擋水巴 | SS-04 | 2 | 112 | | 3mm鋁板 |
| 23 | 擋水巴 | SS-05 | 1 | 139 | | 3mm鋁板 |
| 24 | Z字碼 | UN-Z02 | 9 | 50 | | |
| 25 | Z字碼 | UN-Z03-01 | 1 | 2990 | | |
| 26 | Z字碼 | UN-Z01 | 2 | 50 | | |
| 27 | Z字碼 | UN-Z04 | 9 | 50 | | |
| 28 | 24″扇撐加力巴 | SS-03 | 1 | 582 | | |

| 配件清單名稱 | 顏色 | 數量 | 備注 | 配件清單名稱 | 顏色 | 數量 | 備注 |
|---|---|---|---|---|---|---|---|
| #10x5/8"圓頭鋼牙 | A4-70 | 14 | 修背板用(300mmC/C) | 3/16x1/2"平頭機絲 | A4-70 | 18 | 修夾巴,3粒/支 |
| #14x1-1/2"圓頭鋼牙 | A4-70 | 40 | 修橫料 | M5x12mm平頭機絲 | A4-70 | 8 | 修攔河槽及鋁角 |
| M6x12mm平頭機絲 | A4-70 | 12 | 修企料單玻璃骨 | 2021-AA 24"東城產扇撐 | 304不鏽鋼 | 2 | TH生窗用 |
| M6x12mm平頭機絲 | A4-70 | 6 | 修企料雙玻璃骨 | 2031-G(帶鑰匙)10"限位撐 | 304不鏽鋼 | 2 | TH窗用(2只/窗) |
| M5x12mm平頭機絲 | A4-70 | 4 | 固定掛碼到企料上 | 東城202-18轉角器 | 鋅合金 | 2 | TH窗用(2只/窗) |
| M12x40mm六角螺栓 | A4-70 | 4 | 企料鋁碼用(配1螺母,1平介,1彈介) | 853-CZ1窗占 | 黑色 | 2 | TH窗1只/玉 |
| M5x12mm圓頭綱絲 | A4-70 | 0 | 修套心 | 853-CZ2窗占 | 黑色 | 2 | TH窗1只/玉 |
| 3/16x5/8"圓頭機絲 | A4-70 | 8 | 修扇撐於玉上(5粒/只) | 俊華J076A(大)/J077A(小)扣碼 | 不鏽鋼 | 2 | TH窗用(2組/窗) |
| 3/16"x1/4"平頭機絲 | A4-70 | 4 | 修加力巴 | 駿華T004鎖扣(夾巴) | 鋅合金 | 6 | TH6個/窗 |
| 3/16x3/8"圓頭機絲 | A4-70 | 10 | 修扇撐於框上 | 東成鎖點202-06(12.5mm高) | 304不鏽鋼 | 4 | TH4個/窗(企料用) |
| 3/16x3/8"圓頭機絲 | A4-70 | 8 | 修限位撐 | 俊華J047鎖點 (14.5mm高) | 304不鏽鋼 | 2 | TH2個/窗(橫料用) |
| 3/16x1/2"圓頭機絲 | A4-70 | 8 | 用於收扣碼 | 2026-010A(無蓋) | JMQ213457(三塗) | 1 | TH窗用(1只/窗) |
| 3/16x1/2"圓頭機絲 | A4-70 | 4 | 窗占用 | #10x5/8"圓頭鋼牙 | A4-70 | 11 | 修Z字碼 |
| 3/16x3/8"平頭機絲 | A4-70 | 16 | 組裝窗玉用 | #10x5/8"圓頭鋼牙 | A4-70 | 22 | 2只/窗(修Z字碼) |

| 名稱 | 單元組裝圖 | 制圖 | 付吉寧 | 2022.05.05 | 修改 | | | |
|---|---|---|---|---|---|---|---|---|
| 材料 | | 復核 | 謝永林 | 2022.05.17 | 日期 | | | |
| 顏色 | JMQ213457(三塗) | 批准 | 胡哥 | | 圖號 | CW-PTBG16(2) | | |

EG-DWG3

美特鋁質 有限公司
MIDI Aluminium Fabricator Ltd.

| 工程號 | J853 | 地盤 | 延坪道住宅 |
|---|---|---|---|

數據表見: CW-PTBG16a(2)

節點圖見: CW-PTBG16a(1)

| 圖號 | 層數 | 數量 | 總數 | 樓層 | 使用位置 |
|---|---|---|---|---|---|
| CW-PTBG16a | 3 | 1 | 3 | 5F,16F,25F | J853-SD-CW-4304A |

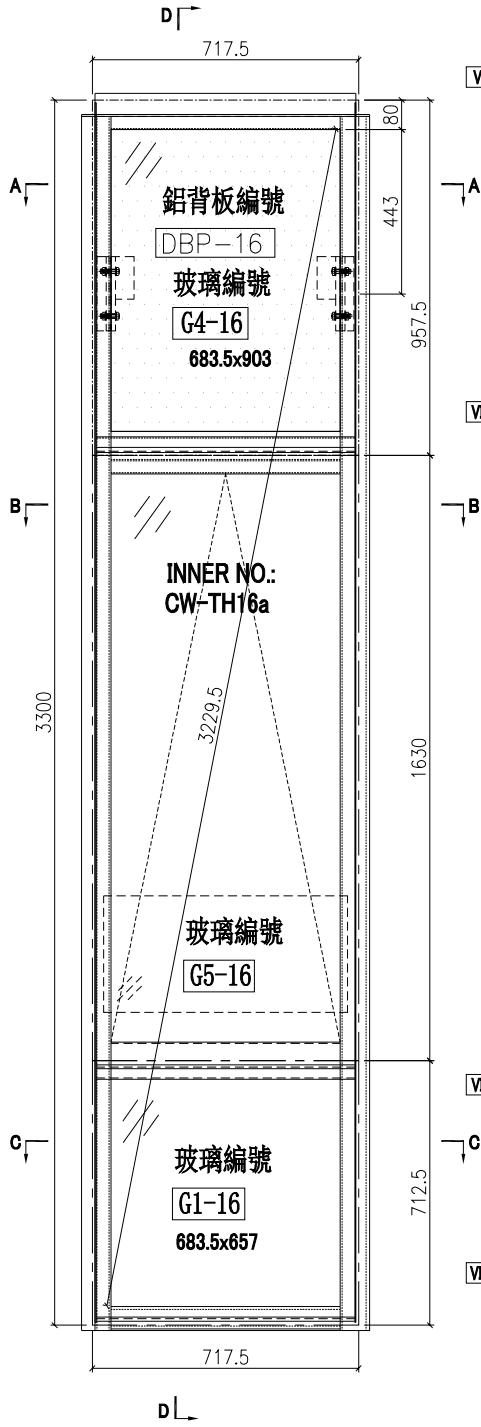


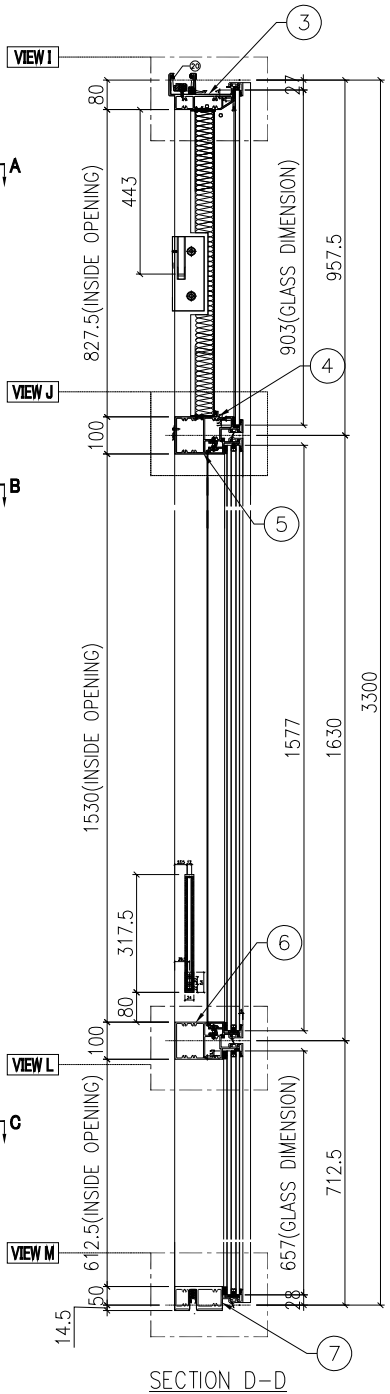


SECTION D-D

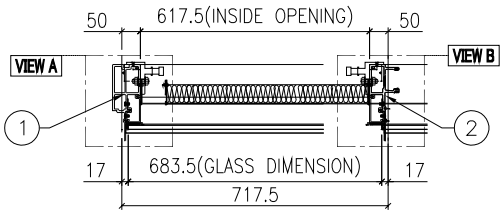


SECTION A-A

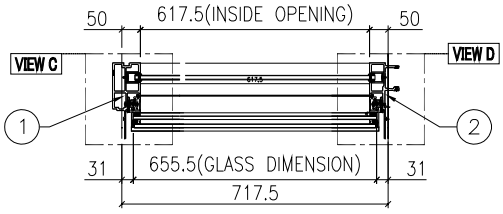


SECTION B-B

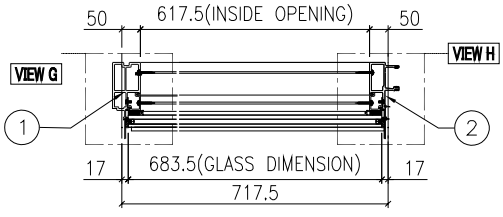


SECTION C-C

| 名稱 | 單元組裝圖 | 制圖 | 付吉寧 | 2022.05.05 | 修改 | | | |
|---|---|---|---|---|---|---|---|---|
| 材料 | | 復核 | 謝永林 | 2022.05.17 | 日期 | | | |
| 顏色 | JMQ213457(三塗) | 批准 | 胡哥 | | 圖號 | CW-PTBG16a | | |

EG-DWG3

美特鋁質 有限公司
MIDI Aluminium Fabricator Ltd.

| 使用位置 |
| --- |
| J853-SD-CW-4304A |

數據表見: CW-PTBG16a(2)

大樣圖見: CW-PTBG16a

| 工程號 | J853 | 地盤 | 延坪道住宅 |
| --- | --- | --- | --- |

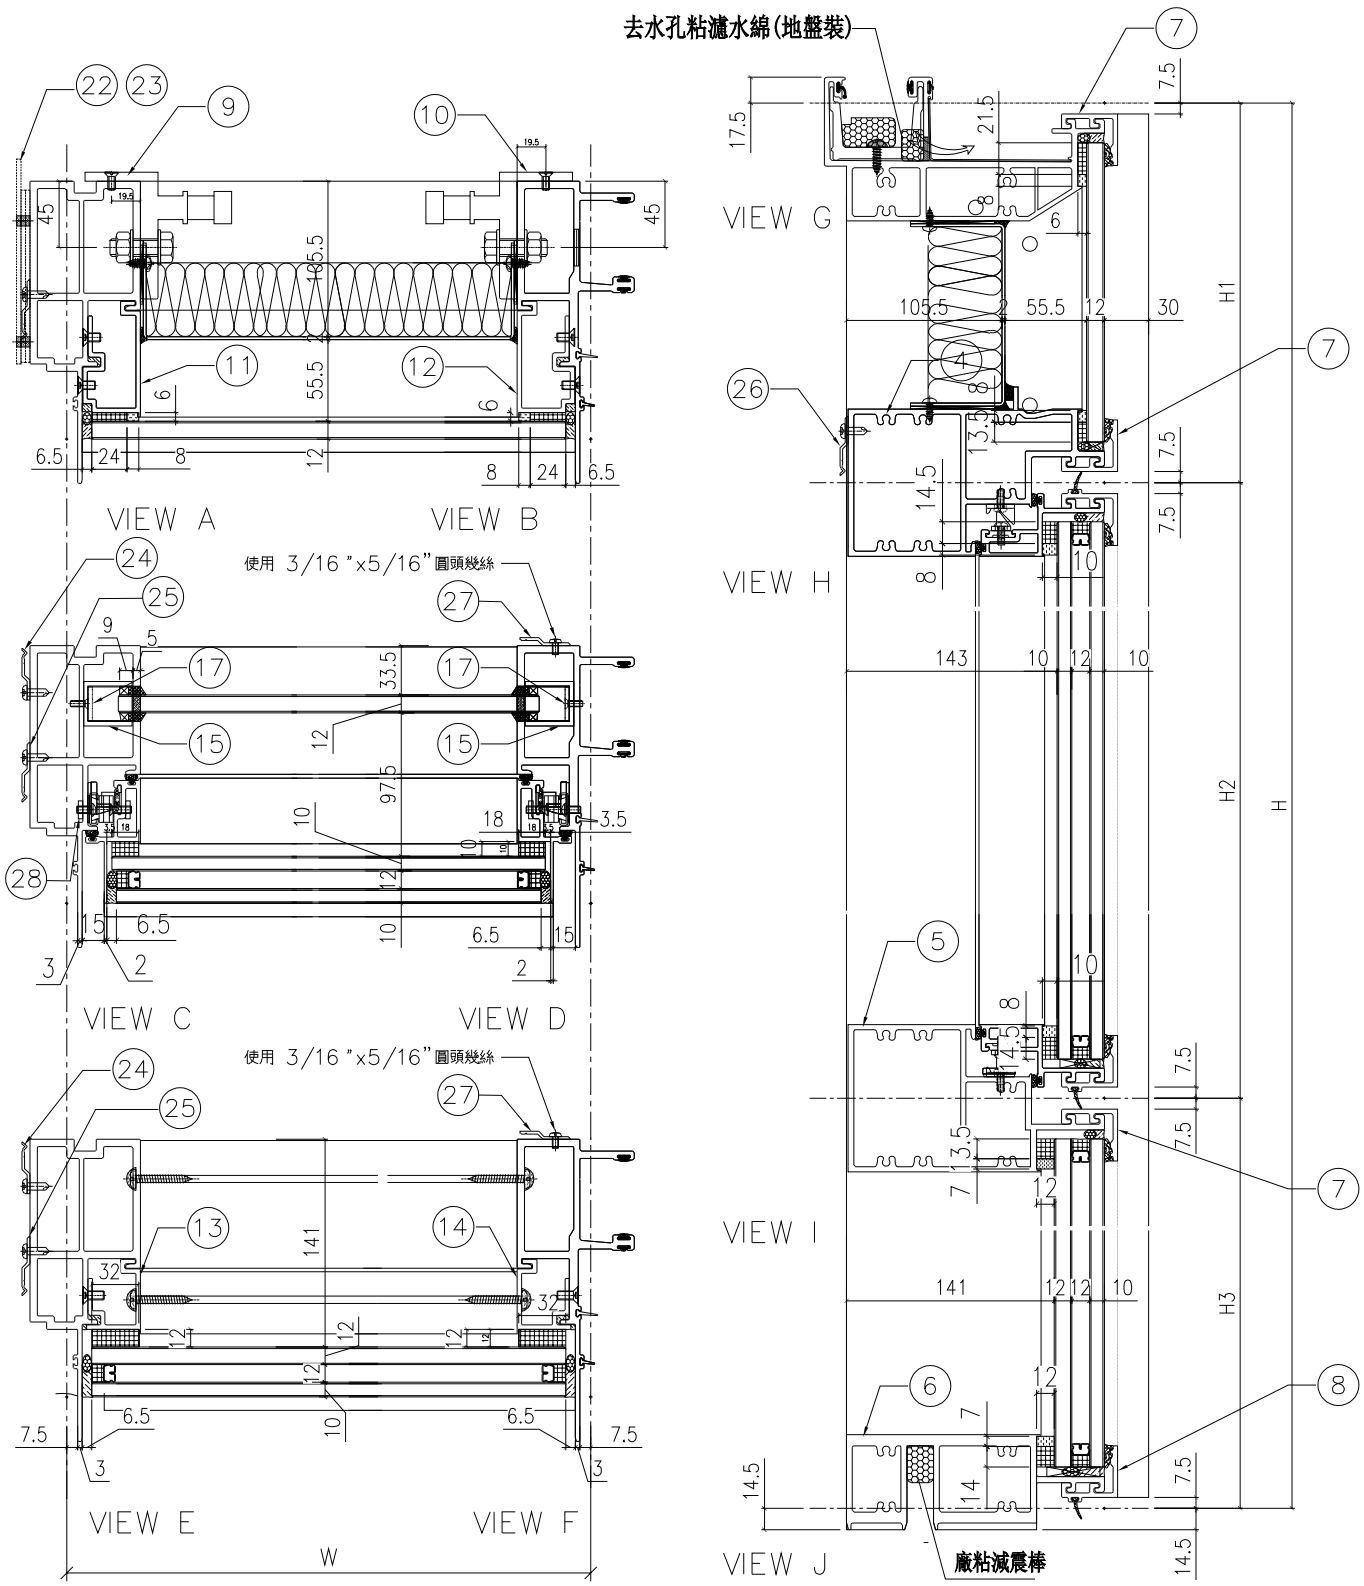


| 名稱 | 單元組裝圖 | 制圖 | 付吉寧 | 2022.05.05 | 修改 | | | |
| --- | --- | --- | --- | --- | --- | --- | --- | --- |
| 材料 | | 復核 | 謝永林 | 2022.05.17 | 日期 | | | |
| 顏色 | JMQ213457(三塗) | 批准 | 胡哥 | | 圖號 | CW-PTBG16a(1) | | |

EG-DWG3

美特鋁質 有限公司
MIDI Aluminium Fabricator Ltd.

使用位置: J853-SD-CW-4304A

數據表見: CW-PTBG16a(1)

大樣圖見: CW-PTBG16a

| 工程號 | J853 | 地盤 | 延坪道住宅 |
|---|---|---|---|

| 分格W | 分格H | 分格H1 | 分格H2 | 分格H3 | | |
|---|---|---|---|---|---|---|
| 717.5 | 3300 | 957.5 | 1630 | 712.5 | | |
| | | | | | | |
| 序號 | 名稱 | 加工圖號 | 數量 | 長度 | 備註 | 模號 |
| 1 | 生邊企 | X85976-01aF | 1 | 3307 | | X85976 |
| 2 | 生公企 | X85973-01aZ | 1 | 3307 | | X85973 |
| 3 | 頂橫 | X85982-03R-16 | 1 | 735 | | X85982 |
| 4 | 上梗下生中橫 | X85984-03-16 | 1 | 694.5 | | X85984 |
| 5 | 上生下梗中橫 | X85985-03-16 | 1 | 694.5 | | X85985 |
| 6 | 底橫 | X85981-03-16 | 1 | 694.5 | | X85981 |
| 7 | 扣蓋（頂） | X85989-03-16 | 3 | 695.5 | | X85989 |
| 8 | 扣蓋（底） | X85988-03-16 | 1 | 695.5 | | X85988 |
| 9 | 掛碼 | KM-GM01 | 1 | 200 | | X85998 |
| 10 | 掛碼 | KM-GM02 | 1 | 200 | | X85998 |
| 11 | 單玻骨 | UN-BM2 | 1 | 862.5 | | X85987 |
| 12 | 單玻骨 | UN-BM2R | 1 | 862.5 | | X85987 |
| 13 | 雙玻骨 | UN-DM2 | 1 | 611.5 | | X85990 |
| 14 | 雙玻骨 | UN-DM2R | 1 | 611.5 | | X85990 |
| 15 | 玻璃攔河槽 | LUC-01 | 2 | 317.5 | | JMFG0828 |
| 17 | 攔河槽鋁角 | UN-AG01 | 2 | 23 | | JM1030 |
| 22 | 擋水巴 | SS-04 | 2 | 112 | | 3mm鋁板 |
| 23 | 擋水巴 | SS-05 | 1 | 139 | | 3mm鋁板 |
| 24 | Z字碼 | UN-Z02 | 8 | 50 | | |
| 25 | Z字碼 | UN-Z03-02 | 1 | 3140 | | |
| 26 | Z字碼 | UN-Z01 | 2 | 50 | | |
| 27 | Z字碼 | UN-Z04 | 8 | 50 | | |
| 28 | 24″扇撐加力巴 | SS-03 | 1 | 582 | | |

| 配件清單名稱 | 顏色 | 數量 | 備注 | 配件清單名稱 | 顏色 | 數量 | 備注 |
|---|---|---|---|---|---|---|---|
| #10x5/8"圓頭鋼牙 | A4-70 | 14 | 修背板用(300mmC/C) | 3/16x1/2"平頭機絲 | A4-70 | 24 | 修夾巴,3粒/支 |
| #14x1-1/2"圓頭鋼牙 | A4-70 | 40 | 修橫料 | M5x12mm平頭機絲 | A4-70 | 8 | 修攔河槽及鋁角 |
| M6x12mm平頭機絲 | A4-70 | 12 | 修企料單玻璃骨 | 2021-AA 24"東城產扇撐 | 304不鏽鋼 | 2 | TH生窗用 |
| M6x12mm平頭機絲 | A4-70 | 6 | 修企料雙玻璃骨 | 2031-G(帶鑰匙)10"限位撐 | 304不鏽鋼 | 2 | TH窗用(2只/窗) |
| M5x12mm平頭機絲 | A4-70 | 4 | 固定掛碼到企料上 | 東城202-18轉角器 | 鋅合金 | 2 | TH窗用(2只/窗) |
| M12x40mm六角螺栓 | A4-70 | 4 | 企料鋁碼用(配1螺母,1平介,1彈介) | 853-CZ1窗占 | 黑色 | 2 | TH窗1只/玉 |
| M5x12mm圓頭綱絲 | A4-70 | 0 | 修套心 | 853-CZ2窗占 | 黑色 | 2 | TH窗1只/玉 |
| 3/16x5/8"圓頭機絲 | A4-70 | 8 | 修扇撐於玉上(5粒/只) | 俊華J076A(大)/J077A(小)扣碼 | 不鏽鋼 | 2 | TH窗用(2組/窗) |
| 3/16"x1/4"平頭機絲 | A4-70 | 4 | 修加力巴 | 駿華T004鎖扣(夾巴) | 鋅合金 | 8 | TH6個/窗 |
| 3/16x3/8"圓頭機絲 | A4-70 | 10 | 修扇撐於框上 | 東成鎖點202-06(12.5mm高) | 304不鏽鋼 | 6 | TH4個/窗(企料用) |
| 3/16x3/8"圓頭機絲 | A4-70 | 8 | 修限位撐 | 俊華J047鎖點 (14.5mm高) | 304不鏽鋼 | 2 | TH2個/窗(橫料用) |
| 3/16x1/2"圓頭機絲 | A4-70 | 8 | 用於收扣碼 | 2026-010A(無蓋) | JMQ213457(三塗) | 1 | TH窗用(1只/窗) |
| 3/16x1/2"圓頭機絲 | A4-70 | 4 | 窗占用 | #10x5/8"圓頭鋼牙 | A4-70 | 11 | 修Z字碼 |
| 3/16x3/8"平頭機絲 | A4-70 | 16 | 組裝窗玉用 | #10x5/8"圓頭鋼牙 | A4-70 | 22 | 2只/窗(修Z字碼) |

| 名稱 | 單元組裝圖 | 制圖 | 付吉寧 | 2022.05.05 | 修改 | | | |
|---|---|---|---|---|---|---|---|---|
| 材料 | | 復核 | 謝永林 | 2022.05.17 | 日期 | | | |
| 顏色 | JMQ213457(三塗) | 批准 | 胡哥 | | 圖號 | CW-PTBG16a(2) | | |

EG-DWG3

美特鋁質 有限公司
MIDI Aluminium Fabricator Ltd.

| 工程號 | J853 | 地盤 | 延坪道住宅 |
|---|---|---|---|

數據表見: CW-PTBG16b(2)

節點圖見: CW-PTBG16b(1)

| 圖號 | 層數 | 總數 | 數量 | 樓層 | 使用位置 |
|---|---|---|---|---|---|
| CW-PTBG16b | 1 | 1 | 1 | 23F | J853-SD-CW-4304A |

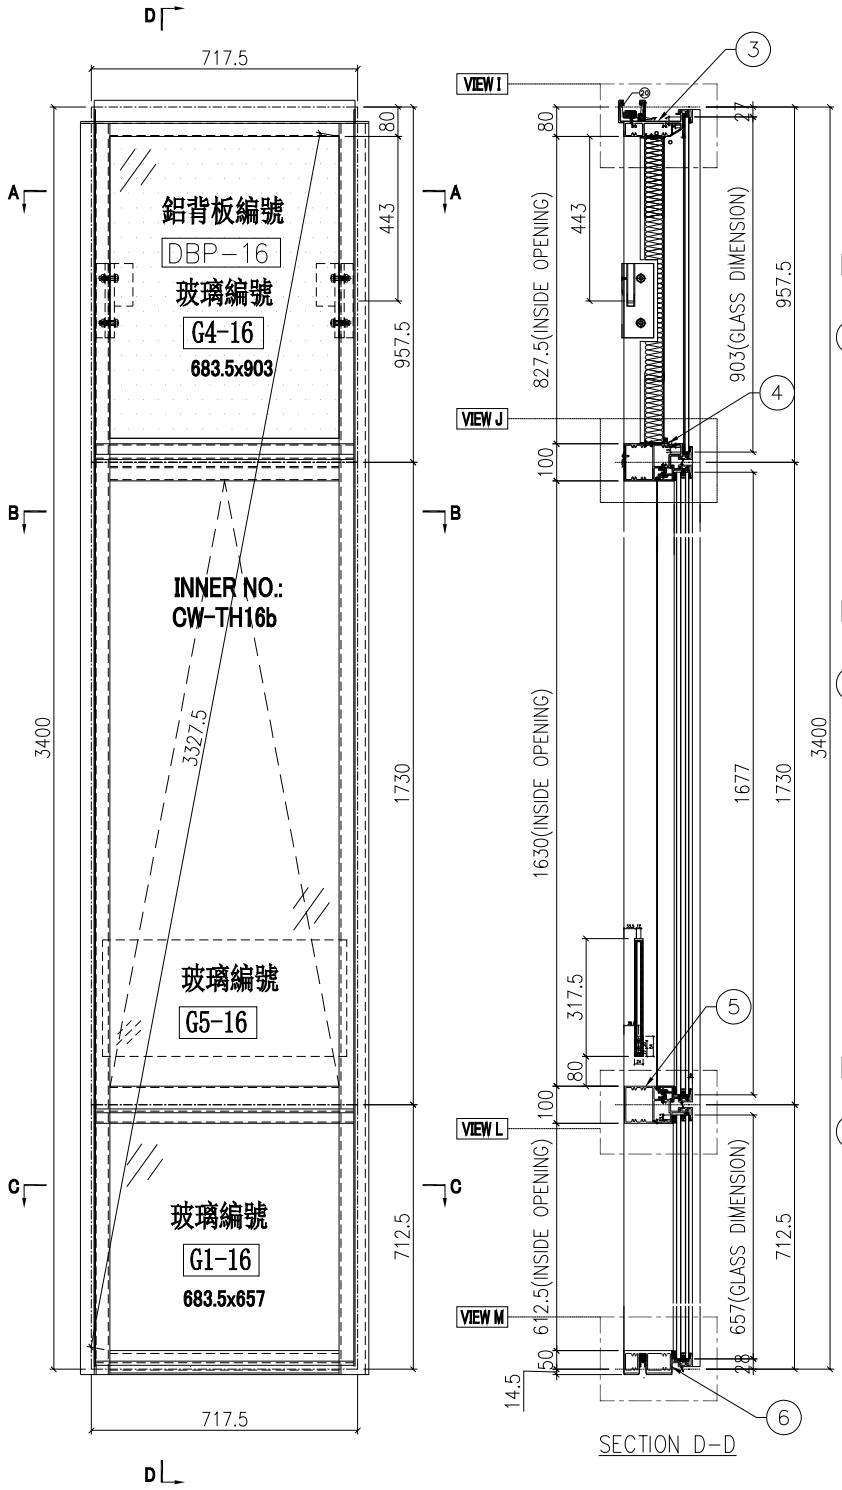





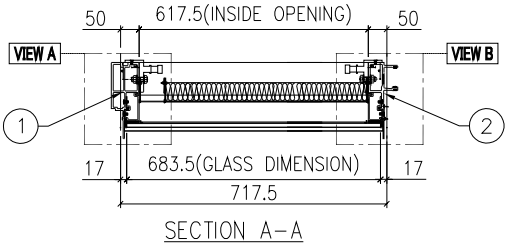


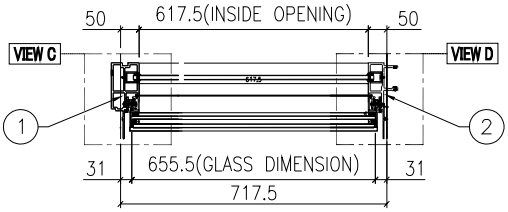


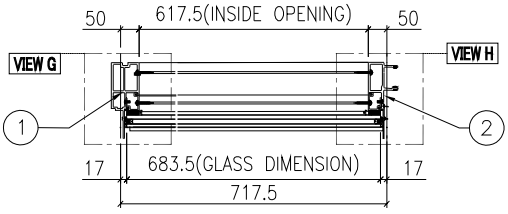


| 名稱 | 單元組裝圖 | 制圖 | 付吉寧 | 2022.05.05 | 修改 | | | |
|---|---|---|---|---|---|---|---|---|
| 材料 | | 復核 | 謝永林 | 2022.05.17 | 日期 | | | |
| 顏色 | JMQ213457(三塗) | 批准 | 胡哥 | | 圖號 | CW-PTBG16b | | |

EG－DWG3

美特鋁質 有限公司
MIDI Aluminium Fabricator Ltd.

| 工程號 | J853 | 地盤 | 延坪道住宅 |
|---|---|---|---|

| 使用位置 |
|---|
| J853－SD－CW－4304A |

| 數據表見: CW－PTBG16b(2) |
|---|
| 大樣圖見: CW－PTBG16b |

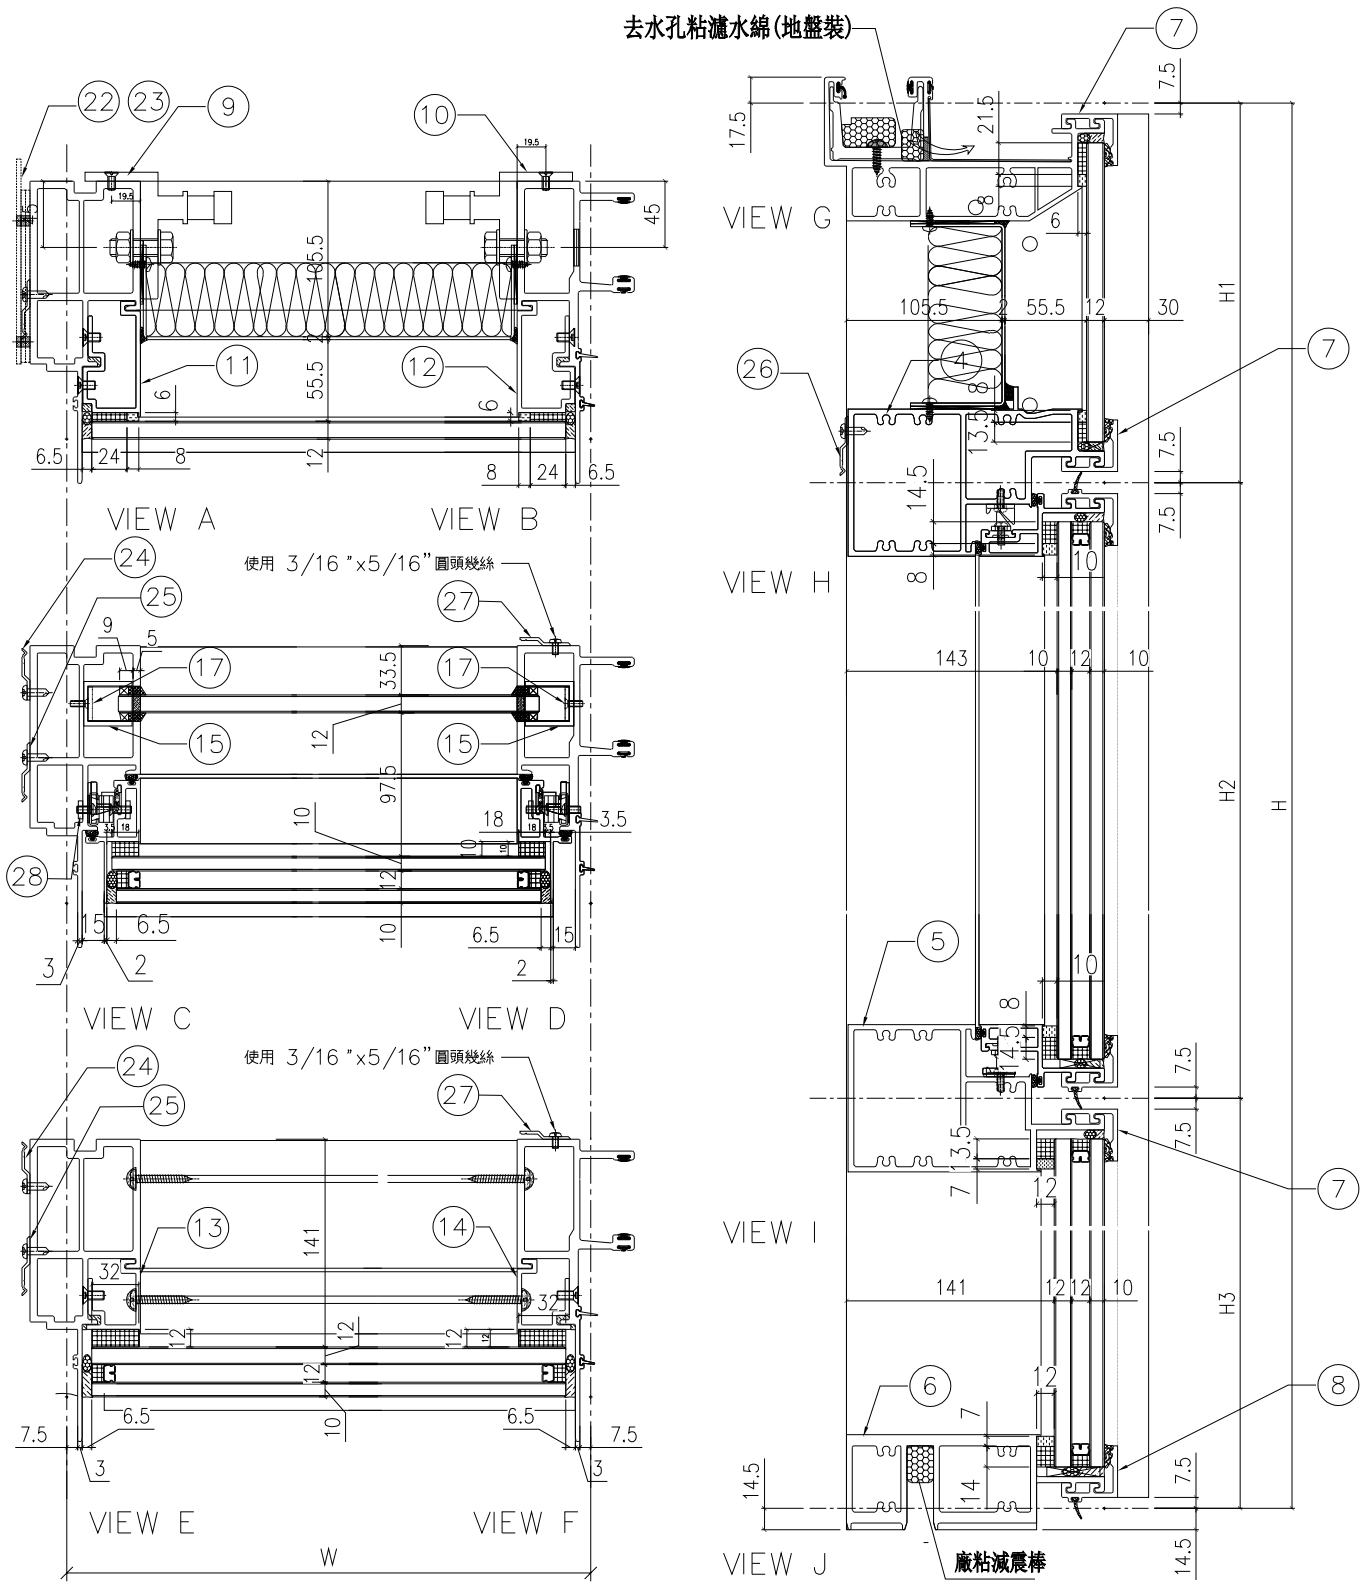


| 名稱 | 單元組裝圖 | 制圖 | 付吉寧 | 2022.05.05 | 修改 | | | |
|---|---|---|---|---|---|---|---|---|
| 材料 | | 復核 | 謝永林 | 2022.05.17 | 日期 | | | |
| 顏色 | JMQ213457(三塗) | 批准 | 胡哥 | | 圖號 | CW－PTBG16b(1) | | |

EG-DWG3

美特鋁質 有限公司
MIDI Aluminium Fabricator Ltd.

使用位置
J853-SD-CW-4304A

組裝圖見: CW-PTBG16b(1)
大樣圖見: CW-PTBG16b

| 工程號 | J853 | 地盤 | 延坪道住宅 |
|---|---|---|---|

| 分格W | 分格H | 分格H1 | 分格H2 | 分格H3 | | |
|---|---|---|---|---|---|---|
| 717.5 | 3400 | 957.5 | 1730 | 712.5 | | |
| | | | | | | |
| 序號 | 名稱 | 加工圖號 | 數量 | 長度 | 備註 | 模號 |
| 1 | 生邊企 | X85976-01bF | 1 | 3407 | | X85976 |
| 2 | 生公企 | X85973-01bZ | 1 | 3407 | | X85973 |
| 3 | 頂橫 | X85982-03R-16 | 1 | 735 | | X85982 |
| 4 | 上梗下生中橫 | X85984-03-16 | 1 | 694.5 | | X85984 |
| 5 | 上生下梗中橫 | X85985-03-16 | 1 | 694.5 | | X85985 |
| 6 | 底橫 | X85981-03-16 | 1 | 694.5 | | X85981 |
| 7 | 扣蓋（頂） | X85989-03-16 | 3 | 695.5 | | X85989 |
| 8 | 扣蓋（底） | X85988-03-16 | 1 | 695.5 | | X85988 |
| 9 | 掛碼 | KM-GM01 | 1 | 200 | | X85998 |
| 10 | 掛碼 | KM-GM02 | 1 | 200 | | X85998 |
| 11 | 單玻骨 | UN-BM2 | 1 | 862.5 | | X85987 |
| 12 | 單玻骨 | UN-BM2R | 1 | 862.5 | | X85987 |
| 13 | 雙玻骨 | UN-DM2 | 1 | 611.5 | | X85990 |
| 14 | 雙玻骨 | UN-DM2R | 1 | 611.5 | | X85990 |
| 15 | 玻璃攔河槽 | LUC-01 | 2 | 317.5 | | JMFG0828 |
| 17 | 攔河槽鋁角 | UN-AG01 | 2 | 23 | | JM1030 |
| 22 | 擋水巴 | SS-04 | 2 | 112 | | 3mm鋁板 |
| 23 | 擋水巴 | SS-05 | 1 | 139 | | 3mm鋁板 |
| 24 | Z字碼 | UN-Z02 | 8 | 50 | | |
| 25 | Z字碼 | UN-Z03-03 | 1 | 3240 | | |
| 26 | Z字碼 | UN-Z01 | 2 | 50 | | |
| 27 | Z字碼 | UN-Z04 | 8 | 50 | | |
| 28 | 24″扇撐加力巴 | SS-03 | 1 | 582 | | |

| 配件清單名稱 | 顏色 | 數量 | 備注 | 配件清單名稱 | 顏色 | 數量 | 備注 |
|---|---|---|---|---|---|---|---|
| #10x5/8"圓頭鋼牙 | A4-70 | 14 | 修背板用(300mmC/C) | 3/16x1/2"平頭機絲 | A4-70 | 24 | 修夾巴,3粒/支 |
| #14x1-1/2"圓頭鋼牙 | A4-70 | 40 | 修橫料 | M5x12mm平頭機絲 | A4-70 | 8 | 修攔河槽及鋁角 |
| M6x12mm平頭機絲 | A4-70 | 12 | 修企料單玻璃骨 | 2021-AA 24"東城產扇撐 | 304不鏽鋼 | 2 | TH生窗用 |
| M6x12mm平頭機絲 | A4-70 | 6 | 修企料雙玻璃骨 | 2031-G(帶鑰匙)10"限位撐 | 304不鏽鋼 | 2 | TH窗用(2只/窗) |
| M5x12mm平頭機絲 | A4-70 | 4 | 固定掛碼到企料上 | 東城202-18轉角器 | 鋅合金 | 2 | TH窗用(2只/窗) |
| M12x40mm六角螺栓 | A4-70 | 4 | 企料鋁碼用(配1螺母,1平介,1彈介) | 853-CZ1窗占 | 黑色 | 2 | TH窗1只/玉 |
| M5x12mm圓頭綱絲 | A4-70 | 0 | 修套心 | 853-CZ2窗占 | 黑色 | 2 | TH窗1只/玉 |
| 3/16x5/8"圓頭機絲 | A4-70 | 8 | 修扇撐於玉上(5粒/只) | 俊華J076A(大)/J077A(小)扣碼 | 不鏽鋼 | 2 | TH窗用(2組/窗) |
| 3/16"x1/4"平頭機絲 | A4-70 | 4 | 修加力巴 | 駿華T004鎖扣(夾巴) | 鋅合金 | 8 | TH6個/窗 |
| 3/16x3/8"圓頭機絲 | A4-70 | 10 | 修扇撐於框上 | 東成鎖點202-06(12.5mm高) | 304不鏽鋼 | 6 | TH4個/窗(企料用) |
| 3/16x3/8"圓頭機絲 | A4-70 | 8 | 修限位撐 | 俊華J047鎖點 (14.5mm高) | 304不鏽鋼 | 2 | TH2個/窗(橫料用) |
| 3/16x1/2"圓頭機絲 | A4-70 | 8 | 用於收扣碼 | 2026-010A(無蓋) | JMQ213457(三塗) | 1 | TH窗用(1只/窗) |
| 3/16x1/2"圓頭機絲 | A4-70 | 4 | 窗占用 | #10x5/8"圓頭鋼牙 | A4-70 | 11 | 修Z字碼 |
| 3/16x3/8"平頭機絲 | A4-70 | 16 | 組裝窗玉用 | #10x5/8"圓頭鋼牙 | A4-70 | 22 | 2只/窗(修Z字碼) |

| 名稱 | 單元組裝圖 | 制圖 | 付吉寧 | 2022.05.05 | 修改 | | | |
|---|---|---|---|---|---|---|---|---|
| 材料 | | 復核 | 謝永林 | 2022.05.17 | 日期 | | | |
| 顏色 | JMQ213457(三塗) | 批准 | 胡哥 | | 圖號 | CW-PTBG16b(2) | | |

EG-DWG3

美特鋁質 有限公司
MIDI Aluminium Fabricator Ltd.

| 工程號 | J853 | 地盤 | 延坪道住宅 |
|---|---|---|---|

數據表見: CW-PTBG18a(2)

節點圖見: CW-PTBG18a(1)

| 圖號 | 層數 | 數量 | 總數 | 樓層 | 使用位置 |
|---|---|---|---|---|---|
| CW-PTBG18a | 1 | 1 | 1 | 25F | J853-SD-CW-4303 |

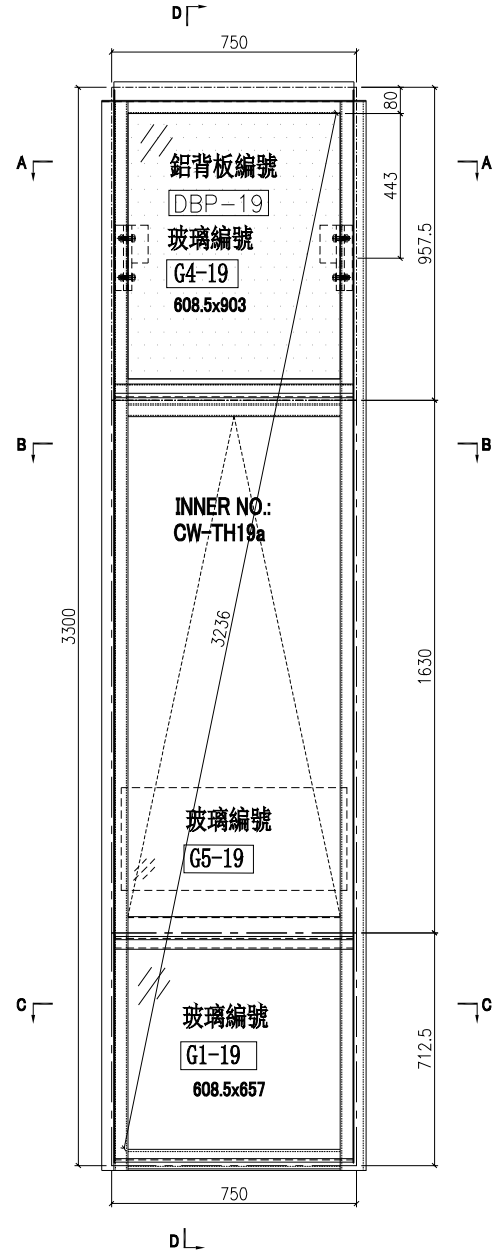


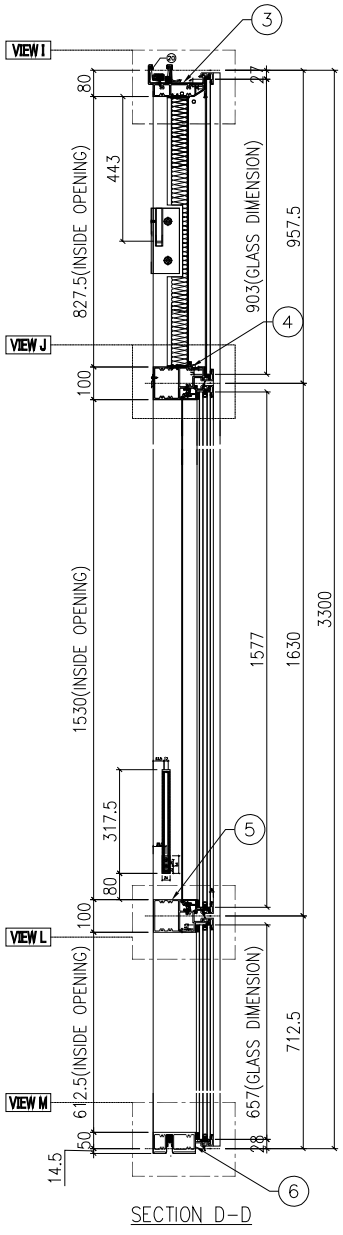


SECTION D-D

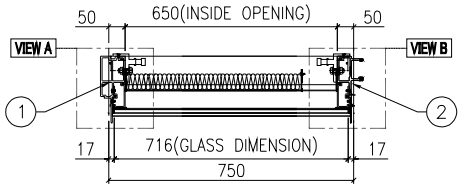


SECTION A-A

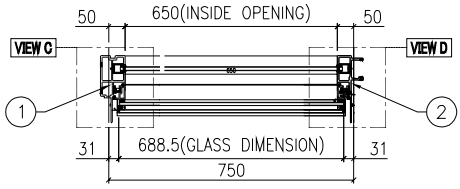


SECTION B-B

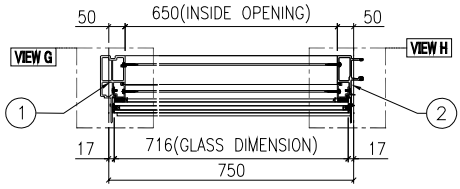


SECTION C-C

| 名稱 | 單元組裝圖 | 制圖 | 付吉寧 | 2022.05.05 | 修改 | | | |
|---|---|---|---|---|---|---|---|---|
| 材料 | | 復核 | 謝永林 | 2022.05.17 | 日期 | | | |
| 顏色 | JMQ213457(三塗) | 批准 | 胡哥 | | 圖號 | CW-PTBG18a | | |

EG－DWG3

美特鋁質 有限公司
MIDI Aluminium Fabricator Ltd.

使用位置
J853－SD－CW－4303

數據表見: CW－PTBG18a(2)
大樣圖見: CW－PTBG18a

| 工程號 | J853 | 地盤 | 延坪道住宅 |
|---|---|---|---|

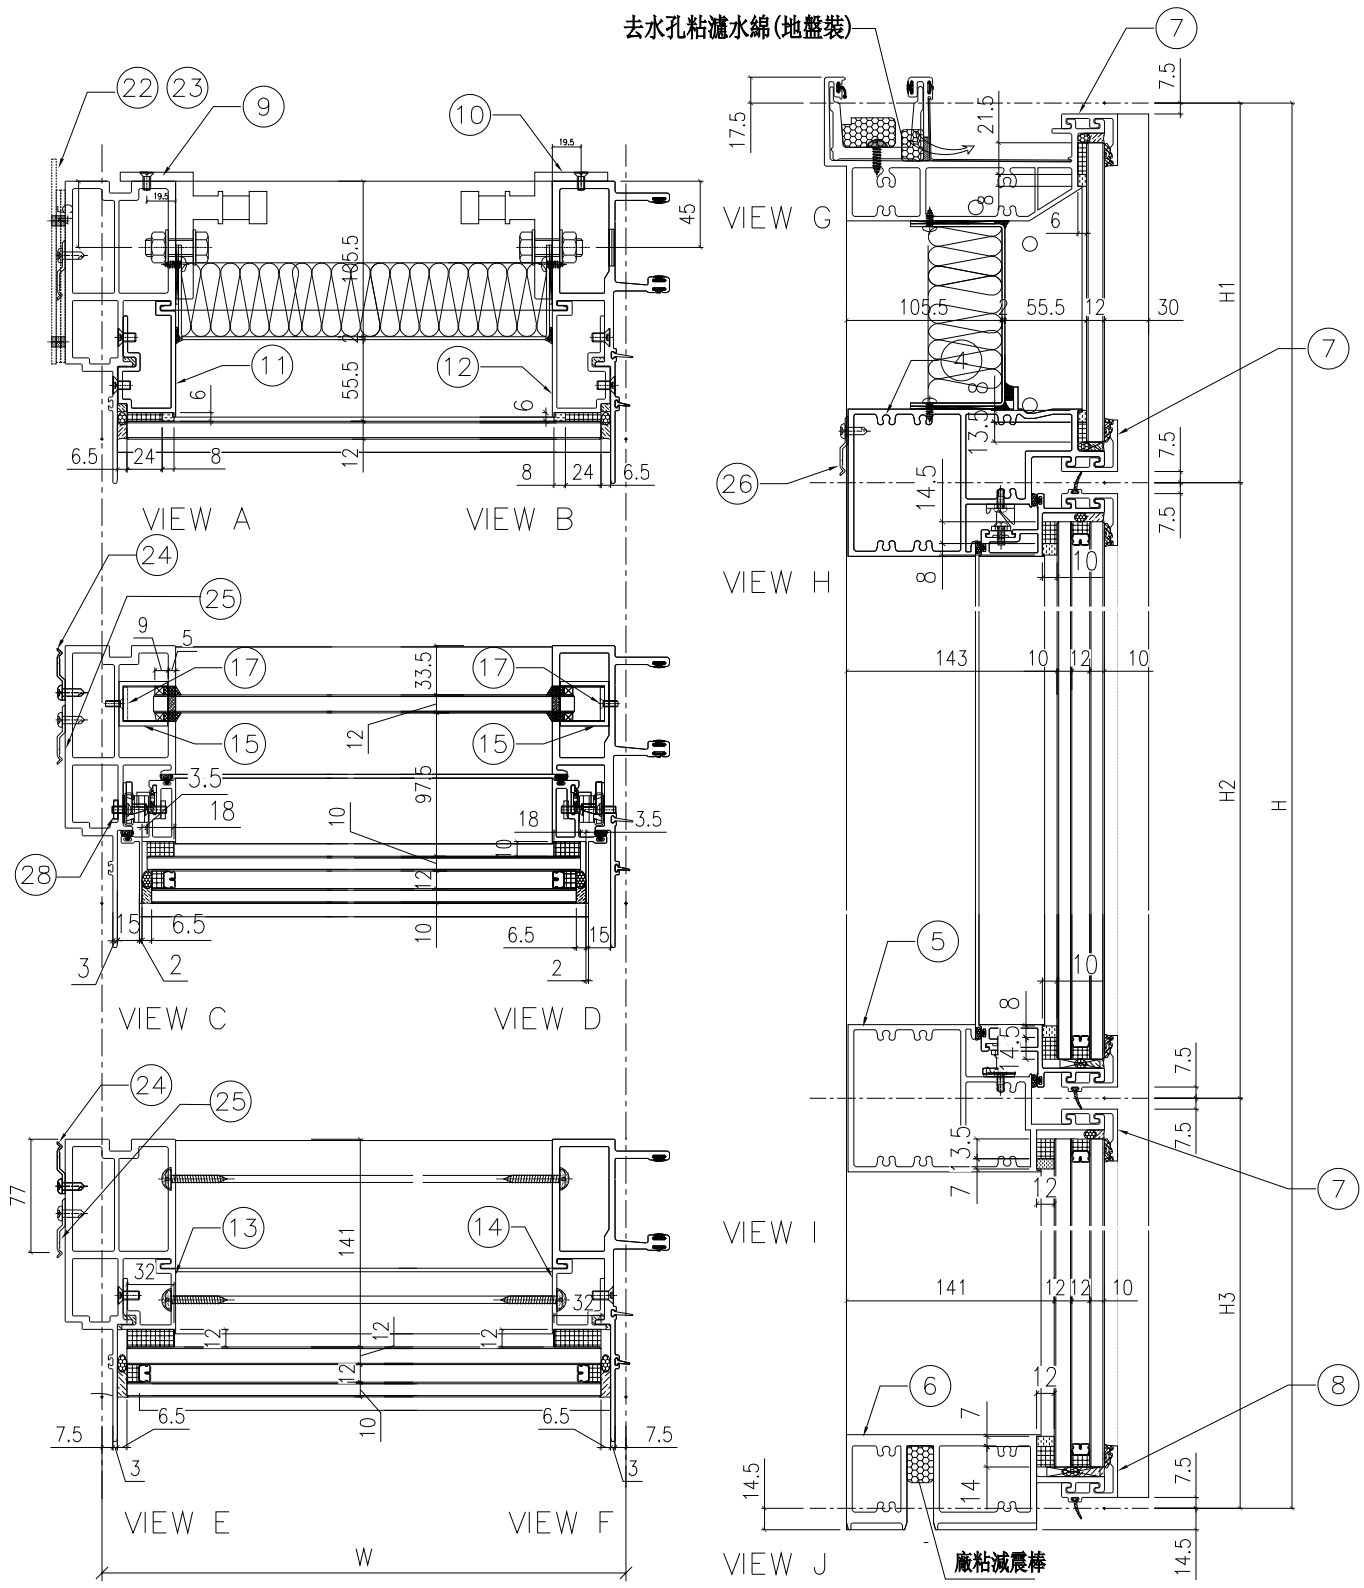


| 名稱 | 單元組裝圖 | 制圖 | 付吉寧 | 2022.05.05 | 修改 | | | |
|---|---|---|---|---|---|---|---|---|
| 材料 | | 復核 | 謝永林 | 2022.05.17 | 日期 | | | |
| 顏色 | JMQ213457(三塗) | 批准 | 胡哥 | | 圖號 | CW－PTBG18a(1) | | |

EG-DWG3

美特鋁質 有限公司
MIDI Aluminium Fabricator Ltd.

使用位置
J853-SD-CW-4303

數據表見: CW-PTBG18a(1)
大樣圖見: CW-PTBG18a

| 工程號 | J853 | 地盤 | 延坪道住宅 |
|---|---|---|---|

| 分格W | 分格H | 分格H1 | 分格H2 | 分格H3 | | |
|---|---|---|---|---|---|---|
| 750 | 3300 | 957.5 | 1630 | 712.5 | | |
| | | | | | | |
| 序號 | 名稱 | 加工圖號 | 數量 | 長度 | 備註 | 模號 |
| 1 | 生邊企 | X85976-01aL | 1 | 3307 | | X85976 |
| 2 | 生公企 | X85973-01a | 1 | 3307 | | X85973 |
| 3 | 頂橫 | X85982-03R-18 | 1 | 767.5 | | X85982 |
| 4 | 上梗下生中橫 | X85984-03-18 | 1 | 727 | | X85984 |
| 5 | 上生下梗中橫 | X85985-03-18 | 1 | 727 | | X85985 |
| 6 | 底橫 | X85981-03-18 | 1 | 727 | | X85981 |
| 7 | 扣蓋（頂） | X85989-03-18 | 3 | 728 | | X85989 |
| 8 | 扣蓋（底） | X85988-03-18 | 1 | 728 | | X85988 |
| 9 | 掛碼 | KM-GM01 | 1 | 200 | | X85998 |
| 10 | 掛碼 | KM-GM02 | 1 | 200 | | X85998 |
| 11 | 單玻骨 | UN-BM2 | 1 | 862.5 | | X85987 |
| 12 | 單玻骨 | UN-BM2R | 1 | 862.5 | | X85987 |
| 13 | 雙玻骨 | UN-DM2 | 1 | 611.5 | | X85990 |
| 14 | 雙玻骨 | UN-DM2R | 1 | 611.5 | | X85990 |
| 15 | 玻璃攔河槽 | LUC-01 | 2 | 317.5 | | JMFG0828 |
| 17 | 攔河槽鋁角 | UN-AG01 | 2 | 23 | | JM1030 |
| 22 | 擋水巴 | SS-04 | 2 | 112 | | 3mm鋁板 |
| 23 | 擋水巴 | SS-05 | 1 | 139 | | 3mm鋁板 |
| 24 | Z字碼 | UN-Z02 | 8 | 50 | | |
| 25 | Z字碼 | UN-Z03-01 | 1 | 3140 | | |
| 26 | Z字碼 | UN-Z01 | 2 | 50 | | |
| 28 | 24″扇撐加力巴 | SS-03 | 1 | 582 | | |
| | | | | | | |

| 配件清單名稱 | 顏色 | 數量 | 備注 | 配件清單名稱 | 顏色 | 數量 | 備注 |
|---|---|---|---|---|---|---|---|
| #10x5/8"圓頭鋼牙 | A4-70 | 14 | 修背板用(300mmC/C) | 3/16x1/2"平頭機絲 | A4-70 | 24 | 修夾巴,3粒/支 |
| #14x1-1/2"圓頭鋼牙 | A4-70 | 40 | 修橫料 | M5x12mm平頭機絲 | A4-70 | 8 | 修攔河槽及鋁角 |
| M6x12mm平頭機絲 | A4-70 | 12 | 修企料單玻璃骨 | 2021-AA 24"東城產扇撐 | 304不鏽鋼 | 2 | TH生窗用 |
| M6x12mm平頭機絲 | A4-70 | 6 | 修企料雙玻璃骨 | 2031-G(帶鑰匙)10"限位撐 | 304不鏽鋼 | 2 | TH窗用(2只/窗) |
| M5x12mm平頭機絲 | A4-70 | 4 | 固定掛碼到企料上 | 東城202-18轉角器 | 鋅合金 | 2 | TH窗用(2只/窗) |
| M12x40mm六角螺栓 | A4-70 | 4 | 企料鋁碼用(配1螺母,1平介,1彈介) | 853-CZ1窗占 | 黑色 | 2 | TH窗1只/玉 |
| M5x12mm圓頭綱絲 | A4-70 | 0 | 修套心 | 853-CZ2窗占 | 黑色 | 2 | TH窗1只/玉 |
| 3/16x5/8"圓頭機絲 | A4-70 | 8 | 修扇撐於玉上(5粒/只) | 俊華J076A(大)/J077A(小)扣碼 | 不鏽鋼 | 2 | TH窗用(2組/窗) |
| 3/16"x1/4"平頭機絲 | A4-70 | 4 | 修加力巴 | 駿華T004鎖扣(夾巴) | 鋅合金 | 8 | TH6個/窗 |
| 3/16x3/8"圓頭機絲 | A4-70 | 10 | 修扇撐於框上 | 東成鎖點202-06(12.5mm高) | 304不鏽鋼 | 6 | TH4個/窗(企料用) |
| 3/16x3/8"圓頭機絲 | A4-70 | 8 | 修限位撐 | 俊華J047鎖點 (14.5mm高) | 304不鏽鋼 | 2 | TH2個/窗(橫料用) |
| 3/16x1/2"圓頭機絲 | A4-70 | 8 | 用於收扣碼 | 2026-010A(無蓋) | JMQ213457(三塗) | 1 | TH窗用(1只/窗) |
| 3/16x1/2"圓頭機絲 | A4-70 | 4 | 窗占用 | #10x5/8"圓頭鋼牙 | A4-70 | 11 | 修Z字碼 |
| 3/16x3/8"平頭機絲 | A4-70 | 16 | 組裝窗玉用 | #10x5/8"圓頭鋼牙 | A4-70 | 22 | 2只/窗(修Z字碼) |

| 名稱 | 單元組裝圖 | 制圖 | 付吉寧 | 2022.05.05 | 修改 | | | |
|---|---|---|---|---|---|---|---|---|
| 材料 | | 復核 | 謝永林 | 2022.05.17 | 日期 | | | |
| 顏色 | JMQ213457(三塗) | 批准 | 胡哥 | | 圖號 | CW-PTBG18a(2) | | |

EG-DWG3

美特鋁質 有限公司
MIDI Aluminium Fabricator Ltd.

| 圖號 | 層數 | 數量 | 總數 | 樓層 | 使用位置 |
|---|---|---|---|---|---|
| CW-PTBG28 | 8 | 1 | 8 | 6F-15F | J853-SD-CW-4305 |

| 工程號 | J853 | 地盤 | 延坪道住宅 |
|---|---|---|---|

數據表見: CW-PTBG28(2)

節點圖見: CW-PTBG28(1)

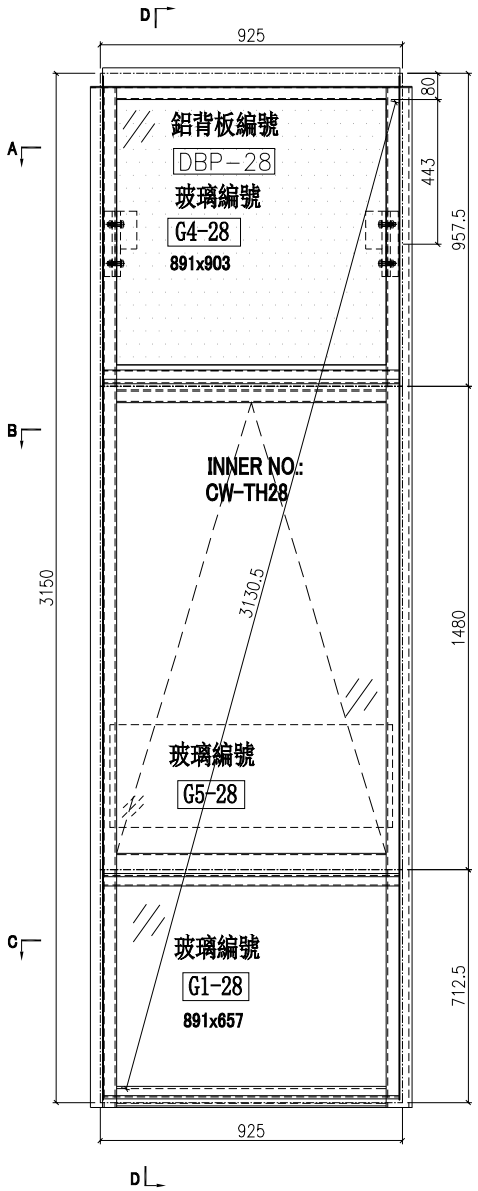


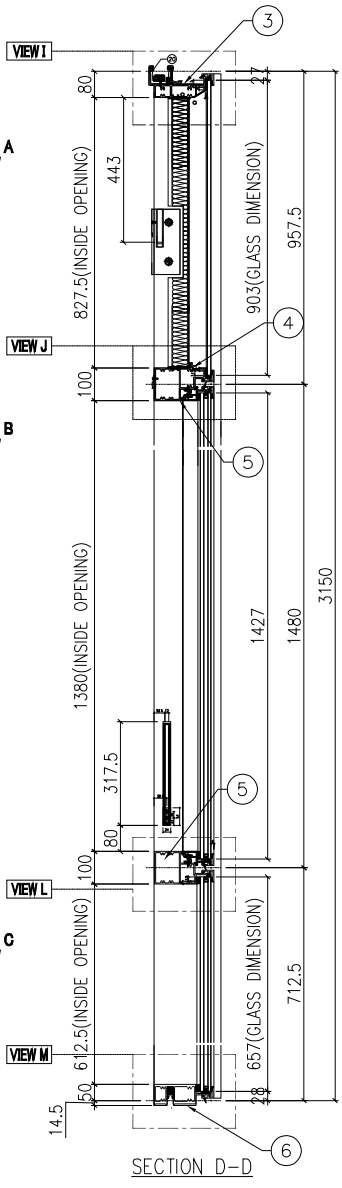


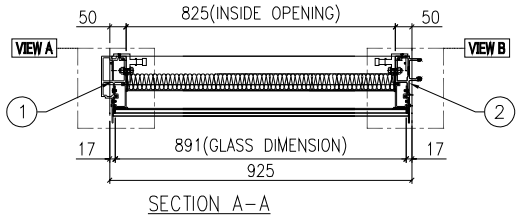


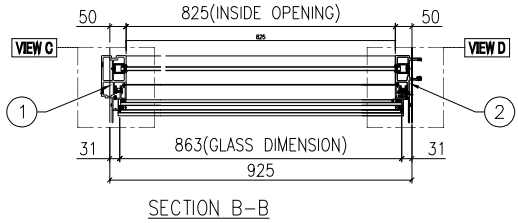


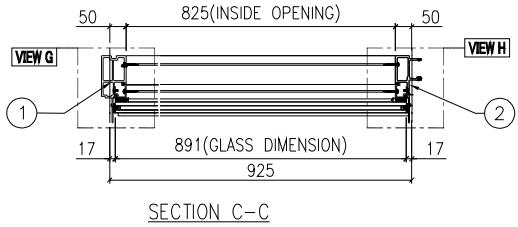


| 名稱 | 單元組裝圖 | 制圖 | 付吉寧 | 2022.05.05 | 修改 | | | |
|---|---|---|---|---|---|---|---|---|
| 材料 | | 復核 | 謝永林 | 2022.05.17 | 日期 | | | |
| 顏色 | JMQ213457(三塗) | 批准 | 胡哥 | | 圖號 | CW-PTBG28 | | |

EG-DWG3

美特鋁質 有限公司
MIDI Aluminium Fabricator Ltd.

| 使用位置 |
| --- |
| J853-SD-CW-4305 |

數據表見: CW-PTBG28(2)

大樣圖見: CW-PTBG28

| 工程號 | J853 | 地盤 | 延坪道住宅 |
| --- | --- | --- | --- |

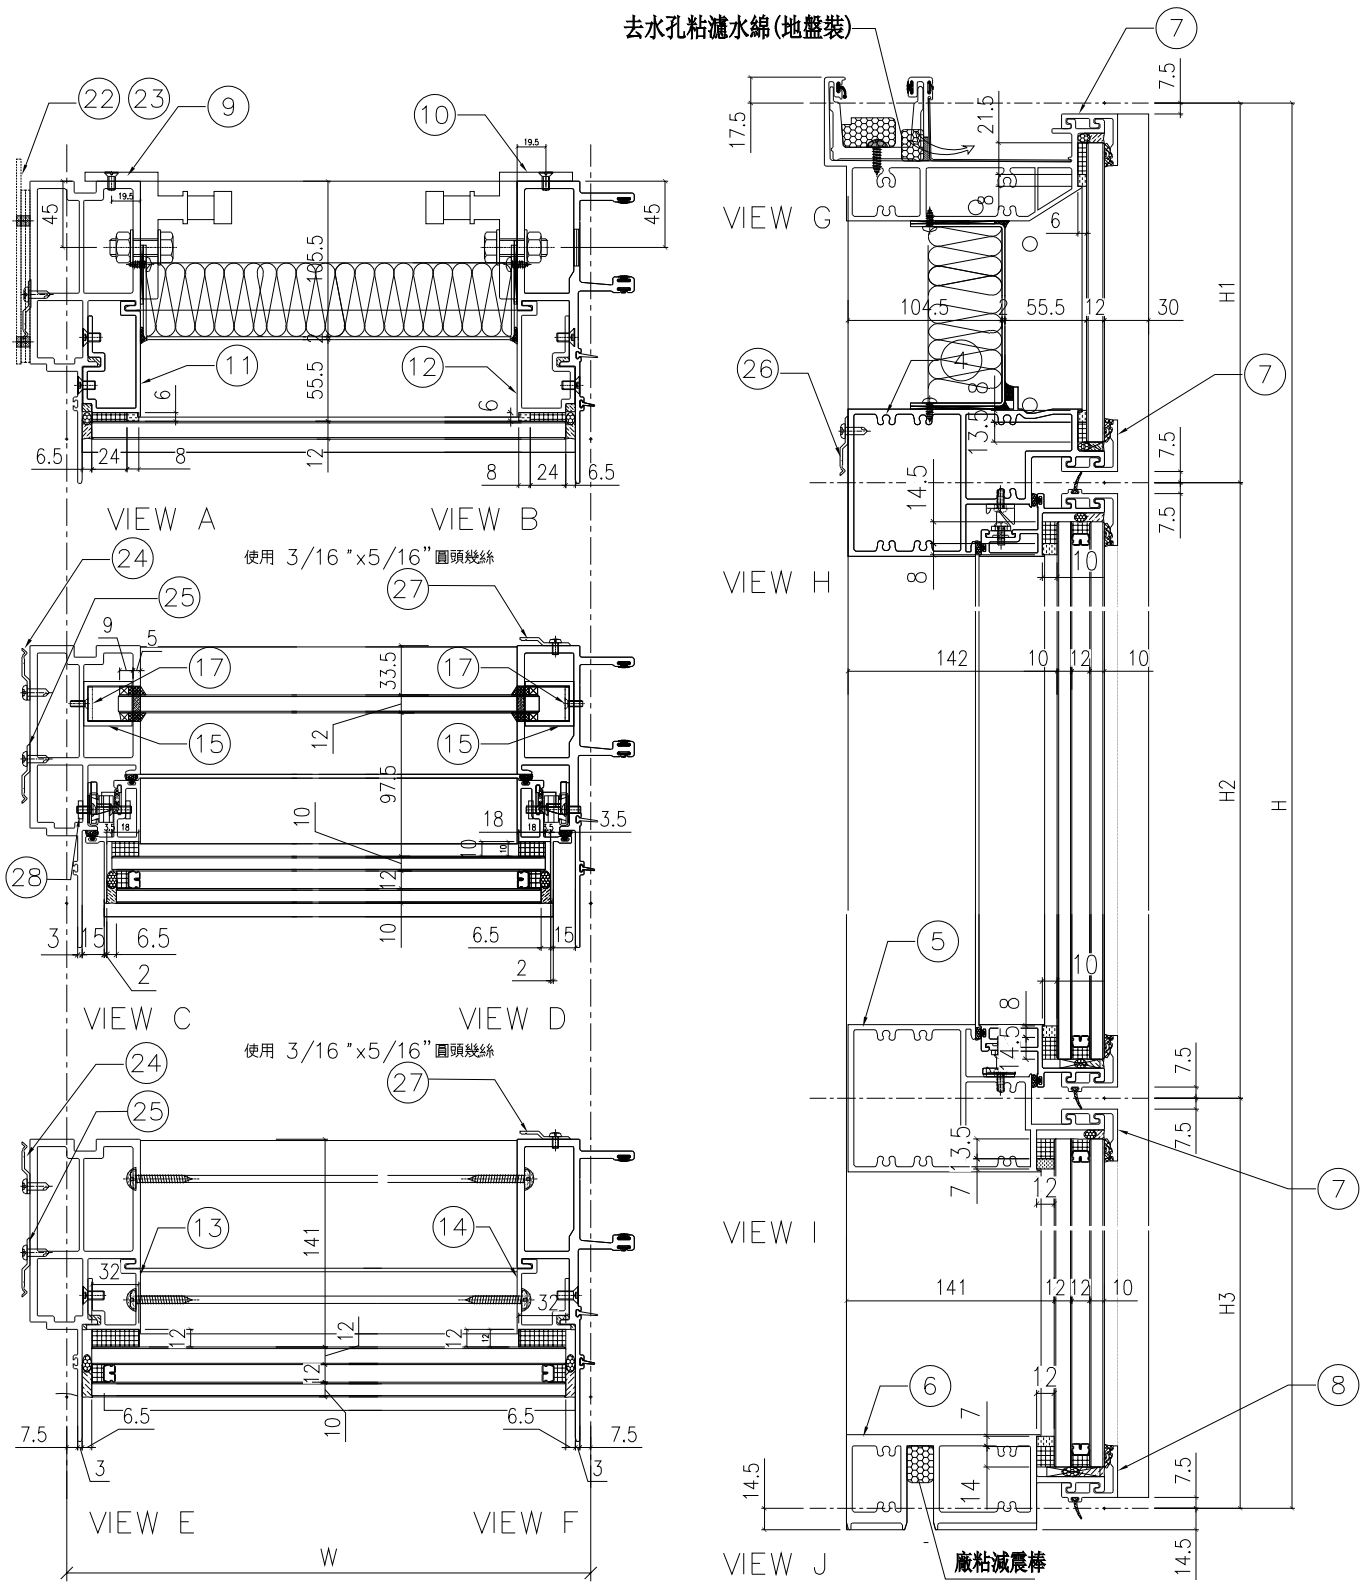


| 名稱 | 單元組裝圖 | 制圖 | 付吉寧 | 2022.05.05 | 修改 | | | |
| --- | --- | --- | --- | --- | --- | --- | --- | --- |
| 材料 | | 復核 | 謝永林 | 2022.05.17 | 日期 | | | |
| 顏色 | JMQ213457(三塗) | 批准 | 胡哥 | | 圖號 | CW-PTBG28(1) | | |

EG-DWG3

美特鋁質 有限公司
MIDI Aluminium Fabricator Ltd.

| 工程號 | J853 | 地盤 | 延坪道住宅 |
|---|---|---|---|

使用位置: J853-SD-CW-4305

組裝圖見: CW-PTBG28(1)

大樣圖見: CW-PTBG28

| 分格W | 分格H | 分格H1 | 分格H2 | 分格H3 | | |
|---|---|---|---|---|---|---|
| 925 | 3150 | 957.5 | 1480 | 712.5 | | |

| 序號 | 名稱 | 加工圖號 | 數量 | 長度 | 備註 | 模號 |
|---|---|---|---|---|---|---|
| 1 | 生邊企 | X85976-01F | 1 | 3157 | | X85976 |
| 2 | 生公企 | X85973-01Z | 1 | 3157 | | X85973 |
| 3 | 頂橫 | X85982-03R-28 | 1 | 942.5 | | X85982 |
| 4 | 上梗下生中橫 | X85984-03-28 | 1 | 902 | | X85984 |
| 5 | 上生下梗中橫 | X85985-03-28 | 1 | 902 | | X85985 |
| 6 | 底橫 | X85981-03-28 | 1 | 902 | | X85981 |
| 7 | 扣蓋（頂） | X85989-03-28 | 3 | 903 | | X85989 |
| 8 | 扣蓋（底） | X85988-03-28 | 1 | 903 | | X85988 |
| 9 | 掛碼 | KM-GM01 | 1 | 200 | | X85998 |
| 10 | 掛碼 | KM-GM02 | 1 | 200 | | X85998 |
| 11 | 單玻骨 | UN-BM2 | 1 | 862.5 | | X85987 |
| 12 | 單玻骨 | UN-BM2R | 1 | 862.5 | | X85987 |
| 13 | 雙玻骨 | UN-DM2 | 1 | 611.5 | | X85990 |
| 14 | 雙玻骨 | UN-DM2R | 1 | 611.5 | | X85990 |
| 15 | 玻璃攔河槽 | LUC-01 | 2 | 317.5 | | JMFG0828 |
| 17 | 攔河槽鋁角 | UN-AG01 | 2 | 23 | | JM1030 |
| 22 | 擋水巴 | SS-04 | 2 | 112 | | 3mm鋁板 |
| 23 | 擋水巴 | SS-05 | 1 | 139 | | 3mm鋁板 |
| 24 | Z字碼 | UN-Z02 | 9 | 50 | | |
| 25 | Z字碼 | UN-Z03-01 | 1 | 2990 | | |
| 26 | Z字碼 | UN-Z01 | 2 | 50 | | |
| 27 | Z字碼 | UN-Z04 | 9 | 50 | | |
| 28 | 24″扇撐加力巴 | SS-03 | 1 | 582 | | |

| 配件清單名稱 | 顏色 | 數量 | 備注 | 配件清單名稱 | 顏色 | 數量 | 備注 |
|---|---|---|---|---|---|---|---|
| #10x5/8"圓頭鋼牙 | A4-70 | 14 | 修背板用(300mmC/C) | 3/16x1/2"平頭機絲 | A4-70 | 18 | 修夾巴,3粒/支 |
| #14x1-1/2"圓頭鋼牙 | A4-70 | 40 | 修橫料 | M5x12mm平頭機絲 | A4-70 | 8 | 修攔河槽及鋁角 |
| M6x12mm平頭機絲 | A4-70 | 12 | 修企料單玻璃骨 | 2021-AA 24"東城產扇撐 | 304不鏽鋼 | 2 | TH生窗用 |
| M6x12mm平頭機絲 | A4-70 | 6 | 修企料雙玻璃骨 | 2031-G(帶鑰匙)10"限位撐 | 304不鏽鋼 | 2 | TH窗用(2只/窗) |
| M5x12mm平頭機絲 | A4-70 | 4 | 固定掛碼到企料上 | 東城202-18轉角器 | 鋅合金 | 2 | TH窗用(2只/窗) |
| M12x40mm六角螺栓 | A4-70 | 4 | 企料鋁碼用(配1螺母,1平介,1彈介) | 853-CZ1窗占 | 黑色 | 2 | TH窗1只/玉 |
| M5x12mm圓頭綱絲 | A4-70 | 0 | 修套心 | 853-CZ2窗占 | 黑色 | 2 | TH窗1只/玉 |
| 3/16x5/8"圓頭機絲 | A4-70 | 8 | 修扇撐於玉上(5粒/只) | 俊華J076A(大)/J077A(小)扣碼 | 不鏽鋼 | 2 | TH窗用(2組/窗) |
| 3/16"x1/4"平頭機絲 | A4-70 | 4 | 修加力巴 | 駿華T004鎖扣(夾巴) | 鋅合金 | 6 | TH6個/窗 |
| 3/16x3/8"圓頭機絲 | A4-70 | 10 | 修扇撐於框上 | 東成鎖點202-06(12.5mm高) | 304不鏽鋼 | 4 | TH4個/窗(企料用) |
| 3/16x3/8"圓頭機絲 | A4-70 | 8 | 修限位撐 | 俊華J047鎖點 (14.5mm高) | 304不鏽鋼 | 2 | TH2個/窗(橫料用) |
| 3/16x1/2"圓頭機絲 | A4-70 | 8 | 用於收扣碼 | 2026-010A(無蓋) | JMQ213457(三塗) | 1 | TH窗用(1只/窗) |
| 3/16x1/2"圓頭機絲 | A4-70 | 4 | 窗占用 | #10x5/8"圓頭鋼牙 | A4-70 | 11 | 修Z字碼 |
| 3/16x3/8"平頭機絲 | A4-70 | 16 | 組裝窗玉用 | #10x5/8"圓頭鋼牙 | A4-70 | 22 | 2只/窗(修Z字碼) |

| 名稱 | 單元組裝圖 | 制圖 | 付吉寧 | 2022.05.05 | 修改 | | | |
|---|---|---|---|---|---|---|---|---|
| 材料 | | 復核 | 謝永林 | 2022.05.17 | 日期 | | | |
| 顏色 | JMQ213457(三塗) | 批准 | 胡哥 | | 圖號 | CW-PTBG28(2) | | |

EG-DWG3

美特鋁質 有限公司
MIDI Aluminium Fabricator Ltd.

| 工程號 | J853 | 地盤 | 延坪道住宅 |
|---|---|---|---|

數據表見: CW-PTBG28T(2)

節點圖見: CW-PTBG28T(1)

| 圖號 | 層數 | 數量 | 總數 | 樓層 | 使用位置 |
|---|---|---|---|---|---|
| CW-PTBG28T | 1 | 1 | 1 | 16F | J853-SD-CW-4305 |

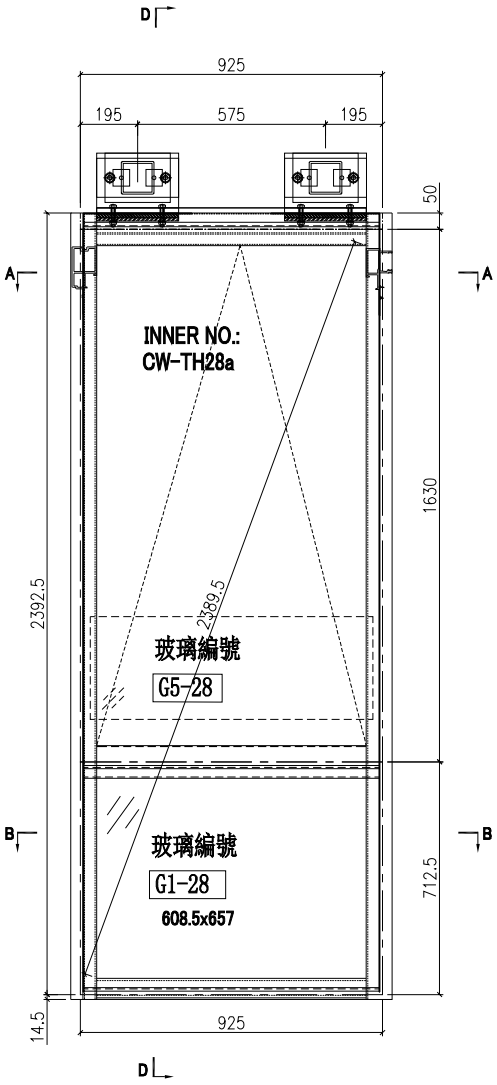


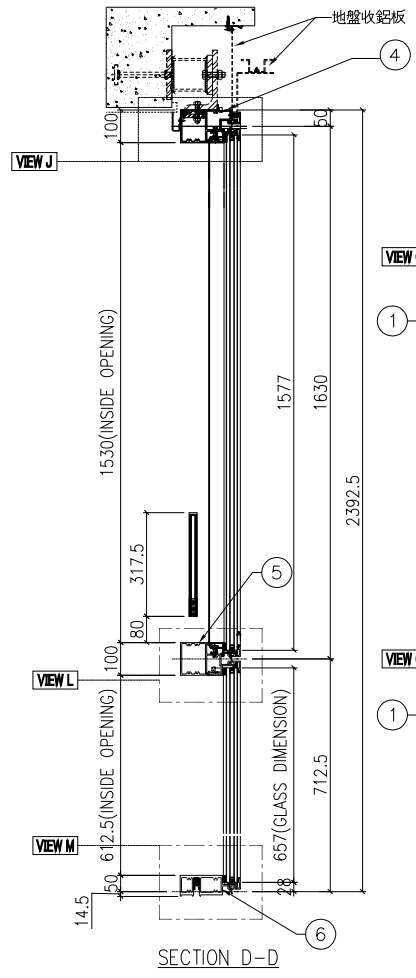


SECTION D-D

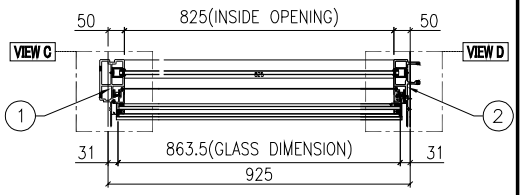


SECTION A-A

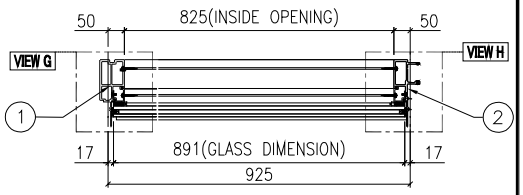


SECTION B-B

| 名稱 | 單元組裝圖 | 制圖 | 付吉寧 | 2022.05.05 | 修改 | | | |
|---|---|---|---|---|---|---|---|---|
| 材料 | | 復核 | 謝永林 | 2022.05.17 | 日期 | | | |
| 顏色 | JMQ213457(三塗) | 批准 | 胡哥 | | 圖號 | CW-PTBG28T | | |

EG－DWG3

美特鋁質 有限公司
MIDI Aluminium Fabricator Ltd.

| 工程號 | J853 | 地盤 | 延坪道住宅 |
|---|---|---|---|

使用位置
J853－SD－CW－4303

數據表見: CW－PTBG28T(2)
大樣圖見: CW－PTBG28T

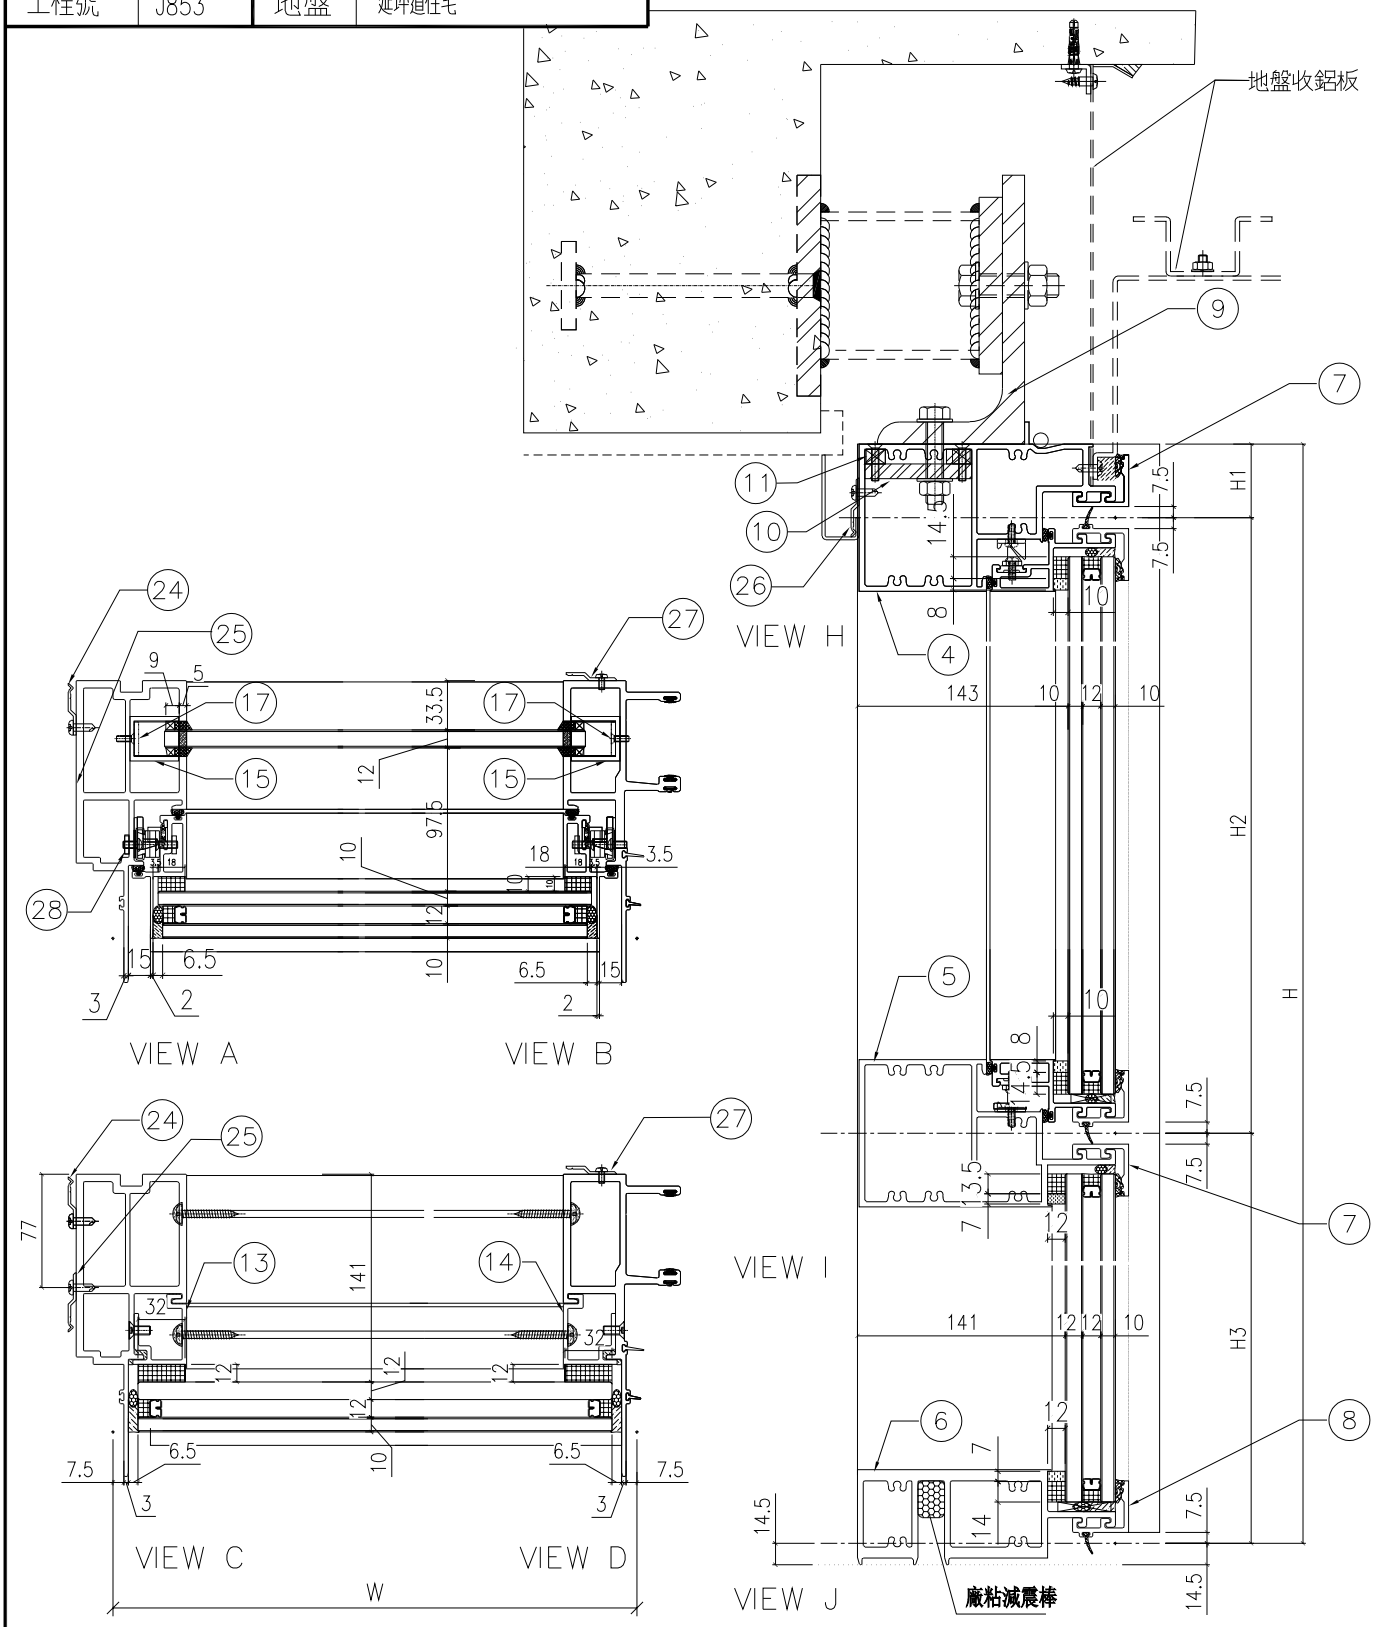


| 名稱 | 單元組裝圖 | 制圖 | 付吉寧 | 2022.05.05 | 修改 | | | |
|---|---|---|---|---|---|---|---|---|
| 材料 | | 復核 | 謝永林 | 2022.05.17 | 日期 | | | |
| 顏色 | JMQ213457(三塗) | 批准 | 胡哥 | | 圖號 | CW－PTBG28T(1) | | |

EG-DWG3

美特鋁質 有限公司
MIDI Aluminium Fabricator Ltd.

使用位置
J853-SD-CW-4305

數據表見: CW-PTBG28T(1)
大樣圖見: CW-PTBG28T

| 工程號 | J853 | 地盤 | 延坪道住宅 |
|---|---|---|---|

| 分格W | 分格H | 分格H1 | 分格H2 | 分格H3 | | |
|---|---|---|---|---|---|---|
| 925 | 2392.5 | 50 | 1630 | 712.5 | | |

| 序號 | 名稱 | 加工圖號 | 數量 | 長度 | 備註 | 模號 |
|---|---|---|---|---|---|---|
| 1 | 生邊企 | X85976-16 | 1 | 2407 | | X85976 |
| 2 | 生公企 | X85973-16 | 1 | 2407 | | X85973 |
| 4 | 上梗下生中橫 | X85984-03-28T | 1 | 902 | | X85984 |
| 5 | 上生下梗中橫 | X85985-03-28 | 1 | 902 | | X85985 |
| 6 | 底橫 | X85981-03-28 | 1 | 902 | | X85981 |
| 7 | 扣蓋（頂） | X85989-03-28 | 2 | 903 | | X85989 |
| 8 | 扣蓋（底） | X85988-03-28 | 1 | 903 | | X85988 |
| 9 | 鐵碼 | TM-01 | 2 | 250 | | |
| 10 | 10MM厚加力鐵巴 | TB-01 | 2 | 246 | | |
| 11 | 12x10MM鐵墊巴 | DB-01 | 4 | 246 | | |
| 13 | 雙玻骨 | UN-DM2 | 1 | 611.5 | | X85990 |
| 14 | 雙玻骨 | UN-DM2R | 1 | 611.5 | | X85990 |
| 15 | 玻璃攔河槽 | LUC-01 | 2 | 317.5 | | JMFG0828 |
| 17 | 攔河槽鋁角 | UN-AG01 | 2 | 23 | | JM1030 |
| 24 | Z字碼 | UN-Z02 | 8 | 50 | | |
| 25 | Z字碼 | UN-Z03-01 | 1 | 2232.5 | | |
| 26 | Z字碼 | UN-Z01 | 3 | 50 | | |
| 27 | Z字碼 | UN-Z04 | 8 | 50 | | |
| 28 | 24″扇撐加力巴 | SS-03 | 1 | 582 | | |

| 配件清單名稱 | 顏色 | 數量 | 備注 | 配件清單名稱 | 顏色 | 數量 | 備注 |
|---|---|---|---|---|---|---|---|
| #14x1-1/2"圓頭鋼牙 | A4-70 | 32 | 修橫料 | 3/16x1/2"平頭機絲 | A4-70 | 24 | 修夾巴,3粒/支 |
| M6x12mm平頭機絲 | A4-70 | 6 | 修企料雙玻璃骨 | M5x12mm平頭機絲 | A4-70 | 8 | 修攔河槽及鋁角 |
| M10x60mm六角螺栓 | A4-70 | 4 | 企料鐵碼用(配1螺母,1平介,1彈介) | 2021-AA 24"東城產扇撐 | 304不鏽鋼 | 2 | TH生窗用 |
| M5x12mm圓頭綱絲 | A4-70 | 0 | 修套心 | 2031-G(帶鑰匙)10"限位撐 | 304不鏽鋼 | 2 | TH窗用(2只/窗) |
| 3/16x5/8"圓頭機絲 | A4-70 | 8 | 修扇撐於玉上(5粒/只) | 東城202-18轉角器 | 鋅合金 | 2 | TH窗用(2只/窗) |
| 3/16"x1/4"平頭機絲 | A4-70 | 4 | 修加力巴 | 853-CZ1窗占 | 黑色 | 2 | TH窗1只/玉 |
| 3/16x3/8"圓頭機絲 | A4-70 | 10 | 修扇撐於框上 | 853-CZ2窗占 | 黑色 | 2 | TH窗1只/玉 |
| 3/16x3/8"圓頭機絲 | A4-70 | 8 | 修限位撐 | 俊華J076A(大)/J077A(小)扣碼 | 不鏽鋼 | 2 | TH窗用(2組/窗) |
| 3/16x1/2"圓頭機絲 | A4-70 | 8 | 用於收扣碼 | 駿華T004鎖扣(夾巴) | 鋅合金 | 8 | TH6個/窗 |
| 3/16x1/2"圓頭機絲 | A4-70 | 4 | 窗占用 | 東成鎖點202-06(12.5mm高） | 304不鏽鋼 | 6 | TH4個/窗(企料用) |
| 3/16x3/8"平頭機絲 | A4-70 | 16 | 組裝窗玉用 | 俊華J047鎖點 (14.5mm高） | 304不鏽鋼 | 2 | TH2個/窗(橫料用) |
| #10x5/8"圓頭鋼牙 | A4-70 | 11 | 修Z字碼 | 2026-010A(無蓋) | JMQ213457(一塗) | 1 | TH窗用(1只/窗) |
| #10x5/8"圓頭鋼牙 | A4-70 | 22 | 2只/窗(修Z字碼) | | | | |

| 名稱 | 單元組裝圖 | 制圖 | 付吉寧 | 2022.05.05 | 修改 | | | |
|---|---|---|---|---|---|---|---|---|
| 材料 | | 復核 | 謝永林 | 2022.05.17 | 日期 | | | |
| 顏色 | JMQ213457(三塗) | 批准 | 胡哥 | | 圖號 | CW-PTBG28T(2) | | |

EG-DWG3

美特鋁質 有限公司
MIDI Aluminium Fabricator Ltd.

| 工程號 | J853 | 地盤 | 延坪道住宅 |
|---|---|---|---|

| 圖號 | 層數 | 數量 | 總數 | 樓層 | 使用位置 |
|---|---|---|---|---|---|
| CW-PTBG28Q | 1 | 1 | 1 | 5F－底 | J853-SD-CW-4305 |

節點圖見: CW-PTBG28Q(1)

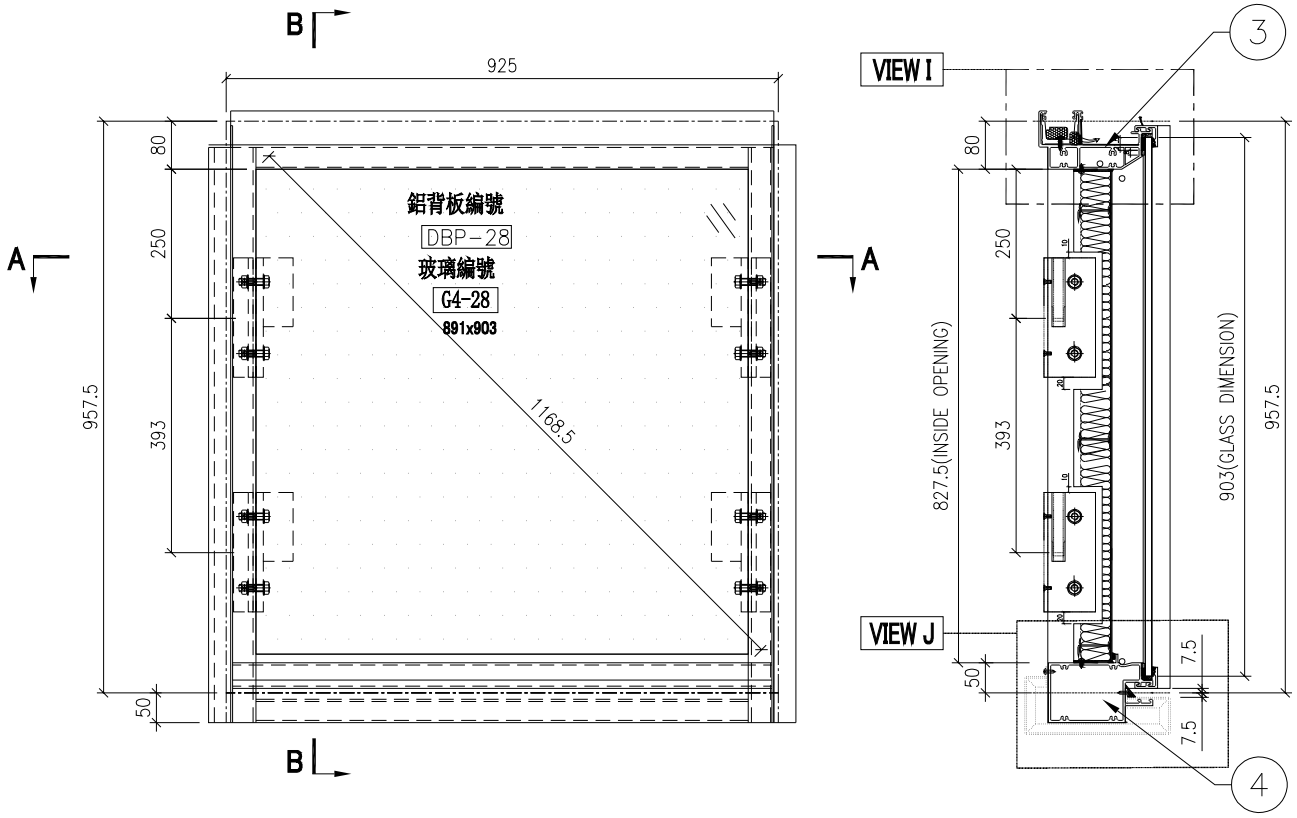


SECTION B-B

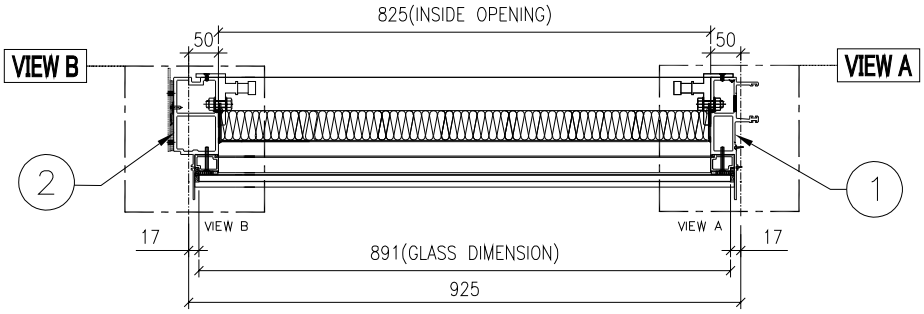


SECTION A-A

| 名稱 | 單元組裝圖 | 制圖 | 付吉寧 | 2022.05.05 | 修改 | | | |
|---|---|---|---|---|---|---|---|---|
| 材料 | | 復核 | 謝永林 | 2022.05.17 | 日期 | | | |
| 顏色 | JMQ213457(三塗) | 批准 | 胡哥 | | 圖號 | CW-PTMB28Q | | |

EG-DWG3

美特鋁質 有限公司
MIDI Aluminium Fabricator Ltd.

| 使用位置 |
| --- |
| J853-SD-CW-4305 |

| 工程號 | J853 | 地盤 | 延坪道住宅 |
| --- | --- | --- | --- |

大樣圖見: CW-PTMB28Q

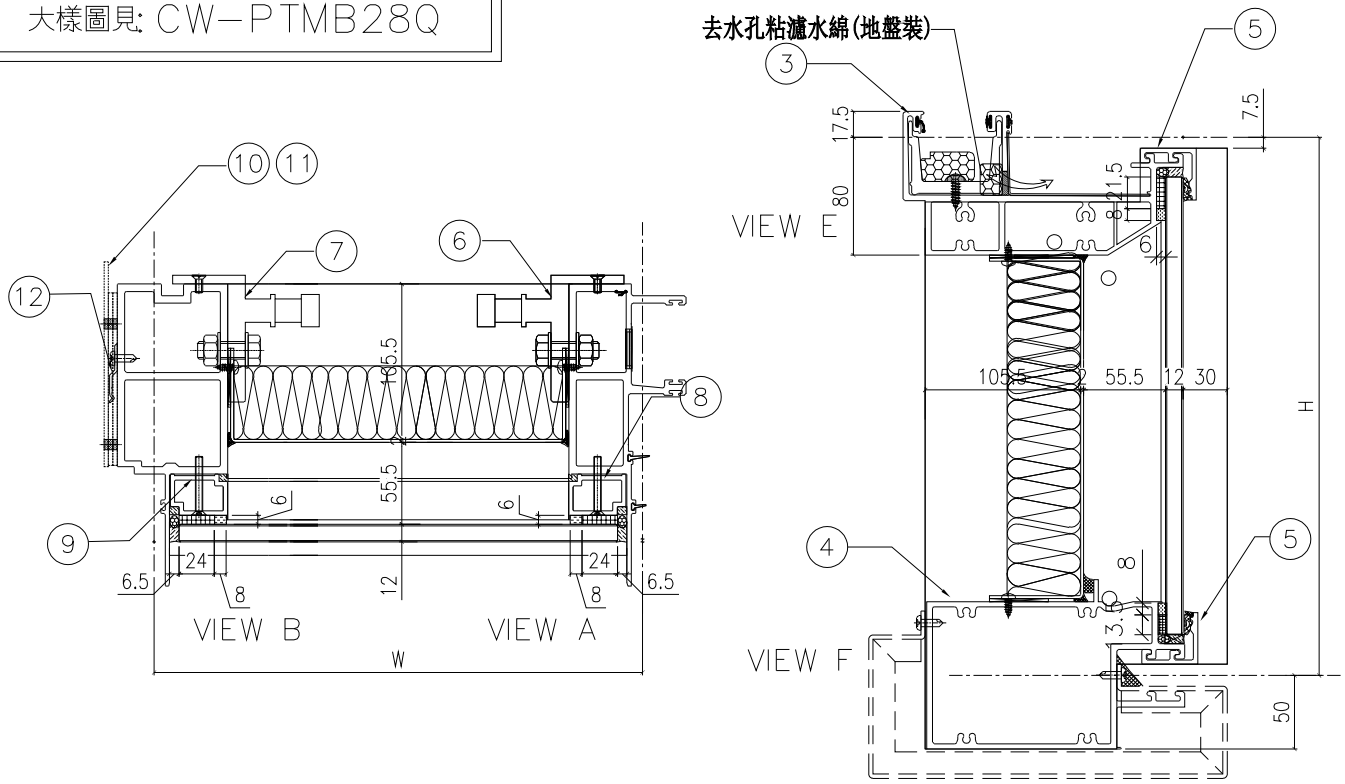


| 配件清單名稱 | 顏色 | 數量 | 備注 |
| --- | --- | --- | --- |
| #10x5/8"圓頭鋼牙 | A4-70 | 12 | 修背板用(300mmC/C) |
| #14x1-1/2"圓頭鋼牙 | A4-70 | 16 | 修橫料 |
| M5x40mm平頭機絲 | A4-70 | 8 | 全梗玻璃骨用 |
| M5x12mm平頭機絲 | A4-70 | 8 | 固定掛碼到企料上 |
| M12x40mm六角螺栓 | A4-70 | 8 | 企料鋁碼用(配1螺母,1平介,1彈介) |
| 3/16x3/4"圓頭機絲 | A4-70 | 4 | 修擋水巴 |
| #10x5/8"圓頭鋼牙 | A4-70 | 4 | 修Z字碼(每個2料) |

| 分格W | 分格H | 分格H1 | 分格H2 | 分格H3 | | |
| --- | --- | --- | --- | --- | --- | --- |
| 925.0 | 957.5 | | | | | |

| 序號 | 名稱 | 加工圖號 | 數量 | 長度 | 備註 | 模號 |
| --- | --- | --- | --- | --- | --- | --- |
| 1 | 梗邊企 | X85975-01Q | 1 | 1000 | | X85975 |
| 2 | 梗公企 | X85971-01Q | 1 | 1000 | | X85971 |
| 3 | 頂橫 | X85982-03L-01 | 1 | 942.5 | | X85982 |
| 4 | 雙梗橫 | X85983-03-28 | 1 | 902 | | X85984 |
| 5 | 扣蓋（頂） | X85989-03-28 | 2 | 903 | | X85989 |
| 6 | 掛碼 | KM-GM01 | 2 | 200 | | X85998 |
| 7 | 掛碼 | KM-GM02 | 2 | 200 | | X85998 |
| 8 | 單玻骨 | UN-BM2 | 1 | 862.5 | | X85987 |
| 9 | 單玻骨 | UN-BM2R | 1 | 862.5 | | X85987 |
| 12 | 擋水巴 | SS-04 | 2 | 112 | | 3mm鋁板 |
| 13 | 擋水巴 | SS-05 | 1 | 139 | | 3mm鋁板 |
| 15 | Z字碼 | UN-Z03-05 | 1 | 797.5 | | |

| 名稱 | 單元組裝圖 | 制圖 | 付吉寧 | 2022.05.05 | 修改 | | | |
| --- | --- | --- | --- | --- | --- | --- | --- | --- |
| 材料 | | 復核 | 謝永林 | 2022.05.17 | 日期 | | | |
| 顏色 | JMQ213457(三塗) | 批准 | 胡哥 | | 圖號 | CW-PTMB28Q(1) | | |

EG-DWG3

美特鋁質 有限公司
MIDI Aluminium Fabricator Ltd.

| 工程號 | J853 | 地盤 | 延坪道住宅 |
|---|---|---|---|

| 圖號 | 層數 | 數量 | 總數 | 樓層 | 使用位置 |
|---|---|---|---|---|---|
| CW-PTBG25 | 6 | 1 | 6 | 17F-22F | J853-SD-CW-4302 |

數據表見: CW-PTBG25(2)

節點圖見: CW-PTBG25(1)

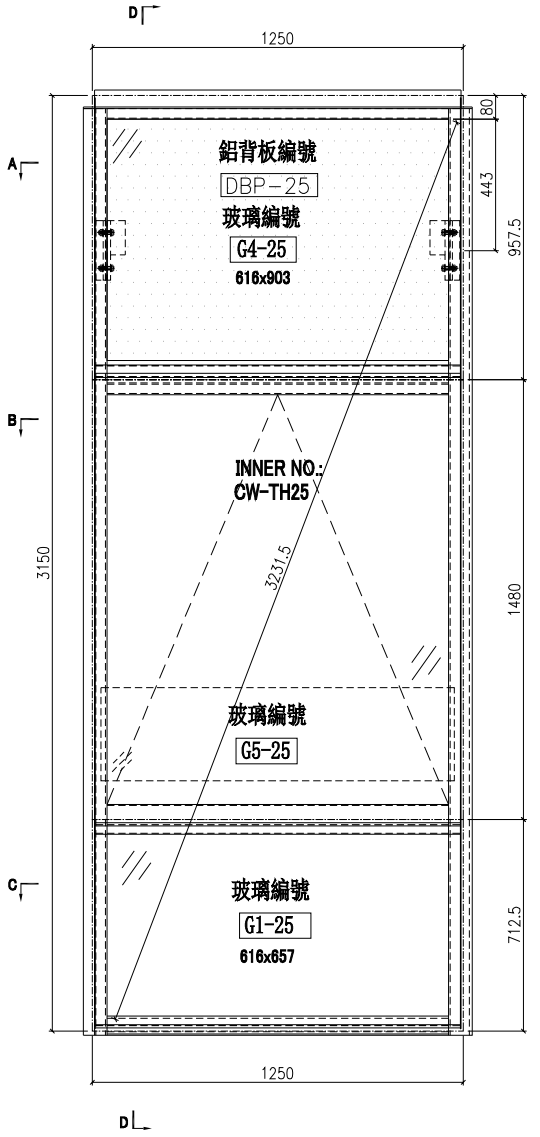


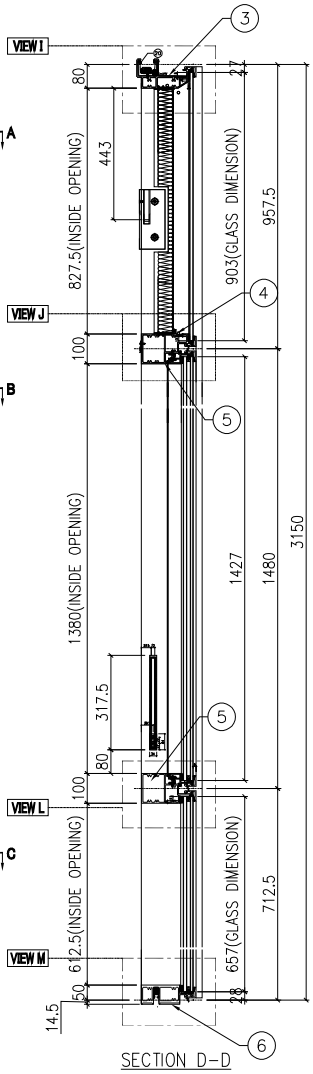


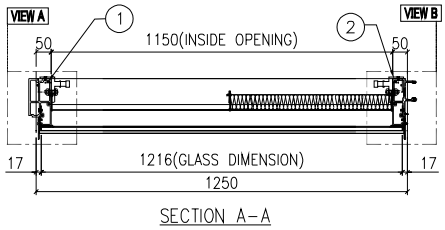


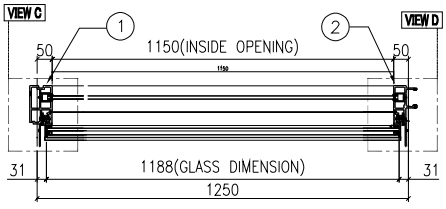


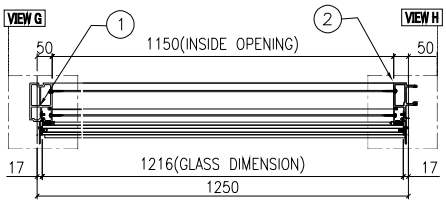


| 名稱 | 單元組裝圖 | 制圖 | 付吉寧 | 2022.05.05 | 修改 | | | |
|---|---|---|---|---|---|---|---|---|
| 材料 | | 復核 | 謝永林 | 2022.05.17 | 日期 | | | |
| 顏色 | JMQ213457(三塗) | 批准 | 胡哥 | | 圖號 | CW-PTBG25 | | |

EG-DWG3

美特鋁質 有限公司
MIDI Aluminium Fabricator Ltd.

| 工程號 | J853 | 地盤 | 延坪道住宅 |
|---|---|---|---|

| 使用位置 |
|---|
| J853-SD-CW-4302 |

| 數據表見: CW-PTBG25(2) |
|---|
| 大樣圖見: CW-PTBG25 |

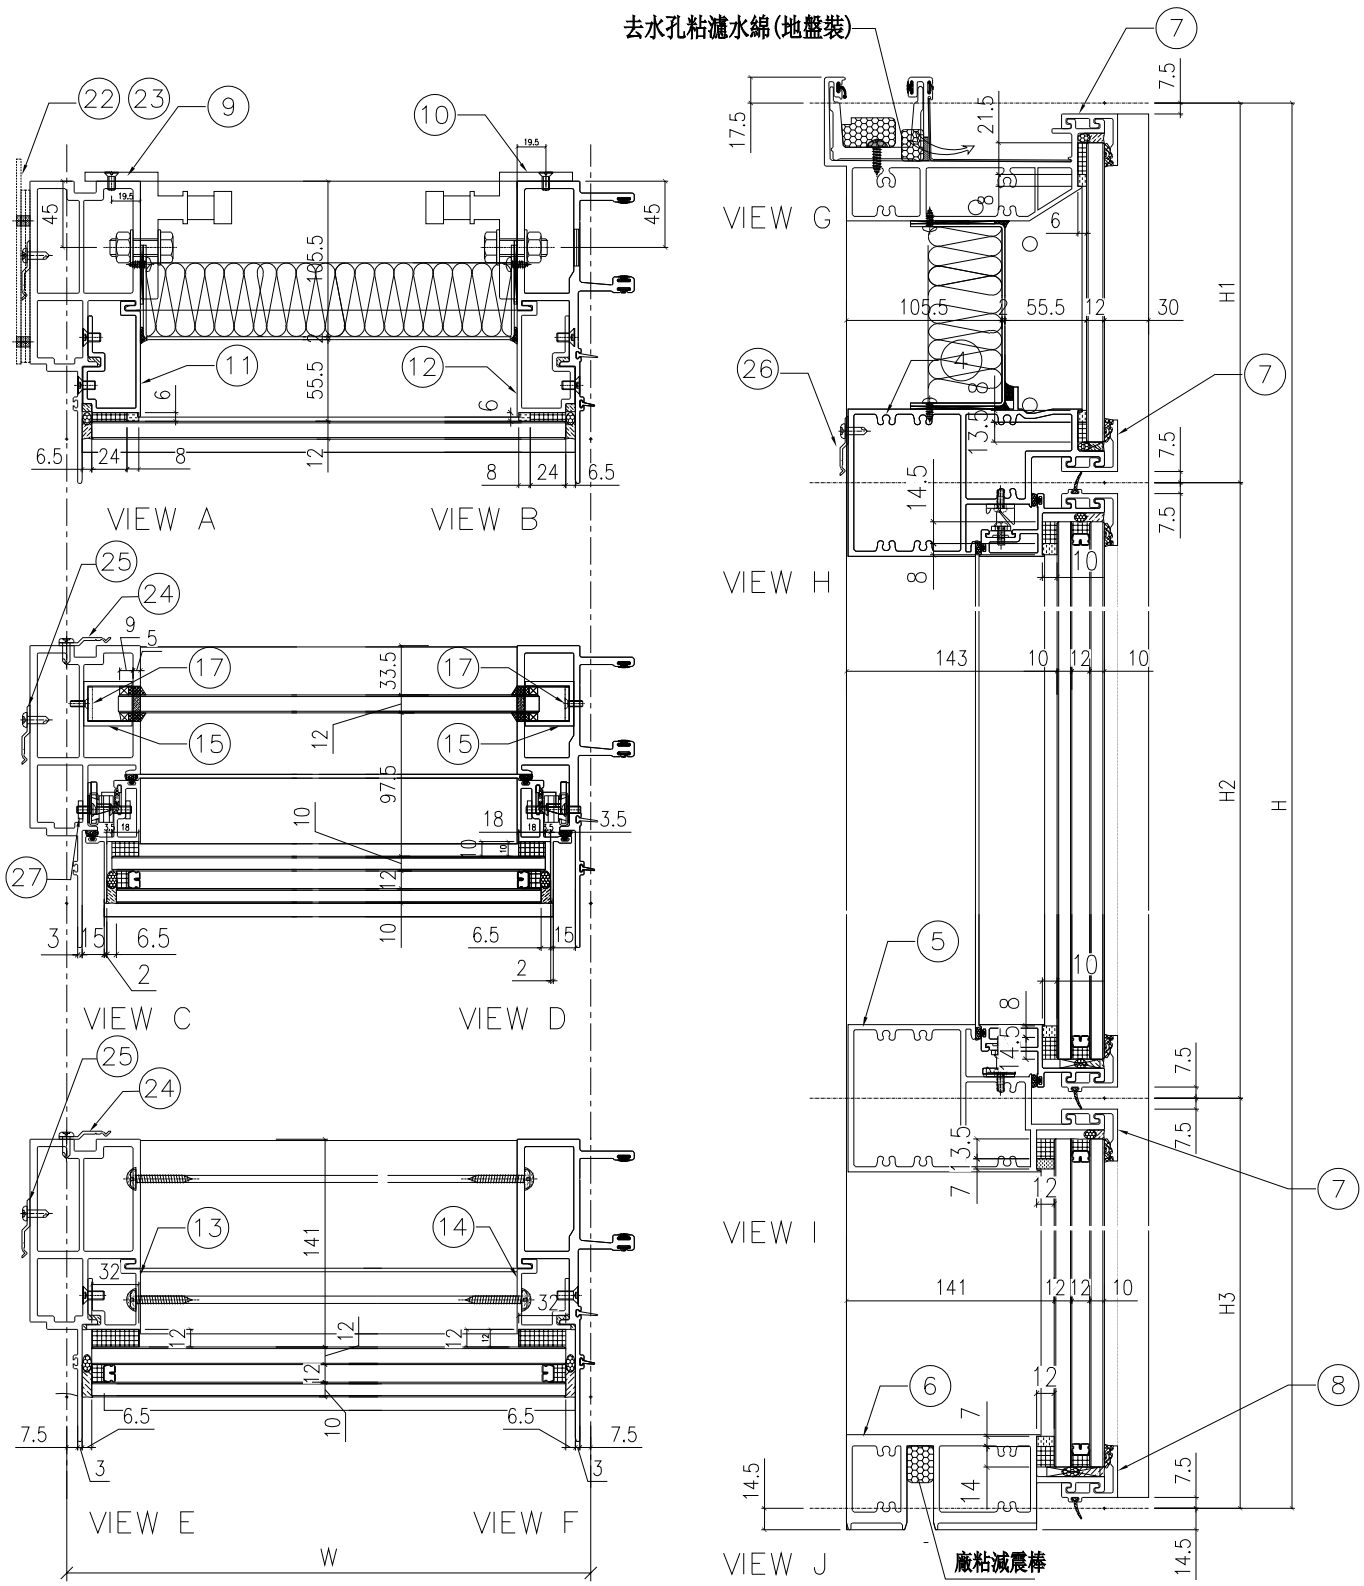


| 名稱 | 單元組裝圖 | 制圖 | 付吉寧 | 2022.05.05 | 修改 | | | |
|---|---|---|---|---|---|---|---|---|
| 材料 | | 復核 | 謝永林 | 2022.05.17 | 日期 | | | |
| 顏色 | JMQ213457(三塗) | 批准 | 胡哥 | | 圖號 | CW-PTBG25(1) | | |

EG-DWG3

美特鋁質 有限公司
MIDI Aluminium Fabricator Ltd.

| 工程號 | J853 | 地盤 | 延坪道住宅 |
|---|---|---|---|

使用位置: J853-SD-CW-4302

組裝圖見: CW-PTBG25(1)

大樣圖見: CW-PTBG25

| 分格W | 分格H | 分格H1 | 分格H2 | 分格H3 | | |
|---|---|---|---|---|---|---|
| 1250 | 3150 | 957.5 | 1480 | 712.5 | | |
| | | | | | | |
| 序號 | 名稱 | 加工圖號 | 數量 | 長度 | 備註 | 模號 |
| 1 | 生邊企 | X85976-04L | 1 | 3157 | | X85976 |
| 2 | 生公企 | X85973-07 | 1 | 3157 | | X85973 |
| 3 | 頂橫 | X85982-03R-25 | 1 | 1267.5 | | X85982 |
| 4 | 上梗下生中橫 | X85984-03-25 | 1 | 1227 | | X85984 |
| 5 | 上生下梗中橫 | X85985-03-25 | 1 | 1227 | | X85985 |
| 6 | 底橫 | X85981-03-25 | 1 | 1227 | | X85981 |
| 7 | 扣蓋（頂） | X85989-03-25 | 3 | 1228 | | X85989 |
| 8 | 扣蓋（底） | X85988-03-25 | 1 | 1228 | | X85988 |
| 9 | 掛碼 | KM-GM01 | 1 | 200 | | X85998 |
| 10 | 掛碼 | KM-GM02 | 1 | 200 | | X85998 |
| 11 | 單玻骨 | UN-BM2 | 1 | 862.5 | | X85987 |
| 12 | 單玻骨 | UN-BM2R | 1 | 862.5 | | X85987 |
| 13 | 雙玻骨 | UN-DM2 | 1 | 611.5 | | X85990 |
| 14 | 雙玻骨 | UN-DM2R | 1 | 611.5 | | X85990 |
| 15 | 玻璃攔河槽 | LUC-01 | 2 | 317.5 | | JMFG0828 |
| 17 | 攔河槽鋁角 | UN-AG01 | 2 | 23 | | JM1030 |
| 22 | 擋水巴 | SS-04 | 2 | 112 | | 3mm鋁板 |
| 23 | 擋水巴 | SS-05 | 1 | 139 | | 3mm鋁板 |
| 24 | Z字碼 | UN-Z02 | 9 | 50 | | |
| 25 | Z字碼 | UN-Z03-01 | 1 | 2990 | | |
| 26 | Z字碼 | UN-Z01 | 2 | 50 | | |
| 27 | 24″扇撐加力巴 | SS-03 | 1 | 582 | | |

| 配件清單名稱 | 顏色 | 數量 | 備注 | 配件清單名稱 | 顏色 | 數量 | 備注 |
|---|---|---|---|---|---|---|---|
| #10x5/8"圓頭鋼牙 | A4-70 | 14 | 修背板用(300mmC/C) | 3/16x1/2"平頭機絲 | A4-70 | 18 | 修夾巴,3粒/支 |
| #14x1-1/2"圓頭鋼牙 | A4-70 | 40 | 修橫料 | M5x12mm平頭機絲 | A4-70 | 8 | 修攔河槽及鋁角 |
| M6x12mm平頭機絲 | A4-70 | 12 | 修企料單玻璃骨 | 2021-AA 24"東城產扇撐 | 304不鏽鋼 | 2 | TH生窗用 |
| M6x12mm平頭機絲 | A4-70 | 6 | 修企料雙玻璃骨 | 2031-G(帶鑰匙)10"限位撐 | 304不鏽鋼 | 2 | TH窗用(2只/窗) |
| M5x12mm平頭機絲 | A4-70 | 4 | 固定掛碼到企料上 | 東城202-18轉角器 | 鋅合金 | 2 | TH窗用(2只/窗) |
| M12x40mm六角螺栓 | A4-70 | 4 | 企料鋁碼用(配1螺母,1平介,1彈介) | 853-CZ1窗占 | 黑色 | 2 | TH窗1只/玉 |
| M5x12mm圓頭綱絲 | A4-70 | 0 | 修套心 | 853-CZ2窗占 | 黑色 | 2 | TH窗1只/玉 |
| 3/16x5/8"圓頭機絲 | A4-70 | 8 | 修扇撐於玉上(5粒/只) | 俊華J076A(大)/J077A(小)扣碼 | 不鏽鋼 | 2 | TH窗用(2組/窗) |
| 3/16"x1/4"平頭機絲 | A4-70 | 4 | 修加力巴 | 駿華T004鎖扣(夾巴) | 鋅合金 | 6 | TH6個/窗 |
| 3/16x3/8"圓頭機絲 | A4-70 | 10 | 修扇撐於框上 | 東成鎖點202-06(12.5mm高) | 304不鏽鋼 | 4 | TH4個/窗(企料用) |
| 3/16x3/8"圓頭機絲 | A4-70 | 8 | 修限位撐 | 俊華J047鎖點 (14.5mm高) | 304不鏽鋼 | 2 | TH2個/窗(橫料用) |
| 3/16x1/2"圓頭機絲 | A4-70 | 8 | 用於收扣碼 | 2026-010A(無蓋) | JMQ213457(三塗) | 1 | TH窗用(1只/窗) |
| 3/16x1/2"圓頭機絲 | A4-70 | 4 | 窗占用 | #10x5/8"圓頭鋼牙 | A4-70 | 11 | 修Z字碼 |
| 3/16x3/8"平頭機絲 | A4-70 | 16 | 組裝窗玉用 | #10x5/8"圓頭鋼牙 | A4-70 | 22 | 2只/窗(修Z字碼) |

| 名稱 | 單元組裝圖 | 制圖 | 付吉寧 | 2022.05.05 | 修改 | | | |
|---|---|---|---|---|---|---|---|---|
| 材料 | | 復核 | 謝永林 | 2022.05.17 | 日期 | | | |
| 顏色 | JMQ213457(三塗) | 批准 | 胡哥 | | 圖號 | CW-PTBG25(2) | | |

EG-DWG3

美特鋁質 有限公司
MIDI Aluminium Fabricator Ltd.

| 工程號 | J853 | 地盤 | 延坪道住宅 |
|---|---|---|---|

數據表見: CW-PTBG25a(2)

節點圖見: CW-PTBG25a(1)

| 圖號 | 層數 | 數量 | 總數 | 樓層 | 使用位置 |
|---|---|---|---|---|---|
| CW-PTBG25a | 1 | 1 | 1 | 25F | J853-SD-CW-4302 |

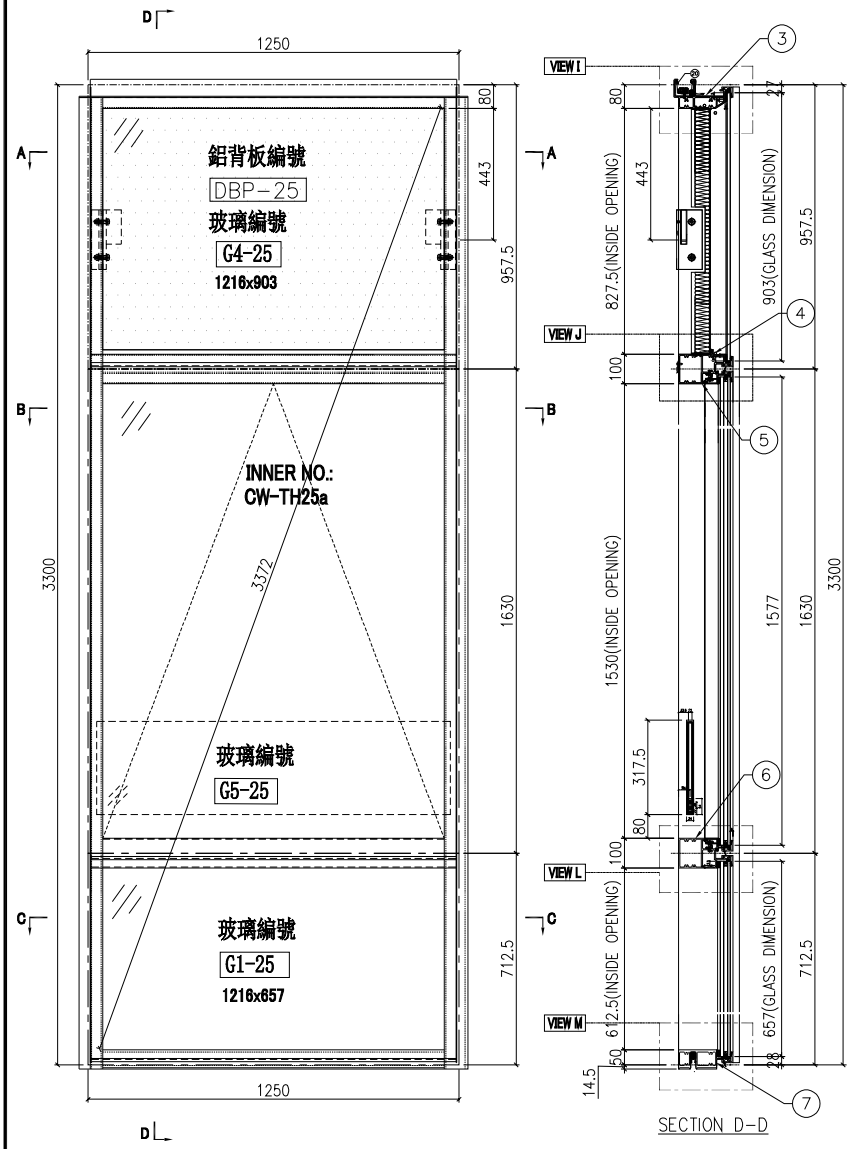





SECTION D-D

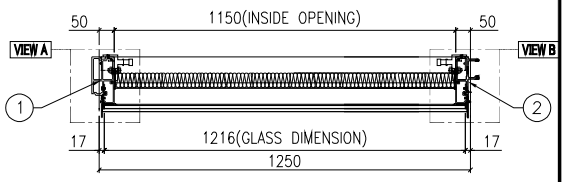


SECTION A-A

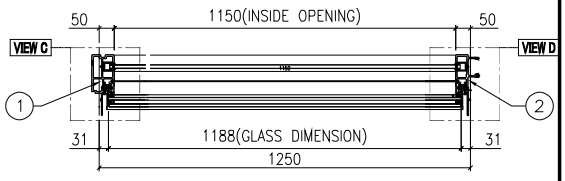


SECTION B-B

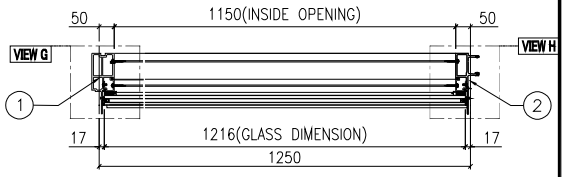


SECTION C-C

| 名稱 | 單元組裝圖 | 制圖 | 付吉寧 | 2022.05.05 | 修改 | | | |
|---|---|---|---|---|---|---|---|---|
| 材料 | | 復核 | 謝永林 | 2022.05.17 | 日期 | | | |
| 顏色 | JMQ213457(三塗) | 批准 | 胡哥 | | 圖號 | CW-PTBG25a | | |

EG－DWG3

美特鋁質 有限公司
MIDI Aluminium Fabricator Ltd.

| 使用位置 |
| --- |
| J853－SD－CW－4302 |

數據表見: CW－PTBG25a(2)

大樣圖見: CW－PTBG25a

| 工程號 | J853 | 地盤 | 延坪道住宅 |
| --- | --- | --- | --- |

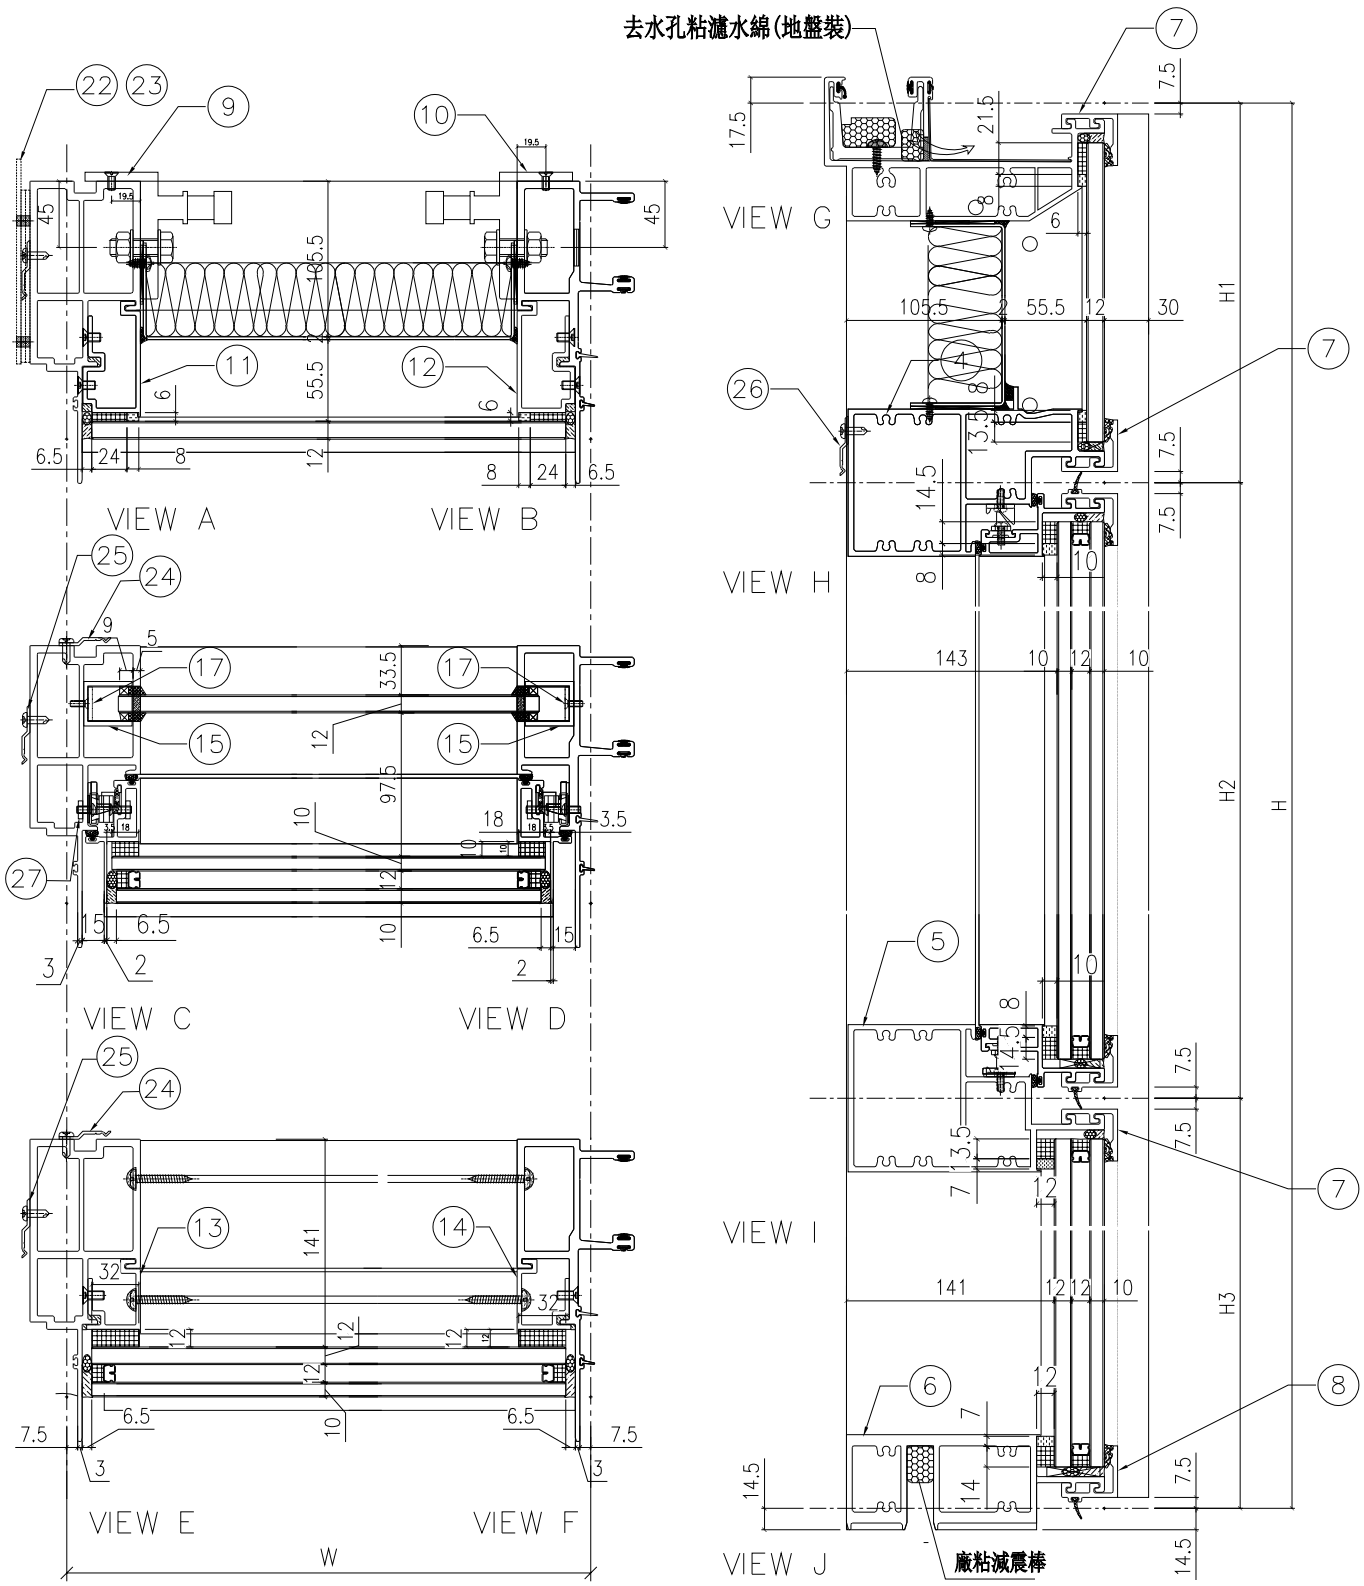


| 名稱 | 單元組裝圖 | 制圖 | 付吉寧 | 2022.05.05 | 修改 | | | |
| --- | --- | --- | --- | --- | --- | --- | --- | --- |
| 材料 | | 復核 | 謝永林 | 2022.05.17 | 日期 | | | |
| 顏色 | JMQ213457(三塗) | 批准 | 胡哥 | | 圖號 | CW－PTBG25a(1) | | |

EG-DWG3

美特鋁質 有限公司
MIDI Aluminium Fabricator Ltd.

| 使用位置 | 數據表見: CW-PTBG25a(1) |
|---|---|
| J853-SD-CW-4302 | 大樣圖見: CW-PTBG25a |

| 工程號 | J853 | 地盤 | 延坪道住宅 |
|---|---|---|---|

| 分格W | 分格H | 分格H1 | 分格H2 | 分格H3 | | |
|---|---|---|---|---|---|---|
| 1250 | 3300 | 957.5 | 1630 | 712.5 | | |
| | | | | | | |
| 序號 | 名稱 | 加工圖號 | 數量 | 長度 | 備註 | 模號 |
| 1 | 生邊企 | X85976-04aL | 1 | 3307 | | X85976 |
| 2 | 生公企 | X85973-07a | 1 | 3307 | | X85973 |
| 3 | 頂橫 | X85982-03R-25 | 1 | 1267.5 | | X85982 |
| 4 | 上梗下生中橫 | X85984-03-25 | 1 | 1227 | | X85984 |
| 5 | 上生下梗中橫 | X85985-03-25 | 1 | 1227 | | X85985 |
| 6 | 底橫 | X85981-03-25 | 1 | 1227 | | X85981 |
| 7 | 扣蓋（頂） | X85989-03-25 | 3 | 1228 | | X85989 |
| 8 | 扣蓋（底） | X85988-03-25 | 1 | 1228 | | X85988 |
| 9 | 掛碼 | KM-GM01 | 1 | 200 | | X85998 |
| 10 | 掛碼 | KM-GM02 | 1 | 200 | | X85998 |
| 11 | 單玻骨 | UN-BM2 | 1 | 862.5 | | X85987 |
| 12 | 單玻骨 | UN-BM2R | 1 | 862.5 | | X85987 |
| 13 | 雙玻骨 | UN-DM2 | 1 | 611.5 | | X85990 |
| 14 | 雙玻骨 | UN-DM2R | 1 | 611.5 | | X85990 |
| 15 | 玻璃攔河槽 | LUC-01 | 2 | 317.5 | | JMFG0828 |
| 17 | 攔河槽鋁角 | UN-AG01 | 2 | 23 | | JM1030 |
| 22 | 擋水巴 | SS-04 | 2 | 112 | | 3mm鋁板 |
| 23 | 擋水巴 | SS-05 | 1 | 139 | | 3mm鋁板 |
| 24 | Z字碼 | UN-Z02 | 8 | 50 | | |
| 25 | Z字碼 | UN-Z03-02 | 1 | 3140 | | |
| 26 | Z字碼 | UN-Z01 | 2 | 50 | | |
| 27 | 24″扇撐加力巴 | SS-03 | 1 | 582 | | |

| 配件清單名稱 | 顏色 | 數量 | 備注 | 配件清單名稱 | 顏色 | 數量 | 備注 |
|---|---|---|---|---|---|---|---|
| #10x5/8"圓頭鋼牙 | A4-70 | 14 | 修背板用(300mmC/C) | 3/16x1/2"平頭機絲 | A4-70 | 24 | 修夾巴,3粒/支 |
| #14x1-1/2"圓頭鋼牙 | A4-70 | 40 | 修橫料 | M5x12mm平頭機絲 | A4-70 | 8 | 修攔河槽及鋁角 |
| M6x12mm平頭機絲 | A4-70 | 12 | 修企料單玻璃骨 | 2021-AA 24"東城產扇撐 | 304不鏽鋼 | 2 | TH生窗用 |
| M6x12mm平頭機絲 | A4-70 | 6 | 修企料雙玻璃骨 | 2031-G(帶鑰匙)10"限位撐 | 304不鏽鋼 | 2 | TH窗用(2只/窗) |
| M5x12mm平頭機絲 | A4-70 | 4 | 固定掛碼到企料上 | 東城202-18轉角器 | 鋅合金 | 2 | TH窗用(2只/窗) |
| M12x40mm六角螺栓 | A4-70 | 4 | 企料鋁碼用(配1螺母,1平介,1彈介) | 853-CZ1窗占 | 黑色 | 2 | TH窗1只/玉 |
| M5x12mm圓頭綱絲 | A4-70 | 0 | 修套心 | 853-CZ2窗占 | 黑色 | 2 | TH窗1只/玉 |
| 3/16x5/8"圓頭機絲 | A4-70 | 8 | 修扇撐於玉上(5粒/只) | 俊華J076A(大)/J077A(小)扣碼 | 不鏽鋼 | 2 | TH窗用(2組/窗) |
| 3/16"x1/4"平頭機絲 | A4-70 | 4 | 修加力巴 | 駿華T004鎖扣(夾巴) | 鋅合金 | 8 | TH6個/窗 |
| 3/16x3/8"圓頭機絲 | A4-70 | 10 | 修扇撐於框上 | 東成鎖點202-06(12.5mm高) | 304不鏽鋼 | 6 | TH4個/窗(企料用) |
| 3/16x3/8"圓頭機絲 | A4-70 | 8 | 修限位撐 | 俊華J047鎖點 (14.5mm高) | 304不鏽鋼 | 2 | TH2個/窗(橫料用) |
| 3/16x1/2"圓頭機絲 | A4-70 | 8 | 用於收扣碼 | 2026-010A(無蓋) | JMQ213457(三塗) | 1 | TH窗用(1只/窗) |
| 3/16x1/2"圓頭機絲 | A4-70 | 4 | 窗占用 | #10x5/8"圓頭鋼牙 | A4-70 | 11 | 修Z字碼 |
| 3/16x3/8"平頭機絲 | A4-70 | 16 | 組裝窗玉用 | #10x5/8"圓頭鋼牙 | A4-70 | 22 | 2只/窗(修Z字碼) |

| 名稱 | 單元組裝圖 | 制圖 | 付吉寧 | 2022.05.05 | 修改 | | | |
|---|---|---|---|---|---|---|---|---|
| 材料 | | 復核 | 謝永林 | 2022.05.17 | 日期 | | | |
| 顏色 | JMQ213457(三塗) | 批准 | 胡哥 | | 圖號 | CW-PTBG25a(2) | | |

EG-DWG3

美特鋁質 有限公司
MIDI Aluminium Fabricator Ltd.

| 工程號 | J853 | 地盤 | 延坪道住宅 |
|---|---|---|---|

數據表見: CW-PTBG25b(2)

節點圖見: CW-PTBG25b(1)

| 圖號 | 層數 | 總數 | 數量 | 樓層 | 使用位置 |
|---|---|---|---|---|---|
| CW-PTBG25b | 1 | 1 | 1 | 23F | J853-SD-CW-4302 |

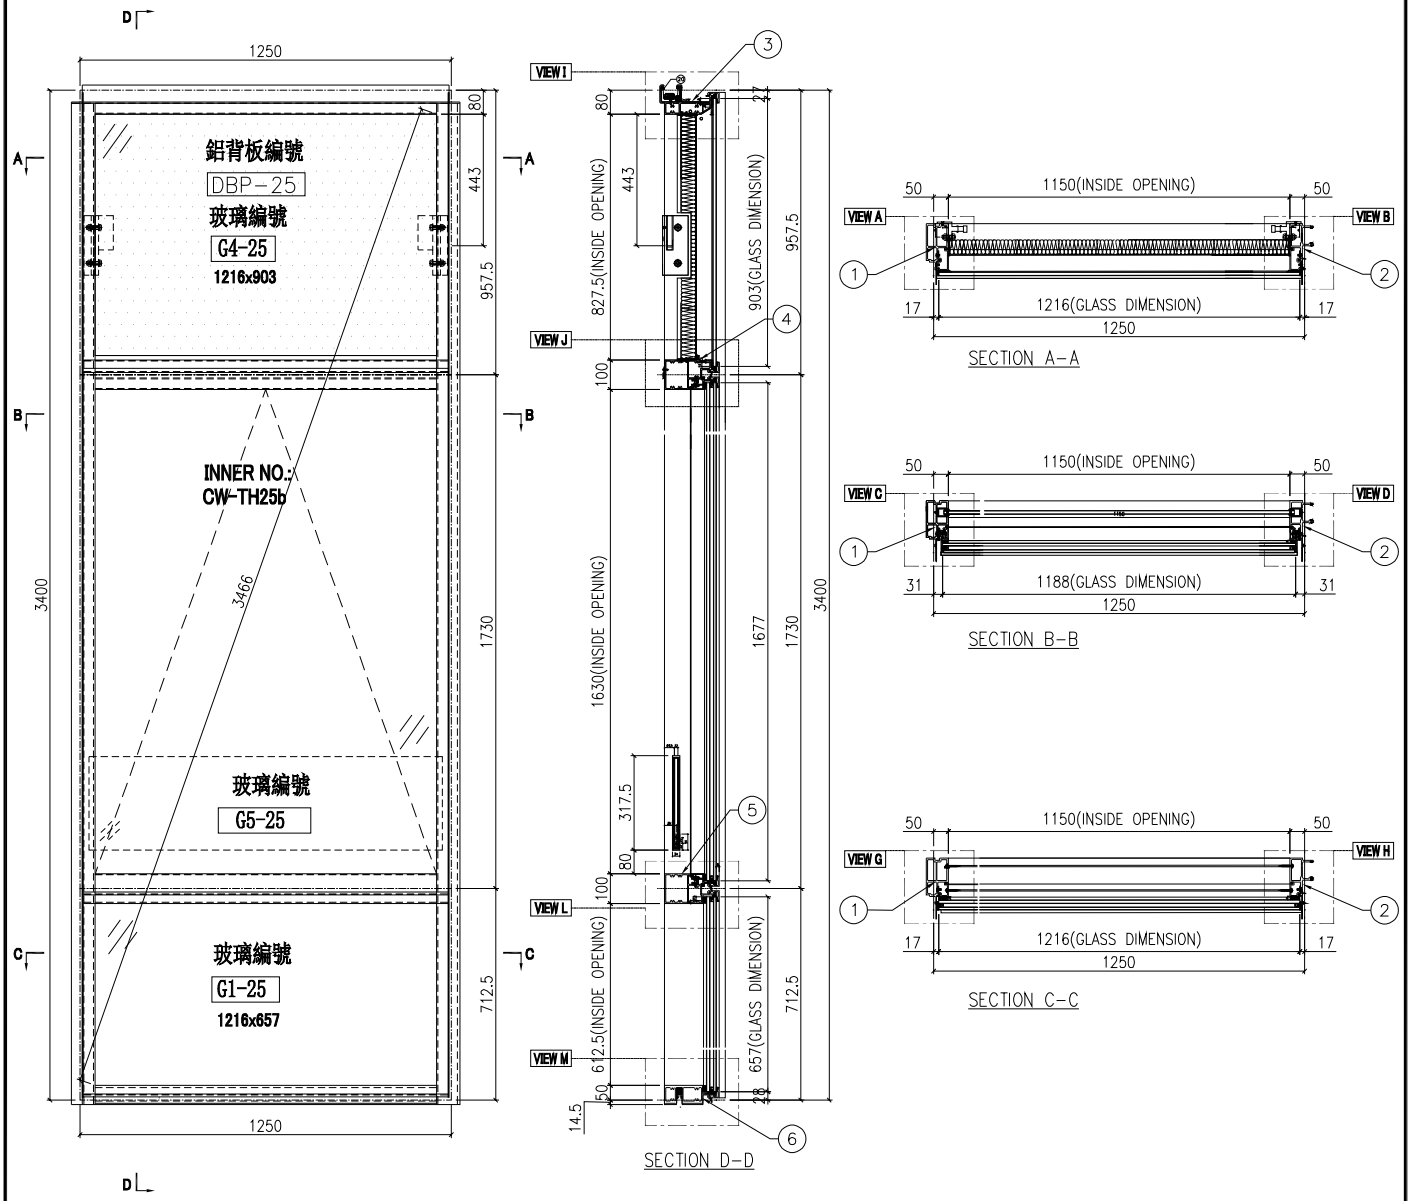


| 名稱 | 單元組裝圖 | 制圖 | 付吉寧 | 2022.05.05 | 修改 | | | |
|---|---|---|---|---|---|---|---|---|
| 材料 | | 復核 | 謝永林 | 2022.05.17 | 日期 | | | |
| 顏色 | JMQ213457(三塗) | 批准 | 胡哥 | | 圖號 | CW-PTBG25b | | |

EG-DWG3

美特鋁質 有限公司
MIDI Aluminium Fabricator Ltd.

| 使用位置 |
| --- |
| J853-SD-CW-4302 |

數據表見: CW-PTBG25b(2)

大樣圖見: CW-PTBG25b

| 工程號 | J853 | 地盤 | 延坪道住宅 |
| --- | --- | --- | --- |

去水孔粘濾水綿(地盤裝)

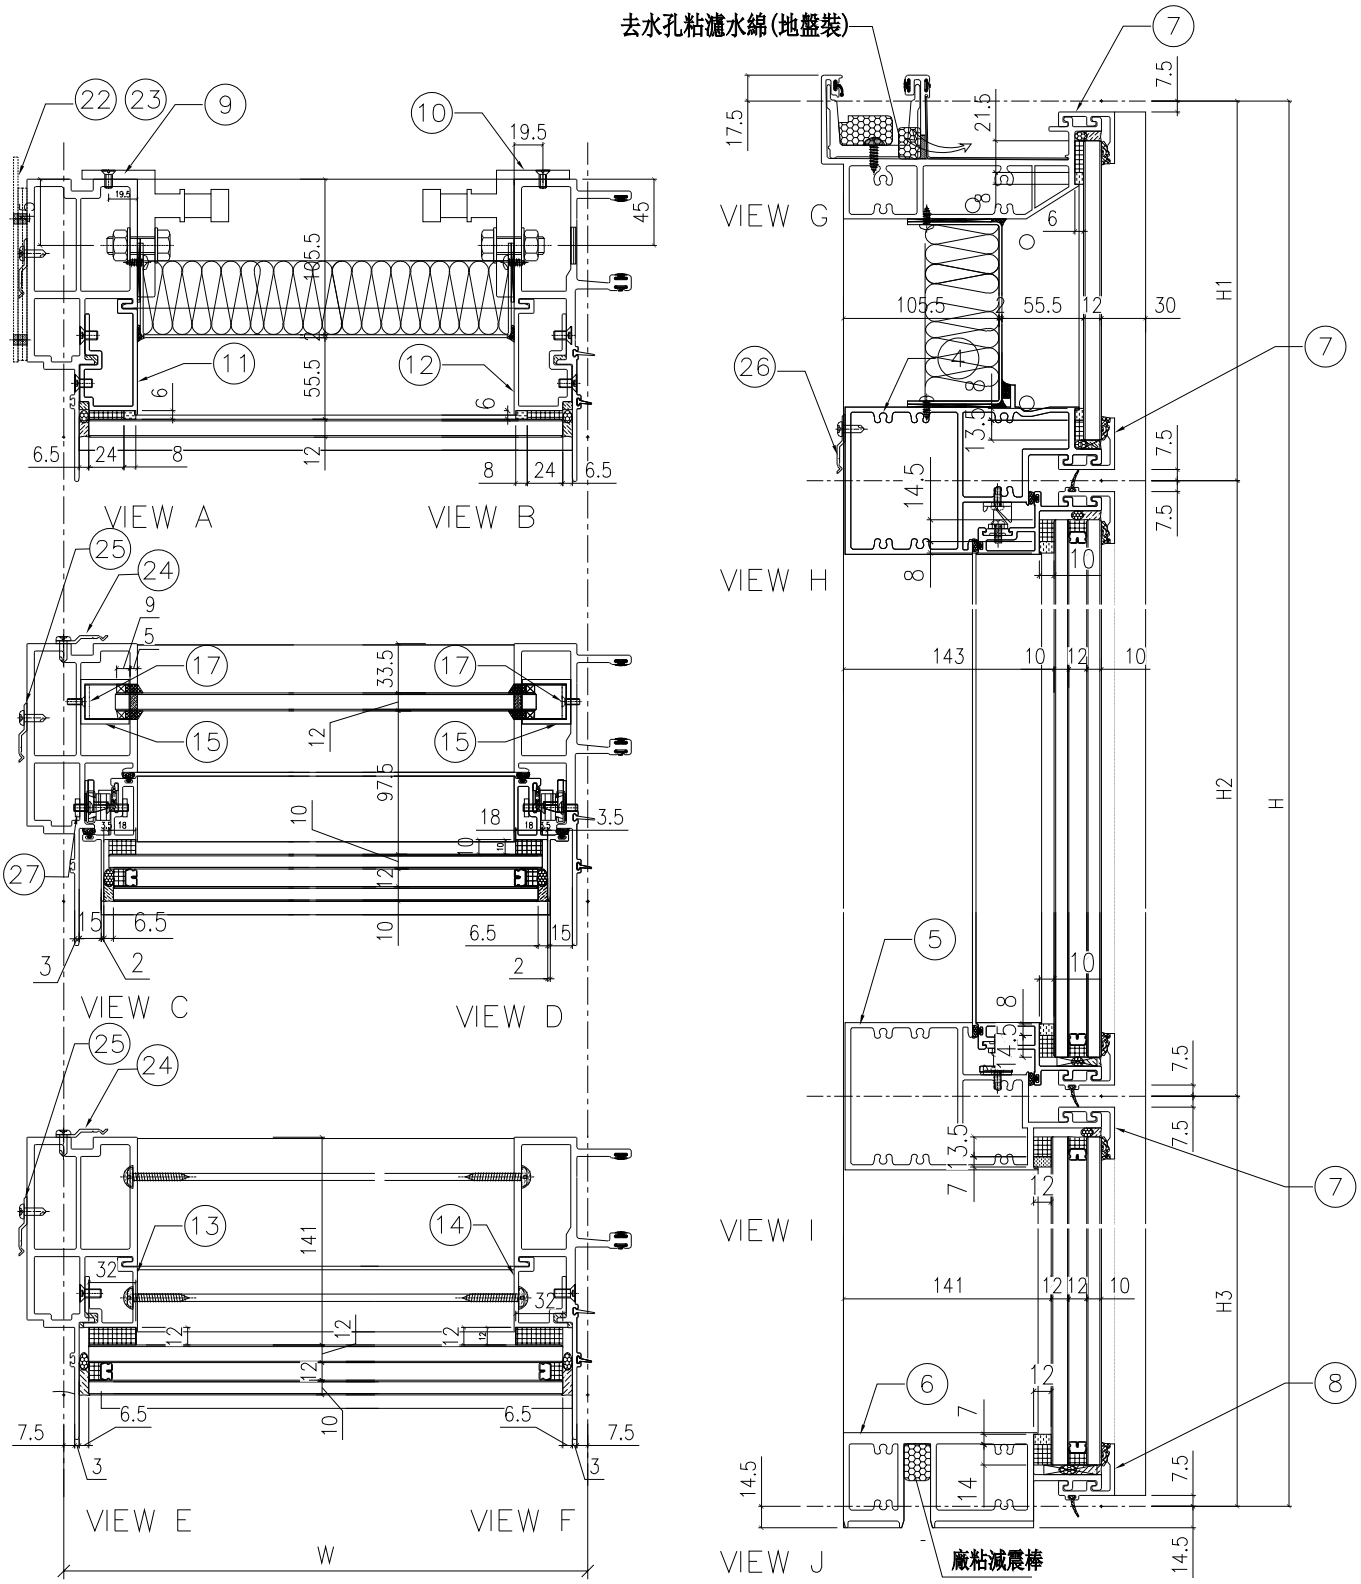


| 名稱 | 單元組裝圖 | 制圖 | 付吉寧 | 2022.05.05 | 修改 | | | |
| --- | --- | --- | --- | --- | --- | --- | --- | --- |
| 材料 | | 復核 | 謝永林 | 2022.05.17 | 日期 | | | |
| 顏色 | JMQ213457(三塗) | 批准 | 胡哥 | | 圖號 | CW-PTBG25b(1) | | |

EG-DWG3

美特鋁質 有限公司
MIDI Aluminium Fabricator Ltd.

| 工程號 | J853 | 地盤 | 延坪道住宅 |
|---|---|---|---|

使用位置: J853-SD-CW-4302

組裝圖見: CW-PTBG25b(1)

大樣圖見: CW-PTBG25b

| 分格W | 分格H | 分格H1 | 分格H2 | 分格H3 | | |
|---|---|---|---|---|---|---|
| 1250 | 3400 | 957.5 | 1730 | 712.5 | | |
| | | | | | | |
| 序號 | 名稱 | 加工圖號 | 數量 | 長度 | 備註 | 模號 |
| 1 | 生邊企 | X85976-04bL | 1 | 3407 | | X85976 |
| 2 | 生公企 | X85973-07b | 1 | 3407 | | X85973 |
| 3 | 頂橫 | X85982-03R-25 | 1 | 1267.5 | | X85982 |
| 4 | 上梗下生中橫 | X85984-03-25 | 1 | 1227 | | X85984 |
| 5 | 上生下梗中橫 | X85985-03-25 | 1 | 1227 | | X85985 |
| 6 | 底橫 | X85981-03-25 | 1 | 1227 | | X85981 |
| 7 | 扣蓋（頂） | X85989-03-25 | 3 | 1228 | | X85989 |
| 8 | 扣蓋（底） | X85988-03-25 | 1 | 1228 | | X85988 |
| 9 | 掛碼 | KM-GM01 | 1 | 200 | | X85998 |
| 10 | 掛碼 | KM-GM02 | 1 | 200 | | X85998 |
| 11 | 單玻骨 | UN-BM2 | 1 | 862.5 | | X85987 |
| 12 | 單玻骨 | UN-BM2R | 1 | 862.5 | | X85987 |
| 13 | 雙玻骨 | UN-DM2 | 1 | 611.5 | | X85990 |
| 14 | 雙玻骨 | UN-DM2R | 1 | 611.5 | | X85990 |
| 15 | 玻璃攔河槽 | LUC-01 | 2 | 317.5 | | JMFG0828 |
| 17 | 攔河槽鋁角 | UN-AG01 | 2 | 23 | | JM1030 |
| 22 | 擋水巴 | SS-04 | 2 | 112 | | 3mm鋁板 |
| 23 | 擋水巴 | SS-05 | 1 | 139 | | 3mm鋁板 |
| 24 | Z字碼 | UN-Z02 | 8 | 50 | | |
| 25 | Z字碼 | UN-Z03-03 | 1 | 3240 | | |
| 26 | Z字碼 | UN-Z01 | 2 | 50 | | |
| 27 | 24″扇撐加力巴 | SS-03 | 1 | 582 | | |

| 配件清單名稱 | 顏色 | 數量 | 備注 | 配件清單名稱 | 顏色 | 數量 | 備注 |
|---|---|---|---|---|---|---|---|
| #10x5/8"圓頭鋼牙 | A4-70 | 14 | 修背板用(300mmC/C) | 3/16x1/2"平頭機絲 | A4-70 | 24 | 修夾巴,3粒/支 |
| #14x1-1/2"圓頭鋼牙 | A4-70 | 40 | 修橫料 | M5x12mm平頭機絲 | A4-70 | 8 | 修攔河槽及鋁角 |
| M6x12mm平頭機絲 | A4-70 | 12 | 修企料單玻璃骨 | 2021-AA 24"東城產扇撐 | 304不鏽鋼 | 2 | TH生窗用 |
| M6x12mm平頭機絲 | A4-70 | 6 | 修企料雙玻璃骨 | 2031-G(帶鑰匙)10"限位撐 | 304不鏽鋼 | 2 | TH窗用(2只/窗) |
| M5x12mm平頭機絲 | A4-70 | 4 | 固定掛碼到企料上 | 東城202-18轉角器 | 鋅合金 | 2 | TH窗用(2只/窗) |
| M12x40mm六角螺栓 | A4-70 | 4 | 企料鋁碼用(配1螺母,1平介,1彈介) | 853-CZ1窗占 | 黑色 | 2 | TH窗1只/玉 |
| M5x12mm圓頭綱絲 | A4-70 | 0 | 修套心 | 853-CZ2窗占 | 黑色 | 2 | TH窗1只/玉 |
| 3/16x5/8"圓頭機絲 | A4-70 | 8 | 修扇撐於玉上(5粒/只) | 俊華J076A(大)/J077A(小)扣碼 | 不鏽鋼 | 2 | TH窗用(2組/窗) |
| 3/16"x1/4"平頭機絲 | A4-70 | 4 | 修加力巴 | 駿華T004鎖扣(夾巴) | 鋅合金 | 8 | TH6個/窗 |
| 3/16x3/8"圓頭機絲 | A4-70 | 10 | 修扇撐於框上 | 東成鎖點202-06(12.5mm高) | 304不鏽鋼 | 6 | TH4個/窗(企料用) |
| 3/16x3/8"圓頭機絲 | A4-70 | 8 | 修限位撐 | 俊華J047鎖點 (14.5mm高) | 304不鏽鋼 | 2 | TH2個/窗(橫料用) |
| 3/16x1/2"圓頭機絲 | A4-70 | 8 | 用於收扣碼 | 2026-010A(無蓋) | JMQ213457(三塗) | 1 | TH窗用(1只/窗) |
| 3/16x1/2"圓頭機絲 | A4-70 | 4 | 窗占用 | #10x5/8"圓頭鋼牙 | A4-70 | 11 | 修Z字碼 |
| 3/16x3/8"平頭機絲 | A4-70 | 16 | 組裝窗玉用 | #10x5/8"圓頭鋼牙 | A4-70 | 22 | 2只/窗(修Z字碼) |

| 名稱 | 單元組裝圖 | 制圖 | 付吉寧 | 2022.05.05 | 修改 | | | |
|---|---|---|---|---|---|---|---|---|
| 材料 | | 復核 | 謝永林 | 2022.05.17 | 日期 | | | |
| 顏色 | JMQ213457(三塗) | 批准 | 胡哥 | | 圖號 | CW-PTBG25b(2) | | |

EG-DWG3

美特鋁質 有限公司
MIDI Aluminium Fabricator Ltd.

| 工程號 | J853 | 地盤 | 延坪道住宅 |
|---|---|---|---|

數據表見: CW-PLMG05(2)

節點圖見: CW-PLMG05(1)

| 圖號 | 層數 | 數量 | 總數 | 樓層 | 使用位置 |
|---|---|---|---|---|---|
| CW-PLMG05 | 14 | 1 | 14 | 6F-15F,17F-22F | J853-SD-CW-4305 |

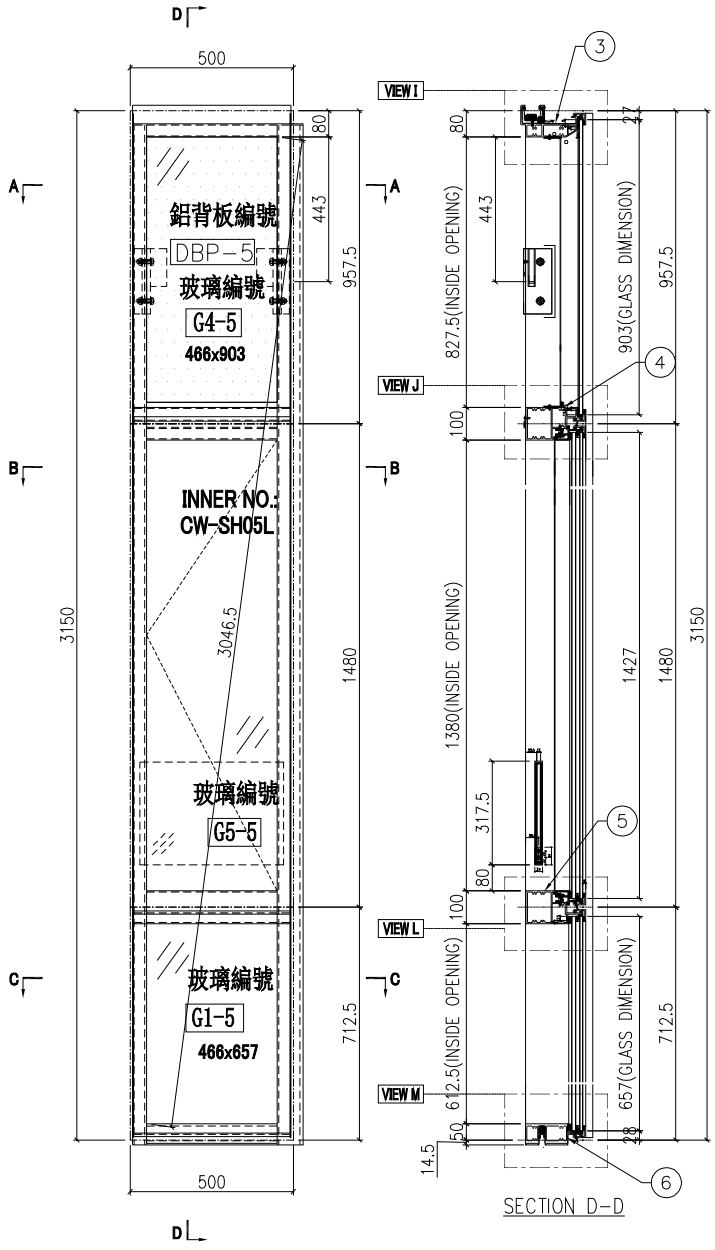


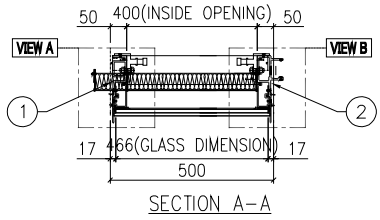


SECTION A-A

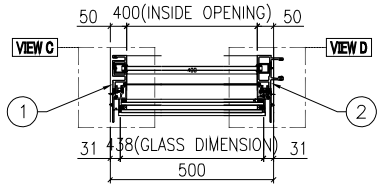


SECTION B-B

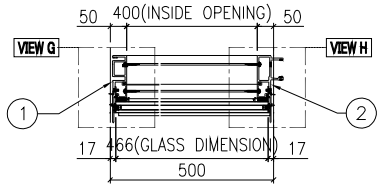


SECTION C-C

| 名稱 | 單元組裝圖 | 制圖 | 付吉寧 | 2022.05.05 | 修改 | | | |
|---|---|---|---|---|---|---|---|---|
| 材料 | | 復核 | 謝永林 | 2022.05.17 | 日期 | | | |
| 顏色 | JMQ213457(三塗) | 批准 | 胡哥 | | 圖號 | CW-PLMG05 | | |

EG-DWG3

| 美特鋁質 有限公司 MIDI Aluminium Fabricator Ltd. | | | |
|---|---|---|---|
| 工程號 | J853 | 地盤 | 延坪道住宅 |

| 使用位置 |
|---|
| J853-SD-CW-4305 |

| 數據表見: CW-PLMG05(2) |
|---|
| 大樣圖見: CW-PLMG05 |

去水孔粘濾水綿(地盤裝)

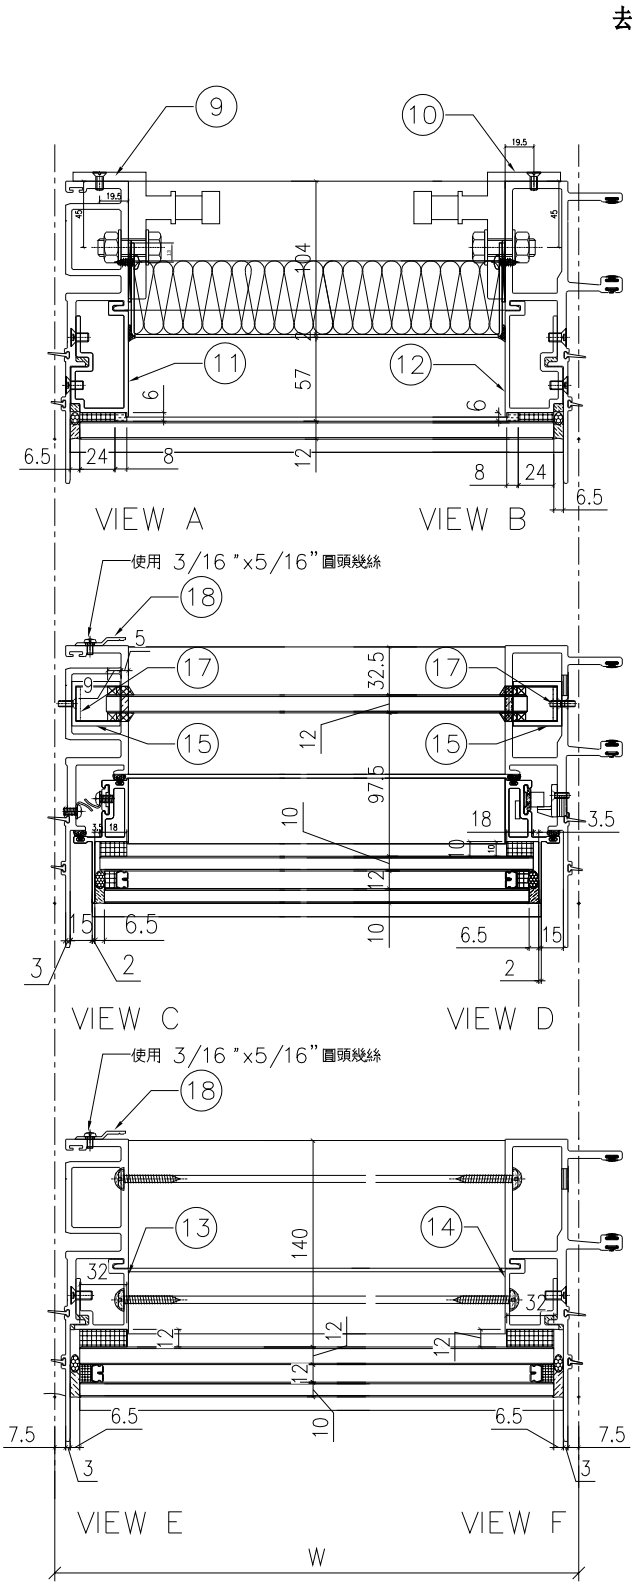


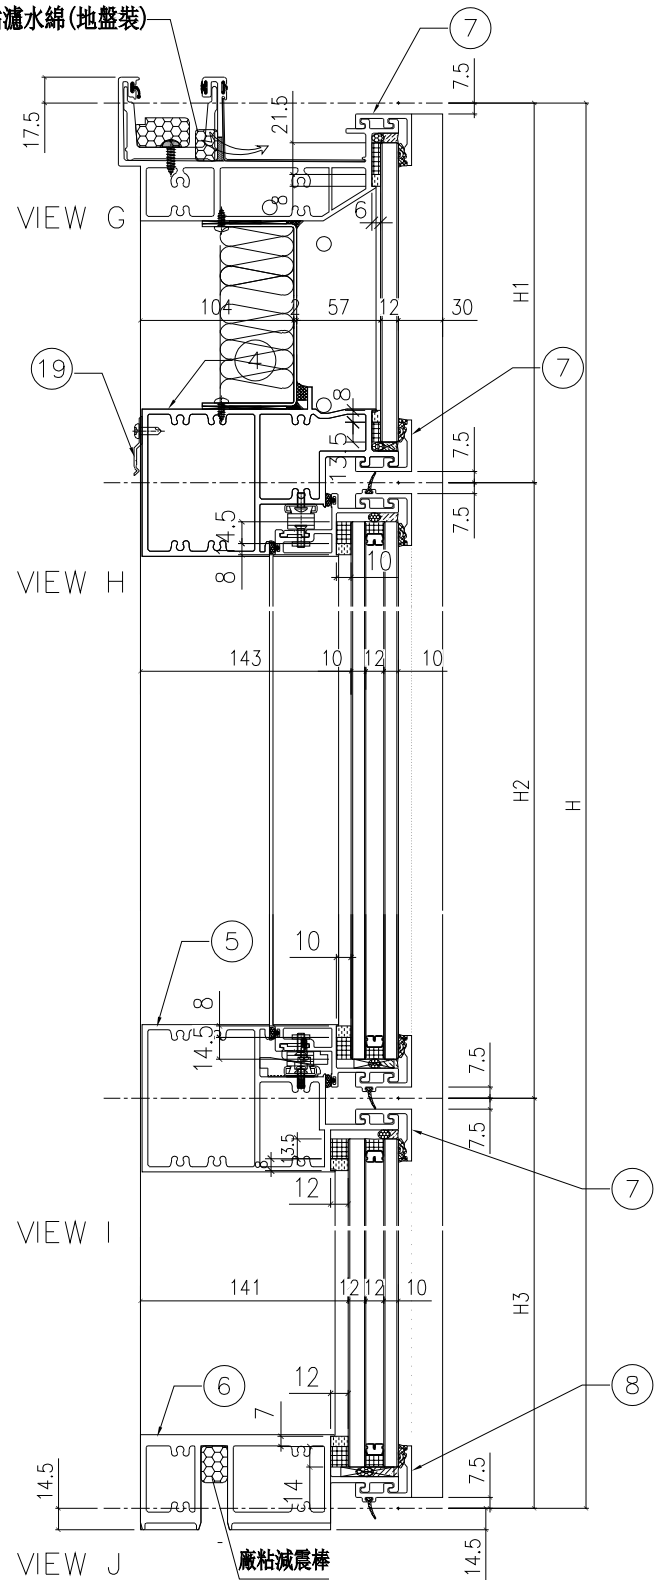


| 名稱 | 單元組裝圖 | 制圖 | 付吉寧 | 2022.05.05 | 修改 | | | |
|---|---|---|---|---|---|---|---|---|
| 材料 | | 復核 | 謝永林 | 2022.05.17 | 日期 | | | |
| 顏色 | JMQ213457(三塗) | 批准 | 胡哥 | | 圖號 | CW-PLMG05(1) | | |

EG-DWG3

美特鋁質 有限公司
MIDI Aluminium Fabricator Ltd.

| 工程號 | J853 | 地盤 | 延坪道住宅 |
|---|---|---|---|

使用位置: J853-SD-CW-4305

節點圖見: CW-PLMG05(1)

大樣圖見: CW-PLMG05

| 分格W | 分格H | 分格H1 | 分格H2 | 分格H3 | | |
|---|---|---|---|---|---|---|
| 500 | 3150 | 957.5 | 1480 | 712.5 | | |

| 序號 | 名稱 | 加工圖號 | 數量 | 長度 | 備註 | 模號 |
|---|---|---|---|---|---|---|
| 1 | 生母企 | X85974-05 | 1 | 3157 | | X85974 |
| 2 | 生公企 | X85973-03 | 1 | 3157 | | X85973 |
| 3 | 頂橫 | X85982-03W-05 | 1 | 485 | | X85982 |
| 4 | 上梗下生中橫 | X85984-03L-05 | 1 | 477 | | X85984 |
| 5 | 上生下梗中橫 | X85985-03L-05 | 1 | 477 | | X85985 |
| 6 | 底橫 | X85981-03-05 | 1 | 477 | | X85981 |
| 7 | 扣蓋（頂） | X85989-03-05 | 3 | 478 | | X85989 |
| 8 | 扣蓋（底） | X85988-03-05 | 1 | 478 | | X85988 |
| 9 | 掛碼 | KM-GM01 | 1 | 200 | | X85998 |
| 10 | 掛碼 | KM-GM02 | 1 | 200 | | X85998 |
| 11 | 單玻骨 | UN-BM2 | 1 | 862.5 | | X85987 |
| 12 | 單玻骨 | UN-BM2R | 1 | 862.5 | | X85987 |
| 13 | 雙玻骨 | UN-DM2 | 1 | 611.5 | | X85990 |
| 14 | 雙玻骨 | UN-DM2R | 1 | 611.5 | | X85990 |
| 15 | 玻璃攔河槽 | LUC-01 | 2 | 317.5 | | JMFG0828 |
| 17 | 攔河槽鋁角 | UN-AG01 | 2 | 23 | | JM1030 |
| 18 | Z字碼 | UN-Z04 | 9 | 50 | | |
| 19 | Z字碼 | UN-Z01 | 2 | 50 | | |

| 配件清單名稱 | 顏色 | 數量 | 備注 | 配件清單名稱 | 顏色 | 數量 | 備注 |
|---|---|---|---|---|---|---|---|
| #10x5/8"圓頭鋼牙 | A4-70 | 16 | 修背板用(300mmC/C) | 3/16x1/2"平頭機絲 | A4-70 | 12 | 修夾巴,3粒/支 |
| #14x1-1/2"圓頭鋼牙 | A4-70 | 40 | 修橫料 | M5x12mm平頭機絲 | A4-70 | 8 | 修攔河槽及鋁角 |
| M6x12mm平頭機絲 | A4-70 | 12 | 修企料單玻璃骨 | 2022-SH16"東城產扇撐(左) | 304不鏽鋼 | 1 | SH生窗用 |
| M6x12mm平頭機絲 | A4-70 | 6 | 修企料雙玻璃骨 | 2022-SH16"東城產扇撐(右) | 304不鏽鋼 | 1 | SH生窗用 |
| M5x12mm平頭機絲 | A4-70 | 4 | 固定掛碼到企料上 | 853-CZ1窗占 | 黑色 | 1 | SH窗1只/玉 |
| M12x40mm六角螺栓 | A4-70 | 4 | 企料鋁碼用(配1螺母,1平介,1彈介) | 853-CZ2窗占 | 黑色 | 1 | SH窗1只/玉 |
| M5x12mm圓頭網絲 | A4-70 | 0 | 修套心 | TC903扣碼 | 不鏽鋼 | 4 | SH窗4個 |
| 3/16x5/8"圓頭機絲 | A4-70 | 10 | 修扇撐於玉上(5粒/只) | 837-CWH-K2 | 不鏽鋼 | 4 | SH窗4個 |
| 3/16"x1/4"平頭機絲 | A4-70 | 4 | 修加力巴 | 駿華T004鎖扣(夾巴) | 鋅合金 | 4 | SH4個/窗 |
| 3/16x3/8"圓頭機絲 | A4-70 | 10 | 修扇撐於框上 | 駿華J047鎖點(13mm高) | 304不鏽鋼 | 4 | SH4個/窗 |
| 3/16x1/2"圓頭機絲 | A4-70 | 16 | 用於收扣碼 | 2026-010A(無蓋) | JMQ213457(二塗) | 1 | SH窗用(1只/窗) |
| 3/16x1/2"圓頭機絲 | A4-70 | 2 | 窗占用 | 3/16"x5/16"圓頭幾絲 | A4-70 | 18 | 2粒/個(修Z字碼) |
| 3/16x3/8"平頭機絲 | A4-70 | 16 | 組裝窗玉用 | #10x5/8"圓頭鋼牙 | A4-70 | 15 | 修Z字碼 |

| 名稱 | 數據表 | 制圖 | 付吉寧 | 2022.05.05 | 修改 | | | |
|---|---|---|---|---|---|---|---|---|
| 材料 | | 復核 | 謝永林 | 2022.05.17 | 日期 | | | |
| 顏色 | JMQ213457(三塗) | 批准 | 胡哥 | | 圖號 | CW-PLMG05(2) | | |

EG-DWG3

美特鋁質 有限公司
MIDI Aluminium Fabricator Ltd.

| 工程號 | J853 | 地盤 | 延坪道住宅 |
|---|---|---|---|

數據表見: CW-PLMG05a(2)

節點圖見: CW-PLMG05a(1)

| 圖號 | 層數 | 數量 | 總數 | 樓層 | 使用位置 |
|---|---|---|---|---|---|
| CW-PLMG05a | 3 | 1 | 3 | 5F,16F,25F | J853-SD-CW-4305 |

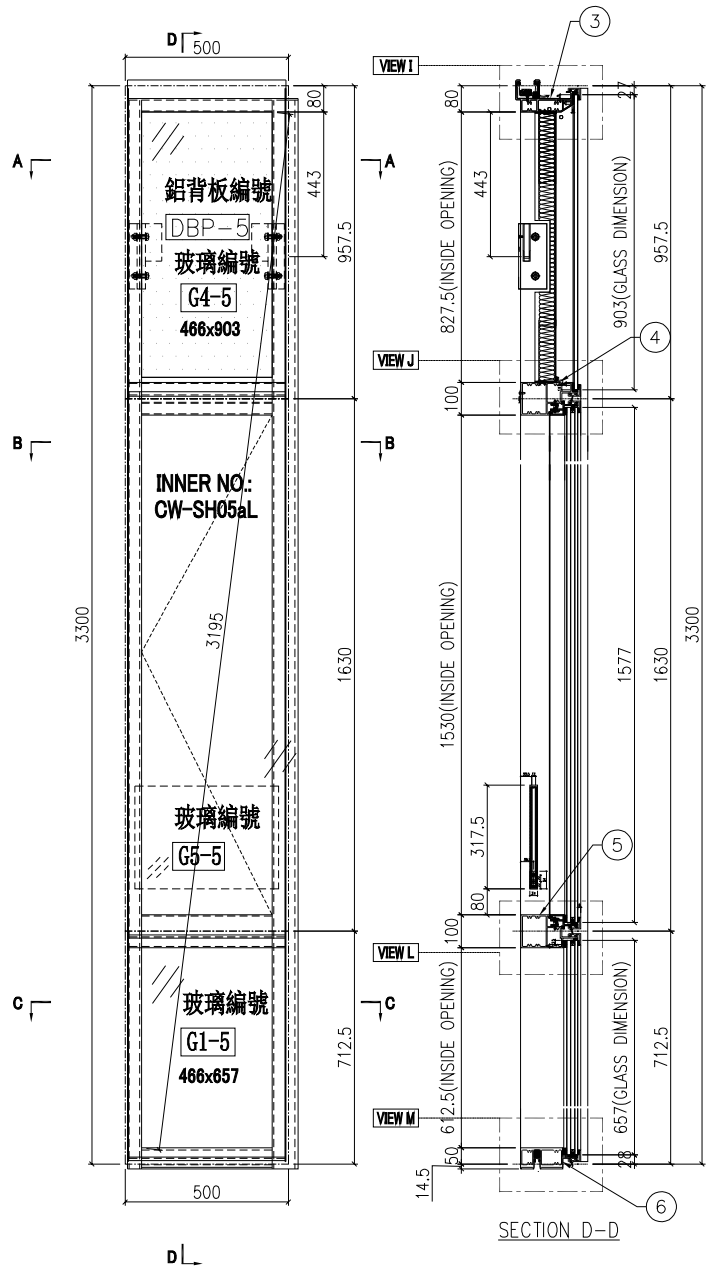


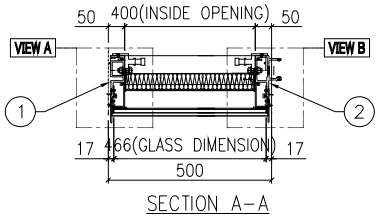


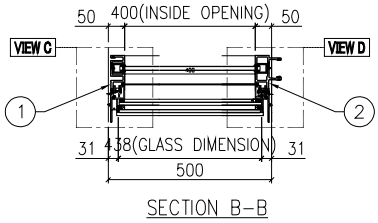


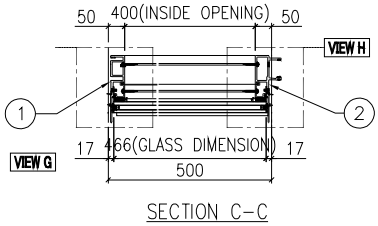


| 名稱 | 單元組裝圖 | 制圖 | 付吉寧 | 2022.05.05 | 修改 | | | |
|---|---|---|---|---|---|---|---|---|
| 材料 | | 復核 | 謝永林 | 2022.05.17 | 日期 | | | |
| 顏色 | JMQ213457(三塗) | 批准 | 胡哥 | | 圖號 | CW-PLMG05a | | |

EG－DWG3

美特鋁質 有限公司
MIDI Aluminium Fabricator Ltd.

| 工程號 | J853 | 地盤 | 延坪道住宅 |
|---|---|---|---|

| 使用位置 |
|---|
| J853－SD－CW－4305 |

| 數據表見: CW－PLMG05a(2) |
|---|
| 大樣圖見: CW－PLMG05a |

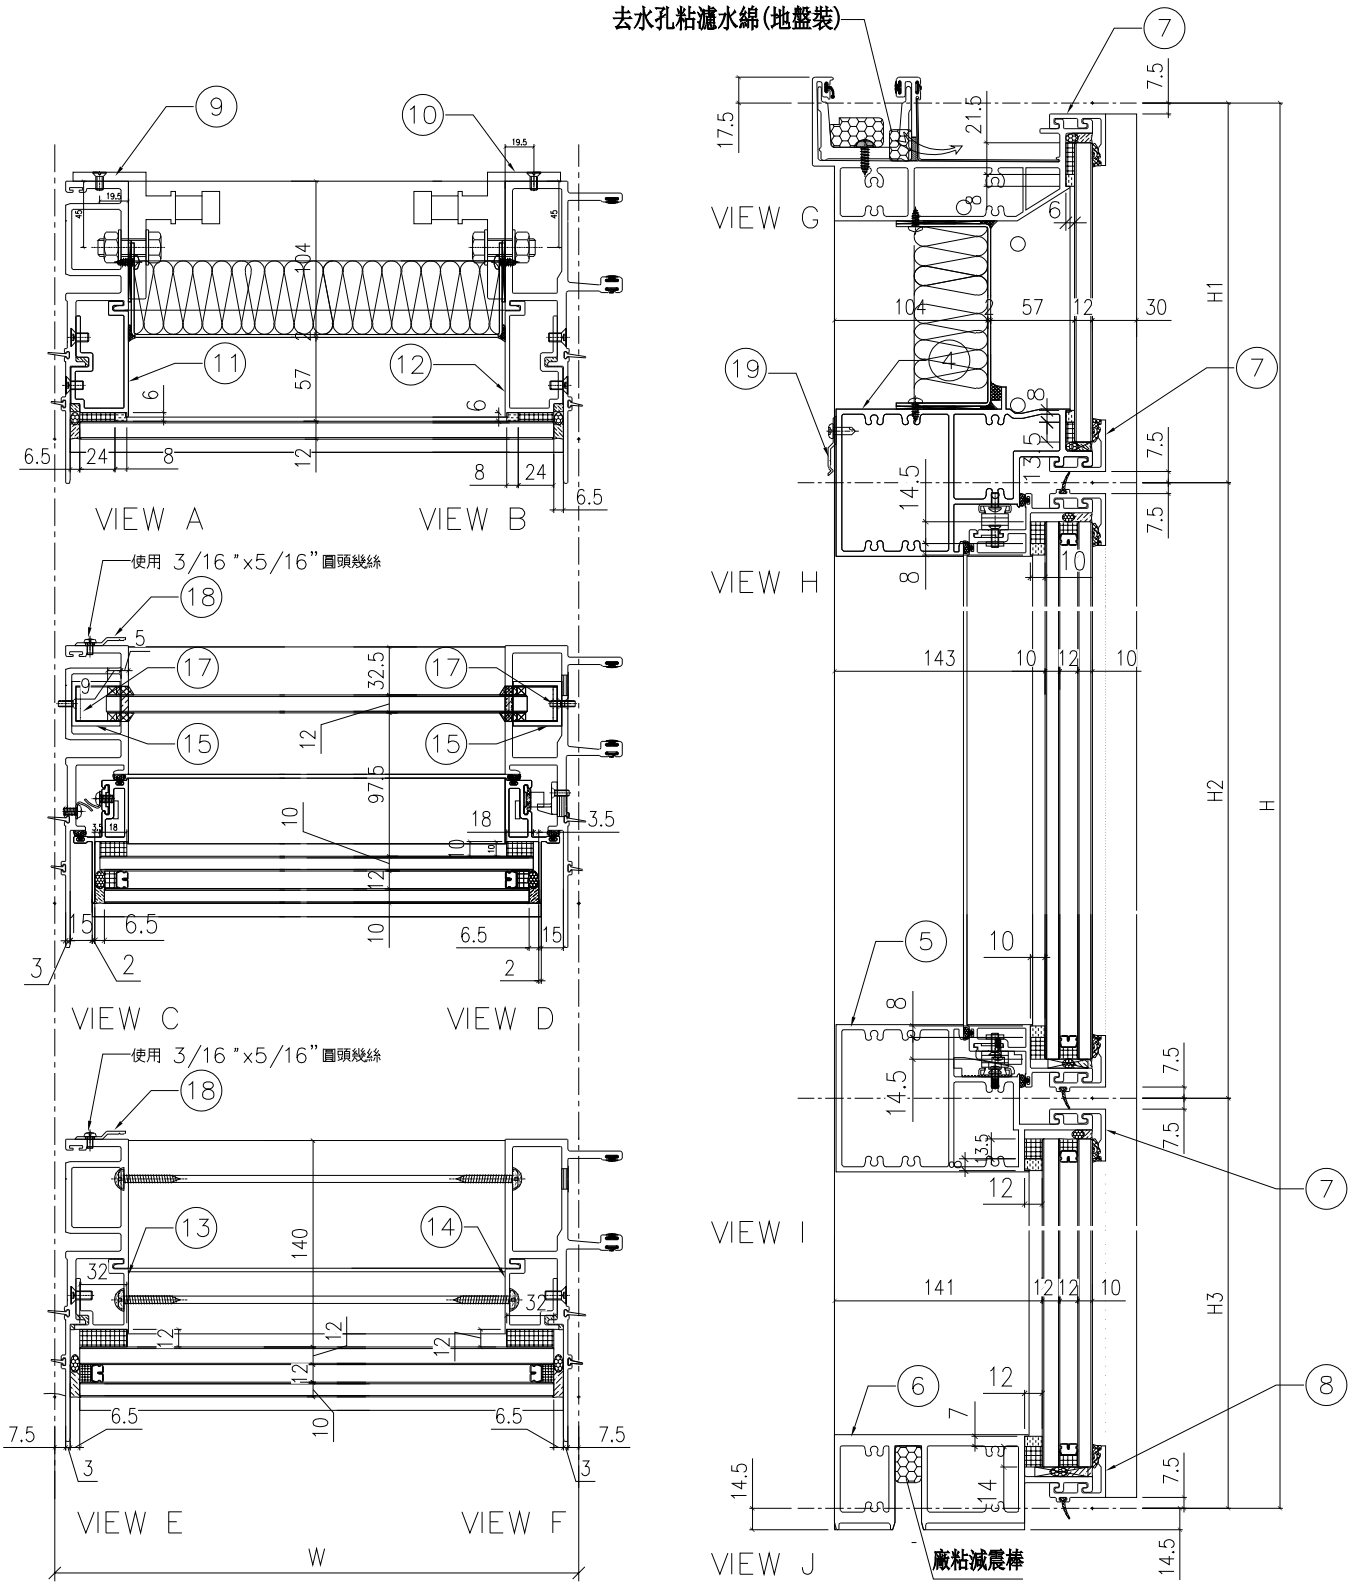


| 名稱 | 單元組裝圖 | 制圖 | 付吉寧 | 2022.05.05 | 修改 | | | |
|---|---|---|---|---|---|---|---|---|
| 材料 | | 復核 | 謝永林 | 2022.05.17 | 日期 | | | |
| 顏色 | JMQ213457(三塗) | 批准 | 胡哥 | | 圖號 | CW－PLMG05a(1) | | |

EG-DWG3

美特鋁質 有限公司
MIDI Aluminium Fabricator Ltd.

使用位置
J853-SD-CW-4305

節點圖見: CW-PLMG05a(1)
大樣圖見: CW-PLMG05a

| 工程號 | J853 | 地盤 | 延坪道住宅 |
|---|---|---|---|

| 分格W | 分格H | 分格H1 | 分格H2 | 分格H3 | | |
|---|---|---|---|---|---|---|
| 500 | 3300 | 957.5 | 1630 | 712.5 | | |

| 序號 | 名稱 | 加工圖號 | 數量 | 長度 | 備註 | 模號 |
|---|---|---|---|---|---|---|
| 1 | 生母企 | X85974-05a | 1 | 3307 | | X85974 |
| 2 | 生公企 | X85973-03a | 1 | 3307 | | X85973 |
| 3 | 頂橫 | X85982-03W-05 | 1 | 485 | | X85982 |
| 4 | 上梗下生中橫 | X85984-03L-05 | 1 | 477 | | X85984 |
| 5 | 上生下梗中橫 | X85985-03L-05 | 1 | 477 | | X85985 |
| 6 | 底橫 | X85981-03-05 | 1 | 477 | | X85981 |
| 7 | 扣蓋（頂） | X85989-03-05 | 3 | 478 | | X85989 |
| 8 | 扣蓋（底） | X85988-03-05 | 1 | 478 | | X85988 |
| 9 | 掛碼 | KM-GM01 | 1 | 200 | | X85998 |
| 10 | 掛碼 | KM-GM02 | 1 | 200 | | X85998 |
| 11 | 單玻骨 | UN-BM2 | 1 | 862.5 | | X85987 |
| 12 | 單玻骨 | UN-BM2R | 1 | 862.5 | | X85987 |
| 13 | 雙玻骨 | UN-DM2 | 1 | 611.5 | | X85990 |
| 14 | 雙玻骨 | UN-DM2R | 1 | 611.5 | | X85990 |
| 15 | 玻璃攔河槽 | LUC-01 | 2 | 317.5 | | JMFG0828 |
| 17 | 攔河槽鋁角 | UN-AG01 | 2 | 23 | | JM1030 |
| 18 | Z字碼 | UN-Z04 | 8 | 50 | | |
| 19 | Z字碼 | UN-Z01 | 2 | 50 | | |

| 配件清單名稱 | 顏色 | 數量 | 備注 | 配件清單名稱 | 顏色 | 數量 | 備注 |
|---|---|---|---|---|---|---|---|
| #10x5/8"圓頭鋼牙 | A4-70 | 16 | 修背板用(300mmC/C) | 3/16x1/2"平頭機絲 | A4-70 | 12 | 修夾巴,3粒/支 |
| #14x1-1/2"圓頭鋼牙 | A4-70 | 40 | 修橫料 | M5x12mm平頭機絲 | A4-70 | 8 | 修攔河槽及鋁角 |
| M6x12mm平頭機絲 | A4-70 | 12 | 修企料單玻璃骨 | 2022-SH16"東城產扇撐(左) | 304不鏽鋼 | 1 | SH生窗用 |
| M6x12mm平頭機絲 | A4-70 | 6 | 修企料雙玻璃骨 | 2022-SH16"東城產扇撐(右) | 304不鏽鋼 | 1 | SH生窗用 |
| M5x12mm平頭機絲 | A4-70 | 4 | 固定掛碼到企料上 | 853-CZ1窗占 | 黑色 | 1 | SH窗1只/玉 |
| M12x40mm六角螺栓 | A4-70 | 4 | 企料鋁碼用(配1螺母,1平介,1彈介) | 853-CZ2窗占 | 黑色 | 1 | SH窗1只/玉 |
| M5x12mm圓頭綢絲 | A4-70 | 0 | 修套心 | TC903扣碼 | 不鏽鋼 | 4 | SH窗4個 |
| 3/16x5/8"圓頭機絲 | A4-70 | 10 | 修扇撐於玉上(5粒/只) | 837-CWH-K2 | 不鏽鋼 | 4 | SH窗4個 |
| 3/16"x1/4"平頭機絲 | A4-70 | 4 | 修加力巴 | 駿華T004鎖扣(夾巴) | 鋅合金 | 4 | SH4個/窗 |
| 3/16x3/8"圓頭機絲 | A4-70 | 10 | 修扇撐於框上 | 駿華J047鎖點(13mm高) | 304不鏽鋼 | 4 | SH4個/窗 |
| 3/16x1/2"圓頭機絲 | A4-70 | 16 | 用於收扣碼 | 2026-010A(無蓋) | JMQ213457(二塗) | 1 | SH窗用(1只/窗) |
| 3/16x1/2"圓頭機絲 | A4-70 | 2 | 窗占用 | 3/16"x5/16"圓頭幾絲 | A4-70 | 16 | 2粒/個(修Z字碼) |
| 3/16x3/8"平頭機絲 | A4-70 | 16 | 組裝窗玉用 | #10x5/8"圓頭鋼牙 | A4-70 | 15 | 修Z字碼 |

| 名稱 | 數據表 | 制圖 | 付吉寧 | 2022.05.05 | 修改 | | | |
|---|---|---|---|---|---|---|---|---|
| 材料 | | 復核 | 謝永林 | 2022.05.17 | 日期 | | | |
| 顏色 | JMQ213457(三塗) | 批准 | 胡哥 | | 圖號 | CW-PLMG05a(2) | | |

EG-DWG3

美特鋁質 有限公司
MIDI Aluminium Fabricator Ltd.

| 圖號 | 層數 | 數量 | 總數 | 樓層 | 使用位置 |
|---|---|---|---|---|---|
| CW-PLMG05b | 1 | 1 | 1 | 23F | J853-SD-CW-4305 |

| 工程號 | J853 | 地盤 | 延坪道住宅 |
|---|---|---|---|

數據表見: CW-PLMG05b(2)

節點圖見: CW-PLMG05b(1)

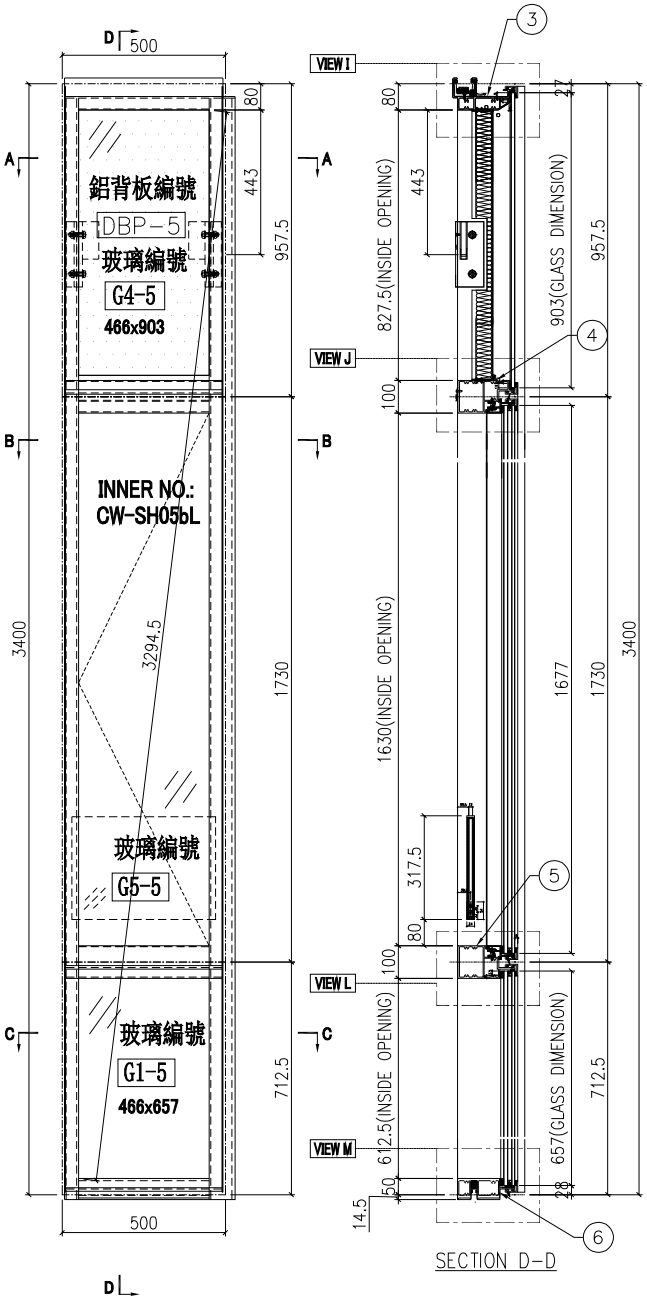


SECTION D-D

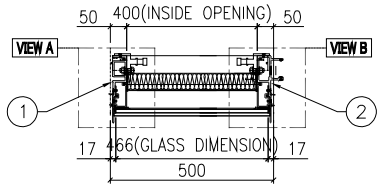


SECTION A-A

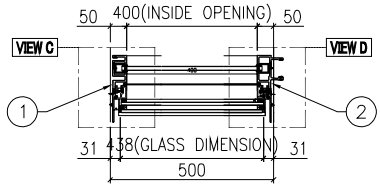


SECTION B-B

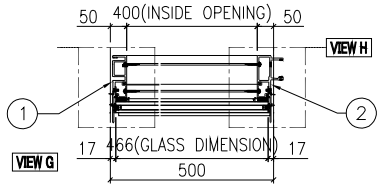


SECTION C-C

| 名稱 | 單元組裝圖 | 制圖 | 付吉寧 | 2022.05.05 | 修改 | | | |
|---|---|---|---|---|---|---|---|---|
| 材料 | | 復核 | 謝永林 | 2022.05.17 | 日期 | | | |
| 顏色 | JMQ213457(三塗) | 批准 | 胡哥 | | 圖號 | CW-PLMG05b | | |

EG-DWG3

| 美特鋁質 有限公司 MIDI Aluminium Fabricator Ltd. | | | |
|---|---|---|---|
| 工程號 | J853 | 地盤 | 延坪道住宅 |

| 使用位置 |
|---|
| J853-SD-CW-4305 |

| 數據表見: CW-PLMG05b(2) |
|---|
| 大樣圖見: CW-PLMG05b |

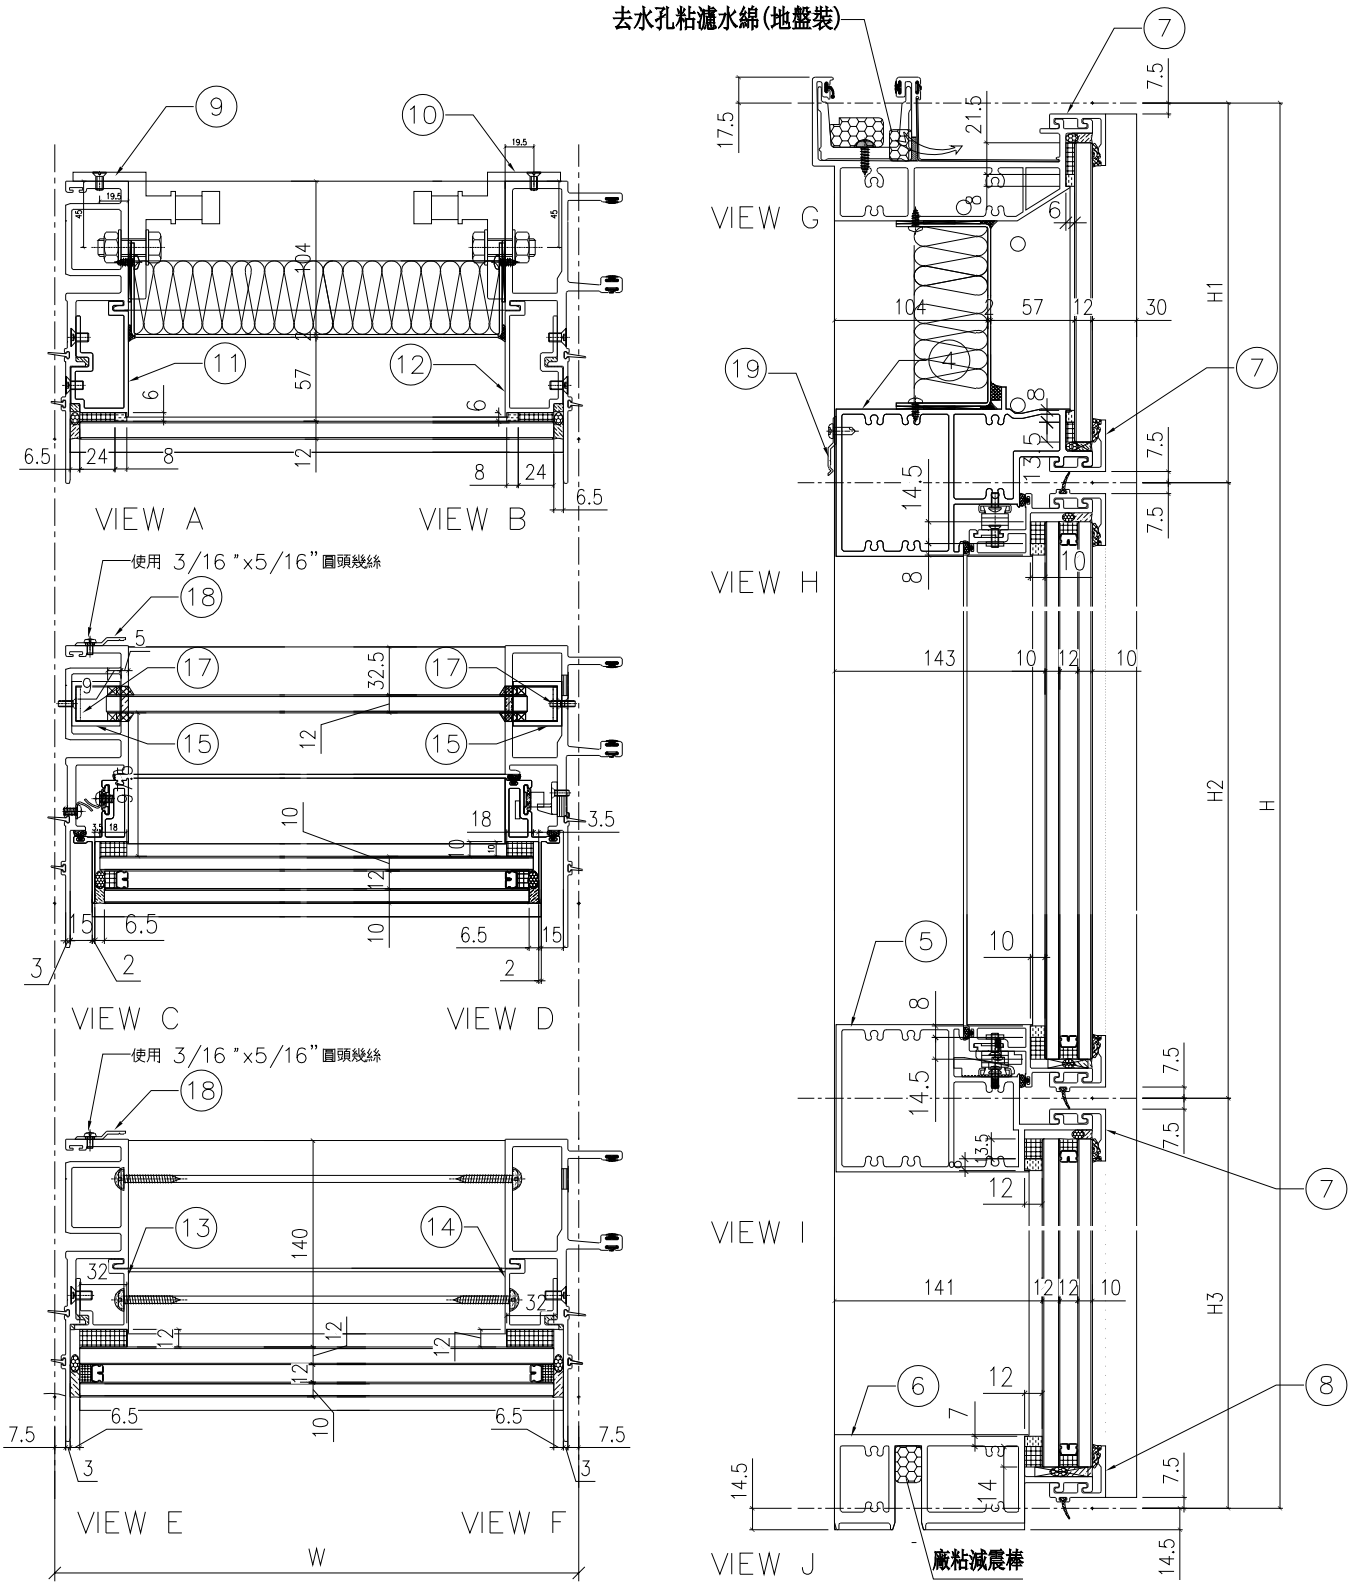


| 名稱 | 單元組裝圖 | 制圖 | 付吉寧 | 2022.05.05 | 修改 | | | |
|---|---|---|---|---|---|---|---|---|
| 材料 | | 復核 | 謝永林 | 2022.05.17 | 日期 | | | |
| 顏色 | JMQ213457(三塗) | 批准 | 胡哥 | | 圖號 | CW-PLMG05b(1) | | |

EG-DWG3

美特鋁質 有限公司
MIDI Aluminium Fabricator Ltd.

使用位置: J853-SD-CW-4305

節點圖見: CW-PLMG05b(1)

大樣圖見: CW-PLMG05b

| 工程號 | J853 | 地盤 | 延坪道住宅 |
|---|---|---|---|

| 分格W | 分格H | 分格H1 | 分格H2 | 分格H3 | | |
|---|---|---|---|---|---|---|
| 500 | 3400 | 957.5 | 1730 | 712.5 | | |

| 序號 | 名稱 | 加工圖號 | 數量 | 長度 | 備註 | 模號 |
|---|---|---|---|---|---|---|
| 1 | 生母企 | X85974-05b | 1 | 3407 | | X85974 |
| 2 | 生公企 | X85973-03b | 1 | 3407 | | X85973 |
| 3 | 頂橫 | X85982-03W-05 | 1 | 485 | | X85982 |
| 4 | 上梗下生中橫 | X85984-03L-05 | 1 | 477 | | X85984 |
| 5 | 上生下梗中橫 | X85985-03L-05 | 1 | 477 | | X85985 |
| 6 | 底橫 | X85981-03-05 | 1 | 477 | | X85981 |
| 7 | 扣蓋（頂） | X85989-03-05 | 3 | 478 | | X85989 |
| 8 | 扣蓋（底） | X85988-03-05 | 1 | 478 | | X85988 |
| 9 | 掛碼 | KM-GM01 | 1 | 200 | | X85998 |
| 10 | 掛碼 | KM-GM02 | 1 | 200 | | X85998 |
| 11 | 單玻骨 | UN-BM2 | 1 | 862.5 | | X85987 |
| 12 | 單玻骨 | UN-BM2R | 1 | 862.5 | | X85987 |
| 13 | 雙玻骨 | UN-DM2 | 1 | 611.5 | | X85990 |
| 14 | 雙玻骨 | UN-DM2R | 1 | 611.5 | | X85990 |
| 15 | 玻璃攔河槽 | LUC-01 | 2 | 317.5 | | JMFG0828 |
| 17 | 攔河槽鋁角 | UN-AG01 | 2 | 23 | | JM1030 |
| 18 | Z字碼 | UN-Z04 | 8 | 50 | | |
| 19 | Z字碼 | UN-Z01 | 2 | 50 | | |

| 配件清單名稱 | 顏色 | 數量 | 備注 | 配件清單名稱 | 顏色 | 數量 | 備注 |
|---|---|---|---|---|---|---|---|
| #10x5/8"圓頭鋼牙 | A4-70 | 16 | 修背板用(300mmC/C) | 3/16x1/2"平頭機絲 | A4-70 | 12 | 修夾巴,3粒/支 |
| #14x1-1/2"圓頭鋼牙 | A4-70 | 40 | 修橫料 | M5x12mm平頭機絲 | A4-70 | 8 | 修攔河槽及鋁角 |
| M6x12mm平頭機絲 | A4-70 | 12 | 修企料單玻璃骨 | 2022-SH16"東城產扇撐(左) | 304不鏽鋼 | 1 | SH生窗用 |
| M6x12mm平頭機絲 | A4-70 | 6 | 修企料雙玻璃骨 | 2022-SH16"東城產扇撐(右) | 304不鏽鋼 | 1 | SH生窗用 |
| M5x12mm平頭機絲 | A4-70 | 4 | 固定掛碼到企料上 | 853-CZ1窗占 | 黑色 | 1 | SH窗1只/玉 |
| M12x40mm六角螺栓 | A4-70 | 4 | 企料鋁碼用(配1螺母,1平介,1彈介) | 853-CZ2窗占 | 黑色 | 1 | SH窗1只/玉 |
| M5x12mm圓頭綱絲 | A4-70 | 0 | 修套心 | TC903扣碼 | 不鏽鋼 | 4 | SH窗4個 |
| 3/16x5/8"圓頭機絲 | A4-70 | 10 | 修扇撐於玉上(5粒/只) | 837-CWH-K2 | 不鏽鋼 | 4 | SH窗4個 |
| 3/16"x1/4"平頭機絲 | A4-70 | 4 | 修加力巴 | 駿華T004鎖扣(夾巴) | 鋅合金 | 4 | SH4個/窗 |
| 3/16x3/8"圓頭機絲 | A4-70 | 10 | 修扇撐於框上 | 駿華J047鎖點(13mm高) | 304不鏽鋼 | 4 | SH4個/窗 |
| 3/16x1/2"圓頭機絲 | A4-70 | 16 | 用於收扣碼 | 2026-010A(無蓋) | JMQ213457(一塗) | 1 | SH窗用(1只/窗) |
| 3/16x1/2"圓頭機絲 | A4-70 | 2 | 窗占用 | 3/16"x5/16"圓頭幾絲 | A4-70 | 16 | 2粒/個(修Z字碼) |
| 3/16x3/8"平頭機絲 | A4-70 | 16 | 組裝窗玉用 | #10x5/8"圓頭鋼牙 | A4-70 | 15 | 修Z字碼 |

| 名稱 | 數據表 | 制圖 | 付吉寧 | 2022.05.05 | 修改 | | | |
|---|---|---|---|---|---|---|---|---|
| 材料 | | 復核 | 謝永林 | 2022.05.17 | 日期 | | | |
| 顏色 | JMQ213457(三塗) | 批准 | 胡哥 | | 圖號 | CW-PLMG05b(2) | | |

EG-DWG3

美特鋁質 有限公司
MIDI Aluminium Fabricator Ltd.

| 工程號 | J853 | 地盤 | 延坪道住宅 |
|---|---|---|---|

數據表見: CW-PRMG05(2)

節點圖見: CW-PRMG05(1)

| 圖號 | 層數 | 數量 | 總數 | 樓層 | 使用位置 |
|---|---|---|---|---|---|
| CW-PRMG05 | 14 | 1 | 14 | 6F-15F,17F-22F | J853-SD-CW-4304 |

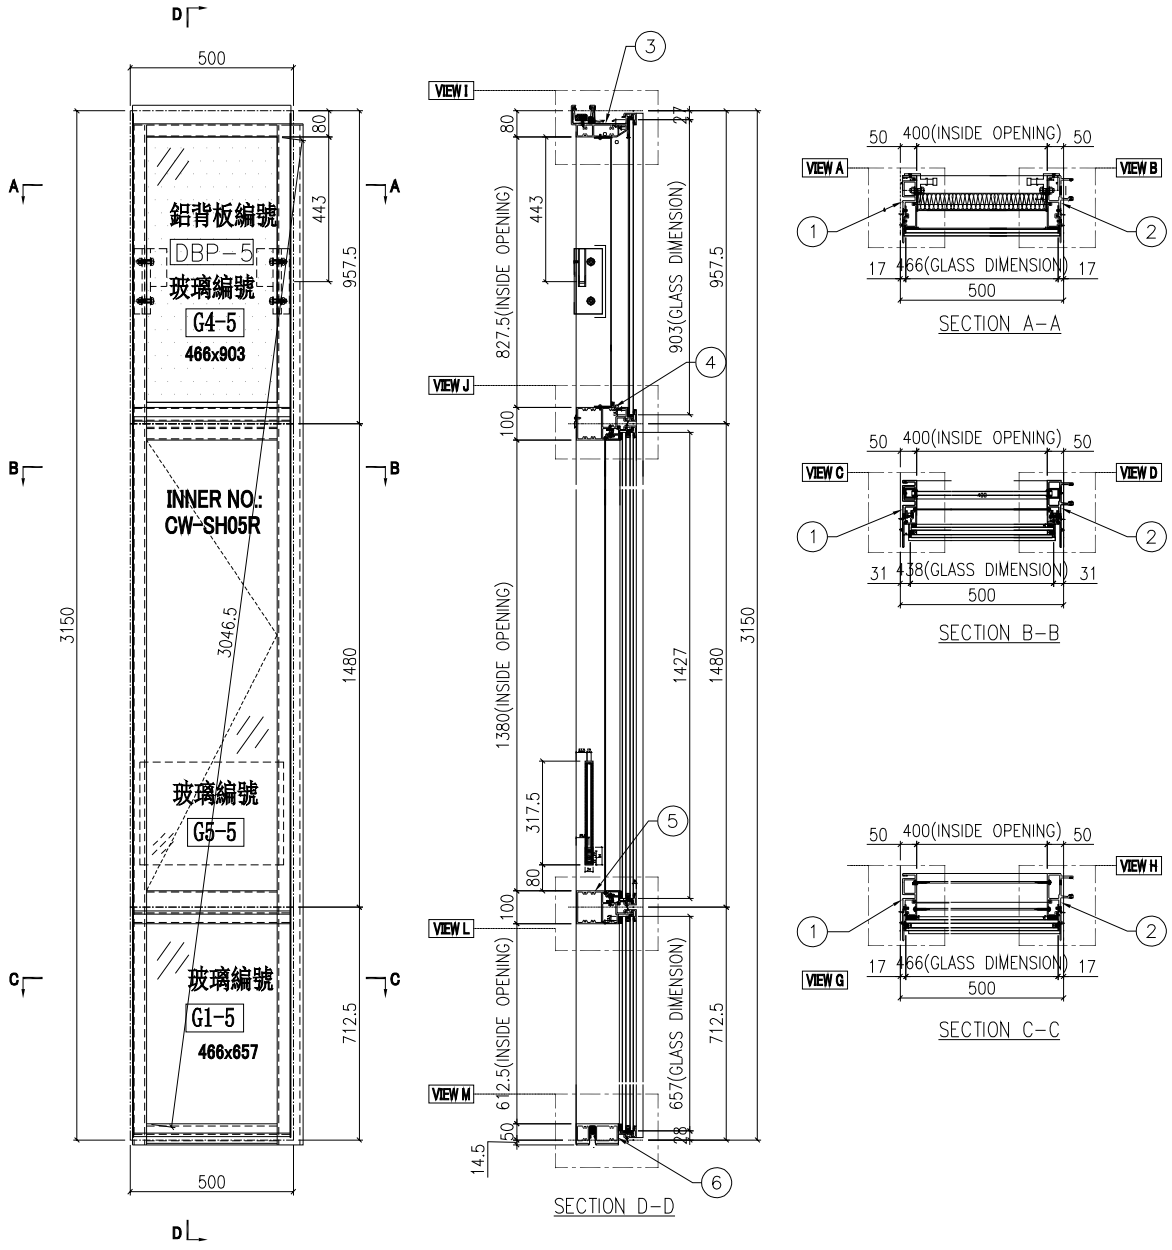


| 名稱 | 單元組裝圖 | 制圖 | 付吉寧 | 2022.05.05 | 修改 | | | |
|---|---|---|---|---|---|---|---|---|
| 材料 | | 復核 | 謝永林 | 2022.05.17 | 日期 | | | |
| 顏色 | JMQ213457(三塗) | 批准 | 胡哥 | | 圖號 | CW-PRMG05 | | |

EG－DWG3

美特鋁質 有限公司
MIDI Aluminium Fabricator Ltd.

| 工程號 | J853 | 地盤 | 延坪道住宅 |
|---|---|---|---|

使用位置
J853－SD－CW－4304

數據表見: CW－PRMG05(2)
大樣圖見: CW－PRMG05

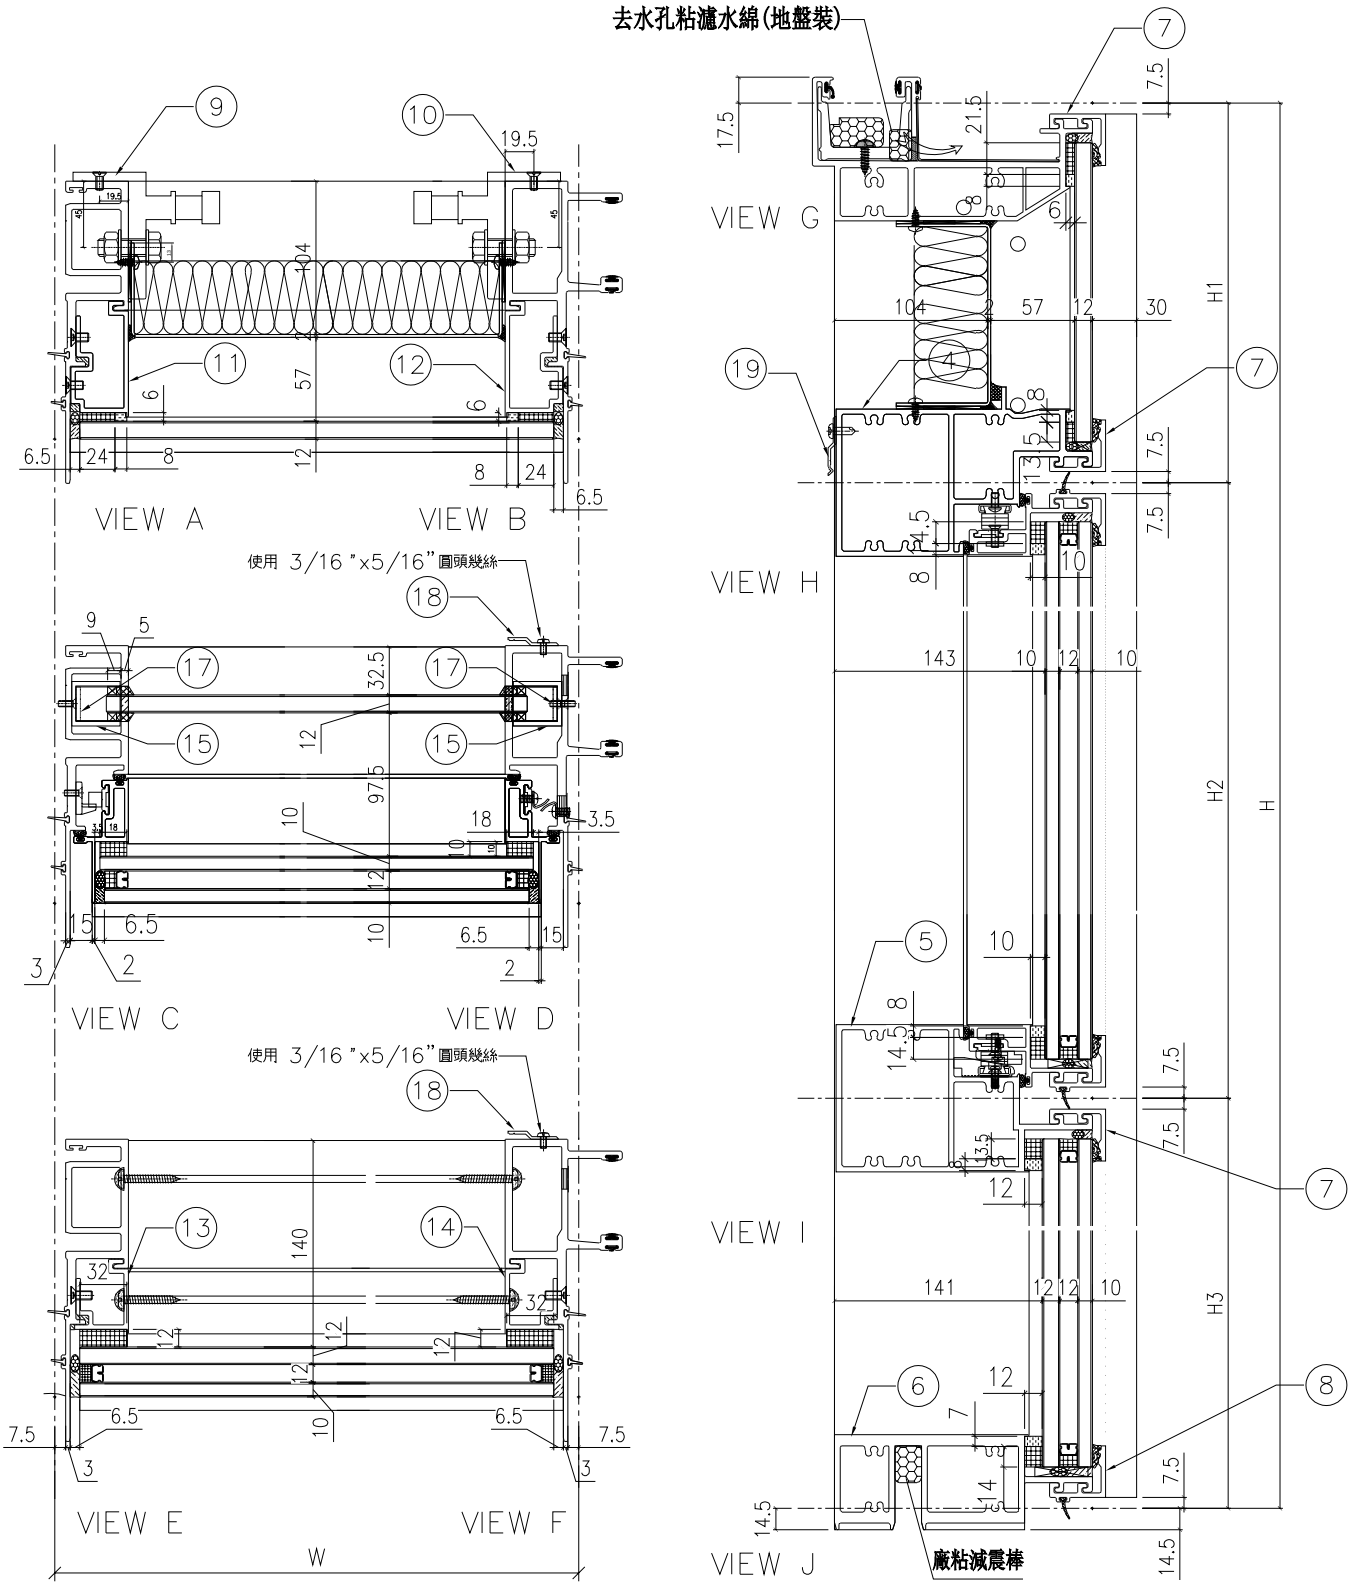


| 名稱 | 單元組裝圖 | 制圖 | 付吉寧 | 2022.05.05 | 修改 | | | |
|---|---|---|---|---|---|---|---|---|
| 材料 | | 復核 | 謝永林 | 2022.05.17 | 日期 | | | |
| 顏色 | JMQ213457(三塗) | 批准 | 胡哥 | | 圖號 | CW－PRMG05(1) | | |

EG－DWG3

美特鋁質 有限公司
MIDI Aluminium Fabricator Ltd.

| 工程號 | J853 | 地盤 | 延坪道住宅 |
|---|---|---|---|

使用位置
J853－SD－CW－4304

節點圖見: CW－PRMG05(1)
大樣圖見: CW－PRMG05

| 500 | 3150 | 957.5 | 1480 | 712.5 | | |
|---|---|---|---|---|---|---|

| 序號 | 名稱 | 加工圖號 | 數量 | 長度 | 備註 | 模號 |
|---|---|---|---|---|---|---|
| 1 | 生母企 | X85974-03 | 1 | 3157 | | X85974 |
| 2 | 生公企 | X85973-03Y | 1 | 3157 | | X85973 |
| 3 | 頂橫 | X85982-03W-05 | 1 | 485 | | X85982 |
| 4 | 上梗下生中橫 | X85984-03R-05 | 1 | 477 | | X85984 |
| 5 | 上生下梗中橫 | X85985-03R-05 | 1 | 477 | | X85985 |
| 6 | 底橫 | X85981-03-05 | 1 | 477 | | X85981 |
| 7 | 扣蓋（頂） | X85989-03-05 | 3 | 478 | | X85989 |
| 8 | 扣蓋（底） | X85988-03-05 | 1 | 478 | | X85988 |
| 9 | 掛碼 | KM-GM01 | 1 | 200 | | X85998 |
| 10 | 掛碼 | KM-GM02 | 1 | 200 | | X85998 |
| 11 | 單玻骨 | UN-BM2 | 1 | 862.5 | | X85987 |
| 12 | 單玻骨 | UN-BM2R | 1 | 862.5 | | X85987 |
| 13 | 雙玻骨 | UN-DM2 | 1 | 611.5 | | X85990 |
| 14 | 雙玻骨 | UN-DM2R | 1 | 611.5 | | X85990 |
| 15 | 玻璃攔河槽 | LUC-01 | 2 | 317.5 | | JMFG0828 |
| 17 | 攔河槽鋁角 | UN-AG01 | 2 | 23 | | JM1030 |
| 18 | Z字碼 | UN-Z04 | 9 | 50 | | |
| 19 | Z字碼 | UN-Z01 | 2 | 50 | | |

| 配件清單名稱 | 顏色 | 數量 | 備注 | 配件清單名稱 | 顏色 | 數量 | 備注 |
|---|---|---|---|---|---|---|---|
| #10x5/8"圓頭鋼牙 | A4-70 | 16 | 修背板用(300mmC/C) | 3/16x1/2"平頭機絲 | A4-70 | 12 | 修夾巴,3粒/支 |
| #14x1-1/2"圓頭鋼牙 | A4-70 | 40 | 修橫料 | M5x12mm平頭機絲 | A4-70 | 8 | 修攔河槽及鋁角 |
| M6x12mm平頭機絲 | A4-70 | 12 | 修企料單玻璃骨 | 2022-SH16"東城產扇撐(左) | 304不鏽鋼 | 1 | SH生窗用 |
| M6x12mm平頭機絲 | A4-70 | 6 | 修企料雙玻璃骨 | 2022-SH16"東城產扇撐(右) | 304不鏽鋼 | 1 | SH生窗用 |
| M5x12mm平頭機絲 | A4-70 | 4 | 固定掛碼到企料上 | 853-CZ1窗占 | 黑色 | 1 | SH窗1只/玉 |
| M12x40mm六角螺栓 | A4-70 | 4 | 企料鋁碼用(配1螺母,1平介,1彈介) | 853-CZ2窗占 | 黑色 | 1 | SH窗1只/玉 |
| M5x12mm圓頭綱絲 | A4-70 | 0 | 修套心 | TC903扣碼 | 不鏽鋼 | 4 | SH窗4個 |
| 3/16x5/8"圓頭機絲 | A4-70 | 10 | 修扇撐於玉上(5粒/只) | 837-CWH-K2 | 不鏽鋼 | 4 | SH窗4個 |
| 3/16"x1/4"平頭機絲 | A4-70 | 4 | 修加力巴 | 駿華T004鎖扣(夾巴) | 鋅合金 | 4 | SH4個/窗 |
| 3/16x3/8"圓頭機絲 | A4-70 | 10 | 修扇撐於框上 | 駿華J047鎖點(13mm高) | 304不鏽鋼 | 4 | SH4個/窗 |
| 3/16x1/2"圓頭機絲 | A4-70 | 16 | 用於收扣碼 | 2026-010A(無蓋) | JMQ213457(二塗) | 1 | SH窗用(1只/窗) |
| 3/16x1/2"圓頭機絲 | A4-70 | 2 | 窗占用 | 3/16"x5/16"圓頭幾絲 | A4-70 | 18 | 2粒/個(修Z字碼) |
| 3/16x3/8"平頭機絲 | A4-70 | 16 | 組裝窗玉用 | #10x5/8"圓頭鋼牙 | A4-70 | 15 | 修Z字碼 |

| 名稱 | 數據表 | 制圖 | 付吉寧 | 2022.05.05 | 修改 | | | |
|---|---|---|---|---|---|---|---|---|
| 材料 | | 復核 | 謝永林 | 2022.05.17 | 日期 | | | |
| 顏色 | JMQ213457(三塗) | 批准 | 胡哥 | | 圖號 | CW－PRMG05(2) | | |

EG-DWG3

美特鋁質 有限公司
MIDI Aluminium Fabricator Ltd.

| 工程號 | J853 | 地盤 | 延坪道住宅 |
|---|---|---|---|

數據表見: CW-PRMG05a(2)

節點圖見: CW-PRMG05a(1)

| 圖號 | 層數 | 數量 | 總數 | 樓層 | 使用位置 |
|---|---|---|---|---|---|
| CW-PRMG05a | 3 | 1 | 3 | 5F,16F,25F | J853-SD-CW-4304 |

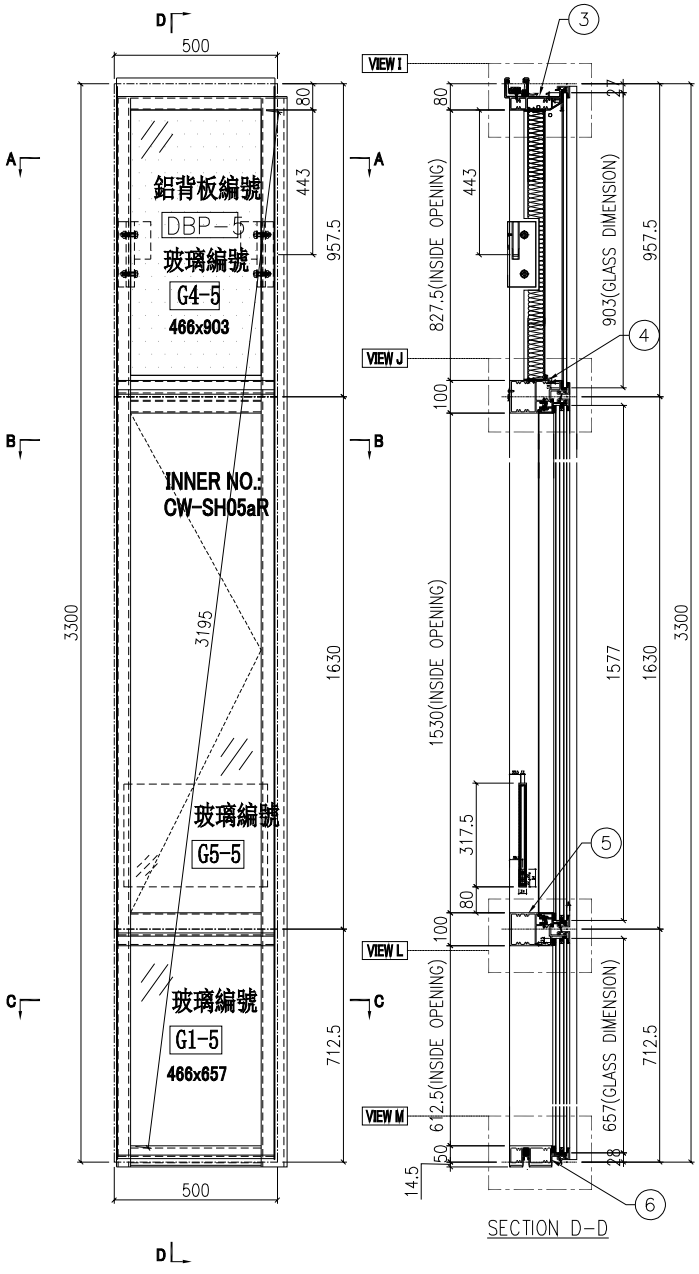


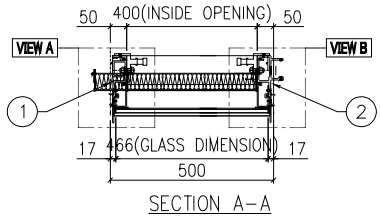


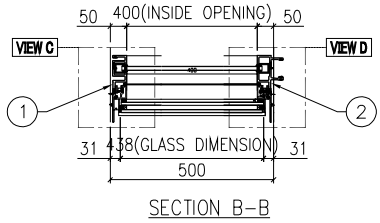


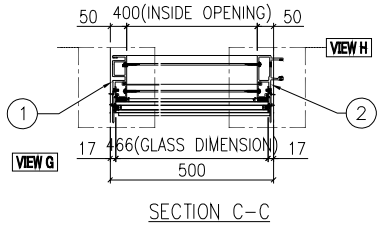


| 名稱 | 單元組裝圖 | 制圖 | 付吉寧 | 2022.05.05 | 修改 | | | |
|---|---|---|---|---|---|---|---|---|
| 材料 | | 復核 | 謝永林 | 2022.05.17 | 日期 | | | |
| 顏色 | JMQ213457(三塗) | 批准 | 胡哥 | | 圖號 | CW-PRMG05a | | |

EG－DWG3

| 美特鋁質 有限公司 MIDI Aluminium Fabricator Ltd. | 使用位置 | 數據表見: CW－PRMG05a(2) |
|---|---|---|
| | J853－SD－CW－4304 | 大樣圖見: CW－PRMG05a |

| 工程號 | J853 | 地盤 | 延坪道住宅 |
|---|---|---|---|

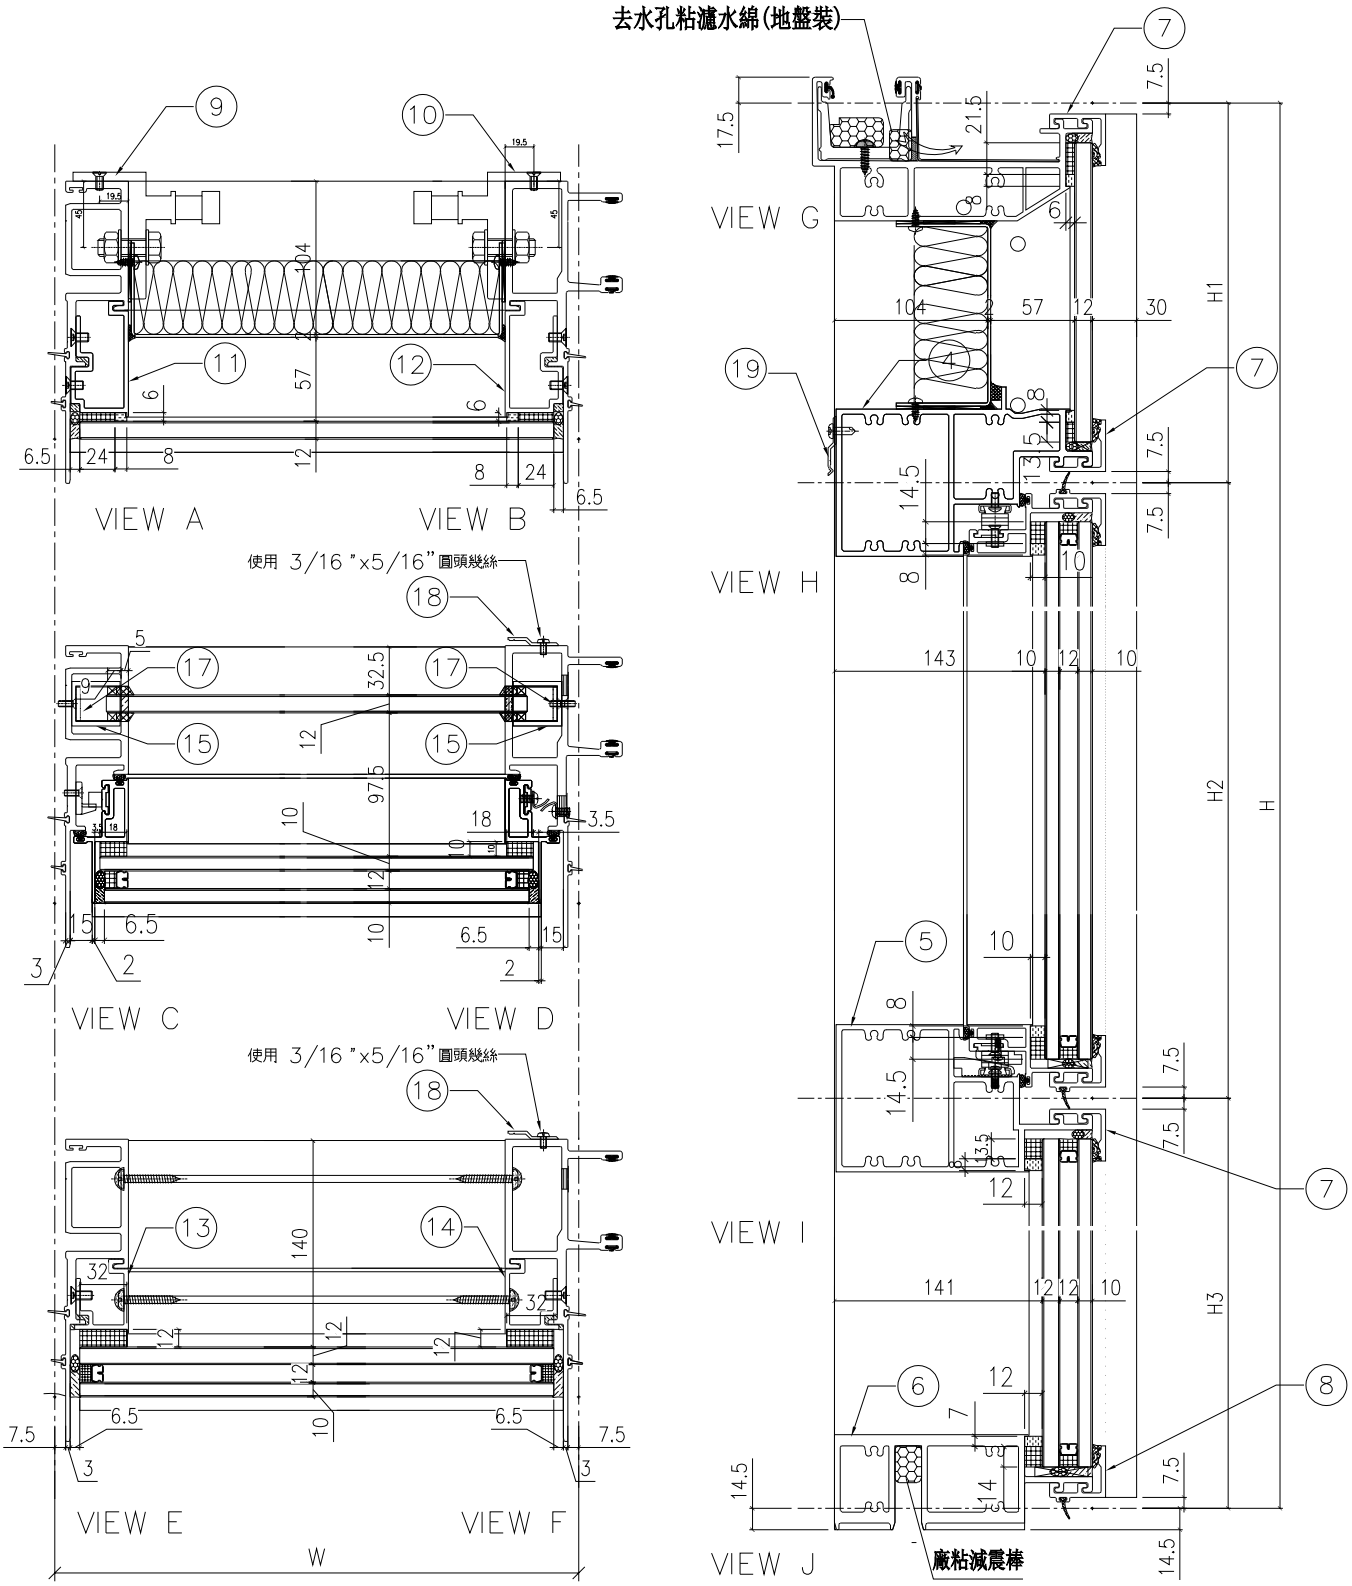


| 名稱 | 單元組裝圖 | 制圖 | 付吉寧 | 2022.05.05 | 修改 | | | |
|---|---|---|---|---|---|---|---|---|
| 材料 | | 復核 | 謝永林 | 2022.05.17 | 日期 | | | |
| 顏色 | JMQ213457(三塗) | 批准 | 胡哥 | | 圖號 | CW－PRMG05a(1) | | |

EG-DWG3

美特鋁質 有限公司
MIDI Aluminium Fabricator Ltd.

使用位置
J853-SD-CW-4304

節點圖見: CW-PRMG05a(1)
大樣圖見: CW-PRMG05a

| 工程號 | J853 | 地盤 | 延坪道住宅 |
|---|---|---|---|

| 分格W | 分格H | 分格H1 | 分格H2 | 分格H3 | | |
|---|---|---|---|---|---|---|
| 500 | 3300 | 957.5 | 1630 | 712.5 | | |
| | | | | | | |
| 序號 | 名稱 | 加工圖號 | 數量 | 長度 | 備註 | 模號 |
| 1 | 生母企 | X85974-03a | 1 | 3307 | | X85974 |
| 2 | 生公企 | X85973-03aY | 1 | 3307 | | X85973 |
| 3 | 頂橫 | X85982-03W-05 | 1 | 485 | | X85982 |
| 4 | 上梗下生中橫 | X85984-03R-05 | 1 | 477 | | X85984 |
| 5 | 上生下梗中橫 | X85985-03R-05 | 1 | 477 | | X85985 |
| 6 | 底橫 | X85981-03-05 | 1 | 477 | | X85981 |
| 7 | 扣蓋（頂） | X85989-03-05 | 3 | 478 | | X85989 |
| 8 | 扣蓋（底） | X85988-03-05 | 1 | 478 | | X85988 |
| 9 | 掛碼 | KM-GM01 | 1 | 200 | | X85998 |
| 10 | 掛碼 | KM-GM02 | 1 | 200 | | X85998 |
| 11 | 單玻骨 | UN-BM2 | 1 | 862.5 | | X85987 |
| 12 | 單玻骨 | UN-BM2R | 1 | 862.5 | | X85987 |
| 13 | 雙玻骨 | UN-DM2 | 1 | 611.5 | | X85990 |
| 14 | 雙玻骨 | UN-DM2R | 1 | 611.5 | | X85990 |
| 15 | 玻璃攔河槽 | LUC-01 | 2 | 317.5 | | JMFG0828 |
| 17 | 攔河槽鋁角 | UN-AG01 | 2 | 23 | | JM1030 |
| 18 | Z字碼 | UN-Z04 | 8 | 50 | | |
| 19 | Z字碼 | UN-Z01 | 2 | 50 | | |

| 配件清單名稱 | 顏色 | 數量 | 備注 | 配件清單名稱 | 顏色 | 數量 | 備注 |
|---|---|---|---|---|---|---|---|
| #10x5/8"圓頭鋼牙 | A4-70 | 16 | 修背板用(300mmC/C) | 3/16x1/2"平頭機絲 | A4-70 | 12 | 修夾巴,3粒/支 |
| #14x1-1/2"圓頭鋼牙 | A4-70 | 40 | 修橫料 | M5x12mm平頭機絲 | A4-70 | 8 | 修攔河槽及鋁角 |
| M6x12mm平頭機絲 | A4-70 | 12 | 修企料單玻璃骨 | 2022-SH16"東城產扇撐(左) | 304不鏽鋼 | 1 | SH生窗用 |
| M6x12mm平頭機絲 | A4-70 | 6 | 修企料雙玻璃骨 | 2022-SH16"東城產扇撐(右) | 304不鏽鋼 | 1 | SH生窗用 |
| M5x12mm平頭機絲 | A4-70 | 4 | 固定掛碼到企料上 | 853-CZ1窗占 | 黑色 | 1 | SH窗1只/玉 |
| M12x40mm六角螺栓 | A4-70 | 4 | 企料鋁碼用(配1螺母,1平介,1彈介) | 853-CZ2窗占 | 黑色 | 1 | SH窗1只/玉 |
| M5x12mm圓頭綢絲 | A4-70 | 0 | 修套心 | TC903扣碼 | 不鏽鋼 | 4 | SH窗4個 |
| 3/16x5/8"圓頭機絲 | A4-70 | 10 | 修扇撐於玉上(5粒/只) | 837-CWH-K2 | 不鏽鋼 | 4 | SH窗4個 |
| 3/16"x1/4"平頭機絲 | A4-70 | 4 | 修加力巴 | 駿華T004鎖扣(夾巴) | 鋅合金 | 4 | SH4個/窗 |
| 3/16x3/8"圓頭機絲 | A4-70 | 10 | 修扇撐於框上 | 駿華J047鎖點(13mm高) | 304不鏽鋼 | 4 | SH4個/窗 |
| 3/16x1/2"圓頭機絲 | A4-70 | 16 | 用於收扣碼 | 2026-010A(無蓋) | JMQ213457(二塗) | 1 | SH窗用(1只/窗) |
| 3/16x1/2"圓頭機絲 | A4-70 | 2 | 窗占用 | 3/16"x5/16"圓頭幾絲 | A4-70 | 16 | 2粒/個(修Z字碼) |
| 3/16x3/8"平頭機絲 | A4-70 | 16 | 組裝窗玉用 | #10x5/8"圓頭鋼牙 | A4-70 | 15 | 修Z字碼 |

| 名稱 | 數據表 | 制圖 | 付吉寧 | 2022.05.05 | 修改 | | | |
|---|---|---|---|---|---|---|---|---|
| 材料 | | 復核 | 謝永林 | 2022.05.17 | 日期 | | | |
| 顏色 | JMQ213457(三塗) | 批准 | 胡哥 | | 圖號 | CW-PRMG05a(2) | | |

EG-DWG3

美特鋁質 有限公司
MIDI Aluminium Fabricator Ltd.

| 工程號 | J853 | 地盤 | 延坪道住宅 |
|---|---|---|---|

數據表見: CW-PRMG05b(2)

節點圖見: CW-PRMG05b(1)

| 圖號 | 層數 | 數量 | 總數 | 樓層 | 使用位置 |
|---|---|---|---|---|---|
| CW-PRMG05b | 1 | 1 | 1 | 23F | J853-SD-CW-4304 |

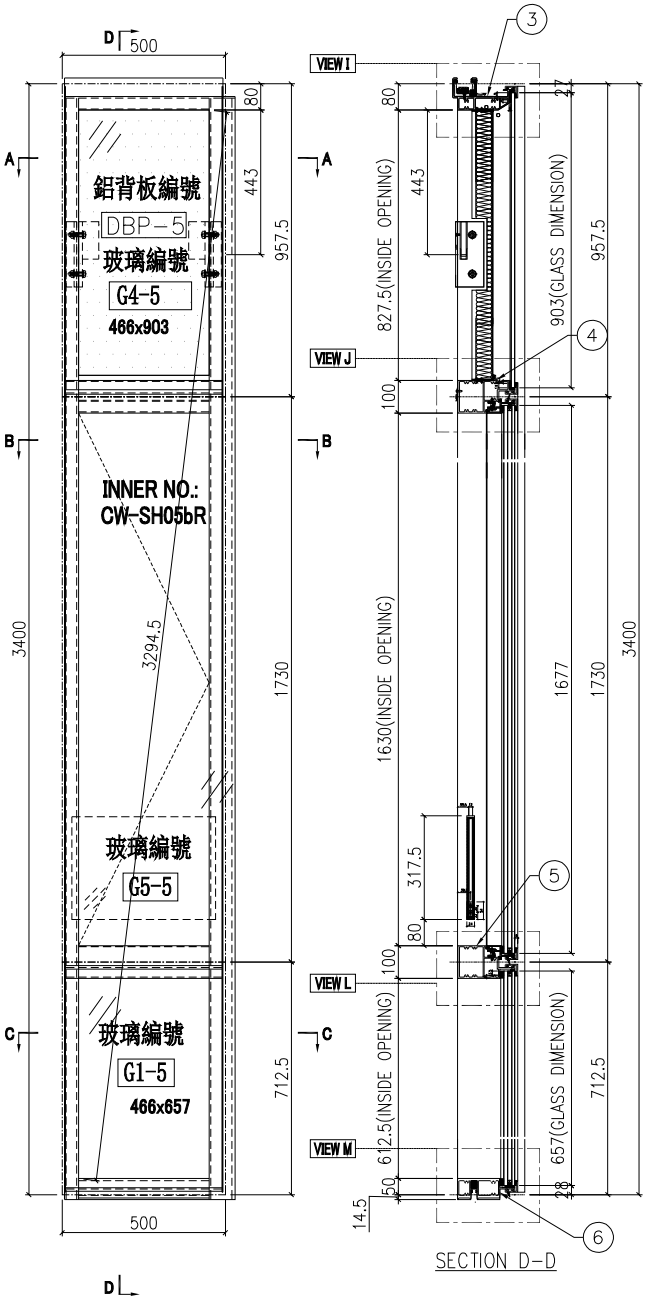


SECTION D-D

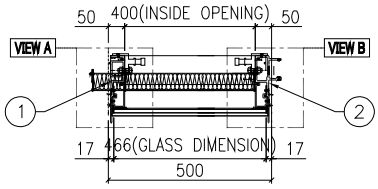


SECTION A-A

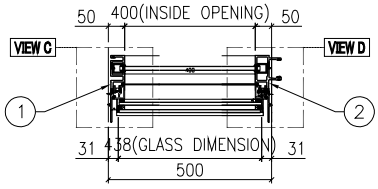


SECTION B-B

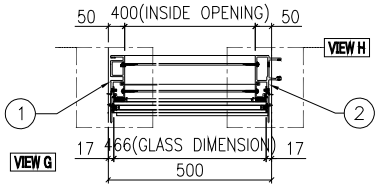


SECTION C-C

| 名稱 | 單元組裝圖 | 制圖 | 付吉寧 | 2022.05.05 | 修改 | | | |
|---|---|---|---|---|---|---|---|---|
| 材料 | | 復核 | 謝永林 | 2022.05.17 | 日期 | | | |
| 顏色 | JMQ213457(三塗) | 批准 | 胡哥 | | 圖號 | CW-PRMG05b | | |

EG－DWG3

美特鋁質 有限公司
MIDI Aluminium Fabricator Ltd.

| 工程號 | J853 | 地盤 | 延坪道住宅 |
|---|---|---|---|

使用位置
J853－SD－CW－4304

數據表見: CW－PRMG05b(2)
大樣圖見: CW－PRMG05b

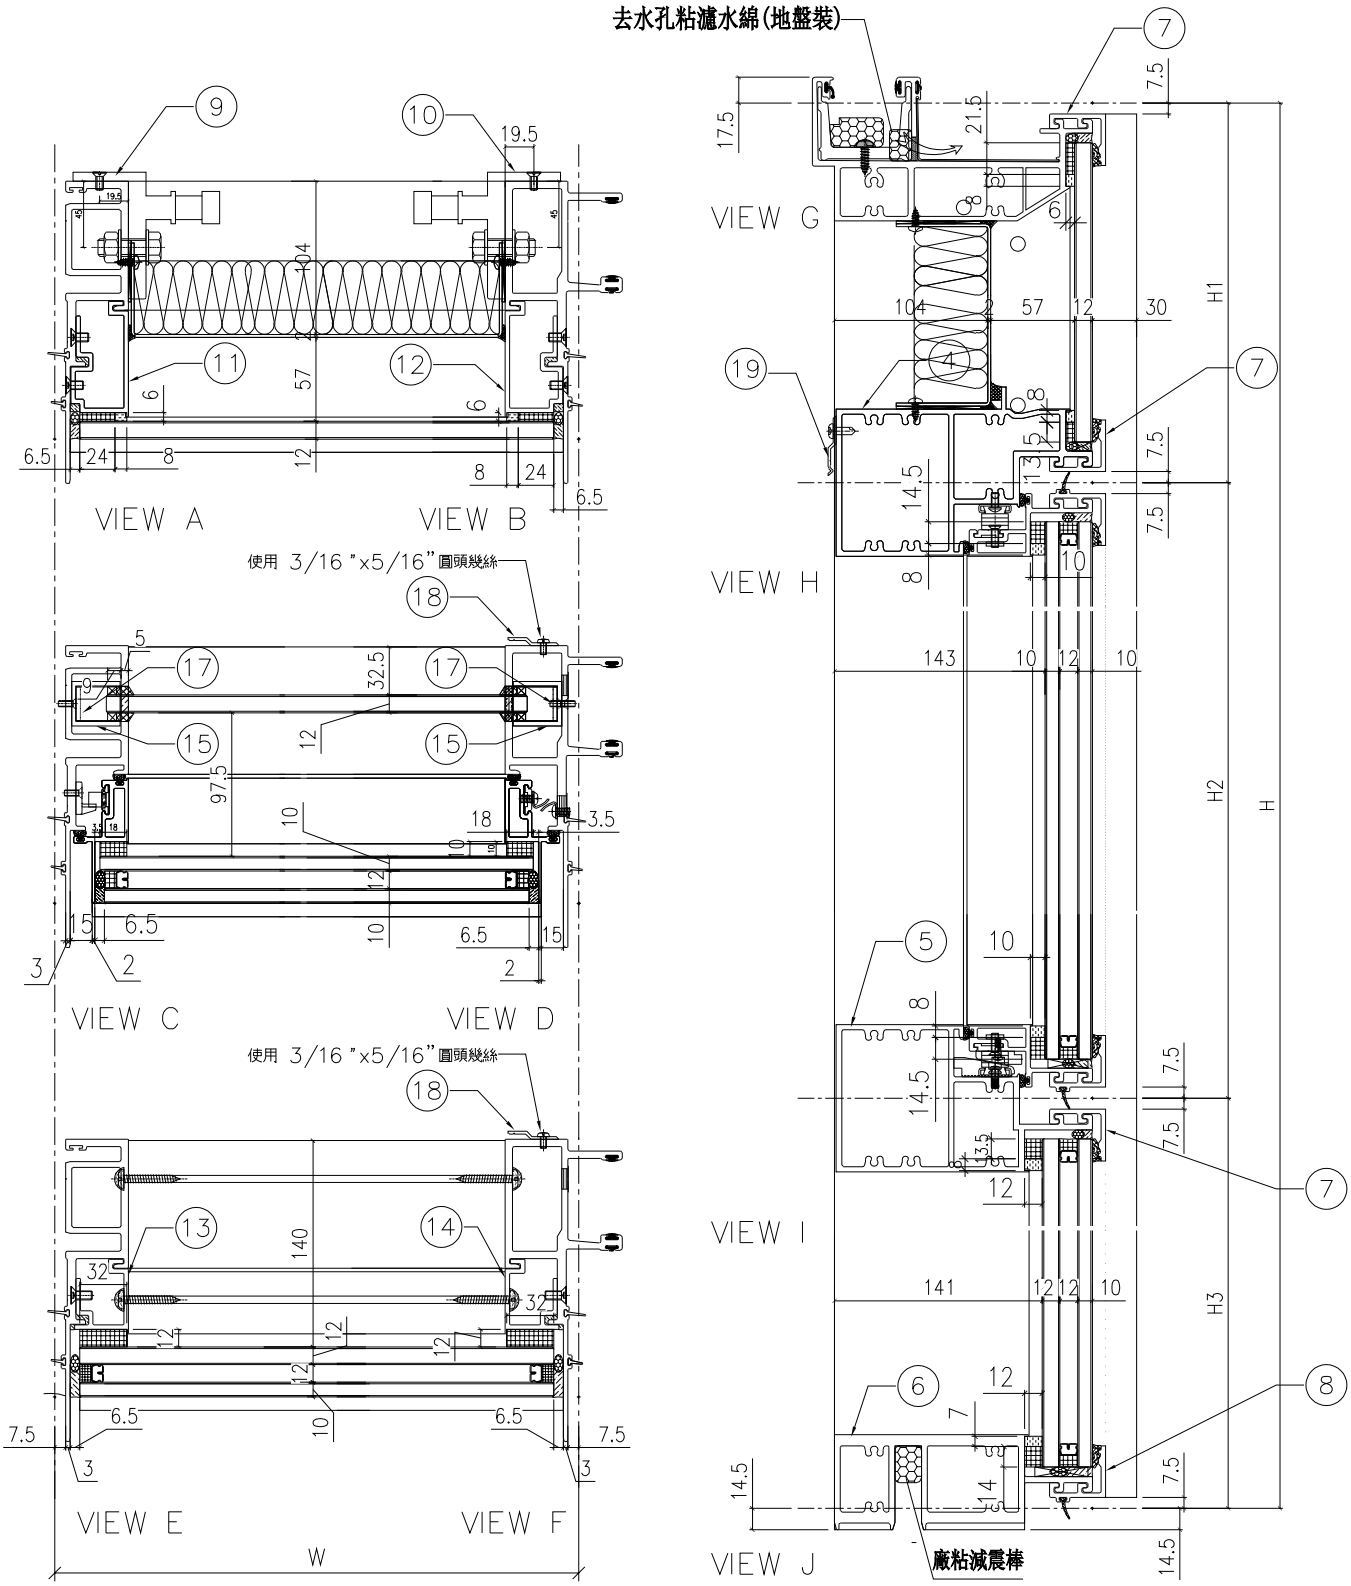


| 名稱 | 單元組裝圖 | 制圖 | 付吉寧 | 2022.05.05 | 修改 | | | |
|---|---|---|---|---|---|---|---|---|
| 材料 | | 復核 | 謝永林 | 2022.05.17 | 日期 | | | |
| 顏色 | JMQ213457(三塗) | 批准 | 胡哥 | | 圖號 | CW－PRMG05b(1) | | |

EG-DWG3

美特鋁質 有限公司
MIDI Aluminium Fabricator Ltd.

| 工程號 | J853 | 地盤 | 延坪道住宅 |
|---|---|---|---|

使用位置: J853-SD-CW-4304

節點圖見: CW-PRMG05b(1)

大樣圖見: CW-PRMG05b

| 分格W | 分格H | 分格H1 | 分格H2 | 分格H3 | | |
|---|---|---|---|---|---|---|
| 500 | 3400 | 957.5 | 1730 | 712.5 | | |

| 序號 | 名稱 | 加工圖號 | 數量 | 長度 | 備註 | 模號 |
|---|---|---|---|---|---|---|
| 1 | 生母企 | X85974-03b | 1 | 3407 | | X85974 |
| 2 | 生公企 | X85973-03bY | 1 | 3407 | | X85973 |
| 3 | 頂橫 | X85982-03W-05 | 1 | 485 | | X85982 |
| 4 | 上梗下生中橫 | X85984-03R-05 | 1 | 477 | | X85984 |
| 5 | 上生下梗中橫 | X85985-03R-05 | 1 | 477 | | X85985 |
| 6 | 底橫 | X85981-03-05 | 1 | 477 | | X85981 |
| 7 | 扣蓋（頂） | X85989-03-05 | 3 | 478 | | X85989 |
| 8 | 扣蓋（底） | X85988-03-05 | 1 | 478 | | X85988 |
| 9 | 掛碼 | KM-GM01 | 1 | 200 | | X85998 |
| 10 | 掛碼 | KM-GM02 | 1 | 200 | | X85998 |
| 11 | 單玻骨 | UN-BM2 | 1 | 862.5 | | X85987 |
| 12 | 單玻骨 | UN-BM2R | 1 | 862.5 | | X85987 |
| 13 | 雙玻骨 | UN-DM2 | 1 | 611.5 | | X85990 |
| 14 | 雙玻骨 | UN-DM2R | 1 | 611.5 | | X85990 |
| 15 | 玻璃攔河槽 | LUC-01 | 2 | 317.5 | | JMFG0828 |
| 17 | 攔河槽鋁角 | UN-AG01 | 2 | 23 | | JM1030 |
| 18 | Z字碼 | UN-Z04 | 8 | 50 | | |
| 19 | Z字碼 | UN-Z01 | 2 | 50 | | |

| 配件清單名稱 | 顏色 | 數量 | 備注 | 配件清單名稱 | 顏色 | 數量 | 備注 |
|---|---|---|---|---|---|---|---|
| #10x5/8"圓頭鋼牙 | A4-70 | 16 | 修背板用(300mmC/C) | 3/16x1/2"平頭機絲 | A4-70 | 12 | 修夾巴,3粒/支 |
| #14x1-1/2"圓頭鋼牙 | A4-70 | 40 | 修橫料 | M5x12mm平頭機絲 | A4-70 | 8 | 修攔河槽及鋁角 |
| M6x12mm平頭機絲 | A4-70 | 12 | 修企料單玻璃骨 | 2022-SH16"東城產扇撐(左) | 304不鏽鋼 | 1 | SH生窗用 |
| M6x12mm平頭機絲 | A4-70 | 6 | 修企料雙玻璃骨 | 2022-SH16"東城產扇撐(右) | 304不鏽鋼 | 1 | SH生窗用 |
| M5x12mm平頭機絲 | A4-70 | 4 | 固定掛碼到企料上 | 853-CZ1窗占 | 黑色 | 1 | SH窗1只/玉 |
| M12x40mm六角螺栓 | A4-70 | 4 | 企料鋁碼用(配1螺母,1平介,1彈介) | 853-CZ2窗占 | 黑色 | 1 | SH窗1只/玉 |
| M5x12mm圓頭綱絲 | A4-70 | 0 | 修套心 | TC903扣碼 | 不鏽鋼 | 4 | SH窗4個 |
| 3/16x5/8"圓頭機絲 | A4-70 | 10 | 修扇撐於玉上(5粒/只) | 837-CWH-K2 | 不鏽鋼 | 4 | SH窗4個 |
| 3/16"x1/4"平頭機絲 | A4-70 | 4 | 修加力巴 | 駿華T004鎖扣(夾巴) | 鋅合金 | 4 | SH4個/窗 |
| 3/16x3/8"圓頭機絲 | A4-70 | 10 | 修扇撐於框上 | 駿華J047鎖點(13mm高) | 304不鏽鋼 | 4 | SH4個/窗 |
| 3/16x1/2"圓頭機絲 | A4-70 | 16 | 用於收扣碼 | 2026-010A(無蓋) | JMQ213457(一塗) | 1 | SH窗用(1只/窗) |
| 3/16x1/2"圓頭機絲 | A4-70 | 2 | 窗占用 | 3/16"x5/16"圓頭幾絲 | A4-70 | 16 | 2粒/個(修Z字碼) |
| 3/16x3/8"平頭機絲 | A4-70 | 16 | 組裝窗玉用 | #10x5/8"圓頭鋼牙 | A4-70 | 15 | 修Z字碼 |

| 名稱 | 數據表 | 制圖 | 付吉寧 | 2022.05.05 | 修改 | | | |
|---|---|---|---|---|---|---|---|---|
| 材料 | | 復核 | 謝永林 | 2022.05.17 | 日期 | | | |
| 顏色 | JMQ213457(三塗) | 批准 | 胡哥 | | 圖號 | CW-PRMG05b(2) | | |

EG-DWG3

美特鋁質 有限公司
MIDI Aluminium Fabricator Ltd.

| 工程號 | J853 | 地盤 | 延坪道住宅 |
|---|---|---|---|

數據表見: CW-PTMG06(2)

節點圖見: CW-PTMG06(1)

| 圖號 | 層數 | 數量 | 總數 | 樓層 | 使用位置 |
|---|---|---|---|---|---|
| CW-PTMG06 | 8 | 1 | 8 | 6F-15F | J853-SD-CW-4303 |

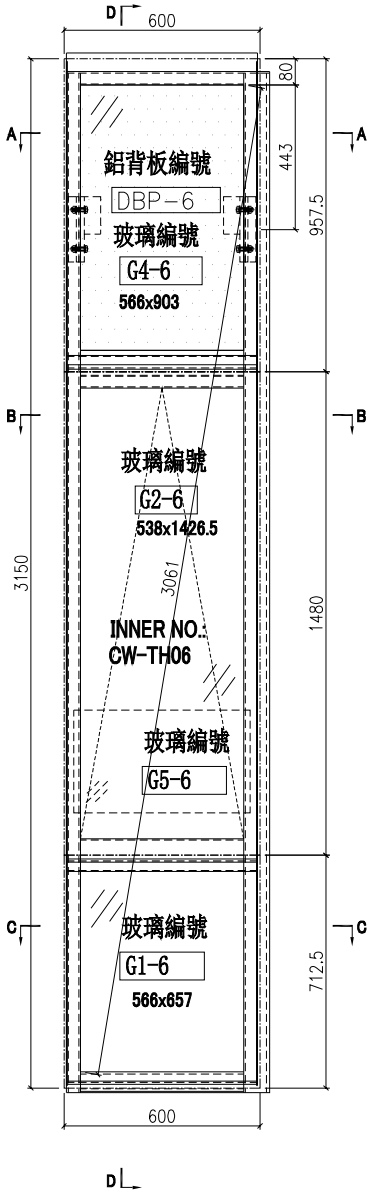


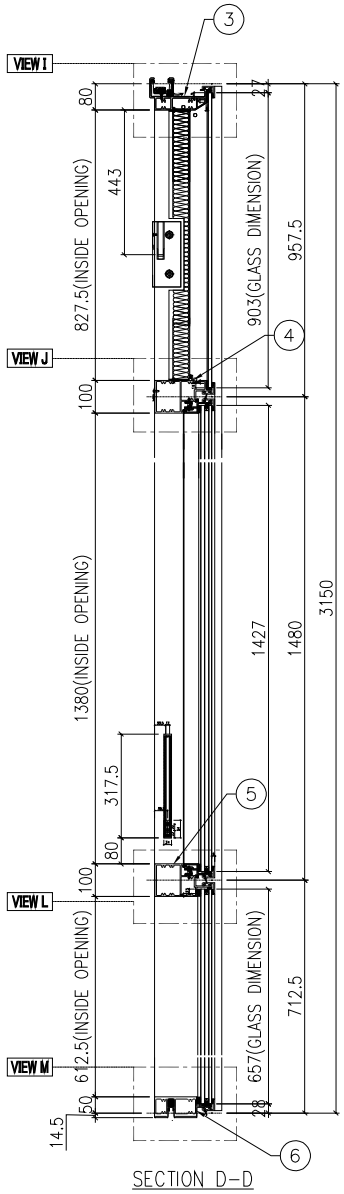


SECTION D-D

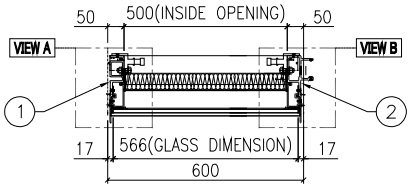


SECTION A-A

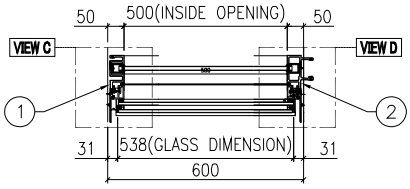


SECTION B-B

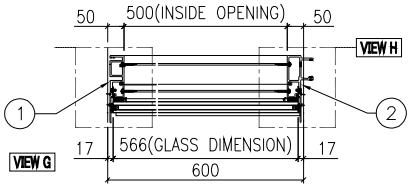


SECTION C-C

| 名稱 | 單元組裝圖 | 制圖 | 付吉寧 | 2022.05.05 | 修改 | | | |
|---|---|---|---|---|---|---|---|---|
| 材料 | | 復核 | 謝永林 | 2022.05.17 | 日期 | | | |
| 顏色 | JMQ213457(三塗) | 批准 | 胡哥 | | 圖號 | CW-PTMG06 | | |

EG－DWG3

美特鋁質 有限公司
MIDI Aluminium Fabricator Ltd.

| 工程號 | J853 | 地盤 | 延坪道住宅 |
|---|---|---|---|

| 使用位置 |
|---|
| J853－SD－CW－4303 |

| 數據表見: CW－PTMG06(2) |
|---|
| 大樣圖見: CW－PTMG06 |

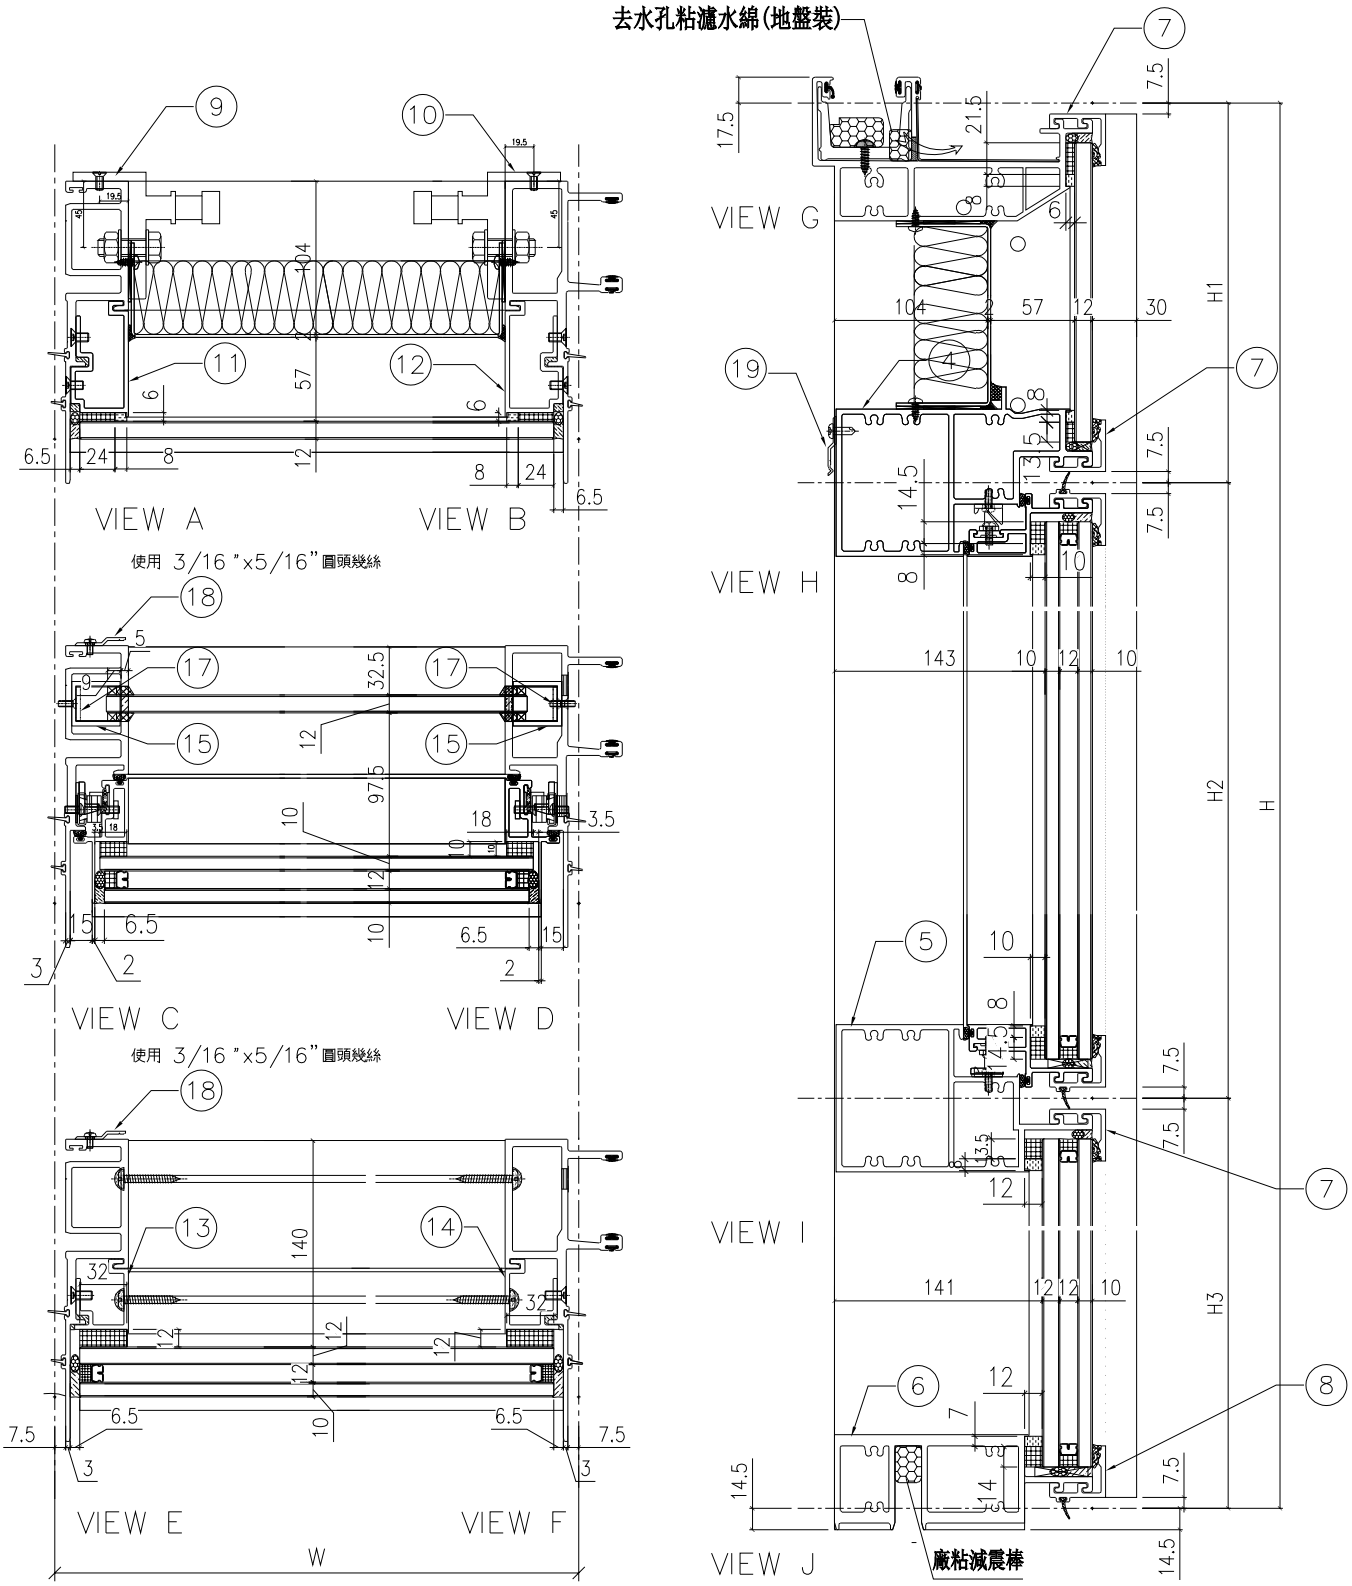


| 名稱 | 單元組裝圖 | 制圖 | 付吉寧 | 2022.05.05 | 修改 | | | |
|---|---|---|---|---|---|---|---|---|
| 材料 | | 復核 | 謝永林 | 2022.05.17 | 日期 | | | |
| 顏色 | JMQ213457(三塗) | 批准 | 胡哥 | | 圖號 | CW－PTMG06(1) | | |

EG-DWG3

美特鋁質 有限公司
MIDI Aluminium Fabricator Ltd.

使用位置
J853-SD-CW-4303

節點圖見: CW-PTMG06(1)
大樣圖見: CW-PTMG06

| 工程號 | J853 | 地盤 | 延坪道住宅 |
|---|---|---|---|

| 分格W | 分格H | 分格H1 | 分格H2 | 分格H3 | | |
|---|---|---|---|---|---|---|
| 600 | 3150 | 957.5 | 1480 | 712.5 | | |

| 序號 | 名稱 | 加工圖號 | 數量 | 長度 | 備註 | 模號 |
|---|---|---|---|---|---|---|
| 1 | 生母企 | X85974-01Z | 1 | 3157 | | X85974 |
| 2 | 生公企 | X85973-01 | 1 | 3157 | | X85973 |
| 3 | 頂橫 | X85982-03W-06 | 1 | 585 | | X85982 |
| 4 | 上梗下生中橫 | X85984-03-06 | 1 | 577 | | X85984 |
| 5 | 上生下梗中橫 | X85985-03-06 | 1 | 577 | | X85985 |
| 6 | 底橫 | X85981-03-06 | 1 | 577 | | X85981 |
| 7 | 扣蓋（頂） | X85989-03-06 | 3 | 578 | | X85989 |
| 8 | 扣蓋（底） | X85988-03-06 | 1 | 578 | | X85988 |
| 9 | 掛碼 | KM-GM01 | 1 | 200 | | X85998 |
| 10 | 掛碼 | KM-GM02 | 1 | 200 | | X85998 |
| 11 | 單玻骨 | UN-BM2 | 1 | 862.5 | | X85987 |
| 12 | 單玻骨 | UN-BM2R | 1 | 862.5 | | X85987 |
| 13 | 雙玻骨 | UN-DM2 | 1 | 611.5 | | X85990 |
| 14 | 雙玻骨 | UN-DM2R | 1 | 611.5 | | X85990 |
| 15 | 玻璃攔河槽 | LUC-01 | 2 | 317.5 | | JMFG0828 |
| 17 | 攔河槽鋁角 | UN-AG01 | 2 | 23 | | JM1030 |
| 18 | Z字碼 | UN-Z04 | 9 | 50 | | |
| 19 | Z字碼 | UN-Z01 | 2 | 50 | | |

| 配件清單名稱 | 顏色 | 數量 | 備注 | 配件清單名稱 | 顏色 | 數量 | 備注 |
|---|---|---|---|---|---|---|---|
| #10x5/8"圓頭鋼牙 | A4-70 | 14 | 修背板用(300mmC/C) | 3/16x1/2"平頭機絲 | A4-70 | 18 | 修夾巴,3粒/支 |
| #14x1-1/2"圓頭鋼牙 | A4-70 | 40 | 修橫料 | M5x12mm平頭機絲 | A4-70 | 8 | 修攔河槽及鋁角 |
| M6x12mm平頭機絲 | A4-70 | 12 | 修企料單玻璃骨 | 2021-AA 24"東城產扇撐 | 304不鏽鋼 | 2 | TH生窗用 |
| M6x12mm平頭機絲 | A4-70 | 6 | 修企料雙玻璃骨 | 2031-G(帶鑰匙)10"限位撐 | 304不鏽鋼 | 2 | TH窗用(2只/窗) |
| M5x12mm平頭機絲 | A4-70 | 4 | 固定掛碼到企料上 | 東城202-18轉角器 | 鋅合金 | 2 | TH窗用(2只/窗) |
| M12x40mm六角螺栓 | A4-70 | 4 | 企料鋁碼用(配1螺母,1平介,1彈介) | 853-CZ1窗占 | 黑色 | 2 | TH窗1只/玉 |
| M5x12mm圓頭綢絲 | A4-70 | 0 | 修套心 | 853-CZ2窗占 | 黑色 | 2 | TH窗1只/玉 |
| 3/16x5/8"圓頭機絲 | A4-70 | 8 | 修扇撐於玉上(5粒/只) | 俊華J076A(大)/J077A(小)扣碼 | 不鏽鋼 | 2 | TH窗用(2組/窗) |
| 3/16"x1/4"平頭機絲 | A4-70 | 4 | 修加力巴 | 駿華T004鎖扣(夾巴) | 鋅合金 | 6 | TH6個/窗 |
| 3/16x3/8"圓頭機絲 | A4-70 | 10 | 修扇撐於框上 | 東成鎖點202-06(12.5mm高） | 304不鏽鋼 | 4 | TH4個/窗(企料用) |
| 3/16x3/8"圓頭機絲 | A4-70 | 8 | 修限位撐 | 俊華J047鎖點 (14.5mm高） | 304不鏽鋼 | 2 | TH2個/窗(橫料用) |
| 3/16x1/2"圓頭機絲 | A4-70 | 8 | 用於收扣碼 | 2026-010A(無蓋) | JMQ213457(三塗) | 1 | TH窗用(1只/窗) |
| 3/16x1/2"圓頭機絲 | A4-70 | 4 | 窗占用 | #10x5/8"圓頭鋼牙 | A4-70 | 11 | 修Z字碼 |
| 3/16x3/8"平頭機絲 | A4-70 | 16 | 組裝窗玉用 | #10x5/8"圓頭鋼牙 | A4-70 | 22 | 2只/窗(修Z字碼) |

| 名稱 | 數據表 | 制圖 | 付吉寧 | 2022.05.05 | 修改 | | | |
|---|---|---|---|---|---|---|---|---|
| 材料 | | 復核 | 謝永林 | 2022.05.17 | 日期 | | | |
| 顏色 | JMQ213457(三塗) | 批准 | 胡哥 | | 圖號 | CW-PTMG06(2) | | |

EG-DWG3

美特鋁質 有限公司
MIDI Aluminium Fabricator Ltd.

| 工程號 | J853 | 地盤 | 延坪道住宅 |
|---|---|---|---|

數據表見: CW-PTMG06a(2)

節點圖見: CW-PTMG06a(1)

| 圖號 | 層數 | 數量 | 總數 | 樓層 | 使用位置 |
|---|---|---|---|---|---|
| CW-PTMG06a | 2 | 1 | 2 | 5F,16F | J853-SD-CW-4303 |

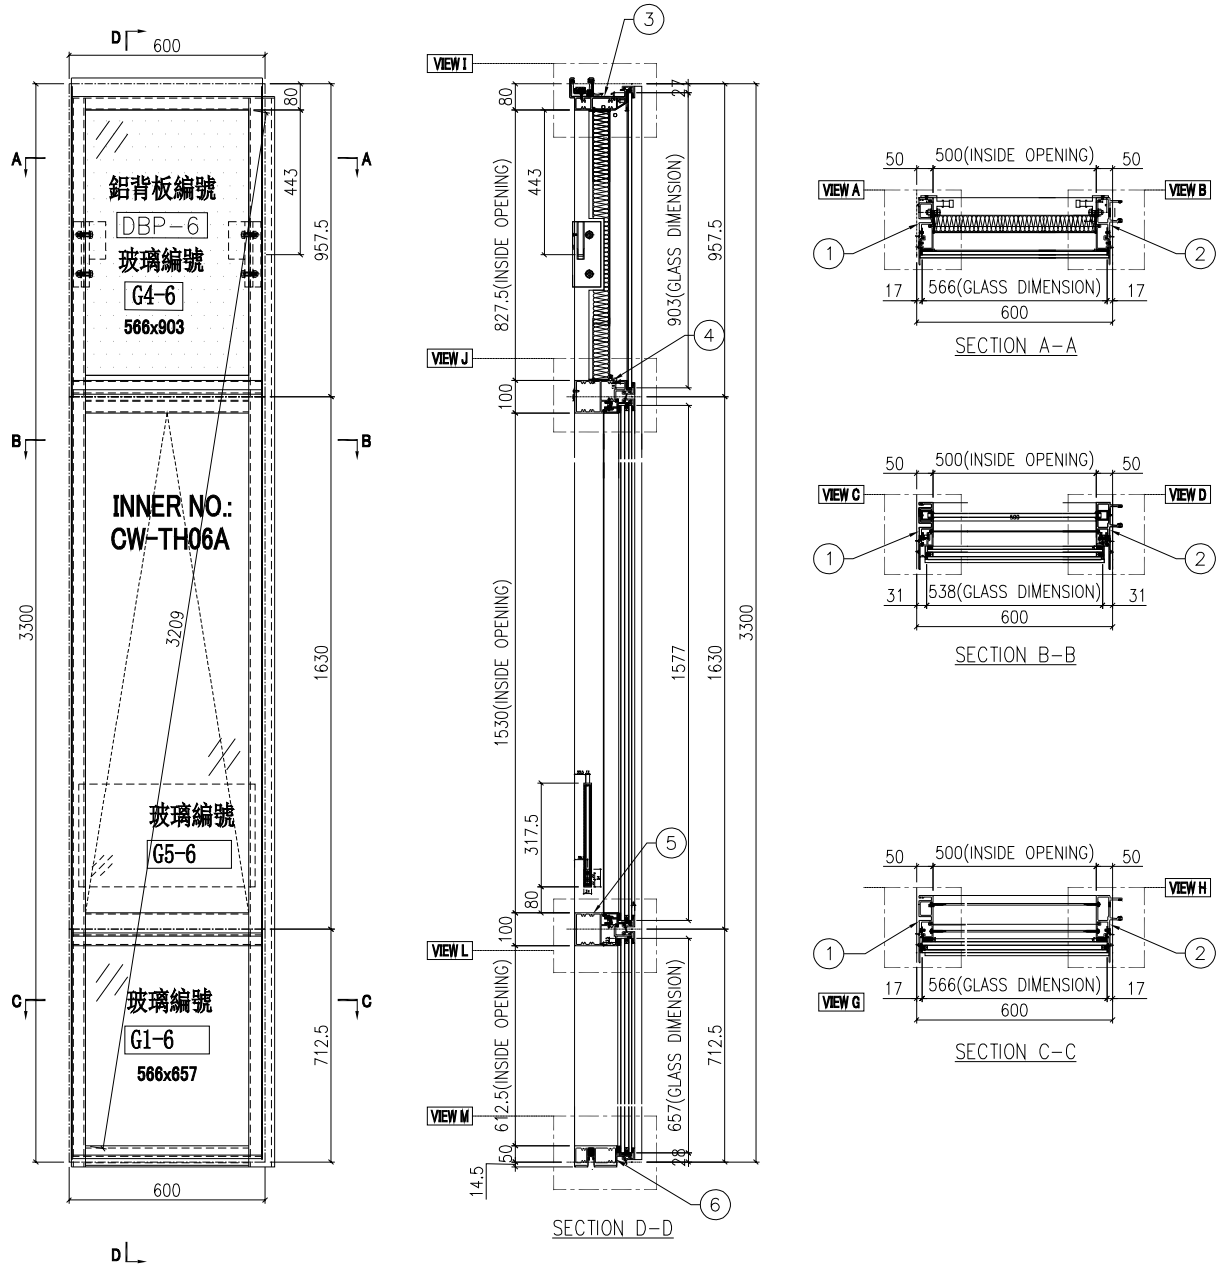


| 名稱 | 單元組裝圖 | 制圖 | 付吉寧 | 2022.05.05 | 修改 | | | |
|---|---|---|---|---|---|---|---|---|
| 材料 | | 復核 | 謝永林 | 2022.05.17 | 日期 | | | |
| 顏色 | JMQ213457(三塗) | 批准 | 胡哥 | | 圖號 | CW-PTMG06a | | |

EG－DWG3

美特鋁質 有限公司
MIDI Aluminium Fabricator Ltd.

| 工程號 | J853 | 地盤 | 延坪道住宅 |
|---|---|---|---|

| 使用位置 |
|---|
| J853－SD－CW－4303 |

| 數據表見: CW－PTMG06a(2) |
|---|
| 大樣圖見: CW－PTMG06a |

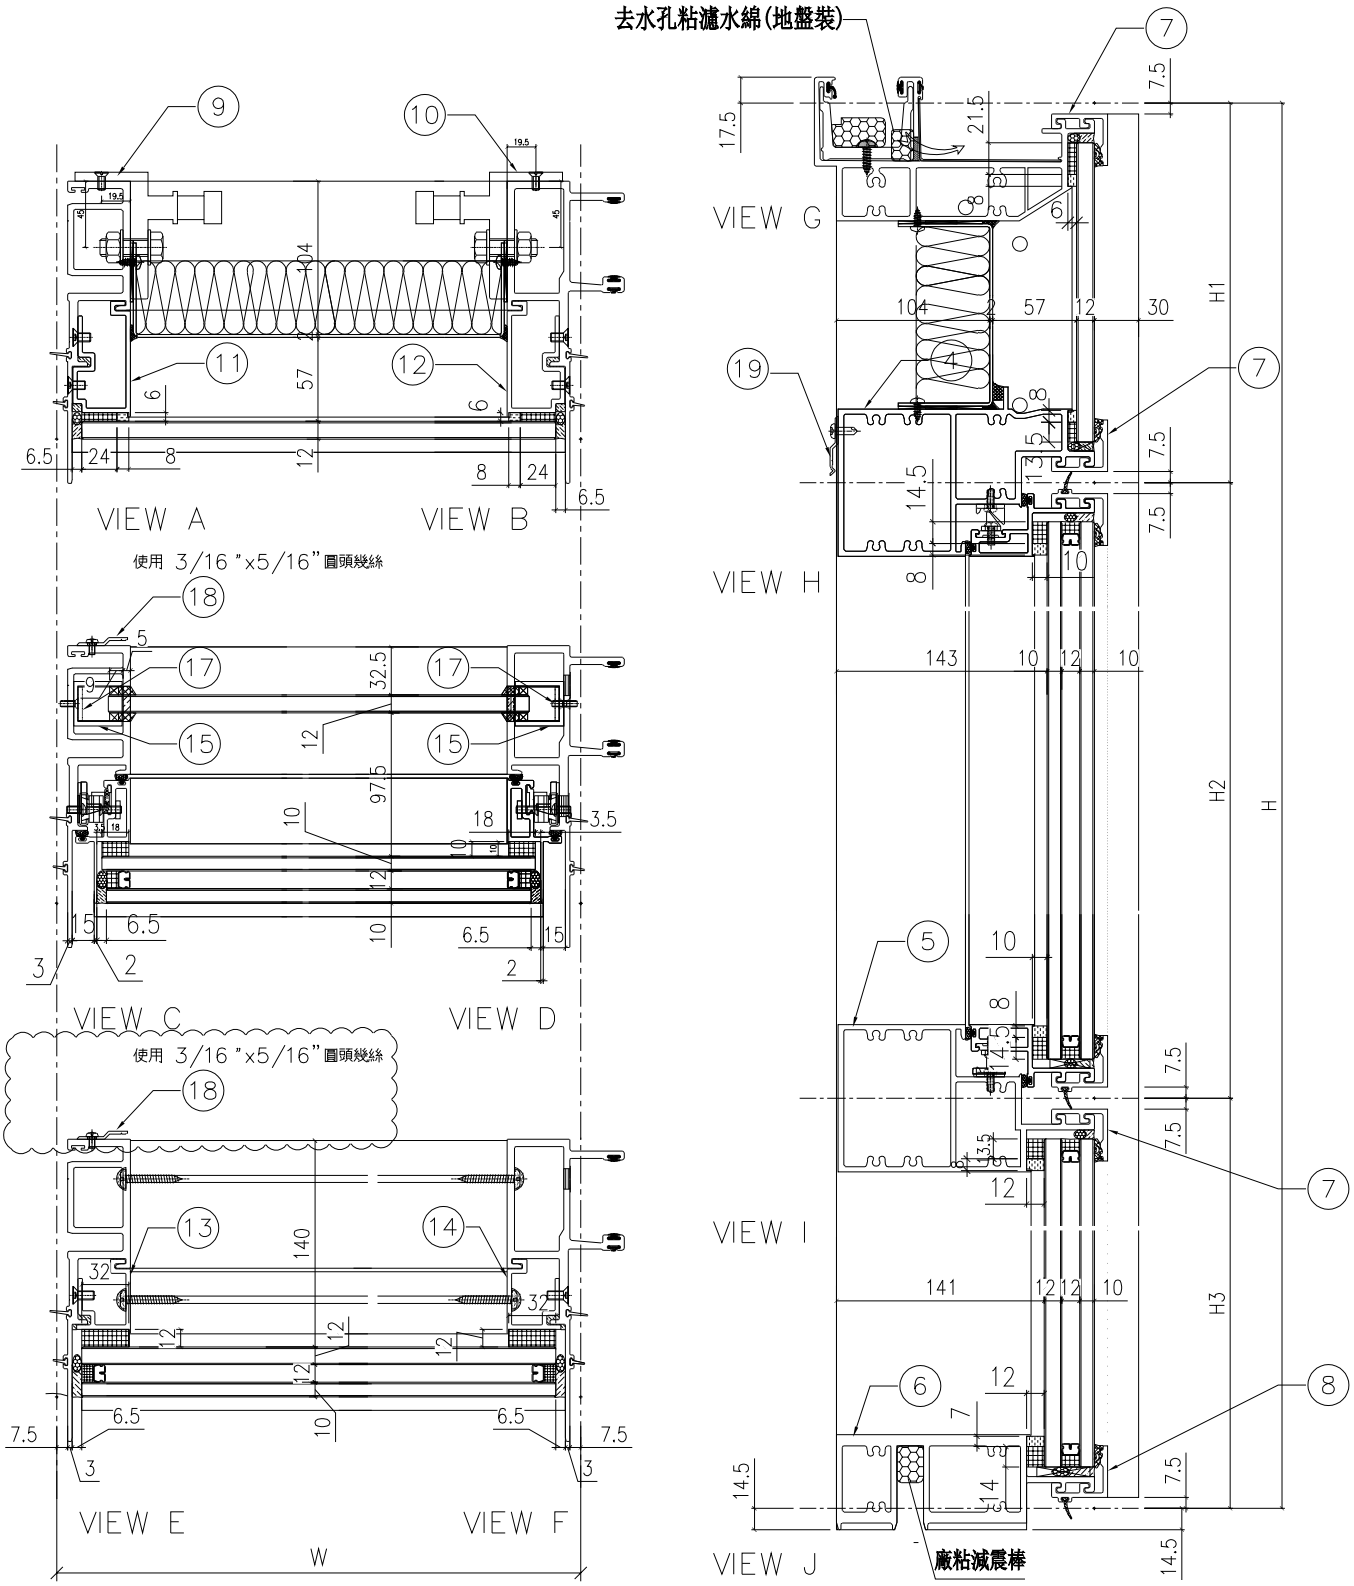


| 名稱 | 單元組裝圖 | 制圖 | 付吉寧 | 2022.05.05 | 修改 | | | |
|---|---|---|---|---|---|---|---|---|
| 材料 | | 復核 | 謝永林 | 2022.05.17 | 日期 | | | |
| 顏色 | JMQ213457(三塗) | 批准 | 胡哥 | | 圖號 | CW－PTMG06a(1) | | |

EG-DWG3

美特鋁質 有限公司
MIDI Aluminium Fabricator Ltd.

使用位置
J853-SD-CW-4303

節點圖見: CW-PTMG06a(1)
大樣圖見: CW-PTMG06a

| 工程號 | J853 | 地盤 | 延坪道住宅 |
|---|---|---|---|

| 分格W | 分格H | 分格H1 | 分格H2 | 分格H3 | | |
|---|---|---|---|---|---|---|
| 600 | 3300 | 957.5 | 1630 | 712.5 | | |

| 序號 | 名稱 | 加工圖號 | 數量 | 長度 | 備註 | 模號 |
|---|---|---|---|---|---|---|
| 1 | 生母企 | X85974-01aZ | 1 | 3307 | | X85974 |
| 2 | 生公企 | X85973-01a | 1 | 3307 | | X85973 |
| 3 | 頂橫 | X85982-03W-06 | 1 | 585 | | X85982 |
| 4 | 上梗下生中橫 | X85984-03-06 | 1 | 577 | | X85984 |
| 5 | 上生下梗中橫 | X85985-03-06 | 1 | 577 | | X85985 |
| 6 | 底橫 | X85981-03-06 | 1 | 577 | | X85981 |
| 7 | 扣蓋（頂） | X85989-03-06 | 3 | 578 | | X85989 |
| 8 | 扣蓋（底） | X85988-03-06 | 1 | 578 | | X85988 |
| 9 | 掛碼 | KM-GM01 | 1 | 200 | | X85998 |
| 10 | 掛碼 | KM-GM02 | 1 | 200 | | X85998 |
| 11 | 單玻骨 | UN-BM2 | 1 | 862.5 | | X85987 |
| 12 | 單玻骨 | UN-BM2R | 1 | 862.5 | | X85987 |
| 13 | 雙玻骨 | UN-DM2 | 1 | 611.5 | | X85990 |
| 14 | 雙玻骨 | UN-DM2R | 1 | 611.5 | | X85990 |
| 15 | 玻璃攔河槽 | LUC-01 | 2 | 317.5 | | JMFG0828 |
| 17 | 攔河槽鋁角 | UN-AG01 | 2 | 23 | | JM1030 |
| 18 | Z字碼 | UN-Z04 | 8 | 50 | | |
| 19 | Z字碼 | UN-Z01 | 2 | 50 | | |

| 配件清單名稱 | 顏色 | 數量 | 備注 | 配件清單名稱 | 顏色 | 數量 | 備注 |
|---|---|---|---|---|---|---|---|
| #10x5/8"圓頭鋼牙 | A4-70 | 14 | 修背板用(300mmC/C) | 3/16x1/2"平頭機絲 | A4-70 | 24 | 修夾巴,3粒/支 |
| #14x1-1/2"圓頭鋼牙 | A4-70 | 40 | 修橫料 | M5x12mm平頭機絲 | A4-70 | 8 | 修攔河槽及鋁角 |
| M6x12mm平頭機絲 | A4-70 | 12 | 修企料單玻璃骨 | 2021-AA 24"東城產扇撐 | 304不鏽鋼 | 2 | TH生窗用 |
| M6x12mm平頭機絲 | A4-70 | 6 | 修企料雙玻璃骨 | 2031-G(帶鑰匙)10"限位撐 | 304不鏽鋼 | 2 | TH窗用(2只/窗) |
| M5x12mm平頭機絲 | A4-70 | 4 | 固定掛碼到企料上 | 東城202-18轉角器 | 鋅合金 | 2 | TH窗用(2只/窗) |
| M12x40mm六角螺栓 | A4-70 | 4 | 企料鋁碼用(配1螺母,1平介,1彈介) | 853-CZ1窗占 | 黑色 | 2 | TH窗1只/玉 |
| M5x12mm圓頭綱絲 | A4-70 | 0 | 修套心 | 853-CZ2窗占 | 黑色 | 2 | TH窗1只/玉 |
| 3/16x5/8"圓頭機絲 | A4-70 | 8 | 修扇撐於玉上(5粒/只) | 俊華J076A(大)/J077A(小)扣碼 | 不鏽鋼 | 2 | TH窗用(2組/窗) |
| 3/16"x1/4"平頭機絲 | A4-70 | 4 | 修加力巴 | 駿華T004鎖扣(夾巴) | 鋅合金 | 8 | TH6個/窗 |
| 3/16x3/8"圓頭機絲 | A4-70 | 10 | 修扇撐於框上 | 東成鎖點202-06(12.5mm高) | 304不鏽鋼 | 6 | TH4個/窗(企料用) |
| 3/16x3/8"圓頭機絲 | A4-70 | 8 | 修限位撐 | 俊華J047鎖點 (14.5mm高) | 304不鏽鋼 | 2 | TH2個/窗(橫料用) |
| 3/16x1/2"圓頭機絲 | A4-70 | 8 | 用於收扣碼 | 2026-010A(無蓋) | JMQ213457(三塗) | 1 | TH窗用(1只/窗) |
| 3/16x1/2"圓頭機絲 | A4-70 | 4 | 窗占用 | #10x5/8"圓頭鋼牙 | A4-70 | 11 | 修Z字碼 |
| 3/16x3/8"平頭機絲 | A4-70 | 16 | 組裝窗玉用 | #10x5/8"圓頭鋼牙 | A4-70 | 22 | 2只/窗(修Z字碼) |

| 名稱 | 數據表 | 制圖 | 付吉寧 | 2022.05.05 | 修改 | | | |
|---|---|---|---|---|---|---|---|---|
| 材料 | | 復核 | 謝永林 | 2022.05.17 | 日期 | | | |
| 顏色 | JMQ213457(三塗) | 批准 | 胡哥 | | 圖號 | CW-PTMG06a(2) | | |

EG-DWG3

美特鋁質 有限公司
MIDI Aluminium Fabricator Ltd.

| 工程號 | J853 | 地盤 | 延坪道住宅 |
|---|---|---|---|

數據表見: CW-PTMG07(2)

節點圖見: CW-PTMG07(1)

| 圖號 | 層數 | 數量 | 總數 | 樓層 | 使用位置 |
|---|---|---|---|---|---|
| CW-PTMG07 | 8 | 1 | 8 | 6F-15F | J853-SD-CW-4303 |

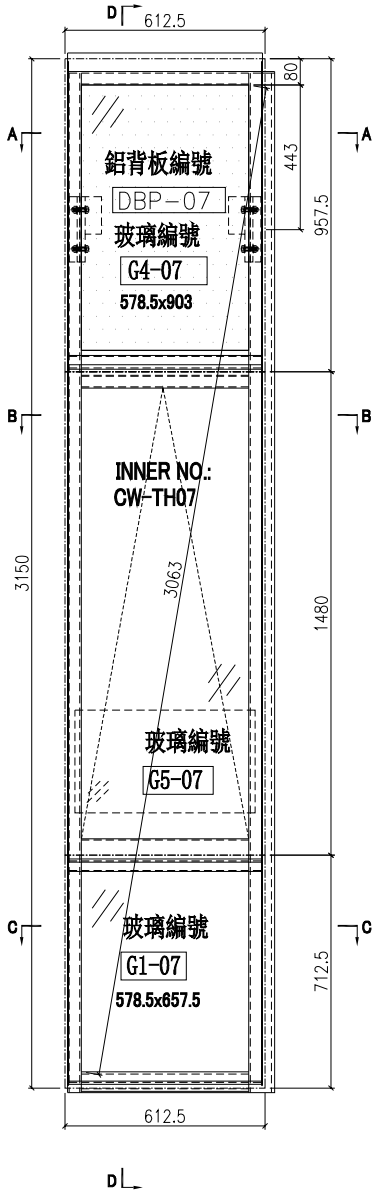


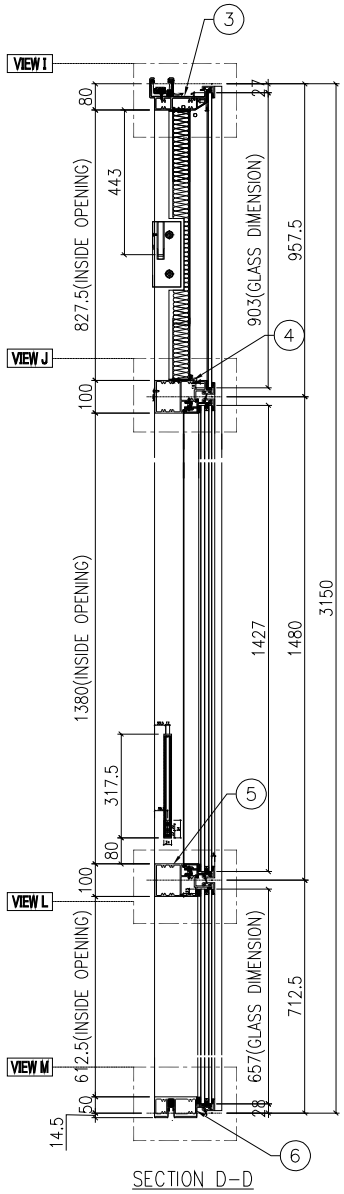


SECTION D-D

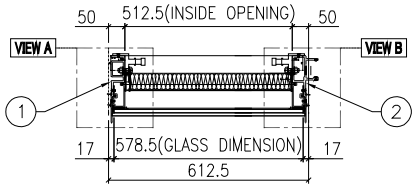


SECTION A-A

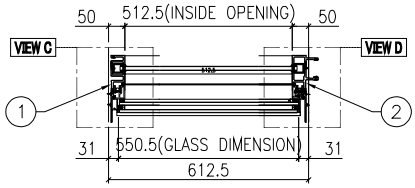


SECTION B-B

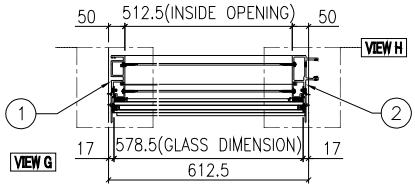


SECTION C-C

| 名稱 | 單元組裝圖 | 制圖 | 付吉寧 | 2022.05.05 | 修改 | | | |
|---|---|---|---|---|---|---|---|---|
| 材料 | | 復核 | 謝永林 | 2022.05.17 | 日期 | | | |
| 顏色 | JMQ213457(三塗) | 批准 | 胡哥 | | 圖號 | CW-PTMG07 | | |

EG－DWG3

美特鋁質 有限公司
MIDI Aluminium Fabricator Ltd.

| 工程號 | J853 | 地盤 | 延坪道住宅 |
|---|---|---|---|

| 使用位置 |
|---|
| J853－SD－CW－4303 |

| 數據表見: CW－PTMG07(2) |
|---|
| 大樣圖見: CW－PTMG07 |

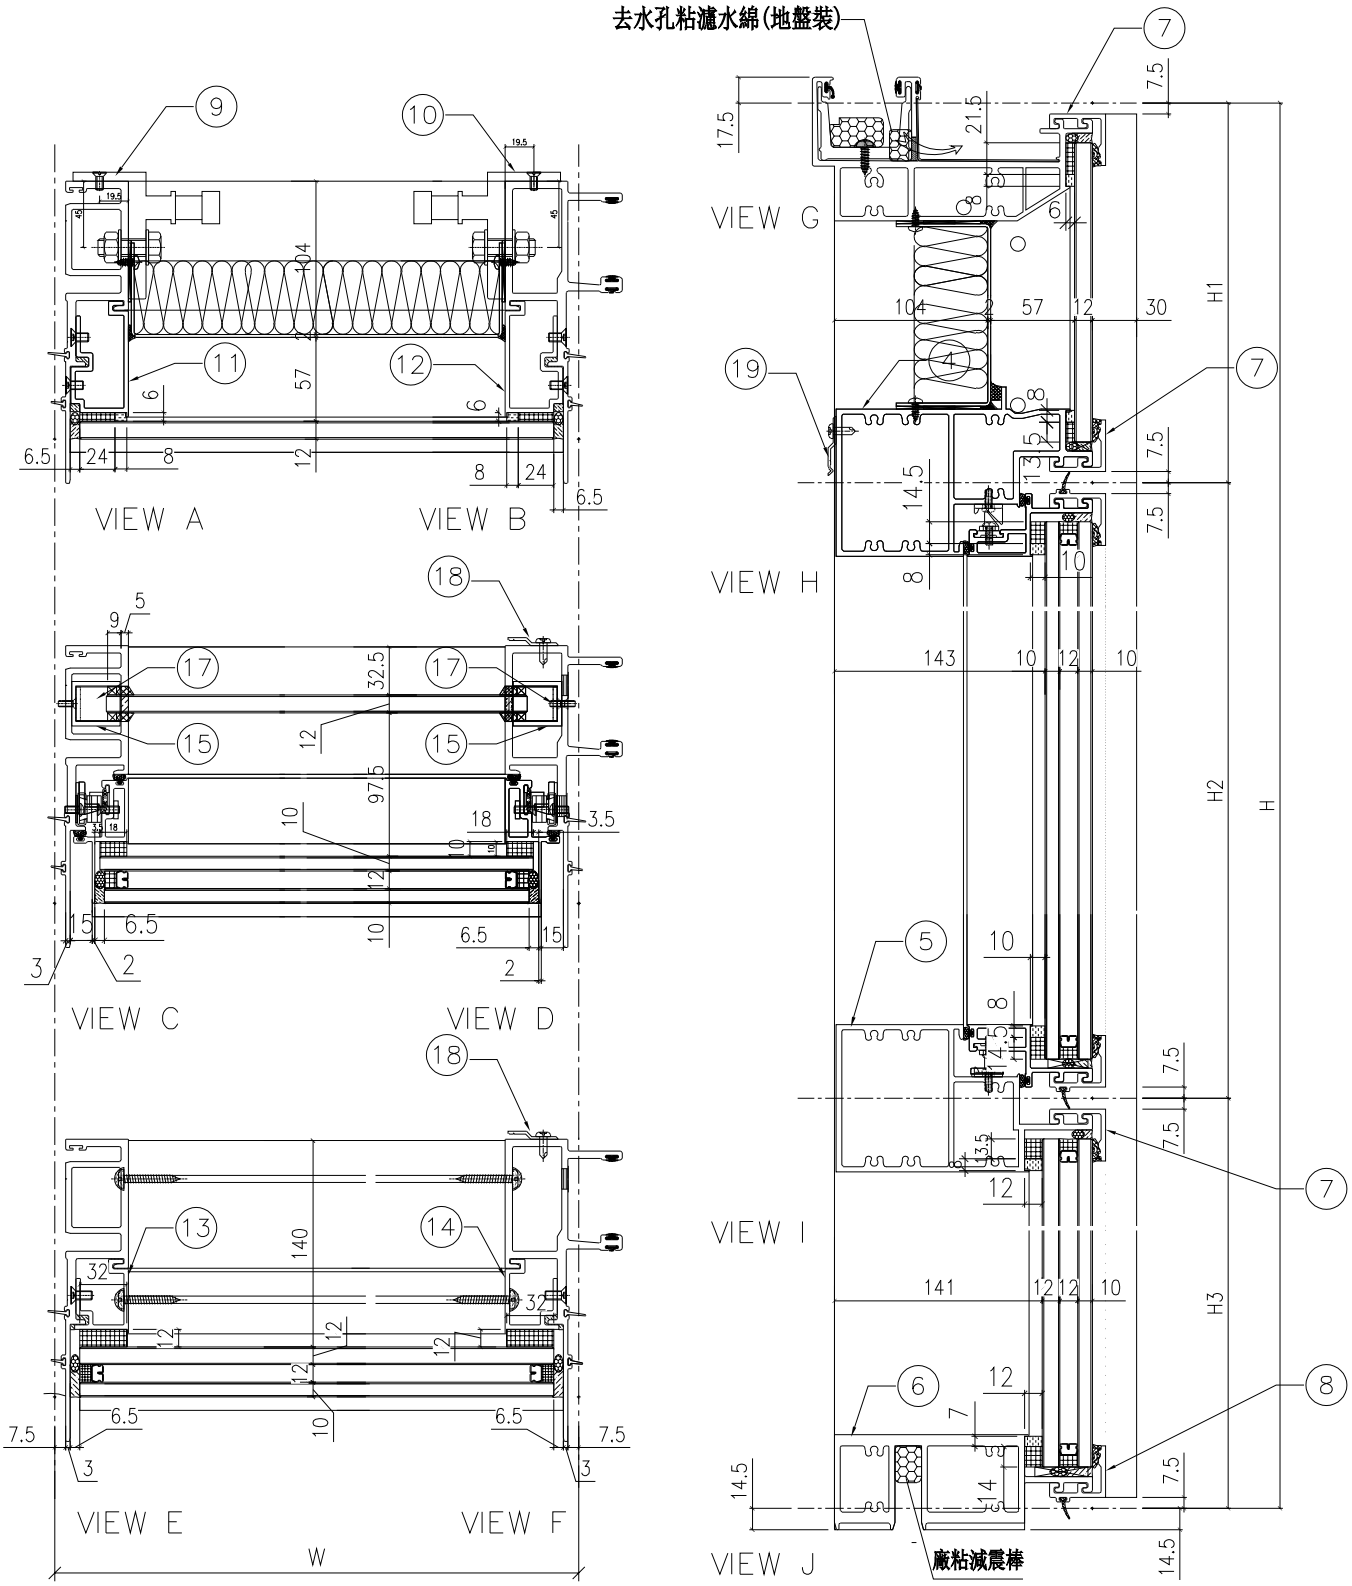


| 名稱 | 單元組裝圖 | 制圖 | 付吉寧 | 2022.05.05 | 修改 | | | |
|---|---|---|---|---|---|---|---|---|
| 材料 | | 復核 | 謝永林 | 2022.05.17 | 日期 | | | |
| 顏色 | JMQ213457(三塗) | 批准 | 胡哥 | | 圖號 | CW－PTMG07(1) | | |

EG-DWG3

美特鋁質 有限公司
MIDI Aluminium Fabricator Ltd.

使用位置
J853-SD-CW-4303

節點圖見: CW-PTMG07(1)
大樣圖見: CW-PTMG07

| 工程號 | J853 | 地盤 | 延坪道住宅 |
|---|---|---|---|

| 分格W | 分格H | 分格H1 | 分格H2 | 分格H3 | | |
|---|---|---|---|---|---|---|
| 612.5 | 3150 | 957.5 | 1480 | 712.5 | | |

| 序號 | 名稱 | 加工圖號 | 數量 | 長度 | 備註 | 模號 |
|---|---|---|---|---|---|---|
| 1 | 生母企 | X85974-01 | 1 | 3157 | | X85974 |
| 2 | 生公企 | X85973-01Z | 1 | 3157 | | X85973 |
| 3 | 頂橫 | X85982-03W-07 | 1 | 597.5 | | X85982 |
| 4 | 上梗下生中橫 | X85984-03-07 | 1 | 589.5 | | X85984 |
| 5 | 上生下梗中橫 | X85985-03-07 | 1 | 589.5 | | X85985 |
| 6 | 底橫 | X85981-03-07 | 1 | 589.5 | | X85981 |
| 7 | 扣蓋（頂） | X85989-03-07 | 3 | 590.5 | | X85989 |
| 8 | 扣蓋（底） | X85988-03-07 | 1 | 590.5 | | X85988 |
| 9 | 掛碼 | KM-GM01 | 1 | 200 | | X85998 |
| 10 | 掛碼 | KM-GM02 | 1 | 200 | | X85998 |
| 11 | 單玻骨 | UN-BM2 | 1 | 862.5 | | X85987 |
| 12 | 單玻骨 | UN-BM2R | 1 | 862.5 | | X85987 |
| 13 | 雙玻骨 | UN-DM2 | 1 | 611.5 | | X85990 |
| 14 | 雙玻骨 | UN-DM2R | 1 | 611.5 | | X85990 |
| 15 | 玻璃攔河槽 | LUC-01 | 2 | 317.5 | | JMFG0828 |
| 17 | 攔河槽鋁角 | UN-AG01 | 2 | 23 | | JM1030 |
| 18 | Z字碼 | UN-Z04 | 9 | 50 | | |
| 19 | Z字碼 | UN-Z01 | 2 | 50 | | |

| 配件清單名稱 | 顏色 | 數量 | 備注 | 配件清單名稱 | 顏色 | 數量 | 備注 |
|---|---|---|---|---|---|---|---|
| #10x5/8"圓頭鋼牙 | A4-70 | 14 | 修背板用(300mmC/C) | 3/16x1/2"平頭機絲 | A4-70 | 18 | 修夾巴,3粒/支 |
| #14x1-1/2"圓頭鋼牙 | A4-70 | 40 | 修橫料 | M5x12mm平頭機絲 | A4-70 | 8 | 修攔河槽及鋁角 |
| M6x12mm平頭機絲 | A4-70 | 12 | 修企料單玻璃骨 | 2021-AA 24"東城產扇撐 | 304不鏽鋼 | 2 | TH生窗用 |
| M6x12mm平頭機絲 | A4-70 | 6 | 修企料雙玻璃骨 | 2031-G(帶鑰匙)10"限位撐 | 304不鏽鋼 | 2 | TH窗用(2只/窗) |
| M5x12mm平頭機絲 | A4-70 | 4 | 固定掛碼到企料上 | 東城202-18轉角器 | 鋅合金 | 2 | TH窗用(2只/窗) |
| M12x40mm六角螺栓 | A4-70 | 4 | 企料鋁碼用(配1螺母,1平介,1彈介) | 853-CZ1窗占 | 黑色 | 2 | TH窗1只/玉 |
| M5x12mm圓頭綱絲 | A4-70 | 0 | 修套心 | 853-CZ2窗占 | 黑色 | 2 | TH窗1只/玉 |
| 3/16x5/8"圓頭機絲 | A4-70 | 8 | 修扇撐於玉上(5粒/只) | 俊華J076A(大)/J077A(小)扣碼 | 不鏽鋼 | 2 | TH窗用(2組/窗) |
| 3/16"x1/4"平頭機絲 | A4-70 | 4 | 修加力巴 | 駿華T004鎖扣(夾巴) | 鋅合金 | 6 | TH6個/窗 |
| 3/16x3/8"圓頭機絲 | A4-70 | 10 | 修扇撐於框上 | 東成鎖點202-06(12.5mm高) | 304不鏽鋼 | 4 | TH4個/窗(企料用) |
| 3/16x3/8"圓頭機絲 | A4-70 | 8 | 修限位撐 | 俊華J047鎖點 (14.5mm高) | 304不鏽鋼 | 2 | TH2個/窗(橫料用) |
| 3/16x1/2"圓頭機絲 | A4-70 | 8 | 用於收扣碼 | 2026-010A(無蓋) | JMQ213457(三塗) | 1 | TH窗用(1只/窗) |
| 3/16x1/2"圓頭機絲 | A4-70 | 4 | 窗占用 | #10x5/8"圓頭鋼牙 | A4-70 | 11 | 修Z字碼 |
| 3/16x3/8"平頭機絲 | A4-70 | 16 | 組裝窗玉用 | #10x5/8"圓頭鋼牙 | A4-70 | 22 | 2只/窗(修Z字碼) |

| 名稱 | 數據表 | 制圖 | 付吉寧 | 2022.05.05 | 修改 | | | |
|---|---|---|---|---|---|---|---|---|
| 材料 | | 復核 | 謝永林 | 2022.05.17 | 日期 | | | |
| 顏色 | JMQ213457(三塗) | 批准 | 胡哥 | | 圖號 | CW-PTMG07(2) | | |

EG-DWG3

美特鋁質 有限公司
MIDI Aluminium Fabricator Ltd.

| 工程號 | J853 | 地盤 | 延坪道住宅 |
|---|---|---|---|

數據表見: CW-PTMG07a(2)

節點圖見: CW-PTMG07a(1)

| 圖號 | 層數 | 數量 | 總數 | 樓層 | 使用位置 |
|---|---|---|---|---|---|
| CW-PTMG07a | 2 | 1 | 2 | 5F,16F | J853-SD-CW-4303 |

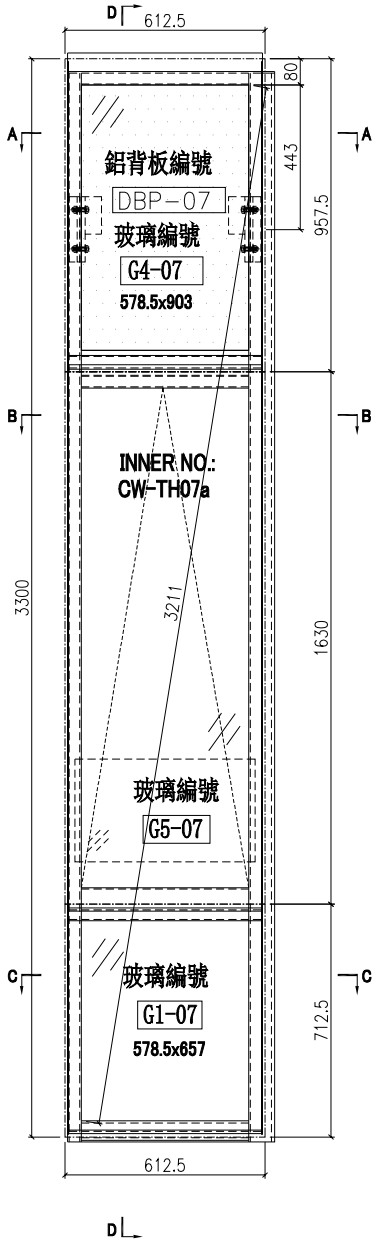


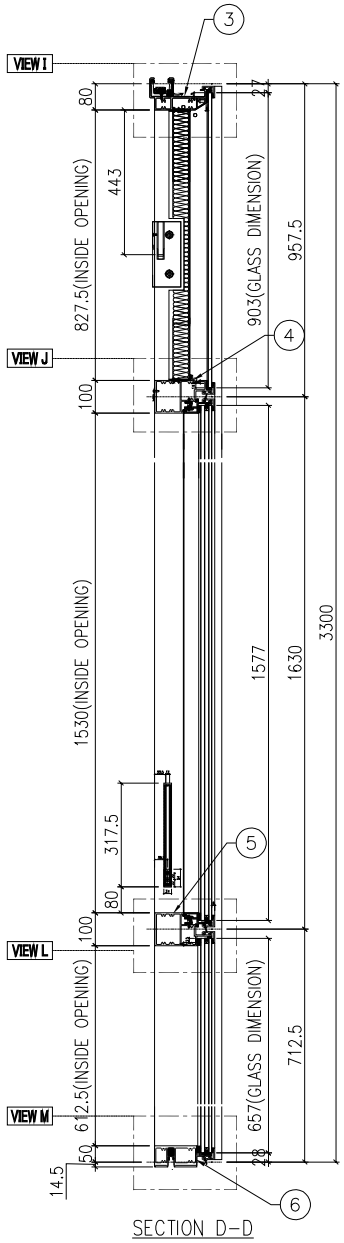


SECTION D-D

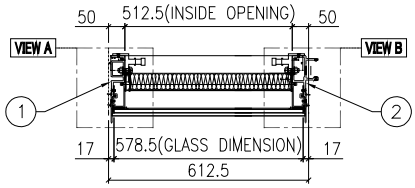


SECTION A-A

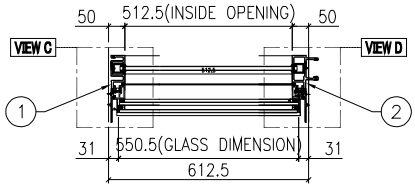


SECTION B-B

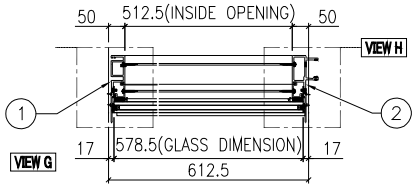


SECTION C-C

| 名稱 | 單元組裝圖 | 制圖 | 付吉寧 | 2022.05.05 | 修改 | | | |
|---|---|---|---|---|---|---|---|---|
| 材料 | | 復核 | 謝永林 | 2022.05.17 | 日期 | | | |
| 顏色 | JMQ213457(三塗) | 批准 | 胡哥 | | 圖號 | CW-PTMG07a | | |

EG-DWG3

美特鋁質 有限公司
MIDI Aluminium Fabricator Ltd.

| 使用位置 |
| --- |
| J853-SD-CW-4303 |

數據表見: CW-PTMG07a(2)

大樣圖見: CW-PTMG07a

| 工程號 | J853 | 地盤 | 延坪道住宅 |
| --- | --- | --- | --- |

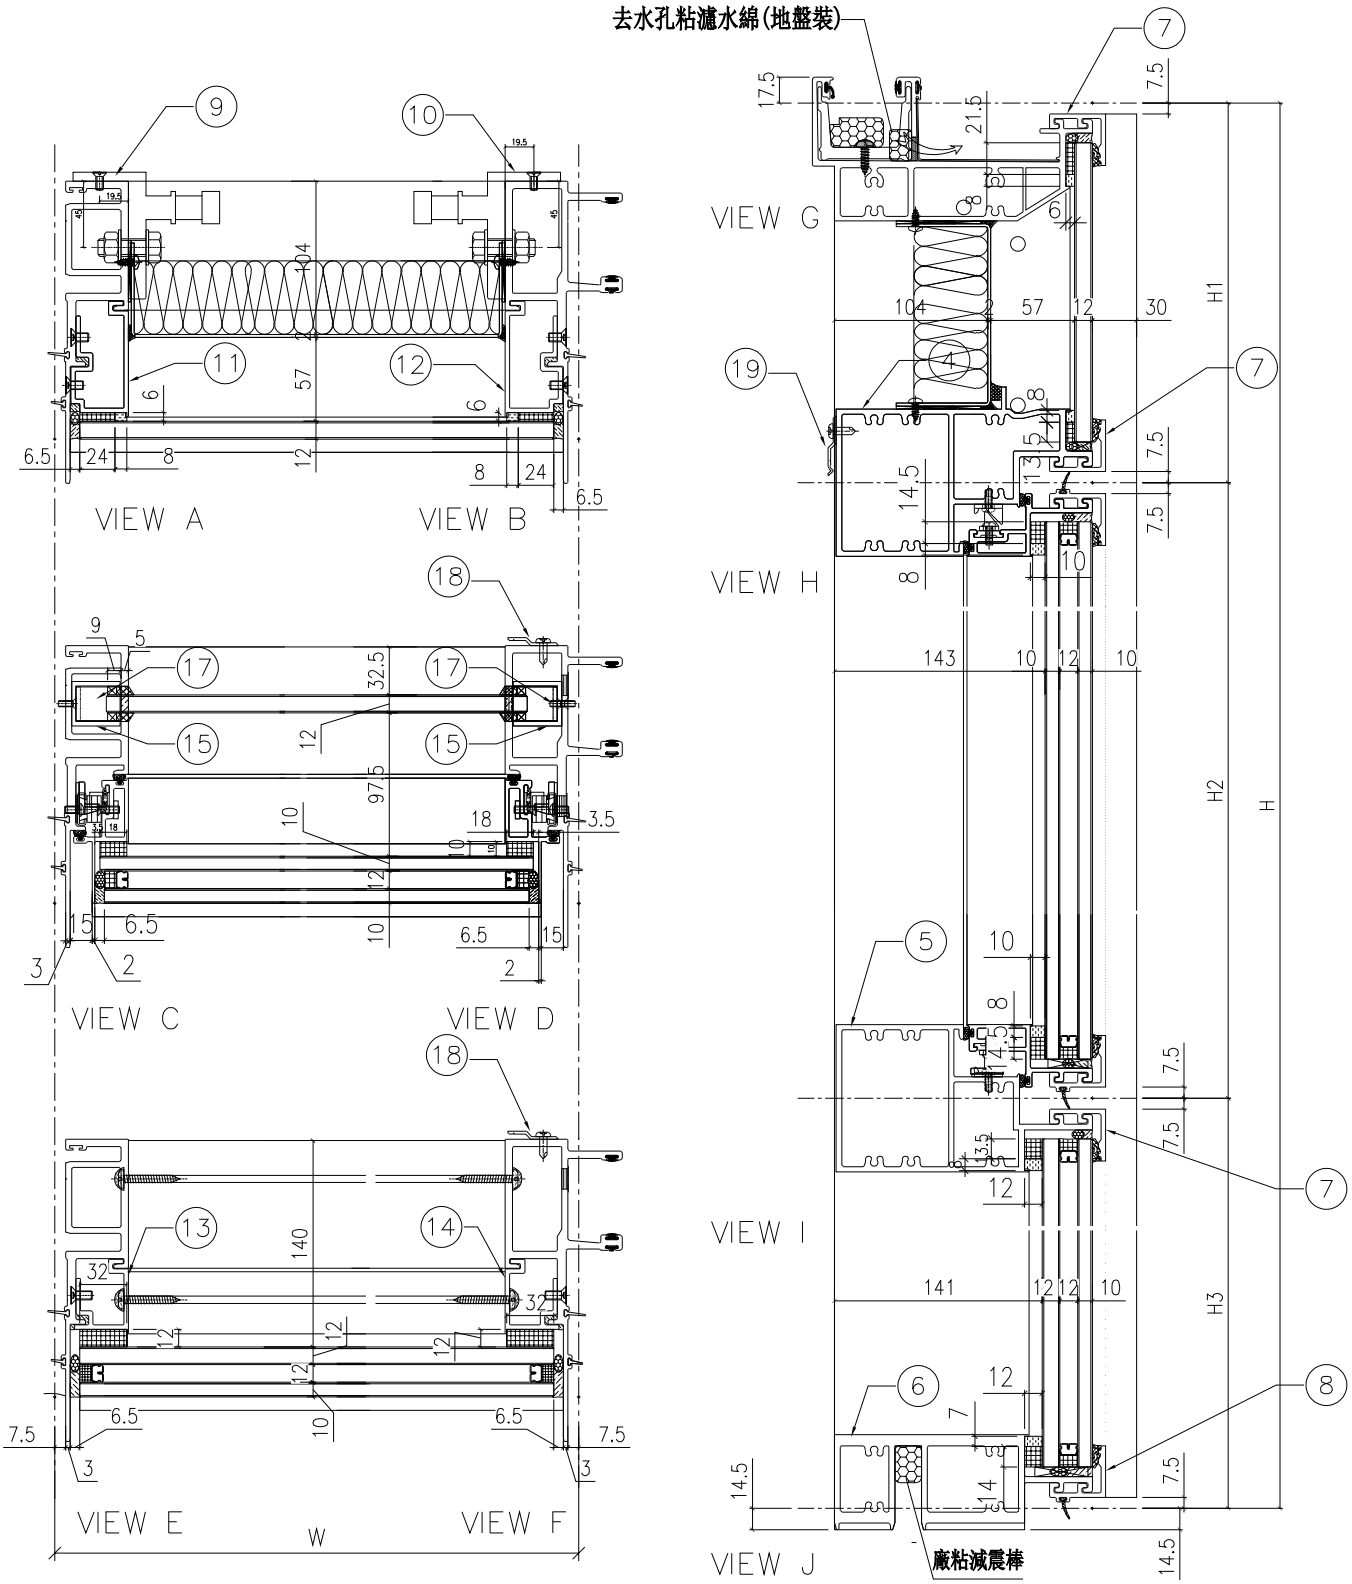


| 名稱 | 單元組裝圖 | 制圖 | 付吉寧 | 2022.05.05 | 修改 | | | |
| --- | --- | --- | --- | --- | --- | --- | --- | --- |
| 材料 | | 復核 | 謝永林 | 2022.05.17 | 日期 | | | |
| 顏色 | JMQ213457(三塗) | 批准 | 胡哥 | | 圖號 | CW-PTMG07a(1) | | |

EG-DWG3

美特鋁質 有限公司
MIDI Aluminium Fabricator Ltd.

使用位置
J853-SD-CW-4303

節點圖見: CW-PTMG07a(1)
大樣圖見: CW-PTMG07a

| 工程號 | J853 | 地盤 | 延坪道住宅 |
|---|---|---|---|

| 分格W | 分格H | 分格H1 | 分格H2 | 分格H3 | | |
|---|---|---|---|---|---|---|
| 612.5 | 3300 | 957.5 | 1630 | 712.5 | | |

| 序號 | 名稱 | 加工圖號 | 數量 | 長度 | 備註 | 模號 |
|---|---|---|---|---|---|---|
| 1 | 生母企 | X85974-01a | 1 | 3307 | | X85974 |
| 2 | 生公企 | X85973-01aZ | 1 | 3307 | | X85973 |
| 3 | 頂橫 | X85982-03W-07 | 1 | 597.5 | | X85982 |
| 4 | 上梗下生中橫 | X85984-03-07 | 1 | 589.5 | | X85984 |
| 5 | 上生下梗中橫 | X85985-03-07 | 1 | 589.5 | | X85985 |
| 6 | 底橫 | X85981-03-07 | 1 | 589.5 | | X85981 |
| 7 | 扣蓋（頂） | X85989-03-07 | 3 | 590.5 | | X85989 |
| 8 | 扣蓋（底） | X85988-03-07 | 1 | 590.5 | | X85988 |
| 9 | 掛碼 | KM-GM01 | 1 | 200 | | X85998 |
| 10 | 掛碼 | KM-GM02 | 1 | 200 | | X85998 |
| 11 | 單玻骨 | UN-BM2 | 1 | 862.5 | | X85987 |
| 12 | 單玻骨 | UN-BM2R | 1 | 862.5 | | X85987 |
| 13 | 雙玻骨 | UN-DM2 | 1 | 611.5 | | X85990 |
| 14 | 雙玻骨 | UN-DM2R | 1 | 611.5 | | X85990 |
| 15 | 玻璃攔河槽 | LUC-01 | 2 | 317.5 | | JMFG0828 |
| 17 | 攔河槽鋁角 | UN-AG01 | 2 | 23 | | JM1030 |
| 18 | Z字碼 | UN-Z04 | 8 | 50 | | |
| 19 | Z字碼 | UN-Z01 | 2 | 50 | | |

| 配件清單名稱 | 顏色 | 數量 | 備注 | 配件清單名稱 | 顏色 | 數量 | 備注 |
|---|---|---|---|---|---|---|---|
| #10x5/8"圓頭鋼牙 | A4-70 | 14 | 修背板用(300mmC/C) | 3/16x1/2"平頭機絲 | A4-70 | 24 | 修夾巴,3粒/支 |
| #14x1-1/2"圓頭鋼牙 | A4-70 | 40 | 修橫料 | M5x12mm平頭機絲 | A4-70 | 8 | 修攔河槽及鋁角 |
| M6x12mm平頭機絲 | A4-70 | 12 | 修企料單玻璃骨 | 2021-AA 24"東城產扇撐 | 304不鏽鋼 | 2 | TH生窗用 |
| M6x12mm平頭機絲 | A4-70 | 6 | 修企料雙玻璃骨 | 2031-G(帶鑰匙)10"限位撐 | 304不鏽鋼 | 2 | TH窗用(2只/窗) |
| M5x12mm平頭機絲 | A4-70 | 4 | 固定掛碼到企料上 | 東城202-18轉角器 | 鋅合金 | 2 | TH窗用(2只/窗) |
| M12x40mm六角螺栓 | A4-70 | 4 | 企料鋁碼用(配1螺母,1平介,1彈介) | 853-CZ1窗占 | 黑色 | 2 | TH窗1只/玉 |
| M5x12mm圓頭綱絲 | A4-70 | 0 | 修套心 | 853-CZ2窗占 | 黑色 | 2 | TH窗1只/玉 |
| 3/16x5/8"圓頭機絲 | A4-70 | 8 | 修扇撐於玉上(5粒/只) | 俊華J076A(大)/J077A(小)扣碼 | 不鏽鋼 | 2 | TH窗用(2組/窗) |
| 3/16"x1/4"平頭機絲 | A4-70 | 4 | 修加力巴 | 駿華T004鎖扣(夾巴) | 鋅合金 | 8 | TH6個/窗 |
| 3/16x3/8"圓頭機絲 | A4-70 | 10 | 修扇撐於框上 | 東成鎖點202-06(12.5mm高） | 304不鏽鋼 | 6 | TH4個/窗(企料用) |
| 3/16x3/8"圓頭機絲 | A4-70 | 8 | 修限位撐 | 俊華J047鎖點 (14.5mm高） | 304不鏽鋼 | 2 | TH2個/窗(橫料用) |
| 3/16x1/2"圓頭機絲 | A4-70 | 8 | 用於收扣碼 | 2026-010A(無蓋) | JMQ213457(三塗) | 1 | TH窗用(1只/窗) |
| 3/16x1/2"圓頭機絲 | A4-70 | 4 | 窗占用 | #10x5/8"圓頭鋼牙 | A4-70 | 11 | 修Z字碼 |
| 3/16x3/8"平頭機絲 | A4-70 | 16 | 組裝窗玉用 | #10x5/8"圓頭鋼牙 | A4-70 | 22 | 2只/窗(修Z字碼) |

| 名稱 | 數據表 | 制圖 | 付吉寧 | 2022.05.05 | 修改 | | | |
|---|---|---|---|---|---|---|---|---|
| 材料 | | 復核 | 謝永林 | 2022.05.17 | 日期 | | | |
| 顏色 | JMQ213457(三塗) | 批准 | 胡哥 | | 圖號 | CW-PTMG07a(2) | | |

EG－DWG3

美特鋁質 有限公司
MIDI Aluminium Fabricator Ltd.

| 圖號 | 層數 | 數量 | 總數 | 樓層 | 使用位置 |
|---|---|---|---|---|---|
| CW－PTMG30 | 14 | 1 | 14 | 6F－15F,17F－22F | J853－SD－CW－4304A |

| 工程號 | J853 | 地盤 | 延坪道住宅 |
|---|---|---|---|

數據表見: CW－PTMG30(2)

節點圖見: CW－PTMG30(1)

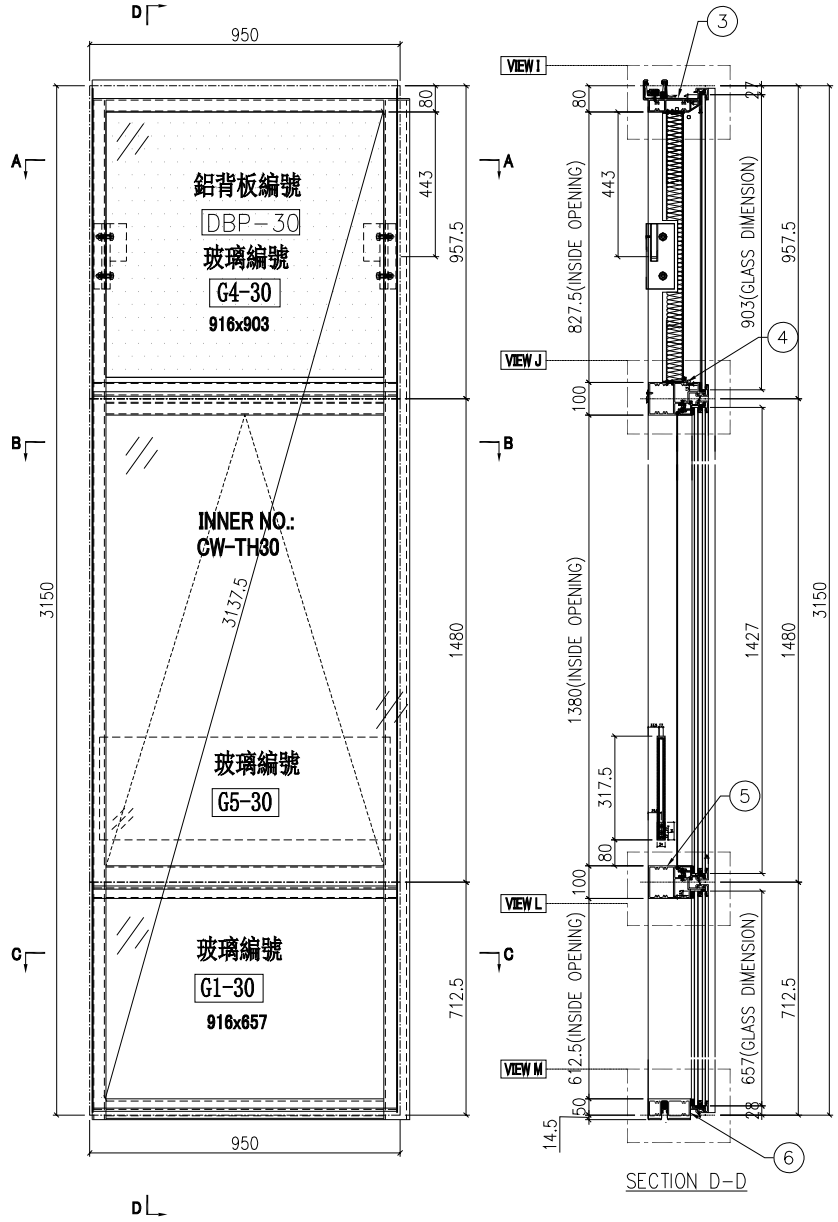


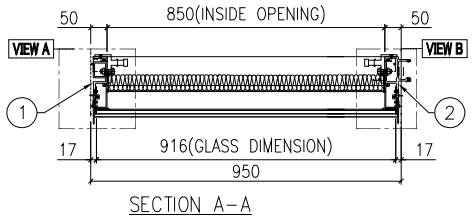

SECTION A－A

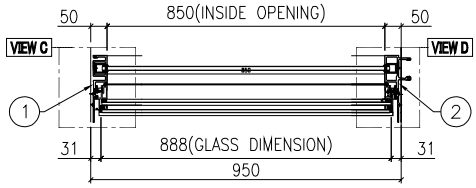

SECTION B－B

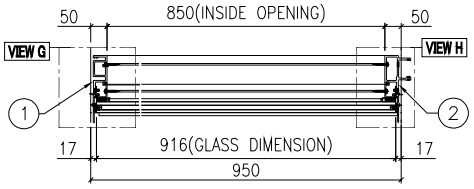

SECTION C－C

| 名稱 | 單元組裝圖 | 制圖 | 付吉寧 | 2022.05.05 | 修改 | | | |
|---|---|---|---|---|---|---|---|---|
| 材料 | | 復核 | 謝永林 | 2022.05.17 | 日期 | | | |
| 顏色 | JMQ213457(三塗) | 批准 | 胡哥 | | 圖號 | CW－PTMG30 | | |

EG－DWG3

美特鋁質 有限公司
MIDI Aluminium Fabricator Ltd.

| 工程號 | J853 | 地盤 | 延坪道住宅 |
|---|---|---|---|

| 使用位置 |
|---|
| J853－SD－CW－4304A |

| 數據表見: CW－PTMG30(2) |
|---|
| 大樣圖見: CW－PTMG30 |

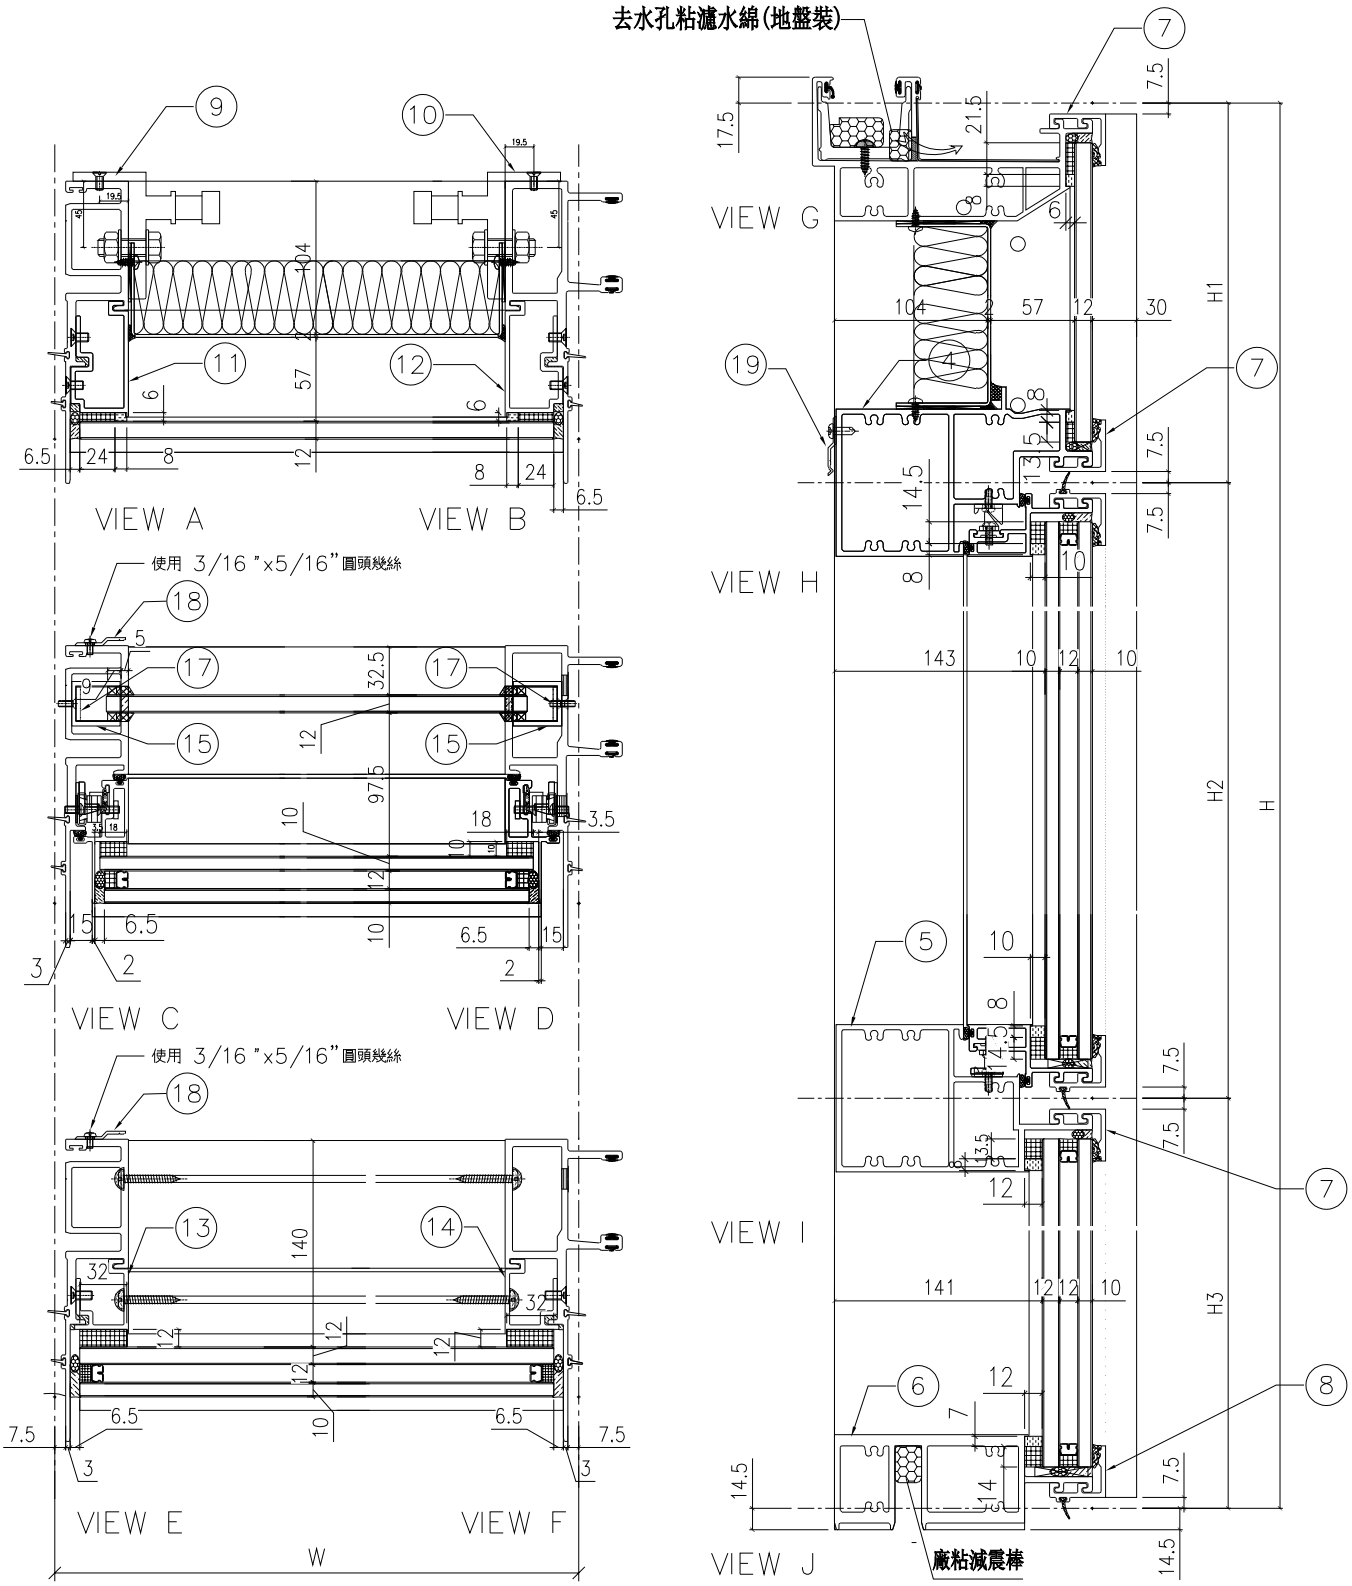


| 名稱 | 單元組裝圖 | 制圖 | 付吉寧 | 2022.05.05 | 修改 | | | |
|---|---|---|---|---|---|---|---|---|
| 材料 | | 復核 | 謝永林 | 2022.05.17 | 日期 | | | |
| 顏色 | JMQ213457(三塗) | 批准 | 胡哥 | | 圖號 | CW－PTMG30(1) | | |

EG-DWG3

美特鋁質 有限公司
MIDI Aluminium Fabricator Ltd.

使用位置: J853-SD-CW-4304A

節點圖見: CW-PTMG30(1)

大樣圖見: CW-PTMG30

| 工程號 | J853 | 地盤 | 延坪道住宅 |
|---|---|---|---|

| 分格W | 分格H | 分格H1 | 分格H2 | 分格H3 | | |
|---|---|---|---|---|---|---|
| 950 | 3150 | 957.5 | 1480 | 712.5 | | |

| 序號 | 名稱 | 加工圖號 | 數量 | 長度 | 備註 | 模號 |
|---|---|---|---|---|---|---|
| 1 | 生母企 | X85974-01Z | 1 | 3157 | | X85974 |
| 2 | 生公企 | X85973-01 | 1 | 3157 | | X85973 |
| 3 | 頂橫 | X85982-03W-30 | 1 | 935 | | X85982 |
| 4 | 上梗下生中橫 | X85984-03-30 | 1 | 927 | | X85984 |
| 5 | 上生下梗中橫 | X85985-03-30 | 1 | 927 | | X85985 |
| 6 | 底橫 | X85981-03-30 | 1 | 927 | | X85981 |
| 7 | 扣蓋（頂） | X85989-03-30 | 3 | 928 | | X85989 |
| 8 | 扣蓋（底） | X85988-03-30 | 1 | 928 | | X85988 |
| 9 | 掛碼 | KM-GM01 | 1 | 200 | | X85998 |
| 10 | 掛碼 | KM-GM02 | 1 | 200 | | X85998 |
| 11 | 單玻骨 | UN-BM2 | 1 | 862.5 | | X85987 |
| 12 | 單玻骨 | UN-BM2R | 1 | 862.5 | | X85987 |
| 13 | 雙玻骨 | UN-DM2 | 1 | 611.5 | | X85990 |
| 14 | 雙玻骨 | UN-DM2R | 1 | 611.5 | | X85990 |
| 15 | 玻璃攔河槽 | LUC-01 | 2 | 317.5 | | JMFG0828 |
| 17 | 攔河槽鋁角 | UN-AG01 | 2 | 23 | | JM1030 |
| 18 | Z字碼 | UN-Z04 | 9 | 50 | | |
| 19 | Z字碼 | UN-Z01 | 3 | 50 | | |

| 配件清單名稱 | 顏色 | 數量 | 備注 | 配件清單名稱 | 顏色 | 數量 | 備注 |
|---|---|---|---|---|---|---|---|
| #10x5/8"圓頭鋼牙 | A4-70 | 14 | 修背板用(300mmC/C) | 3/16x1/2"平頭機絲 | A4-70 | 18 | 修夾巴,3粒/支 |
| #14x1-1/2"圓頭鋼牙 | A4-70 | 40 | 修橫料 | M5x12mm平頭機絲 | A4-70 | 8 | 修攔河槽及鋁角 |
| M6x12mm平頭機絲 | A4-70 | 12 | 修企料單玻璃骨 | 2021-AA 24"東城產扇撐 | 304不鏽鋼 | 2 | TH生窗用 |
| M6x12mm平頭機絲 | A4-70 | 6 | 修企料雙玻璃骨 | 2031-G(帶鑰匙)10"限位撐 | 304不鏽鋼 | 2 | TH窗用(2只/窗) |
| M5x12mm平頭機絲 | A4-70 | 4 | 固定掛碼到企料上 | 東城202-18轉角器 | 鋅合金 | 2 | TH窗用(2只/窗) |
| M12x40mm六角螺栓 | A4-70 | 4 | 企料鋁碼用(配1螺母,1平介,1彈介) | 853-CZ1窗占 | 黑色 | 2 | TH窗1只/玉 |
| M5x12mm圓頭綱絲 | A4-70 | 0 | 修套心 | 853-CZ2窗占 | 黑色 | 2 | TH窗1只/玉 |
| 3/16x5/8"圓頭機絲 | A4-70 | 8 | 修扇撐於玉上(5粒/只) | 俊華J076A(大)/J077A(小)扣碼 | 不鏽鋼 | 2 | TH窗用(2組/窗) |
| 3/16"x1/4"平頭機絲 | A4-70 | 4 | 修加力巴 | 駿華T004鎖扣(夾巴) | 鋅合金 | 6 | TH6個/窗 |
| 3/16x3/8"圓頭機絲 | A4-70 | 10 | 修扇撐於框上 | 東成鎖點202-06(12.5mm高) | 304不鏽鋼 | 4 | TH4個/窗(企料用) |
| 3/16x3/8"圓頭機絲 | A4-70 | 8 | 修限位撐 | 俊華J047鎖點 (14.5mm高) | 304不鏽鋼 | 2 | TH2個/窗(橫料用) |
| 3/16x1/2"圓頭機絲 | A4-70 | 8 | 用於收扣碼 | 2026-010A(無蓋) | JMQ213457(三塗) | 1 | TH窗用(1只/窗) |
| 3/16x1/2"圓頭機絲 | A4-70 | 4 | 窗占用 | #10x5/8"圓頭鋼牙 | A4-70 | 11 | 修Z字碼 |
| 3/16x3/8"平頭機絲 | A4-70 | 16 | 組裝窗玉用 | #10x5/8"圓頭鋼牙 | A4-70 | 22 | 2只/窗(修Z字碼) |

| 名稱 | 數據表 | 制圖 | 付吉寧 | 2022.05.05 | 修改 | | | |
|---|---|---|---|---|---|---|---|---|
| 材料 | | 復核 | 謝永林 | 2022.05.17 | 日期 | | | |
| 顏色 | JMQ213457(三塗) | 批准 | 胡哥 | | 圖號 | CW-PTMG30(2) | | |

EG-DWG3

美特鋁質 有限公司
MIDI Aluminium Fabricator Ltd.

| 工程號 | J853 | 地盤 | 延坪道住宅 |
|---|---|---|---|

數據表見: CW-PTMG30a(2)

節點圖見: CW-PTMG30a(1)

| 圖號 | 層數 | 數量 | 總數 | 樓層 | 使用位置 |
|---|---|---|---|---|---|
| CW-PTMG30a | 3 | 1 | 3 | 5F,16F,25F | J853-SD-CW-4304A |

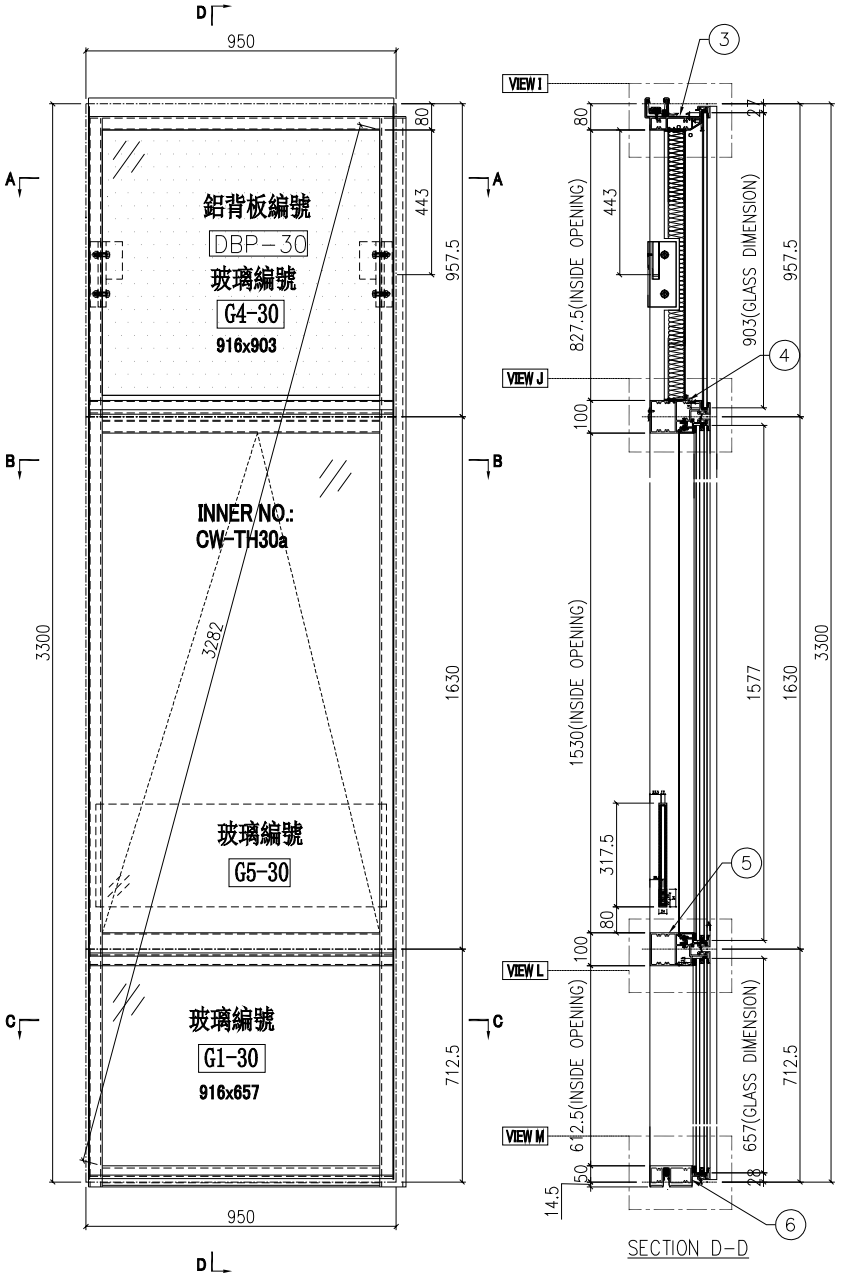





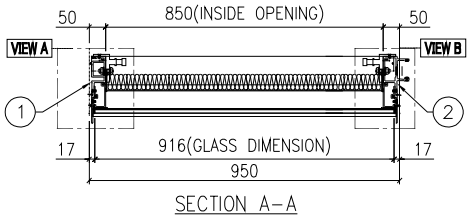


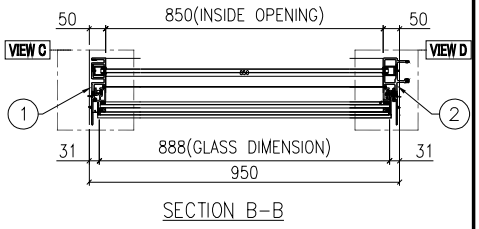


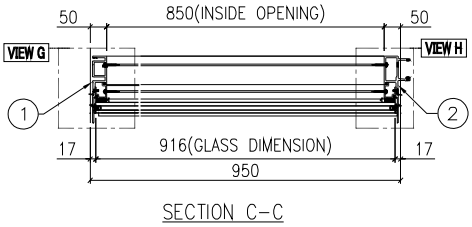


| 名稱 | 單元組裝圖 | 制圖 | 付吉寧 | 2022.05.05 | 修改 | | | |
|---|---|---|---|---|---|---|---|---|
| 材料 | | 復核 | 謝永林 | 2022.05.17 | 日期 | | | |
| 顏色 | JMQ213457(三塗) | 批准 | 胡哥 | | 圖號 | CW-PTMG30a | | |

EG－DWG3

美特鋁質 有限公司
MIDI Aluminium Fabricator Ltd.

| 工程號 | J853 | 地盤 | 延坪道住宅 |
|---|---|---|---|

| 使用位置 |
|---|
| J853－SD－CW－4304A |

數據表見: CW－PTMG30a(2)

大樣圖見: CW－PTMG30a

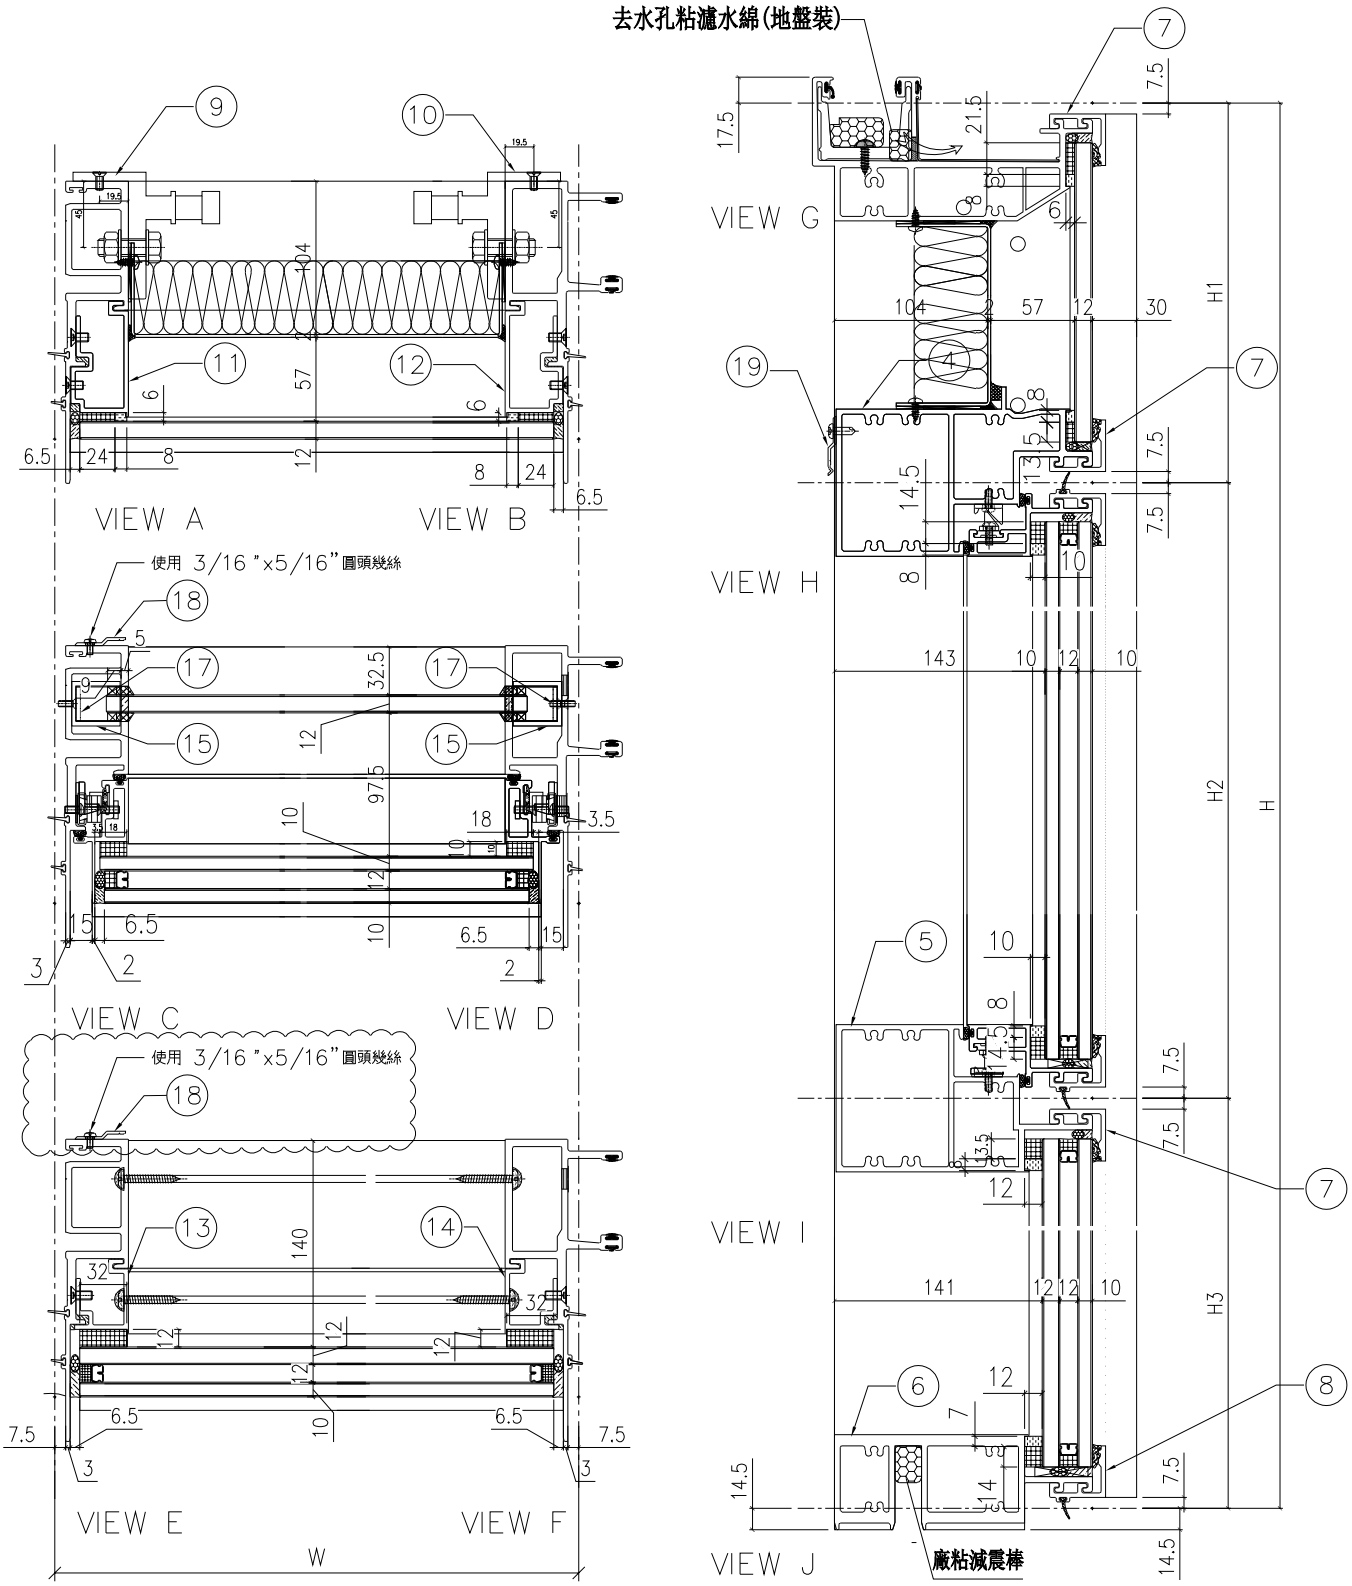


| 名稱 | 單元組裝圖 | 制圖 | 付吉寧 | 2022.05.05 | 修改 | | | |
|---|---|---|---|---|---|---|---|---|
| 材料 | | 復核 | 謝永林 | 2022.05.17 | 日期 | | | |
| 顏色 | JMQ213457(三塗) | 批准 | 胡哥 | | 圖號 | CW－PTMG30a(1) | | |

EG-DWG3

美特鋁質 有限公司
MIDI Aluminium Fabricator Ltd.

使用位置
J853-SD-CW-4304A

節點圖見: CW-PTMG30a(1)
大樣圖見: CW-PTMG30a

| 工程號 | J853 | 地盤 | 延坪道住宅 |
|---|---|---|---|

| 分格W | 分格H | 分格H1 | 分格H2 | 分格H3 | | |
|---|---|---|---|---|---|---|
| 950 | 3300 | 957.5 | 1630 | 712.5 | | |
| | | | | | | |
| 序號 | 名稱 | 加工圖號 | 數量 | 長度 | 備註 | 模號 |
| 1 | 生母企 | X85974-01aZ | 1 | 3307 | | X85974 |
| 2 | 生公企 | X85973-01a | 1 | 3307 | | X85973 |
| 3 | 頂橫 | X85982-03W-30 | 1 | 935 | | X85982 |
| 4 | 上梗下生中橫 | X85984-03-30 | 1 | 927 | | X85984 |
| 5 | 上生下梗中橫 | X85985-03-30 | 1 | 927 | | X85985 |
| 6 | 底橫 | X85981-03-30 | 1 | 927 | | X85981 |
| 7 | 扣蓋（頂） | X85989-03-30 | 3 | 928 | | X85989 |
| 8 | 扣蓋（底） | X85988-03-30 | 1 | 928 | | X85988 |
| 9 | 掛碼 | KM-GM01 | 1 | 200 | | X85998 |
| 10 | 掛碼 | KM-GM02 | 1 | 200 | | X85998 |
| 11 | 單玻骨 | UN-BM2 | 1 | 862.5 | | X85987 |
| 12 | 單玻骨 | UN-BM2R | 1 | 862.5 | | X85987 |
| 13 | 雙玻骨 | UN-DM2 | 1 | 611.5 | | X85990 |
| 14 | 雙玻骨 | UN-DM2R | 1 | 611.5 | | X85990 |
| 15 | 玻璃攔河槽 | LUC-01 | 2 | 317.5 | | JMFG0828 |
| 17 | 攔河槽鋁角 | UN-AG01 | 2 | 23 | | JM1030 |
| 18 | Z字碼 | UN-Z04 | 8 | 50 | | |
| 19 | Z字碼 | UN-Z01 | 3 | 50 | | |

| 配件清單名稱 | 顏色 | 數量 | 備注 | 配件清單名稱 | 顏色 | 數量 | 備注 |
|---|---|---|---|---|---|---|---|
| #10x5/8"圓頭鋼牙 | A4-70 | 14 | 修背板用(300mmC/C) | 3/16x1/2"平頭機絲 | A4-70 | 24 | 修夾巴,3粒/支 |
| #14x1-1/2"圓頭鋼牙 | A4-70 | 40 | 修橫料 | M5x12mm平頭機絲 | A4-70 | 8 | 修攔河槽及鋁角 |
| M6x12mm平頭機絲 | A4-70 | 12 | 修企料單玻璃骨 | 2021-AA 24"東城產扇撐 | 304不鏽鋼 | 2 | TH生窗用 |
| M6x12mm平頭機絲 | A4-70 | 6 | 修企料雙玻璃骨 | 2031-G(帶鑰匙)10"限位撐 | 304不鏽鋼 | 2 | TH窗用(2只/窗) |
| M5x12mm平頭機絲 | A4-70 | 4 | 固定掛碼到企料上 | 東城202-18轉角器 | 鋅合金 | 2 | TH窗用(2只/窗) |
| M12x40mm六角螺栓 | A4-70 | 4 | 企料鋁碼用(配1螺母,1平介,1彈介) | 853-CZ1窗占 | 黑色 | 2 | TH窗1只/玉 |
| M5x12mm圓頭綱絲 | A4-70 | 0 | 修套心 | 853-CZ2窗占 | 黑色 | 2 | TH窗1只/玉 |
| 3/16x5/8"圓頭機絲 | A4-70 | 8 | 修扇撐於玉上(5粒/只) | 俊華J076A(大)/J077A(小)扣碼 | 不鏽鋼 | 2 | TH窗用(2組/窗) |
| 3/16"x1/4"平頭機絲 | A4-70 | 4 | 修加力巴 | 駿華T004鎖扣(夾巴) | 鋅合金 | 8 | TH6個/窗 |
| 3/16x3/8"圓頭機絲 | A4-70 | 10 | 修扇撐於框上 | 東成鎖點202-06(12.5mm高) | 304不鏽鋼 | 6 | TH4個/窗(企料用) |
| 3/16x3/8"圓頭機絲 | A4-70 | 8 | 修限位撐 | 俊華J047鎖點 (14.5mm高) | 304不鏽鋼 | 2 | TH2個/窗(橫料用) |
| 3/16x1/2"圓頭機絲 | A4-70 | 8 | 用於收扣碼 | 2026-010A(無蓋) | JMQ213457(三塗) | 1 | TH窗用(1只/窗) |
| 3/16x1/2"圓頭機絲 | A4-70 | 4 | 窗占用 | #10x5/8"圓頭鋼牙 | A4-70 | 11 | 修Z字碼 |
| 3/16x3/8"平頭機絲 | A4-70 | 16 | 組裝窗玉用 | #10x5/8"圓頭鋼牙 | A4-70 | 22 | 2只/窗(修Z字碼) |

| 名稱 | 數據表 | 制圖 | 付吉寧 | 2022.05.05 | 修改 | | | |
|---|---|---|---|---|---|---|---|---|
| 材料 | | 復核 | 謝永林 | 2022.05.17 | 日期 | | | |
| 顏色 | JMQ213457(三塗) | 批准 | 胡哥 | | 圖號 | CW-PTMG30a(2) | | |

EG-DWG3

美特鋁質 有限公司
MIDI Aluminium Fabricator Ltd.

| 工程號 | J853 | 地盤 | 延坪道住宅 |
|---|---|---|---|

數據表見: CW-PTMG30b(2)

節點圖見: CW-PTMG30b(1)

| 圖號 | 層數 | 數量 | 總數 | 樓層 | 使用位置 |
|---|---|---|---|---|---|
| CW-PTMG30b | 1 | 1 | 1 | 23F | J853-SD-CW-4304A |

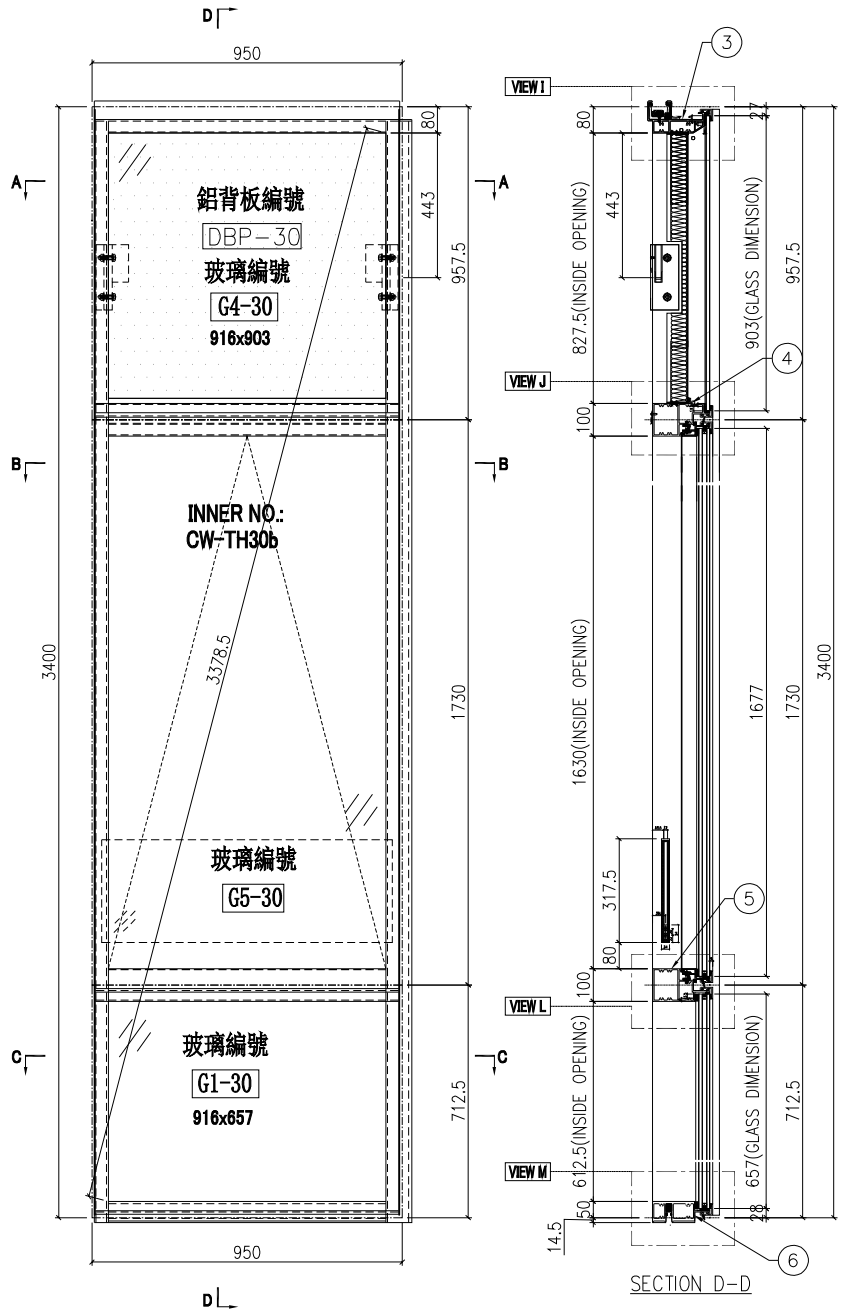


SECTION D-D

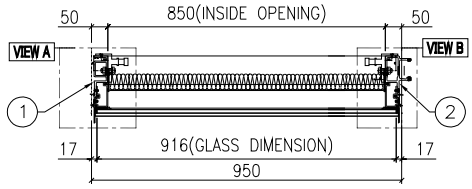


SECTION A-A

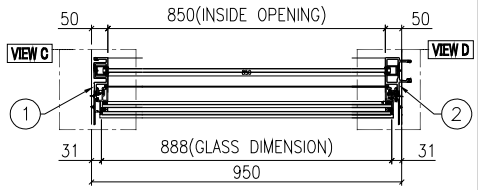


SECTION B-B

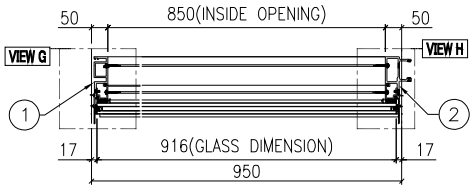


SECTION C-C

| 名稱 | 單元組裝圖 | 制圖 | 付吉寧 | 2022.05.05 | 修改 | | | |
|---|---|---|---|---|---|---|---|---|
| 材料 | | 復核 | 謝永林 | 2022.05.17 | 日期 | | | |
| 顏色 | JMQ213457(三塗) | 批准 | 胡哥 | | 圖號 | CW-PTMG30b | | |

EG－DWG3

美特鋁質 有限公司
MIDI Aluminium Fabricator Ltd.

| 工程號 | J853 | 地盤 | 延坪道住宅 |
|---|---|---|---|

| 使用位置 |
|---|
| J853－SD－CW－4304A |

數據表見: CW－PTMG30b(2)

大樣圖見: CW－PTMG30b

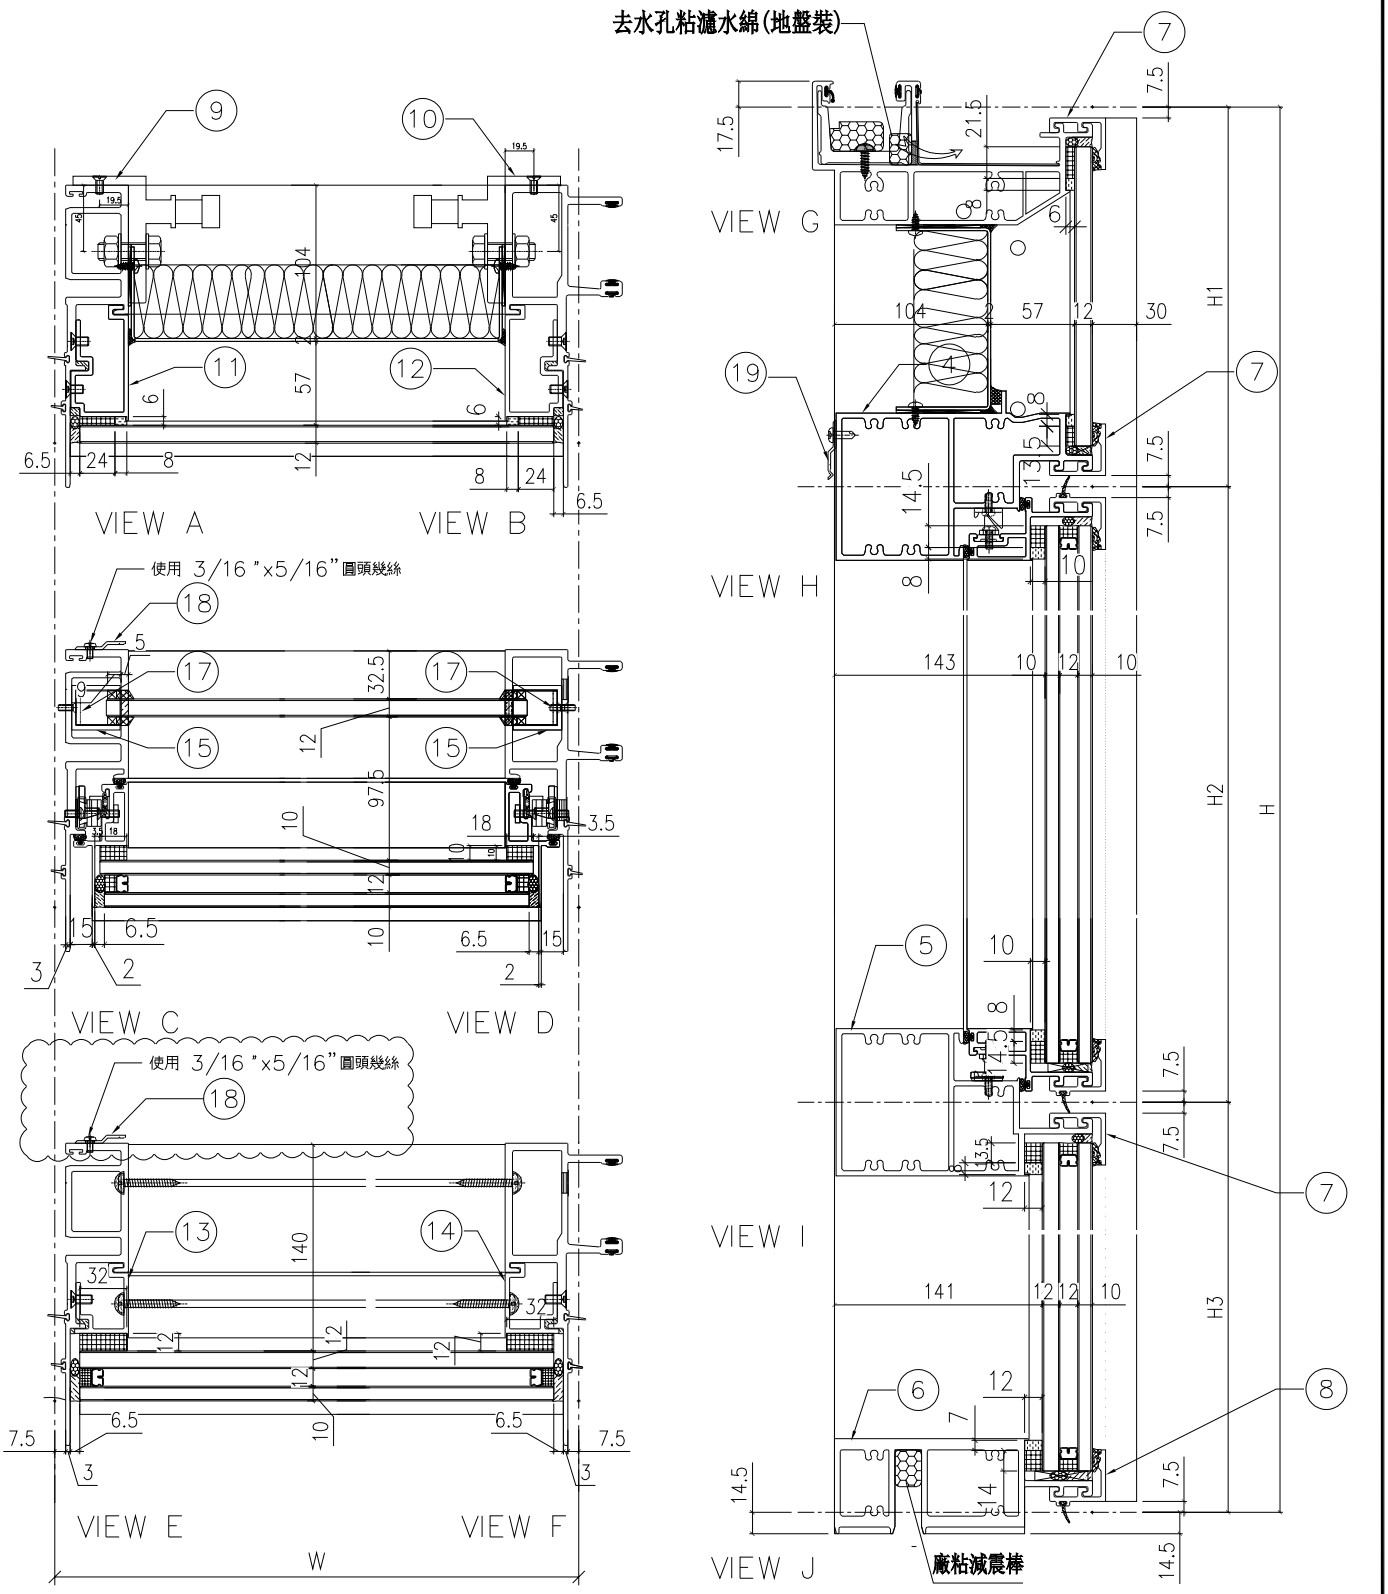


| 名稱 | 單元組裝圖 | 制圖 | 付吉寧 | 2022.05.05 | 修改 | | | |
|---|---|---|---|---|---|---|---|---|
| 材料 | | 復核 | 謝永林 | 2022.05.17 | 日期 | | | |
| 顏色 | JMQ213457(三塗) | 批准 | 胡哥 | | 圖號 | CW－PTMG30b(1) | | |

EG-DWG3

美特鋁質 有限公司
MIDI Aluminium Fabricator Ltd.

使用位置
J853-SD-CW-4304A

節點圖見: CW-PTMG30b(1)
大樣圖見: CW-PTMG30b

| 工程號 | J853 | 地盤 | 延坪道住宅 |
|---|---|---|---|

| 分格W | 分格H | 分格H1 | 分格H2 | 分格H3 | | |
|---|---|---|---|---|---|---|
| 950 | 3400 | 957.5 | 1730 | 712.5 | | |
| | | | | | | |
| 序號 | 名稱 | 加工圖號 | 數量 | 長度 | 備註 | 模號 |
| 1 | 生母企 | X85974-01bZ | 1 | 3407 | | X85974 |
| 2 | 生公企 | X85973-01b | 1 | 3407 | | X85973 |
| 3 | 頂橫 | X85982-03W-30 | 1 | 935 | | X85982 |
| 4 | 上梗下生中橫 | X85984-03-30 | 1 | 927 | | X85984 |
| 5 | 上生下梗中橫 | X85985-03-30 | 1 | 927 | | X85985 |
| 6 | 底橫 | X85981-03-30 | 1 | 927 | | X85981 |
| 7 | 扣蓋（頂） | X85989-03-30 | 3 | 928 | | X85989 |
| 8 | 扣蓋（底） | X85988-03-30 | 1 | 928 | | X85988 |
| 9 | 掛碼 | KM-GM01 | 1 | 200 | | X85998 |
| 10 | 掛碼 | KM-GM02 | 1 | 200 | | X85998 |
| 11 | 單玻骨 | UN-BM2 | 1 | 862.5 | | X85987 |
| 12 | 單玻骨 | UN-BM2R | 1 | 862.5 | | X85987 |
| 13 | 雙玻骨 | UN-DM2 | 1 | 611.5 | | X85990 |
| 14 | 雙玻骨 | UN-DM2R | 1 | 611.5 | | X85990 |
| 15 | 玻璃攔河槽 | LUC-01 | 2 | 317.5 | | JMFG0828 |
| 17 | 攔河槽鋁角 | UN-AG01 | 2 | 23 | | JM1030 |
| 18 | Z字碼 | UN-Z04 | 8 | 50 | | |
| 19 | Z字碼 | UN-Z01 | 3 | 50 | | |

| 配件清單名稱 | 顏色 | 數量 | 備注 | 配件清單名稱 | 顏色 | 數量 | 備注 |
|---|---|---|---|---|---|---|---|
| #10x5/8"圓頭鋼牙 | A4-70 | 14 | 修背板用(300mmC/C) | 3/16x1/2"平頭機絲 | A4-70 | 24 | 修夾巴,3粒/支 |
| #14x1-1/2"圓頭鋼牙 | A4-70 | 40 | 修橫料 | M5x12mm平頭機絲 | A4-70 | 8 | 修攔河槽及鋁角 |
| M6x12mm平頭機絲 | A4-70 | 12 | 修企料單玻璃骨 | 2021-AA 24"東城產扇撐 | 304不鏽鋼 | 2 | TH生窗用 |
| M6x12mm平頭機絲 | A4-70 | 6 | 修企料雙玻璃骨 | 2031-G(帶鑰匙)10"限位撐 | 304不鏽鋼 | 2 | TH窗用(2只/窗) |
| M5x12mm平頭機絲 | A4-70 | 4 | 固定掛碼到企料上 | 東城202-18轉角器 | 鋅合金 | 2 | TH窗用(2只/窗) |
| M12x40mm六角螺栓 | A4-70 | 4 | 企料鋁碼用(配1螺母,1平介,1彈介) | 853-CZ1窗占 | 黑色 | 2 | TH窗1只/玉 |
| M5x12mm圓頭綱絲 | A4-70 | 0 | 修套心 | 853-CZ2窗占 | 黑色 | 2 | TH窗1只/玉 |
| 3/16x5/8"圓頭機絲 | A4-70 | 8 | 修扇撐於玉上(5粒/只) | 俊華J076A(大)/J077A(小)扣碼 | 不鏽鋼 | 2 | TH窗用(2組/窗) |
| 3/16"x1/4"平頭機絲 | A4-70 | 4 | 修加力巴 | 駿華T004鎖扣(夾巴) | 鋅合金 | 8 | TH6個/窗 |
| 3/16x3/8"圓頭機絲 | A4-70 | 10 | 修扇撐於框上 | 東成鎖點202-06(12.5mm高) | 304不鏽鋼 | 6 | TH4個/窗(企料用) |
| 3/16x3/8"圓頭機絲 | A4-70 | 8 | 修限位撐 | 俊華J047鎖點 (14.5mm高) | 304不鏽鋼 | 2 | TH2個/窗(橫料用) |
| 3/16x1/2"圓頭機絲 | A4-70 | 8 | 用於收扣碼 | 2026-010A(無蓋) | JMQ213457(三塗) | 1 | TH窗用(1只/窗) |
| 3/16x1/2"圓頭機絲 | A4-70 | 4 | 窗占用 | #10x5/8"圓頭鋼牙 | A4-70 | 11 | 修Z字碼 |
| 3/16x3/8"平頭機絲 | A4-70 | 16 | 組裝窗玉用 | #10x5/8"圓頭鋼牙 | A4-70 | 22 | 2只/窗(修Z字碼) |

| 名稱 | 數據表 | 制圖 | 付吉寧 | 2022.05.05 | 修改 | | | |
|---|---|---|---|---|---|---|---|---|
| 材料 | | 復核 | 謝永林 | 2022.05.17 | 日期 | | | |
| 顏色 | JMQ213457(三塗) | 批准 | 胡哥 | | 圖號 | CW-PTMG30b(2) | | |

EG－DWG3

美特鋁質 有限公司
MIDI Aluminium Fabricator Ltd.

| 工程號 | J853 | 地盤 | 延坪道住宅 |
|---|---|---|---|

數據表見: CW－PTMG30X(2)

節點圖見: CW－PTMG30X(1)

| 圖號 | 層數 | 數量 | 總數 | 樓層 | 使用位置 |
|---|---|---|---|---|---|
| CW－PTMG30X | 14 | 1 | 14 | 6F－15F,17F－22F | J853－SD－CW－4304A |

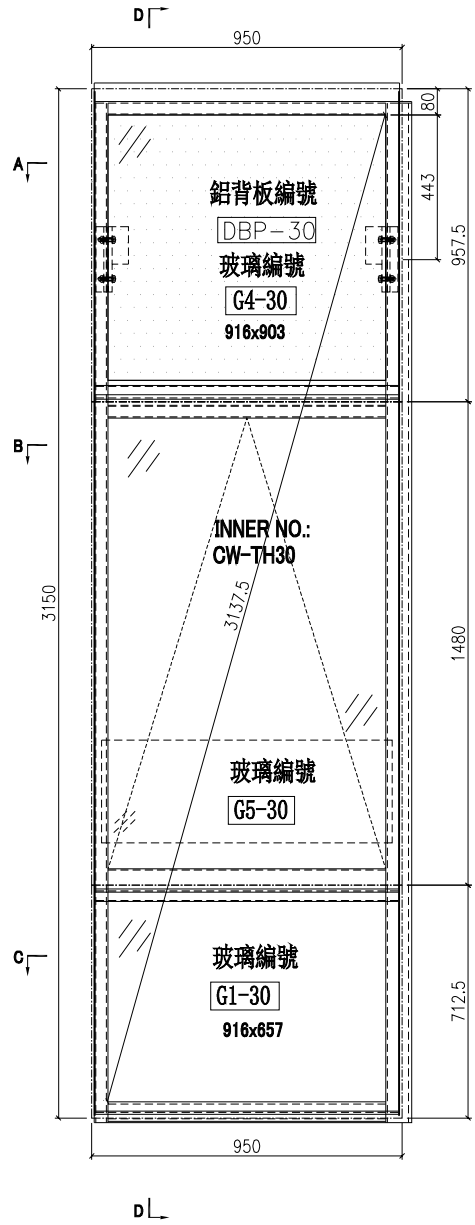


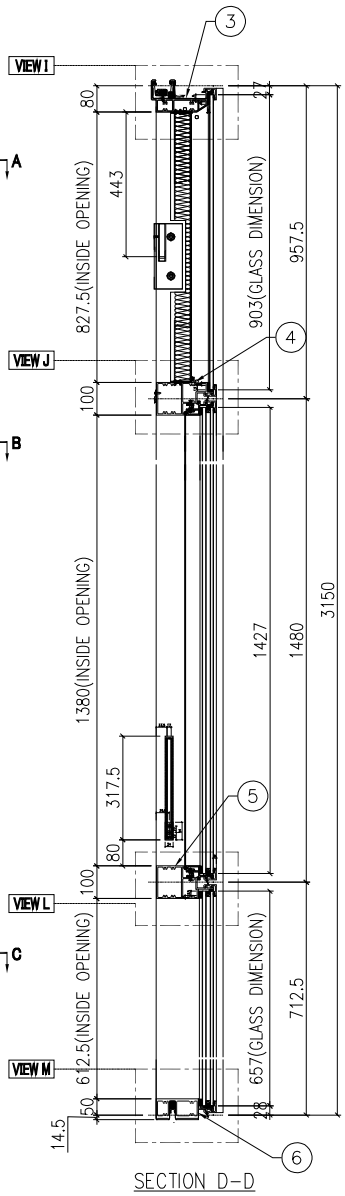


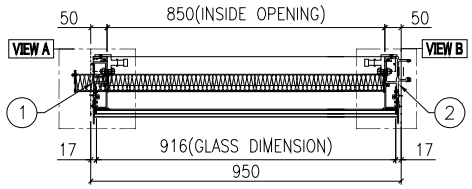


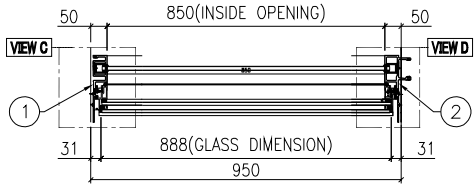


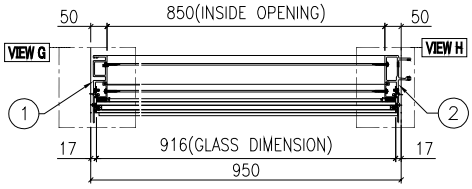


| 名稱 | 單元組裝圖 | 制圖 | 付吉寧 | 2022.05.05 | 修改 | | | |
|---|---|---|---|---|---|---|---|---|
| 材料 | | 復核 | 謝永林 | 2022.05.17 | 日期 | | | |
| 顏色 | JMQ213457(三塗) | 批准 | 胡哥 | | 圖號 | CW－PTMG30X | | |

EG－DWG3

美特鋁質 有限公司
MIDI Aluminium Fabricator Ltd.

| 工程號 | J853 | 地盤 | 延坪道住宅 |
|---|---|---|---|

| 使用位置 |
|---|
| J853－SD－CW－4304A |

| 數據表見: CW－PTMG30X(2) |
|---|
| 大樣圖見: CW－PTMG30X |

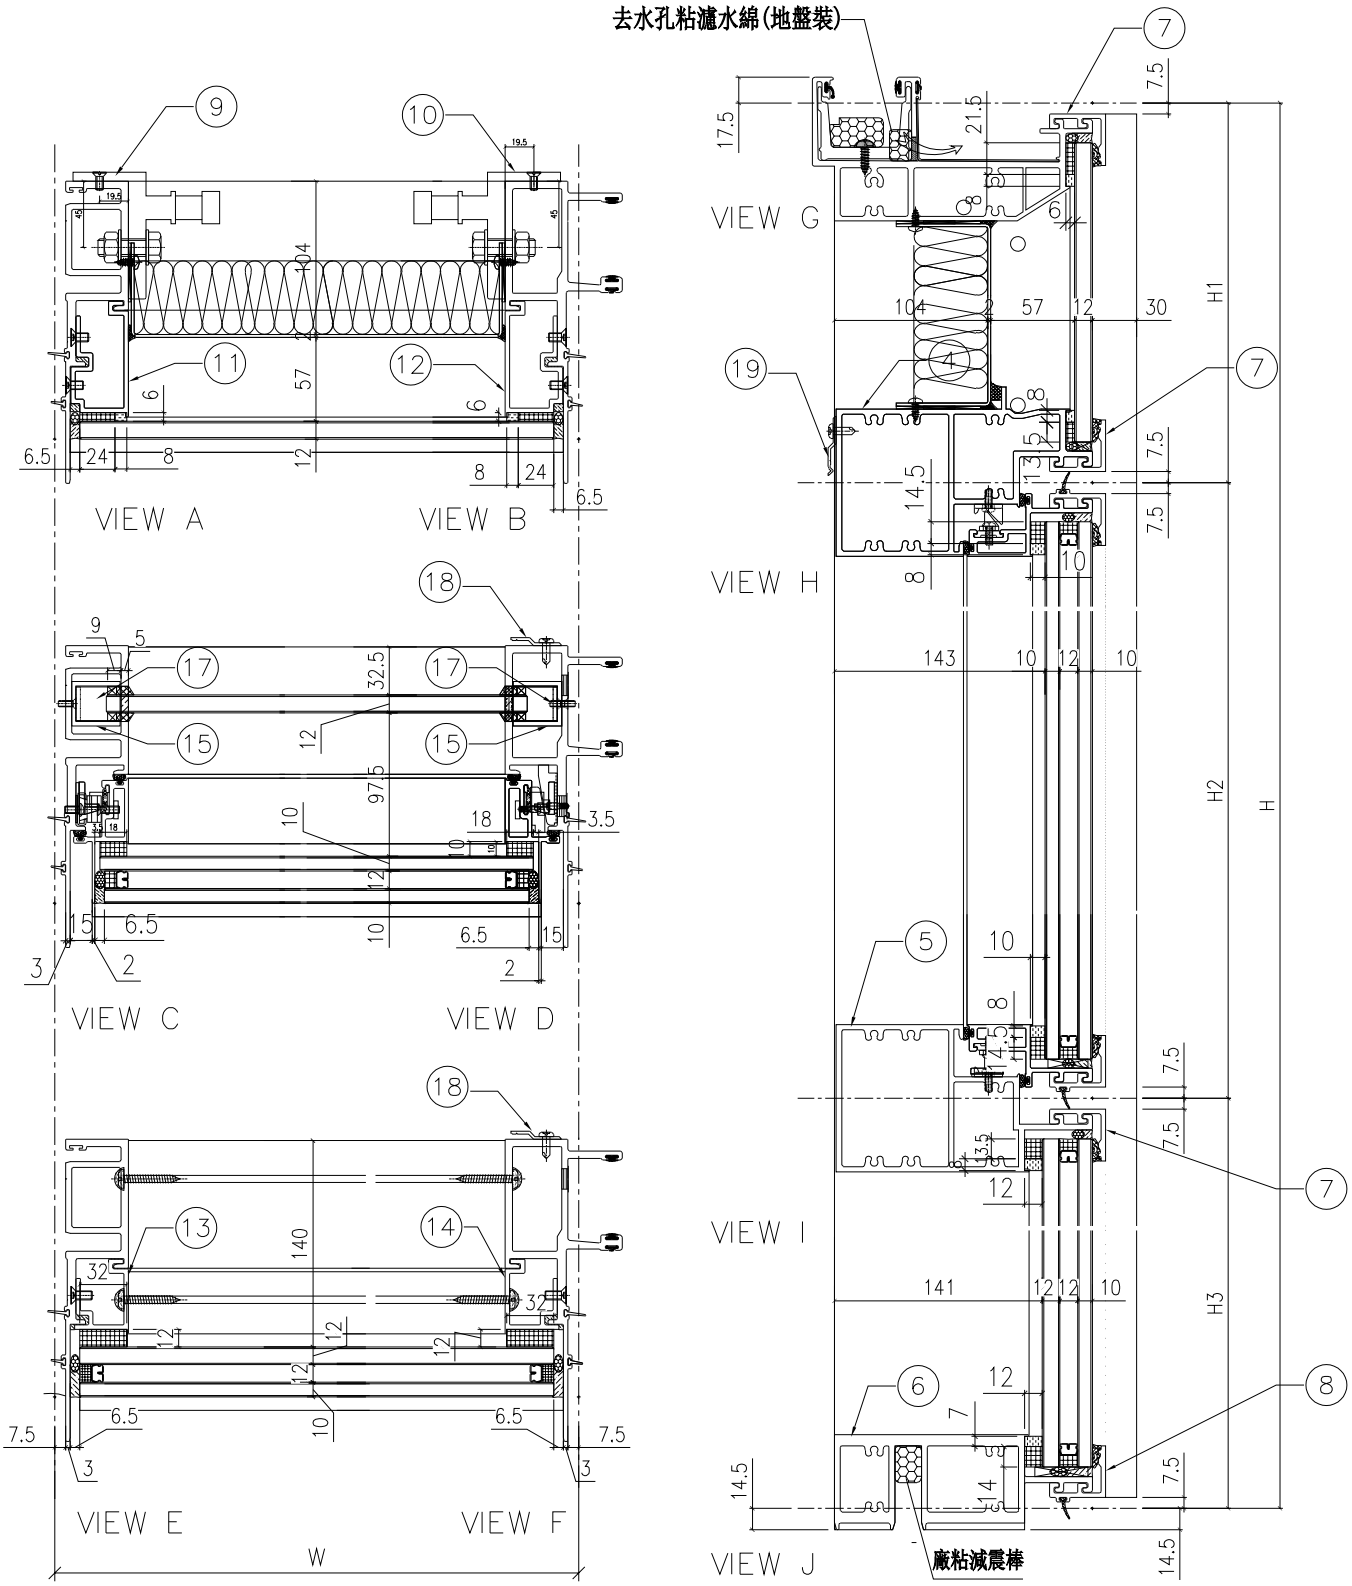


| 名稱 | 單元組裝圖 | 制圖 | 付吉寧 | 2022.05.05 | 修改 | | | |
|---|---|---|---|---|---|---|---|---|
| 材料 | | 復核 | 謝永林 | 2022.05.17 | 日期 | | | |
| 顏色 | JMQ213457(三塗) | 批准 | 胡哥 | | 圖號 | CW－PTMG30X(1) | | |

EG-DWG3

美特鋁質 有限公司
MIDI Aluminium Fabricator Ltd.

使用位置: J853-SD-CW-4304A

節點圖見: CW-PTMG30X(1)

大樣圖見: CW-PTMG30X

| 工程號 | J853 | 地盤 | 延坪道住宅 |
|---|---|---|---|

| 分格W | 分格H | 分格H1 | 分格H2 | 分格H3 | | |
|---|---|---|---|---|---|---|
| 950 | 3150 | 957.5 | 1480 | 712.5 | | |

| 序號 | 名稱 | 加工圖號 | 數量 | 長度 | 備註 | 模號 |
|---|---|---|---|---|---|---|
| 1 | 生母企 | X85974-01 | 1 | 3157 | | X85974 |
| 2 | 生公企 | X85973-01Z | 1 | 3157 | | X85973 |
| 3 | 頂橫 | X85982-03W-30 | 1 | 935 | | X85982 |
| 4 | 上梗下生中橫 | X85984-03-30 | 1 | 927 | | X85984 |
| 5 | 上生下梗中橫 | X85985-03-30 | 1 | 927 | | X85985 |
| 6 | 底橫 | X85981-03-30 | 1 | 927 | | X85981 |
| 7 | 扣蓋（頂） | X85989-03-30 | 3 | 928 | | X85989 |
| 8 | 扣蓋（底） | X85988-03-30 | 1 | 928 | | X85988 |
| 9 | 掛碼 | KM-GM01 | 1 | 200 | | X85998 |
| 10 | 掛碼 | KM-GM02 | 1 | 200 | | X85998 |
| 11 | 單玻骨 | UN-BM2 | 1 | 862.5 | | X85987 |
| 12 | 單玻骨 | UN-BM2R | 1 | 862.5 | | X85987 |
| 13 | 雙玻骨 | UN-DM2 | 1 | 611.5 | | X85990 |
| 14 | 雙玻骨 | UN-DM2R | 1 | 611.5 | | X85990 |
| 15 | 玻璃攔河槽 | LUC-01 | 2 | 317.5 | | JMFG0828 |
| 17 | 攔河槽鋁角 | UN-AG01 | 2 | 23 | | JM1030 |
| 18 | Z字碼 | UN-Z04 | 9 | 50 | | |
| 19 | Z字碼 | UN-Z01 | 3 | 50 | | |

| 配件清單名稱 | 顏色 | 數量 | 備注 | 配件清單名稱 | 顏色 | 數量 | 備注 |
|---|---|---|---|---|---|---|---|
| #10x5/8"圓頭鋼牙 | A4-70 | 14 | 修背板用(300mmC/C) | 3/16x1/2"平頭機絲 | A4-70 | 18 | 修夾巴,3粒/支 |
| #14x1-1/2"圓頭鋼牙 | A4-70 | 40 | 修橫料 | M5x12mm平頭機絲 | A4-70 | 8 | 修攔河槽及鋁角 |
| M6x12mm平頭機絲 | A4-70 | 12 | 修企料單玻璃骨 | 2021-AA 24"東城產扇撐 | 304不鏽鋼 | 2 | TH生窗用 |
| M6x12mm平頭機絲 | A4-70 | 6 | 修企料雙玻璃骨 | 2031-G(帶鑰匙)10"限位撐 | 304不鏽鋼 | 2 | TH窗用(2只/窗) |
| M5x12mm平頭機絲 | A4-70 | 4 | 固定掛碼到企料上 | 東城202-18轉角器 | 鋅合金 | 2 | TH窗用(2只/窗) |
| M12x40mm六角螺栓 | A4-70 | 4 | 企料鋁碼用(配1螺母,1平介,1彈介) | 853-CZ1窗占 | 黑色 | 2 | TH窗1只/玉 |
| M5x12mm圓頭綱絲 | A4-70 | 0 | 修套心 | 853-CZ2窗占 | 黑色 | 2 | TH窗1只/玉 |
| 3/16x5/8"圓頭機絲 | A4-70 | 8 | 修扇撐於玉上(5粒/只) | 俊華J076A(大)/J077A(小)扣碼 | 不鏽鋼 | 2 | TH窗用(2組/窗) |
| 3/16"x1/4"平頭機絲 | A4-70 | 4 | 修加力巴 | 駿華T004鎖扣(夾巴) | 鋅合金 | 6 | TH6個/窗 |
| 3/16x3/8"圓頭機絲 | A4-70 | 10 | 修扇撐於框上 | 東成鎖點202-06(12.5mm高） | 304不鏽鋼 | 4 | TH4個/窗(企料用) |
| 3/16x3/8"圓頭機絲 | A4-70 | 8 | 修限位撐 | 俊華J047鎖點 (14.5mm高） | 304不鏽鋼 | 2 | TH2個/窗(橫料用) |
| 3/16x1/2"圓頭機絲 | A4-70 | 8 | 用於收扣碼 | 2026-010A(無蓋) | JMQ213457(三塗) | 1 | TH窗用(1只/窗) |
| 3/16x1/2"圓頭機絲 | A4-70 | 4 | 窗占用 | #10x5/8"圓頭鋼牙 | A4-70 | 11 | 修Z字碼 |
| 3/16x3/8"平頭機絲 | A4-70 | 16 | 組裝窗玉用 | #10x5/8"圓頭鋼牙 | A4-70 | 22 | 2只/窗(修Z字碼) |

| 名稱 | 數據表 | 制圖 | 付吉寧 | 2022.05.05 | 修改 | | | |
|---|---|---|---|---|---|---|---|---|
| 材料 | | 復核 | 謝永林 | 2022.05.17 | 日期 | | | |
| 顏色 | JMQ213457(三塗) | 批准 | 胡哥 | | 圖號 | CW-PTMG30X(2) | | |

EG-DWG3

美特鋁質 有限公司
MIDI Aluminium Fabricator Ltd.

| 工程號 | J853 | 地盤 | 延坪道住宅 |
|---|---|---|---|

數據表見: CW-PTMG30aX(2)

節點圖見: CW-PTMG30aX(1)

| 圖號 | 層數 | 數量 | 總數 | 樓層 | 使用位置 |
|---|---|---|---|---|---|
| CW-PTMG30aX | 3 | 1 | 3 | 5F,16F,25F | J853-SD-CW-4304A |

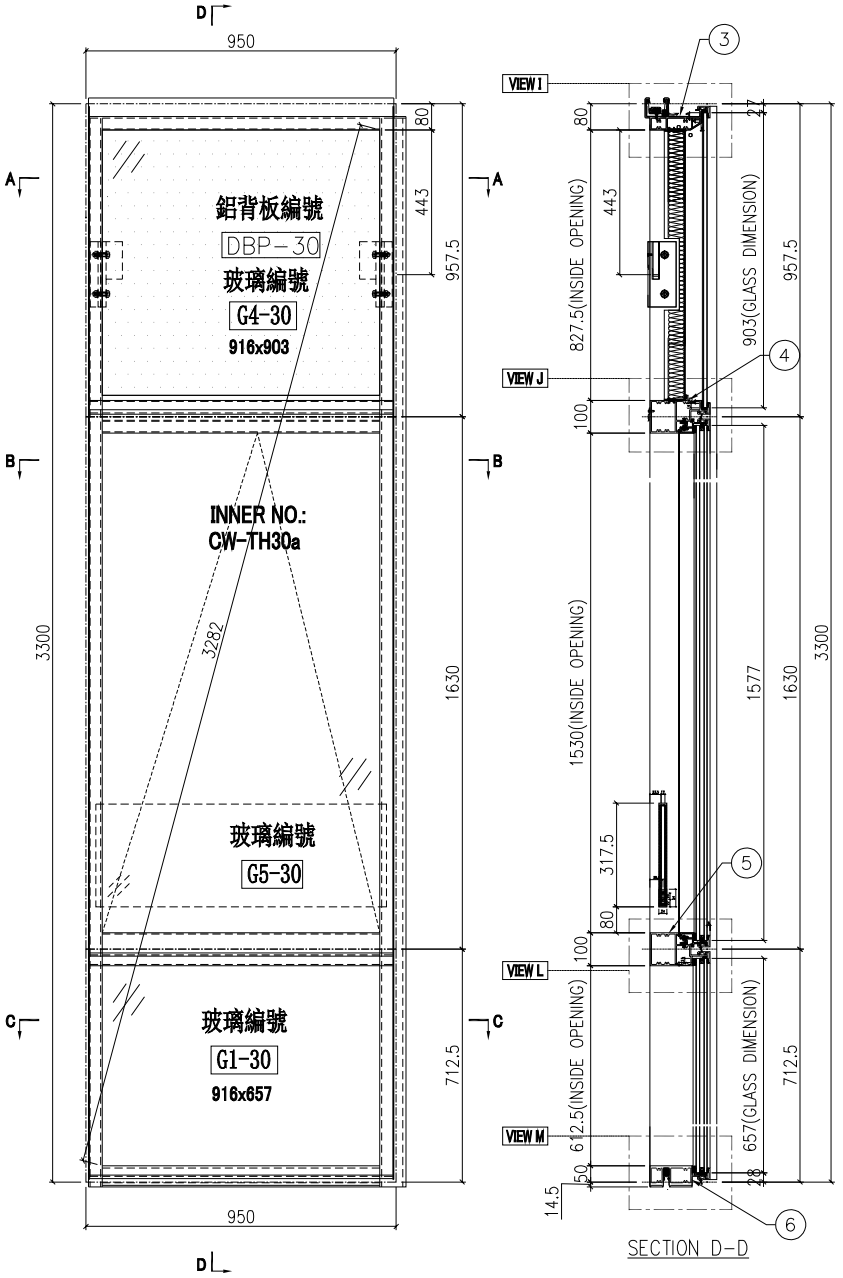





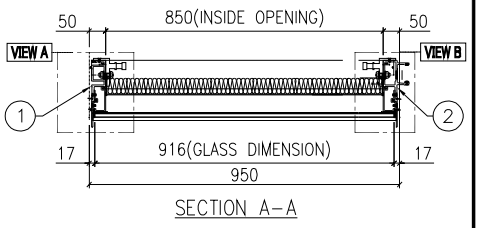


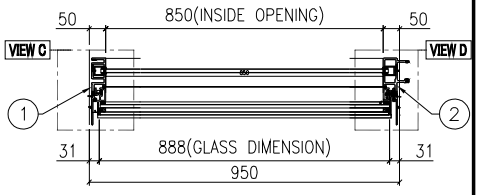


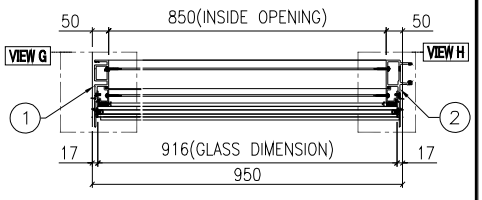


| 名稱 | 單元組裝圖 | 制圖 | 付吉寧 | 2022.05.05 | 修改 | | | |
|---|---|---|---|---|---|---|---|---|
| 材料 | | 復核 | 謝永林 | 2022.05.17 | 日期 | | | |
| 顏色 | JMQ213457(三塗) | 批准 | 胡哥 | | 圖號 | CW-PTMG30aX | | |

EG-DWG3

美特鋁質 有限公司
MIDI Aluminium Fabricator Ltd.

| 工程號 | J853 | 地盤 | 延坪道住宅 |
|---|---|---|---|

| 使用位置 |
|---|
| J853-SD-CW-4304A |

數據表見: CW-PTMG30aX(2)

大樣圖見: CW-PTMG30aX

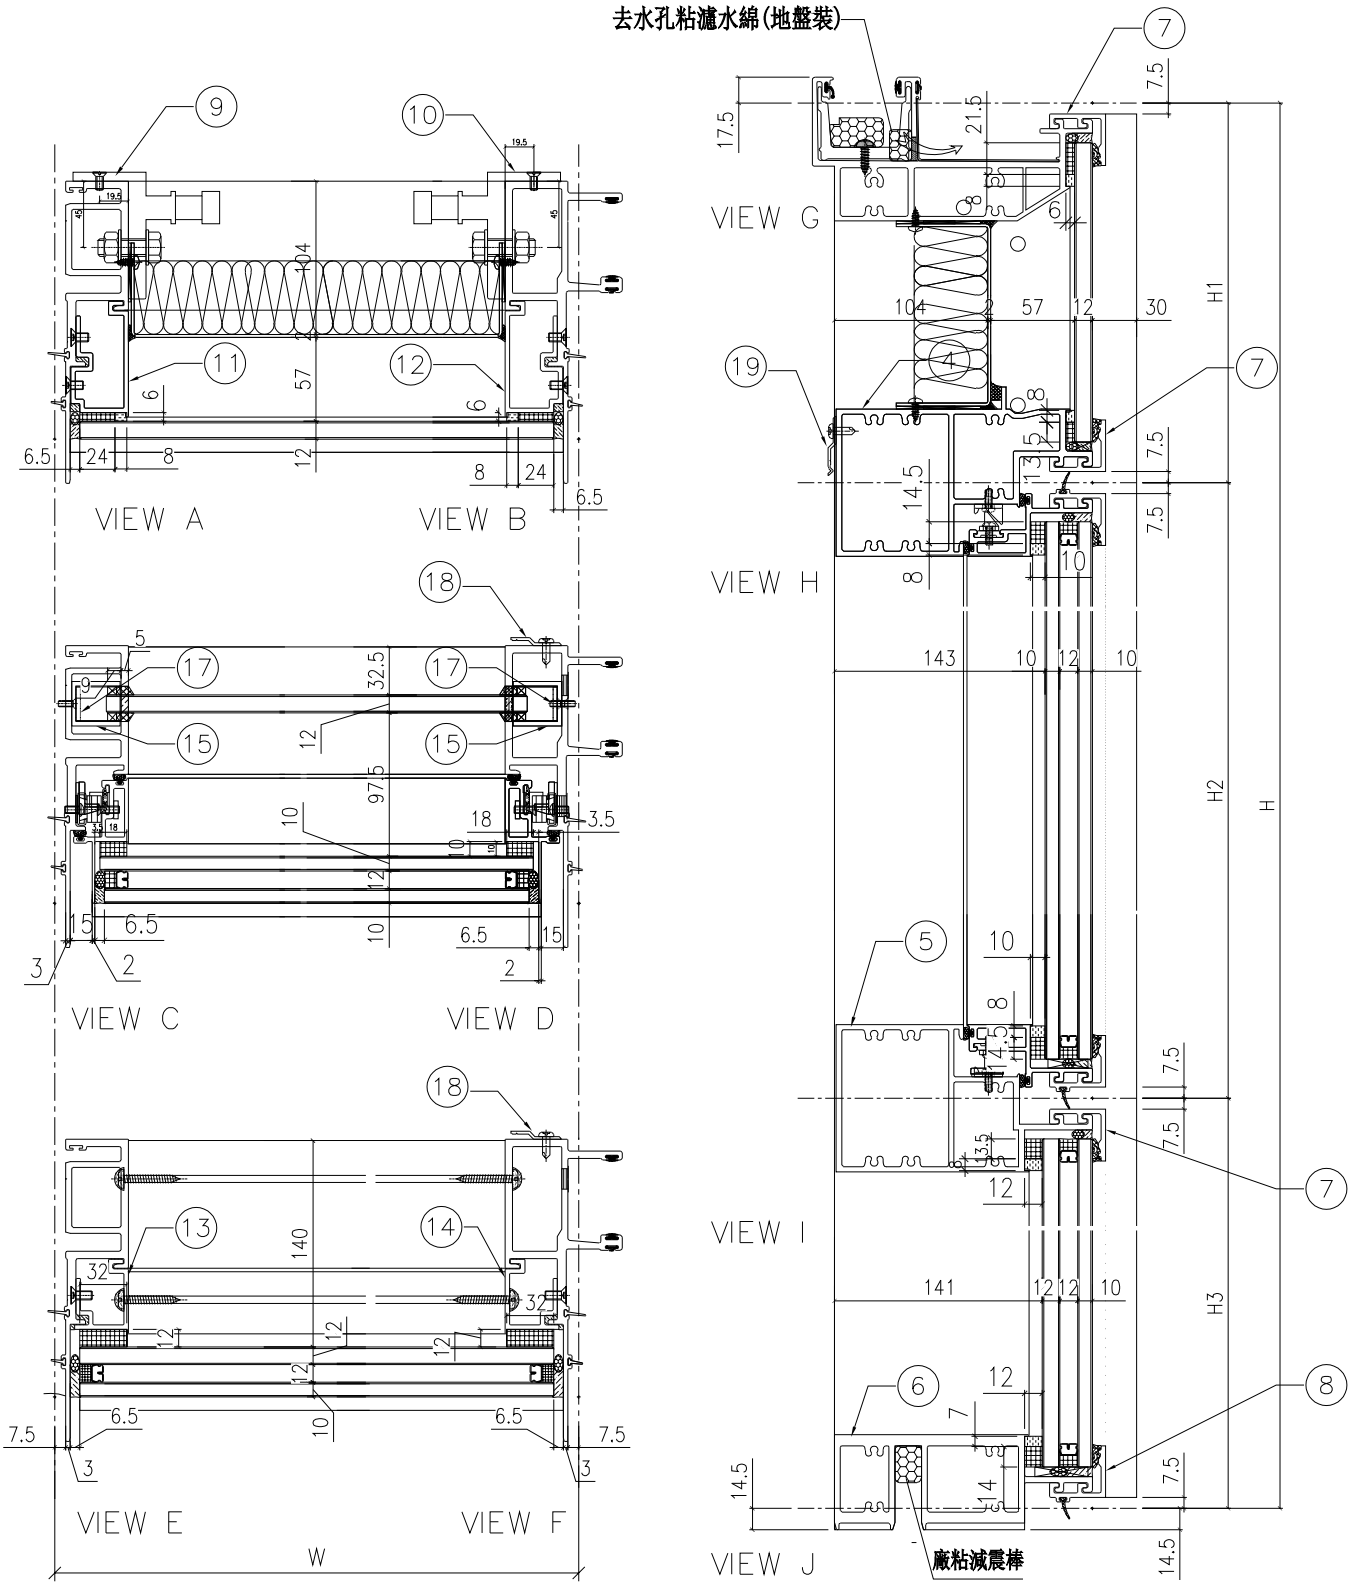


| 名稱 | 單元組裝圖 | 制圖 | 付吉寧 | 2022.05.05 | 修改 | | | |
|---|---|---|---|---|---|---|---|---|
| 材料 | | 復核 | 謝永林 | 2022.05.17 | 日期 | | | |
| 顏色 | JMQ213457(三塗) | 批准 | 胡哥 | | 圖號 | CW-PTMG30aX(1) | | |

EG－DWG3

美特鋁質 有限公司
MIDI Aluminium Fabricator Ltd.

使用位置
J853－SD－CW－4304A

節點圖見: CW－PTMG30aX(1)
大樣圖見: CW－PTMG30aX

| 工程號 | J853 | 地盤 | 延坪道住宅 |
|---|---|---|---|

| 分格W | 分格H | 分格H1 | 分格H2 | 分格H3 | | |
|---|---|---|---|---|---|---|
| 950 | 3300 | 957.5 | 1630 | 712.5 | | |

| 序號 | 名稱 | 加工圖號 | 數量 | 長度 | 備註 | 模號 |
|---|---|---|---|---|---|---|
| 1 | 生母企 | X85974-01a | 1 | 3307 | | X85974 |
| 2 | 生公企 | X85973-01aZ | 1 | 3307 | | X85973 |
| 3 | 頂橫 | X85982-03W-30 | 1 | 935 | | X85982 |
| 4 | 上梗下生中橫 | X85984-03-30 | 1 | 927 | | X85984 |
| 5 | 上生下梗中橫 | X85985-03-30 | 1 | 927 | | X85985 |
| 6 | 底橫 | X85981-03-30 | 1 | 927 | | X85981 |
| 7 | 扣蓋（頂） | X85989-03-30 | 3 | 928 | | X85989 |
| 8 | 扣蓋（底） | X85988-03-30 | 1 | 928 | | X85988 |
| 9 | 掛碼 | KM-GM01 | 1 | 200 | | X85998 |
| 10 | 掛碼 | KM-GM02 | 1 | 200 | | X85998 |
| 11 | 單玻骨 | UN-BM2 | 1 | 862.5 | | X85987 |
| 12 | 單玻骨 | UN-BM2R | 1 | 862.5 | | X85987 |
| 13 | 雙玻骨 | UN-DM2 | 1 | 611.5 | | X85990 |
| 14 | 雙玻骨 | UN-DM2R | 1 | 611.5 | | X85990 |
| 15 | 玻璃攔河槽 | LUC-01 | 2 | 317.5 | | JMFG0828 |
| 17 | 攔河槽鋁角 | UN-AG01 | 2 | 23 | | JM1030 |
| 18 | Z字碼 | UN-Z04 | 8 | 50 | | |
| 19 | Z字碼 | UN-Z01 | 3 | 50 | | |

| 配件清單名稱 | 顏色 | 數量 | 備注 | 配件清單名稱 | 顏色 | 數量 | 備注 |
|---|---|---|---|---|---|---|---|
| #10x5/8"圓頭鋼牙 | A4-70 | 14 | 修背板用(300mmC/C) | 3/16x1/2"平頭機絲 | A4-70 | 24 | 修夾巴,3粒/支 |
| #14x1-1/2"圓頭鋼牙 | A4-70 | 40 | 修橫料 | M5x12mm平頭機絲 | A4-70 | 8 | 修攔河槽及鋁角 |
| M6x12mm平頭機絲 | A4-70 | 12 | 修企料單玻璃骨 | 2021-AA 24"東城產扇撐 | 304不鏽鋼 | 2 | TH生窗用 |
| M6x12mm平頭機絲 | A4-70 | 6 | 修企料雙玻璃骨 | 2031-G(帶鑰匙)10"限位撐 | 304不鏽鋼 | 2 | TH窗用(2只/窗) |
| M5x12mm平頭機絲 | A4-70 | 4 | 固定掛碼到企料上 | 東城202-18轉角器 | 鋅合金 | 2 | TH窗用(2只/窗) |
| M12x40mm六角螺栓 | A4-70 | 4 | 企料鋁碼用(配1螺母,1平介,1彈介) | 853-CZ1窗占 | 黑色 | 2 | TH窗1只/玉 |
| M5x12mm圓頭綱絲 | A4-70 | 0 | 修套心 | 853-CZ2窗占 | 黑色 | 2 | TH窗1只/玉 |
| 3/16x5/8"圓頭機絲 | A4-70 | 8 | 修扇撐於玉上(5粒/只) | 俊華J076A(大)/J077A(小)扣碼 | 不鏽鋼 | 2 | TH窗用(2組/窗) |
| 3/16"x1/4"平頭機絲 | A4-70 | 4 | 修加力巴 | 駿華T004鎖扣(夾巴) | 鋅合金 | 8 | TH6個/窗 |
| 3/16x3/8"圓頭機絲 | A4-70 | 10 | 修扇撐於框上 | 東成鎖點202-06(12.5mm高) | 304不鏽鋼 | 6 | TH4個/窗(企料用) |
| 3/16x3/8"圓頭機絲 | A4-70 | 8 | 修限位撐 | 俊華J047鎖點 (14.5mm高) | 304不鏽鋼 | 2 | TH2個/窗(橫料用) |
| 3/16x1/2"圓頭機絲 | A4-70 | 8 | 用於收扣碼 | 2026-010A(無蓋) | JMQ213457(三塗) | 1 | TH窗用(1只/窗) |
| 3/16x1/2"圓頭機絲 | A4-70 | 4 | 窗占用 | #10x5/8"圓頭鋼牙 | A4-70 | 11 | 修Z字碼 |
| 3/16x3/8"平頭機絲 | A4-70 | 16 | 組裝窗玉用 | #10x5/8"圓頭鋼牙 | A4-70 | 22 | 2只/窗(修Z字碼) |

| 名稱 | 數據表 | 制圖 | 付吉寧 | 2022.05.05 | 修改 | | | |
|---|---|---|---|---|---|---|---|---|
| 材料 | | 復核 | 謝永林 | 2022.05.17 | 日期 | | | |
| 顏色 | JMQ213457(三塗) | 批准 | 胡哥 | | 圖號 | CW－PTMG30aX(2) | | |

EG-DWG3

美特鋁質 有限公司
MIDI Aluminium Fabricator Ltd.

| 工程號 | J853 | 地盤 | 延坪道住宅 |
|---|---|---|---|

數據表見: CW-PTMG30bX(2)

節點圖見: CW-PTMG30bX(1)

| 圖號 | 層數 | 數量 | 總數 | 樓層 | 使用位置 |
|---|---|---|---|---|---|
| CW-PTMG30bX | 1 | 1 | 1 | 23F | J853-SD-CW-4304A |

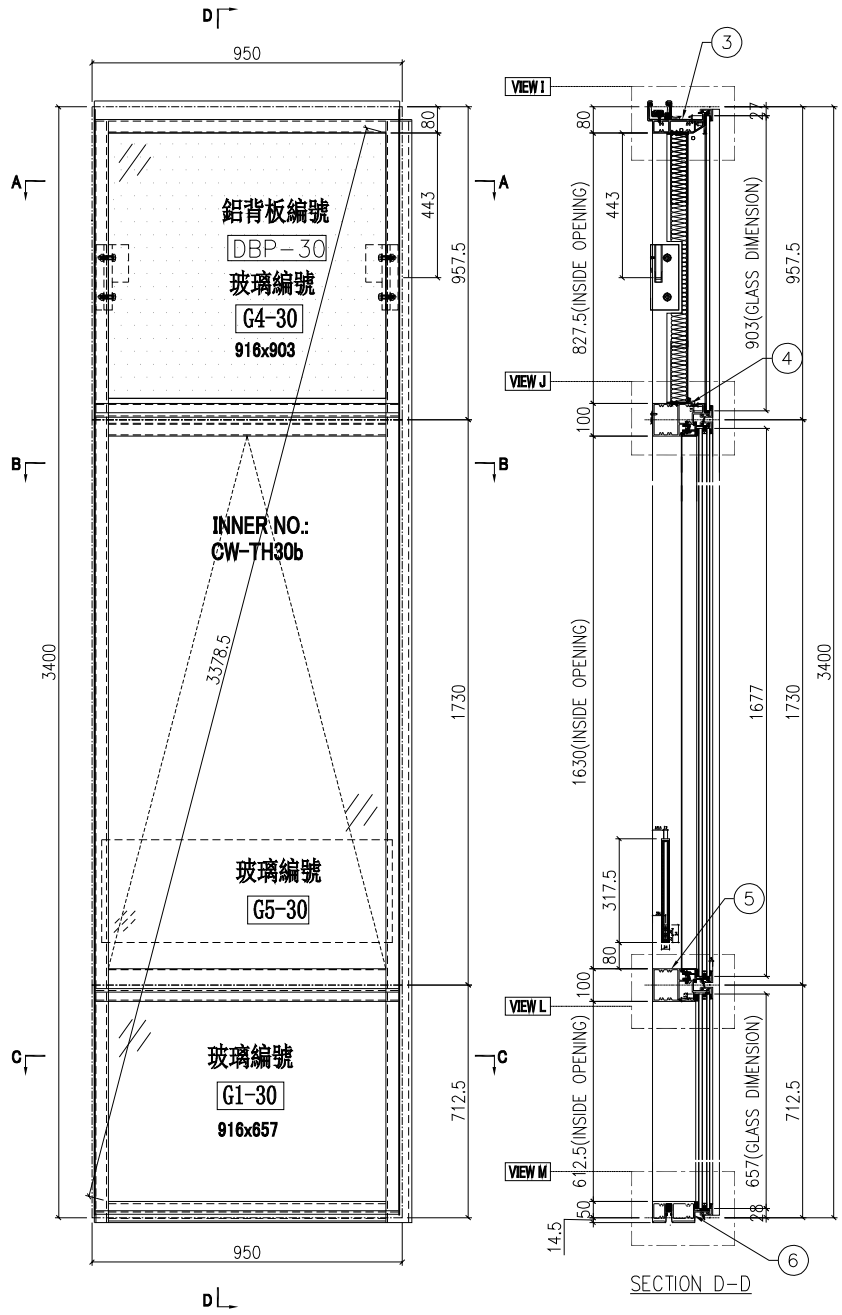





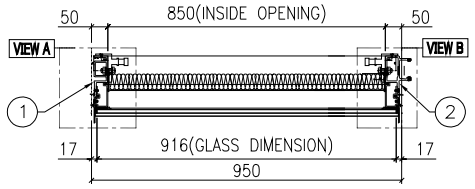


SECTION A-A

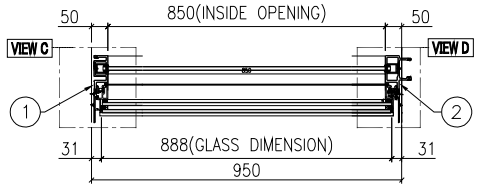


SECTION B-B

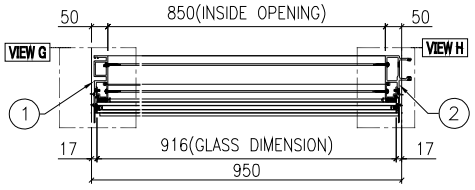


SECTION C-C

| 名稱 | 單元組裝圖 | 制圖 | 付吉寧 | 2022.05.05 | 修改 | | | |
|---|---|---|---|---|---|---|---|---|
| 材料 | | 復核 | 謝永林 | 2022.05.17 | 日期 | | | |
| 顏色 | JMQ213457(三塗) | 批准 | 胡哥 | | 圖號 | CW-PTMG30bX | | |

EG－DWG3

美特鋁質 有限公司
MIDI Aluminium Fabricator Ltd.

| 工程號 | J853 | 地盤 | 延坪道住宅 |
|---|---|---|---|

| 使用位置 |
|---|
| J853－SD－CW－4304A |

數據表見: CW－PTMG30bX(2)

大樣圖見: CW－PTMG30bX

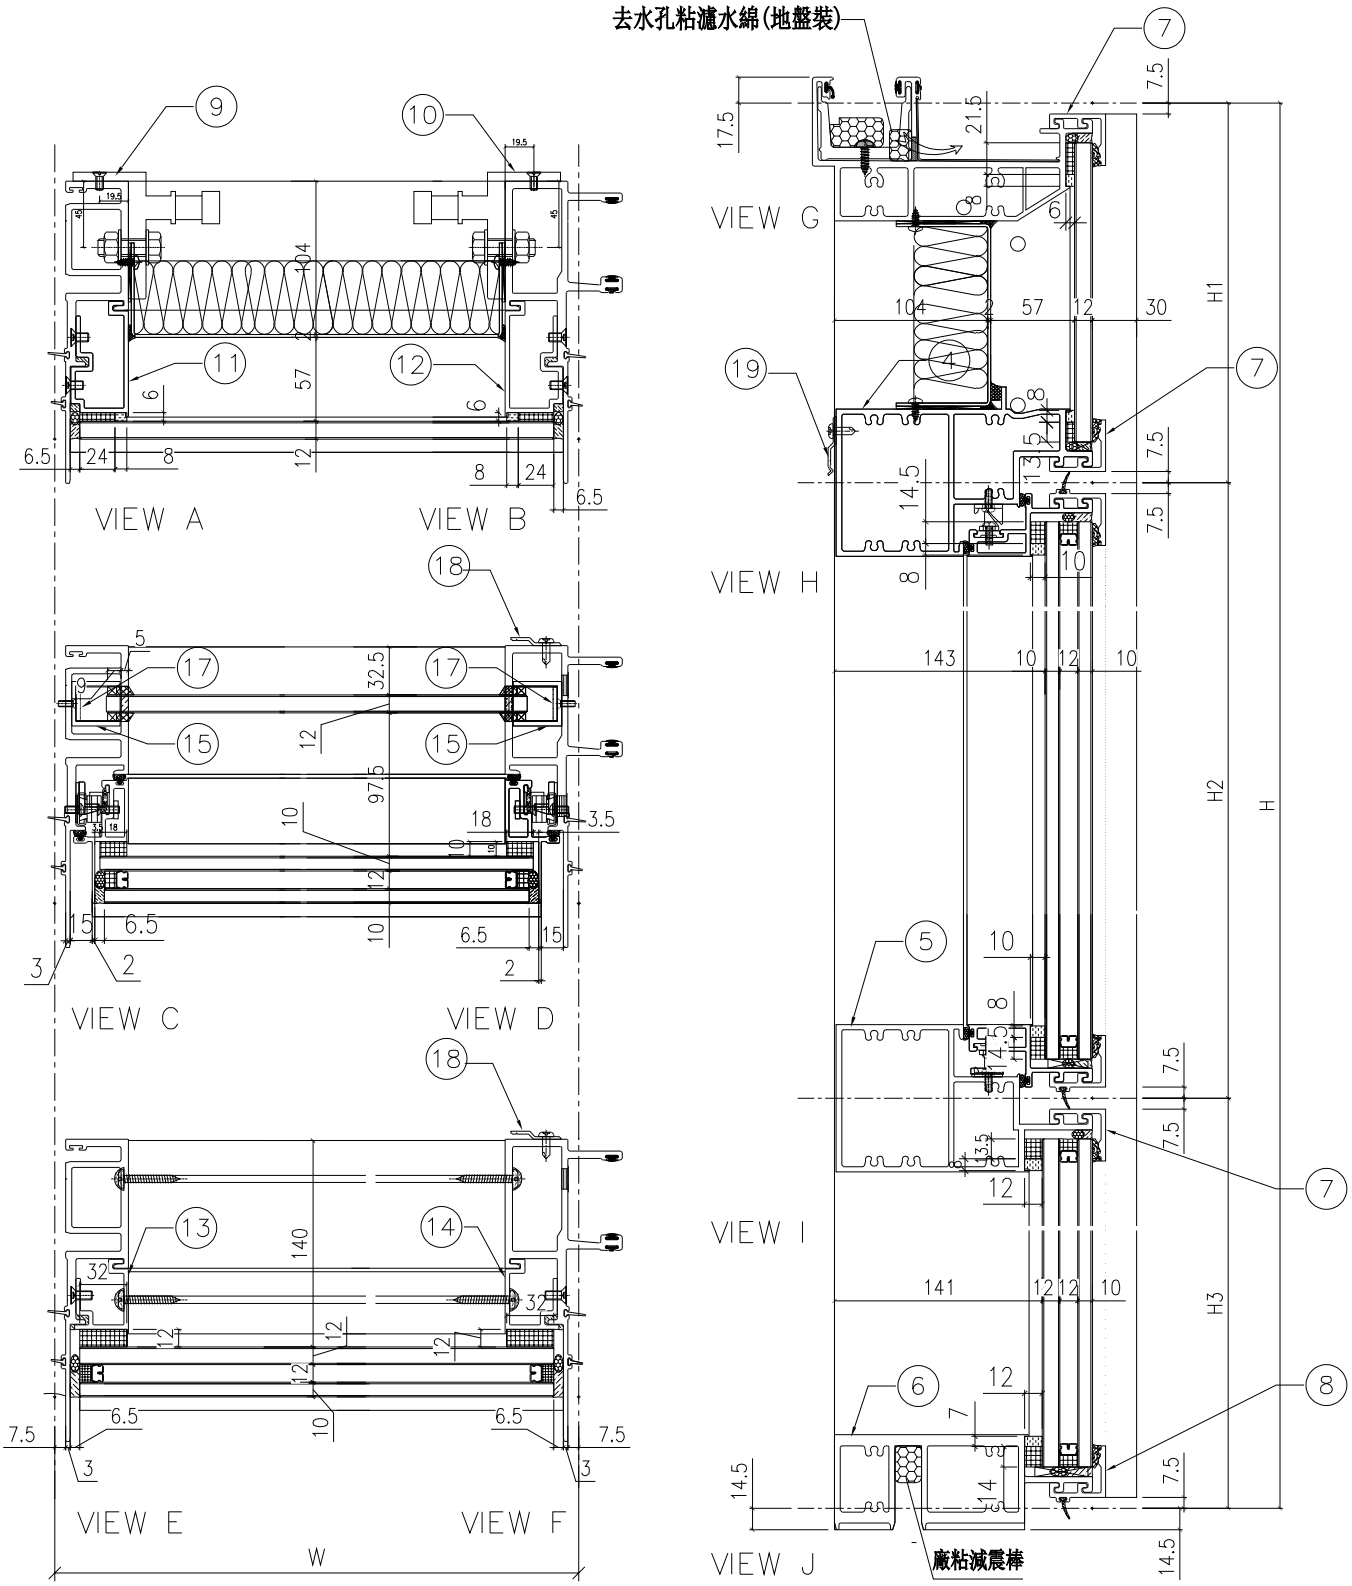


| 名稱 | 單元組裝圖 | 制圖 | 付吉寧 | 2022.05.05 | 修改 | | | |
|---|---|---|---|---|---|---|---|---|
| 材料 | | 復核 | 謝永林 | 2022.05.17 | 日期 | | | |
| 顏色 | JMQ213457(三塗) | 批准 | 胡哥 | | 圖號 | CW－PTMG30bX(1) | | |

EG-DWG3

美特鋁質 有限公司
MIDI Aluminium Fabricator Ltd.

| 使用位置 | 節點圖見: CW-PTMG30bX(1) |
|---|---|
| J853-SD-CW-4304A | 大樣圖見: CW-PTMG30bX |

| 工程號 | J853 | 地盤 | 延坪道住宅 |
|---|---|---|---|

| 分格W | 分格H | 分格H1 | 分格H2 | 分格H3 | | |
|---|---|---|---|---|---|---|
| 950 | 3400 | 957.5 | 1730 | 712.5 | | |

| 序號 | 名稱 | 加工圖號 | 數量 | 長度 | 備註 | 模號 |
|---|---|---|---|---|---|---|
| 1 | 生母企 | X85974-01b | 1 | 3407 | | X85974 |
| 2 | 生公企 | X85973-01bZ | 1 | 3407 | | X85973 |
| 3 | 頂橫 | X85982-03W-30 | 1 | 935 | | X85982 |
| 4 | 上梗下生中橫 | X85984-03-30 | 1 | 927 | | X85984 |
| 5 | 上生下梗中橫 | X85985-03-30 | 1 | 927 | | X85985 |
| 6 | 底橫 | X85981-03-30 | 1 | 927 | | X85981 |
| 7 | 扣蓋（頂） | X85989-03-30 | 3 | 928 | | X85989 |
| 8 | 扣蓋（底） | X85988-03-30 | 1 | 928 | | X85988 |
| 9 | 掛碼 | KM-GM01 | 1 | 200 | | X85998 |
| 10 | 掛碼 | KM-GM02 | 1 | 200 | | X85998 |
| 11 | 單玻骨 | UN-BM2 | 1 | 862.5 | | X85987 |
| 12 | 單玻骨 | UN-BM2R | 1 | 862.5 | | X85987 |
| 13 | 雙玻骨 | UN-DM2 | 1 | 611.5 | | X85990 |
| 14 | 雙玻骨 | UN-DM2R | 1 | 611.5 | | X85990 |
| 15 | 玻璃攔河槽 | LUC-01 | 2 | 317.5 | | JMFG0828 |
| 17 | 攔河槽鋁角 | UN-AG01 | 2 | 23 | | JM1030 |
| 18 | Z字碼 | UN-Z04 | 8 | 50 | | |
| 19 | Z字碼 | UN-Z01 | 3 | 50 | | |

| 配件清單名稱 | 顏色 | 數量 | 備注 | 配件清單名稱 | 顏色 | 數量 | 備注 |
|---|---|---|---|---|---|---|---|
| #10x5/8"圓頭鋼牙 | A4-70 | 14 | 修背板用(300mmC/C) | 3/16x1/2"平頭機絲 | A4-70 | 24 | 修夾巴,3粒/支 |
| #14x1-1/2"圓頭鋼牙 | A4-70 | 40 | 修橫料 | M5x12mm平頭機絲 | A4-70 | 8 | 修攔河槽及鋁角 |
| M6x12mm平頭機絲 | A4-70 | 12 | 修企料單玻璃骨 | 2021-AA 24"東城產扇撐 | 304不鏽鋼 | 2 | TH生窗用 |
| M6x12mm平頭機絲 | A4-70 | 6 | 修企料雙玻璃骨 | 2031-G(帶鑰匙)10"限位撐 | 304不鏽鋼 | 2 | TH窗用(2只/窗) |
| M5x12mm平頭機絲 | A4-70 | 4 | 固定掛碼到企料上 | 東城202-18轉角器 | 鋅合金 | 2 | TH窗用(2只/窗) |
| M12x40mm六角螺栓 | A4-70 | 4 | 企料鋁碼用(配1螺母,1平介,1彈介) | 853-CZ1窗占 | 黑色 | 2 | TH窗1只/玉 |
| M5x12mm圓頭綱絲 | A4-70 | 0 | 修套心 | 853-CZ2窗占 | 黑色 | 2 | TH窗1只/玉 |
| 3/16x5/8"圓頭機絲 | A4-70 | 8 | 修扇撐於玉上(5粒/只) | 俊華J076A(大)/J077A(小)扣碼 | 不鏽鋼 | 2 | TH窗用(2組/窗) |
| 3/16"x1/4"平頭機絲 | A4-70 | 4 | 修加力巴 | 駿華T004鎖扣(夾巴) | 鋅合金 | 8 | TH6個/窗 |
| 3/16x3/8"圓頭機絲 | A4-70 | 10 | 修扇撐於框上 | 東成鎖點202-06(12.5mm高） | 304不鏽鋼 | 6 | TH4個/窗(企料用) |
| 3/16x3/8"圓頭機絲 | A4-70 | 8 | 修限位撐 | 俊華J047鎖點 (14.5mm高） | 304不鏽鋼 | 2 | TH2個/窗(橫料用) |
| 3/16x1/2"圓頭機絲 | A4-70 | 8 | 用於收扣碼 | 2026-010A(無蓋) | JMQ213457(三塗) | 1 | TH窗用(1只/窗) |
| 3/16x1/2"圓頭機絲 | A4-70 | 4 | 窗占用 | #10x5/8"圓頭鋼牙 | A4-70 | 11 | 修Z字碼 |
| 3/16x3/8"平頭機絲 | A4-70 | 16 | 組裝窗玉用 | #10x5/8"圓頭鋼牙 | A4-70 | 22 | 2只/窗(修Z字碼) |

| 名稱 | 數據表 | 制圖 | 付吉寧 | 2022.05.05 | 修改 | | | |
|---|---|---|---|---|---|---|---|---|
| 材料 | | 復核 | 謝永林 | 2022.05.17 | 日期 | | | |
| 顏色 | JMQ213457(三塗) | 批准 | 胡哥 | | 圖號 | CW-PTMG30bX(2) | | |

EG-DWG3

美特鋁質 有限公司
MIDI Aluminium Fabricator Ltd.

| 工程號 | J853 | 地盤 | 延坪道住宅 |
|---|---|---|---|

數據表見: CW-PRMB06(2)

節點圖見: CW-PRMB06(1)

| 圖號 | 層數 | 數量 | 總數 | 樓層 | 使用位置 |
|---|---|---|---|---|---|
| CW-PRMB06 | 13 | 1 | 13 | 6F-15F,17F-21F | J853-SD-CW-4304 |

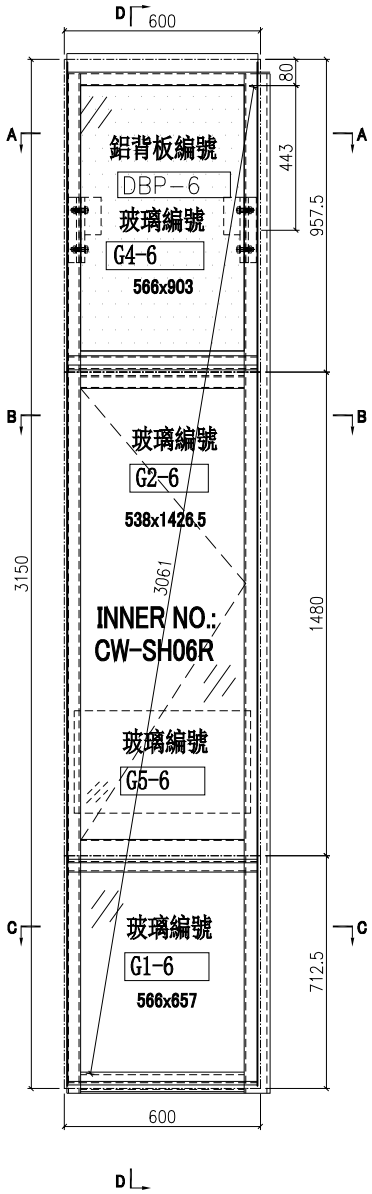


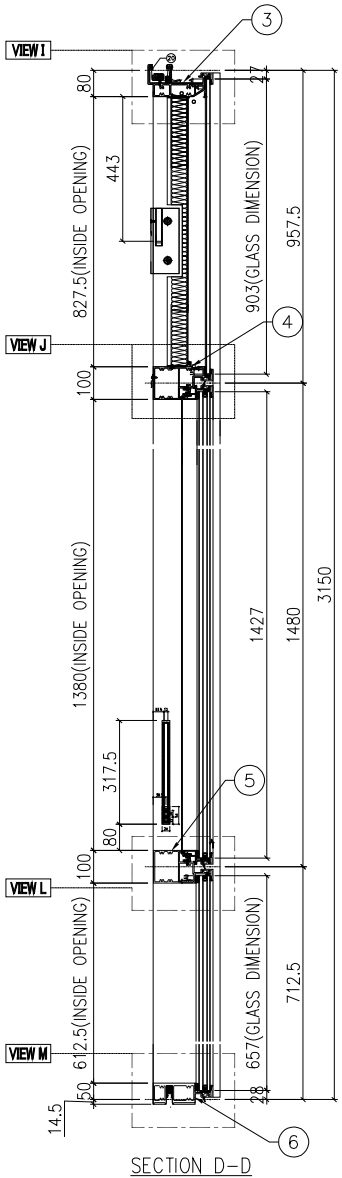


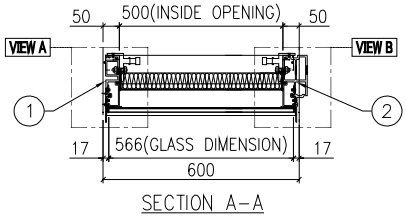


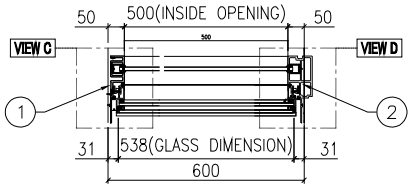


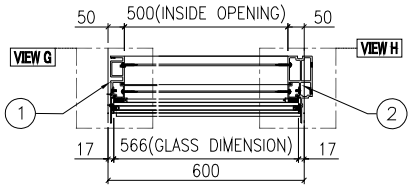


| 名稱 | 單元組裝圖 | 制圖 | 付吉寧 | 2022.05.05 | 修改 | | | |
|---|---|---|---|---|---|---|---|---|
| 材料 | | 復核 | 謝永林 | 2022.05.17 | 日期 | | | |
| 顏色 | JMQ213457(三塗) | 批准 | 胡哥 | | 圖號 | CW-PRMB06 | | |

EG-DWG3

美特鋁質 有限公司
MIDI Aluminium Fabricator Ltd.

| 使用位置 |
| --- |
| J853-SD-CW-4304 |

數據表見: CW-PRMB06(2)
大樣圖見: CW-PRMB06

| 工程號 | J853 | 地盤 | 延坪道住宅 |
| --- | --- | --- | --- |

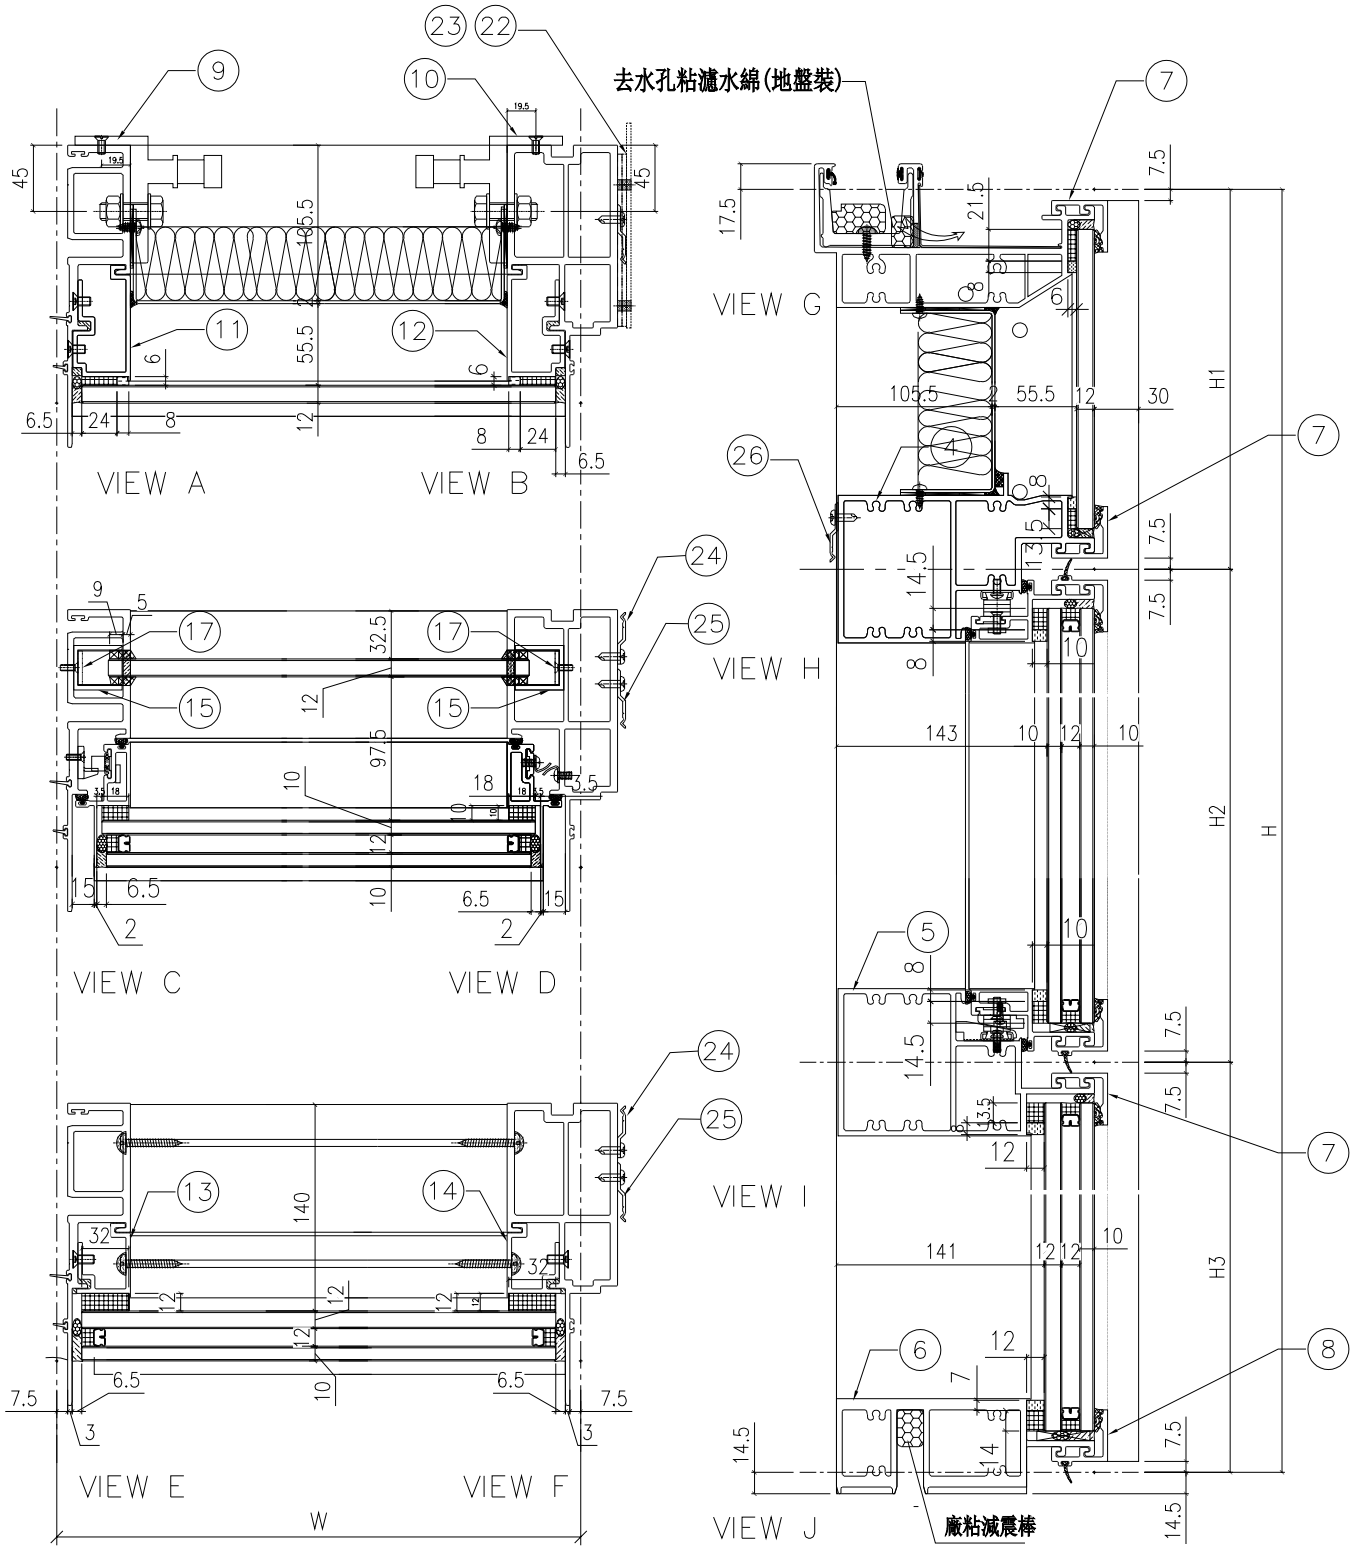


| 名稱 | 單元組裝圖 | 制圖 | 付吉寧 | 2022.05.05 | 修改 | | | |
| --- | --- | --- | --- | --- | --- | --- | --- | --- |
| 材料 | | 復核 | 謝永林 | 2022.05.17 | 日期 | | | |
| 顏色 | JMQ213457(三塗) | 批准 | 胡哥 | | 圖號 | CW-PRMB06(1) | | |

EG-DWG3

美特鋁質 有限公司
MIDI Aluminium Fabricator Ltd.

使用位置
J853-SD-CW-4304

組裝圖見: CW-PRMB06(1)
大樣圖見: CW-PRMB06

| 工程號 | J853 | 地盤 | 延坪道住宅 |
|---|---|---|---|

| 分格W | 分格H | 分格H1 | 分格H2 | 分格H3 | | |
|---|---|---|---|---|---|---|
| 600.0 | 3150 | 957.5 | 1480 | 712.5 | | |
| | | | | | | |
| 序號 | 名稱 | 加工圖號 | 數量 | 長度 | 備註 | 模號 |
| 1 | 生母企 | X85974-03 | 1 | 3157 | | X85974 |
| 2 | 生邊企 | X85976-02R | 1 | 3157 | | X85976 |
| 3 | 頂橫 | X85982-03L-06 | 1 | 617.5 | | X85982 |
| 4 | 上梗下生中橫 | X85984-03R-06 | 1 | 577 | | X85984 |
| 5 | 上生下梗中橫 | X85985-03R-06 | 1 | 577 | | X85985 |
| 6 | 底橫 | X85981-03-06 | 1 | 577 | | X85981 |
| 7 | 扣蓋（頂） | X85989-03-06 | 3 | 578 | | X85989 |
| 8 | 扣蓋（底） | X85988-03-06 | 1 | 578 | | X85988 |
| 9 | 掛碼 | KM-GM01 | 1 | 200 | | X85998 |
| 10 | 掛碼 | KM-GM02 | 1 | 200 | | X85998 |
| 11 | 單玻骨 | UN-BM2 | 1 | 862.5 | | X85987 |
| 12 | 單玻骨 | UN-BM2R | 1 | 862.5 | | X85987 |
| 13 | 雙玻骨 | UN-DM2 | 1 | 611.5 | | X85990 |
| 14 | 雙玻骨 | UN-DM2R | 1 | 611.5 | | X85990 |
| 15 | 玻璃攔河槽 | LUC-01 | 2 | 317.5 | | JMFG0828 |
| 17 | 攔河槽鋁角 | UN-AG01 | 2 | 23 | | JM1030 |
| 22 | 擋水巴 | SS-04 | 2 | 112 | | 3mm鋁板 |
| 23 | 擋水巴 | SS-05 | 1 | 139 | | 3mm鋁板 |
| 24 | Z字碼 | UN-Z02 | 9 | 50 | | |
| 25 | Z字碼 | UN-Z03-01 | 1 | 2990 | | |
| 26 | Z字碼 | UN-Z01 | 2 | 50 | | |
| | | | | | | |

| 配件清單名稱 | 顏色 | 數量 | 備注 | 配件清單名稱 | 顏色 | 數量 | 備注 |
|---|---|---|---|---|---|---|---|
| #10x5/8"圓頭鋼牙 | A4-70 | 16 | 修背板用(300mmC/C) | 3/16x3/8"平頭機絲 | A4-70 | 16 | 組裝窗玉用 |
| #14x1-1/2"圓頭鋼牙 | A4-70 | 40 | 修橫料 | 3/16x1/2"平頭機絲 | A4-70 | 12 | 修夾巴,3粒/支 |
| M6x12mm平頭機絲 | A4-70 | 12 | 修企料單玻璃骨 | M5x12mm平頭機絲 | A4-70 | 8 | 修攔河槽及鋁角 |
| M6x12mm平頭機絲 | A4-70 | 6 | 修企料雙玻璃骨 | 2022-SH16"東城產扇撐(左) | 304不鏽鋼 | 1 | SH生窗用 |
| M5x12mm平頭機絲 | A4-70 | 4 | 固定掛碼到企料上 | 2022-SH16"東城產扇撐(右) | 304不鏽鋼 | 1 | SH生窗用 |
| M12x40mm六角螺栓 | A4-70 | 4 | 企料鋁碼用(配1螺母,1平介,1彈介) | 853-CZ1窗占 | 黑色 | 1 | SH窗1只/玉 |
| M5x12mm圓頭綱絲 | A4-70 | 0 | 修套心 | 853-CZ2窗占 | 黑色 | 1 | SH窗1只/玉 |
| 3/16x5/8"圓頭機絲 | A4-70 | 10 | 修扇撐於玉上(5粒/只) | TC903扣碼 | 不鏽鋼 | 4 | SH窗4個 |
| 3/16"x1/4"平頭機絲 | A4-70 | 4 | 修加力巴 | 837-CWH-K2 | 不鏽鋼 | 4 | SH窗4個 |
| 3/16x3/8"圓頭機絲 | A4-70 | 10 | 修扇撐於框上 | 駿華T004鎖扣(夾巴) | 鋅合金 | 4 | SH4個/窗 |
| 3/16x1/2"圓頭機絲 | A4-70 | 16 | 用於收扣碼 | 駿華J047鎖點(13mm高) | 304不鏽鋼 | 4 | SH4個/窗 |
| 3/16x1/2"圓頭機絲 | A4-70 | 2 | 窗占用 | 2026-010A(無蓋) | JMQ213457(二塗) | 1 | SH窗用(1只/窗) |
| #10x5/8"圓頭鋼牙 | A4-70 | 11 | 修Z字碼 | #10x5/8"圓頭鋼牙 | A4-70 | 24 | 2只/窗(修Z字碼) |

| 名稱 | 單元組裝圖 | 制圖 | 付吉寧 | 2022.05.05 | 修改 | | | |
|---|---|---|---|---|---|---|---|---|
| 材料 | | 復核 | 謝永林 | 2022.05.17 | 日期 | | | |
| 顏色 | JMQ213457(三塗) | 批准 | 胡哥 | | 圖號 | CW-PRMB06(2) | | |

EG-DWG3

美特鋁質 有限公司
MIDI Aluminium Fabricator Ltd.

| 工程號 | J853 | 地盤 | 延坪道住宅 |
|---|---|---|---|

數據表見: CW-PRMB06a(2)

節點圖見: CW-PRMB06a(1)

| 圖號 | 層數 | 數量 | 總數 | 樓層 | 使用位置 |
|---|---|---|---|---|---|
| CW-PRMB06a | 2 | 1 | 2 | 5F,25F | J853-SD-CW-4304 |

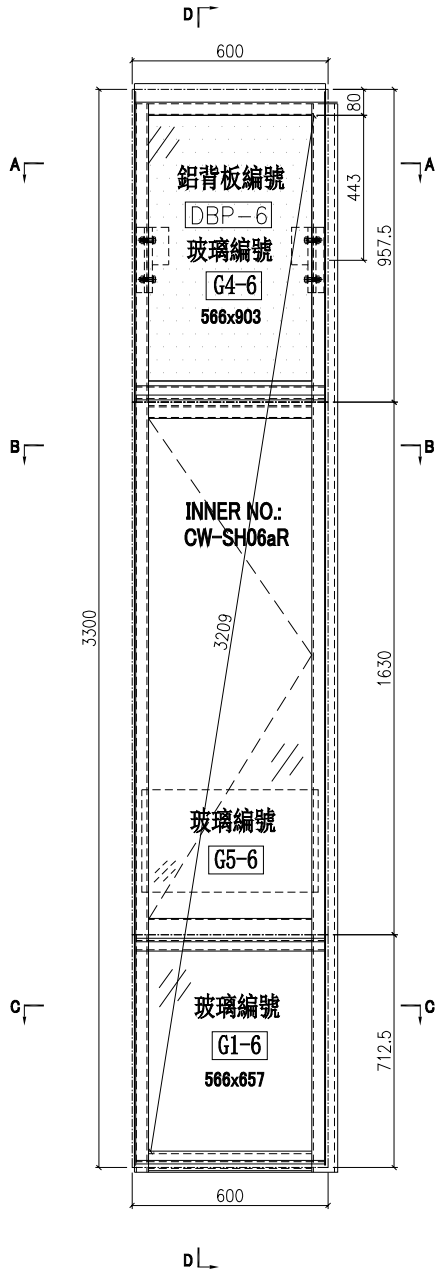


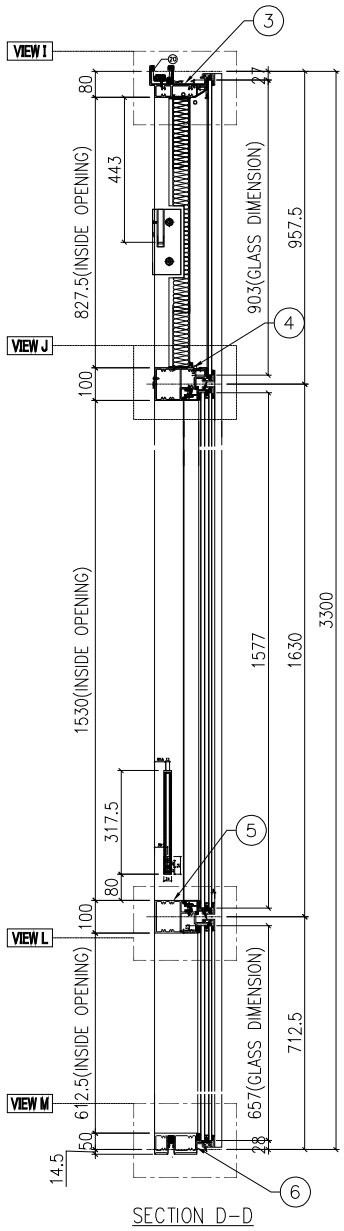


SECTION D-D

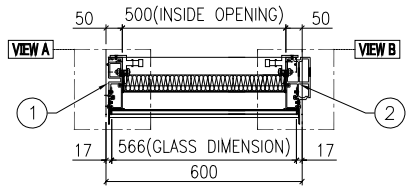


SECTION A-A

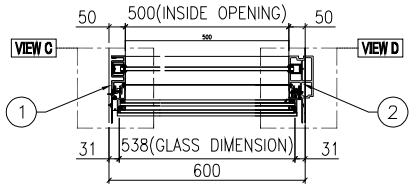


SECTION B-B

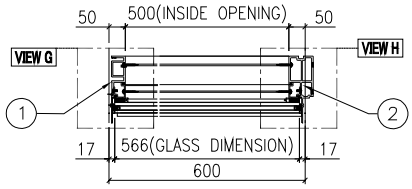


SECTION C-C

| 名稱 | 單元組裝圖 | 制圖 | 付吉寧 | 2022.05.05 | 修改 | | | |
|---|---|---|---|---|---|---|---|---|
| 材料 | | 復核 | 謝永林 | 2022.05.17 | 日期 | | | |
| 顏色 | JMQ213457(三塗) | 批准 | 胡哥 | | 圖號 | CW-PRMB06a | | |

EG-DWG3

美特鋁質 有限公司
MIDI Aluminium Fabricator Ltd.

| 使用位置 |
| --- |
| J853-SD-CW-4304 |

數據表見: CW-PRMB06a(2)
大樣圖見: CW-PRMB06a

| 工程號 | J853 | 地盤 | 延坪道住宅 |
| --- | --- | --- | --- |

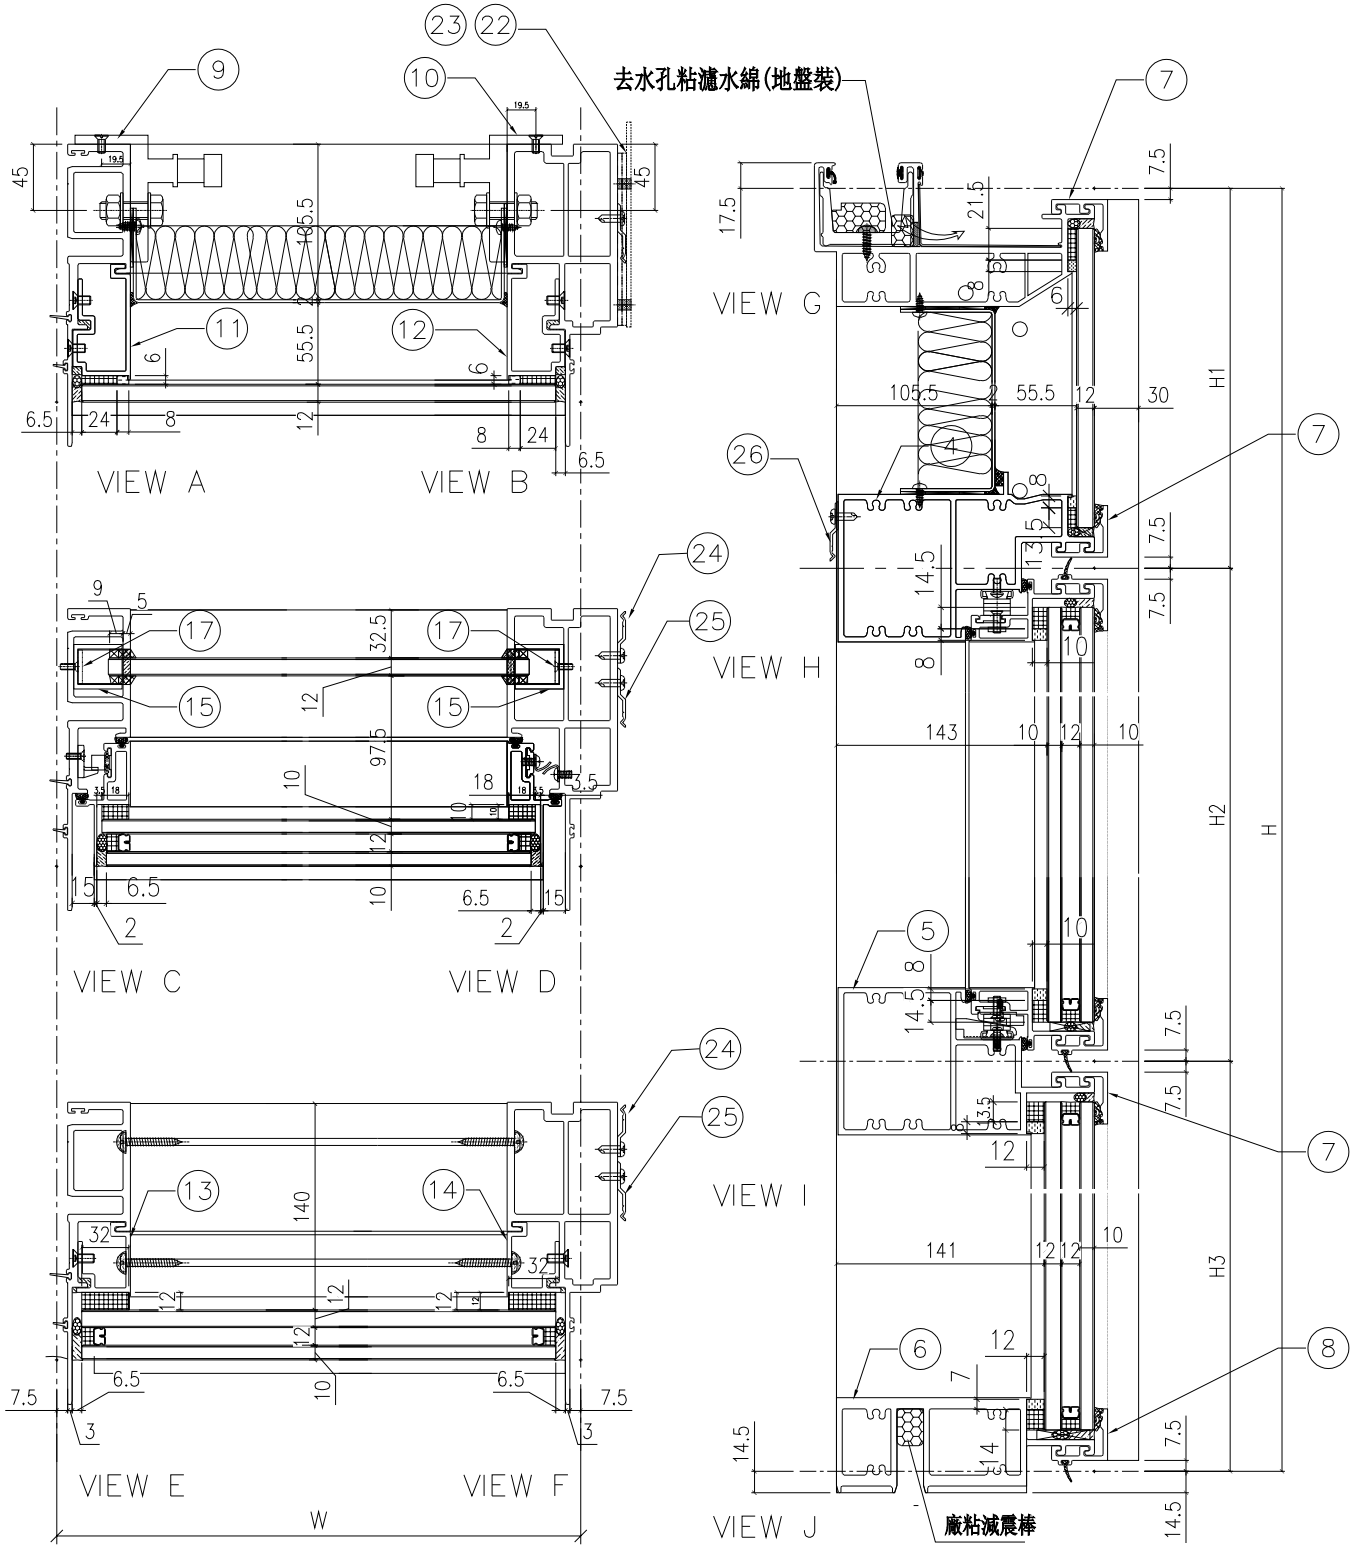


| 名稱 | 單元組裝圖 | 制圖 | 付吉寧 | 2022.05.05 | 修改 | | | |
| --- | --- | --- | --- | --- | --- | --- | --- | --- |
| 材料 | | 復核 | 謝永林 | 2022.05.17 | 日期 | | | |
| 顏色 | JMQ213457(三塗) | 批准 | 胡哥 | | 圖號 | CW-PRMB06a(1) | | |

EG-DWG3

美特鋁質 有限公司
MIDI Aluminium Fabricator Ltd.

| 使用位置 |
|---|
| J853-SD-CW-4304 |

組裝圖見: CW-PRMB06a(1)
大樣圖見: CW-PRMB06a

| 工程號 | J853 | 地盤 | 延坪道住宅 |
|---|---|---|---|

| 分格W | 分格H | 分格H1 | 分格H2 | 分格H3 | | |
|---|---|---|---|---|---|---|
| 600.0 | 3300 | 957.5 | 1630 | 712.5 | | |

| 序號 | 名稱 | 加工圖號 | 數量 | 長度 | 備註 | 模號 |
|---|---|---|---|---|---|---|
| 1 | 生母企 | X85974-03a | 1 | 3307 | | X85974 |
| 2 | 生邊企 | X85976-02aR | 1 | 3307 | | X85976 |
| 3 | 頂橫 | X85982-03L-06 | 1 | 617.5 | | X85982 |
| 4 | 上梗下生中橫 | X85984-03R-06 | 1 | 577 | | X85984 |
| 5 | 上生下梗中橫 | X85985-03R-06 | 1 | 577 | | X85985 |
| 6 | 底橫 | X85981-03-06 | 1 | 577 | | X85981 |
| 7 | 扣蓋（頂） | X85989-03-06 | 3 | 578 | | X85989 |
| 8 | 扣蓋（底） | X85988-03-06 | 1 | 578 | | X85988 |
| 9 | 掛碼 | KM-GM01 | 1 | 200 | | X85998 |
| 10 | 掛碼 | KM-GM02 | 1 | 200 | | X85998 |
| 11 | 單玻骨 | UN-BM2 | 1 | 862.5 | | X85987 |
| 12 | 單玻骨 | UN-BM2R | 1 | 862.5 | | X85987 |
| 13 | 雙玻骨 | UN-DM2 | 1 | 611.5 | | X85990 |
| 14 | 雙玻骨 | UN-DM2R | 1 | 611.5 | | X85990 |
| 15 | 玻璃攔河槽 | LUC-01 | 2 | 317.5 | | JMFG0828 |
| 17 | 攔河槽鋁角 | UN-AG01 | 2 | 23 | | JM1030 |
| 22 | 擋水巴 | SS-04 | 2 | 112 | | 3mm鋁板 |
| 23 | 擋水巴 | SS-05 | 1 | 139 | | 3mm鋁板 |
| 24 | Z字碼 | UN-Z02 | 8 | 50 | | |
| 25 | Z字碼 | UN-Z03-02 | 1 | 3140 | | |
| 26 | Z字碼 | UN-Z01 | 2 | 50 | | |

| 配件清單名稱 | 顏色 | 數量 | 備注 | 配件清單名稱 | 顏色 | 數量 | 備注 |
|---|---|---|---|---|---|---|---|
| #10x5/8"圓頭鋼牙 | A4-70 | 16 | 修背板用(300mmC/C) | 3/16x1/2"平頭機絲 | A4-70 | 12 | 修夾巴,3粒/支 |
| #14x1-1/2"圓頭鋼牙 | A4-70 | 40 | 修橫料 | M5x12mm平頭機絲 | A4-70 | 8 | 修攔河槽及鋁角 |
| M6x12mm平頭機絲 | A4-70 | 12 | 修企料單玻璃骨 | 2022-SH16"東城產扇撐(左) | 304不鏽鋼 | 1 | SH生窗用 |
| M6x12mm平頭機絲 | A4-70 | 6 | 修企料雙玻璃骨 | 2022-SH16"東城產扇撐(右) | 304不鏽鋼 | 1 | SH生窗用 |
| M5x12mm平頭機絲 | A4-70 | 4 | 固定掛碼到企料上 | 853-CZ1窗占 | 黑色 | 1 | SH窗1只/玉 |
| M12x40mm六角螺栓 | A4-70 | 4 | 企料鋁碼用(配1螺母,1平介,1彈介) | 853-CZ2窗占 | 黑色 | 1 | SH窗1只/玉 |
| M5x12mm圓頭綱絲 | A4-70 | 0 | 修套心 | TC903扣碼 | 不鏽鋼 | 4 | SH窗4個 |
| 3/16x5/8"圓頭機絲 | A4-70 | 10 | 修扇撐於玉上(5粒/只) | 837-CWH-K2 | 不鏽鋼 | 4 | SH窗4個 |
| 3/16"x1/4"平頭機絲 | A4-70 | 4 | 修加力巴 | 駿華T004鎖扣(夾巴) | 鋅合金 | 4 | SH4個/窗 |
| 3/16x3/8"圓頭機絲 | A4-70 | 10 | 修扇撐於框上 | 駿華J047鎖點(13mm高) | 304不鏽鋼 | 4 | SH4個/窗 |
| 3/16x1/2"圓頭機絲 | A4-70 | 16 | 用於收扣碼 | 2026-010A(無蓋) | JMQ213457(三塗) | 1 | SH窗用(1只/窗) |
| 3/16x1/2"圓頭機絲 | A4-70 | 2 | 窗占用 | #10x5/8"圓頭鋼牙 | A4-70 | 20 | 2粒/個(修Z字碼) |
| 3/16x3/8"平頭機絲 | A4-70 | 16 | 組裝窗玉用 | #10x5/8"圓頭鋼牙 | A4-70 | 11 | 修Z字碼 |

| 名稱 | 單元組裝圖 | 制圖 | 付吉寧 | 2022.05.05 | 修改 | | | |
|---|---|---|---|---|---|---|---|---|
| 材料 | | 復核 | 謝永林 | 2022.05.17 | 日期 | | | |
| 顏色 | JMQ213457(三塗) | 批准 | 胡哥 | | 圖號 | CW-PRMB06a(2) | | |

EG-DWG3

美特鋁質 有限公司
MIDI Aluminium Fabricator Ltd.

| 工程號 | J853 | 地盤 | 延坪道住宅 |
|---|---|---|---|

數據表見: CW-PRMB06b(2)

節點圖見: CW-PRMB06b(1)

| 圖號 | 層數 | 數量 | 總數 | 樓層 | 使用位置 |
|---|---|---|---|---|---|
| CW-PRMB06b | 1 | 1 | 1 | 23F | J853-SD-CW-4304 |

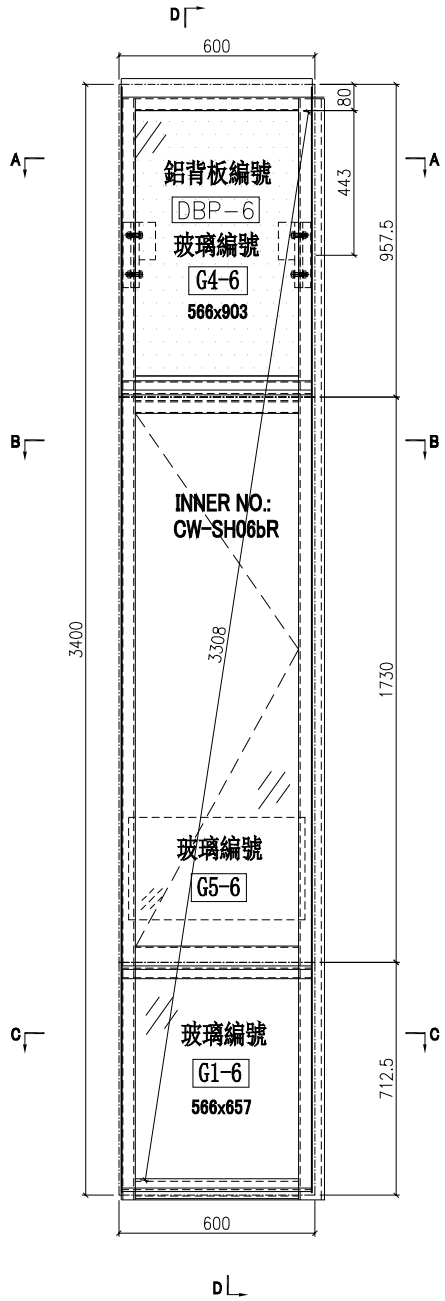


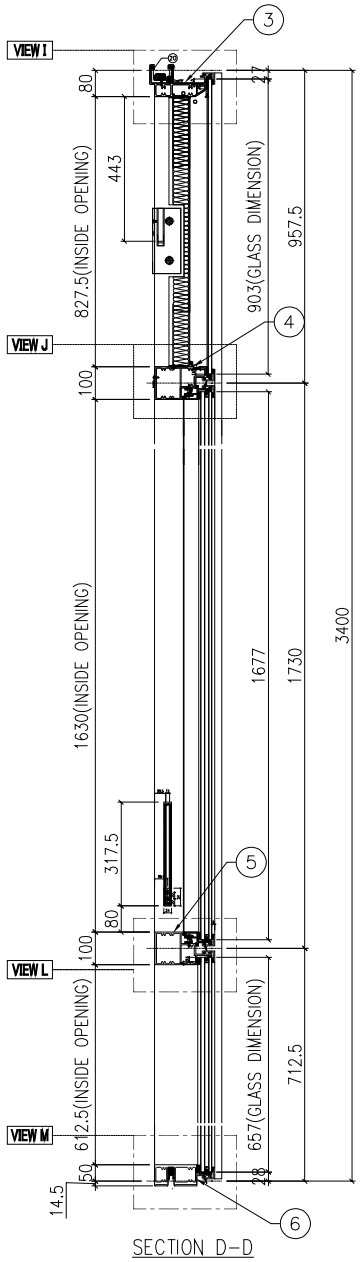


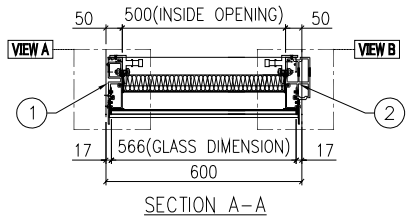


SECTION A-A

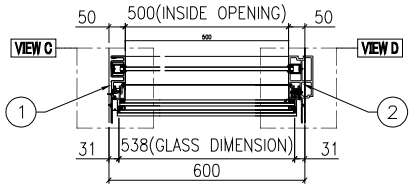


SECTION B-B

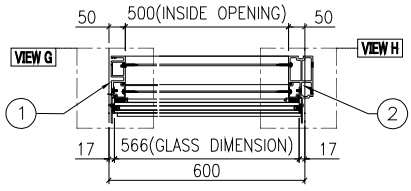


SECTION C-C

| 名稱 | 單元組裝圖 | 制圖 | 付吉寧 | 2022.05.05 | 修改 | | | |
|---|---|---|---|---|---|---|---|---|
| 材料 | | 復核 | 謝永林 | 2022.05.17 | 日期 | | | |
| 顏色 | JMQ213457(三塗) | 批准 | 胡哥 | | 圖號 | CW-PRMB06b | | |

EG－DWG3

美特鋁質 有限公司
MIDI Aluminium Fabricator Ltd.

| 工程號 | J853 | 地盤 | 延坪道住宅 |
|---|---|---|---|

使用位置
J853－SD－CW－4304

數據表見: CW－PTMB06b(2)
大樣圖見: CW－PTMB06b

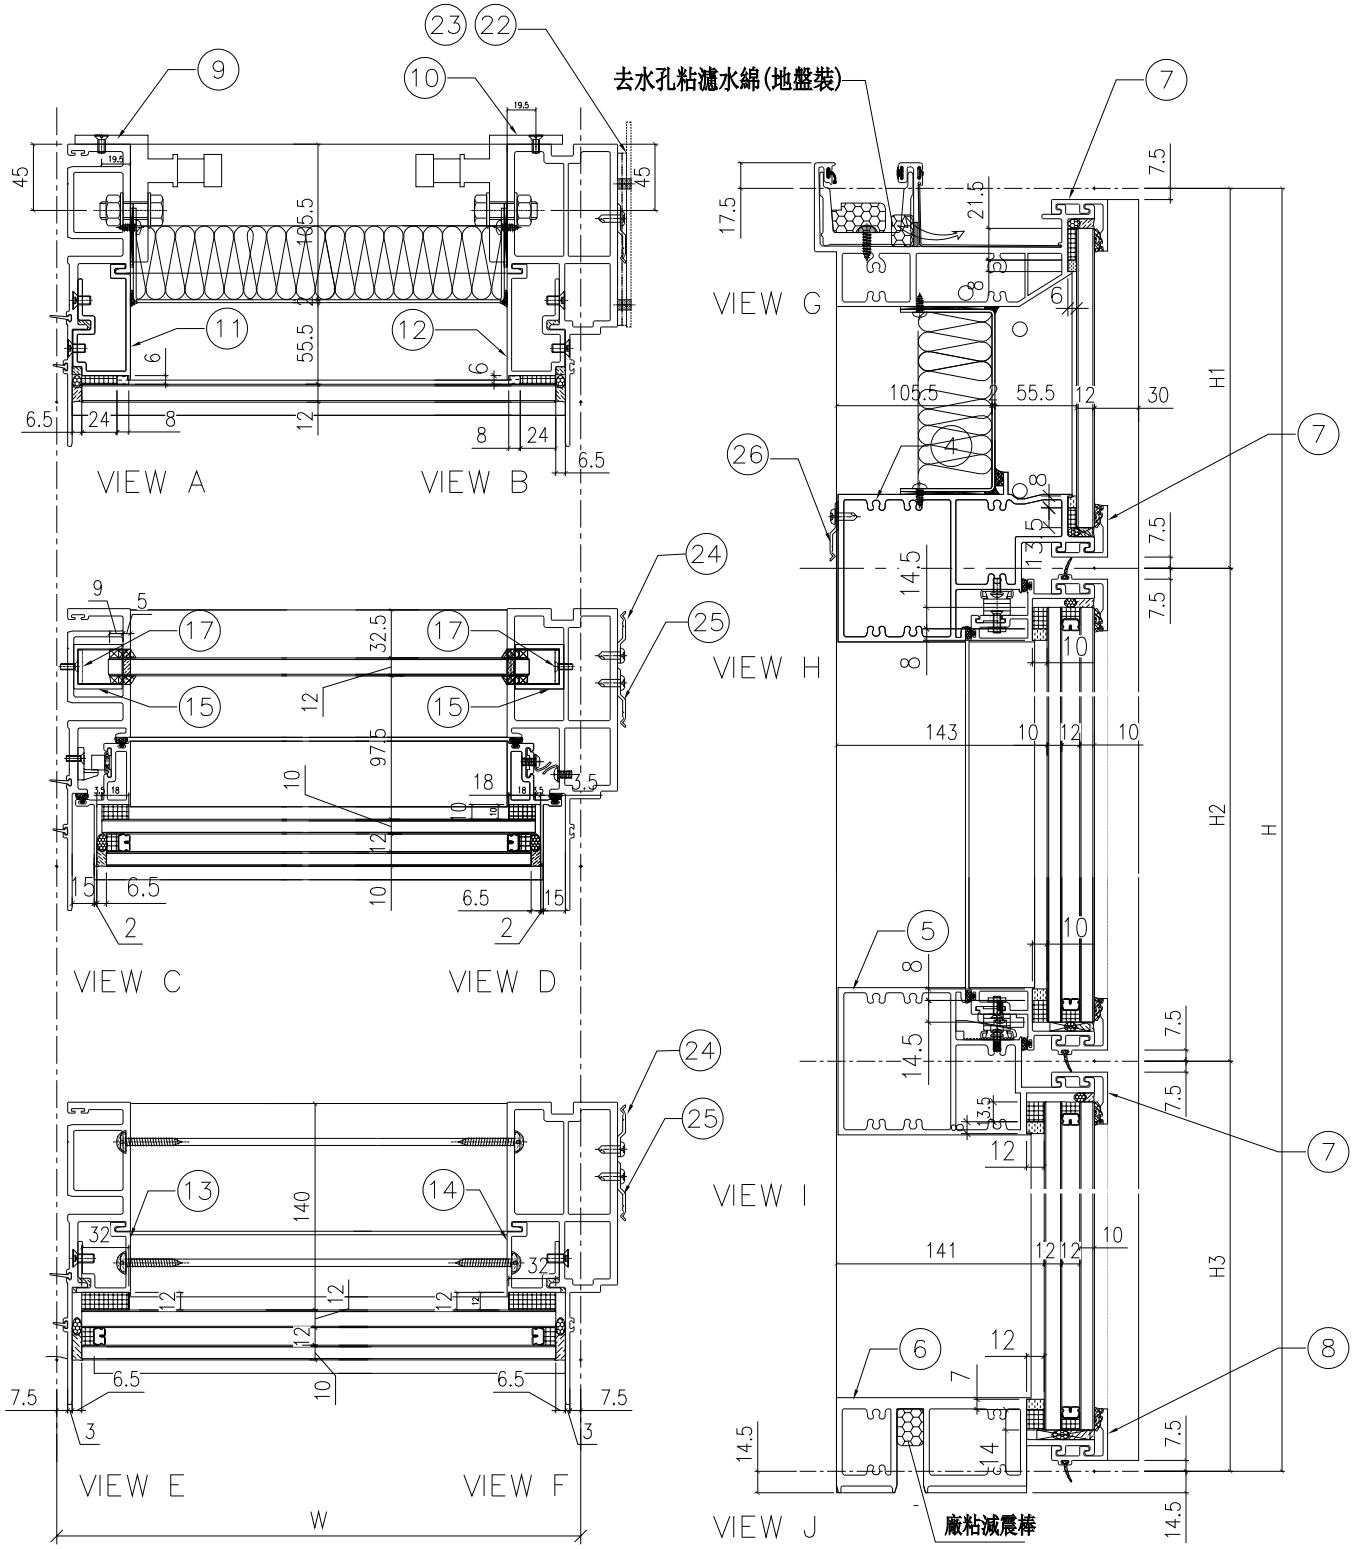


| 名稱 | 單元組裝圖 | 制圖 | 付吉寧 | 2022.05.05 | 修改 | | | |
|---|---|---|---|---|---|---|---|---|
| 材料 | | 復核 | 謝永林 | 2022.05.17 | 日期 | | | |
| 顏色 | JMQ213457(三塗) | 批准 | 胡哥 | | 圖號 | CW－PTMB06b(1) | | |

EG-DWG3

美特鋁質 有限公司
MIDI Aluminium Fabricator Ltd.

使用位置
J853-SD-CW-4304

組裝圖見: CW-PTMB06b(1)
大樣圖見: CW-PTMB06b

| 工程號 | J853 | 地盤 | 延坪道住宅 |
|---|---|---|---|

| 分格W | 分格H | 分格H1 | 分格H2 | 分格H3 | | |
|---|---|---|---|---|---|---|
| 600.0 | 3400 | 957.5 | 1730 | 712.5 | | |
| | | | | | | |
| 序號 | 名稱 | 加工圖號 | 數量 | 長度 | 備註 | 模號 |
| 1 | 生母企 | X85974-03b | 1 | 3407 | | X85974 |
| 2 | 生邊企 | X85976-02bR | 1 | 3407 | | X85976 |
| 3 | 頂橫 | X85982-03L-06 | 1 | 617.5 | | X85982 |
| 4 | 上梗下生中橫 | X85984-03R-06 | 1 | 577 | | X85984 |
| 5 | 上生下梗中橫 | X85985-03R-06 | 1 | 577 | | X85985 |
| 6 | 底橫 | X85981-03-06 | 1 | 577 | | X85981 |
| 7 | 扣蓋（頂） | X85989-03-06 | 3 | 578 | | X85989 |
| 8 | 扣蓋（底） | X85988-03-06 | 1 | 578 | | X85988 |
| 9 | 掛碼 | KM-GM01 | 1 | 200 | | X85998 |
| 10 | 掛碼 | KM-GM02 | 1 | 200 | | X85998 |
| 11 | 單玻骨 | UN-BM2 | 1 | 862.5 | | X85987 |
| 12 | 單玻骨 | UN-BM2R | 1 | 862.5 | | X85987 |
| 13 | 雙玻骨 | UN-DM2 | 1 | 611.5 | | X85990 |
| 14 | 雙玻骨 | UN-DM2R | 1 | 611.5 | | X85990 |
| 15 | 玻璃攔河槽 | LUC-01 | 2 | 317.5 | | JMFG0828 |
| 17 | 攔河槽鋁角 | UN-AG01 | 2 | 23 | | JM1030 |
| 22 | 擋水巴 | SS-04 | 2 | 112 | | 3mm鋁板 |
| 23 | 擋水巴 | SS-05 | 1 | 139 | | 3mm鋁板 |
| 24 | Z字碼 | UN-Z02 | 8 | 50 | | |
| 25 | Z字碼 | UN-Z03-03 | 1 | 3240 | | |
| 26 | Z字碼 | UN-Z01 | 2 | 50 | | |
| | | | | | | |

| 配件清單名稱 | 顏色 | 數量 | 備注 | 配件清單名稱 | 顏色 | 數量 | 備注 |
|---|---|---|---|---|---|---|---|
| #10x5/8"圓頭鋼牙 | A4-70 | 16 | 修背板用(300mmC/C) | 3/16x1/2"平頭機絲 | A4-70 | 12 | 修夾巴,3粒/支 |
| #14x1-1/2"圓頭鋼牙 | A4-70 | 40 | 修橫料 | M5x12mm平頭機絲 | A4-70 | 8 | 修攔河槽及鋁角 |
| M6x12mm平頭機絲 | A4-70 | 12 | 修企料單玻璃骨 | 2022-SH16"東城產扇撐(左) | 304不鏽鋼 | 1 | SH生窗用 |
| M6x12mm平頭機絲 | A4-70 | 6 | 修企料雙玻璃骨 | 2022-SH16"東城產扇撐(右) | 304不鏽鋼 | 1 | SH生窗用 |
| M5x12mm平頭機絲 | A4-70 | 4 | 固定掛碼到企料上 | 853-CZ1窗占 | 黑色 | 1 | SH窗1只/玉 |
| M12x40mm六角螺栓 | A4-70 | 4 | 企料鋁碼用(配1螺母,1平介,1彈介) | 853-CZ2窗占 | 黑色 | 1 | SH窗1只/玉 |
| M5x12mm圓頭綱絲 | A4-70 | 0 | 修套心 | TC903扣碼 | 不鏽鋼 | 4 | SH窗4個 |
| 3/16x5/8"圓頭機絲 | A4-70 | 10 | 修扇撐於玉上(5粒/只) | 837-CWH-K2 | 不鏽鋼 | 4 | SH窗4個 |
| 3/16"x1/4"平頭機絲 | A4-70 | 4 | 修加力巴 | 駿華T004鎖扣(夾巴) | 鋅合金 | 4 | SH4個/窗 |
| 3/16x3/8"圓頭機絲 | A4-70 | 10 | 修扇撐於框上 | 駿華J047鎖點(13mm高) | 304不鏽鋼 | 4 | SH4個/窗 |
| 3/16x1/2"圓頭機絲 | A4-70 | 16 | 用於收扣碼 | 2026-010A(無蓋) | JMQ213457(三塗) | 1 | SH窗用(1只/窗) |
| 3/16x1/2"圓頭機絲 | A4-70 | 2 | 窗占用 | #10x5/8"圓頭鋼牙 | A4-70 | 20 | 2粒/個(修Z字碼) |
| 3/16x3/8"平頭機絲 | A4-70 | 16 | 組裝窗玉用 | #10x5/8"圓頭鋼牙 | A4-70 | 11 | 修Z字碼 |

| 名稱 | 單元組裝圖 | 制圖 | 付吉寧 | 2022.05.05 | 修改 | | | |
|---|---|---|---|---|---|---|---|---|
| 材料 | | 復核 | 謝永林 | 2022.05.17 | 日期 | | | |
| 顏色 | JMQ213457(三塗) | 批准 | 胡哥 | | 圖號 | CW-PTMB06b(2) | | |

EG-DWG3

美特鋁質 有限公司
MIDI Aluminium Fabricator Ltd.

| 工程號 | J853 | 地盤 | 延坪道住宅 |
|---|---|---|---|

數據表見: CW-PRMB06c(2)

節點圖見: CW-PRMB06c(1)

| 圖號 | 層數 | 數量 | 總數 | 樓層 | 使用位置 |
|---|---|---|---|---|---|
| CW-PRMB06c | 1 | 1 | 1 | 16F | J853-SD-CW-4304 |

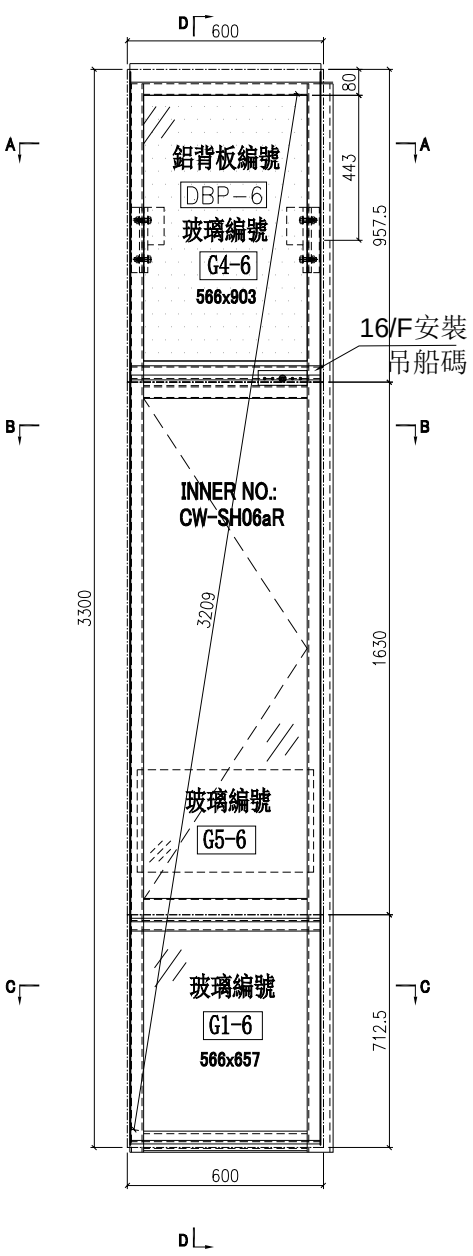


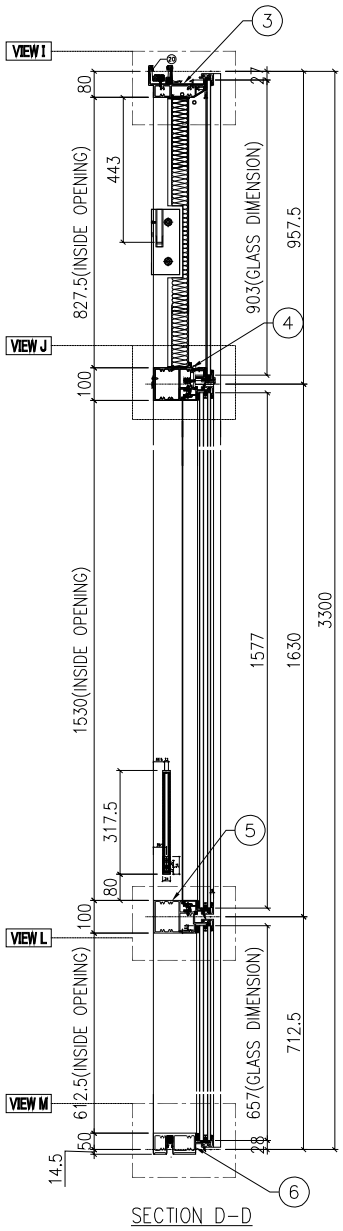


SECTION D-D

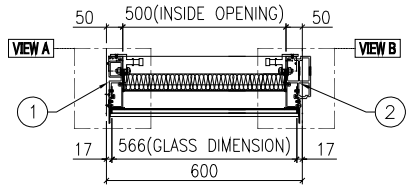


SECTION A-A

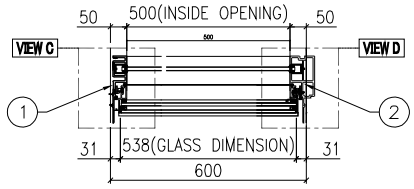


SECTION B-B

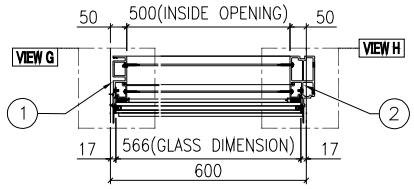


SECTION C-C

| 名稱 | 單元組裝圖 | 制圖 | 付吉寧 | 2022.05.05 | 修改 | | | |
|---|---|---|---|---|---|---|---|---|
| 材料 | | 復核 | 謝永林 | 2022.05.17 | 日期 | | | |
| 顏色 | JMQ213457(三塗) | 批准 | 胡哥 | | 圖號 | CW-PRMB06c | | |

EG-DWG3

美特鋁質 有限公司
MIDI Aluminium Fabricator Ltd.

| 使用位置 |
| --- |
| J853-SD-CW-4304 |

數據表見: CW-PRMB06c(2)
大樣圖見: CW-PRMB06c

| 工程號 | J853 | 地盤 | 延坪道住宅 |
| --- | --- | --- | --- |

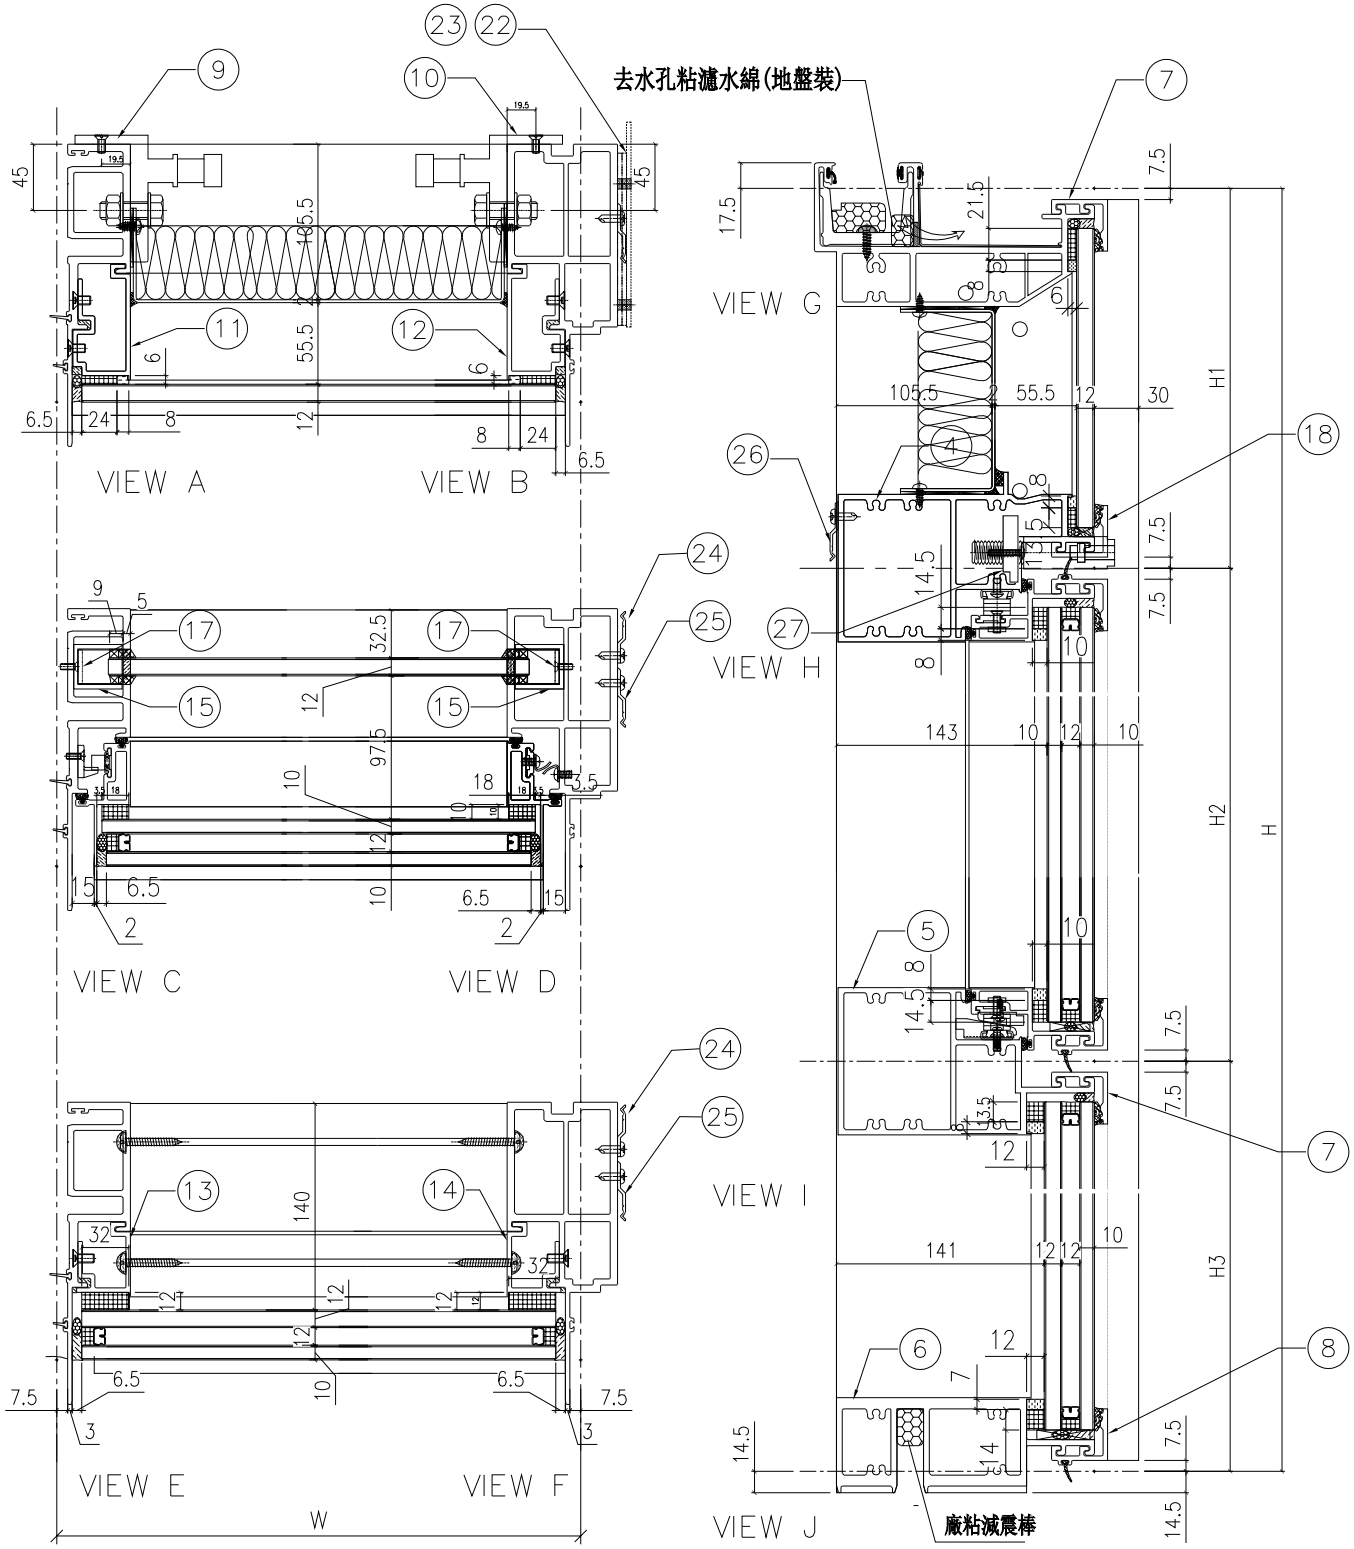


| 名稱 | 單元組裝圖 | 制圖 | 付吉寧 | 2022.05.05 | 修改 | | | |
| --- | --- | --- | --- | --- | --- | --- | --- | --- |
| 材料 | | 復核 | 謝永林 | 2022.05.17 | 日期 | | | |
| 顏色 | JMQ213457(三塗) | 批准 | 胡哥 | | 圖號 | CW-PRMB06c(1) | | |

EG-DWG3

美特鋁質 有限公司
MIDI Aluminium Fabricator Ltd.

使用位置
J853-SD-CW-4304

組裝圖見: CW-PRMB06c(1)
大樣圖見: CW-PRMB06c

| 工程號 | J853 | 地盤 | 延坪道住宅 |
|---|---|---|---|

| 分格W | 分格H | 分格H1 | 分格H2 | 分格H3 | | |
|---|---|---|---|---|---|---|
| 600.0 | 3300 | 957.5 | 1630 | 712.5 | | |
| | | | | | | |
| 序號 | 名稱 | 加工圖號 | 數量 | 長度 | 備註 | 模號 |
| 1 | 生母企 | X85974-03a | 1 | 3307 | | X85974 |
| 2 | 生邊企 | X85976-02aR | 1 | 3307 | | X85976 |
| 3 | 頂橫 | X85982-03L-06 | 1 | 617.5 | | X85982 |
| 4 | 上梗下生中橫 | X85984-03R-06dR | 1 | 577 | | X85984 |
| 5 | 上生下梗中橫 | X85985-03R-06 | 1 | 577 | | X85985 |
| 6 | 底橫 | X85981-03-06 | 1 | 577 | | X85981 |
| 7 | 扣蓋（頂） | X85989-03-06 | 2 | 578 | | X85989 |
| 8 | 扣蓋（底） | X85988-03-06 | 1 | 578 | | X85988 |
| 9 | 掛碼 | KM-GM01 | 1 | 200 | | X85998 |
| 10 | 掛碼 | KM-GM02 | 1 | 200 | | X85998 |
| 11 | 單玻骨 | UN-BM2 | 1 | 862.5 | | X85987 |
| 12 | 單玻骨 | UN-BM2R | 1 | 862.5 | | X85987 |
| 13 | 雙玻骨 | UN-DM2 | 1 | 611.5 | | X85990 |
| 14 | 雙玻骨 | UN-DM2R | 1 | 611.5 | | X85990 |
| 15 | 玻璃攔河槽 | LUC-01 | 2 | 317.5 | | JMFG0828 |
| 17 | 攔河槽鋁角 | UN-AG01 | 2 | 23 | | JM1030 |
| 18 | 扣蓋（吊船） | X85989-03R-06dR | 1 | 578 | | X85989 |
| 22 | 擋水巴 | SS-04 | 2 | 112 | | 3mm鋁板 |
| 23 | 擋水巴 | SS-05 | 1 | 139 | | 3mm鋁板 |
| 24 | Z字碼 | UN-Z02 | 8 | 50 | | |
| 25 | Z字碼 | UN-Z03-02 | 1 | 3140 | | |
| 26 | Z字碼 | UN-Z01 | 2 | 50 | | |
| 27 | 吊船碼鋼巴 | UN-GB02 | 1 | 150 | | |

| 配件清單名稱 | 顏色 | 數量 | 備注 | 配件清單名稱 | 顏色 | 數量 | 備注 |
|---|---|---|---|---|---|---|---|
| #10x5/8"圓頭鋼牙 | A4-70 | 16 | 修背板用(300mmC/C) | 3/16x1/2"平頭機絲 | A4-70 | 12 | 修夾巴,3粒/支 |
| #14x1-1/2"圓頭鋼牙 | A4-70 | 40 | 修橫料 | M5x12mm平頭機絲 | A4-70 | 8 | 修攔河槽及鋁角 |
| M6x12mm平頭機絲 | A4-70 | 12 | 修企料單玻璃骨 | 2022-SH16"東城產扇撐(左) | 304不鏽鋼 | 1 | SH生窗用 |
| M6x12mm平頭機絲 | A4-70 | 6 | 修企料雙玻璃骨 | 2022-SH16"東城產扇撐(右) | 304不鏽鋼 | 1 | SH生窗用 |
| M5x12mm平頭機絲 | A4-70 | 4 | 固定掛碼到企料上 | 853-CZ1窗占 | 黑色 | 1 | SH窗1只/玉 |
| M12x40mm六角螺栓 | A4-70 | 4 | 企料鋁碼用(配1螺母,1平介,1彈介) | 853-CZ2窗占 | 黑色 | 1 | SH窗1只/玉 |
| M5x12mm圓頭綱絲 | A4-70 | 0 | 修套心 | TC903扣碼 | 不鏽鋼 | 4 | SH窗4個 |
| 3/16x5/8"圓頭機絲 | A4-70 | 10 | 修扇撐於玉上(5粒/只) | 837-CWH-K2 | 不鏽鋼 | 4 | SH窗4個 |
| 3/16"x1/4"平頭機絲 | A4-70 | 4 | 修加力巴 | 駿華T004鎖扣(夾巴) | 鋅合金 | 4 | SH4個/窗 |
| 3/16x3/8"圓頭機絲 | A4-70 | 10 | 修扇撐於框上 | 駿華J047鎖點(13mm高) | 304不鏽鋼 | 4 | SH4個/窗 |
| 3/16x1/2"圓頭機絲 | A4-70 | 16 | 用於收扣碼 | 2026-010A(無蓋) | JMQ213457(三塗) | 1 | SH窗用(1只/窗) |
| 3/16x1/2"圓頭機絲 | A4-70 | 2 | 窗占用 | #10x5/8"圓頭鋼牙 | A4-70 | 20 | 2粒/個(修Z字碼) |
| 3/16x3/8"平頭機絲 | A4-70 | 16 | 組裝窗玉用 | #10x5/8"圓頭鋼牙 | A4-70 | 11 | 修Z字碼 |

| 名稱 | 單元組裝圖 | 制圖 | 付吉寧 | 2022.05.05 | 修改 | | | |
|---|---|---|---|---|---|---|---|---|
| 材料 | | 復核 | 謝永林 | 2022.05.17 | 日期 | | | |
| 顏色 | JMQ213457(三塗) | 批准 | 胡哥 | | 圖號 | CW-PRMB06c(2) | | |

EG-DWG3

美特鋁質 有限公司
MIDI Aluminium Fabricator Ltd.

| 圖號 | 層數 | 數量 | 總數 | 樓層 | 使用位置 |
|---|---|---|---|---|---|
| CW-PRMB06d | 1 | 1 | 1 | 22F | J853-SD-CW-4304 |

| 工程號 | J853 | 地盤 | 延坪道住宅 |
|---|---|---|---|

數據表見: CW-PRMB06d(2)

節點圖見: CW-PRMB06d(1)

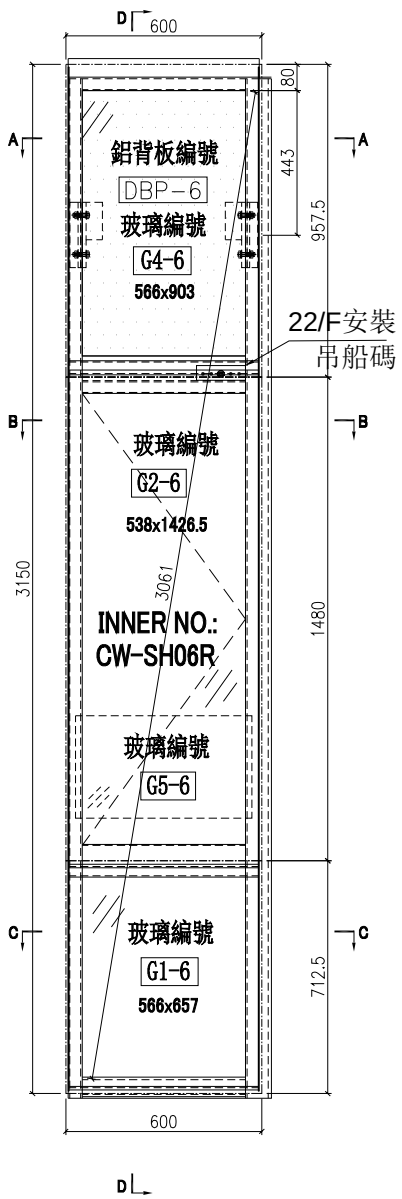


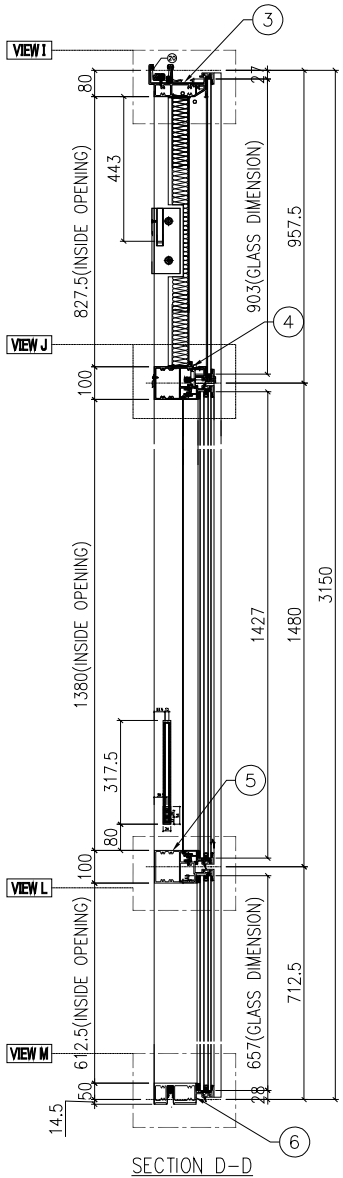


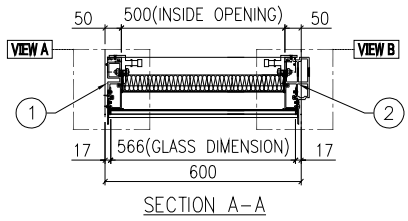


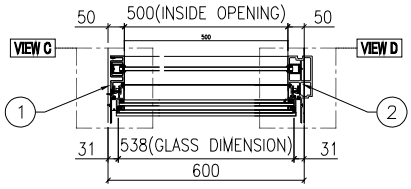


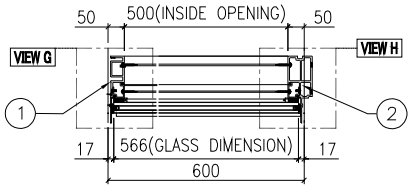


| 名稱 | 單元組裝圖 | 制圖 | 付吉寧 | 2022.05.05 | 修改 | | | |
|---|---|---|---|---|---|---|---|---|
| 材料 | | 復核 | 謝永林 | 2022.05.17 | 日期 | | | |
| 顏色 | JMQ213457(三塗) | 批准 | 胡哥 | | 圖號 | CW-PRMB06d | | |

EG－DWG3

美特鋁質 有限公司
MIDI Aluminium Fabricator Ltd.

| 使用位置 |
| --- |
| J853－SD－CW－4304 |

數據表見: CW－PRMB06d(2)
大樣圖見: CW－PRMB06d

| 工程號 | J853 | 地盤 | 延坪道住宅 |
| --- | --- | --- | --- |

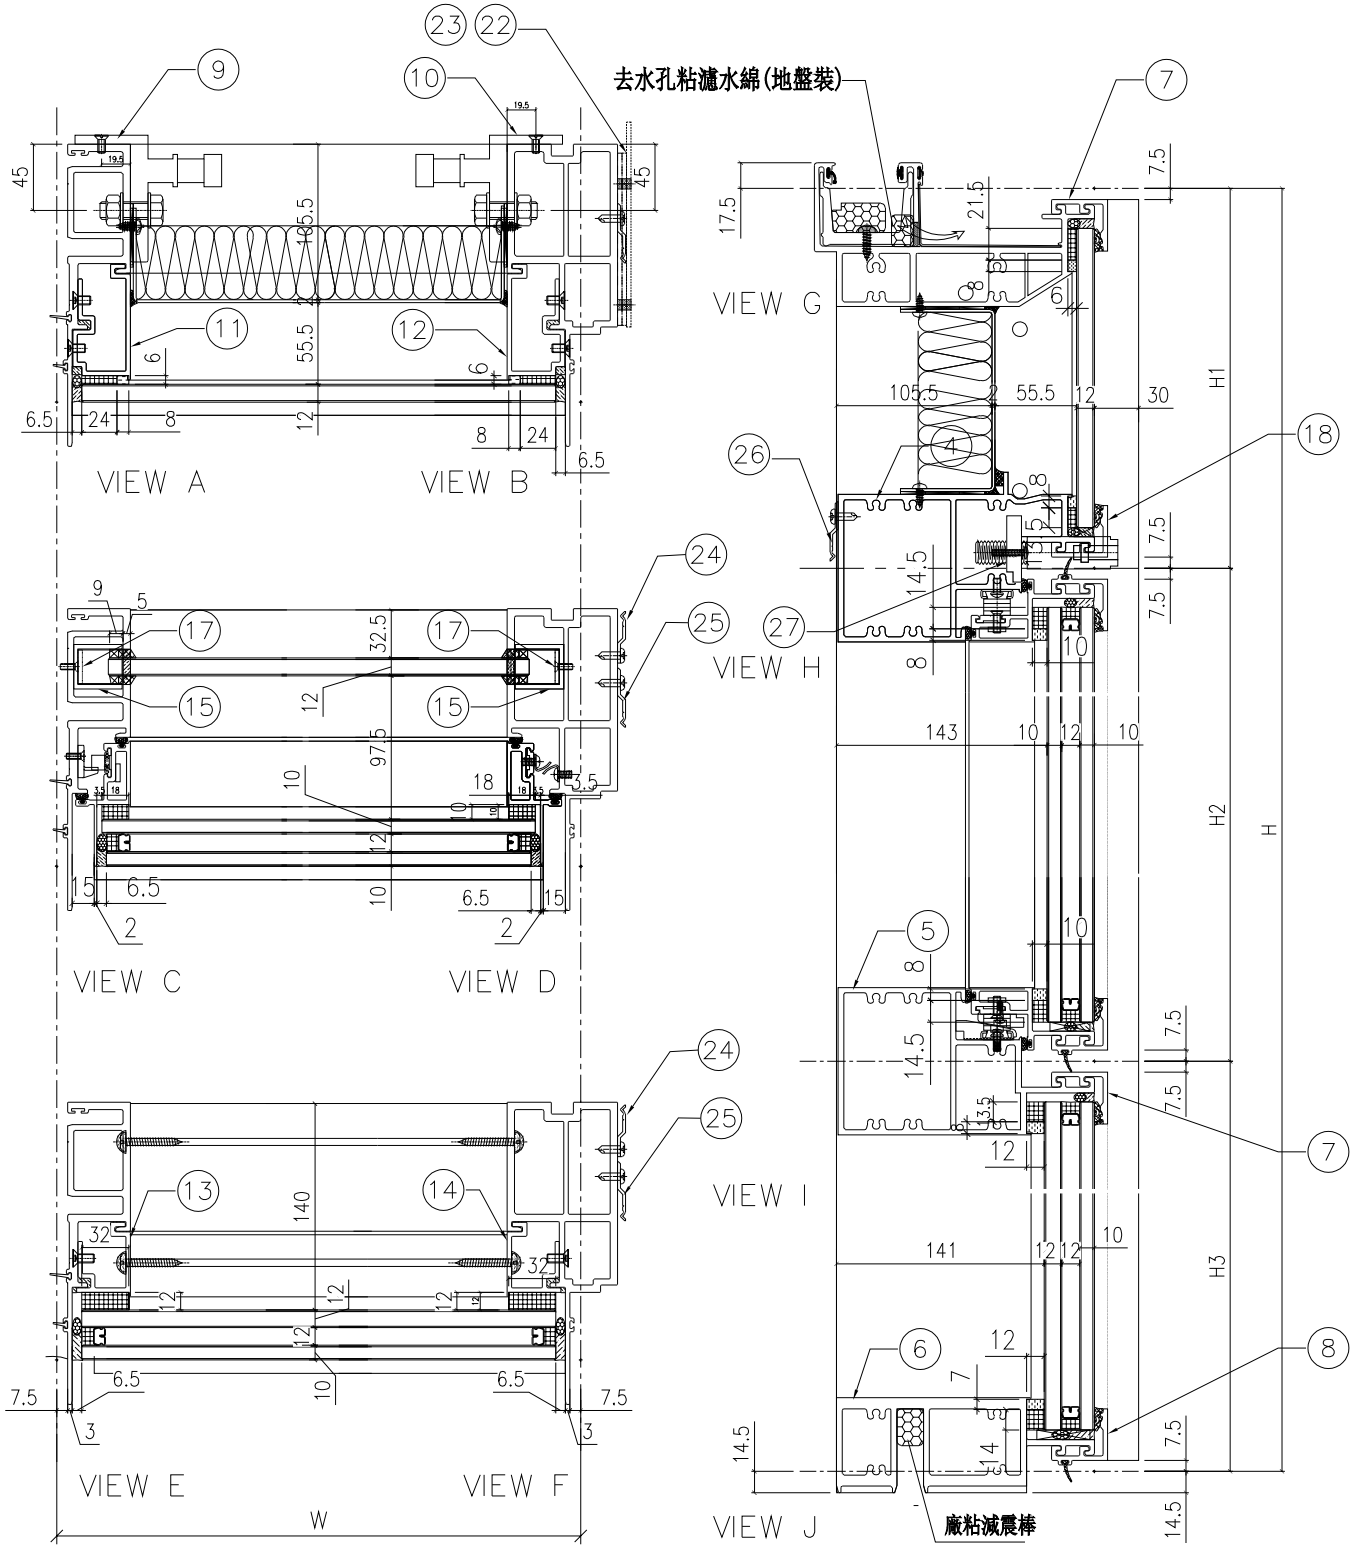


| 名稱 | 單元組裝圖 | 制圖 | 付吉寧 | 2022.05.05 | 修改 | | | |
| --- | --- | --- | --- | --- | --- | --- | --- | --- |
| 材料 | | 復核 | 謝永林 | 2022.05.17 | 日期 | | | |
| 顏色 | JMQ213457(三塗) | 批准 | 胡哥 | | 圖號 | CW－PRMB06d(1) | | |

EG-DWG3

美特鋁質 有限公司
MIDI Aluminium Fabricator Ltd.

使用位置
J853-SD-CW-4304

組裝圖見: CW-PRMB06d(1)
大樣圖見: CW-PRMB06d

| 工程號 | J853 | 地盤 | 延坪道住宅 |
|---|---|---|---|

| 分格W | 分格H | 分格H1 | 分格H2 | 分格H3 | | |
|---|---|---|---|---|---|---|
| 600.0 | 3150 | 957.5 | 1480 | 712.5 | | |
| | | | | | | |
| 序號 | 名稱 | 加工圖號 | 數量 | 長度 | 備註 | 模號 |
| 1 | 生母企 | X85974-03 | 1 | 3157 | | X85974 |
| 2 | 生邊企 | X85976-02R | 1 | 3157 | | X85976 |
| 3 | 頂橫 | X85982-03L-06 | 1 | 617.5 | | X85982 |
| 4 | 上梗下生中橫 | X85984-03R-06dR | 1 | 577 | | X85984 |
| 5 | 上生下梗中橫 | X85985-03R-06 | 1 | 577 | | X85985 |
| 6 | 底橫 | X85981-03-06 | 1 | 577 | | X85981 |
| 7 | 扣蓋（頂） | X85989-03-06 | 2 | 578 | | X85989 |
| 8 | 扣蓋（底） | X85988-03-06 | 1 | 578 | | X85988 |
| 9 | 掛碼 | KM-GM01 | 1 | 200 | | X85998 |
| 10 | 掛碼 | KM-GM02 | 1 | 200 | | X85998 |
| 11 | 單玻骨 | UN-BM2 | 1 | 862.5 | | X85987 |
| 12 | 單玻骨 | UN-BM2R | 1 | 862.5 | | X85987 |
| 13 | 雙玻骨 | UN-DM2 | 1 | 611.5 | | X85990 |
| 14 | 雙玻骨 | UN-DM2R | 1 | 611.5 | | X85990 |
| 15 | 玻璃攔河槽 | LUC-01 | 2 | 317.5 | | JMFG0828 |
| 17 | 攔河槽鋁角 | UN-AG01 | 2 | 23 | | JM1030 |
| 18 | 扣蓋（吊船） | X85989-03R-06dR | 1 | 578 | | X85989 |
| 22 | 擋水巴 | SS-04 | 2 | 112 | | 3mm鋁板 |
| 23 | 擋水巴 | SS-05 | 1 | 139 | | 3mm鋁板 |
| 24 | Z字碼 | UN-Z02 | 9 | 50 | | |
| 25 | Z字碼 | UN-Z03-01 | 1 | 2990 | | |
| 26 | Z字碼 | UN-Z01 | 2 | 50 | | |
| 27 | 吊船碼鋼巴 | UN-GB02 | 1 | 150 | | |

| 配件清單名稱 | 顏色 | 數量 | 備注 | 配件清單名稱 | 顏色 | 數量 | 備注 |
|---|---|---|---|---|---|---|---|
| #10x5/8"圓頭鋼牙 | A4-70 | 16 | 修背板用(300mmC/C) | 3/16x3/8"平頭機絲 | A4-70 | 16 | 組裝窗玉用 |
| #14x1-1/2"圓頭鋼牙 | A4-70 | 40 | 修橫料 | 3/16x1/2"平頭機絲 | A4-70 | 12 | 修夾巴,3粒/支 |
| M6x12mm平頭機絲 | A4-70 | 12 | 修企料單玻璃骨 | M5x12mm平頭機絲 | A4-70 | 8 | 修攔河槽及鋁角 |
| M6x12mm平頭機絲 | A4-70 | 6 | 修企料雙玻璃骨 | 2022-SH16"東城產扇撐(左) | 304不鏽鋼 | 1 | SH生窗用 |
| M5x12mm平頭機絲 | A4-70 | 4 | 固定掛碼到企料上 | 2022-SH16"東城產扇撐(右) | 304不鏽鋼 | 1 | SH生窗用 |
| M12x40mm六角螺栓 | A4-70 | 4 | 企料鋁碼用(配1螺母,1平介,1彈介) | 853-CZ1窗占 | 黑色 | 1 | SH窗1只/玉 |
| M5x12mm圓頭綱絲 | A4-70 | 0 | 修套心 | 853-CZ2窗占 | 黑色 | 1 | SH窗1只/玉 |
| 3/16x5/8"圓頭機絲 | A4-70 | 10 | 修扇撐於玉上(5粒/只) | TC903扣碼 | 不鏽鋼 | 4 | SH窗4個 |
| 3/16"x1/4"平頭機絲 | A4-70 | 4 | 修加力巴 | 837-CWH-K2 | 不鏽鋼 | 4 | SH窗4個 |
| 3/16x3/8"圓頭機絲 | A4-70 | 10 | 修扇撐於框上 | 駿華T004鎖扣(夾巴) | 鋅合金 | 4 | SH4個/窗 |
| 3/16x1/2"圓頭機絲 | A4-70 | 16 | 用於收扣碼 | 駿華J047鎖點(13mm高) | 304不鏽鋼 | 4 | SH4個/窗 |
| 3/16x1/2"圓頭機絲 | A4-70 | 2 | 窗占用 | 2026-010A(無蓋) | JMQ213457(二塗) | 1 | SH窗用(1只/窗) |
| #10x5/8"圓頭鋼牙 | A4-70 | 11 | 修Z字碼 | #10x5/8"圓頭鋼牙 | A4-70 | 24 | 2只/窗(修Z字碼) |

| 名稱 | 單元組裝圖 | 制圖 | 付吉寧 | 2022.05.05 | 修改 | | | |
|---|---|---|---|---|---|---|---|---|
| 材料 | | 復核 | 謝永林 | 2022.05.17 | 日期 | | | |
| 顏色 | JMQ213457(三塗) | 批准 | 胡哥 | | 圖號 | CW-PRMB06d(2) | | |

EG-DWG3

美特鋁質 有限公司
MIDI Aluminium Fabricator Ltd.

| 工程號 | J853 | 地盤 | 延坪道住宅 |
|---|---|---|---|

數據表見: CW-PTMB01(2)

節點圖見: CW-PTMB01(1)

| 圖號 | 層數 | 數量 | 總數 | 樓層 | 使用位置 |
|---|---|---|---|---|---|
| CW-PTMB01 | 8 | 1 | 8 | 6F-15F | J853-SD-CW-4305 |

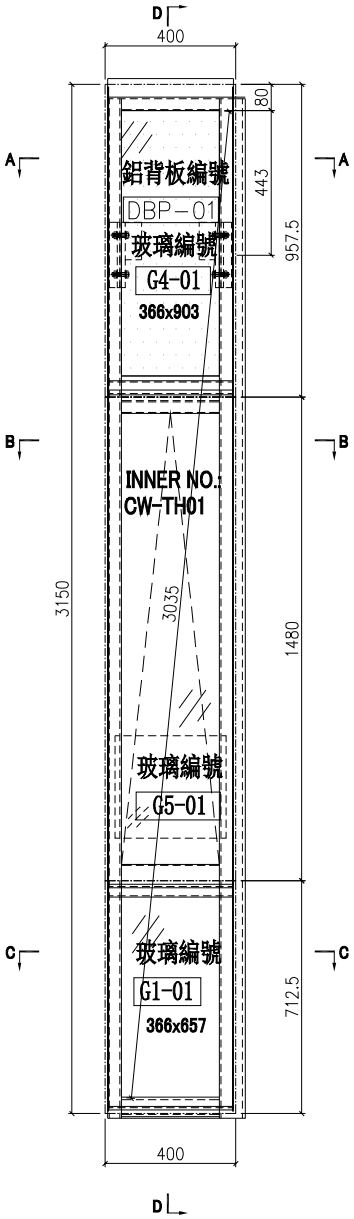


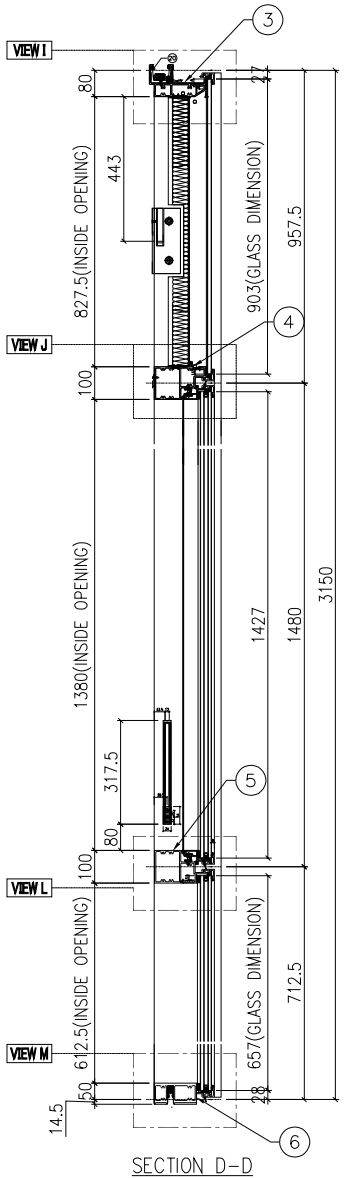


SECTION D-D

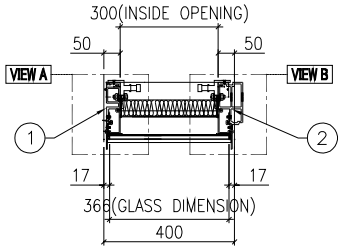


SECTION A-A

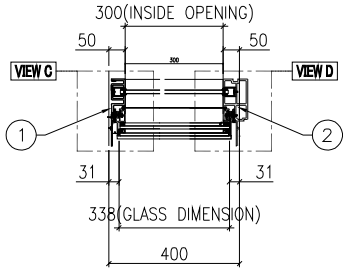


SECTION B-B

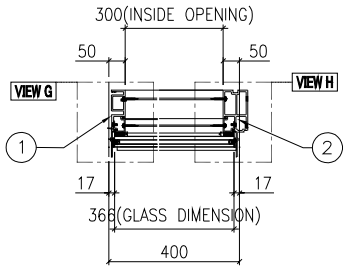


SECTION C-C

| 名稱 | 單元組裝圖 | 制圖 | 付吉寧 | 2022.05.05 | 修改 | | | |
|---|---|---|---|---|---|---|---|---|
| 材料 | | 復核 | 謝永林 | 2022.05.17 | 日期 | | | |
| 顏色 | JMQ213457(三塗) | 批准 | 胡哥 | | 圖號 | CW-PTMB01 | | |

EG-DWG3

美特鋁質 有限公司
MIDI Aluminium Fabricator Ltd.

| 工程號 | J853 | 地盤 | 延坪道住宅 |
|---|---|---|---|

| 使用位置 |
|---|
| J853-SD-CW-4305 |

數據表見: CW-PTMB01(2)

大樣圖見: CW-PTMB01

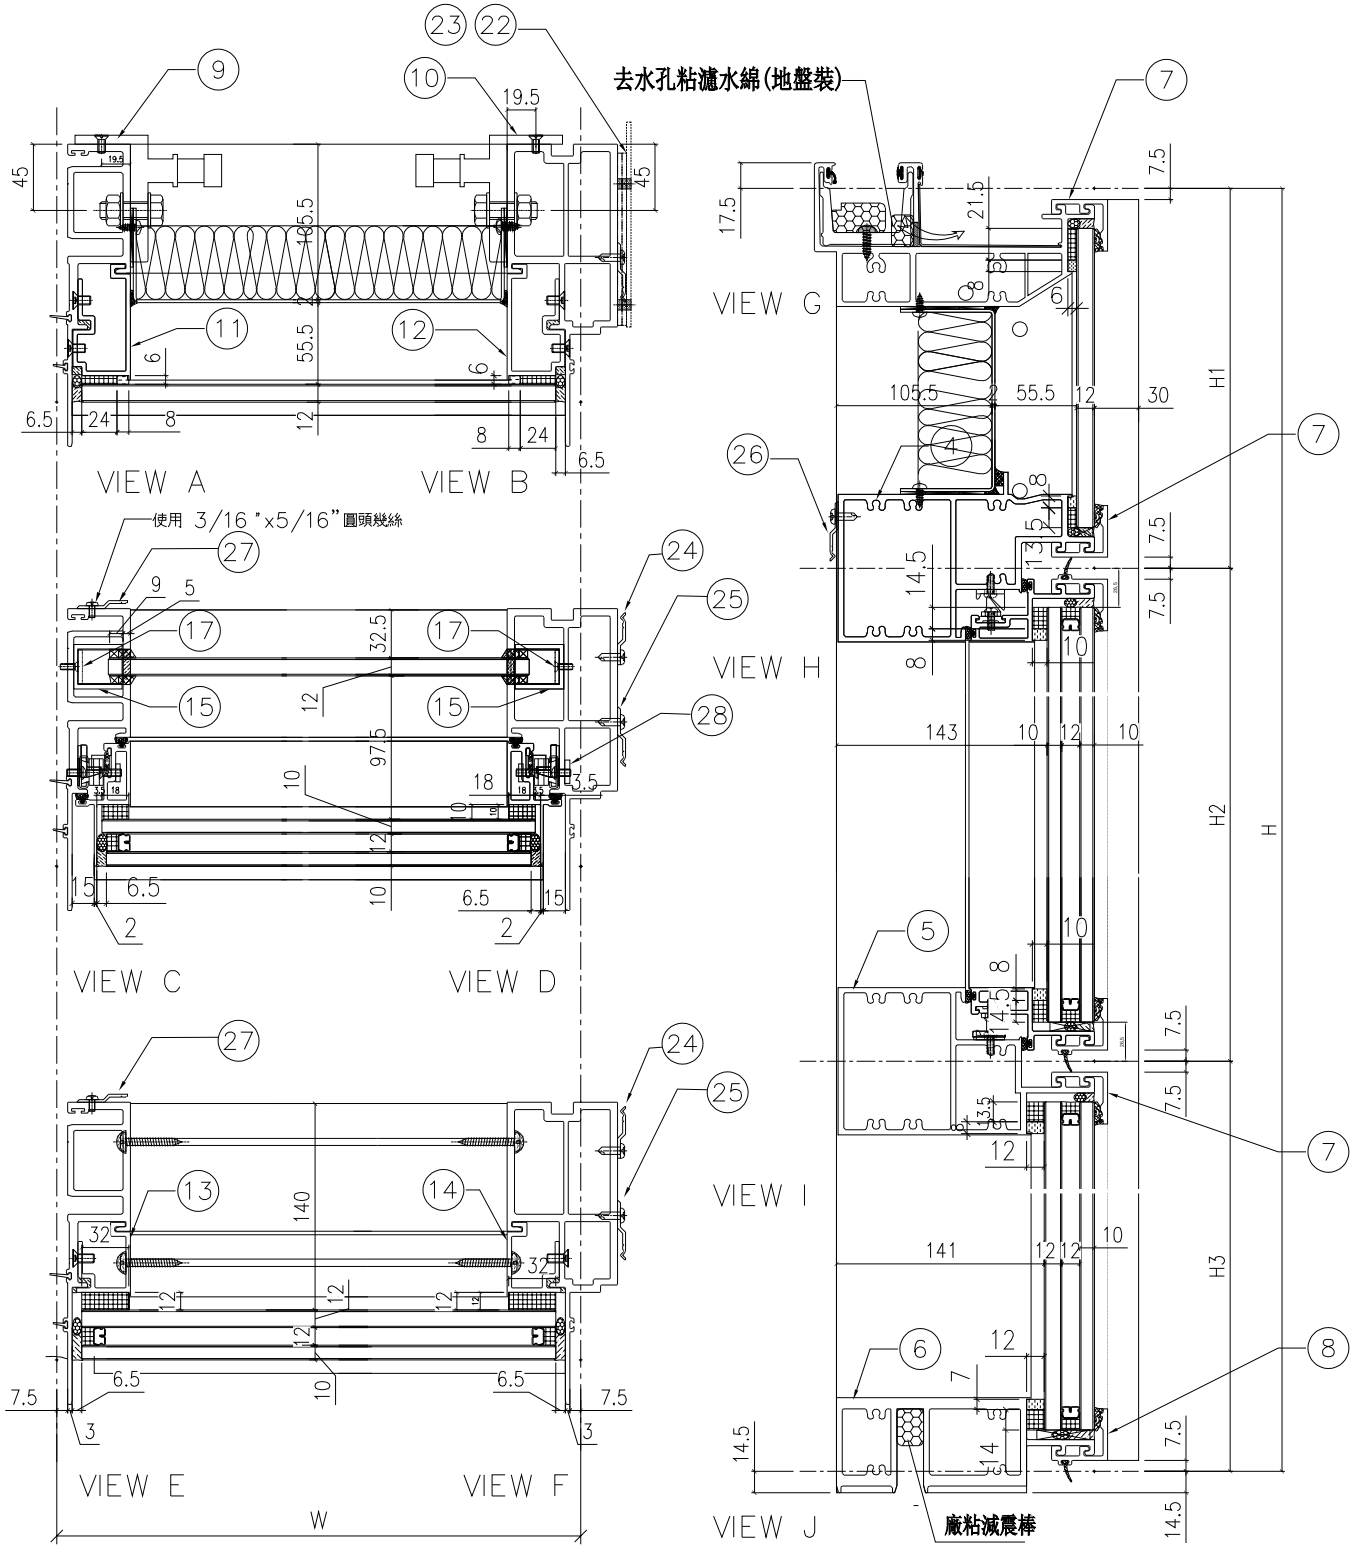


| 名稱 | 單元組裝圖 | 制圖 | 付吉寧 | 2022.05.05 | 修改 | | | |
|---|---|---|---|---|---|---|---|---|
| 材料 | | 復核 | 謝永林 | 2022.05.17 | 日期 | | | |
| 顏色 | JMQ213457(三塗) | 批准 | 胡哥 | | 圖號 | CW-PTMB01(1) | | |

EG-DWG3

美特鋁質 有限公司
MIDI Aluminium Fabricator Ltd.

| 工程號 | J853 | 地盤 | 延坪道住宅 |
|---|---|---|---|

使用位置: J853-SD-CW-4305

組裝圖見: CW-PTMB01(1)

大樣圖見: CW-PTMB01

| 分格W | 分格H | 分格H1 | 分格H2 | 分格H3 | | | |
|---|---|---|---|---|---|---|---|
| 400.0 | 3150 | 957.5 | 1480 | 712.5 | | | |
| | | | | | | | |
| 序號 | 名稱 | 加工圖號 | 數量 | 長度 | 備註 | 模號 | |
| 1 | 生母企 | X85974-01Z | 1 | 3157 | | X85974 | |
| 2 | 生邊企 | X85976-01FR | 1 | 3157 | | X85976 | |
| 3 | 頂橫 | X85982-03L-01 | 1 | 417.5 | | X85982 | |
| 4 | 上梗下生中橫 | X85984-03-01 | 1 | 377 | | X85984 | |
| 5 | 上生下梗中橫 | X85985-03-01 | 1 | 377 | | X85985 | |
| 6 | 底橫 | X85981-03-01 | 1 | 377 | | X85981 | |
| 7 | 扣蓋（頂） | X85989-03-01 | 3 | 378 | | X85989 | |
| 8 | 扣蓋（底） | X85988-03-01 | 1 | 378 | | X85988 | |
| 9 | 掛碼 | KM-GM01 | 1 | 200 | | X85998 | |
| 10 | 掛碼 | KM-GM02 | 1 | 200 | | X85998 | |
| 11 | 單玻骨 | UN-BM2 | 1 | 862.5 | | X85987 | |
| 12 | 單玻骨 | UN-BM2R | 1 | 862.5 | | X85987 | |
| 13 | 雙玻骨 | UN-DM2 | 1 | 611.5 | | X85990 | |
| 14 | 雙玻骨 | UN-DM2R | 1 | 611.5 | | X85990 | |
| 15 | 玻璃攔河槽 | LUC-01 | 2 | 317.5 | | JMFG0828 | |
| 17 | 攔河槽鋁角 | UN-AG01 | 2 | 23 | | JM1030 | |
| 22 | 擋水巴 | SS-04 | 2 | 112 | | 3mm鋁板 | |
| 23 | 擋水巴 | SS-05 | 1 | 139 | | 3mm鋁板 | |
| 24 | Z字碼 | UN-Z02 | 9 | 50 | | | |
| 25 | Z字碼 | UN-Z03-01 | 1 | 2990 | | | |
| 26 | Z字碼 | UN-Z01 | 2 | 50 | | | |
| 27 | Z字碼 | UN-Z04 | 9 | 50 | | | |
| 28 | 24″扇撐加力巴 | SS-03 | 1 | 575.5 | | | |

| 配件清單名稱 | 顏色 | 數量 | 備注 | 配件清單名稱 | 顏色 | 數量 | 備注 |
|---|---|---|---|---|---|---|---|
| #10x5/8"圓頭鋼牙 | A4-70 | 14 | 修背板用(300mmC/C) | 3/16x1/2"平頭機絲 | A4-70 | 18 | 修夾巴,3粒/支 |
| #14x1-1/2"圓頭鋼牙 | A4-70 | 40 | 修橫料 | M5x12mm平頭機絲 | A4-70 | 8 | 修攔河槽及鋁角 |
| M6x12mm平頭機絲 | A4-70 | 12 | 修企料單玻璃骨 | 2021-AA 24"東城產扇撐 | 304不鏽鋼 | 2 | TH生窗用 |
| M6x12mm平頭機絲 | A4-70 | 6 | 修企料雙玻璃骨 | 2031-G(帶鑰匙)10"限位撐 | 304不鏽鋼 | 2 | TH窗用(2只/窗) |
| M5x12mm平頭機絲 | A4-70 | 4 | 固定掛碼到企料上 | 東城202-18轉角器 | 鋅合金 | 2 | TH窗用(2只/窗) |
| M12x40mm六角螺栓 | A4-70 | 4 | 企料鋁碼用(配1螺母,1平介,1彈介) | 853-CZ1窗占 | 黑色 | 2 | TH窗1只/玉 |
| M5x12mm圓頭綱絲 | A4-70 | 0 | 修套心 | 853-CZ2窗占 | 黑色 | 2 | TH窗1只/玉 |
| 3/16x5/8"圓頭機絲 | A4-70 | 8 | 修扇撐於玉上(5粒/只) | 俊華J076A(大)/J077A(小)扣碼 | 不鏽鋼 | 2 | TH窗用(2組/窗) |
| 3/16"x1/4"平頭機絲 | A4-70 | 4 | 修加力巴 | 駿華T004鎖扣(夾巴) | 鋅合金 | 6 | TH6個/窗 |
| 3/16x3/8"圓頭機絲 | A4-70 | 10 | 修扇撐於框上 | 東成鎖點202-06(12.5mm高) | 304不鏽鋼 | 4 | TH4個/窗(企料用) |
| 3/16x3/8"圓頭機絲 | A4-70 | 8 | 修限位撐 | 俊華J047鎖點 (14.5mm高) | 304不鏽鋼 | 2 | TH2個/窗(橫料用) |
| 3/16x1/2"圓頭機絲 | A4-70 | 8 | 用於收扣碼 | 2026-010A(無蓋) | JMQ213457(三塗) | 1 | TH窗用(1只/窗) |
| 3/16x1/2"圓頭機絲 | A4-70 | 4 | 窗占用 | #10x5/8"圓頭鋼牙 | A4-70 | 11 | 修Z字碼 |
| 3/16x3/8"平頭機絲 | A4-70 | 16 | 組裝窗玉用 | #10x5/8"圓頭鋼牙 | A4-70 | 22 | 2只/窗(修Z字碼) |

| 名稱 | 單元組裝圖 | 制圖 | 付吉寧 | 2022.05.05 | 修改 | | | |
|---|---|---|---|---|---|---|---|---|
| 材料 | | 復核 | 謝永林 | 2022.05.17 | 日期 | | | |
| 顏色 | JMQ213457(三塗) | 批准 | 胡哥 | | 圖號 | CW-PTMB01(2) | | |

EG-DWG3

美特鋁質 有限公司
MIDI Aluminium Fabricator Ltd.

| 工程號 | J853 | 地盤 | 延坪道住宅 |
|---|---|---|---|

| 圖號 | 層數 | 數量 | 總數 | 樓層 | 使用位置 |
|---|---|---|---|---|---|
| CW-PTMB01T | 1 | 1 | 1 | 16F | J853-SD-CW-4305 |

數據表見: CW-PTMB01T(2)

節點圖見: CW-PTMB01T(1)

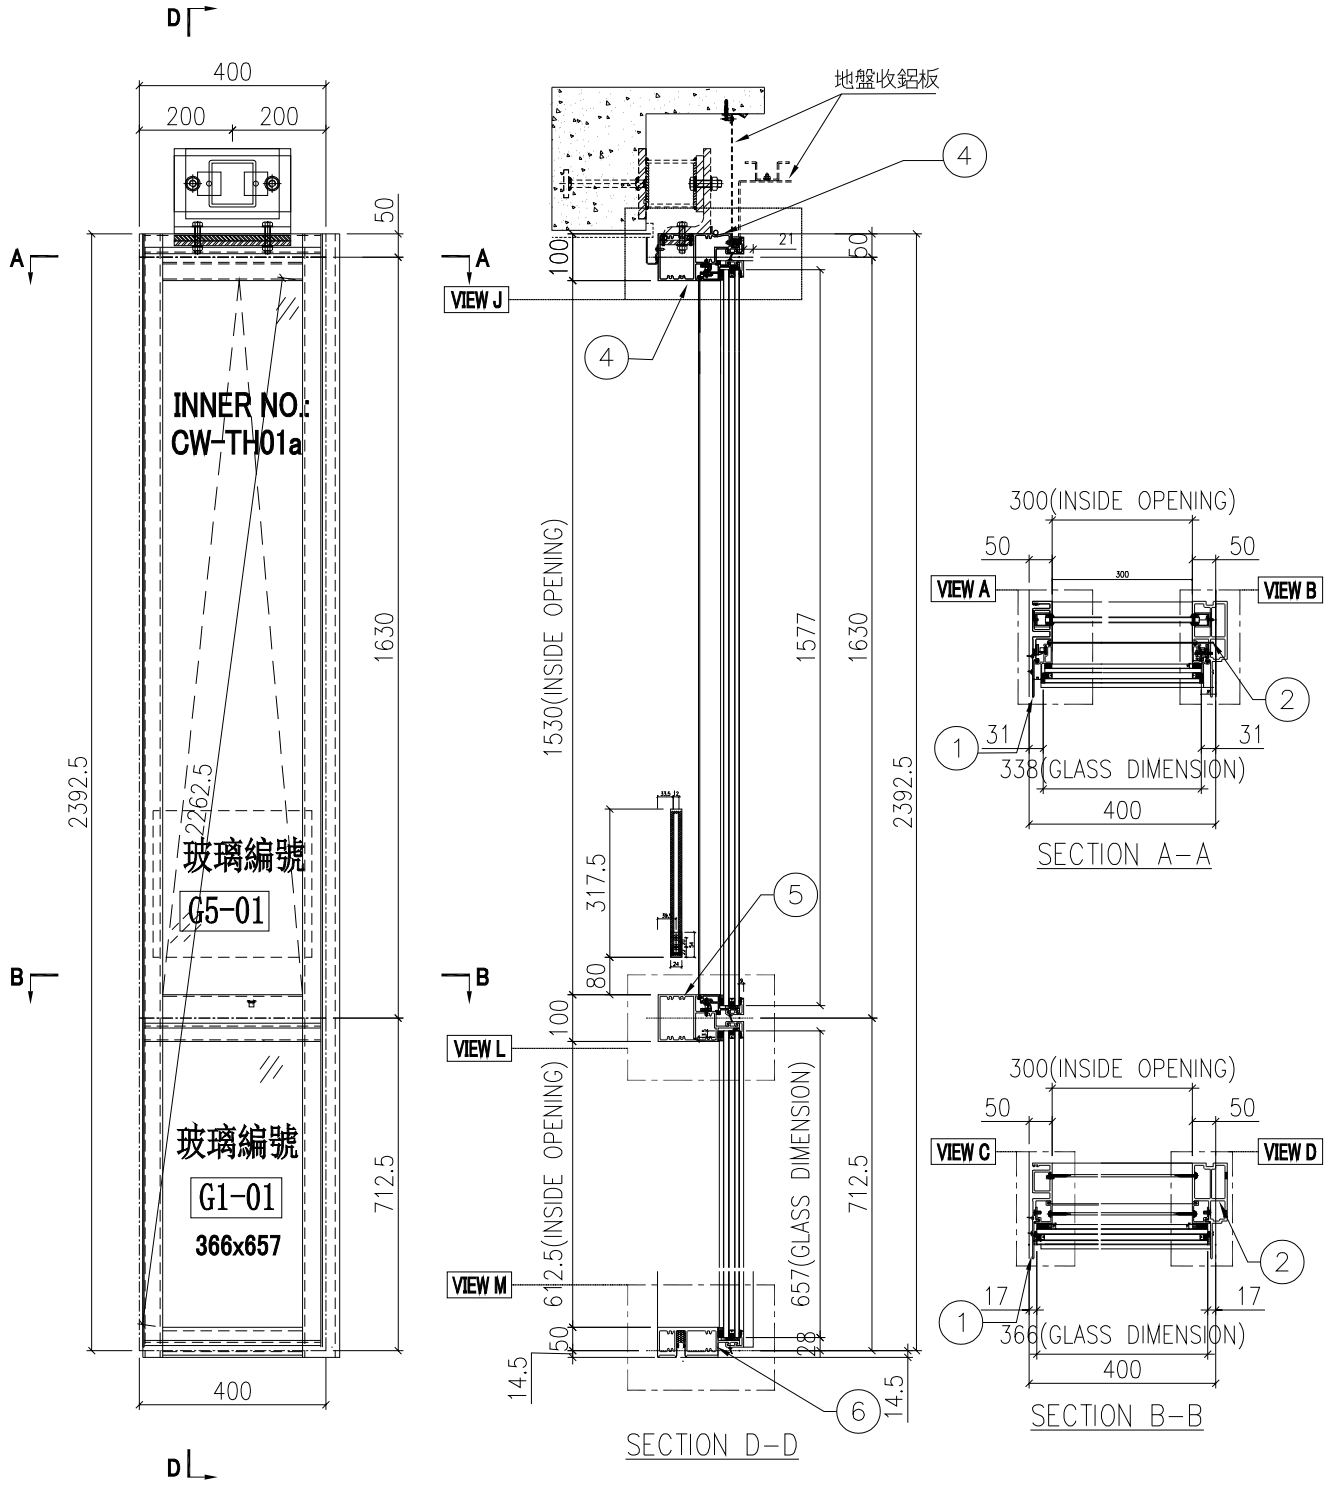


| 名稱 | 單元組裝圖 | 制圖 | 付吉寧 | 2022.05.05 | 修改 | | | |
|---|---|---|---|---|---|---|---|---|
| 材料 | | 復核 | 謝永林 | 2022.05.17 | 日期 | | | |
| 顏色 | JMQ213457(三塗) | 批准 | 胡哥 | | 圖號 | CW-PTMB01T | | |

EG－DWG3

美特鋁質 有限公司
MIDI Aluminium Fabricator Ltd.

| 使用位置 |
| --- |
| J853－SD－CW－4305 |

數據表見: CW－PTMB01T(2)

大樣圖見: CW－PTMB01T

| 工程號 | J853 | 地盤 | 延坪道住宅 |
| --- | --- | --- | --- |

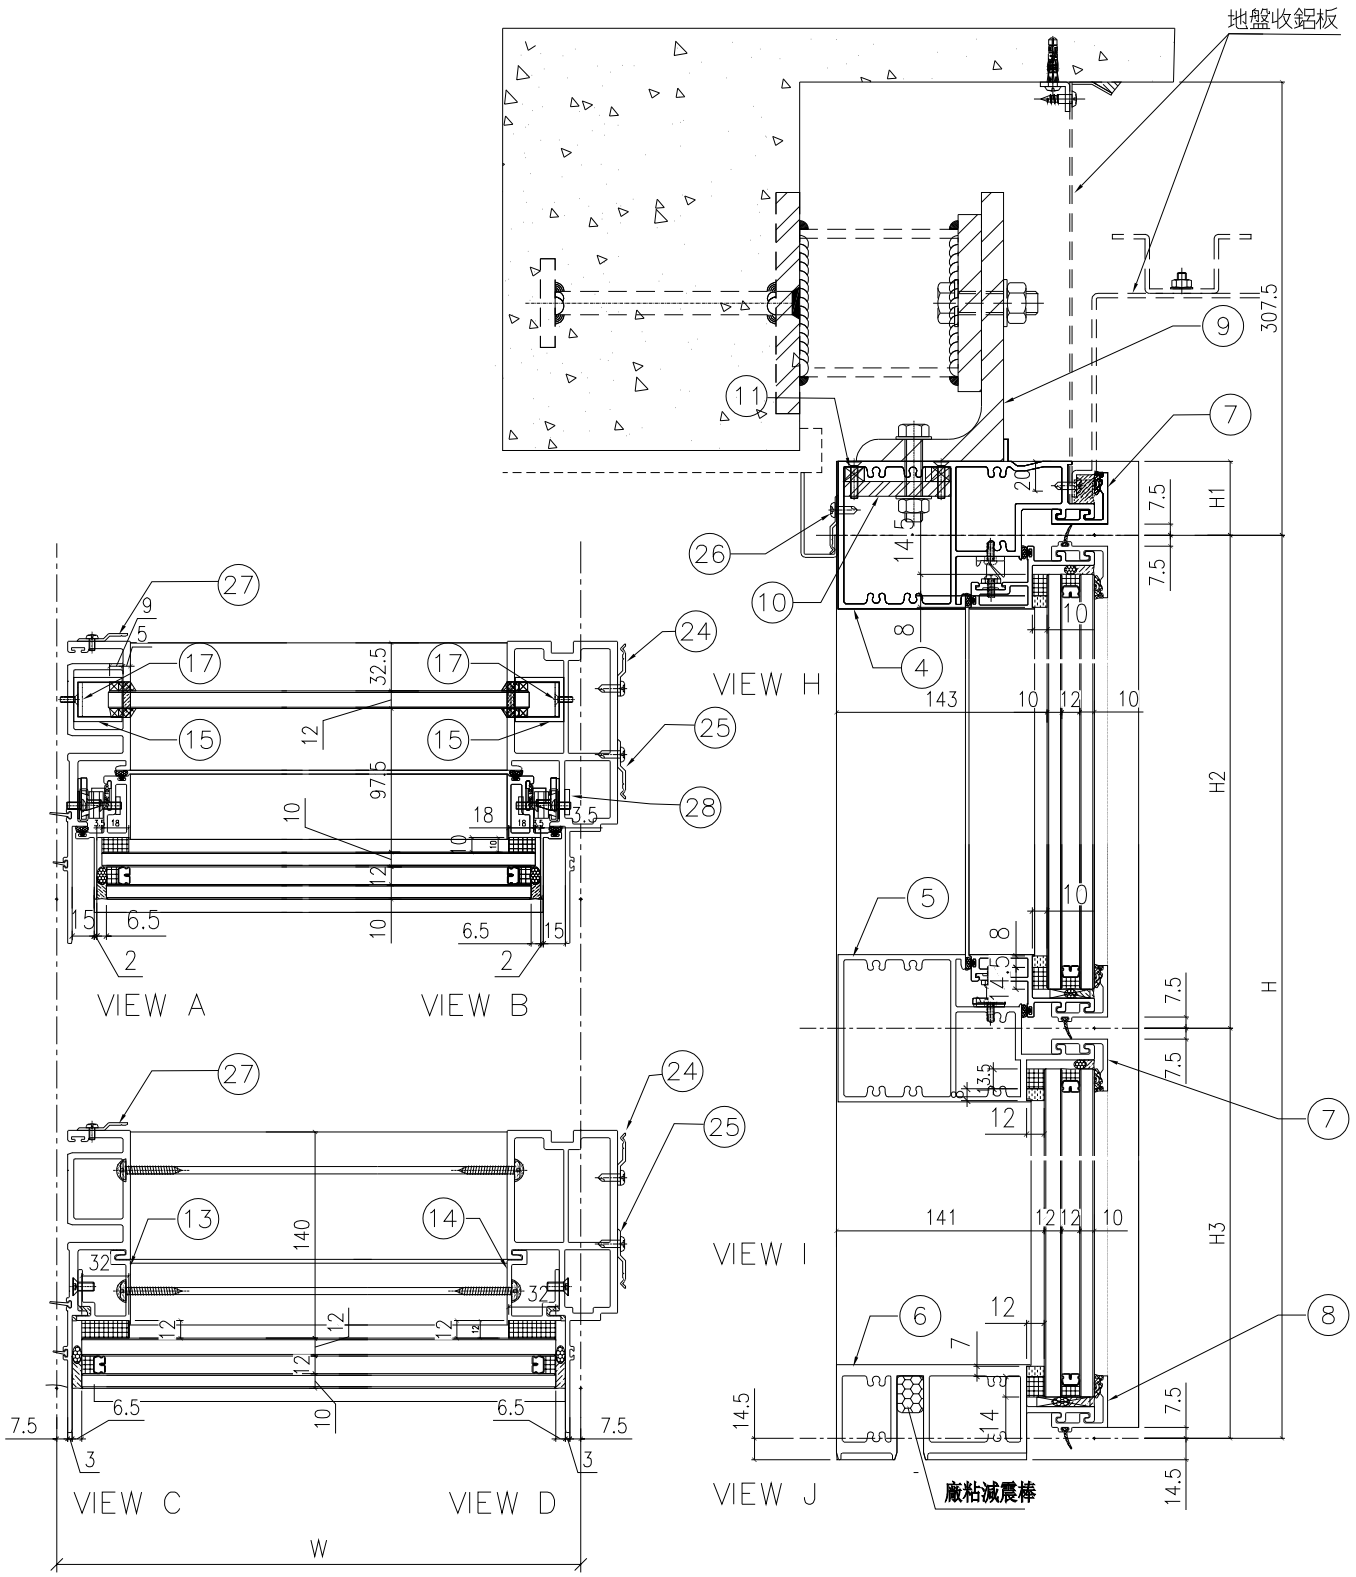


| 名稱 | 單元組裝圖 | 制圖 | 付吉寧 | 2022.05.05 | 修改 | | | |
| --- | --- | --- | --- | --- | --- | --- | --- | --- |
| 材料 | | 復核 | 謝永林 | 2022.05.17 | 日期 | | | |
| 顏色 | JMQ213457(三塗) | 批准 | 胡哥 | | 圖號 | CW－PTMB01T(1) | | |

EG-DWG3

美特鋁質 有限公司
MIDI Aluminium Fabricator Ltd.

| 工程號 | J853 | 地盤 | 延坪道住宅 |
|---|---|---|---|

使用位置: J853-SD-CW-4305

組裝圖見: CW-PTMB01T(1)

大樣圖見: CW-PTMB01T

| 分格W | 分格H | 分格H1 | 分格H2 | 分格H3 | | |
|---|---|---|---|---|---|---|
| 400 | 2392.5 | 50 | 1630 | 712.5 | | |

| 序號 | 名稱 | 加工圖號 | 數量 | 長度 | 備註 | 模號 |
|---|---|---|---|---|---|---|
| 1 | 生母企 | X85974-16 | 1 | 2407 | | X85974 |
| 2 | 生邊企 | X85976-16R | 1 | 2407 | | X85976 |
| 4 | 上梗下生中橫 | X85984-03-01T | 1 | 377 | | X85984 |
| 5 | 上生下梗中橫 | X85985-03-01 | 1 | 377 | | X85985 |
| 6 | 底橫 | X85981-03-01 | 1 | 377 | | X85981 |
| 7 | 扣蓋（頂） | X85989-03-01 | 2 | 378 | | X85989 |
| 8 | 扣蓋（底） | X85988-03-01 | 1 | 378 | | X85988 |
| 9 | 鐵碼 | TM-01 | 1 | 250 | | |
| 10 | 10MM厚加力鐵巴 | TB-01 | 1 | 246 | | |
| 11 | 12x10MM鐵墊巴 | DB-01 | 2 | 246 | | |
| 13 | 雙玻骨 | UN-DM2 | 1 | 611.5 | | X85990 |
| 14 | 雙玻骨 | UN-DM2R | 1 | 611.5 | | X85990 |
| 15 | 玻璃攔河槽 | LUC-01 | 2 | 317.5 | | JMFG0828 |
| 17 | 攔河槽鋁角 | UN-AG01 | 2 | 23 | | JM1030 |
| 24 | Z字碼 | UN-Z02 | 7 | 50 | | |
| 25 | Z字碼 | UN-Z03-01 | 1 | 2232.5 | | |
| 26 | Z字碼 | UN-Z01 | 3 | 50 | | |
| 27 | Z字碼 | UN-Z04 | 7 | 50 | | |
| 28 | 24″扇撐加力巴 | SS-03 | 1 | 575.5 | | |

| 配件清單名稱 | 顏色 | 數量 | 備注 | 配件清單名稱 | 顏色 | 數量 | 備注 |
|---|---|---|---|---|---|---|---|
| #14x1-1/2"圓頭鋼牙 | A4-70 | 32 | 修橫料 | 3/16x1/2"平頭機絲 | A4-70 | 24 | 修夾巴,3粒/支 |
| M6x12mm平頭機絲 | A4-70 | 6 | 修企料雙玻璃骨 | M5x12mm平頭機絲 | A4-70 | 8 | 修攔河槽及鋁角 |
| M10x60mm六角螺栓 | A4-70 | 4 | 企料鐵碼用(配1螺母,1平介,1彈介) | 2021-AA 24"東城產扇撐 | 304不鏽鋼 | 2 | TH生窗用 |
| M5x12mm圓頭綱絲 | A4-70 | 0 | 修套心 | 2031-G(帶鑰匙)10"限位撐 | 304不鏽鋼 | 2 | TH窗用(2只/窗) |
| 3/16x5/8"圓頭機絲 | A4-70 | 8 | 修扇撐於玉上(5粒/只) | 東城202-18轉角器 | 鋅合金 | 2 | TH窗用(2只/窗) |
| 3/16"x1/4"平頭機絲 | A4-70 | 4 | 修加力巴 | 853-CZ1窗占 | 黑色 | 2 | TH窗1只/玉 |
| 3/16x3/8"圓頭機絲 | A4-70 | 10 | 修扇撐於框上 | 853-CZ2窗占 | 黑色 | 2 | TH窗1只/玉 |
| 3/16x3/8"圓頭機絲 | A4-70 | 8 | 修限位撐 | 俊華J076A(大)/J077A(小)扣碼 | 不鏽鋼 | 2 | TH窗用(2組/窗) |
| 3/16x1/2"圓頭機絲 | A4-70 | 8 | 用於收扣碼 | 駿華T004鎖扣(夾巴) | 鋅合金 | 8 | TH6個/窗 |
| 3/16x1/2"圓頭機絲 | A4-70 | 4 | 窗占用 | 東成鎖點202-06(12.5mm高） | 304不鏽鋼 | 6 | TH4個/窗(企料用) |
| 3/16x3/8"平頭機絲 | A4-70 | 16 | 組裝窗玉用 | 俊華J047鎖點 (14.5mm高） | 304不鏽鋼 | 2 | TH2個/窗(橫料用) |
| #10x5/8"圓頭鋼牙 | A4-70 | 11 | 修Z字碼 | 2026-010A(無蓋) | JMQ213457(二塗) | 1 | TH窗用(1只/窗) |
| #10x5/8"圓頭鋼牙 | A4-70 | 22 | 2只/窗(修Z字碼) | | | | |

| 名稱 | 單元組裝圖 | 制圖 | 付吉寧 | 2022.05.05 | 修改 | | | |
|---|---|---|---|---|---|---|---|---|
| 材料 | | 復核 | 謝永林 | 2022.05.17 | 日期 | | | |
| 顏色 | JMQ213457(三塗) | 批准 | 胡哥 | | 圖號 | CW-PTMB01T(2) | | |

EG-DWG3

美特鋁質 有限公司
MIDI Aluminium Fabricator Ltd.

| 工程號 | J853 | 地盤 | 延坪道住宅 |
|---|---|---|---|

節點圖見: CW-PTMB01Q(1)

| 圖號 | 層數 | 數量 | 總數 | 樓層 | 使用位置 |
|---|---|---|---|---|---|
| CW-PTMB01Q | 1 | 1 | 1 | 5F-底 | J853-SD-CW-4305 |

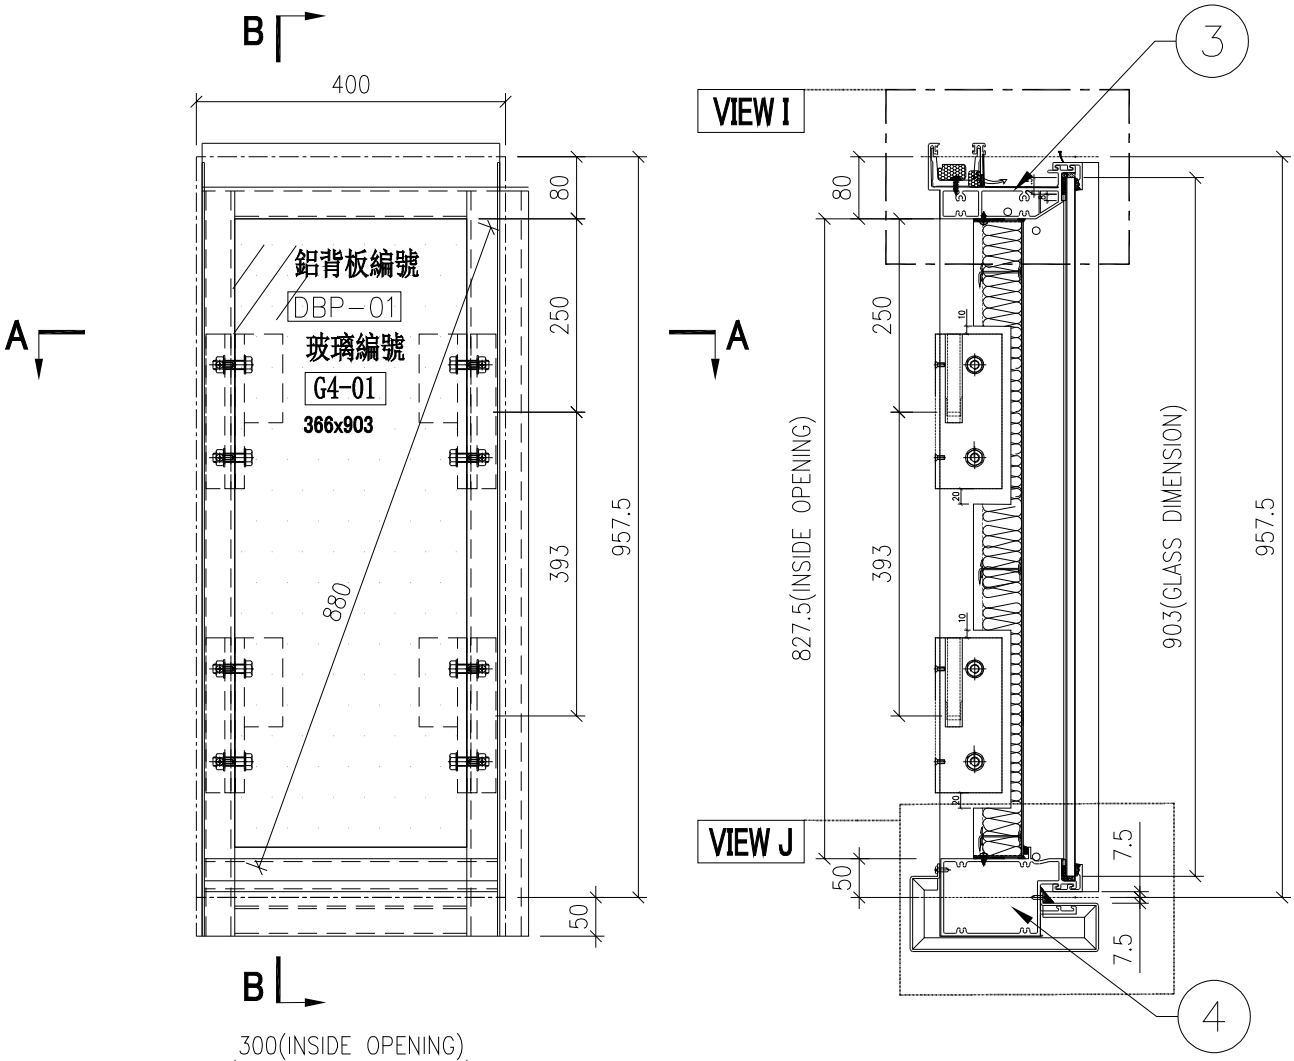


SECTION B-B

SECTION A-A

| 名稱 | 單元組裝圖 | 制圖 | 付吉寧 | 2022.05.05 | 修改 | | | |
|---|---|---|---|---|---|---|---|---|
| 材料 | | 復核 | 謝永林 | 2022.05.17 | 日期 | | | |
| 顏色 | JMQ213457(三塗) | 批准 | 胡哥 | | 圖號 | CW-PTMB01Q | | |

EG-DWG3

美特鋁質 有限公司
MIDI Aluminium Fabricator Ltd.

| 使用位置 | 大樣圖見: CW-PTMB01Q |
|---|---|
| J853-SD-CW-4305 | |

| 工程號 | J853 | 地盤 | 延坪道住宅 |
|---|---|---|---|

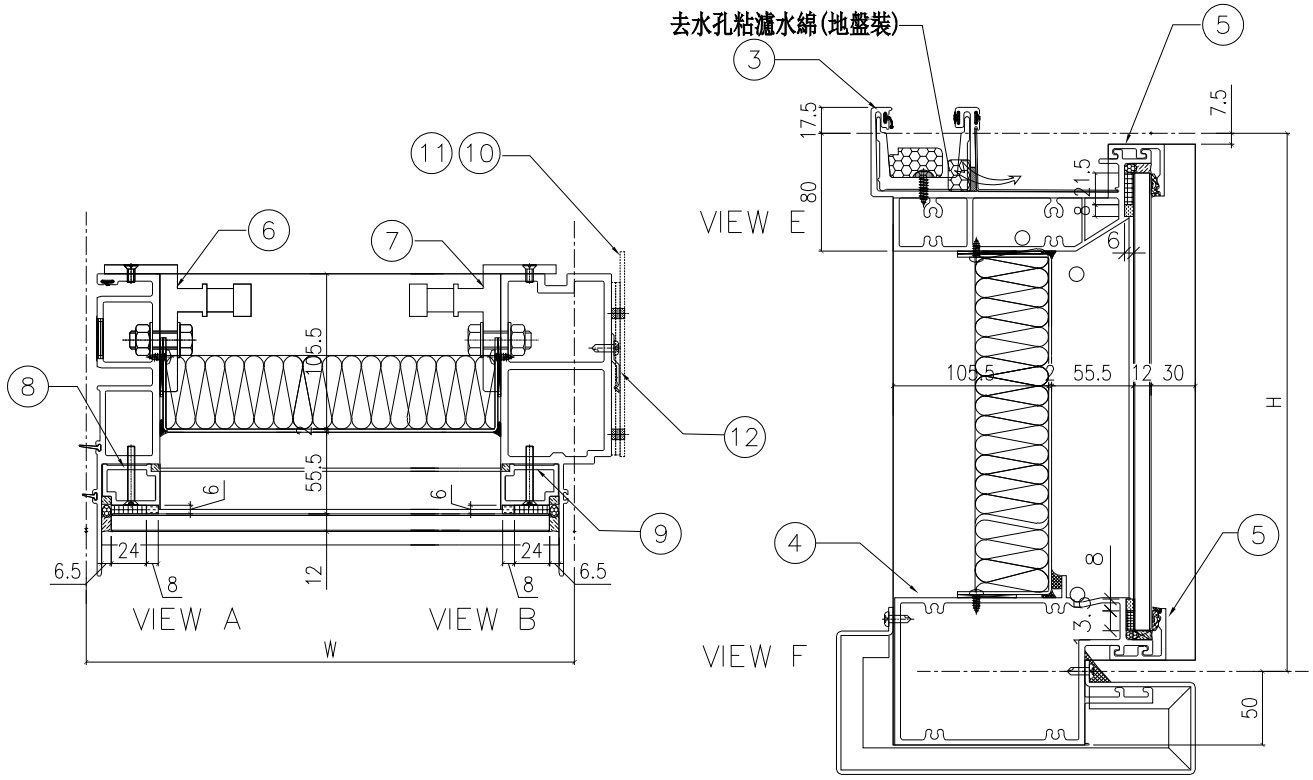


| 配件清單名稱 | 顏色 | 數量 | 備注 |
|---|---|---|---|
| #10x5/8″圓頭鋼牙 | A4-70 | 12 | 修背板用(300mmC/C) |
| #14x1-1/2″圓頭鋼牙 | A4-70 | 16 | 修橫料 |
| M5x40mm平頭機絲 | A4-70 | 8 | 全梗玻璃骨用 |
| M5x12mm平頭機絲 | A4-70 | 8 | 固定掛碼到企料上 |
| M12x40mm六角螺栓 | A4-70 | 8 | 企料鋁碼用(配1螺母,1平介,1彈介) |
| 3/16x3/4″圓頭機絲 | A4-70 | 4 | 修擋水巴 |
| #10x5/8″圓頭鋼牙 | A4-70 | 4 | 修Z字碼(每個2料) |

| 分格W | 分格H | 分格H1 | 分格H2 | 分格H3 | | |
|---|---|---|---|---|---|---|
| 400.0 | 957.5 | | | | | |
| | | | | | | |
| 序號 | 名稱 | 加工圖號 | 數量 | 長度 | 備註 | 模號 |
| 1 | 梗母企 | X85972-01Q | 1 | 1000 | | X85972 |
| 2 | 梗邊企 | X85975-01Q | 1 | 1000 | | X85975 |
| 3 | 頂橫 | X85982-03L-01 | 1 | 417.5 | | X85982 |
| 4 | 雙梗橫 | X85983-03-01 | 1 | 377 | | X85983 |
| 5 | 扣蓋（頂） | X85989-03-01 | 2 | 378 | | X85989 |
| 6 | 掛碼 | KM-GM01 | 2 | 200 | | X85998 |
| 7 | 掛碼 | KM-GM02 | 2 | 200 | | X85998 |
| 8 | 單玻骨 | X85991-01 | 1 | 862.5 | | X85987 |
| 9 | 單玻骨 | X85991-01R | 1 | 862.5 | | X85987 |
| 12 | 擋水巴 | SS-04 | 2 | 112 | | 3mm鋁板 |
| 13 | 擋水巴 | SS-05 | 1 | 139 | | 3mm鋁板 |
| 15 | Z字碼 | UN-Z03-06 | 1 | 857.5 | | |

| 名稱 | 單元組裝圖 | 制圖 | 付吉寧 | 2022.05.05 | 修改 | | | |
|---|---|---|---|---|---|---|---|---|
| 材料 | | 復核 | 謝永林 | 2022.05.17 | 日期 | | | |
| 顏色 | JMQ213457(三塗) | 批准 | 胡哥 | | 圖號 | CW-PTMB01Q(1) | | |

EG-DWG3

美特鋁質 有限公司
MIDI Aluminium Fabricator Ltd.

| 圖號 | 層數 | 數量 | 總數 | 樓層 | 使用位置 |
|---|---|---|---|---|---|
| CW-PTMB16 | 14 | 1 | 14 | 6F-15F,17F-22F | J853-SD-CW-4304A |

| 工程號 | J853 | 地盤 | 延坪道住宅 |
|---|---|---|---|

數據表見: CW-PTMB16(2)

節點圖見: CW-PTMB16(1)

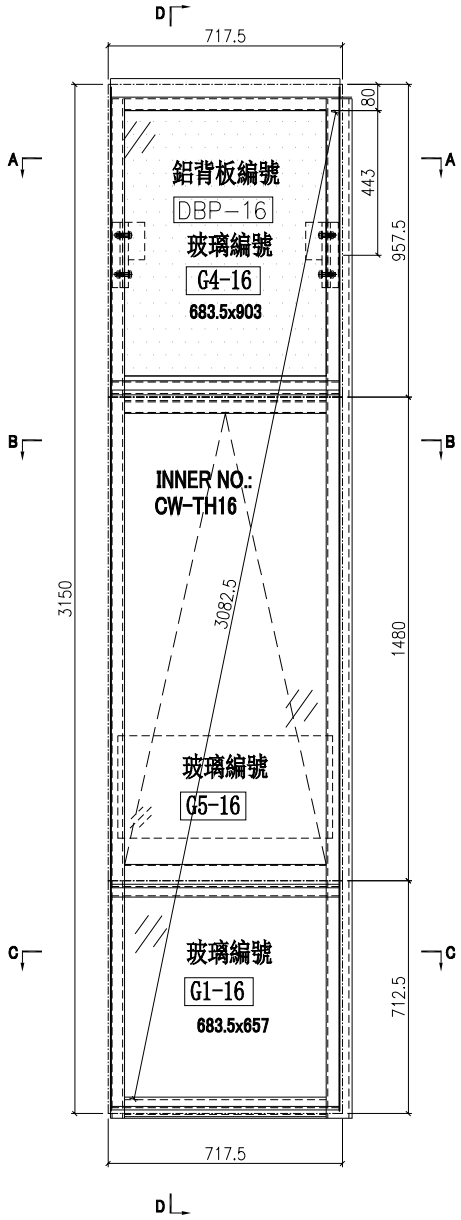


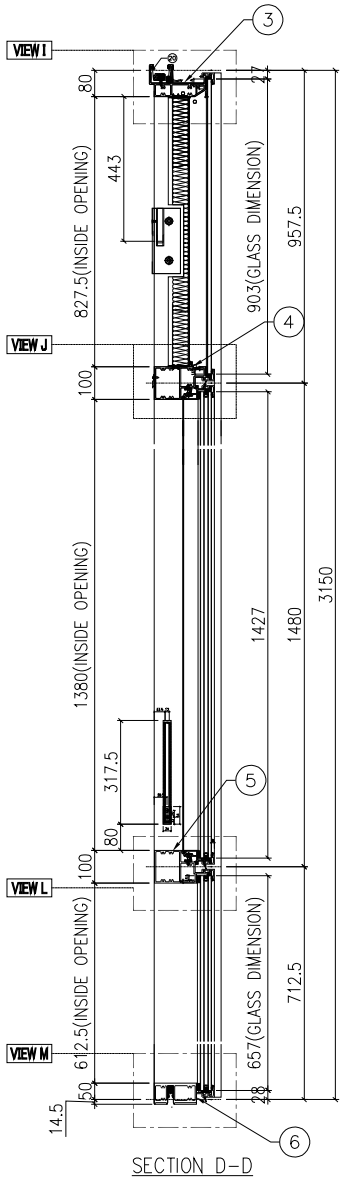


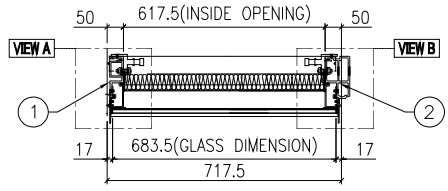


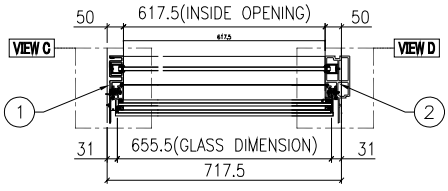


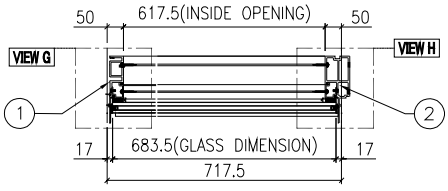


| 名稱 | 單元組裝圖 | 制圖 | 付吉寧 | 2022.05.05 | 修改 | | | |
|---|---|---|---|---|---|---|---|---|
| 材料 | | 復核 | 謝永林 | 2022.05.17 | 日期 | | | |
| 顏色 | JMQ213457(三塗) | 批准 | 胡哥 | | 圖號 | CW-PTMB16 | | |

EG-DWG3

美特鋁質 有限公司
MIDI Aluminium Fabricator Ltd.

| 工程號 | J853 | 地盤 | 延坪道住宅 |
|---|---|---|---|

| 使用位置 |
|---|
| J853-SD-CW-4304A |

數據表見: CW-PTMB16(2)

大樣圖見: CW-PTMB16

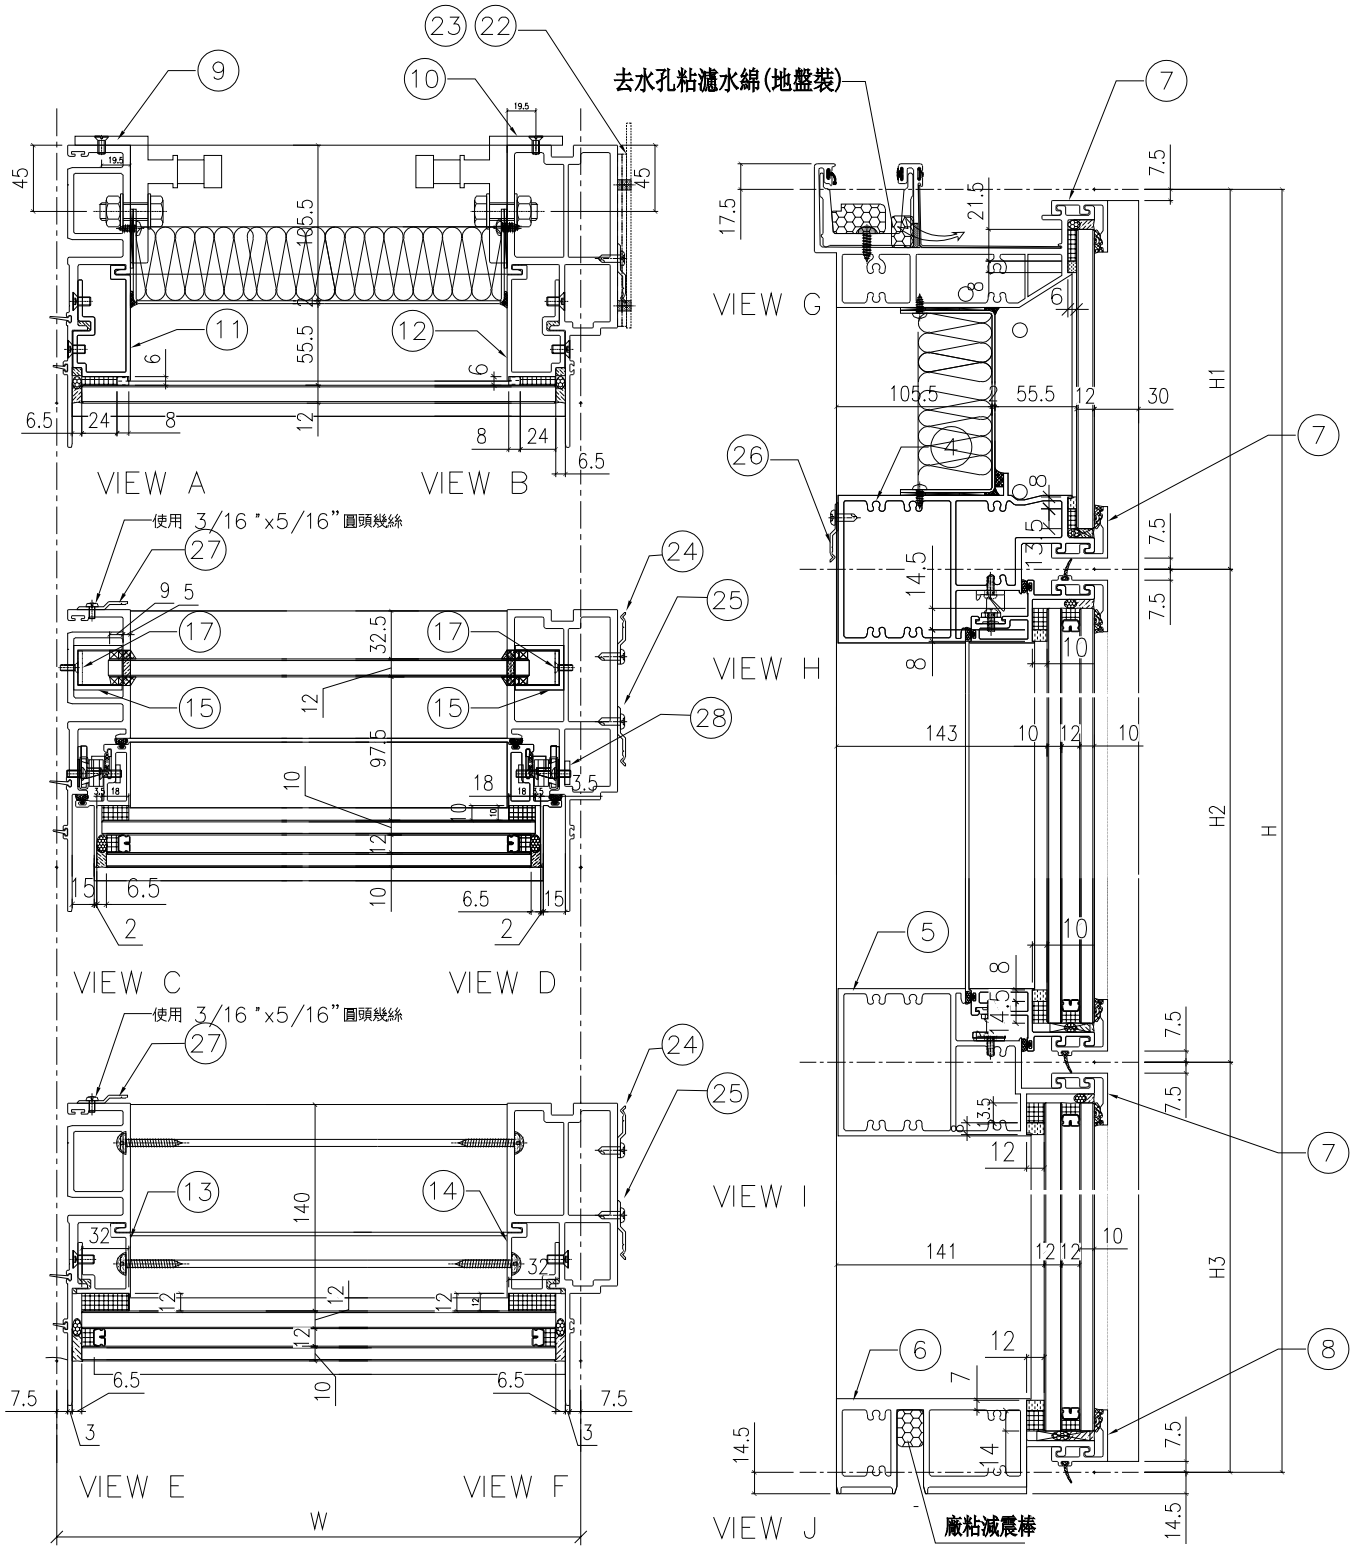


| 名稱 | 單元組裝圖 | 制圖 | 付吉寧 | 2022.05.05 | 修改 | | | |
|---|---|---|---|---|---|---|---|---|
| 材料 | | 復核 | 謝永林 | 2022.05.17 | 日期 | | | |
| 顏色 | JMQ213457(三塗) | 批准 | 胡哥 | | 圖號 | CW-PTMB16(1) | | |

EG-DWG3

美特鋁質 有限公司
MIDI Aluminium Fabricator Ltd.

| 使用位置 |
| --- |
| J853-SD-CW-4304A |

組裝圖見: CW-PTMB16(1)
大樣圖見: CW-PTMB16

| 工程號 | J853 | 地盤 | 延坪道住宅 |
| --- | --- | --- | --- |

| 分格W | 分格H | 分格H1 | 分格H2 | 分格H3 | | | |
| --- | --- | --- | --- | --- | --- | --- | --- |
| 717.5 | 3150 | 957.5 | 1480 | 712.5 | | | |
| | | | | | | | |
| 序號 | 名稱 | 加工圖號 | 數量 | 長度 | 備註 | 模號 | |
| 1 | 生母企 | X85974-01Z | 1 | 3157 | | X85974 | |
| 2 | 生邊企 | X85976-01FR | 1 | 3157 | | X85976 | |
| 3 | 頂橫 | X85982-03L-16 | 1 | 735 | | X85982 | |
| 4 | 上梗下生中橫 | X85984-03-16 | 1 | 694.5 | | X85984 | |
| 5 | 上生下梗中橫 | X85985-03-16 | 1 | 694.5 | | X85985 | |
| 6 | 底橫 | X85981-03-16 | 1 | 694.5 | | X85981 | |
| 7 | 扣蓋（頂） | X85989-03-16 | 3 | 695.5 | | X85989 | |
| 8 | 扣蓋（底） | X85988-03-16 | 1 | 695.5 | | X85988 | |
| 9 | 掛碼 | KM-GM01 | 1 | 200 | | X85998 | |
| 10 | 掛碼 | KM-GM02 | 1 | 200 | | X85998 | |
| 11 | 單玻骨 | UN-BM2 | 1 | 862.5 | | X85987 | |
| 12 | 單玻骨 | UN-BM2R | 1 | 862.5 | | X85987 | |
| 13 | 雙玻骨 | UN-DM2 | 1 | 611.5 | | X85990 | |
| 14 | 雙玻骨 | UN-DM2R | 1 | 611.5 | | X85990 | |
| 15 | 玻璃攔河槽 | LUC-01 | 2 | 317.5 | | JMFG0828 | |
| 17 | 攔河槽鋁角 | UN-AG01 | 2 | 23 | | JM1030 | |
| 22 | 擋水巴 | SS-04 | 2 | 112 | | 3mm鋁板 | |
| 23 | 擋水巴 | SS-05 | 1 | 139 | | 3mm鋁板 | |
| 24 | Z字碼 | UN-Z02 | 9 | 50 | | | |
| 25 | Z字碼 | UN-Z03-01 | 1 | 2990 | | | |
| 26 | Z字碼 | UN-Z01 | 2 | 50 | | | |
| 27 | Z字碼 | UN-Z04 | 9 | 50 | | | |
| 28 | 24″扇撐加力巴 | SS-03 | 1 | 575.5 | | | |

| 配件清單名稱 | 顏色 | 數量 | 備注 | 配件清單名稱 | 顏色 | 數量 | 備注 |
| --- | --- | --- | --- | --- | --- | --- | --- |
| #10x5/8"圓頭鋼牙 | A4-70 | 14 | 修背板用(300mmC/C) | 3/16x1/2"平頭機絲 | A4-70 | 18 | 修夾巴,3粒/支 |
| #14x1-1/2"圓頭鋼牙 | A4-70 | 40 | 修橫料 | M5x12mm平頭機絲 | A4-70 | 8 | 修攔河槽及鋁角 |
| M6x12mm平頭機絲 | A4-70 | 12 | 修企料單玻璃骨 | 2021-AA 24"東城產扇撐 | 304不鏽鋼 | 2 | TH生窗用 |
| M6x12mm平頭機絲 | A4-70 | 6 | 修企料雙玻璃骨 | 2031-G(帶鑰匙)10"限位撐 | 304不鏽鋼 | 2 | TH窗用(2只/窗) |
| M5x12mm平頭機絲 | A4-70 | 4 | 固定掛碼到企料上 | 東城202-18轉角器 | 鋅合金 | 2 | TH窗用(2只/窗) |
| M12x40mm六角螺栓 | A4-70 | 4 | 企料鋁碼用(配1螺母,1半介,1彈介) | 853-CZ1窗占 | 黑色 | 2 | TH窗1只/玉 |
| M5x12mm圓頭綱絲 | A4-70 | 0 | 修套心 | 853-CZ2窗占 | 黑色 | 2 | TH窗1只/玉 |
| 3/16x5/8"圓頭機絲 | A4-70 | 8 | 修扇撐於玉上(5粒/只) | 俊華J076A(大)/J077A(小)扣碼 | 不鏽鋼 | 2 | TH窗用(2組/窗) |
| 3/16"x1/4"平頭機絲 | A4-70 | 4 | 修加力巴 | 駿華T004鎖扣(夾巴) | 鋅合金 | 6 | TH6個/窗 |
| 3/16x3/8"圓頭機絲 | A4-70 | 10 | 修扇撐於框上 | 東成鎖點202-06(12.5mm高) | 304不鏽鋼 | 4 | TH4個/窗(企料用) |
| 3/16x3/8"圓頭機絲 | A4-70 | 8 | 修限位撐 | 俊華J047鎖點 (14.5mm高) | 304不鏽鋼 | 2 | TH2個/窗(橫料用) |
| 3/16x1/2"圓頭機絲 | A4-70 | 8 | 用於收扣碼 | 2026-010A(無蓋) | JMQ213457(三塗) | 1 | TH窗用(1只/窗) |
| 3/16x1/2"圓頭機絲 | A4-70 | 4 | 窗占用 | #10x5/8"圓頭鋼牙 | A4-70 | 11 | 修Z字碼 |
| 3/16x3/8"平頭機絲 | A4-70 | 16 | 組裝窗玉用 | #10x5/8"圓頭鋼牙 | A4-70 | 22 | 2只/窗(修Z字碼) |

| 名稱 | 單元組裝圖 | 制圖 | 付吉寧 | 2022.05.05 | 修改 | | | |
| --- | --- | --- | --- | --- | --- | --- | --- | --- |
| 材料 | | 復核 | 謝永林 | 2022.05.17 | 日期 | | | |
| 顏色 | JMQ213457(三塗) | 批准 | 胡哥 | | 圖號 | CW-PTMB16(2) | | |

EG-DWG3

美特鋁質 有限公司
MIDI Aluminium Fabricator Ltd.

| 工程號 | J853 | 地盤 | 延坪道住宅 |
|---|---|---|---|

數據表見: CW-PTMB16a(2)

節點圖見: CW-PTMB16a(1)

| 圖號 | 層數 | 數量 | 總數 | 樓層 | 使用位置 |
|---|---|---|---|---|---|
| CW-PTMB16a | 3 | 1 | 3 | 5F,16F,25F | J853-SD-CW-4304A |

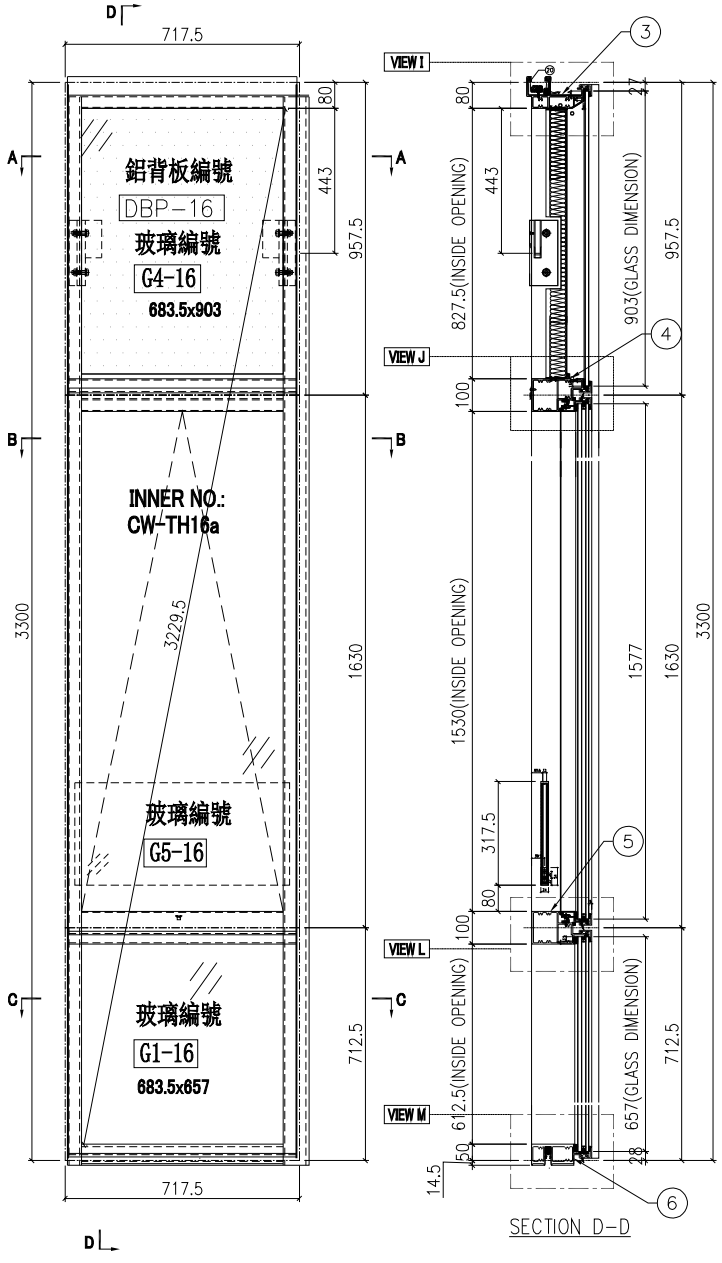


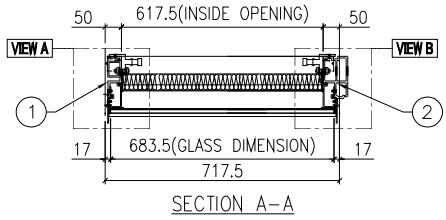

SECTION A-A

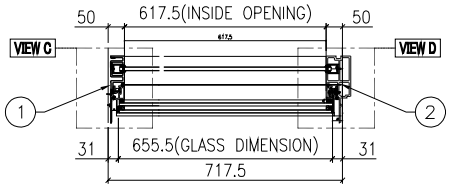

SECTION B-B

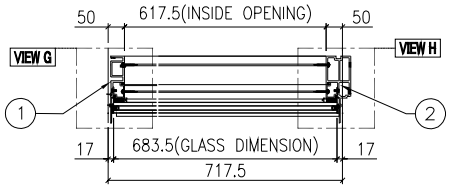

SECTION C-C

| 名稱 | 單元組裝圖 | 制圖 | 付吉寧 | 2022.05.05 | 修改 | | | |
|---|---|---|---|---|---|---|---|---|
| 材料 | | 復核 | 謝永林 | 2022.05.17 | 日期 | | | |
| 顏色 | JMQ213457(三塗) | 批准 | 胡哥 | | 圖號 | CW-PTMB16a | | |

EG－DWG3

美特鋁質 有限公司
MIDI Aluminium Fabricator Ltd.

| 使用位置 |
| --- |
| J853－SD－CW－4304A |

數據表見: CW－PTMB16a(2)

大樣圖見: CW－PTMB16a

| 工程號 | J853 | 地盤 | 延坪道住宅 |
| --- | --- | --- | --- |

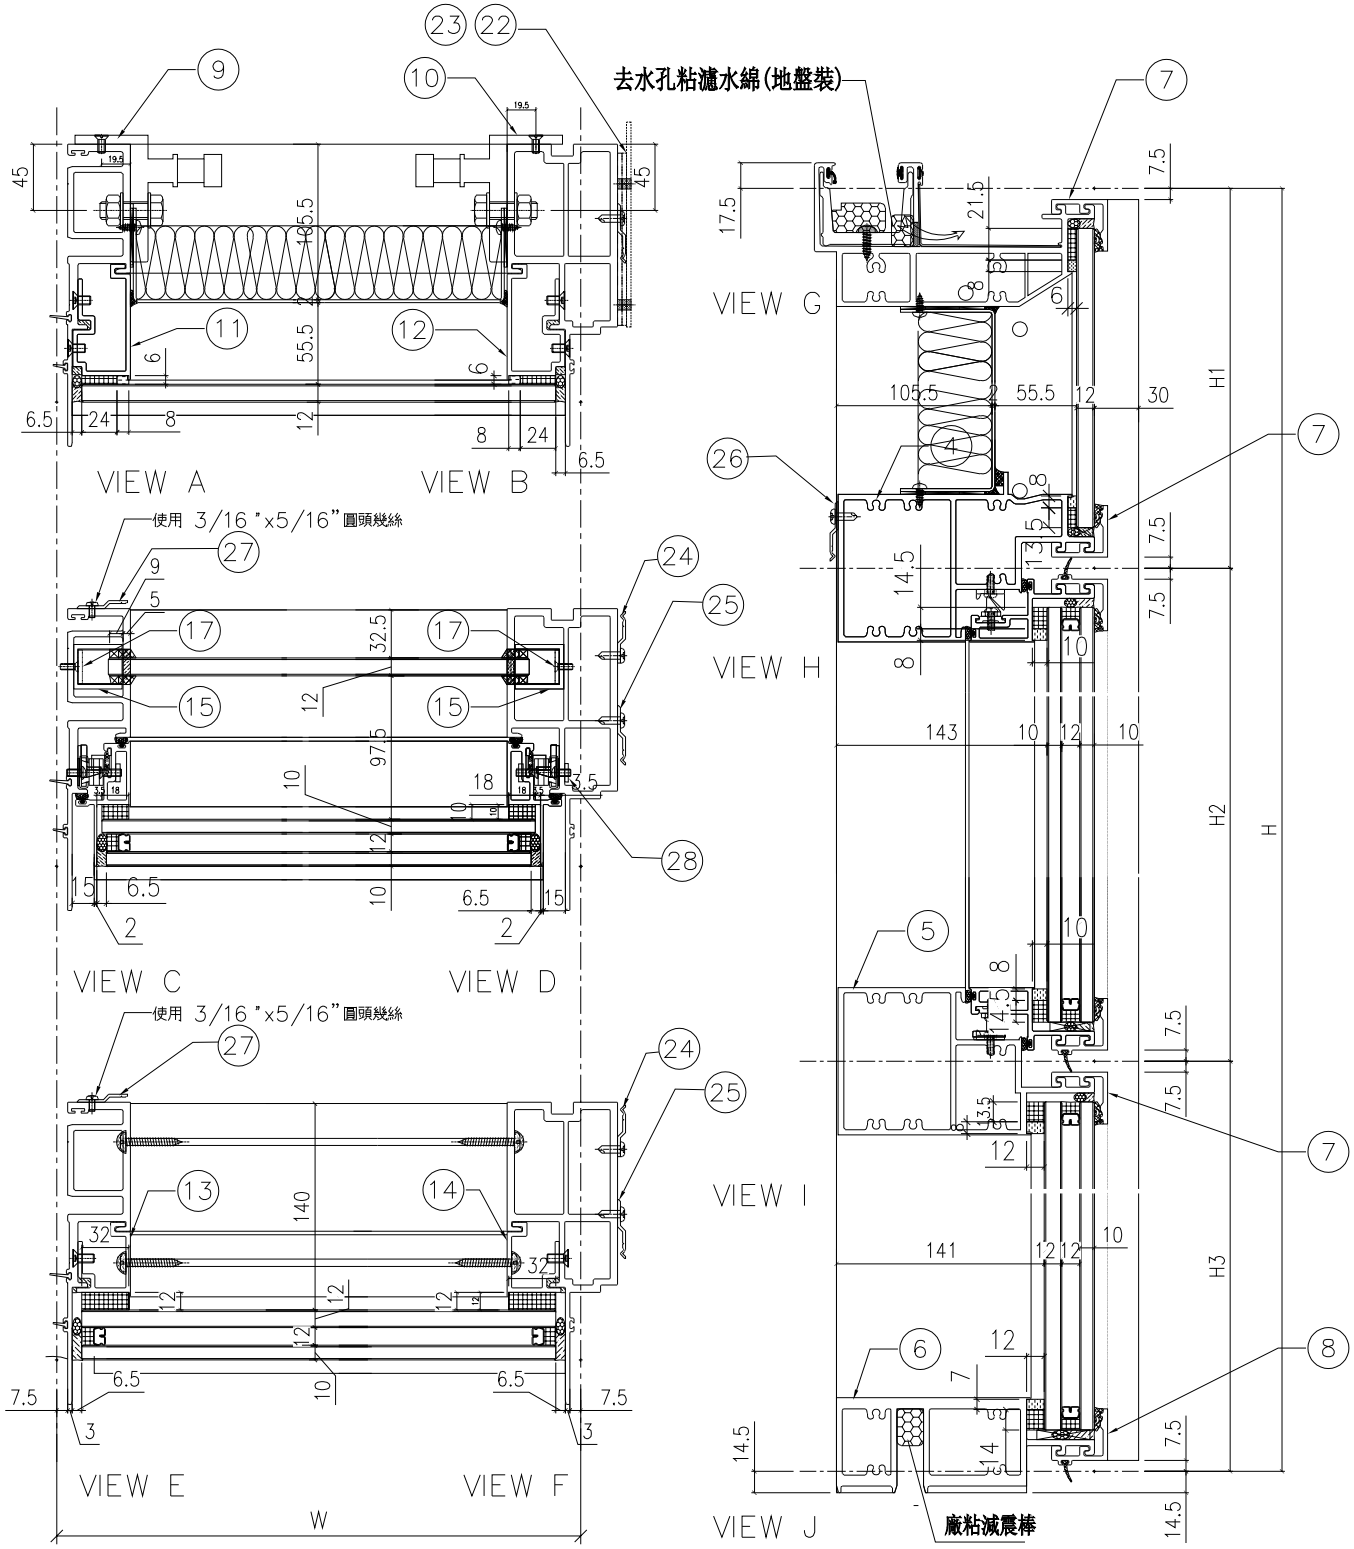


| 名稱 | 單元組裝圖 | 制圖 | 付吉寧 | 2022.05.05 | 修改 | | | |
| --- | --- | --- | --- | --- | --- | --- | --- | --- |
| 材料 | | 復核 | 謝永林 | 2022.05.17 | 日期 | | | |
| 顏色 | JMQ213457(三塗) | 批准 | 胡哥 | | 圖號 | CW－PTMB16a(1) | | |

EG-DWG3

美特鋁質 有限公司
MIDI Aluminium Fabricator Ltd.

| 工程號 | J853 | 地盤 | 延坪道住宅 |
|---|---|---|---|

使用位置: J853-SD-CW-4304A

組裝圖見: CW-PTMB16a(1)

大樣圖見: CW-PTMB16a

| 分格W | 分格H | 分格H1 | 分格H2 | 分格H3 | | |
|---|---|---|---|---|---|---|
| 717.5 | 3300 | 957.5 | 1630 | 712.5 | | |
| 序號 | 名稱 | 加工圖號 | 數量 | 長度 | 備註 | 模號 |
| 1 | 生母企 | X85974-01aZ | 1 | 3307 | | X85974 |
| 2 | 生邊企 | X85976-01aFR | 1 | 3307 | | X85976 |
| 3 | 頂橫 | X85982-03L-16 | 1 | 735 | | X85982 |
| 4 | 上梗下生中橫 | X85984-03-16 | 1 | 694.5 | | X85984 |
| 5 | 上生下梗中橫 | X85985-03-16 | 1 | 694.5 | | X85985 |
| 6 | 底橫 | X85981-03-16 | 1 | 694.5 | | X85981 |
| 7 | 扣蓋（頂） | X85989-03-16 | 3 | 695.5 | | X85989 |
| 8 | 扣蓋（底） | X85988-03-16 | 1 | 695.5 | | X85988 |
| 9 | 掛碼 | KM-GM01 | 1 | 200 | | X85998 |
| 10 | 掛碼 | KM-GM02 | 1 | 200 | | X85998 |
| 11 | 單玻骨 | UN-BM2 | 1 | 862.5 | | X85987 |
| 12 | 單玻骨 | UN-BM2R | 1 | 862.5 | | X85987 |
| 13 | 雙玻骨 | UN-DM2 | 1 | 611.5 | | X85990 |
| 14 | 雙玻骨 | UN-DM2R | 1 | 611.5 | | X85990 |
| 15 | 玻璃攔河槽 | LUC-01 | 2 | 317.5 | | JMFG0828 |
| 17 | 攔河槽鋁角 | UN-AG01 | 2 | 23 | | JM1030 |
| 22 | 擋水巴 | SS-04 | 2 | 112 | | 3mm鋁板 |
| 23 | 擋水巴 | SS-05 | 1 | 139 | | 3mm鋁板 |
| 24 | Z字碼 | UN-Z02 | 8 | 50 | | |
| 25 | Z字碼 | UN-Z03-01 | 1 | 3140 | | |
| 26 | Z字碼 | UN-Z01 | 2 | 50 | | |
| 27 | Z字碼 | UN-Z04 | 8 | 50 | | |
| 28 | 24″扇撐加力巴 | SS-03 | 1 | 575.5 | | |

| 配件清單名稱 | 顏色 | 數量 | 備注 | 配件清單名稱 | 顏色 | 數量 | 備注 |
|---|---|---|---|---|---|---|---|
| #10x5/8"圓頭鋼牙 | A4-70 | 14 | 修背板用(300mmC/C) | 3/16x1/2"平頭機絲 | A4-70 | 24 | 修夾巴,3粒/支 |
| #14x1-1/2"圓頭鋼牙 | A4-70 | 40 | 修橫料 | M5x12mm平頭機絲 | A4-70 | 8 | 修攔河槽及鋁角 |
| M6x12mm平頭機絲 | A4-70 | 12 | 修企料單玻璃骨 | 2021-AA 24"東城產扇撐 | 304不鏽鋼 | 2 | TH生窗用 |
| M6x12mm平頭機絲 | A4-70 | 6 | 修企料雙玻璃骨 | 2031-G(帶鑰匙)10"限位撐 | 304不鏽鋼 | 2 | TH窗用(2只/窗) |
| M5x12mm平頭機絲 | A4-70 | 4 | 固定掛碼到企料上 | 東城202-18轉角器 | 鋅合金 | 2 | TH窗用(2只/窗) |
| M12x40mm六角螺栓 | A4-70 | 4 | 企料鋁碼用(配1螺母,1平介,1彈介) | 853-CZ1窗占 | 黑色 | 2 | TH窗1只/玉 |
| M5x12mm圓頭綱絲 | A4-70 | 0 | 修套心 | 853-CZ2窗占 | 黑色 | 2 | TH窗1只/玉 |
| 3/16x5/8"圓頭機絲 | A4-70 | 8 | 修扇撐於玉上(5粒/只) | 俊華J076A(大)/J077A(小)扣碼 | 不鏽鋼 | 2 | TH窗用(2組/窗) |
| 3/16"x1/4"平頭機絲 | A4-70 | 4 | 修加力巴 | 駿華T004鎖扣(夾巴) | 鋅合金 | 8 | TH6個/窗 |
| 3/16x3/8"圓頭機絲 | A4-70 | 10 | 修扇撐於框上 | 東成鎖點202-06(12.5mm高) | 304不鏽鋼 | 6 | TH4個/窗(企料用) |
| 3/16x3/8"圓頭機絲 | A4-70 | 8 | 修限位撐 | 俊華J047鎖點 (14.5mm高) | 304不鏽鋼 | 2 | TH2個/窗(橫料用) |
| 3/16x1/2"圓頭機絲 | A4-70 | 8 | 用於收扣碼 | 2026-010A(無蓋) | JMQ213457(三塗) | 1 | TH窗用(1只/窗) |
| 3/16x1/2"圓頭機絲 | A4-70 | 4 | 窗占用 | #10x5/8"圓頭鋼牙 | A4-70 | 11 | 修Z字碼 |
| 3/16x3/8"平頭機絲 | A4-70 | 16 | 組裝窗玉用 | #10x5/8"圓頭鋼牙 | A4-70 | 22 | 2只/窗(修Z字碼) |

| 名稱 | 單元組裝圖 | 制圖 | 付吉寧 | 2022.05.05 | 修改 | | | |
|---|---|---|---|---|---|---|---|---|
| 材料 | | 復核 | 謝永林 | 2022.05.17 | 日期 | | | |
| 顏色 | JMQ213457(三塗) | 批准 | 胡哥 | | 圖號 | CW-PTMB16a(2) | | |

EG-DWG3

美特鋁質 有限公司
MIDI Aluminium Fabricator Ltd.

| 工程號 | J853 | 地盤 | 延坪道住宅 |
|---|---|---|---|

數據表見: CW-PTMB16b(2)

節點圖見: CW-PTMB16b(1)

| 圖號 | 層數 | 數量 | 總數 | 樓層 | 使用位置 |
|---|---|---|---|---|---|
| CW-PTMB16b | 1 | 1 | 1 | 23F | J853-SD-CW-4304A |

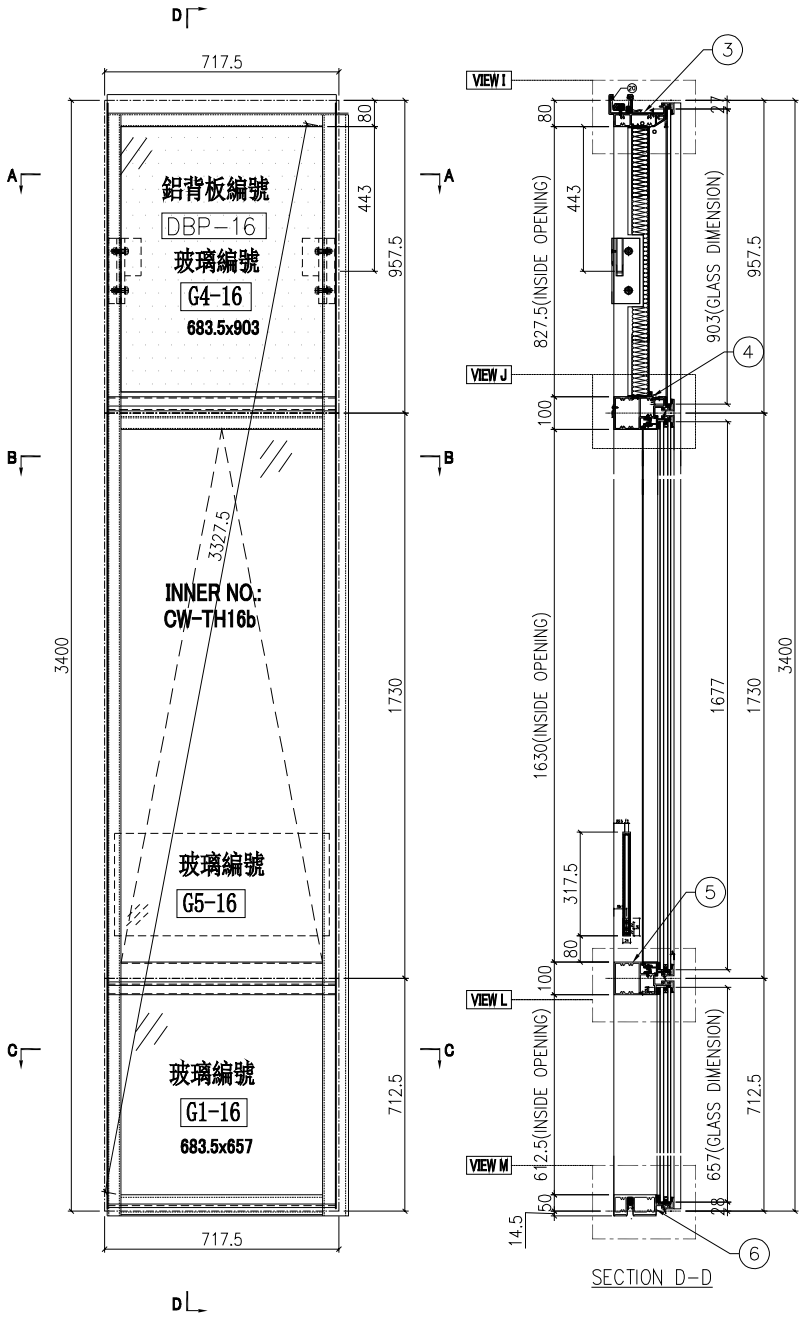





SECTION D-D

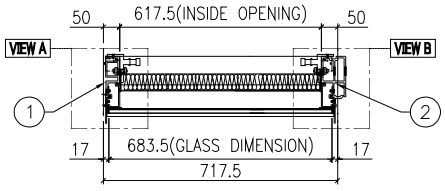


SECTION A-A

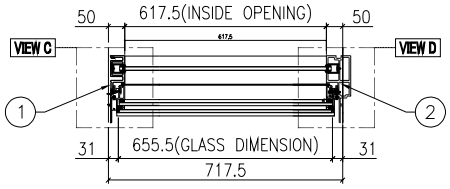


SECTION B-B

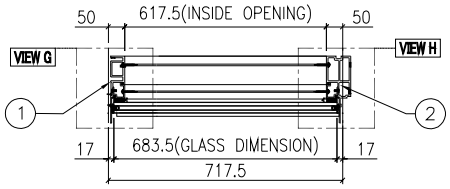


SECTION C-C

| 名稱 | 單元組裝圖 | 制圖 | 付吉寧 | 2022.05.05 | 修改 | | | |
|---|---|---|---|---|---|---|---|---|
| 材料 | | 復核 | 謝永林 | 2022.05.17 | 日期 | | | |
| 顏色 | JMQ213457(三塗) | 批准 | 胡哥 | | 圖號 | CW-PTMB16b | | |

EG-DWG3

美特鋁質 有限公司
MIDI Aluminium Fabricator Ltd.

| 工程號 | J853 | 地盤 | 延坪道住宅 |
|---|---|---|---|

| 使用位置 |
|---|
| J853-SD-CW-4304A |

數據表見: CW-PTMB16b(2)

大樣圖見: CW-PTMB16b

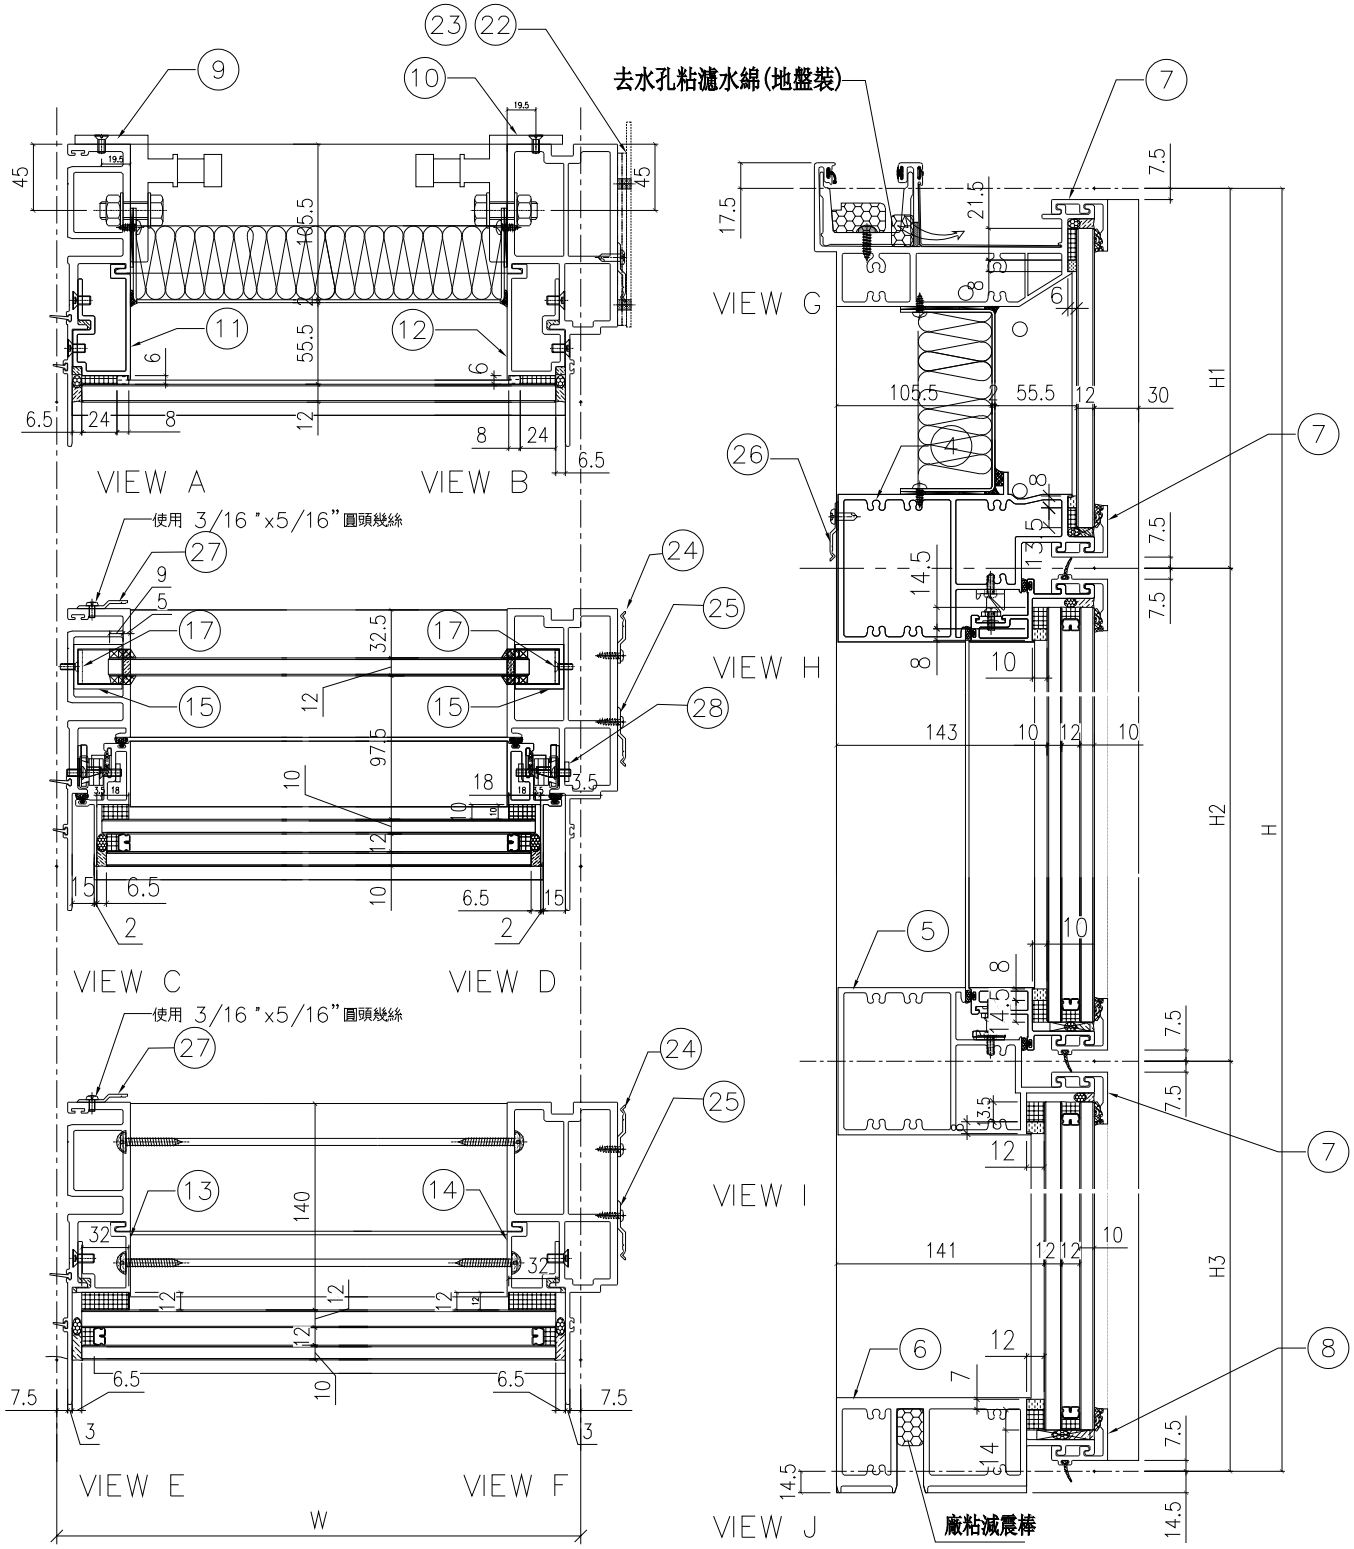


| 名稱 | 單元組裝圖 | 制圖 | 付吉寧 | 2022.05.05 | 修改 | | | |
|---|---|---|---|---|---|---|---|---|
| 材料 | | 復核 | 謝永林 | 2022.05.17 | 日期 | | | |
| 顏色 | JMQ213457(三塗) | 批准 | 胡哥 | | 圖號 | CW-PTMB16b(1) | | |

EG-DWG3

美特鋁質 有限公司
MIDI Aluminium Fabricator Ltd.

| 工程號 | J853 | 地盤 | 延坪道住宅 |
|---|---|---|---|

使用位置
J853-SD-CW-4304A

組裝圖見: CW-PTMB16b(1)
大樣圖見: CW-PTMB16b

| 分格W | 分格H | 分格H1 | 分格H2 | 分格H3 | | |
|---|---|---|---|---|---|---|
| 717.5 | 3400 | 957.5 | 1730 | 712.5 | | |
| | | | | | | |
| 序號 | 名稱 | 加工圖號 | 數量 | 長度 | 備註 | 模號 |
| 1 | 生母企 | X85974-01bZ | 1 | 3407 | | X85974 |
| 2 | 生邊企 | X85976-01bFR | 1 | 3407 | | X85976 |
| 3 | 頂橫 | X85982-03L-16 | 1 | 735 | | X85982 |
| 4 | 上梗下生中橫 | X85984-03-16 | 1 | 694.5 | | X85984 |
| 5 | 上生下梗中橫 | X85985-03-16 | 1 | 694.5 | | X85985 |
| 6 | 底橫 | X85981-03-16 | 1 | 694.5 | | X85981 |
| 7 | 扣蓋（頂） | X85989-03-16 | 3 | 695.5 | | X85989 |
| 8 | 扣蓋（底） | X85988-03-16 | 1 | 695.5 | | X85988 |
| 9 | 掛碼 | KM-GM01 | 1 | 200 | | X85998 |
| 10 | 掛碼 | KM-GM02 | 1 | 200 | | X85998 |
| 11 | 單玻骨 | UN-BM2 | 1 | 862.5 | | X85987 |
| 12 | 單玻骨 | UN-BM2R | 1 | 862.5 | | X85987 |
| 13 | 雙玻骨 | UN-DM2 | 1 | 611.5 | | X85990 |
| 14 | 雙玻骨 | UN-DM2R | 1 | 611.5 | | X85990 |
| 15 | 玻璃攔河槽 | LUC-01 | 2 | 317.5 | | JMFG0828 |
| 17 | 攔河槽鋁角 | UN-AG01 | 2 | 23 | | JM1030 |
| 22 | 擋水巴 | SS-04 | 2 | 112 | | 3mm鋁板 |
| 23 | 擋水巴 | SS-05 | 1 | 139 | | 3mm鋁板 |
| 24 | Z字碼 | UN-Z02 | 8 | 50 | | |
| 25 | Z字碼 | UN-Z03-03 | 1 | 3240 | | |
| 26 | Z字碼 | UN-Z01 | 2 | 50 | | |
| 27 | Z字碼 | UN-Z04 | 8 | 50 | | |
| 28 | 24″扇撐加力巴 | SS-03 | 1 | 575.5 | | |

| 配件清單名稱 | 顏色 | 數量 | 備注 | 配件清單名稱 | 顏色 | 數量 | 備注 |
|---|---|---|---|---|---|---|---|
| #10x5/8"圓頭鋼牙 | A4-70 | 14 | 修背板用(300mmC/C) | 3/16x1/2"平頭機絲 | A4-70 | 24 | 修夾巴,3粒/支 |
| #14x1-1/2"圓頭鋼牙 | A4-70 | 40 | 修橫料 | M5x12mm平頭機絲 | A4-70 | 8 | 修攔河槽及鋁角 |
| M6x12mm平頭機絲 | A4-70 | 12 | 修企料單玻璃骨 | 2021-AA 24"東城產扇撐 | 304不鏽鋼 | 2 | TH生窗用 |
| M6x12mm平頭機絲 | A4-70 | 6 | 修企料雙玻璃骨 | 2031-G(帶鑰匙)10"限位撐 | 304不鏽鋼 | 2 | TH窗用(2只/窗) |
| M5x12mm平頭機絲 | A4-70 | 4 | 固定掛碼到企料上 | 東城202-18轉角器 | 鋅合金 | 2 | TH窗用(2只/窗) |
| M12x40mm六角螺栓 | A4-70 | 4 | 企料鋁碼用(配1螺母,1平介,1彈介) | 853-CZ1窗占 | 黑色 | 2 | TH窗1只/玉 |
| M5x12mm圓頭綱絲 | A4-70 | 0 | 修套心 | 853-CZ2窗占 | 黑色 | 2 | TH窗1只/玉 |
| 3/16x5/8"圓頭機絲 | A4-70 | 8 | 修扇撐於玉上(5粒/只) | 俊華J076A(大)/J077A(小)扣碼 | 不鏽鋼 | 2 | TH窗用(2組/窗) |
| 3/16"x1/4"平頭機絲 | A4-70 | 4 | 修加力巴 | 駿華T004鎖扣(夾巴) | 鋅合金 | 8 | TH6個/窗 |
| 3/16x3/8"圓頭機絲 | A4-70 | 10 | 修扇撐於框上 | 東成鎖點202-06(12.5mm高) | 304不鏽鋼 | 6 | TH4個/窗(企料用) |
| 3/16x3/8"圓頭機絲 | A4-70 | 8 | 修限位撐 | 俊華J047鎖點 (14.5mm高) | 304不鏽鋼 | 2 | TH2個/窗(橫料用) |
| 3/16x1/2"圓頭機絲 | A4-70 | 8 | 用於收扣碼 | 2026-010A(無蓋) | JMQ213457(三塗) | 1 | TH窗用(1只/窗) |
| 3/16x1/2"圓頭機絲 | A4-70 | 4 | 窗占用 | #10x5/8"圓頭鋼牙 | A4-70 | 11 | 修Z字碼 |
| 3/16x3/8"平頭機絲 | A4-70 | 16 | 組裝窗玉用 | #10x5/8"圓頭鋼牙 | A4-70 | 22 | 2只/窗(修Z字碼) |

| 名稱 | 單元組裝圖 | 制圖 | 付吉寧 | 2022.05.05 | 修改 | | | |
|---|---|---|---|---|---|---|---|---|
| 材料 | | 復核 | 謝永林 | 2022.05.17 | 日期 | | | |
| 顏色 | JMQ213457(三塗) | 批准 | 胡哥 | | 圖號 | CW-PTMB16b(2) | | |

EG-DWG3

美特鋁質 有限公司
MIDI Aluminium Fabricator Ltd.

| 工程號 | J853 | 地盤 | 延坪道住宅 |
|---|---|---|---|

數據表見: CW-PTMB18a(2)

節點圖見: CW-PTMB18a(1)

| 圖號 | 層數 | 數量 | 總數 | 樓層 | 使用位置 |
|---|---|---|---|---|---|
| CW-PTMB18a | 1 | 1 | 1 | 25F | J853-SD-CW-4303 |

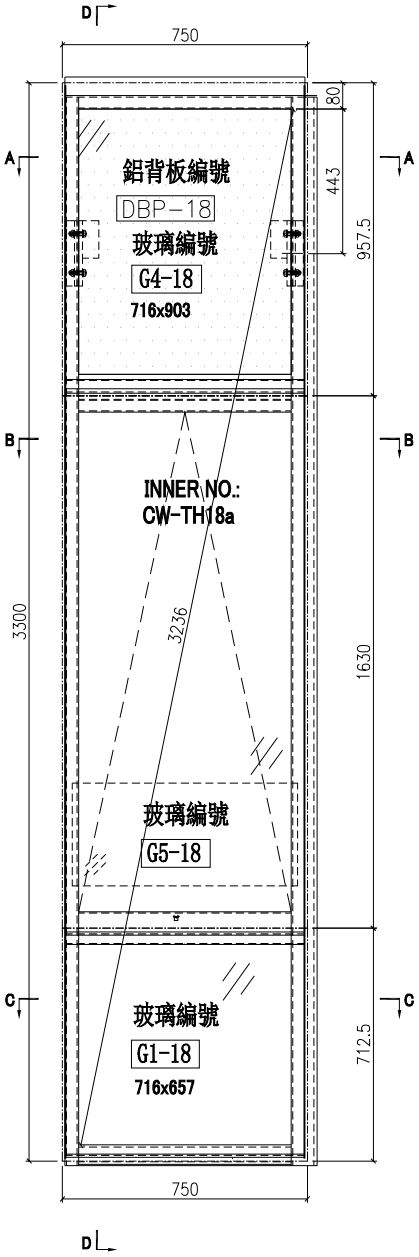


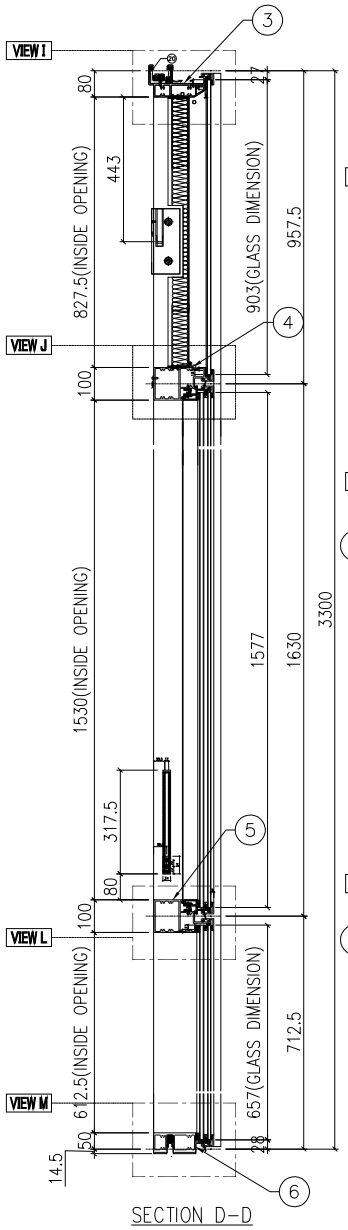


SECTION D-D

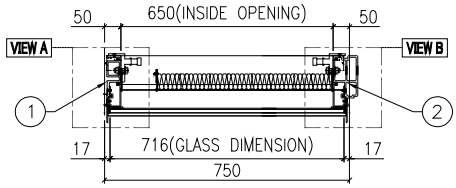


SECTION A-A

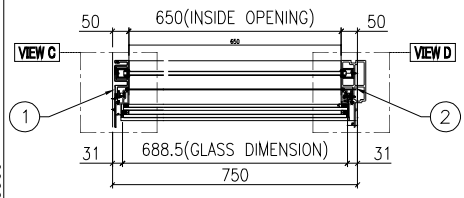


SECTION B-B

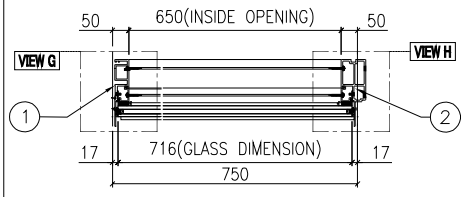


SECTION C-C

| 名稱 | 單元組裝圖 | 制圖 | 付吉寧 | 2022.05.05 | 修改 | | | |
|---|---|---|---|---|---|---|---|---|
| 材料 | | 復核 | 謝永林 | 2022.05.17 | 日期 | | | |
| 顏色 | JMQ213457(三塗) | 批准 | 胡哥 | | 圖號 | CW-PTMB18a | | |

EG-DWG3

美特鋁質 有限公司
MIDI Aluminium Fabricator Ltd.

| 使用位置 |
| --- |
| J853-SD-CW-4303 |

數據表見: CW-PTMB18a(2)

大樣圖見: CW-PTMB18a

| 工程號 | J853 | 地盤 | 延坪道住宅 |
| --- | --- | --- | --- |

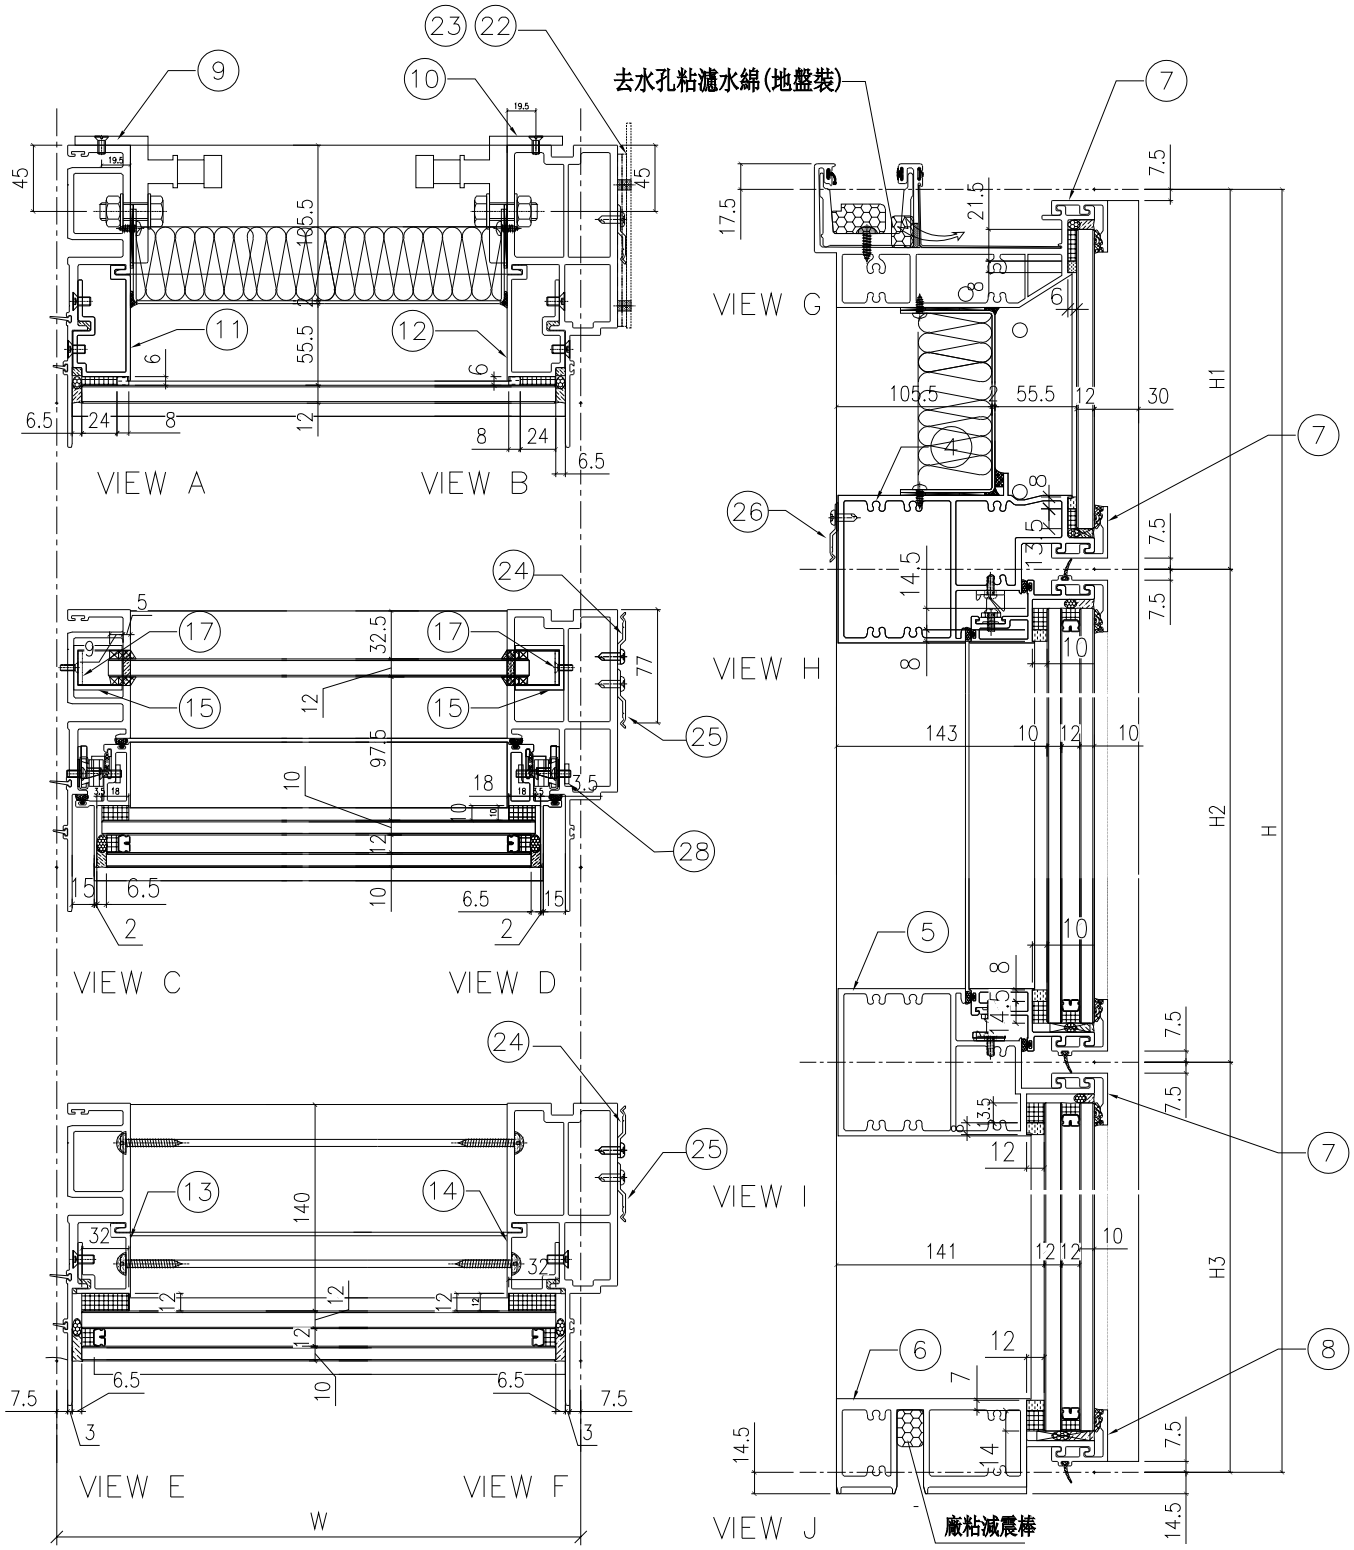


| 名稱 | 單元組裝圖 | 制圖 | 付吉寧 | 2022.05.05 | 修改 | | | |
| --- | --- | --- | --- | --- | --- | --- | --- | --- |
| 材料 | | 復核 | 謝永林 | 2022.05.17 | 日期 | | | |
| 顏色 | JMQ213457(三塗) | 批准 | 胡哥 | | 圖號 | CW-PTMB18a(1) | | |

EG-DWG3

美特鋁質 有限公司
MIDI Aluminium Fabricator Ltd.

| 工程號 | J853 | 地盤 | 延坪道住宅 |
|---|---|---|---|

使用位置: J853-SD-CW-4303

組裝圖見: CW-PTMB18a(1)

大樣圖見: CW-PTMB18a

| 分格W | 分格H | 分格H1 | 分格H2 | 分格H3 | | |
|---|---|---|---|---|---|---|
| 750.0 | 3300 | 957.5 | 1630 | 712.5 | | |
| | | | | | | |
| 序號 | 名稱 | 加工圖號 | 數量 | 長度 | 備註 | 模號 |
| 1 | 生母企 | X85974-01a | 1 | 3307 | | X85974 |
| 2 | 生邊企 | X85976-01aR | 1 | 3307 | | X85976 |
| 3 | 頂橫 | X85982-03L-18 | 1 | 767.5 | | X85982 |
| 4 | 上梗下生中橫 | X85984-03-18 | 1 | 727 | | X85984 |
| 5 | 上生下梗中橫 | X85985-03-18 | 1 | 727 | | X85985 |
| 6 | 底橫 | X85981-03-18 | 1 | 727 | | X85981 |
| 7 | 扣蓋（頂） | X85989-03-18 | 3 | 728 | | X85989 |
| 8 | 扣蓋（底） | X85988-03-18 | 1 | 728 | | X85988 |
| 9 | 掛碼 | KM-GM01 | 1 | 200 | | X85998 |
| 10 | 掛碼 | KM-GM02 | 1 | 200 | | X85998 |
| 11 | 單玻骨 | UN-BM2 | 1 | 862.5 | | X85987 |
| 12 | 單玻骨 | UN-BM2R | 1 | 862.5 | | X85987 |
| 13 | 雙玻骨 | UN-DM2 | 1 | 611.5 | | X85990 |
| 14 | 雙玻骨 | UN-DM2R | 1 | 611.5 | | X85990 |
| 15 | 玻璃攔河槽 | LUC-01 | 2 | 317.5 | | JMFG0828 |
| 17 | 攔河槽鋁角 | UN-AG01 | 2 | 23 | | JM1030 |
| 22 | 擋水巴 | SS-04 | 2 | 112 | | 3mm鋁板 |
| 23 | 擋水巴 | SS-05 | 1 | 139 | | 3mm鋁板 |
| 24 | Z字碼 | UN-Z02 | 8 | 50 | | |
| 25 | Z字碼 | UN-Z03-01 | 1 | 3140 | | |
| 26 | Z字碼 | UN-Z01 | 2 | 50 | | |
| 28 | 24″扇撐加力巴 | SS-03 | 1 | 575.5 | | |
| | | | | | | |

| 配件清單名稱 | 顏色 | 數量 | 備注 | 配件清單名稱 | 顏色 | 數量 | 備注 |
|---|---|---|---|---|---|---|---|
| #10x5/8"圓頭鋼牙 | A4-70 | 14 | 修背板用(300mmC/C) | 3/16x1/2"平頭機絲 | A4-70 | 24 | 修夾巴,3粒/支 |
| #14x1-1/2"圓頭鋼牙 | A4-70 | 40 | 修橫料 | M5x12mm平頭機絲 | A4-70 | 8 | 修攔河槽及鋁角 |
| M6x12mm平頭機絲 | A4-70 | 12 | 修企料單玻璃骨 | 2021-AA 24"東城產扇撐 | 304不鏽鋼 | 2 | TH生窗用 |
| M6x12mm平頭機絲 | A4-70 | 6 | 修企料雙玻璃骨 | 2031-G(帶鑰匙)10"限位撐 | 304不鏽鋼 | 2 | TH窗用(2只/窗) |
| M5x12mm平頭機絲 | A4-70 | 4 | 固定掛碼到企料上 | 東城202-18轉角器 | 鋅合金 | 2 | TH窗用(2只/窗) |
| M12x40mm六角螺栓 | A4-70 | 4 | 企料鋁碼用(配1螺母,1平介,1彈介) | 853-CZ1窗占 | 黑色 | 2 | TH窗1只/玉 |
| M5x12mm圓頭綱絲 | A4-70 | 0 | 修套心 | 853-CZ2窗占 | 黑色 | 2 | TH窗1只/玉 |
| 3/16x5/8"圓頭機絲 | A4-70 | 8 | 修扇撐於玉上(5粒/只) | 俊華J076A(大)/J077A(小)扣碼 | 不鏽鋼 | 2 | TH窗用(2組/窗) |
| 3/16"x1/4"平頭機絲 | A4-70 | 4 | 修加力巴 | 駿華T004鎖扣(夾巴) | 鋅合金 | 8 | TH6個/窗 |
| 3/16x3/8"圓頭機絲 | A4-70 | 10 | 修扇撐於框上 | 東成鎖點202-06(12.5mm高) | 304不鏽鋼 | 6 | TH4個/窗(企料用) |
| 3/16x3/8"圓頭機絲 | A4-70 | 8 | 修限位撐 | 俊華J047鎖點 (14.5mm高) | 304不鏽鋼 | 2 | TH2個/窗(橫料用) |
| 3/16x1/2"圓頭機絲 | A4-70 | 8 | 用於收扣碼 | 2026-010A(無蓋) | JMQ213457(三塗) | 1 | TH窗用(1只/窗) |
| 3/16x1/2"圓頭機絲 | A4-70 | 4 | 窗占用 | #10x5/8"圓頭鋼牙 | A4-70 | 11 | 修Z字碼 |
| 3/16x3/8"平頭機絲 | A4-70 | 16 | 組裝窗玉用 | #10x5/8"圓頭鋼牙 | A4-70 | 22 | 2只/窗(修Z字碼) |

| 名稱 | 單元組裝圖 | 制圖 | 付吉寧 | 2022.05.05 | 修改 | | | |
|---|---|---|---|---|---|---|---|---|
| 材料 | | 復核 | 謝永林 | 2022.05.17 | 日期 | | | |
| 顏色 | JMQ213457(三塗) | 批准 | 胡哥 | | 圖號 | CW-PTMB18a(2) | | |

美特鋁質 有限公司
MIDI Aluminium Fabricator Ltd.

請用A3打印

| 工程號 | J853 | 地盤 | 延坪道住宅 |
|---|---|---|---|

| 樓層 | 數量 | 總數 | 位置 | 樓層 |
|---|---|---|---|---|
| 8 | 1 | 8 | CW-301Z | 6F-15F |
| 8 | 1 | 8 | CW-305 | 6F-15F |
| 13 | 1 | 13 | CW-309 | 6F-15F, 17-21F |
| 1 | 1 | 1 | CW-309d | 22F |
| 13 | 1 | 13 | CW-312 | 6F-15F, 17-21F |
| 1 | 1 | 1 | CW-312d | 22F |
| | 合計: | 44 | | |

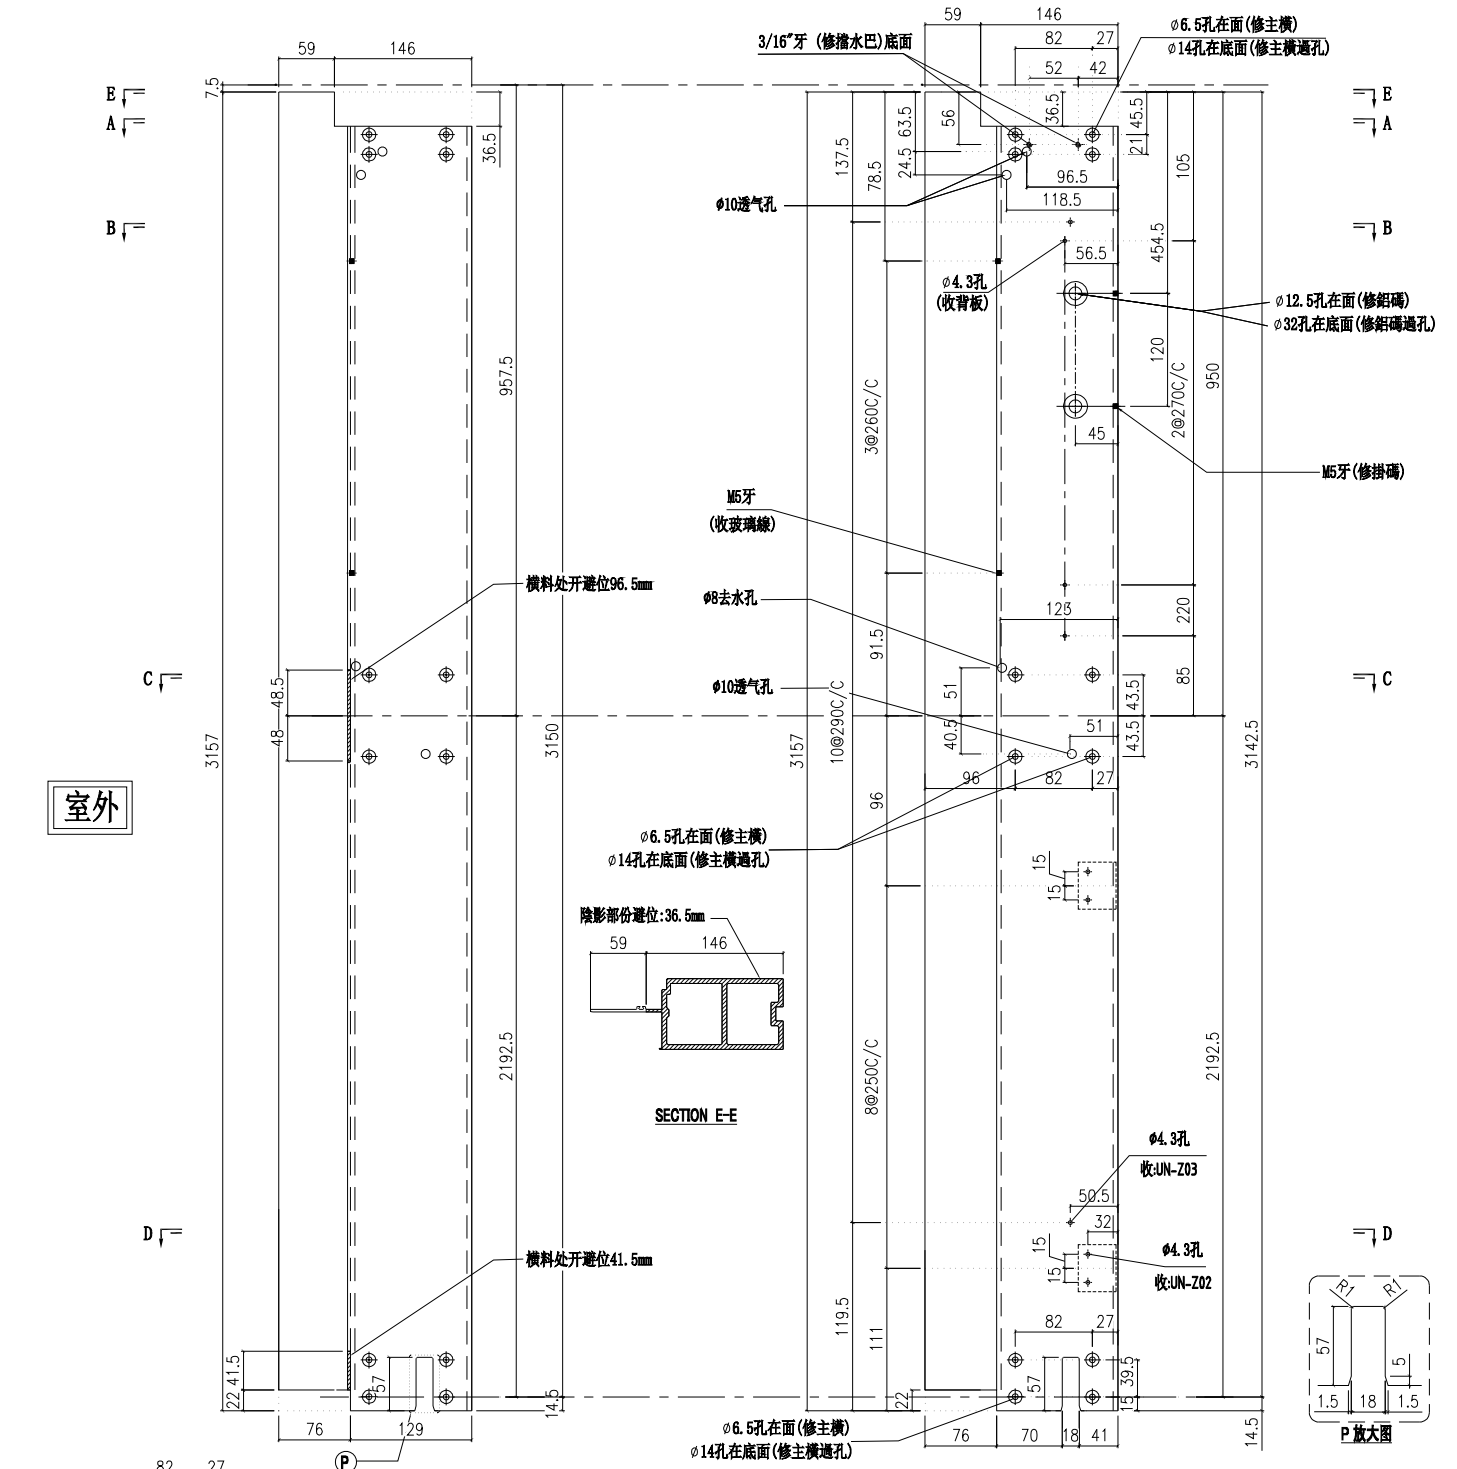


| 名稱 | 梗邊企 | 制圖 | 陳敏聰 | 2022.05.02 | 修改 | | | |
|---|---|---|---|---|---|---|---|---|
| 材料 | X85975 | 復核 | 謝永林 | 2022.05.10 | 日期 | | | |
| 顏色 | JMQ213457(三塗) | 批準 | 胡哥 | | 圖號 | X85975-01L | | |

美特鋁質 有限公司
MIDI Aluminium Fabricator Ltd.

請用A3打印

| 工程號 | J853 | 地盤 | 延坪道住宅 |
|---|---|---|---|

| 樓層 | 數量 | 總數 | 位置 | 樓層 |
|---|---|---|---|---|
| 1 | 1 | 1 | CW-301aZ | 5F |
| 1 | 1 | 1 | CW-305a | 5F |
| 2 | 1 | 2 | CW-309a | 5F, 25F |
| 1 | 1 | 1 | CW-309c | 16F |
| 2 | 1 | 2 | CW-312a | 5F, 25F |
| 1 | 1 | 1 | CW-312c | 16F |
| | 合計: | 8 | | |

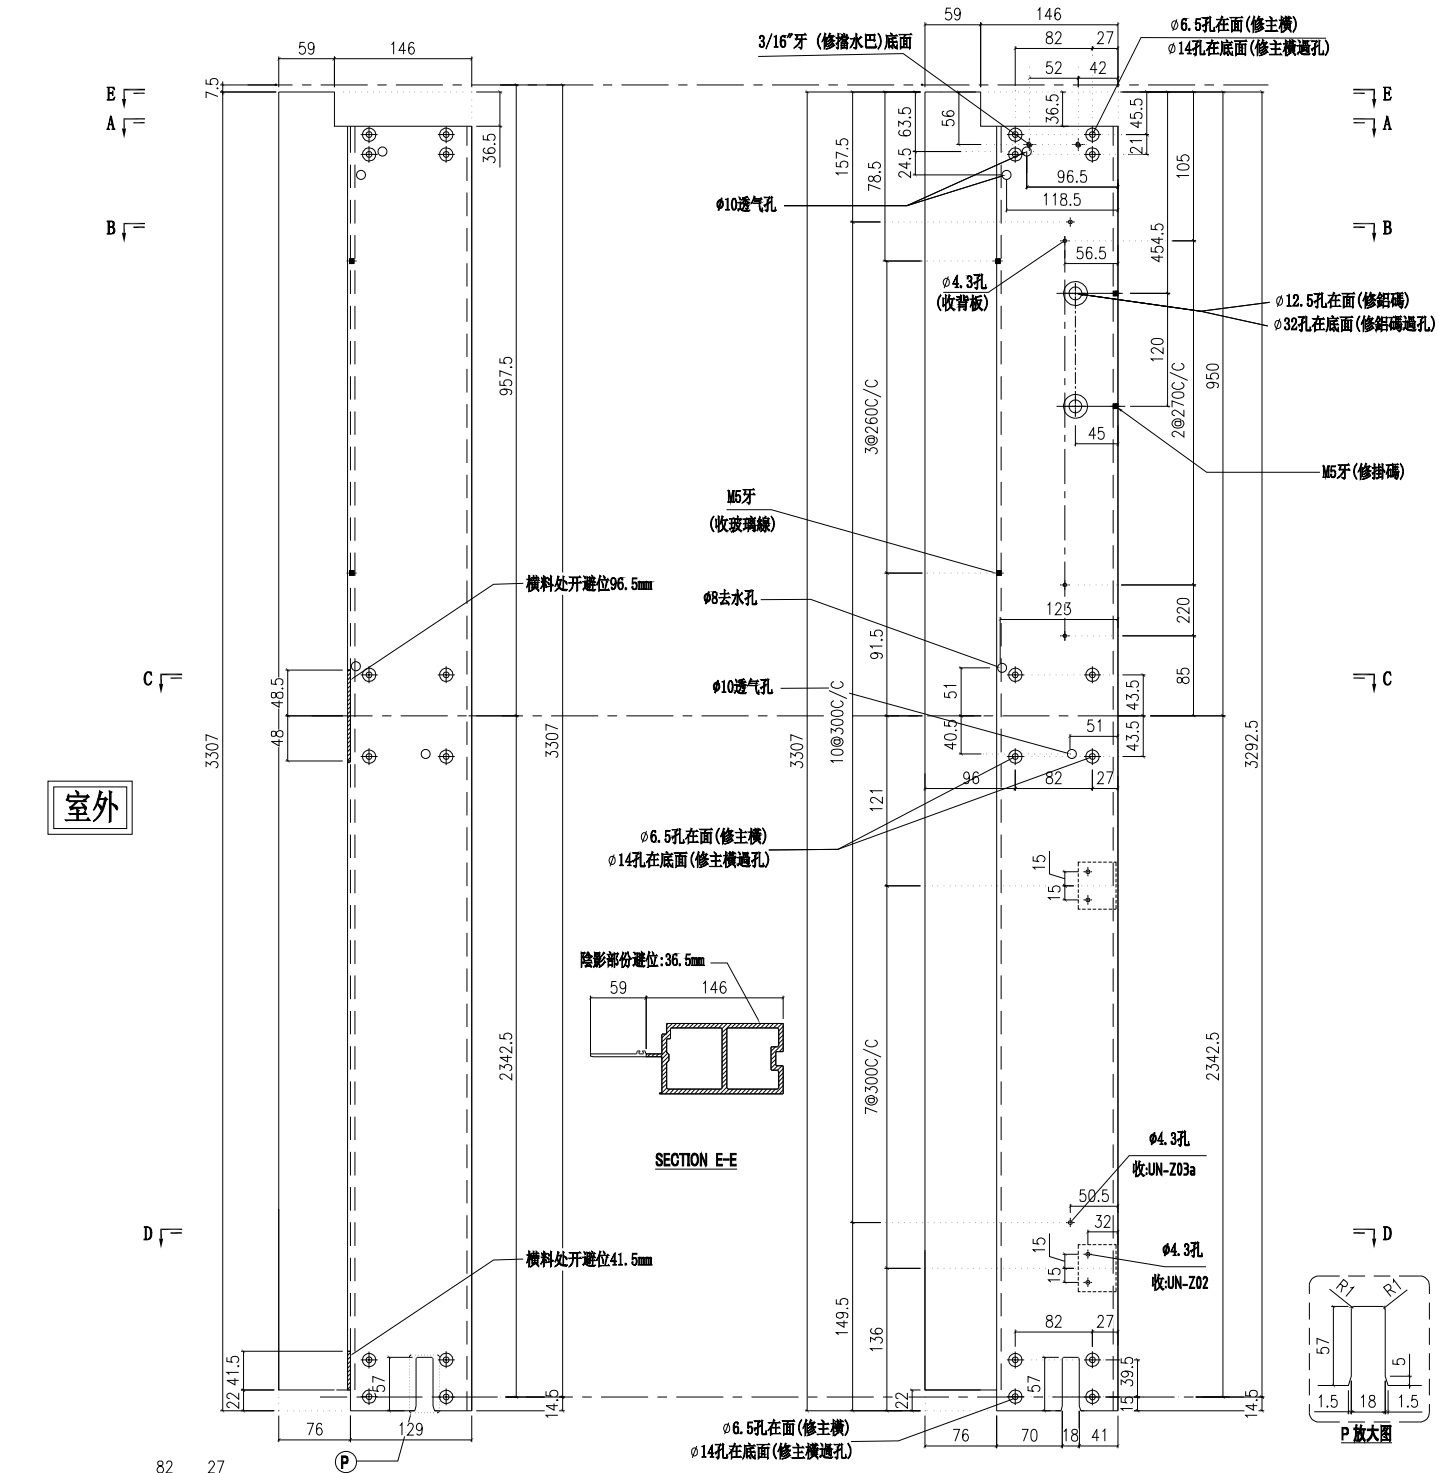


| 名稱 | 梗邊企 | 制圖 | 陳敏聰 | 2022.05.02 | 修改 | | | |
|---|---|---|---|---|---|---|---|---|
| 材料 | X85975 | 復核 | 謝永林 | 2022.05.10 | 日期 | | | |
| 顏色 | JMQ213457(三塗) | 批準 | 胡哥 | | 圖號 | X85975-01aL | | |

美特鋁質 有限公司
MIDI Aluminium Fabricator Ltd.

請用A3打印

| 樓層 | 數量 | 總數 | 位置 | 樓層 |
|---|---|---|---|---|
| 1 | 1 | 1 | CW-309b | 23F |
| 1 | 1 | 1 | CW-312b | 23F |
| | 合計: | 2 | | |

| 工程號 | J853 | 地盤 | 延坪道住宅 |
|---|---|---|---|

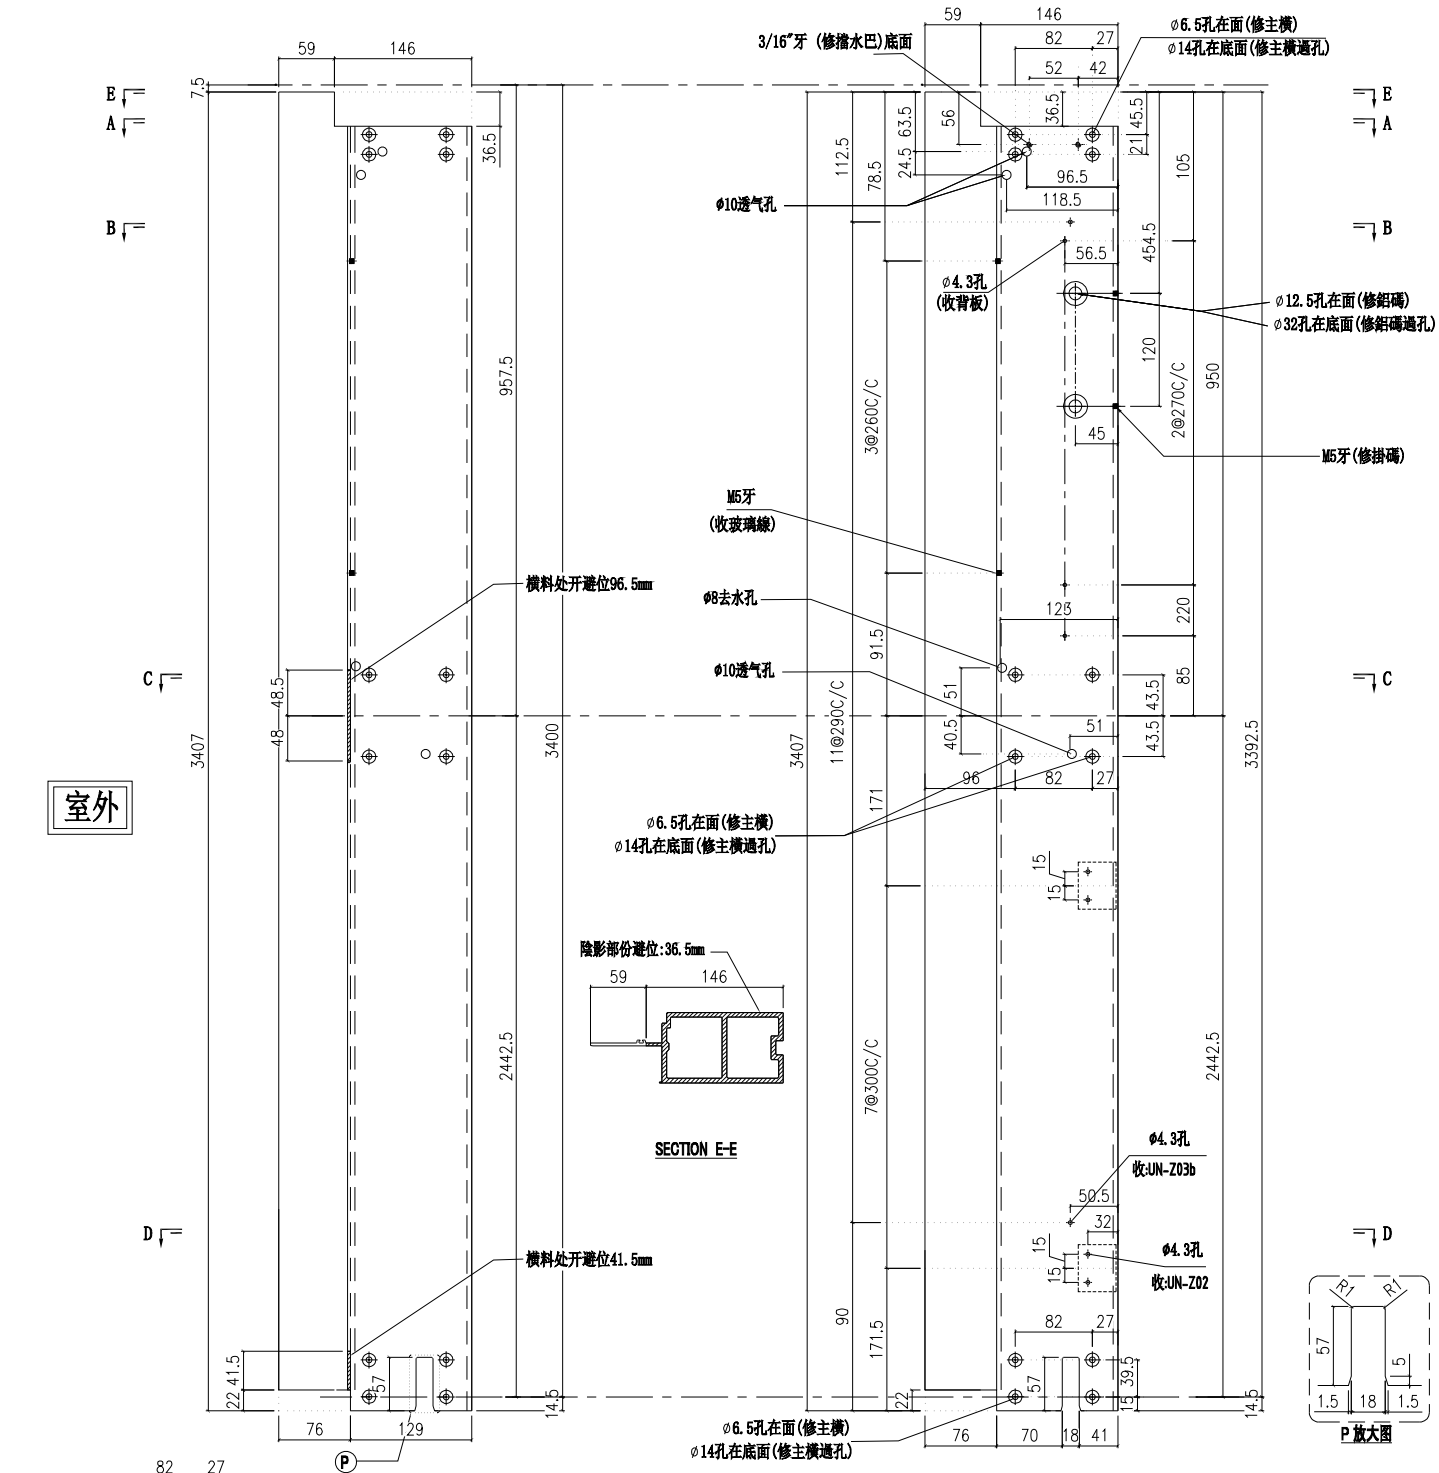


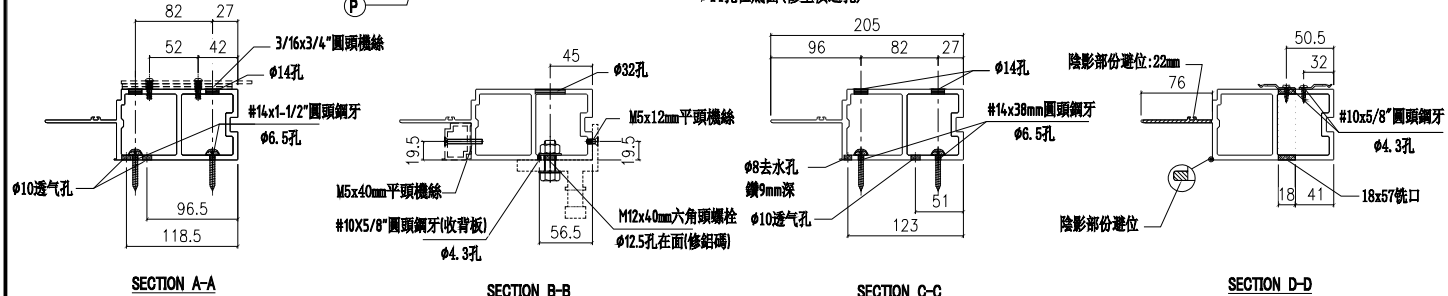


| 名稱 | 梗邊企 | 制圖 | 陳敏聰 | 2022.05.02 | 修改 | | | |
|---|---|---|---|---|---|---|---|---|
| 材料 | X85975 | 復核 | 謝永林 | 2022.05.10 | 日期 | | | |
| 顏色 | JMQ213457(三塗) | 批準 | 胡哥 | | 圖號 | X85975-01bL | | |

美特鋁質 有限公司
MIDI Aluminium Fabricator Ltd.

請用A3打印

| 數量 | 使用位置 | 樓層 |
|---|---|---|
| 1 | CW-301cZ | 16F |

| 工程號 | J853 | 地盤 | 延坪道住宅 |
|---|---|---|---|

分格變層無擋水吧

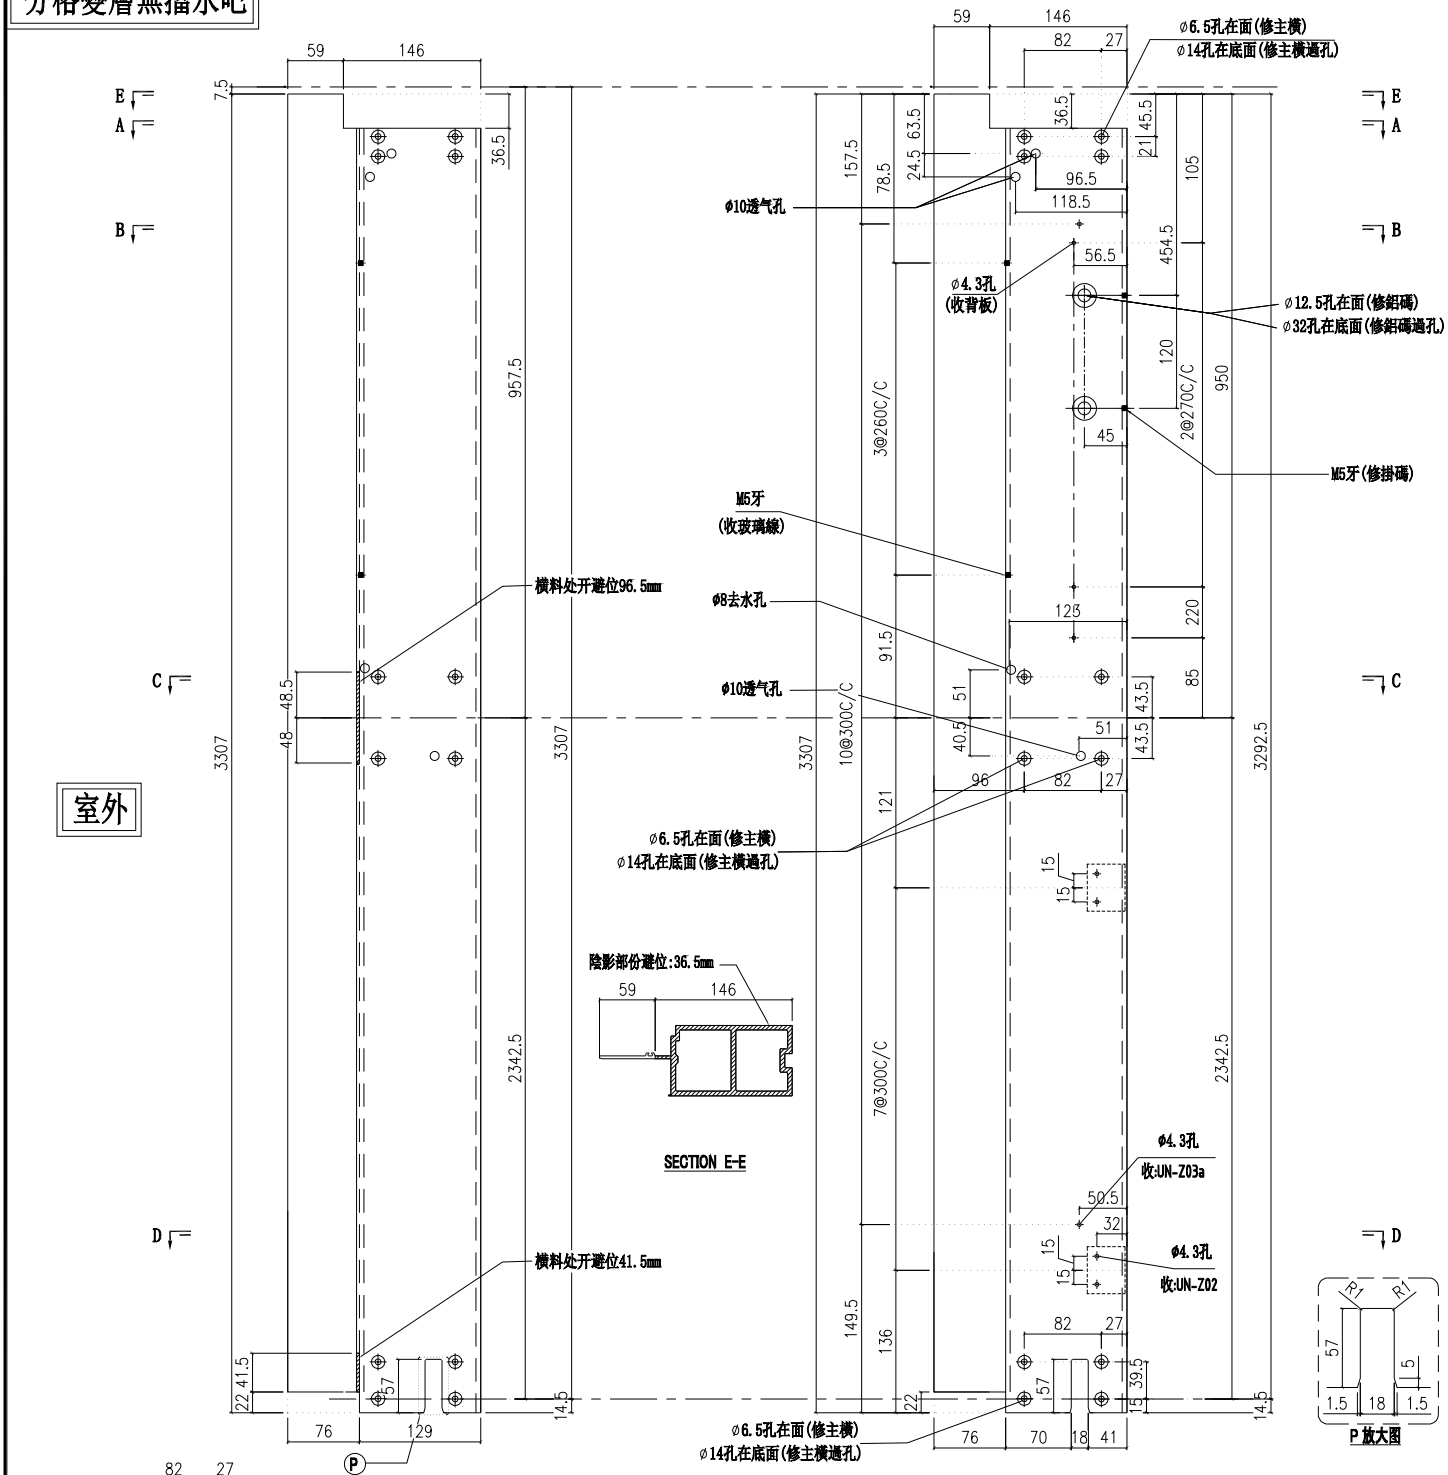


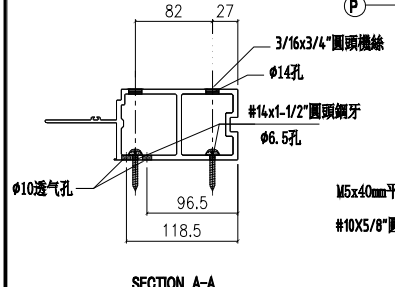


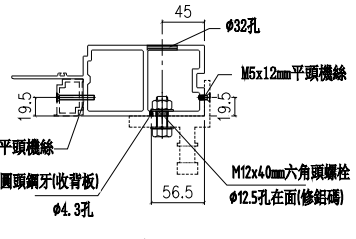


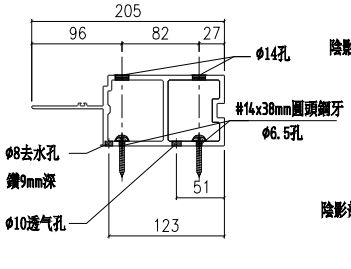


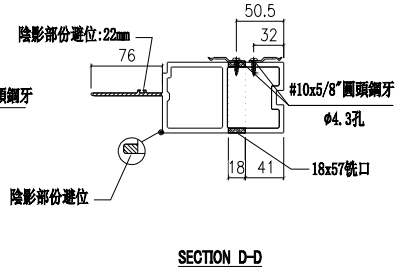


| 名稱 | 梗邊企 | 制圖 | 陳敏聰 | 2022.05.02 | 修改 | | | |
|---|---|---|---|---|---|---|---|---|
| 材料 | X85975 | 復核 | 謝永林 | 2022.05.10 | 日期 | | | |
| 顏色 | JMQ213457(三塗) | 批準 | 胡哥 | | 圖號 | X85975-301aL | | |

美特鋁質 有限公司
MIDI Aluminium Fabricator Ltd.

請用A3打印

| 數量 | 使用位置 | 樓層 |
|---|---|---|
| 1 | CW-305aT | 16F |

| 工程號 | J853 | 地盤 | 延坪道住宅 |
|---|---|---|---|

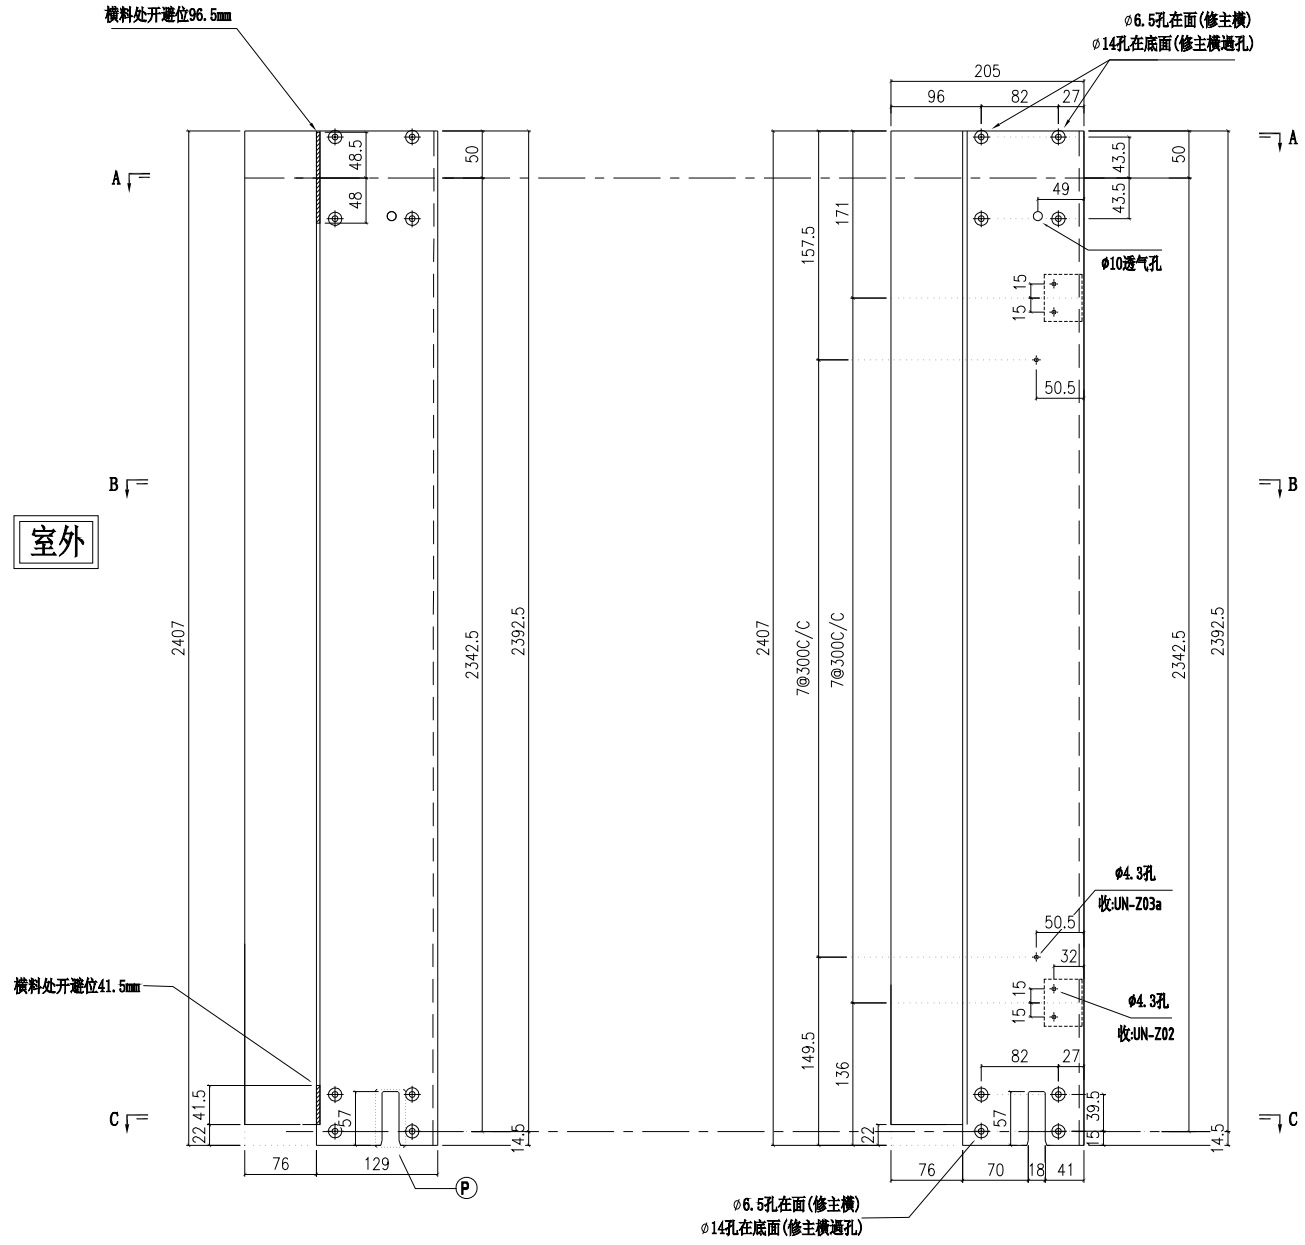


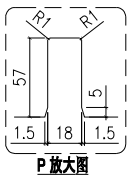

P 放大图

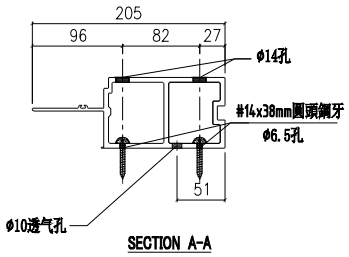

SECTION A-A

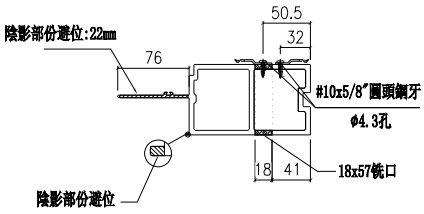

SECTION B-B

| 名稱 | 梗邊企 | 制圖 | 陳敏聰 | 2022.05.02 | 修改 | | | |
|---|---|---|---|---|---|---|---|---|
| 材料 | X85975 | 復核 | 謝永林 | 2022.05.10 | 日期 | | | |
| 顏色 | JMQ213457(三塗) | 批準 | 胡哥 | | 圖號 | X85975-16L | | |

美特鋁質 有限公司
MIDI Aluminium Fabricator Ltd.

請用A3打印

| 工程號 | J853 | 地盤 | 延坪道住宅 |
|---|---|---|---|

| 樓層 | 數量 | 總數 | 位置 | 樓層 |
|---|---|---|---|---|
| 6 | 1 | 6 | CW-303 | 17F-22F |
| 13 | 1 | 13 | CW-304 | 6F-15F,17F-21F |
| 1 | 1 | 1 | CW-304d | 22F |
| 8 | 1 | 8 | CW-306 | 6F-15F |
| 5 | 1 | 5 | CW-307 | 17F-21F |
| 1 | 1 | 1 | CW-307d | 22F |
| 13 | 1 | 13 | CW-311 | 6F-15F,17F-21F |
| 1 | 1 | 1 | CW-311d | 22F |
| 13 | 1 | 13 | CW-314 | 6F-15F,17F-21F |
| 1 | 1 | 1 | CW-314d | 22F |
| | 合計: | 62 | | |

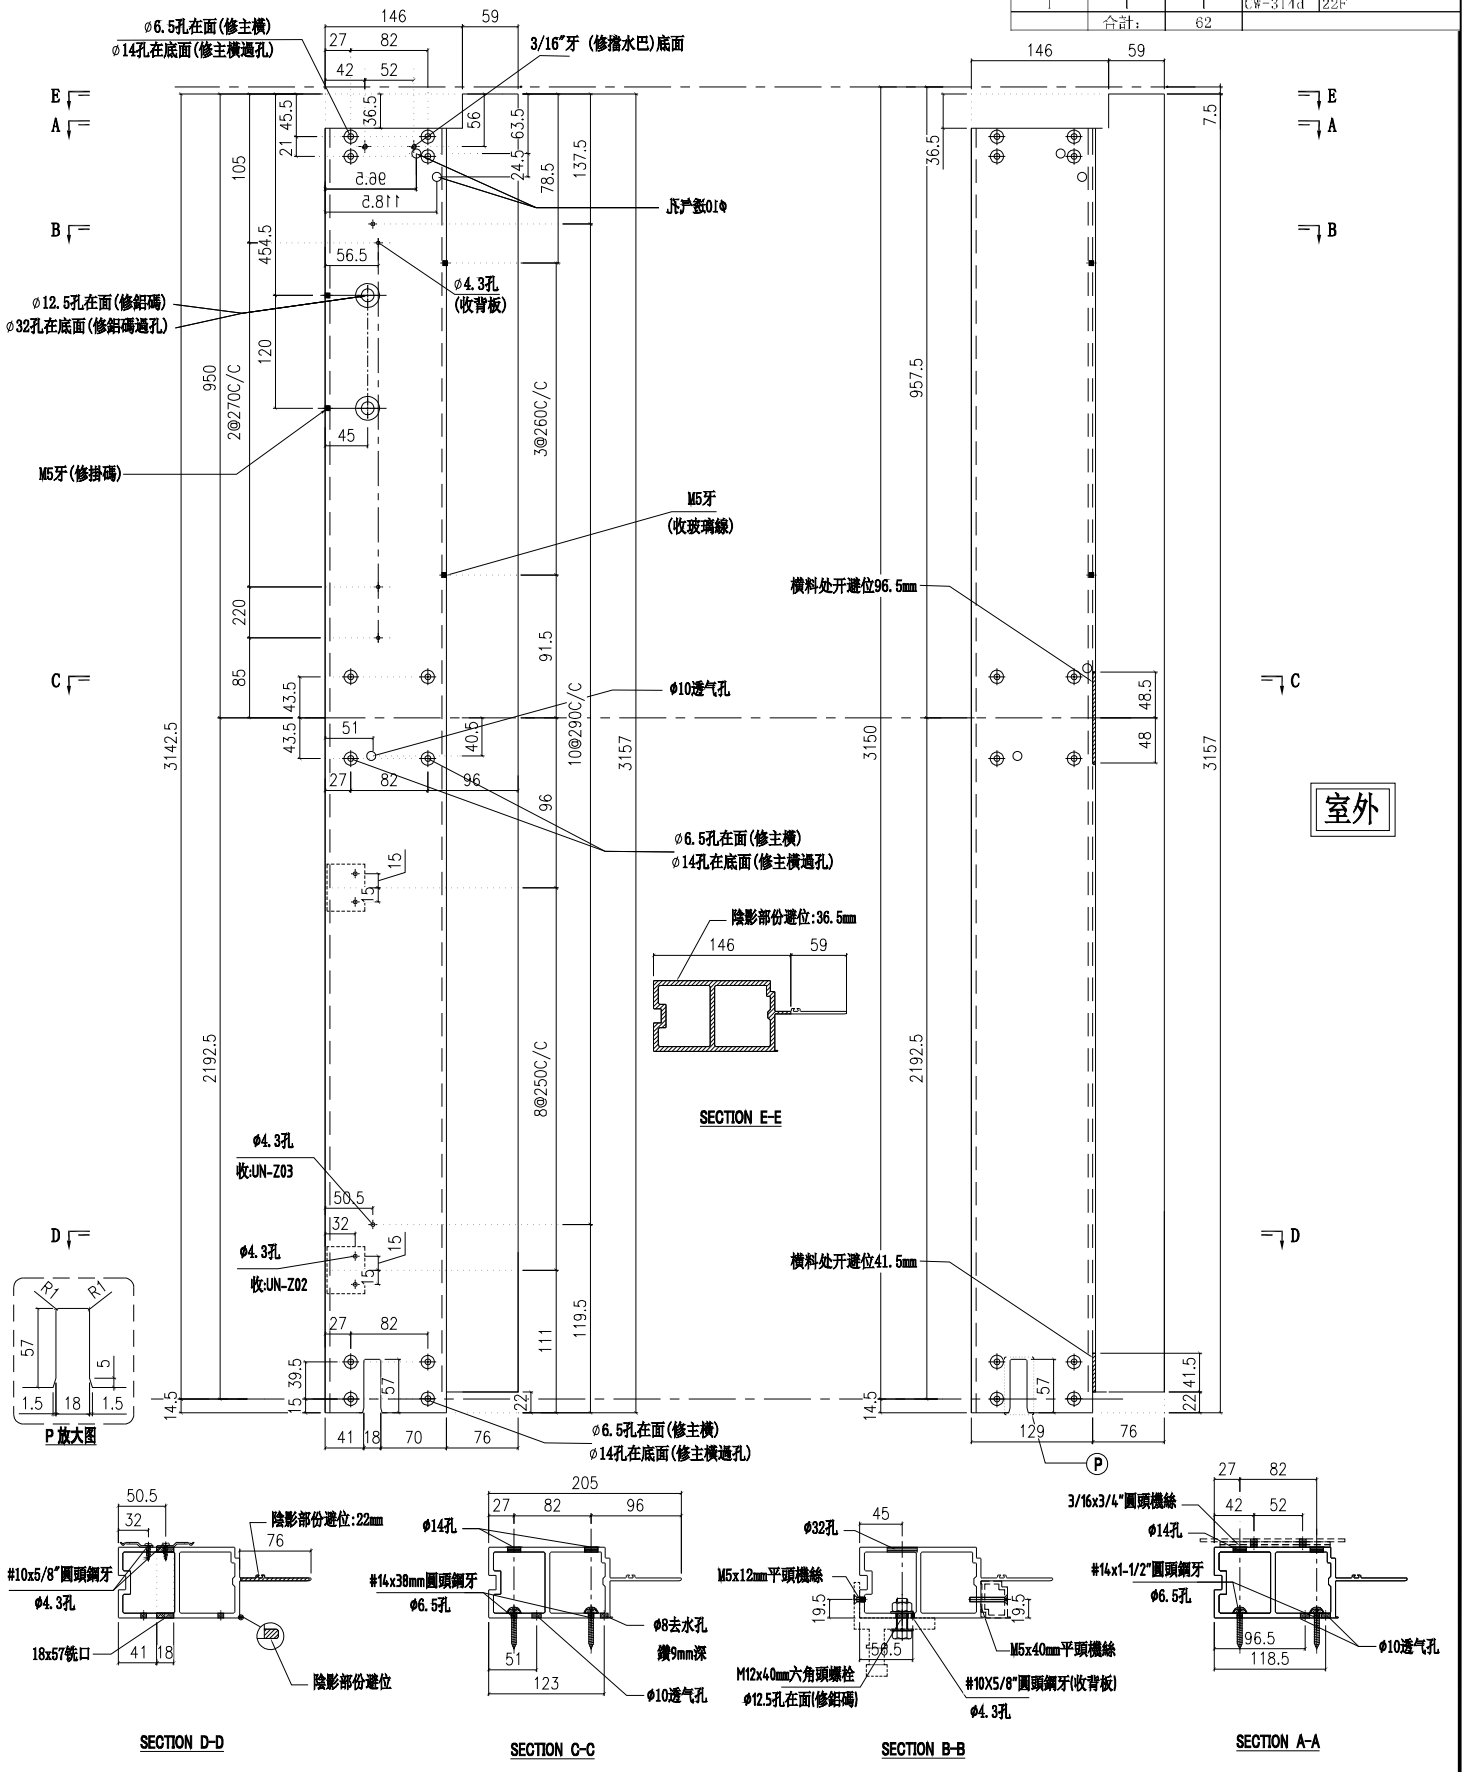


| 名稱 | 梗邊企 | 制圖 | 陳敏聰 | 2022.05.02 | 修改 | | | |
|---|---|---|---|---|---|---|---|---|
| 材料 | X85975 | 復核 | 謝永林 | 2022.05.10 | 日期 | | | |
| 顏色 | JMQ213457(三塗) | 批準 | 胡哥 | | 圖號 | X85975-01R | | |

美特鋁質 有限公司
MIDI Aluminium Fabricator Ltd.

請用A3打印

| 工程號 | J853 | 地盤 | 延坪道住宅 |
|---|---|---|---|

| 樓層 | 數量 | 總數 | 位置 | 樓層 |
|---|---|---|---|---|
| 1 | 1 | 1 | CW-303a | 25F |
| 1 | 1 | 1 | CW-304a | 5F |
| 1 | 1 | 1 | CW-304c | 16F |
| 1 | 1 | 1 | CW-306a | 5F |
| 1 | 1 | 1 | CW-306c | 16F |
| 2 | 1 | 2 | CW-311a | 5F, 25F |
| 1 | 1 | 1 | CW-311c | 16F |
| 2 | 1 | 2 | CW-314a | 5F, 25F |
| 1 | 1 | 1 | CW-314c | 16F |
| | 合計: | 11 | | |

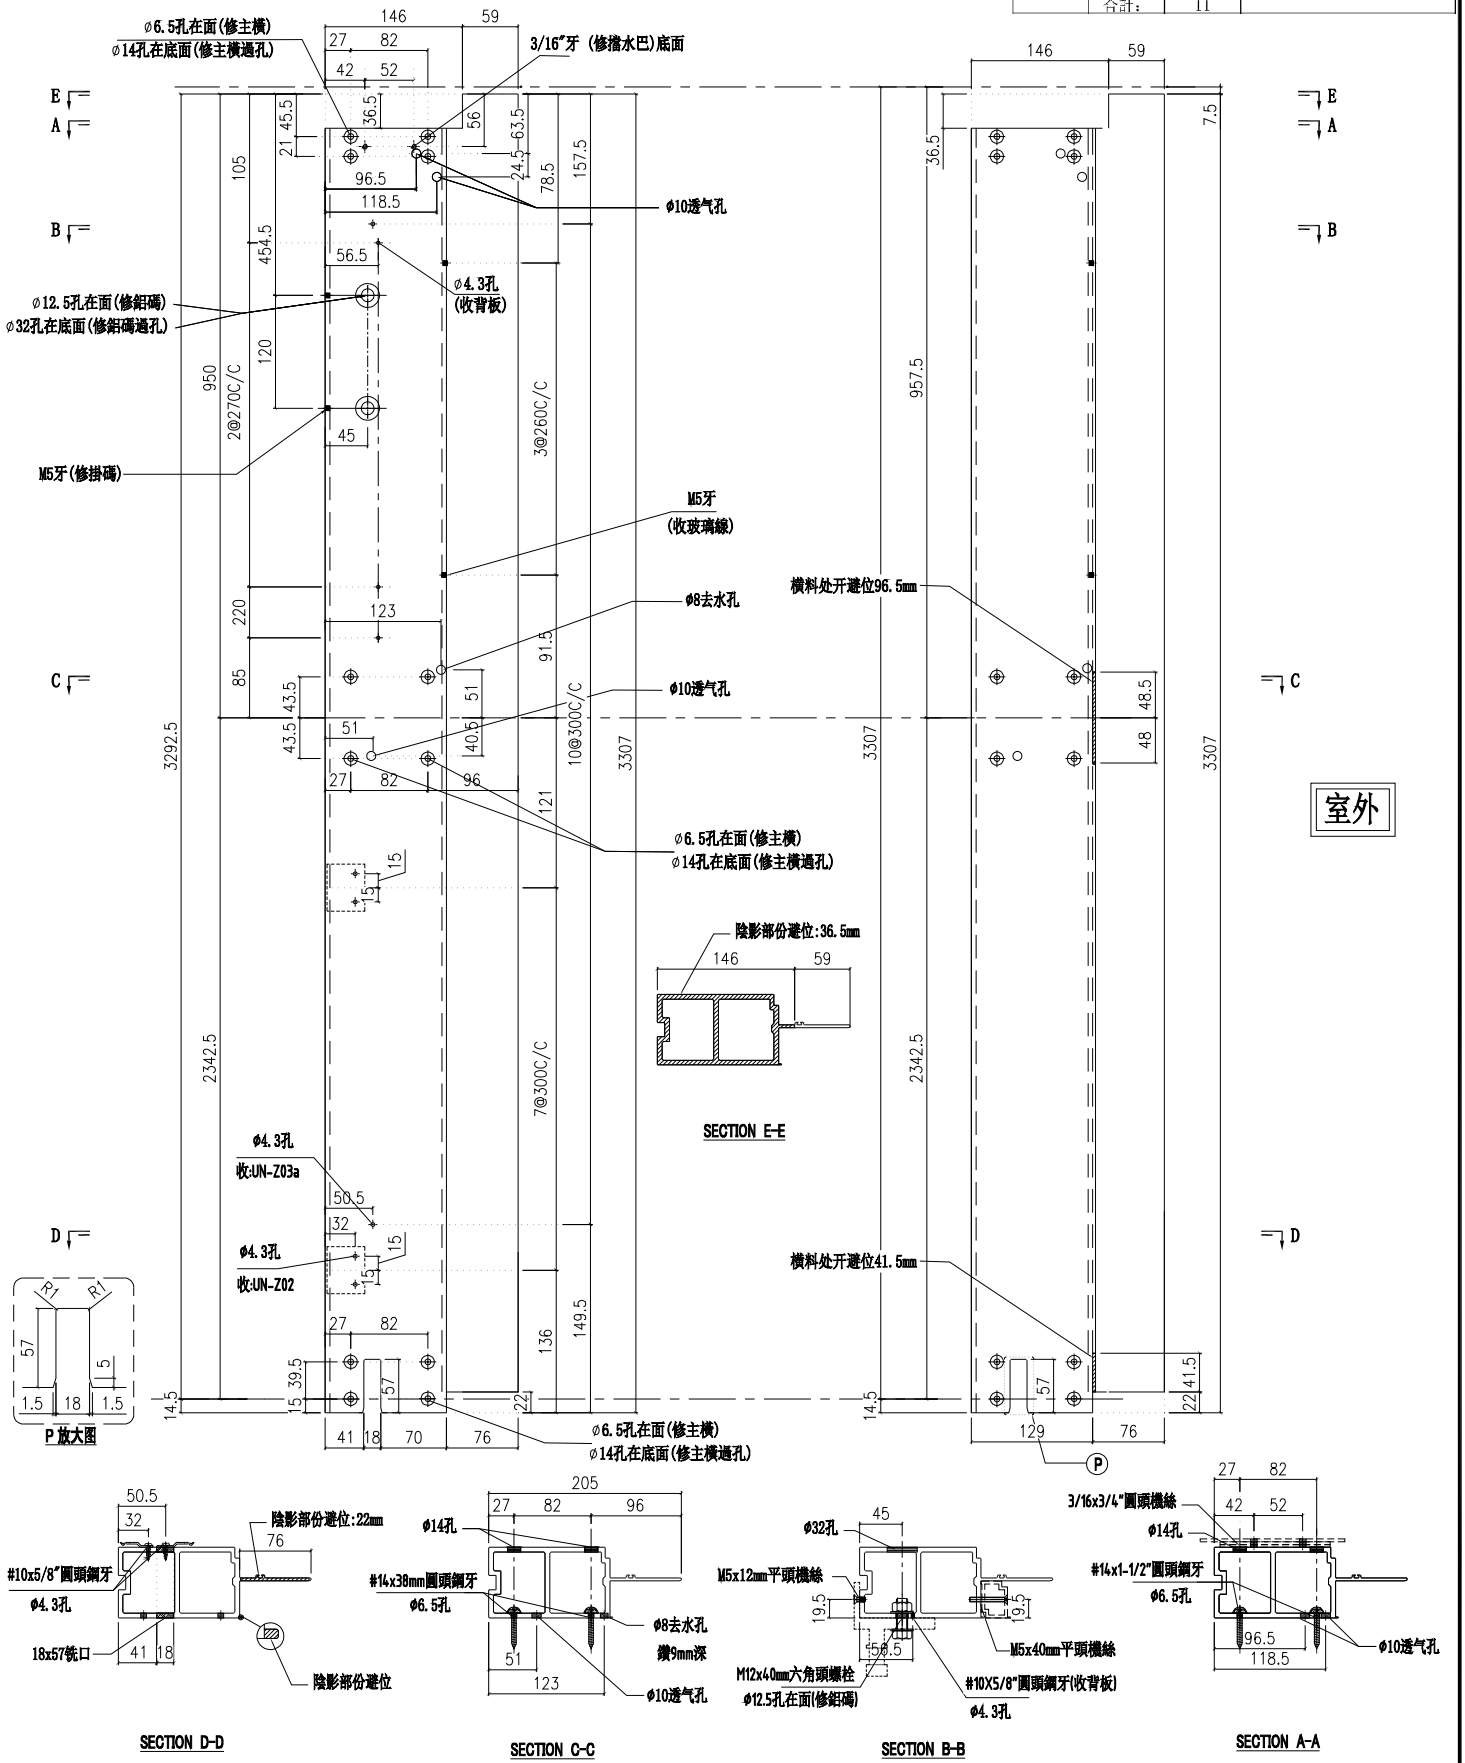


| 名稱 | 梗邊企 | 制圖 | 陳敏聰 | 2022.05.02 | 修改 | | | |
|---|---|---|---|---|---|---|---|---|
| 材料 | X85975 | 復核 | 謝永林 | 2022.05.10 | 日期 | | | |
| 顏色 | JMQ213457(三塗) | 批準 | 胡哥 | | 圖號 | X85975-01aR | | |

美特鋁質 有限公司
MIDI Aluminium Fabricator Ltd.

請用A3打印

| 工程號 | J853 | 地盤 | 延坪道住宅 |
|---|---|---|---|

| 樓層 | 數量 | 總數 | 位置 | 樓層 |
|---|---|---|---|---|
| 1 | 1 | 1 | CW-303b | 23F |
| 1 | 1 | 1 | CW-307b | 23F |
| 1 | 1 | 1 | CW-311b | 23F |
| 1 | 1 | 1 | CW-314b | 23F |
| | 合計: | 4 | | |

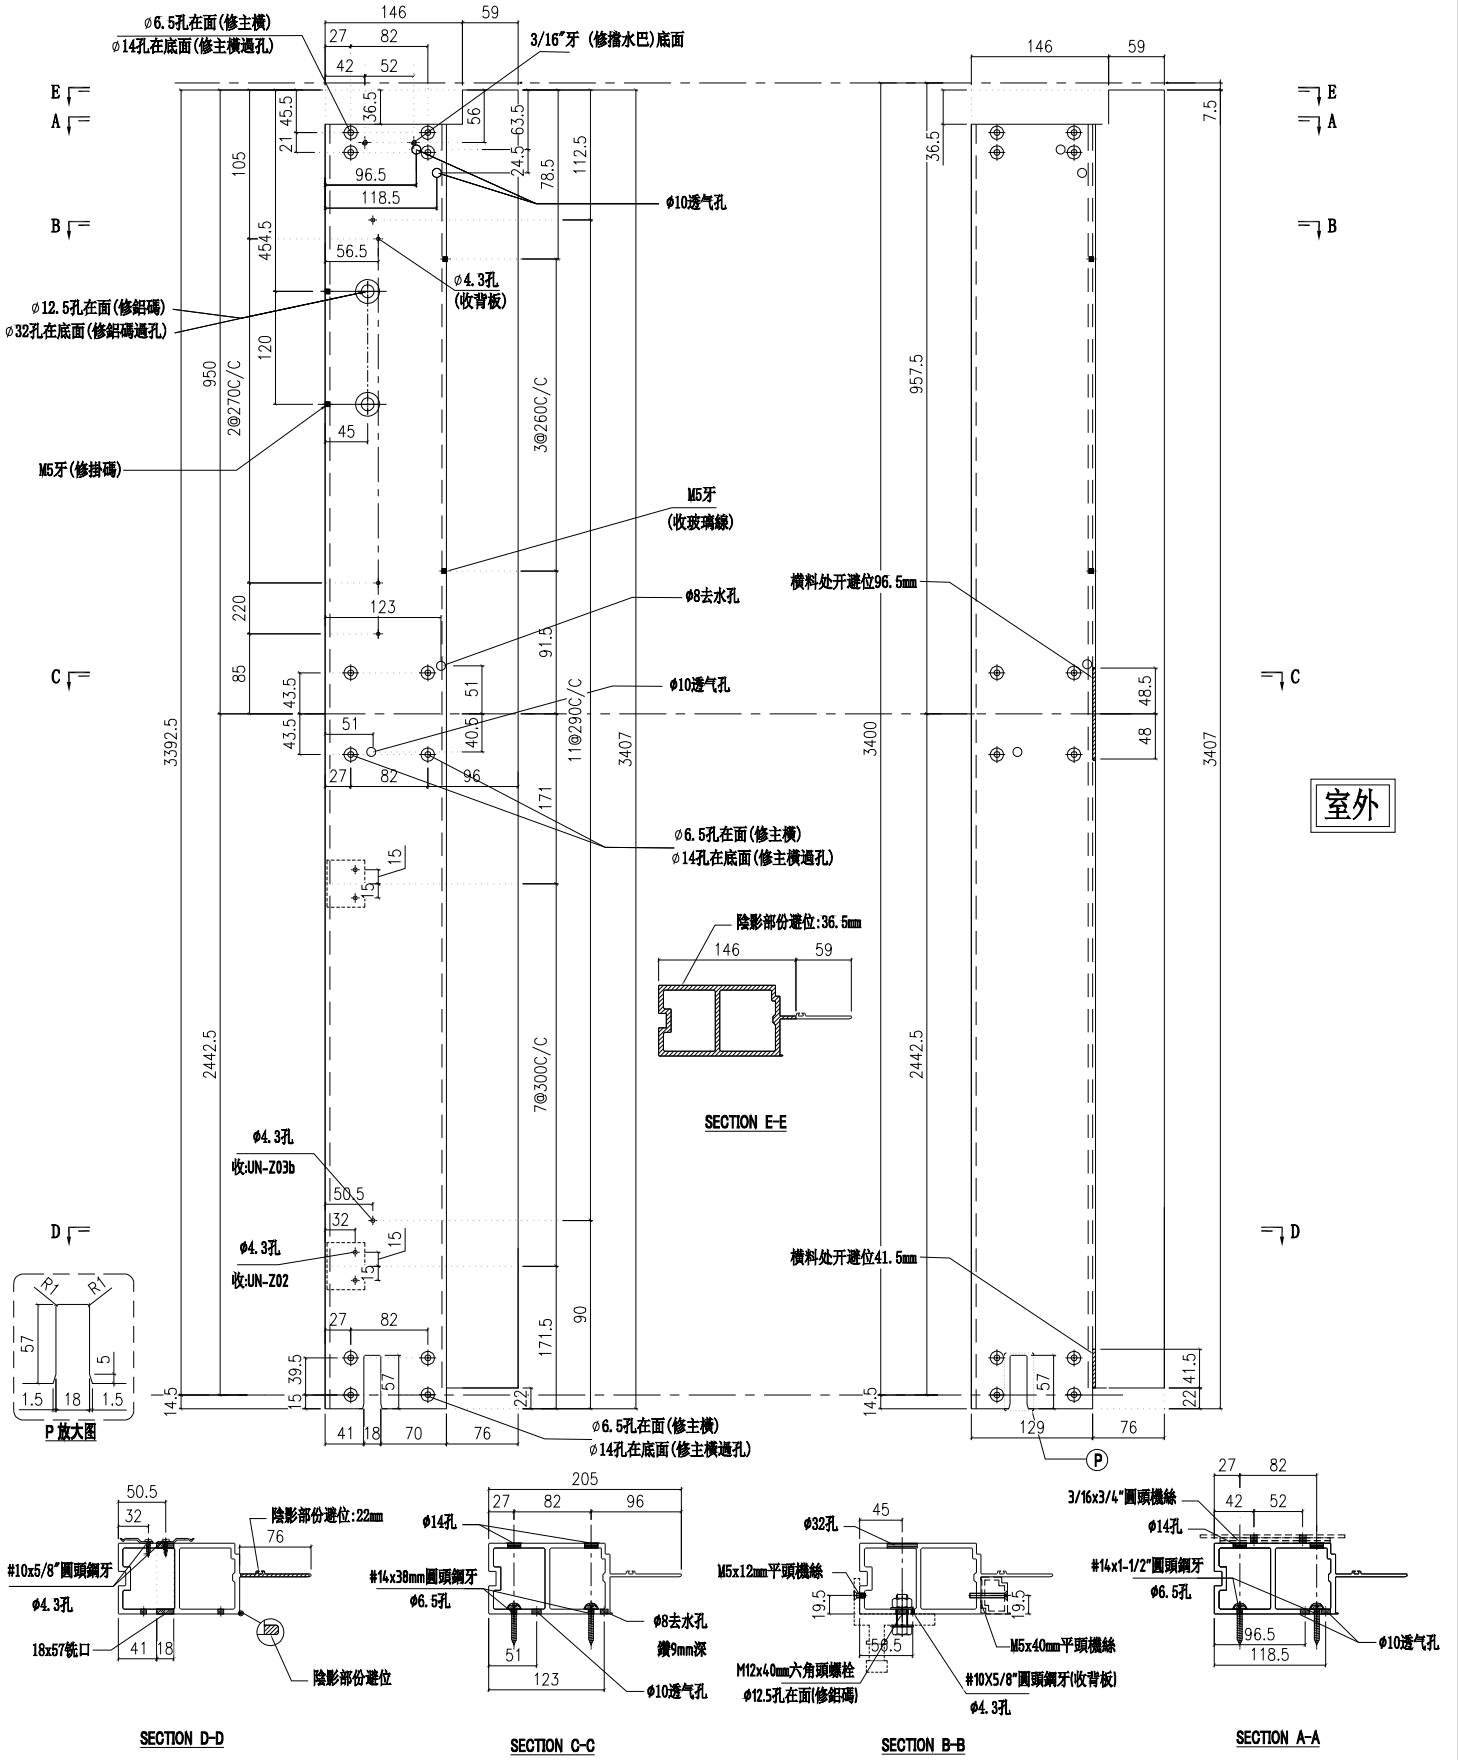


| 名稱 | 梗邊企 | 制圖 | 陳敏聰 | 2022.05.02 | 修改 | | | |
|---|---|---|---|---|---|---|---|---|
| 材料 | X85975 | 復核 | 謝永林 | 2022.05.10 | 日期 | | | |
| 顏色 | JMQ213457(三塗) | 批準 | 胡哥 | | 圖號 | X85975-01bR | | |

美特鋁質 有限公司
MIDI Aluminium Fabricator Ltd.

| 工程號 | J853 | 地盤 | 延坪道住宅 |
|---|---|---|---|

請用A3打印

| 層數 | 數量 | 總數 | 位置 | 樓層 |
|---|---|---|---|---|
| 1 | 1 | 1 | CW-PWBG28Q | 5F-底 |

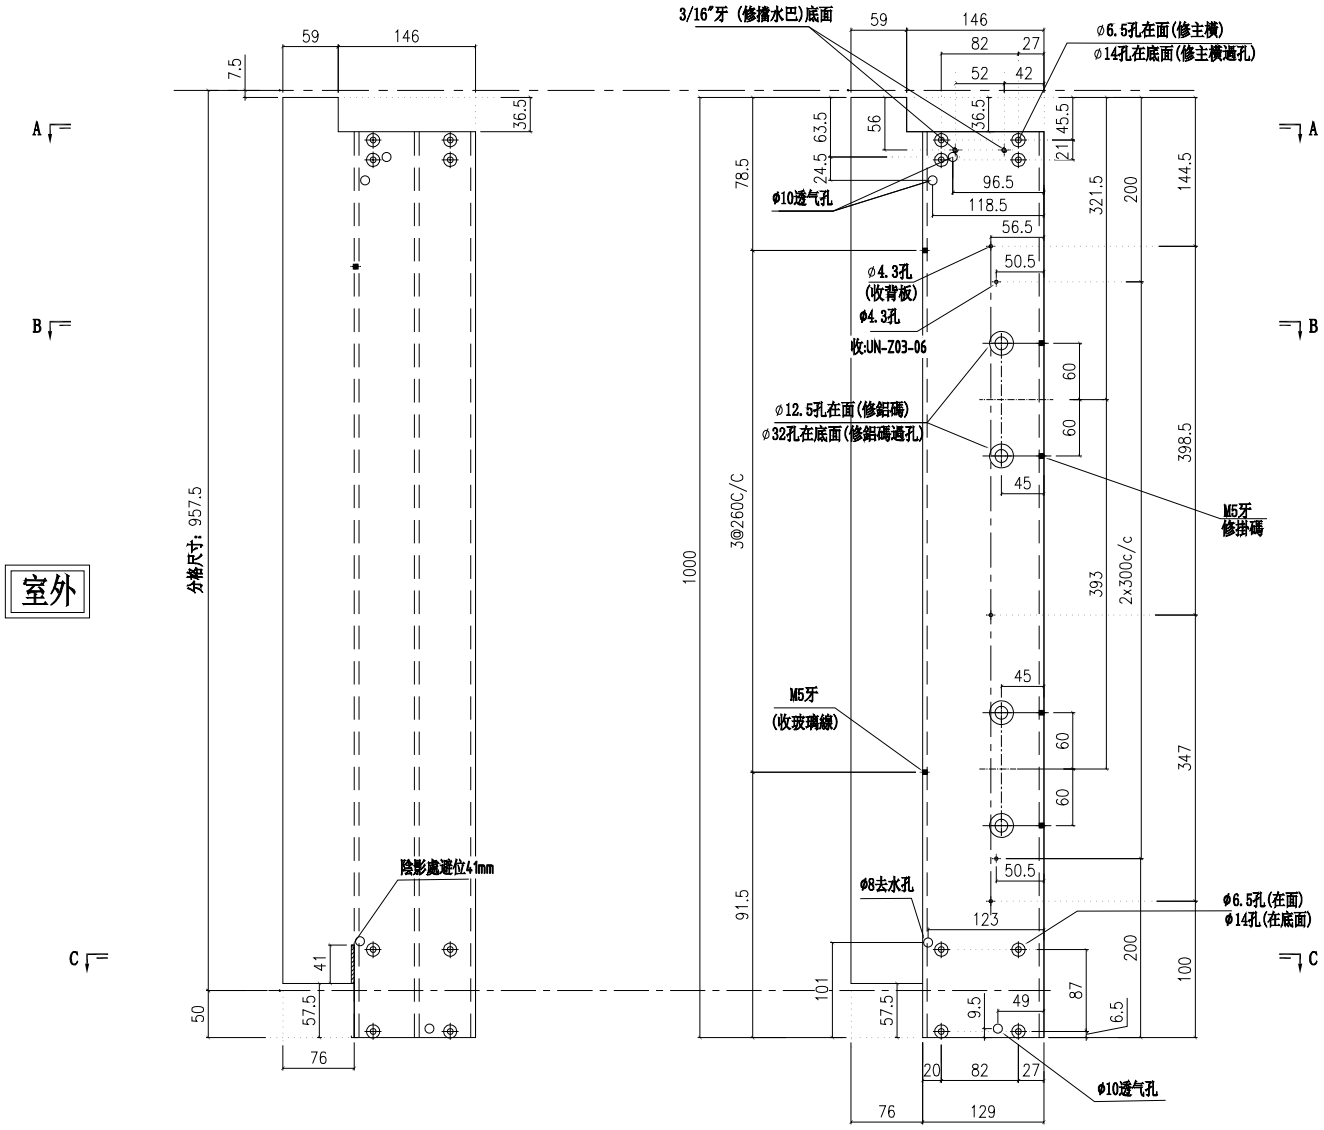


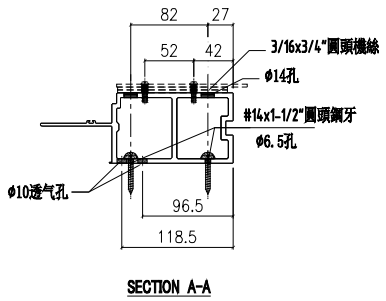


SECTION A-A

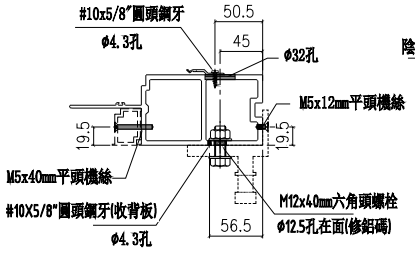


SECTION B-B

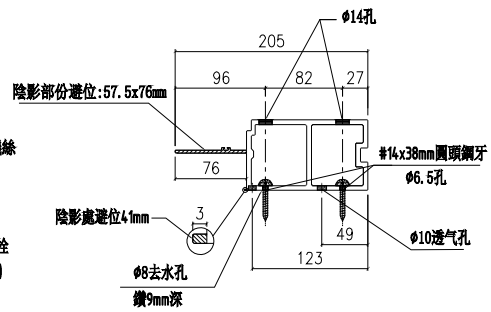


SECTION C-C

| 名稱 | 梗邊企 | 制圖 | 付吉寧 | 2022.04.06 | 修改 | | | |
|---|---|---|---|---|---|---|---|---|
| 材料 | X85975 | 復核 | 謝永林 | 2022.04.14 | 日期 | | | |
| 顏色 | JMQ213457(三塗) | 批準 | 胡哥 | | 圖號 | X85975-01Q | | |

美特鋁質 有限公司
MIDI Aluminium Fabricator Ltd.

| 工程號 | J853 | 地盤 | 延坪道住宅 |
|---|---|---|---|

| 請用A3打印 | 層數 | 數量 | 總數 | 位置 | 樓層 |
|---|---|---|---|---|---|
| | 1 | 1 | 1 | CW-PWMB01Q | 5F-底 |

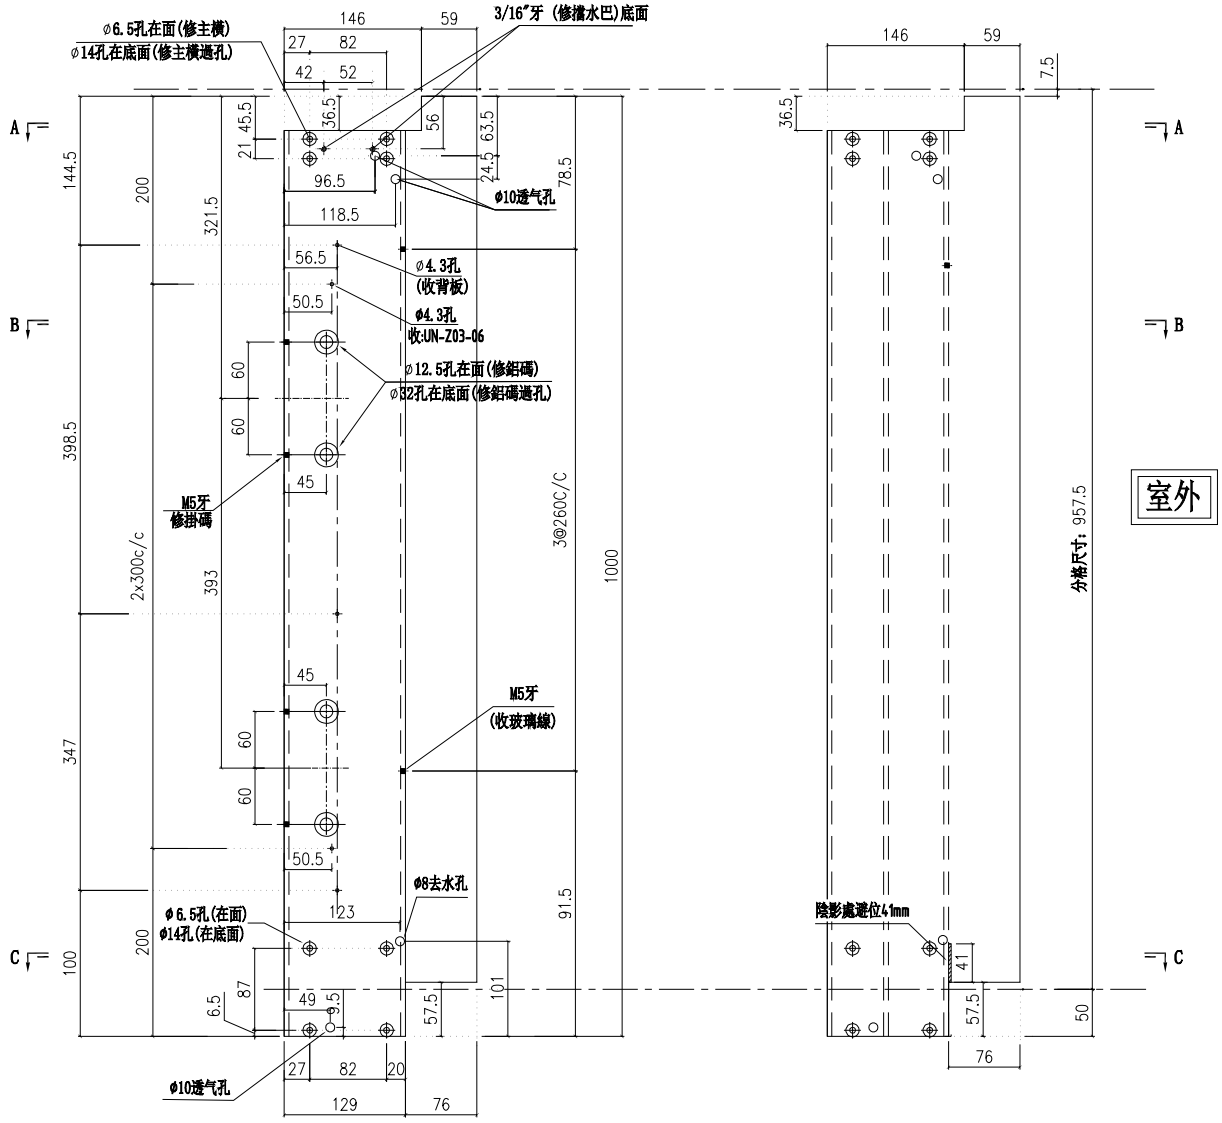


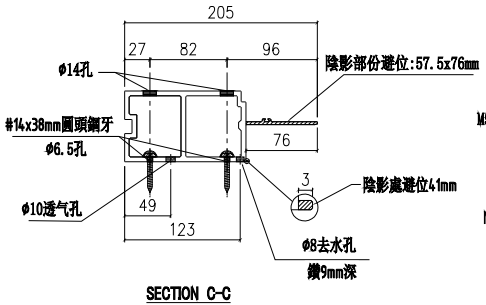

SECTION C-C

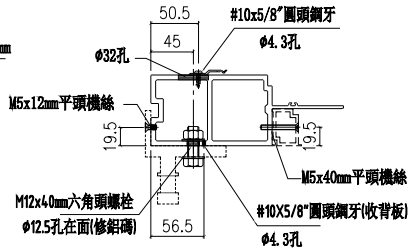

SECTION B-B

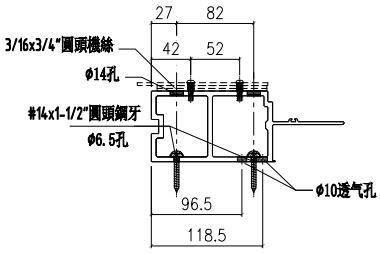

SECTION A-A

| 名稱 | 梗邊企 | 制圖 | 付吉寧 | 2022.04.06 | 修改 | | | |
|---|---|---|---|---|---|---|---|---|
| 材料 | X85975 | 復核 | 謝永林 | 2022.04.14 | 日期 | | | |
| 顏色 | JMQ213457(三塗) | 批準 | 胡哥 | | 圖號 | X85975-01QR | | |

美特鋁質 有限公司
MIDI Aluminium Fabricator Ltd.

請用A3打印

| 工程號 | J853 | 地盤 | 延坪道住宅 |
|---|---|---|---|

| 樓層 | 數量 | 總數 | 位置 | 樓層 |
|---|---|---|---|---|
| 8 | 1 | 8 | CW-305 | 6F-15F |
| 13 | 1 | 13 | CW-309 | 6F-15F, 17-21F |
| 1 | 1 | 1 | CW-309d | 22F |
| 14 | 1 | 14 | CW-310 | 6F-15F, 17-22F |
| 13 | 1 | 13 | CW-312 | 6F-15F, 17-21F |
| 1 | 1 | 1 | CW-312d | 22F |
| | 合計: | 50 | | |

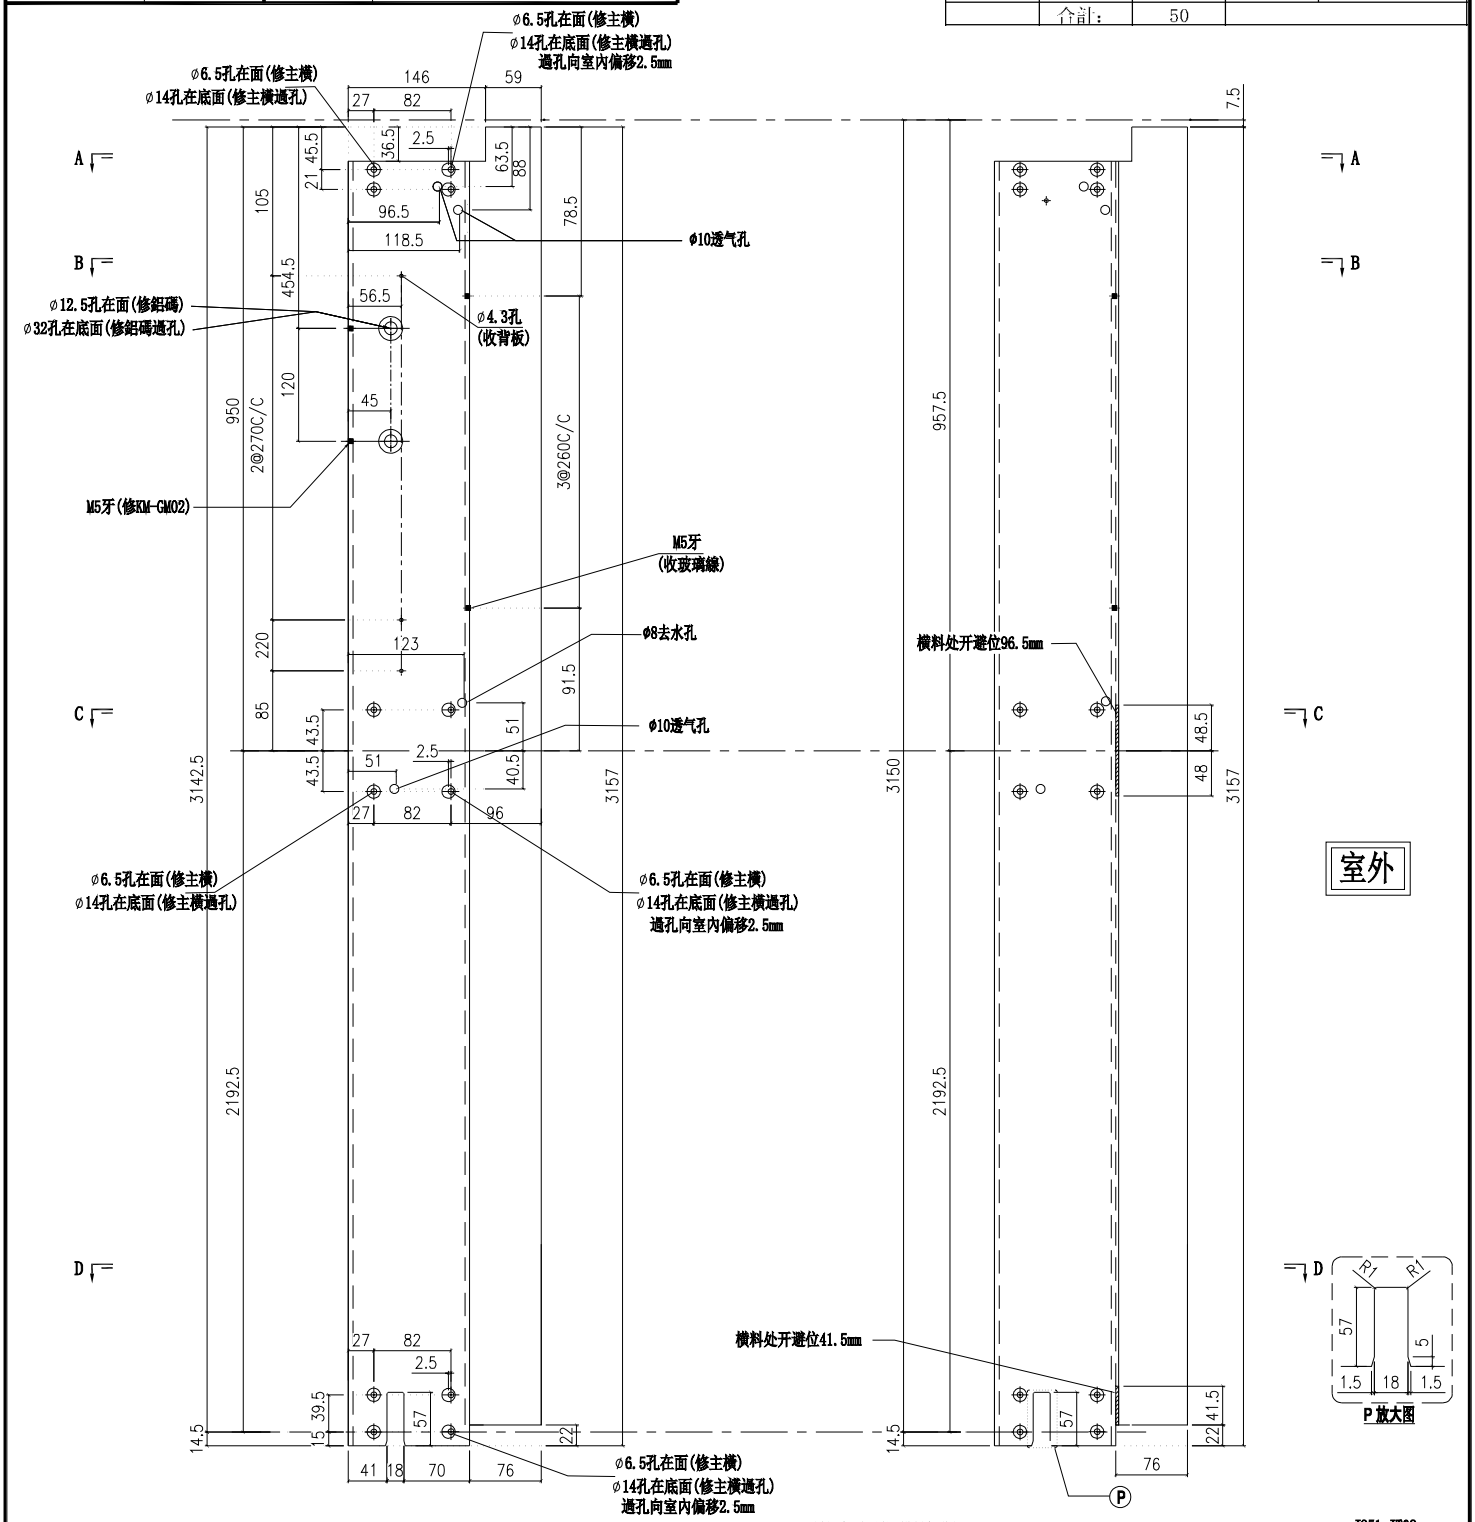


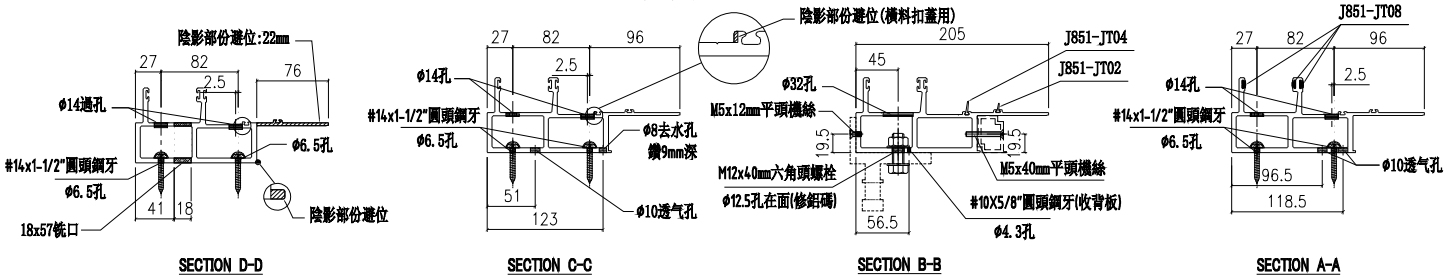


SECTION D-D　SECTION C-C　SECTION B-B　SECTION A-A

| 名稱 | 梗公企 | 制圖 | 陳敏聰 | 2022.05.02 | 修改 | | | |
|---|---|---|---|---|---|---|---|---|
| 材料 | X85971 | 復核 | 謝永林 | 2022.05.10 | 日期 | | | |
| 顏色 | JMQ213457(三塗) | 批準 | 胡哥 | | 圖號 | X85971-01 | | |

美特鋁質 有限公司
MIDI Aluminium Fabricator Ltd.

請用A3打印

| 工程號 | J853 | 地盤 | 延坪道住宅 |
|---|---|---|---|

| 樓層 | 數量 | 總數 | 位置 | 樓層 |
|---|---|---|---|---|
| 1 | 1 | 1 | CW-305a | 5F |
| 1 | 1 | 1 | CW-308a | 25F |
| 2 | 1 | 2 | CW-309a | 5F, 25F |
| 1 | 1 | 1 | CW-309c | 16F |
| 3 | 1 | 3 | CW-310a | 5F, 16F, 25F |
| 2 | 1 | 2 | CW-312a | 5F, 25F |
| 1 | 1 | 1 | CW-312c | 16F |
| | 合計: | 11 | | |

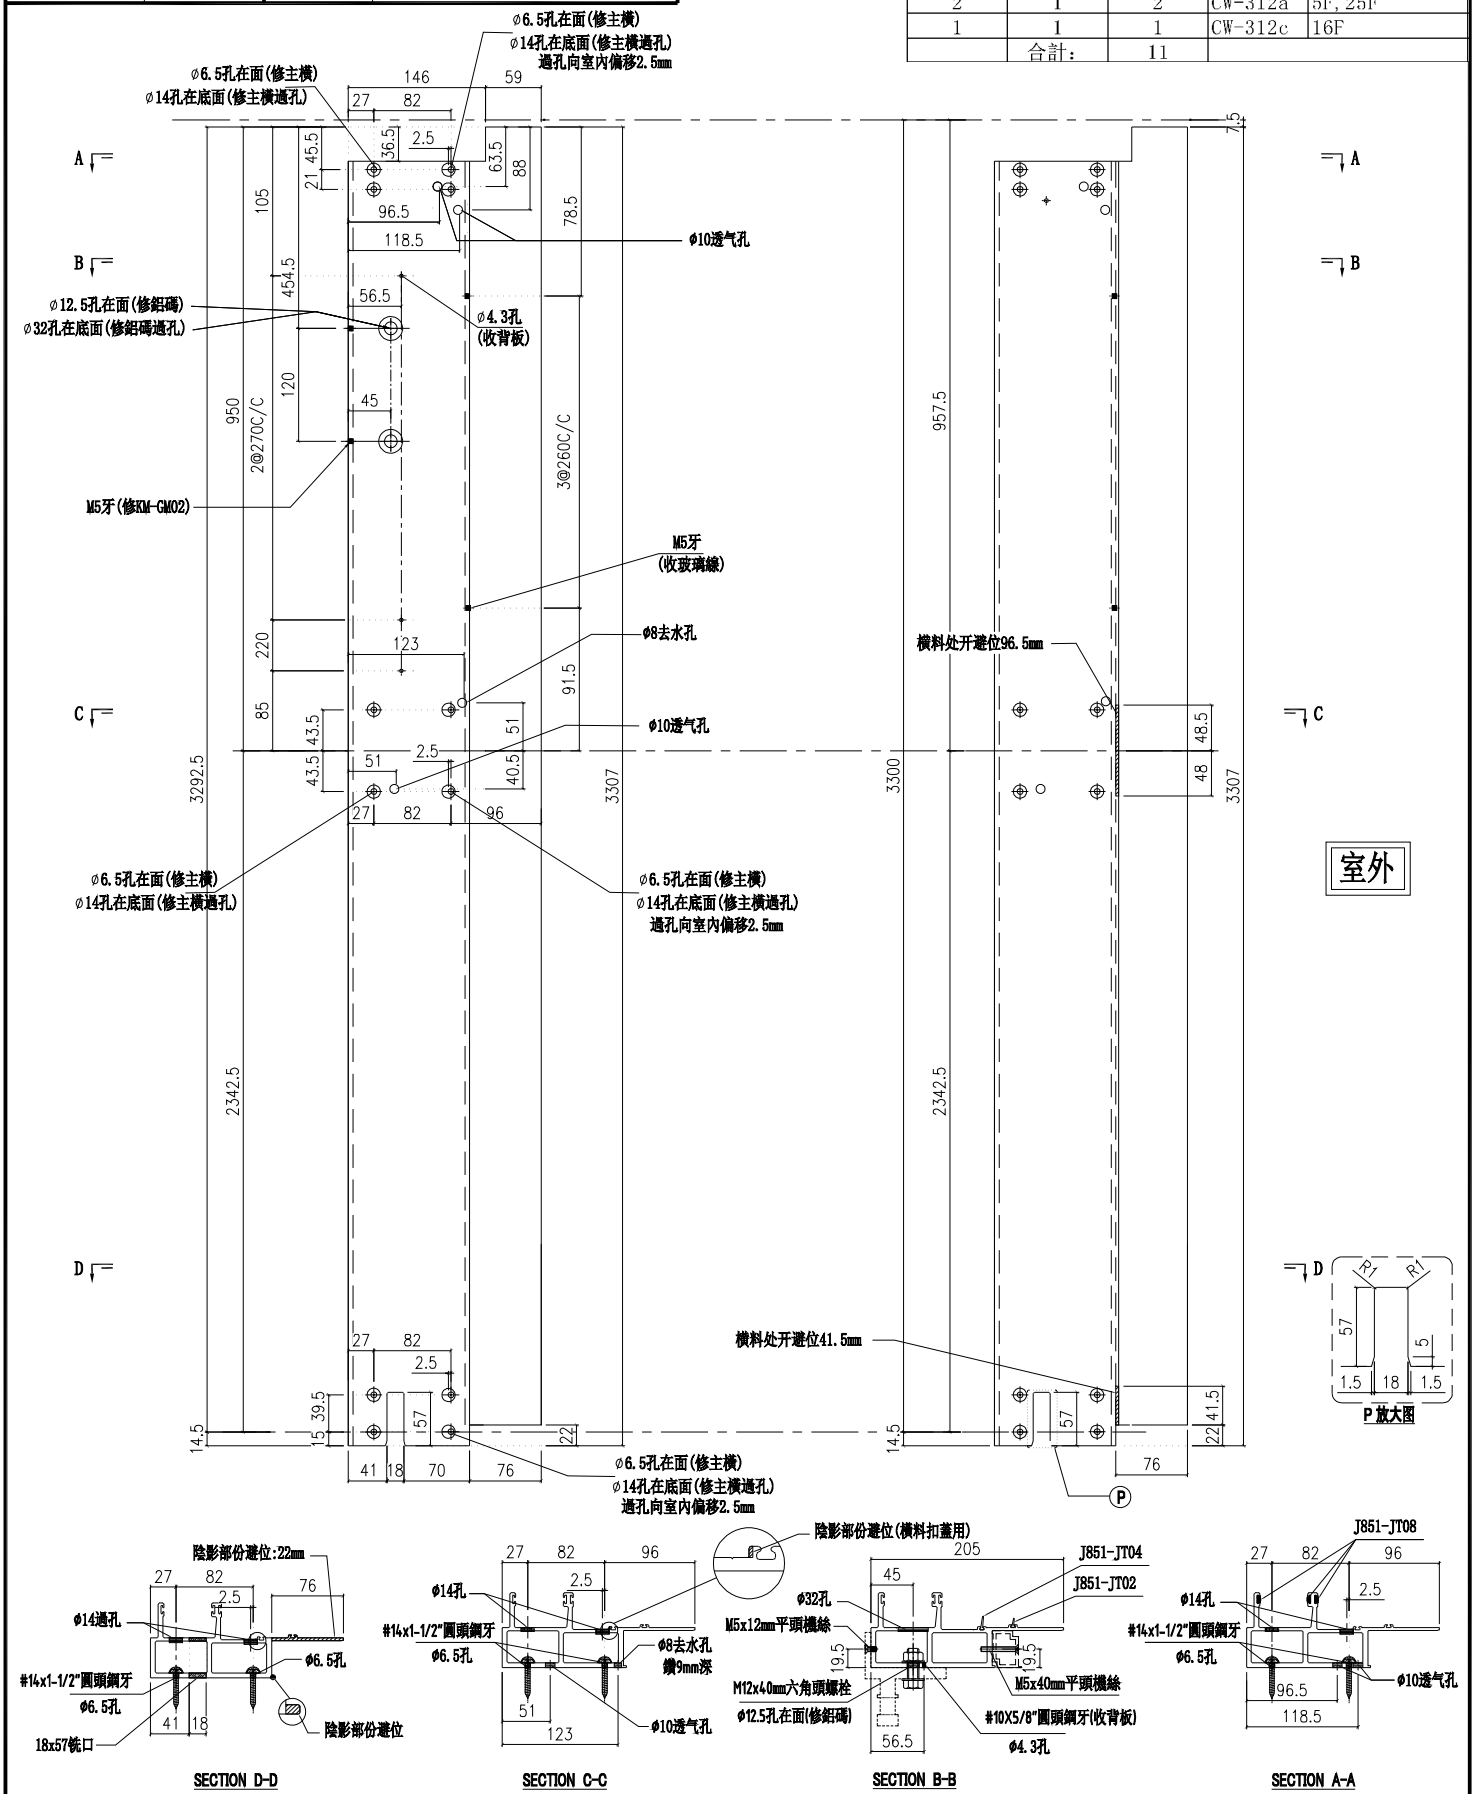


| 名稱 | 梗公企 | 制圖 | 陳敏聰 | 2022.05.02 | 修改 | | | |
|---|---|---|---|---|---|---|---|---|
| 材料 | X85971 | 復核 | 謝永林 | 2022.05.10 | 日期 | | | |
| 顏色 | JMQ213457(三塗) | 批準 | 胡哥 | | 圖號 | X85971-01a | | |

美特鋁質 有限公司
MIDI Aluminium Fabricator Ltd.

請用A3打印

| 樓層 | 數量 | 總數 | 位置 | 樓層 |
|---|---|---|---|---|
| 1 | 1 | 1 | CW-309b | 23F |
| 1 | 1 | 1 | CW-310b | 23F |
| 1 | 1 | 1 | CW-312b | 23F |
| | 合計: | 3 | | |

| 工程號 | J853 | 地盤 | 延坪道住宅 |
|---|---|---|---|

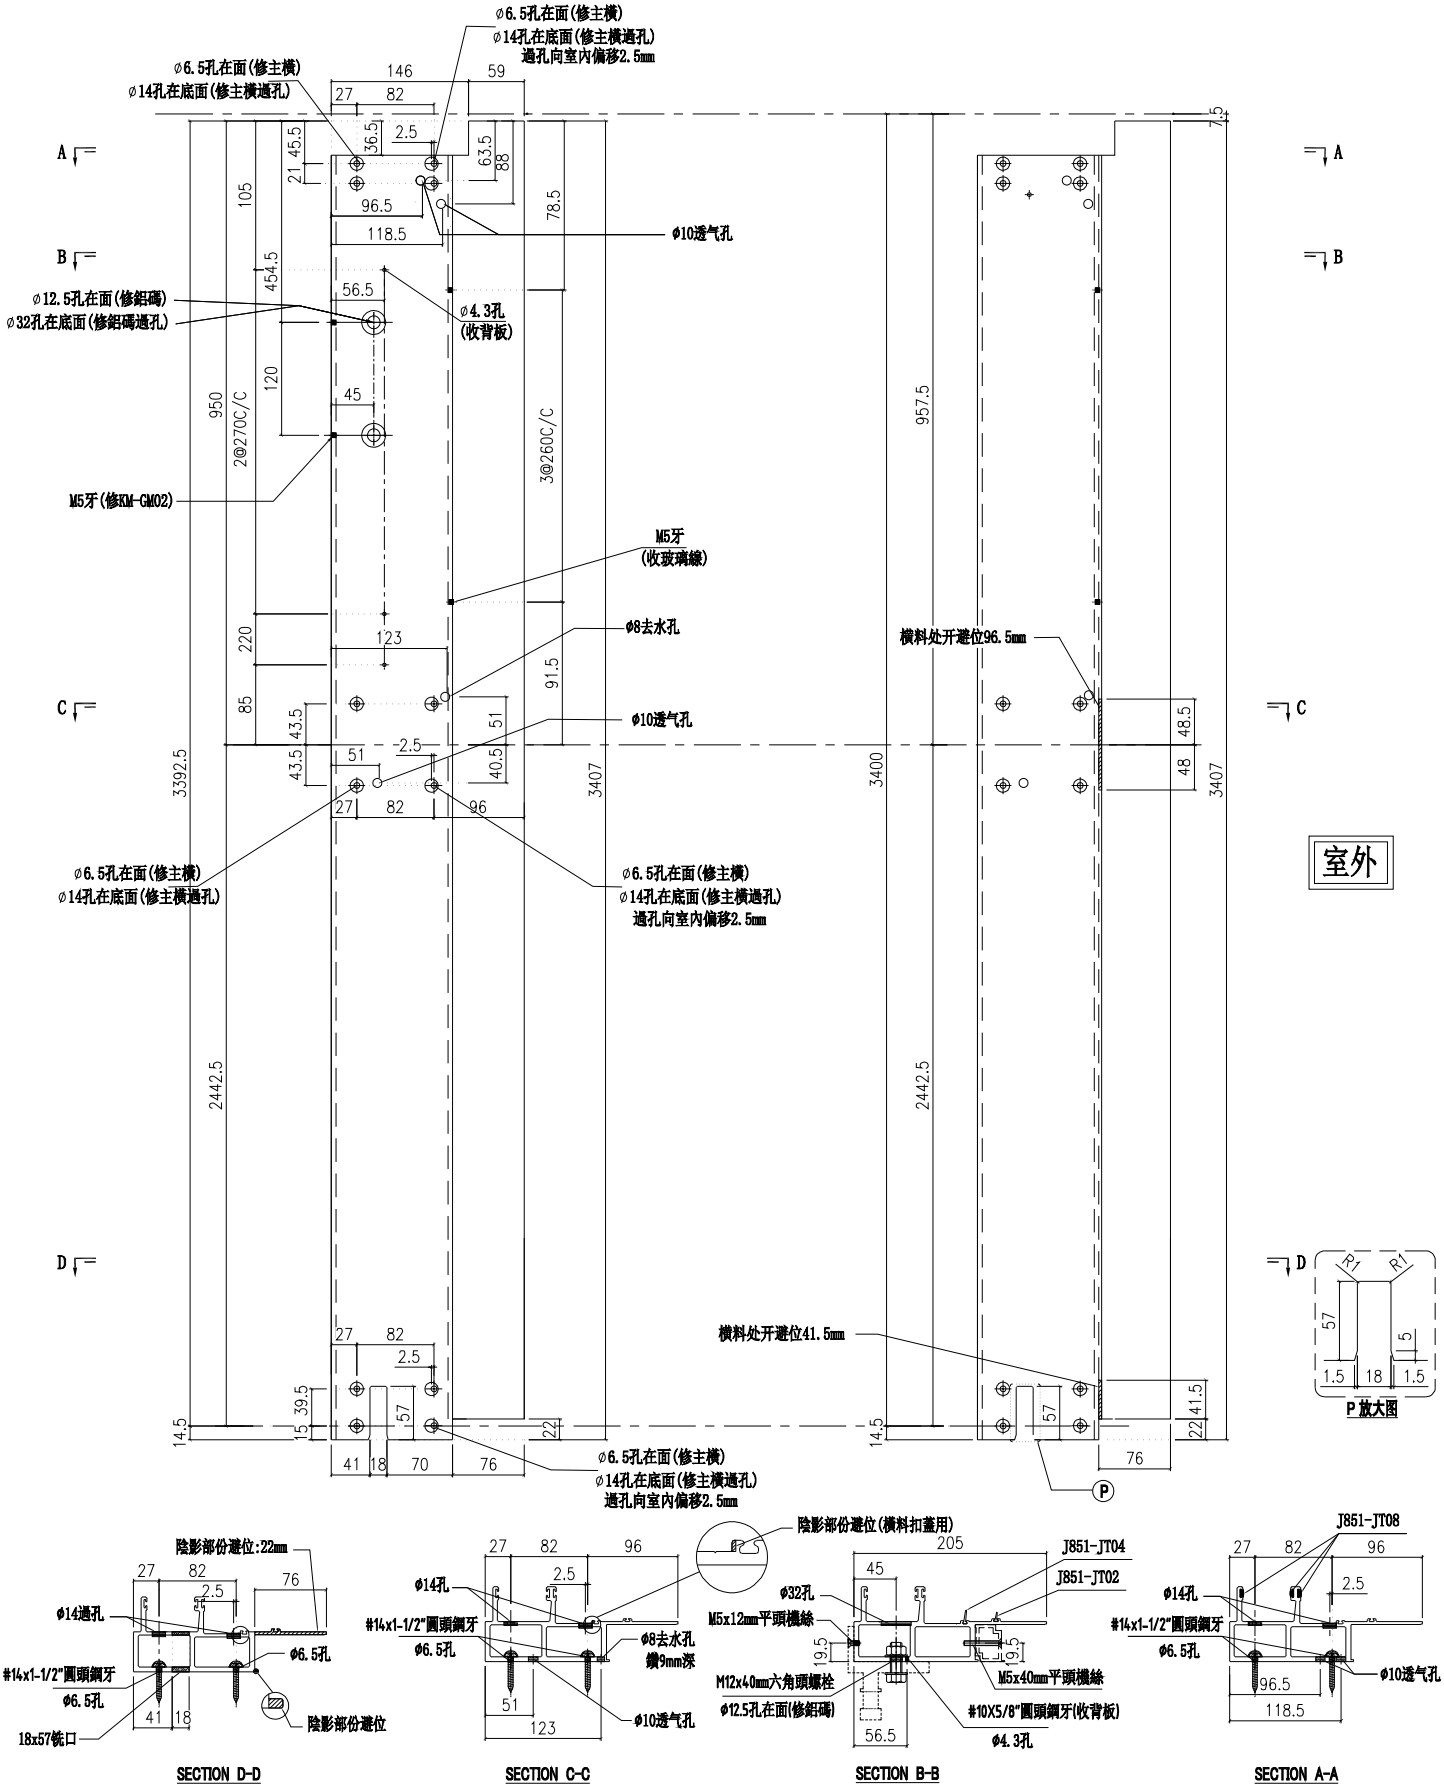


| 名稱 | 梗公企 | 制圖 | 陳敏聰 | 2022.05.02 | 修改 | | | |
|---|---|---|---|---|---|---|---|---|
| 材料 | X85971 | 復核 | 謝永林 | 2022.05.10 | 日期 | | | |
| 顏色 | JMQ213457(三塗) | 批準 | 胡哥 | | 圖號 | X85971-01b | | |

美特鋁質 有限公司
MIDI Aluminium Fabricator Ltd.

請用A3打印

| 數量 | 使用位置 | 樓層 |
|---|---|---|
| 1 | CW-305aT | 16F |

| 工程號 | J853 | 地盤 | 延坪道住宅 |
|---|---|---|---|

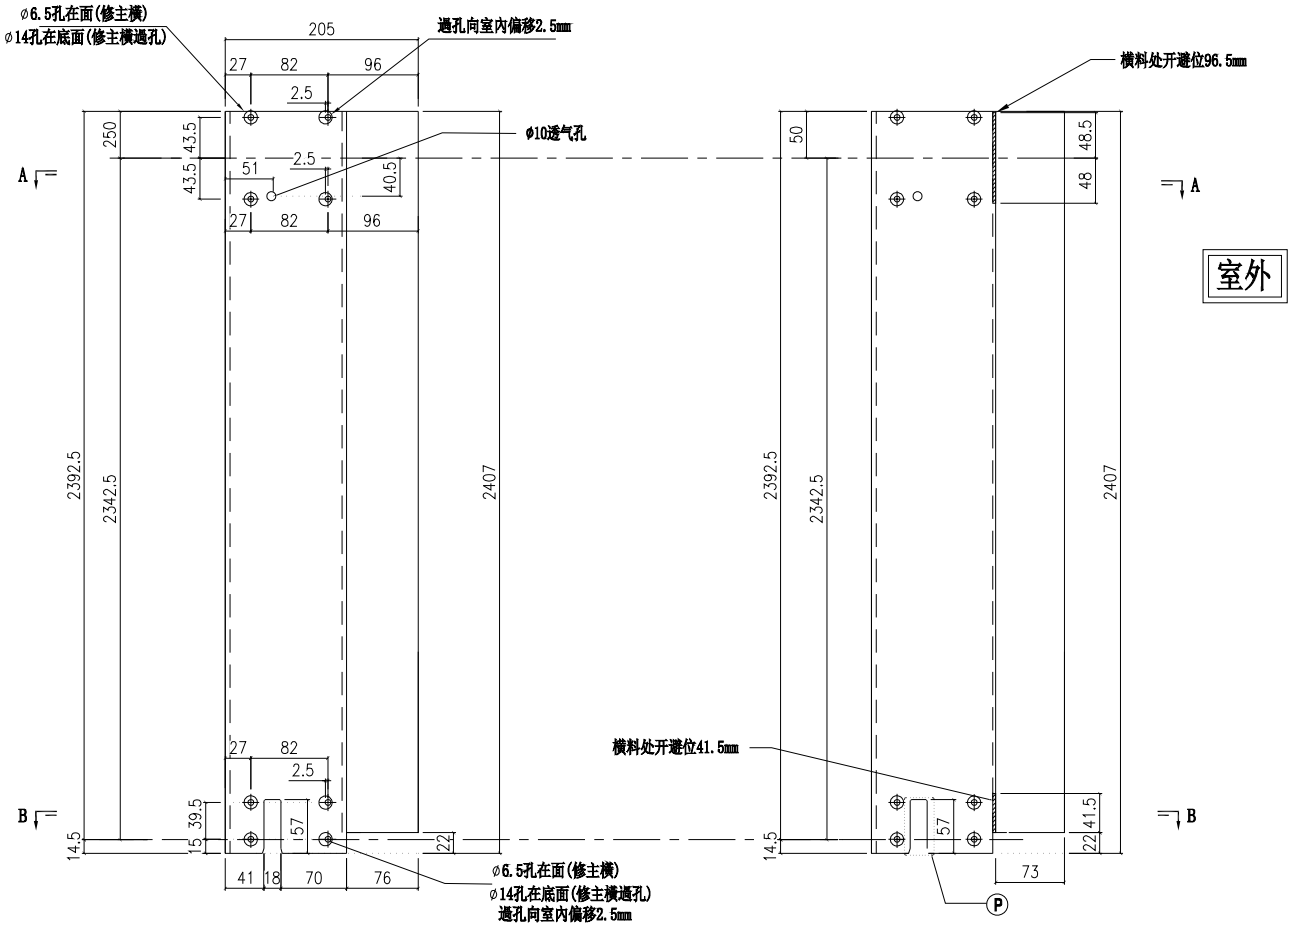


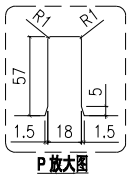


P 放大图

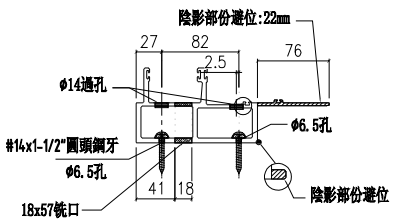


SECTION B-B

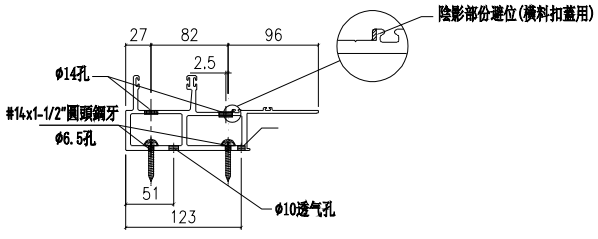


SECTION A-A

| 名稱 | 梗公企 | 制圖 | 陳敏聰 | 2022.05.02 | 修改 | | | |
|---|---|---|---|---|---|---|---|---|
| 材料 | X85971 | 復核 | 謝永林 | 2022.05.10 | 日期 | | | |
| 顏色 | JMQ213457(三塗) | 批準 | 胡哥 | | 圖號 | X85971-16 | | |

美特鋁質 有限公司
MIDI Aluminium Fabricator Ltd.

請用A3打印

| 樓層 | 數量 | 總數 | 位置 | 樓層 |
|---|---|---|---|---|
| 13 | 1 | 13 | CW-313 | 6F-15F, 17-21F |
| 1 | 1 | 1 | CW-313d | 22F |
| | 合計: | 14 | | |

| 工程號 | J853 | 地盤 | 延坪道住宅 |
|---|---|---|---|

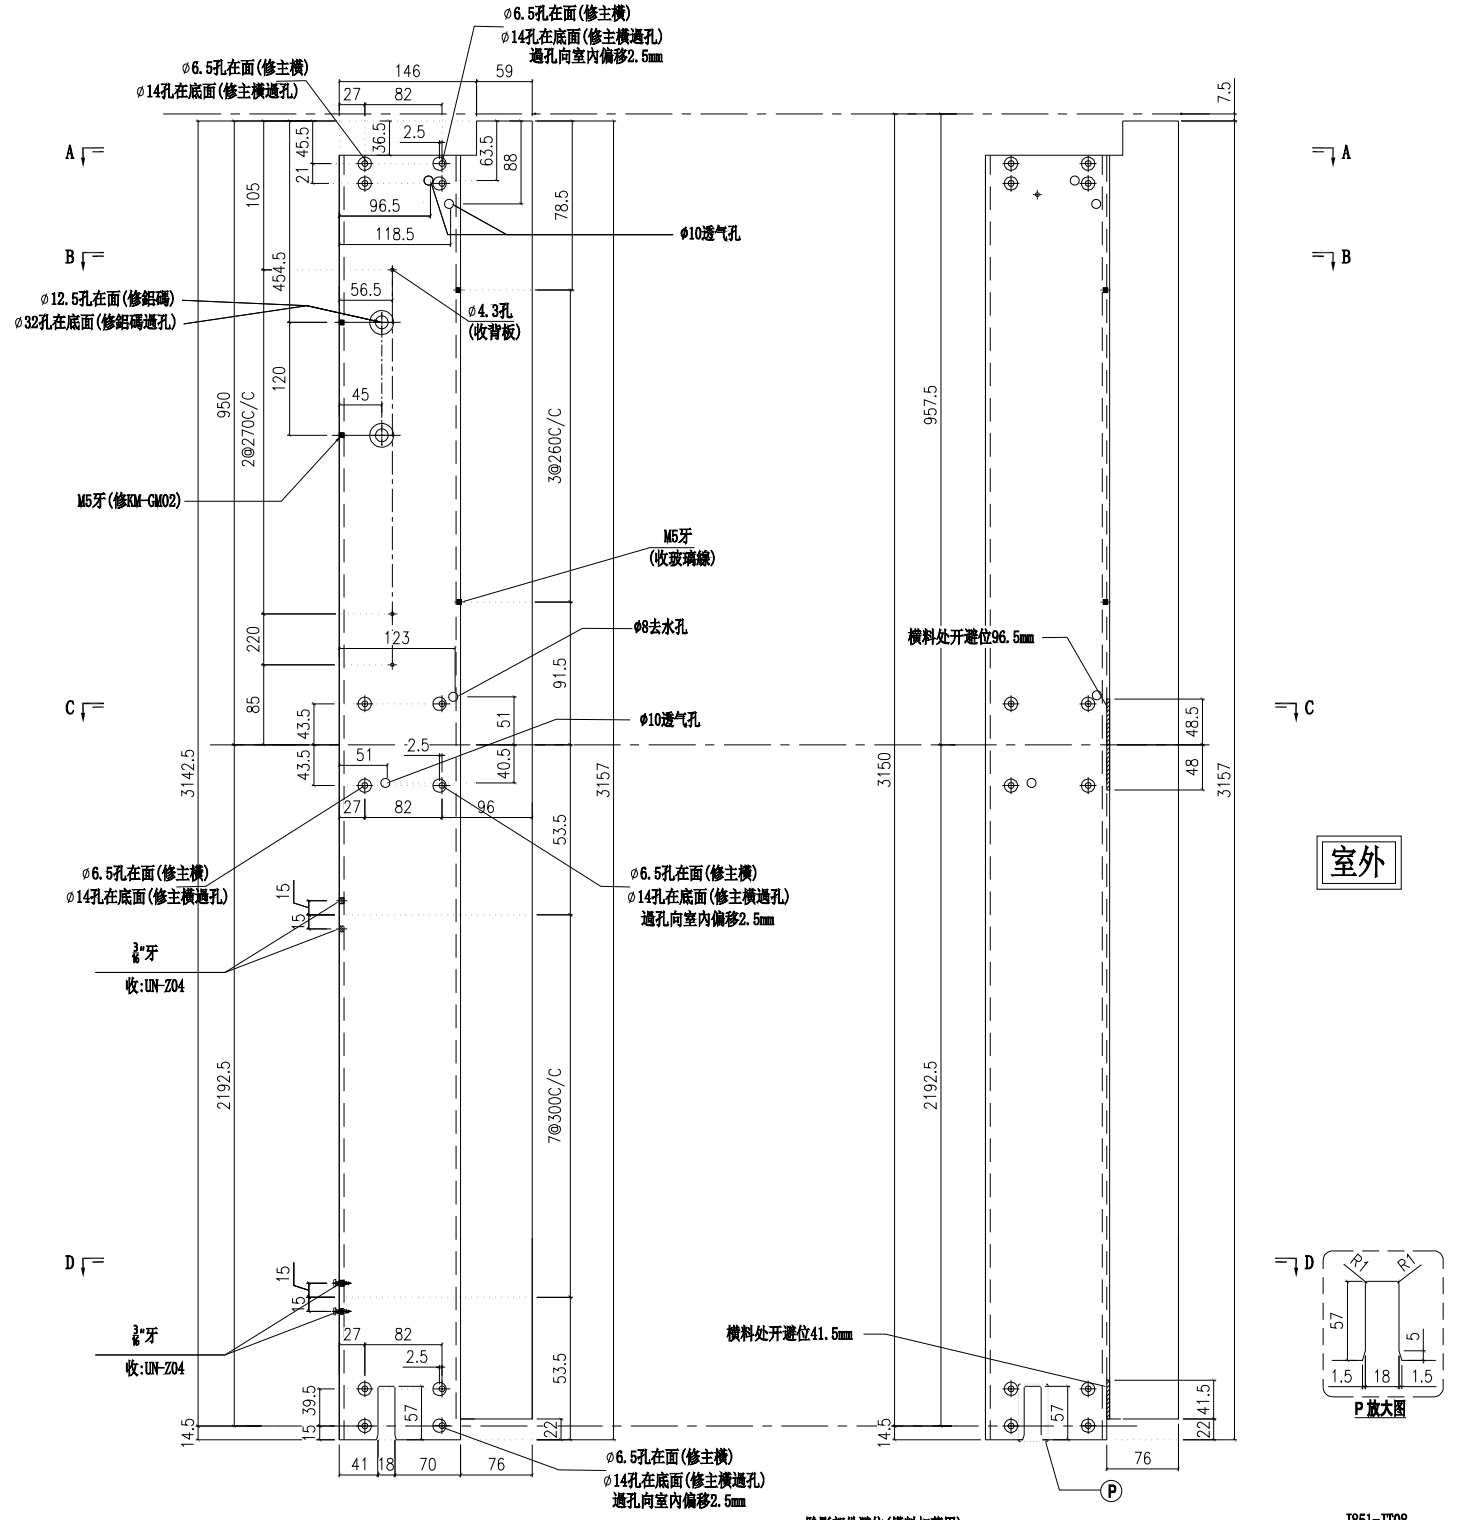


| 名稱 | 梗公企 | 制圖 | 陳敏聰 | 2022.05.02 | 修改 | | | |
|---|---|---|---|---|---|---|---|---|
| 材料 | X85971 | 復核 | 謝永林 | 2022.05.10 | 日期 | | | |
| 顏色 | JMQ213457(三塗) | 批準 | 胡哥 | | 圖號 | X85971-02 | | |

美特鋁質 有限公司
MIDI Aluminium Fabricator Ltd.

請用A3打印

| 樓層 | 數量 | 總數 | 位置 | 樓層 |
|---|---|---|---|---|
| 2 | 1 | 2 | CW-313a | 5F, 25F |
| 1 | 1 | 1 | CW-313c | 16F |
| | 合計: | 3 | | |

| 工程號 | J853 | 地盤 | 延坪道住宅 |
|---|---|---|---|

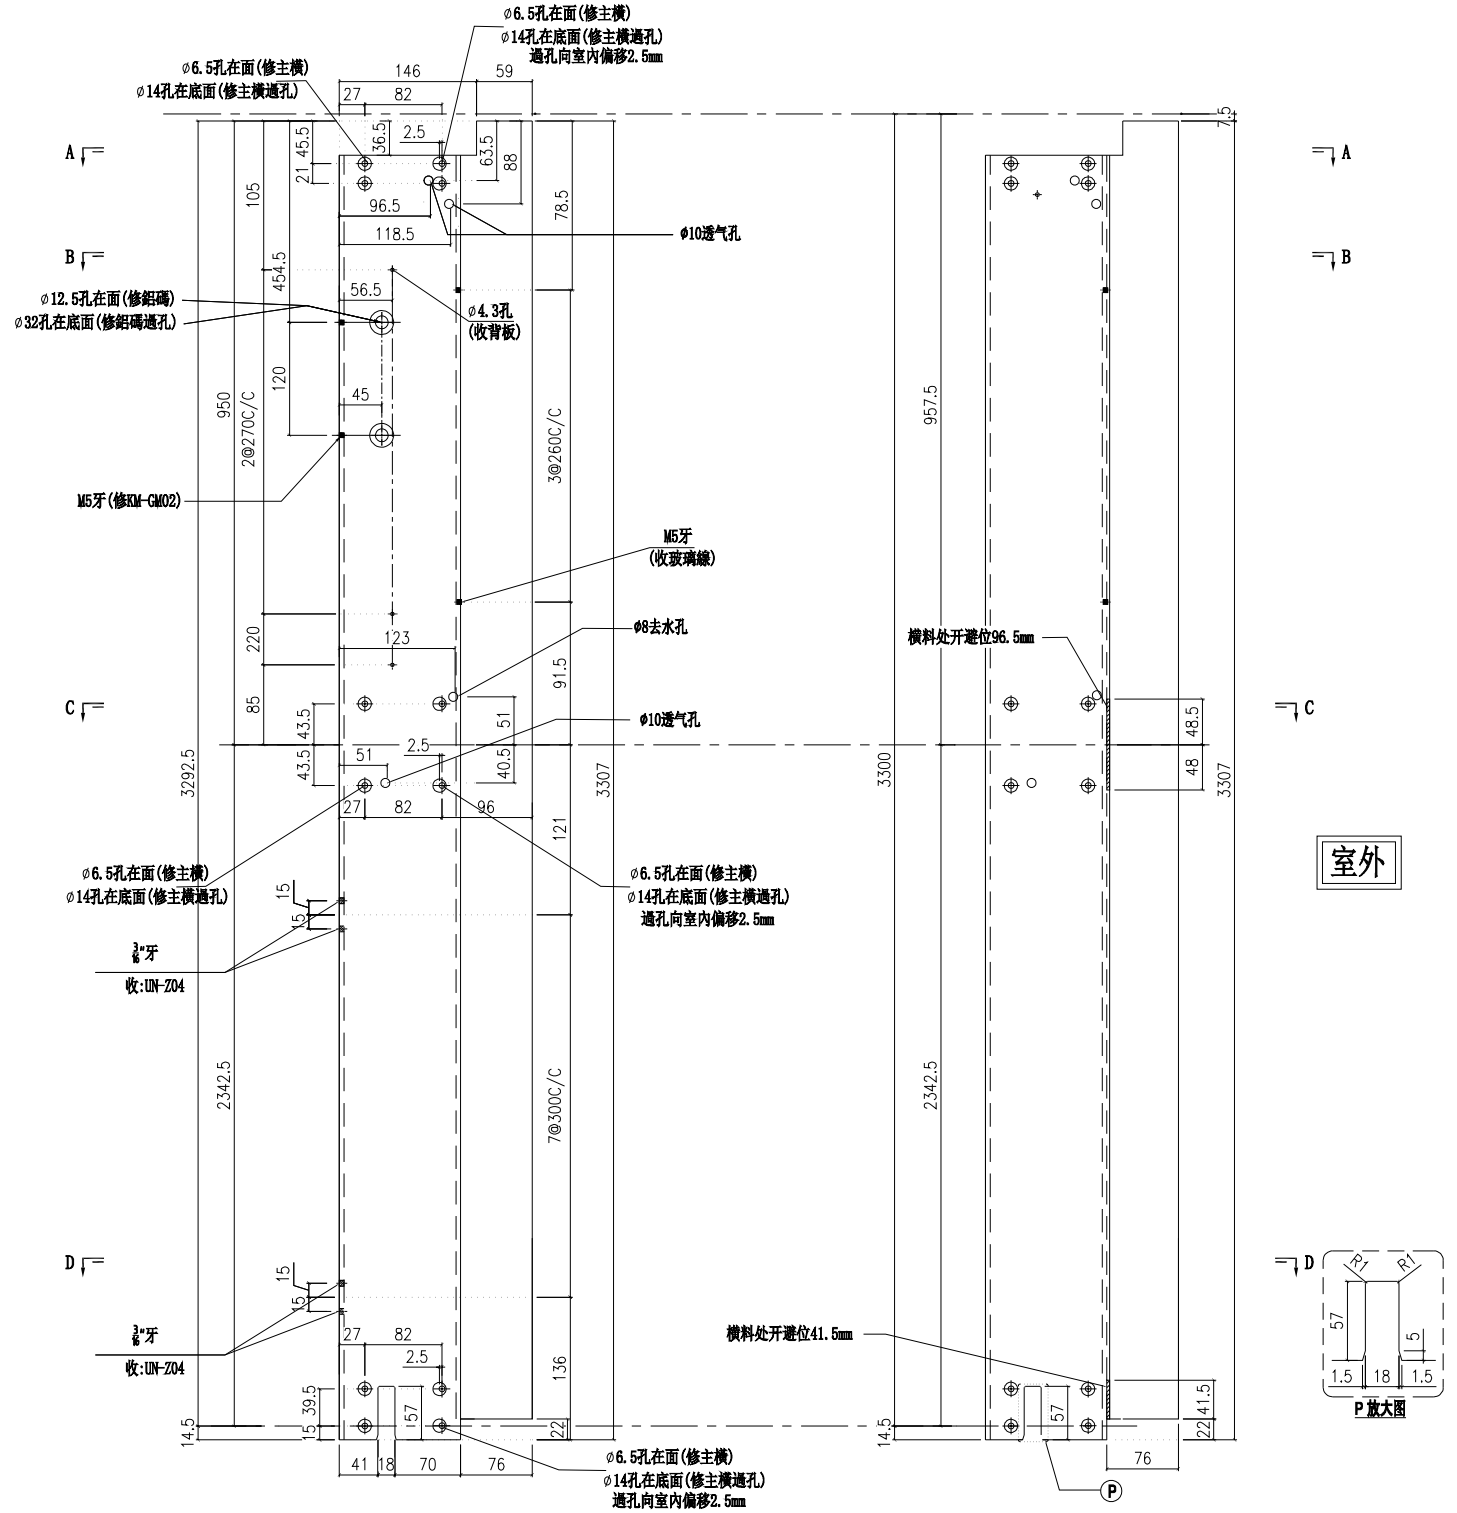
ø6.5孔在面(修主橫)
ø14孔在底面(修主橫過孔)
過孔向室內偏移2.5mm
ø10透气孔
ø12.5孔在面(修鋁碼)
ø32孔在底面(修鋁碼過孔)
ø4.3孔
(收背板)
M5牙(修KM-GM02)
M5牙
(收玻璃線)
ø8去水孔
橫料处开避位96.5mm
室外
3/16"牙
收:UN-Z04
橫料处开避位41.5mm
P放大图
A
B
C
D

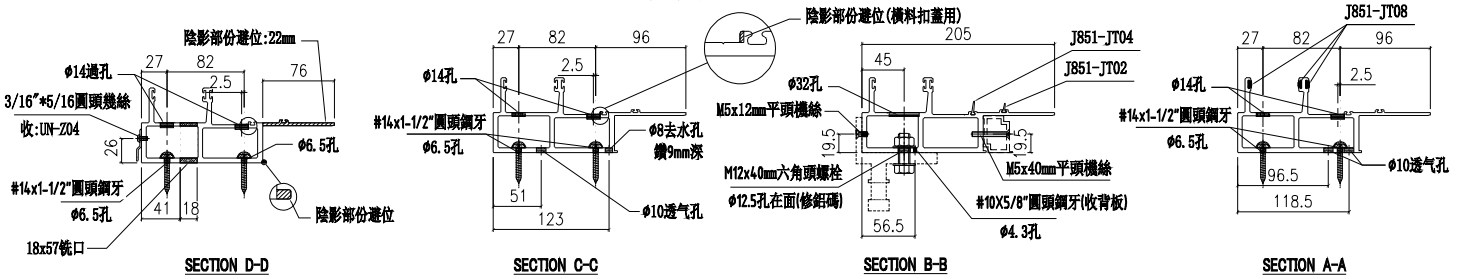


| 名稱 | 梗公企 | 制圖 | 陳敏聰 | 2022.05.02 | 修改 | | | |
|---|---|---|---|---|---|---|---|---|
| 材料 | X85971 | 復核 | 謝永林 | 2022.05.10 | 日期 | | | |
| 顏色 | JMQ213457(三塗) | 批準 | 胡哥 | | 圖號 | X85971-02a | | |

美特鋁質 有限公司
MIDI Aluminium Fabricator Ltd.

請用A3打印

| 樓層 | 數量 | 總數 | 位置 | 樓層 |
|---|---|---|---|---|
| 1 | 1 | 1 | CW-313b | 23F |
| | 合計: | 1 | | |

| 工程號 | J853 | 地盤 | 延坪道住宅 |
|---|---|---|---|

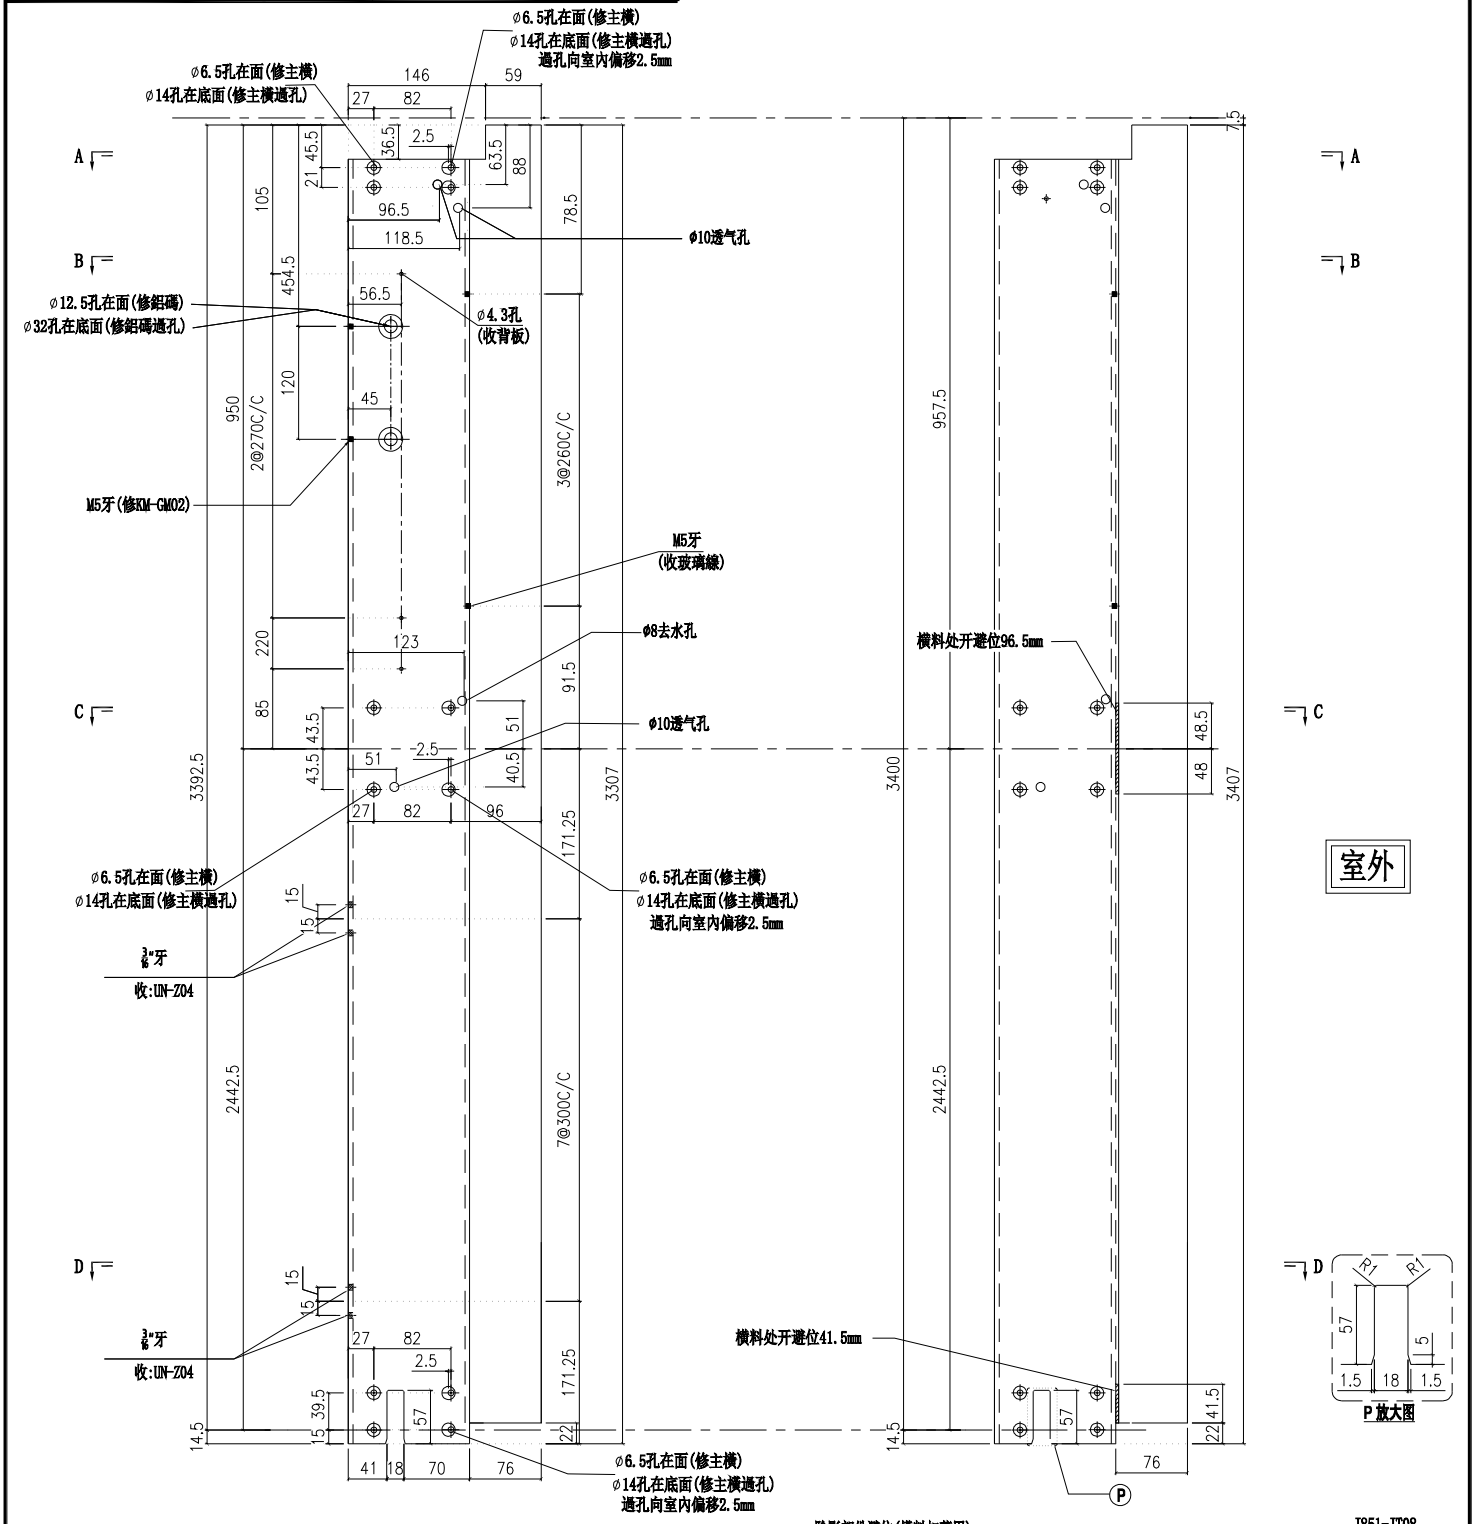


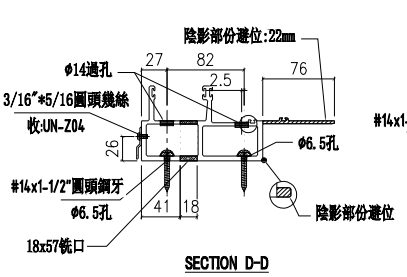


SECTION D-D

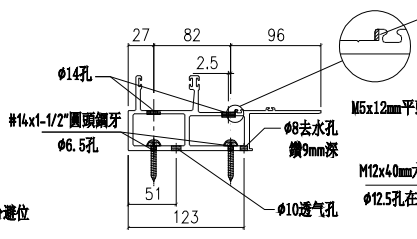


SECTION C-C

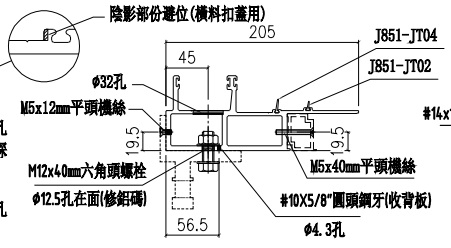


SECTION B-B

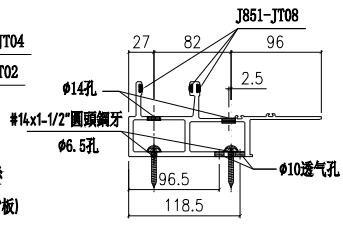


SECTION A-A

| 名稱 | 梗公企 | 制圖 | 陳敏聰 | 2022.05.02 | 修改 | | | |
|---|---|---|---|---|---|---|---|---|
| 材料 | X85971 | 復核 | 謝永林 | 2022.05.10 | 日期 | | | |
| 顏色 | JMQ213457(三塗) | 批準 | 胡哥 | | 圖號 | X85971-02b | | |

美特鋁質 有限公司
MIDI Aluminium Fabricator Ltd.

| 工程號 | J853 | 地盤 | 延坪道住宅 |
|---|---|---|---|

| 請用A3打印 | 層數 | 數量 | 總數 | 位置 | 樓層 |
|---|---|---|---|---|---|
| | 1 | 1 | 1 | CW-PWBG28Q | 5F-底 |

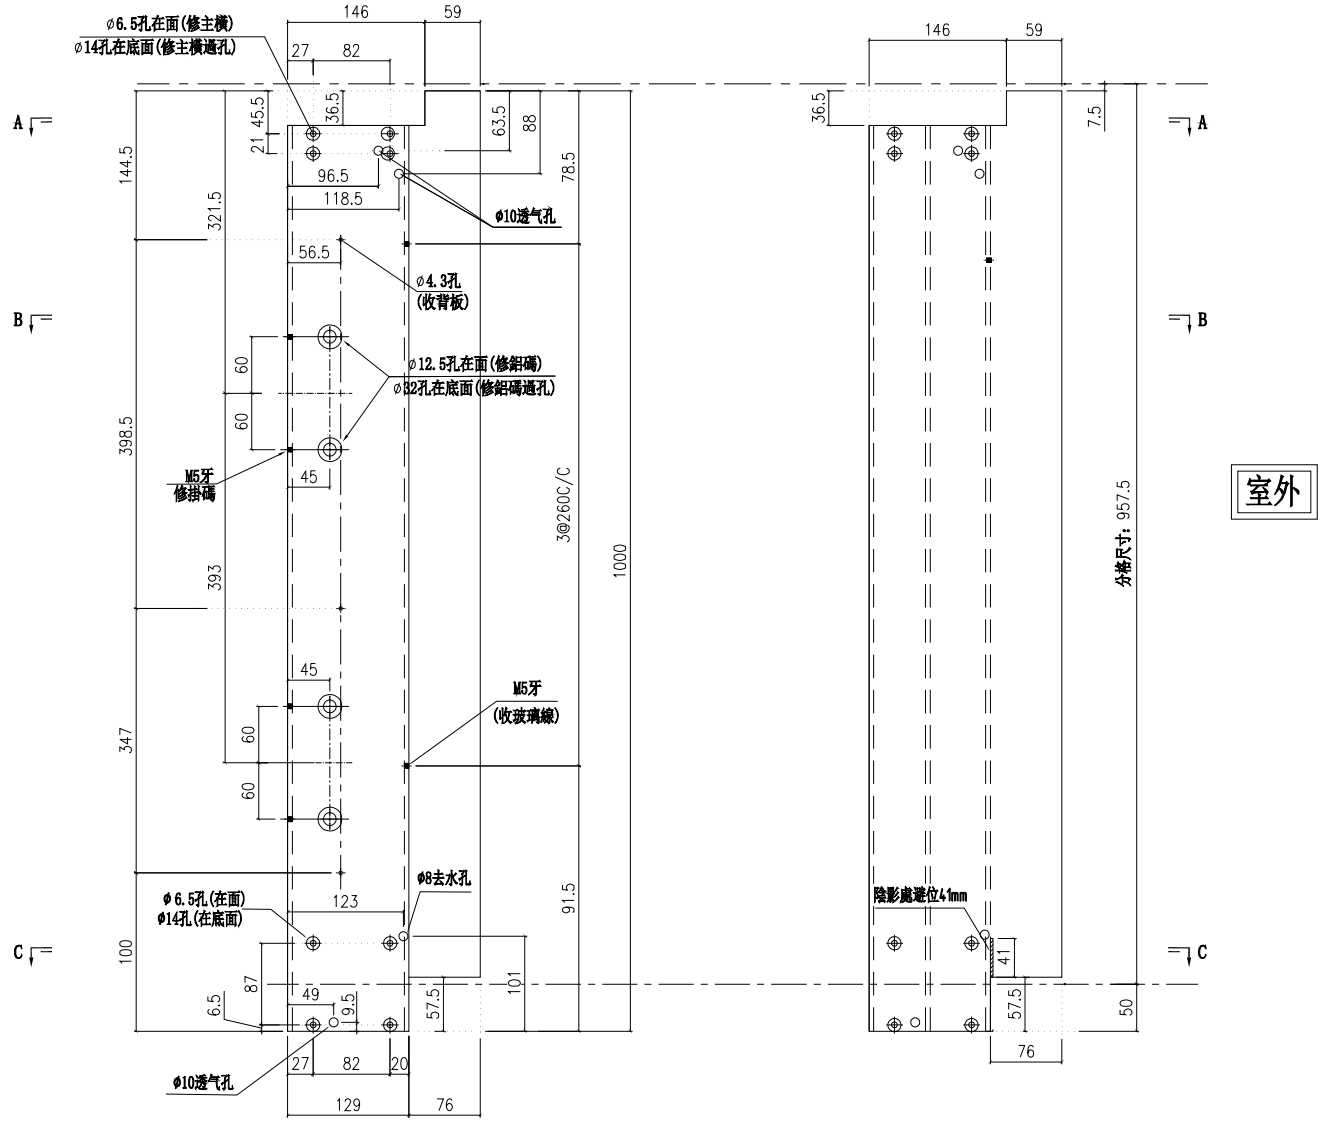


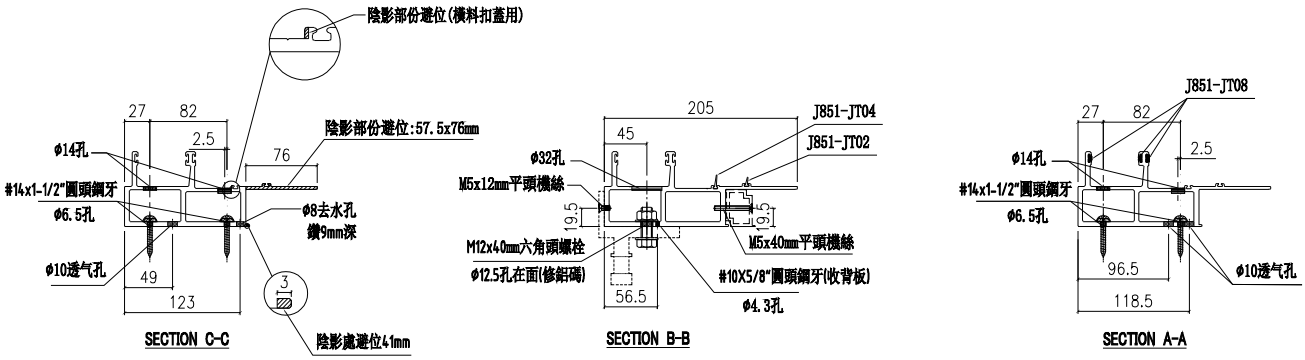


| 名稱 | 梗公企 | 制圖 | 付吉寧 | 2022.04.06 | 修改 | | | |
|---|---|---|---|---|---|---|---|---|
| 材料 | X85971 | 復核 | 謝永林 | 2022.04.14 | 日期 | | | |
| 顏色 | JMQ213457(三塗) | 批準 | 胡哥 | | 圖號 | X85971-01Q | | |

美特鋁質 有限公司
MIDI Aluminium Fabricator Ltd.

請用A3打印

| 工程號 | J853 | 地盤 | 延坪道住宅 |
|---|---|---|---|

| 樓層 | 數量 | 總數 | 位置 | 樓層 |
|---|---|---|---|---|
| 5 | 1 | 5 | CW-302Z | 17F-21F |
| 1 | 1 | 1 | CW-302d | 22F |
| 6 | 1 | 6 | CW-303 | 17F-22F |
| 13 | 1 | 13 | CW-304 | 6F-15F,17F-21F |
| 1 | 1 | 1 | CW-304d | 22F |
| 8 | 1 | 8 | CW-306 | 6F-15F |
| 5 | 1 | 5 | CW-307 | 17F-21F |
| 1 | 1 | 1 | CW-307d | 22F |
| 13 | 1 | 13 | CW-311 | 6F-15F,17-21F |
| 1 | 1 | 1 | CW-311d | 22F |
| 14 | 1 | 14 | CW-313 | 6F-15F,17-22F |
| 13 | 1 | 13 | CW-314 | 6F-15F,17-21F |
| 1 | 1 | 1 | CW-314d | 22F |
| | 合計: | 82 | | |

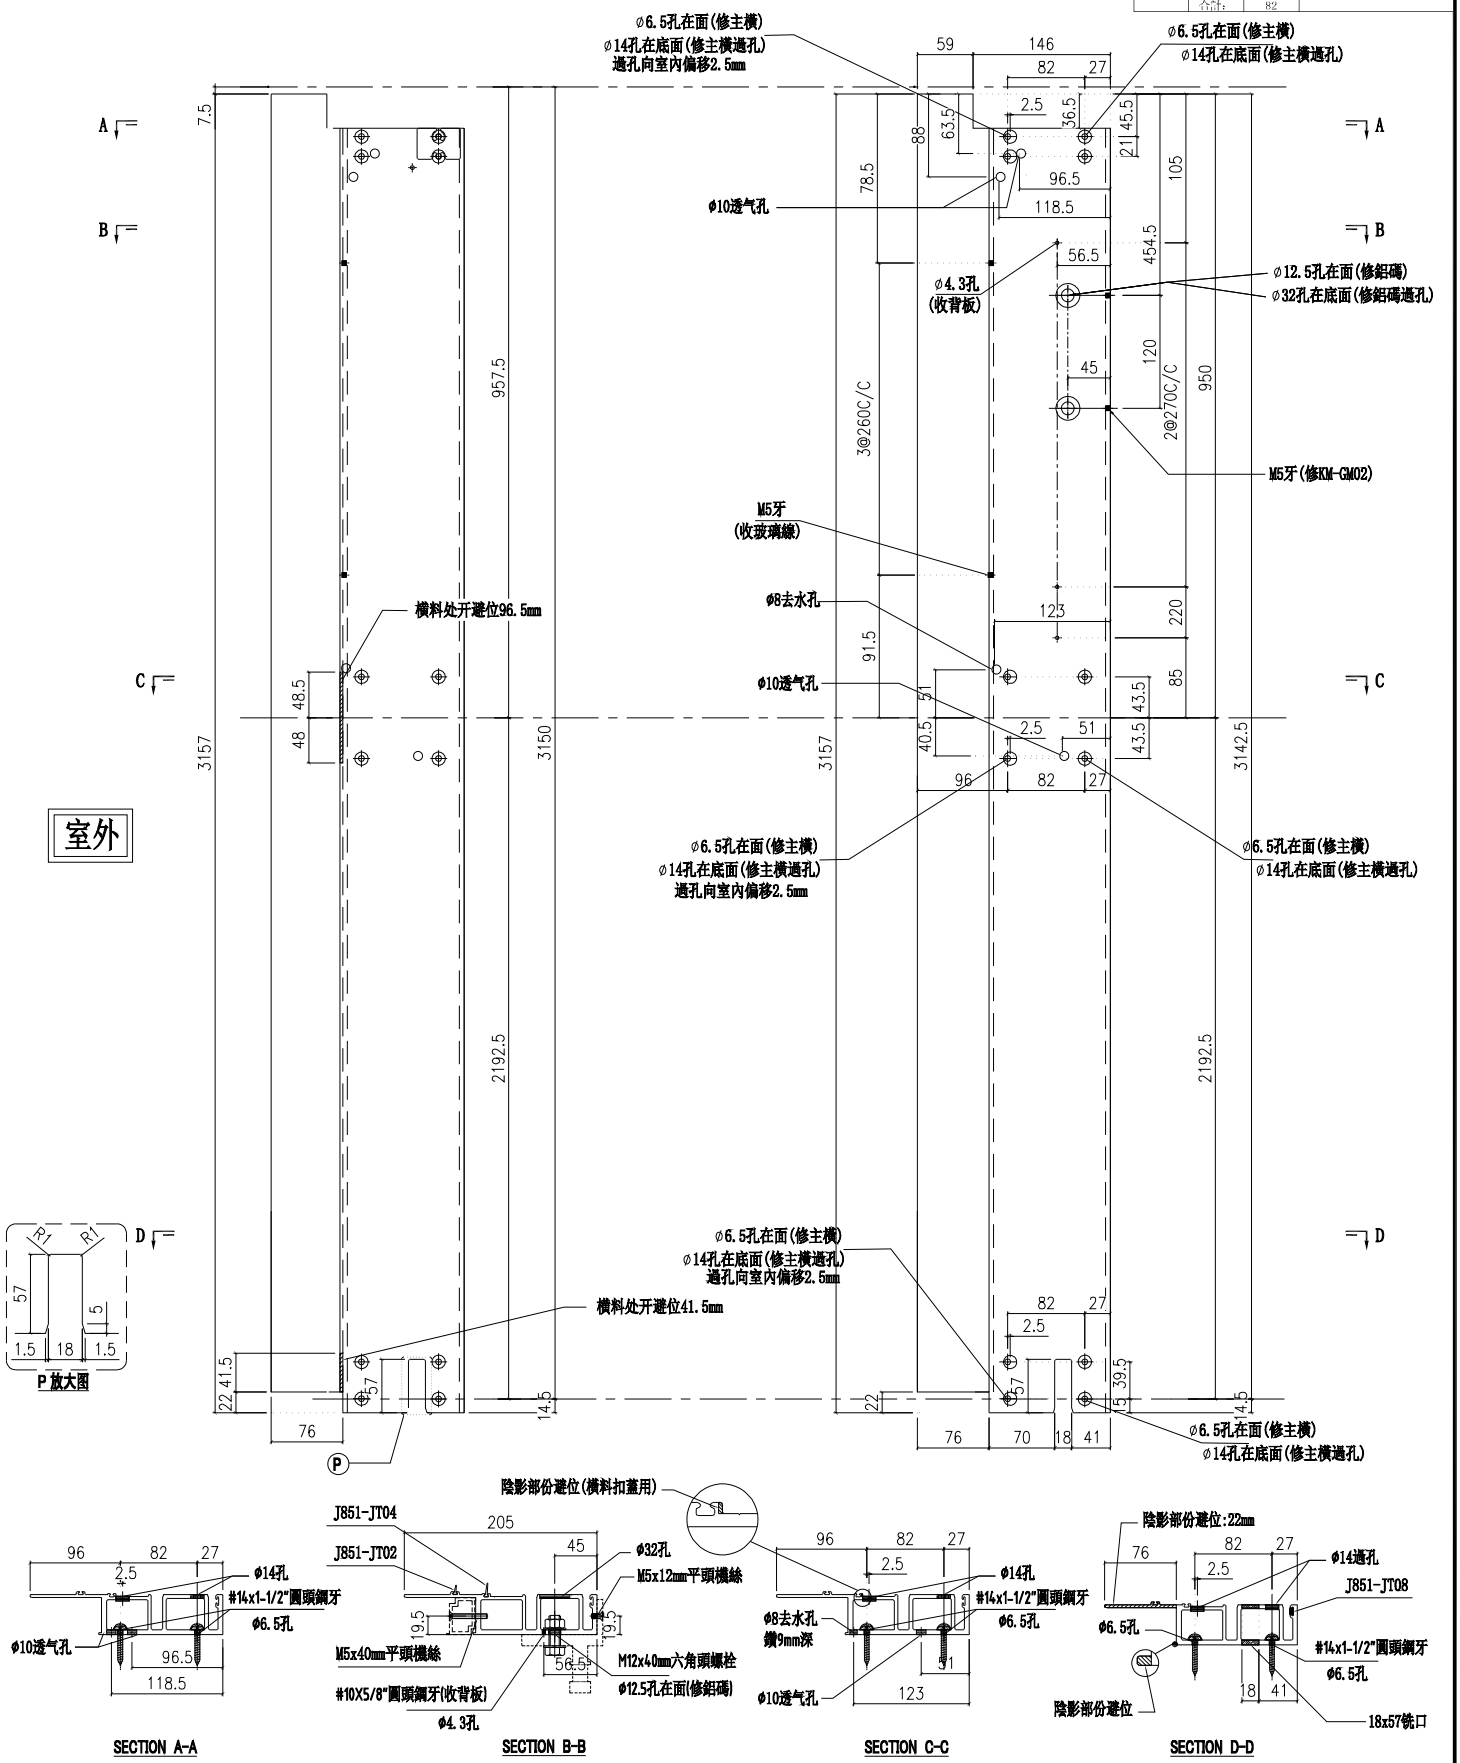


| 名稱 | 梗母企 | 制圖 | 陳敏聰 | 2022.05.02 | 修改 | | | |
|---|---|---|---|---|---|---|---|---|
| 材料 | X85972 | 復核 | 謝永林 | 2022.05.10 | 日期 | | | |
| 顏色 | JMQ213457(三塗) | 批準 | 胡哥 | | 圖號 | X85972-01 | | |

美特鋁質 有限公司
MIDI Aluminium Fabricator Ltd.

請用A3打印

| 工程號 | J853 | 地盤 | 延坪道住宅 |
|---|---|---|---|

| 樓層 | 數量 | 總數 | 位置 | 樓層 |
|---|---|---|---|---|
| 1 | 1 | 1 | CW 303a | 23F |
| 1 | 1 | 1 | CW 304a | 5F |
| 1 | 1 | 1 | CW 304c | 16F |
| 1 | 1 | 1 | CW 306a | 5F |
| 1 | 1 | 1 | CW 306c | 16F |
| 1 | 1 | 1 | CW-308a | 23F |
| 2 | 1 | 2 | CW-311a | 5F, 25F |
| 1 | 1 | 1 | CW-311c | 16F |
| 3 | 1 | 3 | CW-313a | 5F, 16F, 25F |
| 2 | 1 | 2 | CW-314a | 5F, 25F |
| 1 | 1 | 1 | CW-314c | 16F |
| | 合計: | 15 | | |

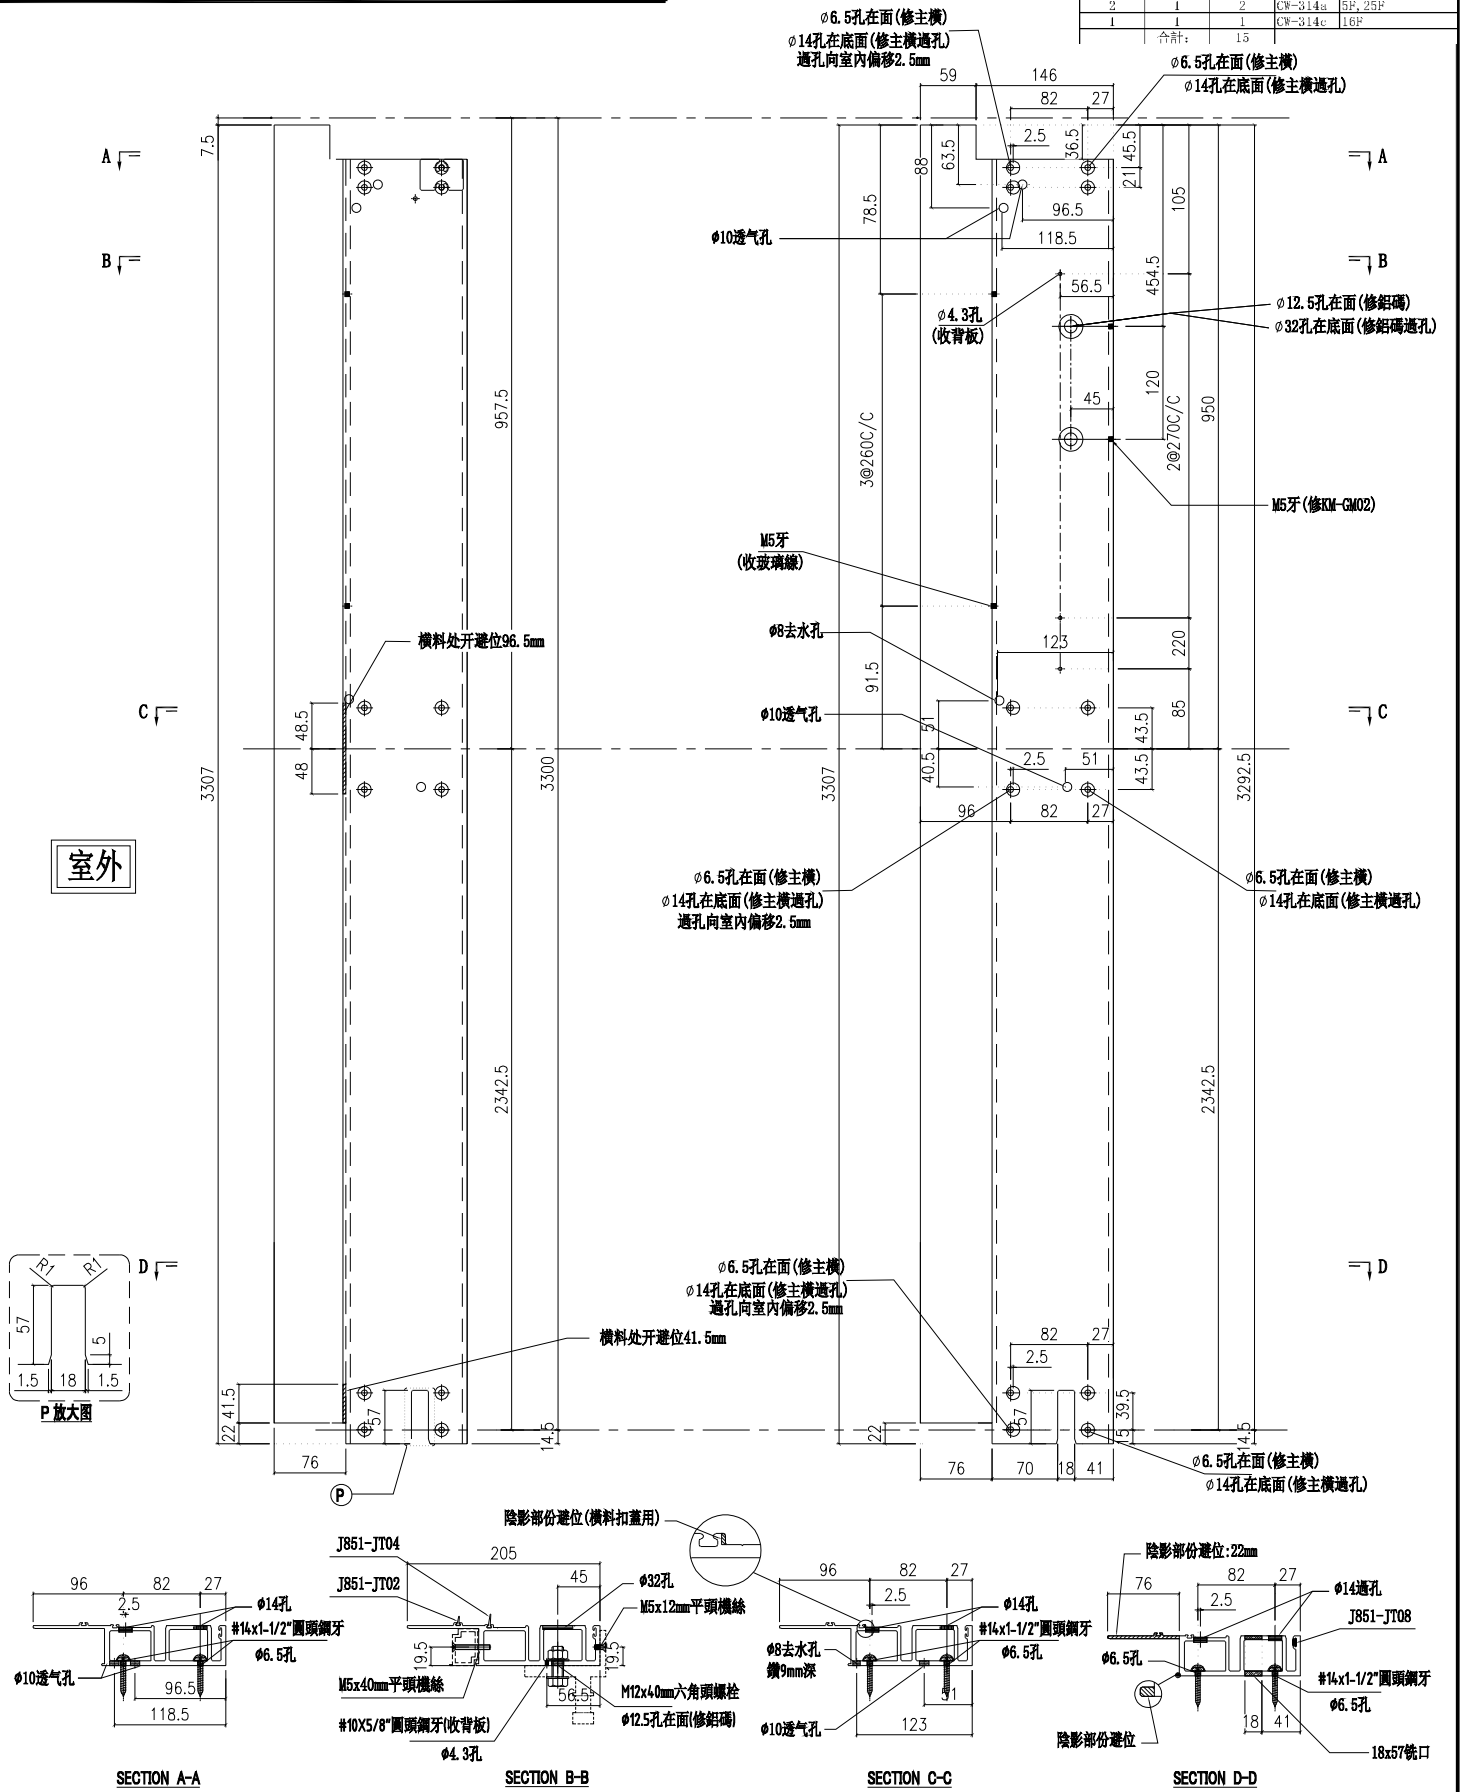


| 名稱 | 梗母企 | 制圖 | 陳敏聰 | 2022.05.02 | 修改 | | | |
|---|---|---|---|---|---|---|---|---|
| 材料 | X85972 | 復核 | 謝永林 | 2022.05.10 | 日期 | | | |
| 顏色 | JMQ213457(三塗) | 批準 | 胡哥 | | 圖號 | X85972-01a | | |

美特鋁質 有限公司
MIDI Aluminium Fabricator Ltd.

請用A3打印

| 工程號 | J853 | 地盤 | 延坪道住宅 |
|---|---|---|---|

| 樓層 | 数量 | 總数 | 位置 | 樓層 |
|---|---|---|---|---|
| 1 | 1 | 1 | CW-303b | 23F |
| 1 | 1 | 1 | CW-307b | 23F |
| 1 | 1 | 1 | CW-311b | 23F |
| 1 | 1 | 1 | CW-313b | 23F |
| 1 | 1 | 1 | CW-314b | 23F |
| | 合計: | 5 | | |

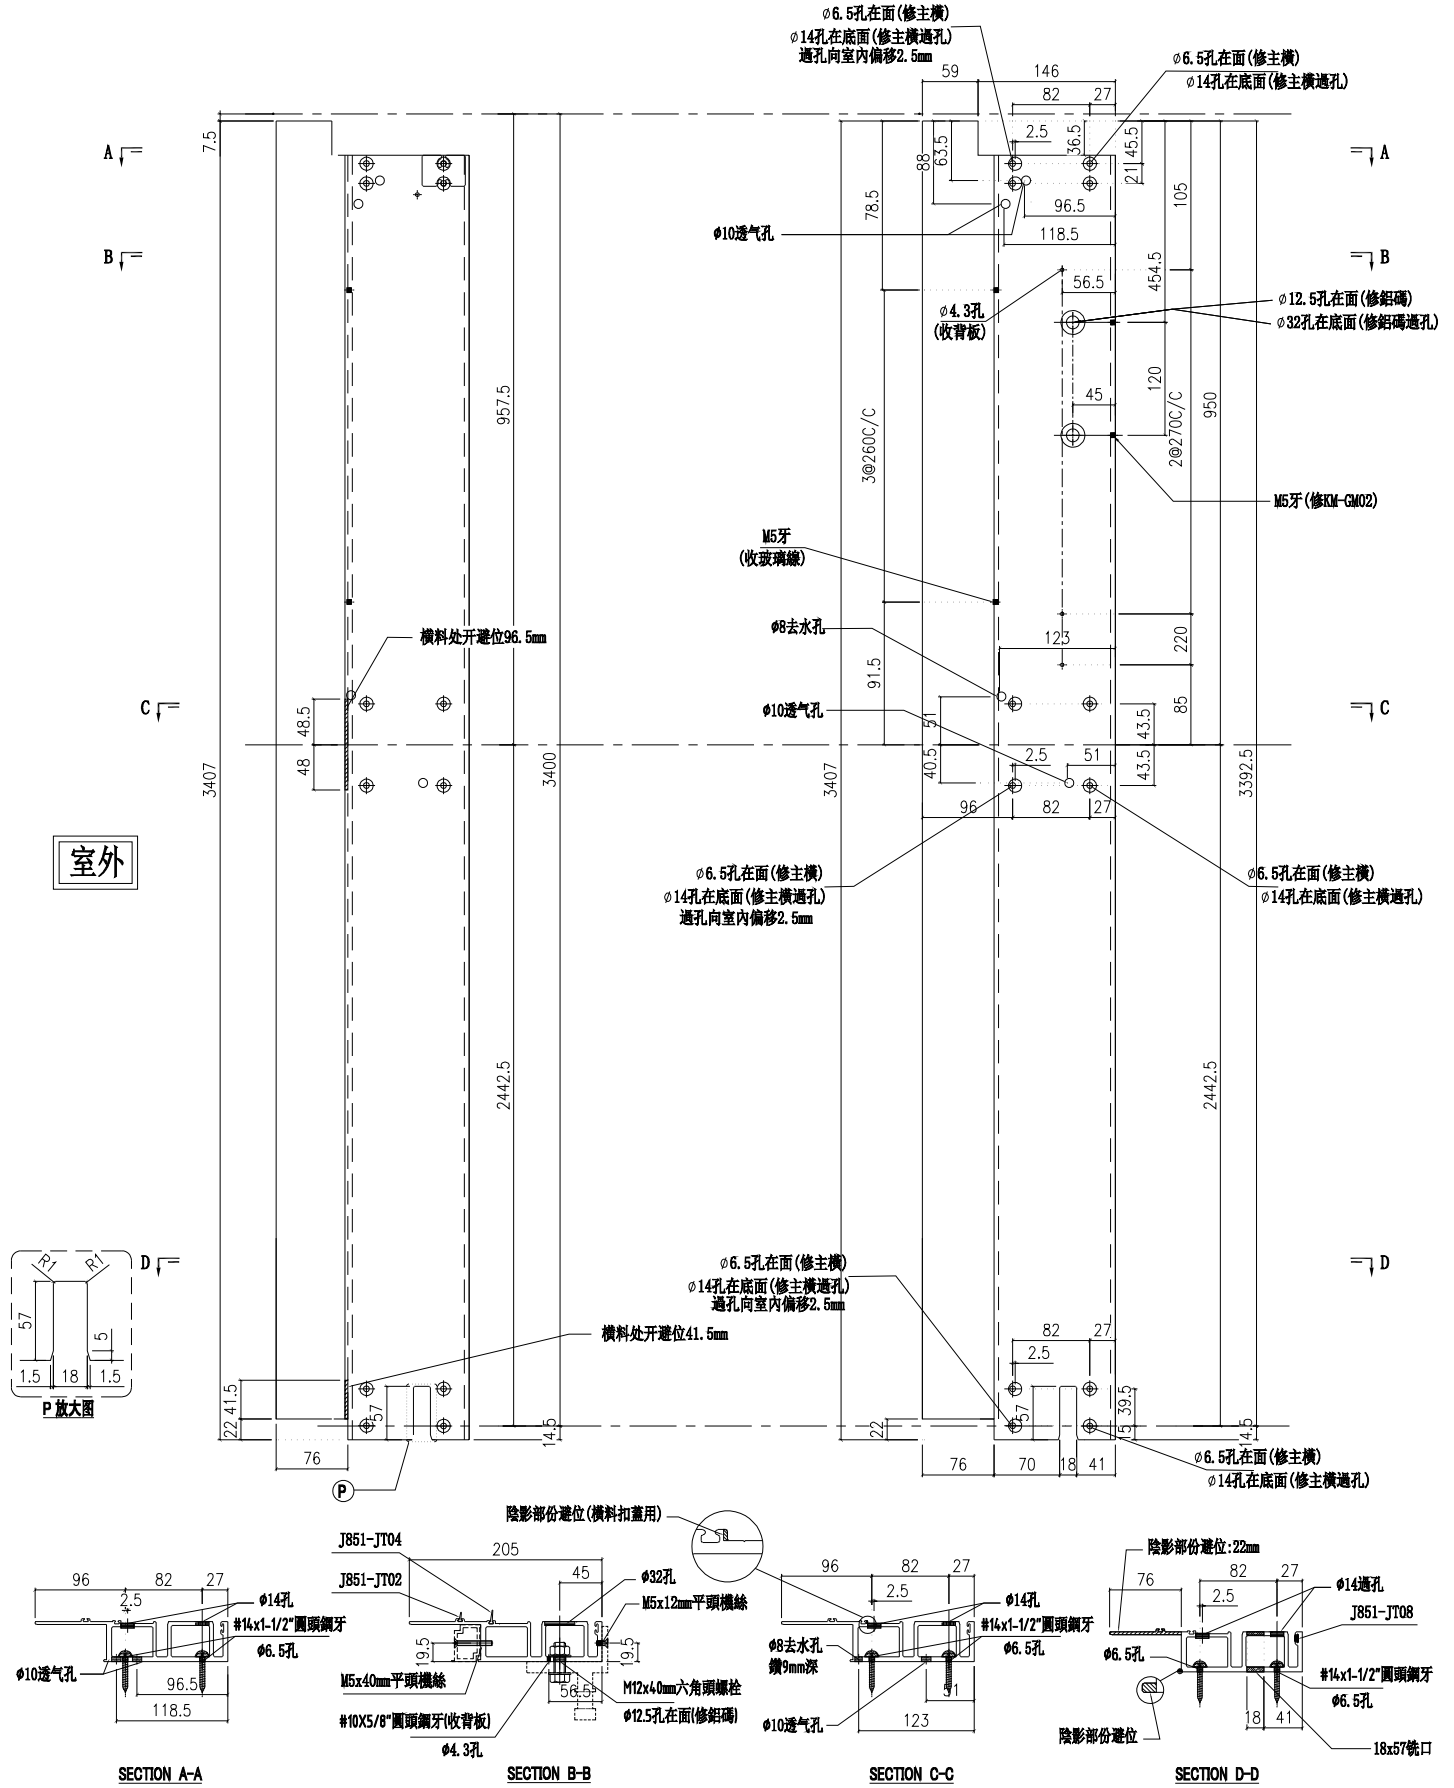


| 名稱 | 梗母企 | 制圖 | 陳敏聰 | 2022.05.02 | 修改 | | | |
|---|---|---|---|---|---|---|---|---|
| 材料 | X85972 | 復核 | 謝永林 | 2022.05.10 | 日期 | | | |
| 顏色 | JMQ213457(三塗) | 批準 | 胡哥 | | 圖號 | X85972-01b | | |

美特鋁質 有限公司
MIDI Aluminium Fabricator Ltd.

請用A3打印

| 樓層 | 數量 | 總數 | 位置 | 樓層 |
|---|---|---|---|---|
| 14 | 1 | 14 | CW-310 | 6F-15F, 17-22F |
| | 合計: | 14 | | |

| 工程號 | J853 | 地盤 | 延坪道住宅 |
|---|---|---|---|

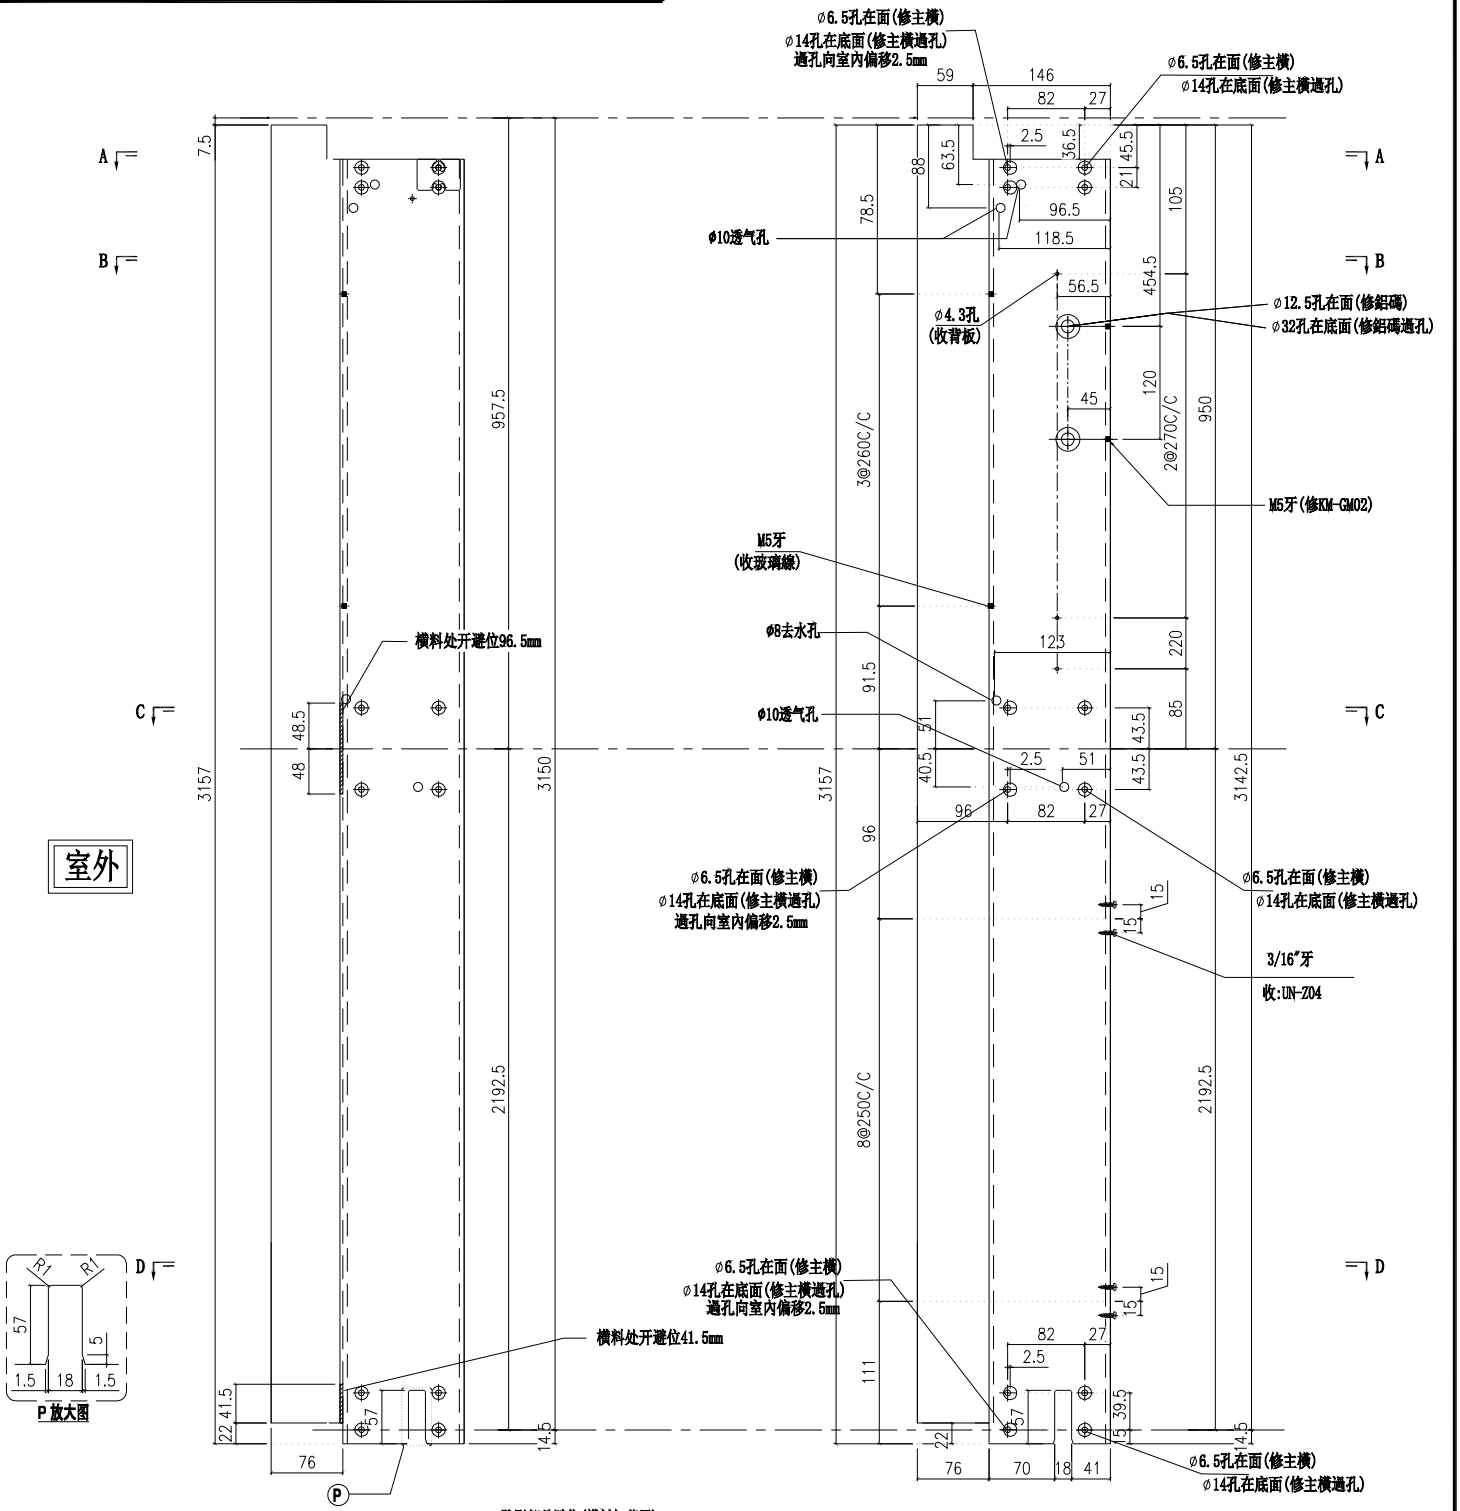


| 名稱 | 梗母企 | 制圖 | 陳敏聰 | 2022.05.02 | 修改 | | | |
|---|---|---|---|---|---|---|---|---|
| 材料 | X85972 | 復核 | 謝永林 | 2022.05.10 | 日期 | | | |
| 顏色 | JMQ213457(三塗) | 批準 | 胡哥 | | 圖號 | X85972-02 | | |

美特鋁質 有限公司
MIDI Aluminium Fabricator Ltd.

請用A3打印

| 樓層 | 數量 | 總數 | 位置 | 樓層 |
|---|---|---|---|---|
| 3 | 1 | 3 | CW-310a | 5F,16F,25F |
| | 合計: | 3 | | |

| 工程號 | J853 | 地盤 | 延坪道住宅 |
|---|---|---|---|

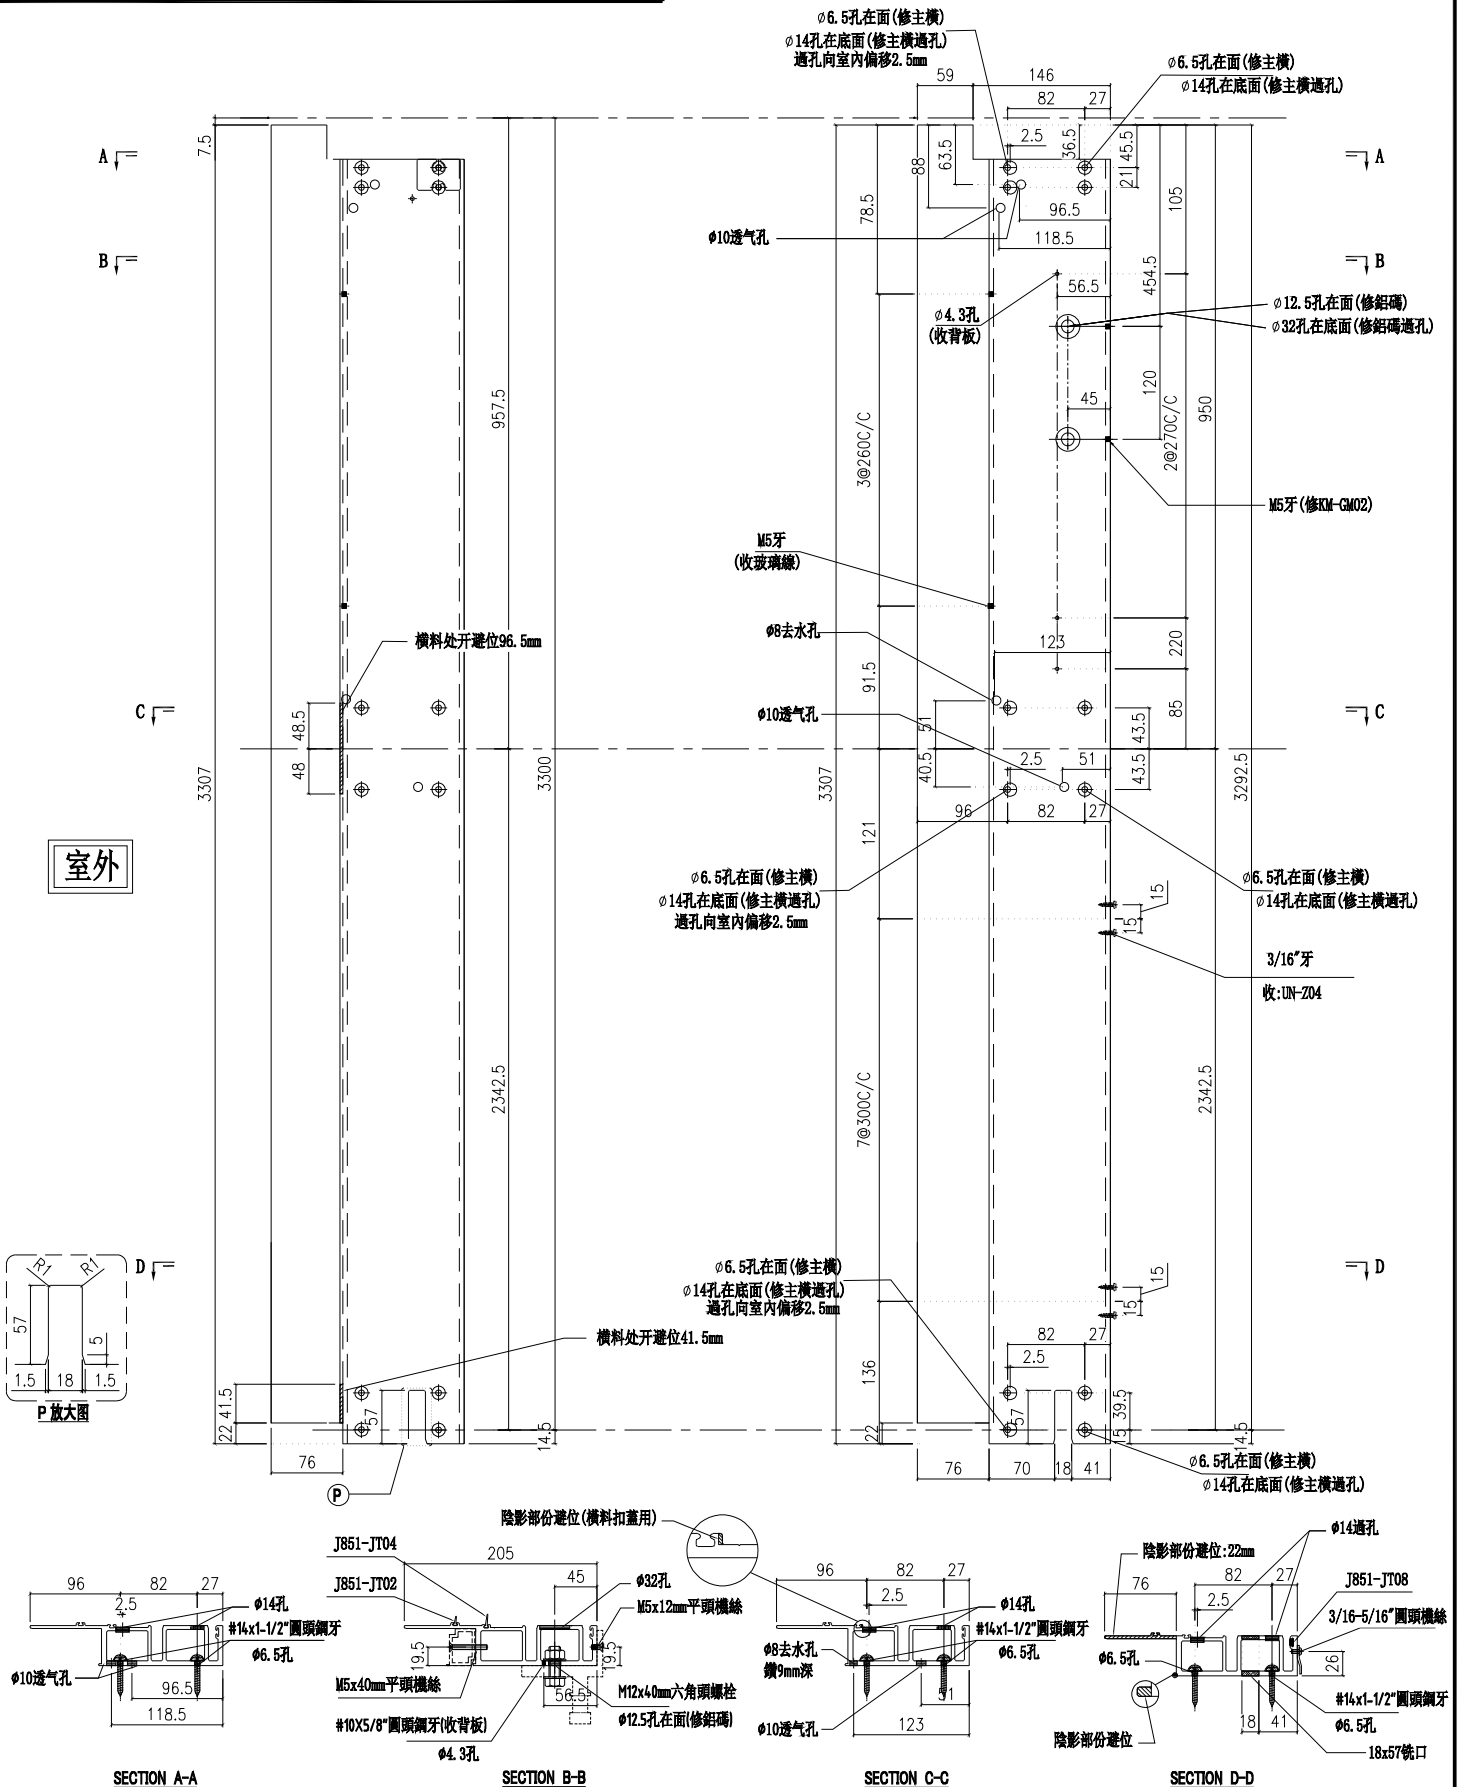


| 名稱 | 梗母企 | 制圖 | 陳敏聰 | 2022.05.02 | 修改 | | | |
|---|---|---|---|---|---|---|---|---|
| 材料 | X85972 | 復核 | 謝永林 | 2022.05.10 | 日期 | | | |
| 顏色 | JMQ213457(三塗) | 批準 | 胡哥 | | 圖號 | X85972-02a | | |

美特鋁質 有限公司
MIDI Aluminium Fabricator Ltd.

請用A3打印

| 樓層 | 數量 | 總數 | 位置 | 樓層 |
|---|---|---|---|---|
| 1 | 1 | 1 | CW-310b | 23F |
| | 合計: | 1 | | |

| 工程號 | J853 | 地盤 | 延坪道住宅 |
|---|---|---|---|

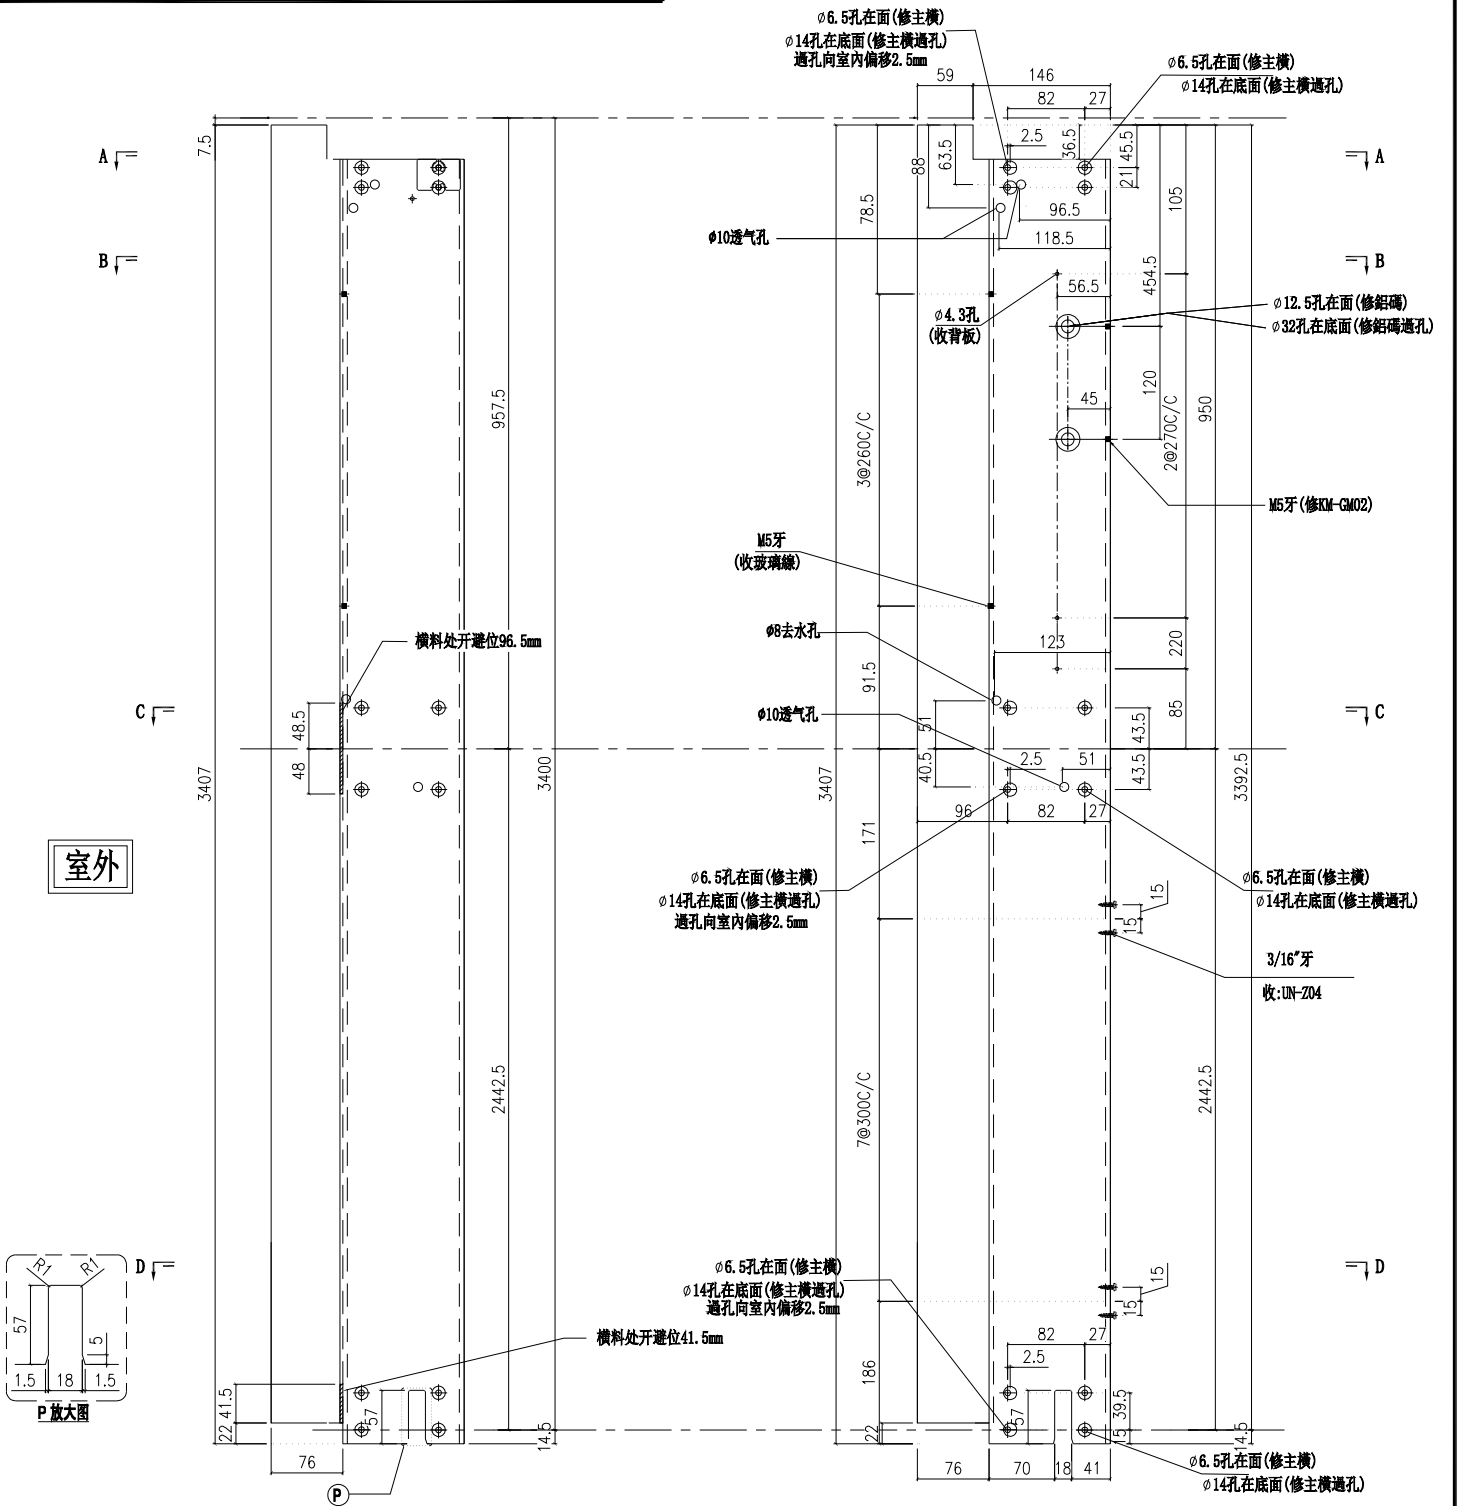


| 名稱 | 梗母企 | 制圖 | 陳敏聰 | 2022.05.02 | 修改 | | | |
|---|---|---|---|---|---|---|---|---|
| 材料 | X85972 | 復核 | 謝永林 | 2022.05.10 | 日期 | | | |
| 顏色 | JMQ213457(三塗) | 批準 | 胡哥 | | 圖號 | X85972-02b | | |

美特鋁質 有限公司
MIDI Aluminium Fabricator Ltd.

| 工程號 | J853 | 地盤 | 延坪道住宅 |
|---|---|---|---|

| 層數 | 數量 | 總數 | 位置 | 樓層 |
|---|---|---|---|---|
| 1 | 1 | 1 | CW-PWMB01Q | 5F-底 |

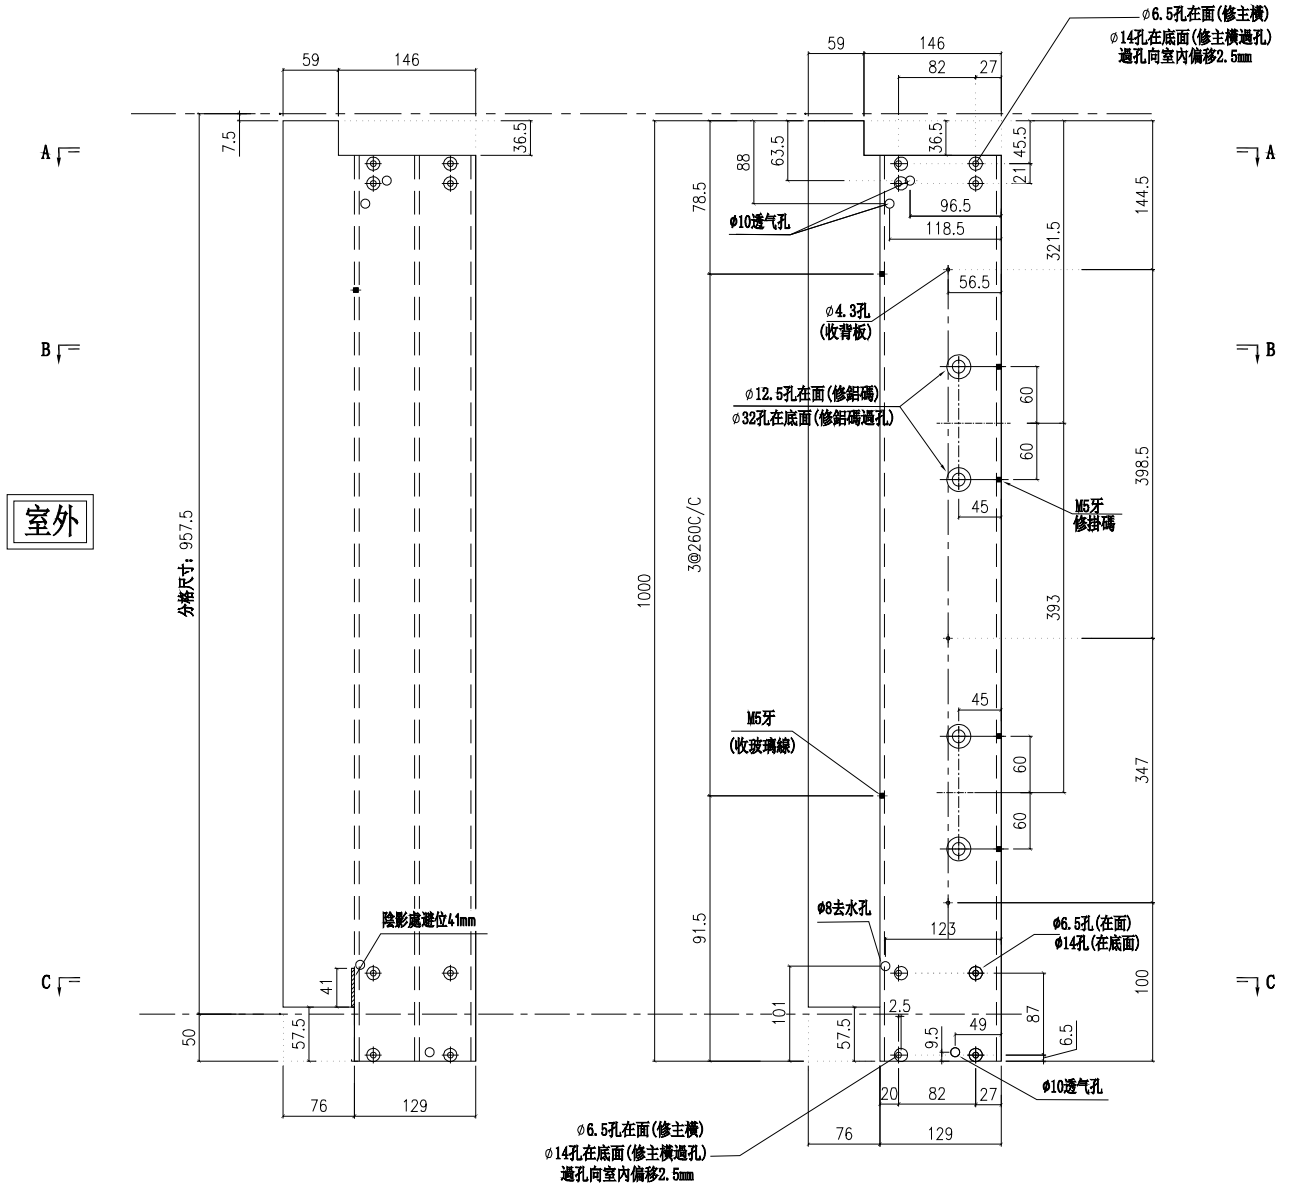


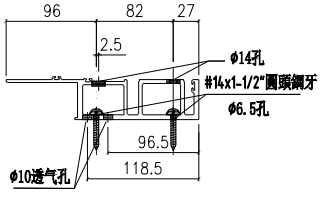


SECTION A-A

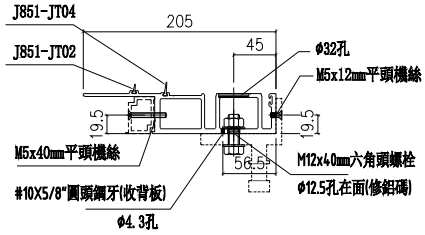


SECTION B-B

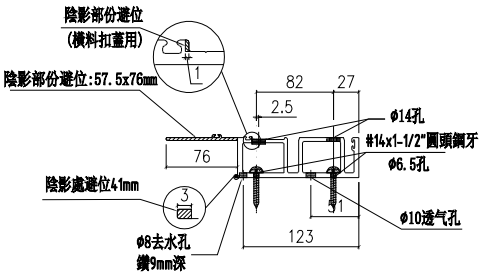


SECTION C-C

| 名稱 | 梗母企 | 制圖 | 付吉寧 | 2022.04.06 | 修改 | | | |
|---|---|---|---|---|---|---|---|---|
| 材料 | X85972 | 復核 | 謝永林 | 2022.04.14 | 日期 | | | |
| 顏色 | JMQ213457(三塗) | 批準 | 胡哥 | | 圖號 | X85972-01Q | | |

美特鋁質 有限公司
MIDI Aluminium Fabricator Ltd.

請用A3打印

| 工程號 | J853 | 地盤 | 延坪道住宅 |
|---|---|---|---|

| 數量 | 使用位置 | 樓層 |
|---|---|---|
| 8 | CW-301Z | 6F-15F |
| 5 | CW-302Z | 17F-21F |
| 1 | CW-302dZ | 22F |

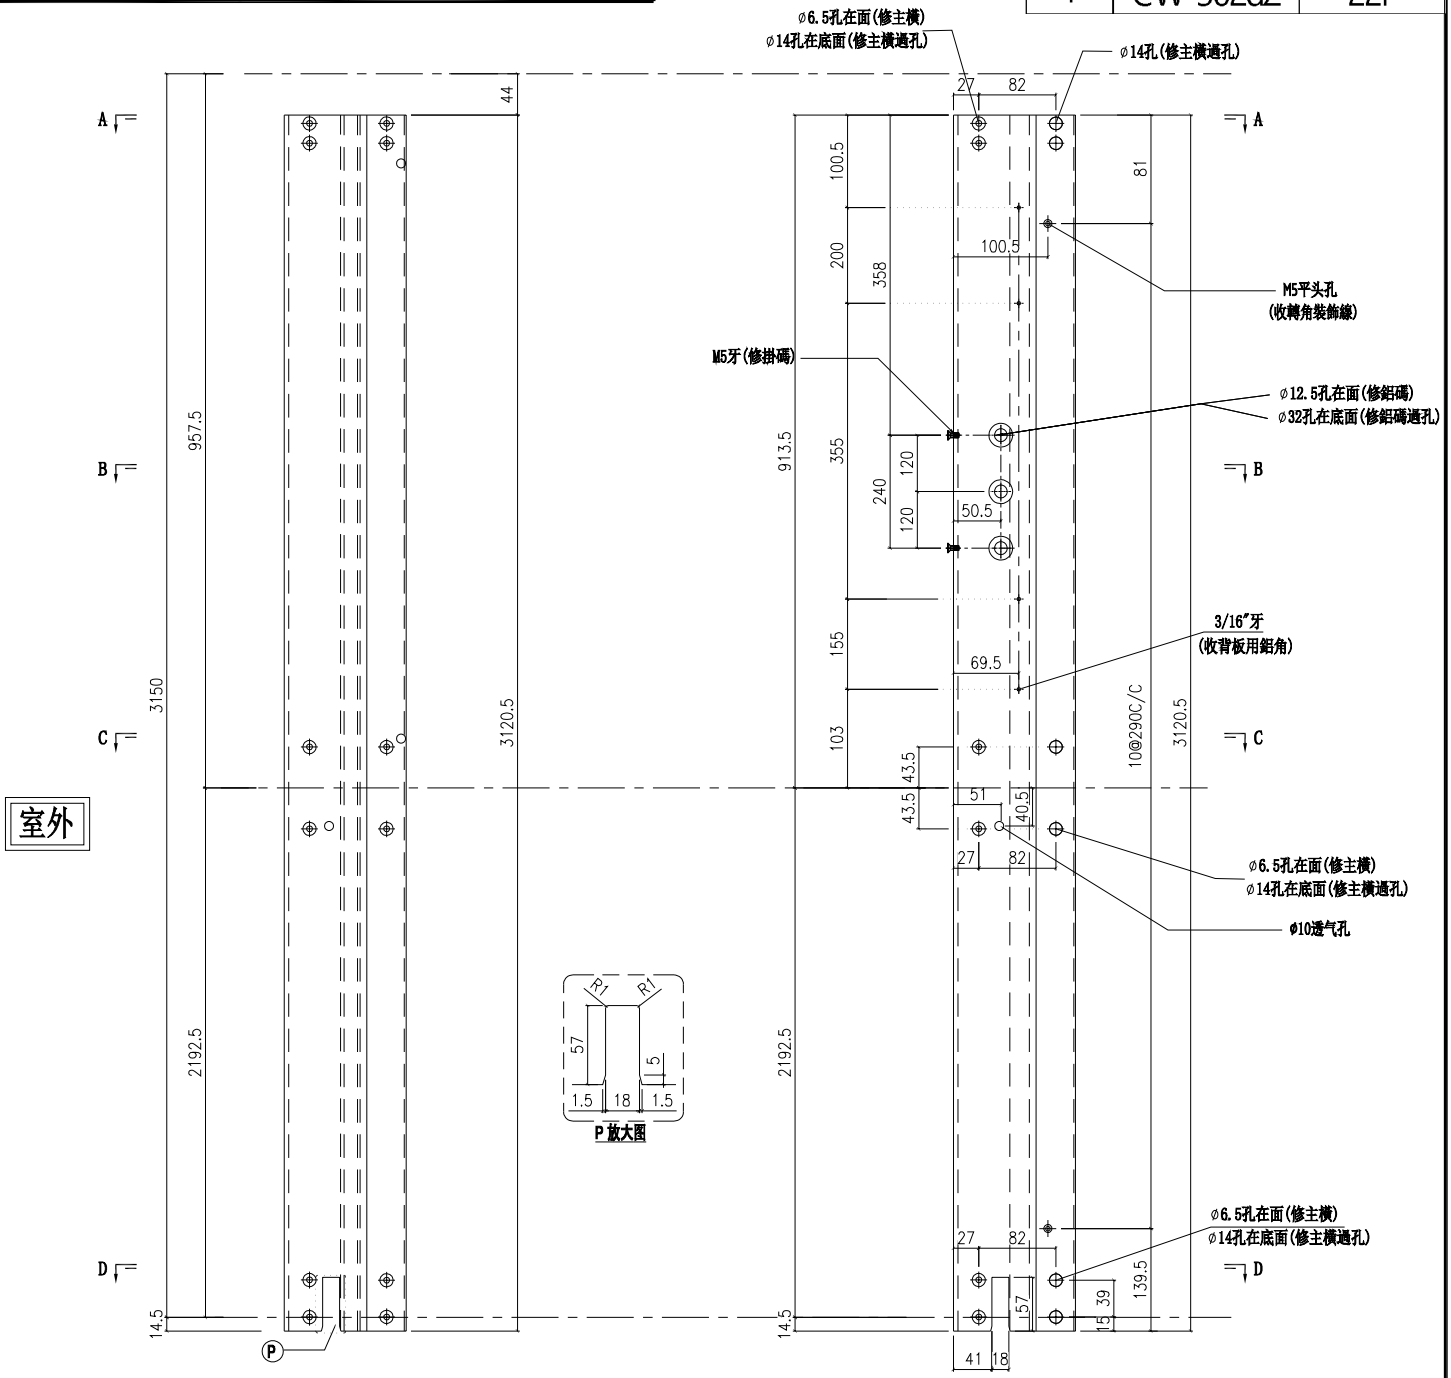


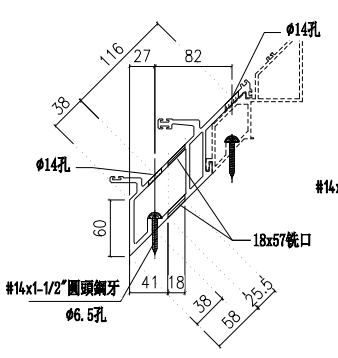


SECTION D-D

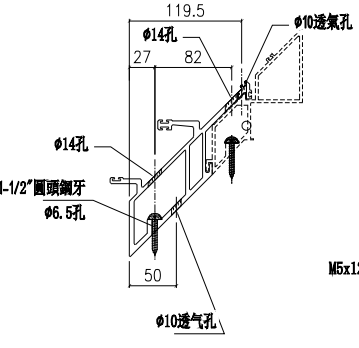


SECTION C-C

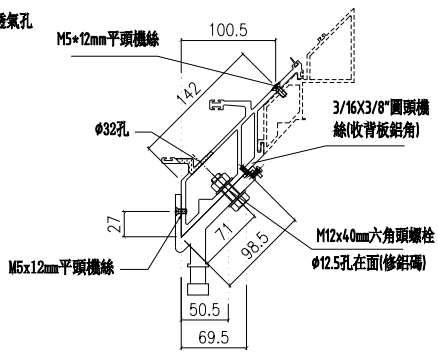


SECTION B-B

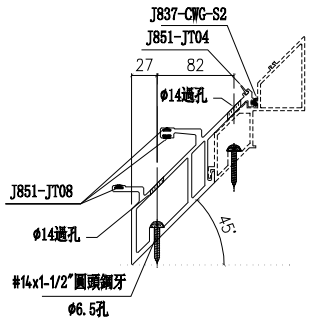


SECTION A-A

| 名稱 | 轉角梗公企 | 制圖 | 陳敏聰 | 2022.05.02 | 修改 | | | |
|---|---|---|---|---|---|---|---|---|
| 材料 | X85977 | 復核 | 謝永林 | 2022.05.10 | 日期 | | | |
| 顏色 | JMQ213457(三塗) | 批準 | 胡哥 | | 圖號 | X85977-01R | | |

美特鋁質 有限公司
MIDI Aluminium Fabricator Ltd.

請用A3打印

| 數量 | 使用位置 | 樓層 |
|---|---|---|
| 1 | CW-301aZ | 5F |
| 1 | CW-301cZ | 16F |

| 工程號 | J853 | 地盤 | 延坪道住宅 |
|---|---|---|---|

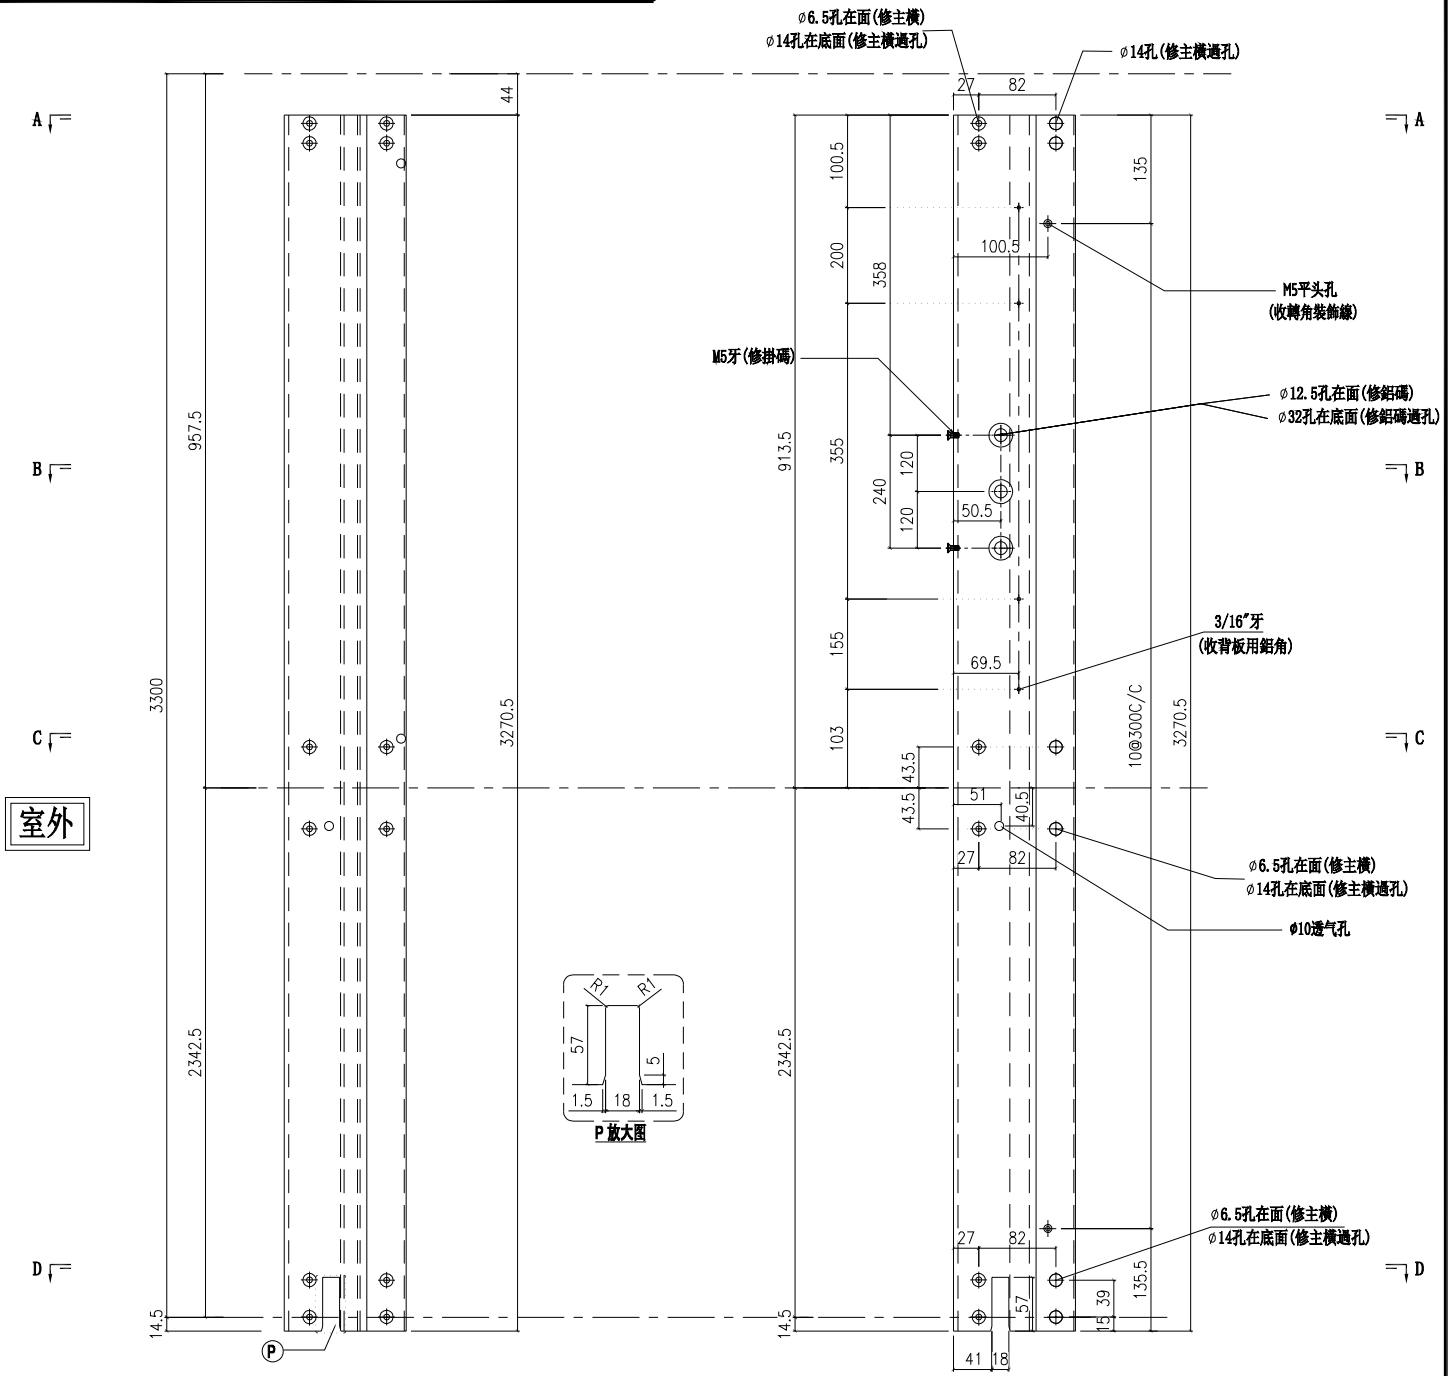


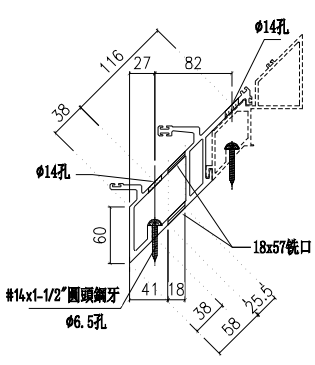

SECTION D-D

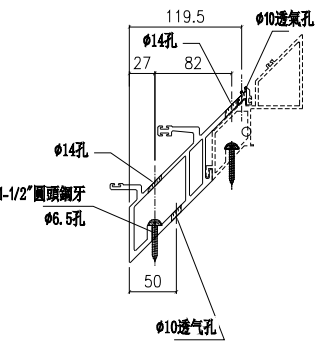

SECTION C-C

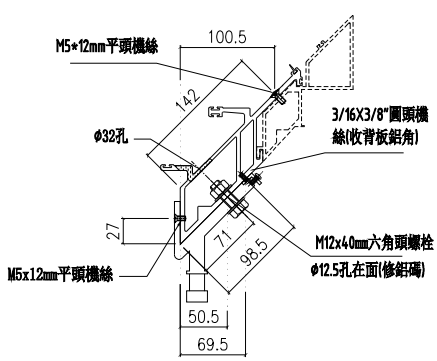

SECTION B-B

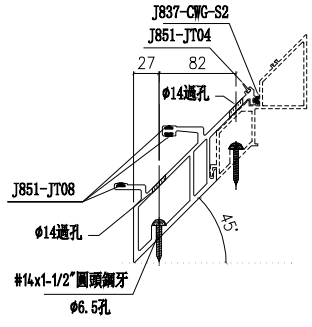

SECTION A-A

| 名稱 | 轉角梗公企 | 制圖 | 陳敏聰 | 2022.05.02 | 修改 | | | |
|---|---|---|---|---|---|---|---|---|
| 材料 | X85977 | 復核 | 謝永林 | 2022.05.10 | 日期 | | | |
| 顏色 | JMQ213457(三塗) | 批準 | 胡哥 | | 圖號 | X85977-01aR | | |

美特鋁質 有限公司
MIDI Aluminium Fabricator Ltd.

請用A3打印

| 工程號 | J853 | 地盤 | 延坪道住宅 |
|---|---|---|---|

| 樓層 | 數量 | 總數 | 位置 | 樓層 |
|---|---|---|---|---|
| 1 | 1 | 1 | CW-PTBG18a | 25F |

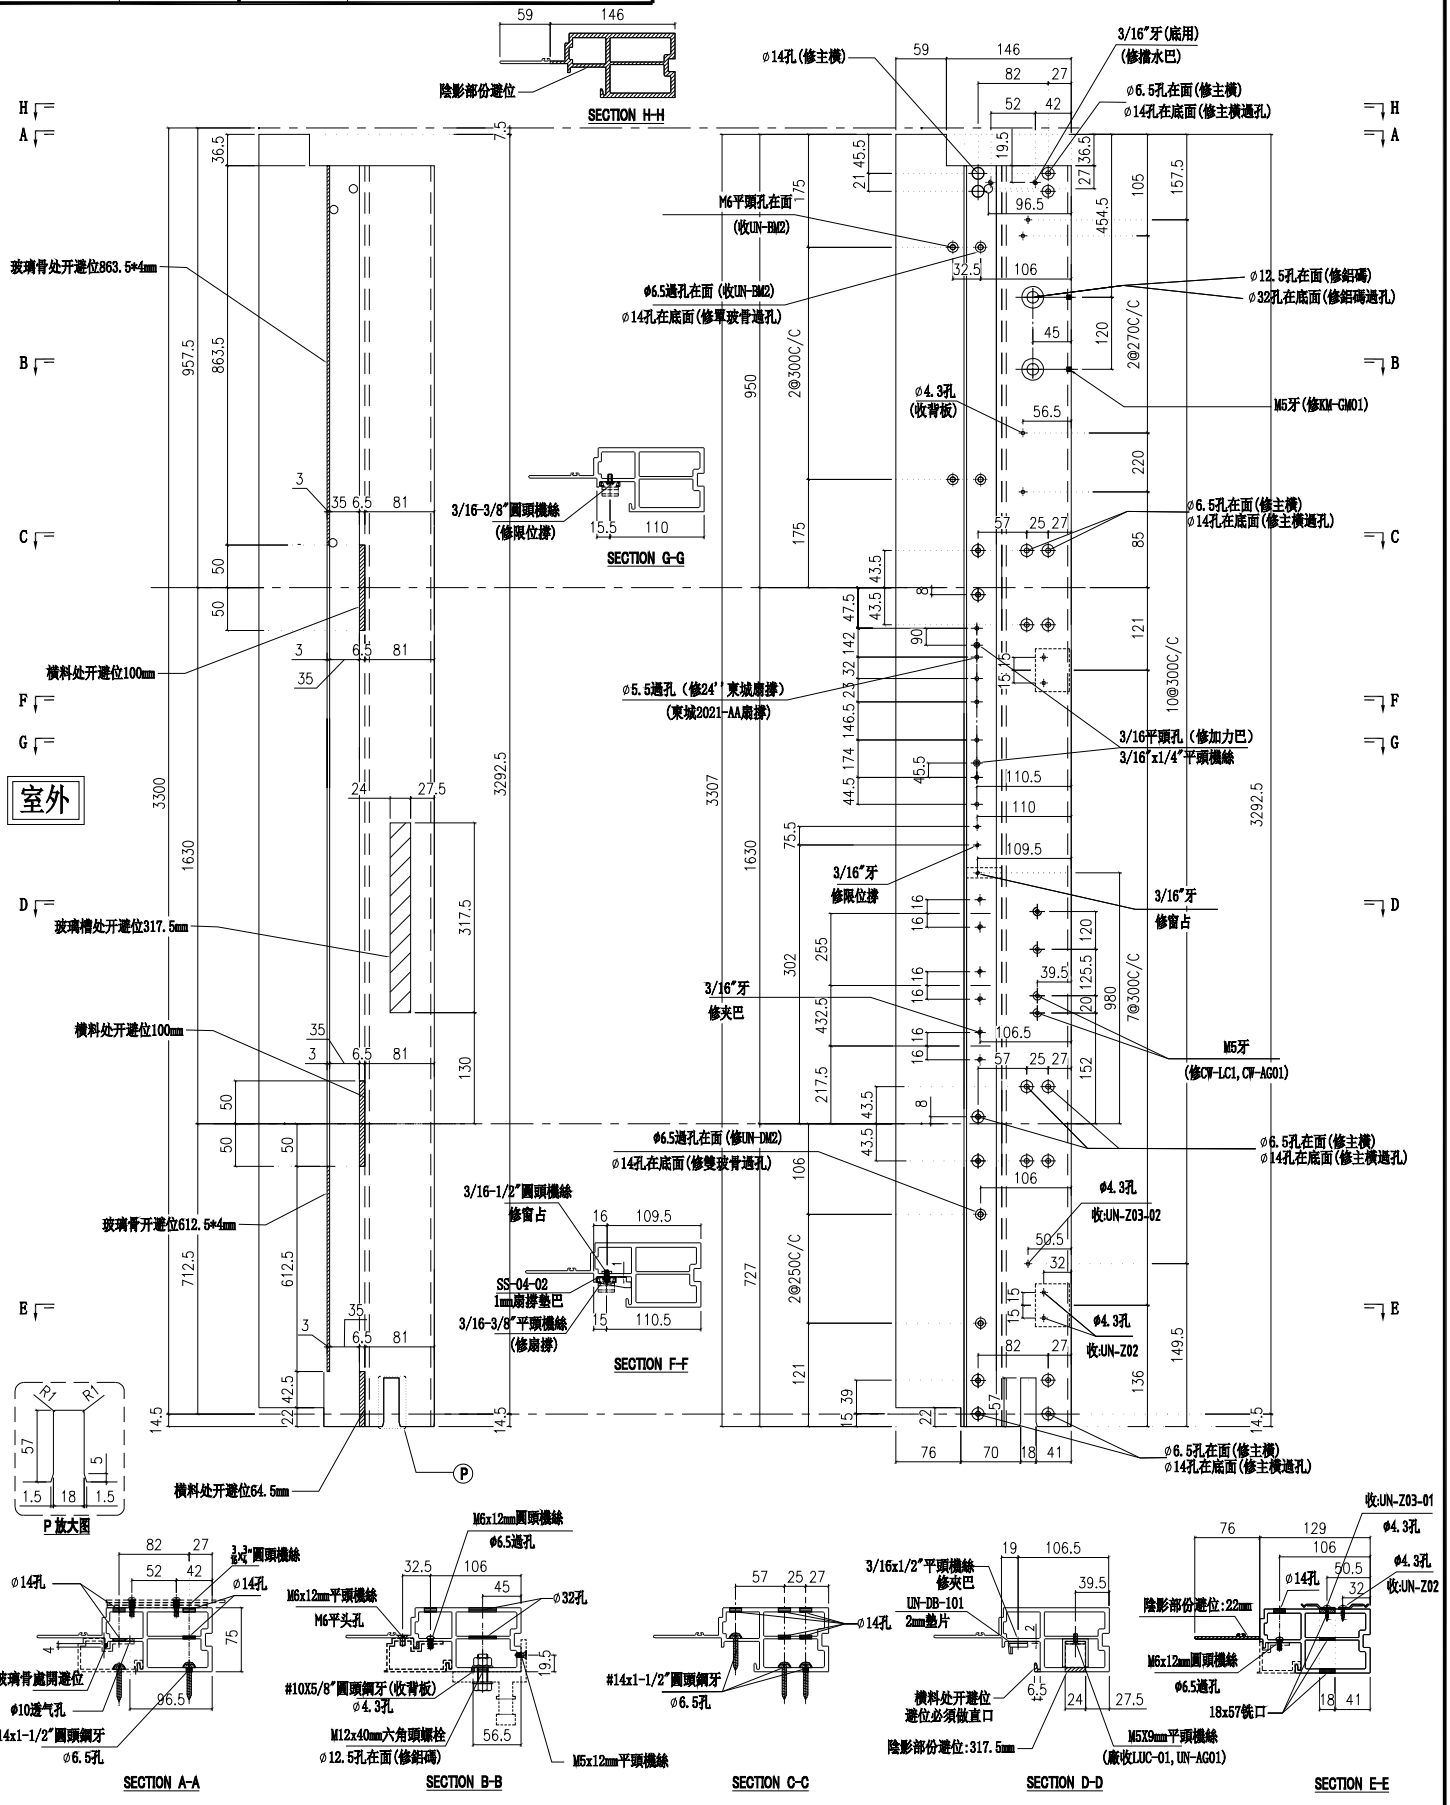


| 名稱 | 生邊企 | 制圖 | 付吉寧 | 2022.05.20 | 修改 | | | |
|---|---|---|---|---|---|---|---|---|
| 材料 | X85976 | 復核 | 謝永林 | 2022.05.25 | 日期 | | | |
| 顏色 | JMQ213457(三塗) | 批準 | 胡哥 | | 圖號 | X85976-01aL | | |

美特鋁質 有限公司
MIDI Aluminium Fabricator Ltd.

| 工程號 | J853 | 地盤 | 延坪道住宅 |
|---|---|---|---|

| 層數 | 數量 | 總數 | 位置 | 樓層 |
|---|---|---|---|---|
| 14 | 1 | 14 | CW-PTBG16 | 6F-15F,17F-22F |
| 8 | 1 | 8 | CW-PTBG28 | 6F-15F |
| 合計： | | 22 | | |

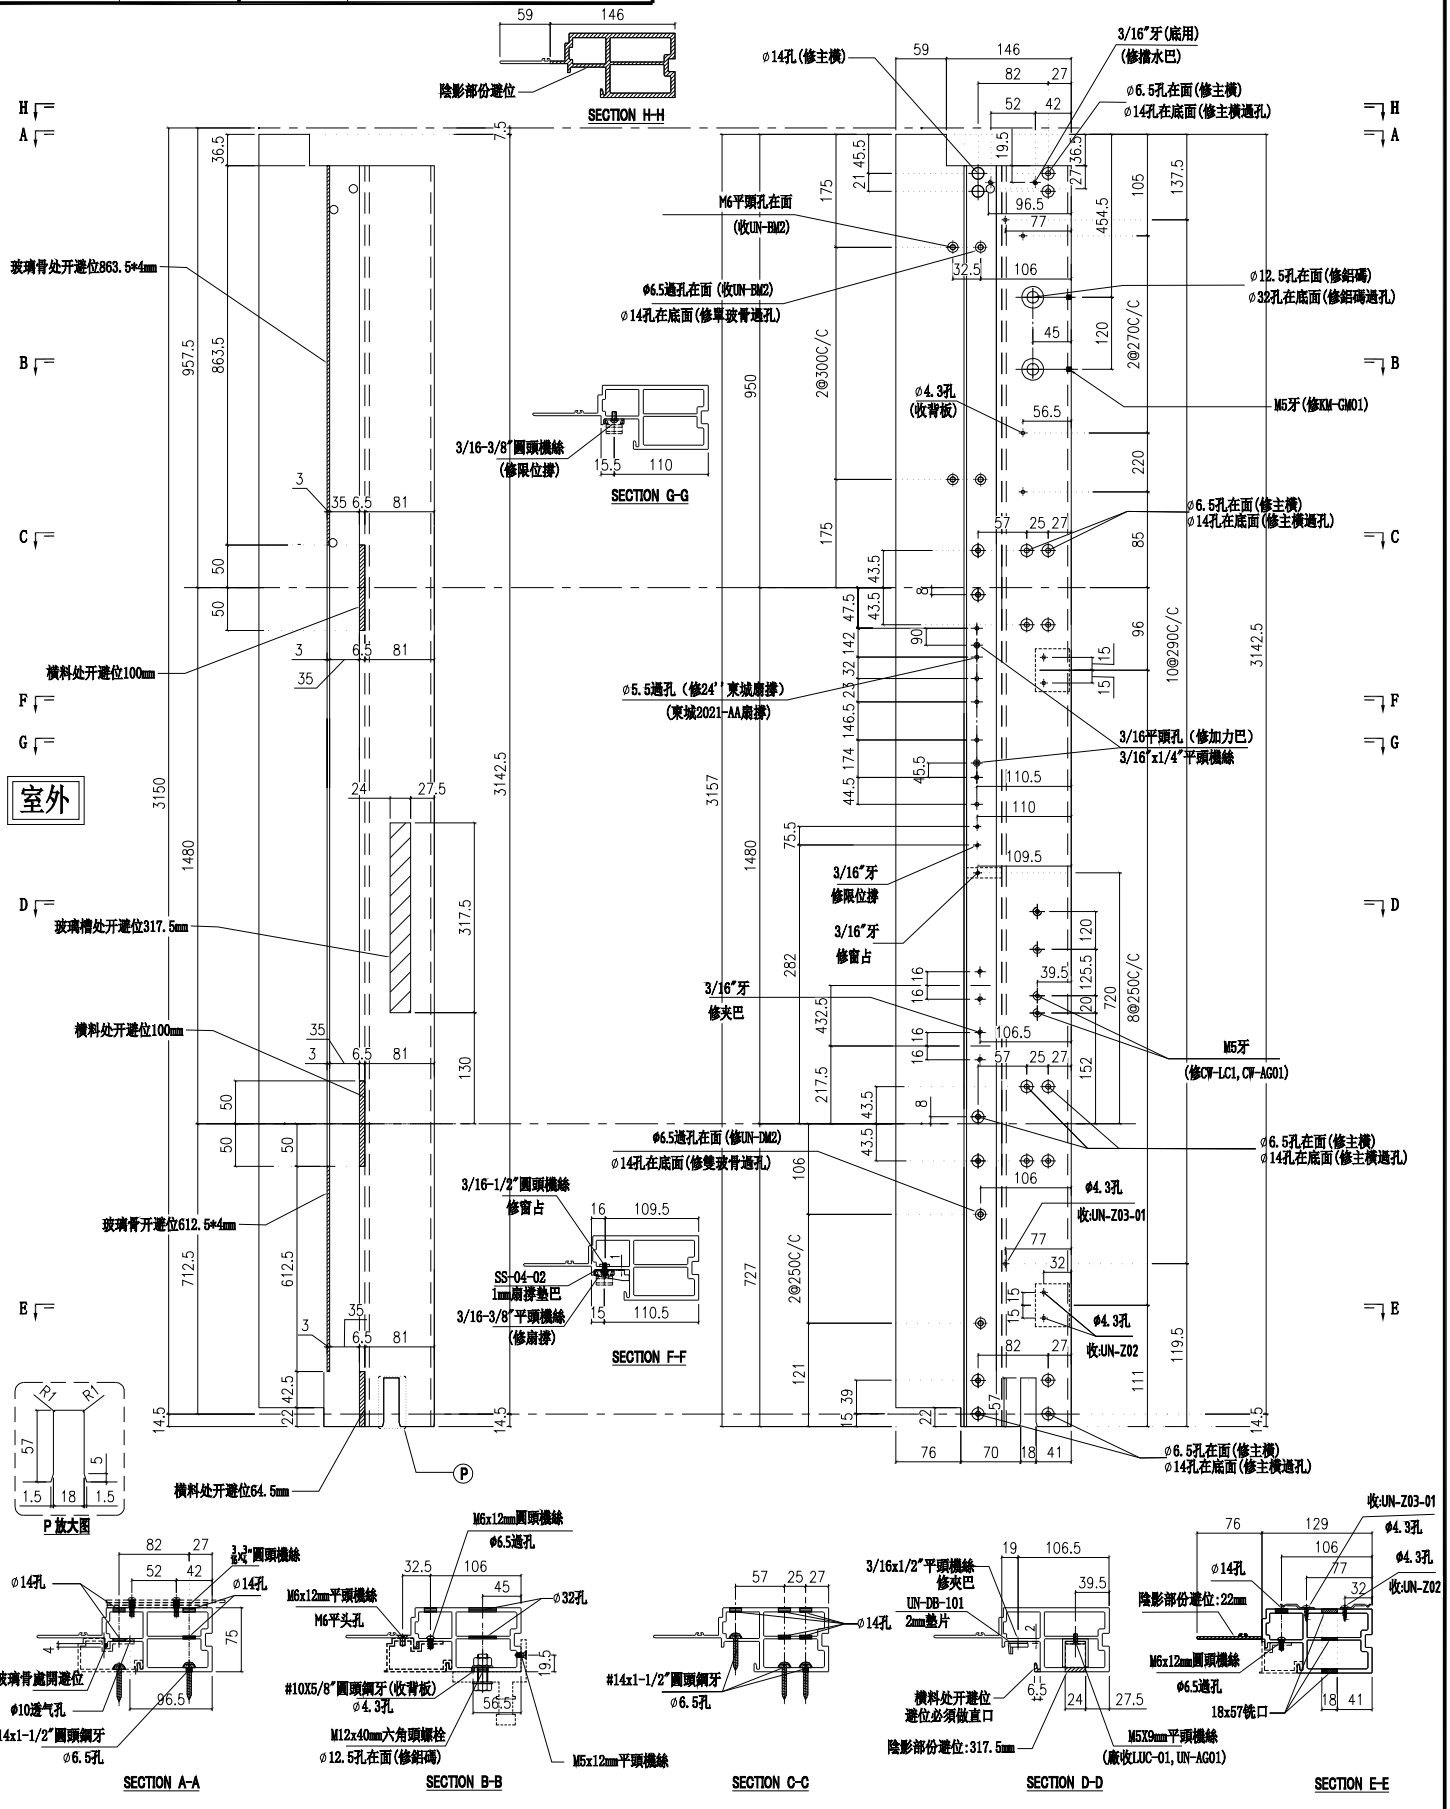


| 名稱 | 生邊企 | 制圖 | 付吉寧 | 2022.05.20 | 修改 | | | |
|---|---|---|---|---|---|---|---|---|
| 材料 | X85976 | 復核 | 謝永林 | 2022.05.25 | 日期 | | | |
| 顏色 | JMQ213457(三塗) | 批準 | 胡哥 | | 圖號 | X85976-01F | | |

美特鋁質 有限公司
MIDI Aluminium Fabricator Ltd.

請用A3打印

| 樓層 | 數量 | 總數 | 位置 | 樓層 |
|---|---|---|---|---|
| 3 | 1 | 3 | CW-PTBG16a | 5F,16F,25F |

| 工程號 | J853 | 地盤 | 延坪道住宅 |
|---|---|---|---|

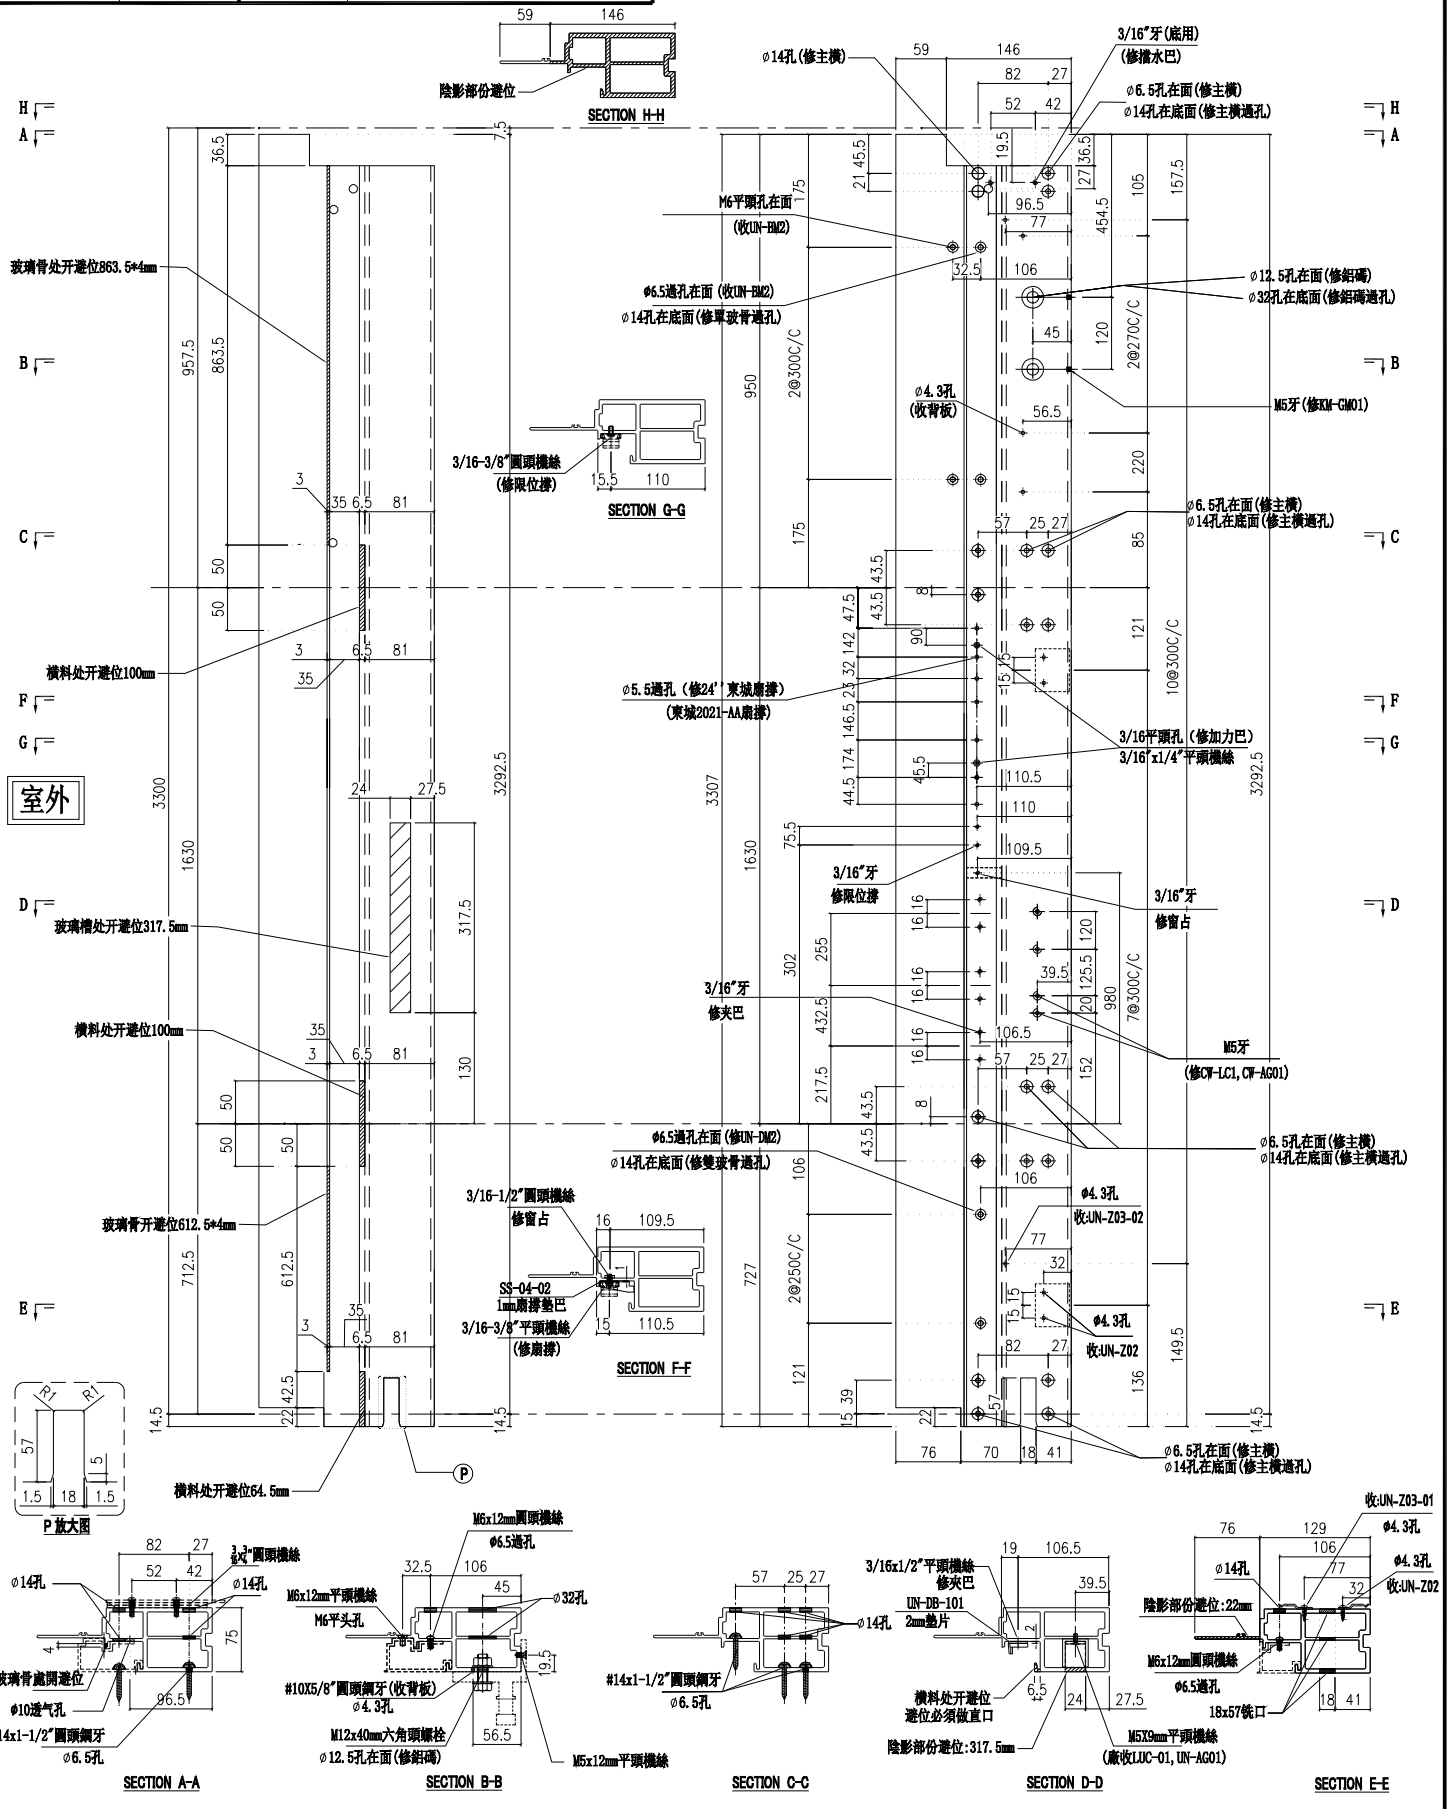


| 名稱 | 生邊企 | 制圖 | 付吉寧 | 2022.05.20 | 修改 | | | |
|---|---|---|---|---|---|---|---|---|
| 材料 | X85976 | 復核 | 謝永林 | 2022.05.25 | 日期 | | | |
| 顏色 | JMQ213457(三塗) | 批準 | 胡哥 | | 圖號 | X85976-01aF | | |

美特鋁質 有限公司
MIDI Aluminium Fabricator Ltd.

請用A3打印

| 層數 | 數量 | 總數 | 位置 | 樓層 |
|---|---|---|---|---|
| 1 | 1 | 1 | CW-PTBG16b | 23F |

| 工程號 | J853 | 地盤 | 延坪道住宅 |
|---|---|---|---|

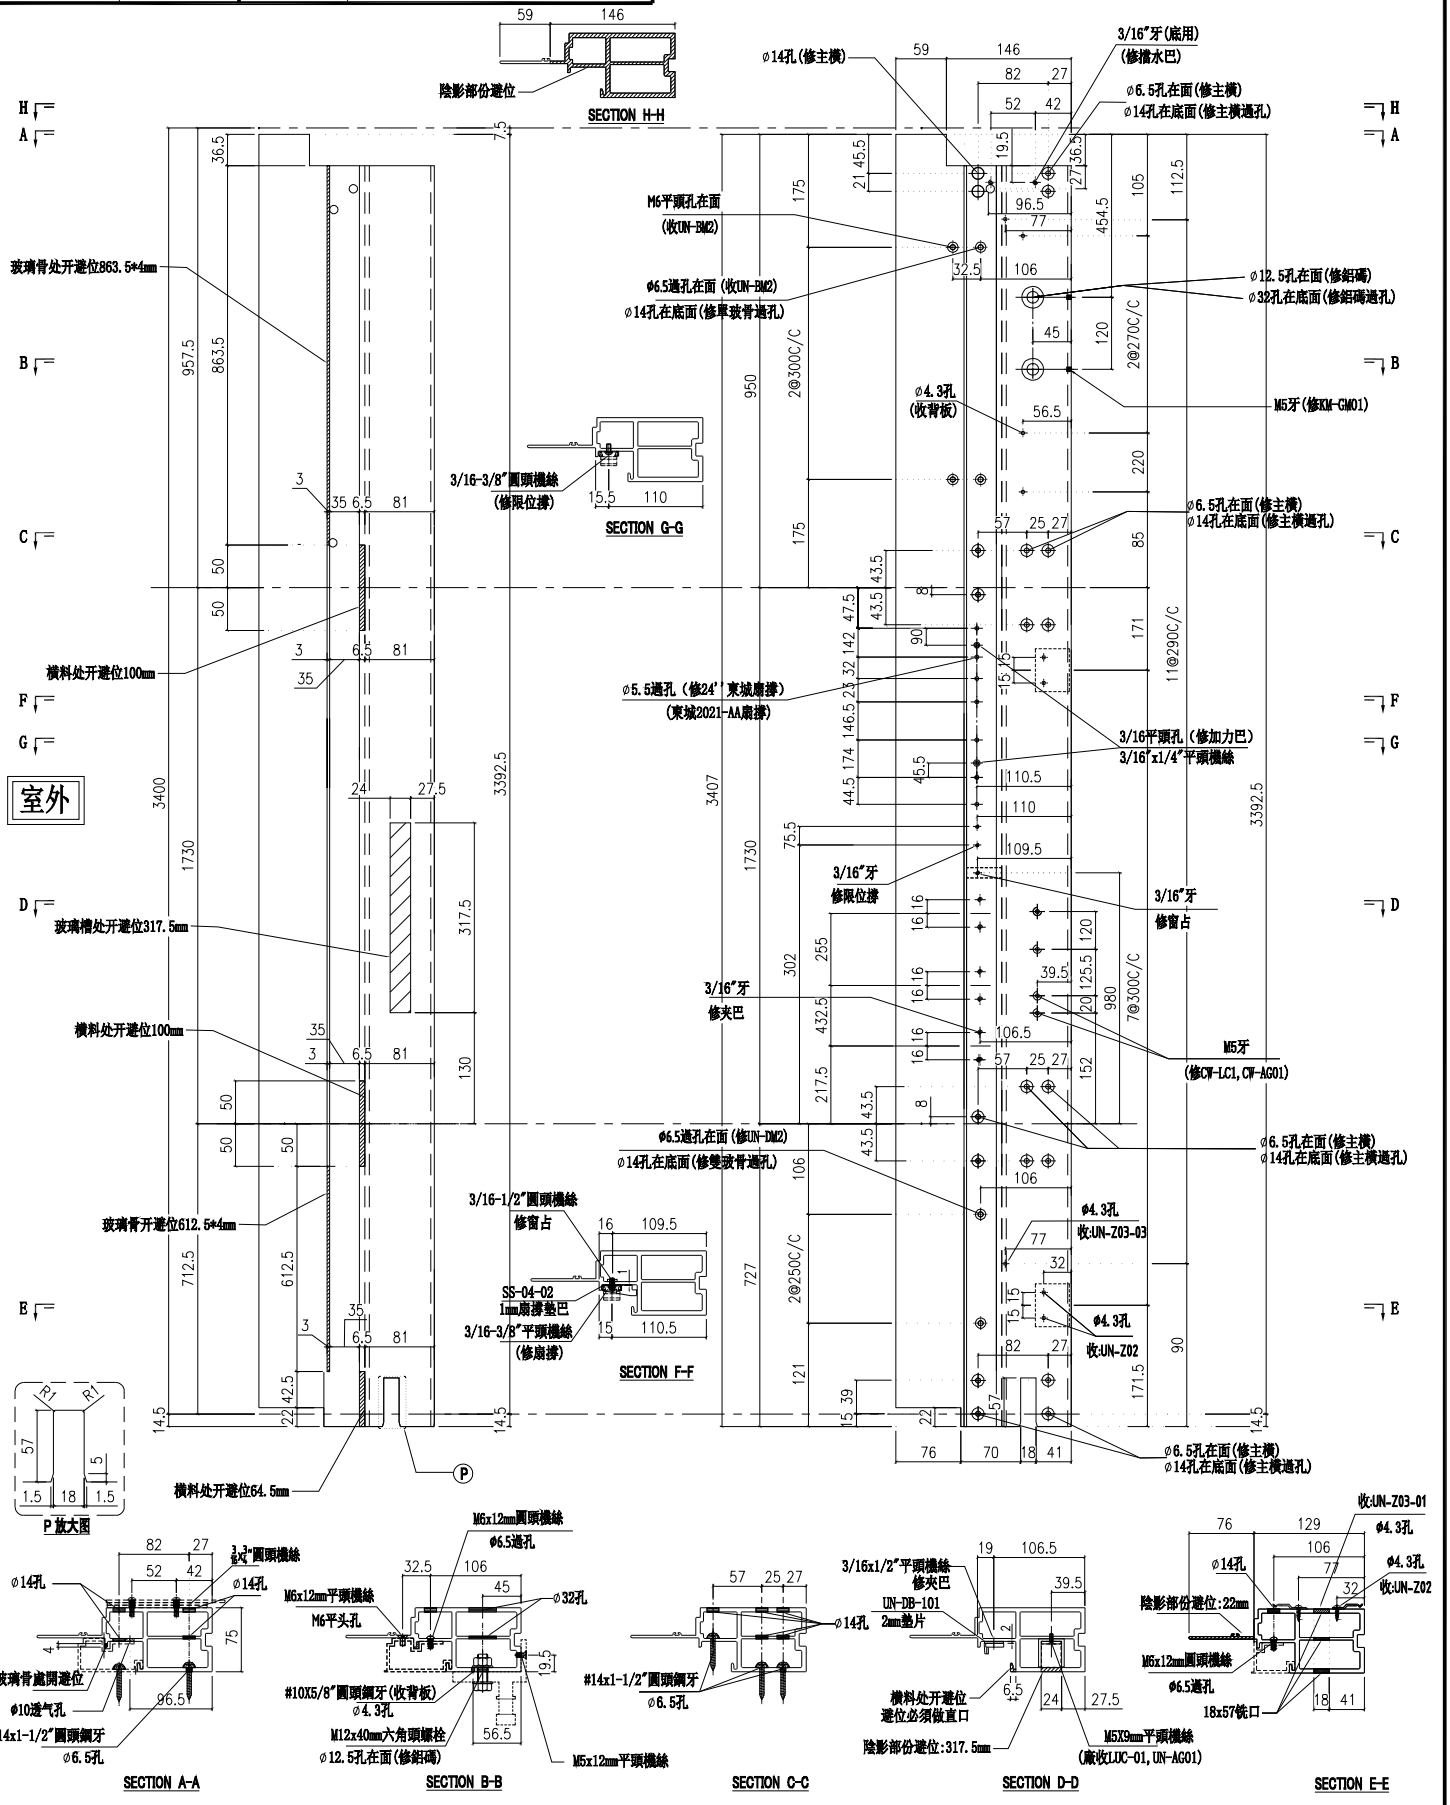


| 名稱 | 生邊企 | 制圖 | 付吉寧 | 2022.05.20 | 修改 | | | |
|---|---|---|---|---|---|---|---|---|
| 材料 | X85976 | 復核 | 謝永林 | 2022.05.25 | 日期 | | | |
| 顏色 | JMQ213457(三塗) | 批準 | 胡哥 | | 圖號 | X85976-01bF | | |

美特鋁質 有限公司
MIDI Aluminium Fabricator Ltd.

請用A3打印

| 層數 | 數量 | 總數 | 位置 | 樓層 |
|---|---|---|---|---|
| 14 | 1 | 14 | CW-PTMB22Z | 6F-15F,17F-22F |
| 總計: | | 14 | | |

| 工程號 | J853 | 地盤 | 延坪道住宅 |
|---|---|---|---|

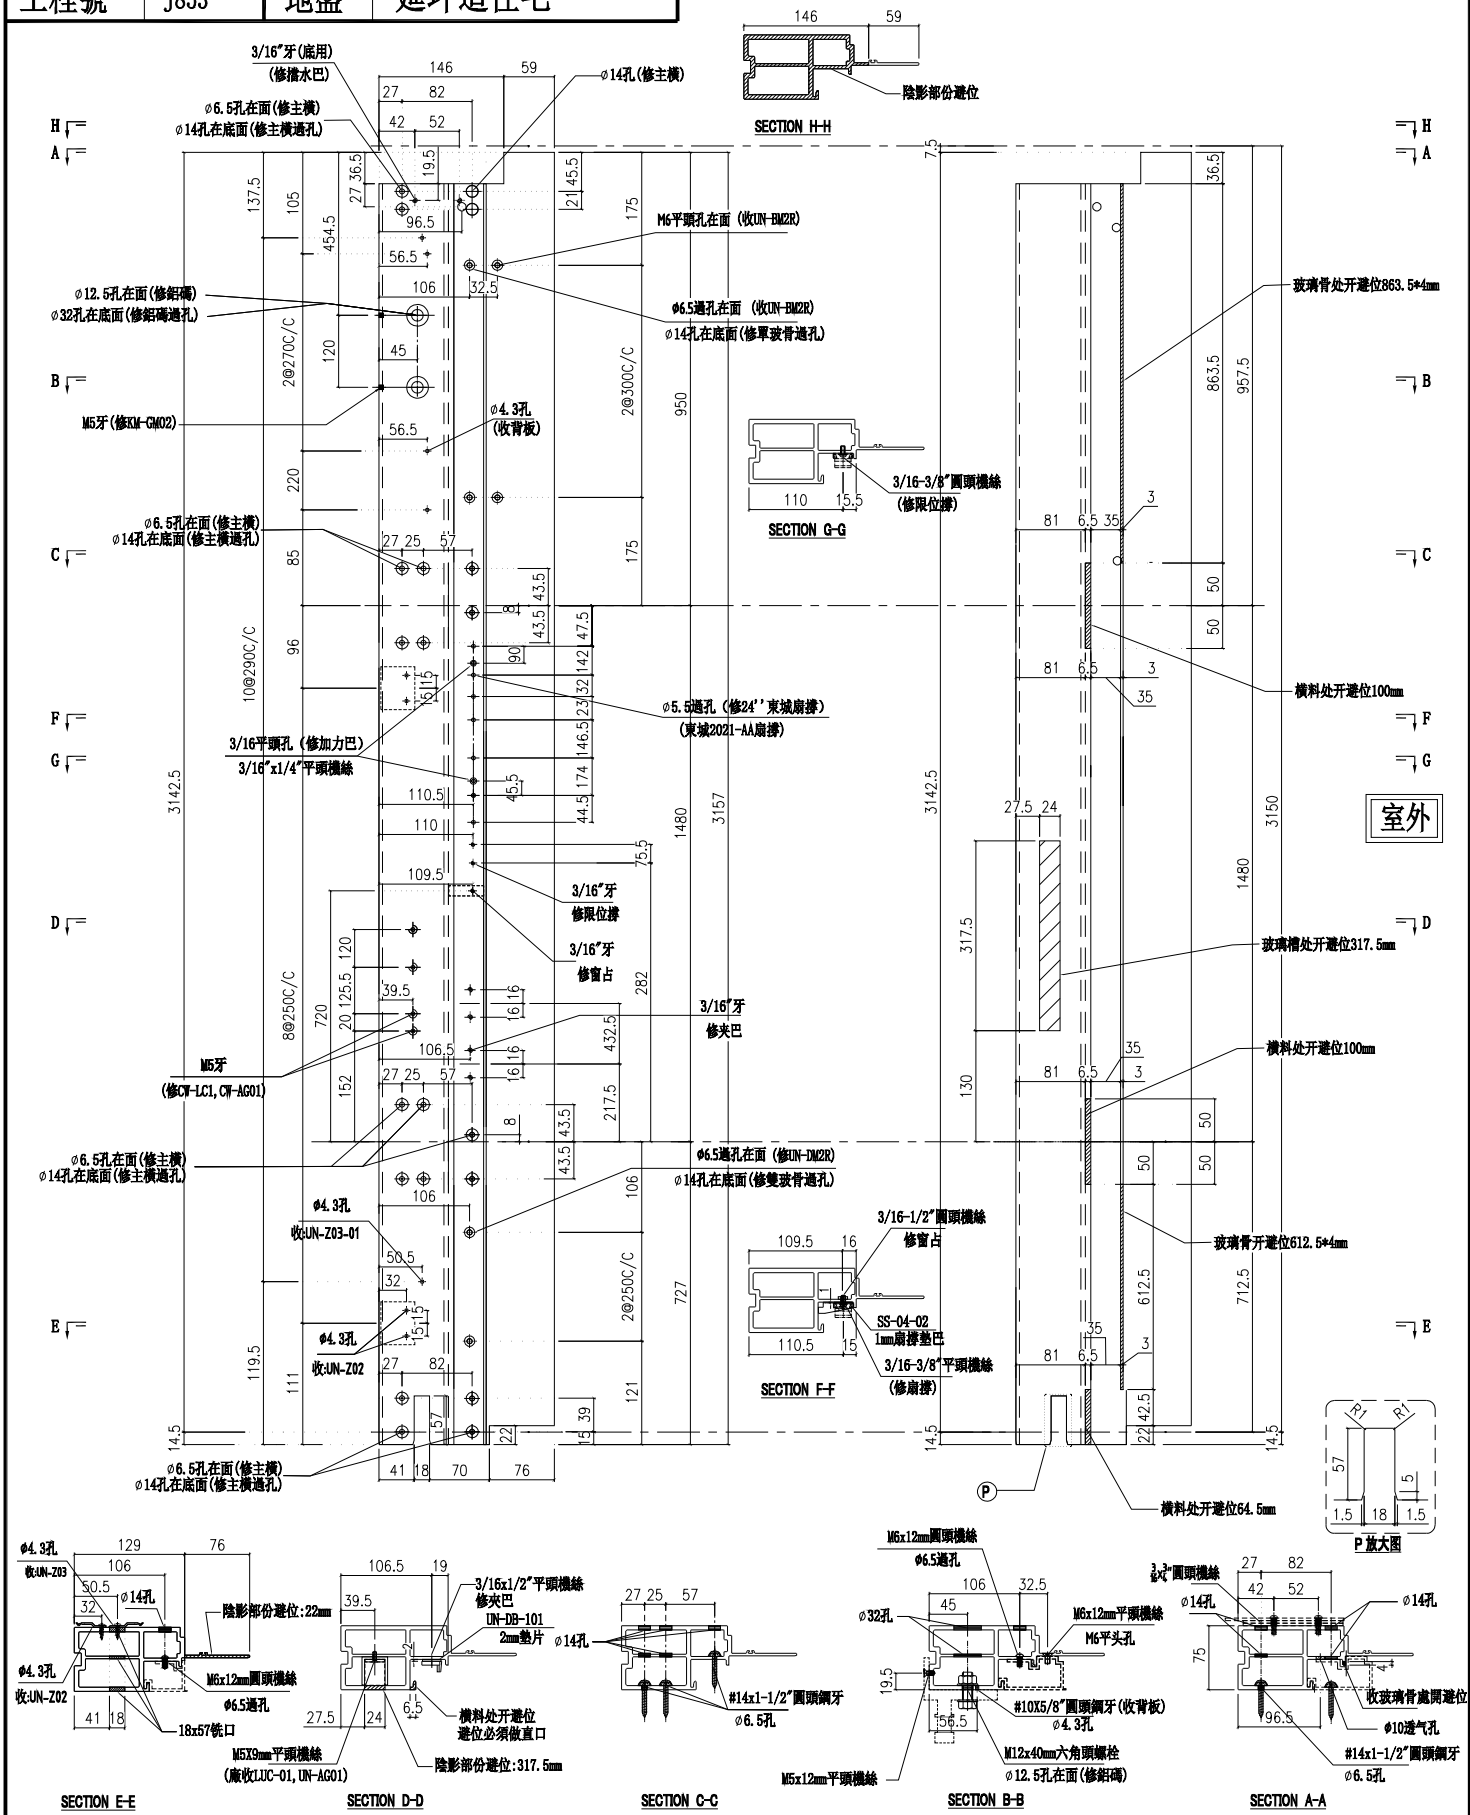


| 名稱 | 生邊企 | 制圖 | 付吉寧 | 2022.05.20 | 修改 | | | |
|---|---|---|---|---|---|---|---|---|
| 材料 | X85976 | 復核 | 謝永林 | 2022.05.25 | 日期 | | | |
| 顏色 | JMQ213457(三塗) | 批準 | 胡哥 | | 圖號 | X85976-01R | | |

美特鋁質 有限公司
MIDI Aluminium Fabricator Ltd.

請用A3打印

| 樓層 | 數量 | 總數 | 位置 | 樓層 |
|---|---|---|---|---|
| 1 | 1 | 1 | CW-PTMB18a | 25F |
| 2 | 1 | 2 | CW-PTMB22aZ | 5F,16F |
| 總計: | | 3 | | |

| 工程號 | J853 | 地盤 | 延坪道住宅 |
|---|---|---|---|

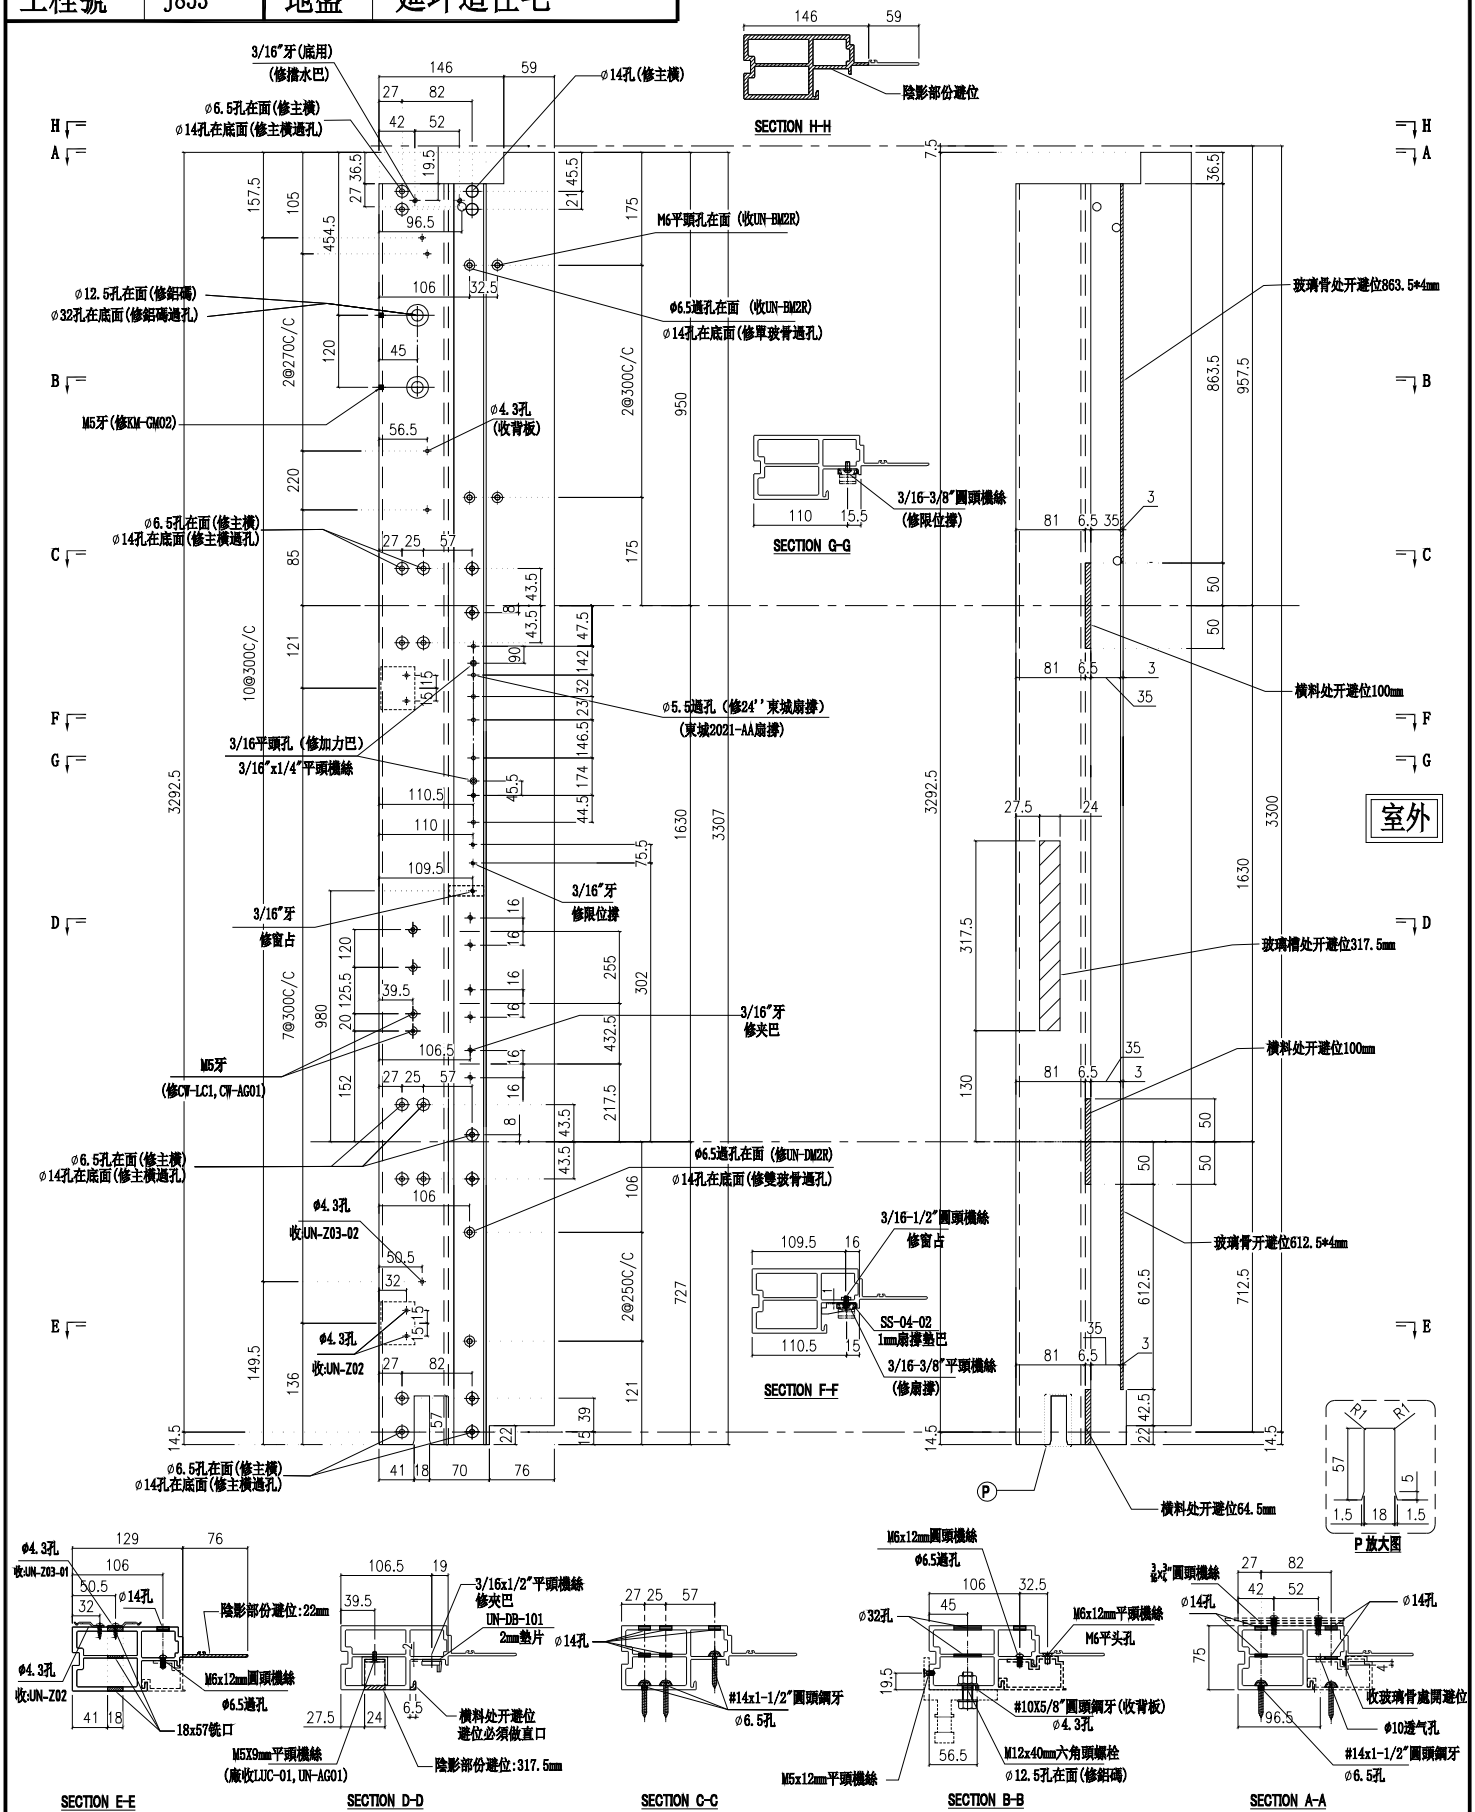


| 名稱 | 生邊企 | 制圖 | 付吉寧 | 2022.05.20 | 修改 | | | |
|---|---|---|---|---|---|---|---|---|
| 材料 | X85976 | 復核 | 謝永林 | 2022.05.25 | 日期 | | | |
| 顏色 | JMQ213457(三塗) | 批準 | 胡哥 | | 圖號 | X85976-01aR | | |

美特鋁質 有限公司
MIDI Aluminium Fabricator Ltd.

請用A3打印

| 工程號 | J853 | 地盤 | 延坪道住宅 |
|---|---|---|---|

| 樓層 | 數量 | 總數 | 位置 | 樓層 |
|---|---|---|---|---|
| 8 | 1 | 8 | CW-PTMB01 | 6F-15F |
| 14 | 1 | 14 | CW-PTMB16 | 6F-15F,17F-22F |
| 合計: | | 22 | | |

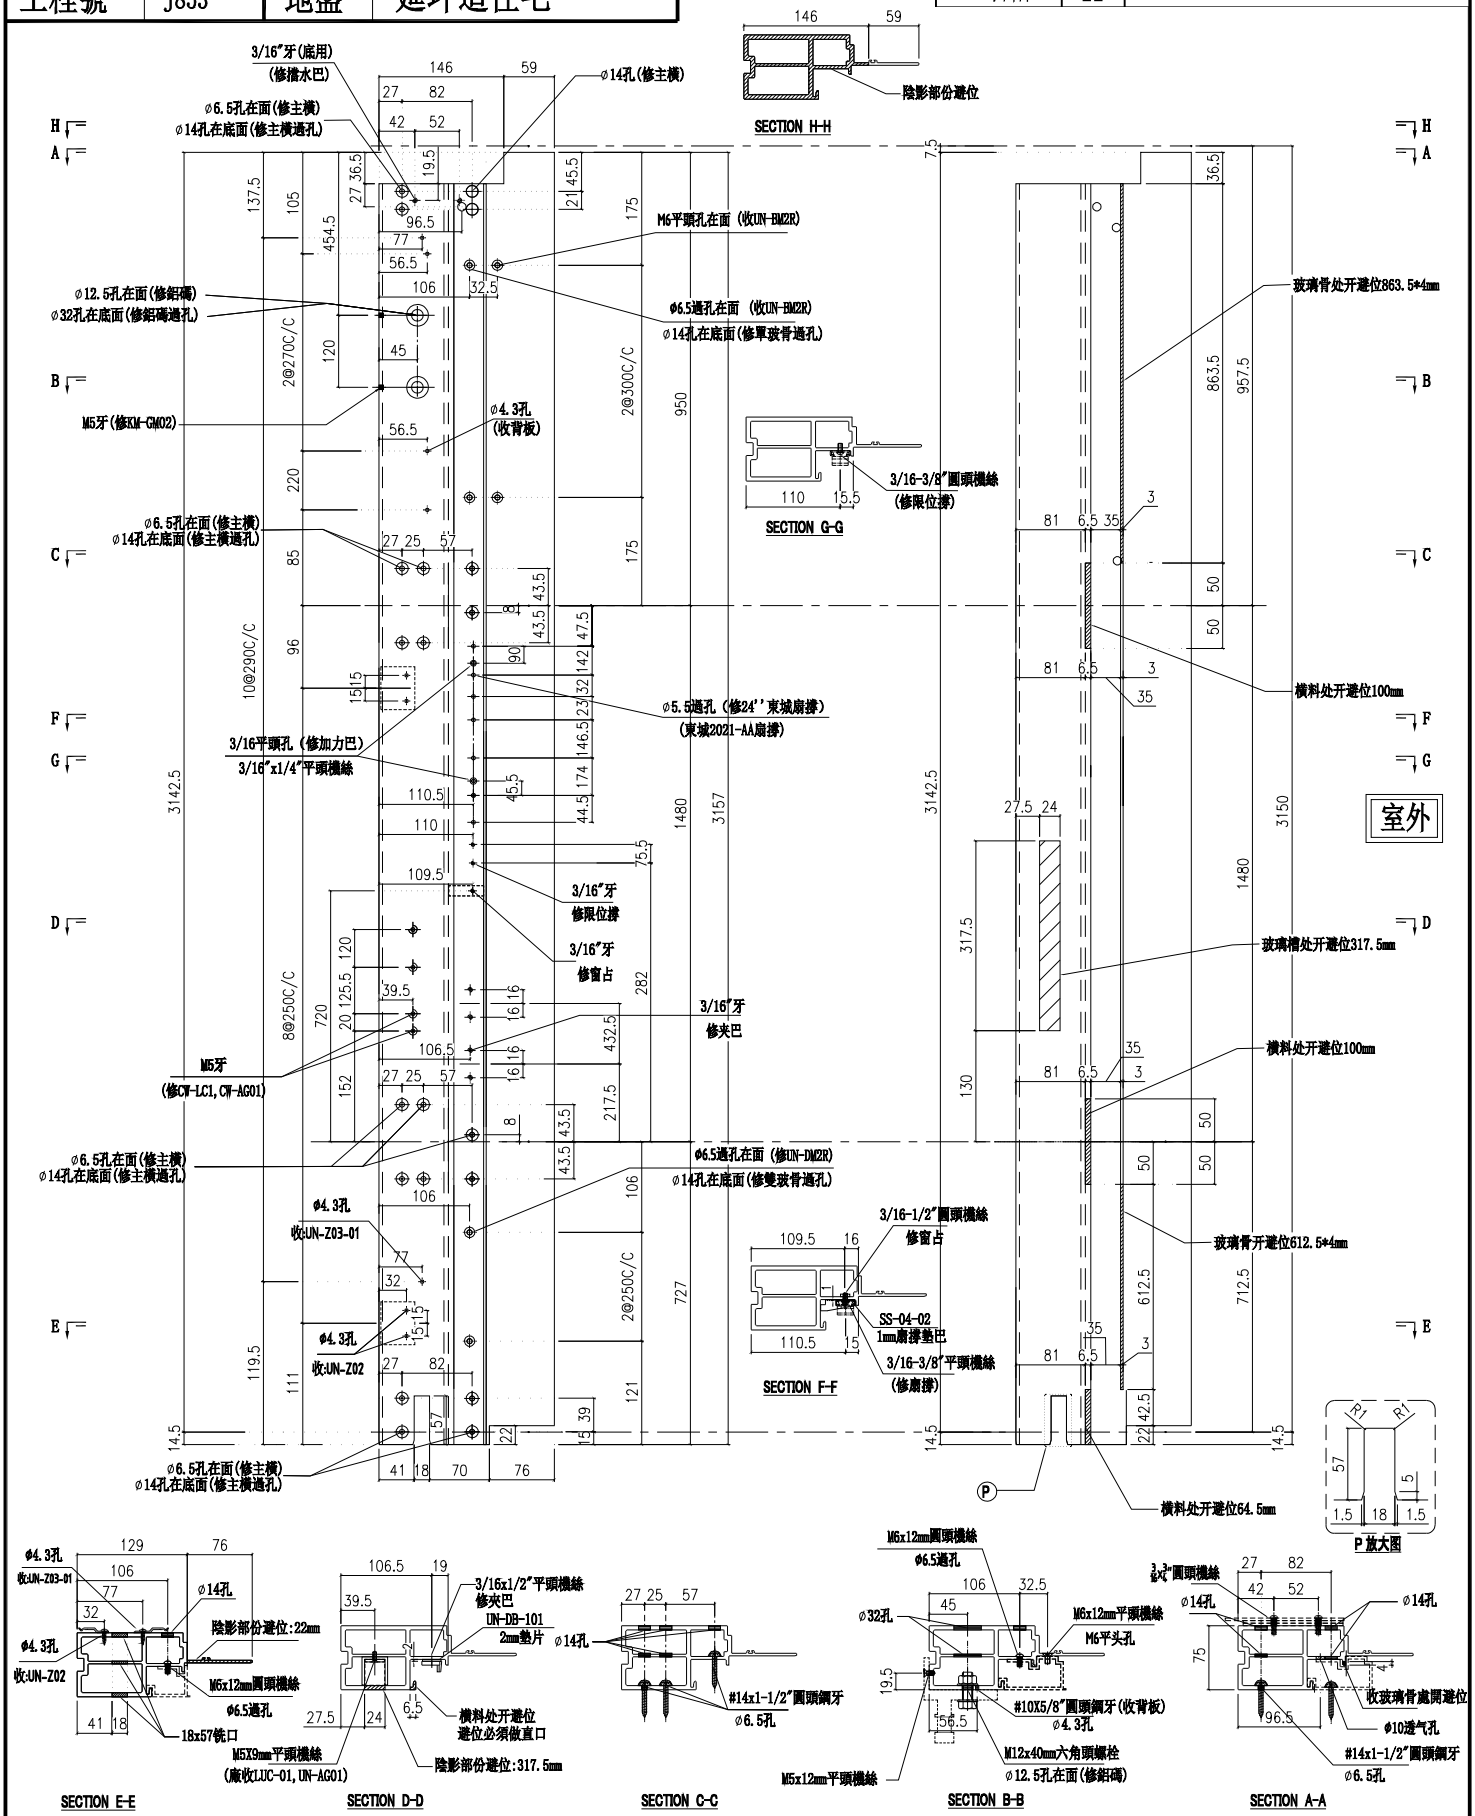


| 名稱 | 生邊企 | 制圖 | 付吉寧 | 2022.05.20 | 修改 | | | |
|---|---|---|---|---|---|---|---|---|
| 材料 | X85976 | 復核 | 謝永林 | 2022.05.25 | 日期 | | | |
| 顏色 | JMQ213457(三塗) | 批準 | 胡哥 | | 圖號 | X85976-01FR | | |

美特鋁質 有限公司
MIDI Aluminium Fabricator Ltd.

請用A3打印

| 層數 | 數量 | 總數 | 位置 | 樓層 |
|---|---|---|---|---|
| 3 | 1 | 3 | CW-PTMB16a | 5F,16F,25F |
| 合計: | | 3 | | |

| 工程號 | J853 | 地盤 | 延坪道住宅 |
|---|---|---|---|

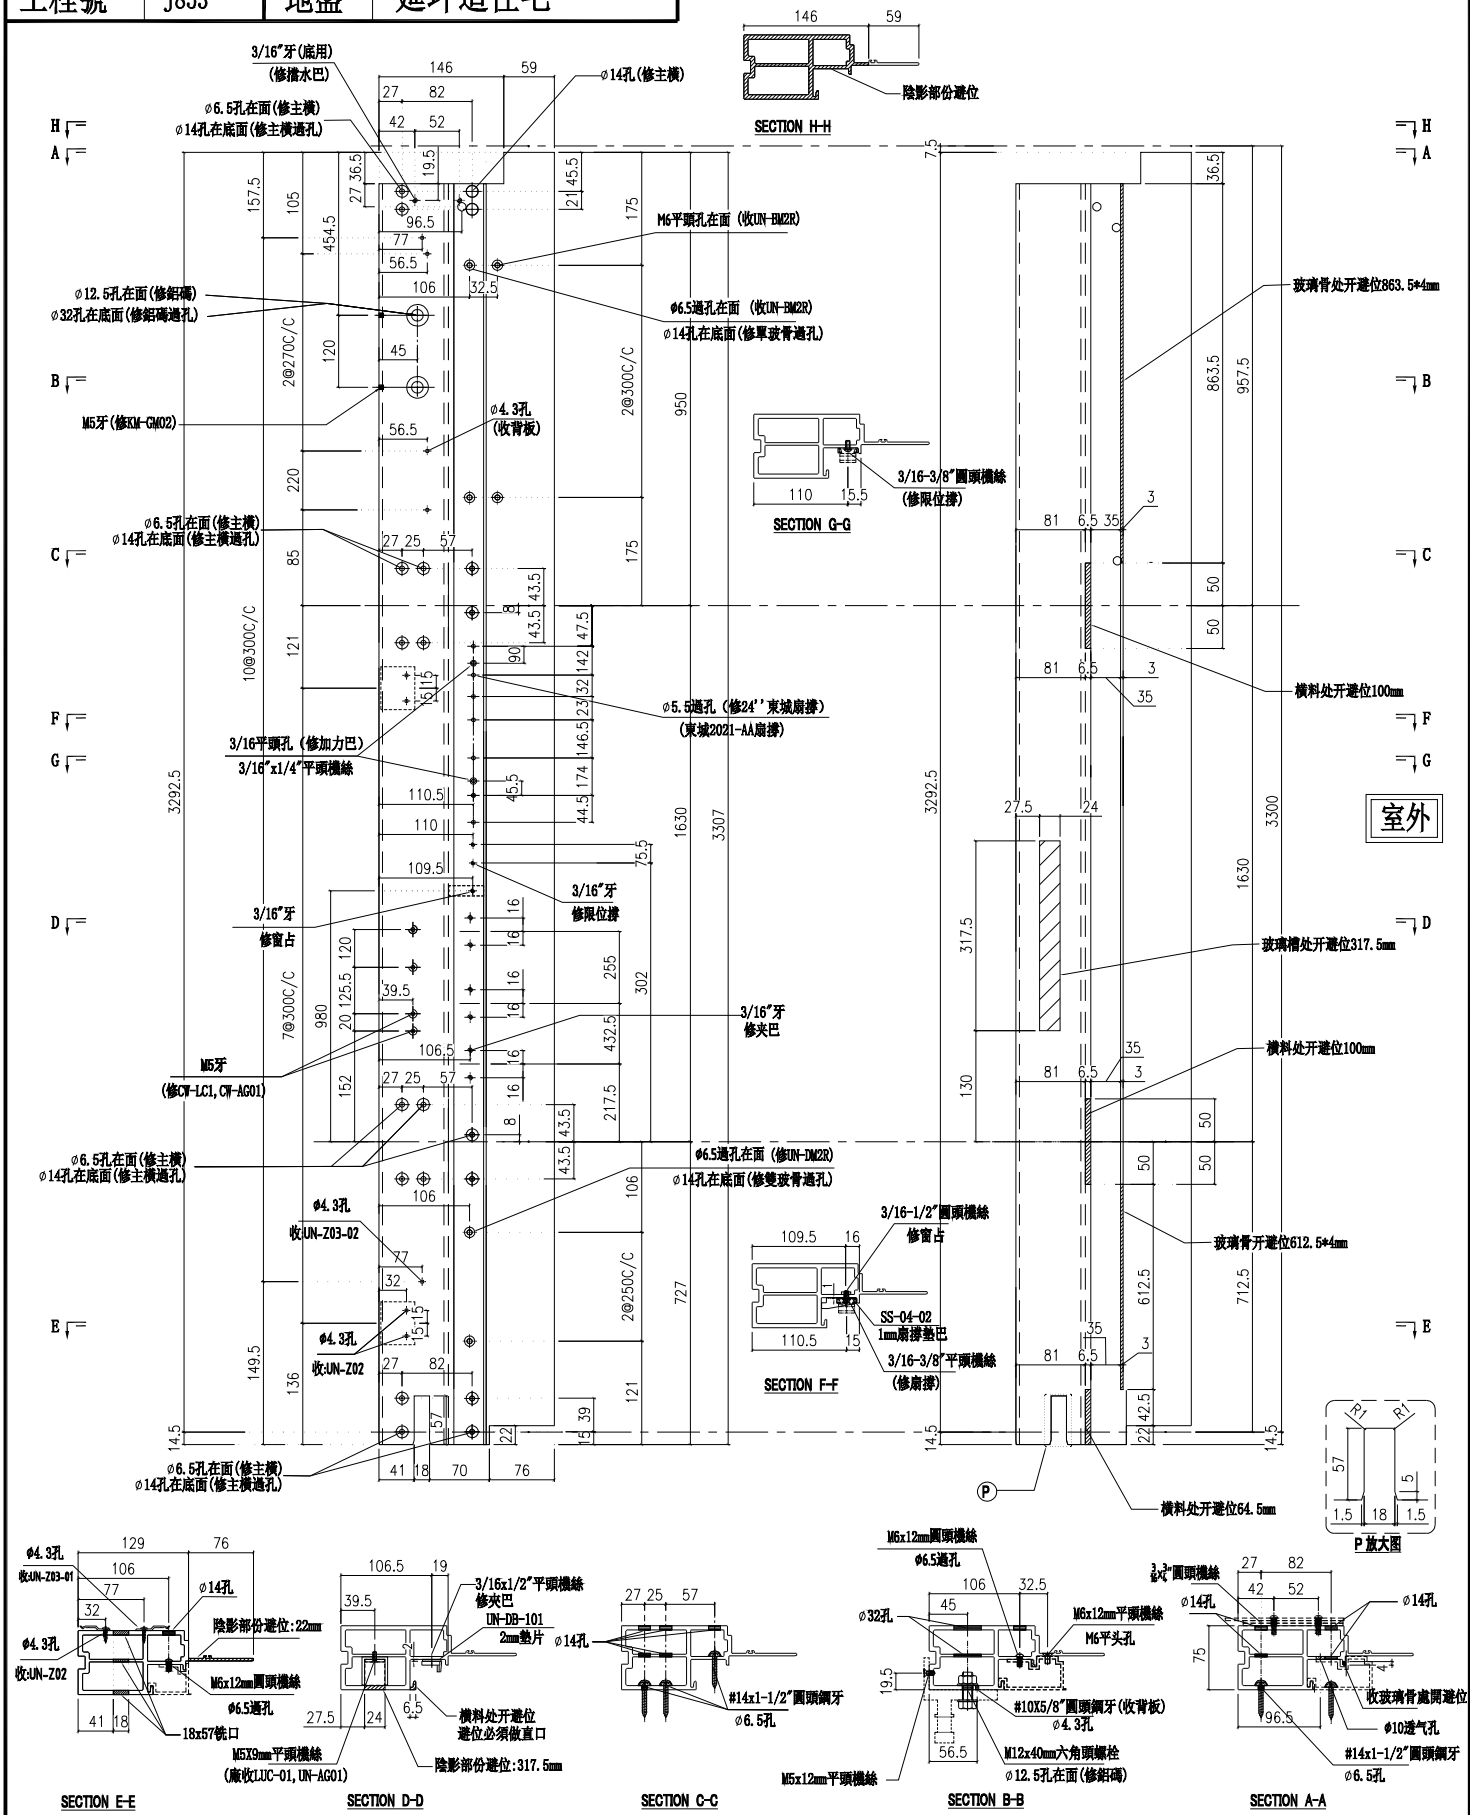


| 名稱 | 生邊企 | 制圖 | 付吉寧 | 2022.05.20 | 修改 | | | |
|---|---|---|---|---|---|---|---|---|
| 材料 | X85976 | 復核 | 謝永林 | 2022.05.25 | 日期 | | | |
| 顏色 | JMQ213457(三塗) | 批準 | 胡哥 | | 圖號 | X85976-01aFR | | |

美特鋁質 有限公司
MIDI Aluminium Fabricator Ltd.

請用A3打印

| 層數 | 數量 | 總數 | 位置 | 樓層 |
|---|---|---|---|---|
| 1 | 1 | 1 | CW-PTMB16b | 23F |

| 工程號 | J853 | 地盤 | 延坪道住宅 |
|---|---|---|---|

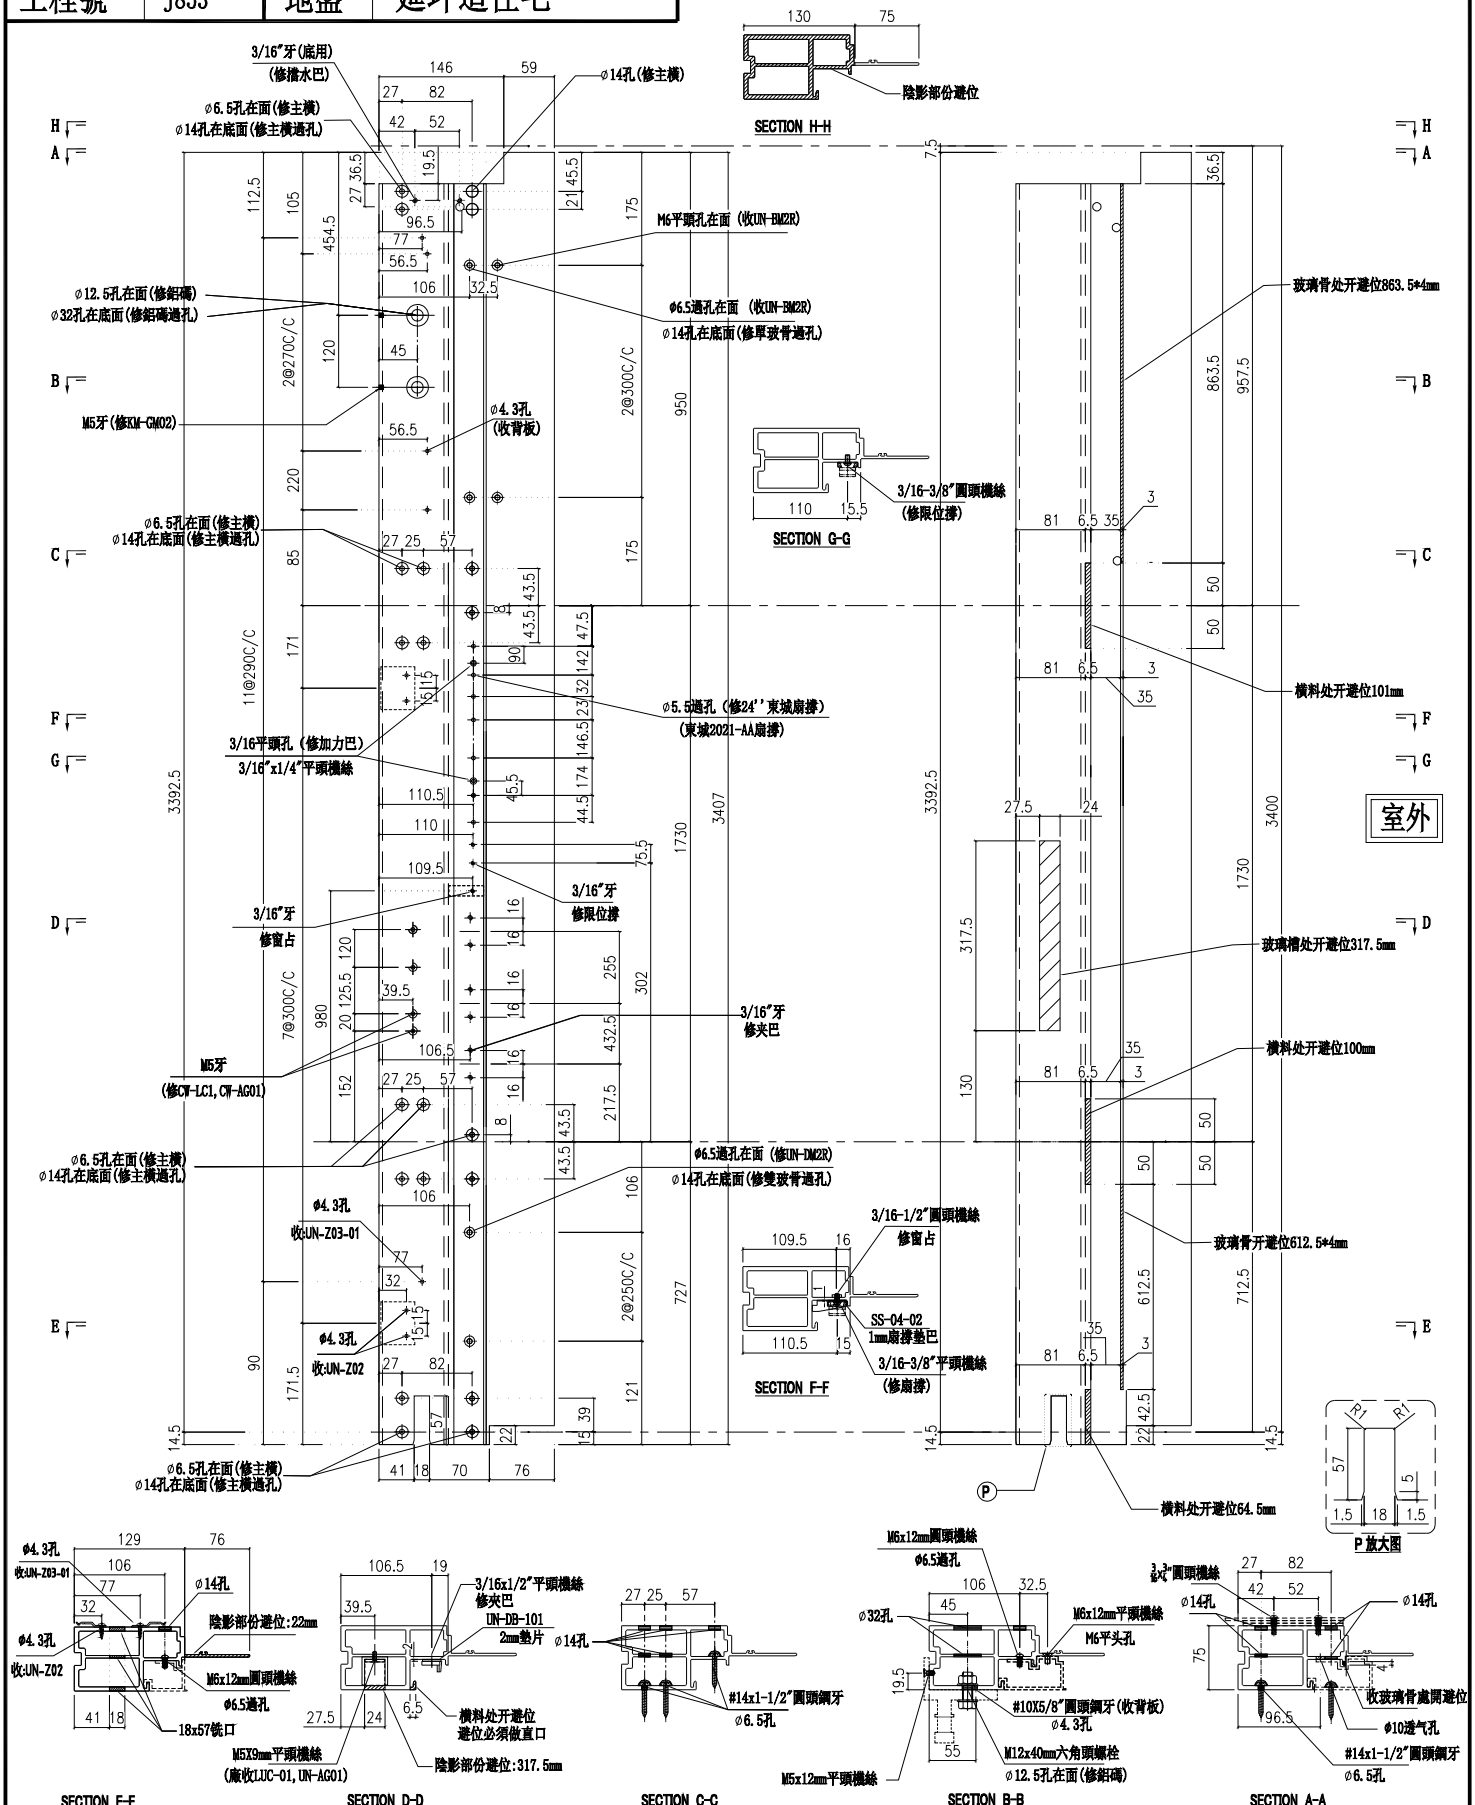


| 名稱 | 生邊企 | 制圖 | 付吉寧 | 2022.05.20 | 修改 | | | |
|---|---|---|---|---|---|---|---|---|
| 材料 | X85976 | 復核 | 謝永林 | 2022.05.25 | 日期 | | | |
| 顏色 | JMQ213457(三塗) | 批準 | 胡哥 | | 圖號 | X85976-01bFR | | |

美特鋁質 有限公司
MIDI Aluminium Fabricator Ltd.

請用A3打印

| 層數 | 數量 | 總數 | 位置 | 樓層 |
|---|---|---|---|---|
| 8 | 1 | 8 | CW-PTBB25 | 6F-15F |

| 工程號 | J853 | 地盤 | 延坪道住宅 |
|---|---|---|---|

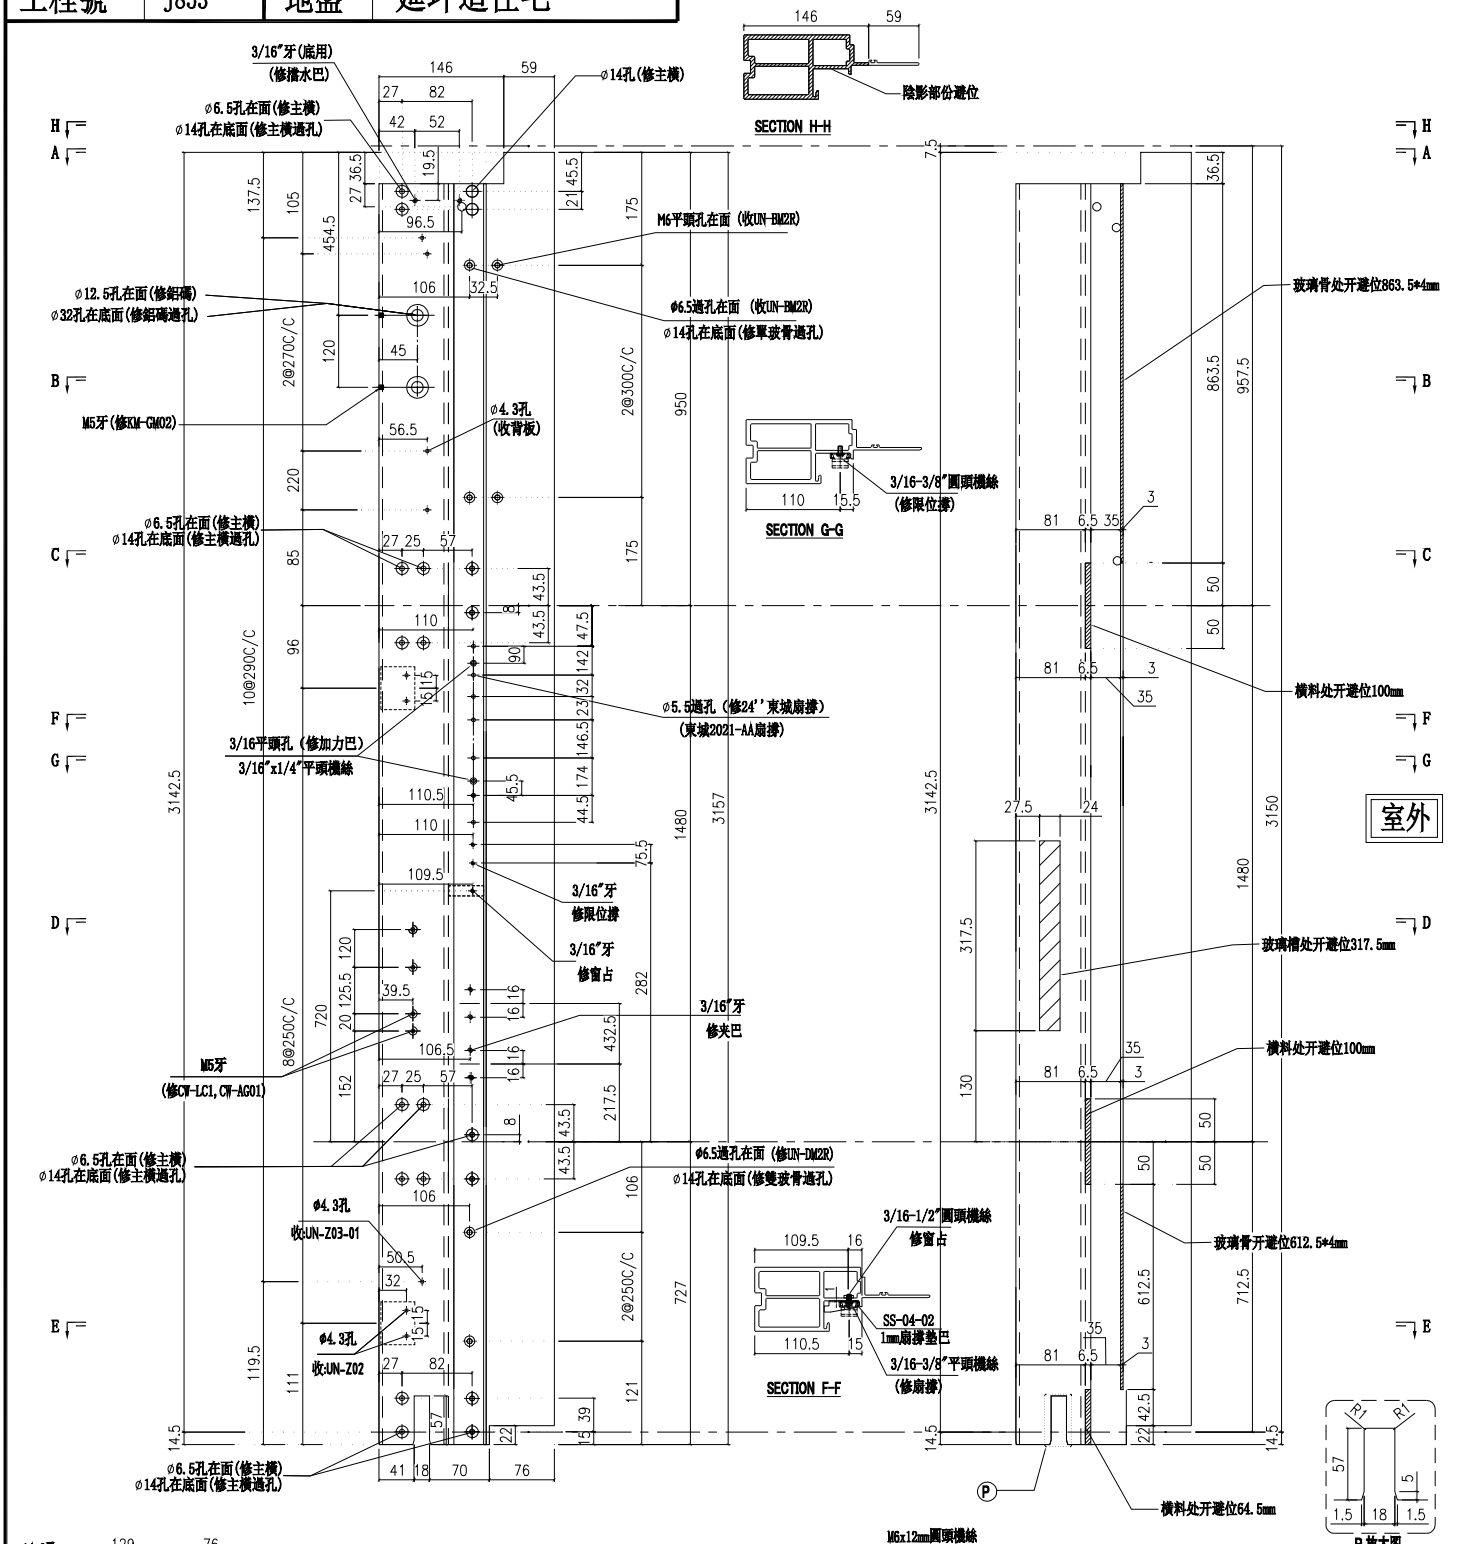


| 名稱 | 生邊企 | 制圖 | 付吉寧 | 2022.05.20 | 修改 | | | |
|---|---|---|---|---|---|---|---|---|
| 材料 | X85976 | 復核 | 謝永林 | 2022.05.25 | 日期 | | | |
| 顏色 | JMQ213457(三塗) | 批準 | 胡哥 | | 圖號 | X85976-01TR | | |

美特鋁質 有限公司
MIDI Aluminium Fabricator Ltd.

請用A3打印

| 層數 | 數量 | 總數 | 位置 | 樓層 |
|---|---|---|---|---|
| 1 | 1 | 1 | CW-PTBB25a | 5F |

| 工程號 | J853 | 地盤 | 延坪道住宅 |
|---|---|---|---|

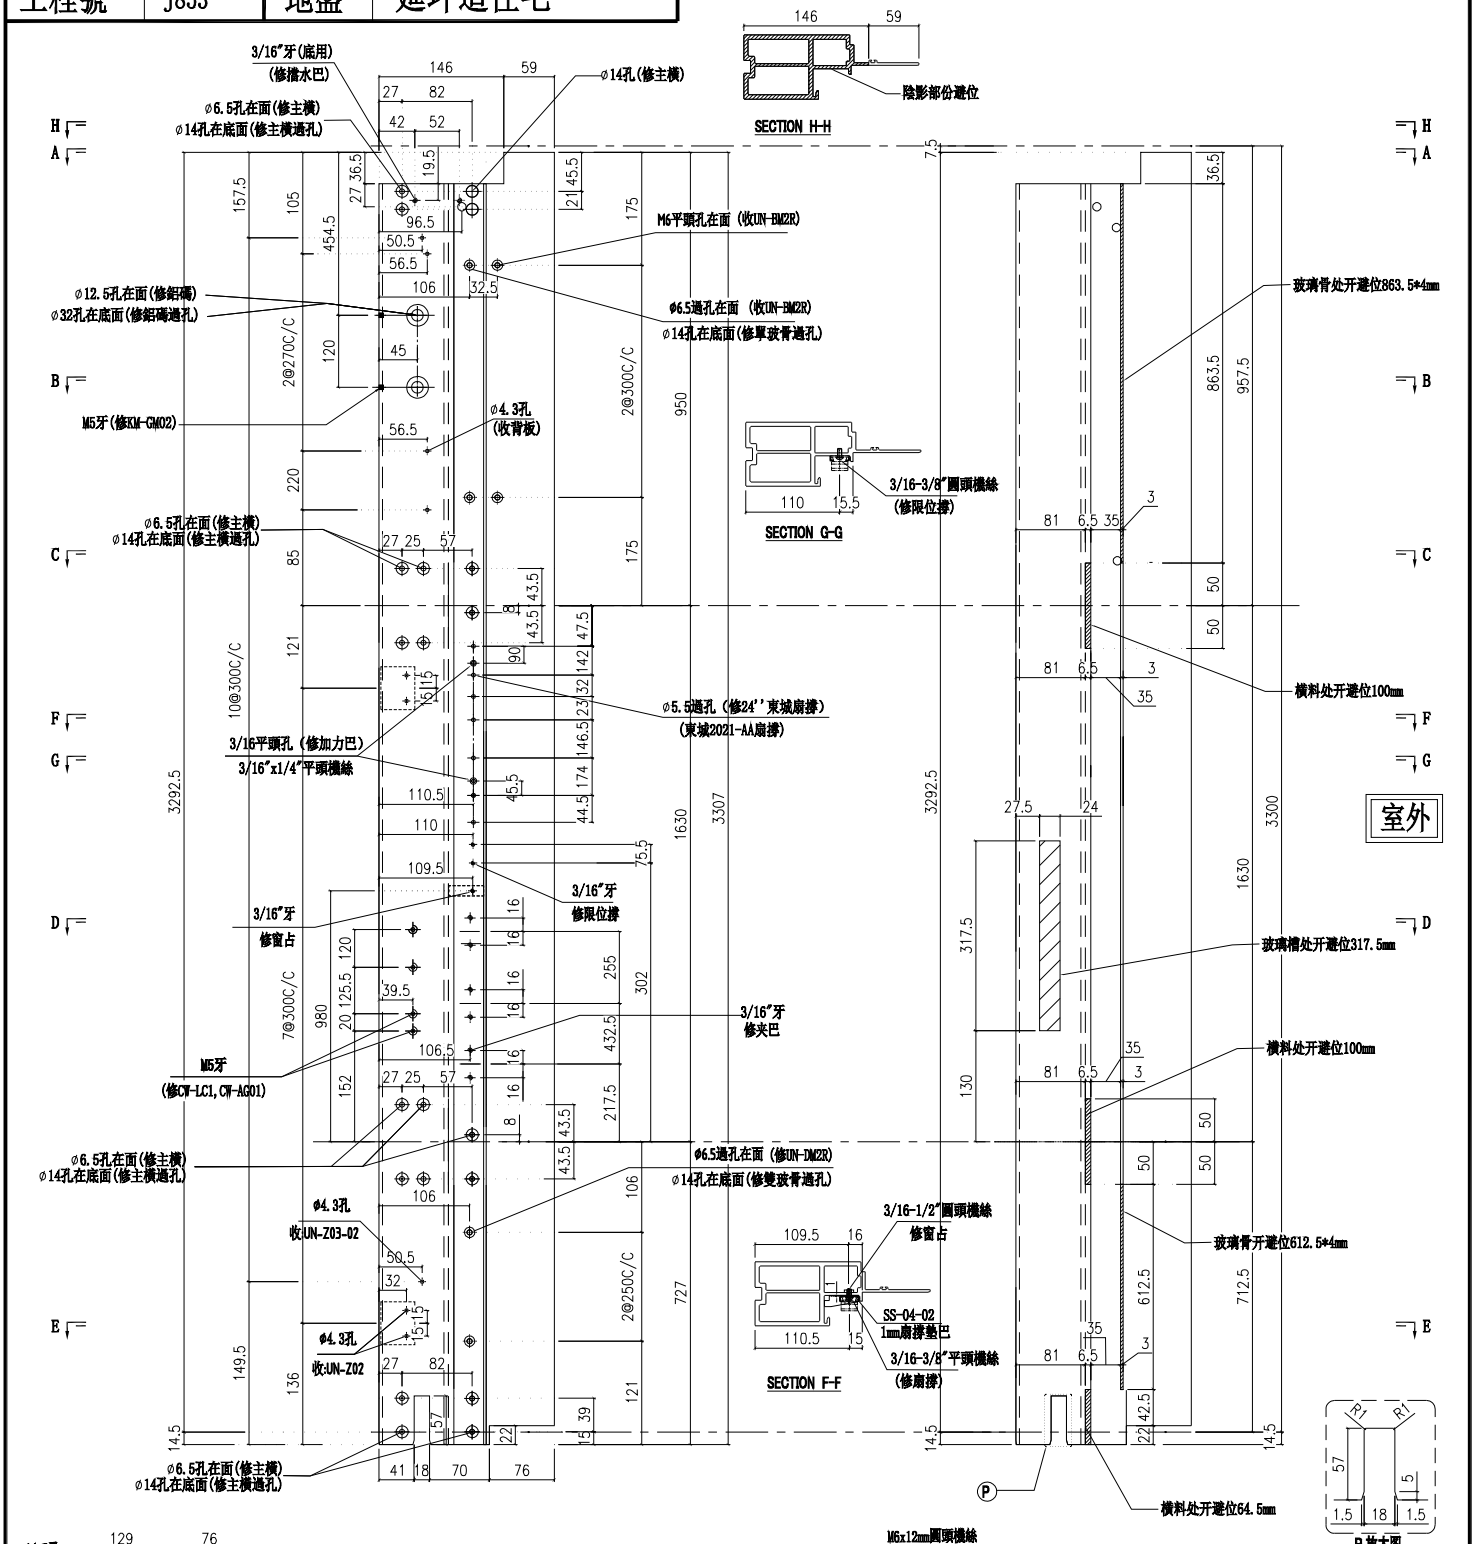


| 名稱 | 生邊企 | 制圖 | 付吉寧 | 2022.05.20 | 修改 | | | |
|---|---|---|---|---|---|---|---|---|
| 材料 | X85976 | 復核 | 謝永林 | 2022.05.25 | 日期 | | | |
| 顏色 | JMQ213457(三塗) | 批準 | 胡哥 | | 圖號 | X85976-01aTR | | |

美特鋁質 有限公司
MIDI Aluminium Fabricator Ltd.

請用A3打印

| 層數 | 數量 | 總數 | 位置 | 樓層 |
|---|---|---|---|---|
| 1 | 1 | 1 | CW-PTBB25aB | 16F |

| 工程號 | J853 | 地盤 | 延坪道住宅 |
|---|---|---|---|

頂部不鑽擋水巴孔

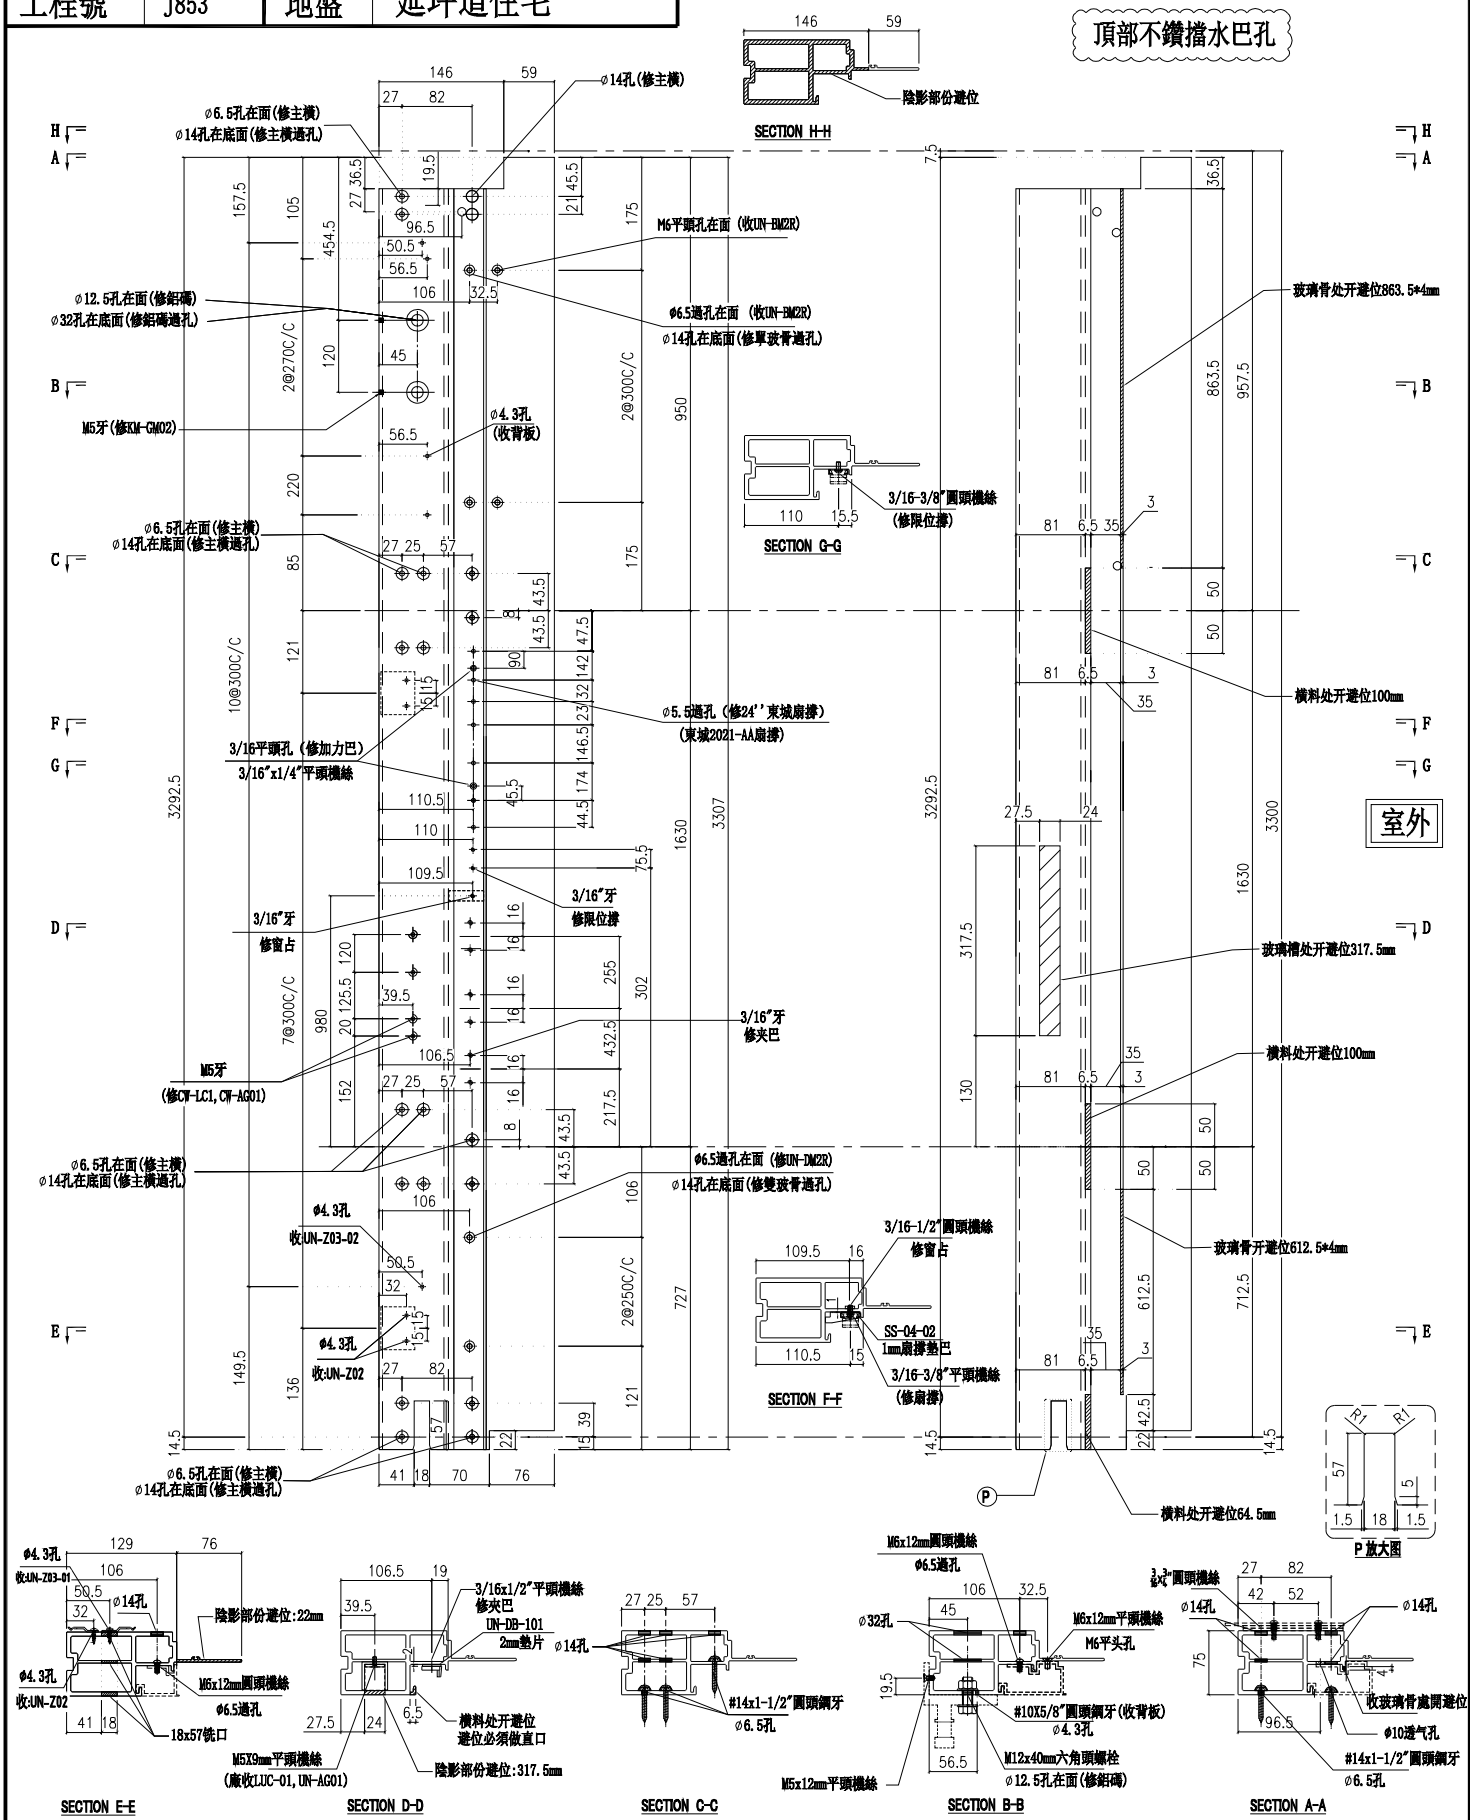


| 名稱 | 生邊企 | 制圖 | 付吉寧 | 2022.05.20 | 修改 | | | |
|---|---|---|---|---|---|---|---|---|
| 材料 | X85976 | 復核 | 謝永林 | 2022.05.25 | 日期 | | | |
| 顏色 | JMQ213457(三塗) | 批準 | 胡哥 | | 圖號 | X85976-01aYR | | |

美特鋁質 有限公司
MIDI Aluminium Fabricator Ltd.

請用A3打印

| 工程號 | J853 | 地盤 | 延坪道住宅 |
|---|---|---|---|

| 樓層 | 數量 | 總數 | 位置 | 樓層 |
|---|---|---|---|---|
| 5 | 1 | 5 | CW-PLBG06 | 17F-21F |
| 1 | 1 | 1 | CW-PLBG06d | 22F |
| 合計： | | 6 | | |

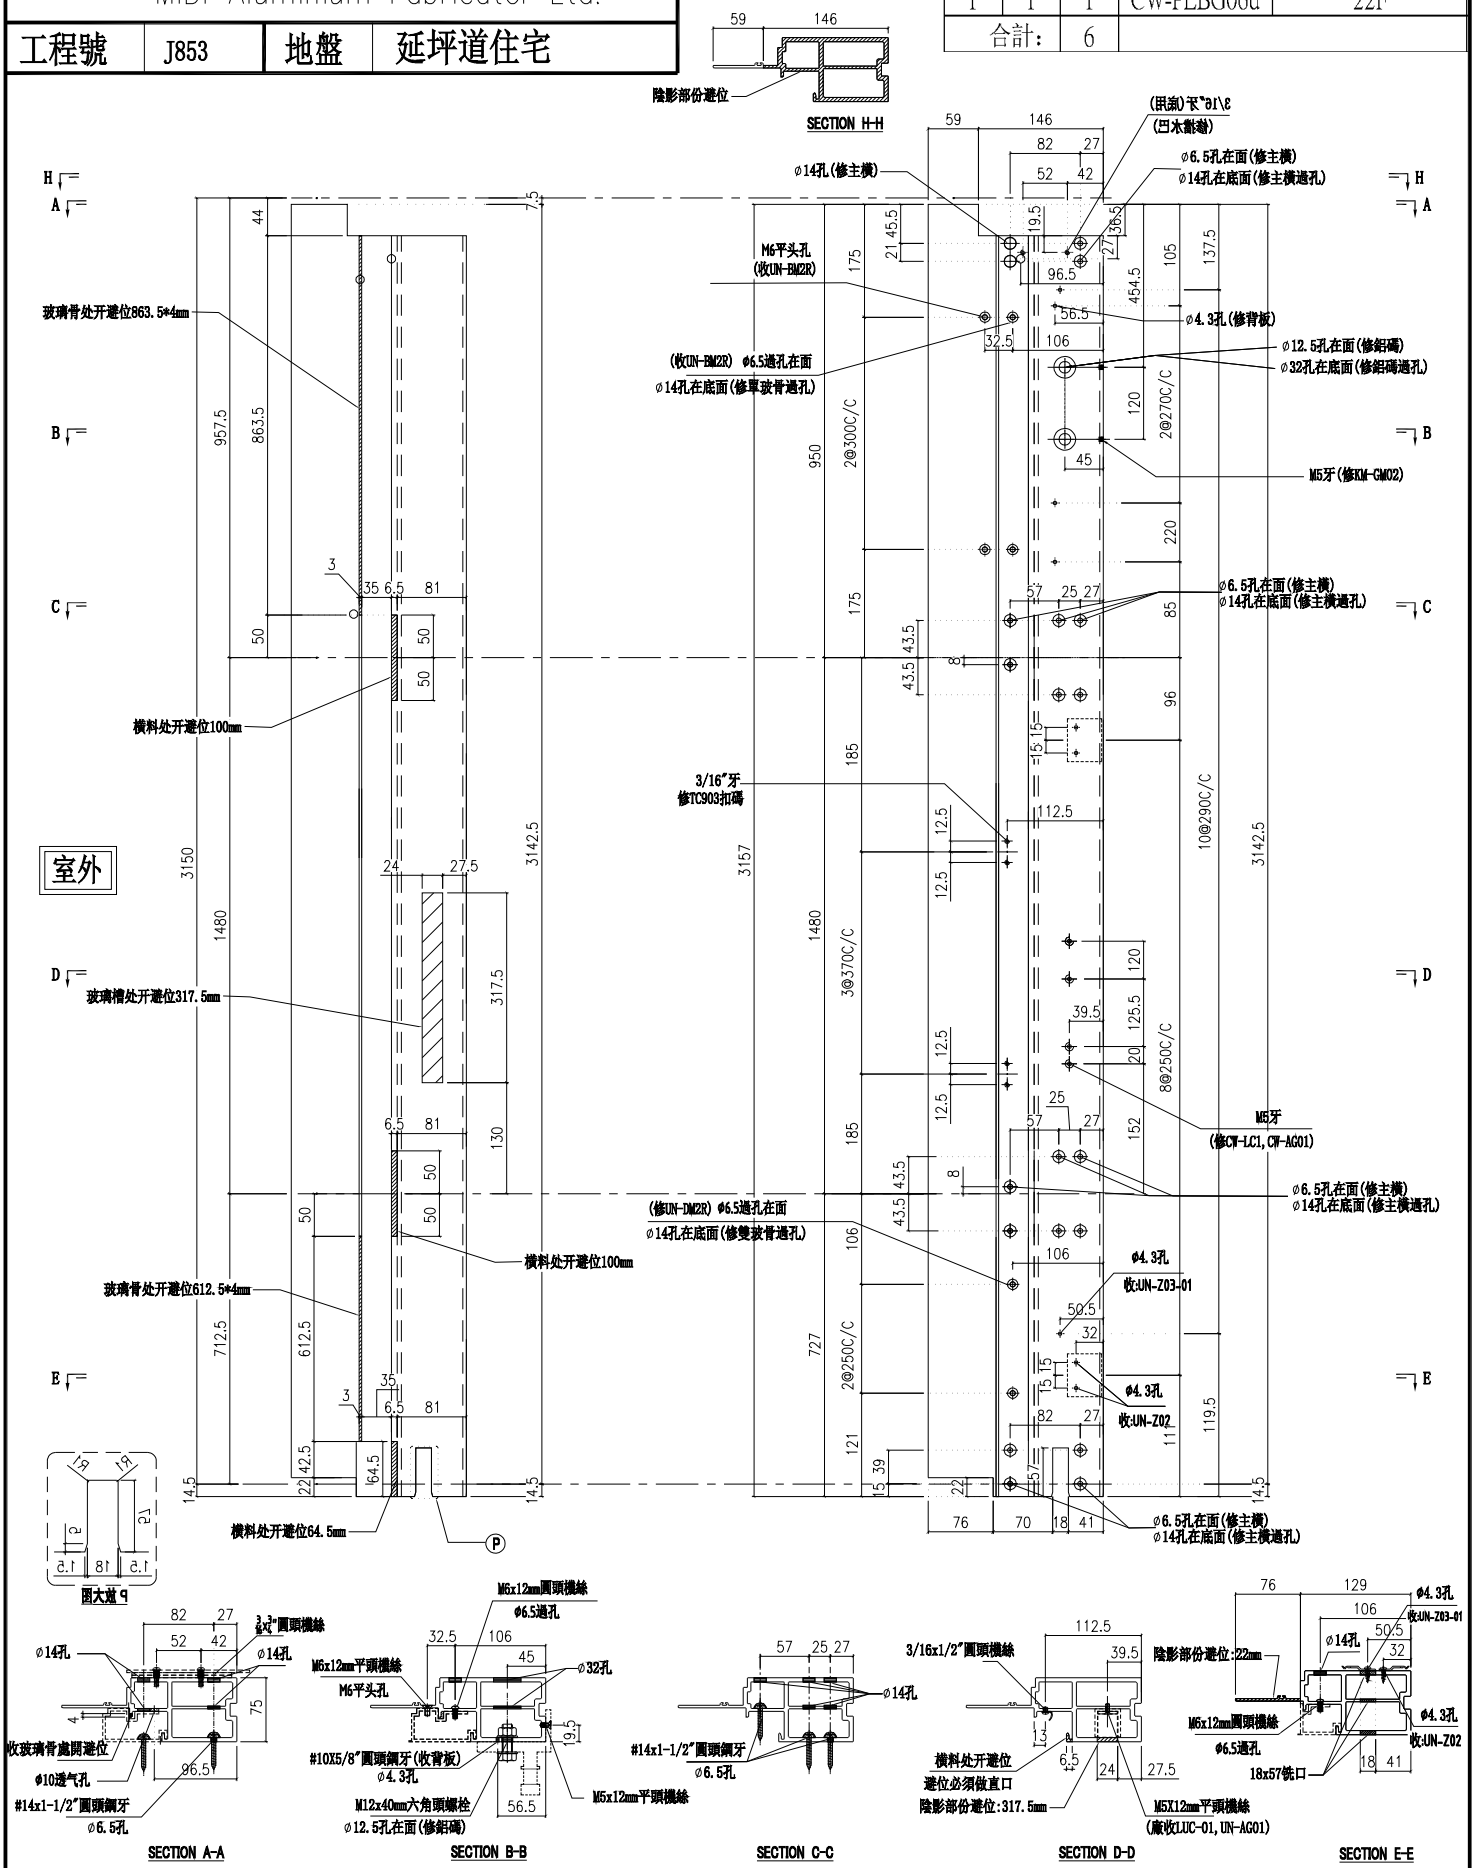


| 名稱 | 生邊企 | 制圖 | 付吉寧 | 2022.05.20 | 修改 | | | |
|---|---|---|---|---|---|---|---|---|
| 材料 | X85976 | 復核 | 謝永林 | 2022.05.25 | 日期 | | | |
| 顏色 | JMQ213457(三塗) | 批準 | 胡哥 | | 圖號 | X85976-02L | | |

美特鋁質 有限公司
MIDI Aluminium Fabricator Ltd.

請用A3打印

| 樓層 | 數量 | 總數 | 位置 | 樓層 |
|---|---|---|---|---|
| 13 | 1 | 13 | CW-PRMB06 | 6F-15F,17F-21F |
| 1 | 1 | 1 | CW-PRMB06d | 22F |
| 合計： | | 14 | | |

| 工程號 | J853 | 地盤 | 延坪道住宅 |
|---|---|---|---|

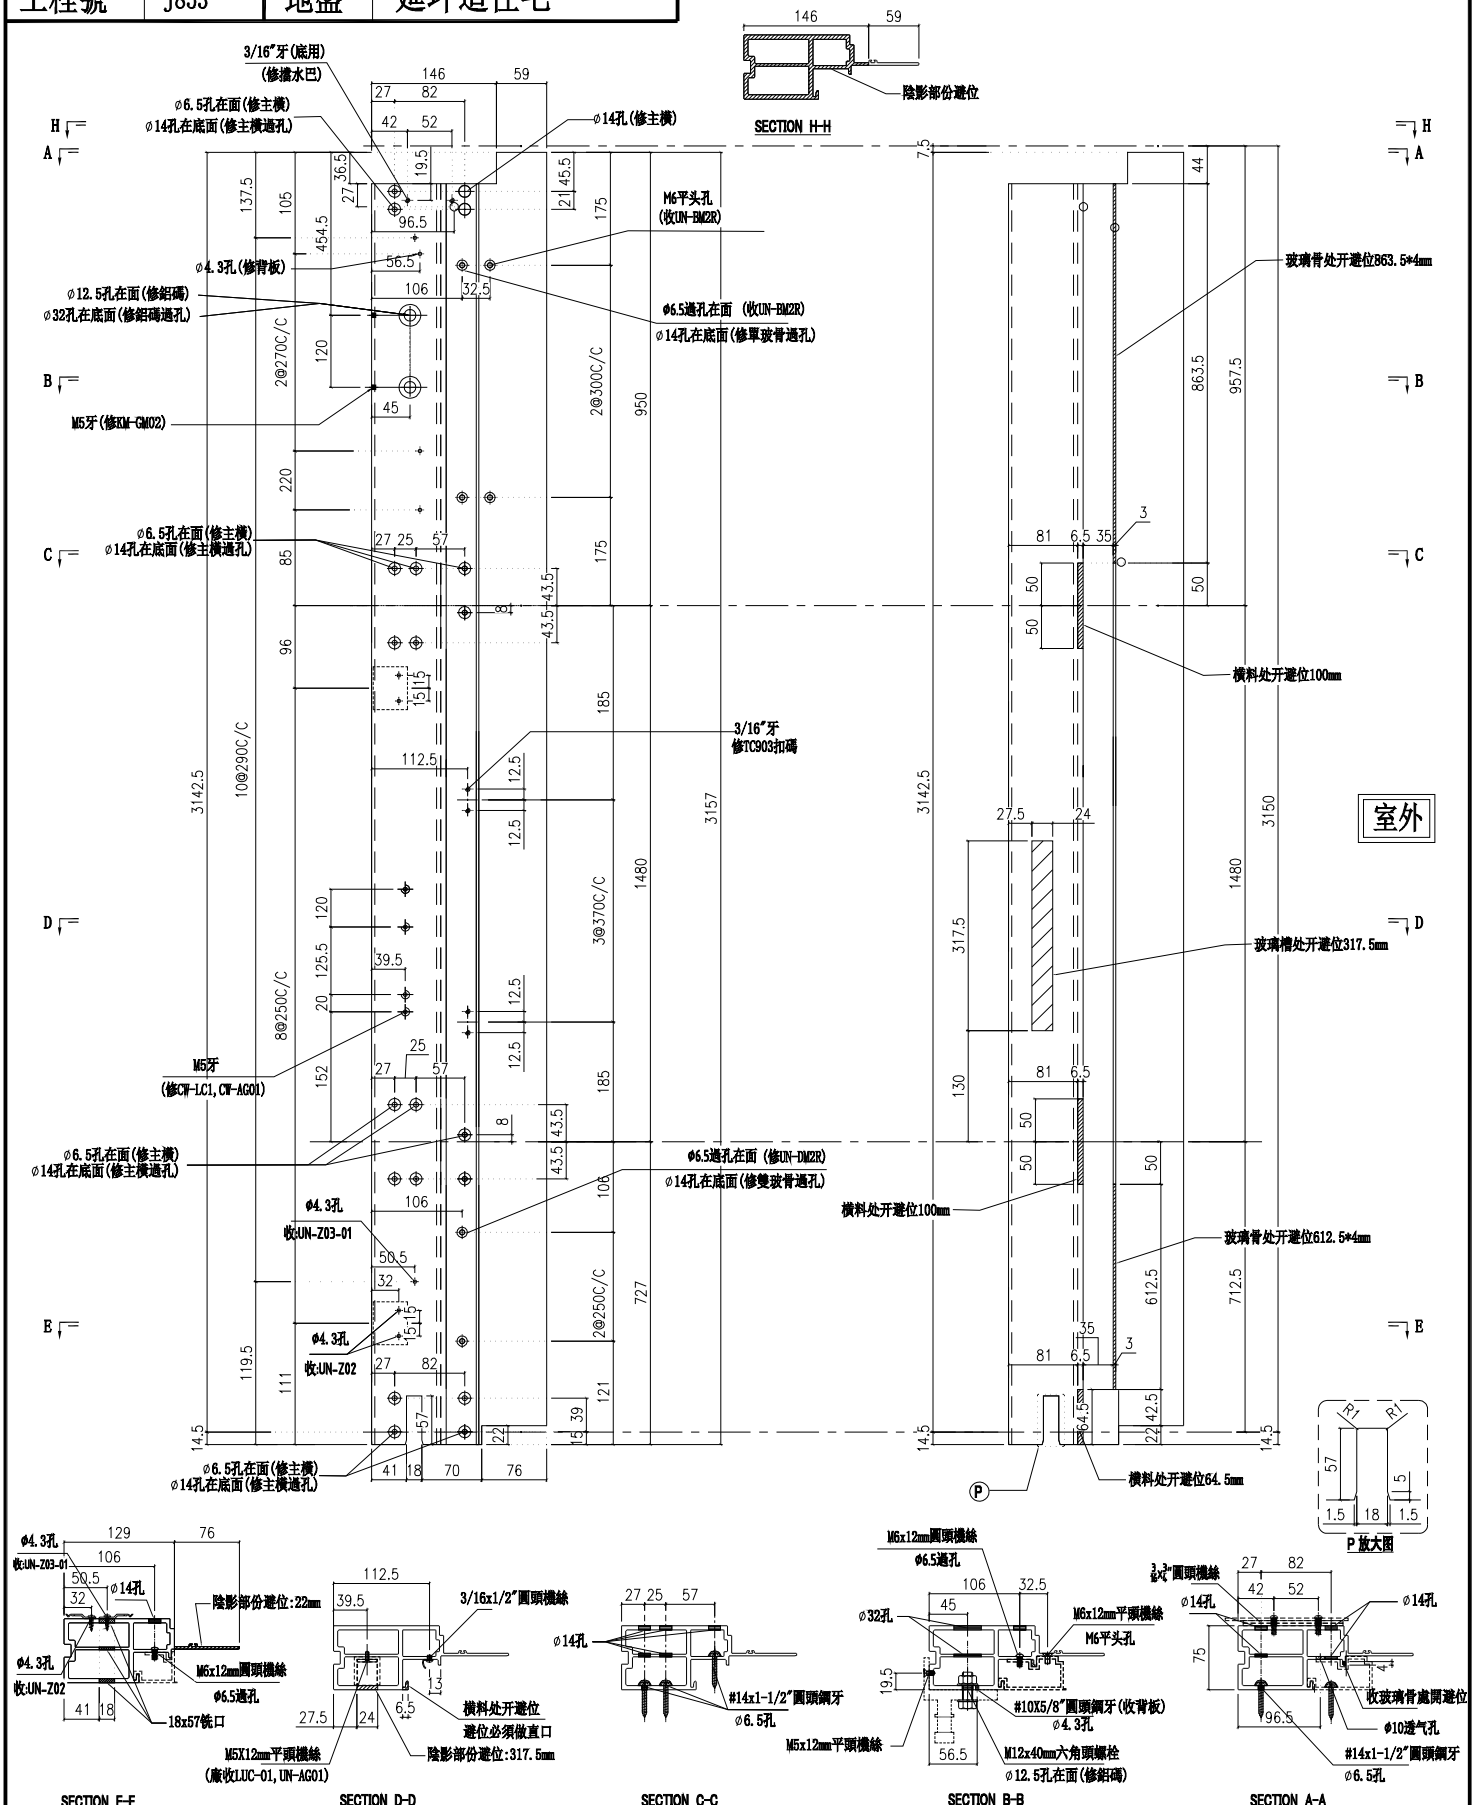


| 名稱 | 生邊企 | 制圖 | 付吉寧 | 2022.05.20 | 修改 | | | |
|---|---|---|---|---|---|---|---|---|
| 材料 | X85976 | 復核 | 謝永林 | 2022.05.25 | 日期 | | | |
| 顏色 | JMQ213457(三塗) | 批準 | 胡哥 | | 圖號 | X85976-02R | | |

美特鋁質 有限公司
MIDI Aluminium Fabricator Ltd.

請用A3打印

| 樓層 | 數量 | 總數 | 位置 | 樓層 |
|---|---|---|---|---|
| 2 | 1 | 2 | CW-PRMB06a | 5F,25F |
| 1 | 1 | 1 | CW-PRMB06c | 16F |
| 合計: | | 3 | | |

| 工程號 | J853 | 地盤 | 延坪道住宅 |
|---|---|---|---|

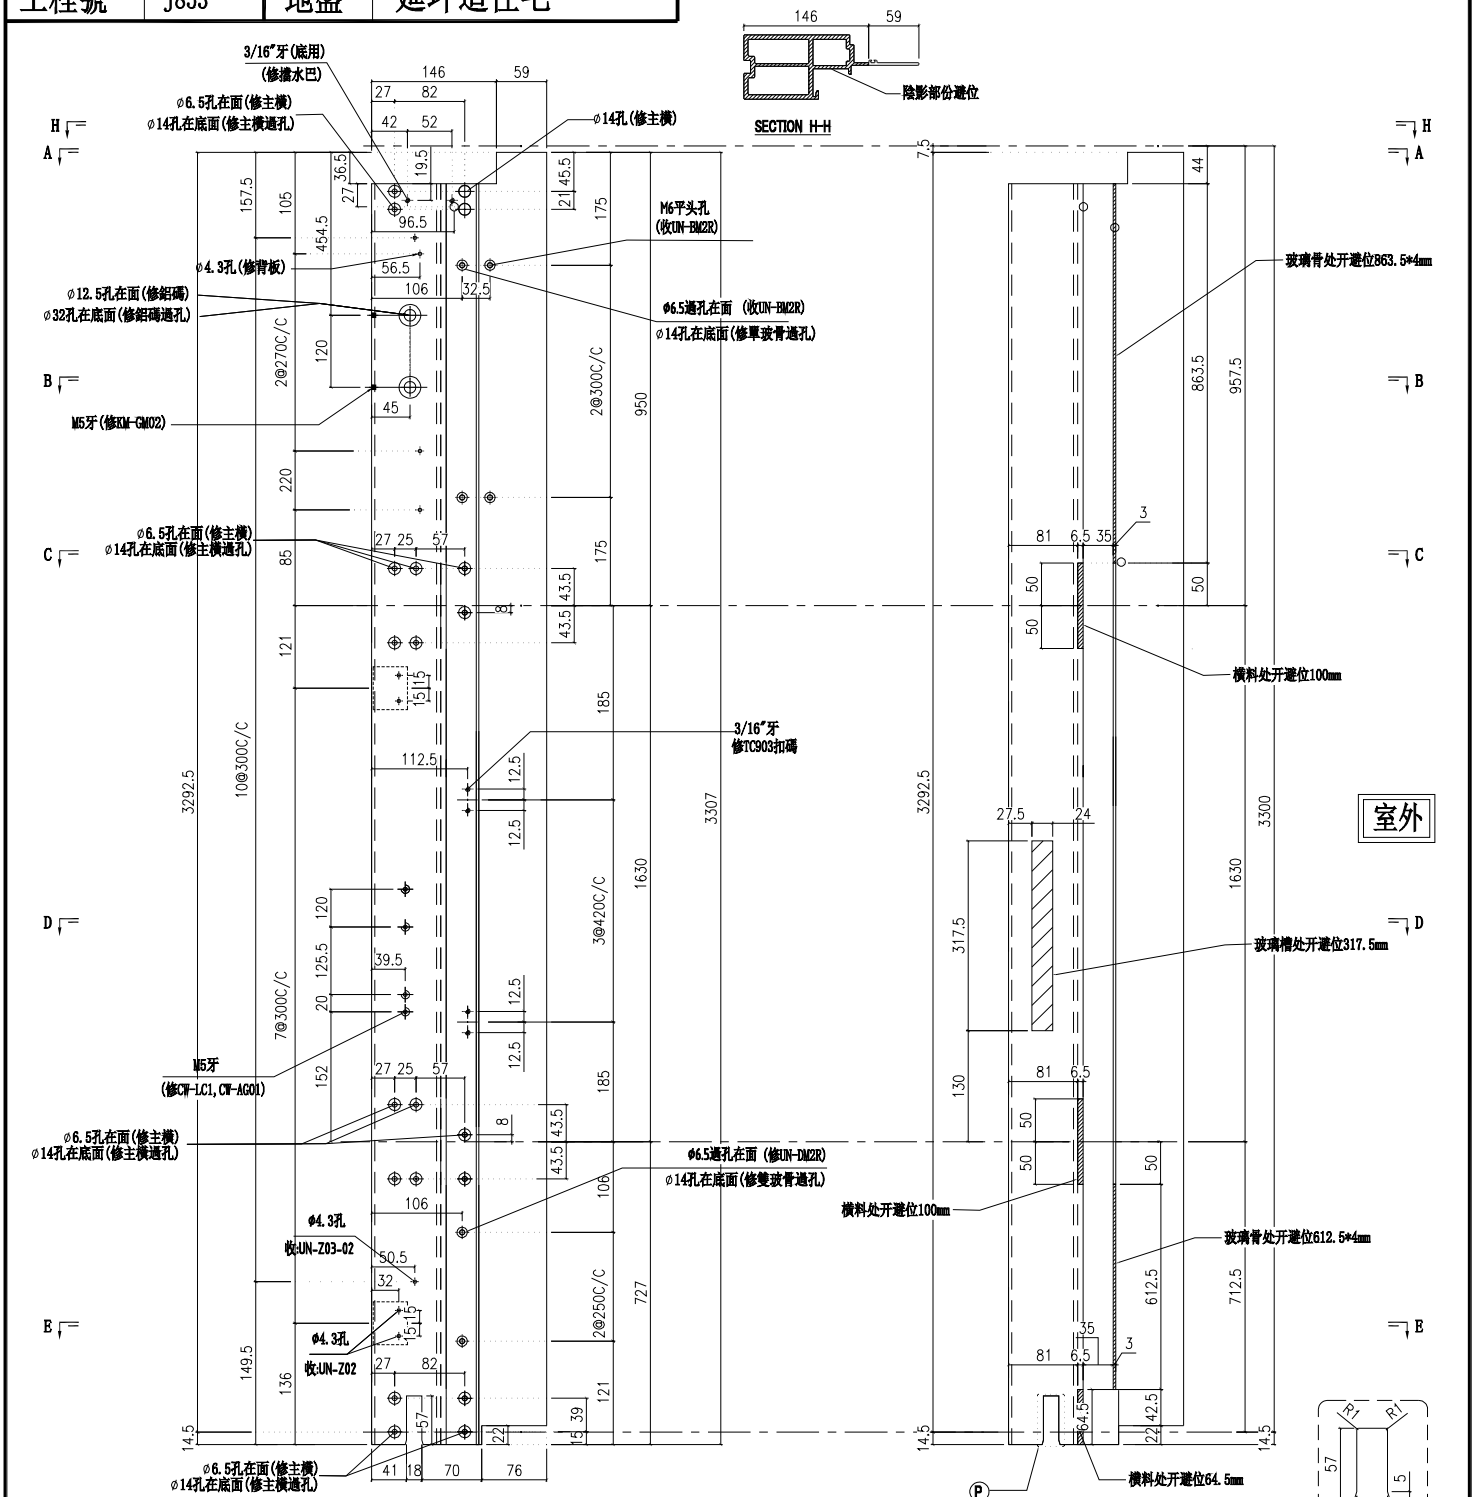


| 名稱 | 生邊企 | 制圖 | 付吉寧 | 2022.05.20 | 修改 | | | |
|---|---|---|---|---|---|---|---|---|
| 材料 | X85976 | 復核 | 謝永林 | 2022.05.25 | 日期 | | | |
| 顏色 | JMQ213457(三塗) | 批準 | 胡哥 | | 圖號 | X85976-02aR | | |

美特鋁質 有限公司
MIDI Aluminium Fabricator Ltd.

請用A3打印

| 樓層 | 數量 | 總數 | 位置 | 樓層 |
|---|---|---|---|---|
| 1 | 1 | 1 | CW-PRMB06b | 23F |

| 工程號 | J853 | 地盤 | 延坪道住宅 |
|---|---|---|---|

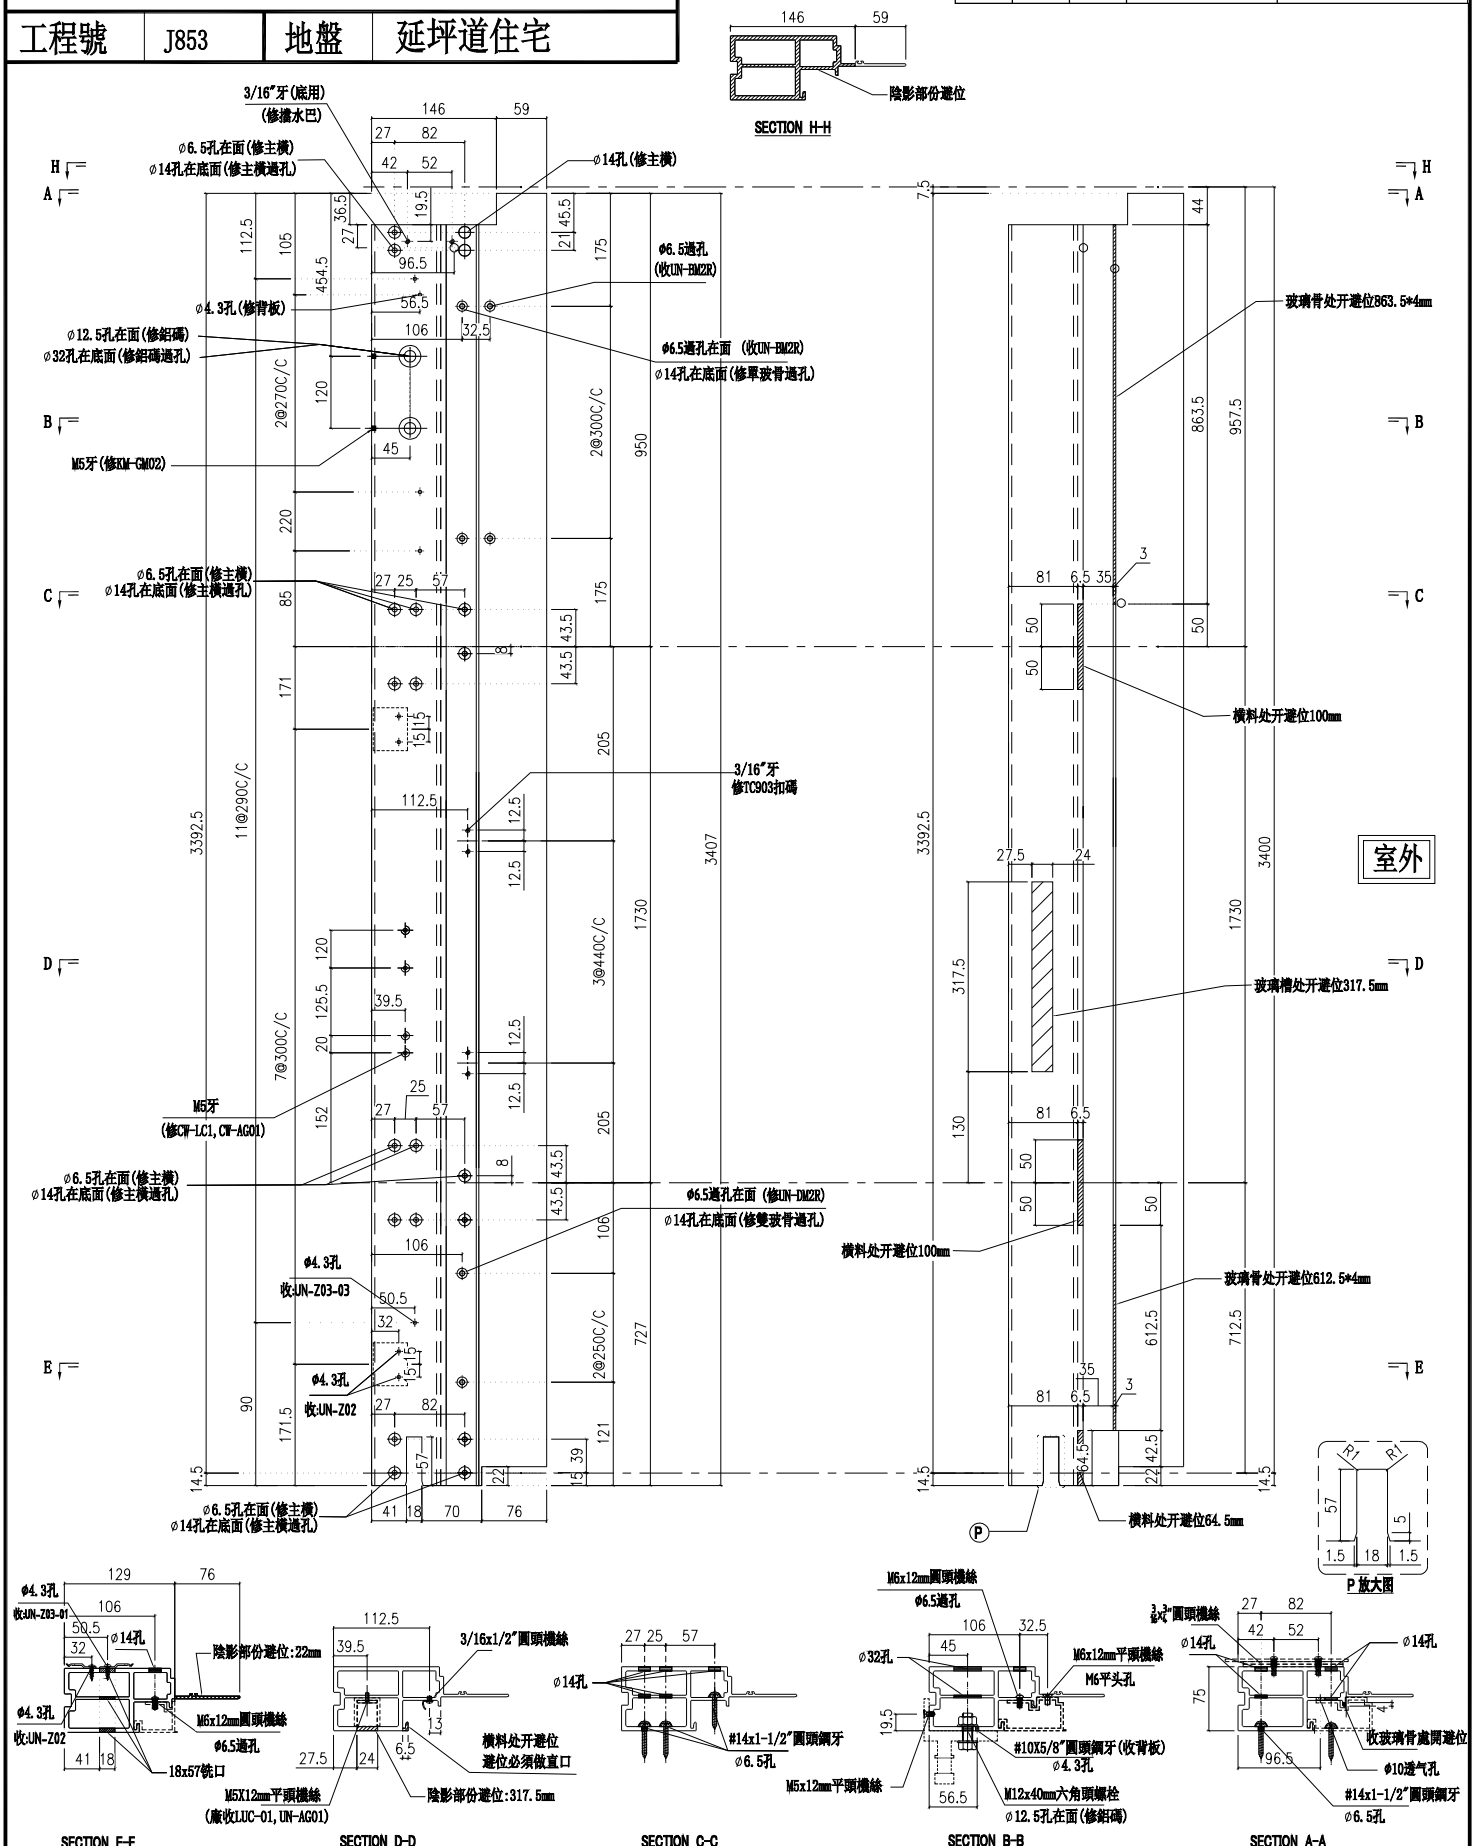


| 名稱 | 生邊企 | 制圖 | 付吉寧 | 2022.05.20 | 修改 | | | |
|---|---|---|---|---|---|---|---|---|
| 材料 | X85976 | 復核 | 謝永林 | 2022.05.25 | 日期 | | | |
| 顏色 | JMQ213457(三塗) | 批準 | 胡哥 | | 圖號 | X85976-02bR | | |

美特鋁質 有限公司
MIDI Aluminium Fabricator Ltd.

請用A3打印

| 工程號 | J853 | 地盤 | 延坪道住宅 |
|---|---|---|---|

| 層數 | 數量 | 總數 | 位置 | 樓層 |
|---|---|---|---|---|
| 6 | 1 | 6 | CW-PTBG25 | 17F-22F |
| 8 | 1 | 8 | CW-PTBB25 | 6F-15F |
| 合計： | | 14 | | |

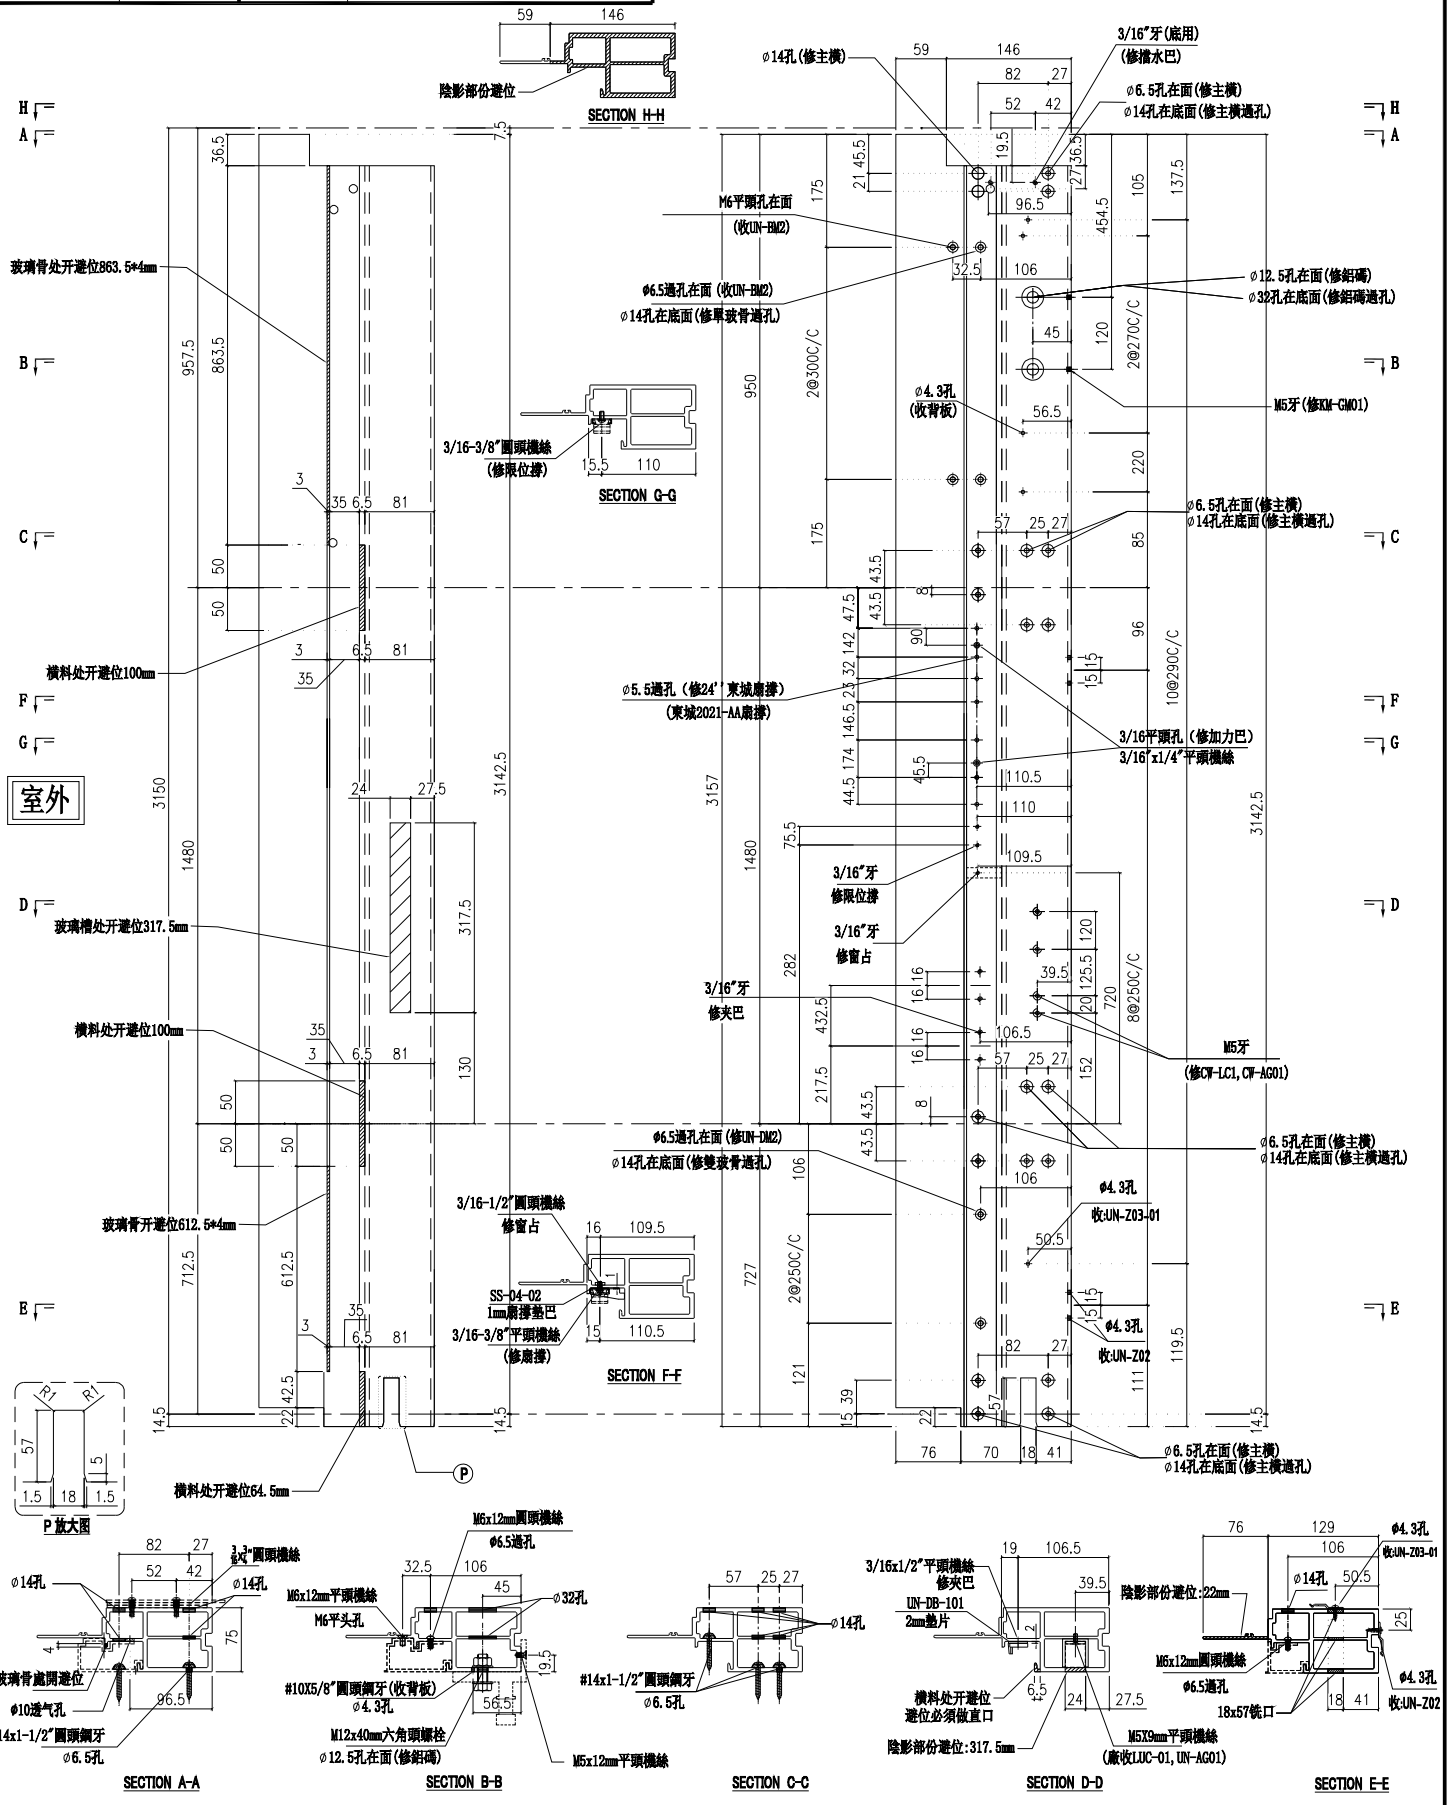


| 名稱 | 生邊企 | 制圖 | 付吉寧 | 2022.05.20 | 修改 | | | |
|---|---|---|---|---|---|---|---|---|
| 材料 | X85976 | 復核 | 謝永林 | 2022.05.25 | 日期 | | | |
| 顏色 | JMQ213457(三塗) | 批準 | 胡哥 | | 圖號 | X85976-04L | | |

美特鋁質 有限公司
MIDI Aluminium Fabricator Ltd.

請用A3打印

| 工程號 | J853 | 地盤 | 延坪道住宅 |
|---|---|---|---|

| 層數 | 數量 | 總數 | 位置 | 樓層 |
|---|---|---|---|---|
| 1 | 1 | 1 | CW-PTBG25a | 25F |
| 2 | 1 | 2 | CW-PTBB25a | 5F,16F |
| 合計： | | 3 | | |

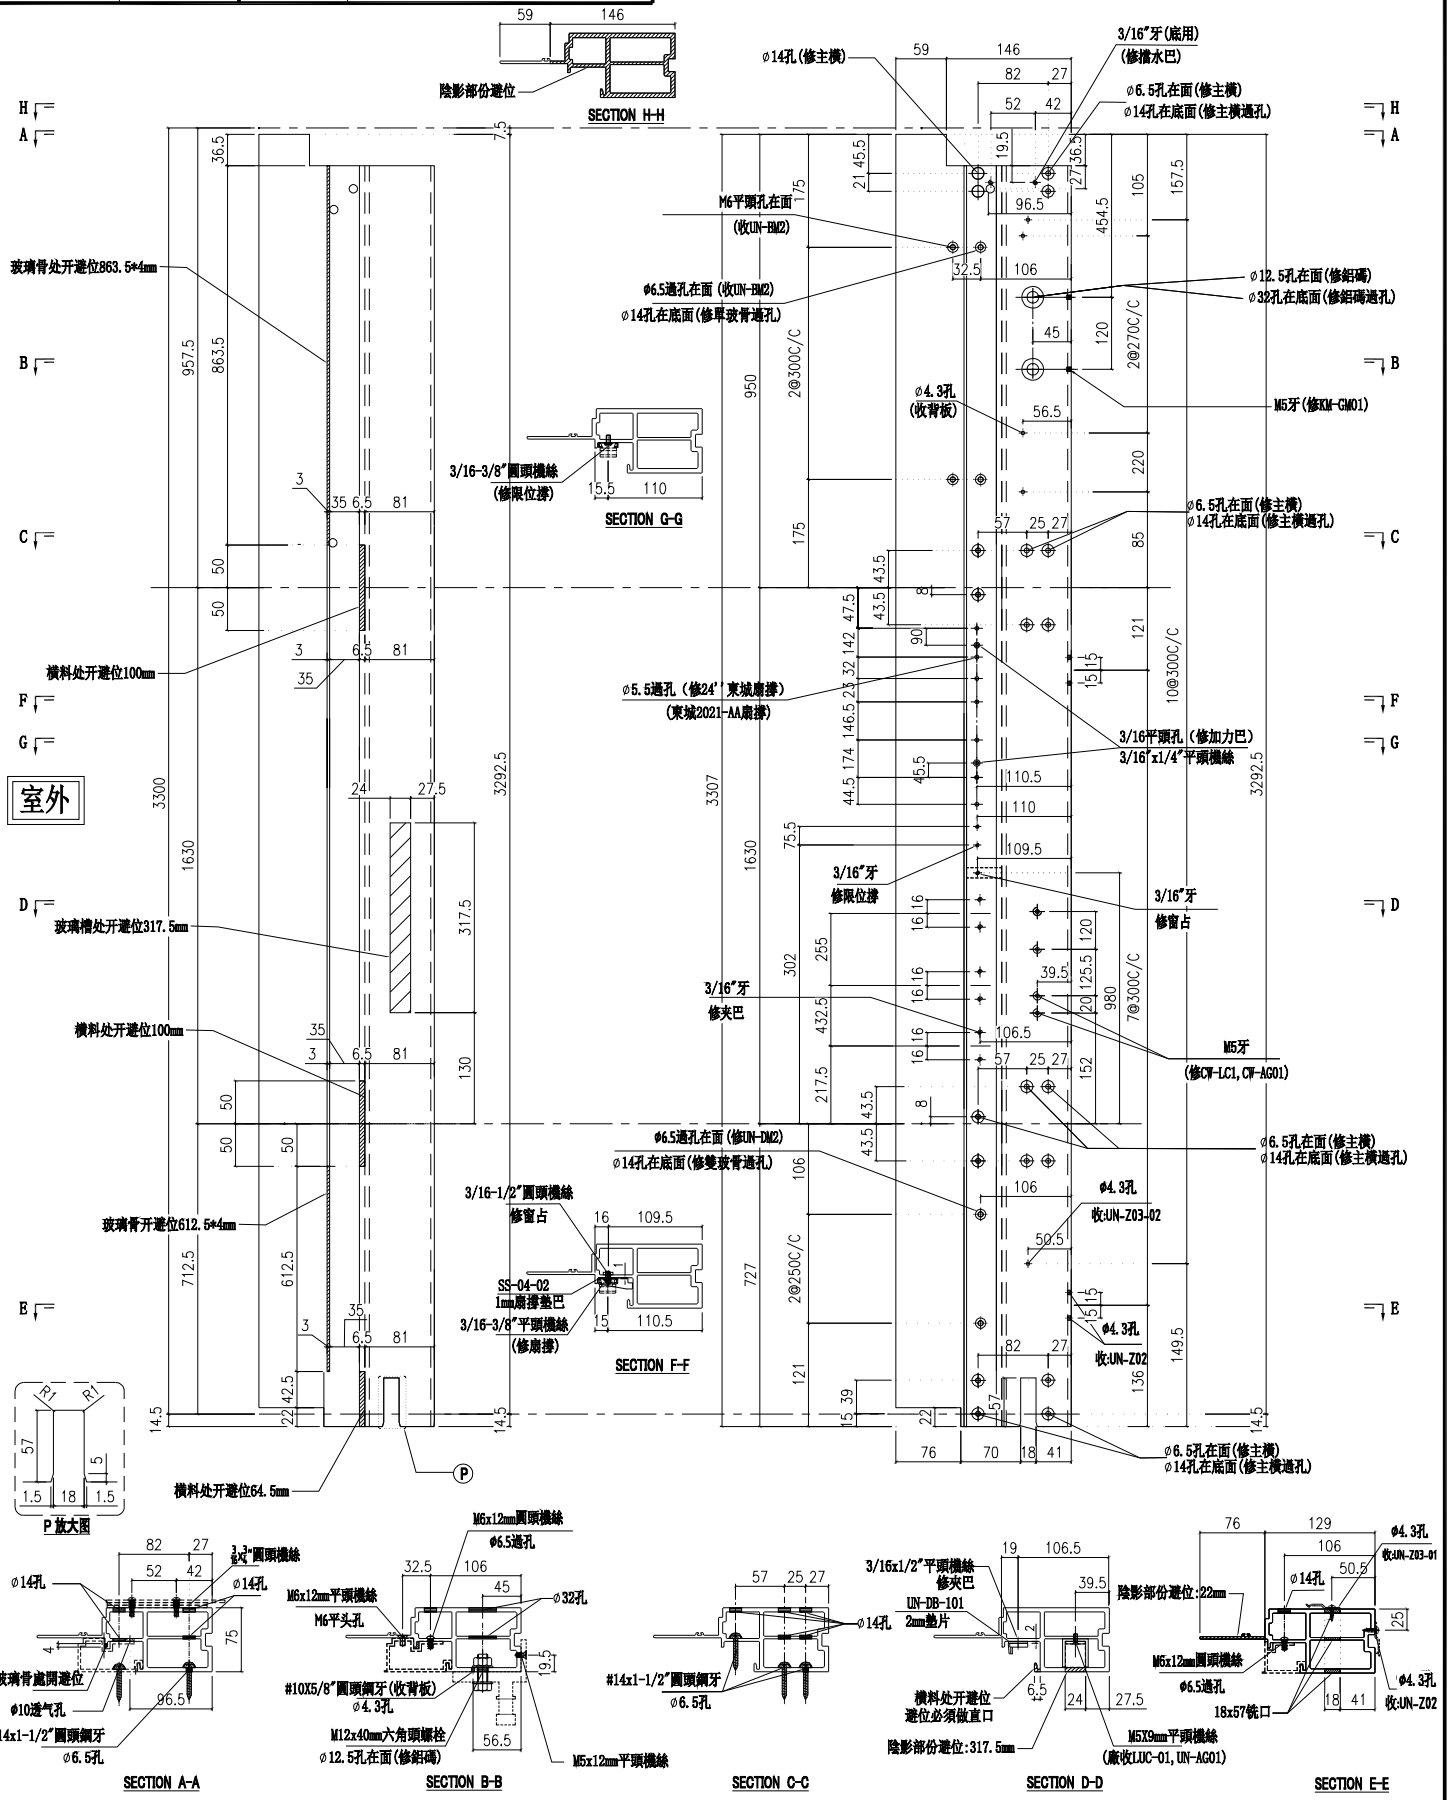
室外
SECTION H-H
SECTION G-G
SECTION F-F
P 放大图
SECTION A-A
SECTION B-B
SECTION C-C
SECTION D-D
SECTION E-E
玻璃骨处开避位863.5*4mm
横料处开避位100mm
玻璃槽处开避位317.5mm
玻璃骨开避位612.5*4mm
横料处开避位64.5mm
3/16-3/8"圓頭機絲
(修限位撐)
3/16-1/2"圓頭機絲
修窗占
SS-04-02
1mm扇撐墊巴
3/16-3/8"平頭機絲
(修扇撐)
M6平頭孔在面
(收UN-BM2)
Φ6.5過孔在面 (收UN-BM2)
Φ14孔在底面(修單玻骨過孔)
Φ5.5過孔（修24"東城扇撐）
(東城2021-AA扇撐)
3/16"牙
修限位撐
3/16"牙
修夾巴
Φ6.5過孔在面 (修UN-BM2)
Φ14孔在底面(修雙玻骨過孔)
Φ14孔(修主橫)
3/16"牙(底用)
(修擋水巴)
Φ6.5孔在面(修主橫)
Φ14孔在底面(修主橫過孔)
Φ12.5孔在面(修鋁碼)
Φ32孔在底面(修鋁碼過孔)
Φ4.3孔
(收背板)
M5牙(修KM-GM01)
3/16平頭孔（修加力巴）
3/16"x1/4"平頭機絲
3/16"牙
修窗占
M5牙
(修CW-LC1,CW-AG01)
Φ4.3孔
收:UN-Z03-02
Φ4.3孔
收:UN-Z02
Φ14孔
3/16"牙
Φ14孔
3/16"牙
Φ14孔
3/16"牙

美特鋁質 有限公司
MIDI Aluminium Fabricator Ltd.

請用A3打印

| 層數 | 數量 | 總數 | 位置 | 樓層 |
|---|---|---|---|---|
| 1 | 1 | 1 | CW-PTBG25b | 23F |

| 工程號 | J853 | 地盤 | 延坪道住宅 |
|---|---|---|---|

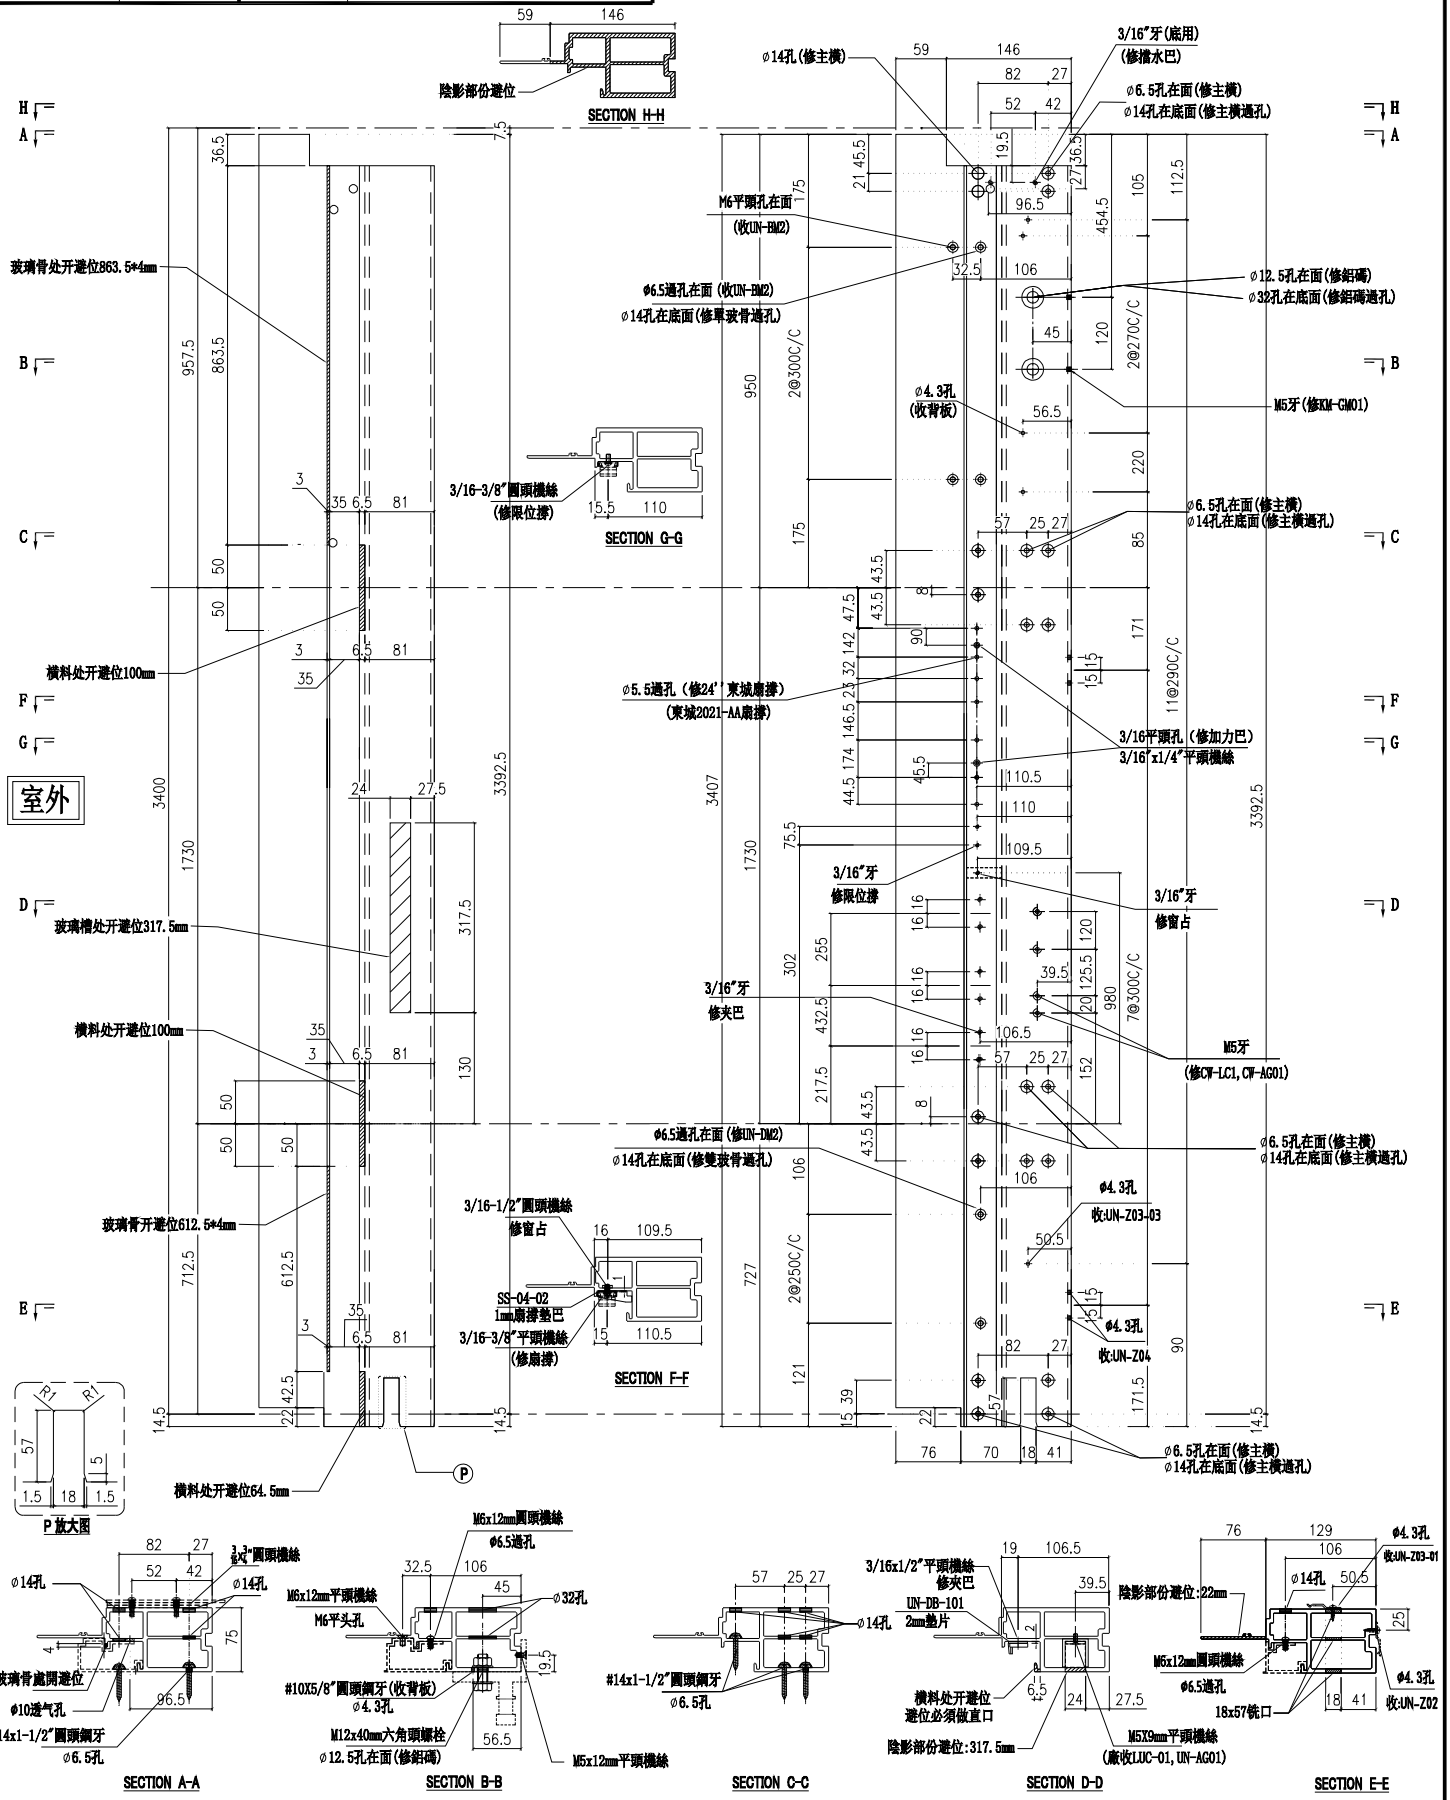


| 名稱 | 生邊企 | 制圖 | 付吉寧 | 2022.05.20 | 修改 | | | |
|---|---|---|---|---|---|---|---|---|
| 材料 | X85976 | 復核 | 謝永林 | 2022.05.25 | 日期 | | | |
| 顏色 | JMQ213457(三塗) | 批準 | 胡哥 | | 圖號 | X85976-04bL | | |

美特鋁質 有限公司
MIDI Aluminium Fabricator Ltd.

請用A3打印

| 工程號 | J853 | 地盤 | 延坪道住宅 |
|---|---|---|---|

| 層數 | 數量 | 總數 | 位置 | 樓層 |
|---|---|---|---|---|
| 13 | 1 | 13 | CW-PLBG06X | 6F-15F,17F-21F |
| 1 | 1 | 1 | CW-PLBG06dX | 22F |
| 5 | 1 | 5 | CW-PLBG07 | 17F-21F |
| 1 | 1 | 1 | CW-PLBG07d | 22F |
| 合計: | | 20 | | |

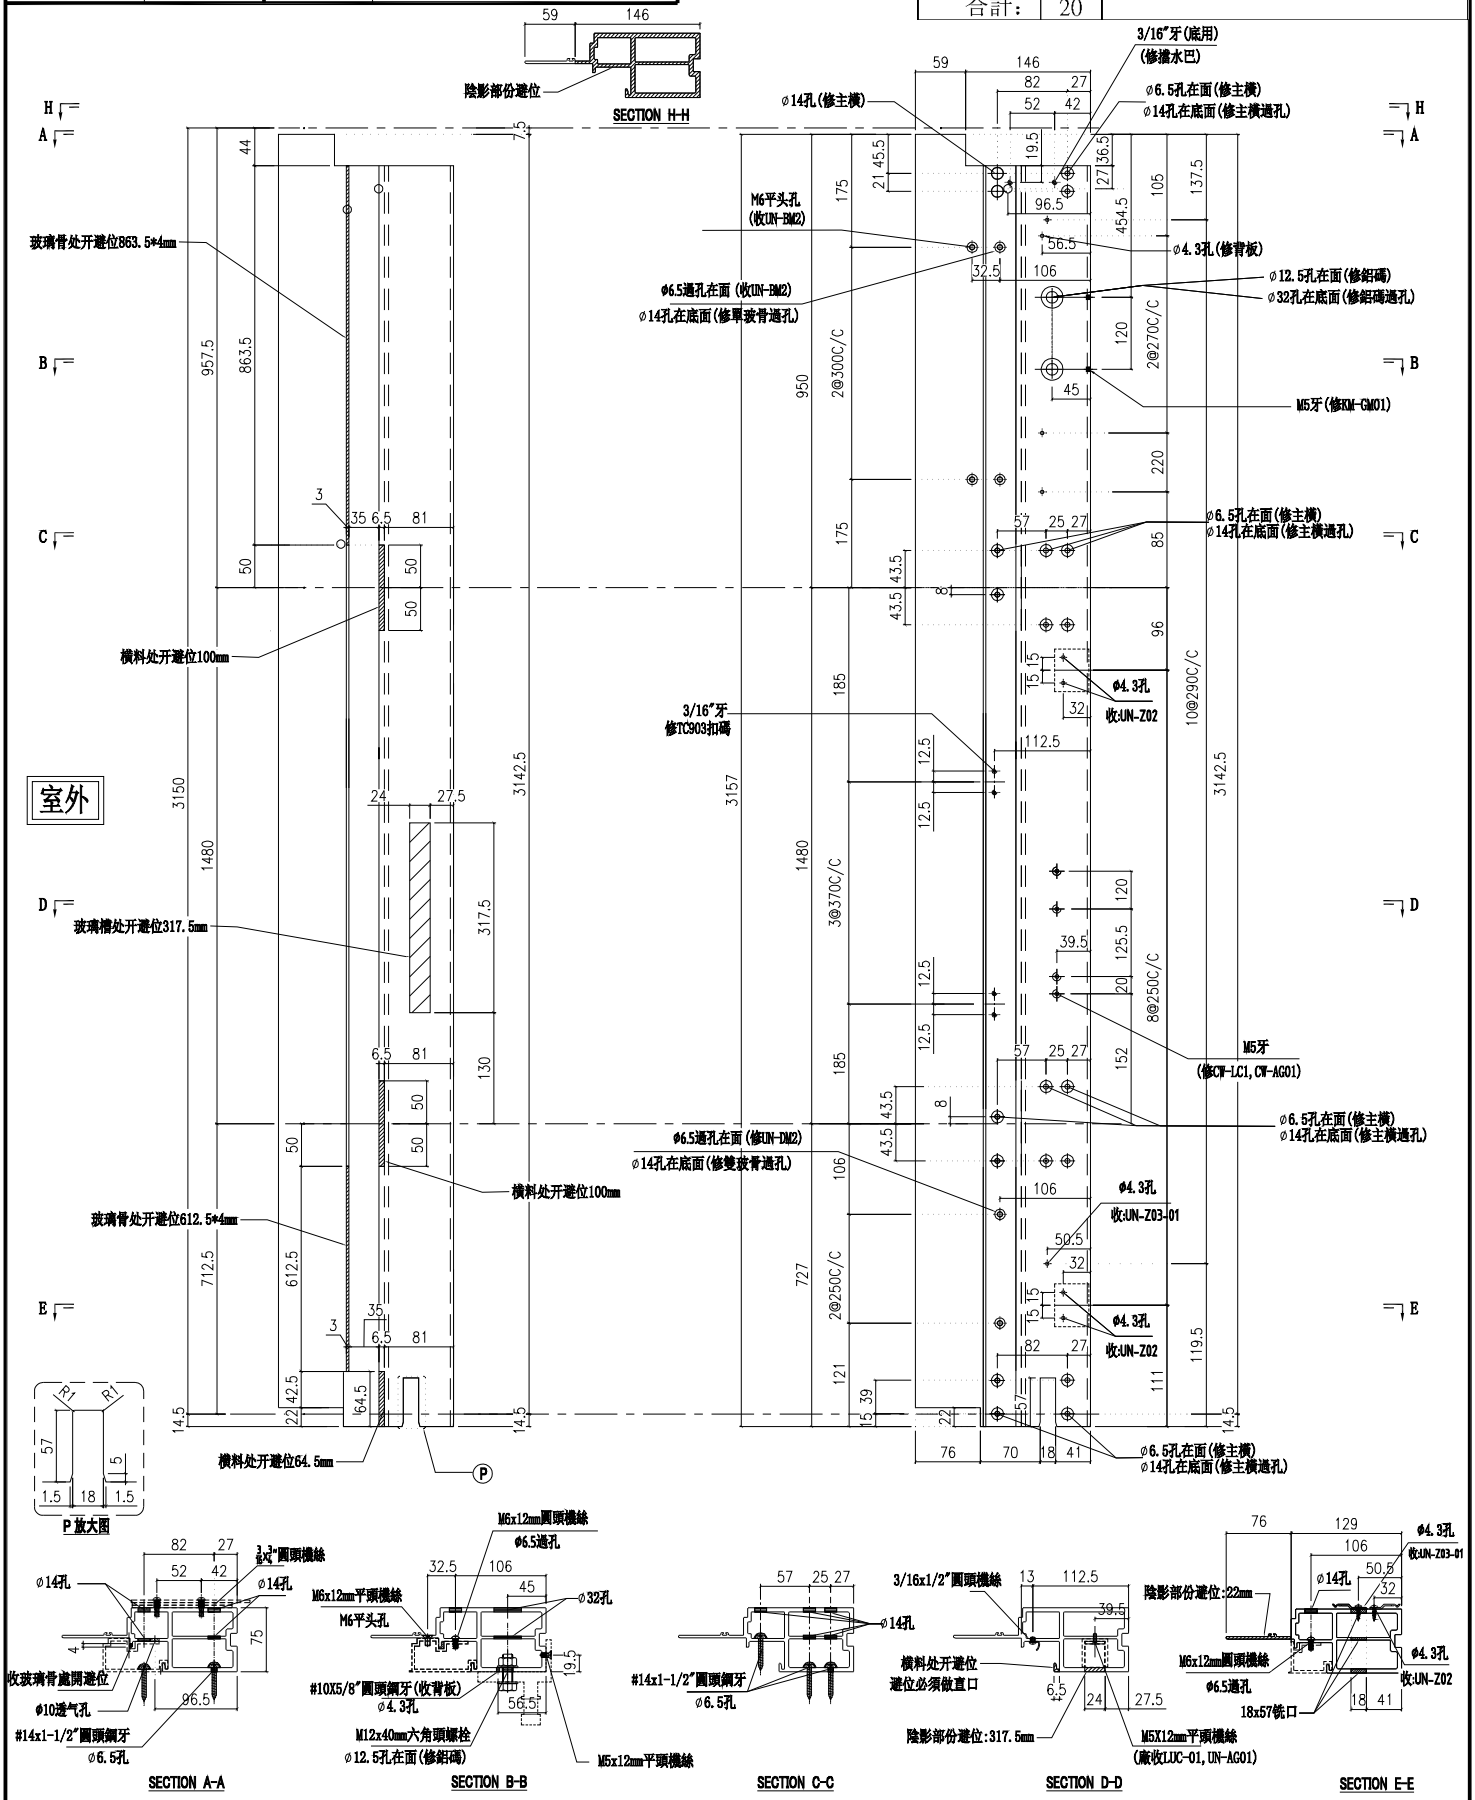


| 名稱 | 生邊企 | 制圖 | 付吉寧 | 2022.05.20 | 修改 | | | |
|---|---|---|---|---|---|---|---|---|
| 材料 | X85976 | 復核 | 謝永林 | 2022.05.25 | 日期 | | | |
| 顏色 | JMQ213457(三塗) | 批準 | 胡哥 | | 圖號 | X85976-07 | | |

美特鋁質 有限公司
MIDI Aluminium Fabricator Ltd.

請用A3打印

| 工程號 | J853 | 地盤 | 延坪道住宅 |
|---|---|---|---|

| 層數 | 數量 | 總數 | 位置 | 樓層 |
|---|---|---|---|---|
| 1 | 1 | 1 | CW-PLBG06aX | 5F |
| 1 | 1 | 1 | CW-PLBG06cX | 16F |
| 合計: | | 2 | | |

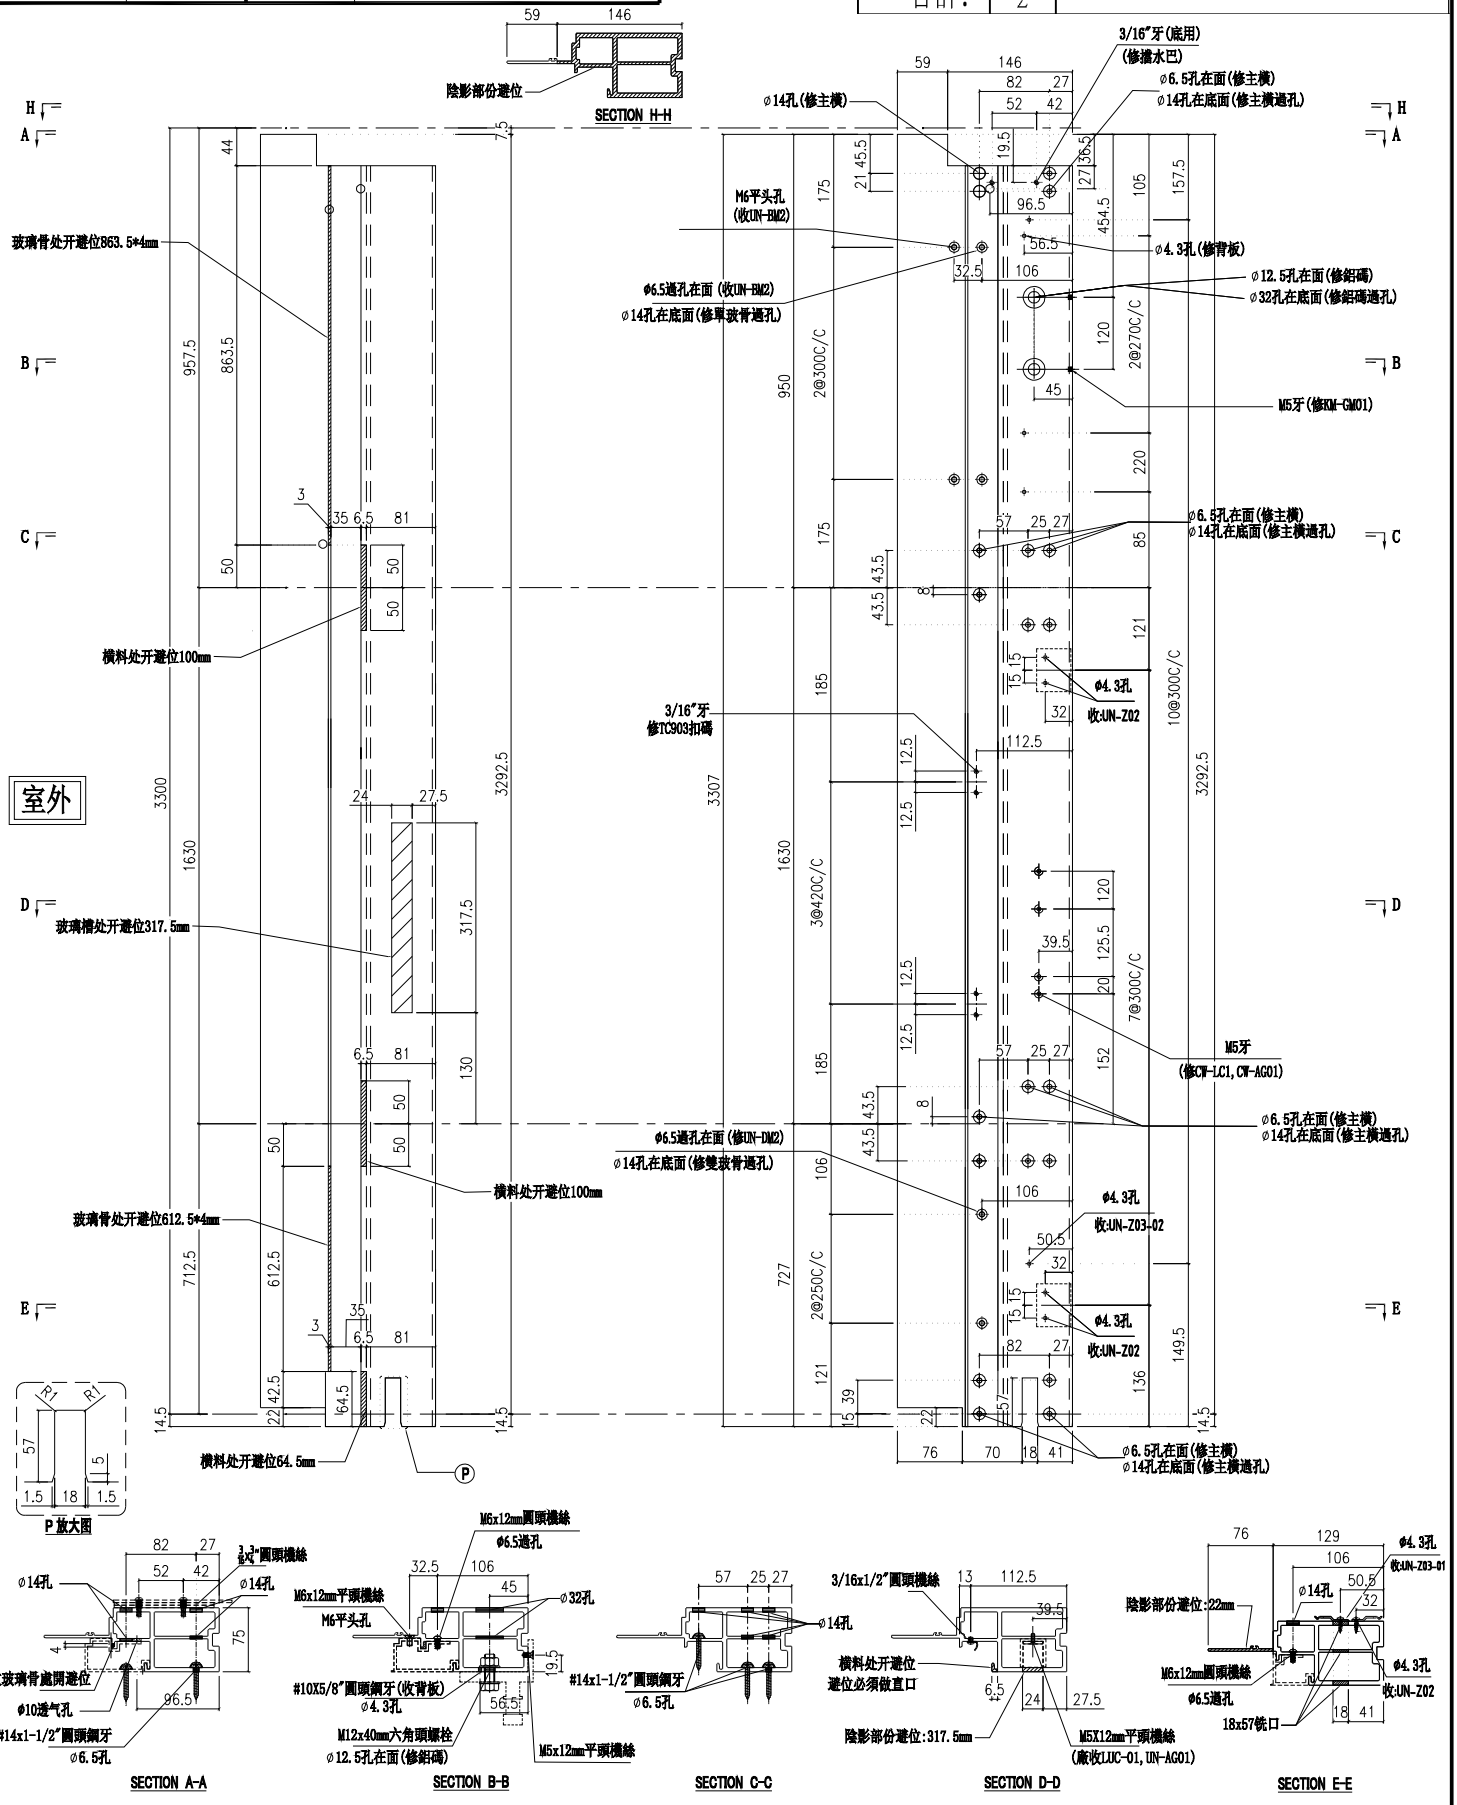


| 名稱 | 生邊企 | 制圖 | 付吉寧 | 2022.05.20 | 修改 | | | |
|---|---|---|---|---|---|---|---|---|
| 材料 | X85976 | 復核 | 謝永林 | 2022.05.25 | 日期 | | | |
| 顏色 | JMQ213457(三塗) | 批準 | 胡哥 | | 圖號 | X85976-07a | | |

美特鋁質 有限公司
MIDI Aluminium Fabricator Ltd.

請用A3打印

| 工程號 | J853 | 地盤 | 延坪道住宅 |
|---|---|---|---|

| 層數 | 數量 | 總數 | 位置 | 樓層 |
|---|---|---|---|---|
| 13 | 1 | 13 | CW-PLBG06Y | 6F-15F,17F-21F |
| 1 | 1 | 1 | CW-PLBG06dY | 22F |
| 合計: | | 14 | | |

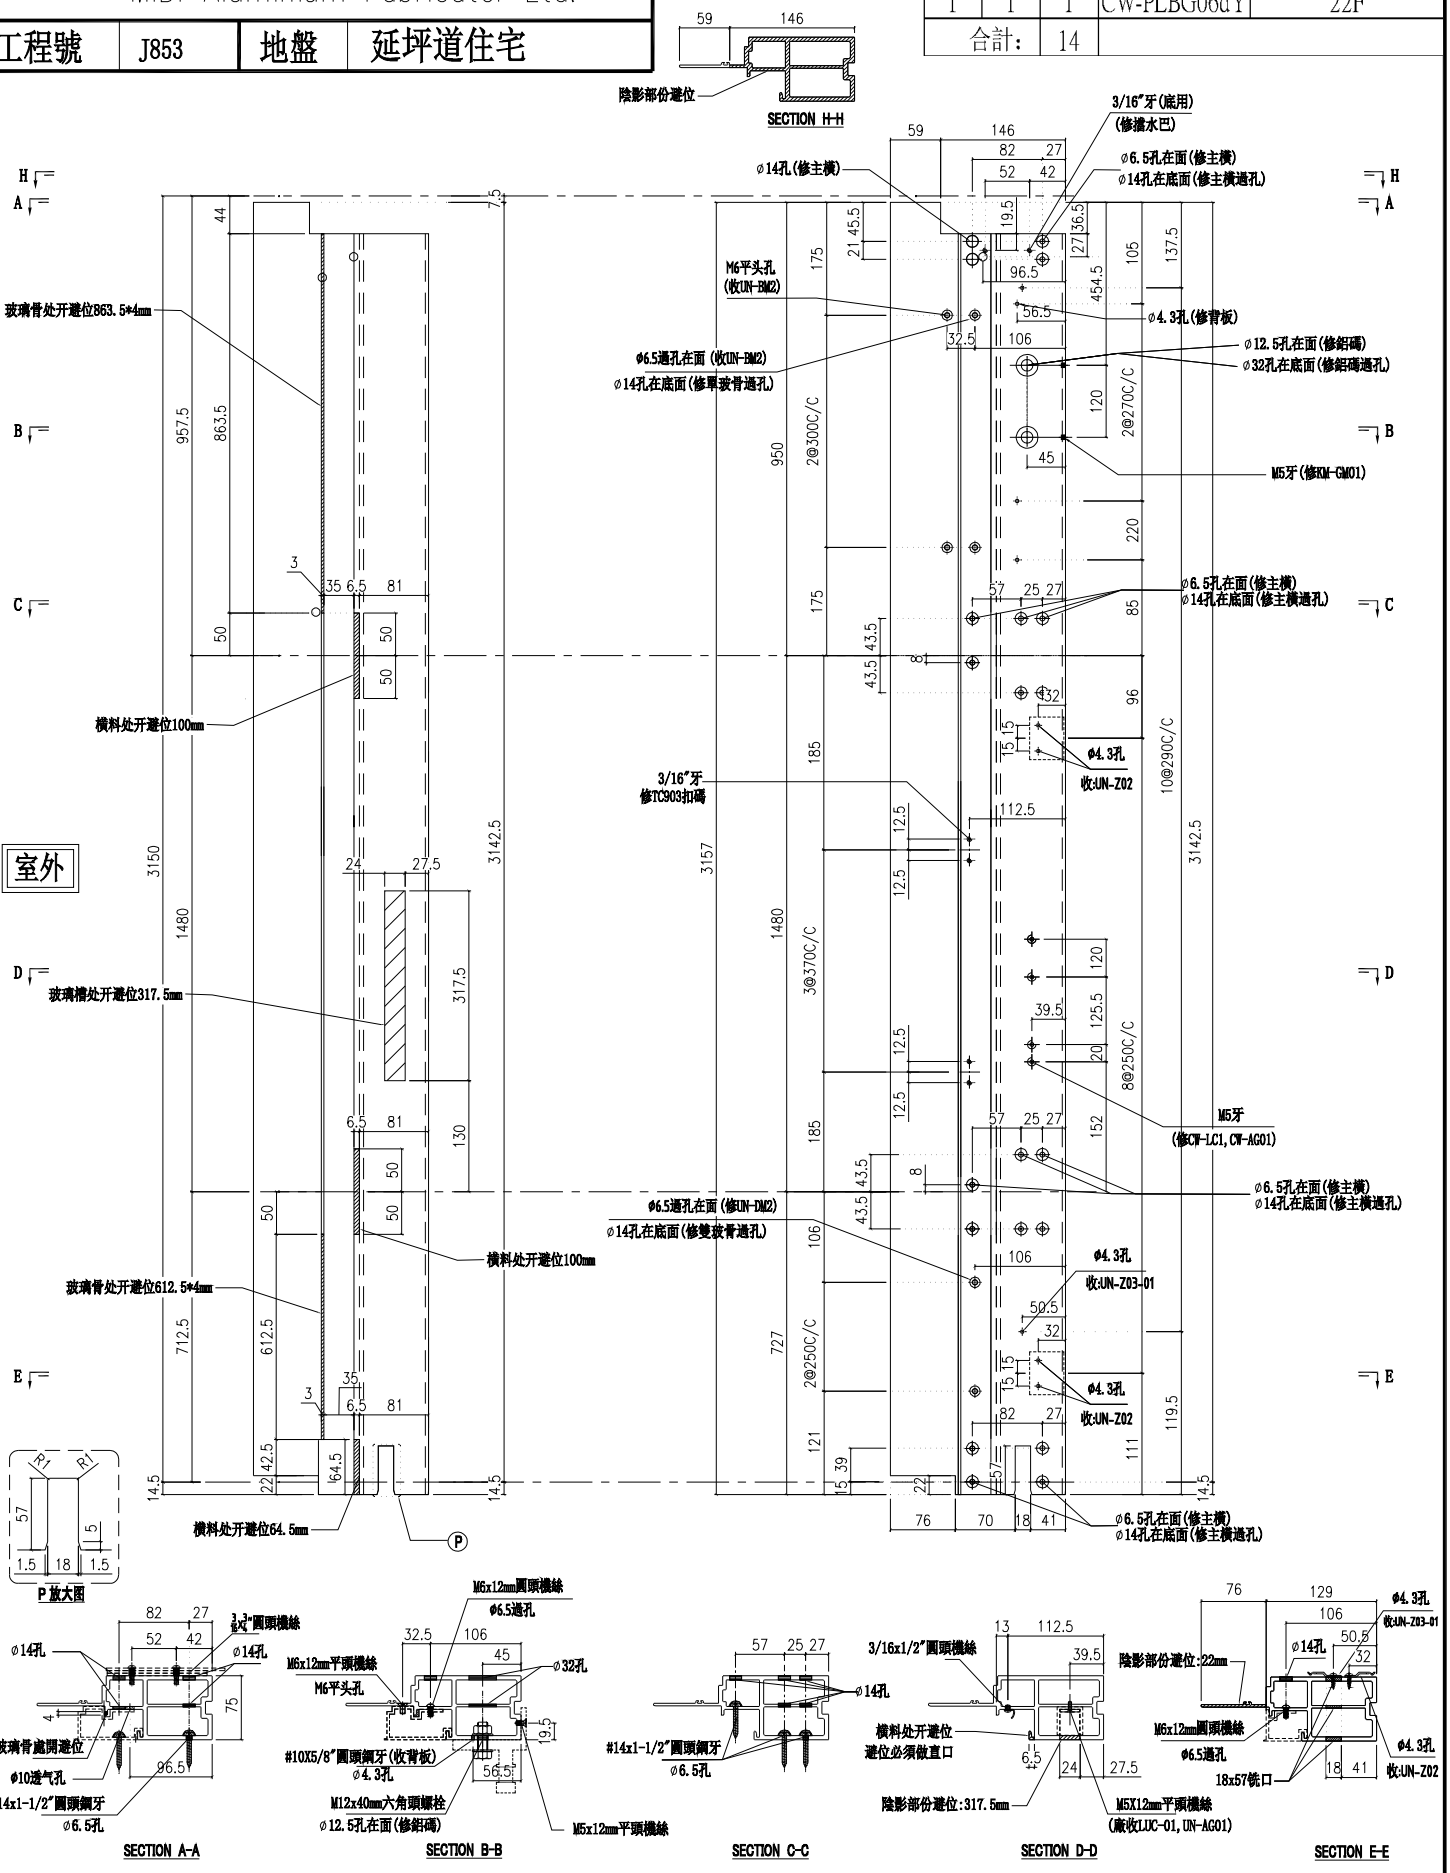


| 名稱 | 生邊企 | 制圖 | 付吉寧 | 2022.05.20 | 修改 | | | |
|---|---|---|---|---|---|---|---|---|
| 材料 | X85976 | 復核 | 謝永林 | 2022.05.25 | 日期 | | | |
| 顏色 | JMQ213457(三塗) | 批準 | 胡哥 | | 圖號 | X85976-07L | | |

美特鋁質 有限公司
MIDI Aluminium Fabricator Ltd.

請用A3打印

| 工程號 | J853 | 地盤 | 延坪道住宅 |
|---|---|---|---|

| 層數 | 數量 | 總數 | 位置 | 樓層 |
|---|---|---|---|---|
| 2 | 1 | 2 | CW-PLBG06aY | 5F,25F |
| 1 | 1 | 1 | CW-PLBG06cY | 16F |
| 合計: | | 3 | | |

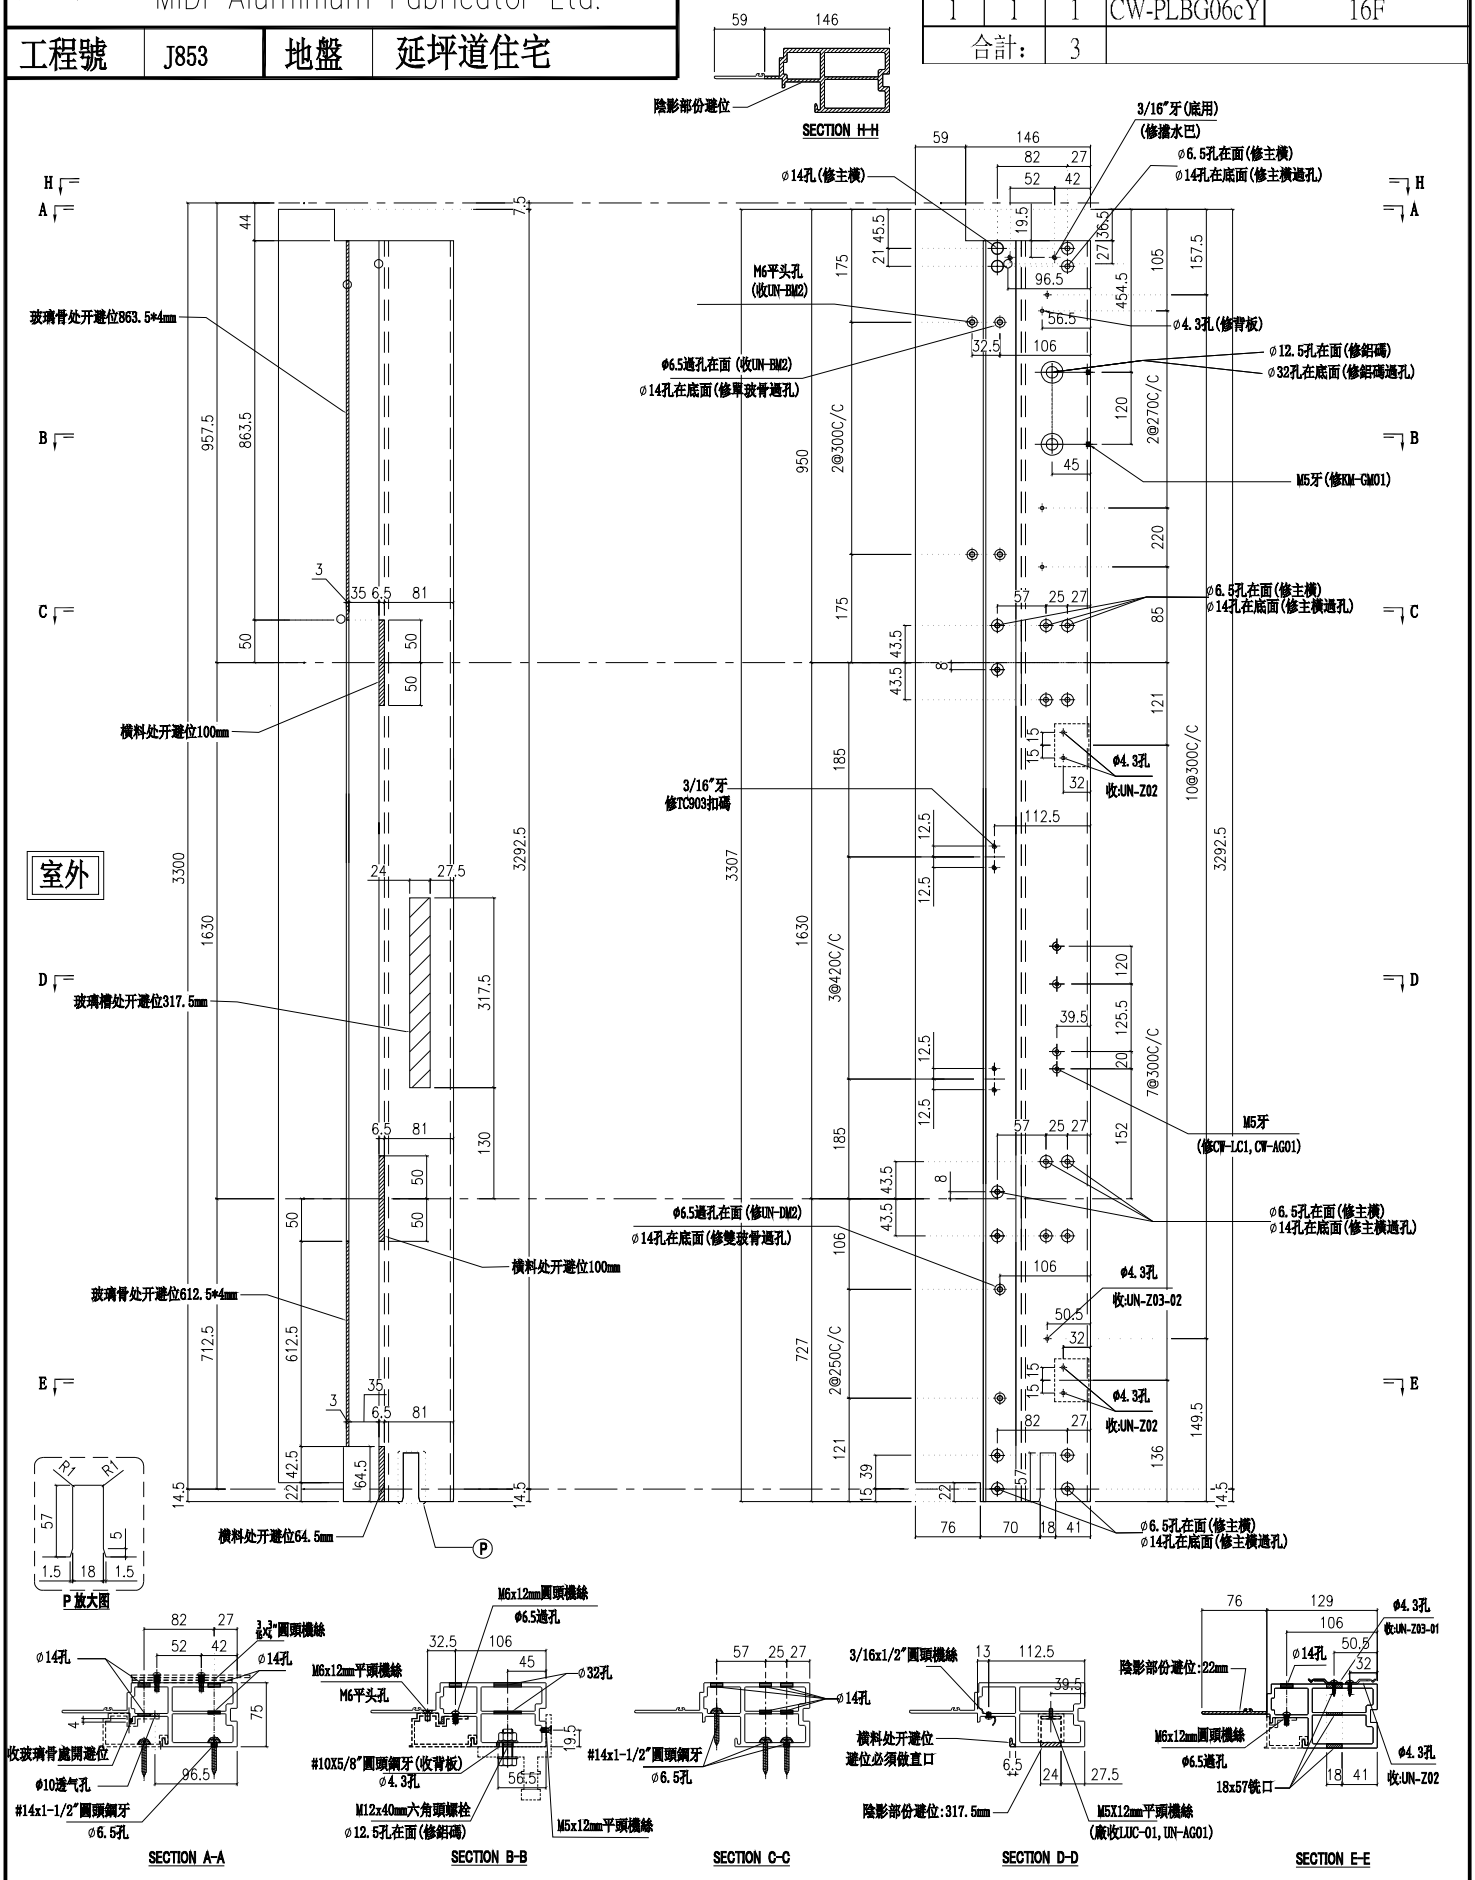


| 名稱 | 生邊企 | 制圖 | 付吉寧 | 2022.05.20 | 修改 | | | |
|---|---|---|---|---|---|---|---|---|
| 材料 | X85976 | 復核 | 謝永林 | 2022.05.25 | 日期 | | | |
| 顏色 | JMQ213457(三塗) | 批準 | 胡哥 | | 圖號 | X85976-07aL | | |

美特鋁質 有限公司
MIDI Aluminium Fabricator Ltd.

請用A3打印

| 層數 | 數量 | 總數 | 位置 | 樓層 |
|---|---|---|---|---|
| 1 | 1 | 1 | CW-PLBG06bY | 23F |

| 工程號 | J853 | 地盤 | 延坪道住宅 |
|---|---|---|---|

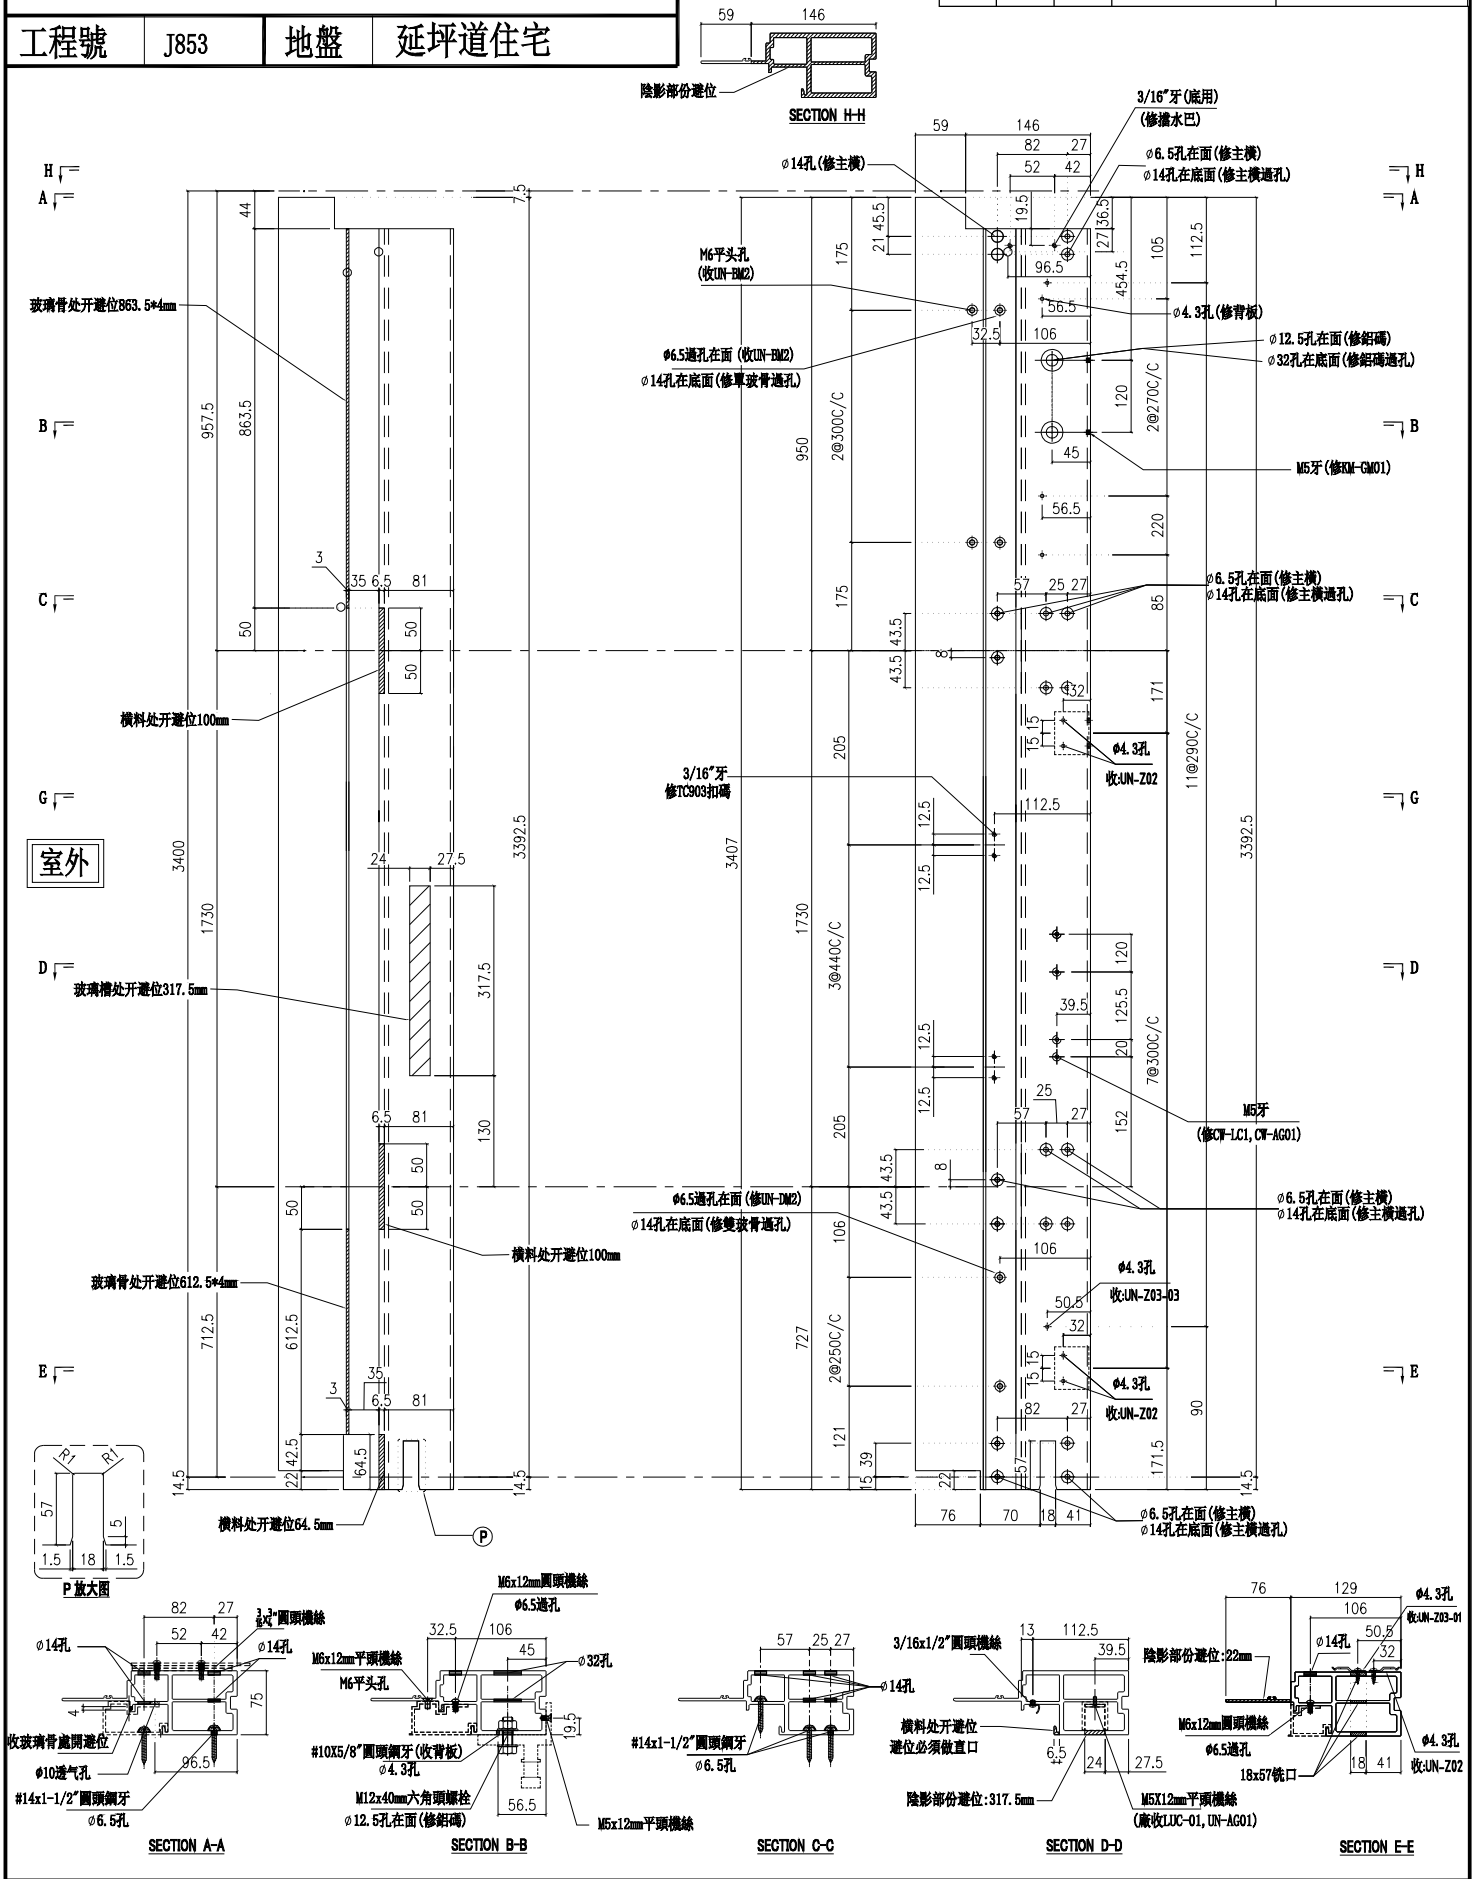


| 名稱 | 生邊企 | 制圖 | 付吉寧 | 2022.05.20 | 修改 | | | |
|---|---|---|---|---|---|---|---|---|
| 材料 | X85976 | 復核 | 謝永林 | 2022.05.25 | 日期 | | | |
| 顏色 | JMQ213457(三塗) | 批準 | 胡哥 | | 圖號 | X85976-07bL | | |

美特鋁質 有限公司
MIDI Aluminium Fabricator Ltd.

請用A3打印

| 層數 | 數量 | 總數 | 位置 | 樓層 |
|---|---|---|---|---|
| 1 | 1 | 1 | CW-PLBG07bB | 23F |

| 工程號 | J853 | 地盤 | 延坪道住宅 |
|---|---|---|---|

頂部不鑽擋水巴孔

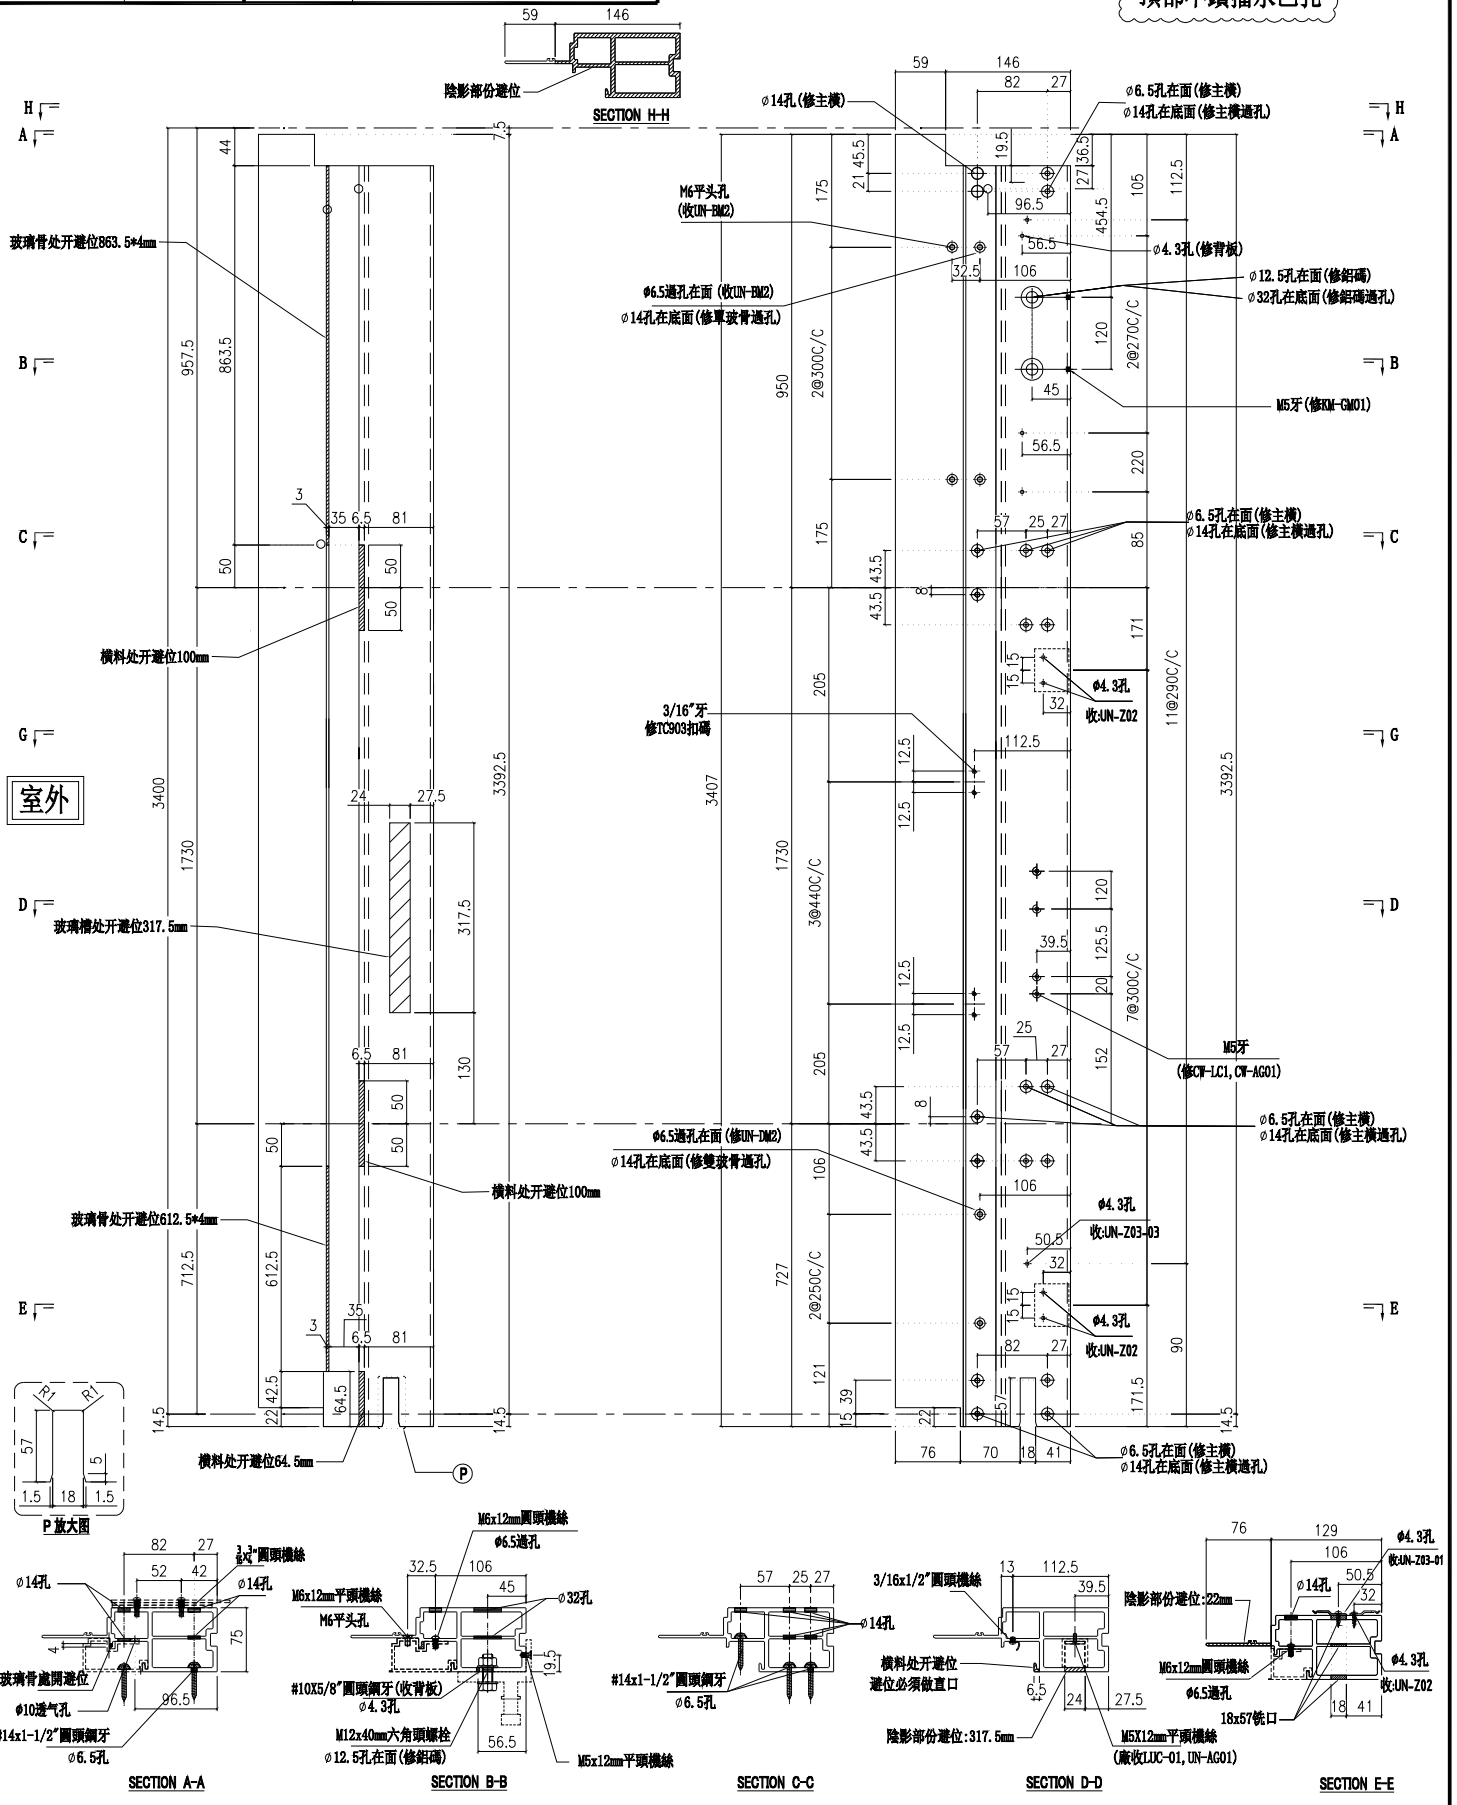


| 名稱 | 生邊企 | 制圖 | 付吉寧 | 2022.05.20 | 修改 | | | |
|---|---|---|---|---|---|---|---|---|
| 材料 | X85976 | 復核 | 謝永林 | 2022.05.25 | 日期 | | | |
| 顏色 | JMQ213457(三塗) | 批準 | 胡哥 | | 圖號 | X85976-08b | | |

美特鋁質 有限公司
MIDI Aluminium Fabricator Ltd.

請用A3打印

| 工程號 | J853 | 地盤 | 延坪道住宅 |
|---|---|---|---|

| 樓層 | 數量 | 總數 | 位置 | 樓層 |
|---|---|---|---|---|
| 1 | 1 | 1 | CW-PTBG28T | 16F |

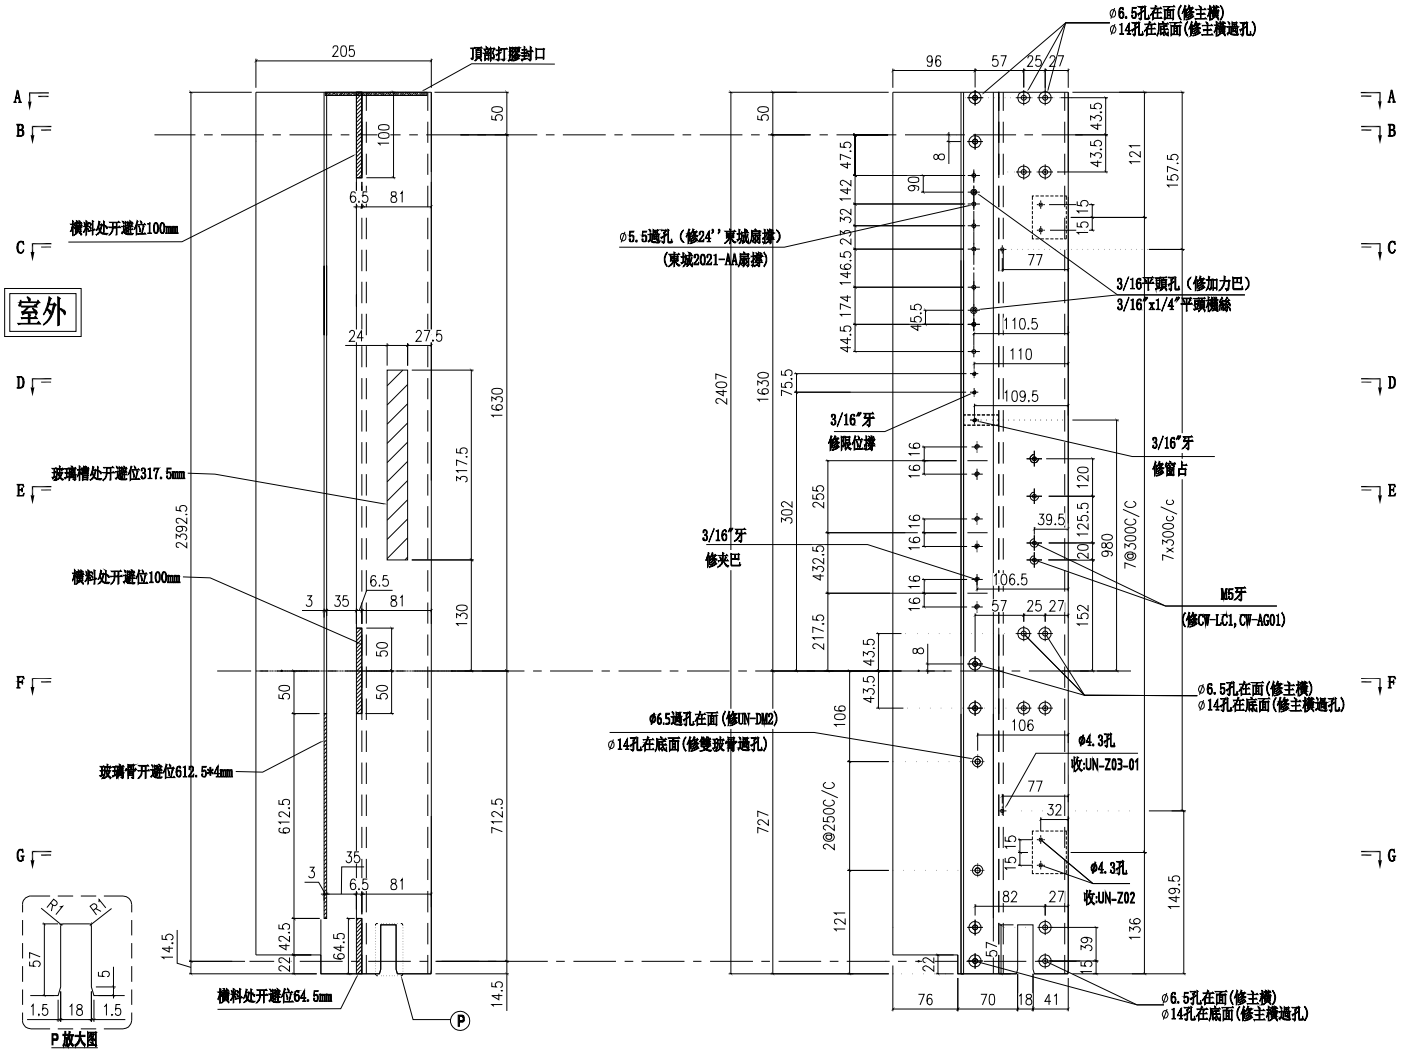


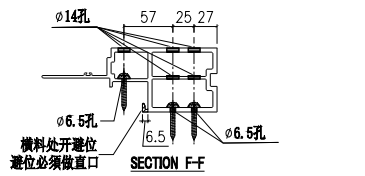


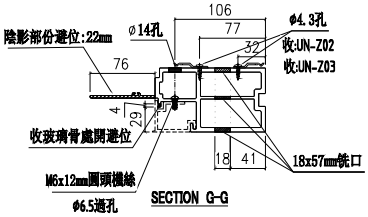


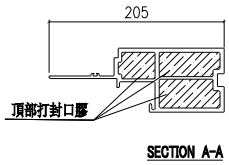


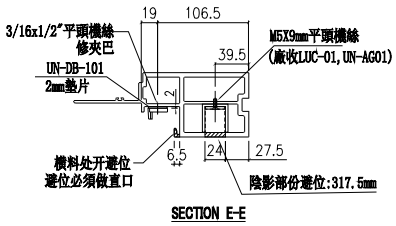


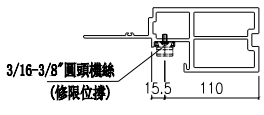


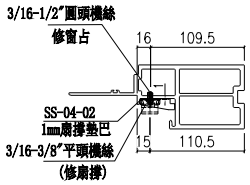


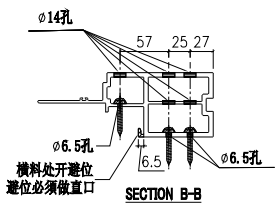


| 名稱 | 生邊企 | 制圖 | 付吉寧 | 2022.05.20 | 修改 | | | |
|---|---|---|---|---|---|---|---|---|
| 材料 | X85976 | 復核 | 謝永林 | 2022.05.25 | 日期 | | | |
| 顏色 | JMQ213457(三塗) | 批準 | 胡哥 | | 圖號 | X85976-16 | | |

美特鋁質 有限公司
MIDI Aluminium Fabricator Ltd.

請用A3打印

| 樓層 | 數量 | 總數 | 位置 | 樓層 |
|---|---|---|---|---|
| 1 | 1 | 1 | CW-PTMB01T | 16F |

| 工程號 | J853 | 地盤 | 延坪道住宅 |
|---|---|---|---|

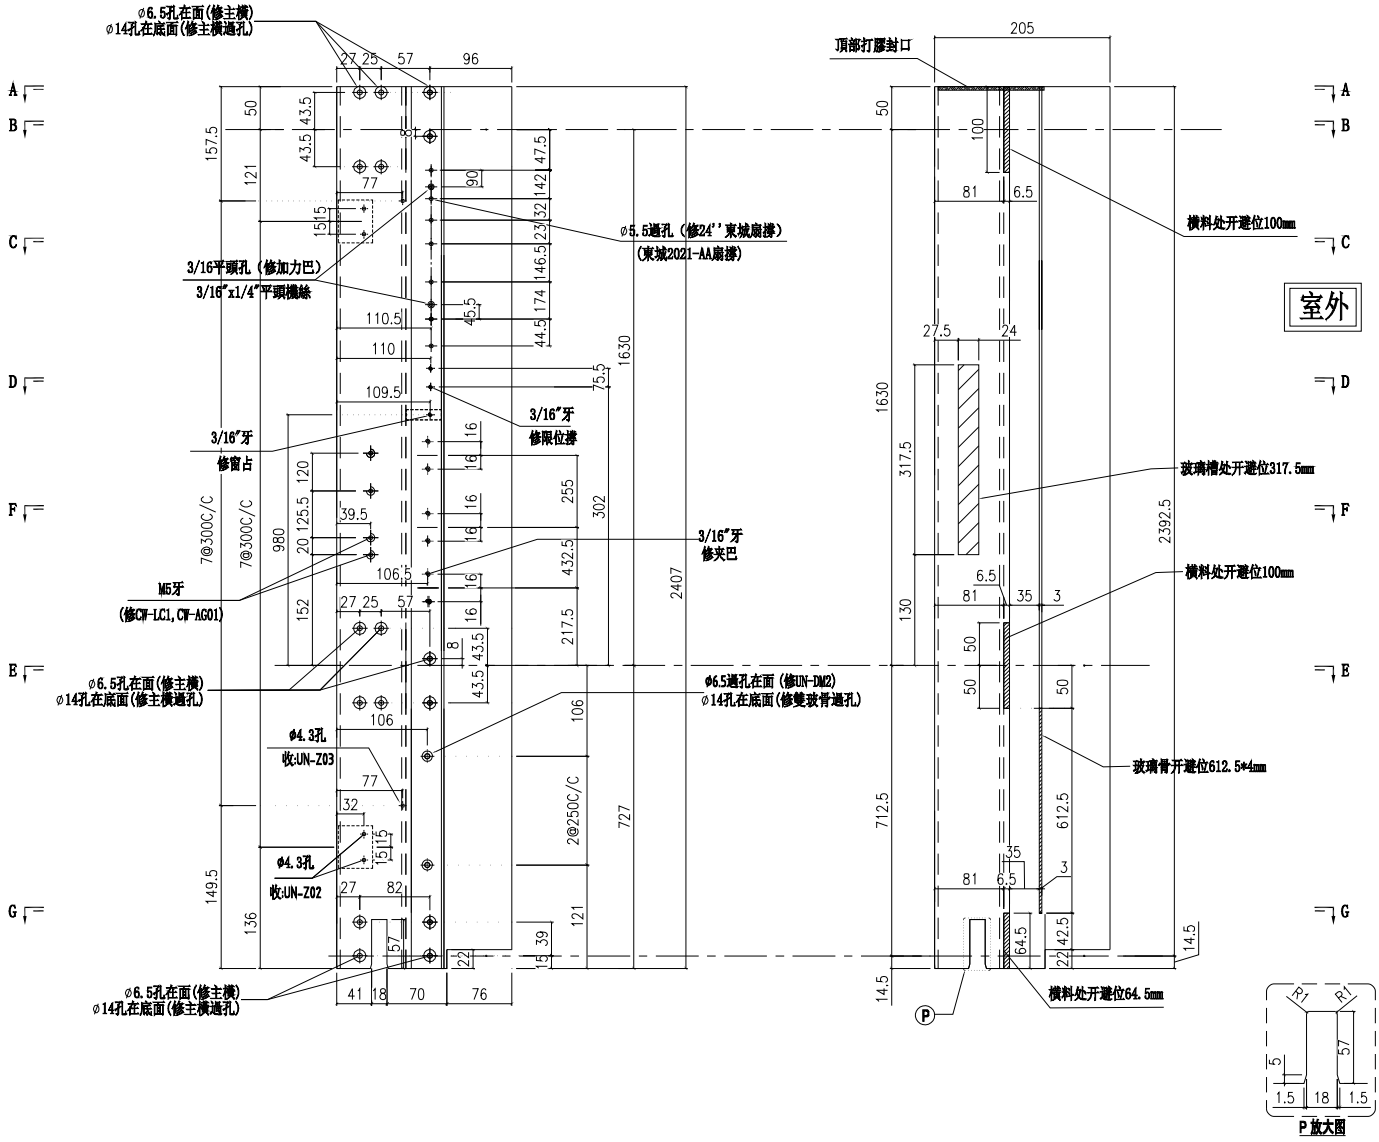


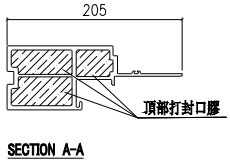


SECTION A-A

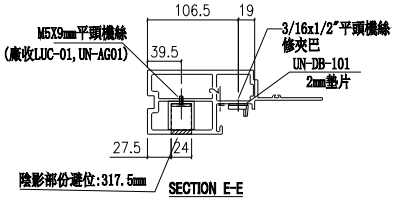


SECTION E-E

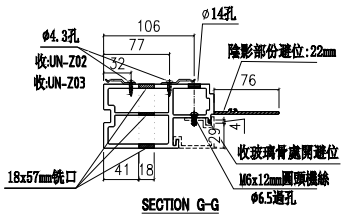


SECTION G-G

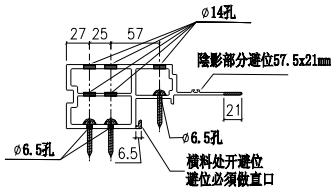


SECTION B-B

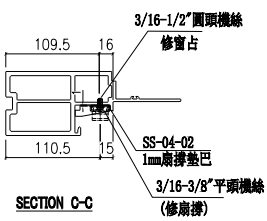


SECTION C-C

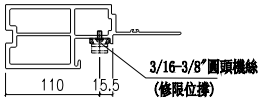


SECTION D-D

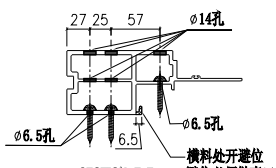


SECTION F-F

| 名稱 | 生邊企 | 制圖 | 付吉寧 | 2022.05.20 | 修改 | | | |
|---|---|---|---|---|---|---|---|---|
| 材料 | X85976 | 復核 | 謝永林 | 2022.05.25 | 日期 | | | |
| 顏色 | JMQ213457(三塗) | 批準 | 胡哥 | | 圖號 | X85976-16R | | |

美特鋁質 有限公司
MIDI Aluminium Fabricator Ltd.

請用A3打印

| 工程號 | J853 | 地盤 | 延坪道住宅 |
|---|---|---|---|

| 層數 | 數量 | 總數 | 位置 | 樓層 |
|---|---|---|---|---|
| 8 | 1 | 8 | CW-PTMG06 | 6F-15F |
| 14 | 1 | 14 | CW-PTMG30 | 6F-15F,17F-22F |
| 合計： | | 22 | | |

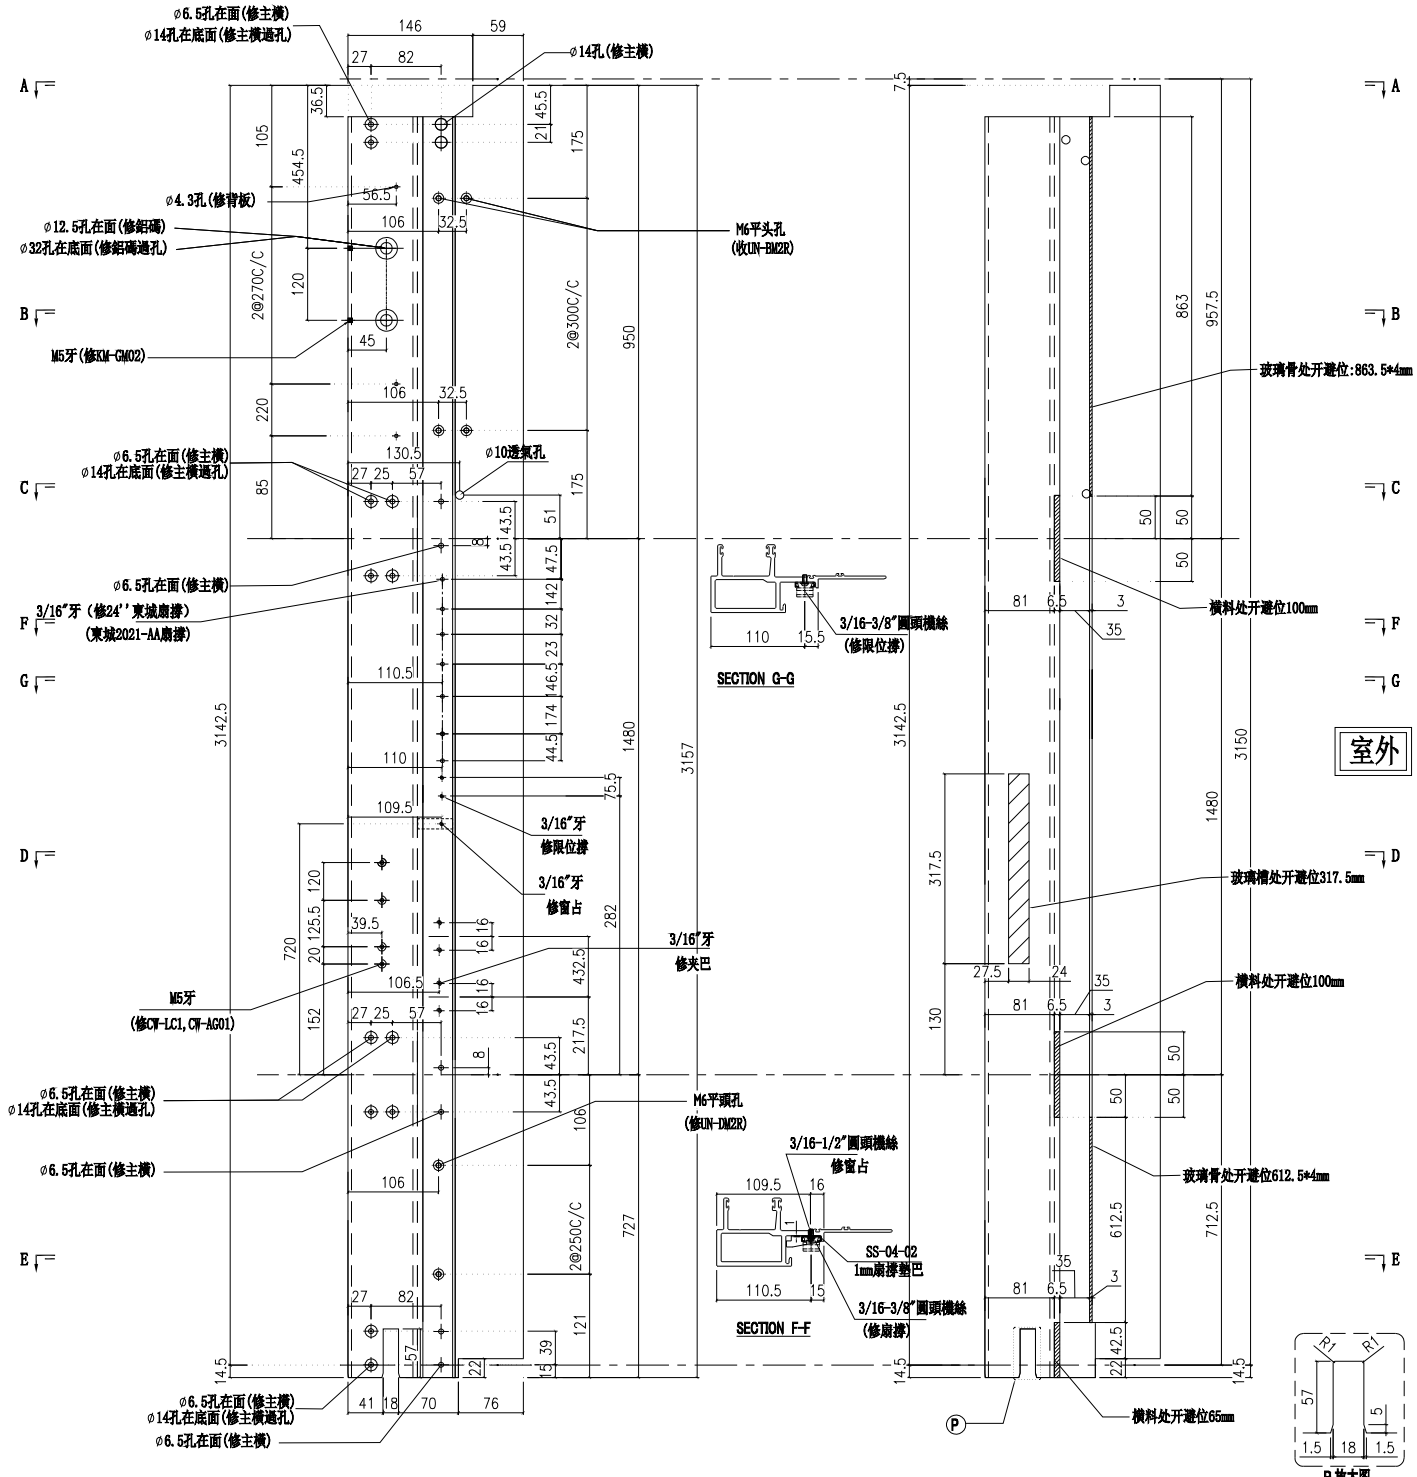


| 名稱 | 生公企 | 制圖 | 付吉寧 | 2022.05.20 | 修改 | | | |
|---|---|---|---|---|---|---|---|---|
| 材料 | X85973 | 復核 | 謝永林 | 2022.05.25 | 日期 | | | |
| 顏色 | JMQ213457(三塗) | 批準 | 胡哥 | | 圖號 | X85973-01 | | |

美特鋁質 有限公司
MIDI Aluminium Fabricator Ltd.

請用A3打印

| 工程號 | J853 | 地盤 | 延坪道住宅 |
|---|---|---|---|

| 層數 | 數量 | 總數 | 位置 | 樓層 |
|---|---|---|---|---|
| 2 | 1 | 2 | CW-PTMG06a | 5F，16F |
| 1 | 1 | 1 | CW-PTBG18a | 25F |
| 3 | 1 | 3 | CW-PTMG30a | 5F,16F,25F |
| 合計： | | 6 | | |

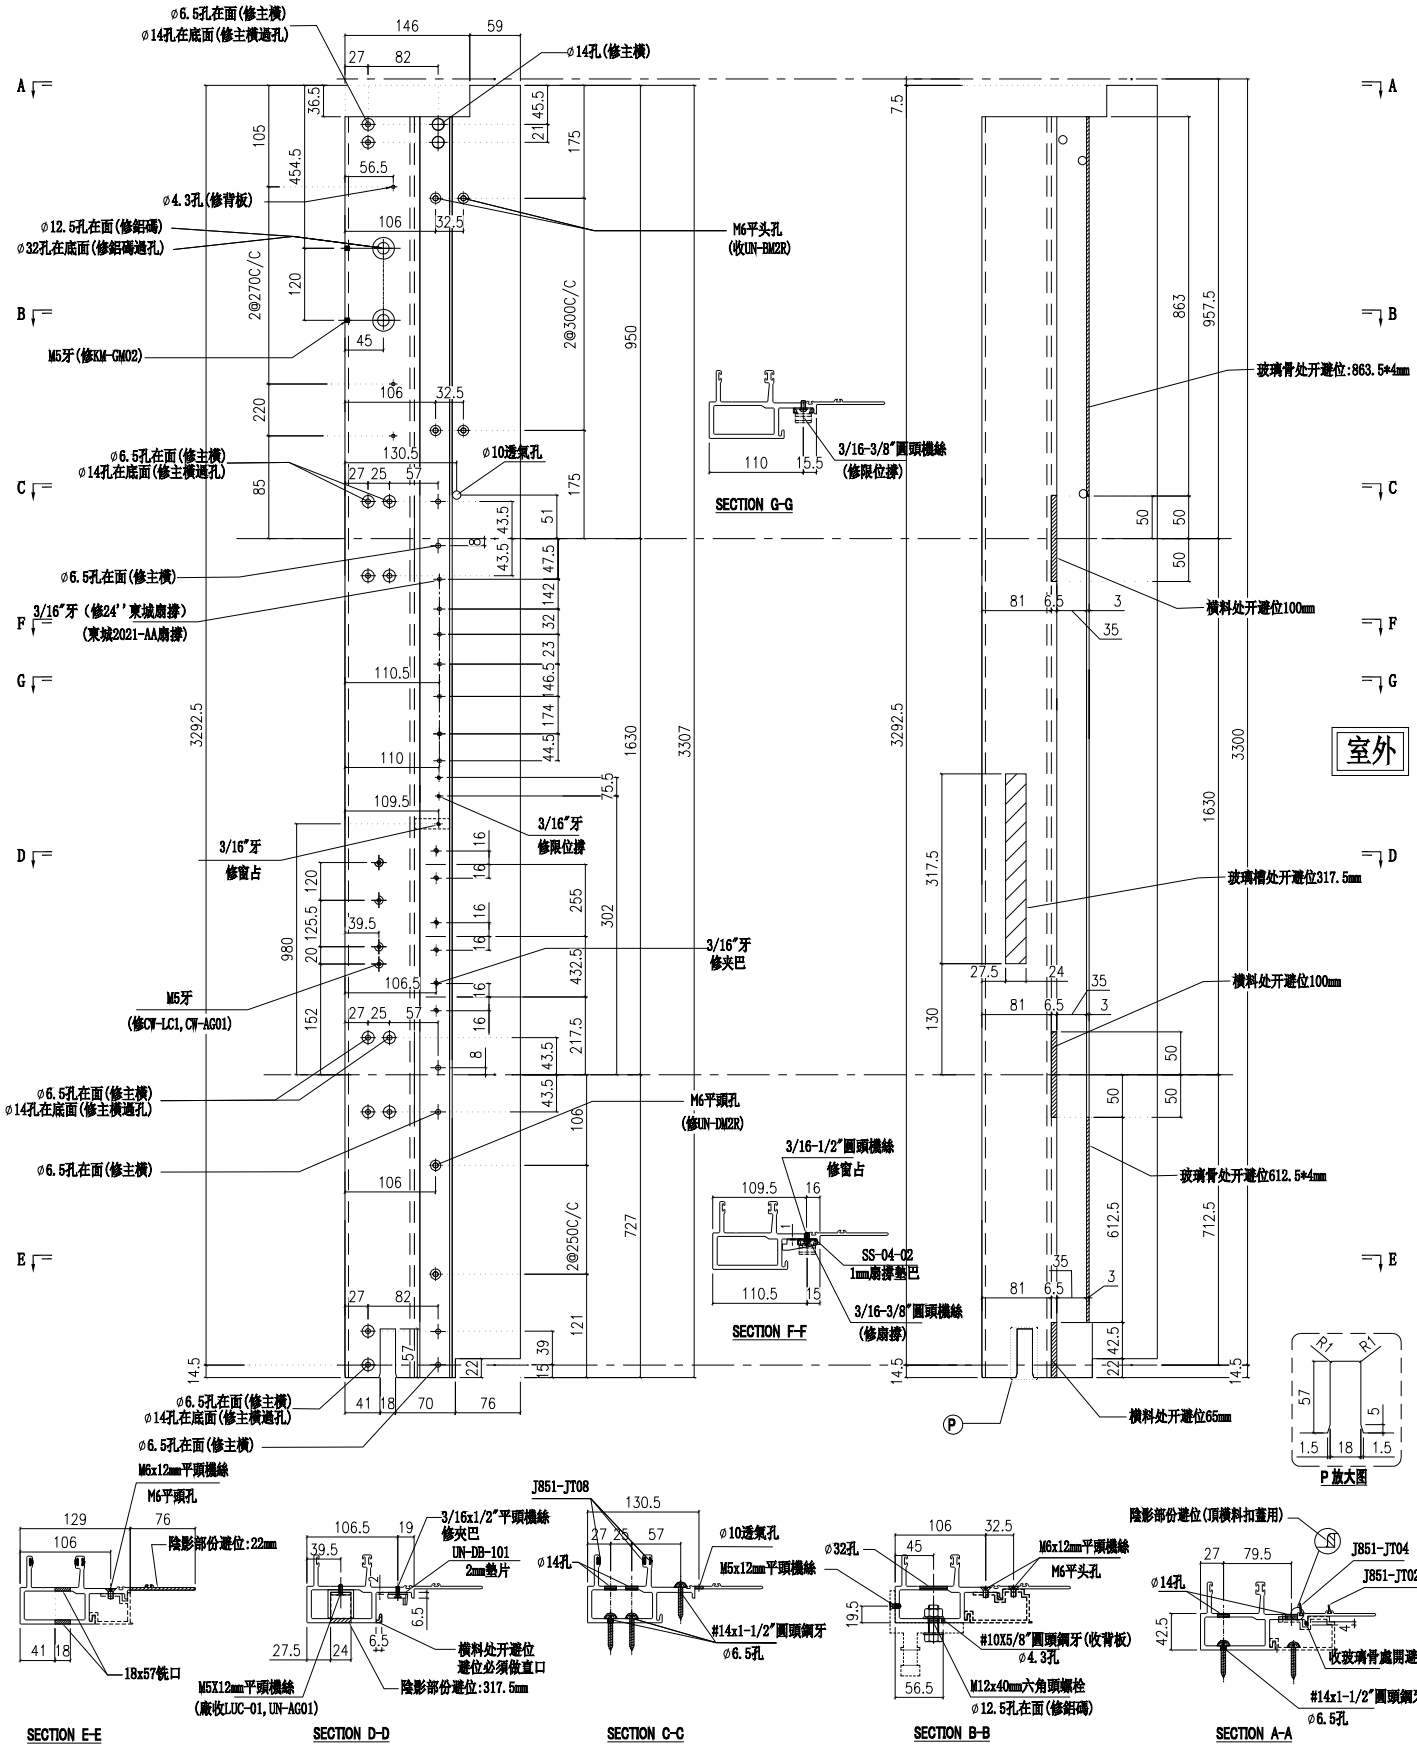


| 名稱 | 生公企 | 制圖 | 付吉寧 | 2022.05.20 | 修改 | | | |
|---|---|---|---|---|---|---|---|---|
| 材料 | X85973 | 復核 | 謝永林 | 2022.05.25 | 日期 | | | |
| 顏色 | JMQ213457(三塗) | 批準 | 胡哥 | | 圖號 | X85973-01a | | |

美特鋁質 有限公司
MIDI Aluminium Fabricator Ltd.

請用A3打印

| 層數 | 數量 | 總數 | 位置 | 樓層 |
|---|---|---|---|---|
| 1 | 1 | 1 | CW-PTMG30b | 23F |

| 工程號 | J853 | 地盤 | 延坪道住宅 |
|---|---|---|---|

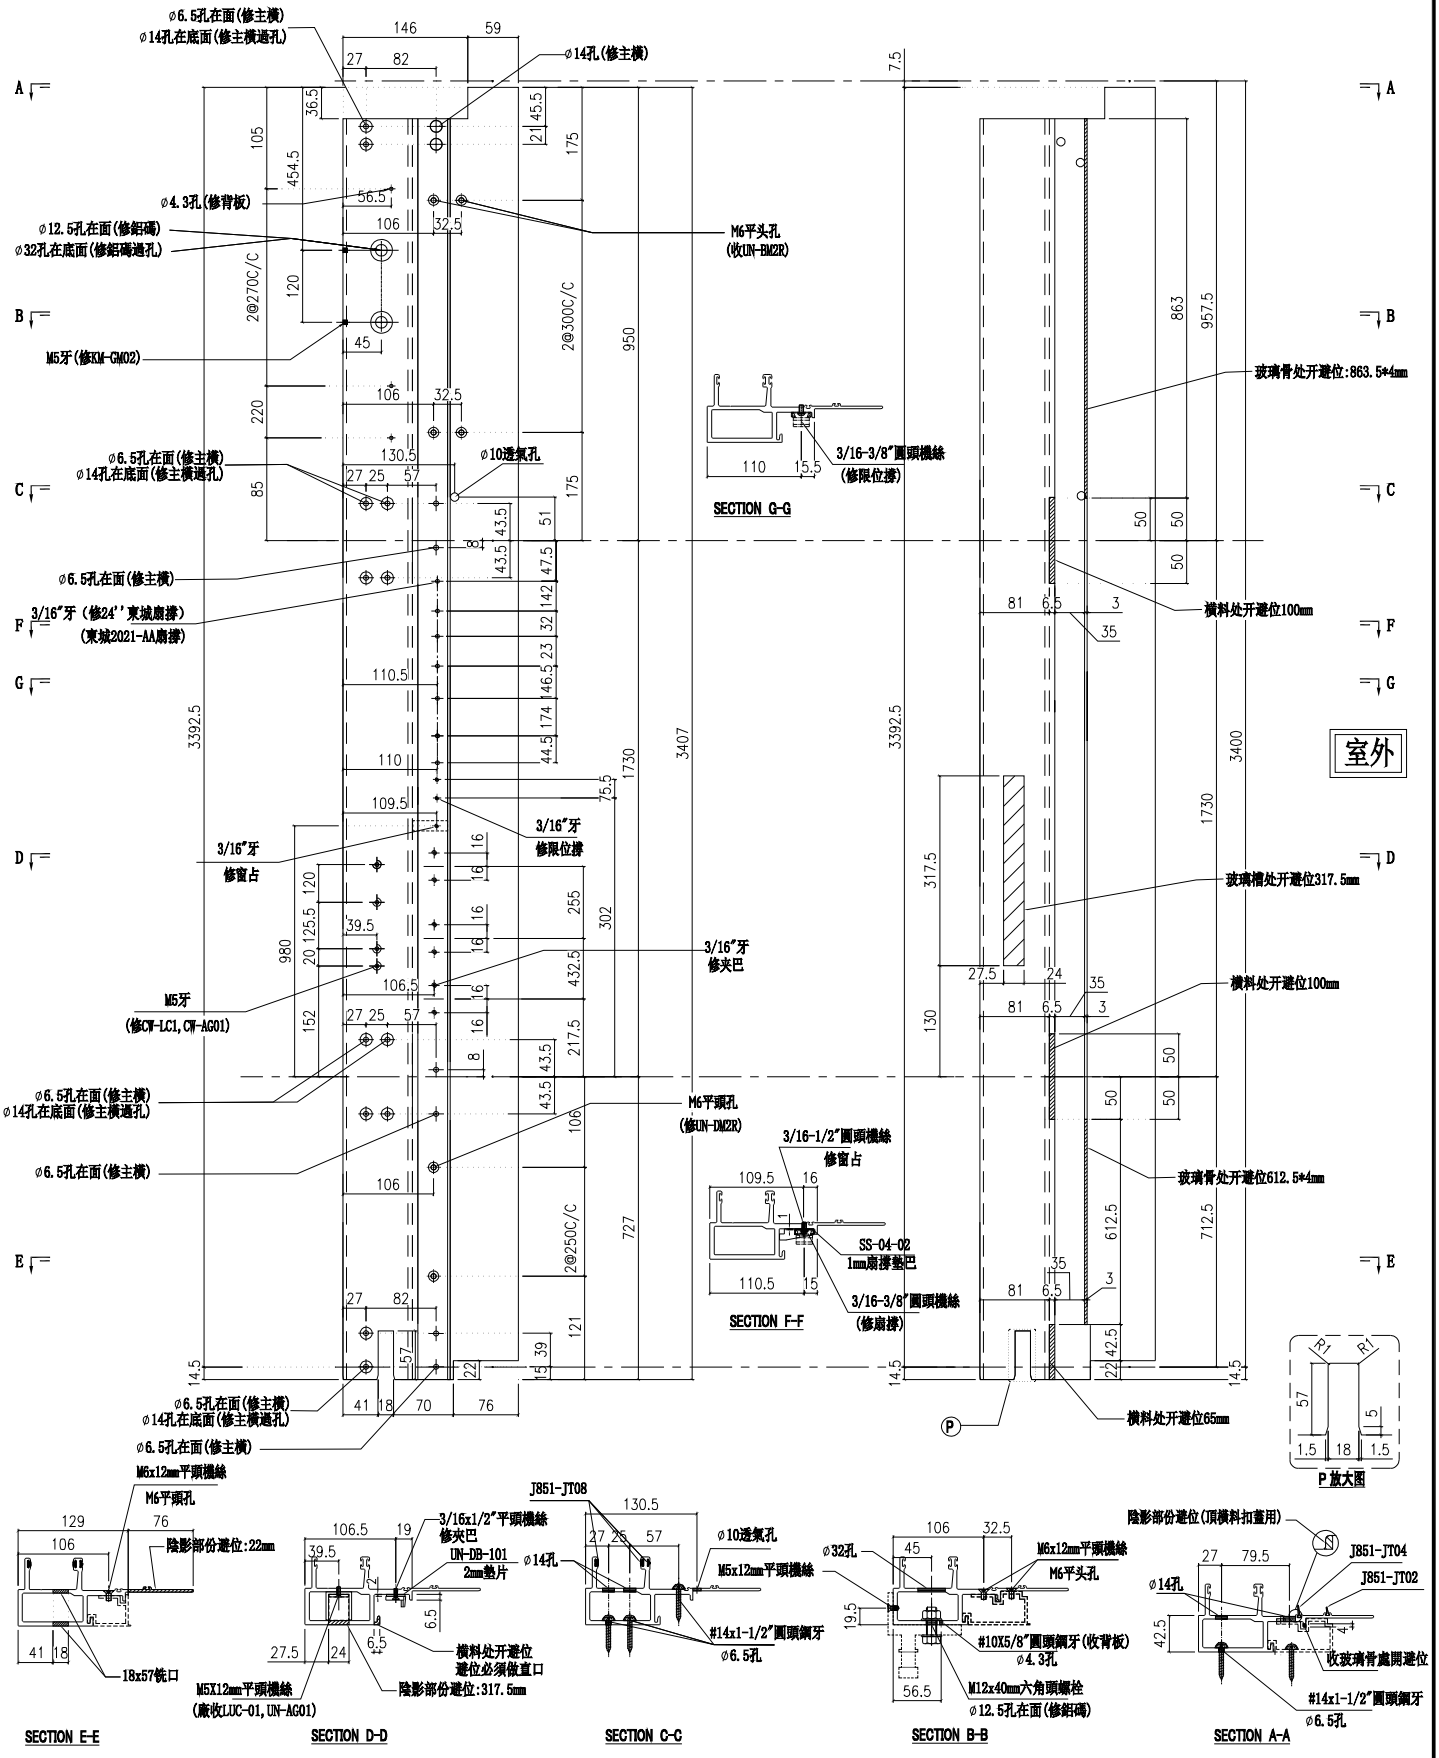


| 名稱 | 生公企 | 制圖 | 付吉寧 | 2022.05.20 | 修改 | | | |
|---|---|---|---|---|---|---|---|---|
| 材料 | X85973 | 復核 | 謝永林 | 2022.05.25 | 日期 | | | |
| 顏色 | JMQ213457(三塗) | 批準 | 胡哥 | | 圖號 | X85973-01b | | |

美特鋁質 有限公司
MIDI Aluminium Fabricator Ltd.

請用A3打印

| 工程號 | J853 | 地盤 | 延坪道住宅 |
|---|---|---|---|

| 層數 | 數量 | 總數 | 位置 | 樓層 |
|---|---|---|---|---|
| 8 | 1 | 8 | CW-PTMG07 | 6F-15F |
| 14 | 1 | 14 | CW-PTBG16 | 6F-15F,17F-22F |
| 8 | 1 | 8 | CW-PTBG28 | 6F-15F |
| 14 | 1 | 14 | CW-PTMG30X | 6F-15F,17F-22F |
| 合計： | | 44 | | |

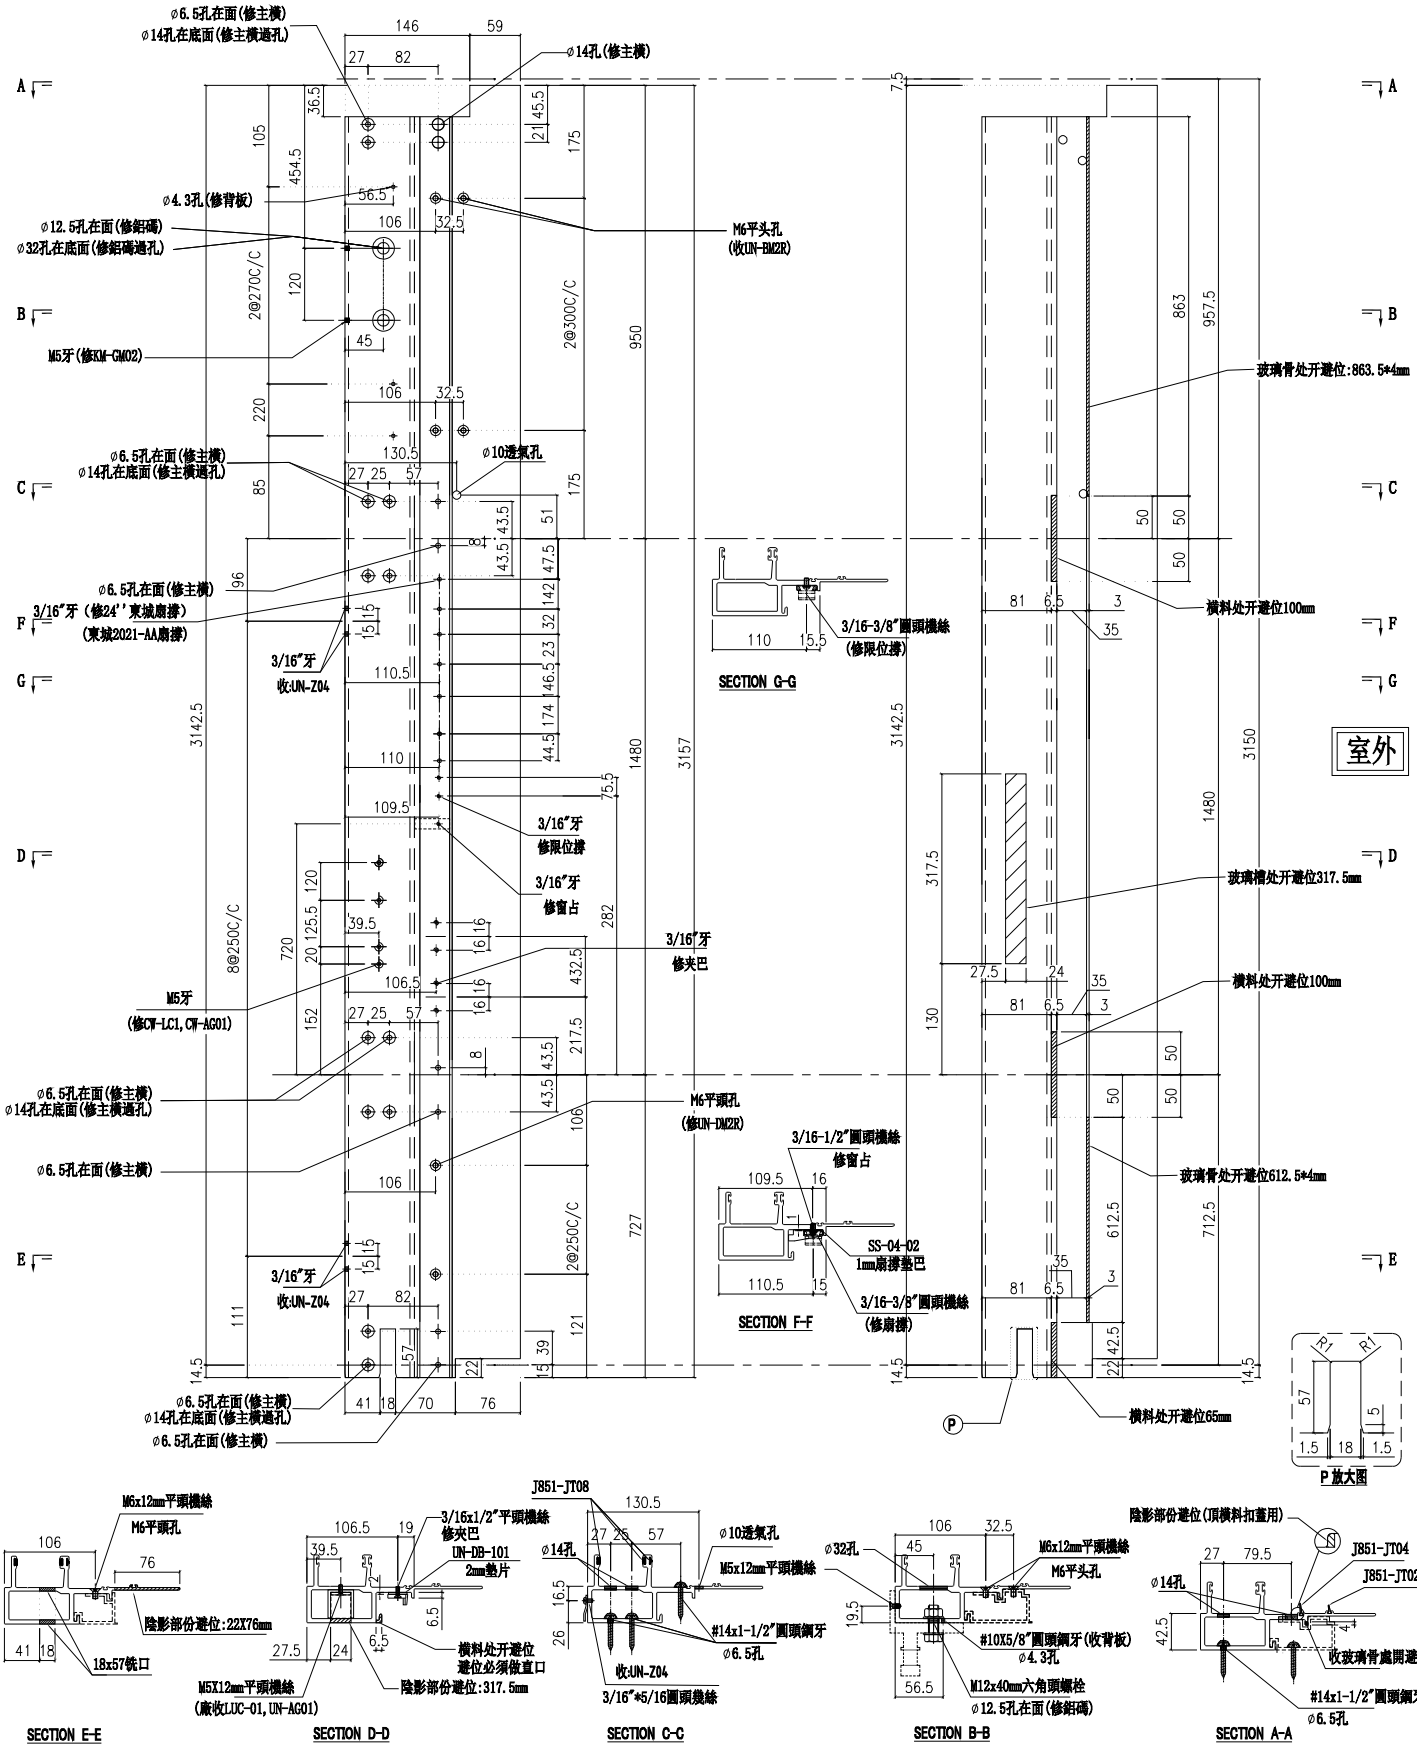


| 名稱 | 生公企 | 制圖 | 付吉寧 | 2022.05.20 | 修改 | | | |
|---|---|---|---|---|---|---|---|---|
| 材料 | X85973 | 復核 | 謝永林 | 2022.05.25 | 日期 | | | |
| 顏色 | JMQ213457(三塗) | 批準 | 胡哥 | | 圖號 | X85973-01Z | | |

美特鋁質 有限公司
MIDI Aluminium Fabricator Ltd.

請用A3打印

| 工程號 | J853 | 地盤 | 延坪道住宅 |
|---|---|---|---|

| 層數 | 數量 | 總數 | 位置 | 樓層 |
|---|---|---|---|---|
| 2 | 1 | 2 | CW-PTMG07a | 5F，16F |
| 3 | 1 | 3 | CW-PTBG16a | 5F,16F,25F |
| 3 | 1 | 3 | CW-PTMG30aX | 5F,16F,25F |
| 合計： | | 8 | | |

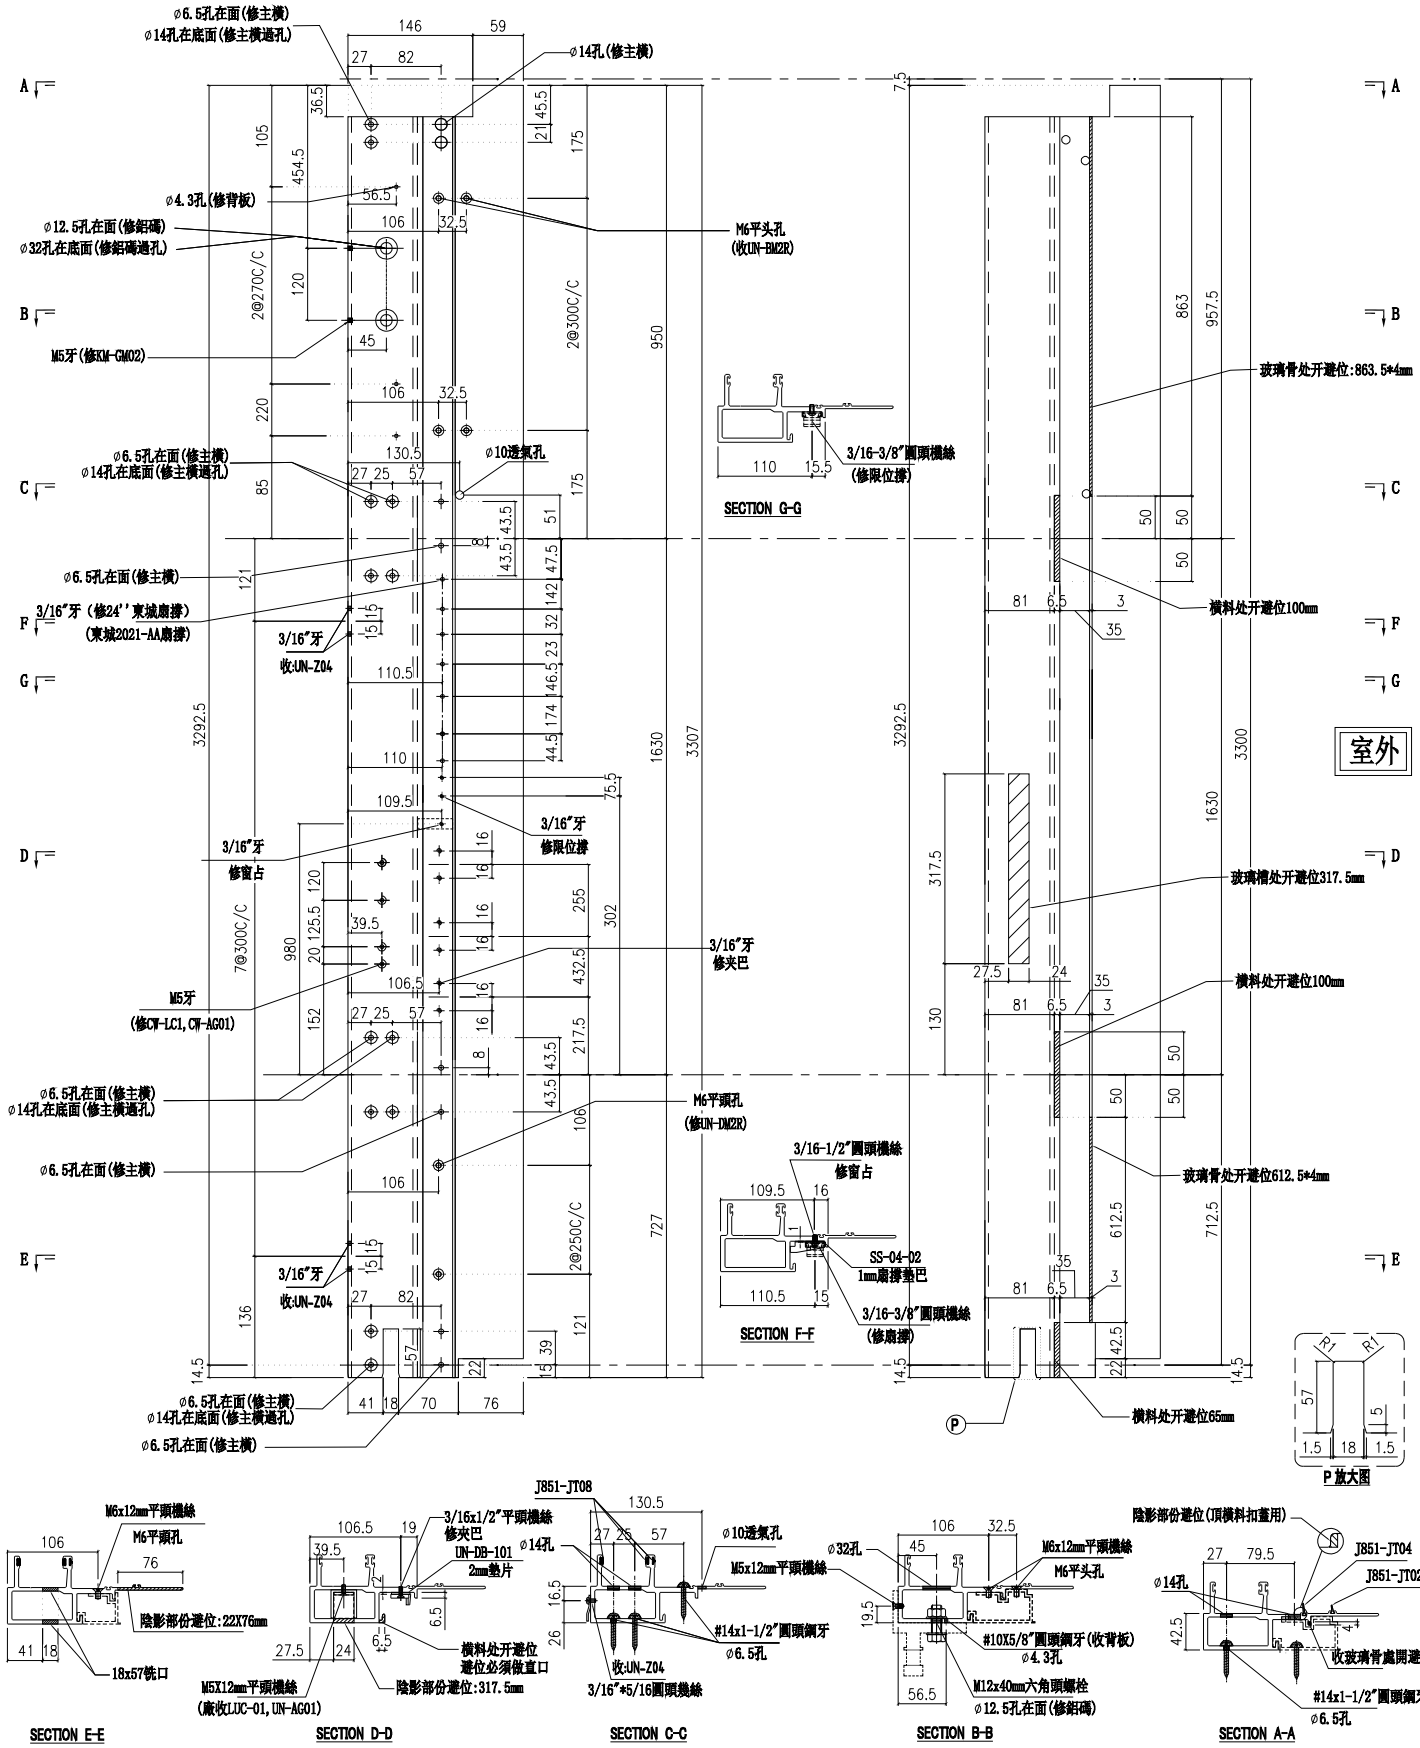


| 名稱 | 生公企 | 制圖 | 付吉寧 | 2022.05.20 | 修改 | | | |
|---|---|---|---|---|---|---|---|---|
| 材料 | X85973 | 復核 | 謝永林 | 2022.05.25 | 日期 | | | |
| 顏色 | JMQ213457(三塗) | 批準 | 胡哥 | | 圖號 | X85973-01aZ | | |

美特鋁質 有限公司
MIDI Aluminium Fabricator Ltd.

請用A3打印

| 工程號 | J853 | 地盤 | 延坪道住宅 |
|---|---|---|---|

| 層數 | 數量 | 總數 | 位置 | 樓層 |
|---|---|---|---|---|
| 1 | 1 | 1 | CW-PTBG16b | 23F |
| 1 | 1 | 1 | CW-PTMG30bX | 23F |
| 合計： | | 2 | | |

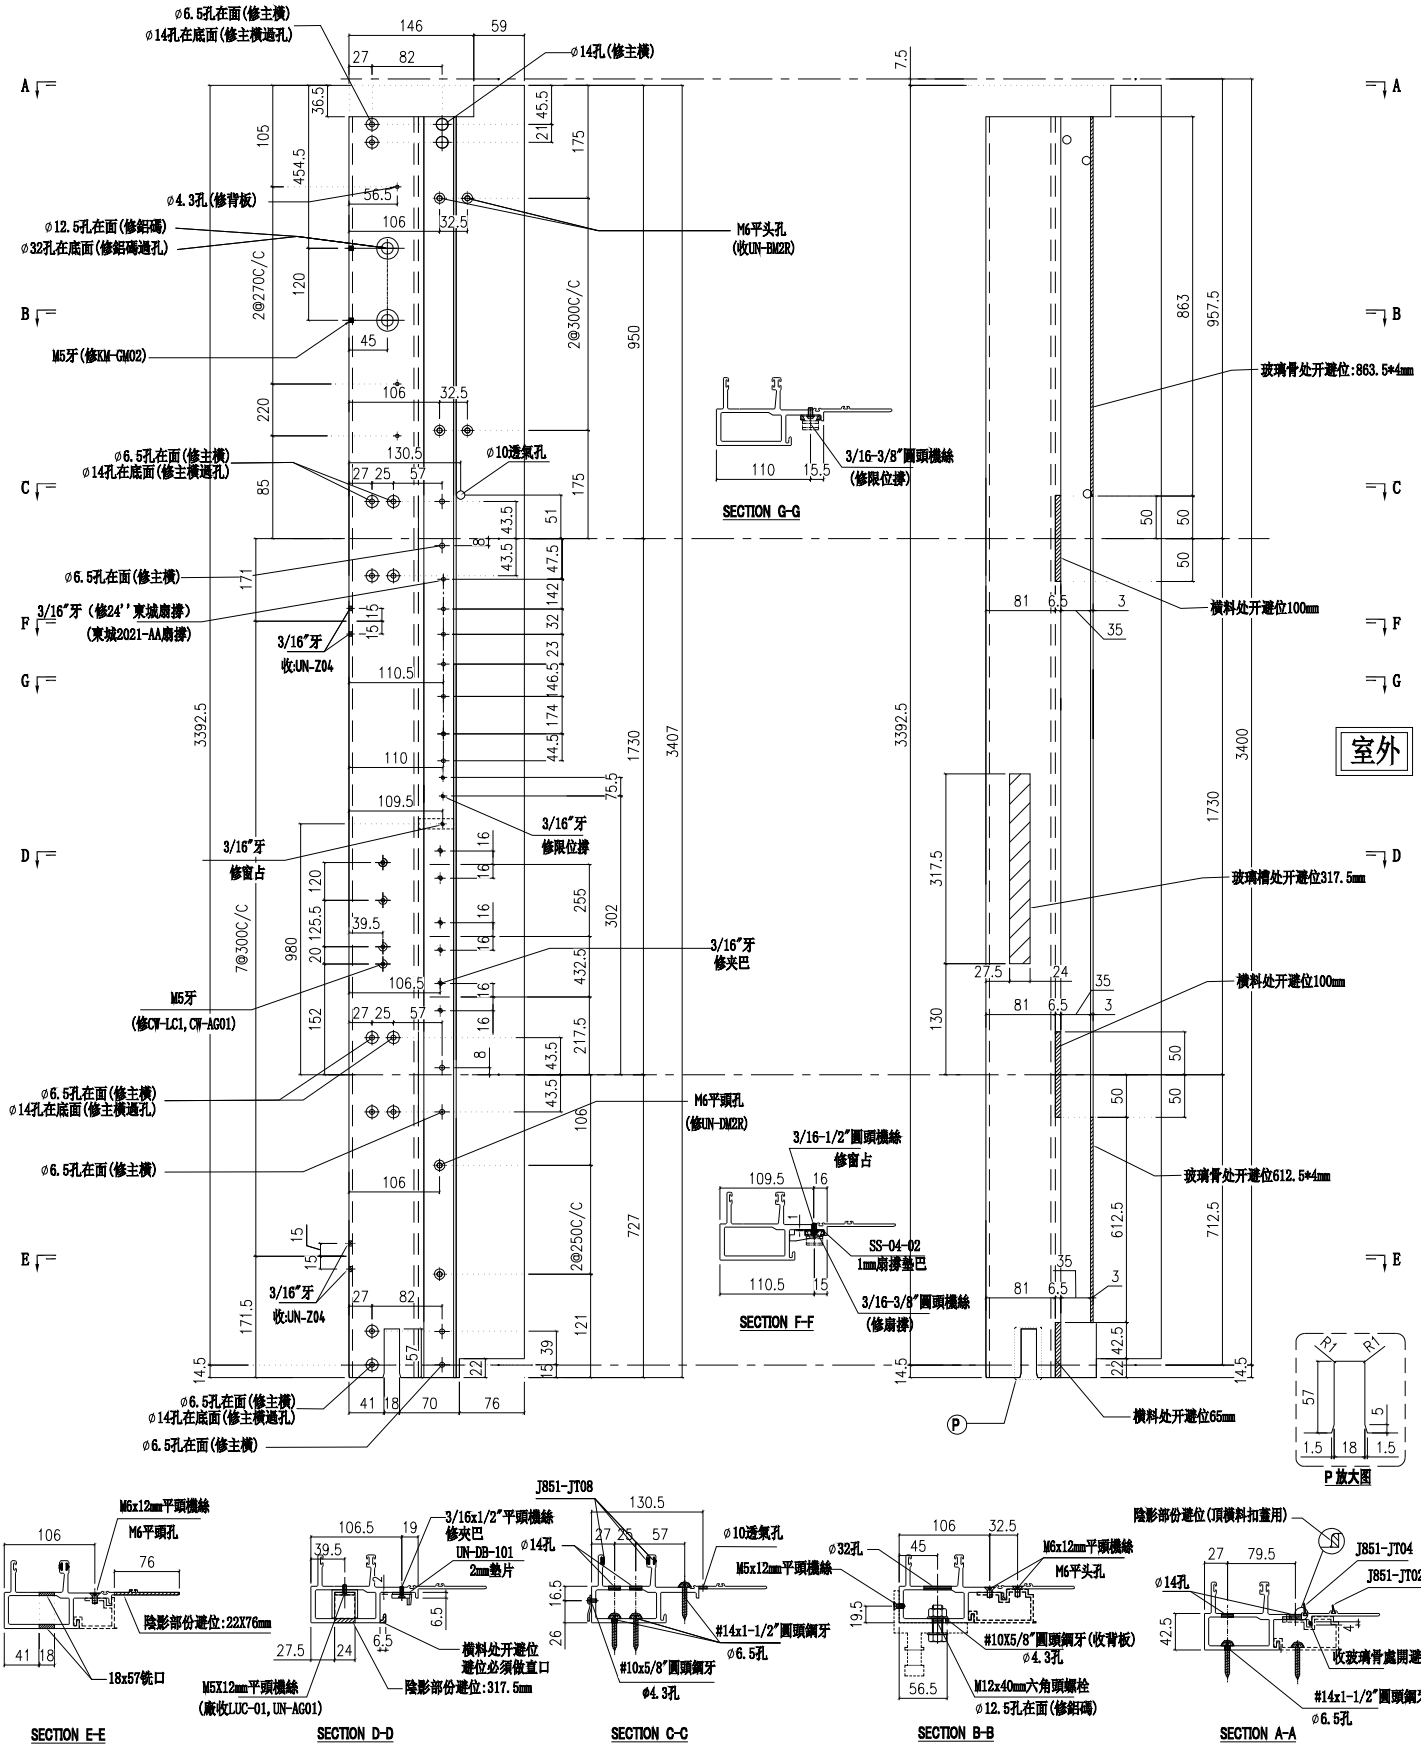


| 名稱 | 生公企 | 制圖 | 付吉寧 | 2022.05.20 | 修改 | | | |
|---|---|---|---|---|---|---|---|---|
| 材料 | X85973 | 復核 | 謝永林 | 2022.05.25 | 日期 | | | |
| 顏色 | JMQ213457(三塗) | 批準 | 胡哥 | | 圖號 | X85973-01bZ | | |

美特鋁質 有限公司
MIDI Aluminium Fabricator Ltd.

請用A3打印

| 工程號 | J853 | 地盤 | 延坪道住宅 |
|---|---|---|---|

| 樓層 | 數量 | 總數 | 位置 | 樓層 |
|---|---|---|---|---|
| 14 | 1 | 14 | CW-PLMG05 | 6F-15F,17F-22F |
| 5 | 1 | 5 | CW-PLBG06 | 17F-21F |
| 1 | 1 | 1 | CW-PLBG06d | 22F |
| 13 | 1 | 13 | CW-PLBG06X | 6F-15F,17F-21F |
| 1 | 1 | 1 | CW-PLBG06dX | 22F |
| 13 | 1 | 13 | CW-PLBG06Y | 6F-15F,17F-21F |
| 1 | 1 | 1 | CW-PLBG06dY | 22F |
| 5 | 1 | 5 | CW-PLBG07 | 17F-21F |
| 1 | 1 | 1 | CW-PLBG07d | 22F |
| 合計： | | 54 | | |

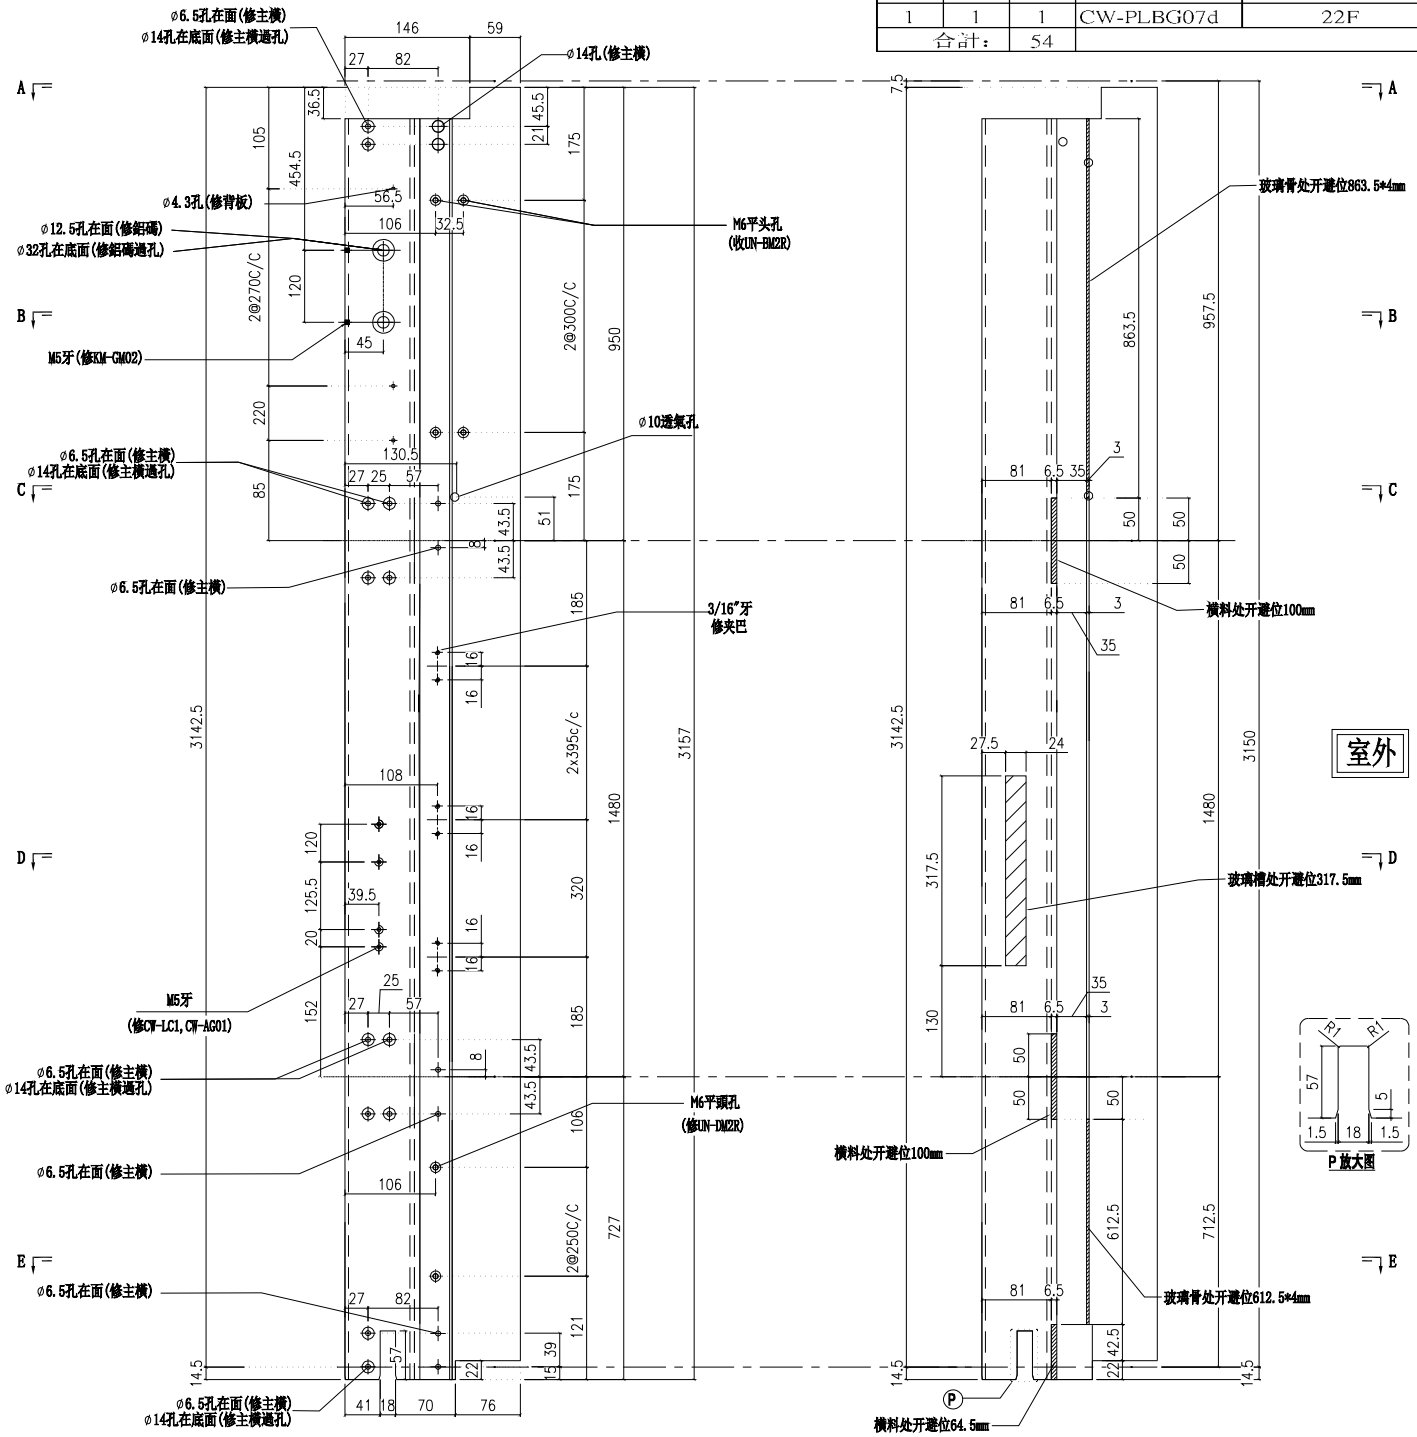


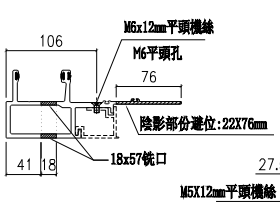


SECTION E-E

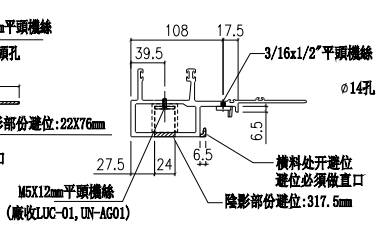


SECTION D-D

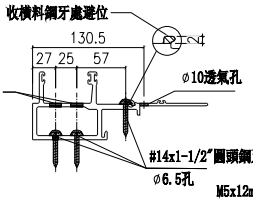


SECTION C-C

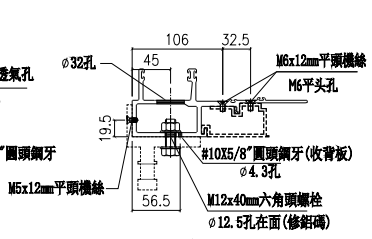


SECTION B-B

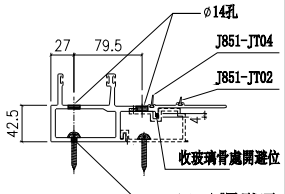


SECTION A-A

| 名稱 | 生公企 | 制圖 | 付吉寧 | 2022.05.20 | 修改 | | | |
|---|---|---|---|---|---|---|---|---|
| 材料 | X85973 | 復核 | 謝永林 | 2022.05.25 | 日期 | | | |
| 顏色 | JMQ213457(三塗) | 批準 | 胡哥 | | 圖號 | X85973-03 | | |

美特鋁質 有限公司
MIDI Aluminium Fabricator Ltd.

請用A3打印

| 工程號 | J853 | 地盤 | 延坪道住宅 |
|---|---|---|---|

| 樓層 | 數量 | 總數 | 位置 | 樓層 |
|---|---|---|---|---|
| 3 | 1 | 3 | CW-PLMG05a | 5F,16F,25F |
| 1 | 1 | 1 | CW-PLBG06aX | 5F |
| 1 | 1 | 1 | CW-PLBG06cX | 16F |
| 2 | 1 | 2 | CW-PLBG06aY | 5F,25F |
| 1 | 1 | 1 | CW-PLBG06cY | 16F |
| 合計: | | 8 | | |

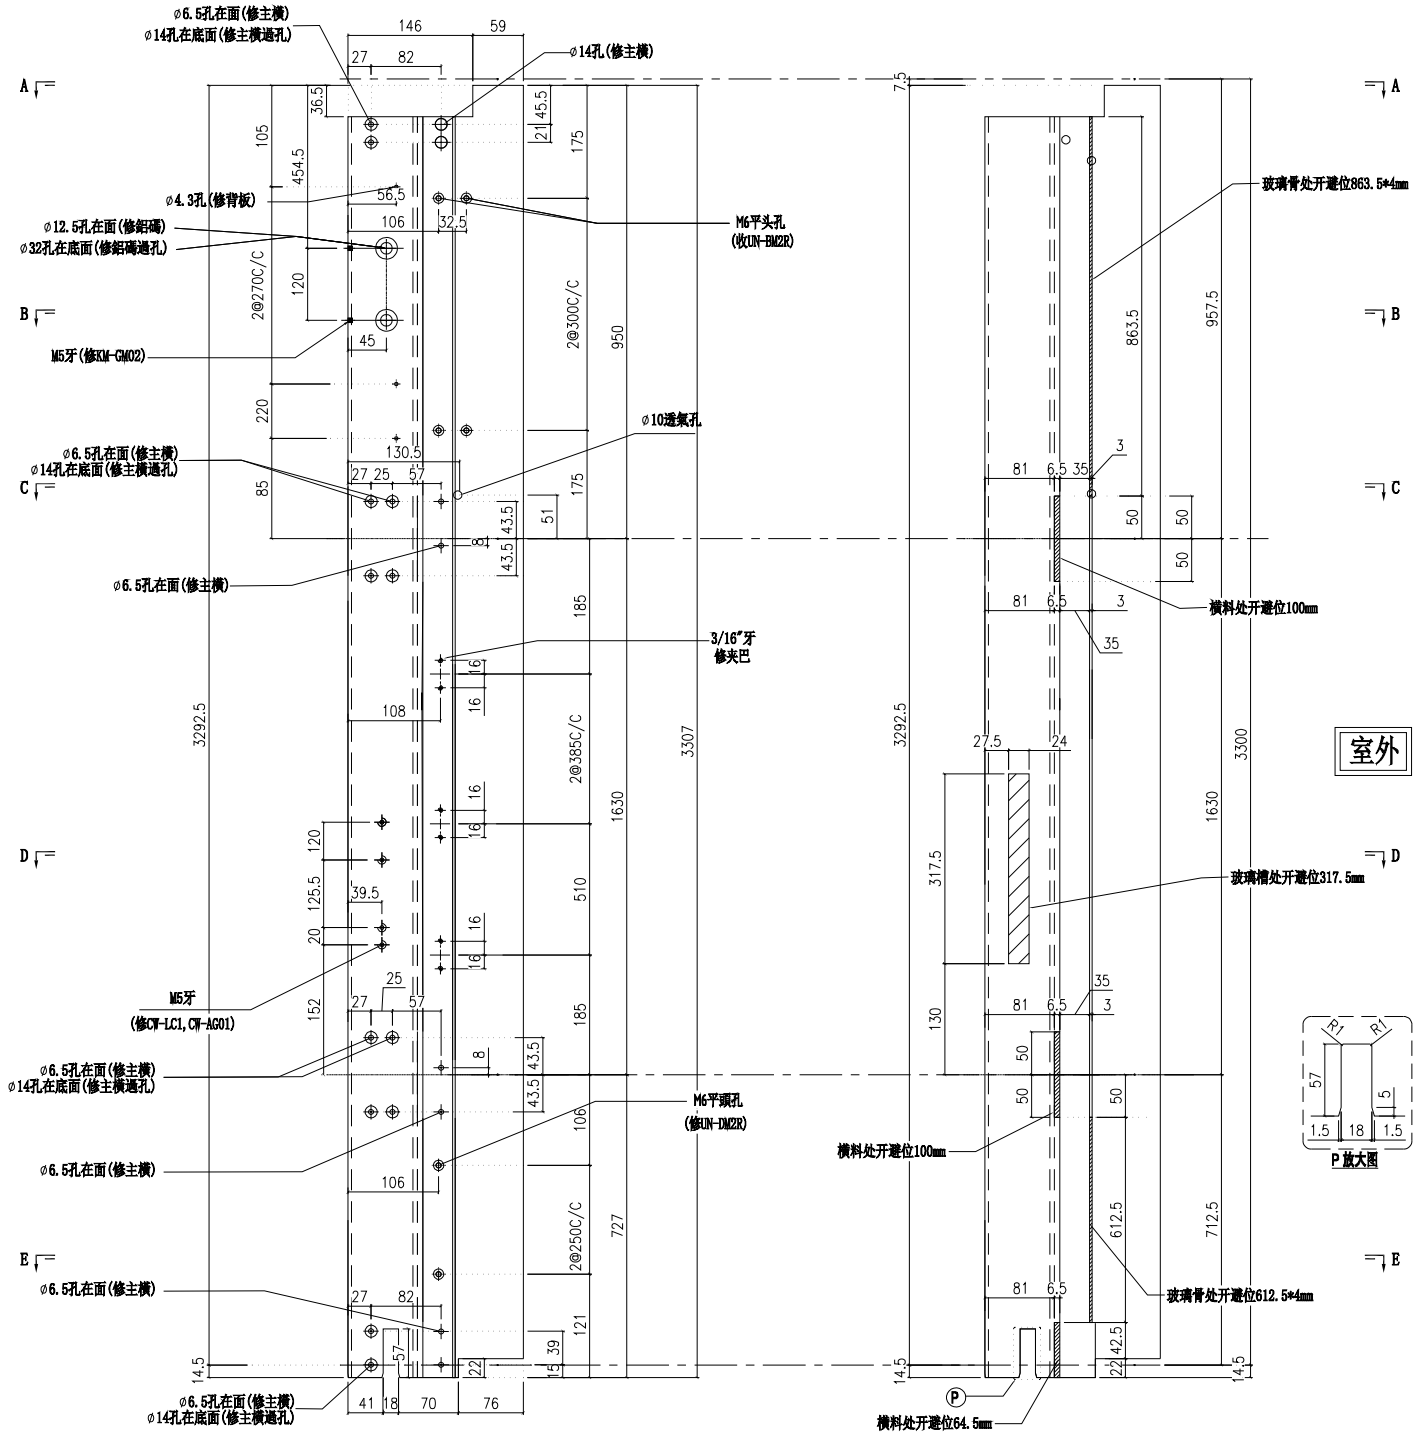


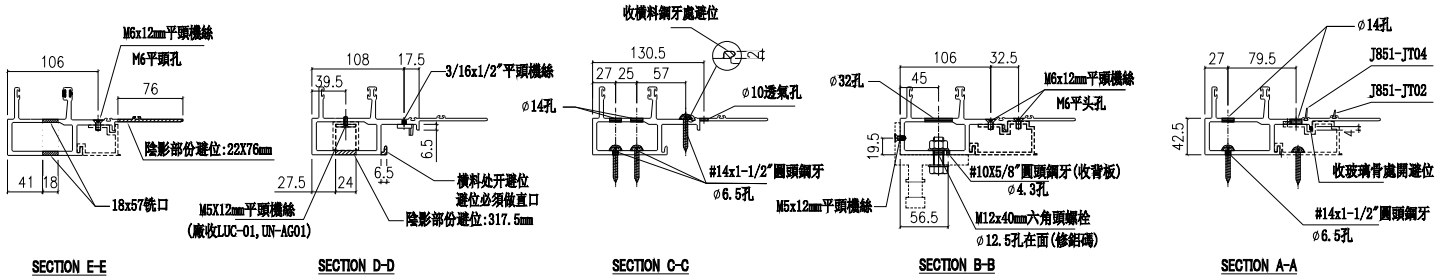


| 名稱 | 生公企 | 制圖 | 付吉寧 | 2022.05.20 | 修改 | | | |
|---|---|---|---|---|---|---|---|---|
| 材料 | X85973 | 復核 | 謝永林 | 2022.05.25 | 日期 | | | |
| 顏色 | JMQ213457(三塗) | 批準 | 胡哥 | | 圖號 | X85973-03a | | |

美特鋁質 有限公司
MIDI Aluminium Fabricator Ltd.

請用A3打印

| 工程號 | J853 | 地盤 | 延坪道住宅 |
|---|---|---|---|

| 樓層 | 數量 | 總數 | 位置 | 樓層 |
|---|---|---|---|---|
| 1 | 1 | 1 | CW-PLMG05b | 23F |
| 1 | 1 | 1 | CW-PLBG06bY | 23F |
| 1 | 1 | 1 | CW-PLBG07bB | 23F |
| 合計： | | 3 | | |

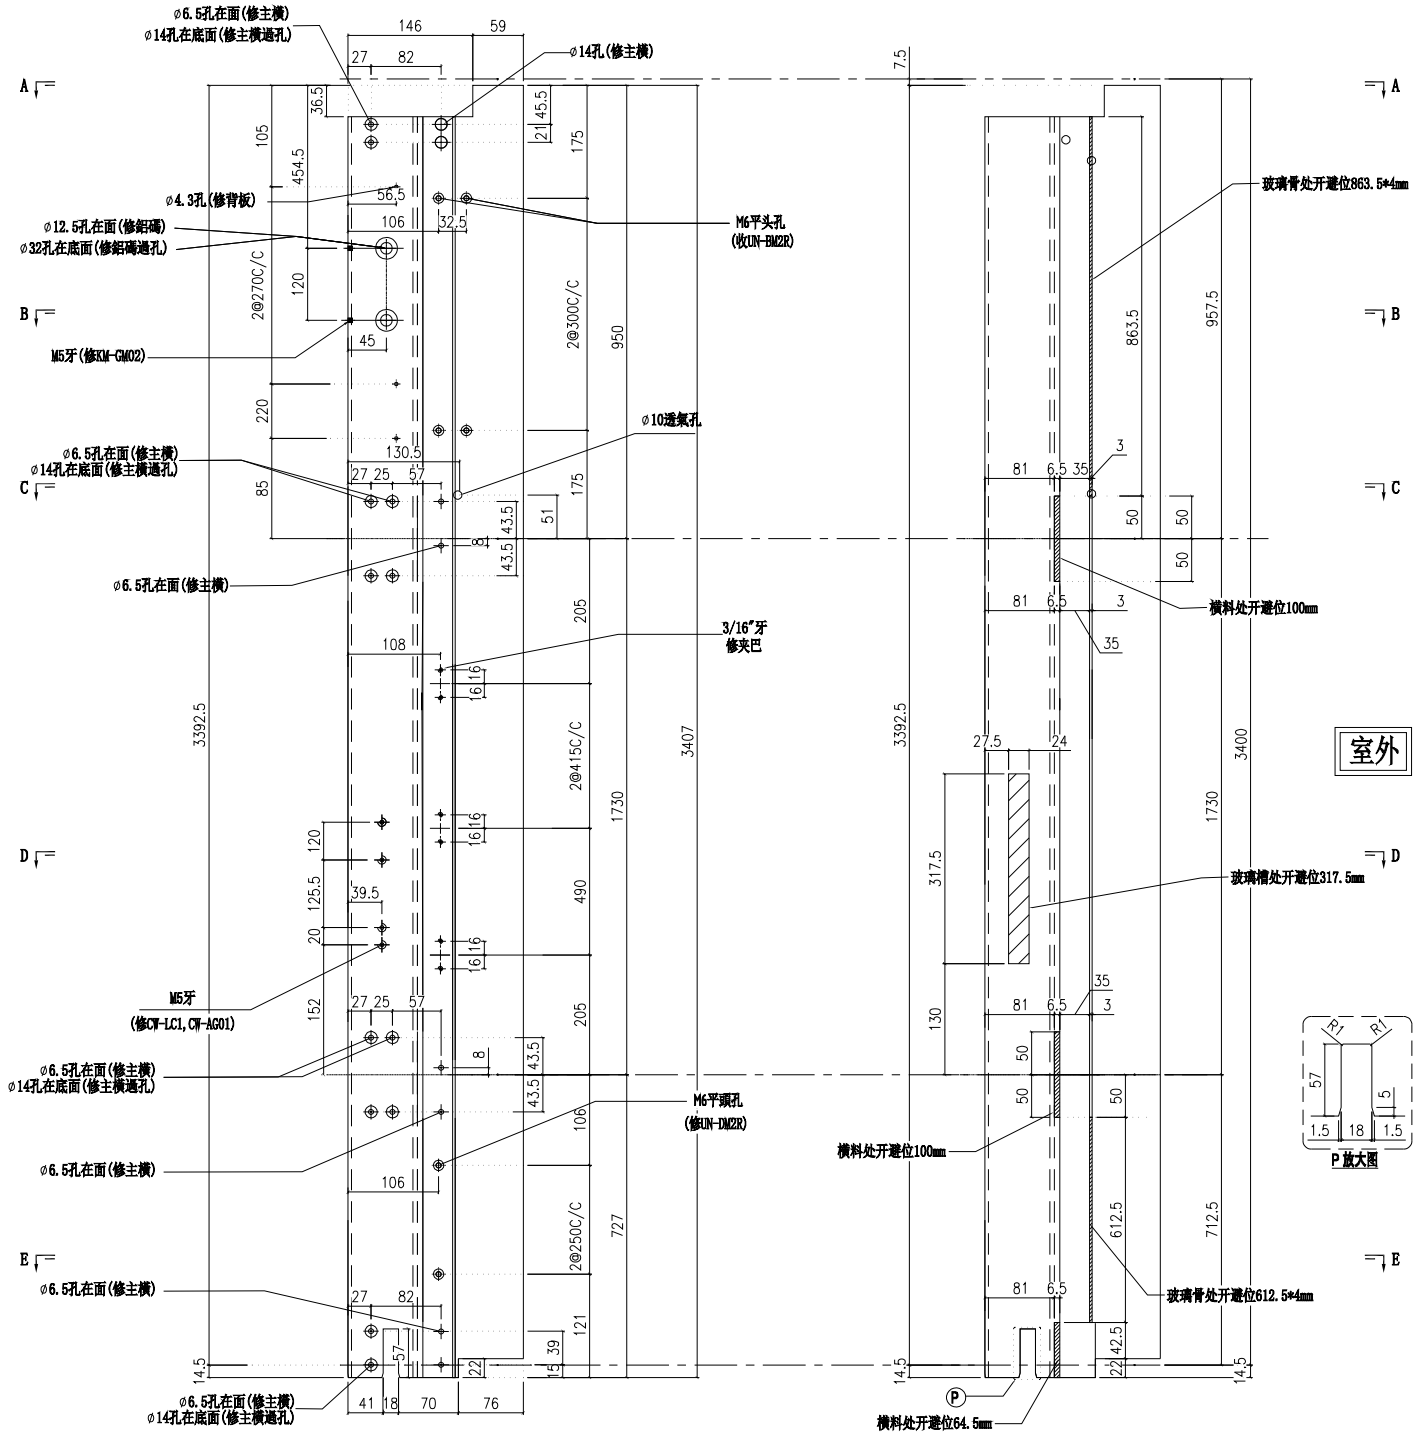


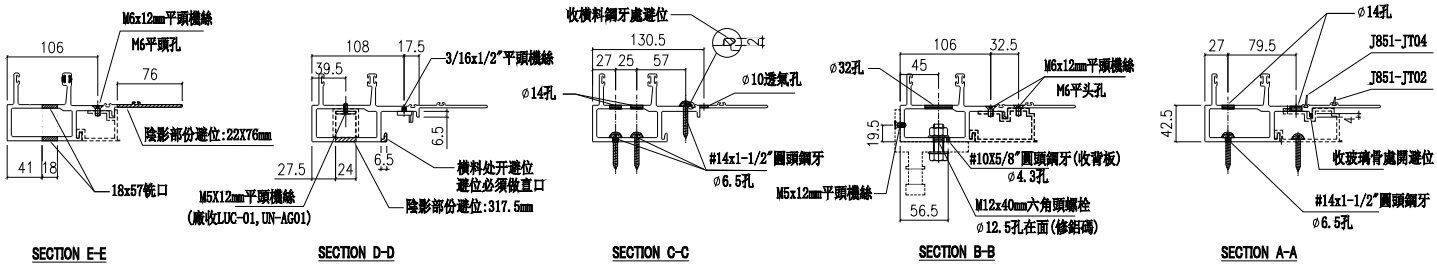


| 名稱 | 生公企 | 制圖 | 付吉寧 | 2022.05.20 | 修改 | | | |
|---|---|---|---|---|---|---|---|---|
| 材料 | X85973 | 復核 | 謝永林 | 2022.05.25 | 日期 | | | |
| 顏色 | JMQ213457(三塗) | 批準 | 胡哥 | | 圖號 | X85973-03b | | |

美特鋁質 有限公司
MIDI Aluminium Fabricator Ltd.

請用A3打印

| 樓層 | 數量 | 總數 | 位置 | 樓層 |
|---|---|---|---|---|
| 14 | 1 | 14 | CW-PRMG05 | 6F-15F,17F-22F |

| 工程號 | J853 | 地盤 | 延坪道住宅 |
|---|---|---|---|

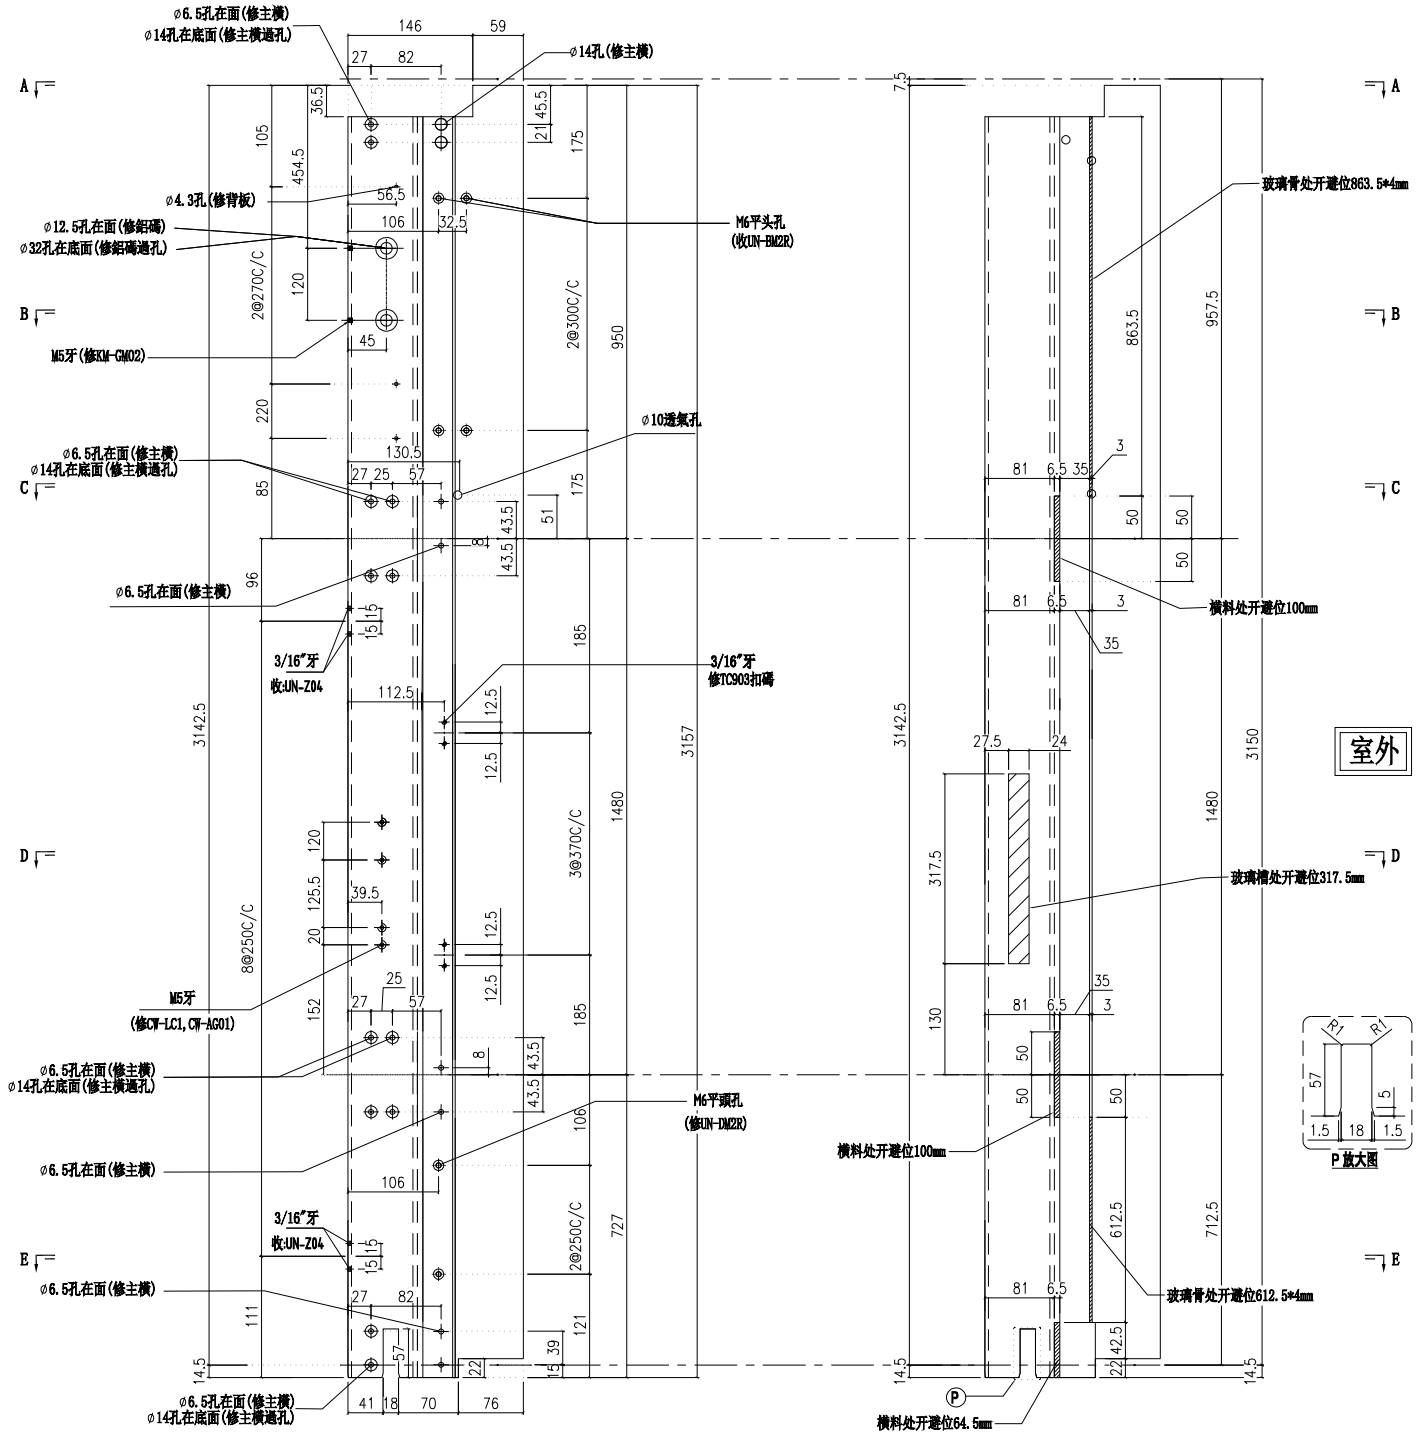


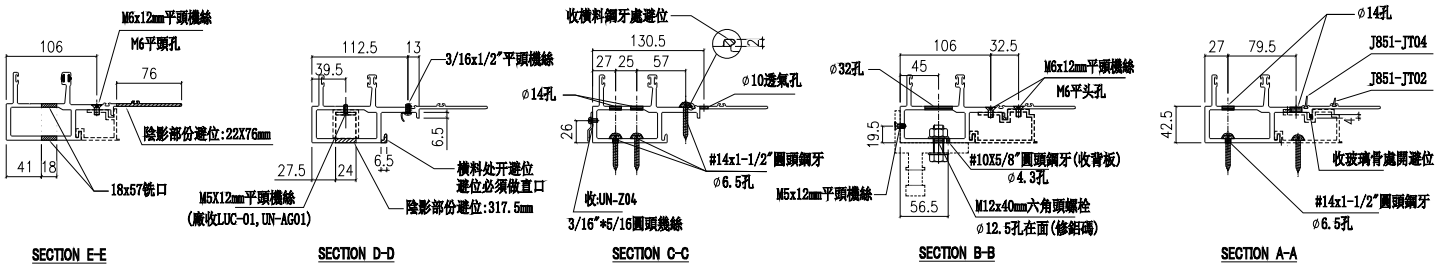


| 名稱 | 生公企 | 制圖 | 付吉寧 | 2022.05.20 | 修改 | | | |
|---|---|---|---|---|---|---|---|---|
| 材料 | X85973 | 復核 | 謝永林 | 2022.05.25 | 日期 | | | |
| 顏色 | JMQ213457(三塗) | 批準 | 胡哥 | | 圖號 | X85973-03Y | | |

美特鋁質 有限公司
MIDI Aluminium Fabricator Ltd.

請用A3打印

| 樓層 | 數量 | 總數 | 位置 | 樓層 |
|---|---|---|---|---|
| 3 | 1 | 3 | CW-PRMG05a | 5F,16F-25F |

| 工程號 | J853 | 地盤 | 延坪道住宅 |
|---|---|---|---|

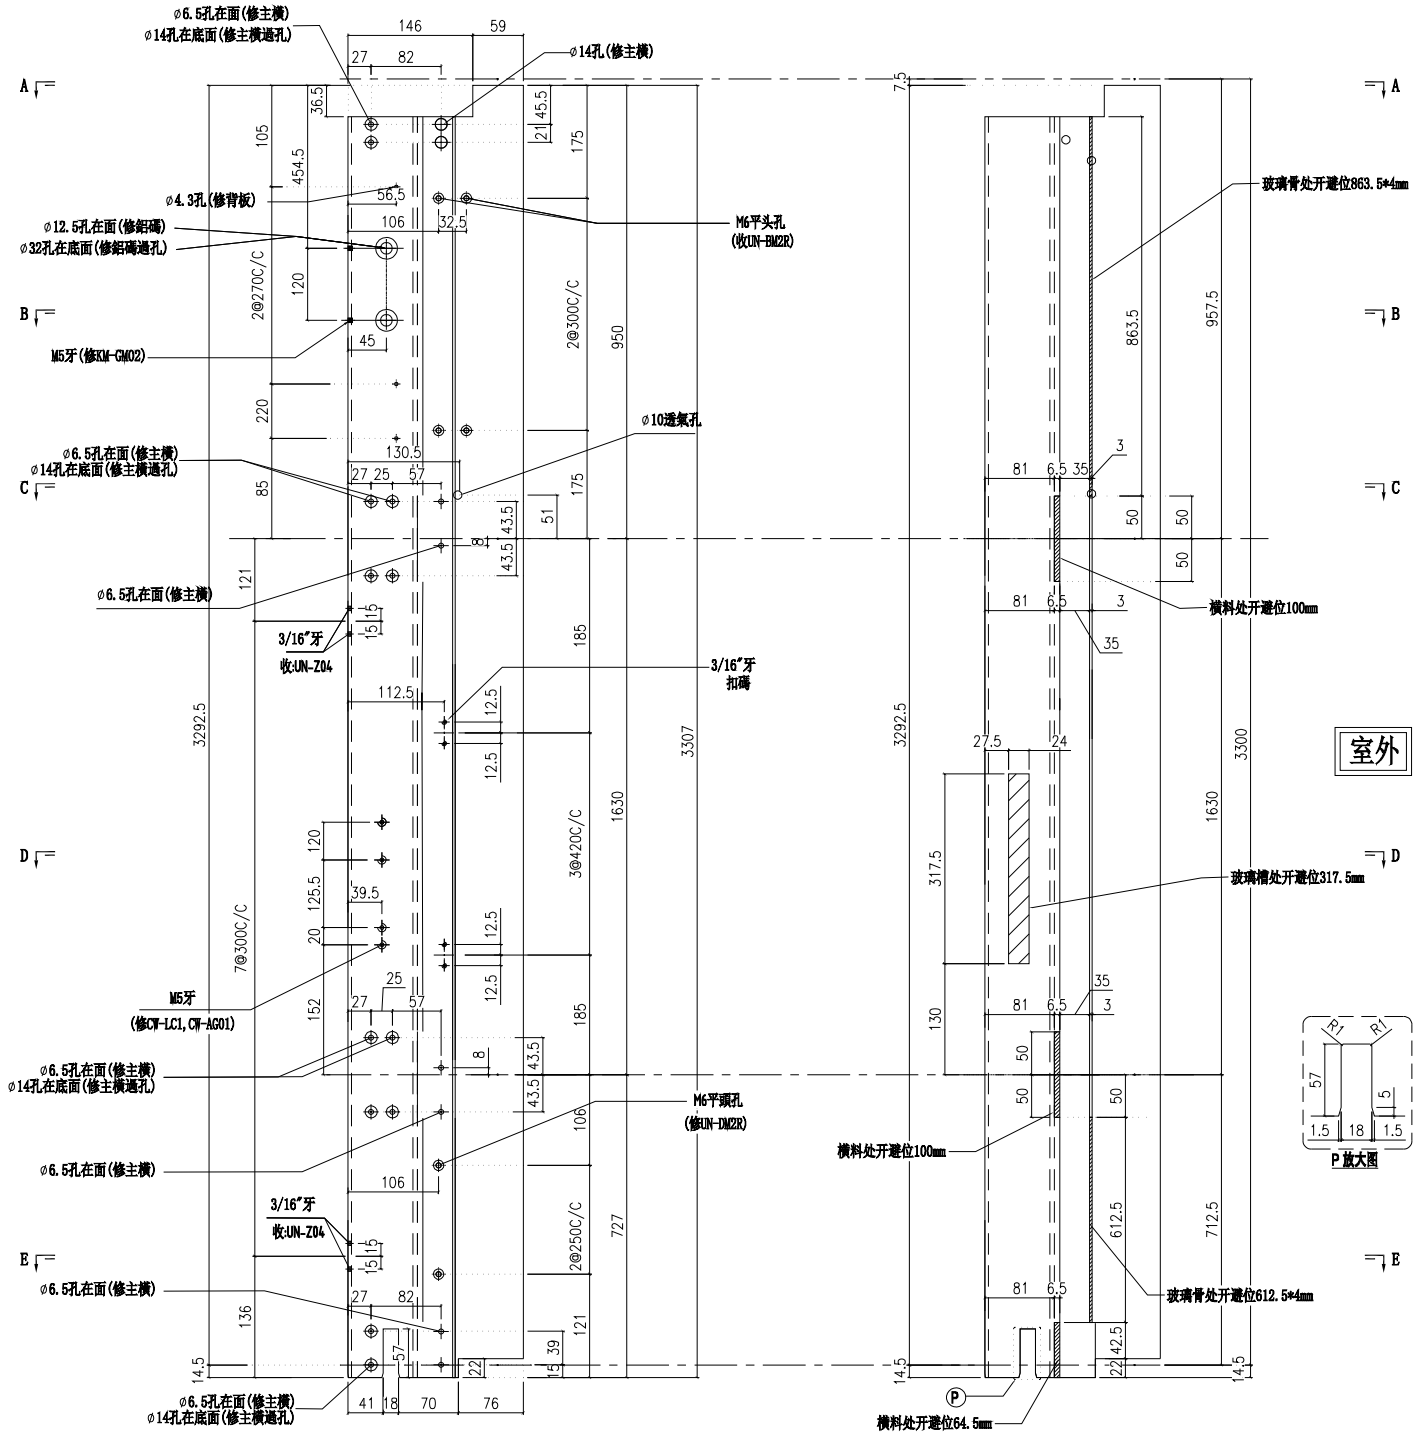


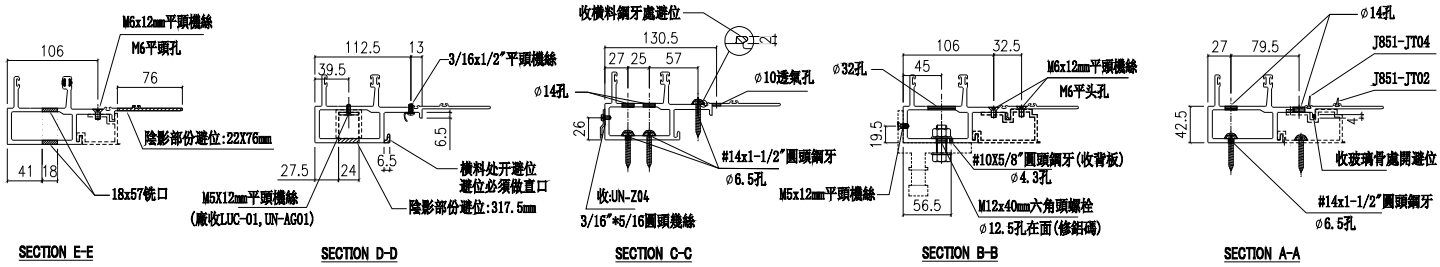


| 名稱 | 生公企 | 制圖 | 付吉寧 | 2022.05.20 | 修改 | | | |
|---|---|---|---|---|---|---|---|---|
| 材料 | X85973 | 復核 | 謝永林 | 2022.05.25 | 日期 | | | |
| 顏色 | JMQ213457(三塗) | 批準 | 胡哥 | | 圖號 | X85973-03aY | | |

美特鋁質 有限公司
MIDI Aluminium Fabricator Ltd.

請用A3打印

| 樓層 | 數量 | 總數 | 位置 | 樓層 |
|---|---|---|---|---|
| 1 | 1 | 1 | CW-PRMG05b | 23F |

| 工程號 | J853 | 地盤 | 延坪道住宅 |
|---|---|---|---|

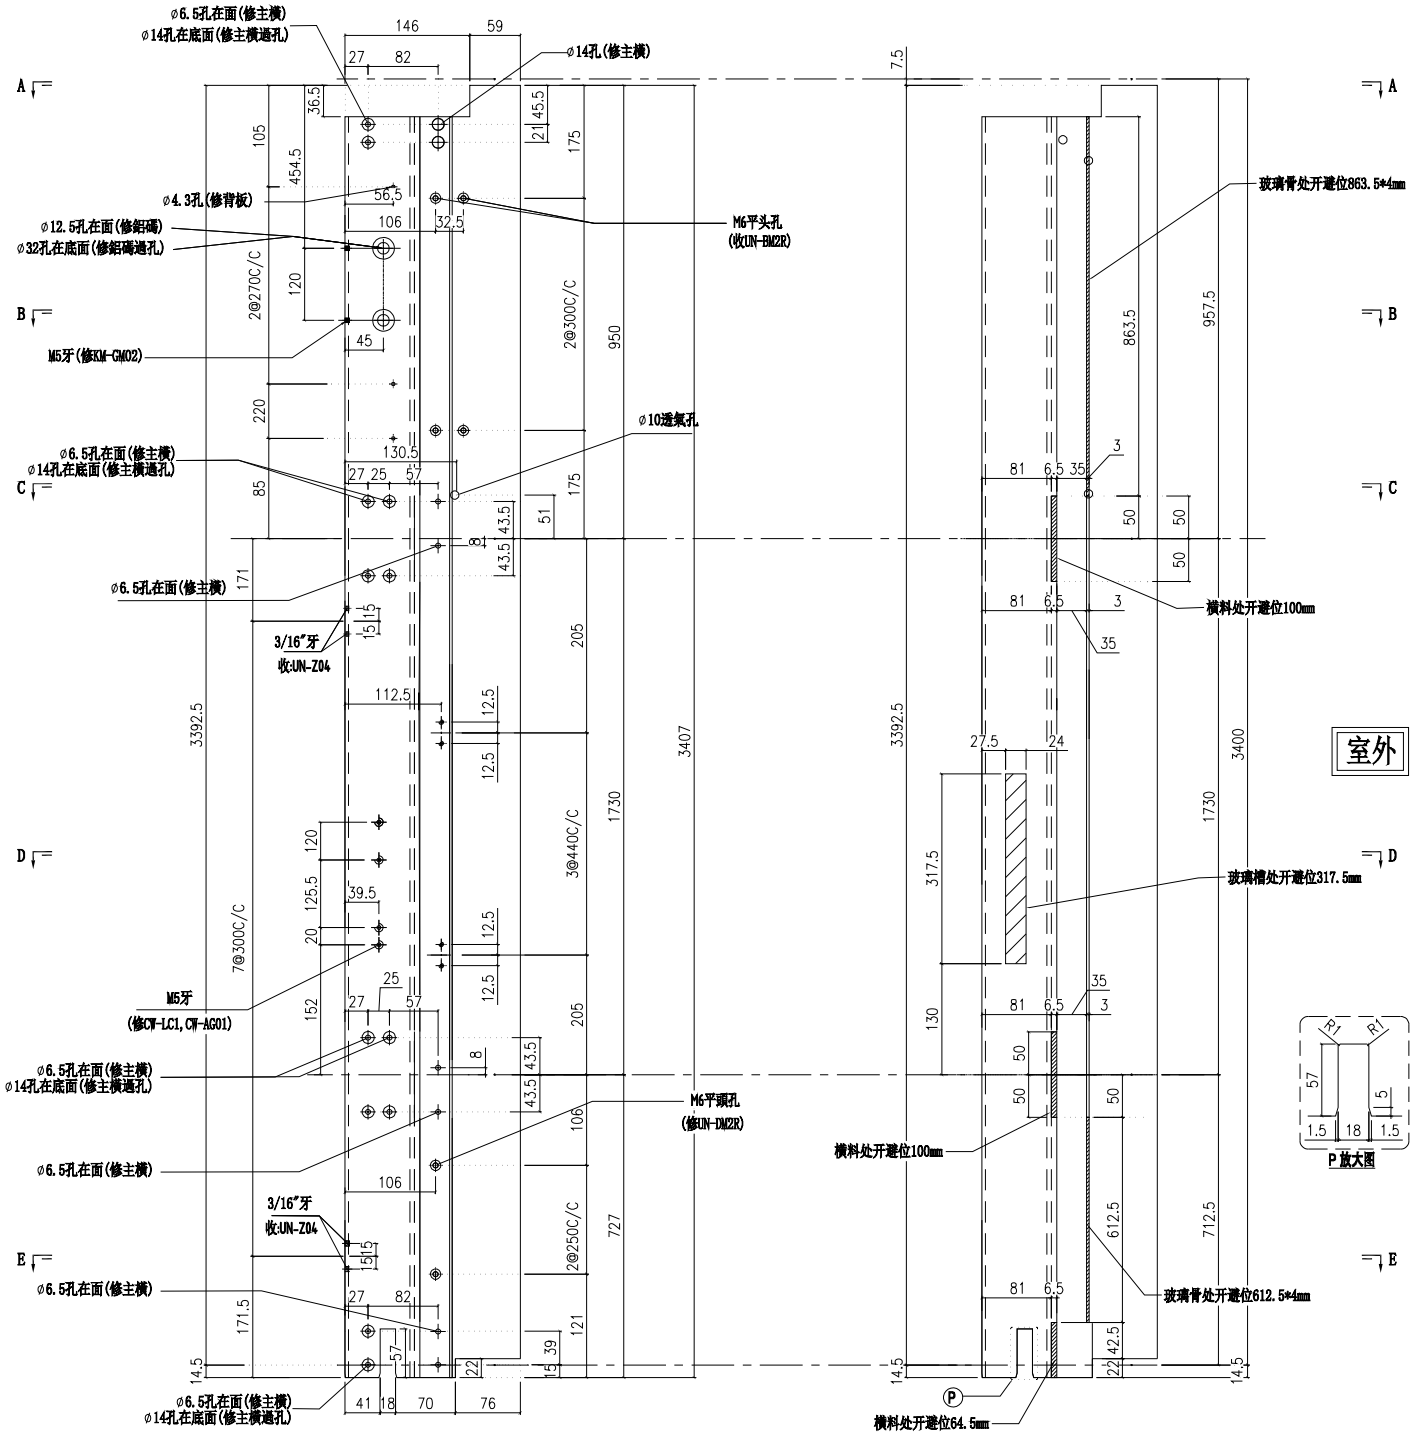


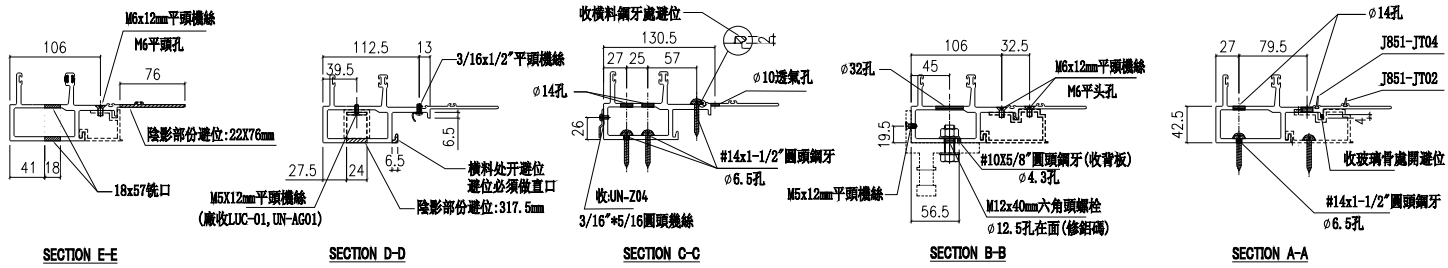


| 名稱 | 生公企 | 制圖 | 付吉寧 | 2022.05.20 | 修改 | | | |
|---|---|---|---|---|---|---|---|---|
| 材料 | X85973 | 復核 | 謝永林 | 2022.05.25 | 日期 | | | |
| 顏色 | JMQ213457(三塗) | 批準 | 胡哥 | | 圖號 | X85973-03bY | | |

美特鋁質 有限公司
MIDI Aluminium Fabricator Ltd.

請用A3打印

| 層數 | 數量 | 總數 | 位置 | 樓層 |
|---|---|---|---|---|
| 6 | 1 | 6 | CW-PTBG25 | 17F-22F |

| 工程號 | J853 | 地盤 | 延坪道住宅 |
|---|---|---|---|

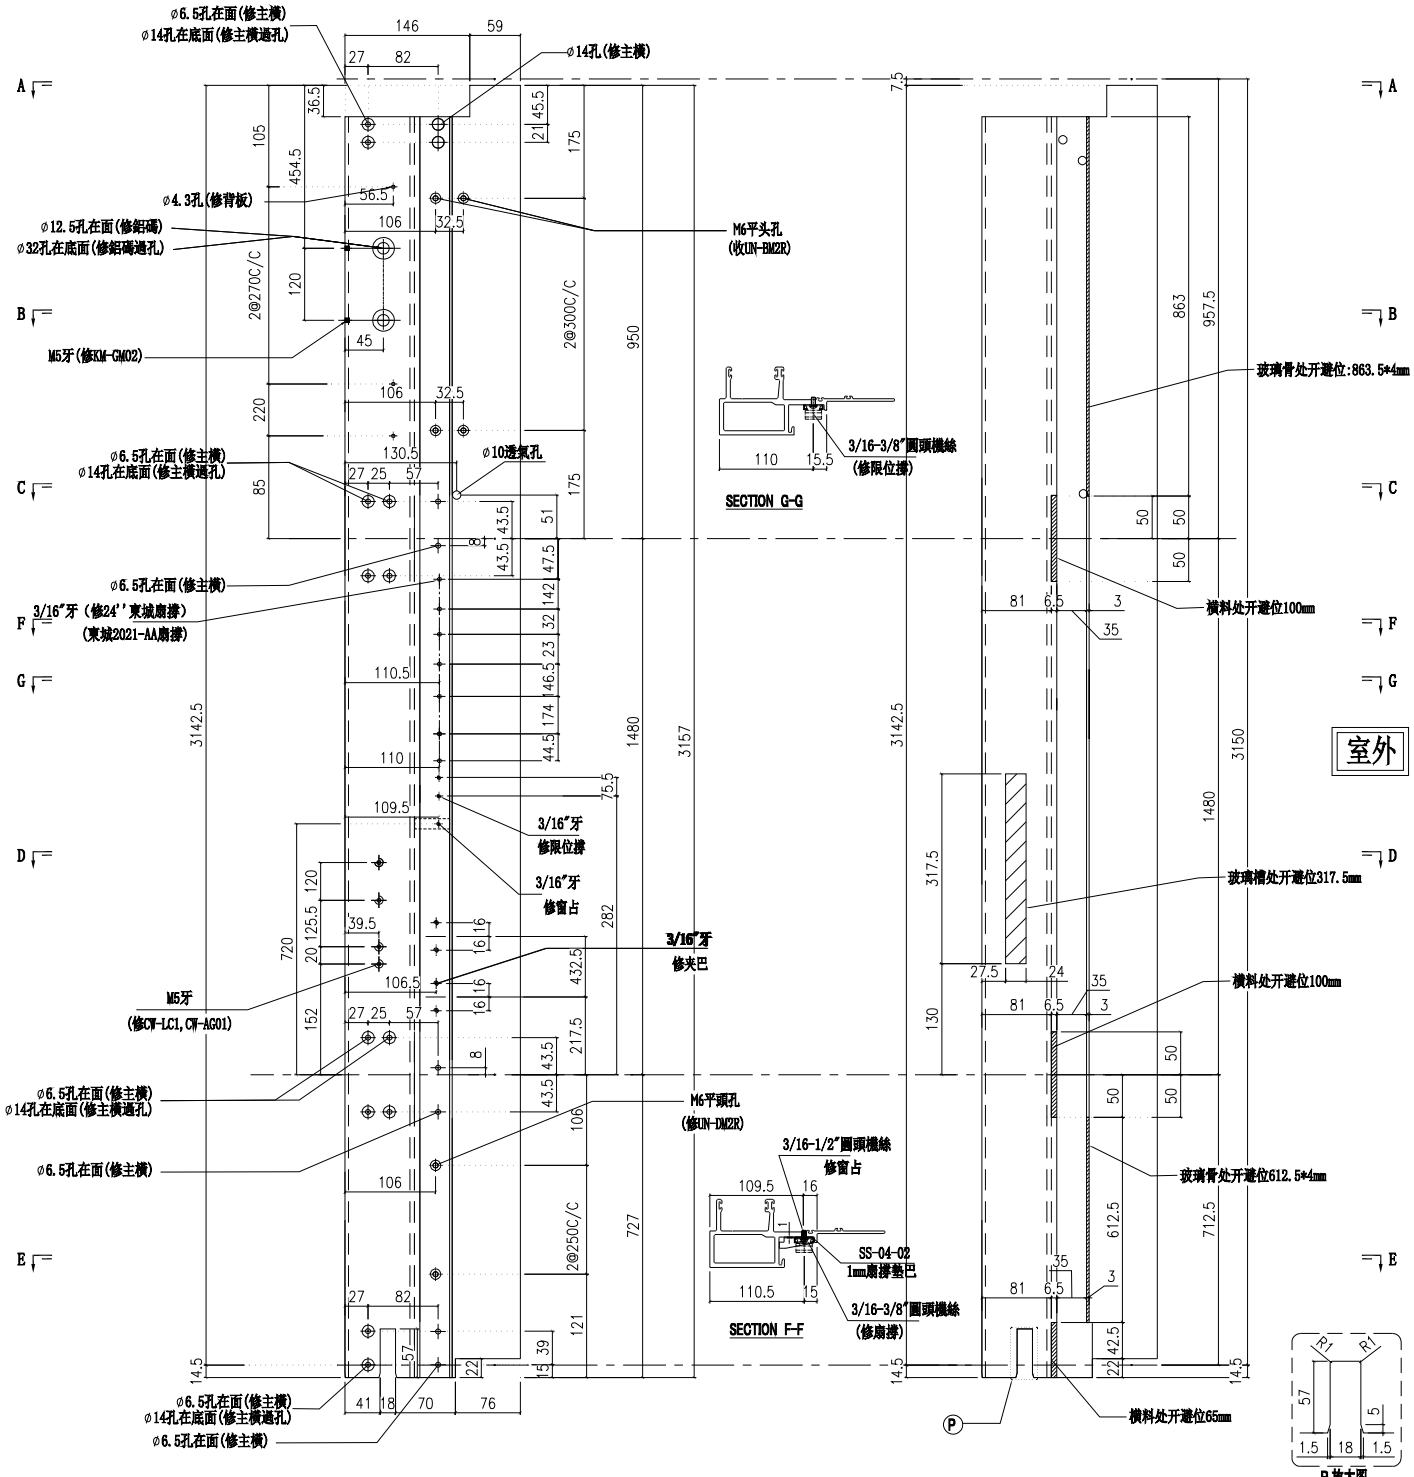


| 名稱 | 生公企 | 制圖 | 付吉寧 | 2022.05.20 | 修改 | | | |
|---|---|---|---|---|---|---|---|---|
| 材料 | X85973 | 復核 | 謝永林 | 2022.05.25 | 日期 | | | |
| 顏色 | JMQ213457(三塗) | 批準 | 胡哥 | | 圖號 | X85973-07 | | |

美特鋁質 有限公司
MIDI Aluminium Fabricator Ltd.

請用A3打印

| 層數 | 數量 | 總數 | 位置 | 樓層 |
|---|---|---|---|---|
| 1 | 1 | 1 | CW-PTBG25a | 25F |

| 工程號 | J853 | 地盤 | 延坪道住宅 |
|---|---|---|---|

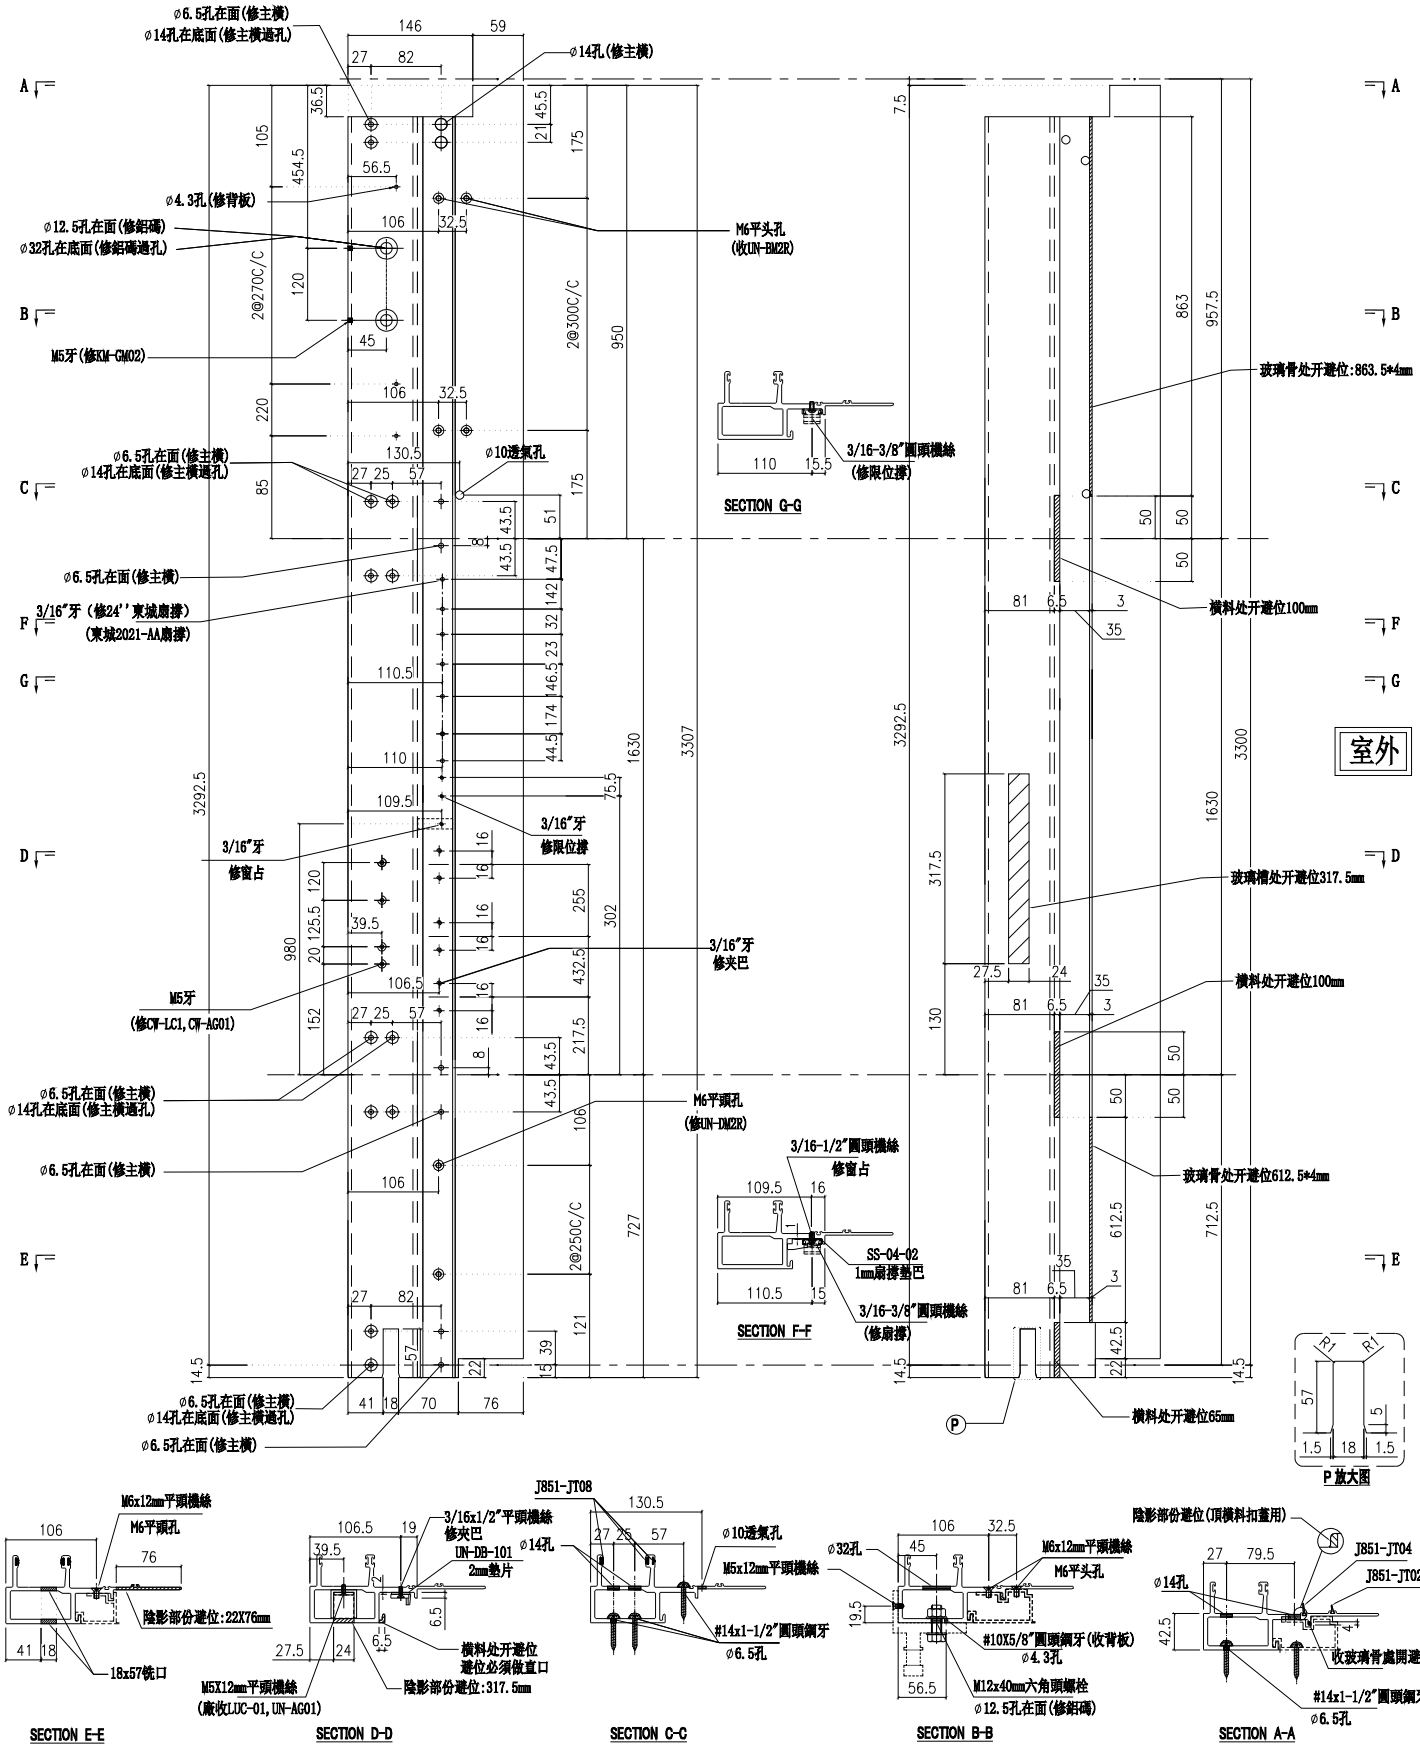


| 名稱 | 生公企 | 制圖 | 付吉寧 | 2022.05.20 | 修改 | | | |
|---|---|---|---|---|---|---|---|---|
| 材料 | X85973 | 復核 | 謝永林 | 2022.05.25 | 日期 | | | |
| 顏色 | JMQ213457(三塗) | 批準 | 胡哥 | | 圖號 | X85973-07a | | |

美特鋁質 有限公司
MIDI Aluminium Fabricator Ltd.

請用A3打印

| 工程號 | J853 | 地盤 | 延坪道住宅 |
|---|---|---|---|

| 層數 | 數量 | 總數 | 位置 | 樓層 |
|---|---|---|---|---|
| 1 | 1 | 1 | CW-PTBG25b | 23F |

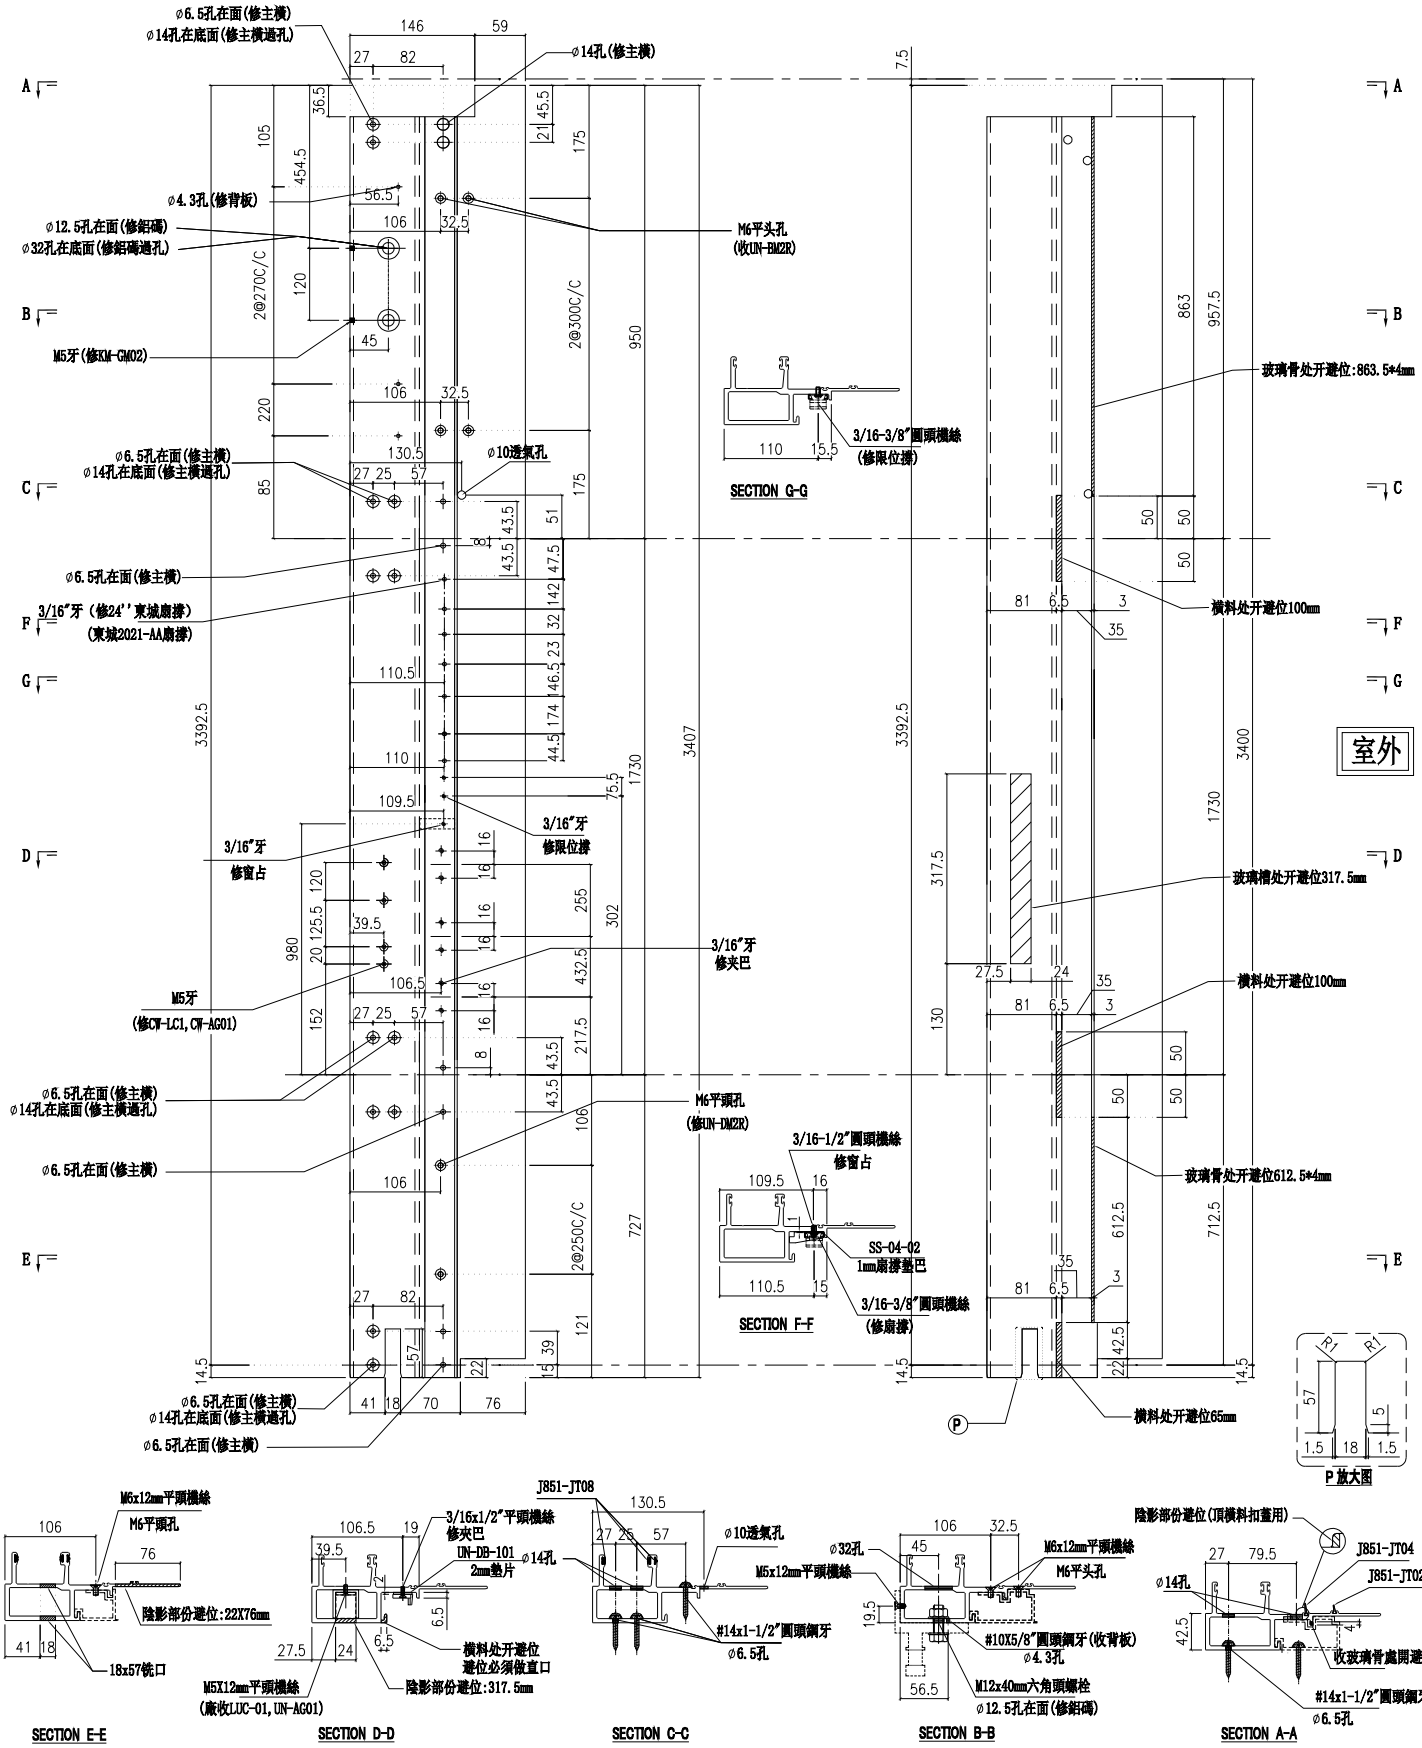


| 名稱 | 生公企 | 制圖 | 付吉寧 | 2022.05.20 | 修改 | | | |
|---|---|---|---|---|---|---|---|---|
| 材料 | X85973 | 復核 | 謝永林 | 2022.05.25 | 日期 | | | |
| 顏色 | JMQ213457(三塗) | 批準 | 胡哥 | | 圖號 | X85973-07b | | |

美特鋁質 有限公司
MIDI Aluminium Fabricator Ltd.

請用A3打印

| 樓層 | 數量 | 總數 | 位置 | 樓層 |
|---|---|---|---|---|
| 1 | 1 | 1 | CW-PTBG28T | 16F |

| 工程號 | J853 | 地盤 | 延坪道住宅 |
|---|---|---|---|

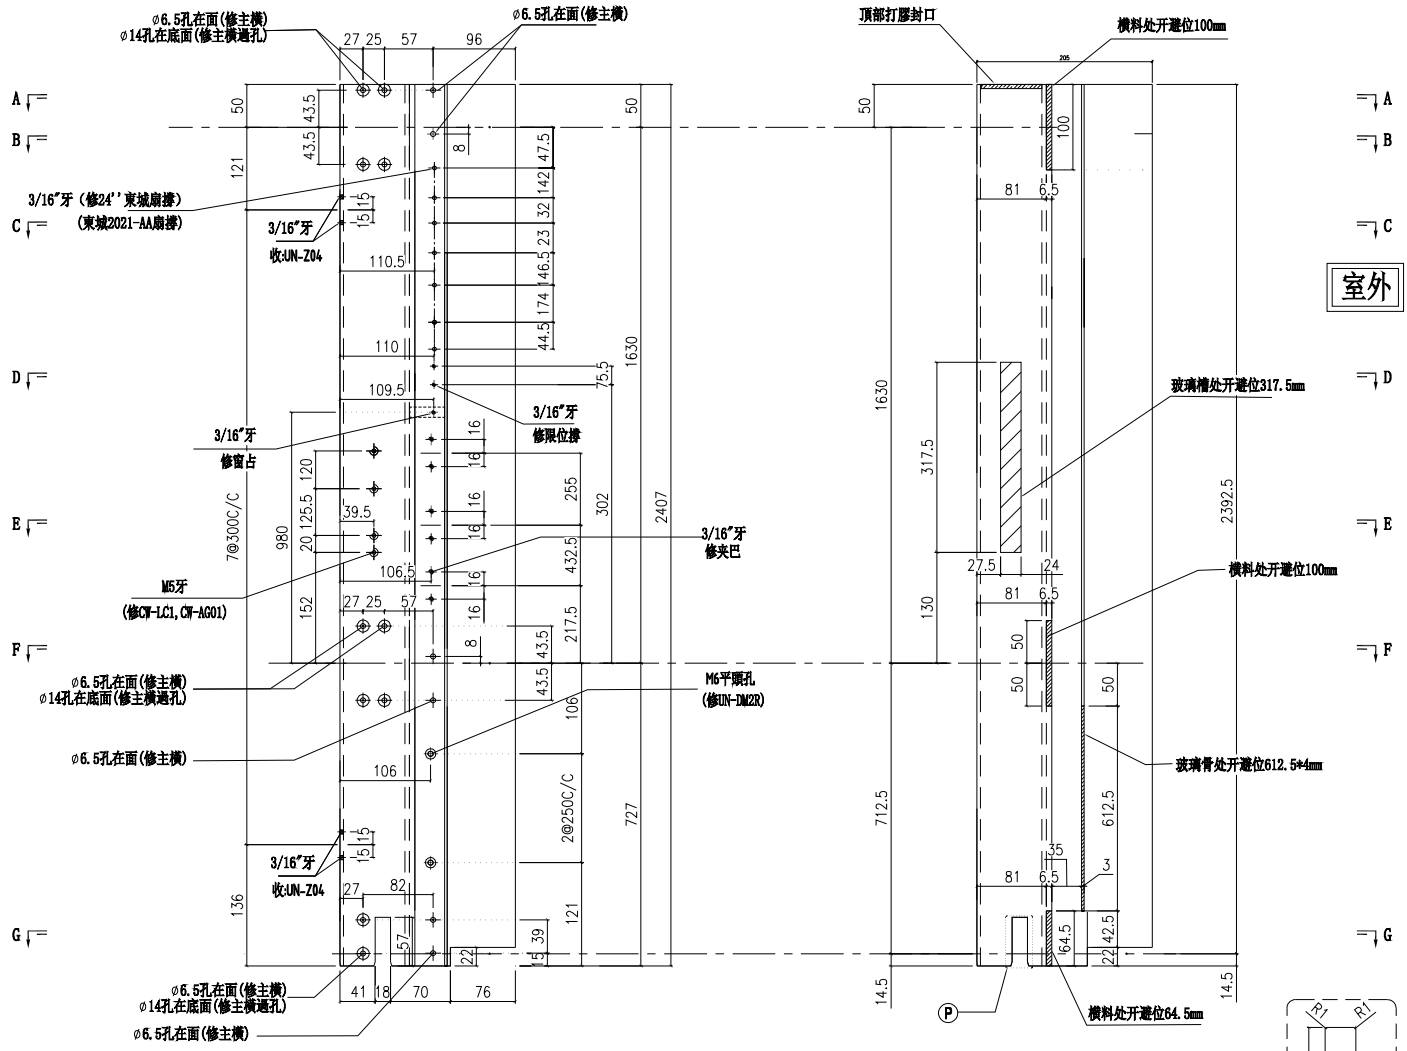


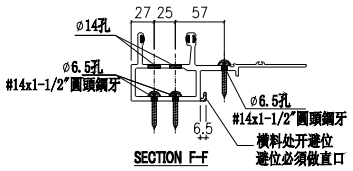

SECTION F-F

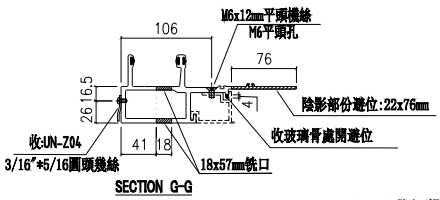

SECTION G-G

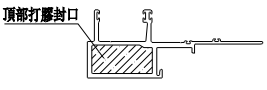

SECTION A-A

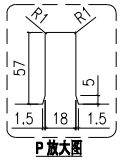


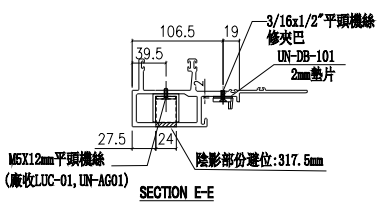

SECTION E-E

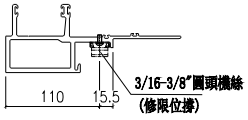

SECTION D-D

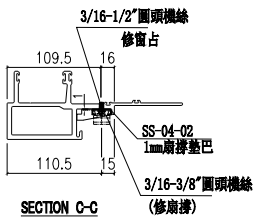

SECTION C-C

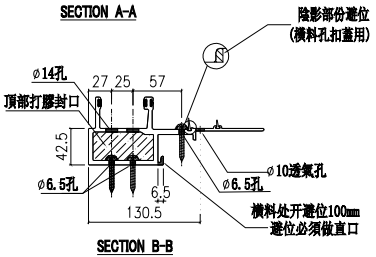

SECTION B-B

| 名稱 | 生公企 | 制圖 | 付吉寧 | 2022.05.20 | 修改 | | | |
|---|---|---|---|---|---|---|---|---|
| 材料 | X85973 | 復核 | 謝永林 | 2022.05.25 | 日期 | | | |
| 顏色 | JMQ213457(三塗) | 批準 | 胡哥 | | 圖號 | X85973-16 | | |

美特鋁質 有限公司
MIDI Aluminium Fabricator Ltd.

請用A3打印

| 工程號 | J853 | 地盤 | 延坪道住宅 |
|---|---|---|---|

| 層數 | 數量 | 總數 | 位置 | 樓層 |
|---|---|---|---|---|
| 8 | 1 | 8 | CW-PTMG07 | 6F-15F |
| 14 | 1 | 14 | CW-PTMG30X | 6F-15F,17F-22F |
| 合計： | | 22 | | |

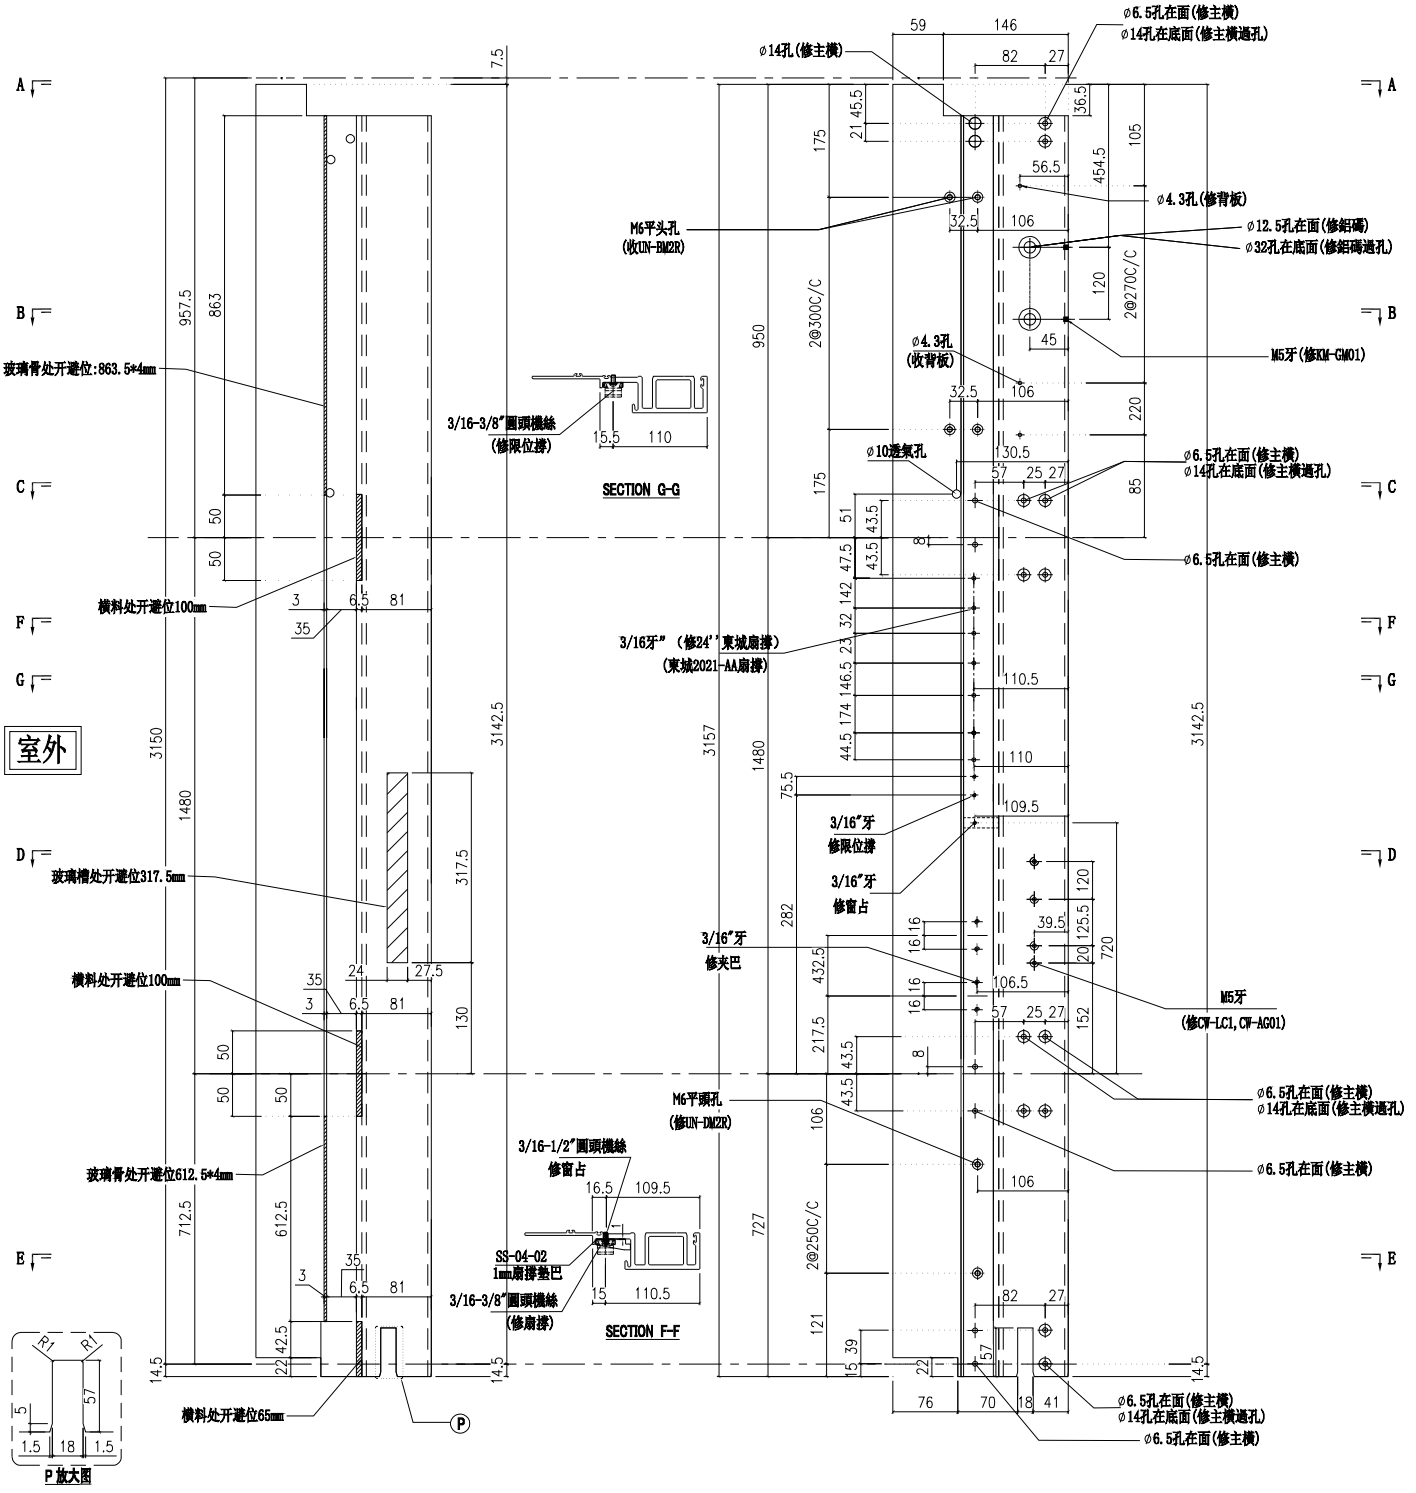


| 名稱 | 生母企 | 制圖 | 付吉寧 | 2022.05.20 | 修改 | | | |
|---|---|---|---|---|---|---|---|---|
| 材料 | X85974 | 復核 | 謝永林 | 2022.05.25 | 日期 | | | |
| 顏色 | JMQ213457(三塗) | 批準 | 胡哥 | | 圖號 | X85974-01 | | |

美特鋁質 有限公司
MIDI Aluminium Fabricator Ltd.

請用A3打印

| 工程號 | J853 | 地盤 | 延坪道住宅 |
|---|---|---|---|

| 層數 | 數量 | 總數 | 位置 | 樓層 |
|---|---|---|---|---|
| 2 | 1 | 2 | CW-PTMG07a | 5F，16F |
| 1 | 1 | 1 | CW-PTMB18a | 25F |
| 3 | 1 | 3 | CW-PTMG30aX | 5F,16F,25F |
| 合計： | | 6 | | |

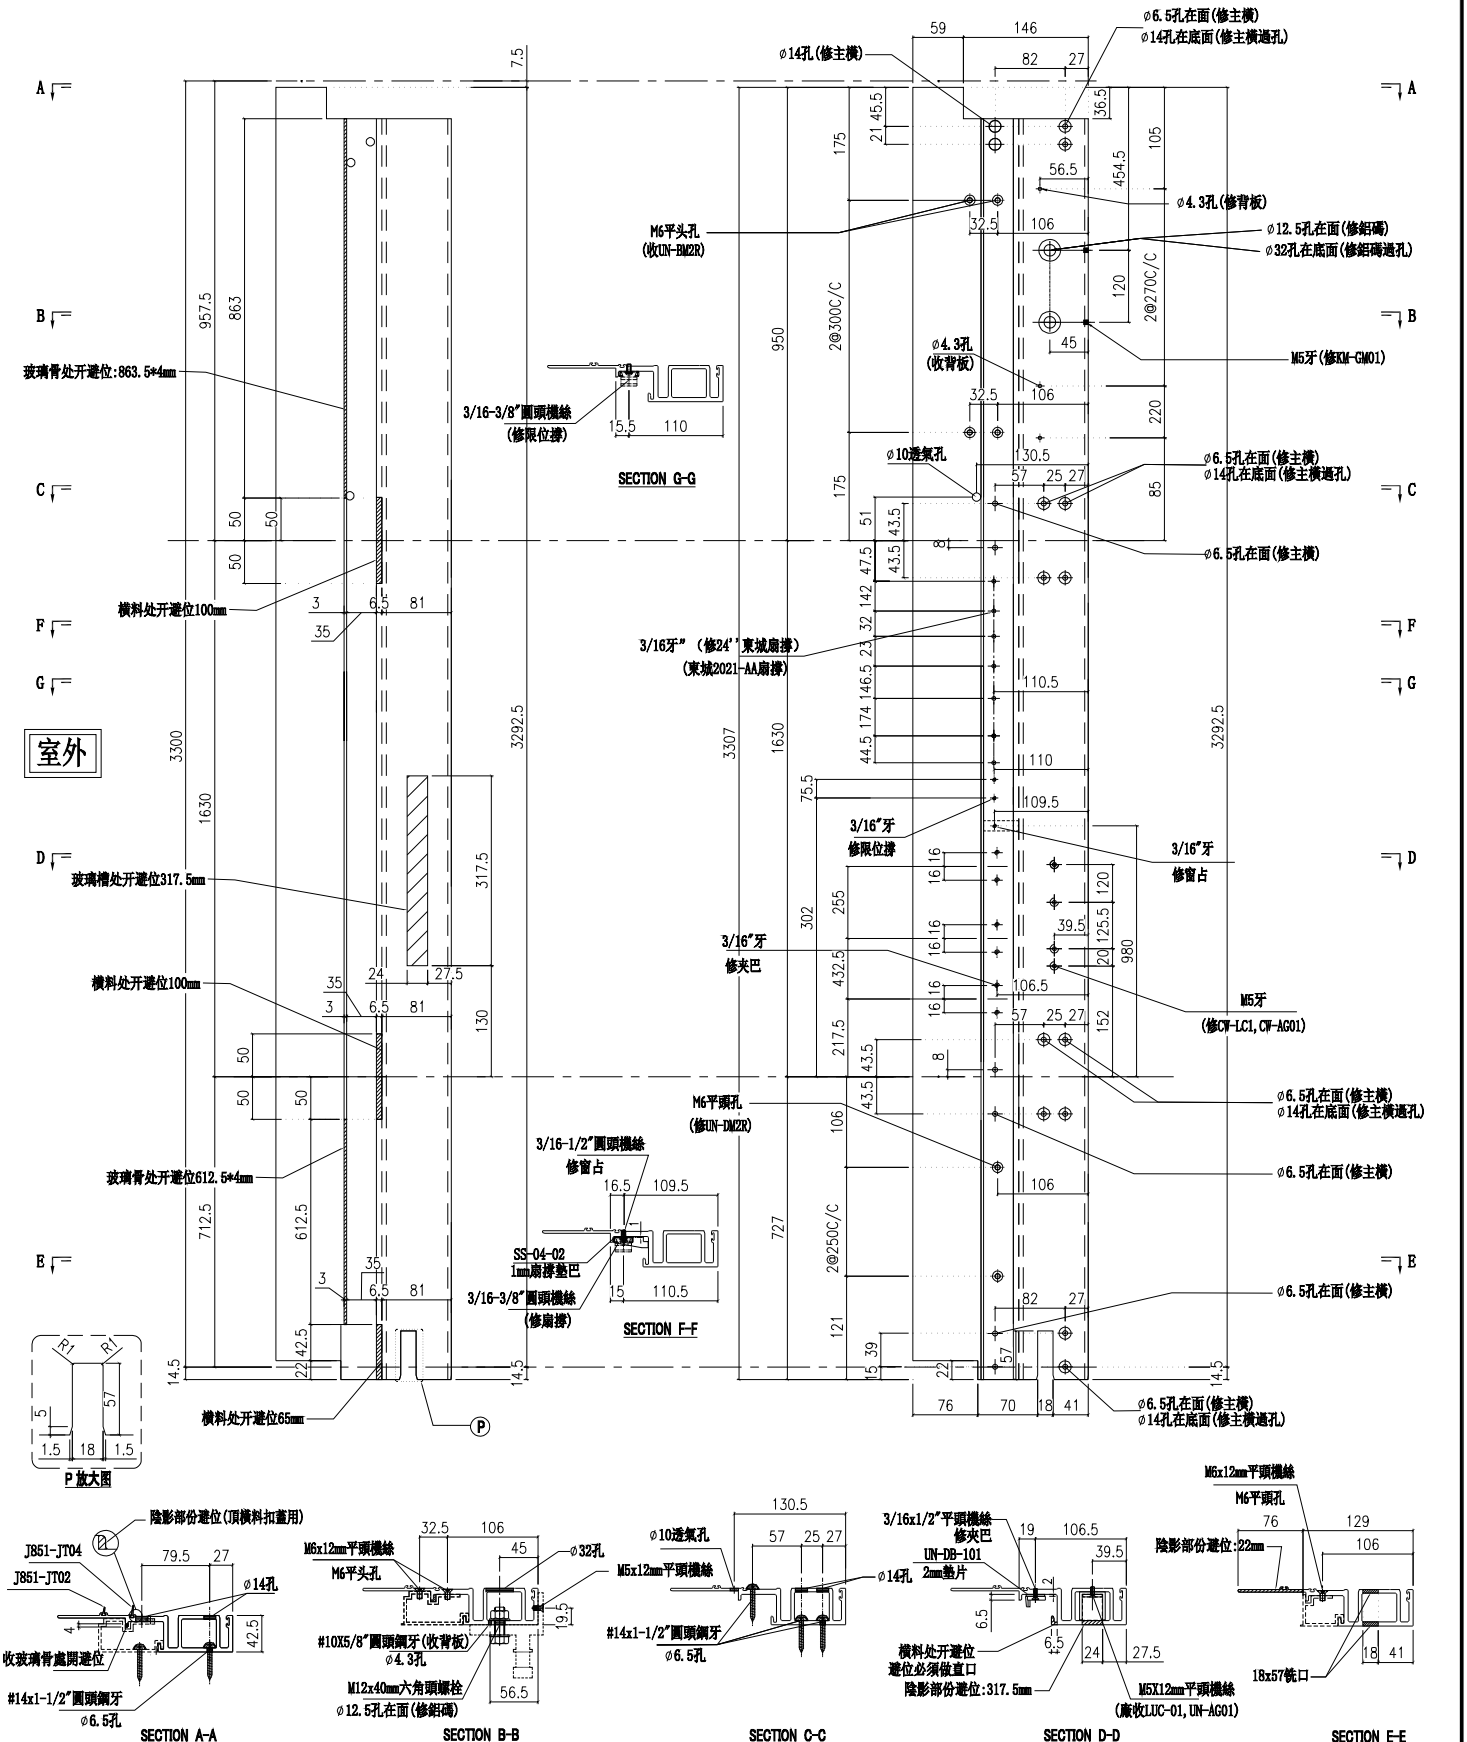


| 名稱 | 生母企 | 制圖 | 付吉寧 | 2022.05.20 | 修改 | | | |
|---|---|---|---|---|---|---|---|---|
| 材料 | X85974 | 復核 | 謝永林 | 2022.05.25 | 日期 | | | |
| 顏色 | JMQ213457(三塗) | 批準 | 胡哥 | | 圖號 | X85974-01a | | |

美特鋁質 有限公司
MIDI Aluminium Fabricator Ltd.

請用A3打印

| 工程號 | J853 | 地盤 | 延坪道住宅 |
|---|---|---|---|

| 層數 | 數量 | 總數 | 位置 | 樓層 |
|---|---|---|---|---|
| 1 | 1 | 1 | CW-PTMG30bX | 23F |

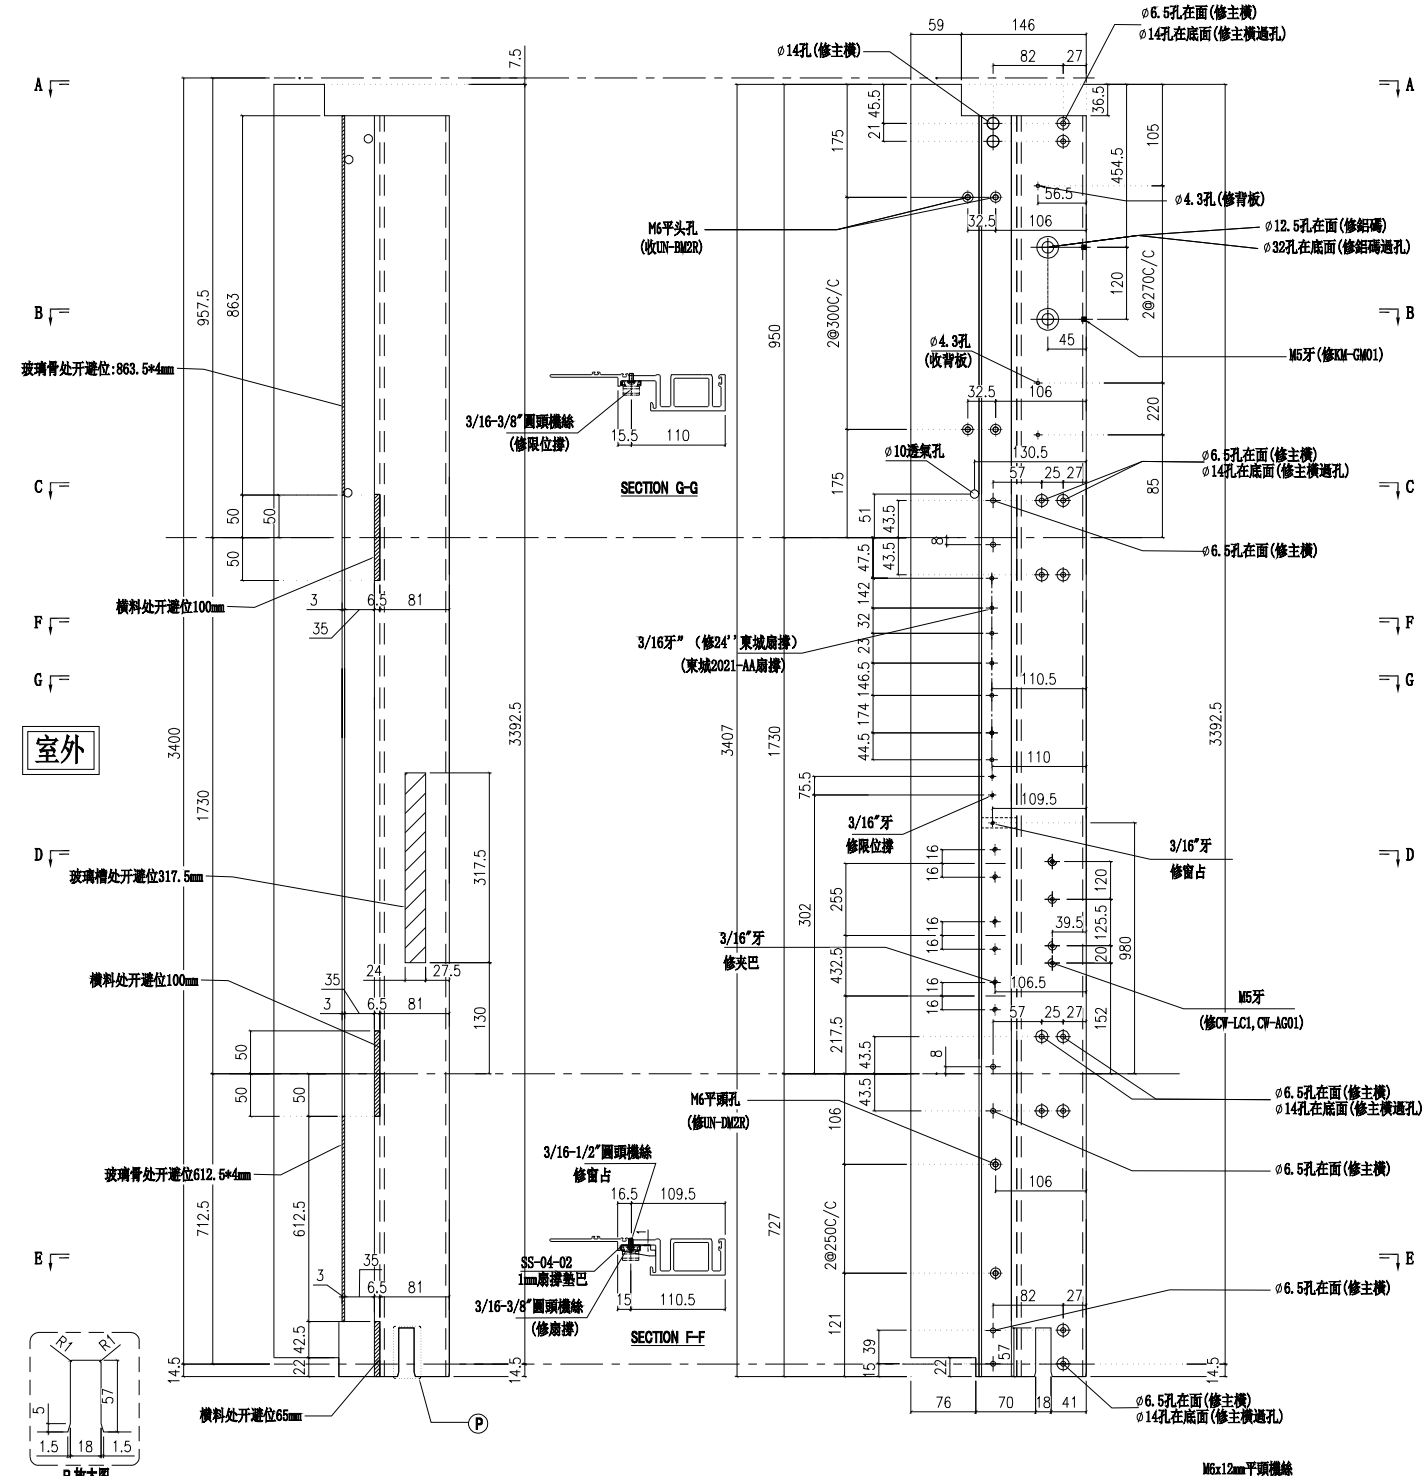


| 名稱 | 生母企 | 制圖 | 付吉寧 | 2022.05.20 | 修改 | | | |
|---|---|---|---|---|---|---|---|---|
| 材料 | X85974 | 復核 | 謝永林 | 2022.05.25 | 日期 | | | |
| 顏色 | JMQ213457(三塗) | 批準 | 胡哥 | | 圖號 | X85974-01b | | |

美特鋁質 有限公司
MIDI Aluminium Fabricator Ltd.

請用A3打印

| 工程號 | J853 | 地盤 | 延坪道住宅 |
|---|---|---|---|

| 樓層 | 數量 | 總數 | 位置 | 樓層 |
|---|---|---|---|---|
| 8 | 1 | 8 | CW-PTMB01 | 6F-15F |
| 8 | 1 | 8 | CW-PTMG06 | 6F-15F |
| 14 | 1 | 14 | CW-PTMB16 | 6F-15F,17F-22F |
| 14 | 1 | 14 | CW-PTMG30 | 6F-15F,17F-22F |
| 合計: | | 44 | | |

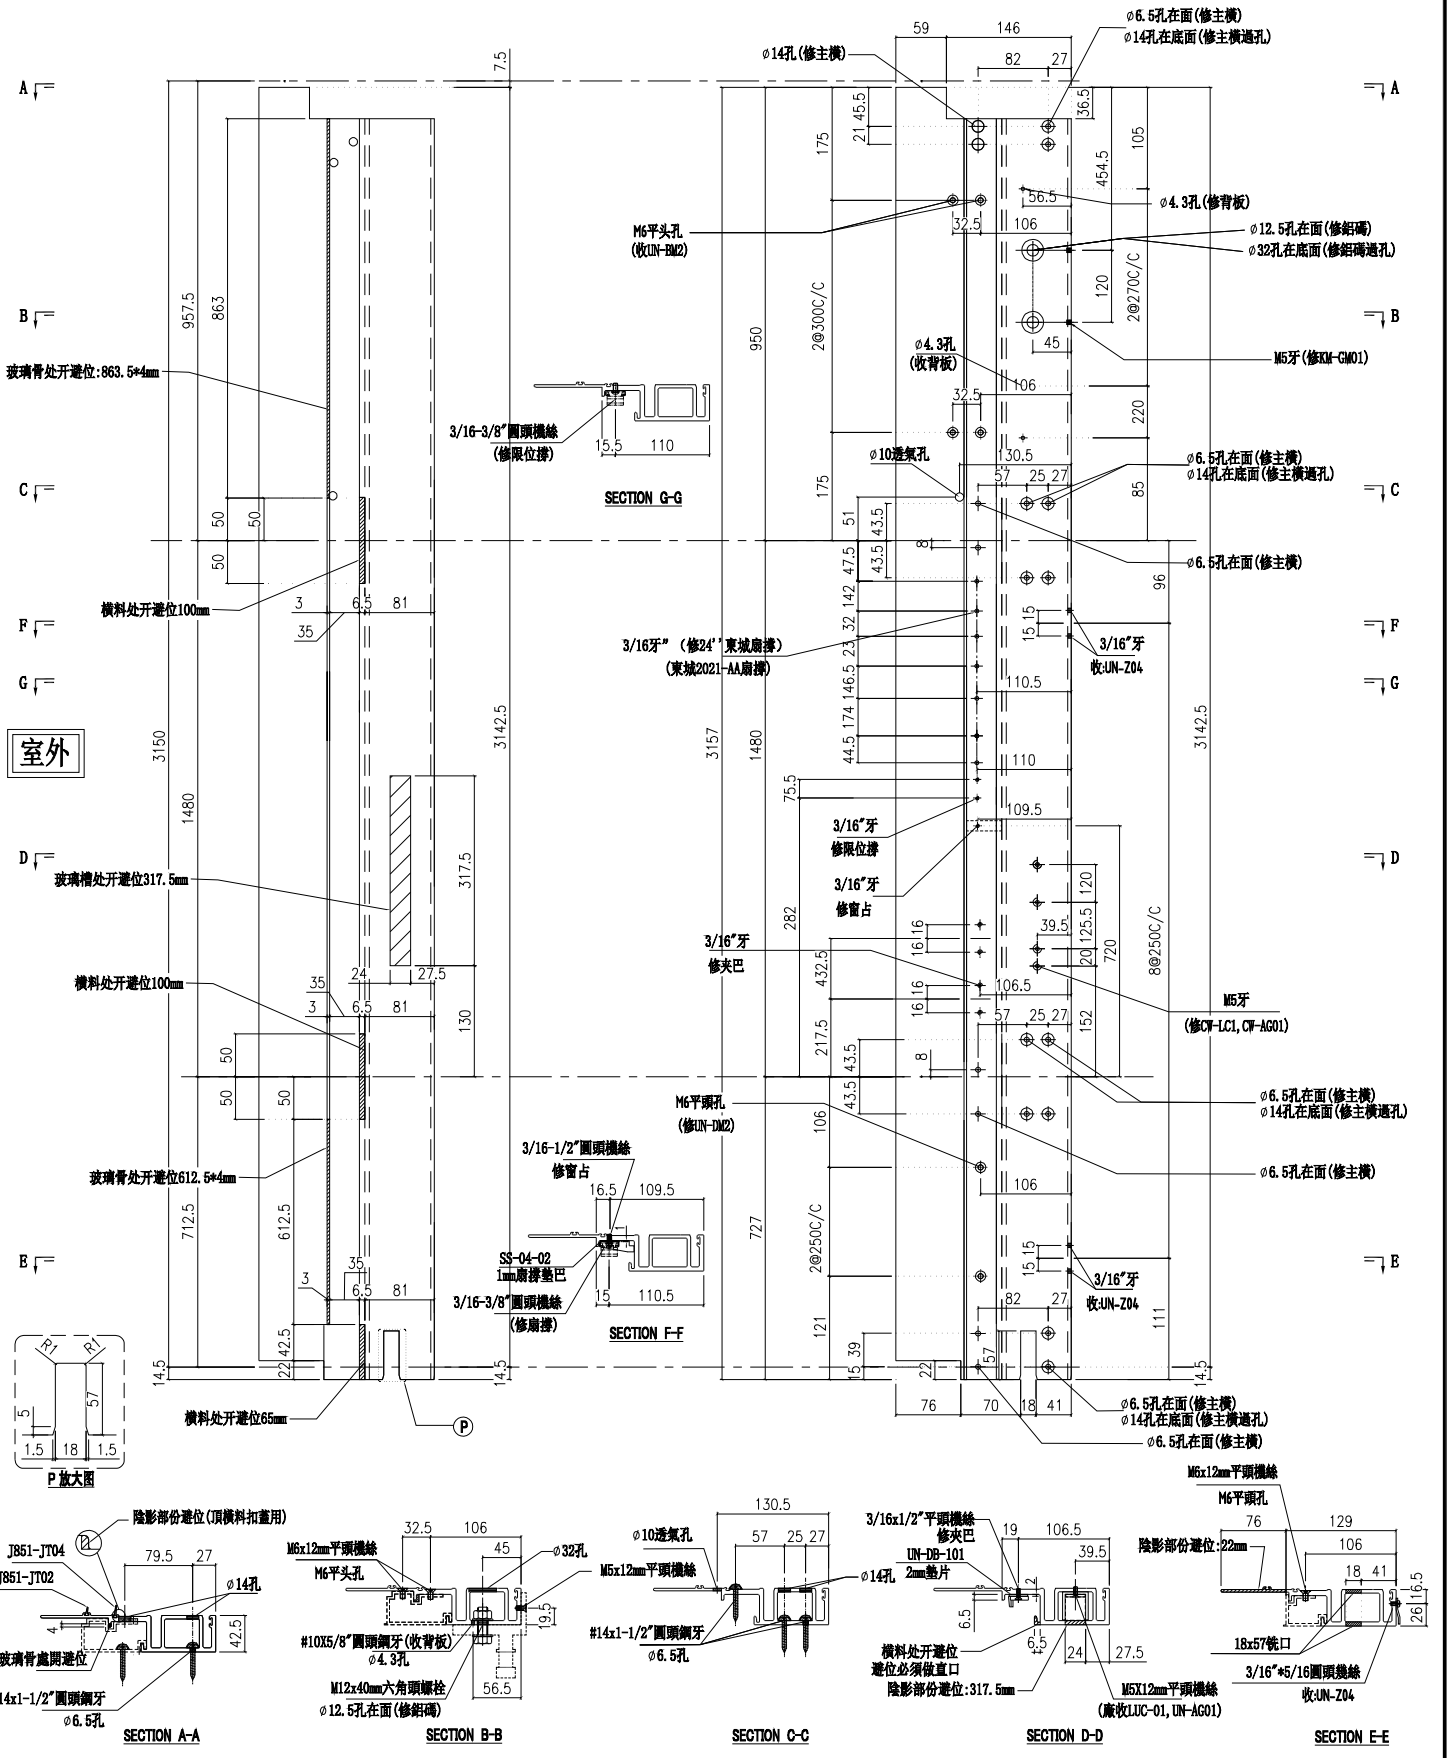





| 名稱 | 生母企 | 制圖 | 付吉寧 | 2022.05.20 | 修改 | | | |
|---|---|---|---|---|---|---|---|---|
| 材料 | X85974 | 復核 | 謝永林 | 2022.05.25 | 日期 | | | |
| 顏色 | JMQ213457(三塗) | 批準 | 胡哥 | | 圖號 | X85974-01Z | | |

美特鋁質 有限公司
MIDI Aluminium Fabricator Ltd.

請用A3打印

| 工程號 | J853 | 地盤 | 延坪道住宅 |
|---|---|---|---|

| 樓層 | 數量 | 總數 | 位置 | 樓層 |
|---|---|---|---|---|
| 2 | 1 | 2 | CW-PTMG06a | 5F，16F |
| 3 | 1 | 3 | CW-PTMB16a | 5F,16F,25F |
| 3 | 1 | 3 | CW-PTMG30a | 5F,16F,25F |
| 合計： | | 8 | | |

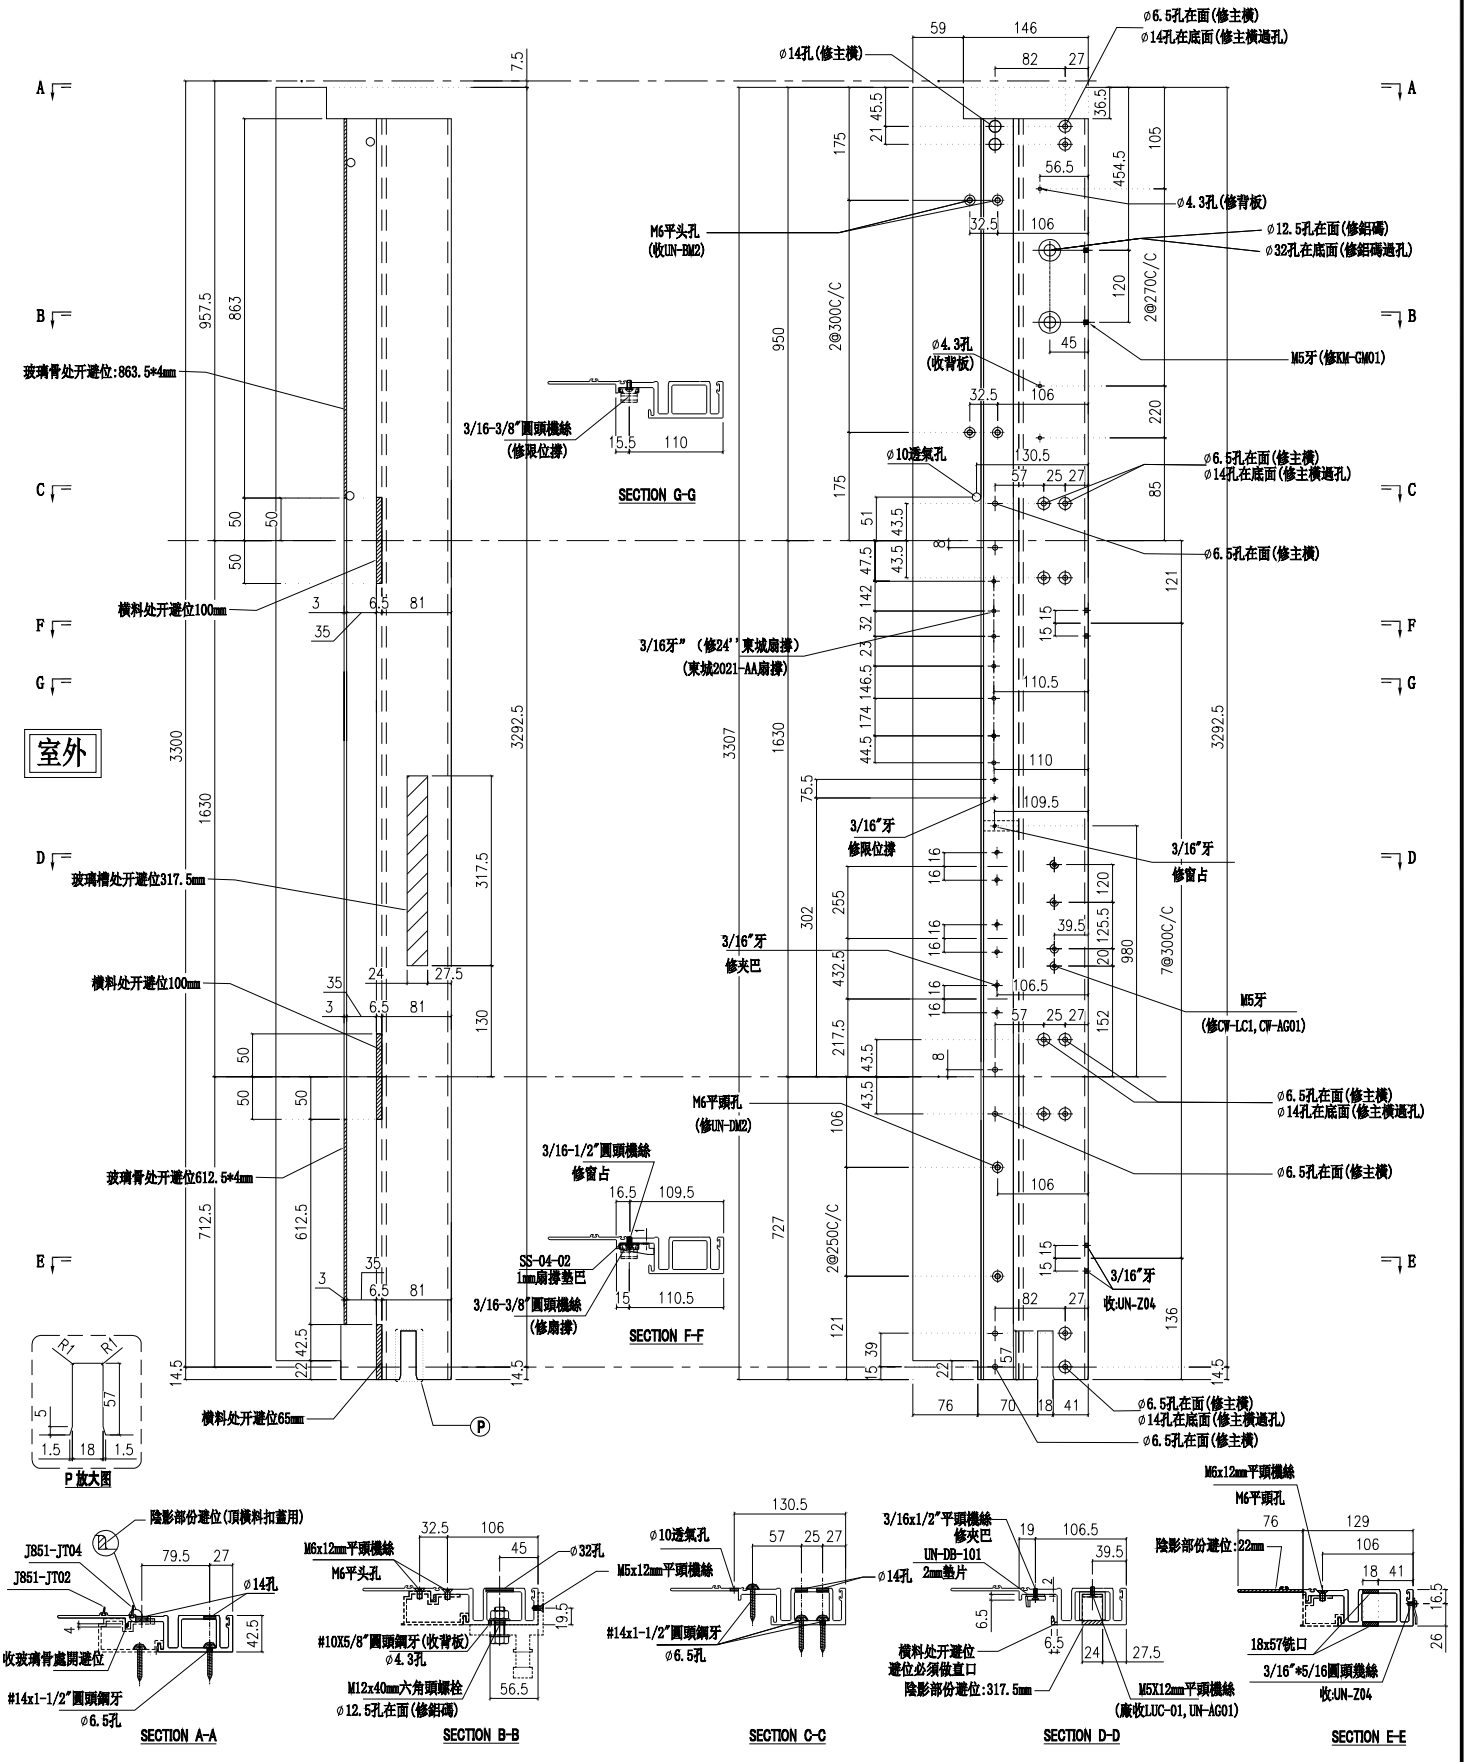


| 名稱 | 生母企 | 制圖 | 付吉寧 | 2022.05.20 | 修改 | | | |
|---|---|---|---|---|---|---|---|---|
| 材料 | X85974 | 復核 | 謝永林 | 2022.05.25 | 日期 | | | |
| 顏色 | JMQ213457(三塗) | 批準 | 胡哥 | | 圖號 | X85974-01aZ | | |

美特鋁質 有限公司
MIDI Aluminium Fabricator Ltd.

請用A3打印

| 工程號 | J853 | 地盤 | 延坪道住宅 |
|---|---|---|---|

| 層數 | 數量 | 總數 | 位置 | 樓層 |
|---|---|---|---|---|
| 1 | 1 | 1 | CW-PTMB16b | 23F |
| 1 | 1 | 1 | CW-PTMG30b | 23F |
| 合計: | | 2 | | |

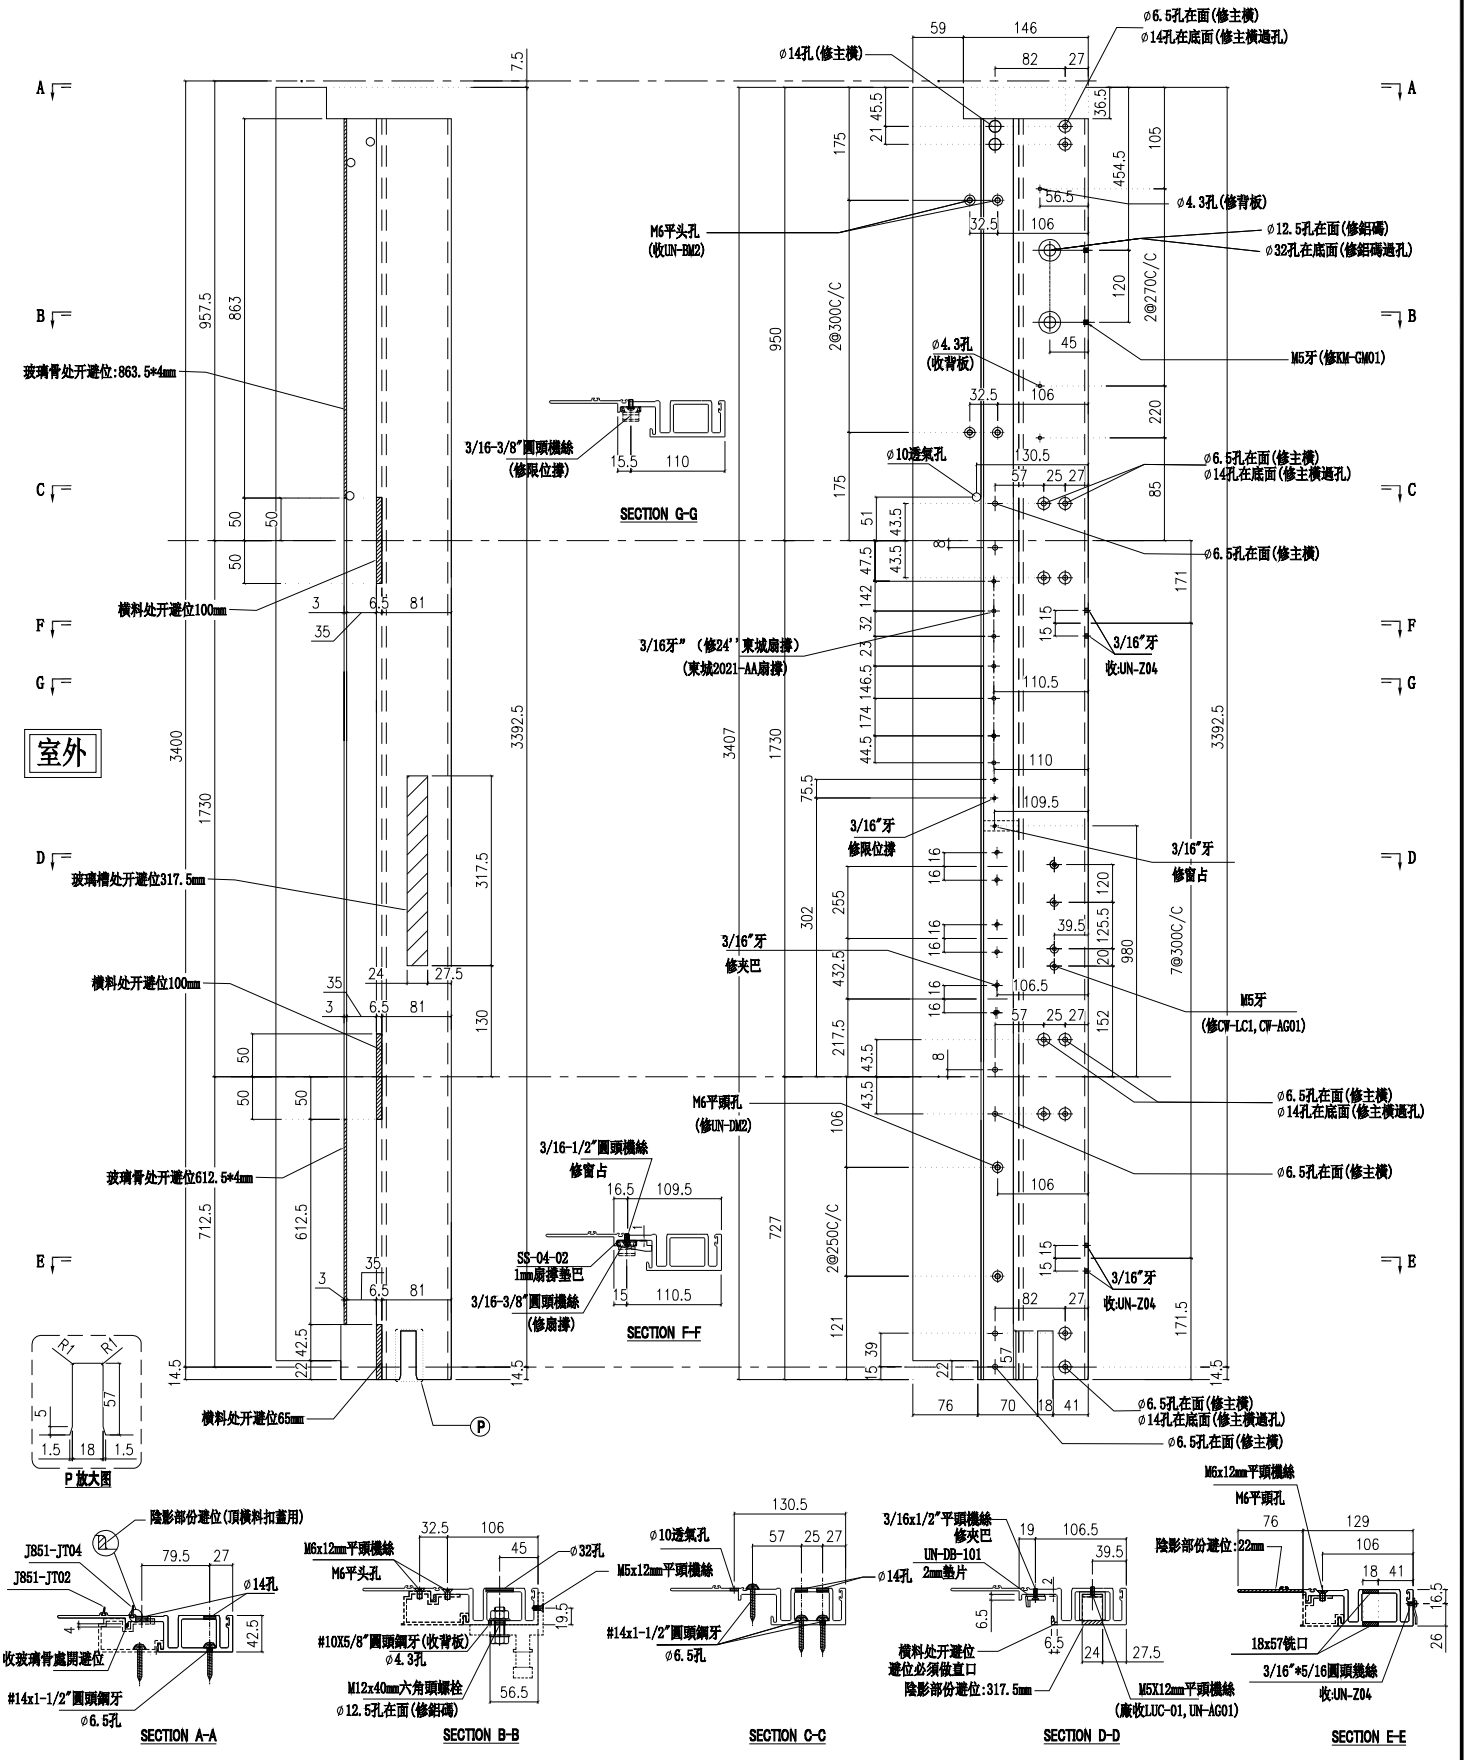


| 名稱 | 生母企 | 制圖 | 付吉寧 | 2022.05.20 | 修改 | | | |
|---|---|---|---|---|---|---|---|---|
| 材料 | X85974 | 復核 | 謝永林 | 2022.05.25 | 日期 | | | |
| 顏色 | JMQ213457(三塗) | 批準 | 胡哥 | | 圖號 | X85974-01bZ | | |

美特鋁質 有限公司
MIDI Aluminium Fabricator Ltd.

請用A3打印

| 樓層 | 數量 | 總數 | 位置 | 樓層 |
|---|---|---|---|---|
| 14 | 1 | 14 | CW-PRMG05 | 6F-15F,17F-22F |
| 13 | 1 | 13 | CW-PRMB06 | 6F-15F,17F-21F |
| 1 | 1 | 1 | CW-PRMB06d | 22F |
| 合計： | | 28 | | |

| 工程號 | J853 | 地盤 | 延坪道住宅 |
|---|---|---|---|

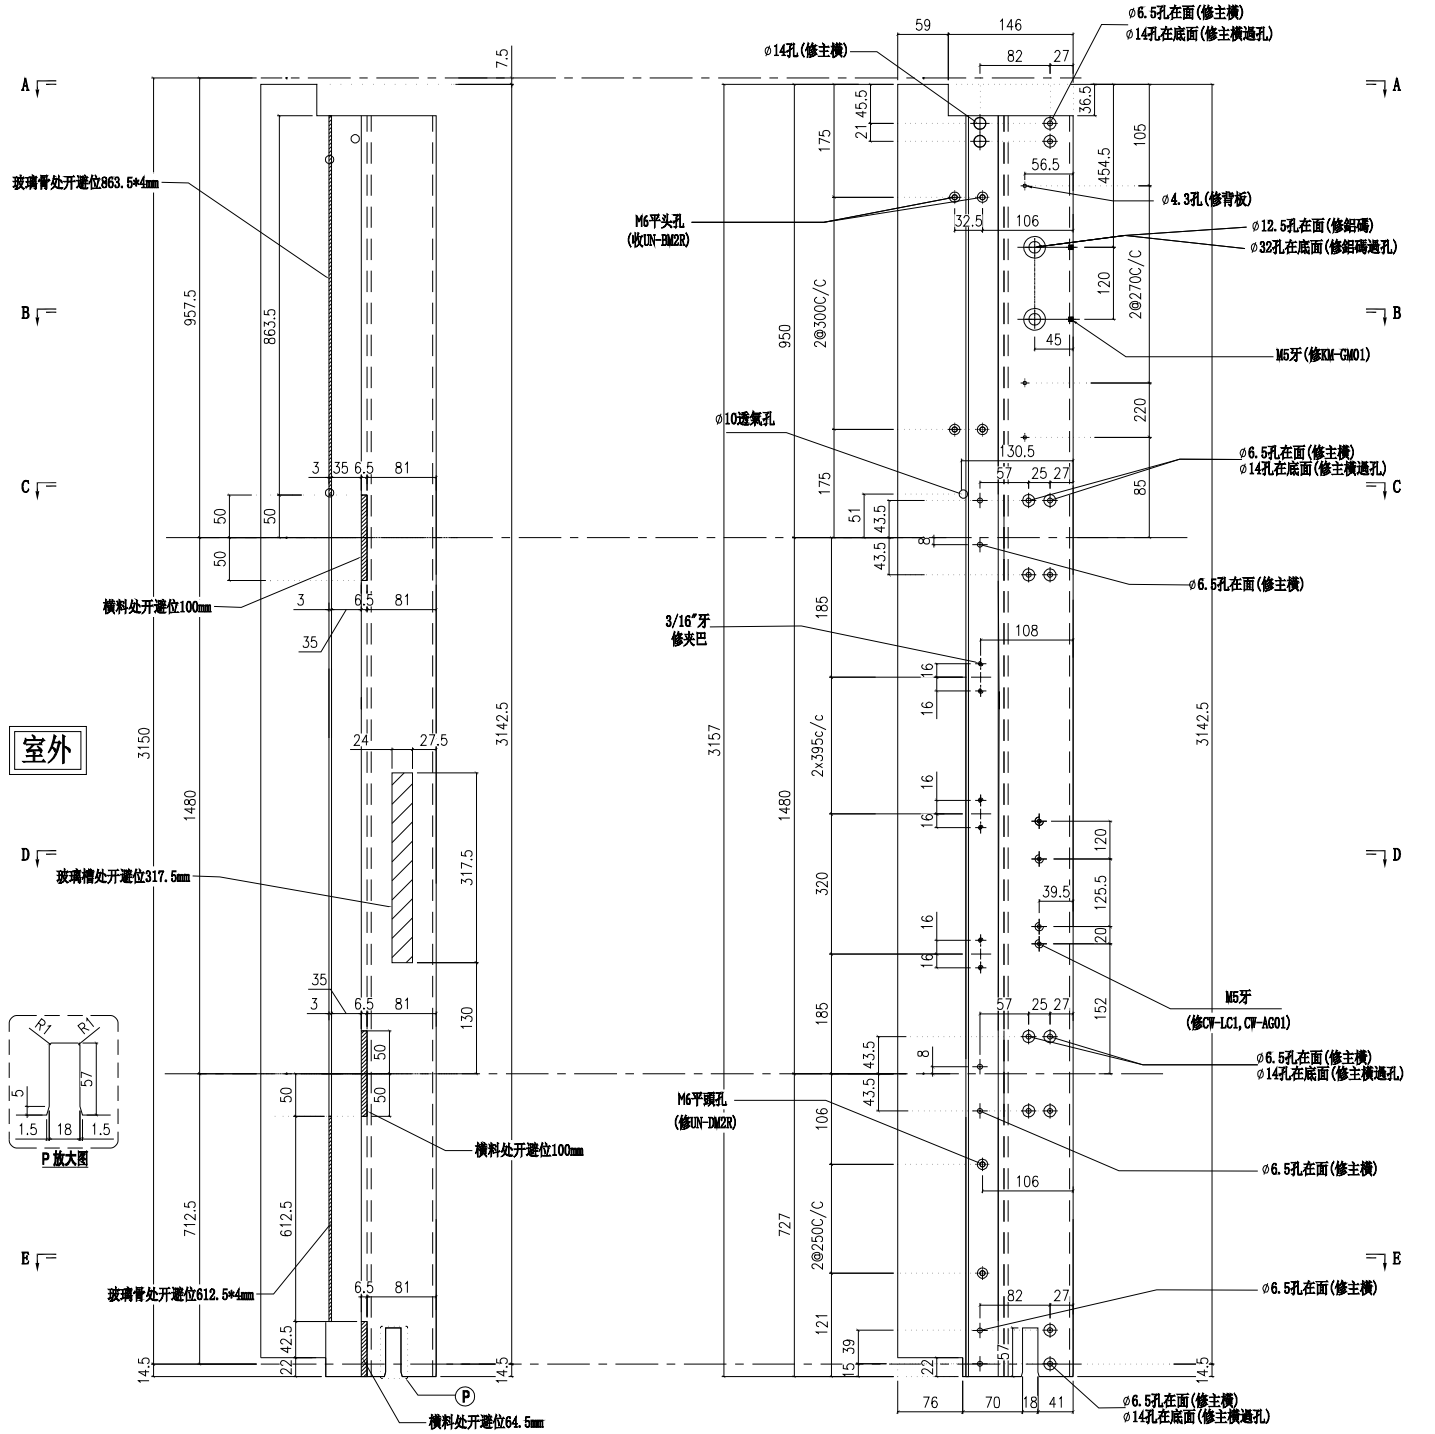


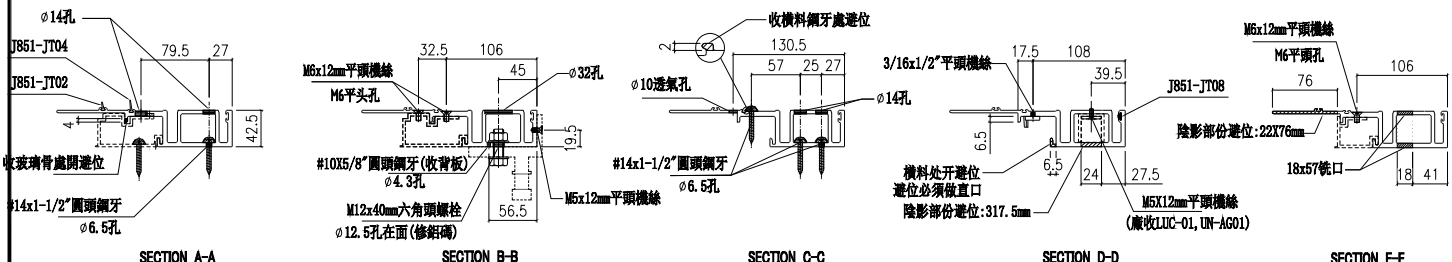


| 名稱 | 生母企 | 制圖 | 付吉寧 | 2022.05.20 | 修改 | | | |
|---|---|---|---|---|---|---|---|---|
| 材料 | X85974 | 復核 | 謝永林 | 2022.05.25 | 日期 | | | |
| 顏色 | JMQ213457(三塗) | 批準 | 胡哥 | | 圖號 | X85974-03 | | |

美特鋁質 有限公司
MIDI Aluminium Fabricator Ltd.

請用A3打印

| 工程號 | J853 | 地盤 | 延坪道住宅 |
|---|---|---|---|

| 樓層 | 數量 | 總數 | 位置 | 樓層 |
|---|---|---|---|---|
| 3 | 1 | 3 | CW-PRMG05a | 5F,16F,25F |
| 2 | 1 | 2 | CW-PRMB06a | 5F,25F |
| 1 | 1 | 1 | CW-PRMB06c | 16F |
| 合計： | | 6 | | |

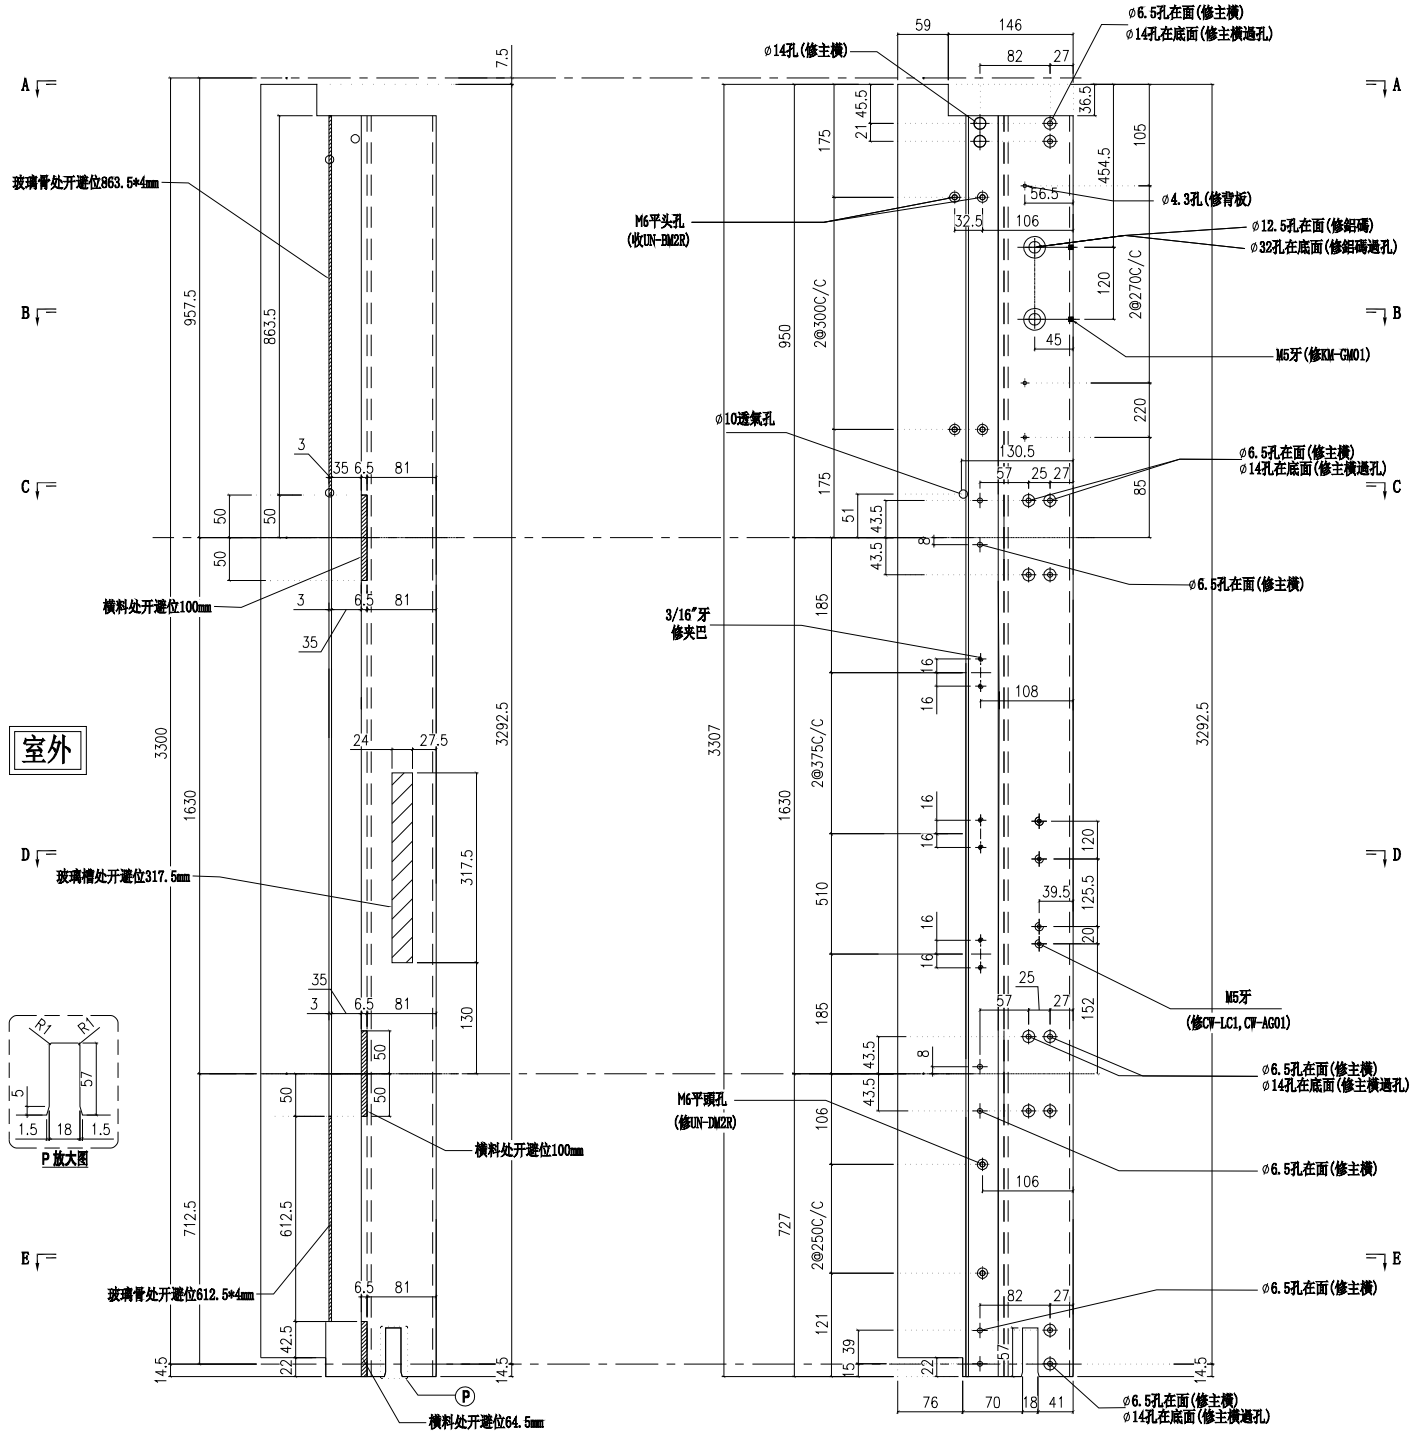


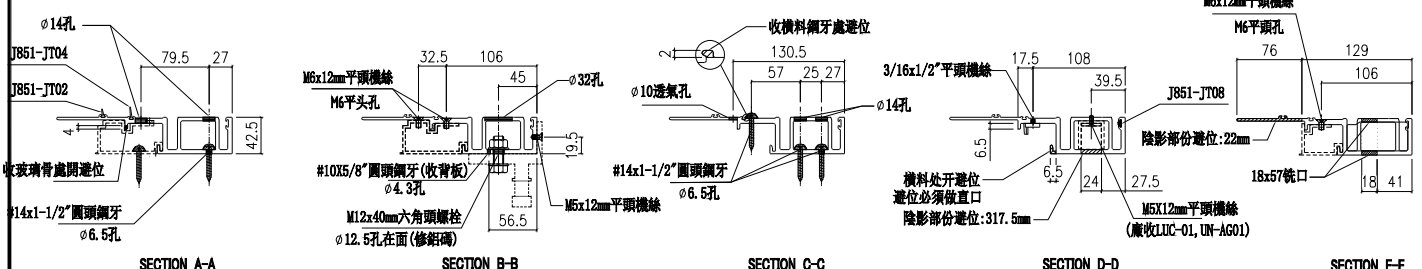


SECTION A-A　SECTION B-B　SECTION C-C　SECTION D-D　SECTION E-E

| 名稱 | 生母企 | 制圖 | 付吉寧 | 2022.05.20 | 修改 | | | |
|---|---|---|---|---|---|---|---|---|
| 材料 | X85974 | 復核 | 謝永林 | 2022.05.25 | 日期 | | | |
| 顏色 | JMQ213457(三塗) | 批準 | 胡哥 | | 圖號 | X85974-03a | | |

美特鋁質 有限公司
MIDI Aluminium Fabricator Ltd.

請用A3打印

| 樓層 | 數量 | 總數 | 位置 | 樓層 |
|---|---|---|---|---|
| 1 | 1 | 1 | CW-PRMG05b | 23F |
| 1 | 1 | 1 | CW-PRMB06b | 23F |
| 合計: | | 2 | | |

| 工程號 | J853 | 地盤 | 延坪道住宅 |
|---|---|---|---|

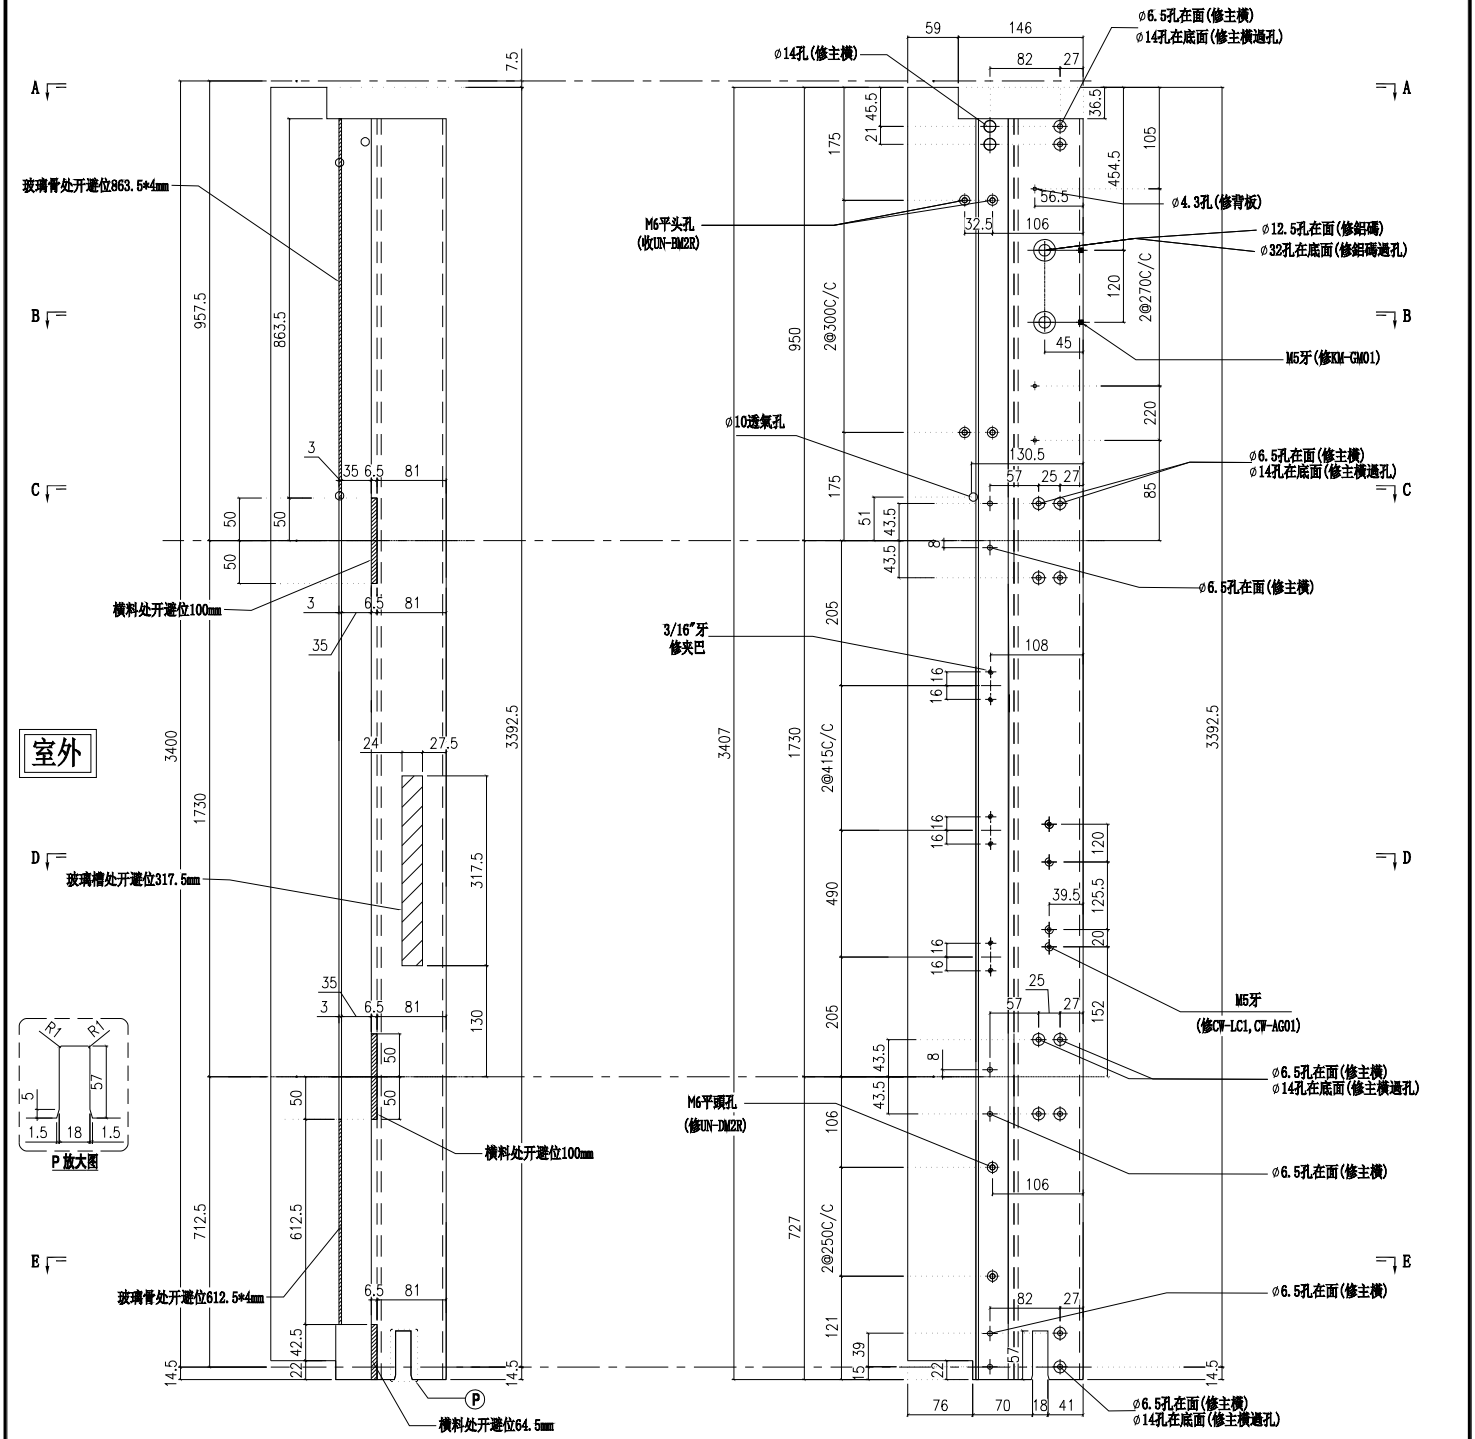


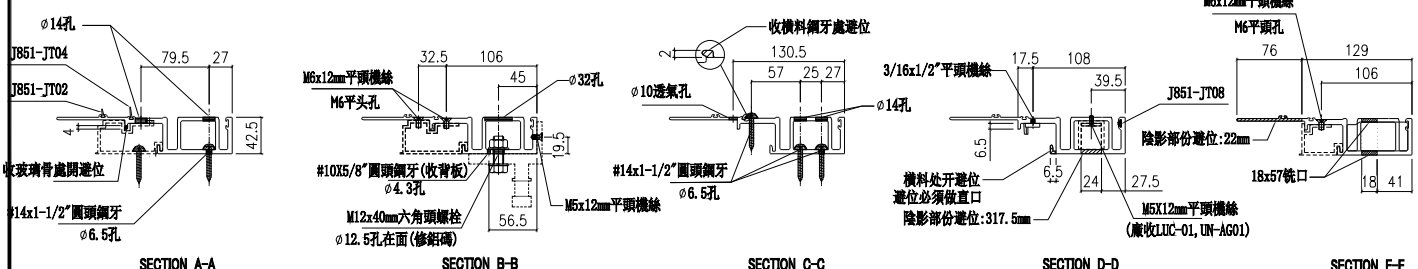


| 名稱 | 生母企 | 制圖 | 付吉寧 | 2022.05.20 | 修改 | | | |
|---|---|---|---|---|---|---|---|---|
| 材料 | X85974 | 復核 | 謝永林 | 2022.05.25 | 日期 | | | |
| 顏色 | JMQ213457(三塗) | 批準 | 胡哥 | | 圖號 | X85974-03b | | |

美特鋁質 有限公司
MIDI Aluminium Fabricator Ltd.

請用A3打印

| 樓層 | 數量 | 總數 | 位置 | 樓層 |
|---|---|---|---|---|
| 14 | 1 | 14 | CW-PLMG05 | 6F-15F,17F-22F |

| 工程號 | J853 | 地盤 | 延坪道住宅 |
|---|---|---|---|

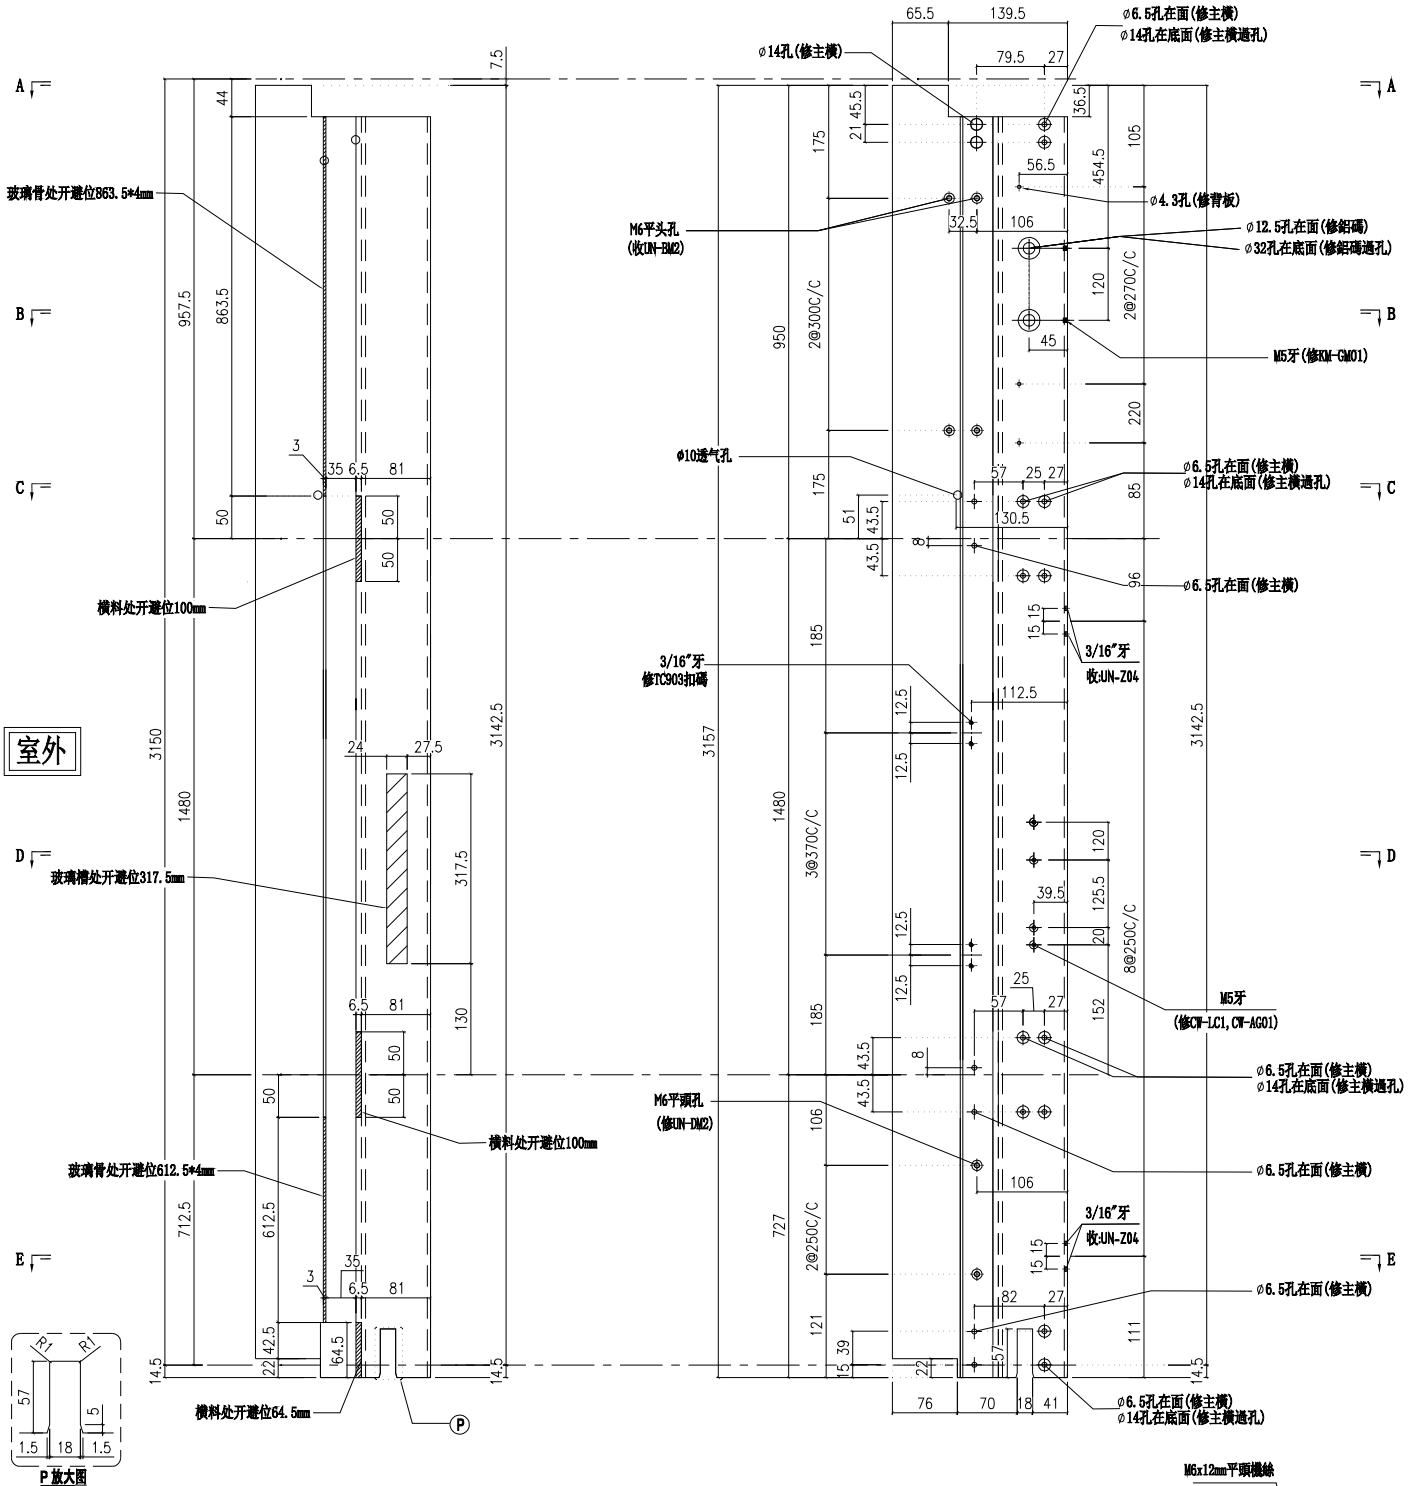


| 名稱 | 生母企 | 制圖 | 付吉寧 | 2022.05.20 | 修改 | | | |
|---|---|---|---|---|---|---|---|---|
| 材料 | X85974 | 復核 | 謝永林 | 2022.05.25 | 日期 | | | |
| 顏色 | JMQ213457(三塗) | 批準 | 胡哥 | | 圖號 | X85974-05 | | |

美特鋁質 有限公司
MIDI Aluminium Fabricator Ltd.

請用A3打印

| 樓層 | 數量 | 總數 | 位置 | 樓層 |
|---|---|---|---|---|
| 3 | 1 | 3 | CW-PLMG05a | 5F,16F,25F |

| 工程號 | J853 | 地盤 | 延坪道住宅 |
|---|---|---|---|

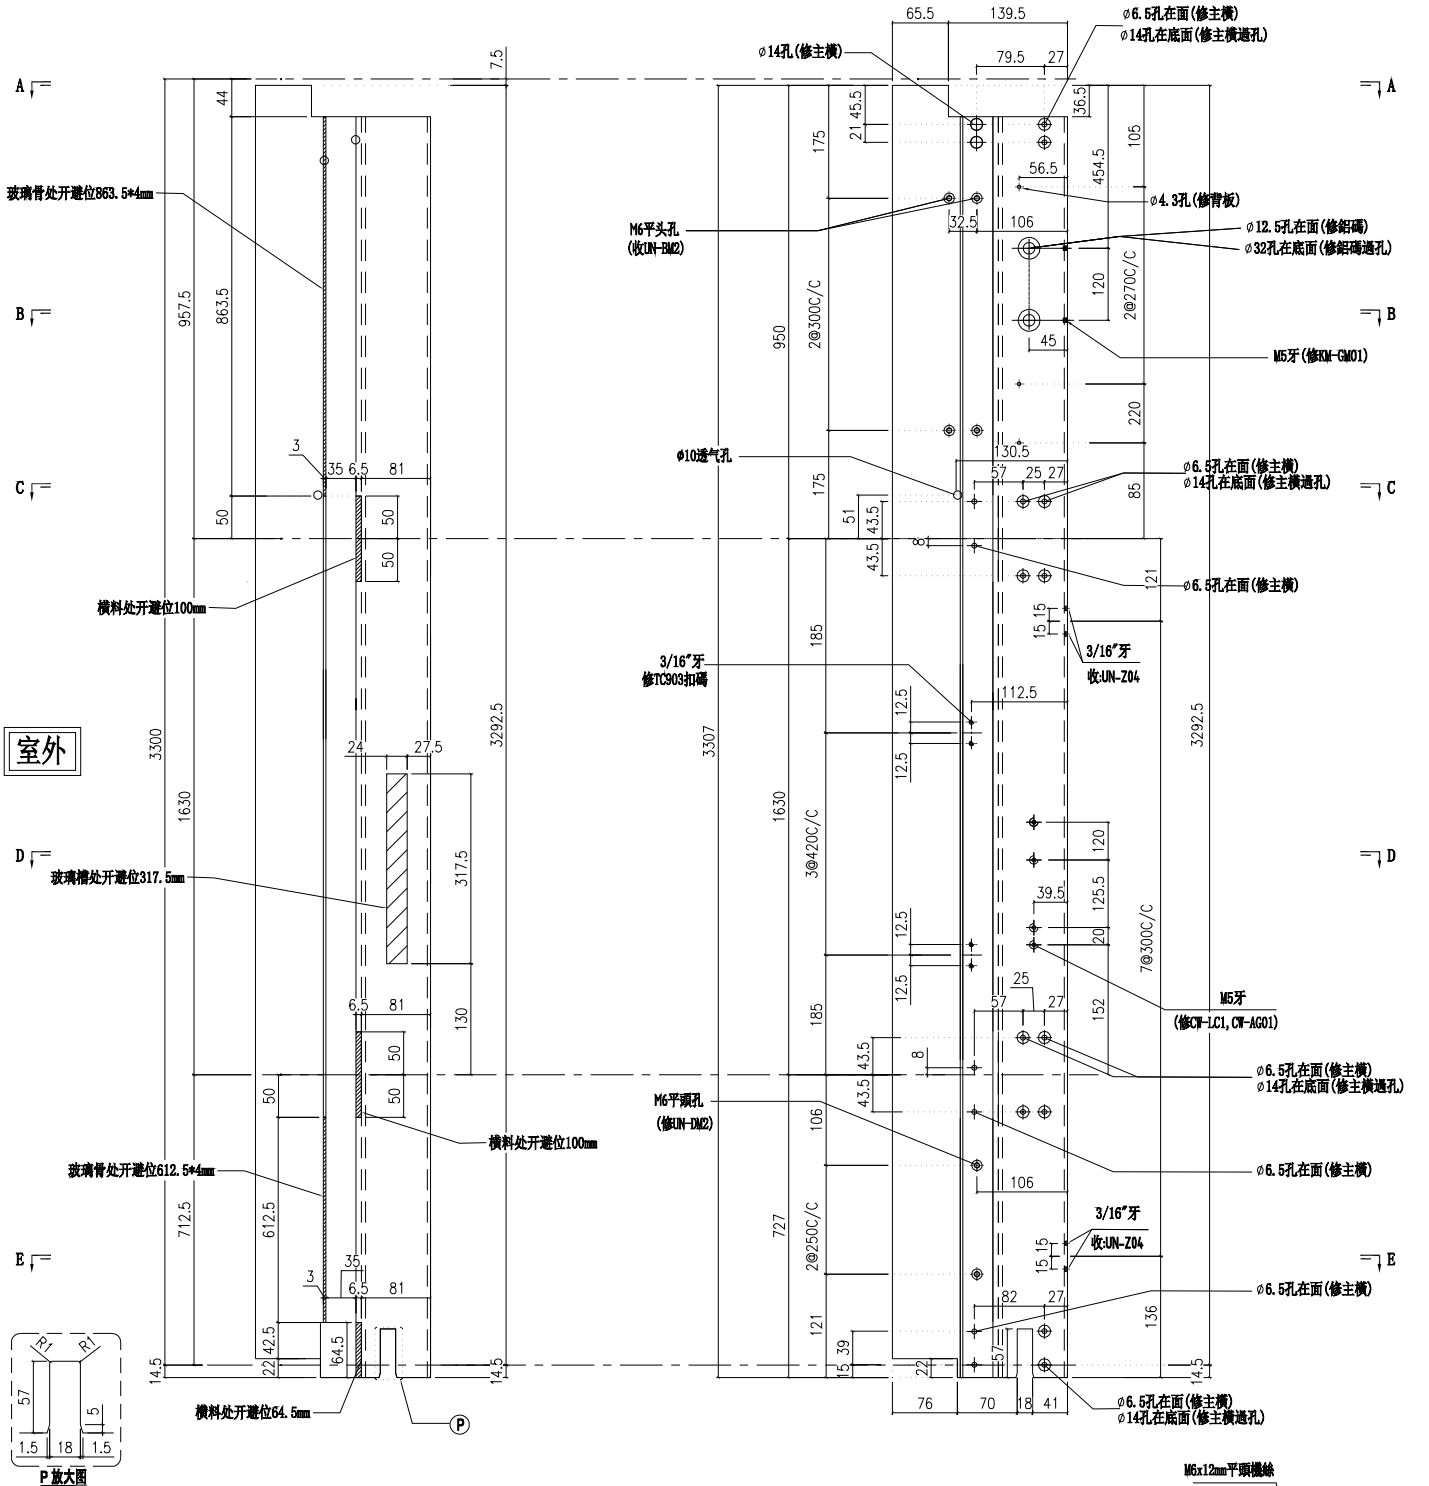


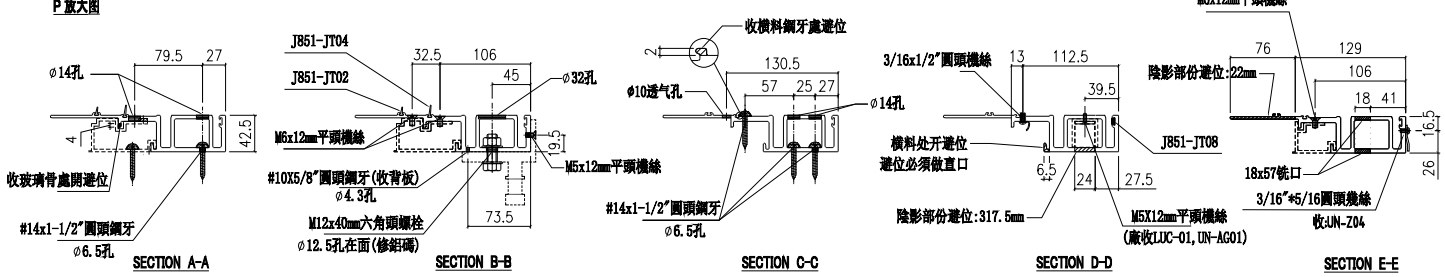


| 名稱 | 生母企 | 制圖 | 付吉寧 | 2022.05.20 | 修改 | | | |
|---|---|---|---|---|---|---|---|---|
| 材料 | X85974 | 復核 | 謝永林 | 2022.05.25 | 日期 | | | |
| 顏色 | JMQ213457(三塗) | 批準 | 胡哥 | | 圖號 | X85974-05a | | |

美特鋁質 有限公司
MIDI Aluminium Fabricator Ltd.

請用A3打印

| 樓層 | 數量 | 總數 | 位置 | 樓層 |
|---|---|---|---|---|
| 1 | 1 | 1 | CW-PLMG05b | 23F |

| 工程號 | J853 | 地盤 | 延坪道住宅 |
|---|---|---|---|

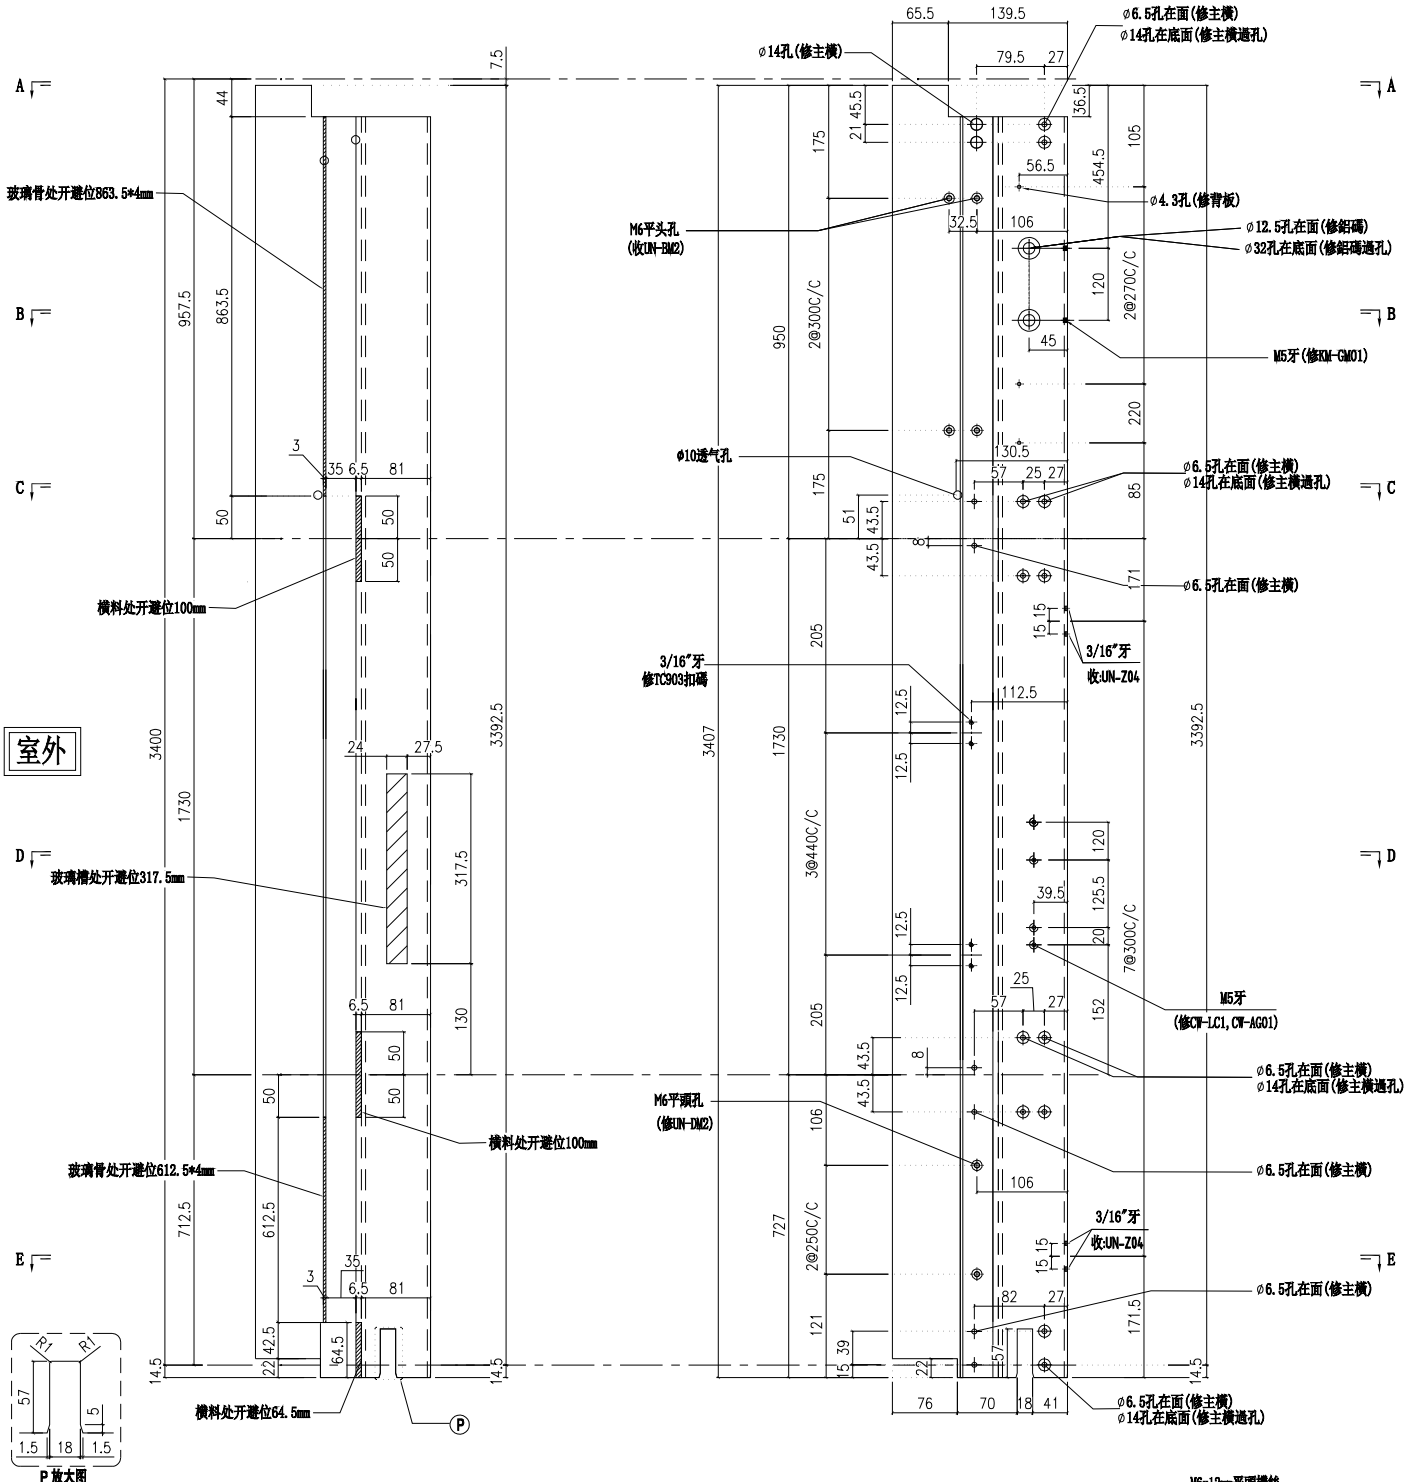


| 名稱 | 生母企 | 制圖 | 付吉寧 | 2022.05.20 | 修改 | | | |
|---|---|---|---|---|---|---|---|---|
| 材料 | X85974 | 復核 | 謝永林 | 2022.05.25 | 日期 | | | |
| 顏色 | JMQ213457(三塗) | 批準 | 胡哥 | | 圖號 | X85974-05b | | |

美特鋁質 有限公司
MIDI Aluminium Fabricator Ltd.

請用A3打印

| 樓層 | 數量 | 總數 | 位置 | 樓層 |
|---|---|---|---|---|
| 1 | 1 | 1 | CW-PTMB01T | 16F |

| 工程號 | J853 | 地盤 | 延坪道住宅 |
|---|---|---|---|

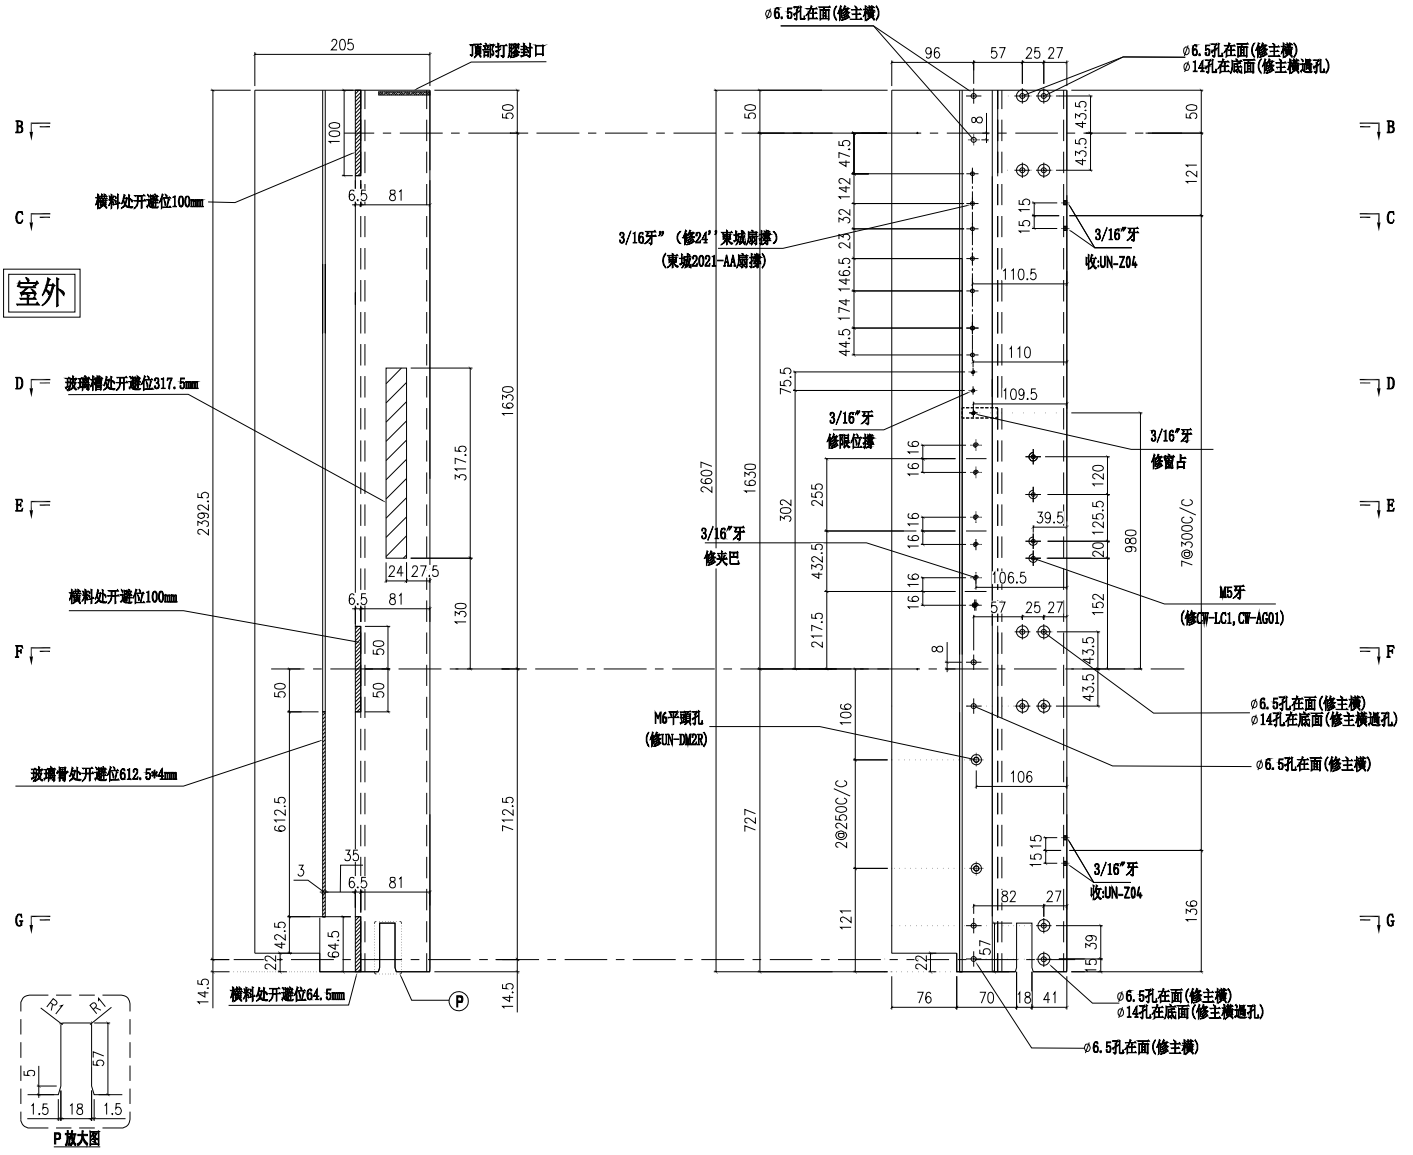


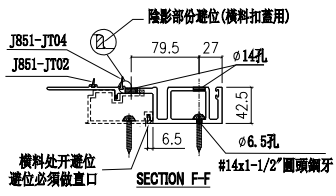


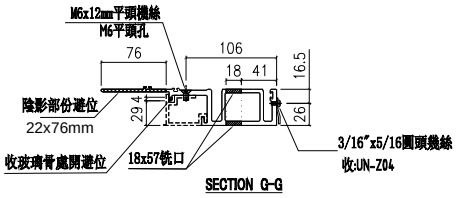


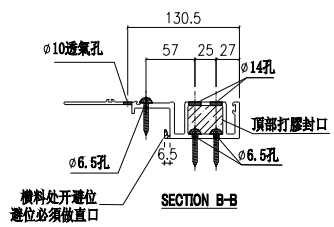


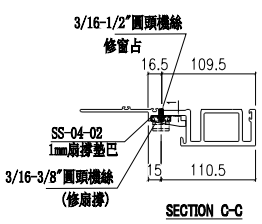


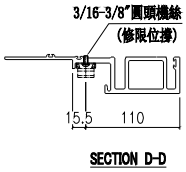


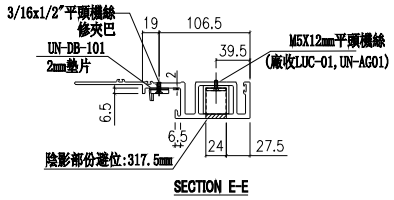


| 名稱 | 生母企 | 制圖 | 付吉寧 | 2022.05.20 | 修改 | | | |
|---|---|---|---|---|---|---|---|---|
| 材料 | X85974 | 復核 | 謝永林 | 2022.05.25 | 日期 | | | |
| 顏色 | JMQ213457(三塗) | 批準 | 胡哥 | | 圖號 | X85974-16 | | |

美特鋁質 有限公司
MIDI Aluminium Fabricator Ltd.

請用A3打印

| 層數 | 數量 | 總數 | 位置 | 樓層 |
|---|---|---|---|---|
| 14 | 1 | 14 | CW-PTMB22Z | 6F-15F,17F-22F |

| 工程號 | J853 | 地盤 | 延坪道住宅 |
|---|---|---|---|

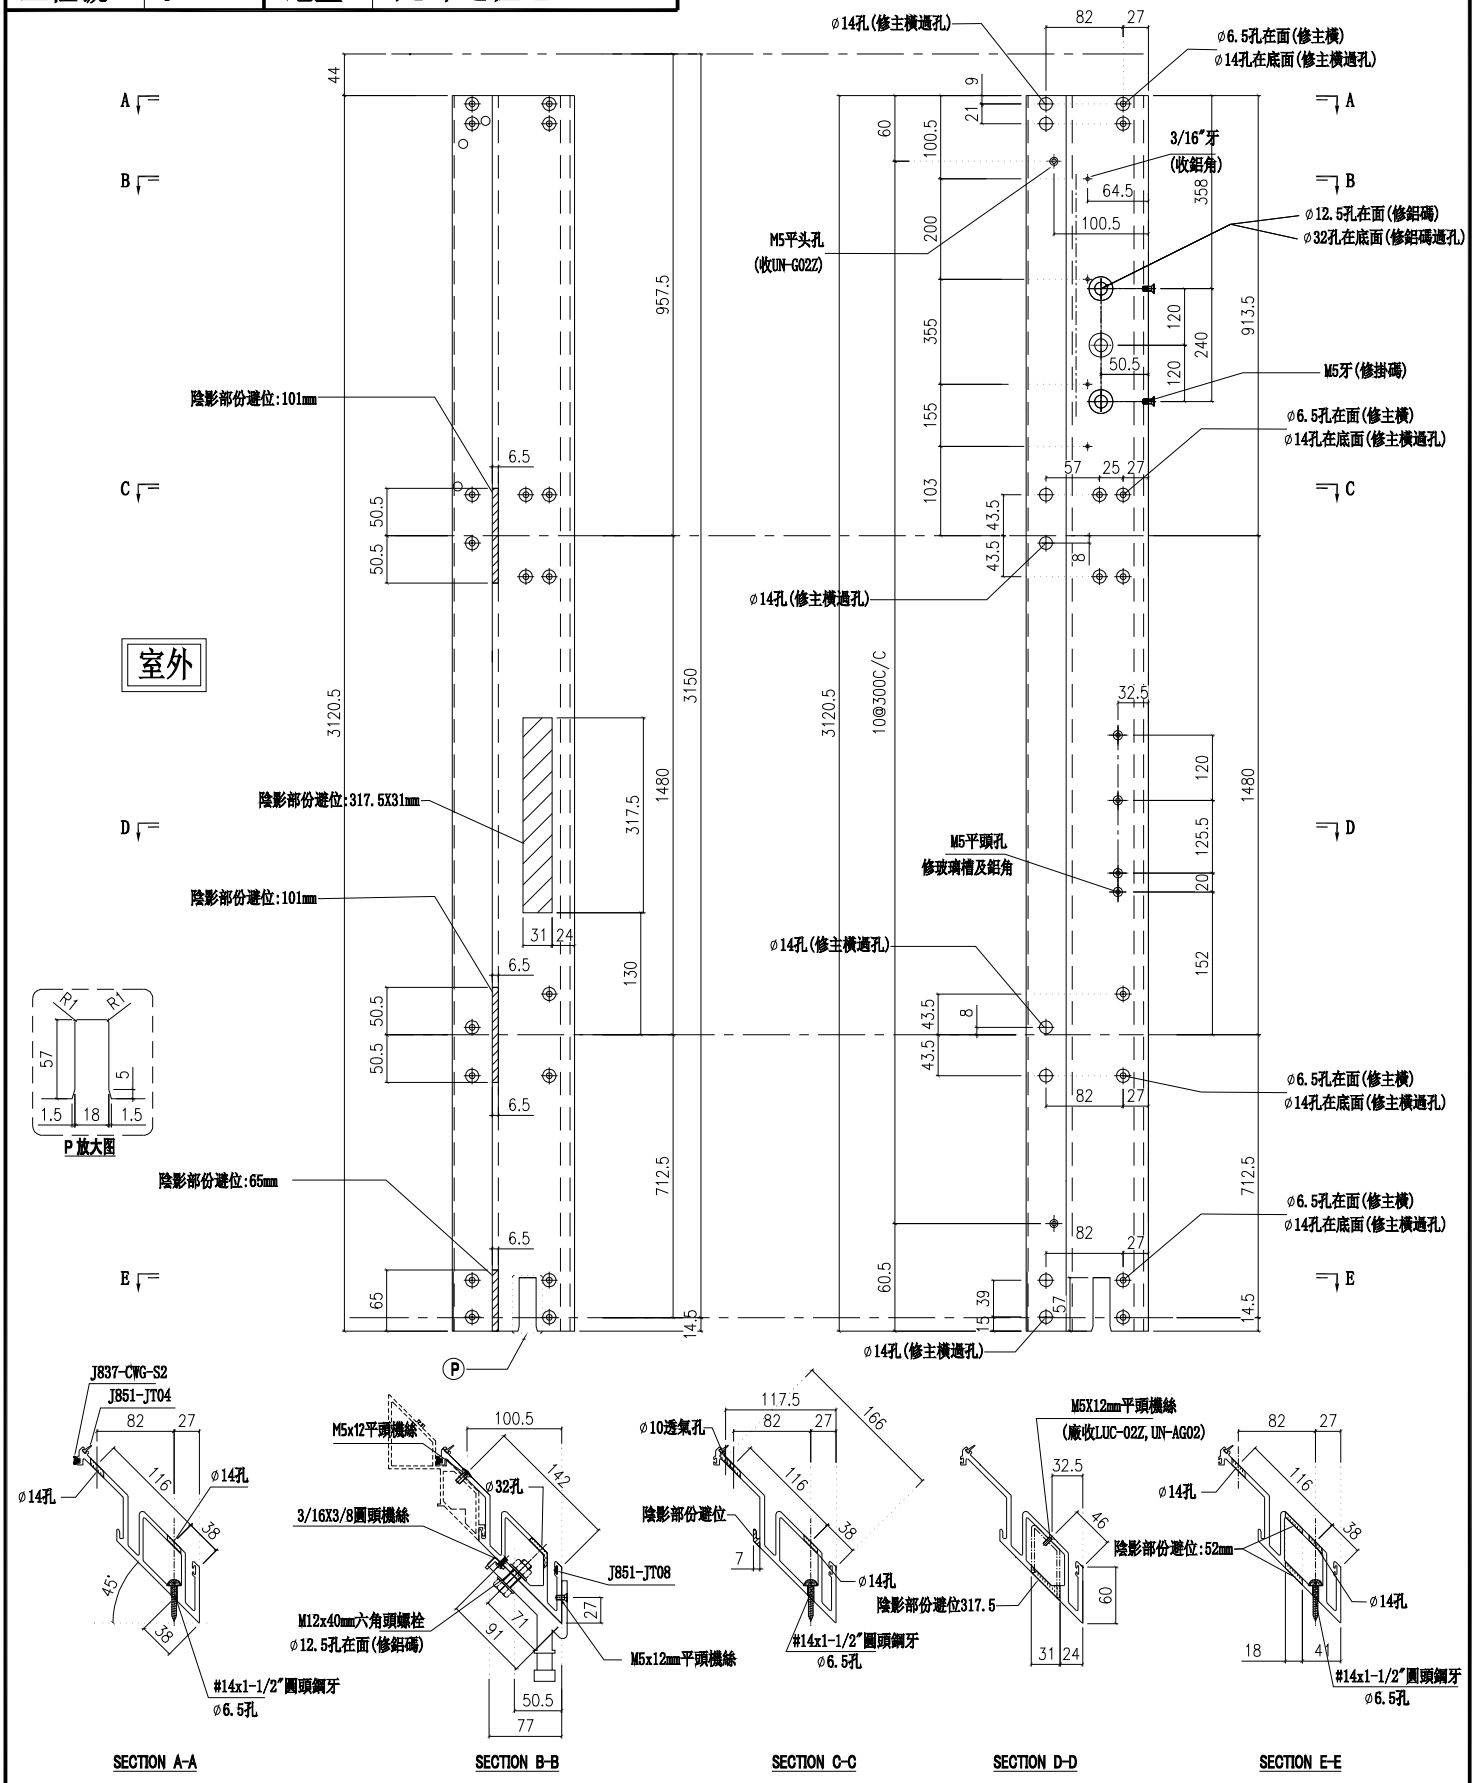


| 名稱 | 轉角生母企 | 制圖 | 付吉寧 | 2022.05.20 | 修改 | | | |
|---|---|---|---|---|---|---|---|---|
| 材料 | X85978 | 復核 | 謝永林 | 2022.05.25 | 日期 | | | |
| 顏色 | JMQ213457(三塗) | 批準 | 胡哥 | | 圖號 | X85978-01 | | |

美特鋁質 有限公司
MIDI Aluminium Fabricator Ltd.

請用A3打印

| 層數 | 數量 | 總數 | 位置 | 樓層 |
|---|---|---|---|---|
| 2 | 1 | 2 | CW-PTMB22aZ | 5F,16F |

| 工程號 | J853 | 地盤 | 延坪道住宅 |
|---|---|---|---|

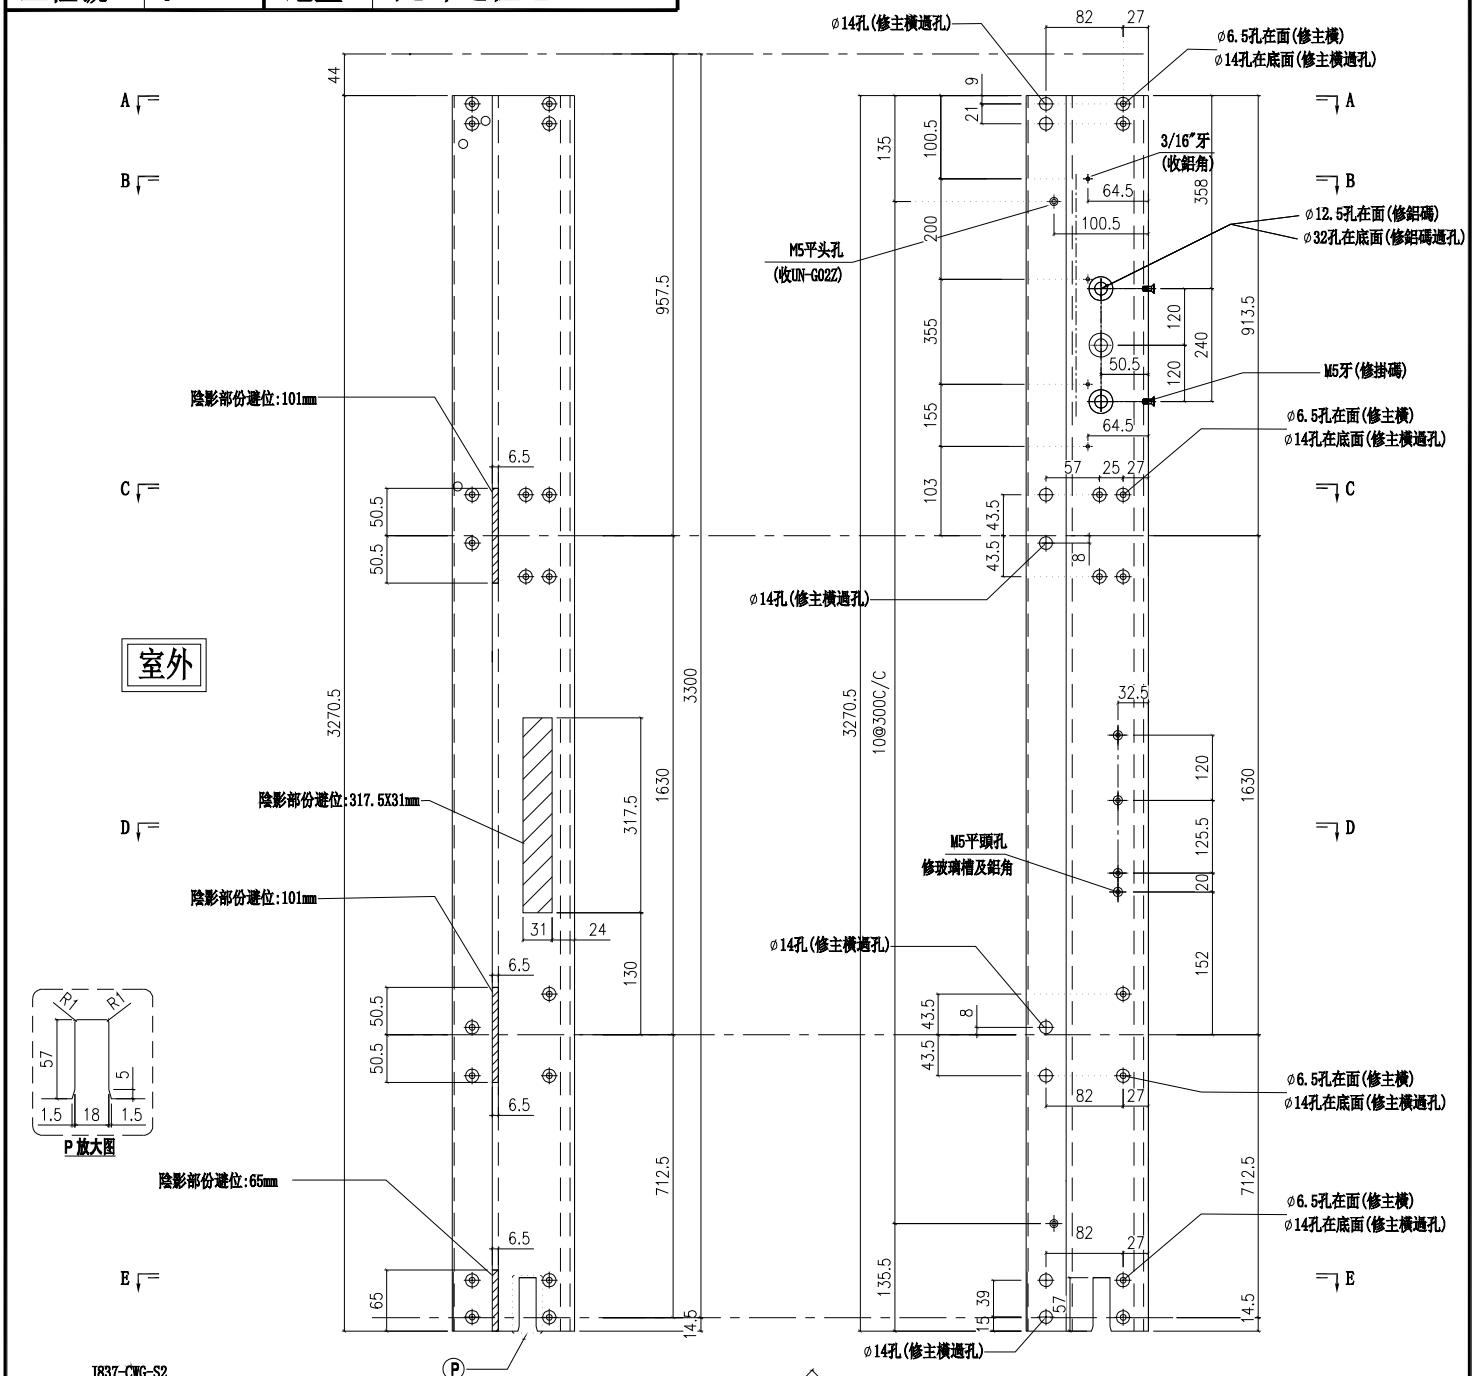


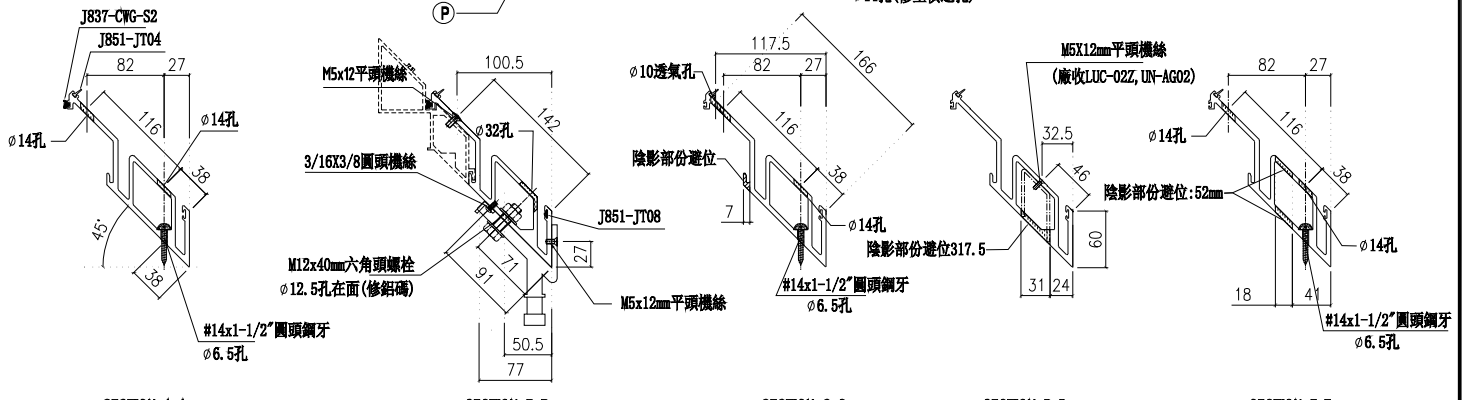


SECTION A-A　SECTION B-B　SECTION C-C　SECTION D-D　SECTION E-E

| 名稱 | 轉角生母企 | 制圖 | 付吉寧 | 2022.05.20 | 修改 | | | |
|---|---|---|---|---|---|---|---|---|
| 材料 | X85978 | 復核 | 謝永林 | 2022.05.25 | 日期 | | | |
| 顏色 | JMQ213457(三塗) | 批準 | 胡哥 | | 圖號 | X85978-01a | | |

美特鋁質 有限公司
MIDI Aluminium Fabricator Ltd.

| 工程號 | J853 | 地盤 | 延坪道住宅 |
|---|---|---|---|

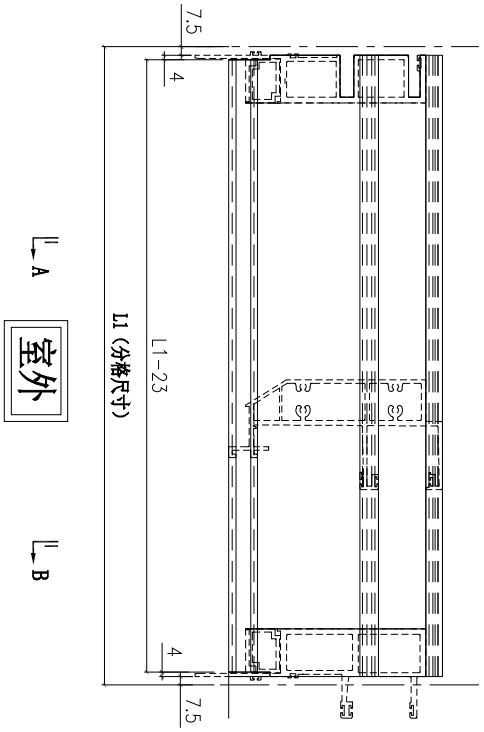


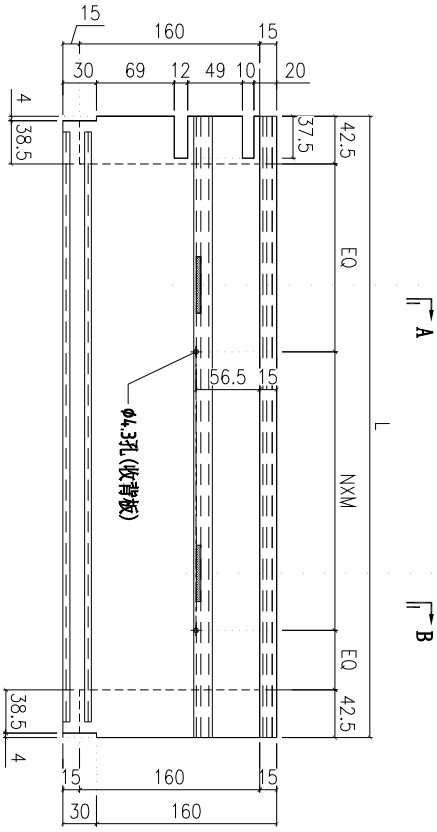


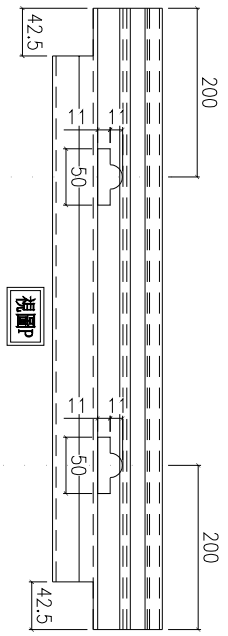


| 圖號 | 數量 | L | L1 | N | X | M | EQ | 使用位置 | 樓層 |
|---|---|---|---|---|---|---|---|---|---|
| X85982-01-308 | 1 | 1610.0 | 1625 | 5 | X | 250 | 137.5 | CW-308a | 25F |
| X85982-01-310 | 14 | 997.5 | 1012.5 | 3 | X | 250 | 81.25 | CW-310 | 6F-15F,17F-22F |
| | 3 | 997.5 | 1012.5 | 3 | X | 250 | 81.25 | CW-310a | 5F,16F,25F |
| | 1 | 997.5 | 1012.5 | 3 | X | 250 | 81.25 | CW-310b | 23F |
| X85982-01-313 | 14 | 997.5 | 1012.5 | 3 | X | 250 | 81.25 | CW-313 | 6F-15F,17F-22F |
| | 3 | 997.5 | 1012.5 | 3 | X | 250 | 81.25 | CW-313a | 5F,16F,25F |
| | 1 | 997.5 | 1012.5 | 3 | X | 250 | 81.25 | CW-313b | 23F |
| 合計: | 37 | | | | | | | | |

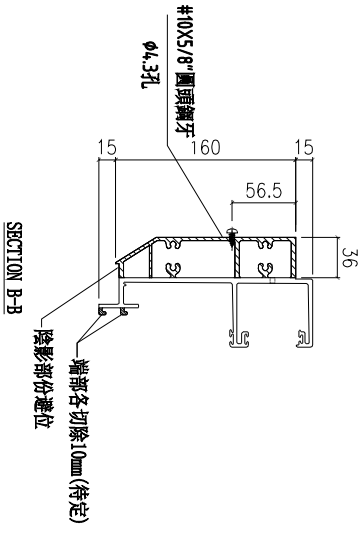


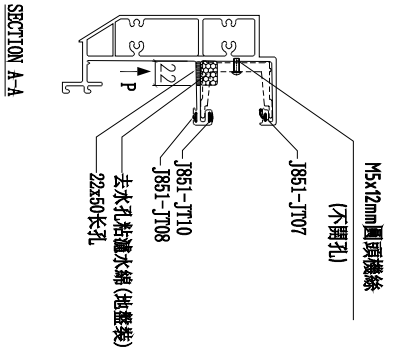


| 名稱 | J頂橫料 | 制圖 | 陳敏聰 | 2022.05.02 | 修改 | | | |
|---|---|---|---|---|---|---|---|---|
| 材料 | X85982 | 復核 | 謝永林 | 2022.05.10 | 日期 | | | |
| 顏色 | JMQ213457(三塗) | 批準 | | | 圖號 | X85982-01-308 | | |

美特鋁質 有限公司
MIDI Aluminium Fabricator Ltd.

| 工程號 | J853 | 地盤 | 延坪道住宅 |
|---|---|---|---|

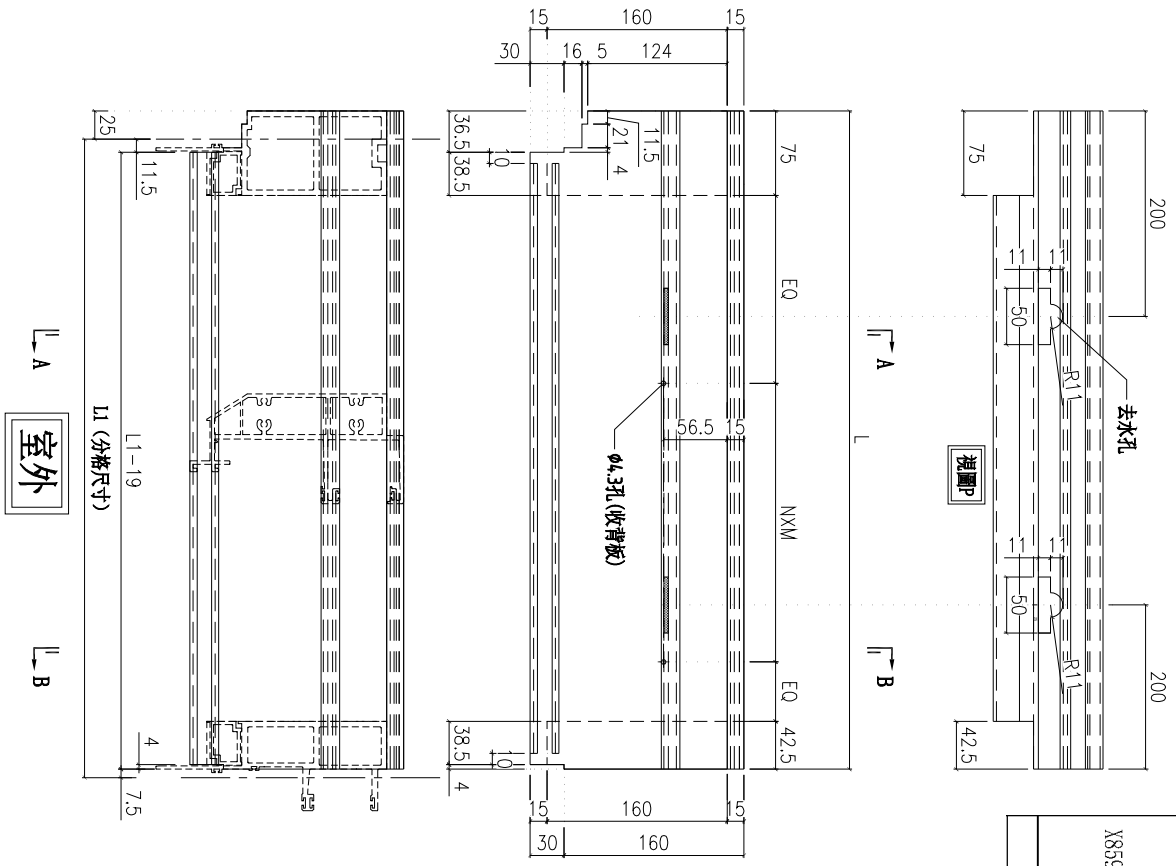


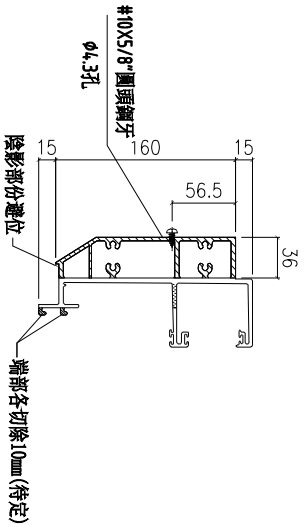


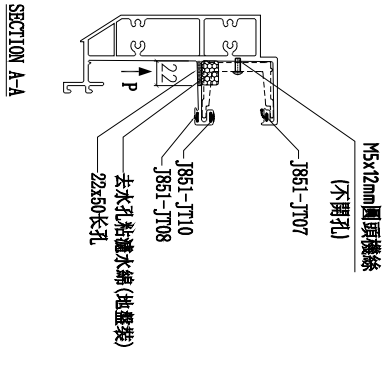


| 圖號 | 數量 | L | L1 | N | X | M | EQ | 使用位置 | 樓層 |
|---|---|---|---|---|---|---|---|---|---|
| X85982-01L-305 | 8 | 1217.5 | 1200 | 3 | X | 300 | 100 | CW-305 | 6F-15F |
| | 1 | 1217.5 | 1200 | 3 | X | 300 | 100 | CW-305a | 5F |
| X85982-01L-309 | 13 | 930 | 912.5 | 2 | X | 300 | 106.25 | CW-309 | 6F-15F,17F-21F |
| | 2 | 930 | 912.5 | 2 | X | 300 | 106.25 | CW-309a | 5F,25F |
| | 1 | 930 | 912.5 | 2 | X | 300 | 106.25 | CW-309b | 23F |
| | 1 | 930 | 912.5 | 2 | X | 300 | 106.25 | CW-309c | 16F |
| | 1 | 930 | 912.5 | 2 | X | 300 | 106.25 | CW-309d | 22F |
| X85982-01L-312 | 13 | 1270 | 1252.5 | 3 | X | 300 | 126.25 | CW-312 | 6F-15F,17F-21F |
| | 2 | 1270 | 1252.5 | 3 | X | 300 | 126.25 | CW-312a | 5F,25F |
| | 1 | 1270 | 1252.5 | 3 | X | 300 | 126.25 | CW-312b | 23F |
| | 1 | 1270 | 1252.5 | 3 | X | 300 | 126.25 | CW-312c | 16F |
| | 1 | 1270 | 1252.5 | 3 | X | 300 | 126.25 | CW-312d | 22F |
| 合計: | 45 | | | | | | | | |

| 名稱 | 頂橫料 | 制圖 | 陳敏聰 | 2022.05.02 | 修改 | | | |
|---|---|---|---|---|---|---|---|---|
| 材料 | X85982 | 復核 | 謝永林 | 2022.05.10 | 日期 | | | |
| 顏色 | JMQ213457(三塗) | 批準 | | | 圖號 | X85982-01L-305 | | |

| 圖號 | 數量 | L | L1 | N | X | M | EQ | 使用位置 | 樓層 |
|---|---|---|---|---|---|---|---|---|---|
| X85982-01R-303 | 6 | 1217.5 | 1200 | 3 | X | 300 | 100 | CW-303 | 17F-22F |
| | 1 | 1217.5 | 1200 | 3 | X | 300 | 100 | CW-303a | 25F |
| | 1 | 1217.5 | 1200 | 3 | X | 300 | 100 | CW-303b | 23F |
| X85982-01R-304 | 13 | 717.5 | 700 | 2 | X | 250 | 50 | CW-304 | 6F-15F, 17F-21F |
| | 1 | 717.5 | 700 | 2 | X | 250 | 50 | CW-304a | 5F |
| | 1 | 717.5 | 700 | 2 | X | 250 | 50 | CW-304c | 16F |
| | 1 | 717.5 | 700 | 2 | X | 250 | 50 | CW-304d | 22F |
| X85982-01R-306 | 8 | 730 | 712.5 | 2 | X | 250 | 56.25 | CW-306 | 6F-15F |
| | 1 | 730 | 712.5 | 2 | X | 250 | 56.25 | CW-306a | 5F |
| | 1 | 730 | 712.5 | 2 | X | 250 | 56.25 | CW-306c | 16F |
| X85982-01R-307 | 5 | 1330 | 1312.5 | 4 | X | 250 | 106.25 | CW-307 | 17F-21F |
| | 1 | 1330 | 1312.5 | 4 | X | 250 | 106.25 | CW-307b | 23F |
| | 1 | 1330 | 1312.5 | 4 | X | 250 | 106.25 | CW-307d | 22F |
| X85982-01L-311 | 13 | 1270 | 1252.5 | 3 | X | 300 | 126.25 | CW-311 | 6F-15F, 17F-21F |
| | 2 | 1270 | 1252.5 | 3 | X | 300 | 126.25 | CW-311a | 5F, 25F |
| | 1 | 1270 | 1252.5 | 3 | X | 300 | 126.25 | CW-311b | 23F |
| | 1 | 1270 | 1252.5 | 3 | X | 300 | 126.25 | CW-311c | 16F |
| | 1 | 1270 | 1252.5 | 3 | X | 300 | 126.25 | CW-311d | 22F |
| X85982-01L-314 | 13 | 980 | 962.5 | 2 | X | 300 | 131.25 | CW-314 | 6F-15F, 17F-21F |
| | 2 | 980 | 962.5 | 2 | X | 300 | 131.25 | CW-314a | 5F, 25F |
| | 1 | 980 | 962.5 | 2 | X | 300 | 131.25 | CW-314b | 23F |
| | 1 | 980 | 962.5 | 2 | X | 300 | 131.25 | CW-314c | 16F |
| | 1 | 980 | 962.5 | 2 | X | 300 | 131.25 | CW-314d | 22F |
| 合計： | 77 | | | | | | | | |

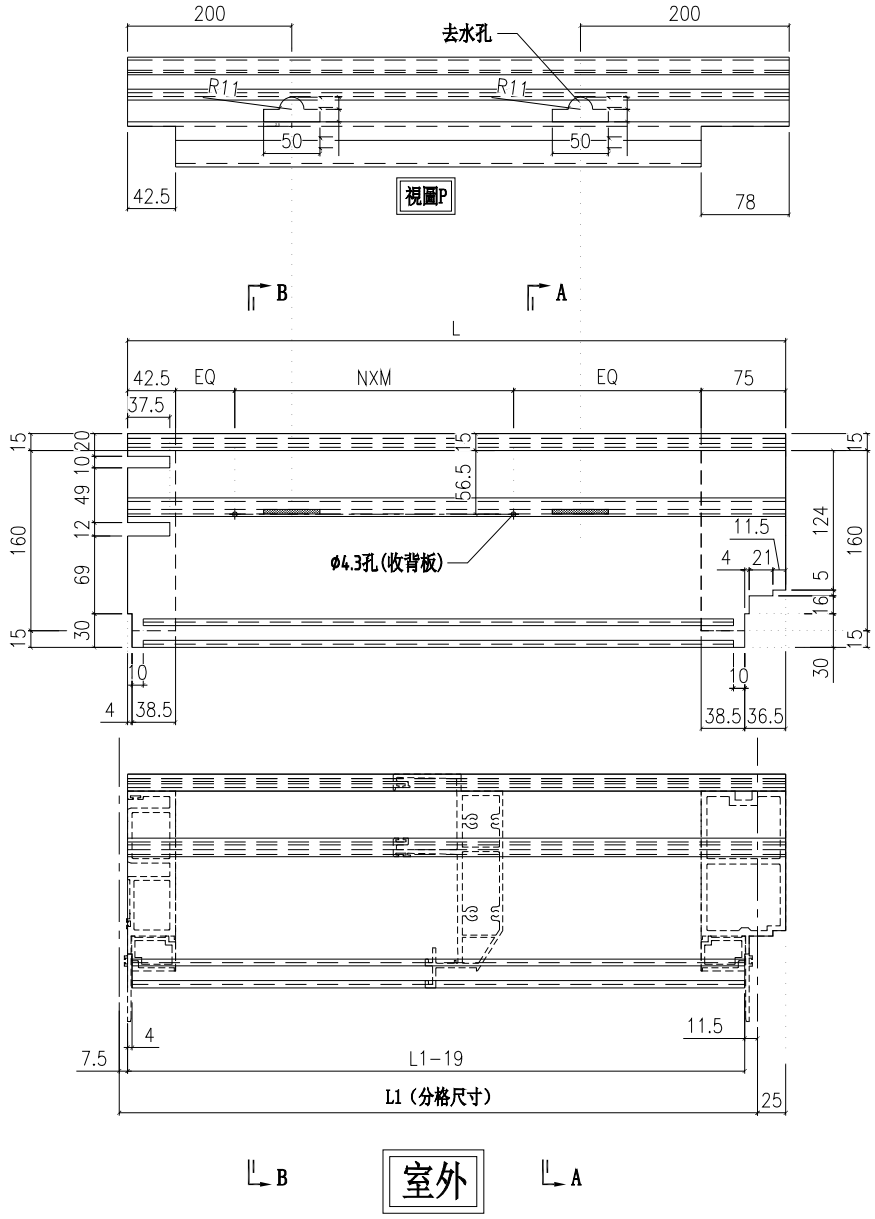


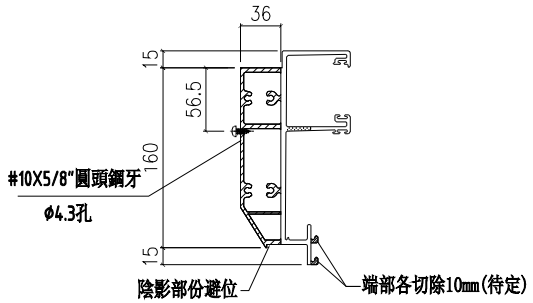


SECTION B-B

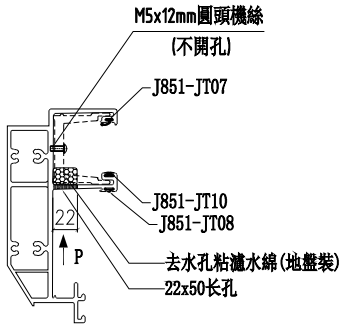


SECTION A-A

| | | | | | |
|---|---|---|---|---|---|
| 美特鋁質 有限公司 MIDI Aluminium Fabricator Ltd. | | | 修改 | | |
| 工程號 | J853 | 地盤 | 延坪道住宅 | 日期 | 2022.05.02 |
| | | | | 圖號 | X85982-01R-303 |

| | | | | | |
|---|---|---|---|---|---|
| 名稱 | 頂橫料 | 制圖 | 陳敏聰 | 2022.05.10 | |
| 材料 | X85982 | 復核 | 謝永林 | | |
| 顏色 | JMQ213457(三塗) | 批準 | 胡哥 | | |

美特鋁質 有限公司
MIDI Aluminium Fabricator Ltd.

| 工程號 | J853 | 地盤 | 延坪道住宅 |
|---|---|---|---|

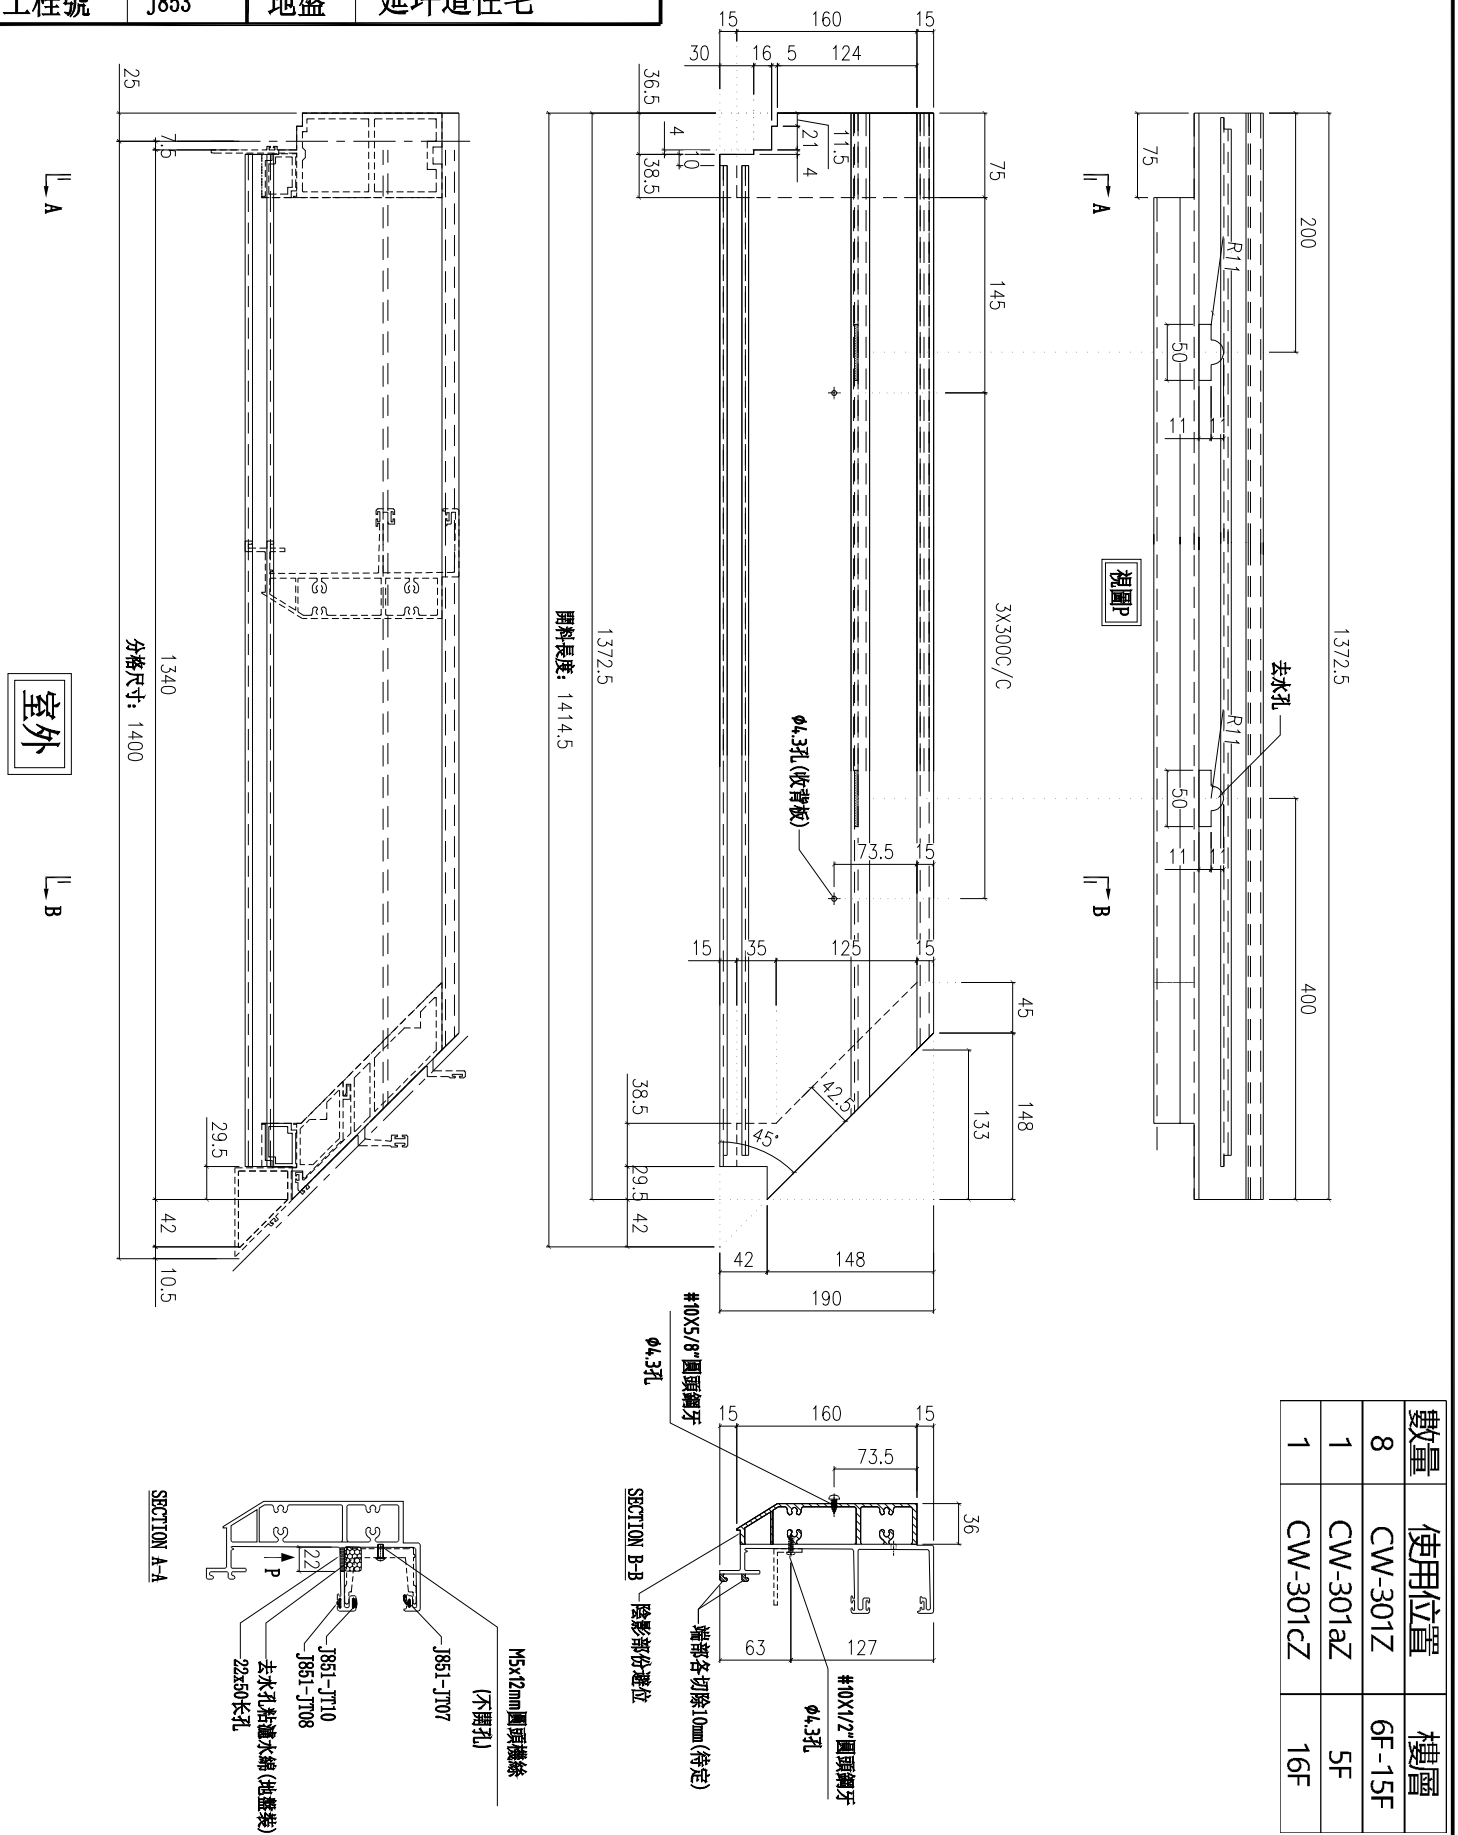


| 樓層 | 使用位置 | 數量 |
|---|---|---|
| 6F-15F | CW-301Z | 8 |
| 5F | CW-301aZ | 1 |
| 16F | CW-301cZ | 1 |

| 名稱 | 頂橫料 | 制圖 | 陳敏聰 | 2022.05.02 | 修改 | | | |
|---|---|---|---|---|---|---|---|---|
| 材料 | X85982 | 復核 | 謝永林 | 2022.05.10 | 日期 | | | |
| 顏色 | JMQ213457(三塗) | 批準 | | | 圖號 | X85982-02L-301Z | | |

美特鋁質 有限公司
MIDI Aluminium Fabricator Ltd.

| 工程號 | J853 | 地盤 | 延坪道住宅 |
|---|---|---|---|

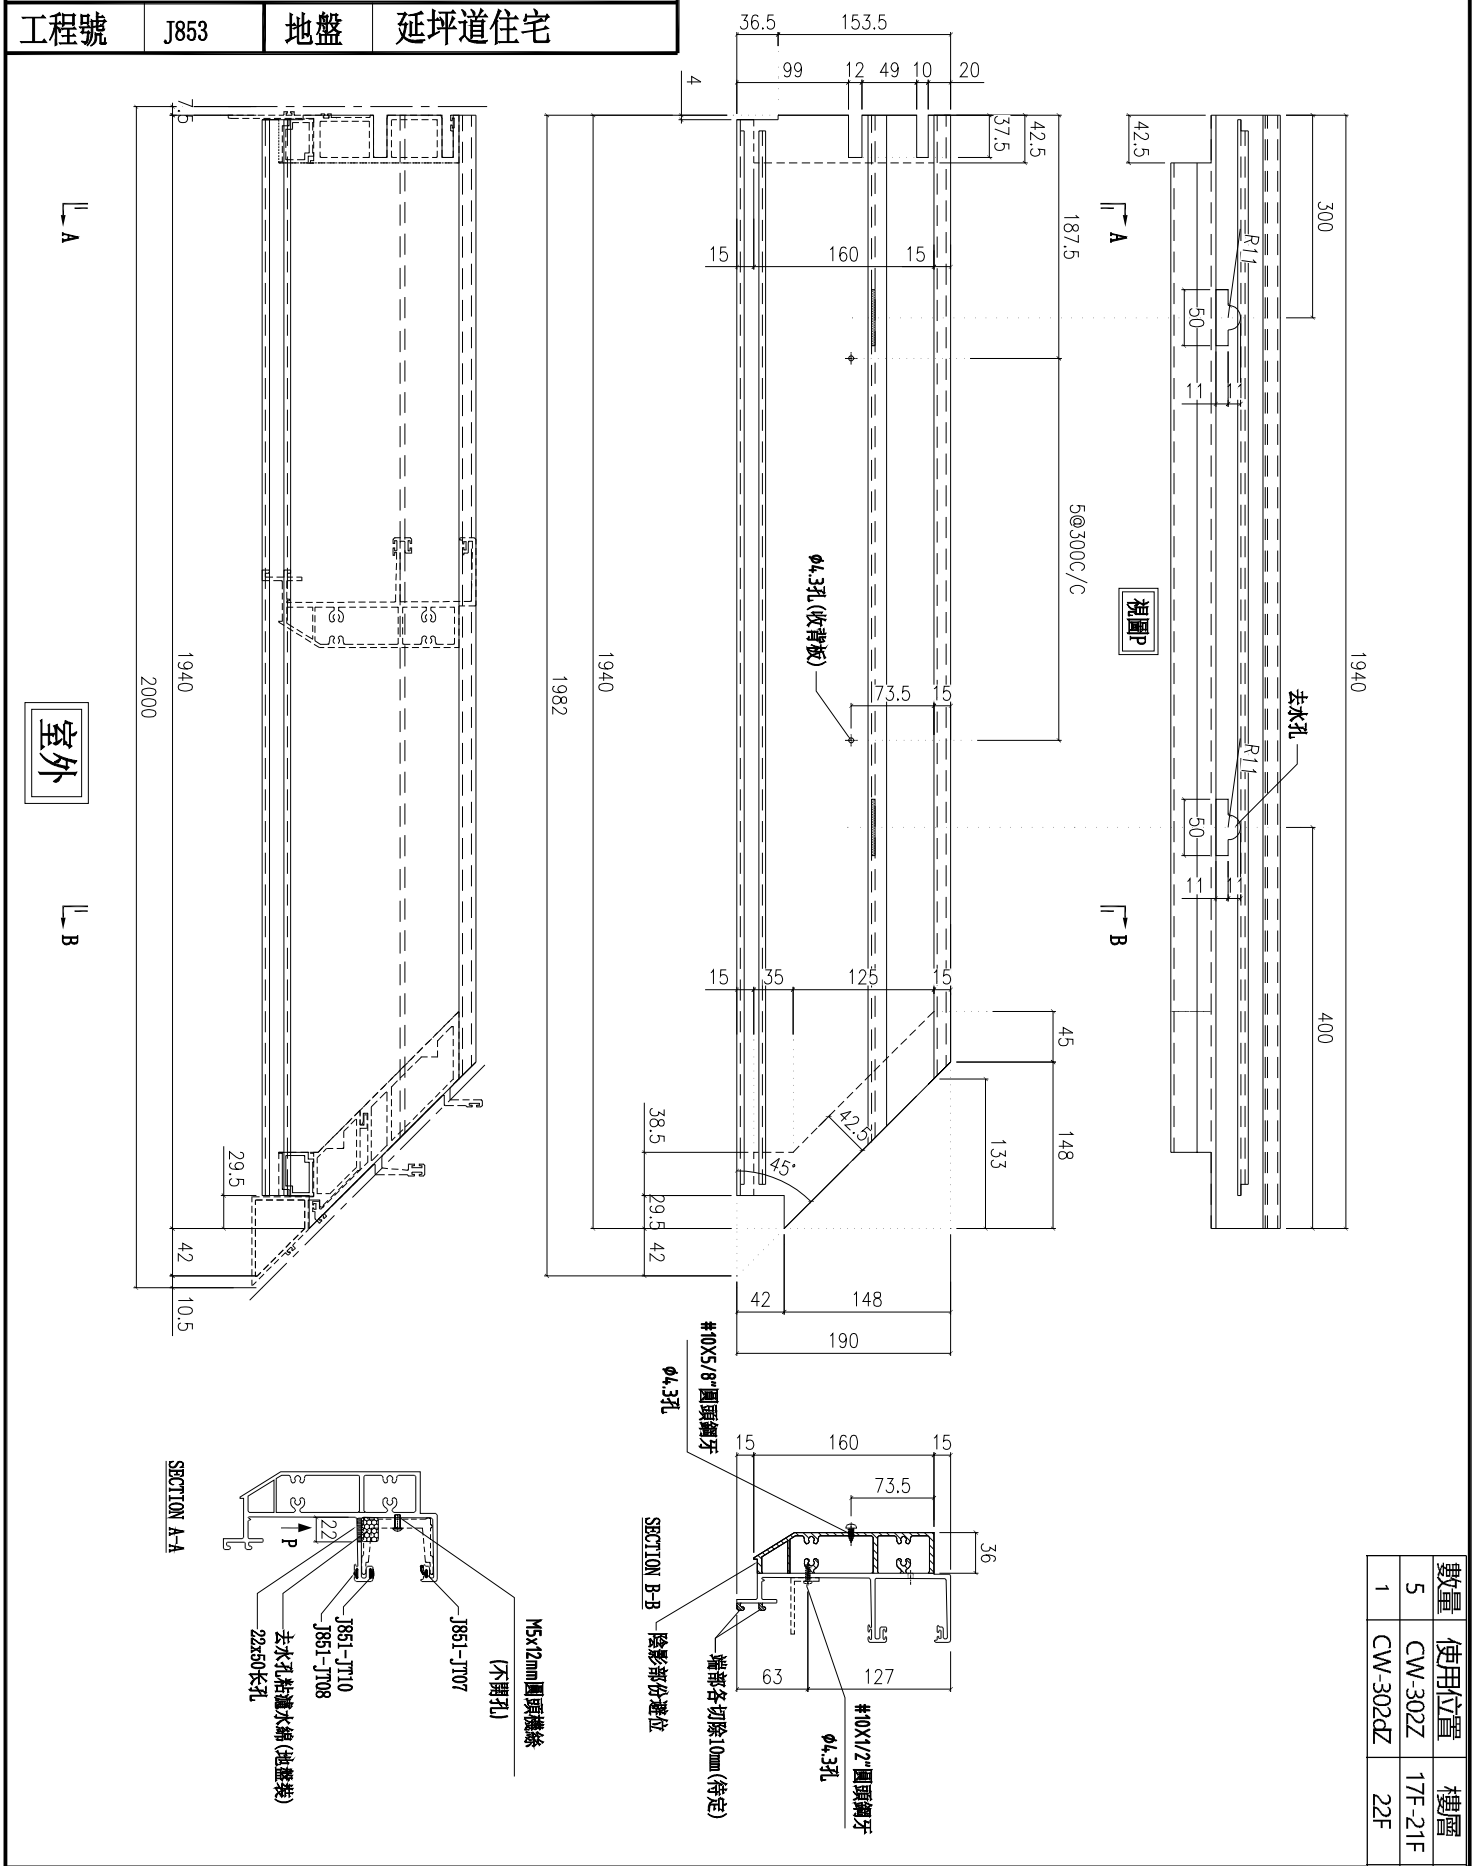


| 數量 | 使用位置 | 樓層 |
|---|---|---|
| 5 | CW-302Z | 17F-21F |
| 1 | CW-302dZ | 22F |

| 名稱 | 頂橫料 | 制圖 | 陳敏聰 | 2022.05.02 | 修改 | | | |
|---|---|---|---|---|---|---|---|---|
| 材料 | X85982 | 復核 | 謝永林 | 2022.05.10 | 日期 | | | |
| 顏色 | JMQ213457(三塗) | 批準 | | | 圖號 | X85982-02-302Z | | |

美特鋁質 有限公司
MIDI Aluminium Fabricator Ltd.

| 工程號 | J853 | 地盤 | 延坪道住宅 |
|---|---|---|---|

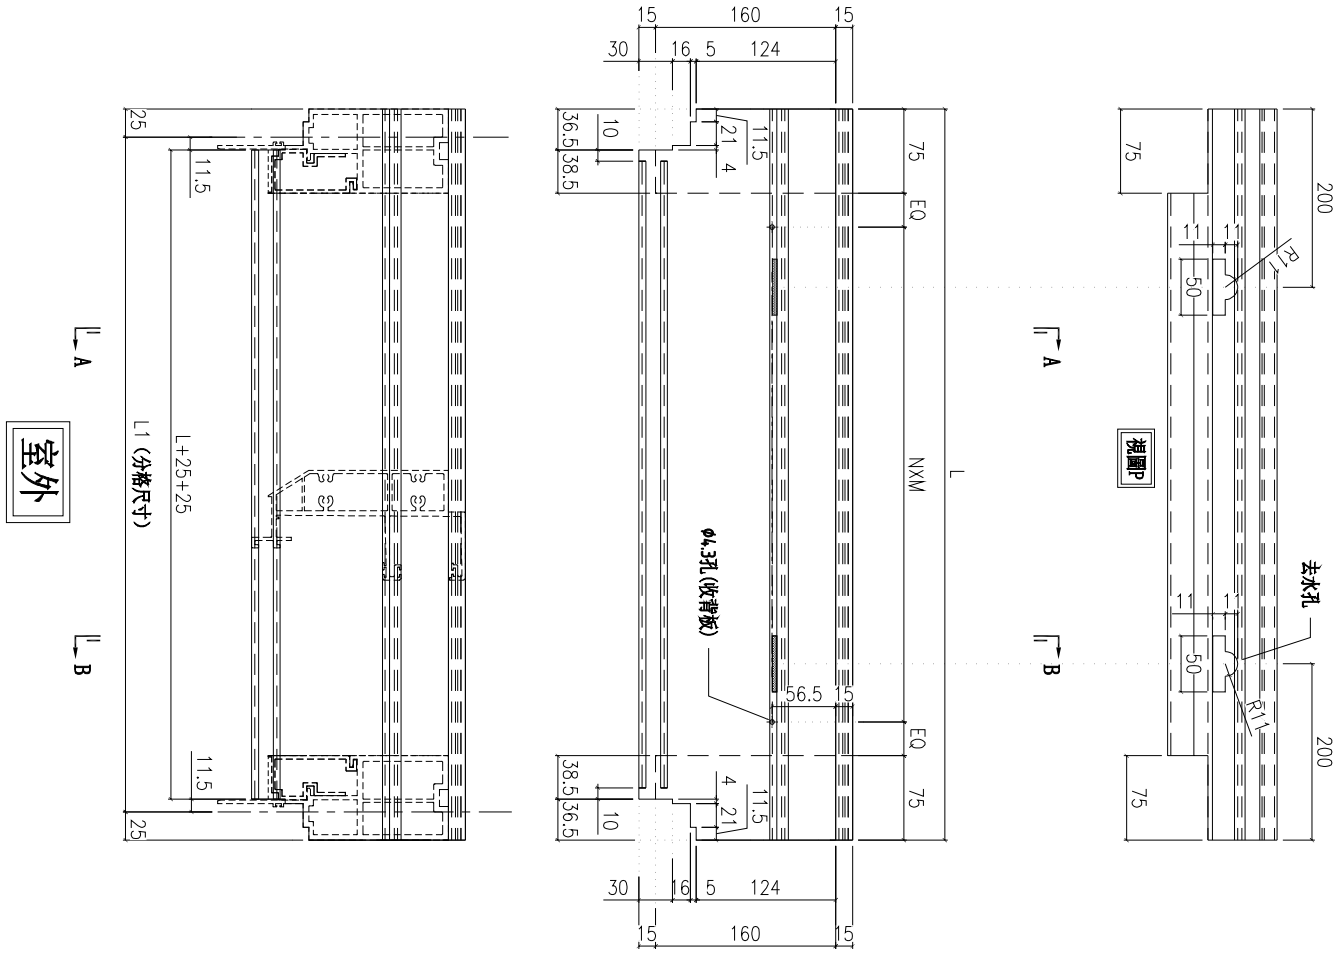


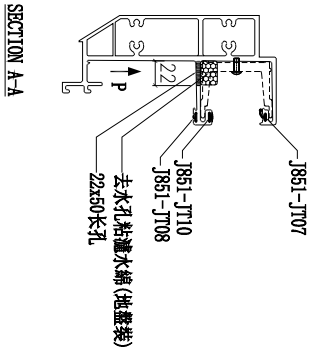


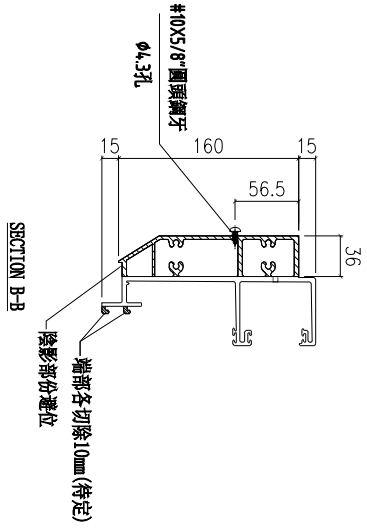


| 圖號 | 層數 | 數量 | 總數 | L | L1 | N | X | M | EQ | 使用位置 | 樓層 |
|---|---|---|---|---|---|---|---|---|---|---|---|
| X85982-03-25 | 8 | 1 | 8 | 1300 | 1250 | 3 | X | 300 | 125.0 | CW-PTBB25 | 6F-15F |
| | 1 | 1 | 1 | 1300 | 1250 | 3 | X | 300 | 125.0 | CW-PTBB25a | 5F |
| | 1 | 1 | 1 | 1300 | 1250 | 3 | X | 300 | 125.0 | CW-PTBB25aB | 16F |
| 總計: | 10 | | | | | | | | | | |

| 名稱 | J頂橫料 | 制圖 | 付吉寧 | 2022.05.20 | 修改 | | | |
|---|---|---|---|---|---|---|---|---|
| 材料 | X85982 | 復核 | 謝永林 | 2022.05.25 | 日期 | | | |
| 顏色 | JMQ213457(三塗) | 批準 | 胡哥 | | 圖號 | X85982-03 | | |

美特鋁質 有限公司
MIDI Aluminium Fabricator Ltd.

| 工程號 | J853 | 地盤 | 延坪道住宅 |
|---|---|---|---|

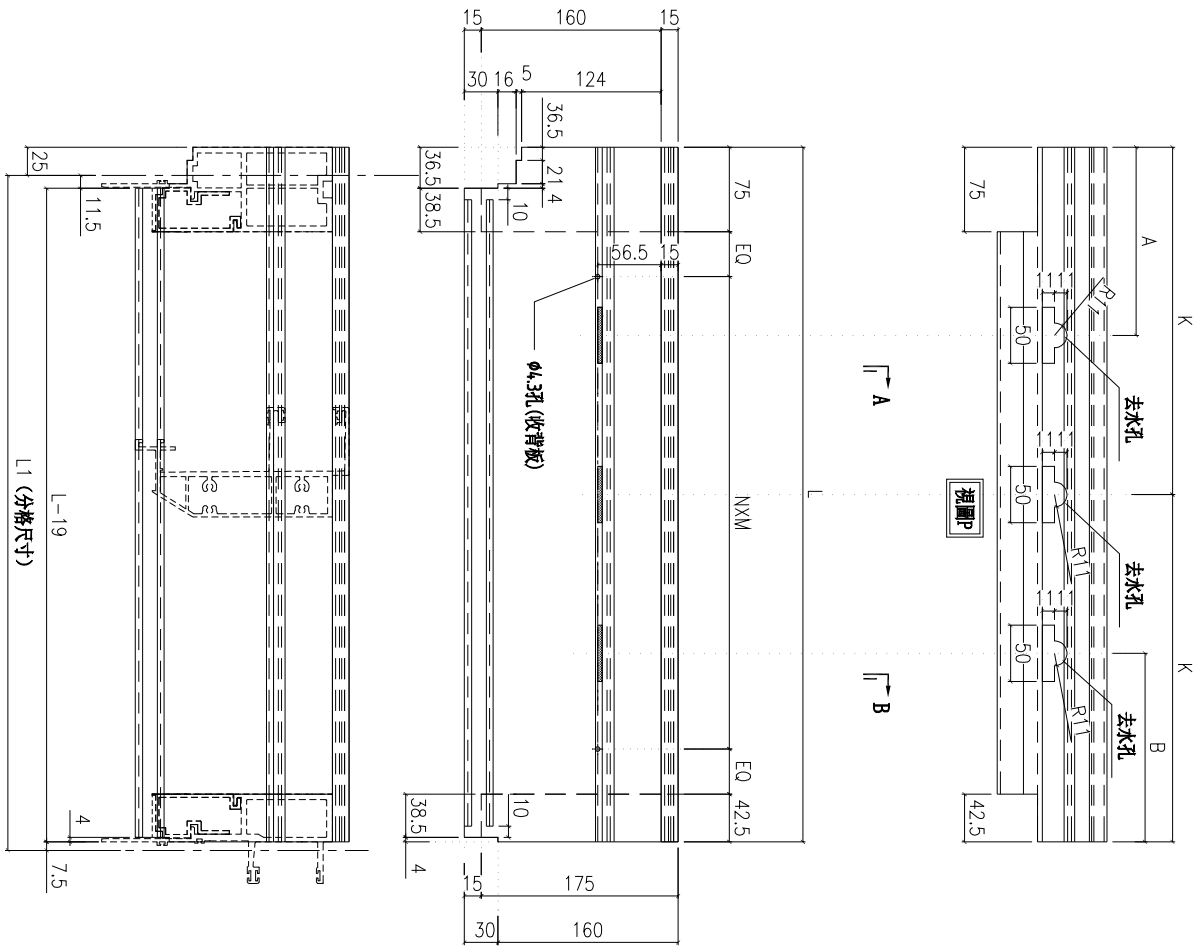


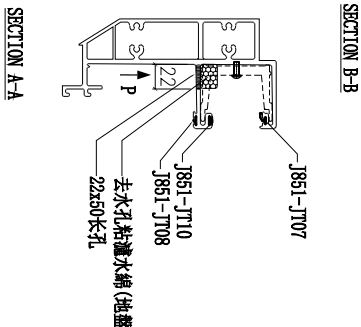


| 圖號 | 層數 | 數量 | 總數 | L | L1 | A | B | K | N | X | M | EQ | 使用位置 | 樓層 |
|---|---|---|---|---|---|---|---|---|---|---|---|---|---|---|
| X85982-03R-06 | 5 | 1 | 5 | 617.5 | 600 | 150 | 120 | 308.75 | 1 | X | 300 | 100.0 | CW-PLBG06 | 17F-21F |
| | 1 | 1 | 1 | 617.5 | 600 | 150 | 120 | 308.75 | 1 | X | 300 | 100.0 | CW-PLBG06d | 22F |
| | 13 | 1 | 13 | 617.5 | 600 | 150 | 120 | 308.75 | 1 | X | 300 | 100.0 | CW-PLBG06bX | 6F-15F,17F-21F |
| | 1 | 1 | 1 | 617.5 | 600 | 150 | 120 | 308.75 | 1 | X | 300 | 100.0 | CW-PLBG06aX | 5F |
| | 1 | 1 | 1 | 617.5 | 600 | 150 | 120 | 308.75 | 1 | X | 300 | 100.0 | CW-PLBG06cX | 16F |
| | 1 | 1 | 1 | 617.5 | 600 | 150 | 120 | 308.75 | 1 | X | 300 | 100.0 | CW-PLBG06dX | 22F |
| | 13 | 1 | 13 | 617.5 | 600 | 150 | 120 | 308.75 | 1 | X | 300 | 100.0 | CW-PLBG06bY | 6F-15F,17F-21F |
| | 2 | 1 | 2 | 617.5 | 600 | 150 | 120 | 308.75 | 1 | X | 300 | 100.0 | CW-PLBG06aY | 5F,25F |
| | 1 | 1 | 1 | 617.5 | 600 | 150 | 120 | 308.75 | 1 | X | 300 | 100.0 | CW-PLBG06bY | 23F |
| | 1 | 1 | 1 | 617.5 | 600 | 150 | 120 | 308.75 | 1 | X | 300 | 100.0 | CW-PLBG06cY | 16F |
| | 1 | 1 | 1 | 617.5 | 600 | 150 | 120 | 308.75 | 1 | X | 300 | 100.0 | CW-PLBG06dY | 22F |
| X85982-03R-07 | 5 | 1 | 5 | 630 | 612.5 | 150 | 120 | 315 | 1 | X | 300 | 106.3 | CW-PLBG07 | 17F-21F |
| | 1 | 1 | 1 | 630 | 612.5 | 150 | 120 | 315 | 1 | X | 300 | 106.3 | CW-PLBG07bB | 23F |
| | 1 | 1 | 1 | 630 | 612.5 | 150 | 120 | 315 | 1 | X | 300 | 106.3 | CW-PLBG07d | 22F |
| X85982-03R-16 | 14 | 1 | 14 | 735 | 717.5 | 180 | 180 | 0 | 2 | X | 250 | 58.8 | CW-PTBG16 | 6F-15F,17F-22F |
| | 3 | 1 | 3 | 735 | 717.5 | 180 | 180 | 0 | 2 | X | 250 | 58.8 | CW-PTBG16a | 5F,16F,25F |
| | 1 | 1 | 1 | 735 | 717.5 | 180 | 180 | 0 | 2 | X | 250 | 58.8 | CW-PTBG16b | 23F |
| X85982-03R-18a | 1 | 1 | 1 | 767.5 | 750 | 180 | 180 | 0 | 2 | X | 250 | 75.0 | CW-PTBG18a | 25F |
| | 6 | 1 | 6 | 1267.5 | 1250 | 200 | 200 | 0 | 3 | X | 300 | 125.0 | CW-PTBG25 | 17F-22F |
| X85982-03R-25 | 1 | 1 | 1 | 1267.5 | 1250 | 200 | 200 | 0 | 3 | X | 300 | 125.0 | CW-PTBG25a | 25F |
| | 1 | 1 | 1 | 1267.5 | 1250 | 200 | 200 | 0 | 3 | X | 300 | 125.0 | CW-PTBG25b | 23F |
| X85982-03R-28 | 8 | 1 | 8 | 942.5 | 925 | 200 | 200 | 0 | 2 | X | 300 | 112.5 | CW-PTBG28 | 6F-15F |
| | 1 | 1 | 1 | 942.5 | 925 | 200 | 200 | 0 | 2 | X | 300 | 112.5 | CW-PTBG28Q | 5F-R |
| 合計: | 83 | | | | | | | | | | | | | |

| 名稱 | 頂橫料 | 制圖 | 付吉寧 | 2022.05.20 | 修改 | | | |
|---|---|---|---|---|---|---|---|---|
| 材料 | X85982 | 復核 | 謝永林 | 2022.05.25 | 日期 | | | |
| 顏色 | JMQ213457(三塗) | 批準 | | | 圖號 | X85982-03R | | |

| 圖號 | 層數 | 數量 | 總數 | L | L1 | A | K | N | X | M | EQ | 使用位置 | 樓層 |
|---|---|---|---|---|---|---|---|---|---|---|---|---|---|
| X85982-03W-05 | 14 | 1 | 14 | 485 | 500 | 120 | 242.5 | 1 | X | 300 | 50.0 | CW-PRMG05 | 6F-15F,17F-22F |
| | 3 | 1 | 3 | 485 | 500 | 120 | 242.5 | 1 | X | 300 | 50.0 | CW-PRMG05a | 5F,16F,25F |
| | 1 | 1 | 1 | 485 | 500 | 120 | 242.5 | 1 | X | 300 | 50.0 | CW-PRMG05b | 23F |
| | 14 | 1 | 14 | 485 | 500 | 120 | 242.5 | 1 | X | 300 | 50.0 | CW-PLMG05 | 6F-15F,17F-22F |
| | 3 | 1 | 3 | 485 | 500 | 120 | 242.5 | 1 | X | 300 | 50.0 | CW-PLMG05a | 5F,16F,25F |
| | 1 | 1 | 1 | 485 | 500 | 120 | 242.5 | 1 | X | 300 | 50.0 | CW-PLMG05b | 23F |
| X85982-03W-06 | 8 | 1 | 8 | 585 | 600 | 120 | 292.5 | 1 | X | 300 | 100.0 | CW-PTMG06 | 6F-15F |
| | 2 | 1 | 2 | 585 | 600 | 120 | 292.5 | 1 | X | 300 | 100.0 | CW-PTMG06a | 5F,16F |
| X85982-03W-07 | 8 | 1 | 8 | 597.5 | 612.5 | 120 | 298.75 | 1 | X | 300 | 106.3 | CW-PTMG07 | 6F-15F |
| | 2 | 1 | 2 | 597.5 | 612.5 | 120 | 298.75 | 1 | X | 300 | 106.3 | CW-PTMG07a | 5F,16F |
| X85982-03W-30 | 14 | 1 | 14 | 935 | 950 | 200 | 0 | 2 | X | 300 | 125.0 | CW-PTMG30 | 6F-15F,17F-22F |
| | 3 | 1 | 3 | 935 | 950 | 200 | 0 | 2 | X | 300 | 125.0 | CW-PTMG30a | 5F,16F,25F |
| | 1 | 1 | 1 | 935 | 950 | 200 | 0 | 2 | X | 300 | 125.0 | CW-PTMG30b | 23F |
| X85982-03W-30X | 14 | 1 | 14 | 935 | 950 | 200 | 0 | 2 | X | 300 | 125.0 | CW-PTMG30X | 6F-15F,17F-22F |
| | 3 | 1 | 3 | 935 | 950 | 200 | 0 | 2 | X | 300 | 125.0 | CW-PTMG30aX | 5F,16F,25F |
| | 1 | 1 | 1 | 935 | 950 | 200 | 0 | 2 | X | 300 | 125.0 | CW-PTMG30bX | 23F |
| 總計: | | | 92 | | | | | | | | | | |

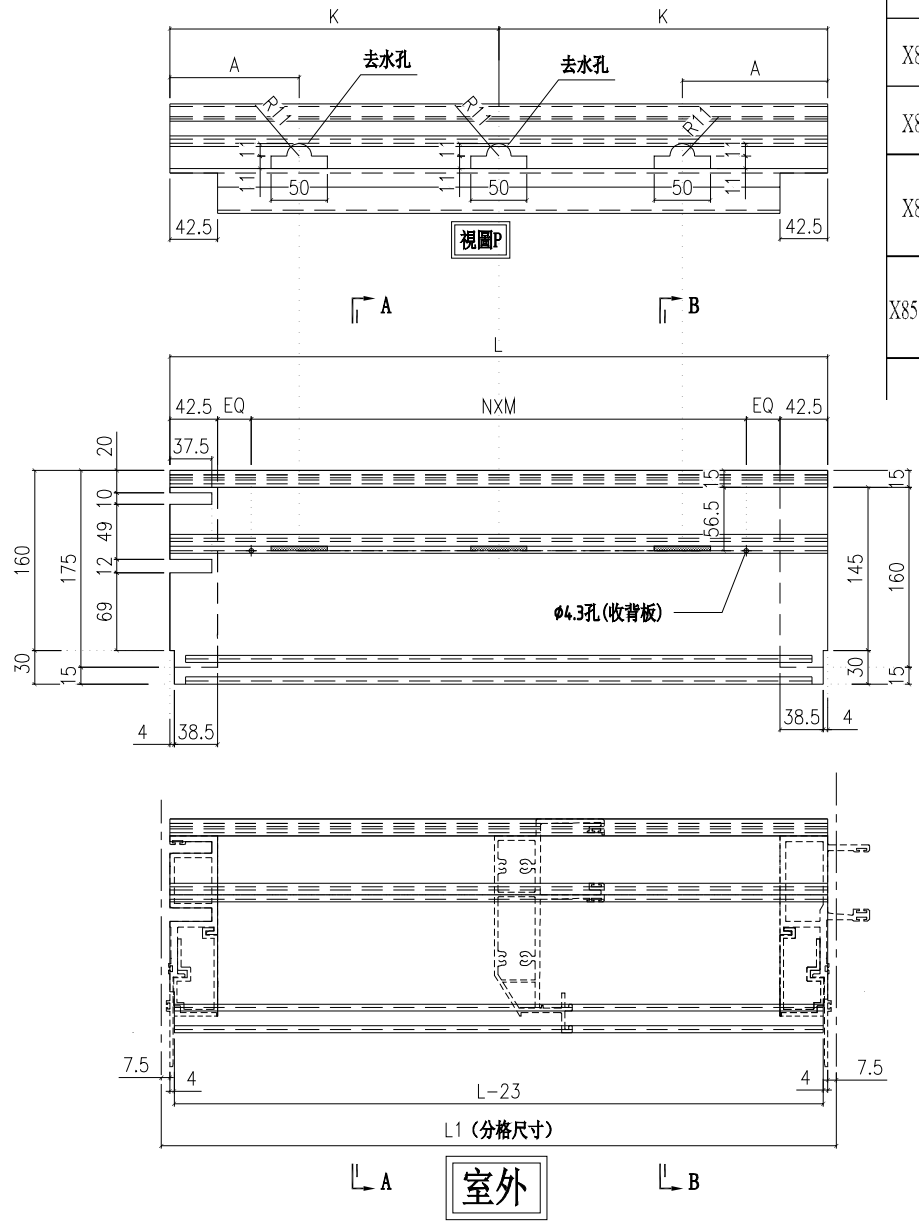


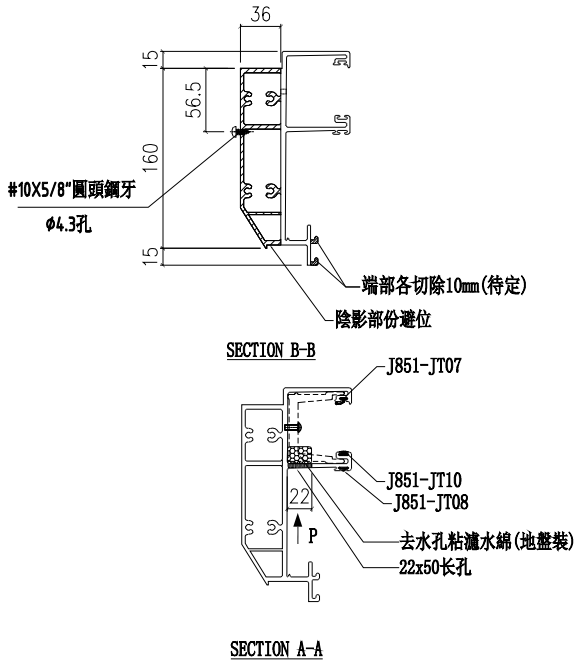


美特鋁質 有限公司
MIDI Aluminium Fabricator Ltd.

| 工程號 | J853 | 地盤 | 延坪道住宅 |
|---|---|---|---|

| 名稱 | 頂橫料 |
|---|---|
| 材料 | X85982 |
| 顏色 | JMQ213457(三塗) |

| 制圖 | 付吉寧 | 2022.05.20 |
|---|---|---|
| 復核 | 謝永林 | 2022.05.25 |
| 批準 | 胡哥 | |

| 修改 | 日期 |
|---|---|
| | |
| | |
| | |

圖號 X85982-03W

美特鋁質 有限公司
MIDI Aluminium Fabricator Ltd.

| 工程號 | J853 | 地盤 | 延坪道住宅 |
|---|---|---|---|

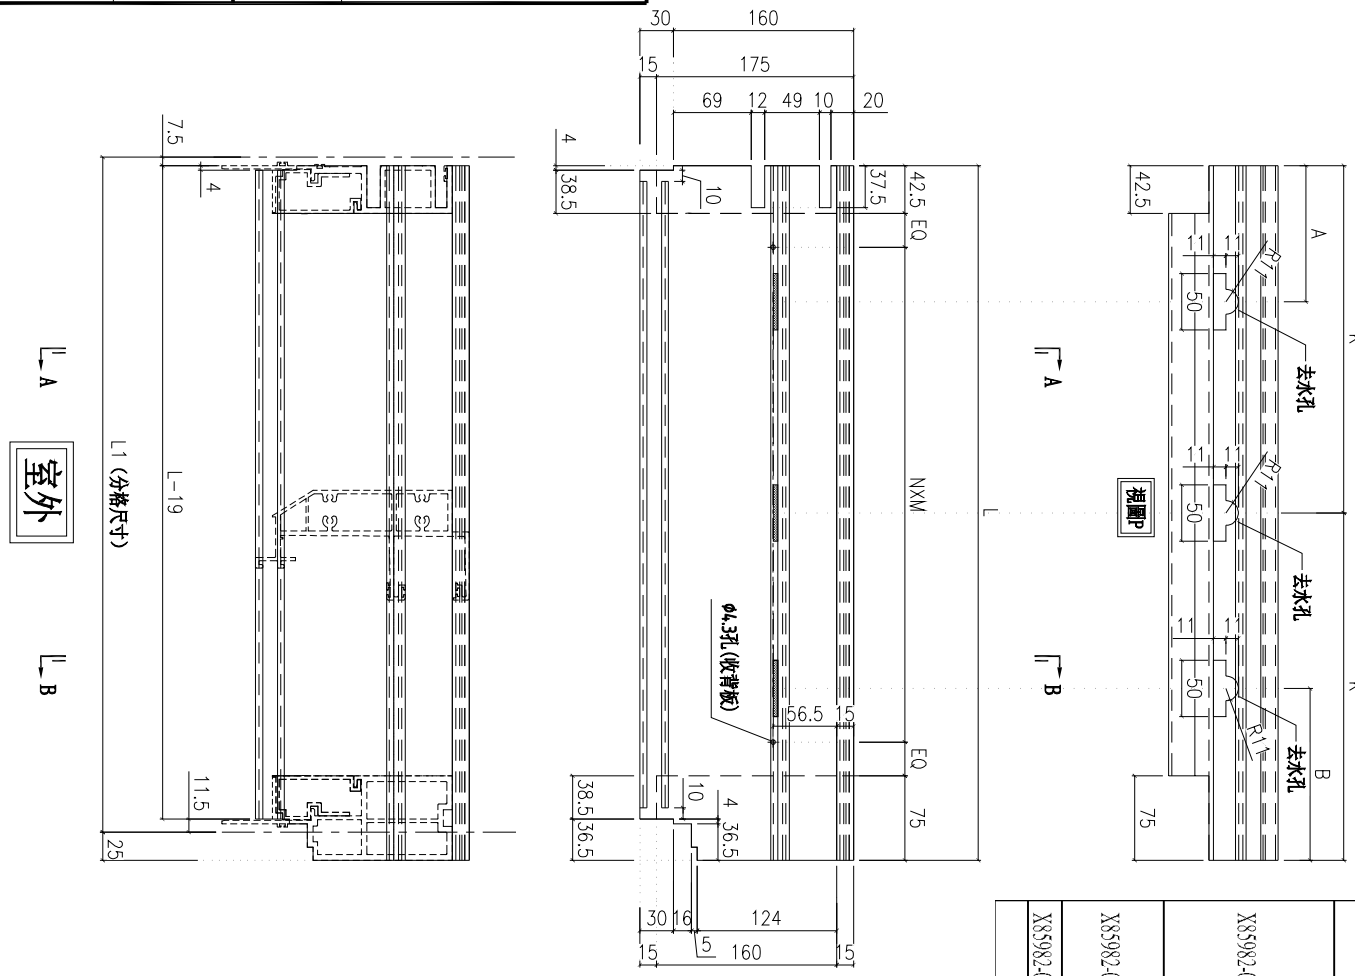


| 圖號 | 層數 | 數量 | 總數 | L | L1 | A | B | K | N | X | M | EQ | 使用位置 | 樓層 |
|---|---|---|---|---|---|---|---|---|---|---|---|---|---|---|
| X85982-03L-01 | 8 | 1 | 8 | 417.5 | 400 | 0 | 0 | 208.75 | 1 | X | 200 | 66.3 | CW-PTMB01 | 6F-15F |
| | 1 | 1 | 1 | 417.5 | 400 | 0 | 0 | 208.75 | 1 | X | 200 | 66.3 | CW-PTMB01Q | 5F-底 |
| X85982-03L-06 | 13 | 1 | 13 | 617.5 | 600 | 120 | 150 | 308.75 | 1 | X | 300 | 116.3 | CW-PRMB06 | 6F-15F,17F-21F |
| | 2 | 1 | 2 | 617.5 | 600 | 120 | 150 | 308.75 | 1 | X | 300 | 116.3 | CW-PRMB06a | 5F,25F |
| | 1 | 1 | 1 | 617.5 | 600 | 120 | 150 | 308.75 | 1 | X | 300 | 116.3 | CW-PRMB06b | 23F |
| | 1 | 1 | 1 | 617.5 | 600 | 120 | 150 | 308.75 | 1 | X | 300 | 116.3 | CW-PRMB06c | 16F |
| | 1 | 1 | 1 | 617.5 | 600 | 120 | 150 | 308.75 | 1 | X | 300 | 116.3 | CW-PRMB06d | 22F |
| X85982-03L-16 | 14 | 1 | 14 | 735 | 717.5 | 180 | 180 | 0 | 2 | X | 250 | 75.0 | CW-PTMB16 | 6F-15F,17F-22F |
| | 3 | 1 | 3 | 735 | 717.5 | 180 | 180 | 0 | 2 | X | 250 | 75.0 | CW-PTMB16a | 5F,16F,25F |
| | 1 | 1 | 1 | 735 | 717.5 | 180 | 180 | 0 | 2 | X | 250 | 75.0 | CW-PTMB16b | 23F |
| X85982-03L-18 | 1 | 1 | 1 | 767.5 | 750 | 180 | 180 | 0 | 2 | X | 250 | 91.3 | CW-PTMB18a | 25F |
| 總計: | 46 | | | | | | | | | | | | | |

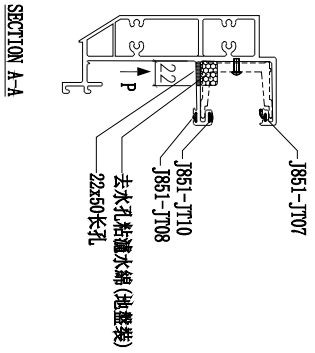


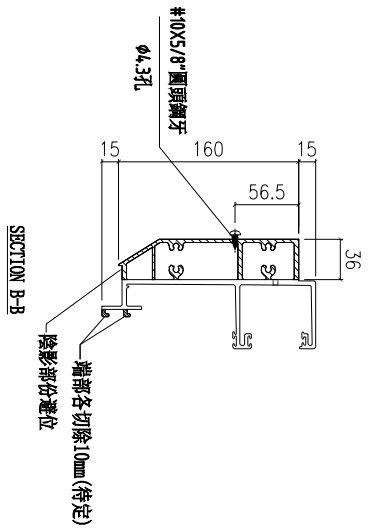


| 名稱 | 頂橫料 | 制圖 | 付吉寧 | 2022.05.20 | 修改 | | | |
|---|---|---|---|---|---|---|---|---|
| 材料 | X85982 | 復核 | 謝永林 | 2022.05.25 | 日期 | | | |
| 顏色 | JMQ213457(三塗) | 批準 | | | 圖號 | X85982-03L | | |

美特鋁質 有限公司
MIDI Aluminium Fabricator Ltd.

| 工程號 | J853 | 地盤 | 延坪道住宅 |
|---|---|---|---|

修改邊企避位

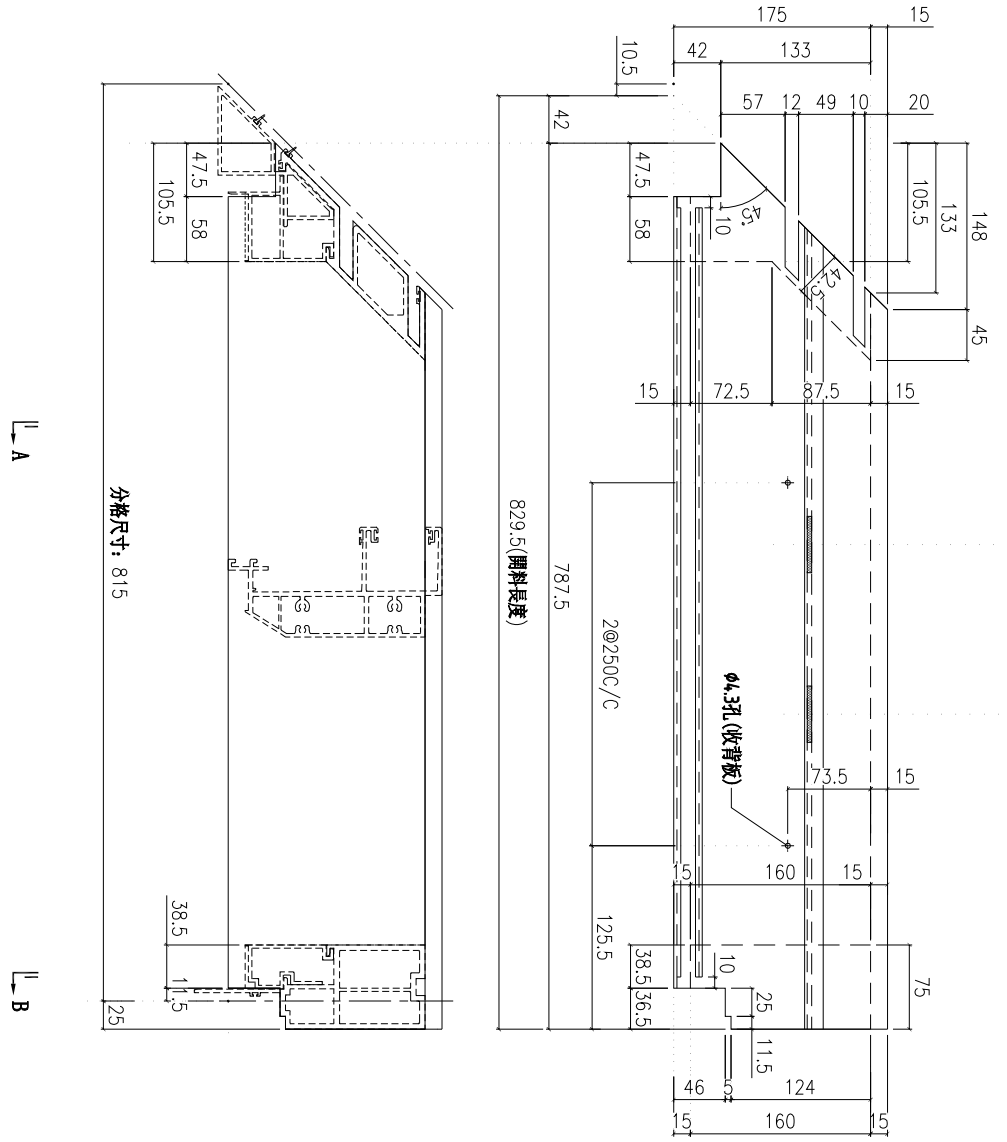


| 層數 | 數量 | 總數 | 位置 | 樓層 |
|---|---|---|---|---|
| 14 | 1 | 14 | CW-PTMB22Z | 6F-15F,17F-22F |
| 2 | 1 | 2 | CW-PTMB22aZ | 5F,16F |
| 合計: | | 16 | | |

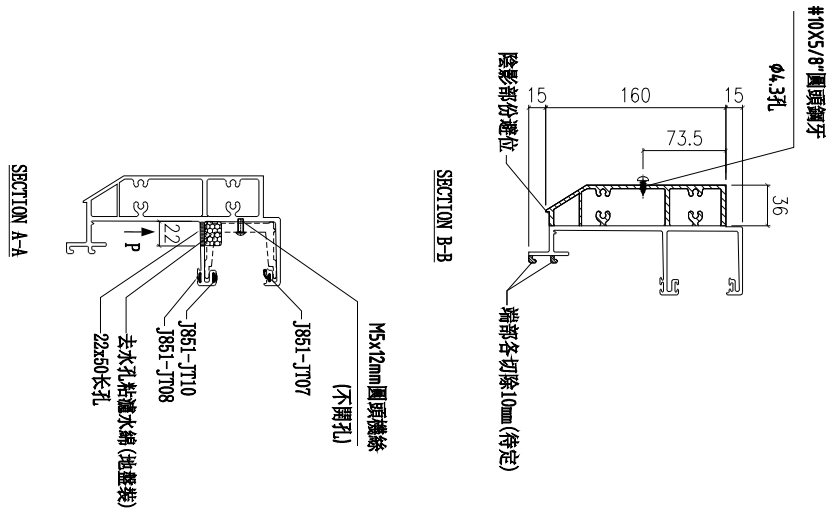


| 名稱 | 頂橫料 | 制圖 | 付吉寧 | 2022.05.20 | 修改 | | | |
|---|---|---|---|---|---|---|---|---|
| 材料 | X85982 | 復核 | 謝永林 | 2022.05.25 | 日期 | | | |
| 顏色 | JMQ213457(三塗) | 批準 | | | 圖號 | X85982-03Z-22 | | |

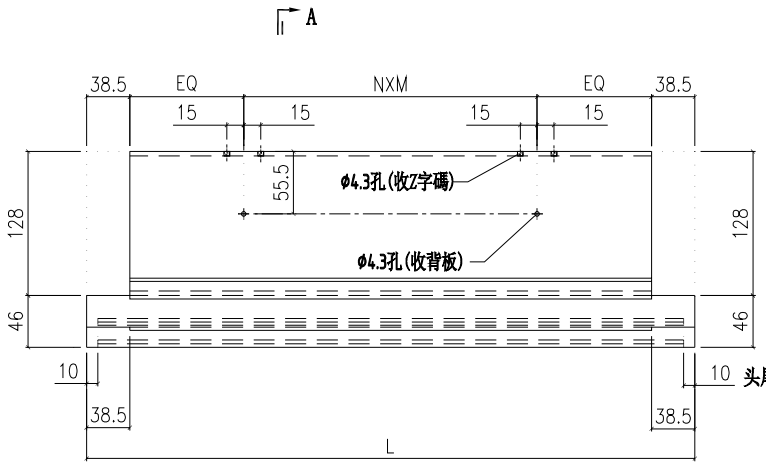


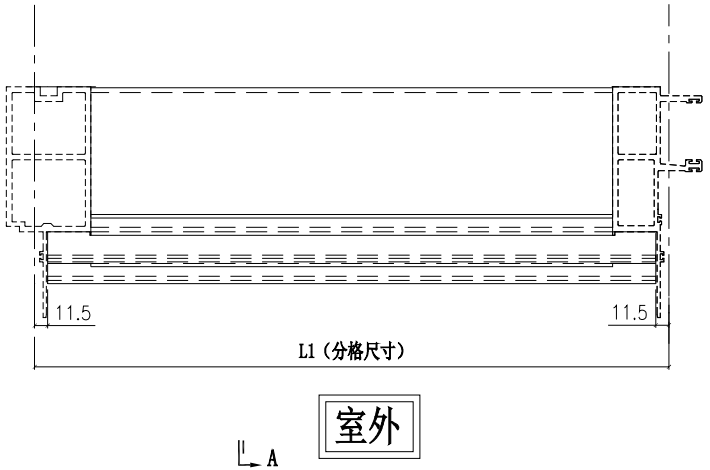


| 圖號 | 數量 | L | L1 | N | X | M | EQ | 使用位置 | 樓層 |
|---|---|---|---|---|---|---|---|---|---|
| X85983-01-303 | 6 | 1177 | 1200 | 3 | X | 300 | 100 | CW-303 | 17F-22F |
| | 1 | 1177 | 1200 | 3 | X | 300 | 100 | CW-303a | 25F |
| | 1 | 1177 | 1200 | 3 | X | 300 | 100 | CW-303b | 23F |
| X85983-01-304 | 13 | 677 | 700 | 2 | X | 250 | 50 | CW-304 | 6F-15F, 17F-21F |
| | 1 | 677 | 700 | 2 | X | 250 | 50 | CW-304a | 5F |
| X85983-01-305 | 8 | 1177 | 1200 | 3 | X | 300 | 100 | CW-305 | 6F-15F |
| | 1 | 1177 | 1200 | 3 | X | 300 | 100 | CW-305a | 5F |
| X85983-01-306 | 8 | 689.5 | 712.5 | 2 | X | 250 | 56.25 | CW-306 | 6F-15F |
| | 1 | 689.5 | 712.5 | 2 | X | 250 | 56.25 | CW-306a | 5F |
| X85983-01-307 | 5 | 1289.5 | 1312.5 | 4 | X | 250 | 106.25 | CW-307 | 17F-21F |
| | 1 | 1289.5 | 1312.5 | 4 | X | 250 | 106.25 | CW-307b | 23F |
| X85983-01-308 | 1 | 1602 | 1625 | 5 | X | 250 | 137.5 | CW-308a | 25F |
| X85983-01-309 | 13 | 889.5 | 912.5 | 2 | X | 300 | 106.25 | CW-309 | 6F-15F, 17F-21F |
| | 2 | 889.5 | 912.5 | 2 | X | 300 | 106.25 | CW-309a | 5F, 25F |
| | 1 | 889.5 | 912.5 | 2 | X | 300 | 106.25 | CW-309b | 23F |
| X85983-01-310 | 14 | 989.5 | 1012.5 | 3 | X | 250 | 81.25 | CW-310 | 6F-15F, 17F-22F |
| | 3 | 989.5 | 1012.5 | 3 | X | 250 | 81.25 | CW-310a | 5F, 16F, 25F |
| | 1 | 989.5 | 1012.5 | 3 | X | 250 | 81.25 | CW-310b | 23F |
| X85983-01-311 | 13 | 1229.5 | 1252.5 | 3 | X | 300 | 126.25 | CW-311 | 6F-15F, 17F-21F |
| | 2 | 1229.5 | 1252.5 | 3 | X | 300 | 126.25 | CW-311a | 5F, 25F |
| | 1 | 1229.5 | 1252.5 | 3 | X | 300 | 126.25 | CW-311b | 23F |
| X85983-01-312 | 13 | 1229.5 | 1252.5 | 3 | X | 300 | 126.25 | CW-312 | 6F-15F, 17F-21F |
| | 2 | 1229.5 | 1252.5 | 3 | X | 300 | 126.25 | CW-312a | 5F, 25F |
| | 1 | 1229.5 | 1252.5 | 3 | X | 300 | 126.25 | CW-312b | 23F |
| X85983-01-313 | 14 | 989.5 | 1012.5 | 3 | X | 250 | 81.25 | CW-313 | 6F-15F, 17F-22F |
| | 3 | 989.5 | 1012.5 | 3 | X | 250 | 81.25 | CW-313a | 5F, 16F, 25F |
| | 1 | 989.5 | 1012.5 | 3 | X | 250 | 81.25 | CW-313b | 23F |
| X85983-01-314 | 13 | 939.5 | 962.5 | 2 | X | 300 | 131.25 | CW-314 | 6F-15F, 17F-21F |
| | 2 | 939.5 | 962.5 | 2 | X | 300 | 131.25 | CW-314a | 5F, 25F |
| | 1 | 939.5 | 962.5 | 2 | X | 300 | 131.25 | CW-314b | 23F |
| 合計: | 147 | | | | | | | | |

| | | | |
|---|---|---|---|
| 美特鋁質 有限公司 MIDI Aluminium Fabricator Ltd. | | | |
| 工程號 | J853 | 地盤 | 延坪道住宅 |

| 修改 | | | |
|---|---|---|---|
| 日期 | 2022.05.02 | 2022.05.10 | |
| 圖號 | X85983-01-303 | | |
| 制圖 | 陳敏聰 | 謝永林 | 胡哥 |
| 復核 | | | |
| 批準 | | | |
| 名稱 | 雙梗中橫 | | |
| 材料 | X85983 | | |
| 顏色 | JMQ213457(三塗) | | |

美特鋁質 有限公司
MIDI Aluminium Fabricator Ltd.

| 工程號 | J853 | 地盤 | 延坪道住宅 |
|---|---|---|---|

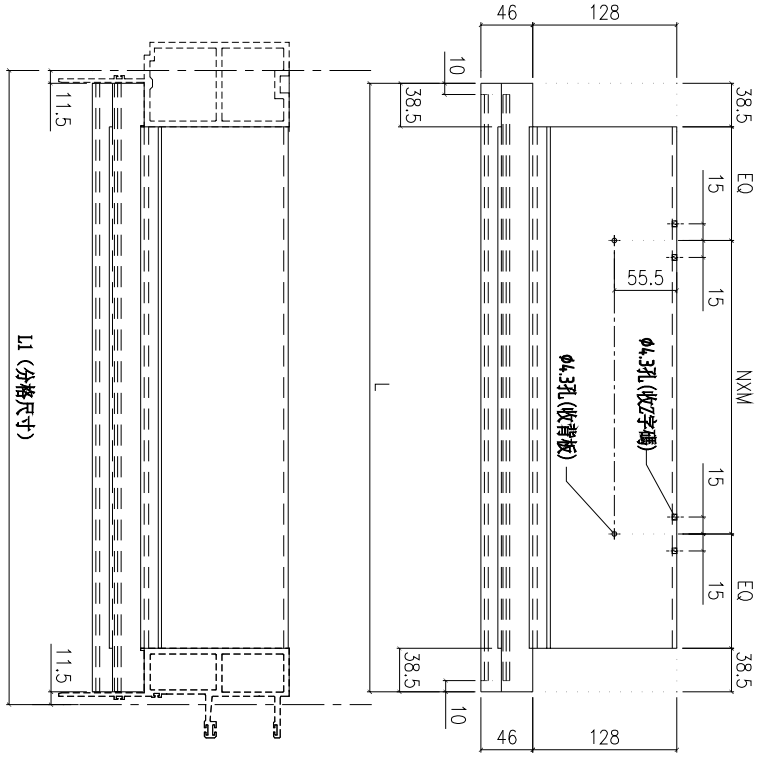


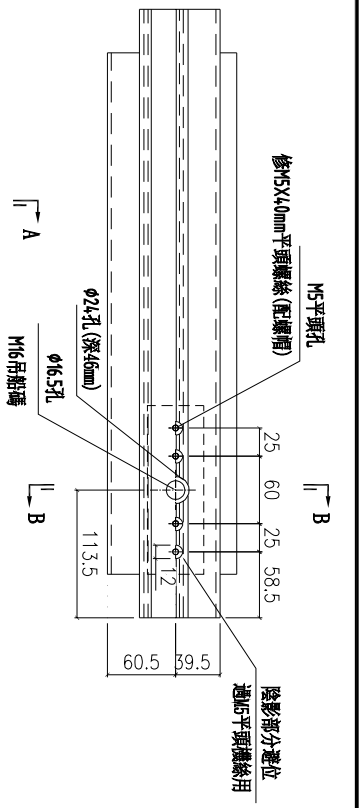


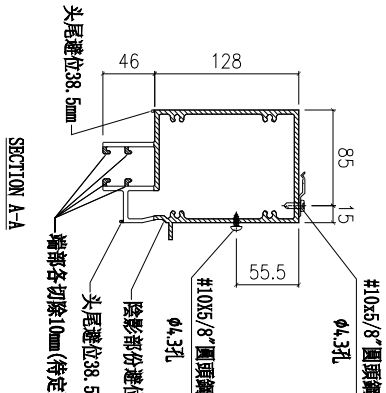


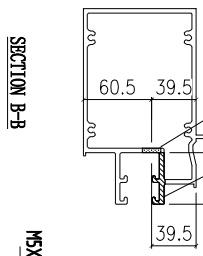


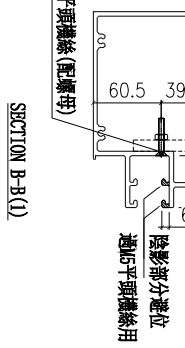


| 圖號 | 數量 | L | L1 | N | X | M | EQ | 使用位置 | 樓層 |
|---|---|---|---|---|---|---|---|---|---|
| X85983-01-304cR | 1 | 677 | 700 | 2 | X | 250 | 50 | CW-304cR | 16F |
| X85983-01-304dR | 1 | 677 | 700 | 2 | X | 250 | 50 | CW-304dR | 22F |
| X85983-01-306cR | 1 | 689.5 | 712.5 | 2 | X | 250 | 56.25 | CW-306cR | 16F |
| X85983-01-307dR | 1 | 1289.5 | 1312.5 | 4 | X | 250 | 106.25 | CW-307dR | 22F |
| X85983-01-312cR | 1 | 1229.5 | 1252.5 | 4 | X | 250 | 76.25 | CW-312cR | 16F |
| X85983-01-312dR | 1 | 1229.5 | 1252.5 | 3 | X | 300 | 126.25 | CW-312dR | 22F |
| X85983-01-314cR | 1 | 939.5 | 962.5 | 2 | X | 300 | 131.25 | CW-314cR | 16F |
| X85983-01-314dR | 1 | 939.5 | 962.5 | 2 | X | 300 | 131.25 | CW-314dR | 22F |
| 合計: | 8 | | | | | | | | |

| 名稱 | 雙梗中橫 | 制圖 | 陳敏聰 | 2022.05.02 | 修改 | | | |
|---|---|---|---|---|---|---|---|---|
| 材料 | X85983 | 復核 | 謝永林 | 2022.05.10 | 日期 | | | |
| 顏色 | JMQ213457(三塗) | 批準 | 胡 | | 圖號 | X85983-01-304cR | | |

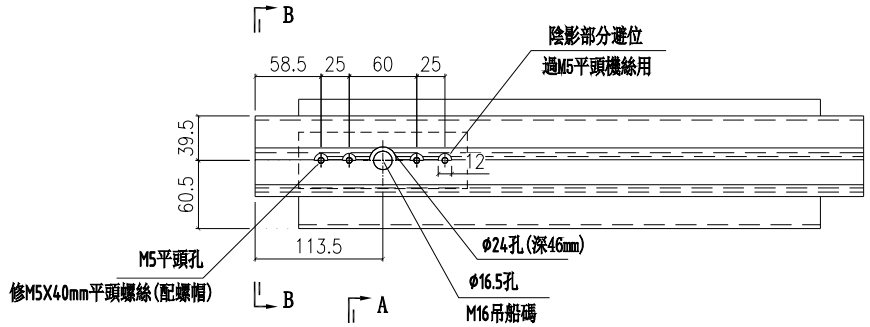


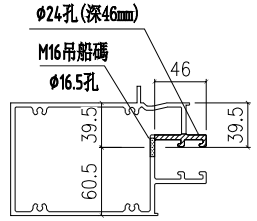


SECTION B-B

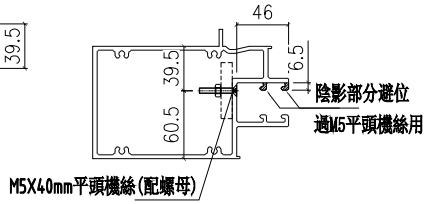


SECTION B-B(1)

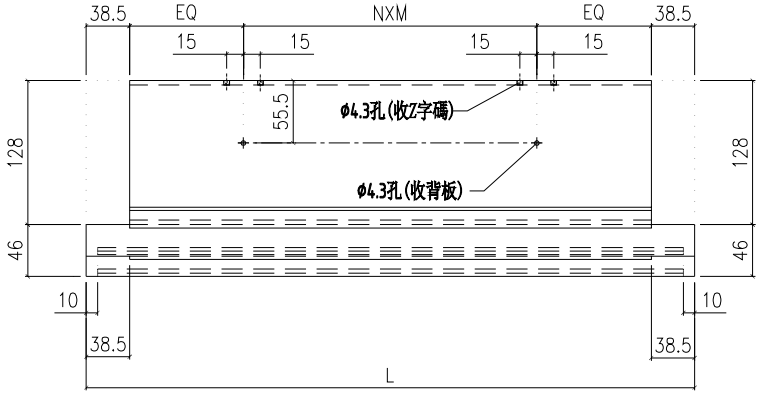


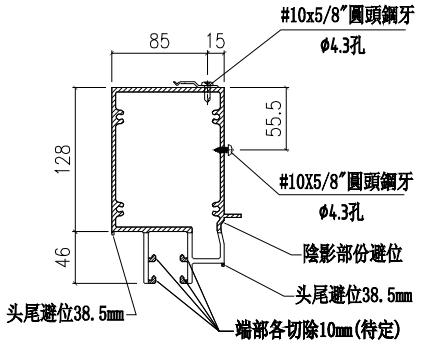


SECTION A-A

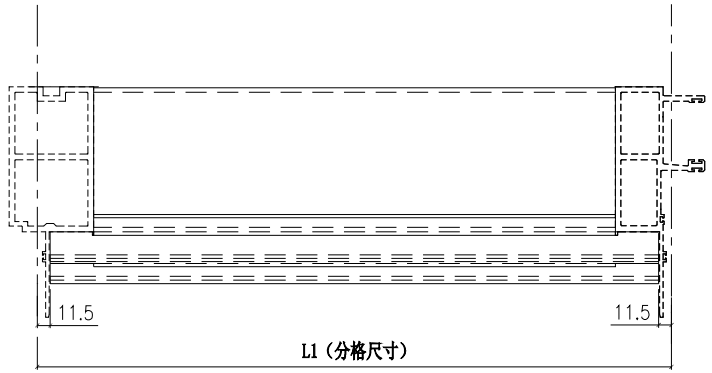


A

室外

| 圖號 | 數量 | L | L1 | N | X | M | EQ | 使用位置 | 樓層 |
|---|---|---|---|---|---|---|---|---|---|
| X85983-01-309cL | 1 | 889.5 | 912.5 | 2 | X | 300 | 106.25 | CW-309cL | 16F |
| X85983-01-309dL | 1 | 889.5 | 912.5 | 2 | X | 300 | 106.25 | CW-309dL | 22F |
| X85983-01-311cL | 1 | 1229.5 | 1252.5 | 3 | X | 300 | 126.25 | CW-311cL | 16F |
| X85983-01-311dL | 1 | 1229.5 | 1252.5 | 3 | X | 300 | 126.25 | CW-311dL | 22F |
| 合計: | 4 | | | | | | | | |

美特鋁質 有限公司
MIDI Aluminium Fabricator Ltd.

| | |
|---|---|
| 工程號 | J853 |
| 地盤 | 延坪道住宅 |

| | | | |
|---|---|---|---|
| 修改 | | | |
| 日期 | 2022.05.02 | 2022.05.10 | |
| 圖號 | X85983-01-309cL | | |
| 制圖 | 陳敏聰 | 謝永林 | 胡哥 |
| 復核 | | | |
| 批準 | | | |
| 名稱 | 雙梗中橫 | | |
| 材料 | X85983 | | |
| 顏色 | JMQ213457(三塗) | | |

美特鋁質 有限公司
MIDI Aluminium Fabricator Ltd.

| 工程號 | J853 | 地盤 | 延坪道住宅 |
|---|---|---|---|

安裝示意圖

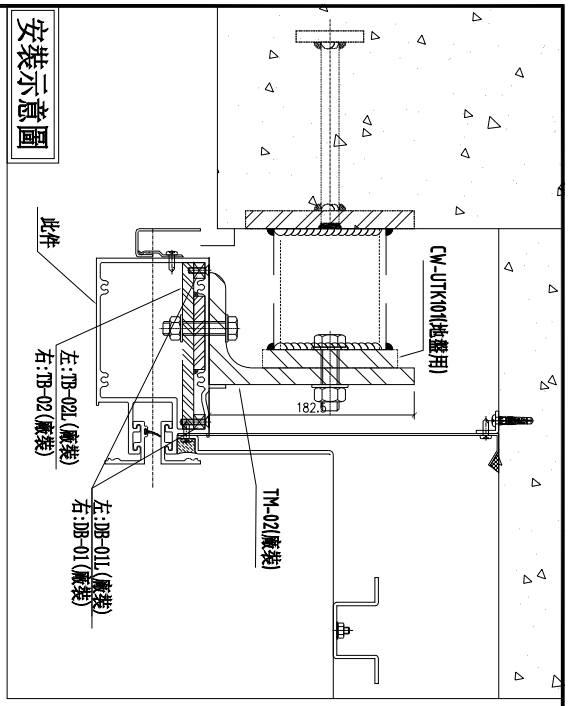


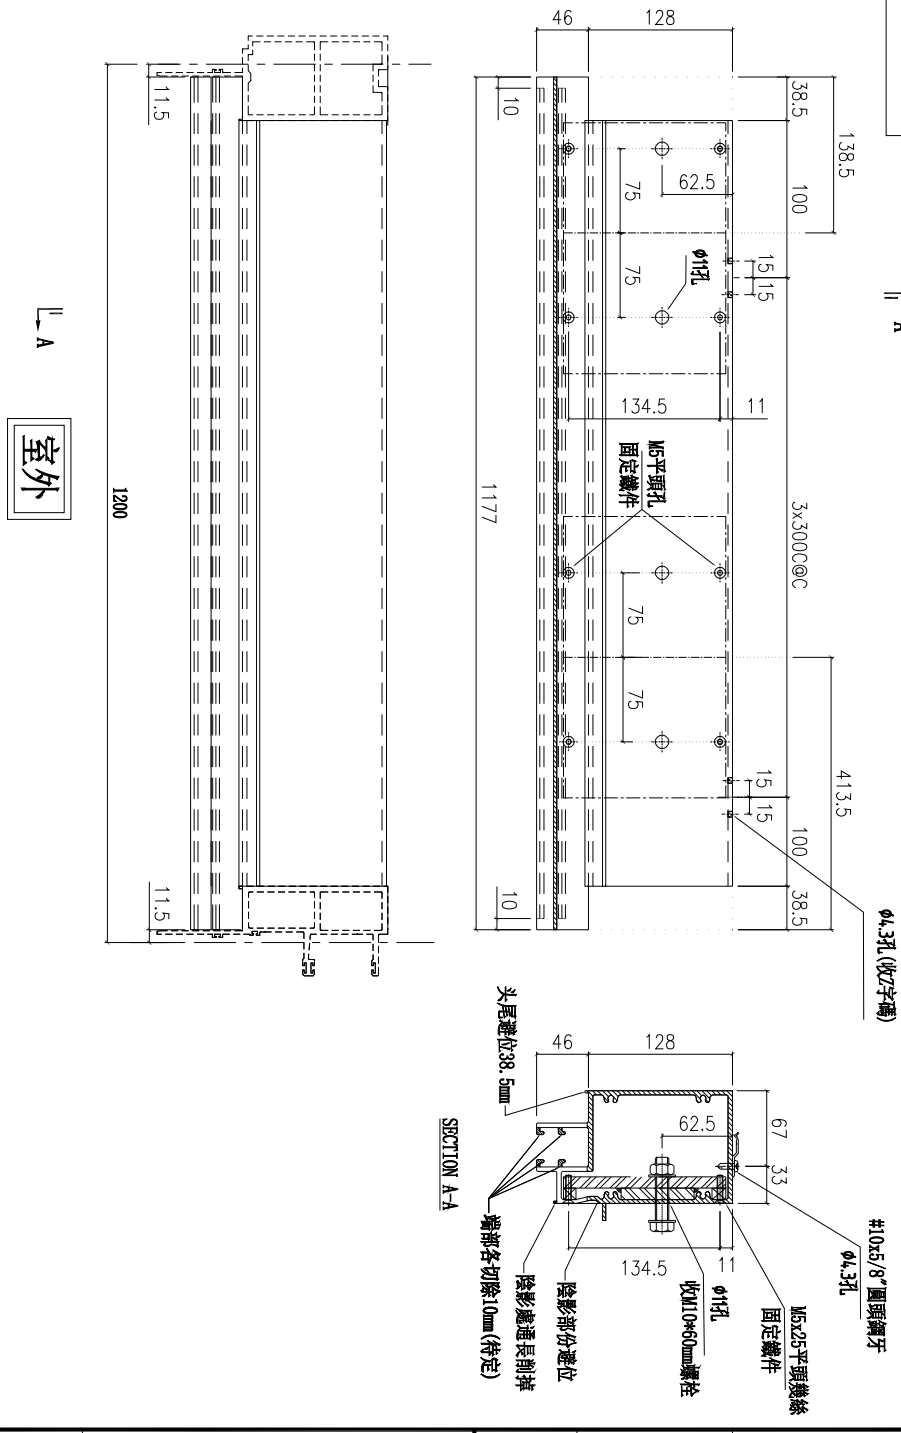


| 數量 | 使用位置 | 樓層 |
|---|---|---|
| 1 | CW-305aT | 16F |

| 名稱 | 雙梗中橫 | 制圖 | 陳敏聰 | 2022.05.02 | 修改 | | | |
|---|---|---|---|---|---|---|---|---|
| 材料 | X85983 | 復核 | 謝永林 | 2022.05.10 | 日期 | | | |
| 顏色 | JMQ213457(三塗) | 批準 | 胡哥 | | 圖號 | X85983-02-305aT | | |

美特鋁質 有限公司
MIDI Aluminium Fabricator Ltd.

| 工程號 | J853 | 地盤 | 延坪道住宅 |
|---|---|---|---|

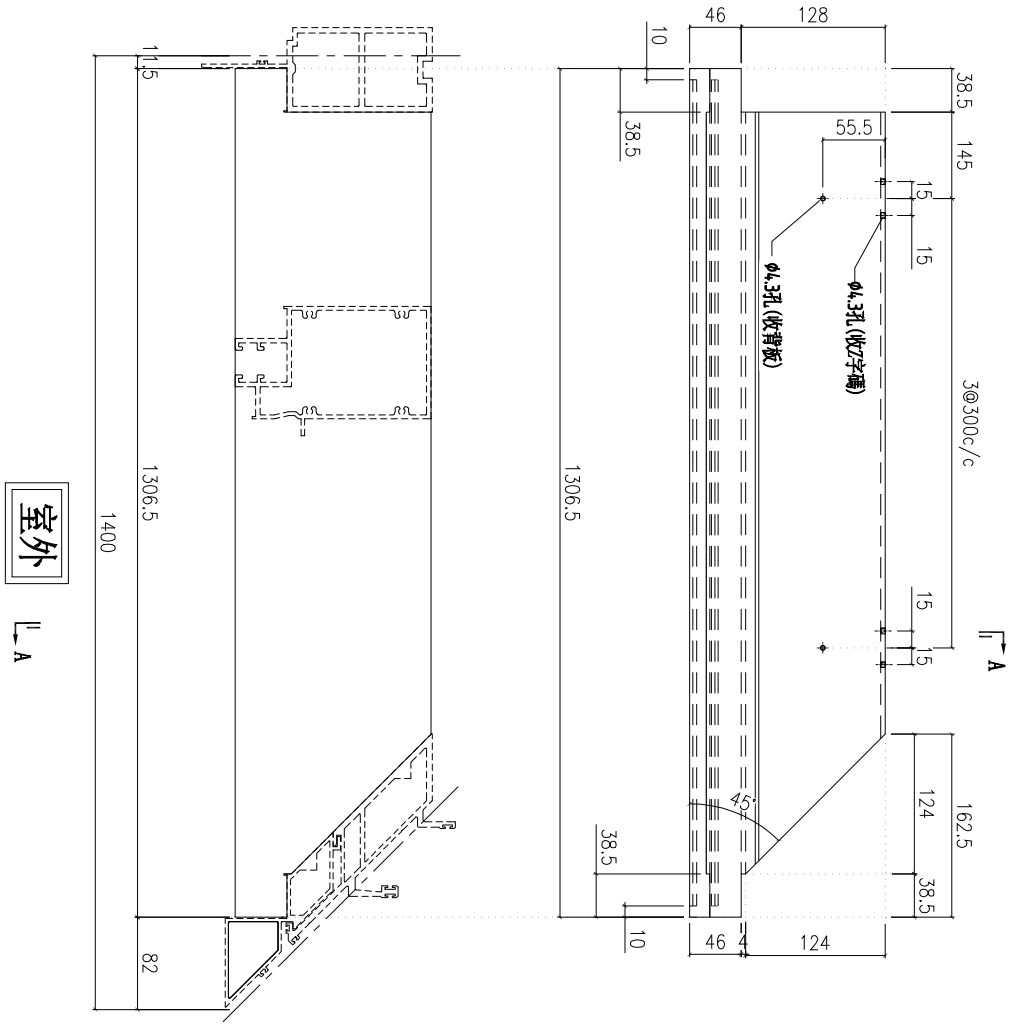


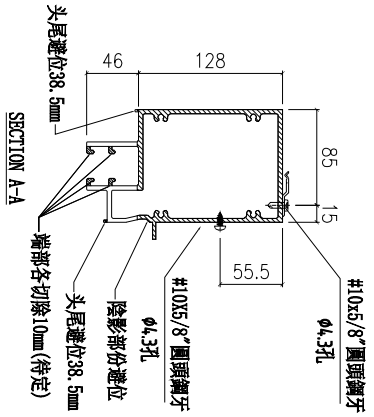


| 數量 | 使用位置 | 樓層 |
|---|---|---|
| 8 | CW-301Z | 6F-15F |
| 1 | CW-301aZ | 5F |

| 名稱 | 雙梗中橫 | 制圖 | 陳敏聰 | 2022.05.02 | 修改 | | | |
|---|---|---|---|---|---|---|---|---|
| 材料 | X85983 | 復核 | 謝永林 | 2022.05.10 | 日期 | | | |
| 顏色 | JMQ213457(三塗) | 批準 | 胡哥 | | 圖號 | X85983-03-301z | | |

美特鋁質 有限公司
MIDI Aluminium Fabricator Ltd.

| 工程號 | J853 | 地盤 | 延坪道住宅 |
|---|---|---|---|

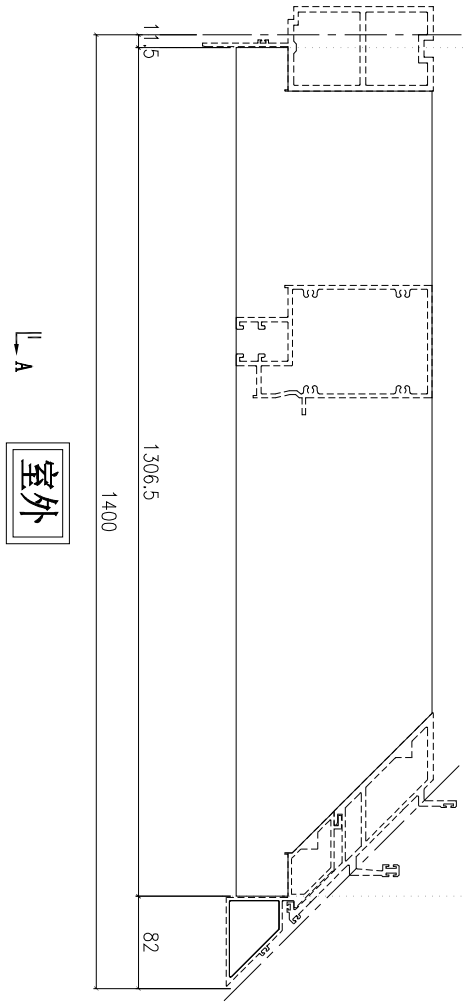


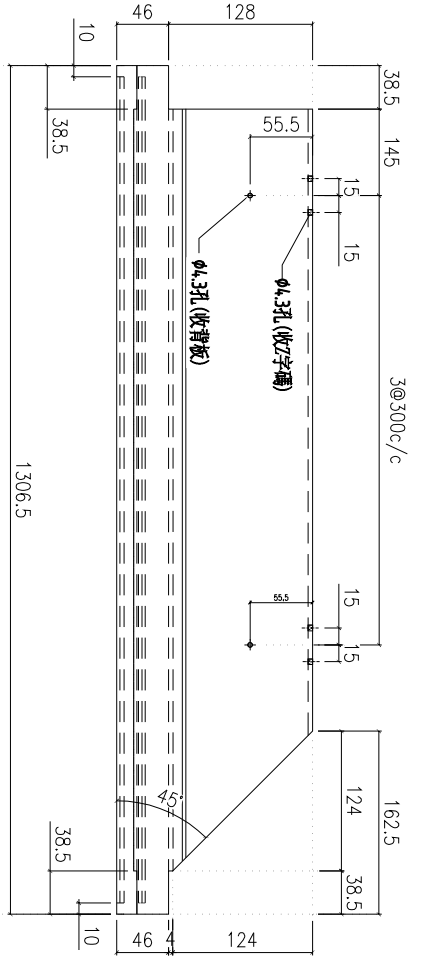


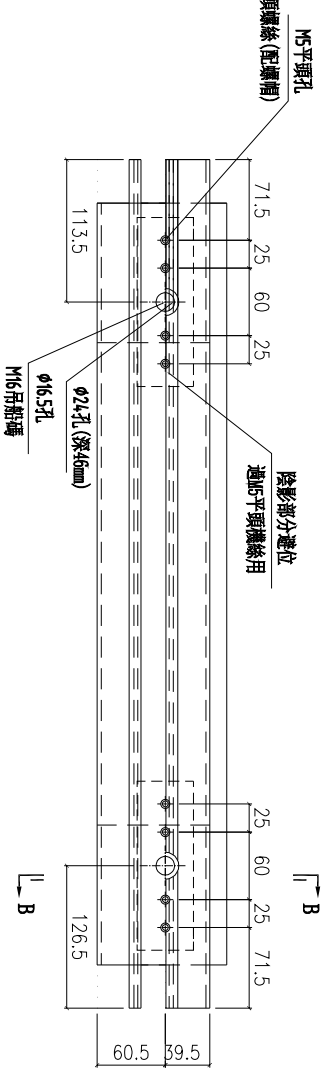


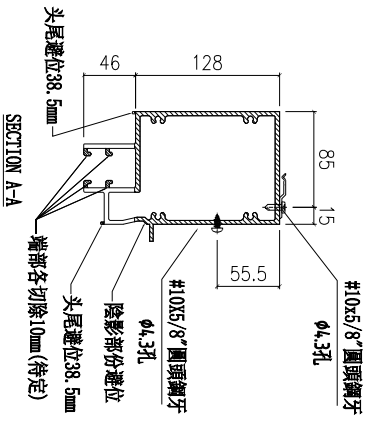


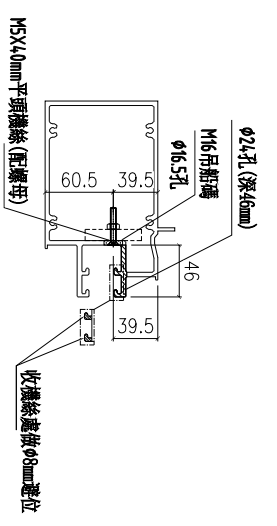


| 數量 | 使用位置 | 樓層 |
|---|---|---|
| 1 | CW-301cZ | 16F |

| 名稱 | 雙梗中橫 | 制圖 | 陳敏聰 | 2022.05.02 | 修改 | | | |
|---|---|---|---|---|---|---|---|---|
| 材料 | X85983 | 復核 | 謝永林 | 2022.05.10 | 日期 | | | |
| 顏色 | JMQ213457(三塗) | 批準 | | | 圖號 | X85983-03-301cZ | | |

美特鋁質 有限公司
MIDI Aluminium Fabricator Ltd.

| 工程號 | J853 | 地盤 | 延坪道住宅 |
|---|---|---|---|

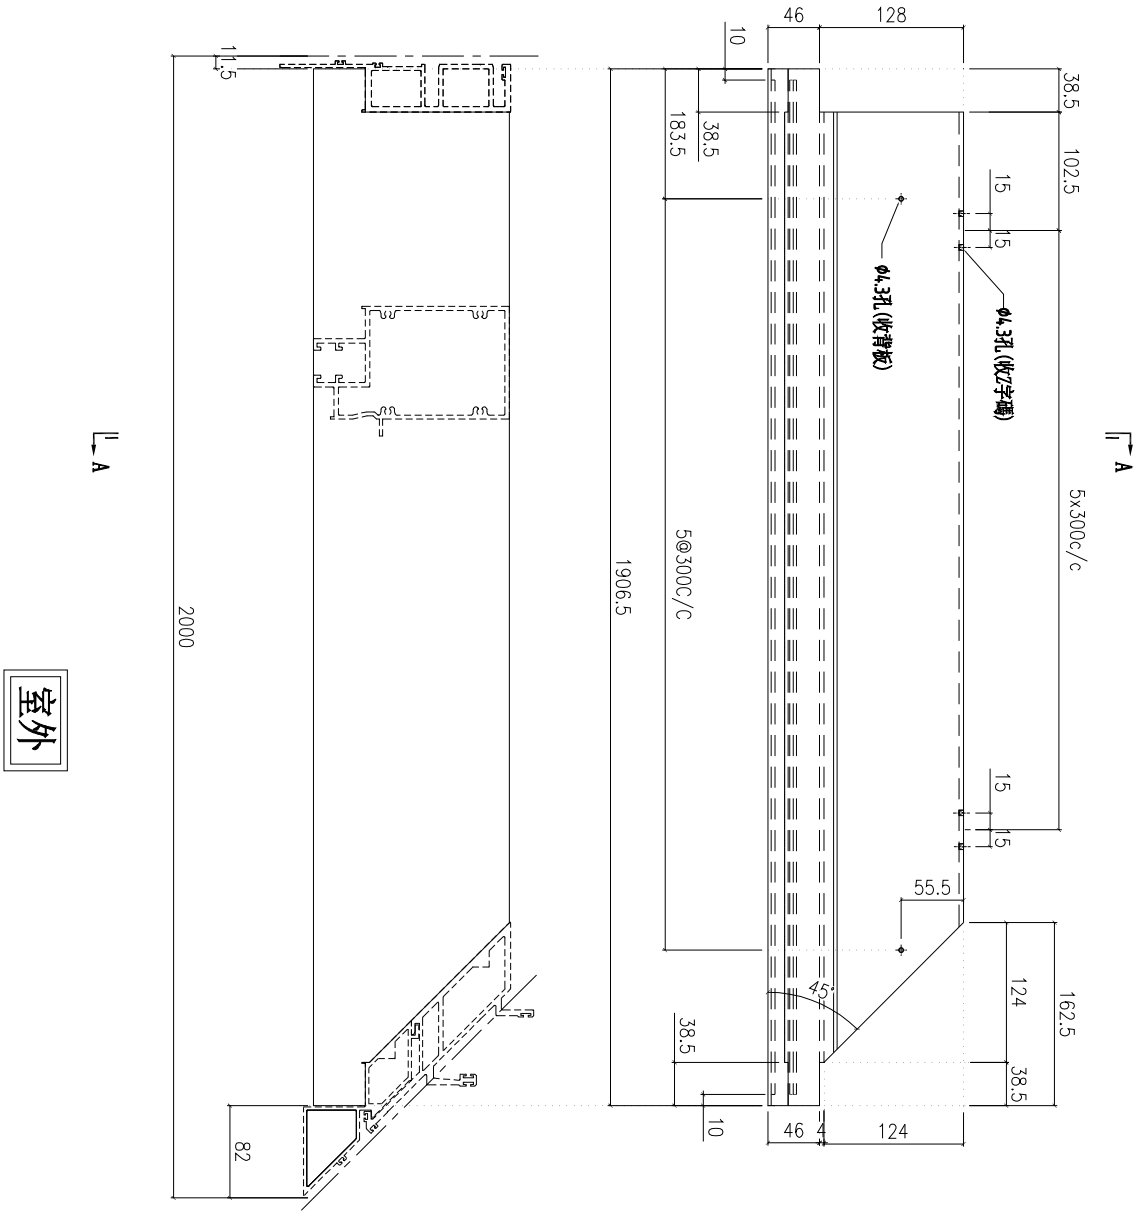


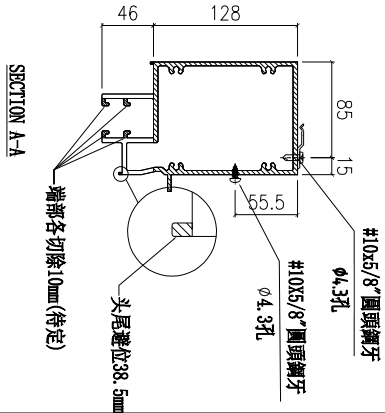


| 數量 | 使用位置 | 樓層 |
|---|---|---|
| 5 | CW-302Z | 17F-21F |

| 名稱 | 雙梗中橫 | 制圖 | 陳敏聰 | 2022.05.02 | 修改 | | | |
|---|---|---|---|---|---|---|---|---|
| 材料 | X85983 | 復核 | 謝永林 | 2022.05.10 | 日期 | | | |
| 顏色 | JMQ213457(三塗) | 批準 | 胡哥 | | 圖號 | X85983-04-302Z | | |

美特鋁質 有限公司
MIDI Aluminium Fabricator Ltd.

| 工程號 | J853 | 地盤 | 延坪道住宅 |
|---|---|---|---|

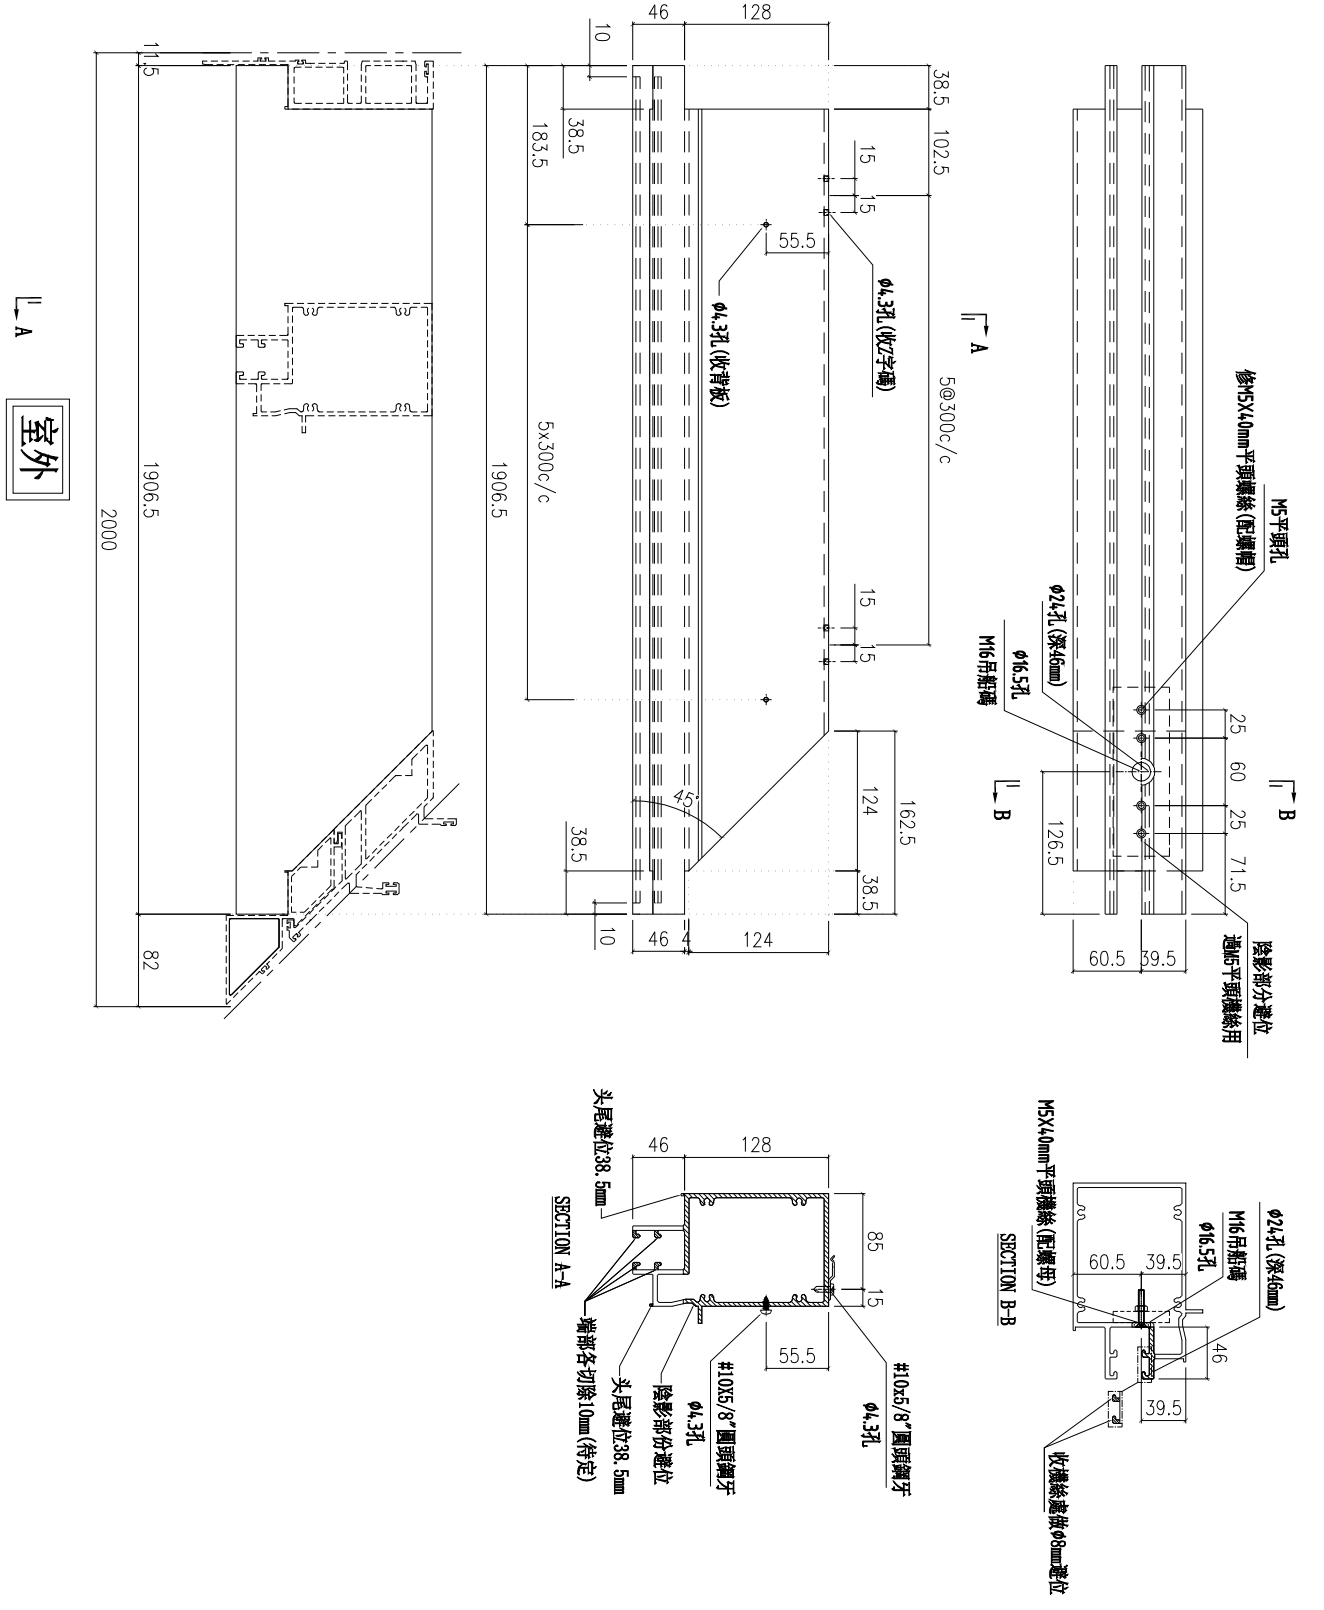


| 數量 | 使用位置 | 樓層 |
|---|---|---|
| 1 | CW-302dZ | 22F |

| 名稱 | 雙梗中橫 | 制圖 | 陳敏聰 | 2022.05.02 | 修改 | | | |
|---|---|---|---|---|---|---|---|---|
| 材料 | X85983 | 復核 | 謝永林 | 2022.05.10 | 日期 | | | |
| 顏色 | JMQ213457(三塗) | 批準 | | | 圖號 | X85983-04-302dZR | | |

美特鋁質 有限公司
MIDI Aluminium Fabricator Ltd.

| 工程號 | J853 | 地盤 | 延坪道住宅 |
|---|---|---|---|

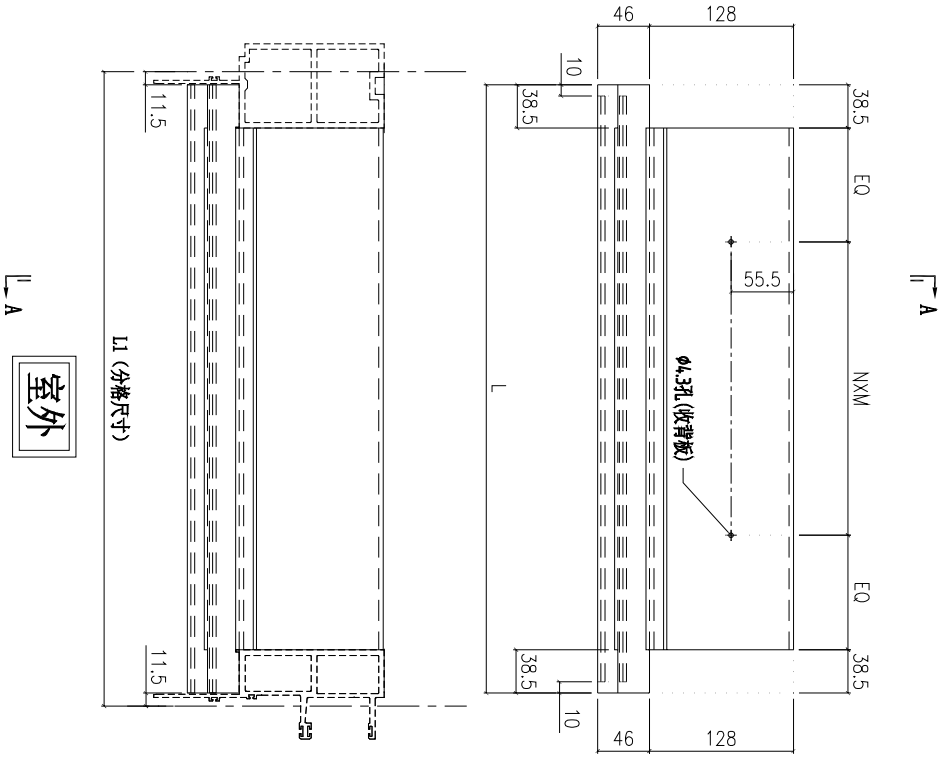


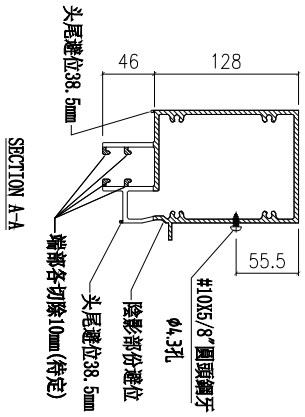


SECTION A-A

| 圖號 | 數量 | L | L1 | N | X | M | EQ | 使用位置 | 樓層 |
|---|---|---|---|---|---|---|---|---|---|
| CW-03-01 | 1 | 377.0 | 400.0 | 1 | X | 200 | 50.00 | CW-PTMB01Q | 5F-成 |
| CW-03-28 | 1 | 902.0 | 925.0 | 2 | X | 300 | 112.50 | CW-PTBG28Q | 5F-成 |

| 名稱 | 雙梗中橫 | 制圖 | 付吉寧 | 2022.05.20 | 修改 | | | |
|---|---|---|---|---|---|---|---|---|
| 材料 | X85983 | 復核 | 謝永林 | 2022.05.25 | 日期 | | | |
| 顏色 | JMQ213457(三塗) | 批準 | 胡哥 | | 圖號 | X85983-01 | | |

美特鋁質 有限公司
MIDI Aluminium Fabricator Ltd.

| 工程號 | J853 | 地盤 | 延坪道住宅 |
|---|---|---|---|

數據表見: X85984-03(1)

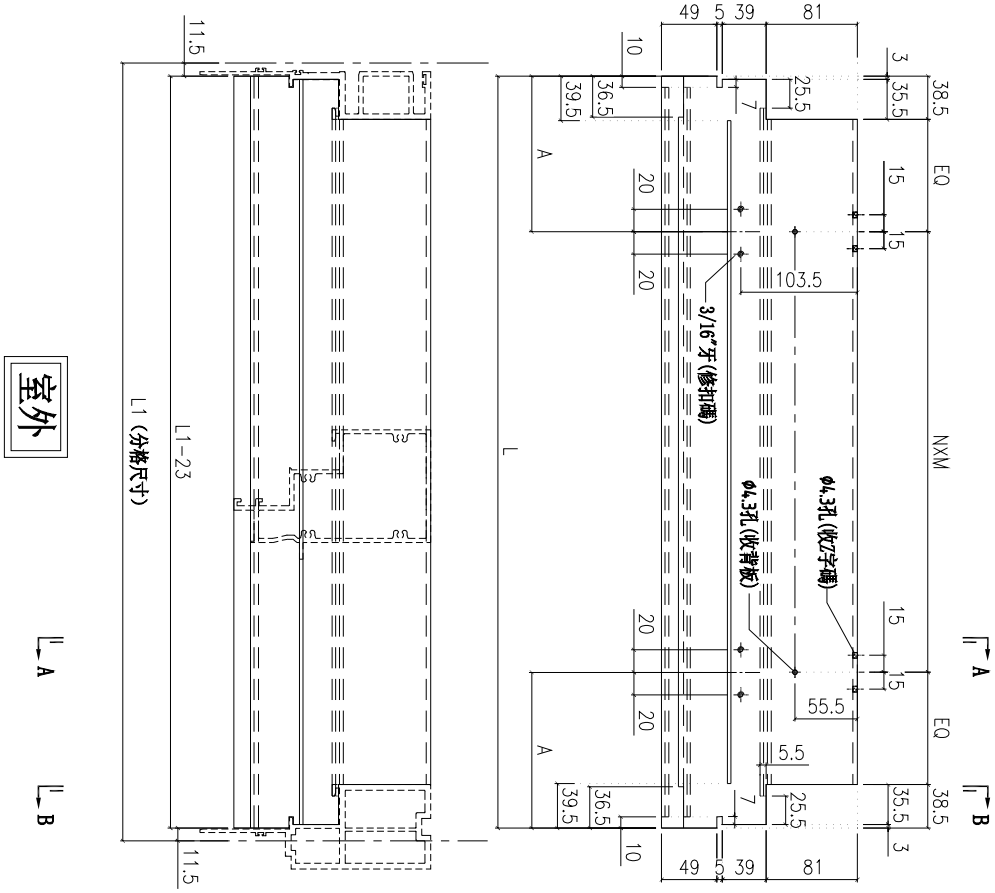


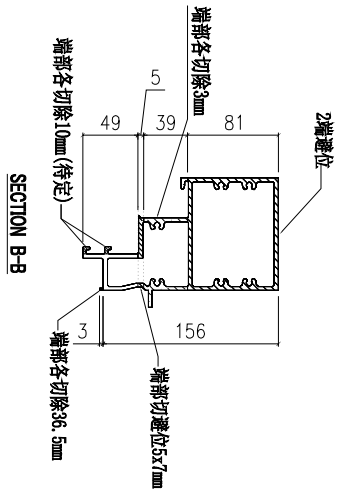


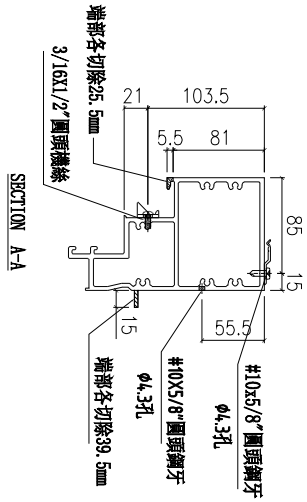


| 名稱 | 上梗下生中橫 | 制圖 | 付吉寧 | 2022.05.20 | 修改 | | | |
|---|---|---|---|---|---|---|---|---|
| 材料 | X85984 | 復核 | 謝永林 | 2022.05.25 | 日期 | | | |
| 顏色 | JMQ213457(三塗) | 批準 | 胡哥 | | 圖號 | X85984-03 | | |

| 圖號 | 層數 | 數量 | 總數 | L | L1 | A | EQ | N | X | M | 使用位置 | 樓層 |
|---|---|---|---|---|---|---|---|---|---|---|---|---|
| X85984-03-01 | 8 | 1 | 8 | 377.0 | 400 | 100 | 50.0 | 1 | X | 200 | CW-PTMB01 | 6F-15F |
| X85984-03-06 | 8 | 1 | 8 | 577.0 | 600 | 181.5 | 100.0 | 1 | X | 300 | CW-PTMG06 | 6F-15F |
| | 2 | 1 | 2 | 577.0 | 600 | 181.5 | 100.0 | 1 | X | 300 | CW-PTMG06a | 5F,16F |
| X85984-03-07 | 8 | 1 | 8 | 589.5 | 612.5 | 181.5 | 106.3 | 1 | X | 300 | CW-PTMG07 | 6F-15F |
| | 2 | 1 | 2 | 589.5 | 612.5 | 181.5 | 106.3 | 1 | X | 300 | CW-PTMG07a | 5F,16F |
| X85984-03-16 | 14 | 1 | 14 | 694.5 | 717.5 | 181.5 | 58.8 | 2 | X | 250 | CW-PTBG16 | 6F-15F,17F-22F |
| | 3 | 1 | 3 | 694.5 | 717.5 | 181.5 | 58.8 | 2 | X | 250 | CW-PTBG16a | 5F,16F,25F |
| | 1 | 1 | 1 | 694.5 | 717.5 | 181.5 | 58.8 | 2 | X | 250 | CW-PTBG16b | 23F |
| | 14 | 1 | 14 | 694.5 | 717.5 | 181.5 | 58.8 | 2 | X | 250 | CW-PTMB16 | 6F-15F,17F-22F |
| | 3 | 1 | 3 | 694.5 | 717.5 | 181.5 | 58.8 | 2 | X | 250 | CW-PTMB16a | 5F,16F,25F |
| | 1 | 1 | 1 | 694.5 | 717.5 | 181.5 | 58.8 | 2 | X | 250 | CW-PTMB16b | 23F |
| X85984-03-18 | 1 | 1 | 1 | 727.0 | 750 | 181.5 | 75.0 | 2 | X | 250 | CW-PTBG18a | 25F |
| | 1 | 1 | 1 | 727.0 | 750 | 181.5 | 75.0 | 2 | X | 250 | CW-PTMB18a | 25F |
| X85984-03-25 | 8 | 1 | 8 | 1227.0 | 1250 | 251.5 | 125.0 | 3 | X | 300 | CW-PTBB25 | 6F-15F |
| | 2 | 1 | 2 | 1227.0 | 1250 | 251.5 | 125.0 | 3 | X | 300 | CW-PTBB25a | 5F,16F |
| | 6 | 1 | 6 | 1227.0 | 1250 | 251.5 | 125.0 | 3 | X | 300 | CW-PTBG25 | 17-22F |
| | 1 | 1 | 1 | 1227.0 | 1250 | 251.5 | 125.0 | 3 | X | 300 | CW-PTBG25a | 25F |
| | 1 | 1 | 1 | 1227.0 | 1250 | 251.5 | 125.0 | 3 | X | 300 | CW-PTBG25b | 23F |
| X85984-03-28 | 8 | 1 | 8 | 902.0 | 925 | 181.5 | 112.5 | 2 | X | 300 | CW-PTBG28 | 6F-15F |
| X85984-03-30 | 14 | 1 | 14 | 927.0 | 950 | 181.5 | 125.0 | 2 | X | 300 | CW-PTMG30 | 6F-15F,17F-22F |
| | 3 | 1 | 3 | 927.0 | 950 | 181.5 | 125.0 | 2 | X | 300 | CW-PTMG30a | 5F,16F,25F |
| | 1 | 1 | 1 | 927.0 | 950 | 181.5 | 125.0 | 2 | X | 300 | CW-PTMG30b | 23F |
| | 14 | 1 | 14 | 927.0 | 950 | 181.5 | 125.0 | 2 | X | 300 | CW-PTMG30X | 6F-15F,17F-22F |
| | 3 | 1 | 3 | 927.0 | 950 | 181.5 | 125.0 | 2 | X | 300 | CW-PTMG30aX | 5F,16F,25F |
| | 1 | 1 | 1 | 927.0 | 950 | 181.5 | 125.0 | 2 | X | 300 | CW-PTMG30bX | 23F |
| 合計: | | | 128 | | | | | | | | | |

美特鋁質 有限公司
MIDI Aluminium Fabricator Ltd.

| 工程號 | J853 | 地盤 | 延坪道住宅 |
|---|---|---|---|

| 修改 | 日期 | 圖號 |
|---|---|---|
| | | X85984-03(1) |

| 制圖 | 付吉寧 | 2022.05.20 |
|---|---|---|
| 復核 | 謝永林 | 2022.05.25 |
| 批準 | 胡哥 | |

| 名稱 | 上梗下生中橫 |
|---|---|
| 材料 | X85984 |
| 顏色 | JMQ213457(三塗) |

美特鋁質 有限公司
MIDI Aluminium Fabricator Ltd.

| 工程號 | J853 | 地盤 | 延坪道住宅 |
|---|---|---|---|

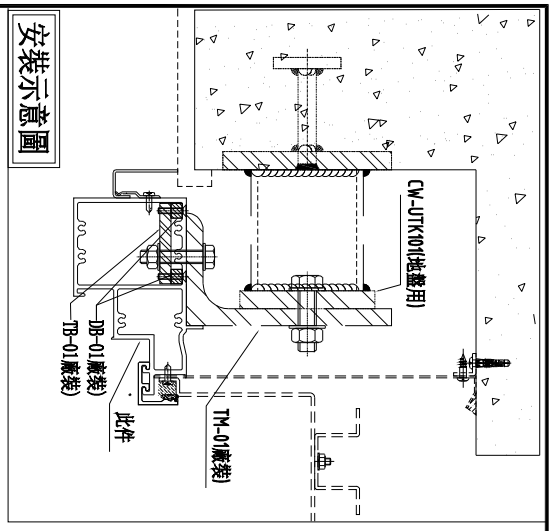


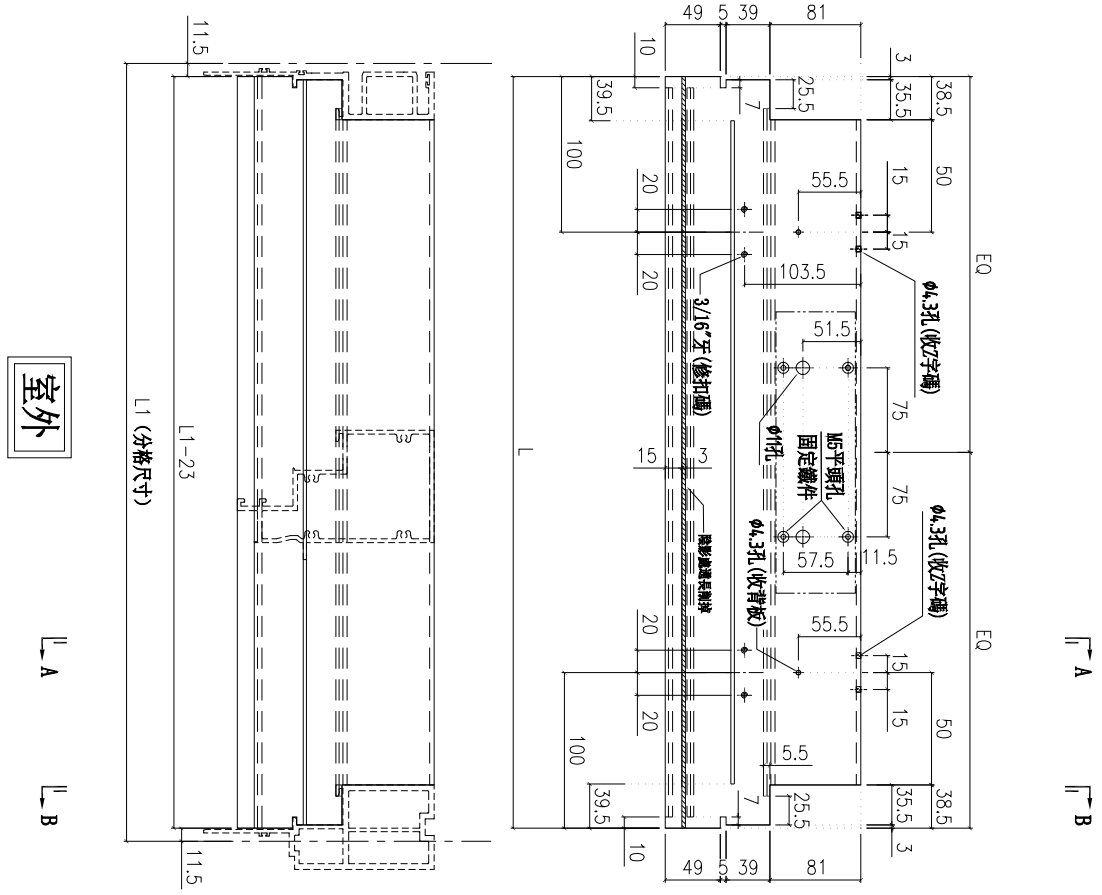


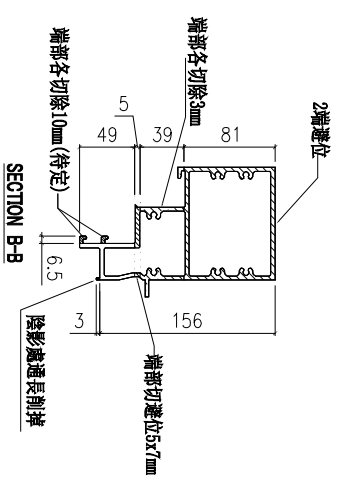


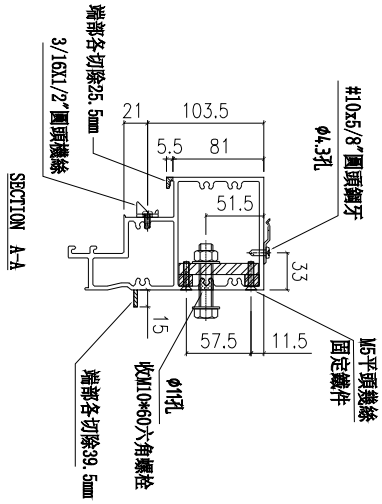


| 圖號 | 層數 | 數量 | 總數 | L | L1 | 使用位置 | 備註 |
|---|---|---|---|---|---|---|---|
| X85984-03-01T | 1 | 1 | 1 | 377.0 | 400 | CW-PTMB01T | 16F |

| 名稱 | 上梗下生中橫 | 制圖 | 付吉寧 | 2022.05.20 | 修改 | | | |
|---|---|---|---|---|---|---|---|---|
| 材料 | X85984 | 復核 | 謝永林 | 2022.05.25 | 日期 | | | |
| 顏色 | JMQ213457(三塗) | 批準 | 胡哥 | | 圖號 | X85984-03-01T | | |

美特鋁質 有限公司
MIDI Aluminium Fabricator Ltd.

| 工程號 | J853 | 地盤 | 延坪道住宅 |
|---|---|---|---|

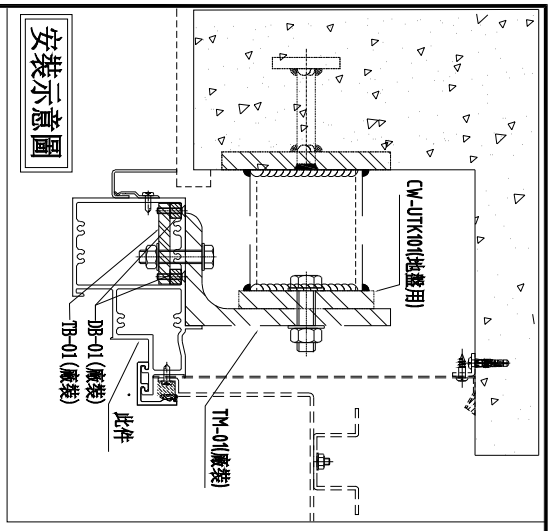


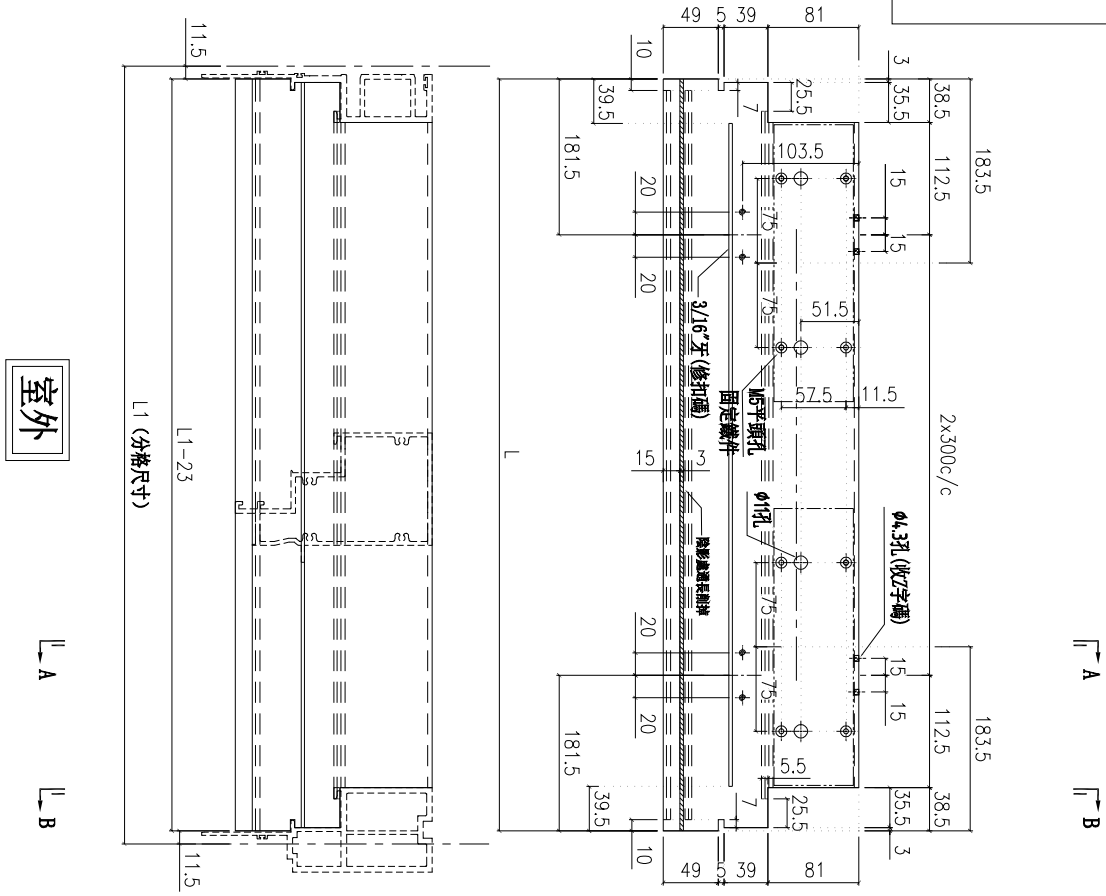


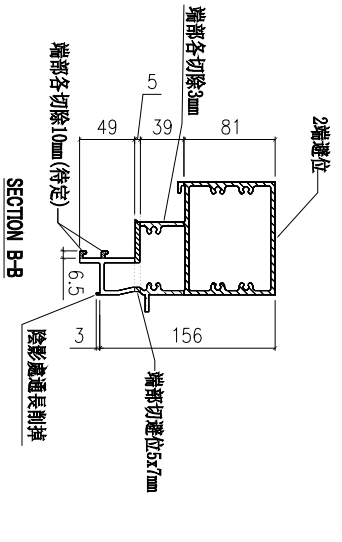


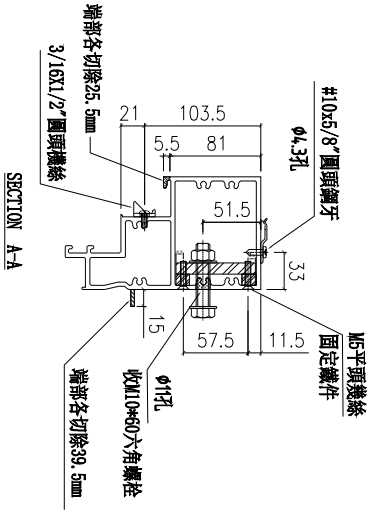


| 圖號 | 印數 | 數量 | 總數 | L | L1 | 使用位置 | 備註 |
|---|---|---|---|---|---|---|---|
| X85984-03-28T | 1 | 1 | 1 | 902.0 | 925 | CW-PTBG28T | 16F |

| 名稱 | 上梗下生中橫 | 制圖 | 付吉寧 | 2022.05.20 | 修改 | | | |
|---|---|---|---|---|---|---|---|---|
| 材料 | X85984 | 復核 | 謝永林 | 2022.05.25 | 日期 | | | |
| 顏色 | JMQ213457(三塗) | 批準 | | | 圖號 | X85984-03-28T | | |

美特鋁質 有限公司
MIDI Aluminium Fabricator Ltd.

| 工程號 | J853 | 地盤 | 延坪道住宅 |
|---|---|---|---|

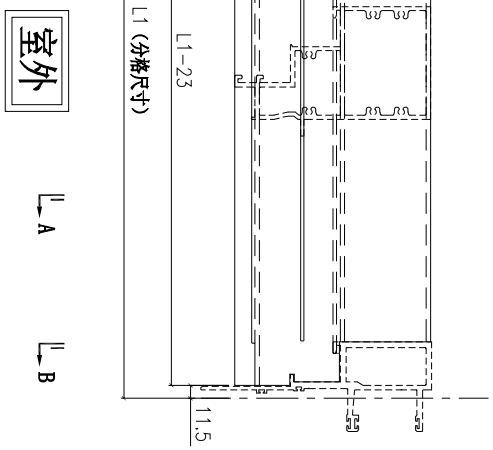


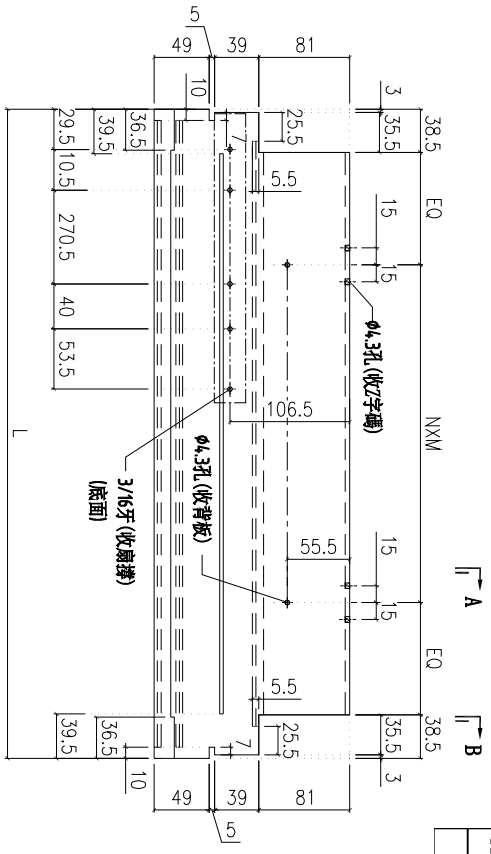


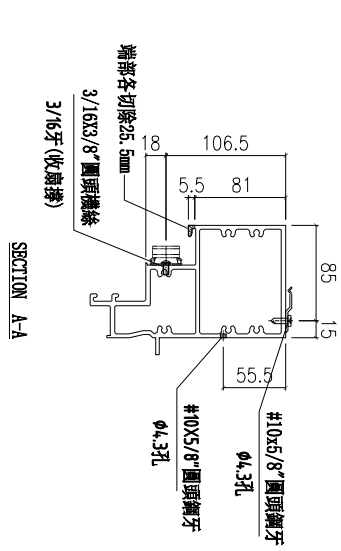


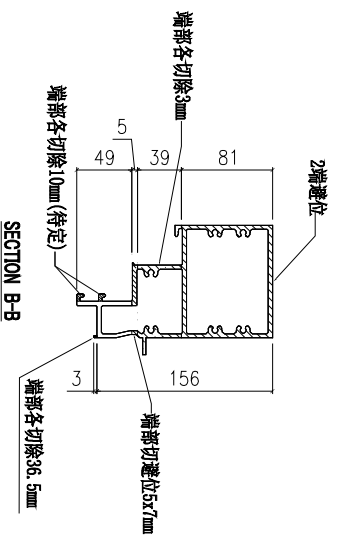


| | 圖號 | 層數 | 數量 | 總數 | L | L1 | N | X | M | EQ | 使用位置 | 樓層 |
|---|---|---|---|---|---|---|---|---|---|---|---|---|
| X85984-03L-05 | | 14 | 1 | 14 | 477.0 | 500 | 1 | X | 300 | 50.0 | CW-PLMG05 | 6F-15F,17F-22F |
| | | 3 | 1 | 3 | 477.0 | 500 | 1 | X | 300 | 50.0 | CW-PLMG05a | 5F,16F,25F |
| | | 1 | 1 | 1 | 477.0 | 500 | 1 | X | 300 | 50.0 | CW-PLMG05b | 23F |
| X85984-03L-06 | | 5 | 1 | 5 | 577.0 | 600 | 1 | X | 300 | 100.0 | CW-PLBG06 | 17F-21F |
| | | 13 | 1 | 13 | 577.0 | 600 | 1 | X | 300 | 100.0 | CW-PLBG06X | 6F-15F,17F-21F |
| | | 1 | 1 | 1 | 577.0 | 600 | 1 | X | 300 | 100.0 | CW-PLBG06aX | 5F |
| | | 13 | 1 | 13 | 577.0 | 600 | 1 | X | 300 | 100.0 | CW-PLBG06Y | 6F-15F,17F-21F |
| | | 2 | 1 | 2 | 577.0 | 600 | 1 | X | 300 | 100.0 | CW-PLBG06aY | 5F,25F |
| | | 1 | 1 | 1 | 577.0 | 600 | 1 | X | 300 | 100.0 | CW-PLBG06bY | 23F |
| X85984-03L-07 | | 5 | 1 | 5 | 577.0 | 600 | 1 | X | 300 | 100.0 | CW-PLBG07 | 17F-21F |
| | | 1 | 1 | 1 | 577.0 | 600 | 1 | X | 300 | 100.0 | CW-PLBG07b | 23F |
| | 合計: | 59 | | | | | | | | | | |

| 名稱 | 上梗下生中橫 | 制圖 | 付吉寧 | 2022.05.20 | 修改 | | | |
|---|---|---|---|---|---|---|---|---|
| 材料 | X85984 | 復核 | 謝永林 | 2022.05.25 | 日期 | | | |
| 顏色 | JMQ213457(三塗) | 批準 | | | 圖號 | X85984-03L | | |

美特鋁質 有限公司
MIDI Aluminium Fabricator Ltd.

| 工程號 | J853 | 地盤 | 延坪道住宅 |
|---|---|---|---|

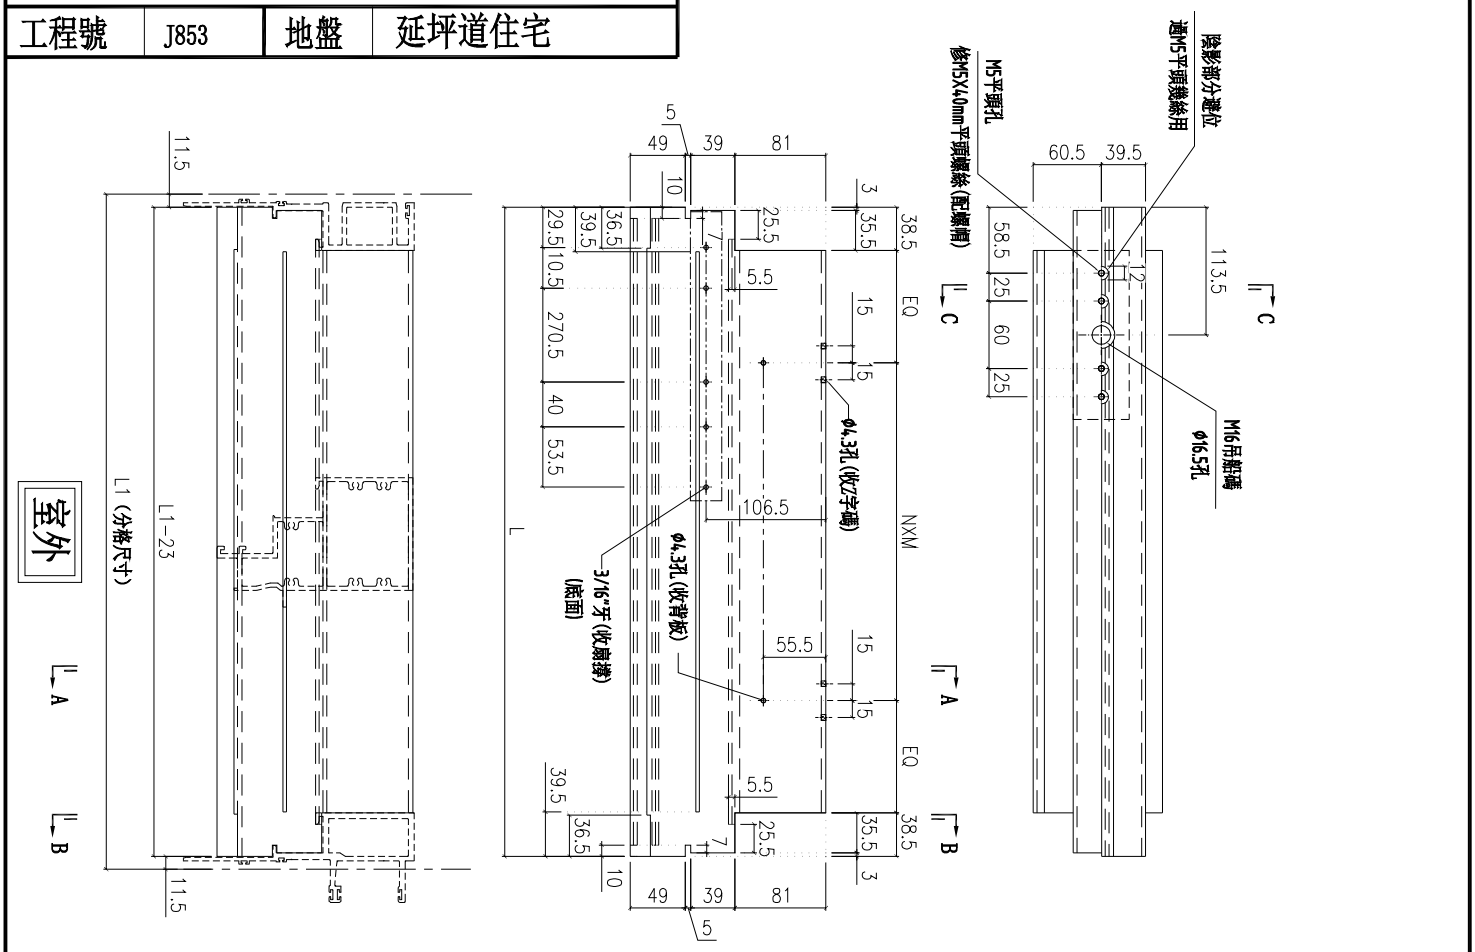


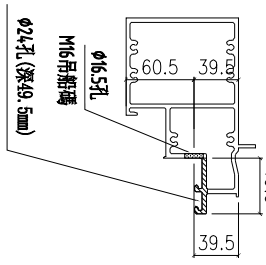


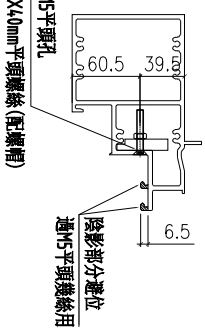


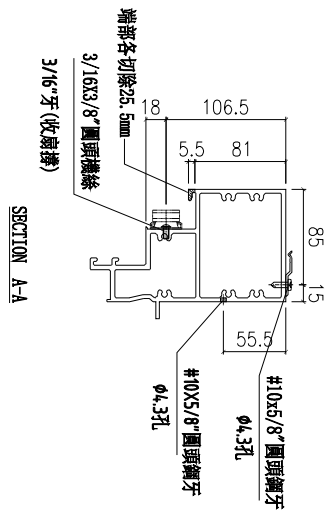


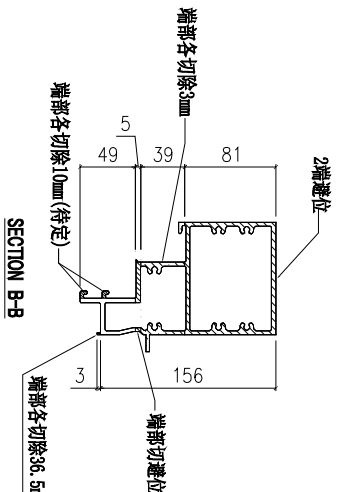


| 圖號 | 樓層 | 數量 | 總數 | L | L1 | N | X | M | EQ | 使用位置 | 樓層 |
|---|---|---|---|---|---|---|---|---|---|---|---|
| X85984-03L-06dL | 1 | 1 | 1 | 577.0 | 600 | 1 | X | 300 | 100.0 | CW-PLBG06d | 22F |
| | 1 | 1 | 1 | 577.0 | 600 | 1 | X | 300 | 100.0 | CW-PLBG06cX | 16F |
| | 1 | 1 | 1 | 577.0 | 600 | 1 | X | 300 | 100.0 | CW-PLBG06dX | 22F |
| | 1 | 1 | 1 | 577.0 | 600 | 1 | X | 300 | 100.0 | CW-PLBG06cY | 16F |
| | 1 | 1 | 1 | 577.0 | 600 | 1 | X | 300 | 100.0 | CW-PLBG06dY | 22F |
| X85984-03L-07dL | 1 | 1 | 1 | 589.5 | 612.5 | 1 | X | 300 | 106.3 | CW-PLBG07d | 22F |
| 合計: | 6 | | | | | | | | | | |

| 名稱 | 上梗下生中橫 | 制圖 | 付吉寧 | 2022.05.20 | 修改 | | | |
|---|---|---|---|---|---|---|---|---|
| 材料 | X85984 | 復核 | 謝永林 | 2022.05.25 | 日期 | | | |
| 顏色 | JMQ213457(三塗) | 批準 | | | 圖號 | X85984-03L-06dL | | |

美特鋁質 有限公司
MIDI Aluminium Fabricator Ltd.

| 工程號 | J853 | 地盤 | 延坪道住宅 |
|---|---|---|---|

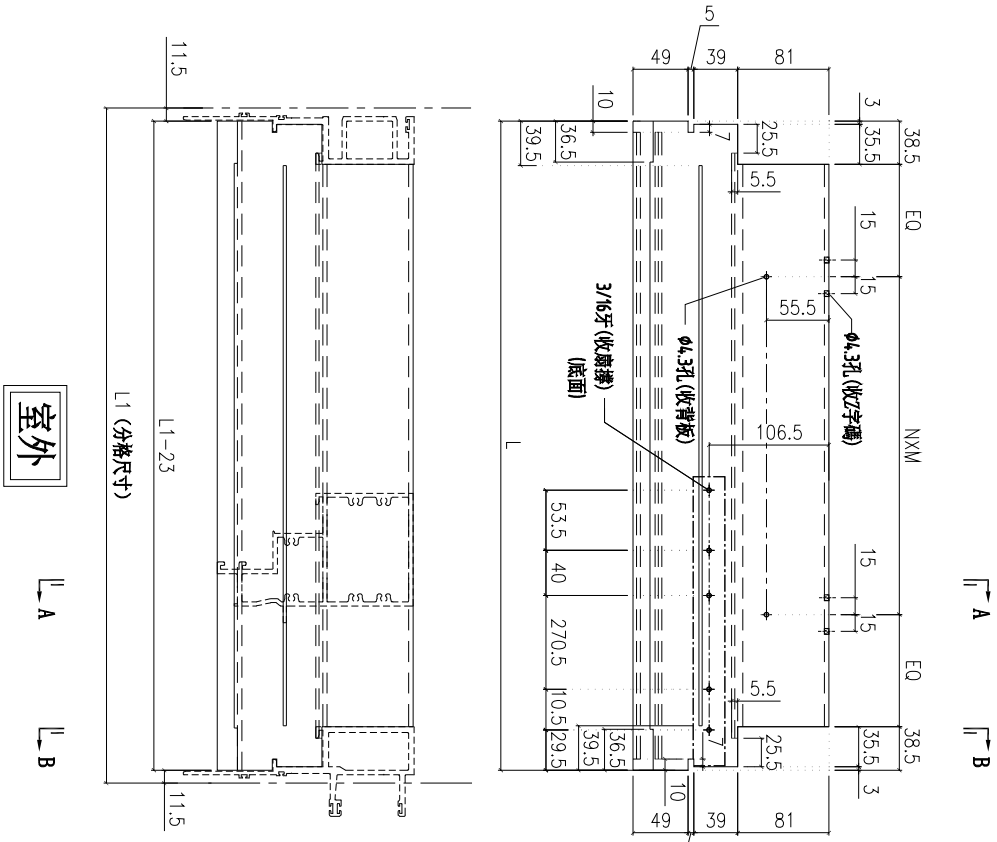


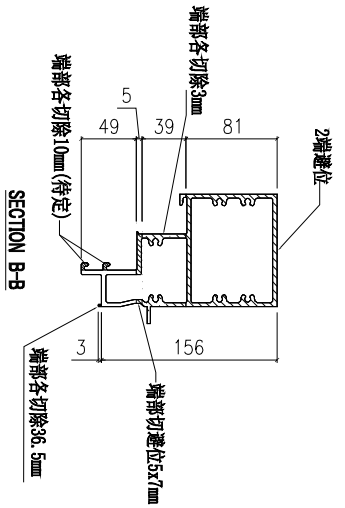


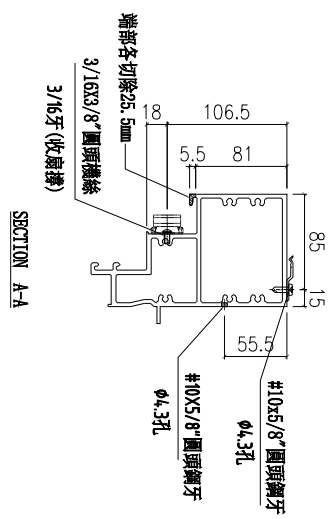


| 圖號 | 層數 | 數量 | 總數 | L | L1 | N | X | M | EQ | 使用位置 | 樓層 |
|---|---|---|---|---|---|---|---|---|---|---|---|
| X85984-03R-05 | 14 | 1 | 14 | 477.0 | 500 | 1 | X | 300 | 50.0 | CW-PRMG05 | 6F-15F,17F-22F |
| | 3 | 1 | 3 | 477.0 | 500 | 1 | X | 300 | 50.0 | CW-PRMG05a | 5F,16F,25F |
| | 1 | 1 | 1 | 477.0 | 500 | 1 | X | 300 | 50.0 | CW-PRMG05b | 23F |
| X85984-03R-06 | 13 | 1 | 13 | 577.0 | 600 | 1 | X | 300 | 100.0 | CW-PRMB06 | 6F-15F,17F-21F |
| | 2 | 1 | 2 | 577.0 | 600 | 1 | X | 300 | 100.0 | CW-PRMB06a | 5F,25F |
| | 1 | 1 | 1 | 577.0 | 600 | 1 | X | 300 | 100.0 | CW-PRMB06b | 23F |
| 總計: | 34 | | | | | | | | | | |

| 名稱 | 上梗下生中橫 | 制圖 | 付吉寧 | 2022.05.20 | 修改 | | | |
|---|---|---|---|---|---|---|---|---|
| 材料 | X85984 | 復核 | 謝永林 | 2022.05.25 | 日期 | | | |
| 顏色 | JMQ213457(三塗) | 批準 | | | 圖號 | X85984-03R | | |

美特鋁質 有限公司
MIDI Aluminium Fabricator Ltd.

| 工程號 | J853 | 地盤 | 延坪道住宅 |
|---|---|---|---|

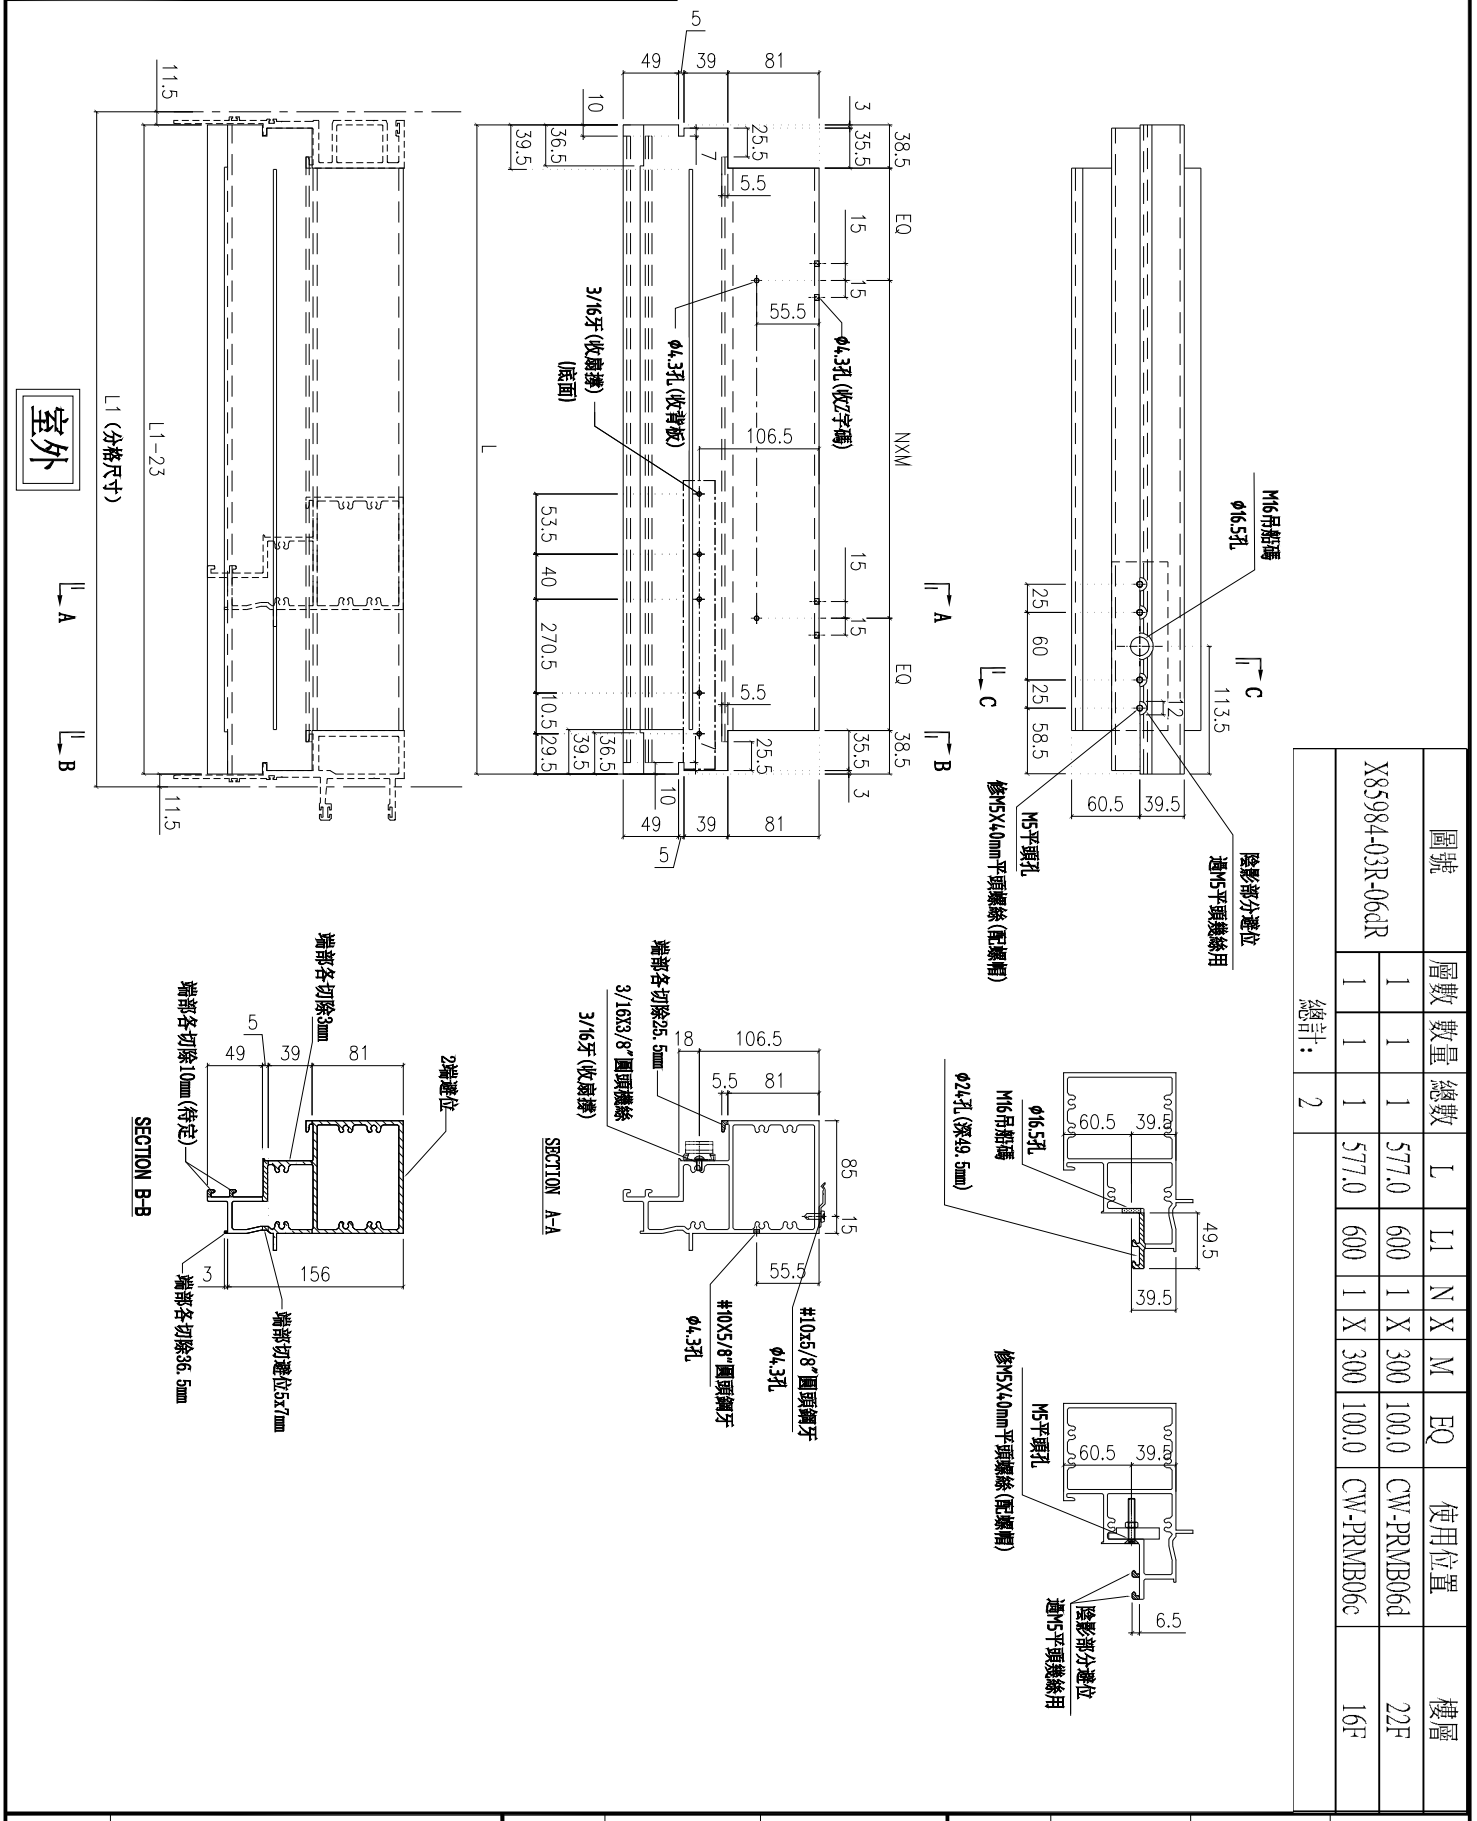


| 圖號 | 層數 | 數量 | 總數 | L | L1 | N | X | M | EQ | 使用位置 | 樓層 |
|---|---|---|---|---|---|---|---|---|---|---|---|
| X85984-03R-06dR | 1 | 1 | 1 | 577.0 | 600 | 1 | X | 300 | 100.0 | CW-PRMB06d | 22F |
| | | | | 577.0 | 600 | 1 | X | 300 | 100.0 | CW-PRMB06c | 16F |
| 總計: | 2 | 1 | 1 | | | | | | | | |

| 名稱 | 上梗下生中橫 | 制圖 | 付吉寧 | 2022.05.20 | 修改 | | | |
|---|---|---|---|---|---|---|---|---|
| 材料 | X85984 | 復核 | 謝永林 | 2022.05.25 | 日期 | | | |
| 顏色 | JMQ213457(三塗) | 批準 | | | 圖號 | X85984-03R-06dR | | |

美特鋁質 有限公司
MIDI Aluminium Fabricator Ltd.

| 工程號 | J853 | 地盤 | 延坪道住宅 |
|---|---|---|---|

修改扣碼位置

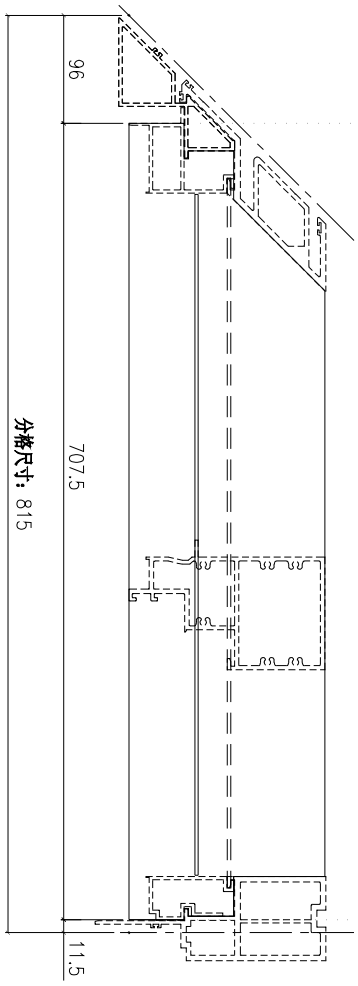


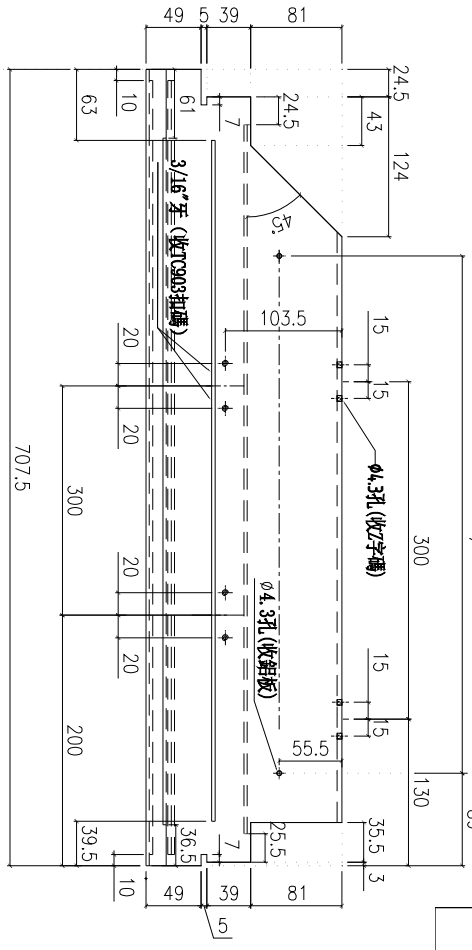


室外

A

B

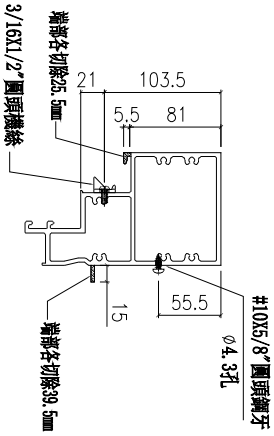


SECTION B-B

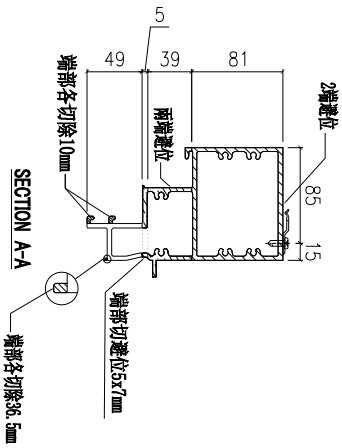


SECTION A-A

| 層數 | 數量 | 總數 | 位置 | 樓層 |
|---|---|---|---|---|
| 14 | 1 | 14 | CW-PTMB22Z | 6F-15F,17F-22F |
| 2 | 1 | 2 | CW-PTMB22aZ | 5F,16F |
| 合計: | | 16 | | |

| 名稱 | 雙硬中橫 | 制圖 | 付吉寧 | 2022.05.20 | 修改 | | | |
|---|---|---|---|---|---|---|---|---|
| 材料 | X85984 | 復核 | 謝永林 | 2022.05.25 | 日期 | | | |
| 顏色 | JMQ213457(三塗) | 批準 | 胡哥 | | 圖號 | X85984-03Z-22 | | |

美特鋁質 有限公司
MIDI Aluminium Fabricator Ltd.

| 工程號 | J853 | 地盤 | 延坪道住宅 |
|---|---|---|---|

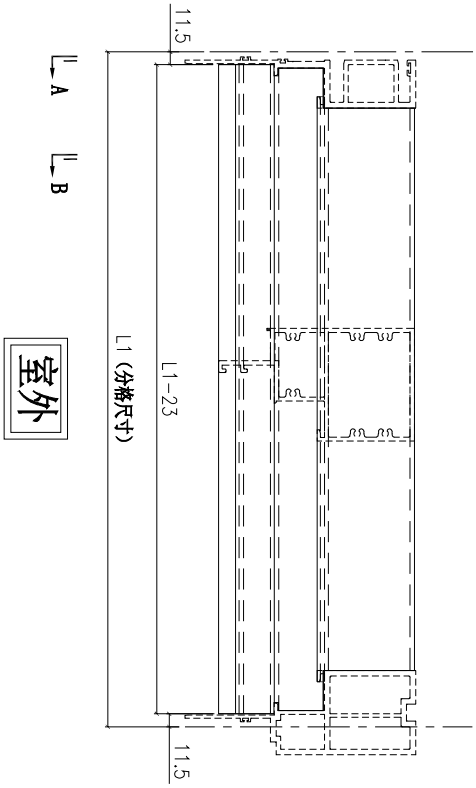


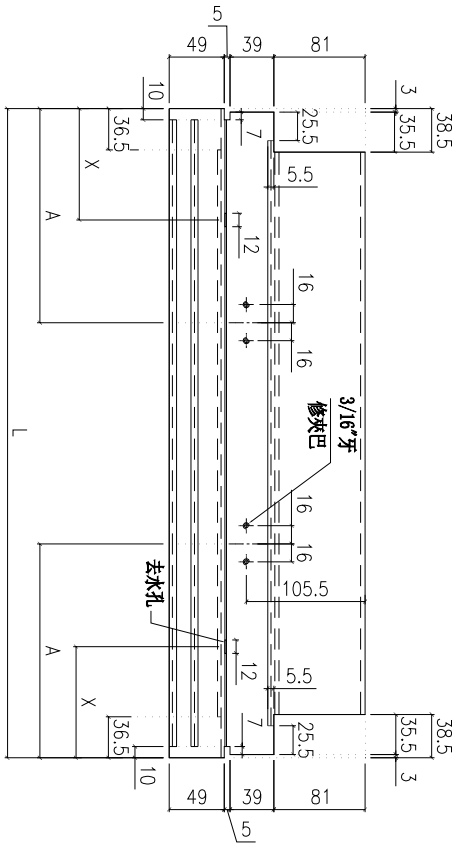


數據表見: X85985-03(1)

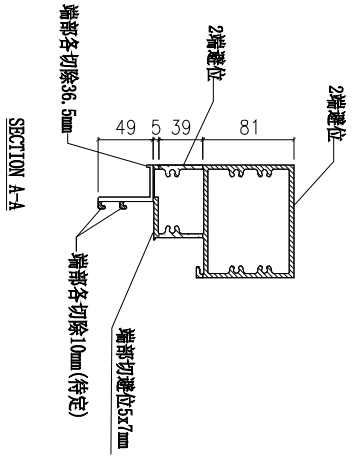


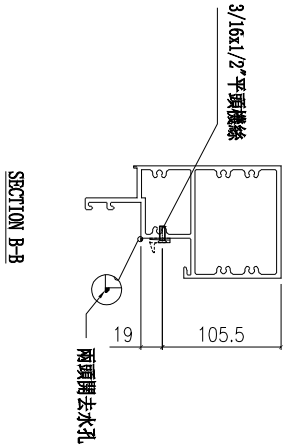


| 名稱 | 上生下梗中橫 | 制圖 | 付吉寧 | 2022.05.20 | 修改 | | | |
|---|---|---|---|---|---|---|---|---|
| 材料 | X85985 | 復核 | 謝永林 | 2022.05.25 | 日期 | | | |
| 顏色 | JMQ213457(三塗) | 批準 | 胡哥 | | 圖號 | X85985-03 | | |

此分格過小，鎖點待香港確定

| 圖號 | 層數 | 數量 | 總數 | L | L1 | A | X | 使用位置 | 樓層 |
|---|---|---|---|---|---|---|---|---|---|
| X85985-03-01 | 8 | 1 | 8 | 377.0 | 400 | 0 | 100.0 | CW-PTMB01 | 6F-15F |
| | 1 | 1 | 1 | 377.0 | 400 | 0 | 100.0 | CW-PTMB01T | 16F |
| X85985-03-06 | 8 | 1 | 8 | 577.0 | 600 | 181.5 | 150.0 | CW-PTMG06 | 6F-15F |
| | 2 | 1 | 2 | 577.0 | 600 | 181.5 | 150.0 | CW-PTMG06a | 5F,16F |
| X85985-03-07 | 8 | 1 | 8 | 589.5 | 612.5 | 181.5 | 150.0 | CW-PTMG07 | 6F-15F |
| | 2 | 1 | 2 | 589.5 | 612.5 | 181.5 | 150.0 | CW-PTMG07a | 5F,16F |
| X85985-03-16 | 14 | 1 | 14 | 694.5 | 717.5 | 181.5 | 150.0 | CW-PTBG16 | 6F-15F,17F-22F |
| | 3 | 1 | 3 | 694.5 | 717.5 | 181.5 | 150.0 | CW-PTBG16a | 5F,16F,25F |
| | 1 | 1 | 1 | 694.5 | 717.5 | 181.5 | 150.0 | CW-PTBG16b | 23F |
| | 14 | 1 | 14 | 694.5 | 717.5 | 181.5 | 150.0 | CW-PTMB16 | 6F-15F,17F-22F |
| | 3 | 1 | 3 | 694.5 | 717.5 | 181.5 | 150.0 | CW-PTMB16a | 5F,16F,25F |
| | 1 | 1 | 1 | 694.5 | 717.5 | 181.5 | 150.0 | CW-PTMB16b | 23F |
| X85985-03-18 | 1 | 1 | 1 | 727.0 | 750 | 181.5 | 150.0 | CW-PTBG18a | 25F |
| | 1 | 1 | 1 | 727.0 | 750 | 181.5 | 150.0 | CW-PTMB18a | 25F |
| X85985-03-25 | 8 | 1 | 8 | 1227.0 | 1250 | 251.5 | 150.0 | CW-PTBB25 | 6F-15F |
| | 2 | 1 | 2 | 1227.0 | 1250 | 251.5 | 150.0 | CW-PTBB25a | 5F,16F |
| | 6 | 1 | 6 | 1227.0 | 1250 | 251.5 | 150.0 | CW-PTBG25 | 17-22F |
| | 1 | 1 | 1 | 1227.0 | 1250 | 251.5 | 150.0 | CW-PTBG25a | 25F |
| | 1 | 1 | 1 | 1227.0 | 1250 | 251.5 | 150.0 | CW-PTBG25b | 23F |
| X85985-03-28 | 8 | 1 | 8 | 902.0 | 925 | 181.5 | 150.0 | CW-PTBG28 | 6F-15F |
| | 1 | 1 | 1 | 902.0 | 925 | 181.5 | 150.0 | CW-PTBG28T | 16F |
| X85985-03-30 | 14 | 1 | 14 | 927.0 | 950 | 181.5 | 150.0 | CW-PTMG30 | 6F-15F,17F-22F |
| | 3 | 1 | 3 | 927.0 | 950 | 181.5 | 150.0 | CW-PTMG30a | 5F,16F,25F |
| | 1 | 1 | 1 | 927.0 | 950 | 181.5 | 150.0 | CW-PTMG30b | 23F |
| | 14 | 1 | 14 | 927.0 | 950 | 181.5 | 150.0 | CW-PTMG30X | 6F-15F,17F-22F |
| | 3 | 1 | 3 | 927.0 | 950 | 181.5 | 150.0 | CW-PTMG30aX | 5F,16F,25F |
| | 1 | 1 | 1 | 927.0 | 950 | 181.5 | 150.0 | CW-PTMG30bX | 23F |
| 合計： | | | 130 | | | | | | |

美特鋁質 有限公司
MIDI Aluminium Fabricator Ltd.

| 工程號 | J853 | 地盤 | 延坪道住宅 |
|---|---|---|---|

| 修改 | 日期 | 圖號 |
|---|---|---|
| | | X85985-03(1) |

| 制圖 | 付吉寧 | 2022.05.20 | |
|---|---|---|---|
| 復核 | 蕭永林 | 2022.05.25 | |
| 批準 | 胡哥 | | |

| 名稱 | 上生下梗中橫 |
|---|---|
| 材料 | X85985 |
| 顏色 | JMQ213457(三塗) |

美特鋁質 有限公司
MIDI Aluminium Fabricator Ltd.

| 工程號 | J853 | 地盤 | 延坪道住宅 |
|---|---|---|---|

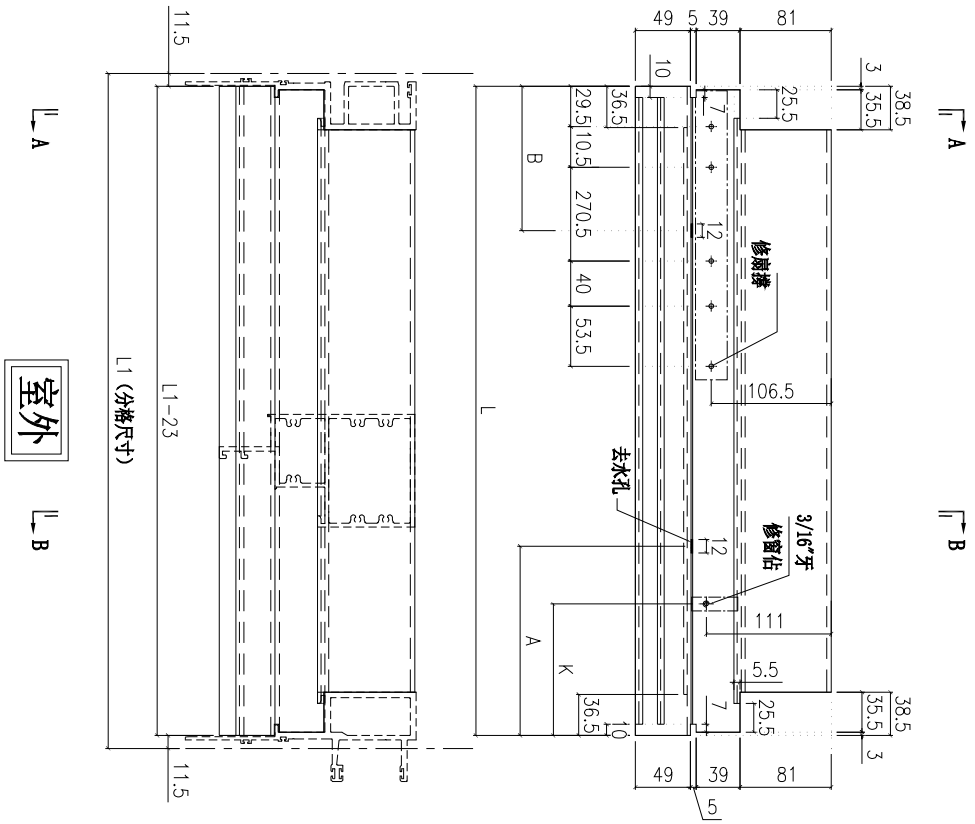


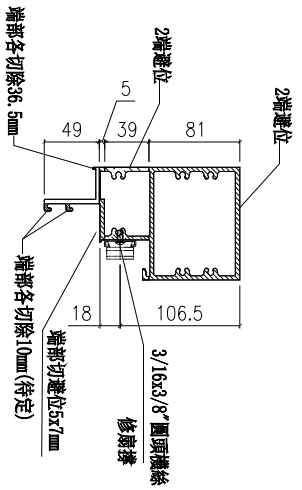


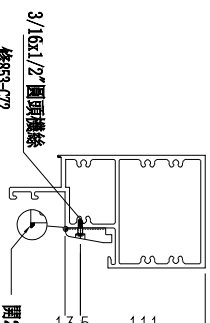


| 圖號 | 層數 | 數量 | 總數 | L | L1 | A | B | K | 使用位置 | 樓層 |
|---|---|---|---|---|---|---|---|---|---|---|
| X85985-03L-05 | 14 | 1 | 14 | 485 | 500 | 63.5 | 150 | 51.5 | CW-PLMG05 | 6F-15F,17F-22F |
| | 3 | 1 | 3 | 485 | 500 | 63.5 | 150 | 51.5 | CW-PLMG05a | 5F,16F,25F |
| | 1 | 1 | 1 | 485 | 500 | 63.5 | 150 | 51.5 | CW-PLMG05b | 23F |
| X85985-03L-06 | 5 | 1 | 5 | 577.0 | 600 | 150 | 150 | 121.5 | CW-PLBG06 | 17F-21F |
| | 1 | 1 | 1 | 577.0 | 600 | 150 | 150 | 121.5 | CW-PLBG06d | 22F |
| | 13 | 1 | 13 | 577.0 | 600 | 150 | 150 | 121.5 | CW-PLBG06X | 6F-15F,17F-21F |
| | 1 | 1 | 1 | 577.0 | 600 | 150 | 150 | 121.5 | CW-PLBG06aX | 5F |
| | 1 | 1 | 1 | 577.0 | 600 | 150 | 150 | 121.5 | CW-PLBG06cX | 16F |
| | 1 | 1 | 1 | 577.0 | 600 | 150 | 150 | 121.5 | CW-PLBG06dX | 22F |
| | 13 | 1 | 13 | 577.0 | 600 | 150 | 150 | 121.5 | CW-PLBG06Y | 6F-15F,17F-21F |
| | 2 | 1 | 2 | 577.0 | 600 | 150 | 150 | 121.5 | CW-PLBG06aY | 5F,25F |
| | 1 | 1 | 1 | 577.0 | 600 | 150 | 150 | 121.5 | CW-PLBG06bY | 23F |
| | 1 | 1 | 1 | 577.0 | 600 | 150 | 150 | 121.5 | CW-PLBG06cY | 16F |
| | 1 | 1 | 1 | 577.0 | 600 | 150 | 150 | 121.5 | CW-PLBG06dY | 22F |
| X85985-03L-07 | 5 | 1 | 5 | 589.5 | 612.5 | 150 | 150 | 121.5 | CW-PLBG07 | 17F-21F |
| | 1 | 1 | 1 | 589.5 | 612.5 | 150 | 150 | 121.5 | CW-PLBG07b | 23F |
| | 1 | 1 | 1 | 589.5 | 612.5 | 150 | 150 | 121.5 | CW-PLBG07d | 22F |
| 合計: | 65 | 65 | 65 | | | | | | | |

| 名稱 | 上生下梗中橫 | 制圖 | 付吉寧 | 2022.05.20 | 修改 | | | |
|---|---|---|---|---|---|---|---|---|
| 材料 | X85985 | 復核 | 謝永林 | 2022.05.25 | 日期 | | | |
| 顏色 | JMQ213457(三塗) | 批準 | | | 圖號 | X85985-03L | | |

| 圖號 | 層數 | 數量 | 總數 | L | L1 | K | A | B | 使用位置 | 樓層 |
|---|---|---|---|---|---|---|---|---|---|---|
| X85985-03R-05 | 14 | 1 | 14 | 477.0 | 500 | 51.5 | 63.5 | 150 | CW-PRMG05 | 6F-15F,17F-22F |
| | 3 | 1 | 3 | 477.0 | 500 | 51.5 | 63.5 | 150 | CW-PRMG05a | 5F,16F,25F |
| | 1 | 1 | 1 | 477.0 | 500 | 51.5 | 63.5 | 150 | CW-PRMG05b | 23F |
| X85985-03R-06 | 13 | 1 | 13 | 577.0 | 600 | 121.5 | 150 | 150 | CW-PRMB06 | 6F-15F,17F-21F |
| | 2 | 1 | 2 | 577.0 | 600 | 121.5 | 150 | 150 | CW-PRMB06a | 5F,25F |
| | 1 | 1 | 1 | 577.0 | 600 | 121.5 | 150 | 150 | CW-PRMB06b | 23F |
| | 1 | 1 | 1 | 577.0 | 600 | 121.5 | 150 | 150 | CW-PRMB06d | 22F |
| | 1 | 1 | 1 | 577.0 | 600 | 121.5 | 150 | 150 | CW-PRMB06c | 16F |
| 總計： | | | 36 | | | | | | | |

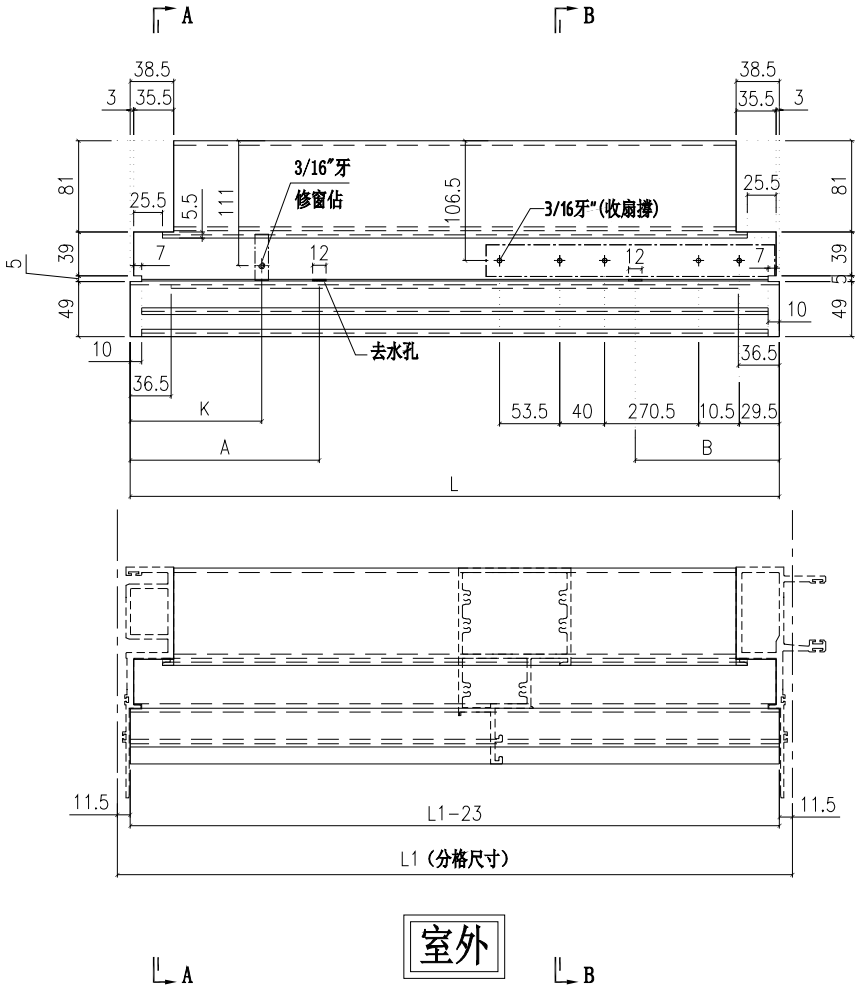


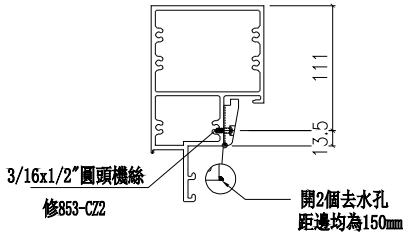


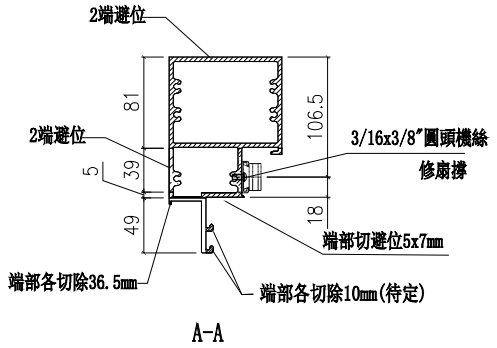


| 名稱 | 上生下梗中橫 | 制圖 | 付吉寧 | 2022.05.20 | 修改 | |
|---|---|---|---|---|---|---|
| 材料 | X85985 | 復核 | 謝永林 | 2022.05.25 | 日期 | |
| 顏色 | JMQ213457(三塗) | 批準 | 胡哥 | | 圖號 | X85985-03R |

美特鋁質 有限公司
MIDI Aluminium Fabricator Ltd.

| 工程號 | J853 | 地盤 | 延坪道住宅 |
|---|---|---|---|

美特鋁質 有限公司
MIDI Aluminium Fabricator Ltd.

| 工程號 | J853 | 地盤 | 延坪道住宅 |
|---|---|---|---|

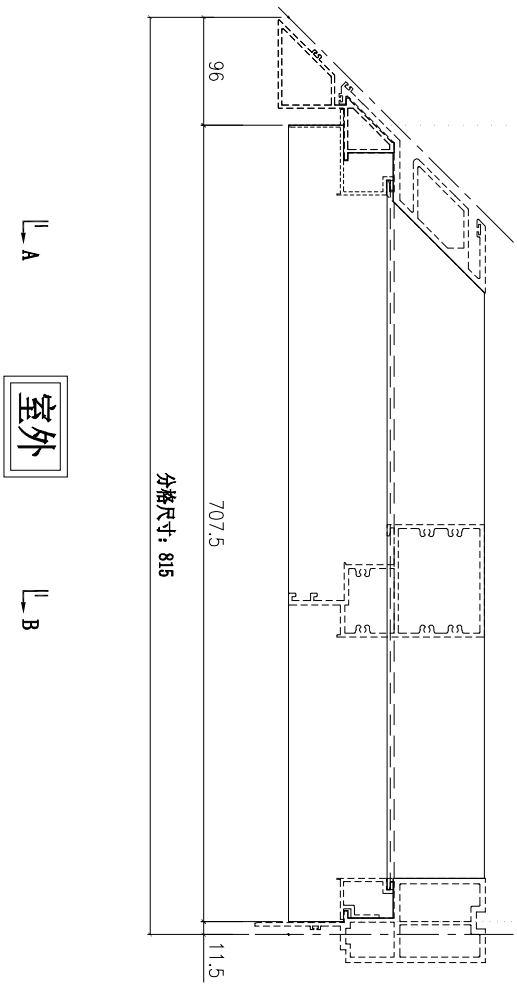


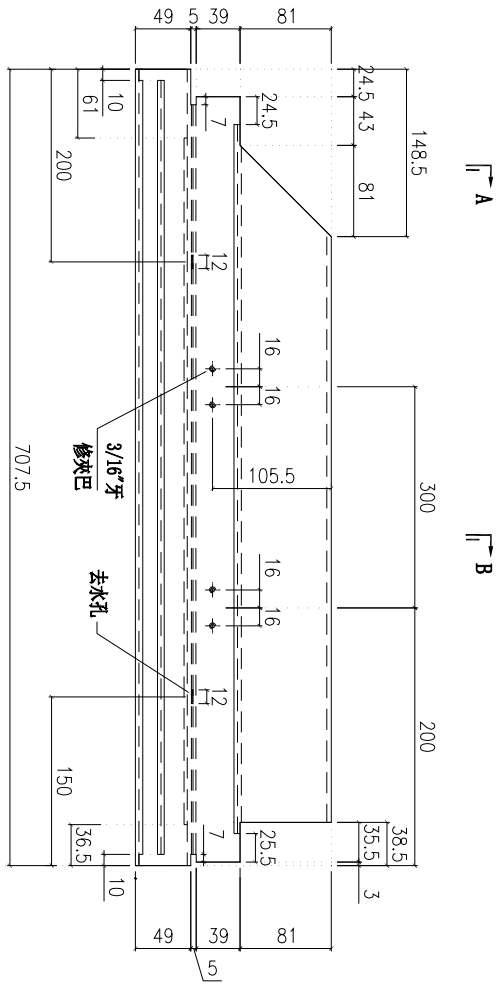


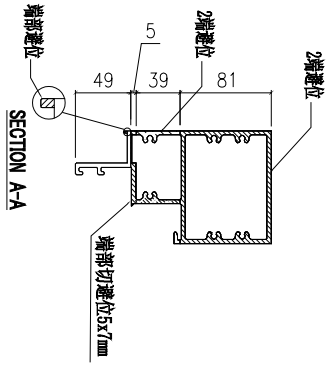


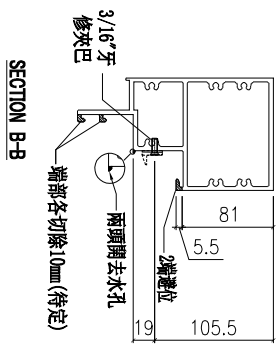


| 層數 | 數量 | 總數 | 位置 | 樓層 |
|---|---|---|---|---|
| 14 | 1 | 14 | CW-PTMB22Z | 6F-15F,17F-22F |
| 2 | 1 | 2 | CW-PTMB22aZ | 5F,16F |
| 合計： | | 16 | | |

| 名稱 | 上生下梗中橫 | 制圖 | 付吉寧 | 2022.05.20 | 修改 | | | |
|---|---|---|---|---|---|---|---|---|
| 材料 | X85985 | 復核 | 謝永林 | 2022.05.25 | 日期 | | | |
| 顏色 | JMQ213457(三塗) | 批準 | 胡哥 | | 圖號 | X85985-03Z-22 | | |

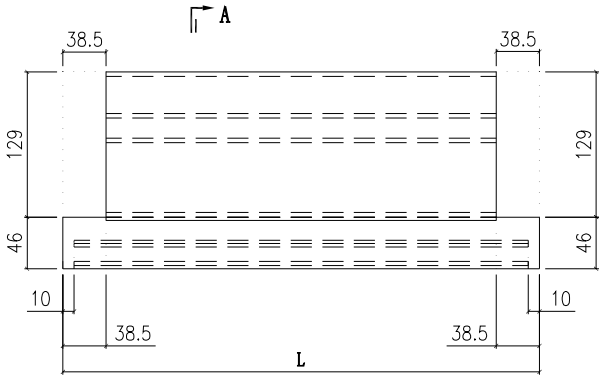


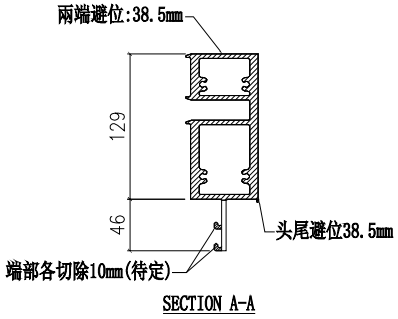


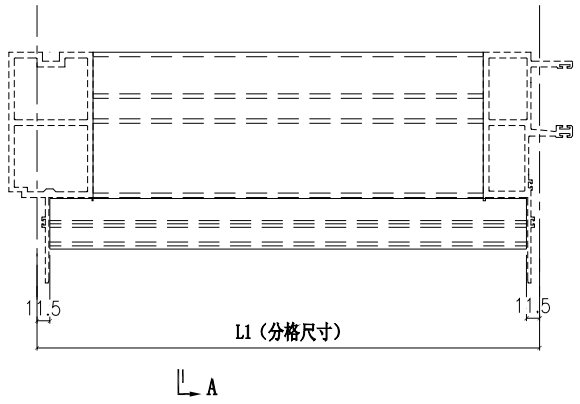


室外

| 圖號 | 數量 | L | L1 | 使用位置 | 樓層 |
|---|---|---|---|---|---|
| X85981-01-303 | 6 | 1177 | 1200 | CW-303 | 17F-22F |
| | 1 | 1177 | 1200 | CW-303a | 25F |
| | 1 | 1177 | 1200 | CW-303b | 23F |
| X85981-01-304 | 13 | 677 | 700 | CW-304 | 6F-15F,17F-21F |
| | 1 | 677 | 700 | CW-304a | 5F |
| | 1 | 677 | 700 | CW-304c | 16F |
| | 1 | 677 | 700 | CW-304d | 22F |
| X85981-01-305 | 8 | 1177 | 1200 | CW-305 | 6F-15F |
| | 1 | 1177 | 1200 | CW-305a | 5F |
| | 1 | 1177 | 1200 | CW-305aT | 16F |
| X85981-01-306 | 8 | 689.5 | 712.5 | CW-306 | 6F-15F |
| | 1 | 689.5 | 712.5 | CW-306a | 5F |
| | 1 | 689.5 | 712.5 | CW-306c | 16F |
| X85981-01-307 | 5 | 1289.5 | 1312.5 | CW-307 | 17F-21F |
| | 1 | 1289.5 | 1312.5 | CW-307b | 23F |
| | 1 | 1289.5 | 1312.5 | CW-307d | 22F |
| X85981-01-308 | 1 | 1602 | 1625 | CW-308a | 25F |
| X85981-01-309 | 13 | 889.5 | 912.5 | CW-309 | 6F-15F,17F-21F |
| | 2 | 889.5 | 912.5 | CW-309a | 5F,25F |
| | 1 | 889.5 | 912.5 | CW-309b | 23F |
| | 1 | 889.5 | 912.5 | CW-309c | 16F |
| | 1 | 889.5 | 912.5 | CW-309d | 22F |
| X85981-01-310 | 14 | 989.5 | 1012.5 | CW-310 | 6F-15F,17F-22F |
| | 3 | 989.5 | 1012.5 | CW-310a | 5F,16F,25F |
| | 1 | 989.5 | 1012.5 | CW-310b | 23F |
| X85981-01-311 | 13 | 1229.5 | 1252.5 | CW-311 | 6F-15F,17F-21F |
| | 2 | 1229.5 | 1252.5 | CW-311a | 5F,25F |
| | 1 | 1229.5 | 1252.5 | CW-311b | 23F |
| | 1 | 1229.5 | 1252.5 | CW-311c | 16F |
| | 1 | 1229.5 | 1252.5 | CW-311d | 22F |
| X85981-01-312 | 13 | 1229.5 | 1252.5 | CW-312 | 6F-15F,17F-21F |
| | 2 | 1229.5 | 1252.5 | CW-312a | 5F,25F |
| | 1 | 1229.5 | 1252.5 | CW-312b | 23F |
| | 1 | 1229.5 | 1252.5 | CW-312c | 16F |
| | 1 | 1229.5 | 1252.5 | CW-312d | 22F |
| X85981-01-313 | 14 | 989.5 | 1012.5 | CW-313 | 6F-15F,17F-22F |
| | 3 | 989.5 | 1012.5 | CW-313a | 5F,16F,25F |
| | 1 | 989.5 | 1012.5 | CW-313b | 23F |
| X85981-01-314 | 13 | 939.5 | 962.5 | CW-314 | 6F-15F,17F-21F |
| | 2 | 939.5 | 962.5 | CW-314a | 5F,25F |
| | 1 | 939.5 | 962.5 | CW-314b | 23F |
| | 1 | 939.5 | 962.5 | CW-314c | 16F |
| | 1 | 939.5 | 962.5 | CW-314d | 22F |
| 合計： | 160 | | | | |

| 修改 | 日期 | 圖號 |
|---|---|---|
| | | X85981-01-303 |

| 制圖 | 陳敏聰 | 2022.05.02 |
|---|---|---|
| 復核 | 謝永林 | 2022.05.10 |
| 批準 | 胡哥 | |

| 名稱 | 底橫料 |
|---|---|
| 材料 | X85981 |
| 顏色 | JMQ213457(三塗) |

美特鋁質 有限公司
MIDI Aluminium Fabricator Ltd.

| 工程號 | J853 | 地盤 | 延坪道住宅 |
|---|---|---|---|

美特鋁質 有限公司
MIDI Aluminium Fabricator Ltd.

| 工程號 | J853 | 地盤 | 延坪道住宅 |
|---|---|---|---|

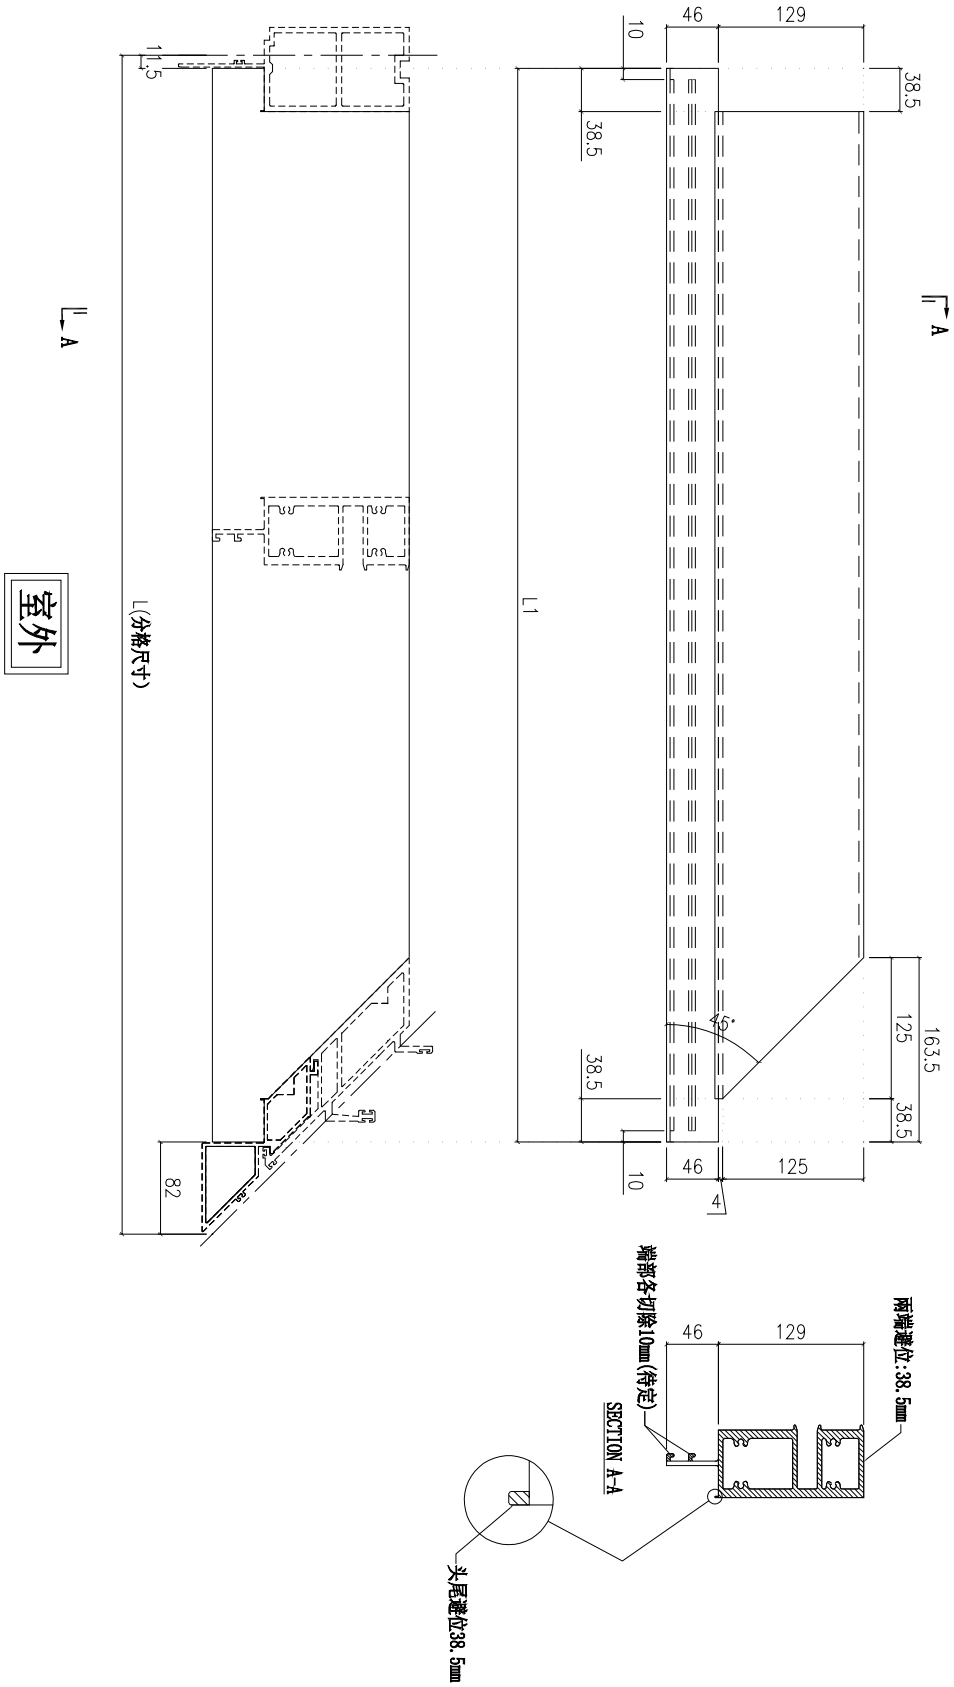


| 圖號 | 數量 | L1 | L | 使用位置 | 樓層 |
|---|---|---|---|---|---|
| X85981-02-301Z | 8 | 1307 | 1400 | CW-301Z | 6F-15F |
| | 1 | 1307 | 1400 | CW-301aZ | 5F |
| | 1 | 1307 | 1400 | CW-301cZ | 16F |
| X85981-02-302Z | 5 | 1907 | 2000 | CW-302Z | 17F-21F |
| | 1 | 1907 | 2000 | CW-302dZ | 22F |

| 名稱 | 底橫料 | 制圖 | 陳敏聰 | 2022.05.02 | 修改 | | | |
|---|---|---|---|---|---|---|---|---|
| 材料 | X85981 | 復核 | 謝永林 | 2022.05.10 | 日期 | | | |
| 顏色 | JMQ213457(三塗) | 批準 | 胡哥 | | 圖號 | X85981-02-301Z | | |

美特鋁質 有限公司
MIDI Aluminium Fabricator Ltd.

| 工程號 | J853 | 地盤 | 延坪道住宅 |
|---|---|---|---|

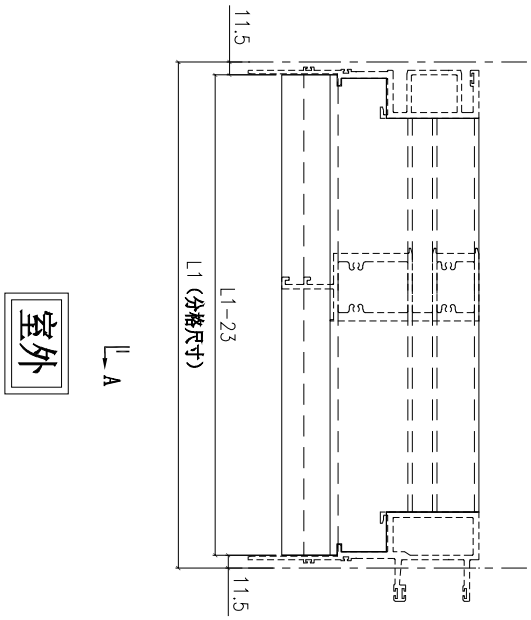


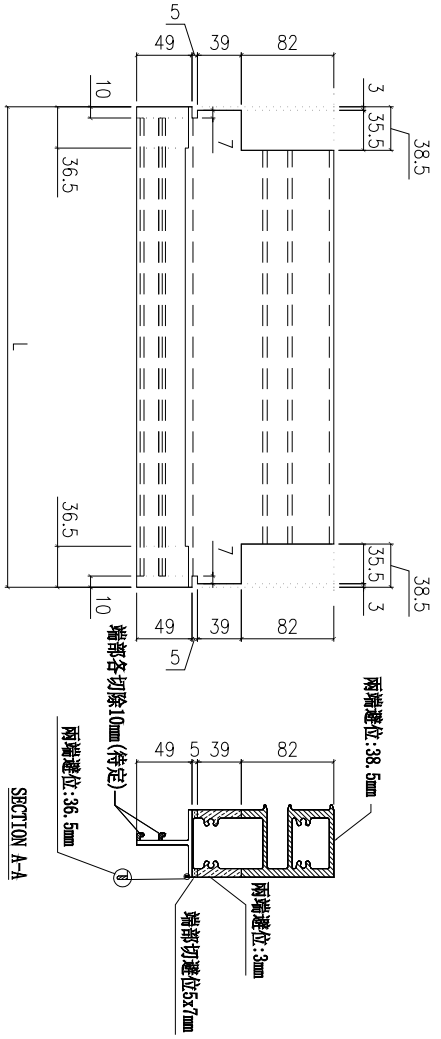


數據表見: X85981-03(1)

| 名稱 | 底橫料 | 制圖 | 付吉寧 | 2022.05.20 | 修改 | | | |
|---|---|---|---|---|---|---|---|---|
| 材料 | X85981 | 復核 | 謝永林 | 2022.05.25 | 日期 | | | |
| 顏色 | JMQ213457(三塗) | 批準 | 胡哥 | | 圖號 | X85981-03 | | |

美特鋁質 有限公司
MIDI Aluminium Fabricator Ltd.

| 工程號 | J853 | 地盤 | 延坪道住宅 |
|---|---|---|---|

| 圖號 | 層數 | 數量 | 總數 | L | L1 | 使用位置 | 樓層 |
|---|---|---|---|---|---|---|---|
| X85981-03-01 | 8 | 1 | 8 | 377 | 400 | CW-PTMB01 | 6F-15F |
| | 1 | 1 | 1 | 377 | 400 | CW-PTMB01T | 16F |
| X85981-03-05 | 14 | 1 | 14 | 477 | 500 | CW-PRMG05 | 6F-15F,17F-22F |
| | 3 | 1 | 3 | 477 | 500 | CW-PRMG05a | 5F,16F,25F |
| | 1 | 1 | 1 | 477 | 500 | CW-PRMG05b | 23F |
| | 14 | 1 | 14 | 477 | 500 | CW-PLMG05 | 6F-15F,17F-22F |
| | 3 | 1 | 3 | 477 | 500 | CW-PLMG05a | 5F,16F,25F |
| | 1 | 1 | 1 | 477 | 500 | CW-PLMG05b | 23F |
| X85981-03-06 | 13 | 1 | 13 | 577 | 600 | CW-PRMB06 | 6F-15F,17F-21F |
| | 2 | 1 | 2 | 577 | 600 | CW-PRMB06a | 5F,25F |
| | 1 | 1 | 1 | 577 | 600 | CW-PRMB06b | 23F |
| | 1 | 1 | 1 | 577 | 600 | CW-PRMB06c | 16F |
| | 1 | 1 | 1 | 577 | 600 | CW-PRMB06d | 22F |
| | 5 | 1 | 5 | 577 | 600 | CW-PLBG06 | 17F-21F |
| | 1 | 1 | 1 | 577 | 600 | CW-PLBG06d | 22F |
| | 13 | 1 | 13 | 577 | 600 | CW-PLBG06X | 6F-15F,17F-21F |
| | 1 | 1 | 1 | 577 | 600 | CW-PLBG06aX | 5F |
| | 1 | 1 | 1 | 577 | 600 | CW-PLBG06cX | 16F |
| | 1 | 1 | 1 | 577 | 600 | CW-PLBG06dX | 22F |
| | 13 | 1 | 13 | 577 | 600 | CW-PLBG06Y | 6F-15F,17F-21F |
| | 2 | 1 | 2 | 577 | 600 | CW-PLBG06aY | 5F,25F |
| | 1 | 1 | 1 | 577 | 600 | CW-PLBG06bY | 23F |
| | 1 | 1 | 1 | 577 | 600 | CW-PLBG06cY | 16F |
| | 1 | 1 | 1 | 577 | 600 | CW-PLBG06dY | 22F |
| | 8 | 1 | 8 | 577 | 600 | CW-PTMG06 | 6F-15F |
| | 2 | 1 | 2 | 577 | 600 | CW-PTMG06a | 5F,16F |
| 總計: | | | 113 | | | | |

| 圖號 | 層數 | 數量 | 總數 | L | L1 | 使用位置 | 樓層 |
|---|---|---|---|---|---|---|---|
| X85981-03-07 | 8 | 1 | 8 | 589.5 | 612.5 | CW-PTMG07 | 6F-15F |
| | 2 | 1 | 2 | 589.5 | 612.5 | CW-PTMG07a | 5F,16F |
| | 5 | 1 | 5 | 589.5 | 612.5 | CW-PLBG07 | 17F-21F |
| | 1 | 1 | 1 | 589.5 | 612.5 | CW-PLBG07bB | 23F |
| | 1 | 1 | 1 | 589.5 | 612.5 | CW-PLBG07d | 22F |
| X85981-03-16 | 14 | 1 | 14 | 694.5 | 717.5 | CW-PTBG16 | 6F-15F,17F-22F |
| | 3 | 1 | 3 | 694.5 | 717.5 | CW-PTBG16a | 5F,16F,25F |
| | 1 | 1 | 1 | 694.5 | 717.5 | CW-PTBG16b | 23F |
| | 14 | 1 | 14 | 694.5 | 717.5 | CW-PTMB16 | 6F-15F,17F-22F |
| | 3 | 1 | 3 | 694.5 | 717.5 | CW-PTMB16a | 5F,16F,25F |
| | 1 | 1 | 1 | 694.5 | 717.5 | CW-PTMB16b | 23F |
| X85981-03-18a | 1 | 1 | 1 | 727 | 750 | CW-PTMB18a | 25F |
| | 1 | 1 | 1 | 727 | 750 | CW-PTBG18a | 25F |
| X85981-03-25 | 8 | 1 | 8 | 1227 | 1250 | CW-PTBB25 | 6F-15F |
| | 2 | 1 | 2 | 1227 | 1250 | CW-PTBB25a | 5F,16F |
| | 6 | 1 | 6 | 1227 | 1250 | CW-PTBG25 | 17F-22F |
| | 1 | 1 | 1 | 1227 | 1250 | CW-PTBG25a | 25F |
| | 1 | 1 | 1 | 1227 | 1250 | CW-PTBG25b | 23F |
| X85981-03-28 | 8 | 1 | 8 | 902 | 925 | CW-PTBG28 | 6F-15F |
| | 1 | 1 | 1 | 902 | 925 | CW-PTBG28T | 16F |
| X85981-03-30 | 14 | 1 | 14 | 927 | 950 | CW-PTMG30 | 6F-15F,17F-22F |
| | 3 | 1 | 3 | 927 | 950 | CW-PTMG30a | 5F,16F,25F |
| | 1 | 1 | 1 | 927 | 950 | CW-PTMG30b | 23F |
| | 14 | 1 | 14 | 927 | 950 | CW-PTMG30X | 6F-15F,17F-22F |
| | 3 | 1 | 3 | 927 | 950 | CW-PTMG30aX | 5F,16F,25F |
| | 1 | 1 | 1 | 927 | 950 | CW-PTMG30bX | 23F |
| 總計: | | | 118 | | | | |

| 修改 | | |
|---|---|---|
| 日期 | | |
| 圖號 | | X85981-03(1) |

| 制圖 | 付吉寧 | 2022.05.20 |
|---|---|---|
| 復核 | 謝永林 | 2022.05.25 |
| 批準 | 胡哥 | |

| 名稱 | 底橫料 |
|---|---|
| 材料 | X85981 |
| 顏色 | JMQ213457(三塗) |

美特鋁質 有限公司
MIDI Aluminium Fabricator Ltd.

| 工程號 | J853 | 地盤 | 延坪道住宅 |
|---|---|---|---|

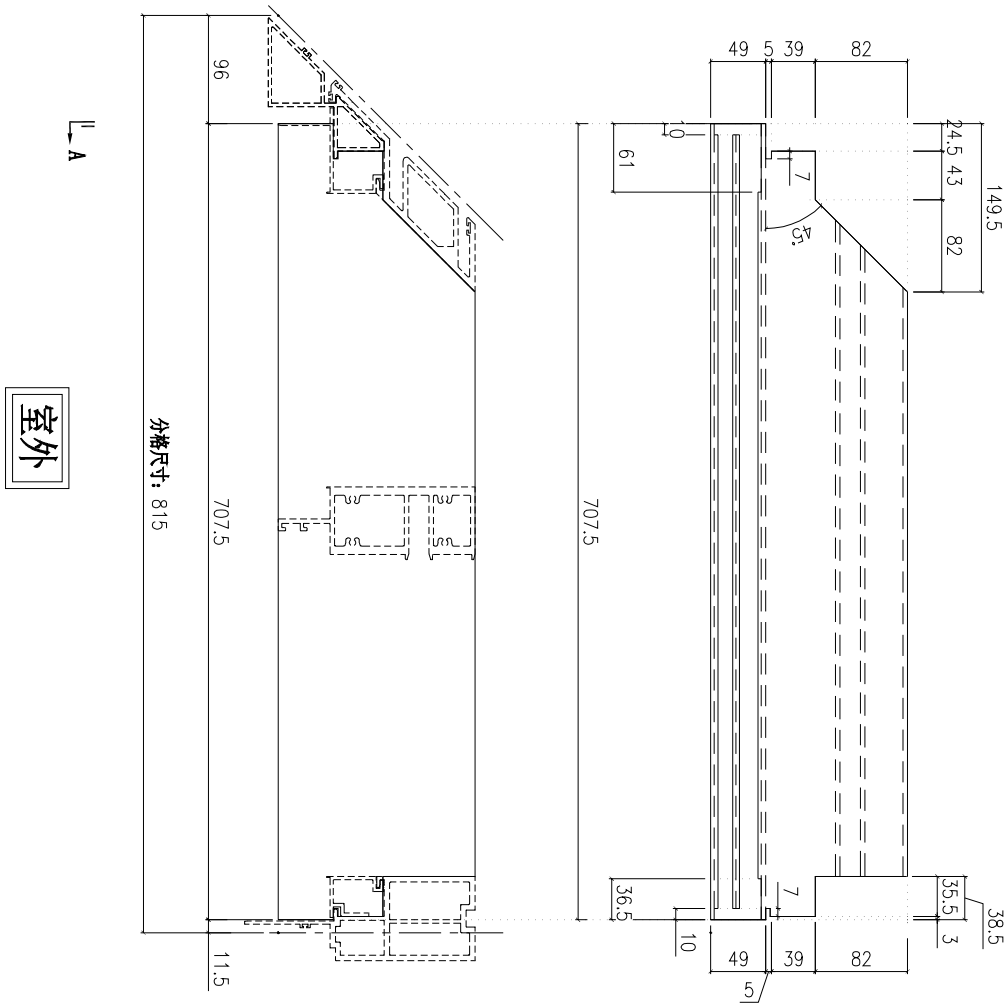


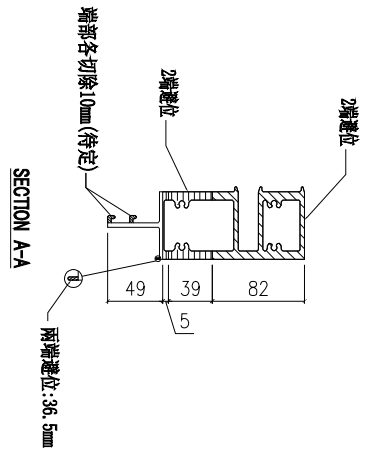


| 層數 | 數量 | 總數 | 位置 | 樓層 |
|---|---|---|---|---|
| 14 | 1 | 14 | CW-PTMB22Z | 6F-15F,17F-22F |
| 2 | 1 | 2 | CW-PTMB22aZ | 5F,16F |
| 合計: | | 16 | | |

| 名稱 | 底橫料 | 制圖 | 付吉寧 | 2022.05.20 | 修改 | | | |
|---|---|---|---|---|---|---|---|---|
| 材料 | X85981 | 復核 | 謝永林 | 2022.05.25 | 日期 | | | |
| 顏色 | JMQ213457(三塗) | 批準 | 胡哥 | | 圖號 | X85981-03Z-22 | | |

美特鋁質 有限公司
MIDI Aluminium Fabricator Ltd.

| 工程號 | J853 | 地盤 | 延坪道住宅 |
|---|---|---|---|

**數據表見:UN-BM2(1)**

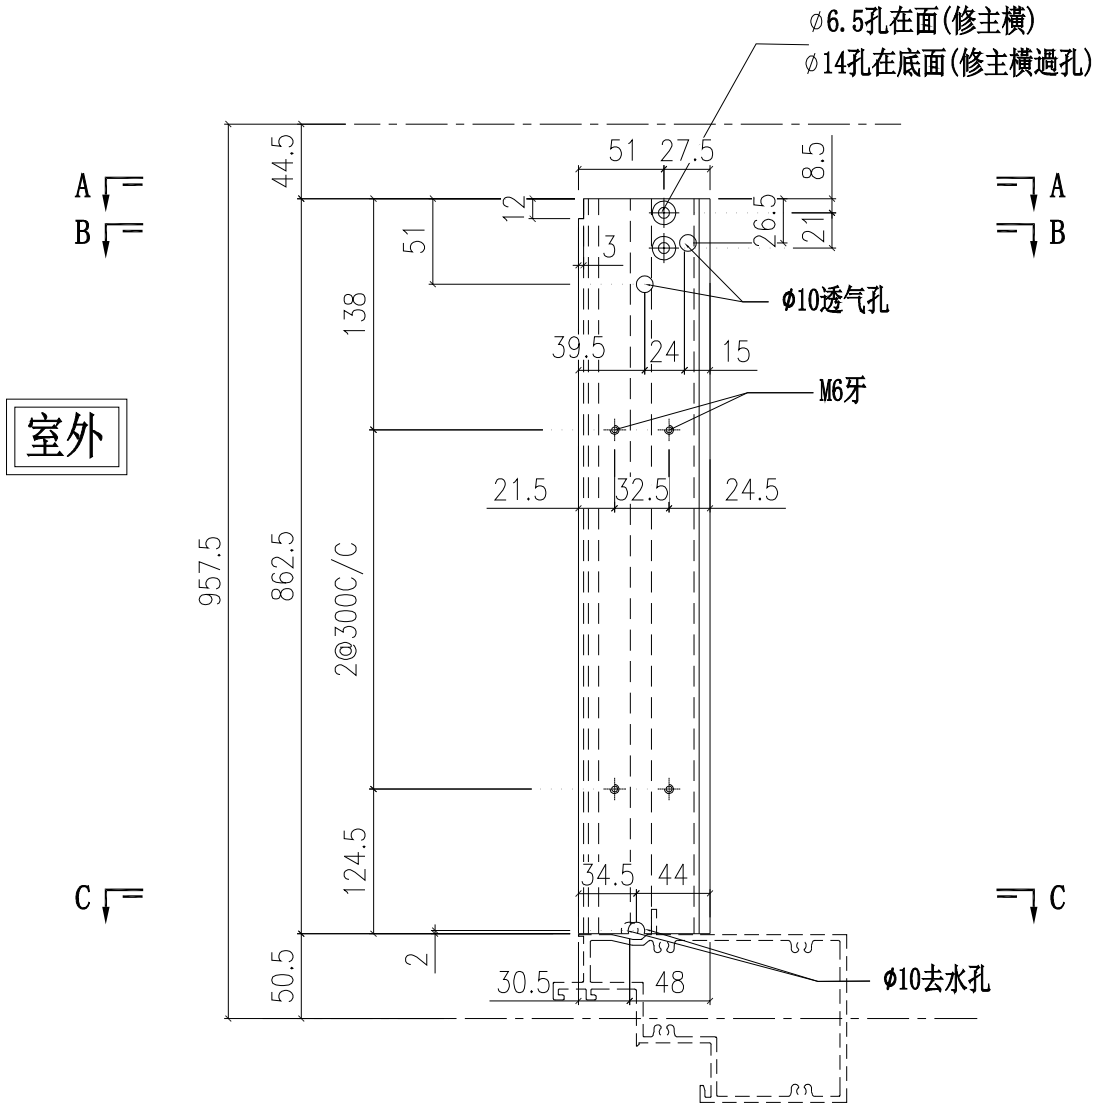


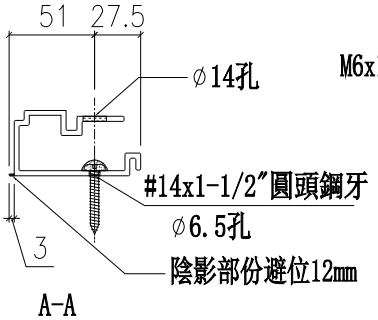


A-A

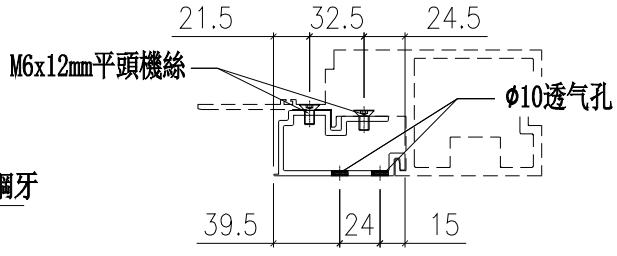


B-B

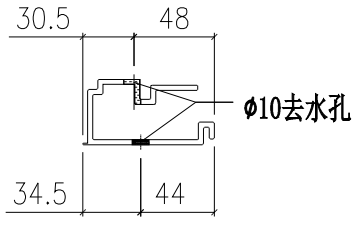


C-C

| 名稱 | 單玻骨 | 制圖 | 付吉寧 | 2022.05.20 | 修改 | | | |
|---|---|---|---|---|---|---|---|---|
| 材料 | X85987 | 復核 | 謝永林 | 2022.05.25 | 日期 | | | |
| 顏色 | JMQ213457(三塗) | 批準 | 胡哥 | | 圖號 | UN-BM2 | | |

美特鋁質 有限公司
MIDI Aluminium Fabricator Ltd.

| 工程號 | J853 | 地盤 | 延坪道住宅 |
|---|---|---|---|

加工圖見:UN-BM2

| 層數 | 數量 | 總數 | 使用位置 | 樓層 |
|---|---|---|---|---|
| 8 | 1 | 8 | CW-PTMB01 | 6F-15F |
| 14 | 1 | 14 | CW-PRMG05 | 6F-15F,17F-22F |
| 3 | 1 | 3 | CW-PRMG05a | 5F,16F,25F |
| 1 | 1 | 1 | CW-PRMG05b | 23F |
| 14 | 1 | 14 | CW-PLMG05 | 6F-15F,17F-22F |
| 3 | 1 | 3 | CW-PLMG05a | 5F,16F,25F |
| 1 | 1 | 1 | CW-PLMG05b | 23F |
| 13 | 1 | 13 | CW-PRMB06 | 6F-15F,17F-21F |
| 2 | 1 | 2 | CW-PRMB06a | 5F,25F |
| 1 | 1 | 1 | CW-PRMB06b | 23F |
| 1 | 1 | 1 | CW-PRMB06c | 16F |
| 1 | 1 | 1 | CW-PRMB06d | 22F |
| 6 | 1 | 6 | CW-PLBG06 | 17F-22F |
| 13 | 1 | 13 | CW-PLBG06X | 6F-15F,17F-21F |
| 1 | 1 | 1 | CW-PLBG06aX | 5F |
| 1 | 1 | 1 | CW-PLBG06cX | 16F |
| 1 | 1 | 1 | CW-PLBG06dX | 22F |
| 13 | 1 | 13 | CW-PLBG06Y | 6F-15F,17F-21F |
| 2 | 1 | 2 | CW-PLBG06aY | 5F,25F |
| 1 | 1 | 1 | CW-PLBG06bY | 23F |
| 1 | 1 | 1 | CW-PLBG06cY | 16F |
| 1 | 1 | 1 | CW-PLBG06dY | 22F |
| 8 | 1 | 8 | CW-PTMG06 | 6F-15F |
| 2 | 1 | 2 | CW-PTMG06a | 5F,16F |
| 8 | 1 | 8 | CW-PTMG07 | 6F-15F |
| 2 | 1 | 2 | CW-PTMG07a | 5F,16F |
| 5 | 1 | 5 | CW-PLBG7 | 17F-21F |
| 1 | 1 | 1 | CW-PLBG07b | 23F |
| 1 | 1 | 1 | CW-PLBG07d | 22F |
| 14 | 1 | 14 | CW-PTBG16 | 6F-15F,17F-22F |
| 3 | 1 | 3 | CW-PTBG16a | 5F,16F,25F |
| 1 | 1 | 1 | CW-PTBG16b | 23F |
| 14 | 1 | 14 | CW-PTMB16 | 6F-15F,17F-22F |
| 3 | 1 | 3 | CW-PTMB16a | 5F,16F,25F |
| 1 | 1 | 1 | CW-PTMB16b | 23F |
| 1 | 1 | 1 | CW-PTMB18a | 25F |
| 1 | 1 | 1 | CW-PTBG18a | 25F |
| 8 | 1 | 8 | CW-PTBB25 | 6F-15F |
| 2 | 1 | 2 | CW-PTBB25a | 5F,16F |
| 6 | 1 | 6 | CW-PTBG25 | 17F-22F |
| 1 | 1 | 1 | CW-PTBG25a | 25F |
| 1 | 1 | 1 | CW-PTBG25b | 23F |
| 8 | 1 | 8 | CW-PTBG28 | 6F-15F |
| 14 | 1 | 14 | CW-PTMG30 | 6F-15F,17F-22F |
| 3 | 1 | 3 | CW-PTMG30a | 5F,16F,25F |
| 1 | 1 | 1 | CW-PTMG30b | 23F |
| 14 | 1 | 14 | CW-PTMG30X | 6F-15F,17F-22F |
| 3 | 1 | 3 | CW-PTMG30aX | 5F,16F,25F |
| 1 | 1 | 1 | CW-PTMG30bX | 23F |
| 合計： | | 229 | | |

| 名稱 | 單玻骨 | 制圖 | 付吉寧 | 2022.05.20 | 修改 | | | |
|---|---|---|---|---|---|---|---|---|
| 材料 | X85987 | 復核 | 謝永林 | 2022.05.25 | 日期 | | | |
| 顏色 | JMQ213457(三塗) | 批準 | 胡哥 | | 圖號 | UN-BM2(1) | | |

美特鋁質 有限公司
MIDI Aluminium Fabricator Ltd.

**數據表見:UN-BM2R(1)**

| 工程號 | J853 | 地盤 | 延坪道住宅 |
|---|---|---|---|

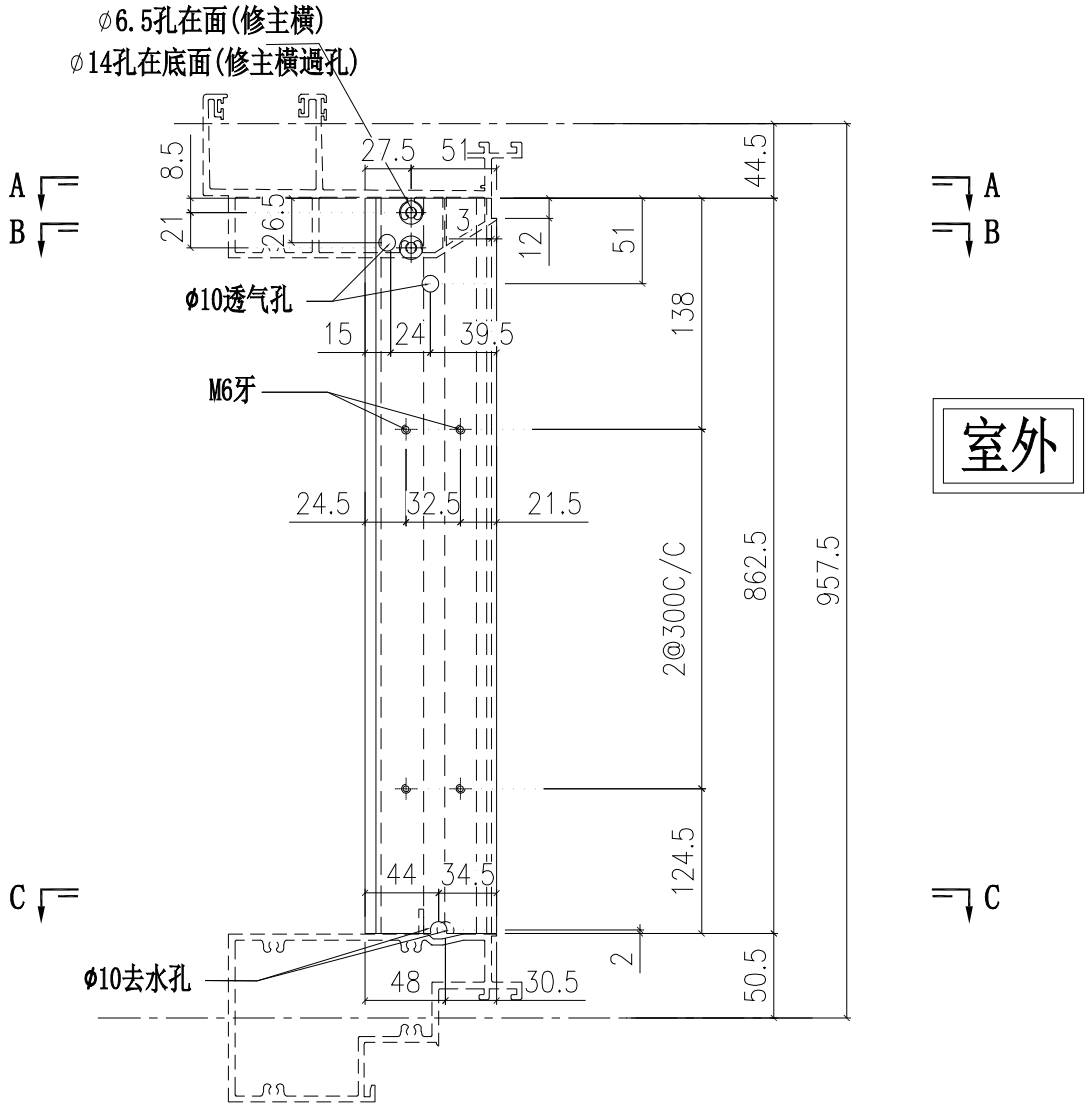


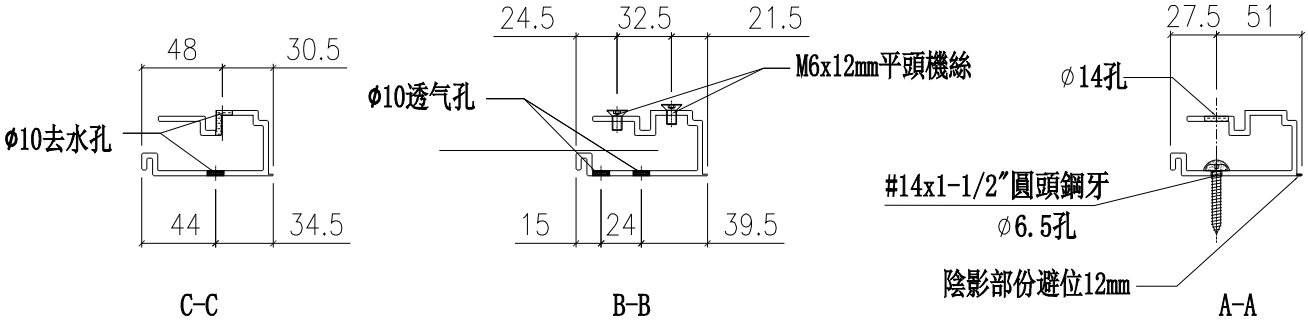


| 名稱 | 單玻骨 | 制圖 | 付吉寧 | 2022.05.20 | 修改 | | | |
|---|---|---|---|---|---|---|---|---|
| 材料 | X85987 | 復核 | 謝永林 | 2022.05.25 | 日期 | | | |
| 顏色 | JMQ213457(三塗) | 批準 | 胡哥 | | 圖號 | UN-BM2R | | |

美特鋁質 有限公司
MIDI Aluminium Fabricator Ltd.

| 工程號 | J853 | 地盤 | 延坪道住宅 |
|---|---|---|---|

加工圖見:UN-BM2R

| 層數 | 數量 | 總數 | 使用位置 | 樓層 |
|---|---|---|---|---|
| 8 | 1 | 8 | CW-PTMB01 | 6F-15F |
| 14 | 1 | 14 | CW-PRMG05 | 6F-15F,17F-22F |
| 3 | 1 | 3 | CW-PRMG05a | 5F,16F,25F |
| 1 | 1 | 1 | CW-PRMG05b | 23F |
| 14 | 1 | 14 | CW-PLMG05 | 6F-15F,17F-22F |
| 3 | 1 | 3 | CW-PLMG05a | 5F,16F,25F |
| 1 | 1 | 1 | CW-PLMG05b | 23F |
| 13 | 1 | 13 | CW-PRMB06 | 6F-15F,17F-21F |
| 2 | 1 | 2 | CW-PRMB06a | 5F,25F |
| 1 | 1 | 1 | CW-PRMB06b | 23F |
| 1 | 1 | 1 | CW-PRMB06c | 16F |
| 1 | 1 | 1 | CW-PRMB06d | 22F |
| 6 | 1 | 6 | CW-PLBG06 | 17F-22F |
| 13 | 1 | 13 | CW-PLBG06X | 6F-15F,17F-21F |
| 1 | 1 | 1 | CW-PLBG06aX | 5F |
| 1 | 1 | 1 | CW-PLBG06cX | 16F |
| 1 | 1 | 1 | CW-PLBG06dX | 22F |
| 13 | 1 | 13 | CW-PLBG06Y | 6F-15F,17F-21F |
| 2 | 1 | 2 | CW-PLBG06aY | 5F,25F |
| 1 | 1 | 1 | CW-PLBG06bY | 23F |
| 1 | 1 | 1 | CW-PLBG06cY | 16F |
| 1 | 1 | 1 | CW-PLBG06dY | 22F |
| 8 | 1 | 8 | CW-PTMG06 | 6F-15F |
| 2 | 1 | 2 | CW-PTMG06a | 5F,16F |
| 8 | 1 | 8 | CW-PTMG07 | 6F-15F |
| 2 | 1 | 2 | CW-PTMG07a | 5F,16F |
| 5 | 1 | 5 | CW-PLBG7 | 17F-21F |
| 1 | 1 | 1 | CW-PLBG07b | 23F |
| 1 | 1 | 1 | CW-PLBG07d | 22F |
| 14 | 1 | 14 | CW-PTBG16 | 6F-15F,17F-22F |
| 3 | 1 | 3 | CW-PTBG16a | 5F,16F,25F |
| 1 | 1 | 1 | CW-PTBG16b | 23F |
| 14 | 1 | 14 | CW-PTMB16 | 6F-15F,17F-22F |
| 3 | 1 | 3 | CW-PTMB16a | 5F,16F,25F |
| 1 | 1 | 1 | CW-PTMB16b | 23F |
| 1 | 1 | 1 | CW-PTMB18a | 25F |
| 1 | 1 | 1 | CW-PTBG18a | 25F |
| 8 | 1 | 8 | CW-PTBB25 | 6F-15F |
| 2 | 1 | 2 | CW-PTBB25a | 5F,16F |
| 6 | 1 | 6 | CW-PTBG25 | 17F-22F |
| 1 | 1 | 1 | CW-PTBG25a | 25F |
| 1 | 1 | 1 | CW-PTBG25b | 23F |
| 8 | 1 | 8 | CW-PTBG28 | 6F-15F |
| 14 | 1 | 14 | CW-PTMG30 | 6F-15F,17F-22F |
| 3 | 1 | 3 | CW-PTMG30a | 5F,16F,25F |
| 1 | 1 | 1 | CW-PTMG30b | 23F |
| 14 | 1 | 14 | CW-PTMG30X | 6F-15F,17F-22F |
| 3 | 1 | 3 | CW-PTMG30aX | 5F,16F,25F |
| 1 | 1 | 1 | CW-PTMG30bX | 23F |
| 合計： | | 229 | | |

| 名稱 | 單玻骨 | 制圖 | 付吉寧 | 2022.05.20 | 修改 | | | |
|---|---|---|---|---|---|---|---|---|
| 材料 | X85987 | 復核 | 謝永林 | 2022.05.25 | 日期 | | | |
| 顏色 | JMQ213457(三塗) | 批準 | 胡哥 | | 圖號 | UN-BM2R(1) | | |

美特鋁質 有限公司
MIDI Aluminium Fabricator Ltd.

**數據表見:UN-DM2(1)**

| 工程號 | J853 | 地盤 | 延坪道住宅 |
|---|---|---|---|

室外

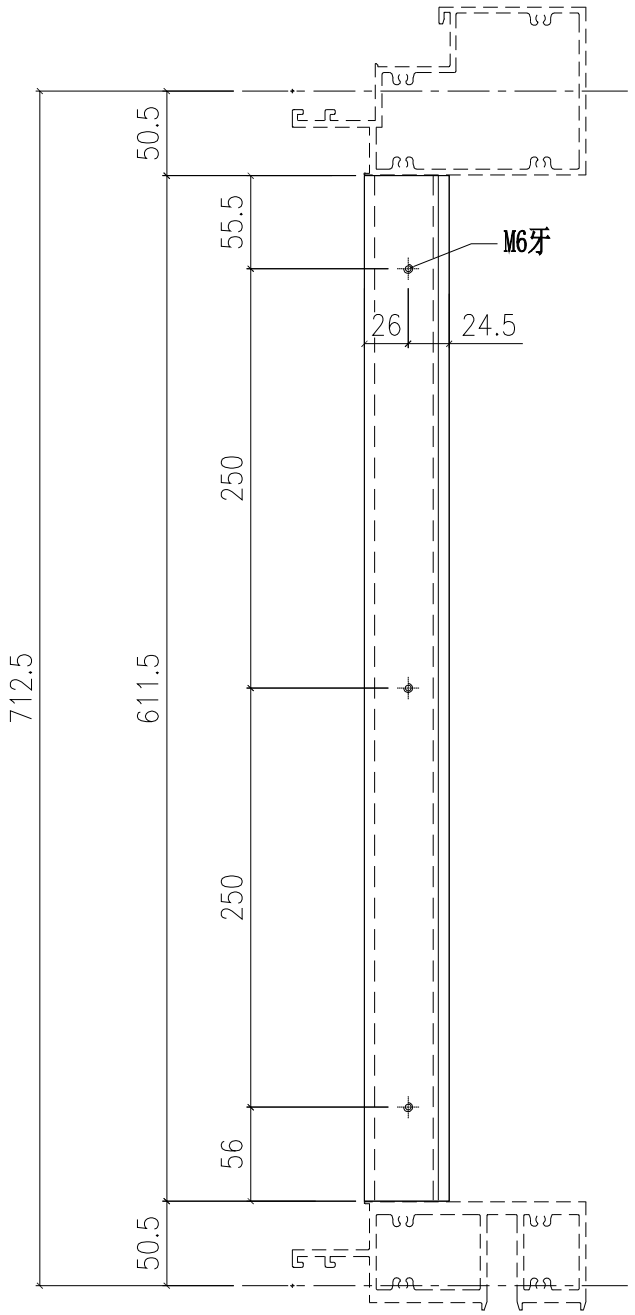


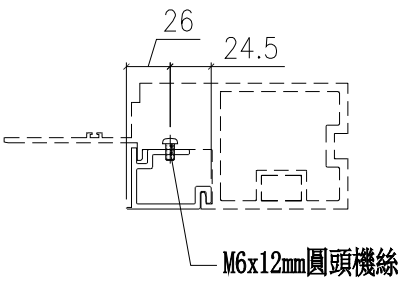


| 名稱 | 雙玻骨 | 制圖 | 付吉寧 | 2022.05.20 | 修改 | | | |
|---|---|---|---|---|---|---|---|---|
| 材料 | X85990 | 復核 | 謝永林 | 2022.05.25 | 日期 | | | |
| 顏色 | JMQ213457(三塗) | 批準 | 胡哥 | | 圖號 | UN-DM2 | | |

美特鋁質 有限公司
MIDI Aluminium Fabricator Ltd.

| 工程號 | J853 | 地盤 | 延坪道住宅 |
|---|---|---|---|

加工圖見:UN-BM2

| 層數 | 數量 | 總數 | 使用位置 | 樓層 |
|---|---|---|---|---|
| 8 | 1 | 8 | CW-PTMB01 | 6F-15F |
| 1 | 1 | 1 | CW-PTMB01T | 16F |
| 14 | 1 | 14 | CW-PRMG05 | 6F-15F,17F-22F |
| 3 | 1 | 3 | CW-PRMG05a | 5F,16F,25F |
| 1 | 1 | 1 | CW-PRMG05b | 23F |
| 14 | 1 | 14 | CW-PLMG05 | 6F-15F,17F-22F |
| 3 | 1 | 3 | CW-PLMG05a | 5F,16F,25F |
| 1 | 1 | 1 | CW-PLMG05b | 23F |
| 13 | 1 | 13 | CW-PRMB06 | 6F-15F,17F-21F |
| 2 | 1 | 2 | CW-PRMB06a | 5F,25F |
| 1 | 1 | 1 | CW-PRMB06b | 23F |
| 1 | 1 | 1 | CW-PRMB06c | 16F |
| 1 | 1 | 1 | CW-PRMB06d | 22F |
| 6 | 1 | 6 | CW-PLBG06 | 17F-22F |
| 13 | 1 | 13 | CW-PLBG06X | 6F-15F,17F-21F |
| 1 | 1 | 1 | CW-PLBG06aX | 5F |
| 1 | 1 | 1 | CW-PLBG06cX | 16F |
| 1 | 1 | 1 | CW-PLBG06dX | 22F |
| 13 | 1 | 13 | CW-PLBG06Y | 6F-15F,17F-21F |
| 2 | 1 | 2 | CW-PLBG06aY | 5F,25F |
| 1 | 1 | 1 | CW-PLBG06bY | 23F |
| 1 | 1 | 1 | CW-PLBG06cY | 16F |
| 1 | 1 | 1 | CW-PLBG06dY | 22F |
| 8 | 1 | 8 | CW-PTMG06 | 6F-15F |
| 2 | 1 | 2 | CW-PTMG06a | 5F,16F |
| 8 | 1 | 8 | CW-PTMG07 | 6F-15F |
| 2 | 1 | 2 | CW-PTMG07a | 5F,16F |
| 5 | 1 | 5 | CW-PLBG7 | 17F-21F |
| 1 | 1 | 1 | CW-PLBG07b | 23F |
| 1 | 1 | 1 | CW-PLBG07d | 22F |
| 14 | 1 | 14 | CW-PTBG16 | 6F-15F,17F-22F |
| 3 | 1 | 3 | CW-PTBG16a | 5F,16F,25F |
| 1 | 1 | 1 | CW-PTBG16b | 23F |
| 14 | 1 | 14 | CW-PTMB16 | 6F-15F,17F-22F |
| 3 | 1 | 3 | CW-PTMB16a | 5F,16F,25F |
| 1 | 1 | 1 | CW-PTMB16b | 23F |
| 1 | 1 | 1 | CW-PTMB18a | 25F |
| 1 | 1 | 1 | CW-PTBG18a | 25F |
| 8 | 1 | 8 | CW-PTBB25 | 6F-15F |
| 2 | 1 | 2 | CW-PTBB25a | 5F,16F |
| 6 | 1 | 6 | CW-PTBG25 | 17F-22F |
| 1 | 1 | 1 | CW-PTBG25a | 25F |
| 1 | 1 | 1 | CW-PTBG25b | 23F |
| 8 | 1 | 8 | CW-PTBG28 | 6F-15F |
| 1 | 1 | 1 | CW-PTBG28T | 16F |
| 14 | 1 | 14 | CW-PTMG30 | 6F-15F,17F-22F |
| 3 | 1 | 3 | CW-PTMG30a | 5F,16F,25F |
| 1 | 1 | 1 | CW-PTMG30b | 23F |
| 14 | 1 | 14 | CW-PTMG30X | 6F-15F,17F-22F |
| 3 | 1 | 3 | CW-PTMG30aX | 5F,16F,25F |
| 1 | 1 | 1 | CW-PTMG30bX | 23F |
| 合計： | | 231 | | |

| 名稱 | 雙玻骨 | 制圖 | 付吉寧 | 2022.05.20 | 修改 | | | |
|---|---|---|---|---|---|---|---|---|
| 材料 | X85990 | 復核 | 謝永林 | 2022.05.25 | 日期 | | | |
| 顏色 | JMQ213457(三塗) | 批準 | 胡哥 | | 圖號 | UN-DM2(1) | | |

美特鋁質 有限公司
MIDI Aluminium Fabricator Ltd.

數據表見:UN-DM2R(1)

| 工程號 | J853 | 地盤 | 延坪道住宅 |
|---|---|---|---|

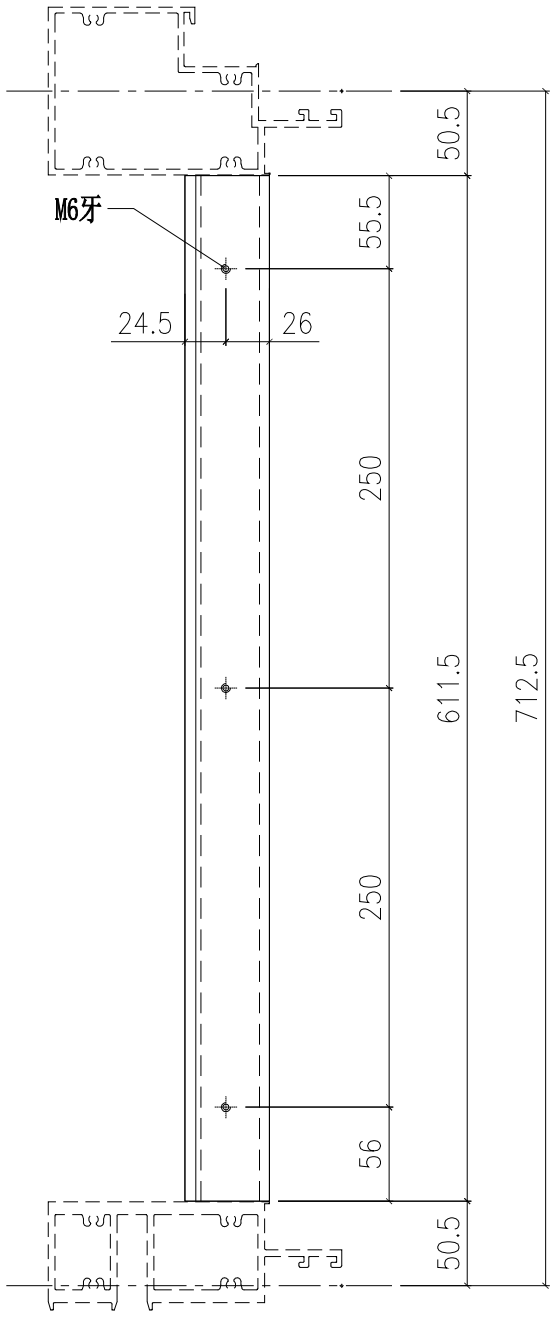


室外

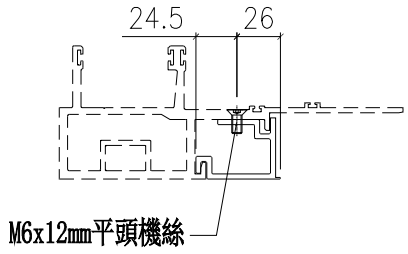


| 名稱 | 雙玻骨 | 制圖 | 付吉寧 | 2022.05.20 | 修改 | | | |
|---|---|---|---|---|---|---|---|---|
| 材料 | X85990 | 復核 | 謝永林 | 2022.05.25 | 日期 | | | |
| 顏色 | JMQ213457(三塗) | 批準 | 胡哥 | | 圖號 | UN-DM2R | | |

美特鋁質 有限公司
MIDI Aluminium Fabricator Ltd.

| 工程號 | J853 | 地盤 | 延坪道住宅 |
|---|---|---|---|

加工圖見:UN-DM2R

| 層數 | 數量 | 總數 | 使用位置 | 樓層 |
|---|---|---|---|---|
| 8 | 1 | 8 | CW-PTMB01 | 6F-15F |
| 1 | 1 | 1 | CW-PTMB01T | 16F |
| 14 | 1 | 14 | CW-PRMG05 | 6F-15F,17F-22F |
| 3 | 1 | 3 | CW-PRMG05a | 5F,16F,25F |
| 1 | 1 | 1 | CW-PRMG05b | 23F |
| 14 | 1 | 14 | CW-PLMG05 | 6F-15F,17F-22F |
| 3 | 1 | 3 | CW-PLMG05a | 5F,16F,25F |
| 1 | 1 | 1 | CW-PLMG05b | 23F |
| 13 | 1 | 13 | CW-PRMB06 | 6F-15F,17F-21F |
| 2 | 1 | 2 | CW-PRMB06a | 5F,25F |
| 1 | 1 | 1 | CW-PRMB06b | 23F |
| 1 | 1 | 1 | CW-PRMB06c | 16F |
| 1 | 1 | 1 | CW-PRMB06d | 22F |
| 6 | 1 | 6 | CW-PLBG06 | 17F-22F |
| 13 | 1 | 13 | CW-PLBG06X | 6F-15F,17F-21F |
| 1 | 1 | 1 | CW-PLBG06aX | 5F |
| 1 | 1 | 1 | CW-PLBG06cX | 16F |
| 1 | 1 | 1 | CW-PLBG06dX | 22F |
| 13 | 1 | 13 | CW-PLBG06Y | 6F-15F,17F-21F |
| 2 | 1 | 2 | CW-PLBG06aY | 5F,25F |
| 1 | 1 | 1 | CW-PLBG06bY | 23F |
| 1 | 1 | 1 | CW-PLBG06cY | 16F |
| 1 | 1 | 1 | CW-PLBG06dY | 22F |
| 8 | 1 | 8 | CW-PTMG06 | 6F-15F |
| 2 | 1 | 2 | CW-PTMG06a | 5F,16F |
| 8 | 1 | 8 | CW-PTMG07 | 6F-15F |
| 2 | 1 | 2 | CW-PTMG07a | 5F,16F |
| 5 | 1 | 5 | CW-PLBG7 | 17F-21F |
| 1 | 1 | 1 | CW-PLBG07b | 23F |
| 1 | 1 | 1 | CW-PLBG07d | 22F |
| 14 | 1 | 14 | CW-PTBG16 | 6F-15F,17F-22F |
| 3 | 1 | 3 | CW-PTBG16a | 5F,16F,25F |
| 1 | 1 | 1 | CW-PTBG16b | 23F |
| 14 | 1 | 14 | CW-PTMB16 | 6F-15F,17F-22F |
| 3 | 1 | 3 | CW-PTMB16a | 5F,16F,25F |
| 1 | 1 | 1 | CW-PTMB16b | 23F |
| 1 | 1 | 1 | CW-PTMB18a | 25F |
| 1 | 1 | 1 | CW-PTBG18a | 25F |
| 8 | 1 | 8 | CW-PTBB25 | 6F-15F |
| 2 | 1 | 2 | CW-PTBB25a | 5F,16F |
| 6 | 1 | 6 | CW-PTBG25 | 17F-22F |
| 1 | 1 | 1 | CW-PTBG25a | 25F |
| 1 | 1 | 1 | CW-PTBG25b | 23F |
| 8 | 1 | 8 | CW-PTBG28 | 6F-15F |
| 1 | 1 | 1 | CW-PTBG28T | 16F |
| 14 | 1 | 14 | CW-PTMG30 | 6F-15F,17F-22F |
| 3 | 1 | 3 | CW-PTMG30a | 5F,16F,25F |
| 1 | 1 | 1 | CW-PTMG30b | 23F |
| 14 | 1 | 14 | CW-PTMG30X | 6F-15F,17F-22F |
| 3 | 1 | 3 | CW-PTMG30aX | 5F,16F,25F |
| 1 | 1 | 1 | CW-PTMG30bX | 23F |
| 合計： | | 231 | | |

| 名稱 | 雙玻骨 | 制圖 | 付吉寧 | 2022.05.20 | 修改 | | | |
|---|---|---|---|---|---|---|---|---|
| 材料 | X85990 | 復核 | 謝永林 | 2022.05.25 | 日期 | | | |
| 顏色 | JMQ213457(三塗) | 批準 | 胡哥 | | 圖號 | UN-DM2R(1) | | |

美特鋁質 有限公司
MIDI Aluminium Fabricator Ltd.

| 工程號 | J853 | 地盤 | 延坪道住宅 |
|---|---|---|---|

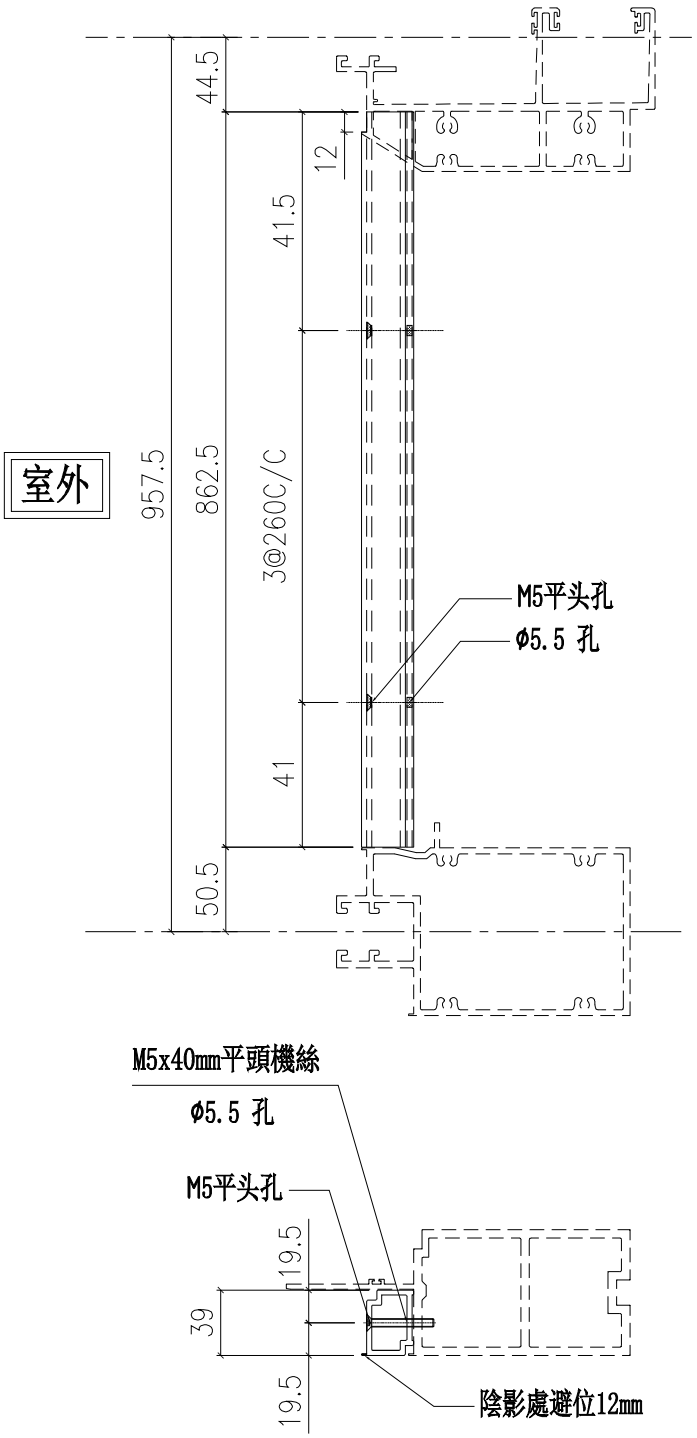





| 層數 | 數量 | 總數 | 使用位置 | 樓層 |
|---|---|---|---|---|
| 8 | 1 | 8 | CW-301Z | 6F-15F |
| 1 | 1 | 1 | CW-301aZ | 5F |
| 1 | 1 | 1 | CW-301cZ | 16F |
| 5 | 1 | 5 | CW-302Z | 17F-21F |
| 1 | 1 | 1 | CW-302dZ | 22F |
| 6 | 1 | 6 | CW-303 | 17F-22F |
| 1 | 1 | 1 | CW-303a | 25F |
| 1 | 1 | 1 | CW-303b | 23F |
| 13 | 1 | 13 | CW-304 | 6F-15F, 17F-21F |
| 1 | 1 | 1 | CW-304a | 5F |
| 1 | 1 | 1 | CW-304c | 16F |
| 1 | 1 | 1 | CW-304d | 22F |
| 8 | 1 | 8 | CW-305 | 6F-15F |
| 1 | 1 | 1 | CW-305a | 5F |
| 8 | 1 | 8 | CW-306 | 6F-15F |
| 1 | 1 | 1 | CW-306a | 5F |
| 1 | 1 | 1 | CW-306c | 16F |
| 5 | 1 | 5 | CW-307 | 17F-21F |
| 1 | 1 | 1 | CW-307b | 23F |
| 1 | 1 | 1 | CW-307d | 22F |
| 1 | 1 | 1 | CW-308a | 25F |
| 13 | 1 | 13 | CW-309 | 6F-15F, 17F-21F |
| 2 | 1 | 2 | CW-309a | 5F, 25F |
| 1 | 1 | 1 | CW-309b | 23F |
| 1 | 1 | 1 | CW-309c | 16F |
| 1 | 1 | 1 | CW-309d | 22F |
| 14 | 1 | 14 | CW-310 | 6F-15F, 17F-22F |
| 3 | 1 | 3 | CW-310a | 5F, 16F, 25F |
| 1 | 1 | 1 | CW-310b | 23F |
| 13 | 1 | 13 | CW-311 | 6F-15F, 17F-21F |
| 2 | 1 | 2 | CW-311a | 5F, 25F |
| 1 | 1 | 1 | CW-311b | 23F |
| 1 | 1 | 1 | CW-311c | 16F |
| 1 | 1 | 1 | CW-311d | 22F |
| 13 | 1 | 13 | CW-312 | 6F-15F, 17F-21F |
| 2 | 1 | 2 | CW-312a | 5F, 25F |
| 1 | 1 | 1 | CW-312b | 23F |
| 1 | 1 | 1 | CW-312c | 16F |
| 1 | 1 | 1 | CW-312d | 22F |
| 14 | 1 | 14 | CW-313 | 6F-15F, 17F-22F |
| 3 | 1 | 3 | CW-313a | 5F, 16F, 25F |
| 1 | 1 | 1 | CW-313b | 23F |
| 13 | 1 | 13 | CW-314 | 6F-15F, 17F-21F |
| 2 | 1 | 2 | CW-314a | 5F, 25F |
| 1 | 1 | 1 | CW-314b | 23F |
| 1 | 1 | 1 | CW-314c | 16F |
| 1 | 1 | 1 | CW-314d | 22F |
| 1 | 1 | 1 | CW-PTMB01Q | 5F-底 |
| 1 | 1 | 1 | CW-PTMG28Q | 5F-底 |
| | 合計: | 177 | | |

| 名稱 | 單玻線 | 制圖 | 付吉寧 | 2022.05.20 | 修改 | | | |
|---|---|---|---|---|---|---|---|---|
| 材料 | X85991 | 復核 | 謝永林 | 2022.05.25 | 日期 | | | |
| 顏色 | JMQ213457(三塗) | 批準 | 胡哥 | | 圖號 | X85991-01L | | |

美特鋁質 有限公司
MIDI Aluminium Fabricator Ltd.

| 工程號 | X85991-01L | 地盤 | 延坪道住宅 |
|---|---|---|---|

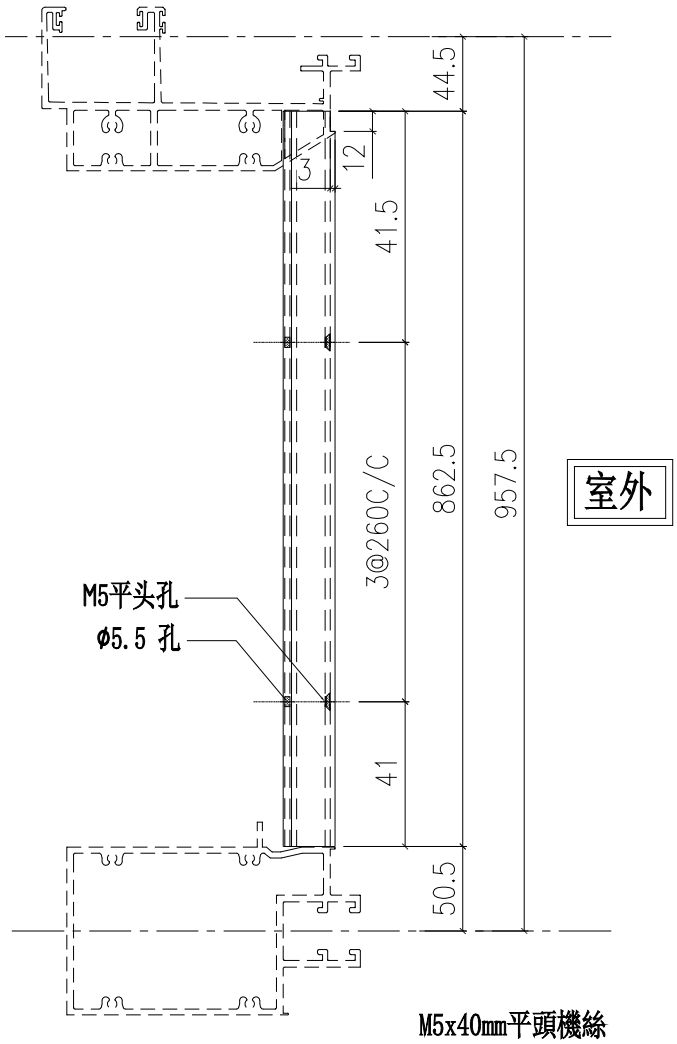


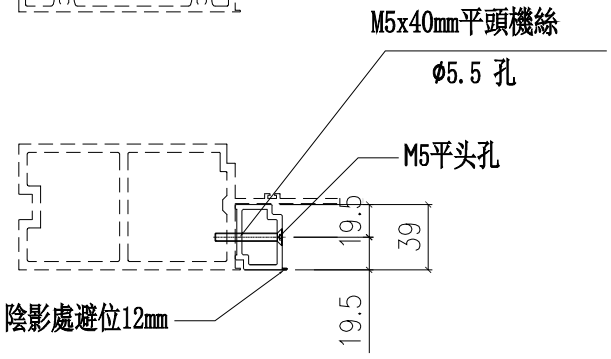


| 層數 | 數量 | 總數 | 使用位置 | 樓層 |
|---|---|---|---|---|
| 8 | 1 | 8 | CW-301Z | 6F-15F |
| 1 | 1 | 1 | CW-301aZ | 5F |
| 1 | 1 | 1 | CW-301cZ | 16F |
| 5 | 1 | 5 | CW-302Z | 17F-21F |
| 1 | 1 | 1 | CW-302dZ | 22F |
| 6 | 1 | 6 | CW-303 | 17F-22F |
| 1 | 1 | 1 | CW-303a | 25F |
| 1 | 1 | 1 | CW-303b | 23F |
| 13 | 1 | 13 | CW-304 | 6F-15F, 17F-21F |
| 1 | 1 | 1 | CW-304a | 5F |
| 1 | 1 | 1 | CW-304c | 16F |
| 1 | 1 | 1 | CW-304d | 22F |
| 8 | 1 | 8 | CW-305 | 6F-15F |
| 1 | 1 | 1 | CW-305a | 5F |
| 8 | 1 | 8 | CW-306 | 6F-15F |
| 1 | 1 | 1 | CW-306a | 5F |
| 1 | 1 | 1 | CW-306c | 16F |
| 5 | 1 | 5 | CW-307 | 17F-21F |
| 1 | 1 | 1 | CW-307b | 23F |
| 1 | 1 | 1 | CW-307d | 22F |
| 1 | 1 | 1 | CW-308a | 25F |
| 13 | 1 | 13 | CW-309 | 6F-15F, 17F-21F |
| 2 | 1 | 2 | CW-309a | 5F, 25F |
| 1 | 1 | 1 | CW-309b | 23F |
| 1 | 1 | 1 | CW-309c | 16F |
| 1 | 1 | 1 | CW-309d | 22F |
| 14 | 1 | 14 | CW-310 | 6F-15F, 17F-22F |
| 3 | 1 | 3 | CW-310a | 5F, 16F, 25F |
| 1 | 1 | 1 | CW-310b | 23F |
| 13 | 1 | 13 | CW-311 | 6F-15F, 17F-21F |
| 2 | 1 | 2 | CW-311a | 5F, 25F |
| 1 | 1 | 1 | CW-311b | 23F |
| 1 | 1 | 1 | CW-311c | 16F |
| 1 | 1 | 1 | CW-311d | 22F |
| 13 | 1 | 13 | CW-312 | 6F-15F, 17F-21F |
| 2 | 1 | 2 | CW-312a | 5F, 25F |
| 1 | 1 | 1 | CW-312b | 23F |
| 1 | 1 | 1 | CW-312c | 16F |
| 1 | 1 | 1 | CW-312d | 22F |
| 14 | 1 | 14 | CW-313 | 6F-15F, 17F-22F |
| 3 | 1 | 3 | CW-313a | 5F, 16F, 25F |
| 1 | 1 | 1 | CW-313b | 23F |
| 13 | 1 | 13 | CW-314 | 6F-15F, 17F-21F |
| 2 | 1 | 2 | CW-314a | 5F, 25F |
| 1 | 1 | 1 | CW-314b | 23F |
| 1 | 1 | 1 | CW-314c | 16F |
| 1 | 1 | 1 | CW-314d | 22F |
| 1 | 1 | 1 | CW-PTMB01Q | 5F-底 |
| 1 | 1 | 1 | CW-PTMG28Q | 5F-底 |
| | 合計: | 177 | | |

| 名稱 | 單玻線 | 制圖 | 付吉寧 | 2022.05.20 | 修改 | | | |
|---|---|---|---|---|---|---|---|---|
| 材料 | X85991 | 復核 | 謝永林 | 2022.05.25 | 日期 | | | |
| 顏色 | JMQ213457(三塗) | 批準 | 胡哥 | | 圖號 | X85991-01R | | |

美特鋁質 有限公司
MIDI Aluminium Fabricator Ltd.

| 工程號 | J853 | 地盤 | 延坪道住宅 |
|---|---|---|---|

| 層數 | 數量 | 總數 | 位置 | 樓層 |
|---|---|---|---|---|
| 14 | 1 | 14 | CW-PTMB22 | 6F-15F,17F-22F |
| 2 | 1 | 2 | CW-PTMB22a | 5F,16F |
| 合計： | | 16 | | |

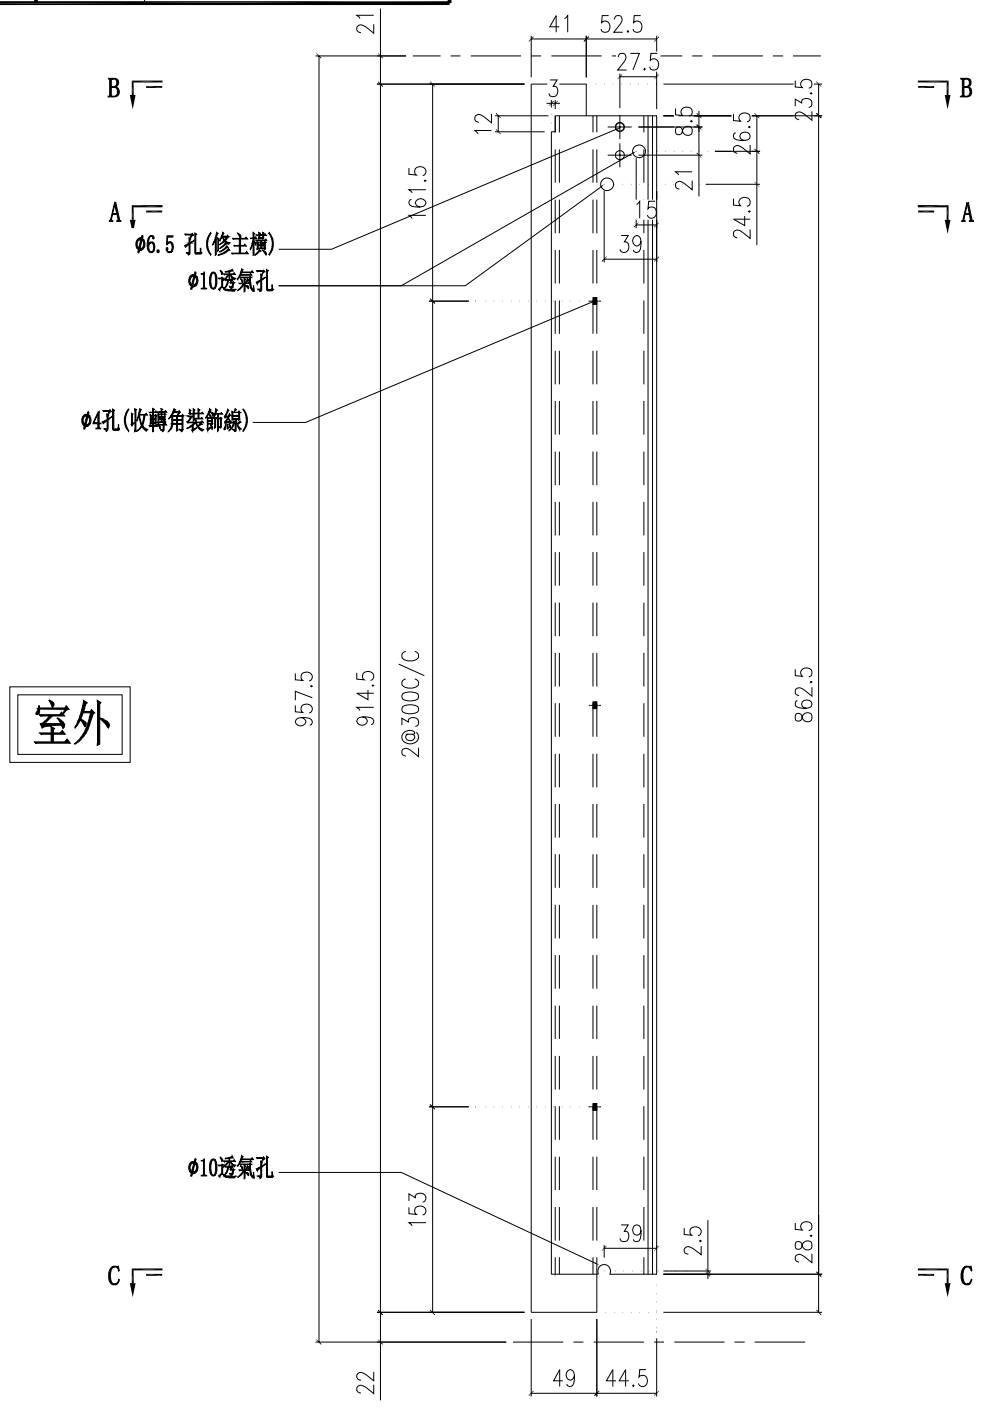


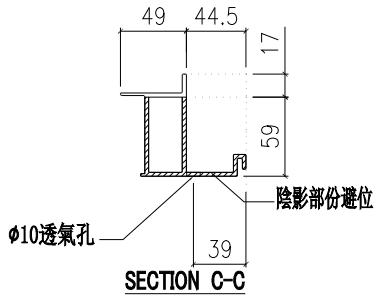

SECTION C-C

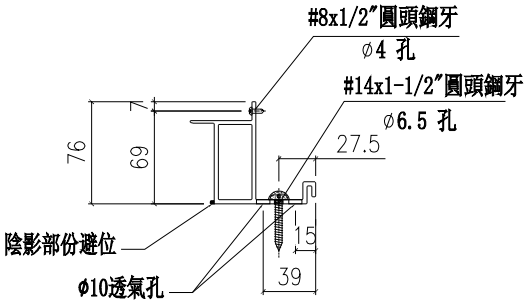

SECTION A-A

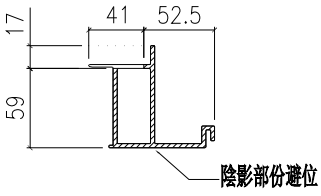

SECTION B-B

| 名稱 | 轉角生玻骨(單玻) | 制圖 | 付吉寧 | 2022.05.20 | 修改 | | | |
|---|---|---|---|---|---|---|---|---|
| 材料 | X85993 | 復核 | 謝永林 | 2022.05.25 | 日期 | | | |
| 顏色 | JMQ213457(三塗) | 批準 | 胡哥 | | 圖號 | UN-BM01ZL | | |

美特鋁質 有限公司
MIDI Aluminium Fabricator Ltd.

| 工程號 | J853 | 地盤 | 延坪道住宅 |
|---|---|---|---|

| 層數 | 數量 | 總數 | 位置 | 樓層 |
|---|---|---|---|---|
| 14 | 1 | 14 | CW-PTMB22 | 6F-15F,17F-22F |
| 2 | 1 | 2 | CW-PTMB22a | 5F,16F |
| 合計： | | 16 | | |

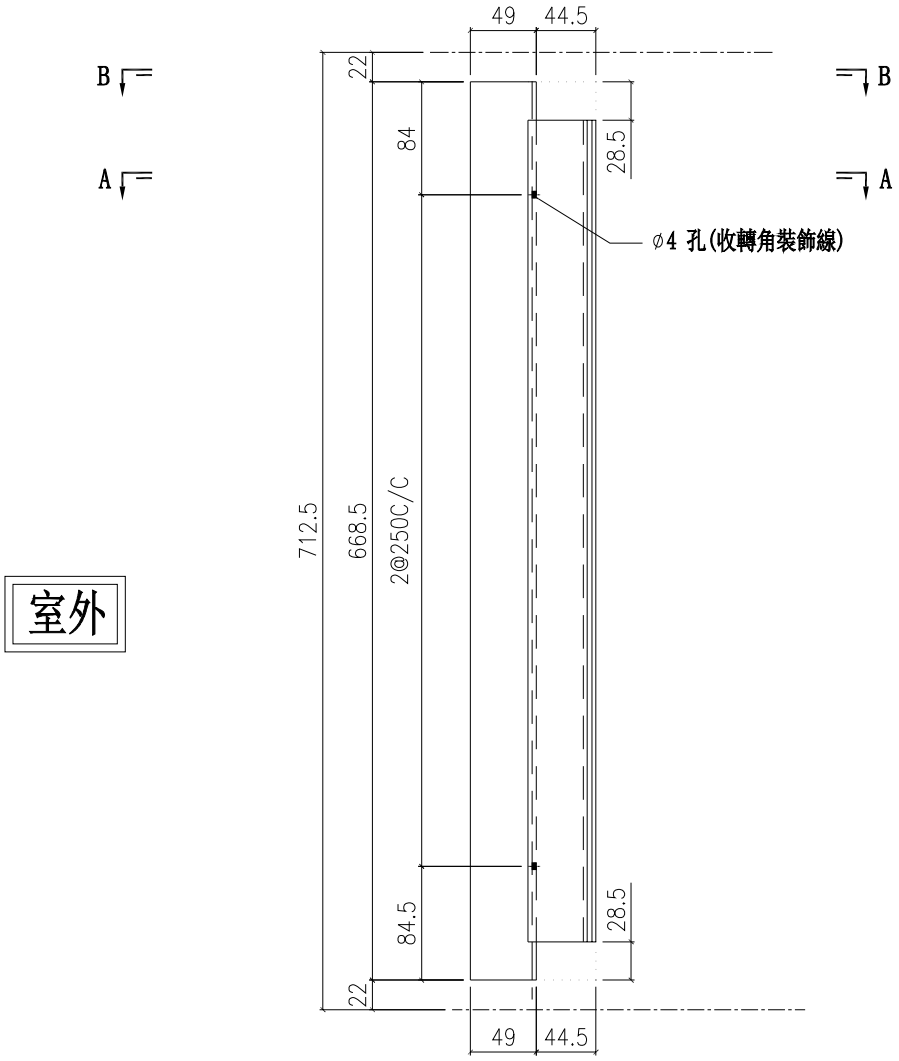


室外

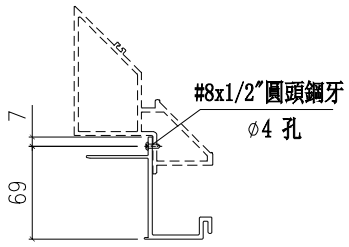


SECTION A-A

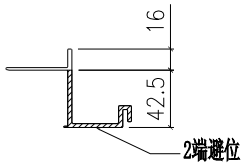


SECTION B-B

| 名稱 | 轉角生玻骨(雙玻) | 制圖 | 付吉寧 | 2022.05.20 | 修改 | | | |
|---|---|---|---|---|---|---|---|---|
| 材料 | X85995 | 復核 | 謝永林 | 2022.05.25 | 日期 | | | |
| 顏色 | JMQ213457(三塗) | 批準 | 胡哥 | | 圖號 | UN-DM01ZL | | |

美特鋁質 有限公司
MIDI Aluminium Fabricator Ltd.

請用A3打印

| 層數 | 數量 | 總數 | 位置 | 樓層 |
|---|---|---|---|---|
| 14 | 1 | 14 | CW-PTMB22 | 6F-15F,17F-22F |

| 工程號 | J853 | 地盤 | 延坪道住宅 |
|---|---|---|---|

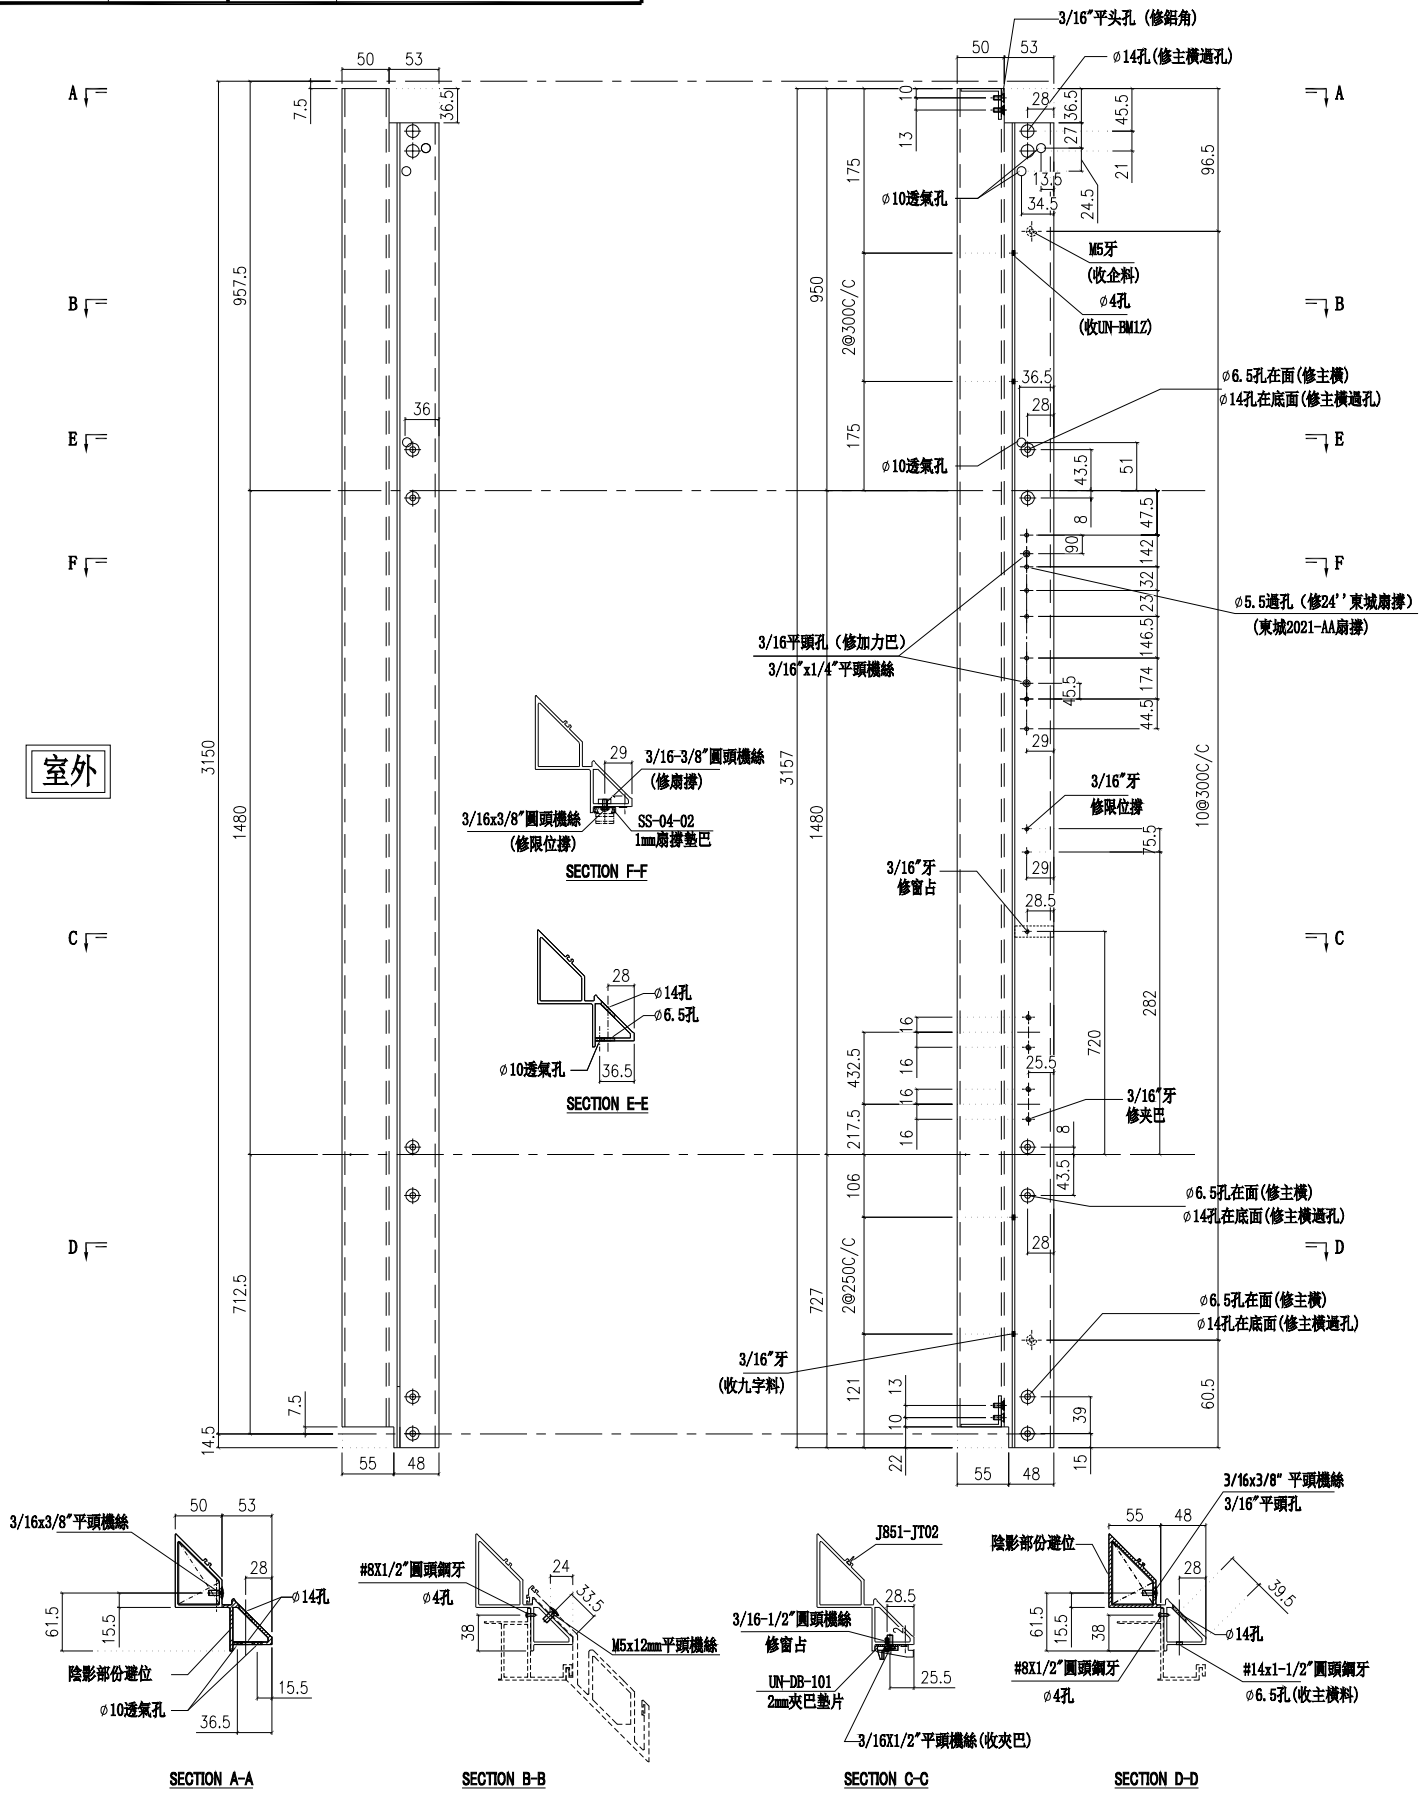


| 名稱 | 转角生企装饰线 | 制圖 | 付吉寧 | 2022.05.20 | 修改 | | | |
|---|---|---|---|---|---|---|---|---|
| 材料 | X85980 | 復核 | 謝永林 | 2022.05.25 | 日期 | | | |
| 顏色 | JMQ213457(三塗) | 批準 | 胡哥 | | 圖號 | X85980-01 | | |

美特鋁質 有限公司
MIDI Aluminium Fabricator Ltd.

請用A3打印

| 層數 | 數量 | 總數 | 位置 | 樓層 |
|---|---|---|---|---|
| 2 | 1 | 2 | CW-PTMB22a | 5F,16F |

| 工程號 | J853 | 地盤 | 延坪道住宅 |
|---|---|---|---|

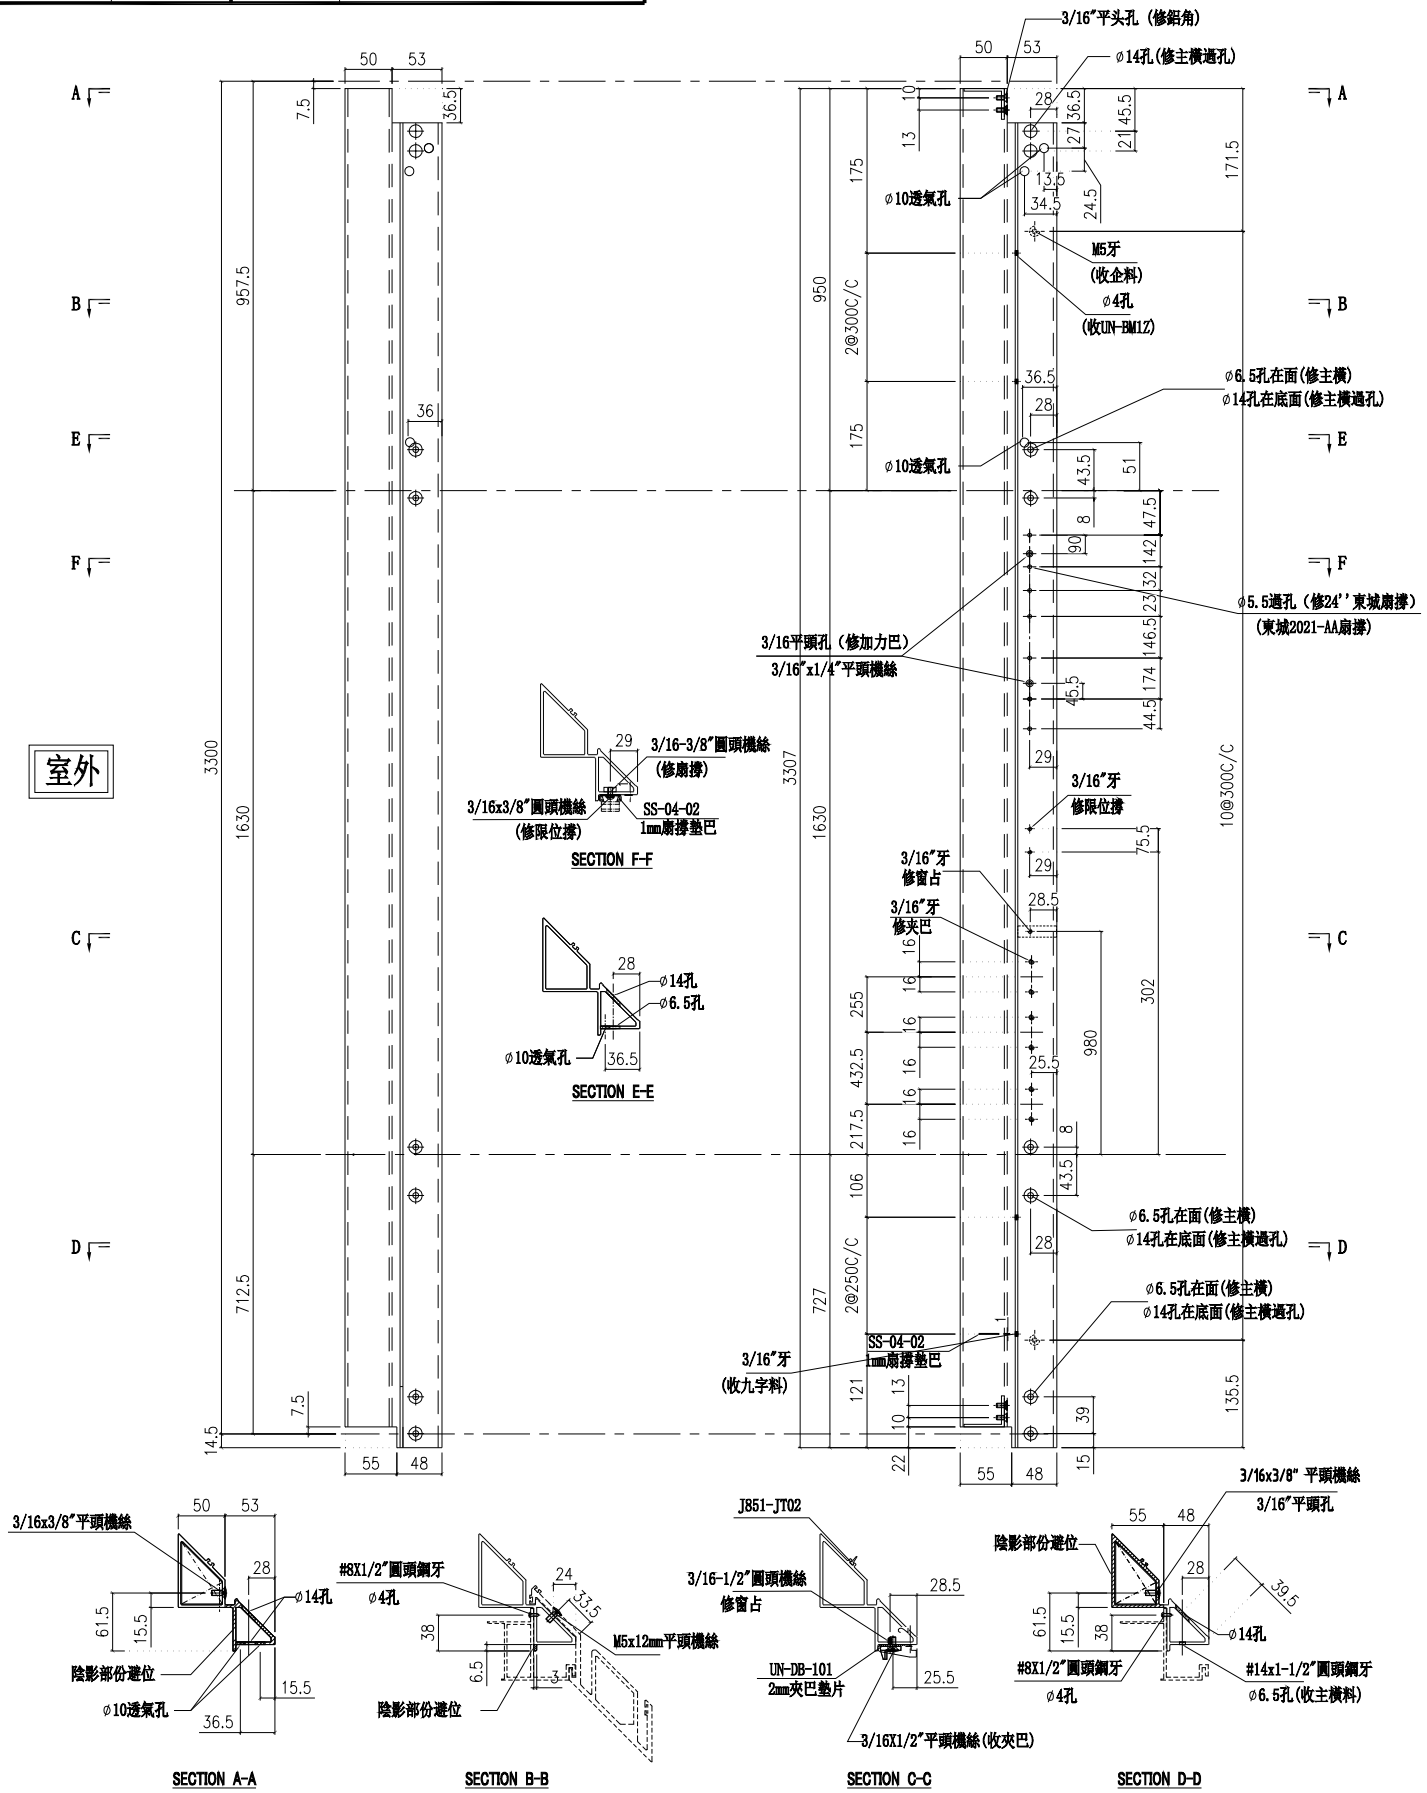


| 名稱 | 转角生企装饰线 | 制圖 | 付吉寧 | 2022.05.20 | 修改 | | | |
|---|---|---|---|---|---|---|---|---|
| 材料 | X85980 | 復核 | 謝永林 | 2022.05.25 | 日期 | | | |
| 顏色 | JMQ213457(三塗) | 批準 | 胡哥 | | 圖號 | X85980-01a | | |

美特鋁質 有限公司
MIDI Aluminium Fabricator Ltd.

請用A3打印

| 工程號 | J853 | 地盤 | 延坪道住宅 |
|---|---|---|---|

| 層數 | 數量 | 總數 | 使用位置 | 樓層 |
|---|---|---|---|---|
| 8 | 1 | 8 | CW-301Z | 6F-15F |
| 5 | 1 | 5 | CW-302Z | 17F-21F |
| 1 | 1 | 1 | CW-302dZ | 22F |

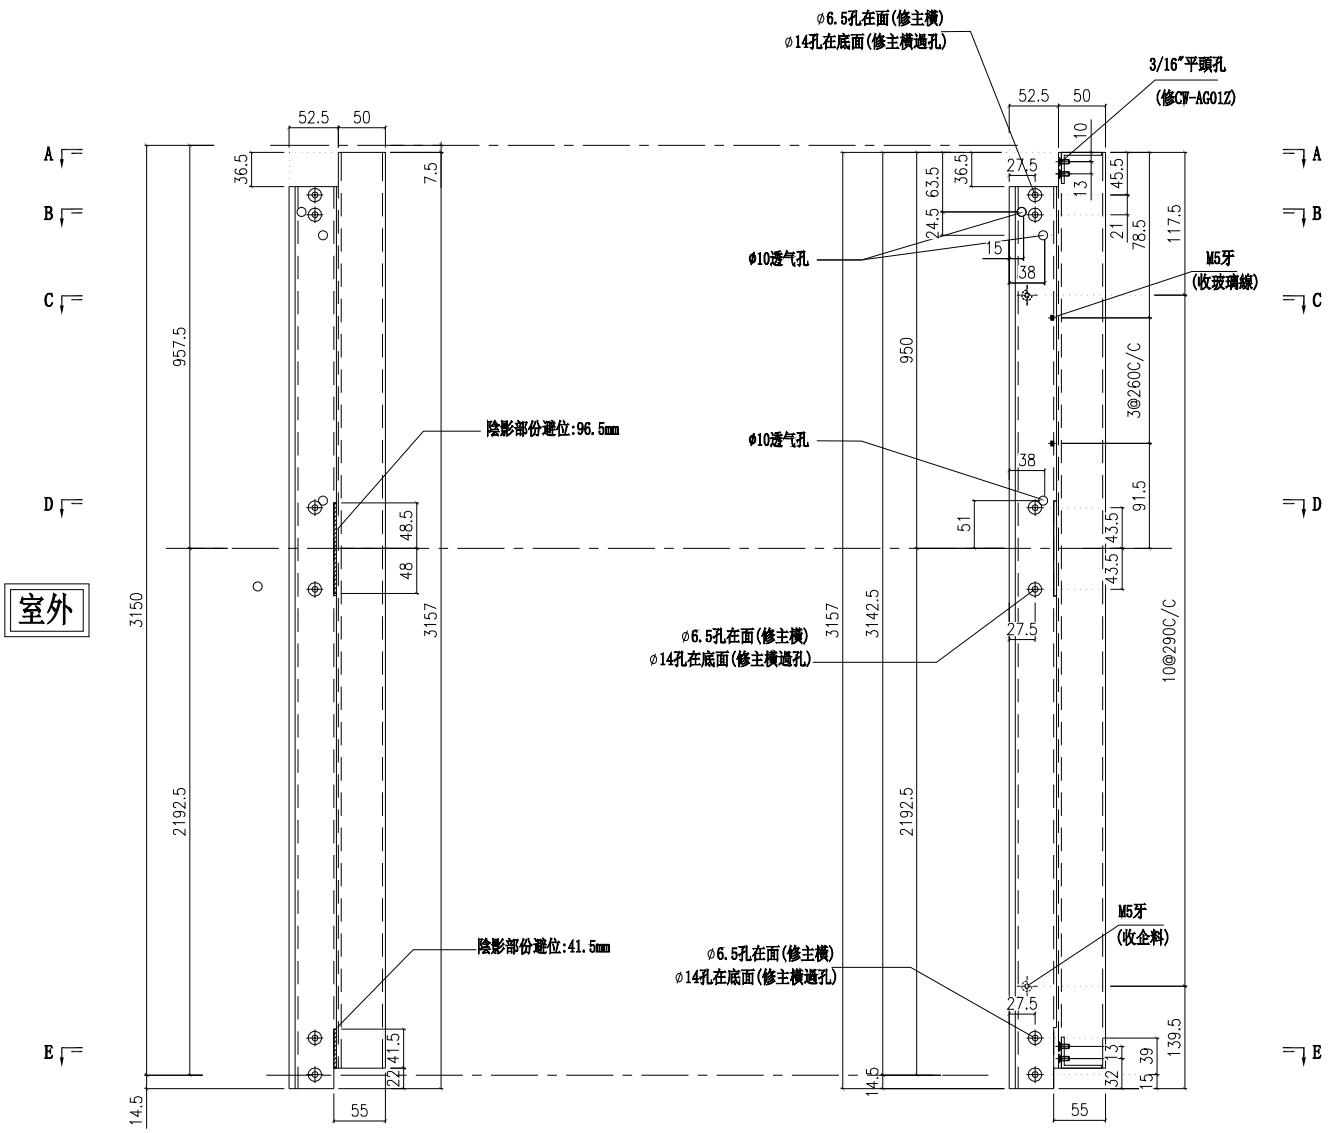


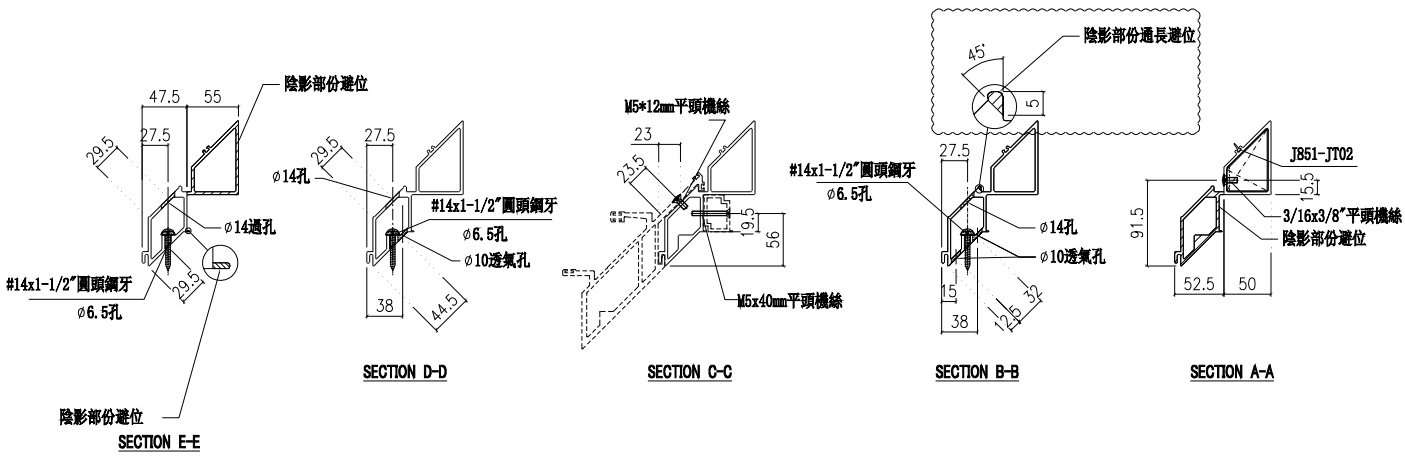


| 名稱 | 转角梗企装饰线 | 制圖 | 陳敏聰 | 2022.05.02 | 修改 | | | |
|---|---|---|---|---|---|---|---|---|
| 材料 | X85979 | 復核 | 謝永林 | 2022.05.10 | 日期 | | | |
| 顏色 | JMQ213457(三塗) | 批準 | 胡哥 | | 圖號 | X85979-02ZR | | |

美特鋁質 有限公司
MIDI Aluminium Fabricator Ltd.

請用A3打印

| 層數 | 數量 | 總數 | 使用位置 | 樓層 |
|---|---|---|---|---|
| 1 | 1 | 1 | CW-301aZ | 5F |
| 1 | 1 | 1 | CW-301cZ | 16F |

| 工程號 | J853 | 地盤 | 延坪道住宅 |
|---|---|---|---|

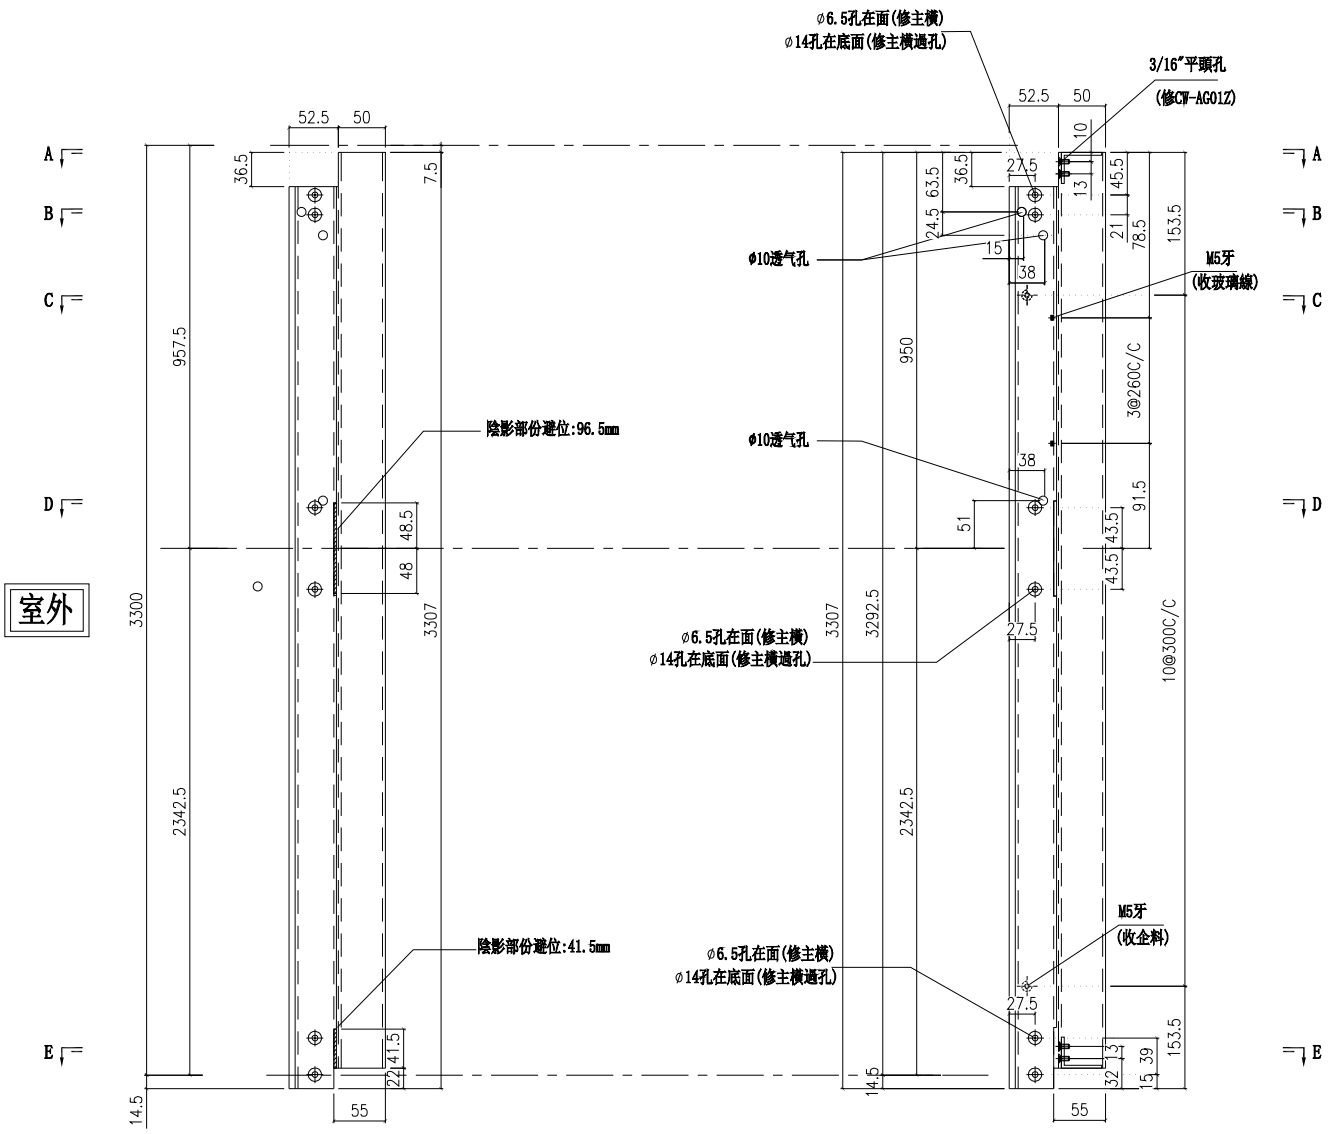


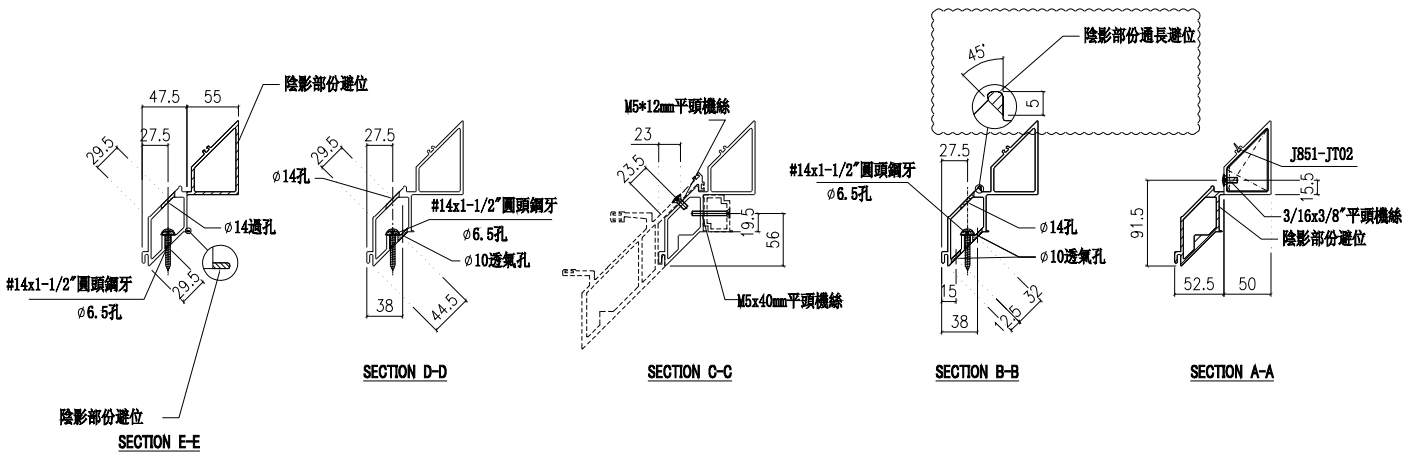


| 名稱 | 转角梗企装饰线 | 制圖 | 陳敏聰 | 2022.05.02 | 修改 | | | |
|---|---|---|---|---|---|---|---|---|
| 材料 | X85979 | 復核 | 謝永林 | 2022.05.10 | 日期 | | | |
| 顏色 | JMQ213457(三塗) | 批準 | 胡哥 | | 圖號 | X85979-02aZR | | |

美特鋁質 有限公司
MIDI Aluminium Fabricator Ltd.

# 數據表見:X85989-03(1)(2)

| 工程號 | J853 | 地盤 | 延坪道住宅 |
|---|---|---|---|

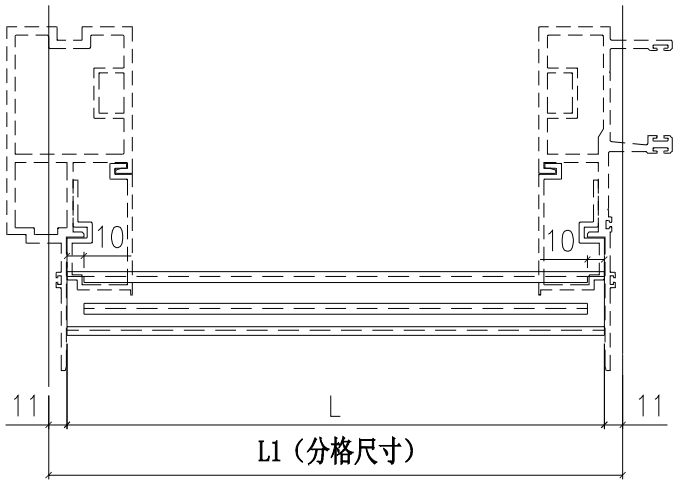


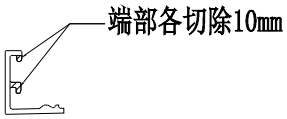


室外

| 名稱 | 扣蓋加工圖 | 制圖 | 付吉寧 | 2022.05.20 | 修改 | | | |
|---|---|---|---|---|---|---|---|---|
| 材料 | X85989 | 復核 | 謝永林 | 2022.05.25 | 日期 | | | |
| 顏色 | JMQ213457(三塗) | 批準 | 胡哥 | | 圖號 | X85989-03 | | |

美特鋁質 有限公司
MIDI Aluminium Fabricator Ltd.

| 工程號 | J853 | 地盤 | 延坪道住宅 |
|---|---|---|---|

# 加工圖見:X85989-03

## 生，梗窗 吊船位配套專用扣蓋

| 圖號 | 層數 | 數量 | 總數 | L | L1 | 使用位置 | 樓層 |
|---|---|---|---|---|---|---|---|
| X85989-03-01 | 8 | 3 | 24 | 378 | 400 | CW-PTMB01 | 6F-15F |
| | 1 | 2 | 2 | 378 | 400 | CW-PTMB01T | 16F |
| | 1 | 2 | 2 | 378 | 400 | CW-PTMB01Q | 起底層 |
| 合計： | | | 28 | | | | |
| X85989-03-05 | 14 | 3 | 42 | 478 | 500 | CW-PRMG05 | 6F-15F,17F-22F |
| | 3 | 3 | 9 | 478 | 500 | CW-PRMG05a | 5F,16F,25F |
| | 1 | 3 | 3 | 478 | 500 | CW-PRMG05b | 23F |
| | 14 | 3 | 42 | 478 | 500 | CW-PLMG05 | 6F-15F,17F-22F |
| | 3 | 3 | 9 | 478 | 500 | CW-PLMG05a | 5F,16F,25F |
| | 1 | 3 | 3 | 478 | 500 | CW-PLMG05b | 23F |
| 合計： | | | 108 | | | | |
| X85989-03-06 | 13 | 3 | 39 | 578 | 600 | CW-PRMB06 | 6F-15F,17F-21F |
| | 2 | 3 | 6 | 578 | 600 | CW-PRMB06a | 5F,25F |
| | 1 | 3 | 3 | 578 | 600 | CW-PRMB06b | 23F |
| | 1 | 3 | 2 | 578 | 600 | CW-PRMB06c | 16F |
| | 1 | 3 | 2 | 578 | 600 | CW-PRMB06d | 22F |
| | 5 | 3 | 15 | 578 | 600 | CW-PLBG06 | 17F-21F |
| | 1 | 3 | 2 | 578 | 600 | CW-PLBG06d | 22F |
| | 13 | 3 | 39 | 578 | 600 | CW-PLBG06X | 6F-15F,17F-21F |
| | 1 | 3 | 3 | 578 | 600 | CW-PLBG06aX | 5F |
| | 1 | 3 | 2 | 578 | 600 | CW-PLBG06cX | 16F |
| | 1 | 3 | 2 | 578 | 600 | CW-PLBG06dX | 22F |
| | 13 | 3 | 39 | 578 | 600 | CW-PLBG06Y | 6F-15F,17F-21F |
| | 2 | 3 | 6 | 578 | 600 | CW-PLBG06aY | 5F,25F |
| | 1 | 3 | 3 | 578 | 600 | CW-PLBG06bY | 23F |
| | 1 | 3 | 2 | 578 | 600 | CW-PLBG06cY | 16F |
| | 1 | 3 | 2 | 578 | 600 | CW-PLBG06dY | 22F |
| | 8 | 3 | 24 | 578 | 600 | CW-PTMG06 | 6F-15F |
| | 2 | 3 | 6 | 578 | 600 | CW-PTMG06a | 5F,16F |
| 合計： | | | 197 | | | | |
| X85989-03-07 | 8 | 3 | 24 | 590.5 | 612.5 | CW-PTMG07 | 6F-15F |
| | 2 | 3 | 6 | 590.5 | 612.5 | CW-PTMG07a | 5F,16F |
| | 5 | 3 | 15 | 590.5 | 612.5 | CW-PLBG7 | 17F-21F |
| | 1 | 3 | 3 | 590.5 | 612.5 | CW-PLBG07b | 23F |
| | 1 | 3 | 2 | 590.5 | 612.5 | CW-PLBG07d | 22F |
| 合計： | | | 50 | | | | |
| X85989-03-16 | 14 | 3 | 42 | 695.5 | 717.5 | CW-PTBG16 | 6F-15F,17F-22F |
| | 3 | 3 | 9 | 695.5 | 717.5 | CW-PTBG16a | 5F,16F,25F |
| | 1 | 3 | 3 | 695.5 | 717.5 | CW-PTBG16b | 23F |
| | 14 | 3 | 42 | 695.5 | 717.5 | CW-PTMB16 | 6F-15F,17F-22F |
| | 3 | 3 | 9 | 695.5 | 717.5 | CW-PTMB16a | 5F,16F,25F |
| | 1 | 3 | 3 | 695.5 | 717.5 | CW-PTMB16b | 23F |
| 合計： | | | 108 | | | | |
| X85989-03-18a | 1 | 3 | 3 | 728 | 750 | CW-PTMB18a | 25F |
| | 1 | 3 | 3 | 728 | 750 | CW-PTBG18a | 25F |
| 合計： | | | 6 | | | | |
| X85989-03-25 | 8 | 3 | 24 | 1228 | 1250 | CW-PTBB25 | 6F-15F |
| | 2 | 3 | 6 | 1228 | 1250 | CW-PTBB25a | 5F,16F |
| | 6 | 3 | 18 | 1228 | 1250 | CW-PTBG25 | 17F-22F |
| | 1 | 3 | 3 | 1228 | 1250 | CW-PTBG25a | 25F |
| | 1 | 3 | 3 | 1228 | 1250 | CW-PTBG25b | 23F |
| 合計： | | | 54 | | | | |
| X85989-03-22 | 14 | 3 | 42 | 705.5 | 815 | CW-PTBG22 | 6F-15F，17F-22F |
| | 2 | 3 | 6 | 705.5 | 815 | CW-PTBG22a | 5F,16F |
| 合計： | | | 48 | | | | |
| X85989-03-28 | 8 | 3 | 24 | 903 | 925 | CW-PTBG28 | 6F-15F |
| | 1 | 2 | 2 | 903 | 925 | CW-PTBG28T | 16F |
| | 1 | 2 | 2 | 903 | 925 | CW-PTBG28Q | 起底層 |
| 合計： | | | 28 | | | | |
| X85989-03-30 | 14 | 3 | 42 | 928 | 950 | CW-PTMG30 | 6F-15F,17F-22F |
| | 3 | 3 | 9 | 928 | 950 | CW-PTMG30a | 5F,16F,25F |
| | 1 | 3 | 3 | 928 | 950 | CW-PTMG30b | 23F |
| | 14 | 3 | 42 | 928 | 950 | CW-PTMG30X | 6F-15F,17F-22F |
| | 3 | 3 | 9 | 928 | 950 | CW-PTMG30aX | 5F,16F,25F |
| | 1 | 3 | 3 | 928 | 950 | CW-PTMG30bX | 23F |
| 合計： | | | 108 | | | | |

| 名稱 | 扣蓋加工圖 | 制圖 | 付吉寧 | 2022.05.20 | 修改 | | | |
|---|---|---|---|---|---|---|---|---|
| 材料 | X85989 | 復核 | 謝永林 | 2022.05.25 | 日期 | | | |
| 顏色 | JMQ213457(三塗) | 批準 | 胡哥 | | 圖號 | X85989-03(1) | | |

美特鋁質 有限公司
MIDI Aluminium Fabricator Ltd.

# 加工圖見:X85989-03

| 工程號 | J853 | 地盤 | 延坪道住宅 |
|---|---|---|---|

## 生，梗窗 吊船位配套專用扣蓋

| 圖號 | 數量 | 數量 | 總數 | L | L1 | 使用位置 | 樓層 |
|---|---|---|---|---|---|---|---|
| X85989-03-301Z | 8 | 3 | 24 | 1307 | 1400 | CW-301Z | 6F-15F |
| | 1 | 3 | 3 | 1307 | 1400 | CW-301aZ | 5F |
| | 1 | 2 | 2 | 1307 | 1400 | CW-301cZ | 16F |
| X85989-03-302Z | 5 | 3 | 15 | 1907 | 2000 | CW-302Z | 17F-21F |
| | 1 | 2 | 2 | 1907 | 2000 | CW-302dZ | 22F |
| X85989-03-303 | 6 | 3 | 18 | 1178 | 1200 | CW-303 | 17F-22F |
| | 1 | 3 | 3 | 1178 | 1200 | CW-303a | 25F |
| | 1 | 3 | 3 | 1178 | 1200 | CW-303b | 23F |
| X85989-03-304 | 13 | 3 | 39 | 678 | 700 | CW-304 | 6F-15F,17F-21F |
| | 1 | 3 | 3 | 678 | 700 | CW-304a | 5F |
| | 1 | 2 | 2 | 678 | 700 | CW-304c | 16F |
| | 1 | 2 | 2 | 678 | 700 | CW-304d | 22F |
| X85989-03-305 | 8 | 3 | 24 | 1178 | 1200 | CW-305 | 6F-15F |
| | 1 | 3 | 3 | 1178 | 1200 | CW-305a | 5F |
| | 1 | 2 | 2 | 1178 | 1200 | CW-305aT | 16F |
| X85989-03-306 | 8 | 3 | 24 | 690.5 | 712.5 | CW-306 | 6F-15F |
| | 1 | 3 | 3 | 690.5 | 712.5 | CW-306a | 5F |
| | 1 | 2 | 2 | 690.5 | 712.5 | CW-306c | 16F |
| X85989-03-307 | 5 | 3 | 15 | 1290.5 | 1312.5 | CW-307 | 17F-21F |
| | 1 | 3 | 3 | 1290.5 | 1312.5 | CW-307b | 23F |
| | 1 | 2 | 2 | 1290.5 | 1312.5 | CW-307d | 22F |
| X85989-03-308 | 1 | 3 | 3 | 1603 | 1625 | CW-308a | 25F |
| X85989-03-309 | 13 | 3 | 39 | 890.5 | 912.5 | CW-309 | 6F-15F,17F-21F |
| | 2 | 3 | 6 | 890.5 | 912.5 | CW-309a | 5F,25F |
| | 1 | 3 | 3 | 890.5 | 912.5 | CW-309b | 23F |
| | 1 | 2 | 2 | 890.5 | 912.5 | CW-309c | 16F |
| | 1 | 2 | 2 | 890.5 | 912.5 | CW-309d | 22F |
| X85989-03-310 | 14 | 3 | 42 | 990.5 | 1012.5 | CW-310 | 6F-15F,17F-22F |
| | 3 | 3 | 9 | 990.5 | 1012.5 | CW-310a | 5F,16F,25F |
| | 1 | 3 | 3 | 990.5 | 1012.5 | CW-310b | 23F |
| X85989-03-311 | 13 | 3 | 39 | 1230.5 | 1252.5 | CW-311 | 6F-15F,17F-21F |
| | 2 | 3 | 6 | 1230.5 | 1252.5 | CW-311a | 5F,25F |
| | 1 | 3 | 3 | 1230.5 | 1252.5 | CW-311b | 23F |
| | 1 | 2 | 2 | 1230.5 | 1252.5 | CW-311c | 16F |
| | 1 | 2 | 2 | 1230.5 | 1252.5 | CW-311d | 22F |
| X85989-03-312 | 13 | 3 | 39 | 1230.5 | 1252.5 | CW-312 | 6F-15F,17F-21F |
| | 2 | 3 | 6 | 1230.5 | 1252.5 | CW-312a | 5F,25F |
| | 1 | 3 | 3 | 1230.5 | 1252.5 | CW-312b | 23F |
| | 1 | 2 | 2 | 1230.5 | 1252.5 | CW-312c | 16F |
| | 1 | 2 | 2 | 1230.5 | 1252.5 | CW-312d | 22F |
| X85989-03-313 | 14 | 3 | 42 | 990.5 | 1012.5 | CW-313 | 6F-15F,17F-22F |
| | 3 | 3 | 9 | 990.5 | 1012.5 | CW-313a | 5F,16F,25F |
| | 1 | 3 | 3 | 990.5 | 1012.5 | CW-313b | 23F |
| X85989-03-314 | 13 | 3 | 39 | 940.5 | 962.5 | CW-314 | 6F-15F,17F-21F |
| | 2 | 3 | 6 | 940.5 | 962.5 | CW-314a | 5F,25F |
| | 1 | 3 | 3 | 940.5 | 962.5 | CW-314b | 23F |
| | 1 | 2 | 2 | 940.5 | 962.5 | CW-314c | 16F |
| | 1 | 2 | 2 | 940.5 | 962.5 | CW-314d | 22F |

| 名稱 | 扣蓋加工圖 | 制圖 | 付吉寧 | 2022.05.20 | 修改 | | | |
|---|---|---|---|---|---|---|---|---|
| 材料 | X85989 | 復核 | 謝永林 | 2022.05.25 | 日期 | | | |
| 顏色 | JMQ213457(三塗) | 批準 | 胡哥 | | 圖號 | X85989-03(2) | | |

美特鋁質 有限公司
MIDI Aluminium Fabricator Ltd.

# 數據表見:X85988-03(1)(2)

| 工程號 | J853 | 地盤 | 延坪道住宅 |
|---|---|---|---|

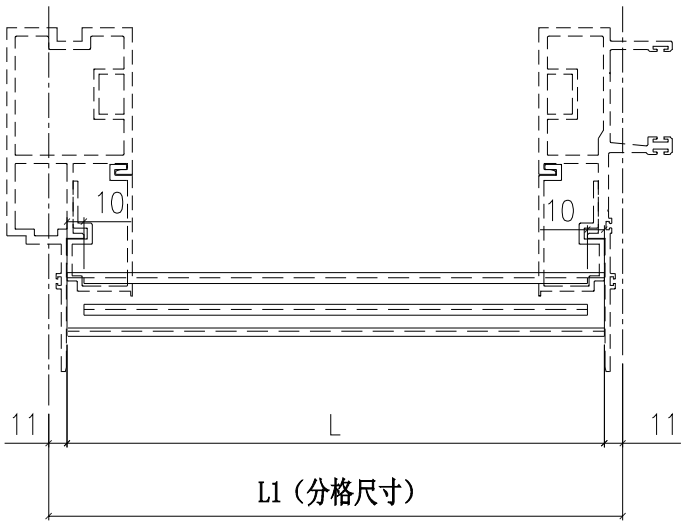


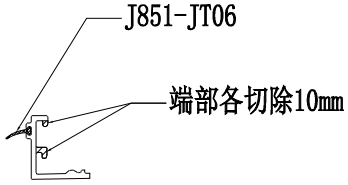


室外

| 名稱 | 扣蓋加工圖 | 制圖 | 付吉寧 | 2022.05.20 | 修改 | | | |
|---|---|---|---|---|---|---|---|---|
| 材料 | X85988 | 復核 | 謝永林 | 2022.05.25 | 日期 | | | |
| 顏色 | JMQ213457(三塗) | 批準 | 胡哥 | | 圖號 | X85988-03 | | |

美特鋁質 有限公司
MIDI Aluminium Fabricator Ltd.

| 工程號 | J853 | 地盤 | 延坪道住宅 |
|---|---|---|---|

加工圖見:X85988-03

| 圖號 | 層數 | 數量 | 總數 | L | L1 | 使用位置 | 樓層 |
|---|---|---|---|---|---|---|---|
| X85989-03-01 | 8 | 1 | 8 | 378 | 400 | CW-PTMB01 | 6F-15F |
| | 1 | 1 | 1 | 378 | 400 | CW-PTMB01T | 16F |
| 合計: | | | 9 | | | | |
| X85989-03-05 | 14 | 1 | 14 | 478 | 500 | CW-PRMG05 | 6F-15F,17F-22F |
| | 3 | 1 | 3 | 478 | 500 | CW-PRMG05a | 5F,16F,25F |
| | 1 | 1 | 1 | 478 | 500 | CW-PRMG05b | 23F |
| | 14 | 1 | 14 | 478 | 500 | CW-PLMG05 | 6F-15F,17F-22F |
| | 3 | 1 | 3 | 478 | 500 | CW-PLMG05a | 5F,16F,25F |
| | 1 | 1 | 1 | 478 | 500 | CW-PLMG05b | 23F |
| 合計: | | | 36 | | | | |
| X85989-03-06 | 13 | 1 | 13 | 578 | 600 | CW-PRMB06 | 6F-15F,17F-21F |
| | 2 | 1 | 2 | 578 | 600 | CW-PRMB06a | 5F,25F |
| | 1 | 1 | 1 | 578 | 600 | CW-PRMB06b | 23F |
| | 1 | 1 | 1 | 578 | 600 | CW-PRMB06c | 16F |
| | 1 | 1 | 1 | 578 | 600 | CW-PRMB06d | 22F |
| | 5 | 1 | 5 | 578 | 600 | CW-PLBG06 | 17F-21F |
| | 1 | 1 | 1 | 578 | 600 | CW-PLBG06d | 22F |
| | 13 | 1 | 13 | 578 | 600 | CW-PLBG06X | 6F-15F,17F-21F |
| | 1 | 1 | 1 | 578 | 600 | CW-PLBG06aX | 5F |
| | 1 | 1 | 1 | 578 | 600 | CW-PLBG06cX | 16F |
| | 1 | 1 | 1 | 578 | 600 | CW-PLBG06dX | 22F |
| | 13 | 1 | 13 | 578 | 600 | CW-PLBG06Y | 6F-15F,17F-21F |
| | 2 | 1 | 2 | 578 | 600 | CW-PLBG06aY | 5F,25F |
| | 1 | 1 | 1 | 578 | 600 | CW-PLBG06bY | 23F |
| | 1 | 1 | 1 | 578 | 600 | CW-PLBG06cY | 16F |
| | 1 | 1 | 1 | 578 | 600 | CW-PLBG06dY | 22F |
| | 8 | 1 | 8 | 578 | 600 | CW-PTMG06 | 6F-15F |
| | 2 | 1 | 2 | 578 | 600 | CW-PTMG06a | 5F,16F |
| 合計: | | | 68 | | | | |
| X85989-03-07 | 8 | 1 | 8 | 590.5 | 612.5 | CW-PTMG07 | 6F-15F |
| | 2 | 1 | 2 | 590.5 | 612.5 | CW-PTMG07a | 5F,16F |
| | 5 | 1 | 5 | 590.5 | 612.5 | CW-PLBG7 | 17F-21F |
| | 1 | 1 | 1 | 590.5 | 612.5 | CW-PLBG07b | 23F |
| | 1 | 1 | 1 | 590.5 | 612.5 | CW-PLBG07d | 22F |
| 合計: | | | 17 | | | | |
| X85989-03-16 | 14 | 1 | 14 | 695.5 | 717.5 | CW-PTBG16 | 6F-15F,17F-22F |
| | 3 | 1 | 3 | 695.5 | 717.5 | CW-PTBG16a | 5F,16F,25F |
| | 1 | 1 | 1 | 695.5 | 717.5 | CW-PTBG16b | 23F |
| | 14 | 1 | 14 | 695.5 | 717.5 | CW-PTMB16 | 6F-15F,17F-22F |
| | 3 | 1 | 3 | 695.5 | 717.5 | CW-PTMB16a | 5F,16F,25F |
| | 1 | 1 | 1 | 695.5 | 717.5 | CW-PTMB16b | 23F |
| 合計: | | | 36 | | | | |
| X85989-03-18a | 1 | 1 | 1 | 728 | 750 | CW-PTMB18a | 25F |
| | 1 | 1 | 1 | 728 | 750 | CW-PTBG18a | 25F |
| 合計: | | | 2 | | | | |
| X85989-03-25 | 8 | 1 | 8 | 1228 | 1250 | CW-PTBB25 | 6F-15F |
| | 2 | 1 | 2 | 1228 | 1250 | CW-PTBB25a | 5F,16F |
| | 6 | 1 | 6 | 1228 | 1250 | CW-PTBG25 | 17F-22F |
| | 1 | 1 | 1 | 1228 | 1250 | CW-PTBG25a | 25F |
| | 1 | 1 | 1 | 1228 | 1250 | CW-PTBG25b | 23F |
| 合計: | | | 18 | | | | |
| X85989-03-22 | 14 | 1 | 14 | 705.5 | 815 | CW-PTBG22 | 6F-15F，17F-22F |
| | 2 | 1 | 2 | 705.5 | 815 | CW-PTBG22a | 5F,16F |
| 合計: | | | 16 | | | | |
| X85989-03-28 | 8 | 1 | 8 | 903 | 925 | CW-PTBG28 | 6F-15F |
| | 1 | 1 | 1 | 903 | 925 | CW-PTBG28T | 16F |
| 合計: | | | 9 | | | | |
| X85989-03-30 | 14 | 1 | 14 | 928 | 950 | CW-PTMG30 | 6F-15F,17F-22F |
| | 3 | 1 | 3 | 928 | 950 | CW-PTMG30a | 5F,16F,25F |
| | 1 | 1 | 1 | 928 | 950 | CW-PTMG30b | 23F |
| | 14 | 1 | 14 | 928 | 950 | CW-PTMG30X | 6F-15F,17F-22F |
| | 3 | 1 | 3 | 928 | 950 | CW-PTMG30aX | 5F,16F,25F |
| | 1 | 1 | 1 | 928 | 950 | CW-PTMG30bX | 23F |
| 合計: | | | 36 | | | | |

| 名稱 | 扣蓋加工圖 | 制圖 | 付吉寧 | 2022.05.20 | 修改 | | | |
|---|---|---|---|---|---|---|---|---|
| 材料 | X85988 | 復核 | 謝永林 | 2022.05.25 | 日期 | | | |
| 顏色 | JMQ213457(三塗) | 批準 | 胡哥 | | 圖號 | X85988-03(1) | | |

美特鋁質 有限公司
MIDI Aluminium Fabricator Ltd.

加工圖見:X85988-03

| 工程號 | J853 | 地盤 | 延坪道住宅 |
|---|---|---|---|

| 圖號 | 數量 | 數量 | 總數 | L | L1 | 使用位置 | 樓層 |
|---|---|---|---|---|---|---|---|
| X85988-01-301Z | 8 | 1 | 8 | 1378 | 1400 | CW-301Z | 6F-15F |
| | 1 | 1 | 1 | 1378 | 1400 | CW-301aZ | 5F |
| | 1 | 1 | 1 | 1378 | 1400 | CW-301cZ | 16F |
| X85988-01-302Z | 5 | 1 | 5 | 1978 | 2000 | CW-302Z | 17F-21F |
| | 1 | 1 | 1 | 1978 | 2000 | CW-302dZ | 22F |
| X85988-01-303 | 6 | 1 | 6 | 1178 | 1200 | CW-303 | 17F-22F |
| | 1 | 1 | 1 | 1178 | 1200 | CW-303a | 25F |
| | 1 | 1 | 1 | 1178 | 1200 | CW-303b | 23F |
| X85988-01-304 | 13 | 1 | 13 | 678 | 700 | CW-304 | 6F-15F,17F-21F |
| | 1 | 1 | 1 | 678 | 700 | CW-304a | 5F |
| | 1 | 1 | 1 | 678 | 700 | CW-304c | 16F |
| | 1 | 1 | 1 | 678 | 700 | CW-304d | 22F |
| X85988-01-305 | 8 | 1 | 8 | 1178 | 1200 | CW-305 | 6F-15F |
| | 1 | 1 | 1 | 1178 | 1200 | CW-305a | 5F |
| | 1 | 1 | 1 | 1178 | 1200 | CW-305aT | 16F |
| X85988-01-306 | 8 | 1 | 8 | 690.5 | 712.5 | CW-306 | 6F-15F |
| | 1 | 1 | 1 | 690.5 | 712.5 | CW-306a | 5F |
| | 1 | 1 | 1 | 690.5 | 712.5 | CW-306c | 16F |
| X85988-01-307 | 5 | 1 | 5 | 1290.5 | 1312.5 | CW-307 | 17F-21F |
| | 1 | 1 | 1 | 1290.5 | 1312.5 | CW-307b | 23F |
| | 1 | 1 | 1 | 1290.5 | 1312.5 | CW-307d | 22F |
| X85988-01-308 | 1 | 1 | 1 | 1603 | 1625 | CW-308a | 25F |
| X85988-01-309 | 13 | 1 | 13 | 890.5 | 912.5 | CW-309 | 6F-15F,17F-21F |
| | 2 | 1 | 2 | 890.5 | 912.5 | CW-309a | 5F,25F |
| | 1 | 1 | 1 | 890.5 | 912.5 | CW-309b | 23F |
| | 1 | 1 | 1 | 890.5 | 912.5 | CW-309c | 16F |
| | 1 | 1 | 1 | 890.5 | 912.5 | CW-309d | 22F |
| X85988-01-310 | 14 | 1 | 14 | 990.5 | 1012.5 | CW-310 | 6F-15F,17F-22F |
| | 3 | 1 | 3 | 990.5 | 1012.5 | CW-310a | 5F,16F,25F |
| | 1 | 1 | 1 | 990.5 | 1012.5 | CW-310b | 23F |
| X85988-01-311 | 13 | 1 | 13 | 1230.5 | 1252.5 | CW-311 | 6F-15F,17F-21F |
| | 2 | 1 | 2 | 1230.5 | 1252.5 | CW-311a | 5F,25F |
| | 1 | 1 | 1 | 1230.5 | 1252.5 | CW-311b | 23F |
| | 1 | 1 | 1 | 1230.5 | 1252.5 | CW-311c | 16F |
| | 1 | 1 | 1 | 1230.5 | 1252.5 | CW-311d | 22F |
| X85988-01-312 | 13 | 1 | 13 | 1230.5 | 1252.5 | CW-312 | 6F-15F,17F-21F |
| | 2 | 1 | 2 | 1230.5 | 1252.5 | CW-312a | 5F,25F |
| | 1 | 1 | 1 | 1230.5 | 1252.5 | CW-312b | 23F |
| | 1 | 1 | 1 | 1230.5 | 1252.5 | CW-312c | 16F |
| | 1 | 1 | 1 | 1230.5 | 1252.5 | CW-312d | 22F |
| X85988-01-313 | 14 | 1 | 14 | 990.5 | 1012.5 | CW-313 | 6F-15F,17F-22F |
| | 3 | 1 | 3 | 990.5 | 1012.5 | CW-313a | 5F,16F,25F |
| | 1 | 1 | 1 | 990.5 | 1012.5 | CW-313b | 23F |
| X85988-01-314 | 13 | 1 | 13 | 940.5 | 962.5 | CW-314 | 6F-15F,17F-21F |
| | 2 | 1 | 2 | 940.5 | 962.5 | CW-314a | 5F,25F |
| | 1 | 1 | 1 | 940.5 | 962.5 | CW-314b | 23F |
| | 1 | 1 | 1 | 940.5 | 962.5 | CW-314c | 16F |
| | 1 | 1 | 1 | 940.5 | 962.5 | CW-314d | 22F |

| 名稱 | 扣蓋加工圖 | 制圖 | 付吉寧 | 2022.05.20 | 修改 | | | |
|---|---|---|---|---|---|---|---|---|
| 材料 | X85988 | 復核 | 謝永林 | 2022.05.25 | 日期 | | | |
| 顏色 | JMQ213457(三塗) | 批準 | 胡哥 | | 圖號 | X85988-03(2) | | |

美特鋁質 有限公司
MIDI Aluminium Fabricator Ltd.

| 工程號 | J853 | 地盤 | 延坪道住宅 |
|---|---|---|---|

| 圖號 | 數量 | 數量 | 總數 | L | L1 | 使用位置 | 樓層 |
|---|---|---|---|---|---|---|---|
| X85988-01-301cZ | 1 | 1 | 1 | 1307 | 1400 | CW-301cZ | 16F |

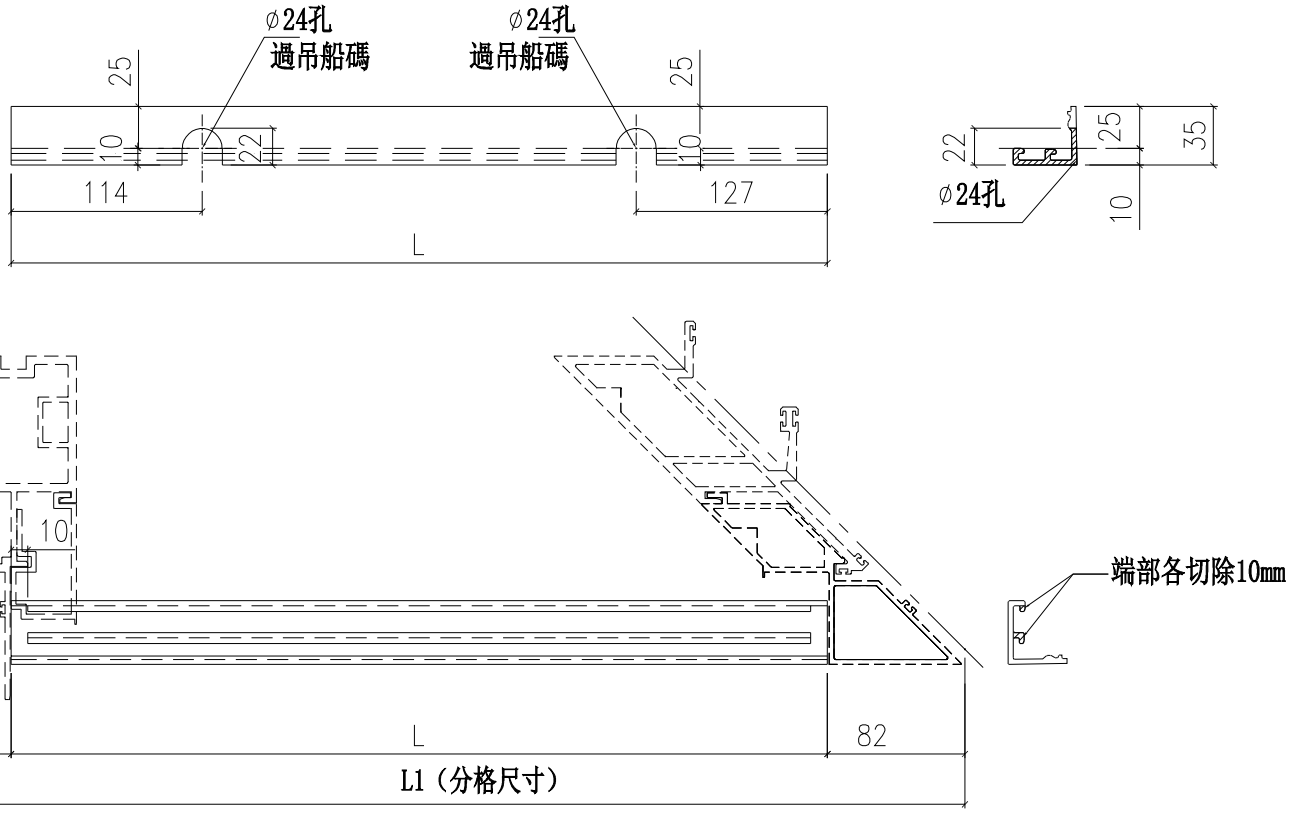


室外

| 名稱 | 扣蓋加工圖 | 制圖 | 陳敏聰 | 2022.05.02 | 修改 | | | |
|---|---|---|---|---|---|---|---|---|
| 材料 | X85989 | 復核 | 謝永林 | 2022.05.10 | 日期 | | | |
| 顏色 | JMQ213457(三塗) | 批準 | 胡哥 | | 圖號 | X85989-03LR-301cZ | | |

美特鋁質 有限公司
MIDI Aluminium Fabricator Ltd.

| 工程號 | J853 | 地盤 | 延坪道住宅 |
|---|---|---|---|

| 圖號 | 層數 | 數量 | 總數 | L | L1 | 使用位置 | 樓層 |
|---|---|---|---|---|---|---|---|
| X85989-03R-06dR | 1 | 1 | 1 | 578.0 | 600 | CW-PRMB06d | 22F |
| | 1 | 1 | 1 | 578.0 | 600 | CW-PRMB06c | 16F |
| 總計： | | | 2 | | | | |

| 圖號 | 數量 | 數量 | 總數 | L | L1 | 使用位置 | 樓層 |
|---|---|---|---|---|---|---|---|
| X85989-01-302dZR | 1 | 1 | 1 | 1907 | 2000 | CW-302dZ | 22F |
| X85989-01-304cR | 1 | 1 | 1 | 678 | 700 | CW-304c | 16F |
| X85989-01-306cR | 1 | 1 | 1 | 690.5 | 712.5 | CW-306c | 16F |
| X85989-01-307dR | 1 | 1 | 1 | 1290.5 | 1312.5 | CW-307d | 22F |
| X85989-01-312cR | 1 | 1 | 1 | 1230.5 | 1252.5 | CW-312c | 16F |
| X85989-01-312dR | 1 | 1 | 1 | 1230.5 | 1252.5 | CW-312d | 22F |
| X85989-01-314dR | 1 | 1 | 1 | 940.5 | 962.5 | CW-314d | 22F |
| 合計： | | | 7 | | | | |

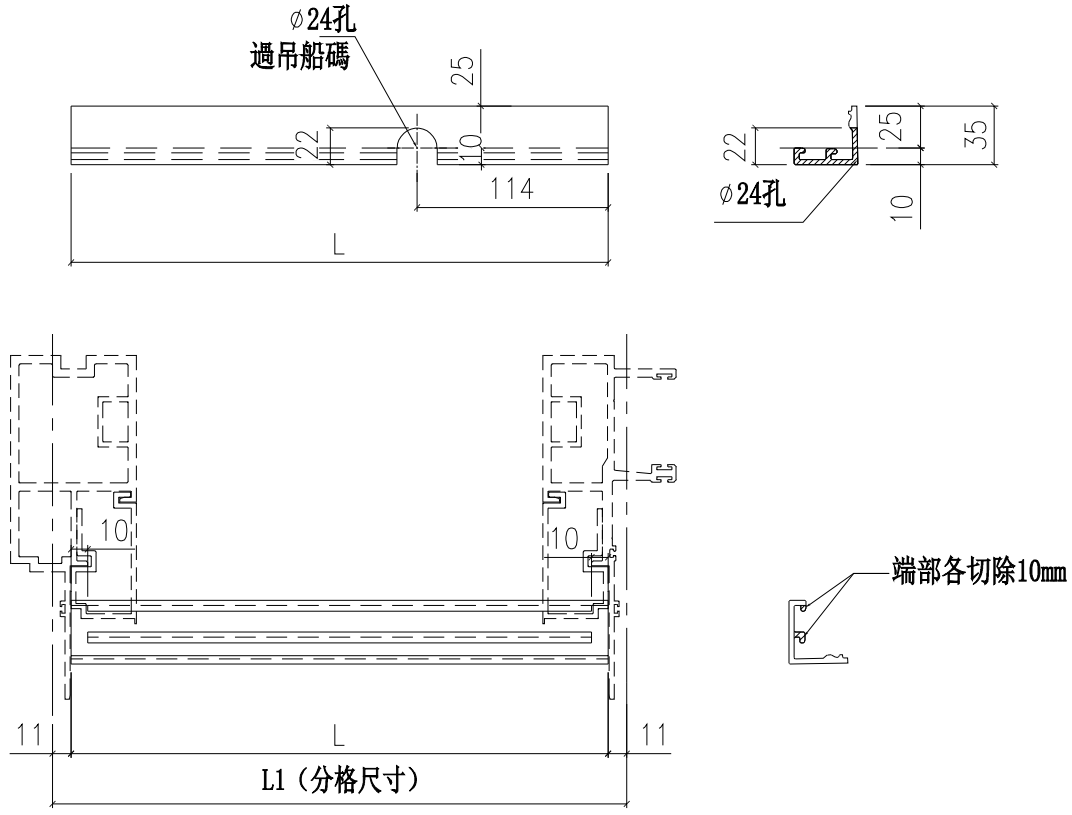


室外

| 名稱 | 扣蓋加工圖 | 制圖 | 陳敏聰 | 2022.05.02 | 修改 | | | |
|---|---|---|---|---|---|---|---|---|
| 材料 | X85989 | 復核 | 謝永林 | 2022.05.10 | 日期 | | | |
| 顏色 | JMQ213457(三塗) | 批準 | 胡哥 | | 圖號 | X85989-03R | | |

美特鋁質 有限公司
MIDI Aluminium Fabricator Ltd.

| 工程號 | J853 | 地盤 | 延坪道住宅 |
|---|---|---|---|

| 圖號 | 樓層 | 數量 | 總數 | L | L1 | 使用位置 | 樓層 |
|---|---|---|---|---|---|---|---|
| X85989-03L-06dL | 1 | 1 | 1 | 578.0 | 600 | CW-PLBG06d | 22F |
| | 1 | 1 | 1 | 578.0 | 600 | CW-PLBG06cX | 16F |
| | 1 | 1 | 1 | 578.0 | 600 | CW-PLBG06dX | 22F |
| | 1 | 1 | 1 | 578.0 | 600 | CW-PLBG06cY | 16F |
| | 1 | 1 | 1 | 578.0 | 600 | CW-PLBG06dY | 22F |
| X85989-03L-07dL | 1 | 1 | 1 | 590.5 | 612.5 | CW-PLBG07d | 22F |
| 合計： | | | 6 | | | | |

| 圖號 | 數量 | 數量 | 總數 | L | L1 | 使用位置 | 樓層 |
|---|---|---|---|---|---|---|---|
| X85989-01-309cL | 1 | 1 | 1 | 890.5 | 912.5 | CW-309c | 16F |
| X85989-01-309dL | 1 | 1 | 1 | 890.5 | 912.5 | CW-309d | 22F |
| X85989-01-311cL | 1 | 1 | 1 | 1230.5 | 1252.5 | CW-311c | 16F |
| X85989-01-311dL | 1 | 1 | 1 | 1230.5 | 1252.5 | CW-311d | 22F |
| 合計： | | | 4 | | | | |

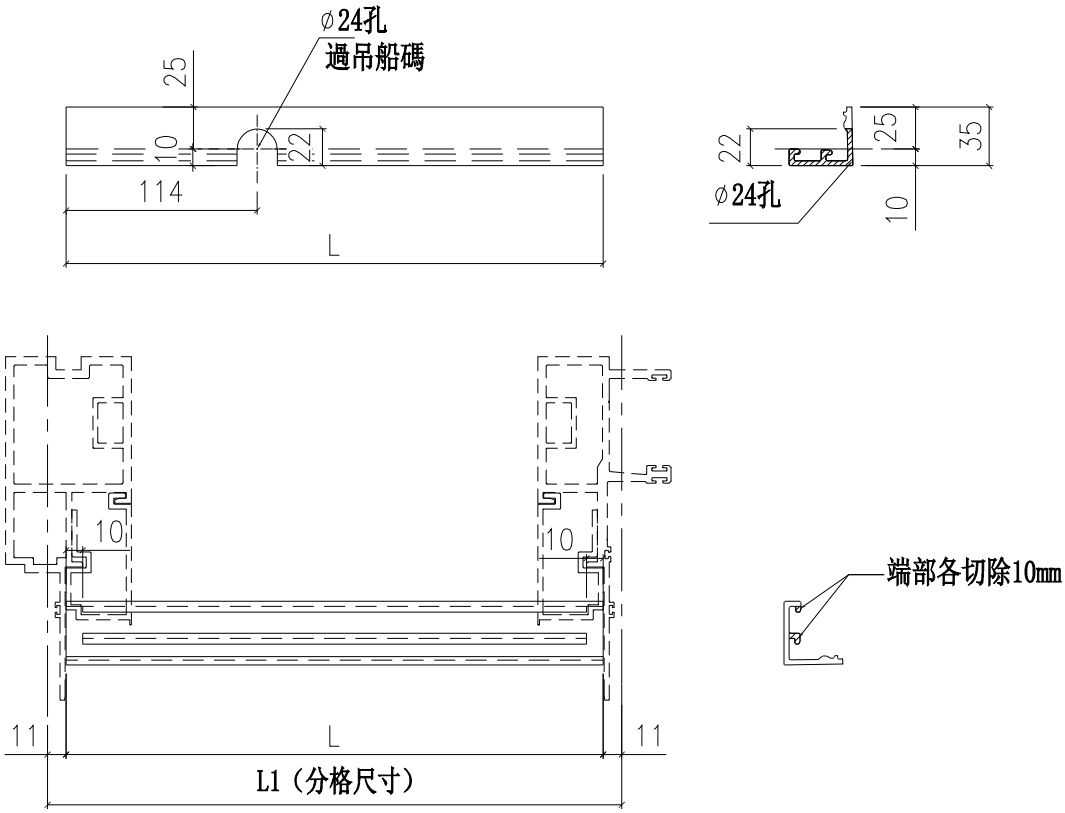


室外

| 名稱 | 扣蓋加工圖 | 制圖 | 陳敏聰 | 2022.05.02 | 修改 | | | |
|---|---|---|---|---|---|---|---|---|
| 材料 | X85989 | 復核 | 謝永林 | 2022.05.10 | 日期 | | | |
| 顏色 | JMQ213457(三塗) | 批準 | 胡哥 | | 圖號 | X85989-03L | | |

美特鋁質 有限公司
MIDI Aluminium Fabricator Ltd.

# 地盤用

數據參考圖號：TB01(1)

| 工程號 | J853 | 地盤 | 延坪道住宅 |
|---|---|---|---|

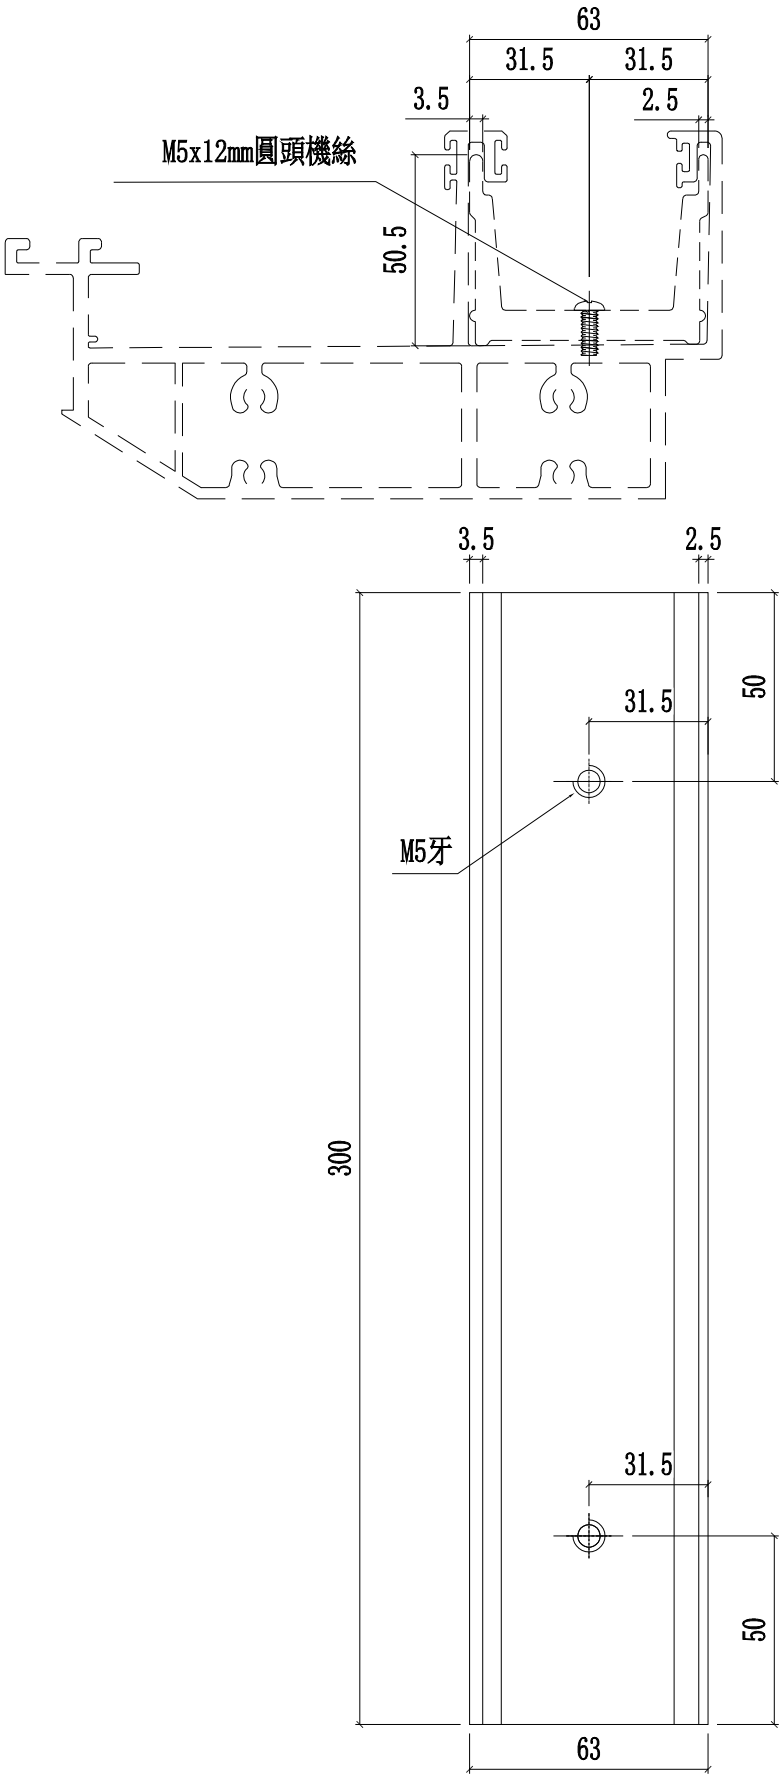


| 名稱 | 中間用套芯 | 制圖 | 付吉寧 | 2022.05.20 | 修改 | | | |
|---|---|---|---|---|---|---|---|---|
| 材料 | X86002 | 復核 | 謝永林 | 2022.05.25 | 日期 | | | |
| 顏色 | MILL | 批準 | 胡哥 | | 圖號 | TB-01 | | |

美特鋁質 有限公司
MIDI Aluminium Fabricator Ltd.

拆圖參考圖號：TB01

| 工程號 | J853 | 地盤 | 延坪道住宅 |
|---|---|---|---|

| 層數 | 數量 | 總數 | 使用位置 | 樓層 |
|---|---|---|---|---|
| 19 | 2 | 38 | CW-PLMG05 | 5F-起底，5F-25F |
| 19 | 2 | 38 | CW-PRMG05 | 5F-起底，5F-25F |
| 6 | 1 | 6 | CW-PLBG06 | 17F-22F |
| 17 | 1 | 17 | CW-PLBG06X | 5F-起底，5F-22F |
| 11 | 2 | 22 | CW-PTMG06a | 5F-起底，5F-16F |
| 19 | 1 | 19 | CW-PLBG06Y | 5F-起底，5F-25F |
| 18 | 1 | 18 | CW-PRMB06a | 5F-起底，5F-25F |
| 6 | 1 | 6 | CW-PLBG07 | 17F-22F |
| 1 | 2 | 2 | CW-PLBG07b | 23F |
| 11 | 1 | 11 | CW-PTMG07 | 5F-起底，5F-16F |
| 1 | 1 | 1 | CW-PTMB18a | 25F |
| 1 | 1 | 1 | CW-PTBG18a | 25F |
| 1 | 1 | 1 | CW-PTBB25a | 16F |
| 8 | 1 | 8 | CW-PTBG25 | 17F-25F |
| 8 | 1 | 8 | CW-PTBG28 | 6F-15F |
| 1 | 1 | 1 | CW-PTBG28Q | 5F-底 |
| 19 | 2 | 38 | CW-PTMG30 | 5F-起底，5F-25F |
| 19 | 2 | 38 | CW-PTMG30X | 5F-起底，5F-25F |
| 合計： | | 273 | | |

| 名稱 | 中間用套芯 | 制圖 | 陳敏聰 | 2022.05.02 | 修改 | | | |
|---|---|---|---|---|---|---|---|---|
| 材料 | X86002 | 復核 | 謝永林 | 2022.05.10 | 日期 | | | |
| 顏色 | MILL | 批準 | 胡哥 | | 圖號 | TB-01(1) | | |

美特鋁質 有限公司
MIDI Aluminium Fabricator Ltd.

| 工程號 | J853 | 地盤 | 延坪道住宅 |
|---|---|---|---|

| 層數 | 數量 | 總數 | 位置 | 樓層 |
|---|---|---|---|---|
| 14 | 1 | 14 | CW-PTMB22 | 6F-15F,17F-22F |
| 3 | 1 | 3 | CW-PTMB22a | 5F-起底，5F,16F |
| 合計： | | 17 | | |

# 地盤安裝

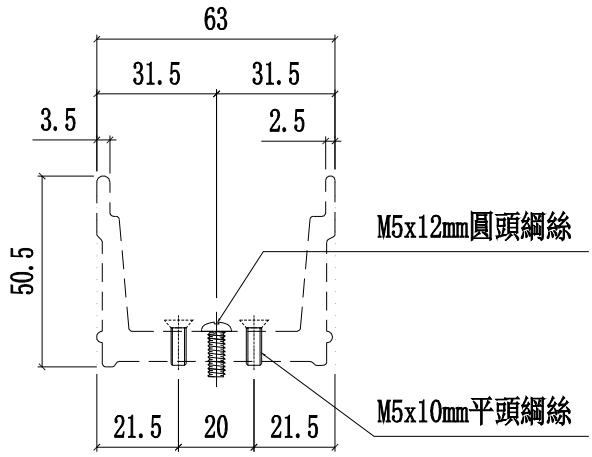


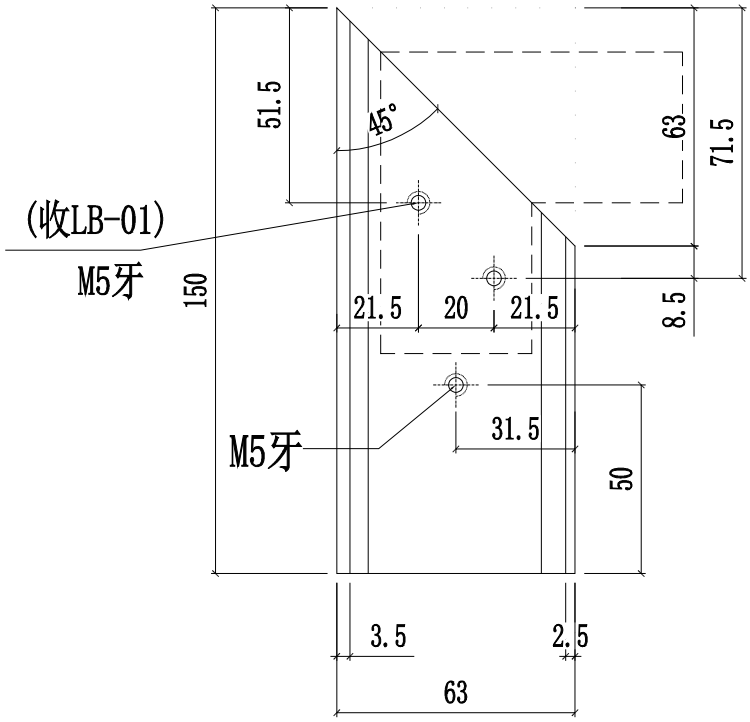


| 名稱 | 轉角用套芯 | 制圖 | 付吉寧 | 2022.05.20 | 修改 | | | |
|---|---|---|---|---|---|---|---|---|
| 材料 | X86002 | 復核 | 謝永林 | 2022.05.25 | 日期 | | | |
| 顏色 | MILL | 批準 | 胡哥 | | 圖號 | TB-01ZL | | |

美特鋁質 有限公司
MIDI Aluminium Fabricator Ltd.

| 工程號 | J853 | 地盤 | 延坪道住宅 |
|---|---|---|---|

| 層數 | 數量 | 總數 | 位置 | 樓層 |
|---|---|---|---|---|
| 8 | 1 | 8 | CW-301 | 6F-15F |
| 3 | 1 | 3 | CW-301a | 5F-起底， 5F,16F |
| 5 | 1 | 5 | CW-302 | 17F-21F |
| 1 | 1 | 1 | CW-302d | 22F |
| 合計： | | 17 | | |

# 地盤安裝

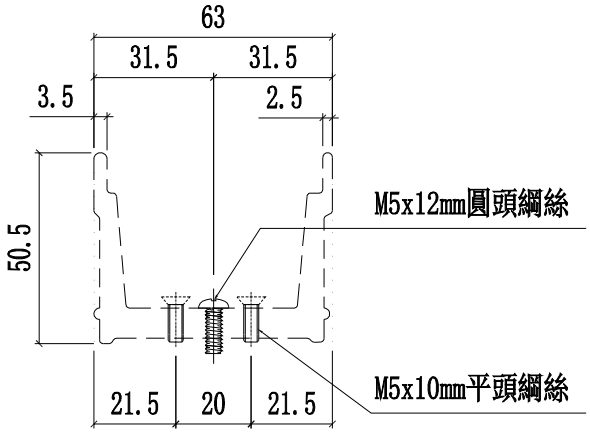


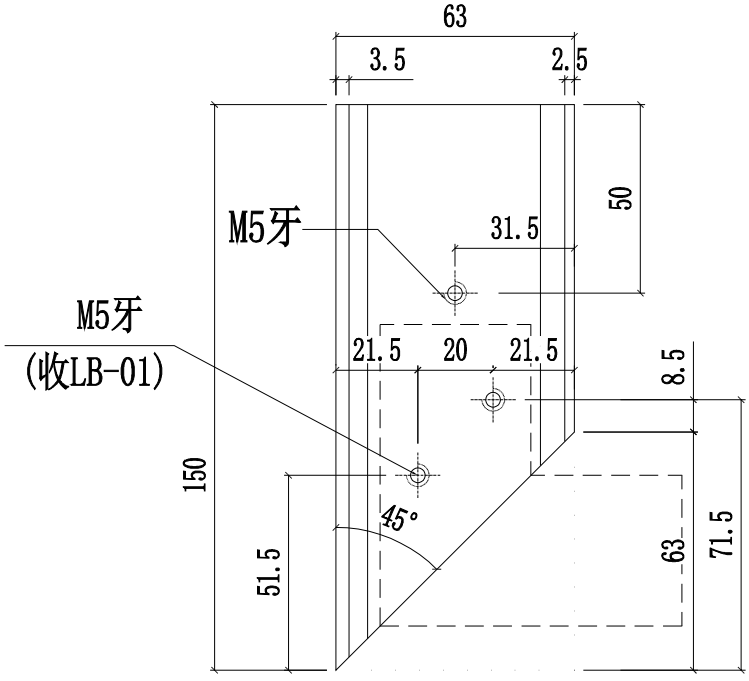


| 名稱 | 轉角用套芯 | 制圖 | 付吉寧 | 2022.05.20 | 修改 | | | |
|---|---|---|---|---|---|---|---|---|
| 材料 | X86002 | 復核 | 謝永林 | 2022.05.25 | 日期 | | | |
| 顏色 | MILL | 批準 | 胡哥 | | 圖號 | TB-01ZR | | |

美特鋁質 有限公司
MIDI Aluminium Fabricator Ltd.

| 工程號 | J853 | 地盤 | 延坪道住宅 |
|---|---|---|---|

| 層數 | 數量 | 總數 | 位置 | 樓層 |
|---|---|---|---|---|
| 14 | 1 | 14 | CW-PTMB22 | 6F-15F,17F-22F |
| 3 | 1 | 3 | CW-PTMB22a | 5F-起底，5F,16F |
| 合計： | | 17 | | |

# 地盤安裝

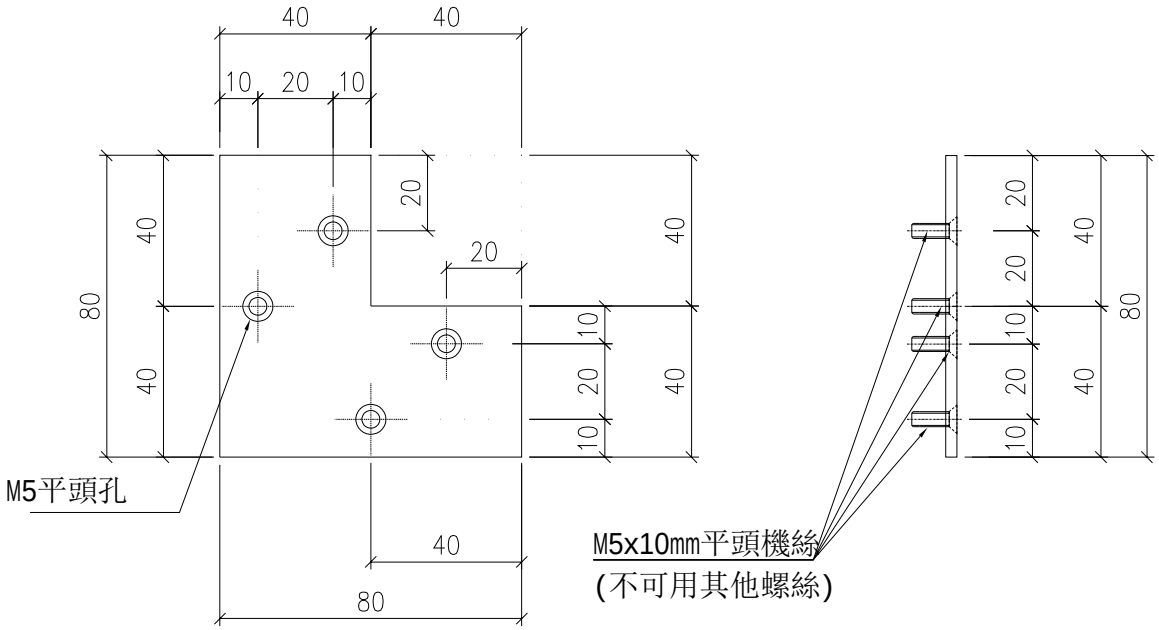


## 安裝示意圖

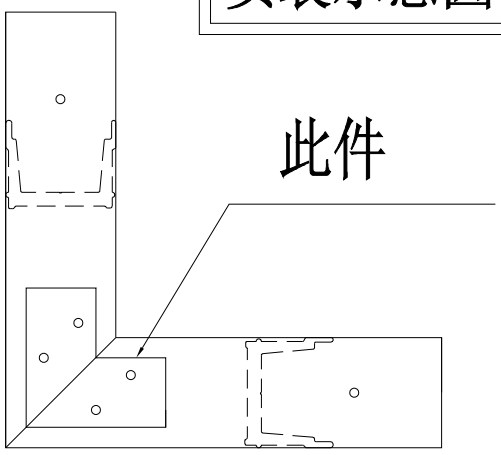


| 名稱 | 轉角用套心連接碼 | 制圖 | 付吉寧 | 2022.05.20 | 修改 | | | |
|---|---|---|---|---|---|---|---|---|
| 材料 | 3㎜鋁板 | 復核 | 謝永林 | 2022.05.25 | 日期 | | | |
| 顏色 | MILL | 批準 | 胡哥 | | 圖號 | LB-01 | | |

美特鋁質 有限公司
MIDI Aluminium Fabricator Ltd.

數據表見:KM-GM01(1)

| 工程號 | J853 | 地盤 | 延坪道住宅 |
|---|---|---|---|

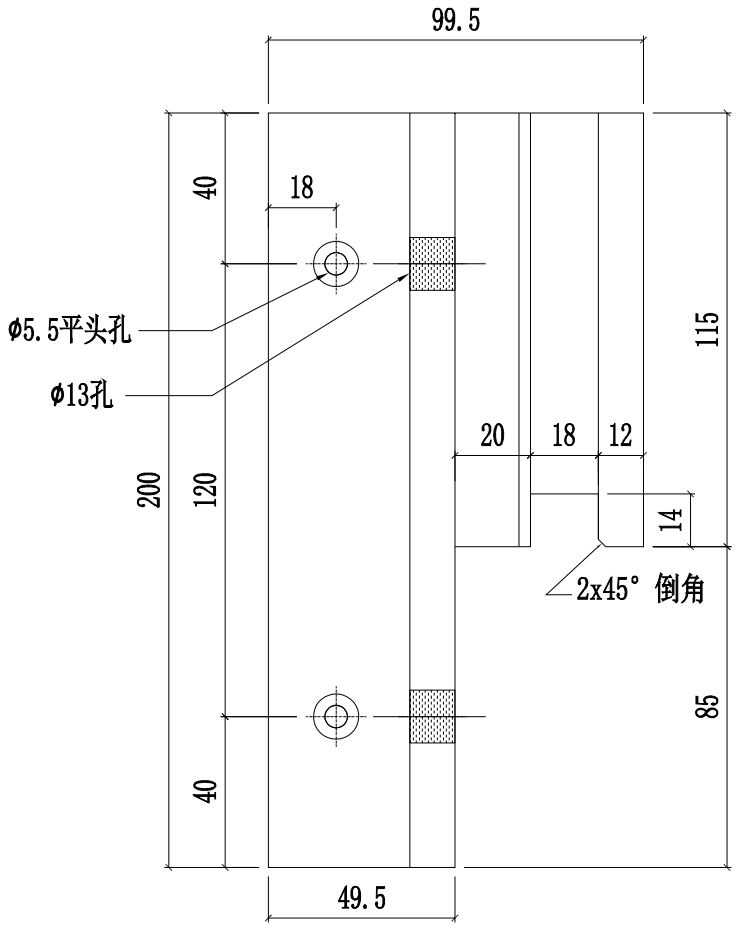


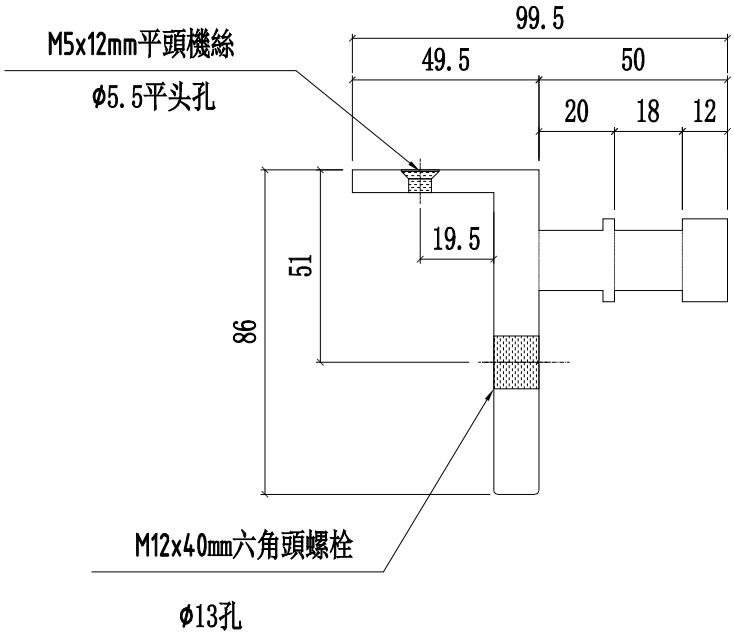


| 名稱 | 掛碼 | 制圖 | 付吉寧 | 2022.05.20 | 修改 | | | |
|---|---|---|---|---|---|---|---|---|
| 材料 | X85998 | 復核 | 謝永林 | 2022.05.25 | 日期 | | | |
| 顏色 | MILL | 批準 | 胡哥 | | 圖號 | KM-GM01 | | |

美特鋁質 有限公司
MIDI Aluminium Fabricator Ltd.

| 工程號 | J853 | 地盤 | 延坪道住宅 |
|---|---|---|---|

加工圖表見:KM-GM01

| 層數 | 數量 | 總數 | 使用位置 | 樓層 |
|---|---|---|---|---|
| 9 | 1 | 9 | CW-PTMB01 | 6F-16F |
| 1 | 2 | 2 | CW-PTMB01Q | 起底層 |
| 18 | 1 | 18 | CW-PRMG05 | 5F-25F |
| 18 | 1 | 18 | CW-PLMG05 | 5F-25F |
| 18 | 1 | 18 | CW-PRMB06 | 5F-25F |
| 6 | 1 | 6 | CW-PLBG06 | 17F-22F |
| 16 | 1 | 16 | CW-PLBG06X | 5F-22F |
| 18 | 1 | 18 | CW-PLBG06Y | 5F-25F |
| 10 | 1 | 10 | CW-PTMG06a | 5F-16F |
| 10 | 1 | 10 | CW-PTMG07 | 5F-16F |
| 7 | 1 | 7 | CW-PLBG7 | 17F-23F |
| 18 | 1 | 18 | CW-PTBG16 | 5F-25F |
| 18 | 1 | 18 | CW-PTMB16 | 5F-25F |
| 1 | 1 | 1 | CW-PTMB18a | 25F |
| 1 | 1 | 1 | CW-PTBG18a | 25F |
| 10 | 1 | 10 | CW-PTBB25a | 5F-16F |
| 8 | 1 | 8 | CW-PTBG25 | 17F-23F |
| 9 | 1 | 9 | CW-PTBG28 | 6F-16F |
| 1 | 2 | 2 | CW-PTBG28Q | 5F-底 |
| 18 | 1 | 18 | CW-PTMG30 | 5F-25F |
| 18 | 1 | 18 | CW-PTMG30X | 5F-25F |
| 合計: | | 235 | | |

| 層數 | 數量 | 總數 | 使用位置 | 樓層 |
|---|---|---|---|---|
| 8 | 1 | 8 | CW-301Z | 6F-15F |
| 1 | 1 | 1 | CW-301aZ | 5F |
| 1 | 1 | 1 | CW-301cZ | 16F |
| 5 | 1 | 5 | CW-302Z | 17F-21F |
| 1 | 1 | 1 | CW-302dZ | 22F |
| 6 | 1 | 6 | CW-303 | 17F-22F |
| 1 | 1 | 1 | CW-303a | 25F |
| 1 | 1 | 1 | CW-303b | 23F |
| 13 | 1 | 13 | CW-304 | 6F-15F,17F-21F |
| 1 | 1 | 1 | CW-304a | 5F |
| 1 | 1 | 1 | CW-304c | 16F |
| 1 | 1 | 1 | CW-304d | 22F |
| 8 | 1 | 8 | CW-305 | 6F-15F |
| 1 | 1 | 1 | CW-305a | 5F |
| 1 | 1 | 1 | CW-305aT | 16F |
| 8 | 1 | 8 | CW-306 | 6F-15F |
| 1 | 1 | 1 | CW-306a | 5F |
| 1 | 1 | 1 | CW-306c | 16F |
| 5 | 1 | 5 | CW-307 | 17F-21F |
| 1 | 1 | 1 | CW-307b | 23F |
| 1 | 1 | 1 | CW-307d | 22F |
| 1 | 1 | 1 | CW-308a | 25F |
| 13 | 1 | 13 | CW-309 | 6F-15F,17F-21F |
| 2 | 1 | 2 | CW-309a | 5F,25F |
| 1 | 1 | 1 | CW-309b | 23F |
| 1 | 1 | 1 | CW-309c | 16F |
| 1 | 1 | 1 | CW-309d | 22F |
| 14 | 1 | 14 | CW-310 | 6F-15F,17F-22F |
| 3 | 1 | 3 | CW-310a | 5F,16F,25F |
| 1 | 1 | 1 | CW-310b | 23F |
| 13 | 1 | 13 | CW-311 | 6F-15F,17F-21F |
| 2 | 1 | 2 | CW-311a | 5F,25F |
| 1 | 1 | 1 | CW-311b | 23F |
| 1 | 1 | 1 | CW-311c | 16F |
| 1 | 1 | 1 | CW-311d | 22F |
| 13 | 1 | 13 | CW-312 | 6F-15F,17F-21F |
| 2 | 1 | 2 | CW-312a | 5F,25F |
| 1 | 1 | 1 | CW-312b | 23F |
| 1 | 1 | 1 | CW-312c | 16F |
| 1 | 1 | 1 | CW-312d | 22F |
| 14 | 1 | 14 | CW-313 | 6F-15F,17F-22F |
| 3 | 1 | 3 | CW-313a | 5F,16F,25F |
| 1 | 1 | 1 | CW-313b | 23F |
| 13 | 1 | 13 | CW-314 | 6F-15F,17F-21F |
| 2 | 1 | 2 | CW-314a | 5F,25F |
| 1 | 1 | 1 | CW-314b | 23F |
| 1 | 1 | 1 | CW-314c | 16F |
| 1 | 1 | 1 | CW-314d | 22F |
| 合計: | | 176 | | |

| 名稱 | 掛碼 | 制圖 | 付吉寧 | 2022.05.20 | 修改 | | | |
|---|---|---|---|---|---|---|---|---|
| 材料 | X85998 | 復核 | 謝永林 | 2022.05.25 | 日期 | | | |
| 顏色 | MILL | 批準 | 胡哥 | | 圖號 | KM-GM01(1) | | |

美特鋁質 有限公司
MIDI Aluminium Fabricator Ltd.

| 工程號 | J853 | 地盤 | 延坪道住宅 |
|---|---|---|---|

數據表見:KM-GM02(1)

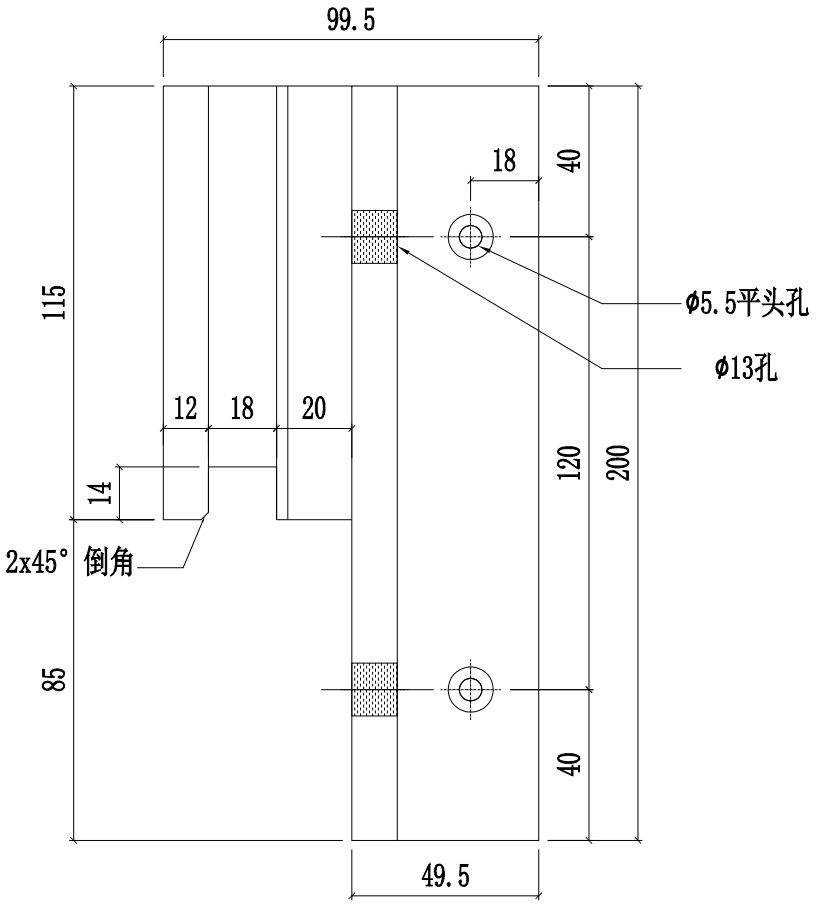


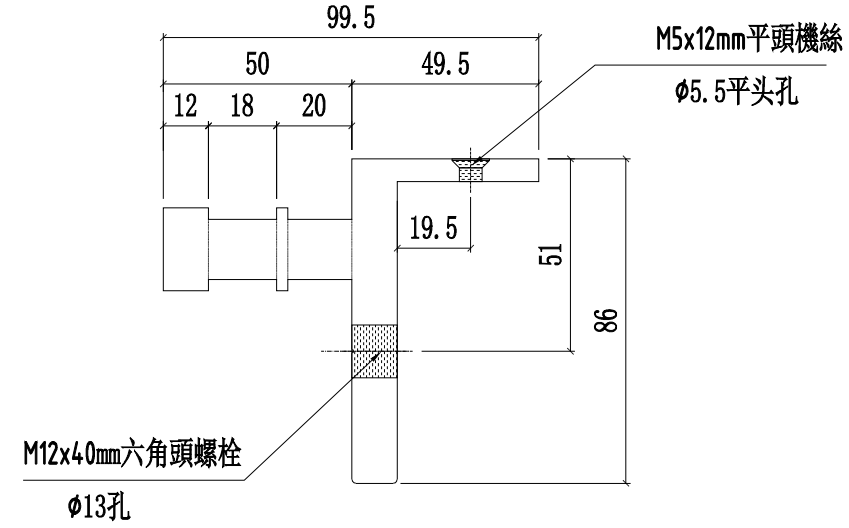


| 名稱 | 掛碼 | 制圖 | 付吉寧 | 2022.05.20 | 修改 | | | |
|---|---|---|---|---|---|---|---|---|
| 材料 | X85998 | 復核 | 謝永林 | 2022.05.25 | 日期 | | | |
| 顏色 | MILL | 批準 | 胡哥 | | 圖號 | KM-GM02 | | |

美特鋁質 有限公司
MIDI Aluminium Fabricator Ltd.

| 工程號 | J853 | 地盤 | 延坪道住宅 |
|---|---|---|---|

加工圖表見:KM-GM02

| 層數 | 數量 | 總數 | 使用位置 | 樓層 |
|---|---|---|---|---|
| 9 | 1 | 9 | CW-PTMB01 | 6F-16F |
| 1 | 2 | 2 | CW-PTMB01Q | 起底層 |
| 18 | 1 | 18 | CW-PRMG05 | 5F-25F |
| 18 | 1 | 18 | CW-PLMG05 | 5F-25F |
| 18 | 1 | 18 | CW-PRMB06 | 5F-25F |
| 6 | 1 | 6 | CW-PLBG06 | 17F-22F |
| 16 | 1 | 16 | CW-PLBG06X | 5F-22F |
| 18 | 1 | 18 | CW-PLBG06Y | 5F-25F |
| 10 | 1 | 10 | CW-PTMG06a | 5F-16F |
| 10 | 1 | 10 | CW-PTMG07 | 5F-16F |
| 7 | 1 | 7 | CW-PLBG7 | 17F-23F |
| 18 | 1 | 18 | CW-PTBG16 | 5F-25F |
| 18 | 1 | 18 | CW-PTMB16 | 5F-25F |
| 1 | 1 | 1 | CW-PTMB18a | 25F |
| 1 | 1 | 1 | CW-PTBG18a | 25F |
| 10 | 1 | 10 | CW-PTBB25a | 5F-16F |
| 8 | 1 | 8 | CW-PTBG25 | 17F-23F |
| 9 | 1 | 9 | CW-PTBG28 | 6F-16F |
| 1 | 2 | 2 | CW-PTBG28Q | 5F-底 |
| 18 | 1 | 18 | CW-PTMG30 | 5F-25F |
| 18 | 1 | 18 | CW-PTMG30X | 5F-25F |
| 合計: | | 235 | | |

| 層數 | 數量 | 總數 | 使用位置 | 樓層 |
|---|---|---|---|---|
| 6 | 1 | 6 | CW-303 | 17F-22F |
| 1 | 1 | 1 | CW-303a | 25F |
| 1 | 1 | 1 | CW-303b | 23F |
| 13 | 1 | 13 | CW-304 | 6F-15F,17F-21F |
| 1 | 1 | 1 | CW-304a | 5F |
| 1 | 1 | 1 | CW-304c | 16F |
| 1 | 1 | 1 | CW-304d | 22F |
| 8 | 1 | 8 | CW-305 | 6F-15F |
| 1 | 1 | 1 | CW-305a | 5F |
| 1 | 1 | 1 | CW-305aT | 16F |
| 8 | 1 | 8 | CW-306 | 6F-15F |
| 1 | 1 | 1 | CW-306a | 5F |
| 1 | 1 | 1 | CW-306c | 16F |
| 5 | 1 | 5 | CW-307 | 17F-21F |
| 1 | 1 | 1 | CW-307b | 23F |
| 1 | 1 | 1 | CW-307d | 22F |
| 1 | 1 | 1 | CW-308a | 25F |
| 13 | 1 | 13 | CW-309 | 6F-15F,17F-21F |
| 2 | 1 | 2 | CW-309a | 5F,25F |
| 1 | 1 | 1 | CW-309b | 23F |
| 1 | 1 | 1 | CW-309c | 16F |
| 1 | 1 | 1 | CW-309d | 22F |
| 14 | 1 | 14 | CW-310 | 6F-15F,17F-22F |
| 3 | 1 | 3 | CW-310a | 5F,16F,25F |
| 1 | 1 | 1 | CW-310b | 23F |
| 13 | 1 | 13 | CW-311 | 6F-15F,17F-21F |
| 2 | 1 | 2 | CW-311a | 5F,25F |
| 1 | 1 | 1 | CW-311b | 23F |
| 1 | 1 | 1 | CW-311c | 16F |
| 1 | 1 | 1 | CW-311d | 22F |
| 13 | 1 | 13 | CW-312 | 6F-15F,17F-21F |
| 2 | 1 | 2 | CW-312a | 5F,25F |
| 1 | 1 | 1 | CW-312b | 23F |
| 1 | 1 | 1 | CW-312c | 16F |
| 1 | 1 | 1 | CW-312d | 22F |
| 14 | 1 | 14 | CW-313 | 6F-15F,17F-22F |
| 3 | 1 | 3 | CW-313a | 5F,16F,25F |
| 1 | 1 | 1 | CW-313b | 23F |
| 13 | 1 | 13 | CW-314 | 6F-15F,17F-21F |
| 2 | 1 | 2 | CW-314a | 5F,25F |
| 1 | 1 | 1 | CW-314b | 23F |
| 1 | 1 | 1 | CW-314c | 16F |
| 1 | 1 | 1 | CW-314d | 22F |
| 合計: | | 160 | | |

| 名稱 | 掛碼 | 制圖 | 付吉寧 | 2022.05.20 | 修改 | | | |
|---|---|---|---|---|---|---|---|---|
| 材料 | X85998 | 復核 | 謝永林 | 2022.05.25 | 日期 | | | |
| 顏色 | MILL | 批準 | 胡哥 | | 圖號 | KM-GM02(1) | | |

美特鋁質 有限公司
MIDI Aluminium Fabricator Ltd.

| 工程號 | J853 | 地盤 | 延坪道住宅 |
|---|---|---|---|

| 層數 | 數量 | 總數 | 位置 | 樓層 |
|---|---|---|---|---|
| 14 | 1 | 14 | CW-PTMB22 | 6F-15F,17F-22F |
| 2 | 1 | 2 | CW-PTMB22a | 5F,16F |
| 合計： | | 16 | | |

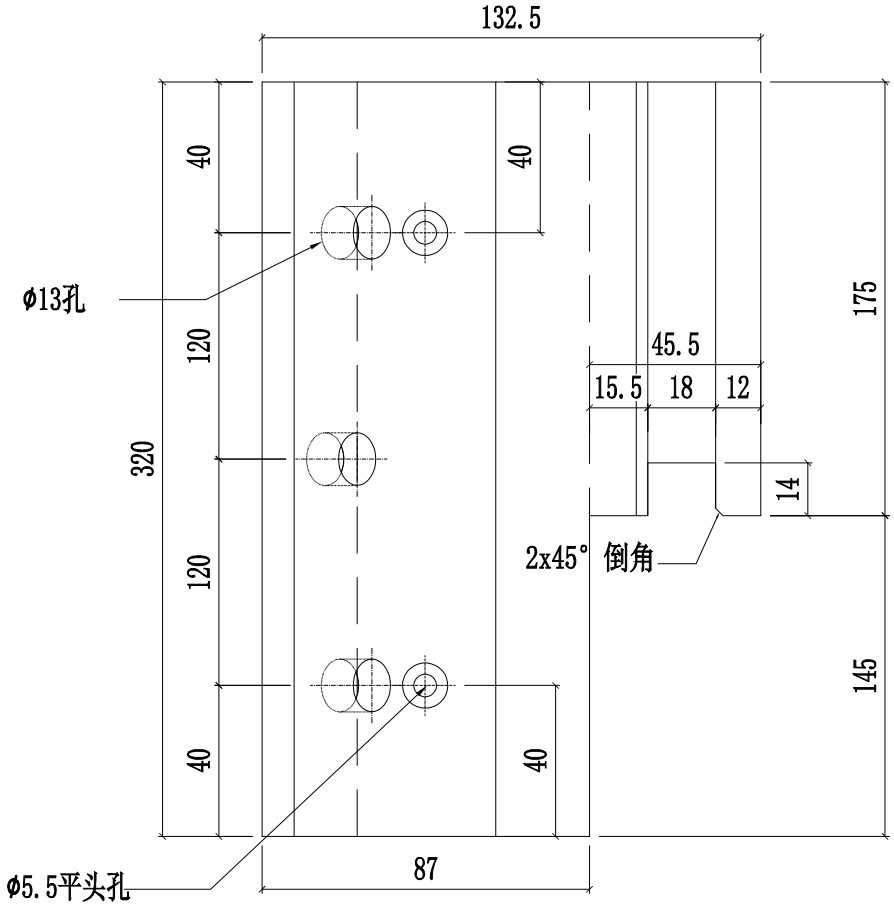


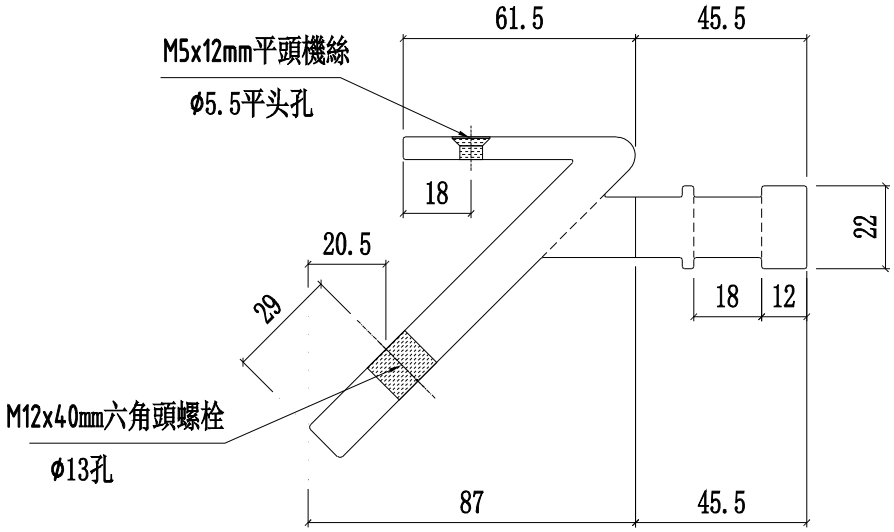


| 名稱 | 掛碼 | 制圖 | 付吉寧 | 2022.05.20 | 修改 | | | |
|---|---|---|---|---|---|---|---|---|
| 材料 | X85999 | 復核 | 謝永林 | 2022.05.25 | 日期 | | | |
| 顏色 | MILL | 批準 | 胡哥 | | 圖號 | KM-GM03 | | |

美特鋁質 有限公司
MIDI Aluminium Fabricator Ltd.

| 工程號 | J853 | 地盤 | 延坪道住宅 |
|---|---|---|---|

| 層數 | 數量 | 總數 | 位置 | 樓層 |
|---|---|---|---|---|
| 8 | 1 | 8 | CW-301 | 6F-15F |
| 2 | 1 | 2 | CW-301a | 5F,16F |
| 5 | 1 | 5 | CW-302 | 17F-21F |
| 1 | 1 | 1 | CW-302d | 22F |
| 合計： | | 16 | | |

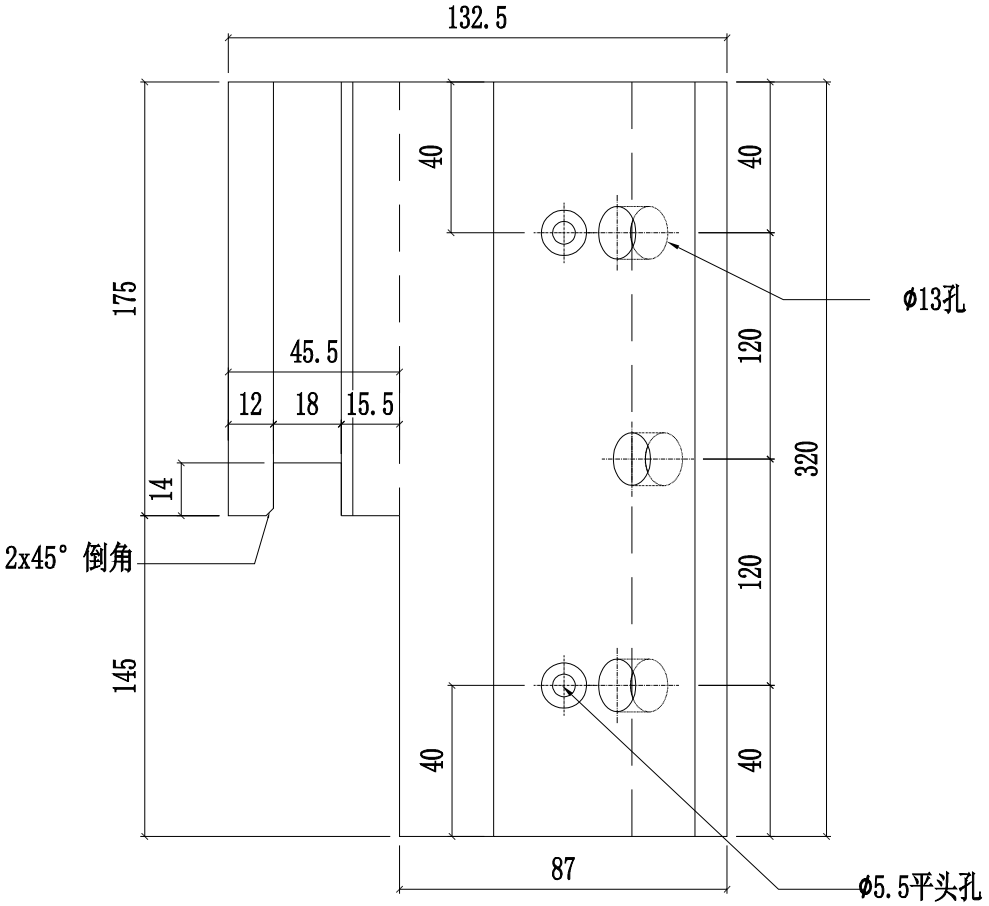


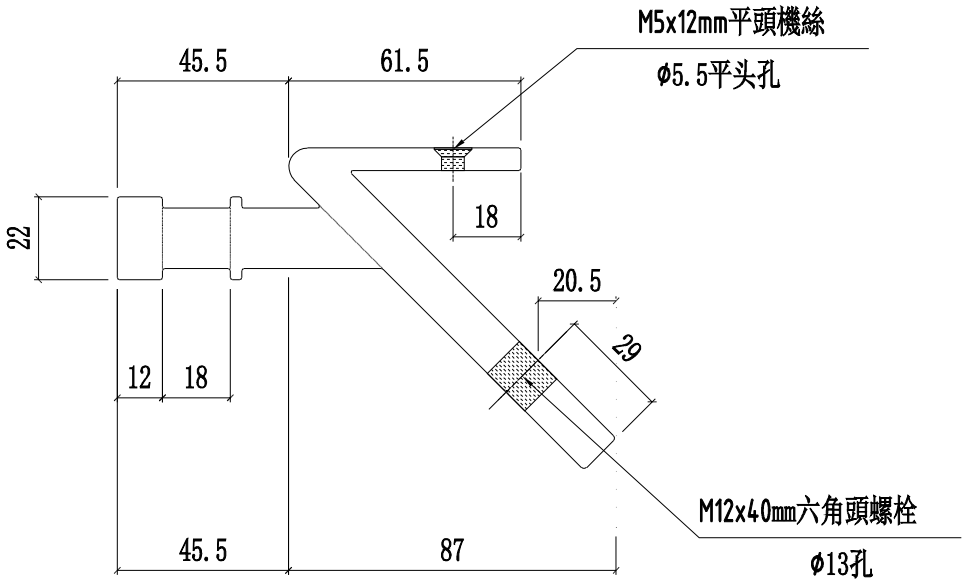


| 名稱 | 掛碼 | 制圖 | 付吉寧 | 2022.05.20 | 修改 | | | |
|---|---|---|---|---|---|---|---|---|
| 材料 | X85999 | 復核 | 謝永林 | 2022.05.25 | 日期 | | | |
| 顏色 | MILL | 批準 | 胡哥 | | 圖號 | KM-GM04 | | |

美特鋁質 有限公司
MIDI Aluminium Fabricator Ltd.

| 工程號 | J853 | 地盤 | 延坪道住宅 |
|---|---|---|---|

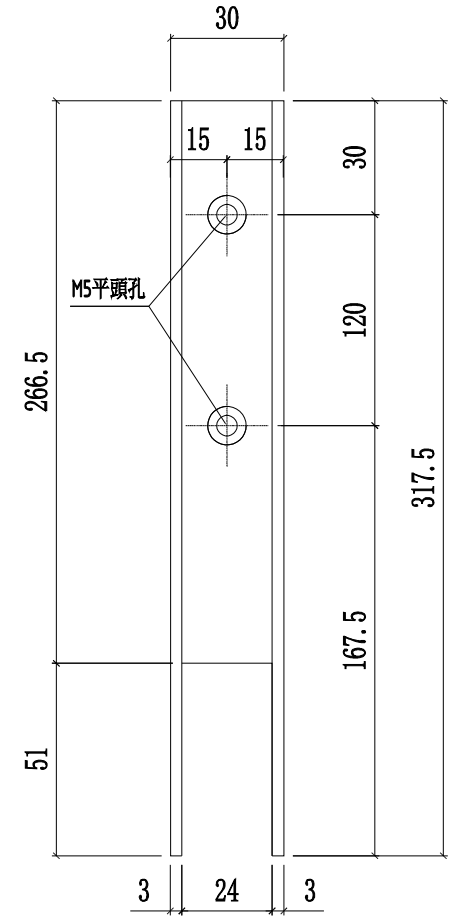


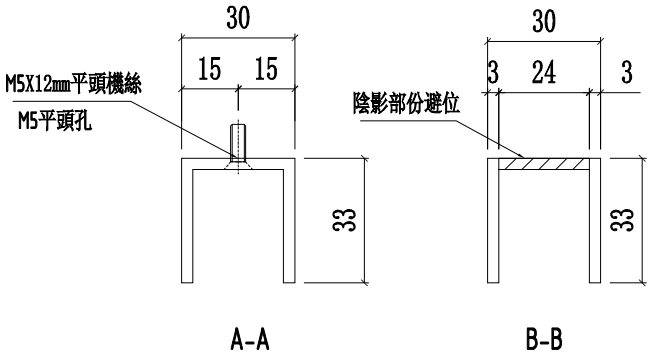


| 層數 | 數量 | 總數 | 使用位置 | 樓層 |
|---|---|---|---|---|
| 9 | 2 | 18 | CW-PTMB01 | 6F-16F |
| 18 | 2 | 36 | CW-PRMG05 | 5F-25F |
| 18 | 2 | 36 | CW-PLMG05 | 5F-25F |
| 18 | 2 | 36 | CW-PRMB06 | 5F-25F |
| 6 | 2 | 12 | CW-PLBG06 | 17F-22F |
| 16 | 2 | 32 | CW-PLBG06X | 5F-22F |
| 18 | 2 | 36 | CW-PLBG06Y | 5F-25F |
| 10 | 2 | 20 | CW-PTMG06a | 5F-16F |
| 10 | 2 | 20 | CW-PTMG07 | 5F-16F |
| 7 | 2 | 14 | CW-PLBG7 | 17F-23F |
| 18 | 2 | 36 | CW-PTBG16 | 5F-25F |
| 18 | 2 | 36 | CW-PTMB16 | 5F-25F |
| 1 | 2 | 2 | CW-PTMB18a | 25F |
| 1 | 2 | 2 | CW-PTBG18a | 25F |
| 10 | 2 | 20 | CW-PTBB25a | 5F-16F |
| 8 | 2 | 16 | CW-PTBG25 | 17F-23F |
| 9 | 2 | 18 | CW-PTBG28 | 6F-16F |
| 18 | 2 | 36 | CW-PTMG30 | 5F-25F |
| 18 | 2 | 36 | CW-PTMG30X | 5F-25F |
| 合計: | | 462 | | |

| 名稱 | 攔河玻璃槽(生窗用) | 制圖 | 付吉寧 | 2022.05.20 | 修改 | | | |
|---|---|---|---|---|---|---|---|---|
| 材料 | JMFG0828 | 復核 | 謝永林 | 2022.05.25 | 日期 | | | |
| 顏色 | MILL | 批準 | 胡哥 | | 圖號 | LUC-01 | | |

美特鋁質 有限公司
MIDI Aluminium Fabricator Ltd.

| 工程號 | J853 | 地盤 | 延坪道住宅 |
|---|---|---|---|

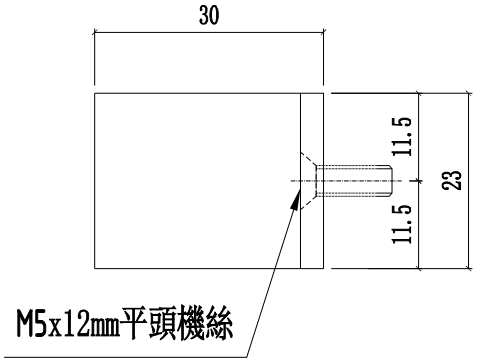


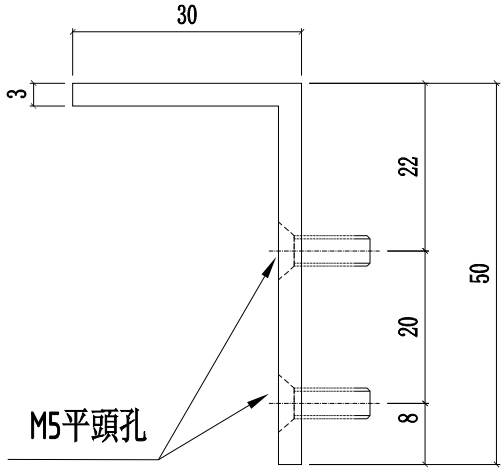


| 層數 | 數量 | 總數 | 使用位置 | 樓層 |
|---|---|---|---|---|
| 9 | 2 | 18 | CW-PTMB01 | 6F-16F |
| 18 | 2 | 36 | CW-PRMG05 | 5F-25F |
| 18 | 2 | 36 | CW-PLMG05 | 5F-25F |
| 18 | 2 | 36 | CW-PRMB06 | 5F-25F |
| 6 | 2 | 12 | CW-PLBG06 | 17F-22F |
| 16 | 2 | 32 | CW-PLBG06X | 5F-22F |
| 18 | 2 | 36 | CW-PLBG06Y | 5F-25F |
| 10 | 2 | 20 | CW-PTMG06a | 5F-16F |
| 10 | 2 | 20 | CW-PTMG07 | 5F-16F |
| 7 | 2 | 14 | CW-PLBG7 | 17F-23F |
| 18 | 2 | 36 | CW-PTBG16 | 5F-25F |
| 18 | 2 | 36 | CW-PTMB16 | 5F-25F |
| 1 | 2 | 2 | CW-PTMB18a | 25F |
| 1 | 2 | 2 | CW-PTBG18a | 25F |
| 10 | 2 | 20 | CW-PTBB25a | 5F-16F |
| 8 | 2 | 16 | CW-PTBG25 | 17F-23F |
| 9 | 2 | 18 | CW-PTBG28 | 6F-16F |
| 18 | 2 | 36 | CW-PTMG30 | 5F-25F |
| 18 | 2 | 36 | CW-PTMG30X | 5F-25F |
| 合計: | | 462 | | |

| 名稱 | 攔河玻璃用鋁角 | 制圖 | 付吉寧 | 2022.05.20 | 修改 | | | |
|---|---|---|---|---|---|---|---|---|
| 材料 | JM1030 | 復核 | 謝永林 | 2022.05.25 | 日期 | | | |
| 顏色 | MILL | 批準 | 胡哥 | | 圖號 | UN-AG01 | | |

美特鋁質 有限公司
MIDI Aluminium Fabricator Ltd.

| 工程號 | J853 | 地盤 | 延坪道住宅 |
|---|---|---|---|

| 層數 | 數量 | 總數 | 位置 | 樓層 |
|---|---|---|---|---|
| 14 | 1 | 14 | CW-PTMB22 | 6F-15F,17F-22F |
| 2 | 1 | 2 | CW-PTMB22a | 5F,16F |
| 合計： | | 16 | | |

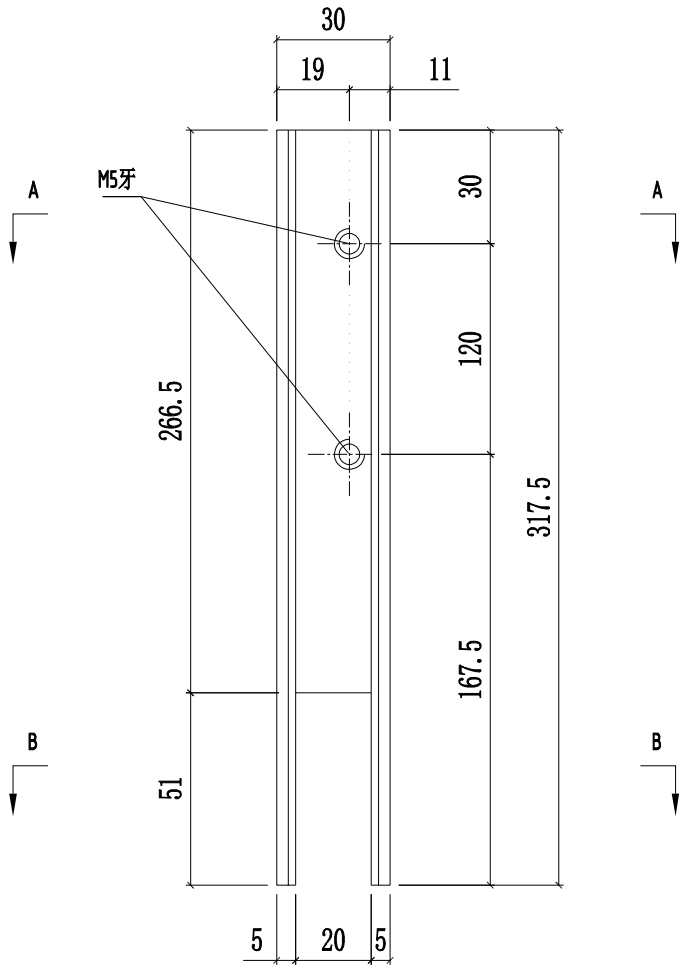


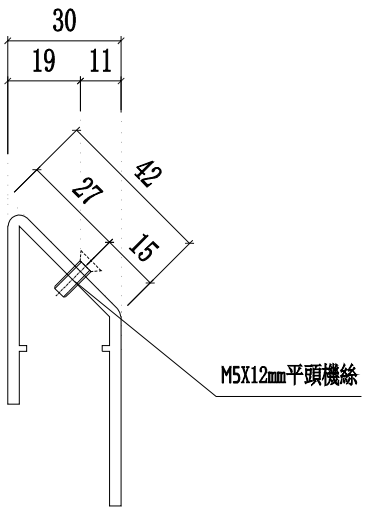


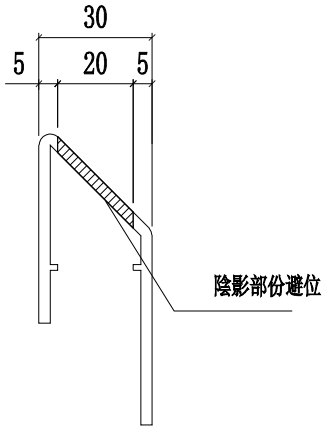


| 名稱 | 攔河玻璃槽(轉角生窗用) | 制圖 | 付吉寧 | 2022.05.20 | 修改 | | | |
|---|---|---|---|---|---|---|---|---|
| 材料 | X86165 | 復核 | 謝永林 | 2022.05.25 | 日期 | | | |
| 顏色 | MILL | 批準 | 胡哥 | | 圖號 | LUC-02ZL | | |

美特鋁質 有限公司
MIDI Aluminium Fabricator Ltd.

| 工程號 | J853 | 地盤 | 延坪道住宅 |
|---|---|---|---|

| 層數 | 數量 | 總數 | 位置 | 樓層 |
|---|---|---|---|---|
| 14 | 1 | 14 | CW-PTMB22 | 6F-15F,17F-22F |
| 2 | 1 | 2 | CW-PTMB22a | 5F,16F |
| 合計： | | 16 | | |

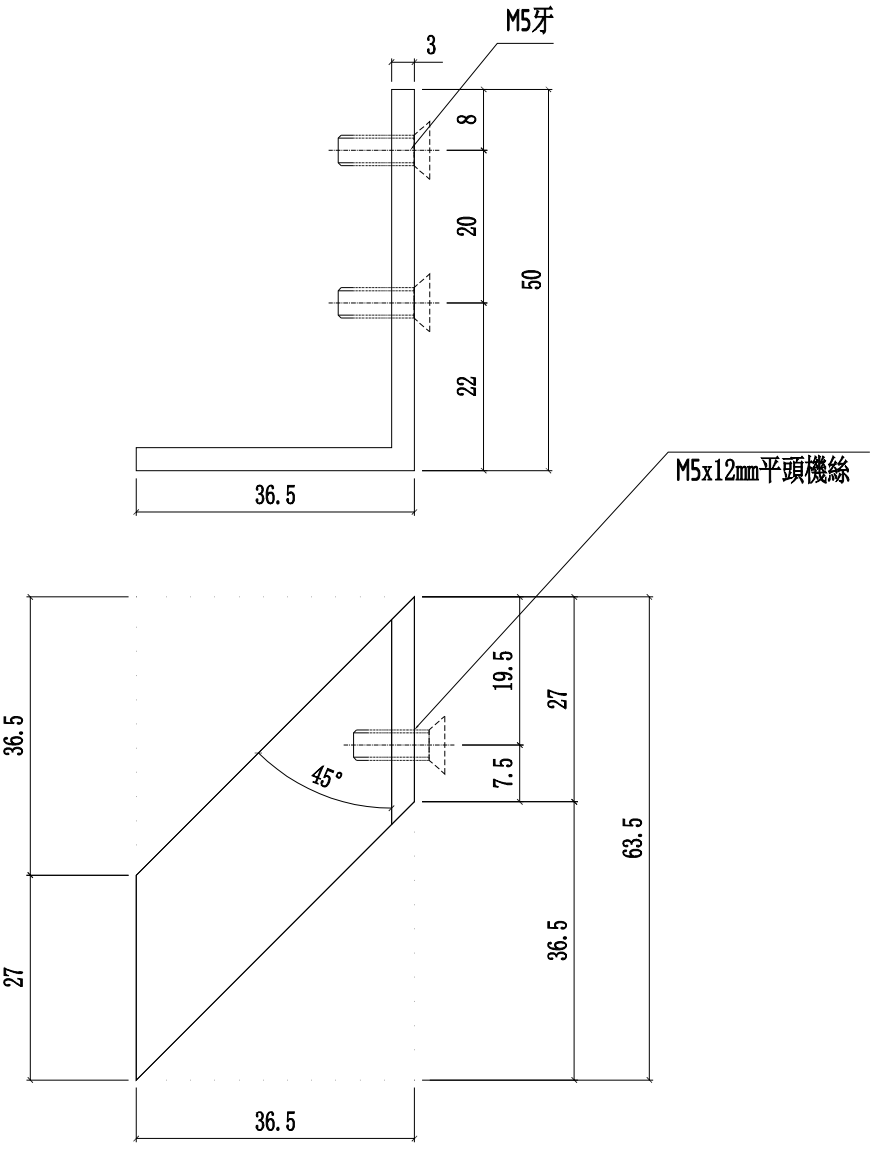


安裝示意圖

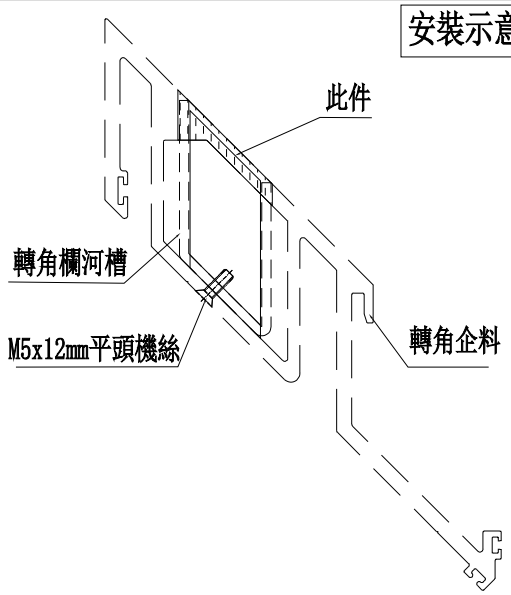


| 名稱 | 轉角攔河玻璃用鋁角 | 制圖 | 付吉寧 | 2022.05.20 | 修改 | | | |
|---|---|---|---|---|---|---|---|---|
| 材料 | 50*38.5*3mm鋁角 | 復核 | 謝永林 | 2022.05.25 | 日期 | | | |
| 顏色 | MILL | 批準 | 胡哥 | | 圖號 | UN-AG02ZL | | |

美特鋁質 有限公司
MIDI Aluminium Fabricator Ltd.

數據表見:SS-03(1)

| 工程號 | J853 | 地盤 | 延坪道住宅 |
|---|---|---|---|

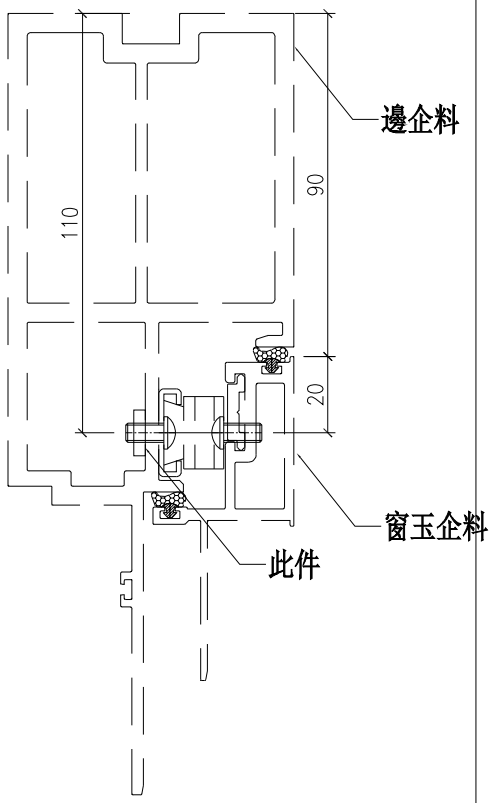


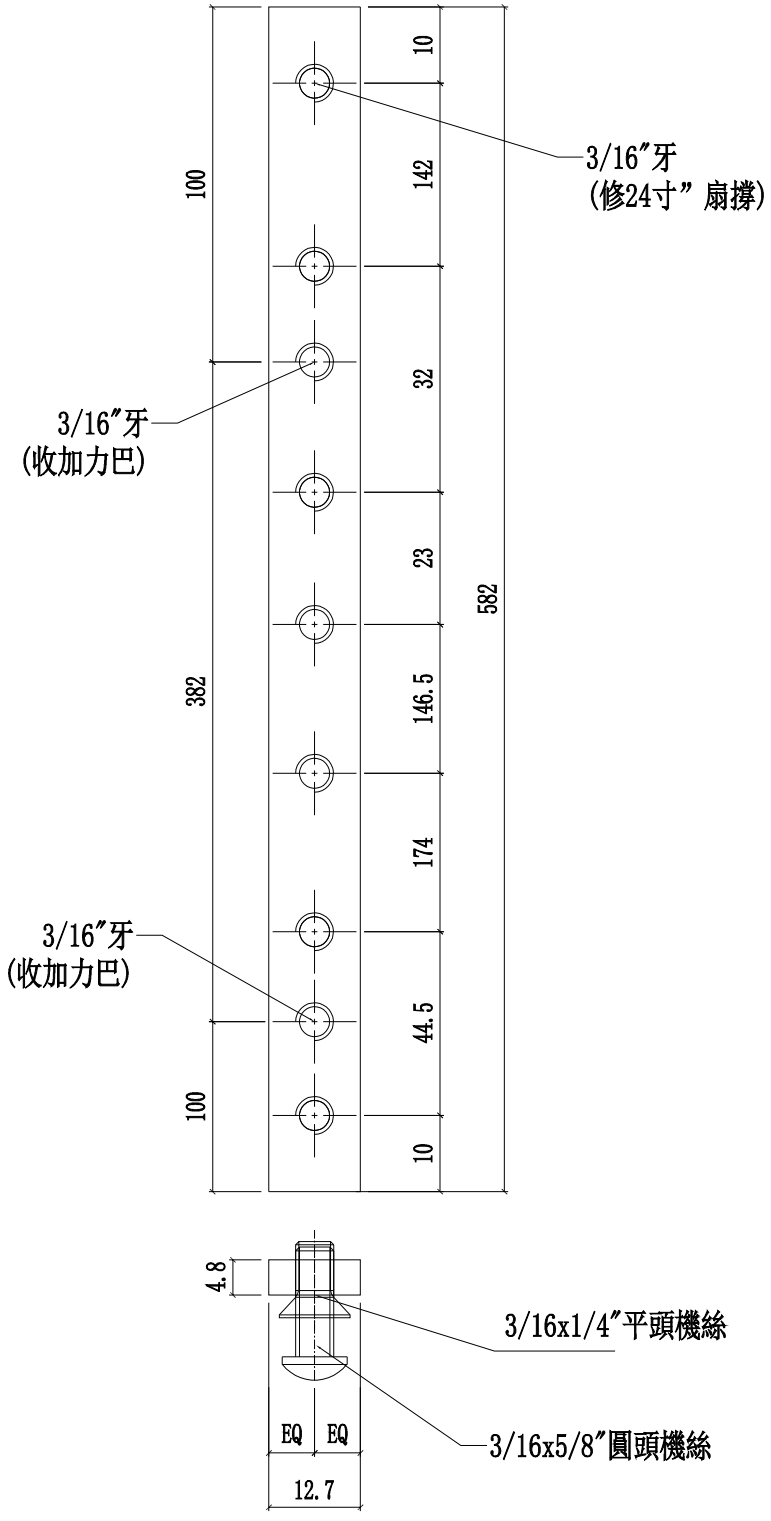


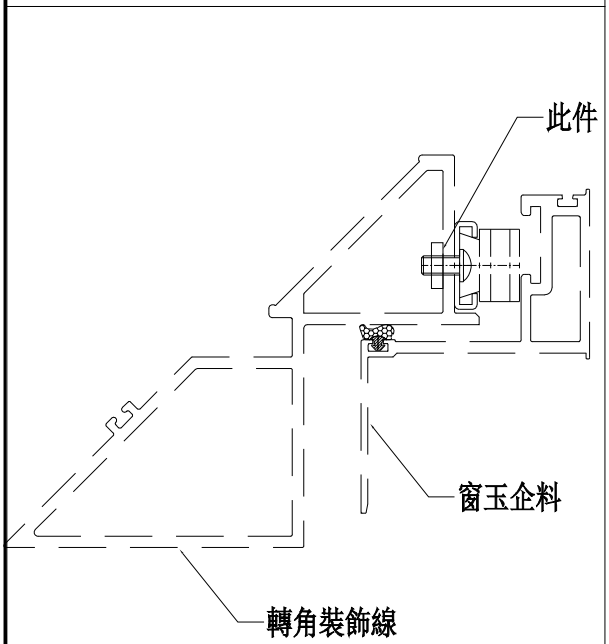


| 名稱 | 24”扇撐加力巴(邊企用) | 制圖 | 付吉寧 | 2021.11.28 | 修改 | | | |
|---|---|---|---|---|---|---|---|---|
| 材料 | 12.7*4.8㎜鋁巴 | 復核 | 謝永林 | 2021.12.14 | 日期 | | | |
| 顏色 | 銘化 | 批準 | 胡哥 | | 圖號 | SS-03 | | |

美特鋁質 有限公司
MIDI Aluminium Fabricator Ltd.

加工圖見:SS-03

| 工程號 | J853 | 地盤 | 延坪道住宅 |
|---|---|---|---|

| 層數 | 數量 | 總數 | 使用位置 | 樓層 |
|---|---|---|---|---|
| 8 | 1 | 8 | CW-PTMB01 | 6F-15F |
| 1 | 1 | 1 | CW-PTMB01T | 16F |
| 8 | 1 | 8 | CW-PTMG06 | 6F-15F |
| 2 | 1 | 2 | CW-PTMG06a | 5F,16F |
| 8 | 1 | 8 | CW-PTMG07 | 6F-15F |
| 2 | 1 | 2 | CW-PTMG07a | 5F,16F |
| 14 | 1 | 14 | CW-PTBG16 | 6F-15F,17F-22F |
| 3 | 1 | 3 | CW-PTBG16a | 5F,16F,25F |
| 1 | 1 | 1 | CW-PTBG16b | 23F |
| 14 | 1 | 14 | CW-PTMB16 | 6F-15F,17F-22F |
| 3 | 1 | 3 | CW-PTMB16a | 5F,16F,25F |
| 1 | 1 | 1 | CW-PTMB16b | 23F |
| 1 | 1 | 1 | CW-PTMB18a | 25F |
| 1 | 1 | 1 | CW-PTBG18a | 25F |
| 14 | 1 | 14 | CW-PTMB22Z | 6F-15F,17F-22F |
| 2 | 1 | 2 | CW-PTMB22aZ | 5F,16F |
| 6 | 1 | 6 | CW-PTBG25 | 17F-22F |
| 1 | 1 | 1 | CW-PTBG25a | 25F |
| 1 | 1 | 1 | CW-PTBG25b | 23F |
| 8 | 2 | 16 | CW-PTBB25 | 6F-15F |
| 2 | 2 | 4 | CW-PTBB25a | 5F,16F |
| 8 | 1 | 8 | CW-PTBG28 | 6F-15F |
| 1 | 1 | 1 | CW-PTBG28T | 16F |
| 14 | 1 | 14 | CW-PTMG30 | 6F-15F,17F-22F |
| 3 | 1 | 3 | CW-PTMG30a | 5F,16F,25F |
| 3 | 1 | 3 | CW-PTMG30aX | 5F,16F,25F |
| 1 | 1 | 1 | CW-PTMG30b | 23F |
| 1 | 1 | 1 | CW-PTMG30bX | 23F |
| 14 | 1 | 14 | CW-PTMG30X | 6F-15F,17F-22F |
| 合計: | | 156 | | |

| 名稱 | 24”扇撐加力巴(邊企用) | 制圖 | 付吉寧 | 2021.11.28 | 修改 | | | |
|---|---|---|---|---|---|---|---|---|
| 材料 | 12*3㎜鋁巴 | 復核 | 謝永林 | 2021.12.14 | 日期 | | | |
| 顏色 | MILL | 批準 | 胡哥 | | 圖號 | SS-03(1) | | |

美特鋁質 有限公司
MIDI Aluminium Fabricator Ltd.

| 工程號 | J853 | 地盤 | 延坪道住宅 |
|---|---|---|---|

| 層數 | 數量 | 總數 | 位置 | 樓層 |
|---|---|---|---|---|
| 14 | 2 | 28 | CW-PTMB22 | 6F-15F,17F-22F |
| 2 | 2 | 4 | CW-PTMB22a | 5F,16F |
| 合計： | | 32 | | |

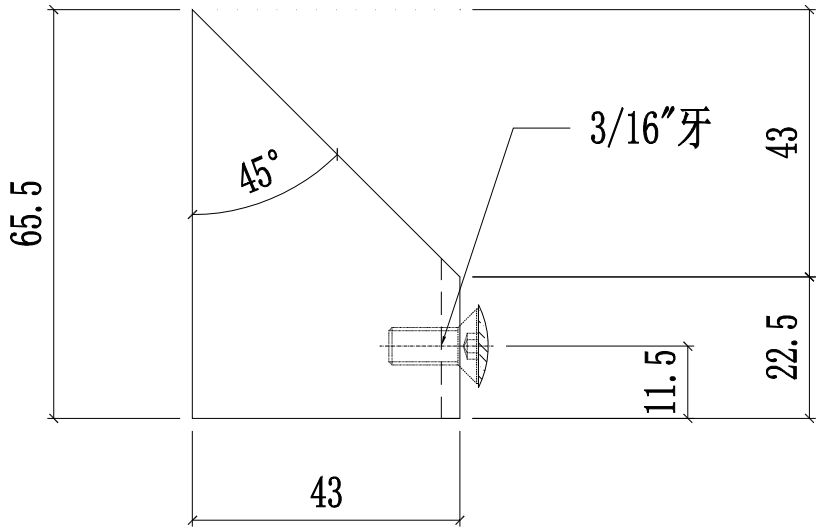


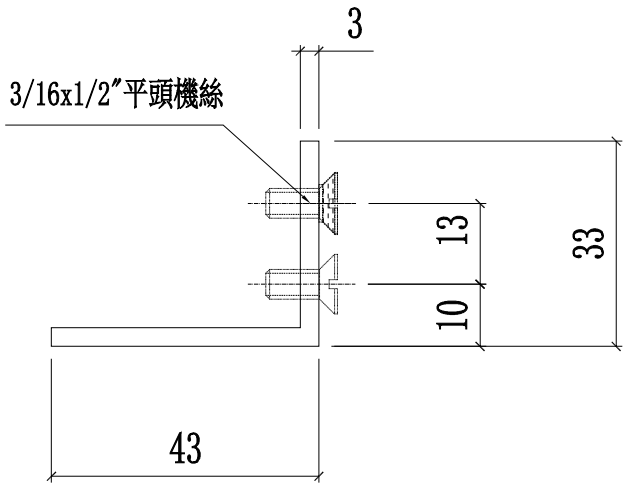


| 名稱 | 轉角裝飾線頂底用 | 制圖 | 付吉寧 | 2022.05.20 | 修改 | | | |
|---|---|---|---|---|---|---|---|---|
| 材料 | - | 復核 | 謝永林 | 2022.05.25 | 日期 | | | |
| 顏色 | 鉻化 | 批準 | 胡哥 | | 圖號 | CW-AG01Z | | |

美特鋁質 有限公司
MIDI Aluminium Fabricator Ltd.

| 工程號 | J853 | 地盤 | 延坪道住宅 |
|---|---|---|---|

| 層數 | 數量 | 總數 | 位置 | 樓層 |
|---|---|---|---|---|
| 8 | 2 | 16 | CW-301 | 6F-15F |
| 2 | 2 | 4 | CW-301a | 5F,16F |
| 5 | 2 | 10 | CW-302 | 17F-21F |
| 1 | 2 | 2 | CW-302d | 22F |
| 合計： | | 32 | | |

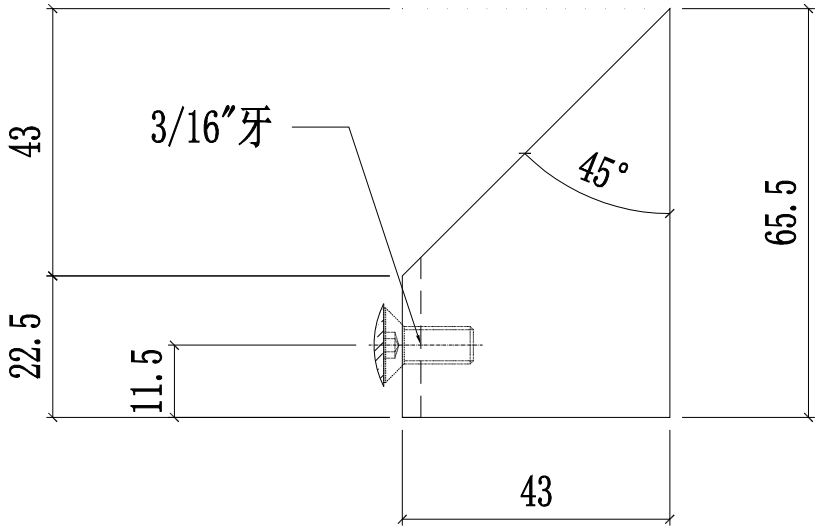


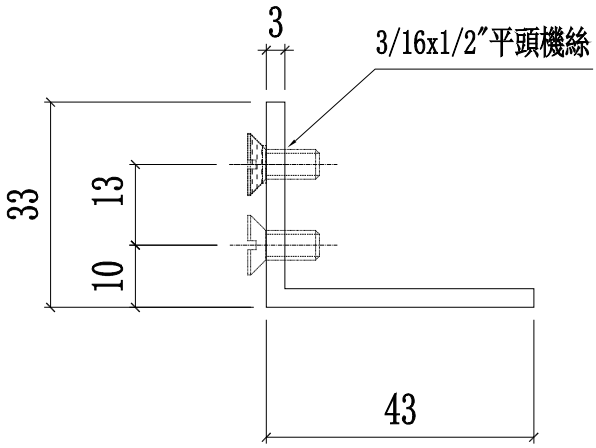


| 名稱 | 轉角裝飾線頂底用 | 制圖 | 付吉寧 | 2022.05.20 | 修改 | | | |
|---|---|---|---|---|---|---|---|---|
| 材料 | - | 復核 | 謝永林 | 2022.05.25 | 日期 | | | |
| 顏色 | 鉻化 | 批準 | 胡哥 | | 圖號 | CW-AG01RZ | | |

美特鋁質 有限公司
MIDI Aluminium Fabricator Ltd.

| 工程號 | J853 | 地盤 | 延坪道住宅 |
|---|---|---|---|

| 層數 | 數量 | 總數 | 位置 | 樓層 |
|---|---|---|---|---|
| 14 | 1 | 14 | CW-PTMB22 | 6F-15F,17F-22F |
| 2 | 1 | 2 | CW-PTMB22a | 5F,16F |
| 合計： | | 16 | | |

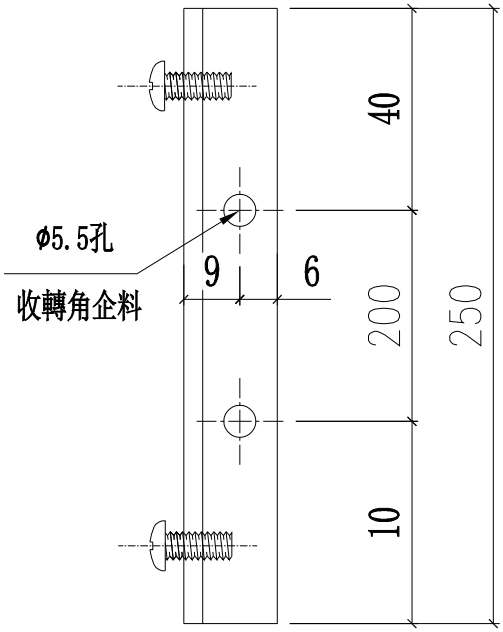


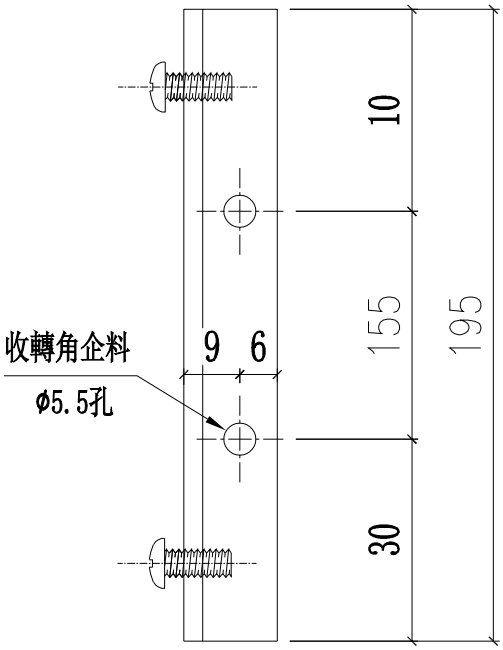


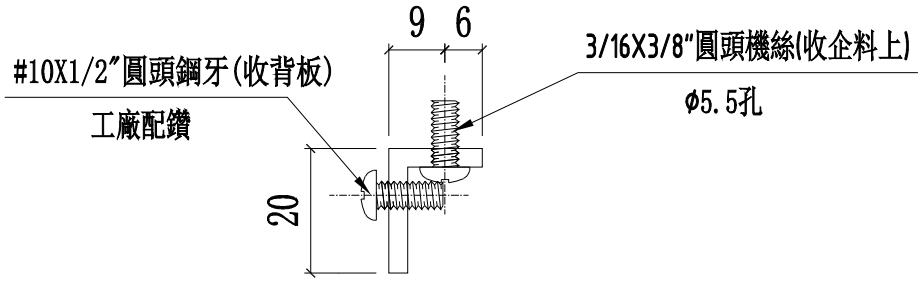


| 名稱 | 20*15*3㎜鋁角(轉有收背板) | 制圖 | 付吉寧 | 2022.05.20 | 修改 | | | |
|---|---|---|---|---|---|---|---|---|
| 材料 | JM1038 | 復核 | 謝永林 | 2022.05.25 | 日期 | | | |
| 顏色 | MILL | 批準 | 胡哥 | | 圖號 | UN-AG02Z | | |

美特鋁質 有限公司
MIDI Aluminium Fabricator Ltd.

| 工程號 | J853 | 地盤 | 延坪道住宅 |
|---|---|---|---|

| 層數 | 數量 | 總數 | 位置 | 樓層 |
|---|---|---|---|---|
| 8 | 1 | 8 | CW-301 | 6F-15F |
| 2 | 1 | 2 | CW-301a | 5F,16F |
| 5 | 1 | 5 | CW-302 | 17F-21F |
| 1 | 1 | 1 | CW-302d | 22F |
| 合計： | | 16 | | |

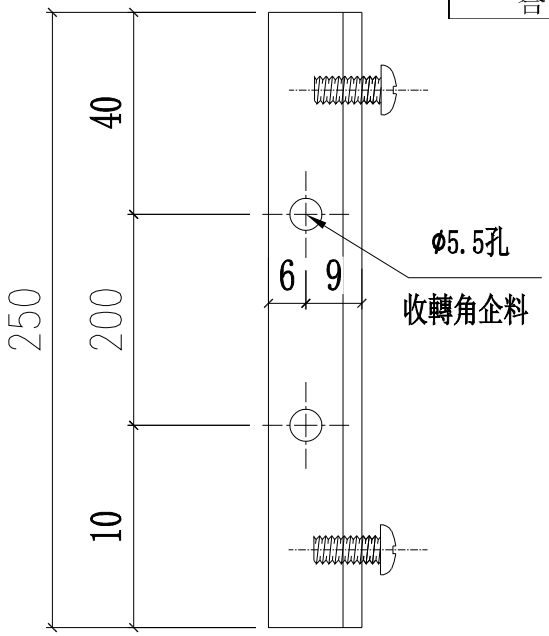


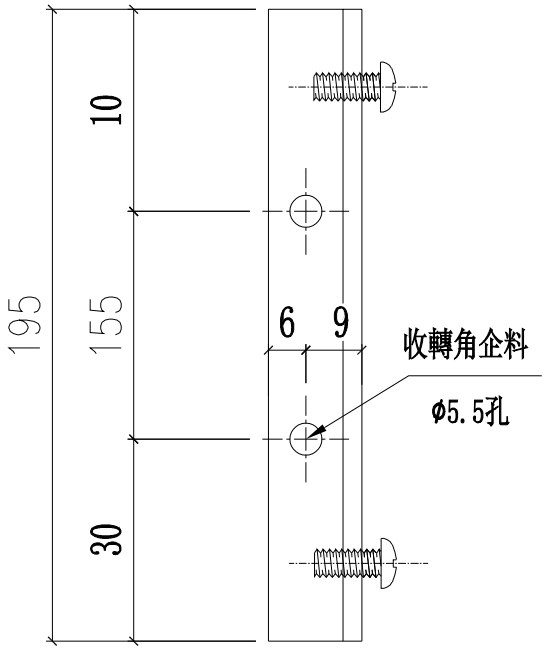


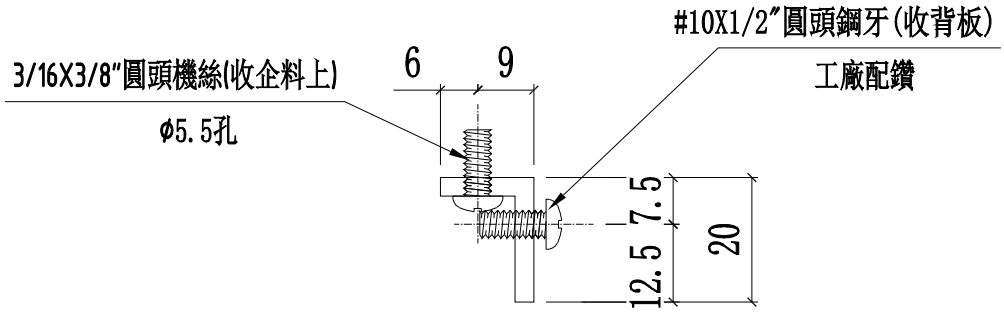


| 名稱 | 20*15*3㎜鋁角(轉有收背板) | 制圖 | 付吉寧 | 2022.05.20 | 修改 | | | |
|---|---|---|---|---|---|---|---|---|
| 材料 | JM1038 | 復核 | 謝永林 | 2022.05.25 | 日期 | | | |
| 顏色 | MILL | 批準 | 胡哥 | | 圖號 | UN-AG02ZR | | |

美特鋁質 有限公司
MIDI Aluminium Fabricator Ltd.

| 工程號 | J853 | 地盤 | 延坪道住宅 |
|---|---|---|---|

數據表見:SS-04(1)

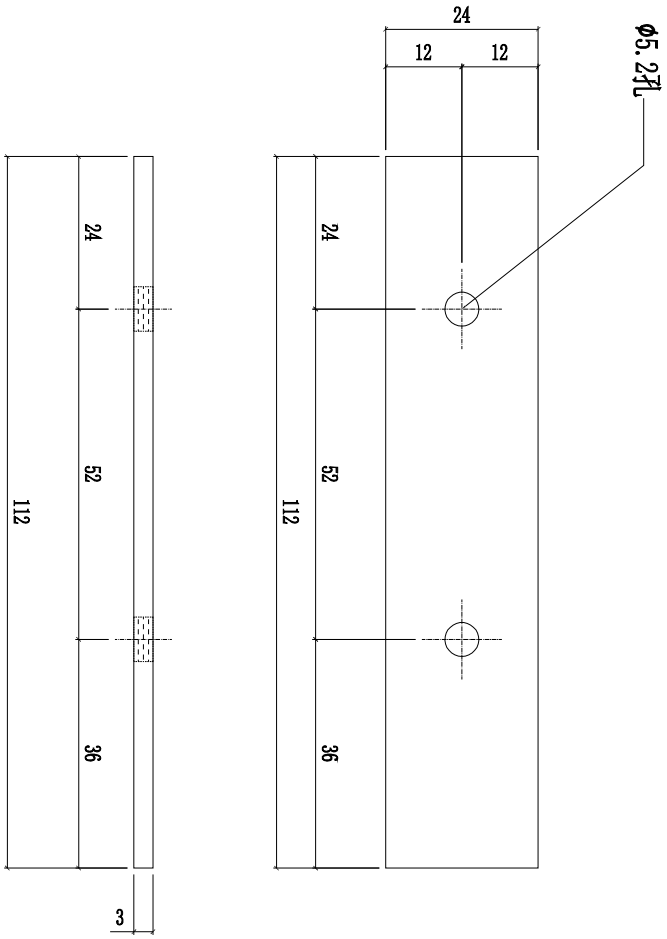


| 名稱 | 擋水巴 | 制圖 | 陳敏聰 | 2022.05.02 | 修改 | | | |
|---|---|---|---|---|---|---|---|---|
| 材料 | 3㎜鋁板 | 復核 | 謝永林 | 2022.05.10 | 日期 | | | |
| 顏色 | 鉻化 | 批準 | 胡哥 | | 圖號 | SS-04 | | |

加工圖表見:SS-04

| 樓層 | 數量 | 總數 | 位置 | 樓層 |
|---|---|---|---|---|
| 8 | 2 | 16 | CW-301Z | 6F-15F |
| 1 | 2 | 2 | CW-301aZ | 5F |
| 6 | 2 | 12 | CW-303 | 17F-22F |
| 1 | 2 | 2 | CW-303a | 25F |
| 1 | 2 | 2 | CW-303b | 23F |
| 13 | 2 | 26 | CW-304 | 6F-15F,17F-21F |
| 1 | 2 | 2 | CW-304a | 5F |
| 1 | 2 | 2 | CW-304c | 16F |
| 1 | 2 | 2 | CW-304d | 22F |
| 8 | 2 | 16 | CW-305 | 6F-15F |
| 1 | 2 | 2 | CW-305a | 5F |
| 8 | 2 | 16 | CW-306 | 6F-15F |
| 1 | 2 | 2 | CW-306a | 5F |
| 1 | 2 | 2 | CW-306c | 16F |
| 5 | 2 | 10 | CW-307 | 17F-21F |
| 1 | 2 | 2 | CW-307b | 23F |
| 1 | 2 | 2 | CW-307d | 22F |
| 13 | 2 | 26 | CW-309 | 6F-15F,17-21F |
| 2 | 2 | 4 | CW-309a | 5F,25F |
| 1 | 2 | 2 | CW-309b | 23F |
| 1 | 2 | 2 | CW-309c | 16F |
| 1 | 2 | 2 | CW-309d | 22F |
| 13 | 2 | 26 | CW-311 | 6F-15F,17-21F |
| 2 | 2 | 4 | CW-311a | 5F,25F |
| 1 | 2 | 2 | CW-311b | 23F |
| 1 | 2 | 2 | CW-311c | 16F |
| 1 | 2 | 2 | CW-311d | 22F |
| 13 | 2 | 26 | CW-312 | 6F-15F,17-21F |
| 2 | 2 | 4 | CW-312a | 5F,25F |
| 1 | 2 | 2 | CW-312b | 23F |
| 1 | 2 | 2 | CW-312c | 16F |
| 1 | 2 | 2 | CW-312d | 22F |
| 13 | 2 | 26 | CW-314 | 6F-15F,17-21F |
| 2 | 2 | 4 | CW-314a | 5F,25F |
| 1 | 2 | 2 | CW-314b | 23F |
| 1 | 2 | 2 | CW-314c | 16F |
| 1 | 2 | 2 | CW-314d | 22F |
| | 合計: | 262 | | |

| 層數 | 數量 | 總數 | 使用位置 | 樓層 |
|---|---|---|---|---|
| 8 | 2 | 16 | CW-PTMB01 | 6F-15F |
| 1 | 2 | 2 | CW-PTMB01Q | 起底層 |
| 18 | 2 | 36 | CW-PRMB06 | 5F-25F |
| 6 | 2 | 12 | CW-PLBG06 | 17F-22F |
| 16 | 2 | 32 | CW-PLBG06X | 5F-22F |
| 18 | 2 | 36 | CW-PLBG06Y | 5F-25F |
| 6 | 2 | 12 | CW-PLBG07 | 17F-22F |
| 18 | 2 | 36 | CW-PTBG16 | 5F-25F |
| 18 | 2 | 36 | CW-PTMB16 | 5F-25F |
| 1 | 2 | 2 | CW-PTMB18a | 25F |
| 1 | 2 | 2 | CW-PTBG18a | 25F |
| 9 | 4 | 36 | CW-PTBB25 | 5F-15F |
| 1 | 2 | 2 | CW-PTBB25aB | 16F |
| 8 | 2 | 16 | CW-PTBG25 | 17F-25F |
| 8 | 2 | 16 | CW-PTBG28 | 6F-15F |
| 1 | 2 | 2 | CW-PTBG28Q | 5F-底 |
| 總計: | | 294 | | |

美特鋁質 有限公司
MIDI Aluminium Fabricator Ltd.

| | |
|---|---|
| 工程號 | J853 |
| 地盤 | 延坪道住宅 |

| 修改 | | |
|---|---|---|
| 日期 | | |
| 圖號 | | SS-04(1) |
| 制圖 | 2022.05.02 | |
| 復核 | 2022.05.10 | |
| 批準 | 胡哥 | |
| 名稱 | 擋水巴 | |
| 材料 | 3mm鋁板 | |
| 顏色 | 鉻化 | |

美特鋁質 有限公司
MIDI Aluminium Fabricator Ltd.

| 工程號 | J853 | 地盤 | 延坪道住宅 |
|---|---|---|---|

# 數據表見:SS-05(1)

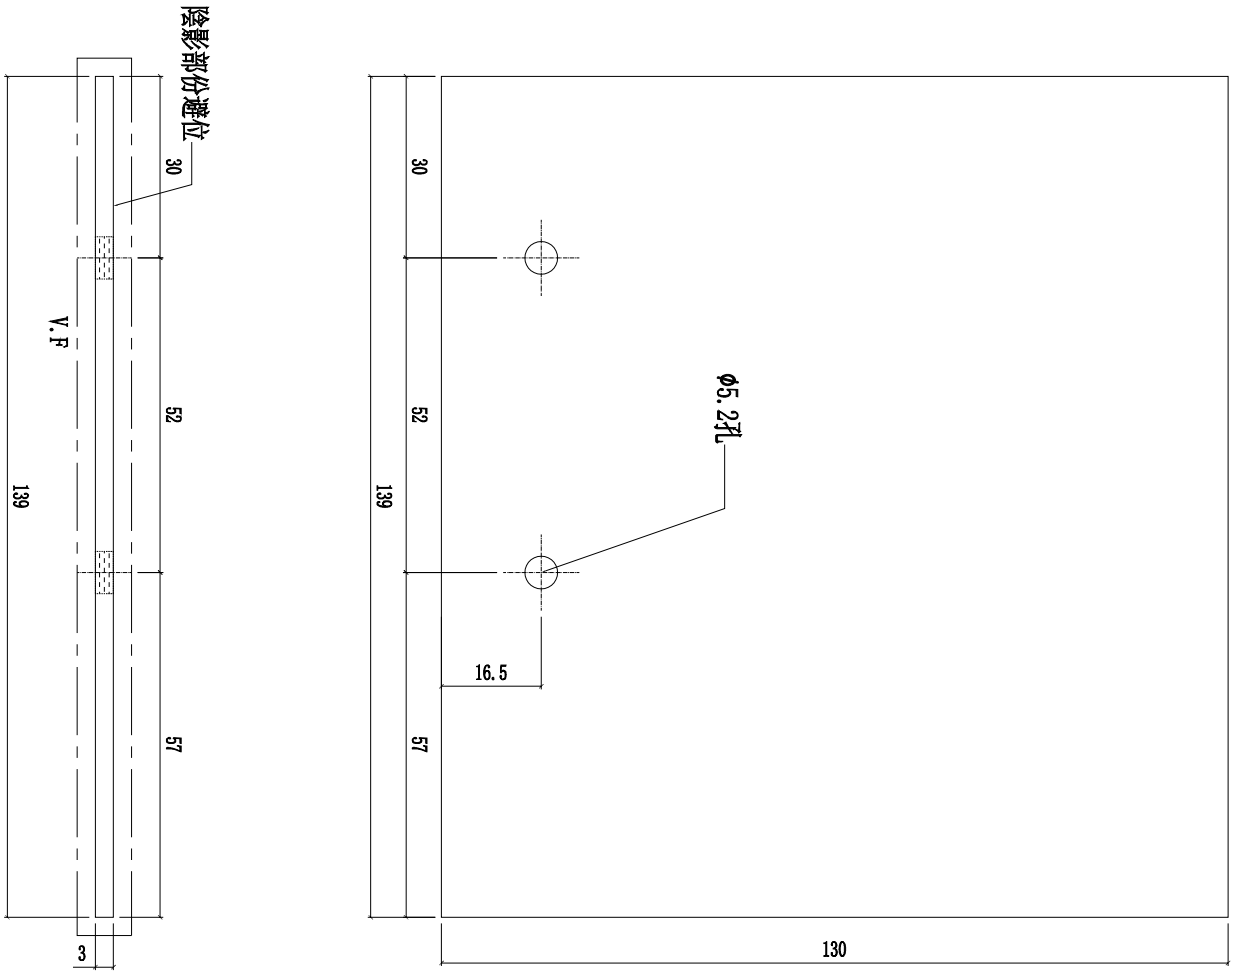


| 名稱 | 擋水巴 | 制圖 | 陳敏聰 | 2022.05.02 | 修改 | | | |
|---|---|---|---|---|---|---|---|---|
| 材料 | 3㎜鋁板 | 復核 | 謝永林 | 2022.05.10 | 日期 | | | |
| 顏色 | EC-DG-D334232-ZD1 | 批準 | 胡哥 | | 圖號 | SS-05 | | |

加工圖表見:SS-05

| 樓層 | 數量 | 總數 | 位置 | 樓層 |
|---|---|---|---|---|
| 8 | 1 | 8 | CW-301Z | 6F-15F |
| 1 | 1 | 1 | CW-301aZ | 5F |
| 6 | 1 | 6 | CW-303 | 17F-22F |
| 1 | 1 | 1 | CW-303a | 25F |
| 1 | 1 | 1 | CW-303b | 23F |
| 13 | 1 | 13 | CW-304 | 6F-15F,17F-21F |
| 1 | 1 | 1 | CW-304a | 5F |
| 1 | 1 | 1 | CW-304c | 16F |
| 1 | 1 | 1 | CW-304d | 22F |
| 8 | 1 | 8 | CW-305 | 6F-15F |
| 1 | 1 | 1 | CW-305a | 5F |
| 8 | 1 | 8 | CW-306 | 6F-15F |
| 1 | 1 | 1 | CW-306a | 5F |
| 1 | 1 | 1 | CW-306c | 16F |
| 5 | 1 | 5 | CW-307 | 17F-21F |
| 1 | 1 | 1 | CW-307b | 23F |
| 1 | 1 | 1 | CW-307d | 22F |
| 13 | 1 | 13 | CW-309 | 6F-15F,17-21F |
| 2 | 1 | 2 | CW-309a | 5F,25F |
| 1 | 1 | 1 | CW-309b | 23F |
| 1 | 1 | 1 | CW-309c | 16F |
| 1 | 1 | 1 | CW-309d | 22F |
| 13 | 1 | 13 | CW-311 | 6F-15F,17-21F |
| 2 | 1 | 2 | CW-311a | 5F,25F |
| 1 | 1 | 1 | CW-311b | 23F |
| 1 | 1 | 1 | CW-311c | 16F |
| 1 | 1 | 1 | CW-311d | 22F |
| 13 | 1 | 13 | CW-312 | 6F-15F,17-21F |
| 2 | 1 | 2 | CW-312a | 5F,25F |
| 1 | 1 | 1 | CW-312b | 23F |
| 1 | 1 | 1 | CW-312c | 16F |
| 1 | 1 | 1 | CW-312d | 22F |
| 13 | 1 | 13 | CW-314 | 6F-15F,17-21F |
| 2 | 1 | 2 | CW-314a | 5F,25F |
| 1 | 1 | 1 | CW-314b | 23F |
| 1 | 1 | 1 | CW-314c | 16F |
| 1 | 1 | 1 | CW-314d | 22F |
| | 合計: | 131 | | |

| 層數 | 數量 | 總數 | 使用位置 | 樓層 |
|---|---|---|---|---|
| 8 | 1 | 8 | CW-PTMB01 | 6F-15F |
| 1 | 1 | 1 | CW-PTMB01Q | 起底層 |
| 18 | 1 | 18 | CW-PRMB06 | 5F-25F |
| 6 | 1 | 6 | CW-PLBG06 | 17F-22F |
| 16 | 1 | 16 | CW-PLBG06X | 5F-22F |
| 18 | 1 | 18 | CW-PLBG06Y | 5F-25F |
| 6 | 1 | 6 | CW-PLBG07 | 17F-22F |
| 18 | 1 | 18 | CW-PTBG16 | 5F-25F |
| 18 | 1 | 18 | CW-PTMB16 | 5F-25F |
| 1 | 1 | 1 | CW-PTMB18a | 25F |
| 1 | 1 | 1 | CW-PTBG18a | 25F |
| 9 | 2 | 18 | CW-PTBB25 | 5F-15F |
| 1 | 1 | 1 | CW-PTBB25aB | 16F |
| 8 | 1 | 8 | CW-PTBG25 | 17F-25F |
| 8 | 1 | 8 | CW-PTBG28 | 6F-15F |
| 1 | 1 | 1 | CW-PTBG28Q | 5F-底 |
| 總計: | | 147 | | |

美特鋁質 有限公司
MIDI Aluminium Fabricator Ltd.

| | | | |
|---|---|---|---|
| 工程號 | J853 | 地盤 | 延坪道住宅 |

| | | | | |
|---|---|---|---|---|
| | | | | SS-05(1) |
| | | | 修改 | 圖號 |
| | | | 日期 | |
| | | | 2022.05.02 | |
| | | | 2022.05.10 | |
| | | | 陳敏聰 | |
| | | | 謝永林 | |
| | | | 胡哥 | |
| | | | 制圖 | |
| | | | 復核 | |
| | | | 批準 | |
| 名稱 | 擋水巴 | | | |
| 材料 | 3mm鋁板 | | | |
| 顏色 | EC-DG-D334232-ZD1 | | | |

美特鋁質 有限公司
MIDI Aluminium Fabricator Ltd.

| 工程號 | J853 | 地盤 | 延坪道住宅 |
|---|---|---|---|

# 數據表見:AG-05Z(1)

擋水鋁角安裝示意圖

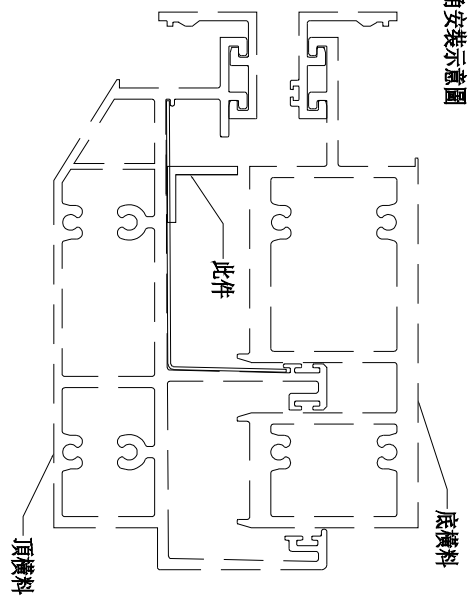


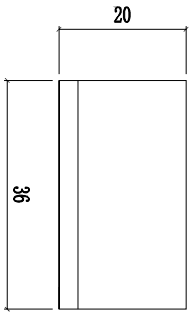


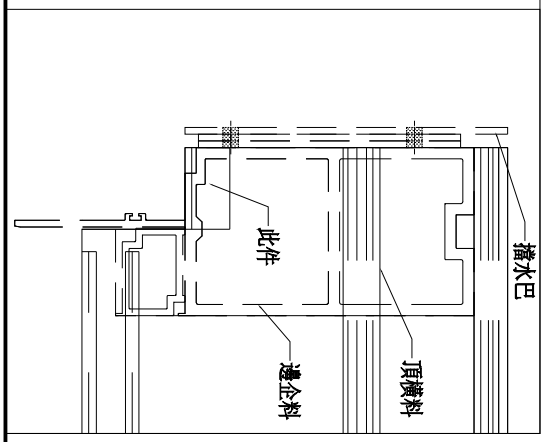


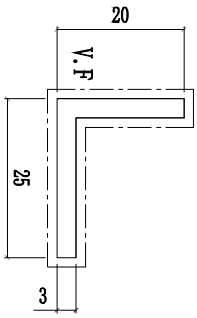


| 名稱 | 擋水鋁角(頂橫用) | 制圖 | 陳敏聰 | 2022.05.02 | 修改 | | | |
|---|---|---|---|---|---|---|---|---|
| 材料 | 20*25*3mm鋁角 | 復核 | 謝永林 | 2022.05.10 | 日期 | | | |
| 顏色 | EC-DG-D334232-ZD1 | 批準 | 胡哥 | | 圖號 | AG-05Z | | |

# 加工圖表見:AG-05Z

| 樓層 | 數量 | 總數 | 位置 | 樓層 |
|---|---|---|---|---|
| 8 | 1 | 8 | CW-301Z | 6F-15F |
| 1 | 1 | 1 | CW-301aZ | 5F |
| 6 | 1 | 6 | CW-303 | 17F-22F |
| 1 | 1 | 1 | CW-303a | 25F |
| 1 | 1 | 1 | CW-303b | 23F |
| 13 | 1 | 13 | CW-304 | 6F-15F,17F-21F |
| 1 | 1 | 1 | CW-304a | 5F |
| 1 | 1 | 1 | CW-304c | 16F |
| 1 | 1 | 1 | CW-304d | 22F |
| 8 | 1 | 8 | CW-305 | 6F-15F |
| 1 | 1 | 1 | CW-305a | 5F |
| 8 | 1 | 8 | CW-306 | 6F-15F |
| 1 | 1 | 1 | CW-306a | 5F |
| 1 | 1 | 1 | CW-306c | 16F |
| 5 | 1 | 5 | CW-307 | 17F-21F |
| 1 | 1 | 1 | CW-307b | 23F |
| 1 | 1 | 1 | CW-307d | 22F |
| 13 | 1 | 13 | CW-309 | 6F-15F,17-21F |
| 2 | 1 | 2 | CW-309a | 5F,25F |
| 1 | 1 | 1 | CW-309b | 23F |
| 1 | 1 | 1 | CW-309c | 16F |
| 1 | 1 | 1 | CW-309d | 22F |
| 13 | 1 | 13 | CW-311 | 6F-15F,17-21F |
| 2 | 1 | 2 | CW-311a | 5F,25F |
| 1 | 1 | 1 | CW-311b | 23F |
| 1 | 1 | 1 | CW-311c | 16F |
| 1 | 1 | 1 | CW-311d | 22F |
| 13 | 1 | 13 | CW-312 | 6F-15F,17-21F |
| 2 | 1 | 2 | CW-312a | 5F,25F |
| 1 | 1 | 1 | CW-312b | 23F |
| 1 | 1 | 1 | CW-312c | 16F |
| 1 | 1 | 1 | CW-312d | 22F |
| 13 | 1 | 13 | CW-314 | 6F-15F,17-21F |
| 2 | 1 | 2 | CW-314a | 5F,25F |
| 1 | 1 | 1 | CW-314b | 23F |
| 1 | 1 | 1 | CW-314c | 16F |
| 1 | 1 | 1 | CW-314d | 22F |
| | 合計: | 131 | | |

| 層數 | 數量 | 總數 | 使用位置 | 樓層 |
|---|---|---|---|---|
| 8 | 1 | 8 | CW-PTMB01 | 6F-15F |
| 1 | 1 | 1 | CW-PTMB01Q | 起底層 |
| 18 | 1 | 18 | CW-PRMB06 | 5F-25F |
| 6 | 1 | 6 | CW-PLBG06 | 17F-22F |
| 16 | 1 | 16 | CW-PLBG06X | 5F-22F |
| 18 | 1 | 18 | CW-PLBG06Y | 5F-25F |
| 6 | 1 | 6 | CW-PLBG07 | 17F-22F |
| 18 | 1 | 18 | CW-PTBG16 | 5F-25F |
| 18 | 1 | 18 | CW-PTMB16 | 5F-25F |
| 1 | 1 | 1 | CW-PTMB18a | 25F |
| 1 | 1 | 1 | CW-PTBG18a | 25F |
| 9 | 2 | 18 | CW-PTBB25 | 5F-15F |
| 1 | 1 | 1 | CW-PTBB25aB | 16F |
| 8 | 1 | 8 | CW-PTBG25 | 17F-25F |
| 8 | 1 | 8 | CW-PTBG28 | 6F-15F |
| 1 | 1 | 1 | CW-PTBG28Q | 5F-底 |
| 總計: | | 147 | | |

美特鋁質 有限公司
MIDI Aluminium Fabricator Ltd.

| | | | |
|---|---|---|---|
| 工程號 | J853 | 地盤 | 延坪道住宅 |

| | | | | |
|---|---|---|---|---|
| | | | | AG-05Z(1) |
| | | | 修改 | 圖號 |
| | | | 2022.05.02 | 日期 |
| | | | 2022.05.10 | |
| | | 制圖 | 陳敏聰 | 胡哥 |
| | | 復核 | 謝永林 | |
| 名稱 | 擋水鋁角(頂橫用) | 批準 | | |
| 材料 | 20*25*3㎜鋁角 | | | |
| 顏色 | EC-DG-D334232-ZD1 | | | |

美特鋁質 有限公司
MIDI Aluminium Fabricator Ltd.

| 工程號 | MILL | 地盤 | 延坪道住宅 |
|---|---|---|---|

數據表見:UN-Z01(1)

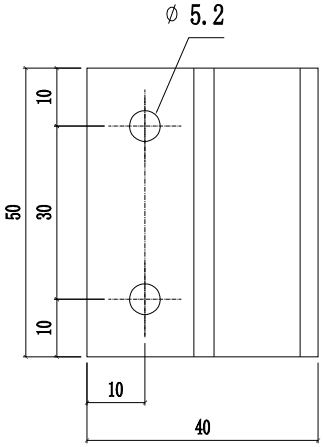


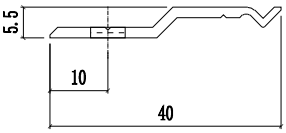


| 層數 | 數量 | 總數 | 使用位置 | 樓層 |
|---|---|---|---|---|
| 8 | 2 | 16 | CW-PTMB01 | 6F-15F |
| 1 | 2 | 2 | CW-PTMB01T | 16F |
| 14 | 2 | 28 | CW-PLMG05 | 6F-15F,17F-22F |
| 3 | 2 | 6 | CW-PLMG05a | 5F,16F,25F |
| 1 | 2 | 2 | CW-PLMG05b | 23F |
| 14 | 2 | 28 | CW-PRMG05 | 6F-15F,17F-22F |
| 3 | 2 | 6 | CW-PRMG05a | 5F,16F,25F |
| 1 | 2 | 2 | CW-PRMG05b | 23F |
| 13 | 2 | 26 | CW-PRMB06 | 6F-15F,17F-21F |
| 2 | 2 | 4 | CW-PRMB06a | 5F,25F |
| 1 | 2 | 2 | CW-PRMB06b | 23F |
| 1 | 2 | 2 | CW-PRMB06c | 16F |
| 1 | 2 | 2 | CW-PRMB06d | 22F |
| 8 | 2 | 16 | CW-PTMG06 | 6F-15F |
| 2 | 2 | 4 | CW-PTMG06a | 5F,16F |
| 5 | 2 | 10 | CW-PLBG06 | 17F-21F |
| 1 | 2 | 2 | CW-PLBG06d | 22F |
| 13 | 2 | 26 | CW-PLBG06Y | 6F-15F,17F-21F |
| 2 | 2 | 4 | CW-PLBG06aY | 5F,25F |
| 1 | 2 | 2 | CW-PLBG06bY | 23F |
| 1 | 2 | 2 | CW-PLBG06cY | 16F |
| 1 | 2 | 2 | CW-PLBG06dY | 22F |
| 13 | 2 | 26 | CW-PLBG06X | 6F-15F,17F-21F |
| 1 | 2 | 2 | CW-PLBG06aX | 5F |
| 1 | 2 | 2 | CW-PLBG06cX | 16F |
| 1 | 2 | 2 | CW-PLBG06dX | 22F |
| 5 | 2 | 10 | CW-PLBG07 | 17F-21F |
| 1 | 2 | 2 | CW-PLBG07b | 23F |
| 1 | 2 | 2 | CW-PLBG07d | 22F |
| 8 | 2 | 16 | CW-PTMG07 | 6F-15F |
| 2 | 2 | 4 | CW-PTMG07a | 5F,16F |
| 14 | 2 | 28 | CW-PTMB16 | 6F-15F,17F-22F |
| 3 | 2 | 6 | CW-PTMB16a | 5F,16F,25F |
| 1 | 2 | 2 | CW-PTMB16b | 23F |
| 14 | 2 | 28 | CW-PTBG16 | 6F-15F,17F-22F |
| 3 | 2 | 6 | CW-PTBG16a | 5F,16F,25F |
| 1 | 2 | 2 | CW-PTBG16b | 23F |
| 1 | 3 | 3 | CW-PTMB18a | 25F |
| 1 | 3 | 3 | CW-PTBG18a | 25F |
| 8 | 4 | 32 | CW-PTBB25 | 6F-15F |
| 2 | 4 | 8 | CW-PTBB25a | 5F,16F |
| 6 | 4 | 24 | CW-PTBG25 | 17-22F |
| 1 | 4 | 4 | CW-PTBG25a | 25F |
| 1 | 4 | 4 | CW-PTBG25b | 23F |
| 8 | 3 | 24 | CW-PTBG28 | 6F-15F |
| 1 | 3 | 3 | CW-PTBG28T | 16F |
| 14 | 3 | 42 | CW-PTMB22 | 6F-15F,17F-22F |
| 2 | 3 | 6 | CW-PTMB22a | 5F,16F |
| 14 | 3 | 42 | CW-PTMG30 | 6F-15F,17F-22F |
| 3 | 3 | 9 | CW-PTMG30a | 5F,16F,25F |
| 1 | 3 | 3 | CW-PTMG30b | 23F |
| 14 | 3 | 42 | CW-PTMG30X | 6F-15F,17F-22F |
| 3 | 3 | 9 | CW-PTMG30aX | 5F,16F,25F |
| 1 | 3 | 3 | CW-PTMG30bX | 23F |
| 合計: | | 593 | | |

| 名稱 | Z字碼(橫料用) | 制圖 | 付吉寧 | 2022.05.20 | 修改 | | | |
|---|---|---|---|---|---|---|---|---|
| 材料 | - | 復核 | 謝永林 | 2022.05.25 | 日期 | | | |
| 顏色 | JMQ213457(三塗) | 批準 | 胡哥 | | 圖號 | UN-Z01 | | |

美特鋁質 有限公司
MIDI Aluminium Fabricator Ltd.

| 工程號 | MILL | 地盤 | 延坪道住宅 |
|---|---|---|---|

加工圖表見:UN-Z01

| 樓層 | 數量 | 總數 | 位置 | 樓層 |
|---|---|---|---|---|
| 8 | 4 | 32 | CW-301Z | 6F-15F |
| 5 | 6 | 30 | CW-302Z | 17F-21F |
| 1 | 6 | 6 | CW-302dZ | 22F |
| 6 | 4 | 24 | CW-303 | 17F-22F |
| 1 | 4 | 4 | CW-303a | 25F |
| 1 | 4 | 4 | CW-303b | 23F |
| 13 | 3 | 39 | CW-304 | 6F-15F, 17F-21F |
| 1 | 3 | 3 | CW-304a | 5F |
| 8 | 4 | 32 | CW-305 | 6F-15F |
| 1 | 4 | 4 | CW-305a | 5F |
| 1 | 4 | 4 | CW-305aT | 16F |
| 8 | 3 | 24 | CW-306 | 6F-15F |
| 1 | 3 | 3 | CW-306a | 5F |
| 5 | 5 | 25 | CW-307 | 17F-21F |
| 1 | 5 | 5 | CW-307b | 23F |
| 1 | 6 | 6 | CW-308a | 25F |
| 13 | 3 | 39 | CW-309 | 6F-15F, 17F-21F |
| 2 | 3 | 6 | CW-309a | 5F, 25F |
| 1 | 3 | 3 | CW-309b | 23F |
| 14 | 4 | 56 | CW-310 | 6F-15F, 17F-22F |
| 3 | 4 | 12 | CW-310a | 5F, 16F, 25F |
| 1 | 4 | 4 | CW-301aZ | 5F |
| 1 | 4 | 4 | CW-301cZ | 16F |
| 1 | 4 | 4 | CW-310b | 23F |
| 13 | 5 | 65 | CW-311 | 6F-15F, 17F-21F |
| 2 | 5 | 10 | CW-311a | 5F, 25F |
| 1 | 5 | 5 | CW-311b | 23F |
| 13 | 5 | 65 | CW-312 | 6F-15F, 17F-21F |
| 2 | 5 | 10 | CW-312a | 5F, 25F |
| 1 | 5 | 5 | CW-312b | 23F |
| 14 | 4 | 56 | CW-313 | 6F-15F, 17F-22F |
| 3 | 4 | 12 | CW-313a | 5F, 16F, 25F |
| 1 | 4 | 4 | CW-313b | 23F |
| 13 | 4 | 52 | CW-314 | 6F-15F, 17F-21F |
| 2 | 4 | 8 | CW-314a | 5F, 25F |
| 1 | 4 | 4 | CW-314b | 23F |
| 1 | 3 | 3 | CW-309cL | 16F |
| 1 | 3 | 3 | CW-309dL | 22F |
| 1 | 5 | 5 | CW-311cL | 16F |
| 1 | 5 | 5 | CW-311dL | 22F |
| 1 | 3 | 3 | CW-304cR | 16F |
| 1 | 3 | 3 | CW-304dR | 22F |
| 1 | 3 | 3 | CW-306cR | 16F |
| 1 | 5 | 5 | CW-307dR | 22F |
| 1 | 5 | 5 | CW-312cR | 16F |
| 1 | 5 | 5 | CW-312dR | 22F |
| 1 | 4 | 4 | CW-314cR | 16F |
| 1 | 4 | 4 | CW-314dR | 22F |
| | 合計: | 717 | | |

| 名稱 | Z字碼(橫料用) | 制圖 | 付吉寧 | 2022.05.20 | 修改 | | | |
|---|---|---|---|---|---|---|---|---|
| 材料 | - | 復核 | 謝永林 | 2022.05.25 | 日期 | | | |
| 顏色 | JMQ213457(三塗) | 批準 | 胡哥 | | 圖號 | UN-Z01(1) | | |

美特鋁質 有限公司
MIDI Aluminium Fabricator Ltd.

| 工程號 | MILL | 地盤 | 延坪道住宅 |
|---|---|---|---|

數據表見:UN-Z02(1)

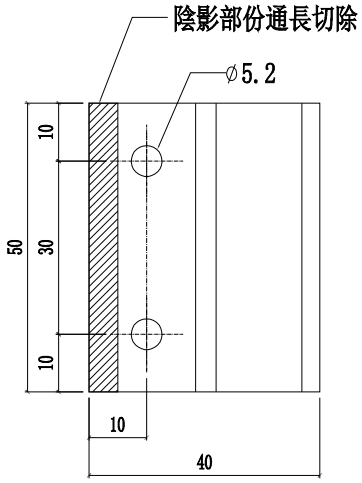


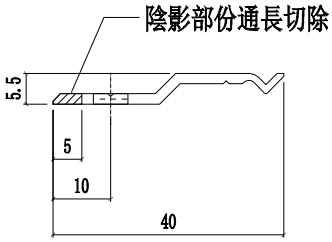


| 層數 | 用量 | 總數 | 位置 | 樓層 |
|---|---|---|---|---|
| 8 | 9 | 72 | CW-PTMB01 | 6F-15F |
| 1 | 8 | 8 | CW-PTMB01T | 16F |
| 14 | 9 | 126 | CW-PRMB06 | 6F-15F,17F-22F |
| 2 | 8 | 16 | CW-PRMB06a | 5F,25F |
| 1 | 8 | 8 | CW-PRMB06b | 23F |
| 1 | 8 | 8 | CW-PRMB06c | 16F |
| 6 | 9 | 54 | CW-PLBG06 | 17F-22F |
| 14 | 9 | 126 | CW-PLBG06X | 6F-15F,17F-22F |
| 1 | 8 | 8 | CW-PLBG06aX | 5F |
| 1 | 8 | 8 | CW-PLBG06cX | 16F |
| 14 | 9 | 126 | CW-PLBG06Y | 6F-15F,17F-22F |
| 2 | 8 | 16 | CW-PLBG06aY | 5F,25F |
| 1 | 8 | 8 | CW-PLBG06bY | 23F |
| 1 | 8 | 8 | CW-PLBG06cY | 16F |
| 6 | 9 | 54 | CW-PLBG07 | 17F-22F |
| 1 | 8 | 8 | CW-PLBG07b | 23F |
| 14 | 9 | 126 | CW-PTBG16 | 6F-15F,17F-22F |
| 3 | 8 | 24 | CW-PTBG16a | 5F,16F,25F |
| 1 | 8 | 8 | CW-PTBG16b | 23F |
| 14 | 9 | 126 | CW-PTMB16 | 6F-15F,17F-22F |
| 3 | 8 | 24 | CW-PTMB16a | 5F,16F,25F |
| 1 | 8 | 8 | CW-PTMB16b | 23F |
| 1 | 8 | 8 | CW-PTBG18a | 25F |
| 1 | 8 | 8 | CW-PTMB18a | 25F |
| 14 | 9 | 126 | CW-PTMB22 | 6F-15F,17F-22F |
| 2 | 8 | 16 | CW-PTMB22aZ | 5F,16F |
| 6 | 9 | 54 | CW-PTBG25 | 17F-22F |
| 1 | 8 | 8 | CW-PTBG25a | 25F |
| 1 | 8 | 8 | CW-PTBG25b | 23F |
| 8 | 18 | 144 | CW-PTBB25 | 6F-15F |
| 2 | 8 | 16 | CW-PTBB25a | 5F |
| 2 | 8 | 16 | CW-PTBB25aB | 16F |
| 8 | 9 | 72 | CW-PTBG28 | 6F-15F |
| 1 | 8 | 8 | CW-PTMG28T | 16F |
| 合計: | | 1454 | | |

| 名稱 | Z字碼（邊企用） | 制圖 | 付吉寧 | 2022.05.20 | 修改 | | | |
|---|---|---|---|---|---|---|---|---|
| 材料 | - | 復核 | 謝永林 | 2022.05.25 | 日期 | | | |
| 顏色 | JMQ213457(三塗) | 批準 | 胡哥 | | 圖號 | UN-Z02 | | |

美特鋁質 有限公司
MIDI Aluminium Fabricator Ltd.

| 工程號 | MILL | 地盤 | 延坪道住宅 |
|---|---|---|---|

加工圖表見:UN-Z02

| 樓層 | 數量 | 總數 | 位置 | 樓層 |
|---|---|---|---|---|
| 8 | 9 | 72 | CW-301Z | 6F-15F |
| 5 | 9 | 45 | CW-302Z | 17F-21F |
| 1 | 9 | 9 | CW-302dZ | 22F |
| 6 | 9 | 54 | CW-303 | 17F-22F |
| 13 | 9 | 117 | CW-304 | 6F-15F,17F-21F |
| 1 | 9 | 9 | CW-304d | 22F |
| 8 | 9 | 72 | CW-305 | 6F-15F |
| 8 | 9 | 72 | CW-306 | 6F-15F |
| 5 | 9 | 45 | CW-307 | 17F-21F |
| 1 | 9 | 9 | CW-307d | 22F |
| 13 | 9 | 117 | CW-309 | 6F-15F,17F-21F |
| 1 | 9 | 9 | CW-309d | 22F |
| 14 | 9 | 126 | CW-310 | 6F-15F,17F-22F |
| 13 | 9 | 117 | CW-311 | 6F-15F,17F-21F |
| 1 | 9 | 9 | CW-311d | 22F |
| 13 | 9 | 117 | CW-312 | 6F-15F,17F-21F |
| 1 | 9 | 9 | CW-312d | 22F |
| 14 | 9 | 126 | CW-313 | 6F-15F,17F-22F |
| 13 | 9 | 117 | CW-314 | 6F-15F,17F-21F |
| 1 | 9 | 9 | CW-314d | 22F |
| 1 | 8 | 8 | CW-301aZ | 5F |
| 1 | 8 | 8 | CW-301cZ | 16F |
| 1 | 8 | 8 | CW-303a | 25F |
| 1 | 8 | 8 | CW-304a | 5F |
| 1 | 8 | 8 | CW-304c | 16F |
| 1 | 8 | 8 | CW-305a | 5F |
| 1 | 8 | 8 | CW-305aT | 16F |
| 1 | 8 | 8 | CW-306a | 5F |
| 1 | 8 | 8 | CW-306c | 16F |
| 1 | 8 | 8 | CW-308a | 25F |
| 2 | 8 | 16 | CW-309a | 5F,25F |
| 1 | 8 | 8 | CW-309c | 16F |
| 3 | 8 | 24 | CW-310a | 5F,16F,25F |
| 2 | 8 | 16 | CW-311a | 5F,25F |
| 1 | 8 | 8 | CW-311c | 16F |
| 2 | 8 | 16 | CW-312a | 5F,25F |
| 1 | 8 | 8 | CW-312c | 16F |
| 3 | 8 | 24 | CW-313a | 5F,16F,25F |
| 2 | 8 | 16 | CW-314a | 5F,25F |
| 1 | 8 | 8 | CW-314c | 16F |
| 1 | 8 | 8 | CW-303b | 23F |
| 1 | 8 | 8 | CW-307b | 23F |
| 1 | 8 | 8 | CW-309b | 23F |
| 1 | 8 | 8 | CW-310b | 23F |
| 1 | 8 | 8 | CW-311b | 23F |
| 1 | 8 | 8 | CW-312b | 23F |
| 1 | 8 | 8 | CW-313b | 23F |
| 1 | 8 | 8 | CW-314b | 23F |
| | 合計: | 1548 | | |

| 名稱 | Z字碼（邊企用） | 制圖 | 付吉寧 | 2022.05.20 | 修改 | | | |
|---|---|---|---|---|---|---|---|---|
| 材料 | - | 復核 | 謝永林 | 2022.05.25 | 日期 | | | |
| 顏色 | JMQ213457(三塗) | 批準 | 胡哥 | | 圖號 | UN-Z02(1) | | |

美特鋁質 有限公司
MIDI Aluminium Fabricator Ltd.

| 工程號 | MILL | 地盤 | 延坪道住宅 |
|---|---|---|---|

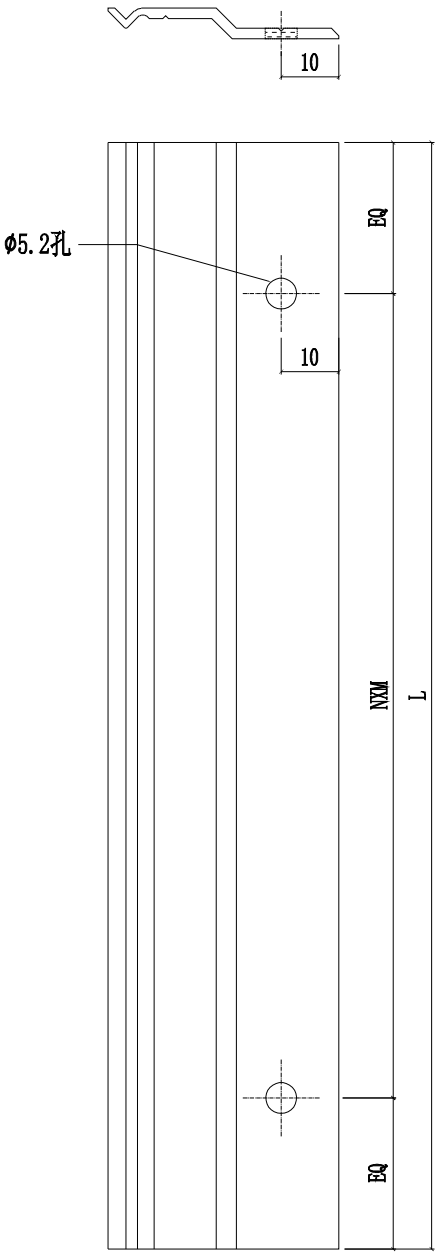


## 數據表見:UN-Z03(1)

| | 數量 | L | N | x | M | EQ | 位置 | 樓層 |
|---|---|---|---|---|---|---|---|---|
| UN-Z03-01 | 8 | 2990 | 10 | x | 290 | 45 | CW-PTMB01 | 6F-15F |
| | 6 | 2990 | 10 | x | 290 | 45 | CW-PLBG06 | 17F-22F |
| | 14 | 2990 | 10 | x | 290 | 45 | CW-PLBG06X | 6F-15F,17F-22F |
| | 14 | 2990 | 10 | x | 290 | 45 | CW-PLBG06Y | 6F-15F,17F-22F |
| | 14 | 2990 | 10 | x | 290 | 45 | CW-PRMB06 | 6F-15F,17F-22F |
| | 6 | 2990 | 10 | x | 290 | 45 | CW-PLBG07 | 17F-22F |
| | 14 | 2990 | 10 | x | 290 | 45 | CW-PTBG16 | 6F-15F,17F-22F |
| | 14 | 2990 | 10 | x | 290 | 45 | CW-PTMB16 | 6F-15F,17F-22F |
| | 14 | 2990 | 10 | x | 290 | 45 | CW-PTMB22 | 6F-15F,17F-22F |
| | 16 | 2990 | 10 | x | 290 | 45 | CW-PTBB25 | 6F-15F |
| | 6 | 2990 | 10 | x | 290 | 45 | CW-PTBG25 | 17F-22F |
| | 8 | 2990 | 10 | x | 290 | 45 | CW-PTBG28 | 6F-15F |
| 合計: | 134 | | | | | | | |

| 圖號 | 數量 | L | N | x | M | EQ | 位置 | 樓層 |
|---|---|---|---|---|---|---|---|---|
| UN-Z03-02 | 1 | 3140 | 10 | x | 300 | 70 | CW-PLBG06aX | 5F |
| | 1 | 3140 | 10 | x | 300 | 70 | CW-PLBG06cX | 16F |
| | 2 | 3140 | 10 | x | 300 | 70 | CW-PLBG06aY | 5F,25F |
| | 1 | 3140 | 10 | x | 300 | 70 | CW-PLBG06cY | 16F |
| | 1 | 3140 | 10 | x | 300 | 70 | CW-PTBG18a | 25F |
| | 1 | 3140 | 10 | x | 300 | 70 | CW-PTBG25a | 25F |
| | 2 | 3140 | 10 | x | 300 | 70 | CW-PTBB25a | 5F |
| | 2 | 3140 | 10 | x | 300 | 70 | CW-PTBB25aB | 16F |
| | 3 | 3140 | 10 | x | 300 | 70 | CW-PTBG16a | 5F,16F,25F |
| | 2 | 3140 | 10 | x | 300 | 70 | CW-PRMB06a | 5F,25F |
| | 1 | 3140 | 10 | x | 300 | 70 | CW-PRMB06c | 16F |
| | 3 | 3140 | 10 | x | 300 | 70 | CW-PTMB16a | 5F,16F,25F |
| | 1 | 3140 | 10 | x | 300 | 70 | CW-PTMB18a | 25F |
| | 2 | 3140 | 10 | x | 300 | 70 | CW-PTMB22aZ | 5F,16F |
| 合計: | 23 | | | | | | | |

| 圖號 | 數量 | L | N | x | M | EQ | 位置 | 樓層 |
|---|---|---|---|---|---|---|---|---|
| UN-Z03-04 | 1 | 3240 | 11 | x | 290 | 25 | CW-PRMB06b | 23F |
| | 1 | 3240 | 11 | x | 290 | 25 | CW-PLBG06bY | 23F |
| | 1 | 3240 | 11 | x | 290 | 25 | CW-PLBG07b | 23F |
| | 1 | 3240 | 11 | x | 290 | 25 | CW-PTMB16b | 23F |
| | 1 | 3240 | 11 | x | 290 | 25 | CW-PTBG16b | 23F |
| | 1 | 3240 | 11 | x | 290 | 25 | CW-PTBG25b | 23F |
| 合計: | 6 | | | | | | | |

| 圖號 | 數量 | L | N | x | M | EQ | 位置 | 樓層 |
|---|---|---|---|---|---|---|---|---|
| UN-Z03-05 | 1 | 2232.5 | 7 | x | 300 | 66 | CW-PTMG28T | 16F |
| | 1 | 2232.5 | 7 | x | 300 | 66 | CW-PTMB01T | 16F |
| 合計: | 2 | | | | | | | |

| 圖號 | 數量 | L | N | x | M | EQ | 位置 | 樓層 |
|---|---|---|---|---|---|---|---|---|
| UN-Z03-06 | 1 | 857.5 | 2 | x | 300 | 129 | CW-PTMG28Q | 5F-底 |
| | 1 | 857.5 | 2 | x | 300 | 129 | CW-PTMB01Q | 5F-底 |
| 合計: | 2 | | | | | | | |

| 名稱 | Z字碼（邊企用） | 制圖 | 付吉寧 | 2022.05.20 | 修改 | | | |
|---|---|---|---|---|---|---|---|---|
| 材料 | - | 復核 | 謝永林 | 2022.05.25 | 日期 | | | |
| 顏色 | JMQ213457(三塗) | 批準 | 胡哥 | | 圖號 | UN-Z03 | | |

美特鋁質 有限公司
MIDI Aluminium Fabricator Ltd.

# 加工圖表見:UN-Z03

| 工程號 | MILL | 地盤 | 延坪道住宅 |
|---|---|---|---|

| 圖號 | 數量 | L | N | X | M | EQ | 使用位置 | 樓層 |
|---|---|---|---|---|---|---|---|---|
| UN-Z03-01 | 8 | 2990 | 10 | X | 290 | 45 | CW-301Z | 6F-15F |
| | 5 | 2990 | 10 | X | 290 | 45 | CW-302Z | 17F-21F |
| | 1 | 2990 | 10 | X | 290 | 45 | CW-302dZ | 22F |
| | 6 | 2990 | 10 | X | 290 | 45 | CW-303 | 17F-22F |
| | 13 | 2990 | 10 | X | 290 | 45 | CW-304 | 6F-15F, 17F-21F |
| | 1 | 2990 | 10 | X | 290 | 45 | CW-304d | 22F |
| | 8 | 2990 | 10 | X | 290 | 45 | CW-305 | 6F-15F |
| | 8 | 2990 | 10 | X | 290 | 45 | CW-306 | 6F-15F |
| | 5 | 2990 | 10 | X | 290 | 45 | CW-307 | 17F-21F |
| | 1 | 2990 | 10 | X | 290 | 45 | CW-307d | 22F |
| | 13 | 2990 | 10 | X | 290 | 45 | CW-309 | 6F-15F, 17F-21F |
| | 1 | 2990 | 10 | X | 290 | 45 | CW-309d | 22F |
| | 14 | 2990 | 10 | X | 290 | 45 | CW-310 | 6F-15F, 17F-22F |
| | 13 | 2990 | 10 | X | 290 | 45 | CW-311 | 6F-15F, 17F-21F |
| | 1 | 2990 | 10 | X | 290 | 45 | CW-311d | 22F |
| | 13 | 2990 | 10 | X | 290 | 45 | CW-312 | 6F-15F, 17F-21F |
| | 1 | 2990 | 10 | X | 290 | 45 | CW-312d | 22F |
| | 14 | 2990 | 10 | X | 290 | 45 | CW-313 | 6F-15F, 17F-22F |
| | 13 | 2990 | 10 | X | 290 | 45 | CW-314 | 6F-15F, 17F-21F |
| | 1 | 2990 | 10 | X | 290 | 45 | CW-314d | 22F |
| 合計: | 140 | | | | | | | |
| UN-Z03-02 | 1 | 3140 | 10 | X | 300 | 70 | CW-301aZ | 5F |
| | 1 | 3140 | 10 | X | 300 | 70 | CW-301cZ | 16F |
| | 1 | 3140 | 10 | X | 300 | 70 | CW-303a | 25F |
| | 1 | 3140 | 10 | X | 300 | 70 | CW-304a | 5F |
| | 1 | 3140 | 10 | X | 300 | 70 | CW-304c | 16F |
| | 1 | 3140 | 10 | X | 300 | 70 | CW-305a | 5F |
| | 1 | 3140 | 10 | X | 300 | 70 | CW-306a | 5F |
| | 1 | 3140 | 10 | X | 300 | 70 | CW-306c | 16F |
| | 1 | 3140 | 10 | X | 300 | 70 | CW-308a | 25F |
| | 2 | 3140 | 10 | X | 300 | 70 | CW-309a | 5F, 25F |
| | 1 | 3140 | 10 | X | 300 | 70 | CW-309c | 16F |
| | 3 | 3140 | 10 | X | 300 | 70 | CW-310a | 5F, 16F, 25F |
| | 2 | 3140 | 10 | X | 300 | 70 | CW-311a | 5F, 25F |
| | 1 | 3140 | 10 | X | 300 | 70 | CW-311c | 16F |
| | 2 | 3140 | 10 | X | 300 | 70 | CW-312a | 5F, 25F |
| | 1 | 3140 | 10 | X | 300 | 70 | CW-312c | 16F |
| | 3 | 3140 | 10 | X | 300 | 70 | CW-313a | 5F, 16F, 25F |
| | 2 | 3140 | 10 | X | 300 | 70 | CW-314a | 5F, 25F |
| | 1 | 3140 | 10 | X | 300 | 70 | CW-314c | 16F |
| 合計: | 27 | | | | | | | |
| UN-Z03-04 | 1 | 3240 | 11 | X | 290 | 25 | CW-303b | 23F |
| | 1 | 3240 | 11 | X | 290 | 25 | CW-307b | 23F |
| | 1 | 3240 | 11 | X | 290 | 25 | CW-309b | 23F |
| | 1 | 3240 | 11 | X | 290 | 25 | CW-310b | 23F |
| | 1 | 3240 | 11 | X | 290 | 25 | CW-311b | 23F |
| | 1 | 3240 | 11 | X | 290 | 25 | CW-312b | 23F |
| | 1 | 3240 | 11 | X | 290 | 25 | CW-313b | 23F |
| | 1 | 3240 | 11 | X | 290 | 25 | CW-314b | 23F |
| 合計: | 8 | | | | | | | |
| UN-Z03-05 | 1 | 2232.5 | 7 | X | 300 | 66.3 | CW-305aT | 16F |
| 合計: | 1 | | | | | | | |

| 名稱 | Z字碼（邊企用） | 制圖 | 付吉寧 | 2022.05.20 | 修改 | | | |
|---|---|---|---|---|---|---|---|---|
| 材料 | - | 復核 | 謝永林 | 2022.05.25 | 日期 | | | |
| 顏色 | JMQ213457(三塗) | 批準 | 胡哥 | | 圖號 | UN-Z03(1) | | |

美特鋁質 有限公司
MIDI Aluminium Fabricator Ltd.

| 工程號 | J853 | 地盤 | 延坪道住宅 |
|---|---|---|---|

數據表見:UN-Z04(1)

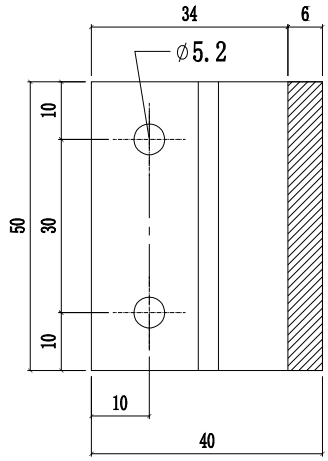


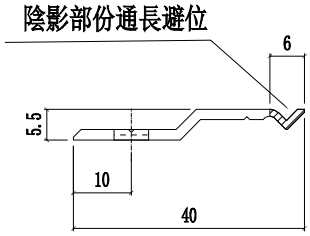


| 樓層 | 數量 | 總數 | 位置 | 樓層 |
|---|---|---|---|---|
| 13 | 9 | 117 | CW-310 | 6F-15F, 17-21F |
| 2 | 8 | 16 | CW-310a | 5F, 25F |
| 1 | 8 | 8 | CW-310b | 23F |
| 1 | 8 | 8 | CW-310c | 16F |
| 1 | 9 | 9 | CW-310d | 22F |
| 13 | 9 | 117 | CW-313 | 6F-15F, 17-21F |
| 2 | 8 | 16 | CW-313a | 5F, 25F |
| 1 | 8 | 8 | CW-313b | 23F |
| 1 | 8 | 8 | CW-313c | 16F |
| 1 | 9 | 9 | CW-313d | 22F |
| | 合計: | 316 | | |

| 名稱 | Z字碼(公母企用) | 制圖 | 付吉寧 | 2022.05.20 | 修改 | | | |
|---|---|---|---|---|---|---|---|---|
| 材料 | - | 復核 | 謝永林 | 2022.05.25 | 日期 | | | |
| 顏色 | JMQ213457(三塗) | 批準 | 胡哥 | | 圖號 | UN-Z04 | | |

美特鋁質 有限公司
MIDI Aluminium Fabricator Ltd.

| 工程號 | J853 | 地盤 | 延坪道住宅 |
|---|---|---|---|

加工圖表見:UN-Z04

| 層數 | 用量 | 總數 | 位置 | 樓層 |
|---|---|---|---|---|
| 8 | 9 | 72 | CW-PTMB01 | 6F-15F |
| 1 | 8 | 8 | CW-PTMB01T | 16F |
| 14 | 9 | 126 | CW-PRMG05 | 6F-15F,17-21F |
| 3 | 8 | 24 | CW-PRMG05a | 5F,16F,25F |
| 1 | 8 | 8 | CW-PRMG05b | 23F |
| 14 | 9 | 126 | CW-PLMG05 | 6F-15F,17-21F |
| 3 | 8 | 24 | CW-PLMG05a | 5F,16F,25F |
| 1 | 8 | 8 | CW-PLMG05b | 23F |
| 8 | 9 | 72 | CW-PTMG06 | 6F-15F |
| 2 | 8 | 16 | CW-PTMG06a | 5F,16F |
| 8 | 9 | 72 | CW-PTMG07 | 6F-15F |
| 2 | 8 | 16 | CW-PTMG07a | 5F,16F |
| 14 | 9 | 126 | CW-PTBG16 | 6F-15F,17-21F |
| 3 | 8 | 24 | CW-PTBG16a | 5F,16F,25F |
| 1 | 8 | 8 | CW-PTBG16b | 23F |
| 14 | 9 | 126 | CW-PTMB16 | 6F-15F,17-21F |
| 3 | 8 | 24 | CW-PTMB16a | 5F,16F,25F |
| 1 | 8 | 8 | CW-PTMB16b | 23F |
| 8 | 9 | 72 | CW-PTBG28 | 6F-15F |
| 1 | 8 | 8 | CW-PTBG28T | 16F |
| 14 | 9 | 126 | CW-PTMG30 | 6F-15F,17-21F |
| 3 | 8 | 24 | CW-PTMG30a | 5F,16F,25F |
| 1 | 8 | 8 | CW-PTMG30b | 23F |
| 14 | 9 | 126 | CW-PTMG30X | 6F-15F,17-21F |
| 3 | 8 | 24 | CW-PTMG30aX | 5F,16F,25F |
| 1 | 8 | 8 | CW-PTMG30bX | 23F |
| 合計: | | 1284 | | |

| 名稱 | Z字碼(公母企用) | 制圖 | 付吉寧 | 2022.05.20 | 修改 | | | |
|---|---|---|---|---|---|---|---|---|
| 材料 | - | 復核 | 謝永林 | 2022.05.25 | 日期 | | | |
| 顏色 | JMQ213457(三塗) | 批準 | 胡哥 | | 圖號 | UN-Z04(1) | | |

# J853-單元件胶条組裝圖(1)

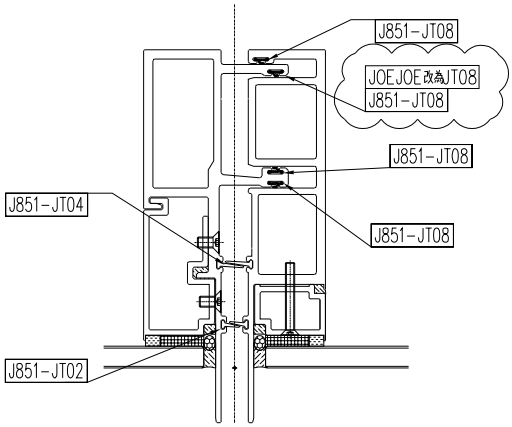


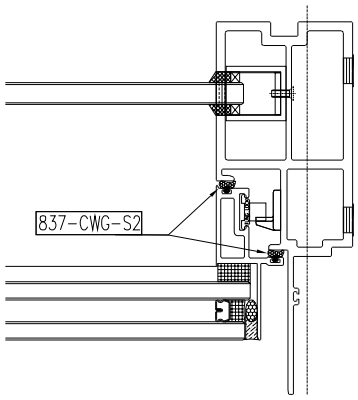


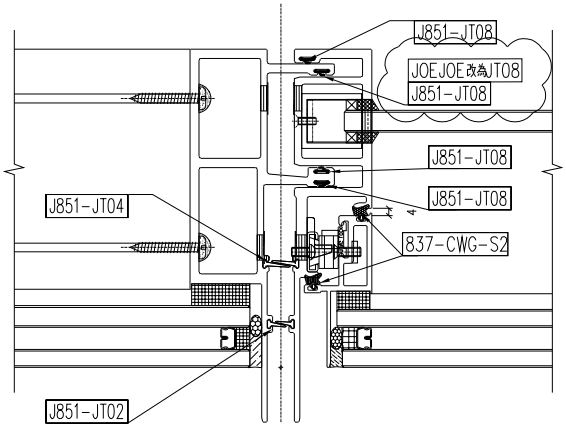


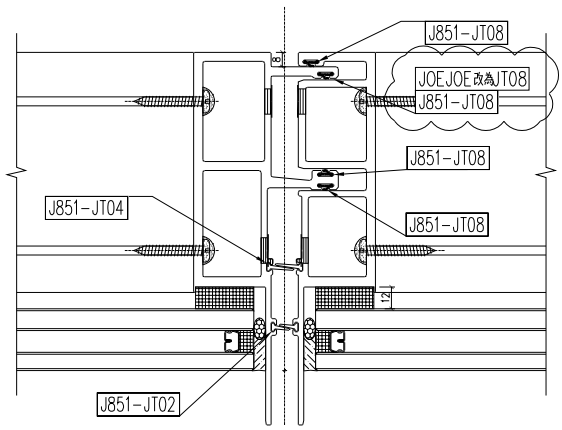


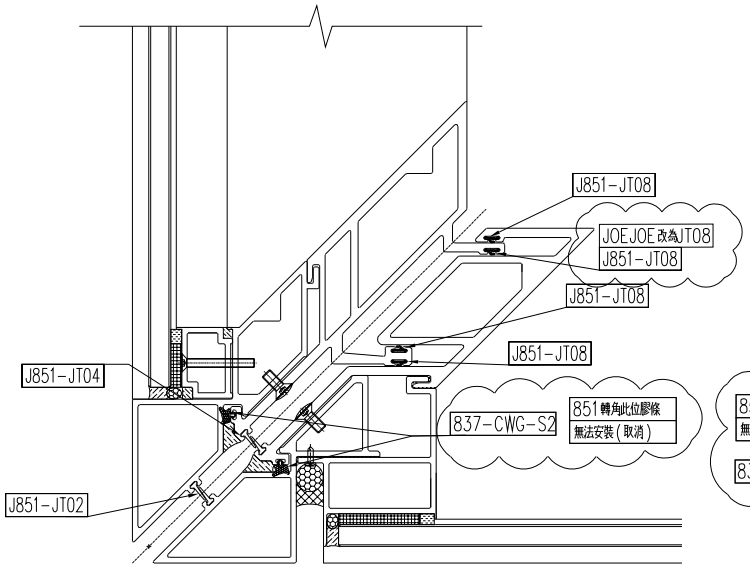


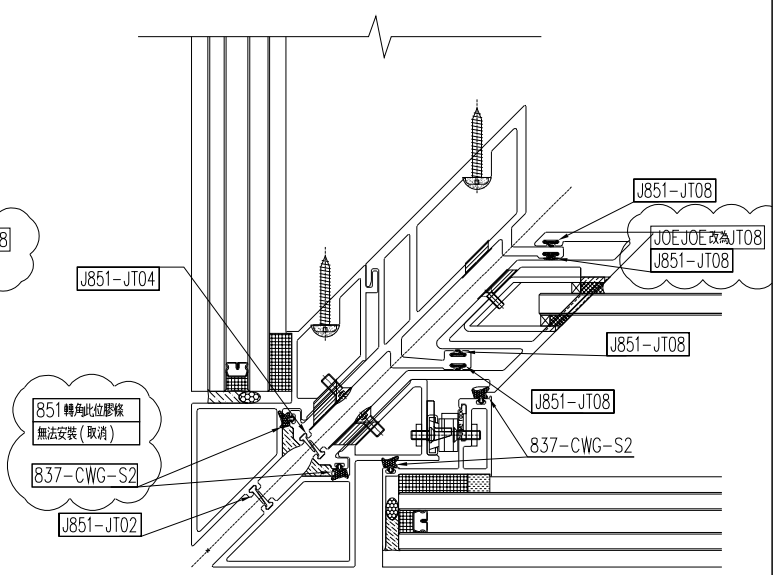

J853-J002

# J853-單元件胶条組裝圖(2)

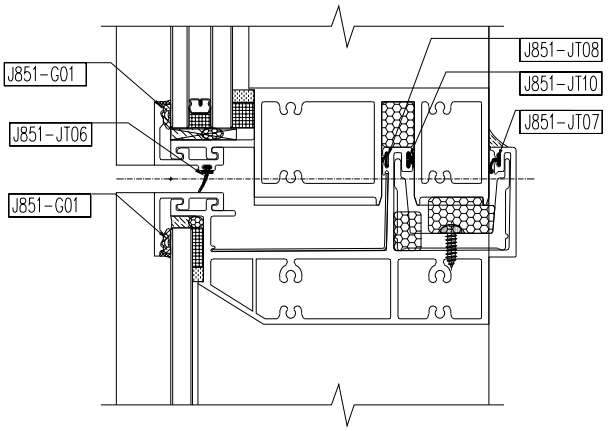


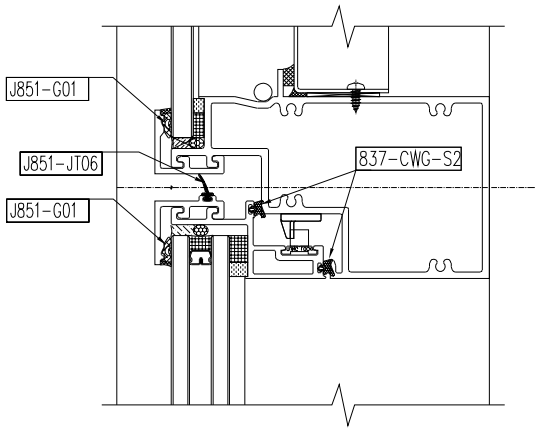


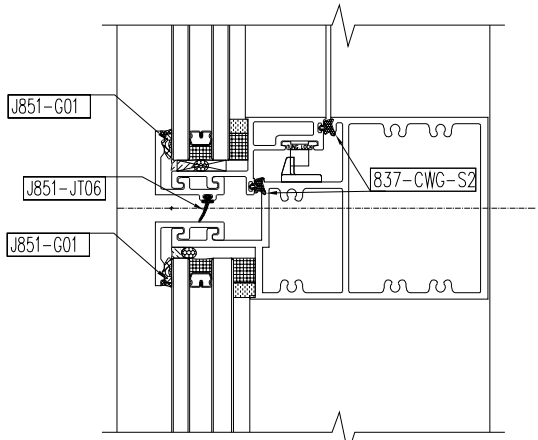


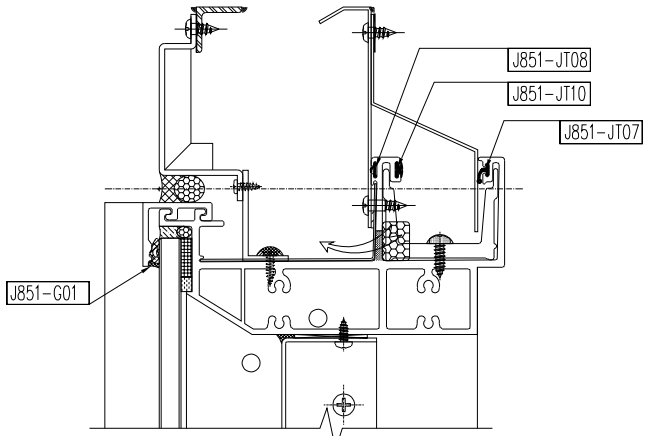


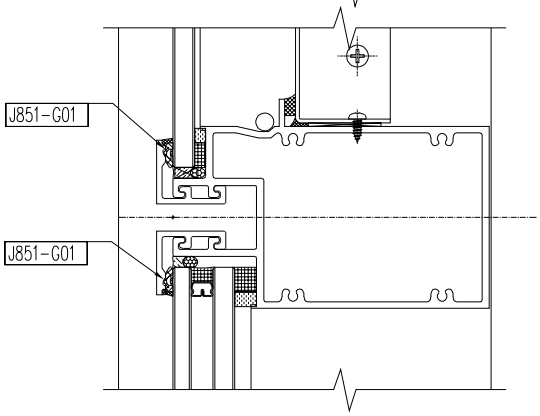


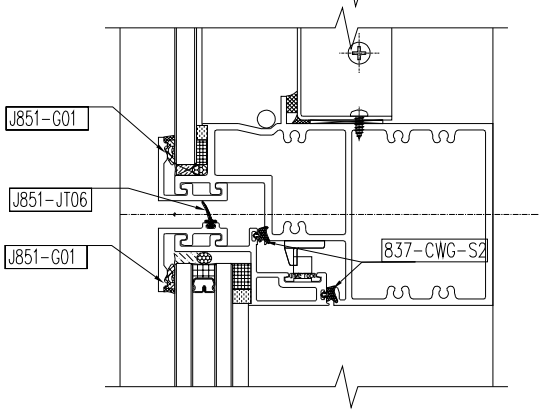


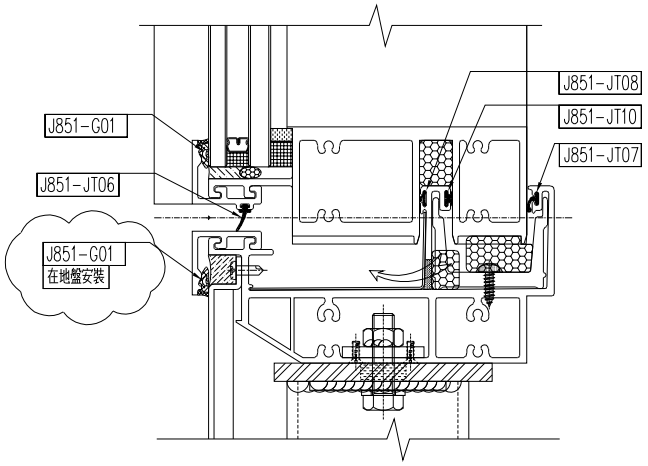

美特鋁質有限公司
MIDI Aluminium Fabricator Ltd. **QF005/8**

# 圖則登記表
DRAWING REGISTER

| 工程名稱 Project Title: | 延坪道住宅 |
|---|---|
| | (T3座)大貨幕牆窗玉及配件 |
| 工程編號 Project No: | **J-853** |

接收日期 Receiving Date (適用於客戶圖則)

| | | | | | | | | | | |
|---|---|---|---|---|---|---|---|---|---|---|
| 年 | | | | | | | | | | |
| 月 | | | | | | | | | | |
| 日 | | | | | | | | | | |

分發予 Distributed To

| | |
|---|---|
| | |
| | |
| | |

發出日期 Issued Date

| | | | | | | | | | | |
|---|---|---|---|---|---|---|---|---|---|---|
| 年 | 22 | | | | | | | | | |
| 月 | 5 | | | | | | | | | |
| 日 | 20 | | | | | | | | | |

| 圖則編號 Drg. No. | 圖則名稱 Drawing Title | | 修訂編號 Revision No. | | | | | | | | | |
|---|---|---|---|---|---|---|---|---|---|---|---|---|
| J853-SD-CW-4301 | 位置圖 | 1 | - | | | | | | | | | |
| J853-SD-CW-4302 | 位置圖 | 2 | - | | | | | | | | | |
| J853-SD-CW-4303 | 位置圖 | 3 | - | | | | | | | | | |
| J853-SD-CW-4304 | 位置圖 | 4 | - | | | | | | | | | |
| J853-SD-CW-4304A | 位置圖 | 5 | - | | | | | | | | | |
| J853-SD-CW-4505 | 位置圖 | 6 | - | | | | | | | | | |
| CW-TH22Z | 生窗玉組裝圖 | 7 | - | | | | | | | | | |
| CW-TH22aZ | 生窗玉組裝圖 | 8 | - | | | | | | | | | |
| CW-TH01 | 生窗玉組裝圖 | 9 | - | | | | | | | | | |
| CW-TH01a | 生窗玉組裝圖 | 10 | - | | | | | | | | | |
| CW-TH06 | 生窗玉組裝圖 | 11 | - | | | | | | | | | |
| CW-TH06a | 生窗玉組裝圖 | 12 | - | | | | | | | | | |
| CW-TH07 | 生窗玉組裝圖 | 13 | - | | | | | | | | | |
| CW-TH07a | 生窗玉組裝圖 | 14 | - | | | | | | | | | |
| CW-TH16 | 生窗玉組裝圖 | 15 | - | | | | | | | | | |
| CW-TH16a | 生窗玉組裝圖 | 16 | - | | | | | | | | | |
| CW-TH16b | 生窗玉組裝圖 | 17 | - | | | | | | | | | |
| CW-TH18a | 生窗玉組裝圖 | 18 | - | | | | | | | | | |
| CW-TH25 | 生窗玉組裝圖 | 19 | - | | | | | | | | | |
| CW-TH25a | 生窗玉組裝圖 | 20 | - | | | | | | | | | |
| CW-TH25b | 生窗玉組裝圖 | 21 | - | | | | | | | | | |
| CW-TH28 | 生窗玉組裝圖 | 22 | - | | | | | | | | | |
| CW-TH28a | 生窗玉組裝圖 | 23 | - | | | | | | | | | |
| CW-TH30 | 生窗玉組裝圖 | 24 | - | | | | | | | | | |
| CW-TH30a | 生窗玉組裝圖 | 25 | - | | | | | | | | | |
| CW-TH30b | 生窗玉組裝圖 | 26 | - | | | | | | | | | |
| CW-SH05L | 生窗玉組裝圖 | 27 | - | | | | | | | | | |
| CW-SH05aL | 生窗玉組裝圖 | 28 | - | | | | | | | | | |

# 圖則登記表
DRAWING REGISTER

| 工程名稱 Project Title: | 延坪道住宅 |
|---|---|
| | (T3座)大貨幕牆窗玉及配件 |
| 工程編號 Project No: | **J-853** |

接收日期 Receiving Date (適用於客戶圖則)

| | | | | | | | | | | |
|---|---|---|---|---|---|---|---|---|---|---|
| 年 | | | | | | | | | | |
| 月 | | | | | | | | | | |
| 日 | | | | | | | | | | |

分發予 Distributed To

| |
|---|
| |
| |
| |

發出日期 Issued Date

| | | | | | | | | | | |
|---|---|---|---|---|---|---|---|---|---|---|
| 年 | 22 | | | | | | | | | |
| 月 | 5 | | | | | | | | | |
| 日 | 20 | | | | | | | | | |

| 圖則編號 Drg. No. | 圖則名稱 Drawing Title | | 修訂編號 Revision No. | | | | | | | | | |
|---|---|---|---|---|---|---|---|---|---|---|---|---|
| CW-SH05bL | 生窗玉組裝圖 | 29 | - | | | | | | | | | |
| CW-SH06L | 生窗玉組裝圖 | 30 | - | | | | | | | | | |
| CW-SH06aL | 生窗玉組裝圖 | 31 | - | | | | | | | | | |
| CW-SH06bL | 生窗玉組裝圖 | 32 | - | | | | | | | | | |
| CW-SH07L | 生窗玉組裝圖 | 33 | - | | | | | | | | | |
| CW-SH07bL | 生窗玉組裝圖 | 34 | - | | | | | | | | | |
| CW-SH05R | 生窗玉組裝圖 | 35 | - | | | | | | | | | |
| CW-SH05aR | 生窗玉組裝圖 | 36 | - | | | | | | | | | |
| CW-SH05bR | 生窗玉組裝圖 | 37 | - | | | | | | | | | |
| CW-SH06R | 生窗玉組裝圖 | 38 | - | | | | | | | | | |
| CW-SH06aR | 生窗玉組裝圖 | 39 | - | | | | | | | | | |
| CW-SH06bR | 生窗玉組裝圖 | 40 | - | | | | | | | | | |
| X86169-02T-01T | 窗玉橫料 | 41 | - | | | | | | | | | |
| X86169-02T-22T | 窗玉橫料 | 42 | - | | | | | | | | | |
| X86169-02L-05T | 窗玉橫料 | 43 | - | | | | | | | | | |
| X86169-02R-05T | 窗玉橫料 | 44 | - | | | | | | | | | |
| X86169-02T-01D | 窗玉橫料 | 45 | - | | | | | | | | | |
| X86169-02T-22D | 窗玉橫料 | 46 | - | | | | | | | | | |
| X86169-02L-05D | 窗玉橫料 | 47 | - | | | | | | | | | |
| X86169-02R-05D | 窗玉橫料 | 48 | - | | | | | | | | | |
| X86167-02T-22 | 窗玉企料 | 49 | - | | | | | | | | | |
| X86167-02T-02 | 窗玉企料 | 50 | - | | | | | | | | | |
| X86167-02T-02R | 窗玉企料 | 51 | - | | | | | | | | | |
| X86167-02L-01 | 窗玉企料 | 52 | - | | | | | | | | | |
| X86167-02L-01R | 窗玉企料 | 53 | - | | | | | | | | | |
| X86167-02R-01 | 窗玉企料 | 54 | - | | | | | | | | | |
| X86167-02R-01R | 窗玉企料 | 55 | - | | | | | | | | | |
| X85988-02-01T | 玻璃扣盖(带胶条位) | 56 | - | | | | | | | | | |

# 圖則登記表
DRAWING REGISTER

| 工程名稱 Project Title: | 延坪道住宅 |
|---|---|
| | (T3座)大貨幕牆窗玉及配件 |
| 工程編號 Project No: | **J-853** |

接收日期 Receiving Date (適用於客戶圖則)

| 年 | | | | | | | | | | |
|---|---|---|---|---|---|---|---|---|---|---|
| 月 | | | | | | | | | | |
| 日 | | | | | | | | | | |

分發予 Distributed To

| | |
|---|---|
| | |
| | |

發出日期 Issued Date

| 年 | 22 | | | | | | | | | |
|---|---|---|---|---|---|---|---|---|---|---|
| 月 | 5 | | | | | | | | | |
| 日 | 20 | | | | | | | | | |

| 圖則編號 Drg. No. | 圖則名稱 Drawing Title | | 修訂編號 Revision No. | | | | | | | | | |
|---|---|---|---|---|---|---|---|---|---|---|---|---|
| X85988-02-22T | 玻璃扣盖(带胶条位) | 57 | | | | | | | | | | |
| X85988-02-05 | 玻璃扣盖(带胶条位) | 58 | | | | | | | | | | |
| UN-LB05L | TH窗玉拉巴 | 59 | - | | | | | | | | | |
| UN-LB05R | TH窗玉拉巴 | 60 | - | | | | | | | | | |
| UN-LB05aL | TH窗玉拉巴 | 61 | - | | | | | | | | | |
| UN-LB05aR | TH窗玉拉巴 | 62 | - | | | | | | | | | |
| UN-LB05-01 | TH窗玉拉巴 | 63 | - | | | | | | | | | |
| UN-LB05-22 | TH窗玉拉巴 | 64 | - | | | | | | | | | |
| UN-LB05-25 | TH窗玉拉巴 | 65 | - | | | | | | | | | |
| LBW-03a | 24"扇撐墊巴 | 66 | - | | | | | | | | | |
| LBW-04a | 24"扇撐墊巴 | 67 | - | | | | | | | | | |
| UN-LB08L | SH窗玉拉巴 | 68 | - | | | | | | | | | |
| UN-LB08R | SH窗玉拉巴 | 69 | - | | | | | | | | | |
| LBW-09 | 16"扇撐墊巴 | 70 | - | | | | | | | | | |
| LBW-09a | 16"扇撐墊巴 | 71 | - | | | | | | | | | |
| LBW-09R | 16"扇撐墊巴 | 72 | - | | | | | | | | | |
| LBW-09aR | 16"扇撐墊巴 | 73 | - | | | | | | | | | |
| LBW-01 | TH窗扣碼墊巴 | 74 | - | | | | | | | | | |
| LBW-01a | SH窗扣碼墊巴 | 75 | - | | | | | | | | | |
| LBW-02 | TH窗佔墊巴 | 76 | - | | | | | | | | | |
| LBW-02a | SH窗佔墊巴 | 77 | - | | | | | | | | | |
| SS-04-02 | 扇撐墊巴(24"用) | 78 | - | | | | | | | | | |
| UN-DB-01 | 限位撐墊巴 | 79 | - | | | | | | | | | |
| SS-03 | 24"扇撐加力巴 | 80 | - | | | | | | | | | |
| SS-02 | 16"扇撐加力巴 | 81 | - | | | | | | | | | |
| CW-LB07 | 幕牆飛機碼 | 82 | - | | | | | | | | | |
| CW-AG07 | SH窗玉角碼用鋁角 | 83 | - | | | | | | | | | |

# 圖則登記表
DRAWING REGISTER

| 工程名稱 Project Title: | 延坪道住宅 |
|---|---|
| | (T3座)大貨幕牆窗玉及配件 |
| 工程編號 Project No: | **J-853** |

接收日期 Receiving Date (適用於客戶圖則)

| | | | | | | | | | | |
|---|---|---|---|---|---|---|---|---|---|---|
| 年 | | | | | | | | | | |
| 月 | | | | | | | | | | |
| 日 | | | | | | | | | | |

分發予 Distributed To

| |
|---|
| |
| |
| |

發出日期 Issued Date

| | | | | | | | | | | |
|---|---|---|---|---|---|---|---|---|---|---|
| 年 | 22 | | | | | | | | | |
| 月 | 5 | | | | | | | | | |
| 日 | 20 | | | | | | | | | |

| 圖則編號 Drg. No. | 圖則名稱 Drawing Title | | 修訂編號 Revision No. | | | | | | | | |
|---|---|---|---|---|---|---|---|---|---|---|---|
| CW-AG07a | TH窗玉角碼用鋁角 | 84 | - | | | | | | | | |
| UN-DB-101 | 鎖扣T004墊巴 | 85 | - | | | | | | | | |
| J853-T22Z | 多點鎖放樣圖 | 86 | - | | | | | | | | |
| J853-T22aZ | 多點鎖放樣圖 | 87 | - | | | | | | | | |
| J853-T01 | 多點鎖放樣圖 | 88 | - | | | | | | | | |
| J853-T01a | 多點鎖放樣圖 | 89 | - | | | | | | | | |
| J853-T06b | 多點鎖放樣圖 | 90 | - | | | | | | | | |
| J853-SL05 | 多點鎖放樣圖 | 91 | - | | | | | | | | |
| J853-SL05a | 多點鎖放樣圖 | 92 | - | | | | | | | | |
| J853-SL05b | 多點鎖放樣圖 | 93 | - | | | | | | | | |
| J853-SR05 | 多點鎖放樣圖 | 94 | - | | | | | | | | |
| J853-SR05a | 多點鎖放樣圖 | 95 | - | | | | | | | | |
| J853-SR05b | 多點鎖放樣圖 | 96 | - | | | | | | | | |

LEGEND :
R.S. = RESTRAINT SOCKET

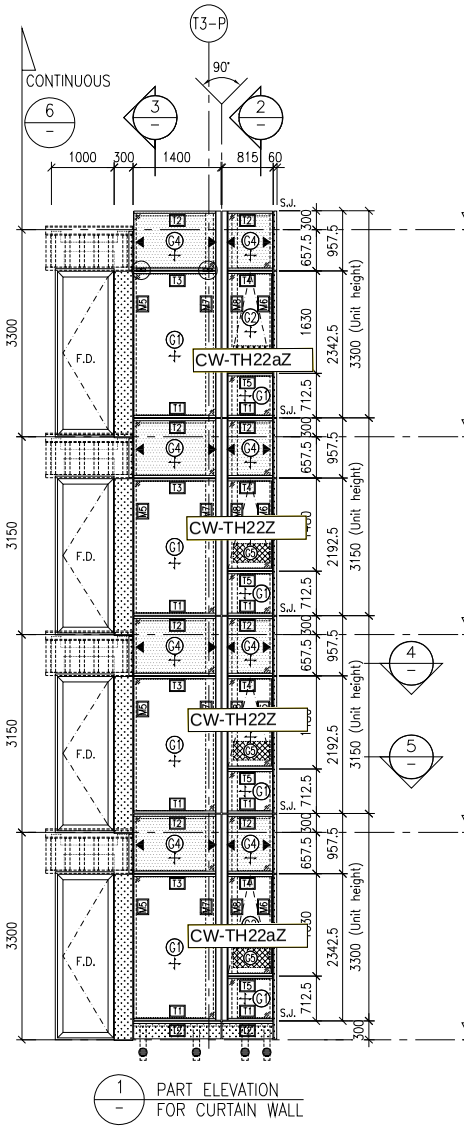


1 / – PART ELEVATION FOR CURTAIN WALL

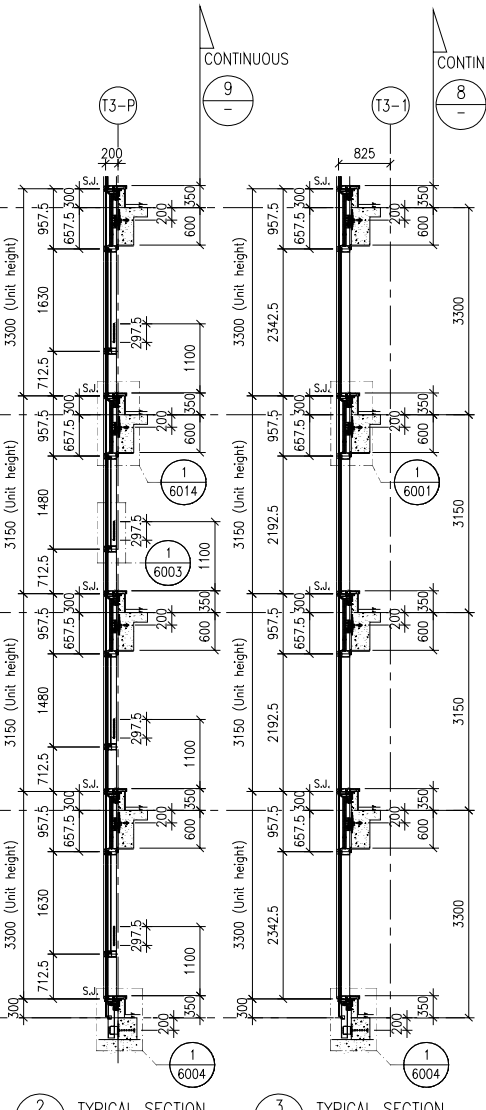


2 / – TYPICAL SECTION FOR CURTAIN WALL




3 / – TYPICAL SECTION FOR CURTAIN WALL

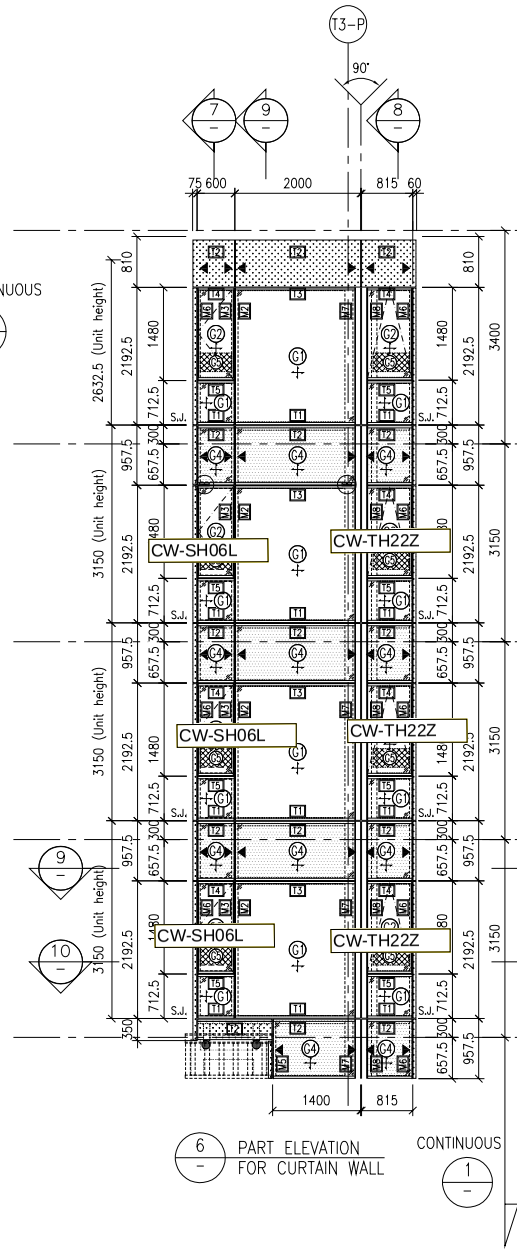


6 / – PART ELEVATION FOR CURTAIN WALL

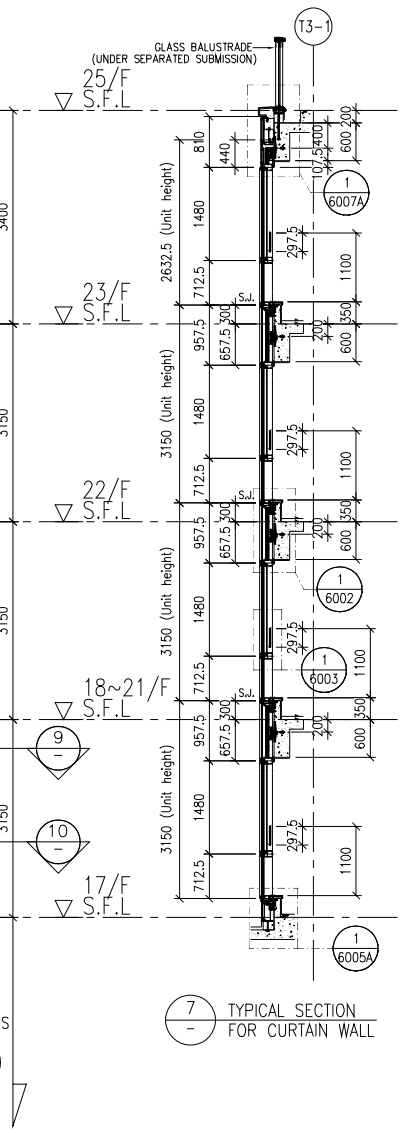


7 / – TYPICAL SECTION FOR CURTAIN WALL

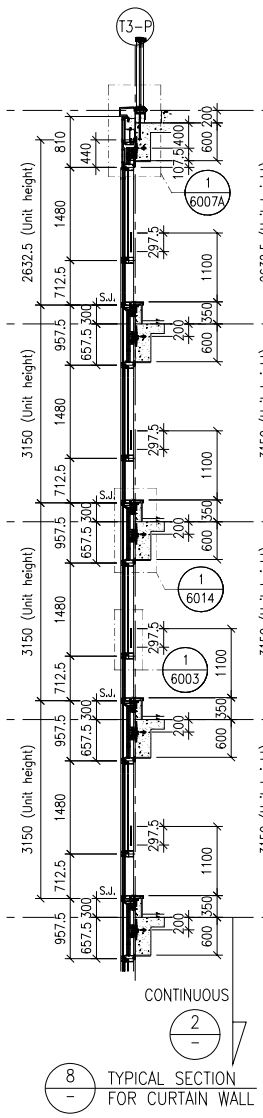


8 / – TYPICAL SECTION FOR CURTAIN WALL

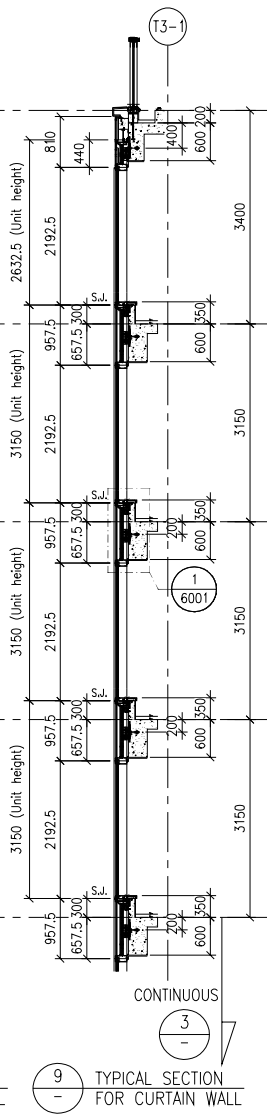


9 / – TYPICAL SECTION FOR CURTAIN WALL

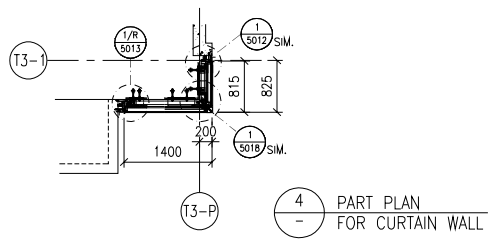


4 / – PART PLAN FOR CURTAIN WALL

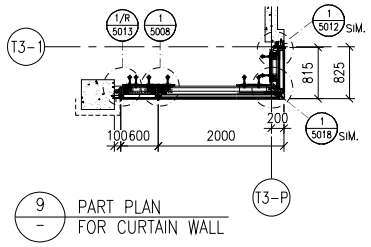


9 / – PART PLAN FOR CURTAIN WALL

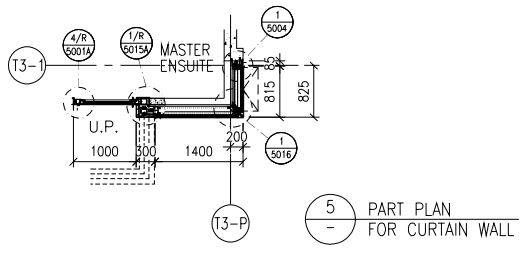


5 / – PART PLAN FOR CURTAIN WALL

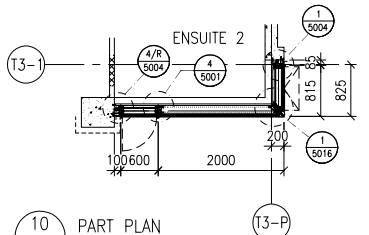


10 / – PART PLAN FOR CURTAIN WALL

FLOOR LEVEL (S.F.L.)

| FLOOR | LEVEL |
|---|---|
| 25/F | +203.40 |
| 23/F | +200.00 |
| 22/F | +196.85 |
| 21/F | +193.70 |
| 20/F | +190.55 |
| 19/F | +187.40 |
| 18/F | +184.25 |
| 17/F | +181.10 |
| 16/F | +177.80 |
| 15/F | +174.65 |
| 12/F | +171.50 |
| 11/F | +168.35 |
| 10/F | +165.20 |
| 9/F | +162.05 |
| 8/F | +158.90 |
| 7/F | +155.75 |
| 6/F | +152.60 |
| 5/F | +149.30 |

LEGEND:
- G1+ – 10mm HEAT STRENGTHENED GLASS (OUTER) + 12mm AIR SPACE +12mm THK. TEMPERED CLEAR GLASS (INNER)
- G2+ – 10mm HEAT STRENGTHENED GLASS (OUTER) + 12mm AIR SPACE +10mm THK. TEMPERED CLEAR GLASS (INNER)
- G4+ – 12mm THK. HEAT STRENGTHENED GLASS & 2mm THK. ALUM. BACKPAN (SPANDREL GLASS)
- G5 – 12mm THK. CLEAR TEMPERED GLASS ( INTERNAL PROTECTIVE BARRIER )
- 3mm THK. ALUM. CLADDING
- S.J. – STACK JOINT (WIND LOAD)
- AE01 – ALUM. EXTRUSION DIE NO.
- ▲ – SUPPORT POINT (WIND LOAD + DEAD LOAD)
- ● – SUPPORT POINT (WIND LOAD)

B.D. REF :

CLIENT :
SHIMAO GROUP HOLDINGS LIMITED

ARCHITECT :
WONG TUNG & PARTNERS LIMITED
ARCHITECTS & PLANNERS

MAIN CONTRACTOR :
協興建築有限公司
HIP HING CONSTRUCTION CO LTD

STRUCTURAL ENGINEER :
C M WONG & ASSOCIATES LTD
黃志明建築工程師有限公司

FACADE CONSULTANT:
MEINHARDT

NOTE :
1. ALL DIMENSIONS ARE IN mm.
2. ALL ELEVATIONS ARE VIEWED FROM OUTSIDE.
3. ALL DIMENSIONS TO BE VERIFIED ON SITE BEFORE FABRICATION.

LEGEND :
X1 / X001 — DETAIL MARK NO. / REFER SHEET NO.
1. F.F.L. --FINISHED FLOOR LEVEL
2. S.F.L. --STRUCTURAL FLOOR LEVEL
3. /R --REVERSED DETAIL

| NO. | DATE | REVISED | BY |
|---|---|---|---|
| A | 05-10-2021 | REVISION SUBJECT TO ARCH. COMMENT | |

JOB NO. : J-853

PROJECT :
PROPOSED RESIDENTIAL DEVELOPMENT AT N.K.I.L. 6542 YIN PING ROAD KOWLOON

TITLE :
PART ELEVATION FOR CURTAIN WALL AT TOWER 3

DATE : 26-MAR-21 | SCALE : 1:60 (A1)

DRAWN BY : LHR | CHECKED BY :


美特鋁質有限公司
MIDI ALUMINIUM FABRICATOR LTD.
Units 6-8, Sunray Industrial Centre, 1/F
610 Cha Kwo Ling Road, Kowloon
Tel:23489211-4 Fax:(852)27727666


DWG NO. : J853-SD-CW-4301 | REV. : –

LEGEND :
R.S. = RESTRAINT SOCKET

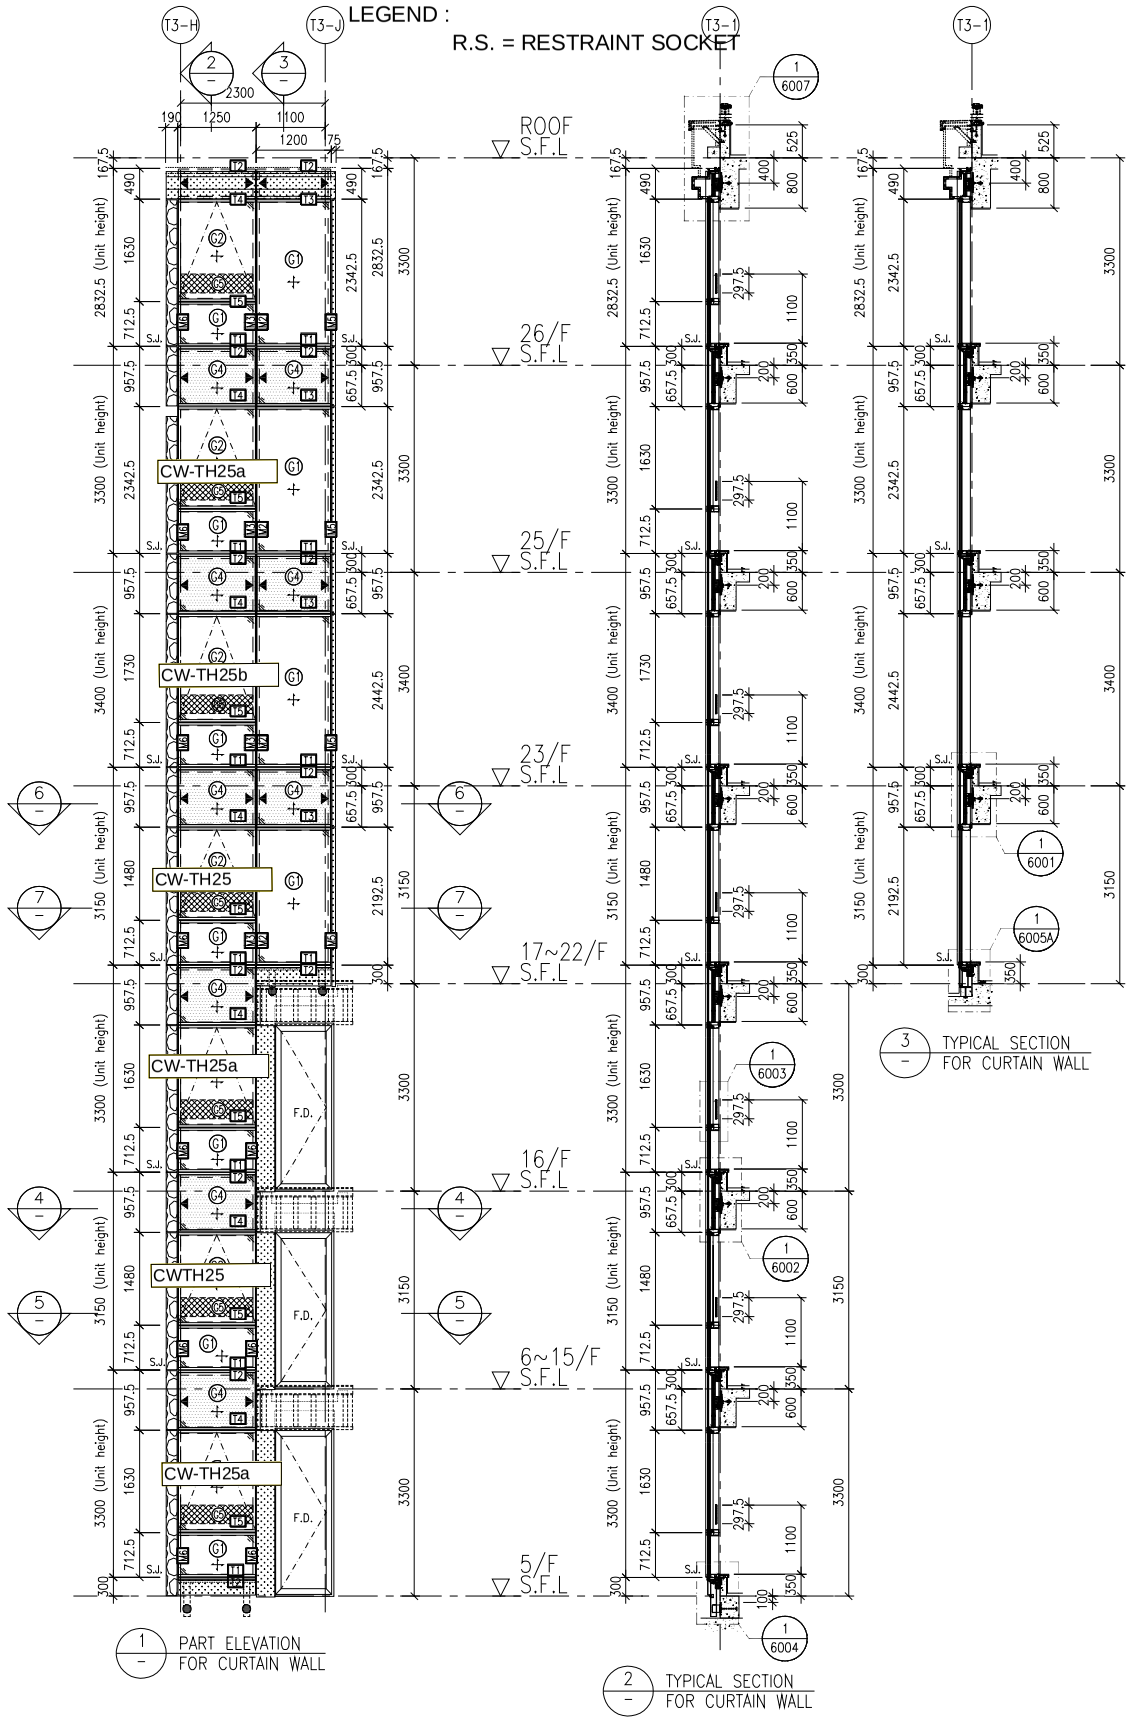


1 PART ELEVATION FOR CURTAIN WALL

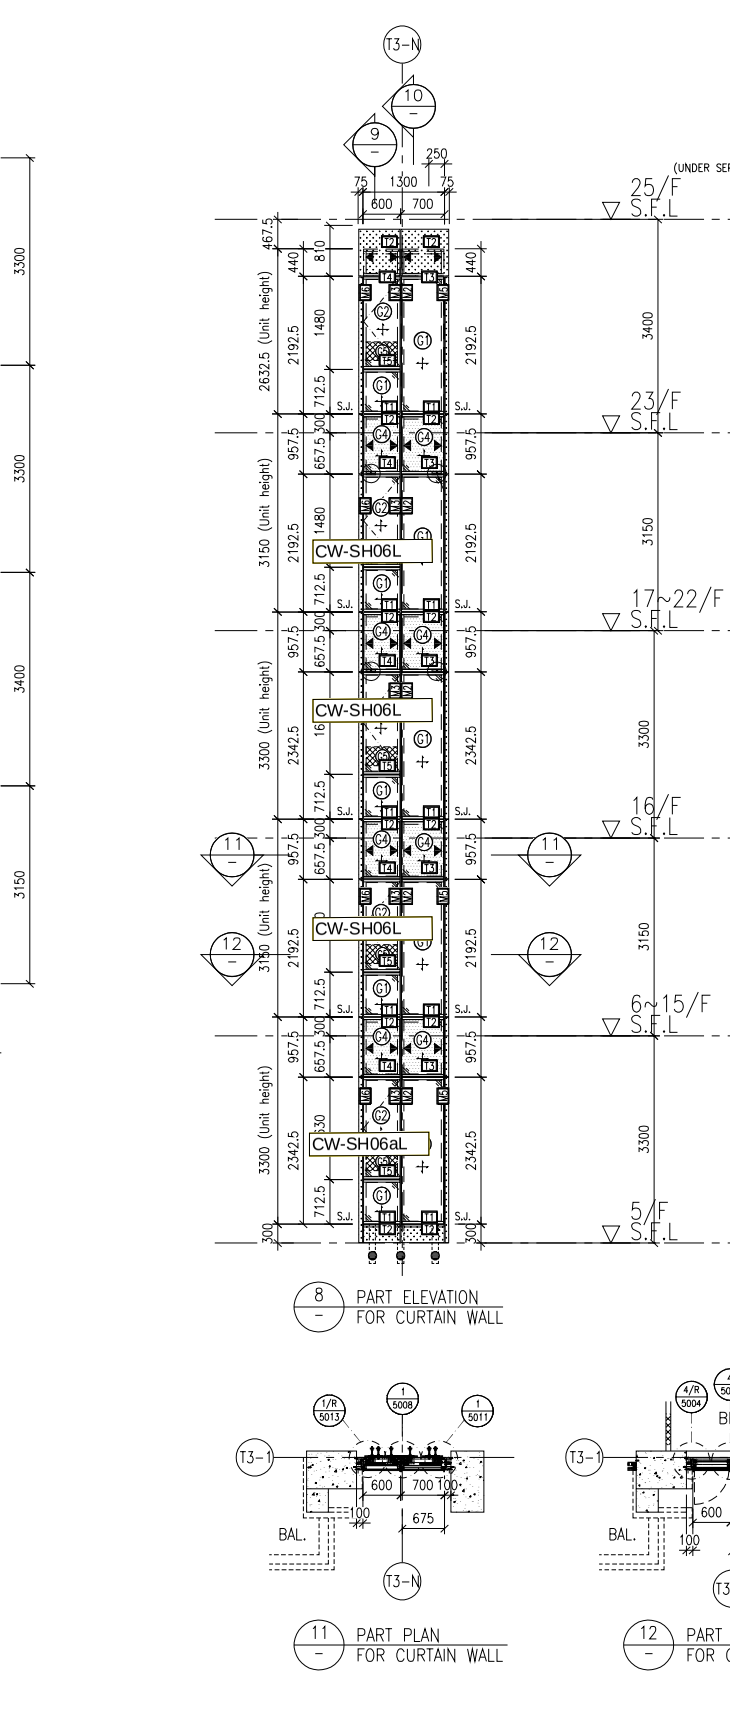


2 TYPICAL SECTION FOR CURTAIN WALL



3 TYPICAL SECTION FOR CURTAIN WALL

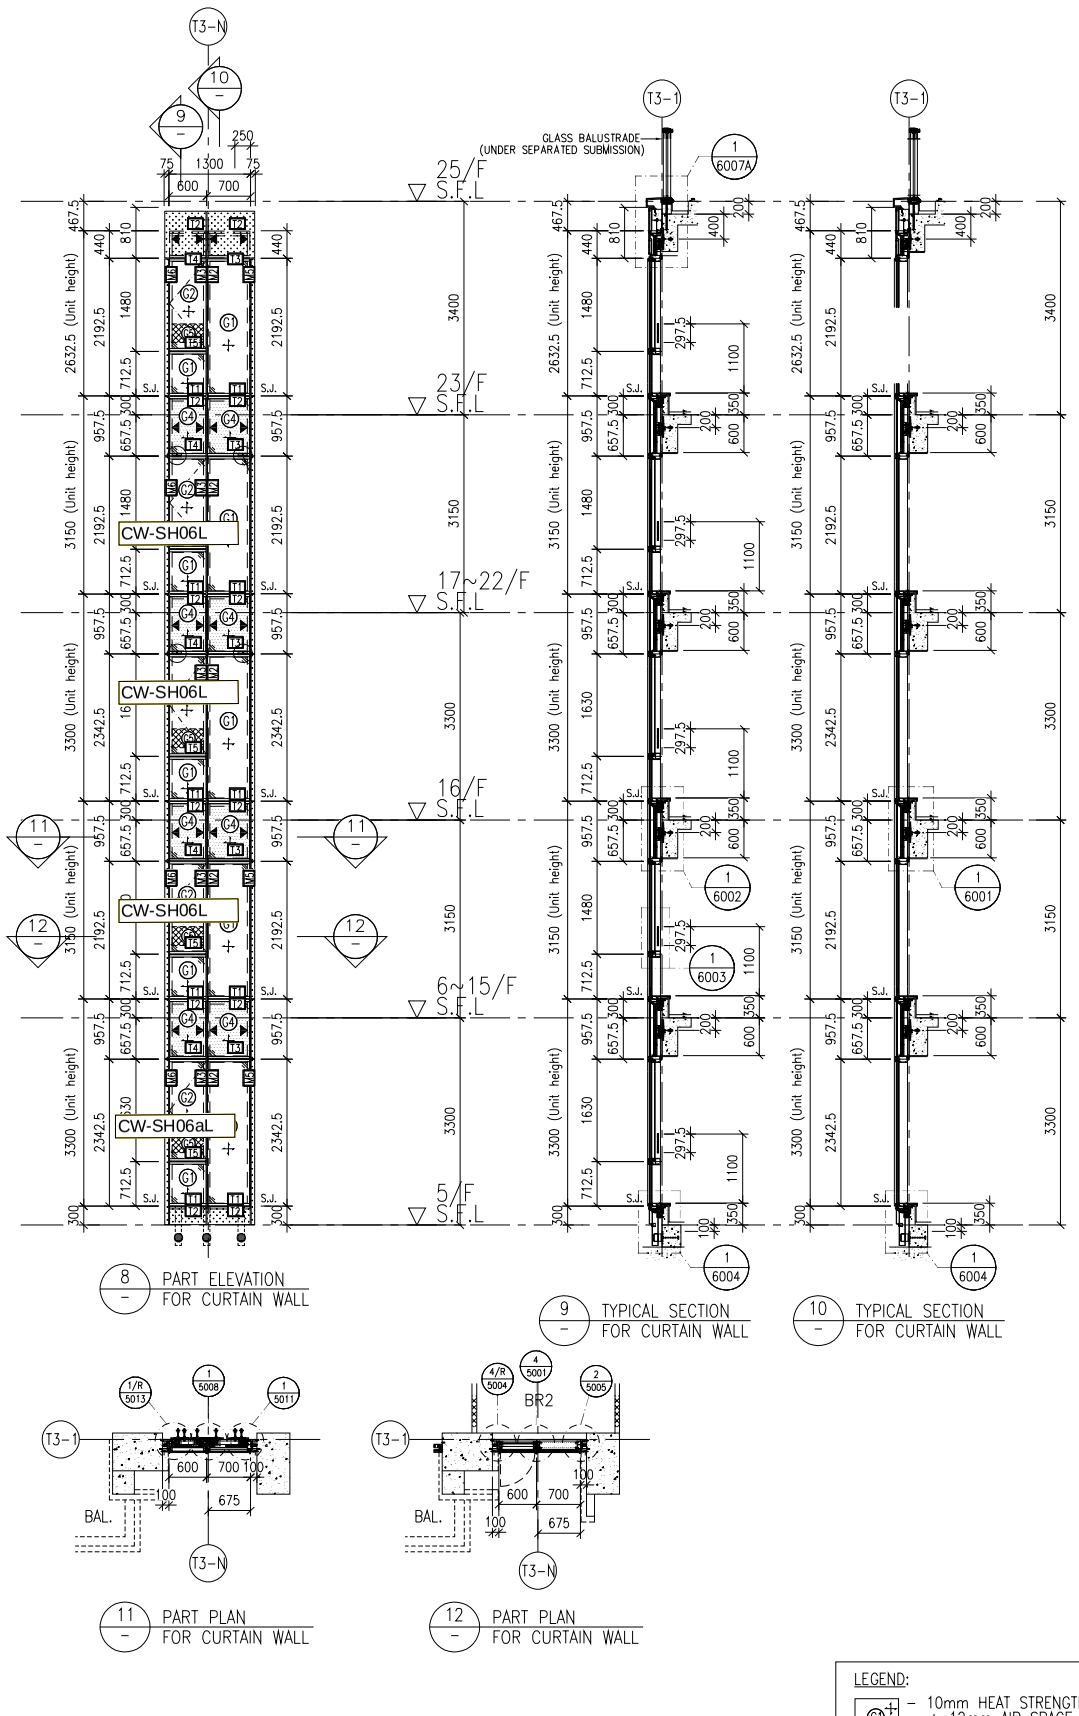


8 PART ELEVATION FOR CURTAIN WALL



9 TYPICAL SECTION FOR CURTAIN WALL



10 TYPICAL SECTION FOR CURTAIN WALL




11 PART PLAN FOR CURTAIN WALL




12 PART PLAN FOR CURTAIN WALL

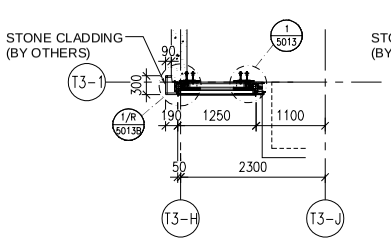


4 PART PLAN FOR CURTAIN WALL

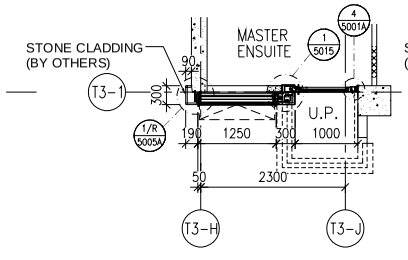


5 PART PLAN FOR CURTAIN WALL

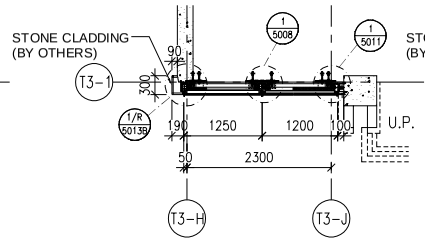


6 PART PLAN FOR CURTAIN WALL

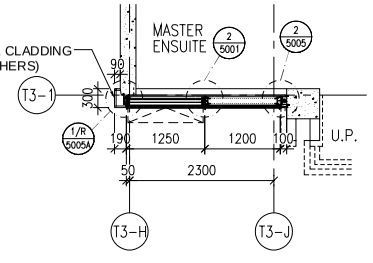


7 PART PLAN FOR CURTAIN WALL

T2 FLOOR LEVEL (S.F.L.)

| FLOOR | LEVEL |
|---|---|
| R/F | +210.00 |
| 26/F | +206.70 |
| 25/F | +203.40 |
| 23/F | +200.00 |
| 22/F | +196.85 |
| 21/F | +193.70 |
| 20/F | +190.55 |
| 19/F | +187.40 |
| 18/F | +184.25 |
| 17/F | +181.10 |
| 16/F | +177.80 |
| 15/F | +174.65 |
| 12/F | +171.50 |
| 11/F | +168.35 |
| 10/F | +165.20 |
| 9/F | +162.05 |
| 8/F | +158.90 |
| 7/F | +155.75 |
| 6/F | +152.60 |
| 5/F | +149.30 |

LEGEND:
- G1+ – 10mm HEAT STRENGTHENED GLASS (OUTER) + 12mm AIR SPACE +12mm THK. TEMPERED CLEAR GLASS (INNER)
- G2+ – 10mm HEAT STRENGTHENED GLASS (OUTER) + 12mm AIR SPACE +10mm THK. TEMPERED CLEAR GLASS (INNER)
- G4+ – 12mm THK. HEAT STRENGTHENED GLASS & 2mm THK. ALUM. BACKPAN (SPANDREL GLASS)
- G5 – 12mm THK. CLEAR TEMPERED GLASS ( INTERNAL PROTECTIVE BARRIER )
- 3mm THK. ALUM. CLADDING
- S.J. – STACK JOINT (WIND LOAD)
- AE01 – ALUM. EXTRUSION DIE NO.
- ▲ – SUPPORT POINT (WIND LOAD + DEAD LOAD)
- ● – SUPPORT POINT (WIND LOAD)

B.D. REF :

CLIENT :
SHIMAO GROUP HOLDINGS LIMITED

ARCHITECT : WONG TUNG & PARTNERS LIMITED ARCHITECTS & PLANNERS

MAIN CONTRACTOR : 協興建築有限公司 HIP HING CONSTRUCTION CO LTD

STRUCTURAL ENGINEER : C M WONG & ASSOCIATES LTD 黃志明建築工程師有限公司

FACADE CONSULTANT: MEINHARDT

NOTE :
1. ALL DIMENSIONS ARE IN mm.
2. ALL ELEVATIONS ARE VIEWED FROM OUTSIDE.
3. ALL DIMENSIONS TO BE VERIFIED ON SITE BEFORE FABRICATION.

LEGEND :
- X1 / X001 — DETAIL MARK NO. / REFER SHEET NO.

1. F.F.L. --FINISHED FLOOR LEVEL
2. S.F.L. --STRUCTURAL FLOOR LEVEL
3. /R --REVERSED DETAIL

| NO. | DATE | REVISED | BY |
|---|---|---|---|
| A | 05-10-2021 | REVISION SUBJECT TO ARCH. COMMENT | |

JOB NO. : J-853

PROJECT :
PROPOSED RESIDENTIAL DEVELOPMENT AT N.K.I.L. 6542 YIN PING ROAD KOWLOON

TITLE :
PART ELEVATION FOR CURTAIN WALL AT TOWER 3

DATE : 26-MAR-21 | SCALE : 1:60 (A1)

DRAWN BY : LHR | CHECKED BY :


美特鋁廠有限公司 MIDI ALUMINIUM FABRICATOR LTD.
Units 6-8, Sunray Industrial Centre, 1/F
610 Cha Kwo Ling Road, Kowloon
Tel:23489211-4 Fax:(852)27727666


DWG NO. : J853-SD-CW-4302 | REV. : -

LEGEND :
R.S. = RESTRAINT SOCKET

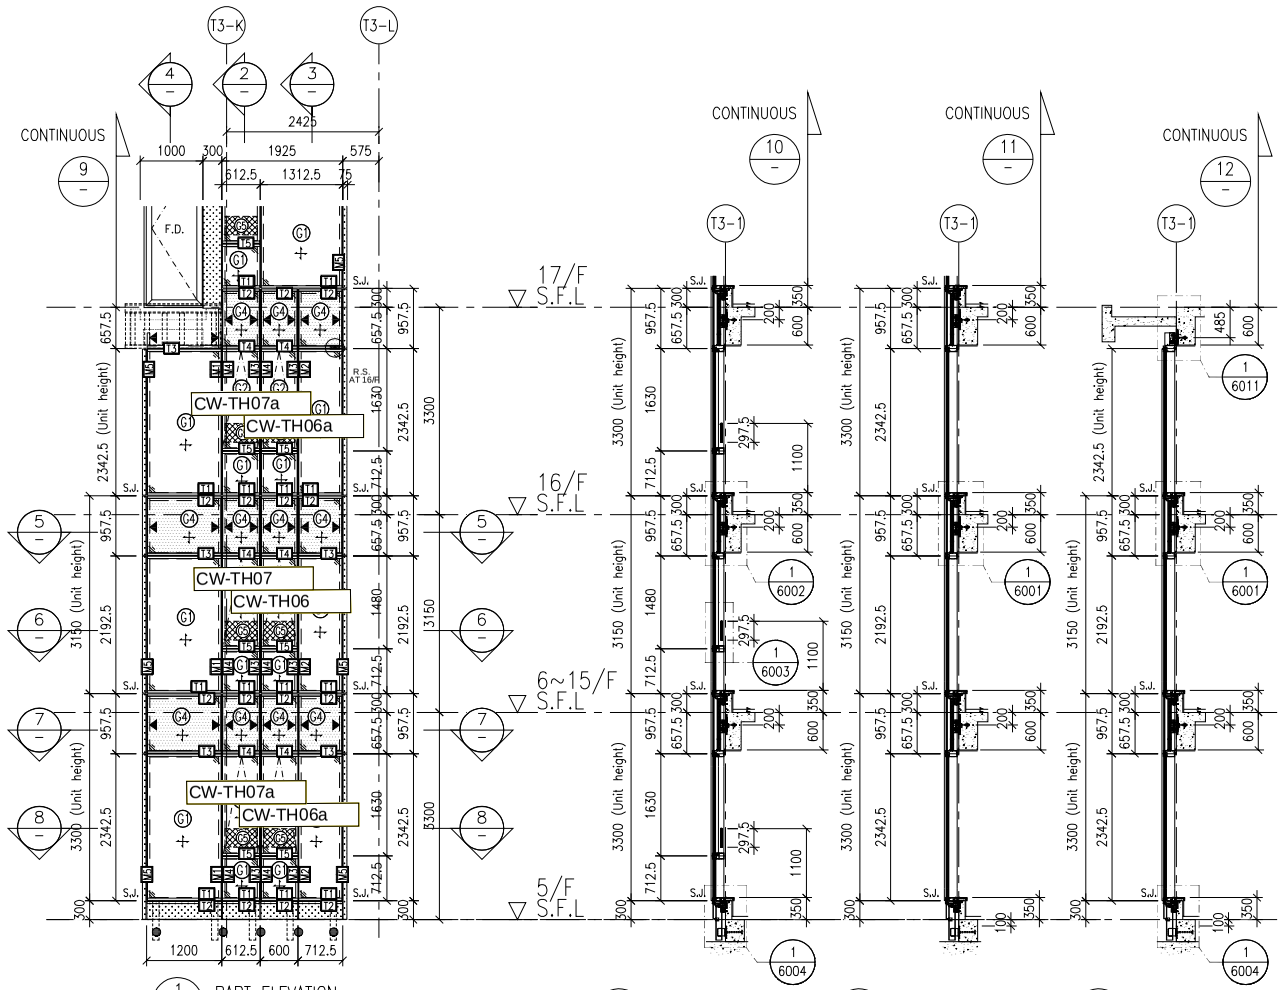


1 / – PART ELEVATION FOR CURTAIN WALL




2 / – TYPICAL SECTION FOR CURTAIN WALL

3 / – TYPICAL SECTION FOR CURTAIN WALL

4 / – TYPICAL SECTION FOR CURTAIN WALL

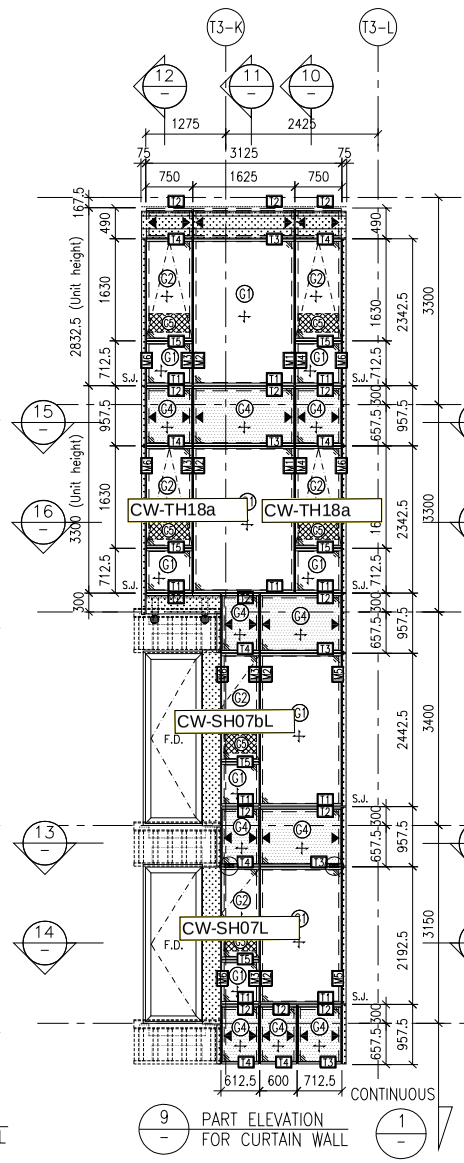


9 / – PART ELEVATION FOR CURTAIN WALL

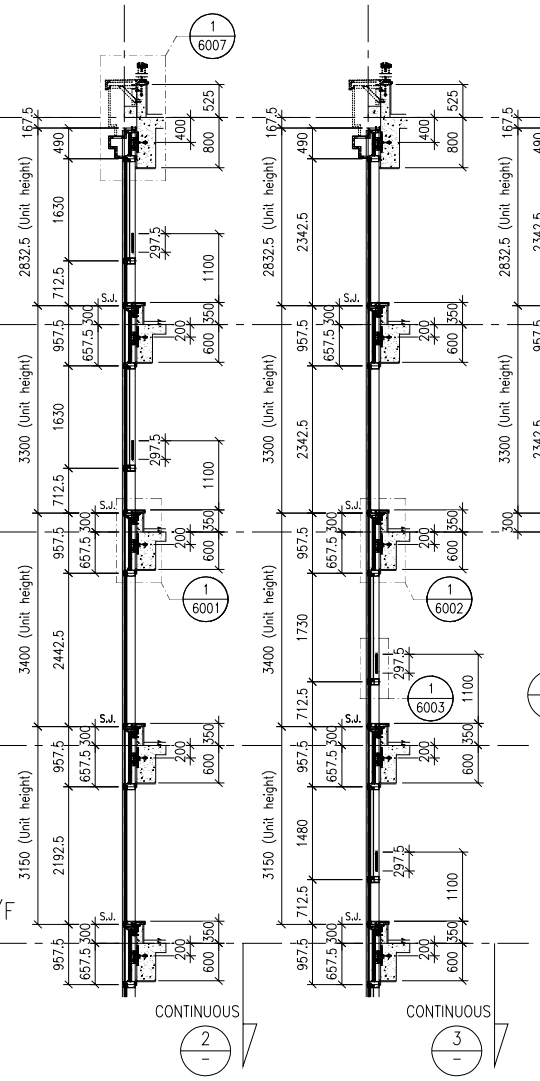


10 / – TYPICAL SECTION FOR CURTAIN WALL




11 / – TYPICAL SECTION FOR CURTAIN WALL

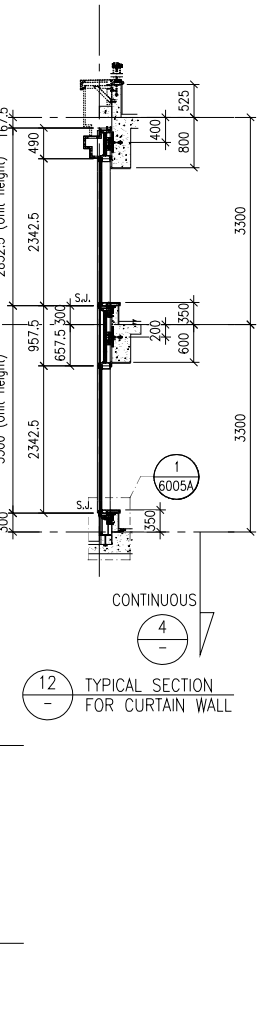


12 / – TYPICAL SECTION FOR CURTAIN WALL

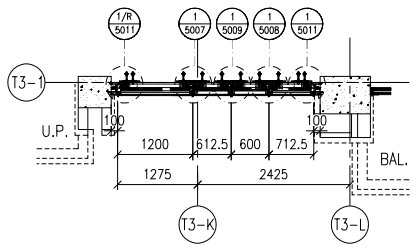


5 / – PART PLAN FOR CURTAIN WALL

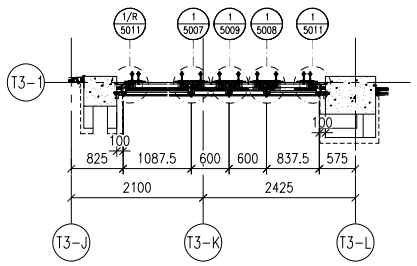


7 / – PART PLAN FOR CURTAIN WALL

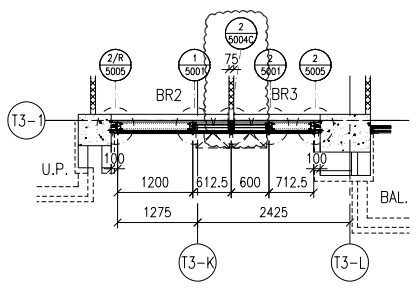


6 / – PART PLAN FOR CURTAIN WALL

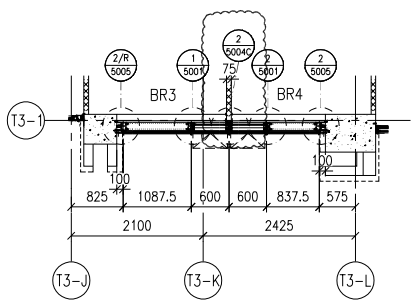


8 / – PART PLAN FOR CURTAIN WALL

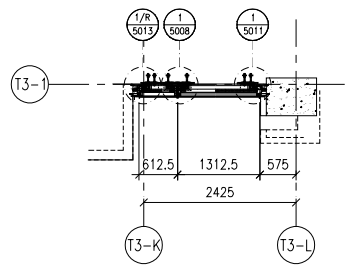


13 / – PART PLAN FOR CURTAIN WALL

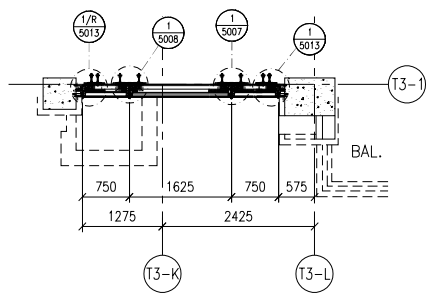


15 / – PART PLAN FOR CURTAIN WALL

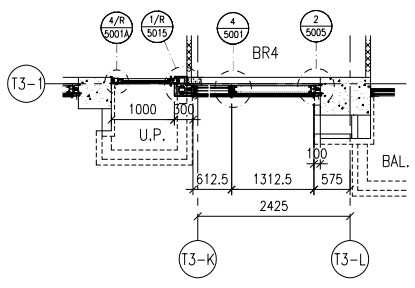


14 / – PART PLAN FOR CURTAIN WALL

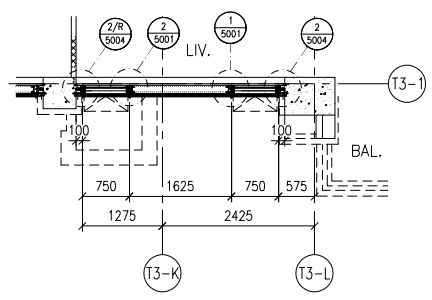


16 / – PART PLAN FOR CURTAIN WALL

T2 FLOOR LEVEL (S.F.L.)

| FLOOR | LEVEL |
|---|---|
| R/F | +210.00 |
| 26/F | +206.70 |
| 25/F | +203.40 |
| 23/F | +200.00 |
| 22/F | +196.85 |
| 21/F | +193.70 |
| 20/F | +190.55 |
| 19/F | +187.40 |
| 18/F | +184.25 |
| 17/F | +181.10 |
| 16/F | +177.80 |
| 15/F | +174.65 |
| 12/F | +171.50 |
| 11/F | +168.35 |
| 10/F | +165.20 |
| 9/F | +162.05 |
| 8/F | +158.90 |
| 7/F | +155.75 |
| 6/F | +152.60 |
| 5/F | +149.30 |

LEGEND:
- G1 – 10mm HEAT STRENGTHENED GLASS (OUTER) + 12mm AIR SPACE +12mm THK. TEMPERED CLEAR GLASS (INNER)
- G2 – 10mm HEAT STRENGTHENED GLASS (OUTER) + 12mm AIR SPACE +10mm THK. TEMPERED CLEAR GLASS (INNER)
- G4 – 12mm THK. HEAT STRENGTHENED GLASS & 2mm THK. ALUM. BACKPAN (SPANDREL GLASS)
- G5 – 12mm THK. CLEAR TEMPERED GLASS ( INTERNAL PROTECTIVE BARRIER )
- 3mm THK. ALUM. CLADDING
- S.J. – STACK JOINT (WIND LOAD)
- AE01 – ALUM. EXTRUSION DIE NO.
- ▲ – SUPPORT POINT (WIND LOAD + DEAD LOAD)
- ● – SUPPORT POINT (WIND LOAD)

B.D. REF :

CLIENT :
**SHIMAO GROUP HOLDINGS LIMITED**

ARCHITECT :
WONG TUNG & PARTNERS LIMITED
ARCHITECTS & PLANNERS

MAIN CONTRACTOR :
協興建築有限公司
HIP HING CONSTRUCTION CO LTD

STRUCTURAL ENGINEER :
C M WONG & ASSOCIATES LTD
黃志明建築工程師有限公司

FACADE CONSULTANT:
MEINHARDT

NOTE :
1. ALL DIMENSIONS ARE IN mm.
2. ALL ELEVATIONS ARE VIEWED FROM OUTSIDE.
3. ALL DIMENSIONS TO BE VERIFIED ON SITE BEFORE FABRICATION.

LEGEND :
X1 / X001 — DETAIL MARK NO. / REFER SHEET NO.
1. F.F.L. -- FINISHED FLOOR LEVEL
2. S.F.L. -- STRUCTURAL FLOOR LEVEL
3. /R -- REVERSED DETAIL

| NO. | DATE | REVISED | BY |
|---|---|---|---|
| A | 05-10-2021 | REVISION SUBJECT TO ARCH. COMMENT | |

JOB NO. : J-853

PROJECT :
PROPOSED RESIDENTIAL DEVELOPMENT AT N.K.I.L. 6542 YIN PING ROAD KOWLOON

TITLE :
PART ELEVATION FOR CURTAIN WALL AT TOWER 3

DATE : 26-MAR-21 | SCALE : 1:60 (A1)

DRAWN BY : LHR | CHECKED BY :


美特鋁質有限公司
MIDI ALUMINIUM FABRICATOR LTD.
Units 6-8, Sunray Industrial Centre, 1/F
610 Cha Kwo Ling Road, Kowloon
Tel:23489211-4 Fax:(852)27727666


DWG NO. : J853-SD-CW-4303 | REV. : –

LEGEND :

R.S. = RESTRAINT SOCKET

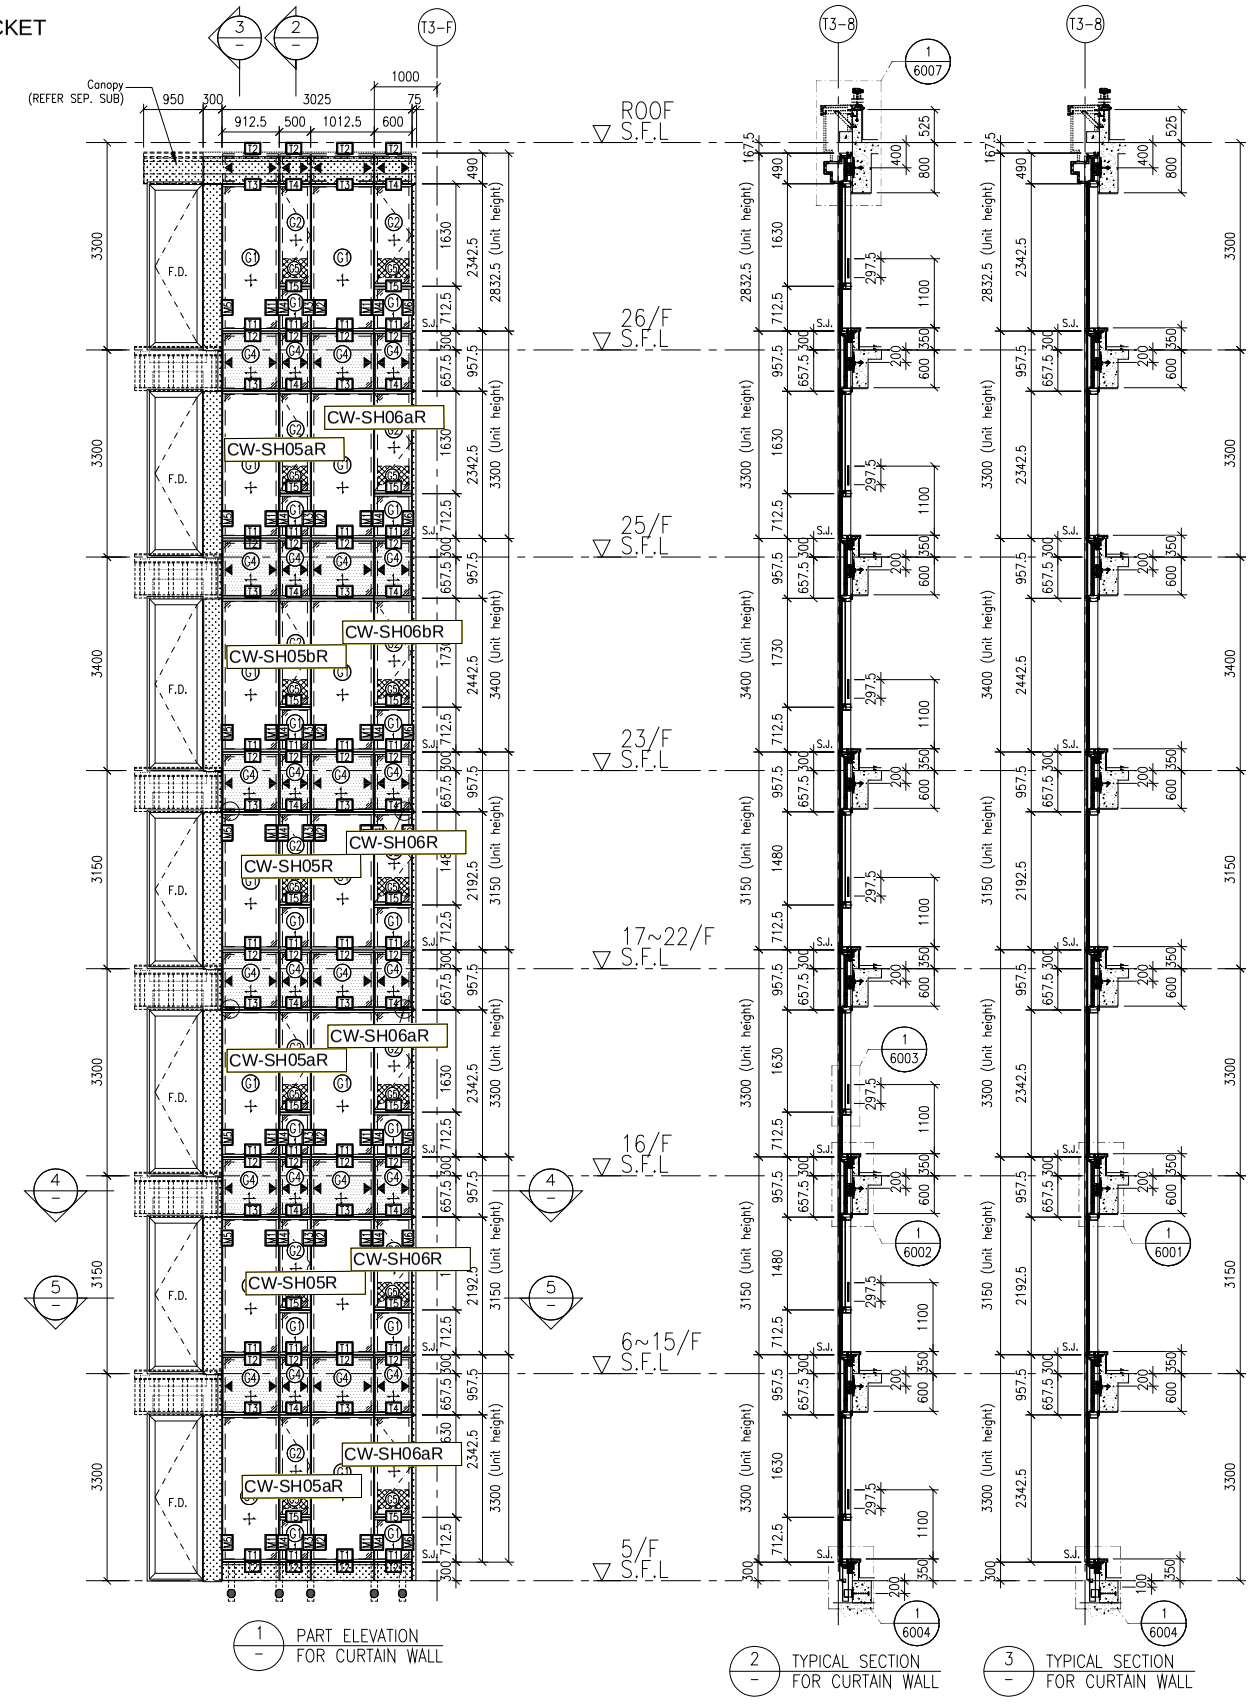


1 PART ELEVATION FOR CURTAIN WALL

2 TYPICAL SECTION FOR CURTAIN WALL

3 TYPICAL SECTION FOR CURTAIN WALL

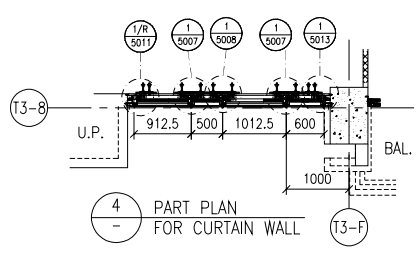


4 PART PLAN FOR CURTAIN WALL

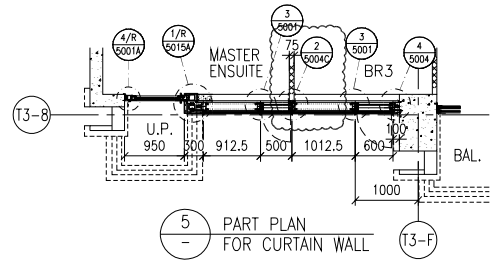


5 PART PLAN FOR CURTAIN WALL

FLOOR LEVEL (S.F.L.)

| FLOOR | LEVEL |
|---|---|
| ROOF | +210.00 |
| 26/F | +206.70 |
| 25/F | +203.40 |
| 23/F | +200.00 |
| 22/F | +196.85 |
| 21/F | +193.70 |
| 20/F | +190.55 |
| 19/F | +187.40 |
| 18/F | +184.25 |
| 17/F | +181.10 |
| 16/F | +177.80 |
| 15/F | +174.65 |
| 12/F | +171.50 |
| 11/F | +168.35 |
| 10/F | +165.20 |
| 9/F | +162.05 |
| 8/F | +158.90 |
| 7/F | +155.75 |
| 6/F | +152.60 |
| 5/F | +149.30 |

LEGEND:

- 10mm HEAT STRENGTHENED GLASS (OUTER) + 12mm AIR SPACE +12mm THK. TEMPERED CLEAR GLASS (INNER)
- 10mm HEAT STRENGTHENED GLASS (OUTER) + 12mm AIR SPACE +10mm THK. TEMPERED CLEAR GLASS (INNER)
- 12mm THK. HEAT STRENGTHENED GLASS & 2mm THK. ALUM. BACKPAN (SPANDREL GLASS)
- 12mm THK. CLEAR TEMPERED GLASS ( INTERNAL PROTECTIVE BARRIER )
- 3mm THK. ALUM. CLADDING
- S.J. – STACK JOINT (WIND LOAD)
- AF-01 – ALUM. EXTRUSION DIE NO.
- ▲ – SUPPORT POINT (WIND LOAD + DEAD LOAD)
- ● – SUPPORT POINT (WIND LOAD)

B.D. REF :

CLIENT :

**SHIMAO GROUP HOLDINGS LIMITED**

ARCHITECT :

WONG TUNG & PARTNERS LIMITED
ARCHITECTS & PLANNERS

MAIN CONTRACTOR :

協興建築有限公司
HIP HING CONSTRUCTION CO LTD

STRUCTURAL ENGINEER :

C M WONG & ASSOCIATES LTD
黃志明建築工程師有限公司

FACADE CONSULTANT:

MEINHARDT

NOTE :

1. ALL DIMENSIONS ARE IN mm.
2. ALL ELEVATIONS ARE VIEWED FROM OUTSIDE.
3. ALL DIMENSIONS TO BE VERIFIED ON SITE BEFORE FABRICATION.

LEGEND :

X1 — DETAIL MARK NO.
X001 — REFER SHEET NO.

1. F.F.L. --FINISHED FLOOR LEVEL
2. S.F.L. --STRUCTURAL FLOOR LEVEL
3. (/R) --REVERSED DETAIL

| NO. | DATE | REVISED | BY |
|---|---|---|---|
| A | 05-10-2021 | REVISION SUBJECT TO ARCH. COMMENT | |

JOB NO. : J-853

PROJECT :

PROPOSED RESIDENTIAL DEVELOPMENT AT N.K.I.L. 6542 YIN PING ROAD KOWLOON

TITLE :

PART ELEVATION FOR CURTAIN WALL AT TOWER 3

DATE : 26-MAR-21 | SCALE : 1:60 (A1)

DRAWN BY : LHR | CHECKED BY :


美特鋁質有限公司
MIDI ALUMINIUM FABRICATOR LTD.
Units 6-8, Sunray Industrial Centre, 1/F
610 Cha Kwo Ling Road, Kowloon
Tel:23489211-4 Fax:(852)27727666


DWG NO. : J853-SD-CW-4304 | REV. : -

LEGEND :

R.S. = RESTRAINT SOCKET

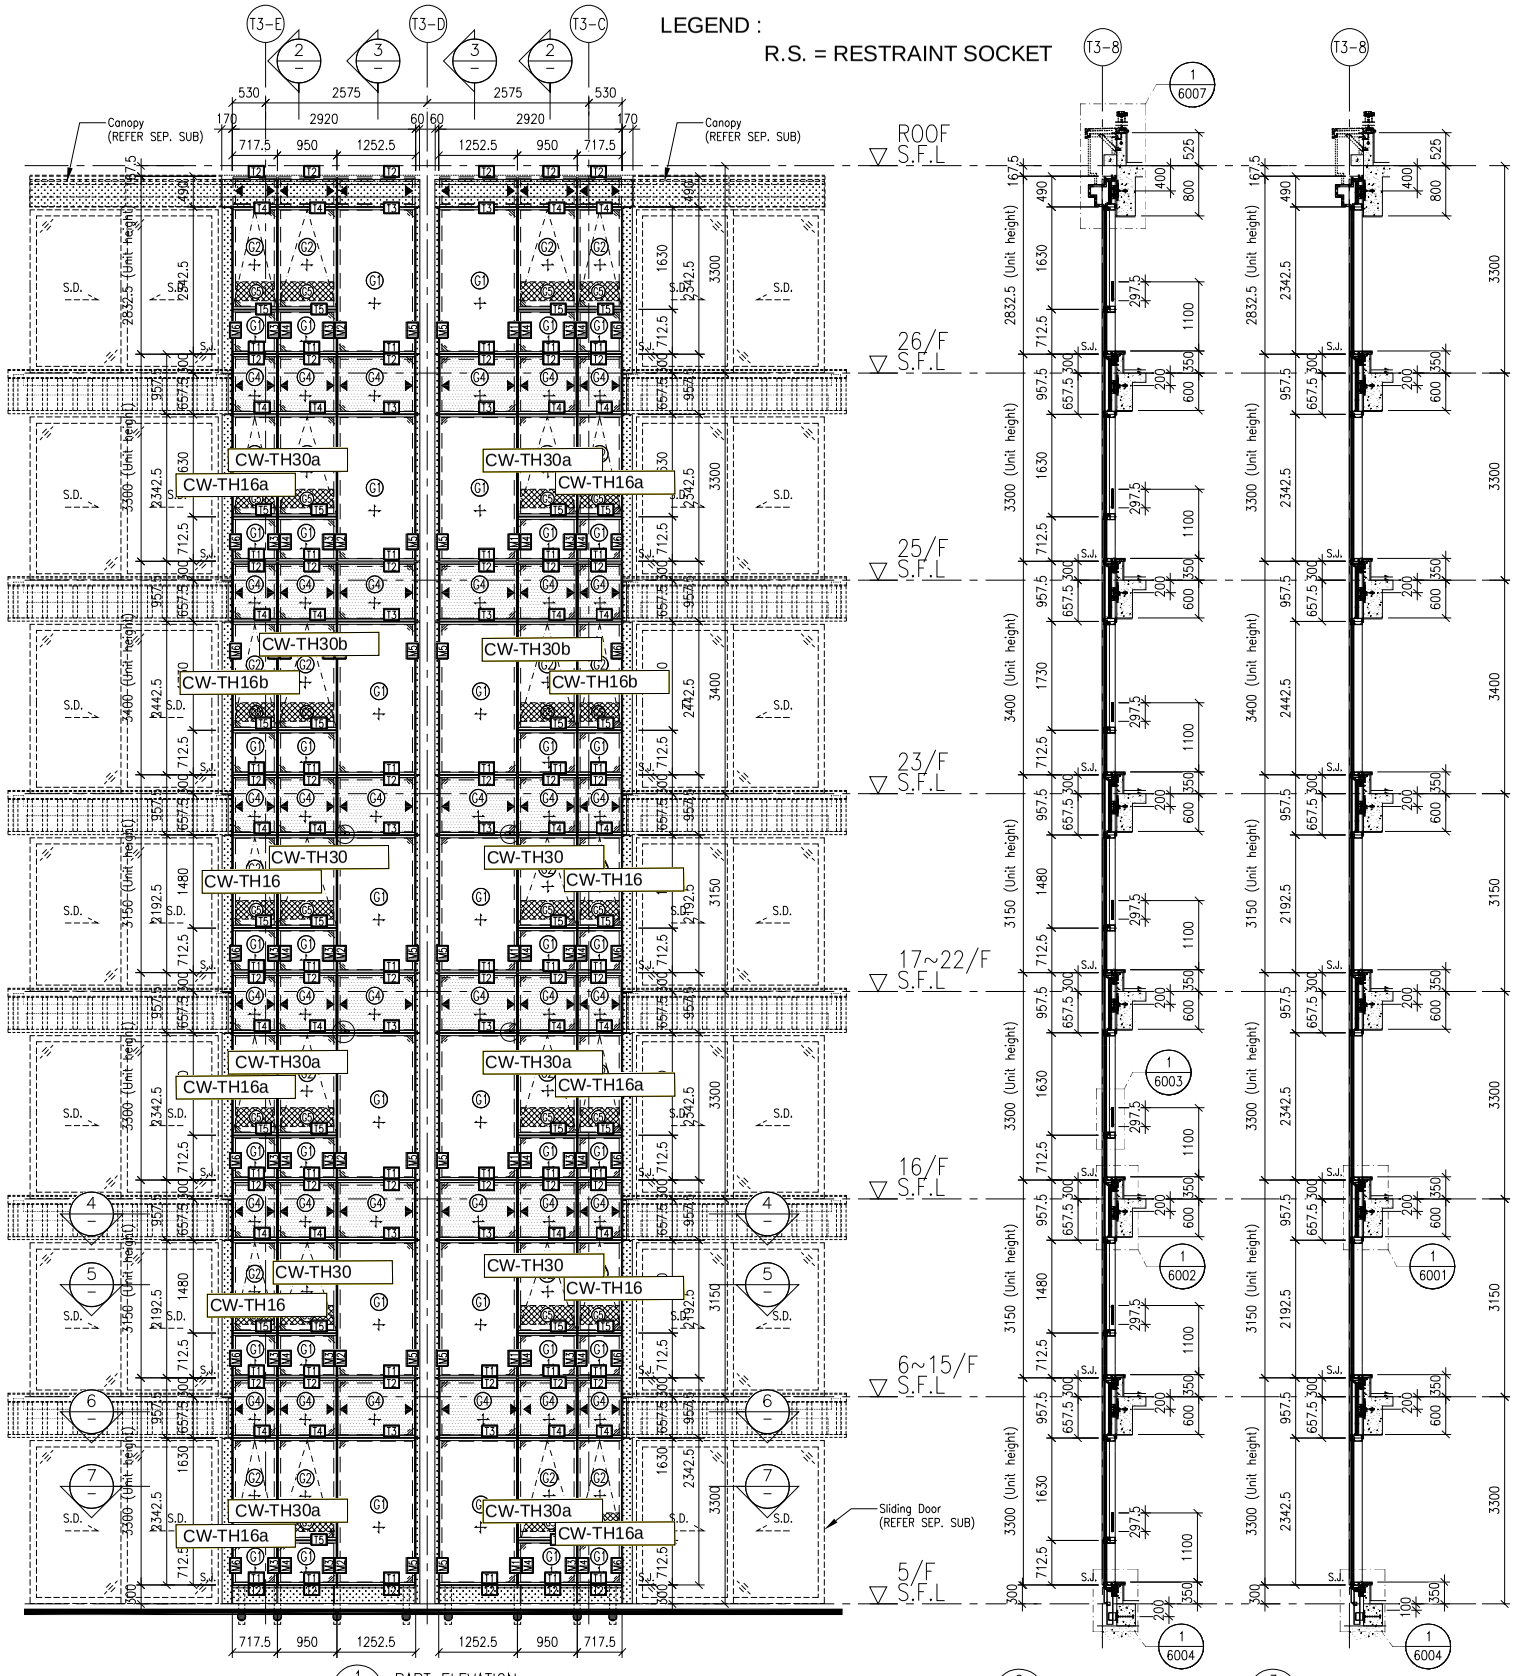


1 PART ELEVATION FOR CURTAIN WALL

2 TYPICAL SECTION FOR CURTAIN WALL

3 TYPICAL SECTION FOR CURTAIN WALL

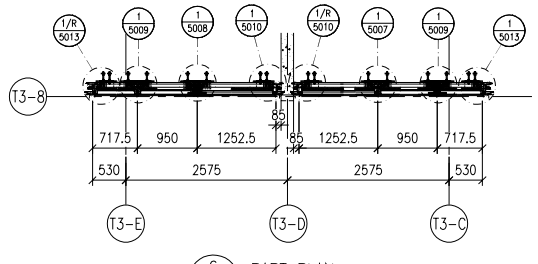

6 PART PLAN FOR CURTAIN WALL

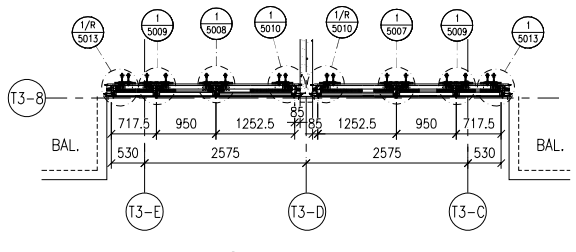

4 PART PLAN FOR CURTAIN WALL

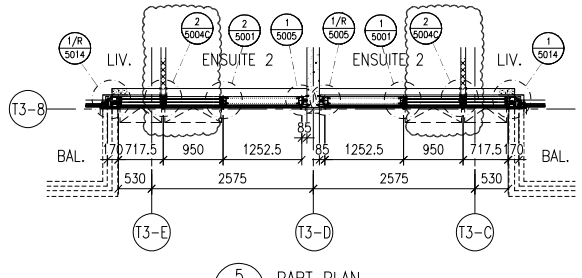


5 PART PLAN FOR CURTAIN WALL

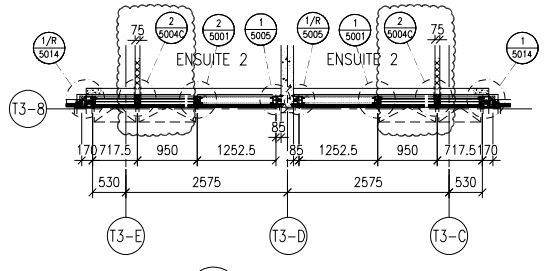

7 PART PLAN FOR CURTAIN WALL

FLOOR LEVEL (S.F.L.)

| FLOOR | LEVEL |
|---|---|
| ROOF | +210.00 |
| 26/F | +206.70 |
| 25/F | +203.40 |
| 23/F | +200.00 |
| 22/F | +196.85 |
| 21/F | +193.70 |
| 20/F | +190.55 |
| 19/F | +187.40 |
| 18/F | +184.25 |
| 17/F | +181.10 |
| 16/F | +177.80 |
| 15/F | +174.65 |
| 12/F | +171.50 |
| 11/F | +168.35 |
| 10/F | +165.20 |
| 9/F | +162.05 |
| 8/F | +158.90 |
| 7/F | +155.75 |
| 6/F | +152.60 |
| 5/F | +149.30 |

LEGEND:

- G1+ – 10mm HEAT STRENGTHENED GLASS (OUTER) + 12mm AIR SPACE +12mm THK. TEMPERED CLEAR GLASS (INNER)
- G2+ – 10mm HEAT STRENGTHENED GLASS (OUTER) + 12mm AIR SPACE +10mm THK. TEMPERED CLEAR GLASS (INNER)
- G4+ – 12mm THK. HEAT STRENGTHENED GLASS & 2mm THK. ALUM. BACKPAN (SPANDREL GLASS)
- G3 – 12mm THK. CLEAR TEMPERED GLASS ( INTERNAL PROTECTIVE BARRIER )
- 3mm THK. ALUM. CLADDING
- S.J. – STACK JOINT (WIND LOAD)
- AE01 – ALUM. EXTRUSION DIE NO.
- ▲ – SUPPORT POINT (WIND LOAD + DEAD LOAD)
- ● – SUPPORT POINT (WIND LOAD)

B.D. REF :

CLIENT :

**SHIMAO GROUP HOLDINGS LIMITED**

ARCHITECT :

WONG TUNG & PARTNERS LIMITED
ARCHITECTS & PLANNERS

MAIN CONTRACTOR :

協興建築有限公司
HIP HING CONSTRUCTION CO LTD

STRUCTURAL ENGINEER :

C M WONG & ASSOCIATES LTD
黃志明建築工程師有限公司

FACADE CONSULTANT:

MEINHARDT

NOTE :

1. ALL DIMENSIONS ARE IN mm.
2. ALL ELEVATIONS ARE VIEWED FROM OUTSIDE.
3. ALL DIMENSIONS TO BE VERIFIED ON SITE BEFORE FABRICATION.

LEGEND :

X1 — DETAIL MARK NO.
X001 — REFER SHEET NO.

1. F.F.L. -- FINISHED FLOOR LEVEL
2. S.F.L. -- STRUCTURAL FLOOR LEVEL
3. (/R) -- REVERSED DETAIL

| NO. | DATE | REVISED | BY |
|---|---|---|---|
| A | 05-10-2021 | REVISION SUBJECT TO ARCH. COMMENT | |

JOB NO. : J-853

PROJECT :

PROPOSED RESIDENTIAL DEVELOPMENT AT N.K.I.L. 6542 YIN PING ROAD KOWLOON

TITLE :

PART ELEVATION FOR CURTAIN WALL AT TOWER 3

DATE : 23-OCT-21 | SCALE : 1:60 (A1)

DRAWN BY : LHR | CHECKED BY :


美特鋁製有限公司
MIDI ALUMINIUM FABRICATOR LTD.
Units 6-8, Sunray Industrial Centre, 1/F
610 Cha Kwo Ling Road, Kowloon
Tel:23489211-4 Fax:(852)27727666


DWG NO. : J853-SD-CW-4304A | REV. : -

LEGEND :

R.S. = RESTRAINT SOCKET

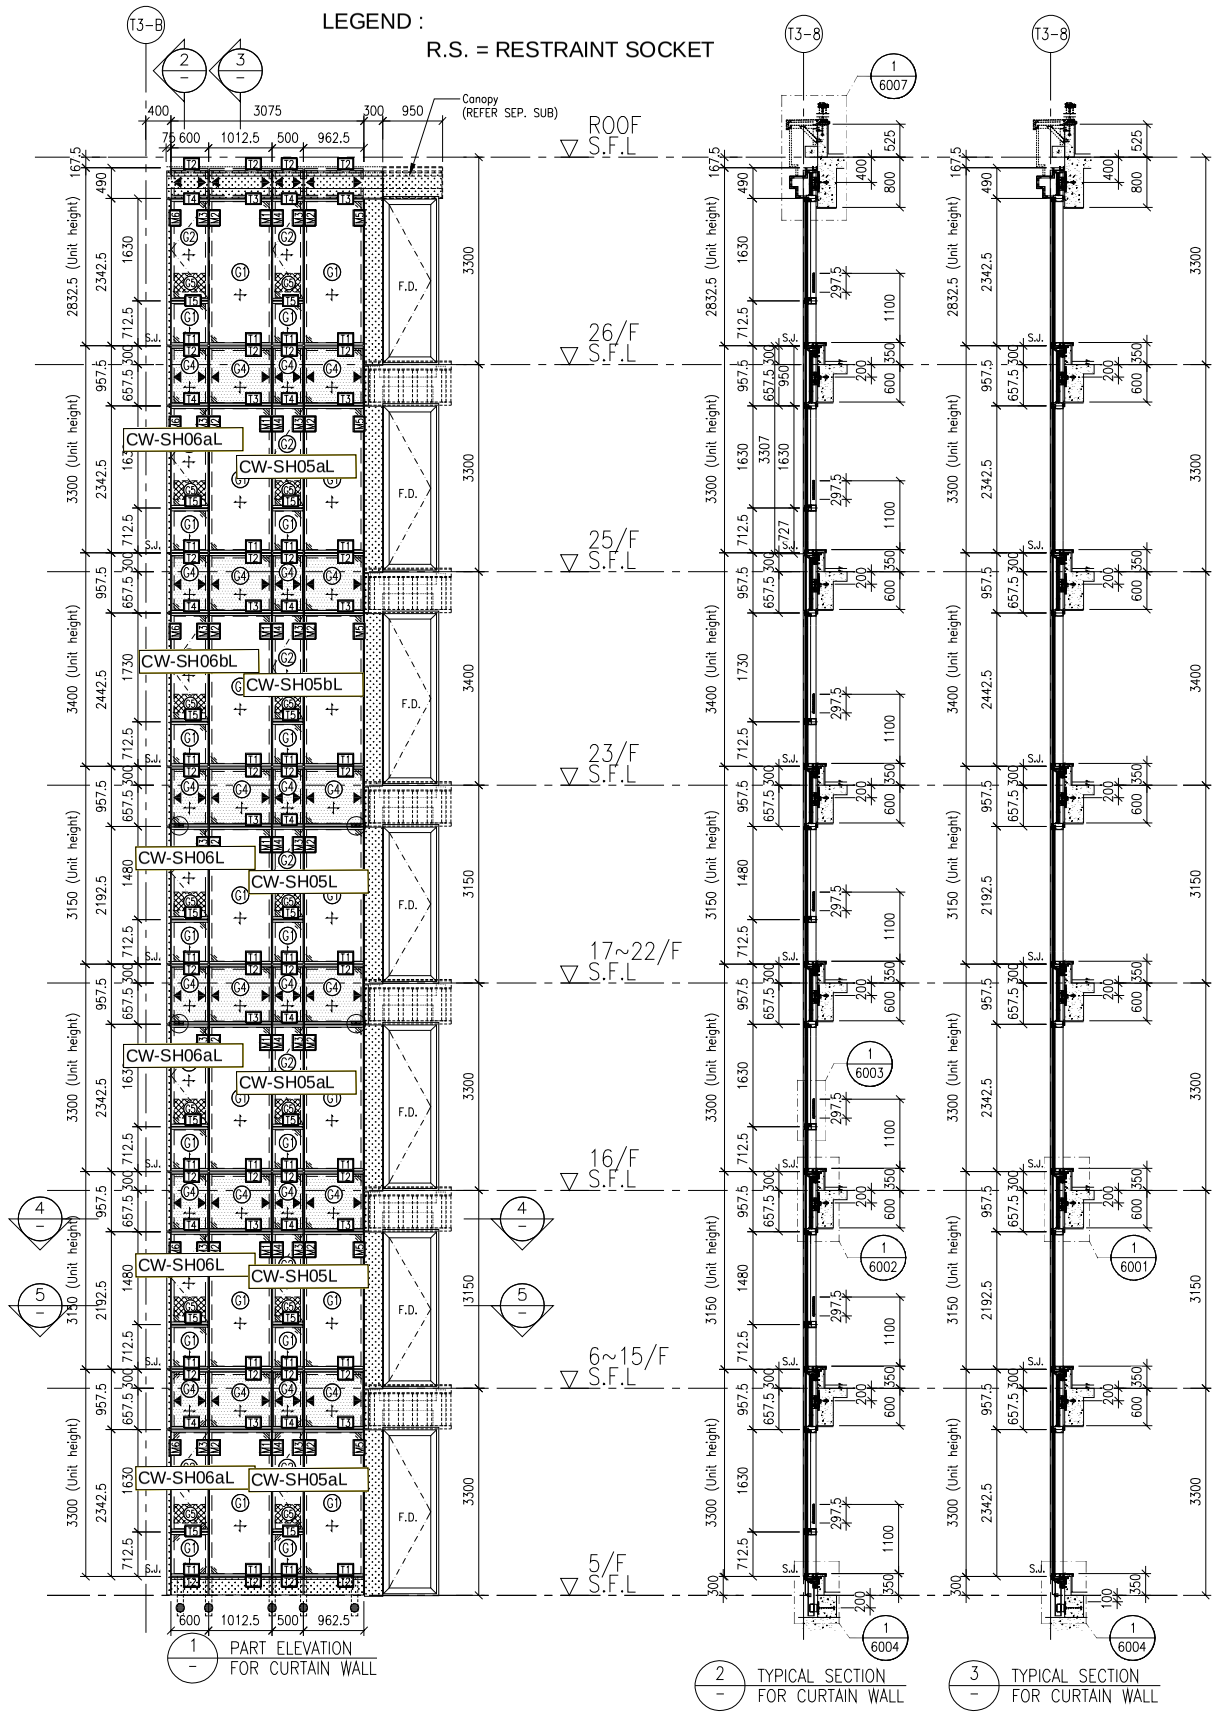


1 PART ELEVATION FOR CURTAIN WALL




2 TYPICAL SECTION FOR CURTAIN WALL

3 TYPICAL SECTION FOR CURTAIN WALL

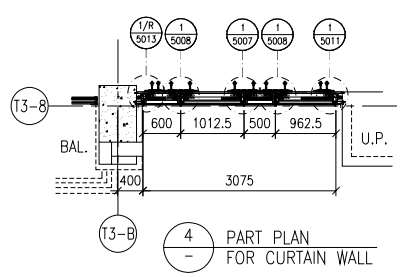


4 PART PLAN FOR CURTAIN WALL

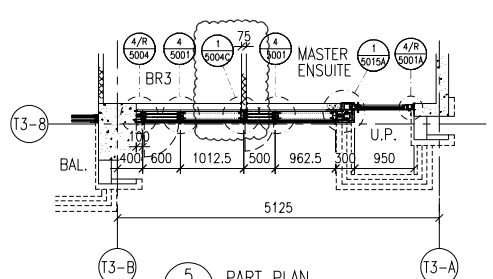


5 PART PLAN FOR CURTAIN WALL

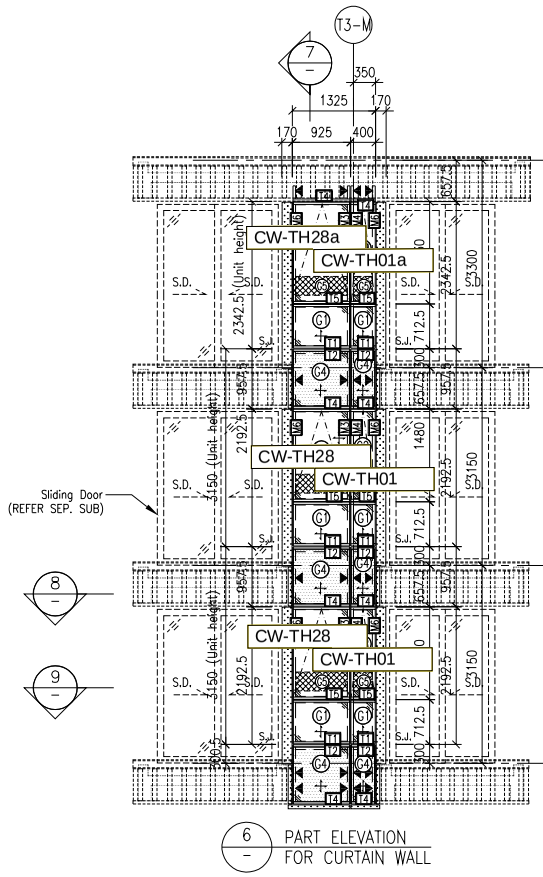


6 PART ELEVATION FOR CURTAIN WALL

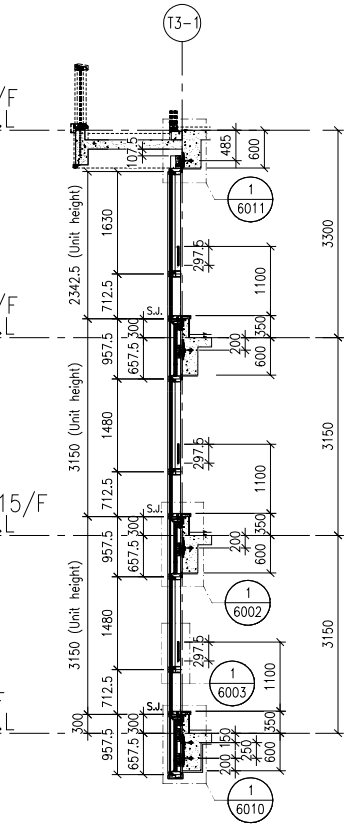


7 TYPICAL SECTION FOR CURTAIN WALL

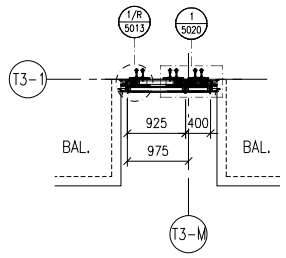


8 PART PLAN FOR CURTAIN WALL

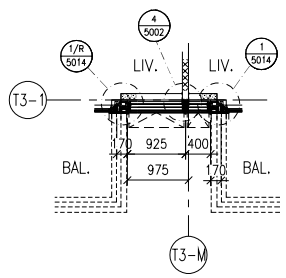


9 PART PLAN FOR CURTAIN WALL

FLOOR LEVEL (S.F.L.)

| FLOOR | LEVEL |
|---|---|
| ROOF | +210.00 |
| 26/F | +206.70 |
| 25/F | +203.40 |
| 23/F | +200.00 |
| 22/F | +196.85 |
| 21/F | +193.70 |
| 20/F | +190.55 |
| 19/F | +187.40 |
| 18/F | +184.25 |
| 17/F | +181.10 |
| 16/F | +177.80 |
| 15/F | +174.65 |
| 12/F | +171.50 |
| 11/F | +168.35 |
| 10/F | +165.20 |
| 9/F | +162.05 |
| 8/F | +158.90 |
| 7/F | +155.75 |
| 6/F | +152.60 |
| 5/F | +149.30 |

LEGEND:

- G1 – 10mm HEAT STRENGTHENED GLASS (OUTER) + 12mm AIR SPACE +12mm THK. TEMPERED CLEAR GLASS (INNER)
- G2 – 10mm HEAT STRENGTHENED GLASS (OUTER) + 12mm AIR SPACE +10mm THK. TEMPERED CLEAR GLASS (INNER)
- P4 – 12mm THK. HEAT STRENGTHENED GLASS & 2mm THK. ALUM. BACKPAN (SPANDREL GLASS)
- G3 – 12mm THK. CLEAR TEMPERED GLASS ( INTERNAL PROTECTIVE BARRIER )
- 3mm THK. ALUM. CLADDING
- S.J. – STACK JOINT (WIND LOAD)
- AE01 – ALUM. EXTRUSION DIE NO.
- ▲ – SUPPORT POINT (WIND LOAD + DEAD LOAD)
- ● – SUPPORT POINT (WIND LOAD)

B.D. REF :

CLIENT :

**SHIMAO GROUP HOLDINGS LIMITED**

ARCHITECT :

WONG TUNG & PARTNERS LIMITED
ARCHITECTS & PLANNERS

MAIN CONTRACTOR :

協興建築有限公司
HIP HING CONSTRUCTION CO LTD

STRUCTURAL ENGINEER :

C M WONG & ASSOCIATES LTD
黃志明建築工程師有限公司

FACADE CONSULTANT:

MEINHARDT

NOTE :

1. ALL DIMENSIONS ARE IN mm.
2. ALL ELEVATIONS ARE VIEWED FROM OUTSIDE.
3. ALL DIMENSIONS TO BE VERIFIED ON SITE BEFORE FABRICATION.

LEGEND :

X1 — DETAIL MARK NO.
X001 — REFER SHEET NO.

1. F.F.L. -- FINISHED FLOOR LEVEL
2. S.F.L. -- STRUCTURAL FLOOR LEVEL
3. /R -- REVERSED DETAIL

| NO. | DATE | REVISED | BY |
|---|---|---|---|

JOB NO. : J-853

PROJECT :

PROPOSED RESIDENTIAL DEVELOPMENT AT N.K.I.L. 6542 YIN PING ROAD KOWLOON

TITLE :

PART ELEVATION FOR CURTAIN WALL AT TOWER 3

DATE : 05-OCT-21 | SCALE : 1:60 (A1)

DRAWN BY : LHR | CHECKED BY :


美特鋁質有限公司
MIDI ALUMINIUM FABRICATOR LTD.
Units 6-8, Sunray Industrial Centre, 1/F
610 Cha Kwo Ling Road, Kowloon
Tel:23489211-4 Fax:(852)27727666


DWG NO. : J853-SD-CW-4305 | REV. : -

美特鋁質 有限公司
MIDI Aluminium Fabricator Ltd.

| 工程號 | J853 | 地盤 | 延坪道住宅 |
|---|---|---|---|

| 圖號 | 層數 | 數量 | 總數 | 位置 | 樓層 |
|---|---|---|---|---|---|
| CW-TH22Z | 14 | 1 | 14 | CW-PTMB22Z | 6F-15F,17F-22F |

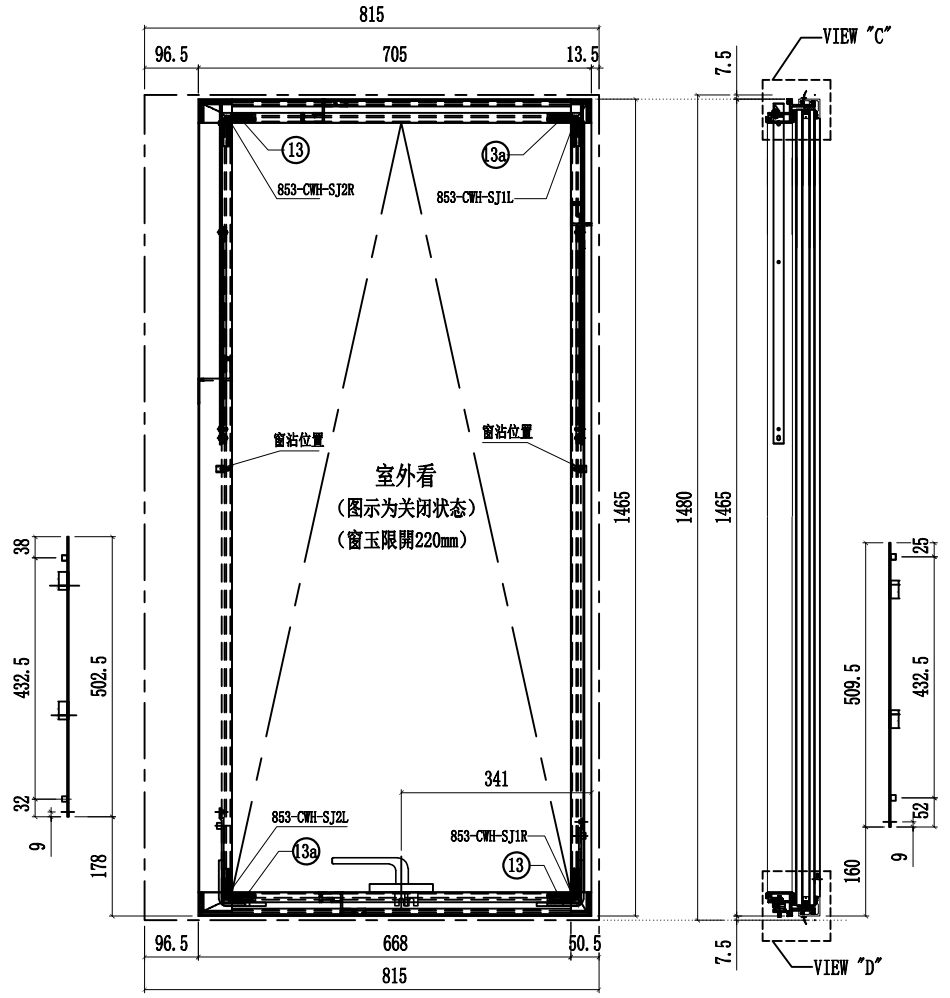


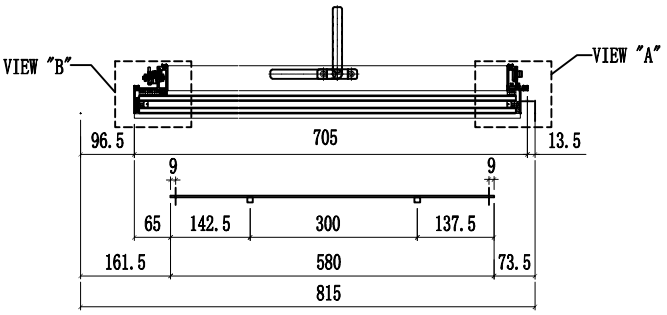


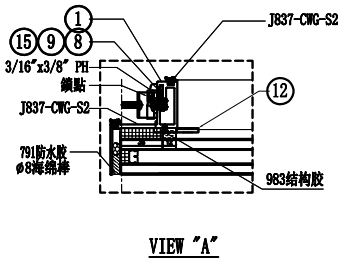


VIEW "A"

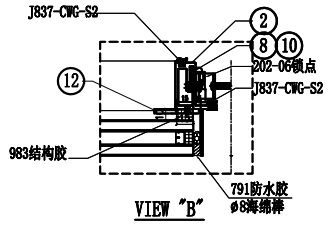


VIEW "B"

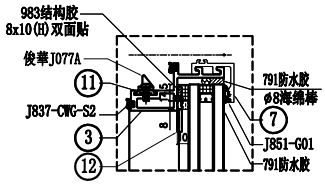


VIEW "C"

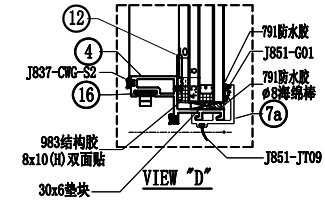


VIEW "D"

| 序號 | 名稱 | 加工圖號 | 長度 | 模號 | 數量 | 序號 | 名稱 | 加工圖號 | 長度 | 模號 | 數量 |
|---|---|---|---|---|---|---|---|---|---|---|---|
| 1 | 窗玉企料 | X86167-02T-22 | 1380 | X86167 | 1 | 11 | 扣碼墊巴 | LBW-01 | 52 | X85964 | 2 |
| 2 | 窗玉企料 | X86168-02T-02R | 1380 | X86168 | 1 | 12 | TH窗玉角碼用鋁角 | CA-AG07a | 20.5 | 50*50*5mm鋁角 | 4 |
| 3 | 窗玉横料 | X86169-02T-22T | 608 | X86169 | 1 | 13 | 飛機碼 | CW-LB07 | 40 | 4mm鋁巴 | 4 |
| 4 | 窗玉横料 | X86169-02T-22D | 608 | X86169 | 1 | 14 | 扇撐加力巴 | SS-03 | 283 | 12*3mm鋁巴 | 2 |
| 7 | 扣蓋 | X85988-02-22T | 688.5 | X85988 | 2 | 15 | 拉巴 | UN-LB05L | 502.5 | X85964 | 1 |
| 8 | 窗占墊巴 | LBW-02 | 25 | X85964 | 2 | 16 | 拉巴 | UN-LB05-22 | 580 | X85964 | 1 |
| 9 | 扇撐墊巴 | LBW-03a | 348 | X85964 | 1 | 17 | 拉巴 | UN-LB05R | 509.5 | X85964 | 1 |
| 10 | 扇撐墊巴 | LBW-04a | 348 | X85964 | 1 | 18 | G2-22 | 32mm中空玻璃679x1426.5 | | | 1 |
| | | | | | | | | | | | |

| 名稱 | 生窗玉組裝圖 | 制圖 | 付吉寧 | 2022.05.20 | 修改 | | | |
|---|---|---|---|---|---|---|---|---|
| 材料 | - | 復核 | 謝永林 | 2022.05.28 | 日期 | | | |
| 顏色 | JMQ213457(三塗) | 批準 | 胡哥 | | 圖號 | CW-TH22Z | | |

美特鋁質 有限公司
MIDI Aluminium Fabricator Ltd.

| 圖號 | 層數 | 數量 | 總數 | 位置 | 樓層 |
|---|---|---|---|---|---|
| CW-TH22aZ | 2 | 1 | 2 | CW-PTMB22aZ | 5F,16F |

| 工程號 | J853 | 地盤 | 延坪道住宅 |
|---|---|---|---|

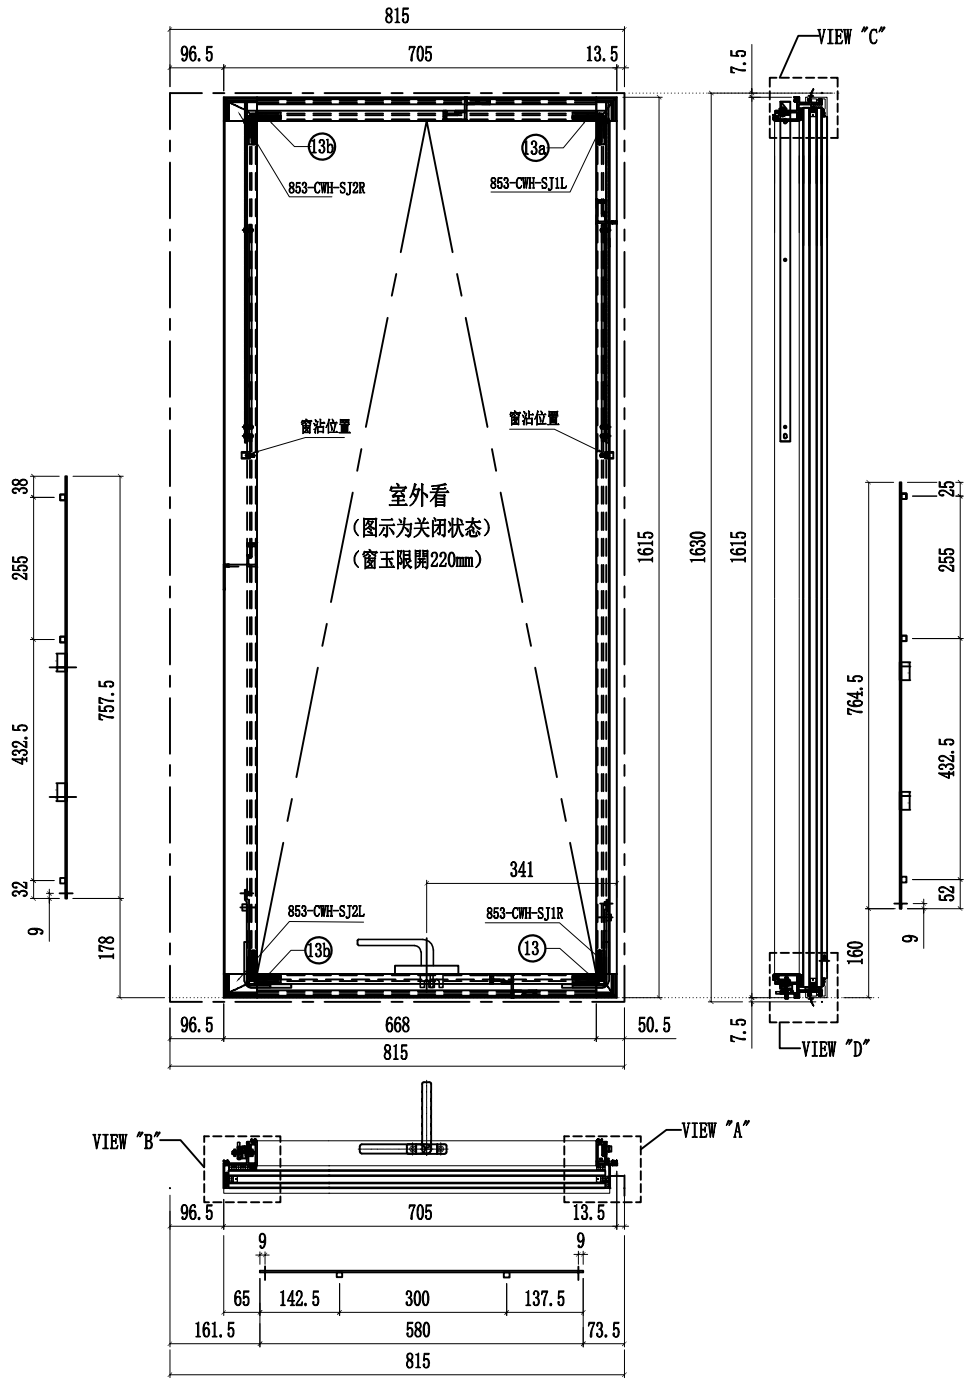


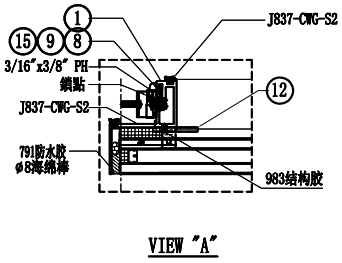


VIEW "A"

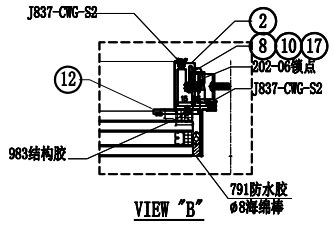


VIEW "B"

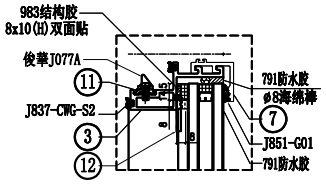


VIEW "C"

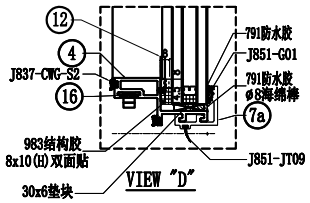


VIEW "D"

| 序號 | 名稱 | 加工圖號 | 長度 | 模號 | 數量 | 序號 | 名稱 | 加工圖號 | 長度 | 模號 | 數量 |
|---|---|---|---|---|---|---|---|---|---|---|---|
| 1 | 窗玉企料 | X86167-02T-22a | 1530 | X86167 | 1 | 11 | 扣碼墊巴 | LBW-01 | 52 | X85964 | 2 |
| 2 | 窗玉企料 | X86168-02T-02aR | 1530 | X86168 | 1 | 12 | TH窗玉角碼用鋁角 | CA-AG07a | 20.5 | 50*50*5mm鋁角 | 4 |
| 3 | 窗玉橫料 | X86169-02T-22T | 608 | X86169 | 1 | 13 | 飛機碼 | CW-LB07 | 40 | 4mm鋁巴 | 4 |
| 4 | 窗玉橫料 | X86169-02T-22D | 608 | X86169 | 1 | 14 | 扇撐加力巴 | SS-03 | 283 | 12*3mm鋁巴 | 2 |
| 7 | 扣蓋 | X85988-02-22T | 688.5 | X85988 | 2 | 15 | 拉巴 | UN-LB05aL | 757.5 | X85964 | 1 |
| 8 | 窗占墊巴 | LBW-02 | 25 | X85964 | 2 | 16 | 拉巴 | UN-LB05-22 | 580 | X85964 | 1 |
| 9 | 扇撐墊巴 | LBW-03a | 348 | X85964 | 1 | 17 | 拉巴 | UN-LB05aR | 764.5 | X85964 | 1 |
| 10 | 扇撐墊巴 | LBW-04a | 348 | X85964 | 1 | 18 | G2-22A | 32mm中空玻璃679x1576.5 | | | 1 |
| | | | | | | | | | | | |

| 名稱 | 生窗玉組裝圖 | 制圖 | 付吉寧 | 2022.05.20 | 修改 | | | |
|---|---|---|---|---|---|---|---|---|
| 材料 | - | 復核 | 謝永林 | 2022.05.28 | 日期 | | | |
| 顏色 | JMQ213457(三塗) | 批準 | 胡哥 | | 圖號 | CW-TH22aZ | | |

美特鋁質 有限公司
MIDI Aluminium Fabricator Ltd.

| 工程號 | J853 | 地盤 | 延坪道住宅 |
|---|---|---|---|

| 圖號 | 層數 | 數量 | 總數 | 使用位置 | 樓層 |
|---|---|---|---|---|---|
| CW-TH-01 | 8 | 1 | 8 | CW-PTMB01 | 6F-15F |

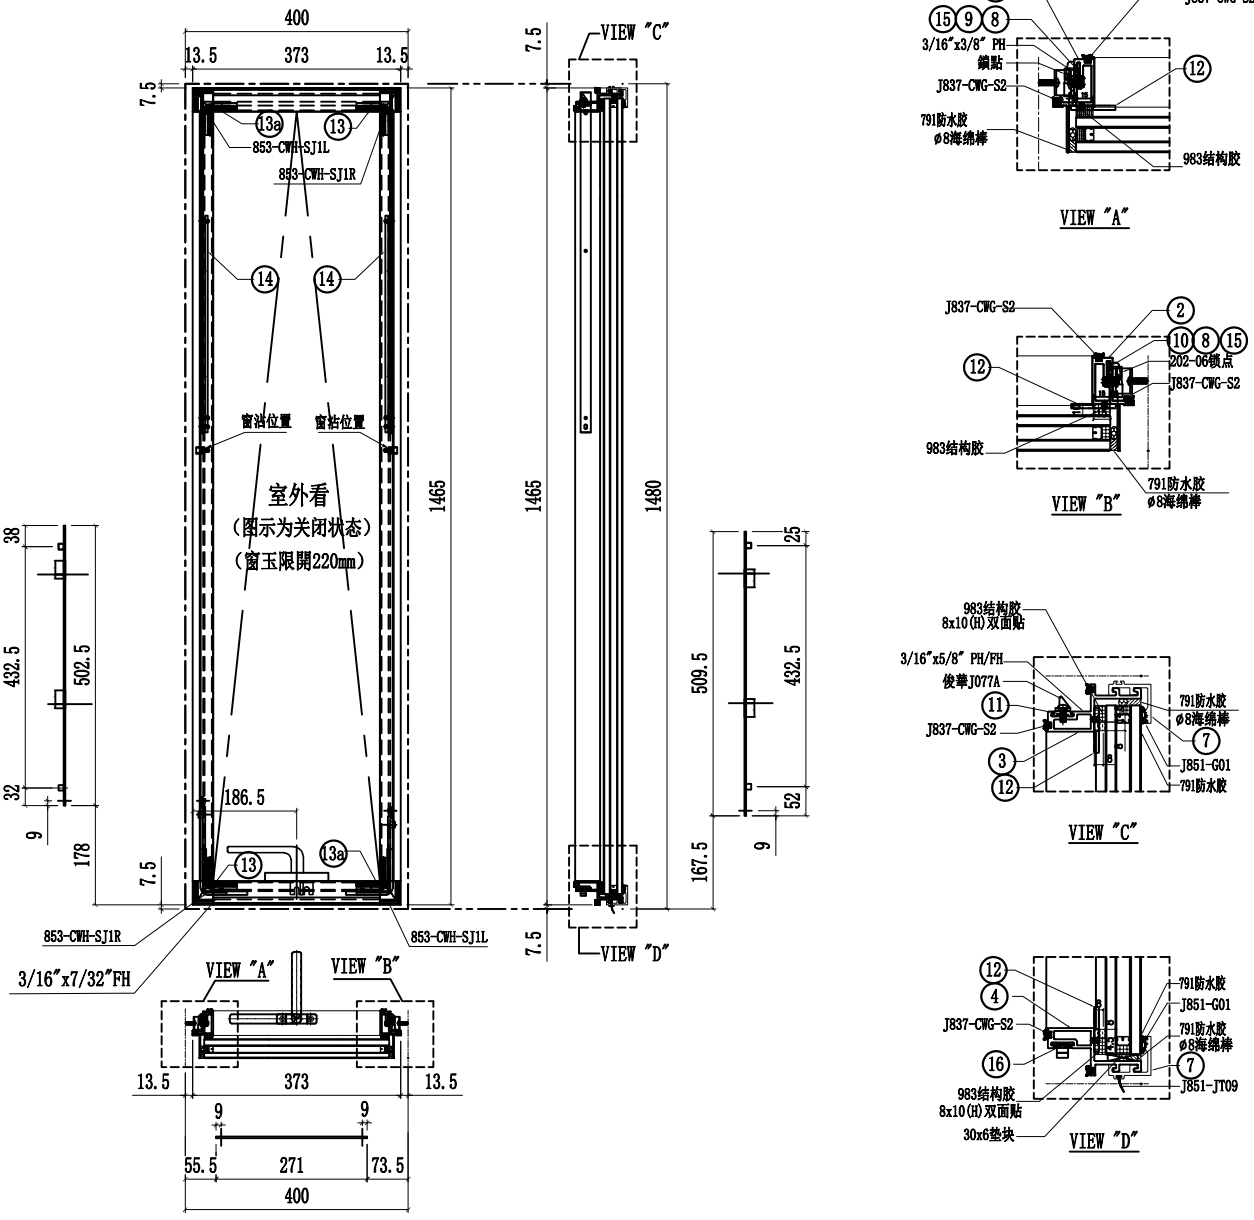


| 序號 | 名稱 | 加工圖號 | 長度 | 模號 | 數量 | 序號 | 名稱 | 加工圖號 | 長度 | 模號 | 數量 |
|---|---|---|---|---|---|---|---|---|---|---|---|
| 1 | 窗玉企料 | X86167-02T-02L | 1380 | X86167 | 1 | 11 | 扣碼墊巴 | LBW-01 | 52 | X85964 | 2 |
| 2 | 窗玉企料 | X86167-02T-02R | 1380 | X86167 | 1 | 12 | TH窗玉角碼用鋁角 | CW-AG07a | 20.5 | 50*50*5mm鋁角 | 4 |
| 3 | 窗玉橫料 | X86169-02T-01T | 299 | X86169 | 1 | 13 | 飛機碼 | CW-LB07 | 40 | 4mm鋁巴 | 4 |
| 4 | 窗玉橫料 | X86169-02T-01D | 299 | X86169 | 1 | 14 | 扇撐加力巴 | SS-03 | 283 | 12*3mm鋁巴 | 2 |
| 7 | 扣蓋 | X85988-02-01T | 344 | X85988 | 2 | 15 | 拉巴 | UN-LB05L | 502.5 | X85964 | 1 |
| 8 | 窗占墊巴 | LBW-02 | 25 | X85964 | 2 | 16 | 拉巴 | UN-LB05-01 | 271 | X85964 | 1 |
| 9 | 扇撐墊巴 | LBW-03a | 348 | X85964 | 1 | 17 | 拉巴 | UN-LB05R | 509.5 | X85964 | 1 |
| 10 | 扇撐墊巴 | LBW-04a | 348 | X85964 | 1 | 18 | G2-01 | 32mm中空玻璃338x1426.5 | | | 1 |

| 名稱 | 生窗玉組裝圖 | 制圖 | 付吉寧 | 2022.05.20 | 修改 | | | |
|---|---|---|---|---|---|---|---|---|
| 材料 | - | 復核 | 謝永林 | 2022.05.28 | 日期 | | | |
| 顏色 | JMQ213457(三塗) | 批準 | 胡哥 | | 圖號 | CW-TH01 | | |

美特鋁質 有限公司
MIDI Aluminium Fabricator Ltd.

| 工程號 | J853 | 地盤 | 延坪道住宅 |
|---|---|---|---|

| 圖號 | 層數 | 數量 | 總數 | 使用位置 | 樓層 |
|---|---|---|---|---|---|
| CW-TH-01a | 1 | 1 | 1 | CW-PTMB01T | 16F |

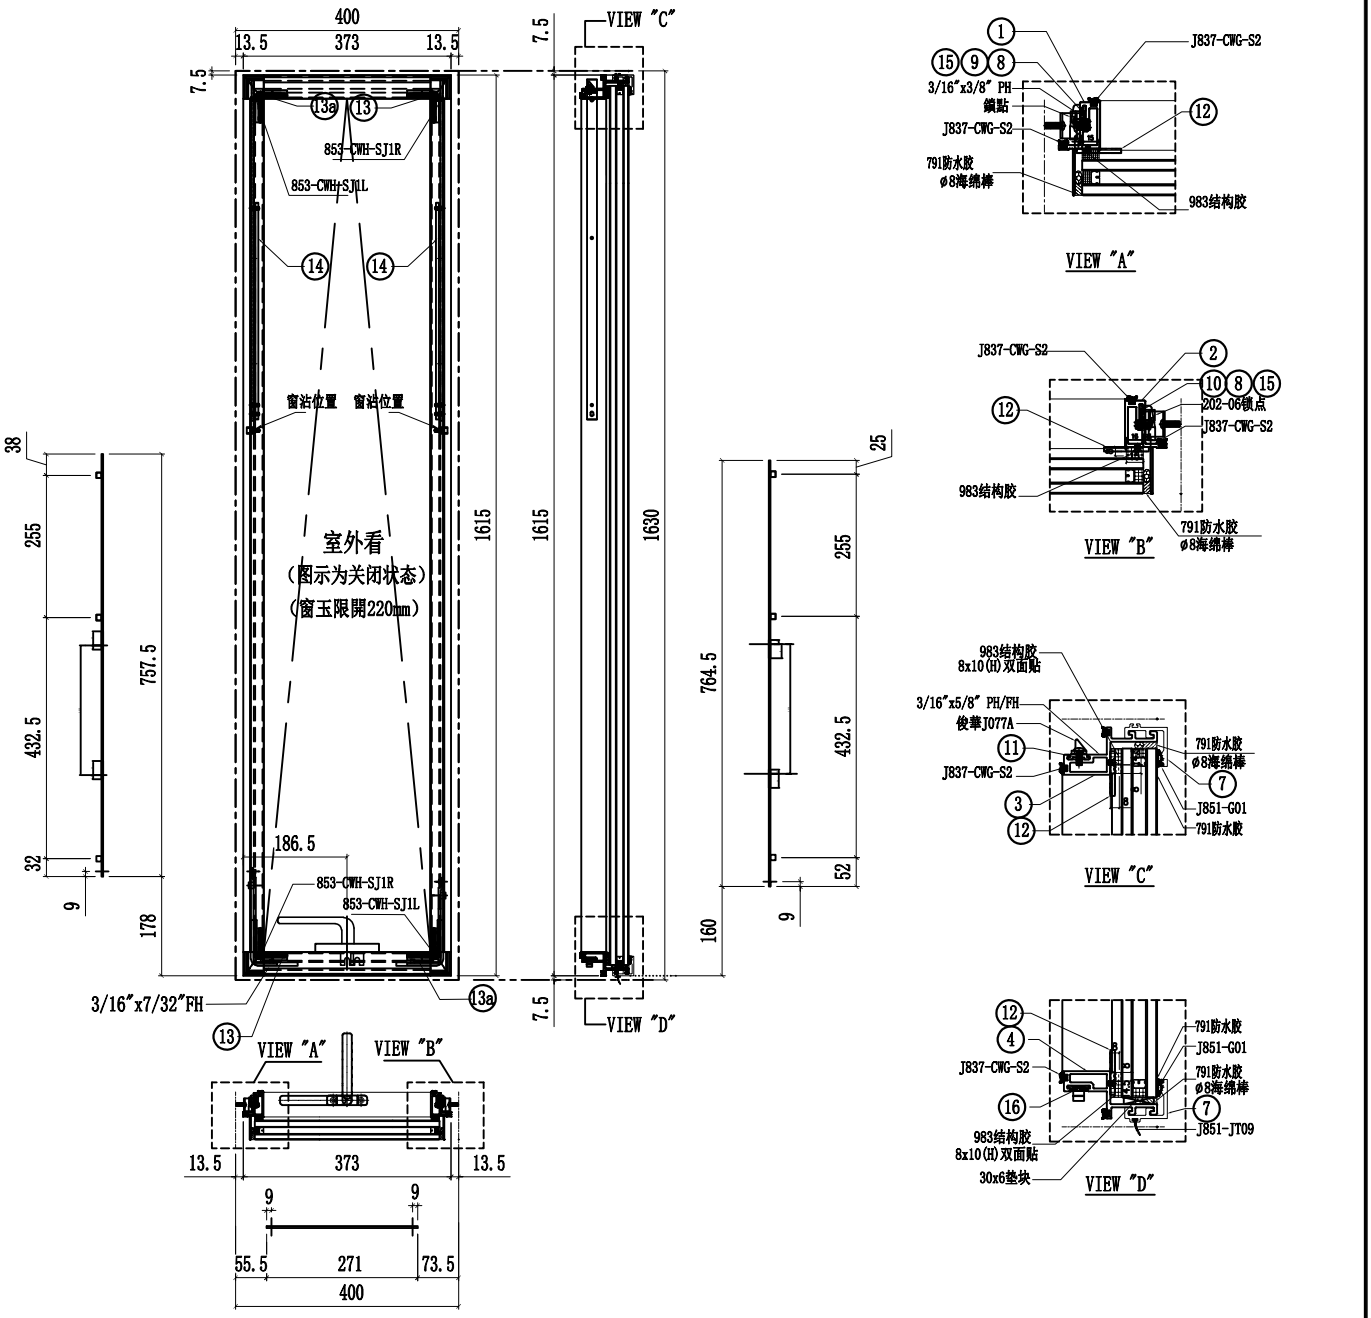


| 序號 | 名稱 | 加工圖號 | 長度 | 模號 | 數量 | 序號 | 名稱 | 加工圖號 | 長度 | 模號 | 數量 |
|---|---|---|---|---|---|---|---|---|---|---|---|
| 1 | 窗玉企料 | X86167-02T-02aL | 1530 | X86167 | 1 | 11 | 扣碼墊巴 | LBW-01 | 52 | X85964 | 2 |
| 2 | 窗玉企料 | X86167-02T-02aR | 1530 | X86167 | 1 | 12 | TH窗玉角碼用鋁角 | CW-AG07a | 20.5 | 50*50*5mm鋁角 | 4 |
| 3 | 窗玉橫料 | X86169-02T-01T | 299 | X86169 | 1 | 13 | 飛機碼 | CW-LB07 | 40 | 4mm鋁巴 | 4 |
| 4 | 窗玉橫料 | X86169-02T-01D | 299 | X86169 | 1 | 14 | 扇撐加力巴 | SS-03 | 283 | 12*3mm鋁巴 | 2 |
| 7 | 扣蓋 | X85988-02-01T | 344 | X85988 | 2 | 15 | 拉巴 | UN-LB05aL | 757.5 | X85964 | 1 |
| 8 | 窗占墊巴 | LBW-02 | 25 | X85964 | 2 | 16 | 拉巴 | UN-LB05-01 | 271 | X85964 | 1 |
| 9 | 扇撐墊巴 | LBW-03a | 348 | X85964 | 1 | 17 | 拉巴 | UN-LB05aR | 764.5 | X85964 | 1 |
| 10 | 扇撐墊巴 | LBW-04a | 348 | X85964 | 1 | 18 | G2-01A | 32mm中空玻璃338x1576.5 | | | 1 |

| 名稱 | 生窗玉組裝圖 | 制圖 | 付吉寧 | 2022.05.20 | 修改 | | | |
|---|---|---|---|---|---|---|---|---|
| 材料 | - | 復核 | 謝永林 | 2022.05.28 | 日期 | | | |
| 顏色 | JMQ213457(三塗) | 批準 | 胡哥 | | 圖號 | CW-TH01a | | |

美特鋁質 有限公司
MIDI Aluminium Fabricator Ltd.

| 工程號 | J853 | 地盤 | 延坪道住宅 |
|---|---|---|---|

| 圖號 | 層數 | 數量 | 總數 | 使用位置 | 樓層 |
|---|---|---|---|---|---|
| CW-TH-06 | 8 | 1 | 8 | CW-PTMG06 | 6F-15F |

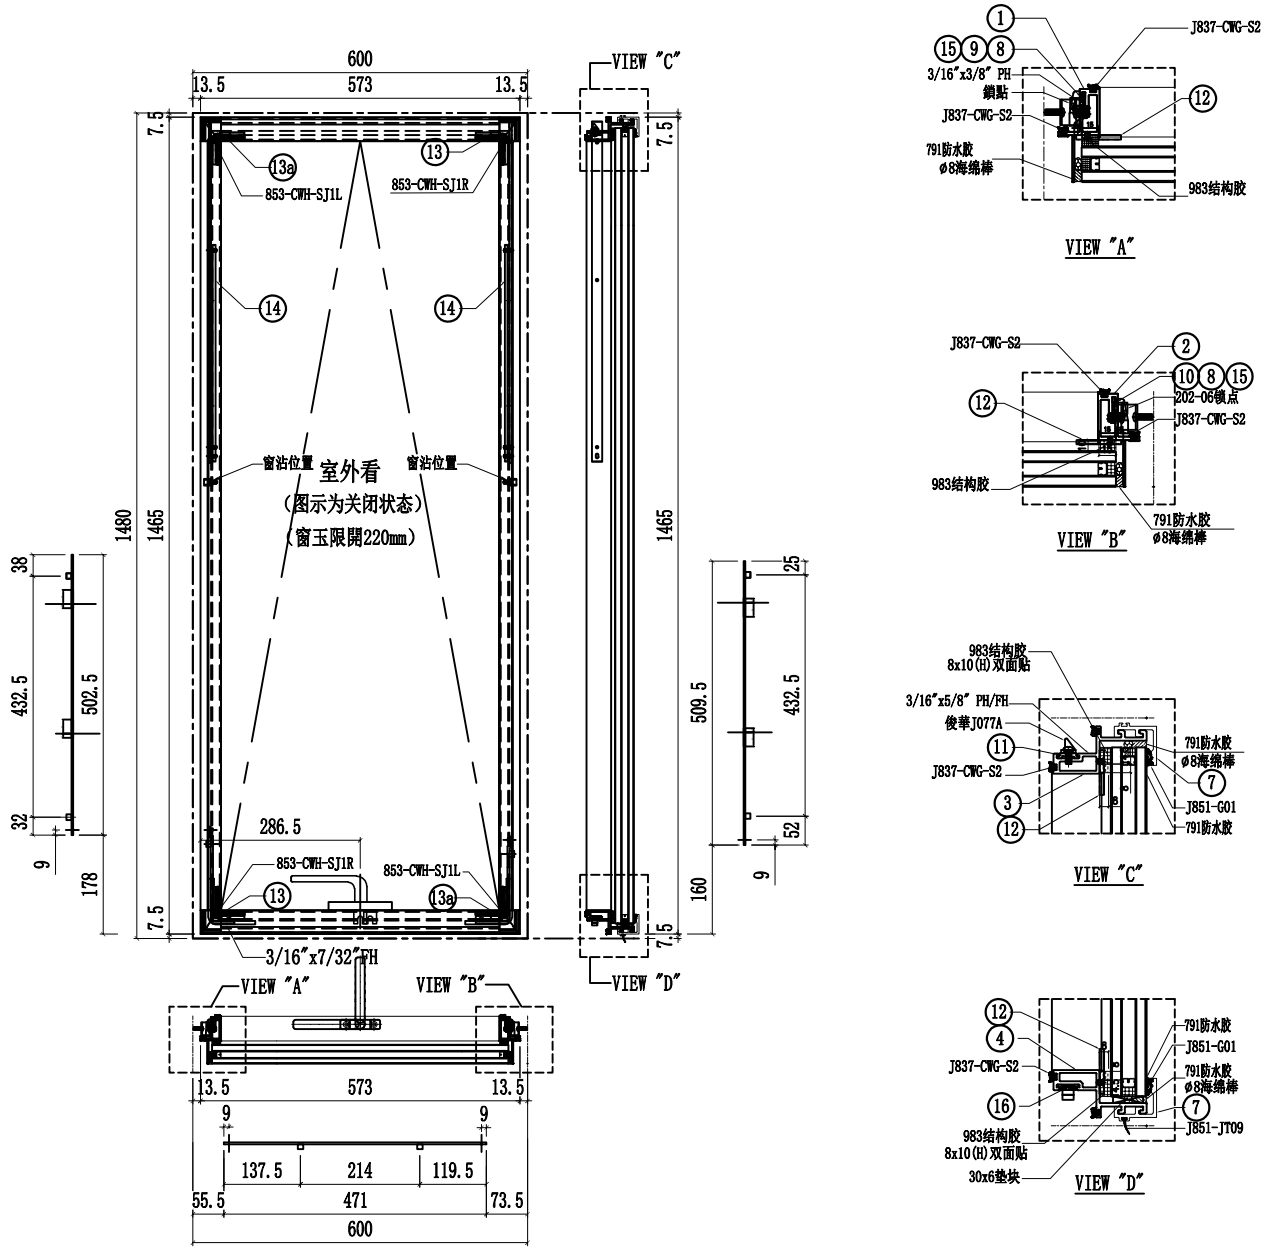














| 序號 | 名稱 | 加工圖號 | 長度 | 模號 | 數量 | 序號 | 名稱 | 加工圖號 | 長度 | 模號 | 數量 |
|---|---|---|---|---|---|---|---|---|---|---|---|
| 1 | 窗玉企料 | X86167-02T-02L | 1380 | X86167 | 1 | 11 | 扣碼墊巴 | LBW-01 | 52 | X85964 | 2 |
| 2 | 窗玉企料 | X86167-02T-02R | 1380 | X86167 | 1 | 12 | TH窗玉角碼用鋁角 | CW-AG07a | 20.5 | 50*50*5mm鋁角 | 4 |
| 3 | 窗玉橫料 | X86169-02T-06T | 499 | X86169 | 1 | 13 | 飛機碼 | CW-LB07 | 40 | 4mm鋁巴 | 4 |
| 4 | 窗玉橫料 | X86169-02T-06D | 499 | X86169 | 1 | 14 | 扇撐加力巴 | SS-03 | 283 | 12*3mm鋁巴 | 2 |
| 7 | 扣蓋 | X85988-02-06T | 544 | X85988 | 2 | 15 | 拉巴 | UN-LB05L | 502.5 | X85964 | 1 |
| 8 | 窗占墊巴 | LBW-02 | 25 | X85964 | 2 | 16 | 拉巴 | UN-LB05-06 | 471 | X85964 | 1 |
| 9 | 扇撐墊巴 | LBW-03a | 348 | X85964 | 1 | 17 | 拉巴 | UN-LB05R | 509.5 | X85964 | 1 |
| 10 | 扇撐墊巴 | LBW-04a | 348 | X85964 | 1 | 18 | G2-06 | 32mm中空玻璃538x1426.5 | | | 1 |

| 名稱 | 生窗玉組裝圖 | 制圖 | 付吉寧 | 2022.05.20 | 修改 | | | |
|---|---|---|---|---|---|---|---|---|
| 材料 | - | 復核 | 謝永林 | 2022.05.28 | 日期 | | | |
| 顏色 | JMQ213457(三塗) | 批準 | 胡哥 | | 圖號 | CW-TH06 | | |

美特鋁質 有限公司
MIDI Aluminium Fabricator Ltd.

| 工程號 | J853 | 地盤 | 延坪道住宅 |
|---|---|---|---|

| 圖號 | 層數 | 數量 | 總數 | 使用位置 | 樓層 |
|---|---|---|---|---|---|
| CW-TH-06a | 2 | 1 | 2 | CW-PTMG06a | 5F,16F |

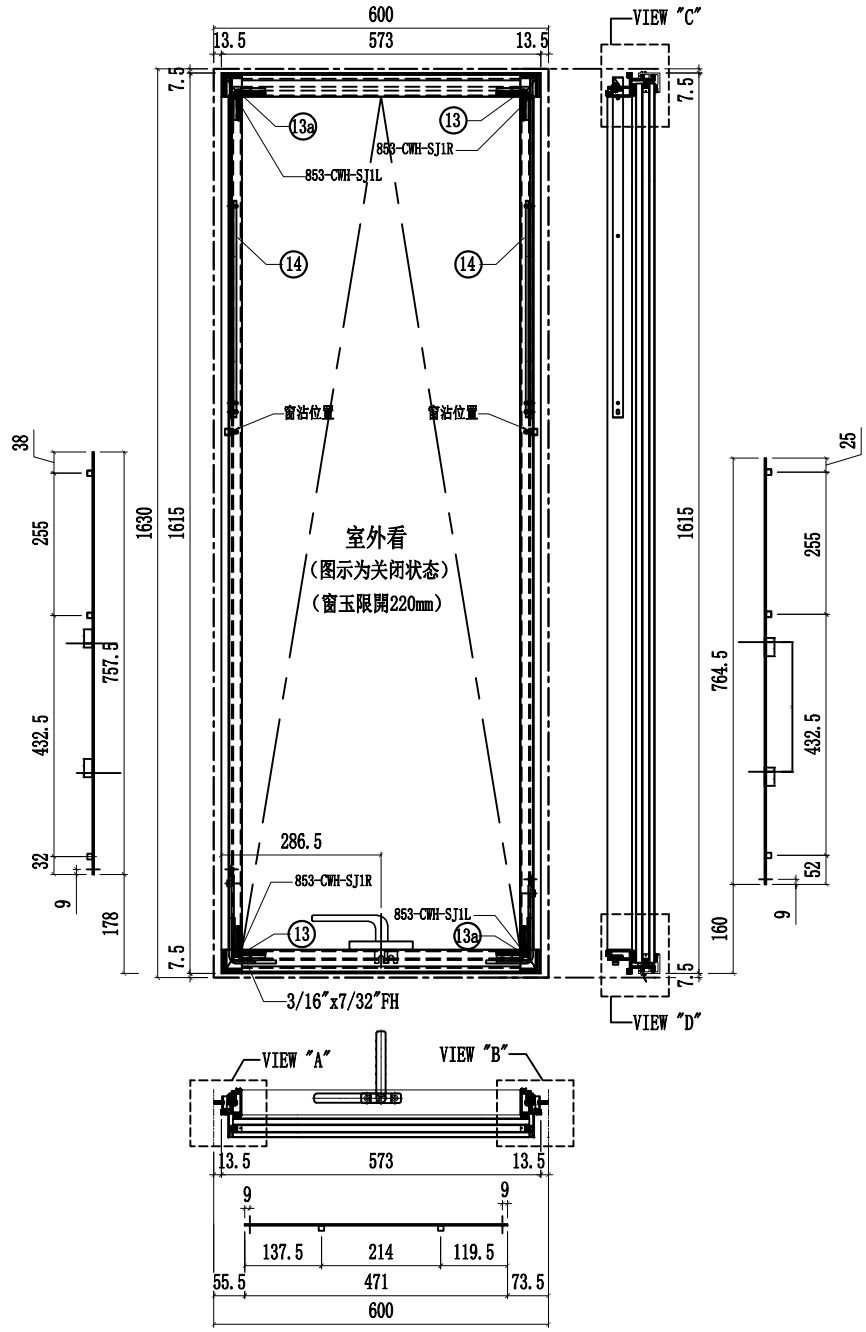


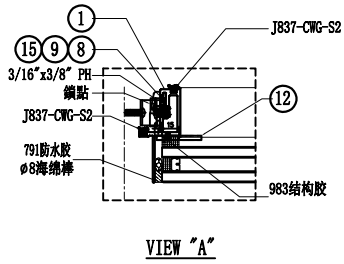

VIEW "A"

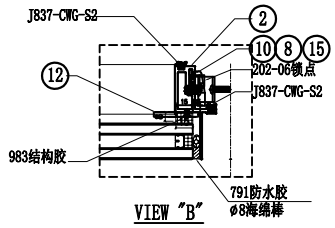

VIEW "B"

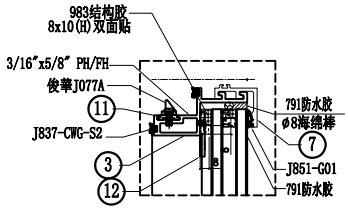

VIEW "C"

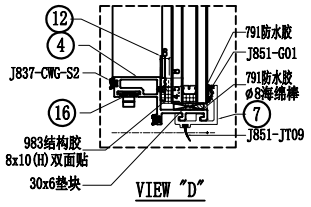

VIEW "D"

| 序號 | 名稱 | 加工圖號 | 長度 | 模號 | 數量 | 序號 | 名稱 | 加工圖號 | 長度 | 模號 | 數量 |
|---|---|---|---|---|---|---|---|---|---|---|---|
| 1 | 窗玉企料 | X86167-02T-02aL | 1530 | X86167 | 1 | 11 | 扣碼墊巴 | LBW-01 | 52 | X85964 | 2 |
| 2 | 窗玉企料 | X86167-02T-02aR | 1530 | X86167 | 1 | 12 | TH窗玉角碼用鋁角 | CW-AG07a | 20.5 | 50*50*5mm鋁角 | 4 |
| 3 | 窗玉橫料 | X86169-02T-06T | 499 | X86169 | 1 | 13 | 飛機碼 | CW-LB07 | 40 | 4mm鋁巴 | 4 |
| 4 | 窗玉橫料 | X86169-02T-06D | 499 | X86169 | 1 | 14 | 扇撐加力巴 | SS-03 | 283 | 12*3mm鋁巴 | 2 |
| 7 | 扣蓋 | X85988-02-06T | 544 | X85988 | 2 | 15 | 拉巴 | UN-LB05aL | 757.5 | X85964 | 1 |
| 8 | 窗占墊巴 | LBW-02 | 25 | X85964 | 2 | 16 | 拉巴 | UN-LB05-06 | 471 | X85964 | 1 |
| 9 | 扇撐墊巴 | LBW-03a | 348 | X85964 | 1 | 17 | 拉巴 | UN-LB05aR | 764.5 | X85964 | 1 |
| 10 | 扇撐墊巴 | LBW-04a | 348 | X85964 | 1 | 18 | G2-06A | 32mm中空玻璃538x1576.5 | | | 1 |
| | | | | | | | | | | | |

| 名稱 | 生窗玉組裝圖 | 制圖 | 付吉寧 | 2022.05.20 | 修改 | | | |
|---|---|---|---|---|---|---|---|---|
| 材料 | - | 復核 | 謝永林 | 2022.05.28 | 日期 | | | |
| 顏色 | JMQ213457(三塗) | 批準 | 胡哥 | | 圖號 | CW-TH06a | | |

美特鋁質 有限公司
MIDI Aluminium Fabricator Ltd.

| 工程號 | J853 | 地盤 | 延坪道住宅 |
|---|---|---|---|

| 圖號 | 層數 | 數量 | 總數 | 使用位置 | 樓層 |
|---|---|---|---|---|---|
| CW-TH-07 | 8 | 1 | 8 | CW-PTMG07 | 6F-15F |

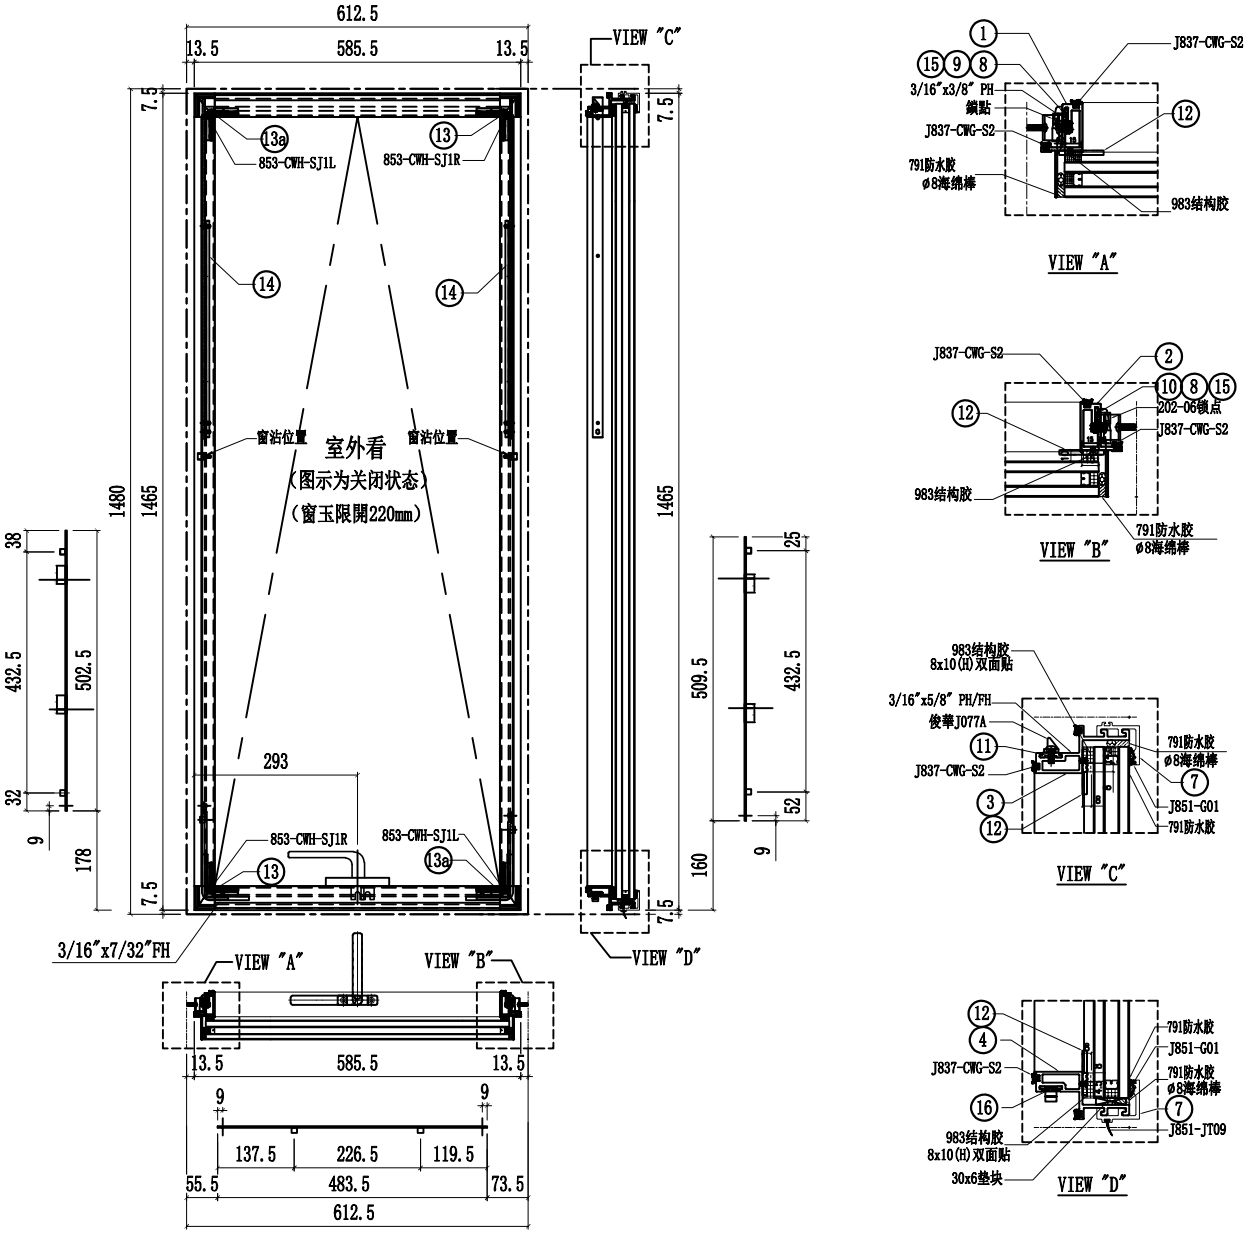














| 序號 | 名稱 | 加工圖號 | 長度 | 模號 | 數量 | 序號 | 名稱 | 加工圖號 | 長度 | 模號 | 數量 |
|---|---|---|---|---|---|---|---|---|---|---|---|
| 1 | 窗玉企料 | X86167-02T-02L | 1380 | X86167 | 1 | 11 | 扣碼墊巴 | LBW-01 | 52 | X85964 | 2 |
| 2 | 窗玉企料 | X86167-02T-02R | 1380 | X86167 | 1 | 12 | TH窗玉角碼用鋁角 | CW-AG07a | 20.5 | 50*50*5mm鋁角 | 4 |
| 3 | 窗玉橫料 | X86169-02T-07T | 511.5 | X86169 | 1 | 13 | 飛機碼 | CW-LB07 | 40 | 4mm鋁巴 | 4 |
| 4 | 窗玉橫料 | X86169-02T-07D | 511.5 | X86169 | 1 | 14 | 扇撐加力巴 | SS-03 | 283 | 12*3mm鋁巴 | 2 |
| 7 | 扣蓋 | X85988-02-07T | 556.5 | X85988 | 2 | 15 | 拉巴 | UN-LB05L | 502.5 | X85964 | 1 |
| 8 | 窗占墊巴 | LBW-02 | 25 | X85964 | 2 | 16 | 拉巴 | UN-LB05-07 | 483.5 | X85964 | 1 |
| 9 | 扇撐墊巴 | LBW-03a | 348 | X85964 | 1 | 17 | 拉巴 | UN-LB05R | 509.5 | X85964 | 1 |
| 10 | 扇撐墊巴 | LBW-04a | 348 | X85964 | 1 | 18 | G2-07 | 32mm中空玻璃550.5x1426.5 | | | 1 |
| | | | | | | | | | | | |

| 名稱 | 生窗玉組裝圖 | 制圖 | 付吉寧 | 2022.05.20 | 修改 | | | |
|---|---|---|---|---|---|---|---|---|
| 材料 | - | 復核 | 謝永林 | 2022.05.28 | 日期 | | | |
| 顏色 | JMQ213457(三塗) | 批準 | 胡哥 | | 圖號 | CW-TH07 | | |

美特鋁質 有限公司
MIDI Aluminium Fabricator Ltd.

| 工程號 | J853 | 地盤 | 延坪道住宅 |
|---|---|---|---|

| 圖號 | 層數 | 數量 | 總數 | 使用位置 | 樓層 |
|---|---|---|---|---|---|
| CW-TH-07a | 2 | 1 | 2 | CW-PTMG07a | 5F,16F |

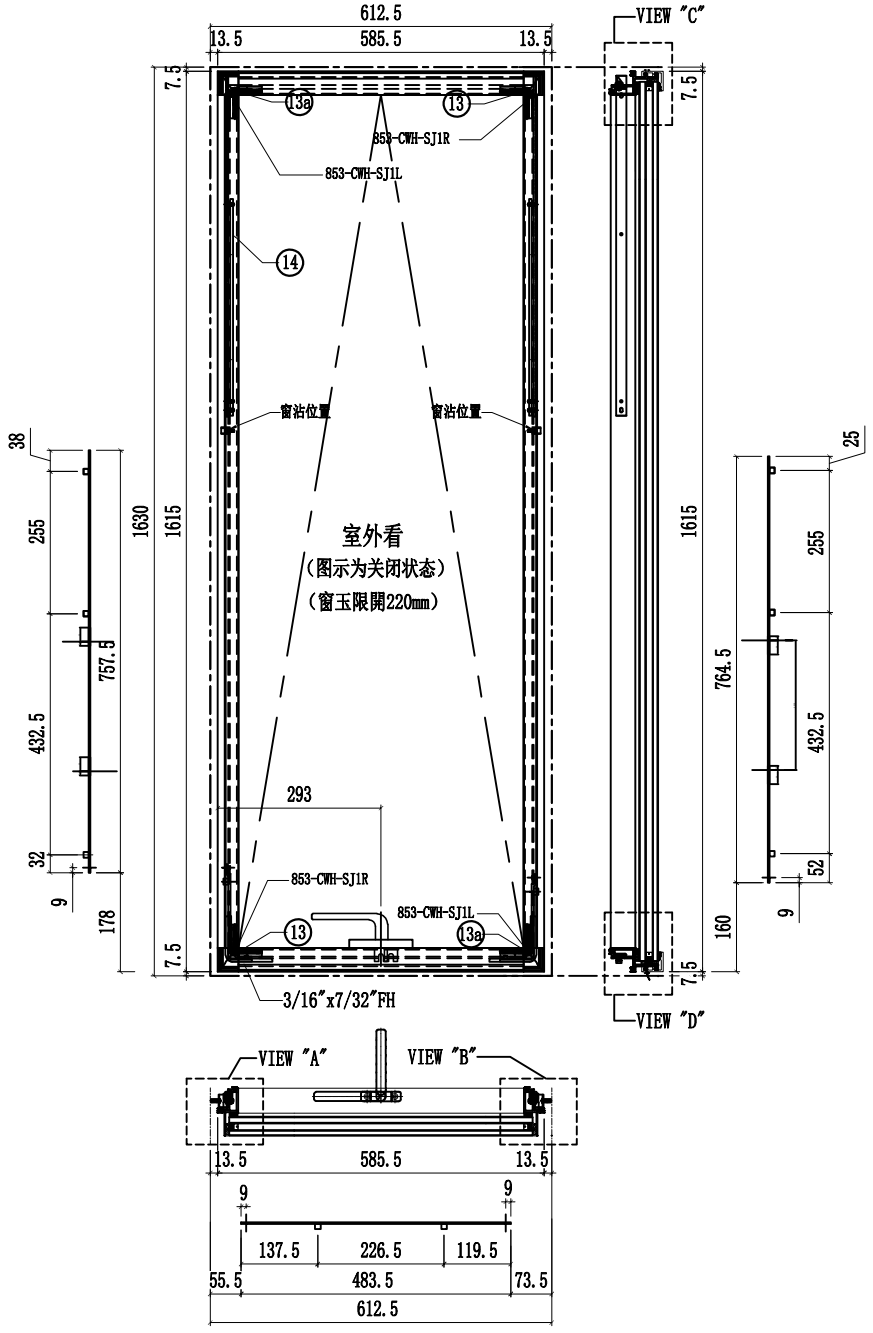


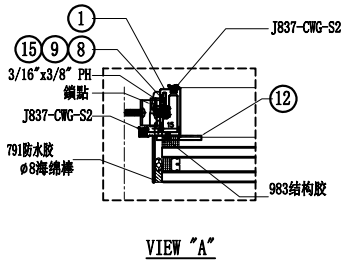

VIEW "A"

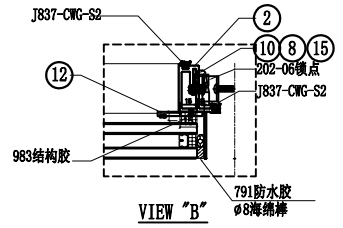

VIEW "B"

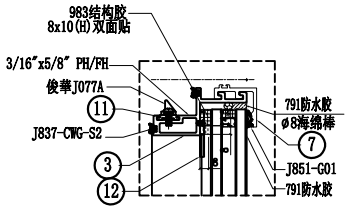

VIEW "C"

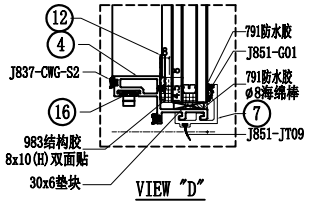

VIEW "D"

| 序號 | 名稱 | 加工圖號 | 長度 | 模號 | 數量 | 序號 | 名稱 | 加工圖號 | 長度 | 模號 | 數量 |
|---|---|---|---|---|---|---|---|---|---|---|---|
| 1 | 窗玉企料 | X86167-02T-02aL | 1530 | X86167 | 1 | 11 | 扣碼墊巴 | LBW-01 | 52 | X85964 | 2 |
| 2 | 窗玉企料 | X86167-02T-02aR | 1530 | X86167 | 1 | 12 | TH窗玉角碼用鋁角 | CW-AG07a | 20.5 | 50*50*5mm鋁角 | 4 |
| 3 | 窗玉橫料 | X86169-02T-07T | 511.5 | X86169 | 1 | 13 | 飛機碼 | CW-LB07 | 40 | 4mm鋁巴 | 4 |
| 4 | 窗玉橫料 | X86169-02T-07D | 511.5 | X86169 | 1 | 14 | 扇撐加力巴 | SS-03 | 283 | 12*3mm鋁巴 | 2 |
| 7 | 扣蓋 | X85988-02-07T | 556.5 | X85988 | 2 | 15 | 拉巴 | UN-LB05aL | 757.5 | X85964 | 1 |
| 8 | 窗占墊巴 | LBW-02 | 25 | X85964 | 2 | 16 | 拉巴 | UN-LB05-07 | 483.5 | X85964 | 1 |
| 9 | 扇撐墊巴 | LBW-03a | 348 | X85964 | 1 | 17 | 拉巴 | UN-LB05aR | 764.5 | X85964 | 1 |
| 10 | 扇撐墊巴 | LBW-04a | 348 | X85964 | 1 | 18 | G2-07A | 32mm中空玻璃550.5x1576.5 | | | 1 |
| | | | | | | | | | | | |

| 名稱 | 生窗玉組裝圖 | 制圖 | 付吉寧 | 2022.05.20 | 修改 | | | |
|---|---|---|---|---|---|---|---|---|
| 材料 | - | 復核 | 謝永林 | 2022.05.28 | 日期 | | | |
| 顏色 | JMQ213457(三塗) | 批準 | 胡哥 | | 圖號 | CW-TH07a | | |

美特鋁質 有限公司
MIDI Aluminium Fabricator Ltd.

| 工程號 | J853 | 地盤 | 延坪道住宅 |
|---|---|---|---|

| 圖號 | 層數 | 數量 | 總數 | 使用位置 | 樓層 |
|---|---|---|---|---|---|
| CW-TH-16 | 14 | 1 | 14 | CW-PTBG16 | 6F-15F,17F-22F |
| | 14 | 1 | 14 | CW-PTMB16 | 6F-15F,17F-22F |

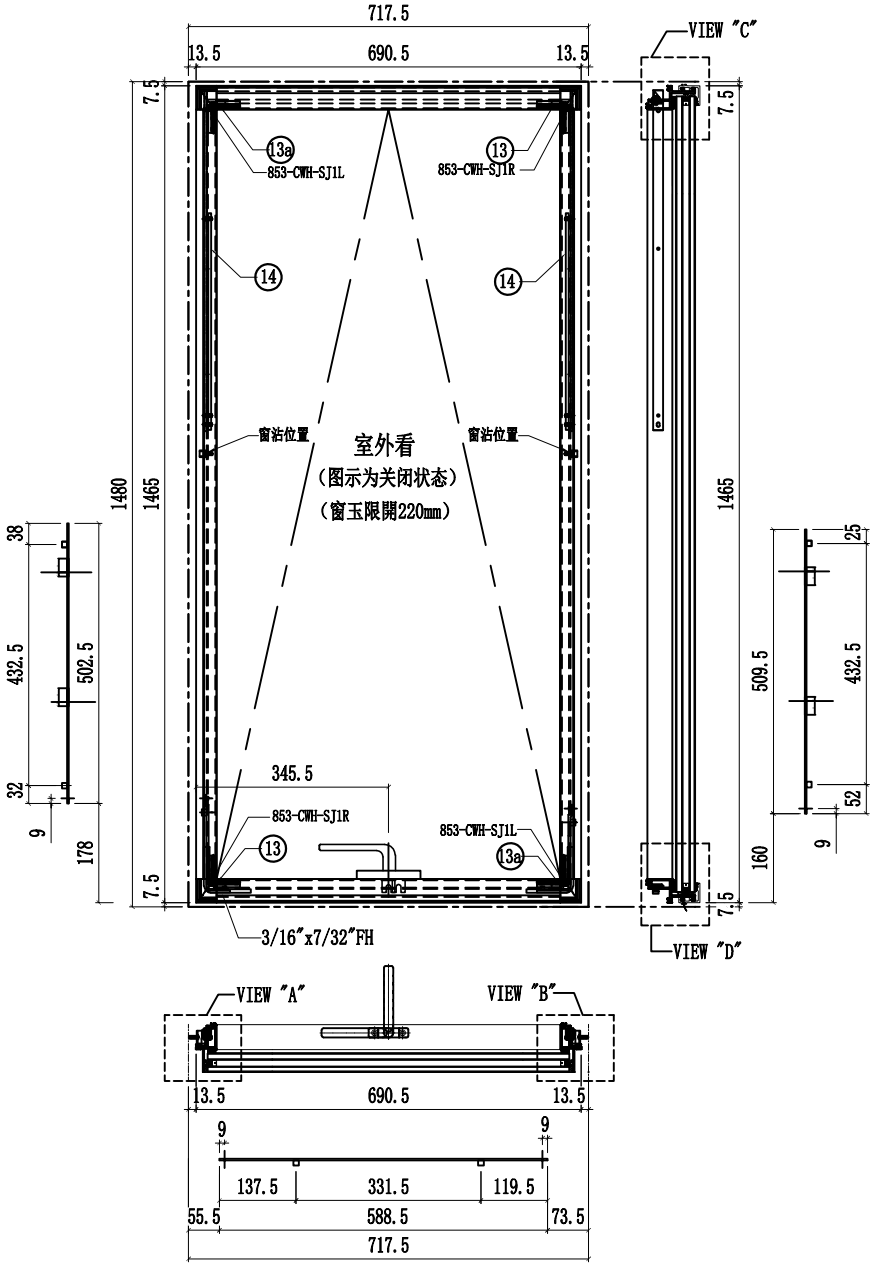


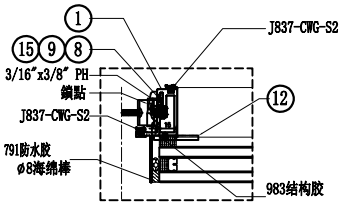


VIEW "A"

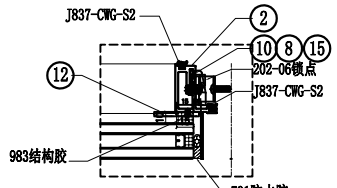


VIEW "B"

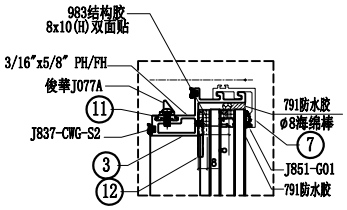


VIEW "C"

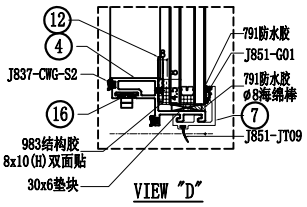


VIEW "D"

| 序號 | 名稱 | 加工圖號 | 長度 | 模號 | 數量 | 序號 | 名稱 | 加工圖號 | 長度 | 模號 | 數量 |
|---|---|---|---|---|---|---|---|---|---|---|---|
| 1 | 窗玉企料 | X86167-02T-02L | 1380 | X86167 | 1 | 11 | 扣碼墊巴 | LBW-01 | 52 | X85964 | 2 |
| 2 | 窗玉企料 | X86167-02T-02R | 1380 | X86167 | 1 | 12 | TH窗玉角碼用鋁角 | CW-AG07a | 20.5 | 50*50*5mm鋁角 | 4 |
| 3 | 窗玉橫料 | X86169-02T-16T | 616.5 | X86169 | 1 | 13 | 飛機碼 | CW-LB07 | 40 | 4mm鋁巴 | 4 |
| 4 | 窗玉橫料 | X86169-02T-16D | 616.5 | X86169 | 1 | 14 | 扇撐加力巴 | SS-03 | 283 | 12*3mm鋁巴 | 2 |
| 7 | 扣蓋 | X85988-02-16T | 661.5 | X85988 | 2 | 15 | 拉巴 | UN-LB05L | 502.5 | X85964 | 1 |
| 8 | 窗占墊巴 | LBW-02 | 25 | X85964 | 2 | 16 | 拉巴 | UN-LB05-16 | 588.5 | X85964 | 1 |
| 9 | 扇撐墊巴 | LBW-03a | 348 | X85964 | 1 | 17 | 拉巴 | UN-LB05R | 509.5 | X85964 | 1 |
| 10 | 扇撐墊巴 | LBW-04a | 348 | X85964 | 1 | 18 | G2-16 | 32mm中空玻璃655.5x1426.5 | | | 1 |
| | | | | | | | | | | | |

| 名稱 | 生窗玉組裝圖 | 制圖 | 付吉寧 | 2022.05.20 | 修改 | | | |
|---|---|---|---|---|---|---|---|---|
| 材料 | - | 復核 | 謝永林 | 2022.05.28 | 日期 | | | |
| 顏色 | JMQ213457(三塗) | 批準 | 胡哥 | | 圖號 | CW-TH16 | | |

美特鋁質 有限公司
MIDI Aluminium Fabricator Ltd.

| 工程號 | J853 | 地盤 | 延坪道住宅 |
|---|---|---|---|

| 圖號 | 層數 | 數量 | 總數 | 使用位置 | 樓層 |
|---|---|---|---|---|---|
| CW-TH-16a | 3 | 1 | 3 | CW-PTBG16a | 5F,16F,25F |
| | 3 | 1 | 3 | CW-PTMB16a | 5F,16F,25F |

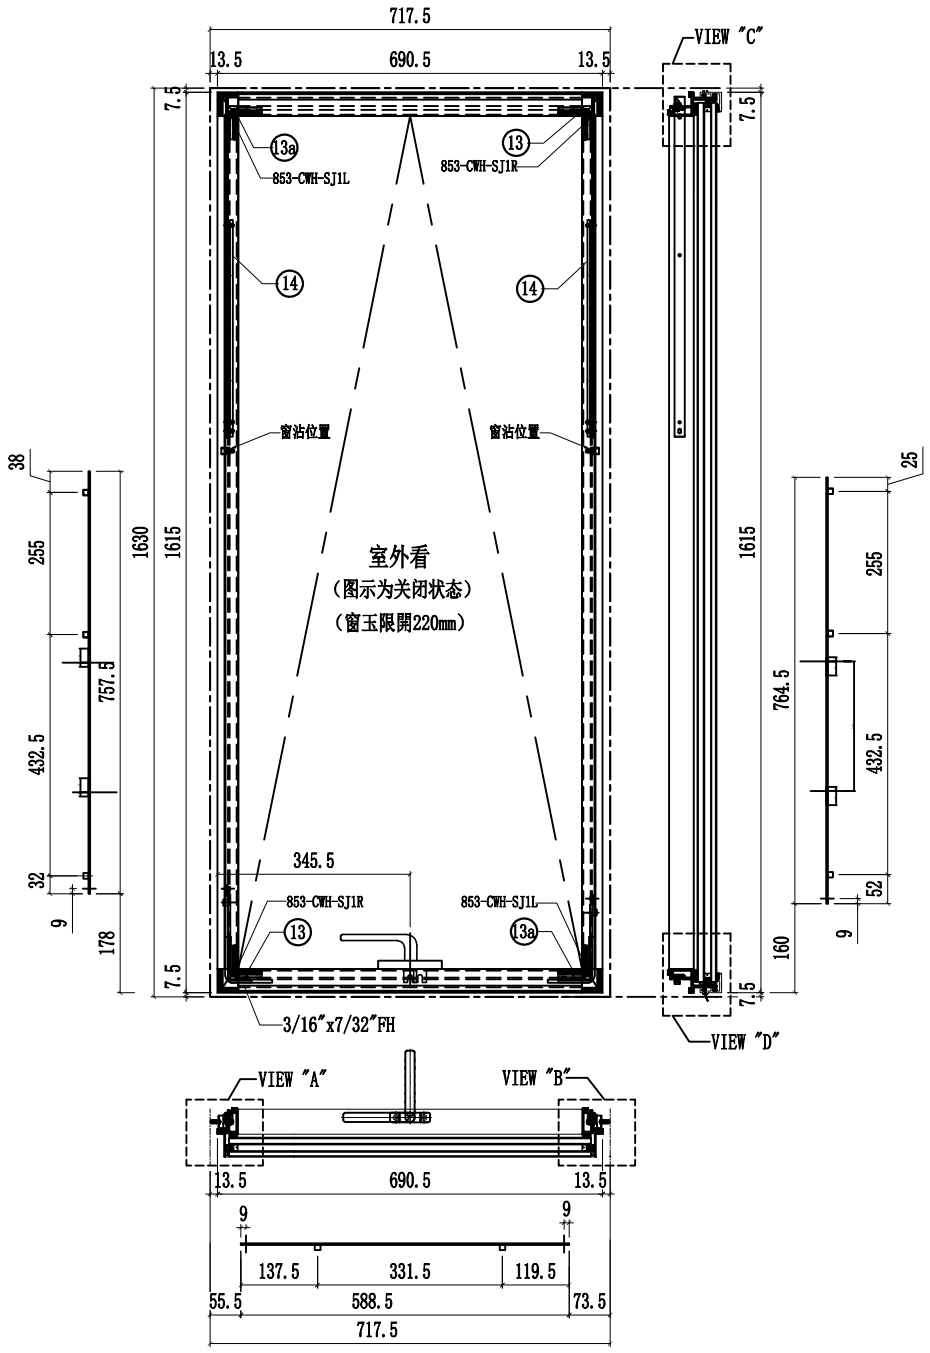


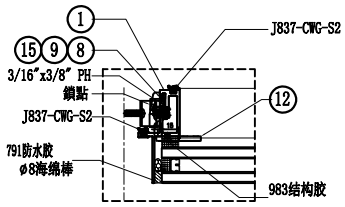


VIEW "A"

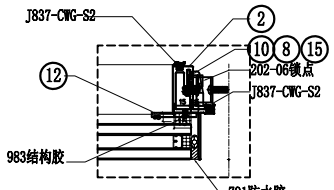


VIEW "B"

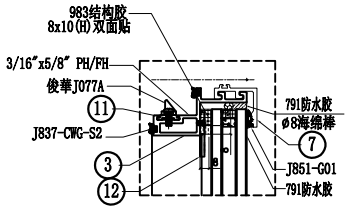


VIEW "C"

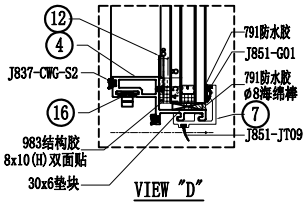


VIEW "D"

| 序號 | 名稱 | 加工圖號 | 長度 | 模號 | 數量 | 序號 | 名稱 | 加工圖號 | 長度 | 模號 | 數量 |
|---|---|---|---|---|---|---|---|---|---|---|---|
| 1 | 窗玉企料 | X86167-02T-02aL | 1530 | X86167 | 1 | 11 | 扣碼墊巴 | LBW-01 | 52 | X85964 | 2 |
| 2 | 窗玉企料 | X86167-02T-02aR | 1530 | X86167 | 1 | 12 | TH窗玉角碼用鋁角 | CW-AG07a | 20.5 | 50*50*5mm鋁角 | 4 |
| 3 | 窗玉橫料 | X86169-02T-16T | 616.5 | X86169 | 1 | 13 | 飛機碼 | CW-LB07 | 40 | 4mm鋁巴 | 4 |
| 4 | 窗玉橫料 | X86169-02T-16D | 616.5 | X86169 | 1 | 14 | 扇撐加力巴 | SS-03 | 283 | 12*3mm鋁巴 | 2 |
| 7 | 扣蓋 | X85988-02-16T | 661.5 | X85988 | 2 | 15 | 拉巴 | UN-LB05aL | 757.5 | X85964 | 1 |
| 8 | 窗占墊巴 | LBW-02 | 25 | X85964 | 2 | 16 | 拉巴 | UN-LB05-16 | 588.5 | X85964 | 1 |
| 9 | 扇撐墊巴 | LBW-03a | 348 | X85964 | 1 | 17 | 拉巴 | UN-LB05aR | 764.5 | X85964 | 1 |
| 10 | 扇撐墊巴 | LBW-04a | 348 | X85964 | 1 | 18 | G2-16A | 32mm中空玻璃655.5x1576.5 | | | 1 |
| | | | | | | | | | | | |

| 名稱 | 生窗玉組裝圖 | 制圖 | 付吉寧 | 2022.05.20 | 修改 | | | |
|---|---|---|---|---|---|---|---|---|
| 材料 | - | 復核 | 謝永林 | 2022.05.28 | 日期 | | | |
| 顏色 | JMQ213457(三塗) | 批準 | 胡哥 | | 圖號 | CW-TH16a | | |

美特鋁質 有限公司
MIDI Aluminium Fabricator Ltd.

| 工程號 | J853 | 地盤 | 延坪道住宅 |
|---|---|---|---|

| 圖號 | 層數 | 數量 | 總數 | 使用位置 | 樓層 |
|---|---|---|---|---|---|
| CW-TH-16b | 1 | 1 | 1 | CW-PTBG16b | 23F |
| | 1 | 1 | 1 | CW-PTMB16b | 23F |

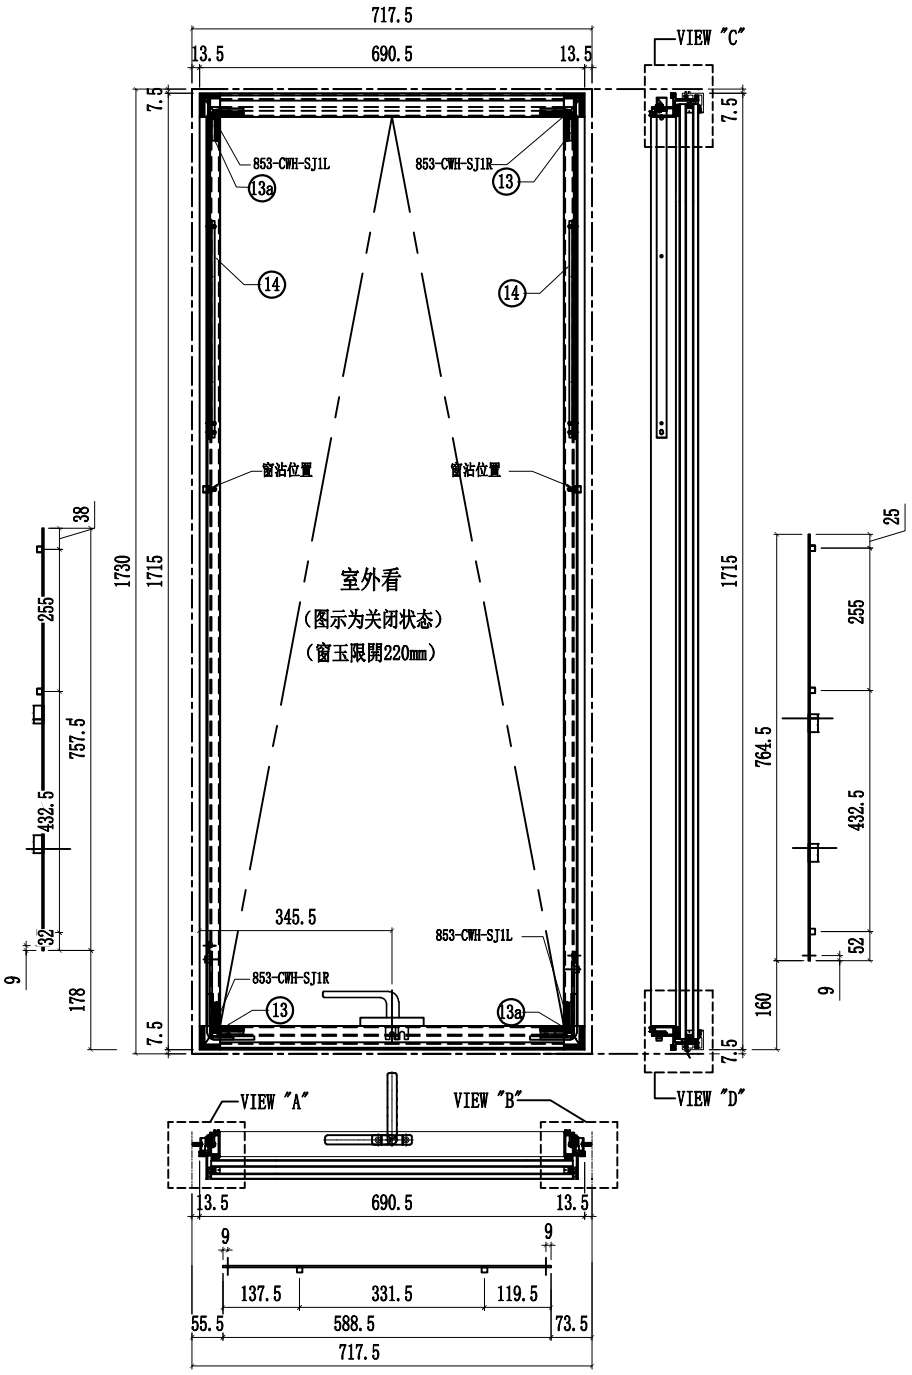


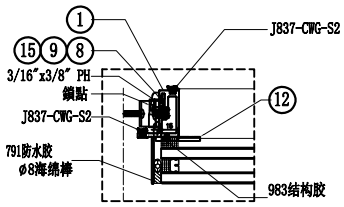

VIEW "A"

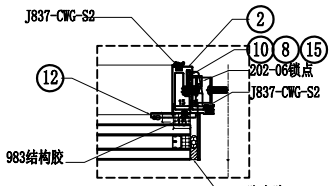

VIEW "B"

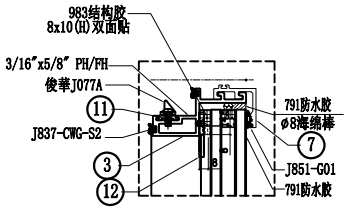

VIEW "C"

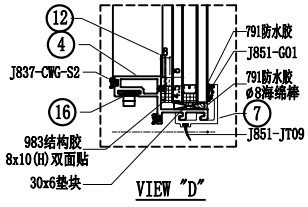

VIEW "D"




| 序號 | 名稱 | 加工圖號 | 長度 | 模號 | 數量 | 序號 | 名稱 | 加工圖號 | 長度 | 模號 | 數量 |
|---|---|---|---|---|---|---|---|---|---|---|---|
| 1 | 窗玉企料 | X86167-02T-02bL | 1630 | X86167 | 1 | 11 | 扣碼墊巴 | LBW-01 | 52 | X85964 | 2 |
| 2 | 窗玉企料 | X86167-02T-02bR | 1630 | X86167 | 1 | 12 | TH窗玉角碼用鋁角 | CW-AG07a | 20.5 | 50*50*5mm鋁角 | 4 |
| 3 | 窗玉橫料 | X86169-02T-16T | 616.5 | X86169 | 1 | 13 | 飛機碼 | CW-LB07 | 40 | 4mm鋁巴 | 4 |
| 4 | 窗玉橫料 | X86169-02T-16D | 616.5 | X86169 | 1 | 14 | 扇撐加力巴 | SS-03 | 283 | 12*3mm鋁巴 | 2 |
| 7 | 扣蓋 | X85988-02-16T | 661.5 | X85988 | 2 | 15 | 拉巴 | UN-LB05aL | 757.5 | X85964 | 1 |
| 8 | 窗占墊巴 | LBW-02 | 25 | X85964 | 2 | 16 | 拉巴 | UN-LB05-16 | 588.5 | X85964 | 1 |
| 9 | 扇撐墊巴 | LBW-03a | 348 | X85964 | 1 | 17 | 拉巴 | UN-LB05aR | 764.5 | X85964 | 1 |
| 10 | 扇撐墊巴 | LBW-04a | 348 | X85964 | 1 | 18 | G2-16B | 32mm中空玻璃655.5x1676.5 | | | 1 |

| 名稱 | 生窗玉組裝圖 | 制圖 | 付吉寧 | 2022.05.20 | 修改 | | | |
|---|---|---|---|---|---|---|---|---|
| 材料 | - | 復核 | 謝永林 | 2022.05.28 | 日期 | | | |
| 顏色 | JMQ213457(三塗) | 批準 | 胡哥 | | 圖號 | CW-TH16b | | |

美特鋁質 有限公司
MIDI Aluminium Fabricator Ltd.

| 工程號 | J853 | 地盤 | 延坪道住宅 |
|---|---|---|---|

| 圖號 | 層數 | 數量 | 總數 | 使用位置 | 樓層 |
|---|---|---|---|---|---|
| CW-TH-18a | 1 | 1 | 1 | CW-PTMB18a | 25F |
| | 1 | 1 | 1 | CW-PTBG18a | 25F |

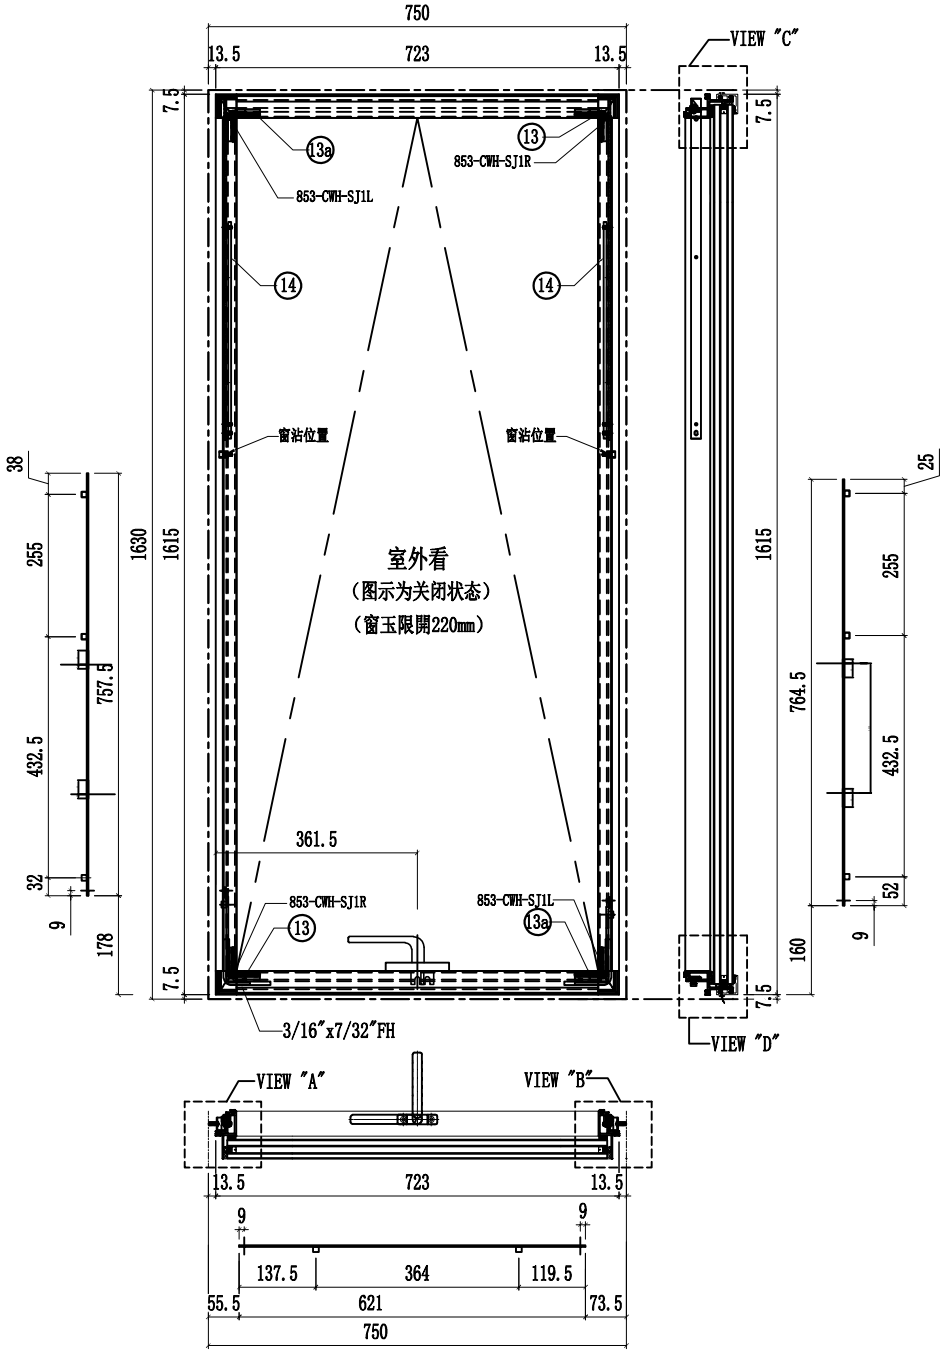


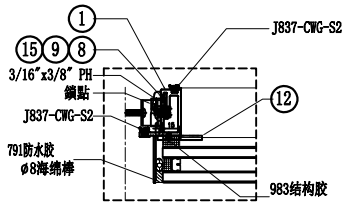


VIEW "A"

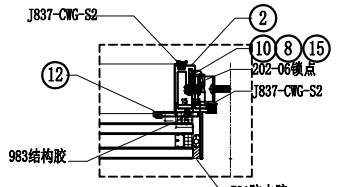


VIEW "B"

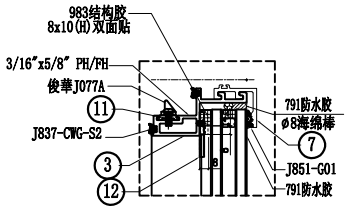


VIEW "C"

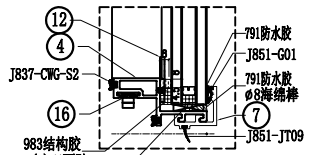


VIEW "D"

| 序號 | 名稱 | 加工圖號 | 長度 | 模號 | 數量 | 序號 | 名稱 | 加工圖號 | 長度 | 模號 | 數量 |
|---|---|---|---|---|---|---|---|---|---|---|---|
| 1 | 窗玉企料 | X86167-02T-02aL | 1530 | X86167 | 1 | 11 | 扣碼墊巴 | LBW-01 | 52 | X85964 | 2 |
| 2 | 窗玉企料 | X86167-02T-02aR | 1530 | X86167 | 1 | 12 | TH窗玉角碼用鋁角 | CW-AG07a | 20.5 | 50*50*5mm鋁角 | 4 |
| 3 | 窗玉橫料 | X86169-02T-18T | 649 | X86169 | 1 | 13 | 飛機碼 | CW-LB07 | 40 | 4mm鋁巴 | 4 |
| 4 | 窗玉橫料 | X86169-02T-18D | 649 | X86169 | 1 | 14 | 扇撐加力巴 | SS-03 | 283 | 12*3mm鋁巴 | 2 |
| 7 | 扣蓋 | X85988-02-18T | 694 | X85988 | 2 | 15 | 拉巴 | UN-LB05aL | 757.5 | X85964 | 1 |
| 8 | 窗占墊巴 | LBW-02 | 25 | X85964 | 2 | 16 | 拉巴 | UN-LB05-18 | 621 | X85964 | 1 |
| 9 | 扇撐墊巴 | LBW-03a | 348 | X85964 | 1 | 17 | 拉巴 | UN-LB05aR | 764.5 | X85964 | 1 |
| 10 | 扇撐墊巴 | LBW-04a | 348 | X85964 | 1 | 18 | G2-18A | 32mm中空玻璃688x1576.5 | | | 1 |
| | | | | | | | | | | | |

| 名稱 | 生窗玉組裝圖 | 制圖 | 付吉寧 | 2022.05.20 | 修改 | | | |
|---|---|---|---|---|---|---|---|---|
| 材料 | - | 復核 | 謝永林 | 2022.05.28 | 日期 | | | |
| 顏色 | JMQ213457(三塗) | 批準 | 胡哥 | | 圖號 | CW-TH18a | | |

美特鋁質 有限公司
MIDI Aluminium Fabricator Ltd.

| 圖號 | 層數 | 數量 | 總數 | 使用位置 | 樓層 |
|---|---|---|---|---|---|
| CW-TH-25 | 8 | 1 | 8 | CW-PTBB25 | 6F-15F |
| | 6 | 1 | 6 | CW-PTBG25 | 17F-22F |

| 工程號 | J853 | 地盤 | 延坪道住宅 |
|---|---|---|---|

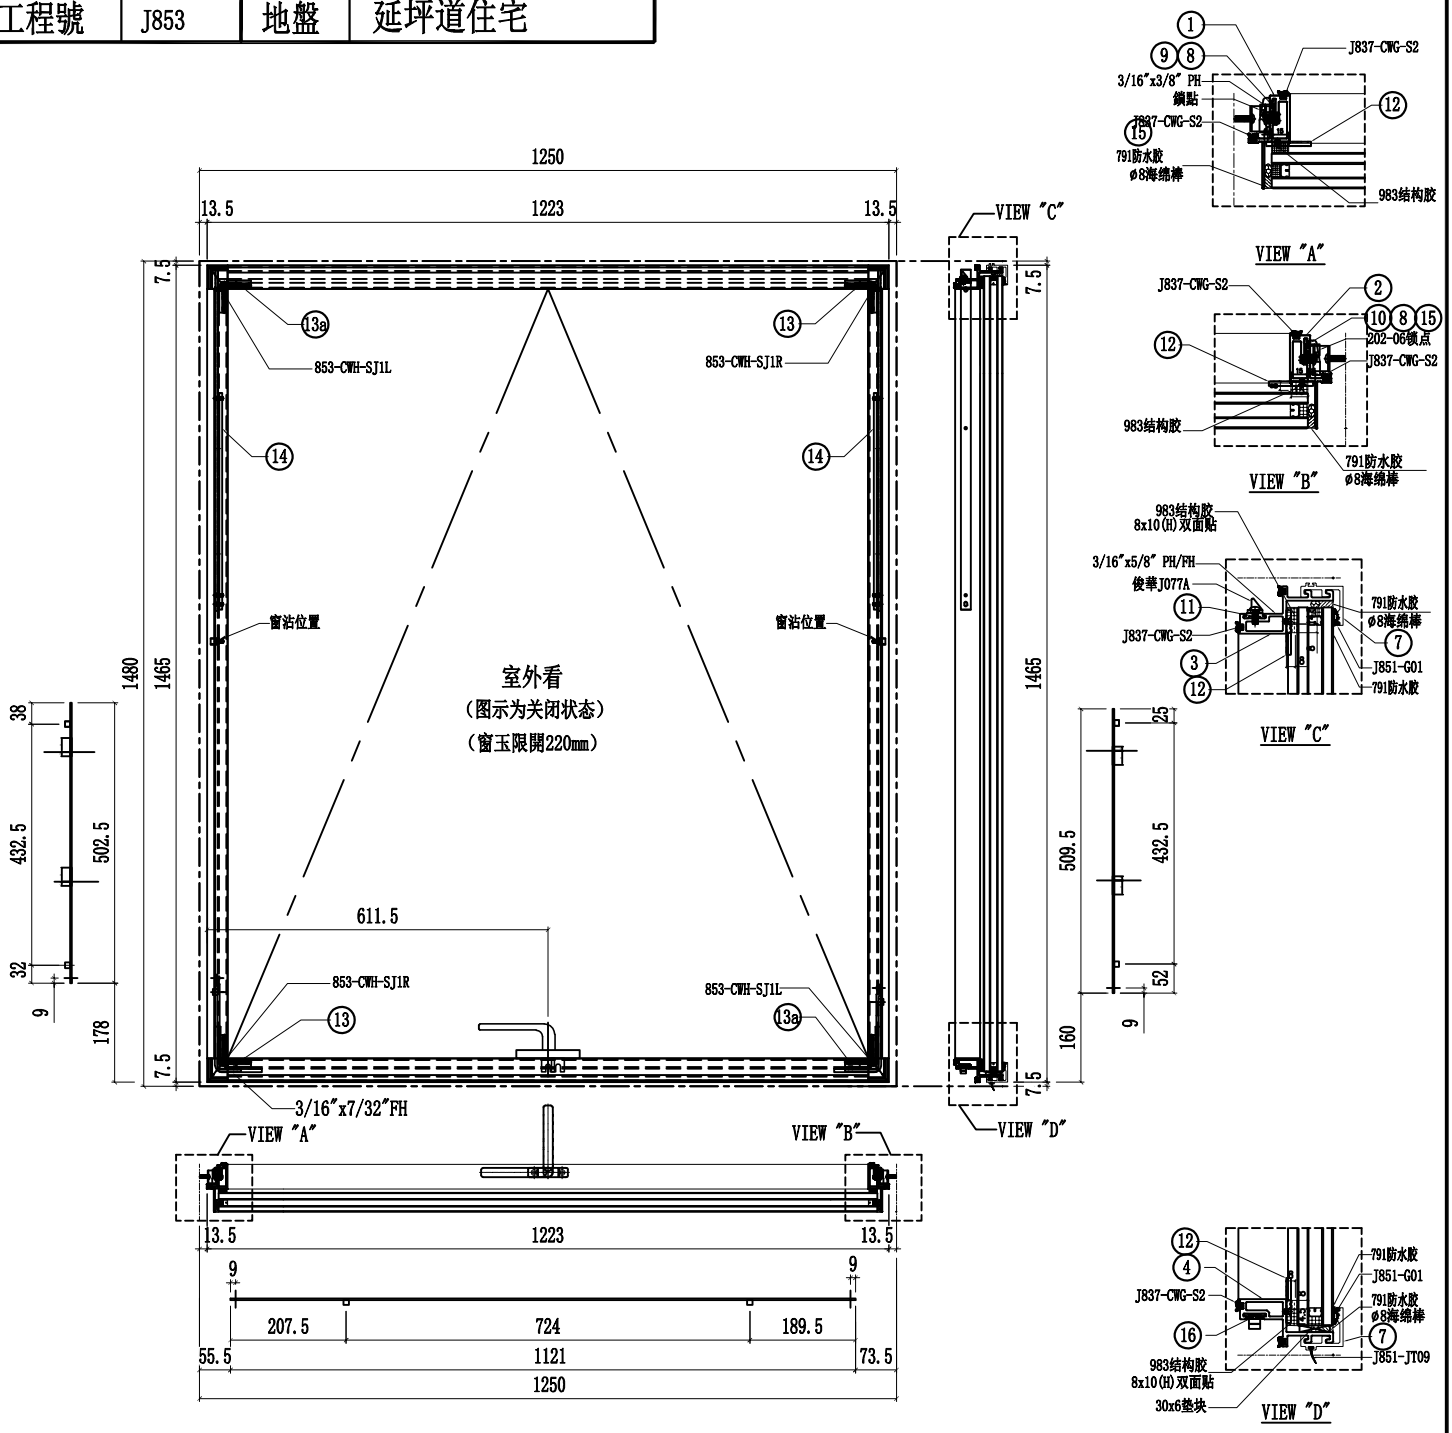














| 序號 | 名稱 | 加工圖號 | 長度 | 模號 | 數量 | 序號 | 名稱 | 加工圖號 | 長度 | 模號 | 數量 |
|---|---|---|---|---|---|---|---|---|---|---|---|
| 1 | 窗玉企料 | X86167-02T-02L | 1380 | X86167 | 1 | 11 | 扣碼墊巴 | LBW-01 | 52 | X85964 | 2 |
| 2 | 窗玉企料 | X86167-02T-02R | 1380 | X86167 | 1 | 12 | TH窗卡角碼用鋁角 | CW-AG07a | 20.5 | 50*50*5mm鋁角 | 4 |
| 3 | 窗玉橫料 | X86169-02T-25T | 1149 | X86169 | 1 | 13 | 飛機碼 | CW-LB07 | 40 | 4mm鋁巴 | 4 |
| 4 | 窗玉橫料 | X86169-02T-25D | 1149 | X86169 | 1 | 14 | 扇撐加力巴 | SS-03 | 283 | 12*3mm鋁巴 | 2 |
| 7 | 扣蓋 | X85988-02-25T | 1194 | X85988 | 2 | 15 | 拉巴 | UN-LB05L | 502.5 | X85964 | 1 |
| 8 | 窗占墊巴 | LBW-02 | 25 | X85964 | 2 | 16 | 拉巴 | UN-LB05-25 | 1121 | X85964 | 1 |
| 9 | 扇撐墊巴 | LBW-03a | 348 | X85964 | 1 | 17 | 拉巴 | UN-LB05R | 509.5 | X85964 | 1 |
| 10 | 扇撐墊巴 | LBW-04a | 348 | X85964 | 1 | 18 | G2-25 | 32mm中空玻璃1188x1426.5 | | | 1 |
| | | | | | | | | | | | |

| 名稱 | 生窗玉組裝圖 | 制圖 | 付吉寧 | 2022.05.20 | 修改 | | | |
|---|---|---|---|---|---|---|---|---|
| 材料 | - | 復核 | 謝永林 | 2022.05.28 | 日期 | | | |
| 顏色 | JMQ213457(三塗) | 批準 | 胡哥 | | 圖號 | CW-TH25 | | |

美特鋁質 有限公司
MIDI Aluminium Fabricator Ltd.

| 工程號 | J853 | 地盤 | 延坪道住宅 |
|---|---|---|---|

| 圖號 | 層數 | 數量 | 總數 | 使用位置 | 樓層 |
|---|---|---|---|---|---|
| CW-TH-25a | 2 | 1 | 2 | CW-PTBB25a | 5F,16F |
| | 1 | 1 | 1 | CW-PTBG25a | 25F |

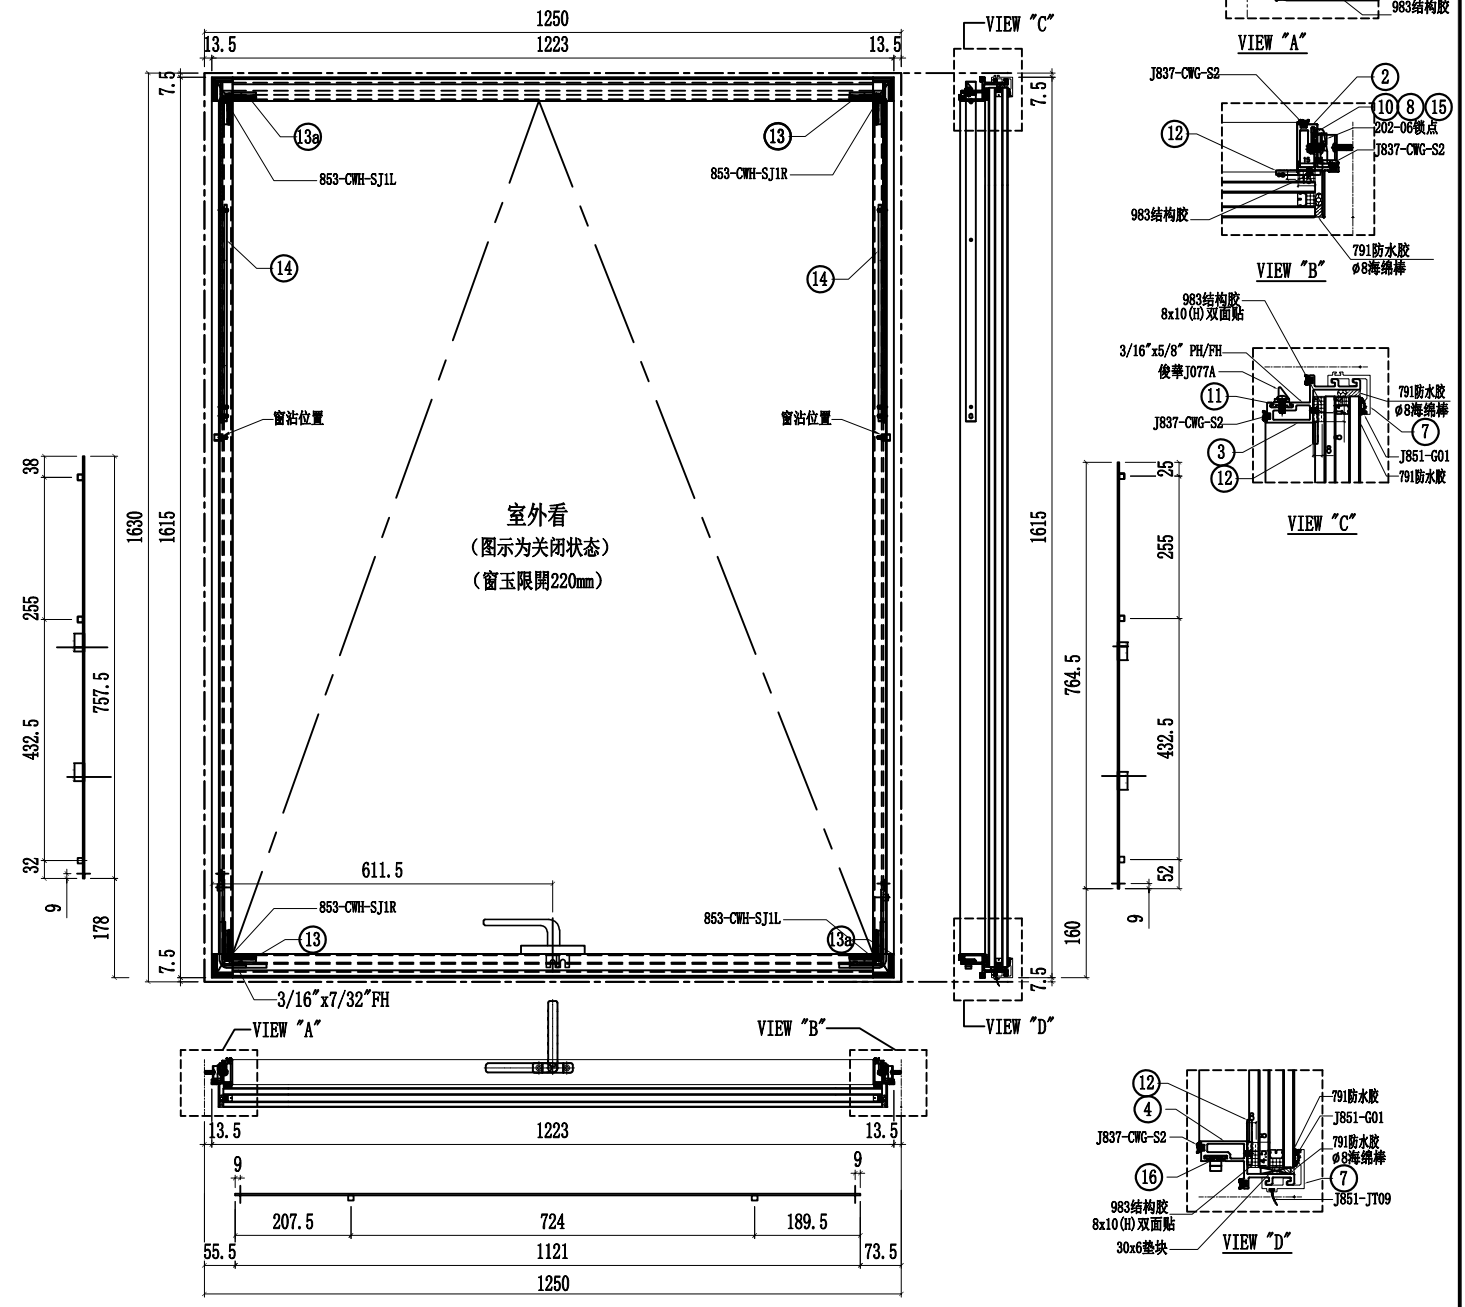


| 序號 | 名稱 | 加工圖號 | 長度 | 模號 | 數量 | 序號 | 名稱 | 加工圖號 | 長度 | 模號 | 數量 |
|---|---|---|---|---|---|---|---|---|---|---|---|
| 1 | 窗玉企料 | X86167-02T-02aL | 1530 | X86167 | 1 | 11 | 扣碼墊巴 | LBW-01 | 52 | X85964 | 2 |
| 2 | 窗玉企料 | X86167-02T-02aR | 1530 | X86167 | 1 | 12 | TH窗玉角碼用鋁角 | CW-AG07a | 20.5 | 50*50*5mm鋁角 | 4 |
| 3 | 窗玉橫料 | X86169-02T-25T | 1149 | X86169 | 1 | 13 | 飛機碼 | CW-LB07 | 40 | 4mm鋁巴 | 4 |
| 4 | 窗玉橫料 | X86169-02T-25D | 1149 | X86169 | 1 | 14 | 扇撐加力巴 | SS-03 | 283 | 12*3mm鋁巴 | 2 |
| 7 | 扣蓋 | X85988-02-25T | 1194 | X85988 | 2 | 15 | 拉巴 | UN-LB05aL | 757.5 | X85964 | 1 |
| 8 | 窗占墊巴 | LBW-02 | 25 | X85964 | 2 | 16 | 拉巴 | UN-LB05-25 | 1121 | X85964 | 1 |
| 9 | 扇撐墊巴 | LBW-03 | 348 | X85964 | 1 | 17 | 拉巴 | UN-LB05aR | 764.5 | X85964 | 1 |
| 10 | 扇撐墊巴 | LBW-04 | 348 | X85964 | 1 | 18 | G2-25A | 32mm中空玻璃1188x1576.5 | | | 1 |
| | | | | | | | | | | | |

| 名稱 | 生窗玉組裝圖 | 制圖 | 付吉寧 | 2022.05.20 | 修改 | | | |
|---|---|---|---|---|---|---|---|---|
| 材料 | - | 復核 | 謝永林 | 2022.05.28 | 日期 | | | |
| 顏色 | JMQ213457(三塗) | 批準 | 胡哥 | | 圖號 | CW-TH25a | | |

美特鋁質 有限公司
MIDI Aluminium Fabricator Ltd.

| 工程號 | J853 | 地盤 | 延坪道住宅 |
|---|---|---|---|

| 圖號 | 層數 | 數量 | 總數 | 使用位置 | 樓層 |
|---|---|---|---|---|---|
| CW-TH-25b | 1 | 1 | 1 | CW-PTBG25b | 23F |

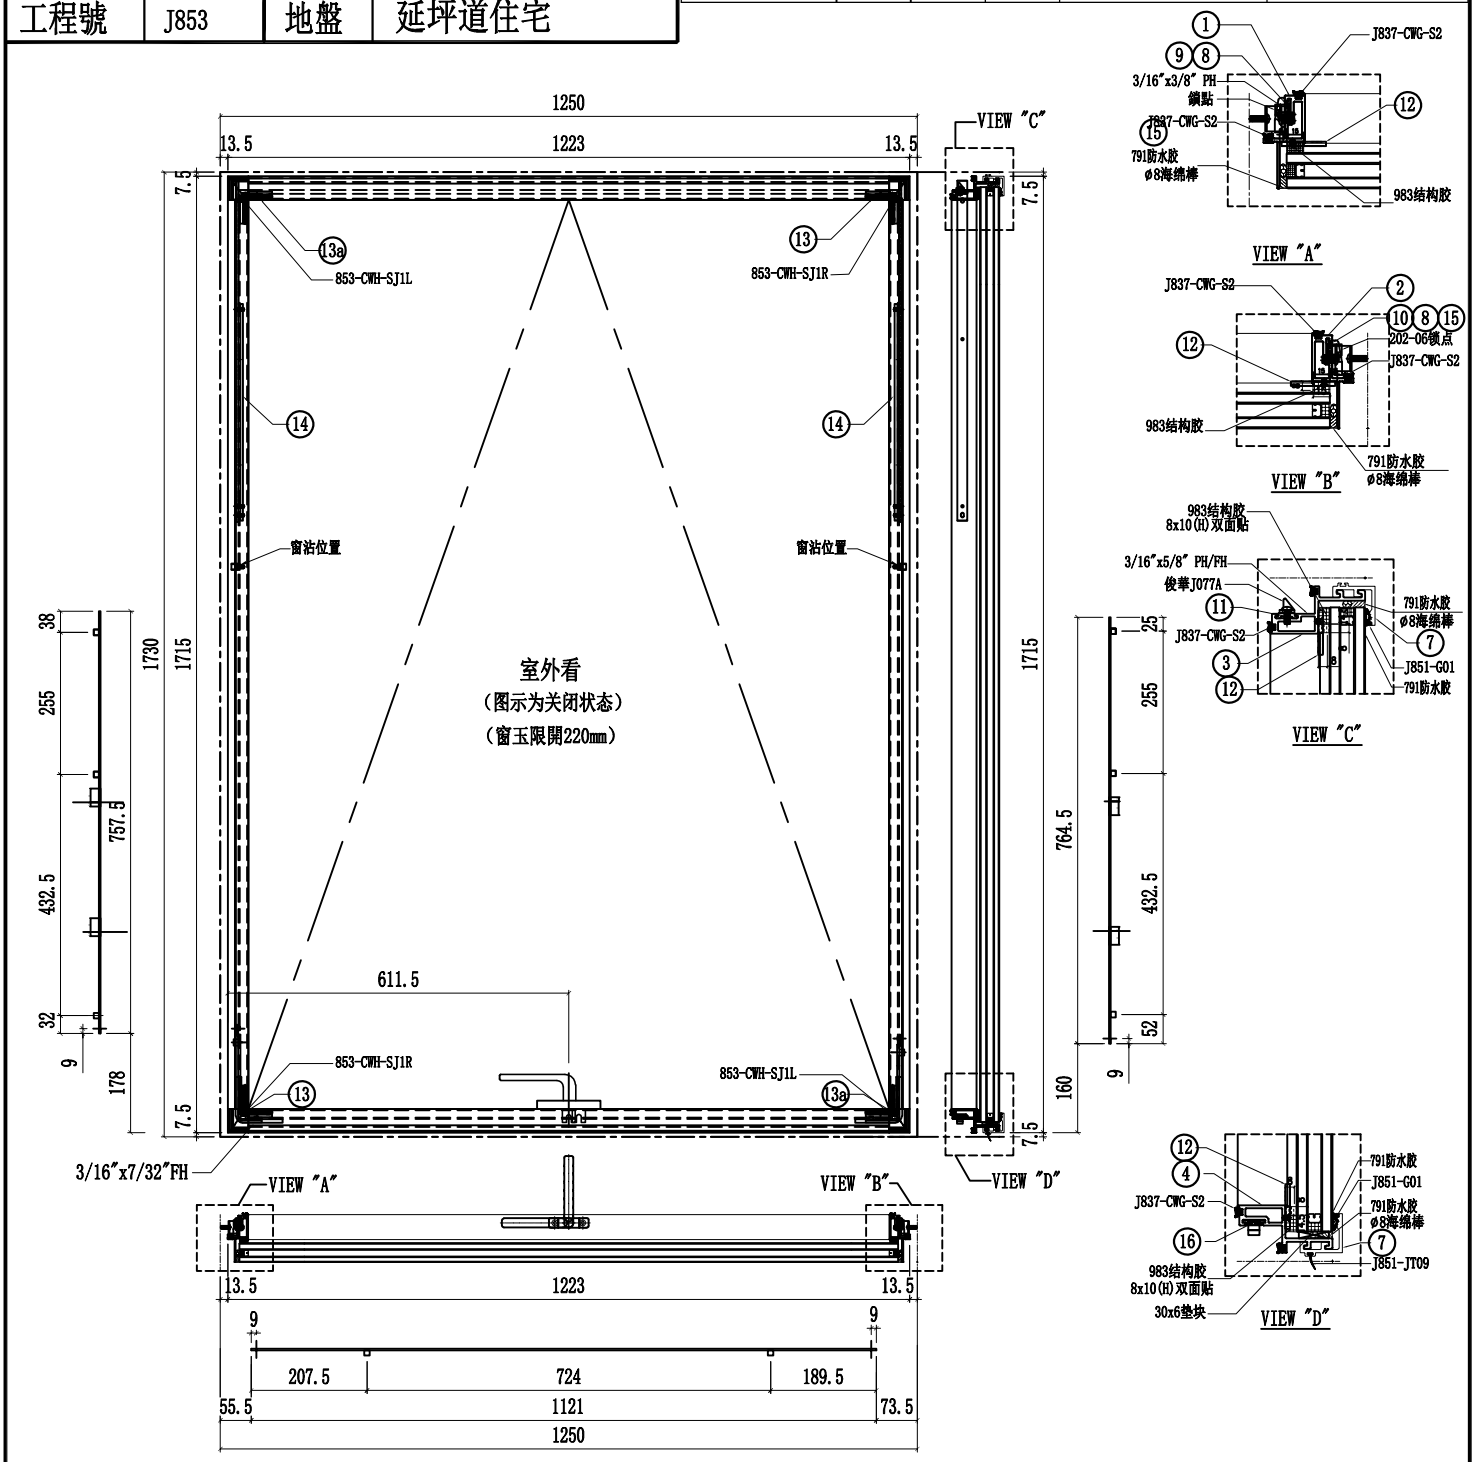


| 序號 | 名稱 | 加工圖號 | 長度 | 模號 | 數量 | 序號 | 名稱 | 加工圖號 | 長度 | 模號 | 數量 |
|---|---|---|---|---|---|---|---|---|---|---|---|
| 1 | 窗玉企料 | X86167-02T-02bL | 1630 | X86167 | 1 | 11 | 扣碼墊巴 | LBW-01 | 52 | X85964 | 2 |
| 2 | 窗玉企料 | X86167-02T-02bR | 1630 | X86167 | 1 | 12 | TH窗玉角碼用鋁角 | CW-AG07a | 20.5 | 50*50*5mm鋁角 | 4 |
| 3 | 窗玉橫料 | X86169-02T-25T | 1149 | X86169 | 1 | 13 | 飛機碼 | CW-LB07 | 40 | 4mm鋁巴 | 4 |
| 4 | 窗玉橫料 | X86169-02T-25D | 1149 | X86169 | 1 | 14 | 扇撐加力巴 | SS-03 | 283 | 12*3mm鋁巴 | 2 |
| 7 | 扣蓋 | X85988-02-25T | 1194 | X85988 | 2 | 15 | 拉巴 | UN-LB05aL | 757.5 | X85964 | 1 |
| 8 | 窗占墊巴 | LBW-02 | 25 | X85964 | 2 | 16 | 拉巴 | UN-LB05-25 | 1121 | X85964 | 1 |
| 9 | 扇撐墊巴 | LBW-03 | 348 | X85964 | 1 | 17 | 拉巴 | UN-LB05aR | 764.5 | X85964 | 1 |
| 10 | 扇撐墊巴 | LBW-04 | 348 | X85964 | 1 | 18 | G2-25B | 32mm中空玻璃1188x1676.5 | | | 1 |

| 名稱 | 生窗玉組裝圖 | 制圖 | 付吉寧 | 2022.05.20 | 修改 | | | |
|---|---|---|---|---|---|---|---|---|
| 材料 | - | 復核 | 謝永林 | 2022.05.28 | 日期 | | | |
| 顏色 | JMQ213457(三塗) | 批準 | 胡哥 | | 圖號 | CW-TH25b | | |

美特鋁質 有限公司
MIDI Aluminium Fabricator Ltd.

| 工程號 | J853 | 地盤 | 延坪道住宅 |
|---|---|---|---|

| 圖號 | 層數 | 數量 | 總數 | 使用位置 | 樓層 |
|---|---|---|---|---|---|
| CW-TH-28 | 8 | 1 | 8 | CW-PTBG28 | 6F-15F |

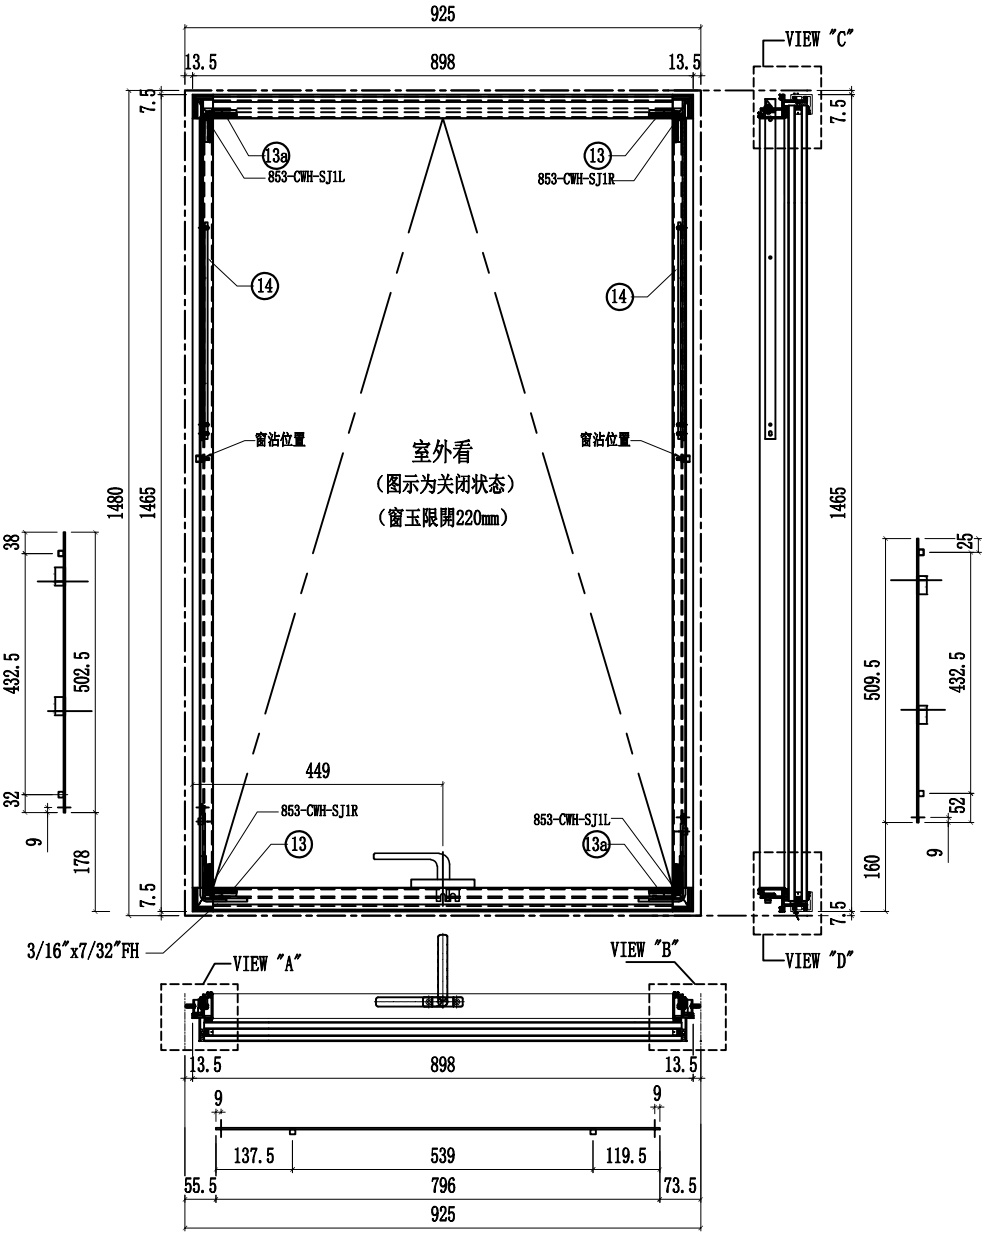


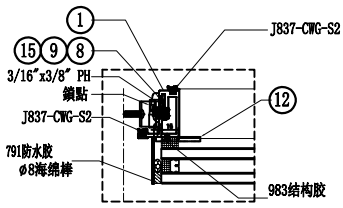


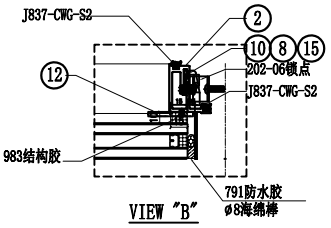


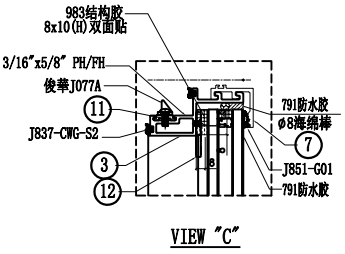


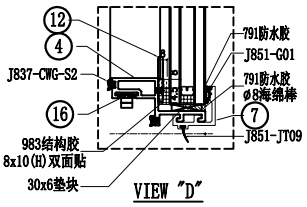


| 序號 | 名稱 | 加工圖號 | 長度 | 模號 | 數量 | 序號 | 名稱 | 加工圖號 | 長度 | 模號 | 數量 |
|---|---|---|---|---|---|---|---|---|---|---|---|
| 1 | 窗玉企料 | X86167-02T-02L | 1380 | X86167 | 1 | 11 | 扣碼墊巴 | LBW-01 | 52 | X85964 | 2 |
| 2 | 窗玉企料 | X86167-02T-02R | 1380 | X86167 | 1 | 12 | TH窗玉角碼用鋁角 | CW-AG07a | 20.5 | 50*50*5mm鋁角 | 4 |
| 3 | 窗玉横料 | X86169-02T-28T | 824 | X86169 | 1 | 13 | 飛機碼 | CW-LB07 | 40 | 4mm鋁巴 | 4 |
| 4 | 窗玉横料 | X86169-02T-28D | 824 | X86169 | 1 | 14 | 扇撐加力巴 | SS-03 | 283 | 12*3mm鋁巴 | 2 |
| 7 | 扣蓋 | X85988-02-28T | 869 | X85988 | 2 | 15 | 拉巴 | UN-LB05L | 502.5 | X85964 | 1 |
| 8 | 窗占墊巴 | LBW-02 | 25 | X85964 | 2 | 16 | 拉巴 | UN-LB05-28 | 796 | X85964 | 1 |
| 9 | 扇撐墊巴 | LBW-03a | 348 | X85964 | 1 | 17 | 拉巴 | UN-LB05R | 509.5 | X85964 | 1 |
| 10 | 扇撐墊巴 | LBW-04a | 348 | X85964 | 1 | 18 | G2-28 | 32mm中空玻璃863x1426.5 | | | 1 |

| 名稱 | 生窗玉組裝圖 | 制圖 | 付吉寧 | 2022.05.20 | 修改 | | | |
|---|---|---|---|---|---|---|---|---|
| 材料 | - | 復核 | 謝永林 | 2022.05.28 | 日期 | | | |
| 顏色 | JMQ213457(三塗) | 批準 | 胡哥 | | 圖號 | CW-TH28 | | |

美特鋁質 有限公司
MIDI Aluminium Fabricator Ltd.

| 工程號 | J853 | 地盤 | 延坪道住宅 |
|---|---|---|---|

| 圖號 | 層數 | 數量 | 總數 | 使用位置 | 樓層 |
|---|---|---|---|---|---|
| CW-TH-28a | 1 | 1 | 1 | CW-PTBG28T | 16F |

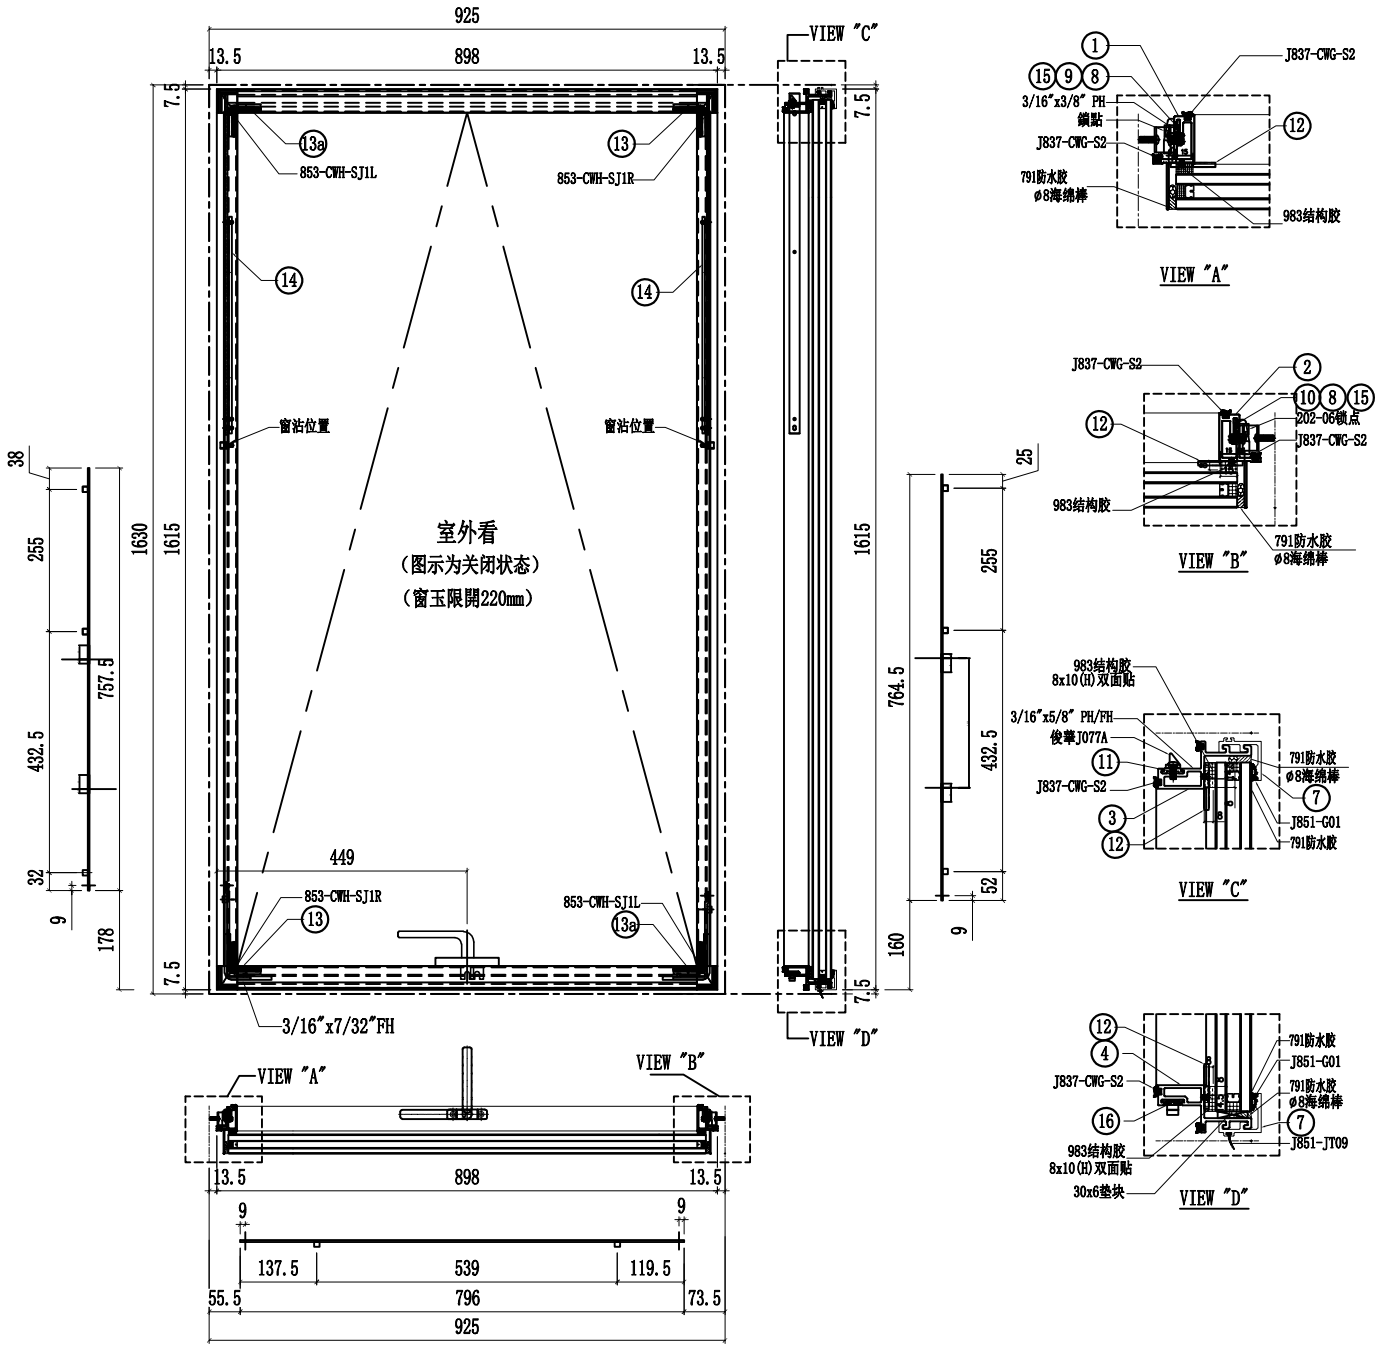














| 序號 | 名稱 | 加工圖號 | 長度 | 模號 | 數量 | 序號 | 名稱 | 加工圖號 | 長度 | 模號 | 數量 |
|---|---|---|---|---|---|---|---|---|---|---|---|
| 1 | 窗玉企料 | X86167-02T-02aL | 1530 | X86167 | 1 | 11 | 扣碼墊巴 | LBW-01 | 52 | X85964 | 2 |
| 2 | 窗玉企料 | X86167-02T-02aR | 1530 | X86167 | 1 | 12 | TH窗玉角碼用鋁角 | CW-AG07a | 20.5 | 50*50*5mm鋁角 | 4 |
| 3 | 窗玉横料 | X86169-02T-28T | 824 | X86169 | 1 | 13 | 飛機碼 | CW-LB07 | 40 | 4mm鋁巴 | 4 |
| 4 | 窗玉横料 | X86169-02T-28D | 824 | X86169 | 1 | 14 | 扇撐加力巴 | SS-03 | 283 | 12*3mm鋁巴 | 2 |
| 7 | 扣蓋 | X85988-02-28T | 869 | X85988 | 2 | 15 | 拉巴 | UN-LB05aL | 757.5 | X85964 | 1 |
| 8 | 窗占墊巴 | LBW-02 | 25 | X85964 | 2 | 16 | 拉巴 | UN-LB05-28 | 796 | X85964 | 1 |
| 9 | 扇撐墊巴 | LBW-03a | 348 | X85964 | 1 | 17 | 拉巴 | UN-LB05aR | 764.5 | X85964 | 1 |
| 10 | 扇撐墊巴 | LBW-04a | 348 | X85964 | 1 | 18 | G2-28A | 32mm中空玻璃863x1576.5 | | | 1 |

| 名稱 | 生窗玉組裝圖 | 制圖 | 付吉寧 | 2022.05.20 | 修改 | | | |
|---|---|---|---|---|---|---|---|---|
| 材料 | - | 復核 | 謝永林 | 2022.05.28 | 日期 | | | |
| 顏色 | JMQ213457(三塗) | 批準 | 胡哥 | | 圖號 | CW-TH28a | | |

美特鋁質 有限公司
MIDI Aluminium Fabricator Ltd.

| 工程號 | J853 | 地盤 | 延坪道住宅 |
|---|---|---|---|

| 圖號 | 層數 | 數量 | 總數 | 使用位置 | 樓層 |
|---|---|---|---|---|---|
| CW-TH-30 | 14 | 1 | 14 | CW-PTMG30 | 6F-15F,17F-22F |
| | 14 | 1 | 14 | CW-PTMG30X | 6F-15F,17F-22F |

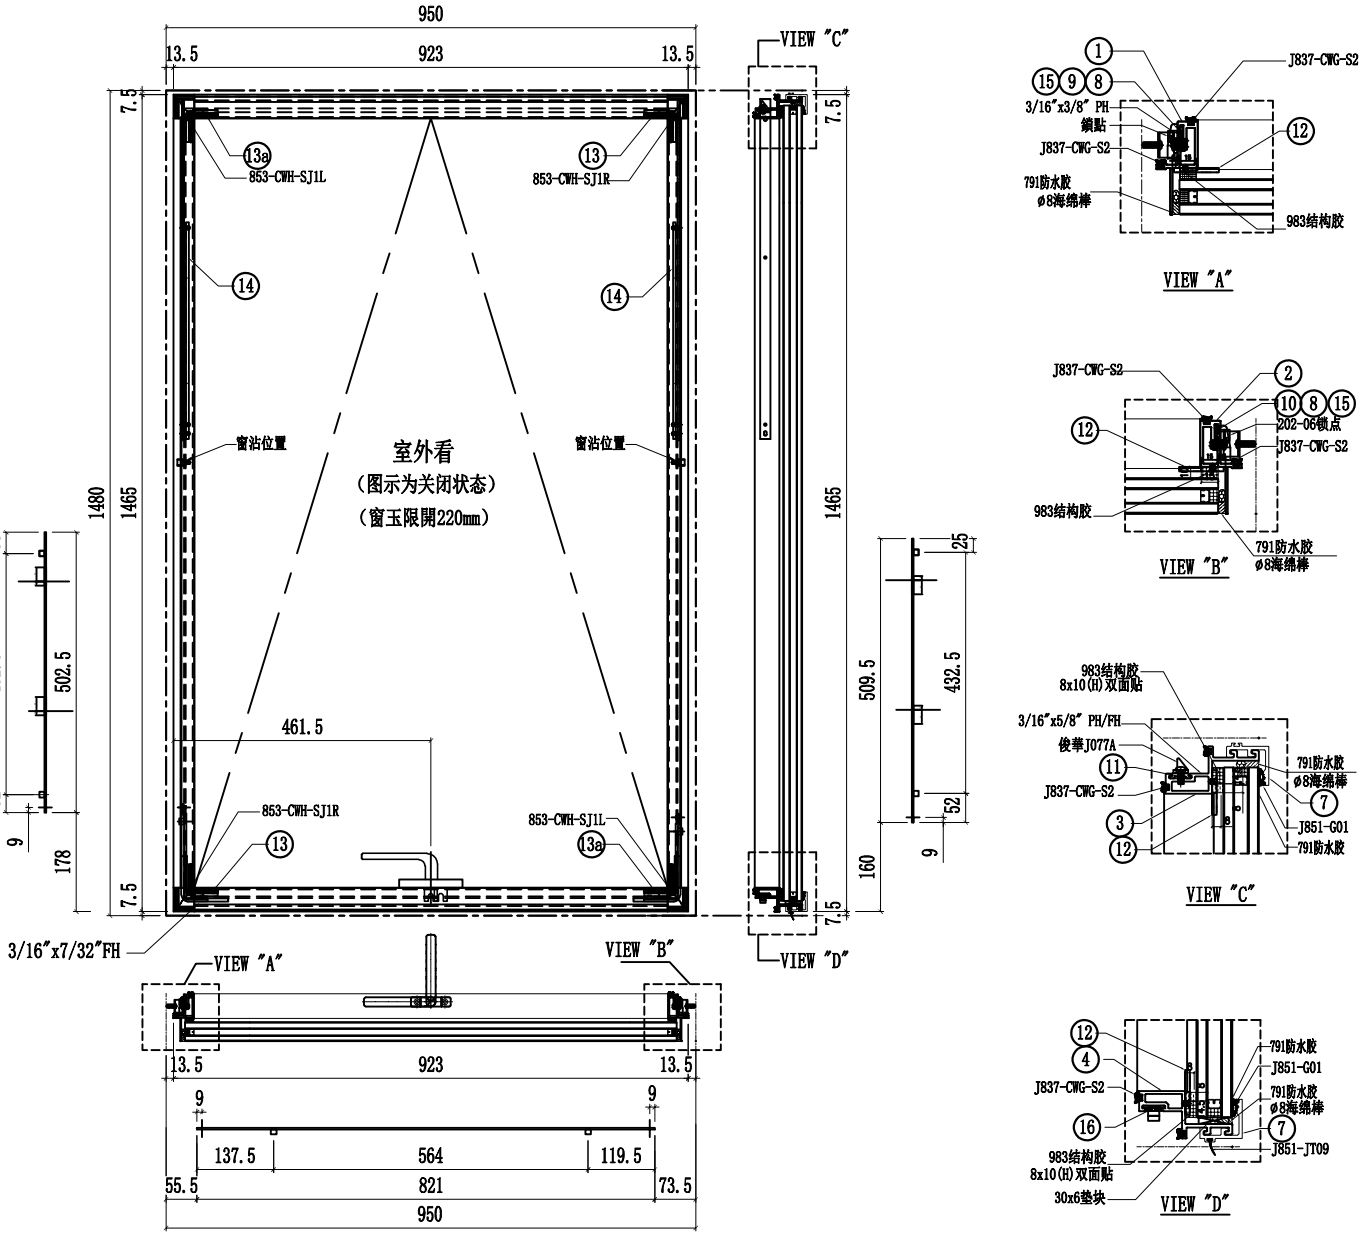




VIEW "A"



VIEW "B"



VIEW "C"



VIEW "D"

| 序號 | 名稱 | 加工圖號 | 長度 | 模號 | 數量 | 序號 | 名稱 | 加工圖號 | 長度 | 模號 | 數量 |
|---|---|---|---|---|---|---|---|---|---|---|---|
| 1 | 窗玉企料 | X86167-02T-02L | 1380 | X86167 | 1 | 11 | 扣碼墊巴 | LBW-01 | 52 | X85964 | 2 |
| 2 | 窗玉企料 | X86167-02T-02R | 1380 | X86167 | 1 | 12 | TH窗玉角碼用鋁角 | CW-AG07a | 20.5 | 50*50*5mm鋁角 | 4 |
| 3 | 窗玉橫料 | X86169-02T-30T | 849 | X86169 | 1 | 13 | 飛機碼 | CW-LB07 | 40 | 4mm鋁巴 | 4 |
| 4 | 窗玉橫料 | X86169-02T-30D | 849 | X86169 | 1 | 14 | 扇撐加力巴 | SS-03 | 283 | 12*3mm鋁巴 | 2 |
| 7 | 扣蓋 | X85988-02-30T | 894 | X85988 | 2 | 15 | 拉巴 | UN-LB05L | 502.5 | X85964 | 1 |
| 8 | 窗占墊巴 | LBW-02 | 25 | X85964 | 2 | 16 | 拉巴 | UN-LB05-30 | 821 | X85964 | 1 |
| 9 | 扇撐墊巴 | LBW-03a | 348 | X85964 | 1 | 17 | 拉巴 | UN-LB05R | 509.5 | X85964 | 1 |
| 10 | 扇撐墊巴 | LBW-04a | 348 | X85964 | 1 | 18 | G2-30 | 32mm中空玻璃888x1426.5 | | | 1 |

| 名稱 | 生窗玉組裝圖 | 制圖 | 付吉寧 | 2022.05.20 | 修改 | | | |
|---|---|---|---|---|---|---|---|---|
| 材料 | - | 復核 | 謝永林 | 2022.05.28 | 日期 | | | |
| 顏色 | JMQ213457(三塗) | 批準 | 胡哥 | | 圖號 | CW-TH30 | | |

美特鋁質 有限公司
MIDI Aluminium Fabricator Ltd.

| 工程號 | J853 | 地盤 | 延坪道住宅 |
|---|---|---|---|

| 圖號 | 層數 | 數量 | 總數 | 使用位置 | 樓層 |
|---|---|---|---|---|---|
| CW-TH-30a | 3 | 1 | 3 | CW-PTMG30a | 5F,16F,25F |
| | 3 | 1 | 3 | CW-PTMG30aX | 5F,16F,25F |

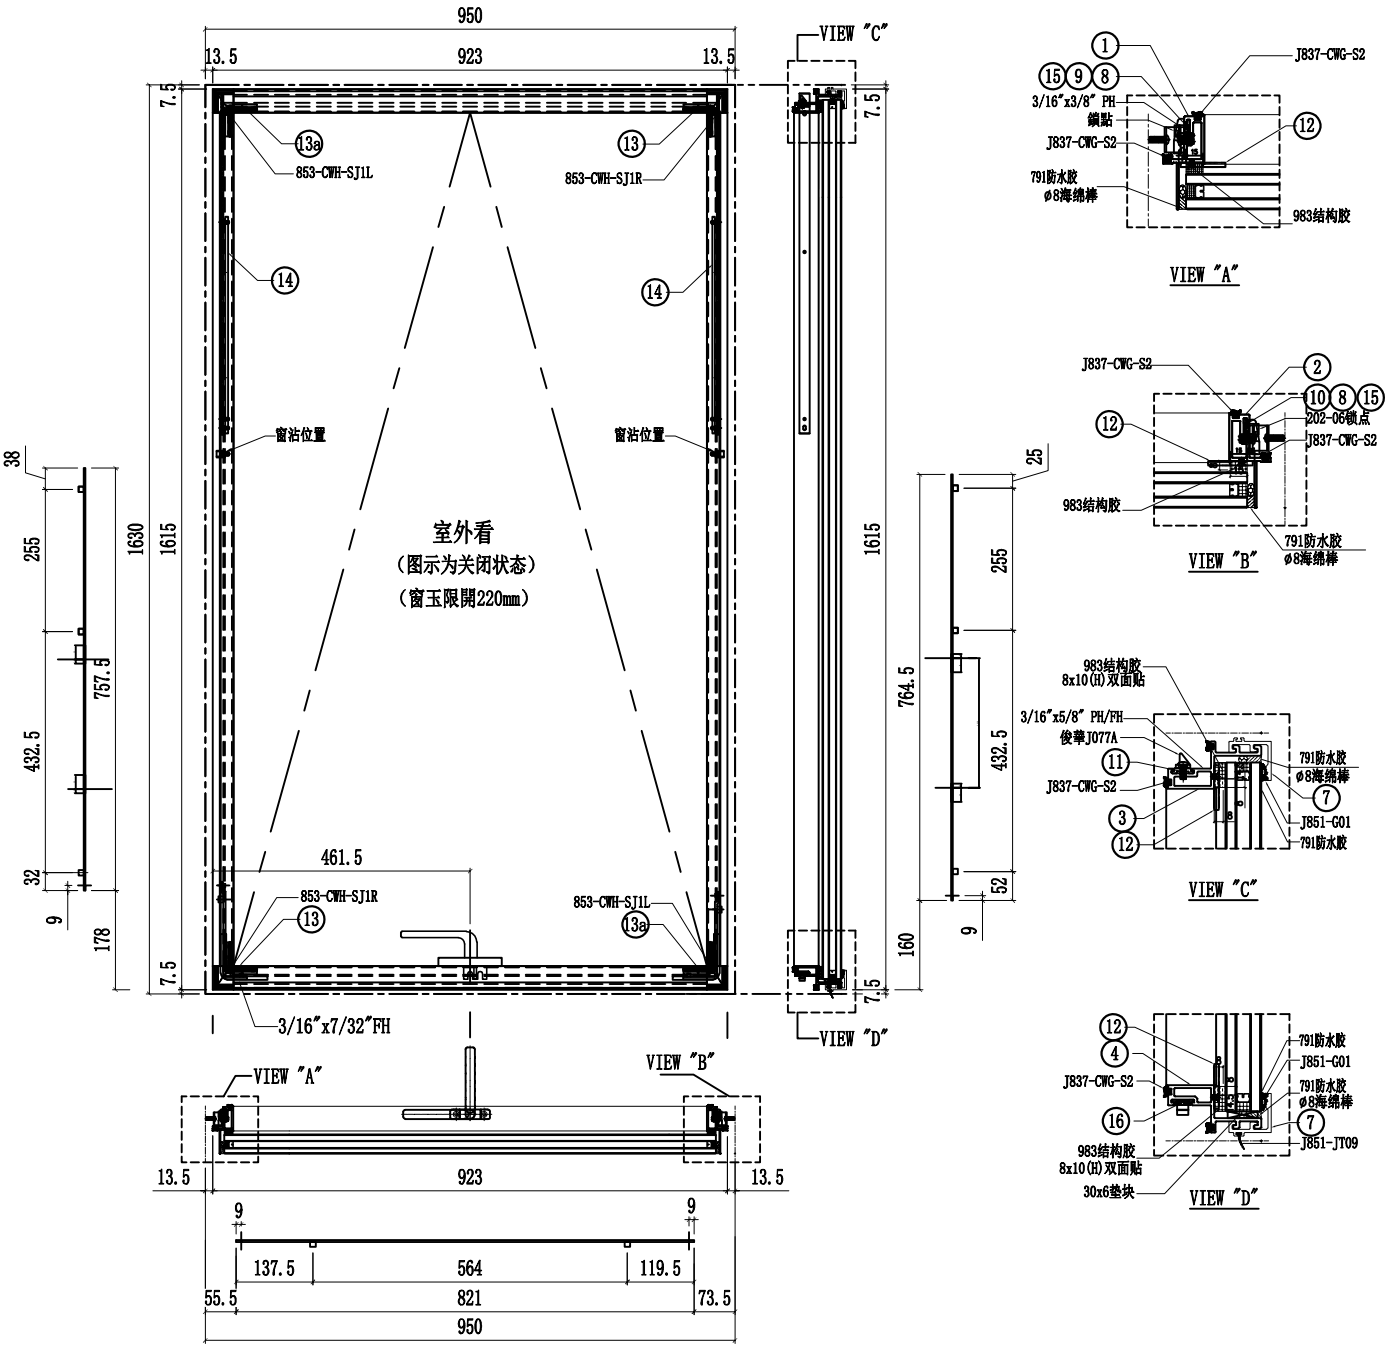














| 序號 | 名稱 | 加工圖號 | 長度 | 模號 | 數量 | 序號 | 名稱 | 加工圖號 | 長度 | 模號 | 數量 |
|---|---|---|---|---|---|---|---|---|---|---|---|
| 1 | 窗玉企料 | X86167-02T-02aL | 1530 | X86167 | 1 | 11 | 扣碼墊巴 | LBW-01 | 52 | X85964 | 2 |
| 2 | 窗玉企料 | X86167-02T-02aR | 1530 | X86167 | 1 | 12 | TH窗玉角碼用鋁角 | CW-AG07a | 20.5 | 50*50*5mm鋁角 | 4 |
| 3 | 窗玉横料 | X86169-02T-30T | 849 | X86169 | 1 | 13 | 飛機碼 | CW-LB07 | 40 | 4mm鋁巴 | 4 |
| 4 | 窗玉横料 | X86169-02T-30D | 849 | X86169 | 1 | 14 | 扇撐加力巴 | SS-03 | 283 | 12*3mm鉚巴 | 2 |
| 7 | 扣蓋 | X85988-02-30T | 894 | X85988 | 2 | 15 | 拉巴 | UN-LB05aL | 757.5 | X85964 | 1 |
| 8 | 窗占墊巴 | LBW-02 | 25 | X85964 | 2 | 16 | 拉巴 | UN-LB05-30 | 821 | X85964 | 1 |
| 9 | 扇撐墊巴 | LBW-03a | 348 | X85964 | 1 | 17 | 拉巴 | UN-LB05aR | 764.5 | X85964 | 1 |
| 10 | 扇撐墊巴 | LBW-04a | 348 | X85964 | 1 | 18 | G2-30A | 32mm中空玻璃888x1576.5 | | | 1 |
| | | | | | | | | | | | |

| 名稱 | 生窗玉組裝圖 | 制圖 | 付吉寧 | 2022.05.20 | 修改 | | | |
|---|---|---|---|---|---|---|---|---|
| 材料 | - | 復核 | 謝永林 | 2022.05.28 | 日期 | | | |
| 顏色 | JMQ213457(三塗) | 批準 | 胡哥 | | 圖號 | CW-TH30a | | |

美特鋁質 有限公司
MIDI Aluminium Fabricator Ltd.

| 工程號 | J853 | 地盤 | 延坪道住宅 |
|---|---|---|---|

| 圖號 | 層數 | 數量 | 總數 | 使用位置 | 樓層 |
|---|---|---|---|---|---|
| CW-TH-30b | 1 | 1 | 1 | CW-PTMG30b | 23F |
| | 1 | 1 | 1 | CW-PTMG30bX | 23F |

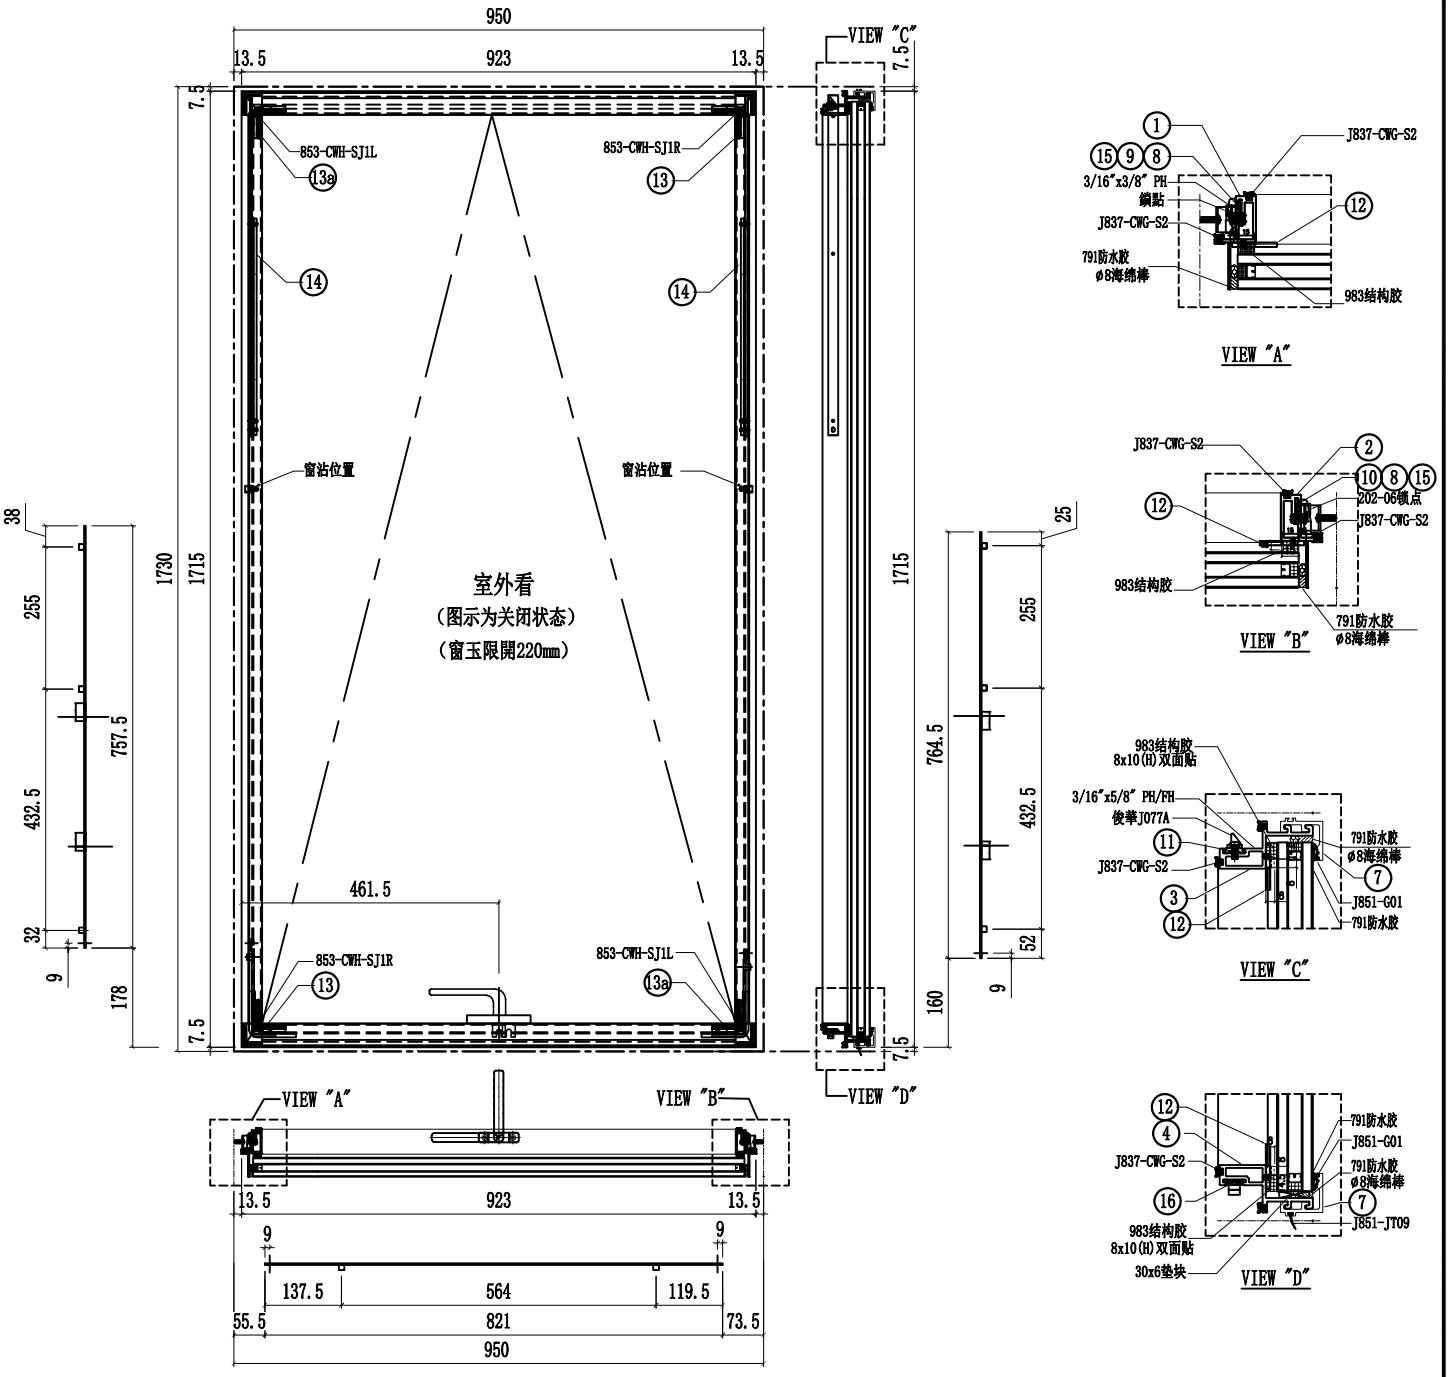














| 序號 | 名稱 | 加工圖號 | 長度 | 模號 | 數量 | 序號 | 名稱 | 加工圖號 | 長度 | 模號 | 數量 |
|---|---|---|---|---|---|---|---|---|---|---|---|
| 1 | 窗玉企料 | X86167-02T-02bL | 1630 | X86167 | 1 | 11 | 扣碼墊巴 | LBW-01 | 52 | X85964 | 2 |
| 2 | 窗玉企料 | X86167-02T-02bR | 1630 | X86167 | 1 | 12 | TH窗玉角碼用鋁角 | CW-AG07a | 20.5 | 50*50*5mm鋁角 | 4 |
| 3 | 窗玉橫料 | X86169-02T-30T | 849 | X86169 | 1 | 13 | 飛機碼 | CW-LB07 | 40 | 4mm鋁巴 | 4 |
| 4 | 窗玉橫料 | X86169-02T-30D | 849 | X86169 | 1 | 14 | 扇撐加力巴 | SS-03 | 283 | 12*3mm鋁巴 | 2 |
| 7 | 扣蓋 | X85988-02-30T | 894 | X85988 | 2 | 15 | 拉巴 | UN-LB05aL | 757.5 | X85964 | 1 |
| 8 | 窗占墊巴 | LBW-02 | 25 | X85964 | 2 | 16 | 拉巴 | UN-LB05-30 | 821 | X85964 | 1 |
| 9 | 扇撐墊巴 | LBW-03a | 348 | X85964 | 1 | 17 | 拉巴 | UN-LB05aR | 764.5 | X85964 | 1 |
| 10 | 扇撐墊巴 | LBW-04a | 348 | X85964 | 1 | 18 | G2-30B | 32mm中空玻璃888x1676.5 | | | 1 |

| 名稱 | 生窗玉組裝圖 | 制圖 | 付吉寧 | 2022.05.20 | 修改 | | | |
|---|---|---|---|---|---|---|---|---|
| 材料 | - | 復核 | 謝永林 | 2022.05.28 | 日期 | | | |
| 顏色 | JMQ213457(三塗) | 批準 | 胡哥 | | 圖號 | CW-TH30b | | |

美特鋁質 有限公司
MIDI Aluminium Fabricator Ltd.

| 工程號 | J853 | 地盤 | 延坪道住宅 |
|---|---|---|---|

| 圖號 | 層數 | 數量 | 總數 | 使用位置 | 樓層 |
|---|---|---|---|---|---|
| CW-SH-05L | 14 | 1 | 14 | CW-PLMG05 | 6F-15F,17F-22F |

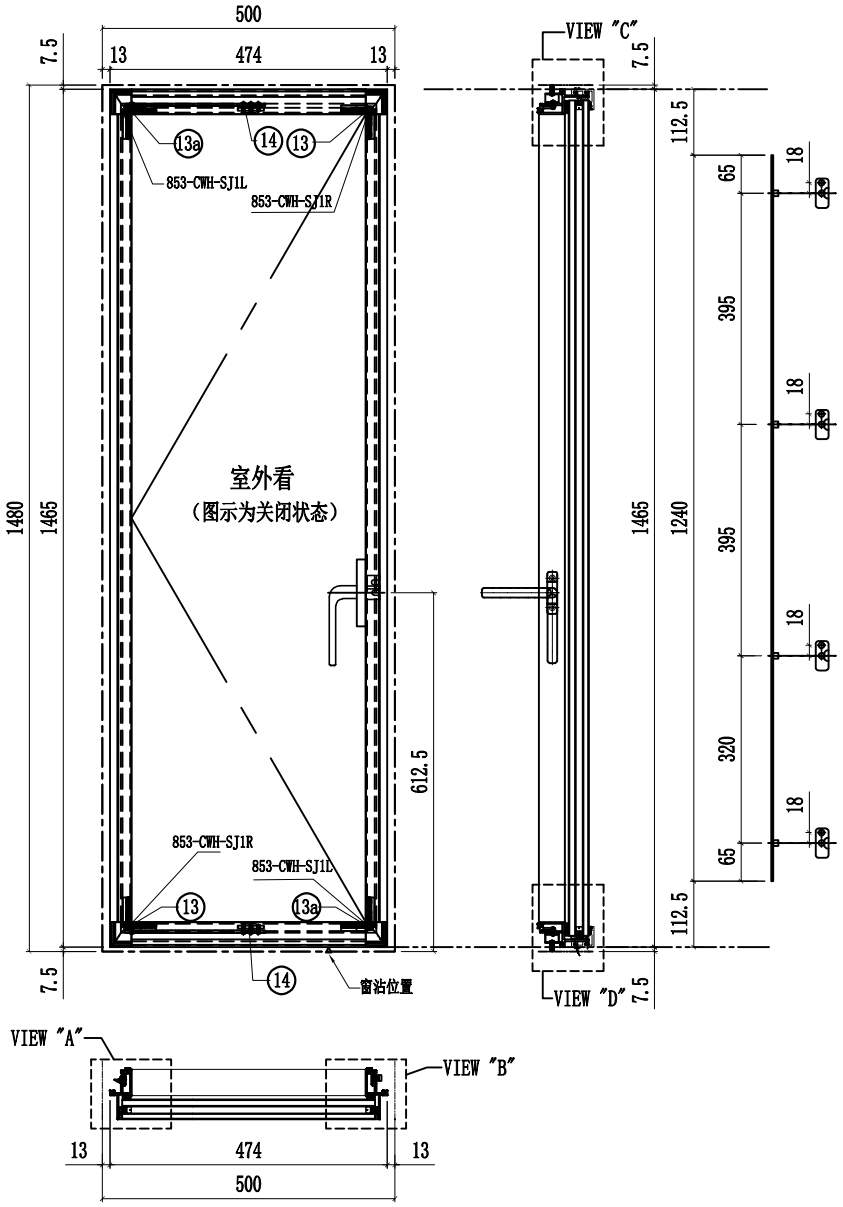


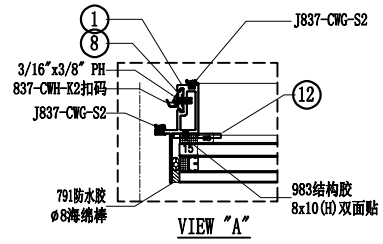


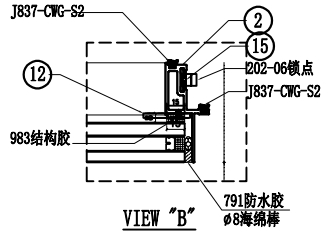


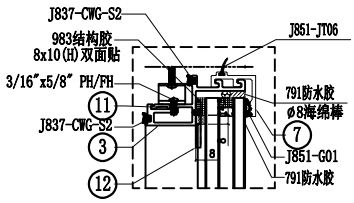


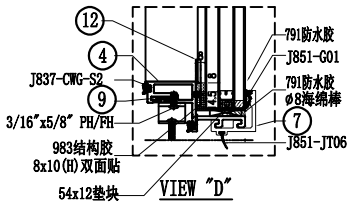


| 序號 | 名稱 | 加工圖號 | 長度 | 模號 | 數量 | 序號 | 名稱 | 加工圖號 | 長度 | 模號 | 數量 |
|---|---|---|---|---|---|---|---|---|---|---|---|
| 1 | 窗玉企料 | X86167-02L-01 | 1380 | X86167 | 1 | 11 | 扇撐墊巴 | LBW-09 | 233.5 | X85964 | 1 |
| 2 | 窗玉企料 | X86167-02L-01R | 1380 | X86167 | 1 | 12 | SH窗玉角碼用鋁角 | CW-AG07 | 20.5 | 50*50*5mm鋁角 | 4 |
| 3 | 窗玉橫料 | X86169-02L-05T | 400 | X86169 | 1 | 13 | 飛機碼 | CW-LB07 | 40 | 4mm鋁巴 | 4 |
| 4 | 窗玉橫料 | X86169-02L-05D | 400 | X86169 | 1 | 14 | 扇撐加力巴 | SS-02 | 51.5 | 12*3mm鈑巴 | 2 |
| 7 | 扣蓋 | X85988-02-05 | 445 | X85988 | 2 | 15 | 拉巴 | UN-LB08L | 1240 | X85964 | 1 |
| 8 | 扣碼墊巴 | LBW-01a | 52 | X85964 | 4 | 16 | 窗佔墊巴 | LBW-02a | 25 | X85964 | 1 |
| 9 | 扇撐墊巴 | LBW-09a | 233.5 | X85964 | 1 | 18 | G2-05 | 32mm中空玻璃438x1426.5 | | | 1 |
| 10 | | | | | | | | | | | |

| 名稱 | 生窗玉組裝圖 | 制圖 | 付吉寧 | 2022.05.20 | 修改 | | | |
|---|---|---|---|---|---|---|---|---|
| 材料 | - | 復核 | 謝永林 | 2022.05.28 | 日期 | | | |
| 顏色 | JMQ213457(三塗) | 批準 | 胡哥 | | 圖號 | CW-SH05L | | |

美特鋁質 有限公司
MIDI Aluminium Fabricator Ltd.

| 工程號 | J853 | 地盤 | 延坪道住宅 |
|---|---|---|---|

| 圖號 | 層數 | 數量 | 總數 | 使用位置 | 樓層 |
|---|---|---|---|---|---|
| CW-SH-05aL | 3 | 1 | 3 | CW-PLMG05a | 5F,16F,25F |

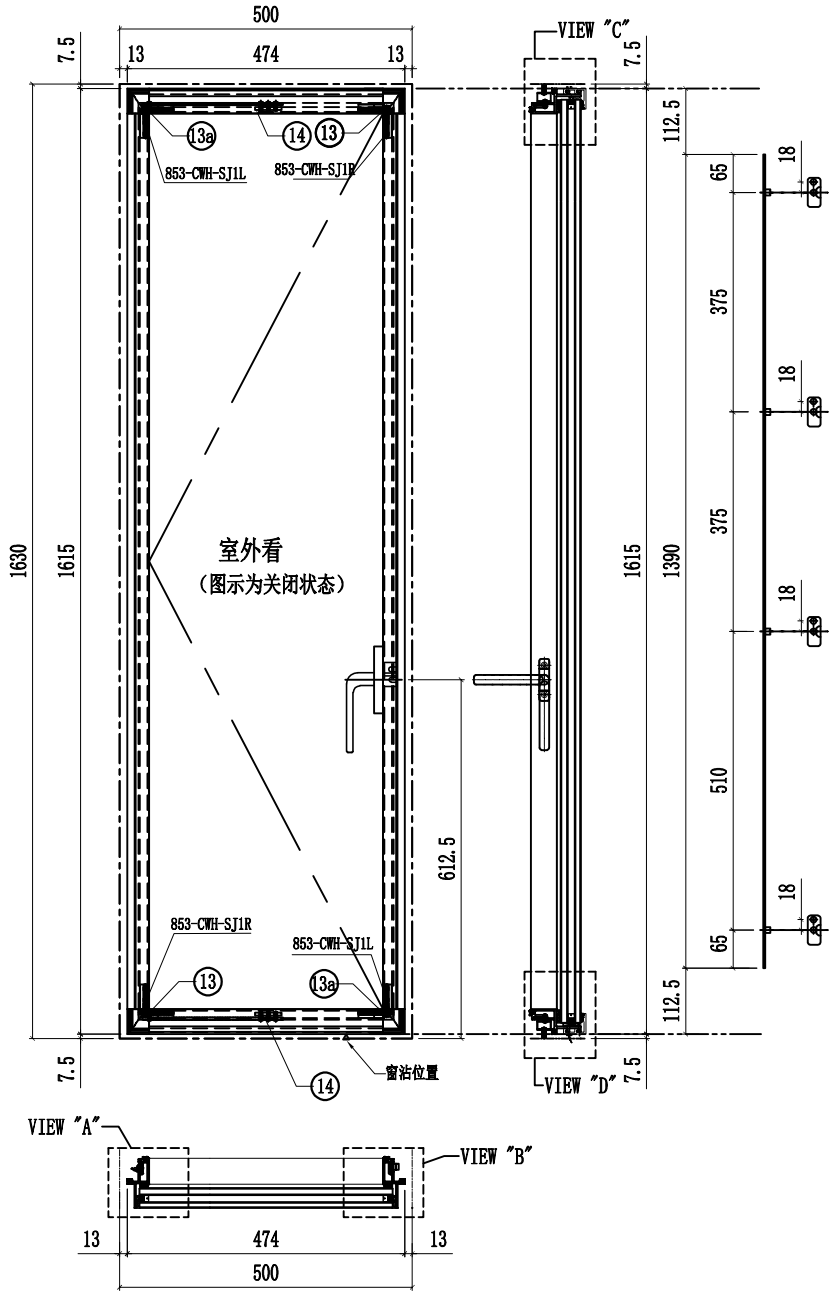


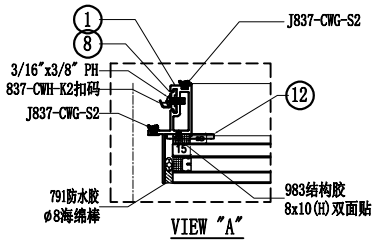


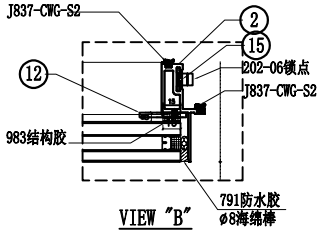


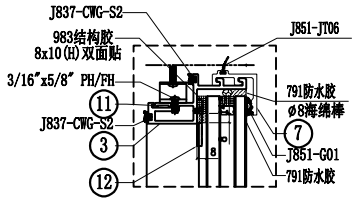


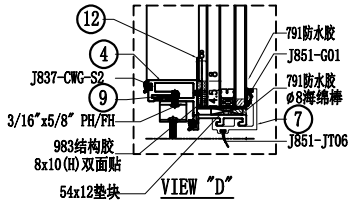


| 序號 | 名稱 | 加工圖號 | 長度 | 模號 | 數量 | 序號 | 名稱 | 加工圖號 | 長度 | 模號 | 數量 |
|---|---|---|---|---|---|---|---|---|---|---|---|
| 1 | 窗玉企料 | X86167-02L-01a | 1530 | X86167 | 1 | 11 | 扇撐墊巴 | LBW-09 | 233.5 | X85964 | 1 |
| 2 | 窗玉企料 | X86167-02L-01aR | 1530 | X86167 | 1 | 12 | SH窗玉角碼用鋁角 | CW-AG07 | 20.5 | 50*50*5mm鋁角 | 4 |
| 3 | 窗玉橫料 | X86169-02L-05T | 400 | X86169 | 1 | 13 | 飛機碼 | CW-LB07 | 40 | 4mm鋁巴 | 4 |
| 4 | 窗玉橫料 | X86169-02L-05D | 400 | X86169 | 1 | 14 | 扇撐加力巴 | SS-02 | 51.5 | 12*3mm鋁巴 | 2 |
| 7 | 扣蓋 | X85988-02-05 | 445 | X85988 | 2 | 15 | 拉巴 | UN-LB08aL | 1390 | X85964 | 1 |
| 8 | 扣碼墊巴 | LBW-01a | 52 | X85964 | 4 | 16 | 窗佔墊巴 | LBW-02a | 25 | X85964 | 1 |
| 9 | 扇撐墊巴 | LBW-09a | 233.5 | X85964 | 1 | 18 | G2-05A | 32mm中空玻璃438x1576.5 | | | 1 |
| 10 | | | | | | | | | | | |

| 名稱 | 生窗玉組裝圖 | 制圖 | 付吉寧 | 2022.05.20 | 修改 | | | |
|---|---|---|---|---|---|---|---|---|
| 材料 | - | 復核 | 謝永林 | 2022.05.28 | 日期 | | | |
| 顏色 | JMQ213457(三塗) | 批準 | 胡哥 | | 圖號 | CW-SH05aL | | |

美特鋁質 有限公司
MIDI Aluminium Fabricator Ltd.

| 工程號 | J853 | 地盤 | 延坪道住宅 |
|---|---|---|---|

| 圖號 | 層數 | 數量 | 總數 | 使用位置 | 樓層 |
|---|---|---|---|---|---|
| CW-SH-05bL | 1 | 1 | 1 | CW-PLMG05b | 23F |

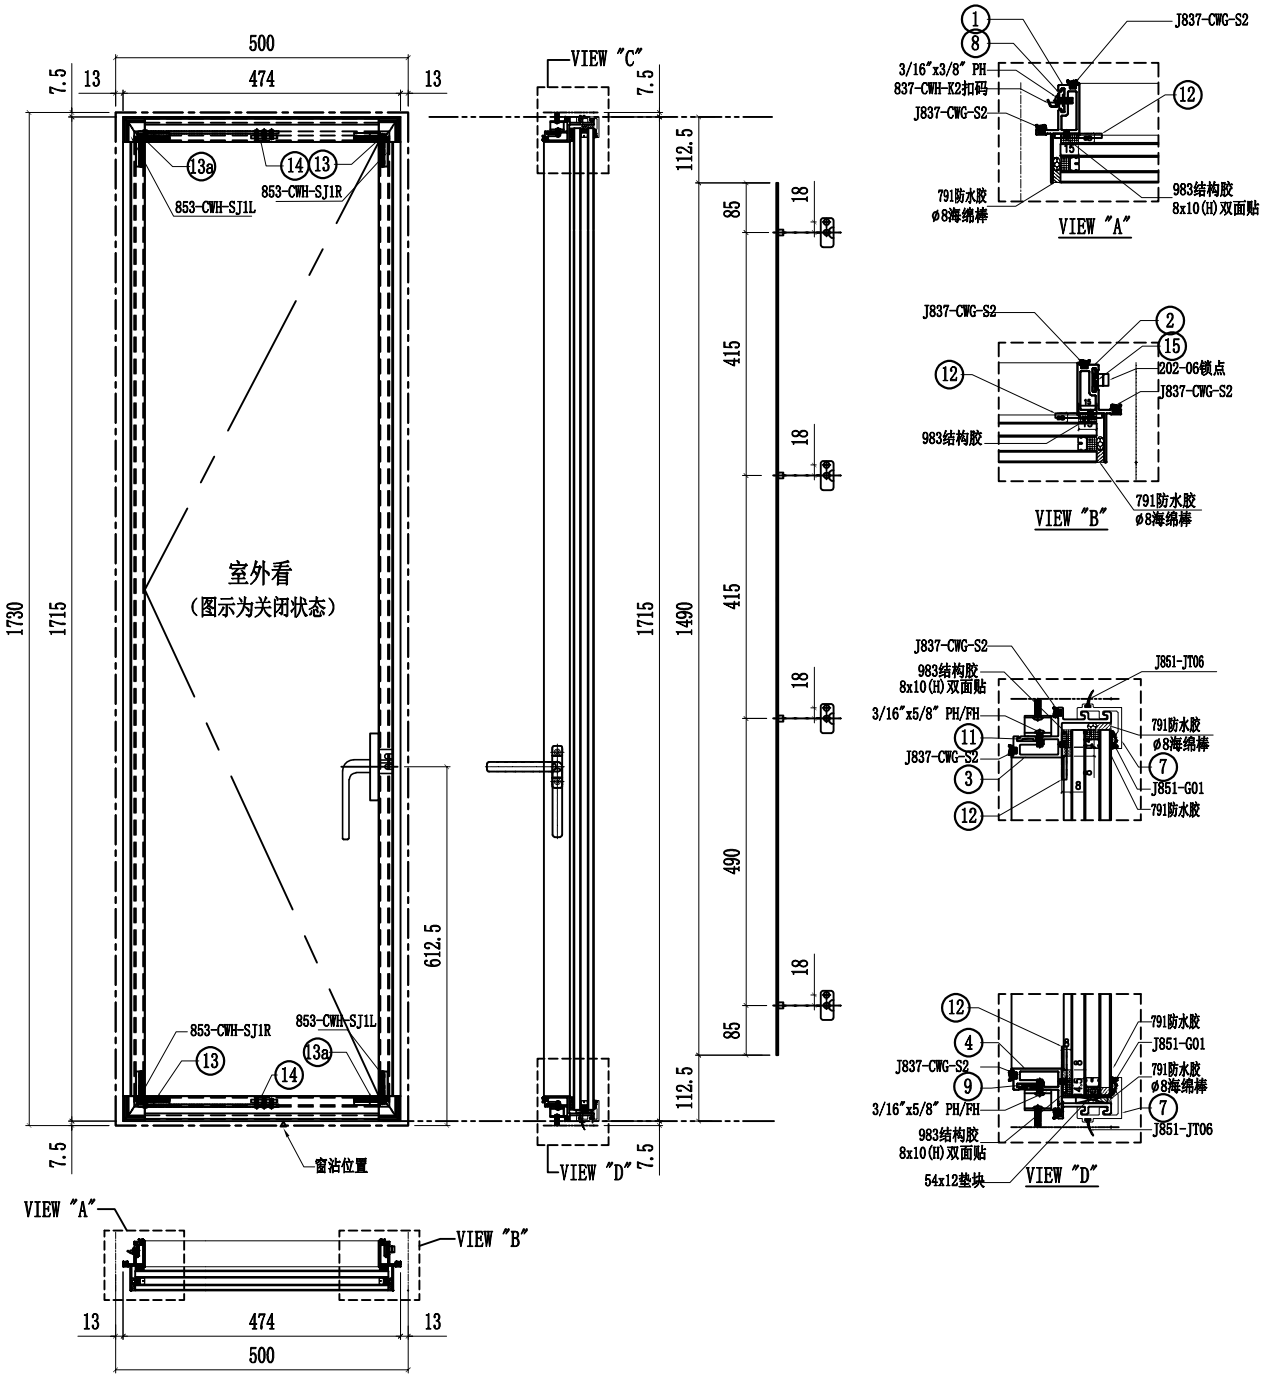


| 序號 | 名稱 | 加工圖號 | 長度 | 模號 | 數量 | 序號 | 名稱 | 加工圖號 | 長度 | 模號 | 數量 |
|---|---|---|---|---|---|---|---|---|---|---|---|
| 1 | 窗玉企料 | X86167-02L-01b | 1630 | X86167 | 1 | 11 | 扇撐墊巴 | LBW-09 | 233.5 | X85964 | 1 |
| 2 | 窗玉企料 | X86167-02L-01bR | 1630 | X86167 | 1 | 12 | SH窗玉角碼用鋁角 | CW-AG07 | 20.5 | 50*50*5mm鋁角 | 4 |
| 3 | 窗玉橫料 | X86169-02L-05T | 500 | X86169 | 1 | 13 | 飛機碼 | CW-LB07 | 40 | 4mm鋁巴 | 4 |
| 4 | 窗玉橫料 | X86169-02L-05D | 500 | X86169 | 1 | 14 | 扇撐加力巴 | SS-02 | 51.5 | 12*3mm鋁巴 | 2 |
| 7 | 扣蓋 | X85988-02-05 | 545 | X85988 | 2 | 15 | 拉巴 | UN-LB08bL | 1490 | X85964 | 1 |
| 8 | 扣碼墊巴 | LBW-01a | 52 | X85964 | 4 | 16 | 窗佔墊巴 | LBW-02a | 25 | X85964 | 1 |
| 9 | 扇撐墊巴 | LBW-09a | 233.5 | X85964 | 1 | 18 | G2-05B | 32mm中空玻璃438x1676.5 | | | 1 |
| 10 | | | | | | | | | | | |

| 名稱 | 生窗玉組裝圖 | 制圖 | 付吉寧 | 2022.05.20 | 修改 | | | |
|---|---|---|---|---|---|---|---|---|
| 材料 | - | 復核 | 謝永林 | 2022.05.28 | 日期 | | | |
| 顏色 | JMQ213457(三塗) | 批準 | 胡哥 | | 圖號 | CW-SH05bL | | |

美特鋁質 有限公司
MIDI Aluminium Fabricator Ltd.

| 工程號 | J853 | 地盤 | 延坪道住宅 |
|---|---|---|---|

| 圖號 | 層數 | 數量 | 總數 | 使用位置 | 樓層 |
|---|---|---|---|---|---|
| CW-SH-06L | 6 | 1 | 6 | CW-PLBG06 | 17F-22F |
| | 14 | 1 | 14 | CW-PLBG06X | 6F-15F,17F-22F |
| | 14 | 1 | 14 | CW-PLBG06Y | 6F-15F,17F-22F |

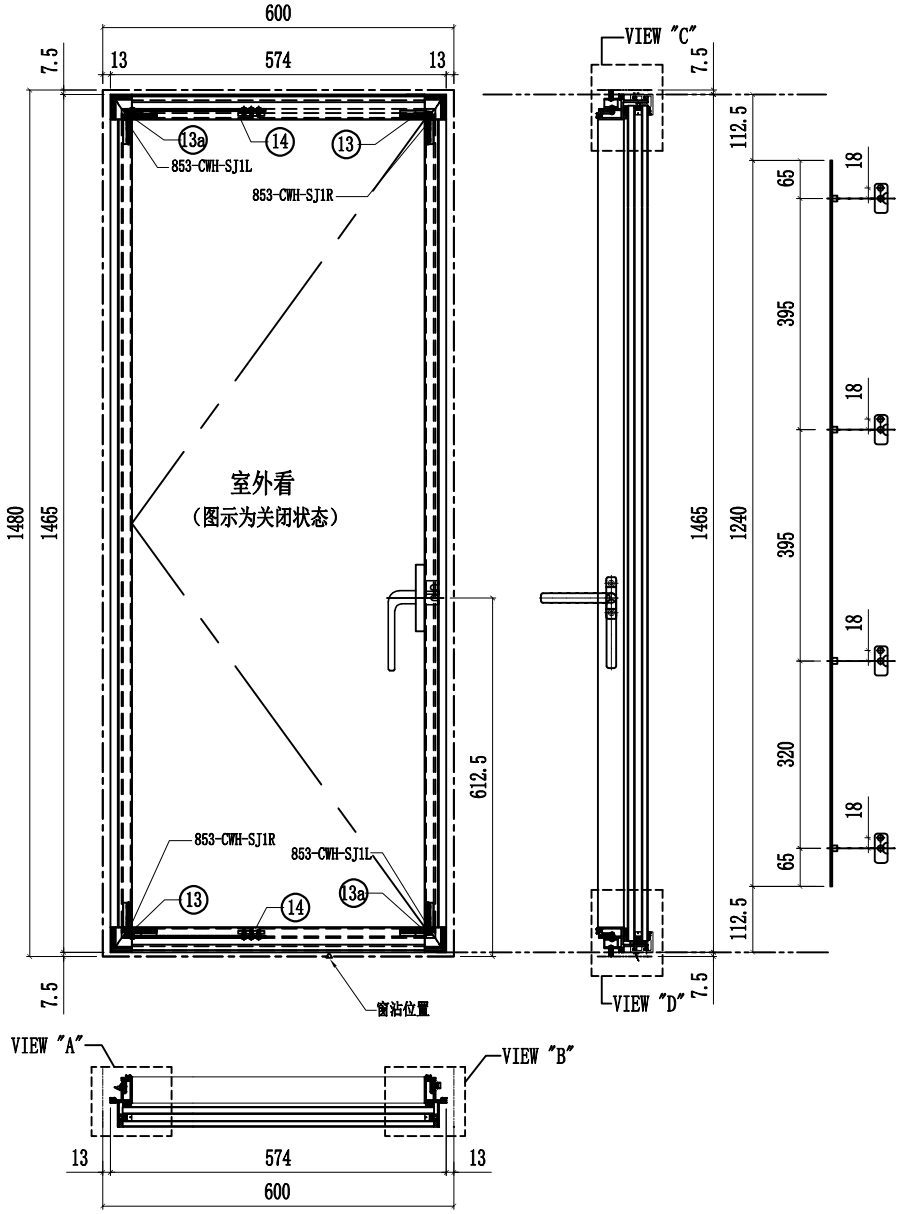


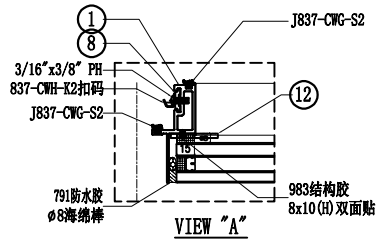


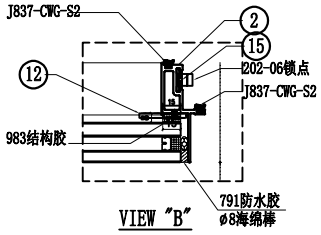


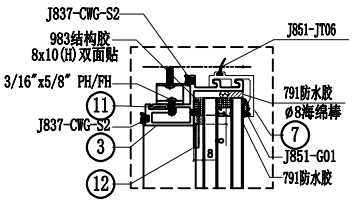


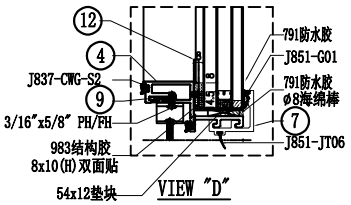


| 序號 | 名稱 | 加工圖號 | 長度 | 模號 | 數量 | 序號 | 名稱 | 加工圖號 | 長度 | 模號 | 數量 |
|---|---|---|---|---|---|---|---|---|---|---|---|
| 1 | 窗玉企料 | X86167-02L-01 | 1380 | X86167 | 1 | 11 | 扇撐墊巴 | LBW-09 | 233.5 | X85964 | 1 |
| 2 | 窗玉企料 | X86167-02L-01R | 1380 | X86167 | 1 | 12 | SH窗玉角碼用鋁角 | CW-AG07 | 20.5 | 50*50*5mm鋁角 | 4 |
| 3 | 窗玉橫料 | X86169-02L-06T | 500 | X86169 | 1 | 13 | 飛機碼 | CW-LB07 | 40 | 4mm鋁巴 | 4 |
| 4 | 窗玉橫料 | X86169-02L-06D | 500 | X86169 | 1 | 14 | 扇撐加力巴 | SS-02 | 51.5 | 12*3mm鋁巴 | 2 |
| 7 | 扣蓋 | X85988-02-06 | 545 | X85988 | 2 | 15 | 拉巴 | UN-LB08L | 1240 | X85964 | 1 |
| 8 | 扣碼墊巴 | LBW-01a | 52 | X85964 | 4 | 16 | 窗佔墊巴 | LBW-02a | 25 | X85964 | 1 |
| 9 | 扇撐墊巴 | LBW-09a | 233.5 | X85964 | 1 | 18 | G2-06 | 32mm中空玻璃538x1426.5 | | | 1 |
| 10 | | | | | | | | | | | |

| 名稱 | 生窗玉組裝圖 | 制圖 | 付吉寧 | 2022.05.20 | 修改 | | | |
|---|---|---|---|---|---|---|---|---|
| 材料 | - | 復核 | 謝永林 | 2022.05.28 | 日期 | | | |
| 顏色 | JMQ213457(三塗) | 批準 | 胡哥 | | 圖號 | CW-SH06L | | |

美特鋁質 有限公司
MIDI Aluminium Fabricator Ltd.

| 工程號 | J853 | 地盤 | 延坪道住宅 |
|---|---|---|---|

| 圖號 | 層數 | 數量 | 總數 | 使用位置 | 樓層 |
|---|---|---|---|---|---|
| CW-SH-06aL | 2 | 1 | 2 | CW-PLBG06aX | 5F,16F |
| | 3 | 1 | 3 | CW-PLBG06aY | 5F,16F,25F |

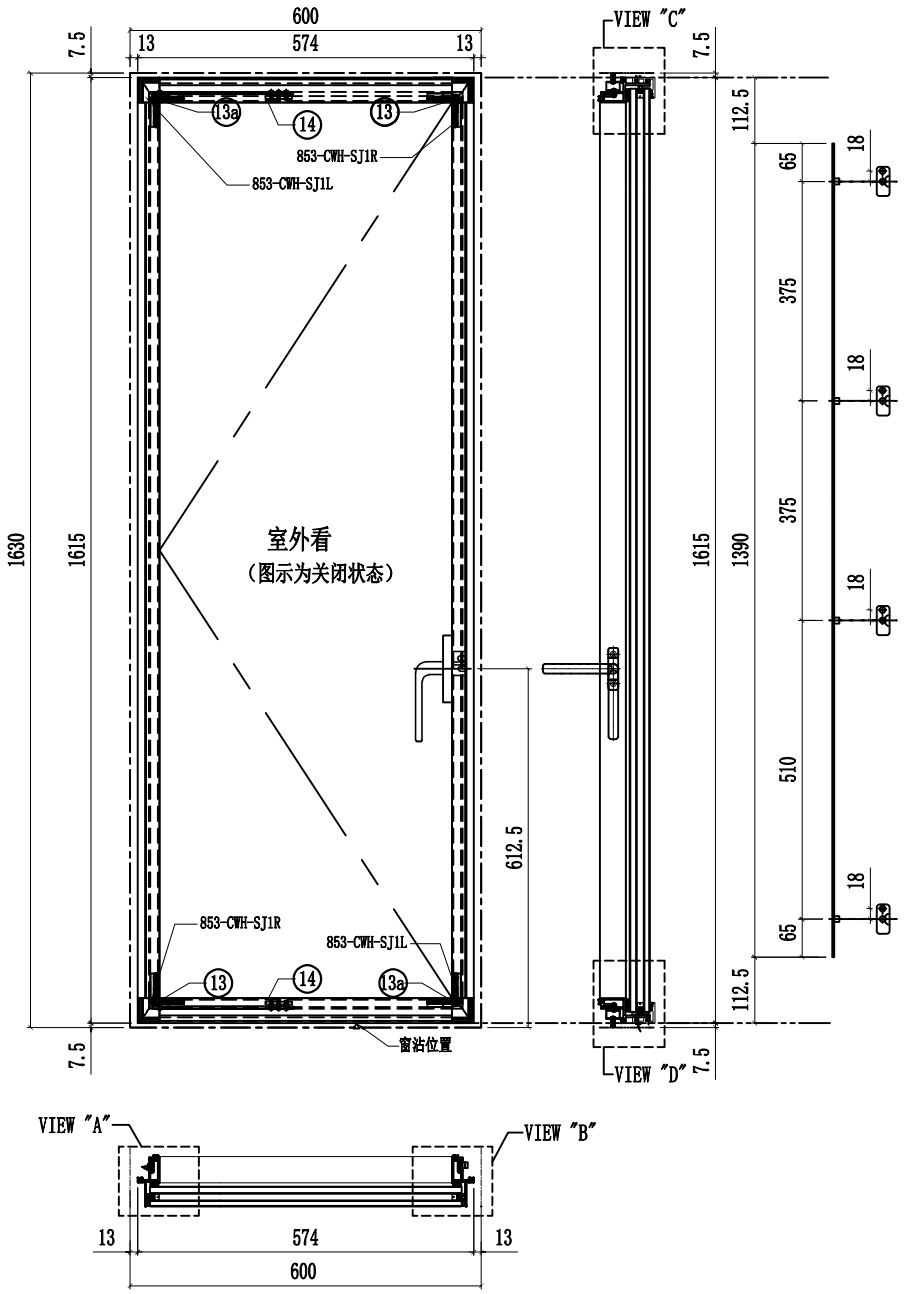


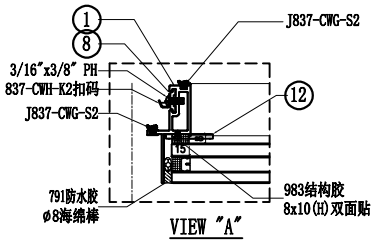


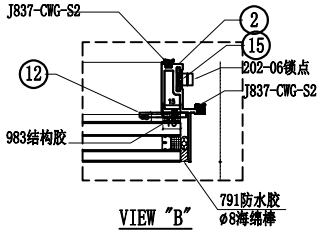


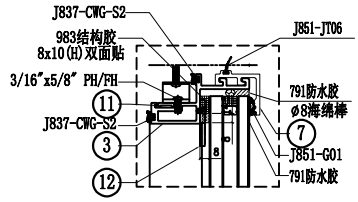


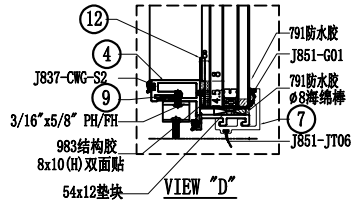





| 序號 | 名稱 | 加工圖號 | 長度 | 模號 | 數量 | 序號 | 名稱 | 加工圖號 | 長度 | 模號 | 數量 |
|---|---|---|---|---|---|---|---|---|---|---|---|
| 1 | 窗玉企料 | X86167-02L-01a | 1530 | X86167 | 1 | 11 | 扇撐墊巴 | LBW-09 | 233.5 | X85964 | 1 |
| 2 | 窗玉企料 | X86167-02L-01aR | 1530 | X86167 | 1 | 12 | SH窗玉角碼用鋁角 | CW-AG07 | 20.5 | 50*50*5mm鋁角 | 4 |
| 3 | 窗玉橫料 | X86169-02L-06T | 500 | X86169 | 1 | 13 | 飛機碼 | CW-LB07 | 40 | 4mm鋁巴 | 4 |
| 4 | 窗玉橫料 | X86169-02L-06D | 500 | X86169 | 1 | 14 | 扇撐加力巴 | SS-02 | 51.5 | 12*3mm鋁巴 | 2 |
| 7 | 扣蓋 | X85988-02-06 | 545 | X85988 | 2 | 15 | 拉巴 | UN-LB08aL | 1390 | X85964 | 1 |
| 8 | 扣碼墊巴 | LBW-01a | 52 | X85964 | 4 | 16 | 窗佔墊巴 | LBW-02a | 25 | X85964 | 1 |
| 9 | 扇撐墊巴 | LBW-09a | 233.5 | X85964 | 1 | 18 | G2-06A | 32mm中空玻璃538x1576.5 | | | 1 |
| 10 | | | | | | | | | | | |

| 名稱 | 生窗玉組裝圖 | 制圖 | 付吉寧 | 2022.05.20 | 修改 | | | |
|---|---|---|---|---|---|---|---|---|
| 材料 | - | 復核 | 謝永林 | 2022.05.28 | 日期 | | | |
| 顏色 | JMQ213457(三塗) | 批準 | 胡哥 | | 圖號 | CW-SH06aL | | |

美特鋁質 有限公司
MIDI Aluminium Fabricator Ltd.

| 工程號 | J853 | 地盤 | 延坪道住宅 |
|---|---|---|---|

| 圖號 | 層數 | 數量 | 總數 | 使用位置 | 樓層 |
|---|---|---|---|---|---|
| CW-SH-06bL | 1 | 1 | 1 | CW-PLBG06bY | 23F |

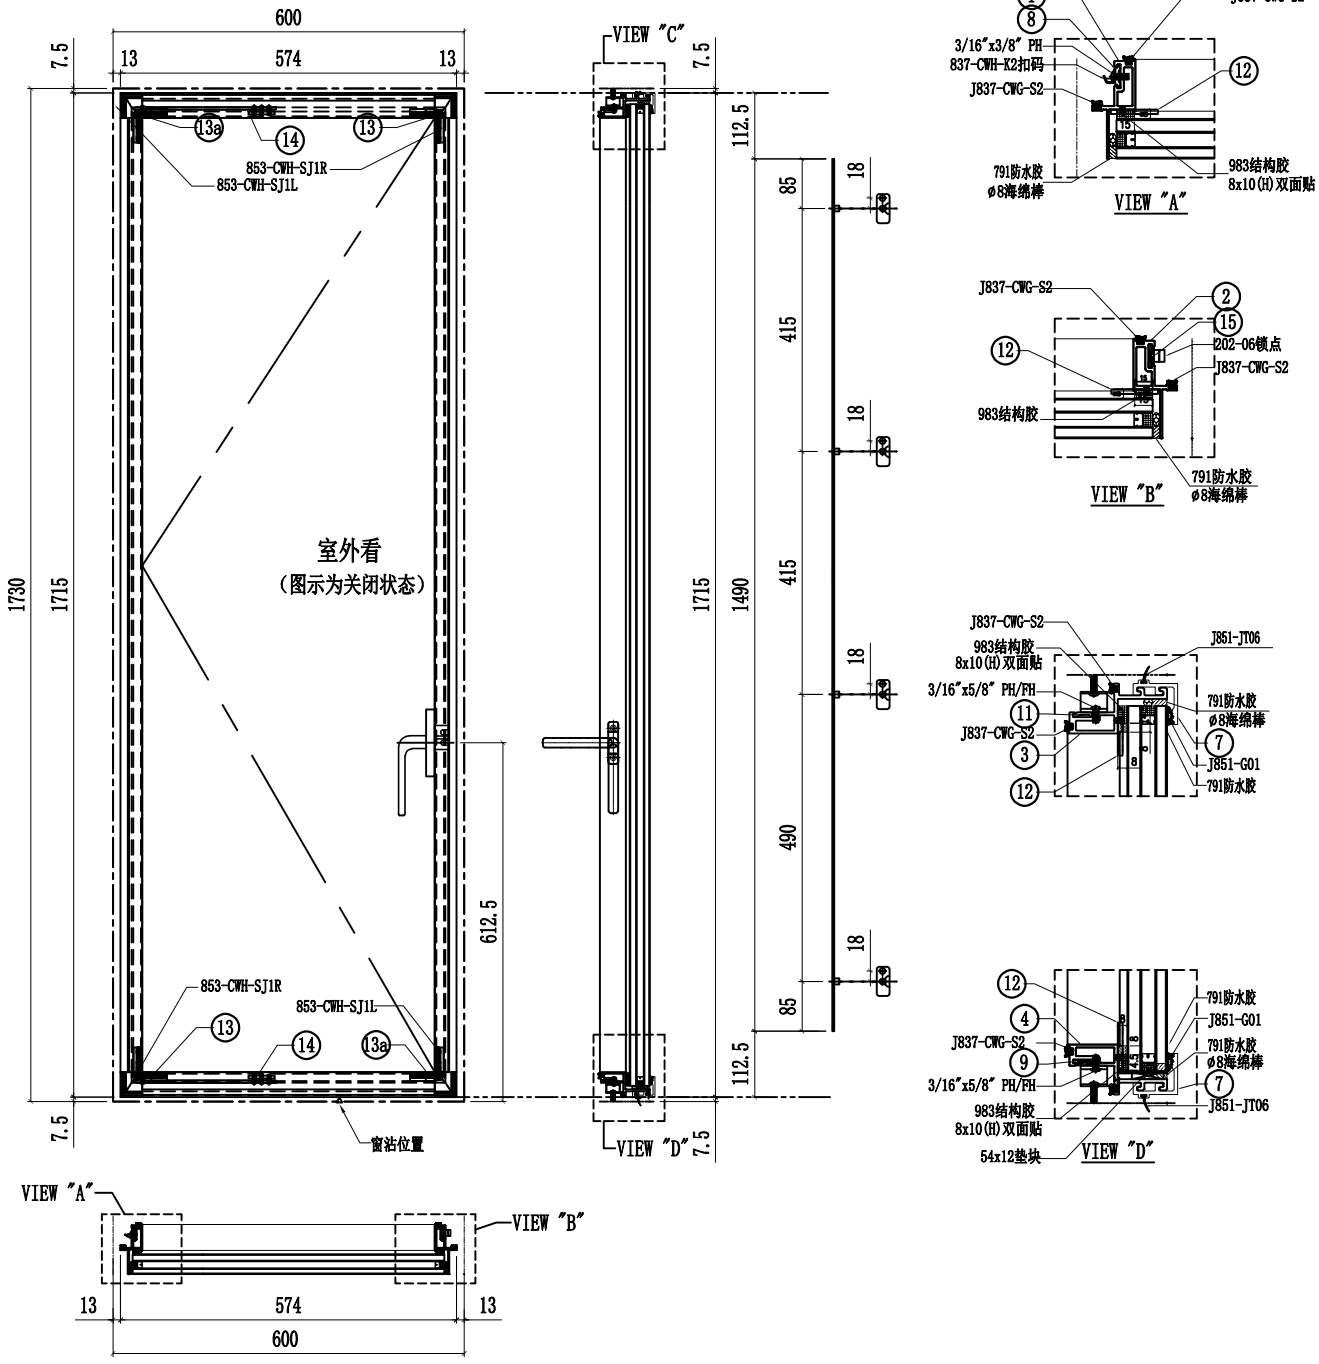


| 序號 | 名稱 | 加工圖號 | 長度 | 模號 | 數量 | 序號 | 名稱 | 加工圖號 | 長度 | 模號 | 數量 |
|---|---|---|---|---|---|---|---|---|---|---|---|
| 1 | 窗玉企料 | X86167-02L-01b | 1630 | X86167 | 1 | 11 | 扇撐墊巴 | LBW-09 | 233.5 | X85964 | 1 |
| 2 | 窗玉企料 | X86167-02L-01bR | 1630 | X86167 | 1 | 12 | SH窗玉角碼用鋁角 | CW-AG07 | 20.5 | 50*50*5mm鋁角 | 4 |
| 3 | 窗玉橫料 | X86169-02L-06T | 500 | X86169 | 1 | 13 | 飛機碼 | CW-LB07 | 40 | 4mm鋁巴 | 4 |
| 4 | 窗玉橫料 | X86169-02L-06D | 500 | X86169 | 1 | 14 | 扇撐加力巴 | SS-02 | 51.5 | 12*3mm鋁巴 | 2 |
| 7 | 扣蓋 | X85988-02-06 | 545 | X85988 | 2 | 15 | 拉巴 | UN-LB08bL | 1490 | X85964 | 1 |
| 8 | 扣碼墊巴 | LBW-01a | 52 | X85964 | 4 | 16 | 窗佔墊巴 | LBW-02a | 25 | X85964 | 1 |
| 9 | 扇撐墊巴 | LBW-09a | 233.5 | X85964 | 1 | 18 | G2-06B | 32mm中空玻璃538x1676.5 | | | 1 |
| 10 | | | | | | | | | | | |

| 名稱 | 生窗玉組裝圖 | 制圖 | 付吉寧 | 2022.05.20 | 修改 | | | |
|---|---|---|---|---|---|---|---|---|
| 材料 | - | 復核 | 謝永林 | 2022.05.28 | 日期 | | | |
| 顏色 | JMQ213457(三塗) | 批準 | 胡哥 | | 圖號 | CW-SH06bL | | |

美特鋁質 有限公司
MIDI Aluminium Fabricator Ltd.

| 工程號 | J853 | 地盤 | 延坪道住宅 |
|---|---|---|---|

| 圖號 | 層數 | 數量 | 總數 | 使用位置 | 樓層 |
|---|---|---|---|---|---|
| CW-SH-07L | 6 | 1 | 6 | CW-PLBG07 | 17F-22F |

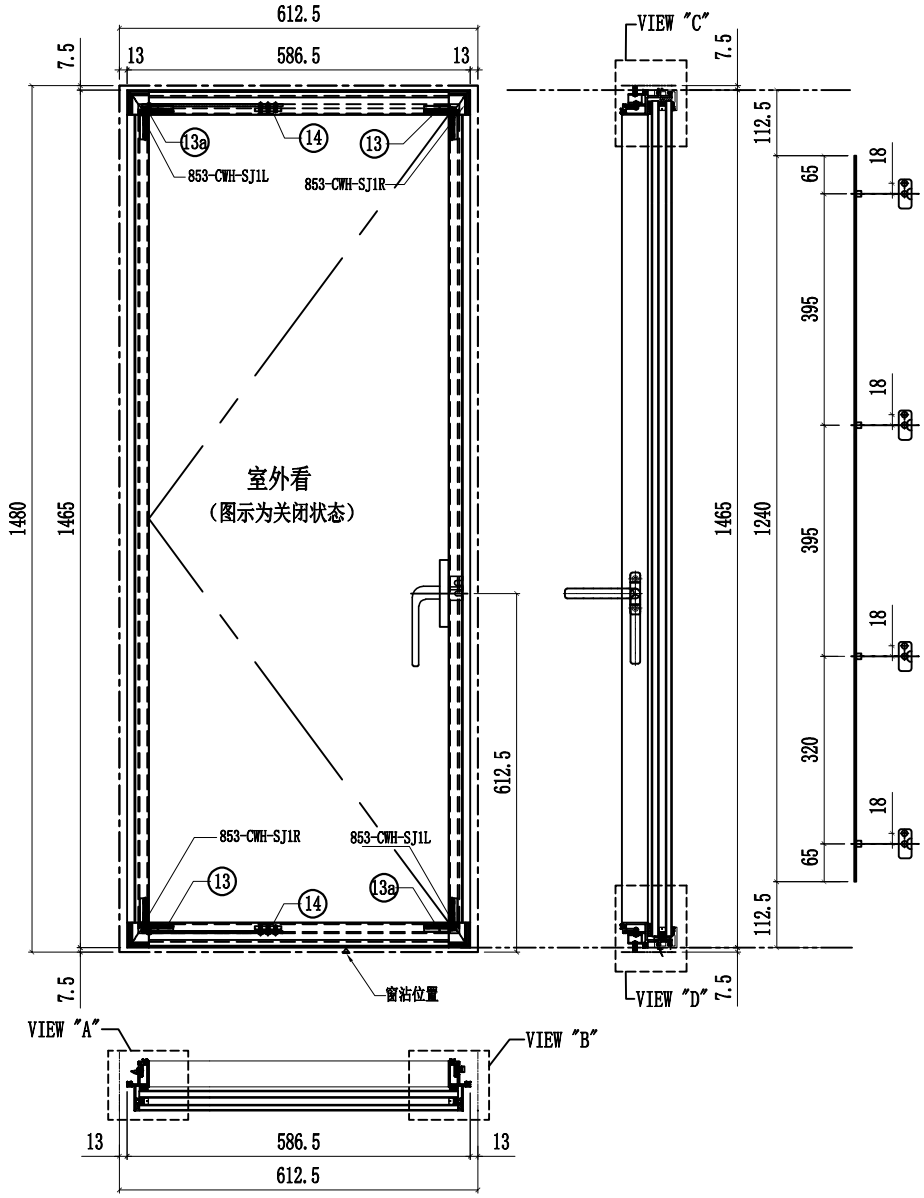


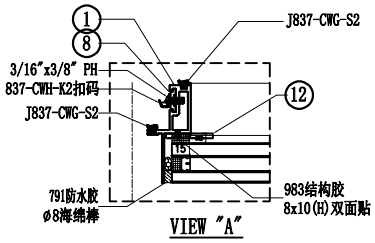


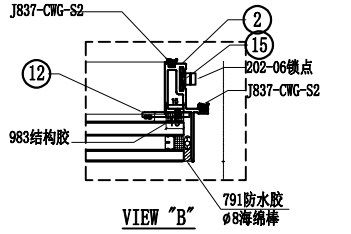


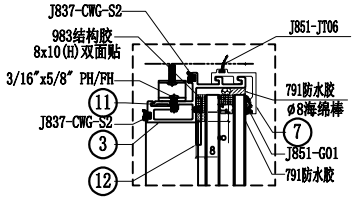


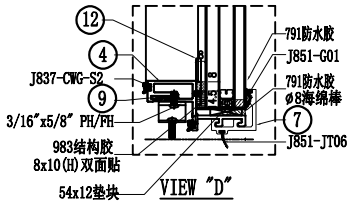


| 序號 | 名稱 | 加工圖號 | 長度 | 模號 | 數量 | 序號 | 名稱 | 加工圖號 | 長度 | 模號 | 數量 |
|---|---|---|---|---|---|---|---|---|---|---|---|
| 1 | 窗玉企料 | X86167-02L-01 | 1380 | X86167 | 1 | 11 | 扇撐墊巴 | LBW-09 | 233.5 | X85964 | 1 |
| 2 | 窗玉企料 | X86167-02L-01R | 1380 | X86167 | 1 | 12 | SH窗玉角碼用鋁角 | CW-AG07 | 20.5 | 50*50*5mm鋁角 | 4 |
| 3 | 窗玉橫料 | X86169-02L-07T | 512.5 | X86169 | 1 | 13 | 飛機碼 | CW-LB07 | 40 | 4mm鋁巴 | 4 |
| 4 | 窗玉橫料 | X86169-02L-07D | 512.5 | X86169 | 1 | 14 | 扇撐加力巴 | SS-02 | 51.5 | 12*3mm鋁巴 | 2 |
| 7 | 扣蓋 | X85988-02-07 | 557.5 | X85988 | 2 | 15 | 拉巴 | UN-LB08L | 1240 | X85964 | 1 |
| 8 | 扣碼墊巴 | LBW-01a | 52 | X85964 | 4 | 16 | 窗佔墊巴 | LBW-02a | 25 | X85964 | 1 |
| 9 | 扇撐墊巴 | LBW-09a | 233.5 | X85964 | 1 | 18 | G2-07 | 32mm中空玻璃550.5x1426.5 | | | 1 |
| 10 | | | | | | | | | | | |

| 名稱 | 生窗玉組裝圖 | 制圖 | 付吉寧 | 2022.05.20 | 修改 | | | |
|---|---|---|---|---|---|---|---|---|
| 材料 | - | 復核 | 謝永林 | 2022.05.28 | 日期 | | | |
| 顏色 | JMQ213457(三塗) | 批準 | 胡哥 | | 圖號 | CW-SH07L | | |

美特鋁質 有限公司
MIDI Aluminium Fabricator Ltd.

| 圖號 | 層數 | 數量 | 總數 | 使用位置 | 樓層 |
|---|---|---|---|---|---|
| CW-SH-07bL | 1 | 1 | 1 | CW-PLBG07b | 23F |

| 工程號 | J853 | 地盤 | 延坪道住宅 |
|---|---|---|---|

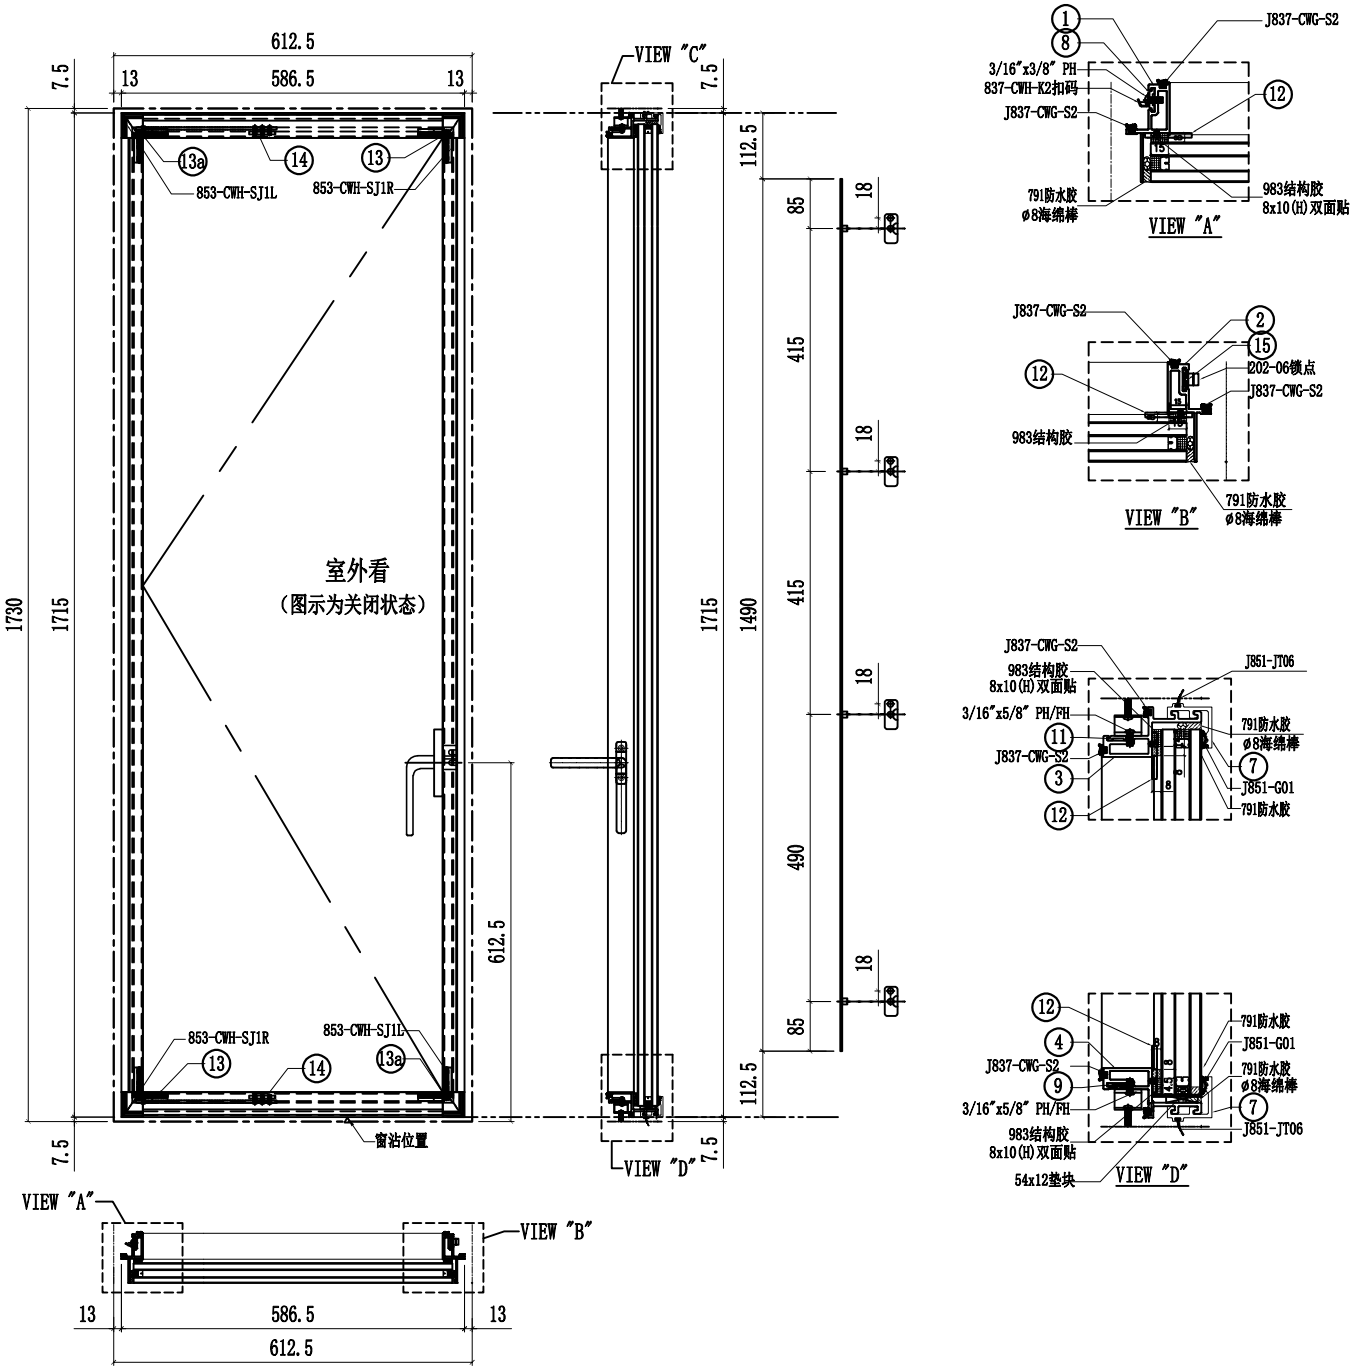


| 序號 | 名稱 | 加工圖號 | 長度 | 模號 | 數量 | 序號 | 名稱 | 加工圖號 | 長度 | 模號 | 數量 |
|---|---|---|---|---|---|---|---|---|---|---|---|
| 1 | 窗玉企料 | X86167-02L-01b | 1630 | X86167 | 1 | 11 | 扇撐墊巴 | LBW-09 | 233.5 | X85964 | 1 |
| 2 | 窗玉企料 | X86167-02L-01bR | 1630 | X86167 | 1 | 12 | SH窗玉角碼用鋁角 | CW-AG07 | 20.5 | 50*50*5mm鋁角 | 4 |
| 3 | 窗玉橫料 | X86169-02L-07T | 512.5 | X86169 | 1 | 13 | 飛機碼 | CW-LB07 | 40 | 4mm鋁巴 | 4 |
| 4 | 窗玉橫料 | X86169-02L-07D | 512.5 | X86169 | 1 | 14 | 扇撐加力巴 | SS-02 | 51.5 | 12*3mm鋁巴 | 2 |
| 7 | 扣蓋 | X85988-02-07 | 557.5 | X85988 | 2 | 15 | 拉巴 | UN-LB08bL | 1490 | X85964 | 1 |
| 8 | 扣碼墊巴 | LBW-01a | 52 | X85964 | 4 | 16 | 窗佔墊巴 | LBW-02a | 25 | X85964 | 1 |
| 9 | 扇撐墊巴 | LBW-09a | 233.5 | X85964 | 1 | 18 | G2-07B | 32mm中空玻璃550.5x1676.5 | | | 1 |
| 10 | | | | | | | | | | | |

| 名稱 | 生窗玉組裝圖 | 制圖 | 付吉寧 | 2022.05.20 | 修改 | | | |
|---|---|---|---|---|---|---|---|---|
| 材料 | - | 復核 | 謝永林 | 2022.05.28 | 日期 | | | |
| 顏色 | JMQ213457(三塗) | 批準 | 胡哥 | | 圖號 | CW-SH07bL | | |

美特鋁質 有限公司
MIDI Aluminium Fabricator Ltd.

| 工程號 | J853 | 地盤 | 延坪道住宅 |
|---|---|---|---|

| 圖號 | 層數 | 數量 | 總數 | 使用位置 | 樓層 |
|---|---|---|---|---|---|
| CW-SH-05R | 14 | 1 | 14 | CW-PRMG05 | 6F-15F,17F-22F |

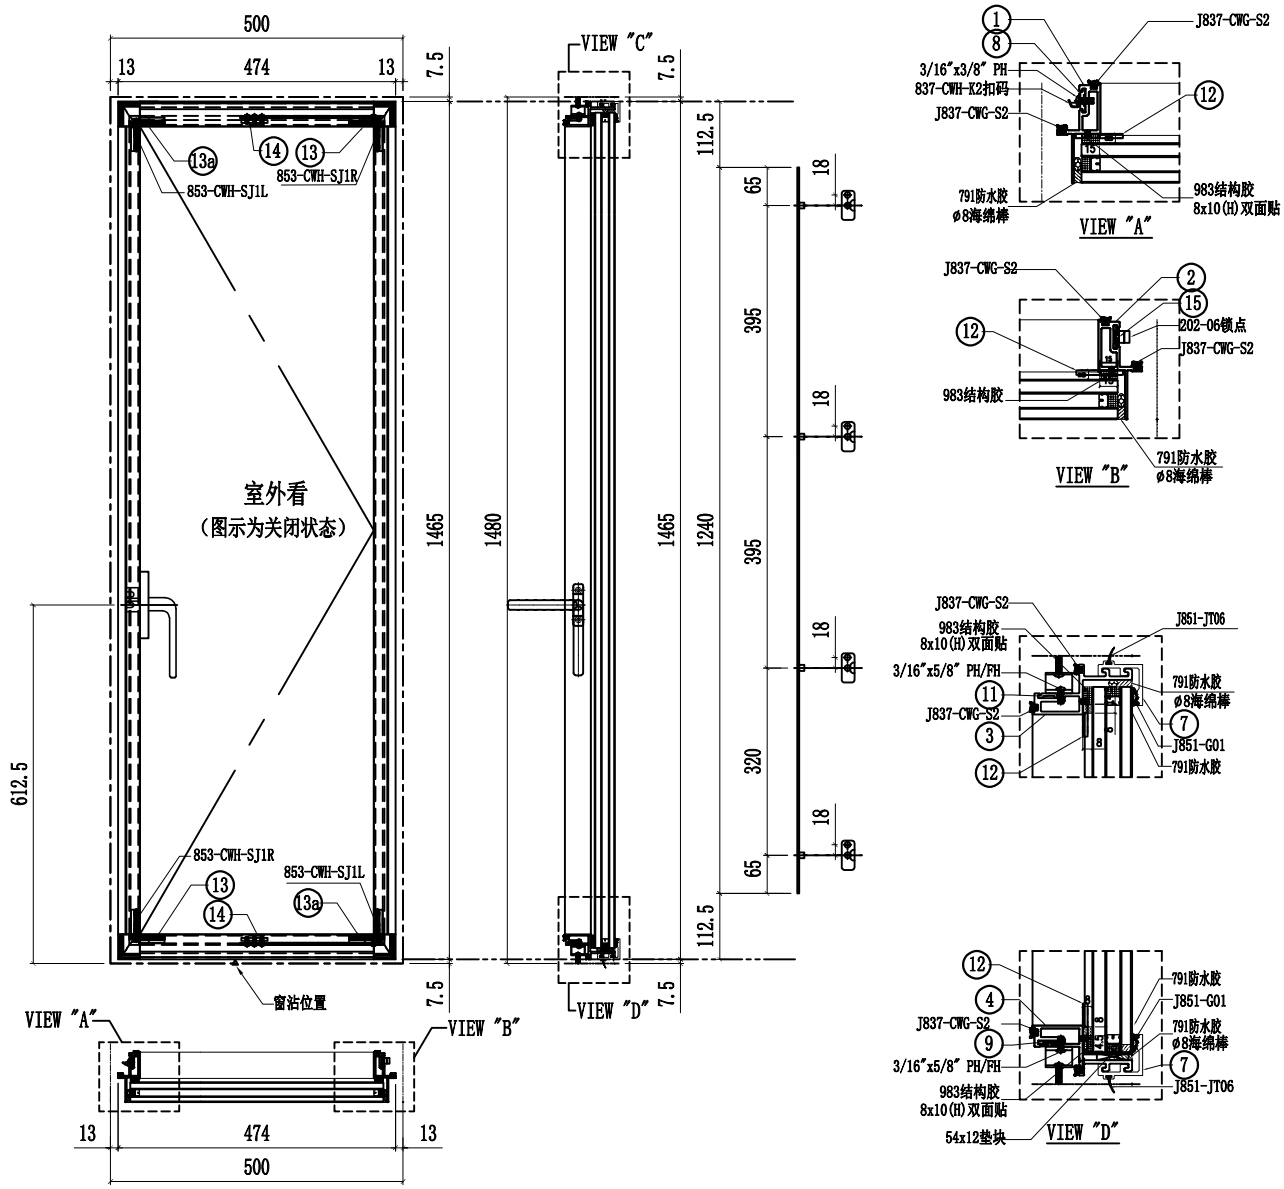


| 序號 | 名稱 | 加工圖號 | 長度 | 模號 | 數量 | 序號 | 名稱 | 加工圖號 | 長度 | 模號 | 數量 |
|---|---|---|---|---|---|---|---|---|---|---|---|
| 1 | 窗玉企料 | X86167-02R-01 | 1380 | X86167 | 1 | 11 | 扇撐墊巴 | LBW-09R | 233.5 | X85964 | 1 |
| 2 | 窗玉企料 | X86167-02R-01R | 1380 | X86167 | 1 | 12 | SH窗玉角碼用鋁角 | CW-AG07 | 20.5 | 50*50*5mm鋁角 | 4 |
| 3 | 窗玉橫料 | X86169-02R-05T | 400 | X86169 | 1 | 13 | 飛機碼 | CW-LB07 | 40 | 4mm鋁巴 | 4 |
| 4 | 窗玉橫料 | X86169-02R-05D | 400 | X86169 | 1 | 14 | 扇撐加力巴 | SS-02 | 51.5 | 12*3mm鋁巴 | 2 |
| 7 | 扣蓋 | X85988-02-05 | 445 | X85988 | 2 | 15 | 拉巴 | UN-LB08R | 1240 | X85964 | 1 |
| 8 | 扣碼墊巴 | LBW-01a | 52 | X85964 | 4 | 16 | 窗佔墊巴 | LBW-02a | 25 | X85964 | 1 |
| 9 | 扇撐墊巴 | LBW-09aR | 233.5 | X85964 | 1 | 18 | G2-05 | 32mm中空玻璃438x1426.5 | | | 1 |
| | | | | | | | | | | | |

| 名稱 | 生窗玉組裝圖 | 制圖 | 付吉寧 | 2022.05.20 | 修改 | | | |
|---|---|---|---|---|---|---|---|---|
| 材料 | - | 復核 | 謝永林 | 2022.05.28 | 日期 | | | |
| 顏色 | JMQ213457(三塗) | 批準 | 胡哥 | | 圖號 | CW-SH05R | | |

美特鋁質 有限公司
MIDI Aluminium Fabricator Ltd.

| 工程號 | J853 | 地盤 | 延坪道住宅 |
|---|---|---|---|

| 圖號 | 層數 | 數量 | 總數 | 使用位置 | 樓層 |
|---|---|---|---|---|---|
| CW-SH-05aR | 3 | 1 | 3 | CW-PRMG05a | 5F,16F,25F |

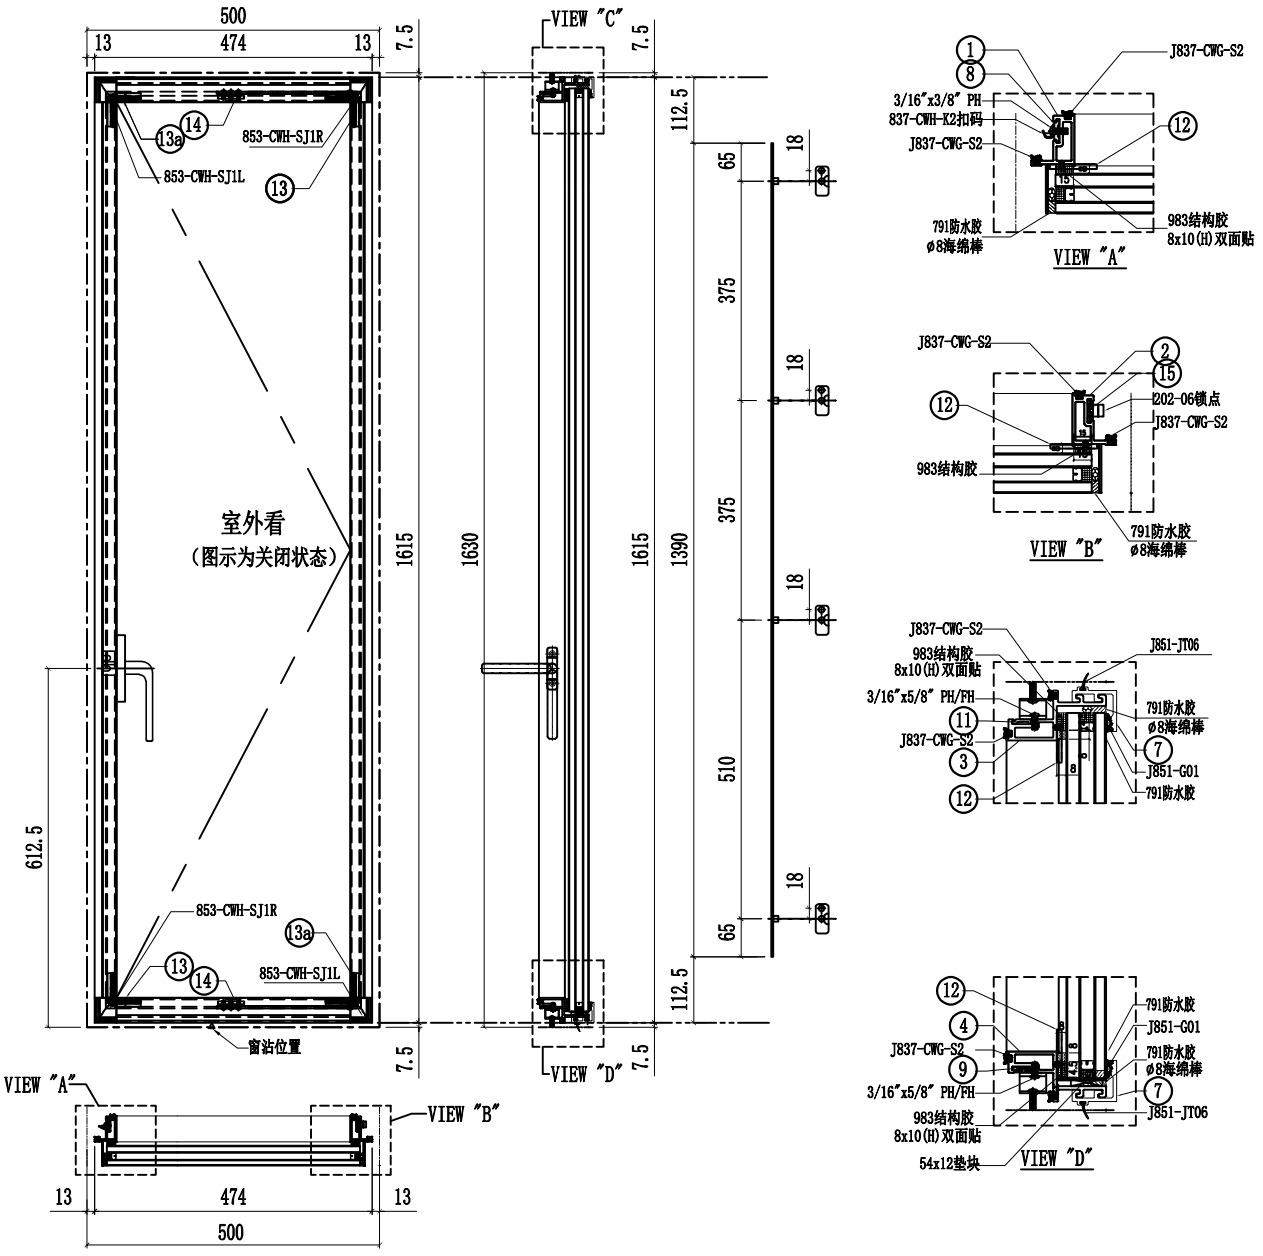


| 序號 | 名稱 | 加工圖號 | 長度 | 模號 | 數量 | 序號 | 名稱 | 加工圖號 | 長度 | 模號 | 數量 |
|---|---|---|---|---|---|---|---|---|---|---|---|
| 1 | 窗玉企料 | X86167-02R-01a | 1530 | X86167 | 1 | 11 | 扇撐墊巴 | LBW-09R | 233.5 | X85964 | 1 |
| 2 | 窗玉企料 | X86167-02R-01aR | 1530 | X86167 | 1 | 12 | SH窗玉角碼用鋁角 | CW-AG07 | 20.5 | 50*50*5mm鋁角 | 4 |
| 3 | 窗玉橫料 | X86169-02R-05T | 400 | X86169 | 1 | 13 | 飛機碼 | CW-LB07 | 40 | 4mm鋁巴 | 4 |
| 4 | 窗玉橫料 | X86169-02R-05D | 400 | X86169 | 1 | 14 | 扇撐加力巴 | SS-02 | 51.5 | 12*3mm鋁巴 | 2 |
| 7 | 扣蓋 | X85988-02-05 | 445 | X85988 | 2 | 15 | 拉巴 | UN-LB08aR | 1390 | X85964 | 1 |
| 8 | 扣碼墊巴 | LBW-01a | 52 | X85964 | 4 | 16 | 窗佔墊巴 | LBW-02a | 25 | X85964 | 1 |
| 9 | 扇撐墊巴 | LBW-09aR | 233.5 | X85964 | 1 | 18 | G2-05A | 32mm中空玻璃438x1576.5 | | | 1 |
| 10 | | | | | | | | | | | |

| 名稱 | 生窗玉組裝圖 | 制圖 | 付吉寧 | 2022.05.20 | 修改 | | | |
|---|---|---|---|---|---|---|---|---|
| 材料 | - | 復核 | 謝永林 | 2022.05.28 | 日期 | | | |
| 顏色 | JMQ213457(三塗) | 批準 | 胡哥 | | 圖號 | CW-SH05aR | | |

美特鋁質 有限公司
MIDI Aluminium Fabricator Ltd.

| 工程號 | J853 | 地盤 | 延坪道住宅 |
|---|---|---|---|

| 圖號 | 層數 | 數量 | 總數 | 使用位置 | 樓層 |
|---|---|---|---|---|---|
| CW-SH-05bR | 1 | 1 | 1 | CW-PRMG05b | 23F |

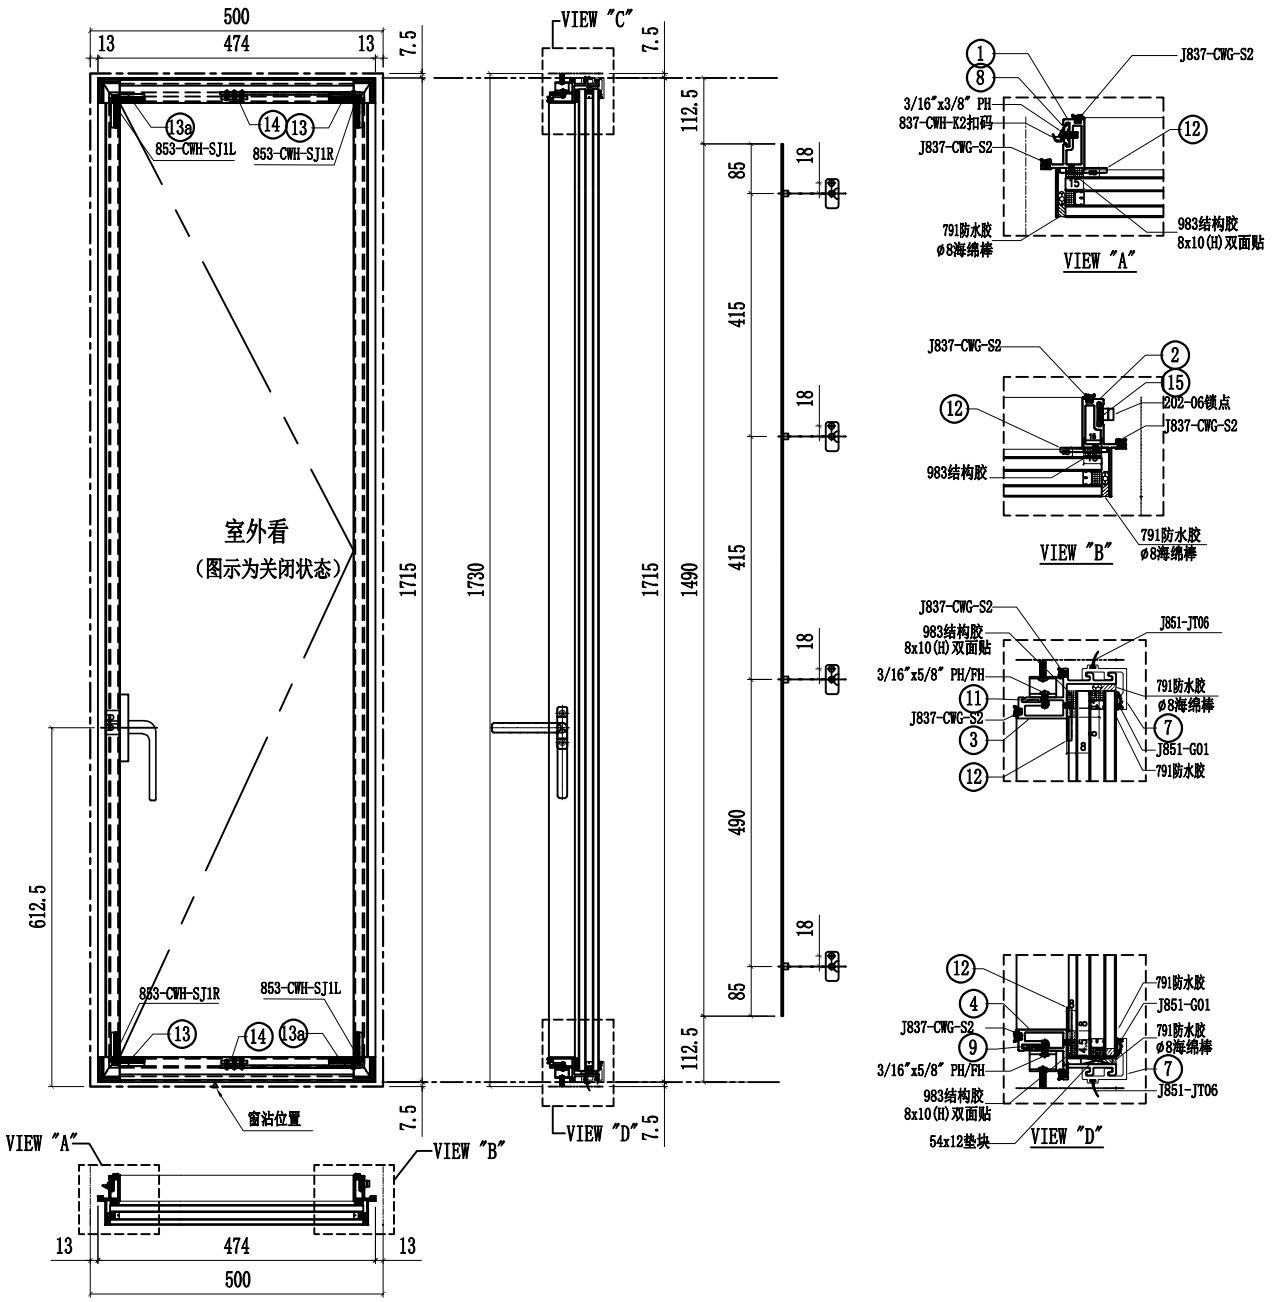


| 序號 | 名稱 | 加工圖號 | 長度 | 模號 | 數量 | 序號 | 名稱 | 加工圖號 | 長度 | 模號 | 數量 |
|---|---|---|---|---|---|---|---|---|---|---|---|
| 1 | 窗玉企料 | X86167-02R-01b | 1630 | X86167 | 1 | 11 | 扇撐墊巴 | LBW-09R | 233.5 | X85964 | 1 |
| 2 | 窗玉企料 | X86167-02R-01bR | 1630 | X86167 | 1 | 12 | SH窗玉角碼用鋁角 | CW-AG07 | 20.5 | 50*50*5mm鋁角 | 4 |
| 3 | 窗玉橫料 | X86169-02R-05T | 400 | X86169 | 1 | 13 | 飛機碼 | CW-LB07 | 40 | 4mm鋁巴 | 4 |
| 4 | 窗玉橫料 | X86169-02R-05D | 400 | X86169 | 1 | 14 | 扇撐加力巴 | SS-02 | 51.5 | 12*3mm鋁巴 | 2 |
| 7 | 扣蓋 | X85988-02-05 | 445 | X85988 | 2 | 15 | 拉巴 | UN-LB08bR | 1490 | X85964 | 1 |
| 8 | 扣碼墊巴 | LBW-01a | 52 | X85964 | 4 | 16 | 窗佔墊巴 | LBW-02a | 25 | X85964 | 1 |
| 9 | 扇撐墊巴 | LBW-09aR | 233.5 | X85964 | 1 | 18 | G2-05B | 32mm中空玻璃438x1676.5 | | | 1 |
| 10 | | | | | | | | | | | |

| 名稱 | 生窗玉組裝圖 | 制圖 | 付吉寧 | 2022.05.20 | 修改 | | | |
|---|---|---|---|---|---|---|---|---|
| 材料 | - | 復核 | 謝永林 | 2022.05.28 | 日期 | | | |
| 顏色 | JMQ213457(三塗) | 批準 | 胡哥 | | 圖號 | CW-SH05bR | | |

美特鋁質 有限公司
MIDI Aluminium Fabricator Ltd.

| 圖號 | 層數 | 數量 | 總數 | 使用位置 | 樓層 |
|---|---|---|---|---|---|
| CW-SH-06R | 14 | 1 | 14 | CW-PRMB06 | 6F-15F,17F-22F |

| 工程號 | J853 | 地盤 | 延坪道住宅 |
|---|---|---|---|

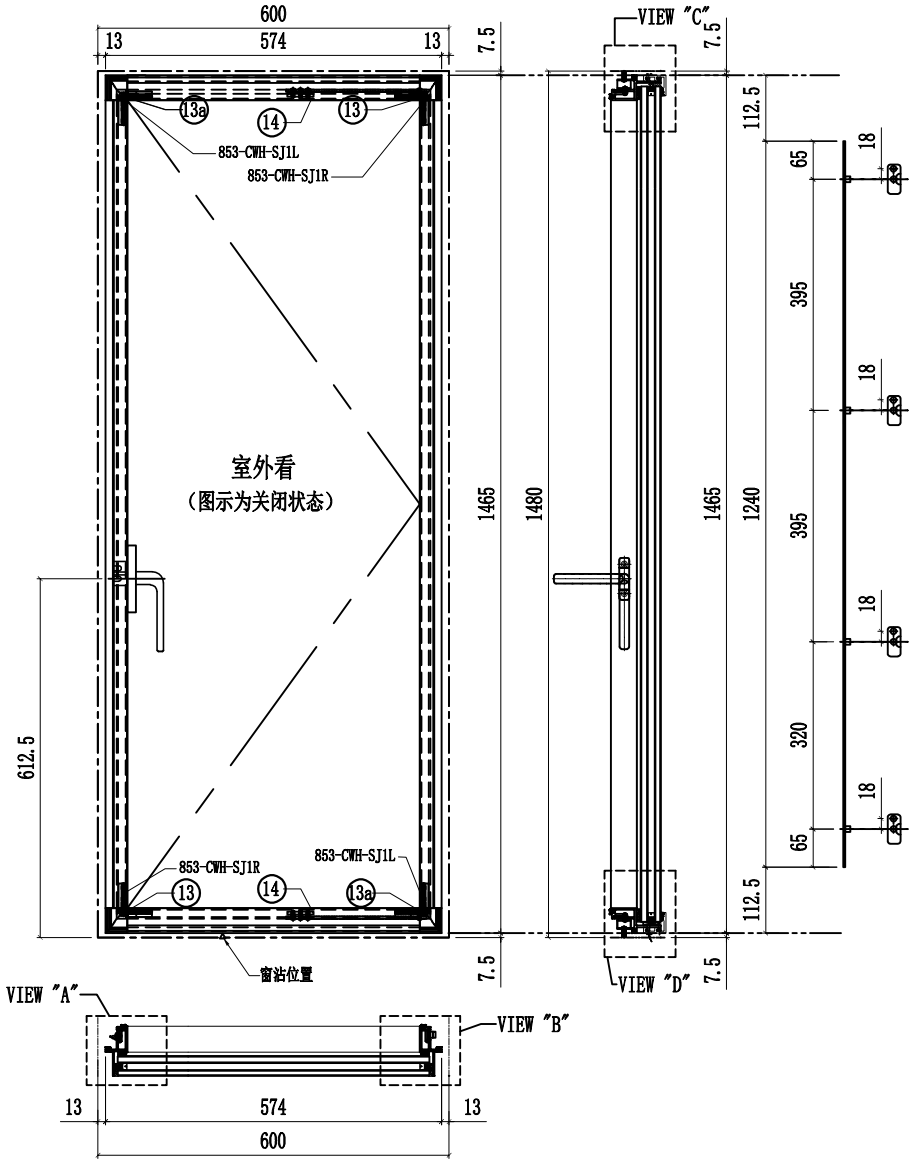


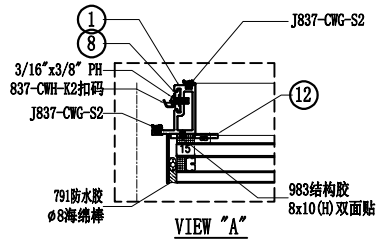


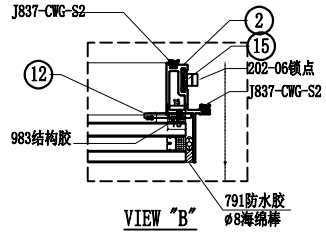


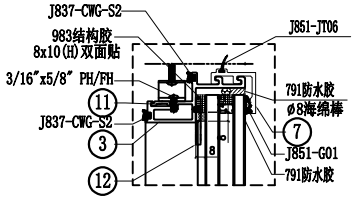


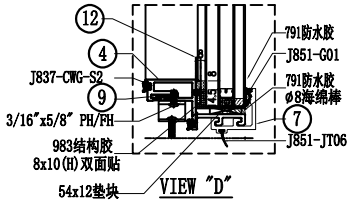


| 序號 | 名稱 | 加工圖號 | 長度 | 模號 | 數量 | 序號 | 名稱 | 加工圖號 | 長度 | 模號 | 數量 |
|---|---|---|---|---|---|---|---|---|---|---|---|
| 1 | 窗玉企料 | X86167-02R-01L | 1380 | X86167 | 1 | 11 | 扇撐墊巴 | LBW-09R | 233.5 | X85964 | 1 |
| 2 | 窗玉企料 | X86167-02R-01R | 1380 | X86167 | 1 | 12 | SH窗玉角碼用鋁角 | CW-AG07 | 20.5 | 50*50*5mm鋁角 | 4 |
| 3 | 窗玉橫料 | X86169-02R-06T | 500 | X86169 | 1 | 13 | 飛機碼 | CW-LB07 | 40 | 4mm鋁巴 | 4 |
| 4 | 窗玉橫料 | X86169-02R-06D | 500 | X86169 | 1 | 14 | 扇撐加力巴 | SS-02 | 51.5 | 12*3mm鋁巴 | 2 |
| 7 | 扣蓋 | X85988-02-06 | 545 | X85988 | 2 | 15 | 拉巴 | UN-LB08R | 1240 | X85964 | 1 |
| 8 | 扣碼墊巴 | LBW-01a | 52 | X85964 | 4 | 16 | 窗佔墊巴 | LBW-02a | 25 | X85964 | 1 |
| 9 | 扇撐墊巴 | LBW-09aR | 233.5 | X85964 | 1 | 18 | G2-06 | 32mm中空玻璃538x1426.5 | | | 1 |
| | | | | | | | | | | | |

| 名稱 | 生窗玉組裝圖 | 制圖 | 付吉寧 | 2022.05.20 | 修改 | | | |
|---|---|---|---|---|---|---|---|---|
| 材料 | - | 復核 | 謝永林 | 2022.05.28 | 日期 | | | |
| 顏色 | JMQ213457(三塗) | 批準 | 胡哥 | | 圖號 | CW-SH06R | | |

美特鋁質 有限公司
MIDI Aluminium Fabricator Ltd.

| 工程號 | J853 | 地盤 | 延坪道住宅 |
|---|---|---|---|

| 圖號 | 層數 | 數量 | 總數 | 使用位置 | 樓層 |
|---|---|---|---|---|---|
| CW-SH-06aR | 3 | 1 | 3 | CW-PRMB06a | 5F,16F,25F |

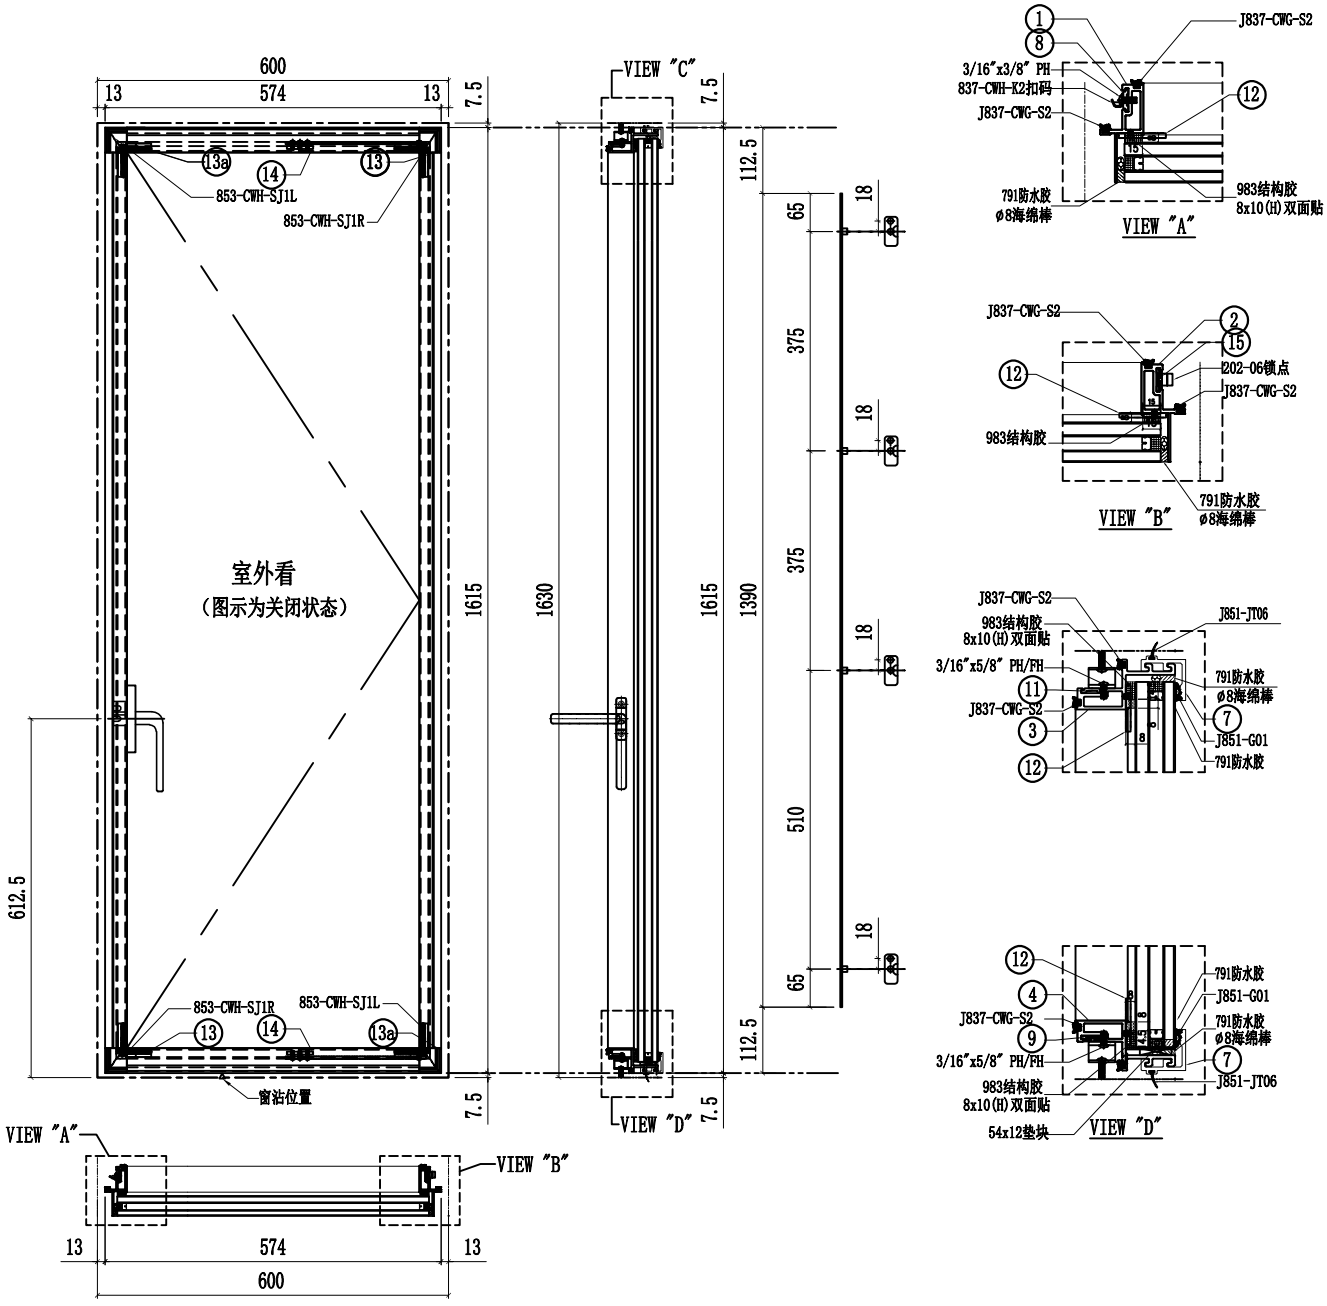


| 序號 | 名稱 | 加工圖號 | 長度 | 模號 | 數量 | 序號 | 名稱 | 加工圖號 | 長度 | 模號 | 數量 |
|---|---|---|---|---|---|---|---|---|---|---|---|
| 1 | 窗玉企料 | X86167-02R-01aL | 1530 | X86167 | 1 | 11 | 扇撐墊巴 | LBW-09R | 233.5 | X85964 | 1 |
| 2 | 窗玉企料 | X86167-02R-01aR | 1530 | X86167 | 1 | 12 | SH窗玉角碼用鋁角 | CW-AG07 | 20.5 | 50*50*5mm鋁角 | 4 |
| 3 | 窗玉橫料 | X86169-02R-06T | 500 | X86169 | 1 | 13 | 飛機碼 | CW-LB07 | 40 | 4mm鋁巴 | 4 |
| 4 | 窗玉橫料 | X86169-02R-06D | 500 | X86169 | 1 | 14 | 扇撐加力巴 | SS-02 | 51.5 | 12*3mm鋁巴 | 2 |
| 7 | 扣蓋 | X85988-02-06 | 545 | X85988 | 2 | 15 | 拉巴 | UN-LB08aR | 1390 | X85964 | 1 |
| 8 | 扣碼墊巴 | LBW-01a | 52 | X85964 | 4 | 16 | 窗佔墊巴 | LBW-02a | 25 | X85964 | 1 |
| 9 | 扇撐墊巴 | LBW-09aR | 233.5 | X85964 | 1 | 18 | G2-06A | 32mm中空玻璃538x1576.5 | | | 1 |
| 10 | | | | | | | | | | | |

| 名稱 | 生窗玉組裝圖 | 制圖 | 付吉寧 | 2022.05.20 | 修改 | | | |
|---|---|---|---|---|---|---|---|---|
| 材料 | - | 復核 | 謝永林 | 2022.05.28 | 日期 | | | |
| 顏色 | JMQ213457(三塗) | 批準 | 胡哥 | | 圖號 | CW-SH06aR | | |

美特鋁質 有限公司
MIDI Aluminium Fabricator Ltd.

| 工程號 | J853 | 地盤 | 延坪道住宅 |
|---|---|---|---|

| 圖號 | 層數 | 數量 | 總數 | 使用位置 | 樓層 |
|---|---|---|---|---|---|
| CW-SH-06bR | 1 | 1 | 1 | CW-PRMB06b | 23F |

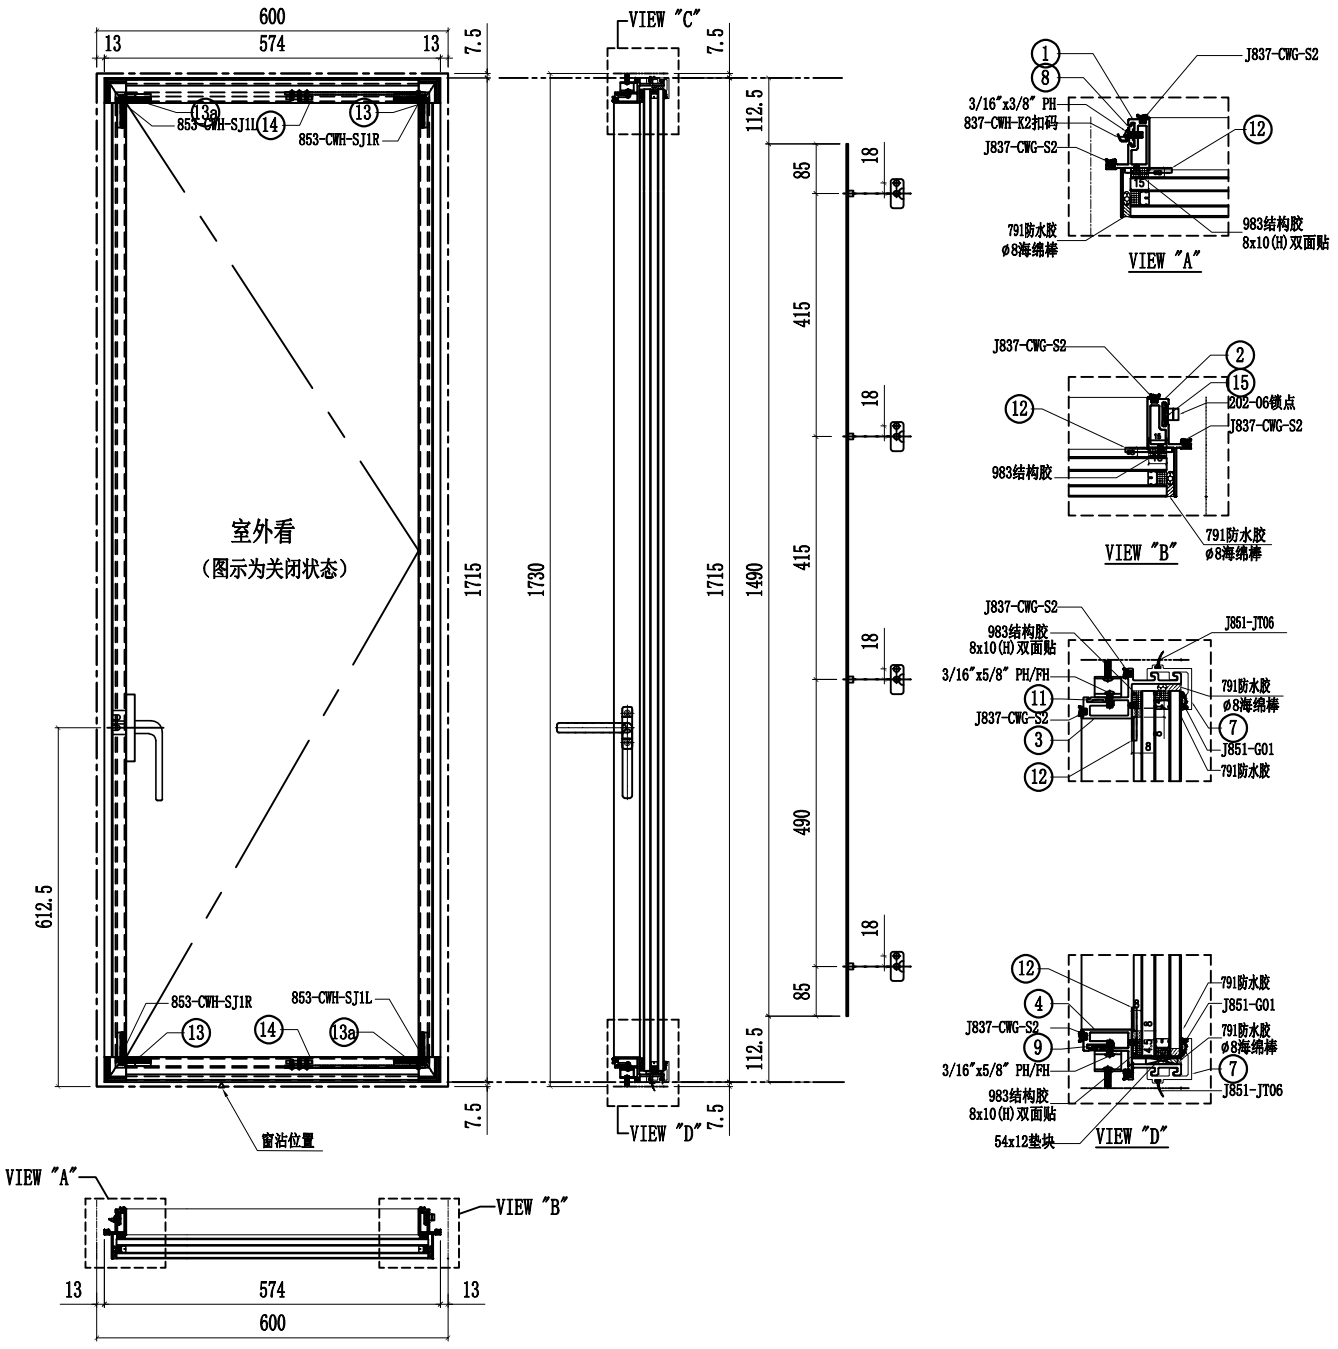


| 序號 | 名稱 | 加工圖號 | 長度 | 模號 | 數量 | 序號 | 名稱 | 加工圖號 | 長度 | 模號 | 數量 |
|---|---|---|---|---|---|---|---|---|---|---|---|
| 1 | 窗玉企料 | X86167-02R-01bL | 1630 | X86167 | 1 | 11 | 扇撐墊巴 | LBW-09R | 233.5 | X85964 | 1 |
| 2 | 窗玉企料 | X86167-02R-01bR | 1630 | X86167 | 1 | 12 | SH窗玉角碼用鋁角 | CW-AG07 | 20.5 | 50*50*5mm鋁角 | 4 |
| 3 | 窗玉橫料 | X86169-02R-06T | 500 | X86169 | 1 | 13 | 飛機碼 | CW-LB07 | 40 | 4mm鋁巴 | 4 |
| 4 | 窗玉橫料 | X86169-02R-06D | 500 | X86169 | 1 | 14 | 扇撐加力巴 | SS-02 | 51.5 | 12*3mm鋁巴 | 2 |
| 7 | 扣蓋 | X85988-02-06 | 545 | X85988 | 2 | 15 | 拉巴 | UN-LB08bR | 1490 | X85964 | 1 |
| 8 | 扣碼墊巴 | LBW-01a | 52 | X85964 | 4 | 16 | 窗佔墊巴 | LBW-02a | 25 | X85964 | 1 |
| 9 | 扇撐墊巴 | LBW-09aR | 233.5 | X85964 | 1 | 18 | G2-06B | 32mm中空玻璃538x1676.5 | | | 1 |
| 10 | | | | | | | | | | | |

| 名稱 | 生窗玉組裝圖 | 制圖 | 付吉寧 | 2022.05.20 | 修改 | | | |
|---|---|---|---|---|---|---|---|---|
| 材料 | - | 復核 | 謝永林 | 2022.05.28 | 日期 | | | |
| 顏色 | JMQ213457(三塗) | 批準 | 胡哥 | | 圖號 | CW-SH06bR | | |

| 圖號 | 層數 | 數量 | 總數 | L | A | 使用位置 | 樓層 |
|---|---|---|---|---|---|---|---|
| X86169-02T-01T | 8 | 1 | 8 | 299.0 | 61 | CW-TH01 | 6F-15F |
| | 1 | 1 | 1 | 299.0 | 61 | CW-TH01a | 16F |
| X86169-02T-06T | 8 | 1 | 8 | 499.0 | 142.5 | CW-TH06 | 6F-15F |
| | 2 | 1 | 2 | 499.0 | 142.5 | CW-TH06a | 5F,16F |
| X86169-02T-07T | 8 | 1 | 8 | 511.5 | 142.5 | CW-TH07 | 6F-15F |
| | 2 | 1 | 2 | 511.5 | 142.5 | CW-TH07a | 5F,16F |
| X86169-02T-16T | 14 | 2 | 28 | 616.5 | 142.5 | CW-TH16 | 6F-15F,17F-22F |
| | 3 | 2 | 6 | 616.5 | 142.5 | CW-TH16a | 5F,16F,25F |
| | 1 | 2 | 2 | 616.5 | 142.5 | CW-TH16b | 23F |
| X86169-02T-18T | 1 | 2 | 2 | 649.0 | 142.5 | CW-TH18a | 25F |
| X86169-02T-25 | 14 | 1 | 14 | 1149.0 | 212.5 | CW-TH25 | 6F-15F,17F-22F |
| | 3 | 1 | 3 | 1149.0 | 212.5 | CW-TH25a | 5F,16F,25F |
| | 1 | 1 | 1 | 1149.0 | 212.5 | CW-TH25b | 23F |
| X86169-02T-28T | 8 | 1 | 8 | 824.0 | 142.5 | CW-TH28 | 6F-15F |
| | 1 | 1 | 1 | 824.0 | 142.5 | CW-TH28a | 16F |
| X86169-02T-30T | 14 | 2 | 28 | 849.0 | 142.5 | CW-TH30 | 6F-15F,17F-22F |
| | 3 | 2 | 6 | 849.0 | 142.5 | CW-TH30a | 5F,16F,25F |
| | 1 | 2 | 2 | 849.0 | 142.5 | CW-TH30b | 23F |
| 合計： | | | 130 | | | | |

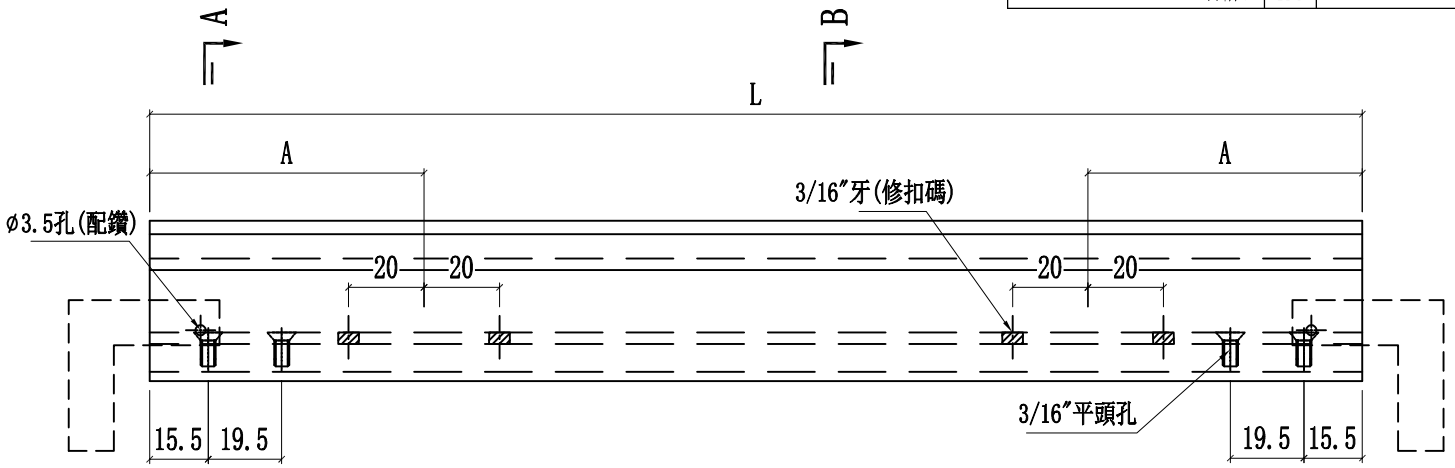


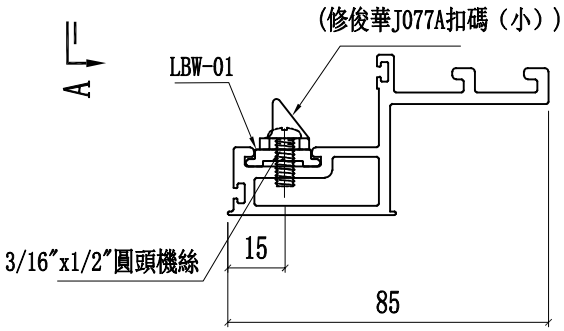


SECTION B-B

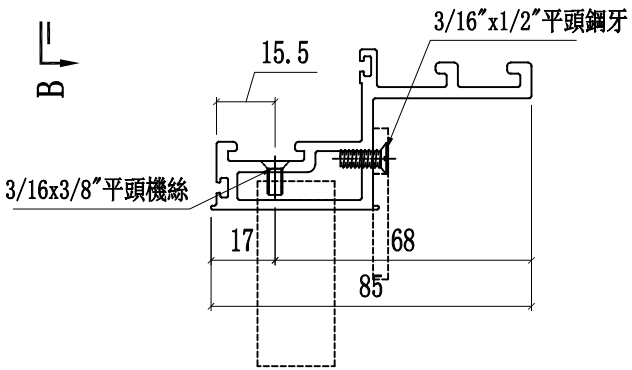


SECTION A-A

| 修改 | 日期 | 圖號 |
|---|---|---|
| | | X86169-02T-01T |
| 制圖 | 2022.05.20 | 付吉寧 |
| 復核 | 2022.05.28 | 謝永林 |
| 批準 | | 胡哥 |

| 名稱 | 頂橫料 |
|---|---|
| 材料 | X86169 |
| 顏色 | JMQ213457(三塗) |

| 工程號 | J853 | 地盤 | 延坪道住宅 |
|---|---|---|---|

美特鋁質 有限公司
MIDI Aluminium Fabricator Ltd.

| 圖號 | 層數 | 數量 | 總數 | 使用位置 | 樓層 |
|---|---|---|---|---|---|
| X86169-02T-22T | 14 | 1 | 14 | CW-TH22Z | 6F-15F,17F-22F |
| | 2 | 1 | 2 | CW-TH22aZ | 5F,16F |

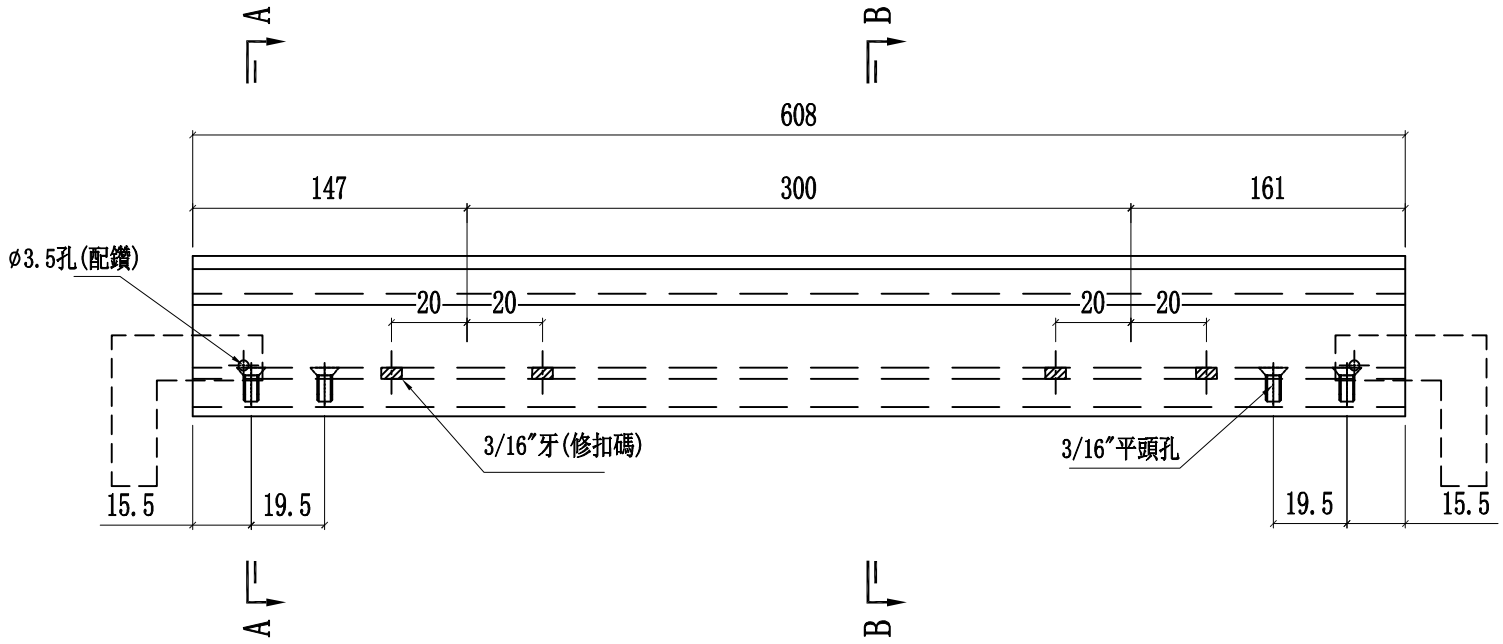


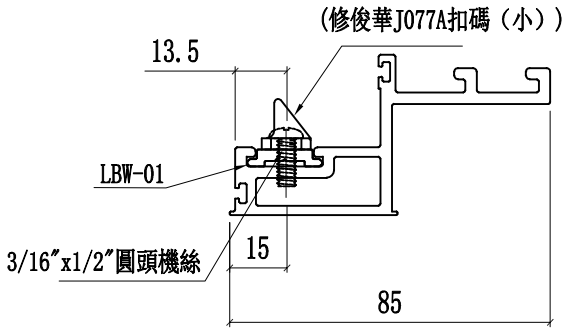


SECTION B-B

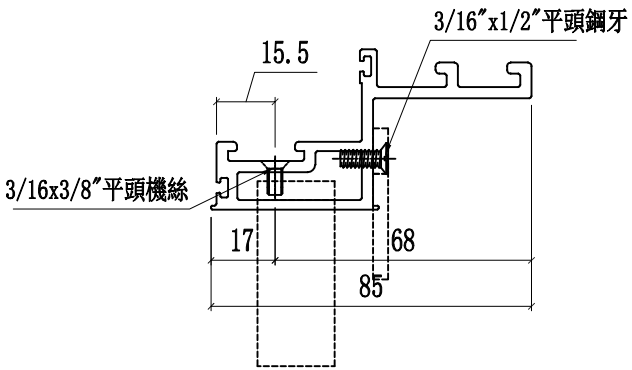


SECTION A-A

| 工程號 | J853 | 地盤 | 延坪道住宅 |
|---|---|---|---|

美特鋁質 有限公司
MIDI Aluminium Fabricator Ltd.

| 修改 | | | |
|---|---|---|---|
| 日期 | 2022.05.20 | 2022.05.28 | |
| 圖號 | X86169-02T-22T | | |

| 制圖 | 付吉寧 | 胡哥 |
|---|---|---|
| 復核 | 謝永林 | |
| 批準 | | |

| 名稱 | 頂橫料 |
|---|---|
| 材料 | X86169 |
| 顏色 | JMQ213457(三塗) |

| 圖號 | 層數 | 數量 | 總數 | L | 使用位置 | 樓層 |
|---|---|---|---|---|---|---|
| X86169-02L-05T | 14 | 1 | 14 | 400 | CW-SH05L | 6F-15F,17F-22F |
| | 3 | 1 | 3 | 400 | CW-SH05aL | 5F,16F,25F |
| | 1 | 1 | 1 | 400 | CWSH05bL | 23F |
| X86169-02L-06T | 6 | 1 | 6 | 500 | CW-SH06L | 17F-22F |
| | 14 | 1 | 14 | 500 | | 6F-15F,17F-22F |
| | 14 | 1 | 14 | 500 | | 6F-15F,17F-22F |
| | 2 | 1 | 2 | 500 | CW-SH06aL | 5F,16F |
| | 3 | 1 | 3 | 500 | | 5F,16F,25F |
| | 1 | 1 | 1 | 500 | CW-SH06bL | 23F |
| X86169-02L-07T | 6 | 1 | 6 | 512.5 | CW-SH07L | 17F-22F |
| | 1 | 1 | 1 | 512.5 | CW-SH07bL | 23F |
| 合計： | | | 65 | | | |

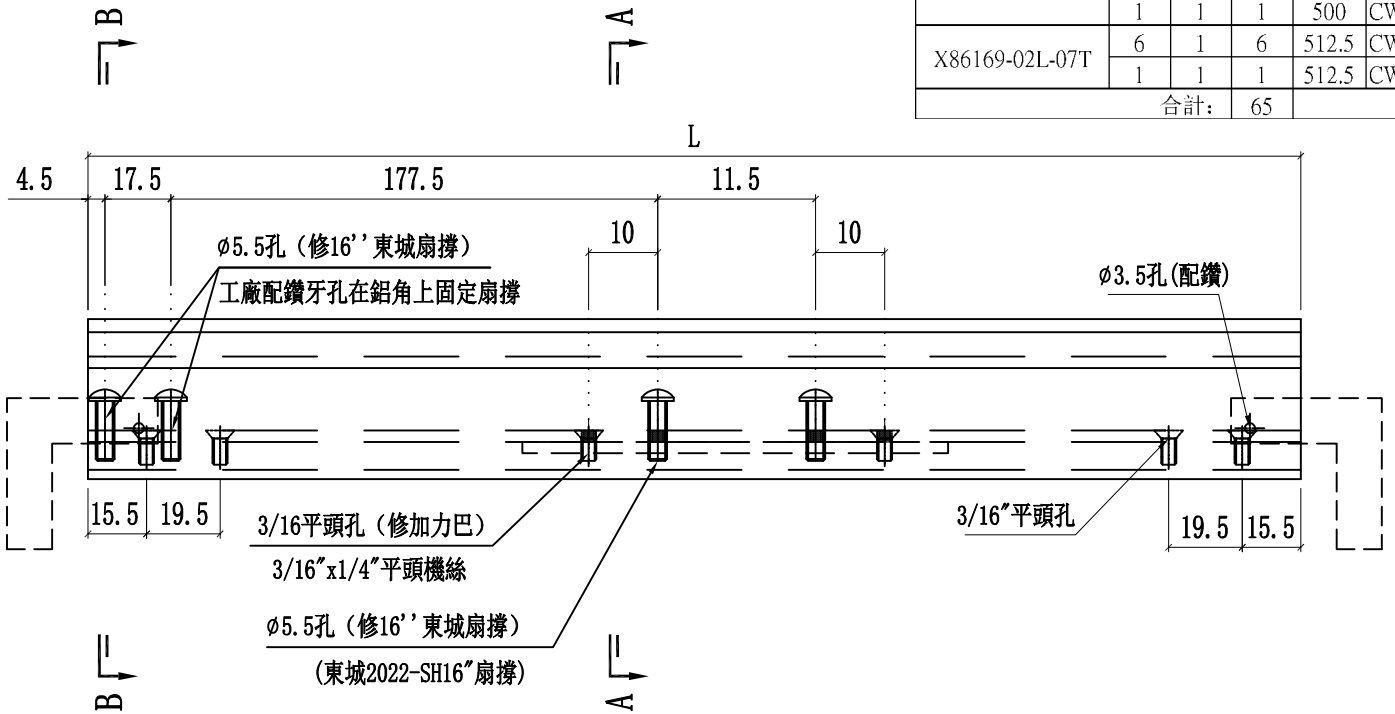


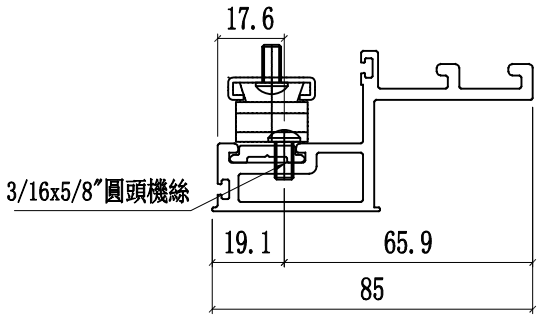


SECTION A-A

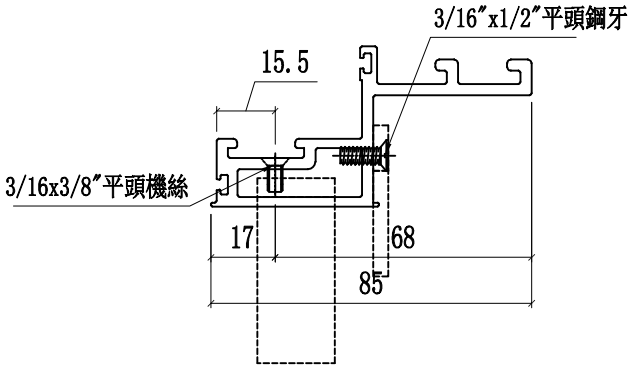


SECTION B-B

| 工程號 | J853 | 地盤 | 延坪道住宅 |
|---|---|---|---|

美特鋁質 有限公司
MIDI Aluminium Fabricator Ltd.

| 修改 | | | |
|---|---|---|---|
| 日期 | 2022.05.20 | 2022.05.28 | |
| 圖號 | | | X86169-02L-05T |
| 制圖 | 付吉寧 | 胡哥 | |
| 復核 | 謝永林 | | |
| 批準 | 胡哥 | | |
| 名稱 | 窗玉橫料 | | |
| 材料 | X86169 | | |
| 顏色 | JMQ213457(三塗) | | |

| 圖號 | 層數 | 數量 | 總數 | L | 使用位置 | 樓層 |
|---|---|---|---|---|---|---|
| X85985-02R-05T | 14 | 1 | 14 | 400.0 | CW-SH05R | 6F-15F,17F-22F |
| | 3 | 1 | 3 | 400.0 | CW-SH05aR | 5F,16F,25F |
| | 1 | 1 | 1 | 400.0 | CW-SH05bR | 23F |
| X85985-02R-06T | 14 | 1 | 14 | 500.0 | CW-SH06R | 6F-15F,17F-22F |
| | 3 | 1 | 3 | 500.0 | CW-SH06aR | 5F,16F,25F |
| | 1 | 1 | 1 | 500.0 | CW-SH06bR | 23F |
| 總計: | | | 36 | | | |

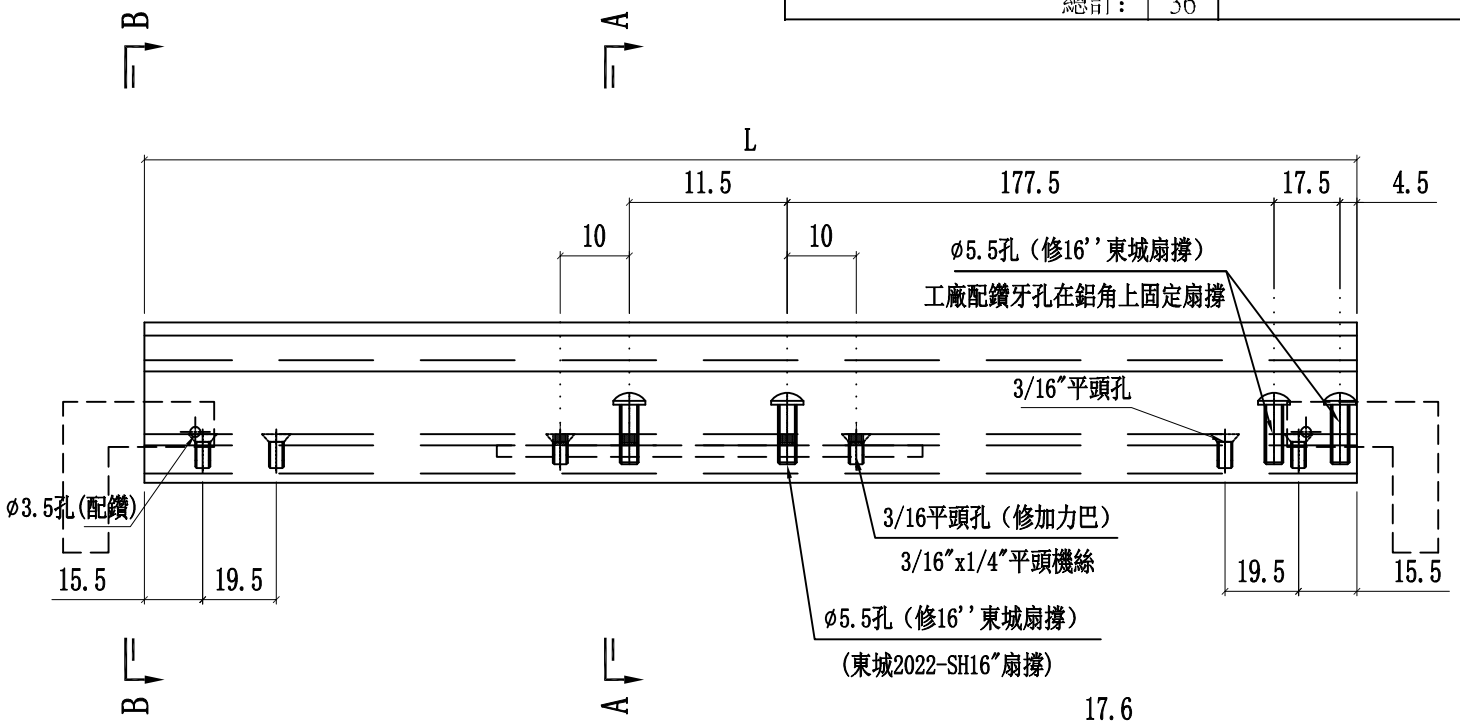


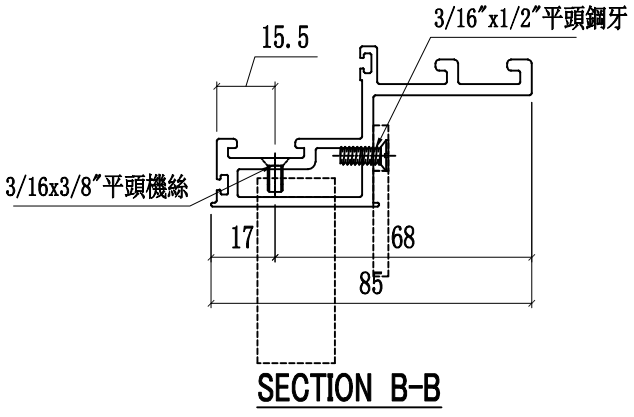


SECTION B-B

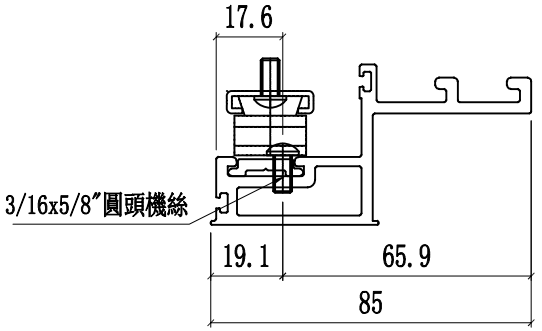


SECTION A-A

| 工程號 | J853 | 地盤 | 延坪道住宅 |
|---|---|---|---|

美特鋁質 有限公司
MIDI Aluminium Fabricator Ltd.

| 名稱 | 窗玉橫料 |
|---|---|
| 材料 | X86169 |
| 顏色 | JMQ213457(三塗) |

| 修改 | | |
|---|---|---|
| 日期 | 2022.05.20 | 2022.05.28 |
| 圖號 | | |
| 制圖 | 付吉寧 | |
| 復核 | 蕭永林 | |
| 批準 | 胡哥 | |

X86169-02R-05T

| 圖號 | 層數 | 數量 | 總數 | L | A | 使用位置 | 樓層 |
|---|---|---|---|---|---|---|---|
| X86169-02T-01D | 8 | 1 | 8 | 299.0 | 149.5 | CW-TH01 | 6F-15F |
| | 1 | 1 | 1 | 299.0 | 149.5 | CW-TH01a | 16F |
| X86169-02T-06D | 8 | 1 | 8 | 499.0 | 249.5 | CW-TH06 | 6F-15F |
| | 2 | 1 | 2 | 499.0 | 249.5 | CW-TH06a | 5F,16F |
| X86169-02T-07D | 8 | 1 | 8 | 511.5 | 255.8 | CW-TH07 | 6F-15F |
| | 2 | 1 | 2 | 511.5 | 255.8 | CW-TH07a | 5F,16F |
| X86169-02T-16D | 14 | 2 | 28 | 616.5 | 308.3 | CW-TH16 | 6F-15F,17F-22F |
| | 3 | 2 | 6 | 616.5 | 308.3 | CW-TH16a | 5F,16F,25F |
| | 1 | 2 | 2 | 616.5 | 308.3 | CW-TH16b | 23F |
| X86169-02T-18D | 1 | 2 | 2 | 649.0 | 324.5 | CW-TH18a | 25F |
| X86169-02T-25D | 14 | 1 | 14 | 1149.0 | 574.5 | CW-TH25 | 6F-15F,17F-22F |
| | 3 | 1 | 3 | 1149.0 | 574.5 | CW-TH25a | 5F,16F,25F |
| | 1 | 1 | 1 | 1149.0 | 574.5 | CW-TH25b | 23F |
| X86169-02T-28D | 8 | 1 | 8 | 824.0 | 412 | CW-TH28 | 6F-15F |
| | 1 | 1 | 1 | 824.0 | 412 | CW-TH28a | 6F-15F |
| X86169-02T-30D | 14 | 2 | 28 | 849.0 | 424.5 | CW-TH30 | 6F-15F,17F-22F |
| | 3 | 2 | 6 | 849.0 | 424.5 | CW-TH30a | 5F,16F,25F |
| | 1 | 2 | 2 | 849.0 | 424.5 | CW-TH30b | 23F |
| 合計： | | | 130 | | | | |

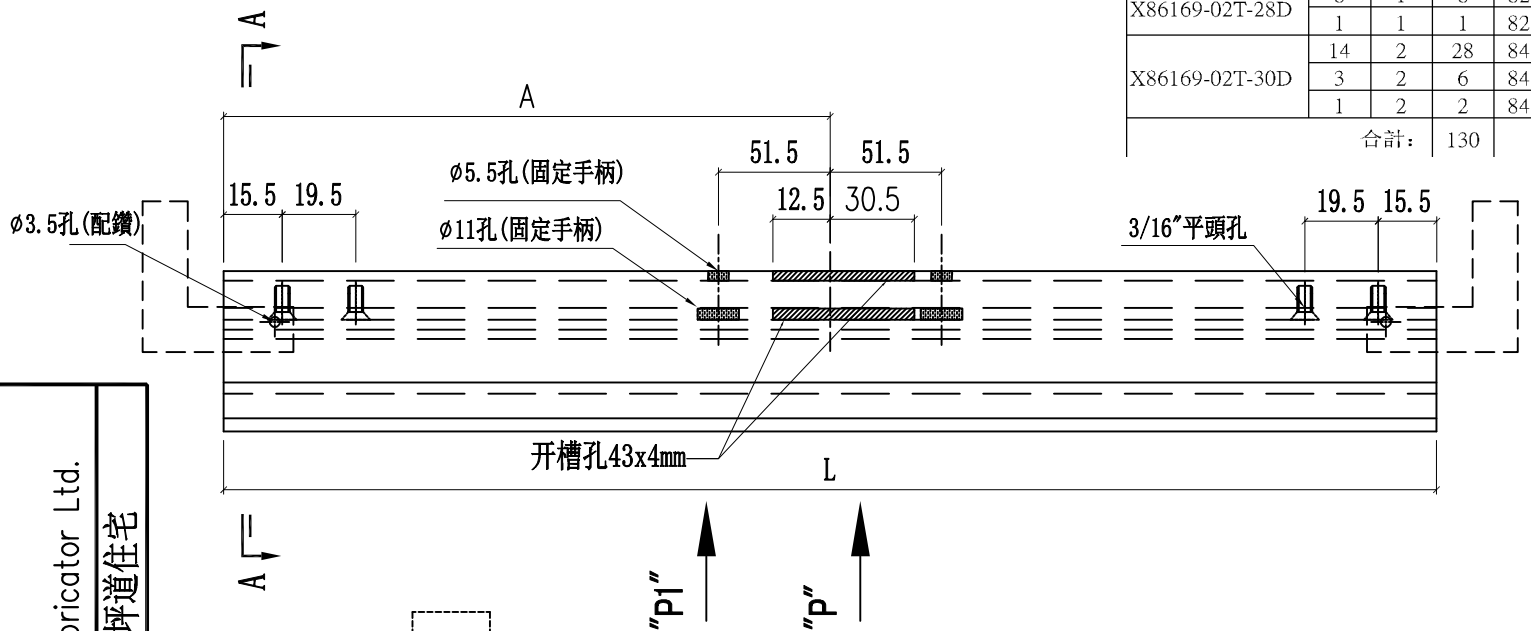


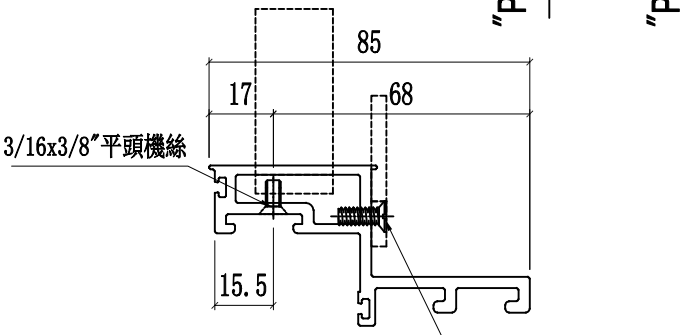


SECTION A-A

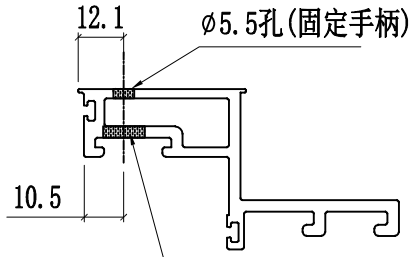


VIEW "P1"

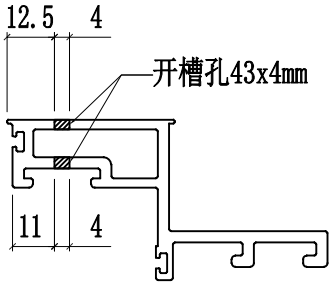


VIEW "P"

美特鋁質 有限公司
MIDI Aluminium Fabricator Ltd.

| | |
|---|---|
| 工程號 | J853 |
| 地盤 | 延坪道住宅 |

| | | | | |
|---|---|---|---|---|
| 修改 | | | | X86169-02T-01D |
| 日期 | 2022.05.20 | 2022.05.28 | | |
| 圖號 | | | | |
| 制圖 | 付吉寧 | 謝永林 | | |
| 復核 | 謝永林 | 胡哥 | | |
| 批準 | 胡哥 | | | |

| | | | |
|---|---|---|---|
| 名稱 | 頂橫料 | | |
| 材料 | X86169 | | |
| 顏色 | JMQ213457(三塗) | | |

| 圖號 | 樓層 | 數量 | 總數 | 使用位置 | 樓層 |
|---|---|---|---|---|---|
| X86169-02T-22D | 14 | 1 | 14 | CW-TH22Z | 6F-15F,17F-22F |
| | 2 | 1 | 2 | CW-TH22aZ | 5F,16F |

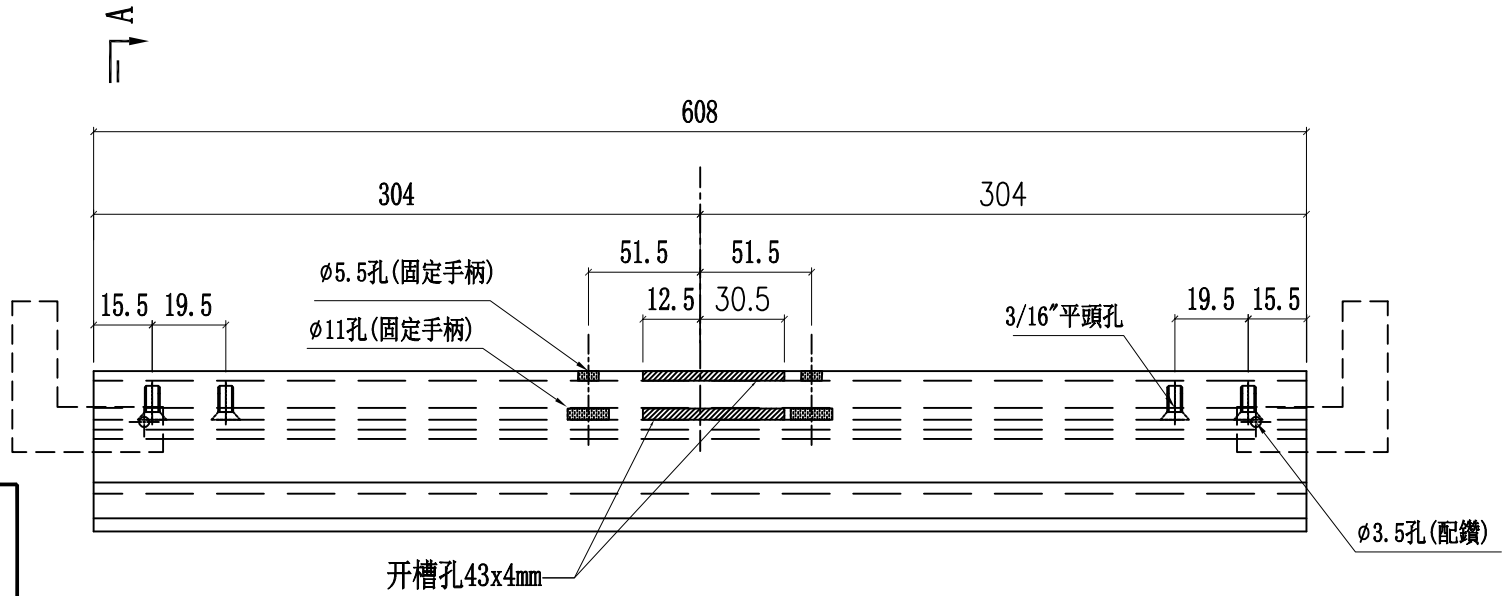


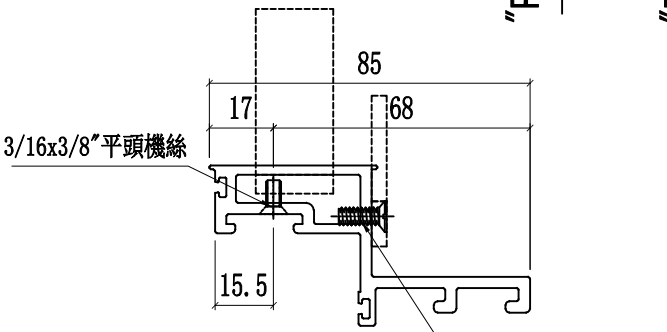


SECTION A-A

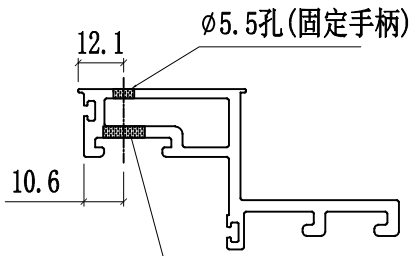


VIEW "P1"

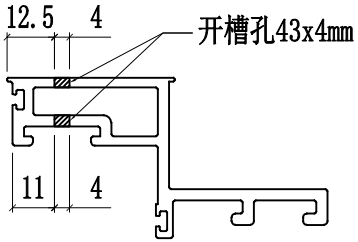


VIEW "P"

美特鋁質 有限公司
MIDI Aluminium Fabricator Ltd.

| 工程號 | J853 | 地盤 | 延坪道住宅 |
|---|---|---|---|

| 名稱 | 頂橫料 | 制圖 | 付吉寧 | 2022.05.20 | 修改 | |
|---|---|---|---|---|---|---|
| 材料 | X86169 | 復核 | 謝永林 | 2022.05.28 | 日期 | |
| 顏色 | JMQ213457(三塗) | 批準 | 胡哥 | | 圖號 | X86169-02T-22D |

| 圖號 | 層數 | 數量 | 總數 | L | A | 使用位置 | 樓層 |
|---|---|---|---|---|---|---|---|
| X86169-02L-05D | 14 | 1 | 14 | 400 | 13 | CW-SH05L | 6F-15F,17F-22F |
| | 3 | 1 | 3 | 400 | 13 | CW-SH05aL | 5F,16F,25F |
| | 1 | 1 | 1 | 400 | 13 | CWSH05bL | 23F |
| X86169-02L-06D | 6 | 1 | 6 | 500 | 83 | CW-SH06L | 17F-22F |
| | 14 | 1 | 14 | 500 | 83 | | 6F-15F,17F-22F |
| | 14 | 1 | 14 | 500 | 83 | | 6F-15F,17F-22F |
| | 2 | 1 | 2 | 500 | 83 | CW-SH06aL | 5F,16F |
| | 3 | 1 | 3 | 500 | 83 | | 5F,16F,25F |
| | 1 | 1 | 1 | 500 | 83 | CW-SH06bL | 23F |
| X86169-02L-07D | 6 | 1 | 6 | 512.5 | 83 | CW-SH07L | 17F-22F |
| | 1 | 1 | 1 | 512.5 | 83 | CW-SH07bL | 23F |
| 合計： | | | 65 | | | | |

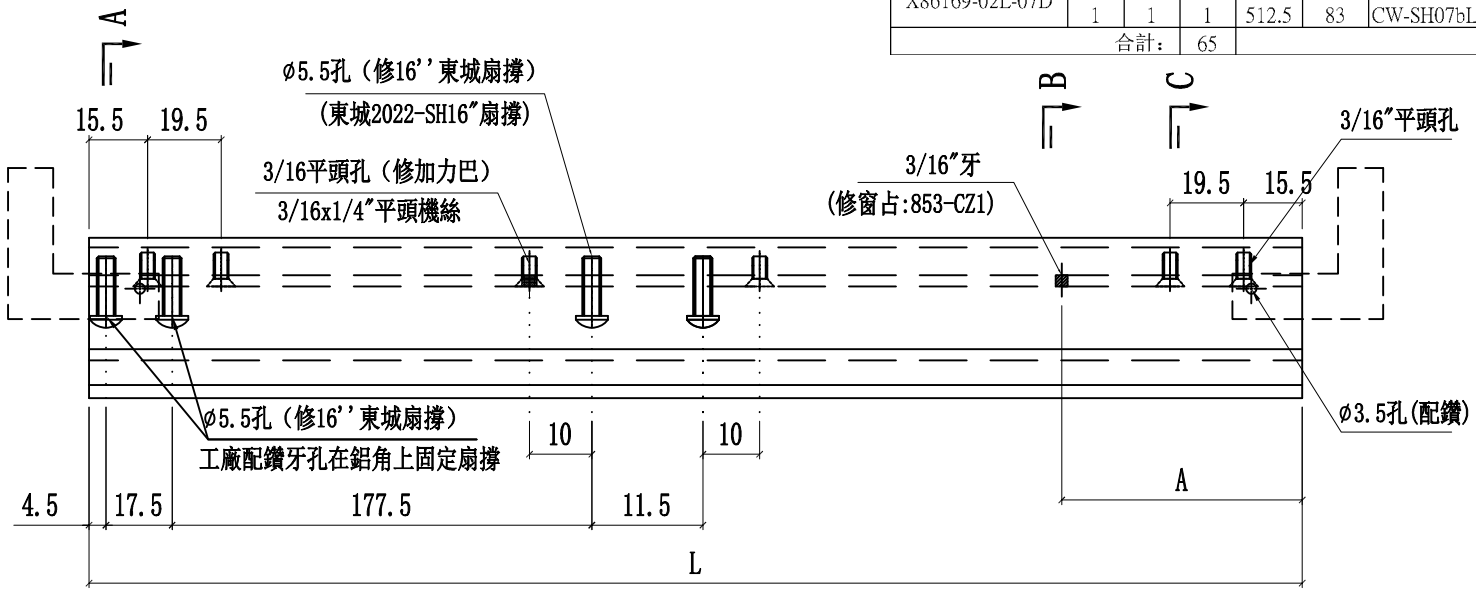


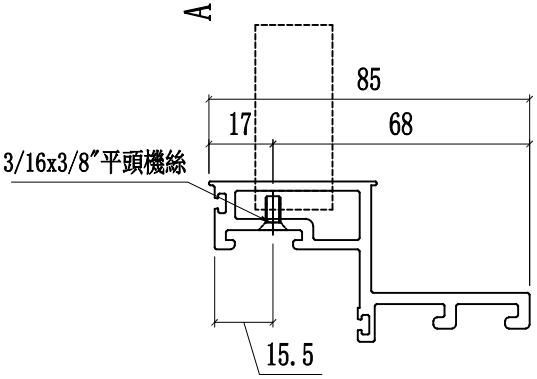


SECTION C-C

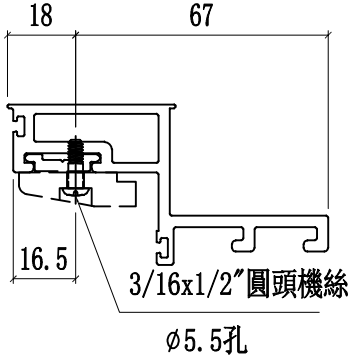


SECTION B-B

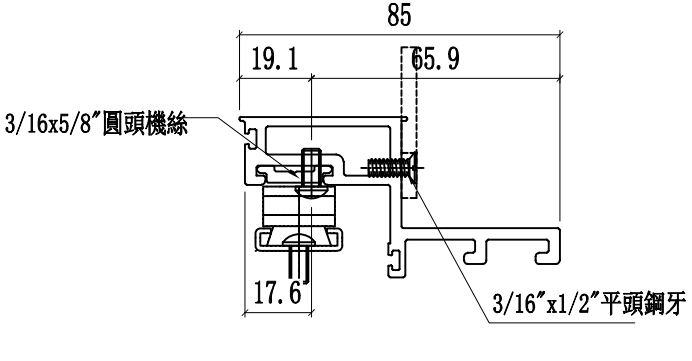


SECTION A-A

美特鋁質 有限公司
MIDI Aluminium Fabricator Ltd.

| | |
|---|---|
| 工程號 | J853 |
| 地盤 | 延坪道住宅 |

| | | | | |
|---|---|---|---|---|
| 修改 | | | | X86169-02L-05D |
| 日期 | | | | 圖號 |
| 2022.05.20 | 付吉寧 | 制圖 | 名稱 | 窗玉橫料 |
| 2022.05.28 | 蕭永林 | 復核 | 材料 | X86169 |
| | 胡哥 | 批準 | 顏色 | JMQ213457(三塗) |

| 圖號 | 層數 | 數量 | 總數 | L | A | 使用位置 | 樓層 |
|---|---|---|---|---|---|---|---|
| X85985-02R-05D | 14 | 1 | 14 | 400.0 | 13.0 | CW-SH05R | 6F-15F,17F-22F |
| | 3 | 1 | 3 | 400.0 | 13.0 | CW-SH05aR | 5F,16F,25F |
| | 1 | 1 | 1 | 400.0 | 13.0 | CW-SH05bR | 23F |
| X85985-02R-06D | 14 | 1 | 14 | 500.0 | 83.0 | CW-SH06R | 6F-15F,17F-22F |
| | 3 | 1 | 3 | 500.0 | 83.0 | CW-SH06aR | 5F,16F,25F |
| | 1 | 1 | 1 | 500.0 | 83.0 | CW-SH06bR | 23F |
| 總計： | | | 36 | | | | |

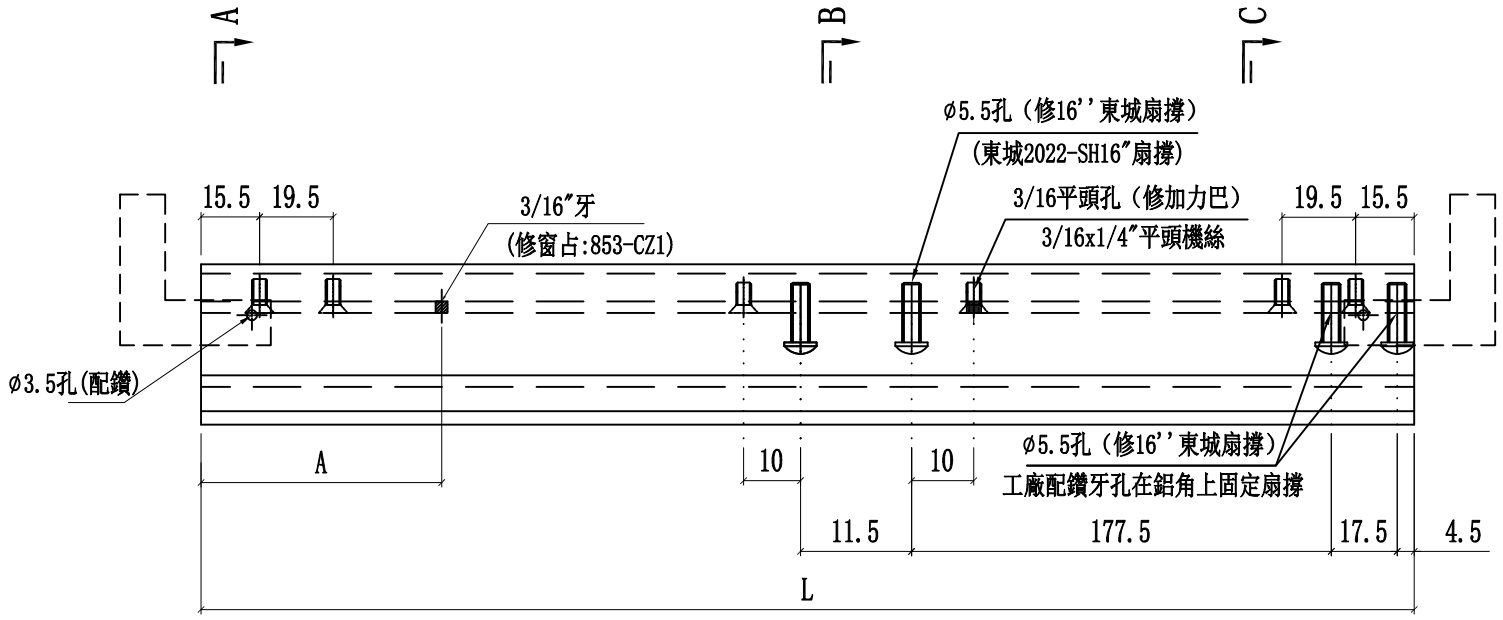


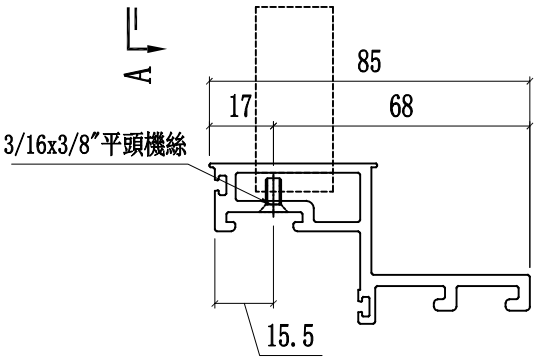


SECTION C-C

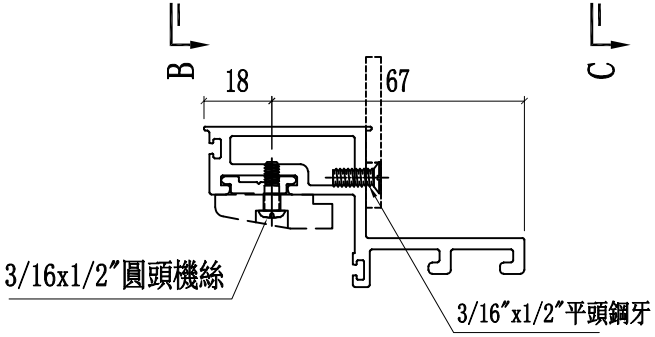


ø5.5孔

SECTION A-A

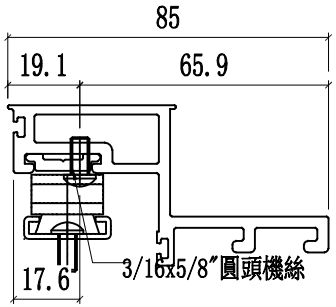


SECTION B-B

| 工程號 | J853 | 地盤 | 延坪道住宅 |
|---|---|---|---|

美特鋁質 有限公司
MIDI Aluminium Fabricator Ltd.

| 修改 | 日期 | 圖號 |
|---|---|---|
| | | X86169-02R-05D |
| | | |
| | | |
| 制圖 | 付吉寧 | 2022.05.20 | |
| 復核 | 蕭永林 | 2022.05.28 | |
| 批準 | 胡哥 | | |

| 名稱 | 窗玉橫料 |
|---|---|
| 材料 | X86169 |
| 顏色 | JMQ213457(三塗) |

美特鋁質 有限公司
MIDI Aluminium Fabricator Ltd.

| 工程號 | J853 | 地盤 | 延坪道住宅 |
|---|---|---|---|

| 圖號 | 樓層 | 數量 | 總數 | L | A | 使用位置 | 樓層 |
|---|---|---|---|---|---|---|---|
| X86168-02T-022 | 14 | 1 | 14 | 1380.0 | 670.0 | CW-TH22Z | 6F-15F,17F-22F |
| X86168-02T-022a | 2 | 1 | 2 | 1530.0 | 930.0 | CW-TH22aZ | 5F,16F |

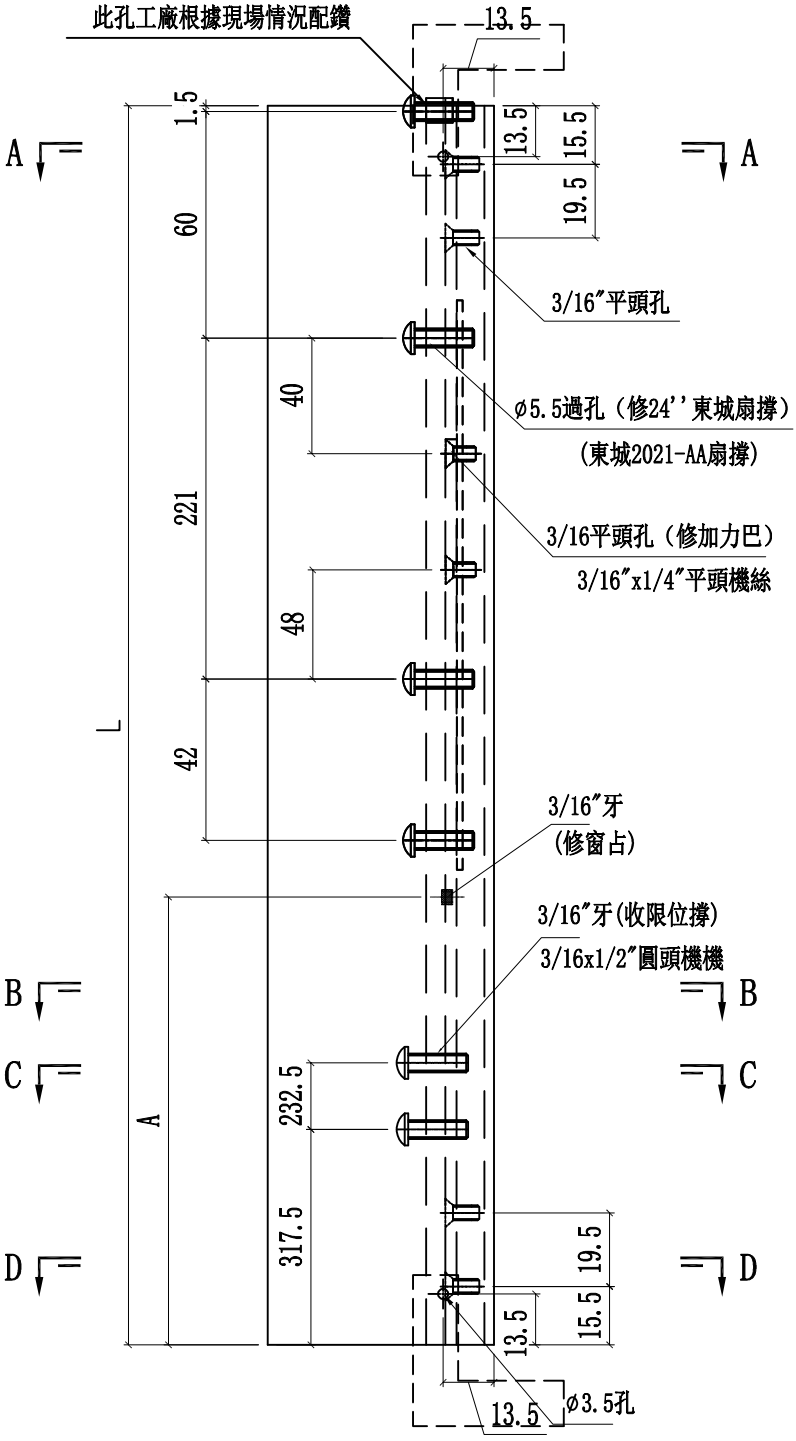


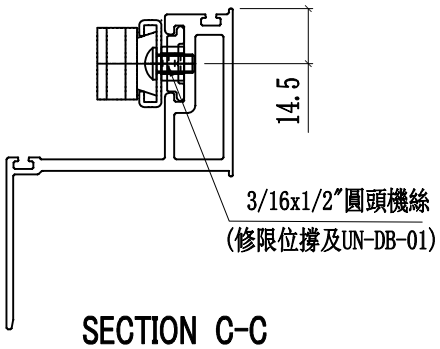


SECTION C-C

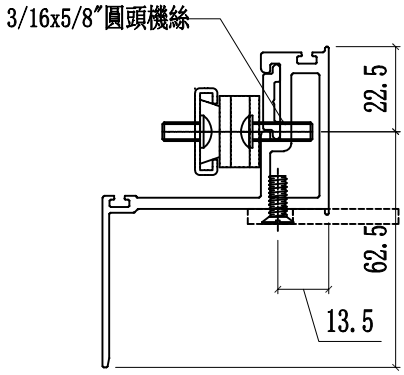


SECTION A-A

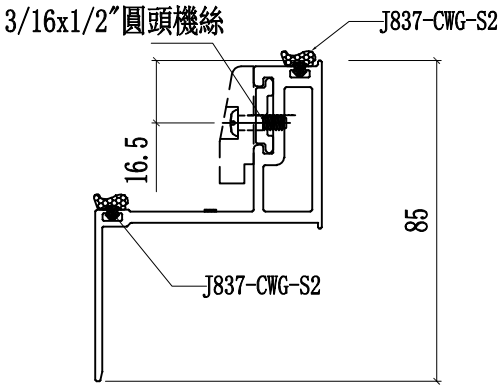


SECTION B-B

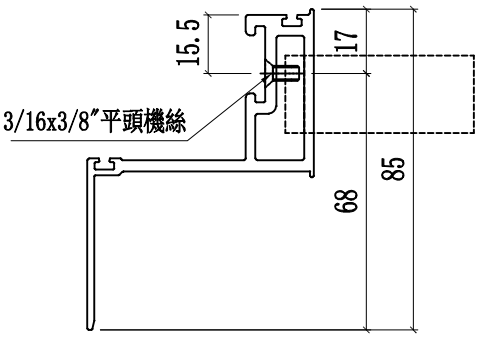


SECTION D-D

| 名稱 | 窗玉企 | 制圖 | 付吉寧 | 2022.05.20 | 修改 | | | |
|---|---|---|---|---|---|---|---|---|
| 材料 | X86168 | 復核 | 謝永林 | 2022.05.28 | 日期 | | | |
| 顏色 | JMQ213457(三塗) | 批準 | 胡哥 | | 圖號 | X86168-02T-22 | | |

美特鋁質 有限公司
MIDI Aluminium Fabricator Ltd.

| 工程號 | J853 | 地盤 | 延坪道住宅 |
|---|---|---|---|

| 圖號 | 層數 | 數量 | 總數 | L | A | 使用位置 | 樓層 |
|---|---|---|---|---|---|---|---|
| X86167-02T-02L | 8 | 1 | 8 | 1380.0 | 670.0 | CW-TH01 | 6F-15F |
| | 8 | 1 | 8 | 1380.0 | 670.0 | CW-TH06 | 6F-15F |
| | 8 | 1 | 8 | 1380.0 | 670.0 | CW-TH07 | 6F-15F |
| | 14 | 2 | 28 | 1380.0 | 670.0 | CW-TH16 | 6F-15F,17F-22F |
| | 14 | 1 | 14 | 1380.0 | 670.0 | CW-TH25 | 6F-15F,17-22F |
| | 8 | 1 | 8 | 1380.0 | 670.0 | CW-TH28 | 6F-15F |
| | 14 | 2 | 28 | 1380.0 | 670.0 | CW-TH30 | 6F-15F,17F-22F |
| 合計： | | | 102 | | | | |
| X86167-02T-02aL | 1 | 1 | 1 | 1530.0 | 930.0 | CW-TH01a | 16F |
| | 2 | 1 | 2 | 1530.0 | 930.0 | CW-TH06a | 5F,16F |
| | 2 | 1 | 2 | 1530.0 | 930.0 | CW-TH07a | 5F,16F |
| | 3 | 2 | 6 | 1530.0 | 930.0 | CW-TH16a | 5F,16F,25F |
| | 1 | 2 | 2 | 1530.0 | 930.0 | CW-TH18a | 25F |
| | 3 | 1 | 3 | 1530.0 | 930.0 | CW-TH25a | 5F,16F,25F |
| | 1 | 1 | 1 | 1530.0 | 930.0 | CW-TH28a | 16F |
| | 3 | 2 | 6 | 1530.0 | 930.0 | CW-TH30a | 5F,16F,25F |
| 合計： | | | 23 | | | | |
| X86167-02T-02bL | 1 | 2 | 2 | 1630.0 | 930.0 | CW-TH16b | 23F |
| | 1 | 1 | 1 | 1630.0 | 930.0 | CW-TH25b | 23F |
| | 1 | 2 | 2 | 1630.0 | 930.0 | CW-TH30b | 23F |
| 合計： | | | 5 | | | | |

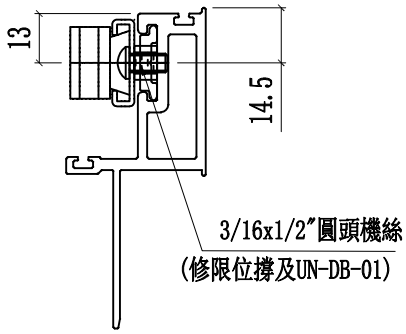


SECTION C-C

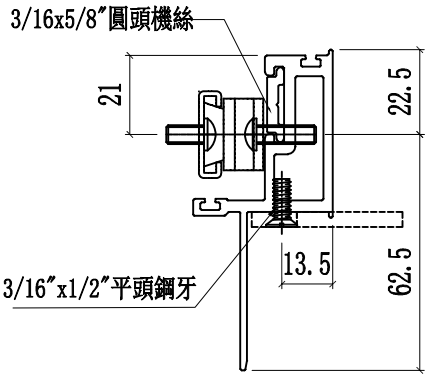


SECTION A-A

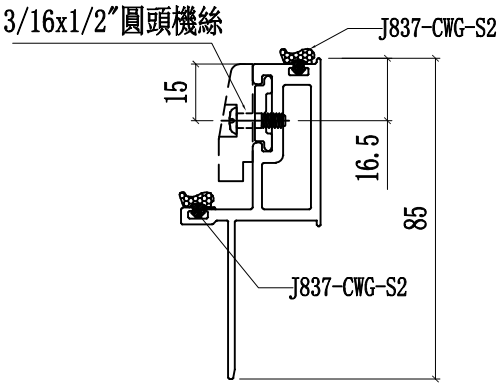


SECTION B-B

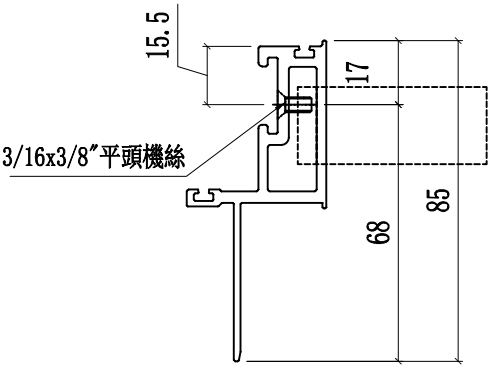


SECTION D-D

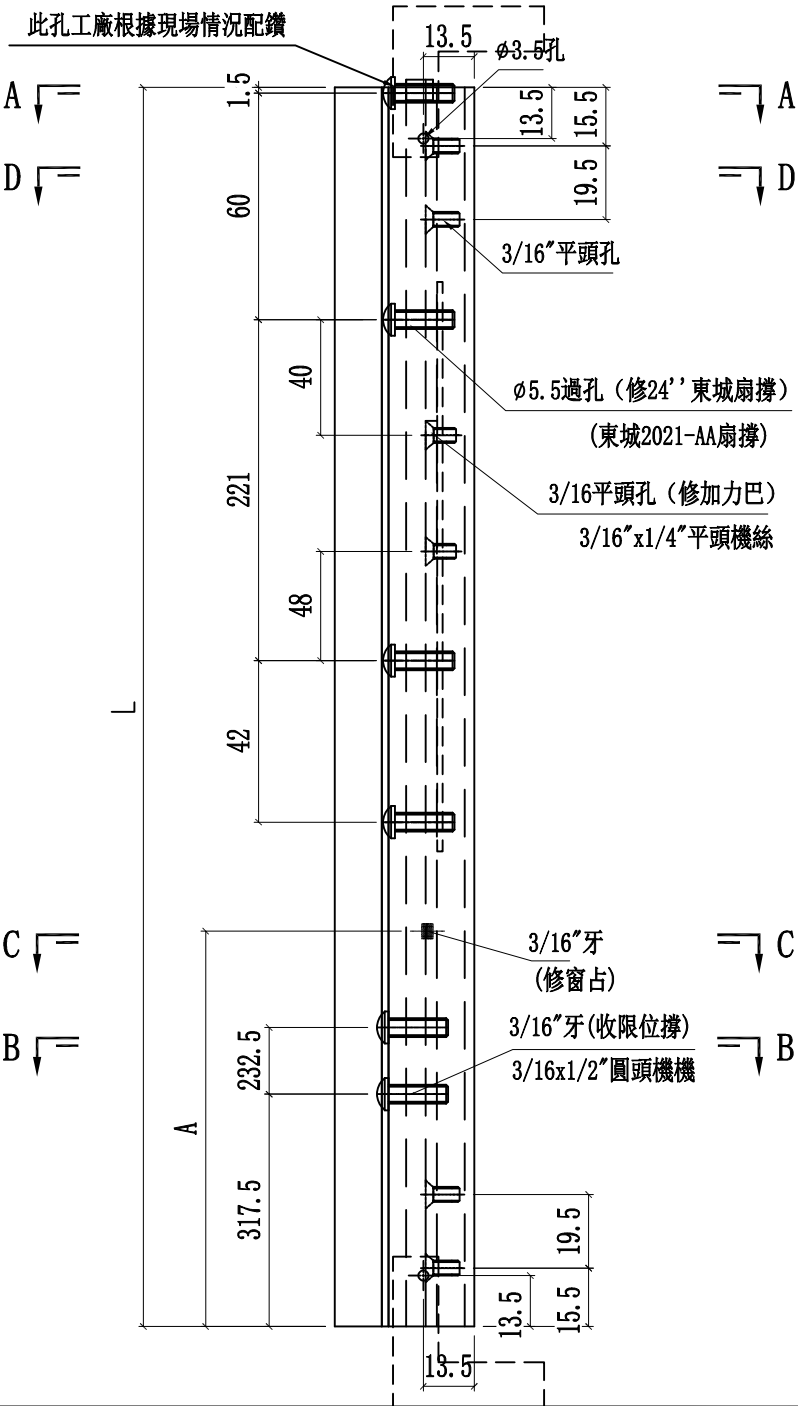


| 名稱 | 窗玉企 | 制圖 | 付吉寧 | 2022.05.20 | 修改 | | | |
|---|---|---|---|---|---|---|---|---|
| 材料 | X86167 | 復核 | 謝永林 | 2022.05.28 | 日期 | | | |
| 顏色 | JMQ213457(三塗) | 批準 | 胡哥 | | 圖號 | X86167-02T-02L | | |

美特鋁質 有限公司
MIDI Aluminium Fabricator Ltd.

| 工程號 | J853 | 地盤 | 延坪道住宅 |
|---|---|---|---|

| 圖號 | 層數 | 數早 | 總數 | L | A | 使用位置 | 樓層 |
|---|---|---|---|---|---|---|---|
| X86167-02T-02R | 8 | 1 | 8 | 1380.0 | 670.0 | CW-TH01 | 6F-15F |
| | 8 | 1 | 8 | 1380.0 | 670.0 | CW-TH06 | 6F-15F |
| | 8 | 1 | 8 | 1380.0 | 670.0 | CW-TH07 | 6F-15F |
| | 14 | 2 | 28 | 1380.0 | 670.0 | CW-TH16 | 6F-15F,17F-22F |
| | 14 | 1 | 14 | 1380.0 | 670.0 | CW-TH22Z | 6F-15F,17F-22F |
| | 14 | 1 | 14 | 1380.0 | 670.0 | CW-TH25 | 6F-15F，17-22F |
| | 8 | 1 | 8 | 1380.0 | 670.0 | CW-TH28 | 6F-15F |
| | 14 | 2 | 28 | 1380.0 | 670.0 | CW-TH30 | 6F-15F,17F-22F |
| 合計： | | | 116 | | | | |
| X86167-02T-02aR | 1 | 1 | 1 | 1530.0 | 930.0 | CW-TH01a | 16F |
| | 2 | 1 | 2 | 1530.0 | 930.0 | CW-TH06a | 5F,16F |
| | 2 | 1 | 2 | 1530.0 | 930.0 | CW-TH07a | 5F,16F |
| | 3 | 2 | 6 | 1530.0 | 930.0 | CW-TH16a | 5F,16F,25F |
| | 1 | 2 | 2 | 1530.0 | 930.0 | CW-TH18a | 25F |
| | 2 | 1 | 2 | 1530.0 | 930.0 | CW-TH22aZ | 5F,16F |
| | 3 | 1 | 3 | 1530.0 | 930.0 | CW-TH25a | 5F,16F，25F |
| | 1 | 1 | 1 | 1530.0 | 930.0 | CW-TH28a | 16F |
| | 3 | 2 | 6 | 1530.0 | 930.0 | CW-TH30a | 5F,16F,25F |
| 合計： | | | 25 | | | | |
| X86167-02T-02bR | 1 | 2 | 2 | 1630.0 | 930.0 | CW-TH16b | 23F |
| | 1 | 1 | 1 | 1630.0 | 930.0 | CW-TH25b | 23F |
| | 1 | 2 | 2 | 1630.0 | 930.0 | CW-TH30b | 23F |
| 合計： | | | 5 | | | | |

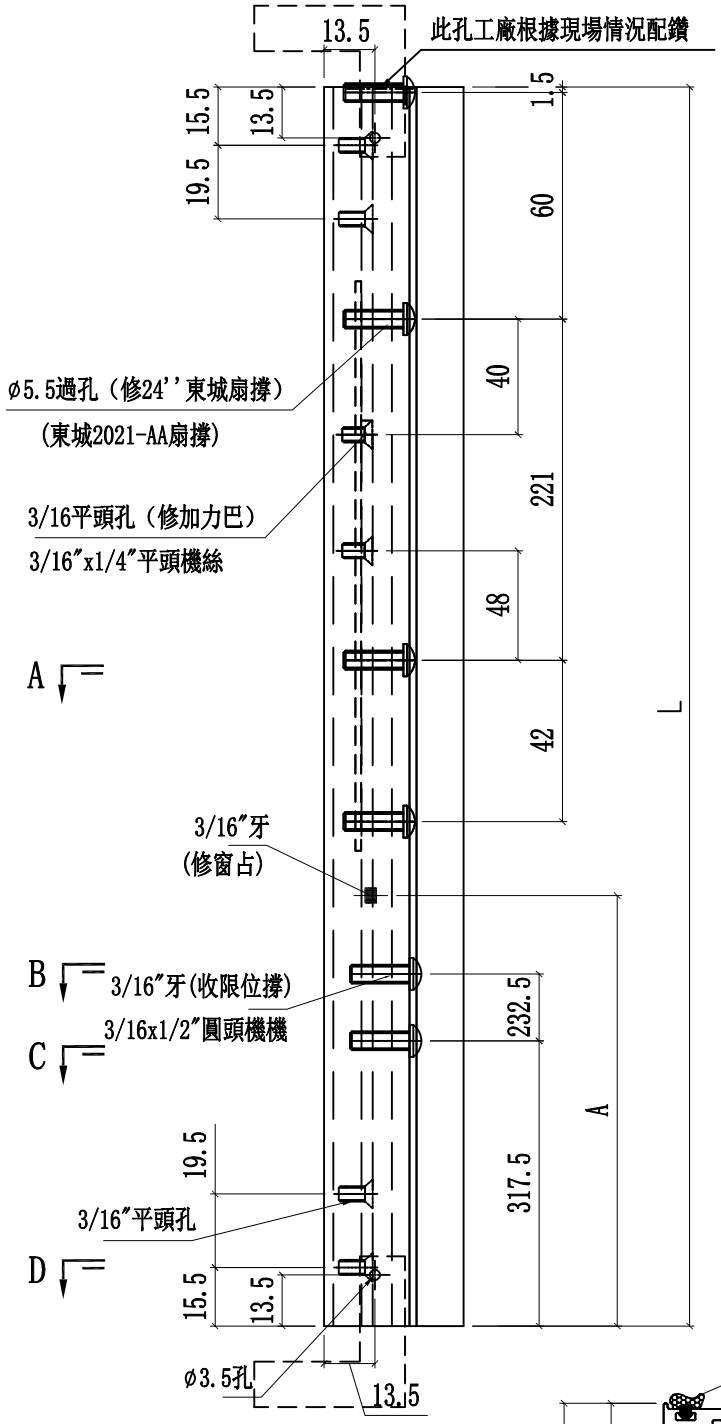


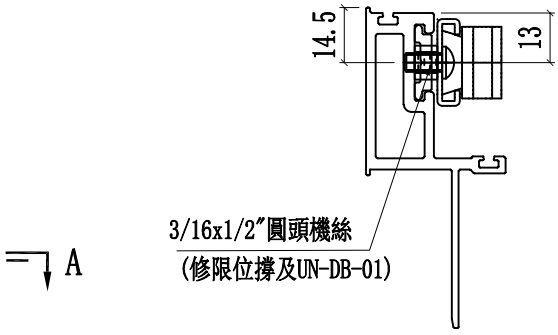


SECTION C-C

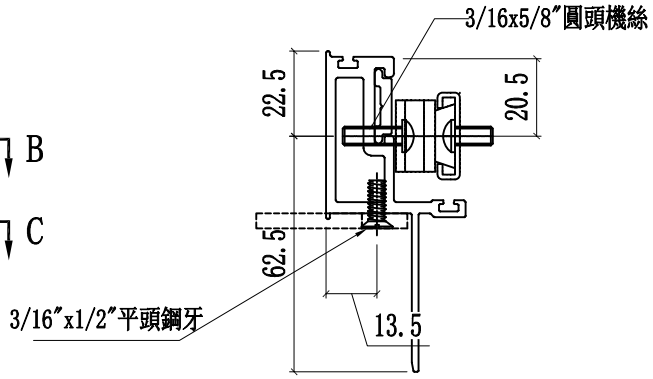


SECTION A-A

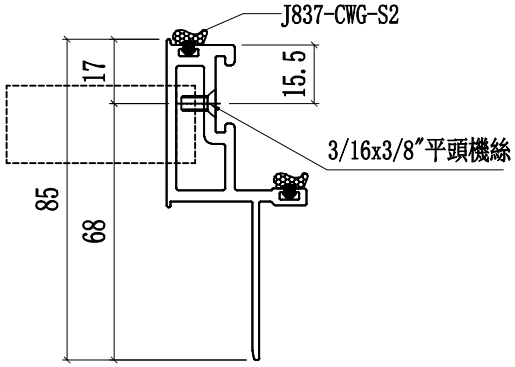


SECTION D-D

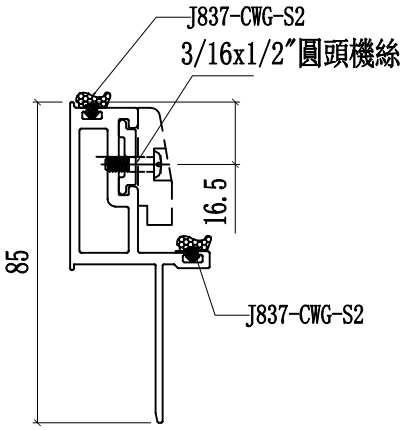


SECTION B-B

| 名稱 | 窗玉企 | 制圖 | 付吉寧 | 2022.05.20 | 修改 | | | |
|---|---|---|---|---|---|---|---|---|
| 材料 | X86167 | 復核 | 謝永林 | 2022.05.28 | 日期 | | | |
| 顏色 | JMQ213457(三塗) | 批準 | 胡哥 | | 圖號 | X86167-02T-02R | | |

美特鋁質 有限公司
MIDI Aluminium Fabricator Ltd.

| 工程號 | J853 | 地盤 | 延坪道住宅 |
|---|---|---|---|

| 圖號 | 層數 | 數量 | 總數 | L | 使用位置 | 樓層 |
|---|---|---|---|---|---|---|
| X86167-02L-01 | 14 | 1 | 14 | 1380 | CW-SH05L | 6F-15F,17F-22F |
| | 6 | 1 | 6 | 1380 | CW-SH06L | 17F-22F |
| | 14 | 1 | 14 | 1380 | CW-SH06L | 6F-15F,17F-22F |
| | 14 | 1 | 14 | 1380 | CW-SH06L | 6F-15F,17F-22F |
| | 6 | 1 | 6 | 1380 | CW-SH07L | 17F-22F |
| 合計： | | | 54 | | | |
| X86167-02L-01a | 3 | 1 | 3 | 1530 | CW-SH05aL | 5F,16F,25F |
| | 2 | 1 | 2 | 1530 | CW-SH06aL | 5F，16F |
| | 3 | 1 | 3 | 1530 | CW-SH06aL | 5F,16F,25F |
| 合計： | | | 8 | | | |
| X86167-02L-01b | 1 | 1 | 1 | 1630 | CW-SH05bL | 23F |
| | 1 | 1 | 1 | 1630 | CW-SH06bL | 23F |
| | 1 | 1 | 1 | 1630 | CW-SH07bL | 23F |
| 合計： | | | 3 | | | |

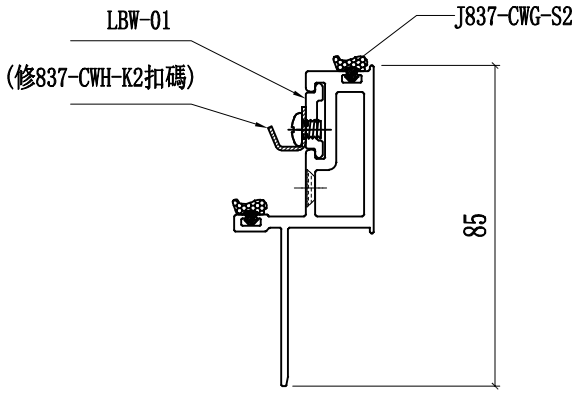


B-B

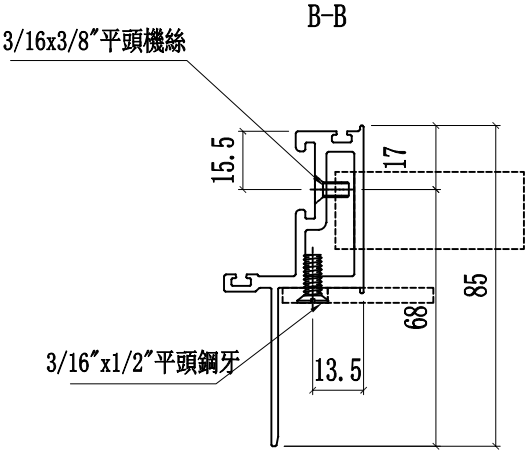


A-A

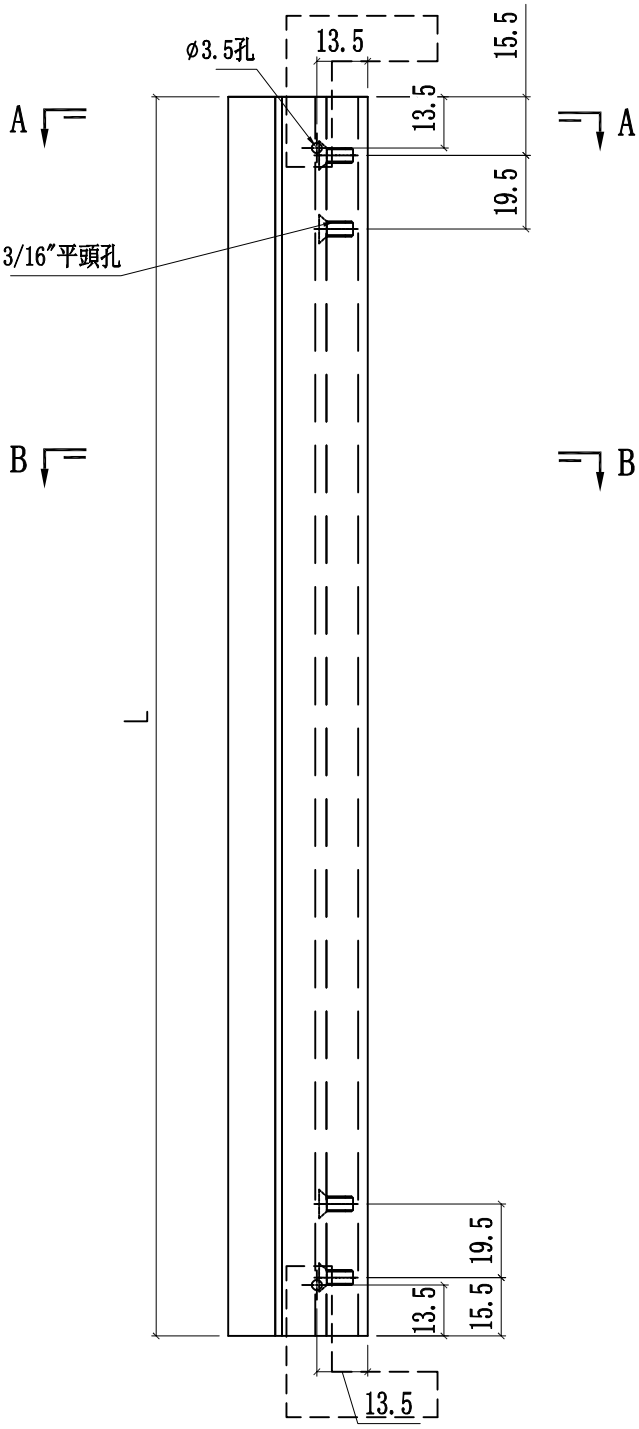


窗玉安裝示意圖

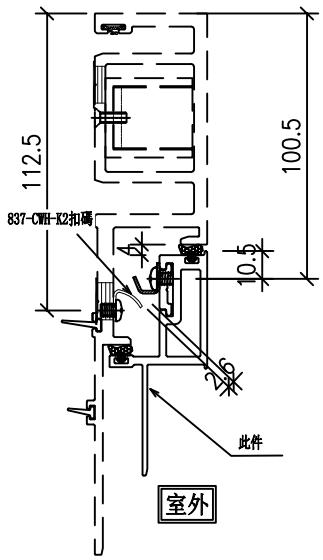


| 名稱 | 窗玉企料 | 制圖 | 付吉寧 | 2022.05.20 | 修改 | | | |
|---|---|---|---|---|---|---|---|---|
| 材料 | X86167 | 復核 | 謝永林 | 2022.05.28 | 日期 | | | |
| 顏色 | JMQ213457(三塗) | 批準 | 胡哥 | | 圖號 | X86167-02L-01 | | |

美特鋁質 有限公司
MIDI Aluminium Fabricator Ltd.

| 工程號 | J853 | 地盤 | 延坪道住宅 |
|---|---|---|---|

| 圖號 | 層數 | 數量 | 總數 | L | 使用位置 | 樓層 |
|---|---|---|---|---|---|---|
| X86167-02L-01R | 14 | 1 | 14 | 1380 | CW-SH05L | 6F-15F,17F-22F |
| | 6 | 1 | 6 | 1380 | CW-SH06L | 17F-22F |
| | 14 | 1 | 14 | 1380 | CW-SH06L | 6F-15F,17F-22F |
| | 14 | 1 | 14 | 1380 | CW-SH06L | 6F-15F,17F-22F |
| | 6 | 1 | 6 | 1380 | CW-SH07L | 17F-22F |
| 合計: | | | 54 | | | |
| X86167-02L-01aR | 3 | 1 | 3 | 1530 | CW-SH05aL | 5F,16F,25F |
| | 2 | 1 | 2 | 1530 | CW-SH06aL | 5F，16F |
| | 3 | 1 | 3 | 1530 | CW-SH06aL | 5F,16F,25F |
| 合計: | | | 8 | | | |
| X86167-02L-01bR | 1 | 1 | 1 | 1630 | CW-SH05bL | 23F |
| | 1 | 1 | 1 | 1630 | CW-SH06bL | 23F |
| | 1 | 1 | 1 | 1630 | CW-SH07bL | 23F |
| 合計: | | | 3 | | | |

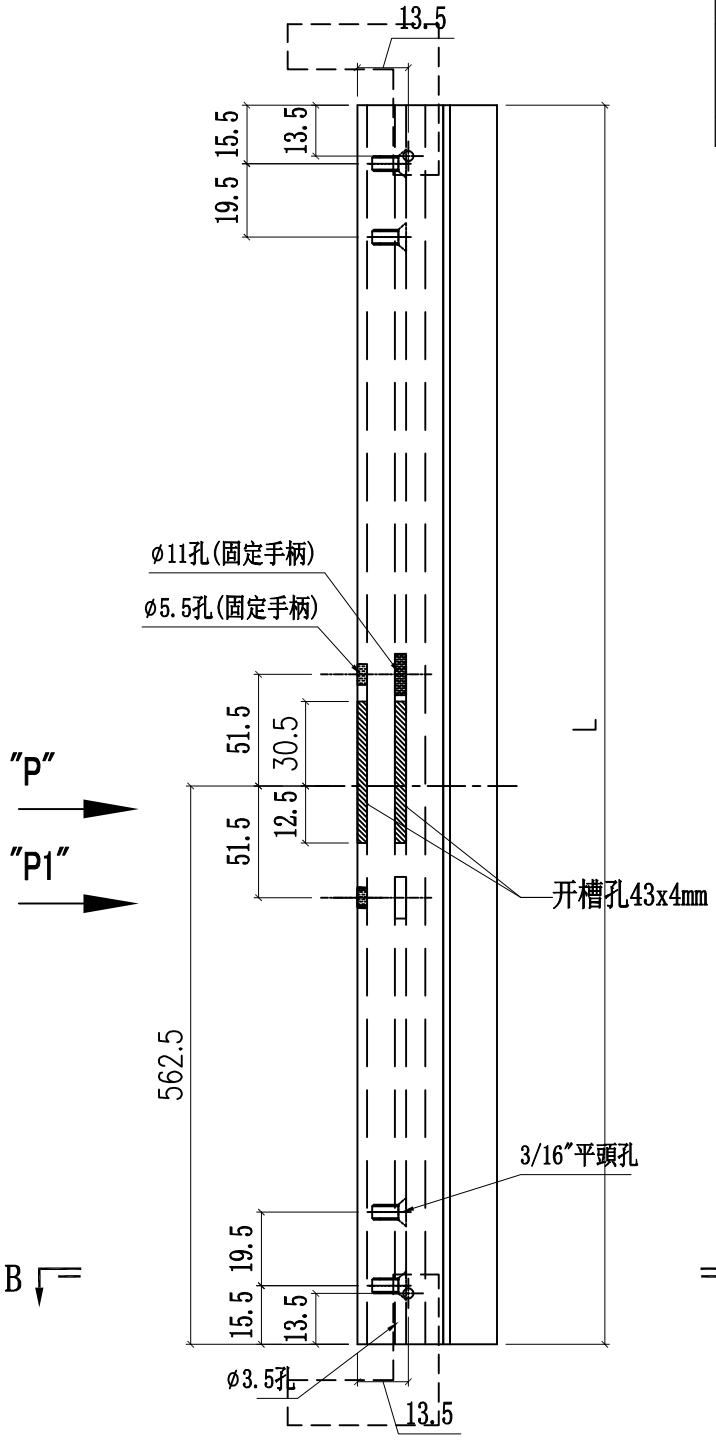


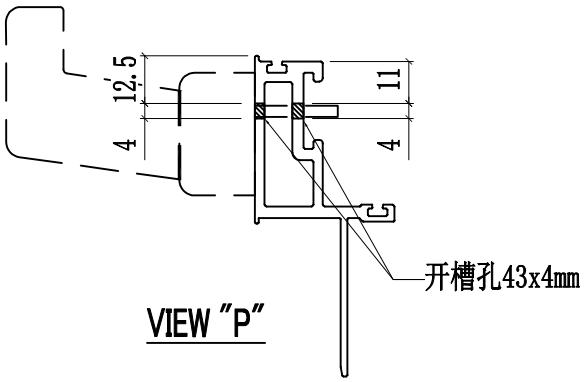


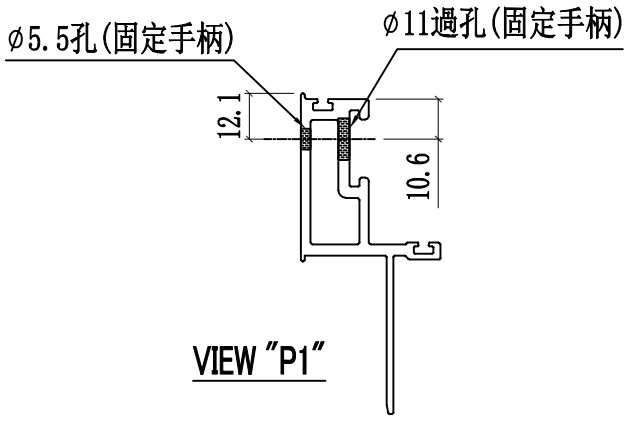


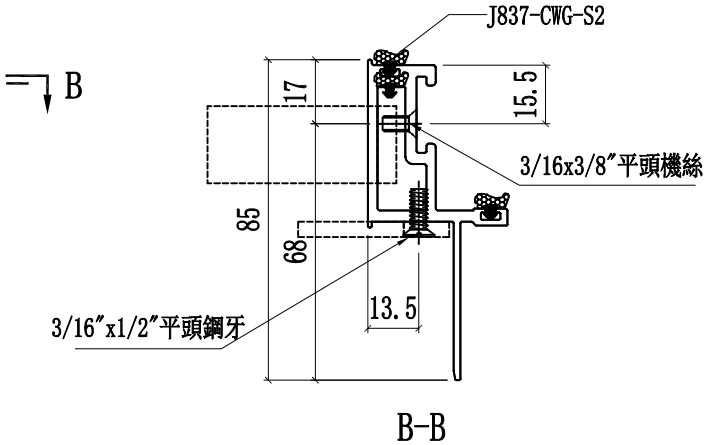


| 名稱 | 窗玉企料 | 制圖 | 付吉寧 | 2022.05.20 | 修改 | | | |
|---|---|---|---|---|---|---|---|---|
| 材料 | X86167 | 復核 | 謝永林 | 2022.05.28 | 日期 | | | |
| 顏色 | JMQ213457(三塗) | 批準 | 胡哥 | | 圖號 | X86167-02L-01R | | |

美特鋁質 有限公司
MIDI Aluminium Fabricator Ltd.

| 工程號 | J853 | 地盤 | 延坪道住宅 |
|---|---|---|---|

| 圖號 | 層數 | 數量 | 總數 | L | 使用位置 | 樓層 |
|---|---|---|---|---|---|---|
| X86167-02R-01 | 14 | 1 | 14 | 1380 | CW-SH05R | 6F-15F,17F-22F |
| | 14 | 1 | 14 | 1380 | CW-SH06R | 6F-15F,17F-22F |
| 合計： | | | 28 | | | |
| X86167-02R-01a | 3 | 1 | 3 | 1530 | CW-SH05aR | 5F,16F,25F |
| | 3 | 1 | 3 | 1530 | CW-SH06aR | 5F,16F,25F |
| 合計： | | | 6 | | | |
| X86167-02R-01b | 1 | 1 | 1 | 1630 | CW-SH05bR | 23F |
| | 1 | 1 | 1 | 1630 | CW-SH06bR | 23F |
| 合計： | | | 2 | | | |

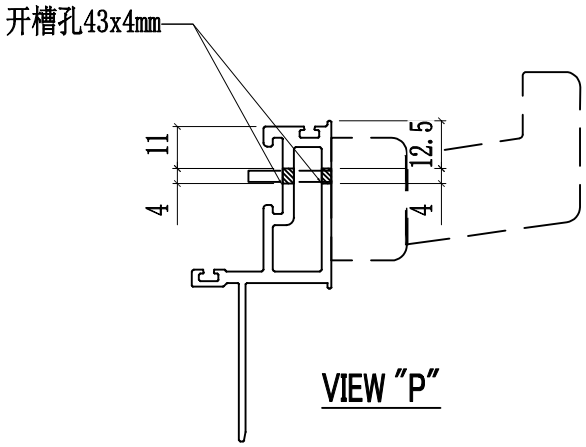


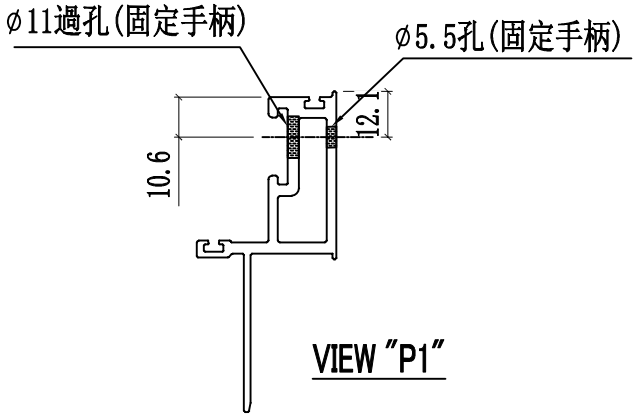


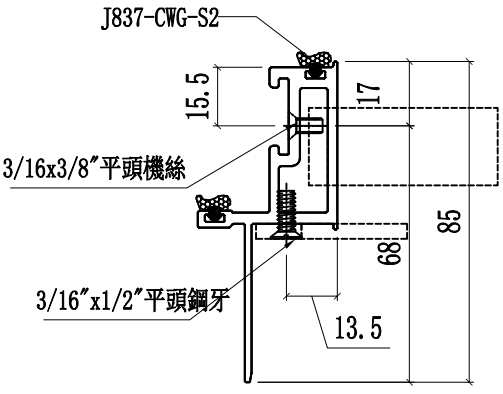


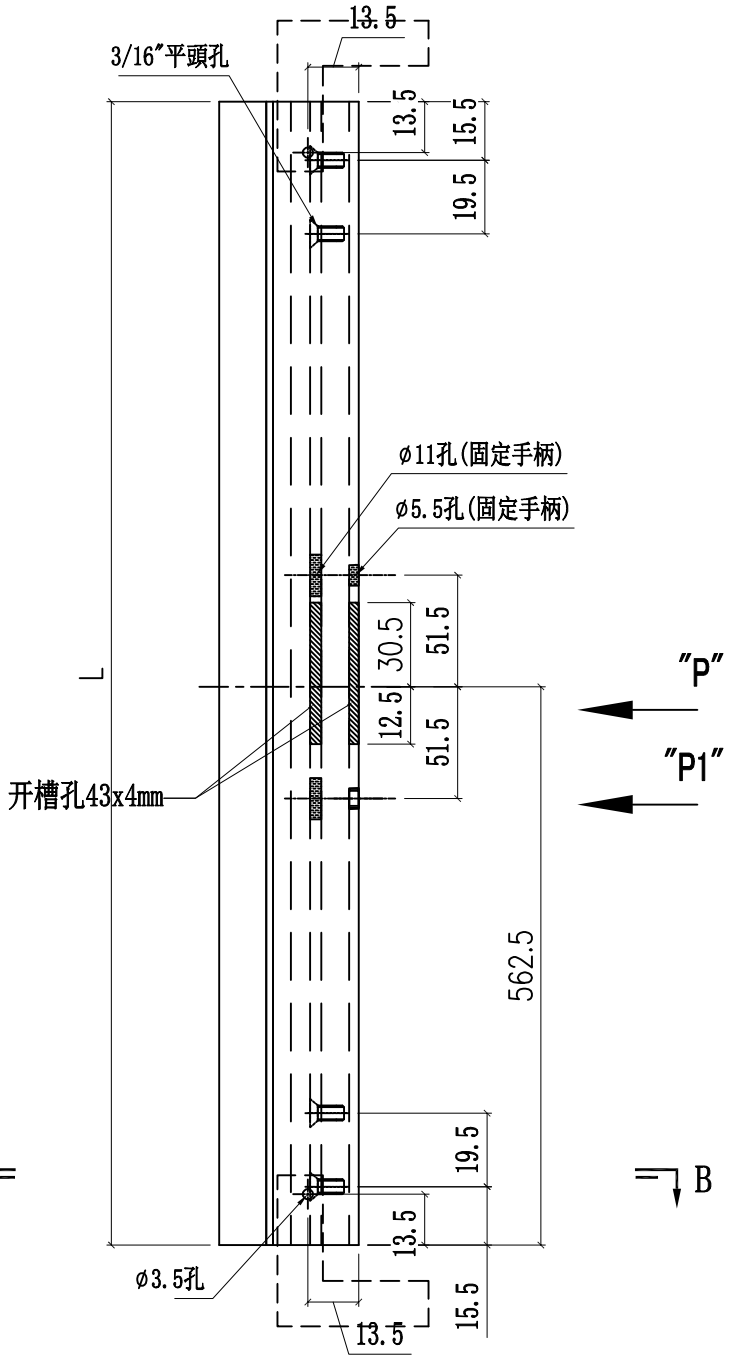


| 名稱 | 窗玉企料 | 制圖 | 付吉寧 | 2022.05.20 | 修改 | | | |
|---|---|---|---|---|---|---|---|---|
| 材料 | X86167 | 復核 | 謝永林 | 2022.05.28 | 日期 | | | |
| 顏色 | JMQ213457(三塗) | 批準 | 胡哥 | | 圖號 | X86167-02R-01 | | |

美特鋁質 有限公司
MIDI Aluminium Fabricator Ltd.

| 工程號 | J853 | 地盤 | 延坪道住宅 |
|---|---|---|---|

| 圖號 | 層數 | 數量 | 總數 | L | 使用位置 | 樓層 |
|---|---|---|---|---|---|---|
| X86167-02R-01R | 14 | 1 | 14 | 1380 | CW-SH05R | 6F-15F,17F-22F |
| | 14 | 1 | 14 | 1380 | CW-SH06R | 6F-15F,17F-22F |
| 合計： | | | 28 | | | |
| X86167-02R-01aR | 3 | 1 | 3 | 1530 | CW-SH05aR | 5F,16F,25F |
| | 3 | 1 | 3 | 1530 | CW-SH06aR | 5F,16F,25F |
| 合計： | | | 6 | | | |
| X86167-02R-01bR | 1 | 1 | 1 | 1630 | CW-SH05bR | 23F |
| | 1 | 1 | 1 | 1630 | CW-SH06bR | 23F |
| 合計： | | | 2 | | | |

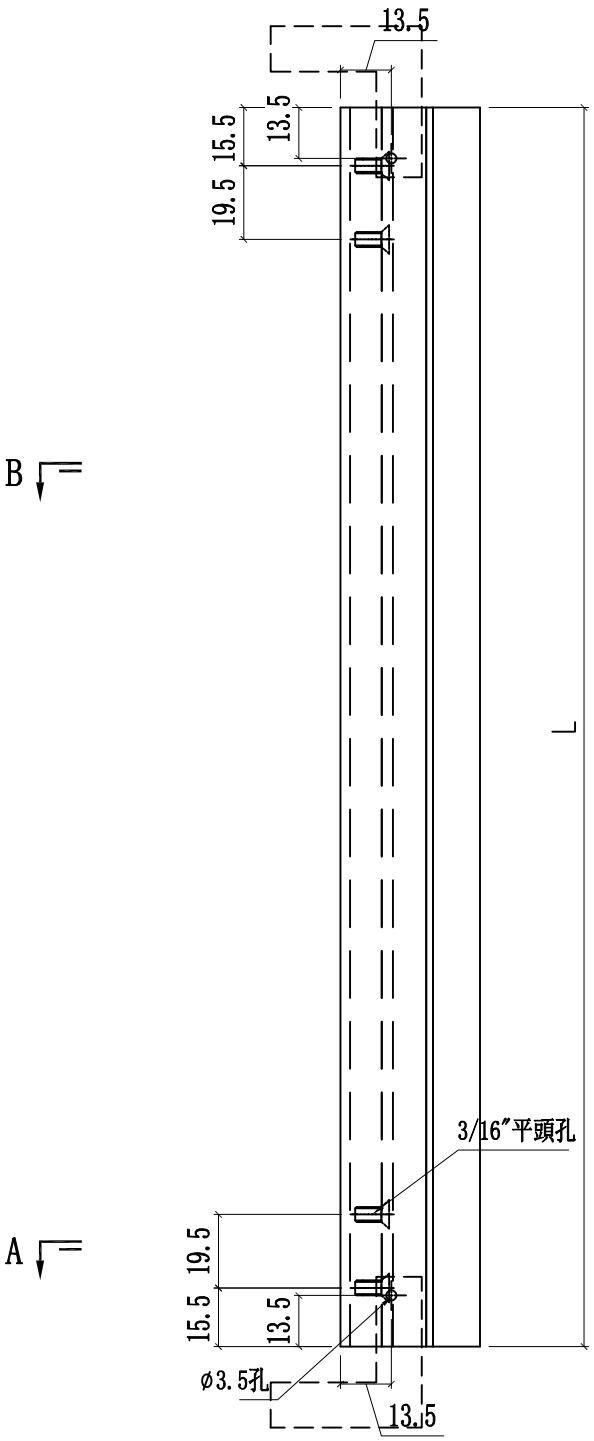


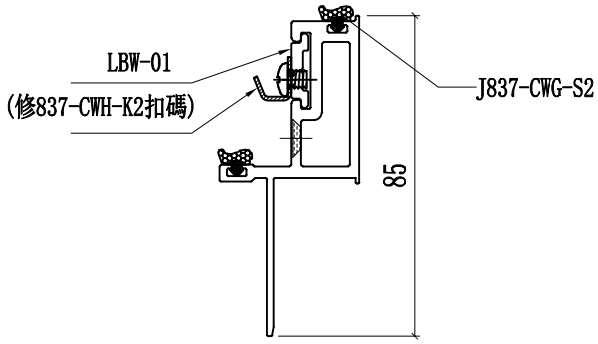


B-B

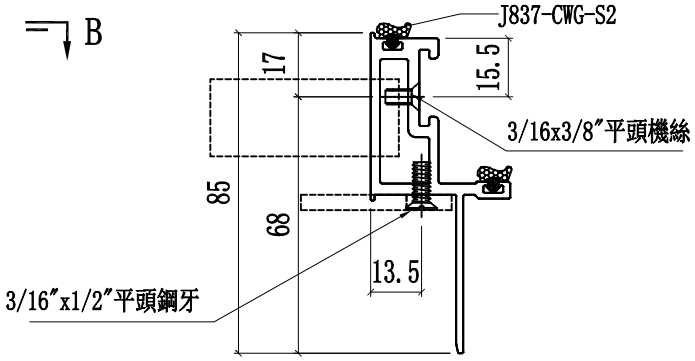


A-A

窗玉安裝示意圖

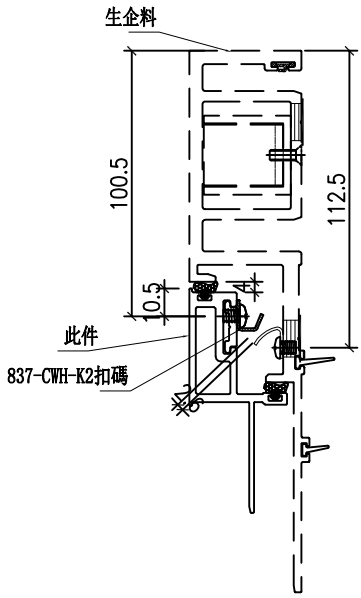


| 名稱 | 窗玉企料 | 制圖 | 付吉寧 | 2022.05.20 | 修改 | | | |
|---|---|---|---|---|---|---|---|---|
| 材料 | X86167 | 復核 | 謝永林 | 2022.05.28 | 日期 | | | |
| 顏色 | JMQ213457(三塗) | 批準 | 胡哥 | | 圖號 | X86167-02R-01R | | |

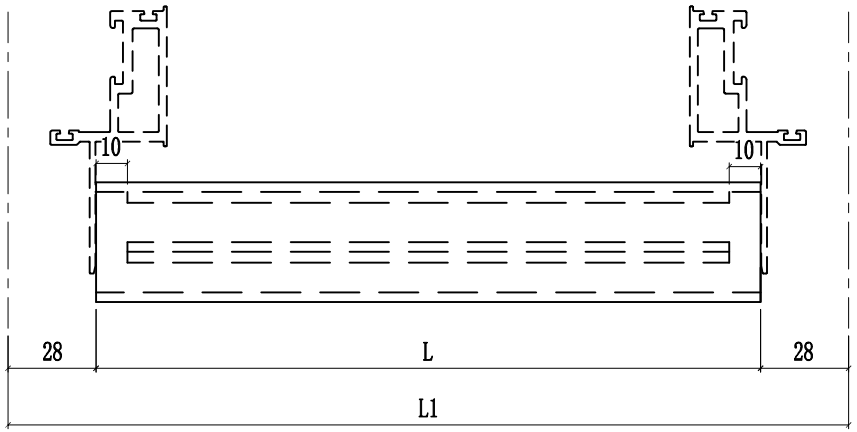


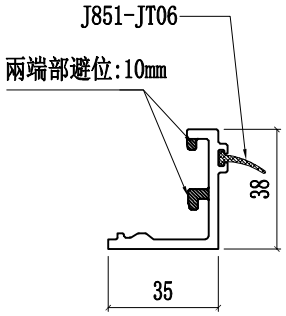


| 圖號 | 樓層 | 數量 | 總數 | L | L1 | 使用位置 | 樓層 |
|---|---|---|---|---|---|---|---|
| X85988-02-01T | 8 | 2 | 16 | 344.0 | 400 | CW-TH01 | 6F-15F |
| | 1 | 2 | 2 | 344.0 | 400 | CW-TH01a | 6F-15F |
| X85988-02-06T | 8 | 2 | 16 | 544.0 | 600 | CW-TH06 | 6F-15F |
| | 2 | 2 | 4 | 544.0 | 600 | CW-TH06a | 5F,16F |
| X85988-02-07T | 8 | 2 | 16 | 556.5 | 612.5 | CW-TH07 | 6F-15F |
| | 2 | 2 | 4 | 556.5 | 612.5 | CW-TH07a | 5F,16F |
| X85988-02-16T | 14 | 4 | 56 | 661.5 | 717.5 | CW-TH16 | 6F-15F,17F-22F |
| | 3 | 4 | 12 | 661.5 | 717.5 | CW-TH16a | 5F,16F,25F |
| | 1 | 4 | 4 | 661.5 | 717.5 | CW-TH16b | 23F |
| X85988-02-18T | 1 | 4 | 4 | 694.0 | 750 | CW-TH18a | 25F |
| X85988-02-25T | 14 | 2 | 28 | 1194.0 | 1250 | CW-TH25 | 6F-15F,17F-22F |
| | 3 | 2 | 6 | 1194.0 | 1250 | CW-TH25a | 5F,16F,25F |
| | 1 | 2 | 2 | 1194.0 | 1250 | CW-TH25b | 23F |
| X85988-02-28T | 8 | 2 | 16 | 869.0 | 925 | CW-TH28 | 6F-15F |
| | 1 | 2 | 2 | 869.0 | 925 | CW-TH28a | 6F-15F |
| X85988-02-30T | 3 | 4 | 12 | 894.0 | 950 | CW-TH30a | 5F,16F,25F |
| | 1 | 4 | 4 | 894.0 | 950 | CW-TH30b | 23F |
| | 14 | 4 | 56 | 894.0 | 950 | CW-TH30 | 6F-15F,17F-22F |
| 合計： | | | 260 | | | | |

美特鋁質 有限公司
MIDI Aluminium Fabricator Ltd.

| 工程號 | J853 | 地盤 | 延坪道住宅 |
|---|---|---|---|

| 修改 | | | |
|---|---|---|---|
| 日期 | 2022.05.20 | 2022.05.28 | |
| 圖號 | | | X85988-02-01T |
| 制圖 | 付吉寧 | 謝永林 | |
| 復核 | | | |
| 批準 | 胡哥 | | |

| 名稱 | 玻璃扣盖(帶胶条位) |
|---|---|
| 材料 | X85988 |
| 顏色 | JMQ213457(三塗) |

美特鋁質 有限公司
MIDI Aluminium Fabricator Ltd.

| 工程號 | J853 | 地盤 | 延坪道住宅 |
|---|---|---|---|

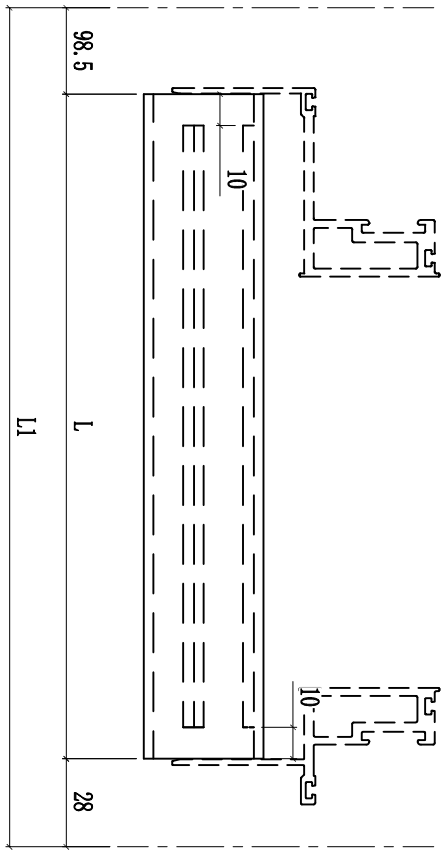


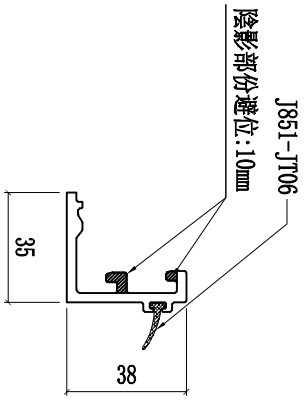


| 圖號 | 樓層 | 數量 | 總數 | L | L1 | 使用位置 | 樓層 |
|---|---|---|---|---|---|---|---|
| X85988-02-22T | 14 | 2 | 28 | 688.5 | 815 | CW-TH22Z | 6F-15F,17F-22F |
| | 2 | 2 | 4 | 688.5 | 815 | CW-TH22aZ | 5F,16F |
| 合計: | | | 32 | | | | |

| 名稱 | 玻璃扣盖(带胶条位) | 制圖 | 付吉寧 | 2022.05.20 | 修改 | | | |
|---|---|---|---|---|---|---|---|---|
| 材料 | X85988 | 復核 | 謝永林 | 2022.05.28 | 日期 | | | |
| 顏色 | JMQ213457(三塗) | 批準 | 胡哥 | | 圖號 | X85988-02-22T | | |

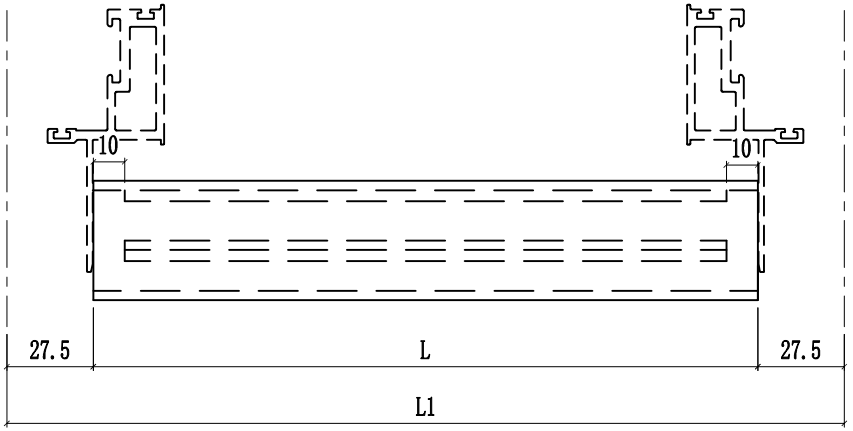


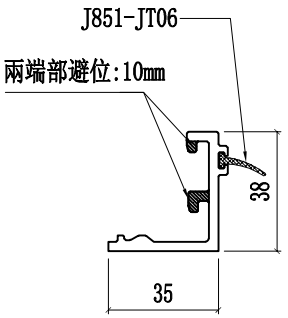


| 圖號 | 樓層 | 數量 | 總數 | L | L1 | 使用位置 | 樓層 |
|---|---|---|---|---|---|---|---|
| X85988-02-05 | 14 | 2 | 28 | 445.0 | 500 | CW-SH05L | 6F-15F,17F-22F |
| | 3 | 2 | 6 | 445.0 | 500 | CW-SH05aL | 5F,16F,25F |
| | 1 | 2 | 2 | 445.0 | 500 | CWSH05bL | 23F |
| | 14 | 2 | 28 | 445.0 | 500 | CW-SH05R | 6F-15F,17F-22F |
| | 3 | 2 | 6 | 445.0 | 500 | CW-SH05aR | 5F,16F,25F |
| | 1 | 2 | 2 | 445.0 | 500 | CW-SH05bR | 23F |
| X85988-02-06 | 6 | 2 | 12 | 545.0 | 600 | CW-SH06L | 17F-22F |
| | 14 | 2 | 28 | 545.0 | 600 | CW-SH06L | 6F-15F,17F-22F |
| | 14 | 2 | 28 | 545.0 | 600 | CW-SH06L | 6F-15F,17F-22F |
| | 2 | 2 | 4 | 545.0 | 600 | CW-SH06aL | 5F,16F |
| | 1 | 2 | 2 | 545.0 | 600 | CW-SH06bL | 23F |
| | 14 | 2 | 28 | 545.0 | 600 | CW-SH06R | 6F-15F,17F-22F |
| | 3 | 2 | 6 | 545.0 | 600 | CW-SH06aR | 5F,16F,25F |
| | 1 | 2 | 2 | 545.0 | 600 | CW-SH06bR | 23F |
| X85988-02-07 | 6 | 2 | 12 | 557.5 | 612.5 | CW-SH07L | 17F-22F |
| | 3 | 2 | 6 | 557.5 | 612.5 | CW-SH07aL | 5F,16F,25F |
| | 1 | 2 | 2 | 557.5 | 612.5 | CW-SH07bL | 23F |
| 合計： | | | 202 | | | | |

| 修改 | 日期 | 圖號 |
|---|---|---|
| | | X85988-02-05 |
| 制圖 | 付吉寧 | 2022.05.20 |
| 復核 | 謝永林 | 2022.05.28 |
| 批準 | 胡哥 | |

| 名稱 | 玻璃扣盖(带胶条位) |
|---|---|
| 材料 | X85988 |
| 顏色 | JMQ213457(三塗) |

美特鋁質 有限公司
MIDI Aluminium Fabricator Ltd.

| 工程號 | J853 | 地盤 | 延坪道住宅 |
|---|---|---|---|

美特鋁質 有限公司
MIDI Aluminium Fabricator Ltd.

| 工程號 | J853 | 地盤 | 延坪道住宅 |
|---|---|---|---|

| 層數 | 數量 | 總數 | 使用位置 | 樓層 |
|---|---|---|---|---|
| 8 | 1 | 8 | CW-TH01 | 6F-15F |
| 8 | 1 | 8 | CW-TH06 | 6F-15F |
| 8 | 1 | 8 | CW-TH07 | 6F-15F |
| 14 | 2 | 28 | CW-TH16 | 6F-15F,17F-22F |
| 14 | 1 | 14 | CW-TH22Z | 6F-15F,17F-22F |
| 14 | 1 | 14 | CW-TH25 | 6F-15F,17F-22F |
| 8 | 1 | 8 | CW-TH28 | 6F-15F |
| 14 | 2 | 28 | CW-TH30 | 6F-15F,17F-22F |
| 合計： | | 116 | | |

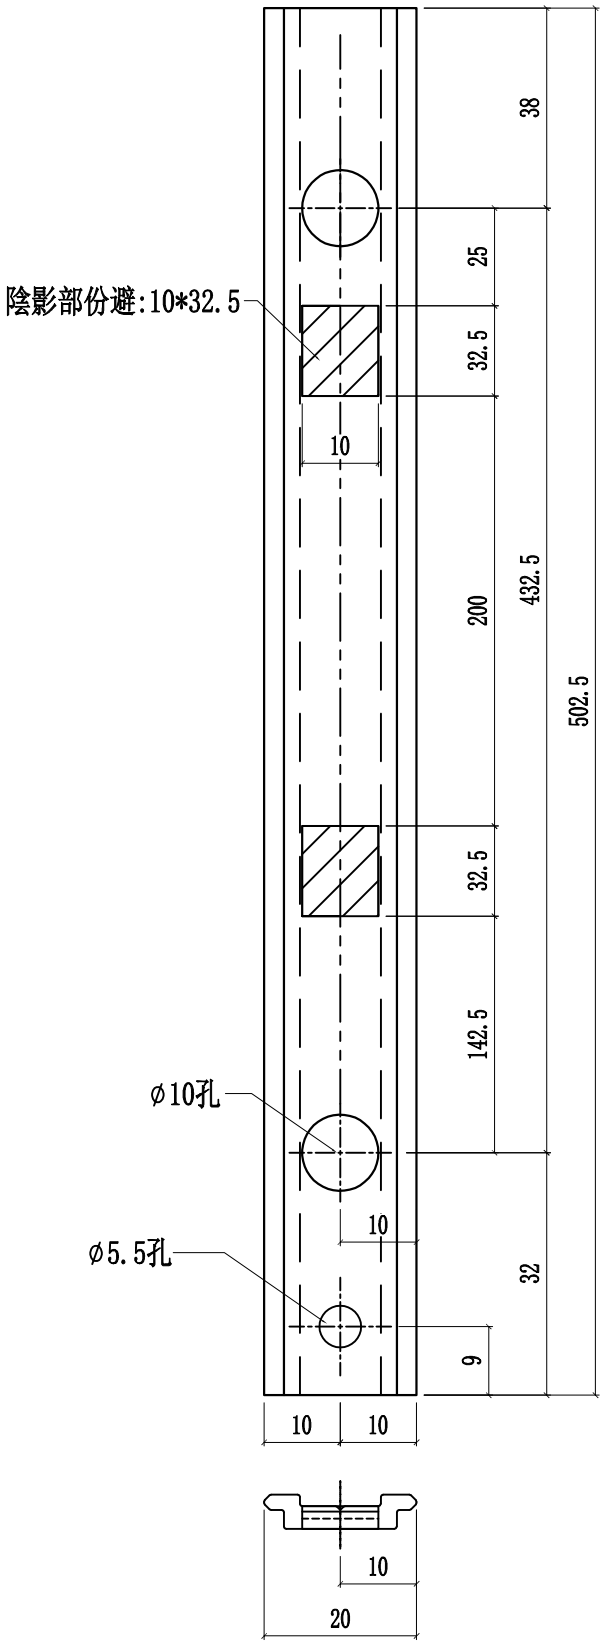


| 名稱 | T窗玉拉巴 | 制圖 | 付吉寧 | 2022.05.20 | 修改 | | | |
|---|---|---|---|---|---|---|---|---|
| 材料 | X85964 | 復核 | 謝永林 | 2022.05.28 | 日期 | | | |
| 顏色 | JMQ213457(三塗) | 批準 | 胡哥 | | 圖號 | UN-LB05L | | |

美特鋁質 有限公司
MIDI Aluminium Fabricator Ltd.

| 工程號 | J853 | 地盤 | 延坪道住宅 |
|---|---|---|---|

| 層數 | 數量 | 總數 | 使用位置 | 樓層 |
|---|---|---|---|---|
| 8 | 1 | 8 | CW-TH01 | 6F-15F |
| 8 | 1 | 8 | CW-TH06 | 6F-15F |
| 8 | 1 | 8 | CW-TH07 | 6F-15F |
| 14 | 2 | 28 | CW-TH16 | 6F-15F,17F-22F |
| 14 | 1 | 14 | CW-TH22Z | 6F-15F,17F-22F |
| 14 | 1 | 14 | CW-TH25 | 6F-15F,17F-22F |
| 8 | 1 | 8 | CW-TH28 | 6F-15F |
| 14 | 2 | 28 | CW-TH30 | 6F-15F,17F-22F |
| 合計： | | 116 | | |

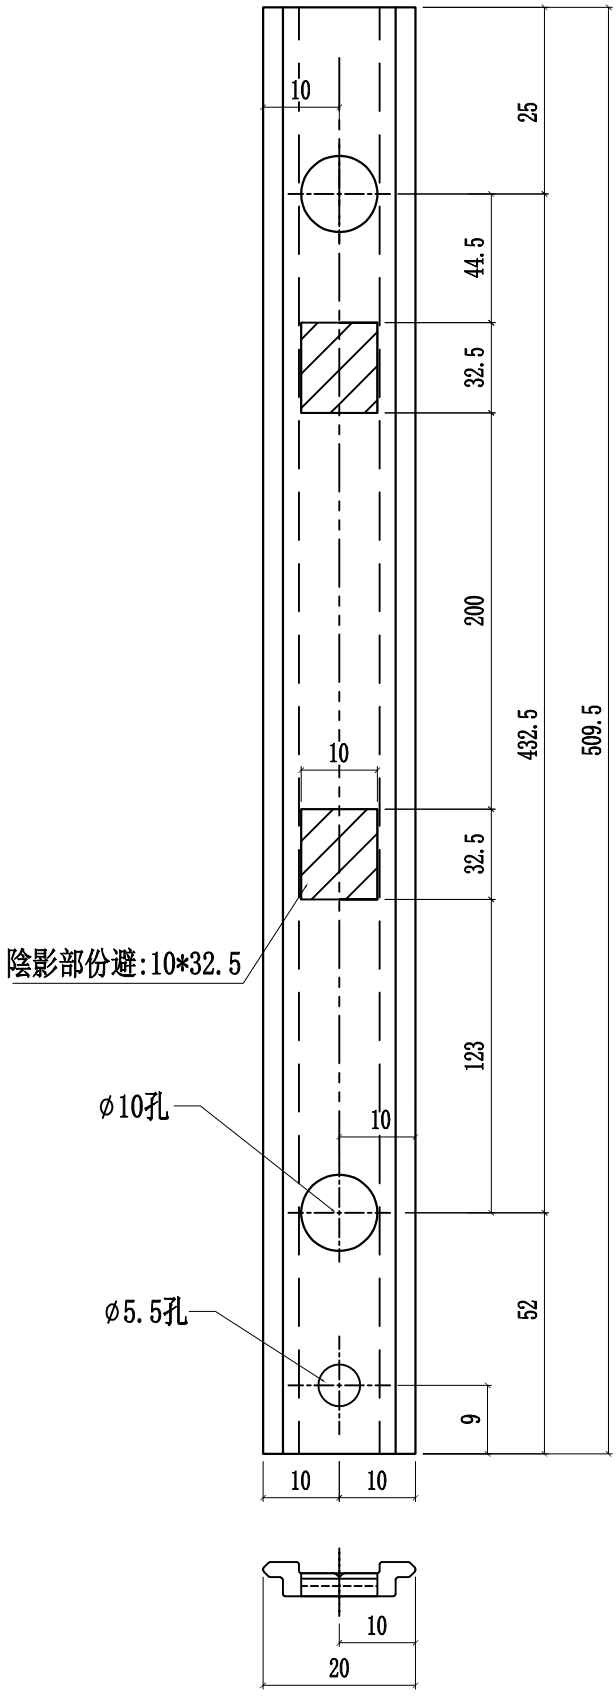


| 名稱 | 窗玉拉巴 | 制圖 | 付吉寧 | 2022.05.20 | 修改 | | | |
|---|---|---|---|---|---|---|---|---|
| 材料 | X85964 | 復核 | 謝永林 | 2022.05.28 | 日期 | | | |
| 顏色 | JMQ213457(三塗) | 批準 | 胡哥 | | 圖號 | UN-LB05R | | |

美特鋁質 有限公司
MIDI Aluminium Fabricator Ltd.

| 工程號 | J853 | 地盤 | 延坪道住宅 |
|---|---|---|---|

| 層數 | 數量 | 總數 | 使用位置 | 樓層 |
|---|---|---|---|---|
| 1 | 1 | 1 | CW-TH01a | 16F |
| 2 | 1 | 2 | CW-TH06a | 5F,16F |
| 2 | 1 | 2 | CW-TH07a | 5F,16F |
| 3 | 2 | 6 | CW-TH16a | 5F,16F,25F |
| 1 | 2 | 2 | CW-TH16b | 23F |
| 1 | 2 | 2 | CW-TH18a | 25F |
| 2 | 1 | 2 | CW-TH22aZ | 5F,16F |
| 3 | 1 | 3 | CW-TH25a | 5F,16F,25F |
| 1 | 1 | 1 | CW-TH25b | 23F |
| 1 | 1 | 1 | CW-TH28a | 16F |
| 3 | 2 | 6 | CW-TH30a | 5F,16F,25F |
| 1 | 2 | 2 | CW-TH30b | 23F |
| 合計： | | 30 | | |

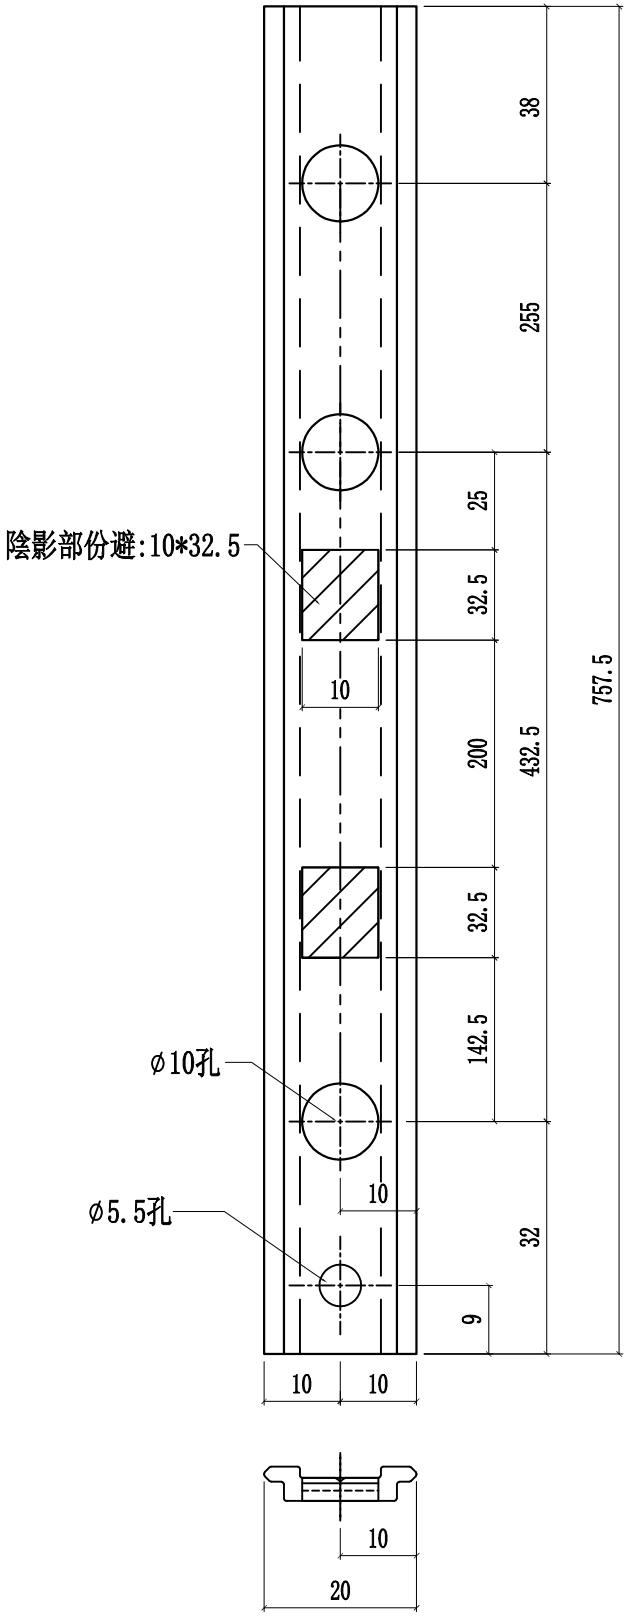


| 名稱 | T窗玉拉巴 | 制圖 | 付吉寧 | 2022.05.20 | 修改 | | | |
|---|---|---|---|---|---|---|---|---|
| 材料 | X85964 | 復核 | 謝永林 | 2022.05.28 | 日期 | | | |
| 顏色 | JMQ213457(三塗) | 批準 | 胡哥 | | 圖號 | UN-LB05aL | | |

美特鋁質 有限公司
MIDI Aluminium Fabricator Ltd.

| 工程號 | J853 | 地盤 | 延坪道住宅 |
|---|---|---|---|

| 層數 | 數量 | 總數 | 使用位置 | 樓層 |
|---|---|---|---|---|
| 1 | 1 | 1 | CW-TH01a | 16F |
| 2 | 1 | 2 | CW-TH06a | 5F,16F |
| 2 | 1 | 2 | CW-TH07a | 5F,16F |
| 3 | 2 | 6 | CW-TH16a | 5F,16F,25F |
| 1 | 2 | 2 | CW-TH16b | 23F |
| 1 | 2 | 2 | CW-TH18a | 25F |
| 2 | 1 | 2 | CW-TH22aZ | 5F,16F |
| 3 | 1 | 3 | CW-TH25a | 5F,16F,25F |
| 1 | 1 | 1 | CW-TH25b | 23F |
| 1 | 1 | 1 | CW-TH28a | 16F |
| 3 | 2 | 6 | CW-TH30a | 5F,16F,25F |
| 1 | 2 | 2 | CW-TH30b | 23F |
| 合計： | | 30 | | |

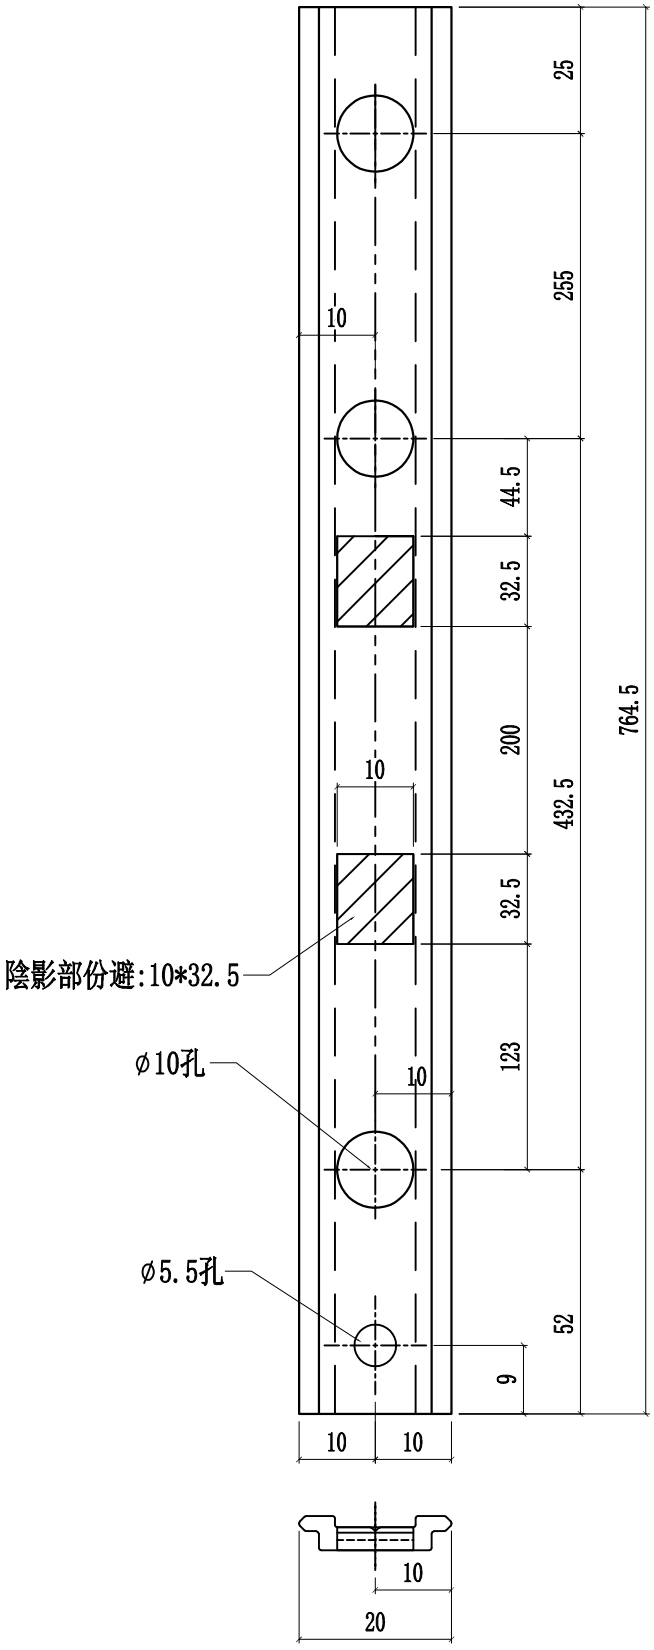


| 名稱 | 窗玉拉巴 | 制圖 | 付吉寧 | 2022.05.20 | 修改 | | | |
|---|---|---|---|---|---|---|---|---|
| 材料 | X85964 | 復核 | 謝永林 | 2022.05.28 | 日期 | | | |
| 顏色 | JMQ213457(三塗) | 批準 | 胡哥 | | 圖號 | UN-LB05aR | | |

| 圖號 | 樓層 | 數量 | 總數 | L | A | B | C | 使用位置 | 樓層 |
|---|---|---|---|---|---|---|---|---|---|
| UN-LB05-01 | 8 | 1 | 8 | 271.0 | 無 | 144.5 | 126.5 | CW-TH01 | 6F-15F |
| | 1 | 1 | 1 | 271.0 | 無 | 144.5 | 126.5 | CW-TH01a | 16F |
| UN-LB05-06 | 8 | 1 | 8 | 471.0 | 214.0 | 244.5 | 226.5 | CW-TH06 | 6F-15F |
| | 2 | 1 | 2 | 471.0 | 214.0 | 244.5 | 226.5 | CW-TH06a | 5F,16F |
| UN-LB05-07 | 8 | 1 | 8 | 483.5 | 226.5 | 250.75 | 232.75 | CW-TH07 | 6F-15F |
| | 2 | 1 | 2 | 483.5 | 226.5 | 250.75 | 232.75 | CW-TH07a | 5F,16F |
| UN-LB05-16 | 14 | 2 | 28 | 588.5 | 331.5 | 303.25 | 285.25 | CW-TH16 | 6F-15F,17F-22F |
| | 3 | 2 | 6 | 588.5 | 331.5 | 303.25 | 285.25 | CW-TH16a | 5F,16F,25F |
| | 1 | 2 | 2 | 588.5 | 331.5 | 303.25 | 285.25 | CW-TH16b | 23F |
| UN-LB05-18 | 1 | 2 | 2 | 621.0 | 364.0 | 319.5 | 301.5 | CW-TH18a | 25F |
| UN-LB05-28 | 8 | 1 | 8 | 796.0 | 539.0 | 407 | 389 | CW-TH28 | 6F-15F |
| | 1 | 1 | 1 | 796.0 | 539.0 | 407 | 389 | CW-TH28a | 16F |
| UN-LB05-30 | 14 | 2 | 28 | 821.0 | 564.0 | 419.5 | 401.5 | CW-TH30 | 6F-15F,17F-22F |
| | 3 | 2 | 6 | 821.0 | 564.0 | 419.5 | 401.5 | CW-TH30a | 5F,16F,25F |
| | 1 | 2 | 2 | 821.0 | 564.0 | 419.5 | 401.5 | CW-TH30b | 23F |
| 合計： | | | 112 | | | | | | |

室外

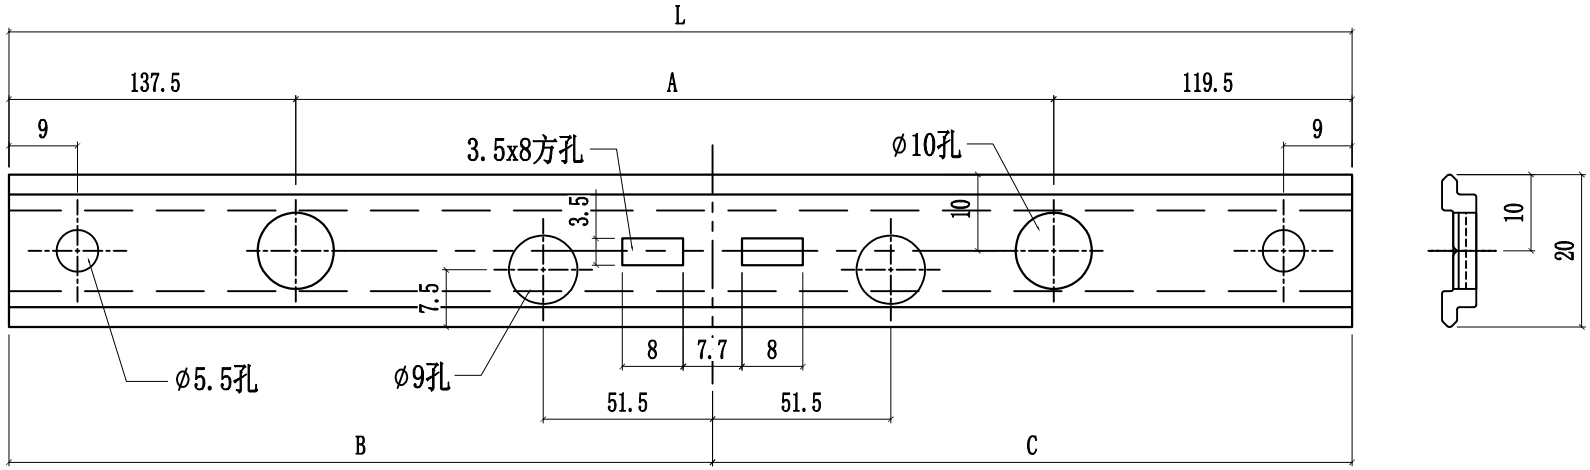


| 修改 | 日期 | 圖號 |
|---|---|---|
| | | UN-LB05-01 |
| 制圖 | 付吉寧 | 2022.05.20 |
| 復核 | 謝永林 | 2022.05.28 |
| 批準 | 胡哥 | |

| 名稱 | TH窗玉拉巴 |
|---|---|
| 材料 | X85964 |
| 顏色 | JMQ213457(三塗) |

| 工程號 | J853 | 地盤 | 延坪道住宅 |
|---|---|---|---|

美特鋁質 有限公司
MIDI Aluminium Fabricator Ltd.

| 圖號 | 層數 | 數量 | 總數 | 使用位置 | 樓層 |
|---|---|---|---|---|---|
| UN-LB05-22 | 14 | 1 | 14 | CW-TH22Z | 6F-15F,17F-22F |
| | 2 | 1 | 2 | CW-TH22aZ | 5F,16F |

室外

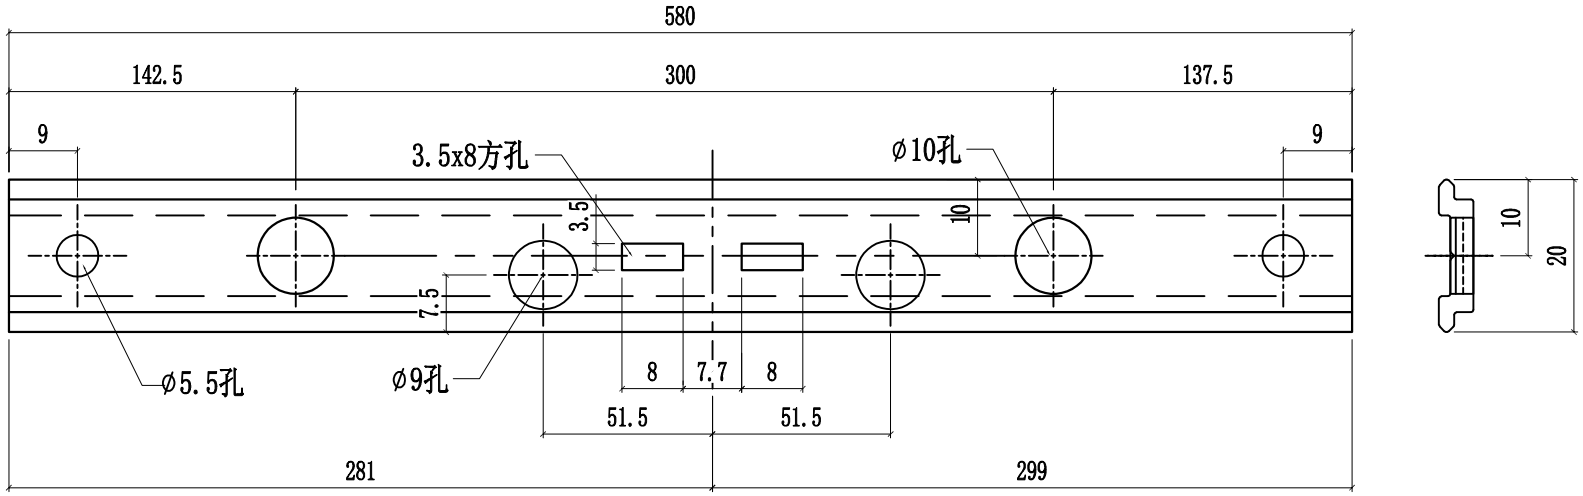


| 美特鋁質 有限公司 MIDI Aluminium Fabricator Ltd. | | | |
|---|---|---|---|
| 工程號 | J853 | 地盤 | 延坪道住宅 |

| 名稱 | TH窗玉拉巴 | 制圖 | 付吉寧 | 2022.05.20 | 修改 | |
|---|---|---|---|---|---|---|
| 材料 | X85964 | 復核 | 謝永林 | 2022.05.28 | 日期 | |
| 顏色 | JMQ213457(三塗) | 批準 | 胡哥 | | 圖號 | UN-LB05-22 |

美特鋁質 有限公司
MIDI Aluminium Fabricator Ltd.

| 工程號 | J853 | 地盤 | 延坪道住宅 |
|---|---|---|---|

| 圖號 | 層數 | 數量 | 總數 | 使用位置 | 樓層 |
|---|---|---|---|---|---|
| UN-LB05-25 | 14 | 1 | 14 | CW-TH25 | 6F-15F,17F-22F |
| | 3 | 1 | 3 | CW-TH25a | 5F,16F,25F |
| | 1 | 1 | 1 | CW-TH25b | 23F |

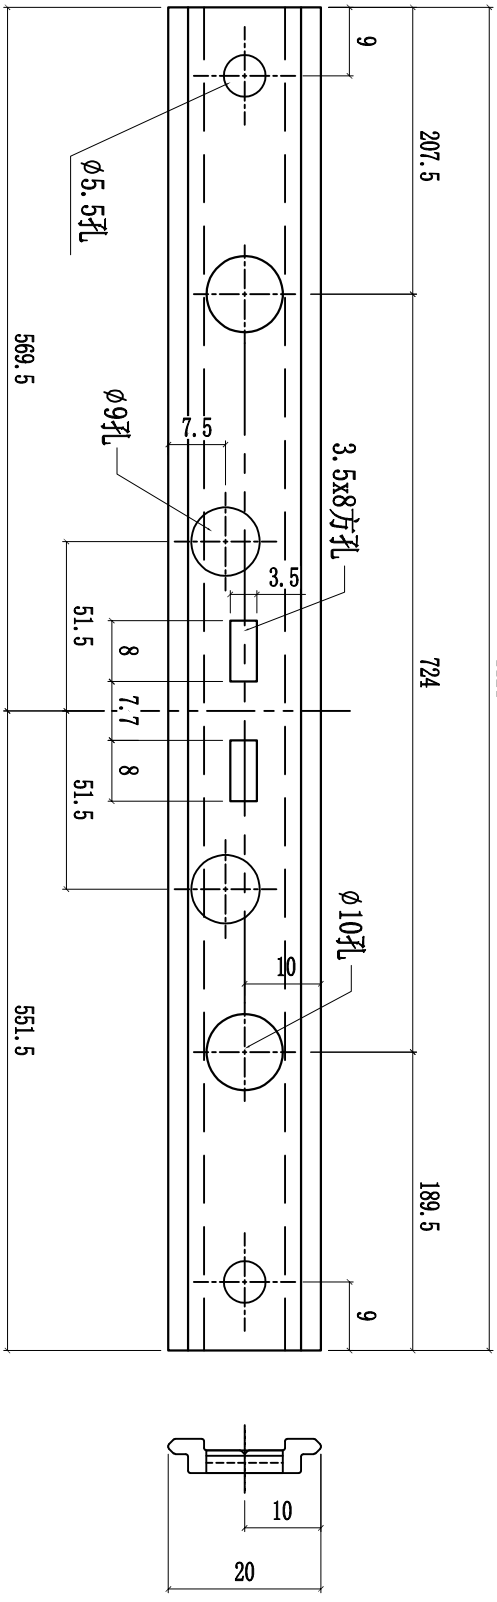


室外

| 名稱 | TH窗玉拉巴 | 制圖 | 付吉寧 | 2022.05.20 | 修改 | | | |
|---|---|---|---|---|---|---|---|---|
| 材料 | X85964 | 復核 | 謝永林 | 2022.05.28 | 日期 | | | |
| 顏色 | JMQ213457(三塗) | 批準 | 胡哥 | | 圖號 | UN-LB05-25 | | |

美特鋁質 有限公司
MIDI Aluminium Fabricator Ltd.

| 工程號 | J853 | 地盤 | 延坪道住宅 |
|---|---|---|---|

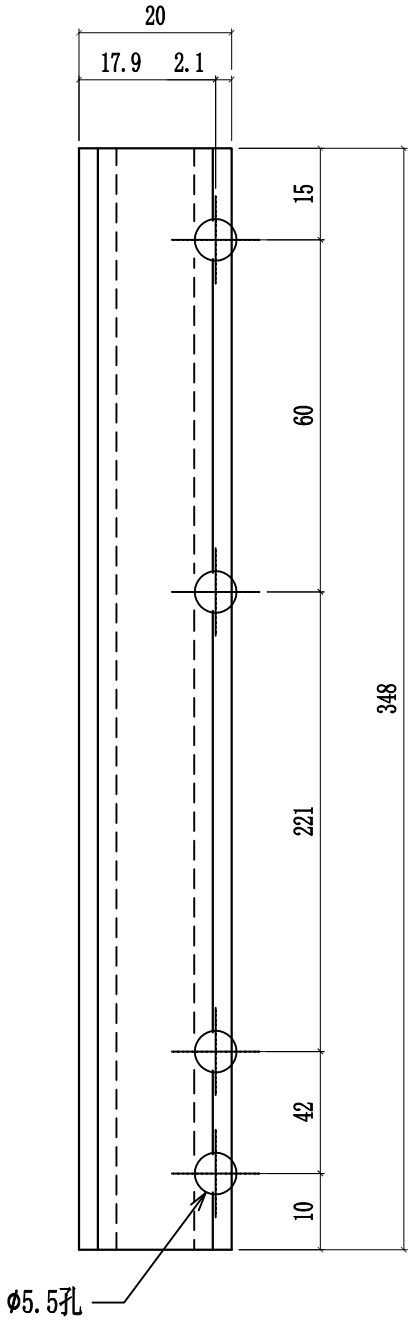


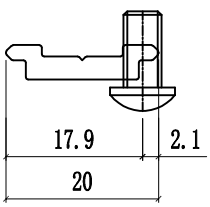


| 層數 | 數量 | 總數 | 使用位置 | 樓層 |
|---|---|---|---|---|
| 8 | 1 | 8 | CW-TH01 | 6F-15F |
| 1 | 1 | 1 | CW-TH01a | 6F-15F |
| 8 | 1 | 8 | CW-TH06 | 6F-15F |
| 2 | 1 | 2 | CW-TH06a | 5F,16F |
| 8 | 1 | 8 | CW-TH07 | 6F-15F |
| 2 | 1 | 2 | CW-TH07a | 5F,16F |
| 14 | 2 | 28 | CW-TH16 | 6F-15F,17F-22F |
| 3 | 2 | 6 | CW-TH16a | 5F,16F,25F |
| 1 | 2 | 2 | CW-TH16b | 23F |
| 1 | 2 | 2 | CW-TH18a | 25F |
| 14 | 1 | 14 | CW-TH22Z | 6F-15F,17F-22F |
| 2 | 1 | 2 | CW-TH22aZ | 5F,16F |
| 14 | 1 | 14 | CW-TH25 | 6F-15F,17F-22F |
| 3 | 1 | 3 | CW-TH25a | 5F,16F,25F |
| 1 | 1 | 1 | CW-TH25b | 23F |
| 8 | 1 | 8 | CW-TH28 | 6F-15F |
| 1 | 1 | 1 | CW-TH28a | 6F-15F |
| 14 | 2 | 28 | CW-TH30 | 6F-15F,17F-22F |
| 3 | 2 | 6 | CW-TH30a | 5F,16F,25F |
| 1 | 2 | 2 | CW-TH30b | 23F |
| 合計： | | 146 | | |

## 安裝示意圖

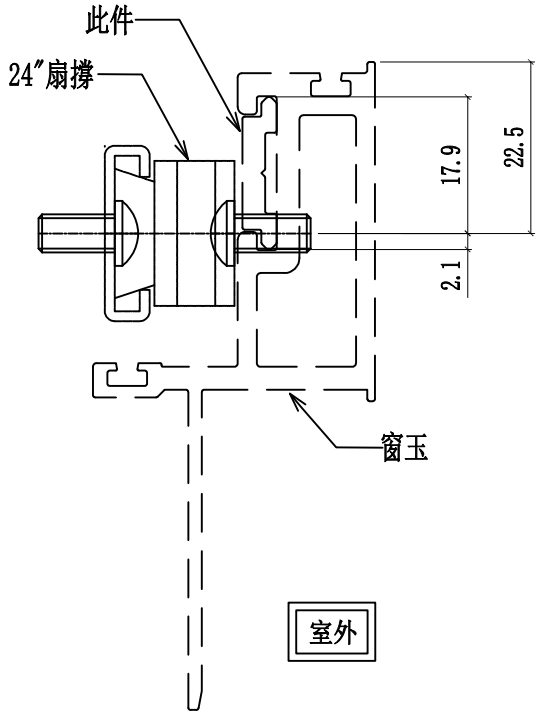


| 名稱 | 24″扇撐墊巴 | 制圖 | 付吉寧 | 2022.05.20 | 修改 | | | |
|---|---|---|---|---|---|---|---|---|
| 材料 | X85964 | 復核 | 謝永林 | 2022.05.28 | 日期 | | | |
| 顏色 | JMQ213457(三塗) | 批準 | 胡哥 | | 圖號 | LBW-03a | | |

美特鋁質 有限公司
MIDI Aluminium Fabricator Ltd.

| 工程號 | J853 | 地盤 | 延坪道住宅 |
|---|---|---|---|

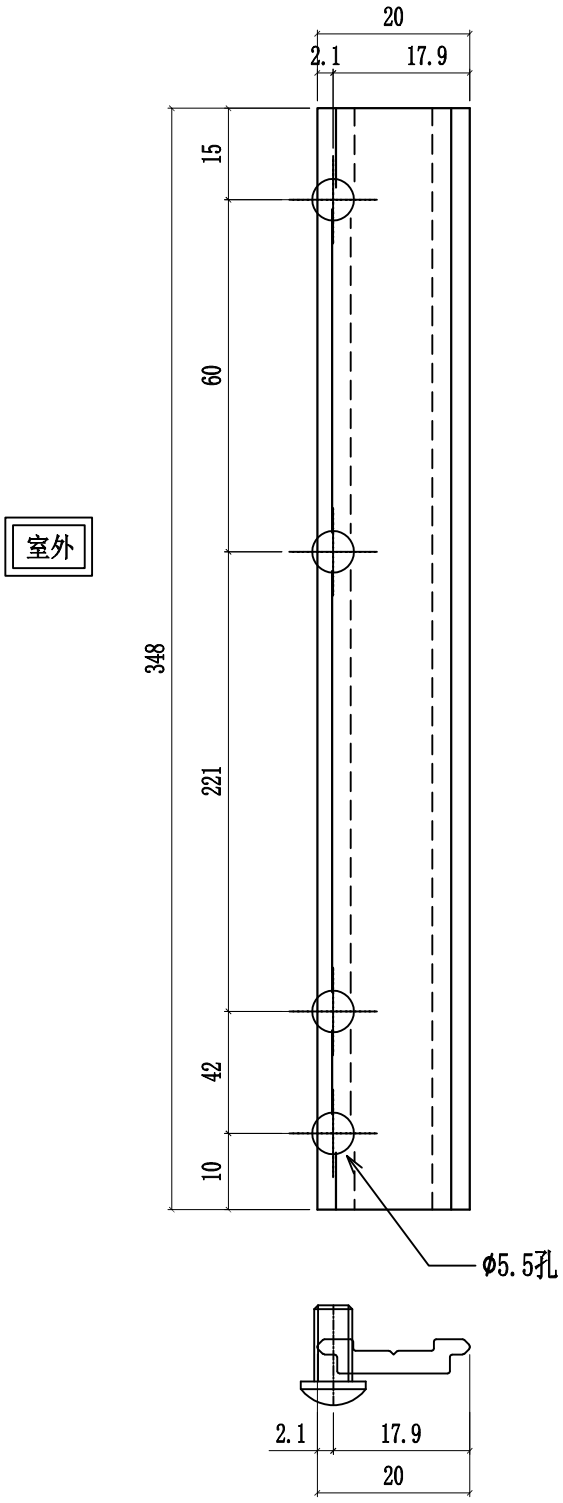


| 層數 | 數量 | 總數 | 使用位置 | 樓層 |
|---|---|---|---|---|
| 8 | 1 | 8 | CW-TH01 | 6F-15F |
| 1 | 1 | 1 | CW-TH01a | 6F-15F |
| 8 | 1 | 8 | CW-TH06 | 6F-15F |
| 2 | 1 | 2 | CW-TH06a | 5F,16F |
| 8 | 1 | 8 | CW-TH07 | 6F-15F |
| 2 | 1 | 2 | CW-TH07a | 5F,16F |
| 14 | 2 | 28 | CW-TH16 | 6F-15F,17F-22F |
| 3 | 2 | 6 | CW-TH16a | 5F,16F,25F |
| 1 | 2 | 2 | CW-TH16b | 23F |
| 1 | 2 | 2 | CW-TH18a | 25F |
| 14 | 1 | 14 | CW-TH22Z | 6F-15F,17F-22F |
| 2 | 1 | 2 | CW-TH22aZ | 5F,16F |
| 14 | 1 | 14 | CW-TH25 | 6F-15F,17F-22F |
| 3 | 1 | 3 | CW-TH25a | 5F,16F,25F |
| 1 | 1 | 1 | CW-TH25b | 23F |
| 8 | 1 | 8 | CW-TH28 | 6F-15F |
| 1 | 1 | 1 | CW-TH28a | 6F-15F |
| 14 | 2 | 28 | CW-TH30 | 6F-15F,17F-22F |
| 3 | 2 | 6 | CW-TH30a | 5F,16F,25F |
| 1 | 2 | 2 | CW-TH30b | 23F |
| 合計： | | 146 | | |

## 安裝示意圖

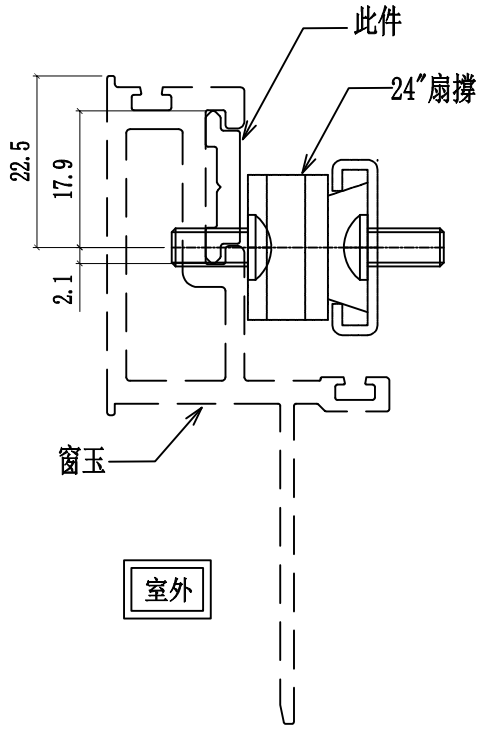


| 名稱 | 24"扇撐墊巴 | 制圖 | 付吉寧 | 2022.05.20 | 修改 | | | |
|---|---|---|---|---|---|---|---|---|
| 材料 | X85964 | 復核 | 謝永林 | 2022.05.28 | 日期 | | | |
| 顏色 | JMQ213457(三塗) | 批準 | 胡哥 | | 圖號 | LBW-04a | | |

美特鋁質 有限公司
MIDI Aluminium Fabricator Ltd.

| 工程號 | J853 | 地盤 | 延坪道住宅 |
|---|---|---|---|

| 圖號 | 樓層 | 數量 | 總數 | L | N | X | M | A | EQ | 使用位置 | 樓層 |
|---|---|---|---|---|---|---|---|---|---|---|---|
| UN-LB08L | 14 | 1 | 14 | 1240.0 | 2.0 | x | 395.0 | 320 | 65 | CW-SH05L | 6F-15F,17F-22F |
| | 6 | 1 | 6 | 1240.0 | 2.0 | x | 395.0 | 320 | 65 | CW-SH06L | 17F-22F |
| | 14 | 1 | 14 | 1240.0 | 2.0 | x | 395.0 | 320 | 65 | | 6F-15F,17F-22F |
| | 14 | 1 | 14 | 1240.0 | 2.0 | x | 395.0 | 320 | 65 | | 6F-15F,17F-22F |
| | 6 | 1 | 6 | 1240.0 | 2.0 | x | 395.0 | 320 | 65 | CW-SH07L | 17F-22F |
| 合計: | | | 54 | | | | | | | | |
| UN-LB08aL | 3 | 1 | 3 | 1390.0 | 2.0 | x | 375.0 | 510 | 65 | CW-SH05aL | 5F,16F,25F |
| | 2 | 1 | 2 | 1390.0 | 2.0 | x | 375.0 | 510 | 65 | CW-SH06aL | 5F, 16F |
| | 3 | 1 | 3 | 1390.0 | 2.0 | x | 375.0 | 510 | 65 | | 5F,16F,25F |
| 合計: | | | 8 | | | | | | | | |
| UN-LB08bL | 1 | 1 | 1 | 1490.0 | 2.0 | x | 415.0 | 490 | 85 | CW-SH05bL | 23F |
| | 1 | 1 | 1 | 1490.0 | 2.0 | x | 415.0 | 490 | 85 | CW-SH06bL | 23F |
| | 1 | 1 | 1 | 1490.0 | 2.0 | x | 415.0 | 490 | 85 | CW-SH07bL | 23F |
| 合計: | | | 3 | | | | | | | | |

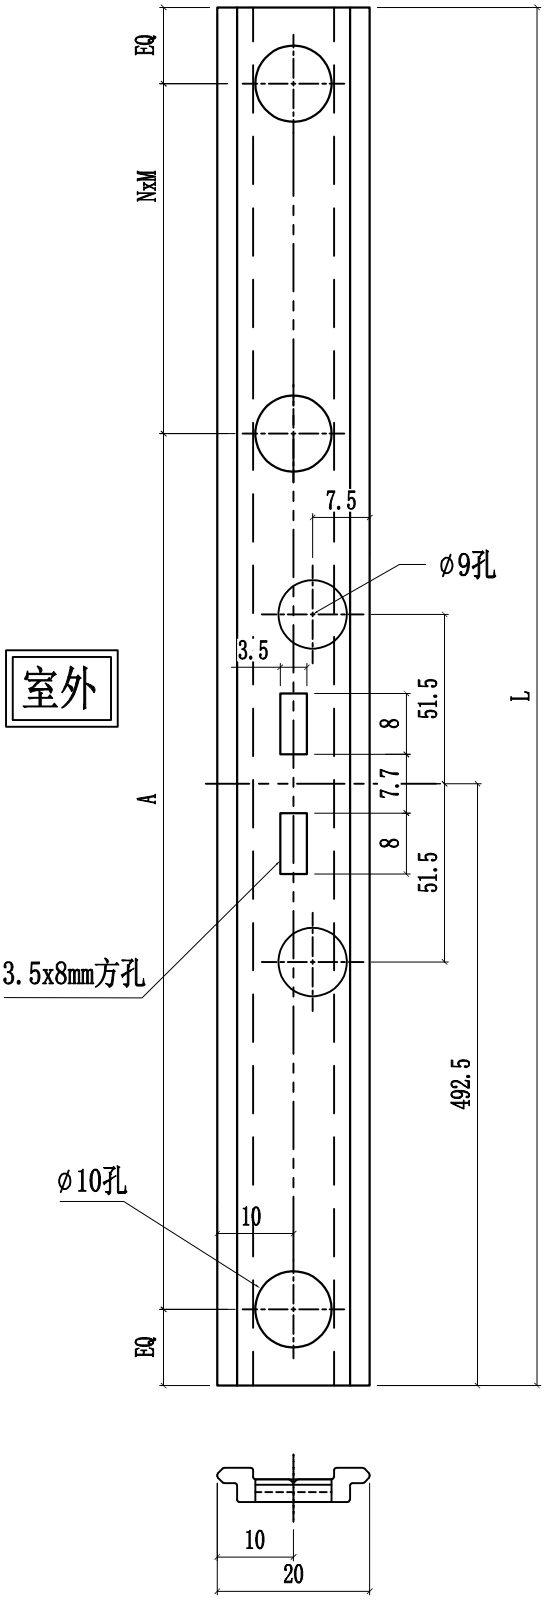


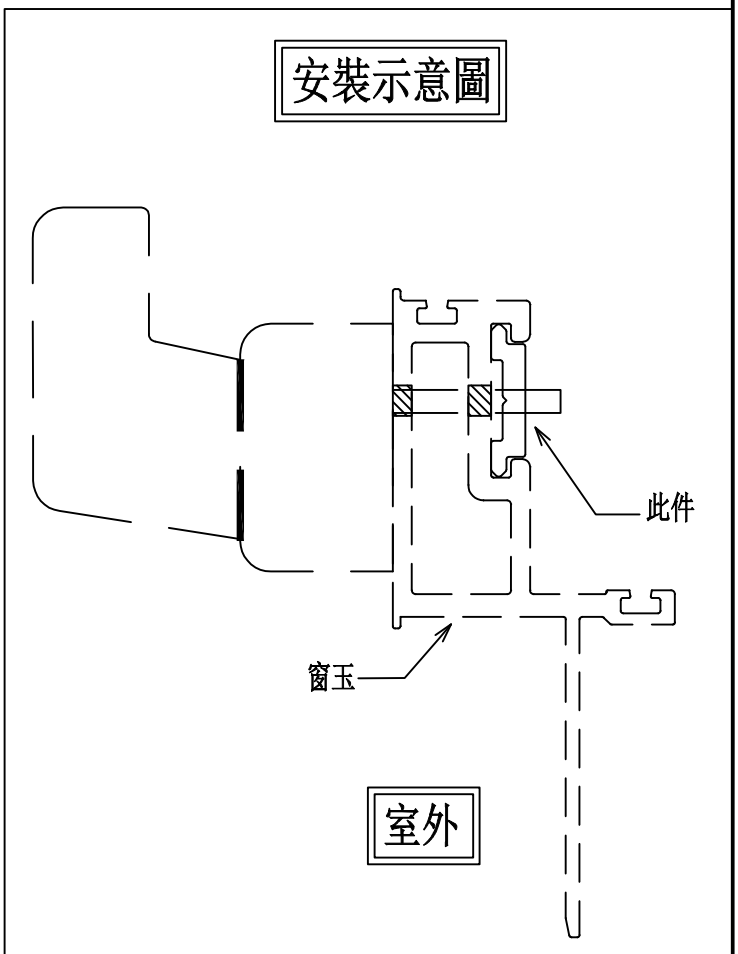


| 名稱 | 窗玉拉巴 | 制圖 | 付吉寧 | 2022.05.20 | 修改 | | | |
|---|---|---|---|---|---|---|---|---|
| 材料 | X85964 | 復核 | 謝永林 | 2022.05.28 | 日期 | | | |
| 顏色 | JMQ213457(三塗) | 批準 | 胡哥 | | 圖號 | UN-LB08L | | |

美特鋁質 有限公司
MIDI Aluminium Fabricator Ltd.

| 工程號 | J853 | 地盤 | 延坪道住宅 |
|---|---|---|---|

| 圖號 | 樓層 | 數量 | 總數 | L | N | X | M | A | EQ | 使用位置 | 樓層 |
|---|---|---|---|---|---|---|---|---|---|---|---|
| UN-LB08R | 14 | 1 | 14 | 1240 | 2 | X | 395 | 320 | 65 | CW-SH05R | 6F-15F,17F-22F |
| | 14 | 1 | 14 | 1240 | 2 | X | 395 | 320 | 65 | CW-SH06R | 6F-15F,17F-22F |
| 合計: | | | 28 | | | | | | | | |
| UN-LB08aR | 3 | 1 | 3 | 1390 | 2 | X | 375 | 510 | 65 | CW-SH05aR | 5F,16F,25F |
| | 3 | 1 | 3 | 1390 | 2 | X | 375 | 510 | 65 | CW-SH06aR | 5F,16F,25F |
| 合計: | | | 6 | | | | | | | | |
| UN-LB08bR | 1 | 1 | 1 | 1490 | 2 | X | 415 | 490 | 85 | CW-SH05bR | 23F |
| | 1 | 1 | 1 | 1490 | 2 | X | 415 | 490 | 85 | CW-SH06bR | 23F |
| 合計: | | | 2 | | | | | | | | |

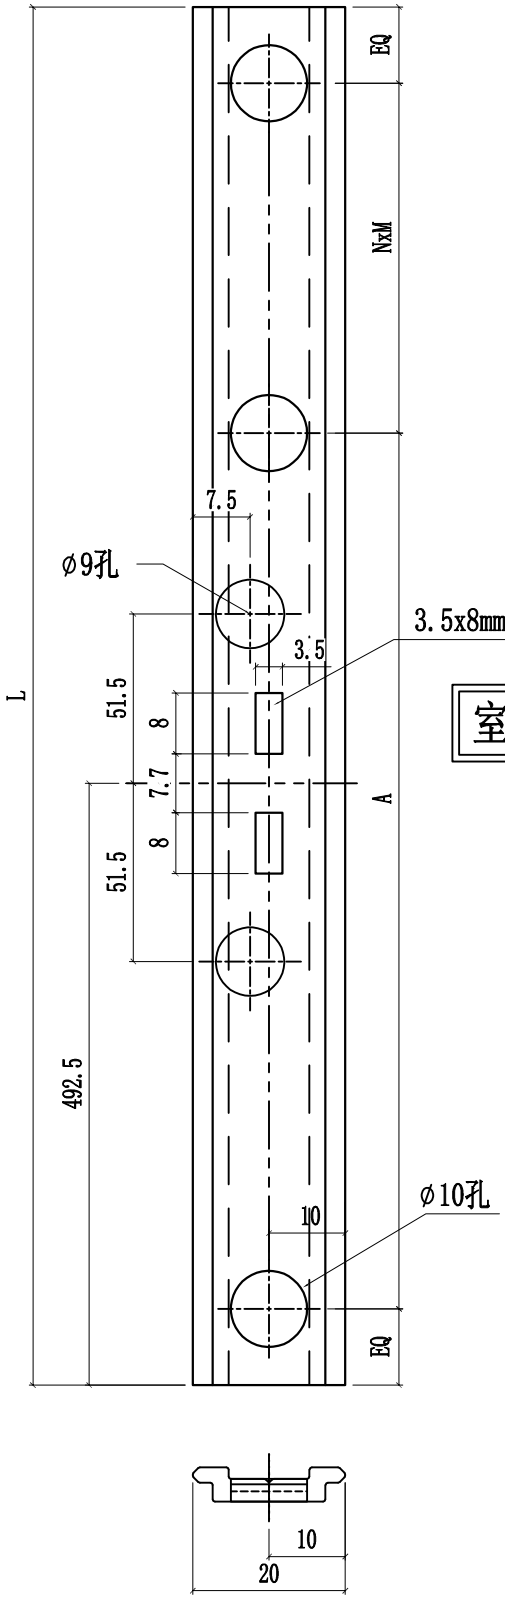


安裝示意圖

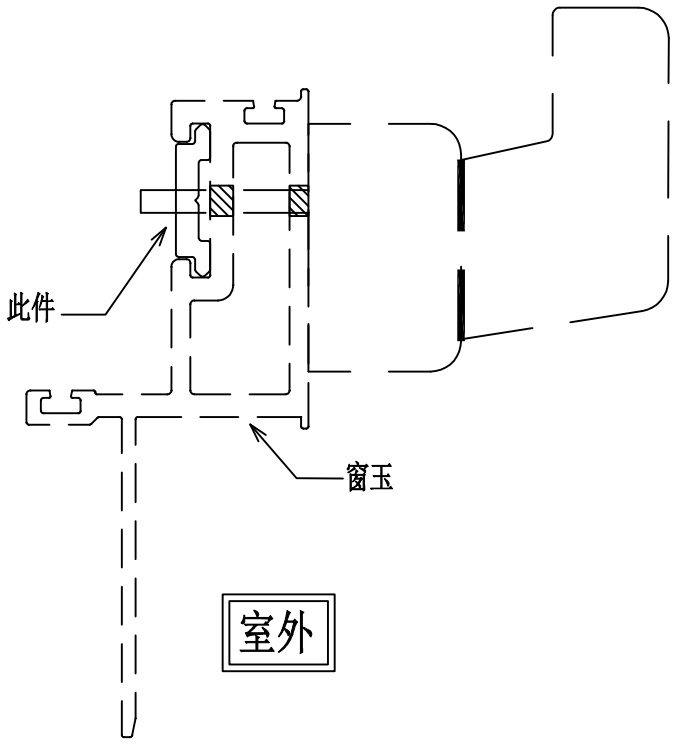


| 名稱 | 窗玉拉巴 | 制圖 | 付吉寧 | 2022.05.20 | 修改 | | | |
|---|---|---|---|---|---|---|---|---|
| 材料 | X85964 | 復核 | 謝永林 | 2022.05.28 | 日期 | | | |
| 顏色 | JMQ213457(三塗) | 批準 | 胡哥 | | 圖號 | UN-LB08R | | |

| 層數 | 數量 | 總數 | 使用位置 | 樓層 |
|---|---|---|---|---|
| 14 | 1 | 14 | CW-SH05L | 6F-15F,17F-22F |
| 6 | 1 | 6 | CW-SH06L | 17F-22F |
| 14 | 1 | 14 | CW-SH06L | 6F-15F,17F-22F |
| 14 | 1 | 14 | CW-SH06L | 6F-15F,17F-22F |
| 6 | 1 | 6 | CW-SH07L | 17F-22F |
| 3 | 1 | 3 | CW-SH05aL | 5F,16F,25F |
| 2 | 1 | 2 | CW-SH06aL | 5F,16F |
| 3 | 1 | 3 | CW-SH06aL | 5F,16F,25F |
| 1 | 1 | 1 | CWSH05bL | 23F |
| 1 | 1 | 1 | CW-SH06bL | 23F |
| 1 | 1 | 1 | CW-SH07bL | 23F |
| 合計： | | 65 | | |

安裝示意圖

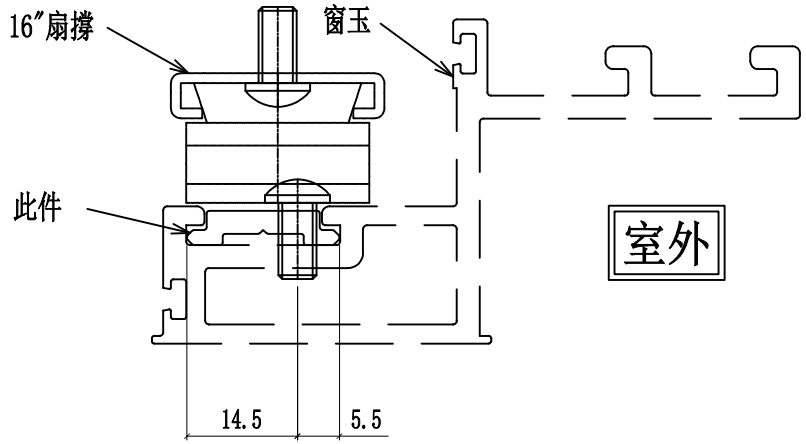


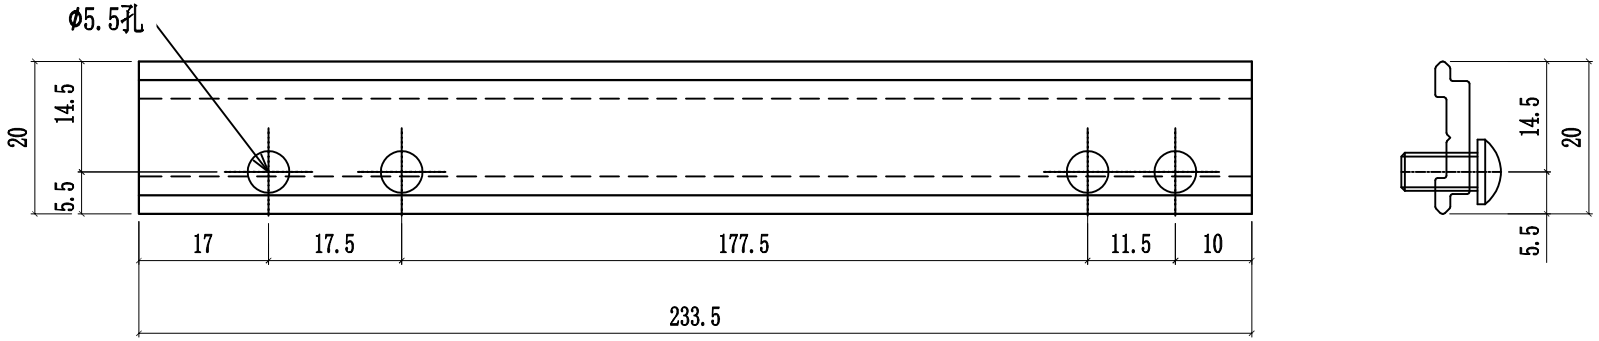


美特鋁質 有限公司
MIDI Aluminium Fabricator Ltd.

| 工程號 | J853 | 地盤 | 延坪道住宅 |
|---|---|---|---|

| 名稱 | 16″扇撐墊巴 | 制圖 | 付吉寧 | 2022.05.20 | 修改 | LBW-09 |
|---|---|---|---|---|---|---|
| 材料 | X85964 | 復核 | 謝永林 | 2022.05.28 | 日期 | |
| 顏色 | JMQ213457(三塗) | 批準 | 胡哥 | | 圖號 | |

| 層數 | 數量 | 總數 | 使用位置 | 樓層 |
|---|---|---|---|---|
| 14 | 1 | 14 | CW-SH05L | 6F-15F,17F-22F |
| 6 | 1 | 6 | CW-SH06L | 17F-22F |
| 14 | 1 | 14 | CW-SH06L | 6F-15F,17F-22F |
| 14 | 1 | 14 | CW-SH06L | 6F-15F,17F-22F |
| 6 | 1 | 6 | CW-SH07L | 17F-22F |
| 3 | 1 | 3 | CW-SH05aL | 5F,16F,25F |
| 2 | 1 | 2 | CW-SH06aL | 5F,16F |
| 3 | 1 | 3 | CW-SH06aL | 5F,16F,25F |
| 1 | 1 | 1 | CWSH05bL | 23F |
| 1 | 1 | 1 | CW-SH06bL | 23F |
| 1 | 1 | 1 | CW-SH07bL | 23F |
| 合計： | | 65 | | |

安裝示意圖

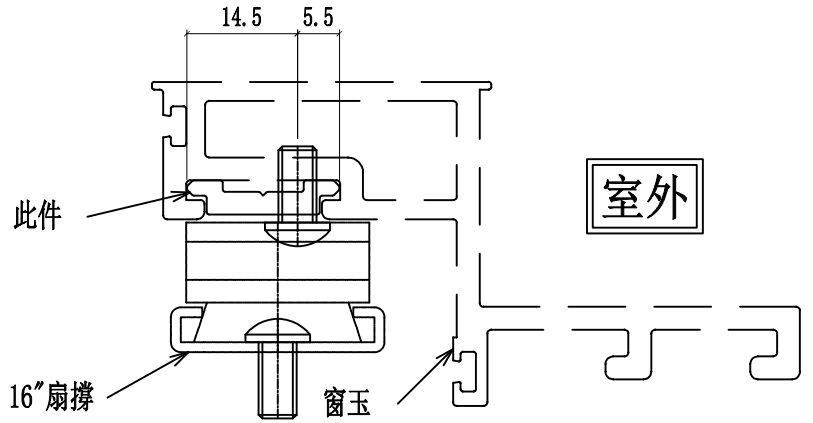


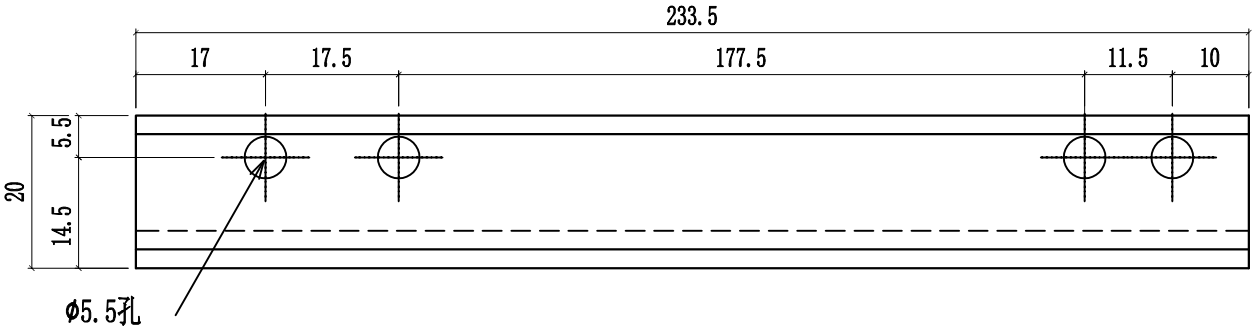


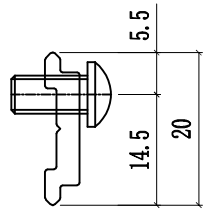


美特鋁質 有限公司
MIDI Aluminium Fabricator Ltd.

| 工程號 | J853 | 地盤 | 延坪道住宅 |
|---|---|---|---|

| 名稱 | 16″扇撐墊巴 | 制圖 | 付吉寧 | 2022.05.20 | 修改 | LBW-09a |
|---|---|---|---|---|---|---|
| 材料 | X85964 | 復核 | 謝永林 | 2022.05.28 | 日期 | |
| 顏色 | JMQ213457(三塗) | 批準 | 胡哥 | | 圖號 | |

美特鋁質 有限公司
MIDI Aluminium Fabricator Ltd.

| 工程號 | J853 | 地盤 | 延坪道住宅 |
|---|---|---|---|

| 層數 | 數量 | 總數 | 使用位置 | 樓層 |
|---|---|---|---|---|
| 14 | 1 | 14 | CW-SH05R | 6F-15F,17F-22F |
| 14 | 1 | 14 | CW-SH06R | 6F-15F,17F-22F |
| 3 | 1 | 3 | CW-SH05aR | 5F,16F,25F |
| 3 | 1 | 3 | CW-SH06aR | 5F,16F,25F |
| 1 | 1 | 1 | CW-SH05bR | 23F |
| 1 | 1 | 1 | CW-SH06bR | 23F |
| 總計： | | 36 | | |

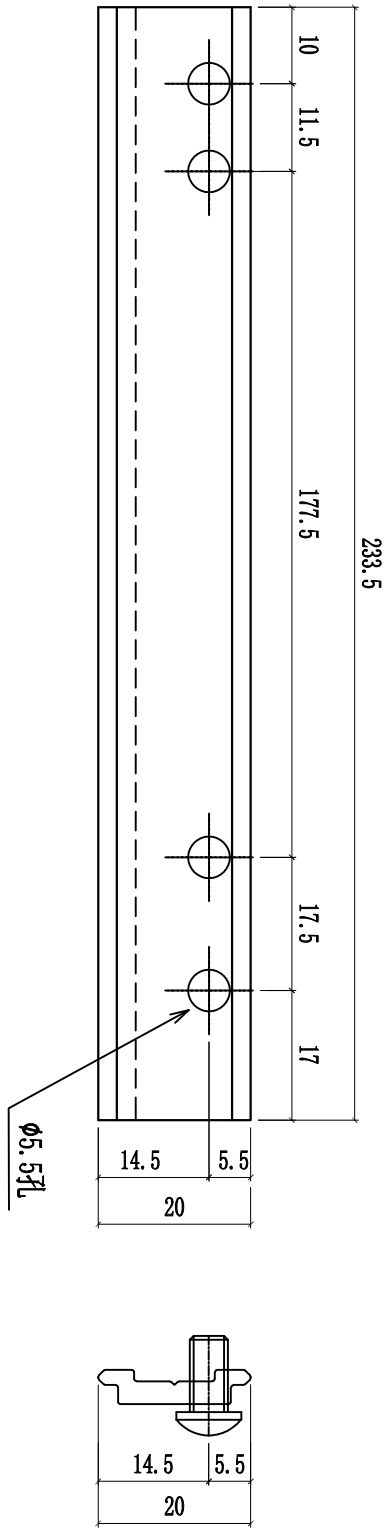





安裝示意圖

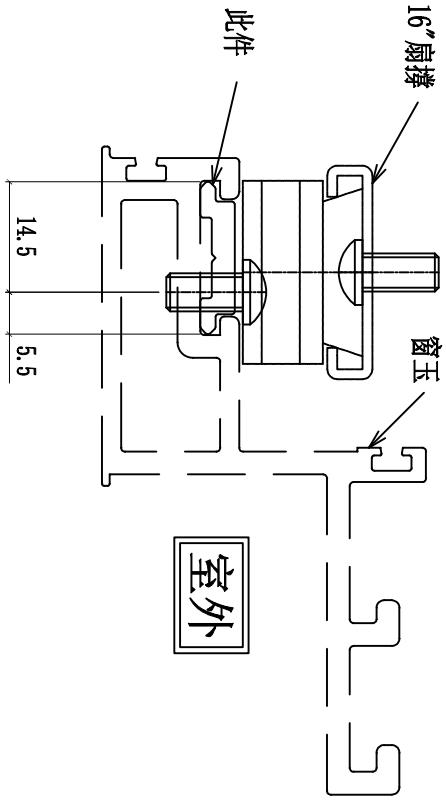


| 名稱 | 16"扇撐墊巴 | 制圖 | 付吉寧 | 2022.05.20 | 修改 | | | |
|---|---|---|---|---|---|---|---|---|
| 材料 | X85964 | 復核 | 謝永林 | 2022.05.28 | 日期 | | | |
| 顏色 | JMQ213457(三塗) | 批準 | 胡哥 | | 圖號 | LBW-09R | | |

美特鋁質 有限公司
MIDI Aluminium Fabricator Ltd.

| 工程號 | J853 | 地盤 | 延坪道住宅 |
|---|---|---|---|

| 層數 | 數量 | 總數 | 使用位置 | 樓層 |
|---|---|---|---|---|
| 14 | 1 | 14 | CW-SH05R | 6F-15F,17F-22F |
| 14 | 1 | 14 | CW-SH06R | 6F-15F,17F-22F |
| 3 | 1 | 3 | CW-SH05aR | 5F,16F,25F |
| 3 | 1 | 3 | CW-SH06aR | 5F,16F,25F |
| 1 | 1 | 1 | CW-SH05bR | 23F |
| 1 | 1 | 1 | CW-SH06bR | 23F |
| 總計： | 1 | 36 | | |

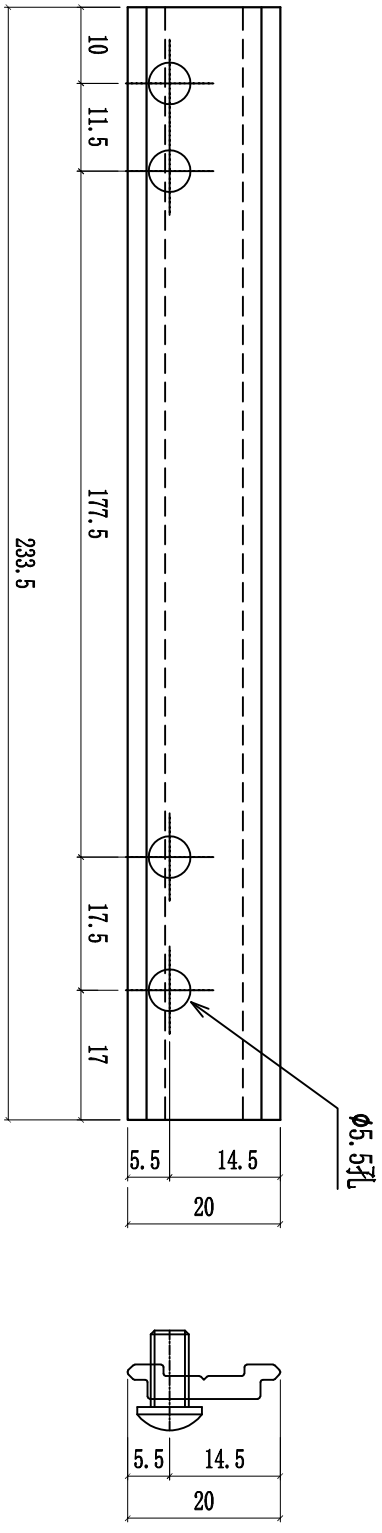


安裝示意圖

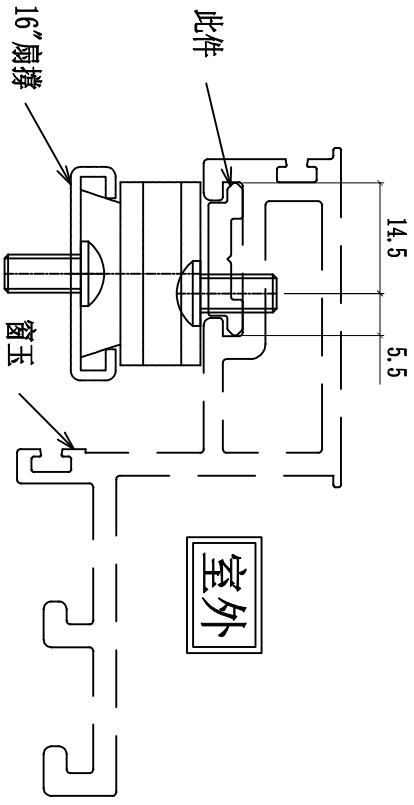


| 名稱 | 16"扇撐墊巴 | 制圖 | 付吉寧 | 2022.05.20 | 修改 | | | |
|---|---|---|---|---|---|---|---|---|
| 材料 | X85964 | 復核 | 謝永林 | 2022.05.28 | 日期 | | | |
| 顏色 | JMQ213457(三塗) | 批準 | 胡哥 | | 圖號 | LBW-09aR | | |

| 層數 | 數量 | 總數 | 使用位置 | 樓層 |
|---|---|---|---|---|
| 14 | 2 | 28 | CW-SH05L | 6F-15F,17F-22F |
| 6 | 2 | 12 | CW-SH06L | 17F-22F |
| 14 | 2 | 28 | CW-SH06L | 6F-15F,17F-22F |
| 14 | 2 | 28 | CW-SH06L | 6F-15F,17F-22F |
| 6 | 2 | 12 | CW-SH07L | 17F-22F |
| 3 | 2 | 6 | CW-SH05aL | 5F,16F,25F |
| 2 | 2 | 4 | CW-SH06aL | 5F,16F |
| 3 | 2 | 6 | CW-SH06aL | 5F,16F,25F |
| 1 | 2 | 2 | CWSH05bL | 23F |
| 1 | 2 | 2 | CW-SH06bL | 23F |
| 1 | 2 | 2 | CW-SH07bL | 23F |
| 14 | 2 | 28 | CW-SH05R | 6F-15F,17F-22F |
| 14 | 2 | 28 | CW-SH06R | 6F-15F,17F-22F |
| 3 | 2 | 6 | CW-SH05aR | 5F,16F,25F |
| 3 | 2 | 6 | CW-SH06aR | 5F,16F,25F |
| 1 | 2 | 2 | CW-SH05bR | 23F |
| 1 | 2 | 2 | CW-SH06bR | 23F |
| 合計： | | 202 | | |

# SH窗玉用

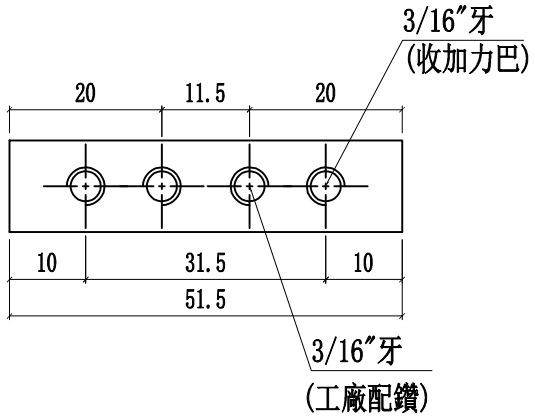


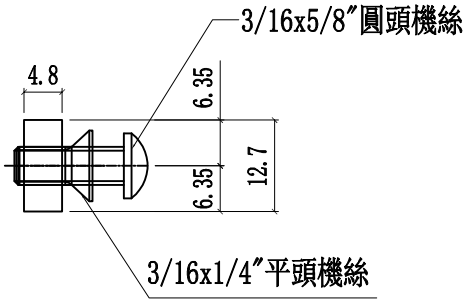


## 安裝示意圖

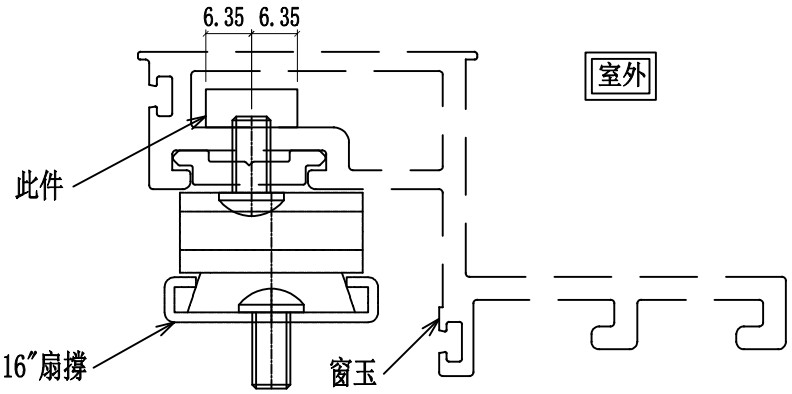


| | |
|---|---|
| 美特鋁質 有限公司 MIDI Aluminium Fabricator Ltd. | |
| 工程號 | J853 |
| 地盤 | 延坪道住宅 |

| | | | |
|---|---|---|---|
| 修改 | | | SS-02 |
| 日期 | | | 圖號 |
| 2022.05.20 | 付吉寧 | 制圖 | 名稱 16″扇撐加力巴 |
| 2022.05.28 | 謝永林 | 復核 | 材料 12.7*4.8mm鋁巴 |
| | 胡哥 | 批準 | 顏色 銘化 |

美特鋁質 有限公司
MIDI Aluminium Fabricator Ltd.

# TH窗用

| 工程號 | J853 | 地盤 | 延坪道住宅 |
|---|---|---|---|

| 層數 | 數量 | 總數 | 使用位置 | 樓層 |
|---|---|---|---|---|
| 8 | 2 | 16 | CW-TH01 | 6F-15F |
| 1 | 2 | 2 | CW-TH01a | 16F |
| 8 | 2 | 16 | CW-TH06 | 6F-15F |
| 2 | 2 | 4 | CW-TH06a | 5F,16F |
| 8 | 2 | 16 | CW-TH07 | 6F-15F |
| 2 | 2 | 4 | CW-TH07a | 5F,16F |
| 14 | 4 | 56 | CW-TH16 | 6F-15F,17F-22F |
| 3 | 4 | 12 | CW-TH16a | 5F,16F,25F |
| 1 | 4 | 4 | CW-TH16b | 23F |
| 1 | 4 | 4 | CW-TH18a | 25F |
| 14 | 2 | 28 | CW-TH22Z | 6F-15F,17F-22F |
| 2 | 2 | 4 | CW-TH22aZ | 5F,16F |
| 14 | 2 | 28 | CW-TH25 | 6F-15F,17F-22F |
| 3 | 2 | 6 | CW-TH25a | 5F,16F,25F |
| 1 | 2 | 2 | CW-TH25b | 23F |
| 8 | 2 | 16 | CW-TH28 | 6F-15F |
| 1 | 2 | 2 | CW-TH28a | 16F |
| 14 | 4 | 56 | CW-TH30 | 6F-15F,17F-22F |
| 3 | 4 | 12 | CW-TH30a | 5F,16F,25F |
| 1 | 4 | 4 | CW-TH30b | 23F |
| 合計： | | 292 | | |

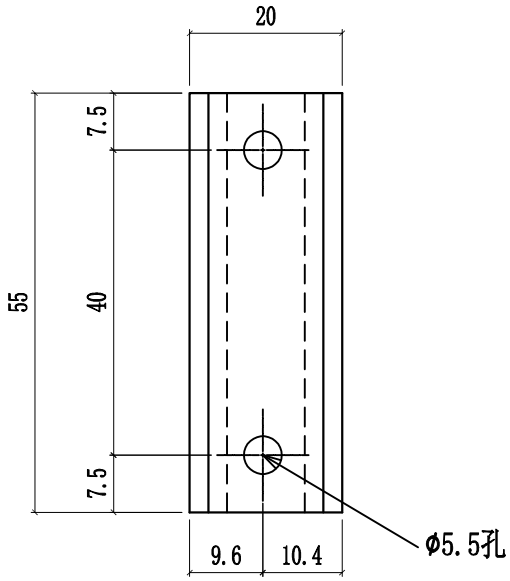


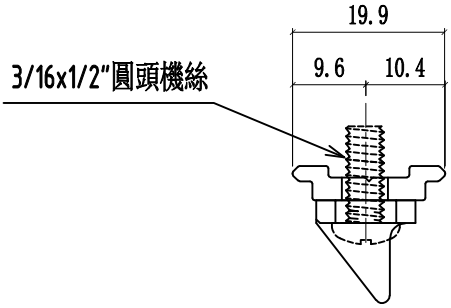


## 安裝示意圖

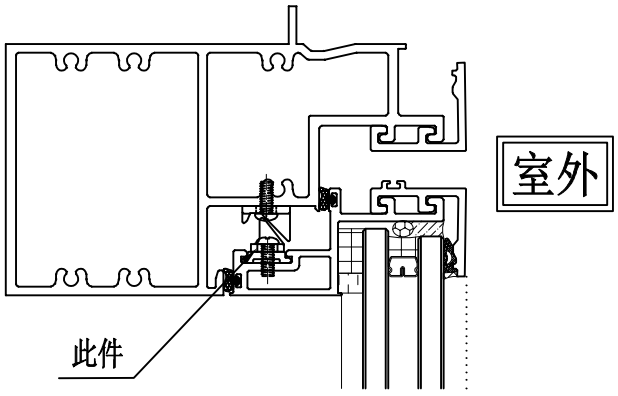


| 名稱 | T窗扣碼墊巴 | 制圖 | 付吉寧 | 2022.05.20 | 修改 | | | |
|---|---|---|---|---|---|---|---|---|
| 材料 | X85964 | 復核 | 謝永林 | 2022.05.28 | 日期 | | | |
| 顏色 | JMQ213457(三塗) | 批準 | 胡哥 | | 圖號 | LBW-01 | | |

美特鋁質 有限公司
MIDI Aluminium Fabricator Ltd.

| 工程號 | J853 | 地盤 | 延坪道住宅 |
|---|---|---|---|

# SH窗用

| 層數 | 數量 | 總數 | 使用位置 | 樓層 |
|---|---|---|---|---|
| 14 | 4 | 56 | CW-SH05L | 6F-15F,17F-22F |
| 6 | 4 | 24 | CW-SH06L | 17F-22F |
| 14 | 4 | 56 | CW-SH06L | 6F-15F,17F-22F |
| 14 | 4 | 56 | CW-SH06L | 6F-15F,17F-22F |
| 6 | 4 | 24 | CW-SH07L | 17F-22F |
| 3 | 4 | 12 | CW-SH05aL | 5F,16F,25F |
| 2 | 4 | 8 | CW-SH06aL | 5F,16F |
| 3 | 4 | 12 | CW-SH06aL | 5F,16F,25F |
| 1 | 4 | 4 | CWSH05bL | 23F |
| 1 | 4 | 4 | CW-SH06bL | 23F |
| 1 | 4 | 4 | CW-SH07bL | 23F |
| 14 | 4 | 56 | CW-SH05R | 6F-15F,17F-22F |
| 14 | 4 | 56 | CW-SH06R | 6F-15F,17F-22F |
| 3 | 4 | 12 | CW-SH05aR | 5F,16F,25F |
| 3 | 4 | 12 | CW-SH06aR | 5F,16F,25F |
| 1 | 4 | 4 | CW-SH05bR | 23F |
| 1 | 4 | 4 | CW-SH06bR | 23F |
| 合計： | | 404 | | |

## 安裝示意圖

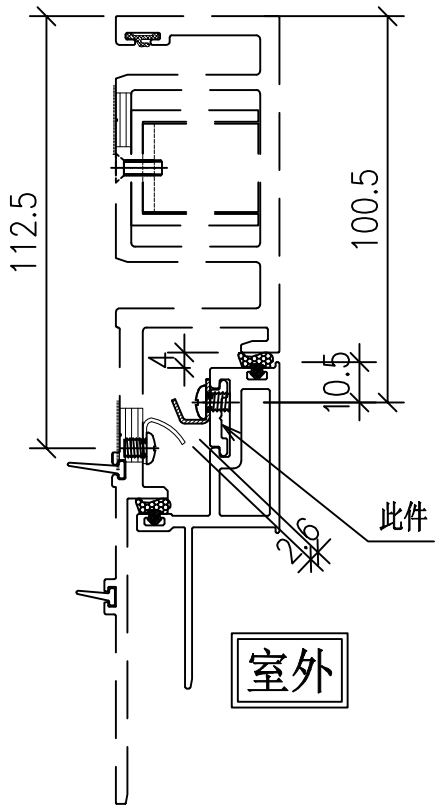


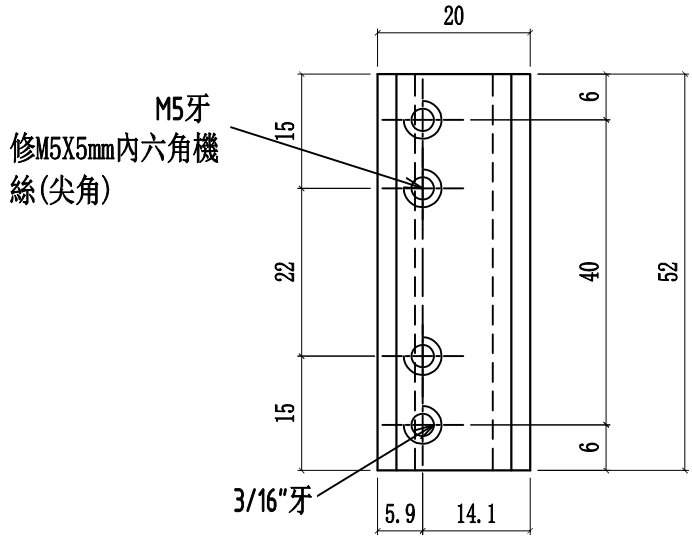


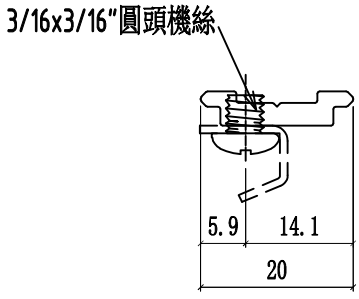


| 名稱 | SH窗扣碼墊巴 | 制圖 | 付吉寧 | 2022.05.20 | 修改 | | | |
|---|---|---|---|---|---|---|---|---|
| 材料 | X85964 | 復核 | 謝永林 | 2022.05.28 | 日期 | | | |
| 顏色 | JMQ213457(三塗) | 批準 | 胡哥 | | 圖號 | LBW-01a | | |

美特鋁質 有限公司
MIDI Aluminium Fabricator Ltd.

| 工程號 | J853 | 地盤 | 延坪道住宅 |
|---|---|---|---|

# TH窗用

| 層數 | 數量 | 總數 | 使用位置 | 樓層 |
|---|---|---|---|---|
| 8 | 2 | 16 | CW-TH01 | 6F-15F |
| 1 | 2 | 2 | CW-TH01a | 16F |
| 8 | 2 | 16 | CW-TH06 | 6F-15F |
| 2 | 2 | 4 | CW-TH06a | 5F,16F |
| 8 | 2 | 16 | CW-TH07 | 6F-15F |
| 2 | 2 | 4 | CW-TH07a | 5F,16F |
| 14 | 4 | 56 | CW-TH16 | 6F-15F,17F-22F |
| 3 | 4 | 12 | CW-TH16a | 5F,16F,25F |
| 1 | 4 | 4 | CW-TH16b | 23F |
| 1 | 4 | 4 | CW-TH18a | 25F |
| 14 | 2 | 28 | CW-TH22Z | 6F-15F,17F-22F |
| 2 | 2 | 4 | CW-TH22aZ | 5F,16F |
| 14 | 2 | 28 | CW-TH25 | 6F-15F,17F-22F |
| 3 | 2 | 6 | CW-TH25a | 5F,16F,25F |
| 1 | 2 | 2 | CW-TH25b | 23F |
| 8 | 2 | 16 | CW-TH28 | 6F-15F |
| 1 | 2 | 2 | CW-TH28a | 16F |
| 14 | 4 | 56 | CW-TH30 | 6F-15F,17F-22F |
| 3 | 4 | 12 | CW-TH30a | 5F,16F,25F |
| 1 | 4 | 4 | CW-TH30b | 23F |
| 合計： | | 292 | | |

安裝示意圖

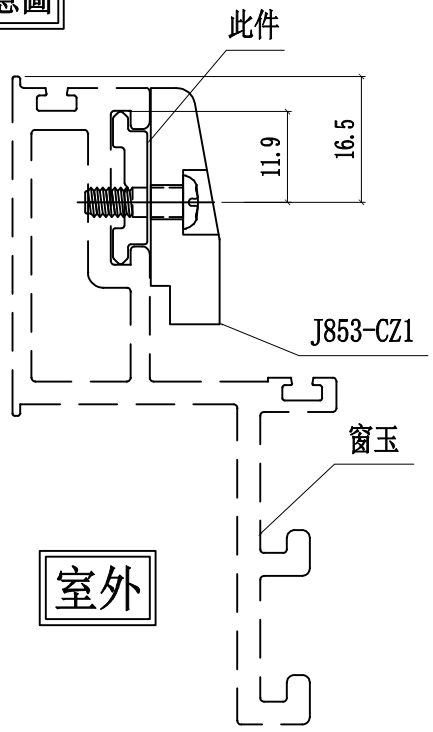


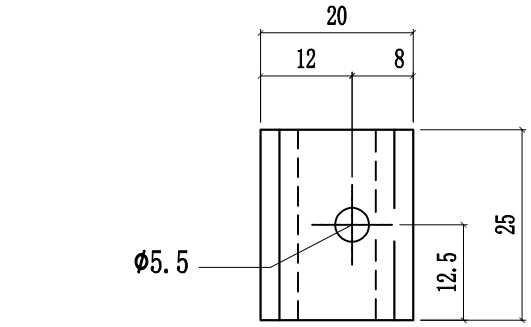


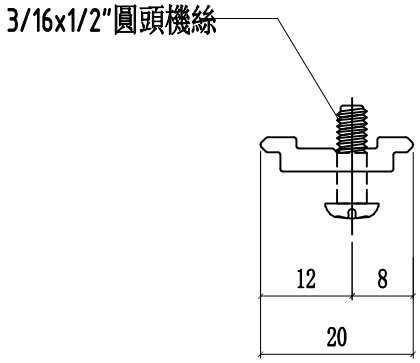


| 名稱 | TH窗佔墊巴 | 制圖 | 付吉寧 | 2022.05.20 | 修改 | | | |
|---|---|---|---|---|---|---|---|---|
| 材料 | X85964 | 復核 | 謝永林 | 2022.05.28 | 日期 | | | |
| 顏色 | JMQ213457(三塗) | 批準 | 胡哥 | | 圖號 | LBW-02 | | |

美特鋁質 有限公司
MIDI Aluminium Fabricator Ltd.

| 工程號 | J853 | 地盤 | 延坪道住宅 |
|---|---|---|---|

# SH窗用

| 層數 | 數量 | 總數 | 使用位置 | 樓層 |
|---|---|---|---|---|
| 14 | 1 | 14 | CW-SH05L | 6F-15F,17F-22F |
| 6 | 1 | 6 | CW-SH06L | 17F-22F |
| 14 | 1 | 14 | CW-SH06L | 6F-15F,17F-22F |
| 14 | 1 | 14 | CW-SH06L | 6F-15F,17F-22F |
| 6 | 1 | 6 | CW-SH07L | 17F-22F |
| 3 | 1 | 3 | CW-SH05aL | 5F,16F,25F |
| 2 | 1 | 2 | CW-SH06aL | 5F,16F |
| 3 | 1 | 3 | CW-SH06aL | 5F,16F,25F |
| 1 | 1 | 1 | CWSH05bL | 23F |
| 1 | 1 | 1 | CW-SH06bL | 23F |
| 1 | 1 | 1 | CW-SH07bL | 23F |
| 14 | 1 | 14 | CW-SH05R | 6F-15F,17F-22F |
| 14 | 1 | 14 | CW-SH06R | 6F-15F,17F-22F |
| 3 | 1 | 3 | CW-SH05aR | 5F,16F,25F |
| 3 | 1 | 3 | CW-SH06aR | 5F,16F,25F |
| 1 | 1 | 1 | CW-SH05bR | 23F |
| 1 | 1 | 1 | CW-SH06bR | 23F |
| 合計： | | 101 | | |

安裝示意圖

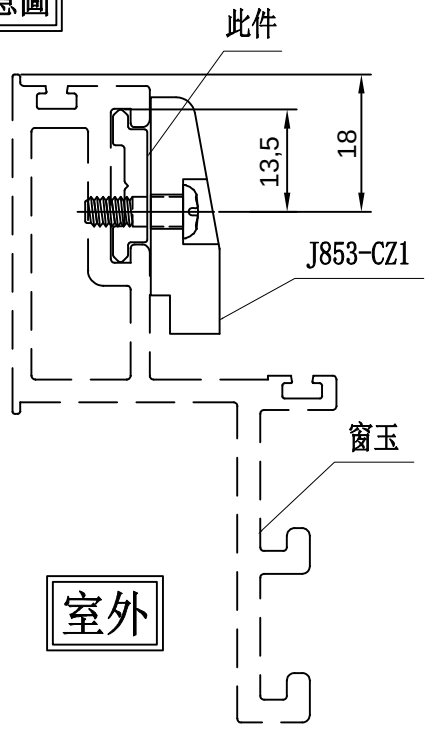


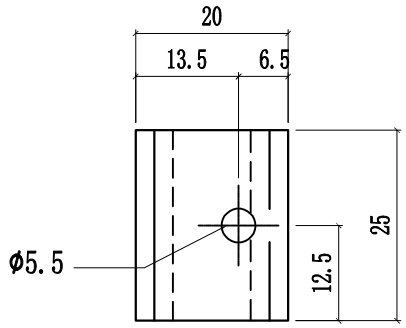


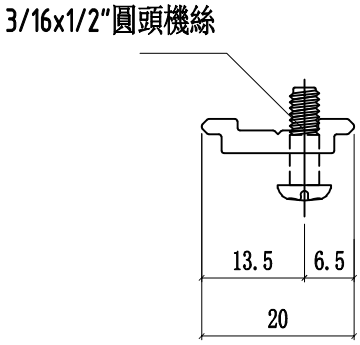


| 名稱 | SH窗佔墊巴 | 制圖 | 付吉寧 | 2022.05.20 | 修改 | | | |
|---|---|---|---|---|---|---|---|---|
| 材料 | X85964 | 復核 | 謝永林 | 2022.05.28 | 日期 | | | |
| 顏色 | JMQ213457(三塗) | 批準 | 胡哥 | | 圖號 | LBW-02a | | |

美特鋁質 有限公司
MIDI Aluminium Fabricator Ltd.

TH窗用

292+18(後備)=310

| 工程號 | J853 | 地盤 | 延坪道住宅 |
|---|---|---|---|

## 安裝示意圖

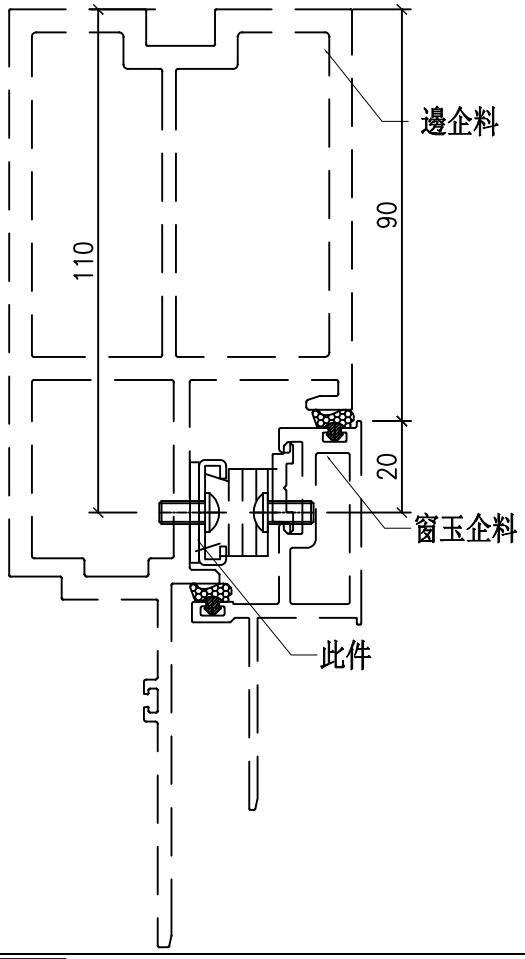


## 安裝示意圖

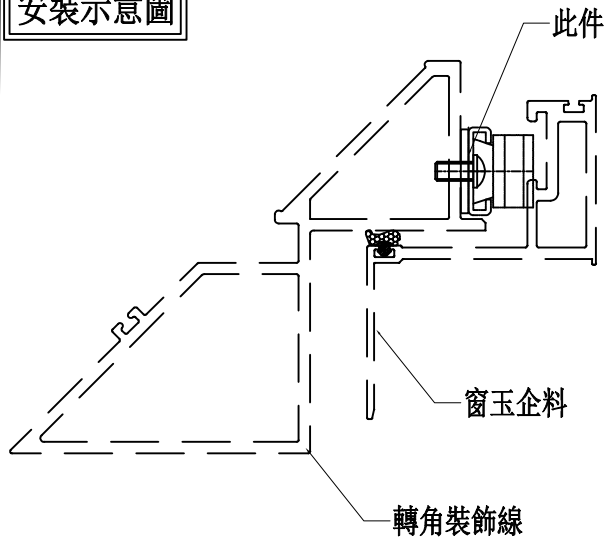


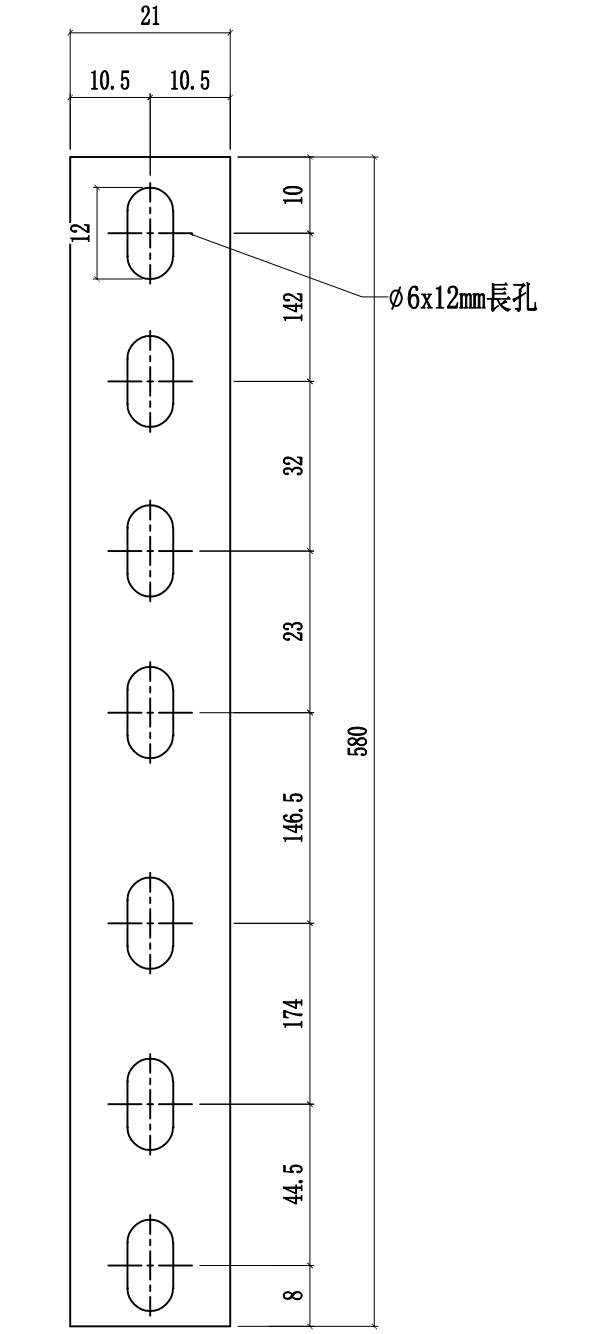


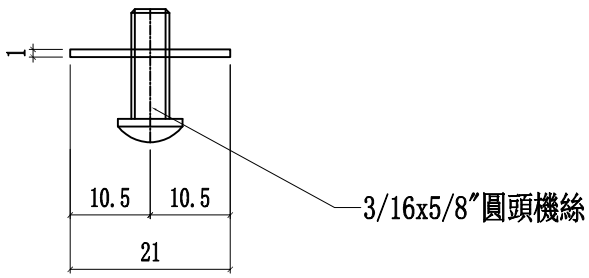


| 名稱 | 扇撐墊巴(24"用) | 制圖 | 付吉寧 | 2022.05.20 | 修改 | | | |
|---|---|---|---|---|---|---|---|---|
| 材料 | 1mm鋁巴 | 復核 | 謝永林 | 2022.05.28 | 日期 | | | |
| 顏色 | 鉻化 | 批準 | 胡哥 | | 圖號 | SS-04-02 | | |

美特鋁質 有限公司
MIDI Aluminium Fabricator Ltd.

| 工程號 | J853 | 地盤 | 延坪道住宅 |
|---|---|---|---|

數量：584+36(後備)=620

用庫存料鏜成

用於TH窗玉

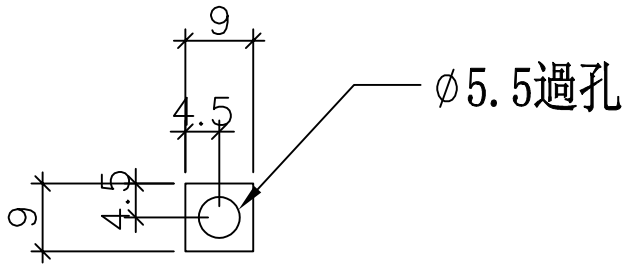


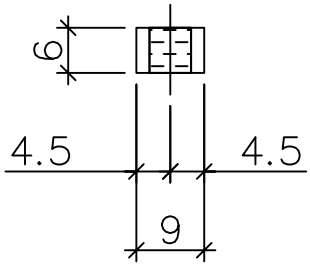


安裝示意圖

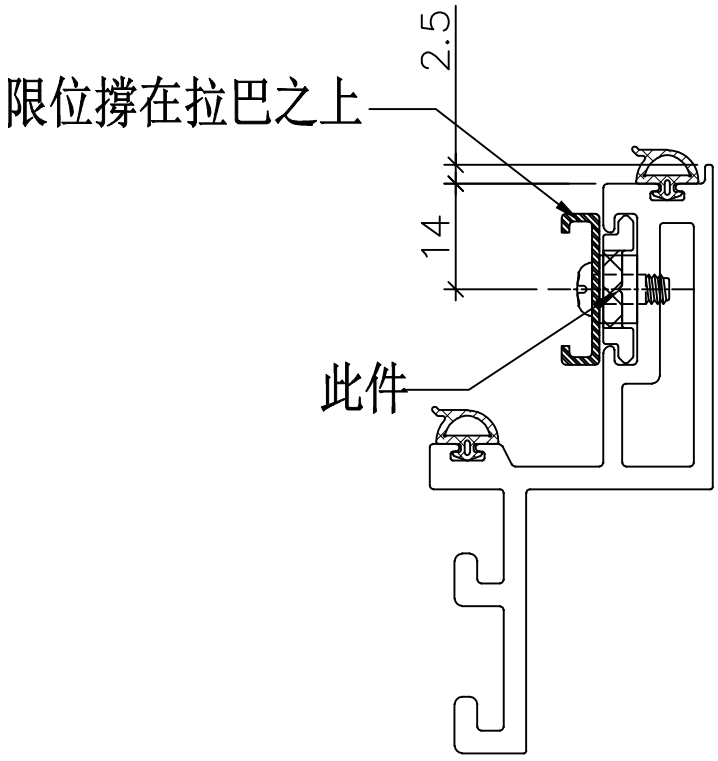


| 名稱 | 限位撐墊巴 | 制圖 | 付吉寧 | 2022.05.20 | 修改 | | | |
|---|---|---|---|---|---|---|---|---|
| 材料 | - | 復核 | 謝永林 | 2022.05.28 | 日期 | | | |
| 顏色 | 鉻化 | 批準 | 胡哥 | | 圖號 | UN-DB-01 | | |

美特鋁質 有限公司
MIDI Aluminium Fabricator Ltd.

| 工程號 | J853 | 地盤 | 延坪道住宅 |
|---|---|---|---|

# TH窗玉用

| 層數 | 數量 | 總數 | 使用位置 | 樓層 |
|---|---|---|---|---|
| 8 | 2 | 16 | CW-TH01 | 6F-15F |
| 1 | 2 | 2 | CW-TH01a | 16F |
| 8 | 2 | 16 | CW-TH06 | 6F-15F |
| 2 | 2 | 4 | CW-TH06a | 5F,16F |
| 8 | 2 | 16 | CW-TH07 | 6F-15F |
| 2 | 2 | 4 | CW-TH07a | 5F,16F |
| 14 | 4 | 56 | CW-TH16 | 6F-15F,17F-22F |
| 3 | 4 | 12 | CW-TH16a | 5F,16F,25F |
| 1 | 4 | 4 | CW-TH16b | 23F |
| 1 | 4 | 4 | CW-TH18a | 25F |
| 14 | 2 | 28 | CW-TH22Z | 6F-15F,17F-22F |
| 2 | 2 | 4 | CW-TH22aZ | 5F,16F |
| 14 | 2 | 28 | CW-TH25 | 6F-15F,17F-22F |
| 3 | 2 | 6 | CW-TH25a | 5F,16F,25F |
| 1 | 2 | 2 | CW-TH25b | 23F |
| 8 | 2 | 16 | CW-TH28 | 6F-15F |
| 1 | 2 | 2 | CW-TH28a | 16F |
| 14 | 4 | 56 | CW-TH30 | 6F-15F,17F-22F |
| 3 | 4 | 12 | CW-TH30a | 5F,16F,25F |
| 1 | 4 | 4 | CW-TH30b | 23F |
| 合計： | | 292 | | |

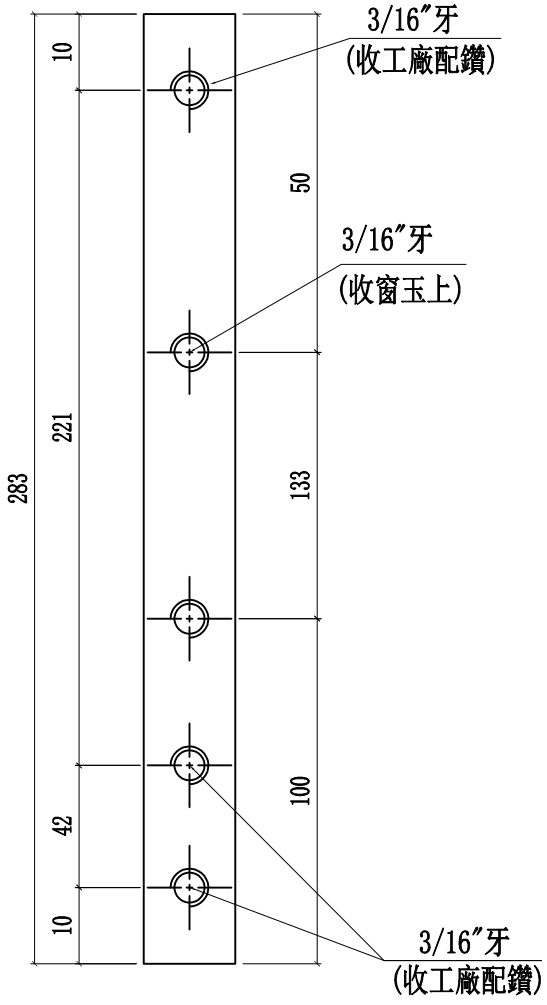


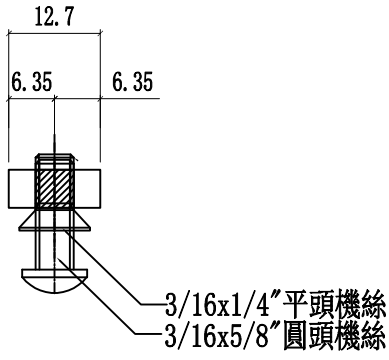


## 安裝示意圖

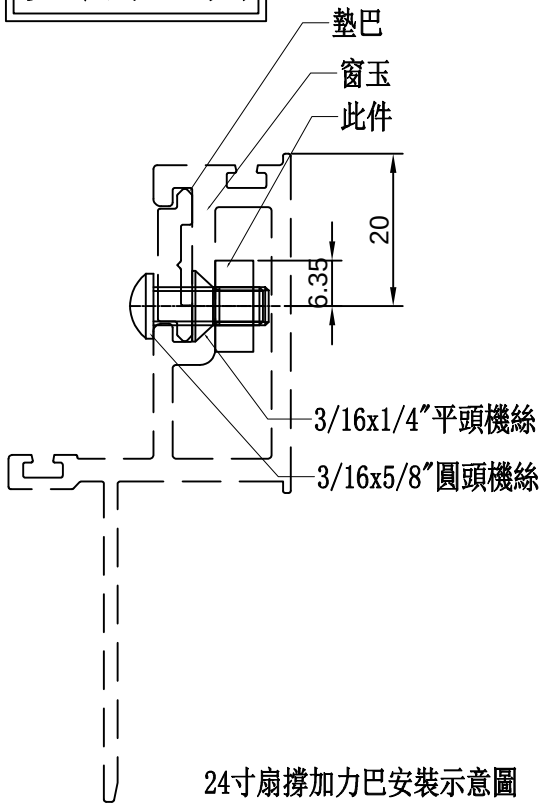


24寸扇撐加力巴安裝示意圖

| 名稱 | 24″扇撐加力巴 | 制圖 | 付吉寧 | 2022.05.20 | 修改 | | | |
|---|---|---|---|---|---|---|---|---|
| 材料 | 12.7*4.8㎜鋁巴 | 復核 | 謝永林 | 2022.05.28 | 日期 | | | |
| 顏色 | 鉻化 | 批準 | 胡哥 | | 圖號 | SS-03 | | |

美特鋁質 有限公司
MIDI Aluminium Fabricator Ltd.

| 工程號 | J853 | 地盤 | 延坪道住宅 |
|---|---|---|---|

# 數量:988+32(後備)=1020

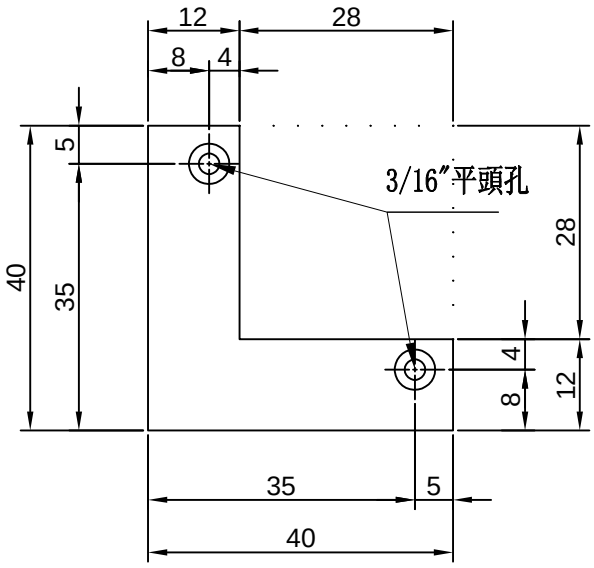


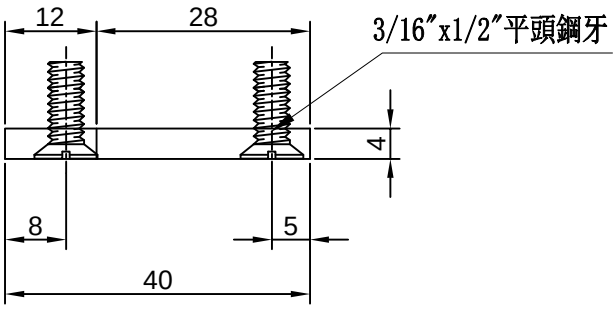


安裝示意圖

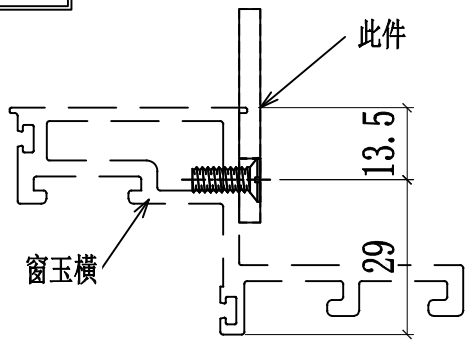


安裝示意圖

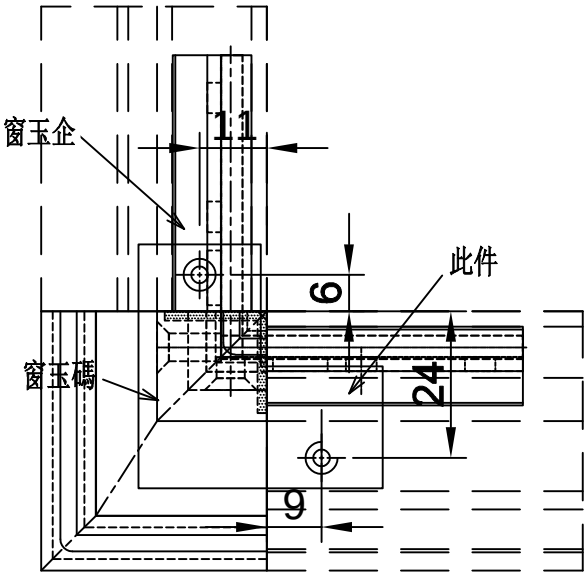


安裝示意圖

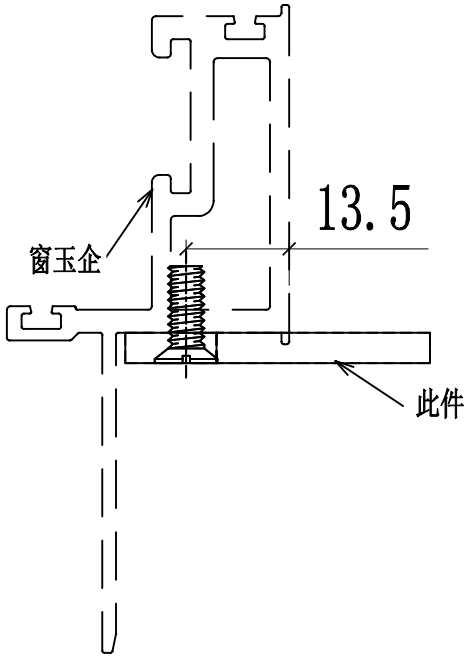


| 名稱 | 幕牆飛機碼 | 制圖 | 付吉寧 | 2022.05.20 | 修改 | | | |
|---|---|---|---|---|---|---|---|---|
| 材料 | 4mm鋁巴 | 復核 | 謝永林 | 2022.05.28 | 日期 | | | |
| 顏色 | 鉻化 | 批準 | 胡哥 | | 圖號 | CW-LB07 | | |

美特鋁質 有限公司
MIDI Aluminium Fabricator Ltd.

| 工程號 | J853 | 地盤 | 延坪道住宅 |
|---|---|---|---|

SH窗玉碼用

# 數量:404+26（後備)=430

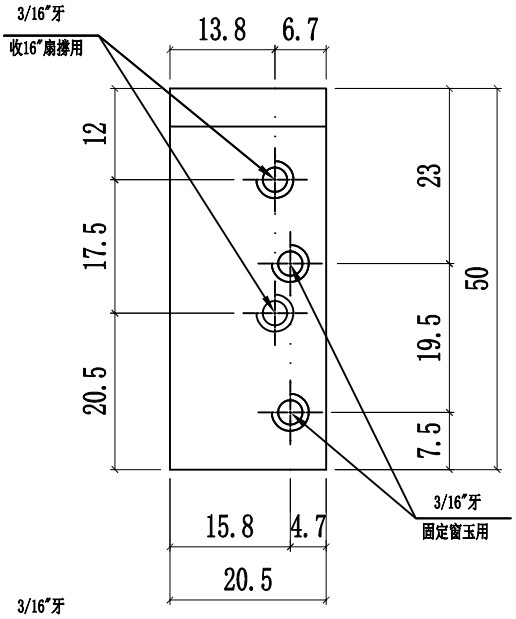


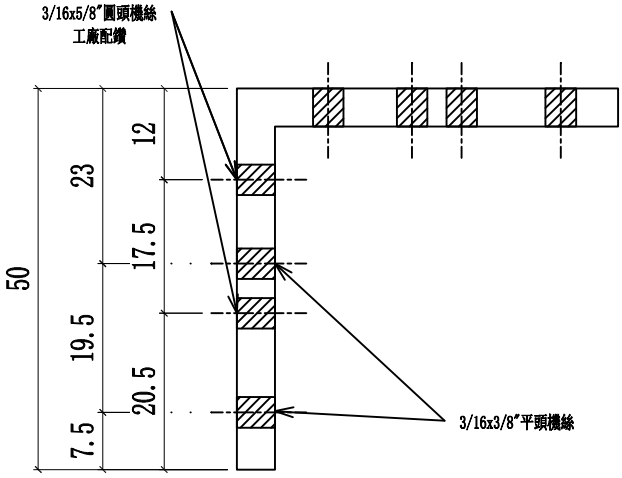


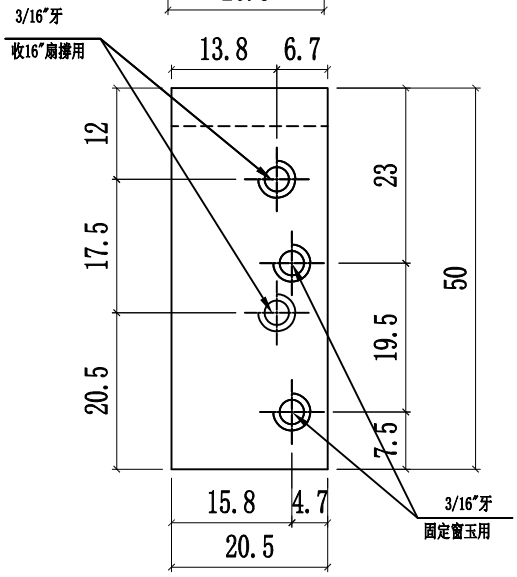


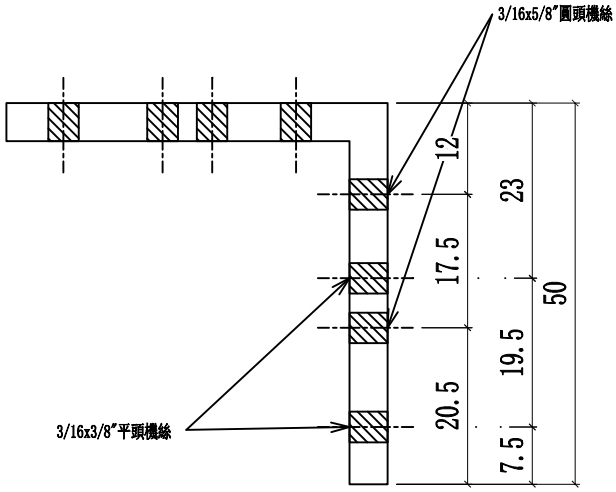


安裝示意圖

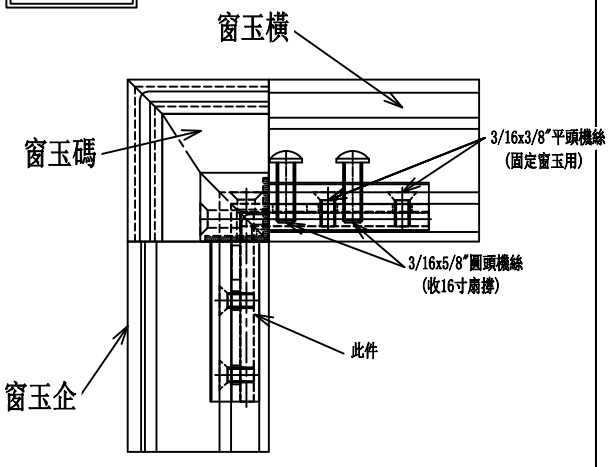


安裝示意圖

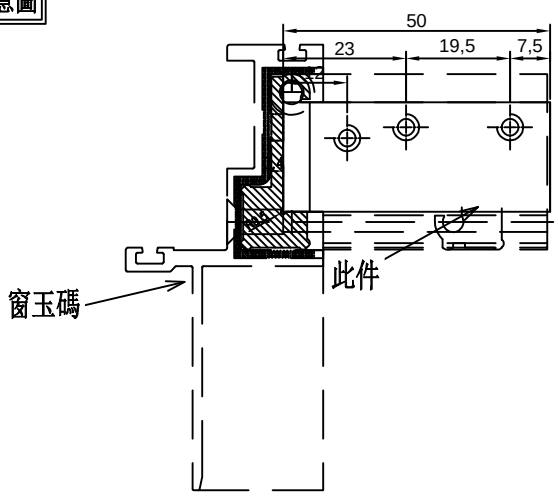


| 名稱 | SH窗玉角碼用鋁角 | 制圖 | 付吉寧 | 2022.05.20 | 修改 | | | |
|---|---|---|---|---|---|---|---|---|
| 材料 | 50*50*5mm鋁角 | 復核 | 謝永林 | 2022.05.28 | 日期 | | | |
| 顏色 | MILL | 批準 | 胡哥 | | 圖號 | CW-AG07 | | |

美特鋁質 有限公司
MIDI Aluminium Fabricator Ltd.

| 工程號 | J853 | 地盤 | 延坪道住宅 |
|---|---|---|---|

TH窗玉碼用

# 數量:584+16(後備)=600

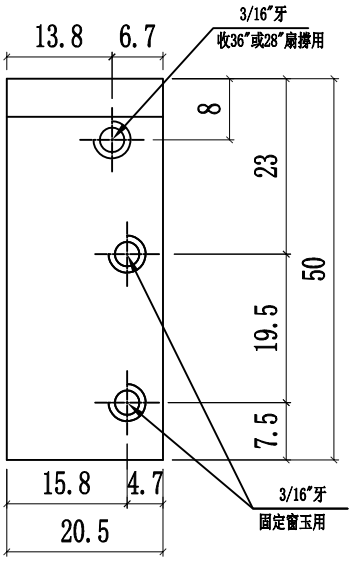


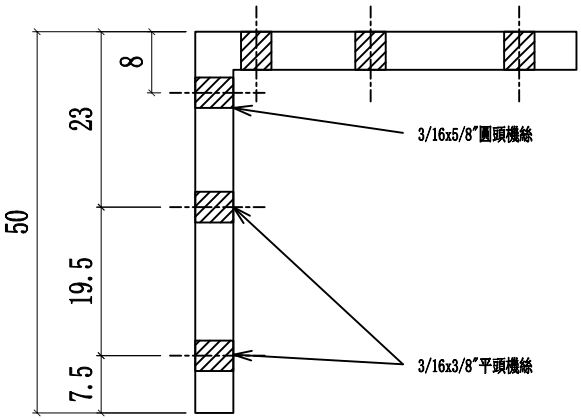


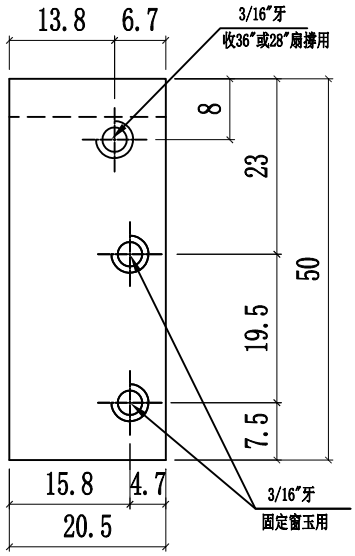


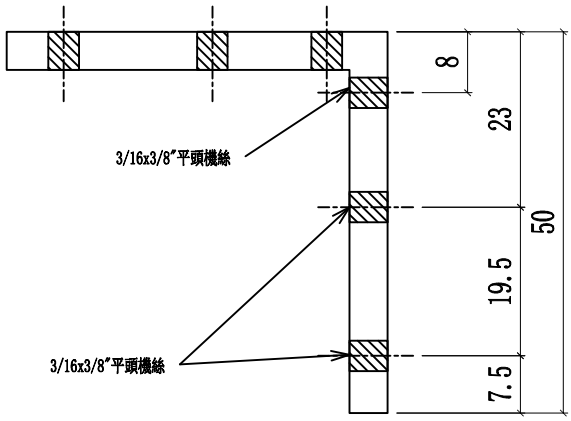


安裝示意圖

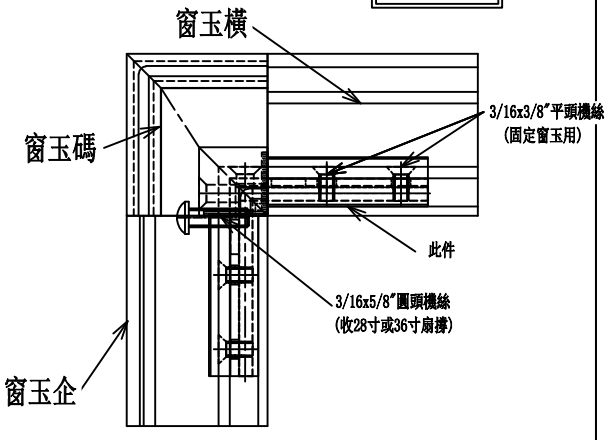


安裝示意圖

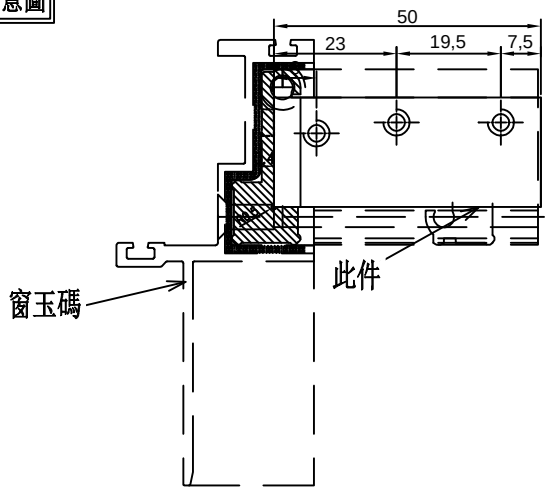


| 名稱 | TH窗玉角碼用鋁角 | 制圖 | 付吉寧 | 2022.05.20 | 修改 | | | |
|---|---|---|---|---|---|---|---|---|
| 材料 | 50*50*5mm鋁角 | 復核 | 謝永林 | 2022.05.28 | 日期 | | | |
| 顏色 | MILL | 批準 | 胡哥 | | 圖號 | CW-AG07a | | |

美特鋁質 有限公司
MIDI Aluminium Fabricator Ltd.

TH窗夾巴用

| 工程號 | J853 | 地盤 | 延坪道住宅 |
|---|---|---|---|

數量：644+26(後備)=670

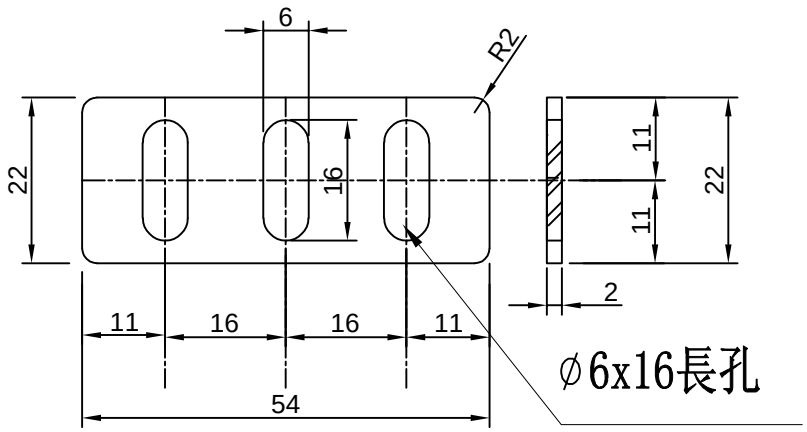


配件鎖點已變東成鎖扣202-06 (12.5高)

## 安裝示意圖

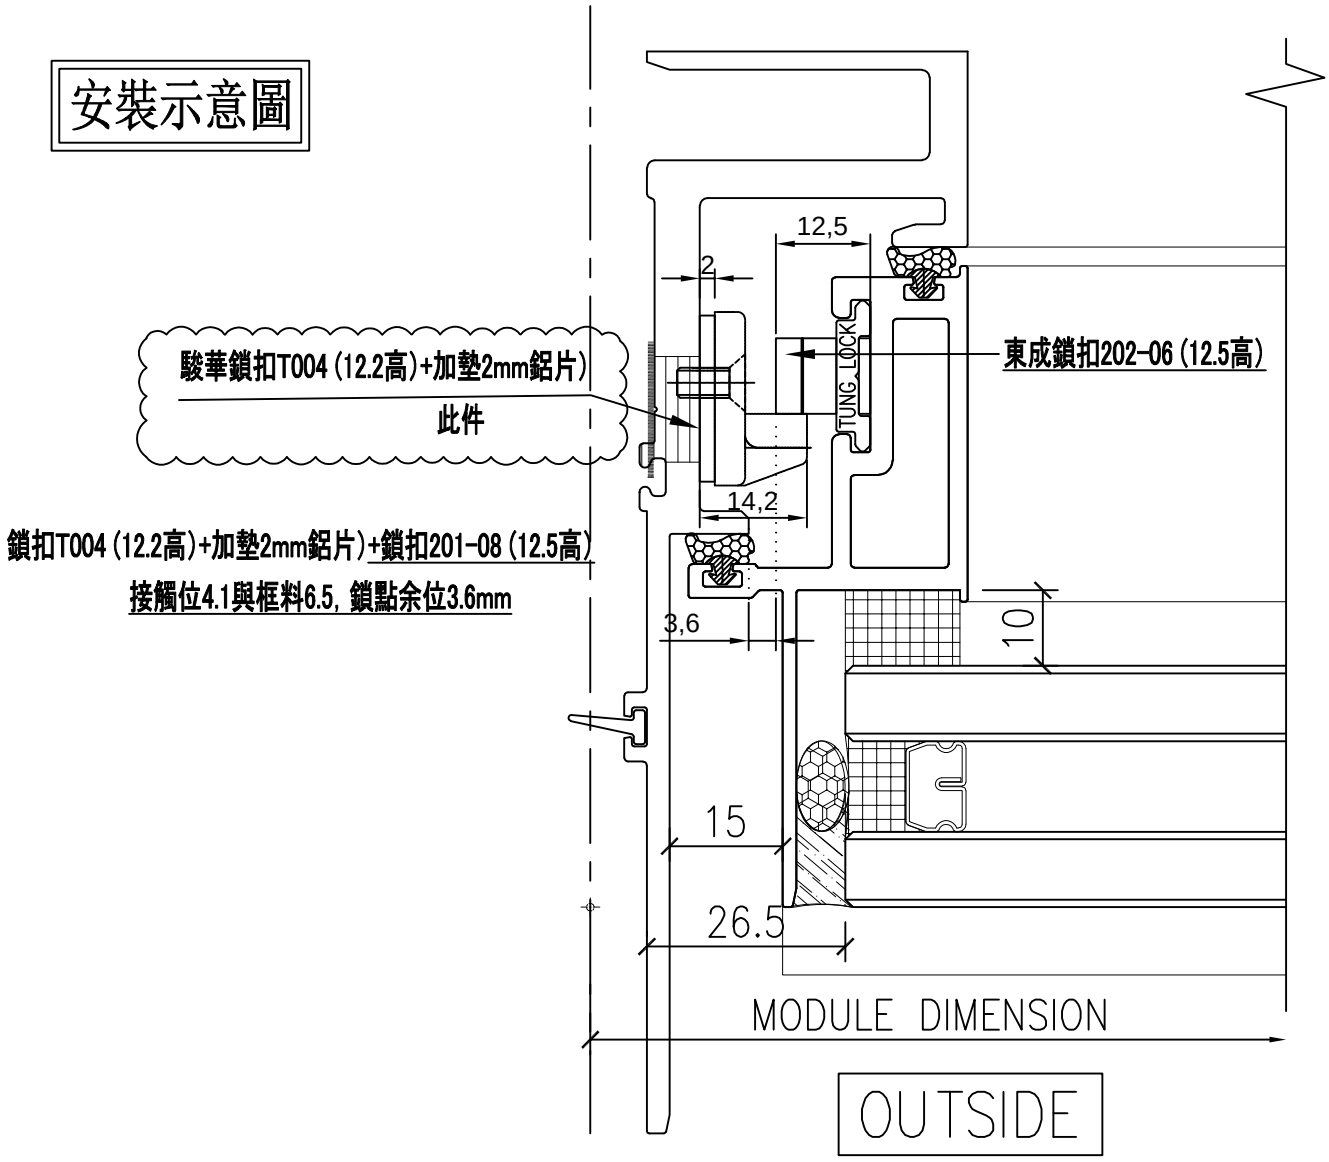


| 名稱 | 鎖扣T004墊巴 | 制圖 | 付吉寧 | 2022.02.20 | 修改 | | | |
|---|---|---|---|---|---|---|---|---|
| 材料 | 2mm鋁板 | 復核 | 謝永林 | 2022.05.28 | 日期 | | | |
| 顏色 | 鉻化 | 批準 | 胡哥 | | 圖號 | UN-DB-101 | | |

美特鋁質 有限公司
MIDI Aluminium Fabricator Ltd.

| 工程號 | J853 | 地盤 | 延坪道住宅 |
|---|---|---|---|

| 圖號 | 層數 | 數量 | 總數 | 使用位置 | 樓層 |
|---|---|---|---|---|---|
| 853-T22Z | 14 | 1 | 14 | CW-TH22Z | 6F-15F,17F-22F |

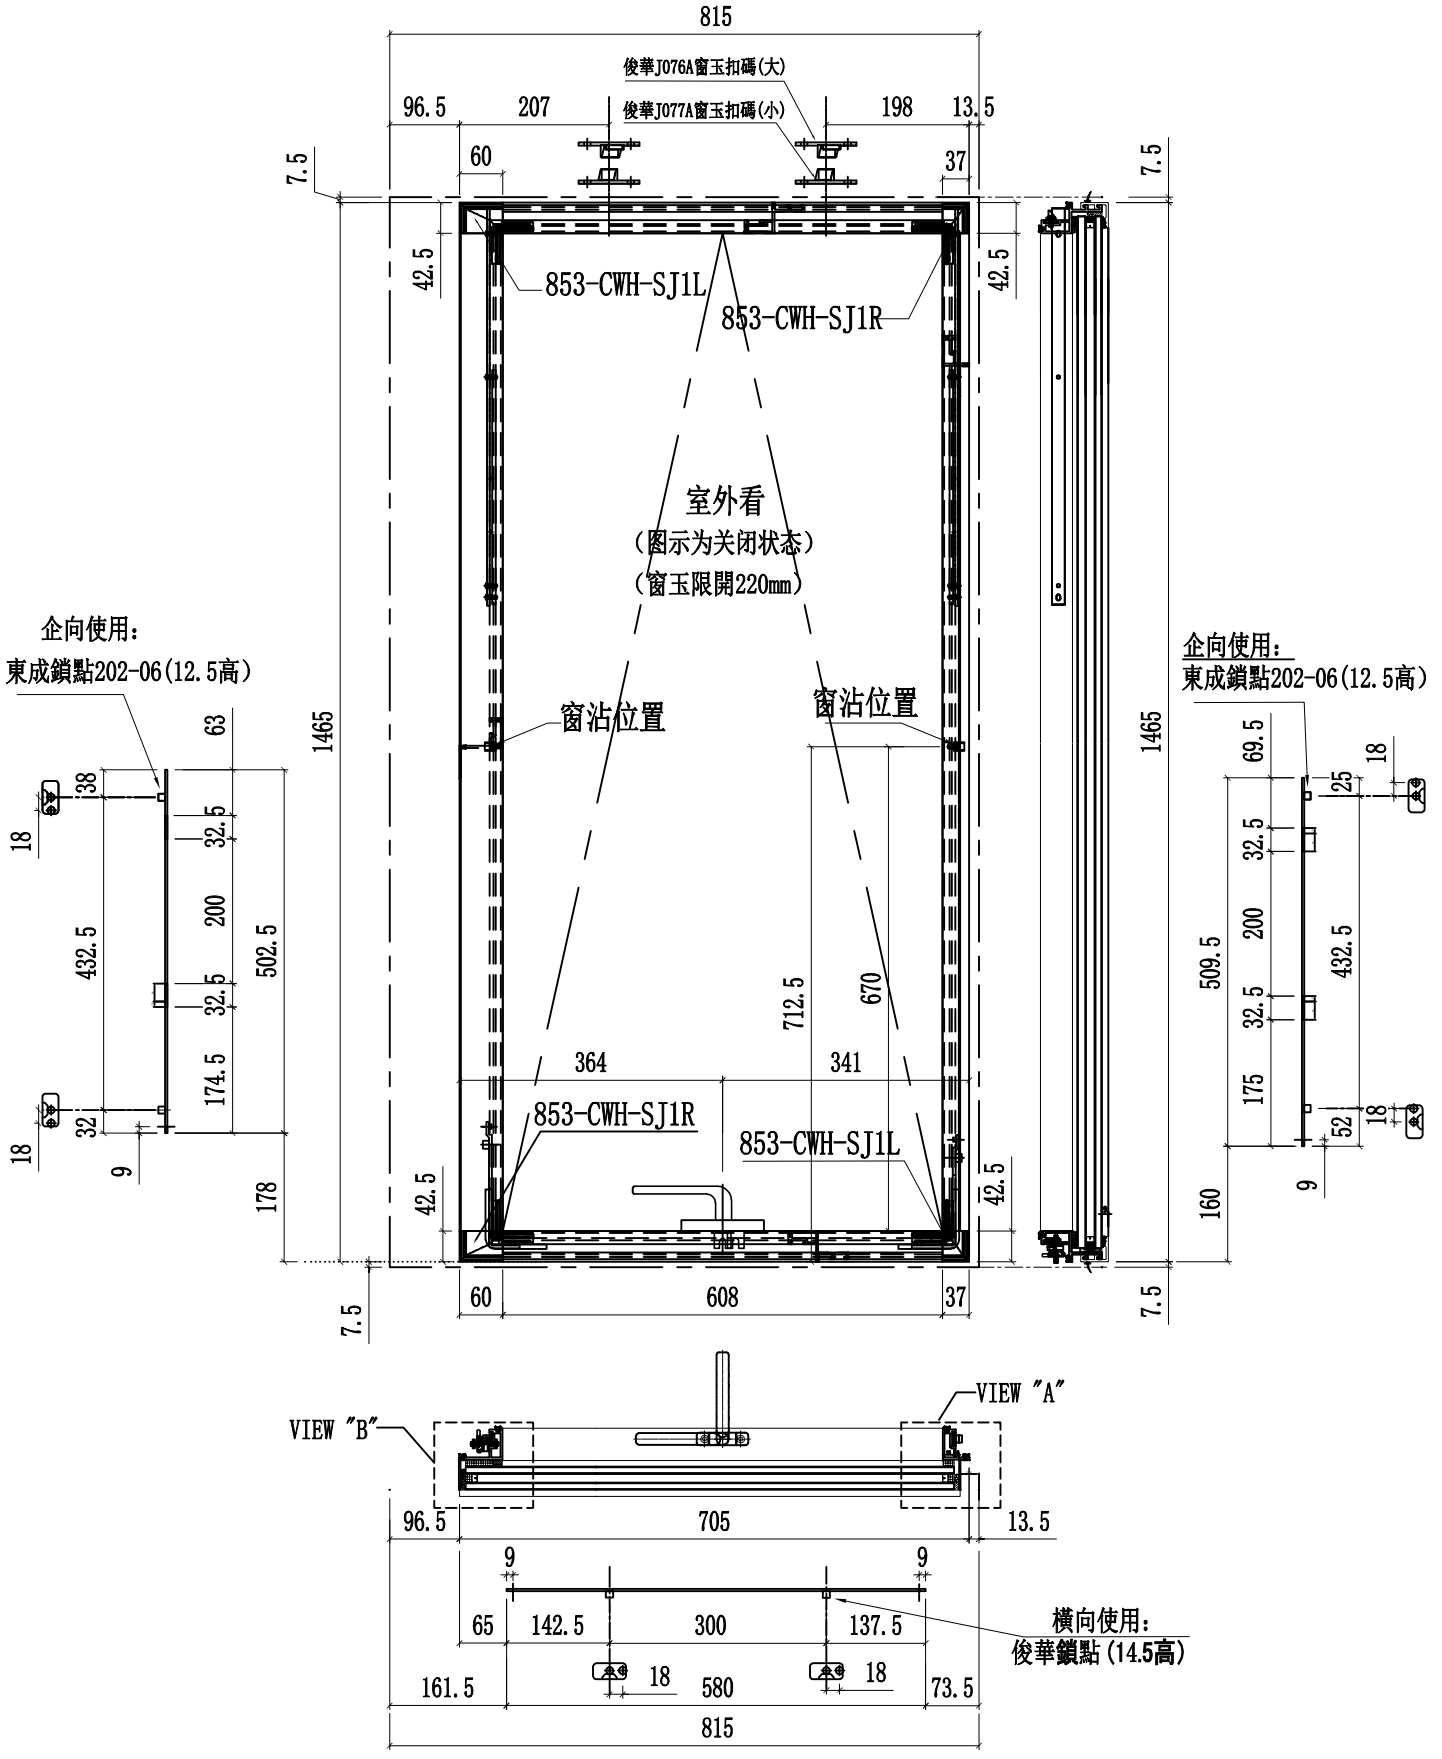


| 名稱 | 多點鎖放樣圖 | 制圖 | 付吉寧 | 2022.05.20 | 修改 | | | |
|---|---|---|---|---|---|---|---|---|
| 材料 | - | 復核 | 謝永林 | 2022.05.28 | 日期 | | | |
| 顏色 | JMQ213457(三塗) | 批準 | 胡哥 | | 圖號 | J853-T22Z | | |

美特鋁質 有限公司
MIDI Aluminium Fabricator Ltd.

| 工程號 | J853 | 地盤 | 延坪道住宅 |
|---|---|---|---|

| 圖號 | 層數 | 數量 | 總數 | 使用位置 | 樓層 |
|---|---|---|---|---|---|
| 853-T22aZ | 2 | 1 | 2 | CW-TH22aZ | 5F,16F |

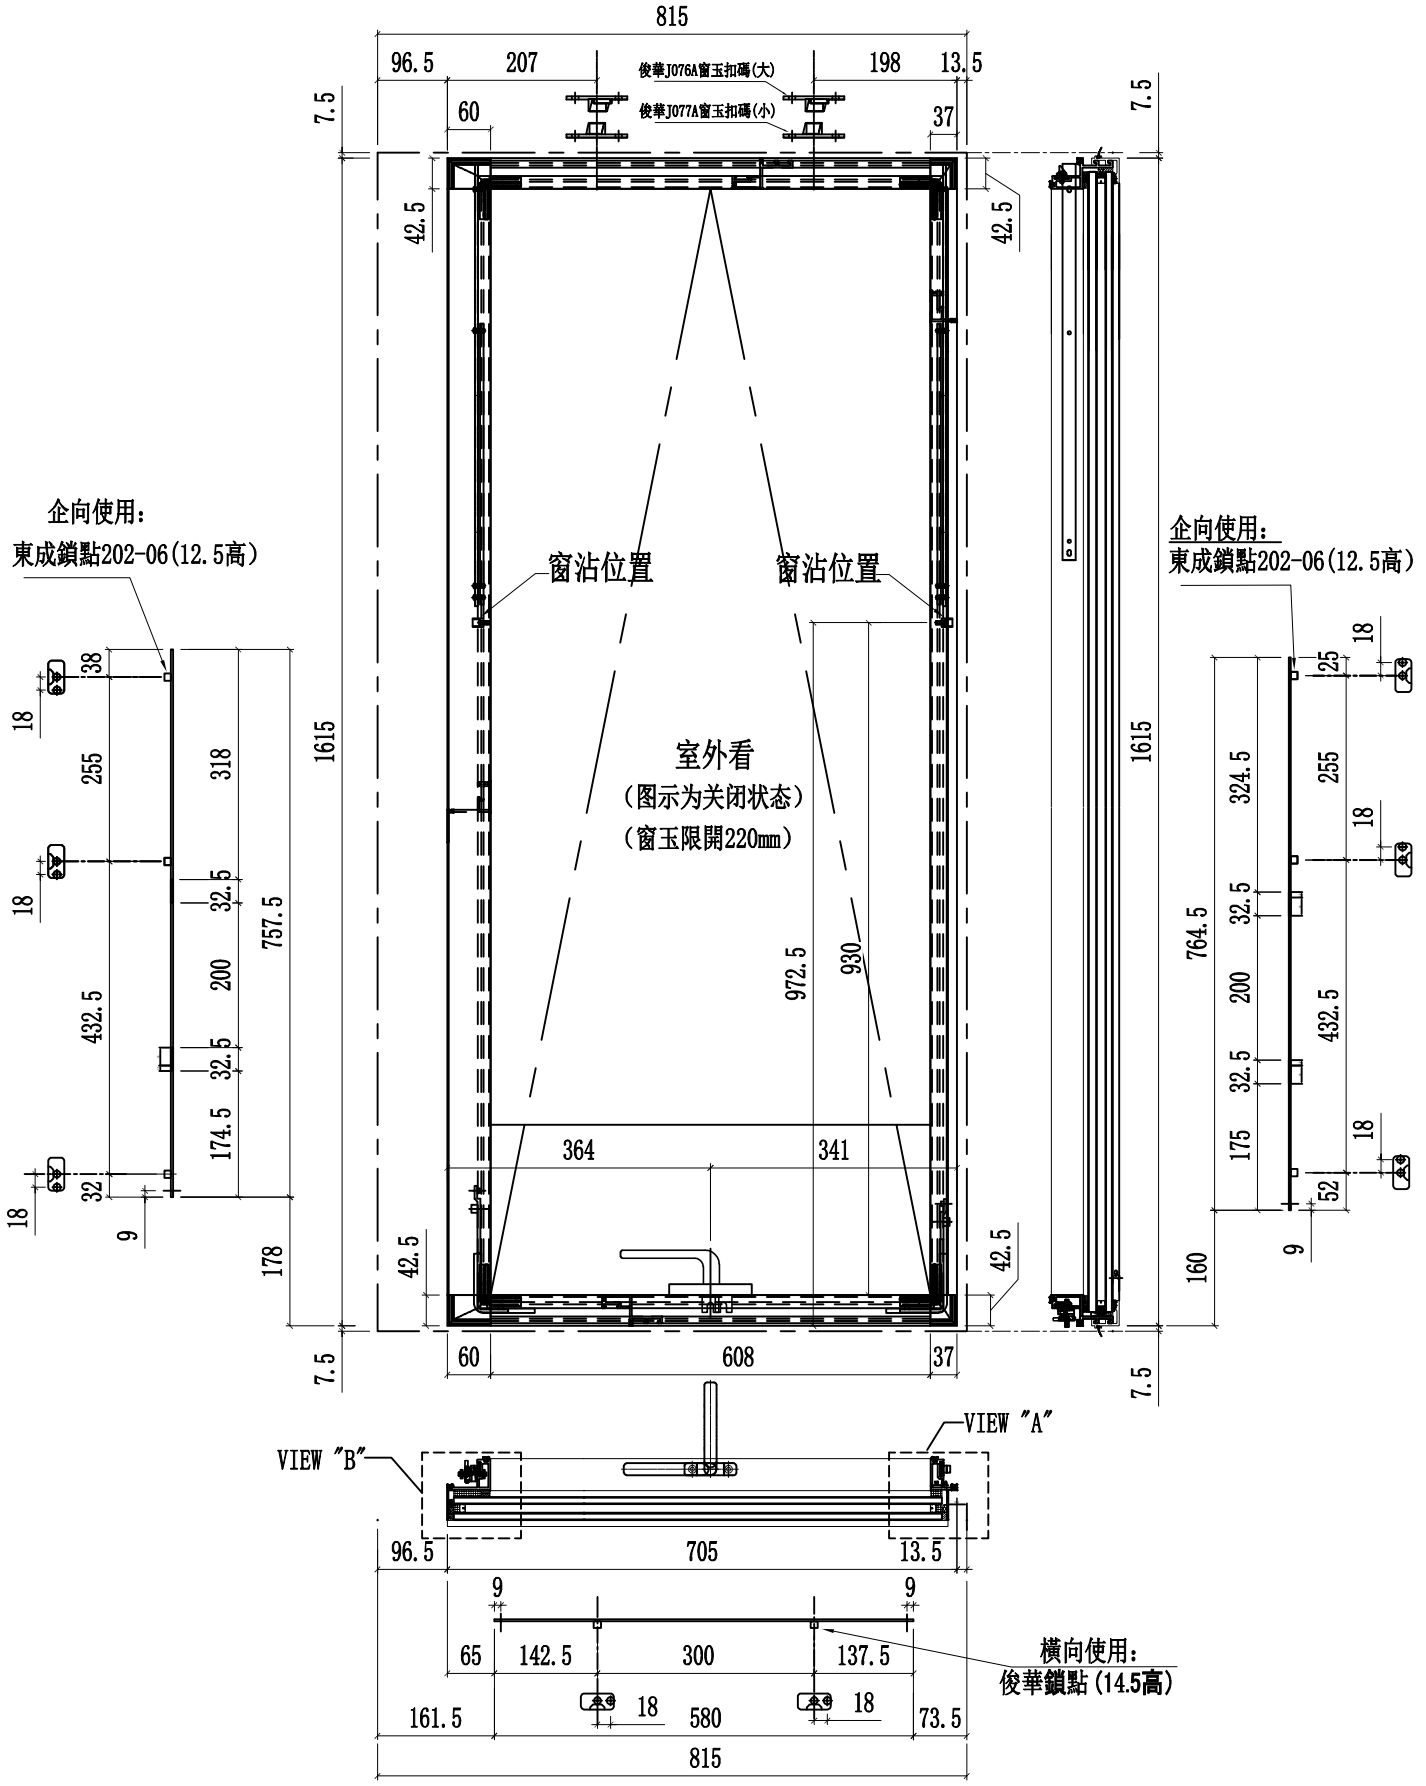


| 名稱 | 多點鎖放樣圖 | 制圖 | 付吉寧 | 2022.05.20 | 修改 | | | |
|---|---|---|---|---|---|---|---|---|
| 材料 | - | 復核 | 謝永林 | 2022.05.28 | 日期 | | | |
| 顏色 | JMQ213457(三塗) | 批準 | 胡哥 | | 圖號 | J853-T22aZ | | |

美特鋁質 有限公司
MIDI Aluminium Fabricator Ltd.

| 工程號 | J853 | 地盤 | 延坪道住宅 |
|---|---|---|---|

| 圖號 | 樓層 | 數量 | 總數 | L | L1 | A | B | K | 使用位置 | 樓層 |
|---|---|---|---|---|---|---|---|---|---|---|
| J853-T01 | 8 | 1 | 8 | 373 | 400 | 271 | | 86.5 | CW-TH01 | 6F-15F |
| J853-T06 | 8 | 1 | 8 | 573 | 600 | 471 | 214 | 179.5 | CW-TH06 | 6F-15F |
| J853-T07 | 8 | 1 | 8 | 585.5 | 612.5 | 483.5 | 226.5 | 179.5 | CW-TH07 | 6F-15F |
| J853-T16 | 14 | 1 | 14 | 690.5 | 717.5 | 588.5 | 331.5 | 179.5 | CW-TH16 | 6F-15F,17F-22F |
| | 14 | 1 | 14 | 788 | 815 | 686 | 429 | 179.5 | | 6F-15F,17F-22F |
| J853-T25 | 8 | 1 | 8 | 1223 | 1250 | 1121 | 864 | 249.5 | CW-TH25 | 6F-15 |
| | 6 | 1 | 6 | 1223 | 1250 | 1121 | 864 | 249.5 | | 17F-22F |
| J853-T28 | 8 | 1 | 8 | 898 | 925 | 796 | 539 | 179.5 | CW-TH28 | 6F-15 |
| J853-T30 | 14 | 1 | 14 | 923 | 950 | 821 | 564 | 179.5 | CW-TH30 | 11F-15F,17F-22F |
| | 14 | 1 | 14 | 923 | 950 | 821 | 564 | 179.5 | | 11F-15F,17F-22F |
| 合計: | | | 102 | | | | | | | |

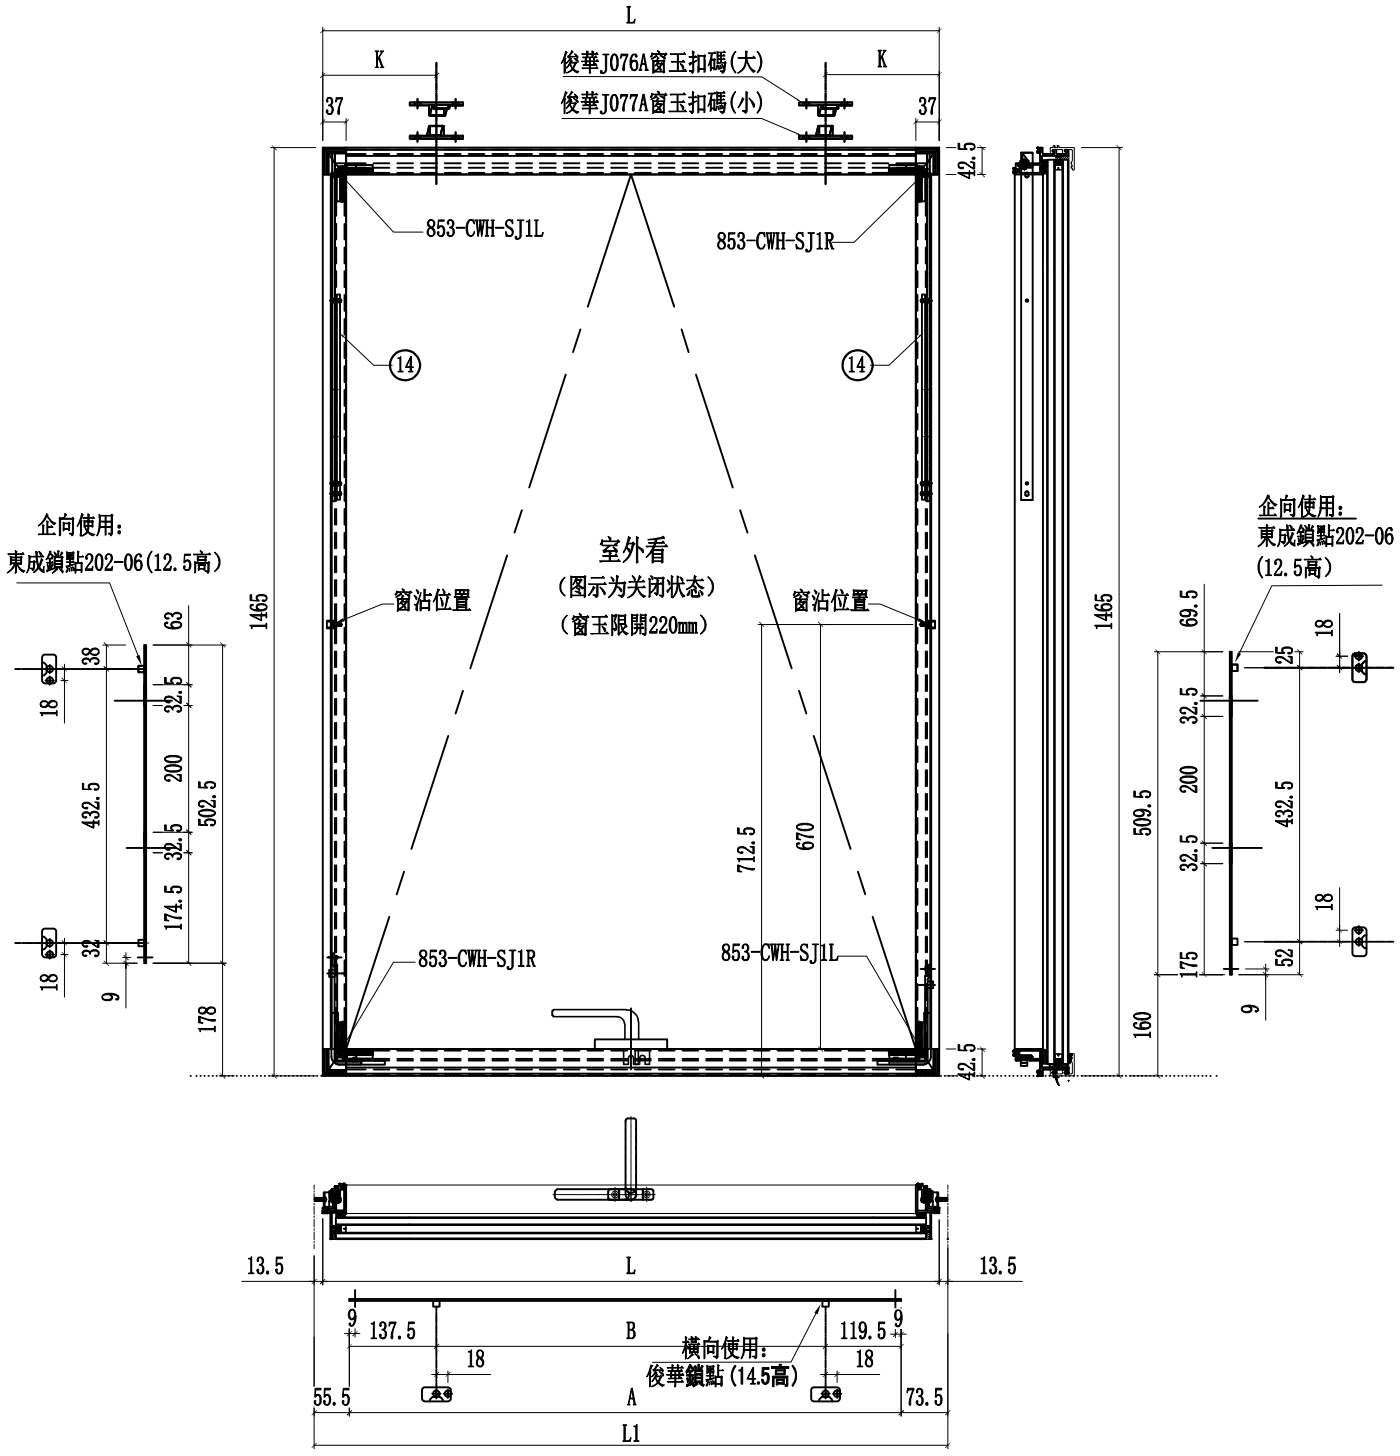


| 名稱 | 多點鎖放樣圖 | 制圖 | 付吉寧 | 2022.05.20 | 修改 | | | |
|---|---|---|---|---|---|---|---|---|
| 材料 | - | 復核 | 謝永林 | 2022.05.28 | 日期 | | | |
| 顏色 | JMQ213457(三塗) | 批準 | 胡哥 | | 圖號 | J853-T01 | | |

美特鋁質 有限公司
MIDI Aluminium Fabricator Ltd.

| 工程號 | J853-T37a | 地盤 | 延坪道住宅 |
|---|---|---|---|

| 圖號 | 樓層 | 數量 | 總數 | L | L1 | A | B | K | 使用位置 | 樓層 |
|---|---|---|---|---|---|---|---|---|---|---|
| J853-T01a | 1 | 1 | 1 | 373 | 400 | 271 | | 86.5 | CW-TH01a | 16F |
| J853-T06a | 2 | 1 | 2 | 573 | 600 | 471 | 214 | 179.5 | CW-TH06a | 5F,16F |
| J853-T07a | 2 | 1 | 2 | 585.5 | 612.5 | 483.5 | 226.5 | 179.5 | CW-TH07a | 5F,16F |
| J853-T16a | 3 | 1 | 3 | 690.5 | 717.5 | 588.5 | 331.5 | 179.5 | CW-TH16a | 5F,16F,25F |
| | 3 | 1 | 3 | 690.5 | 717.5 | 588.5 | 331.5 | 179.5 | | 5F,16F,25F |
| J853-T18a | 1 | 1 | 1 | 723 | 750 | 621 | 364 | 179.5 | CW-TH18a | 25F |
| | 1 | 1 | 1 | 723 | 750 | 621 | 364 | 179.5 | | 25F |
| J853-T25a | 2 | 1 | 2 | 1223 | 1250 | 1121 | 864 | 249 | CW-TH25a | 5F,16F |
| | 1 | 1 | 1 | 1223 | 1250 | 1121 | 864 | 249 | | 25F |
| J853-T28a | 1 | 1 | 1 | 898 | 925 | 796 | 539 | 179.5 | CW-TH28a | 16F |
| J853-T30a | 3 | 1 | 3 | 923 | 950 | 821 | 564 | 179.5 | CW-TH30a | 5F,16F,25F |
| | 3 | 1 | 3 | 923 | 950 | 821 | 564 | 179.5 | | 5F,16F,25F |
| 合計: | | | 23 | | | | | | | |

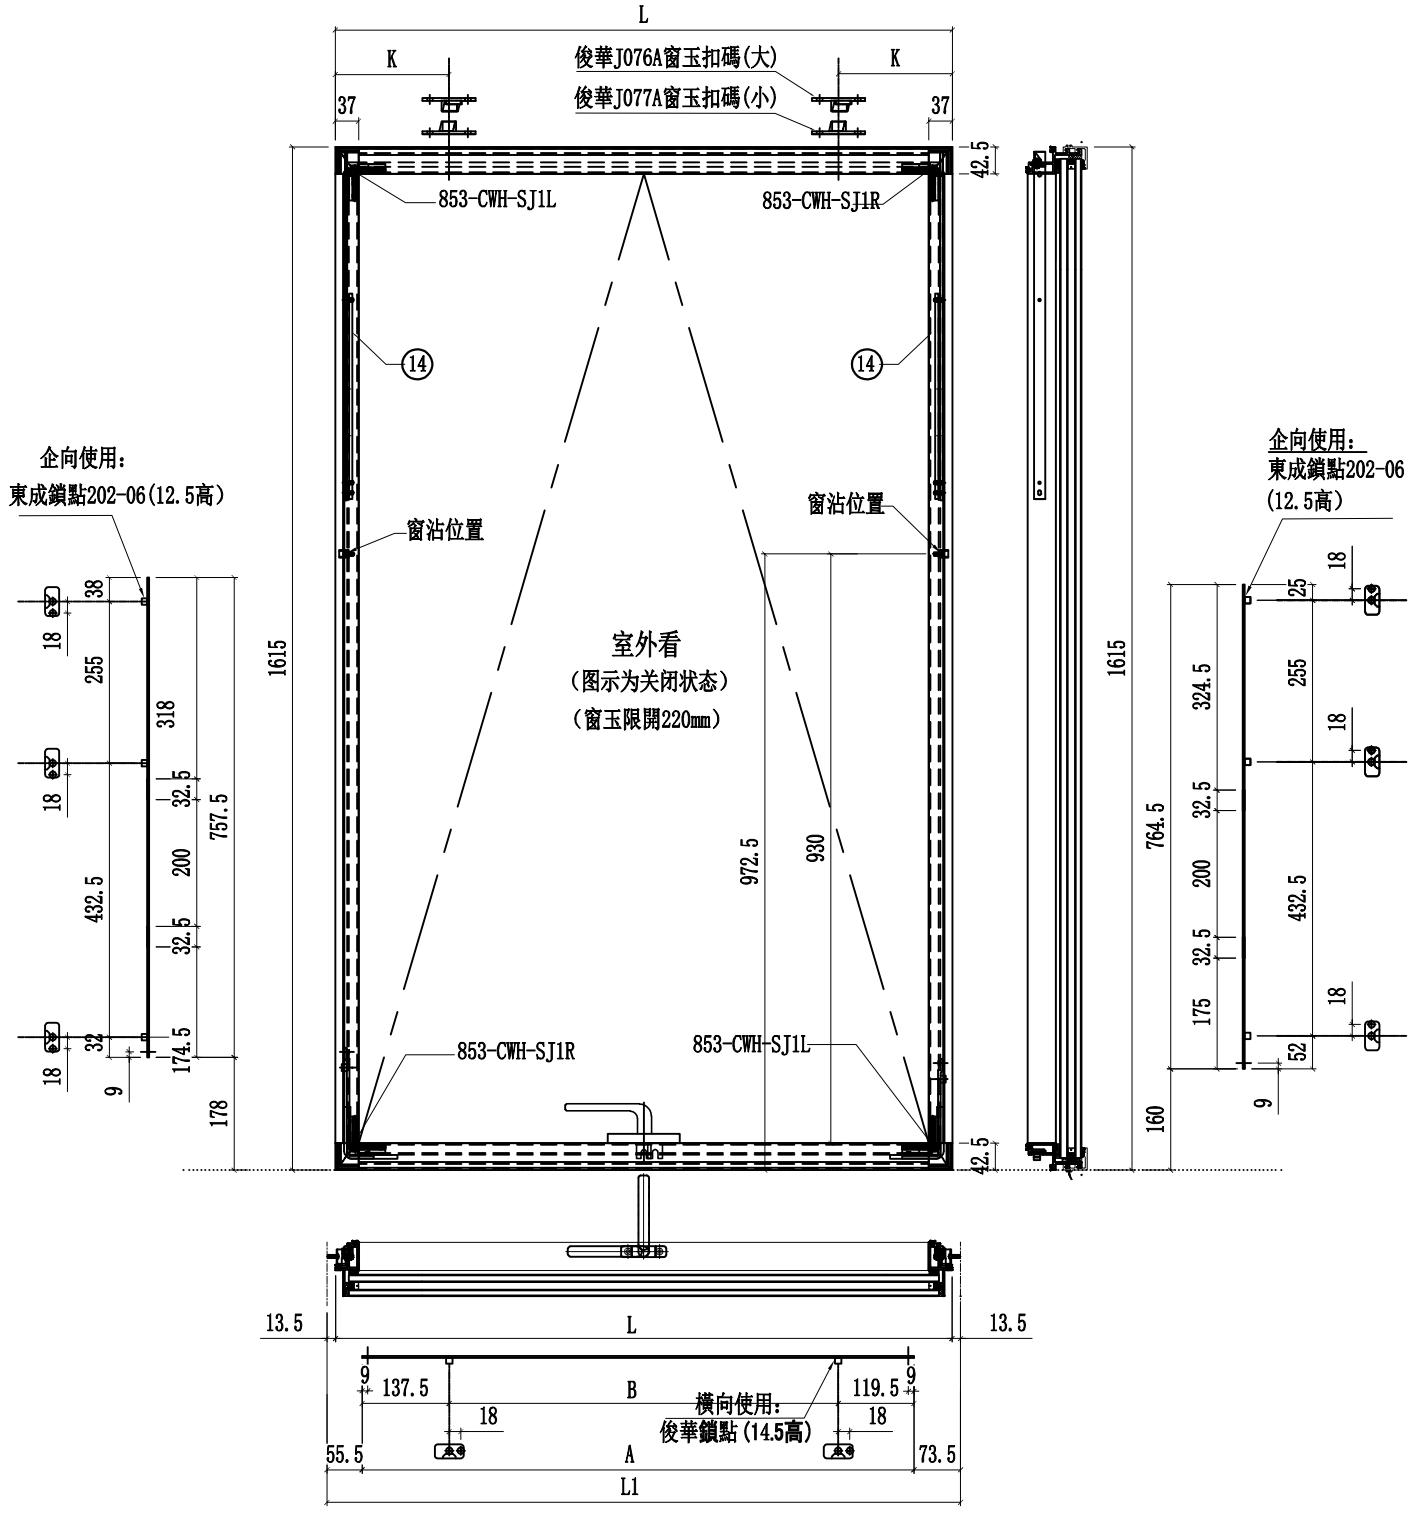


| 名稱 | 多點鎖放樣圖 | 制圖 | 付吉寧 | 2022.05.20 | 修改 | | | |
|---|---|---|---|---|---|---|---|---|
| 材料 | - | 復核 | 謝永林 | 2022.05.28 | 日期 | | | |
| 顏色 | JMQ213457(三塗) | 批準 | 胡哥 | | 圖號 | J853-T01a | | |

美特鋁質 有限公司
MIDI Aluminium Fabricator Ltd.

| 工程號 | J853 | 地盤 | 延坪道住宅 |
|---|---|---|---|

| 圖號 | 樓層 | 數量 | 總數 | L | L1 | A | B | K | 使用位置 | 樓層 |
|---|---|---|---|---|---|---|---|---|---|---|
| J853-T06b | 1 | 1 | 1 | 573 | 600 | 471 | 214 | 179.5 | CW-TH06b | 23F |
| | 1 | 1 | 1 | 573 | 600 | 471 | 214 | 179.5 | | 23F |
| J853-T25b | 1 | 1 | 1 | 1223 | 1250 | 1121 | 864 | 249.5 | CW-TH25b | 23F |
| J853-T30b | 1 | 1 | 1 | 923 | 950 | 821 | 674 | 179.5 | CW-TH30b | 23F |
| 合計: | | | 4 | | | | | | | |

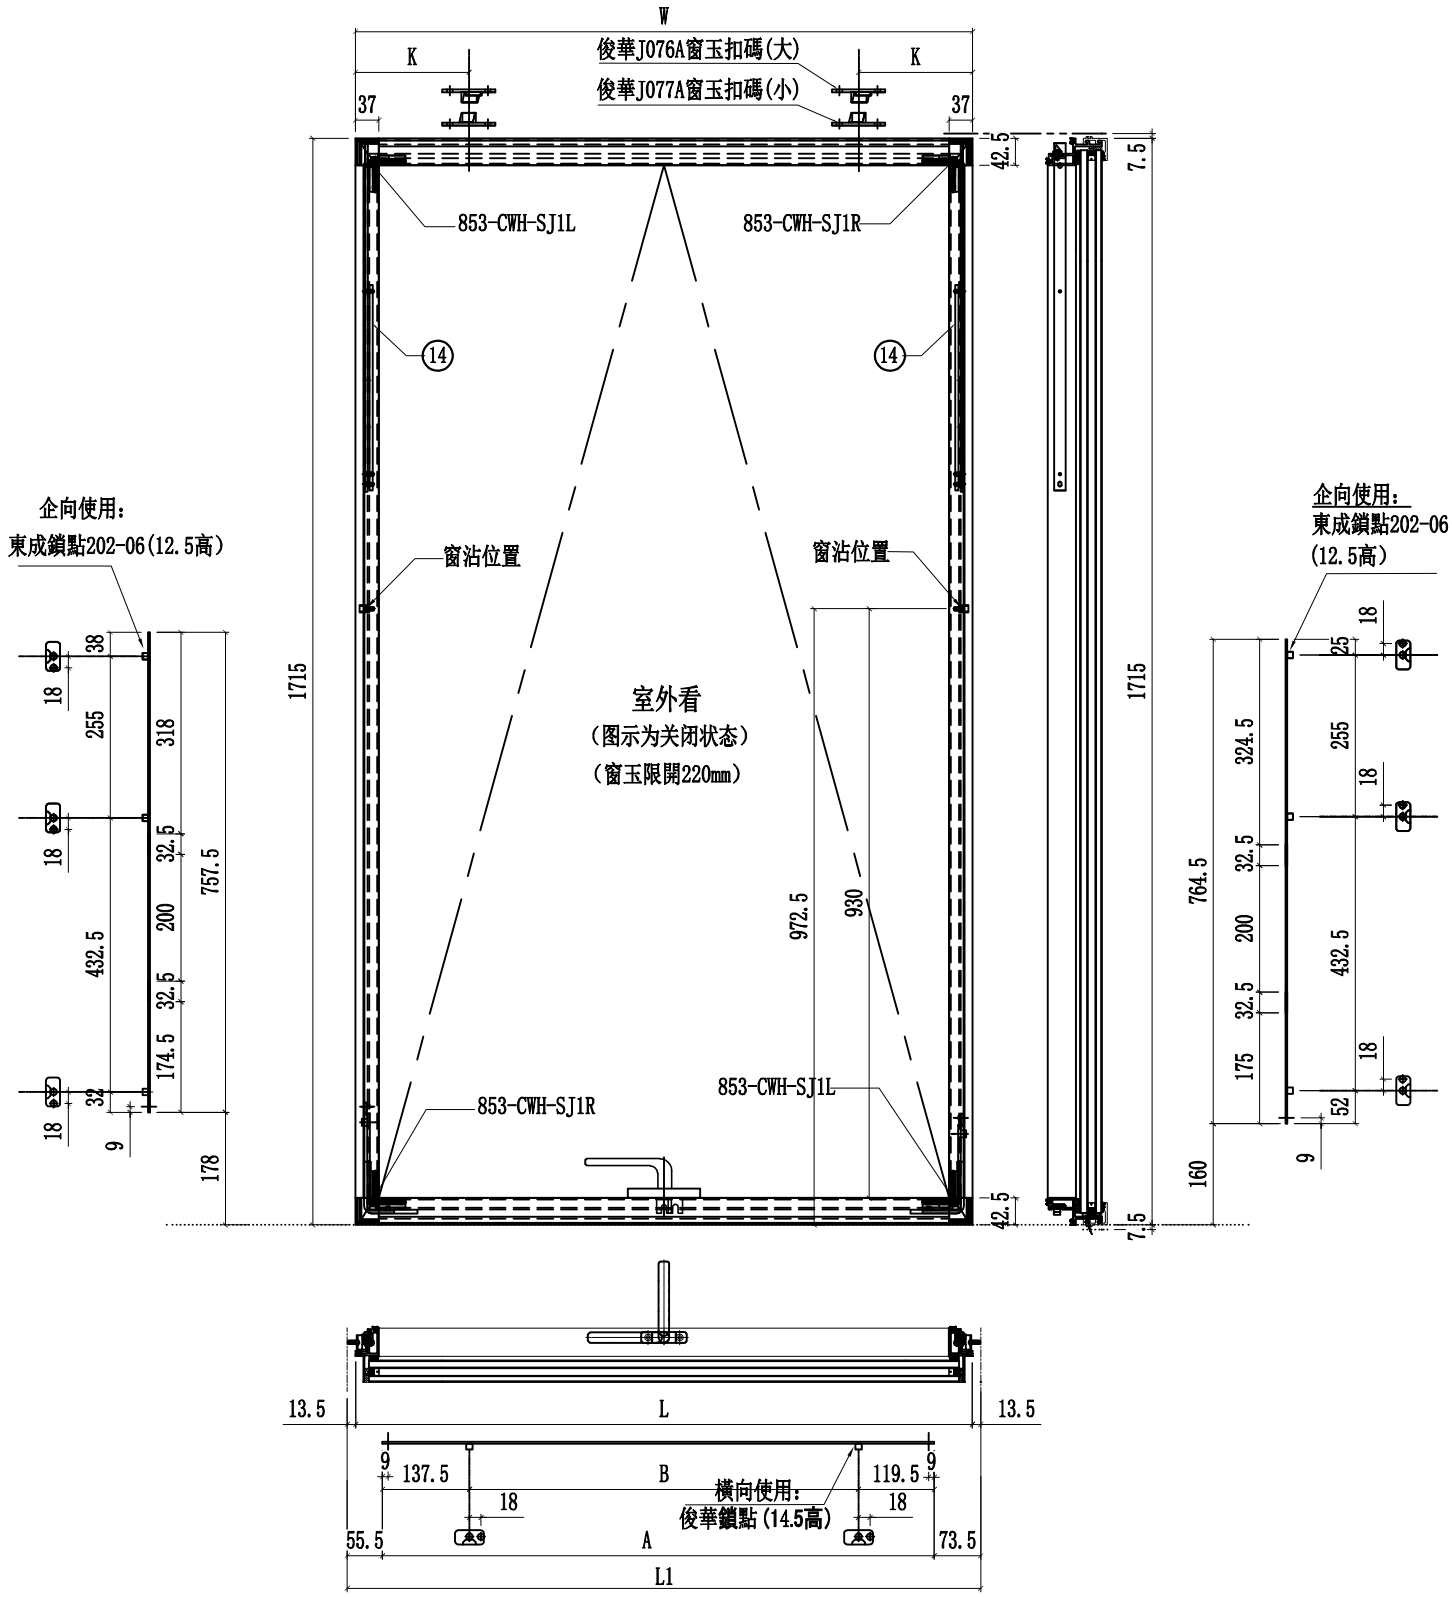


| 名稱 | 多點鎖放樣圖 | 制圖 | 付吉寧 | 2022.05.20 | 修改 | | | |
|---|---|---|---|---|---|---|---|---|
| 材料 | - | 復核 | 謝永林 | 2022.05.28 | 日期 | | | |
| 顏色 | JMQ213457(三塗) | 批準 | 胡哥 | | 圖號 | J853-T06b | | |

美特鋁質 有限公司
MIDI Aluminium Fabricator Ltd.

| 工程號 | J853 | 地盤 | 延坪道住宅 |
|---|---|---|---|

| 圖號 | L | L1 | 層數 | 數量 | 總數 | 使用位置 | 樓層 |
|---|---|---|---|---|---|---|---|
| J853-SL05 | 474 | 500 | 14 | 1 | 14 | CW-SH-05L | 6F-15F,17F-22F |
| J853-SL06 | 574 | 600 | 6 | 1 | 6 | CW-SH-06L | 17F-22F |
| | 574 | 600 | 14 | 1 | 14 | | 6F-15F,17F-22F |
| | 574 | 600 | 14 | 1 | 14 | | 6F-15F,17F-22F |
| J853-SL07 | 587 | 612.5 | 6 | 1 | 6 | CW-SH-07L | 17F-22F |
| | | | | 合計: | 54 | | |

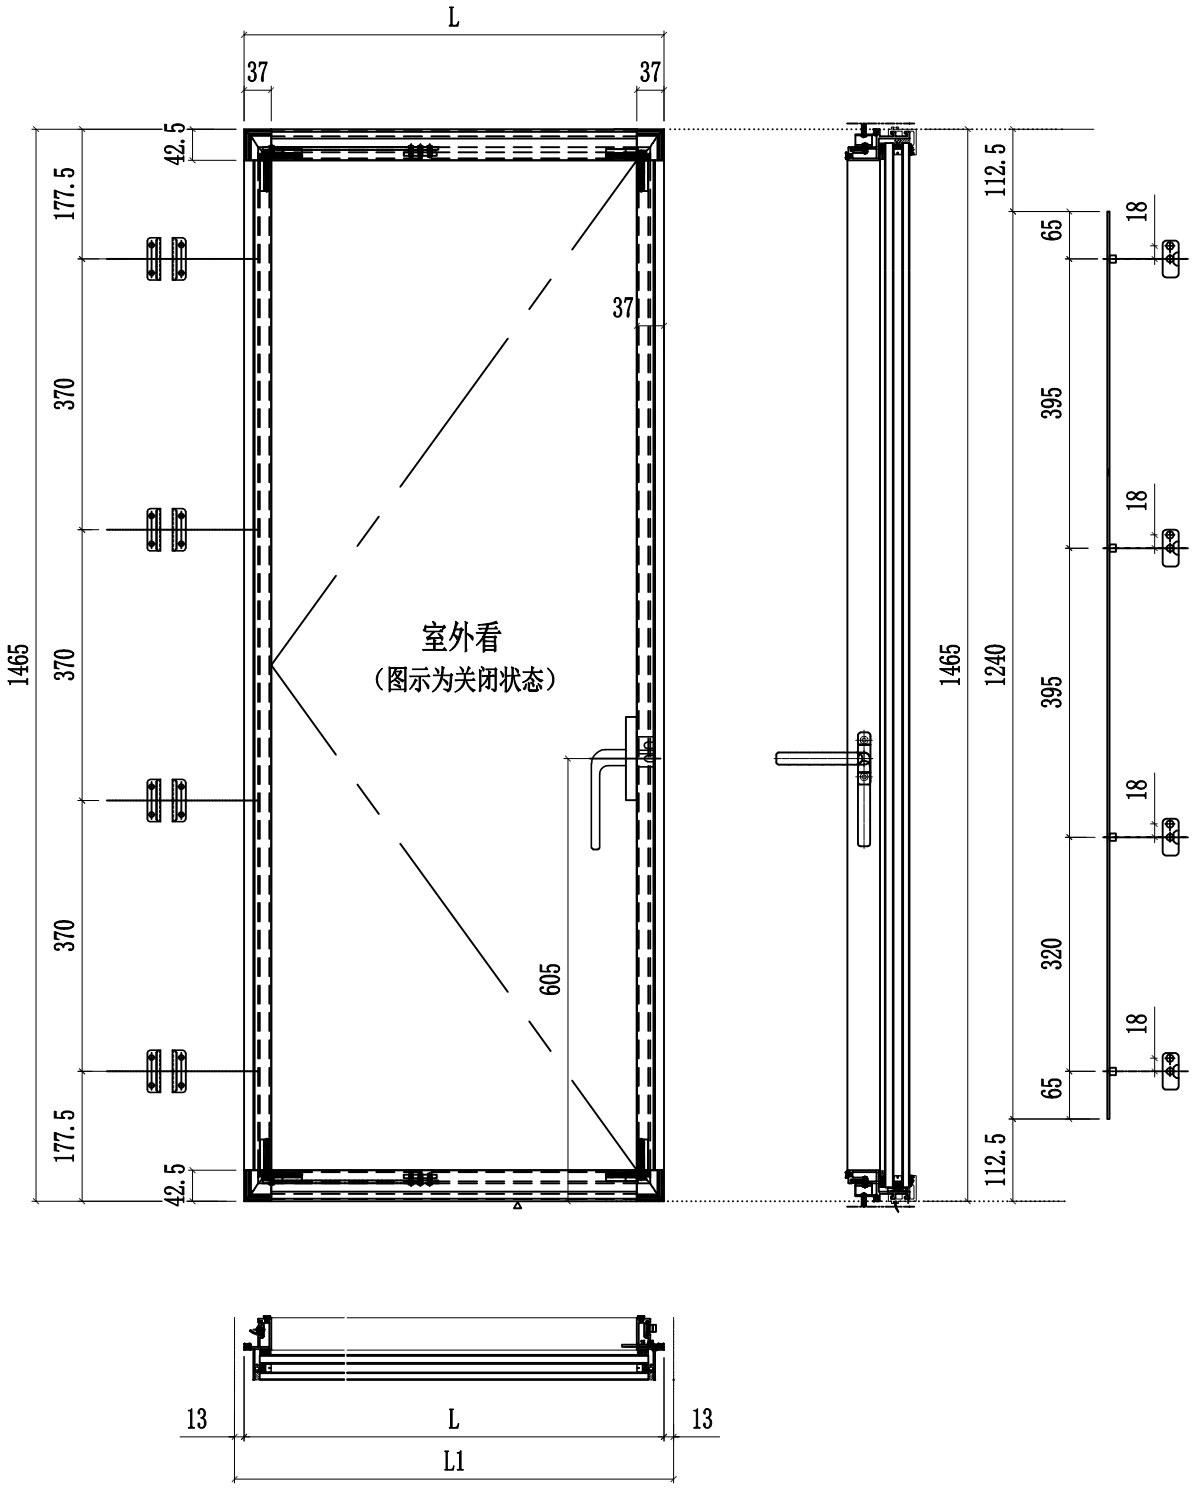


| 名稱 | 多點鎖放樣圖 | 制圖 | 付吉寧 | 2022.05.20 | 修改 | | | |
|---|---|---|---|---|---|---|---|---|
| 材料 | - | 復核 | 謝永林 | 2022.05.28 | 日期 | | | |
| 顏色 | JMQ213457(三塗) | 批準 | 胡哥 | | 圖號 | J853-SL05 | | |

美特鋁質 有限公司
MIDI Aluminium Fabricator Ltd.

| 工程號 | J853 | 地盤 | 延坪道住宅 |
|---|---|---|---|

| 圖號 | L | L1 | 層數 | 數量 | 總數 | 使用位置 | 樓層 |
|---|---|---|---|---|---|---|---|
| J853-SL05a | 474 | 500 | 3 | 1 | 3 | CW-SH-05aL | 5F,16F,25F |
| J853-SL06a | 574 | 600 | 2 | 1 | 2 | CW-SH-06aL | 5F,16F |
| | 574 | 600 | 3 | 1 | 3 | | 5F,16F,25F |
| | | | | 合計: | 8 | | |

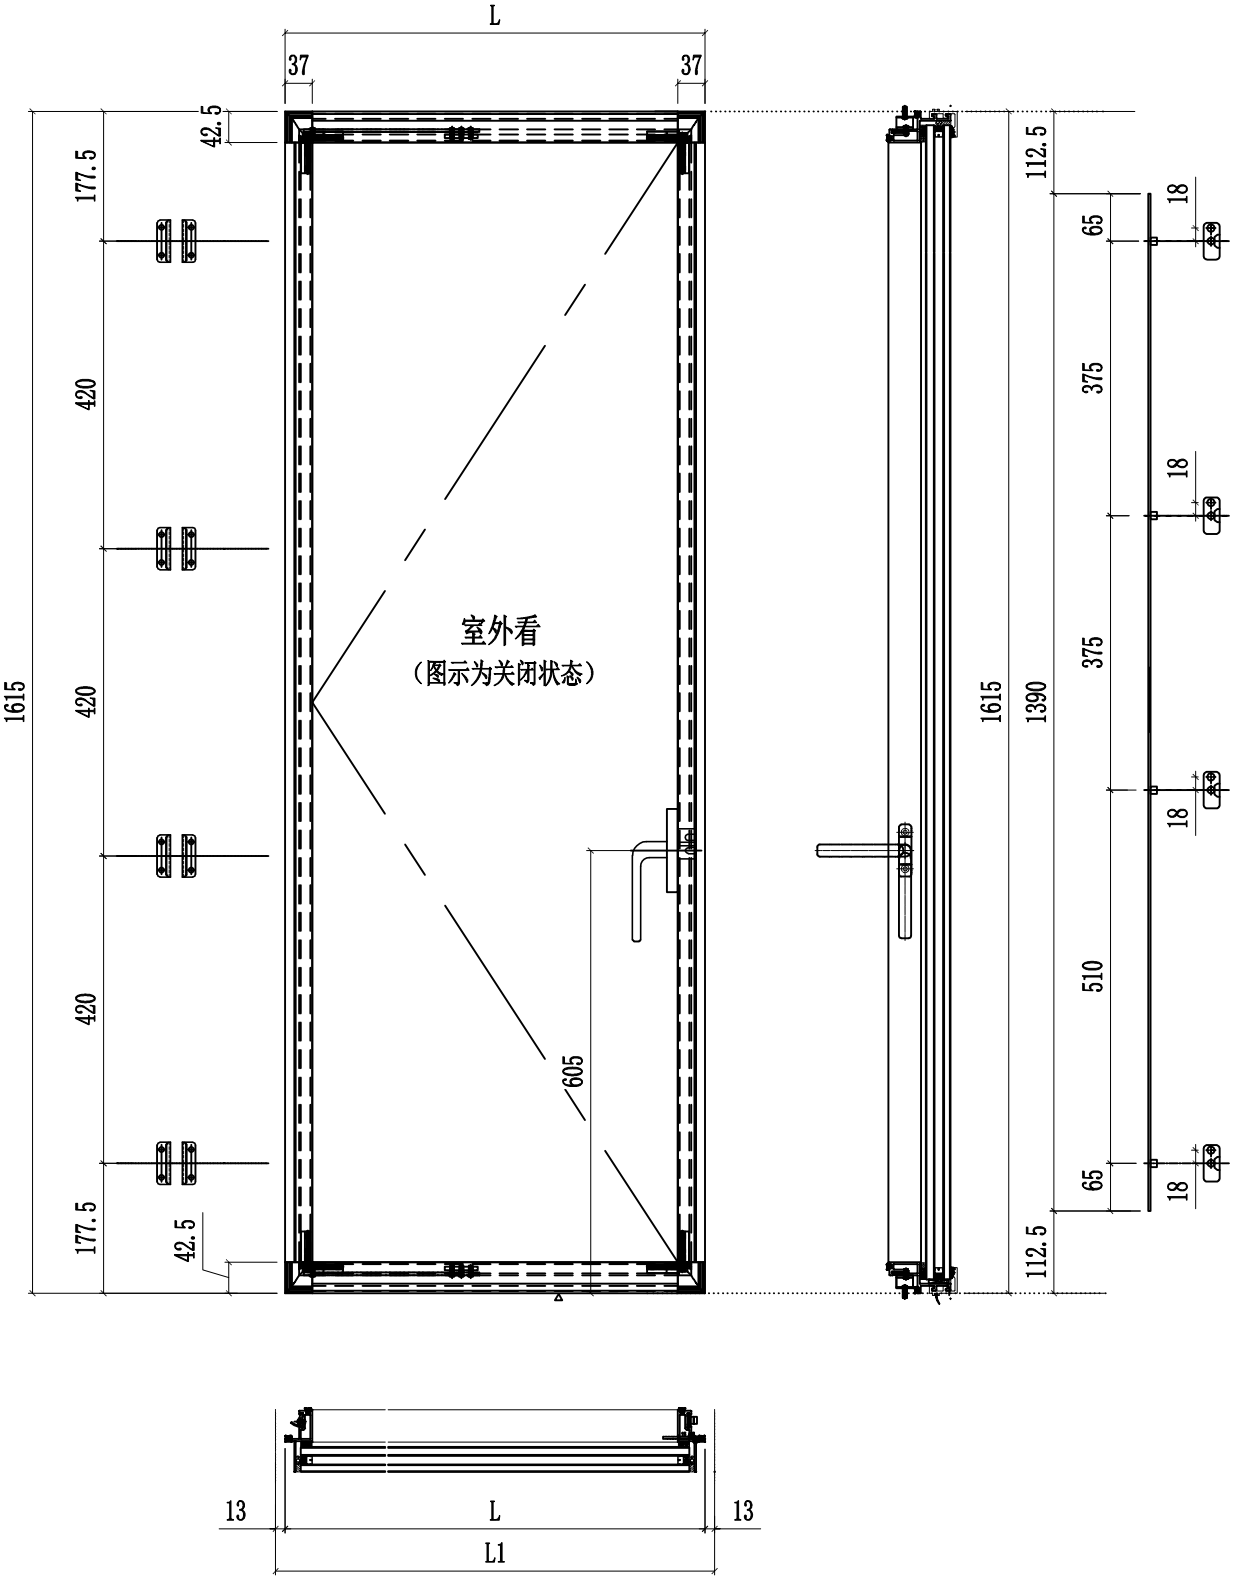


| 名稱 | 多點鎖放樣圖 | 制圖 | 付吉寧 | 2022.05.20 | 修改 | | | |
|---|---|---|---|---|---|---|---|---|
| 材料 | - | 復核 | 謝永林 | 2022.05.28 | 日期 | | | |
| 顏色 | JMQ213457(三塗) | 批準 | 胡哥 | | 圖號 | J853-SL05a | | |

美特鋁質 有限公司
MIDI Aluminium Fabricator Ltd.

| 工程號 | J853 | 地盤 | 延坪道住宅 |
|---|---|---|---|

| 圖號 | L | L1 | 層數 | 數量 | 總數 | 使用位置 | 樓層 |
|---|---|---|---|---|---|---|---|
| 853-SL05b | 474 | 500 | 1 | 1 | 1 | CW-SH-05bL | 23F |
| 853-SL05b | 574 | 600 | 1 | 1 | 1 | CW-SH-06bL | 23F |
| 853-SL07b | 587 | 612.5 | 1 | 1 | 1 | CW-SH-07bL | 23F |
| | | | | 合計： | 3 | | |

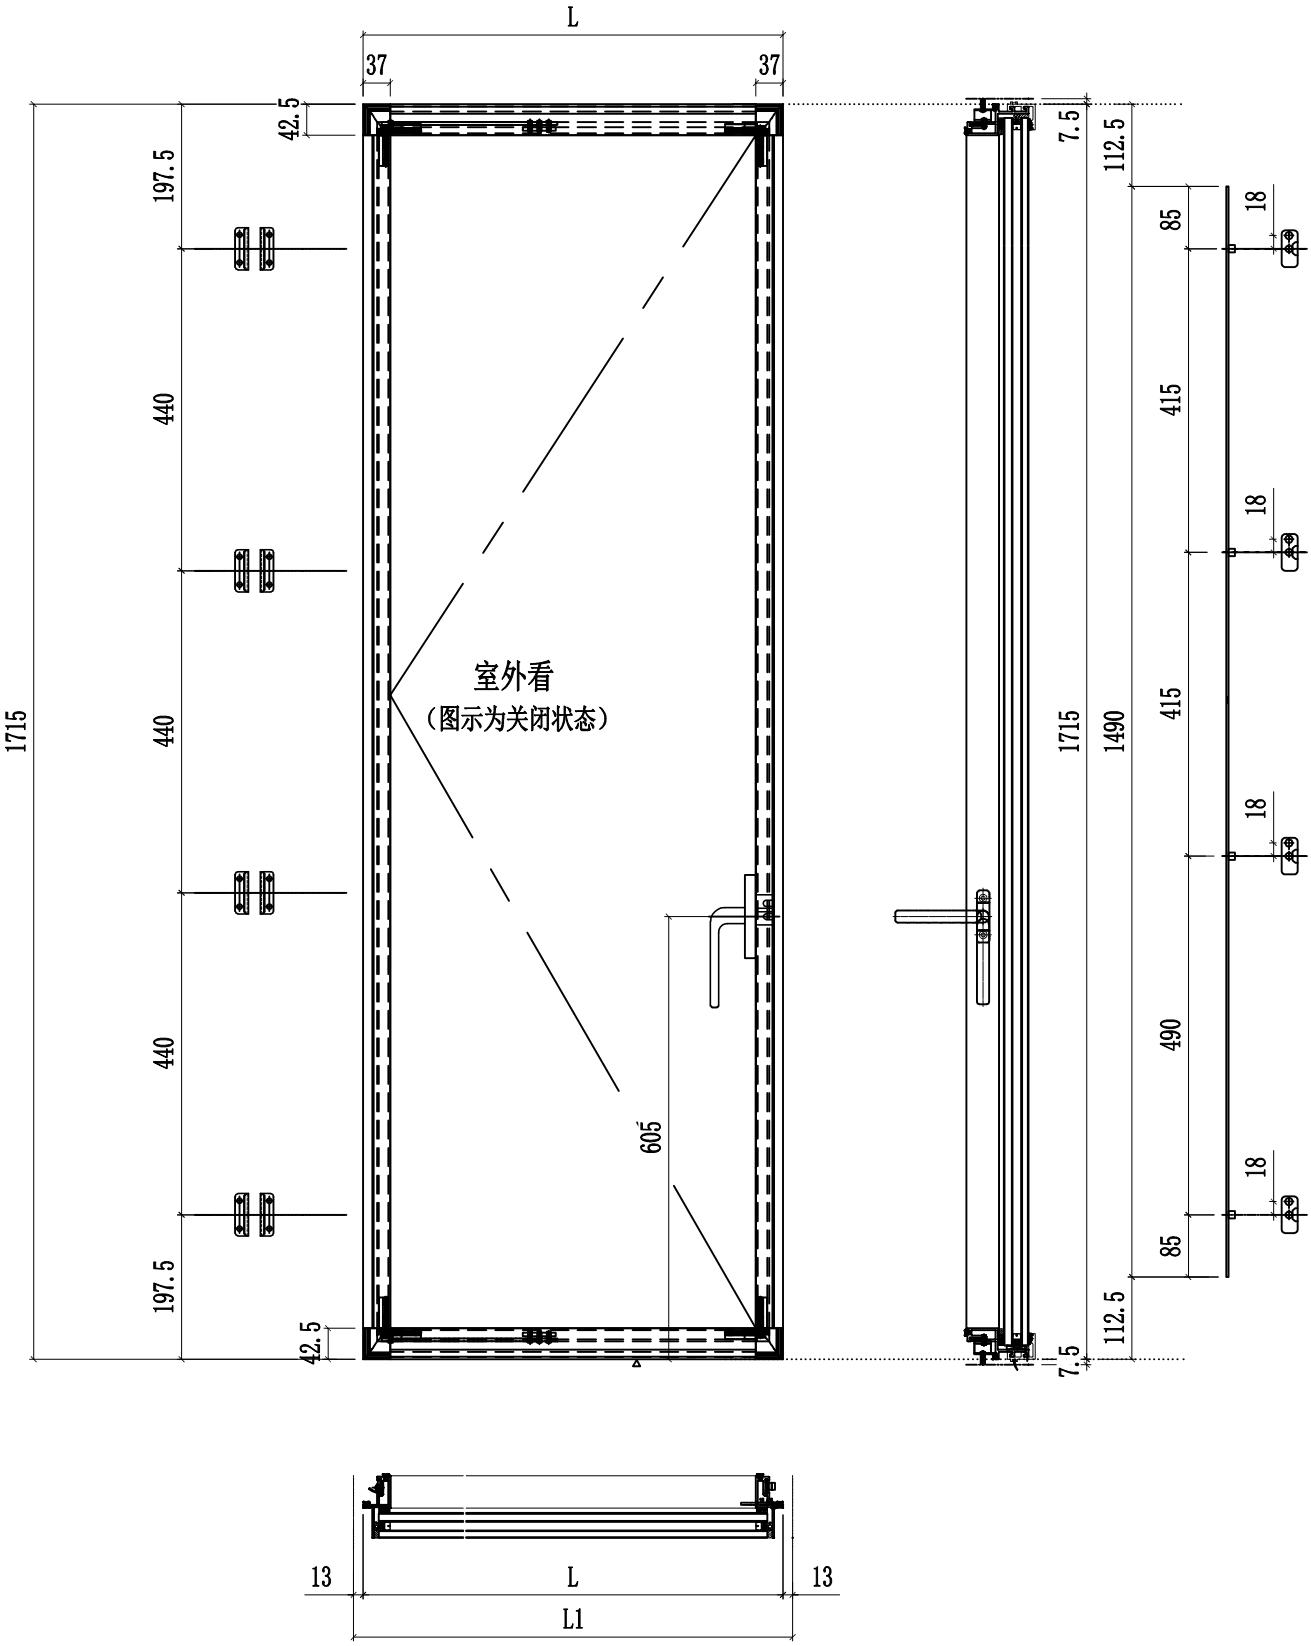


| 名稱 | 多點鎖放樣圖 | 制圖 | 付吉寧 | 2022.05.20 | 修改 | | | |
|---|---|---|---|---|---|---|---|---|
| 材料 | - | 復核 | 謝永林 | 2022.05.28 | 日期 | | | |
| 顏色 | JMQ213457(三塗) | 批準 | 胡哥 | | 圖號 | J853-SL05b | | |

美特鋁質 有限公司
MIDI Aluminium Fabricator Ltd.

| 工程號 | J853 | 地盤 | 延坪道住宅 |
|---|---|---|---|

| 圖號 | L | L1 | 層數 | 數量 | 總數 | 使用位置 | 樓層 |
|---|---|---|---|---|---|---|---|
| J853-SR05 | 474 | 500 | 14 | 1 | 14 | CW-SH-05R | 6F-15F,17F-22F |
| J853-SR06 | 574 | 600 | 14 | 1 | 14 | CW-SH-06R | 6F-15F,17F-22F |
| | | | | 合計: | 28 | | |

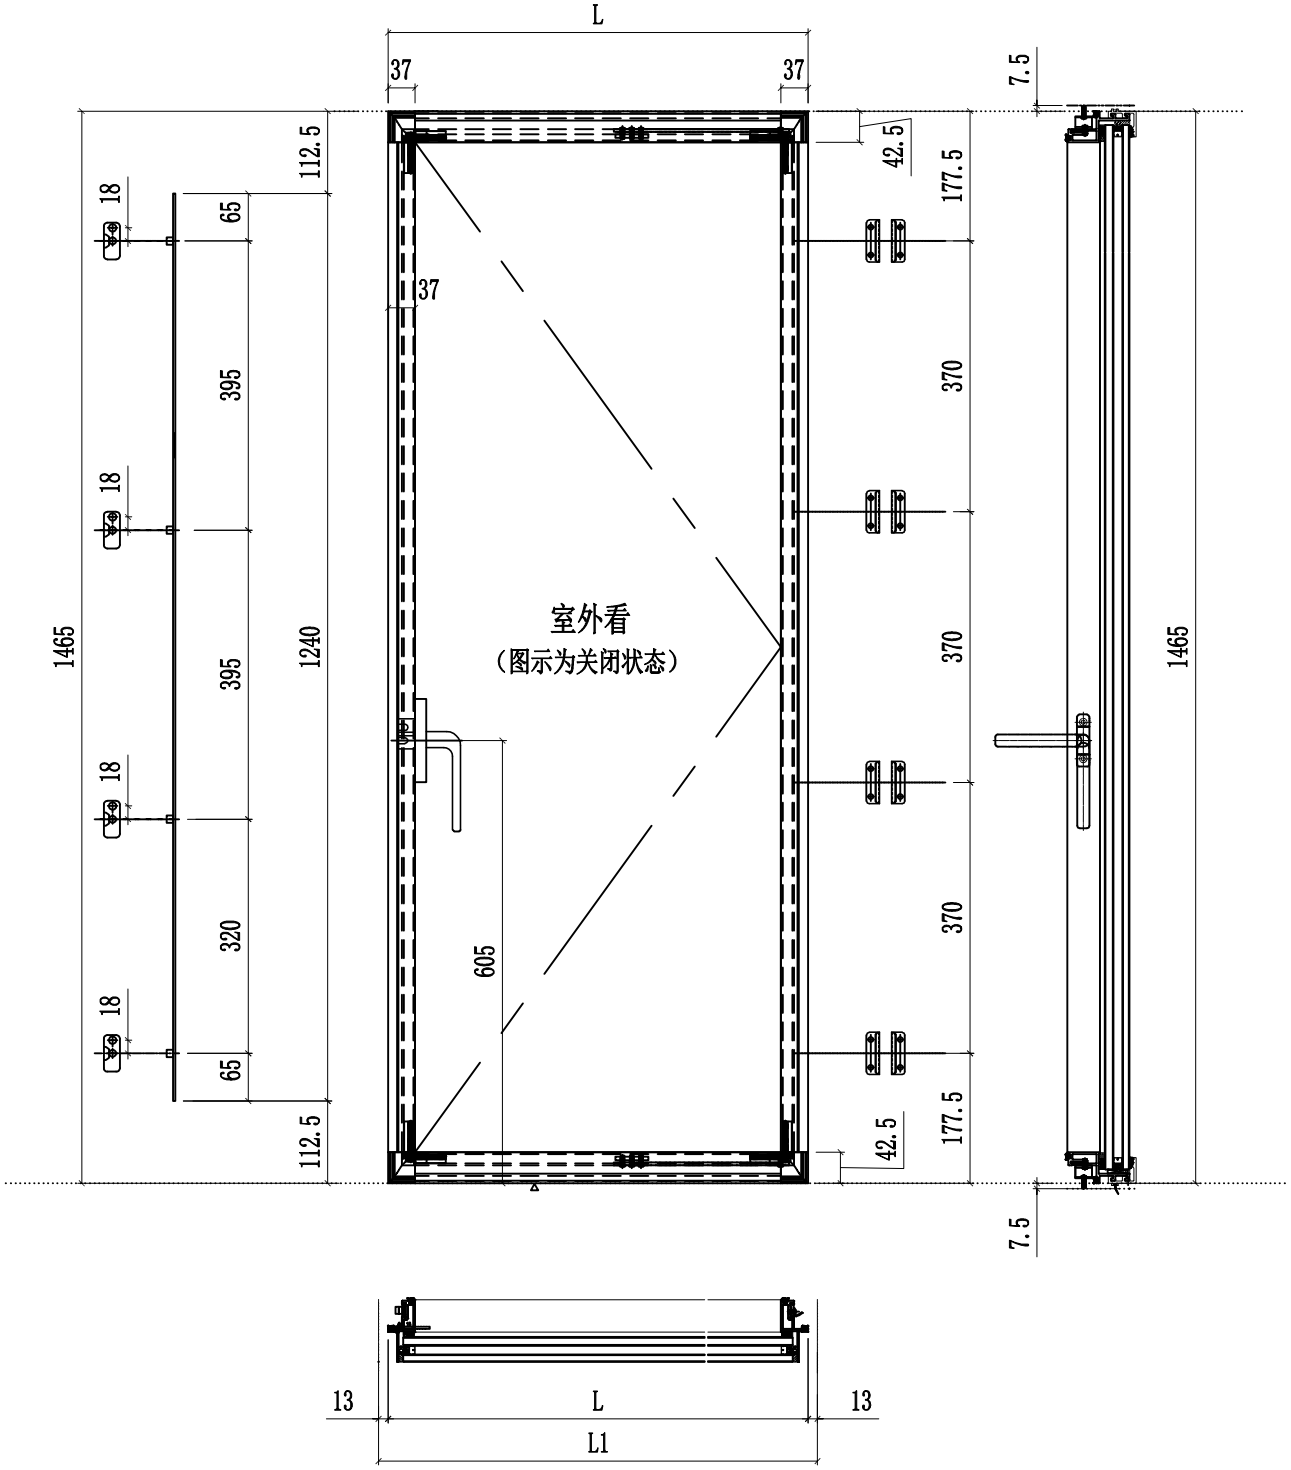


| 名稱 | 多點鎖放樣圖 | 制圖 | 付吉寧 | 2022.05.20 | 修改 | | | |
|---|---|---|---|---|---|---|---|---|
| 材料 | - | 復核 | 謝永林 | 2022.05.28 | 日期 | | | |
| 顏色 | JMQ213457(三塗) | 批準 | 胡哥 | | 圖號 | J853-SR05 | | |

美特鋁質 有限公司
MIDI Aluminium Fabricator Ltd.

| 工程號 | J853 | 地盤 | 延坪道住宅 |
|---|---|---|---|

| 圖號 | L | L1 | 層數 | 數量 | 總數 | 使用位置 | 樓層 |
|---|---|---|---|---|---|---|---|
| 853-SR05a | 474 | 500 | 3 | 1 | 3 | CW-SH-05aR | 5F,16F,25F |
| 853-SR06a | 574 | 600 | 3 | 1 | 3 | CW-SH-06aR | 5F,16F,25F |
| | | | | 合計: | 6 | | |

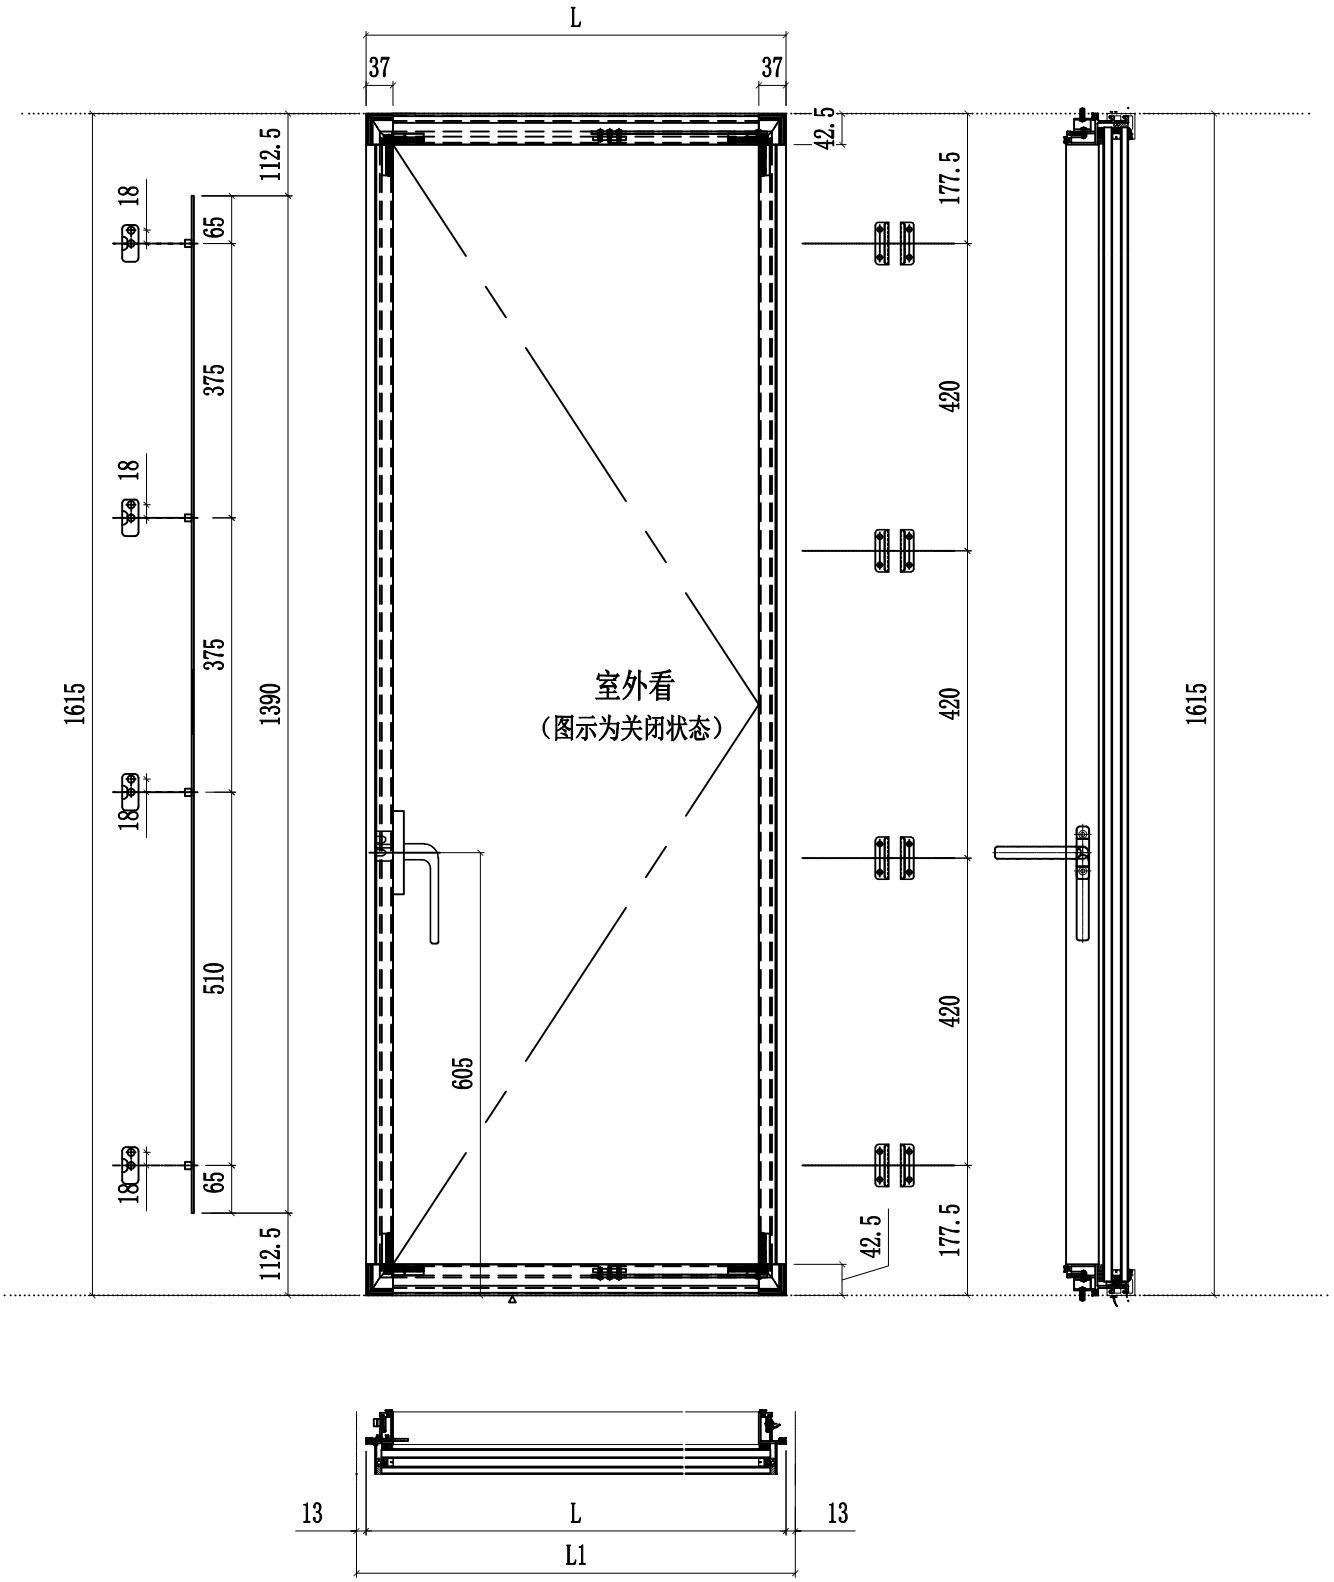


| 名稱 | 多點鎖放樣圖 | 制圖 | 付吉寧 | 2022.05.20 | 修改 | | | |
|---|---|---|---|---|---|---|---|---|
| 材料 | - | 復核 | 謝永林 | 2022.05.28 | 日期 | | | |
| 顏色 | JMQ213457(三塗) | 批準 | 胡哥 | | 圖號 | J853-SR05a | | |

美特鋁質 有限公司
MIDI Aluminium Fabricator Ltd.

| 工程號 | J853 | 地盤 | 延坪道住宅 |
|---|---|---|---|

| 圖號 | L | L1 | 層數 | 數量 | 總數 | 使用位置 | 樓層 |
|---|---|---|---|---|---|---|---|
| 853-SR05b | 474 | 500 | 1 | 1 | 1 | CW-SH-05bR | 23F |
| 853-SR05b | 574 | 600 | 1 | 1 | 1 | CW-SH-06bR | 23F |

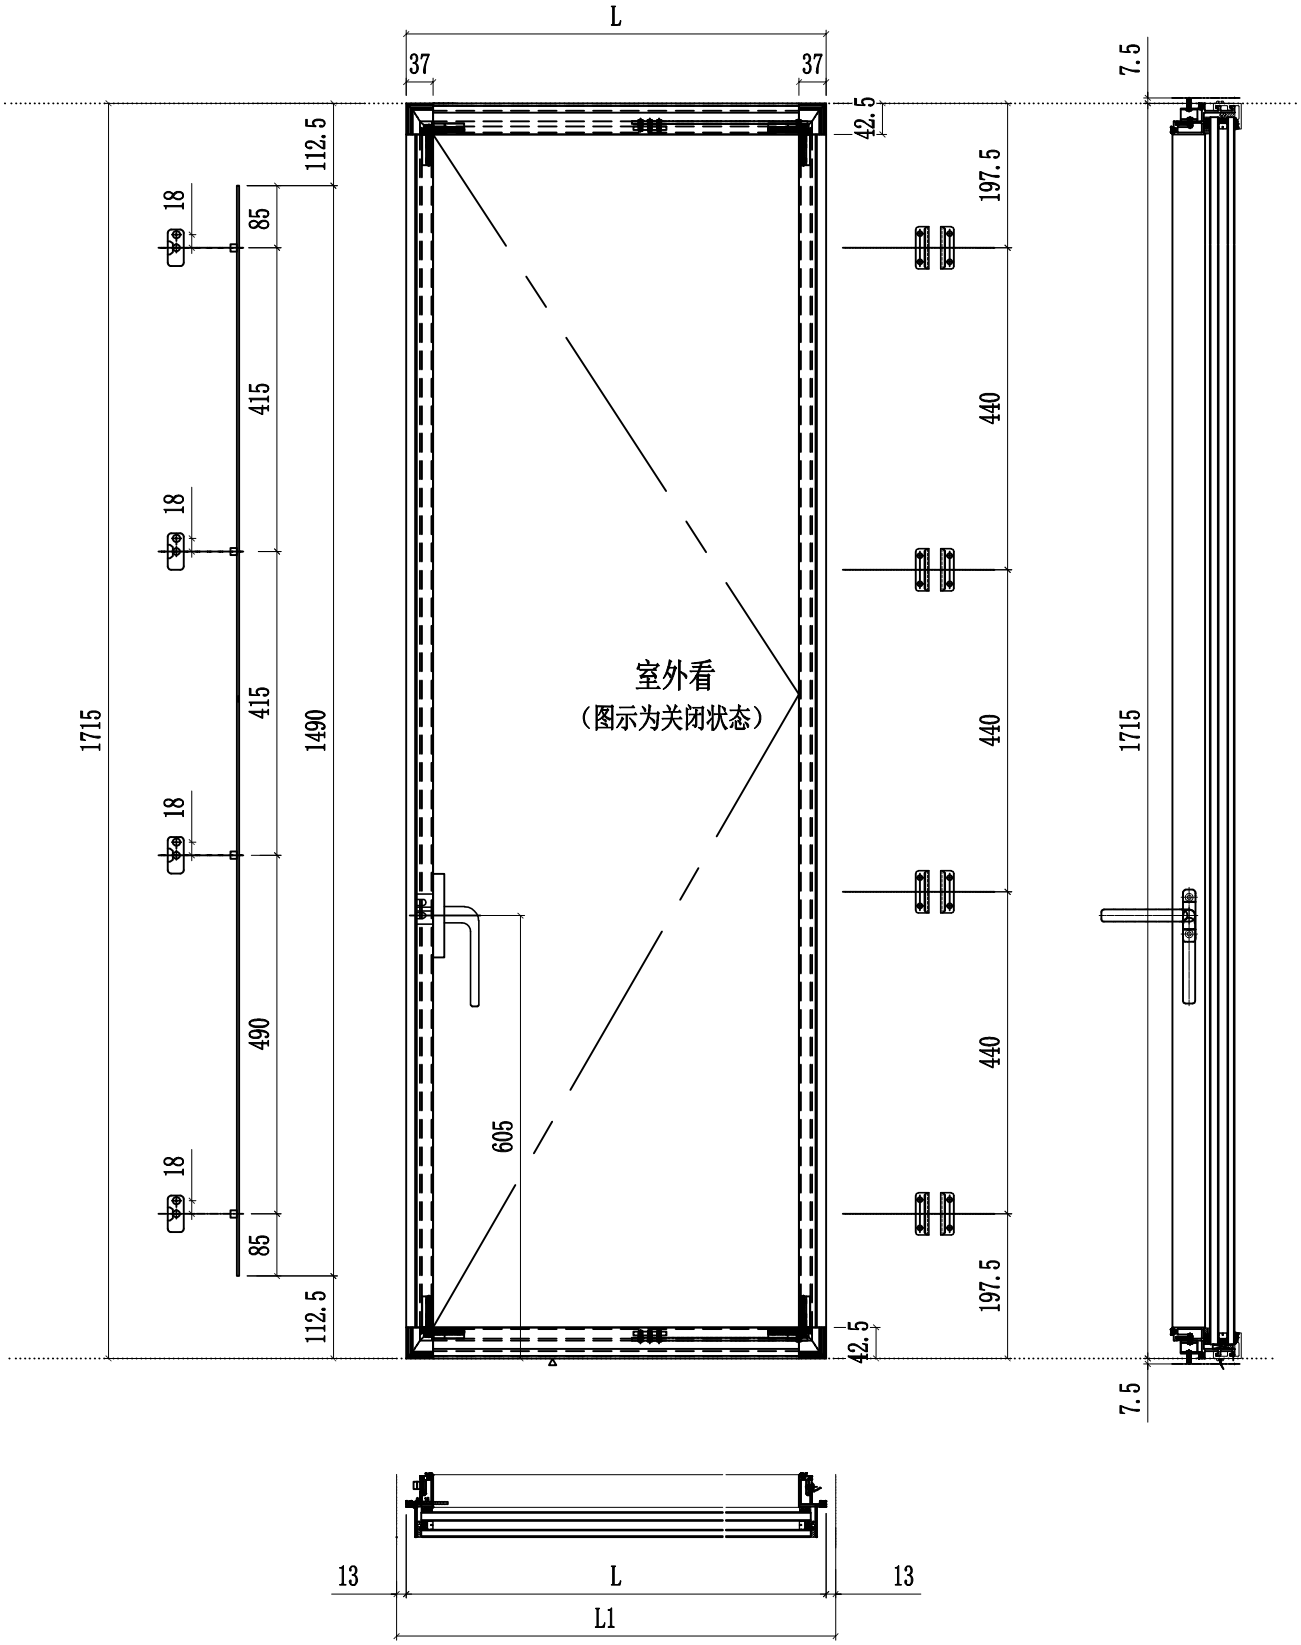


| 名稱 | 多點鎖放樣圖 | 制圖 | 付吉寧 | 2022.05.20 | 修改 | | | |
|---|---|---|---|---|---|---|---|---|
| 材料 | - | 復核 | 謝永林 | 2022.05.28 | 日期 | | | |
| 顏色 | JMQ213457(三塗) | 批準 | 胡哥 | | 圖號 | J853-SR05b | | |