

工程指示 / 要求簡箋 ENGINEER INSTRUCTIONS(E.I.)

| | | | |
|---------|-------------------|-------|------------|
| 工程指示編號: | EI- 4834 | 修改版本: | - |
| | HK- 1060 | | |
| 工程編號: | J 853 | 工程名稱: | NKIL6542 |
| 收件人: | 生統 / 謝永林 | 發件人: | BearLam |
| 工程項目: | T1-T7幕牆窗玉合金轉角碼加工圖 | 日期: | 29/06/2022 |

| | | |
|---------------------------------|--|------------------------------------|
| <input type="checkbox"/> 原合約工程包 | <input type="checkbox"/> 原合約工程加 / 減賬 QT- | <input type="checkbox"/> 新工程報價 QT- |
|---------------------------------|--|------------------------------------|

| | |
|----------------|-----------|
| 信件批核號碼/圖紙參考編號: | 批核模具圖紙編號: |
| 客戶指示附件: | 管理內部批簽署: |

| | | |
|------------------------------------|-------------------------------------|-------------------------------|
| <input type="checkbox"/> 初步鋁料 B.M. | <input type="checkbox"/> 加工拆圖, 然後生產 | <input type="checkbox"/> 尺寸表 |
| <input type="checkbox"/> 正式鋁料 B.M. | <input type="checkbox"/> 技術上資料/指示 | <input type="checkbox"/> 報價 |
| <input type="checkbox"/> 配件 B.M. | <input type="checkbox"/> 樣辦或貨品說明書 | <input type="checkbox"/> 分判合約 |
| <input type="checkbox"/> 其他: | | |

內容: 現附上幕牆窗玉合金轉角碼加工圖, 請在1-7座大樓窗玉加工時按照附件進行相關加工。
請在大貨安裝窗玉前進行試裝, 以免影響大貨生產

完成上列要求日期: 08/07/2022

國內

| | | | | | |
|---|---|---|---|--------------------------------|------------------------------|
| <input type="checkbox"/> 生產技術總監 | <input type="checkbox"/> 連附件 | <input checked="" type="checkbox"/> 技術部 | <input checked="" type="checkbox"/> 連附件 | <input type="checkbox"/> 生產部 | <input type="checkbox"/> 連附件 |
| <input type="checkbox"/> 採購部 | <input type="checkbox"/> 連附件 | <input checked="" type="checkbox"/> 生產統籌部 | <input checked="" type="checkbox"/> 連附件 | <input type="checkbox"/> 報關組 | <input type="checkbox"/> 連附件 |
| <input type="checkbox"/> 質檢部 | <input type="checkbox"/> 連附件 | <input type="checkbox"/> 會計部 | <input type="checkbox"/> 連附件 | <input type="checkbox"/> 機械設計部 | <input type="checkbox"/> 連附件 |
| <input checked="" type="checkbox"/> 香港辦 | <input checked="" type="checkbox"/> 連附件 | <input type="checkbox"/> 其他: | | | |

香港

| | | | | | | | |
|------------------------------|------------------------------|------------------------------|------------------------------|-------------------------------|------------------------------|------------------------------|------------------------------|
| <input type="checkbox"/> 行政部 | <input type="checkbox"/> 連附件 | <input type="checkbox"/> 會計部 | <input type="checkbox"/> 連附件 | <input type="checkbox"/> 統籌部 | <input type="checkbox"/> 連附件 | <input type="checkbox"/> 工程部 | <input type="checkbox"/> 連附件 |
| <input type="checkbox"/> 採購部 | <input type="checkbox"/> 連附件 | <input type="checkbox"/> QS部 | <input type="checkbox"/> 連附件 | <input type="checkbox"/> 地盤管理 | <input type="checkbox"/> 連附件 | <input type="checkbox"/> 維修部 | <input type="checkbox"/> 連附件 |

| | | | |
|---------|-----------------|------------|------------------------------|
| *發件人簽署: | <i>Bear Lam</i> | *組別成員批核簽署: | <i>[Signature]</i> |
| 傳遞編號: | | 項目經理簽署: | <i>[Signature]</i> 29/6/2022 |

| | | | | |
|----------------|------|---|-------------|-----|
| <h1>工作聯絡單</h1> | 表格編號 | | MIDI QR-006 | |
| | 版本 | A | 頁碼 | 1/1 |

| | | | |
|------|-------|------|-----------|
| 文件編號 | T2018 | 發出日期 | 2022.6.22 |
|------|-------|------|-----------|

| | | | |
|------|-----|----|-----|
| 發文部門 | 工程部 | 頁數 | 1+7 |
|------|-----|----|-----|

受文部門：

東莞工廠： 葉生 QS 工程部 ^{謝永林} 技術部 質檢部 生產部
 倉務部 採購部 行政部 財務部 生產統籌部


香港公司： 繆生 施哥 胡哥 ^{Dear Lam} Frankie Maggie 林哥

| | |
|------|--|
| 文件類型 | <input type="checkbox"/> 急件 <input type="checkbox"/> 密件 <input type="checkbox"/> 請批示 <input type="checkbox"/> 請回覆 <input checked="" type="checkbox"/> 請處理 <input type="checkbox"/> 請傳閱 |
|------|--|

| | |
|------|-----------------|
| 文件主題 | ↓853 幕牆開模窗玉碼加工圖 |
|------|-----------------|

聯絡內容

依研部意見. 853幕牆開模窗玉碼修改
 加多兩位扇撐孔位. 碼數整理與拍圖. 請更進做法
 法兩合組裝。

| | | | | | |
|-----|-----|-----|---|-----|--|
| 發文人 | 謝永林 | 審核人 |  | 批准人 | |
|-----|-----|-----|---|-----|--|

圖則登記表
DRAWING REGISTER

| |
|----------------------------------|
| 工程名稱 Project Title: 延坪道住宅 |
| 窗玉碼加工圖 |
| 工程編號 Project No: J-853 |

接收日期 Receiving Date (適用於客戶圖則)

| | | | | | | | | | |
|---|--|--|--|--|--|--|--|--|--|
| 年 | | | | | | | | | |
| 月 | | | | | | | | | |
| 日 | | | | | | | | | |

分發予 Distributed To

| |
|--|
| |
| |
| |


發出日期 Issued Date

| | | | | | | | | | |
|---|----|--|--|--|--|--|--|--|--|
| 年 | 22 | | | | | | | | |
| 月 | 6 | | | | | | | | |
| 日 | 22 | | | | | | | | |

| 圖則編號 Drg. No. | 圖則名稱 Drawing Title |
|------------------|-----------------------|
| 853-CWH-SJ1L(T) | TH碼加工圖 |
| 853-CWH-SJ1R(T) | TH碼加工圖 |
| 853-CWH-SJ1L(S) | SH碼加工圖 |
| 853-CWH-SJ1R(S) | SH碼加工圖 |
| 853-CWH-SJ2L(T) | 轉角TH碼加工圖 |
| 853-CWH-SJ2R(T) | 轉角TH碼加工圖 |

修訂編號
Revision No.

| | | | | | | | | | |
|---|---|--|--|--|--|--|--|--|--|
| 1 | - | | | | | | | | |
| 2 | - | | | | | | | | |
| 3 | - | | | | | | | | |
| 4 | - | | | | | | | | |
| 5 | - | | | | | | | | |
| 6 | - | | | | | | | | |

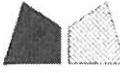



美特鋁質有限公司
MIDI Aluminium Fabricator Ltd.

| | | | |
|-----|------|----|-------|
| 工程號 | J853 | 地盤 | 延坪道住宅 |
|-----|------|----|-------|


用853-CWH-SJ1L修改

TH窗用

數量925+5(後備)=930

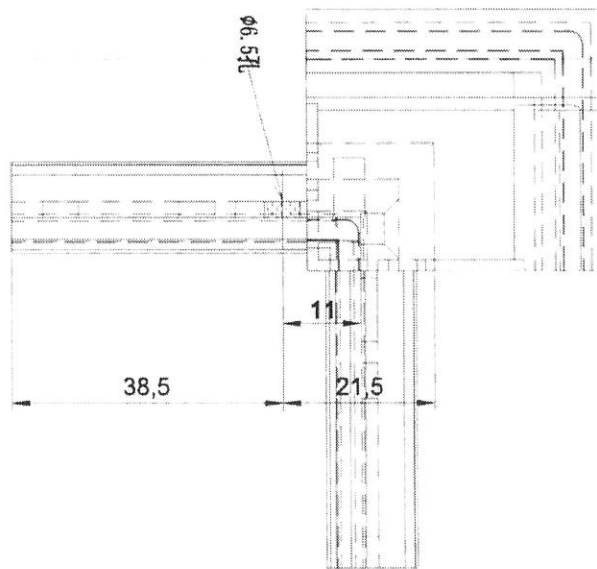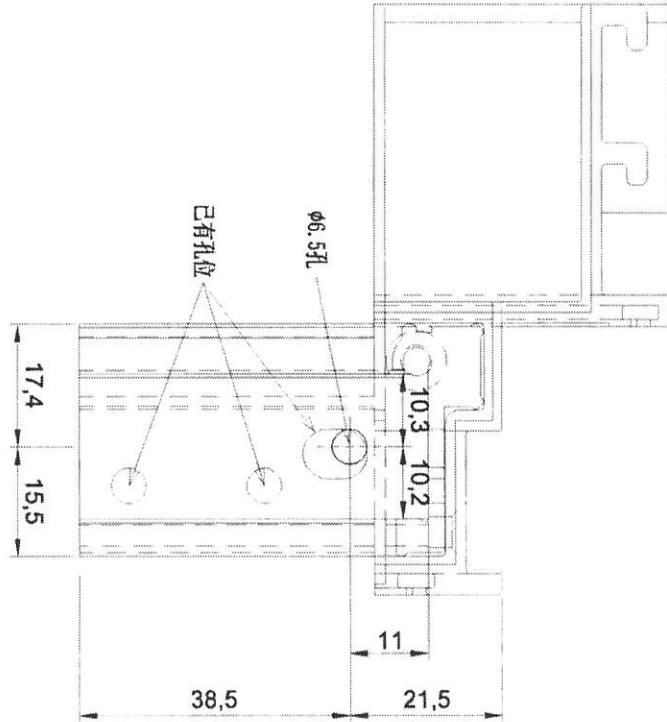

安裝示意圖

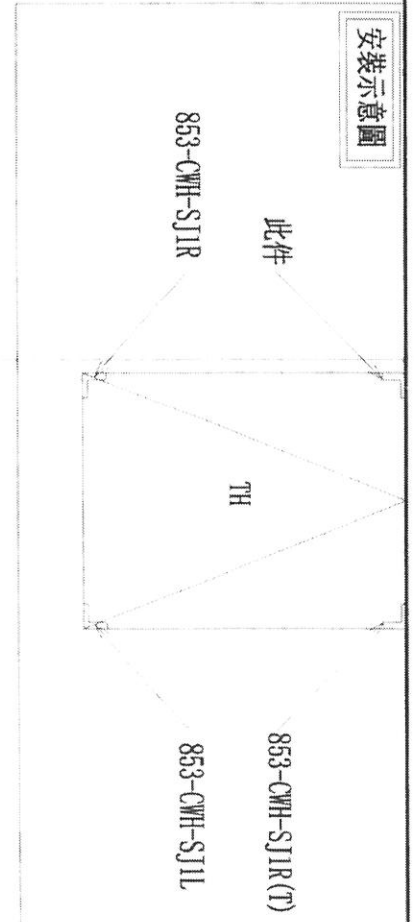

| | | | | | | |
|----|---------------|----|-----|-----------|----|-----------------|
| 名稱 | TH碼加工圖 | 制圖 | 陳俊賢 | 2022.6.21 | 修改 | |
| 材料 | 853-CWH-SJ1L | 復核 | 謝永林 | 2022.6.22 | 日期 | |
| 顏色 | JMQ213457(三塗) | 批准 | 胡哥 | | 圖號 | 853-CWH-SJ1L(T) |





美特鋁質 有限公司
MIDI Aluminium Fabricator Ltd

工程號 J853 地盤 延坪道住宅


用853-CWH-SJ1R修改

TH窗用

數量925+5(後備)=930

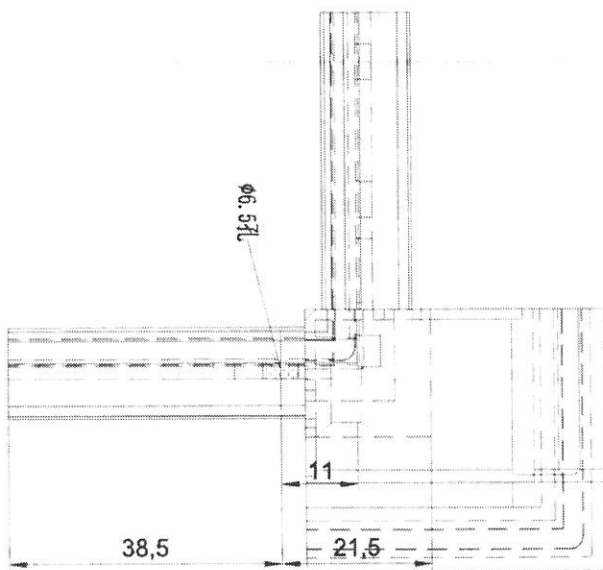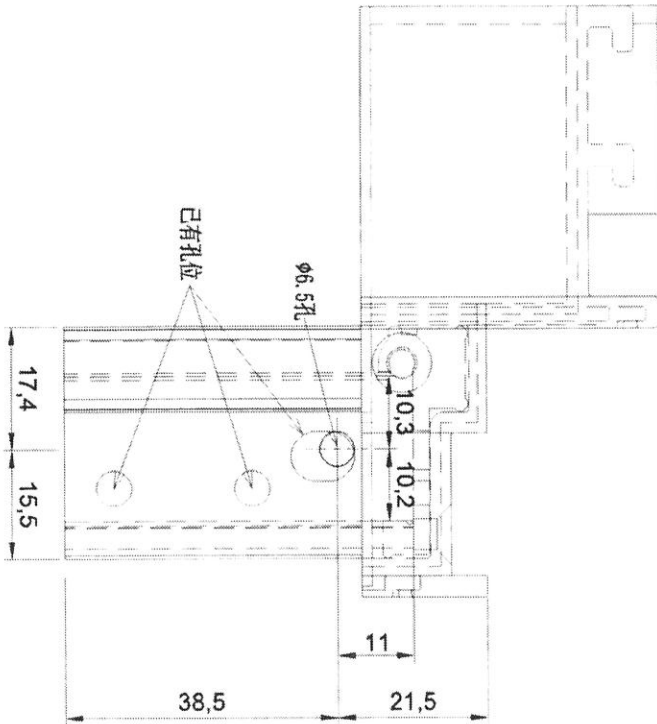

安裝示意圖

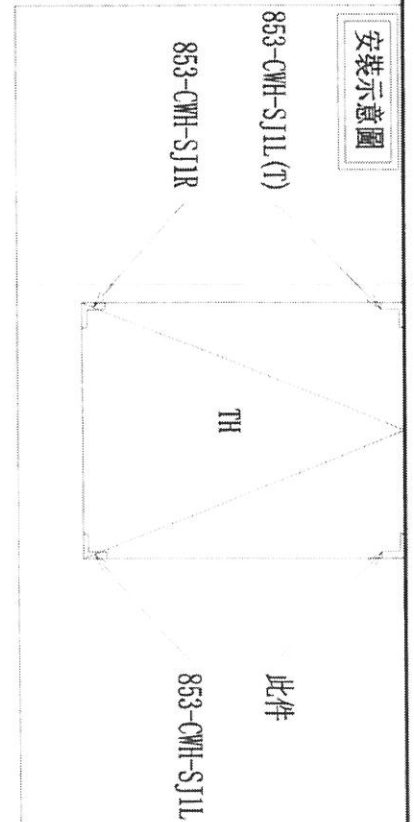

| | | | | | | |
|----|---------------|----|-----|-----------|----|-----------------|
| 名稱 | TH碼加工圖 | 制圖 | 陳俊賢 | 2022.6.21 | 修改 | |
| 材料 | 853-CWH-SJ1R | 復核 | 謝永林 | 2022.6.22 | 日期 | |
| 顏色 | JMQ213457(三塗) | 批准 | | | 圖號 | 853-CWH-SJ1R(T) |





美特鋁質有限公司
MIDI Aluminium Fabricator Ltd

工程號 J853 地盤 延坪道住宅


SH窗用

用853-CWH-SJ1L修改

數量: 525+5 (後備)=530

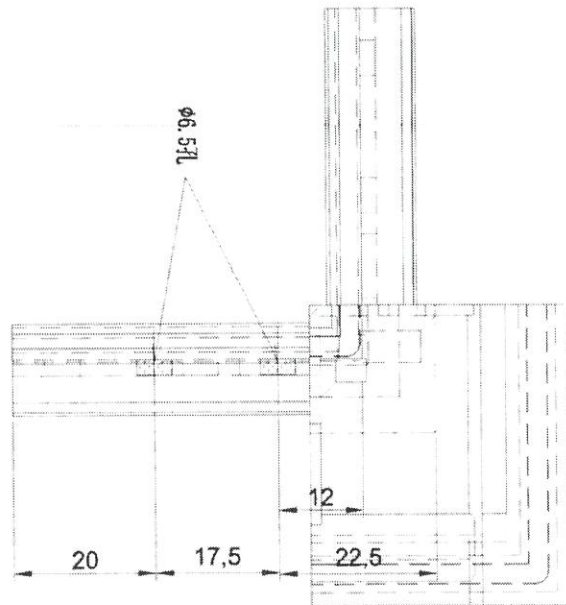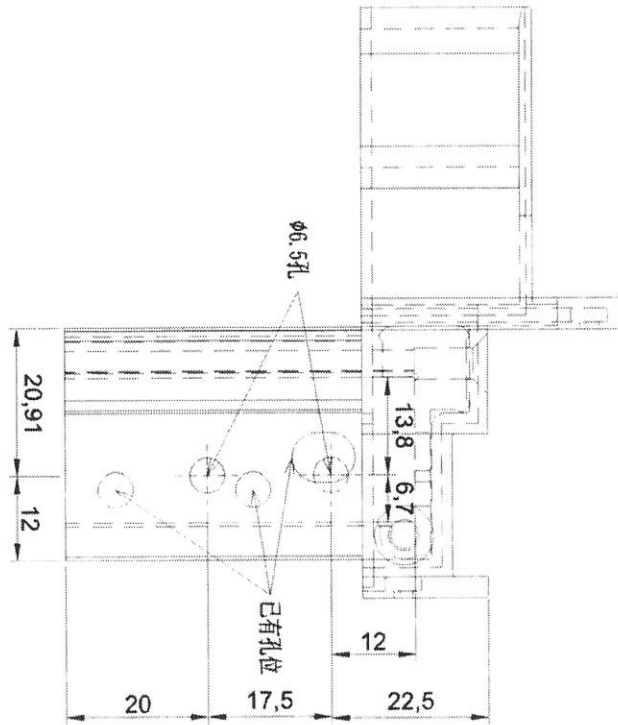

安裝示意圖

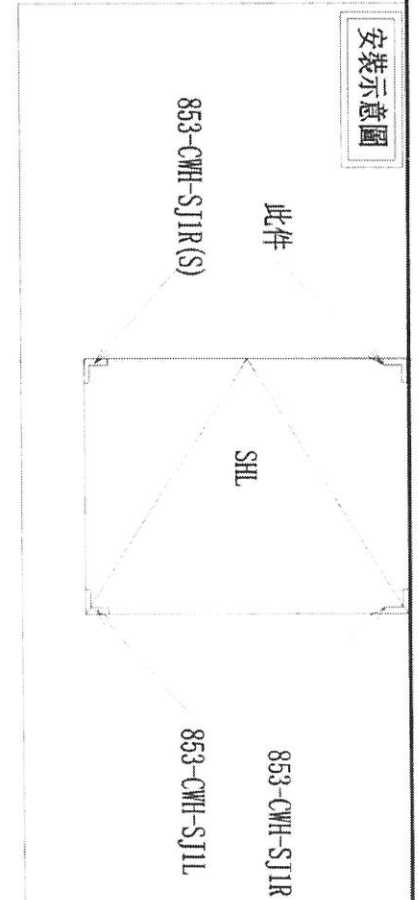

| | | | | | | |
|----|---------------|----|-----|-------------|----|-----------------|
| 名稱 | SH碼加工圖 | 制圖 | 陳俊賢 | 2022. 6. 21 | 修改 | |
| 材料 | 853-CWH-SJ1L | 復核 | 謝永林 | 2022. 6. 22 | 日期 | |
| 顏色 | JMQ213457(三塗) | 批准 | 胡 | | 圖號 | 853-CWH-SJ1L(S) |





美特鋁質 有限公司
MIDI Aluminium Fabricator Ltd

| | | | |
|-----|------|----|-------|
| 工程號 | J853 | 地盤 | 延坪道住宅 |
|-----|------|----|-------|


SH窗用

用853-CWH-SJ1R修改

數量:525+5(後備)=530

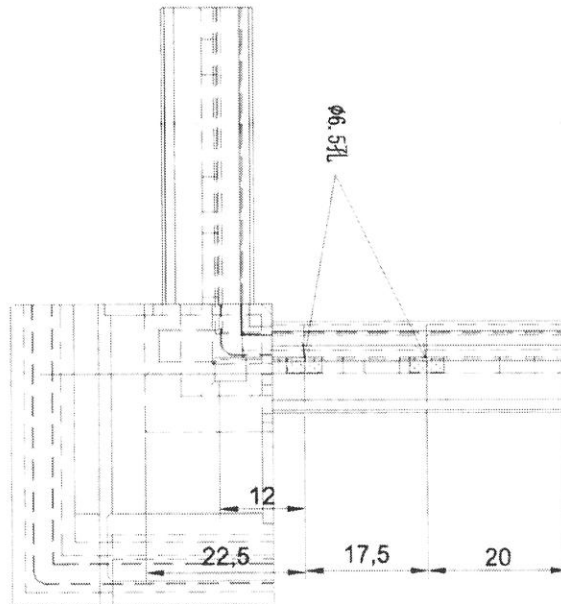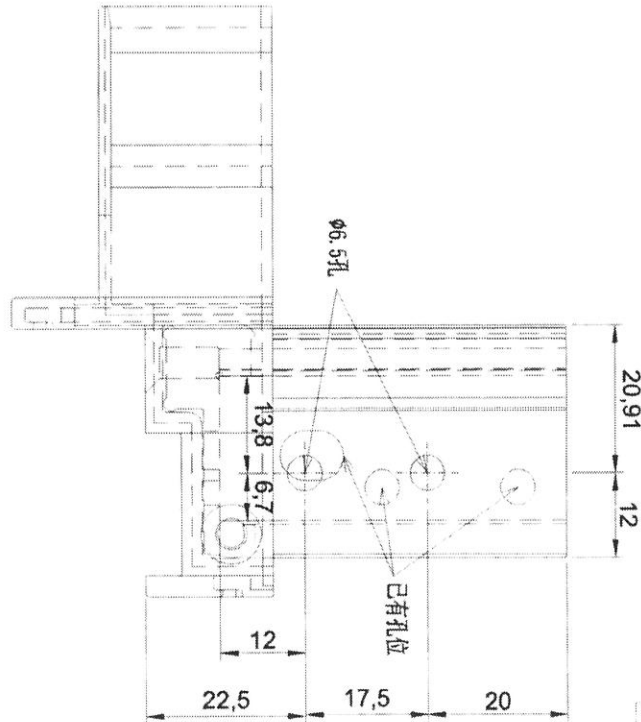

安裝示意圖

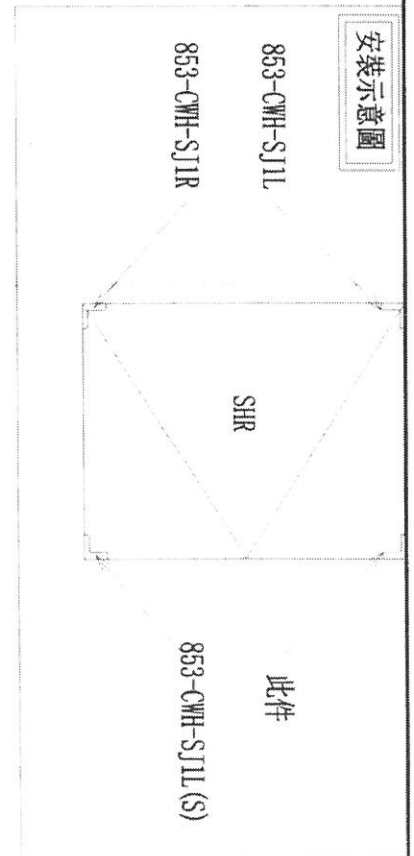

| | | | | | | |
|----|---------------|----|-----|-----------|----|-----------------|
| 名稱 | SH碼加工圖 | 制圖 | 陳俊賢 | 2022.6.21 | 修改 | |
| 材料 | 853-CWH-SJ1R | 復核 | 謝永林 | 2022.6.22 | 日期 | |
| 顏色 | JMQ213457(三塗) | 批准 | 胡 | | 圖號 | 853-CWH-SJ1R(S) |



美特鋁質有限公司

MIDI Aluminium Fabricator Ltd.

工程號

J853



地盤

延坪道住宅


轉角TH窗用

用853-CWH-SJ2L修改

數量85+5(後備)=90

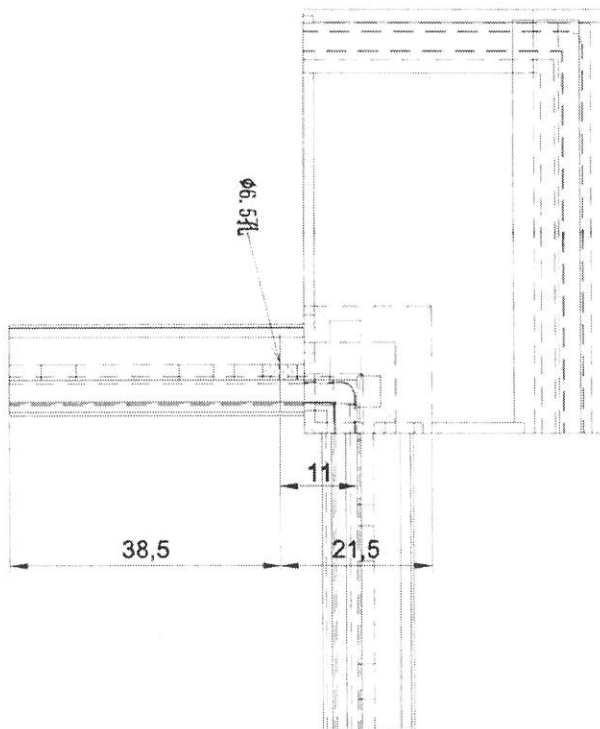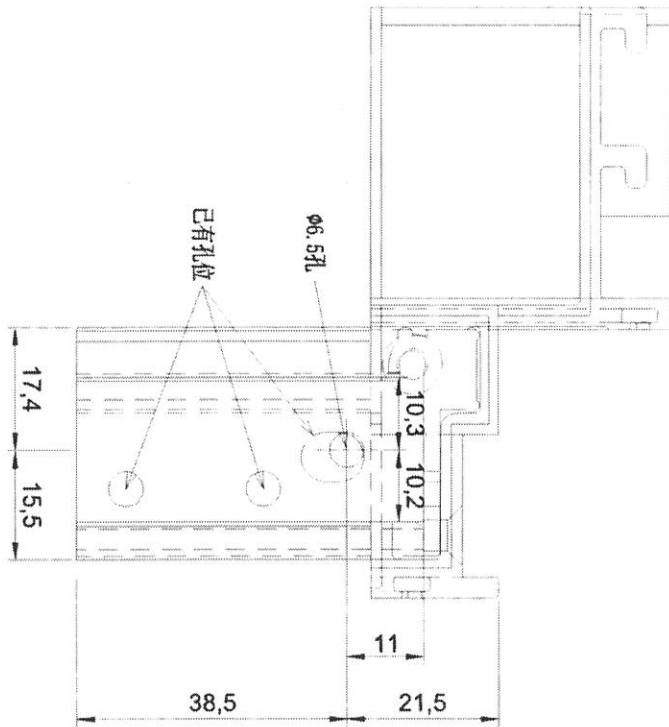

安裝示意圖

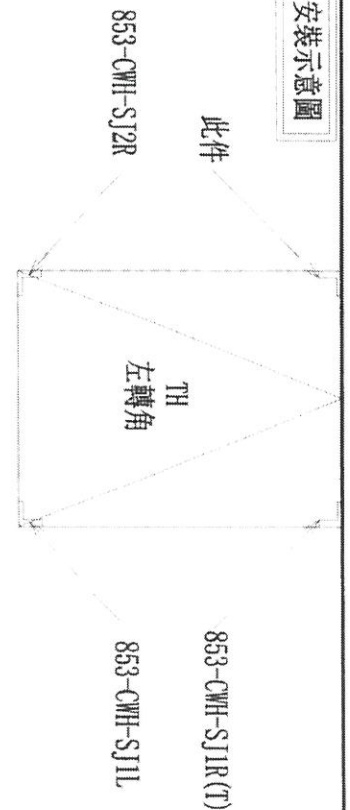

| | | | | | | |
|----|---------------|----|-----|-----------|----|-----------------|
| 名稱 | 轉角TH碼加工圖 | 制圖 | 陳俊賢 | 2022.6.21 | 修改 | |
| 材料 | 853-CWH-SJ2L | 復核 | 謝永林 | 2022.6.22 | 日期 | |
| 顏色 | JMQ213457(三塗) | 批准 | 胡 | | 圖號 | 853-CWH-SJ2L(T) |





美特鋁質有限公司
MIDI Aluminium Fabricator Ltd.

工程號 J853 地盤 延坪道住宅


轉角TH窗用

用853-CWH-SJ2R修改

數量85+5(後備)=90

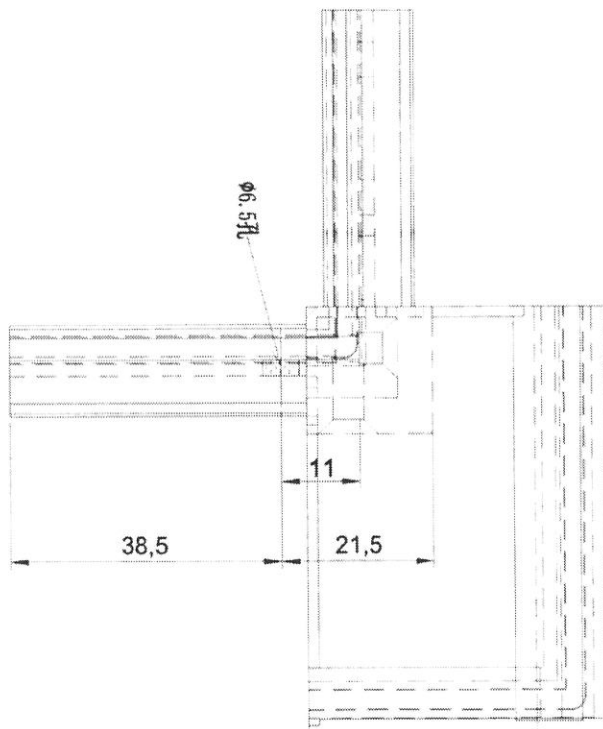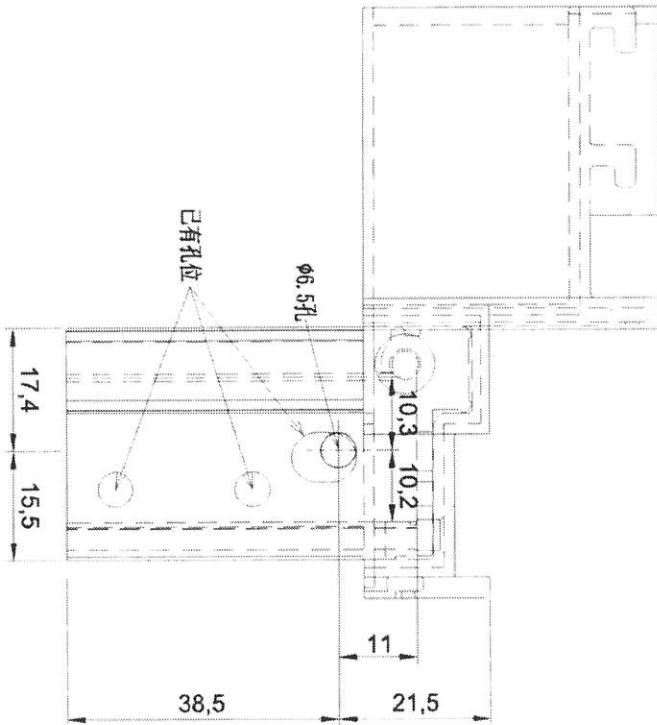

安裝示意圖

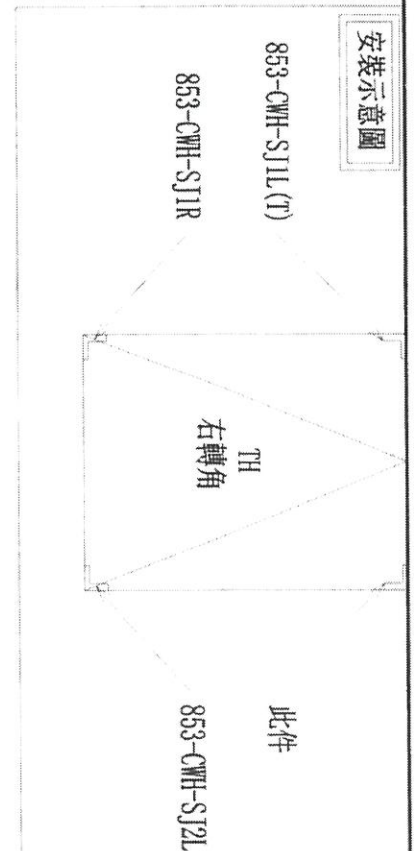

| | | | | | | |
|----|---------------|----|-----|-----------|----|-----------------|
| 名稱 | 轉角TH碼加工圖 | 制圖 | 陳俊賢 | 2022.6.21 | 修改 | |
| 材料 | 853-CWH-SJ2R | 復核 | 謝永林 | 2022.6.22 | 日期 | |
| 顏色 | JMQ213457(三塗) | 批准 | 胡哥 | | 圖號 | 853-CWH-SJ2R(T) |