

工程指示 / 要求簡箋 ENGINEER INSTRUCTIONS(E.I.)

工程指示編號:	EI- 5005	修改版本:	-
	AK-1370		
工程編號:	J 853	工程名稱:	大窩坪 (延坪道)
收件人:	AK-1370 Maggie Lor	發件人:	Bear Lam
工程項目:	廠用T3幕牆用玻璃補貨 (生窗、梗窗、玻璃護欄)	日期:	07/09/2022

<input type="checkbox"/> 原合約工程包	<input type="checkbox"/> 原合約工程加 / 減賬 QT-	<input type="checkbox"/> 新工程報價 QT-
---------------------------------	--	------------------------------------

信件批核號碼/圖紙參考編號:	批核模具圖紙編號:
客戶指示附件:	管理內部批簽署:

<input type="checkbox"/> 初步鋁料 B.M.	<input type="checkbox"/> 加工拆圖, 然後生產	<input type="checkbox"/> 尺寸表
<input type="checkbox"/> 正式鋁料 B.M.	<input type="checkbox"/> 技術上資料/指示	<input type="checkbox"/> 報價
<input type="checkbox"/> 配件 B.M.	<input type="checkbox"/> 樣辦或貨品說明書	<input type="checkbox"/> 分判合約
<input type="checkbox"/> 其他:		

內容: 請依照附件BM表補訂廠用T3幕牆用玻璃 (生窗、梗窗、玻璃護欄), 特此通知。
請按 BS-EN 14174-1:2016 標準做熱浸測試

完成上列要求日期: 07/10/2022

國內

<input type="checkbox"/> 生產技術總監	<input type="checkbox"/> 連附件	<input type="checkbox"/> 技術部	<input type="checkbox"/> 連附件	<input type="checkbox"/> 生產部	<input type="checkbox"/> 連附件
<input type="checkbox"/> 採購部	<input type="checkbox"/> 連附件	<input checked="" type="checkbox"/> 生產統籌部	<input checked="" type="checkbox"/> 連附件	<input type="checkbox"/> 報關組	<input type="checkbox"/> 連附件
<input type="checkbox"/> 質檢部	<input type="checkbox"/> 連附件	<input type="checkbox"/> 會計部	<input type="checkbox"/> 連附件	<input type="checkbox"/> 機械設計部	<input type="checkbox"/> 連附件
<input checked="" type="checkbox"/> 香港辦	<input checked="" type="checkbox"/> 連附件	<input type="checkbox"/> 其他:			

香港

<input type="checkbox"/> 行政部	<input type="checkbox"/> 連附件	<input type="checkbox"/> 會計部	<input type="checkbox"/> 連附件	<input type="checkbox"/> 統籌部	<input type="checkbox"/> 連附件	<input type="checkbox"/> 工程部	<input type="checkbox"/> 連附件
<input type="checkbox"/> 採購部	<input type="checkbox"/> 連附件	<input type="checkbox"/> QS部	<input type="checkbox"/> 連附件	<input checked="" type="checkbox"/> 地盤管理	<input checked="" type="checkbox"/> 連附件	<input type="checkbox"/> 維修部	<input type="checkbox"/> 連附件

*發件人簽署:		*組別成員批核簽署:	
傳遞編號:		項目經理簽署:	

圖則登記表
DRAWING REGISTER

工程名稱 Project Title:	九龍延坪道 (T3座-新增)
	幕牆玻璃 (玻璃加工圖/位置圖) (依據EI-4949補訂)
工程編號 Project No:	J-853

分發予 Distributed To

圖則編號 Drg. No.	圖則名稱 Drawing Title
G1	玻璃加工圖 (大梗窗玻璃+小梗窗玻璃)
G2	玻璃加工圖 (生窗玻璃)
G2b-22	玻璃加工圖 (生窗轉角玻璃)
J853-SD-CW-4301	位置圖
J853-SD-CW-4302	位置圖

接收日期 Receiving Date (適用於客戶圖則)

年									
月									
日									

發出日期 Issued Date

年	22								
月	8								
日	15								

修訂編號
Revision No.

1	-								
2	-								
3	-								
4	-								
5	-								

美特鋁質 有限公司
MIDI Aluminium Fabricator Ltd.

工程號: J853
地盤名稱: 九龍延坪道
項目類別: T3座單元新增

計算: 黃瓊玉
核對: 謝永林
批准:

日期: 2022.8.15
日期: 2022.8.16

送呈: 胡哥
副本:
A/C Code:

修改版次: 總計玻璃數量(塊): 2
總計玻璃面積(平方米): 2.19
依據EI-4949補訂(新增)



計算參考數值/所屬位置分格

序號	修改內容	玻璃圖號	顏色與類型	厚度(mm)	玻璃尺寸		數量(塊)	總面積平方米	樓層	使用位置	樓層	分屬類型	分格寬度	分格高度	樓層	每層數量	備註	
					寬度W (mm)	高度H (mm)												
1		G1-302	G1	34	1895.5	2137	0	0.00	23/F	J853-SD-CW-4301	23/F	全梗	2000	2192.5	1	1	轉角	
2		G1-304	G1	34	666	2137	1	1.42	23/F	J853-SD-CW-4302	23/F	全梗	700	2192.5	1	1	大明指示取消	
3					合計:		1	1.42										
4		G2-22	G2	32	679	1426.5	0	0.00	23/F	J853-SD-CW-4301	23/F	PH	815	1480	1	1	轉角	
5		G2-6	G2	32	538	1426.5	0	0.00	23/F	J853-SD-CW-4301	23/F	SH	600	1480	1	1	大明指示取消	
6		G2-6	G2	32	538	1426.5	1	0.77	23/F	J853-SD-CW-4302	23/F	SH	600	1480	1	1		
7					合計:		1	0.77										

(1)本表中玻璃採用三鑫公司產玻璃，樣板代號亦為三鑫產品代號。
(2)本表中所有玻璃對角線尺寸偏差要求不超過負2mm。
(3)本表中玻璃要求粗磨邊處理並倒角，欄河玻璃頂底要精磨邊，而所有玻璃之入爐方向需保持一致。
(4)本表中所有玻璃成品均需做雙面保護，用透明靜電膠紙加四周一寸FK白膠紙做雙面加固保護處理。
(5)本表中所有玻璃成品均需注明室內外及其玻璃編號/使用位置/樓層，以便識別。
(G1)10mm (Heat Strengthened)+12mm Air +12mm (Tempered) IGU(10mm FDNB0-54T#2 + 12A + 12mm Clear) Sample No. : D21031911
(G2) 10mm (Heat Strengthened)+12mm Air +10mm (Tempered) IGU (10mm FDNB0-54T#2 + 12A + 10mm Clear) Sample No. : D21031909
(G4)12mm Clear (Heat Strengthened) with CST154(10mm Clear #2 SSC-50T) Sample No. : D21032005
(G5)12mm Clear Tempered Glass(12mm Clear) Sample No. : D21032007


加工注意事項/玻璃類型描述:

 美特鋁質 有限公司 MIDI Aluminium Fabricator Ltd.				類別		物料號	
修改				制圖	黃瓊玉	2022.8.15	圖號 G1
日期				復核	謝永林	2022.8.16	數量 見BOM表
				批准			位置 見BOM表

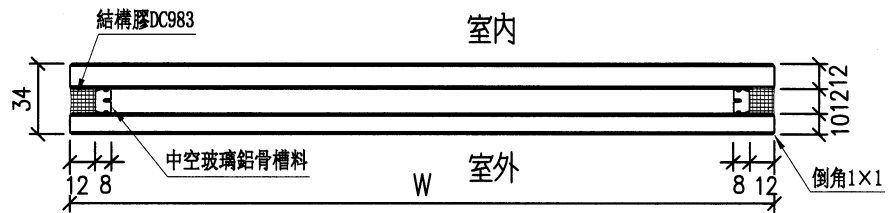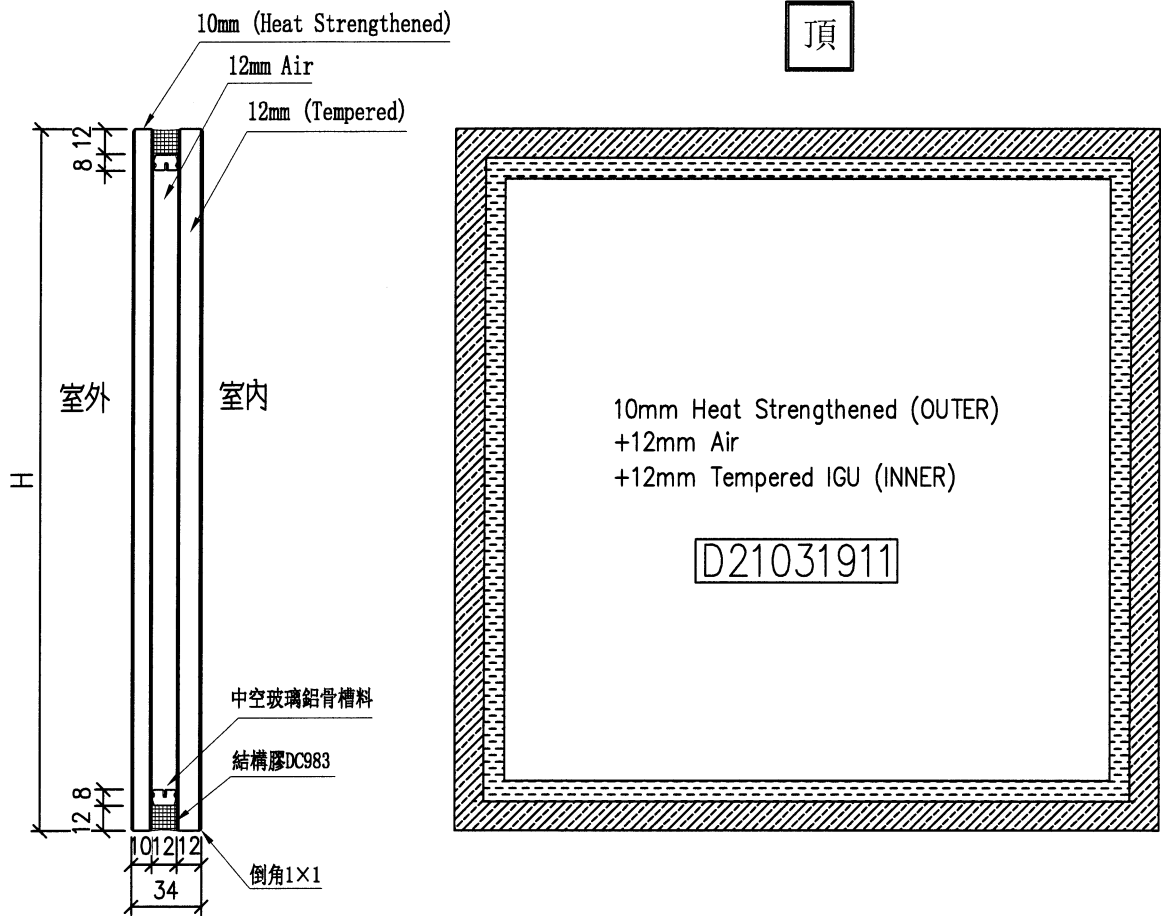


工程號	J-853	地盤	九龍延坪道	附 件
名稱	玻璃加工圖 (大硬窗玻璃+小硬窗玻璃)		採用	
材料			地盤	
顏色	10mm FDNB0-54T#2+12A+12mm Clear		工廠	

 美特鋁質 有限公司 MIDI Aluminium Fabricator Ltd.				類別		物料號	
修改				制圖	黃瓊玉	2022.8.15	圖號 G2
日期				復核	謝永林	2022.8.16	數量 見BOM表
				批准			位置 見BOM表

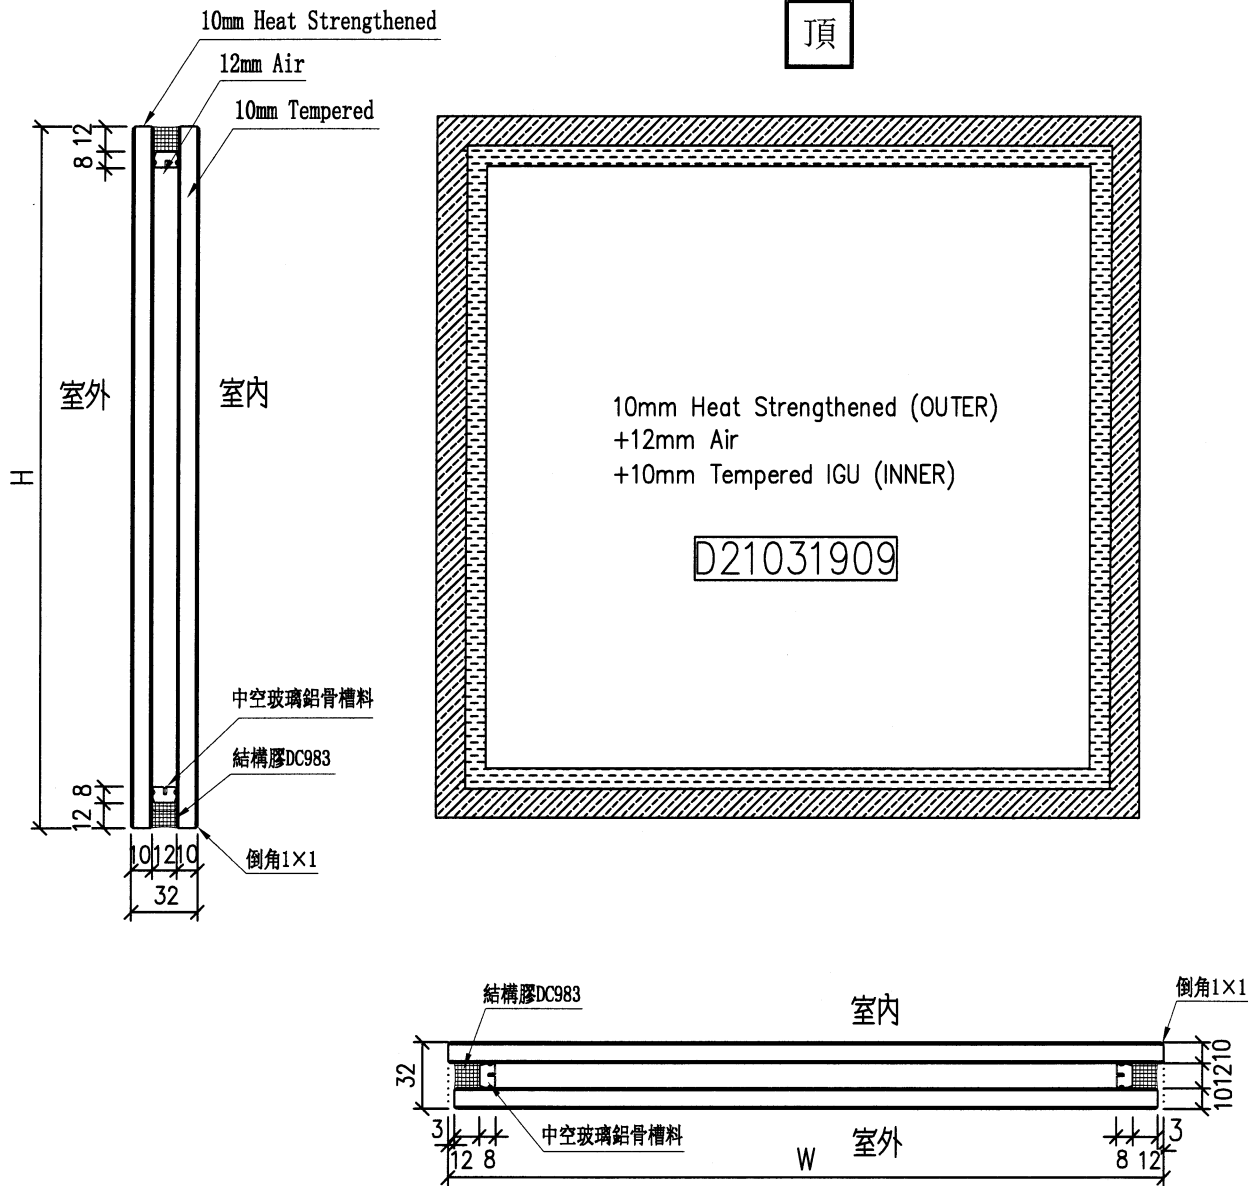

工程號	J-853	地盤	九龍延坪道	附 件
名稱	玻璃加工圖 (生窗玻璃)		採用	
材料			地盤	
顏色	10mm FDNB0-54T#2+12A+10mm Clear		工廠	

 美特鋁質 有限公司 MIDI Aluminium Fabricator Ltd.				類別		物料號								
				制圖	黃瓊玉	2022.8.15	圖號	G2b-22						
修改				復核	謝永林	2022.8.16	數量	-						
日期				批准			位置	-						
玻璃圖號	顏色與類型	厚度 (mm)	玻璃尺寸		數量 (塊)	總面積 平方米	使用位置	樓層	分屬類型	分格寬度	分格高度	樓層	每層數量	備註
			寬度W (mm)	高度H (mm)										
G2b-22	G2	32	679.0	1426.5	1	0.97	J853-SD-CW-4301	23/F	TII	815	1480	1	1	轉角

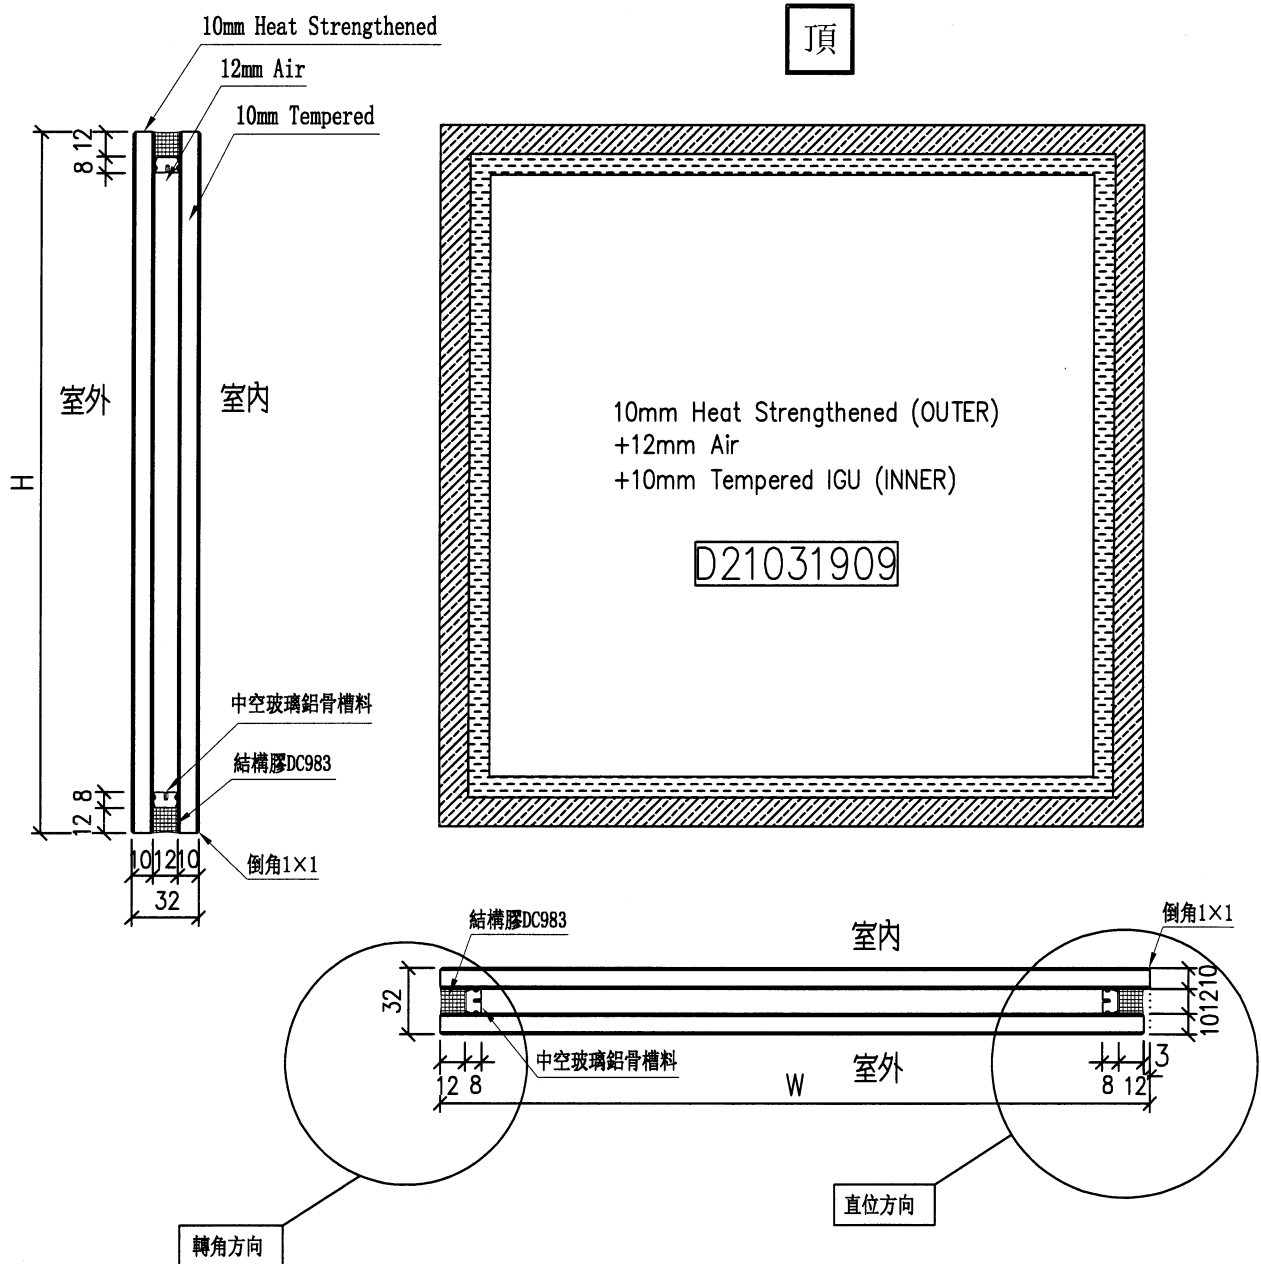


工程號	J-853	地盤	九龍延坪道	附 件
名稱	玻璃加工圖 (生窗轉角玻璃)		採用	
材料			地盤	
顏色	10mm FDNB0-54T#2+12A+10mm Clear		工廠	


B.D. REF :
 CLIENT : SHIMAO GROUP HOLDINGS LIMITED
 ARCHITECT : YONG TUNG & PARTNERS LIMITED
 MAIN CONTRACTOR : 協興建築有限公司 HHP HING CONSTRUCTION CO LTD
 STRUCTURAL ENGINEER : C M WONG & ASSOCIATES LTD
 FACADE CONSULTANT : MEINHARDT

NOTE :
 1. ALL DIMENSIONS ARE IN MM.
 2. ALL ELEVATIONS ARE VIEWED FROM OUTSIDE.
 3. ALL DIMENSIONS TO BE CHECKED ON SITE BEFORE FABRICATION.
 LEGEND :
 (1) DETAIL MARK NO.
 (2) REVER SHEET NO.
 1. F.F. — FINISHED FLOOR LEVEL.
 2. S.F.L. — STRUCTURAL FLOOR LEVEL.
 3. (R) — REVERSED DETAIL.

NO.	DATE	DESCRIPTION	BY	CHK
1	05-05-2011	ISSUE SUBJECT TO MAIN CONTRACT	YONG	YONG
2	05-05-2011	REVISED	YONG	YONG

JOB NO. : J-853
 PROJECT : PROPOSED RESIDENTIAL DEVELOPMENT AT N.K.I.L. 6542 YIN PING ROAD KOWLOON
 TITLE : PART ELEVATION FOR CURTAIN WALL AT TOWER 3
 DATE : 26-MAR-21
 SCALE : 1:60 (A1)
 DRAWN BY : LHR
 CHECKED BY :
 義特鋁質有限公司
 MTDI
 Unit 6-8, Sunray Industrial Centre, 1/F
 810 Che Kwo Ling Road, Kowloon
 Tel: 2468211-4 Fax: (852) 777686
 DWG NO. : J853-SW-CW-4301
 REV. : A

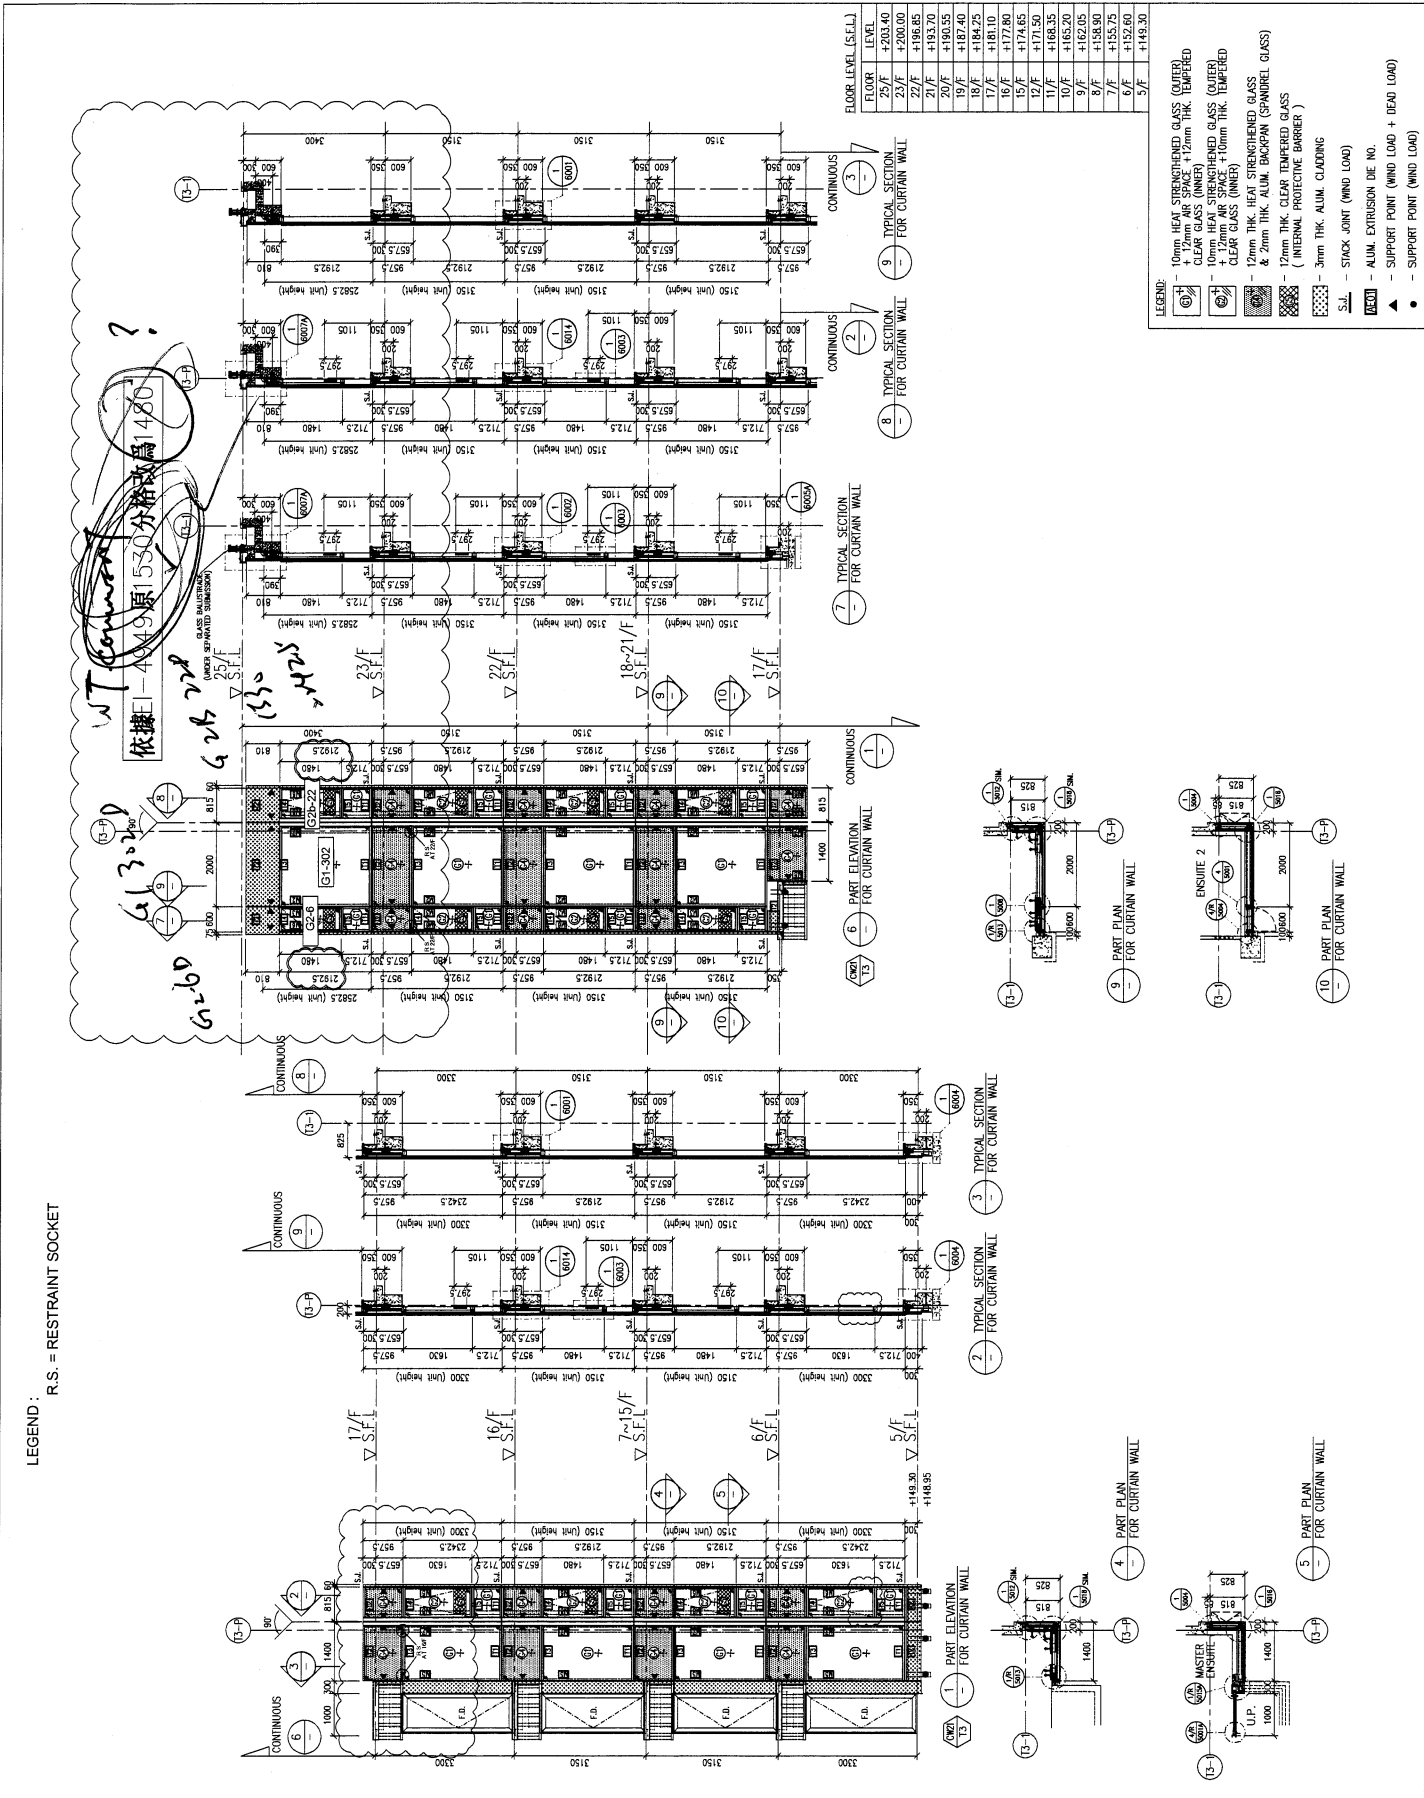

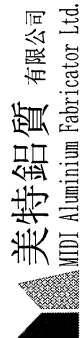 美特鋁質 有限公司 Mett Aluminum Fabricator Ltd.		工程號: J853 地盤名稱: 九龍延坪道 項目類別: T3座單元新增	計算: 黃瓊玉 核對: 謝永林 批准:	日期: 2022.8.15 日期: 2022.8.16	送呈: 胡哥 副本:	計算參考數值/所屬位置分格	
廠用玻璃B.M.表 修改版次:		總計玻璃數量(塊): 2 總計玻璃面積(平方米): 2.19		依據EI-4949補訂(新增) A/C Code:		樓層 樓層 樓層 樓層 樓層 樓層	

序號	修改內容	玻璃圖號	顏色與類型	厚度(mm)	玻璃尺寸		數量(塊)	總面積(平方米)	使用位置	樓層	分屬類型	分格寬度	分格高度	樓層	每層數量	備註
					寬度W (mm)	高度H (mm)										
1		G1-302	G1	34	1895.5	2137	0	0.00	J853-SD-CW-4301	23/F	全梗	2000	2192.5	1	1	轉角
2		G1-304	G1	34	666	2137	1	1.42	J853-SD-CW-4302	23/F	全梗	700	2192.5	1	1	轉角
3					合計:		1	1.42								
4		G2-22	G2	32	679	1426.5	0	0.00	J853-SD-CW-4301	23/F	TH	845	1480	1	1	轉角
5		G2-6	G2	32	538	1426.5	0	0.00	J853-SD-CW-4301	23/F	SH	600	1480	1	1	轉角
6		G2-6	G2	32	538	1426.5	1	0.77	J853-SD-CW-4302	23/F	SH	600	1480	1	1	轉角
7					合計:		1	0.77								

- (1)本表中玻璃採用三鑫公司產玻璃，樣板代號亦為三鑫產品代號。
 (2)本表中所有玻璃對角線尺寸偏差要求不超過負2mm。
 (3)本表中玻璃要求粗磨邊處理並倒稜角，攔河玻璃頂底要精磨邊，而所有玻璃之入爐方向需保持一致。
 (4)本表中所有玻璃成品均需做雙面保護，用透明靜電膠紙加四周一寸FK白膠紙做雙面加固保護處理。
 (5)本表中所有玻璃成品均需注明室內外及其玻璃編號/使用位置/樓層，以便識別。
- (G1)10mm (Heat Strengthened)+12mm Air +12mm (Tempered) IGU(10mm FDNB0-54T#2 + 12A + 12mm Clear) Sample No. : D21031911
 (G2) 10mm (Heat Strengthened)+12mm Air +10mm (Tempered) IGU (10mm FDNB0-54T#2 + 12A + 10mm Clear) Sample No. : D21031909
 (G4)12mm Clear (Heat Strengthened) with CST154(10mm Clear #2 SSC-50T) Sample No. : D21032005
 (G5)12mm Clear Tempered Glass(12mm Clear) Sample No. : D21032007

加工注意事項/玻璃類型描述:

For Checking Only