



工程指示 / 要求簡箋 ENGINEER INSTRUCTIONS (E.I.)

工程指示編號:	EI- 5235	修改版本:	-
5235			
工程編號:	J 853	工程名稱:	大窩坪 (延坪道)
收件人:	Maggie Lor	發件人:	Lai Sik Hung
工程項目:	T5 趟門邊碰石矢牆邊鐵料 生產	日期:	21/10/2022

<input type="checkbox"/> 原合約工程包	<input type="checkbox"/> 原合約工程加 / 減賬 QT-	<input type="checkbox"/> 新工程報價 QT-
---------------------------------	--	------------------------------------

信件批核號碼/圖紙參考編號:	批核模具圖紙編號:
客戶指示附件:	管理內部批簽署:

<input type="checkbox"/> 初步鋁料 B.M.	<input type="checkbox"/> 加工拆圖, 然後生產	<input type="checkbox"/> 尺寸表
<input type="checkbox"/> 正式鋁料 B.M.	<input type="checkbox"/> 技術上資料/指示	<input type="checkbox"/> 報價
<input type="checkbox"/> 配件 B.M.	<input type="checkbox"/> 樣辦或貨品說明書	<input type="checkbox"/> 分判合約
<input type="checkbox"/> 其他:		

內容: T5 趟門邊碰石矢牆邊鐵料 生產	鐵角及鐵板需符合BS EN 10025 Grade S275J0或以上及CS2:2005或(最新版); 方通及扁通需符合BS EN 10210 Grade S275J0或以上及CS2:2005或(最新版); 若是6mm厚度或以上者, 需有沖擊測試數據(Impact Test Data); 若要求熱浸者, 需符合BS EN ISO 1461:1999或(最新版)(=85 Micro);
----------------------	--

完成上列要求日期: 31/10/2022

國內

<input type="checkbox"/> 生產技術總監	<input type="checkbox"/> 連附件	<input type="checkbox"/> 技術部	<input type="checkbox"/> 連附件	<input type="checkbox"/> 生產部	<input type="checkbox"/> 連附件
<input type="checkbox"/> 採購部	<input type="checkbox"/> 連附件	<input type="checkbox"/> 生產統籌部	<input type="checkbox"/> 連附件	<input type="checkbox"/> 報關組	<input type="checkbox"/> 連附件
<input type="checkbox"/> 質檢部	<input type="checkbox"/> 連附件	<input type="checkbox"/> 會計部	<input type="checkbox"/> 連附件	<input type="checkbox"/> 機械設計部	<input type="checkbox"/> 連附件
<input type="checkbox"/> 香港辦	<input type="checkbox"/> 連附件	<input type="checkbox"/> 其他:			

<input type="checkbox"/> 行政部	<input type="checkbox"/> 連附件	<input type="checkbox"/> 會計部	<input type="checkbox"/> 連附件	<input type="checkbox"/> 統籌部	<input type="checkbox"/> 連附件	<input type="checkbox"/> 工程部	<input type="checkbox"/> 連附件
<input checked="" type="checkbox"/> 採購部	<input checked="" type="checkbox"/> 連附件	<input type="checkbox"/> QS部	<input type="checkbox"/> 連附件	<input type="checkbox"/> 地盤管理	<input type="checkbox"/> 連附件	<input type="checkbox"/> 維修部	<input type="checkbox"/> 連附件

*發件人簽署:		*組別成員批核簽署:	
傳遞編號:		項目經理簽署:	

PROJECT:	
To: Production Dept.	Date Issued: 2022/10/13
Batch No: T5 座提升门洞口 墙边铁 铝折件加工图	Completion Date:
Project No: J853	AP:
	EX:
Surface Finish: AS PER CUTTING LIST	AC:

Send To: 东莞工厂加工后, 再送工地


DESCRIPTION	PART NUMBER	W	H	L	Qty	Remarks
120x80x5mm THK. G.M.S. S.H.S.	853-SD-GH-01			2517	8	T5-W201
120x80x5mm THK. G.M.S. S.H.S.	853-SD-GH-02			2667	1	T5-W251
120x80x5mm THK. G.M.S. S.H.S.	853-SD-GH-03			2517	8	T5-W202
120x80x5mm THK. G.M.S. S.H.S.	853-SD-GH-04			2667	1	T5-W252
120x80x5mm THK. G.M.S. S.H.S.	853-SD-GH-05			2517	3	T5-W203
120x80x5mm THK. G.M.S. S.H.S.	853-SD-GH-06			2667	1	T5-W253
120x80x5mm THK. G.M.S. S.H.S.	853-SD-GH-07			2517	6	T5-W204
120x80x5mm THK. G.M.S. S.H.S.	853-SD-GH-08			2667	2	T5-W254
120x80x5mm THK. G.M.S. S.H.S.	853-SD-GH-09			2517	18	T5-W205
120x80x5mm THK. G.M.S. S.H.S.	853-SD-GH-10			2667	6	T5-W255
120x80x5mm THK. G.M.S. S.H.S.	853-SD-GH-11			2767	2	T5-W275
120x80x5mm THK. G.M.S. S.H.S.	853-SD-GH-12			2517	18	T5-W206
120x80x5mm THK. G.M.S. S.H.S.	853-SD-GH-13			2667	6	T5-W256
120x80x5mm THK. G.M.S. S.H.S.	853-SD-GH-14			2767	2	T5-W276
120x80x5mm THK. G.M.S. S.H.S.	853-SD-GH-15			2517	18	T5-W207
120x80x5mm THK. G.M.S. S.H.S.	853-SD-GH-16			2667	6	T5-W257
120x80x5mm THK. G.M.S. S.H.S.	853-SD-GH-17			2767	2	T5-W277
120x80x5mm THK. G.M.S. S.H.S.	853-SD-GH-18			2517	6	T5-W208
120x80x5mm THK. G.M.S. S.H.S.	853-SD-GH-19			2667	1	T5-W258
120x80x5mm THK. G.M.S. S.H.S.	853-SD-GH-20			2767	1	T5-W278
120x80x5mm THK. G.M.S. S.H.S.	853-SD-GH-21			2517	12	T5-W209
120x80x5mm THK. G.M.S. S.H.S.	853-SD-GH-22			2667	2	T5-W259
120x80x5mm THK. G.M.S. S.H.S.	853-SD-GH-23			2767	2	T5-W279
120x80x5mm THK. G.M.S. S.H.S.	853-SD-GH-24			2517	2	T5-W299
					134	
6mm THK. G.M.S. PLATE	853-SD-GB-01			2517	16	T5-W201
6mm THK. G.M.S. PLATE	853-SD-GB-02			2667	2	T5-W251
6mm THK. G.M.S. PLATE	853-SD-GB-03			2517	16	T5-W202
6mm THK. G.M.S. PLATE	853-SD-GB-04			2667	2	T5-W252
6mm THK. G.M.S. PLATE	853-SD-GB-05			2517	6	T5-W203
6mm THK. G.M.S. PLATE	853-SD-GB-06			2667	2	T5-W253
6mm THK. G.M.S. PLATE	853-SD-GB-07			2517	6	T5-W204
6mm THK. G.M.S. PLATE	853-SD-GB-08			2667	2	T5-W254
6mm THK. G.M.S. PLATE	853-SD-GB-09			2517	18	T5-W205
6mm THK. G.M.S. PLATE	853-SD-GB-10			2667	6	T5-W255
6mm THK. G.M.S. PLATE	853-SD-GB-11			2767	2	T5-W275
6mm THK. G.M.S. PLATE	853-SD-GB-12			2517	18	T5-W206
6mm THK. G.M.S. PLATE	853-SD-GB-13			2667	6	T5-W256
6mm THK. G.M.S. PLATE	853-SD-GB-14			2767	2	T5-W276

1	2	3	4	5	6	7	8	9	10	11	12	
Rev.	Part No.	Dim. A	Dim. B	Dim. C	Dim. D	Dim. E	Order Length	Qty.	Assemble on Parts / Remarks			
0	853-SD-GB-01	2517	58.5	8	-	-	-	16	T5-W201			
0	853-SD-GB-02	2667	133.5	8	-	-	-	2	T5-W251			
0	853-SD-GB-03	2517	58.5	8	-	-	-	16	T5-W202			
0	853-SD-GB-04	2667	133.5	8	-	-	-	2	T5-W252			
0	853-SD-GB-05	2517	58.5	8	-	-	-	6	T5-W203			
0	853-SD-GB-06	2667	133.5	8	-	-	-	2	T5-W253			
0	853-SD-GB-07	2517	58.5	8	-	-	-	6	T5-W204			
0	853-SD-GB-08	2667	133.5	8	-	-	-	2	T5-W254			
0	853-SD-GB-09	2517	58.5	8	-	-	-	18	T5-W205			
0	853-SD-GB-10	2667	133.5	8	-	-	-	6	T5-W255			
0	853-SD-GB-11	2767	183.5	8	-	-	-	2	T5-W275			
0	853-SD-GB-12	2517	58.5	8	-	-	-	18	T5-W206			
0	853-SD-GB-13	2667	133.5	8	-	-	-	6	T5-W256			
0	853-SD-GB-14	2767	183.5	8	-	-	-	2	T5-W276			
0	853-SD-GB-15	2517	58.5	8	-	-	-	18	T5-W207			
0	853-SD-GB-16	2667	133.5	8	-	-	-	6	T5-W257			
0	853-SD-GB-17	2767	183.5	8	-	-	-	2	T5-W277			
0	853-SD-GB-18	2517	58.5	8	-	-	-	6	T5-W208			
0	853-SD-GB-19	2667	133.5	8	-	-	-	1	T5-W258			
0	853-SD-GB-20	2767	183.5	8	-	-	-	1	T5-W278			
0	853-SD-GB-21	2517	58.5	8	-	-	-	12	T5-W209			
0	853-SD-GB-22	2667	133.5	8	-	-	-	2	T5-W259			
0	853-SD-GB-23	2767	183.5	8	-	-	-	2	T5-W279			
0	853-SD-GB-24	2517	58.5	8	-	-	-	2	T5-W299			

Dim. A

Dim. B

Dim. C X300c/c

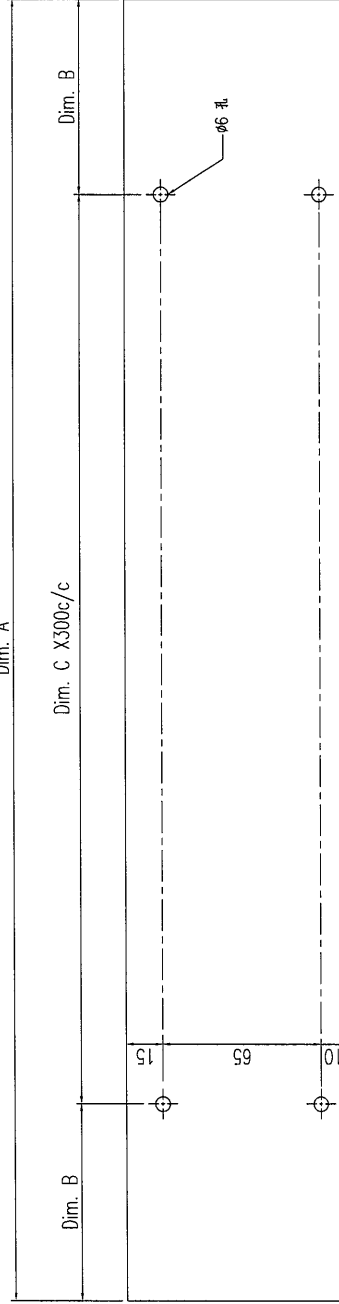

Project J853 大窝坪		Part Post Paint		Sub-Assem. Pre Paint		Job No.	
Drawing Title 6mm THK. G.M.S. PLATE		Date 2022/10/09		Drawn AKON.CHEN		Checked YJF	
REV6		Tolerances: Dimension = ± 0.1mm 1 Dec Place = ± 0.1mm Angle = ± 0.1° Diagonal = ± 0.1mm/4M		Sheet of		Panel No. 853-SD-GB	
REV5		Scale 1:2		1st Angle Projection		Rev. 0	
REV4		Date		Amendment		Rev.	
REV3		Date		Date		Rev.	
REV2		Date		Date		Rev.	
Rev.		Date		Date		Rev.	