



工程指示 / 要求簡箋 ENGINEER INSTRUCTIONS(E.I.)

工程指示編號:	EI-5236A	修改版本:	A
	HK-1872		
工程編號:	J 853	工程名稱:	大窩坪 (延坪道)
收件人:	生統	發件人:	Lai Sik Hung
工程項目:	T5 趟門邊碰石矢牆邊鋁板 生產 (修訂A:補回BM表)	日期:	28/10/2022

<input type="checkbox"/> 原合約工程包	<input type="checkbox"/> 原合約工程加 / 減賬 QT-	<input type="checkbox"/> 新工程報價 QT-
---------------------------------	--	------------------------------------

信件批核號碼/圖紙參考編號:	批核模具圖紙編號:
客戶指示附件:	管理內部批簽署:

<input type="checkbox"/> 初步鋁料 B.M.	<input type="checkbox"/> 加工拆圖, 然後生產	<input type="checkbox"/> 尺寸表
<input type="checkbox"/> 正式鋁料 B.M.	<input type="checkbox"/> 技術上資料/指示	<input type="checkbox"/> 報價
<input type="checkbox"/> 配件 B.M.	<input type="checkbox"/> 樣辦或貨品說明書	<input type="checkbox"/> 分判合約
<input type="checkbox"/> 其他:		

內容: T5 趟門邊碰石矢牆邊鋁板 生產
修訂A:補回BM表

完成上列要求日期: 07/11/2022


國內

<input type="checkbox"/> 生產技術總監	<input type="checkbox"/> 連附件	<input checked="" type="checkbox"/> 技術部	<input checked="" type="checkbox"/> 連附件	<input type="checkbox"/> 生產部	<input type="checkbox"/> 連附件
<input type="checkbox"/> 採購部	<input type="checkbox"/> 連附件	<input checked="" type="checkbox"/> 生產統籌部	<input checked="" type="checkbox"/> 連附件	<input type="checkbox"/> 報關組	<input type="checkbox"/> 連附件
<input type="checkbox"/> 質檢部	<input type="checkbox"/> 連附件	<input type="checkbox"/> 會計部	<input type="checkbox"/> 連附件	<input type="checkbox"/> 機械設計部	<input type="checkbox"/> 連附件
<input checked="" type="checkbox"/> 香港辦	<input checked="" type="checkbox"/> 連附件	<input type="checkbox"/> 其他:			

<input type="checkbox"/> 行政部	<input type="checkbox"/> 連附件	<input type="checkbox"/> 會計部	<input type="checkbox"/> 連附件	<input type="checkbox"/> 統籌部	<input type="checkbox"/> 連附件	<input type="checkbox"/> 工程部	<input type="checkbox"/> 連附件
<input type="checkbox"/> 採購部	<input type="checkbox"/> 連附件	<input type="checkbox"/> QS部	<input type="checkbox"/> 連附件	<input type="checkbox"/> 地盤管理	<input type="checkbox"/> 連附件	<input type="checkbox"/> 維修部	<input type="checkbox"/> 連附件


*發件人簽署:		*組別成員批核簽署:	
傳遞編號:		項目經理簽署:	

1	2	3	4	5	6	7	8	9	10	11	12
Rev.	Part No.	Dim. A	Dim. B	Dim. C	Dim. D	Dim. E	Order Length	Qty.	Assemble on Parts / Remarks		
0	853-SD-AP-01	2517	58.5	8	-	-	-	8	15-W201		
0	853-SD-AP-02	2667	133.5	8	-	-	-	1	15-W251		
0	853-SD-AP-03	2517	58.5	8	-	-	-	8	15-W202	r	
0	853-SD-AP-04	2667	133.5	8	-	-	-	1	15-W252		
0	853-SD-AP-05	2517	58.5	8	-	-	-	3	15-W203		
0	853-SD-AP-06	2667	133.5	8	-	-	-	1	15-W253		
0	853-SD-AP-07	2517	58.5	8	-	-	-	6	15-W204		
0	853-SD-AP-08	2667	133.5	8	-	-	-	2	15-W254		
0	853-SD-AP-09	2517	58.5	8	-	-	-	18	15-W205		
0	853-SD-AP-10	2667	133.5	8	-	-	-	6	15-W255		
0	853-SD-AP-11	2767	183.5	8	-	-	-	2	15-W275		
0	853-SD-AP-12	2517	58.5	8	-	-	-	18	15-W206		
0	853-SD-AP-13	2667	133.5	8	-	-	-	6	15-W256		
0	853-SD-AP-14	2767	183.5	8	-	-	-	2	15-W276		
0	853-SD-AP-15	2517	58.5	8	-	-	-	18	15-W207		
0	853-SD-AP-16	2667	133.5	8	-	-	-	6	15-W257		
0	853-SD-AP-17	2767	183.5	8	-	-	-	2	15-W277		
0	853-SD-AP-18	2517	58.5	8	-	-	-	6	15-W208		
0	853-SD-AP-19	2667	133.5	8	-	-	-	1	15-W258		
0	853-SD-AP-20	2767	183.5	8	-	-	-	1	15-W278		
0	853-SD-AP-21	2517	58.5	8	-	-	-	12	15-W209		
0	853-SD-AP-22	2667	133.5	8	-	-	-	2	15-W259		
0	853-SD-AP-23	2767	183.5	8	-	-	-	2	15-W279		
0	853-SD-AP-24	2517	58.5	8	-	-	-	2	15-W299		

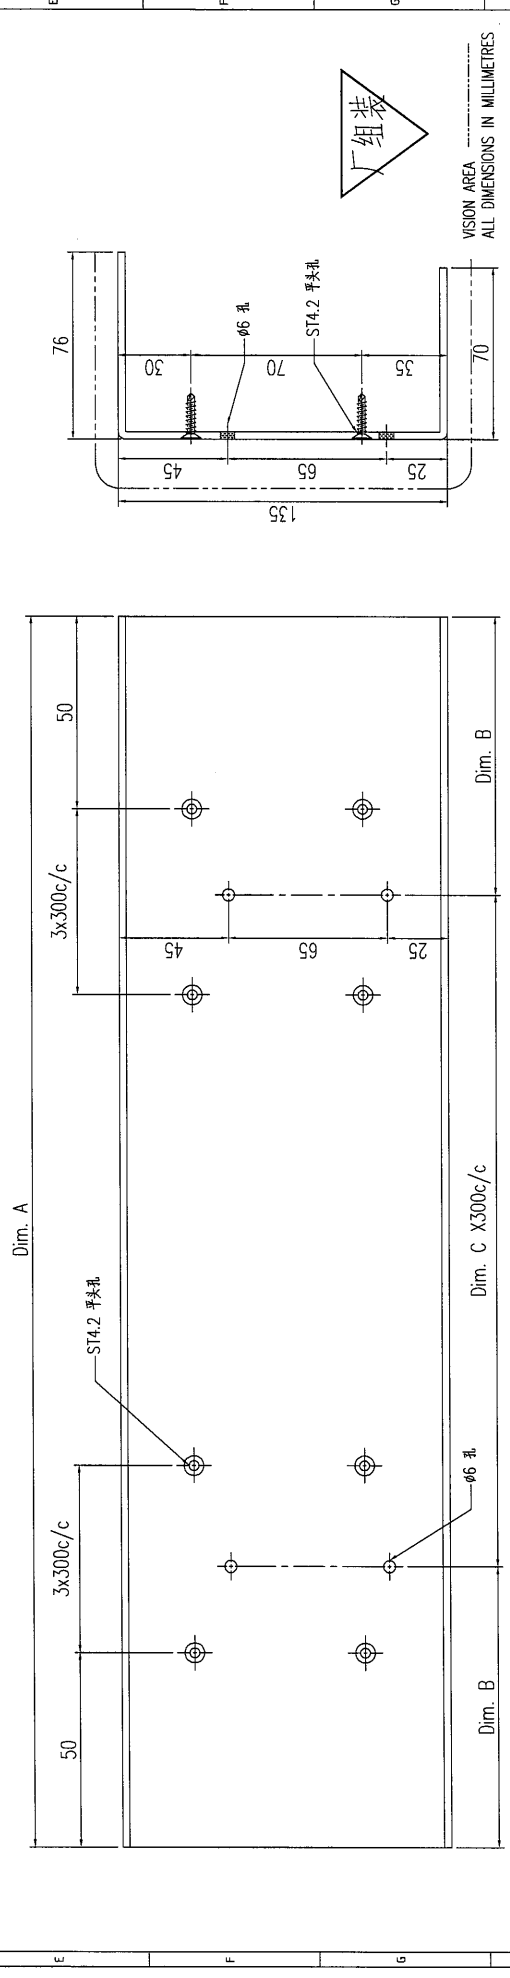

REV6											
REV5											
REV4											
REV3											
REV2											
Rev.											
Project		JB53 大窝坪		Date		2022/10/09		Sheet		853-SD-AP	
Drawing Title		3mm THK. ALUM. CLADDING		Amendment				Part		Sub-Assem. Job No.	
MIDI Aluminium Fabricator Ltd.		美特铝质 有限公司		Revision		0		Post Point		Pre Point	
				Scale		1:2		Date		2022/10/09	
				Tolerances:		± 0.1mm		Drawn		AKON.CHEN	
				Dimension		± 0.1mm		Checked		YJF	
				1 Dec Place		± 0.1mm		Sheet		of	
				Angle		± 0.1°		Part No.		853-SD-AP	
				Diagonal		± 2mm/4M		Rev.		0	
				Scale		1:2		1st Angle Projection			

1	2	3	4	5	6	7	8	9	10	11	12
Rev.	Part No.	Dim. A	Dim. B	Dim. C	Dim. D	Dim. E	Order Length	Qty.	Assemble on Parts / Remarks	Finish:	Material:
0	853-SD-AF-01	2517	58.5	8	-	-	-	99	-	阳极化	-
0	853-SD-AF-02	2667	133.5	8	-	-	-	26	-	-	-
0	853-SD-AF-03	2767	183.5	8	-	-	-	9	-	-	-

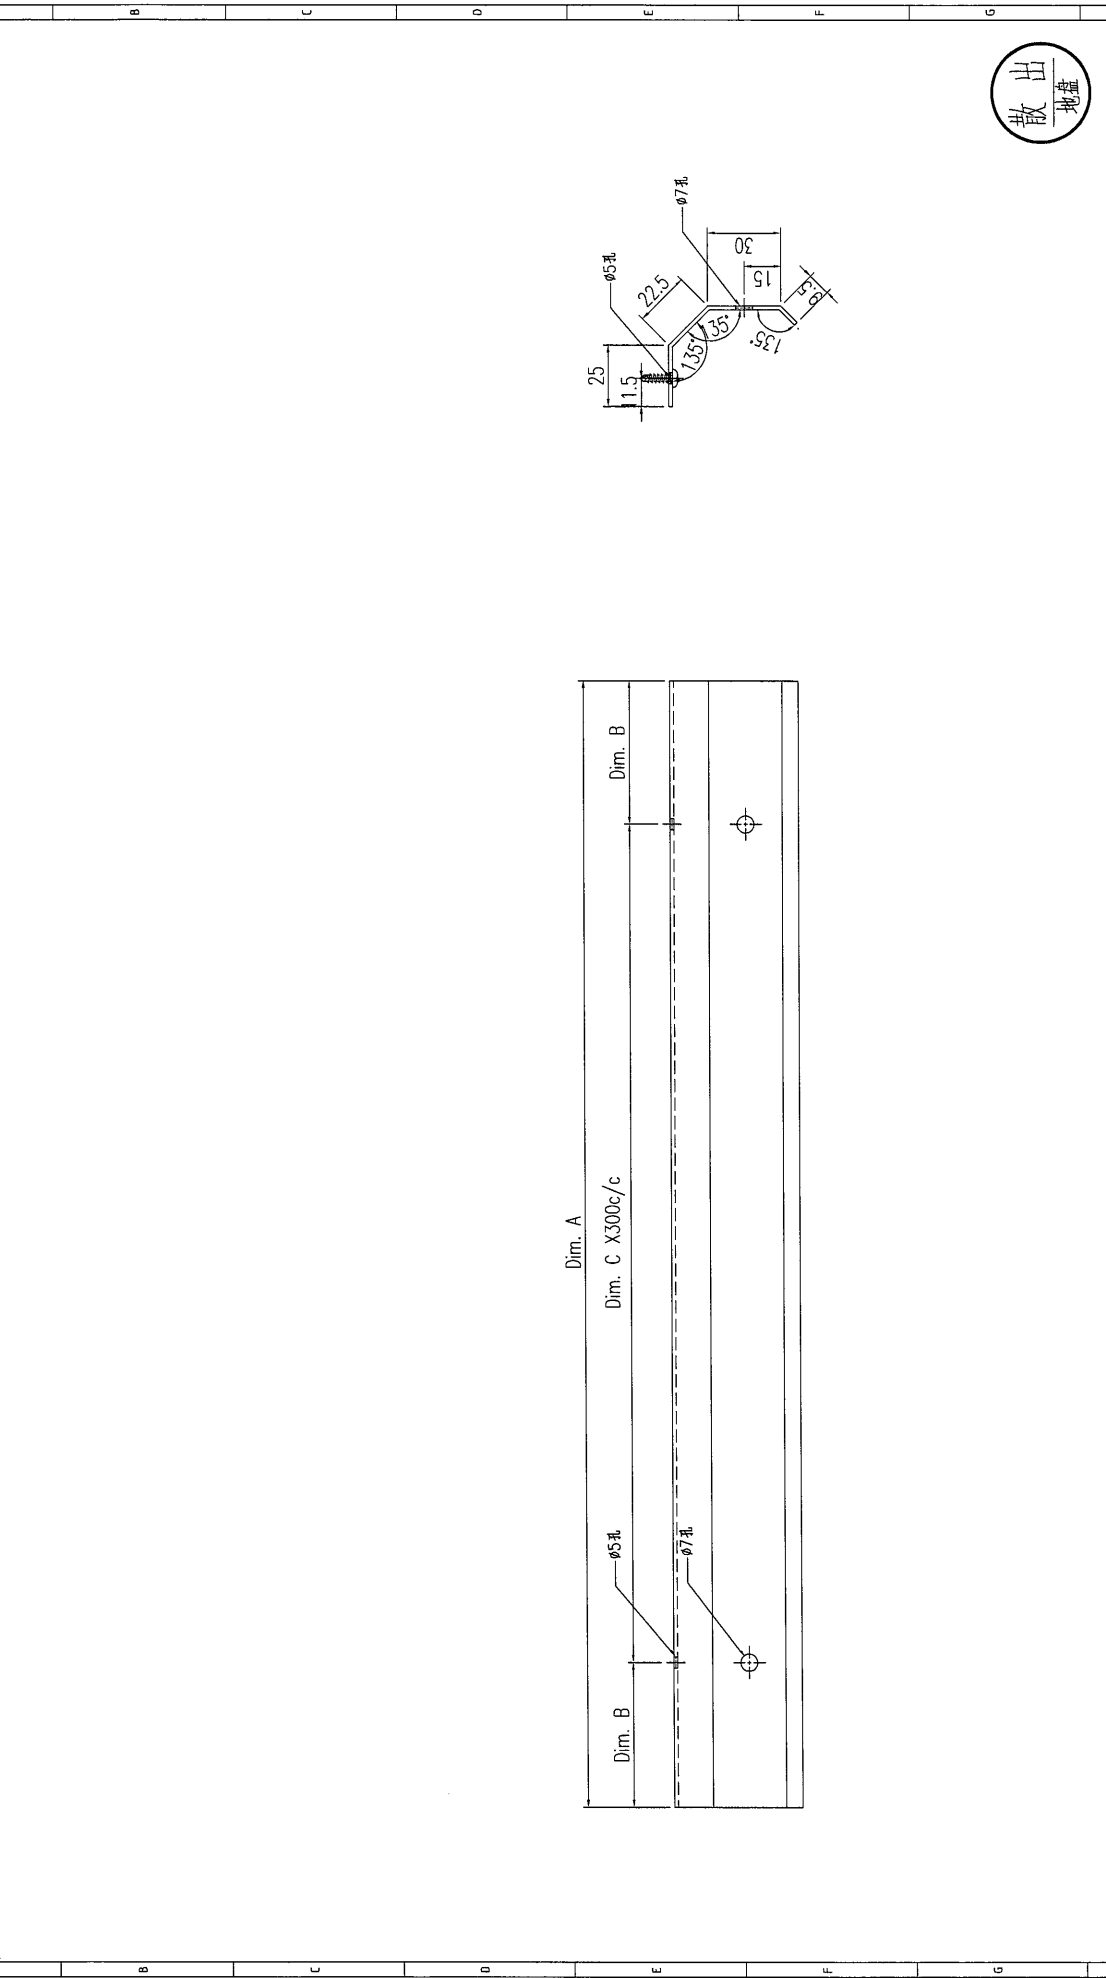

Project		J853 大窝坪	
Drawing Title		1.5mm THK. ALUM. FLASHING	
Company		美特铝质 有限公司 MIDI Aluminium Fabricator Ltd.	
REV6	REV5	REV4	REV3
REV2	Rev.	Amendment	Date
Part		Sub-Assem.	
Post Point		Pre Point	
Date		Date	
2022/10/09		AKON.CHEN	
Sheet		of	
853-SD-AF		11	
Job No.		Checked	
YJF		YJF	
Rev.		Rev.	
0		0	