

美特鋁質有限公司

MIDI ALUMINIUM FABRICATOR LTD.

工程指示 / 要求簡箋 ENGINEER INSTRUCTIONS(E.I.)

工程指示編號:	EI- 5570	修改版本:	E
	HK- 0525		
工程編號:	J 853	工程名稱:	延坪道
收件人:	生統	發件人:	Joe Chan
工程項目:	T5, T6 & T7 5/F-26/F GB欄河 大貨鋁料加工	日期:	20/03/2023

☒ 原合約工程包	☐ 原合約工程加 / 減賬 QT-	☐ 新工程報價 QT-
--	--	------------------------------------

信件批核號碼/圖紙參考編號:	批核模具圖紙編號:
客戶指示附件:	管理內部批簽署:

☐ 初步鋁料 B.M.	☐ 加工拆圖, 然後生產	☐ 尺寸表
☐ 正式鋁料 B.M.	☐ 技術上資料/指示	☐ 報價
☐ 配件 B.M.	☐ 樣辦或貨品說明書	☐ 分判合約
☐ 其他:		

內容: 修改E:	
1. 新增X86216之斜口避位 2. 確認X86230開料 請依附件資料加工鋁料, 送地盤. 物料標籤要求: 1. 物料號, 2. 座號, 3. 樓層, 4. 單位.	
(1+71頁)	
完成上列要求日期: 21/04/2023 ASAP	


國內

☐ 生產技術總監	☐ 連附件	☐ 技術部	☐ 連附件	☐ 生產部	☐ 連附件
☐ 採購部	☐ 連附件	☒ 生產統籌部	☒ 連附件	☐ 報關組	☐ 連附件
☐ 質檢部	☐ 連附件	☐ 會計部	☐ 連附件	☐ 機械設計部	☐ 連附件
☐ 香港辦	☐ 連附件	☐ 其他:			

香港

☐ 行政部	☐ 連附件	☐ 會計部	☐ 連附件	☐ 統籌部	☐ 連附件	☐ 工程部	☐ 連附件
☐ 採購部	☐ 連附件	☐ QS部	☐ 連附件	☒ 地盤管理	☒ 連附件	☐ 維修部	☐ 連附件

*發件人簽署:	*組別成員批核簽署:
傳遞編號: HK 0525 / 23	項目經理簽署:

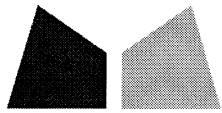

鋁材開料總表

工程號碼: J853 工程名稱: GB攔河-T5T6T7 (5F~16F)

序號	鋁料編號	名稱	表面處理		開料長度	實用長料總數量		浪費率 (%)
			顏色	層厚		支數	長度	
13	X86215				6000	58	348000	1.46
14	X86216	2023. 3. 16修改			6000	59	354000	0.99
15	X86217	2023. 3. 16修改			6000	50	300000	0.80
16	X86218				6000	65	390000	5.19
17	X86225				6000	63	378000	8.10
18	X86226				6000	63	378000	9.10
19	X86227				6000	5	30000	14.16
20	X86228				6000	5	30000	14.16
21	X86229				6000	100	600000	0.78
22	X86230	2023. 3. 16修改			6000	42	252000	3.40
23	X86235				6000	63	378000	8.10
24	X86236				6000	5	30000	14.16

送至: _____

由: _____

日期: _____

簡短說明: _____

共7頁 第1頁

打印日期: 2023/3/18 打印時間: 18:16

工程號碼: J853, 工程名稱: GB攔河-T5T6T7 (5F~16F)

開料長度: 6000, 總長料支數: 42, 總開料支數: 174

鋸片厚度(mm): 4, 料頭尾總切除(mm): 60, 浪費率(%): 3.4

鋁材開料清單 X86230

T5-X86230-06	1-2	2631.5	4	4	2	0	1-2@ (669) x2
T6-X86230-04	(餘料) 9	2482.0	18	1	0	1	9@ (968) x1
T5-X86230-07, T5-X86230-08, T6-X86230-03, T6-X86230-04	3-11	2482.0		17	9	0	3-8@ (968) x6 9@ (3454) x1 10-11@ (968) x2
T5-X86230-09	(餘料) 16	2294.0	13	1	0	1	16@ (1344) x1
T5-X86230-09	12-18	2294.0		12	7	0	12-15@ (1344) x4 16@ (3642) x1 17@ (1344) x1 18@ (3642) x1
T5-X86230-10	(餘料) 18	1719.0	9	2	0	1	18@ (196) x1
T5-X86230-10	19-21	1719.0		7	3	0	19-20@ (771) x2 21@ (4217) x1
T6-X86230-01, T7-X86230-01, T7-X86230-02	(餘料) 21, 26, 29	1644.5	32	5	0	3	21@ (920) x1 26@ (994.5) x1 29@ (994.5) x1
T6-X86230-01, T6-X86230-02, T7-X86230-01, T7-X86230-02	22-31	1644.5		27	10	0	22-25@ (994.5) x4 26@ (2643) x1 27-28@ (994.5) x2 29@ (4291.5) x1 30-31@ (994.5) x2
T7-X86230-03	(餘料) 34	1582.0	16	1	0	1	34@ (1182) x1
T6-X86230-05, T7-X86230-03	32-37	1582.0		15	6	0	32-33@ (1182) x2 34@ (2768) x1 35-36@ (1182) x2 37@ (4354) x1
T5-X86230-11, T5-X86230-12	(餘料) 37, 39, 41	1382.0	22	6	0	3	37@ (196) x1 39@ (396) x1 41@ (396) x1
T5-X86230-11, T5-X86230-12	38-42	1382.0		16	5	0	38@ (396) x1 39@ (3168) x1 40@ (396) x1 41-42@ (1782) x2
T7-X86230-06	(餘料) 12-17, 32-33	1117.0	8	8	0	8	12-17@ (223) x6 32-33@ (61) x2
T5-X86230-14	(餘料) 3-6	692.0	4	4	0	4	3-6@ (272) x4
T5-X86230-15, T5-X86230-16	(餘料) 1-2, 7-11, 19-29	617.0	18	18	0	18	1-2@ (48) x2 7-11@ (347) x5 19-20@ (150) x2 21@ (299) x1 22-29@ (373.5) x8
T6-X86230-08	(餘料) 30-31, 34-36	517.0	8	8	0	5	30-31@ (473.5) x2 34-36@ (140) x3
T5-X86230-17	(餘料) 7-10	317.0	4	4	0	4	7-10@ (26) x4
T5-X86230-19, T5-X86230-20	(餘料) 3-6, 11-14	217.0	8	8	0	8	3-6@ (51) x4 11@ (126) x1 12-14@ (2) x3
T6-X86230-09, T6-X86230-10	(餘料) 15-22	142.0	10	10	0	8	15-17@ (77) x3 18@ (50) x1 19-20@ (4) x2 21@ (7) x1 22@ (81.5) x1

工程號碼: J853, 工程名稱: GB攔河-T5T6T7 (5F~16F)

開料長度: 6000, 總長料支數: 50, 總開料支數: 604

鋸片厚度(mm): 4, 料頭尾總切除(mm): 60, 浪費率(%): 0.8

鋁材開料清單 X86217

T5-X86217-03, T6-X86217-02, T7-X86217-02A	1-13	2196.0	26	26	13	0	1-13@ (1540) x13
T5-X86217-04	14-20	1982.0	13	13	7	0	14-19@ (1968) x6 20@ (3954) x1
T6-X86217-01, T6-X86217-01A, T7-X86217-01	(餘料) 1-20, 23	1460.0	48	22	0	21	1-13@ (76) x13 14-19@ (504) x6 20@ (1026) x1 23@ (84) x1
T6-X86217-01A, T7-X86217-01	21-27	1460.0		26	7	0	21-22@ (84) x2 23@ (1548) x1 24-26@ (84) x3 27@ (1548) x1
T5-X86217-06	(餘料) 27	1407.0	9	1	0	1	27@ (137) x1
T5-X86217-06	28-29	1407.0		8	2	0	28-29@ (296) x2
T6-X86217-03, T6-X86217-03A, T7-X86217-03A	30-37	1296.0	32	32	8	0	30-37@ (740) x8
T5-X86217-07	38-39	1144.0	8	8	2	0	38@ (200) x1 39@ (2496) x1
T5-X86217-08	(餘料) 39	1096.0	22	2	0	1	39@ (296) x1
T5-X86217-08	40-43	1096.0		20	4	0	40-43@ (440) x4
T7-X86217-04	(餘料) 20	831.0	8	1	0	1	20@ (191) x1
T7-X86217-04	44	831.0		7	1	0	44@ (95) x1
T5-X86217-10	(餘料) 14-17	406.0	4	4	0	4	14-17@ (94) x4
T5-X86217-11	(餘料) 18-19, 30-37	331.0	18	18	0	10	18-19@ (169) x2 30-37@ (70) x8
T6-X86217-04, T6-X86217-04A	(餘料) 28-29, 39-43, 45	231.0	16	15	0	8	28-29@ (61) x2 39@ (61) x1 40-43@ (205) x4 45@ (3825) x1
T6-X86217-04	45	231.0		1	1	0	45@ (5705) x1
T5-X86217-24	(餘料) 18-20, 27	110.0	4	4	0	4	18-19@ (55) x2 20@ (77) x1 27@ (23) x1
T5-X86217-14, T5-X86217-15	(餘料) 38, 40-43, 45	99.0	8	8	0	6	38@ (97) x1 40-43@ (102) x4 45@ (3516) x1
T5-X86217-12, T5-X86217-13, T6-X86217-12, T6-X86217-12A, T6-X86217-13, T6-X86217-13A, T7-X86217-12, T7-X86217-12A, T7-X86217-13, T7-X86217-13A	(餘料) 40-43, 45, 45, 45-46, 46, 46, 46, 46, 46-47, 47, 47, 47, 47-48, 48, 48, 48, 48-49	97.5	222	206	0	23	40-43@ (0.5) x4 45@ (2095) x1 45@ (268) x1 45@ (65) x1 46@ (4925) x1 46@ (4519) x1 46@ (2692) x1 46@ (865) x1 46@ (459) x1 46@ (53) x1 47@ (3910) x1 47@ (3402.5) x1 47@ (1778.5) x1 47@ (154.5) x1 47@ (53) x1 48@ (3910) x1 48@ (2286) x1 48@ (1474) x1 48@ (53) x1 49@ (4925) x1
T5-X86217-12, T5-X86217-13, T6-X86217-13, T7-X86217-13	46-49	97.5		16	4	0	46@ (5331) x1 47-48@ (5534) x2 49@ (5737) x1

工程號碼: J853, 工程名稱: GB攔河-T5T6T7(5F~16F)

開料長度: 6000, 總長料支數: 50, 總開料支數: 604

鋸片厚度(mm): 4, 料頭尾總切除(mm): 60, 浪費率(%): 0.8

鋁材開料清單 X86217

T5-X86217-18, T5-X86217-19, T6-X86217-18, T6-X86217-19, T7-X86217-18, T7-X86217-19, T7-X86217-19A	(餘料) 1-17, 20-26, 38, 44, 49, 49, 49, 49, 49, 49, 49, 49, 49-50, 50, 50, 50	72.0	130	122	0	40	1-13@ (0) x13 14-17@ (18) x4 20@ (1) x1 21-26@ (8) x6 38@ (21) x1 44@ (19) x1 49@ (4241) x1 49@ (3557) x1 49@ (3253) x1 49@ (2949) x1 49@ (2645) x1 49@ (2037) x1 49@ (1657) x1 49@ (1049) x1 49@ (441) x1 49@ (61) x1 50@ (4724) x1 50@ (4116) x1 50@ (3508) x1 50@ (2900) x1
T6-X86217-19A	50	72.0		8	1	0	50@ (5332) x1
T6-X86217-05, T6-X86217-06	(餘料) 50, 50	69.0	10	10	0	2	50@ (2535) x1 50@ (2170) x1
T5-X86217-22, T5-X86217-23	(餘料) 30-37	60.0	8	8	0	8	30-37@ (6) x8
T5-X86217-17	(餘料) 28-29, 39, 45	54.0	4	4	0	4	28-29@ (3) x2 39@ (3) x1 45@ (7) x1
T5-X86217-20	(餘料) 18-19, 46-47	37.0	4	4	0	4	18-19@ (14) x2 46-47@ (12) x2
T6-X86217-07, T6-X86217-08	(餘料) 27, 38, 44, 48-50	15.0	10	10	0	6	27@ (4) x1 38@ (2) x1 44@ (0) x1 48@ (15) x1 49@ (4) x1 50@ (2132) x1

工程號碼: J853, 工程名稱: GB欄河-T5T6T7 (5F~16F)

開料長度: 6000, 總長料支數: 59, 總開料支數: 604

鋸片厚度(mm): 4, 料頭尾總切除(mm): 60, 浪費率(%): 0.99

鋁材開料清單 X86216

T5-X86216-04, T6-X86216-03, T7-X86216-03A	1-13	2294.0	26	26	13	0	1-13@ (1344) x13
T5-X86216-05	(餘料) 18	2080.5	13	1	0	1	18@ (1771) x1
T5-X86216-05	14-20	2080.5		12	7	0	14-17@ (1771) x4 18@ (3855.5) x1 19@ (1771) x1 20@ (3855.5) x1
T6-X86216-02, T7-X86216-02	(餘料) 14-20, 23	1558.0	24	9	0	8	14-19@ (209) x6 20@ (731.5) x1 23@ (1254) x1
T6-X86216-02A, T7-X86216-02	21-26	1558.0		15	6	0	21-22@ (1254) x2 23@ (2816) x1 24-25@ (1254) x2 26@ (4378) x1
T6-X86216-01, T7-X86216-01	(餘料) 26, 31	1518.0	24	3	0	2	26@ (1334) x1 31@ (1374) x1
T6-X86216-01, T6-X86216-01A, T7-X86216-01	27-34	1518.0		21	8	0	27-30@ (1374) x4 31@ (2896) x1 32-33@ (1374) x2 34@ (4418) x1
T5-X86216-08	(餘料) 34	1505.5	9	2	0	1	34@ (1399) x1
T5-X86216-08	35-37	1505.5		7	3	0	35-36@ (1411.5) x2 37@ (4430.5) x1
T6-X86216-04, T6-X86216-04A, T7-X86216-04, T7-X86216-04A	(餘料) 34-38, 40, 42	1394.0	32	12	0	7	34@ (1) x1 35-36@ (13.5) x2 37@ (236.5) x1 38@ (348) x1 40@ (348) x1 42@ (348) x1
T6-X86216-04, T6-X86216-04A, T7-X86216-04, T7-X86216-04A	38-44	1394.0		20	7	0	38@ (3144) x1 39@ (348) x1 40@ (3144) x1 41@ (348) x1 42@ (3144) x1 43@ (348) x1 44@ (3144) x1
T5-X86216-09	(餘料) 1-4	1242.0	4	4	0	4	1-4@ (98) x4
T5-X86216-10	(餘料) 5-8	1202.0	4	4	0	4	5-8@ (138) x4
T5-X86216-11	(餘料) 9-13, 21-33, 44	1194.0	22	20	0	19	9-13@ (146) x5 21-25@ (56) x5 26@ (136) x1 27-33@ (176) x7 44@ (748) x1
T5-X86216-11	45	1194.0		2	1	0	45@ (3544) x1
T7-X86216-05	(餘料) 45	929.0	8	3	0	1	45@ (745) x1
T7-X86216-05	46	929.0		5	1	0	46@ (1275) x1
T5-X86216-13	(餘料) 20, 44-46	504.0	4	4	0	4	20@ (223.5) x1 44@ (240) x1 45@ (237) x1 46@ (767) x1
T5-X86216-14	(餘料) 46-47	429.0	18	6	0	2	46@ (334) x1 47@ (311) x1
T5-X86216-14	47-48	429.0		12	2	0	47@ (2476) x1 48@ (4208) x1
T6-X86216-05, T6-X86216-05A	(餘料) 38-43, 46, 48, 48	329.0	16	16	0	9	38-43@ (15) x6 46@ (1) x1 48@ (3875) x1 48@ (1211) x1
T5-X86216-17, T5-X86216-18	(餘料) 37, 44-45, 47-48	226.0	8	8	0	5	37@ (6.5) x1 44@ (10) x1 45@ (7) x1 47@ (81) x1 48@ (291) x1

工程號碼: J853, 工程名稱: GB攔河-T5T6T7 (5F~16F)

開料長度: 6000, 總長料支數: 59, 總開料支數: 604

鋸片厚度(mm): 4, 料頭尾總切除(mm): 60, 浪費率(%): 0.99

鋁材開料清單 X86216

T5-X86216-15, T5-X86216-16, T6-X86216-15, T6-X86216-15A, T6-X86216-16, T6-X86216-16A, T7-X86216-15, T7-X86216-15A, T7-X86216-16, T7-X86216-16A	(餘料) 48-50, 50, 50-51, 51-52, 52, 52, 52-53, 53-55, 55, 55-56, 56-57	224.5	222	127	0	20	48@ (62.5) x1 49@ (227.5) x1 50@ (1827) x1 50@ (913) x1 50@ (227.5) x1 51@ (1598.5) x1 51@ (227.5) x1 52@ (2284) x1 52@ (1370) x1 52@ (456) x1 52@ (227.5) x1 53@ (1370) x1 53-54@ (227.5) x2 55@ (4340.5) x1 55@ (684.5) x1 55@ (227.5) x1 56@ (913) x1 56@ (227.5) x1 57@ (1141.5) x1
T5-X86216-15, T5-X86216-16, T6-X86216-15, T6-X86216-15A, T6-X86216-16, T7-X86216-15, T7-X86216-16	49-57	224.5		95	9	0	49@ (2055.5) x1 50@ (3655) x1 51@ (5711.5) x1 52@ (3198) x1 53@ (2512.5) x1 54@ (3426.5) x1 55@ (5483) x1 56@ (2741) x1 57@ (2969.5) x1
T5-X86216-26	(餘料) 20, 49-51	208.0	4	4	0	4	20@ (11.5) x1 49-51@ (15.5) x3
T6-X86216-06, T6-X86216-07	(餘料) 14-19, 52-55	196.0	10	10	0	10	14-19@ (9) x6 52-55@ (27.5) x4
T5-X86216-20	(餘料) 56-57	181.0	4	4	0	2	56@ (42.5) x1 57@ (586.5) x1
T5-X86216-26, T5-X86216-27	(餘料) 5-12	109.0	8	8	0	8	5-8@ (25) x4 9-12@ (33) x4
T5-X86216-21, T5-X86216-22, T6-X86216-21, T6-X86216-21A, T6-X86216-22, T6-X86216-22A, T7-X86216-21, T7-X86216-21A, T7-X86216-22, T7-X86216-22A	(餘料) 1-4, 13, 26-28, 28-33, 57, 57-58, 58, 58, 58, 58, 58, 58, 58, 58-59, 59, 59, 59	81.0	130	118	0	30	1-4@ (13) x4 13@ (61) x1 26@ (51) x1 27@ (6) x1 28@ (91) x1 28-33@ (6) x6 57@ (416.5) x1 57@ (76.5) x1 58@ (4410) x1 58@ (4070) x1 58@ (3730) x1 58@ (3390) x1 58@ (2710) x1 58@ (2285) x1 58@ (1605) x1 58@ (925) x1 58@ (500) x1 58@ (75) x1 59@ (5005) x1 59@ (4325) x1 59@ (3645) x1 59@ (2965) x1
T5-X86216-22, T6-X86216-22A	58-59	81.0		12	2	0	58@ (5175) x1 59@ (5685) x1
T6-X86216-08, T6-X86216-09	(餘料) 47, 57-59, 59	64.0	10	10	0	5	47@ (13) x1 57@ (8.5) x1 58@ (7) x1 59@ (2829) x1 59@ (2489) x1

7




工程號碼: J853, 工程名稱: GB攔河-T5T6T7 (5F~16F)
開料長度: 6000, 總長料支數: 59, 總開料支數: 604
鋸片厚度(mm): 4, 料頭尾總切除(mm): 60, 浪費率(%): 0.99

鋁材開料清單 X86216

T5-X86216-23	(餘料) 13, 21-23	46.0	4	4	0	4	13@ (11) x1 21-23@ (6) x3
--------------	----------------	------	---	---	---	---	------------------------------

制表者: _____

鋁料編號: X86216 (開料清單), 共7頁 第7頁
打印日期: 2023/3/18 打印時間: 18:16

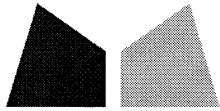

美特鋁質有限公司
MIDI ALUMINIUM FABRICATOR LTD

8

鋁材開料總表

工程號碼: J853 工程名稱: GB攔河-T5T6T7 (17F~26F)

序號	鋁料編號	名稱	表面處理		開料長度	實用長料總數量		浪費率(%)
			顏色	層厚		支數	長度	
13	X86215				6000	68	408000	1.24
14	X86216	2023. 3. 16修改			6000	71	426000	1.13
15	X86217	2023. 3. 16修改			6000	62	372000	1.11
16	X86218				6000	76	456000	2.76
17	X86225				6000	66	396000	8.56
18	X86226				6000	66	396000	9.55
19	X86227				6000	9	54000	13.15
20	X86228				6000	9	54000	13.15
21	X86229				6000	124	744000	0.52
22	X86230	2023. 3. 16修改			6000	37	222000	9.46
23	X86235				6000	66	396000	8.56
24	X86236				6000	9	54000	13.15

送至: _____

由: _____

日期: _____

簡短說明: _____

共7頁 第1頁

打印日期: 2023/3/18 打印時間: 18:24

工程號碼: J853, 工程名稱: GB攔河-T5T6T7 (17F~26F)

開料長度: 6000, 總長料支數: 37, 總開料支數: 144

鋁片厚度(mm): 4, 料頭尾總切除(mm): 60, 浪費率(%): 9.46

鋁材開料清單 X86230

T5-X86230-08, T6-X86230-04	(餘料) 5, 14	2482.0	36	2	0	2	5@ (968) x1 14@ (968) x1
T5-X86230-07, T5-X86230-08, T6-X86230-03, T6-X86230-04	1-18	2482.0		34	18	0	1-4@ (968) x4 5@ (3454) x1 6-13@ (968) x8 14@ (3454) x1 15-18@ (968) x4
T6-X86230-01, T6-X86230-02, T7-X86230-01, T7-X86230-02	19-30	1644.5	36	36	12	0	19-30@ (994.5) x12
T6-X86230-05, T7-X86230-03	31-36	1582.0	18	18	6	0	31-36@ (1182) x6
T7-X86230-06	(餘料) 31-36	1117.0	9	6	0	6	31-36@ (61) x6
T7-X86230-06	37	1117.0		3	1	0	37@ (2577) x1
T6-X86230-08	(餘料) 1-9	517.0	9	9	0	9	1-9@ (447) x9
T5-X86230-19, T5-X86230-20	(餘料) 1-5, 5-9	217.0	18	18	0	10	1-4@ (5) x4 5@ (226) x1 5-9@ (5) x5
T6-X86230-09, T6-X86230-10	(餘料) 10-11, 11-12	142.0	18	18	0	4	10@ (92) x1 11@ (530) x1 11-12@ (92) x2

工程號碼: J853, 工程名稱: GB攔河-T5T6T7 (17F~26F)

開料長度: 6000, 總長料支數: 62, 總開料支數: 660

鋸片厚度(mm): 4, 料頭尾總切除(mm): 60, 浪費率(%): 1.11

鋁材開料清單 X86217

T5-X86217-01A	1-8	2292.0	16	16	8	0	1-8@ (1348) x8
T5-X86217-02A	9-12	2283.0	8	8	4	0	9-12@ (1366) x4
T5-X86217-03, T6-X86217-02, T7-X86217-02A	13-34	2196.0	43	43	22	0	13-33@ (1540) x21 34@ (3740) x1
T5-X86217-05A	(餘料) 34	1762.0	16	2	0	1	34@ (208) x1
T5-X86217-05A	35-39	1762.0		14	5	0	35-38@ (642) x4 39@ (2408) x1
T6-X86217-01, T6-X86217-01A, T7-X86217-01	(餘料) 13-33, 39, 43	1460.0	54	24	0	23	13-33@ (76) x21 39@ (944) x1 43@ (84) x1
T6-X86217-01A, T7-X86217-01	40-47	1460.0		30	8	0	40-42@ (84) x3 43@ (3012) x1 44-47@ (84) x4
T6-X86217-03, T6-X86217-03A, T7-X86217-03, T7-X86217-03A	(餘料) 1-12, 49, 51	1296.0	34	15	0	14	1-8@ (48) x8 9-12@ (66) x4 49@ (740) x1 51@ (740) x1
T6-X86217-03A, T7-X86217-03, T7-X86217-03A	48-53	1296.0		19	6	0	48@ (740) x1 49@ (3340) x1 50@ (740) x1 51@ (2040) x1 52@ (740) x1 53@ (3340) x1
T5-X86217-09A	(餘料) 53	1006.0	8	3	0	1	53@ (310) x1
T5-X86217-09A	54	1006.0		5	1	0	54@ (890) x1
T7-X86217-04	(餘料) 39, 54	831.0	9	2	0	2	39@ (109) x1 54@ (55) x1
T7-X86217-04	55	831.0		7	1	0	55@ (95) x1
T5-X86217-11A	(餘料) 35-38, 48-52	331.0	16	14	0	9	35-38@ (307) x4 48-52@ (70) x5
T5-X86217-11A	56	331.0		2	1	0	56@ (5270) x1
T6-X86217-04, T6-X86217-04A	(餘料) 35-38, 53, 56, 56	231.0	18	18	0	7	35-38@ (72) x4 53@ (75) x1 56@ (4330) x1 56@ (2215) x1
T5-X86217-24A	(餘料) 34, 56	110.0	8	8	0	2	34@ (94) x1 56@ (1417) x1
T5-X86217-14, T5-X86217-15	(餘料) 39, 56, 56	99.0	18	14	0	3	39@ (6) x1 56@ (593) x1 56@ (78) x1
T5-X86217-15	57	99.0		4	1	0	57@ (5528) x1
T5-X86217-12, T5-X86217-12A, T5-X86217-13, T5-X86217-13A, T6-X86217-12, T6-X86217-12A, T6-X86217-13, T6-X86217-13A, T7-X86217-12, T7-X86217-12A, T7-X86217-13, T7-X86217-13A	(餘料) 57, 57, 57, 57, 57-58, 58, 58, 58-59, 59, 59, 59-60, 60, 60	97.5	214	191	0	16	57@ (4614.5) x1 57@ (2990.5) x1 57@ (2178.5) x1 57@ (1265) x1 57@ (47) x1 58@ (3910) x1 58@ (2083) x1 58@ (1169.5) x1 58@ (53) x1 59@ (3402.5) x1 59@ (2489) x1 59@ (662) x1 59@ (53) x1 60@ (4011.5) x1 60@ (2184.5) x1 60@ (1474) x1
T5-X86217-13A, T6-X86217-12A, T7-X86217-12	58-60	97.5		23	3	0	58@ (5534) x1 59@ (5229.5) x1 60@ (4722) x1

工程號碼: J853, 工程名稱: GB攔河-T5T6T7 (17F~26F)

開料長度: 6000, 總長料支數: 62, 總開料支數: 660

鋸片厚度(mm): 4, 料頭尾總切除(mm): 60, 浪費率(%): 1.11

鋁材開料清單 X86217

T5-X86217-18, T5-X86217-18A, T5-X86217-19, T5-X86217-19A, T6-X86217-18, T6-X86217-18A, T6-X86217-19, T6-X86217-19A, T7-X86217-18, T7-X86217-18A, T7-X86217-19, T7-X86217-19A	(餘料) 13-34, 40-47, 55-56, 60, 60, 60-61, 61, 61, 61, 61, 61, 61	72.0	128	119	0	43	13-33@ (0) x21 34@ (18) x1 40-47@ (8) x8 55@ (19) x1 56@ (2) x1 60@ (1322) x1 60@ (714) x1 60@ (30) x1 61@ (4572) x1 61@ (3888) x1 61@ (3204) x1 61@ (2520) x1 61@ (1836) x1 61@ (1304) x1 61@ (620) x1 61@ (88) x1
T6-X86217-18	61	72.0		9	1	0	61@ (5256) x1
T6-X86217-05, T6-X86217-06	(餘料) 53, 61-62	69.0	18	11	0	3	53@ (2) x1 61@ (15) x1 62@ (4772) x1
T6-X86217-05	62	69.0		7	1	0	62@ (5429) x1
T5-X86217-22, T5-X86217-23	(餘料) 9-12, 35-38, 48-52, 62	60.0	18	18	0	14	9-12@ (2) x4 35-38@ (8) x4 48-52@ (6) x5 62@ (4452) x1
T5-X86217-16A	(餘料) 62	54.0	8	8	0	1	62@ (3988) x1
T5-X86217-21	(餘料) 1-8	37.0	8	8	0	8	1-8@ (7) x8
T6-X86217-07, T6-X86217-08	(餘料) 54-55, 57-60, 62	15.0	18	18	0	7	54@ (17) x1 55@ (0) x1 57@ (9) x1 58-59@ (15) x2 60@ (11) x1 62@ (3836) x1

工程號碼: J853, 工程名稱: GB攔河-T5T6T7 (17F~26F)

開料長度: 6000, 總長料支數: 71, 總開料支數: 652

鋁材開料清單 X86216

鋁片厚度(mm): 4, 料頭尾總切除(mm): 60, 浪費率(%): 1.13

T5-X86216-01A	1-4	2390.0	8	8	4	0	1-4@ (1152) x4
T5-X86216-02A	5-8	2350.0	8	8	4	0	5-8@ (1232) x4
T5-X86216-03A	9-12	2341.0	8	8	4	0	9-12@ (1250) x4
T5-X86216-04, T6-X86216-03, T7-X86216-03A	13-34	2294.0	43	43	22	0	13-33@ (1344) x21 34@ (3642) x1
T5-X86216-06A	(餘料) 34	1860.0	8	1	0	1	34@ (1778) x1
T5-X86216-06A	35-37	1860.0		7	3	0	35-36@ (348) x2 37@ (4076) x1
T5-X86216-07A	(餘料) 37	1820.0	8	2	0	1	37@ (428) x1
T5-X86216-07A	38-39	1820.0		6	2	0	38-39@ (468) x2
T6-X86216-02, T6-X86216-02A, T7-X86216-02	(餘料) 34, 42, 45	1558.0	27	3	0	3	34@ (216) x1 42@ (1254) x1 45@ (1254) x1
T6-X86216-02, T6-X86216-02A, T7-X86216-02	40-48	1558.0		24	9	0	40-41@ (1254) x2 42@ (2816) x1 43-44@ (1254) x2 45@ (2816) x1 46-47@ (1254) x2 48@ (2816) x1
T6-X86216-01, T6-X86216-01A, T7-X86216-01	(餘料) 48, 51, 54	1518.0	27	3	0	3	48@ (1294) x1 51@ (1374) x1 54@ (1374) x1
T6-X86216-01, T6-X86216-01A, T7-X86216-01	49-57	1518.0		24	9	0	49-50@ (1374) x2 51@ (2896) x1 52-53@ (1374) x2 54@ (2896) x1 55-56@ (1374) x2 57@ (2896) x1
T6-X86216-04, T6-X86216-04A, T7-X86216-04A	(餘料) 57, 59, 64	1394.0	34	6	0	3	57@ (100) x1 59@ (348) x1 64@ (348) x1
T6-X86216-04, T6-X86216-04A, T7-X86216-04, T7-X86216-04A	58-65	1394.0		28	8	0	58@ (348) x1 59@ (1746) x1 60-63@ (348) x4 64@ (4542) x1 65@ (348) x1
T5-X86216-12A	(餘料) 1-8	1104.0	8	8	0	8	1-4@ (44) x4 5-8@ (124) x4
T7-X86216-05	(餘料) 9-17	929.0	9	9	0	9	9-12@ (317) x4 13-17@ (411) x5
T5-X86216-14A	(餘料) 18-20	429.0	8	8	0	3	18-19@ (45) x2 20@ (478) x1
T6-X86216-05, T6-X86216-05A	(餘料) 13-17, 20-21, 21-23	329.0	18	18	0	10	13-17@ (78) x5 20@ (145) x1 21@ (345) x1 21-23@ (12) x3
T5-X86216-17, T5-X86216-18	(餘料) 9-12, 24-26	226.0	18	18	0	7	9-12@ (87) x4 24-25@ (194) x2 26@ (424) x1

工程號碼: J853, 工程名稱: GB攔河-T5T6T7 (17F~26F)

開料長度: 6000, 總長料支數: 71, 總開料支數: 652

鋸片厚度(mm): 4, 料頭尾總切除(mm): 60, 浪費率(%): 1.13

鋁材開料清單 X86216

T5-X86216-15, T5-X86216-15A, T5-X86216-16, T5-X86216-16A, T6-X86216-15, T6-X86216-15A, T6-X86216-16, T6-X86216-16A, T7-X86216-15, T7-X86216-15A, T7-X86216-16, T7-X86216-16A	(餘料) 26-28, 28-31, 31-33, 33, 35-39, 39-46, 46-49, 49-51, 51-54, 54-56, 58-66, 66-67, 67-68	224.5	214	186	0	51	26@ (195.5) x1 27@ (201.5) x1 28@ (658.5) x1 28-30@ (201.5) x3 31@ (430) x1 31-32@ (201.5) x2 33@ (887) x1 33@ (201.5) x1 35-36@ (119.5) x2 37@ (199.5) x1 38@ (11) x1 39@ (239.5) x1 39@ (11) x1 40-45@ (111.5) x6 46@ (1025.5) x1 46-47@ (111.5) x2 48@ (151.5) x1 49@ (460) x1 49-50@ (3) x2 51@ (1145.5) x1 51-53@ (3) x3 54@ (1145.5) x1 54-56@ (3) x3 58-65@ (119.5) x8 66@ (1370) x1 66@ (227.5) x1 67@ (1370) x1 67@ (227.5) x1 68@ (1370) x1
T6-X86216-16, T7-X86216-15, T7-X86216-16	66-68	224.5		28	3	0	66@ (5483) x1 67-68@ (2969.5) x2
T5-X86216-25A	(餘料) 34, 66-68	208.0	8	8	0	4	34@ (4) x1 66-67@ (15.5) x2 68@ (310) x1
T6-X86216-06, T6-X86216-07	(餘料) 27-33, 68-69	196.0	18	17	0	9	27-33@ (1.5) x7 68@ (110) x1 69@ (3940) x1
T6-X86216-06	69	196.0		1	1	0	69@ (5740) x1
T5-X86216-19	(餘料) 24-26, 37, 69	181.0	8	8	0	5	24-25@ (9) x2 26@ (10.5) x1 37@ (14.5) x1 69@ (3200) x1
T5-X86216-26, T5-X86216-27	(餘料) 5-8, 20, 35-36, 48, 58-65, 69	109.0	18	18	0	17	5-8@ (11) x4 20@ (32) x1 35-36@ (6.5) x2 48@ (38.5) x1 58-65@ (6.5) x8 69@ (2974) x1

14

工程號碼: J853, 工程名稱: GB攔河-T5T6T7 (17F~26F)

開料長度: 6000, 總長料支數: 71, 總開料支數: 652

鋸片厚度(mm): 4, 料頭尾總切除(mm): 60, 浪費率(%): 1.13

鋁材開料清單 X86216

T5-X86216-21, T5-X86216-21A, T5-X86216-22, T5-X86216-22A, T6-X86216-21, T6-X86216-21A, T6-X86216-22, T6-X86216-22A, T7-X86216-21, T7-X86216-21A, T7-X86216-22, T7-X86216-22A	(餘料) 9-12, 40-47, 57, 68-69, 69, 69, 69, 69-70, 70, 70, 70, 70, 70, 70, 70-71	81.0	128	121	0	28	9-12@ (2) x4 40-47@ (26.5) x8 57@ (15) x1 68@ (25) x1 69@ (2719) x1 69@ (2039) x1 69@ (1274) x1 69@ (594) x1 69@ (84) x1 70@ (4920) x1 70@ (4155) x1 70@ (3390) x1 70@ (2625) x1 70@ (1860) x1 70@ (1095) x1 70@ (500) x1 70@ (75) x1 71@ (5005) x1
T6-X86216-21, T7-X86216-22	70-71	81.0		7	2	0	70@ (5685) x1 71@ (5600) x1
T6-X86216-08, T6-X86216-09	(餘料) 13-17, 69-71, 71	64.0	18	18	0	9	13-17@ (10) x5 69@ (16) x1 70@ (7) x1 71@ (4869) x1 71@ (4257) x1
T5-X86216-24A	(餘料) 71	46.0	8	8	0	1	71@ (3857) x1



圖則登記表 DRAWING REGISTER									
工程名稱 Project Title:					接收日期 Receiving Date (適用於客戶圖則)				
工程編號 Project No: J-853					發出日期 Issued Date				
分發予 Distributed To									
圖則編號 Drg. No.					圖則名稱 Drawing Title				
					圖則登記表				
J853-GB-FAB2-01					鋁料派位表				
J853-GB-FAB2-02					86215加工圖				
J853-GB-FAB2-02A					86215加工圖				
J853-GB-FAB2-03					86215加工圖				
J853-GB-FAB2-03A					86215加工圖				
J853-GB-FAB2-04					86215加工圖				
J853-GB-FAB2-05					86215加工圖				
J853-GB-FAB2-06					86215加工圖				
J853-GB-FAB2-06B					86215加工圖				
J853-GB-FAB2-07					86215加工圖				
J853-GB-FAB2-07B					86215加工圖				
J853-GB-FAB2-08					86215加工圖				
J853-GB-FAB2-08A					86215加工圖				
J853-GB-FAB2-09					86215加工圖				
J853-GB-FAB2-10					86215加工圖				
J853-GB-FAB2-11					86215加工圖				
J853-GB-FAB2-12					86215加工圖				
J853-GB-FAB2-13					86215加工圖				
J853-GB-FAB2-14					86215加工圖				
J853-GB-FAB2-15					86215加工圖				
J853-GB-FAB2-16					86215加工圖				
J853-GB-FAB2-17					86215加工圖				
J853-GB-FAB2-17A					86215加工圖				
J853-GB-FAB2-17B					86215加工圖				
J853-GB-FAB2-18					86215加工圖				
J853-GB-FAB2-18A					86215加工圖				
J853-GB-FAB2-18B					86215加工圖				
J853-GB-FAB2-19					86215加工圖				
J853-GB-FAB2-19A					86215加工圖				
J853-GB-FAB2-20					86215加工圖				
J853-GB-FAB2-20A					86215加工圖				
J853-GB-FAB2-21					86215加工圖				
J853-GB-FAB2-22					86215加工圖				
J853-GB-FAB2-23					86215加工圖				
J853-GB-FAB2-24					86215加工圖				
J853-GB-FAB2-25					86215加工圖				
J853-GB-FAB2-26					86215加工圖				
J853-GB-FAB2-27					86215加工圖				
J853-GB-FAB2-28					86215加工圖				
J853-GB-FAB2-29					86215加工圖				
J853-GB-FAB2-30					86216加工圖				
J853-GB-FAB2-30A					86216加工圖				
J853-GB-FAB2-31					86216加工圖				
J853-GB-FAB2-31A					86216加工圖				
J853-GB-FAB2-31-1					86216加工圖				
J853-GB-FAB2-31-1A					86216加工圖				
J853-GB-FAB2-32					86216加工圖				
J853-GB-FAB2-32A					86216加工圖				
J853-GB-FAB2-33					86216加工圖				
J853-GB-FAB2-33A					86216加工圖				
J853-GB-FAB2-34					86216加工圖				
J853-GB-FAB2-35					86216加工圖				
J853-GB-FAB2-36					86216加工圖				
J853-GB-FAB2-37					86216加工圖				
J853-GB-FAB2-38					86216加工圖				
J853-GB-FAB2-39					86216加工圖				
J853-GB-FAB2-40					86216加工圖				
J853-GB-FAB2-40A					86216加工圖				
J853-GB-FAB2-41					86216加工圖				
J853-GB-FAB2-41A					86216加工圖				
J853-GB-FAB2-42					86216加工圖				
J853-GB-FAB2-43					86216加工圖				

修訂編號 Revision No.									
1	-								
2	-								
3	-		A						
4	-		A						
5	-	新增	A						
6	-		A						
7	-	新增	A						
8	-		A						
9	-		A						
10	-		A						
11	-	新增	A						
12	-		A						
13	-	新增	A						
14	-		A						
15	-	新增							
16	-		A						
17	-		A						
18	-		A						
19	-		A						
20	-		A						
21	-		A						
22	-		A						
23	-		A						
24	-		A						
25	-	新增							
26	-	新增							
27	-		A						
28	-	新增							
29	-	新增							
30	-		A						
31	-	新增							
32	-		A						
33	-	新增							
34	-		A	B					
35	-		A	B					
36	-		A	B					
37	-		A	B					
38	-		A						
39	-		A	B					
40	-		A	B					
41	-		A						
42	-		A						
43	-	A			B				
43	-				新增				
44	-	A			B				
44	-				新增				
45	-	A			B				
45	-				新增				
46	-	A			B				
46	-				新增				
47	-	A			B				
47	-				新增				
48	-	A							
49	-	A							
50	-	A							
51	-	A							
52	-	A							
53	-	A							
54	-	A			B				
54	-				新增				
55	-	A			B				
55	-				新增				
56	-	A							
57	-	A			B				

16

圖則登記表 DRAWING REGISTER									
工程名稱 Project Title:					接收日期 Receiving Date (適用於客戶圖則)				
工程編號 Project No: J-853					發出日期 Issued Date				
分發予 Distributed To					年 月 日				
					年 22 23 23 23 23				
					月 12 02 03 03 03				
					日 20 22 02 08 16				
圖則編號 Drg. No.		圖則名稱 Drawing Title			修訂編號 Revision No.				
J853-GB-FAB2-44		86216加工圖			58 - A B				
J853-GB-FAB2-45		86216加工圖			59 - A				
J853-GB-FAB2-46		86216加工圖			60 - A				
J853-GB-FAB2-47		86216加工圖			61 - A				
J853-GB-FAB2-48		86216加工圖			62 - A				
J853-GB-FAB2-49		86216加工圖			63 - A				
J853-GB-FAB2-50		86217加工圖			64 - A B				
J853-GB-FAB2-50A		86217加工圖			64 - 新增				
J853-GB-FAB2-51		86217加工圖			65 - A B C				
J853-GB-FAB2-51A		86217加工圖			65 - 新增				
J853-GB-FAB2-52		86217加工圖			66 - A B C				
J853-GB-FAB2-52A		86217加工圖			66 - 新增				
J853-GB-FAB2-53		86217加工圖			67 - A				
J853-GB-FAB2-54		86217加工圖			68 - A				
J853-GB-FAB2-55		86217加工圖			69 - A B				
J853-GB-FAB2-56		86217加工圖			70 - A				
J853-GB-FAB2-57		86217加工圖			71 - A				
J853-GB-FAB2-58		86217加工圖			72 - A				
J853-GB-FAB2-59		86217加工圖			73 - A B C				
J853-GB-FAB2-59A		86217加工圖			73 - 新增				
J853-GB-FAB2-60		86217加工圖			74 - A B C				
J853-GB-FAB2-60A		86217加工圖			74 - 新增				
J853-GB-FAB2-61		86217加工圖			75 - A				
J853-GB-FAB2-62		86217加工圖			76 - A				
J853-GB-FAB2-63		86217加工圖			77 - A B				
J853-GB-FAB2-63A		86217加工圖			77 - 新增				
J853-GB-FAB2-64		86217加工圖			78 - A				
J853-GB-FAB2-65		86217加工圖			79 - A				
J853-GB-FAB2-66		86217加工圖			80 - A				
J853-GB-FAB2-67		86217加工圖			81 - A				
J853-GB-FAB2-68		86218加工圖			82 -				
J853-GB-FAB2-69		86218加工圖			83 -				
J853-GB-FAB2-70		86218加工圖			84 -				
J853-GB-FAB2-71		86218加工圖			85 -				
J853-GB-FAB2-72		86218加工圖			86 -				
J853-GB-FAB2-73		86218加工圖			87 -				
J853-GB-FAB2-74		86218加工圖			88 -				
J853-GB-FAB2-75		86218加工圖			89 -				
J853-GB-FAB2-76		86218加工圖			90 -				
J853-GB-FAB2-77		86218加工圖			91 -				
J853-GB-FAB2-78		86218加工圖			92 -				
J853-GB-FAB2-79		86218加工圖			93 -				
J853-GB-FAB2-80		86218加工圖			94 -				
J853-GB-FAB2-81		86218加工圖			95 -				
J853-GB-FAB2-82		86218加工圖			96 -				
J853-GB-FAB2-83		86218加工圖			97 -				
J853-GB-FAB2-84		86218加工圖			98 -				
J853-GB-FAB2-85		86218加工圖			99 -				
J853-GB-FAB2-86		86218加工圖			100 -				
J853-GB-FAB2-87		86218加工圖			101 -				
J853-GB-FAB2-88		86218加工圖			102 -				
J853-GB-FAB2-89		86218加工圖			103 -				
J853-GB-FAB2-90		86218加工圖			104 -				
J853-GB-FAB2-91		86218加工圖			105 -				
J853-GB-FAB2-92		86218加工圖			106 -				
J853-GB-FAB2-93		86218加工圖			107 -				
J853-GB-FAB2-94		86218加工圖			108 -				
J853-GB-FAB2-95		86218加工圖			109 -				
J853-GB-FAB2-96		86218加工圖			110 -				
J853-GB-FAB2-97		86218加工圖			111 -				
J853-GB-FAB2-98		86218加工圖			112 -				
J853-GB-FAB2-99		86219加工圖			113 -				
J853-GB-FAB2-100		86219加工圖			114 -				
J853-GB-FAB2-101		86219加工圖			115 -				

18

J-853 工程-T5.T6.T7 座GB 攔河項目鋁料派位表-2023.3.16 修改-A

加工圖 編號	物料 編號	座號	單位	長度 (mm)	修改	總數 (支/箱)																									SP-16F	17F-26F
							5F	6F	7F	8F	9F	10F	11F	12F	15F	16F	17F	18F	19F	20F	21F	22F	23F	25F	26F	RF	會計	數量	數量			
J853-GB-FAB2-01	T5-X86215-01	T5	A	2341		8											1	1	1	1	1	1	1	1			3	0	8			
J853-GB-FAB2-02	T5-X86215-02	T5	A	2341		8											1	1	1	1	1	1	1	1			5	0	8			
J853-GB-FAB2-02A	T5-X86215-02A	T5	A	229		8											1	1	1	1	1	1	1	1			5	0	8			
J853-GB-FAB2-03	T5-X86215-03	T5	A	2341		8											1	1	1	1	1	1	1	1			5	0	8			
J853-GB-FAB2-03A	T5-X86215-03A	T5	A	229		8											1	1	1	1	1	1	1	1			8	0	8			
J853-GB-FAB2-04	T5-X86215-04	T5	A	1181		8											1	1	1	1	1	1	1	1			8	0	8			
J853-GB-FAB2-02A	T5-X86215-04A	T5	A	229		8											1	1	1	1	1	1	1	1			8	0	8			
J853-GB-FAB2-05	T5-X86215-05	T5	A	1181		8											1	1	1	1	1	1	1	1			8	0	8			
J853-GB-FAB2-03A	T5-X86215-05A	T5	A	229		8											1	1	1	1	1	1	1	1			8	0	8			
J853-GB-FAB2-06	T5-X86215-06	T5	E/F	2236		13						1	1	1	1	1	1	1	1	1	1	1	1	1	1		13	4	9			
J853-GB-FAB2-02A	T5-X86215-06A	T5	E/F	229		13						1	1	1	1	1	1	1	1	1	1	1	1	1	1		13	4	9			
J853-GB-FAB2-06B	T5-X86215-06B	T5	E/F	100		13						1	1	1	1	1	1	1	1	1	1	1	1	1	1		13	4	9			
J853-GB-FAB2-06	T6-X86215-03	T6	C/D	2236		14						1	1	1	1	1	1	1	1	1	1	1	1	1	1		14	5	9			
J853-GB-FAB2-02A	T6-X86215-03A	T6	C/D	229		14						1	1	1	1	1	1	1	1	1	1	1	1	1	1		14	5	9			
J853-GB-FAB2-06B	T6-X86215-03B	T6	C/D	100		14						1	1	1	1	1	1	1	1	1	1	1	1	1	1		14	5	9			
J853-GB-FAB2-07	T5-X86215-07	T5	E/F	2236		13						1	1	1	1	1	1	1	1	1	1	1	1	1	1		13	4	9			
J853-GB-FAB2-03A	T5-X86215-07A	T5	E/F	229		13						1	1	1	1	1	1	1	1	1	1	1	1	1	1		13	4	9			
J853-GB-FAB2-07B	T5-X86215-07B	T5	E/F	100		13						1	1	1	1	1	1	1	1	1	1	1	1	1	1		13	4	9			
J853-GB-FAB2-07	T6-X86215-04	T6	C/D	2236		14						1	1	1	1	1	1	1	1	1	1	1	1	1	1		14	5	9			
J853-GB-FAB2-03A	T6-X86215-04A	T6	C/D	229		14						1	1	1	1	1	1	1	1	1	1	1	1	1	1		14	5	9			
J853-GB-FAB2-07B	T6-X86215-04B	T6	C/D	100		14						1	1	1	1	1	1	1	1	1	1	1	1	1	1		14	5	9			
J853-GB-FAB2-07	T7-X86215-06	T7	B	2236		15				1	1	1	1	1	1	1	1	1	1	1	1	1	1	1			15	3	7			
J853-GB-FAB2-03A	T7-X86215-06A	T7	B	229		15				1	1	1	1	1	1	1	1	1	1	1	1	1	1	1	1		15	3	7			
J853-GB-FAB2-07B	T7-X86215-06B	T7	B	100		15				1	1	1	1	1	1	1	1	1	1	1	1	1	1	1	1		15	3	7			
J853-GB-FAB2-08	T5-X86215-08	T5	D	1193		4						1	1	1	1												4	4	0			
J853-GB-FAB2-08A	T5-X86215-08A	T5	D	1193		4						1	1	1	1												4	4	0			
J853-GB-FAB2-07B	T5-X86215-08B	T5	D	100		4						1	1	1	1												4	4	0			
J853-GB-FAB2-03A	T5-X86215-08C	T5	D	229		4						1	1	1	1												4	4	0			
J853-GB-FAB2-09	T5-X86215-09	T5	A	2023		9			1	1	1	1	1	1	1	1	1										9	9	0			
J853-GB-FAB2-02A	T5-X86215-09A	T5	A	229		9			1	1	1	1	1	1	1	1	1										9	9	0			
J853-GB-FAB2-03A	T5-X86215-09B	T5	A	229		9			1	1	1	1	1	1	1	1	1										9	9	0			
J853-GB-FAB2-09	T5-X86215-09	T5	C	2023		4						1	1	1	1												4	4	0			
J853-GB-FAB2-02A	T5-X86215-09A	T5	C	229		4						1	1	1	1												4	4	0			
J853-GB-FAB2-03A	T5-X86215-09B	T5	C	229		4						1	1	1	1												4	4	0			
J853-GB-FAB2-10	T5-X86215-10	T5	B	1448		9			1	1	1	1	1	1	1	1	1										9	9	0			
J853-GB-FAB2-02A	T5-X86215-10A	T5	B	229		9			1	1	1	1	1	1	1	1	1										9	9	0			
J853-GB-FAB2-03A	T5-X86215-10B	T5	B	229		9			1	1	1	1	1	1	1	1	1										9	9	0			
J853-GB-FAB2-11	T5-X86215-11	T5	A	1136		9			1	1	1	1	1	1	1	1	1										9	9	0			
J853-GB-FAB2-03A	T5-X86215-11A	T5	A	229		9			1	1	1	1	1	1	1	1	1										9	9	0			
J853-GB-FAB2-07B	T5-X86215-11B	T5	A	100		9			1	1	1	1	1	1	1	1	1										9	9	0			
J853-GB-FAB2-12	T5-X86215-12	T5	A	1136		9			1	1	1	1	1	1	1	1	1										9	9	0			
J853-GB-FAB2-02A	T5-X86215-12A	T5	A	229		9			1	1	1	1	1	1	1	1	1										9	9	0			
J853-GB-FAB2-06B	T5-X86215-12B	T5	A	100		9			1	1	1	1	1	1	1	1	1										9	9	0			
J853-GB-FAB2-12	T5-X86215-12	T5	C	1136		4						1	1	1	1												4	4	0			
J853-GB-FAB2-02A	T5-X86215-12A	T5	C	229		4						1	1	1	1												4	4	0			
J853-GB-FAB2-06B	T5-X86215-12B	T5	C	100		4						1	1	1	1												4	4	0			
J853-GB-FAB2-13	T5-X86215-13	T5	B	1046		8											1	1	1	1	1	1	1	1	1		8	0	8			
J853-GB-FAB2-03A	T5-X86215-13A	T5	B	229		8											1	1	1	1	1	1	1	1	1		8	0	8			
J853-GB-FAB2-07B	T5-X86215-13B	T5	B	100		8											1	1	1	1	1	1	1	1	1		8	0	8			
J853-GB-FAB2-14	T5-X86215-14	T5	D	446		4						1	1	1	1	1											4	4	0			
J853-GB-FAB2-02A	T5-X86215-14A	T5	D	229		4						1	1	1	1	1											4	4	0			
J853-GB-FAB2-06B	T5-X86215-14B	T5	D	100		4						1	1	1	1	1											4	4	0			
J853-GB-FAB2-15	T5-X86215-15	T5	A	371		8											1	1	1	1	1	1	1	1	1		8	0	8			
J853-GB-FAB2-03A	T5-X86215-15A	T5	A	229		8											1	1	1	1	1	1	1	1	1		8	0	8			
J853-GB-FAB2-07B	T5-X86215-15B	T5	A	100		8											1	1	1	1	1	1	1	1	1		8	0	8			
J853-GB-FAB2-15	T5-X86215-15	T5	B	371		9			1	1	1	1	1	1	1	1	1										9	9	0			

J-853 工程-T5.T6.T7 座GB 欄河項目鋁料派位表-2023.3.16 修改-A

加工圖 編號	物料 編號	座號	單位	長度 (mm)	修改	總數 (支&編)																											SP-16F	17F-26F
							5F	6F	7F	8F	9F	10F	11F	12F	15F	16F	17F	18F	19F	20F	21F	22F	23F	25F	26F	RF	會計	數量	數量					
J853-GB-FAB2-03A	T5-X86215-15A	T5	B	229		9		1	1	1	1	1	1	1	1	1											9	9	0					
J853-GB-FAB2-07B	T5-X86215-15B	T5	B	100		9		1	1	1	1	1	1	1	1	1											9	9	0					
J853-GB-FAB2-16	T5-X86215-16	T5	A	371		9		1	1	1	1	1	1	1	1	1											9	9	0					
J853-GB-FAB2-02A	T5-X86215-16A	T5	A	229		9		1	1	1	1	1	1	1	1	1											9	9	0					
J853-GB-FAB2-06B	T5-X86215-16B	T5	A	100		9		1	1	1	1	1	1	1	1	1											9	9	0					
J853-GB-FAB2-16	T5-X86215-16	T5	B	371		8											1	1	1	1	1	1	1	1			8	6	8					
J853-GB-FAB2-02A	T5-X86215-16A	T5	B	229		8											1	1	1	1	1	1	1	1			8	6	8					
J853-GB-FAB2-06B	T5-X86215-16B	T5	B	100		8											1	1	1	1	1	1	1	1			8	6	8					
J853-GB-FAB2-17	T5-X86215-17	T5	C	149		4						1	1	1	1	1											4	4	0					
J853-GB-FAB2-17A	T5-X86215-17A	T5	C	186		4						1	1	1	1	1											4	4	0					
J853-GB-FAB2-17B	T5-X86215-17B	T5	C	65		4						1	1	1	1	1											4	4	0					
J853-GB-FAB2-18	T5-X86215-18	T5	B	149		8											1	1	1	1	1	1	1	1			8	3	8					
J853-GB-FAB2-18A	T5-X86215-18A	T5	B	186		8											1	1	1	1	1	1	1	1			8	3	8					
J853-GB-FAB2-18B	T5-X86215-18B	T5	B	65		8											1	1	1	1	1	1	1	1			8	3	8					
J853-GB-FAB2-19	T5-X86215-19	T5	E/F	88		13						1	1	1	1	1	1	1	1	1	1	1	1	1	1	15	4	9						
J853-GB-FAB2-19A	T5-X86215-19A	T5	E/F	212		13						1	1	1	1	1	1	1	1	1	1	1	1	1	1	15	4	9						
J853-GB-FAB2-20	T5-X86215-20	T5	E/F	88		13						1	1	1	1	1	1	1	1	1	1	1	1	1	1	15	4	9						
J853-GB-FAB2-20A	T5-X86215-20A	T5	E/F	212		13						1	1	1	1	1	1	1	1	1	1	1	1	1	1	13	4	9						
J853-GB-FAB2-21	T6-X86215-01	T6	A	1509		17	1	1			1	1	1	1	1	1	1	1	1	1	1	1	1	1	1	17	8	9						
J853-GB-FAB2-02A	T6-X86215-01A	T6	A	229		17	1	1			1	1	1	1	1	1	1	1	1	1	1	1	1	1	1	17	8	9						
J853-GB-FAB2-21	T6-X86215-01	T6	B	1509		17	1	1			1	1	1	1	1	1	1	1	1	1	1	1	1	1	1	17	8	9						
J853-GB-FAB2-02A	T6-X86215-01A	T6	B	229		17	1	1			1	1	1	1	1	1	1	1	1	1	1	1	1	1	1	17	8	9						
J853-GB-FAB2-21	T7-X86215-01	T7	A	1509		17			1	1	1	1	1	1	1	1	1	1	1	1	1	1	1	1	1	17	8	9						
J853-GB-FAB2-02A	T7-X86215-01A	T7	A	229		17			1	1	1	1	1	1	1	1	1	1	1	1	1	1	1	1	1	17	8	9						
J853-GB-FAB2-22	T6-X86215-02	T6	A	1509		17	1	1			1	1	1	1	1	1	1	1	1	1	1	1	1	1	1	17	8	9						
J853-GB-FAB2-03A	T6-X86215-02A	T6	A	229		17	1	1			1	1	1	1	1	1	1	1	1	1	1	1	1	1	1	17	8	9						
J853-GB-FAB2-22	T6-X86215-02	T6	B	1509		17	1	1			1	1	1	1	1	1	1	1	1	1	1	1	1	1	1	17	8	9						
J853-GB-FAB2-03A	T6-X86215-02A	T6	B	229		17	1	1			1	1	1	1	1	1	1	1	1	1	1	1	1	1	1	17	8	9						
J853-GB-FAB2-22	T7-X86215-02	T7	A	1509		17			1	1	1	1	1	1	1	1	1	1	1	1	1	1	1	1	1	17	8	9						
J853-GB-FAB2-03A	T7-X86215-02A	T7	A	229		17			1	1	1	1	1	1	1	1	1	1	1	1	1	1	1	1	1	17	8	9						
J853-GB-FAB2-23	T6-X86215-05	T6	A	1336		17	1	1			1	1	1	1	1	1	1	1	1	1	1	1	1	1	1	17	8	9						
J853-GB-FAB2-02A	T6-X86215-05A	T6	A	229		17	1	1			1	1	1	1	1	1	1	1	1	1	1	1	1	1	1	17	8	9						
J853-GB-FAB2-06B	T6-X86215-05B	T6	A	100		17	1	1			1	1	1	1	1	1	1	1	1	1	1	1	1	1	1	17	8	9						
J853-GB-FAB2-23	T7-X86215-03	T7	B	1336		15			1	1	1	1	1	1	1	1	1	1	1	1	1	1	1			15	8	7						
J853-GB-FAB2-02A	T7-X86215-03A	T7	B	229		15			1	1	1	1	1	1	1	1	1	1	1	1	1	1	1			15	8	7						
J853-GB-FAB2-06B	T7-X86215-03B	T7	B	100		15			1	1	1	1	1	1	1	1	1	1	1	1	1	1	1			15	8	7						
J853-GB-FAB2-24	T6-X86215-06	T6	B	1336		17	1	1			1	1	1	1	1	1	1	1	1	1	1	1	1	1	1	17	8	9						
J853-GB-FAB2-03A	T6-X86215-06A	T6	B	229		17	1	1			1	1	1	1	1	1	1	1	1	1	1	1	1	1	1	17	8	9						
J853-GB-FAB2-07B	T6-X86215-06B	T6	B	100		17	1	1			1	1	1	1	1	1	1	1	1	1	1	1	1	1	1	17	8	9						
J853-GB-FAB2-24	T7-X86215-04	T7	A	1336		15			1	1	1	1	1	1	1	1	1	1	1	1	1	1	1			15	8	7						
J853-GB-FAB2-03A	T7-X86215-04A	T7	A	229		15			1	1	1	1	1	1	1	1	1	1	1	1	1	1	1			15	8	7						
J853-GB-FAB2-07B	T7-X86215-04B	T7	A	100		15			1	1	1	1	1	1	1	1	1	1	1	1	1	1	1			15	8	7						
J853-GB-FAB2-25	T7-X86215-05	T7	A	871		17			1	1	1	1	1	1	1	1	1	1	1	1	1	1	1	1	1	17	8	9						
J853-GB-FAB2-02A	T7-X86215-05A	T7	A	229		17			1	1	1	1	1	1	1	1	1	1	1	1	1	1	1	1	1	17	8	9						
J853-GB-FAB2-06B	T7-X86215-05B	T7	A	100		17			1	1	1	1	1	1	1	1	1	1	1	1	1	1	1	1	1	17	8	9						
J853-GB-FAB2-26	T6-X86215-07	T6	A	271		17	1	1			1	1	1	1	1	1	1	1	1	1	1	1	1	1	1	17	8	9						
J853-GB-FAB2-03A	T6-X86215-07B	T6	A	229		17	1	1			1	1	1	1	1	1	1	1	1	1	1	1	1	1	1	17	8	9						
J853-GB-FAB2-03A	T6-X86215-07A	T6	A	100		17	1	1			1	1	1	1	1	1	1	1	1	1	1	1	1	1	1	17	8	9						
J853-GB-FAB2-27	T6-X86215-08	T6	B	271		17	1	1			1	1	1	1	1	1	1	1	1	1	1	1	1	1	1	17	8	9						
J853-GB-FAB2-02A	T6-X86215-08A	T6	B	229		17	1	1			1	1	1	1	1	1	1	1	1	1	1	1	1	1	1	17	8	9						
J853-GB-FAB2-06B	T6-X86215-08B	T6	B	100		17	1	1			1	1	1	1	1	1	1	1	1	1	1	1	1	1	1	17	8	9						
J853-GB-FAB2-28	T6-X86215-09	T6	C/D	226		14					1	1	1	1	1	1	1	1	1	1	1	1	1	1	1	14	5	9						
J853-GB-FAB2-29	T6-X86215-10	T6	C/D	226		14					1	1	1	1	1	1	1	1	1	1	1	1	1	1	1	14	5	9						
J853-GB-FAB2-30	T5-X86216-02	T5	A	2350	取消	0											0	0	0	0	0	0	0	0		0	0	0						
J853-GB-FAB2-30	T5-X86216-03	T5	A	2341	取消	0											0	0	0	0	0	0	0	0		0	0	0						
J853-GB-FAB2-30	T5-X86216-07	T5	B	1820	取消	0											0	0	0	0	0	0	0	0		0	0	0						

J-853 工程-T5.T6.T7 座GB 欄河項目鉛料派位表-2023.3.16 修改-A

加工圖 編號	物料 編號	座號	單位	長度 (mm)	修改	總數 (支&噸)																							SP-16F	17F-26F
							5F	6F	7F	8F	9F	10F	11F	12F	15F	16F	17F	18F	19F	20F	21F	22F	23F	25F	26F	RF	合計	數量	數量	
J853-GB-FAB2-30	T5-X86216-10	T5	D	1202		4						1	1	1	1											4	4	0		
J853-GB-FAB2-30	T6-X86216-01	T6	A	1518	取消	0	0	0			0	0	0	0	0	0	0	0	0	0	0	0	0	0	0	0	0	0	0	
J853-GB-FAB2-30	T6-X86216-01	T6	B	1518		17	1	1			1	1	1	1	1	1	1	1	1	1	1	1	1	1	1	1	17	8	9	
J853-GB-FAB2-30	T7-X86216-01	T7	A	1518		17			1	1	1	1	1	1	1	1	1	1	1	1	1	1	1	1	1	1	17	8	9	
J853-GB-FAB2-30A	T5-X86216-02A	T5	A	2350	新增	8										1	1	1	1	1	1	1	1	1		8	0	8		
J853-GB-FAB2-30A	T5-X86216-03A	T5	A	2341	新增	8											1	1	1	1	1	1	1	1		8	0	8		
J853-GB-FAB2-30A	T5-X86216-07A	T5	B	1820	新增	8											1	1	1	1	1	1	1	1		8	0	8		
J853-GB-FAB2-30A	T6-X86216-01A	T6	A	1518	新增	17	1	1			1	1	1	1	1	1	1	1	1	1	1	1	1	1	1	1	17	8	9	
J853-GB-FAB2-31	T5-X86216-01	T5	A	2390	取消	0											0	0	0	0	0	0	0	0		0	0	0		
J853-GB-FAB2-31	T5-X86216-04	T5	E/F	2294		26						2	2	2	2	2	2	2	2	2	2	2	2	2	2	2	26	8	18	
J853-GB-FAB2-31	T5-X86216-05	T5	A	2080.5		9		1	1	1	1	1	1	1	1	1										9	9	0		
J853-GB-FAB2-31	T5-X86216-05	T5	C	2080.5		4						1	1	1	1											4	4	0		
J853-GB-FAB2-31	T5-X86216-06	T5	B	1860	取消	0											0	0	0	0	0	0	0	0	0		0	0	0	
J853-GB-FAB2-31	T5-X86216-08	T5	B	1505.5		9		1	1	1	1	1	1	1	1	1										9	9	0		
J853-GB-FAB2-31	T5-X86216-09	T5	D	1242		4						1	1	1	1											4	4	0		
J853-GB-FAB2-31	T5-X86216-11	T5	A	1194		9		1	1	1	1	1	1	1	1	1										9	9	0		
J853-GB-FAB2-31	T5-X86216-11	T5	B	1194		9		1	1	1	1	1	1	1	1	1										9	9	0		
J853-GB-FAB2-31	T5-X86216-11	T5	C	1194		4						1	1	1	1											4	4	0		
J853-GB-FAB2-31	T5-X86216-12	T5	B	1104	取消	0											0	0	0	0	0	0	0	0	0	0	0	0	0	
J853-GB-FAB2-31	T5-X86216-13	T5	D	504		4						1	1	1	1											4	4	0		
J853-GB-FAB2-31	T5-X86216-14	T5	A	429		9		1	1	1	1	1	1	1	1	1										9	9	0		
J853-GB-FAB2-31	T5-X86216-14	T5	A	429	取消	0											0	0	0	0	0	0	0	0	0		0	0	0	
J853-GB-FAB2-31	T5-X86216-14	T5	B	429		9		1	1	1	1	1	1	1	1	1										9	9	0		
J853-GB-FAB2-31	T6-X86216-02	T6	A	1558	取消	0	0	0			0	0	0	0	0	0	0	0	0	0	0	0	0	0	0	0	0	0	0	
J853-GB-FAB2-31	T6-X86216-02	T6	B	1558		17	1	1			1	1	1	1	1	1	1	1	1	1	1	1	1	1	1	1	17	8	9	
J853-GB-FAB2-31	T6-X86216-03	T6	C/D	2294		28					2	2	2	2	2	2	2	2	2	2	2	2	2	2	2	2	28	10	18	
J853-GB-FAB2-31	T6-X86216-04	T6	A	1394	取消	0	0	0			0	0	0	0	0	0	0	0	0	0	0	0	0	0	0	0	0	0	0	
J853-GB-FAB2-31	T6-X86216-04	T6	B	1394		17	1	1			1	1	1	1	1	1	1	1	1	1	1	1	1	1	1	1	17	8	9	
J853-GB-FAB2-31	T6-X86216-05	T6	A	329	取消	0	0	0			0	0	0	0	0	0	0	0	0	0	0	0	0	0	0	0	0	0	0	
J853-GB-FAB2-31	T6-X86216-05	T6	B	329		17	1	1			1	1	1	1	1	1	1	1	1	1	1	1	1	1	1	1	17	8	9	
J853-GB-FAB2-31	T7-X86216-02	T7	A	1558		17			1	1	1	1	1	1	1	1	1	1	1	1	1	1	1	1	1	1	17	8	9	
J853-GB-FAB2-31	T7-X86216-03	T7	B	2294	取消	0			0	0	0	0	0	0	0	0	0	0	0	0	0	0	0	0			0	0	0	
J853-GB-FAB2-31	T7-X86216-04	T7	A	1394		17			1	1	1	1	1	1	1	1	1	1	1	1	1	1	1	1	1	1	17	8	9	
J853-GB-FAB2-31	T7-X86216-04	T7	B	1394	取消	0			0	0	0	0	0	0	0	0	0	0	0	0	0	0	0	0			0	0	0	
J853-GB-FAB2-31	T7-X86216-05	T7	A	929		17			1	1	1	1	1	1	1	1	1	1	1	1	1	1	1	1	1	1	17	8	9	
J853-GB-FAB2-31A	T5-X86216-01A	T5	A	2390	新增	8											1	1	1	1	1	1	1	1		8	0	8		
J853-GB-FAB2-31A	T5-X86216-06A	T5	B	1860	新增	8											1	1	1	1	1	1	1	1		8	0	8		
J853-GB-FAB2-31A	T5-X86216-12A	T5	B	1104	新增	8											1	1	1	1	1	1	1	1		8	0	8		
J853-GB-FAB2-31A	T5-X86216-14A	T5	A	429	新增	8											1	1	1	1	1	1	1	1		8	0	8		
J853-GB-FAB2-31A	T6-X86216-02A	T6	A	1558	新增	17	1	1			1	1	1	1	1	1	1	1	1	1	1	1	1	1	1	1	17	8	9	
J853-GB-FAB2-31A	T6-X86216-04A	T6	A	1394	新增	17	1	1			1	1	1	1	1	1	1	1	1	1	1	1	1	1	1	1	17	8	9	
J853-GB-FAB2-31A	T6-X86216-05A	T6	A	329	新增	17	1	1			1	1	1	1	1	1	1	1	1	1	1	1	1	1	1	1	17	8	9	
J853-GB-FAB2-31A	T7-X86216-03A	T7	B	2294	新增	15			1	1	1	1	1	1	1	1	1	1	1	1	1	1	1	1		15	8	7		
J853-GB-FAB2-31A	T7-X86216-04A	T7	B	1394	新增	15			1	1	1	1	1	1	1	1	1	1	1	1	1	1	1	1		15	8	7		
J853-GB-FAB2-32	T5-X86216-15	T5	A	224.5	改數量	18		2	2	2	2	2	2	2	2	2	0	0	0	0	0	0	0	0	0		18	18	0	
J853-GB-FAB2-32	T5-X86216-15	T5	B	224.5		18		2	2	2	2	2	2	2	2	2										18	18	0		
J853-GB-FAB2-32	T5-X86216-15	T5	B	224.5	取消	0											0	0	0	0	0	0	0	0		0	0	0		
J853-GB-FAB2-32	T5-X86216-15	T5	C	224.5		8						2	2	2	2											8	8	0		
J853-GB-FAB2-32	T5-X86216-15	T5	D	224.5		4						1	1	1	1											4	4	0		
J853-GB-FAB2-32	T5-X86216-15	T5	E/F	224.5		13						1	1	1	1	1	1	1	1	1	1	1	1	1	1	13	4	9		
J853-GB-FAB2-32	T6-X86216-15	T6	A	224.5	取消	0	0	0			0	0	0	0	0	0	0	0	0	0	0	0	0	0	0	0	0	0	0	
J853-GB-FAB2-32	T6-X86216-15	T6	B	224.5		34	2	2			2	2	2	2	2	2	2	2	2	2	2	2	2	2	2	2	34	16	18	
J853-GB-FAB2-32	T6-X86216-15	T6	C/D	224.5		14					1	1	1	1	1	1	1	1	1	1	1	1	1	1	1	14	5	9		
J853-GB-FAB2-32	T7-X86216-15	T7	A	224.5		34			2	2	2	2	2	2	2	2	2	2	2	2	2	2	2	2	2	34	16	18		
J853-GB-FAB2-32	T7-X86216-15	T7	B	224.5	取消	0			0	0	0	0	0	0	0	0	0	0	0	0	0	0	0			0	0	0		
J853-GB-FAB2-32A	T5-X86216-15A	T5	A	224.5	新增	16											2	2	2	2	2	2	2	2		16	0	16		

J-853 工程-T5.T6.T7 座GB 攔河項目鋁料派位表-2023.3.16 修改-A

加工圖 編號	物料 編號	座號	單位	長度 (mm)	修改	總數 (支/編)																					SP-16F	17F-26F		
							SF	6F	7F	8F	9F	10F	11F	12F	15F	16F	17F	18F	19F	20F	21F	22F	23F	25F	26F	RF	會計	數量	數量	
J853-GB-FAB2-32A	T5-X86216-15A	T5	B	224.5	新增	8											1	1	1	1	1	1	1	1			8	0	8	
J853-GB-FAB2-32A	T6-X86216-15A	T6	A	224.5	新增	34	2	2			2	2	2	2	2	2	2	2	2	2	2	2	2	2	2	2		34	16	18
J853-GB-FAB2-32A	T7-X86216-15A	T7	B	224.5	新增	15			1	1	1	1	1	1	1	1	1	1	1	1	1	1	1				15	8	7	
J853-GB-FAB2-33	T5-X86216-16	T5	A	224.5	改數量	18		2	2	2	2	2	2	2	2	2	0	0	0	0	0	0	0	0			18	18	0	
J853-GB-FAB2-33	T5-X86216-16	T5	B	224.5		18		2	2	2	2	2	2	2	2	2											18	18	0	
J853-GB-FAB2-33	T5-X86216-16	T5	B	224.5	取消	0											0	0	0	0	0	0	0	0			0	0	0	
J853-GB-FAB2-33	T5-X86216-16	T5	C	224.5		4							1	1	1	1											4	4	0	
J853-GB-FAB2-33	T5-X86216-16	T5	D	224.5		4							1	1	1	1											4	4	0	
J853-GB-FAB2-33	T5-X86216-16	T5	E/F	224.5		13							1	1	1	1	1	1	1	1	1	1	1	1	1	1	13	4	9	
J853-GB-FAB2-33	T6-X86216-16	T6	A	224.5	取消	0	0	0			0	0	0	0	0	0	0	0	0	0	0	0	0	0	0		0	0	0	
J853-GB-FAB2-33	T6-X86216-16	T6	B	224.5		34	2	2			2	2	2	2	2	2	2	2	2	2	2	2	2	2	2	2		34	16	18
J853-GB-FAB2-33	T6-X86216-16	T6	C/D	224.5		14						1	1	1	1	1	1	1	1	1	1	1	1	1	1		14	5	9	
J853-GB-FAB2-33	T7-X86216-16	T7	A	224.5		34			2	2	2	2	2	2	2	2	2	2	2	2	2	2	2	2	2	2		34	16	18
J853-GB-FAB2-33	T7-X86216-16	T7	B	224.5	取消	0			0	0	0	0	0	0	0	0	0	0	0	0	0	0	0				0	0	0	
J853-GB-FAB2-33A	T5-X86216-16A	T5	A	224.5	新增	16											2	2	2	2	2	2	2	2			16	0	16	
J853-GB-FAB2-33A	T5-X86216-16A	T5	B	224.5	新增	16											2	2	2	2	2	2	2	2			16	0	16	
J853-GB-FAB2-33A	T6-X86216-16A	T6	A	224.5	新增	34	2	2			2	2	2	2	2	2	2	2	2	2	2	2	2	2	2	2		34	16	18
J853-GB-FAB2-33A	T7-X86216-16A	T7	B	224.5	新增	15			1	1	1	1	1	1	1	1	1	1	1	1	1	1	1				15	8	7	
J853-GB-FAB2-34	T5-X86216-17	T5	E/F	226		13							1	1	1	1	1	1	1	1	1	1	1	1	1		13	4	9	
J853-GB-FAB2-35	T5-X86216-18	T5	E/F	226		13							1	1	1	1	1	1	1	1	1	1	1	1	1		13	4	9	
J853-GB-FAB2-36	T5-X86216-19	T5	B	181		8											1	1	1	1	1	1	1	1			8	0	8	
J853-GB-FAB2-37	T5-X86216-20	T5	C	181		4							1	1	1	1											4	4	0	
J853-GB-FAB2-38	T5-X86216-26	T5	E/F	109		13							1	1	1	1	1	1	1	1	1	1	1	1	1		13	4	9	
J853-GB-FAB2-39	T5-X86216-27	T5	E/F	109		13							1	1	1	1	1	1	1	1	1	1	1	1	1		13	4	9	
J853-GB-FAB2-40	T5-X86216-21	T5	A	81	改數量	9		1	1	1	1	1	1	1	1	1	0	0	0	0	0	0	0	0			9	9	0	
J853-GB-FAB2-40	T5-X86216-21	T5	B	81		9		1	1	1	1	1	1	1	1	1											9	9	0	
J853-GB-FAB2-40	T5-X86216-21	T5	B	81	取消	0											0	0	0	0	0	0	0	0			0	0	0	
J853-GB-FAB2-40	T5-X86216-21	T5	D	81		4							1	1	1	1											4	4	0	
J853-GB-FAB2-40	T5-X86216-21	T5	E/F	81		13							1	1	1	1	1	1	1	1	1	1	1	1	1		13	4	9	
J853-GB-FAB2-40	T6-X86216-21	T6	A	81	取消	0	0	0			0	0	0	0	0	0	0	0	0	0	0	0	0	0	0		0	0	0	
J853-GB-FAB2-40	T6-X86216-21	T6	B	81		17	1	1			1	1	1	1	1	1	1	1	1	1	1	1	1	1	1		17	8	9	
J853-GB-FAB2-40	T6-X86216-21	T6	C/D	81		14						1	1	1	1	1	1	1	1	1	1	1	1	1	1		14	5	9	
J853-GB-FAB2-40	T7-X86216-21	T7	A	81		17			1	1	1	1	1	1	1	1	1	1	1	1	1	1	1	1	1		17	8	9	
J853-GB-FAB2-40	T7-X86216-21	T7	B	81	取消	0			0	0	0	0	0	0	0	0	0	0	0	0	0	0	0				0	0	0	
J853-GB-FAB2-40A	T5-X86216-21A	T5	A	81	新增	8											1	1	1	1	1	1	1	1			8	0	8	
J853-GB-FAB2-40A	T5-X86216-21A	T5	B	81	新增	8											1	1	1	1	1	1	1	1			8	0	8	
J853-GB-FAB2-40A	T6-X86216-21A	T6	A	81	新增	17	1	1			1	1	1	1	1	1	1	1	1	1	1	1	1	1	1		17	8	9	
J853-GB-FAB2-40A	T7-X86216-21A	T7	B	81	新增	15			1	1	1	1	1	1	1	1	1	1	1	1	1	1	1				15	8	7	
J853-GB-FAB2-41	T5-X86216-22	T5	A	81	改數量	9		1	1	1	1	1	1	1	1	1	0	0	0	0	0	0	0	0			9	9	0	
J853-GB-FAB2-41	T5-X86216-22	T5	B	81		9		1	1	1	1	1	1	1	1	1											9	9	0	
J853-GB-FAB2-41	T5-X86216-22	T5	C	81		4							1	1	1	1											4	4	0	
J853-GB-FAB2-41	T5-X86216-22	T5	D	81		4							1	1	1	1											4	4	0	
J853-GB-FAB2-41	T5-X86216-22	T5	E/F	81		13							1	1	1	1	1	1	1	1	1	1	1	1	1		13	4	9	
J853-GB-FAB2-41	T6-X86216-22	T6	A	81	取消	0	0	0			0	0	0	0	0	0	0	0	0	0	0	0	0	0	0		0	0	0	
J853-GB-FAB2-41	T6-X86216-22	T6	B	81		17	1	1			1	1	1	1	1	1	1	1	1	1	1	1	1	1	1		17	8	9	
J853-GB-FAB2-41	T6-X86216-22	T6	C/D	81		14						1	1	1	1	1	1	1	1	1	1	1	1	1	1		14	5	9	
J853-GB-FAB2-41	T7-X86216-22	T7	A	81		17			1	1	1	1	1	1	1	1	1	1	1	1	1	1	1	1	1		17	8	9	
J853-GB-FAB2-41	T7-X86216-22	T7	B	81	取消	0			0	0	0	0	0	0	0	0	0	0	0	0	0	0	0				0	0	0	
J853-GB-FAB2-41A	T5-X86216-22A	T5	A	81	新增	8											1	1	1	1	1	1	1	1			8	0	8	
J853-GB-FAB2-41A	T6-X86216-22A	T6	A	81	新增	17	1	1			1	1	1	1	1	1	1	1	1	1	1	1	1	1	1		17	8	9	
J853-GB-FAB2-41A	T7-X86216-22A	T7	B	81	新增	15			1	1	1	1	1	1	1	1	1	1	1	1	1	1	1				15	8	7	
J853-GB-FAB2-42	T5-X86216-23	T5	C	46		4							1	1	1	1											4	4	0	
J853-GB-FAB2-43	T5-X86216-24A	T5	B	46	改編號	8											1	1	1	1	1	1	1	1			8	0	8	
J853-GB-FAB2-44	T5-X86216-25A	T5	B	208	改編號	8											1	1	1	1	1	1	1	1			8	0	8	
J853-GB-FAB2-45	T5-X86216-26	T5	C	208		4							1	1	1	1											4	4	0	
J853-GB-FAB2-46	T6-X86216-06	T6	C/D	196		14						1	1	1	1	1	1	1	1	1	1	1	1	1	1		14	5	9	

22

J-853 工程-T5.T6.T7 座GB 攔河項目鉛料派位表-2023.3.16 修改-A

加工圖 編號	物料 編號	座號	單位	長度 (mm)	修改	總數 (支&碼)																						SP-16F 數量	17F-26F 數量	
							SF	6F	7F	8F	9F	10F	11F	12F	15F	16F	17F	18F	19F	20F	21F	22F	23F	25F	26F	RF	會計			
J853-GB-FAB2-47	T6-X86216-07	T6	C/D	196		14						1	1	1	1	1	1	1	1	1	1	1	1	1	1	1	14	5	9	
J853-GB-FAB2-48	T6-X86216-08	T6	C/D	64		14						1	1	1	1	1	1	1	1	1	1	1	1	1	1	1	14	5	9	
J853-GB-FAB2-49	T6-X86216-09	T6	C/D	64		14						1	1	1	1	1	1	1	1	1	1	1	1	1	1	1	14	5	9	
J853-GB-FAB2-50	T5-X86217-01	T5	廠用	2292	取消	0											0	0	0	0	0	0	0	0	0	0	0	0	0	
J853-GB-FAB2-50	T5-X86217-02	T5	廠用	2283	取消	0											0	0	0	0	0	0	0	0	0	0	0	0	0	
J853-GB-FAB2-50	T5-X86217-03	T5	廠用	2196		26						2	2	2	2	2	2	2	2	2	2	2	2	2	2	2	2	26	8	18
J853-GB-FAB2-50	T5-X86217-04	T5	廠用	1982		13		1	1	1	1	1	2	2	2	2	2										13	15	0	
J853-GB-FAB2-50	T5-X86217-05	T5	廠用	1762	取消	0											0	0	0	0	0	0	0	0	0	0	0	0	0	
J853-GB-FAB2-50	T5-X86217-06	T5	廠用	1407		9		1	1	1	1	1	1	1	1	1											9	9	0	
J853-GB-FAB2-50	T5-X86217-07	T5	廠用	1144		8						2	2	2	2	2											8	8	0	
J853-GB-FAB2-50	T5-X86217-08	T5	廠用	1096		22		2	2	2	2	2	3	3	3	3											22	22	0	
J853-GB-FAB2-50	T5-X86217-09	T5	廠用	1006	取消	0											0	0	0	0	0	0	0	0	0	0	0	0	0	
J853-GB-FAB2-50	T5-X86217-10	T5	廠用	406		4						1	1	1	1												4	4	0	
J853-GB-FAB2-50	T5-X86217-11	T5	廠用	331	改數量	18		2	2	2	2	2	2	2	2	2	0	0	0	0	0	0	0	0	0	0		18	18	0
J853-GB-FAB2-50	T6-X86217-01	T6	廠用	1460	改數量	34	2	2			2	2	2	2	2	2	2	2	2	2	2	2	2	2	2	2	2	34	16	18
J853-GB-FAB2-50	T6-X86217-02	T6	廠用	2196		28						2	2	2	2	2	2	2	2	2	2	2	2	2	2	2	2	28	10	18
J853-GB-FAB2-50	T6-X86217-03	T6	廠用	1296	改數量	17	1	1			1	1	1	1	1	1	1	1	1	1	1	1	1	1	1	1	1	17	8	9
J853-GB-FAB2-50	T6-X86217-04	T6	廠用	231	改數量	17	1	1			1	1	1	1	1	1	1	1	1	1	1	1	1	1	1	1	1	17	8	9
J853-GB-FAB2-50	T7-X86217-01	T7	廠用	1460		34			2	2	2	2	2	2	2	2	2	2	2	2	2	2	2	2	2	2	2	34	16	18
J853-GB-FAB2-50	T7-X86217-02	T7	廠用	2196	取消	0			0	0	0	0	0	0	0	0	0	0	0	0	0	0	0	0	0		0	0	0	
J853-GB-FAB2-50	T7-X86217-03	T7	廠用	1296	改數量	17			1	1	1	1	1	1	1	1	1	1	1	1	1	1	1	1	1	1	1	17	8	9
J853-GB-FAB2-50	T7-X86217-04	T7	廠用	831		17			1	1	1	1	1	1	1	1	1	1	1	1	1	1	1	1	1	1	1	17	8	9
J853-GB-FAB2-50A	T5-X86217-01A	T5	廠用	2292	新增	16											2	2	2	2	2	2	2	2	2		16	0	16	
J853-GB-FAB2-50A	T5-X86217-02A	T5	廠用	2283	新增	8											1	1	1	1	1	1	1	1	1		8	0	8	
J853-GB-FAB2-50A	T5-X86217-05A	T5	廠用	1762	新增	16											2	2	2	2	2	2	2	2	2	2	16	0	16	
J853-GB-FAB2-50A	T5-X86217-09A	T5	廠用	1006	新增	8											1	1	1	1	1	1	1	1		8	0	8		
J853-GB-FAB2-50A	T5-X86217-11A	T5	廠用	331	新增	16											2	2	2	2	2	2	2	2	2		16	0	16	
J853-GB-FAB2-50A	T6-X86217-01A	T6	廠用	1460	新增	34	2	2			2	2	2	2	2	2	2	2	2	2	2	2	2	2	2	2	34	16	18	
J853-GB-FAB2-50A	T6-X86217-03A	T6	廠用	1296	新增	17	1	1			1	1	1	1	1	1	1	1	1	1	1	1	1	1	1	1	17	8	9	
J853-GB-FAB2-50A	T6-X86217-04A	T6	廠用	231	新增	17	1	1			1	1	1	1	1	1	1	1	1	1	1	1	1	1	1	1	17	8	9	
J853-GB-FAB2-50A	T7-X86217-02A	T7	廠用	2196	新增	15			1	1	1	1	1	1	1	1	1	1	1	1	1	1	1	1			15	8	7	
J853-GB-FAB2-50A	T7-X86217-03A	T7	廠用	1296	新增	15			1	1	1	1	1	1	1	1	1	1	1	1	1	1	1	1			15	8	7	
J853-GB-FAB2-51	T5-X86217-12	T5	A	97.5	改數量	18		2	2	2	2	2	2	2	2	2	0	0	0	0	0	0	0	0	0		18	18	0	
J853-GB-FAB2-51	T5-X86217-12	T5	B	97.5		18		2	2	2	2	2	2	2	2	2											18	18	0	
J853-GB-FAB2-51	T5-X86217-12	T5	B	97.5	取消	0											0	0	0	0	0	0	0	0	0		0	0	0	
J853-GB-FAB2-51	T5-X86217-12	T5	C	97.5		8						2	2	2	2												8	8	0	
J853-GB-FAB2-51	T5-X86217-12	T5	D	97.5		4						1	1	1	1												4	4	0	
J853-GB-FAB2-51	T5-X86217-12	T5	E/F	97.5		13						1	1	1	1	1	1	1	1	1	1	1	1	1	1		13	4	9	
J853-GB-FAB2-51	T6-X86217-12	T6	A	97.5	取消	0	0	0			0	0	0	0	0	0	0	0	0	0	0	0	0	0	0	0		0	0	0
J853-GB-FAB2-51	T6-X86217-12	T6	B	97.5		34	2	2			2	2	2	2	2	2	2	2	2	2	2	2	2	2	2	2	34	16	18	
J853-GB-FAB2-51	T6-X86217-12	T6	C/D	97.5		14						1	1	1	1	1	1	1	1	1	1	1	1	1	1		14	5	9	
J853-GB-FAB2-51	T7-X86217-12	T7	A	97.5		34			2	2	2	2	2	2	2	2	2	2	2	2	2	2	2	2	2	2	34	16	18	
J853-GB-FAB2-51	T7-X86217-12	T7	B	97.5	取消	0			0	0	0	0	0	0	0	0	0	0	0	0	0	0	0	0			0	0	0	
J853-GB-FAB2-51A	T5-X86217-12A	T5	A	97.5	新增	16											2	2	2	2	2	2	2	2		16	0	16		
J853-GB-FAB2-51A	T5-X86217-12A	T5	B	97.5	新增	8											1	1	1	1	1	1	1	1		8	0	8		
J853-GB-FAB2-51A	T6-X86217-12A	T6	A	97.5	新增	34	2	2			2	2	2	2	2	2	2	2	2	2	2	2	2	2	2	2	34	16	18	
J853-GB-FAB2-51A	T7-X86217-12A	T7	B	97.5	新增	15			1	1	1	1	1	1	1	1	1	1	1	1	1	1	1	1			15	8	7	
J853-GB-FAB2-52	T5-X86217-13	T5	A	97.5	改數量	18		2	2	2	2	2	2	2	2	2	0	0	0	0	0	0	0	0	0		18	18	0	
J853-GB-FAB2-52	T5-X86217-13	T5	B	97.5		18		2	2	2	2	2	2	2	2	2											18	18	0	
J853-GB-FAB2-52	T5-X86217-13	T5	B	97.5	取消	0											0	0	0	0	0	0	0	0	0		0	0	0	
J853-GB-FAB2-52	T5-X86217-13	T5	C	97.5		4						1	1	1	1												4	4	0	
J853-GB-FAB2-52	T5-X86217-13	T5	D	97.5		4						1	1	1	1												4	4	0	
J853-GB-FAB2-52	T5-X86217-13	T5	E/F	97.5		13						1	1	1	1	1	1	1	1	1	1	1	1	1	1		13	4	9	
J853-GB-FAB2-52	T6-X86217-13	T6	A	97.5	取消	0	0	0			0	0	0	0	0	0	0	0	0	0	0	0	0	0	0	0		0	0	0
J853-GB-FAB2-52	T6-X86217-13																													

23

J-853 工程-T5.T6.T7 座GB 欄河項目鋁料派位表-2023.3.16 修改-A

加工圖 編號	物料 編號	座號	單位	長度 (mm)	修改	總數 (支&編)																					SP-16F	17F-26F	
							SF	6F	7F	8F	9F	10F	11F	12F	15F	16F	17F	18F	19F	20F	21F	22F	23F	25F	26F	RF	會計		數量
J853-GB-FAB2-52	T7-X86217-13	T7	A	97.5		34			2	2	2	2	2	2	2	2	2	2	2	2	2	2	2	2	2	2	34	16	18
J853-GB-FAB2-52	T7-X86217-13	T7	B	97.5	取消	0			0	0	0	0	0	0	0	0	0	0	0	0	0	0	0	0		0	0	0	
J853-GB-FAB2-52A	T5-X86217-13A	T5	A	97.5	新增	16											2	2	2	2	2	2	2	2	2	16	0	16	
J853-GB-FAB2-52A	T5-X86217-13A	T5	B	97.5	新增	16											2	2	2	2	2	2	2	2	2	16	0	16	
J853-GB-FAB2-52A	T6-X86217-13A	T6	A	97.5	新增	34	2	2			2	2	2	2	2	2	2	2	2	2	2	2	2	2	2	34	16	18	
J853-GB-FAB2-52A	T7-X86217-13A	T7	B	97.5	新增	15			1	1	1	1	1	1	1	1	1	1	1	1	1	1	1		15	8	7		
J853-GB-FAB2-53	T5-X86217-14	T5	E/F	99		13						1	1	1	1	1	1	1	1	1	1	1	1	1	1	13	4	9	
J853-GB-FAB2-54	T5-X86217-15	T5	E/F	99		13						1	1	1	1	1	1	1	1	1	1	1	1	1	1	13	4	9	
J853-GB-FAB2-55	T5-X86217-16A	T5	B	54	改編號	8											1	1	1	1	1	1	1	1		8	0	8	
J853-GB-FAB2-56	T5-X86217-17	T5	C	54		4						1	1	1	1										4	4	0		
J853-GB-FAB2-57	T5-X86217-22	T5	E/F	60		13						1	1	1	1	1	1	1	1	1	1	1	1	1	1	13	4	9	
J853-GB-FAB2-58	T5-X86217-23	T5	E/F	60		13						1	1	1	1	1	1	1	1	1	1	1	1	1	1	13	4	9	
J853-GB-FAB2-59	T5-X86217-18	T5	A	72	改數量	9		1	1	1	1	1	1	1	1	1	0	0	0	0	0	0	0	0	0	9	9	0	
J853-GB-FAB2-59	T5-X86217-18	T5	B	72		9		1	1	1	1	1	1	1	1	1									9	9	0		
J853-GB-FAB2-59	T5-X86217-18	T5	B	72	取消	0											0	0	0	0	0	0	0	0	0	0	0	0	
J853-GB-FAB2-59	T5-X86217-18	T5	D	72		4						1	1	1	1										4	4	0		
J853-GB-FAB2-59	T5-X86217-18	T5	E/F	72		13						1	1	1	1	1	1	1	1	1	1	1	1	1	1	13	4	9	
J853-GB-FAB2-59	T6-X86217-18	T6	A	72	取消	0	0	0			0	0	0	0	0	0	0	0	0	0	0	0	0	0	0	0	0	0	
J853-GB-FAB2-59	T6-X86217-18	T6	B	72		17	1	1			1	1	1	1	1	1	1	1	1	1	1	1	1	1	1	17	8	9	
J853-GB-FAB2-59	T6-X86217-18	T6	C/D	72		14					1	1	1	1	1	1	1	1	1	1	1	1	1	1	1	14	5	9	
J853-GB-FAB2-59	T7-X86217-18	T7	A	72		17			1	1	1	1	1	1	1	1	1	1	1	1	1	1	1	1	1	17	8	9	
J853-GB-FAB2-59	T7-X86217-18	T7	B	72	取消	0			0	0	0	0	0	0	0	0	0	0	0	0	0	0	0	0		0	0	0	
J853-GB-FAB2-59A	T5-X86217-18A	T5	A	72	新增	8											1	1	1	1	1	1	1	1		8	0	8	
J853-GB-FAB2-59A	T5-X86217-18A	T5	B	72	新增	8											1	1	1	1	1	1	1	1		8	0	8	
J853-GB-FAB2-59A	T6-X86217-18A	T6	A	72	新增	17	1	1			1	1	1	1	1	1	1	1	1	1	1	1	1	1	1	17	8	9	
J853-GB-FAB2-59A	T7-X86217-18A	T7	B	72	新增	15			1	1	1	1	1	1	1	1	1	1	1	1	1	1	1		15	8	7		
J853-GB-FAB2-60	T5-X86217-19	T5	A	72	改數量	9		1	1	1	1	1	1	1	1	1	0	0	0	0	0	0	0	0	0	9	9	0	
J853-GB-FAB2-60	T5-X86217-19	T5	B	72		9		1	1	1	1	1	1	1	1	1									9	9	0		
J853-GB-FAB2-60	T5-X86217-19	T5	C	72		4						1	1	1	1										4	4	0		
J853-GB-FAB2-60	T5-X86217-19	T5	D	72		4						1	1	1	1										4	4	0		
J853-GB-FAB2-60	T5-X86217-19	T5	E/F	72		13						1	1	1	1	1	1	1	1	1	1	1	1	1	1	13	4	9	
J853-GB-FAB2-60	T6-X86217-19	T6	A	72	取消	0	0	0			0	0	0	0	0	0	0	0	0	0	0	0	0	0	0	0	0	0	
J853-GB-FAB2-60	T6-X86217-19	T6	B	72		17	1	1			1	1	1	1	1	1	1	1	1	1	1	1	1	1	1	17	8	9	
J853-GB-FAB2-60	T6-X86217-19	T6	C/D	72		14					1	1	1	1	1	1	1	1	1	1	1	1	1	1	1	14	5	9	
J853-GB-FAB2-60	T7-X86217-19	T7	A	72		17			1	1	1	1	1	1	1	1	1	1	1	1	1	1	1	1	1	17	8	9	
J853-GB-FAB2-60	T7-X86217-19	T7	B	72	取消	0			0	0	0	0	0	0	0	0	0	0	0	0	0	0	0	0		0	0	0	
J853-GB-FAB2-60A	T5-X86217-19A	T5	A	72	新增	8											1	1	1	1	1	1	1	1		8	0	8	
J853-GB-FAB2-60A	T6-X86217-19A	T6	A	72	新增	17	1	1			1	1	1	1	1	1	1	1	1	1	1	1	1	1	1	17	8	9	
J853-GB-FAB2-60A	T7-X86217-19A	T7	B	72	新增	15			1	1	1	1	1	1	1	1	1	1	1	1	1	1	1		15	8	7		
J853-GB-FAB2-61	T5-X86217-20	T5	C	37		4						1	1	1	1										4	4	0		
J853-GB-FAB2-62	T5-X86217-21	T5	B	37		8											1	1	1	1	1	1	1	1		8	0	8	
J853-GB-FAB2-63	T5-X86217-24	T5	B	110	取消	0											0	0	0	0	0	0	0	0		0	0	0	
J853-GB-FAB2-63	T5-X86217-24	T5	C	110		4						1	1	1	1										4	4	0		
J853-GB-FAB2-63A	T5-X86217-24A	T5	B	110	新增	8											1	1	1	1	1	1	1	1		8	0	8	
J853-GB-FAB2-64	T6-X86217-05	T6	C/D	69		14						1	1	1	1	1	1	1	1	1	1	1	1	1	1	14	5	9	
J853-GB-FAB2-65	T6-X86217-06	T6	C/D	69		14						1	1	1	1	1	1	1	1	1	1	1	1	1	1	14	5	9	
J853-GB-FAB2-66	T6-X86217-07	T6	C/D	15		14						1	1	1	1	1	1	1	1	1	1	1	1	1	1	14	5	9	
J853-GB-FAB2-67	T6-X86217-08	T6	C/D	15		14						1	1	1	1	1	1	1	1	1	1	1	1	1	1	14	5	9	
J853-GB-FAB2-68	T5-X86218-01	T5	A	1920		8											1	1	1	1	1	1	1	1		8	0	8	
J853-GB-FAB2-69	T5-X86218-02	T5	A	1920		8											1	1	1	1	1	1	1	1		8	0	8	
J853-GB-FAB2-70	T5-X86218-03	T5	A	1920		8											1	1	1	1	1	1	1	1		8	0	8	
J853-GB-FAB2-71	T5-X86218-04	T5	A	1920		8											1	1	1	1	1	1	1	1		8	0	8	
J853-GB-FAB2-72	T5-X86218-05	T5	B	2140		8											1	1	1	1	1	1	1	1		8	0	8	
J853-GB-FAB2-73	T5-X86218-06	T5	B	2140		8											1	1	1	1	1	1	1	1		8	0	8	
J853-GB-FAB2-74	T5-X86218-07	T5	E/F	2790		13						1	1	1	1	1	1	1	1	1	1	1	1	1	1	13	4	9	
J853-GB-FAB2-74	T6-X86218-03	T6	C/D	2790		14						1	1	1	1	1	1	1	1	1	1	1	1	1	1	14	5	9	

24

J-853 工程-T5.T6.T7 座GB 攔河項目鋁料派位表-2023.3.16 修改-A

加工圖 編號	物料 編號	座號	單位	長度 (mm)	修改	總數 (支&編)																									SP-16F	17F-26F
							SF	6F	7F	8F	9F	10F	11F	12F	15F	16F	17F	18F	19F	20F	21F	22F	23F	25F	26F	RF	會計	數量	數量			
J853-GB-FAB2-75	T5-X86218-08	T5	E/F	2790		13						1	1	1	1	1	1	1	1	1	1	1	1	1	1	1	13	4	9			
J853-GB-FAB2-75	T6-X86218-08	T6	C/D	2790		14						1	1	1	1	1	1	1	1	1	1	1	1	1	1	1	14	5	9			
J853-GB-FAB2-76	T5-X86218-09	T5	D	2825		4						1	1	1	1												4	4	0			
J853-GB-FAB2-77	T5-X86218-10	T5	A	2680		9		1	1	1	1	1	1	1	1												9	9	0			
J853-GB-FAB2-77	T5-X86218-10	T5	C	2680		4						1	1	1	1												4	4	0			
J853-GB-FAB2-78	T5-X86218-11	T5	B	2105		9		1	1	1	1	1	1	1	1	1											9	9	0			
J853-GB-FAB2-79	T5-X86218-12	T5	A	1575		9		1	1	1	1	1	1	1	1	1											9	9	0			
J853-GB-FAB2-80	T5-X86218-13	T5	B	1575		9		1	1	1	1	1	1	1	1	1											9	9	0			
J853-GB-FAB2-80	T5-X86218-13	T5	C	1575		4							1	1	1	1											4	4	0			
J853-GB-FAB2-81	T5-X86218-14	T5	A	810		8											1	1	1	1	1	1	1	1	1		8	0	8			
J853-GB-FAB2-81	T5-X86218-14	T5	B	810		9		1	1	1	1	1	1	1	1	1											9	9	0			
J853-GB-FAB2-82	T5-X86218-15	T5	A	810		9		1	1	1	1	1	1	1	1	1											9	9	0			
J853-GB-FAB2-82	T5-X86218-15	T5	A	810		8											1	1	1	1	1	1	1	1	1		8	0	8			
J853-GB-FAB2-83	T5-X86218-16	T5	B	1485		8											1	1	1	1	1	1	1	1	1		8	0	8			
J853-GB-FAB2-84	T5-X86218-17	T5	D	885		4							1	1	1	1											4	4	0			
J853-GB-FAB2-85	T5-X86218-18	T5	C	510		4							1	1	1	1											4	4	0			
J853-GB-FAB2-86	T5-X86218-19	T5	B	510		8											1	1	1	1	1	1	1	1	1		8	0	8			
J853-GB-FAB2-87	T5-X86218-20	T5	E/F	410		13							1	1	1	1	1	1	1	1	1	1	1	1	1	1	13	4	9			
J853-GB-FAB2-88	T5-X86218-21	T5	E/F	410		13							1	1	1	1	1	1	1	1	1	1	1	1	1	1	13	4	9			
J853-GB-FAB2-89	T6-X86218-01	T6	A	1837.5		17	1	1			1	1	1	1	1	1	1	1	1	1	1	1	1	1	1	1	17	8	9			
J853-GB-FAB2-89	T6-X86218-01	T6	B	1837.5		17	1	1			1	1	1	1	1	1	1	1	1	1	1	1	1	1	1	1	17	8	9			
J853-GB-FAB2-89	T7-X86218-01	T7	A	1837.5		17			1	1	1	1	1	1	1	1	1	1	1	1	1	1	1	1	1	1	17	8	9			
J853-GB-FAB2-90	T6-X86218-02	T6	A	1837.5		17	1	1			1	1	1	1	1	1	1	1	1	1	1	1	1	1	1	1	17	8	9			
J853-GB-FAB2-90	T6-X86218-02	T6	B	1837.5		17	1	1			1	1	1	1	1	1	1	1	1	1	1	1	1	1	1	1	17	8	9			
J853-GB-FAB2-90	T7-X86218-02	T7	A	1837.5		17			1	1	1	1	1	1	1	1	1	1	1	1	1	1	1	1	1	1	17	8	9			
J853-GB-FAB2-91	T6-X86218-05	T6	A	1775		17	1	1			1	1	1	1	1	1	1	1	1	1	1	1	1	1	1	1	17	8	9			
J853-GB-FAB2-91	T7-X86218-03	T7	B	1775		15			1	1	1	1	1	1	1	1	1	1	1	1	1	1	1	1			15	8	7			
J853-GB-FAB2-92	T6-X86218-06	T6	B	1775		17	1	1			1	1	1	1	1	1	1	1	1	1	1	1	1	1	1	1	17	8	9			
J853-GB-FAB2-92	T7-X86218-04	T7	A	1775		15			1	1	1	1	1	1	1	1	1	1	1	1	1	1	1	1			15	8	7			
J853-GB-FAB2-93	T7-X86218-05	T7	A	1310		17			1	1	1	1	1	1	1	1	1	1	1	1	1	1	1	1	1	1	17	8	9			
J853-GB-FAB2-94	T7-X86218-06	T7	B	2675		15			1	1	1	1	1	1	1	1	1	1	1	1	1	1	1	1			15	8	7			
J853-GB-FAB2-95	T6-X86218-07	T6	B	710		17	1	1			1	1	1	1	1	1	1	1	1	1	1	1	1	1	1	1	17	8	9			
J853-GB-FAB2-96	T6-X86218-08	T6	A	710		17	1	1			1	1	1	1	1	1	1	1	1	1	1	1	1	1	1	1	17	8	9			
J853-GB-FAB2-97	T6-X86218-09	T6	C/D	335		14						1	1	1	1	1	1	1	1	1	1	1	1	1	1	1	14	5	9			
J853-GB-FAB2-98	T6-X86218-10	T6	C/D	335		14						1	1	1	1	1	1	1	1	1	1	1	1	1	1	1	14	5	9			
J853-GB-FAB2-103	T5-X86225-01	T5	A	905		27		3	3	3	3	3	3	3	3	3											27	27	0			
J853-GB-FAB2-103	T5-X86225-01	T5	A	905		24											3	3	3	3	3	3	3	3			24	0	24			
J853-GB-FAB2-103	T5-X86225-01	T5	B	905		27		3	3	3	3	3	3	3	3	3											27	27	0			
J853-GB-FAB2-103	T5-X86225-01	T5	B	905		24											3	3	3	3	3	3	3	3			24	0	24			
J853-GB-FAB2-103	T5-X86225-01	T5	C	905		12							3	3	3	3											12	12	0			
J853-GB-FAB2-103	T5-X86225-01	T5	D	905		8							2	2	2	2											8	8	0			
J853-GB-FAB2-103	T5-X86225-01	T5	E/F	905		39							3	3	3	3	3	3	3	3	3	3	3	3	3		39	12	27			
J853-GB-FAB2-103	T6-X86225-01	T6	A	905		51	3	3			3	3	3	3	3	3	3	3	3	3	3	3	3	3	3		51	24	27			
J853-GB-FAB2-103	T6-X86225-01	T6	B	905		51	3	3			3	3	3	3	3	3	3	3	3	3	3	3	3	3	3		51	24	27			
J853-GB-FAB2-103	T6-X86225-01	T6	C/D	905		42						3	3	3	3	3	3	3	3	3	3	3	3	3	3		42	15	27			
J853-GB-FAB2-103	T7-X86225-01	T7	A	905		51			3	3	3	3	3	3	3	3	3	3	3	3	3	3	3	3	3		51	24	27			
J853-GB-FAB2-103	T7-X86225-01	T7	B	905		30			2	2	2	2	2	2	2	2	2	2	2	2	2	2	2	2			30	16	14			
J853-GB-FAB2-104	T5-X86225-02	T5	A	905		27		3	3	3	3	3	3	3	3	3											27	27	0			
J853-GB-FAB2-104	T5-X86225-02	T5	A	905		24											3	3	3	3	3	3	3	3			24	0	24			
J853-GB-FAB2-104	T5-X86225-02	T5	B	905		27		3	3	3	3	3	3	3	3	3											27	27	0			
J853-GB-FAB2-104	T5-X86225-02	T5	B	905		24											3	3	3	3	3	3	3	3			24	0	24			
J853-GB-FAB2-104	T5-X86225-02	T5	C	905		12							3	3	3	3											12	12	0			
J853-GB-FAB2-104	T5-X86225-02	T5	D	905		8							2	2	2	2											8	8	0			
J853-GB-FAB2-104	T5-X86225-02	T5	E/F	905		39							3	3	3	3	3	3	3	3	3	3	3	3	3		39	12	27			
J853-GB-FAB2-104	T6-X86225-02	T6	A	905		51	3	3			3	3	3	3	3	3	3	3	3	3	3	3	3	3	3		51	24	27			
J853-GB-FAB2-104	T6-X86225-02	T6	B	905		51	3	3			3	3	3	3	3	3	3	3	3	3	3	3	3	3	3		51	24	27			

25

J-853 工程-T5.T6.T7 座GB 攔河項目鋁料派位表-2023.3.16 修改-A

加工圖 編號	物料 編號	座號	單位	長度 (mm)	修改	總數 (支&幅)																									SP-16F		17F-26F	
							5F	6F	7F	8F	9F	10F	11F	12F	15F	16F	17F	18F	19F	20F	21F	22F	23F	25F	26F	RF	會計	數量	數量					
J853-GB-FAB2-104	T6-X86225-02	T6	C/D	905		42					3	3	3	3	3	3	3	3	3	3	3	3	3	3	3	3	3	42	15	27				
J853-GB-FAB2-104	T7-X86225-02	T7	A	905		51			3	3	3	3	3	3	3	3	3	3	3	3	3	3	3	3	3	3	3	51	24	27				
J853-GB-FAB2-104	T7-X86225-02	T7	B	905		30			2	2	2	2	2	2	2	2	2	2	2	2	2	2	2	2	2			30	16	14				
J853-GB-FAB2-105	T5-X86226-01	T5	A	895		27		3	3	3	3	3	3	3	3	3												27	27	0				
J853-GB-FAB2-105	T5-X86226-01	T5	A	895		24												3	3	3	3	3	3	3	3	3		24	0	24				
J853-GB-FAB2-105	T5-X86226-01	T5	B	895		27		3	3	3	3	3	3	3	3	3												27	27	0				
J853-GB-FAB2-105	T5-X86226-01	T5	B	895		24												3	3	3	3	3	3	3	3	3		24	0	24				
J853-GB-FAB2-105	T5-X86226-01	T5	C	895		12						3	3	3	3													12	12	0				
J853-GB-FAB2-105	T5-X86226-01	T5	D	895		8						2	2	2	2													8	8	0				
J853-GB-FAB2-105	T5-X86226-01	T5	E/F	895		39						3	3	3	3	3	3	3	3	3	3	3	3	3	3	3	3	39	12	27				
J853-GB-FAB2-105	T6-X86226-01	T6	A	895		51	3	3			3	3	3	3	3	3	3	3	3	3	3	3	3	3	3	3	3	51	24	27				
J853-GB-FAB2-105	T6-X86226-01	T6	B	895		51	3	3			3	3	3	3	3	3	3	3	3	3	3	3	3	3	3	3	3	51	24	27				
J853-GB-FAB2-105	T6-X86226-01	T6	C/D	895		42						3	3	3	3	3	3	3	3	3	3	3	3	3	3	3	3	42	15	27				
J853-GB-FAB2-105	T7-X86226-01	T7	A	895		51			3	3	3	3	3	3	3	3	3	3	3	3	3	3	3	3	3	3	3	51	24	27				
J853-GB-FAB2-105	T7-X86226-01	T7	B	895		30			2	2	2	2	2	2	2	2	2	2	2	2	2	2	2	2	2			30	16	14				
J853-GB-FAB2-106	T5-X86226-02	T5	A	895		27		3	3	3	3	3	3	3	3	3												27	27	0				
J853-GB-FAB2-106	T5-X86226-02	T5	A	895		24												3	3	3	3	3	3	3	3	3		24	0	24				
J853-GB-FAB2-106	T5-X86226-02	T5	B	895		27		3	3	3	3	3	3	3	3	3												27	27	0				
J853-GB-FAB2-106	T5-X86226-02	T5	B	895		24												3	3	3	3	3	3	3	3	3		24	0	24				
J853-GB-FAB2-106	T5-X86226-02	T5	C	895		12						3	3	3	3													12	12	0				
J853-GB-FAB2-106	T5-X86226-02	T5	D	895		8						2	2	2	2													8	8	0				
J853-GB-FAB2-106	T5-X86226-02	T5	E/F	895		39						3	3	3	3	3	3	3	3	3	3	3	3	3	3	3	3	39	12	27				
J853-GB-FAB2-106	T6-X86226-02	T6	A	895		51	3	3			3	3	3	3	3	3	3	3	3	3	3	3	3	3	3	3	3	51	24	27				
J853-GB-FAB2-106	T6-X86226-02	T6	B	895		51	3	3			3	3	3	3	3	3	3	3	3	3	3	3	3	3	3	3	3	51	24	27				
J853-GB-FAB2-106	T6-X86226-02	T6	C/D	895		42						3	3	3	3	3	3	3	3	3	3	3	3	3	3	3	3	42	15	27				
J853-GB-FAB2-106	T7-X86226-02	T7	A	895		51			3	3	3	3	3	3	3	3	3	3	3	3	3	3	3	3	3	3	3	51	24	27				
J853-GB-FAB2-106	T7-X86226-02	T7	B	895		30			2	2	2	2	2	2	2	2	2	2	2	2	2	2	2	2	2			30	16	14				
J853-GB-FAB2-107	T5-X86227-01	T5	A	905		16													2	2	2	2	2	2	2	2		16	0	16				
J853-GB-FAB2-107	T5-X86227-01	T5	B	905		8													1	1	1	1	1	1	1	1		8	0	8				
J853-GB-FAB2-107	T5-X86227-01	T5	D	905		4							1	1	1	1												4	4	0				
J853-GB-FAB2-107	T6-X86227-01	T6	A	905		17	1	1			1	1	1	1	1	1	1	1	1	1	1	1	1	1	1	1	1	17	8	9				
J853-GB-FAB2-107	T6-X86227-01	T6	B	905		17	1	1			1	1	1	1	1	1	1	1	1	1	1	1	1	1	1	1	1	17	8	9				
J853-GB-FAB2-107	T7-X86227-01	T7	A	905		17			1	1	1	1	1	1	1	1	1	1	1	1	1	1	1	1	1	1	1	17	8	9				
J853-GB-FAB2-108	T5-X86228-01	T5	A	905		16													2	2	2	2	2	2	2	2		16	0	16				
J853-GB-FAB2-108	T5-X86228-01	T5	B	905		8													1	1	1	1	1	1	1	1		8	0	8				
J853-GB-FAB2-108	T5-X86228-01	T5	D	905		4							1	1	1	1												4	4	0				
J853-GB-FAB2-108	T6-X86228-01	T6	A	905		17	1	1			1	1	1	1	1	1	1	1	1	1	1	1	1	1	1	1	1	17	8	9				
J853-GB-FAB2-108	T6-X86228-01	T6	B	905		17	1	1			1	1	1	1	1	1	1	1	1	1	1	1	1	1	1	1	1	17	8	9				
J853-GB-FAB2-108	T7-X86228-01	T7	A	905		17			1	1	1	1	1	1	1	1	1	1	1	1	1	1	1	1	1	1	1	17	8	9				
J853-GB-FAB2-109	T5-X86235-01	T5	A	905		54		6	6	6	6	6	6	6	6	6												54	54	0				
J853-GB-FAB2-109	T5-X86235-01	T5	A	905		48												6	6	6	6	6	6	6	6	6		48	0	48				
J853-GB-FAB2-109	T5-X86235-01	T5	B	905		54		6	6	6	6	6	6	6	6	6												54	54	0				
J853-GB-FAB2-109	T5-X86235-01	T5	B	905		48												6	6	6	6	6	6	6	6	6		48	0	48				
J853-GB-FAB2-109	T5-X86235-01	T5	C	905		24							6	6	6	6												24	24	0				
J853-GB-FAB2-109	T5-X86235-01	T5	D	905		16							4	4	4	4												16	16	0				
J853-GB-FAB2-109	T5-X86235-01	T5	E/F	905		78							6	6	6	6	6	6	6	6	6	6	6	6	6	6	6	78	24	54				
J853-GB-FAB2-109	T6-X86235-01	T6	A	905		102	6	6			6	6	6	6	6	6	6	6	6	6	6	6	6	6	6	6	6	102	48	54				
J853-GB-FAB2-109	T6-X86235-01	T6	B	905		102	6	6			6	6	6	6	6	6	6	6	6	6	6	6	6	6	6	6	6	102	48	54				
J853-GB-FAB2-109	T6-X86235-01	T6	C/D	905		84						6	6	6	6	6	6	6	6	6	6	6	6	6	6	6	6	84	30	54				
J853-GB-FAB2-109	T7-X86235-01	T7	A	905		102			6	6	6	6	6	6	6	6	6	6	6	6	6	6	6	6	6	6	6	102	48	54				
J853-GB-FAB2-109	T7-X86235-01	T7	B	905		60			4	4	4	4	4	4	4	4	4	4	4	4	4	4	4	4	4			60						

26

J-853 工程-T5.T6.T7 座GB 欄河項目鉛料派位表-2023.3.16 修改-A

加工圖 編號	物料 編號	座號	單位	長度 (mm)	修改	總數 (支&幅)																									SP-16F	17F-26F
							SF	6F	7F	8F	9F	10F	11F	12F	15F	16F	17F	18F	19F	20F	21F	22F	23F	25F	26F	RF	會計	數量	數量			
J853-GB-FAB2-110	T7-X86236-01	T7	A	905		17			1	1	1	1	1	1	1	1	1	1	1	1	1	1	1	1	1	1	17	8	9			
J853-GB-FAB2-111	T5-X86229-01	T5	A	2269		48											6	6	6	6	6	6	6	6		48	0	48				
J853-GB-FAB2-111	T5-X86229-02	T5	E/F	2164.5		52						4	4	4	4	4	4	4	4	4	4	4	4	4	4	52	16	36				
J853-GB-FAB2-111	T5-X86229-03	T5	A	1951		18		2	2	2	2	2	2	2	2	2										18	18	0				
J853-GB-FAB2-111	T5-X86229-03	T5	C	1951		8						2	2	2	2	2										8	8	0				
J853-GB-FAB2-111	T5-X86229-04	T5	B	1739.5		32											4	4	4	4	4	4	4	4	4	32	0	32				
J853-GB-FAB2-111	T5-X86229-05	T5	B	1376		18		2	2	2	2	2	2	2	2	2										18	18	0				
J853-GB-FAB2-111	T5-X86229-06	T5	D	1121.5		16						4	4	4	4	4										16	16	0				
J853-GB-FAB2-111	T5-X86229-07	T5	A	1064.5		18		2	2	2	2	2	2	2	2	2										18	18	0				
J853-GB-FAB2-111	T5-X86229-07	T5	B	1064.5		18		2	2	2	2	2	2	2	2	2										18	18	0				
J853-GB-FAB2-111	T5-X86229-07	T5	C	1064.5		8						2	2	2	2	2										8	8	0				
J853-GB-FAB2-111	T5-X86229-08	T5	B	974.5		16										2	2	2	2	2	2	2	2	2	2	16	0	16				
J853-GB-FAB2-111	T5-X86229-09	T5	D	374.5		8						2	2	2	2	2										8	8	0				
J853-GB-FAB2-111	T5-X86229-10	T5	A	299.5		18		2	2	2	2	2	2	2	2	2										18	18	0				
J853-GB-FAB2-111	T5-X86229-10	T5	A	299.5		32											4	4	4	4	4	4	4	4	4	32	0	32				
J853-GB-FAB2-111	T5-X86229-10	T5	B	299.5		18		2	2	2	2	2	2	2	2	2										18	18	0				
J853-GB-FAB2-111	T5-X86229-11	T5	B	78		16											2	2	2	2	2	2	2	2	2	16	0	16				
J853-GB-FAB2-111	T5-X86229-11	T5	C	78		8						2	2	2	2	2										8	8	0				
J853-GB-FAB2-111	T5-X86229-12	T5	A	64		36		4	4	4	4	4	4	4	4	4										36	36	0				
J853-GB-FAB2-111	T5-X86229-12	T5	A	64		32											4	4	4	4	4	4	4	4	4	32	0	32				
J853-GB-FAB2-111	T5-X86229-12	T5	B	64		36		4	4	4	4	4	4	4	4	4										36	36	0				
J853-GB-FAB2-111	T5-X86229-12	T5	B	64		16											2	2	2	2	2	2	2	2	2	16	0	16				
J853-GB-FAB2-111	T5-X86229-12	T5	C	64		8						2	2	2	2	2										8	8	0				
J853-GB-FAB2-111	T5-X86229-12	T5	D	64		16											2	2	2	2	2	2	2	2	2	16	0	16				
J853-GB-FAB2-111	T5-X86229-12	T5	E/F	64		52						4	4	4	4	4	4	4	4	4	4	4	4	4	4	52	16	36				
J853-GB-FAB2-111	T5-X86229-13	T5	E/F	52		52						4	4	4	4	4	4	4	4	4	4	4	4	4	4	52	16	36				
J853-GB-FAB2-111	T5-X86229-14	T5	B	29		16											2	2	2	2	2	2	2	2	2	16	0	16				
J853-GB-FAB2-111	T5-X86229-14	T5	C	29		8						2	2	2	2	2										8	8	0				
J853-GB-FAB2-112	T6-X86229-01	T6	C/D	2164.5		56					4	4	4	4	4	4	4	4	4	4	4	4	4	4	4	56	20	36				
J853-GB-FAB2-112	T6-X86229-02	T6	A	1437		68	4	4			4	4	4	4	4	4	4	4	4	4	4	4	4	4	4	68	32	36				
J853-GB-FAB2-112	T6-X86229-02	T6	B	1437		68	4	4			4	4	4	4	4	4	4	4	4	4	4	4	4	4	4	68	32	36				
J853-GB-FAB2-112	T6-X86229-03	T6	A	1264.5		34	2	2			2	2	2	2	2	2	2	2	2	2	2	2	2	2	2	34	16	18				
J853-GB-FAB2-112	T6-X86229-03	T6	B	1264.5		34	2	2			2	2	2	2	2	2	2	2	2	2	2	2	2	2	2	34	16	18				
J853-GB-FAB2-112	T6-X86229-04	T6	A	199.5		34	2	2			2	2	2	2	2	2	2	2	2	2	2	2	2	2	2	34	16	18				
J853-GB-FAB2-112	T6-X86229-04	T6	B	199.5		34	2	2			2	2	2	2	2	2	2	2	2	2	2	2	2	2	2	34	16	18				
J853-GB-FAB2-112	T6-X86229-05	T6	A	64		68	4	4			4	4	4	4	4	4	4	4	4	4	4	4	4	4	4	68	32	36				
J853-GB-FAB2-112	T6-X86229-05	T6	B	64		68	4	4			4	4	4	4	4	4	4	4	4	4	4	4	4	4	4	68	32	36				
J853-GB-FAB2-112	T6-X86229-05	T6	C/D	64		56					4	4	4	4	4	4	4	4	4	4	4	4	4	4	4	56	20	36				
J853-GB-FAB2-112	T7-X86229-01	T7	B	2164.5		30			2	2	2	2	2	2	2	2	2	2	2	2	2	2	2			30	16	14				
J853-GB-FAB2-112	T7-X86229-02	T7	A	1437		68		4	4	4	4	4	4	4	4	4	4	4	4	4	4	4	4	4	4	68	32	36				
J853-GB-FAB2-112	T7-X86229-03	T7	A	1264.5		34			2	2	2	2	2	2	2	2	2	2	2	2	2	2	2	2	2	34	16	18				
J853-GB-FAB2-112	T7-X86229-03	T7	B	1264.5		30			2	2	2	2	2	2	2	2	2	2	2	2	2	2	2			30	16	14				
J853-GB-FAB2-112	T7-X86229-04	T7	A	799.5		34			2	2	2	2	2	2	2	2	2	2	2	2	2	2	2	2	2	34	16	18				
J853-GB-FAB2-112	T7-X86229-05	T7	A	64		68		4	4	4	4	4	4	4	4	4	4	4	4	4	4	4	4	4	4	68	32	36				
J853-GB-FAB2-112	T7-X86229-05	T7	B	64		60		4	4	4	4	4	4	4	4	4	4	4	4	4	4	4	4			60	32	28				
J853-GB-FAB2-113	T5-X86229-15	T5	A	173		18		2	2	2	2	2	2	2	2	2										18	18	0				
J853-GB-FAB2-113	T5-X86229-15	T5	A	173		16											2	2	2	2	2	2	2	2		16	0	16				
J853-GB-FAB2-113	T5-X86229-15	T5	B	173		18		2	2	2	2	2	2	2	2	2										18	18	0				
J853-GB-FAB2-113	T5-X86229-15	T5	B	173		8												1	1	1	1	1	1	1		8	0	8				
J853-GB-FAB2-113	T5-X86229-15	T5	C	173		8												1	1	1	1	1	1	1		8	0	8				
J853-GB-FAB2-113	T5-X86229-15	T5	D	173		4							1	1	1	1										4	4	0				
J853-GB-FAB2-113	T5-X86229-15	T5	E/F	173		13						1	1	1	1	1	1	1	1	1	1	1	1	1	1	13	4	9				
J853-GB-FAB2-113	T5-X86229-17	T5	E/F	157		13						1	1	1	1	1	1	1	1	1	1	1	1	1	1	13	4	9				
J853-GB-FAB2-113	T5-X86229-19	T5	B	130		8											1	1	1	1	1	1	1	1		8	0	8				
J853-GB-FAB2-113	T5-X86229-21	T5	A	96		18			2	2	2	2	2	2	2	2										18	18	0				
J853-GB-FAB2-113	T5-X86229-21	T5	A	96		16											2	2	2	2	2	2	2	2		16	0	16				

27

J-853 工程-T5.T6.T7 座GB 欄河項目鋁料派位表-2023.3.16 修改-A

加工圖 編號	物料 編號	座號	單位	長度 (mm)	修改	總數 (支&幅)																											SP-16F	17F-26F
							5F	6F	7F	8F	9F	10F	11F	12F	15F	16F	17F	18F	19F	20F	21F	22F	23F	25F	26F	RF	會計	數量	數量					
J853-GB-FAB2-113	T5-X86229-21	T5	B	96		18		2	2	2	2	2	2	2	2	2	2											18	18	0				
J853-GB-FAB2-113	T5-X86229-21	T5	B	96		8											1	1	1	1	1	1	1	1				8	0	8				
J853-GB-FAB2-113	T5-X86229-21	T5	C	96		8						2	2	2	2	2												8	8	0				
J853-GB-FAB2-113	T5-X86229-21	T5	D	96		4						1	1	1	1													4	4	0				
J853-GB-FAB2-113	T5-X86229-21	T5	E/F	96		13						1	1	1	1	1	1	1	1	1	1	1	1	1	1	1		13	4	9				
J853-GB-FAB2-113	T5-X86229-23	T5	E/F	80		13						1	1	1	1	1	1	1	1	1	1	1	1	1	1	1		13	4	9				
J853-GB-FAB2-113	T5-X86229-25	T5	B	53		8											1	1	1	1	1	1	1	1	1		8	0	8					
J853-GB-FAB2-114	T6-X86229-06	T6	A	173		34	2	2			2	2	2	2	2	2	2	2	2	2	2	2	2	2	2	2	2	34	16	18				
J853-GB-FAB2-114	T6-X86229-06	T6	B	173		34	2	2			2	2	2	2	2	2	2	2	2	2	2	2	2	2	2	2	2	34	16	18				
J853-GB-FAB2-114	T6-X86229-06	T6	C/D	173		14						1	1	1	1	1	1	1	1	1	1	1	1	1	1	1	14	5	9					
J853-GB-FAB2-114	T6-X86229-08	T6	C/D	126		14						1	1	1	1	1	1	1	1	1	1	1	1	1	1	1	14	5	9					
J853-GB-FAB2-114	T6-X86229-10	T6	A	96		34	2	2			2	2	2	2	2	2	2	2	2	2	2	2	2	2	2	2	34	16	18					
J853-GB-FAB2-114	T6-X86229-10	T6	B	96		34	2	2			2	2	2	2	2	2	2	2	2	2	2	2	2	2	2	2	34	16	18					
J853-GB-FAB2-114	T6-X86229-10	T6	C/D	96		14						1	1	1	1	1	1	1	1	1	1	1	1	1	1	1	14	5	9					
J853-GB-FAB2-114	T6-X86229-12	T6	C/D	49		14						1	1	1	1	1	1	1	1	1	1	1	1	1	1	1	14	5	9					
J853-GB-FAB2-114	T7-X86229-06	T7	A	173		34			2	2	2	2	2	2	2	2	2	2	2	2	2	2	2	2	2	2	34	16	18					
J853-GB-FAB2-114	T7-X86229-06	T7	B	173		15			1	1	1	1	1	1	1	1	1	1	1	1	1	1	1	1		15	8	7						
J853-GB-FAB2-114	T7-X86229-08	T7	A	96		34			2	2	2	2	2	2	2	2	2	2	2	2	2	2	2	2	2	2	34	16	18					
J853-GB-FAB2-114	T7-X86229-08	T7	B	96		15			1	1	1	1	1	1	1	1	1	1	1	1	1	1	1	1		15	8	7						
J853-GB-FAB2-115	T5-X86229-16	T5	A	173		18		2	2	2	2	2	2	2	2	2										18	18	0						
J853-GB-FAB2-115	T5-X86229-16	T5	A	173		16											2	2	2	2	2	2	2	2	2	16	0	16						
J853-GB-FAB2-115	T5-X86229-16	T5	B	173		18		2	2	2	2	2	2	2	2	2										18	18	0						
J853-GB-FAB2-115	T5-X86229-16	T5	B	173		16											2	2	2	2	2	2	2	2	2	16	0	16						
J853-GB-FAB2-115	T5-X86229-16	T5	C	173		4							1	1	1	1										4	4	0						
J853-GB-FAB2-115	T5-X86229-16	T5	D	173		4							1	1	1	1										4	4	0						
J853-GB-FAB2-115	T5-X86229-16	T5	E/F	173		13							1	1	1	1	1	1	1	1	1	1	1	1	1	1	13	4	9					
J853-GB-FAB2-115	T5-X86229-18	T5	E/F	157		13							1	1	1	1	1	1	1	1	1	1	1	1	1	1	13	4	9					
J853-GB-FAB2-115	T5-X86229-20	T5	C	130		4							1	1	1	1										4	4	0						
J853-GB-FAB2-115	T5-X86229-22	T5	A	96		18		2	2	2	2	2	2	2	2	2										18	18	0						
J853-GB-FAB2-115	T5-X86229-22	T5	A	96		16											2	2	2	2	2	2	2	2	2	16	0	16						
J853-GB-FAB2-115	T5-X86229-22	T5	B	96		18		2	2	2	2	2	2	2	2	2										18	18	0						
J853-GB-FAB2-115	T5-X86229-22	T5	B	96		16											2	2	2	2	2	2	2	2	2	16	0	16						
J853-GB-FAB2-115	T5-X86229-22	T5	C	96		4							1	1	1	1										4	4	0						
J853-GB-FAB2-115	T5-X86229-22	T5	D	96		4							1	1	1	1										4	4	0						
J853-GB-FAB2-115	T5-X86229-22	T5	E/F	96		13							1	1	1	1	1	1	1	1	1	1	1	1	1	1	13	4	9					
J853-GB-FAB2-115	T5-X86229-24	T5	E/F	80		13							1	1	1	1	1	1	1	1	1	1	1	1	1	1	13	4	9					
J853-GB-FAB2-115	T5-X86229-26	T5	C	53		4							1	1	1	1										4	4	0						
J853-GB-FAB2-116	T6-X86229-07	T6	A	173		34	2	2			2	2	2	2	2	2	2	2	2	2	2	2	2	2	2	2	34	16	18					
J853-GB-FAB2-116	T6-X86229-07	T6	B	173		34	2	2			2	2	2	2	2	2	2	2	2	2	2	2	2	2	2	2	34	16	18					
J853-GB-FAB2-116	T6-X86229-07	T6	C/D	173		14						1	1	1	1	1	1	1	1	1	1	1	1	1	1	1	14	5	9					
J853-GB-FAB2-116	T6-X86229-09	T6	C/D	126		14						1	1	1	1	1	1	1	1	1	1	1	1	1	1	1	14	5	9					
J853-GB-FAB2-116	T6-X86229-11	T6	A	96		34	2	2			2	2	2	2	2	2	2	2	2	2	2	2	2	2	2	2	34	16	18					
J853-GB-FAB2-116	T6-X86229-11	T6	B	96		34	2	2			2	2	2	2	2	2	2	2	2	2	2	2	2	2	2	2	34	16	18					
J853-GB-FAB2-116	T6-X86229-11	T6	C/D	96		14						1	1	1	1	1	1	1	1	1	1	1	1	1	1	1	14	5	9					
J853-GB-FAB2-116	T6-X86229-13	T6	C/D	49		14						1	1	1	1	1	1	1	1	1	1	1	1	1	1	1	14	5	9					
J853-GB-FAB2-116	T7-X86229-07	T7	A	173		34			2	2	2	2	2	2	2	2	2	2	2	2	2	2	2	2	2	2	34	16	18					
J853-GB-FAB2-116	T7-X86229-07	T7	B	173		15			1	1	1	1	1	1	1	1	1	1	1	1	1	1	1	1		15	8	7						
J853-GB-FAB2-116	T7-X86229-09	T7	A	96		34			2	2	2	2	2	2	2	2	2	2	2	2	2	2	2	2	2	2	34	16	18					
J853-GB-FAB2-116	T7-X86229-09	T7	B	96		15			1	1	1	1	1	1	1	1	1	1	1	1	1	1	1	1		15	8	7						
J853-GB-FAB2-117	T5-X86230-01	T5	A	2341	取消	0											0	0	0	0	0	0	0	0	0	0	0	0	0					
J853-GB-FAB2-118	T5-X86230-02	T5	A	2476.5	取消	0											0	0	0	0	0	0	0	0	0	0	0	0	0					
J853-GB-FAB2-119	T5-X86230-03	T5	A	2476.5	取消	0											0	0	0	0	0	0	0	0	0	0	0	0	0					
J853-GB-FAB2-120	T5-X86230-04	T5	A	1947	取消	0											0	0	0	0	0	0	0	0	0	0	0	0	0					
J853-GB-FAB2-121	T5-X86230-05	T5	B	1947	取消	0											0	0	0	0	0	0	0	0	0	0	0	0	0					
J853-GB-FAB2-122	T5-X86230-06	T5	D	2631.5		4							1	1	1	1										4	4	0						
J853-GB-FAB2-123	T5-X86230-07	T5	E/F	2482		13							1	1	1	1	1	1	1	1	1	1	1	1	1	1	13	4	9					

(28)

J-853 工程-T5.T6.T7 座GB 欄河項目鉛料派位表-2023.3.16 修改-A

加工圖 編號	物料 編號	座號	單位	長度 (mm)	修改	總數 (支&幅)																									SP-16F	17F-26F
							5F	6F	7F	8F	9F	10F	11F	12F	15F	16F	17F	18F	19F	20F	21F	22F	23F	25F	26F	RF	會計	數量	數量			
J853-GB-FAB2-123	T6-X86230-03	T6	C/D	2482		14					1	1	1	1	1	1	1	1	1	1	1	1	1	1	1	1	14	5	9			
J853-GB-FAB2-123	T7-X86230-05	T7	B	2482	取消	0			0	0	0	0	0	0	0	0	0	0	0	0	0	0	0				0	0	0			
J853-GB-FAB2-124	T5-X86230-08	T5	E/F	2482		13					1	1	1	1	1	1	1	1	1	1	1	1	1	1	1	1	13	4	9			
J853-GB-FAB2-124	T6-X86230-04	T6	C/D	2482		14					1	1	1	1	1	1	1	1	1	1	1	1	1	1	1	1	14	5	9			
J853-GB-FAB2-125	T5-X86230-09	T5	A	2294		9		1	1	1	1	1	1	1	1	1											9	9	0			
J853-GB-FAB2-125	T5-X86230-09	T5	C	2294		4						1	1	1	1	1											4	4	0			
J853-GB-FAB2-126	T5-X86230-10	T5	B	1719		9		1	1	1	1	1	1	1	1	1											9	9	0			
J853-GB-FAB2-127	T5-X86230-11	T5	A	1382		9		1	1	1	1	1	1	1	1	1											9	9	0			
J853-GB-FAB2-128	T5-X86230-12	T5	B	1382		9		1	1	1	1	1	1	1	1	1											9	9	0			
J853-GB-FAB2-128	T5-X86230-12	T5	C	1382		4						1	1	1	1	1											4	4	0			
J853-GB-FAB2-129	T5-X86230-13	T5	B	1292	取消	0										0	0	0	0	0	0	0	0	0	0	0	0	0	0	0		
J853-GB-FAB2-130	T5-X86230-14	T5	D	692		4						1	1	1	1	1											4	4	0			
J853-GB-FAB2-131	T5-X86230-15	T5	A	617	取消	0										0	0	0	0	0	0	0	0	0	0	0	0	0	0	0		
J853-GB-FAB2-131	T5-X86230-15	T5	B	617		9		1	1	1	1	1	1	1	1	1											9	9	0			
J853-GB-FAB2-132	T5-X86230-16	T5	A	617		9		1	1	1	1	1	1	1	1	1											9	9	0			
J853-GB-FAB2-132	T5-X86230-16	T5	A	617	取消	0										0	0	0	0	0	0	0	0	0	0	0	0	0	0	0		
J853-GB-FAB2-133	T5-X86230-17	T5	C	317		4						1	1	1	1	1											4	4	0			
J853-GB-FAB2-134	T5-X86230-18	T5	B	317	取消	0										0	0	0	0	0	0	0	0	0	0	0	0	0	0	0		
J853-GB-FAB2-135	T5-X86230-19	T5	E/F	217		13						1	1	1	1	1	1	1	1	1	1	1	1	1	1	1	13	4	9			
J853-GB-FAB2-136	T5-X86230-20	T5	E/F	217		13						1	1	1	1	1	1	1	1	1	1	1	1	1	1	1	13	4	9			
J853-GB-FAB2-137	T6-X86230-01	T6	A	1644.5	取消	0	0	0			0	0	0	0	0	0	0	0	0	0	0	0	0	0	0	0	0	0	0	0		
J853-GB-FAB2-137	T6-X86230-01	T6	B	1644.5		17	1	1			1	1	1	1	1	1	1	1	1	1	1	1	1	1	1	1	17	8	9			
J853-GB-FAB2-137	T7-X86230-01	T7	A	1644.5		17			1	1	1	1	1	1	1	1	1	1	1	1	1	1	1	1	1	1	17	8	9			
J853-GB-FAB2-138	T6-X86230-02	T6	A	1644.5	取消	0	0	0			0	0	0	0	0	0	0	0	0	0	0	0	0	0	0	0	0	0	0	0		
J853-GB-FAB2-138	T6-X86230-02	T6	B	1644.5		17	1	1			1	1	1	1	1	1	1	1	1	1	1	1	1	1	1	1	17	8	9			
J853-GB-FAB2-138	T7-X86230-02	T7	A	1644.5		17			1	1	1	1	1	1	1	1	1	1	1	1	1	1	1	1	1	1	17	8	9			
J853-GB-FAB2-139	T6-X86230-05	T6	B	1582		17	1	1			1	1	1	1	1	1	1	1	1	1	1	1	1	1	1	1	17	8	9			
J853-GB-FAB2-139	T7-X86230-03	T7	A	1582		17			1	1	1	1	1	1	1	1	1	1	1	1	1	1	1	1	1	1	17	8	9			
J853-GB-FAB2-140	T6-X86230-06	T6	A	1582	取消	0	0	0			0	0	0	0	0	0	0	0	0	0	0	0	0	0	0	0	0	0	0	0		
J853-GB-FAB2-140	T7-X86230-04	T7	B	1582	取消	0			0	0	0	0	0	0	0	0	0	0	0	0	0	0	0	0	0		0	0	0			
J853-GB-FAB2-141	T7-X86230-06	T7	A	1117		17			1	1	1	1	1	1	1	1	1	1	1	1	1	1	1	1	1	1	17	8	9			
J853-GB-FAB2-142	T6-X86230-07	T6	A	517	取消	0	0	0			0	0	0	0	0	0	0	0	0	0	0	0	0	0	0	0	0	0	0	0		
J853-GB-FAB2-143	T6-X86230-08	T6	B	517		17	1	1			1	1	1	1	1	1	1	1	1	1	1	1	1	1	1	1	17	8	9			
J853-GB-FAB2-144	T6-X86230-09	T6	C/D	142		14						1	1	1	1	1	1	1	1	1	1	1	1	1	1	1	14	5	9			
J853-GB-FAB2-145	T6-X86230-10	T6	C/D	142		14							1	1	1	1	1	1	1	1	1	1	1	1	1	1	14	5	9			




9587 154 292 261 261 415 485 678 678 678 678 585 585 585 585 585 585 585 537 375 0 9587



美特鋁質 有限公司
MIDI Aluminium Fabricator Ltd.

工程號	J853	地盤	延平道
-----	------	----	-----



送工地

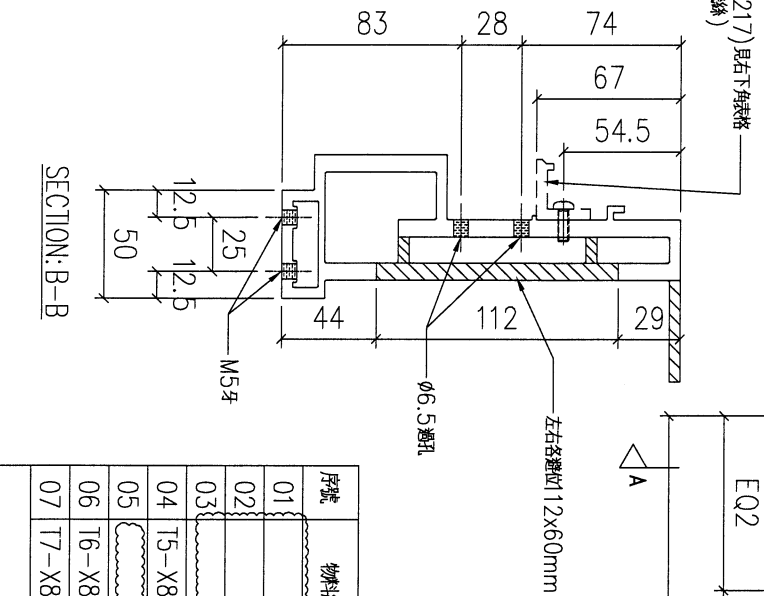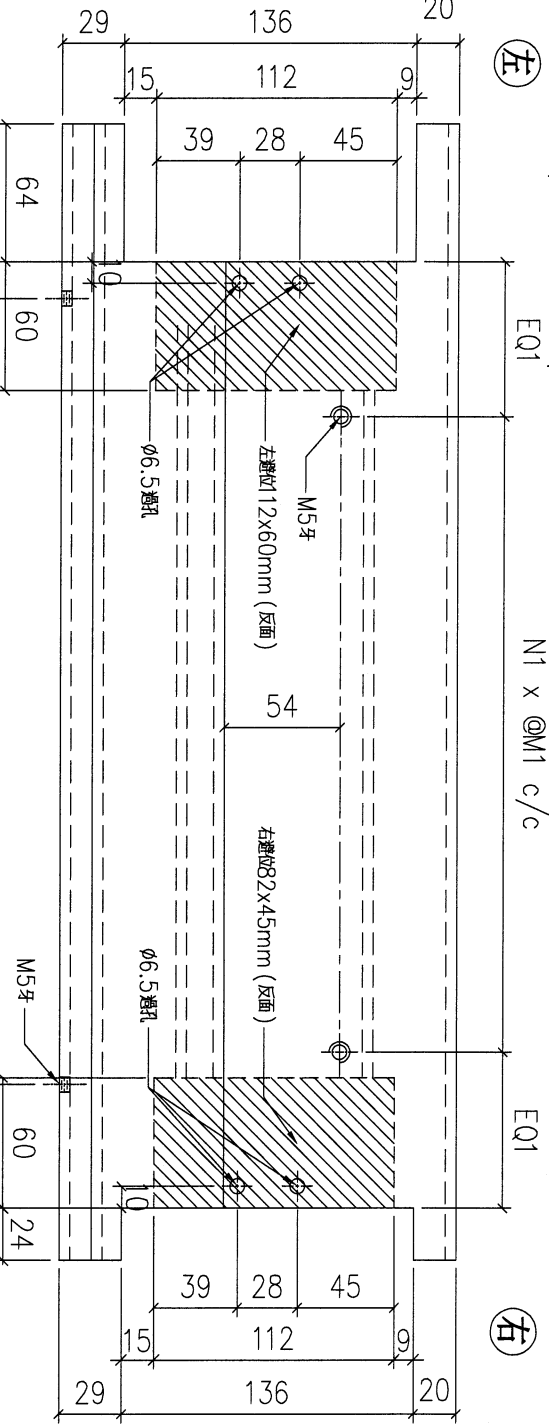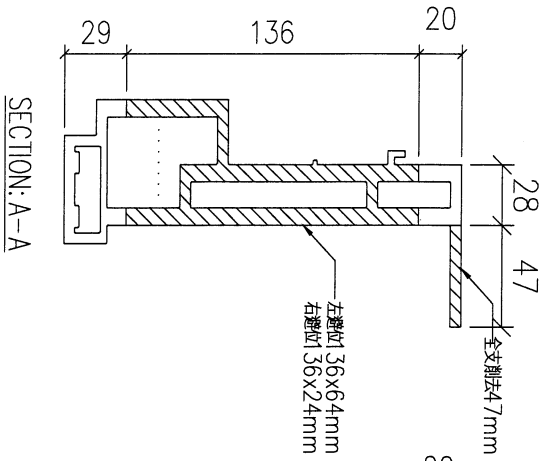

序號	物料編號	數量	L:	EQ1:	EQ2:	M1:	M2:	N1:	N2:	廠收玻璃夾角兒:	使用位置	樓層
01												
02												
03												
04	T5-X86216-10	4	1202	57	81	250	260	4	4	T5-X86217-07	見派位圖	T5 FLAT D 11~16/F
05												
06	T6-X86216-01	17	1518	40	84	270	270	5	5	T6-X86217-01	見派位圖	T6 FLAT B 5,6,9~26/F
07	T7-X86216-01	17	1518	40	84	270	270	5	5	T7-X86217-01	見派位圖	T7 FLAT A 7~26/F
		38										

名稱	底橫加工圖	制圖	LHR	2022,08,17	修改	A	B	
材料	X86216	復核	-	-	日期	2023.2.12	2023.3.16	
顏色	JMQ213457(3coats)	批準			圖號	J853-GB-FAB2-30		

延平道

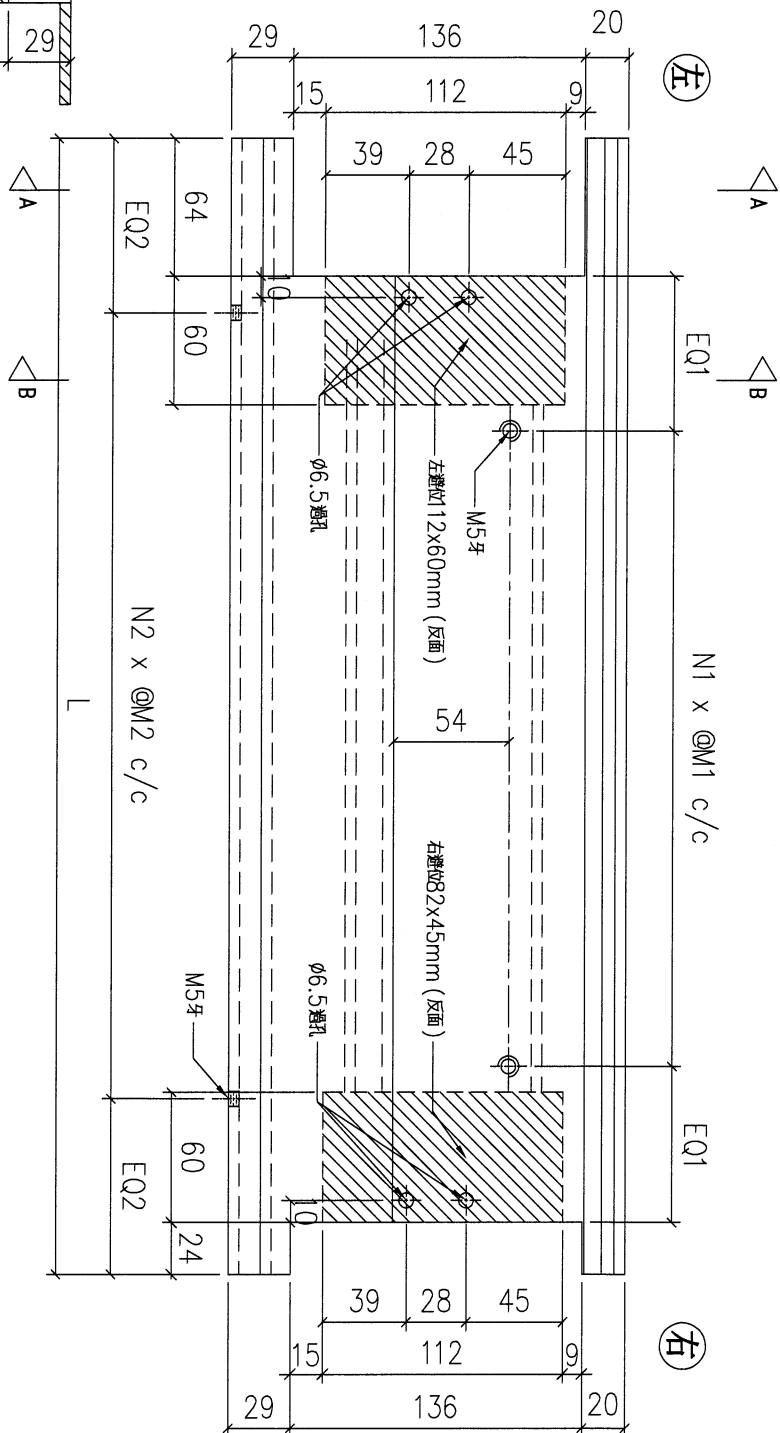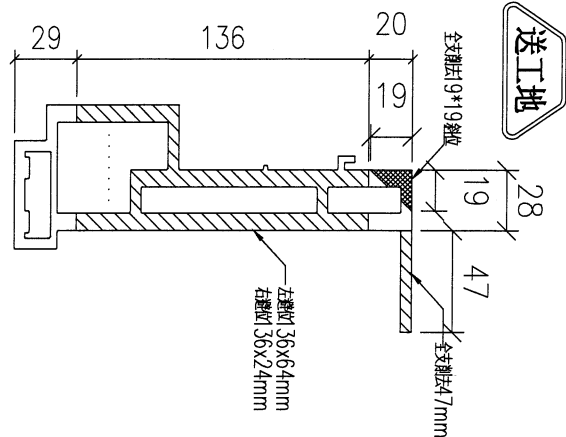

新增圖

名稱	底橫加工圖	制圖	LHR	2022,08,17	修改	—		
材料	X86216	復核	—	—	日期	—		
顏色	JMQ213457(3coats)	批准			圖號	J853—GB—FAB2—30A		

31



美特鋁質 有限公司

MIDI Aluminium Fabricator Ltd.


工程號

J853

地盤


延平道

SECTION: B-B

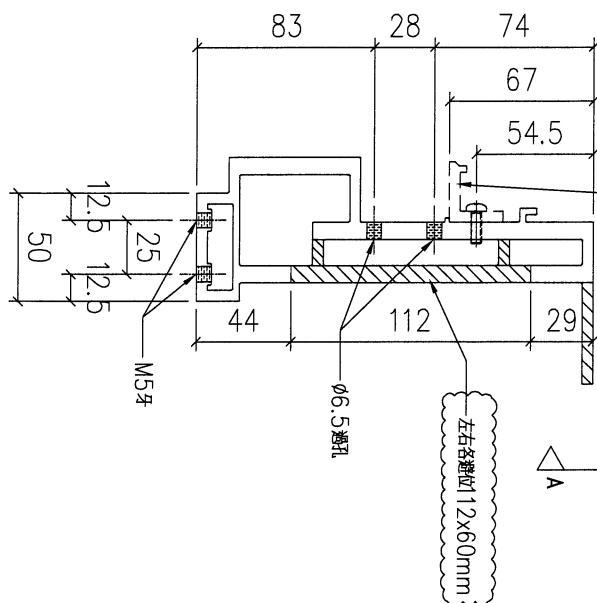


廠收玻璃夾角(X86217) 見右下角表格
(用M5x1.5螺絲鎖緊)

SECTION: A-A

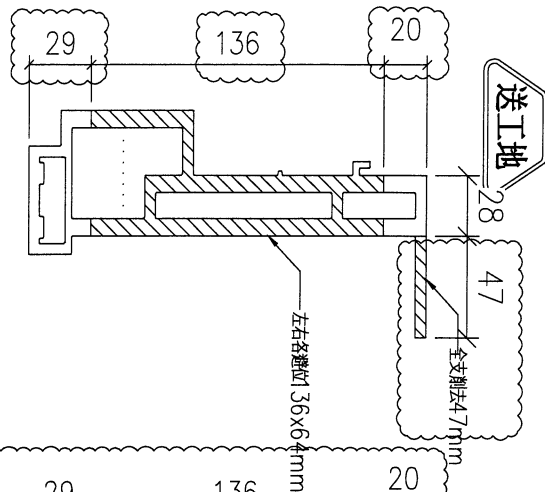

A


B

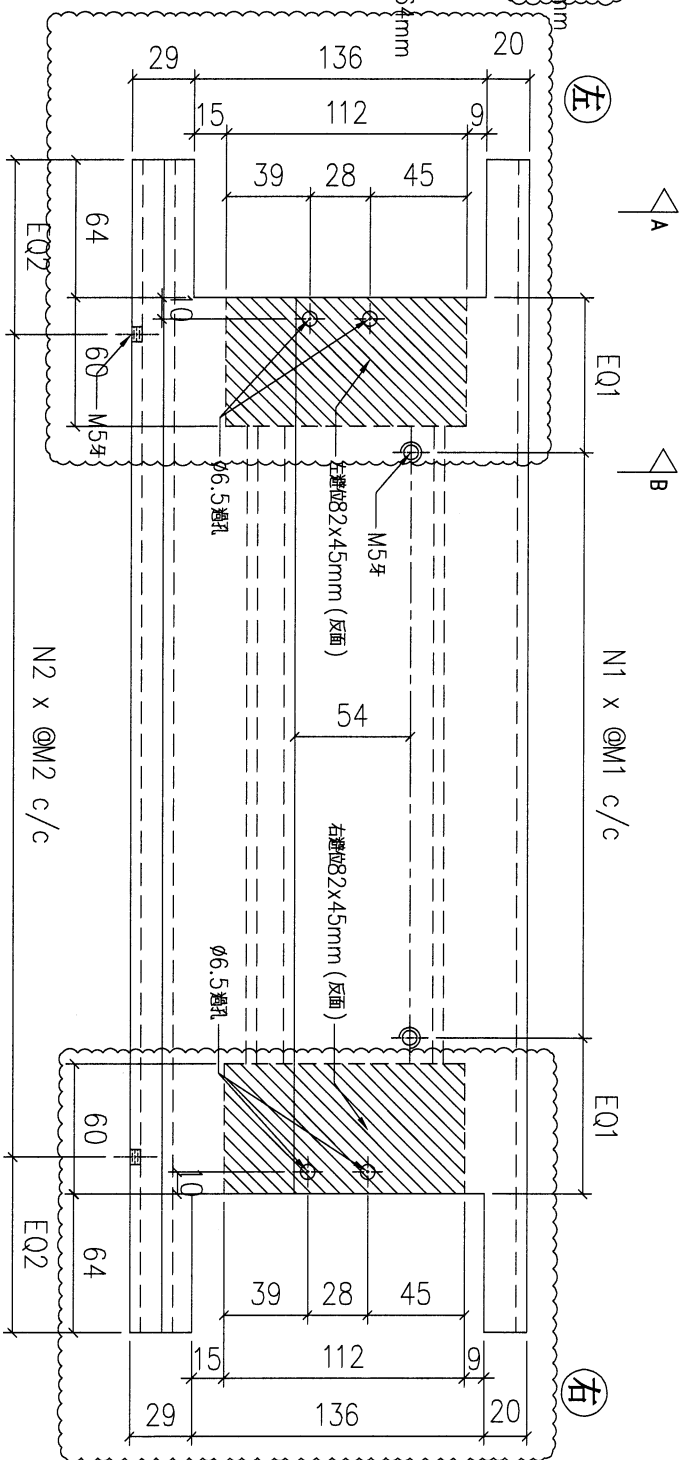

表格見: J853-GB-FAB2-31-1

名稱	底橫加工圖	制圖	LHR	2022,08,17	修改	A		
材料	X86216	復核	-	-	日期	2023.2.12		
顏色	JMQ213457(3coats)	批准			圖號	J853-GB-FAB2-31		

送工地

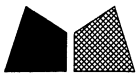

美特鋁質 有限公司

MIDI Aluminium Fabricator Ltd.

工程號


J853

地盤

延平道


序號	物料編號	數量	L:	EQ1:	EQ2:	M1:	M2:	N1:	N2:	廠收玻璃夾角見:	使用位置	樓層
02	T5-X86216-04	26	2294	33	97	300	300	7	7	T5-X86217-03	見派位圖	T5 FLAT E/F 11~26/F
03	T5-X86216-05	9	2080.5	31.25	77.75	270	275	7	7	T5-X86217-04	見派位圖	T5 FLAT A 6~16/F
04	T5-X86216-05	4	2080.5	31.25	77.75	270	275	7	7	T5-X86217-04	見派位圖	T5 FLAT C 11~16/F
06	T5-X86216-08	9	1505.5	38.75	77.75	260	270	5	5	T5-X86217-06	見派位圖	T5 FLAT B 6~16/F
07	T5-X86216-09	4	1242	57	81	250	270	4	4	T5-X86217-07	見派位圖	T5 FLAT D 11~16/F
08	T5-X86216-11	9	1194	33	97	250	250	4	4	T5-X86217-08	見派位圖	T5 FLAT A 6~16/F
09	T5-X86216-11	9	1194	33	97	250	250	4	4	T5-X86217-08	見派位圖	T5 FLAT B 6~16/F
10	T5-X86216-11	4	1194	33	97	250	250	4	4	T5-X86217-08	見派位圖	T5 FLAT C 11~16/F
12	T5-X86216-13	4	504	38	102	300	300	1	1	T5-X86217-10	見派位圖	T5 FLAT D 11~16/F
13	T5-X86216-14	9	429	50.5	89.5	200	250	1	1	T5-X86217-11	見派位圖	T5 FLAT A 6~16/F
15	T5-X86216-14	9	429	50.5	89.5	200	250	1	1	T5-X86217-11	見派位圖	T5 FLAT B 6~16/F
17	T6-X86216-02	17	1558	40	91.5	270	275	5	5	T6-X86217-01	見派位圖	T6 FLAT B 5,6,9~26/F
18	T6-X86216-03	28	2294	33	97	300	300	7	7	T6-X86217-02	見派位圖	T6 FLAT C/D 10~26/F
20	T6-X86216-04	17	1394	33	97	300	300	4	4	T6-X86217-03	見派位圖	T6 FLAT B 5,6,9~26/F
22	T6-X86216-05	17	329	33	97	135	135	1	1	T6-X86217-04	見派位圖	T6 FLAT B 5,6,9~26/F
23	T7-X86216-02	17	1558	40	91.5	270	275	5	5	T7-X86217-01	見派位圖	T7 FLAT A 7~26/F
25	T7-X86216-04	17	1394	33	97	300	300	4	4	T7-X86217-03	見派位圖	T7 FLAT A 7~26/F
27	T7-X86216-05	17	929	25.5	89.5	250	250	3	3	T7-X86217-04	見派位圖	T7 FLAT A 7~26/F

名稱	底橫加工圖	制圖	LHR	2022,08,17	修改	A	B
材料	X86216	復核	-	-	日期	2023.2.12	2023.3.16
顏色	JMQ213457(3coats)	批準			圖號	J853-GB-FAB2-31-1	

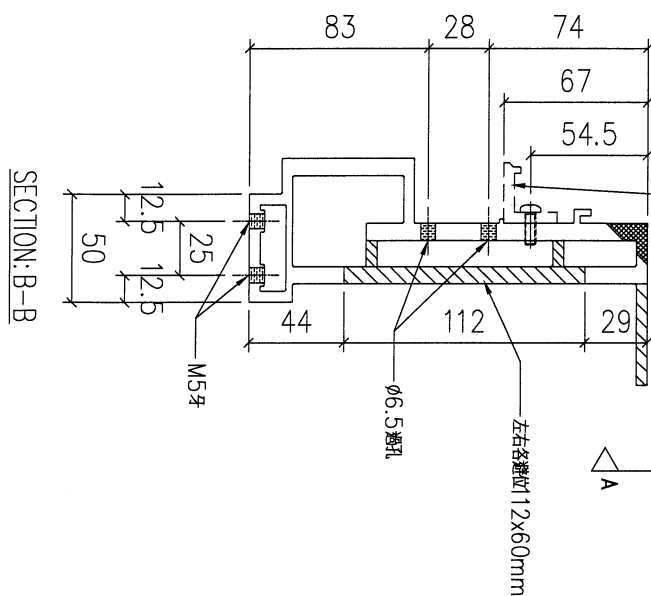

規格: J853-GB-FAB2-31-1A

新增圖

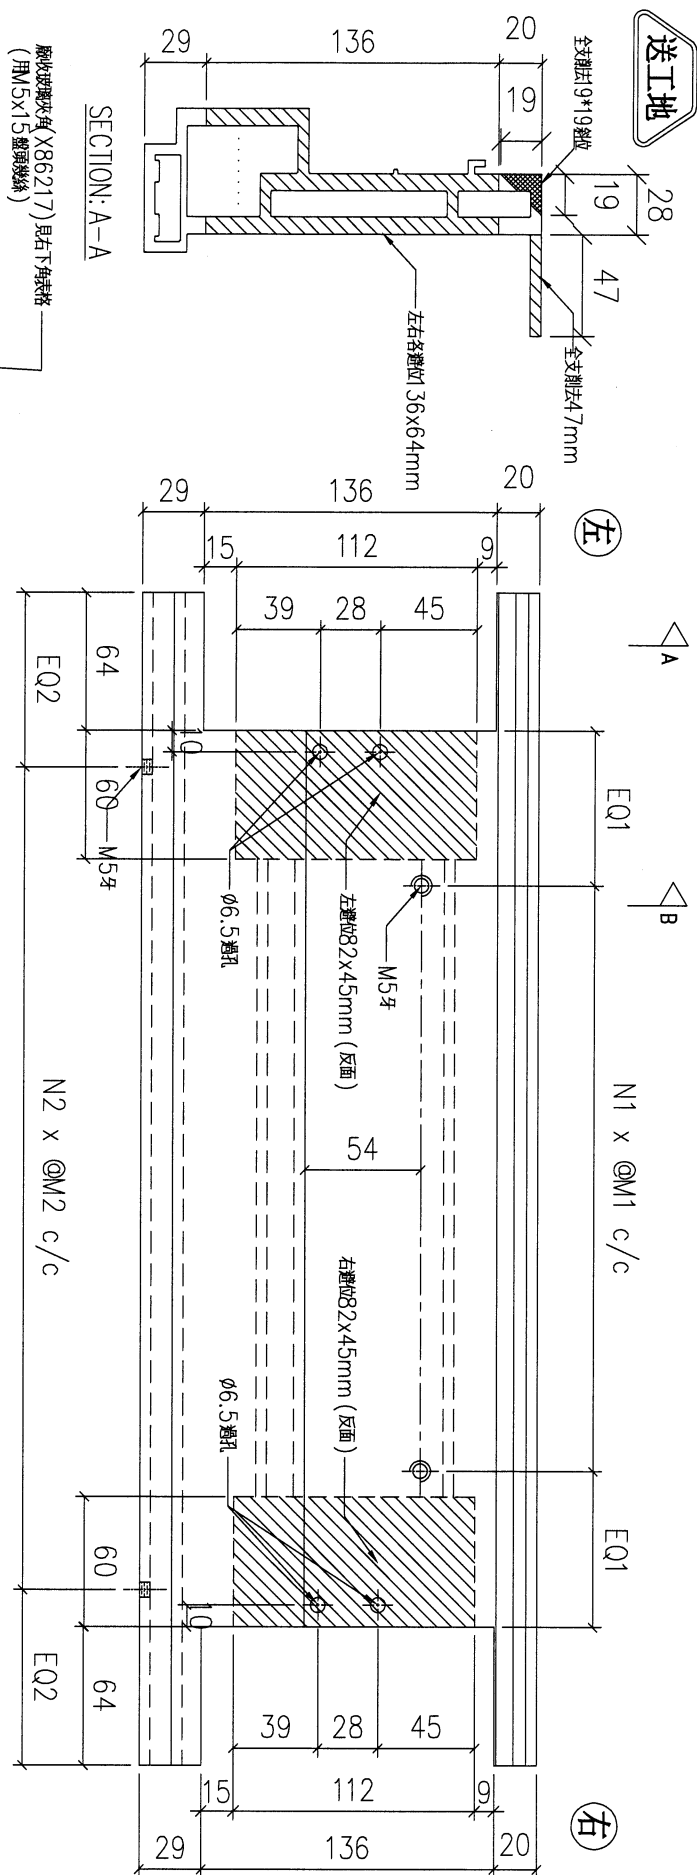

名稱	底橫加工圖	制圖	LHR	2022,08,17	修改	—		
材料	X86216	復核	—	—	日期	—		
顏色	JMQ213457(3coats)	批準			圖號	J853-GB-FAB2-31A		



美特鋁質 有限公司
MIDI Aluminium Fabricator Ltd.

工程號

J853

地盤

延平道

新增圖

序號	物料編號	數量	L:	EQ1:	EQ2:	M1:	M2:	N1:	N2:	廠收玻璃夾角見:	使用位置	樓層
01	T5-X86216-01A	8	2390	51	95	270	275	8	8	T5-X86217-01A	見派位圖	T5 FLAT A 17~25/F
05	T5-X86216-06A	8	1860	56	90	270	280	6	6	T5-X86217-05A	見派位圖	T5 FLAT B 17~25/F
11	T5-X86216-12A	8	1104	38	102	300	300	3	3	T5-X86217-09A	見派位圖	T5 FLAT B 17~25/F
14	T5-X86216-14A	16	429	50.5	89.5	200	250	1	1	T5-X86217-11A	見派位圖	T5 FLAT A 17~25/F
16	T6-X86216-02A	17	1558	40	91.5	270	275	5	5	T6-X86217-01A	見派位圖	T6 FLAT A 5,6,9~26/F
19	T6-X86216-04A	17	1394	33	97	300	300	4	4	T6-X86217-03A	見派位圖	T6 FLAT A 5,6,9~26/F
21	T6-X86216-05A	17	329	33	97	135	135	1	1	T6-X86217-04A	見派位圖	T6 FLAT A 5,6,9~26/F
24	T7-X86216-03A	15	2294	33	97	300	300	7	7	T7-X86217-02A	見派位圖	T7 FLAT B 7~23/F
26	T7-X86216-04A	15	1394	33	97	300	300	4	4	T7-X86217-03A	見派位圖	T7 FLAT B 7~23/F

名稱	底橫加工圖	制圖	LHR	2022,08,17	修改	-		
材料	X86216	復核	-	-	日期	-		
顏色	JMQ213457(3coats)	批準			圖號	J853-GB-FAB2-31-1A		

35





美特鋁質 有限公司
MIDI Aluminium Fabricator Ltd.

工程號	J853	地盤	延平道
-----	------	----	-----

送工地

序號	物料編號	數量	使用位置	樓層
01	T5-X86216-15	18	見派位圖	T5 FLAT A 6~16/F
02	T5-X86216-15	18	見派位圖	T5 FLAT B 6~16/F
04	T5-X86216-15	8	見派位圖	T5 FLAT C 11~16/F
05	T5-X86216-15	4	見派位圖	T5 FLAT D 11~16/F
06	T5-X86216-15	13	見派位圖	T5 FLAT E/F 11~26/F

序號	物料編號	數量	使用位置	樓層
08	T6-X86216-15	34	見派位圖	T6 FLAT B 5,6,9~26/F
09	T6-X86216-15	14	見派位圖	T6 FLAT C/D 10~26/F
10	T7-X86216-15	34	見派位圖	T7 FLAT A 7~26/F

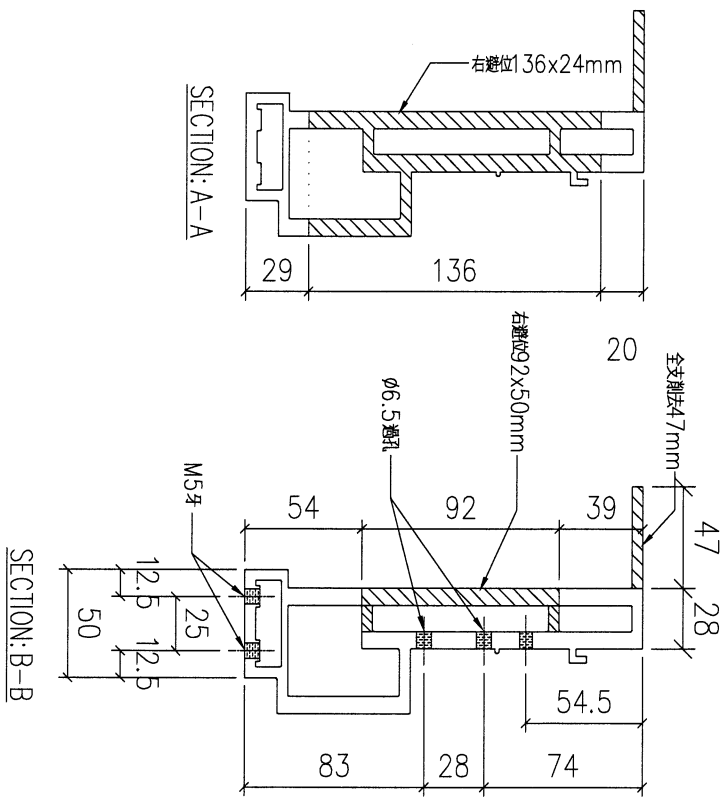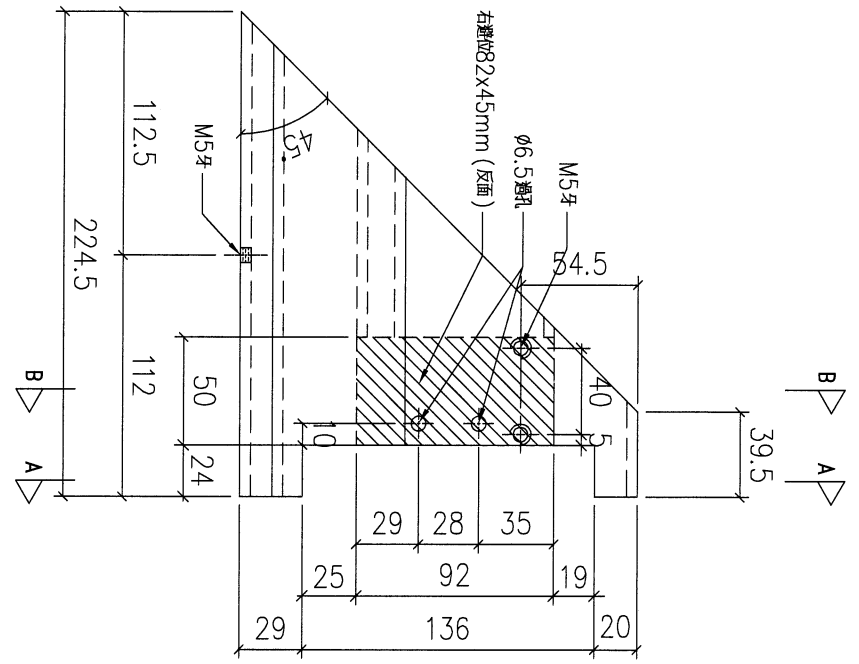

名稱	底橫加工圖	制圖	LHR	2022,08,17	修改	A	B
材料	X86216	復核	-	-	日期	2023.2.12	2023.3.16
顏色	JMQ213457(3coats)	批準			圖號	J853-GB-FAB2-32	

36



美特鋁質 有限公司

MIDI Aluminium Fabricator Ltd.



工程號

J853

地盤

延平道

送工地

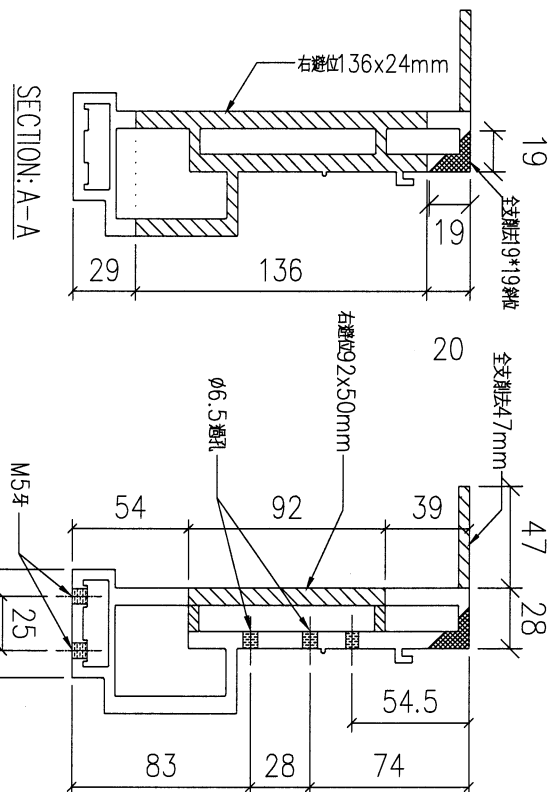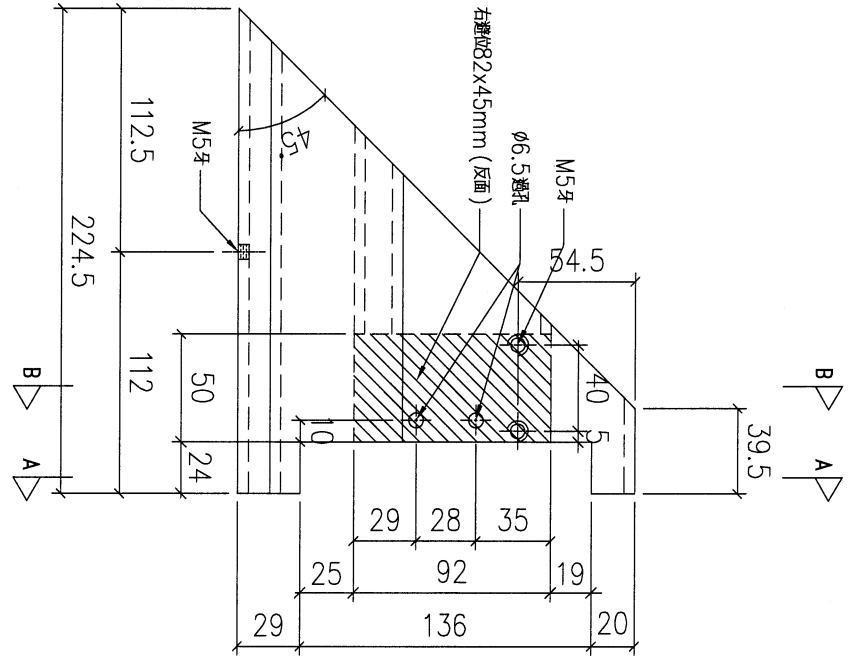

新增圖

序號	物料編號	數量	使用位置	樓層
01	T5-X86216-15A	16	見派位圖	T5 FLAT A 17~25/F
03	T5-X86216-15A	8	見派位圖	T5 FLAT B 17~25/F

序號	物料編號	數量	使用位置	樓層
07	T6-X86216-15A	34	見派位圖	T6 FLAT A 5,6,9~26/F
11	T7-X86216-15A	15	見派位圖	T7 FLAT B 7~23/F

名稱	底橫加工圖	制圖	LHR	2022,08,17	修改	-		
材料	X86216	復核	-	-	日期	-		
顏色	JMQ213457(3coats)	批准			圖號	J853-GB-FAB2-32A		



美特鋁質 有限公司

MIDI Aluminium Fabricator Ltd.


工程號

J853

地盤

延平道

送工地

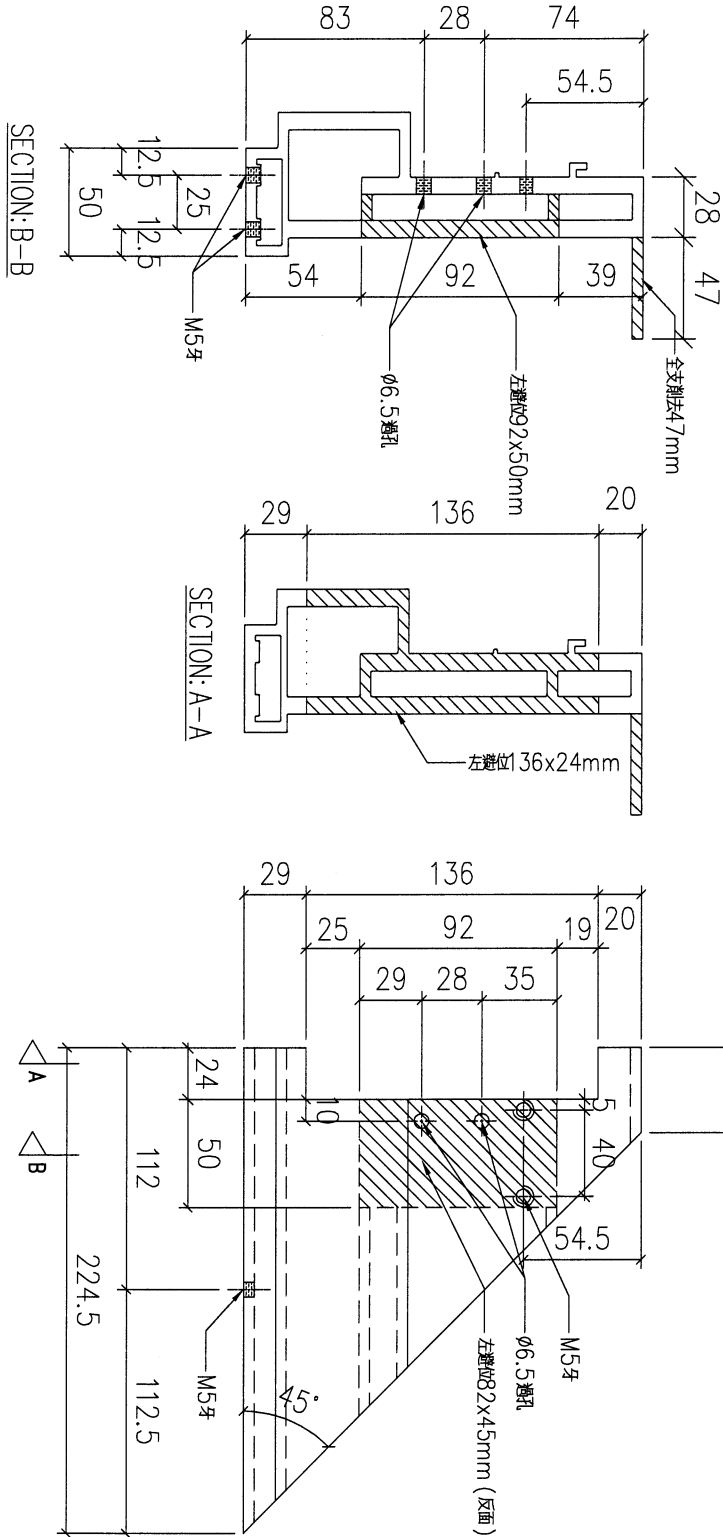

序號	物料編號	數量	使用位置	樓層
01	T5-X86216-16	18	見派位圖	T5 FLAT A 6~16/F
02	T5-X86216-16	18	見派位圖	T5 FLAT B 6~16/F
04	T5-X86216-16	4	見派位圖	T5 FLAT C 11~16/F
05	T5-X86216-16	4	見派位圖	T5 FLAT D 11~16/F
06	T5-X86216-16	13	見派位圖	T5 FLAT E/F 11~26/F

序號	物料編號	數量	使用位置	樓層
08	T6-X86216-16	34	見派位圖	T6 FLAT B 5,6,9~26/F
09	T6-X86216-16	14	見派位圖	T6 FLAT C/D 10~26/F
10	T7-X86216-16	34	見派位圖	T7 FLAT A 7~26/F
224				

名稱	底橫加工圖	制圖	LHR	2022,08,17	修改	A	B
材料	X86216	復核	-	-	日期	2023.2.12	2023.3.16
顏色	JMQ213457(3coats)	批准			圖號	J853-GB-FAB2-33	

(38)



美特鋁質 有限公司

MIDI Aluminium Fabricator Ltd.


工程號

J853

地盤

延平道

送工地

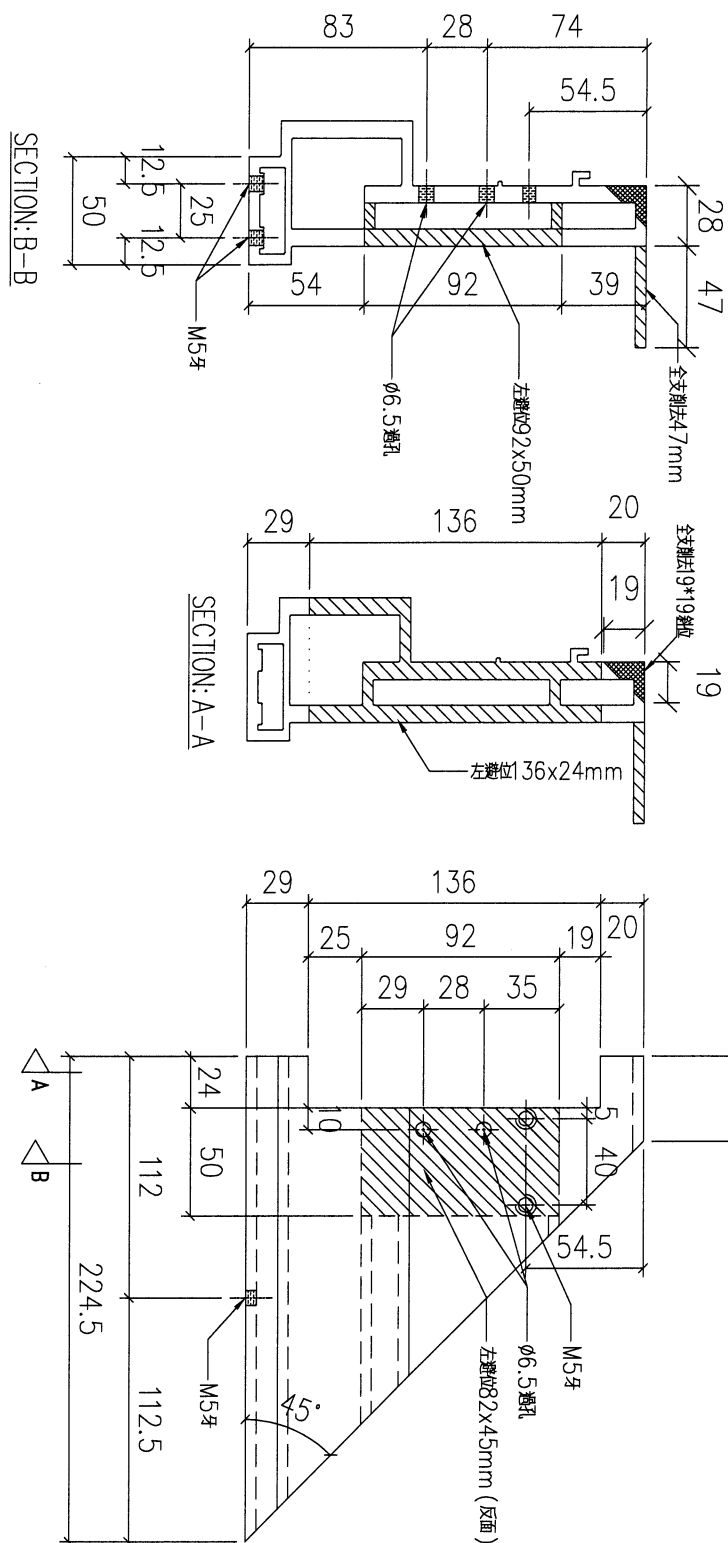

新增圖

序號	物料編號	數量	使用位置	樓層
01	T5-X86216-16A	16	見派位圖	T5 FLAT A 17~25/F
03	T5-X86216-16A	16	見派位圖	T5 FLAT B 17~25/F

序號	物料編號	數量	使用位置	樓層
07	T6-X86216-16A	34	見派位圖	T6 FLAT A 5,6,9~26/F
11	T7-X86216-16A	15	見派位圖	T7 FLAT B 7~23/F

名稱	底橫加工圖	制圖	LHR	2022,08,17	修改	—		
材料	X86216	復核	—	—	日期	—		
顏色	JMQ213457(3coats)	批准			圖號	J853-GB-FAB2-33A		

美特鋁質 有限公司

MIDI Aluminium Fabricator Ltd.




工程號

J853

地盤

延平道

送工地

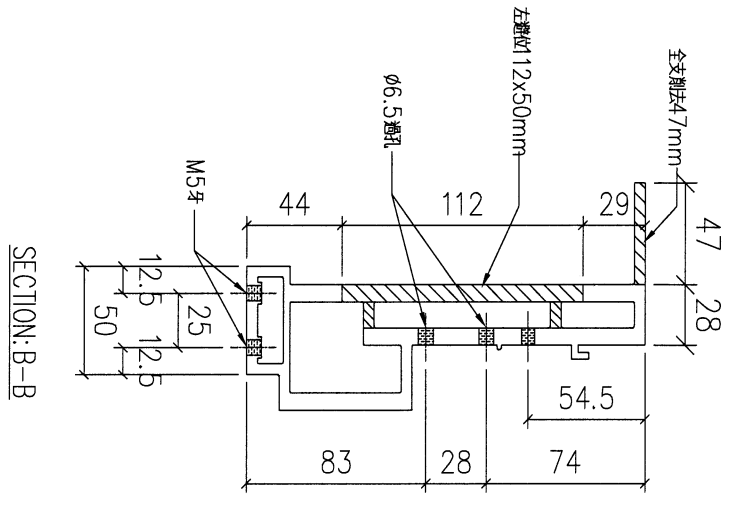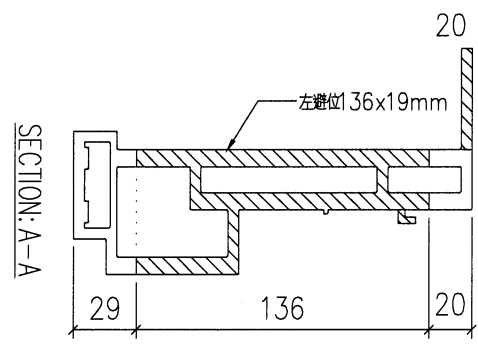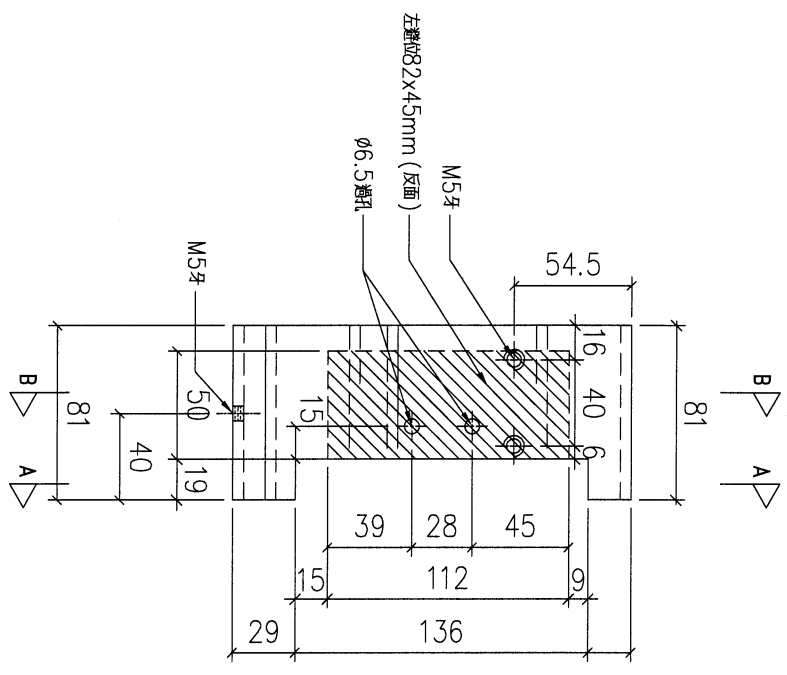

序號	物料編號	數量	使用位置	樓層
01	T5-X86216-21	9	見派位圖	T5 FLAT A 6~16/F
02	T5-X86216-21	9	見派位圖	T5 FLAT B 6~16/F
04	T5-X86216-21	4	見派位圖	T5 FLAT D 11~16/F
05	T5-X86216-21	13	見派位圖	T5 FLAT E/F 11~26/F
07	T6-X86216-21	17	見派位圖	T6 FLAT B 5,6,9~26/F
08	T6-X86216-21	14	見派位圖	T6 FLAT C/D 10~26/F
09	T7-X86216-21	17	見派位圖	T7 FLAT A 7~26/F

名稱	底橫加工圖	制圖	LHR	2022,08,17	修改	A	B
材料	X86216	復核	-	-	日期	2023.2.12	2023.3.16
顏色	JMQ213457(3coats)	批準			圖號	J853-GB-FAB2-40	

40



美特鋁質 有限公司

MIDI Aluminium Fabricator Ltd.

工程號



J853

地盤


延平道

送工地

新增圖

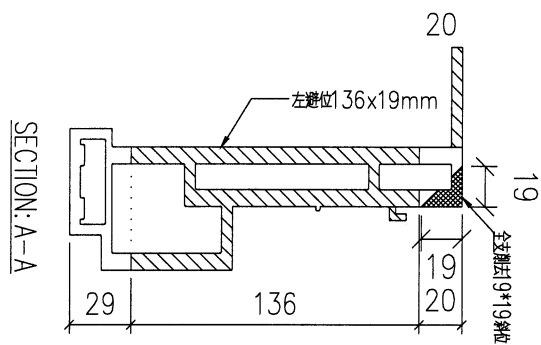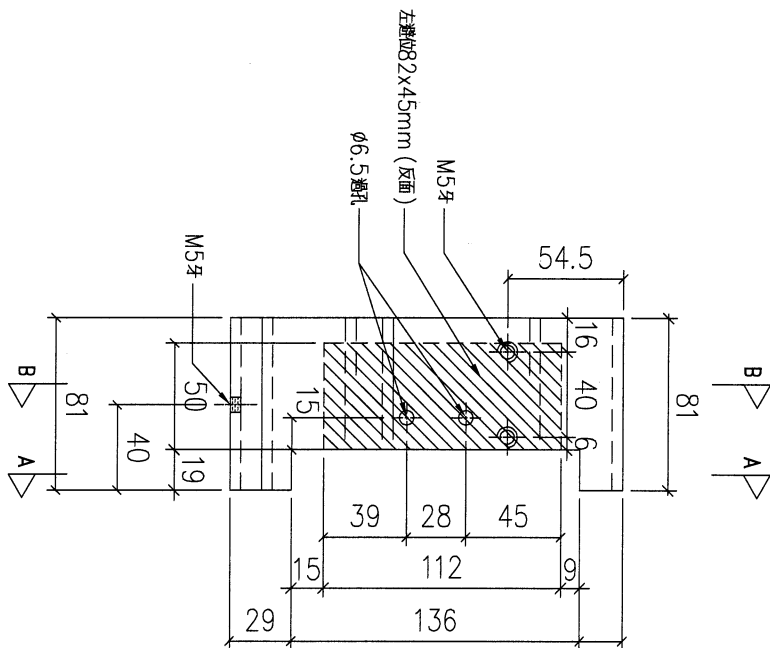

SECTION: B-B

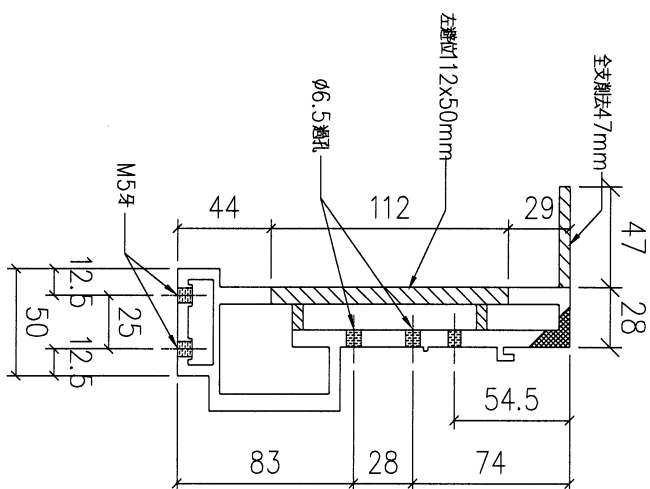

序號	物料編號	數量	使用位置	樓層
01	T5-X86216-21A	8	見派位圖	T5 FLAT A 17~25/F
03	T5-X86216-21A	8	見派位圖	T5 FLAT B 17~25/F
06	T6-X86216-21A	17	見派位圖	T6 FLAT A 5,6,9~26/F
10	T7-X86216-21A	15	見派位圖	T7 FLAT B 7~23/F




名稱	底橫加工圖	制圖	LHR	2022,08,17	修改	-		
材料	X86216	復核	-	-	日期	-		
顏色	JMQ213457(3coats)	批準			圖號	J853-GB-FAB2-40A		



美特鋁質 有限公司
MIDI Aluminium Fabricator Ltd.

工程號 J838 地盤 延平道

送工地

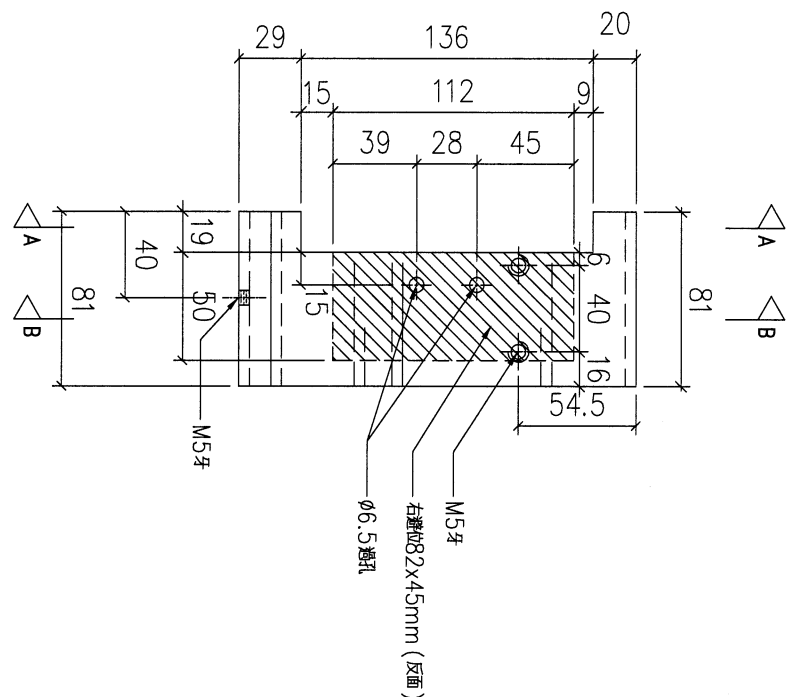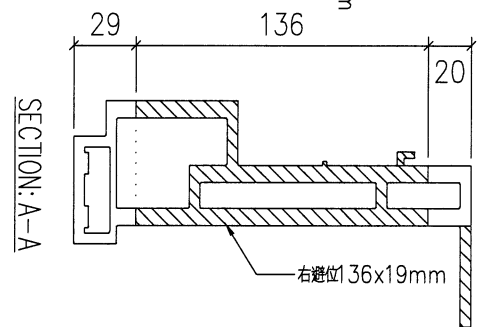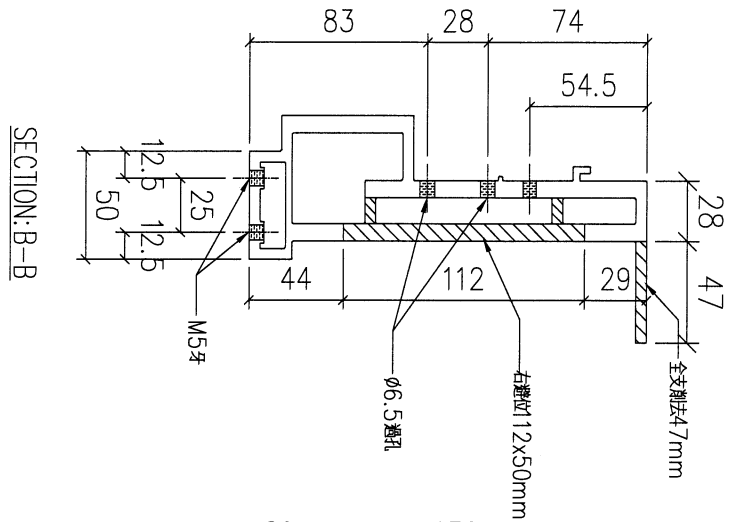

序號	物料編號	數量	使用位置	樓層
01	T5-X86216-22	9	見派位圖	T5 FLAT A 6~16/F
02	T5-X86216-22	9	見派位圖	T5 FLAT B 6~16/F
03	T5-X86216-22	4	見派位圖	T5 FLAT C 11~16/F
04	T5-X86216-22	4	見派位圖	T5 FLAT D 11~16/F
05	T5-X86216-22	13	見派位圖	T5 FLAT E/F 11~26/F
07	T6-X86216-22	17	見派位圖	T6 FLAT B 5,6,9~26/F
08	T6-X86216-22	14	見派位圖	T6 FLAT C/D 10~26/F
09	T7-X86216-22	17	見派位圖	T7 FLAT A 7~26/F

名稱	底橫加工圖	制圖	LHR	2022,08,17	修改	A	B
材料	X86216	復核	-	-	日期	2023.2.12	2023.3.16
顏色	JMQ213457(3coats)	批準			圖號	J853-GB-FAB2-41	



美特鋁質 有限公司
MIDI Aluminium Fabricator Ltd.

工程號



J838

地盤

延平道

送工地

新增圖

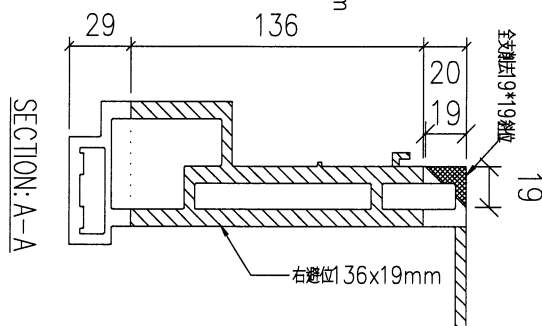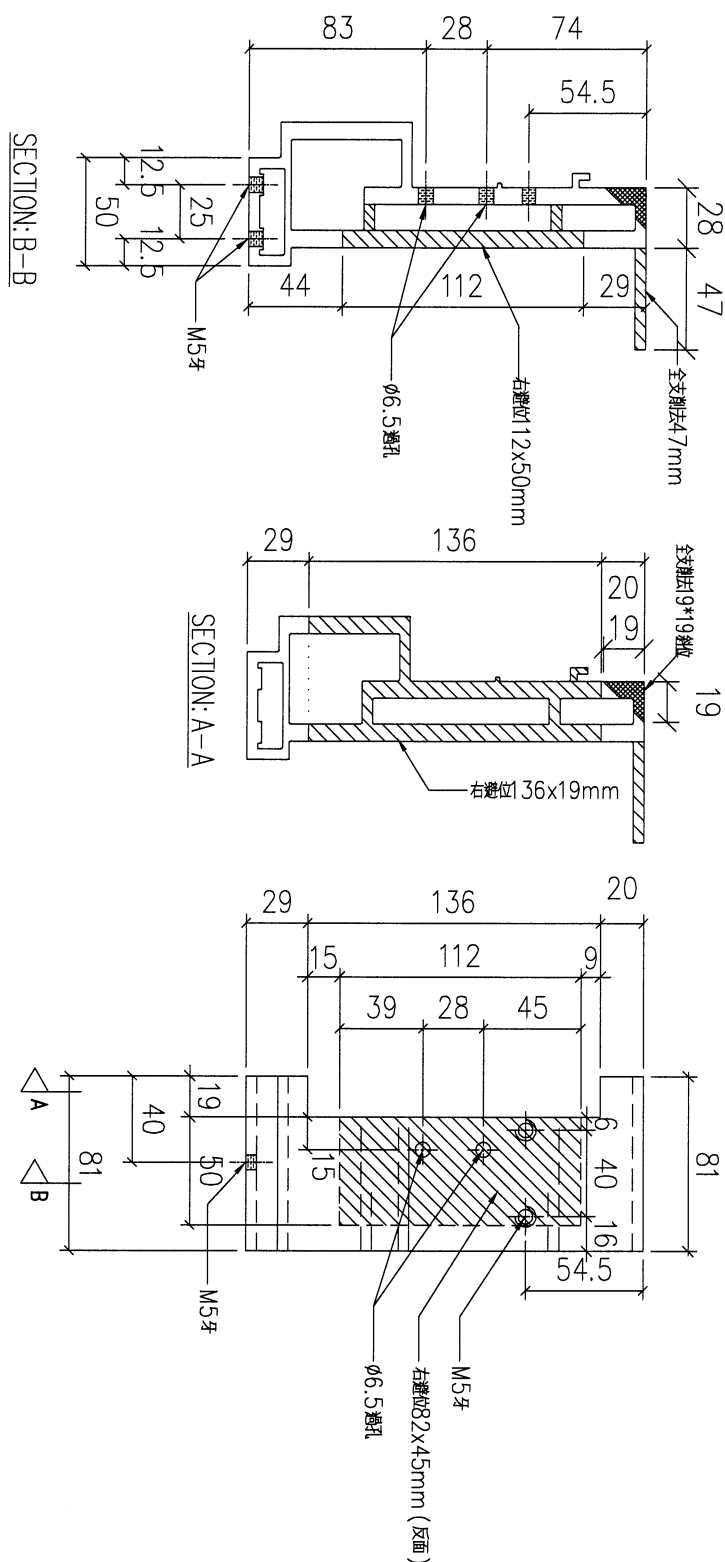

序號	物料編號	數量	使用位置	樓層
01	T5-X86216-22A	8	見派位圖	T5 FLAT A 17~25/F
06	T6-X86216-22A	17	見派位圖	T6 FLAT A 5,6,9~26/F
10	T7-X86216-22A	15	見派位圖	T7 FLAT B 7~23/F



名稱	底橫加工圖	制圖	LHR	2022,08,17	修改	—		
材料	X86216	復核	—	—	日期	—		
顏色	JMQ213457(3coats)	批準			圖號	J853-GB-FAB2-41A		



美特鋁質 有限公司
MIDI Aluminium Fabricator Ltd.

工程號 J838 地盤 延平道

送工地

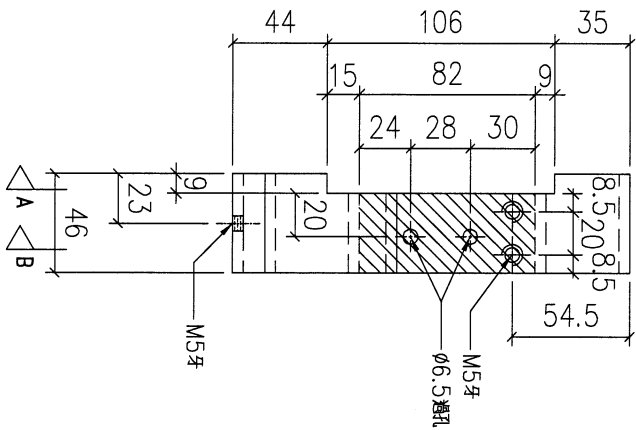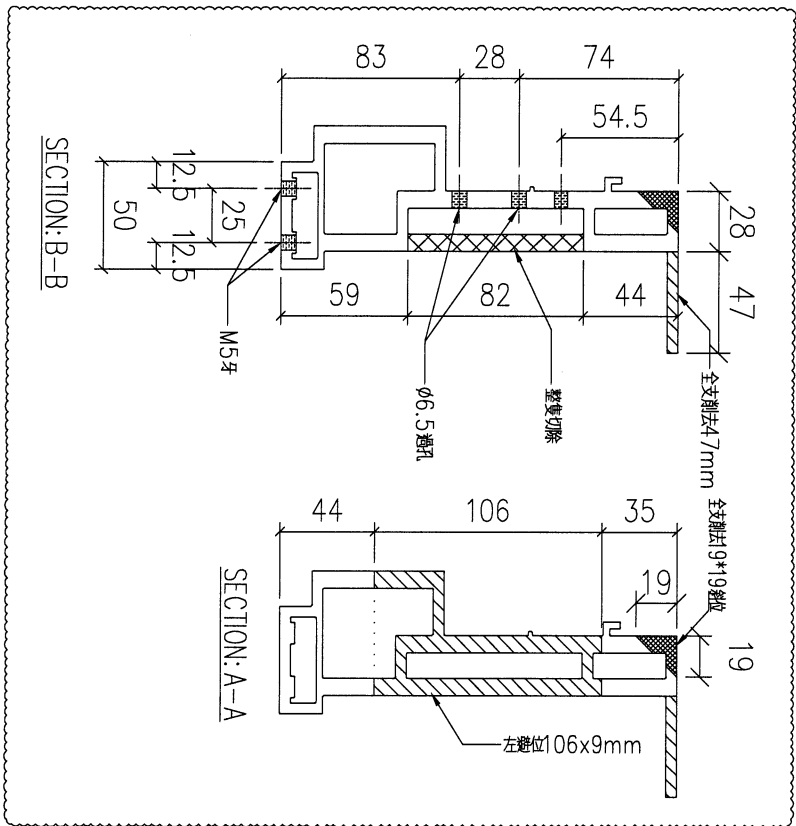

▽ A
▽ B

序號	物料編號	數量	使用位置	樓層
01	T5-X86216-24A	8	見派位圖	T5 FLAT B 17~25/F

名稱	底橫加工圖	制圖	LHR	2022,08,17	修改	A	B
材料	X86216	復核	-	-	日期	2023.2.12	2023.3.16
顏色	JMQ213457(3coats)	批准			圖號	J853-GB-FAB2-43	



美特鋁質 有限公司
MIDI Aluminium Fabricator Ltd.



工程號

J853

地盤

延平道

送工地

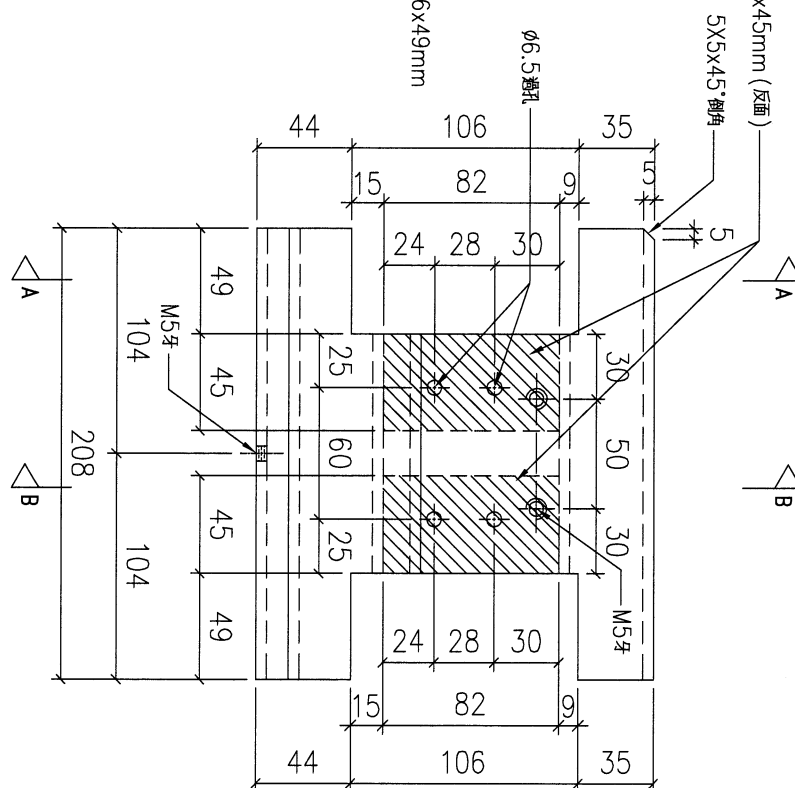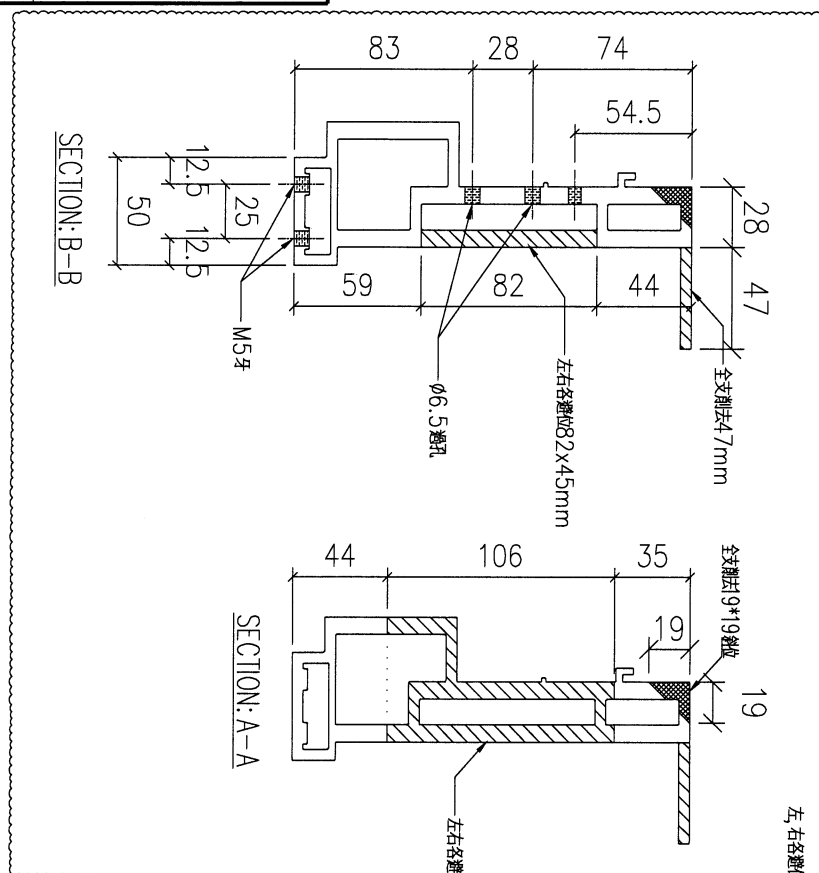



序號	物料編號	數量	使用位置	樓層
01	T5-X86216-25A	8	吳派位圖	T5 FLAT B 17~25/F

名稱	底橫加工圖	制圖	LHR	2022,08,17	修改	A	B	
材料	X86216	復核	—	—	日期	2023.2.12	2023.3.16	
顏色	JMQ213457(3coats)	批準			圖號	J853-GB-FAB2-44		



美特鋁質 有限公司
MIDI Aluminium Fabricator Ltd.

工程號	J853	地盤	延平道
-----	------	----	-----

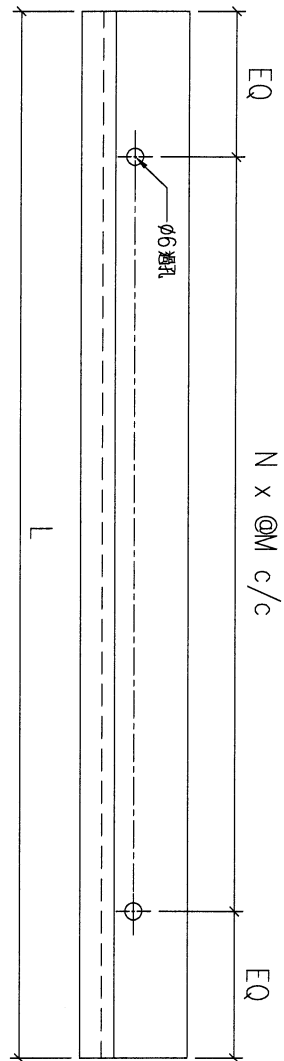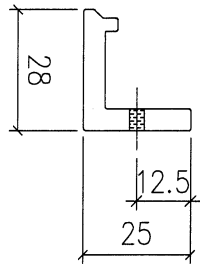

序號	物料編號	數量	L:	EQ:	M:	N:	安裝位置
03	T5-X86217-03	26	2196	48	300	7	見組裝圖
04	T5-X86217-04	13	1982	46	270	7	見組裝圖
06	T5-X86217-06	9	1407	53.5	260	5	見組裝圖
07	T5-X86217-07	8	1144	72	250	4	見組裝圖
08	T5-X86217-08	22	1096	48	250	4	見組裝圖
10	T5-X86217-10	4	406	53	300	1	見組裝圖
11	T5-X86217-11	18	331	65.5	200	1	見組裝圖
12	T6-X86217-01	34	1460	55	270	5	見組裝圖
13	T6-X86217-02	28	2196	48	300	7	見組裝圖
14	T6-X86217-03	17	1296	48	300	4	見組裝圖
15	T6-X86217-04	17	231	48	135	1	見組裝圖
16	T7-X86217-01	34	1460	55	270	5	見組裝圖
18	T7-X86217-03	17	1296	48	300	4	見組裝圖
19	T7-X86217-04	17	831	40.5	250	3	見組裝圖

名稱	玻璃夾角	制圖	LHR	2022,08,20	修改	A	B
材料	X86217	復核	-	-	日期	2023.3.2	2023.3.16
顏色	JMQ213457(3coats)	批准			圖號	J853-GB-FAB2-50	





美特鋁質 有限公司
MIDI Aluminium Fabricator Ltd.

工程號

J853

地盤

延平道

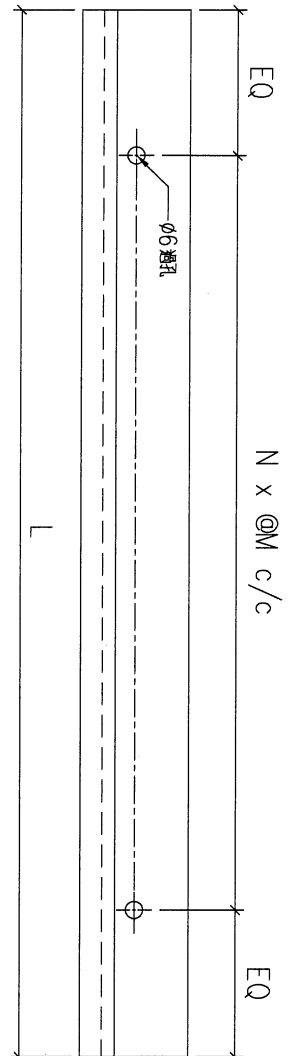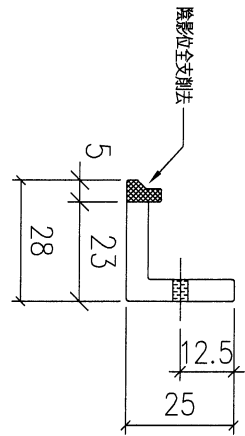

序號	物料編號	數量	L:	E.Q:	M:	N:	安裝位置
01	T5-X86217-01A	16	2292	66	270	8	見組裝圖
02	T5-X86217-02A	8	2283	61.5	270	8	見組裝圖
05	T5-X86217-05A	16	1762	71	270	6	見組裝圖
09	T5-X86217-09A	8	1006	53	300	3	見組裝圖
11	T5-X86217-11A	16	331	65.5	200	1	見組裝圖
12	T6-X86217-01A	34	1460	55	270	5	見組裝圖
14	T6-X86217-03A	17	1296	48	300	4	見組裝圖
15	T6-X86217-04A	17	231	48	135	1	見組裝圖
17	T7-X86217-02A	15	2196	48	300	7	見組裝圖
18	T7-X86217-03A	15	1296	48	300	4	見組裝圖


名稱	玻璃夾角	制圖	LHR	2022,08,20	修改	—		
材料	X86217	復核	—	—	日期	—		
顏色	JMQ213457(3coats)	批准			圖號	J853—GB—FAB2—50A		



美特鋁質 有限公司
MIDI Aluminium Fabricator Ltd.

工程號 J853 地點 延平道

送工地

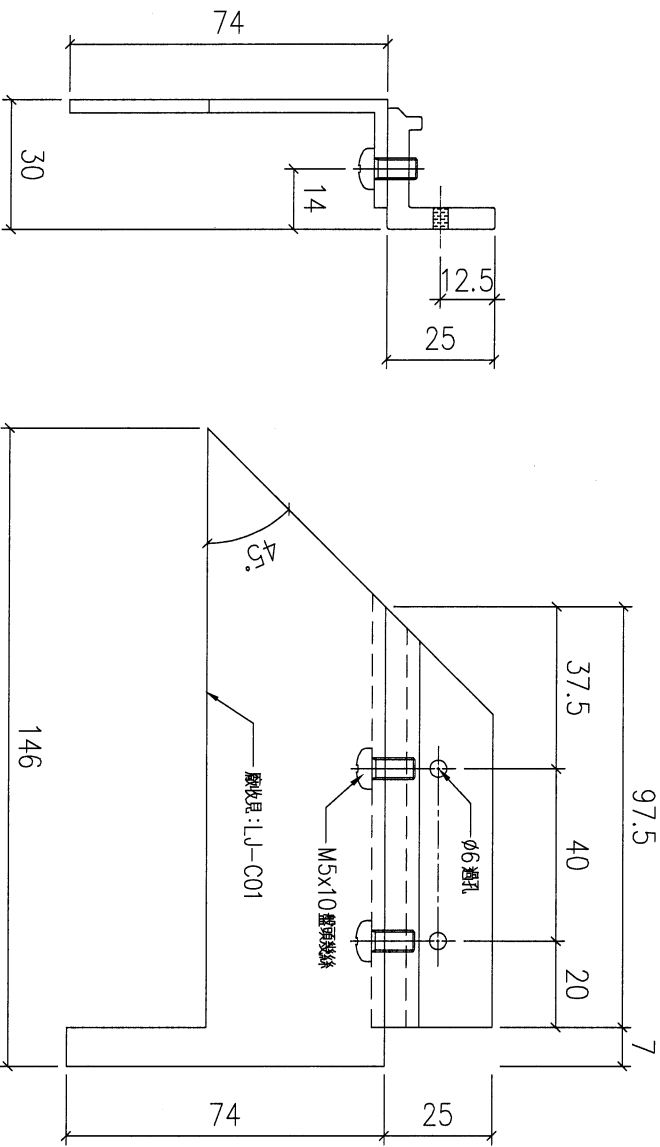

序號	物料編號	數量	使用位置	樓層
01	T5-X86217-12	18	見派位圖	T5 FLAT A 6~25/F
02	T5-X86217-12	18	見派位圖	T5 FLAT B 6~16/F
04	T5-X86217-12	8	見派位圖	T5 FLAT C 11~16/F
05	T5-X86217-12	4	見派位圖	T5 FLAT D 11~16/F
06	T5-X86217-12	13	見派位圖	T5 FLAT E/F 11~26/F

序號	物料編號	數量	使用位置	樓層
08	T6-X86217-12	34	見派位圖	T6 FLAT B 5,6,9~26/F
09	T6-X86217-12	14	見派位圖	T6 FLAT C/D 10~26/F
10	T7-X86217-12	34	見派位圖	T7 FLAT A 7~26/F

名稱	玻璃夾角	制圖	LHR	2022,08,20	修改	A	B	C
材料	X86217	復核	-	-	日期	2023.2.12	2023.3.2	2023.3.16
顏色	JMQ213457(3coats)	批準			圖號	J853-GB-FAB2-51		




美特鋁質 有限公司

MIDI Aluminium Fabricator Ltd.

工程號	J853	地盤	延平道
-----	------	----	-----


送工地

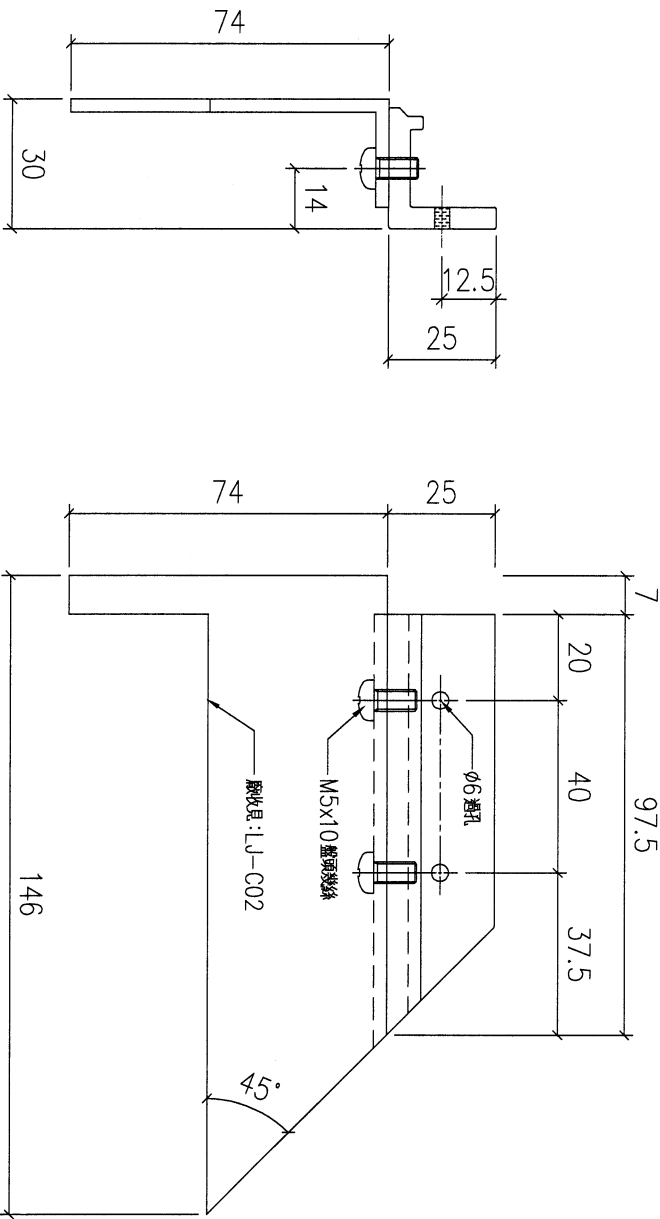

序號	物料編號	數量	使用位置	樓層
01	T5-X86217-13	18	見派位圖	T5 FLAT A 6~25/F
02	T5-X86217-13	18	見派位圖	T5 FLAT B 6~16/F
04	T5-X86217-13	4	見派位圖	T5 FLAT C 11~16/F
05	T5-X86217-13	4	見派位圖	T5 FLAT D 11~16/F
06	T5-X86217-13	13	見派位圖	T5 FLAT E/F 11~26/F

序號	物料編號	數量	使用位置	樓層
08	T6-X86217-13	34	見派位圖	T6 FLAT B 5,6,9~26/F
09	T6-X86217-13	14	見派位圖	T6 FLAT C/D 10~26/F
10	T7-X86217-13	34	見派位圖	T7 FLAT A 7~26/F

名稱	玻璃夾角	制圖	LHR	2022,08,20	修改	A	B	C
材料	X86217	復核	-	-	日期	2023.2.21	2023.3.2	2023.3.16
顏色	JMQ213457(3coats)	批準			圖號	J853-GB-FAB2-52		

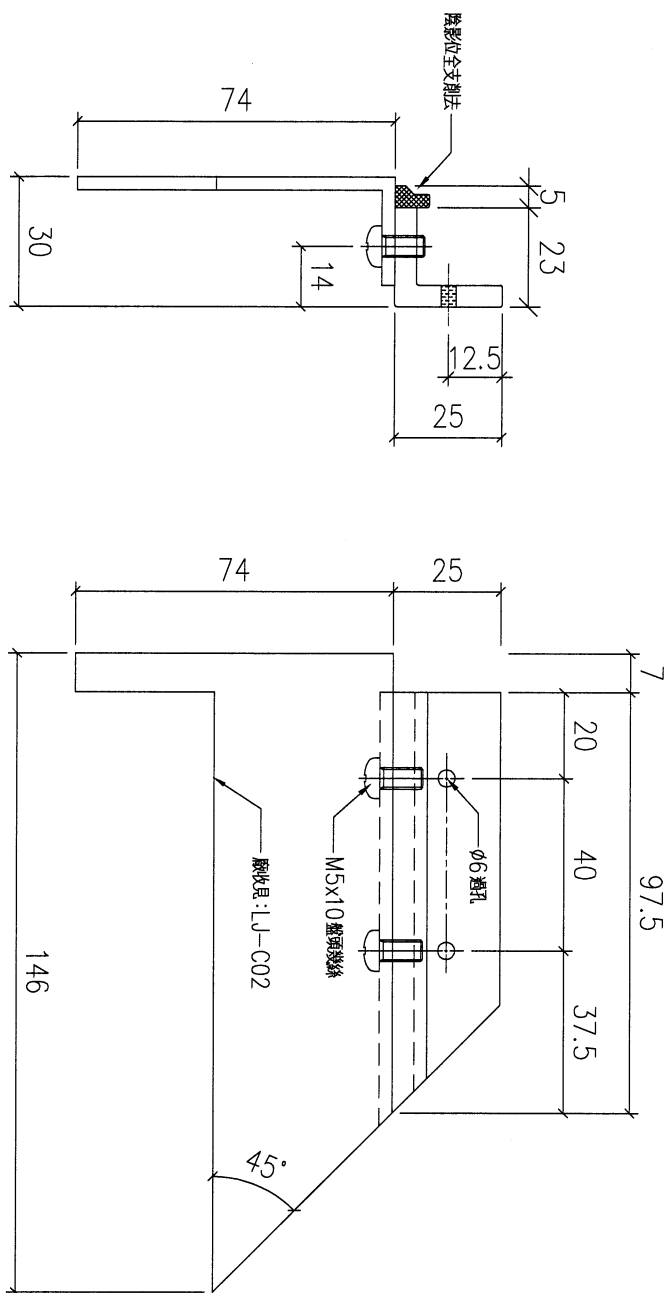


新增圖

序號	物料編號	數量	使用位置	樓層
01	T5-X86217-13A	16	見派位圖	T5 FLAT A 6~25/F
03	T5-X86217-13A	16	見派位圖	T5 FLAT B 17~25/F

序號	物料編號	數量	使用位置	樓層
07	T6-X86217-13A	34	見派位圖	T6 FLAT A 5,6,9~26/F
11	T7-X86217-13A	15	見派位圖	T7 FLAT B 7~23/F

名稱	玻璃夾角	制圖	LHR	2022,08,20	修改	-	-
材料	X86217	復核	-	-	日期	-	-
顏色	JMQ213457(3coats)	批准			圖號	J853-GB-FAB2-52	

(51)

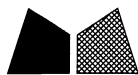

美特鋁質 有限公司

MIDI Aluminium Fabricator Ltd.


工程號

J853

地盤

延平道

送工地

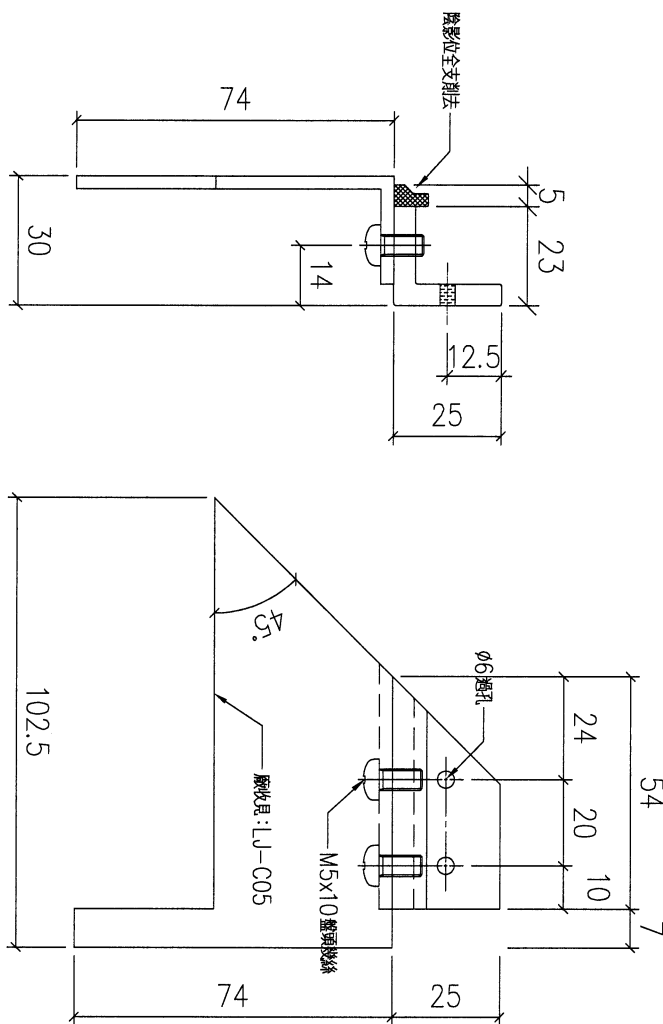

字號	物料編號	數量	使用位置	樓層
01	T5-X86217-16A	8	見派位圖	T5 FLAT B 17~25/F

名稱	玻璃夾角	制圖	LHR	2022,08,20	修改	A		
材料	X86217	復核	—	—	日期	2023.2.21		
顏色	JMQ213457(3coats)	批準			圖號	J853-GB-FAB2-55		



美特鋁質 有限公司

MIDI Aluminium Fabricator Ltd.


工程號

J853

地盤

延平道

送工地

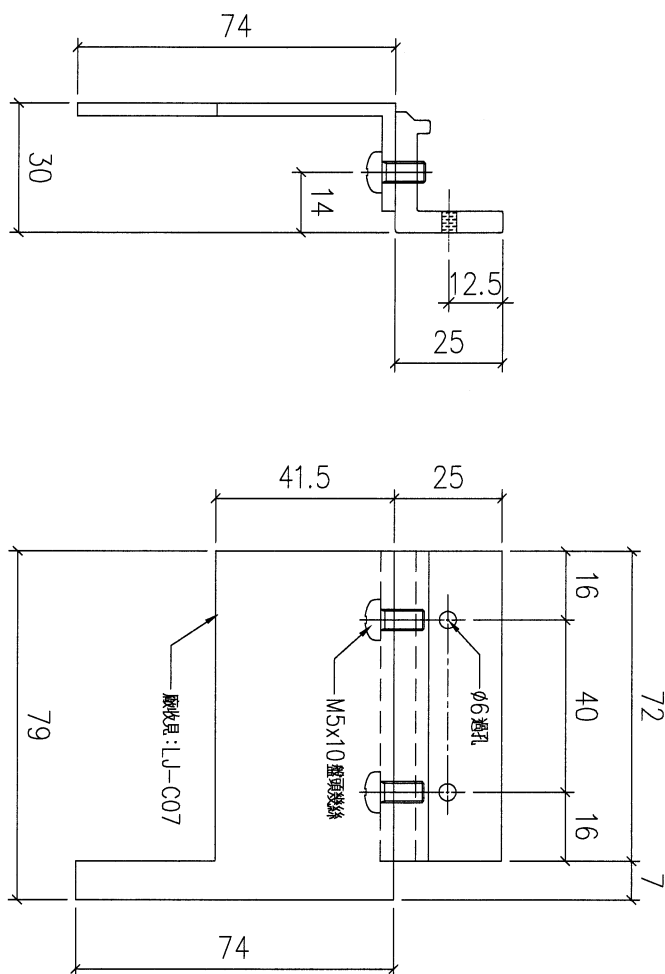

序號	物料編號	數量	使用位置	樓層
01	T5-X86217-18	9	見派位圖	T5 FLAT A 6~16/F
02	T5-X86217-18	9	見派位圖	T5 FLAT B 6~16/F
04	T5-X86217-18	4	見派位圖	T5 FLAT D 11~16/F
05	T5-X86217-18	13	見派位圖	T5 FLAT E/F 11~26/F
07	T6-X86217-18	17	見派位圖	T6 FLAT B 5,6,9~26/F
08	T6-X86217-18	14	見派位圖	T6 FLAT C/D 10~26/F
09	T7-X86217-18	17	見派位圖	T7 FLAT A 7~26/F

名稱	玻璃夾角	制圖	LHR	2022,08,20	修改	A	B	C
材料	X86217	復核	—	—	日期	2023.2.21	2023.3.2	2023.3.16
顏色	JMQ213457(3coats)	批准			圖號	J853-GB-FAB2-59		



美特鋁質 有限公司

MIDI Aluminium Fabricator Ltd.


工程號

J853

地盤

延平道

送工地

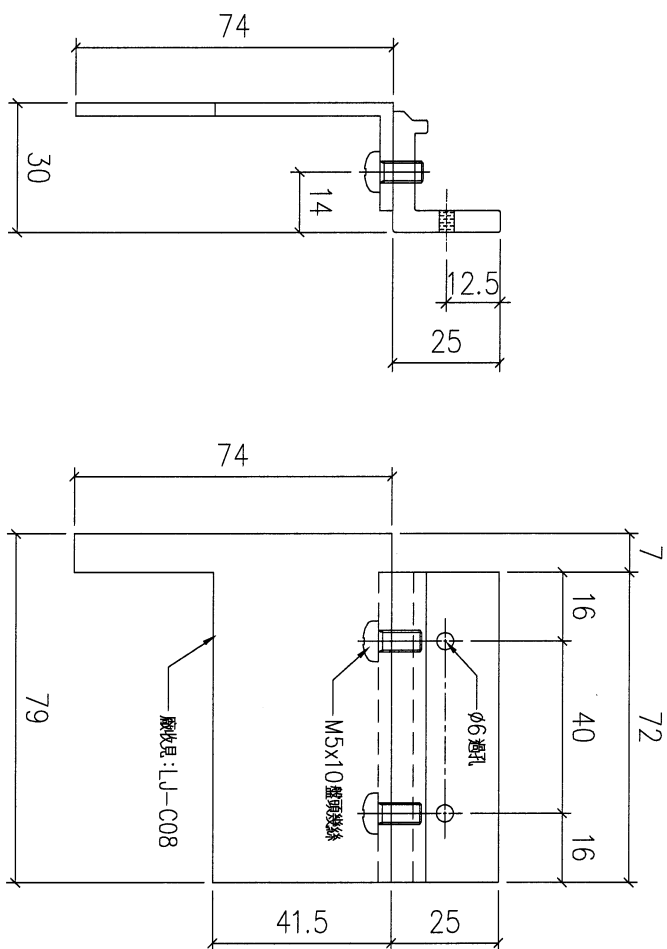

序號	物料編號	數量	使用位置	樓層
01	T5-X86217-19	9	見派位圖	T5 FLAT A 6~16/F
02	T5-X86217-19	9	見派位圖	T5 FLAT B 6~16/F
03	T5-X86217-19	4	見派位圖	T5 FLAT C 11~16/F
04	T5-X86217-19	4	見派位圖	T5 FLAT D 11~16/F
05	T5-X86217-19	13	見派位圖	T5 FLAT E/F 11~26/F
07	T6-X86217-19	17	見派位圖	T6 FLAT B 5,6,9~26/F
08	T6-X86217-19	14	見派位圖	T6 FLAT C/D 10~26/F
09	T7-X86217-19	17	見派位圖	T7 FLAT A 7~26/F

名稱	玻璃夾角	制圖	LHR	2022,08,20	修改	A	B	C
材料	X86217	復核	-	-	日期	2023.2.21	2023.3.2	2023.3.16
顏色	JMQ213457(3coats)	批準			圖號	J853-GB-FAB2-60		

55



美特鋁質 有限公司

MIDI Aluminium Fabricator Ltd.


工程號

J853

地盤

延平道

送工地

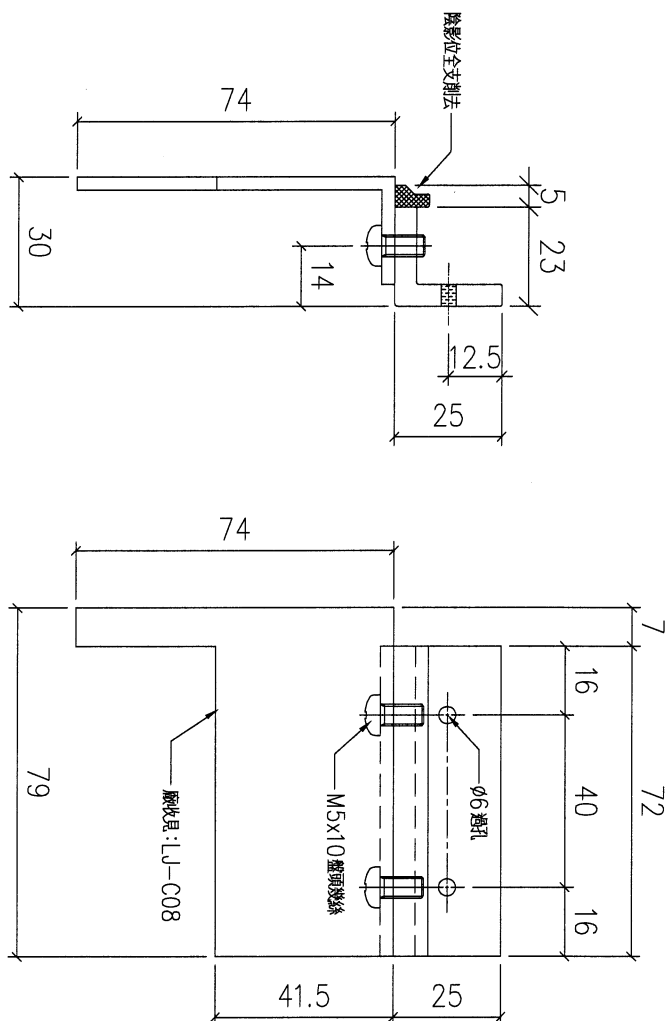

新增圖

序號	物料編號	數量	使用位置	樓層
01	T5-X86217-19A	8	見派位圖	T5 FLAT A 17~25/F
06	T6-X86217-19A	17	見派位圖	T6 FLAT A 5,6,9~26/F
10	T7-X86217-19A	15	見派位圖	T7 FLAT B 7~23/F

名稱	玻璃夾角	制圖	LHR	2022,08,20	修改	-	-	
材料	X86217	復核	-	-	日期	-	-	
顏色	JMQ213457(3coats)	批準			圖號	J853-GB-FAB2-60A		

56



美特鋁質 有限公司

MIDI Aluminium Fabricator Ltd.



工程號

J853

地盤

延平道

送工地

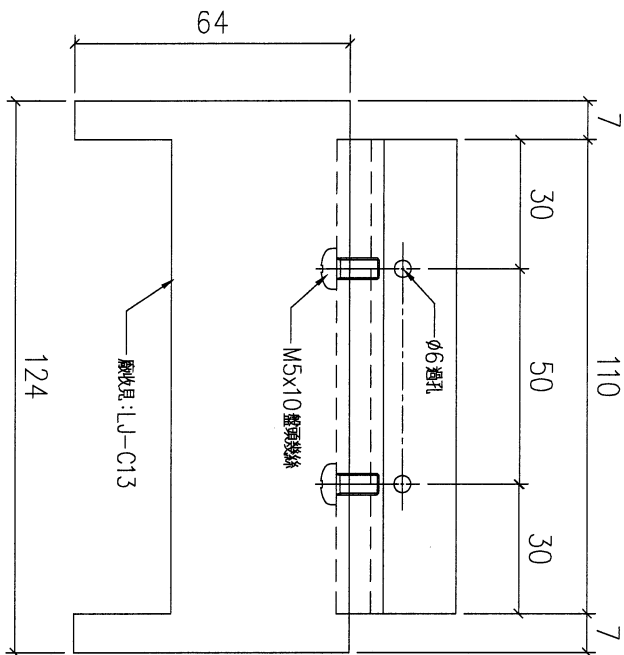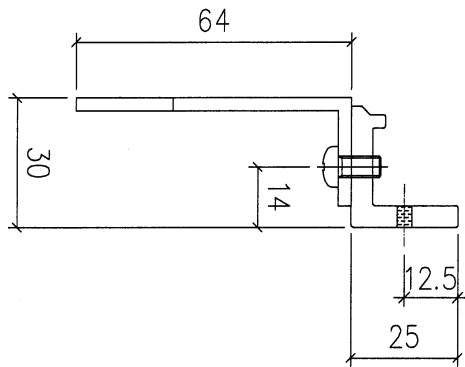

序號	物料編號	數量	使用位置	樓層
02	T5-X86217-24	4	見派位圖	T5 FLAT C 11~16/F

名稱	玻璃夾角	制圖	LHR	2022,08,20	修改	A	B
材料	X86217	復核	—	—	日期	2023.2.21	2023.3.16
顏色	JMQ213457(3coats)	批準			圖號	J853-GB-FAB2-63	

58



美特鋁質 有限公司

MIDI Aluminium Fabricator Ltd.


工程號

J853

地盤

延平道

送工地

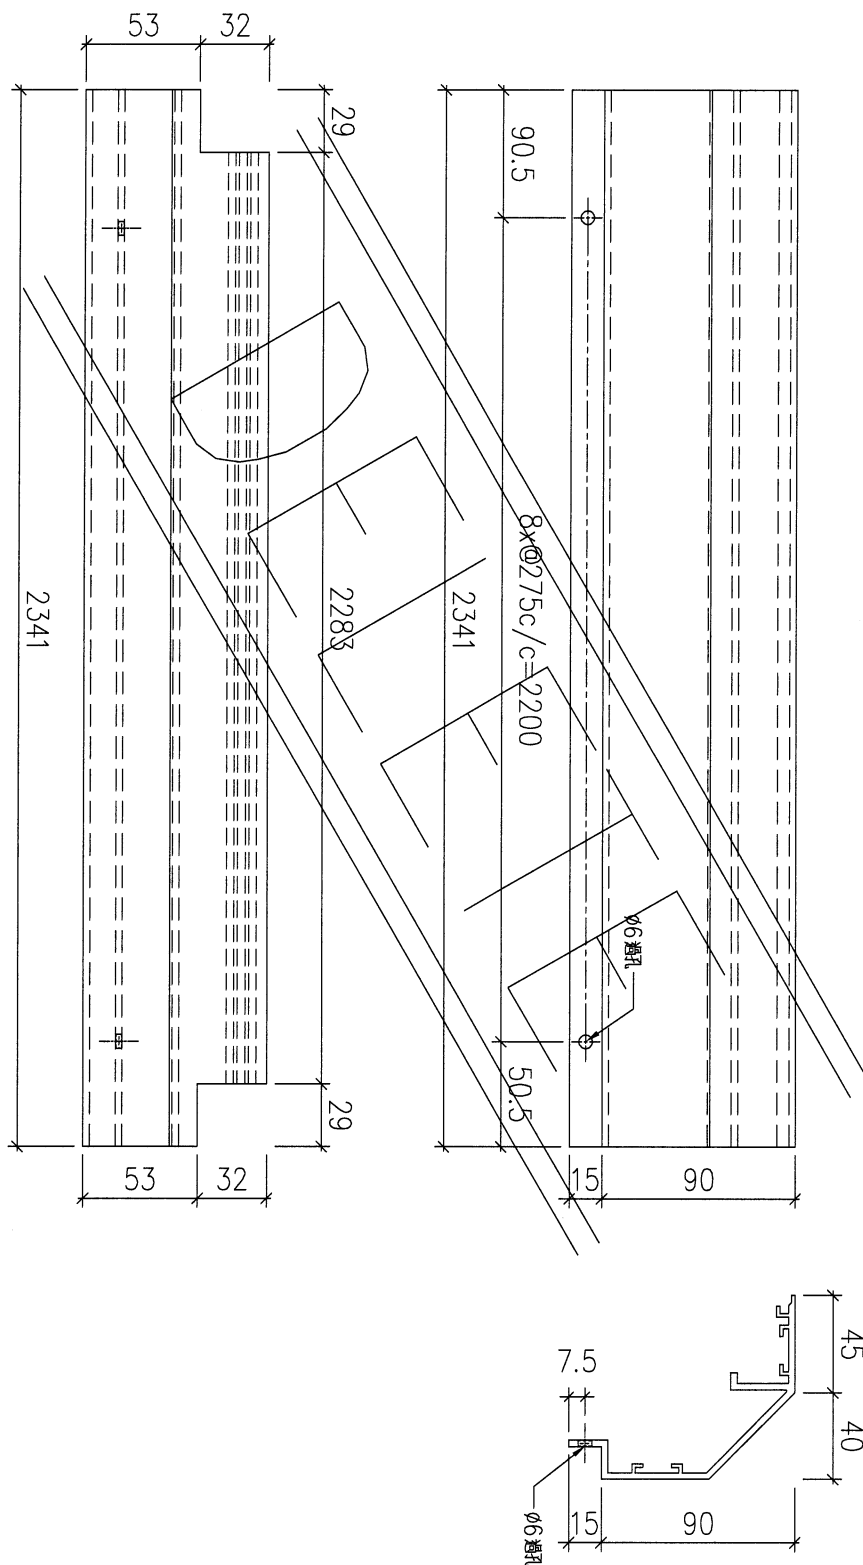

序號	材料編號	數量	安裝位置	樓層
01	T5-X86230-01	8	見派位圖	T5 FLAT A 17~25/F


名稱		制圖	LHR	2022,08,30	修改	—		
材料	X86230	復核	—	—	日期	—		
顏色	JMQ213457(3coats)	批準			圖號	J853-GB-FAB2-117		



美特鋁質 有限公司
MIDI Aluminium Fabricator Ltd.

工程號 J853 地盤 延平道

送工地

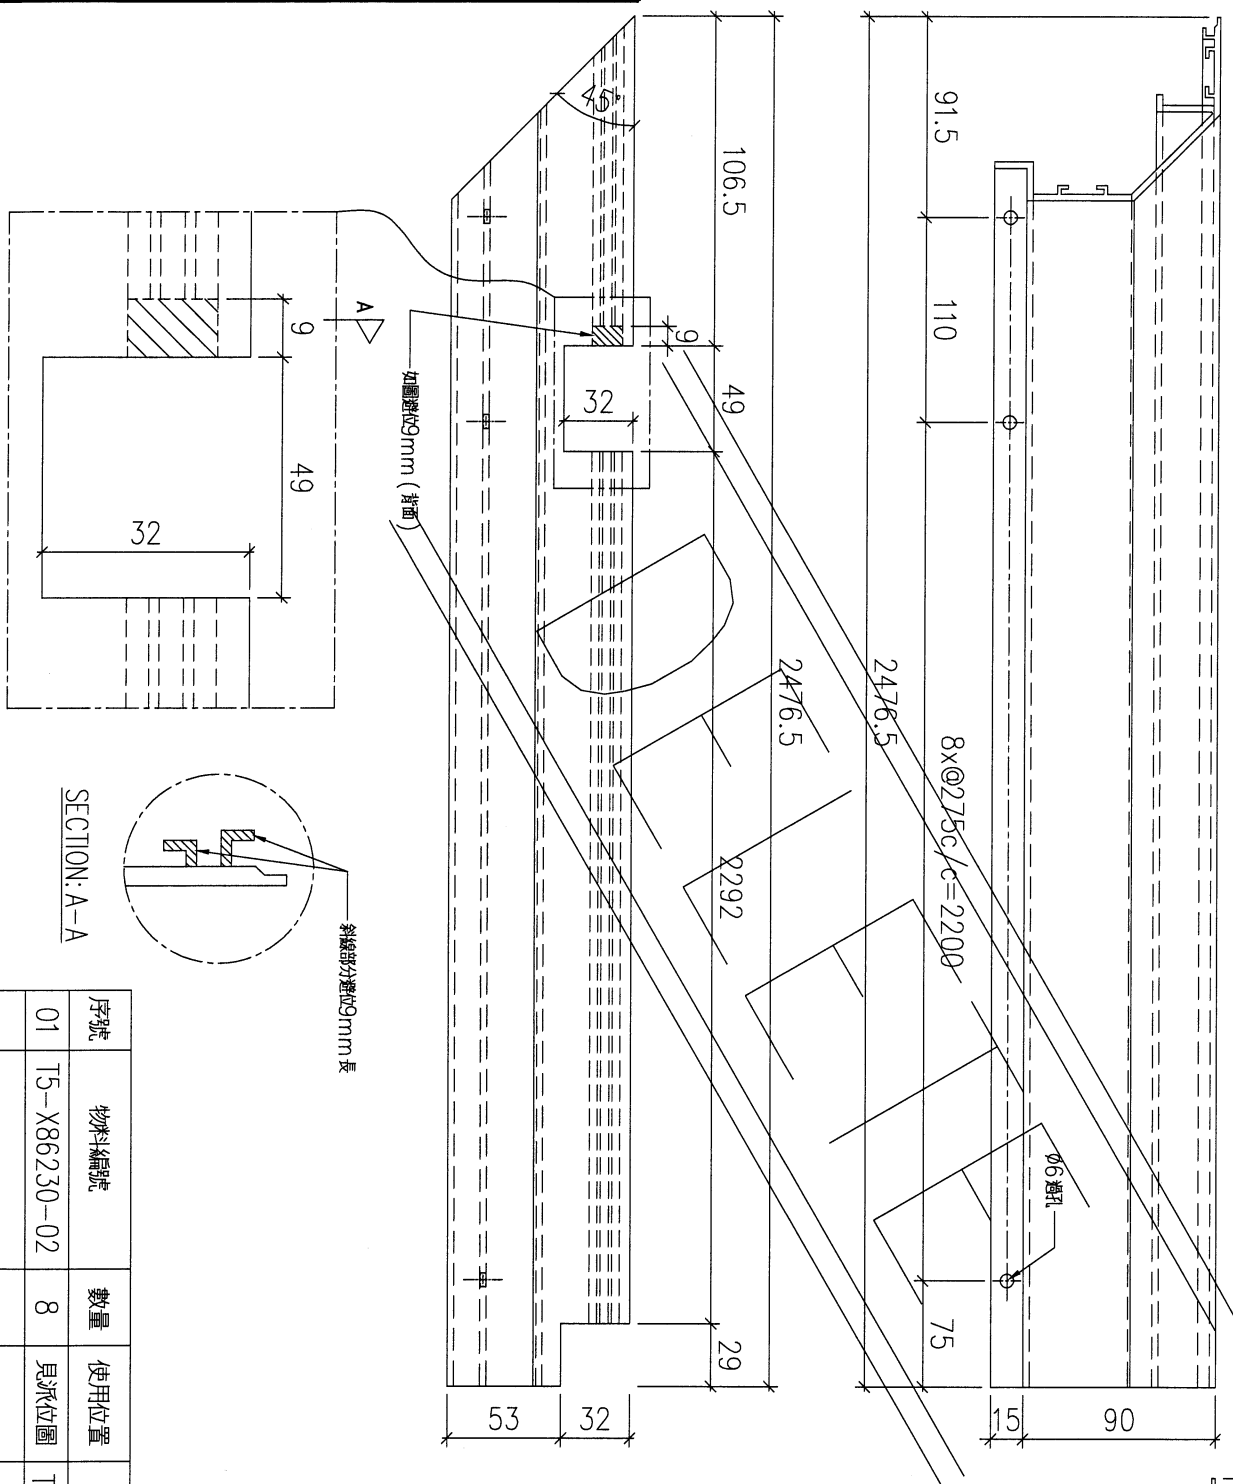

序號	物料編號	數量	使用位置	樓層
01	T5-X86230-02	8	見派位圖	T5 FLAT A 17~25/F

名稱		制圖	LHR	2022,08,30	修改	-		
材料	X86230	復核	-	-	日期	-		
顏色	JMQ213457(3coats)	批准			圖號	J853-GB-FAB2-118		

60



美特鋁質 有限公司

MIDI Aluminium Fabricator Ltd.

工程號

J853



地盤

延平道

送工地

序號	物料編號	數量	使用位置	樓層
01	T5-X86230-03	8	見派位圖	T5 FLAT A 17~25/F

SECTION: A-A

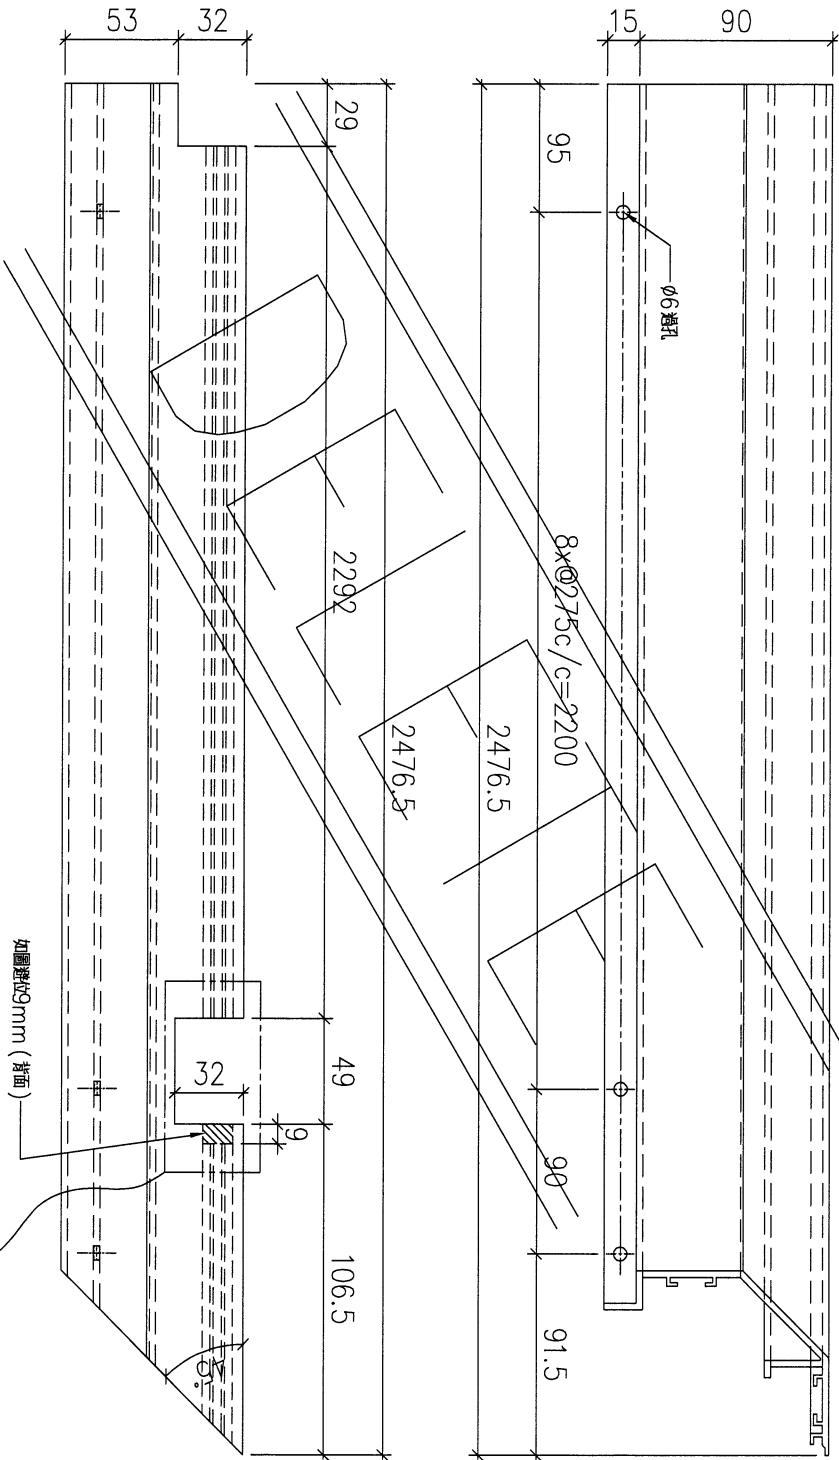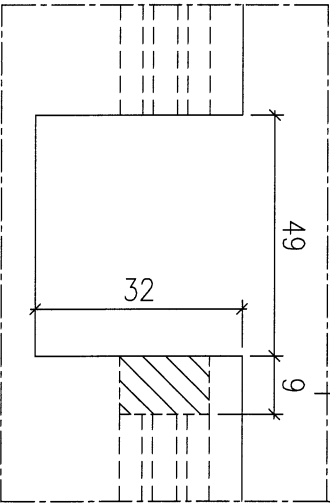



名稱		制圖	LHR	2022,08,30	修改	-		
材料	X86230	復核	-	-	日期	-		
顏色	JMQ213457(3coats)	批準			圖號	J853-GB-FAB2-119		



美特鋁質 有限公司
MIDI Aluminium Fabricator Ltd.

工程號	J853	地盤	延平道
-----	------	----	-----

送工地

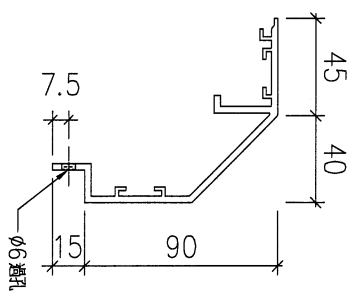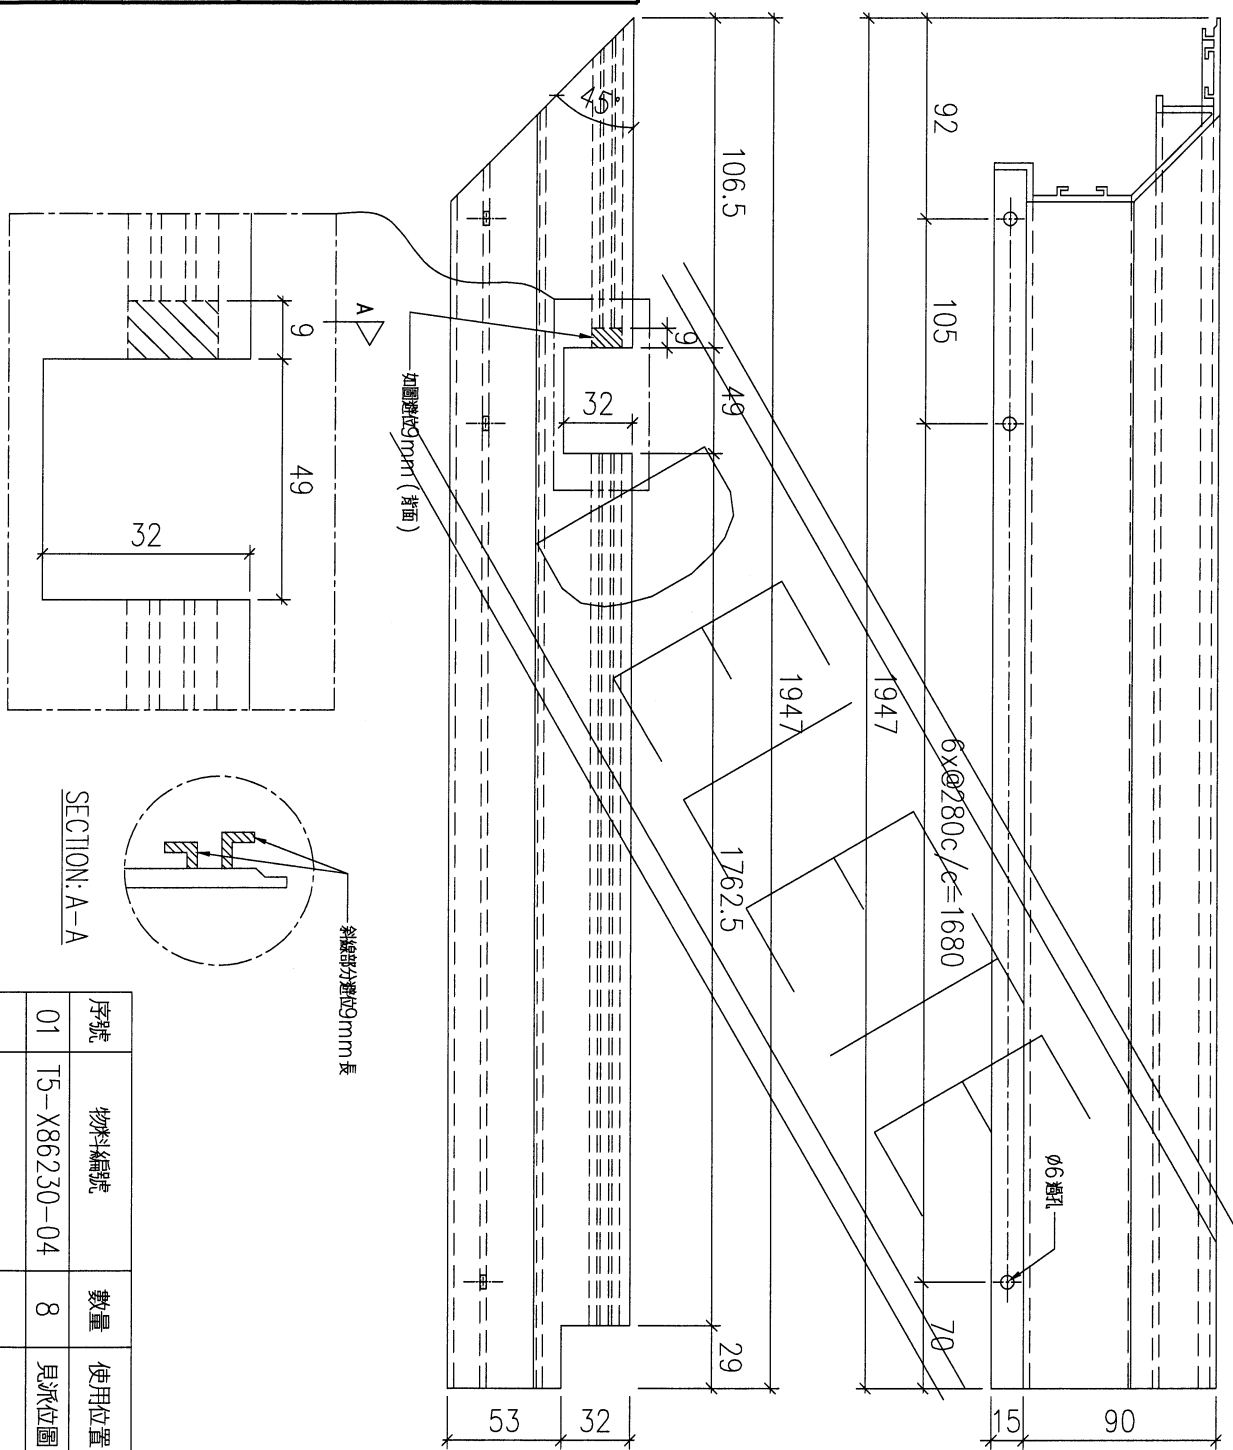

SECTION: A-A

序號	物料編號	數量	使用位置	樓層
01	T5-X86230-04	8	見派位圖	T5 FLAT B 17~25/F

名稱		制圖	LHR	2022,08,30	修改	-		
材料	X86230	復核	-	-	日期	-		
顏色	JMQ213457(3coats)	批準			圖號	J853-GB-FAB2-120		



美特鋁質 有限公司
AMIDI Aluminium Fabricator Ltd.




工程號

J853

地盤

延平道

送工地

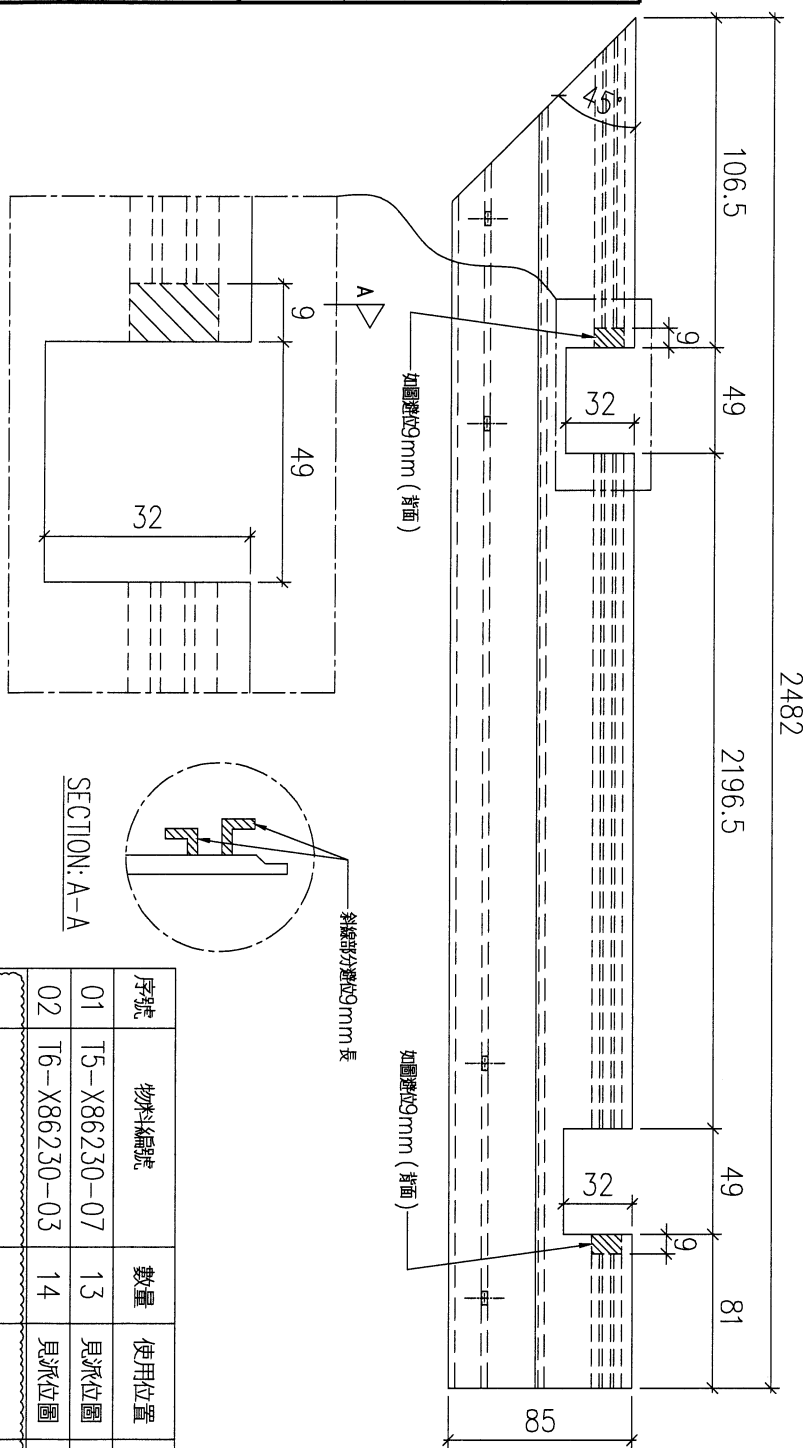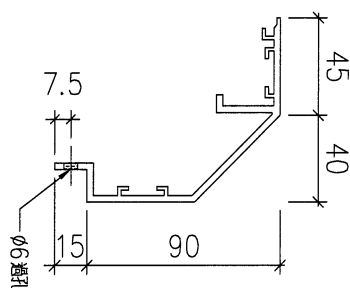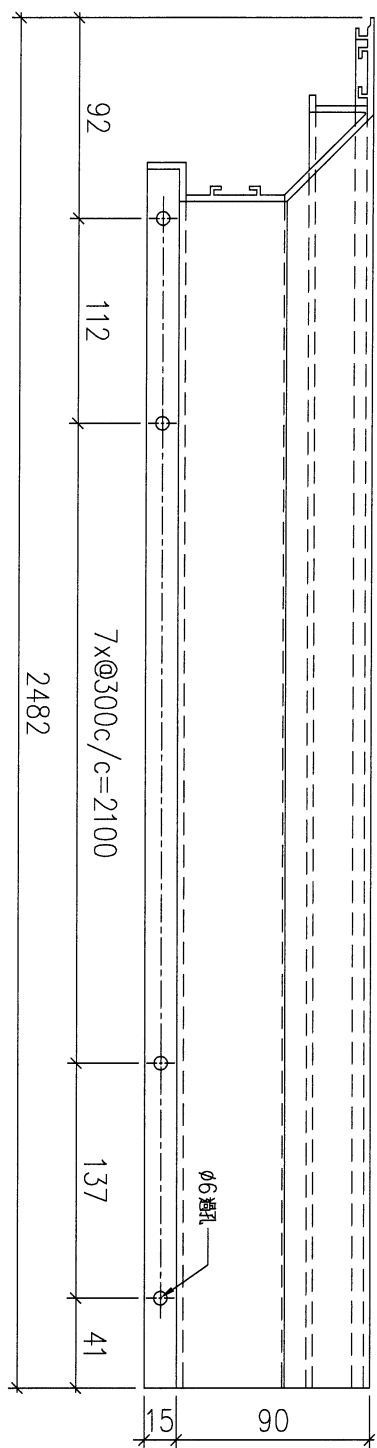

序號	物料編號	數量	使用位置	樓層
01	T5-X86230-07	13	見派位圖	T5 FLAT E/F 11~26/F
02	T6-X86230-03	14	見派位圖	T6 FLAT C/D 10~26/F

名稱		制圖	LHR	2022,08,30	修改	A		
材料	X86230	復核	—	—	日期	2023.3.16		
顏色	JMQ213457(3coats)	批准			圖號	J853—GB—FAB2—123		

材料	X86230	復核	—	—	日期	2023.3.16		
----	--------	----	---	---	----	-----------	--	--

顏色	JMQ213457(3coats)	批准		圖號	J853-GB-FAB2-123
----	-------------------	----	--	----	------------------



美特鋁質 有限公司

MIDI Aluminium Fabricator Ltd.



工程號

J853

地盤

延平道

送工地

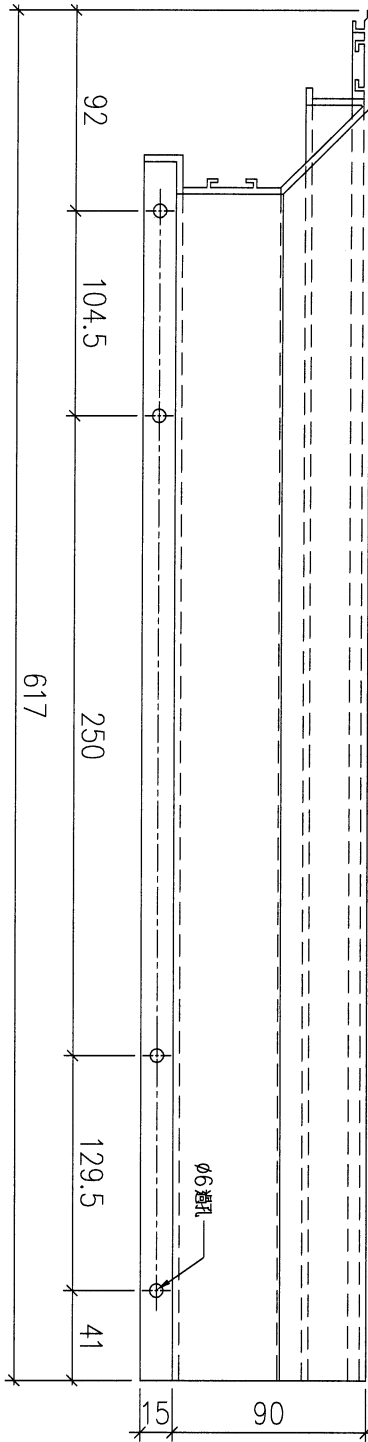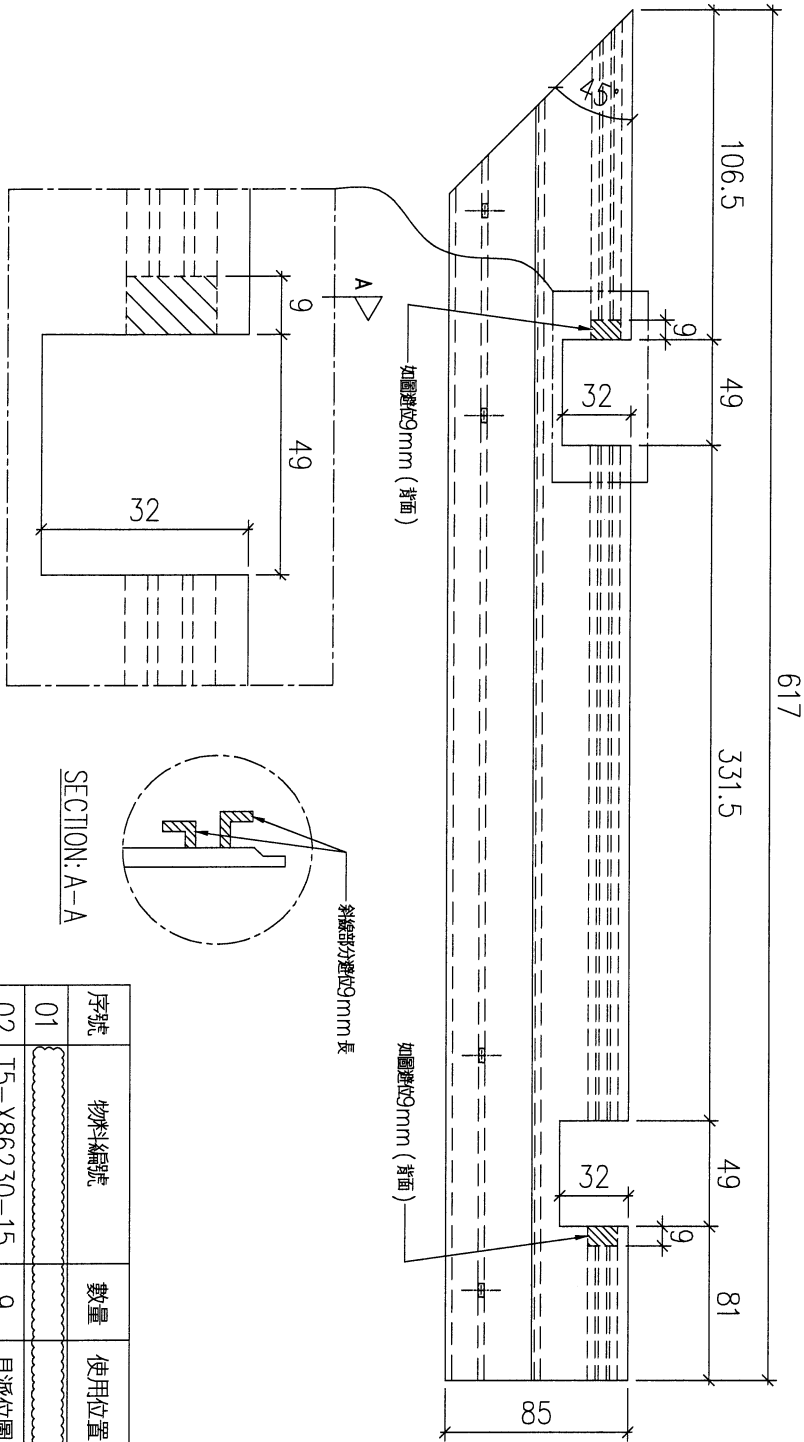

SECTION: A-A

序號	物料編號	數量	使用位置	樓層
01				
02	T5-X86230-15	9	見派位圖	T5 FLAT B 6~16/F

名稱		制圖	LHR	2022,08,30	修改	A		
材料	X86230	復核	-	-	日期	2023.3.16		
顏色	JMQ213457(3coats)	批準			圖號	J853-GB-FAB2-131		



美特鋁質 有限公司

MIDI Aluminium Fabricator Ltd.

工程號

J853

地盤

延平道

序號

物料編號

數量

使用位置

樓層

01


T5-X86230-16

9

見派位圖

T5 FLAT A 6~16/F

SECTION: A-A

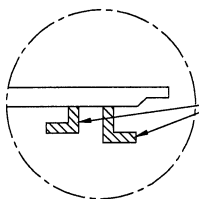




斜線部分厚度9mm長

如圖斜位9mm (背面)

如圖斜位9mm (背面)

A

送工地

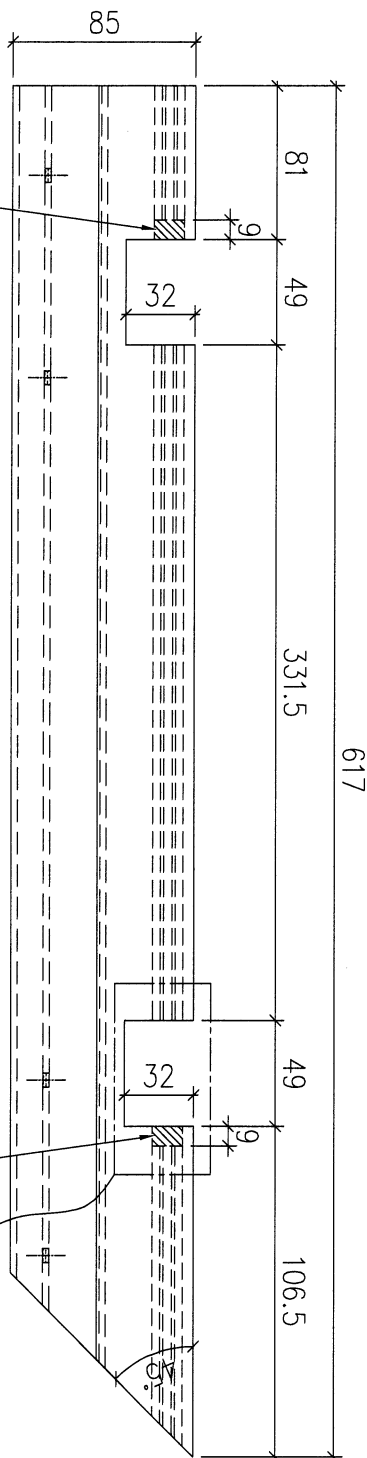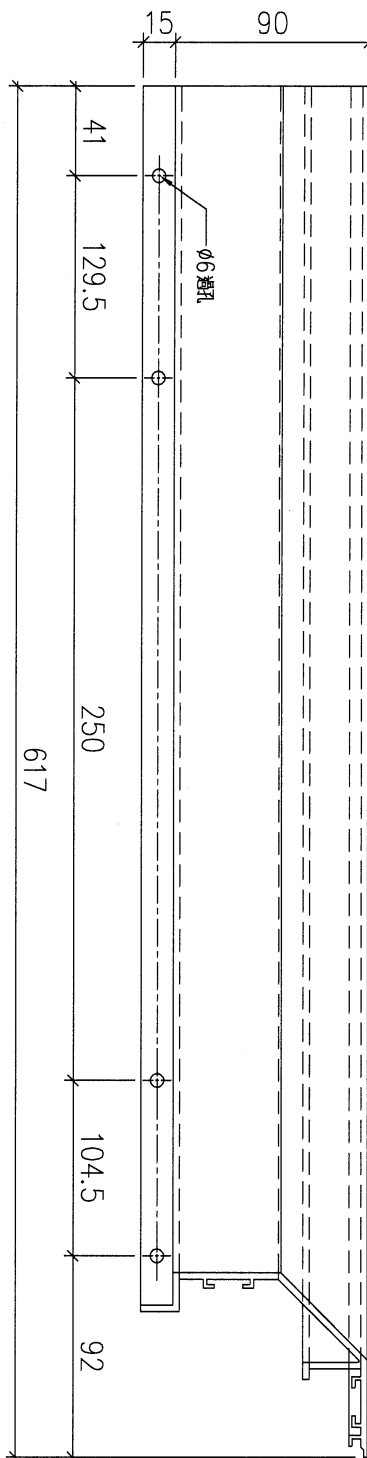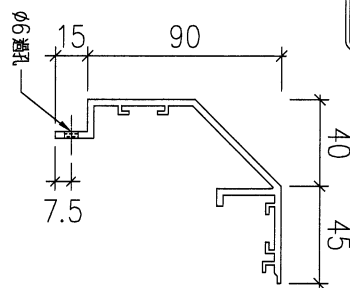

名稱		制圖	LHR	2022,08,30	修改	A		
材料	X86230	復核	-	-	日期	2023.3.16		
顏色	JMQ213457(3coats)	批准			圖號	J853-GB-FAB2-132		



美特鋁質 有限公司

MIDI Aluminium Fabricator Ltd.

工程號

J853


地盤

延平道

送工地

序號	物料編號	數量	使用位置	樓層
01	T5-X86230-18	8	見派位圖	T5 FLAT B 17~25/F
			見派位圖	

SECTION: A-A

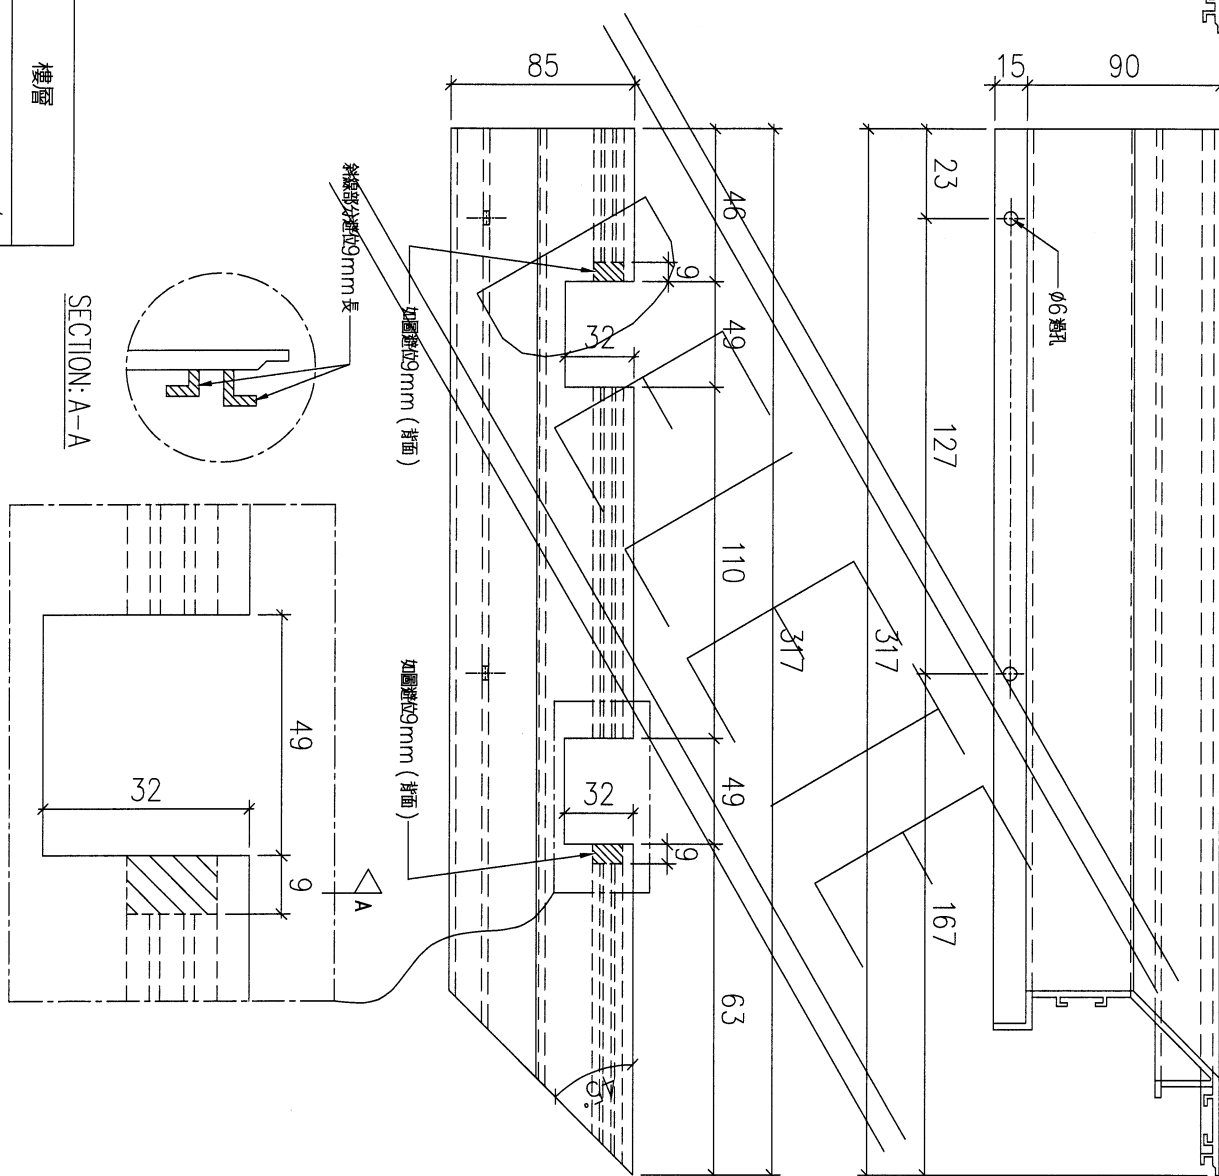


名稱		制圖	LHR	2022,08,30	修改	-		
材料	X86230	復核	-	-	日期	-		
顏色	JMQ213457(3coats)	批准			圖號	J853-GB-FAB2-134		

68

美特鋁質 有限公司 MIDI Aluminium Fabricator Ltd.			
工程號	J853	地盤	延平道

送工地

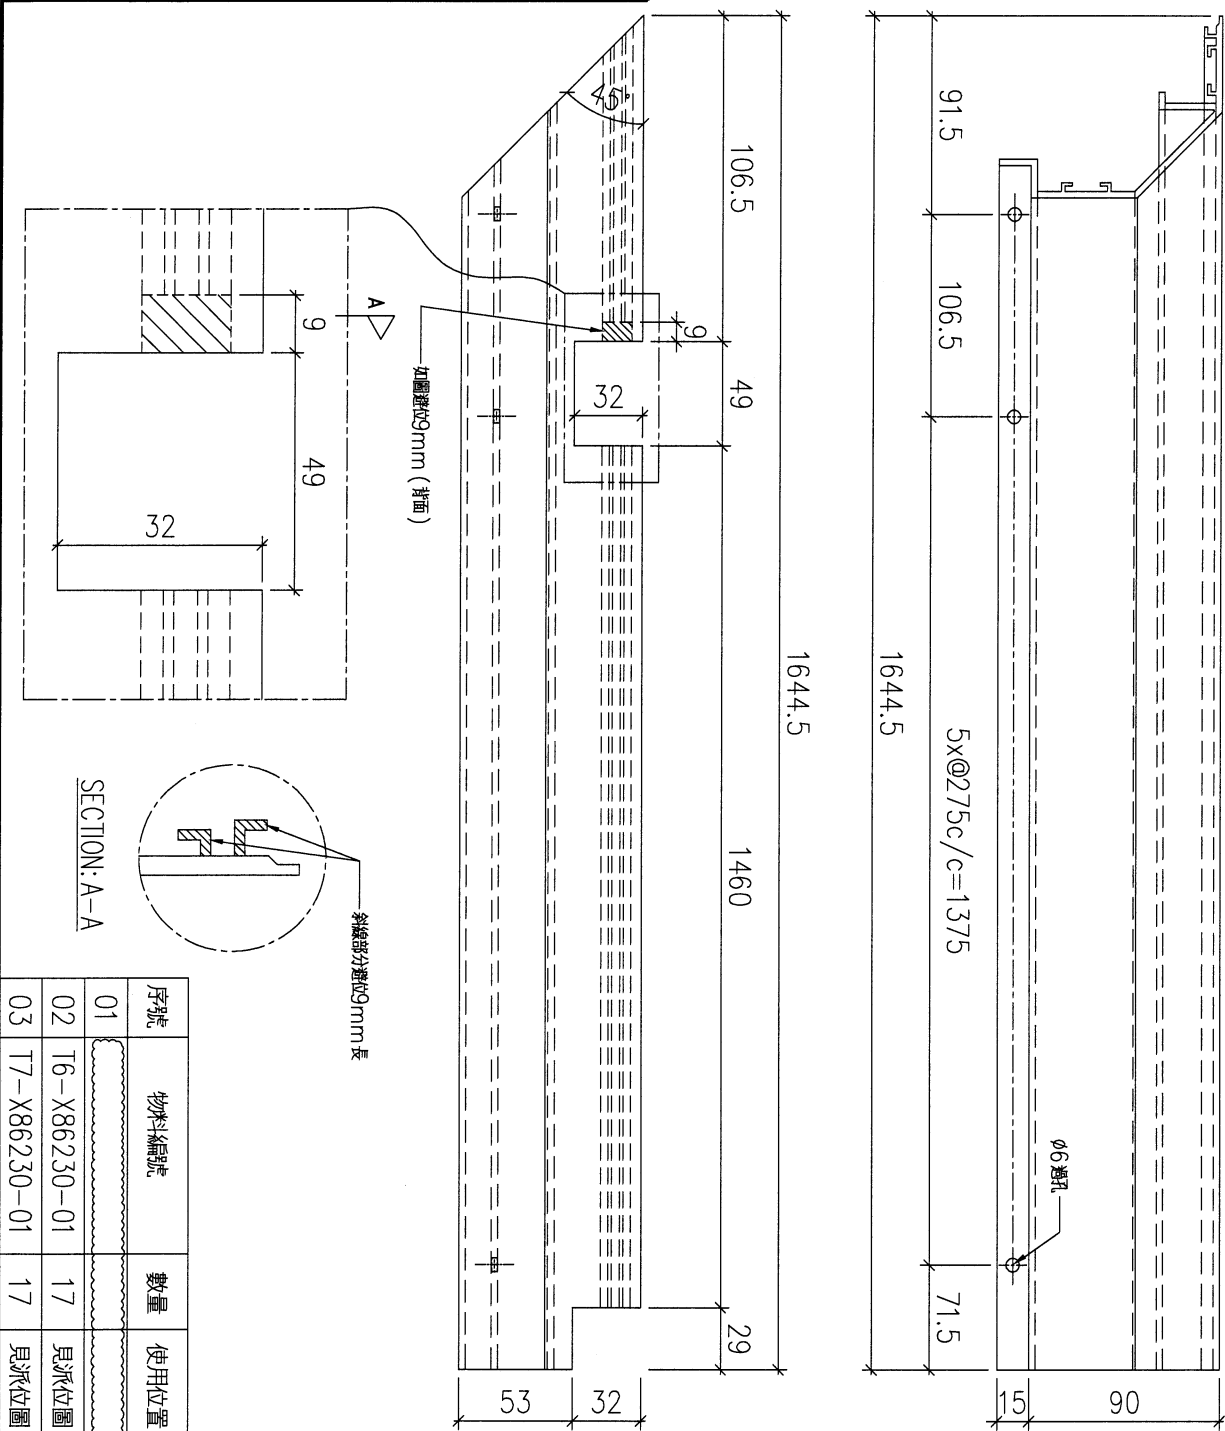

序號	物料編號	數量	使用位置	樓層
01				
02	T6-X86230-01	17	見派位圖	T6 FLAT B 5,6,9~26/F
03	T7-X86230-01	17	見派位圖	T7 FLAT A 7~26/F

名稱		制圖	LHR	2022,08,30	修改	A	B	
材料	X86230	復核	-	-	日期	2023.3.2	2023.3.16	
顏色	JMQ213457(3coats)	批准			圖號	J853-GB-FAB2-137		






美特鋁質 有限公司
MIDI Aluminium Fabricator Ltd.

工程號	J853	地盤	延平道
-----	------	----	-----


序號	物料編號	數量	使用位置	樓層
02	T6-X86230-02	17	見派位圖	T6 FLAT B 5,6,9~26/F
03	T7-X86230-02	17	見派位圖	T7 FLAT A 7~26/F

送工地

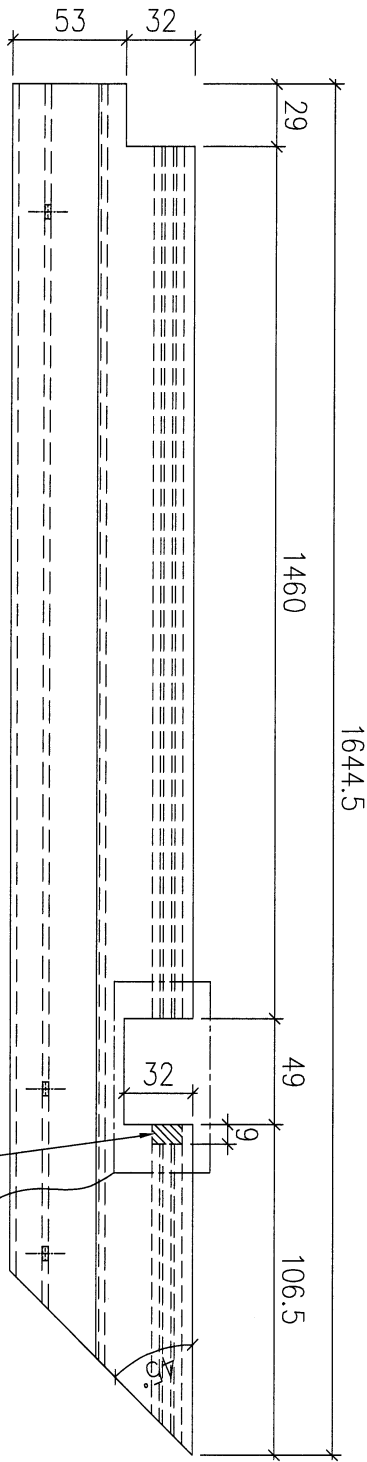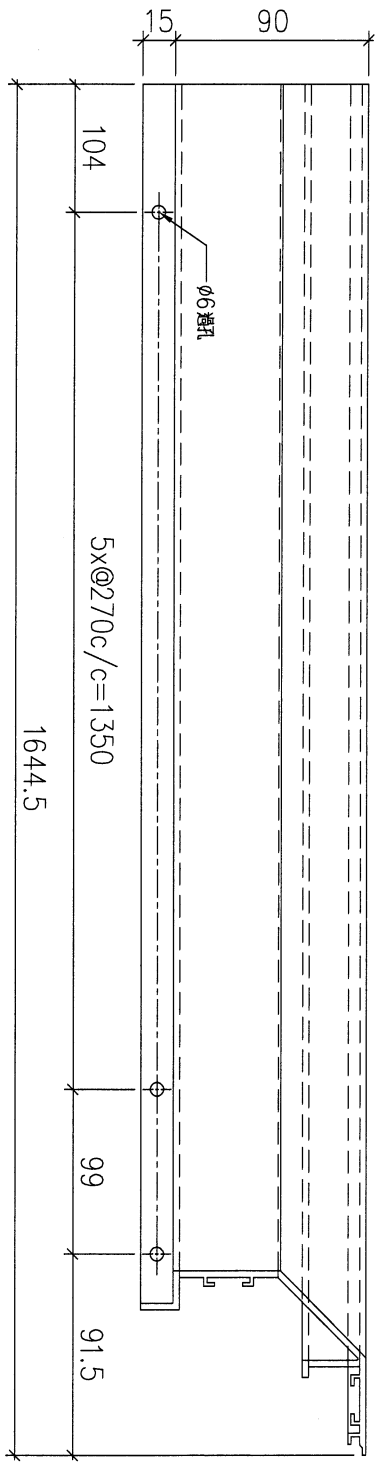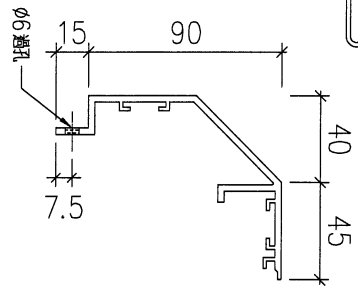


斜接部分選位9mm長

如圖斜位9mm (背面)

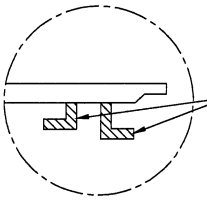

SECTION: A-A

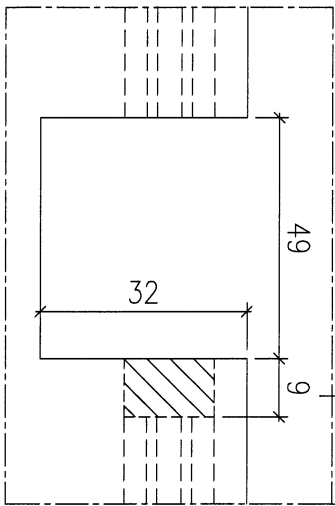

名稱		制圖	LHR	2022,08,30	修改	A	B
材料	X86230	復核	-	-	日期	2023.3.2	2023.3.16
顏色	JMQ213457(3coats)	批準			圖號	J853-GB-FAB2-138	

70



美特鋁質 有限公司

MIDI Aluminium Fabricator Ltd.

工程號

J853

地盤

延平道

序號

物料編號

數量

使用位置

樓層

01

T6-X86230-06

17

見派位圖

T6 FLAT A 5,6,9~26/F

02


T7-X86230-04

15

見派位圖

T7 FLAT B 7~23/F

SECTION: A-A


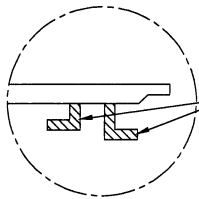


斜線部分總長9mm長

如圖斜位9mm (背面)

如圖斜位9mm (背面)

送工地

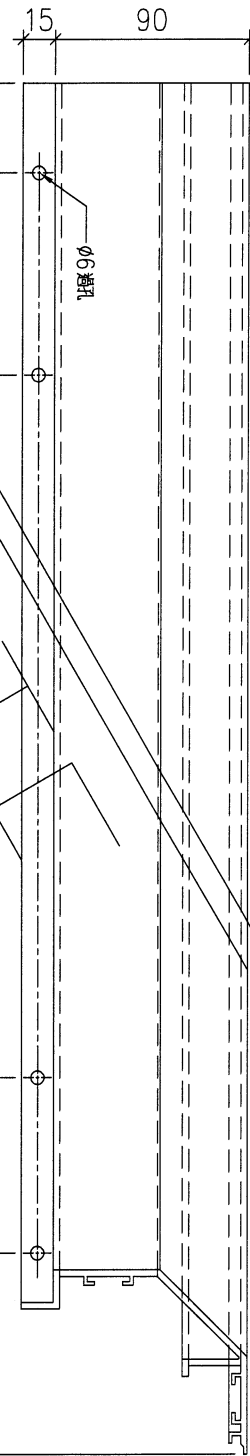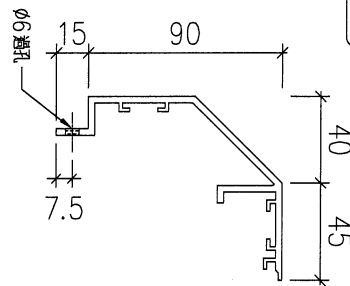


名稱		制圖	LHR	2022,08,30	修改	A		
材料	X86230	復核	-	-	日期	2023.3.2		
顏色	JMQ213457(3coats)	批準			圖號	J853-GB-FAB2-140		



美特鋁質 有限公司
MIDI Aluminium Fabricator Ltd.

工程號 J853 地盤 延平道

送工地

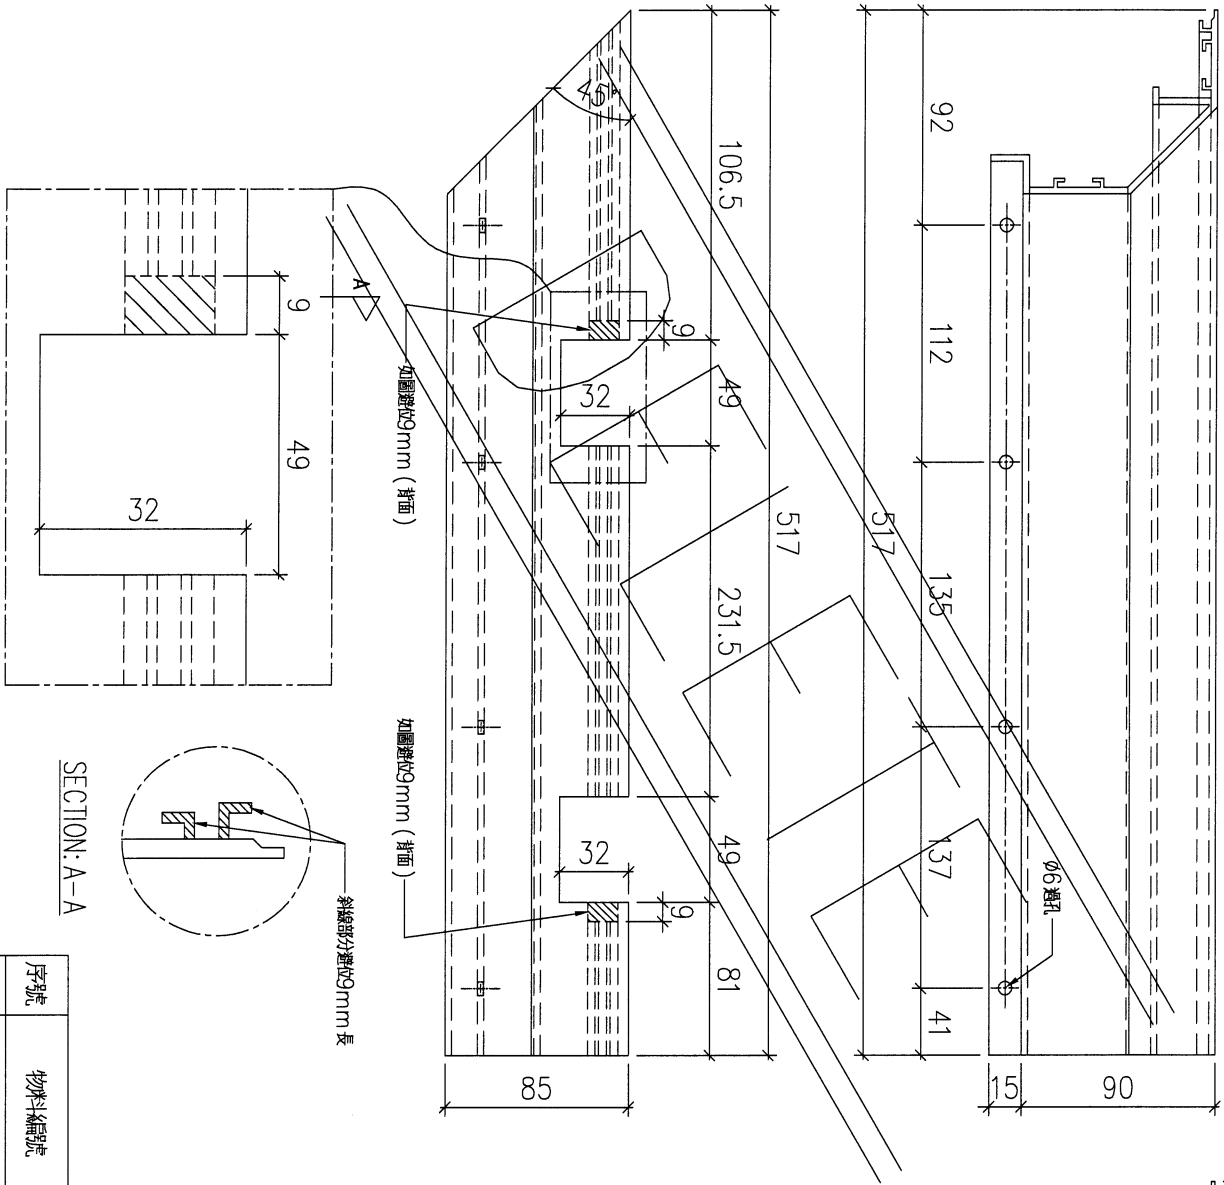

SECTION: A-A

序號	物料編號	數量	使用位置	樓層
01	T6-X86230-07	17	見派位圖	T6 FLAT A 5,6,9~26/F

名稱		制圖	LHR	2022,08,30	修改	A		
材料	X86230	復核	-	-	日期	2023.3.2		
顏色	JMQ213457(3coats)	批準			圖號	J853-GB-FAB2-142		