

4項
工程指示 / 要求簡箋 ENGINEER INSTRUCTIONS(E.I.)

工程指示編號:	EI- 5577	修改版本:	70 = 銀河 2021 小冊
	HK-		
工程編號:	J 853	工程名稱:	大窩坪 (延坪道)
收件人:	Maggie Lor	發件人:	Edwin Ho
工程項目:	平台T6 Window Wall及Alum. Feature 鐵件按現場需要補訂 (生產)	日期:	03/01/2023

請安排加工

原合約工程包 原合約工程加 / 減賬 QT- 新工程報價 QT-

信件批核號碼/圖紙參考編號:	批核模具圖紙編號:
客戶指示附件:	管理內部批簽署:

<input type="checkbox"/> 初步鋁料 B.M.	<input type="checkbox"/> 加工拆圖, 然後生產	<input type="checkbox"/> 尺寸表
<input type="checkbox"/> 正式鋁料 B.M.	<input type="checkbox"/> 技術上資料/指示	<input type="checkbox"/> 報價
<input checked="" type="checkbox"/> 配件 B.M.	<input type="checkbox"/> 樣辦或貨品說明書	<input type="checkbox"/> 分判合約
<input type="checkbox"/> 其他:		

內容: 請依附件BM, 生產平台T5 及T6 Window Wall及Alum. Feature 鐵件。

鐵角及鐵板需符合BS EN 10025 Grade S275J0或以上及CS2:2005或 (最新版)
 方通及扁通需符合BS EN 10210 Grade S275J0或以上及CS2:2005或 (最新版)
 若是6mm 厚度或以上者, 需有沖擊測試數據 (Impact Test Data)
 若為熱浸者, 需符合BS EN ISO 1461:1999式 (最新版) (=85 Micro)

完成上列要求日期: 01/02/2023


國內

<input type="checkbox"/> 生產技術總監	<input type="checkbox"/> 連附件	<input type="checkbox"/> 技術部	<input type="checkbox"/> 連附件	<input type="checkbox"/> 生產部	<input type="checkbox"/> 連附件
<input type="checkbox"/> 採購部	<input type="checkbox"/> 連附件	<input checked="" type="checkbox"/> 生產統籌部	<input checked="" type="checkbox"/> 連附件	<input type="checkbox"/> 報關組	<input type="checkbox"/> 連附件
<input type="checkbox"/> 質檢部	<input type="checkbox"/> 連附件	<input type="checkbox"/> 會計部	<input type="checkbox"/> 連附件	<input type="checkbox"/> 機械設計部	<input type="checkbox"/> 連附件
<input type="checkbox"/> 香港辦	<input checked="" type="checkbox"/> 連附件	<input type="checkbox"/> 其他:			


香港


<input type="checkbox"/> 行政部	<input type="checkbox"/> 連附件	<input type="checkbox"/> 會計部	<input type="checkbox"/> 連附件	<input type="checkbox"/> 統籌部	<input type="checkbox"/> 連附件	<input type="checkbox"/> 工程部	<input type="checkbox"/> 連附件
<input type="checkbox"/> 採購部	<input type="checkbox"/> 連附件	<input type="checkbox"/> QS部	<input type="checkbox"/> 連附件	<input checked="" type="checkbox"/> 地盤管理	<input checked="" type="checkbox"/> 連附件	<input type="checkbox"/> 維修部	<input type="checkbox"/> 連附件

*發件人簽署: Edwin Ho	*組別成員批核簽署:
傳遞編號:	項目經理簽署:

 美特鋁質 有限公司 MIDI Aluminum Fabricator Ltd.		工程號: J853	計算:	李傳鵬	日期: 03/01/2023	送呈: 威哥					
地盤名稱: 延坪路		核對:	練松文	日期: 03/01/2023	副本:						
項目類別: T5 Podium Window Wall and Alum feature		批准:	陳梓豪	日期: 03/01/2023							
BM編號:		修改版次:	A/C Code : 2022/10/124	鐵件總重量KG :		114.27					
序號	修改內容	鐵件圖號	鐵件名稱	顏色	實用	後備	總數	單位	單件 (kg)	總重量 (kg)	備注
1		J853-B10-17	45x40x5角鋼	熱浸鋅	9	1	10	件	6.530	65.300	
2		J853-B10-18	45x30x5角鋼	熱浸鋅	9	1	10	件	4.897	48.970	
					合計:		20	件	合共:	114.270	

3.


 美特鋁質有限公司 MIDI Aluminium Fabricator Ltd.				類別		物料號	
修改				制圖	AN	2022/10/22	圖號
日期				復核	-	-	數量
				批准	-	-	單件重量 (KG)
							J853-B10-17
							4
							6.530

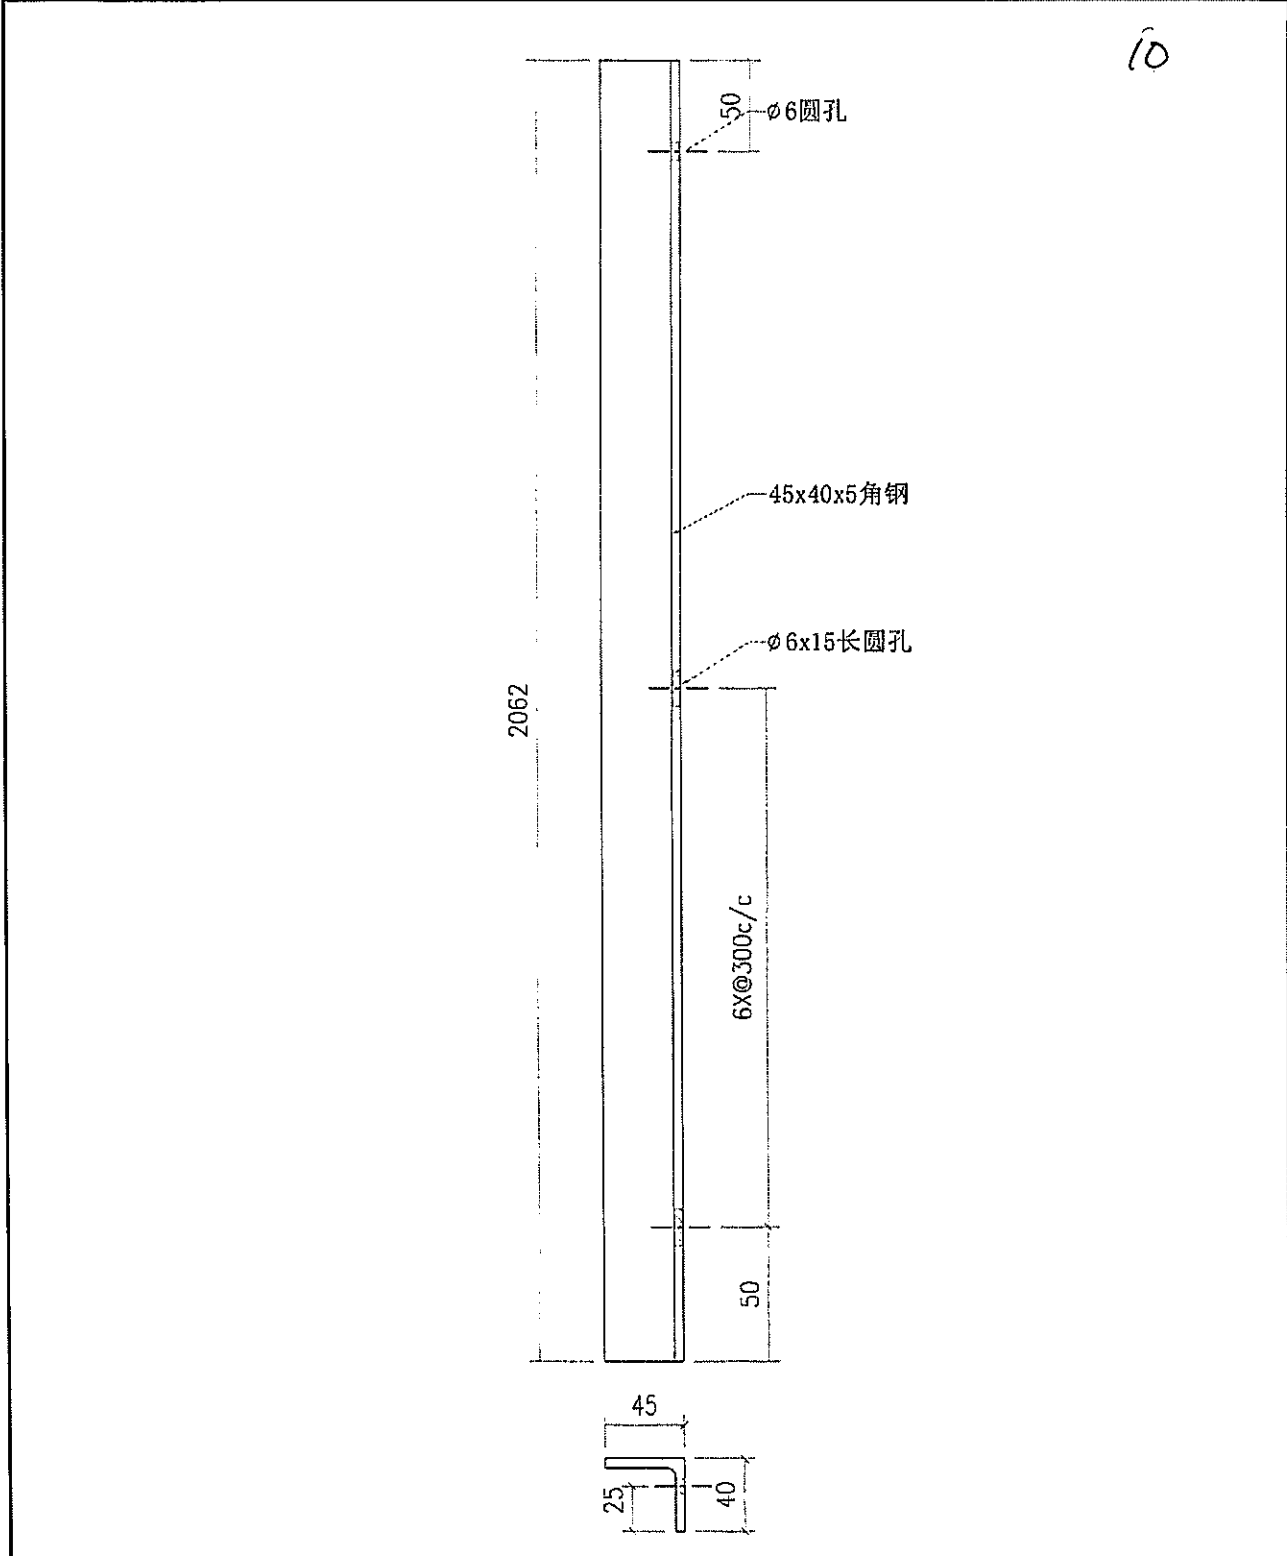


10

工程號	J853	地盤	香港廷坪路	附 件	
名稱	鋼通	採用			-
材料	45x40x5角鋼	地盤			
顏色	熱浸鍍鋅	工廠			

4.

 美特鋁質有限公司 MIDI Aluminium Fabricator Ltd.				類別		物料號		
修改				制圖	AN	2022/10/22	圖號	
日期				復核	—	—	數量	
				批准	—	—	單件重量 (KG)	
							J853-B10-18	4
							4.897	

10

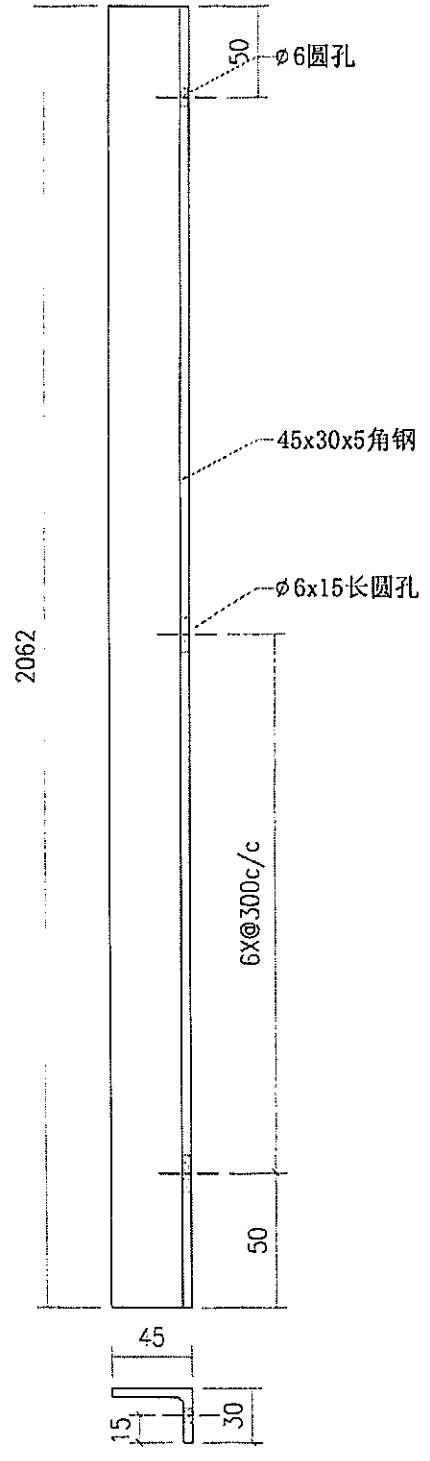

工程號	J853	地盤	香港廷坪路	附 件	
名稱	鋼通	採用			—
材料	45x30x5角鋼	地盤			
顏色	熱浸鍍鋅	工廠			