



工程指示 / 要求簡箋 ENGINEER INSTRUCTIONS (E.I.)

工程指示編號:	EI- 5627	修改版本:	-
	HK- 0066		
工程編號:	J 853	工程名稱:	延坪道
收件人:	Maggie Lor/林仁安	發件人:	Adrian Tai
工程項目:	模圖確認(PODIUM WINDOW WALL) CKHK18299	日期:	11/01/2023

<input type="checkbox"/> 原合約工程包	<input type="checkbox"/> 原合約工程加 / 減賬 QT-	<input type="checkbox"/> 新工程報價 QT-
---------------------------------	--	------------------------------------

信件批核號碼/圖紙參考編號:	批核模具圖紙編號:
客戶指示附件:	管理內部批簽署:

<input type="checkbox"/> 初步鋁料 B.M.	<input type="checkbox"/> 加工拆圖, 然後生產	<input type="checkbox"/> 尺寸表
<input type="checkbox"/> 正式鋁料 B.M.	<input type="checkbox"/> 技術上資料/指示	<input type="checkbox"/> 報價
<input type="checkbox"/> 配件 B.M.	<input type="checkbox"/> 樣辦或貨品說明書	<input type="checkbox"/> 分判合約
<input type="checkbox"/> 其他:		

內容: 確認平台WINDOW WALL模圖1張 (CHK 18299) X86405(B)  
煩請按附件資料生產模具。

完成上列要求日期: 18/01/2023

國內

<input type="checkbox"/> 生產技術總監	<input type="checkbox"/> 連附件	<input type="checkbox"/> 技術部	<input type="checkbox"/> 連附件	<input type="checkbox"/> 生產部	<input type="checkbox"/> 連附件
<input type="checkbox"/> 採購部	<input type="checkbox"/> 連附件	<input checked="" type="checkbox"/> 生產統籌部	<input checked="" type="checkbox"/> 連附件	<input type="checkbox"/> 報關組	<input type="checkbox"/> 連附件
<input checked="" type="checkbox"/> 質檢部	<input checked="" type="checkbox"/> 連附件	<input type="checkbox"/> 會計部	<input type="checkbox"/> 連附件	<input type="checkbox"/> 機械設計部	<input type="checkbox"/> 連附件
<input checked="" type="checkbox"/> 香港辦	<input checked="" type="checkbox"/> 連附件	<input type="checkbox"/> 其他:			

香港

<input type="checkbox"/> 行政部	<input type="checkbox"/> 連附件	<input type="checkbox"/> 會計部	<input type="checkbox"/> 連附件	<input type="checkbox"/> 統籌部	<input type="checkbox"/> 連附件	<input type="checkbox"/> 工程部	<input type="checkbox"/> 連附件
<input type="checkbox"/> 採購部	<input type="checkbox"/> 連附件	<input type="checkbox"/> QS部	<input type="checkbox"/> 連附件	<input type="checkbox"/> 地盤管理	<input type="checkbox"/> 連附件	<input type="checkbox"/> 維修部	<input type="checkbox"/> 連附件

*發件人簽署: Adrian Tai	*組別成員批核簽署:
傳遞編號:	項目經理簽署:

更改号	改图日期	说明	签名	更新日期

If client stops ordering this profile for more than two years, JMA will have the right to scrap this mould. 如果客户2年时间停止订料, 坚美有权报废模具

注: 此图如有改动, 请勿签名确认!

型号: CKHK18299  
SECTION NO.



CKHK18300  
X86406


装配长度3000-4000mm.



CKHK18299  
X86405

1:4

a=R0.50  
未注圆角为: R0.30  
Unspec. Corners  
未注实体公称壁厚: 3.00±0.25  
Unspec. Solid Wall Thickness  
未注空腔公称壁厚: 3.00±0.40  
Unspec. Hollow Wall Thickness  
所有图中FR表示满圆  
All FR Denote Round.

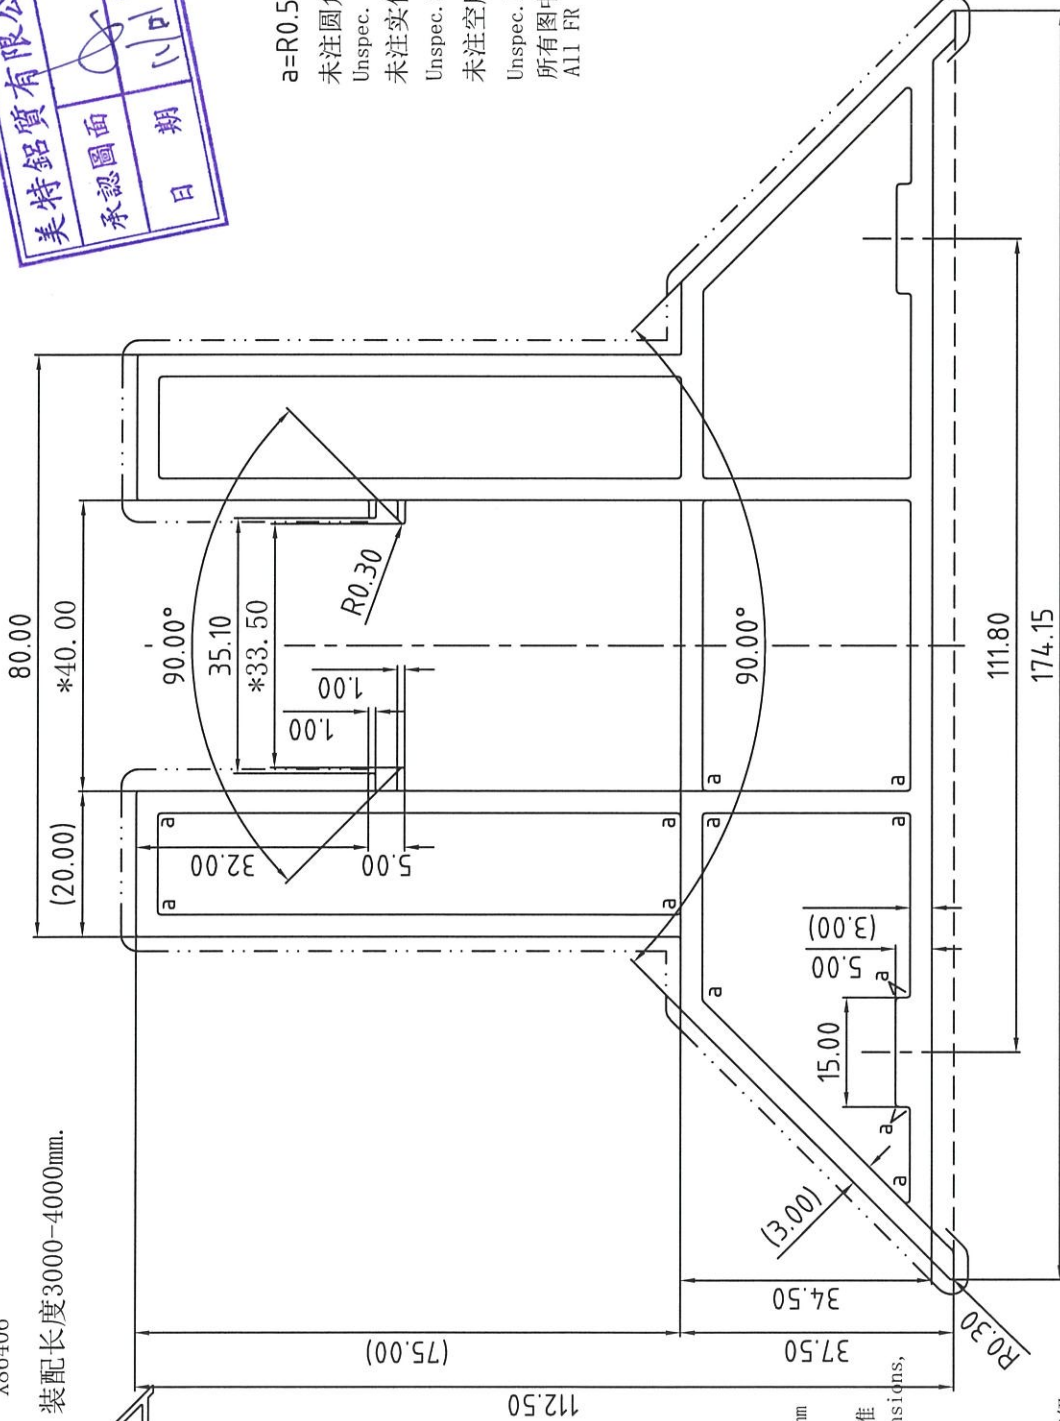

合金状态 ALLOY 6063-T6  
表面处理: 氟碳喷涂  
Surface Treatment: PVF2  
氟碳/喷涂周长为(B): 420.76 mm  
PVDF/Coating Perimeter:  
\*表示重要装配尺寸, 以实配为准  
\*\*Indicates Critical Dimensions,  
Actual assembly prevail  
- - - - - 表示装饰面  
· · · · · Exposed Surface  
所有尺寸都以毫米为标准。  
Unit of Measure:mm

检查标准按: BS EN 755-9 高精度  
Test Standard: BS EN 755-9 高精度

合金状态 ALLOY	6063-T6	理论重量 Theoretical weight	2301.65	设计 DESIGN	董锦荣	2022.12.06	型材类型 ALL. TYPE	幕墙料
	比例 SCALE	1:1	面积 AREA. (mm <sup>2</sup> )		何胤强	2023.01.10	型材名称 ALL. NAME	
需求号 REF. NO.	EQ381758A	外周长 OUT. PERIM. (mm)	701.26	审核 AUDITING			客户名称 CLIENT NAME	美特
外装圆 OUTRAD. NO.	Ø184	线密度 EST. WT. (kg/m)	6.237	批准 APPROVED			客户编号 CLIENT NO.	X86405

Guangdong JMA Aluminium  
Profile Factory (Group) Co., Ltd.