



美特鋁質有限公司

MIDI ALUMINIUM FABRICATOR LTD.



工程指示 / 要求簡箋 ENGINEER INSTRUCTIONS(E.I.)

工程指示編號:	EI- 5854	修改版本:	A
	HK- 0621		
工程編號:	J 853	工程名稱:	延坪道
收件人:	Maggie Lor/林仁安	發件人:	Adrian Tai
工程項目:	平台GLASS WALL項目模圖確認 X86414	日期:	29/03/2023

<input type="checkbox"/> 原合約工程包	<input type="checkbox"/> 原合約工程加 / 減脹 QT-	<input type="checkbox"/> 新工程報價 QT-
---------------------------------	--	------------------------------------

信件批核號碼/圖紙參考編號:	批核模具圖紙編號:
客戶指示附件:	管理內部批簽署:

<input type="checkbox"/> 初步鋁料 B.M.	<input type="checkbox"/> 加工拆圖, 然後生產	<input type="checkbox"/> 尺寸表
<input type="checkbox"/> 正式鋁料 B.M.	<input type="checkbox"/> 技術上資料/指示	<input type="checkbox"/> 報價
<input type="checkbox"/> 配件 B.M.	<input type="checkbox"/> 樣辦或貨品說明書	<input type="checkbox"/> 分判合約
<input type="checkbox"/> 其他:		

內容: 現確認平台GLASS WALL項目模圖 X86414 共1個, 煩請按附件資料生產模具。

完成上列要求日期: 05/04/2023

國內

<input type="checkbox"/> 生產技術總監	<input type="checkbox"/> 連附件	<input type="checkbox"/> 技術部	<input type="checkbox"/> 連附件	<input type="checkbox"/> 生產部	<input type="checkbox"/> 連附件
<input type="checkbox"/> 採購部	<input type="checkbox"/> 連附件	<input checked="" type="checkbox"/> 生產統籌部	<input checked="" type="checkbox"/> 連附件	<input type="checkbox"/> 報關組	<input type="checkbox"/> 連附件
<input type="checkbox"/> 質檢部	<input type="checkbox"/> 連附件	<input type="checkbox"/> 會計部	<input type="checkbox"/> 連附件	<input type="checkbox"/> 機械設計部	<input type="checkbox"/> 連附件
<input checked="" type="checkbox"/> 香港辦	<input checked="" type="checkbox"/> 連附件	<input type="checkbox"/> 其他:			


香港

<input type="checkbox"/> 行政部	<input type="checkbox"/> 連附件	<input type="checkbox"/> 會計部	<input type="checkbox"/> 連附件	<input type="checkbox"/> 統籌部	<input type="checkbox"/> 連附件	<input type="checkbox"/> 工程部	<input type="checkbox"/> 連附件
<input type="checkbox"/> 採購部	<input type="checkbox"/> 連附件	<input type="checkbox"/> QS部	<input type="checkbox"/> 連附件	<input type="checkbox"/> 地盤管理	<input type="checkbox"/> 連附件	<input type="checkbox"/> 維修部	<input type="checkbox"/> 連附件

*發件人簽署: Adrian Tai	<i>A.</i>	*組別成員批核簽署:	
傳遞編號: HK-0621		項目經理簽署:	<i>P.P. Z.</i>

型号: CKHK18419  
SECTION NO.

If client stops ordering this profile for more than two years, JMA will have the right to scrap this mould. 如果客户2年时间停止订料, 坚美有权报废模具  
注: 此图如有改动, 请勿签名确认!

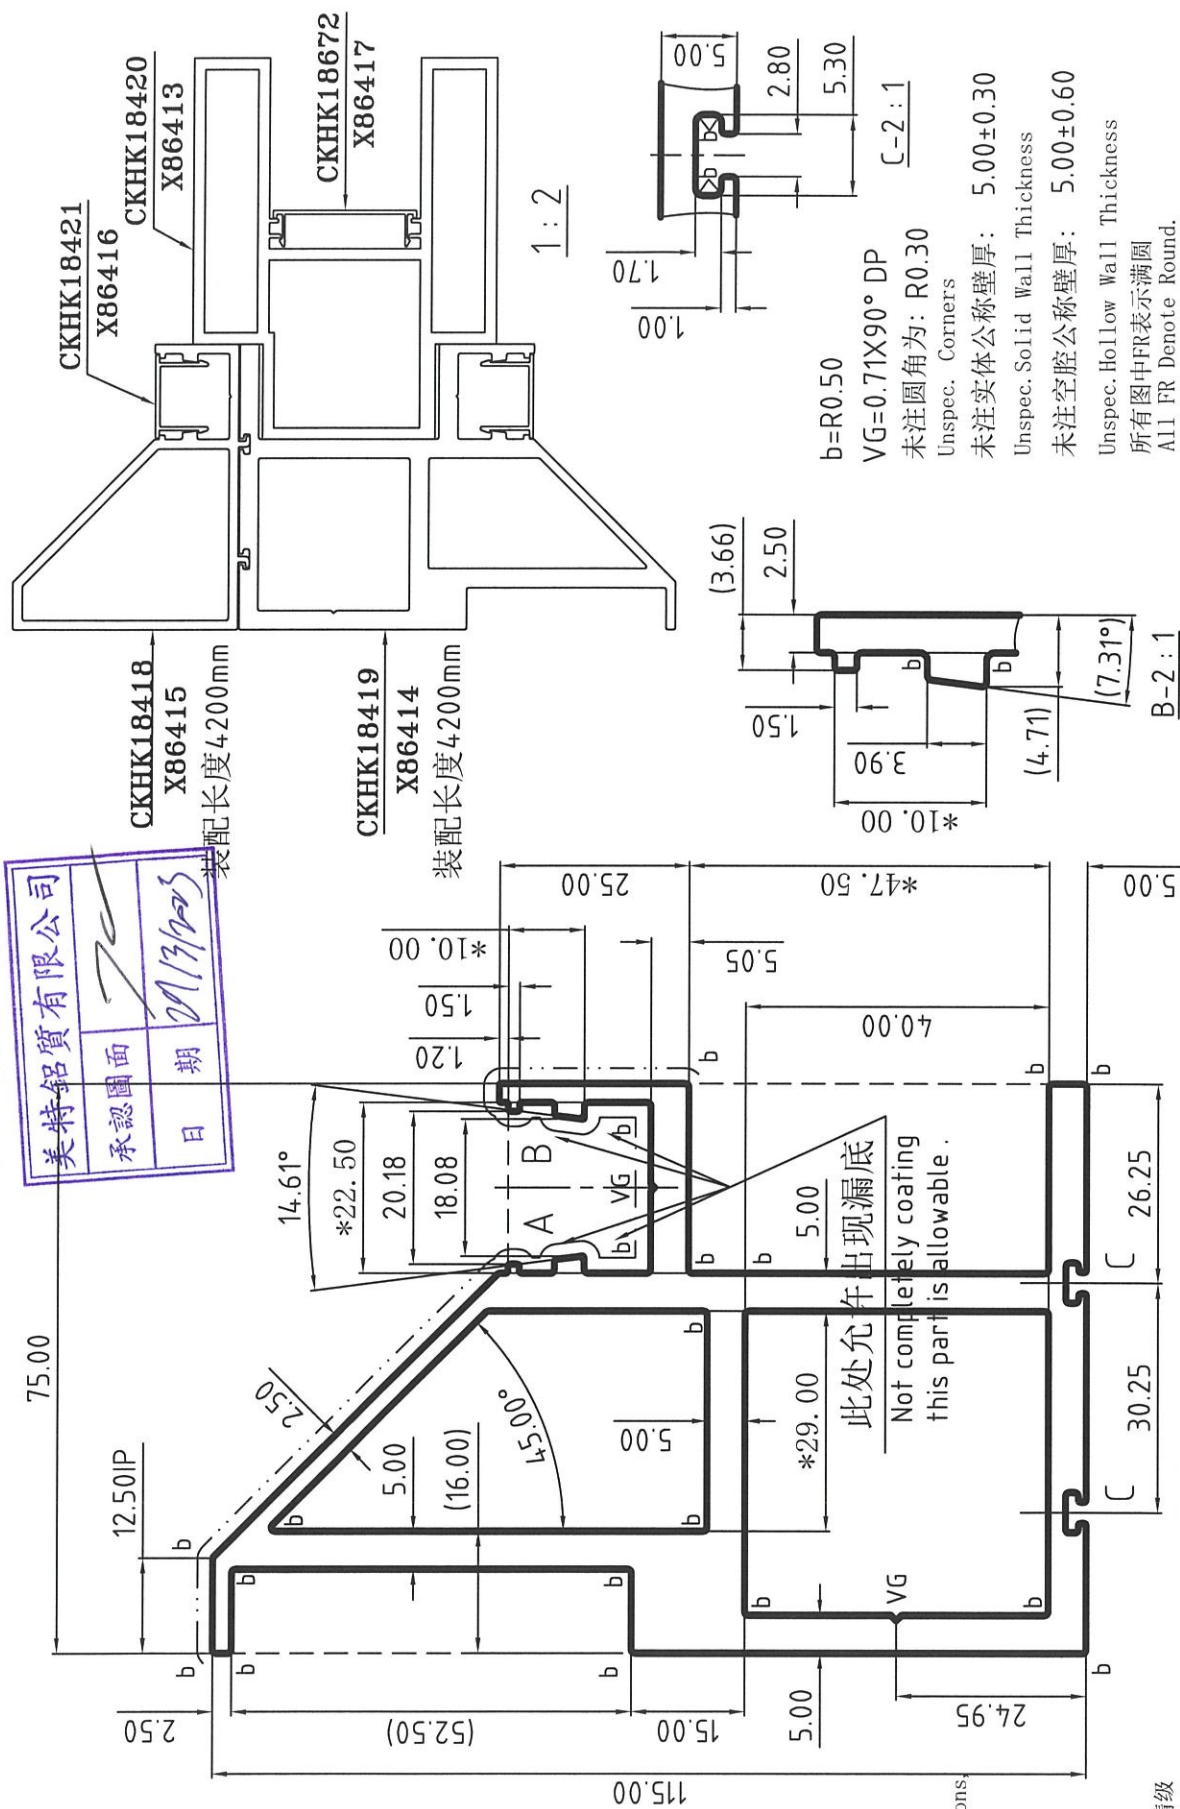

美特铝质有限公司  
承認圖面  
日期 2013/2/25

合金状态 ALLOY 6063-T6  
表面处理: 氟碳喷涂 Surface Treatment: PVDF/Coating Perimeter:  
氟碳/喷涂周长为(B): 297.35 mm  
\*表示重要装配尺寸, 以实配为准  
\*Indicates Critical Dimensions, Actual assembly prevail  
- - - - - 表示装饰面  
- . - . - . - 表示暴露面  
所有尺寸都以毫米为标准。  
Unit of Measure:mm  
检查标准按: BS EN 755-9 高精度  
Test Standard: BS EN 755-9 高精度

更改号	改图日期	说明	签名	更新日期
设计	DESIGN	董锦荣	2023.02.10	型材类型 ALU. TYPE
绘图	DRAWING	彭伟东	2023.03.23	型材名称 ALU. NAME
审核	AUDITING			客户名称 CLIENT NAME
批准	APPROVED			客户编号: X86414
合金状态 ALLOY	6063-T6	理论重量 Theoretical weight	1905.68	幕墙料
比例 SCALE	1:1	面积 AREA. (mm <sup>2</sup> )	495.59	
需求号 REF. NO.	EQ385336B	外周长 OUT.PERIM. (mm)	5.164	
外接圆 OUTRAD. NO.	φ137	线密度 EST. WT. (kg/m)		
Guangdong JMA Aluminium Profile Factory (Group) Co., Ltd.				