

工程指示 / 要求簡箋 ENGINEER INSTRUCTIONS(E.I.)

工程指示編號:	EI- 5864	修改版本:	-
	HK- 0484		
工程編號:	J 853	工程名稱:	延坪道
收件人:	Maggie Lor / 牛統	發件人:	Adrian Tai
工程項目:	平台Skylight項目鋁料BM	日期:	15/03/2023

<input type="checkbox"/> 原合約工程包	<input type="checkbox"/> 原合約工程加 / 減賬 QT-	<input type="checkbox"/> 新工程報價 QT-
---------------------------------	--	------------------------------------

信件批核號碼/圖紙參考編號:	批核模具圖紙編號:
客戶指示附件:	管理內部批簽署:

<input type="checkbox"/> 初步鋁料 B.M.	<input type="checkbox"/> 加工拆圖, 然後生產	<input type="checkbox"/> 尺寸表
<input type="checkbox"/> 正式鋁料 B.M.	<input type="checkbox"/> 技術上資料/指示	<input type="checkbox"/> 報價
<input type="checkbox"/> 配件 B.M.	<input type="checkbox"/> 樣辦或貨品說明書	<input type="checkbox"/> 分判合約
<input type="checkbox"/> 其他:		

內容: 煩請按附件BM表訂購鋁料, 送廠加工。  
備註: 有3款鋁料(X86409, X86410, X86411)需先做拉彎工序 (已找廠報價及確認可行 EI5583)  
此3款鋁料之材質為6063-T4 Mill料, 完成拉彎後送回鋁型材廠 加硬+噴塗。

X86409 加硬至 6063-T5, 噴塗 JMQ213457  
 X86410 加硬至 6063-T6, Anodized 處理  
 X86411 加硬至 6063-T5, Anodized 處理

完成上列要求日期: 10/05/2023

國內

<input type="checkbox"/> 生產技術總監	<input type="checkbox"/> 連附件	<input type="checkbox"/> 技術部	<input type="checkbox"/> 連附件	<input type="checkbox"/> 生產部	<input type="checkbox"/> 連附件
<input type="checkbox"/> 採購部	<input type="checkbox"/> 連附件	<input checked="" type="checkbox"/> 生產統籌部	<input checked="" type="checkbox"/> 連附件	<input type="checkbox"/> 報關組	<input type="checkbox"/> 連附件
<input type="checkbox"/> 質檢部	<input type="checkbox"/> 連附件	<input type="checkbox"/> 會計部	<input type="checkbox"/> 連附件	<input type="checkbox"/> 機械設計部	<input type="checkbox"/> 連附件
<input checked="" type="checkbox"/> 香港辦	<input checked="" type="checkbox"/> 連附件	<input type="checkbox"/> 其他:			


香港

<input type="checkbox"/> 行政部	<input type="checkbox"/> 連附件	<input type="checkbox"/> 會計部	<input type="checkbox"/> 連附件	<input type="checkbox"/> 統籌部	<input type="checkbox"/> 連附件	<input type="checkbox"/> 工程部	<input type="checkbox"/> 連附件
<input type="checkbox"/> 採購部	<input type="checkbox"/> 連附件	<input type="checkbox"/> QS部	<input type="checkbox"/> 連附件	<input type="checkbox"/> 地盤管理	<input type="checkbox"/> 連附件	<input type="checkbox"/> 維修部	<input type="checkbox"/> 連附件


*發件人簽署: Adrian Tai	*組別成員批核簽署:
傳遞編號: HK-0484	項目經理簽署:




# J-853 Skylight 鋁料模圖

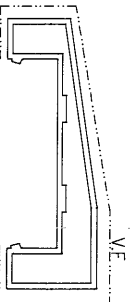

模號: X86220  
 名稱: 栏杆扶手  
 合金狀態: 6063-T6  
 重量: 3.720KG/M  
 V.F.: 281.0 mm

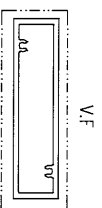

模號: X86224  
 名稱: 栏杆裝飾條  
 合金狀態: 6063-T6  
 重量: 2.025KG/M  
 V.F.: 250 mm

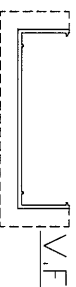


模號: X86233  
 名稱: 柵格欄河主企收口口-7  
 合金狀態: 6063-T6  
 重量: 0.843KG/M  
 V.F.: 156.8 mm




模號: X86234  
 名稱: 柵格欄河主企收口口-8  
 合金狀態: 6063-T6  
 重量: 0.501KG/M  
 V.F.: 100.22 mm




模號: X86409  
 名稱: 栏杆裝飾條外蓋  
 合金狀態: 6063-T6  
 重量: 0.361KG/M  
 V.F.: 110 mm

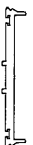

模號: X86410  
 名稱: 栏杆裝飾條外蓋  
 合金狀態: 6063-T6  
 重量: 1.133KG/M  
 V.F.: 0 mm

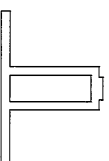

模號: X86411  
 名稱: 栏杆裝飾條外蓋  
 合金狀態: 6063-T6  
 重量: 2.623KG/M  
 V.F.: 0 mm

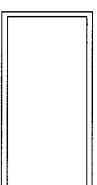

模號: JMF60032  
 名稱: 100\*50\*2.5柵通  
 合金狀態: 6063-T6  
 重量: 2.122KG/M  
 V.F.: 0 mm