

工程指示 / 要求簡箋 ENGINEER INSTRUCTIONS(E.I.)

工程指示編號:	EI- 5923	修改版本:	A
	HK- 0606		
工程編號:	J 853	工程名稱:	延坪道
收件人:	生統	發件人:	Joe Chan
工程項目:	T1, T2 & T3 複式層後裝門窗生產	日期:	28/03/2023

☒ 原合約工程包	☐ 原合約工程加 / 減賬 QT-	☐ 新工程報價 QT-
--	--	------------------------------------

信件批核號碼/圖紙參考編號:	批核模具圖紙編號:
客戶指示附件:	管理內部批簽署:

☐ 初步鋁料 B.M.	☐ 加工拆圖, 然後生產	☐ 尺寸表
☐ 正式鋁料 B.M.	☐ 技術上資料/指示	☐ 報價
☐ 配件 B.M.	☐ 樣辦或貨品說明書	☐ 分判合約
☐ 其他:		

內容: 請依附件資料, 加工生產T1, T2 & T3 複式層後裝門窗.

A版: 此為完整版圖紙, 請以此為準生產

完成上列要求日期: 15/04/2023 ASAP

國內

☐ 生產技術總監	☐ 連附件	☐ 技術部	☐ 連附件	☐ 生產部	☐ 連附件
☐ 採購部	☐ 連附件	☒ 生產統籌部	☒ 連附件	☐ 報關組	☐ 連附件
☐ 質檢部	☐ 連附件	☐ 會計部	☐ 連附件	☐ 機械設計部	☐ 連附件
☐ 香港辦	☐ 連附件	☐ 其他:			

香港

☐ 行政部	☐ 連附件	☐ 會計部	☐ 連附件	☐ 統籌部	☐ 連附件	☐ 工程部	☐ 連附件
☐ 採購部	☐ 連附件	☐ QS部	☐ 連附件	☒ 地盤管理	☒ 連附件	☐ 維修部	☐ 連附件

*發件人簽署: 炳哥	*組別成員批核簽署: P.P. 炳哥
傳遞編號: HK 0606 / 23	項目經理簽署:

圖則登記表
DRAWING REGISTER

工程名稱 Project Title:		T1~T3复式层窗門25,26F加工图		接收日期 Receiving Date (適用於客戶圖則)									
工程編號 Project No:		J-853		年									
				月									
				日									
分發予 Distributed To				發出日期 Issued Date									
				年		23							
				月		3							
				日		27							
圖則編號 Drg. No.		圖則名稱 Drawing Title				修訂編號 Revision No.							
W11/T1		后装门窗组装图		1		-							
W111L/T1		后装门窗组装图		2		-							
W111R/T1		后装门窗组装图		3		-							
W113R/T1		后装门窗组装图		4		-							
W113L/T1		后装门窗组装图		5		-							
W111L/T2		后装门窗组装图		6		-							
W151L/T2		后装门窗组装图		7		-							
W151R/T2		后装门窗组装图		8		-							
W152R/T2		后装门窗组装图		9		-							
W113R/T2		后装门窗组装图		10		-							
W111L/T3		后装门窗组装图		11		-							
W151L/T3		后装门窗组装图		12		-							
W151R/T3		后装门窗组装图		13		-							
W152R/T3		后装门窗组装图		14		-							
W206/T2-#2		后装门窗组装图		15		-							
W05L/T2		后装门窗组装图		16		-							
W05R/T3		后装门窗组装图		17		-							
W206/T2-#1		后装门窗组装图		18		-							
W20/T2		后装门窗组装图		19		-							
W20/T3		后装门窗组装图		20		-							
W21/T2		后装门窗组装图		21		-							
W21/T3		后装门窗组装图		22		-							
W15/T1		后装门窗组装图		23		-							
W16/T1		后装门窗组装图		24		-							
175x40-A01		175x40x3铝通		25		-							
25x25-A01		生窗护栏槽托角		26		-							

圖則登記表
DRAWING REGISTER

工程名稱 Project Title:	T1~T3复式层窗門25,26F加工图
工程編號 Project No:	J-853

分發予 Distributed To

接收日期 Receiving Date (適用於客戶圖則)

年								
月								
日								

發出日期 Issued Date

年	23							
月	3							
日	27							

圖則編號 Drg. No.	圖則名稱 Drawing Title
25x30x25-L01	生窗护栏槽
25x30x25-R01	生窗护栏槽
JM85403-A	门铝通 边铝角
JMA0525-A01	40*26*3铝角
JMA0525-F1	门框铝角
JMA0525-F2	门框铝角
JMFG0097-F1	90*90*3方通
JMFG0097-F2	90*90*3方通
JMFG0097-F3	90*90*3方通
JMFG0097-F4	90*90*3方通
X84545-K1	档胶角
X85947-F1	FD框 顶横
X85947-F2	FD框 顶横
X85947-K1	底横
X85947-K2	底横
X85947-K3	底横
X85947-K4	底横
X85947-K5	底横
X85947-K6	底横
X85947-K7	底横
X85947-K8	底横
X85949-K1	生框顶横
X85949-K2	生框顶横
X85949-K3	生框顶横
X85951-K1-01	生框边企
X85951-K1-02	生框边企

修訂編號 Revision No.								
27	-							
28	-							
圖則登記表
DRAWING REGISTER

工程名稱 Project Title:	T1~T3复式层窗門25,26F加工图
工程編號 Project No:	J-853

分發予 Distributed To

接收日期 Receiving Date (適用於客戶圖則)

年								
月								
日								

發出日期 Issued Date

年	23							
月	3							
日	27							

圖則編號 Drg. No.	圖則名稱 Drawing Title
X85951-K1-03	生框边企
X85951-K1-04	生框边企
X85951-K1-05	生框边企
X85951-K1-06	生框边企
X85951-K1-07	生框边企
X85951-K1-08	生框边企
X85951-K1-09	生框边企
X85951-K1-10	生框边企
X85951-K1-11	生框边企
X85951-K1-12	生框边企
X85951-K1-13	生框边企
X85951-K1-14	生框边企
X85951-K1-15	生框边企
X85951-K1-16	生框边企
X85951-K1-17	生框边企
X85952-W1	窗扇 企
X85952-W2	窗扇 企
X85952-W3	窗扇 顶
X85952-W4	窗扇 顶
X85952-W5	窗扇 底
X85952-W6	窗扇 底
X85952-W7	窗扇 企
X85953-K1	企工料
X85953-K2	企工料
X85954-K1	上生下生中橫
X85954-K2	上生下生中橫

修訂編號 Revision No.								
53	-							
54	-							
55	-							
56	-							
57	-							
58	-							
59	-							
60	-							
61	-							
62	-							
63	-							
64	-							
65	-							
66	-							
67	-							
68	-							
69	-							
70	-							
71	-							
72	-							
73	-							
74	-							
75	-							
76	-							
77	-							
78	-							

圖則登記表
DRAWING REGISTER

工程名稱 Project Title:	T1~T3复式层窗門25,26F加工图
工程編號 Project No:	J-853

分發予 Distributed To

接收日期 Receiving Date (適用於客戶圖則)

年								
月								
日								

發出日期 Issued Date

年	23							
月	3							
日	27							

圖則編號 Drg. No.	圖則名稱 Drawing Title
X85954-K3	上生下生中橫
X85954-K4	上生下生中橫
X85954-K5	上生下生中橫
X85954-K6	上生下生中橫
X85954-K7	上生下生中橫
X85954-K8	上生下生中橫
X85955-K1	左梗右生中企
X85955-K2	左梗右生中企
X85955-K3	左梗右生中企
X85955-K4	上生下梗中橫
X85955-K5	左梗右生中企
X85955-K6	上生下梗中橫
X85956-K1	反拍线 企
X85956-K2	反拍线 橫
X85956-K3	反拍线 企
X85957-A1	窗扇玻璃压线 执手位置
X85957-A2	窗扇玻璃压线 执手位置
X85958-A1	百叶片
X85959-K1	百叶滴水线
X85961-K1-01	生夹企
X85961-K1-02	生夹企
X85961-K1-03	生夹企
X85961-K1-04	生夹企
X85961-K1-05	生夹企
X85961-K1-06	生夹企
X85961-K1-07	生夹企

修訂編號 Revision No.								
79	-							
80	-							
圖則登記表
DRAWING REGISTER

工程名稱 Project Title:	T1~T3复式层窗門25,26F加工图
工程編號 Project No:	J-853

分發予 Distributed To

接收日期 Receiving Date (適用於客戶圖則)

年								
月								
日								

發出日期 Issued Date

年	23							
月	3							
日	27							

圖則編號 Drg. No.	圖則名稱 Drawing Title
X85961-K1-08	生夹企
X85961-K1-09	生夹企
X85962-K1	直位夹通
X85963-K1	转角位夹通
X85963-K2	转角位夹通
X85964-A1	多點鎖拉巴
X85964-A2	多點鎖拉巴
X85964-A3	多點鎖拉巴
X86267-F1	FD门边企
X86267-F10	FD门边企
X86267-F2	FD门边企
X86267-F3	FD门边企
X86267-F4	FD门边企
X86267-F5	FD门边企
X86267-F6	FD门边企
X86267-F7	FD门边企
X86267-F8	FD门边企
X86267-F9	FD门边企
X86268-F1	门扇 企
X86268-F10	门扇 企
X86268-F11	门扇 企
X86268-F2	门扇 企
X86268-F3	门扇 顶
X86268-F4	门扇 顶
X86268-F5	门扇 底
X86268-F6	门扇 企

修訂編號 Revision No.								
105	-							
106	-							
107	-							
108	-							
109	-							
110	-							
111	-							
112	-							
113	-							
114	-							
115	-							
116	-							
117	-							
118	-							
119	-							
120	-							
121	-							
122	-							
123	-							
124	-							
125	-							
126	-							
127	-							
128	-							
129	-							
130	-							

圖則登記表
DRAWING REGISTER

工程名稱 Project Title:	T1~T3复式层窗門25,26F加工图
工程編號 Project No:	J-853

分發予 Distributed To

接收日期 Receiving Date (適用於客戶圖則)

年								
月								
日								

發出日期 Issued Date

年	23							
月	3							
日	27							

圖則編號 Drg. No.	圖則名稱 Drawing Title
X86268-F7	門扇 企
X86268-F8	門扇 企
X86268-F9	門扇 企
X86269-F1	FD框 頂橫
X86269-F2	FD框 頂橫
853-FY-WS-01	門窗扇多点鎖 放樣
853-FY-WS-02	門窗扇多点鎖 放樣
853-FY-WS-03	門窗扇多点鎖 放樣
853-FY-WS-04	門窗扇多点鎖 放樣
853-FY-WS-05	門窗扇多点鎖 放樣
853-FY-WS-06	門窗扇多点鎖 放樣
853-FY-WS-07	門窗扇多点鎖 放樣
853-FY-WS-08	門窗扇多点鎖 放樣
853-FY-WS-09	門窗扇多点鎖 放樣
853-FY-WS-20	門窗扇多点鎖 放樣
853-FY-WS-21	門窗扇多点鎖 放樣
853-FY-WS-22	門窗扇多点鎖 放樣
853-FY-WS-23	門窗扇多点鎖 放樣
853-FY-WS-24	門窗扇多点鎖 放樣
853-FY-WS-25	門窗扇多点鎖 放樣
853-FY-WS-26	門窗扇多点鎖 放樣
853-FY-WS-27	門窗扇多点鎖 放樣
853-FY-WS-28	門窗扇多点鎖 放樣

	修訂編號 Revision No.							
131	-							
132	-							
项目：J853T1~T3复式层后装窗及FD門25-26F

编号：

编制：审核：

版次：版次：

日期：2023/3/27日期：

开料单

序号	材料 编号	定尺 (mm)	领料 支数	位置	零件编号	加工 长度	加工 数量	下料方法(刀缝6mm)头尾切40mm	根数	每根 剩余	备注
1	175x40x3铝通	5800	1		175x40-A01	1650	1	1650mm×1	1	4070	
2	25*25*3角	5800	1		25x25-A01	23	4	23mm×4	1	5610	
3	25*30*25*3槽	5800	1		25x30x25-L01	131	2	131mm×4	1	5178	
4					25x30x25-R01	131	2				
5	JMFG0031	5800	1		JM85403-A	30	125	30mm×125	1	1226	
6	JMA0525	5800	10		JMA0525-A01	50	8	2592.5mm×2 50mm×8	1	81	
7					JMA0525-F1-01	2592.5	10	2592.5mm×2	9	529	
8					JMA0525-F2-01	2592.5	10				
9	JMFG0097	5800	7		JMFG0097-F1-01	2572.5	1	2692.5mm×2	5	329	
10					JMFG0097-F2-01	2572.5	1	2572.5mm×2	1	569	
11					JMFG0097-F3-01	2392.5	2	2392.5mm×2	1	929	
12					JMFG0097-F4-01	2692.5	10				
13	X84545	5800	9		X84545-K1-01	1276.5	1	2305.5mm×2 1039.5mm×1	1	57.5	
14					X84545-K1-02	448	2	2300.5mm×2 1039.5mm×1	1	67.5	
15					X84545-K1-03	762	2	1865.5mm×3	1	111.5	
16					X84545-K1-04	1416	2	1855.5mm×3	1	141.5	
17					X84545-K1-05	1855.5	3	1604mm×3 843mm×1	1	47	
18					X84545-K1-06	989.5	4	1604mm×1 1416mm×2 1039.5mm×1	1	226.5	
19					X84545-K1-07	1001.5	2	1276.5mm×1 1039.5mm×1 1001.5mm×2 989.5mm×1	1	11	
20					X84545-K1-08	963	2				
21					X84545-K1-09	370.5	2	989.5mm×3 963mm×2 762mm×1	1	33.5	
22					X84545-K1-10	1865.5	3				
23					X84545-K1-11	561.5	2				
24					X84545-K1-12	843	2	843mm×1 762mm×1 561.5mm×2 499mm×2 448mm×2	1	679.5	
25					X84545-K1-13	2305.5	2				
26					X84545-K1-14	1039.5	4	370.5mm×1			
27					X84545-K1-15	1604	4				
28					X84545-K1-16	499	2				
29					X84545-K1-17	2300.5	2				
30	X85947	5800	6		X85947-F1-01	619	3	2585mm×1 2005mm×1 1103.5mm×1	1	14.5	
31					X85947-F1-02	704	1	1706mm×2 1533.5mm×1 753mm×1	1	3.5	
32					X85947-F1-03	753	4	1413.5mm×1 1093.5mm×1 803mm×2 753mm×2	1	71	
33					X85947-F1-04	709	1	753mm×5 709mm×1 704mm×1	1	506	
34					X85947-F2-01	609	1	704mm×2 663.5mm×1 619mm×3 609mm×1 601mm×1	1	7.5	
								526mm×1			
35					X85947-F2-02	704	2	601mm×1 585mm×1 580mm×1	1	3942	
36					X85947-F2-03	753	4				
37					X85947-F2-04	803	2				
38					X85947-K1-01	1093.5	1				
39					X85947-K2-01	580	1				
40					X85947-K2-02	526	1				
41					X85947-K3-01	585	1				

项目：J853T1~T3复式层后装窗及FD門25-26F

编号：

编制：审核：

版次：版次：

日期：2023/3/27日期：

开料单											
序号	材料 编号	定尺 (mm)	领料 支数	位置	零件编号	加工 长度	加工 数量	下料方法(刀缝6mm)头尾切40mm	根数	每根 剩余	备注
42					X85947-K4-01	2005	1				
43					X85947-K5-01	2585	1				
44					X85947-K6-01	1103.5	1				
45					X85947-K6-02	663.5	1				
46					X85947-K6-03	1706	2				
47					X85947-K6-04	601	2				
48					X85947-K7-01	1533.5	1				
49					X85947-K8-01	1413.5	1				
50	X85949	5800	4		X85949-K1-01	1103.5	1	2595mm×1 2015mm×1 673.5mm×1	1	424.5	
51					X85949-K1-02	590	1	1716mm×2 1543.5mm×1 611mm×1	1	115.5	
52					X85949-K1-03	595	1	1423.5mm×1 1113.5mm×1 1103.5mm×1 611mm×1 595mm×1 590mm×1	1	253.5	
53					X85949-K1-04	536	1	536mm×1	1	5184	
54					X85949-K1-05	1113.5	1				
55					X85949-K1-06	1543.5	1				
56					X85949-K1-07	673.5	1				
57					X85949-K1-08	1423.5	1				
58					X85949-K1-09	1716	2				
59					X85949-K1-10	611	2				
60					X85949-K2-01	2015	1				
61					X85949-K3-01	2595	1				
62	X85951	5800	8		X85951-K1-01	1625	1	2750mm×2	1	214	
63					X85951-K1-02	1770	1	2745mm×2	1	224	
64					X85951-K1-03	1770	1	2310mm×2	1	1094	
65					X85951-K1-04	1780	1	2300mm×2	1	1114	
66					X85951-K1-05	1780	1	1780mm×2 1770mm×1	1	378	
67					X85951-K1-06	1650	1	1770mm×1 1650mm×2	1	638	
68					X85951-K1-07	1650	1	1630mm×3	1	818	
69					X85951-K1-08	1630	2	1630mm×1 1625mm×1	1	2459	
70					X85951-K1-09	1630	2				
71					X85951-K1-10	2300	1				
72					X85951-K1-11	2300	1				
73					X85951-K1-12	2310	1				
74					X85951-K1-13	2310	1				
75					X85951-K1-14	2750	1				
76					X85951-K1-15	2750	1				
77					X85951-K1-16	2745	1				
78					X85951-K1-17	2745	1				
79	X85952	5800	8		X85952-W1-01	1290.5	1	1445.5mm×2 1435.5mm×1 1315.5mm×1	1	60	
80					X85952-W1-02	1445.5	1	1435.5mm×1 1315.5mm×1 1295.5mm×2	1	360	
81					X85952-W1-03	1295.5	2	1295.5mm×4 480.5mm×1	1	33.5	
82					X85952-W1-04	878	1	1295.5mm×2 1290.5mm×2 480.5mm×1	1	43.5	
83					X85952-W1-05	888	1	1278mm×2 1273mm×2 593mm×1	1	1	
84					X85952-W1-06	1278	1	888mm×2 878mm×2 609mm×3	1	325	
85					X85952-W2-01	1290.5	1	609mm×1 593mm×1 588mm×2 582.5mm×4 555.5mm×1	1	408.5	

项目：J853T1~T3复式层后装窗及FD門25-26F

编号：

编制：审核：

版次：版次：

日期：2023/3/27日期：

开料单

序号	材料 编号	定尺 (mm)	领料 支数	位置	零件编号	加工 长度	加工 数量	下料方法(刀缝6mm)头尾切40mm	根数	每根 剩余	备注
86					X85952-W2-02	1435.5	1	555.5mm×1 545.5mm×4 534mm×2 480.5mm×2	1	905.5	
87					X85952-W2-03	1445.5	1				
88					X85952-W2-04	1315.5	1				
89					X85952-W2-05	1295.5	4				
90					X85952-W2-06	878	1				
91					X85952-W2-07	888	1				
92					X85952-W2-08	1278	1				
93					X85952-W2-09	1273	1				
94					X85952-W3-01	555.5	1				
95					X85952-W3-02	593	1				
96					X85952-W3-03	582.5	1				
97					X85952-W3-04	545.5	1				
98					X85952-W3-05	480.5	2				
99					X85952-W3-06	609	1				
100					X85952-W4-01	588	1				
101					X85952-W4-02	534	1				
102					X85952-W4-03	582.5	1				
103					X85952-W4-04	545.5	1				
104					X85952-W4-05	609	1				
105					X85952-W5-01	555.5	1				
106					X85952-W5-02	593	1				
107					X85952-W5-03	582.5	1				
108					X85952-W5-04	545.5	1				
109					X85952-W5-05	480.5	2				
110					X85952-W5-06	609	1				
111					X85952-W6-01	588	1				
112					X85952-W6-02	534	1				
113					X85952-W6-03	582.5	1				
114					X85952-W6-04	545.5	1				
115					X85952-W6-05	609	1				
116					X85952-W7-01	1435.5	1				
117					X85952-W7-02	1315.5	1				
118					X85952-W7-03	1295.5	2				
119					X85952-W7-04	1273	1				
120	X85953	5800	1		X85953-K1-01	247.5	2	247.5mm×4	1	4712	
121					X85953-K2-01	247.5	2				
122	X85954	5800	4		X85954-K1-01	1103.5	1	2595mm×1 2015mm×1 673.5mm×1	1	424.5	
123					X85954-K2-01	590	1	1716mm×2 1543.5mm×1 611mm×1	1	115.5	
124					X85954-K2-02	536	1	1423.5mm×1 1113.5mm×1 1103.5mm×1 611mm×1 595mm×1 590mm×1	1	253.5	
125					X85954-K2-03	611	1	536mm×1	1	5184	
126					X85954-K3-01	595	1				
127					X85954-K3-02	611	1				
128					X85954-K4-01	2015	1				
129					X85954-K5-01	2595	1				
130					X85954-K6-01	1113.5	1				

项目：J853T1~T3复式层后装窗及FD門25-26F

编号：

编制：审核：

版次：版次：

日期：2023/3/27日期：

开料单

序号	材料 编号	定尺 (mm)	领料 支数	位置	零件编号	加工 长度	加工 数量	下料方法(刀缝6mm)头尾切40mm	根数	每根 剩余	备注
131					X85954-K6-02	673.5	1				
132					X85954-K6-03	1716	2				
133					X85954-K7-01	1543.5	1				
134					X85954-K8-01	1423.5	1				
135	X85955	5800	3		X85955-K1-01	1282.5	1	1967.5mm×1 1957.5mm×1 1287.5mm×1 472.5mm×1	1	17	
136					X85955-K1-02	1287.5	2	1287.5mm×3 1282.5mm×1 472.5mm×1	1	78.5	
137					X85955-K2-01	1287.5	2	601mm×2	1	4512	
138					X85955-K3-01	1957.5	1				
139					X85955-K4-01	472.5	2				
140					X85955-K4-02	601	1				
141					X85955-K5-01	1967.5	1				
142					X85955-K6-01	601	1				
143	X85956	5800	10		X85956-K1-01	1276.5	1	2401.5mm×2 882mm×1	1	23	
144					X85956-K1-02	1951.5	3	2396.5mm×2 882mm×1	1	33	
145					X85956-K1-03	1961.5	3	1961.5mm×2 1643mm×1	1	142	
146					X85956-K1-04	2401.5	2	1961.5mm×1 1951.5mm×1 1643mm×1	1	152	
147					X85956-K1-05	2396.5	2	1951.5mm×2 1643mm×1	1	162	
148					X85956-K2-01	487	2	1643mm×1 1455mm×2 1107mm×1	1	42	
149					X85956-K2-02	801	2	1276.5mm×1 1107mm×3 1057mm×1	1	41.5	
150					X85956-K2-03	1455	2	1057mm×3 1040.5mm×2 409.5mm×1	1	28.5	
151					X85956-K2-04	1040.5	2	1002mm×2 801mm×2 600.5mm×2 538mm×1	1	339	
152					X85956-K2-05	1002	2	538mm×1 487mm×2 409.5mm×1	1	3780.5	
153					X85956-K2-06	409.5	2				
154					X85956-K2-07	600.5	2				
155					X85956-K2-08	882	2				
156					X85956-K2-09	1643	4				
157					X85956-K2-10	538	2				
158					X85956-K3-01	1057	4				
159					X85956-K3-02	1107	4				
160	X85958	5800	9		X85958-A1-01	1081.5	3	1694mm×3 589mm×1	2	31	
161					X85958-A1-02	568	3	1521.5mm×3 1091.5mm×1	1	46	
162					X85958-A1-03	573	3	1448mm×3 1091.5mm×1	1	266.5	
163					X85958-A1-04	514	3	1401.5mm×3 1091.5mm×1	1	406	
164					X85958-A1-05	562.5	6	1081.5mm×3 794mm×3	1	63.5	
165					X85958-A1-06	794	3	651.5mm×3 589mm×4 573mm×2	1	215.5	
166					X85958-A1-07	525.5	6	573mm×1 568mm×3 562.5mm×6	1	14	
167					X85958-A1-08	1448	3	525.5mm×6 514mm×3	1	977	
168					X85958-A1-09	1091.5	3				
169					X85958-A1-10	1521.5	3				
170					X85958-A1-11	651.5	3				
171					X85958-A1-12	1401.5	3				
172					X85958-A1-13	1694	6				
173					X85958-A1-14	589	6				
174					X85959-K1-01	1087.5	1				

项目：J853T1~T3复式层后装窗及FD門25-26F

编号：

编制：审核：

版次：版次：

日期：2023/3/27日期：

开料单

序号	材料 编号	定尺 (mm)	领料 支数	位置	零件编号	加工 长度	加工 数量	下料方法(刀缝6mm)头尾切40mm	根数	每根 剩余	备注
175	X85959	5800	3		X85959-K1-02	574	1	1700mm×2 1527.5mm×1 657.5mm×1	1	117	
176					X85959-K1-03	579	1	1454mm×1 1407.5mm×1 1097.5mm×1 1087.5mm×1 595mm×1	1	54.5	
177					X85959-K1-04	520	1	800mm×1 595mm×1 579mm×1 574mm×1 568.5mm×2 531.5mm×2 520mm×1	1	404	
178					X85959-K1-05	568.5	2				
179					X85959-K1-06	800	1				
180					X85959-K1-07	531.5	2				
181					X85959-K1-08	1454	1				
182					X85959-K1-09	1097.5	1				
183					X85959-K1-10	1527.5	1				
184					X85959-K1-11	657.5	1				
185					X85959-K1-12	1407.5	1				
186					X85959-K1-13	1700	2				
187					X85959-K1-14	595	2				
188	X85961	5800	5		X85961-K1-01	1625	1	2750mm×2	1	214	
189					X85961-K1-02	2300	1	2745mm×2	1	224	
190					X85961-K1-03	2300	1	2310mm×2	1	1094	
191					X85961-K1-04	2310	1	2300mm×2	1	1114	
192					X85961-K1-05	2310	1	1625mm×1	1	4095	
193					X85961-K1-06	2750	1				
194					X85961-K1-07	2750	1				
195					X85961-K1-08	2745	1				
196					X85961-K1-09	2745	1				
197	X85962	5800	3		X85962-K1-01	2750	1	2750mm×1 2745mm×1	1	219	
198					X85962-K1-02	2745	1	2310mm×1 2300mm×1	1	1104	
199					X85963-K1-01	1625	1	1625mm×1	1	4095	
200					X85963-K2-01	2300	1				
201					X85963-K2-02	2310	1				
202	X85964	5800	9		X85964-A1-01	822	1	1419.5mm×4	2	24	
203					X85964-A1-02	817	1	1419.5mm×2 1299.5mm×2 246mm×1	1	12	
204					X85964-A1-03	827	1	1279.5mm×1 1119.5mm×2 1029.5mm×1 979.5mm×1	1	168.5	
205					X85964-A1-04	847	1	959.5mm×1 847mm×1 827mm×4 419mm×1	1	150.5	
206					X85964-A1-05	827	4	827mm×1 822mm×1 817mm×1 809mm×1 804mm×1 693.5mm×2	1	218	
207					X85964-A1-06	409	1	693.5mm×8	2	130	
208					X85964-A1-07	419	1	409mm×1 396mm×2 246mm×9	1	2239	
209					X85964-A1-08	809	1				
210					X85964-A1-09	804	1				
211					X85964-A2-01	246	10				
212					X85964-A2-02	396	2				
213					X85964-A3-01	693.5	18				
214					X85964-A3-02	1299.5	2				
215					X85964-A3-03	979.5	1				
216					X85964-A3-04	959.5	1				
217					X85964-A3-05	1119.5	2				

项目：J853T1~T3复式层后装窗及FD門25-26F

编号：

编制：审核：

版次：版次：

日期：2023/3/27日期：

开料单

序号	材料 编号	定尺 (mm)	领料 支数	位置	零件编号	加工 长度	加工 数量	下料方法(刀缝6mm)头尾切40mm	根数	每根 剩余	备注
218					X85964-A3-06	1419.5	10				
219					X85964-A3-07	1029.5	1				
220					X85964-A3-08	1279.5	1				
221	X86267	5800	18		X86267-F10-01	2552.5	1	2692.5mm×2	10	329	
222					X86267-F1-01	2572.5	1	2572.5mm×2	2	569	
223					X86267-F1-02	2692.5	4	2552.5mm×2	1	609	
224					X86267-F2-01	2572.5	1	2392.5mm×2	2	929	
225					X86267-F2-02	2232.5	1	2302.5mm×2	1	1109	
226					X86267-F2-03	2392.5	2	2252.5mm×2	1	1209	
227					X86267-F2-04	2552.5	1	2232.5mm×2	1	1249	
228					X86267-F3-01	2572.5	1				
229					X86267-F3-02	2252.5	1				
230					X86267-F3-03	2302.5	1				
231					X86267-F4-01	2572.5	1				
232					X86267-F4-02	2692.5	6				
233					X86267-F5-01	2252.5	1				
234					X86267-F5-02	2302.5	1				
235					X86267-F6-01	2232.5	1				
236					X86267-F7-01	2392.5	2				
237					X86267-F8-01	2692.5	4				
238					X86267-F9-01	2692.5	6				
239	X86268	5800	22		X86268-F10-01	2475	1	2615mm×2	10	484	
240					X86268-F1-01	2495	1	2495mm×2 717mm×1	2	1	
241					X86268-F1-02	2155	1	2475mm×2 712mm×1	1	46	
242					X86268-F1-03	2315	2	2315mm×2 811mm×1	2	267	
243					X86268-F1-04	2615	4	2225mm×2 811mm×1	1	447	
244					X86268-F11-01	2475	1	2175mm×2 811mm×1	1	547	
245					X86268-F2-01	2495	1	2155mm×2 761mm×1 627mm×1	1	4	
246					X86268-F2-02	2155	1	761mm×7	2	357	
247					X86268-F2-03	2315	2	761mm×1 712mm×5 627mm×2	1	103	
248					X86268-F2-04	2615	4	627mm×3 617mm×2	1	2581	
249					X86268-F3-01	627	3				
250					X86268-F3-02	712	1				
251					X86268-F3-03	761	4				
252					X86268-F3-04	717	1				
253					X86268-F4-01	617	1				
254					X86268-F4-02	712	2				
255					X86268-F4-03	761	4				
256					X86268-F4-04	811	2				
257					X86268-F5-01	627	3				
258					X86268-F5-02	617	1				
259					X86268-F5-03	712	3				
260					X86268-F5-04	761	8				
261					X86268-F5-05	811	2				
262					X86268-F5-06	717	1				
263					X86268-F6-01	2495	1				

项目：J853T1~T3复式层后装窗及FD門25-26F

编号：

编制：审核：

版次：版次：

日期：2023/3/27日期：

开料单

序号	材料 编号	定尺 (mm)	领料 支数	位置	零件编号	加工 长度	加工 数量	下料方法(刀缝6mm)头尾切40mm	根数	每根 剩余	备注
264					X86268-F6-02	2175	1				
265					X86268-F6-03	2615	6				
266					X86268-F7-01	2495	1				
267					X86268-F7-02	2175	1				
268					X86268-F7-03	2615	6				
269					X86268-F8-01	2225	1				
270					X86268-F9-01	2225	1				
271	X86269	5800	3		X86269-F1-01	629	3	813mm×2 763mm×5	1	243	
272					X86269-F1-02	714	1	763mm×3 719mm×1 714mm×3	1	534	
273					X86269-F1-03	763	4	629mm×3 619mm×1	1	3196	
274					X86269-F1-04	719	1				
275					X86269-F2-01	619	1				
276					X86269-F2-02	714	2				
277					X86269-F2-03	763	4				
278					X86269-F2-04	813	2				
279	X85957	5800	30		X85957-A1-01	1219.5	1	2474mm×2 631mm×1	4	129	
280					X85957-A1-02	1374.5	1	2474mm×2 581mm×1	1	179	
281					X85957-A1-03	1224.5	2	2354mm×2 963mm×1	1	37	
282					X85957-A1-04	807	1	2344.5mm×2 1001.5mm×1	1	17.5	
283					X85957-A1-05	817	1	2339.5mm×2 1028.5mm×1	1	0.5	
284					X85957-A1-06	1207	1	2334mm×1 2174mm×1 1078.5mm×1	1	121.5	
285					X85957-A2-01	1364.5	1	2174mm×1 2084mm×1 1416mm×1	1	34	
286					X85957-A2-02	1244.5	1	2034mm×1 2014mm×1 1604mm×1	1	56	
287					X85957-A2-03	1224.5	2	1904.5mm×2 1894.5mm×1	2	4.5	
288					X85957-A2-04	1202	1	1894.5mm×2 1604mm×1	1	315	
289					X85957直口	1219.5	1	1604mm×2 1416mm×1 1028.5mm×1	1	49.5	
290					X85957直口	445.5	2	1374.5mm×2 1364.5mm×2	1	224	
291					X85957直口	1219.5	2	1244.5mm×2 1224.5mm×2 581mm×1	1	177	
292					X85957直口	448	2	1224.5mm×4 762mm×1	2	36	
293					X85957直口	2354	1	1224.5mm×2 1219.5mm×2 807mm×1	1	1	
294					X85957直口	447	2	1219.5mm×2 1207mm×2 843mm×1	1	0	
295					X85957直口	2354	1	1202mm×2 1078.5mm×3	1	56.5	
296					X85957直口	437	2	1028.5mm×2 1001.5mm×1 963mm×1 843mm×1 817mm×1	1	8.5	
297					X85957直口	2034	1	817mm×1 807mm×1 581mm×6 561.5mm×1	1	0.5	
298					X85957直口	532	2	581mm×8 561.5mm×1 448mm×1	1	8.5	
299					X85957直口	2014	1	537mm×2 532mm×6 499mm×2 370.5mm×1	1	25.5	
300					X85957直口	532	2	499mm×6 483mm×2 478mm×2 472.5mm×1	1	271.5	
301					X85957直口	2174	1	472.5mm×3 448mm×1 447mm×6 445.5mm×2	1	215.5	
302					X85957直口	447	2	437mm×2 435.5mm×4 424mm×2 370.5mm×5	1	331.5	
303					X85957直口	2474	2	370.5mm×2	1	4973	
304					X85957直口	581	4				
305					X85957直口	2474	2				
306					X85957直口	581	4				
307					X85957直口	2474	1				
308					X85957直口	631	2				
309					X85957直口	2084	1				

项目：J853T1~T3复式层后装窗及FD門25-26F

编号：

编制：审核：





版次：版次：

日期：2023/3/27日期：

开料单

序号	材料 编号	定尺 (mm)	领料 支数	位置	零件编号	加工 长度	加工 数量	下料方法(刀缝6mm)头尾切40mm	根数	每根 剩余	备注
310					X85957直口	532	2				
311					X85957直口	2174	1				
312					X85957直口	447	2				
313					X85957直口	2474	2				
314					X85957直口	581	4				
315					X85957直口	2474	2				
316					X85957直口	581	4				
317					X85957直口	2474	1				
318					X85957直口	631	2				
319					X85957直口	2334	1				
320					X85957直口	537	2				
321					X85957直口	1364.5	1				
322					X85957直口	478	2				
323					X85957直口	1374.5	1				
324					X85957直口	483	2				
325					X85957直口	1244.5	1				
326					X85957直口	424	2				
327					X85957直口	1224.5	2				
328					X85957直口	472.5	4				
329					X85957直口	1224.5	2				
330					X85957直口	762	2				
331					X85957直口	1224.5	2				
332					X85957直口	435.5	4				
333					X85957直口	1224.5	2				
334					X85957直口	1416	2				
335					X85957直口	807	1				
336					X85957直口	370.5	2				
337					X85957直口	1894.5	4				
338					X85957直口	1028.5	2				
339					X85957直口	1001.5	2				
340					X85957直口	963	2				
341					X85957直口	370.5	2				
342					X85957直口	817	1				
343					X85957直口	370.5	2				
344					X85957直口	1904.5	4				
345					X85957直口	1028.5	2				
346					X85957直口	561.5	2				
347					X85957直口	843	2				
348					X85957直口	370.5	2				
349					X85957直口	1207	1				
350					X85957直口	499	4				
351					X85957直口	2344.5	2				
352					X85957直口	1078.5	4				
353					X85957直口	1604	4				
354					X85957直口	499	2				
355					X85957直口	1202	1				
356					X85957直口	499	2				
357					X85957直口	2339.5	2				

1	2	3	4	5	6	7	8	9	10	11	12
序号	物料加工图号	材料名称	型材图号	数量	宽度	长度	面积	重量	备注	备注	备注
1	X85951-K1-14	生推边企		1	-	2750	/				
2	X85951-K1-15	生推边企		1	-	2750	/				
3	X85961-K1-06	生夹企		1	-	2750	/				
4	X85961-K1-07	生夹企		1	-	2750	/				
5											
6	X85962-K1-01	直位夹通		1	-	2750	/				
7	X85956-K1-04	反抽线		2	-	2401.5	/				
8	X85956-K3-02	反抽线		2	-	1107	/				
9											
10											
11	X85949-K1-09	生推顶横		1	-	1716	/				
12	X85949-K1-10	生推顶横		1	-	611	/				
13	X85954-K6-03	上生下生中横		1	-	1716	/				
14	X85954-K3-02	上生下生中横		1	-	611	/				
15	X85955-K4-02	上生下横中横		1	-	601	/				
16	X85947-K6-03	底横		1	-	1706	/				
17	X85947-K6-04	底横		1	-	601	/				
18											
19											
20	X85956-K2-09	反抽线 横		2	-	1643	/				
21	X85956-K2-10	反抽线 横		1	-	538	/				
22											
23	X84545-K1-13	档胶角		2	-	2305.5	/				
24	X84545-K1-14	档胶角		2	-	1039.5	/				
25	X84545-K1-15	档胶角		2	-	1604	/				
26	X84545-K1-16	档胶角		1	-	499	/				
27	X85959-K1-13	百叶滴水线		1	-	1700	/				
28	X85959-K1-14	百叶滴水线		1	-	595	/				
29											
30		玻璃压线	X85957直口	2	-	2344.5	/				
31		玻璃压线	X85957直口	2	-	1078.5	/				
32		玻璃压线	X85957直口	2	-	1604	/				
33		玻璃压线	X85957直口	2	-	499	/				
34											
35	X85952-W1-06	窗扇 企		1	-	1278	/				
36	X85952-W2-08	窗扇 企		1	-	1278	/				
37	X85952-W3-06	窗扇 顶		1	-	609	/				
38	X85952-W5-06	窗扇 底		1	-	609	/				
39	X85957-A1-06	扇玻璃压线 执手位置		1	-	1207	/				
40		扇玻璃压线	X85957直口	1	-	1207	/				
41		扇玻璃压线	X85957直口	2	-	499	/				
42											
43	X85964-A2-01	多点横拉巴		1	-	246	/				
44	X85964-A1-08	多点横拉巴		1	-	809	/				
45											
46	X85956-A1-13	百叶片		3	-	1694	/				
47	X85956-A1-14	百叶片		3	-	589	/				
48	853-AL275-1L	3mm铝板		2	-	240.5	/				
49	853-AL275-1R	3mm铝板		2	-	240.5	/				
50	853-AL50-1	3mm铝板		8	-	50	/				
51											
52											
53	W15/T1-BP-01	3mm 背板		1	1722.5	269.5	/				
54	W15/T1-BP-02	3mm 背板		1	617.5	269.5	/				
55											
56	摩尔	扣片 摩尔		36	只		/				
57	W15/T1-GL01	10+12A+10 中空玻璃		1	1632	2333	/				
58	W15/T1-GL02	10+12A+10 中空玻璃		1	527	1196	/				
59	W15/T1-GL03	10+12A+10 中空玻璃		1	527	1067	/				
60											

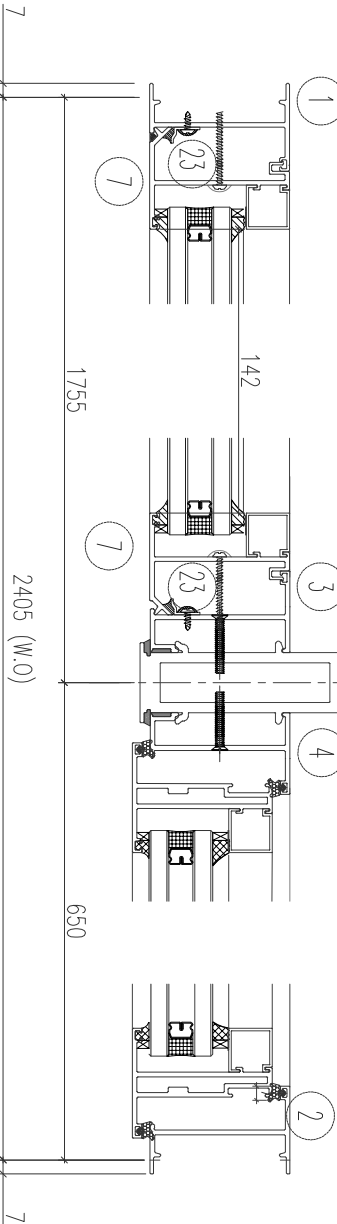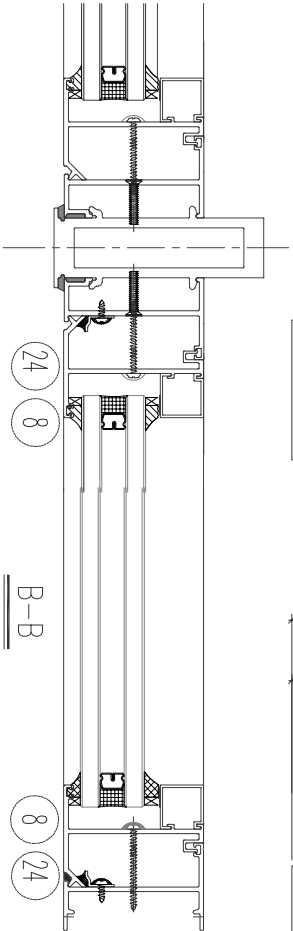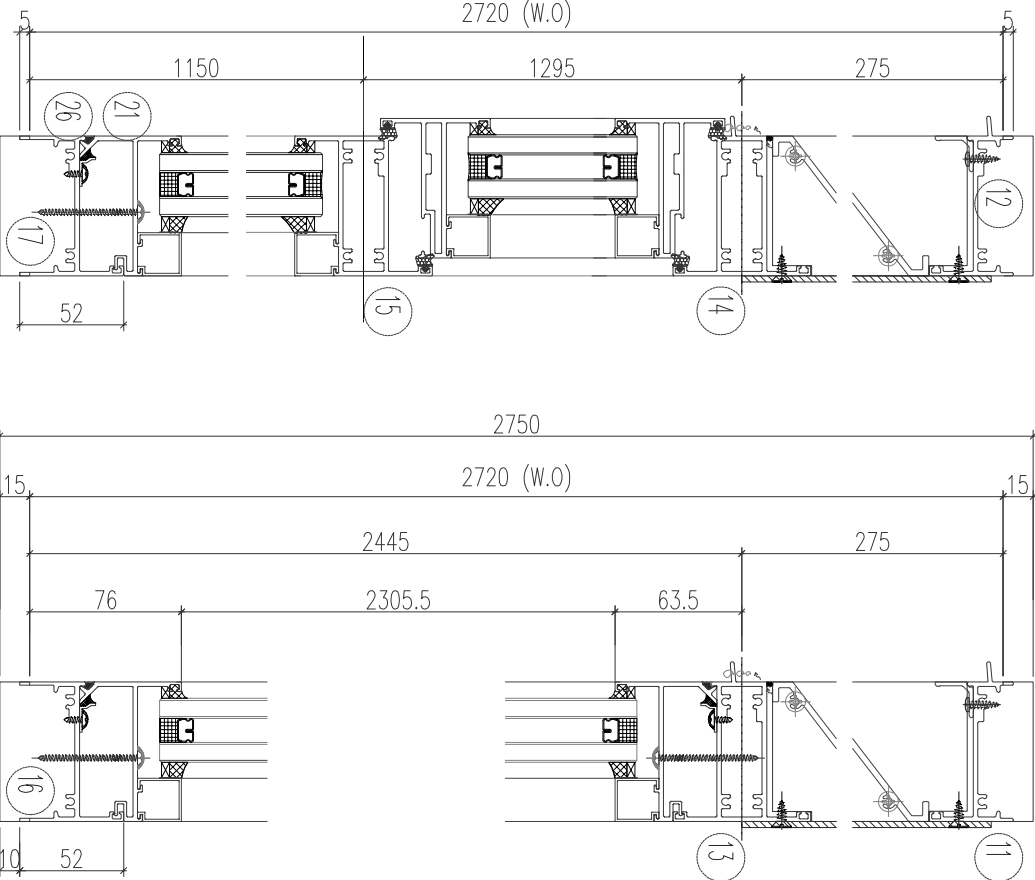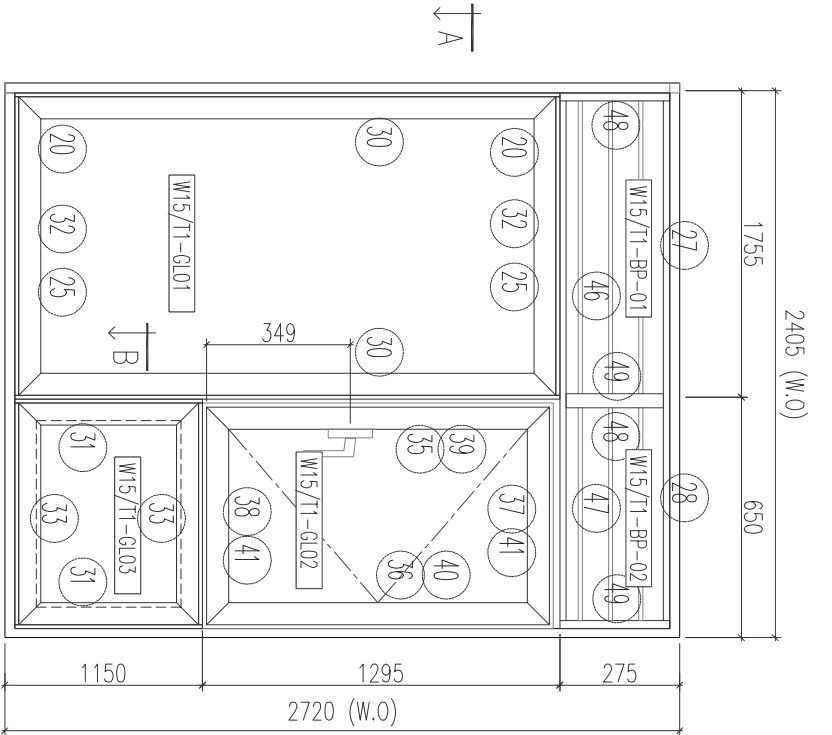



W15/T1	2419	2750	1	T1-A	25F
圖號	寬(mm)	高(mm)	數量	位置	

多點鎖啟樣： 853-FY-WS-08

1, 邊企頂底各留10mm;
2, 生窗底橫開兩個去水孔;
3, 水線孔在邊企頂底;


1	2	3	4	5	6	7	8	9	10	11	A3									
			美特铝质 有限公司			工程編號: J-853 延平道			圖紙名稱: 后装窗组装图											
REV5			REV4			REV3			REV2			Rev.								
Dimension = ± 1mm			1 Dec Place = ± 0.1mm			Angle = ± 0.1°			Diagonal = ± 2mm/4M			表面處理: 古銅色/JMQ213457								
Scale			1st Angle Projection			圖號: W15/T1			第一次: 0			繪圖日期: 2023-03-22			繪圖: 陳日強			審查:		
SC																				
修改內容			日期																	

1		2		3		4	
序号	物料加工图号	材料名称	型材图号	数量	宽度	长度	备注
1	X85951-K1-08	生推边企		1	-	1630	/
2	X85951-K1-09	生推边企		1	-	1630	/
3	X85955-K2-01	左生右梗中企		1	-	1287.5	/
4	X85955-K1-02	左梗右生中企		1	-	1287.5	/
5	X85953-K1-01	企工料		1	-	247.5	/
6	X85953-K2-01	企工料		1	-	247.5	/
7	X85949-K3-01	生框顶横		1	-	2595	/
8	X85954-K5-01	上生下生中横		1	-	2595	/
9	X85947-K5-01	底横		1	-	2585	/
10	X85959-K1-07	百叶通水线		2	-	531.5	/
11	X85959-K1-08	百叶通水线		1	-	1454	/
12	X84545-K1-04	档胶角		2	-	1416	/
13	X85956-K2-03	反扣线 横		2	-	1455	/
14		玻璃压线	X85957直口	2	-	1224.5	/
15		玻璃压线	X85957直口	2	-	1416	/
16							
17							
18	JMA0525-A01	40*26*3转角		4	-	50	/
19							
20							
31	X85952-W2-05	窗扇 企		1	-	1295.5	/
32	X85952-W7-03	窗扇 企		1	-	1295.5	/
33	X85952-W1-03	窗扇 企		1	-	1295.5	/
34	X85952-W2-05	窗扇 企		1	-	1295.5	/
35	X85952-W4-04	窗扇 顶		1	-	545.5	/
36	X85952-W3-04	窗扇 顶		1	-	545.5	/
37	X85952-W6-04	窗扇 底		1	-	545.5	/
38	X85952-W5-04	窗扇 底		1	-	545.5	/
39	X85957-A2-03	扇玻璃压线 执手位置		1	-	1224.5	/
40	X85957-A1-03	扇玻璃压线 执手位置		1	-	1224.5	/
41		扇玻璃压线	X85957直口	2	-	1224.5	/
42		扇玻璃压线	X85957直口	4	-	435.5	/
43	X85964-A2-01	多点横拉巴		2	-	246	/
44	X85964-A1-05	多点横拉巴		2	-	827	/
45							
46	X85959-A1-07	百叶片		6	-	525.5	/
47	X85959-A1-08	百叶片		3	-	1448	/
48	853-AL275-1L	3mm铝板		2	-	240.5	/
49	853-AL275-1R	3mm铝板		2	-	240.5	/
50	853-AL275-2L	3mm铝板		1	-	240.5	/
51	853-AL275-2R	3mm铝板		1	-	240.5	/
52	853-AL50-1	3mm铝板		12	-	50	/
53	W2073-BP-01	3mm 背板		2	554	269.5	/
54	W2073-BP-02	3mm 背板		1	1476.5	269.5	/
55							
56	摩尔	扣片 摩尔		32	只		/
57							
58	W2073-GL01	10+12A+10 中空玻璃		2	463	1213	/
59	W2073-GL02	10+12A+10 中空玻璃		1	1444	1213	/
60							

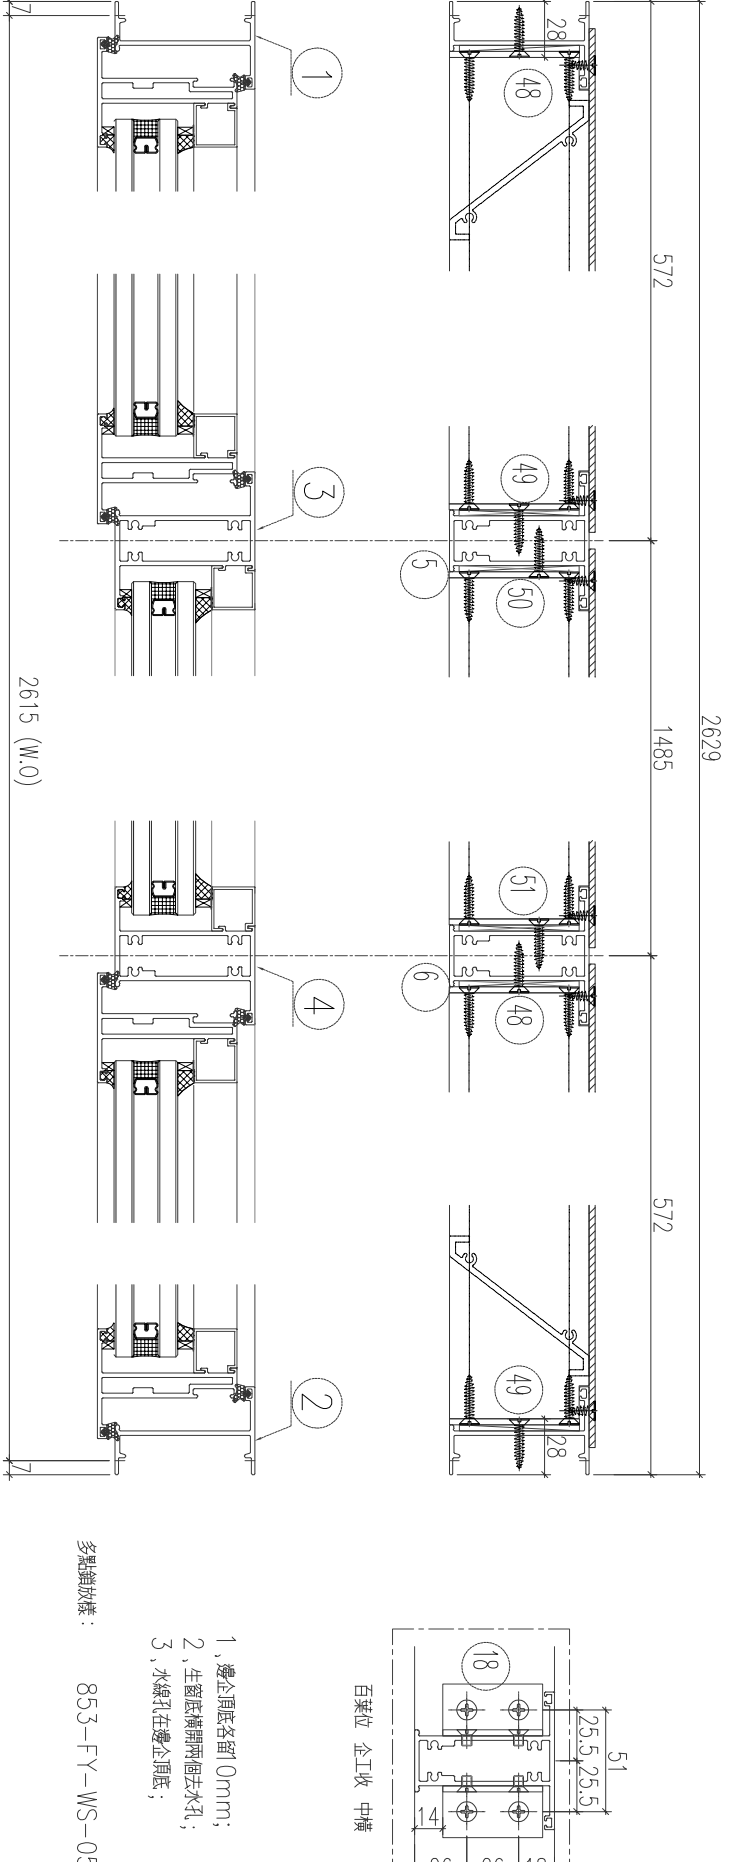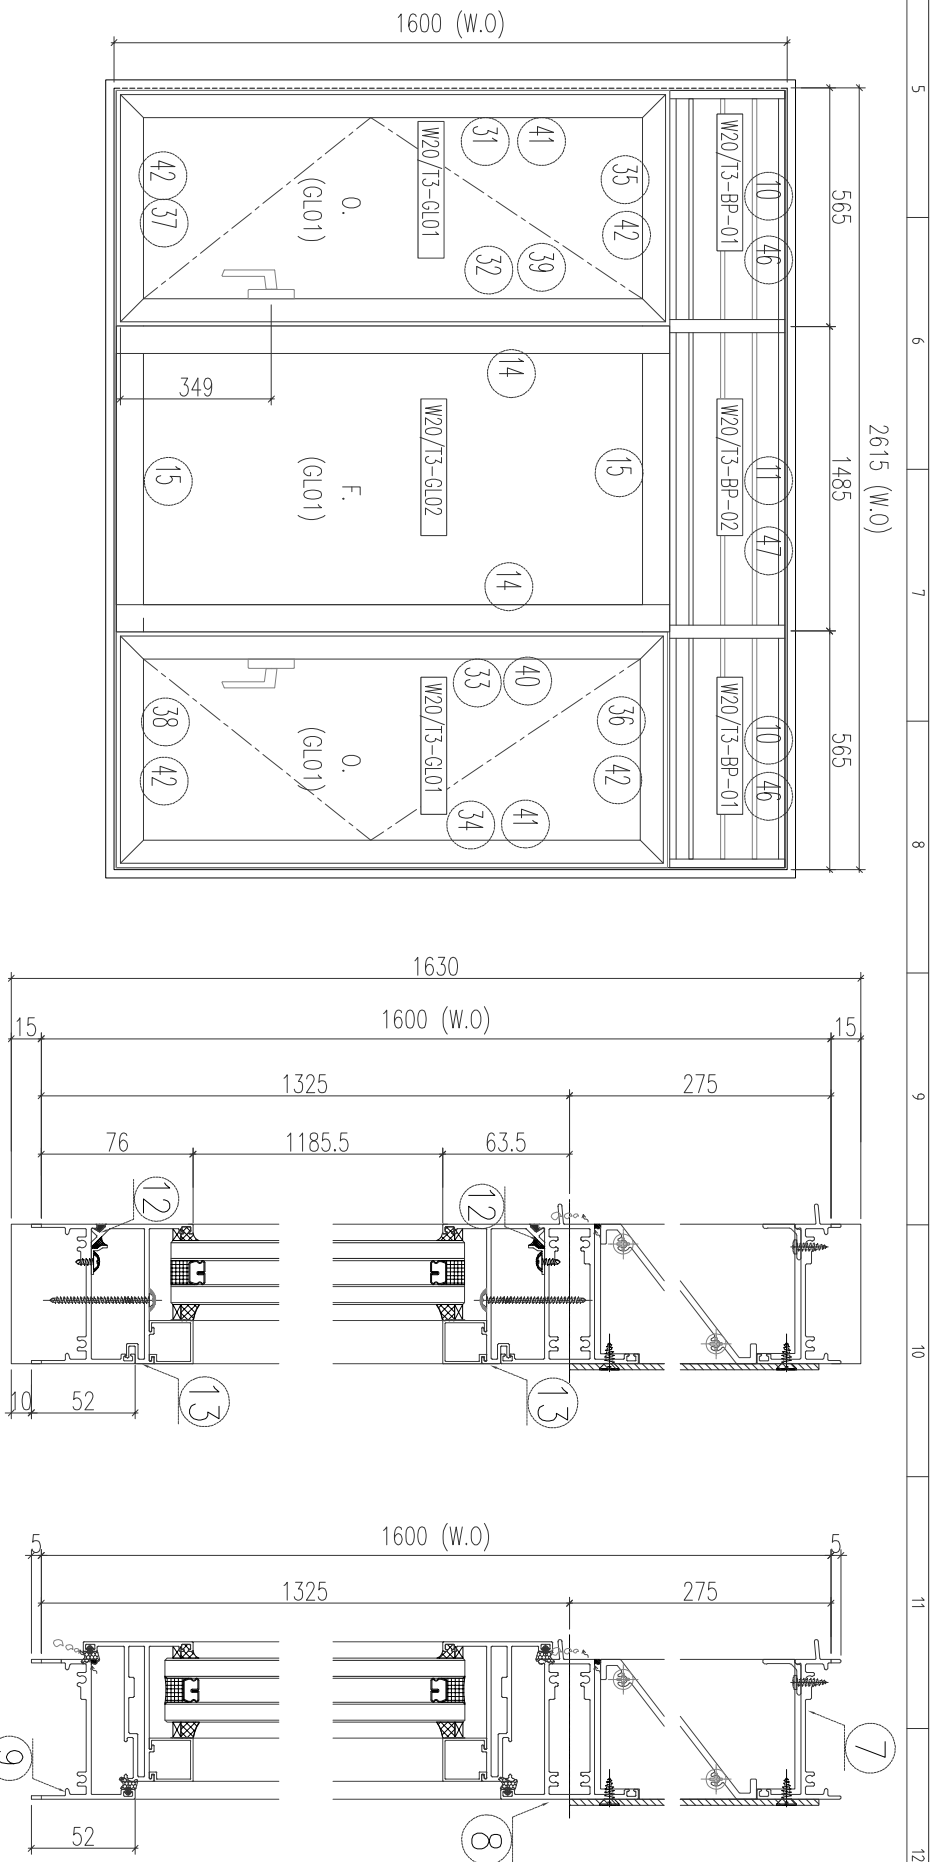

W20/T3	2629	1630	1	T3-A	25F
圖號	寬(mm)	高(mm)	數量	位置	

- 多點橫拉樣： 853-FY-WS-05
- 1, 邊企頂底各留10mm;
 - 2, 生窗底橫開兩個去水孔;
 - 3, 水線孔在邊企頂底;

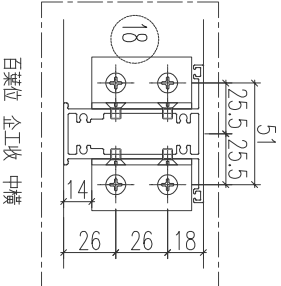

美特铝质 有限公司
MTL Aluminium Fabricator Ltd.

工程編號: J-853 延平道

圖紙名稱: 后装窗组装图


REV5	
REV4	
REV3	
REV2	
Rev.	

修改內容

日期

SC	1st Angle Projection	圖號: W20/T3	次版: 0
----	----------------------	------------	-------

[illegible]

 H		H	
			
美特铝质 有限公司		MID Aluminium Fabricator Ltd.	
1		2	
3		4	
5		6	
7		8	
9		10	
11		A3	
工程編號: J-853 延平道		REV5	
圖紙名稱: 后装窗组裝圖		REV4	
		REV3	
		REV2	
		Rev.	
修改內容		日期	
圖樣: W05L/T2		圖樣: 1st Angle Projection	
SC		SC	
Dimension = ± 1mm		Dimension = ± 1mm	
1 Dec Place = ± 0.1mm		1 Dec Place = ± 0.1mm	
Angle = ± 0.1°		Angle = ± 0.1°	
Diagonal = ± 2mm/4M		Diagonal = ± 2mm/4M	
2023-03-22		2023-03-22	
繪圖日期: 繪圖: 陳日强		繪圖日期: 繪圖: 陳日强	
審查: 審查:		審查: 審查:	
原次: 0		原次: 0	

[illegible][illegible]

1		2		3		4		5	6	7	8	9	10	11	12
序号	物料加工图号	材料名称	型材图号	数量	宽度	长度	备注								
1	X86267-F1-01	FD 门边企		1	-	2572.5	/								
2	X86267-F2-01	FD 门边企		1	-	2572.5	/								
3	JMF30097-F1-01	90°*90°*3方通		1	-	2572.5	/								
4	JM85403-A	JMF30031 (做成 120°*40°*3角)		8	-	30	/								
5															
6	X86269-F1-01	FD 框 顶横		1	-	629.0	/								
7	X86269-F1-01	FD 框 底横		1	-	619.0	/								
8															
9															
18	JMA0009-2	门扇码		4	-	-	/								
19	2305-A	23*5mm厚铝巴		4	-	-	/								
20	2505-A	25*5mm厚铝巴		4	-	-	/								
21	20203-A	20*20*3 (或其它小于20*20*3通)		9	-	-	/								
22	LL-B53	4mm厚铝巴		1	-	-	/								
23	LL-B58	5mm厚铝巴 (余料)		1	-	-	/								
24	LL-B59	50*84*5mm厚铝角 (用余料)		1	-	-	/								
25	X86268-F1-01	门扇 企		1	-	2495.0	/								
26	X86268-F2-01	门扇 企		1	-	2495.0	/								
27	X86268-F3-01	门扇 顶		1	-	627	/								
28	X86268-F5-01	门扇 底		1	-	627	/								
29															
30		磨玻璃压线	X85957直口	1	-	2354.0	/								
31		磨玻璃压线	X85957直口	2	-	447	/								
32	X85964-A3-01	多点锁拉巴		1	-	693.5	/								
33	X85964-A3-02	多点锁拉巴		1	-	1299.5	/								
34															
35															
46	摩尔	扣片 摩尔		16	R		/								
47															
48	W111L/T1-GL01	10+12A+10 中空玻璃		1	475	2343.0	/								
49															
50															
51		-		0	-	-	/								
52															
53															
54															
55															
56		-		0	m	δ	/								
57															
58															
59															
60															

用大货物

1

2

3

4

785

90

32

40

875

35

1

2

3

4

800(W.O.)

875

35

1

2

3

4

800(W.O.)

875

35

1、頂橫安裝D門鎖；

2、底橫安裝磁扣；

3、邊企及鉸鏈頂倒0mm；

4、水線碼在邊企頂底；

5、底橫開兩面去水孔；

6、門框邊企及鉸鏈頂部用膠封口（平頂部）；

多點鎖啟樣：853-FY-WS-20

W111L/T1	875	2572.5	1	T1-A 25F
圖號	寬(mm)	高(mm)	數量	位置

Dimension = ± 1mm

1 Dec Place = ± 0.1mm

Angle = ± 0.1°

Diagonal = ± 2mm/4M

表面處理: 古銅色/JM0213457

繪圖日期: 2023-03-22

繪圖: 陈 日 强

審核:

Scale 1st Angle Projection


SC

圖號: W111L/T1

版次: 0

美特铝质 有限公司 MID Aluminium Fabricator Ltd.				工程編號: J-853 延平道		REV5		
						REV4		
						REV3		
						REV2		
						Rev.		
				圖紙名稱: 后装门组装图		修改内容		
						日期		
						SC		
						10		
						A3		

1		2		3		4		5		6		7		8		9		10		11		12	
序号	物料加工图号	材料名称	型材图号	数量	宽度	长度	单位																
							mm	mm															
1	X86267-F3-01	FD 门边企		1	-	2572.5	/																
2	X86267-F4-01	FD 门边企		1	-	2572.5	/																
3	JMF30097-F2-01	90°*90°*3方通		1	-	2572.5	/																
4	JM85403-A	JMF30031(做成120°*40°*3角)		8	-	30	/																
5																							
6	X86268-F2-01	FD 框 顶横		1	-	619.0	/																
7	X86268-F2-01	FD 框 底横		1	-	609.0	/																
8																							
9																							
18	JMA0009-2	门扇码		4	-	-	/																
19	2305-A	23*5mm厚铝巴		4	-	-	/																
20	2505-A	25*5mm厚铝巴		4	-	-	/																
21	20203-A	20*20*3(或其它小于20*20*3通)		9	-	-	/																
22	LL-B53	4mm厚铝巴		1	-	-	/																
23	LL-B58	5mm厚铝巴(余料)		1	-	-	/																
24	LL-B59	50*8*4*5mm厚铝角(用余料)		1	-	-	/																
25	X86268-F6-01	门扇 企		1	-	2495.0	/																
26	X86268-F7-01	门扇 企		1	-	2495.0	/																
27	X86268-F4-01	门扇 顶		1	-	617.0	/																
28	X86268-F5-02	门扇 底		1	-	617.0	/																
29																							
30		磨玻璃压线	X85957直口	1	-	2354.0	/																
31		磨玻璃压线	X85957直口	2	-	437.0	/																
32	X85964-A3-01	多点锁拉巴		1	-	693.5	/																
33	X85964-A3-02	多点锁拉巴		1	-	1299.5	/																
34																							
35																							
46	摩尔	扣片 摩尔		16	R		/																
47																							
48	W111R/T1-GL01	10+12A+10 中空玻璃		1	465.0	2343.0	/																
49																							
50																							
51		-		0	-	-	/																
52																							
53																							
54																							
55																							
56		-		0	m	δ	-																
57																							
58																							
59																							
60																							

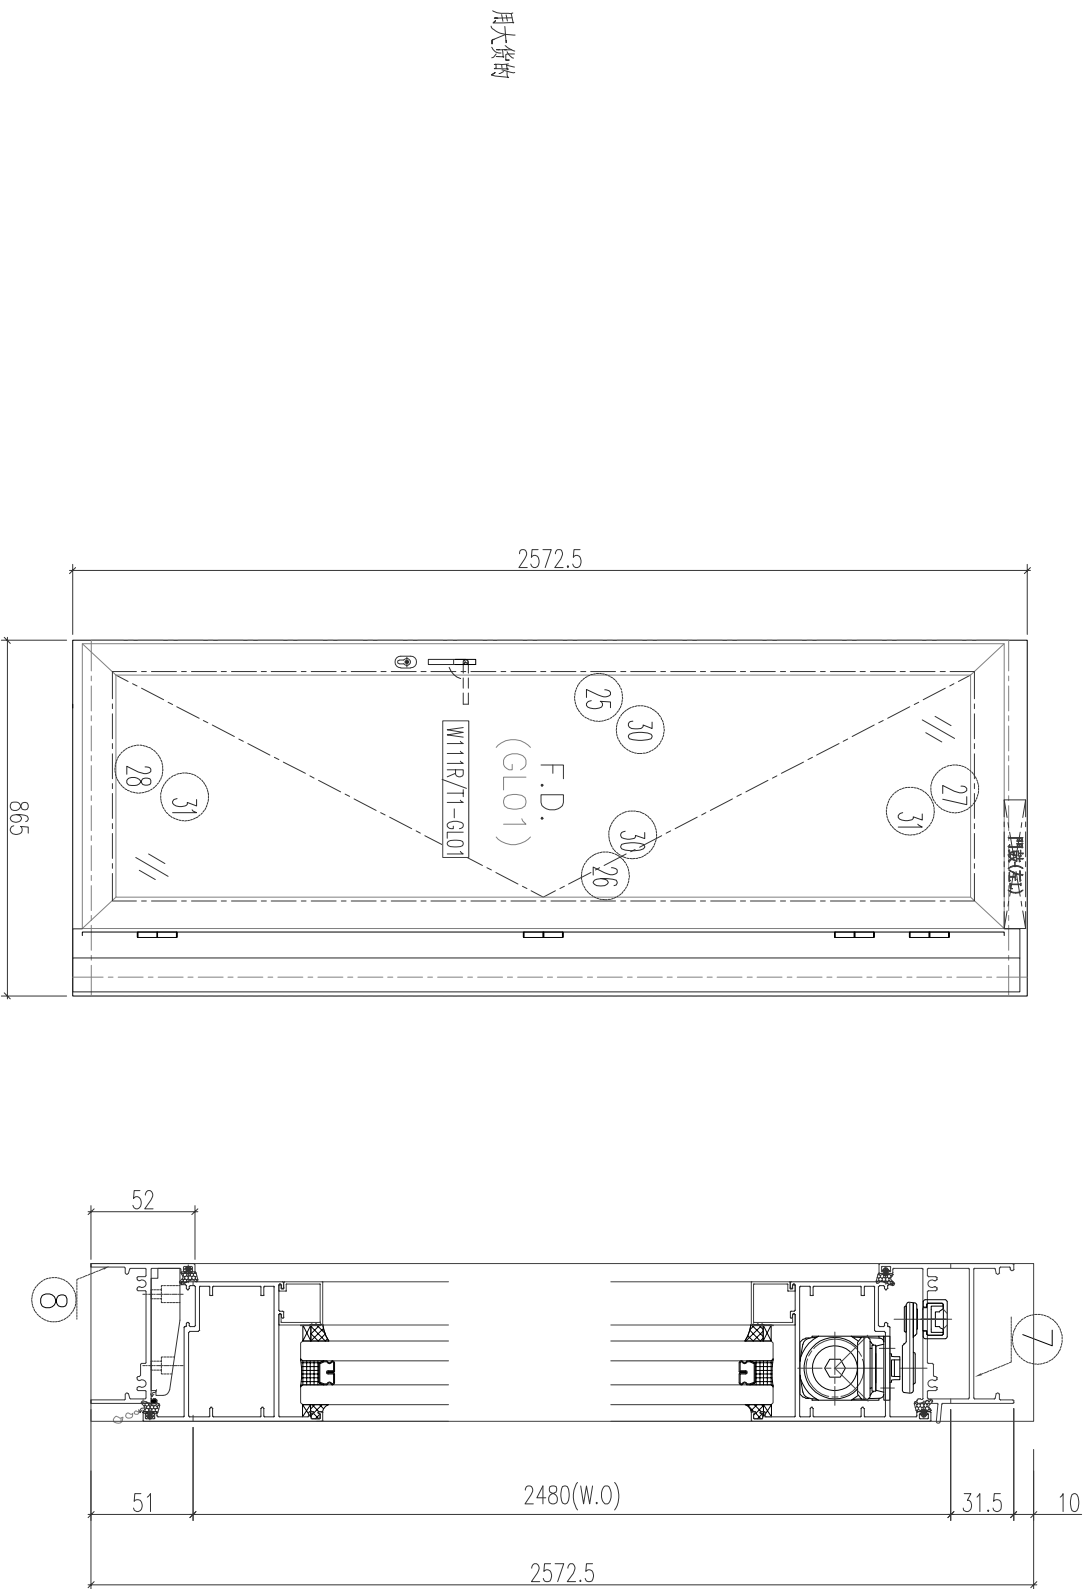


- 1、頂橫安裝「D」門鼓；
- 2、底橫安裝膠沾；
- 3、邊企及鉛通頂倒0mm；
- 4、水線碼在邊企頂底；
- 5、底橫開閉面去水孔；
- 6、門框邊企及鉛通頂部用密封胶（平頂部）；

多點鎖啟樣： 853-FY-WS-21

W111R/T1	865	2572.5	1	T1-B 25F
圖號	寬(mm)	高(mm)	數量	位置

Dimension	= ± 1mm		表面處理:	古銅色/JM0213457
1 Dec Place Angle	= ± 0.1mm		繪圖日期:	2023-03-22
Diagonal	= ± 0.1°		繪圖:	陈 日 强
Scale	1st Angle Projection	圖號:	W111R/T1	版本:
SC				0

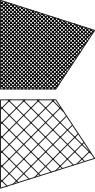

美特铝质 有限公司
MJD Aluminium Fabricator Ltd.

工程編號: J-853 延平道

圖紙名稱: 后装门组装图

1		2		3		4		5		6		7		8		9		10		11		12											
序号	物料加工图号	材料名称	型材图号	数量	宽度	长度	重量	用大货的														10		11		12							
1	X86267-F3-02	FD门边企		1	-	2252.5	1															7		8		9		10		11		12	
2	X86267-F5-01	FD门边企		1	-	2252.5	1															7		8		9		10		11		12	
3																						7		8		9		10		11		12	
4																						7		8		9		10		11		12	
5																						7		8		9		10		11		12	
6																						7		8		9		10		11		12	
7	X86268-F2-02	FD框 顶横		1	-	714.0	1															7		8		9		10		11		12	
8	X86947-F2-02	FD框 底横		1	-	704.0	1															7		8		9		10		11		12	
9																						7		8		9		10		11		12	
10								7		8		9		10		11		12															
11								7		8		9		10		11		12															
12								7		8		9		10		11		12															
13								7		8		9		10		11		12															
14								7		8		9		10		11		12															
15								7		8		9		10		11		12															
16								7		8		9		10		11		12															
17								7		8		9		10		11		12															
18								7		8		9		10		11		12															
19	JMA0009-2	门扇码		4	-	-	1	7		8		9		10		11		12															
20	2305-A	23*5mm厚铝巴		4	-	-	1	7		8		9		10		11		12															
21	2505-A	25*5mm厚铝巴		4	-	-	1	7		8		9		10		11		12															
22	LL-B53	4mm厚铝巴		1	-	-	1	7		8		9		10		11		12															
23	LL-B58	5mm厚铝巴 (余料)		1	-	-	1	7		8		9		10		11		12															
24	LL-B59	50*8*5mm厚铝角(用余料)		1	-	-	1	7		8		9		10		11		12															
25	X86268-F6-02	门扇 企		1	-	2175.0	1	7		8		9		10		11		12															
26	X86268-F7-02	门扇 企		1	-	2175.0	1	7		8		9		10		11		12															
27	X86268-F4-02	门扇 顶		1	-	712.0	1	7		8		9		10		11		12															
28	X86268-F5-03	门扇 底		1	-	712.0	1	7		8		9		10		11		12															
29								7		8		9		10		11		12															
30		扇玻璃压线	X85957直口	1	-	2034.0	1	7		8		9		10		11		12															
31		扇玻璃压线	X85957直口	2	-	532.0	1	7		8		9		10		11		12															
32	X86964-A3-01	多点锁拉巴		1	-	693.5	1	7		8		9		10		11		12															
33	X86964-A3-03	多点锁拉巴		1	-	979.5	1	7		8		9		10		11		12															
34								7		8		9		10		11		12															
35								7		8		9		10		11		12															
46	摩尔	扣片 摩尔		22	只		1	7		8		9		10		11		12															
47								7		8		9		10		11		12															
48	W113R/T1-GL01	10+12A+10 中空玻璃		1	560.0	2023.0	1	7		8		9		10		11		12															
49								7		8		9		10		11		12															
50								7		8		9		10		11		12															
51				0	-	-	1	7		8		9		10		11		12															
52								7		8		9		10		11		12															
53								7		8		9		10		11		12															
54								7		8		9		10		11		12															
55								7		8		9		10		11		12															
56				0	m	1	1	7		8		9		10		11		12															
57								7		8		9		10		11		12															
58								7		8		9		10		11		12															
59								7		8		9		10		11		12															
60								7		8		9		10		11		12															

美特铝质 有限公司

MDI Aluminium Fabricator Ltd.

工程編號: J-853 延平道

圖紙名稱: 后装门组表图

REV5

REV4

REV3

REV2

Rev.

REV5

REV4

REV3

REV2

Rev.

修改内容

日期

表面處理: 古銅色/JM0213457

繪圖日期: 2023-03-22

繪圖: 陈日强

審核: 陈日强

圖號: W113R/T1

版次: 0

1

2

3

4

5

6

7

8

9

10

11

12

W113R/T1

870

2252.5

1

T1-A 25F

圖號

寬(mm)

高(mm)

數量

位置

W113R/T1

870

2252.5

1

T1-A 25F

1、頂橫安裝FD門鼓；

2、底橫安裝圖估；

3、邊企及鋁通頂留10mm；

4、水線碼在邊企頂底；

5、底橫開兩面去水孔；

6、門框邊企及鋁通頂部用膠封口（平頂部）；

多點鎖收樣：853-FY-WS-22

870

35

1

3

35

800(W.O)

2

870

35

1

3

35

800(W.O)

2

870

35

1

3

35

800(W.O)

2

870

35

1

3

35

800(W.O)

2

870

35

1

3

35

800(W.O)

2

870

35

1

3

35

800(W.O)

2

870

35

1

3

35

800(W.O)

2

870

35

1

3

35

800(W.O)

2

870

35

1

3

35

800(W.O)

2

870

35

1

3

35

800(W.O)

2

870

35

1

3

35

800(W.O)

2

870

35

1

3

35

800(W.O)

2

870

35

1

3

35

800(W.O)

2

870

35

1

3

35

800(W.O)

2

870

35

1

3

35

800(W.O)

2

870

35

1

3

35

800(W.O)

2

870

35

1

3

35

800(W.O)

2

870

35

1

3

35

800(W.O)

2

870

35

1

3

35

800(W.O)

2

870

35

1

3

35

800(W.O)

2

870

35

1

3

35

800(W.O)

2

870

35

1

3

35

800(W.O)

2

870

35

1

3

35

800(W.O)

2

870

35

1

3

35

800(W.O)

2

870

35

1

3

35

800(W.O)

2

870

35

1

3

35

800(W.O)

2

870

35

1

3

35

800(W.O)

2

870

35

1

3

35

800(W.O)

2

870

35

1

3

35

800(W.O)

2

870

35

1

3

35

800(W.O)

2

870

35

1

3

35

800(W.O)

2

870

35

1

3

35

800(W.O)

2

870

35

1

3

35

800(W.O)

2

870

35

1

3

35

800(W.O)

2

870

35

1

3

35

800(W.O)

2

870

35

1

3

35

1		X86267-F8-01		FD门边企		1		—		2232.5		/											
2		X86267-F2-02		FD门边企		1		—		2232.5		/											
3																							
4																							
5																							
6																							
7		X86269-F1-02		FD框 顶横		1		—		714.0		/											
8		X86947-F1-02		FD框 底横		1		—		704.0		/											
9																							
10																							
19		JMA0009-2		门扇码		4		—		—		/											
20		2305-A		23*5mm厚铝巴		4		—		—		/											
21		2505-A		25*5mm厚铝巴		4		—		—		/											
22		L1-B83		4mm厚铝巴		1		—		—		/											
23		L1-B88		5mm厚铝巴 (余料)		1		—		—		/											
24		L1-B89		50*8*5mm厚铝角(用余料)		1		—		—		/											
25		X86268-F1-02		门扇 企		1		—		2155.0		/											
26		X86268-F2-02		门扇 企		1		—		2155.0		/											
27		X86268-F3-02		门扇 顶		1		—		712.0		/											
28		X86268-F5-03		门扇 底		1		—		712.0		/											
29																							
30				磨玻璃压线		1		—		2014.0		/											
31				磨玻璃压线		2		—		532.0		/											
32		X86964-A3-01		多点锁拉巴		1		—		693.5		/											
33		X86964-A3-04		多点锁拉巴		1		—		959.5		/											
34																							
35																							
46		摩尔		扣片 摩尔		22		只				/											
47																							
48		W113L/T1-GL01		10+12A+10 中空玻璃		1		560.0		2003.0		/											
49																							
50																							
51		—		—		0		—		—		/											
52																							
53																							
54																							
55																							
56		—		—		0		m		—		/											
57																							
58																							
59																							
60																							

用大货的

1

2

1

2

4

1		2		3		4		5	6	7	8	9	10	11	12
序号	物料加工图号	材料名称	型材图号	数量	宽度	长度	重量								
1	X86267-F9-01	FD 门边企		1	-	2692.5	1								
2	X86267-F4-02	FD 门边企		1	-	2692.5	1								
3	JMF30097-F4-01	90°*90°*3方通		1	-	2692.5	1								
4	JM85403-A	JMF30031(做成120°*40°*3角)		10	-	30	1								
5															
6															
7	X86269-F2-03	FD 框 顶横		1	-	763.0	1								
8	X86947-F2-03	FD 框 底横		1	-	753.0	1								
9															
10	JMA0525-F1-01	门框铝角		1	-	2592.5	1								
11	JMA0525-F2-01	门框铝角		1	-	2592.5	1								
12															
13															
14															
15															
16															
17															
18	JMA0009-2	门扇码		4	-	-	1								
19	2305-A	23°*5mm厚铝巴		4	-	-	1								
20	2505-A	25°*5mm厚铝巴		4	-	-	1								
21	20203-A	20°*20°*3(或其它小于20°*20°*3通)		9	-	-	1								
22	LL-B83	4mm厚铝巴		1	-	-	1								
23	LL-B88	5mm厚铝巴(余料)		1	-	-	1								
24	LL-B89	50°*84°*5mm厚铝角(用余料)		1	-	-	1								
25	X86269-F6-03	门扇 企		1	-	2615.0	1								
26	X86269-F7-03	门扇 企		1	-	2615.0	1								
27	X86269-F4-03	门扇 顶		1	-	761	1								
28	X86269-F5-04	门扇 底		1	-	761	1								
29															
30		磨玻璃压线	X85957直口	1	-	2474.0	1								
31		磨玻璃压线	X85957直口	2	-	581	1								
32	X85964-A3-01	多点锁拉巴		1	-	693.5	1								
33	X85964-A3-06	多点锁拉巴		1	-	1419.5	1								
34															
35															
46	摩尔	扣片 摩尔		6	R		1								
47															
48	W151R72-GL01	10+12A+10 中空玻璃		1	609	2463.0	1								
49															
50															
51		-		0	-	-	1								
52															
53															
54															
55															
56		-			0	m	1								
57															
58															
59															
60															

用大货物

W151R/12

1009

2692.5

2

T2-B 25F,26F

圖號

寬(mm)

高(mm)

數量

位置

Dimension

1 Dec Place

Angle

Diagonal

Surface Treatment

Drawing Date

Scale

SC

1st Angle Projection

圖號

W151R/12

0

± 1mm

± 0.1mm

± 0.1°

± 2mm/4M

古銅色/JM0213457

2023-03-22

陈 日 强

審核

依次

多點鎖放樣



853-FY-WS-26

 美特铝质 有限公司 MID Aluminium Fabricator Ltd.												工程編號: J-853 延平道 圖紙名稱: 后装门组装图											
REV5																							
REV4																							
REV3																							
REV2																							
Rev.																							

	1	2	3	4	5	6	7	8	9	10	11	12
	序号	物料加工图号	材料名称	面积示意图	数量	宽度	长度	重量				
A	1	X8626T-F9-01	FD门边企		1	-	2692.5	/				
	2	X8626T-F4-02	FD门边企		1	-	2692.5	/				
	3	JMF-G097-F4-01	90°90×3方通		1	-	2692.5	/				
	4	JM65403-A	JMF60031(做宽120+40×3角)		10	-	30	/				
B	5											
	6											
	7	X8626B-F2-04	FD框 顶横		1	-	813.0	/				
	8	X86947-F2-04	FD框 底横		1	-	803.0	/				
C	9											
	10	JMA0525-F1-01	门推铝角		1	-	2592.5	/				
	11	JMA0525-F2-01	门推铝角		1	-	2592.5	/				
D	12											
	13											
	14											
	15											
	16											
E	17											
F	18	JMA0009-2	门幕墙		4	-	-	/				
G	19	2305-A	23×5mm厚铝巴		4	-	-	/				
	20	2505-A	25×5mm厚铝巴		4	-	-	/				
	21	20203-A	20×20×3(或其它小于20×20×3通)		9	-	-	/				
	22	LJ-B53	4mm厚铝巴		1	-	-	/				
	23	LJ-B58	5mm厚铝巴(余料)		1	-	-	/				
	24	LJ-B59	50×84×5mm厚铝角(用余料)		1	-	-	/				
	25	X8626B-F6-03	门磨 企		1	-	2615.0	/				
	26	X8626B-F7-03	门磨 企		1	-	2615.0	/				
	27	X8626B-F4-04	门磨 顶		1	-	811	/				
	28	X8626B-F5-05	门磨 底		1	-	811	/				
	29											
	30		磨玻璃压线		1	-	2474.0	/				
	31		磨玻璃压线		2	-	631	/				
	32	X85964-A3-01	多式铜拉巴		1	-	693.5	/				
	33	X85964-A3-06	多式铜拉巴		1	-	1419.5	/				
	34											
	35											
F	45	摩尔	扣片 摩尔		6	只		/				
	46											
	47											
	48	W152R/T2-GL01	10+12A+10 中空玻璃		1	659	2463.0	/				
	49											
	50											
	51	-	-		0	m	∅	-	/			
	52											
	53											
	54											
G	55											
	56	-	-		0	m	∅	-	/			</

[illegible]

1		2		3		4		材料
序号	物料加工图号	材料名称	型材图号	数量	宽度	长度	重量	
1	X86267-F1-01	FD 门边企		1	-	2392.5	1	用大货物
2	X86267-F2-03	FD 门边企		1	-	2392.5	1	
3	JMF30097-F3-01	90°*90°*3方通		1	-	2392.5	1	
4	JM85403-A	JMFG0031 (脚或120°*40°3角)		9	-	30	1	
5								
6								
7	X86269-F1-01	FD 框 顶横		1	-	629.0	1	
8	X85947-F1-01	FD 框 底横		1	-	619.0	1	
9								
10	框 侧							
11	框 顶							
12	框 底							
13	框 侧							
14								
15								
16								
17								
18	JMA0009-2	门扇码		4	-	-	1	
19	2305-A	23°*5mm厚铝巴		4	-	-	1	
20	2505-A	25°*5mm厚铝巴		4	-	-	1	
21	20203-A	20°*20°*3 (或其它小于20°*20°*3通)		9	-	-	1	
22	LL-B53	4mm厚铝巴		1	-	-	1	
23	LL-B58	5mm厚铝巴 (余料)		1	-	-	1	
24	LL-B59	50°*84°*5mm厚铝角(用余料)		1	-	-	1	
25	X86269-F1-03	门扇 企		1	-	2315.0	1	
26	X86269-F2-03	门扇 企		1	-	2315.0	1	
27	X86269-F3-01	门扇 顶		1	-	627	1	
28	X86269-F5-01	门扇 底		1	-	627	1	
29								
30		磨玻璃压线	X85957直口	1	-	2174.0	1	
31		磨玻璃压线	X85957直口	2	-	447	1	
32	X85964-A3-01	多点锁拉巴		1	-	693.5	1	
33	X85964-A3-05	多点锁拉巴		1	-	1119.5	1	
34								
35								
36								
37								
38	上 田							
39								
40								
41	滑 轮							
42	滑 轮							
43	滑 轮							
44								
45	摩 尔	扣片 摩尔		16	R		1	
46								
47								
48	W111L/T3-GLO1	10+12A+10 中空玻璃		1	475	2163.0	1	
49	玻 璃							
50								
51	-	-		0	-	-	1	
52	玻 璃							
53	玻 璃							
54	玻 璃							
55								
56	-	-		0	m	8	1	
57	玻 璃							
58	玻 璃							
59								
60								

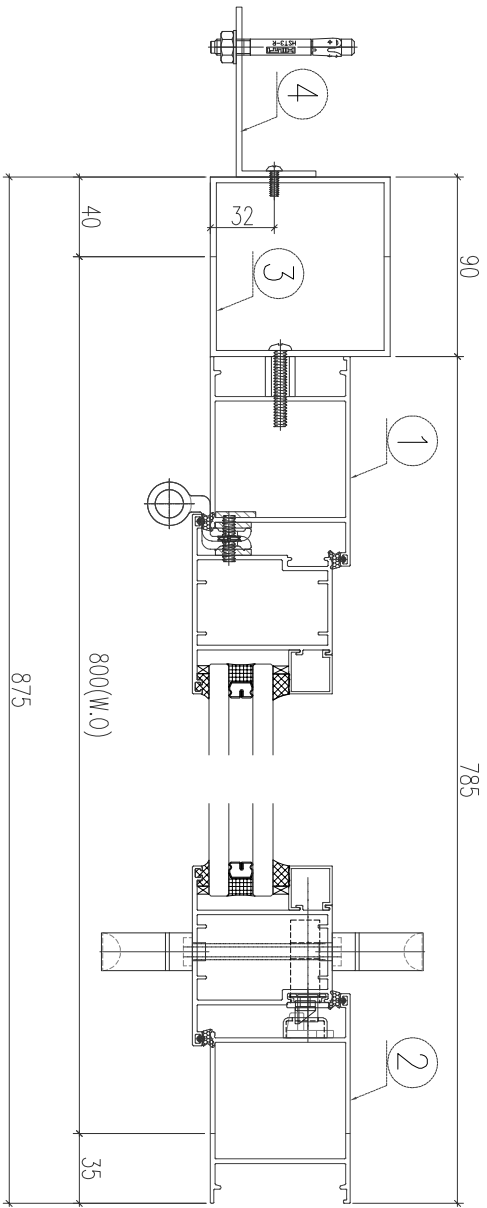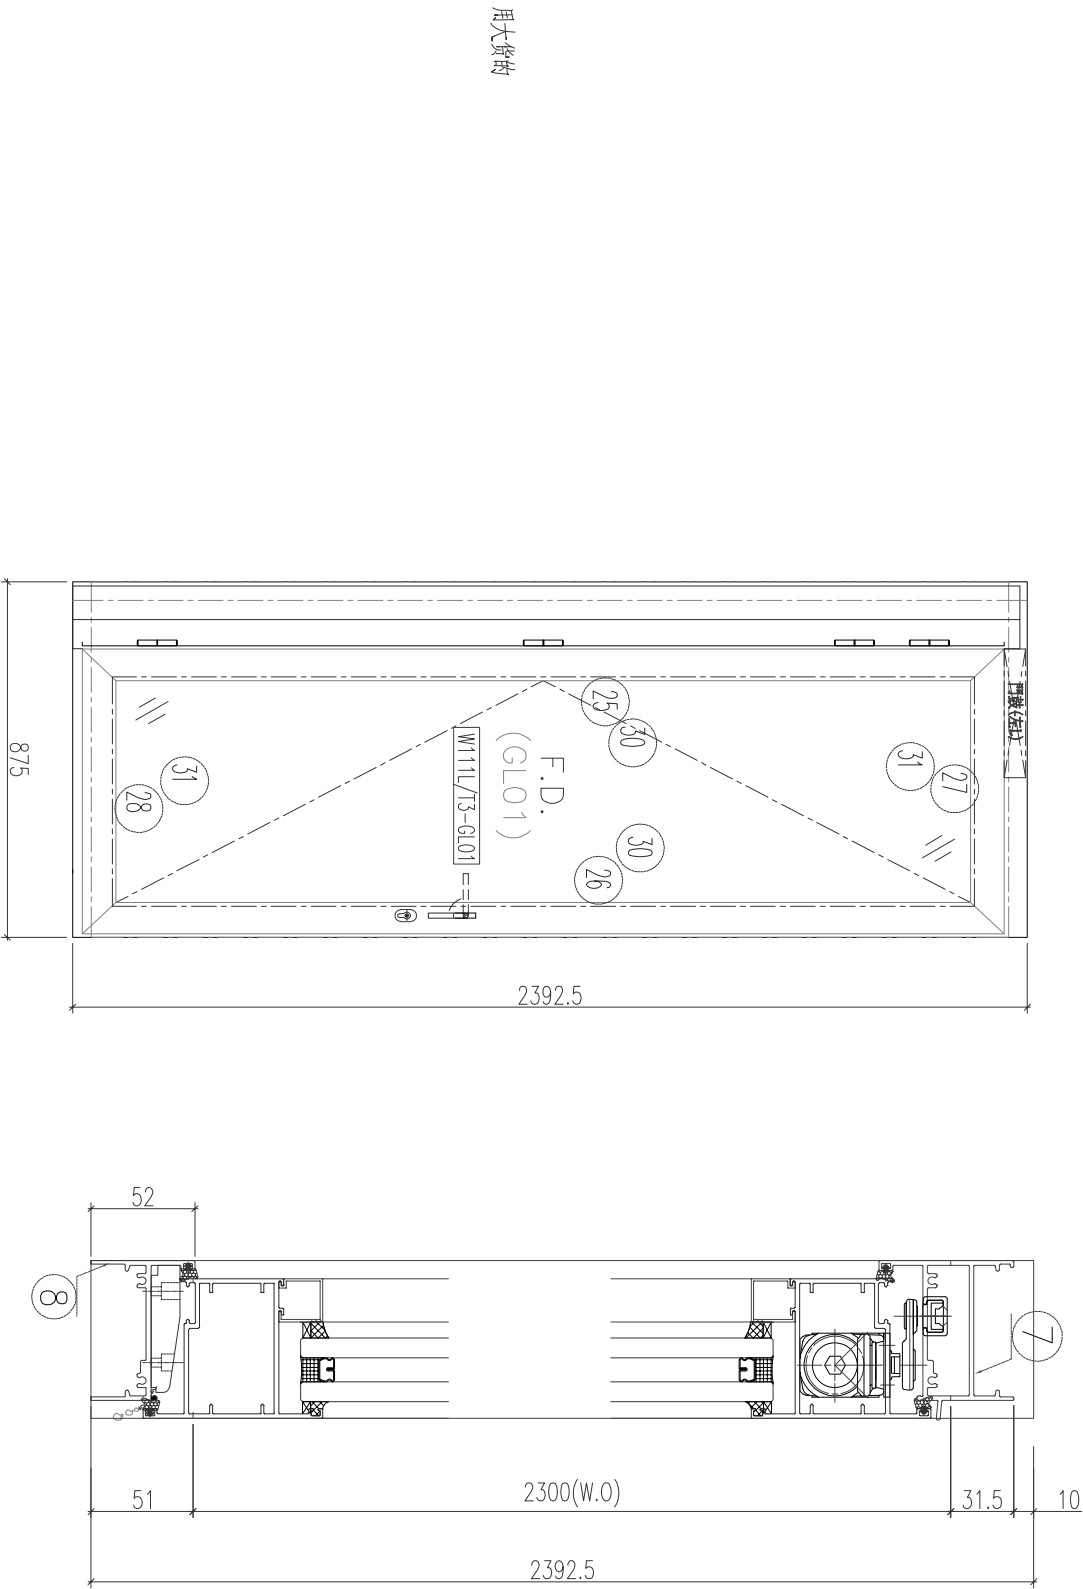

- 1、頂橫安裝FD門鼓；
- 2、底橫安裝膠扣；
- 3、邊企及鉸鏈頂面0mm；
- 4、水線碼在邊企頂底；
- 5、底橫開閉面去水孔；
- 6、門框邊企及鉸鏈頂部用密封胶（平頂部）；

多點鎖啟樣： 853-FY-WS-24

W111L/T3	875	2392.5	1	T3-A 26F
圖號	寬(mm)	高(mm)	數量	位置

美特铝质 有限公司 MID Aluminum Fabricator Ltd.				工程編號: J-853 延平道		REV5		
圖紙名稱: 后装门组装图						REV4		
						REV3		
						REV2		
						Rev.		
						修改內容		
						日期		
						Scale	1st Angle Projection	圖號: W111L/T3
						SC		版次: 0
								A3

1		2		3		4		5	6	7	8	9	10	11	12
序号	物料加工图号	材料名称	型材图号	数量	宽度	长度	重量								
1	X86267-F1-02	FD 门边企		1	-	2692.5	1								
2	X86267-F8-01	FD 门边企		1	-	2692.5	1								
3	JMF30097-F4-01	90*90*3方通		1	-	2692.5	1								
4	JM85403-A	JMF30031(做成120*40*3角)		10	-	30	1								
5															
6															
7	X86269-F1-03	FD 框 顶横		1	-	763.0	1								
8	X86947-F1-03	FD 框 底横		1	-	753.0	1								
9															
10	JMA0525-F1-01	门框铝角		1	-	2592.5	1								
11	JMA0525-F2-01	门框铝角		1	-	2592.5	1								
12															
13															
14															
15															
16															
17															
18	JMA0009-2	门扇码		4	-	-	1								
19	2305-A	23*5mm厚铝巴		4	-	-	1								
20	2505-A	25*5mm厚铝巴		4	-	-	1								
21	20203-A	20*20*3(或其它小于20*20*3通)		9	-	-	1								
22	LL-B53	4mm厚铝巴		1	-	-	1								
23	LL-B58	5mm厚铝巴(余料)		1	-	-	1								
24	LL-B59	50*84*5mm厚铝角(用余料)		1	-	-	1								
25	X86269-F1-04	门扇 企		1	-	2615.0	1								
26	X86269-F2-04	门扇 企		1	-	2615.0	1								
27	X86269-F3-03	门扇 顶		1	-	761	1								
28	X86269-F5-04	门扇 底		1	-	761	1								
29															
30		磨玻璃压线	X85957直口	1	-	2474.0	1								
31		磨玻璃压线	X85957直口	2	-	581	1								
32	X85964-A3-01	多点锁拉巴		1	-	693.5	1								
33	X85964-A3-06	多点锁拉巴		1	-	1419.5	1								
34															
35															
46	摩尔	扣片 摩尔		6	R		1								
47															
48	W151L/T3-GLO1	10+12A+10 中空玻璃		1	609	2463.0	1								
49															
50															
51		-		0	-	-	1								
52															
53															
54															
55															
56		-			0	m	1								
57															
58															
59															
60															

用大货物

1

2

1

2

美特鋁質有限公司 MIDI Aluminium Fabricator Ltd.					類別		物料號		
					制圖	陈日强		圖號	X85964-A1
修改					復核		數量		
日期					批准		位置	—	
版次	编号		长度 DIM.A	DIM.B	DIM.C	DIM.D	DIM.E	数量	位置
0	X85964-A1-01		822	223.5	535.5			1	W11/T1
0	X85964-A1-02		817	146	608			1	W05L/T2
0	X85964-A1-03		827	151	613			1	W05R/T3
0	X85964-A1-04		847	236	548			1	W206/T2-#1
0	X85964-A1-05		827	226	538			4	W20/T2 W20/T3
0	X85964-A1-06		409	96	250			1	W21/T2
0	X85964-A1-07		419	96	260			1	W21/T3
0	X85964-A1-08		809	217	529			1	W15/T1
0	X85964-A1-09		804	214.5	526.5			1	W16/T1

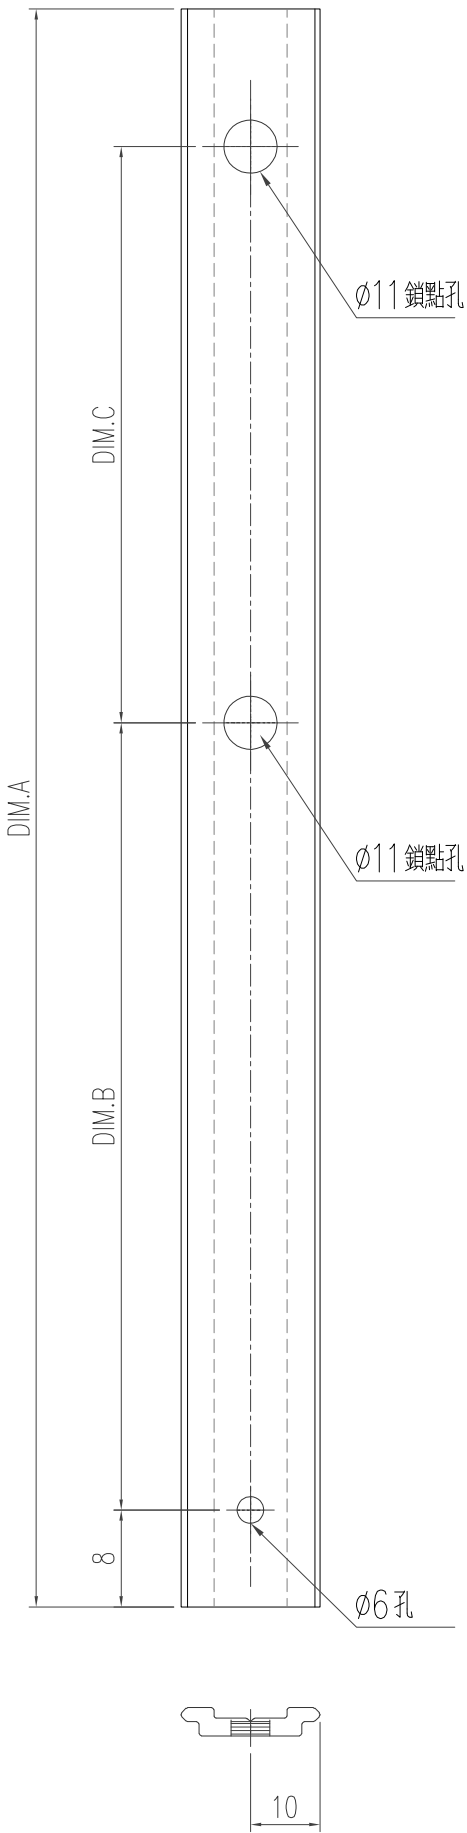

工程號	J-853 延平道	地盤		
名称	多點鎖拉巴		採用	
材料	X85964		地盤	
颜色	古銅色/JMQ213457		工廠	


美特鋁質有限公司 MIDI Aluminium Fabricator Ltd.					類別		物料號							
					制圖	陈日强		圖號	X85964-A2					
					修改					數量				
					日期					批准		位置	—	
版次	编号		长度 DIM.A	DIM.B		DIM.C		DIM.D		DIM.E		数量	位置	
0	X85964-A2-01		246	183								10	W11/T1 W206/T2	
0	X85964-A2-02		396	333								2	W05R/T3 W05L/T2	

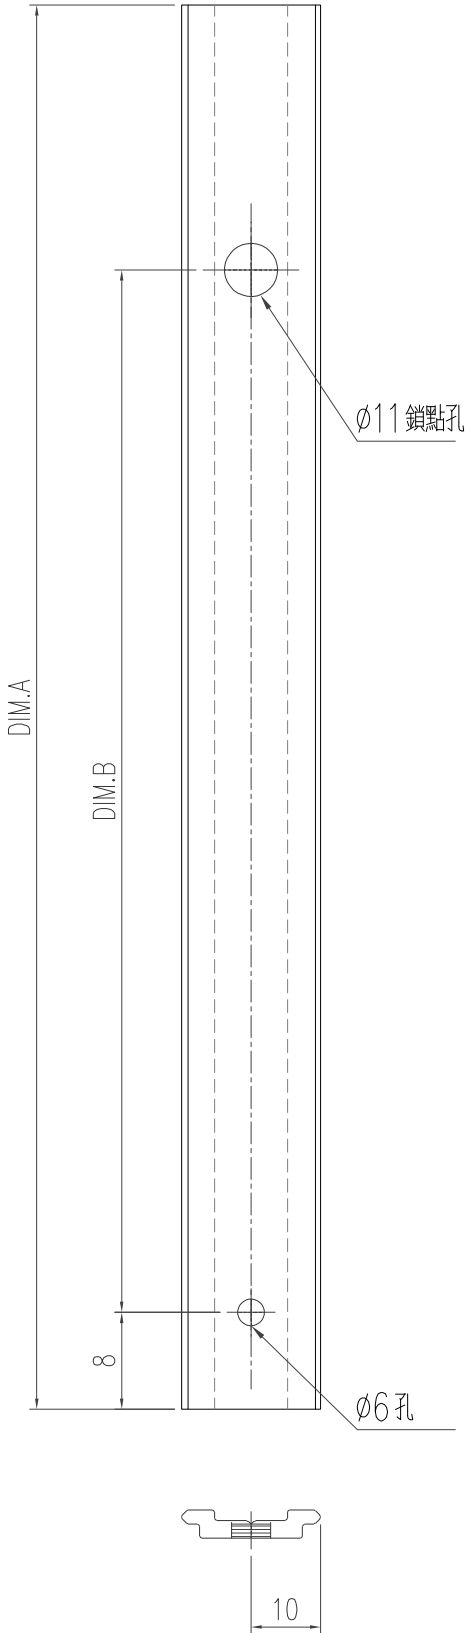

工程號	J-853 延平道	地盤		
名稱	多點鎖拉巴		採用	
材料	X85964		地盤	
顏色	古銅色/JMQ213457		工廠	




平开门 扇用

美特鋁質有限公司 MIDI Aluminium Fabricator Ltd.					類別		物料號							
					制圖	陈日强		圖號	X85957-A2					
修改					復核		數量							
日期					批准		位置	—						
版次	编号		长度 DIM.A	DIM.B		DIM.C		DIM.D		DIM.E		数量	位置	
0	X85957-A2-01		1364.5	463.5								1	—	
0	X85957-A2-02		1244.5	313.5								1	—	
0	X85957-A2-03		1224.5	313.5								2	—	
0	X85957-A2-04		1202	313.5								1	—	

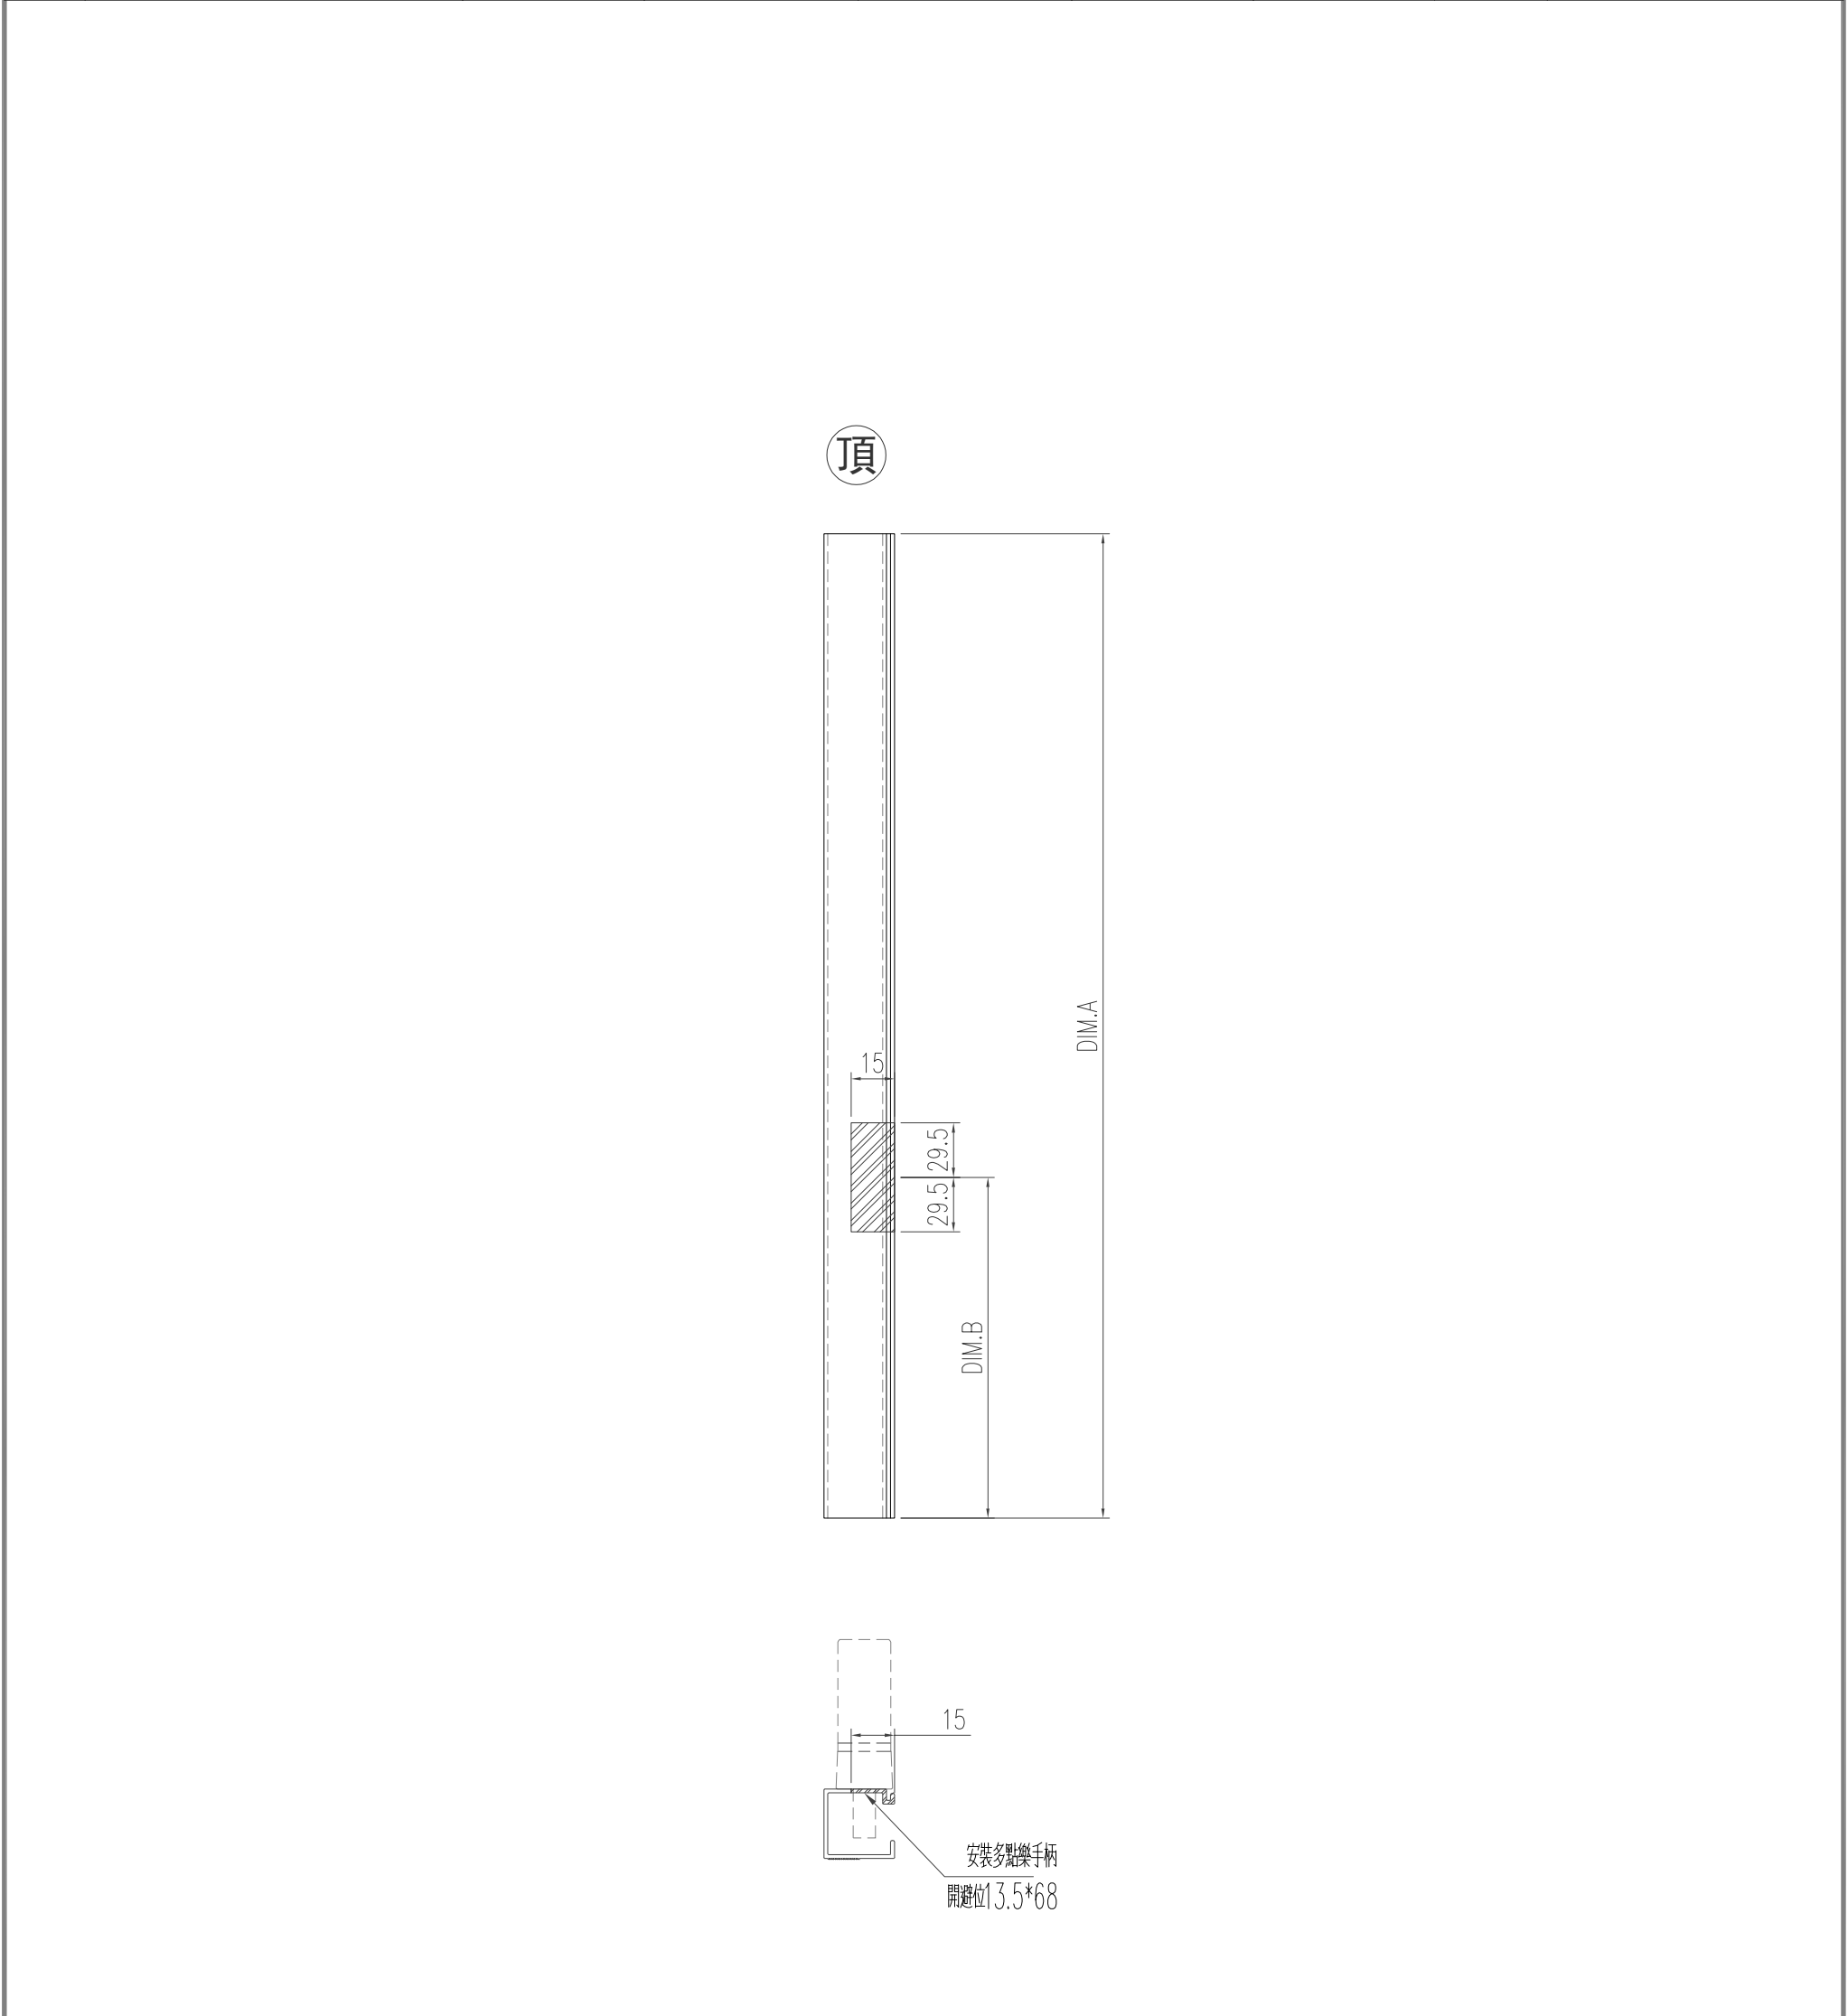

工程號	J-853 延平道	地盤		
名稱	窗扇玻璃压线 执手位置		探 用	
材料	X85957		地盤	
顏色	古銅色/JMQ213457		工廠	

美特鋁質有限公司 MIDI Aluminium Fabricator Ltd.					類別		物料號			
					制圖	陈日强		圖號	25x30x25-R01	
修改					復核			數量		
日期					批准			位置	—	
版次	编号		长度 DIM.A	DIM.B	DIM.C	DIM.D	DIM.E	数量	位置	
0	25x30x25-R01		131	—				2	—	

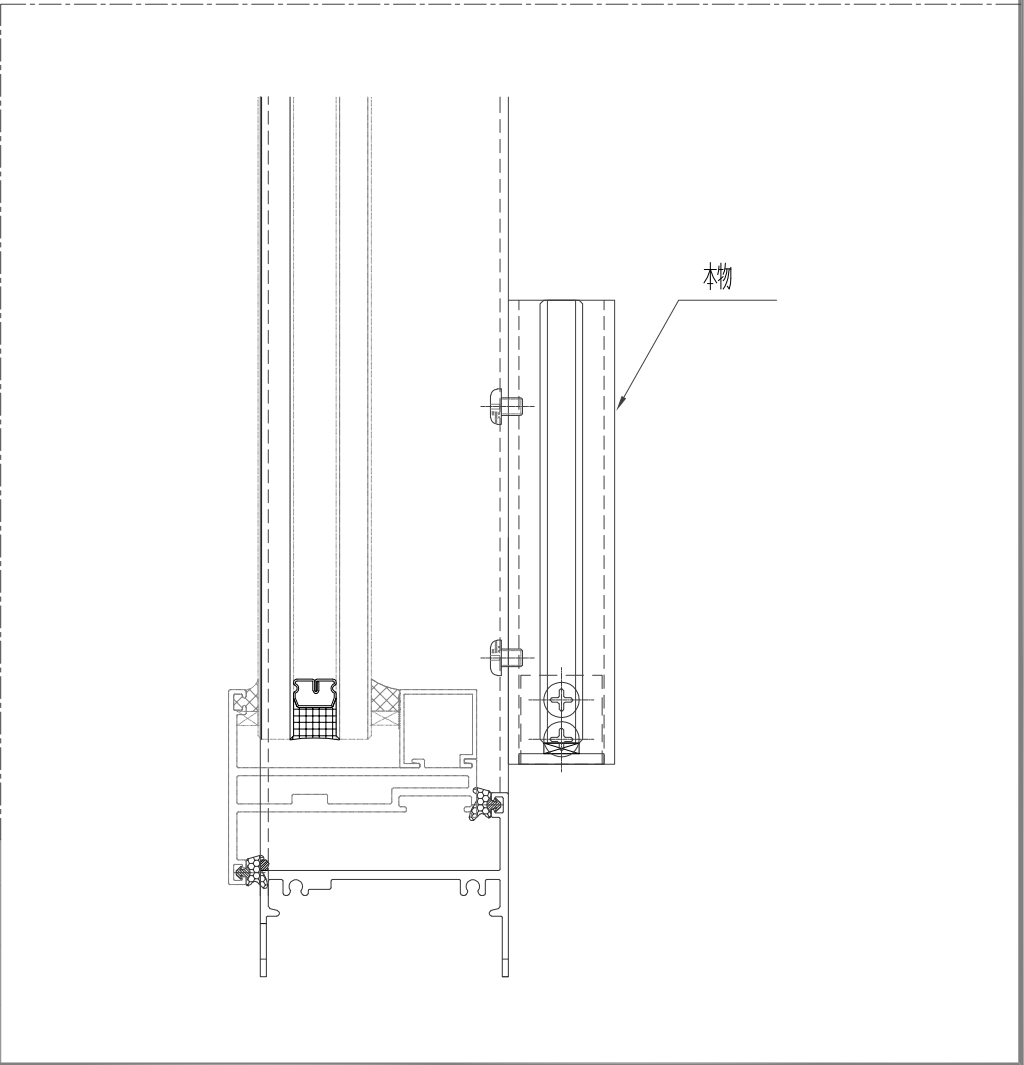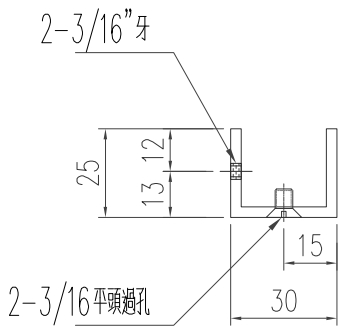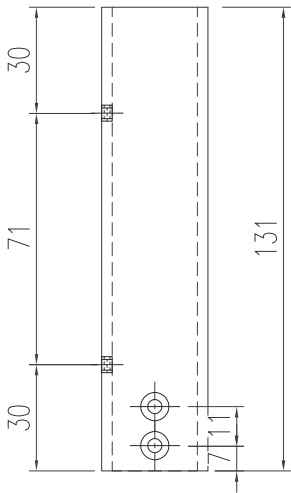

工程號	J-853 延平道	地盤		
名称	生窗护栏槽		採用	
材料	25*30*25*3槽		地盤	
颜色	古銅色/JMQ213457		工廠	



	DIM.C	DIM.D	DIM.E	数量	位置
				4	—

Technical drawing showing a cross-section of a mechanical assembly. The drawing includes dimensions and a label.


Dimensions:

- Overall width: 22
- Overall height: 25
- Top flange thickness: 3
- Top flange width: 7
- Top flange height: 11
- Bottom flange width: 11
- Bottom flange height: 7


Label: 本物 (Honmono - Real thing)

Notes:

- 2-3/16" 牙 (2-3/16" thread)

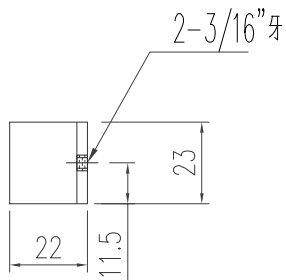
[illegible]

美特鋁質有限公司 MIDI Aluminium Fabricator Ltd.					類別		物料料號					
					制圖	陈日强		圖號	JMA0525-A01			
修改					復核		數量					
日期					批准		位置	—				
版次	编号		长度 DIM.A	DIM.B		DIM.C		DIM.D	DIM.E		数量	位置
0	JMA0525-A01		50	—						8	—	

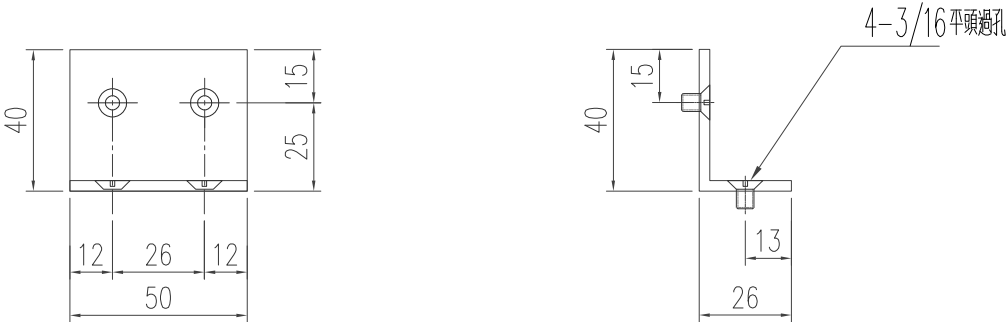


工程號	J-853 延平道	地盤	
名稱	40*26*3鋁角	採用	
材料	JMA0525	地盤	
顏色	MILL	工廠	


美特鋁質有限公司 MIDI Aluminium Fabricator Ltd.					類別		物料號				
					制圖	陈日强		圖號	X85952-W1		
修改					復核			數量			
日期					批准			位置	—		
版次	编号		长度 DIM.A	DIM.B		DIM.C		DIM.D	DIM.E	数量	位置
0	X85952-W1-01		1290.5	349						1	—
0	X85952-W1-02		1445.5	499						1	—
0	X85952-W1-03		1295.5	349						2	—
0	X85952-W1-04		878	349						1	—
0	X85952-W1-05		888	349						1	—
0	X85952-W1-06		1278	349						1	—

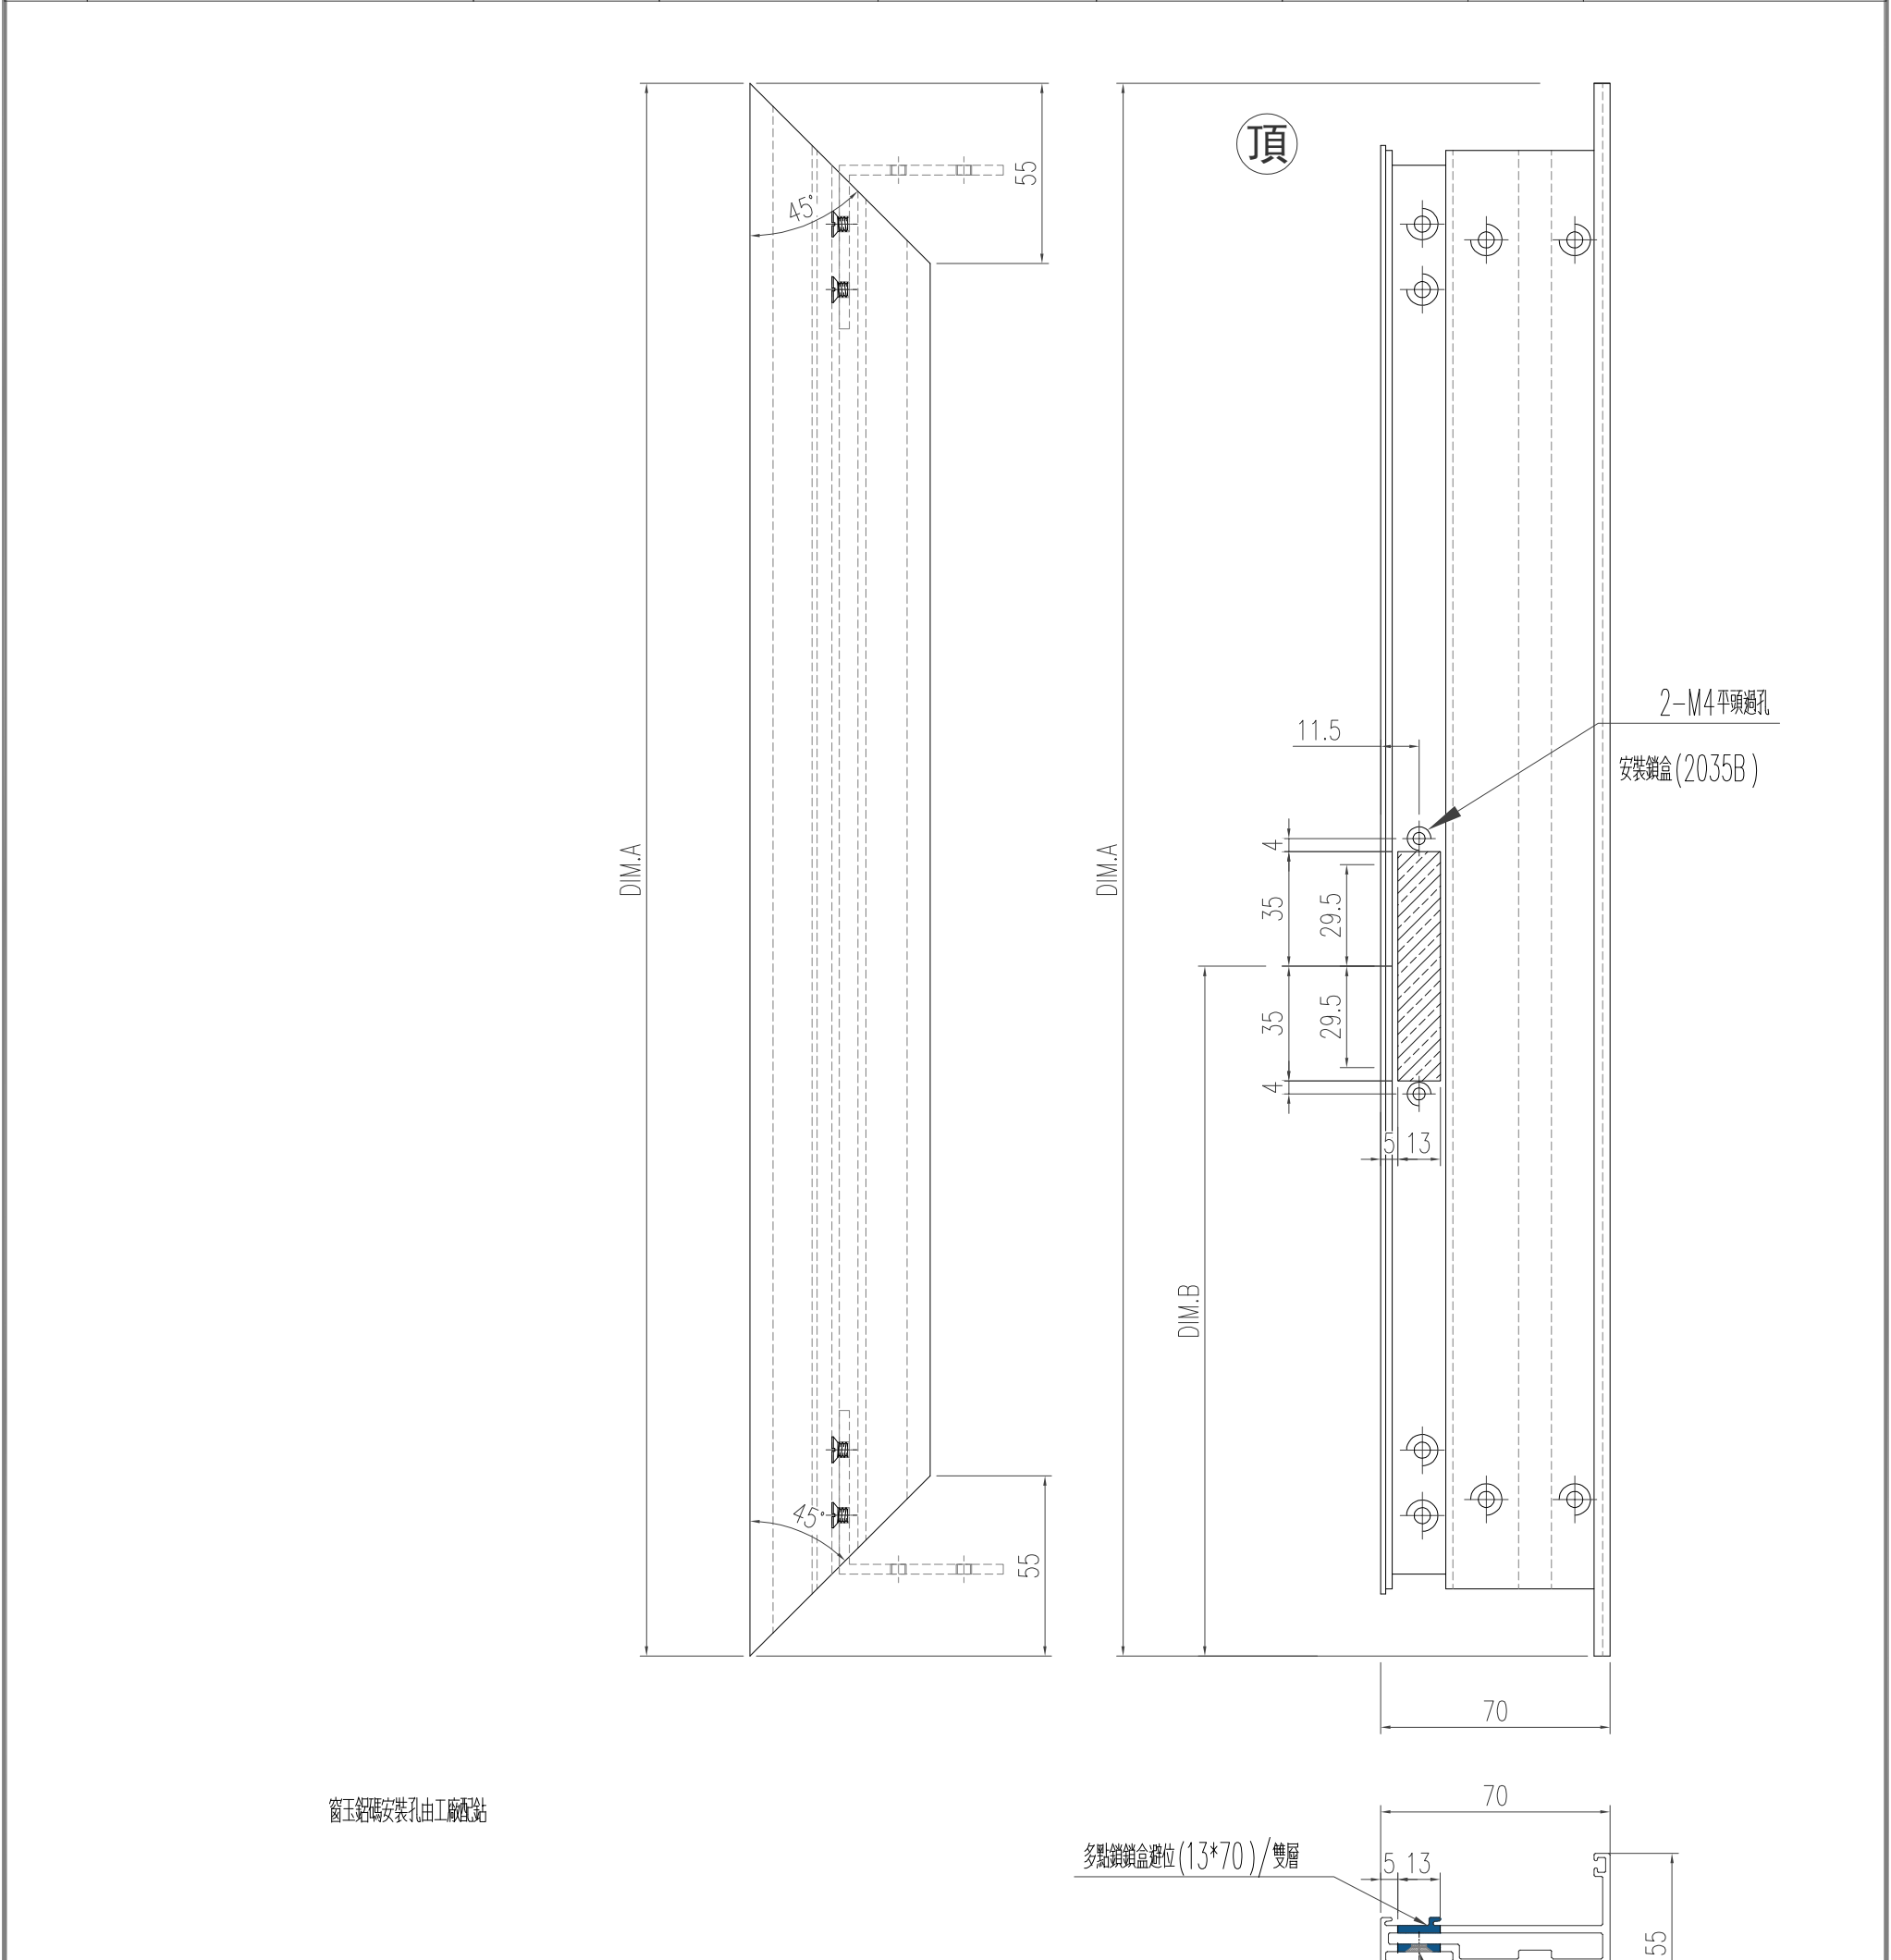


工程號	J-853 延平道	地盤	
名稱	窗扇 企	採用	
材料	X85952	地盤	
顏色	古銅色/JMQ213457	工廠	

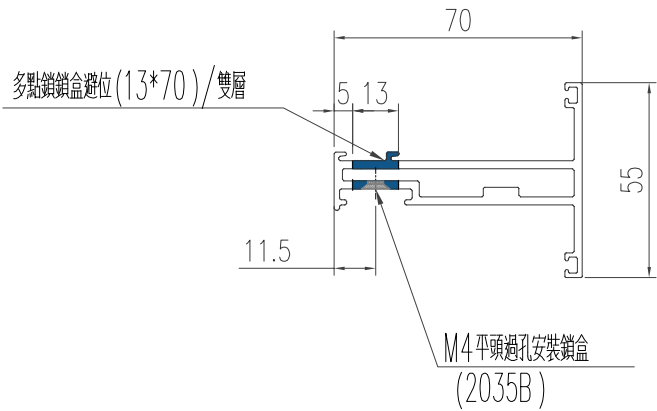

美特鋁質有限公司 MIDI Aluminium Fabricator Ltd.					類別		物料號		
					制圖	陈日强		圖號	X85952-W7
修改					復核			數量	
日期					批准			位置	—
版次	编号	长度 DIM.A	DIM.B	DIM.C	DIM.D	DIM.E	数量	位置	
0	X85952-W7-01	1435.5	499				1	—	
0	X85952-W7-02	1315.5	349				1	—	
0	X85952-W7-03	1295.5	349				2	—	
0	X85952-W7-04	1273	349				1	—	

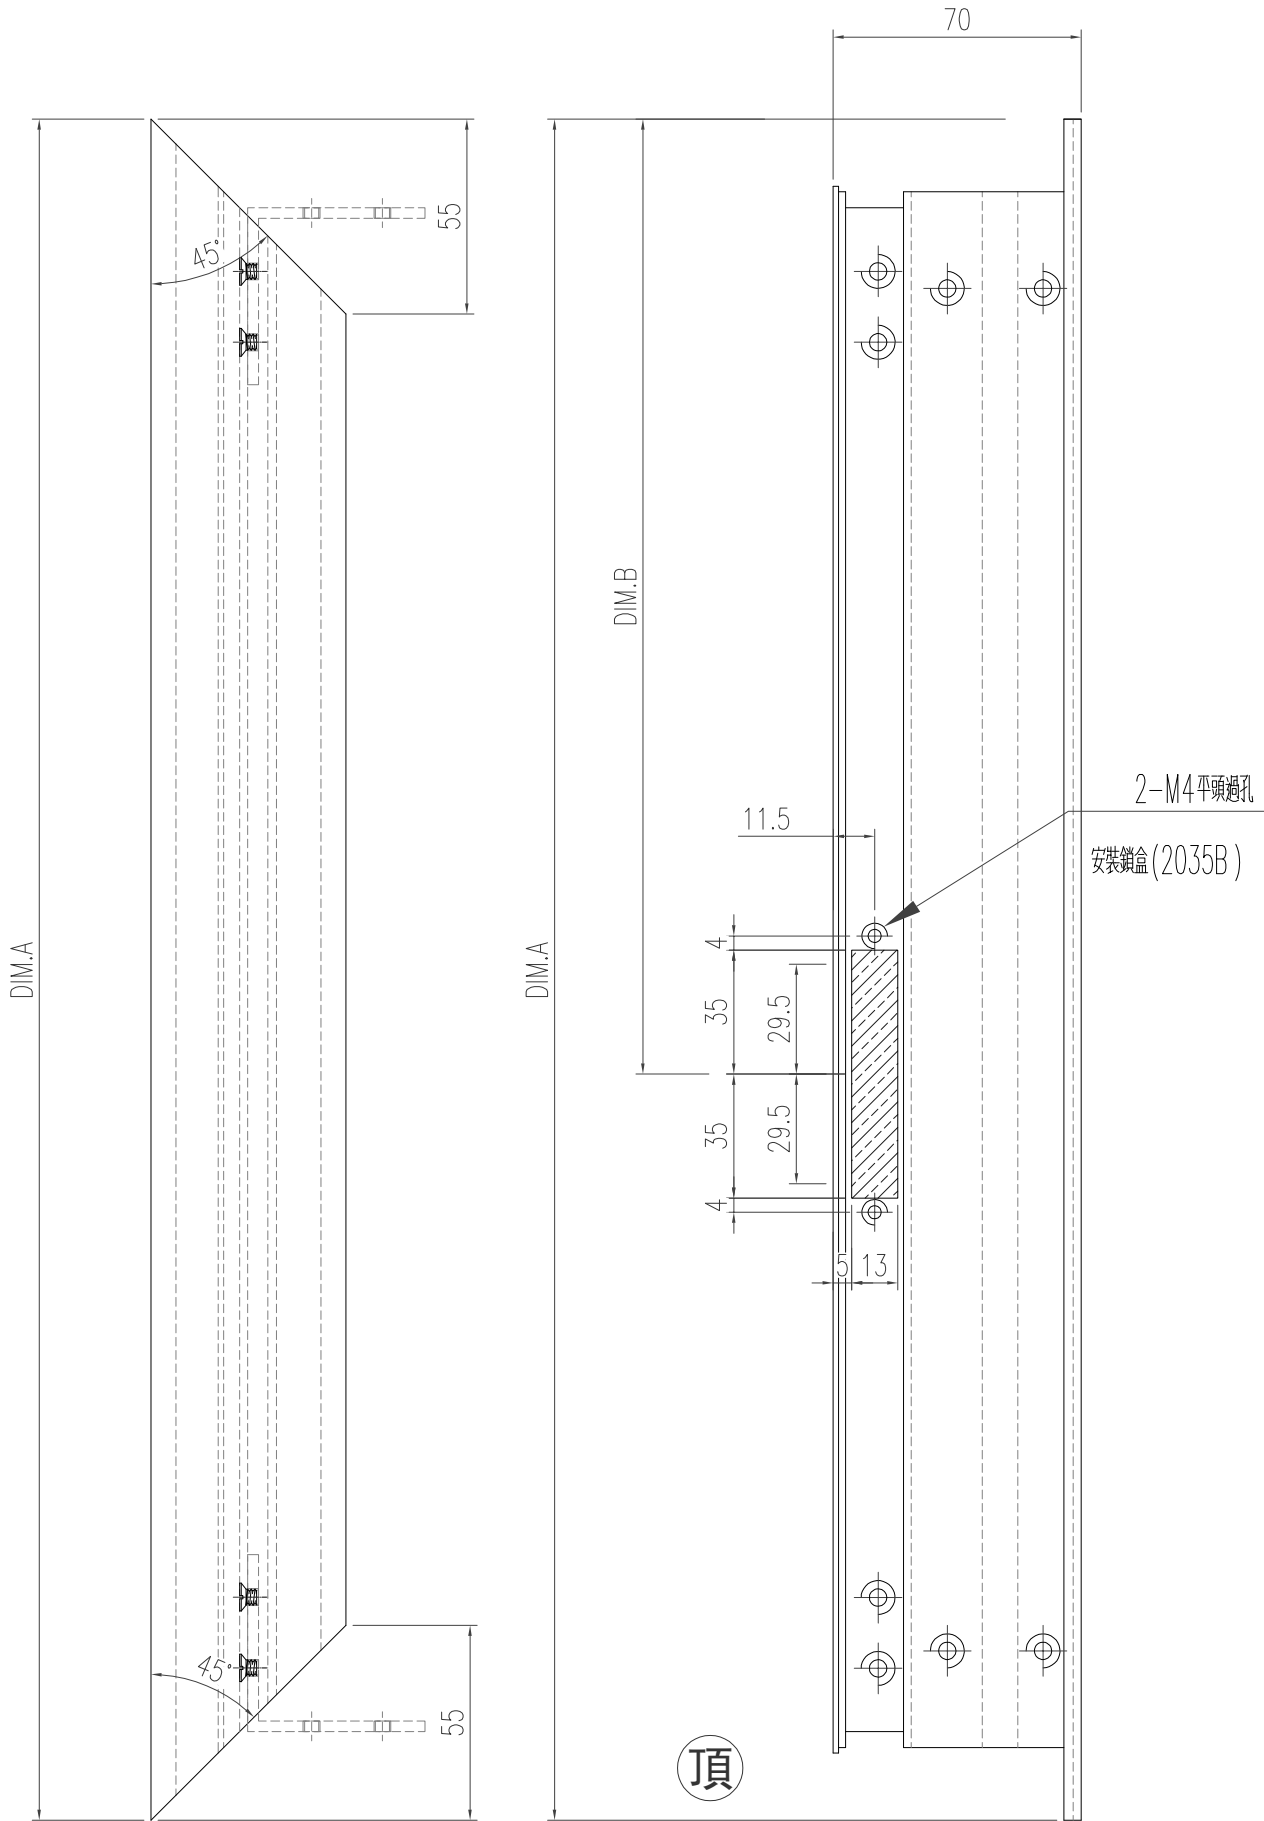


窗玉鋁碼安裝孔由工廠配站

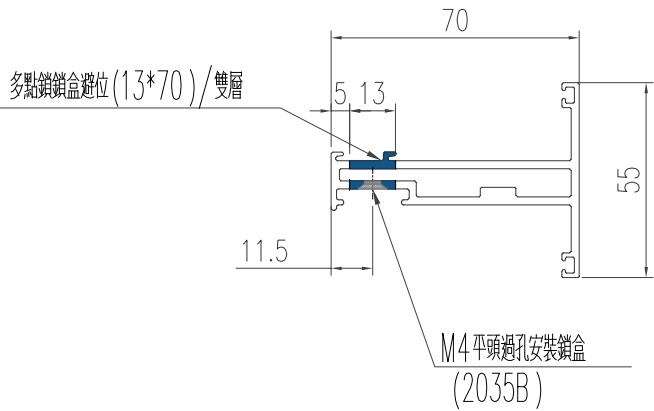


工程號	J-853 延平道	地盤	
名稱	窗扇 企	採用	
材料	X85952	地盤	
顏色	古銅色/JMQ213457	工廠	

美特鋁質有限公司 MIDI Aluminium Fabricator Ltd.					類別		物料號		
					制圖	陈日强		圖號	X85952-W2
修改					復核			數量	
日期					批准			位置	—
版次	编号		长度 DIM.A	DIM.B	DIM.C	DIM.D	DIM.E	数量	位置
0	X85952-W2-01		1290.5	245.3	2*400 c/c			1	—
0	X85952-W2-02		1435.5	317.7	2*400 c/c			1	—
0	X85952-W2-03		1445.5	322.7	2*400 c/c			1	—
0	X85952-W2-04		1315.5	257.7	2*400 c/c			1	—
0	X85952-W2-05		1295.5	247.7	2*400 c/c			4	—
0	X85952-W2-06		878	189	500			1	—
0	X85952-W2-07		888	194	500			1	—
0	X85952-W2-08		1278	239	2*400 c/c			1	—
0	X85952-W2-09		1273	236.5	2*400 c/c			1	—

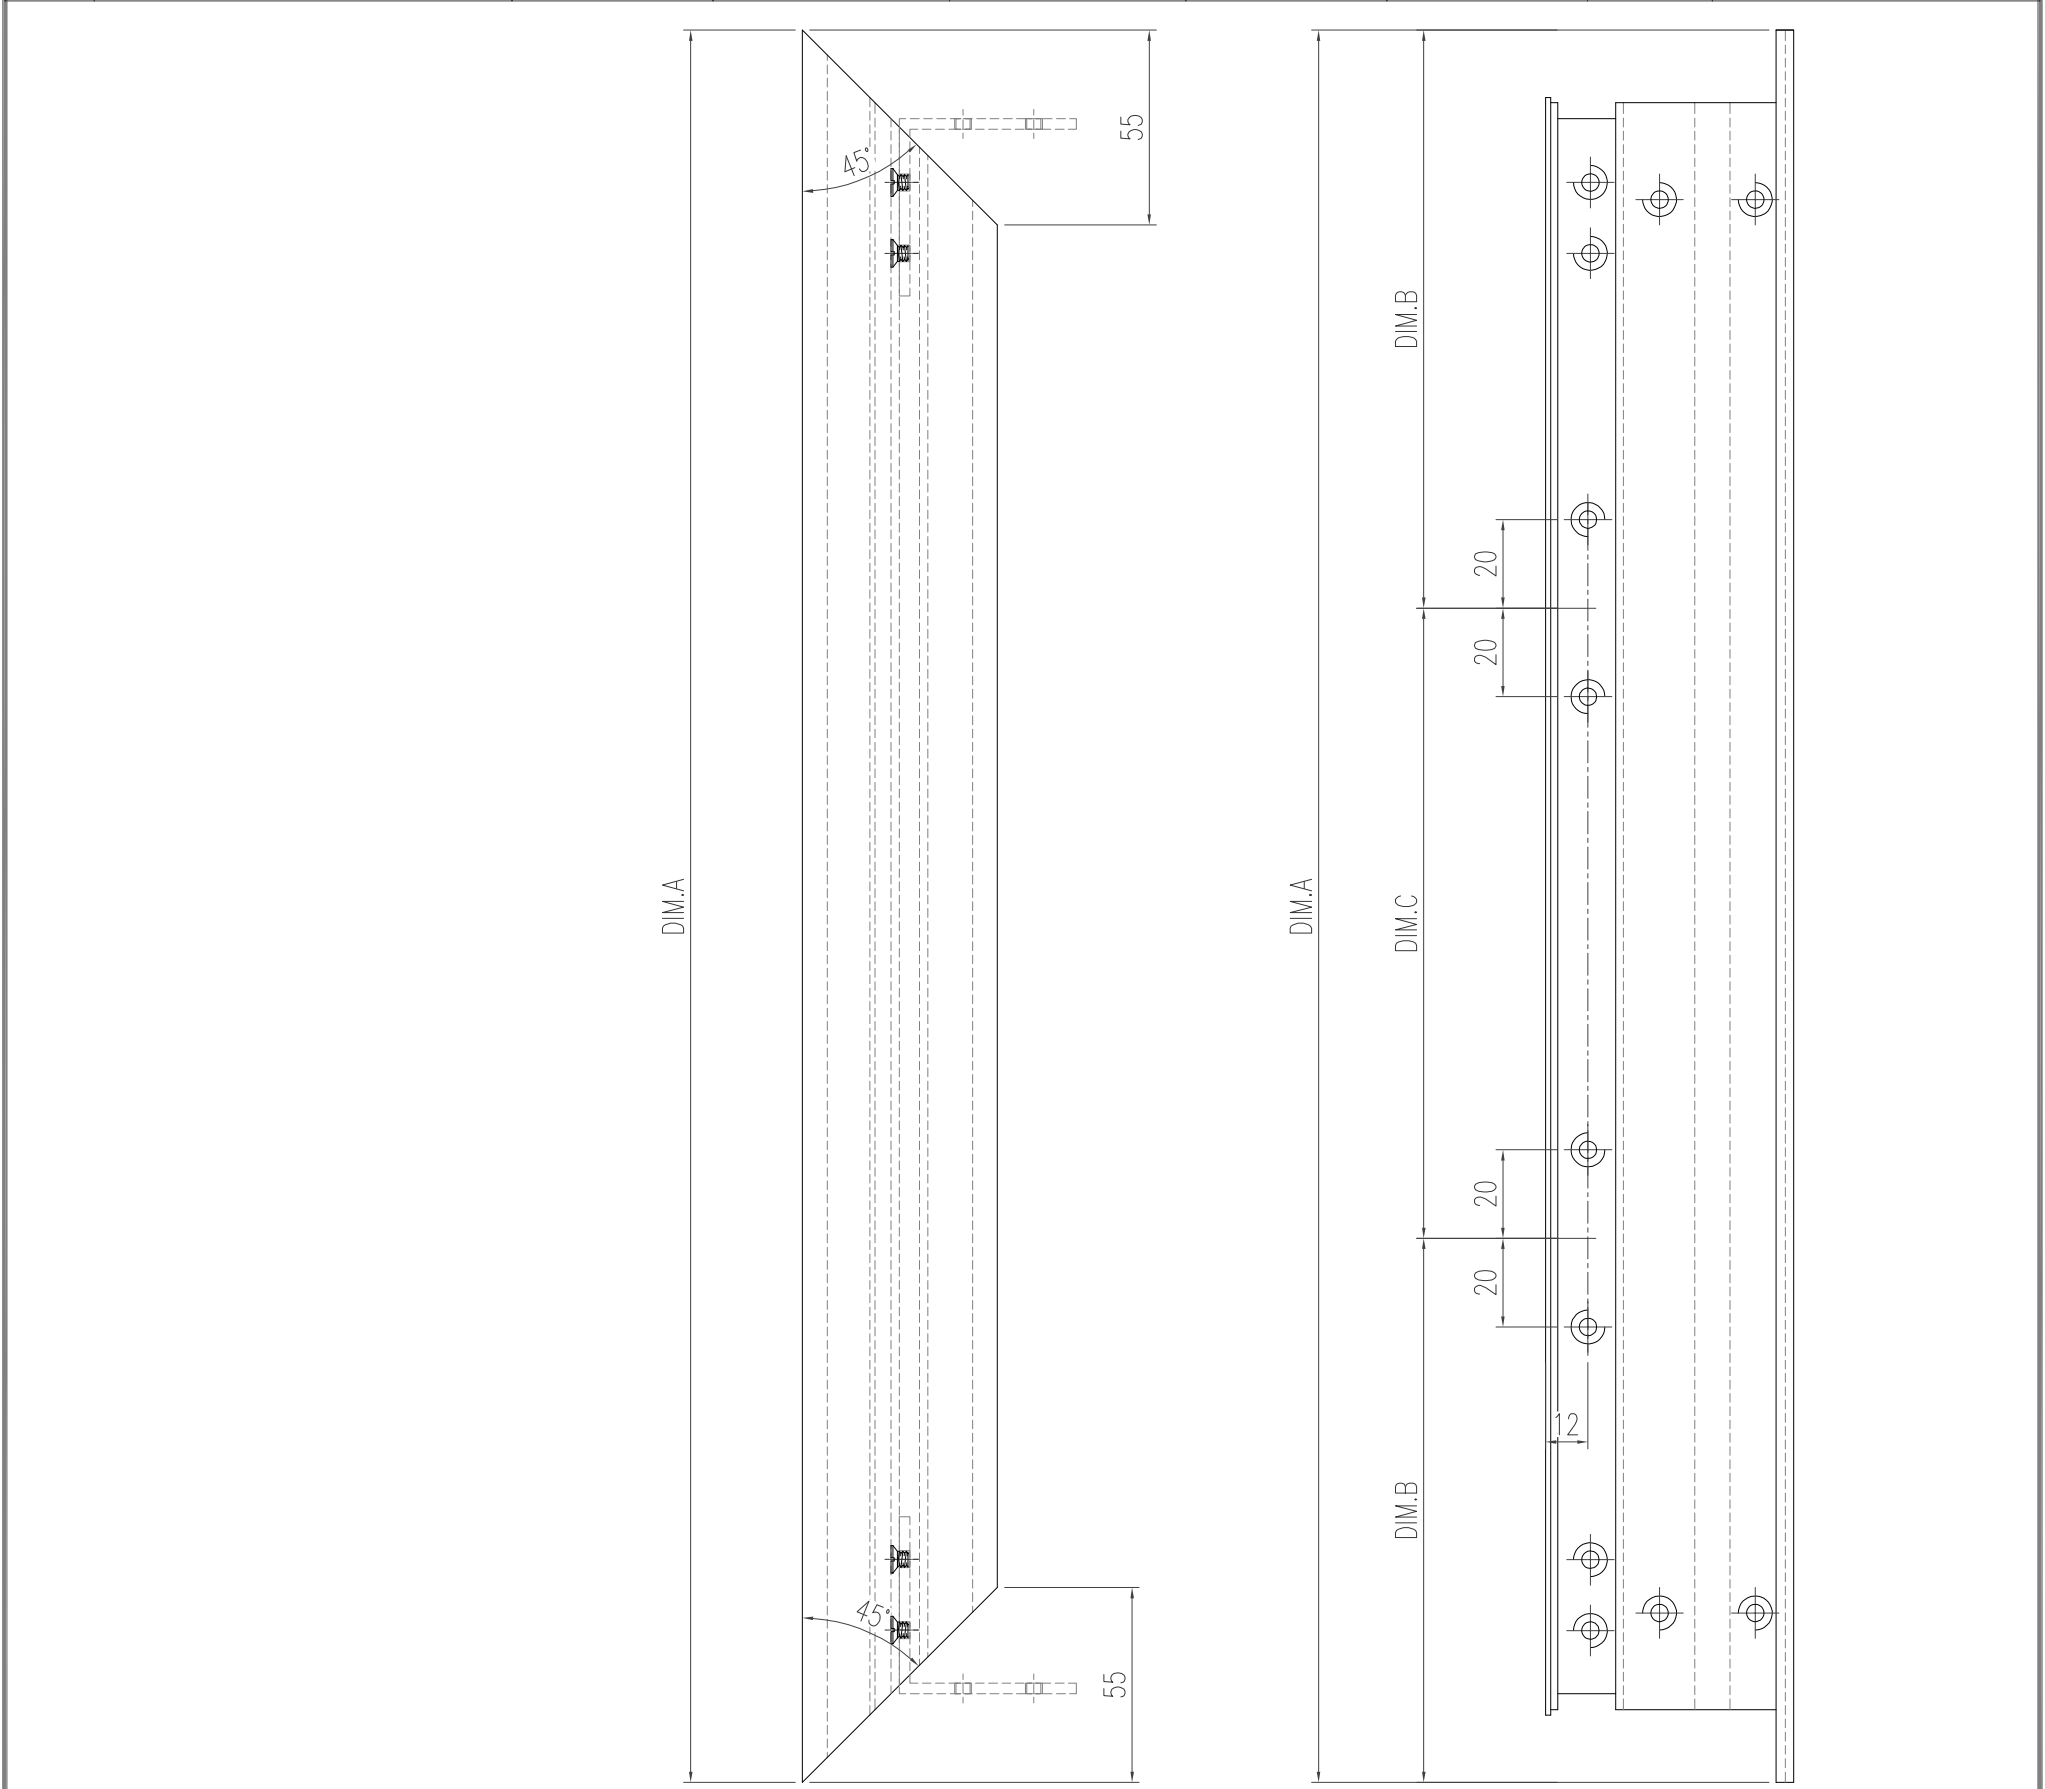


窗工铝碼安裝孔由工廠配站

工程號	J-853 延平道	地盤			
名称	窗扇 企			採用	
材料	X85952			地盤	
颜色	古銅色/JMQ213457			工廠	

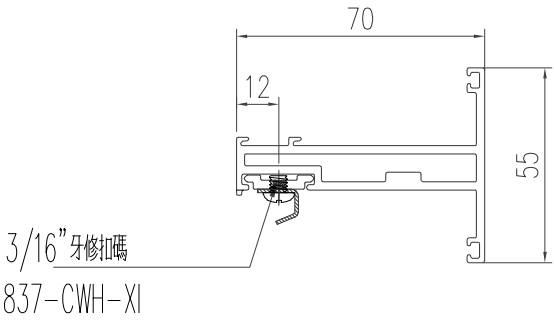


3/16"牙修拉碼
837-CWH-XI

美特鋁質有限公司 MIDI Aluminium Fabricator Ltd.					類別		物料號			
					制圖	陈日强		圖號	X85952-W3	
修改					復核			數量		
日期					批准			位置	—	
版次	编号		长度 DIM.A	DIM.B	DIM.C		DIM.D	DIM.E	数量	位置
0	X85952-W3-01		555.5	43	61		131		1	—14”扇
0	X85952-W3-02		593	43	61		131		1	—14”扇
0	X85952-W3-03		582.5	43	61		131		1	—14”扇
0	X85952-W3-04		545.5	43	61		131		1	—14”扇
0	X85952-W3-05		480.5	43	49.5		98		2	—12”扇
0	X85952-W3-06		609	43	61		131		1	—14”扇

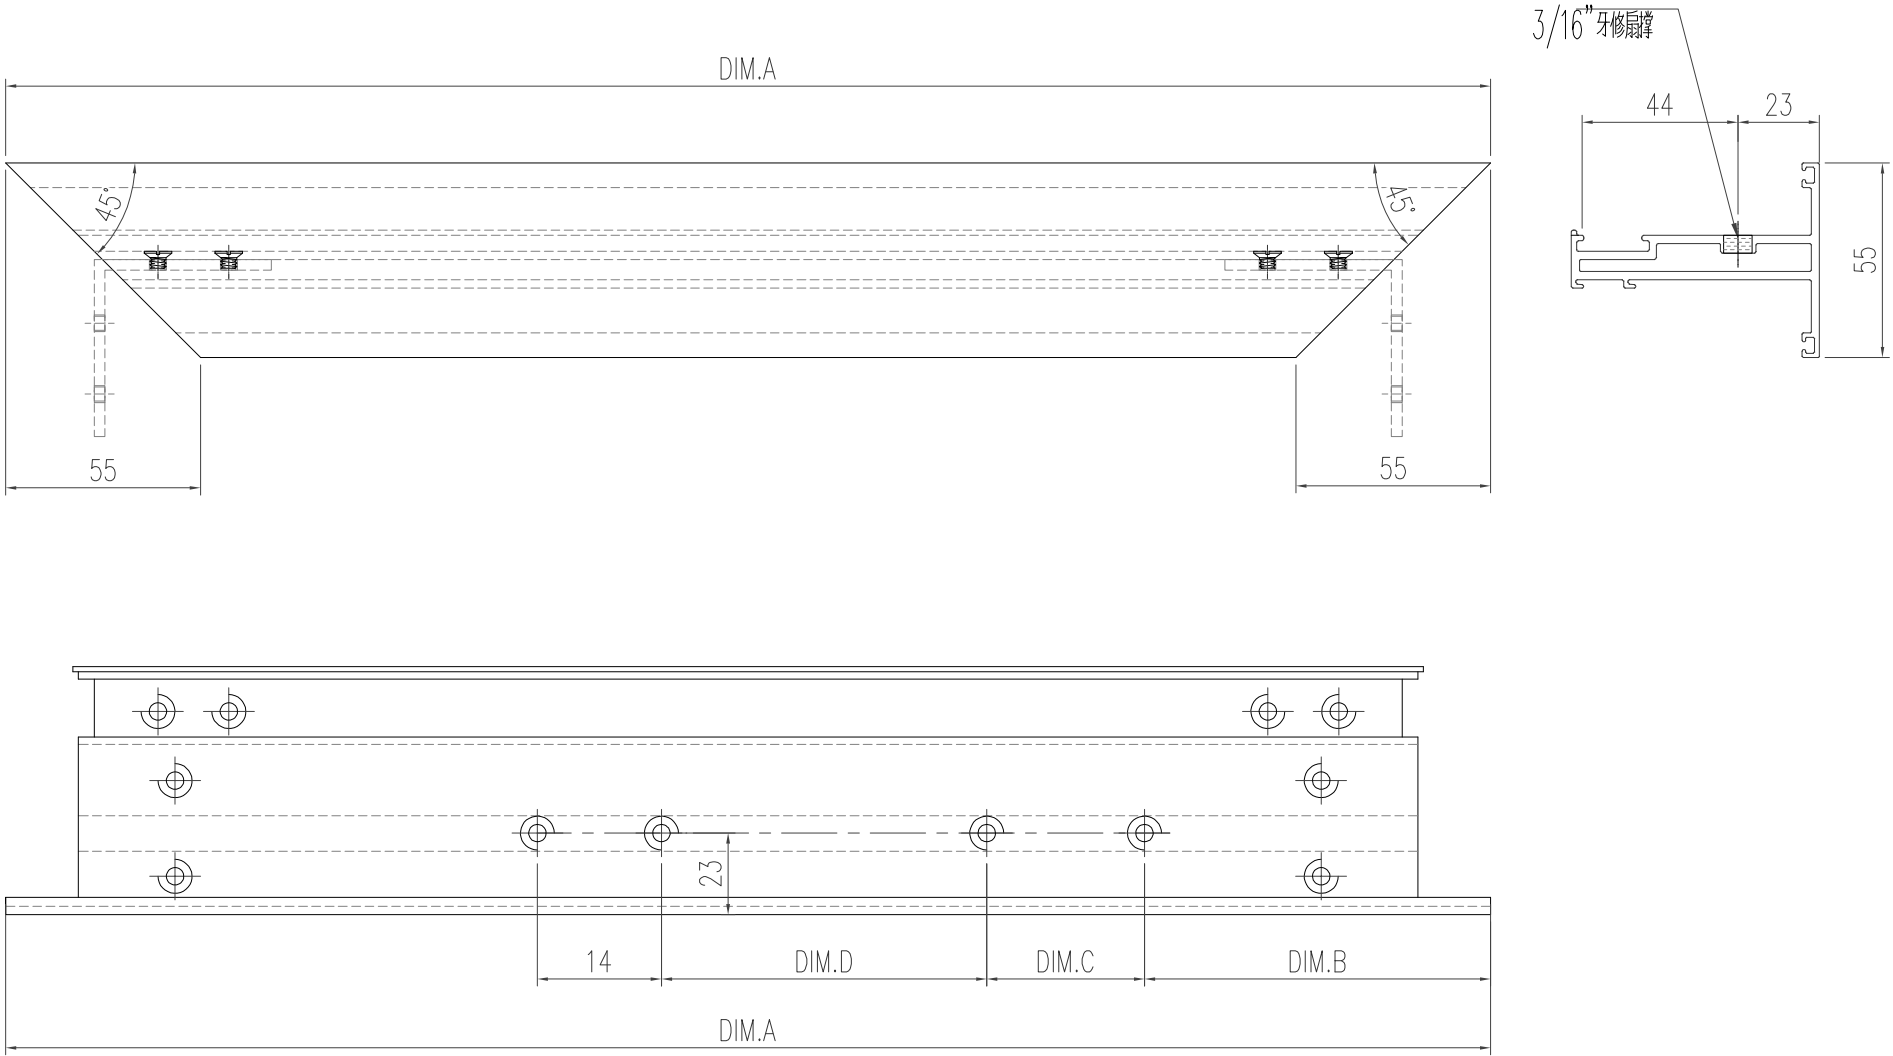


工程號	J-853 延平道	地盤	
名称	窗扇 顶	採用	
材料	X85952	地盤	
颜色	古銅色/JMQ213457	工廠	

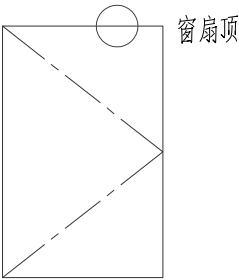


窗玉铝碼安裝孔由工廠電站

美特鋁質有限公司 MIDI Aluminium Fabricator Ltd.					類別		物料號							
					制圖	陈日强		圖號	X85952-W4					
修改					復核		數量							
日期					批准		位置	—						
版次	编号		长度 DIM.A	DIM.B		DIM.C		DIM.D		DIM.E		数量	位置	
0	X85952-W4-01		588	43		61		131				1	—14”扇	
0	X85952-W4-02		534	43		61		131				1	—14”扇	
0	X85952-W4-03		582.5	43		61		131				1	—14”扇	
0	X85952-W4-04		545.5	43		61		131				1	—14”扇	
0	X85952-W4-05		609	43		61		131				1	—14”扇	

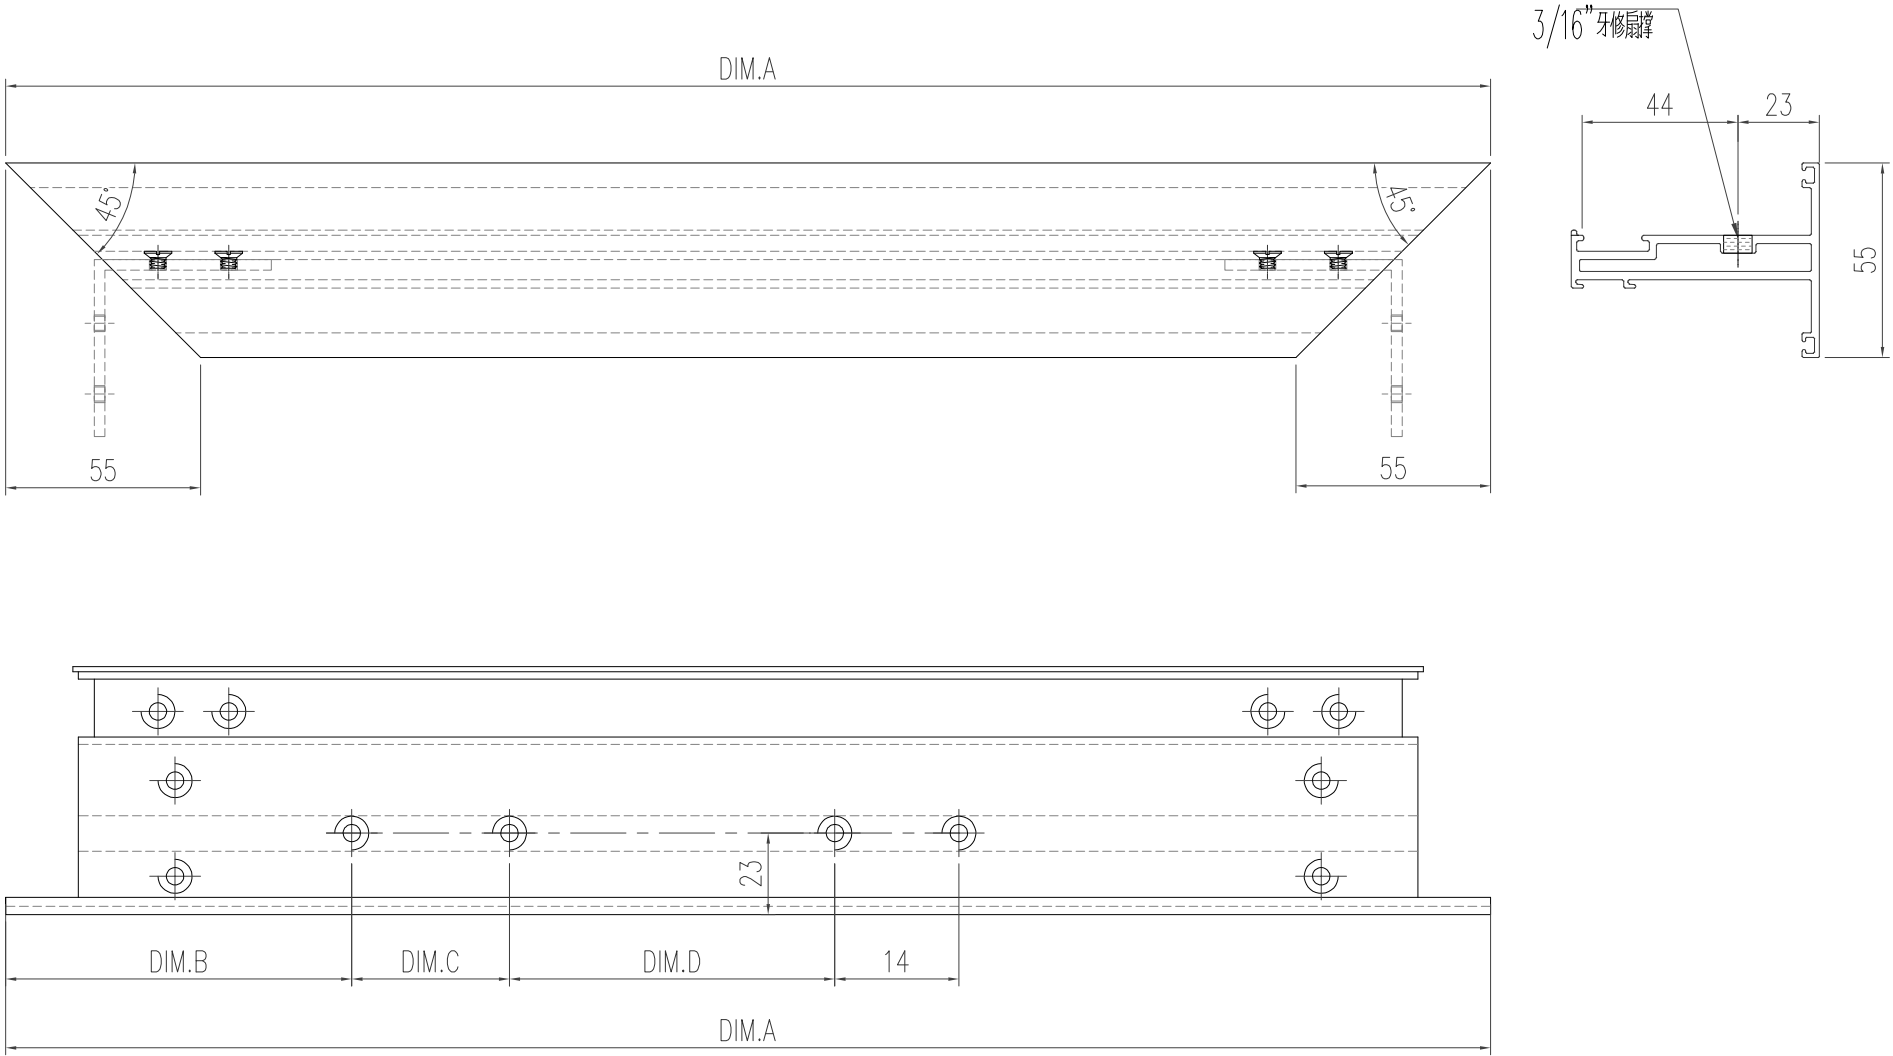



工程號	J-853 延平道	地盤	
名稱	窗扇 頂	採用	
材料	X85952	地盤	
顏色	古銅色/JMQ213457	工廠	

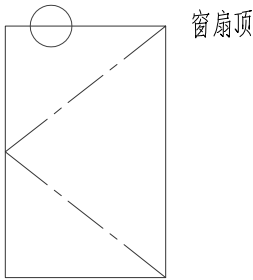


窗扇頂

窗扇頂


美特鋁質有限公司 MIDI Aluminium Fabricator Ltd.					類別		物料號							
					制圖	陈日强		圖號	X85952-W6					
修改					復核		數量							
日期					批准		位置	—						
版次	编号		长度 DIM.A	DIM.B		DIM.C		DIM.D		DIM.E		数量	位置	
0	X85952-W6-01		588	43		61		131				1	— 14”扇	
0	X85952-W6-02		534	43		61		131				1	— 14”扇	
0	X85952-W6-03		582.5	43		61		131				1	— 14”扇	
0	X85952-W6-04		545.5	43		61		131				1	— 14”扇	
0	X85952-W6-05		609	43		61		131				1	— 14”扇	

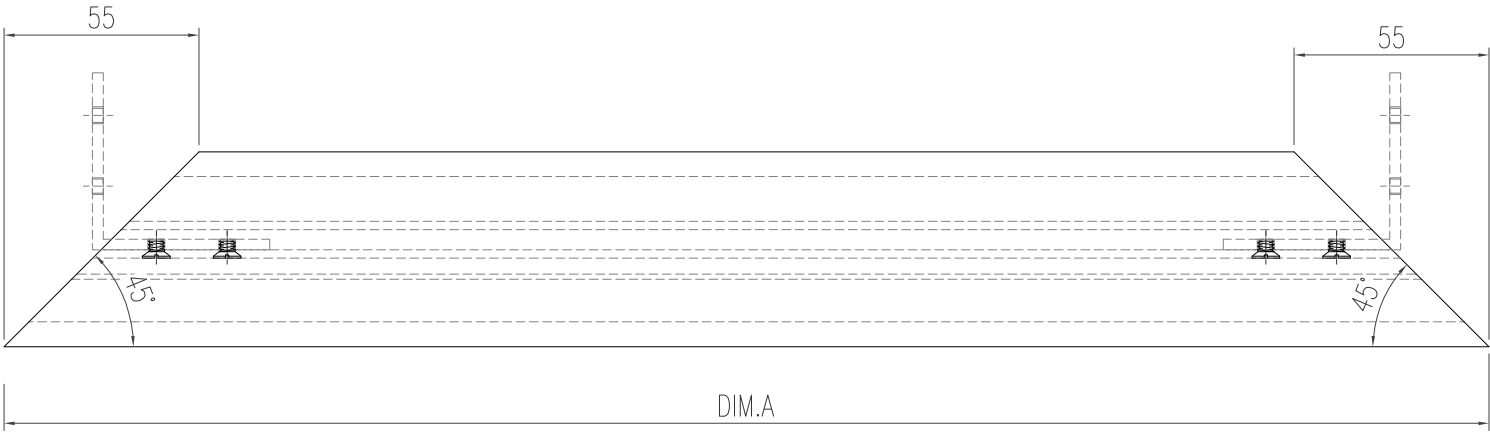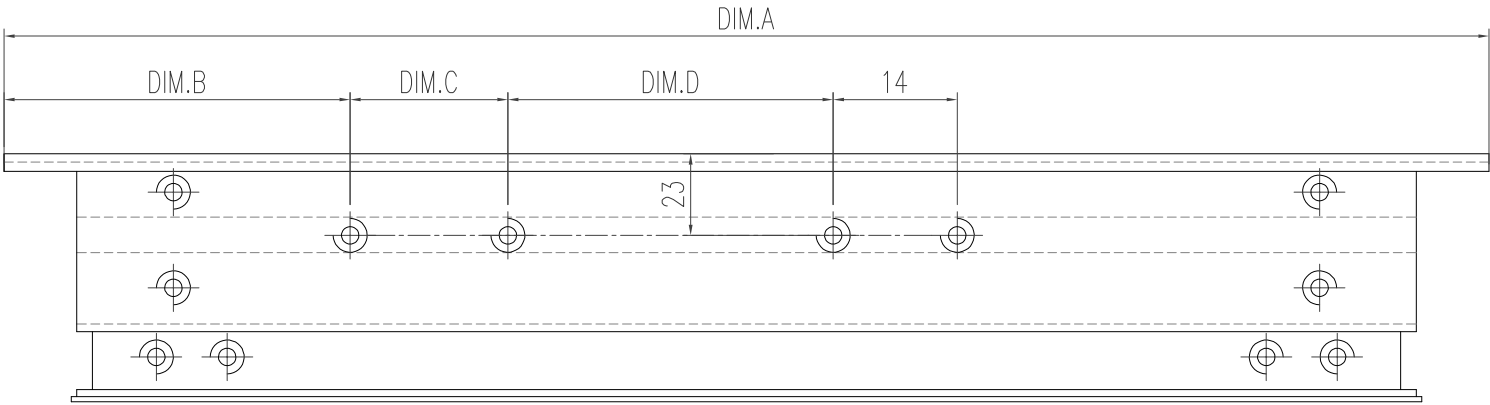



工程號	J-853 延平道	地盤		
名称	窗扇 底		探 用	
材料	X85952		地盤	
颜色	古銅色/JMQ213457		工廠	

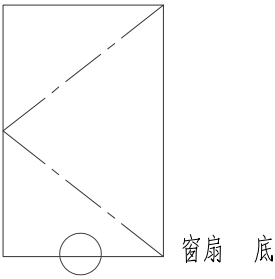



加工說明：去水孔孔徑及孔距可依常規做法
窗玉鋁碼安裝孔由工廠訂

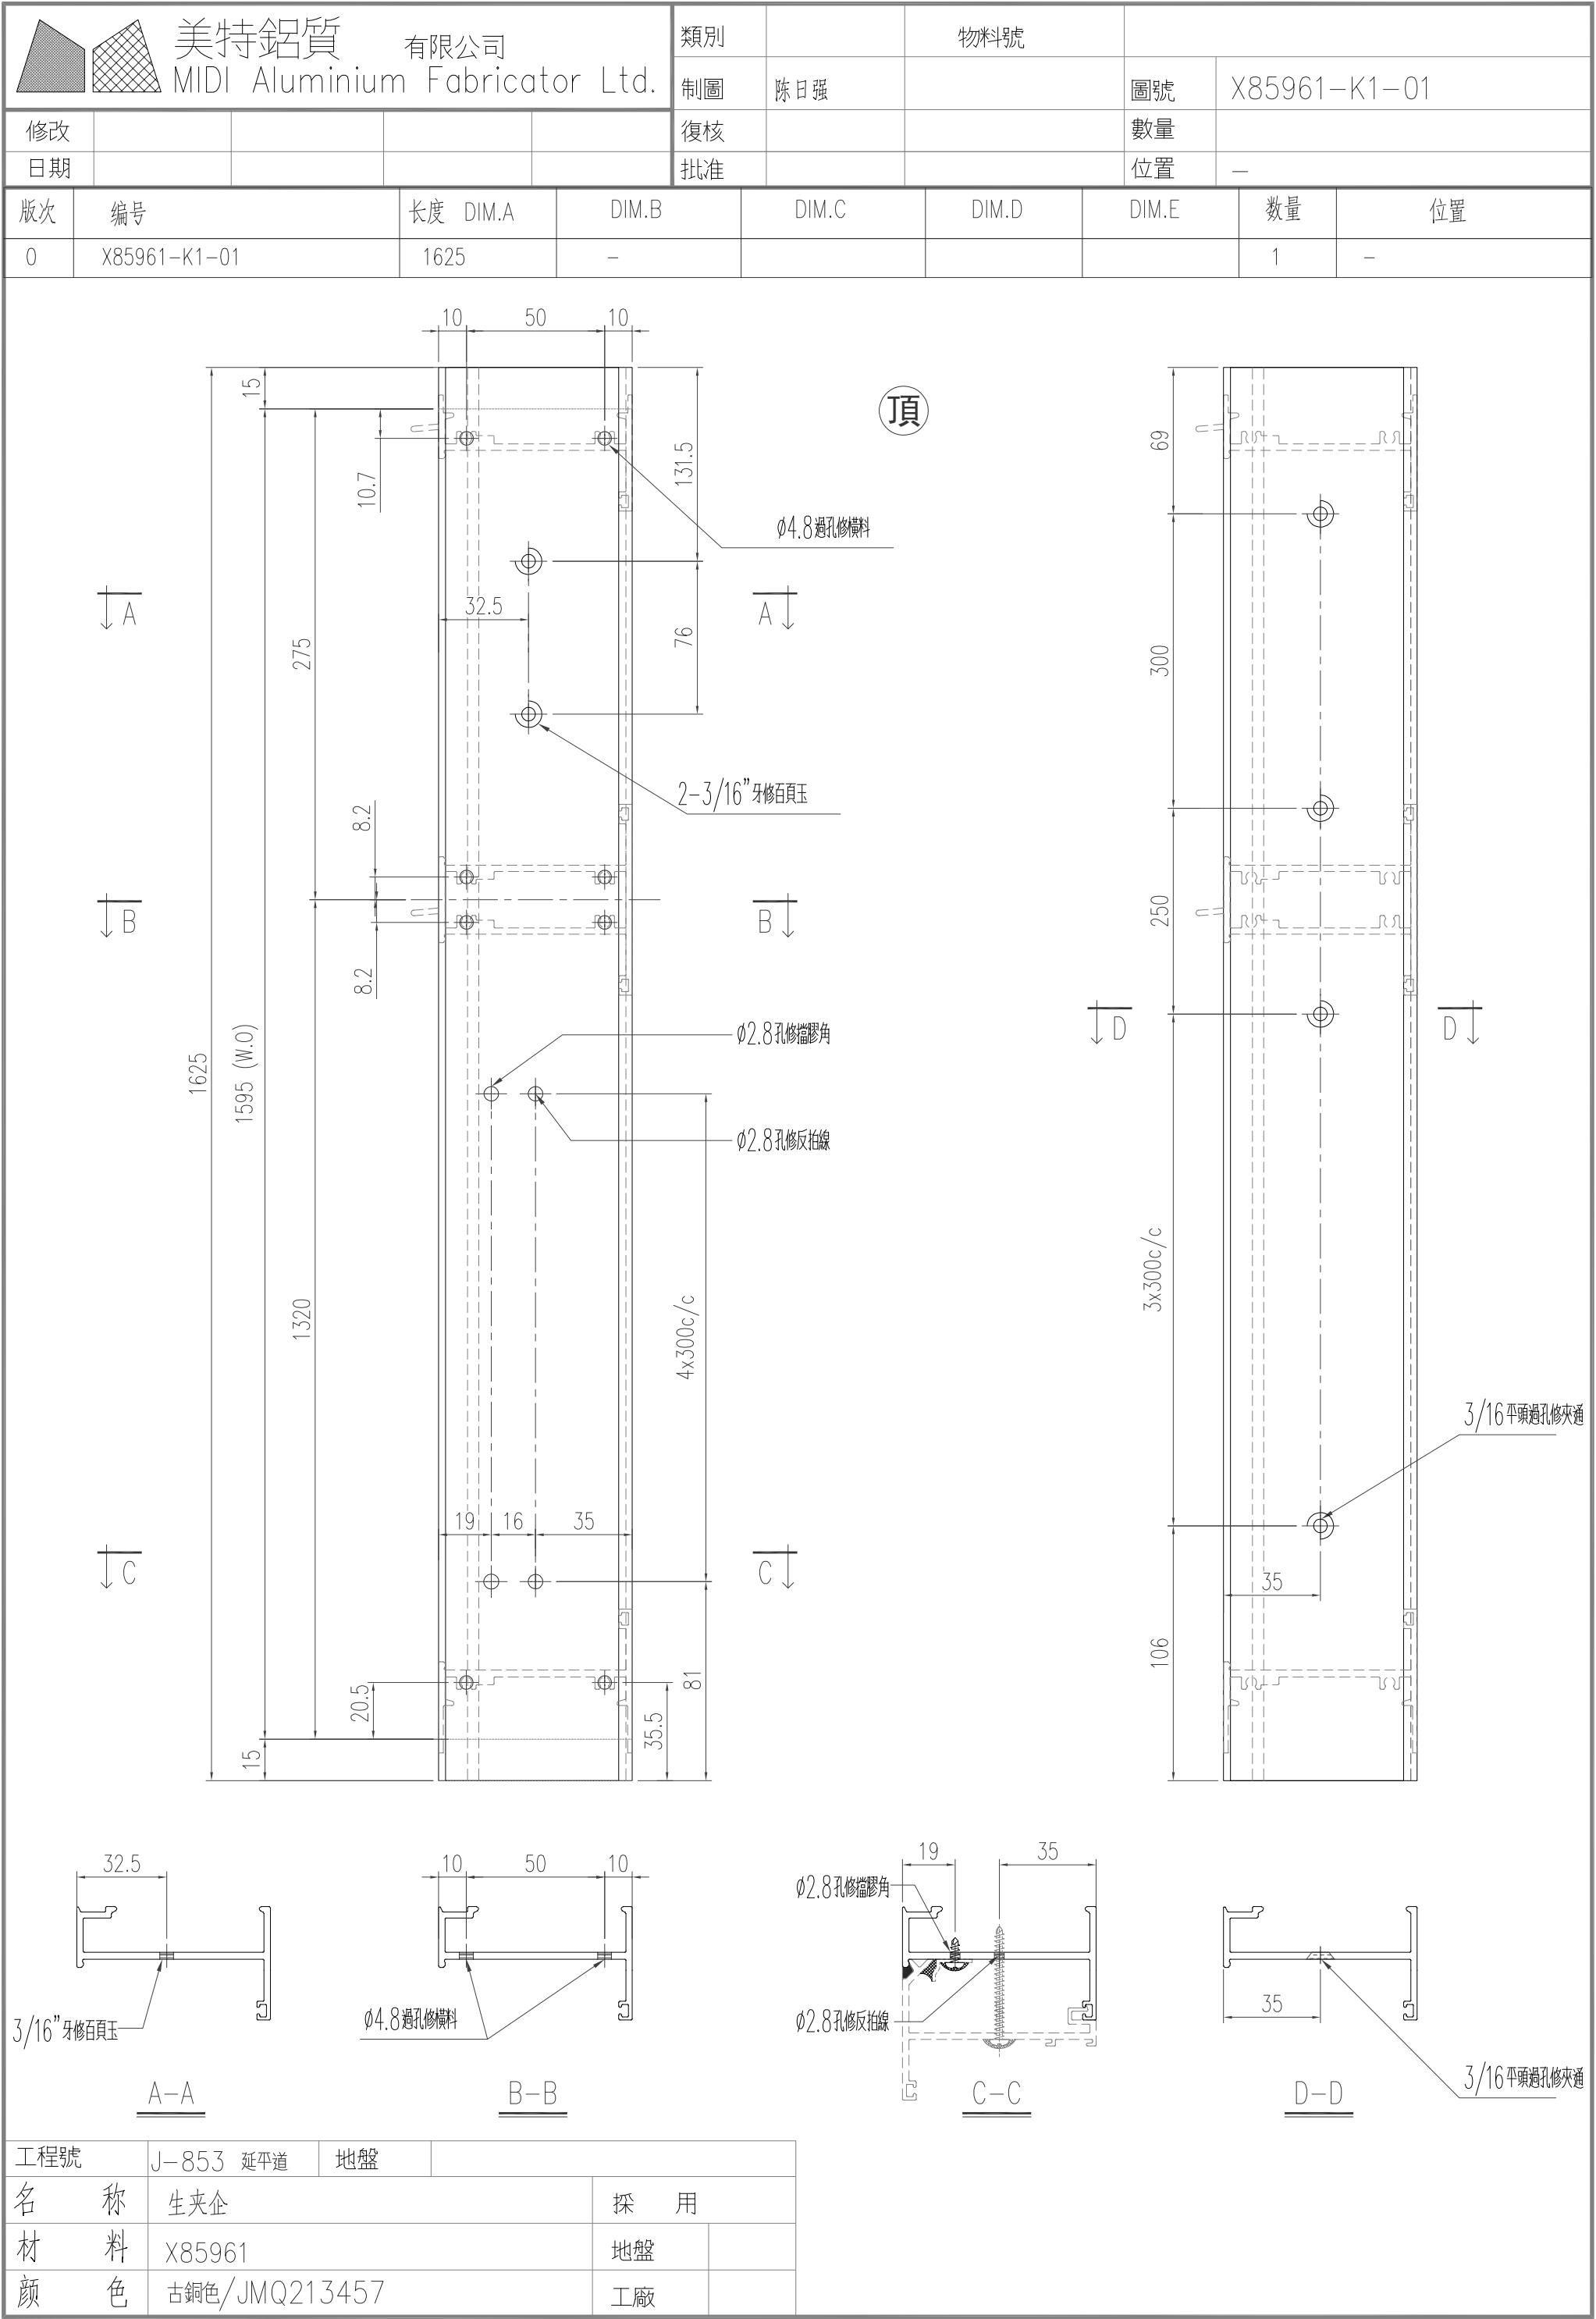

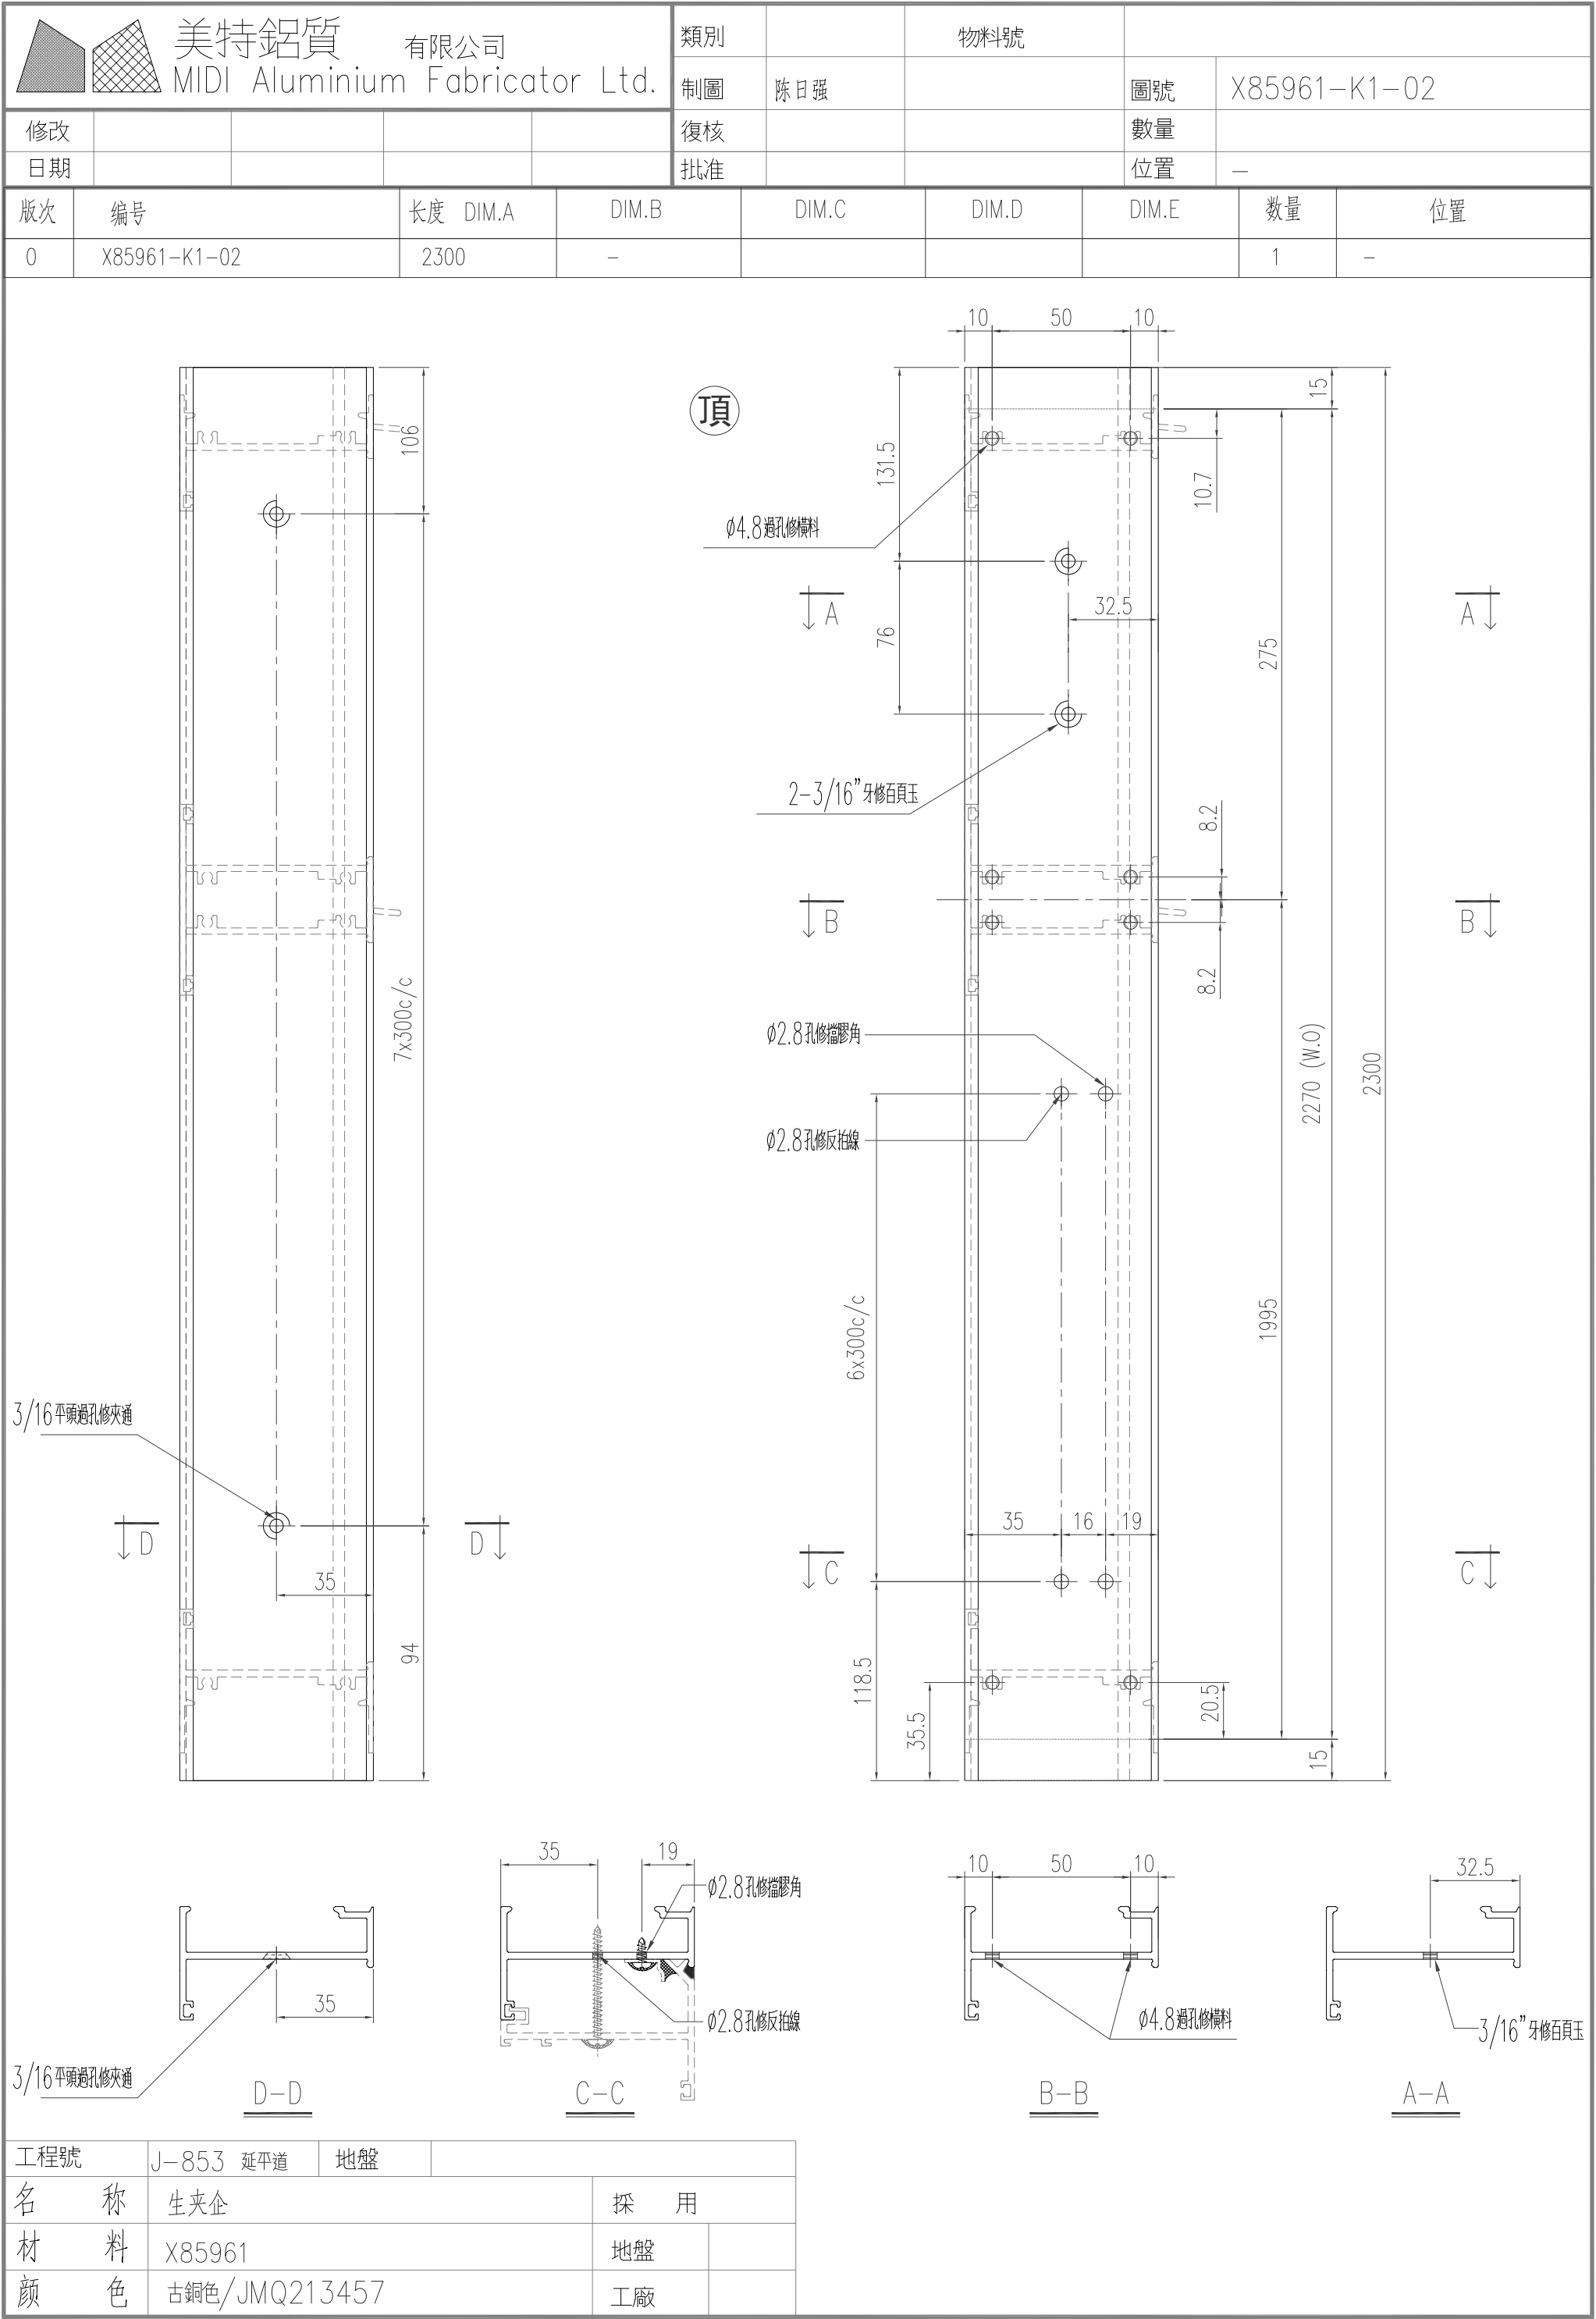


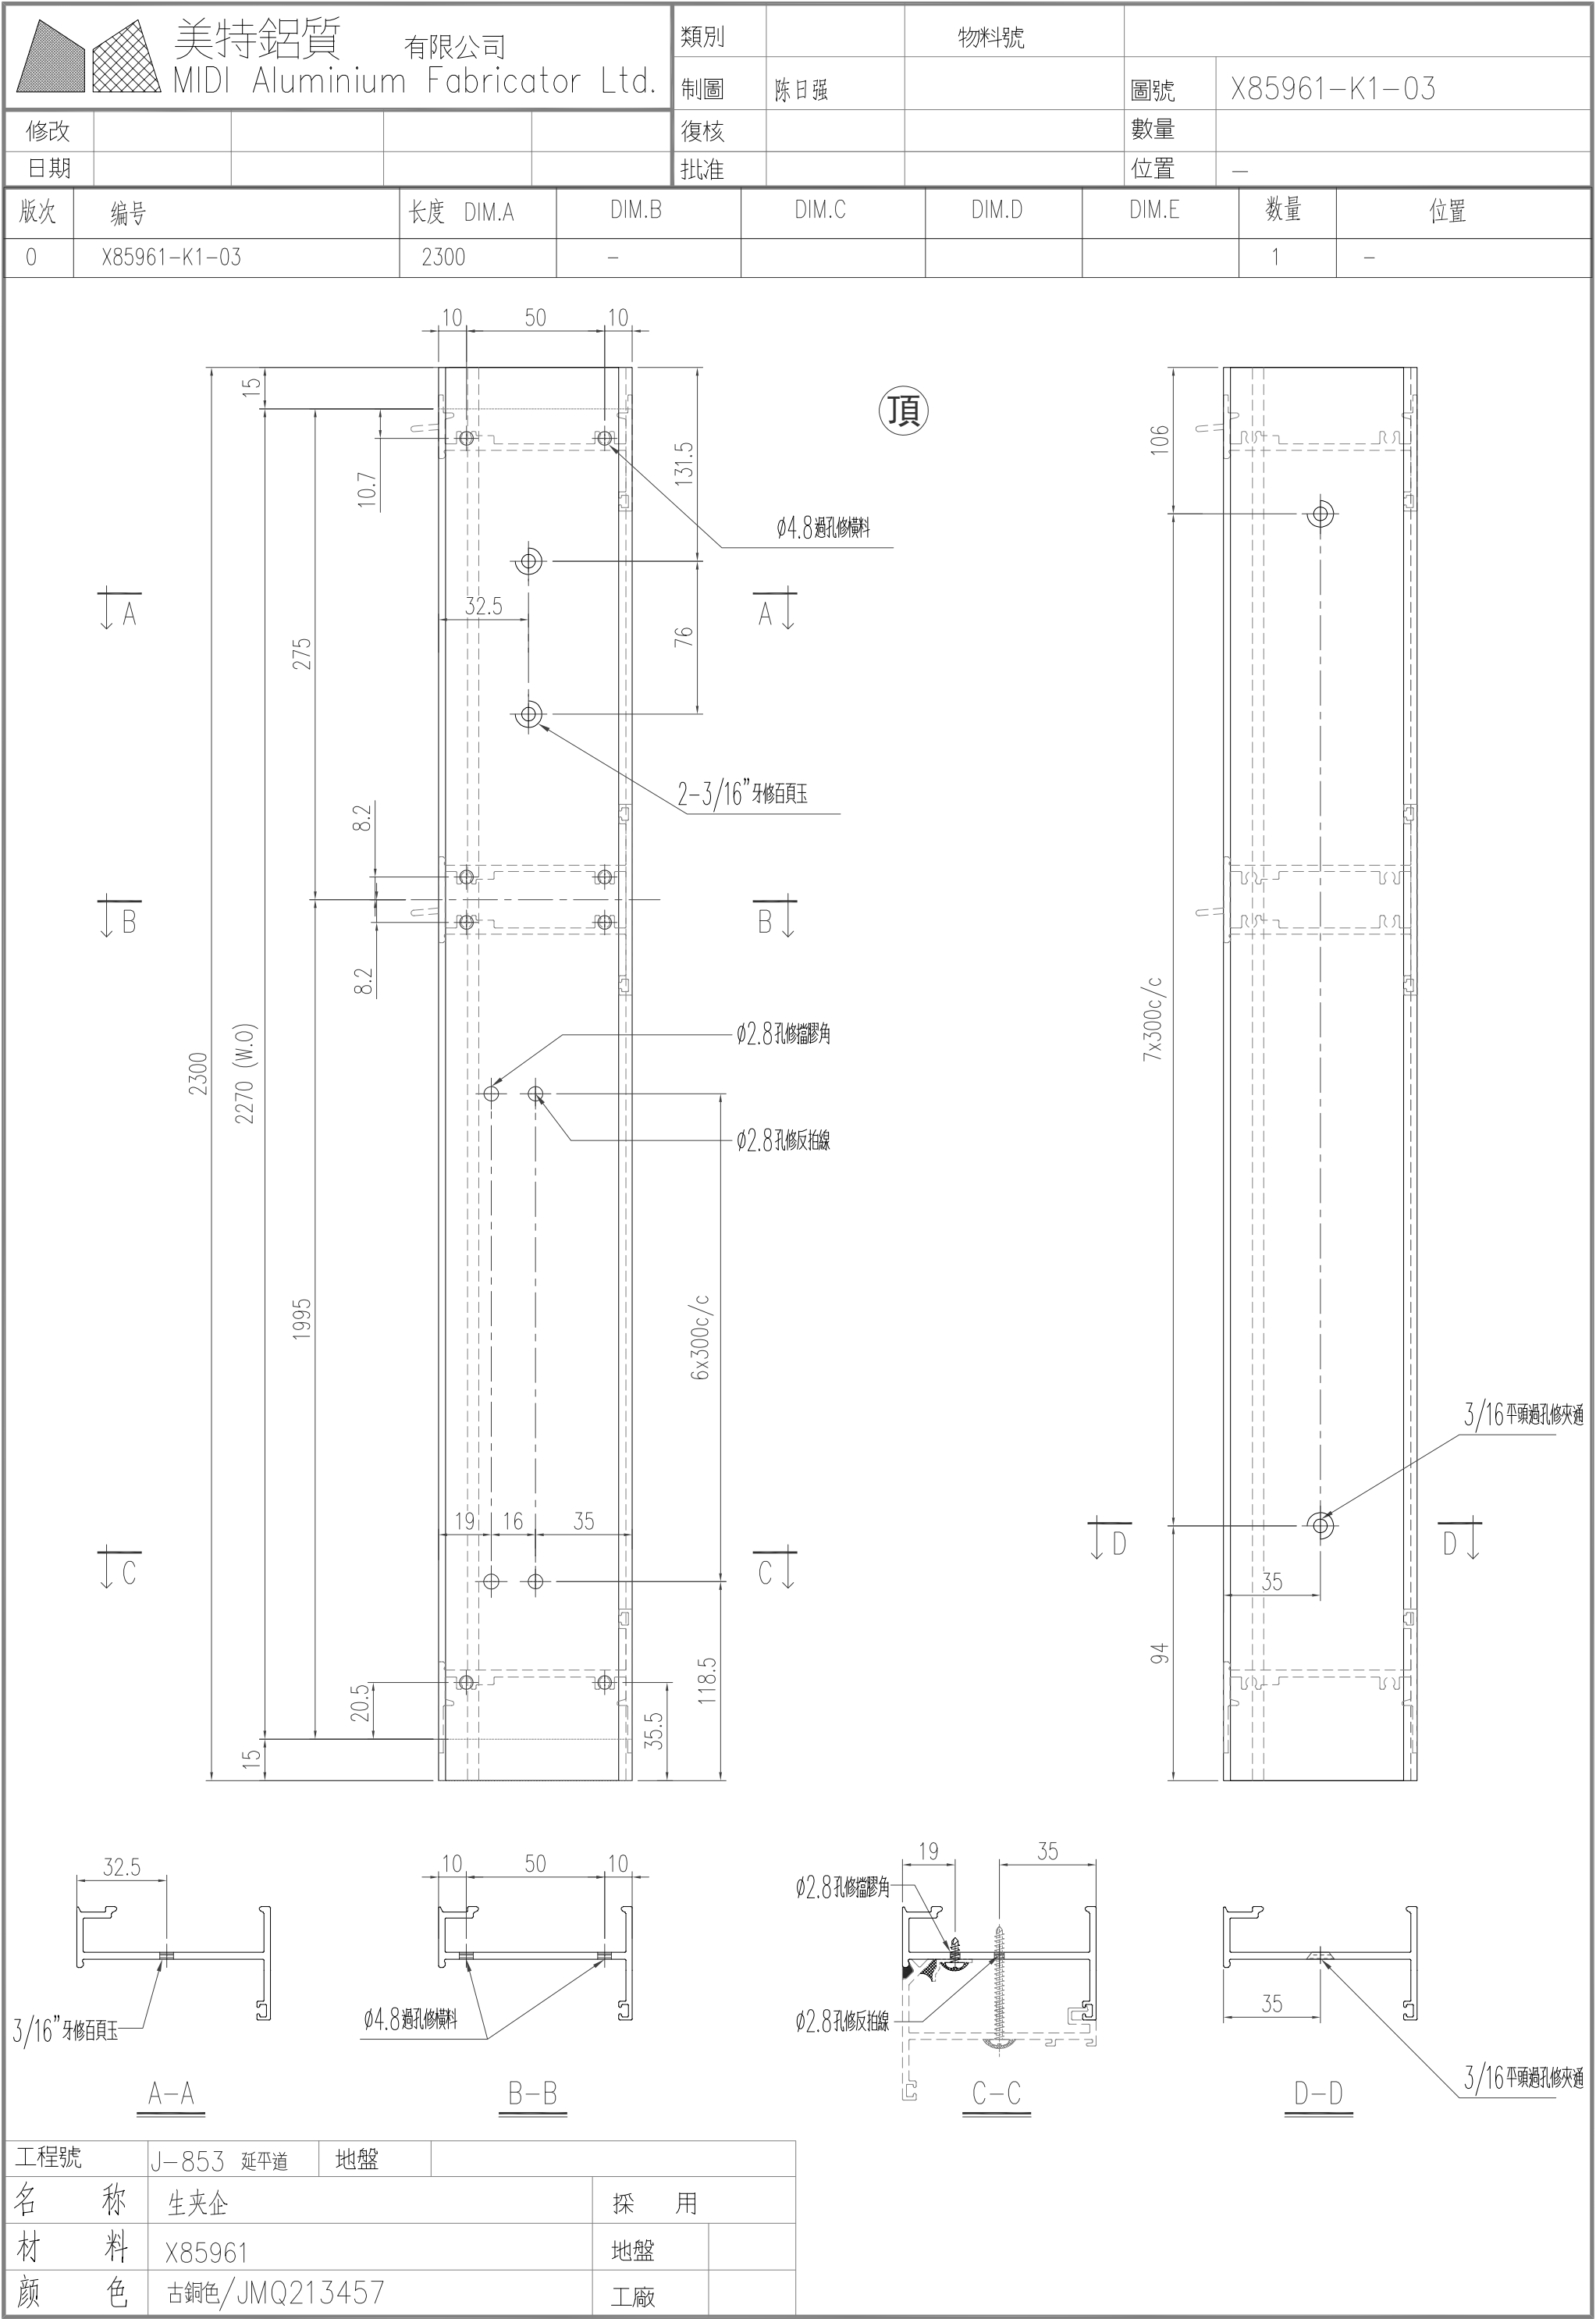

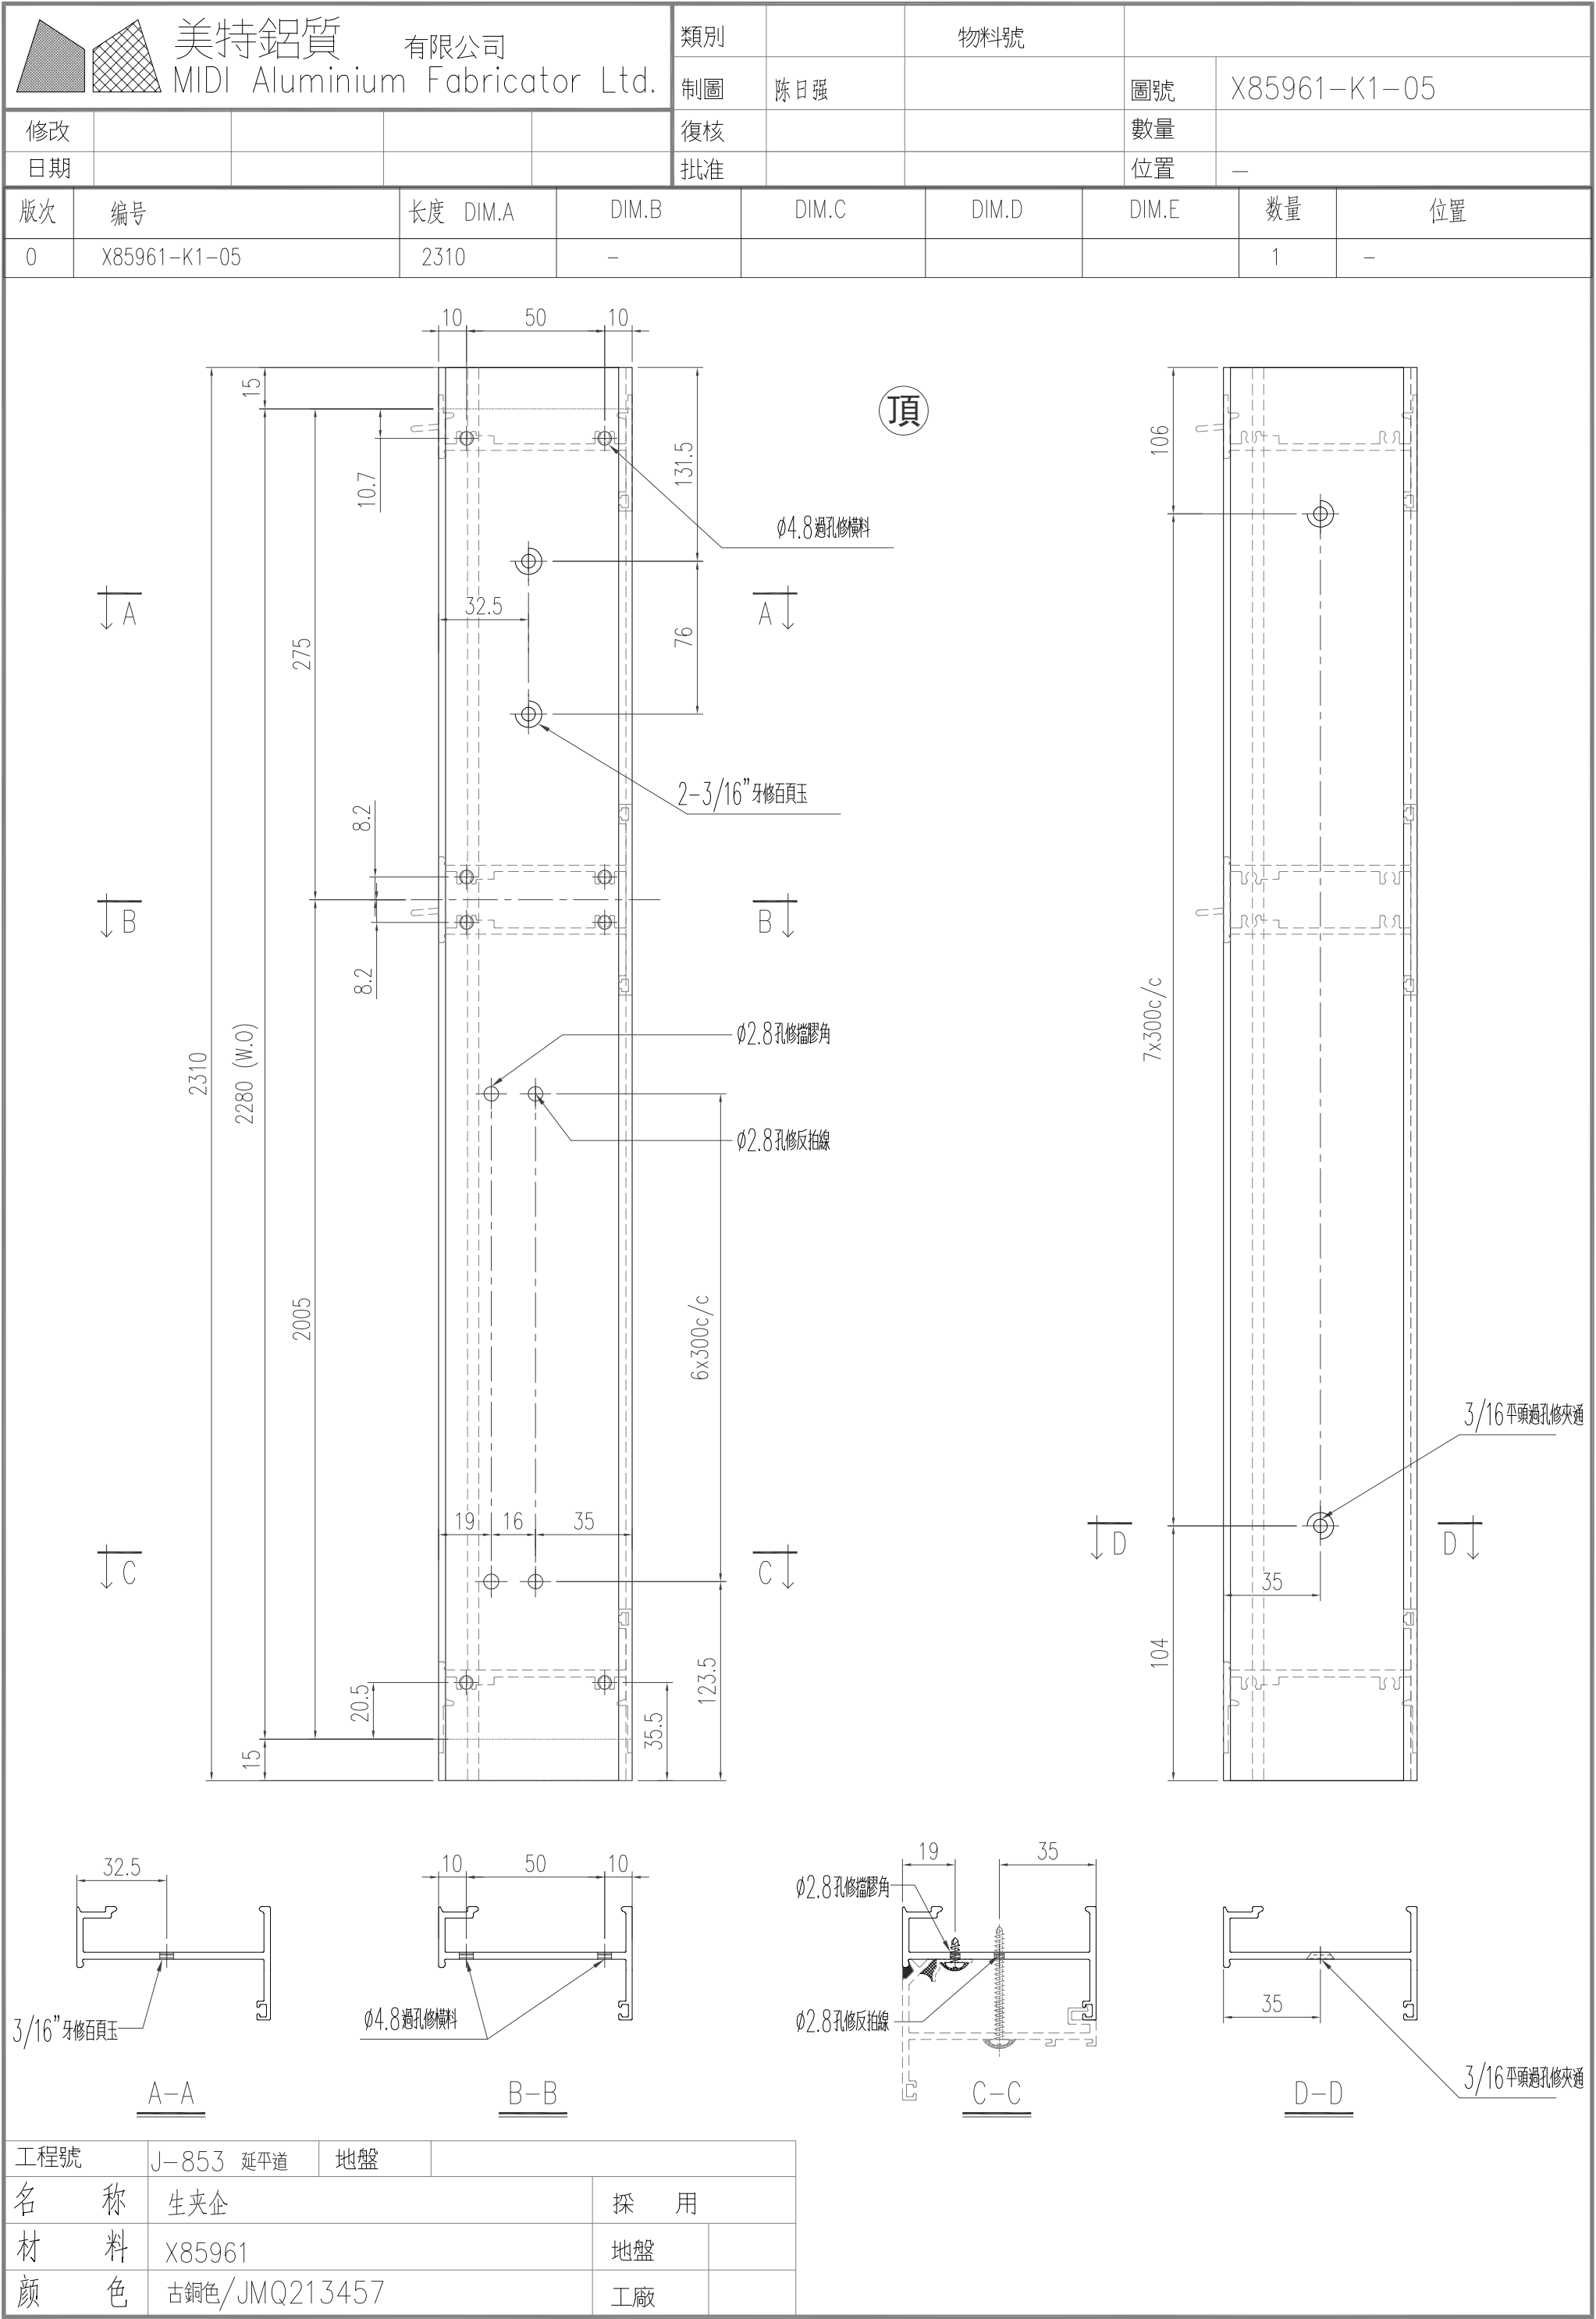

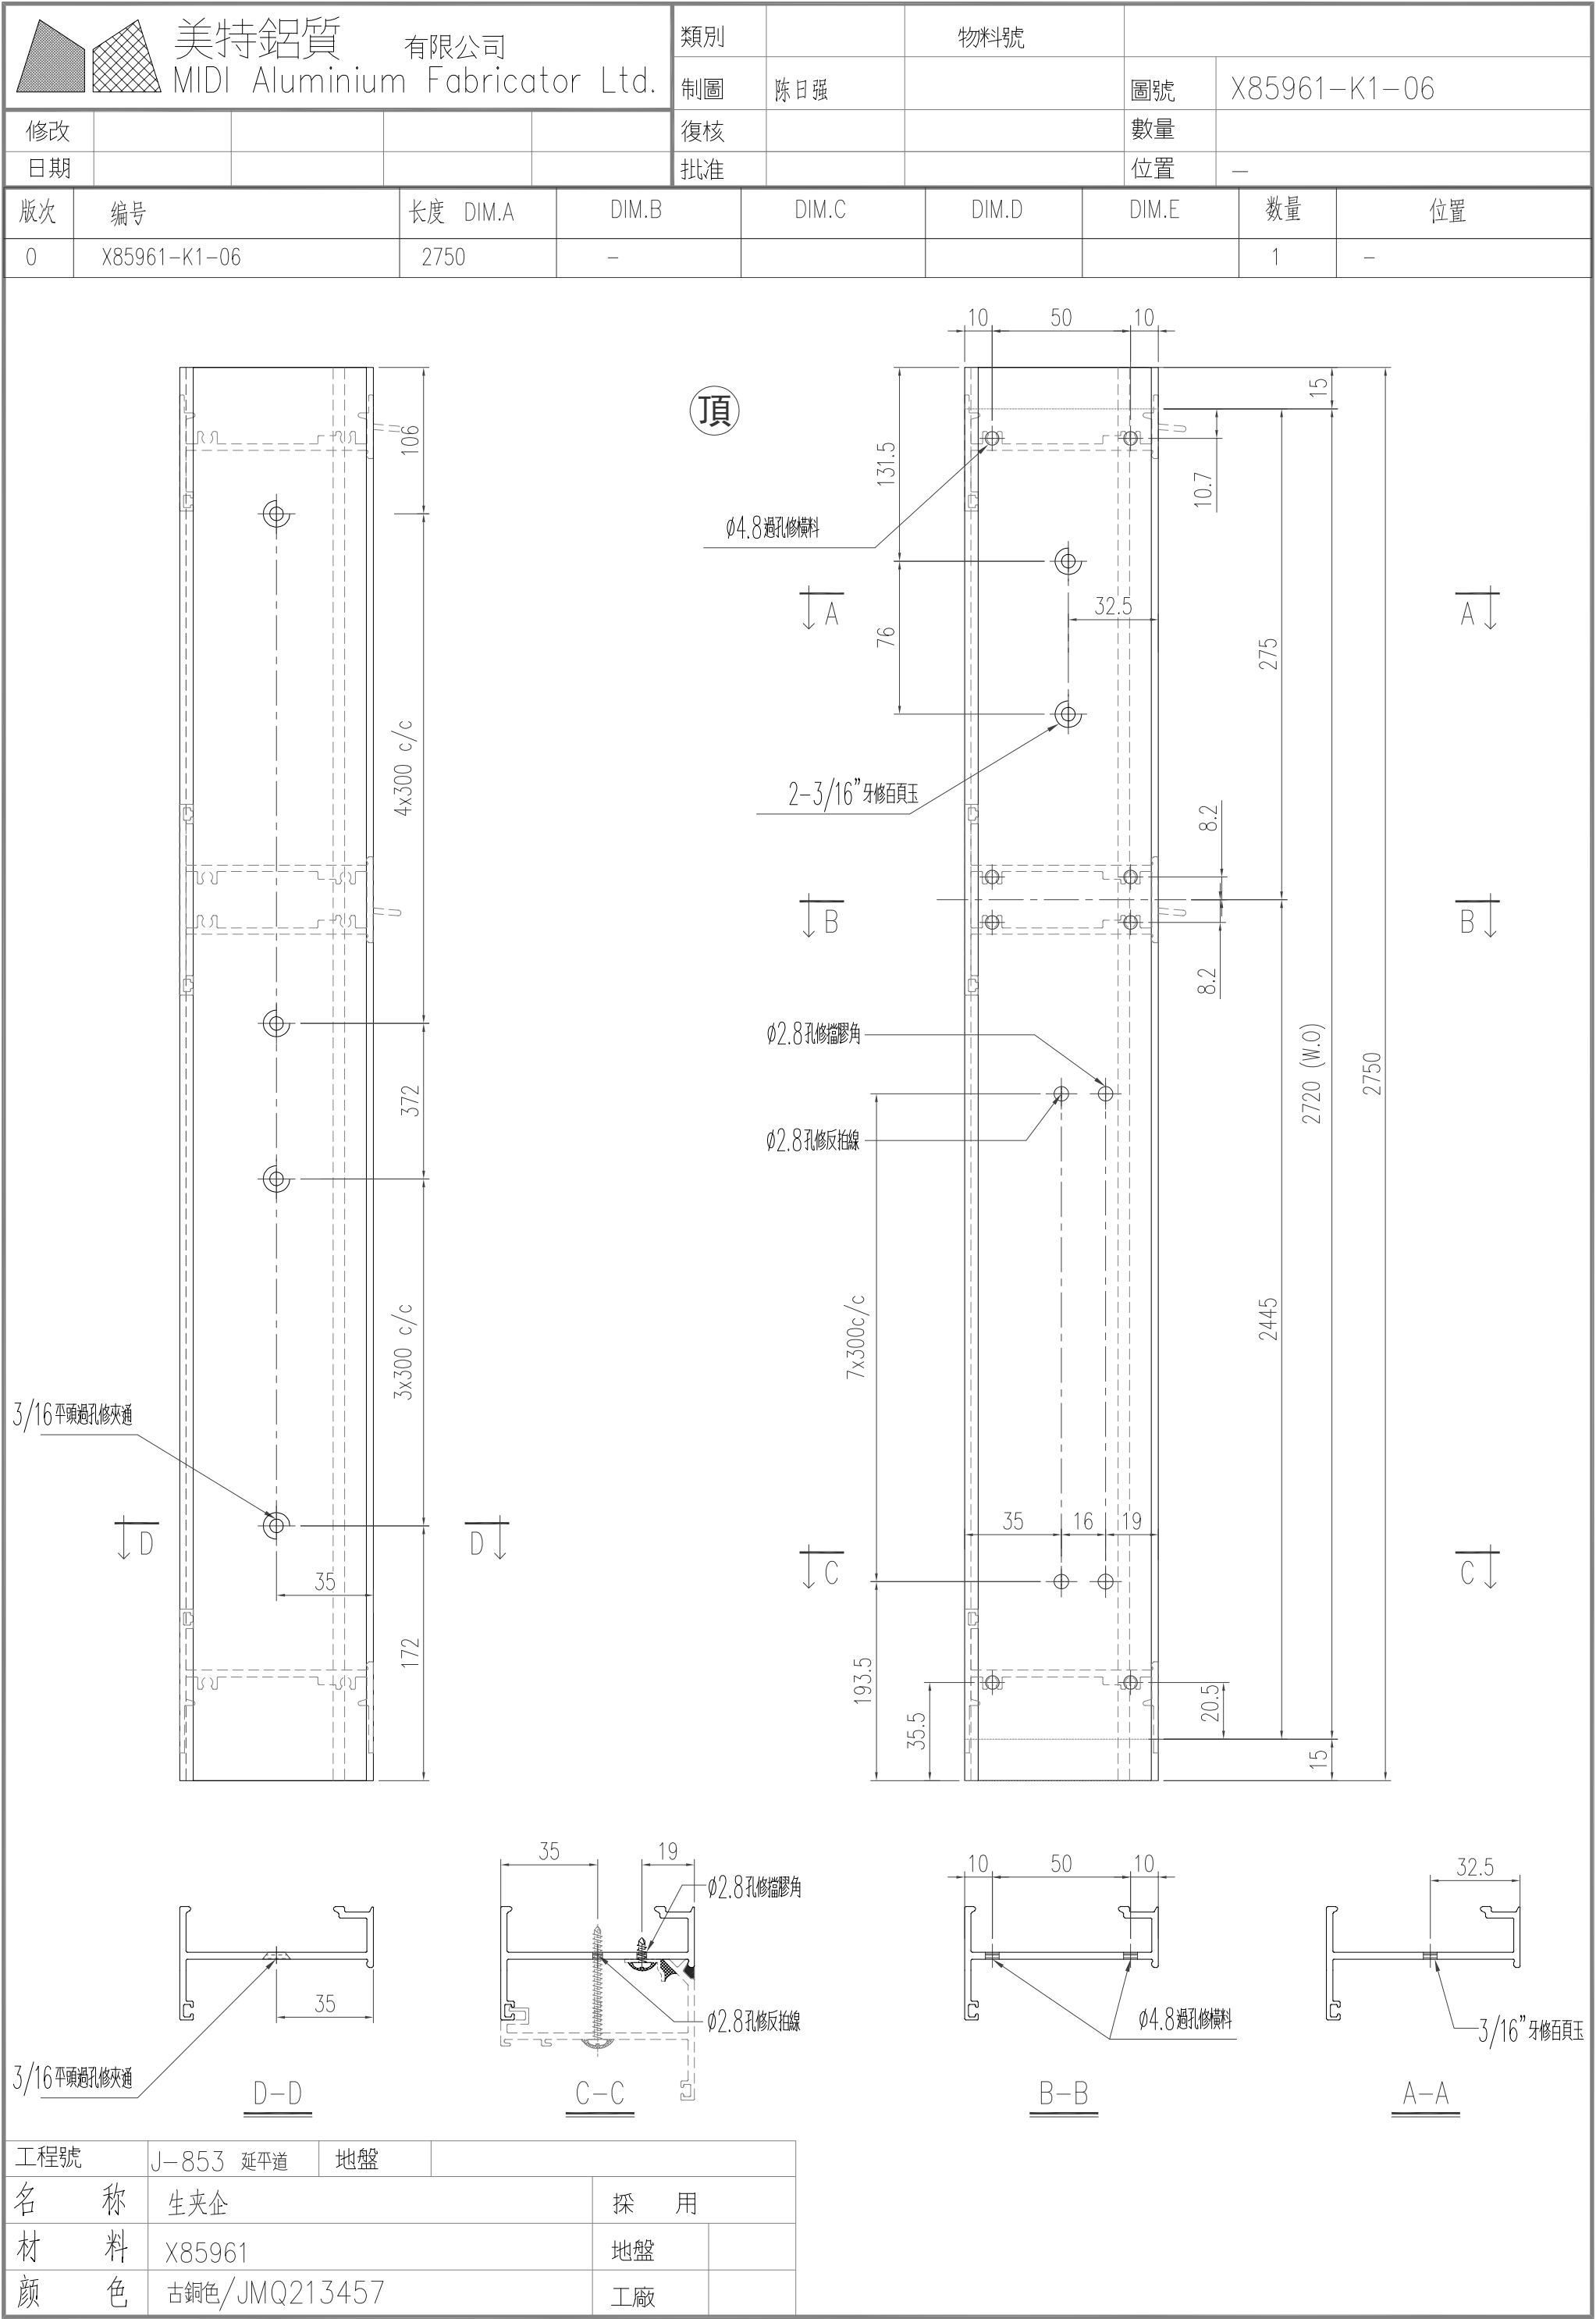

美特鋁質有限公司 MIDI Aluminium Fabricator Ltd.					類別		物料號							
					制圖	陈日强		圖號	X85961-K1-07					
修改					復核			數量						
日期					批准			位置	—					
版次	编号		长度 DIM.A	DIM.B		DIM.C		DIM.D		DIM.E		数量	位置	
0	X85961-K1-07		2750	—								1	—	

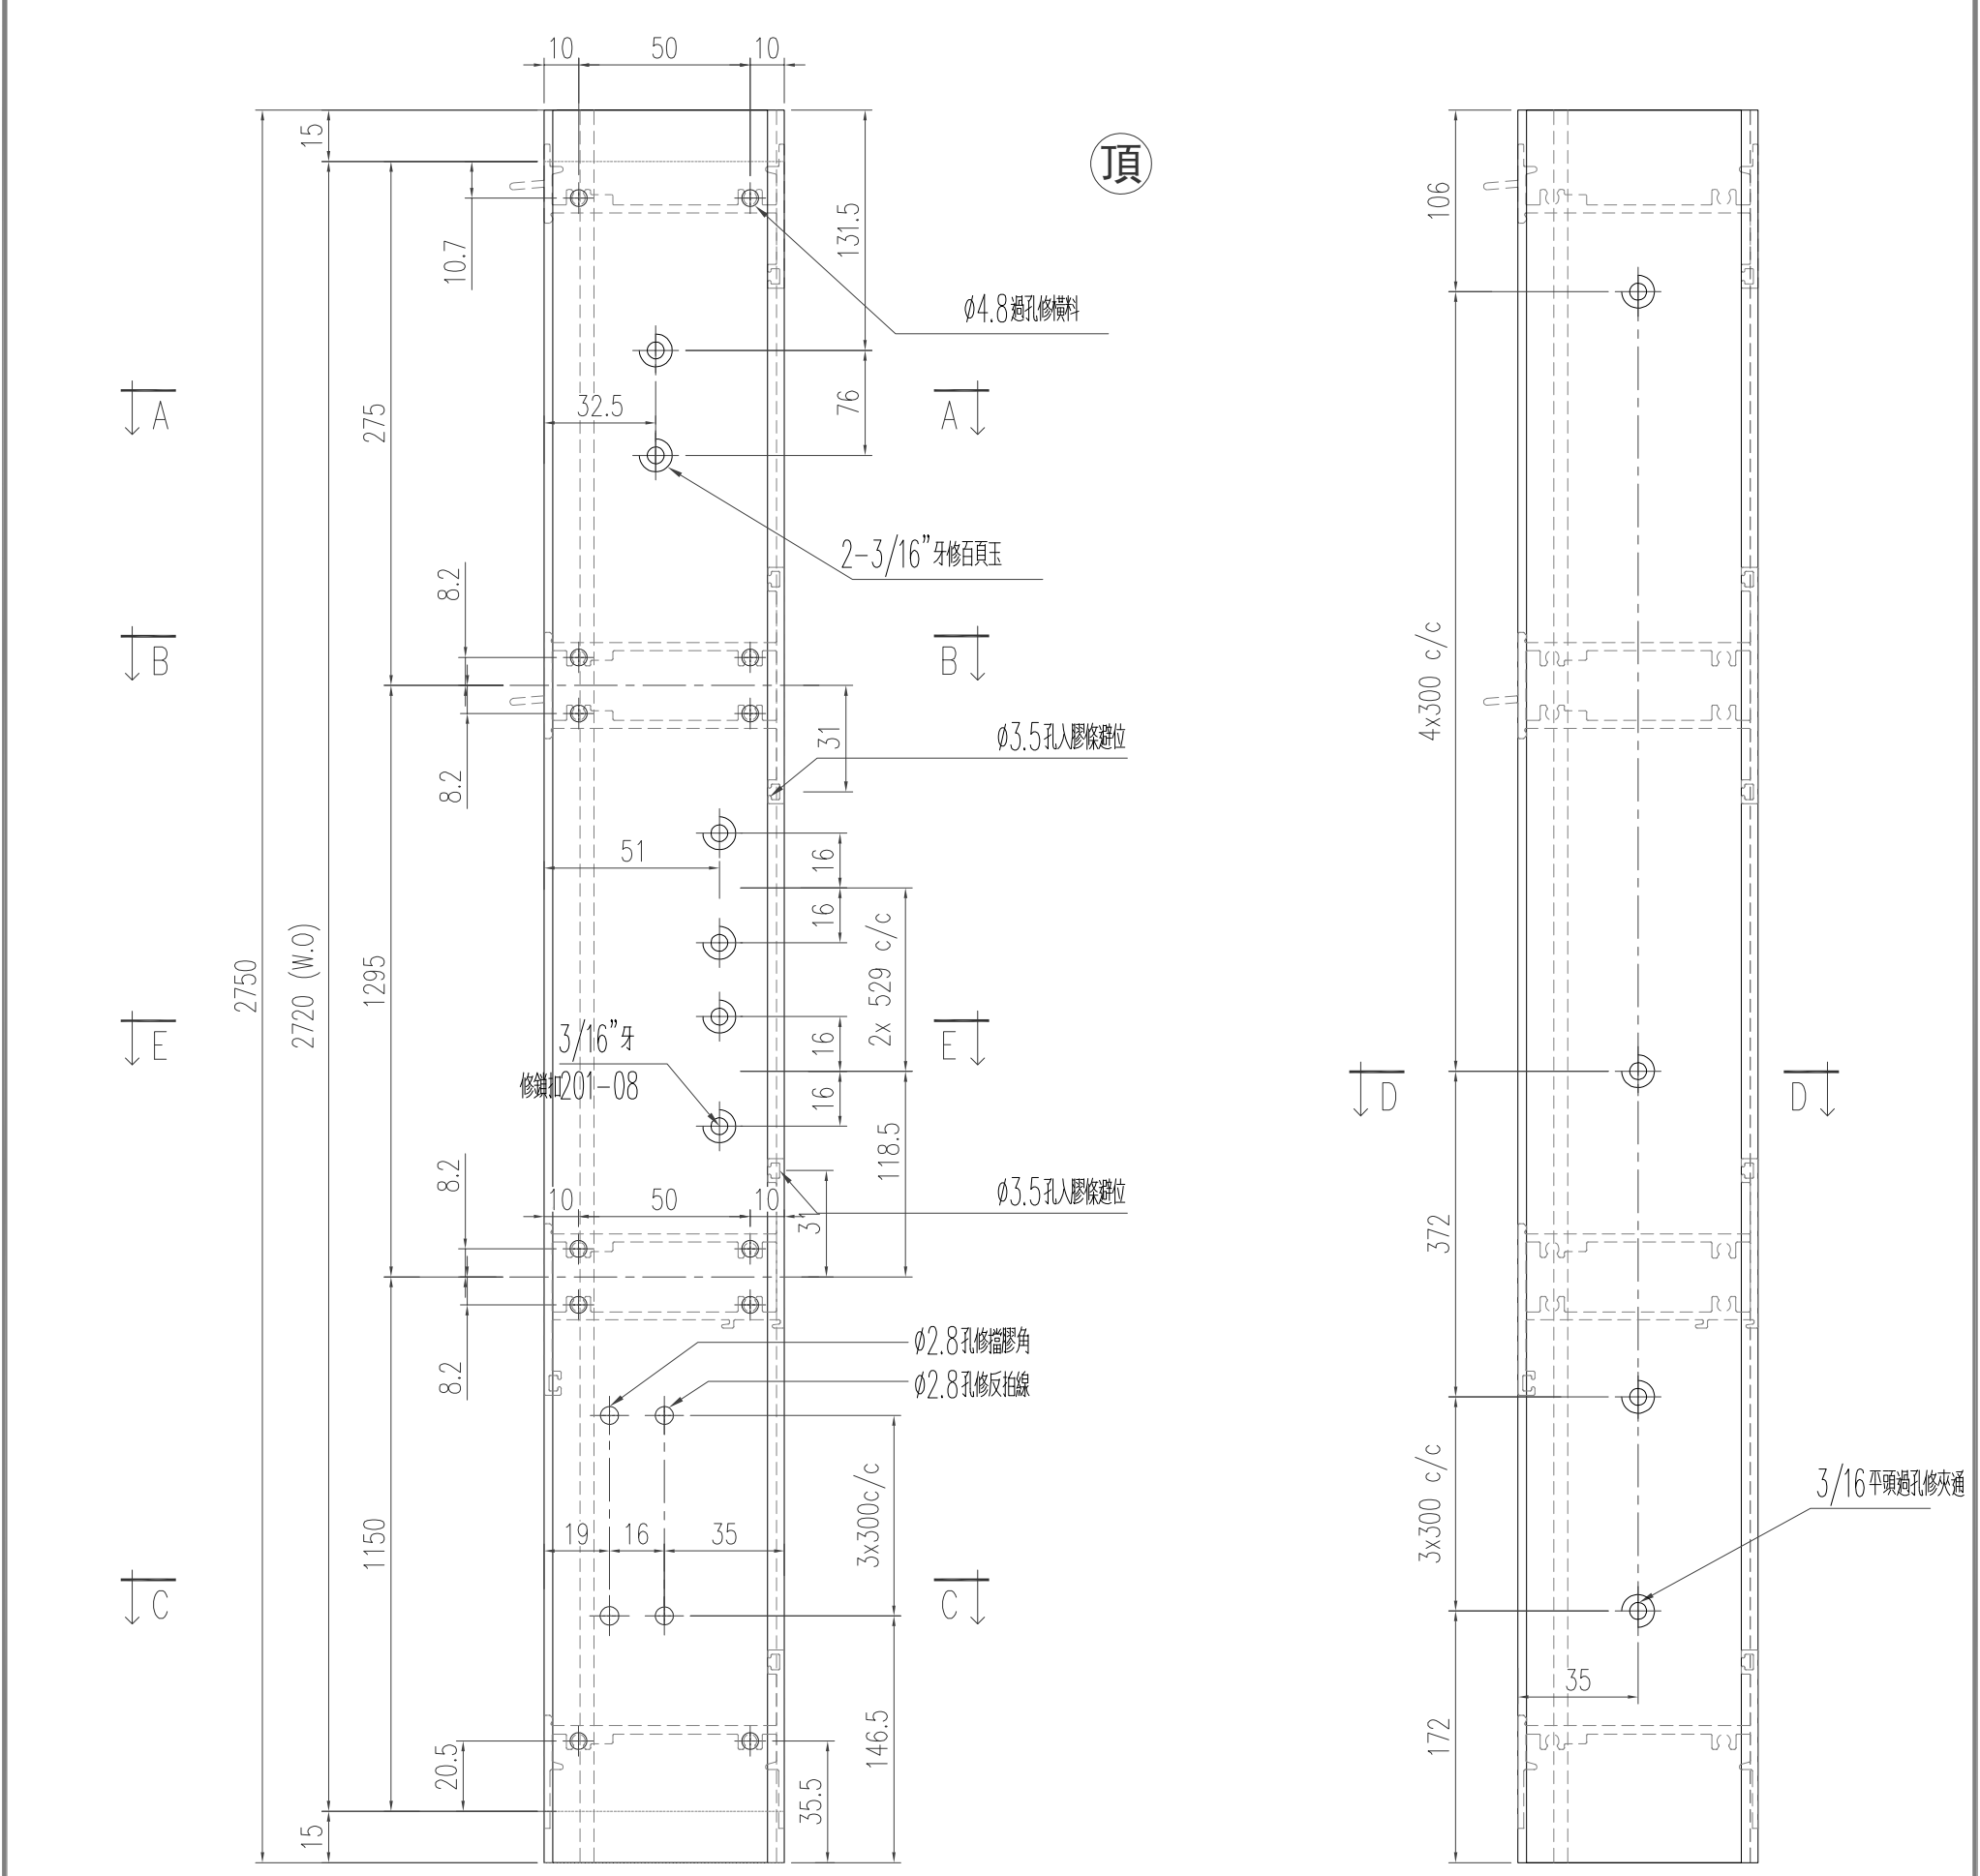

3/16"牙修百頁玉

A-A

ø4.8過孔修模料

B-B

ø2.8孔修擋膠角

ø2.8孔修反拍線

C-C


3/16平頭過孔修夾通

D-D

3/16"牙修鎖扣201-08

E-E

工程號	J-853 延平道	地盤	
名稱	生夾企	採用	
材料	X85961	地盤	
顏色	古銅色/JMQ213457	工廠	

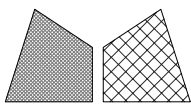

有限公司

MIDI Aluminium Fabricator Ltd.

類別

物料斗號

制圖

陈日强

圖號

X85961-K1-08

修改

復核

數量

位置

版次

编号

长度 DIM.A

DIM.B

DIM.C

DIM.D

DIM.E

数量

位置



0

X85961-K1-08


2745


1

—————

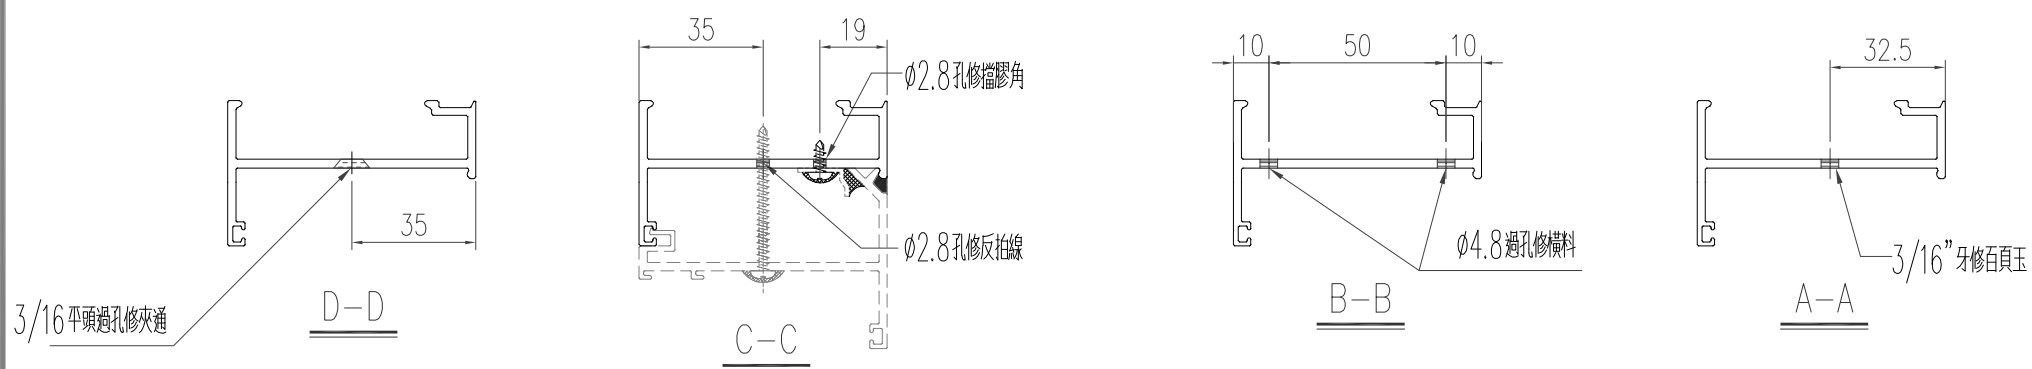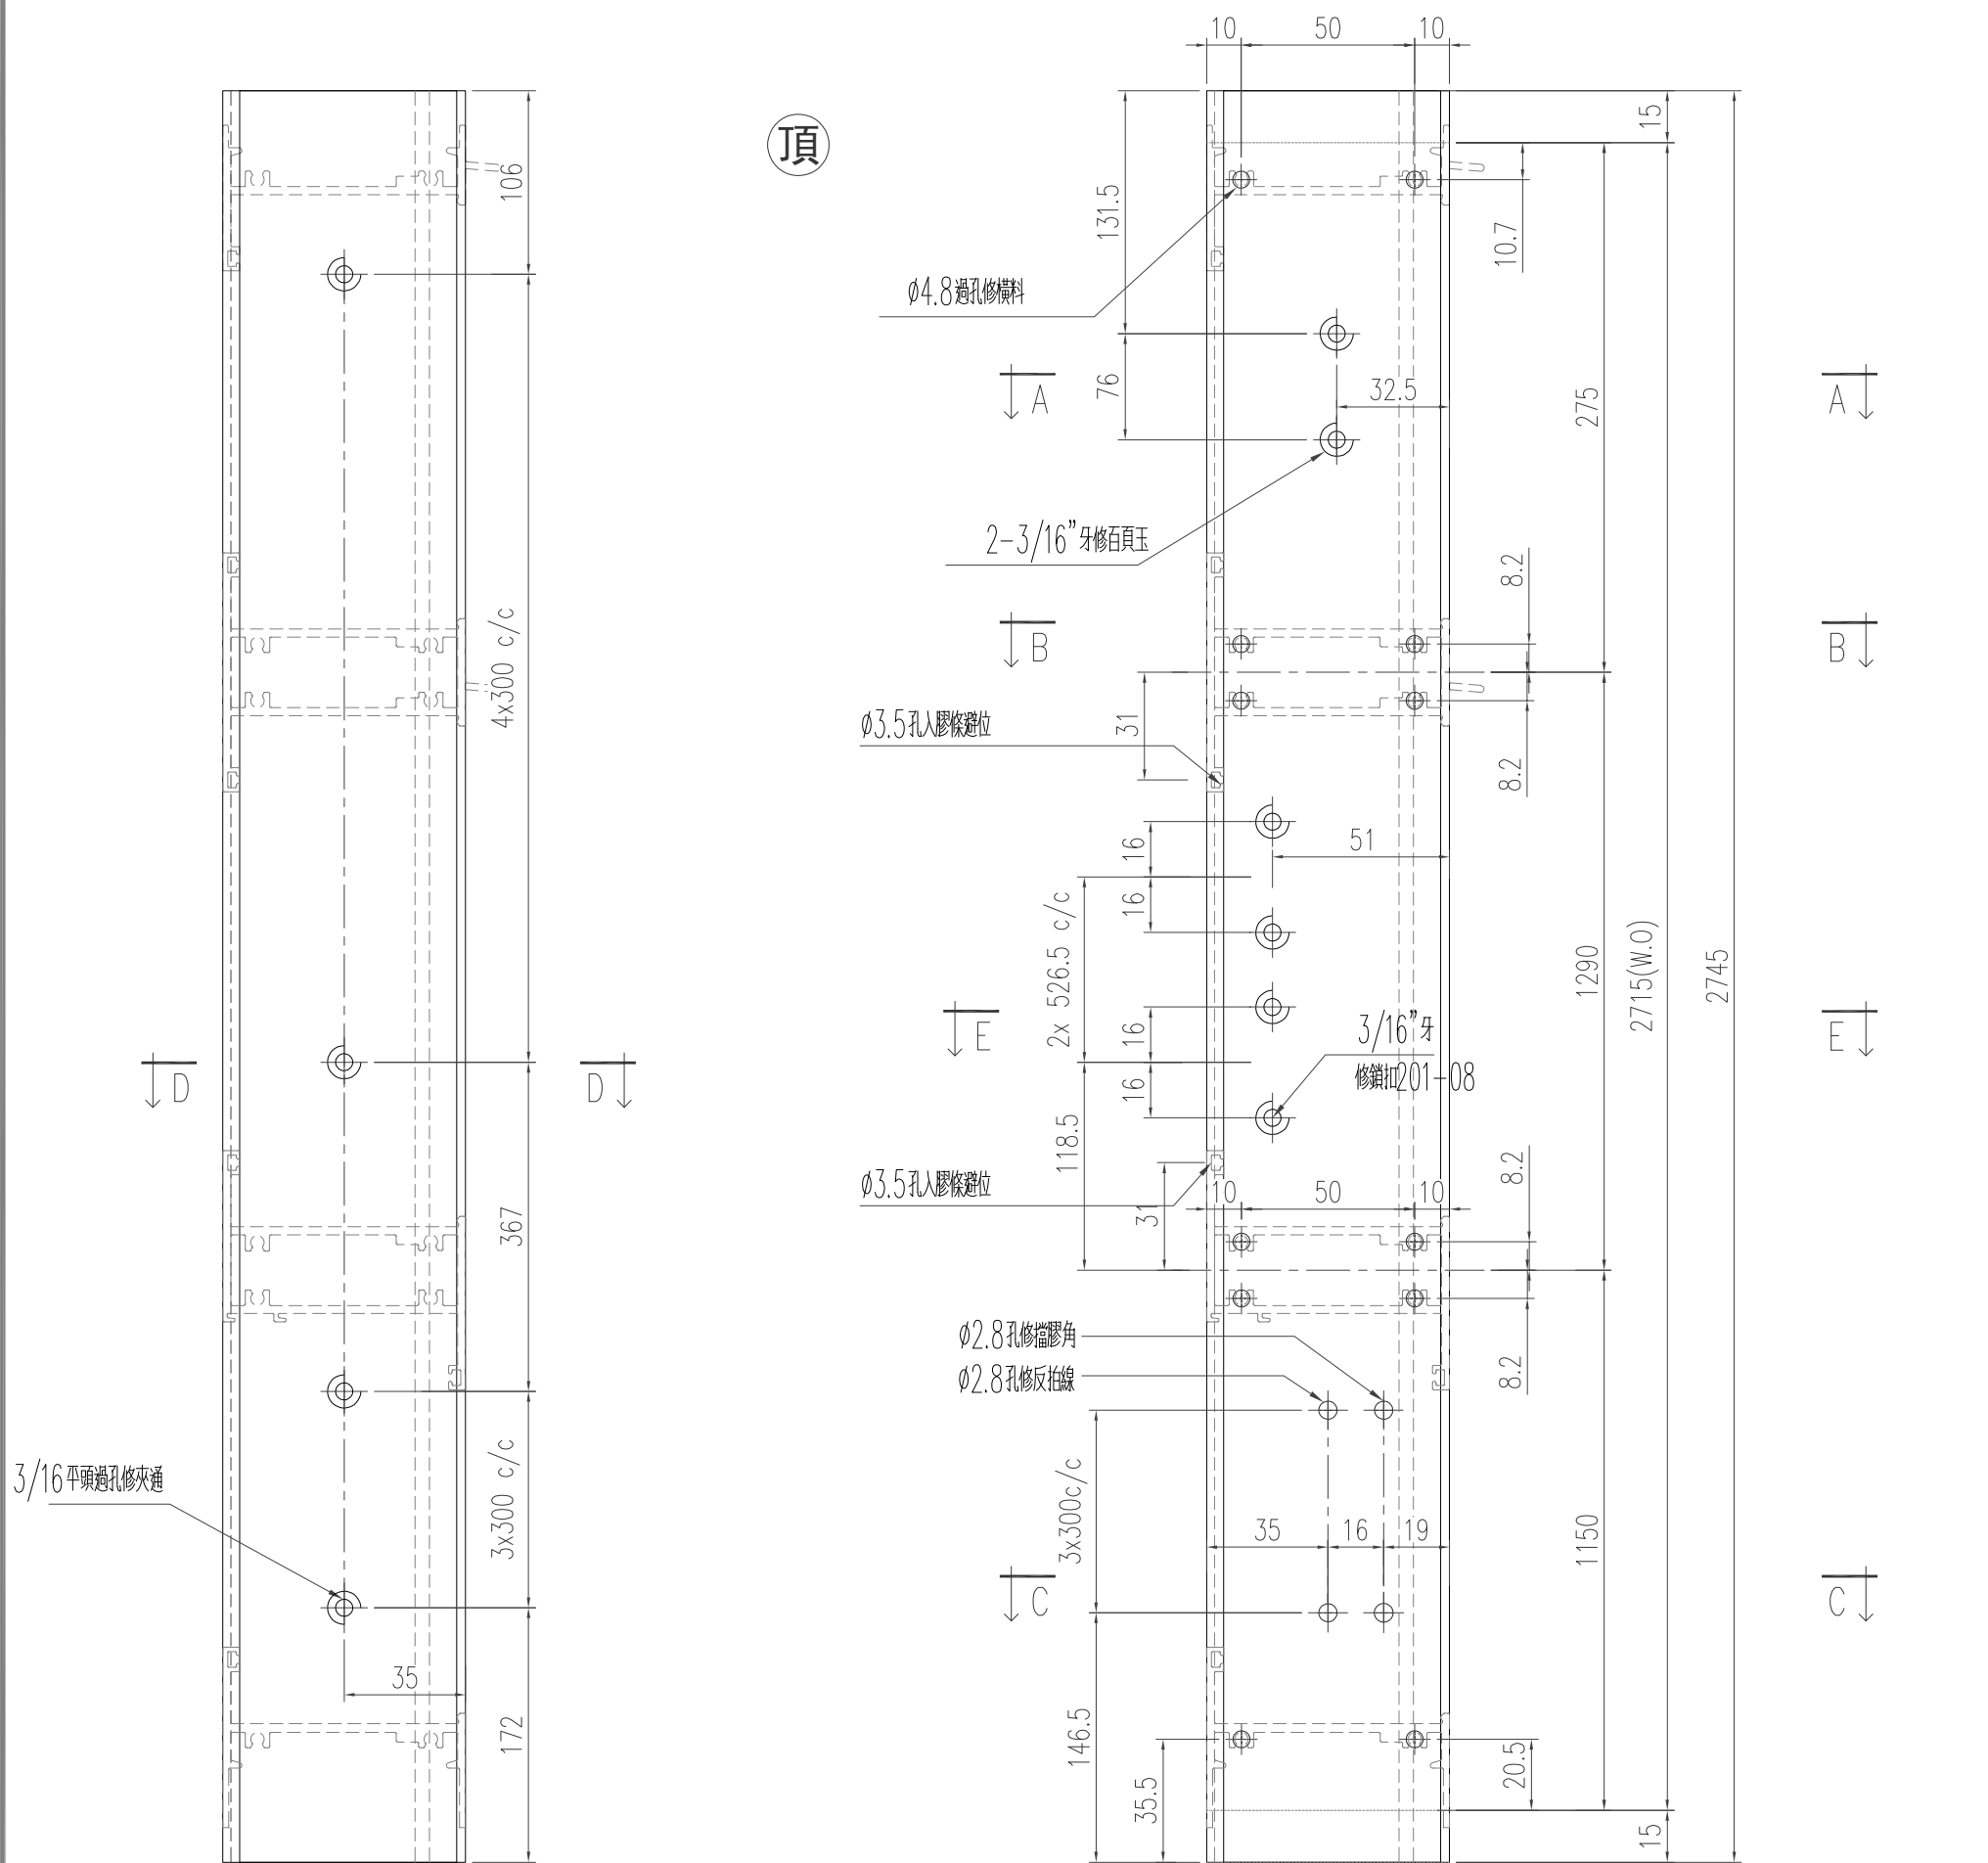

工程號	J-853 延平道	地盤		
名 称	生夾企		採 用	
材 料	X85961		地盤	
顏 色	古銅色/JMQ213457		工廠	

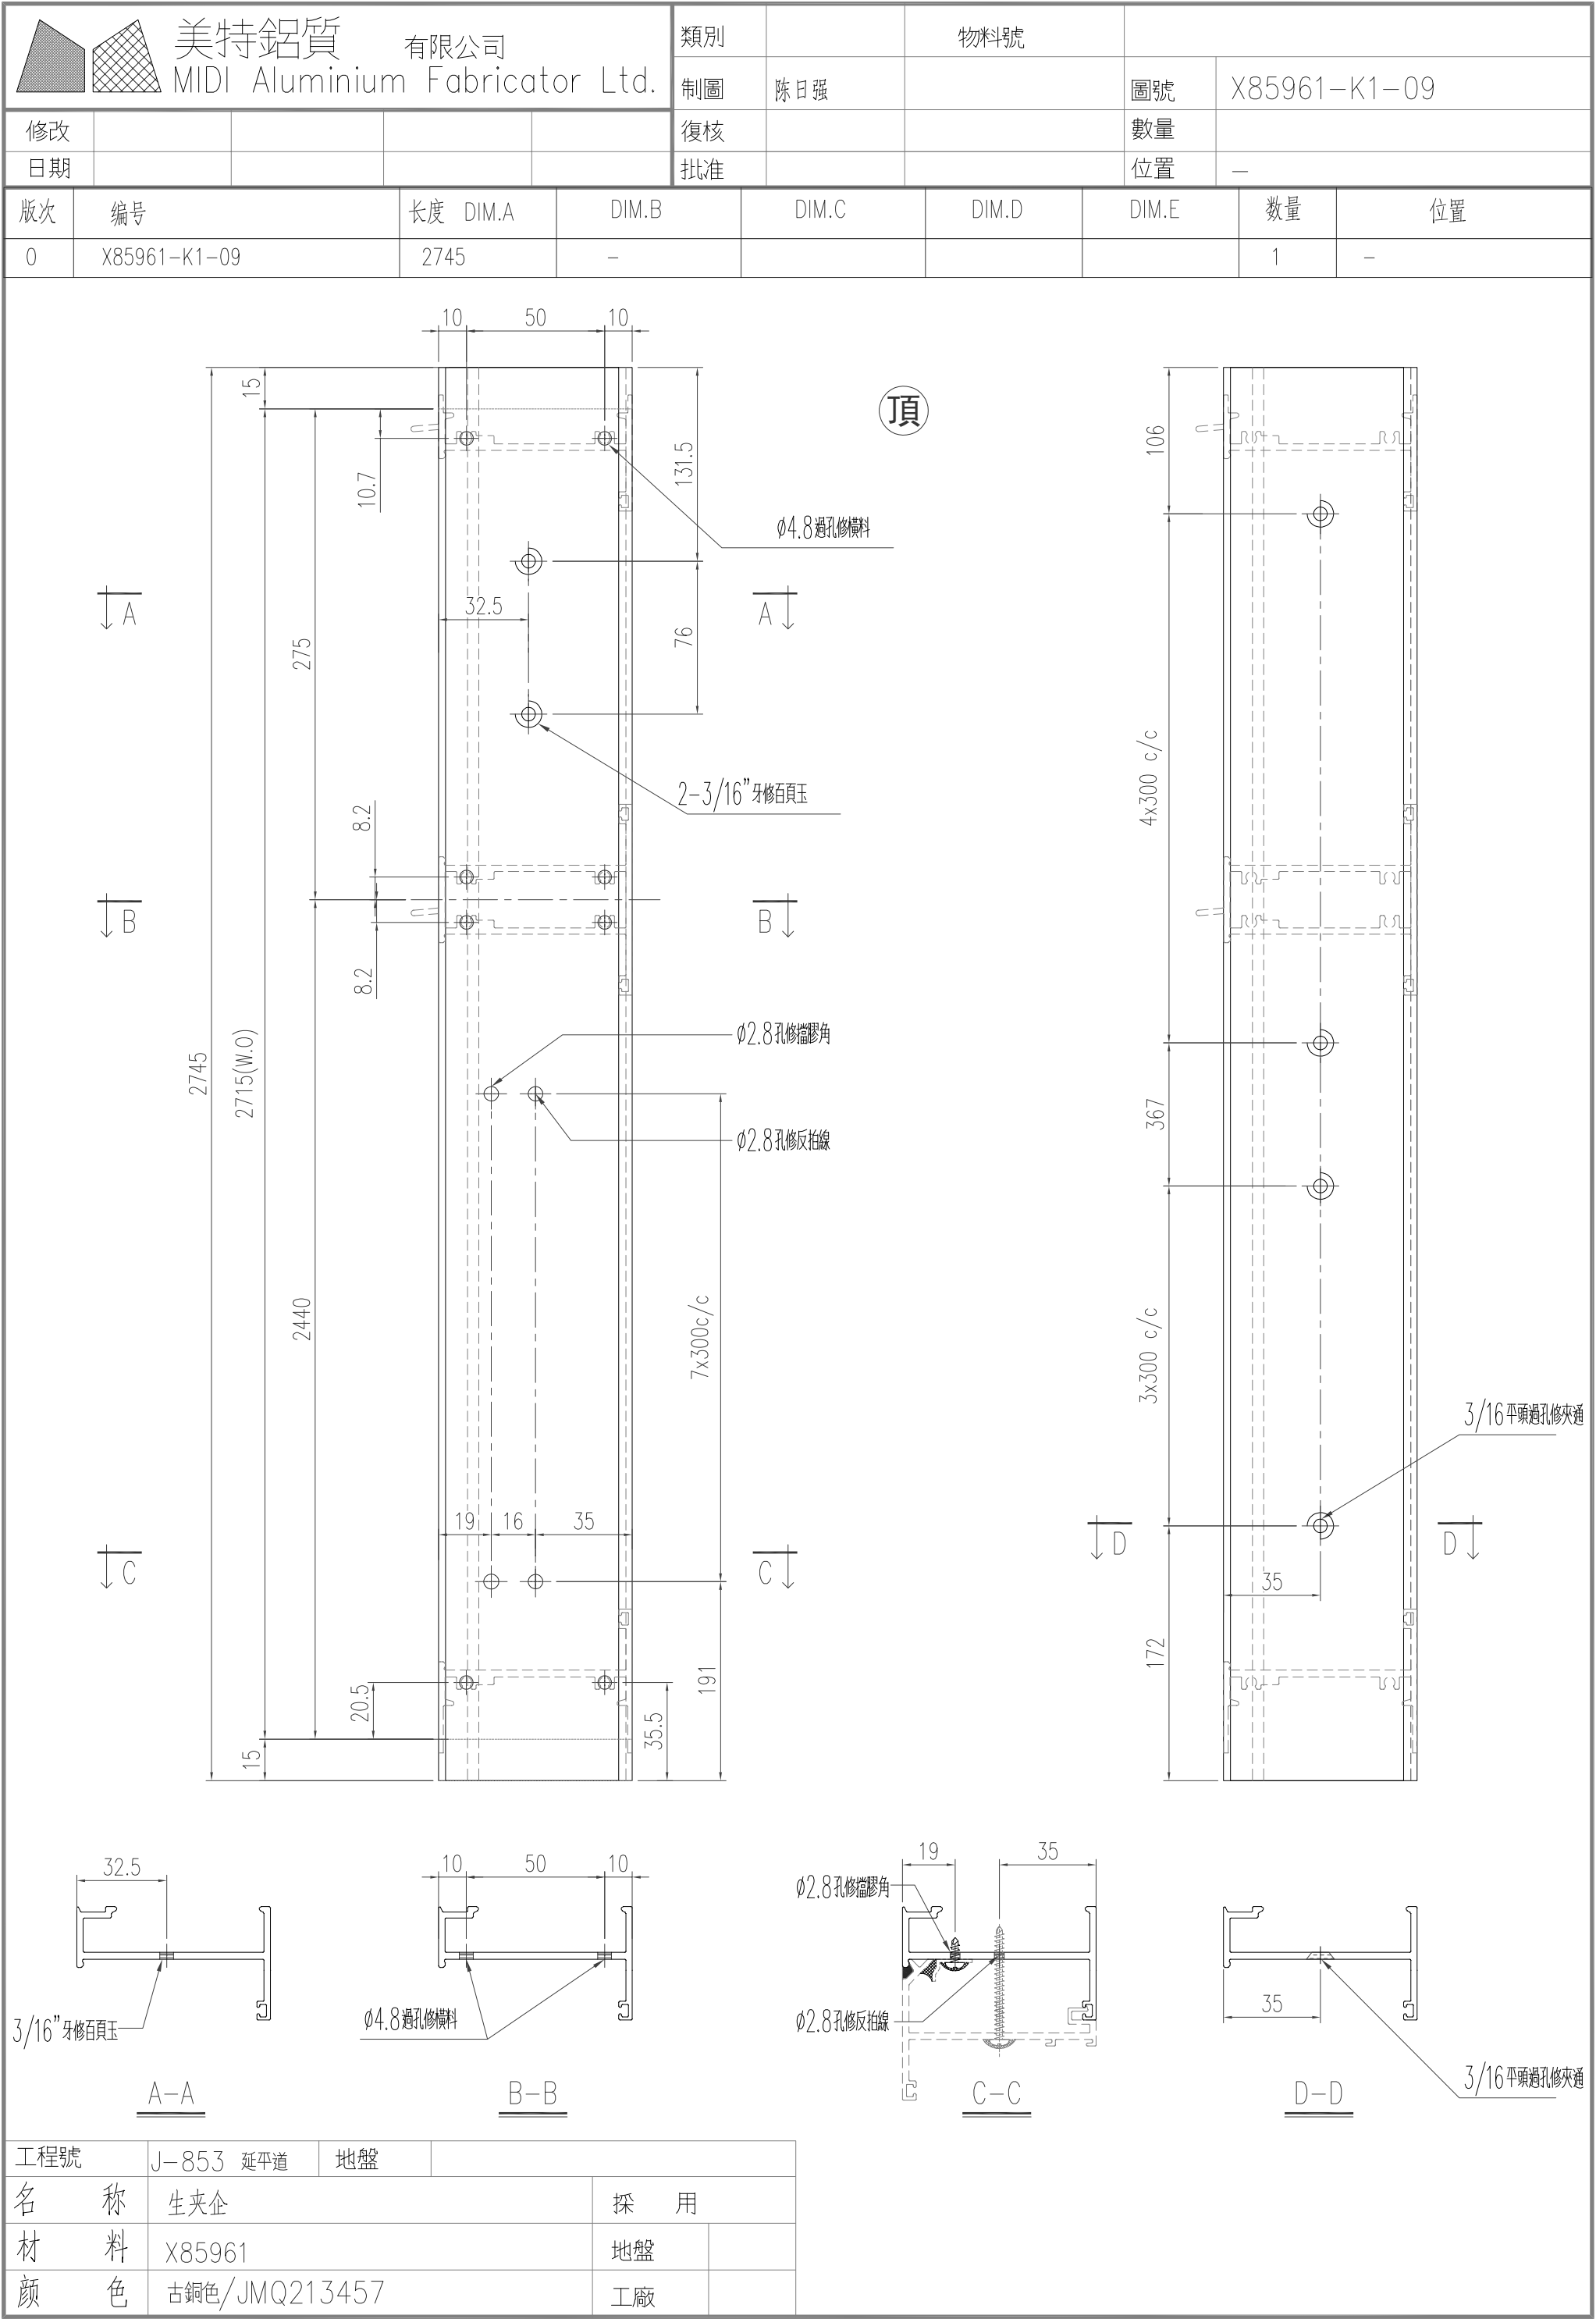

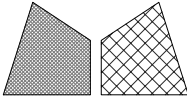

美特鋁質

有限公司

MIDI Aluminium Fabricator Ltd.

類別

物料號

制圖

陈日强

圖號

X85951-K1-17

修改

復核

數量


日期

批准

位置


—


版次	编号	长度 DIM.A	DIM.B	DIM.C	DIM.D	DIM.E	数量	位置
0	X85951-K1-17	2745	—				1	—

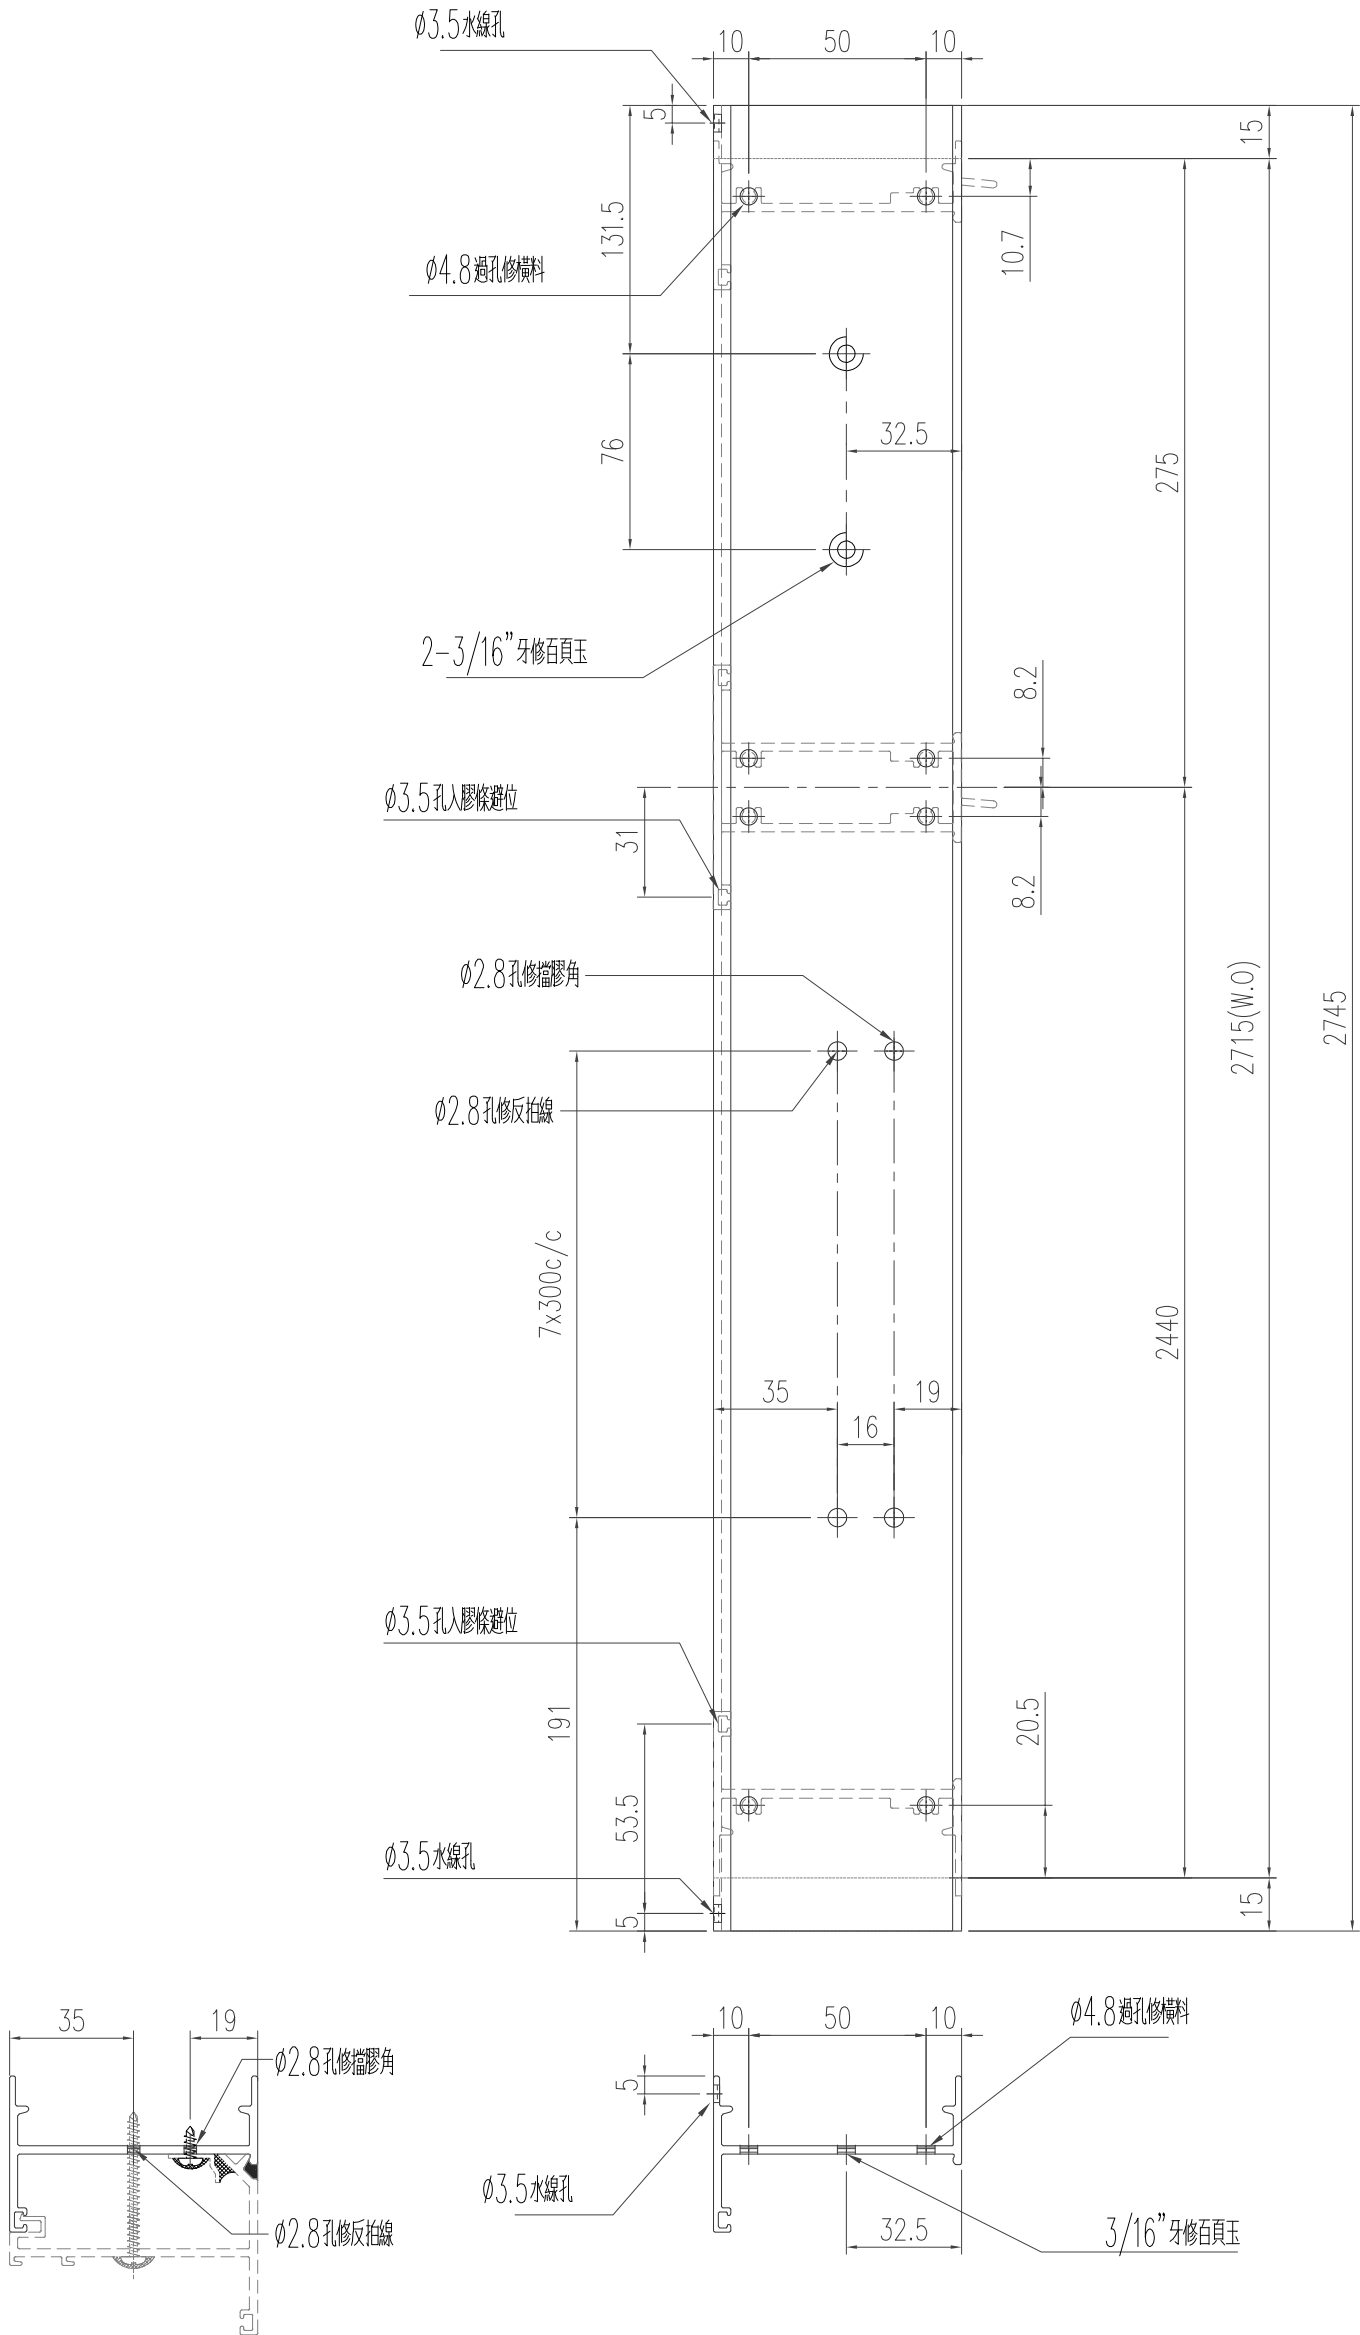


Technical drawing of a window frame assembly. The main drawing shows a side elevation of a frame with dimensions: total height 2745, frame height 2715(W.O), and frame width 2440. It includes details for water line holes (ø3.5), cross-drainage holes (ø4.8), and various fasteners (2-3/16 inch and 3/16 inch). A circular symbol with the character '頂' (Top) is present. Two detail drawings at the bottom show cross-sections of the frame and a corner joint.

工程號	J-853 延平道	地盤	
名称	生框边企		採用
材料	X85951		地盤
颜色	古銅色/JMQ213457		工廠

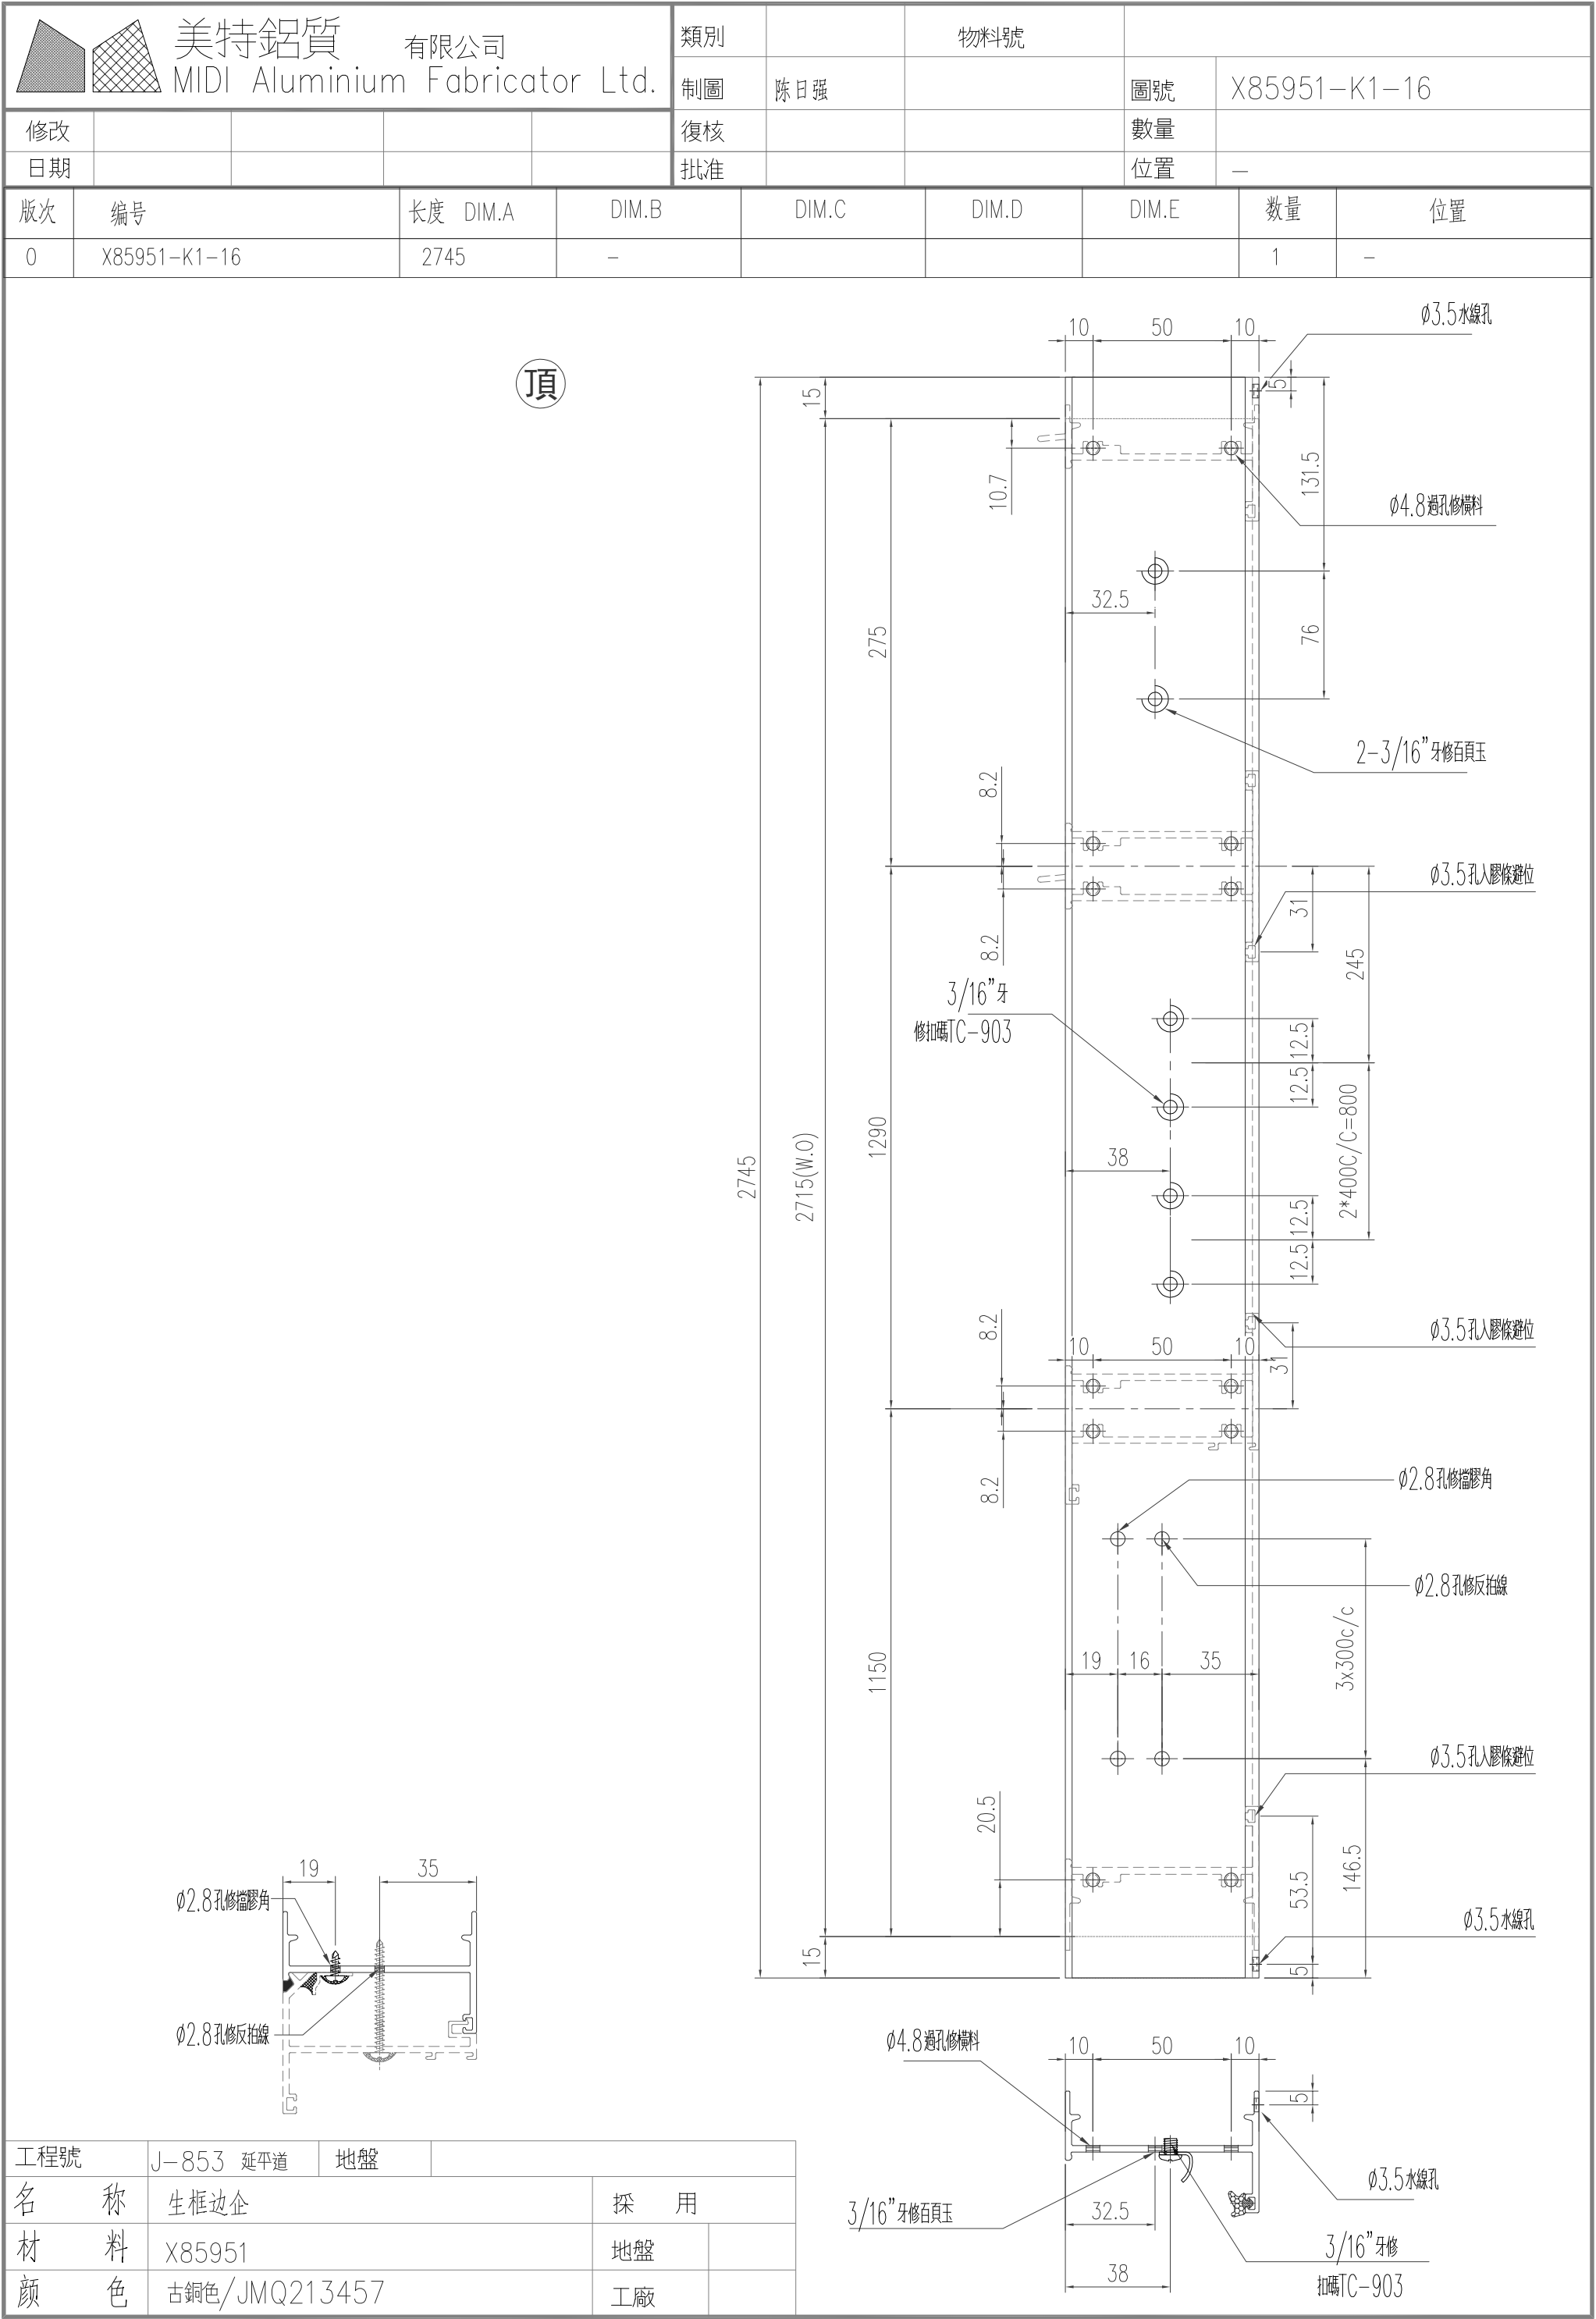


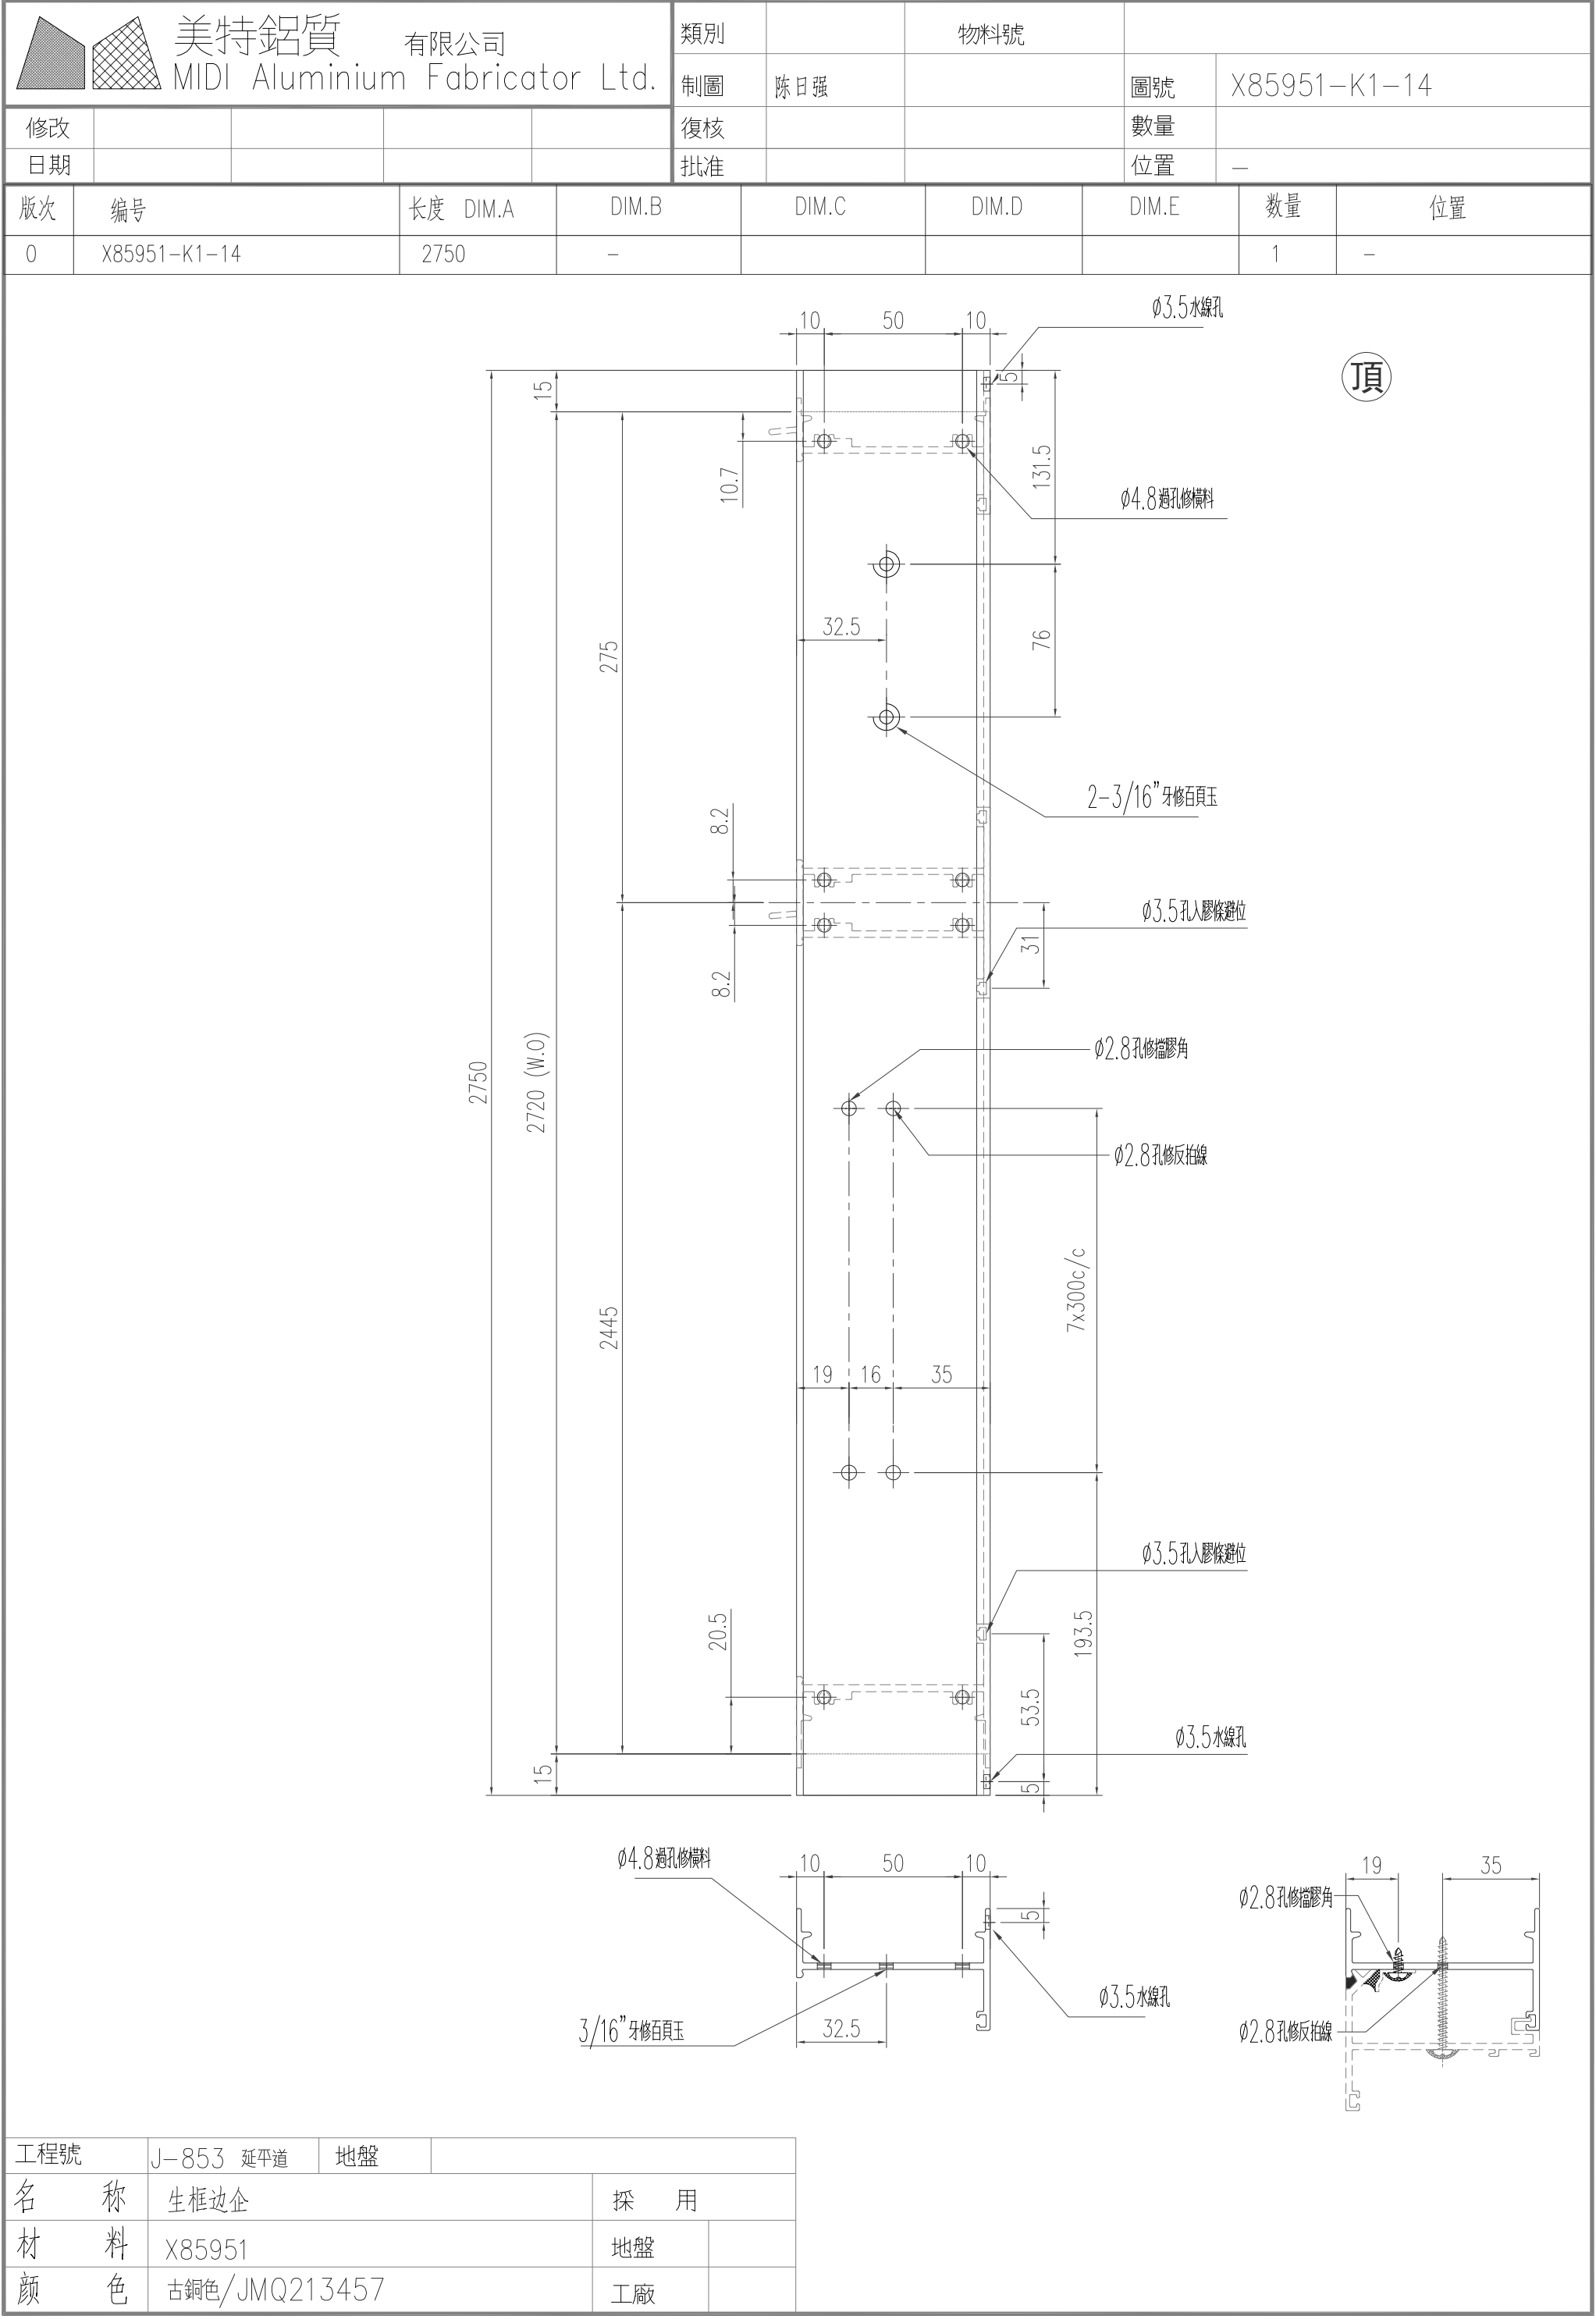

美特鋁質有限公司 MIDI Aluminium Fabricator Ltd.					類別		物料編號			
					制圖	陈日强		圖號	X85951-K1-15	
修改					復核			數量		
日期					批准			位置	—	
版次	编号	长度 DIM.A		DIM.B	DIM.C		DIM.D	DIM.E	数量	位置
0	X85951-K1-15	2750		—					1	—

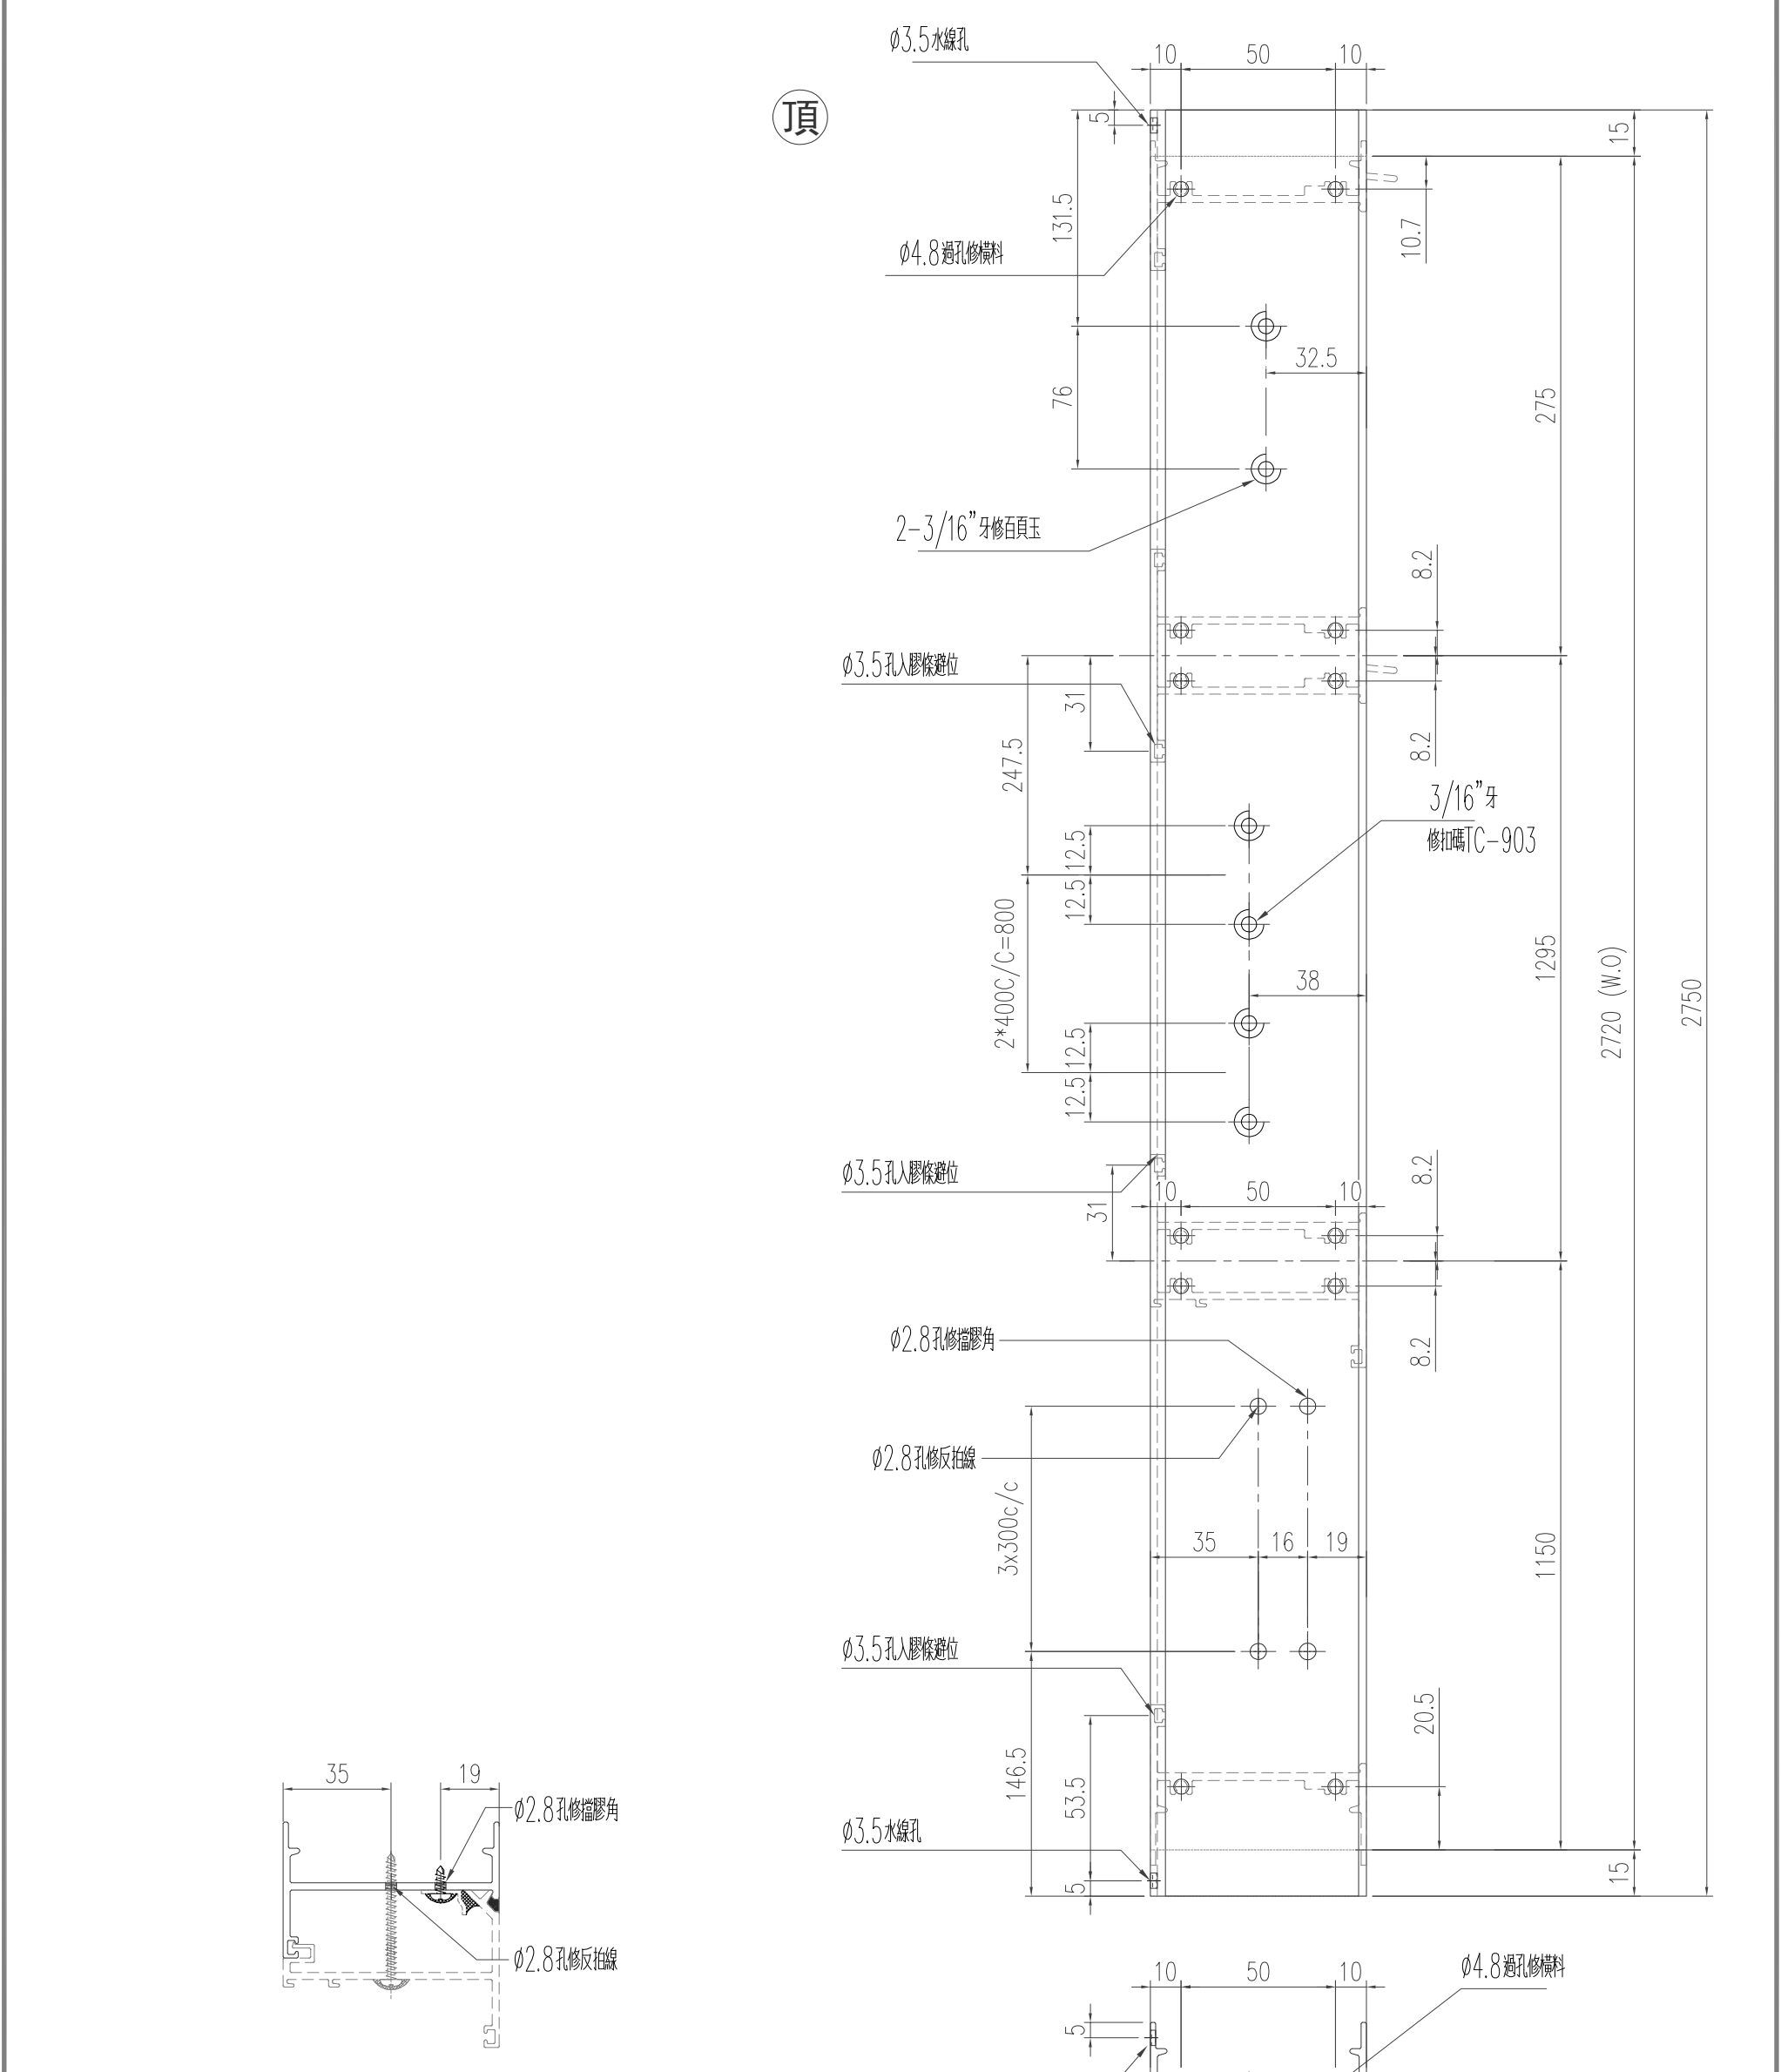

工程號	J-853 延平道	地盤		
名稱	生框边企		採用	
材料	X85951		地盤	
顏色	古銅色/JMQ213457		工廠	

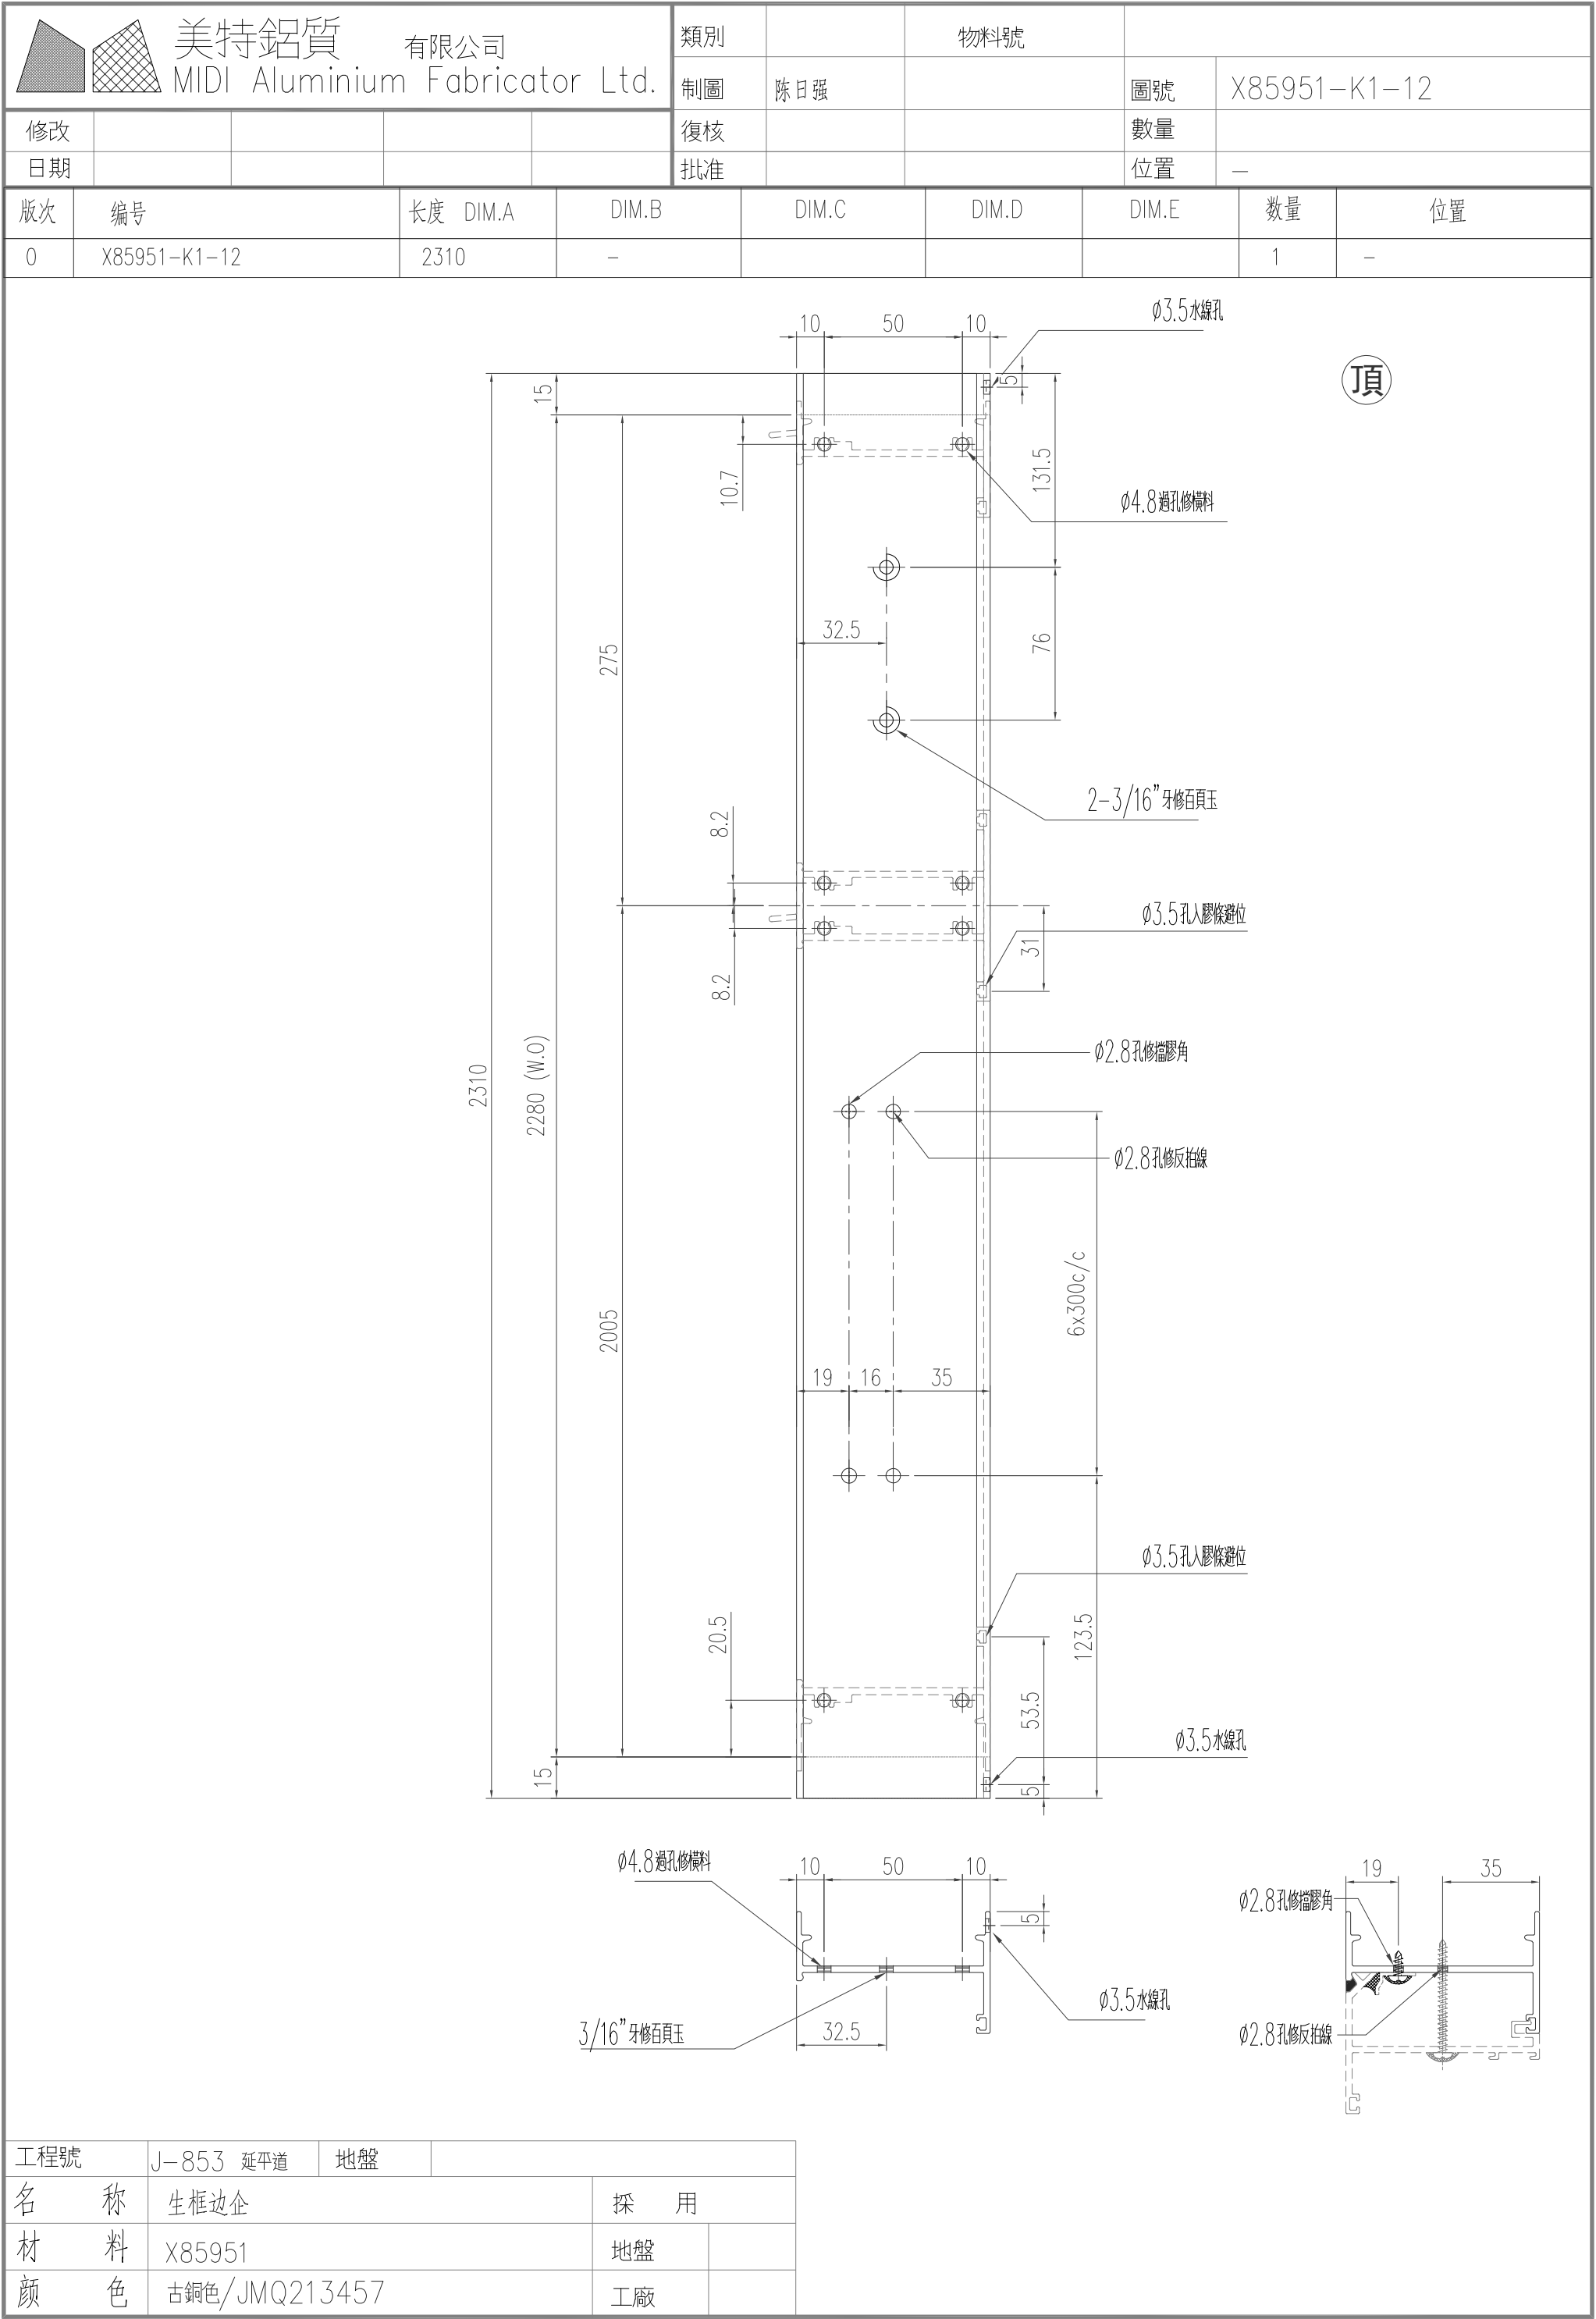

類別

物料斗號

制圖

陈日强

圖號

X85951-K1-13

修改

日期


復核

批准


數量

位置


版次	编号	长度 DIM.A	DIM.B	DIM.C	DIM.D	DIM.E	数量	位置
0	X85951-K1-13	2310	—				1	—

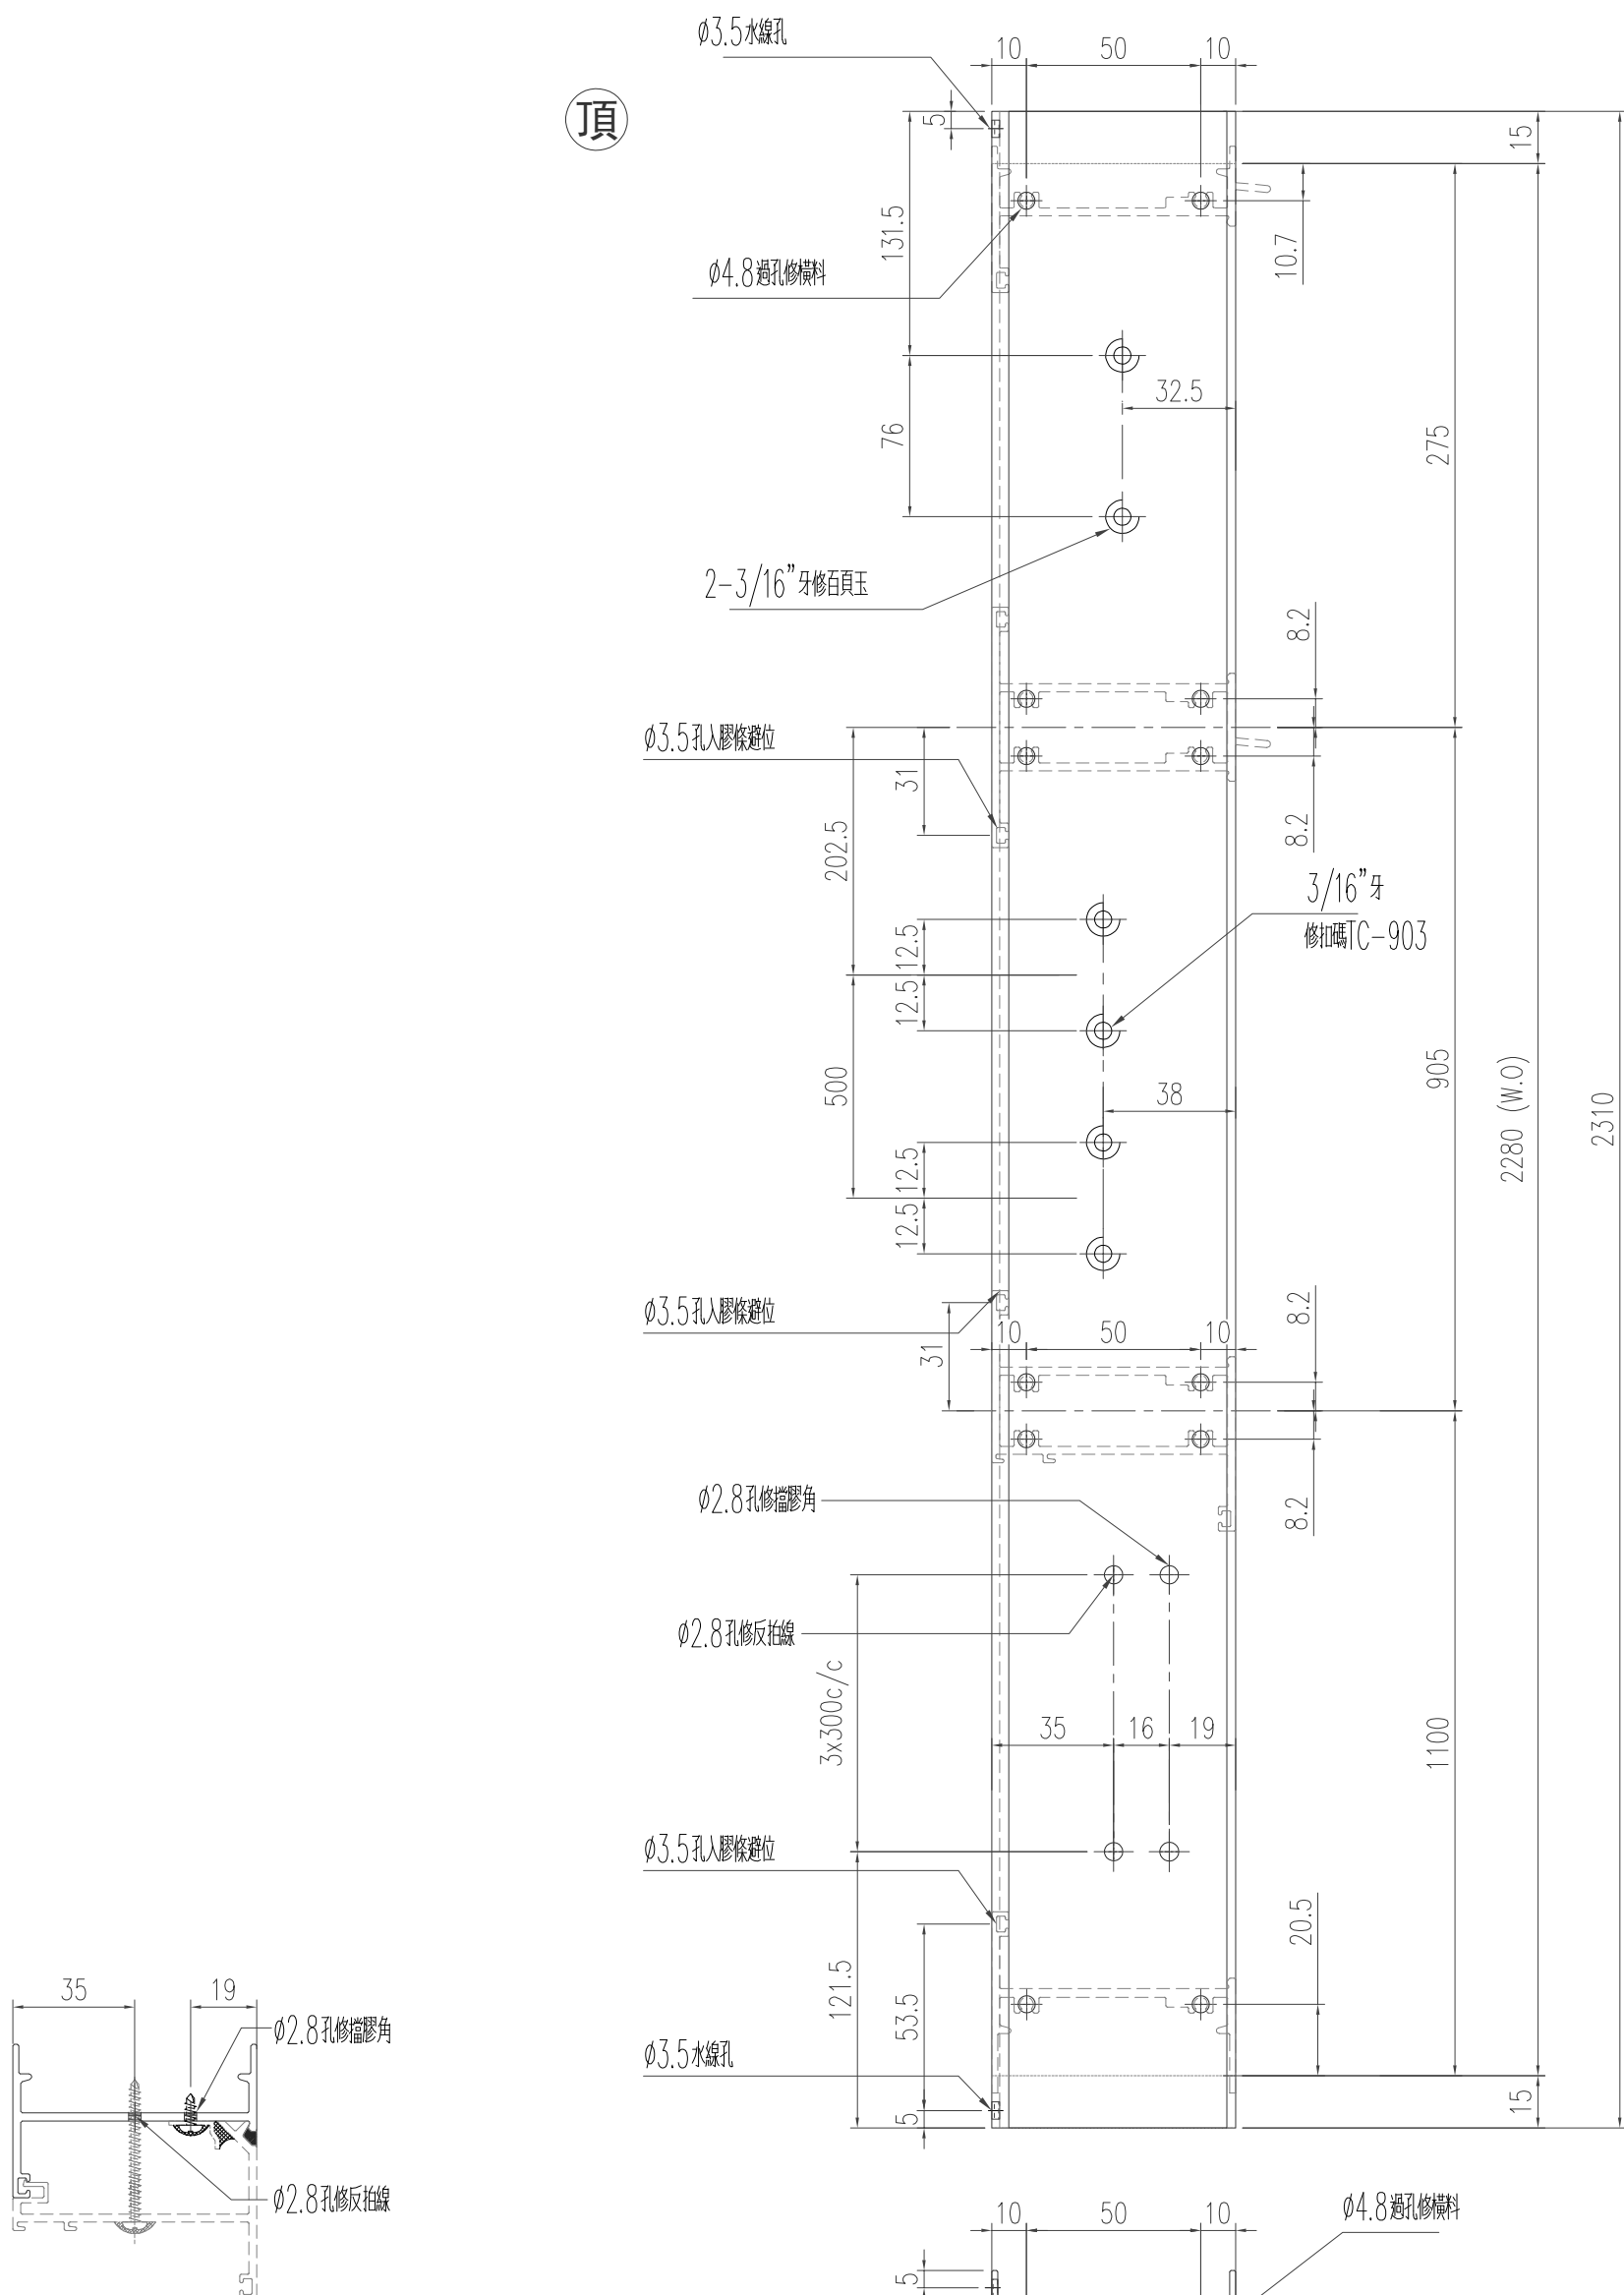

工程號	J-853 延平道	地盤	
名 称	生框边企		探 用
材 料	X85951	地盤	
颜 色	古銅色/JMQ213457	工廠	

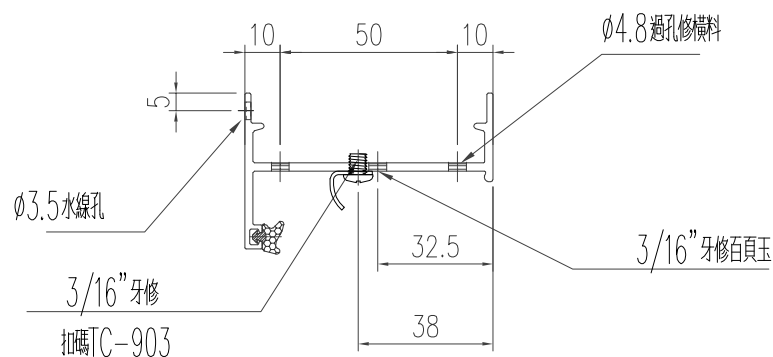




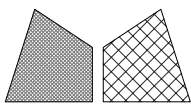


美特鋁質 有限公司
MIDI Aluminium Fabricator Ltd.

類別		物料料號		
制圖	陈日强		圖號	X85951-K1-02
復核			數量	
批准			位置	—

版次	编号	长度 DIM.A	DIM.B	DIM.C	DIM.D	DIM.E	数量	位置
0	X85951-K1-02	1770	—				1	—

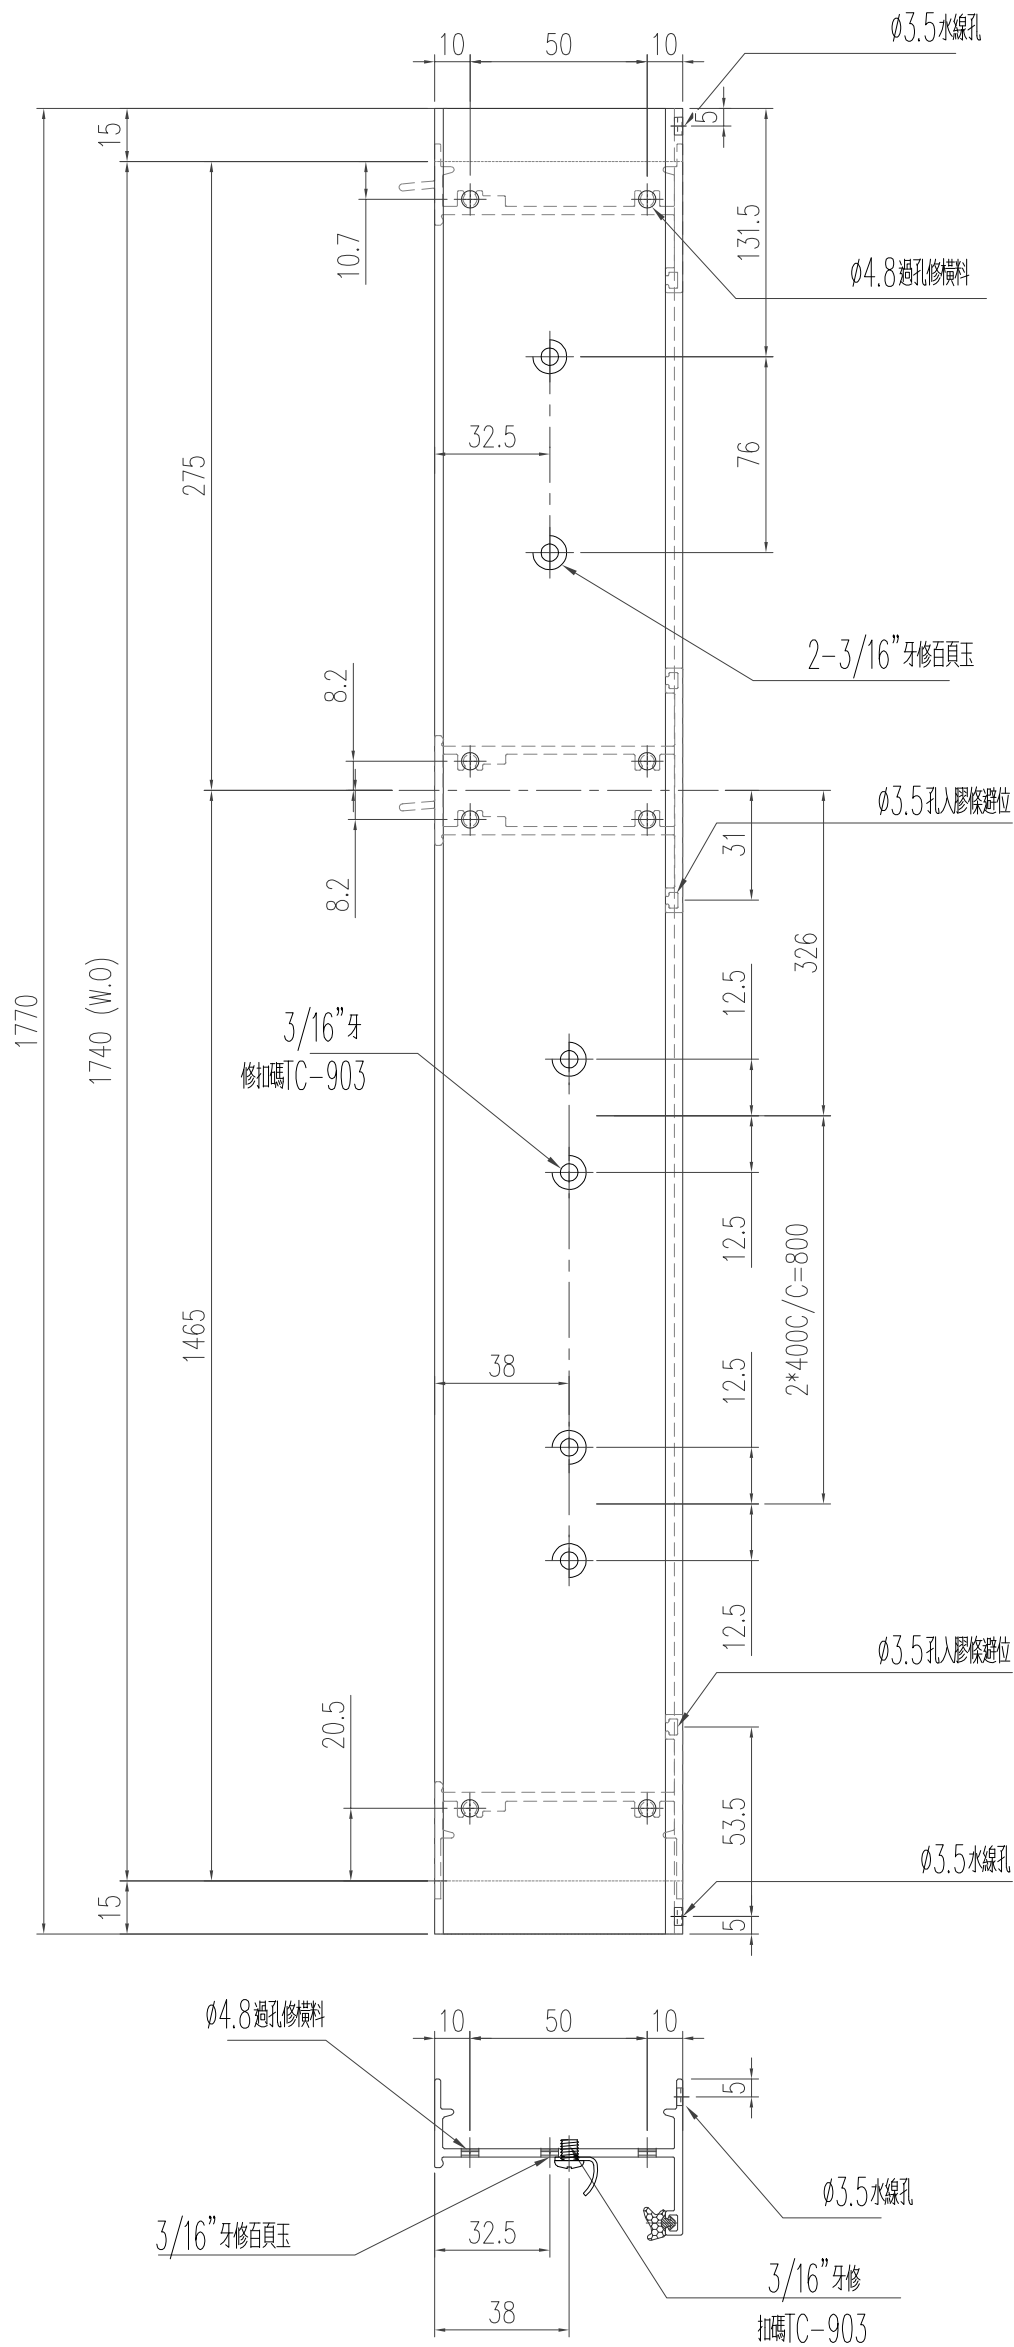

工程號	J-853 延平道	地盤	
名 称	生框边企	探 用	
材 料	X85951	地盤	
颜 色	古銅色/JMQ213457	工廠	

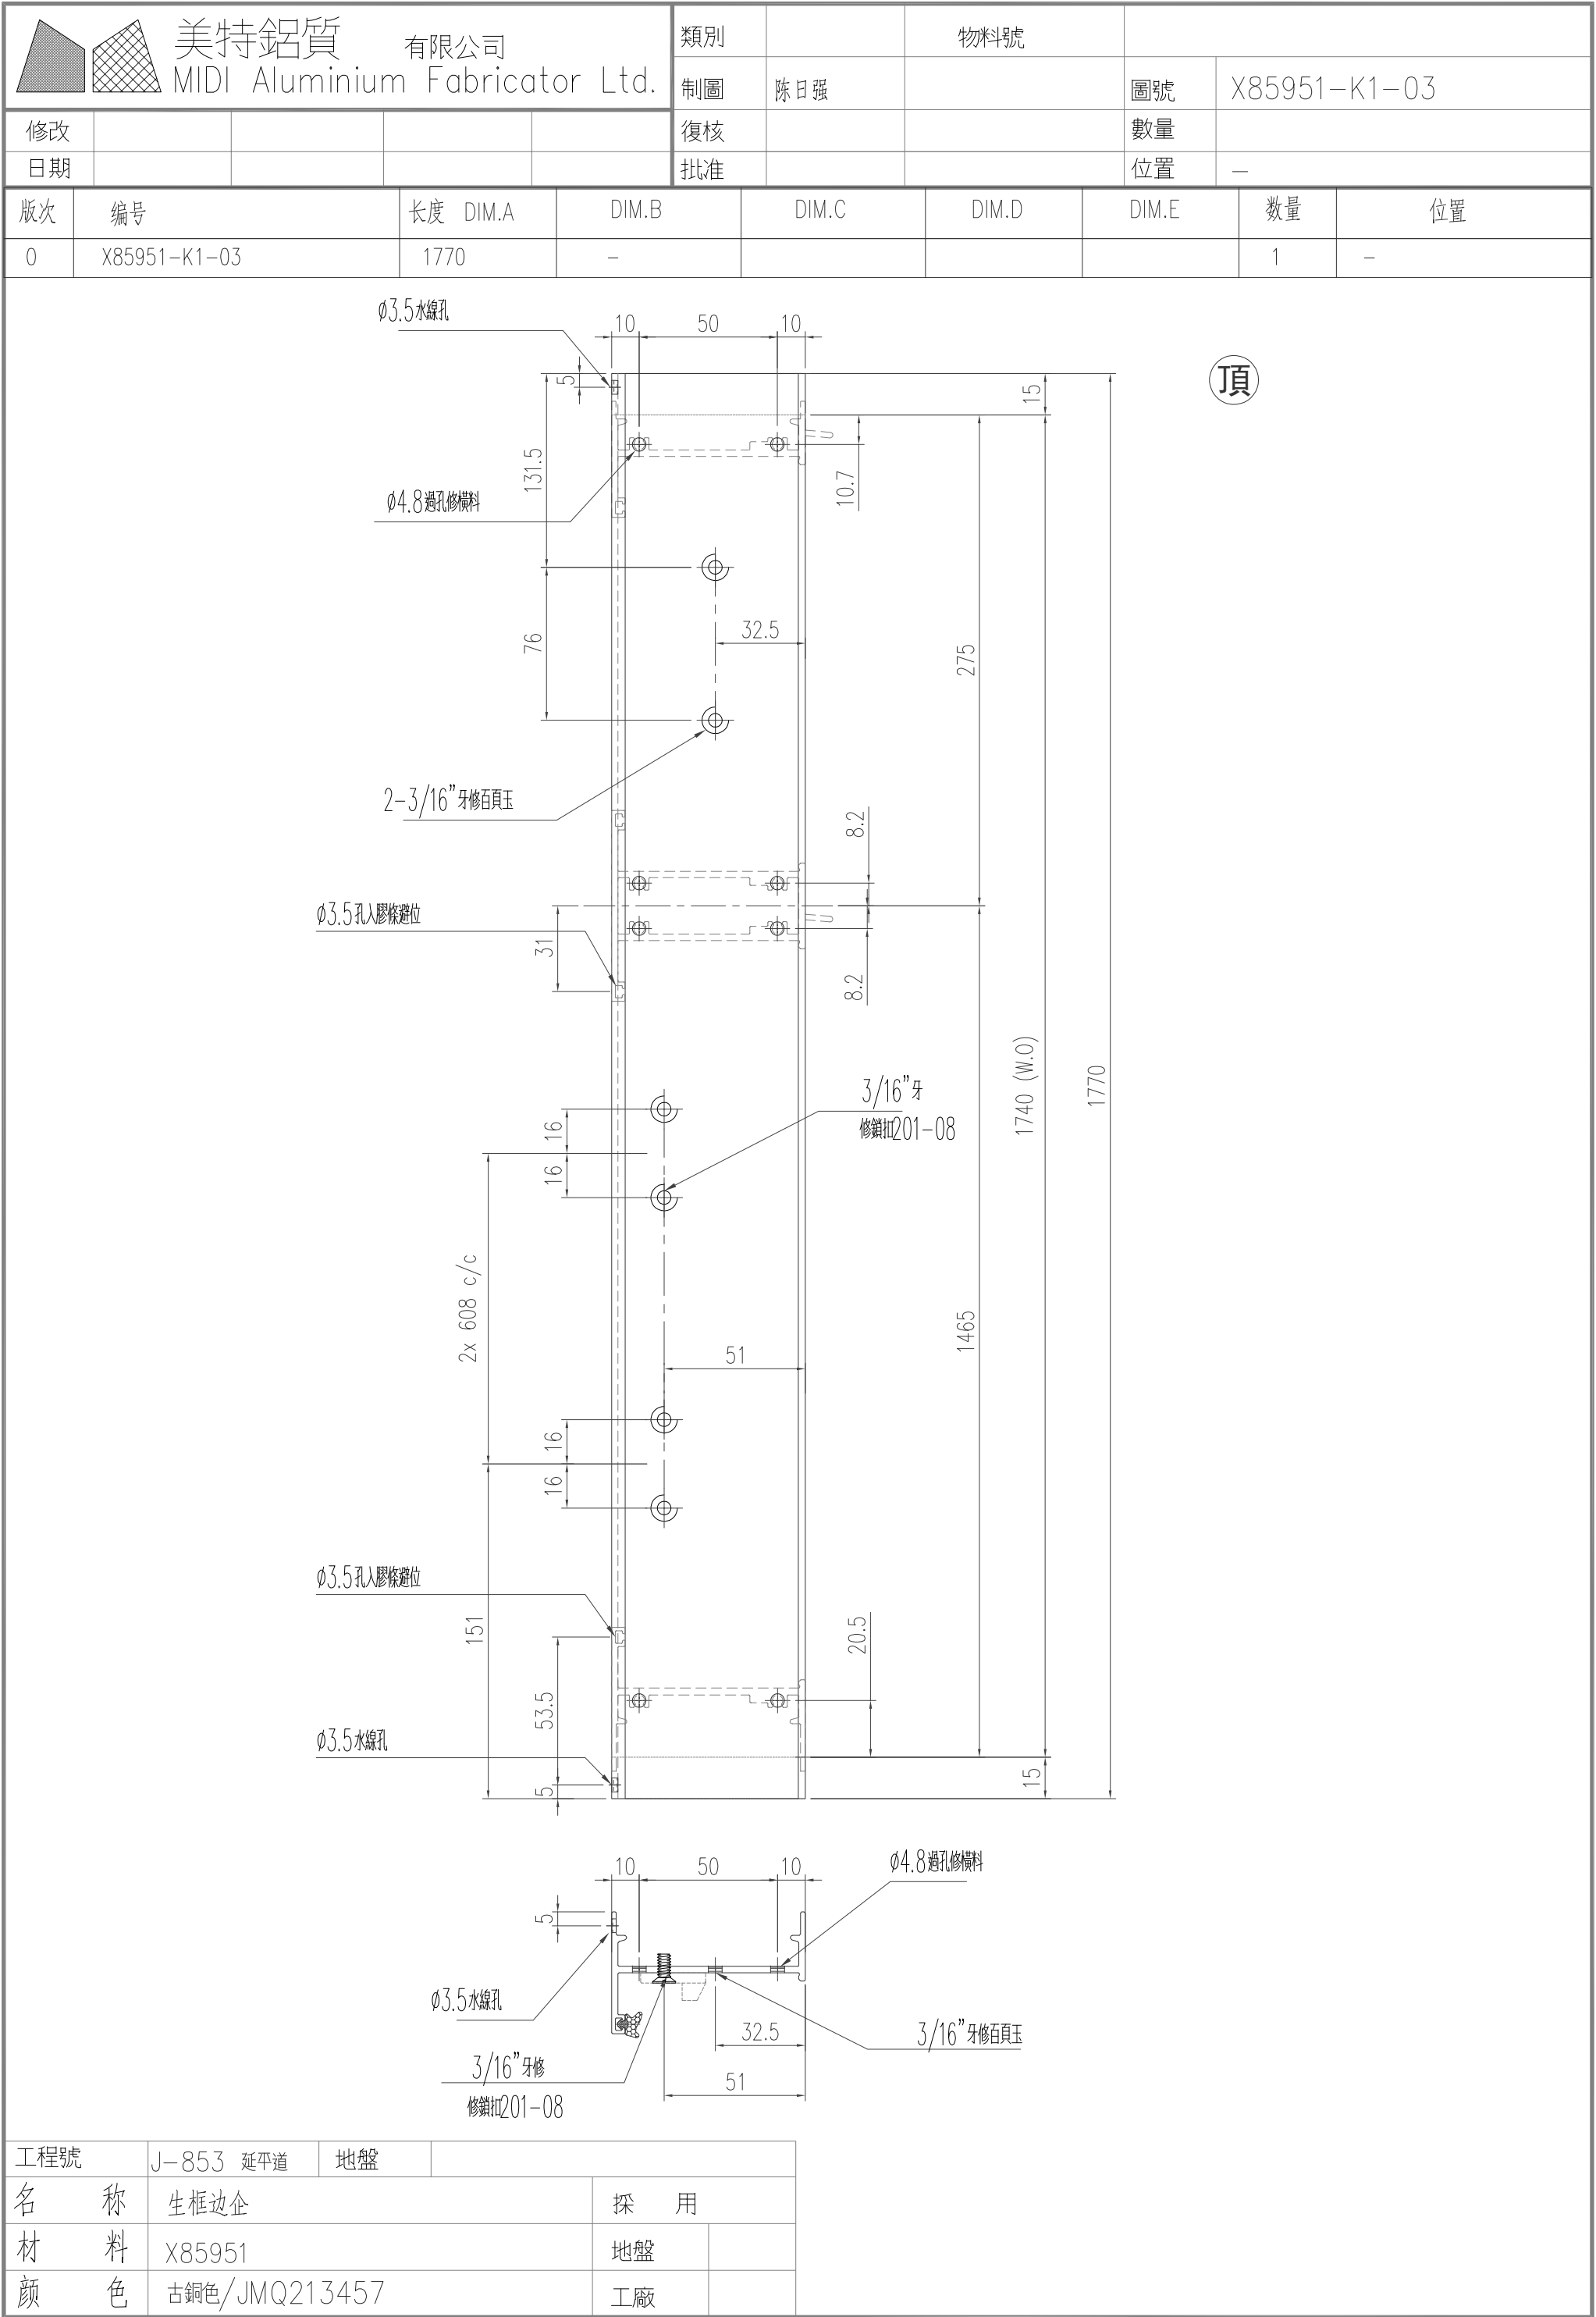

類別

物料斗號

制圖

陈日强

圖號

X85951-K1-04

修改

日期


復核

批准

數量

位置

版次	编号	长度 DIM.A	DIM.B	DIM.C	DIM.D	DIM.E	数量	位置
0	X85951-K1-04	1780	—				1	—

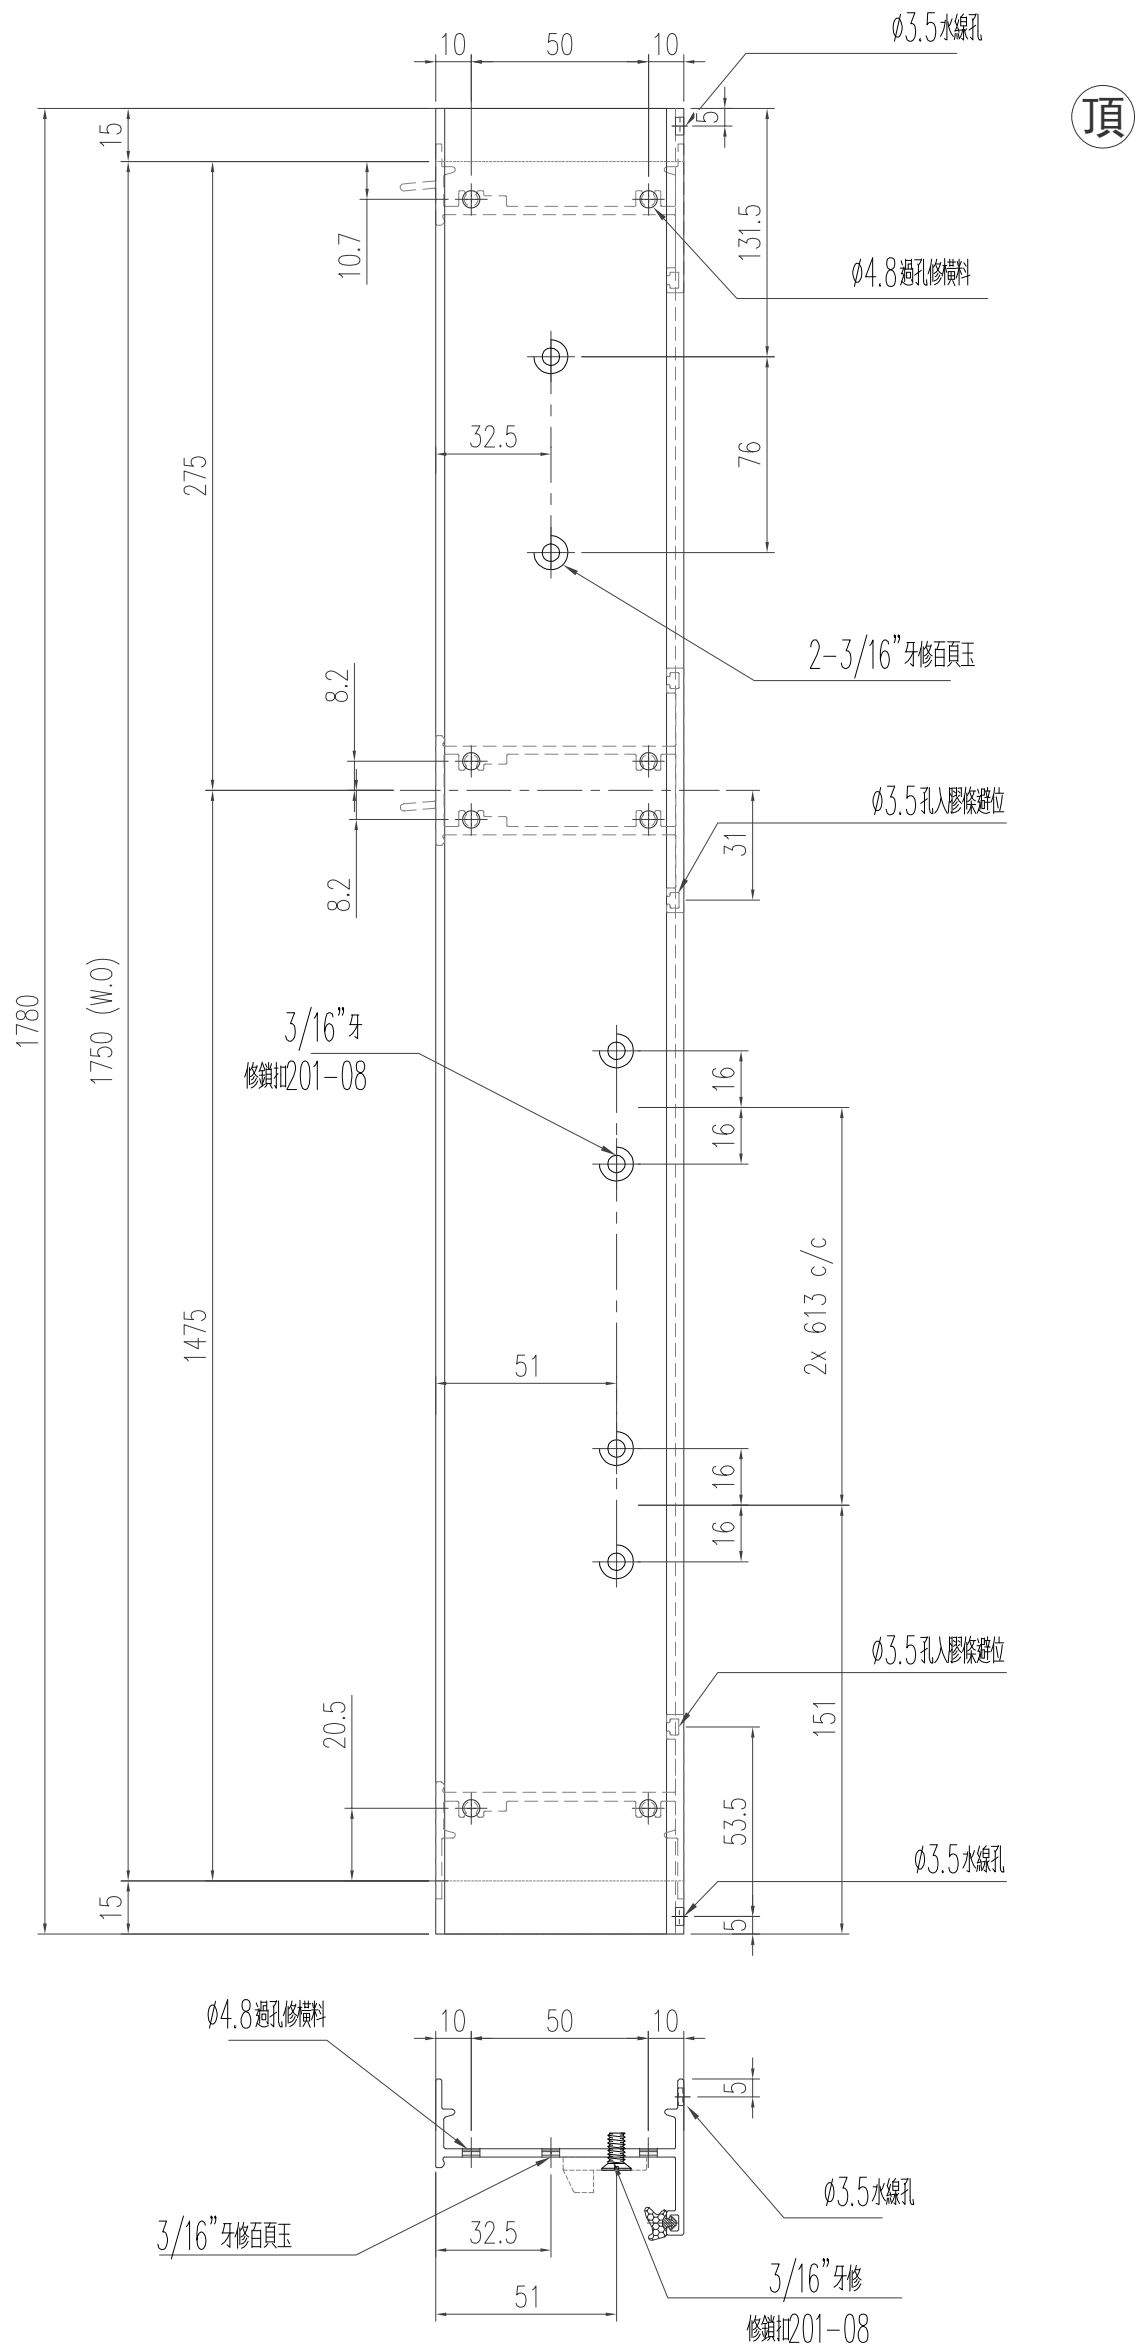

工程號	J-853 延平道	地盤		
名 称	生框边企		探 用	
材 料	X85951		地盤	
颜 色	古銅色/JMQ213457		工廠	

類別

制图

復核

批准

物料斗號

陈日强

復核


批准

圖號

數量

位置

頂

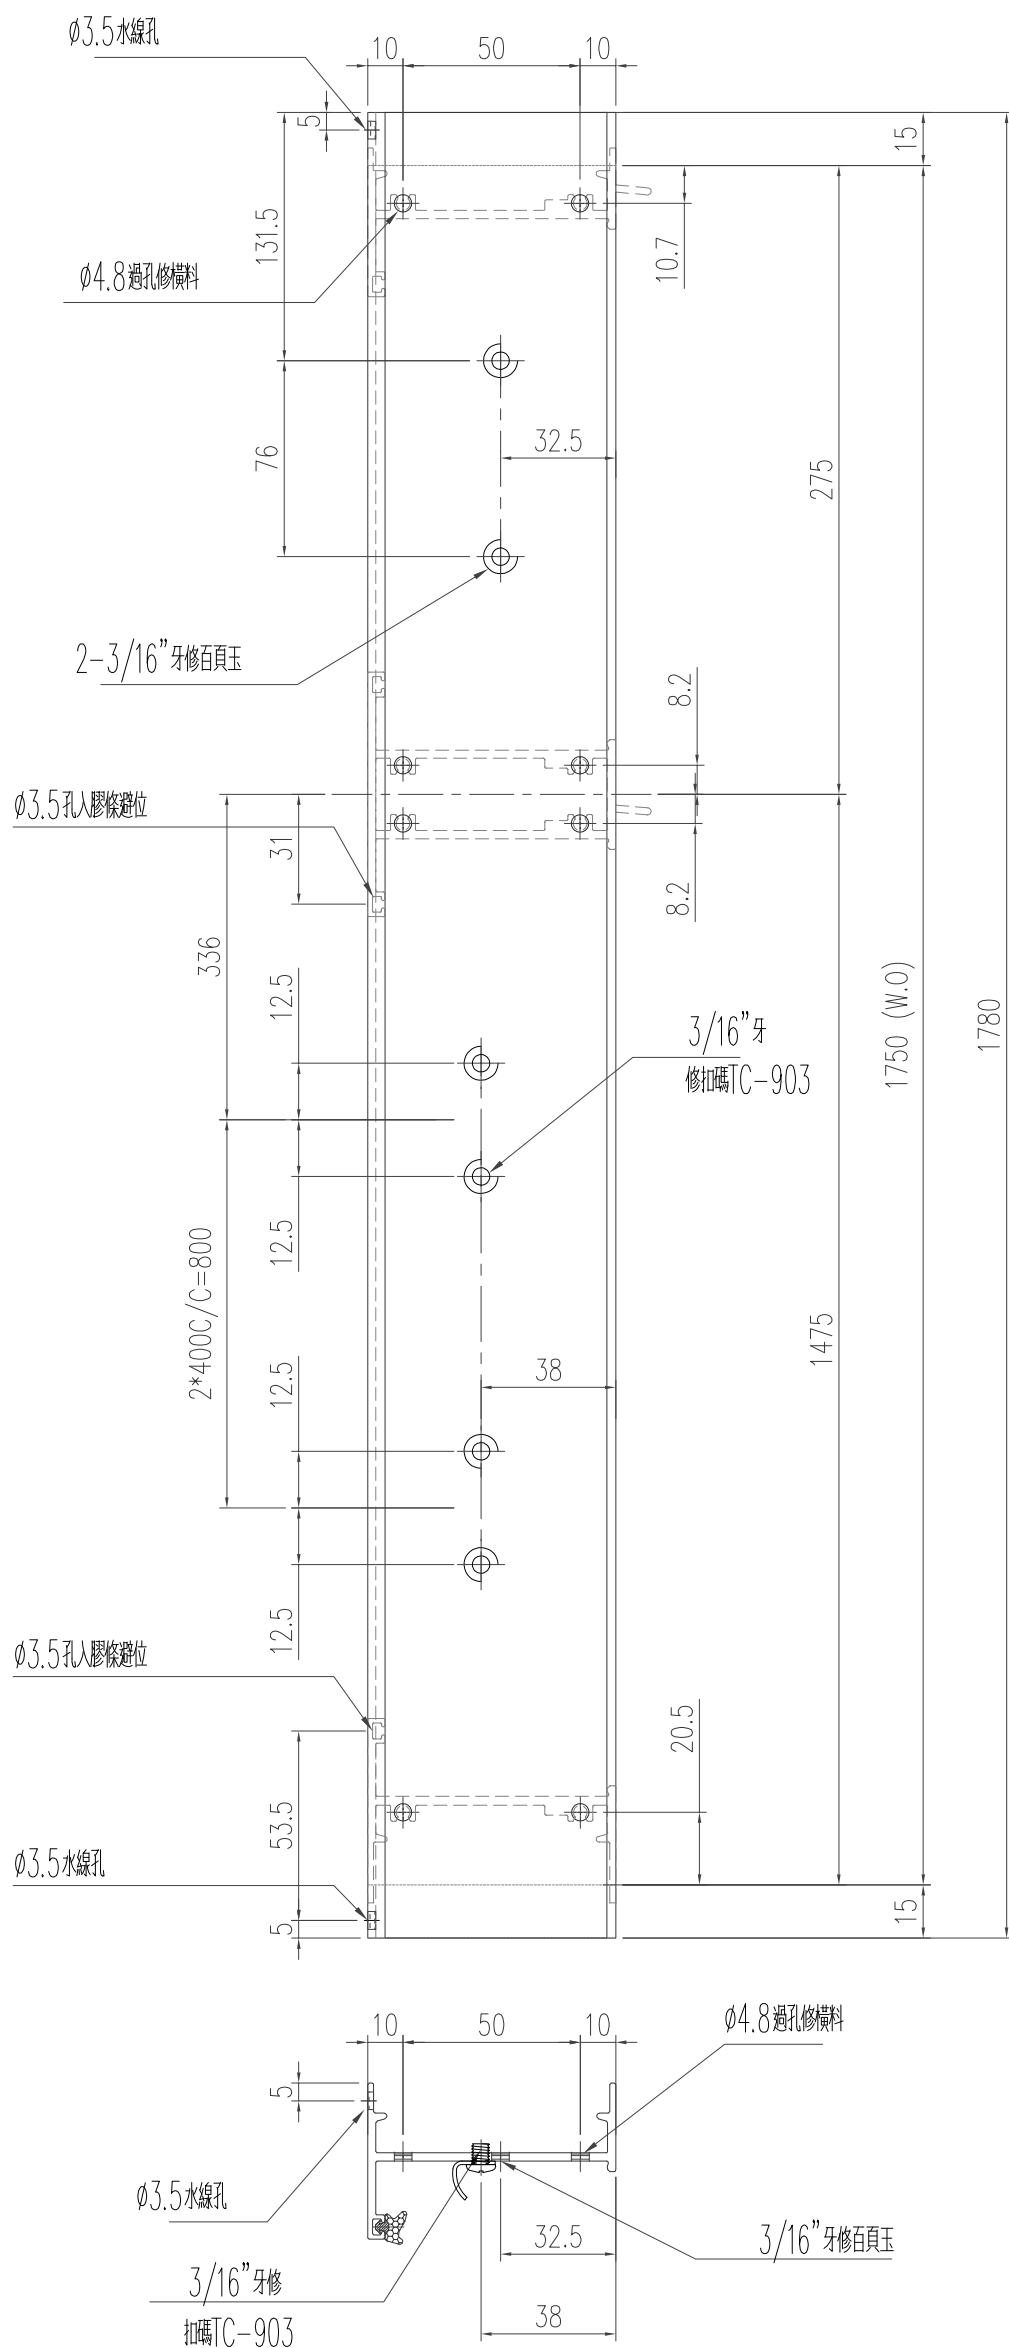

工程號	J-853 延平道	地盤	
名 称	生框边企	探 用	
材 料	X85951	地盤	
颜 色	古銅色/JMQ213457	工廠	

有限公司

物料斗號

陈日强

X85951-K1-06


日期

批准

位置

位置

版次	编号	长度 DIM.A	DIM.B	DIM.C	DIM.D	DIM.E	数量	位置
0	X85951-K1-06	1650	—				1	—

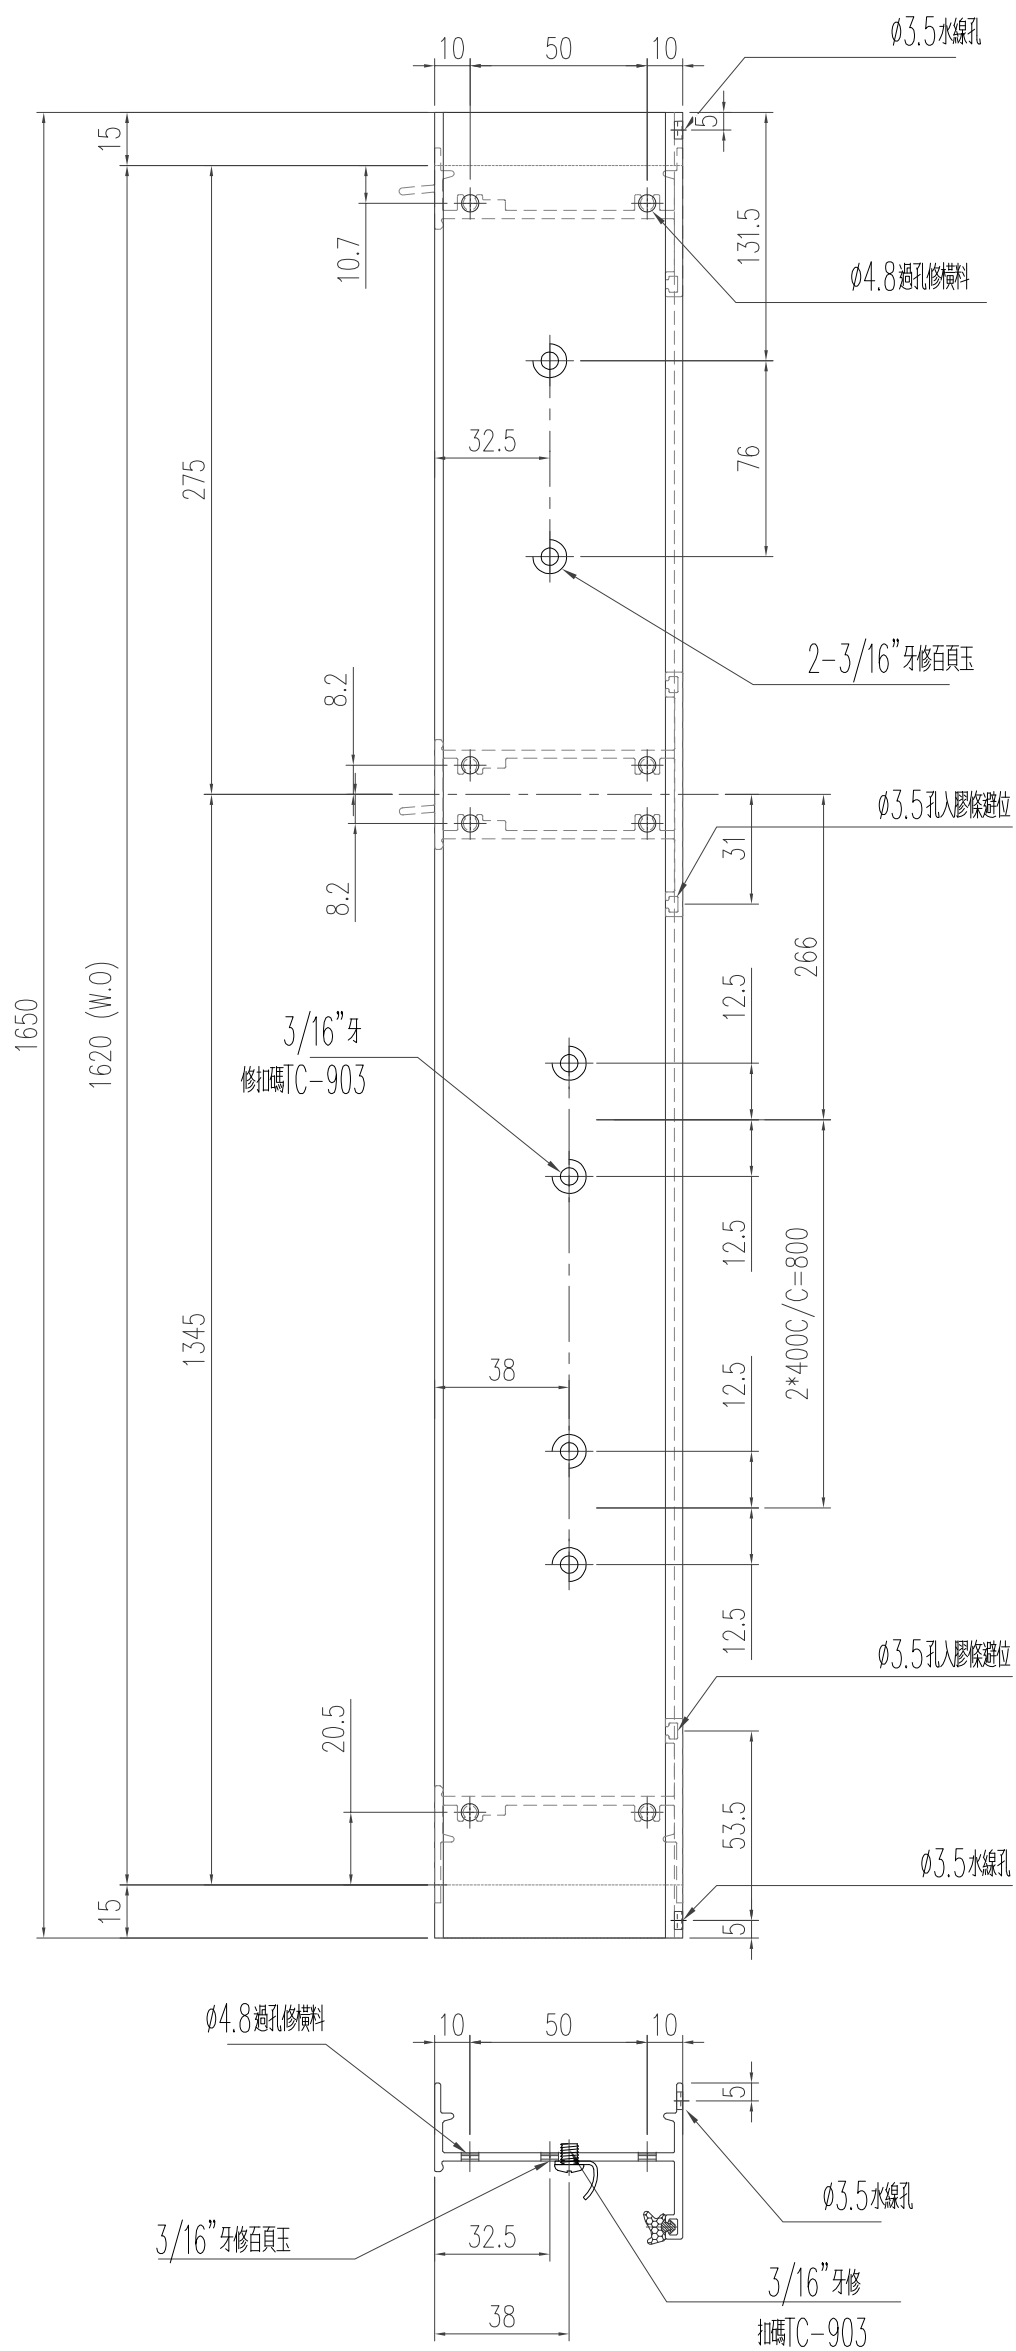

工程號	J-853 延平道	地盤	
名 称	生框边企		採 用
材 料	X85951	地盤	
颜 色	古銅色/JMQ213457	工廠	

有限公司

物料斗號

陈日强



X85951-K1-07

日期

批准

位置

位置

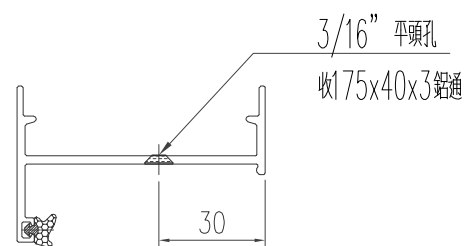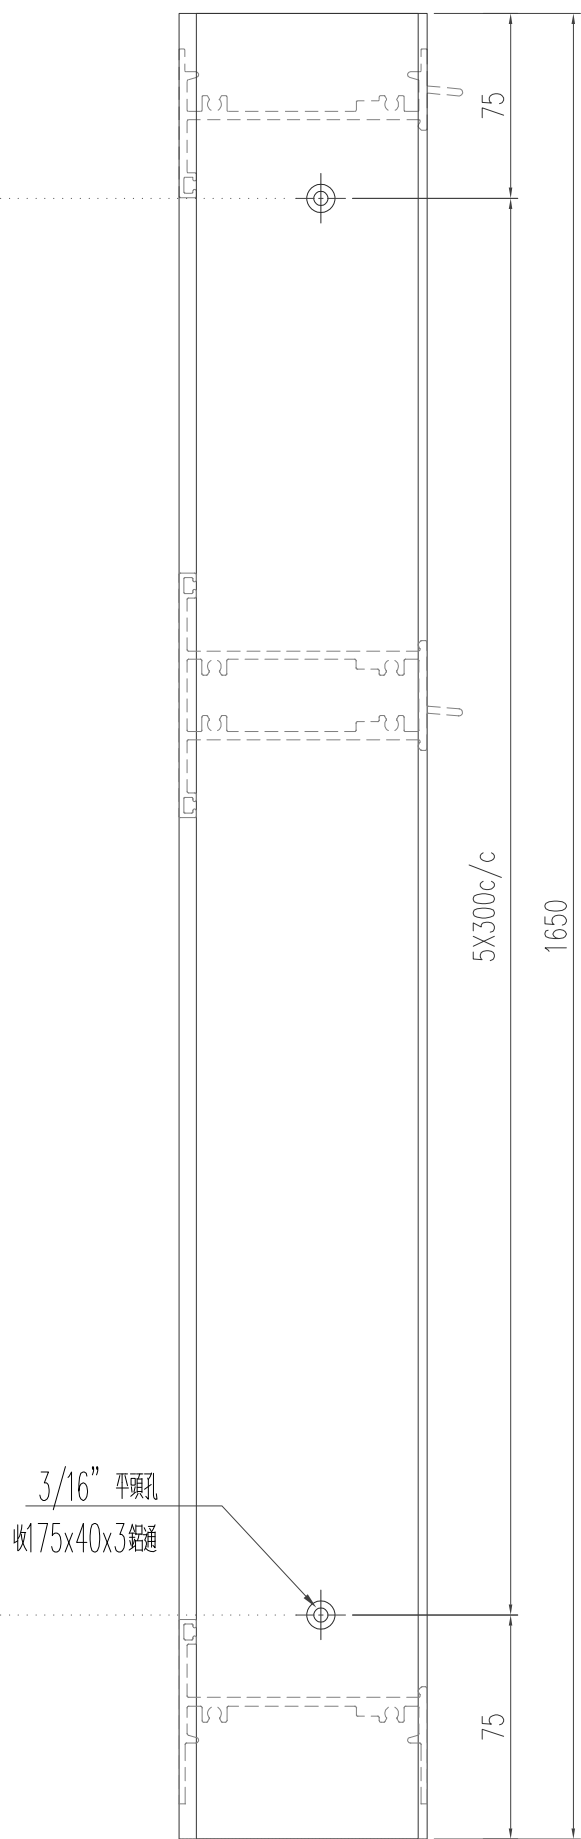

工程號	J-853 延平道	地盤	
名 称	生框边企	探 用	
材 料	X85951	地盤	
颜 色	古銅色/JMQ213457	工廠	

類別

物料斗號

制圖

陈日强

圖號

X85951-K1-08

修改


復核

數量

批准

位置

版次	编号	长度 DIM.A	DIM.B	DIM.C	DIM.D	DIM.E	数量	位置
0	X85951-K1-08	1630	—				2	—

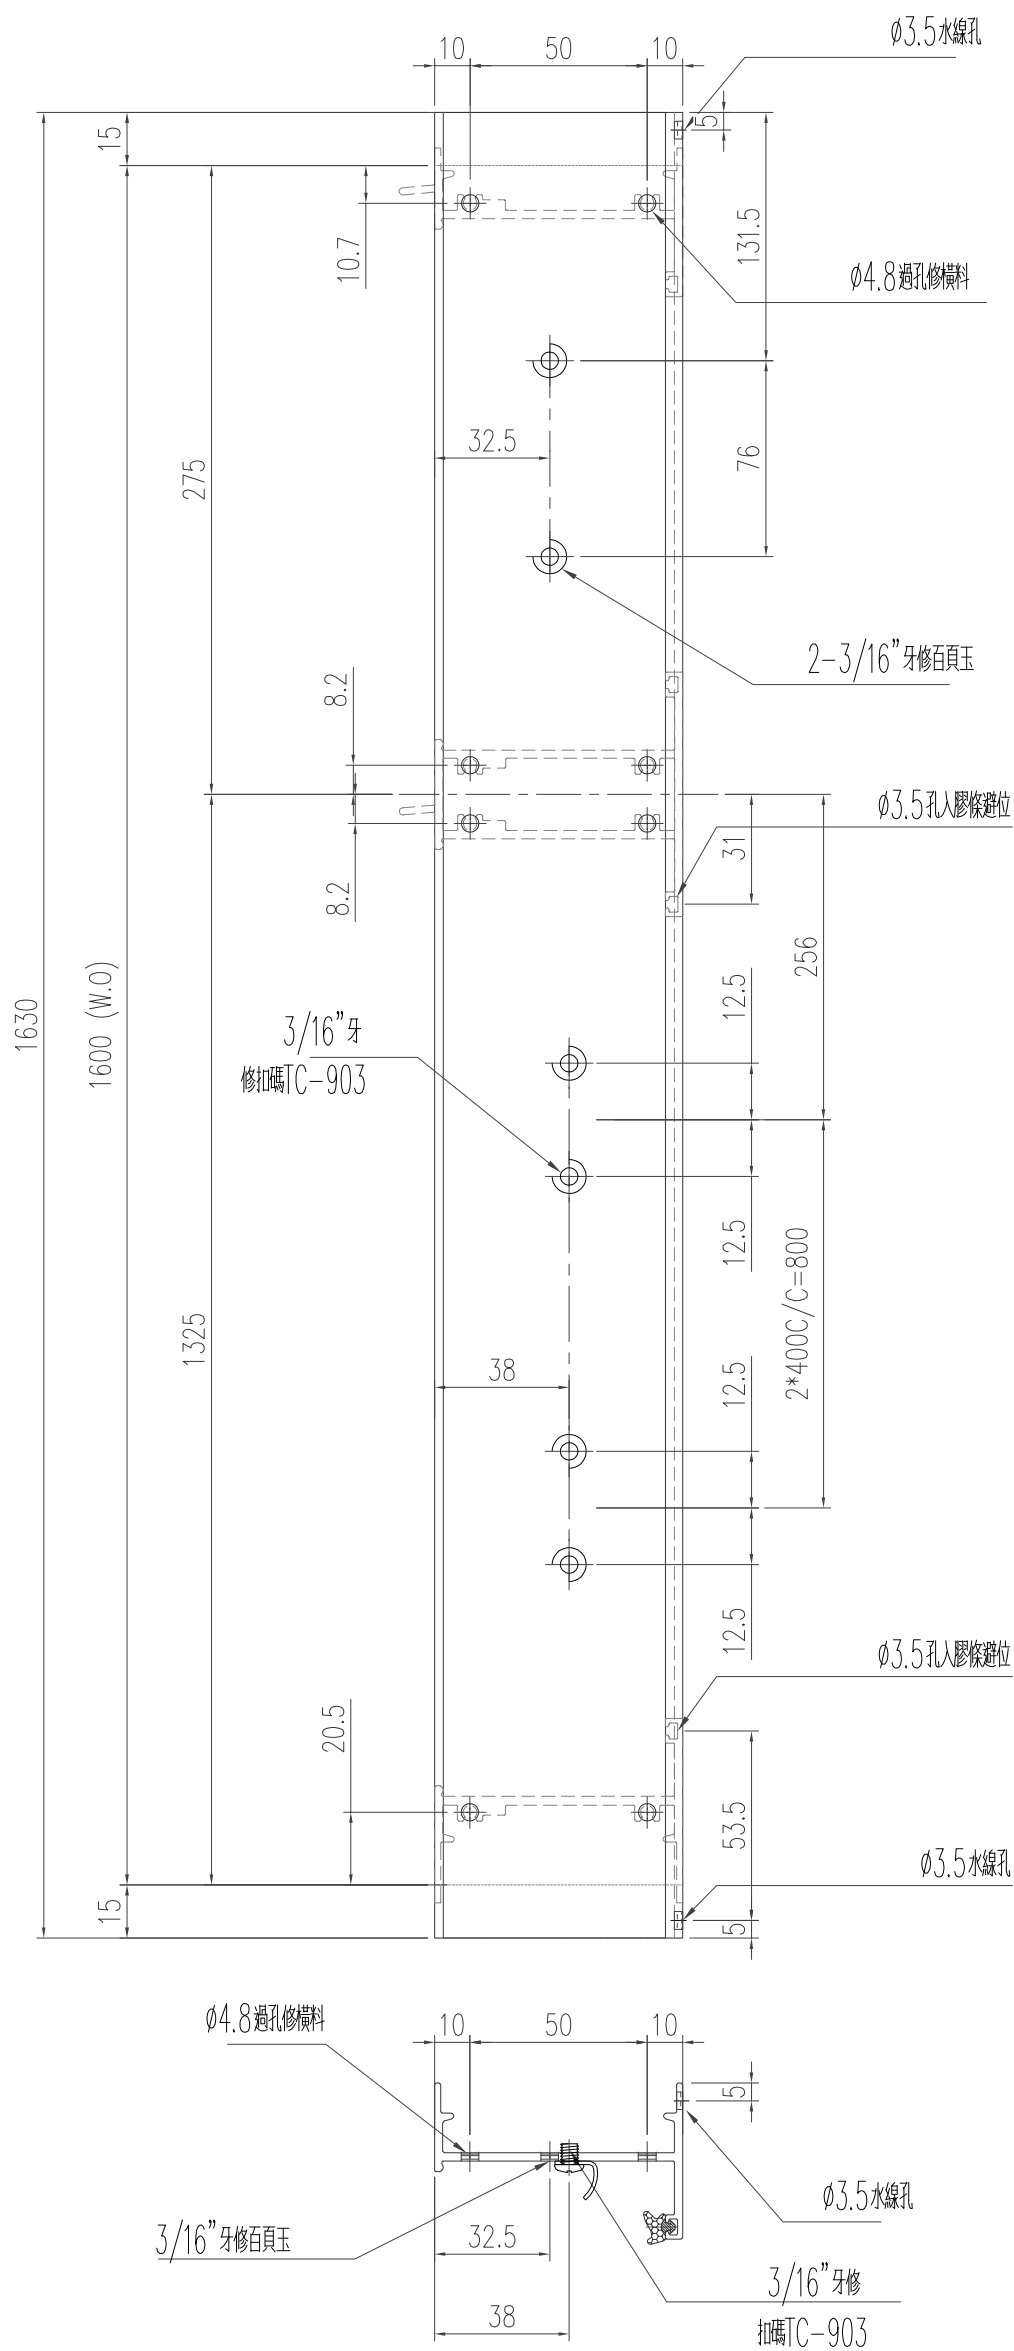

工程號	J-853 延平道	地盤	
名 称	生框边企		探 用
材 料	X85951	地盤	
颜 色	古銅色/JMQ213457	工廠	

類別

制圖

復核

批准

物料號

陈日强

復核

批准

圖號

數量

位置

5951-K1-09


數量

位置

数量

位置

頂

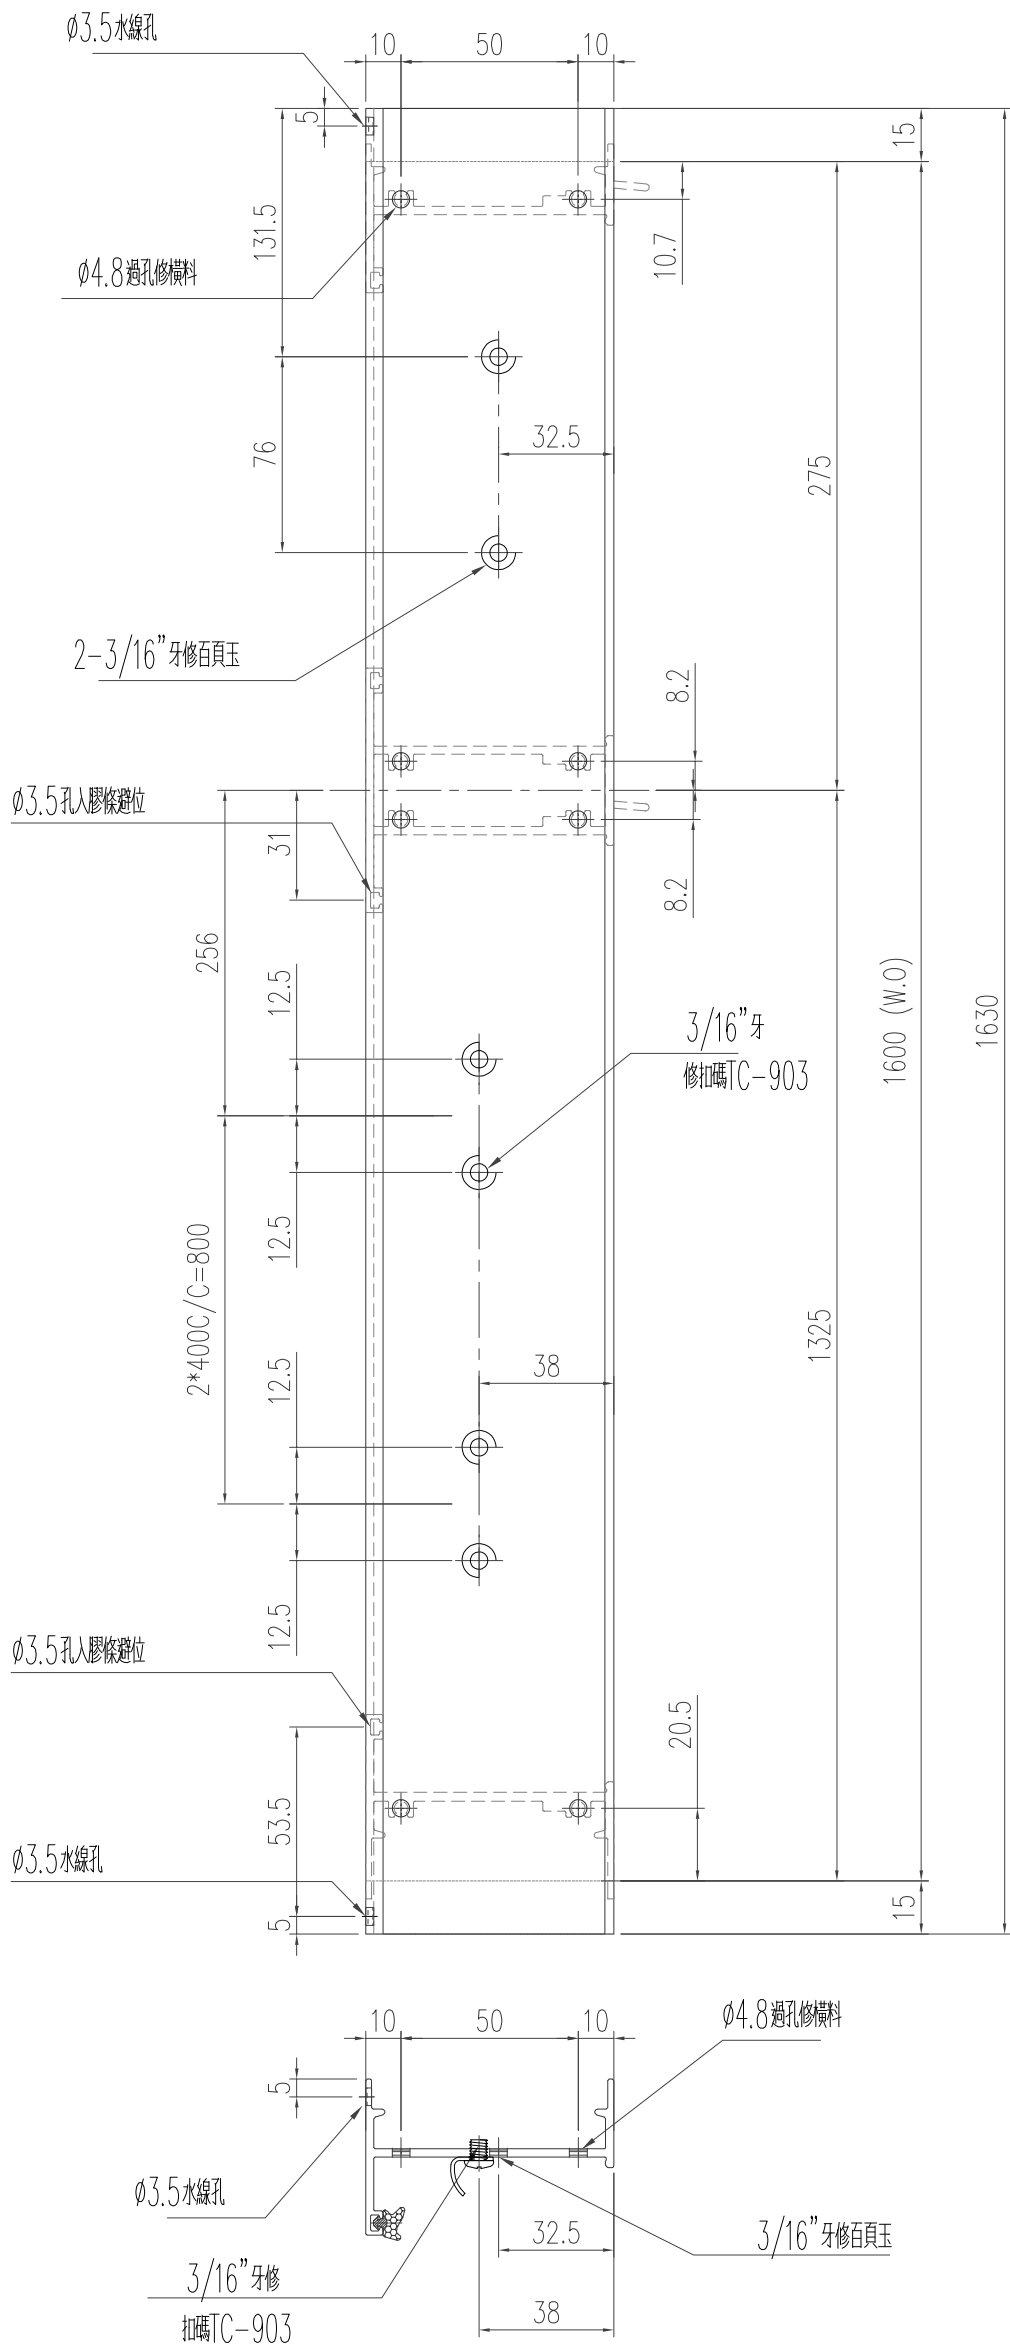

工程號	J-853 延平道	地盤		
名 称	生框边企		探 用	
材 料	X85951		地盤	
颜 色	古銅色/JMQ213457		工廠	

有限公司

物料斗號

陈日强

X85951-K1-10

日期

批准

位置

编号

长度 DIM.A

DIM.B

DIM.C

DIM.D

DIM.E

数量

位置


0

X85951-K1-10

2300

—

1

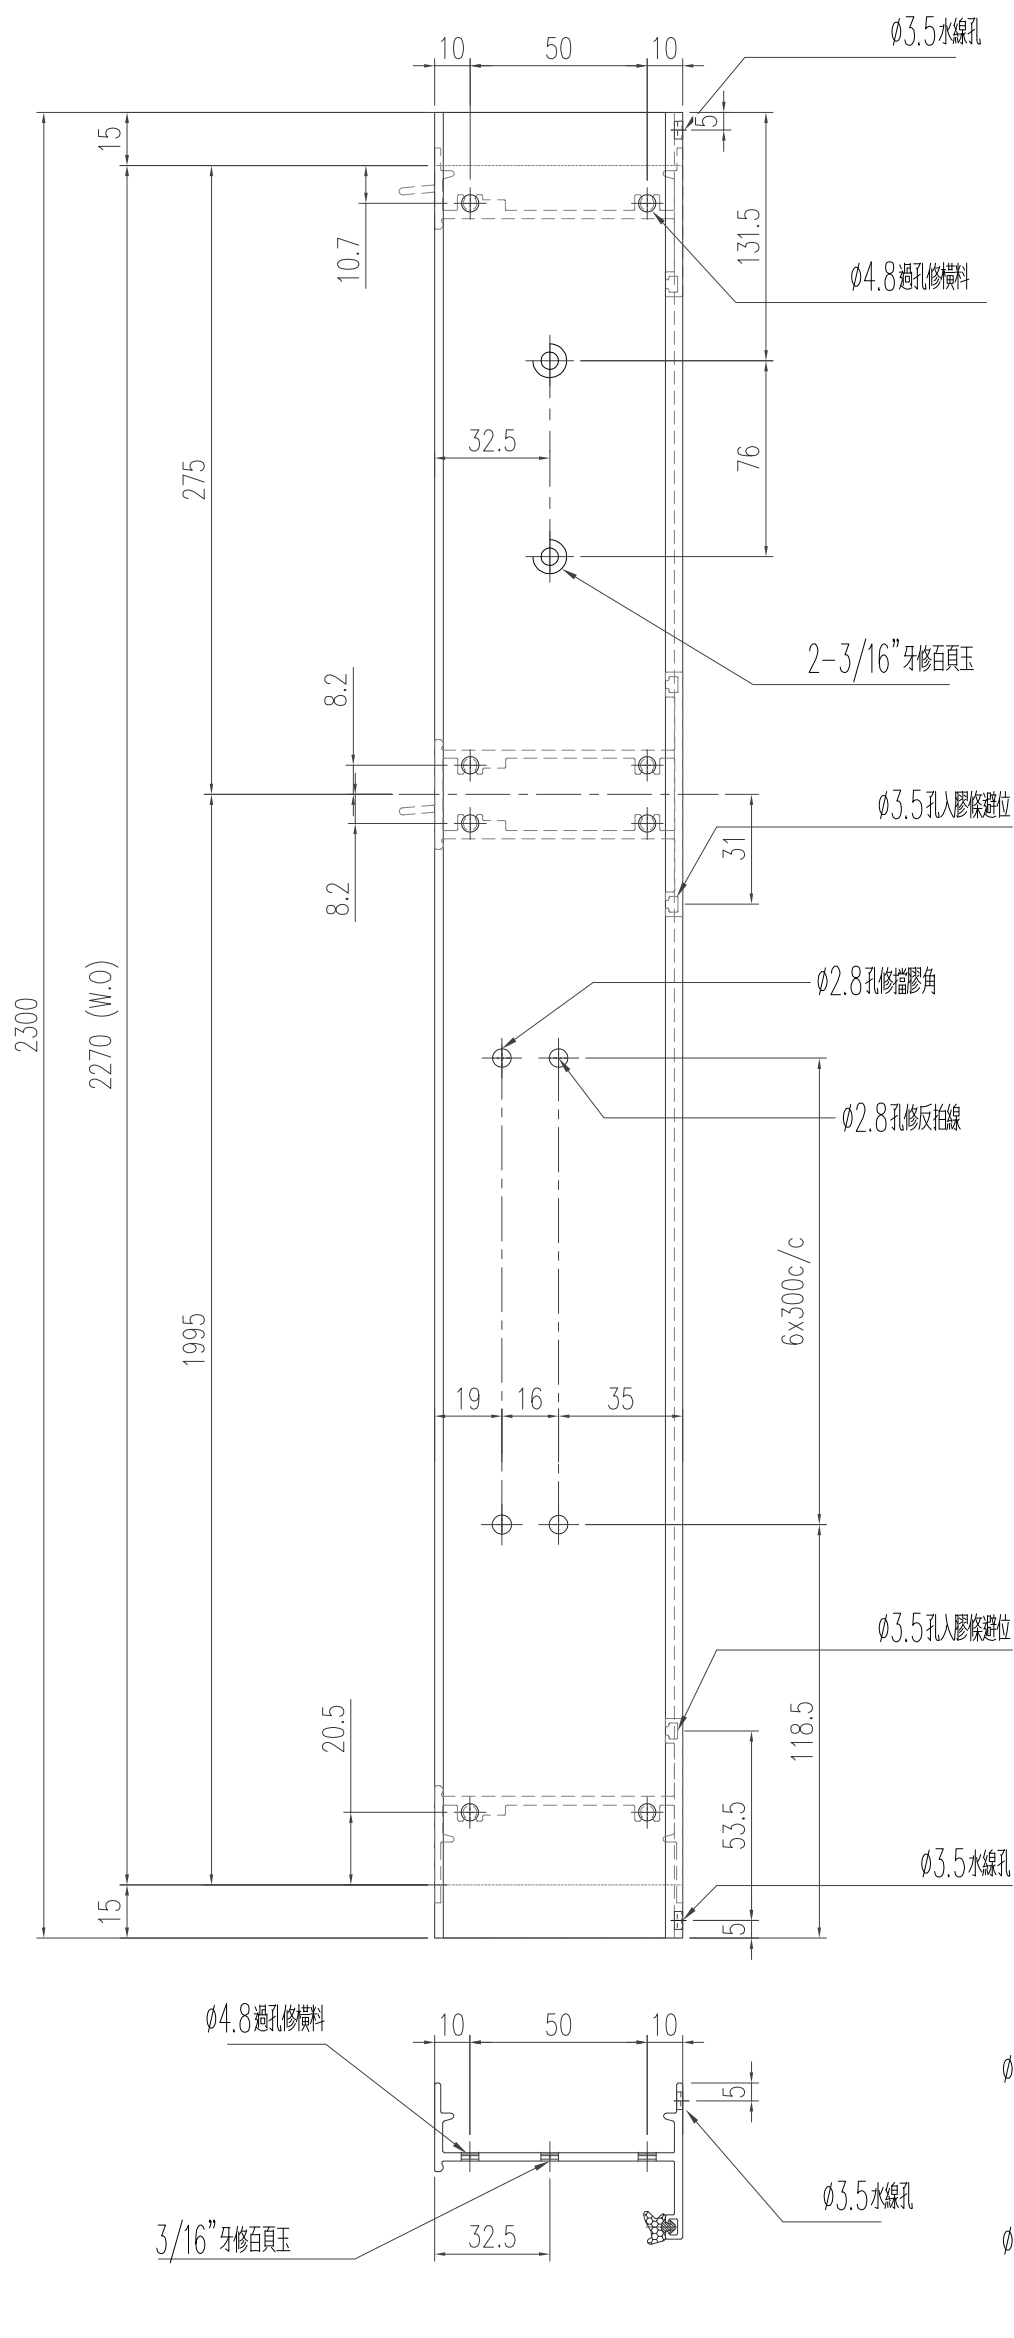

工程號	J-853 延平道	地盤	
名 称	生框边企		採 用
材 料	X85951	地盤	
颜 色	古銅色/JMQ213457	工廠	

類別

物料斗號

制圖

陈日强

圖號

X85951-K1-11

修改

復核

數量

批准

版次

编号

长度 DIM.A

DIM.B

DIM.C

DIM.D

DIM.E

数量

位置

0


X85951-K1-11

2300

—


1

—————

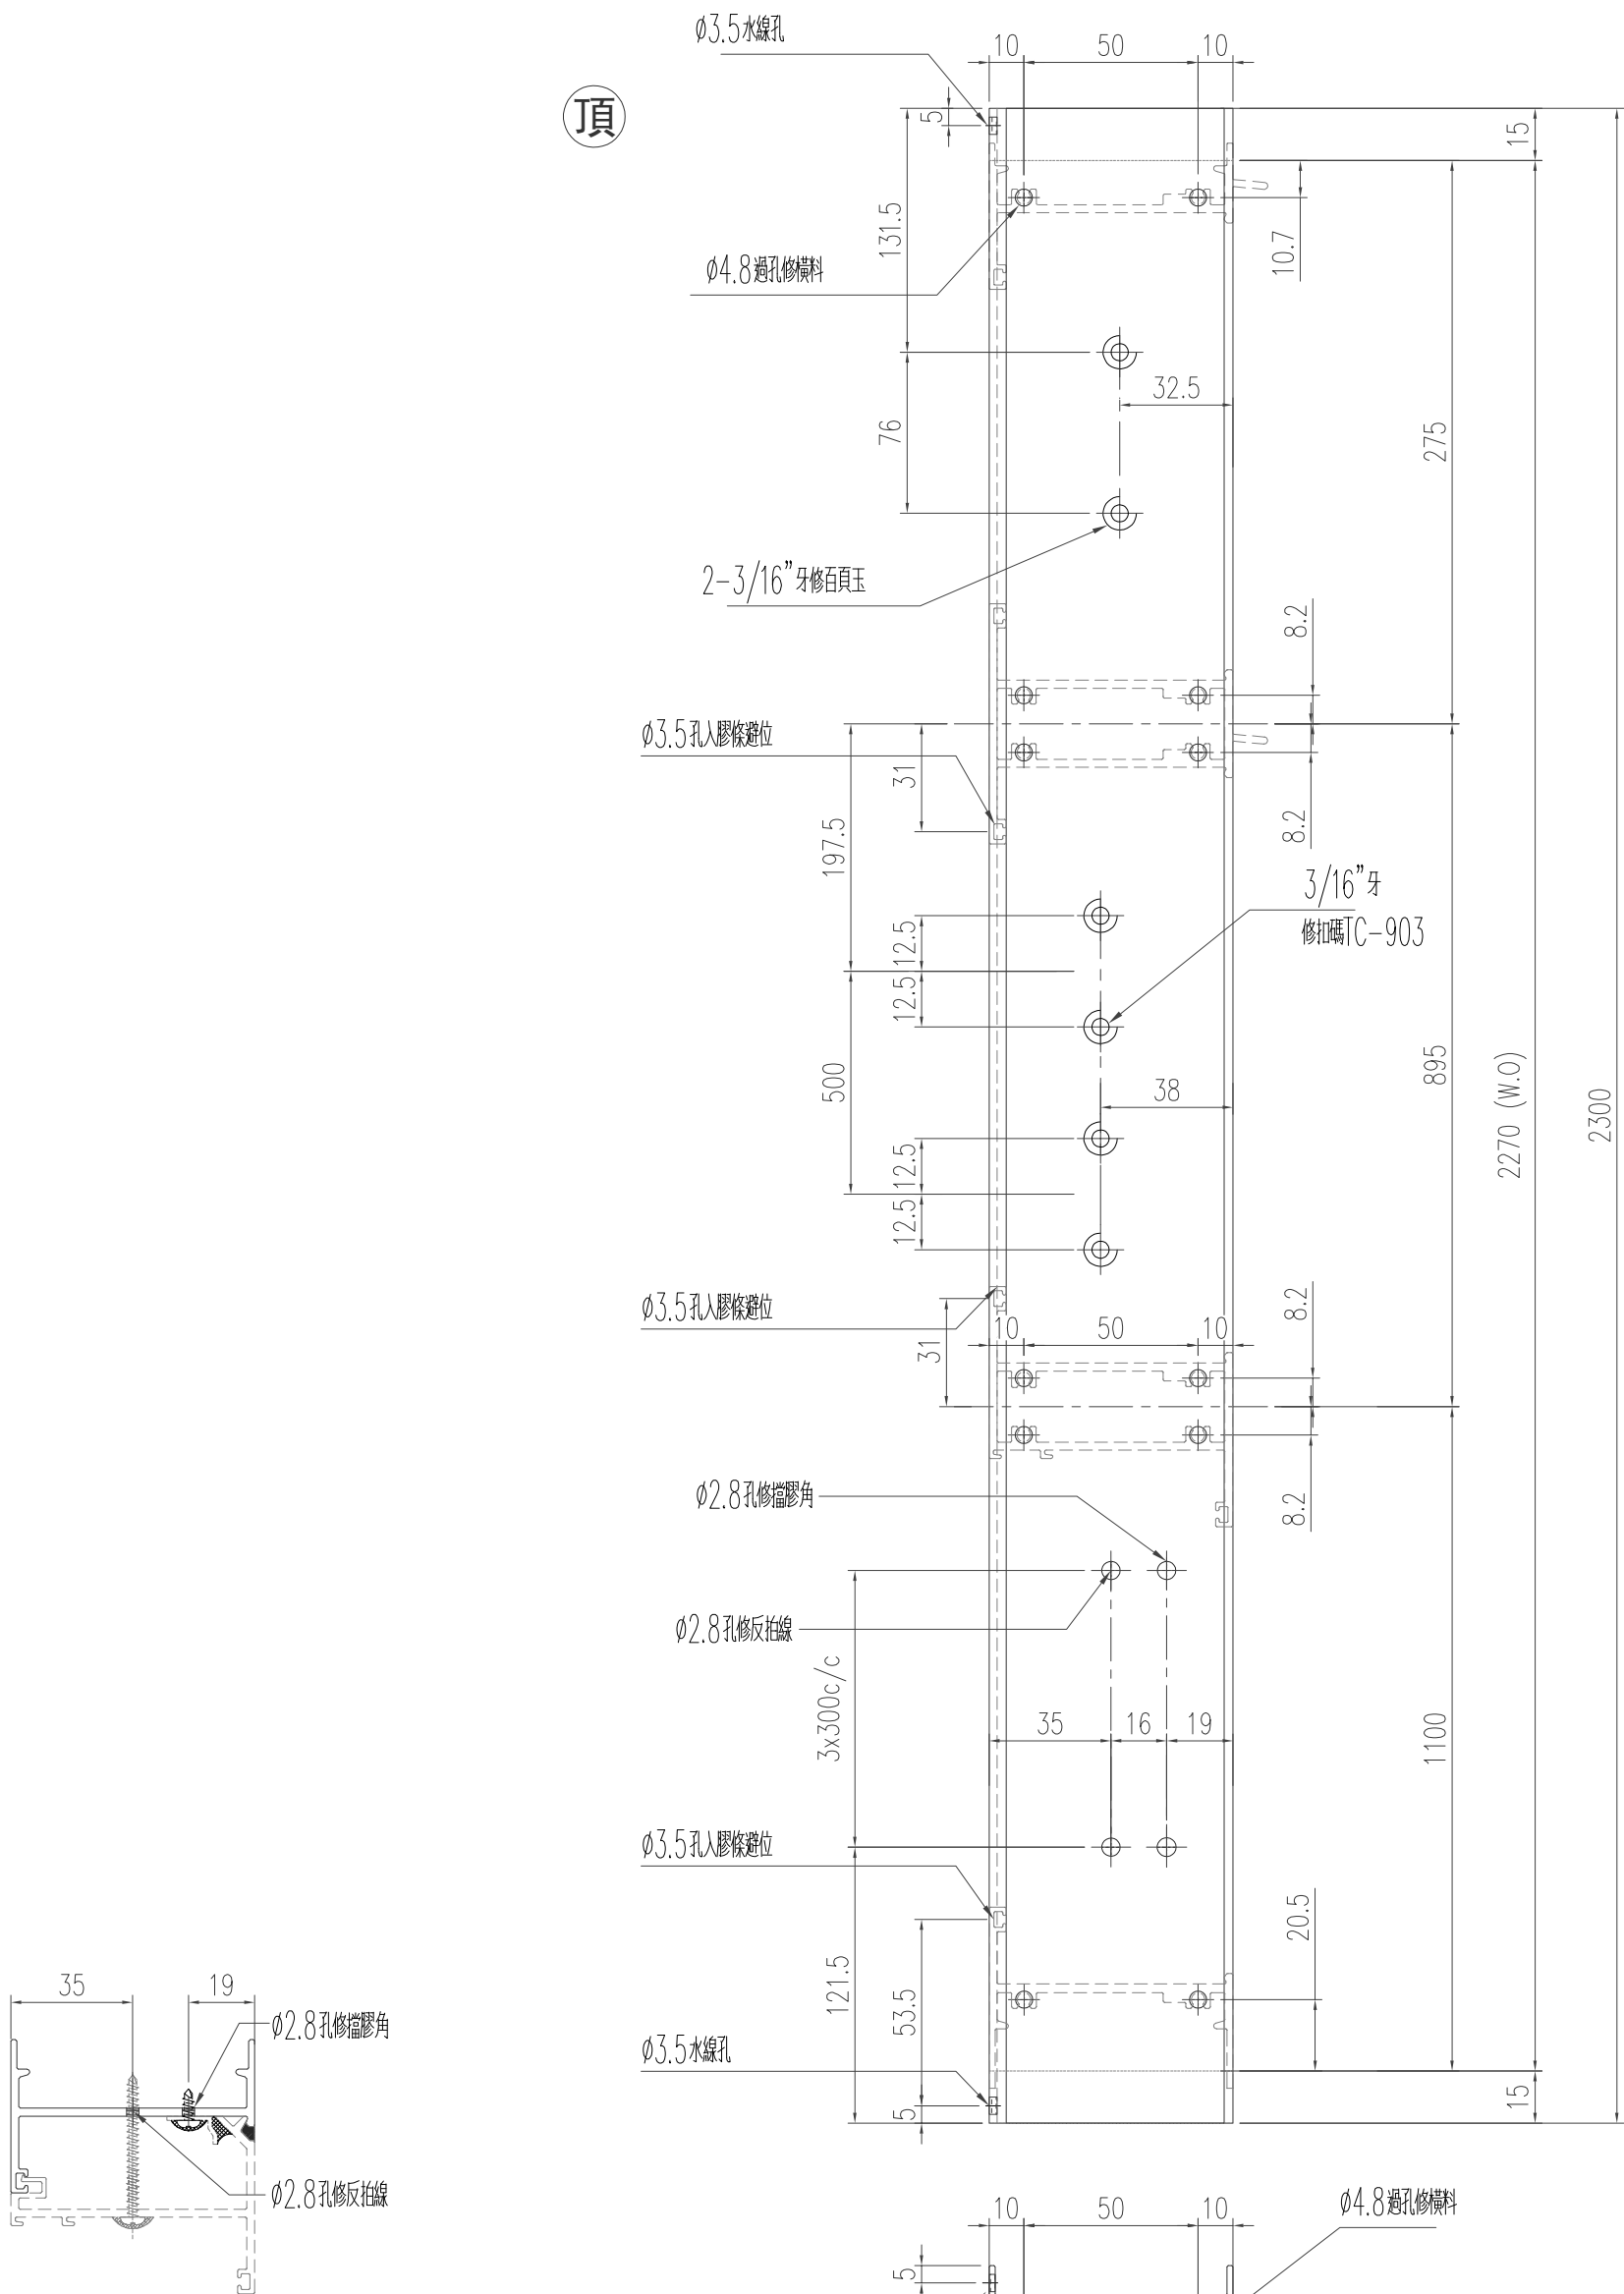


工程號	J-853 延平道	地盤		
名 称	生框边企		探 用	
材 料	X85951		地盤	
颜 色	古銅色/JMQ213457		工廠	

美特鋁質有限公司 MIDI Aluminium Fabricator Ltd.					類別		物料號				
					制圖	陈日强		圖號	X85955-K1		
修改					復核			數量			
日期					批准			位置	—		
版次	编号		长度 DIM.A	DIM.B		DIM.C		DIM.D	DIM.E	数量	位置
0	X85955-K1-01		1282.5	1238.5		2X 535.5 c/c		—	—	1	—
0	X85955-K1-02		1287.5	1243.5		2X 538 c/c		—	—	2	—

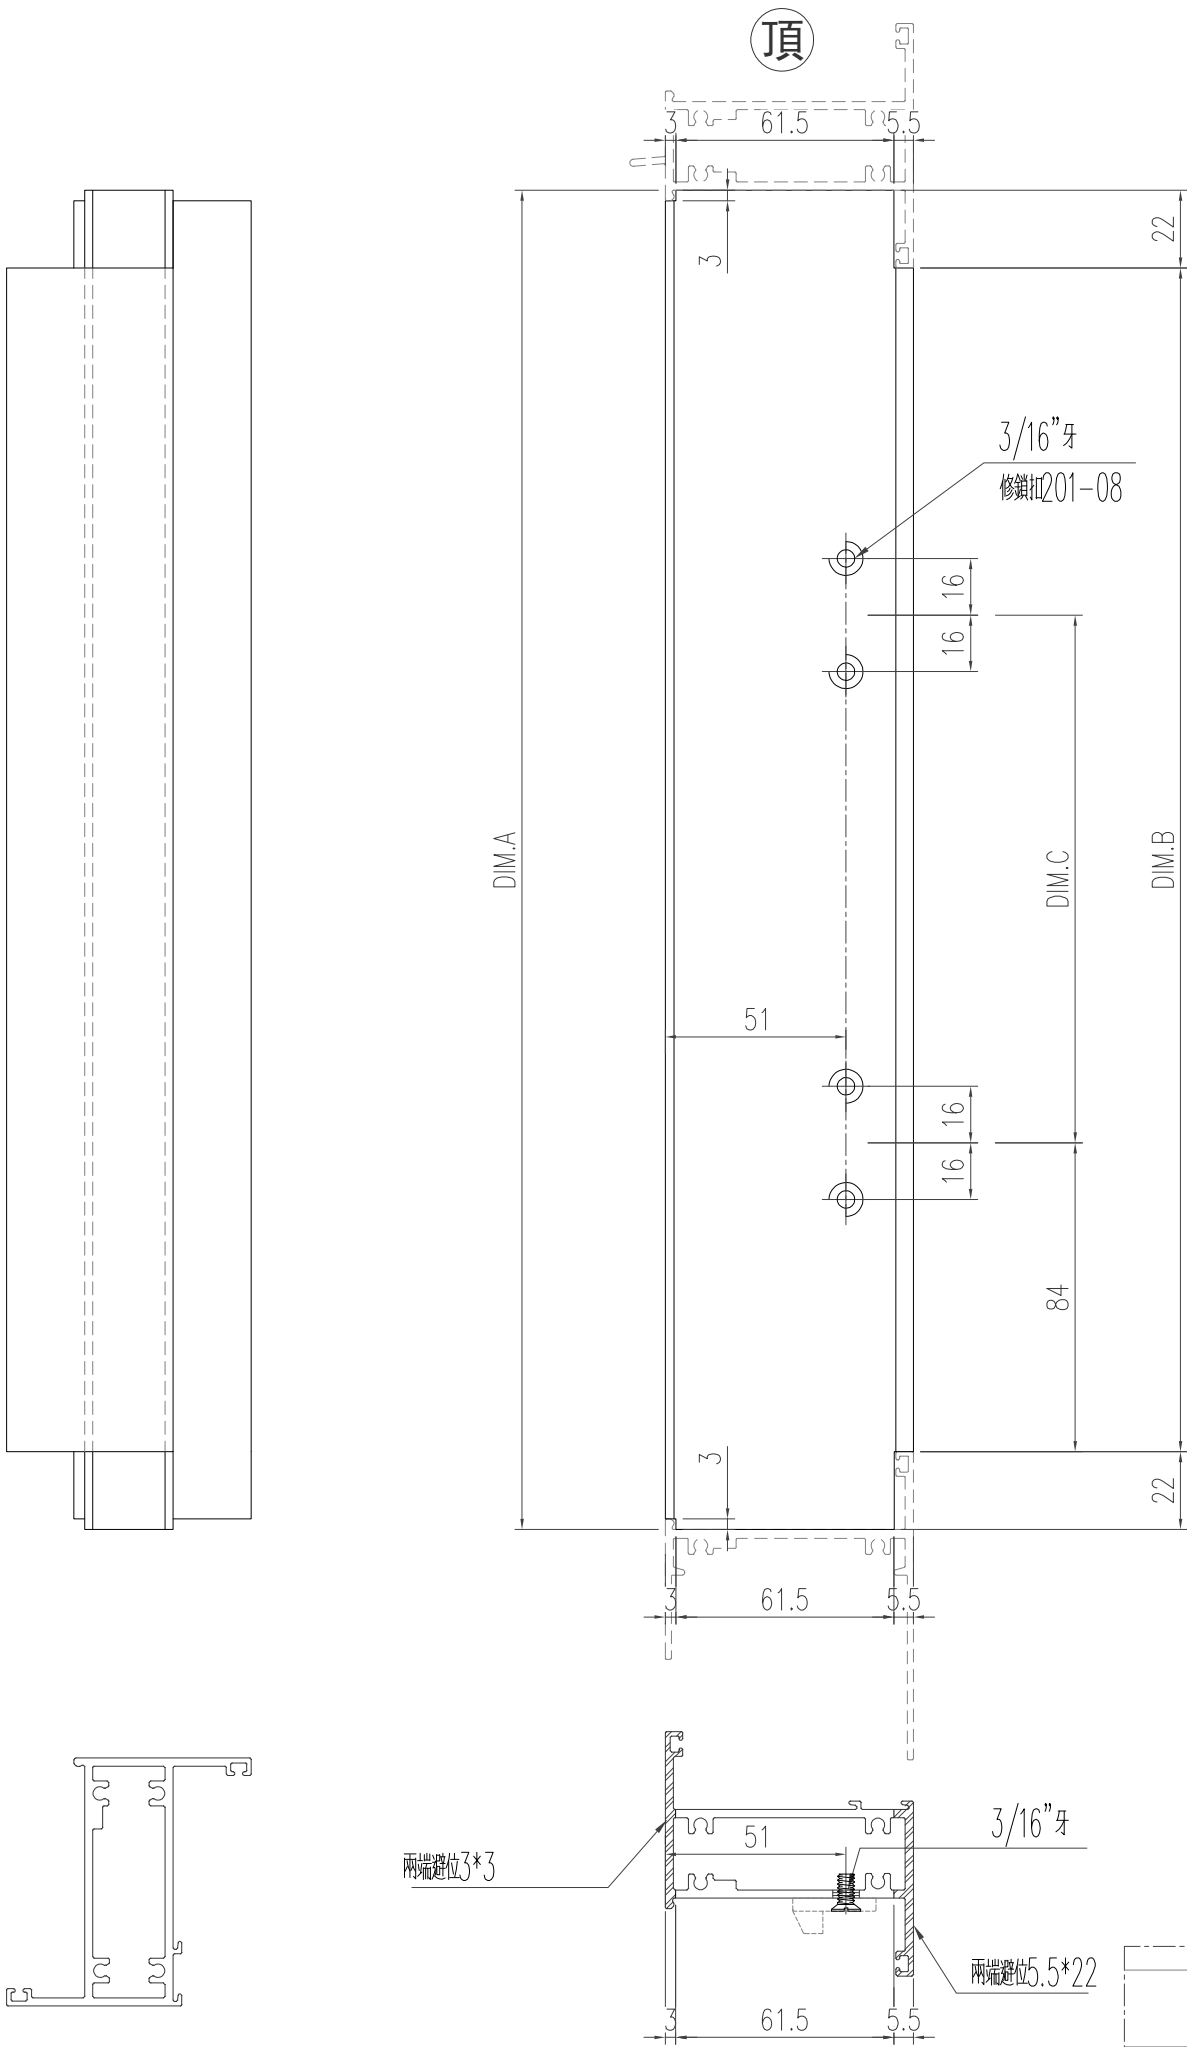

工程號	J-853 延平道	地盤	
名稱	左梗右生中企		採用
材料	X85955		地盤
顏色	古銅色/JMQ213457		工廠

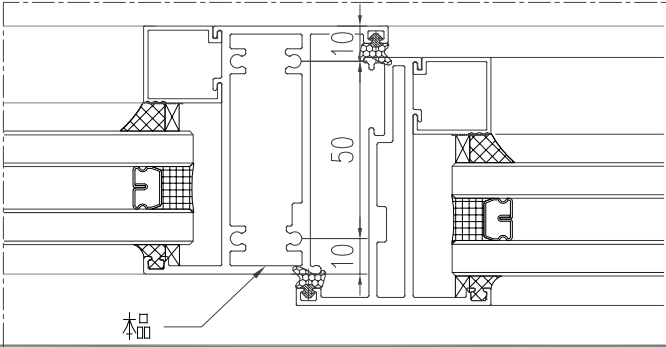

有限公司

物料斗號

陈日强

X85955-K2

日期

批准

位置

Technical drawing of a window frame assembly, showing front, side, and detail views with dimensions and labels.

Front View (Top):

- Overall width: 61.5
- Overall height: DIM.A
- Top and bottom flange width: 5.5
- Flange thickness: 3
- Internal width: 51
- Vertical spacing between fasteners: 16, 16, 16, 16
- Fastener size: 3/16" 牙
- Fastener part number: 修鎖扣201-08
- Vertical dimension from top flange to first fastener: 22
- Vertical dimension from last fastener to bottom flange: 22
- Vertical dimension from top flange to second fastener: DIM.C
- Vertical dimension from second fastener to third fastener: 84

Side View (Middle):

- Shows the profile of the window frame.

Detail View (Bottom):

- Shows the fastener (3/16" 牙) and its connection to the frame.
- Labels: 兩端避位5.5*22, 兩端避位3*3
- Dimensions: 5.5, 61.5, 3, 51

頂

兩端避位3*3

兩端避位5.5*22

[illegible]


有限公司

物料斗號

X85955-K3

位置




位置

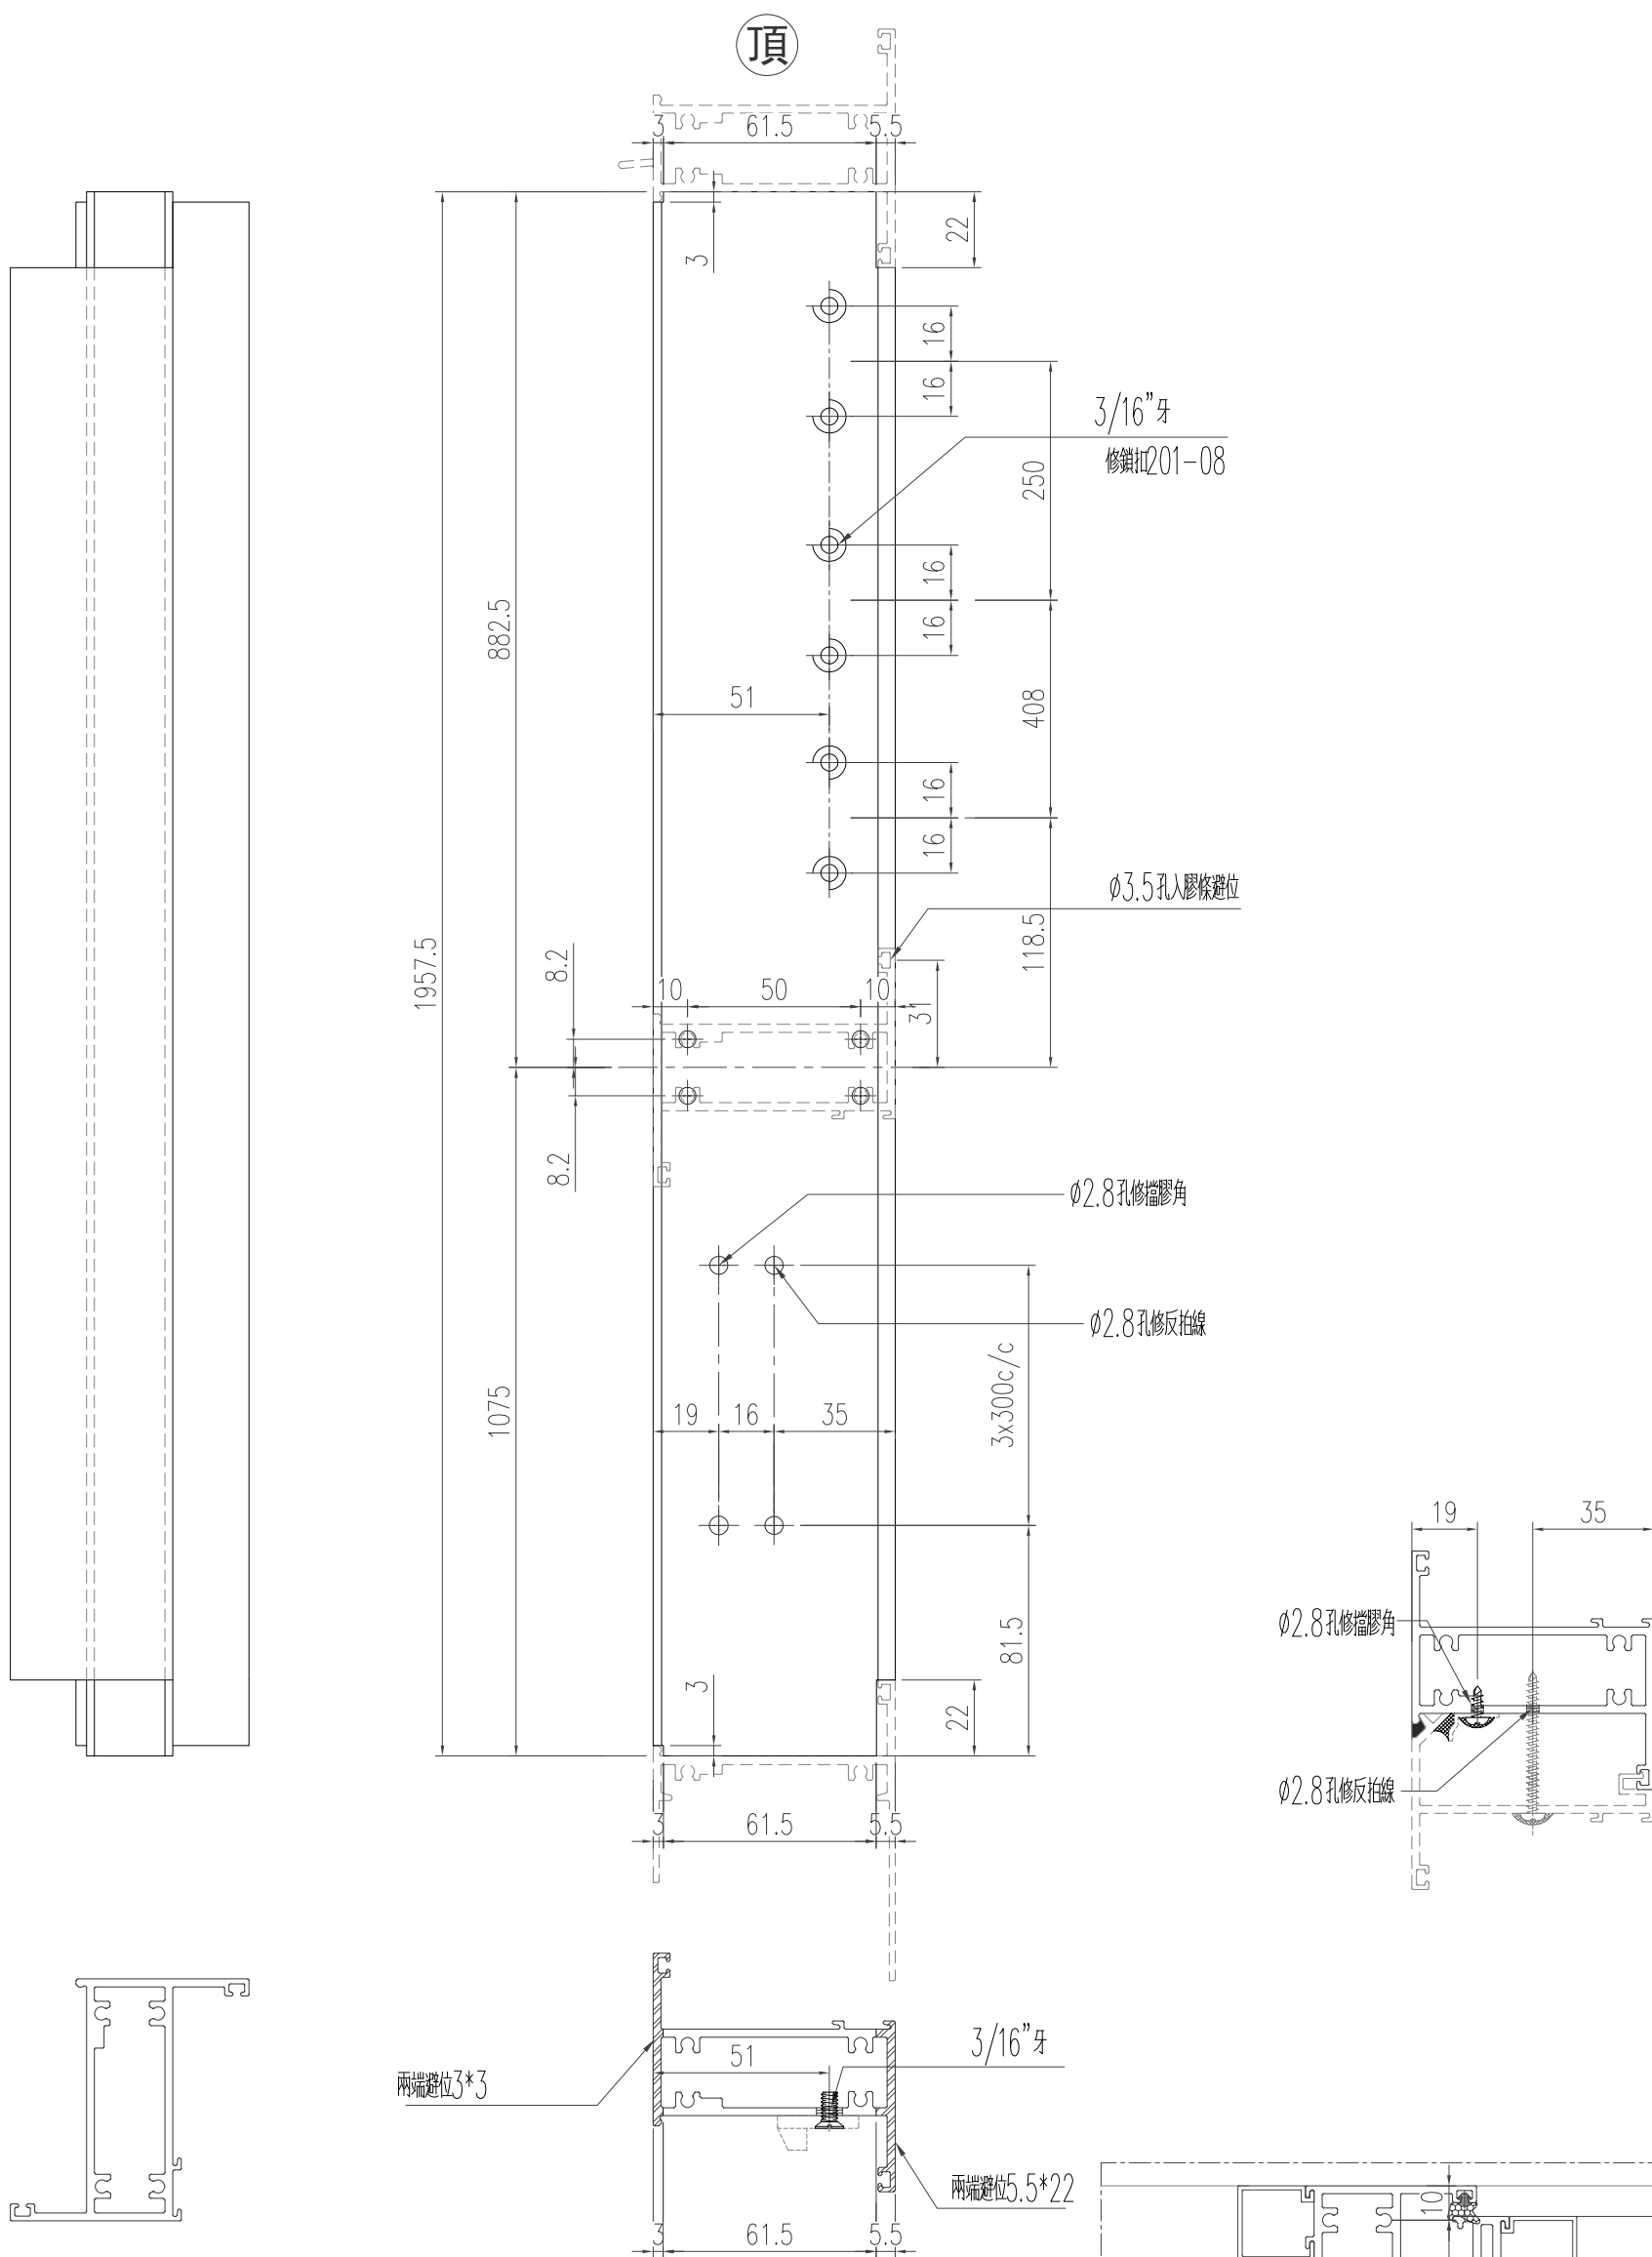

工程號	J-853 延平道	地盤	
名 称	左梗右生中企	探 用	
材 料	X85955	地盤	
颜 色	古銅色/JMQ213457	工廠	

本品

美特鋁質有限公司 MIDI Aluminium Fabricator Ltd.					類別		物料號						
					制圖	陈日强		圖號	X85955-K4				
修改					復核			數量					
日期					批准			位置	—				
版次	编号		长度 DIM.A	DIM.B		DIM.C		DIM.D		DIM.E	数量	位置	
0	X85955-K4-01		472.5	35		224		44.5		—	2	— 安裝12"扇樑	
0	X85955-K4-02		601	31.5		239.5		70.5		—	1	— 安裝14"扇樑	

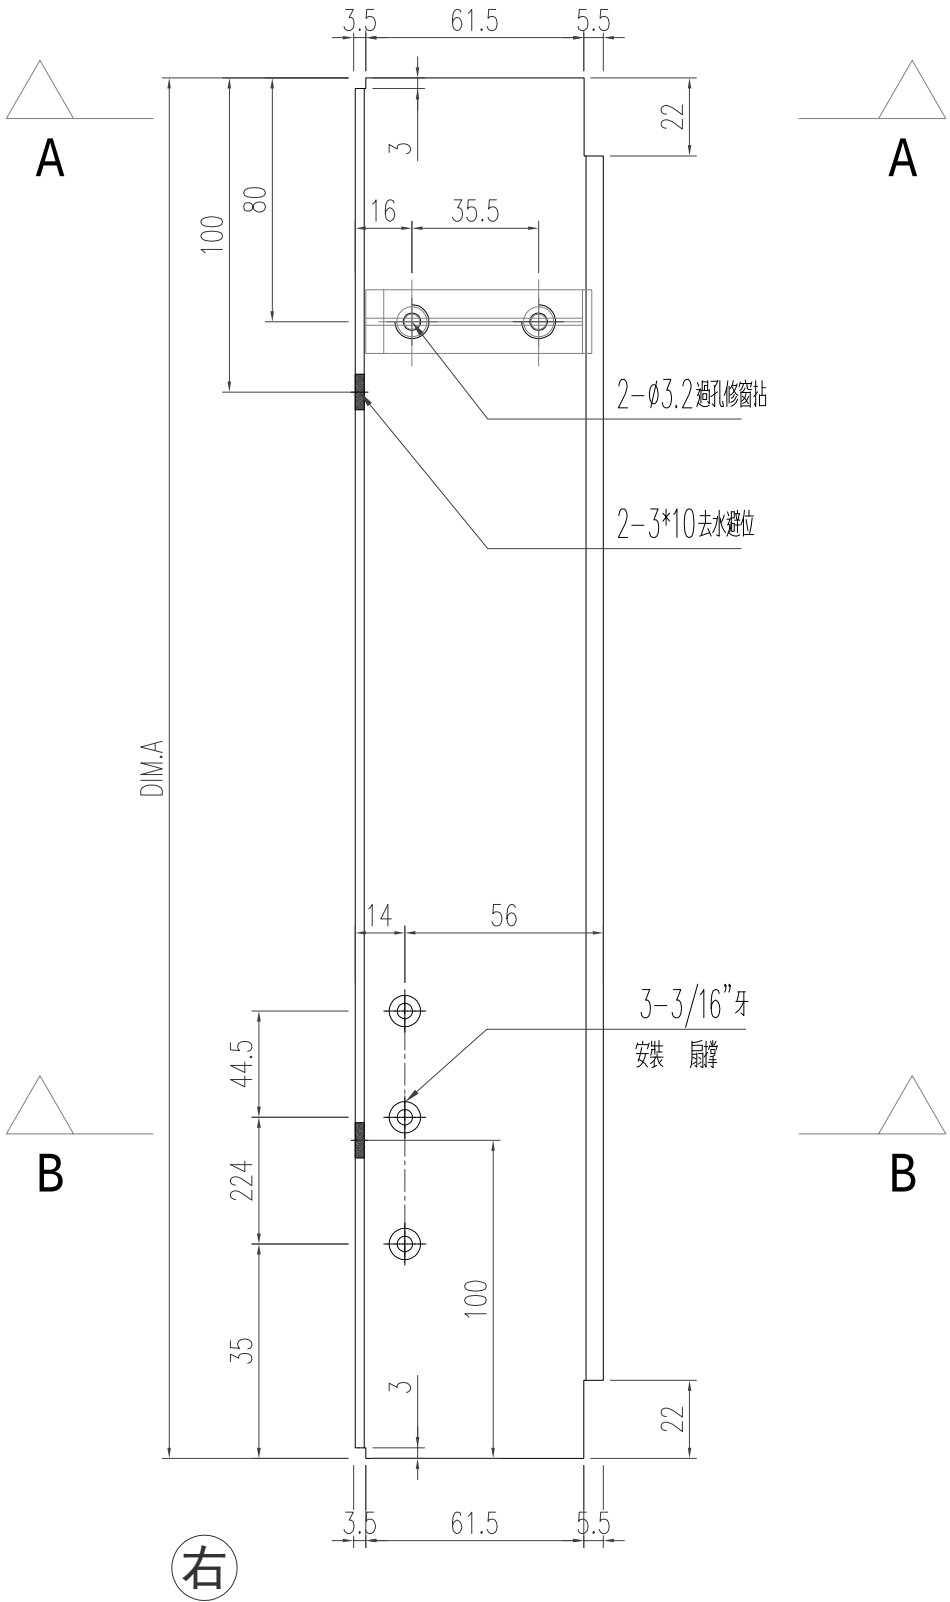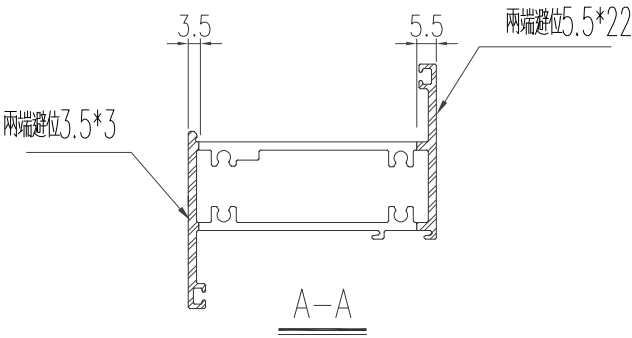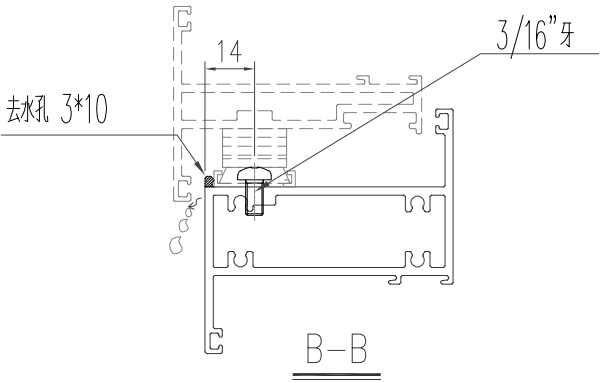

工程號	J-853 延平道	地盤	
名稱	上生下梗中橫	採用	
材料	X85955	地盤	
顏色	古銅色/JMQ213457	工廠	

有限公司


物料斗號

X85955-K5

位置

位置




版次	编号	长度 DIM.A	DIM.B	DIM.C	DIM.D	DIM.E	数量	位置
0	X85955-K5-01	1967.5	—	—	—	—	1	—

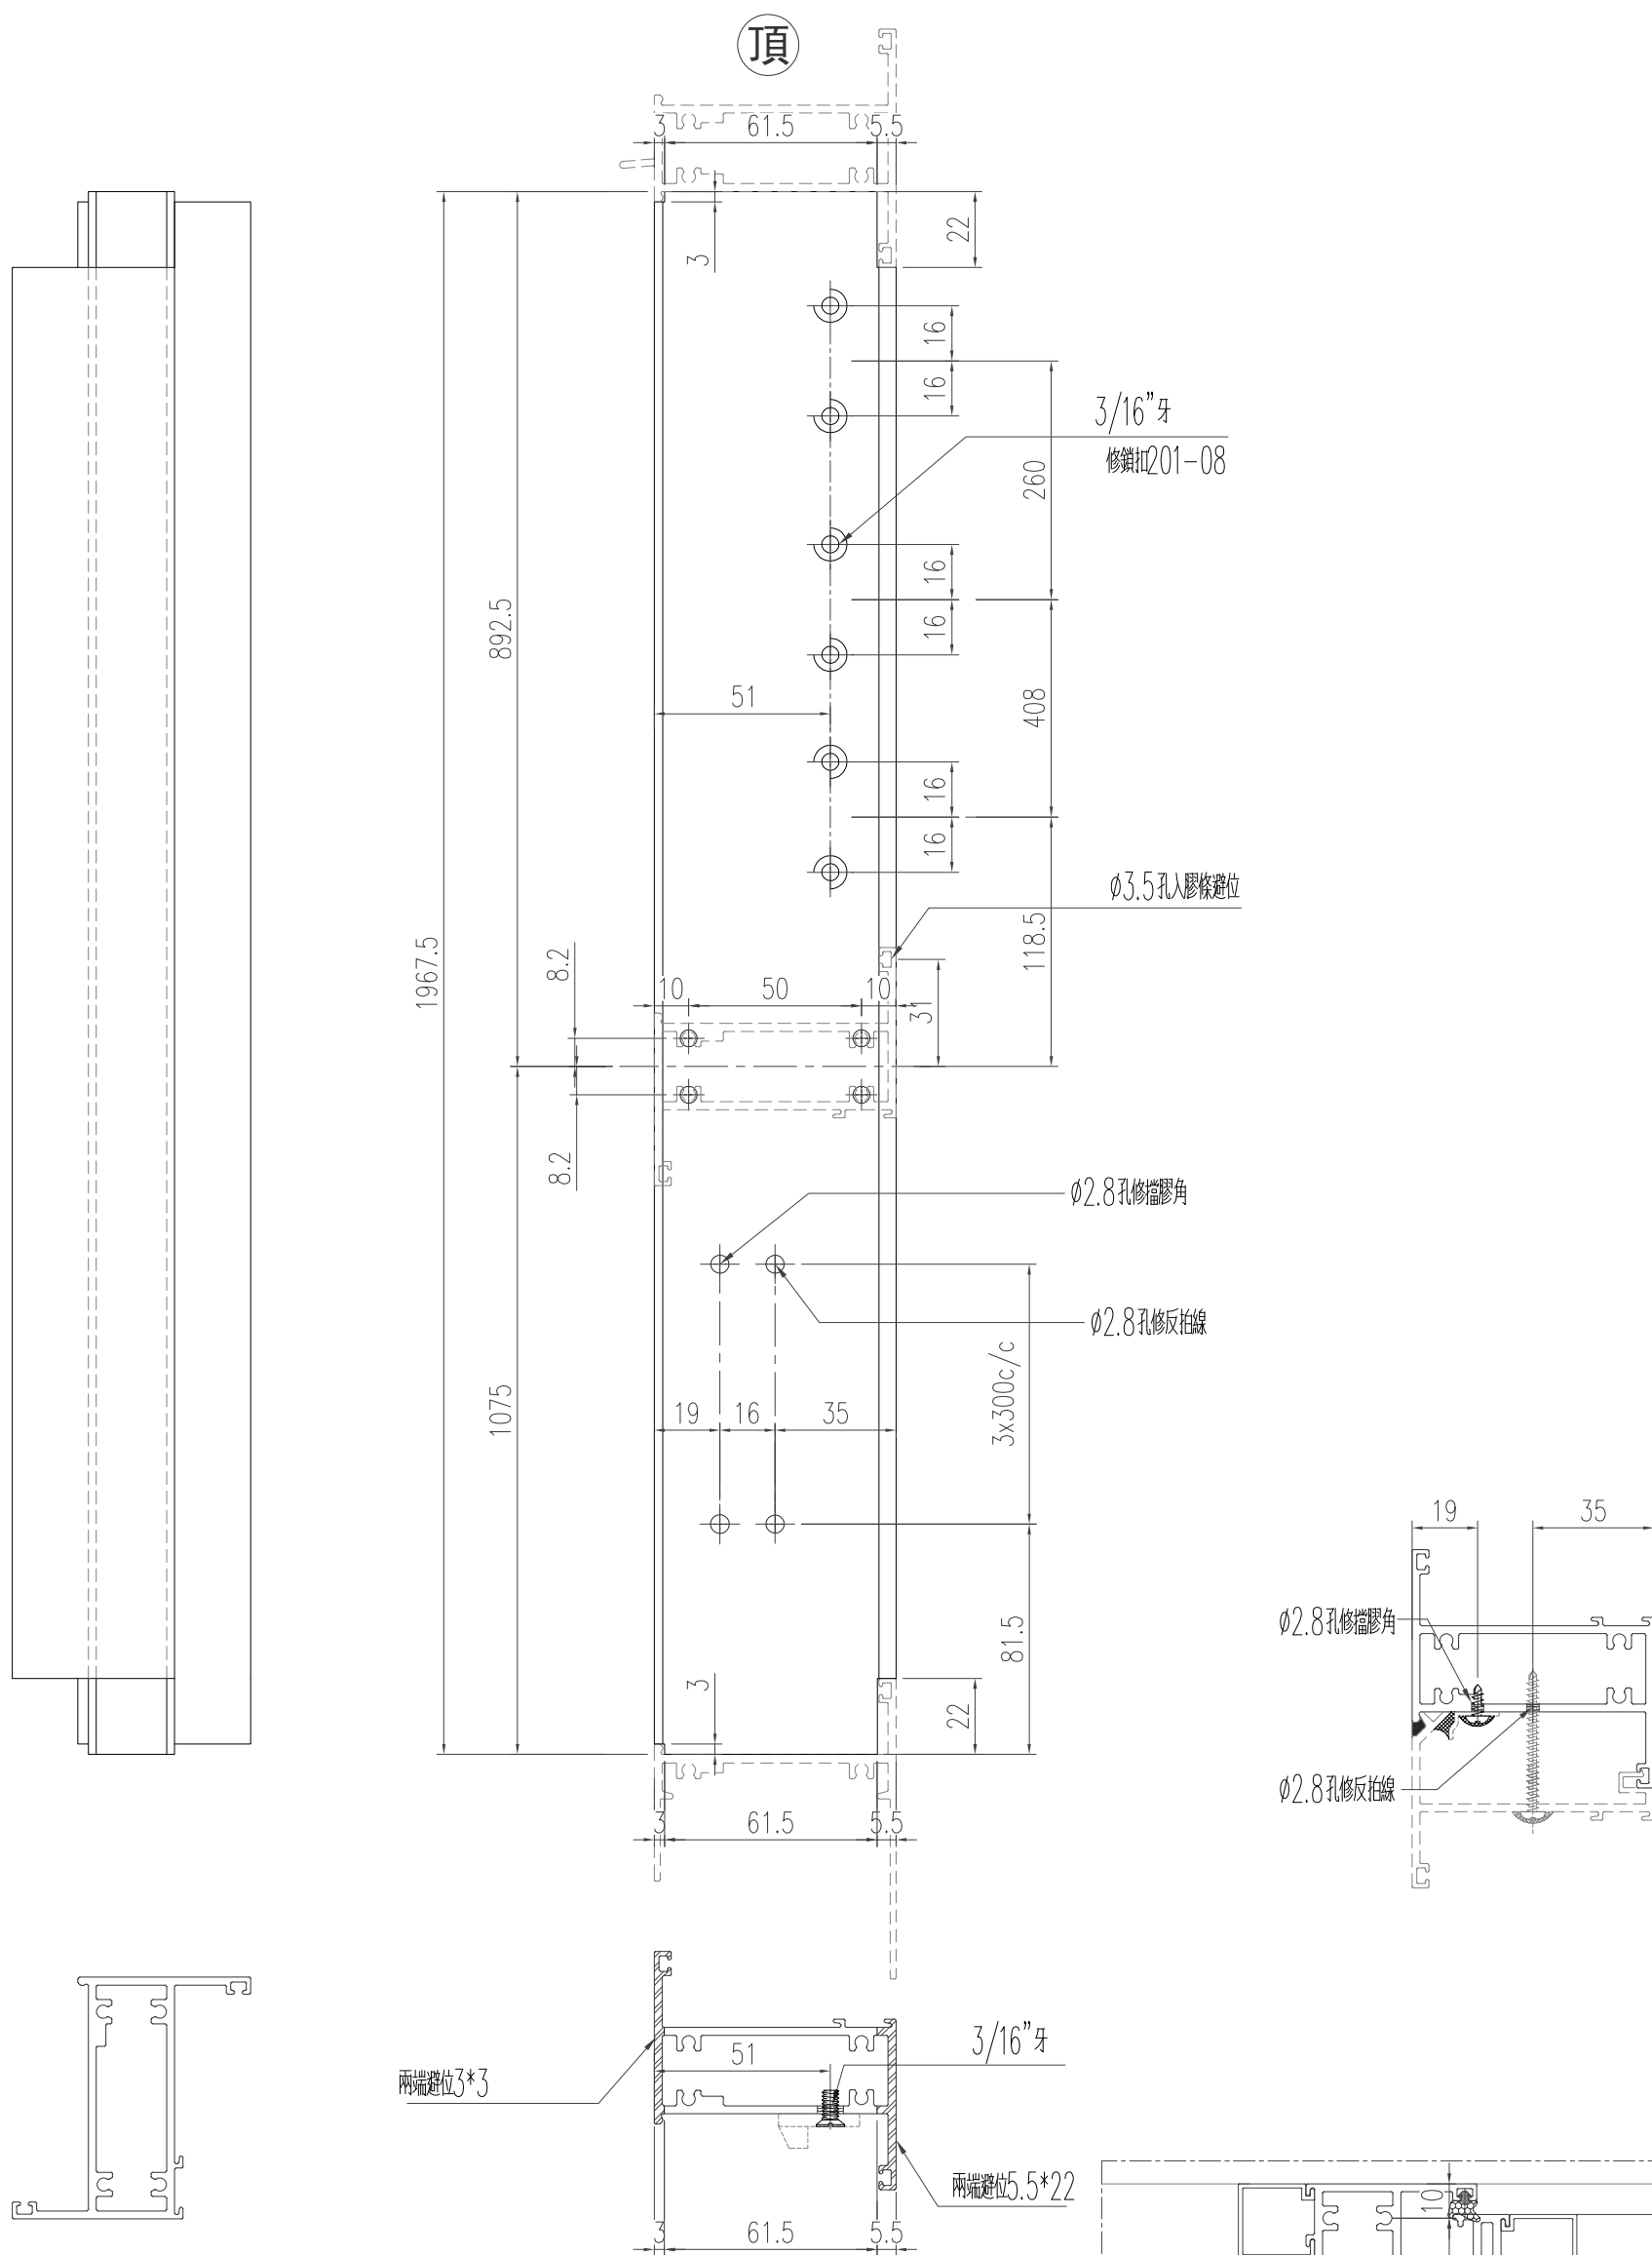

工程號	J-853 延平道	地盤	
名 称	左梗右生中企	探 用	
材 料	X85955	地盤	
颜 色	古銅色/JMQ213457	工廠	


本品

美特鋁質有限公司 MIDI Aluminium Fabricator Ltd.					類別		物料號		
					制圖	陈日强		圖號	X85955-K6
修改					復核			數量	
日期					批准			位置	—
版次	编号	长度	DIM.A	DIM.B	DIM.C	DIM.D	DIM.E	数量	位置
0	X85955-K6-01	601		31.5	239.5	70.5	—	1	— 安裝14"扇

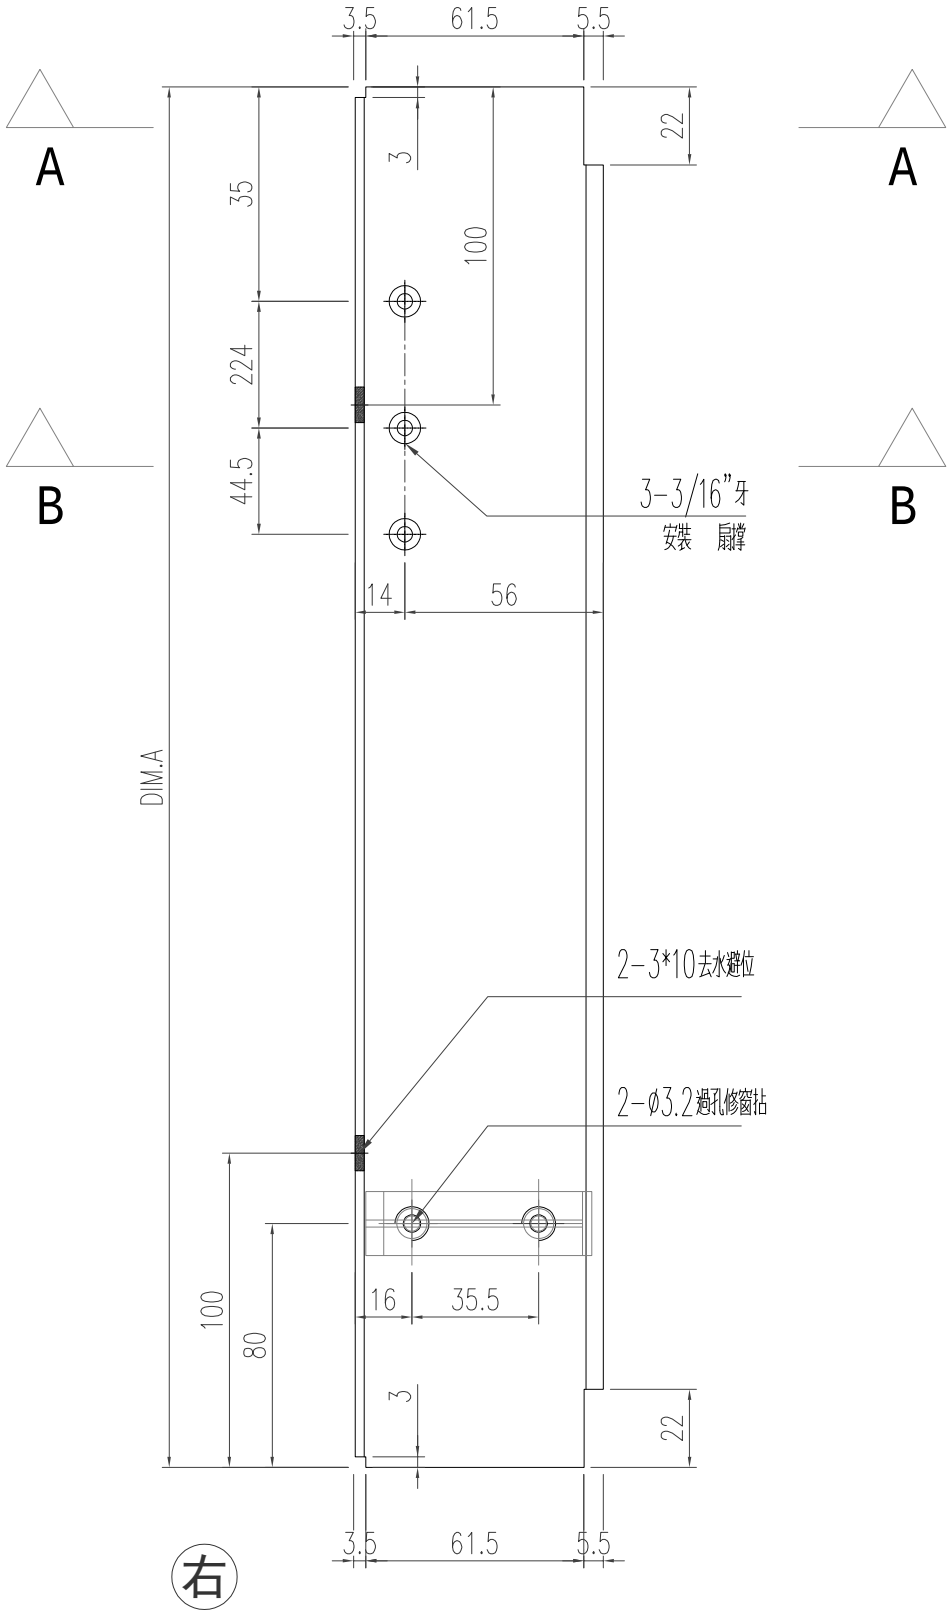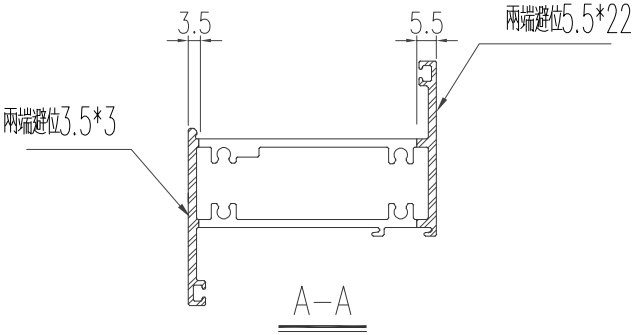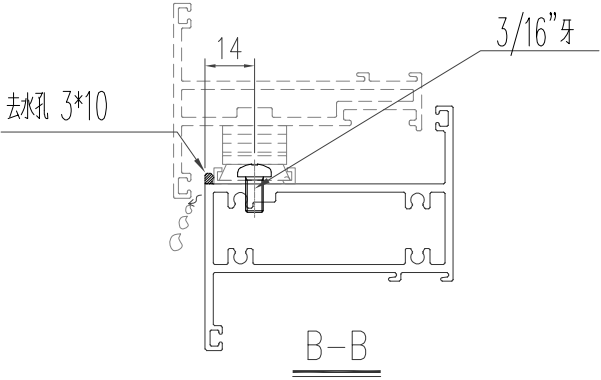


工程號	J-853 延平道	地盤	
名稱	上生下梗中橫	採用	
材料	X85955	地盤	
顏色	古銅色/JMQ213457	工廠	

美特鋁質有限公司 MIDI Aluminium Fabricator Ltd.					類別		物料號					
					制圖	陈日强		圖號	X85953-K1			
修改					復核			數量				
日期					批准			位置	—			
版次	编号		长度 DIM.A	DIM.B		DIM.C		DIM.D		DIM.E	数量	位置
0	X85953-K1-01		247.5	203.5		—		—		—	2	—

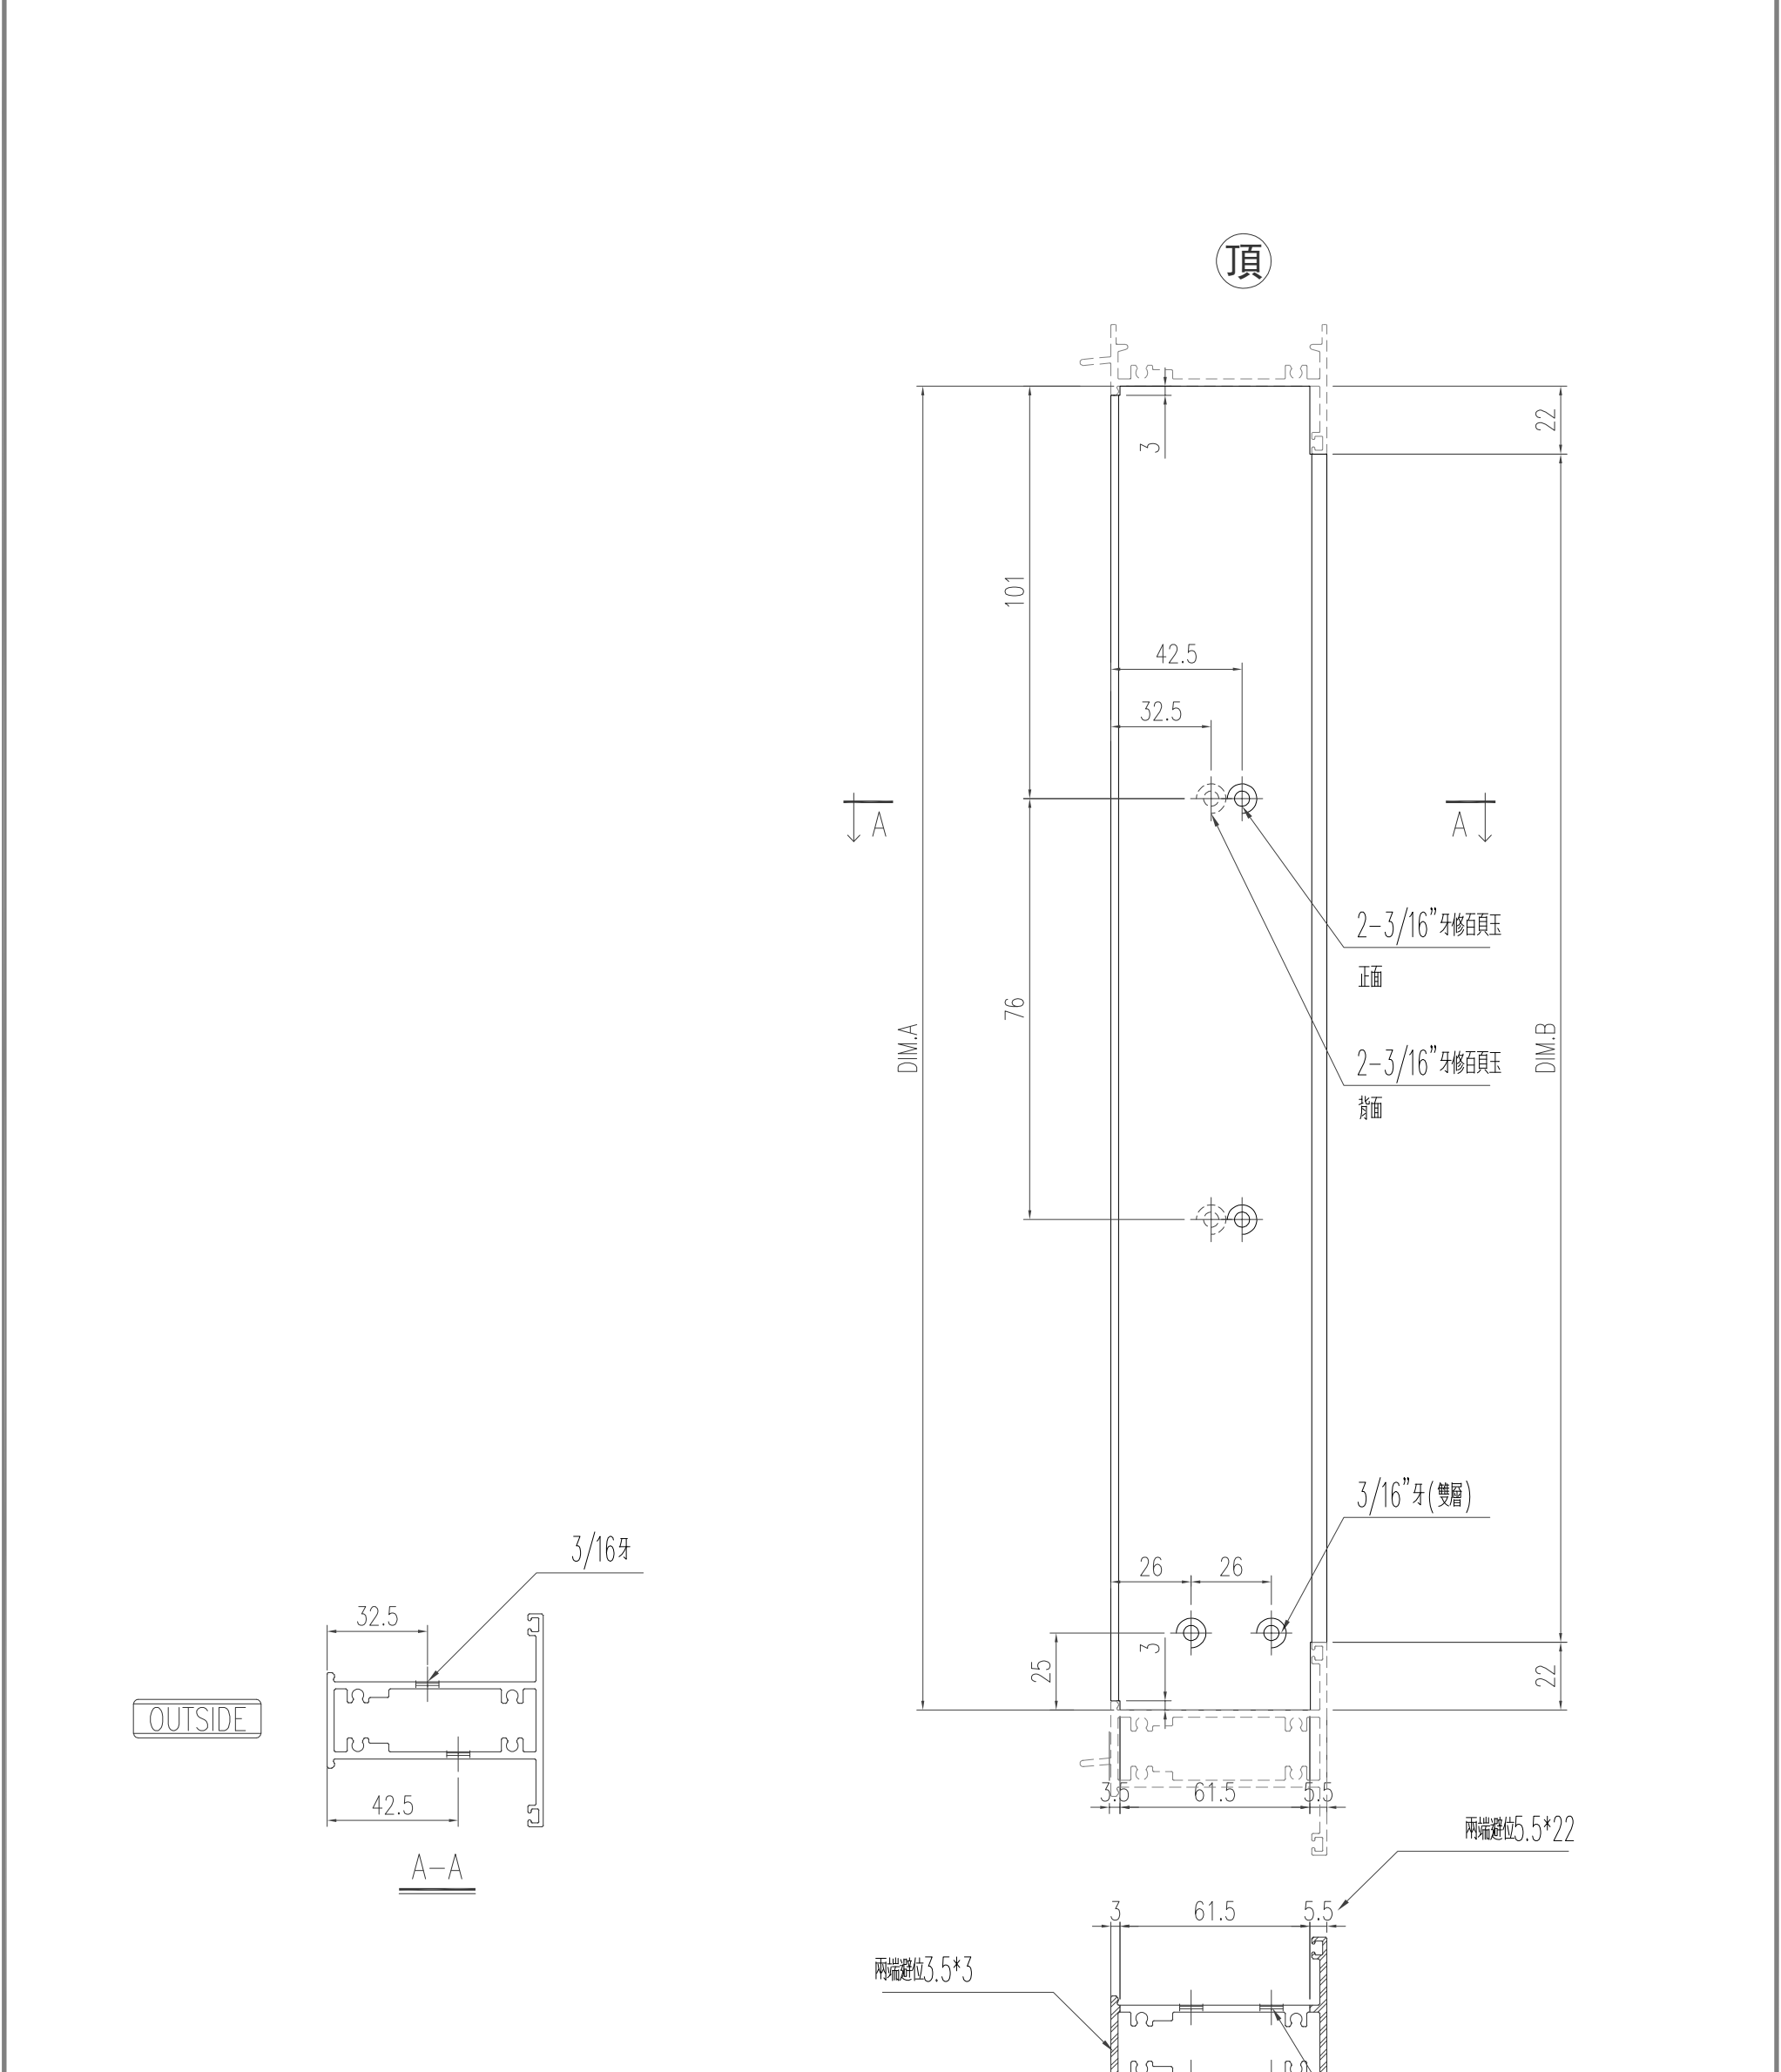

工程號	J-853 延平道	地盤	
名稱	企工料	採用	
材料	X85953	地盤	
顏色	古銅色/JMQ213457	工廠	



美特鋁質有限公司 MIDI Aluminium Fabricator Ltd.					類別		物料號							
					制圖	陈日强		圖號	X85953-K2					
修改					復核			數量						
日期					批准			位置	—					
版次	编号		长度 DIM.A	DIM.B		DIM.C		DIM.D		DIM.E		数量	位置	
0	X85953-K2-01		247.5	203.5		—		—		—		2	—	

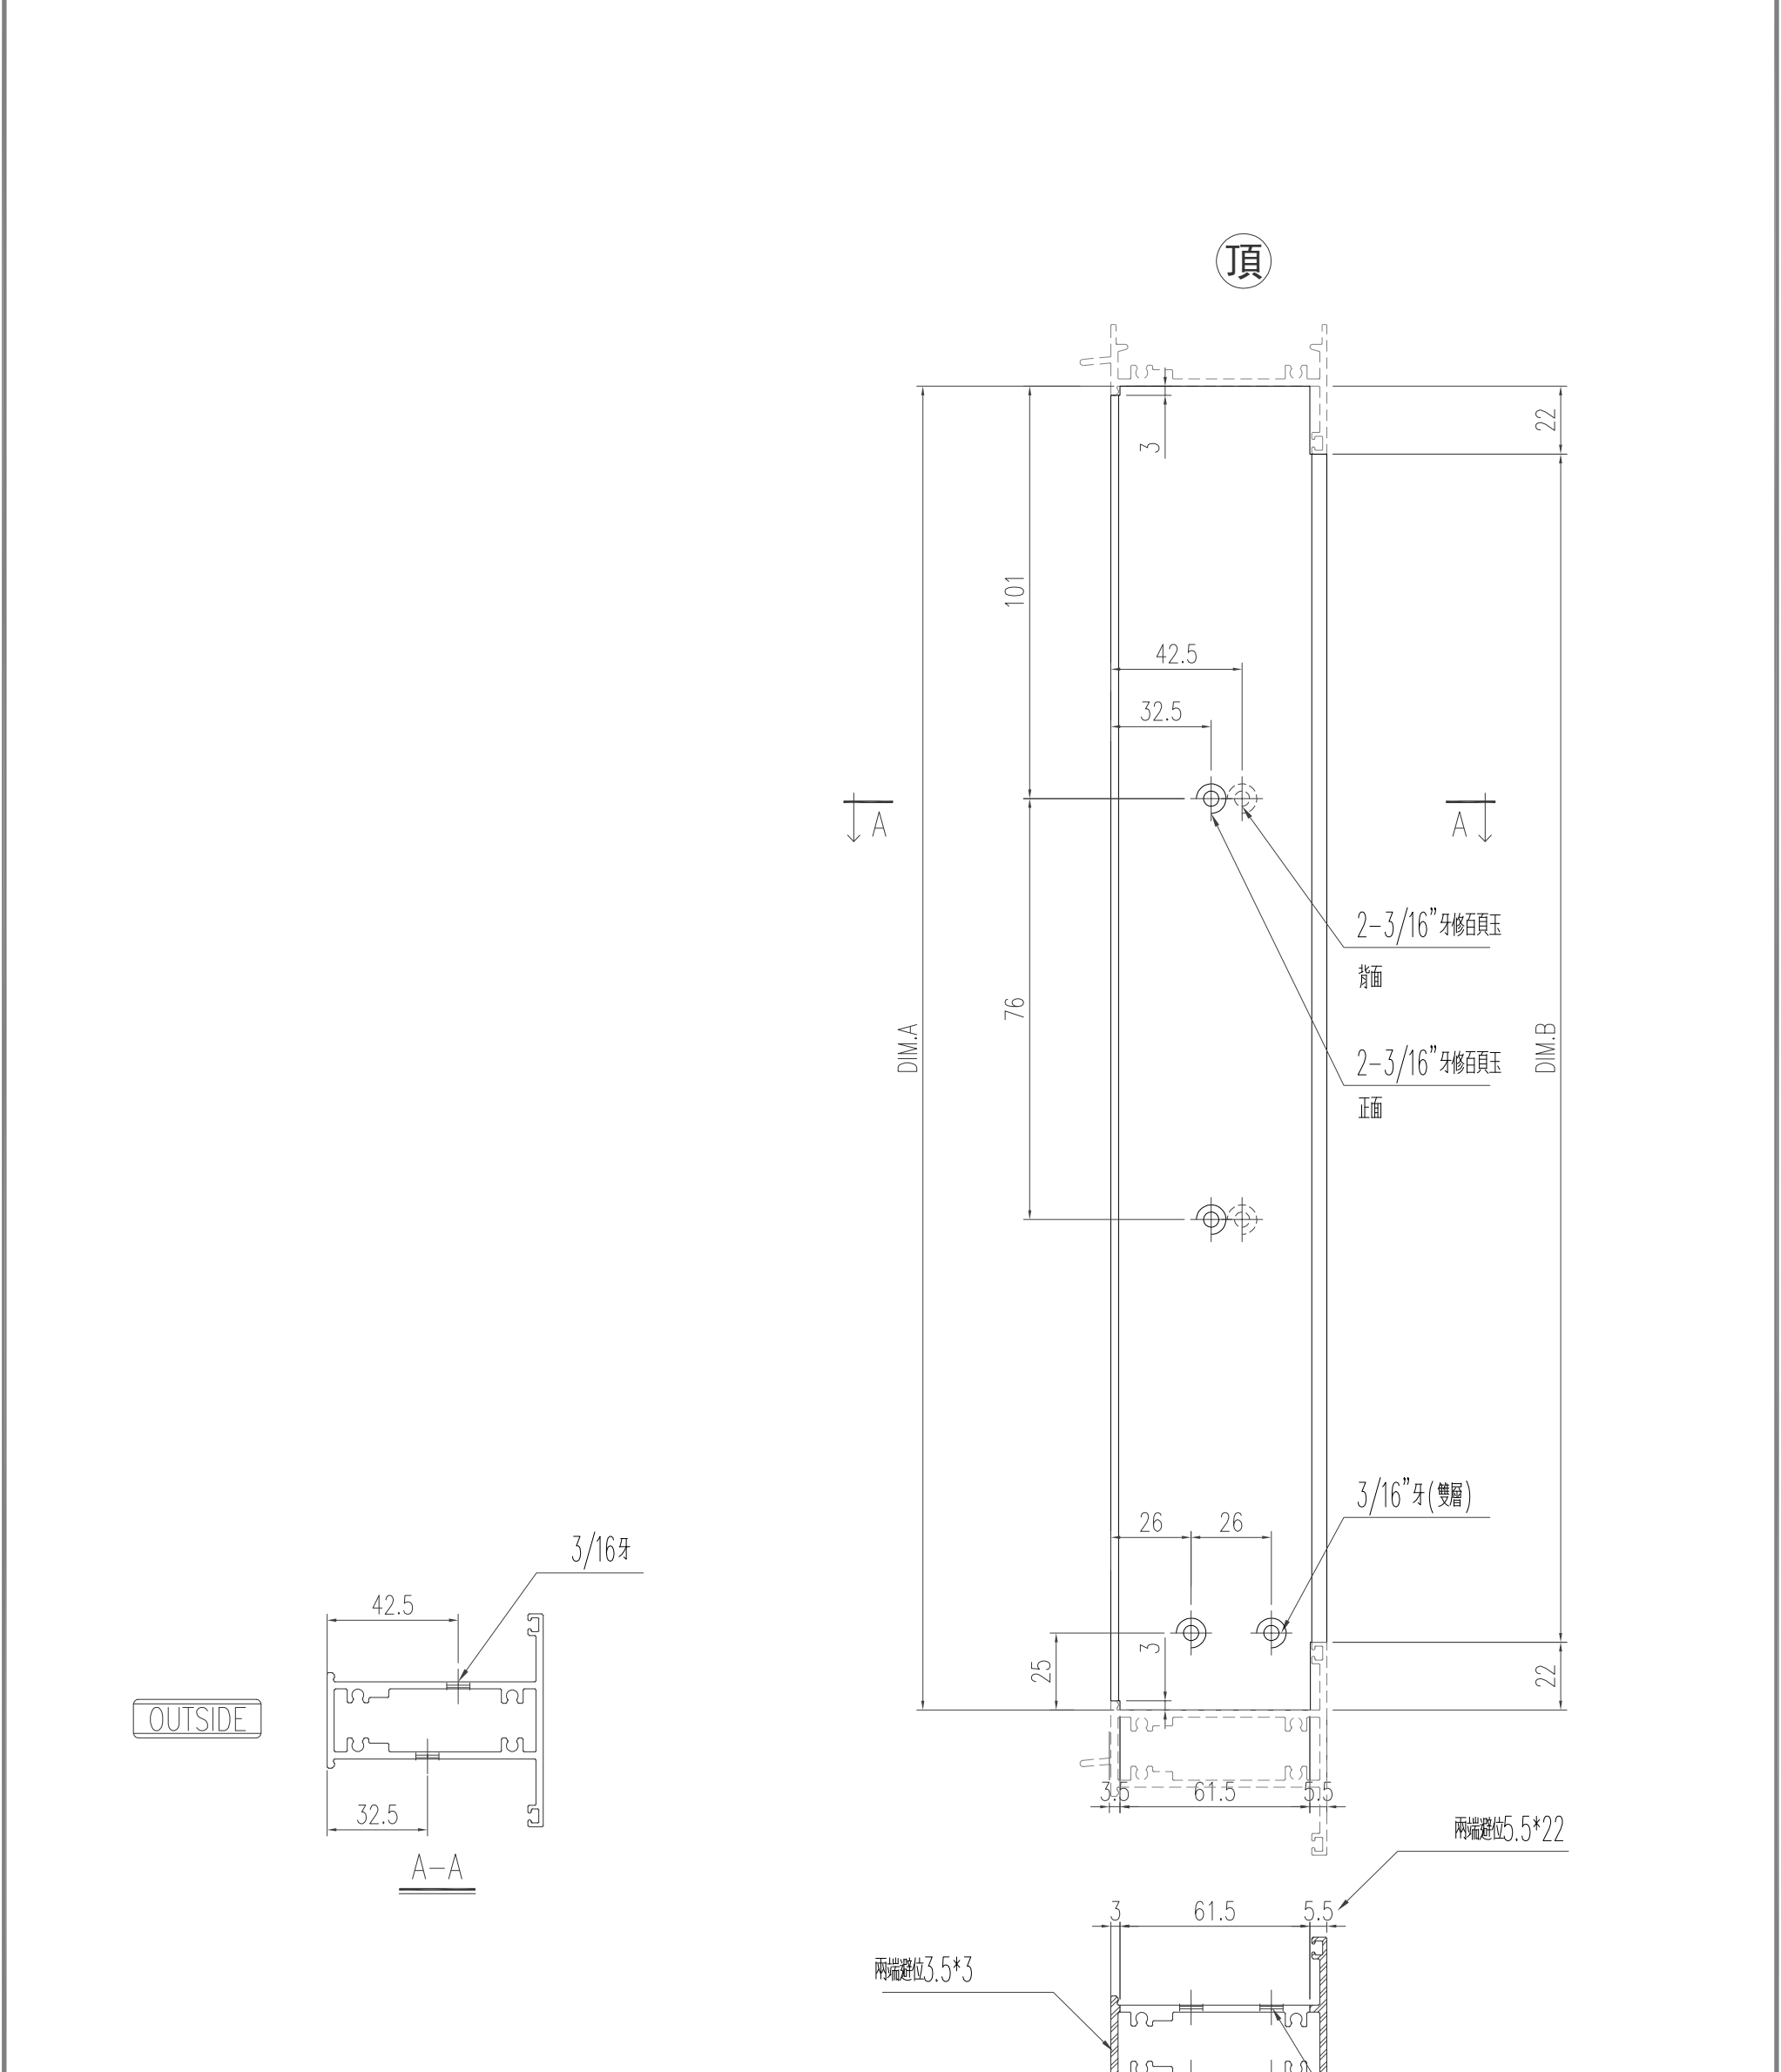

工程號	J-853 延平道	地盤	
名稱	企工料	採用	
材料	X85953	地盤	
顏色	古銅色/JMQ213457	工廠	

美特鋁質有限公司 MIDI Aluminium Fabricator Ltd.					類別		物料號							
					制圖	陈日强		圖號	X85963-K1					
修改					復核			數量						
日期					批准			位置	—					
版次	编号		长度 DIM.A	DIM.B		DIM.C		DIM.D		DIM.E		数量	位置	
0	X85963-K1-01		1625	—								1	—	



頂

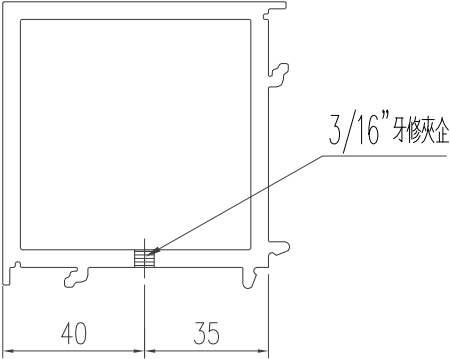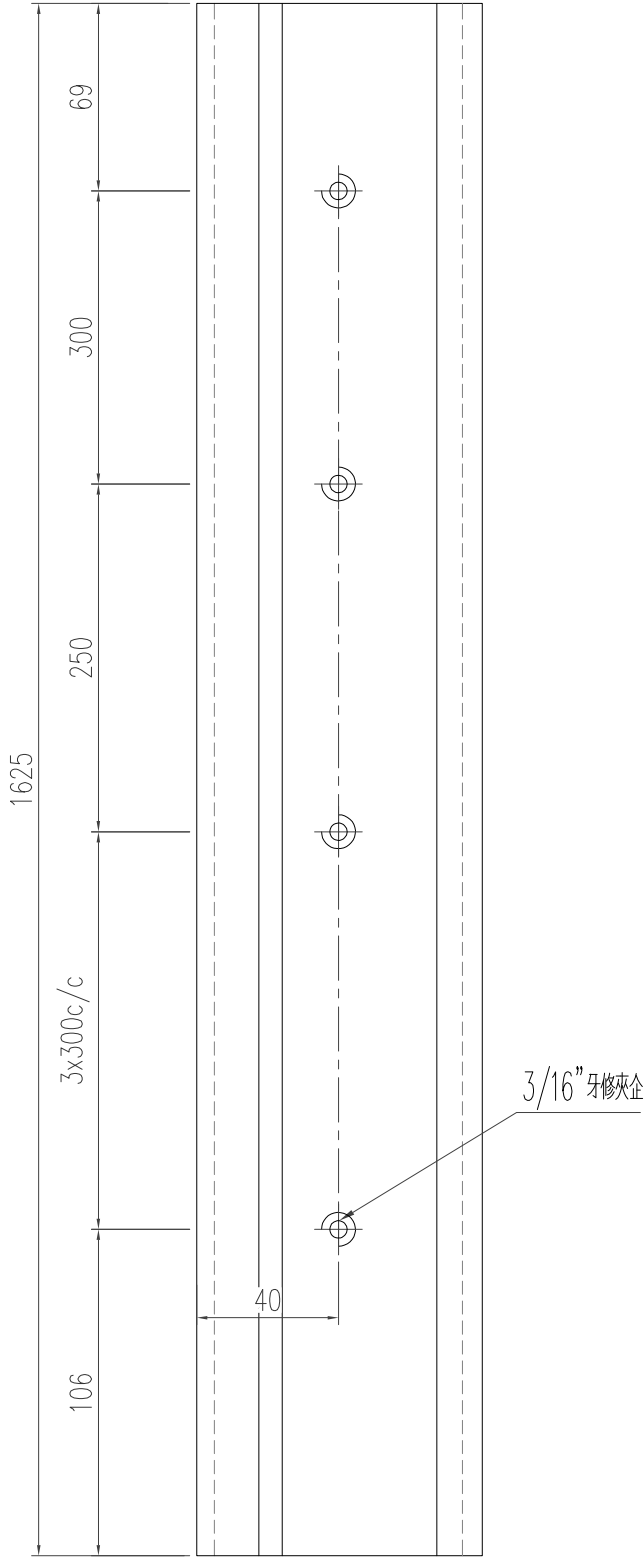

工程號	J-853 延平道	地盤	
名稱	转角位夹通	採用	
材料	X85963	地盤	
顏色	古銅色/JMQ213457	工廠	


美特鋁質有限公司 MIDI Aluminium Fabricator Ltd.					類別		物料號					
					制圖	陈日强		圖號	X85963-K2			
修改					復核		數量					
日期					批准		位置	—				
版次	编号		长度 DIM.A	DIM.B		DIM.C		DIM.D		DIM.E	数量	位置
0	X85963-K2-01		2300	106		7x300c/c		94		—	1	—
0	X85963-K2-02		2310	106		7x300c/c		104		—	1	—

頂

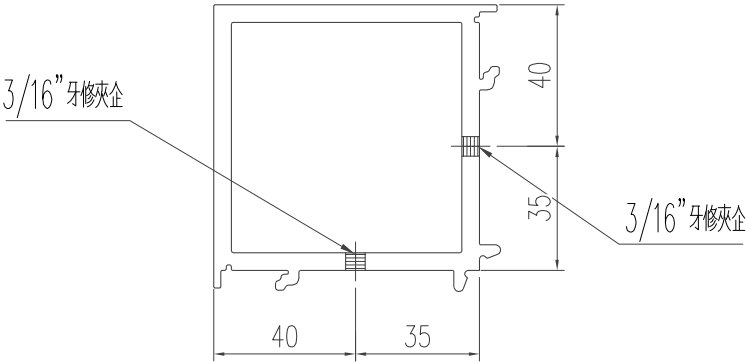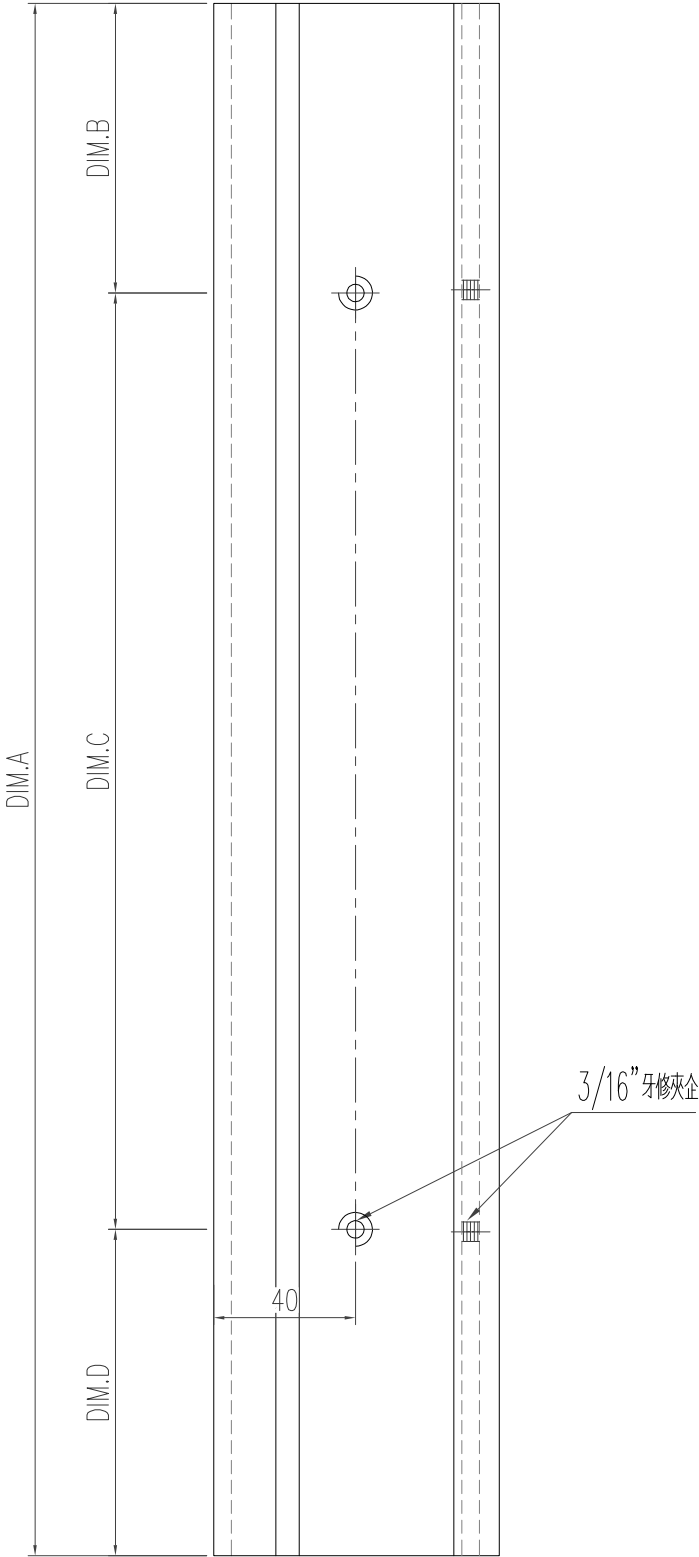


工程號	J-853 延平道	地盤	
名称	转角位夹通	採用	
材料	X85963	地盤	
颜色	古銅色/JMQ213457	工廠	

美特鋁質有限公司 MIDI Aluminium Fabricator Ltd.					類別		物料號			
					制圖	陈日强		圖號	X85956-K1	
修改					復核		數量			
日期					批准		位置	—		
版次	编号		长度 DIM.A	DIM.B	DIM.C		DIM.D	DIM.E	数量	位置
0	X85956-K1-01		1276.5	4x300c/c	38.2				1	—
0	X85956-K1-02		1951.5	6x300c/c	75.7				3	—
0	X85956-K1-03		1961.5	6x300c/c	80.7				3	—
0	X85956-K1-04		2401.5	7x300c/c	150.7				2	—
0	X85956-K1-05		2396.5	7x300c/c	148.2				2	—

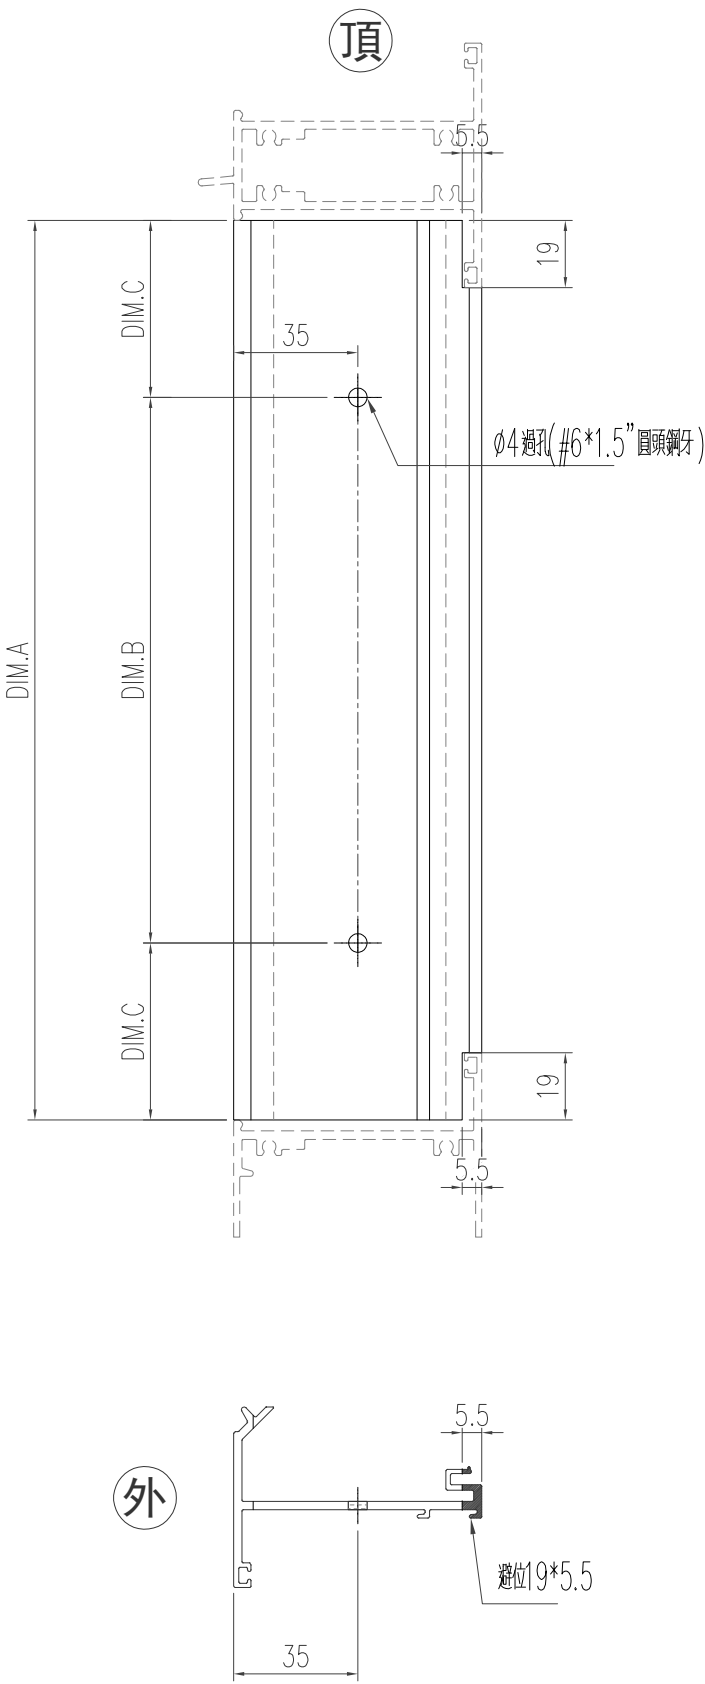

工程號	J-853 延平道	地盤		
名稱	反拍线 企		採用	
材料	X85956		地盤	
顏色	古銅色/JMQ213457		工廠	

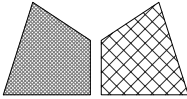

美特鋁質

有限公司

MIDI Aluminium Fabricator Ltd.

類別

物料號

制圖

陈日强

圖號

X85956-K2

修改

復核

數量



日期

批准

位置


—

版次	编号	长度 DIM.A	DIM.B	DIM.C	DIM.D	DIM.E	数量	位置
0	X85956-K2-01	487	300	93.5			2	—
0	X85956-K2-02	801	2x300c/c	100.5			2	—
0	X85956-K2-03	1455	4x300c/c	127.5			2	—
0	X85956-K2-04	1040.5	3x300c/c	70.2			2	—
0	X85956-K2-05	1002	3x300c/c	51			2	—
0	X85956-K2-06	409.5	300	54.7			2	—
0	X85956-K2-07	600.5	2x250c/c	50.2			2	—
0	X85956-K2-08	882	2x300c/c	141			2	—
0	X85956-K2-09	1643	5x300c/c	71.5			4	—
0	X85956-K2-10	538	300	119			2	—


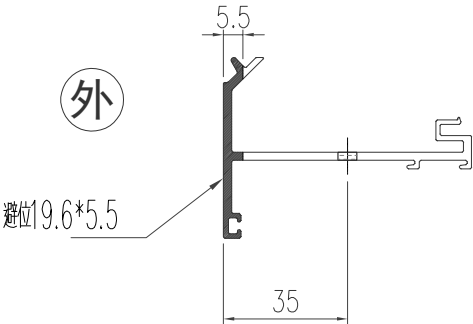
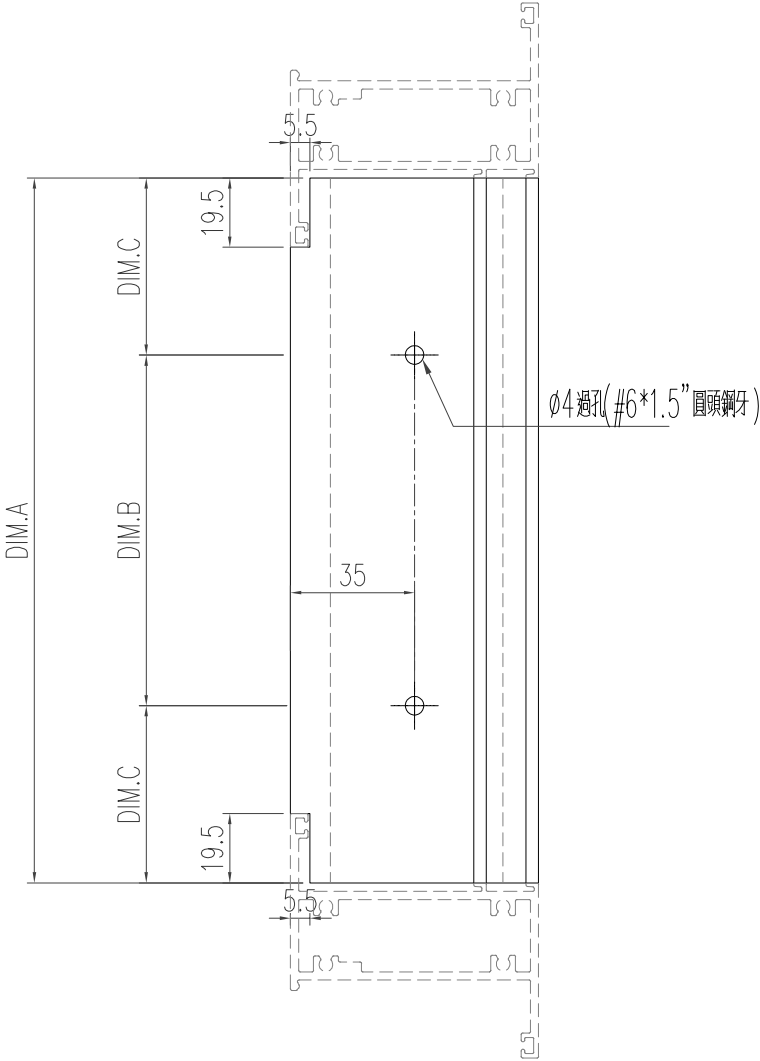


工程號	J-853 延平道	地盤	
名稱	反拍线 横	採用	
材料	X85956	地盤	
顏色	古銅色/JMQ213457	工廠	

美特鋁質有限公司 MIDI Aluminium Fabricator Ltd.					類別		物料號		
					制圖	陈日强		圖號	X85956-K3
修改					復核		數量		
日期					批准		位置	—	
版次	编号	长度 DIM.A	DIM.B	DIM.C	DIM.D	DIM.E	数量	位置	
0	X85956-K3-01	1057	3x300c/c	78.5			4	—	
0	X85956-K3-02	1107	3x300c/c	103.5			4	—	



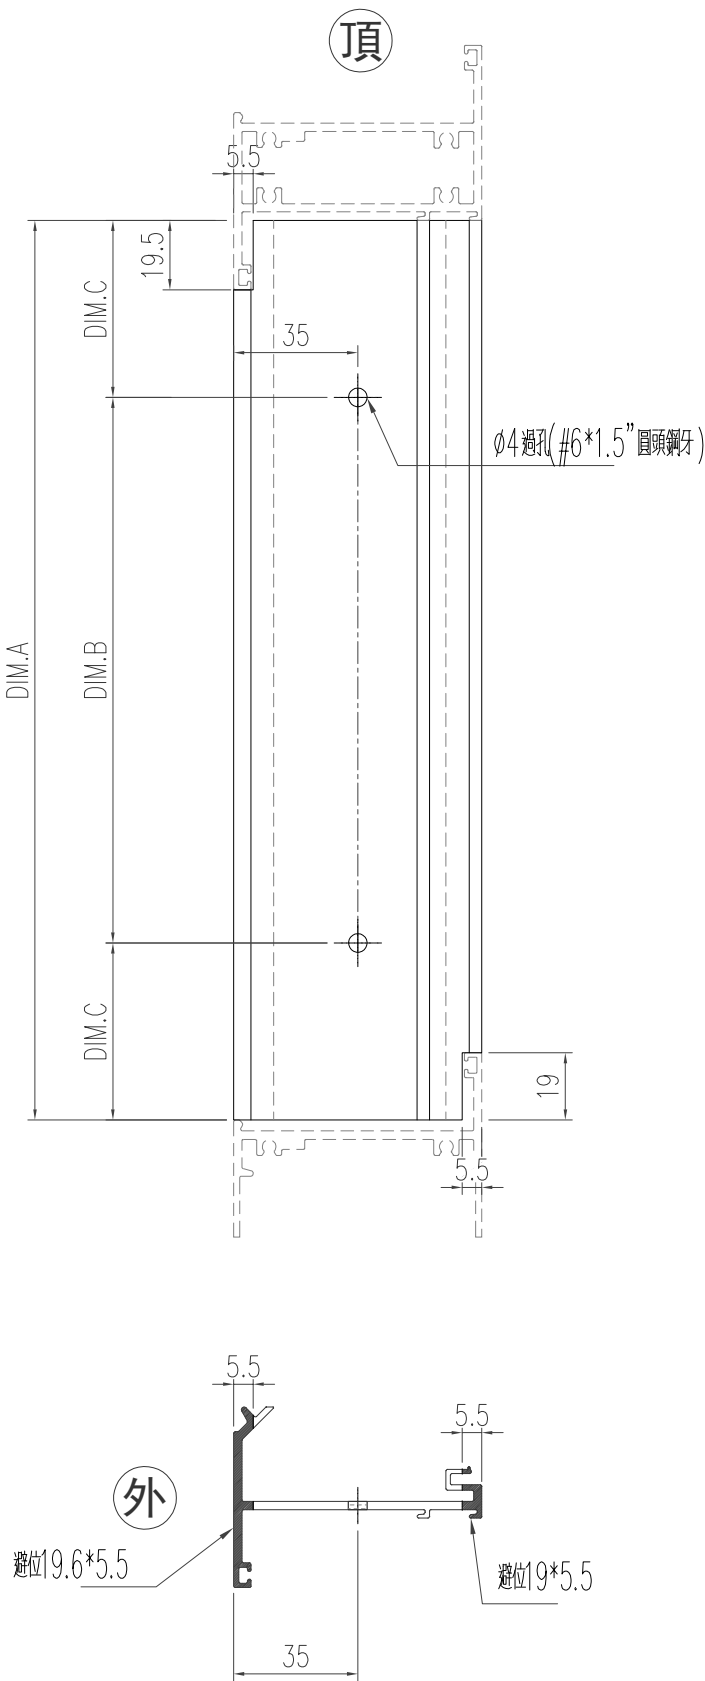


工程號	J-853 延平道	地盤	
名稱	反拍线 企	採用	
材料	X85956	地盤	
顏色	古銅色/JMQ213457	工廠	

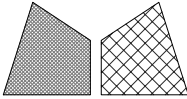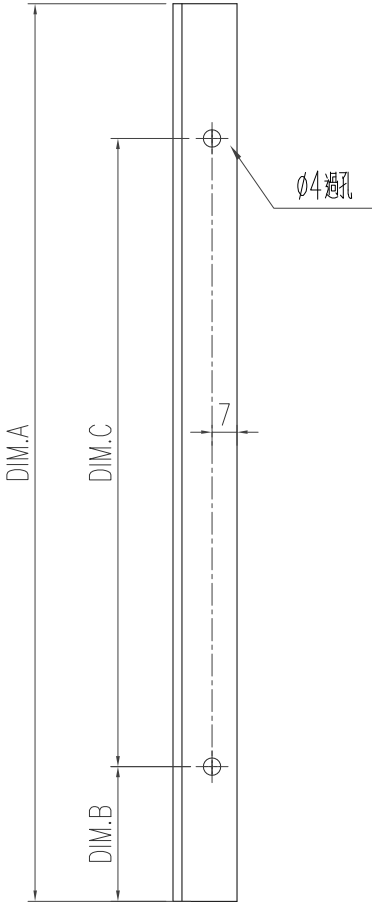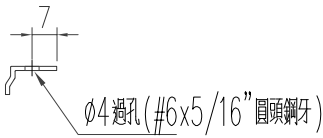 美特鋁質有限公司 MIDI Aluminium Fabricator Ltd.					類別		物料號						
					制圖	陈日强		圖號	X84545-K1				
修改					復核			數量					
日期					批准			位置	—				
版次	编号	长度 DIM.A		DIM.B		DIM.C		DIM.D		DIM.E		数量	位置
0	X84545-K1-01	1276.5		37		4x300c/c						1	—
0	X84545-K1-02	448		74		300						2	—
0	X84545-K1-03	762		81		2x300c/c						2	—
0	X84545-K1-04	1416		108		4x300c/c						2	—
0	X84545-K1-05	1855.5		27.7		6x300c/c						3	—
0	X84545-K1-06	989.5		44.7		3x300c/c						4	—
0	X84545-K1-07	1001.5		50.7		3x300c/c						2	—
0	X84545-K1-08	963		31.5		3x300c/c						2	—
0	X84545-K1-09	370.5		35.2		300						2	—
0	X84545-K1-10	1865.5		32.7		6x300c/c						3	—
0	X84545-K1-11	561.5		30.7		2x250c/c						2	—
0	X84545-K1-12	843		121.5		2x300c/c						2	—
0	X84545-K1-13	2305.5		102.7		7x300c/c						2	—
0	X84545-K1-14	1039.5		69.7		3x300c/c						4	—
0	X84545-K1-15	1604		52		5x300c/c						4	—
0	X84545-K1-16	499		99.5		300						2	—
0	X84545-K1-17	2300.5		100.2		7x300c/c						2	—
 													
工程號		J-853 延平道		地盤									
名称		档胶角				探		用					
材料		X84545				地盤							
颜色		MILL				工廠							


 美特鋁質有限公司 MIDI Aluminium Fabricator Ltd.					類別		物料料號				
					制圖	陈日强		圖號	X85949-K2		
修改					復核			數量			
日期					批准			位置	—		
版次	编号		长度 DIM.A	DIM.B		DIM.C		DIM.D	DIM.E	数量	位置
0	X85949-K2-01		2015	—		—		—	—	1	—

右

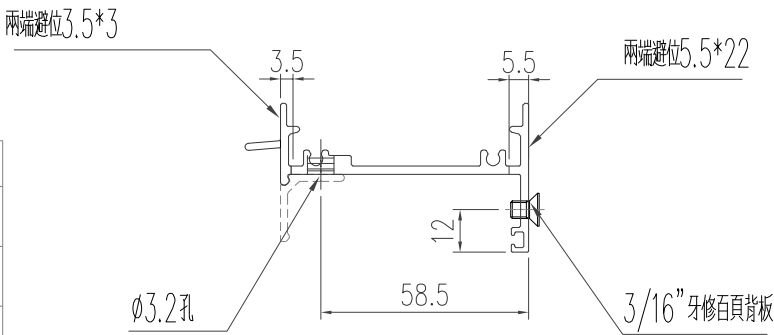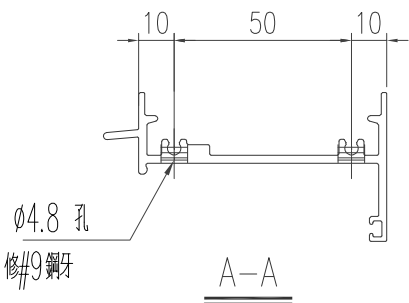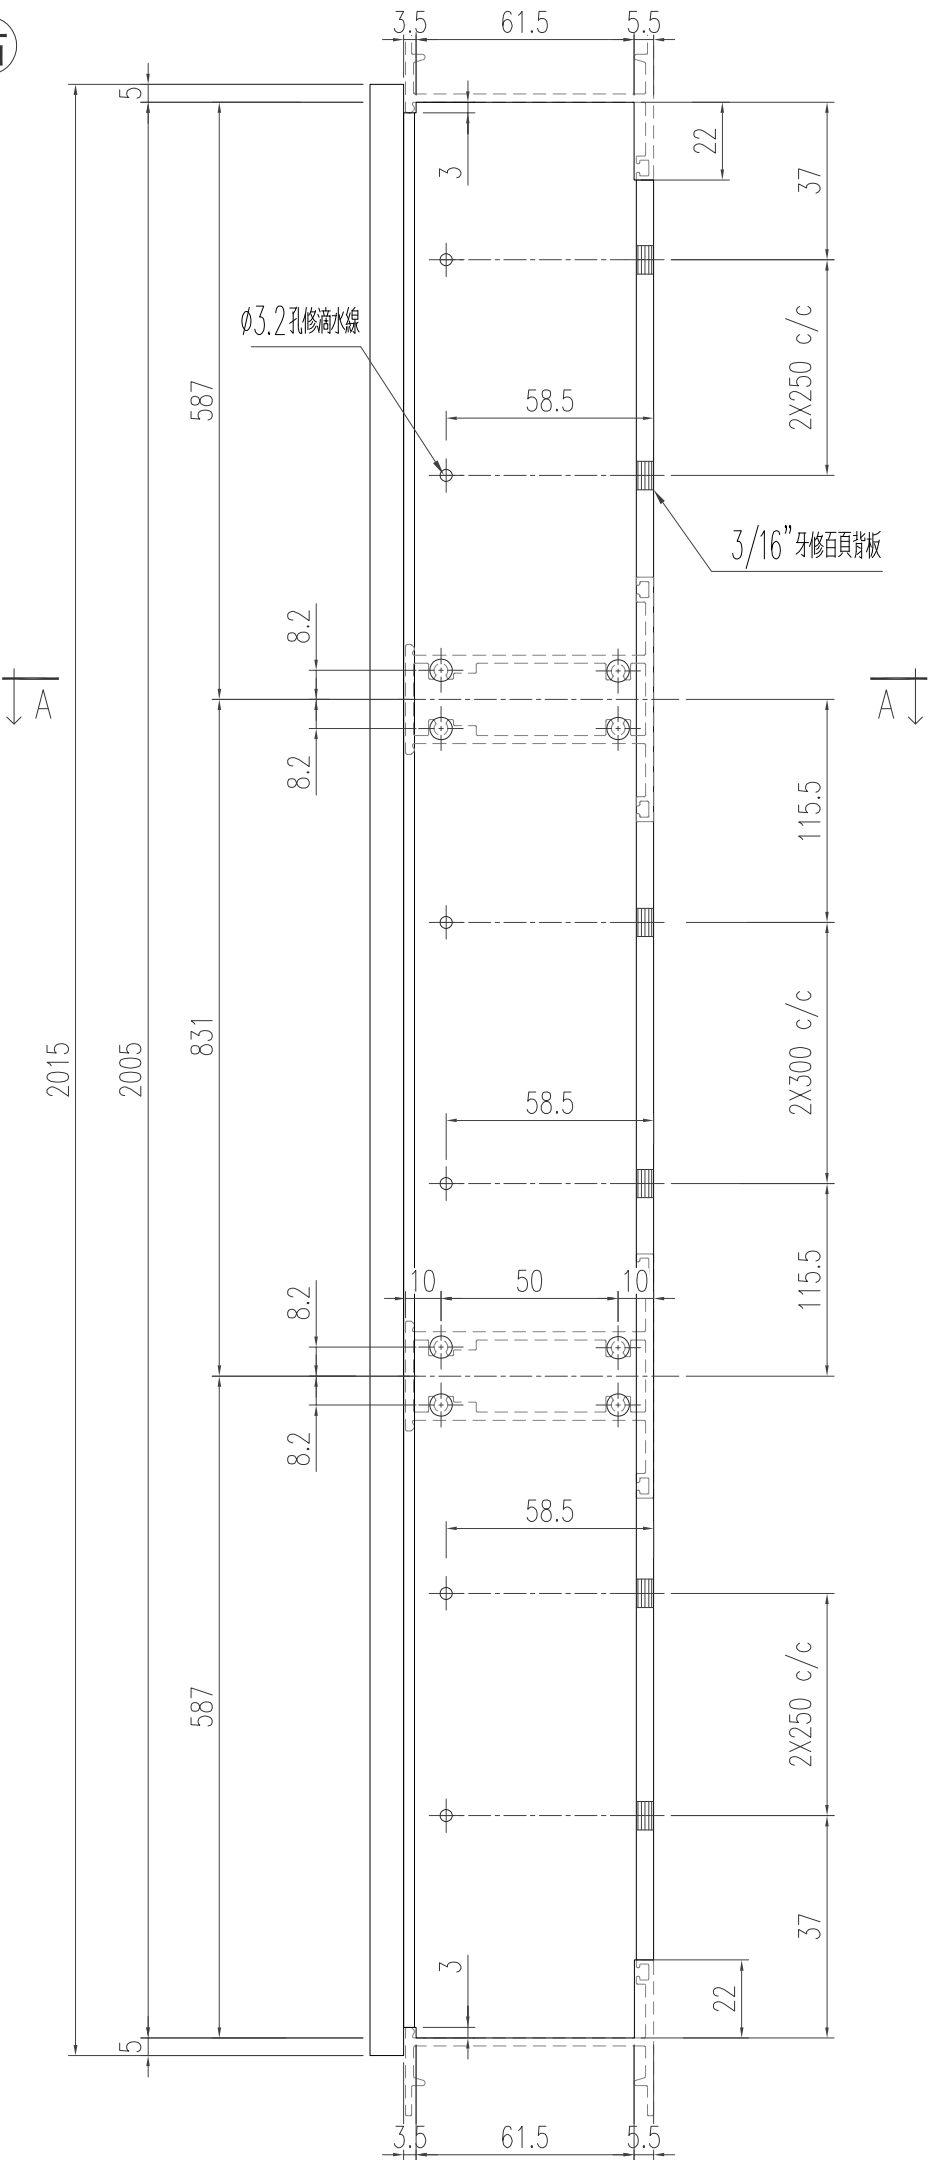


工程號	J-853 延平道	地盤		
名稱	生框頂橫			採用
材料	X85949			地盤
顏色	古銅色/JMQ213457			工廠

美特鋁質有限公司 MIDI Aluminium Fabricator Ltd.					類別		物料料號							
					制圖	陈日强		圖號	X85949-K3					
修改					復核			數量						
日期					批准			位置	—					
版次	编号		长度 DIM.A	DIM.B		DIM.C		DIM.D		DIM.E		数量	位置	
0	X85949-K3-01		2595	—		—		—		—		1	—	

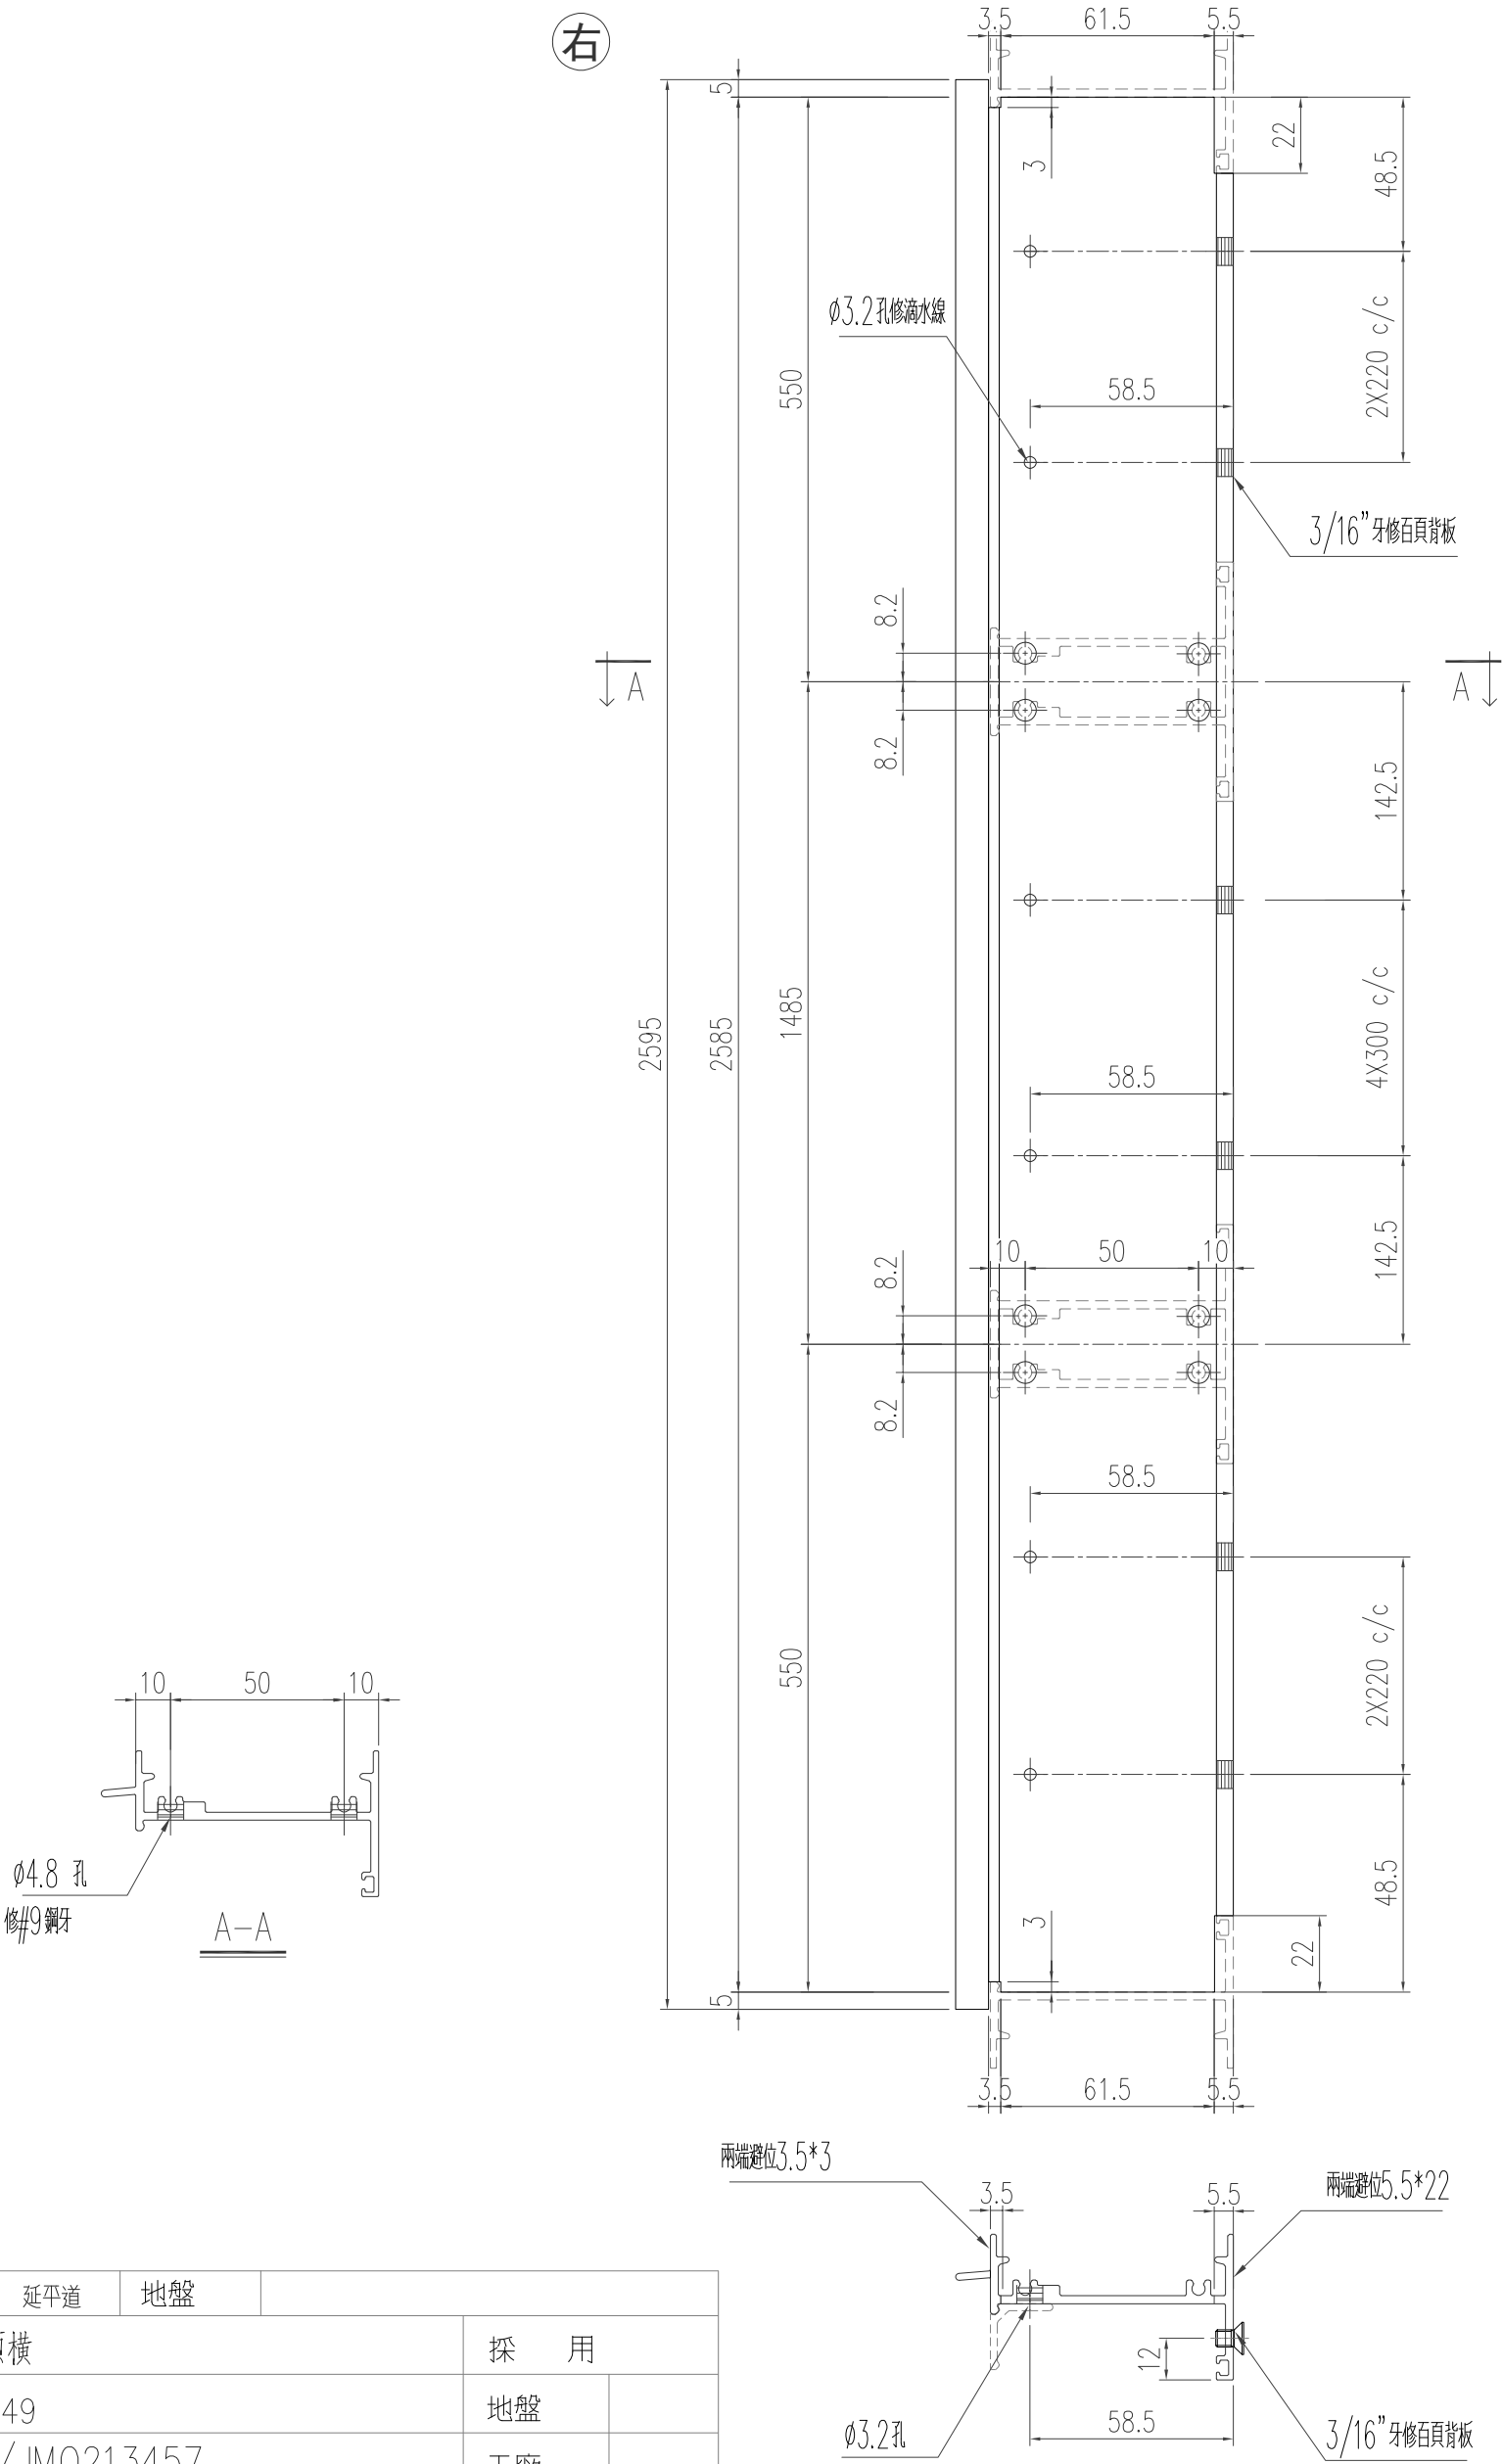

工程號	J-853 延平道	地盤		
名稱	生框頂橫		採用	
材料	X85949		地盤	
顏色	古銅色/JMQ213457		工廠	

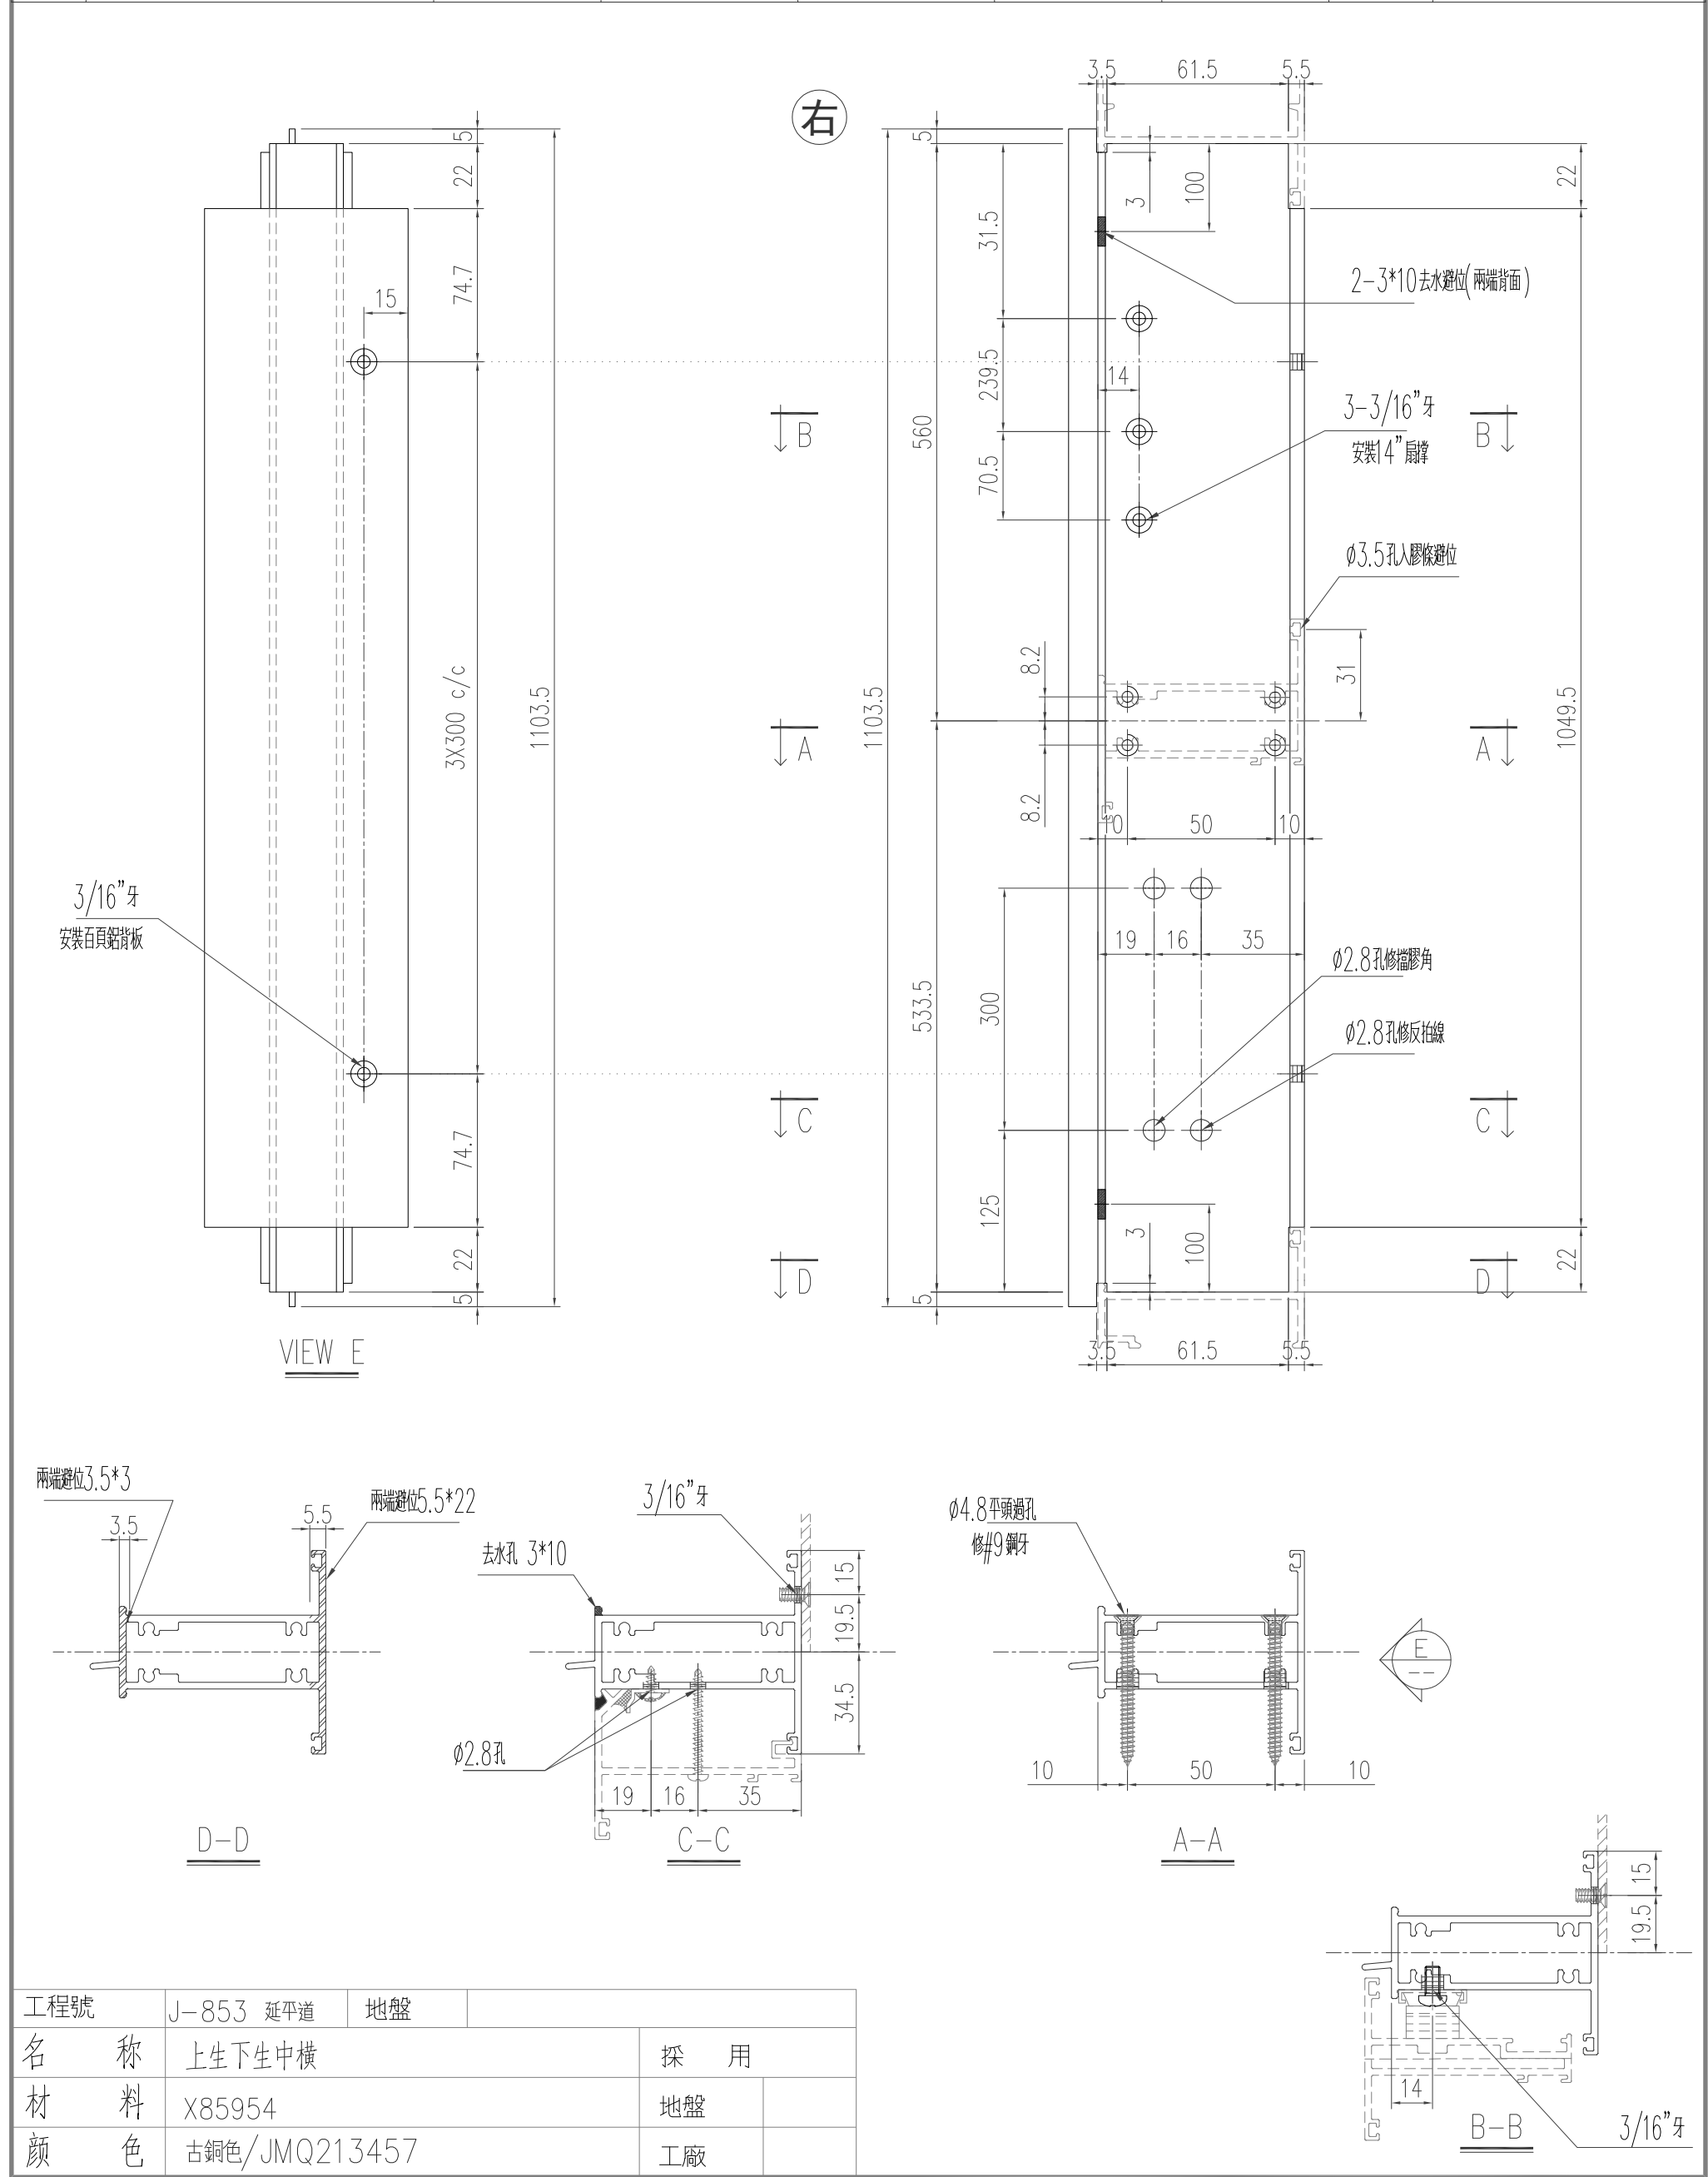

有限公司

物料斗號

陈日强



X85954-K2

日期

批准


位置


版次	编号	长度 DIM.A	DIM.B	DIM.C	DIM.D	DIM.E	数量	位置
0	X85954-K2-01	590	536	2x250c/c	18	—	1	—
0	X85954-K2-02	536	492	2x220c/c	26	—	1	—
0	X85954-K2-03	611	601	2x250c/c	28.5	—	1	—

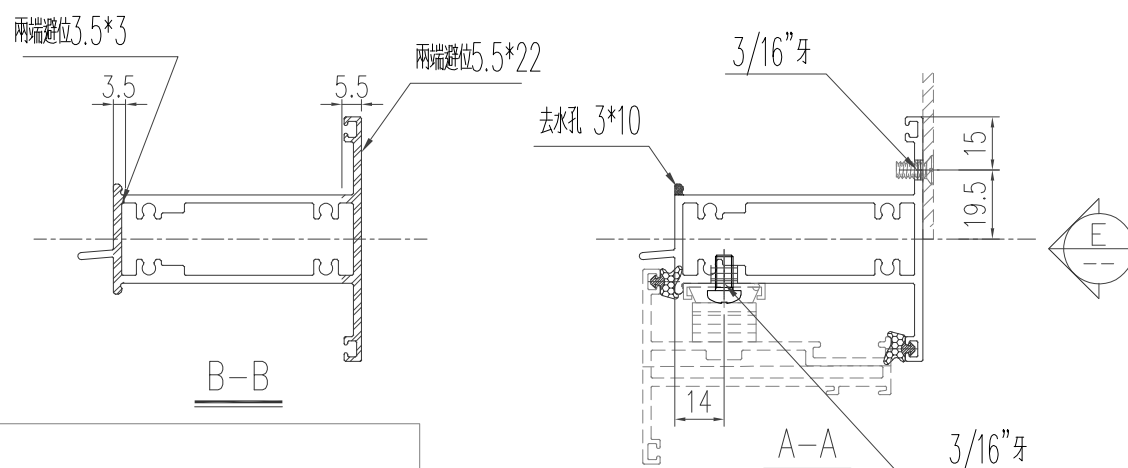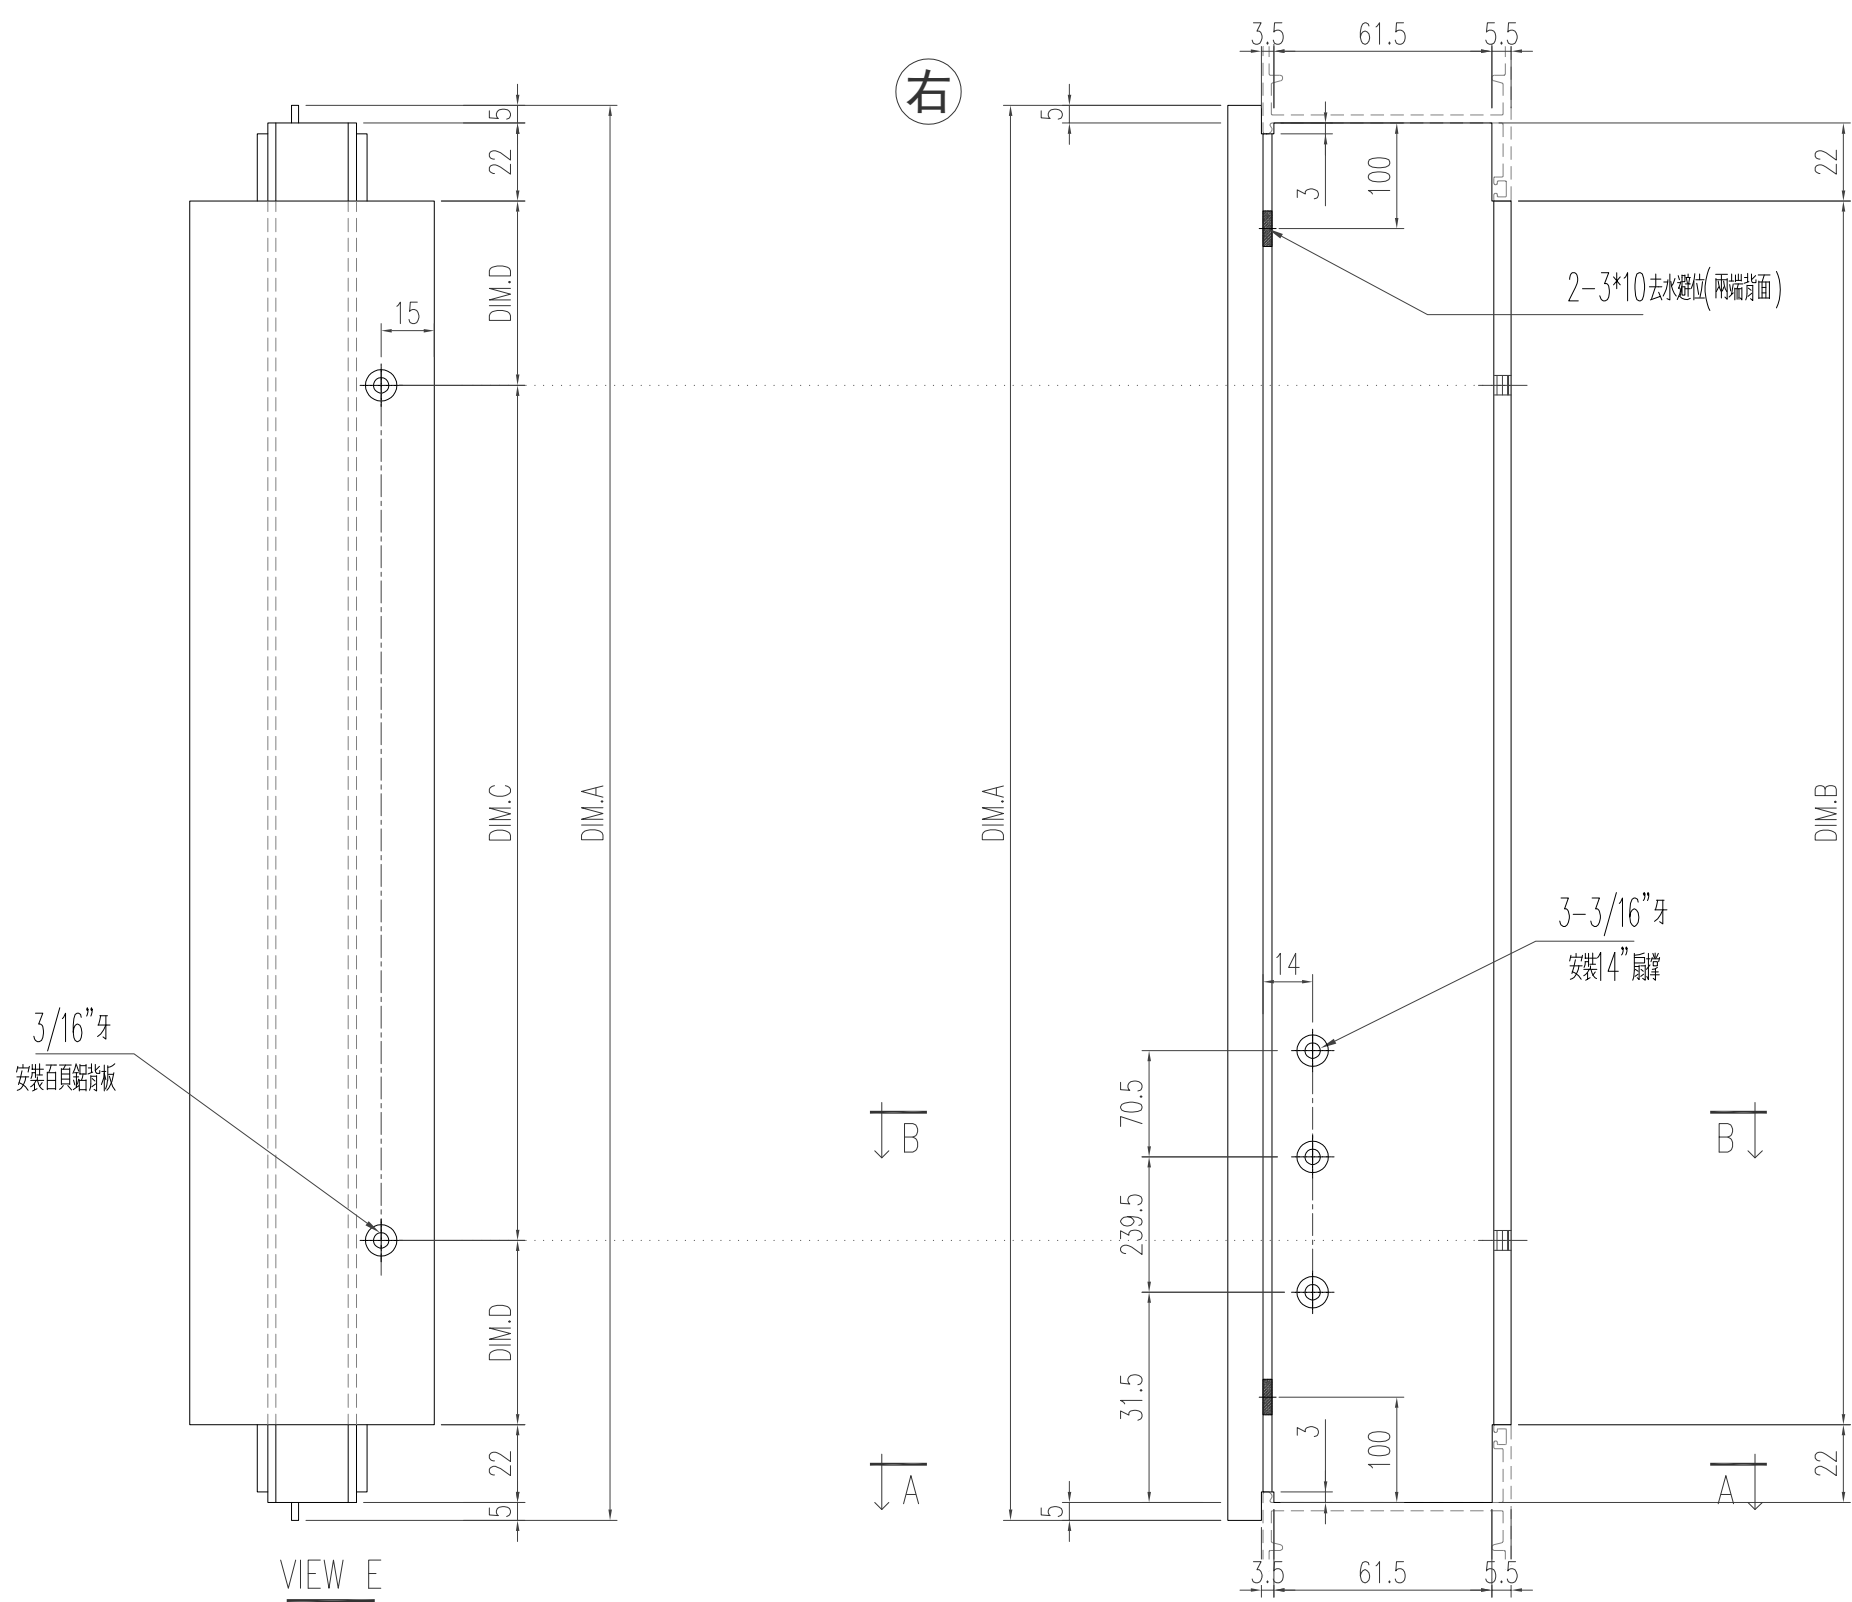

工程號	J-853 延平道	地盤	
名 称	上生下生中橫	探 用	
材 料	X85954	地盤	
顏 色	古銅色/JMQ213457	工廠	


美特鋁質有限公司 MIDI Aluminium Fabricator Ltd.					類別		物料號							
					制圖	陈日强		圖號	X85954-K3					
修改					復核		數量							
日期					批准		位置	—						
版次	编号		长度 DIM.A	DIM.B		DIM.C		DIM.D		DIM.E		数量	位置	
0	X85954-K3-01		595	541		2x250c/c		20.5		—		1	—	
0	X85954-K3-02		611	601		2x250c/c		28.5		—		1	—	

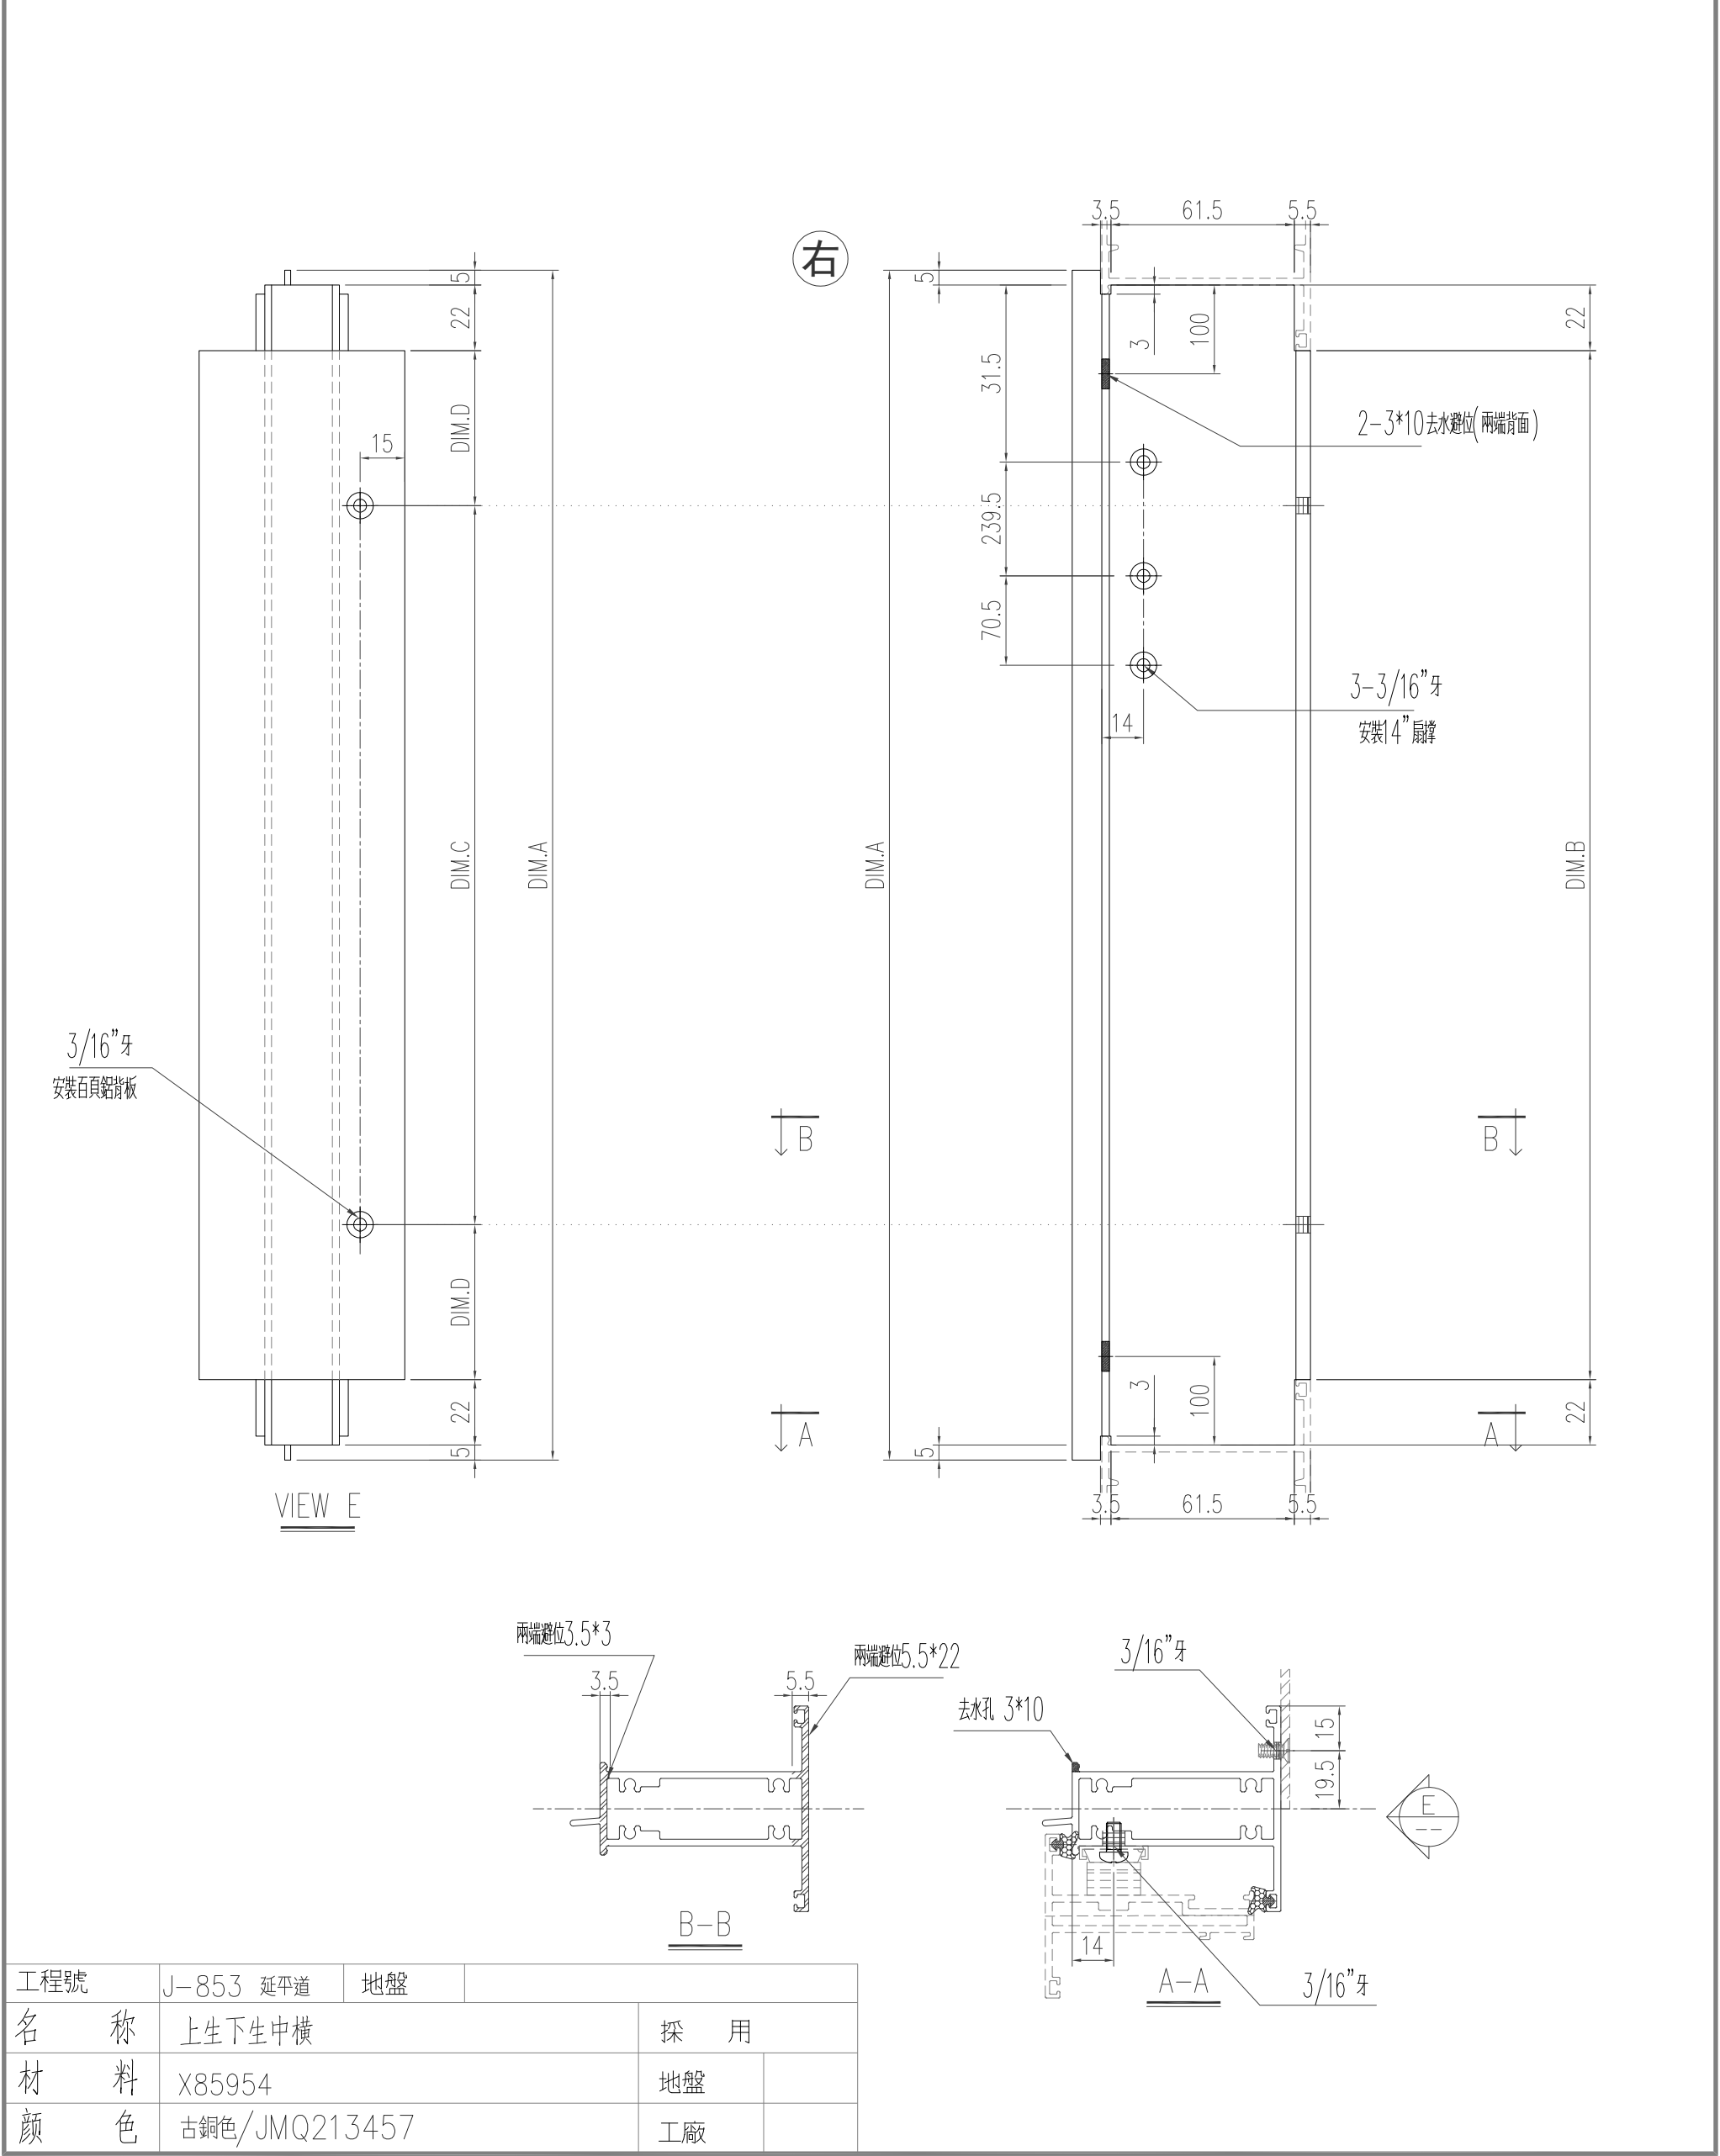

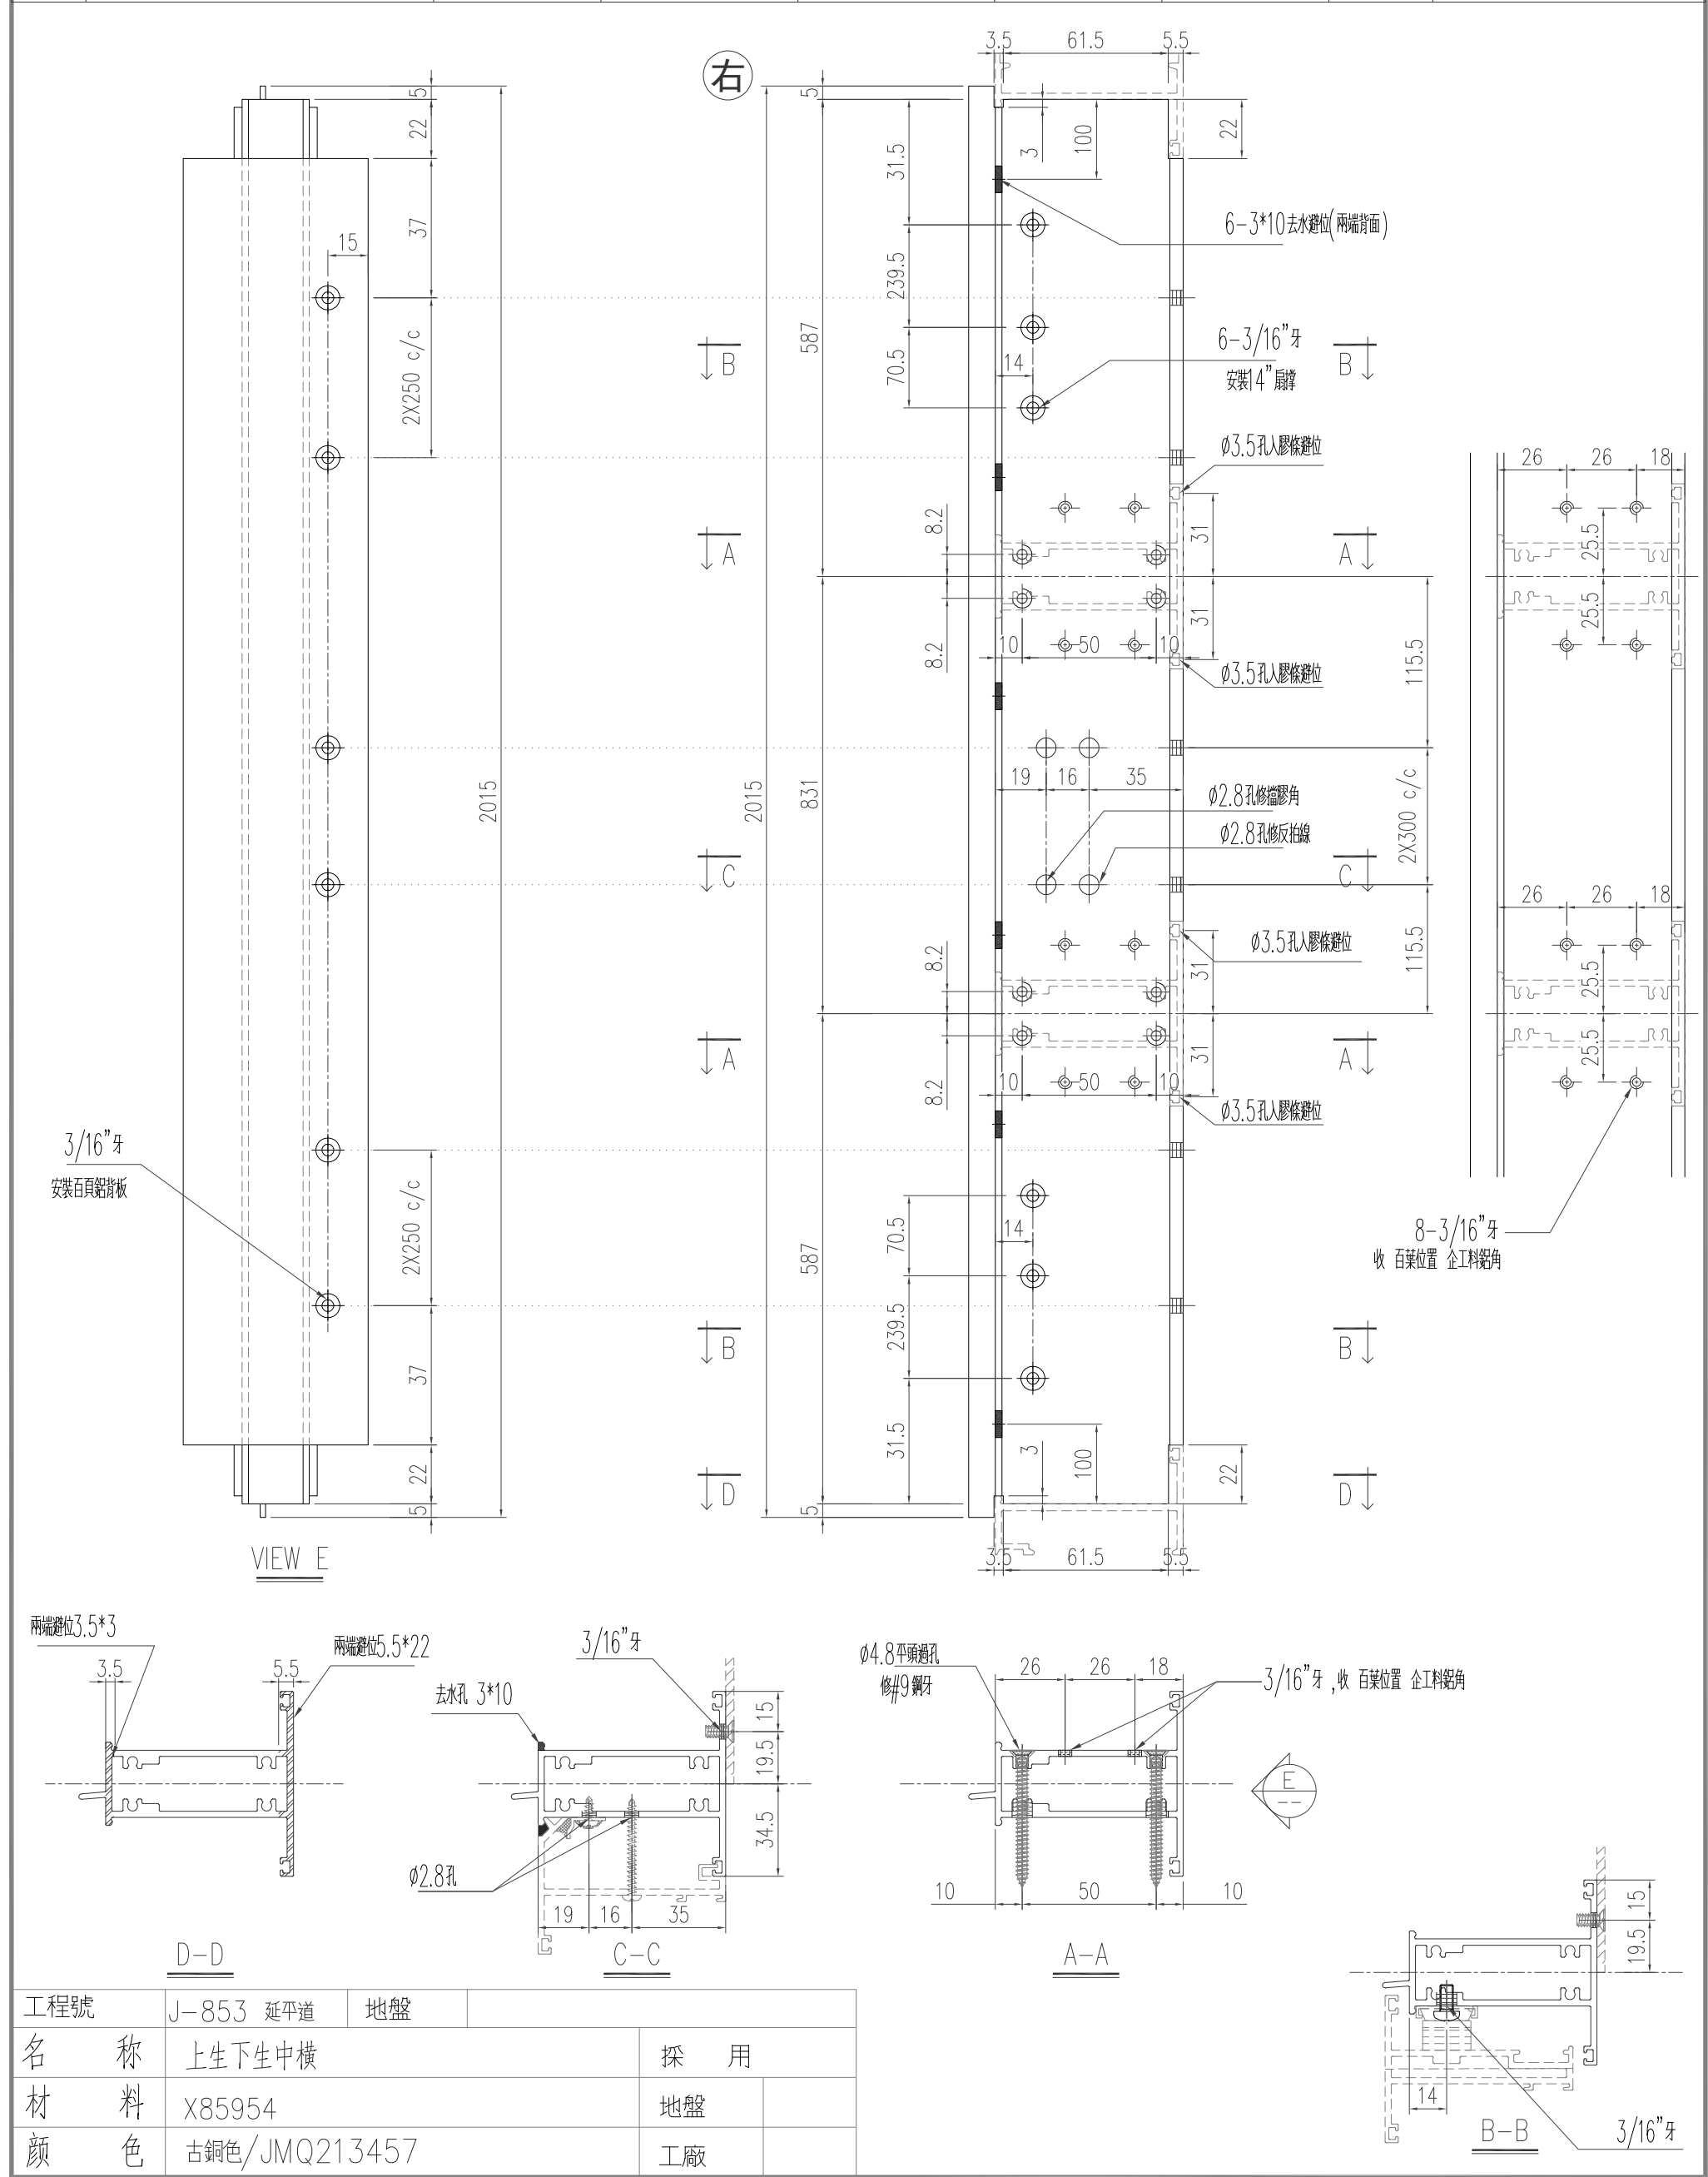




	DIM.C	DIM.D	DIM.E	数量	位置
	—	—	—	1	—

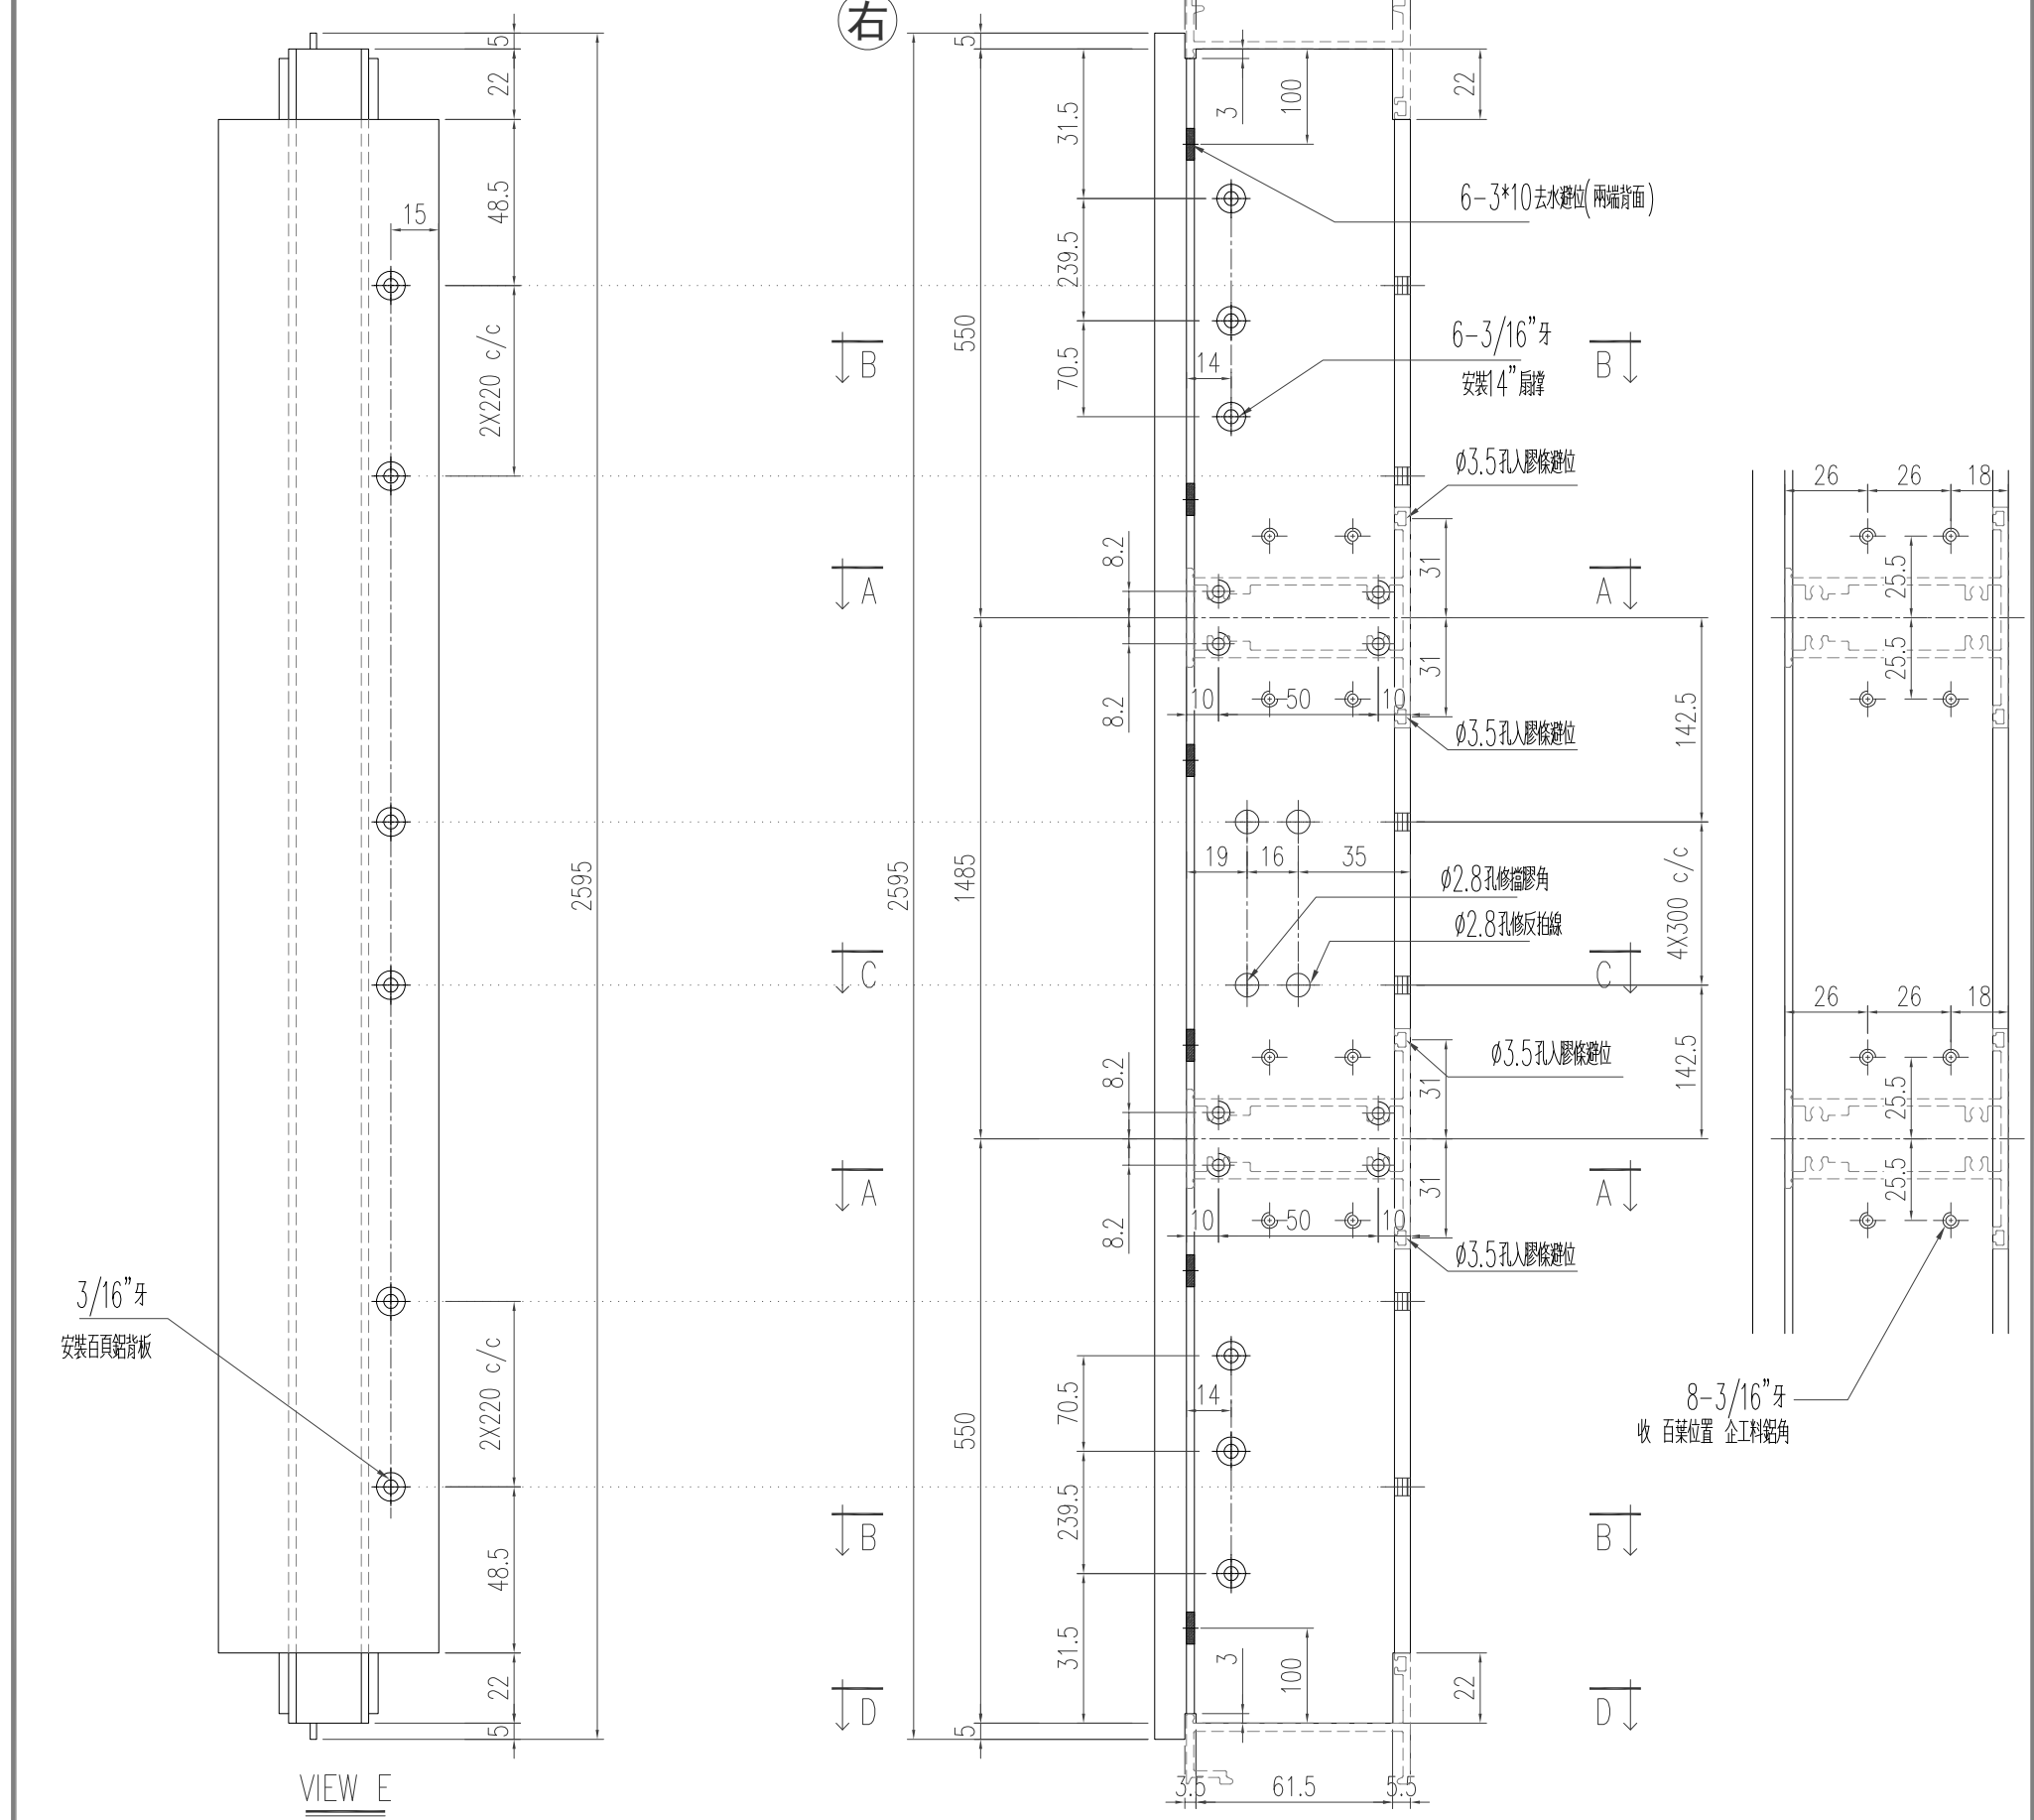



工程號	J-853 延平道	地盤	
名稱	上生下生中橫	採用	
材料	X85954	地盤	
顏色	古銅色/JMQ213457	工廠	

美特鋁質有限公司 MIDI Aluminium Fabricator Ltd.					類別		物料料號							
					制圖	陈日强		圖號	X85954-K6					
修改					復核			數量						
日期					批准			位置	—					
版次	编号		长度 DIM.A	DIM.B		DIM.C		DIM.D		DIM.E		数量	位置	
0	X85954-K6-01		1113.5	1103.5		3X300 c/c		101.7		—		1	—	
0	X85954-K6-02		673.5	663.5		2x250 c/c		81.7		—		1	—	
0	X85954-K6-03		1716	1706		5X300 c/c		103		—		2	—	

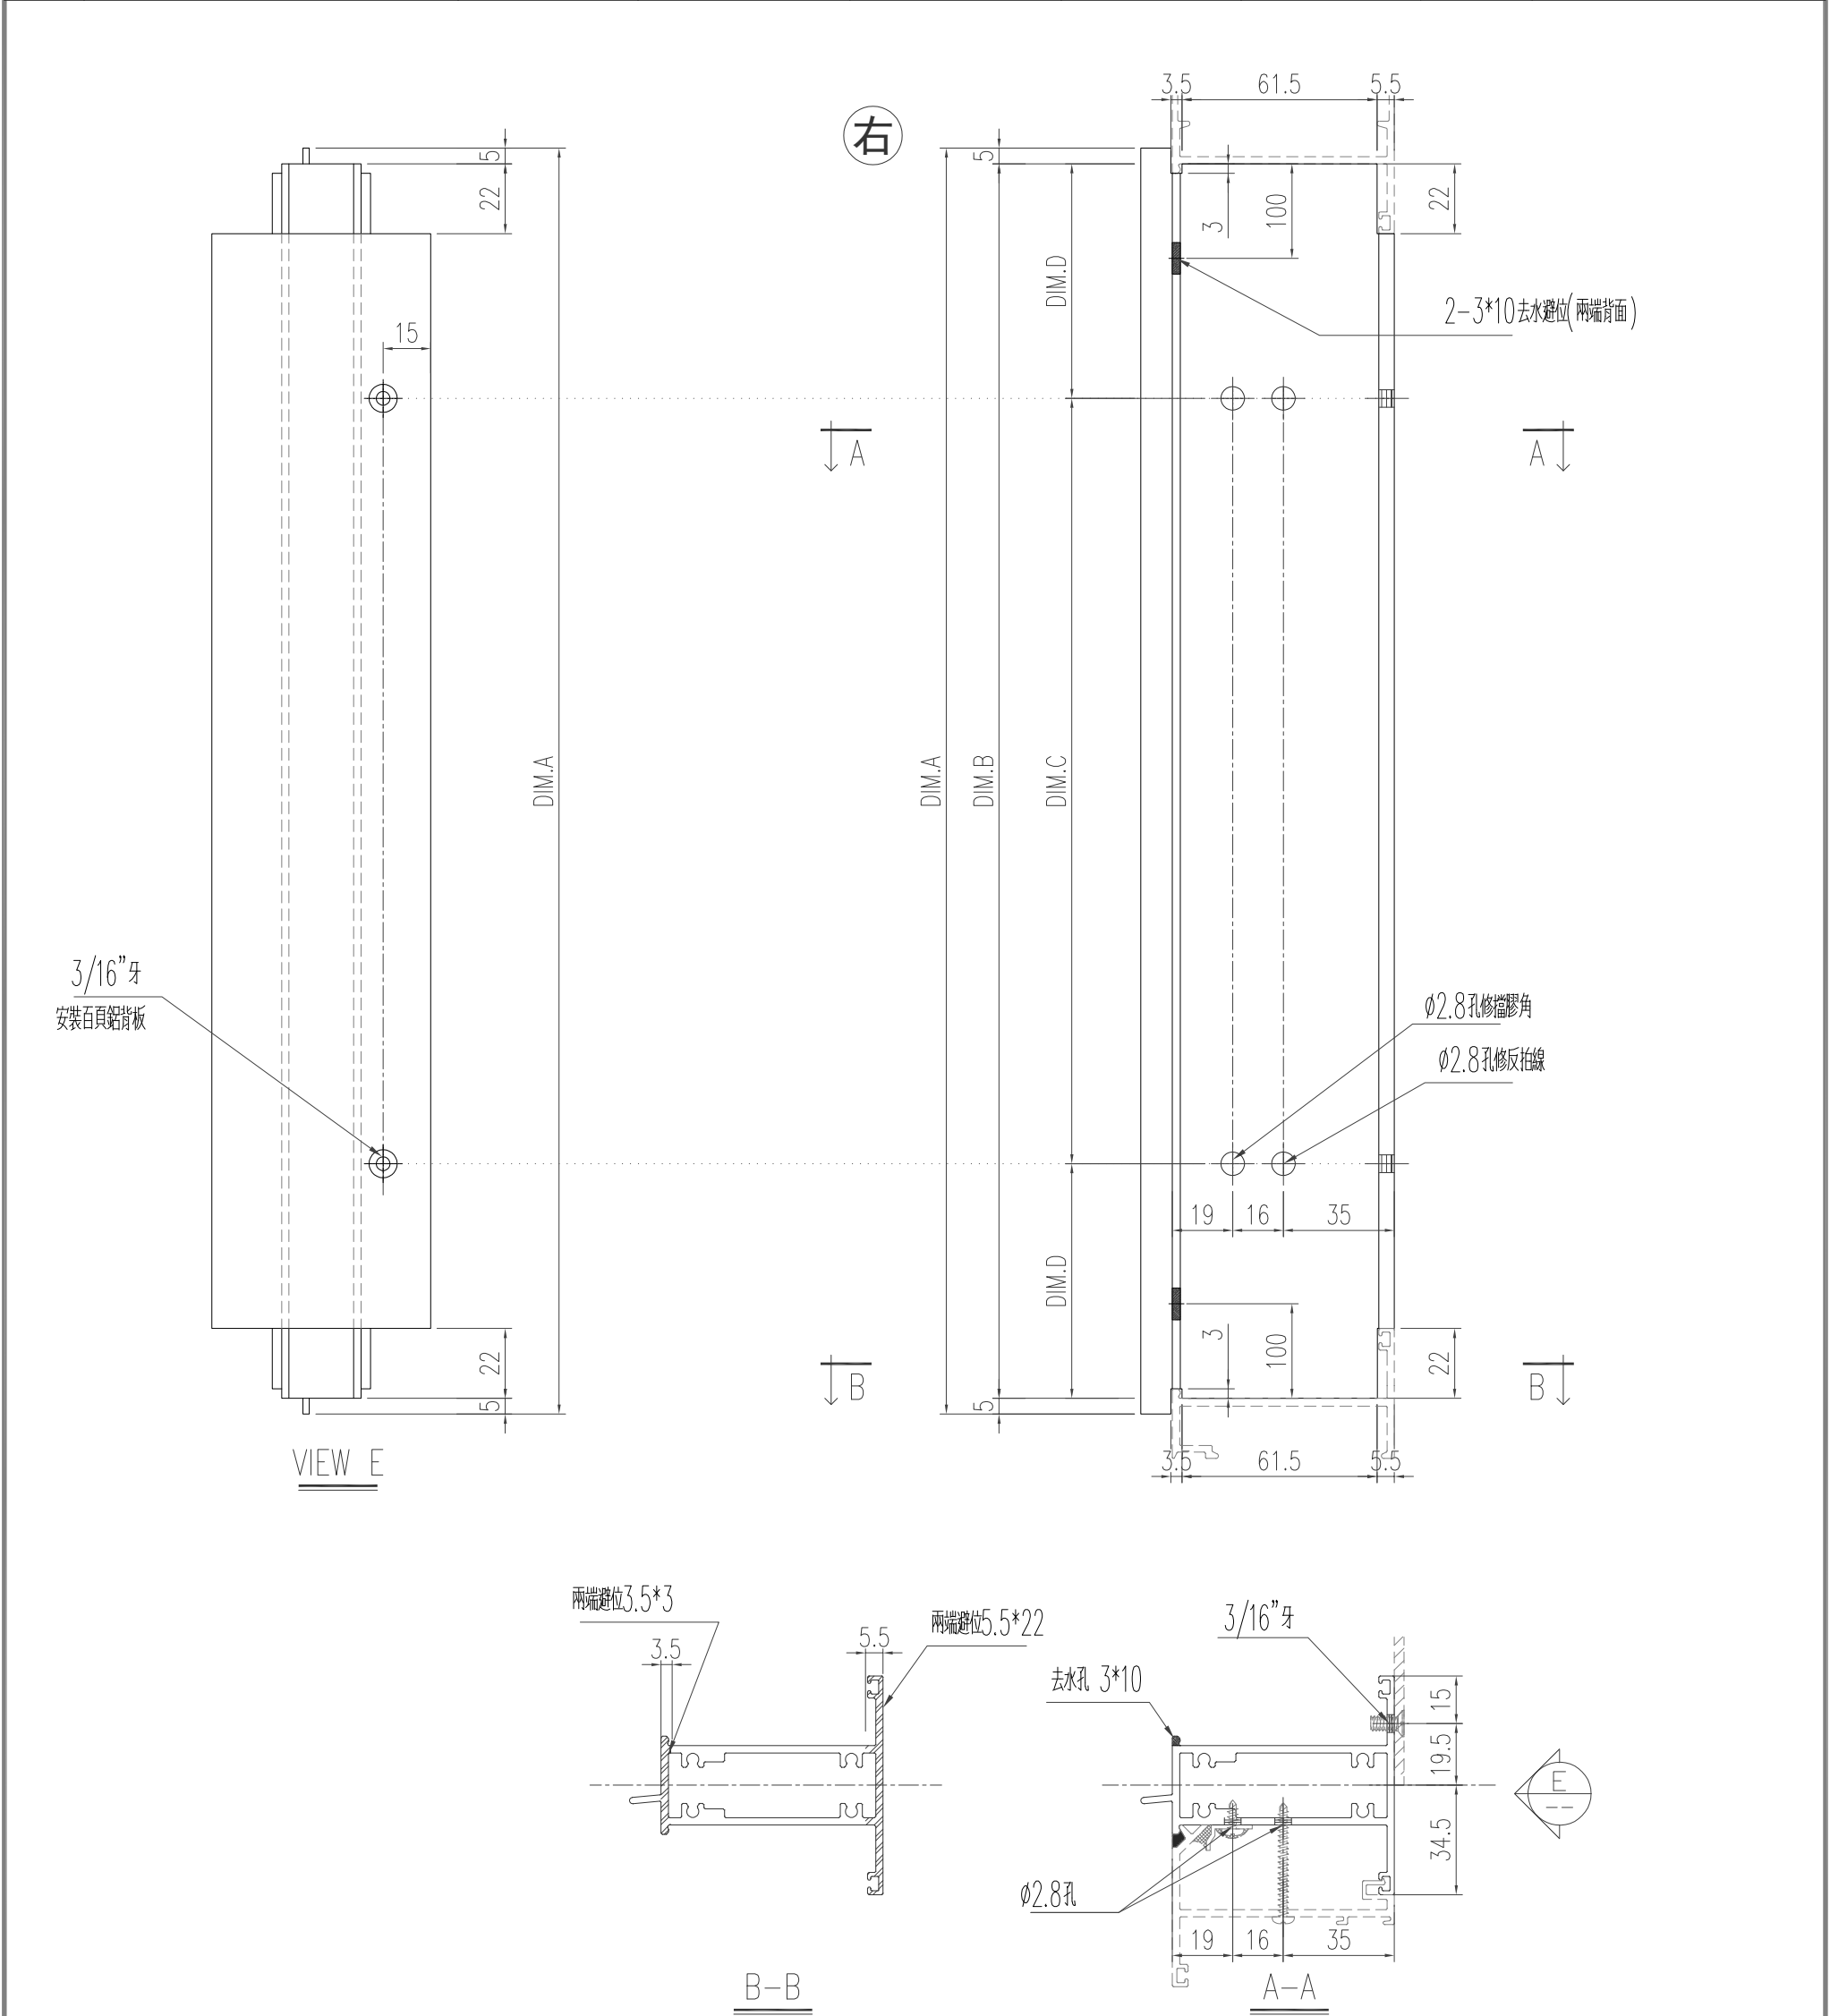

工程號	J-853 延平道	地盤	
名稱	上生下生中橫	採用	
材料	X85954	地盤	
顏色	古銅色/JMQ213457	工廠	

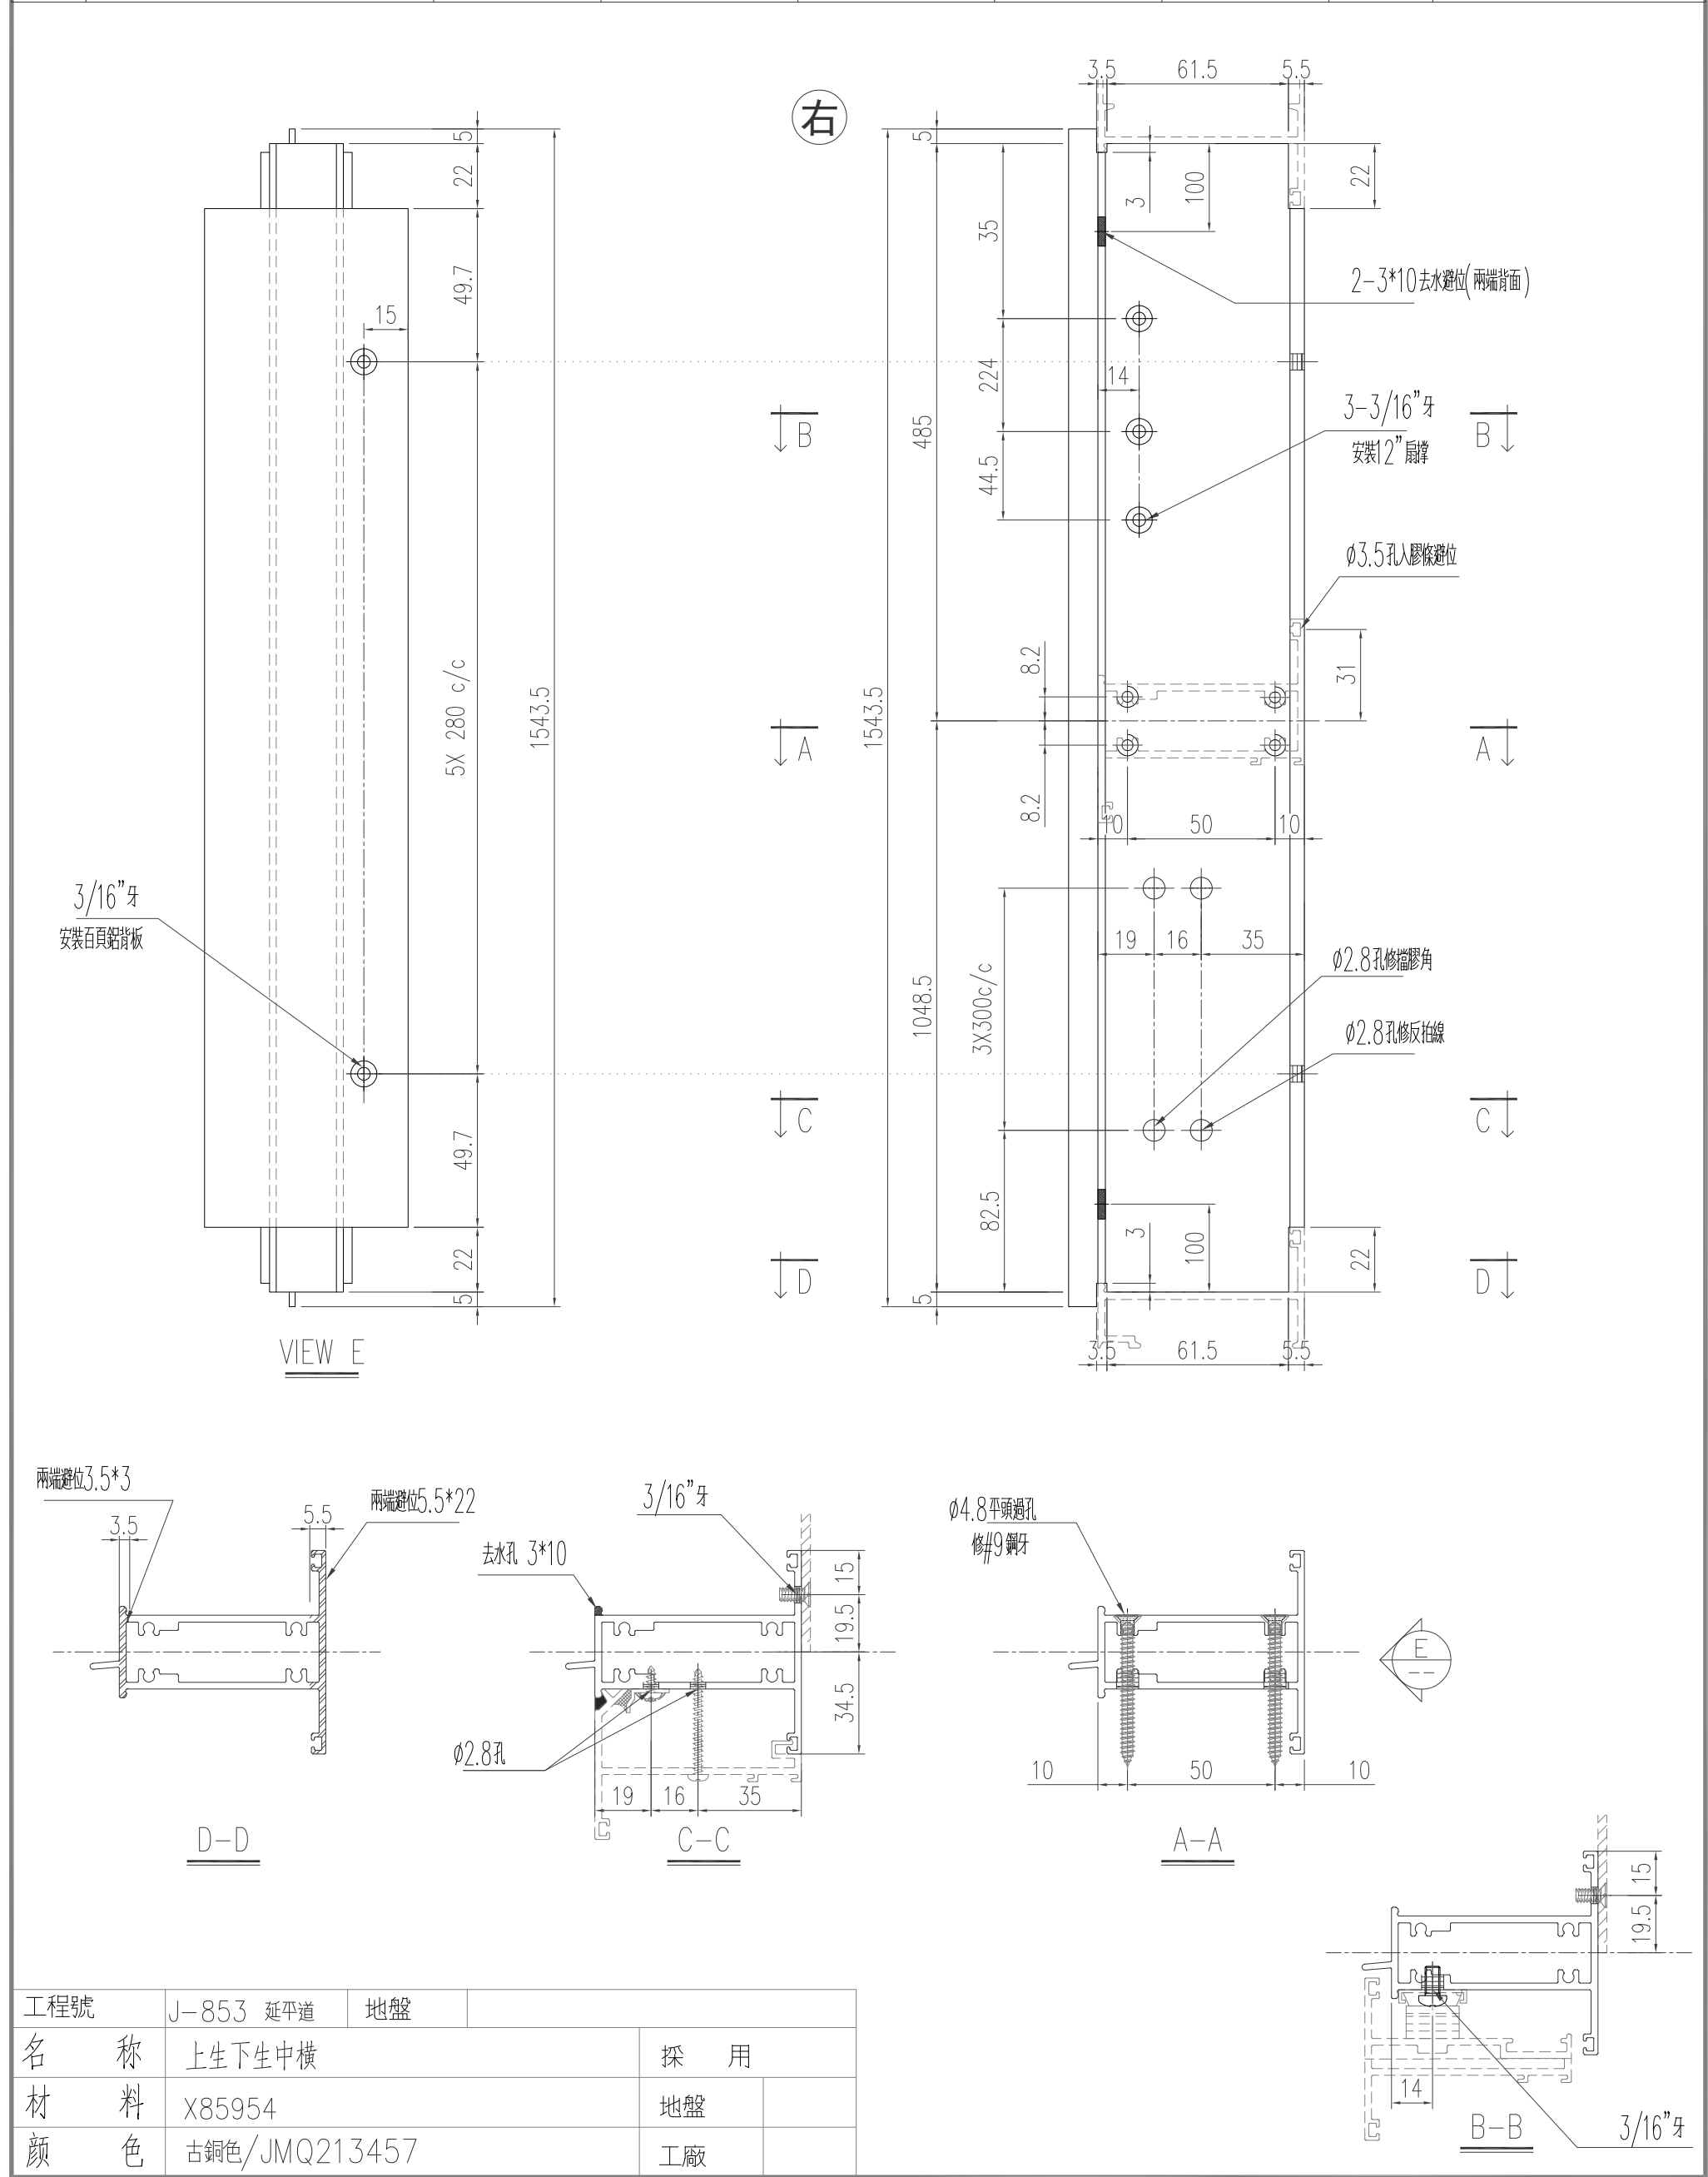

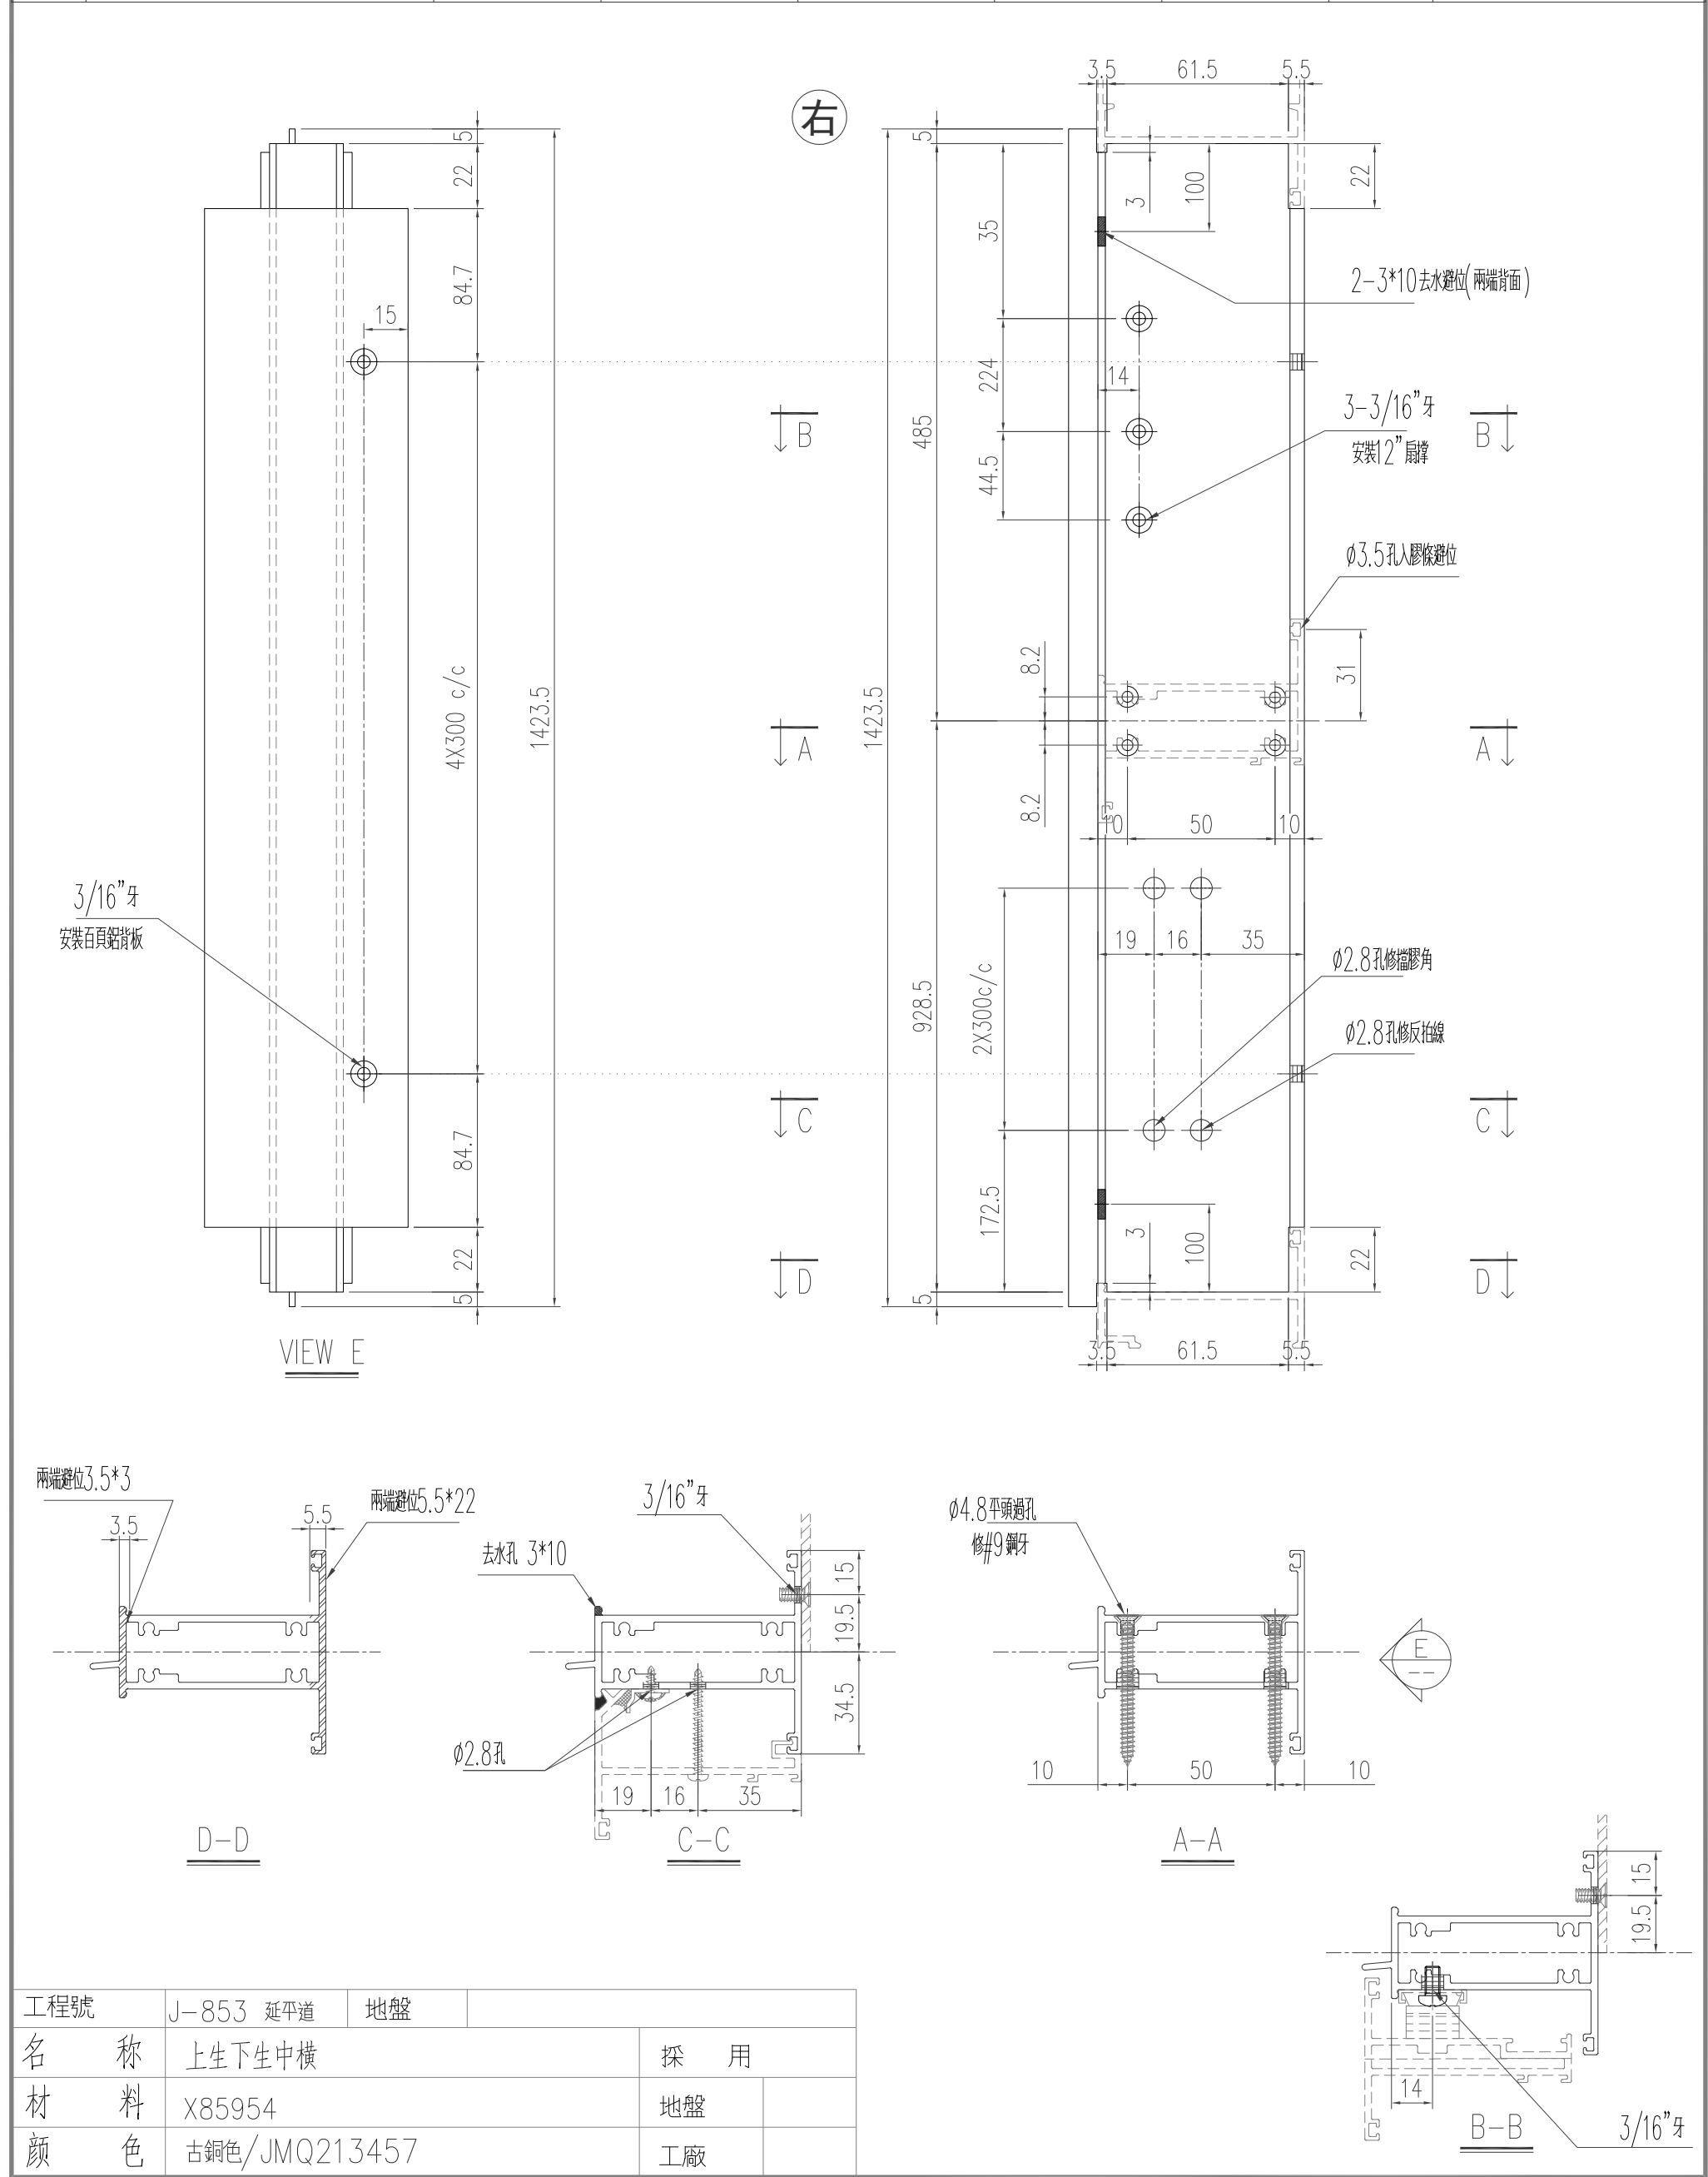

有限公司

物料斗號

陈日强


X85947-K1

日期

批准

位置

版次	编号	长度 DIM.A	DIM.B	DIM.C	DIM.D	DIM.E	数量	位置
0	X85947-K1-01	1093.5	—	—	—	—	1	—

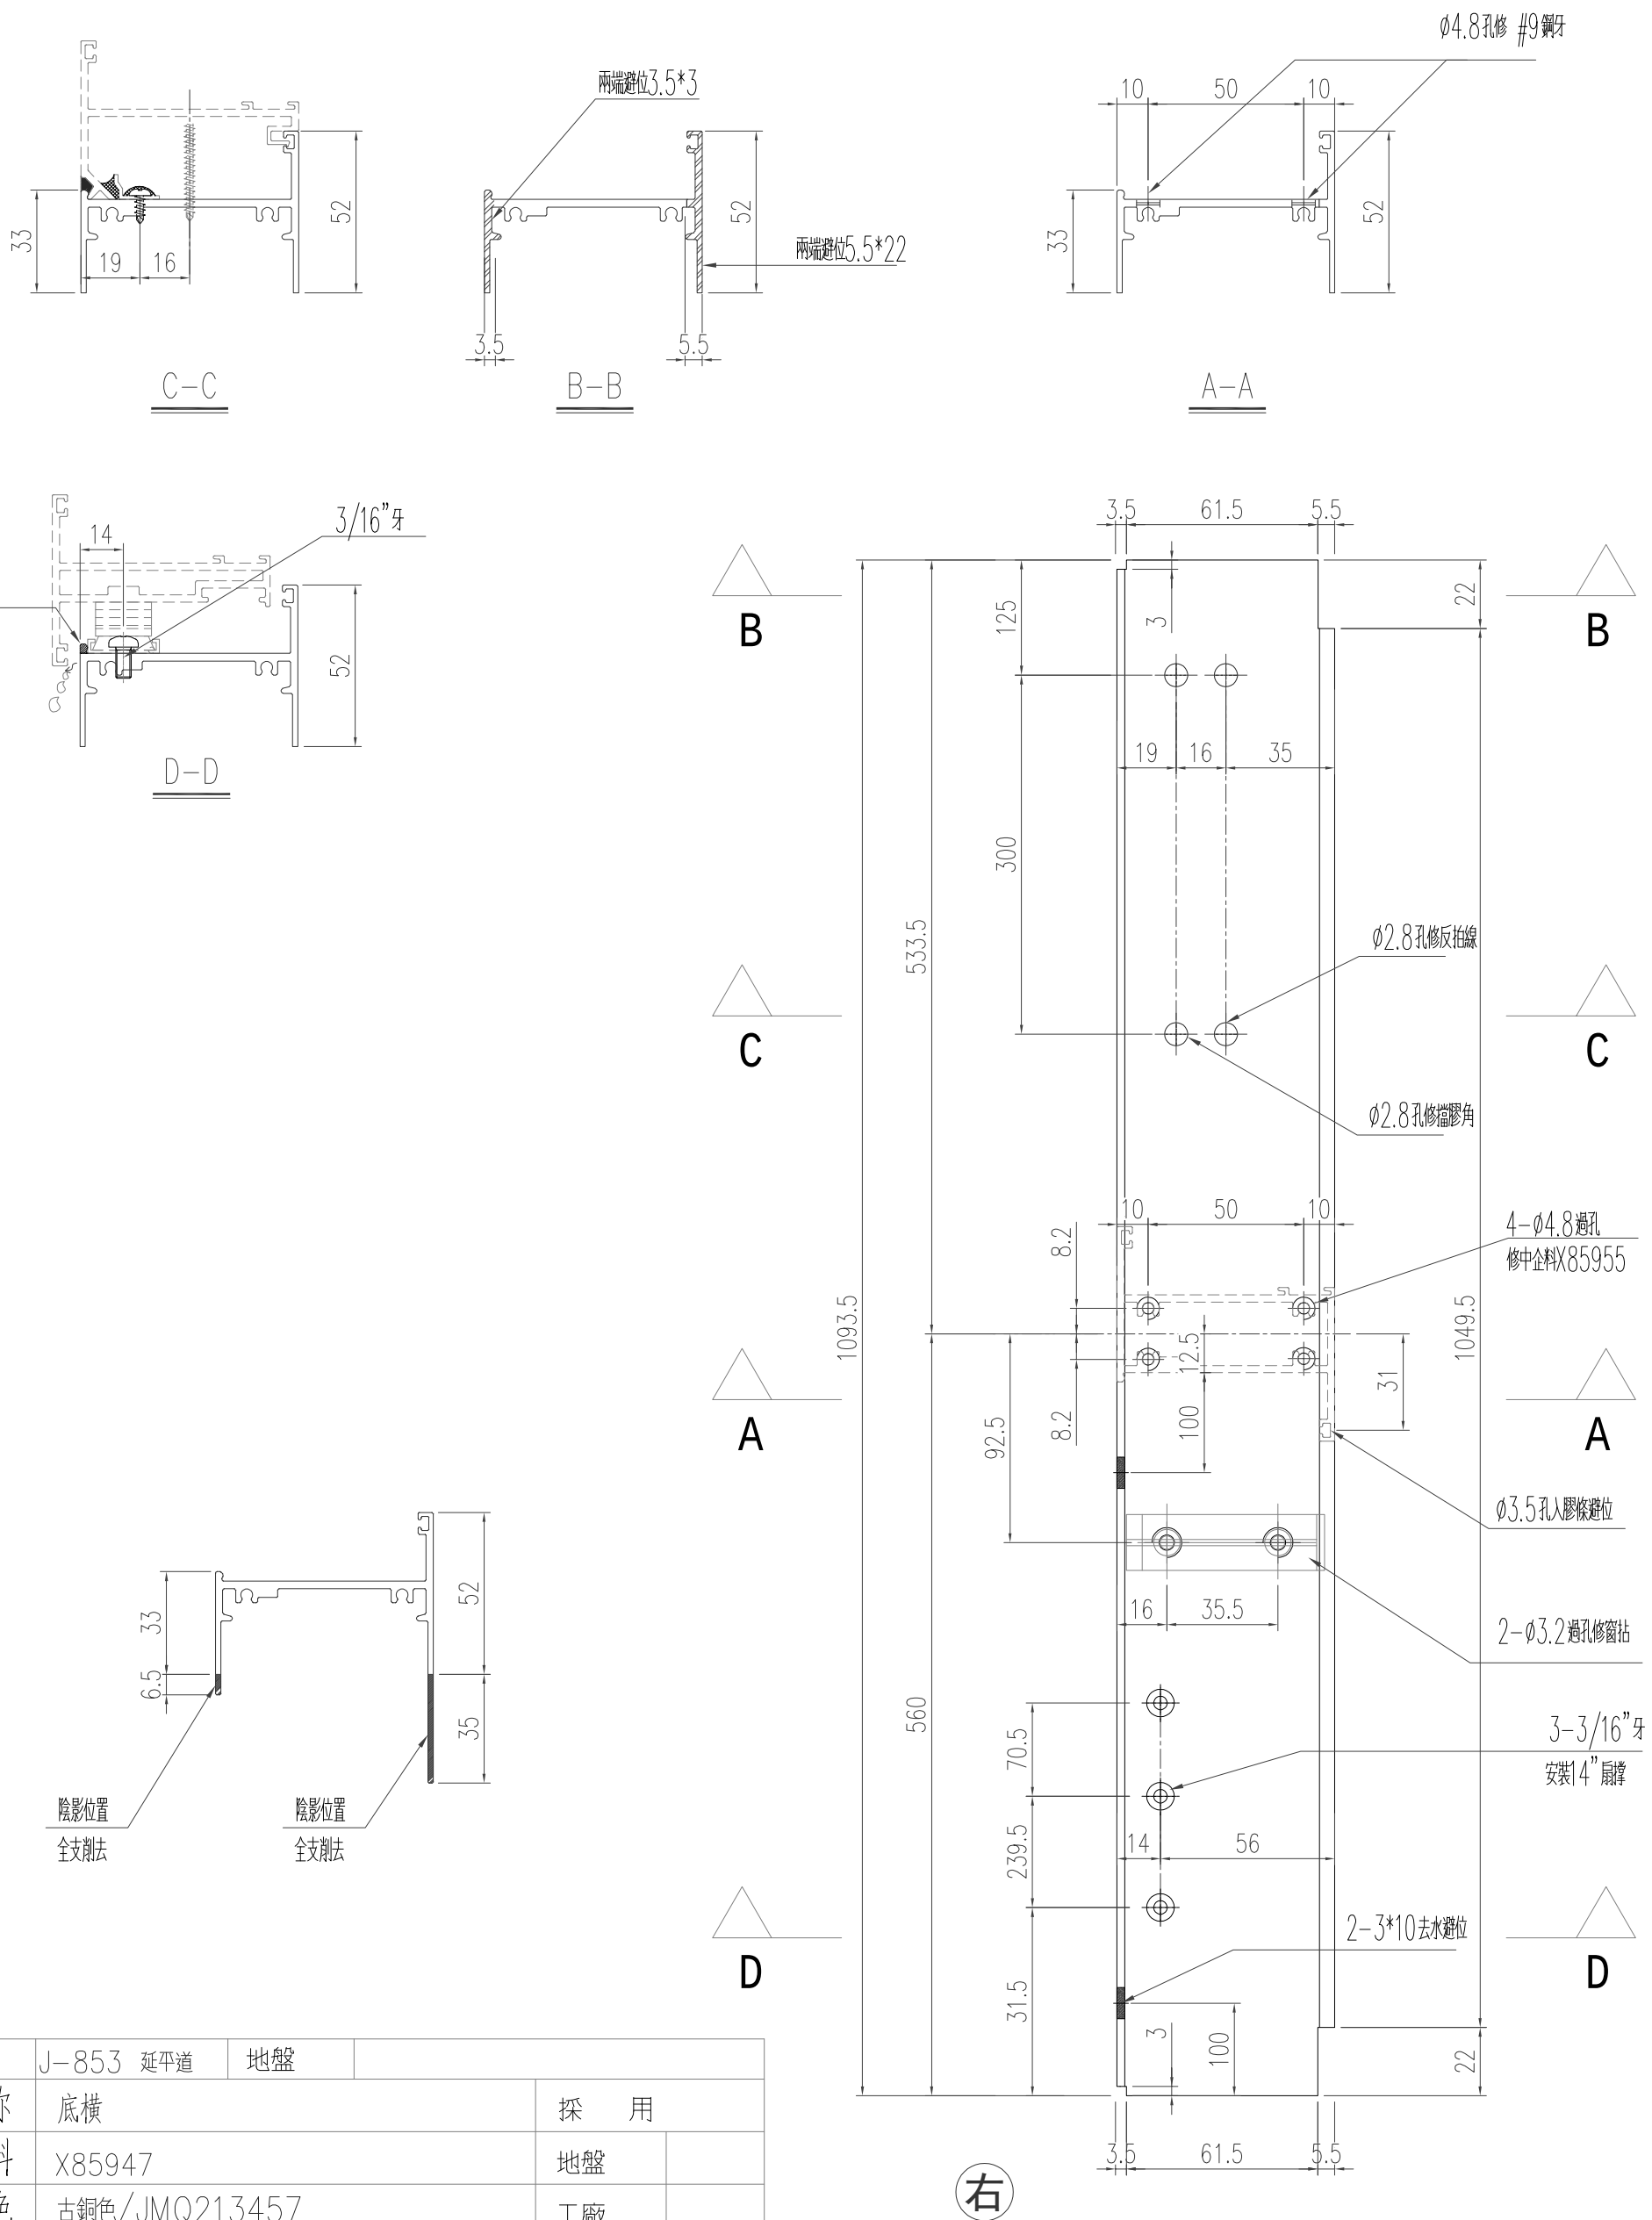

工程號	J-853 延平道	地盤	
名 称	底橫		採 用
材 料	X85947		地盤
顏 色	古銅色/JMQ213457		工廠

有限公司

制圖

陈日强

物料號

圖號

X85947-K2

修改




日期

復核

批准





數量

位置

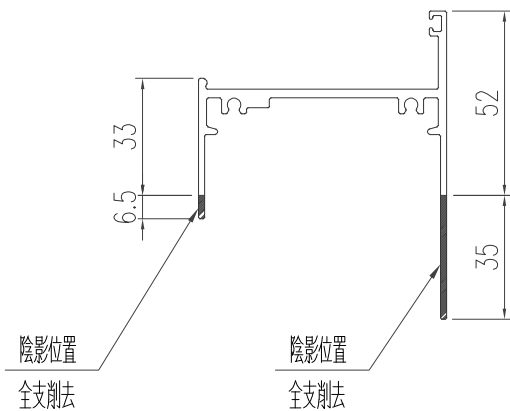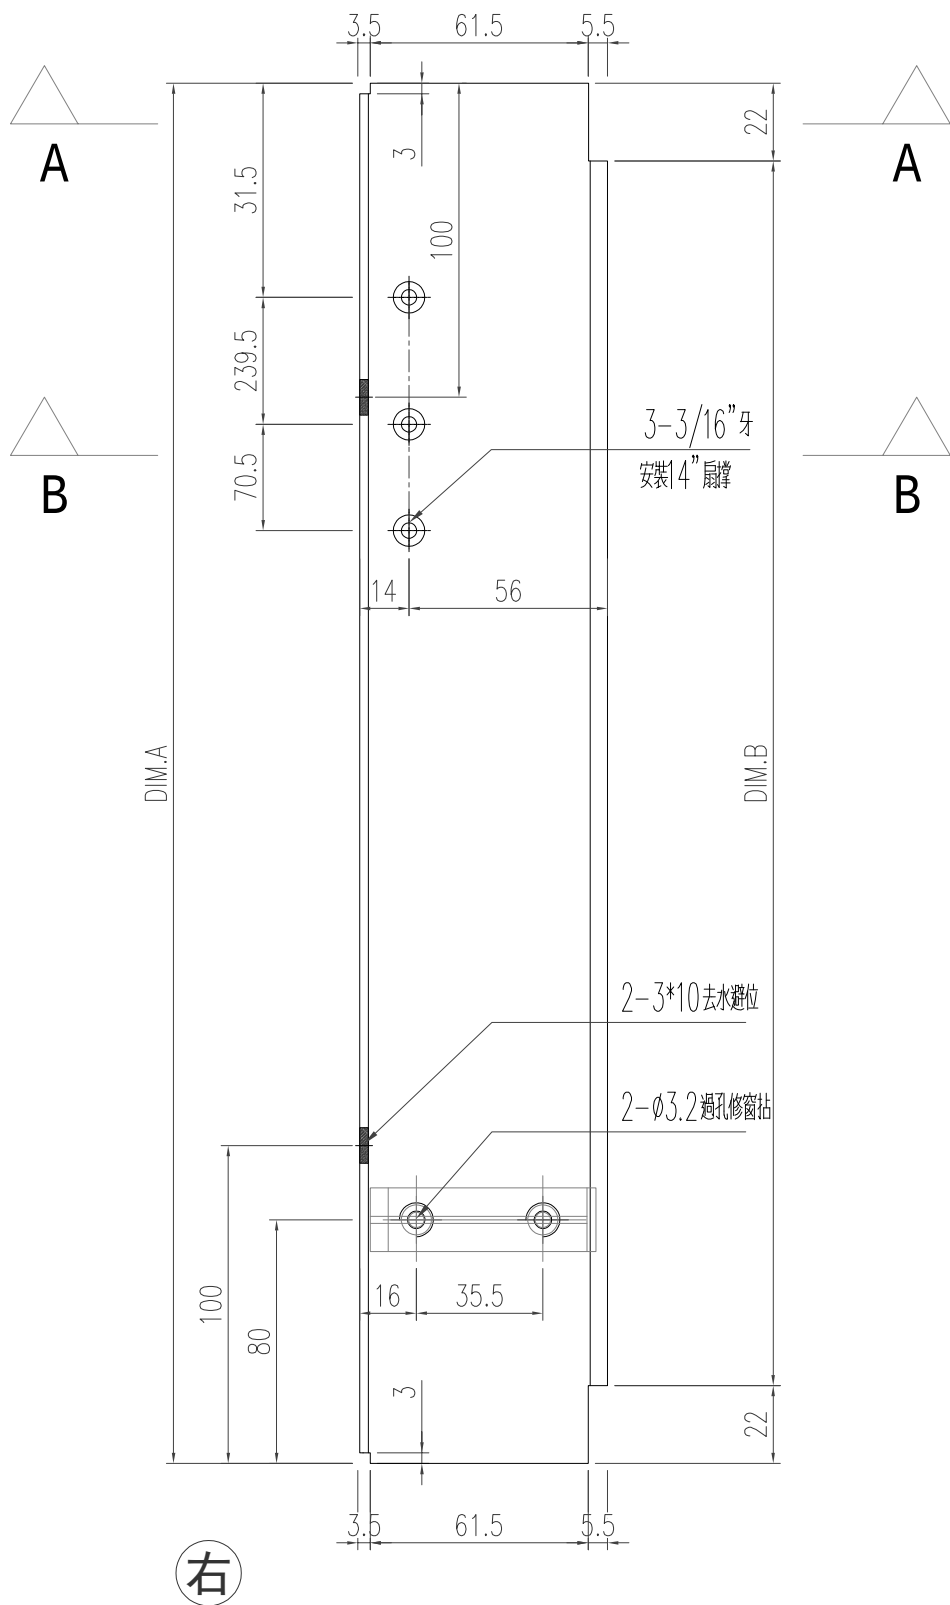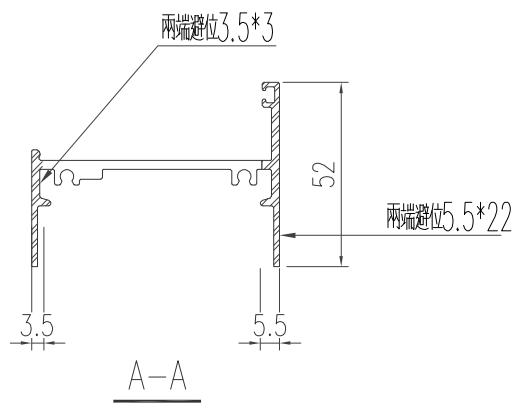

工程號	J-853 延平道	地盤		
名 称	底橫		採 用	
材 料	X85947		地盤	
顏 色	古銅色/JMQ213457		工廠	

美特鋁質有限公司 MIDI Aluminium Fabricator Ltd.					類別		物料號		
					制圖	陈日强		圖號	X85947-K3
修改					復核			數量	
日期					批准			位置	—
版次	编号	长度	DIM.A	DIM.B	DIM.C	DIM.D	DIM.E	数量	位置
0	X85947-K3-01	585		541	—	—	—	1	—

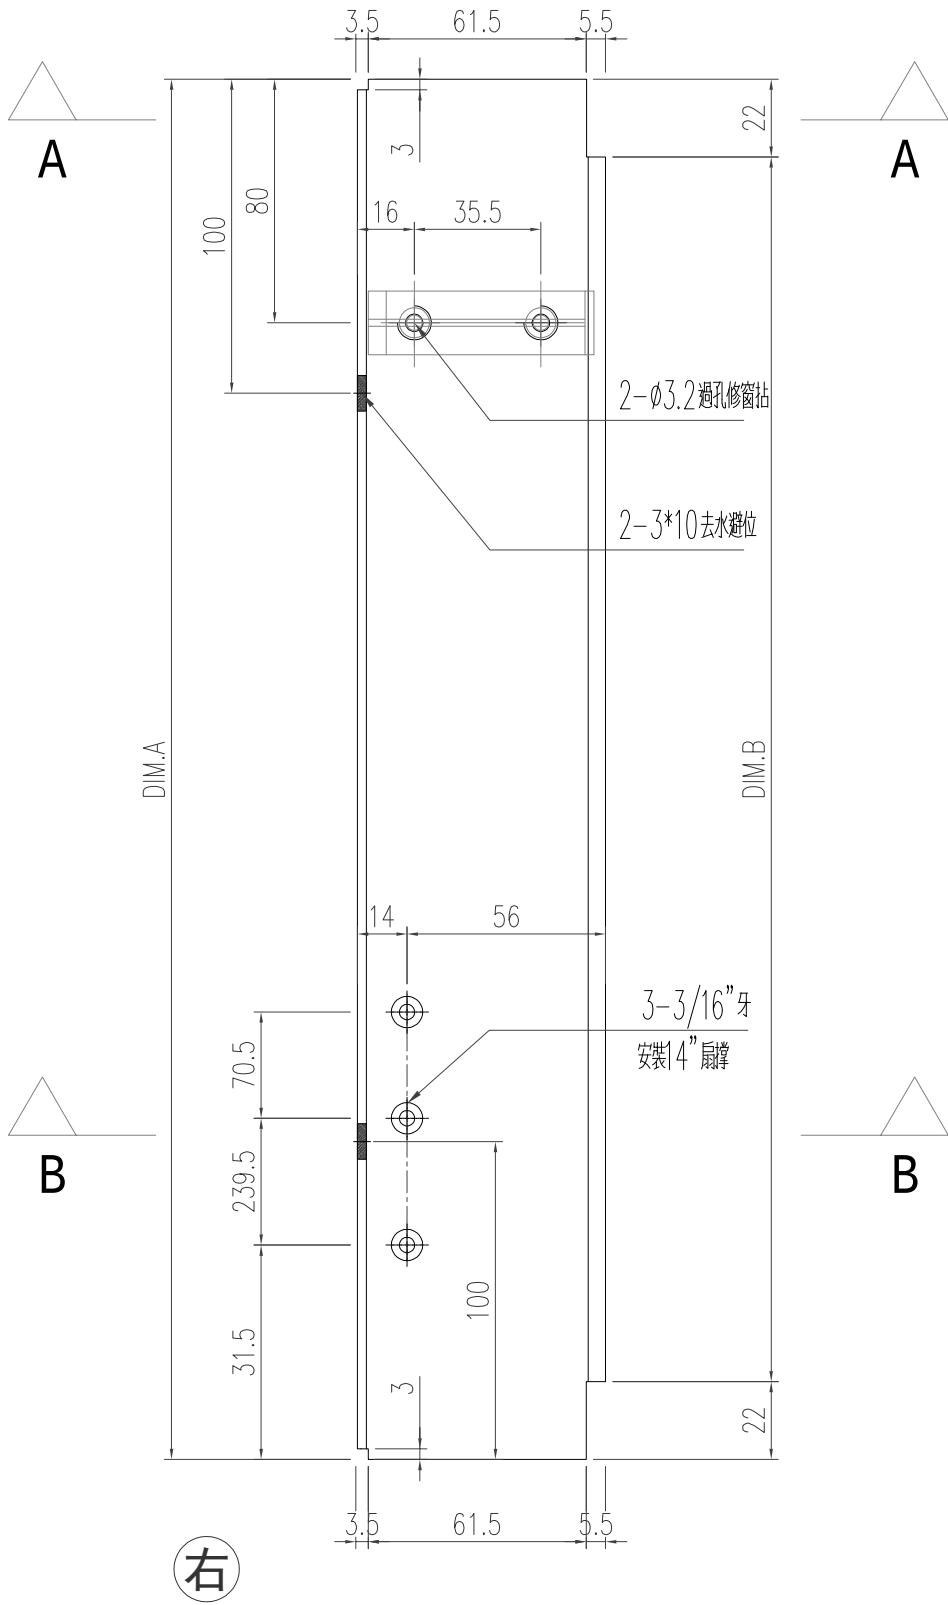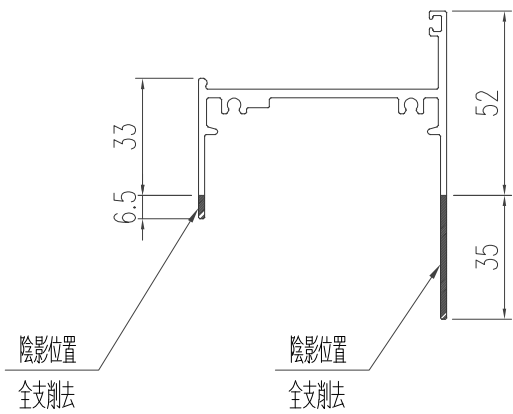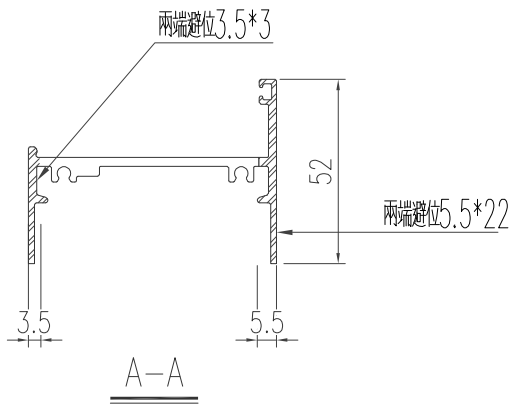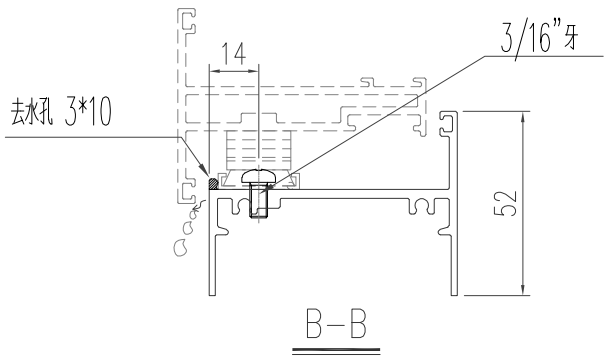

工程號	J-853 延平道	地盤	
名稱	底橫	採用	
材料	X85947	地盤	
顏色	古銅色/JMQ213457	工廠	

有限公司

制圖

陈日强

圖號

X85947-K4

修改

日期

復核

批准

數量

位置

版次

编号

长度 DIM.A

DIM.B

DIM.C

DIM.D

DIM.E

数量

位置

0

X85947-K4-01



2005

100

—

1

100

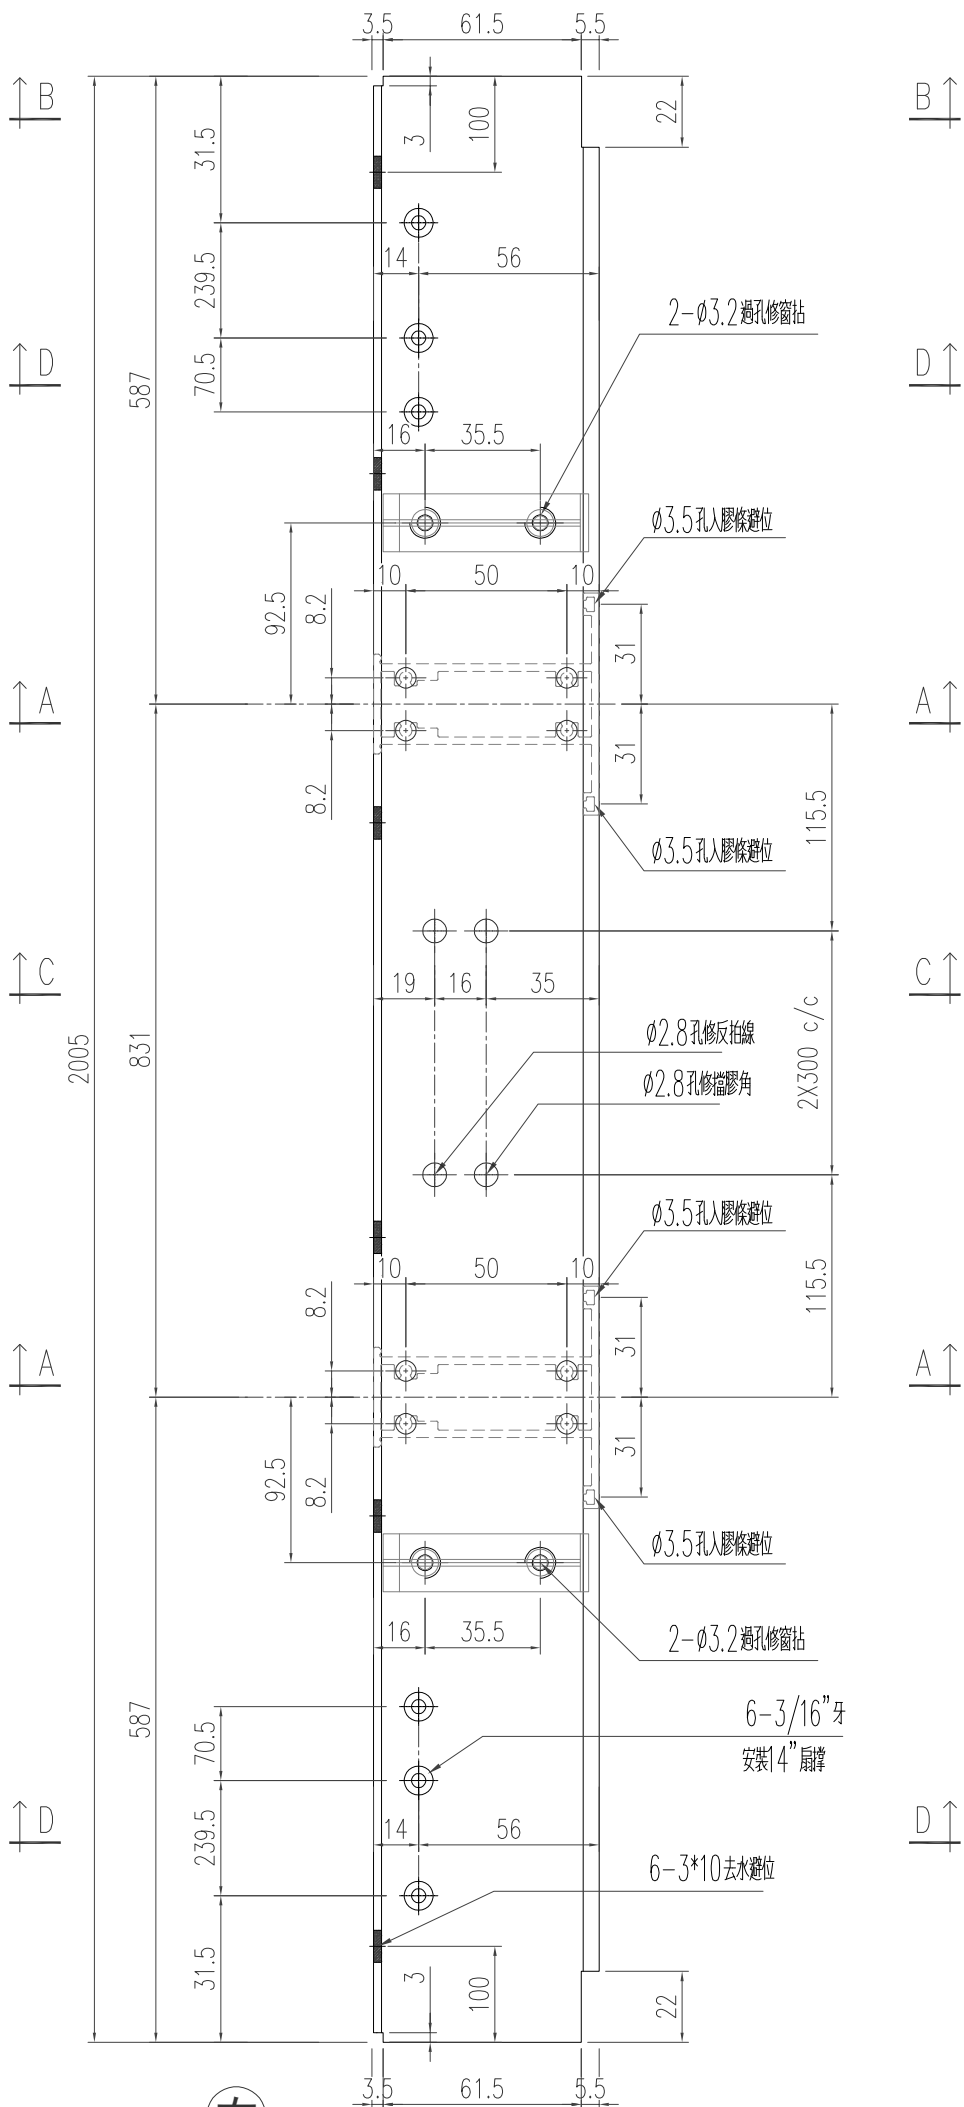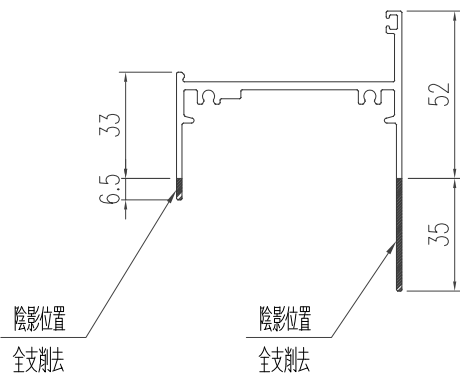

工程號

J-85.3 延平道

地盤

名 称

底横

採用

材 料


X85947

地盤




颜色

古銅色/JMQ213457


工廠

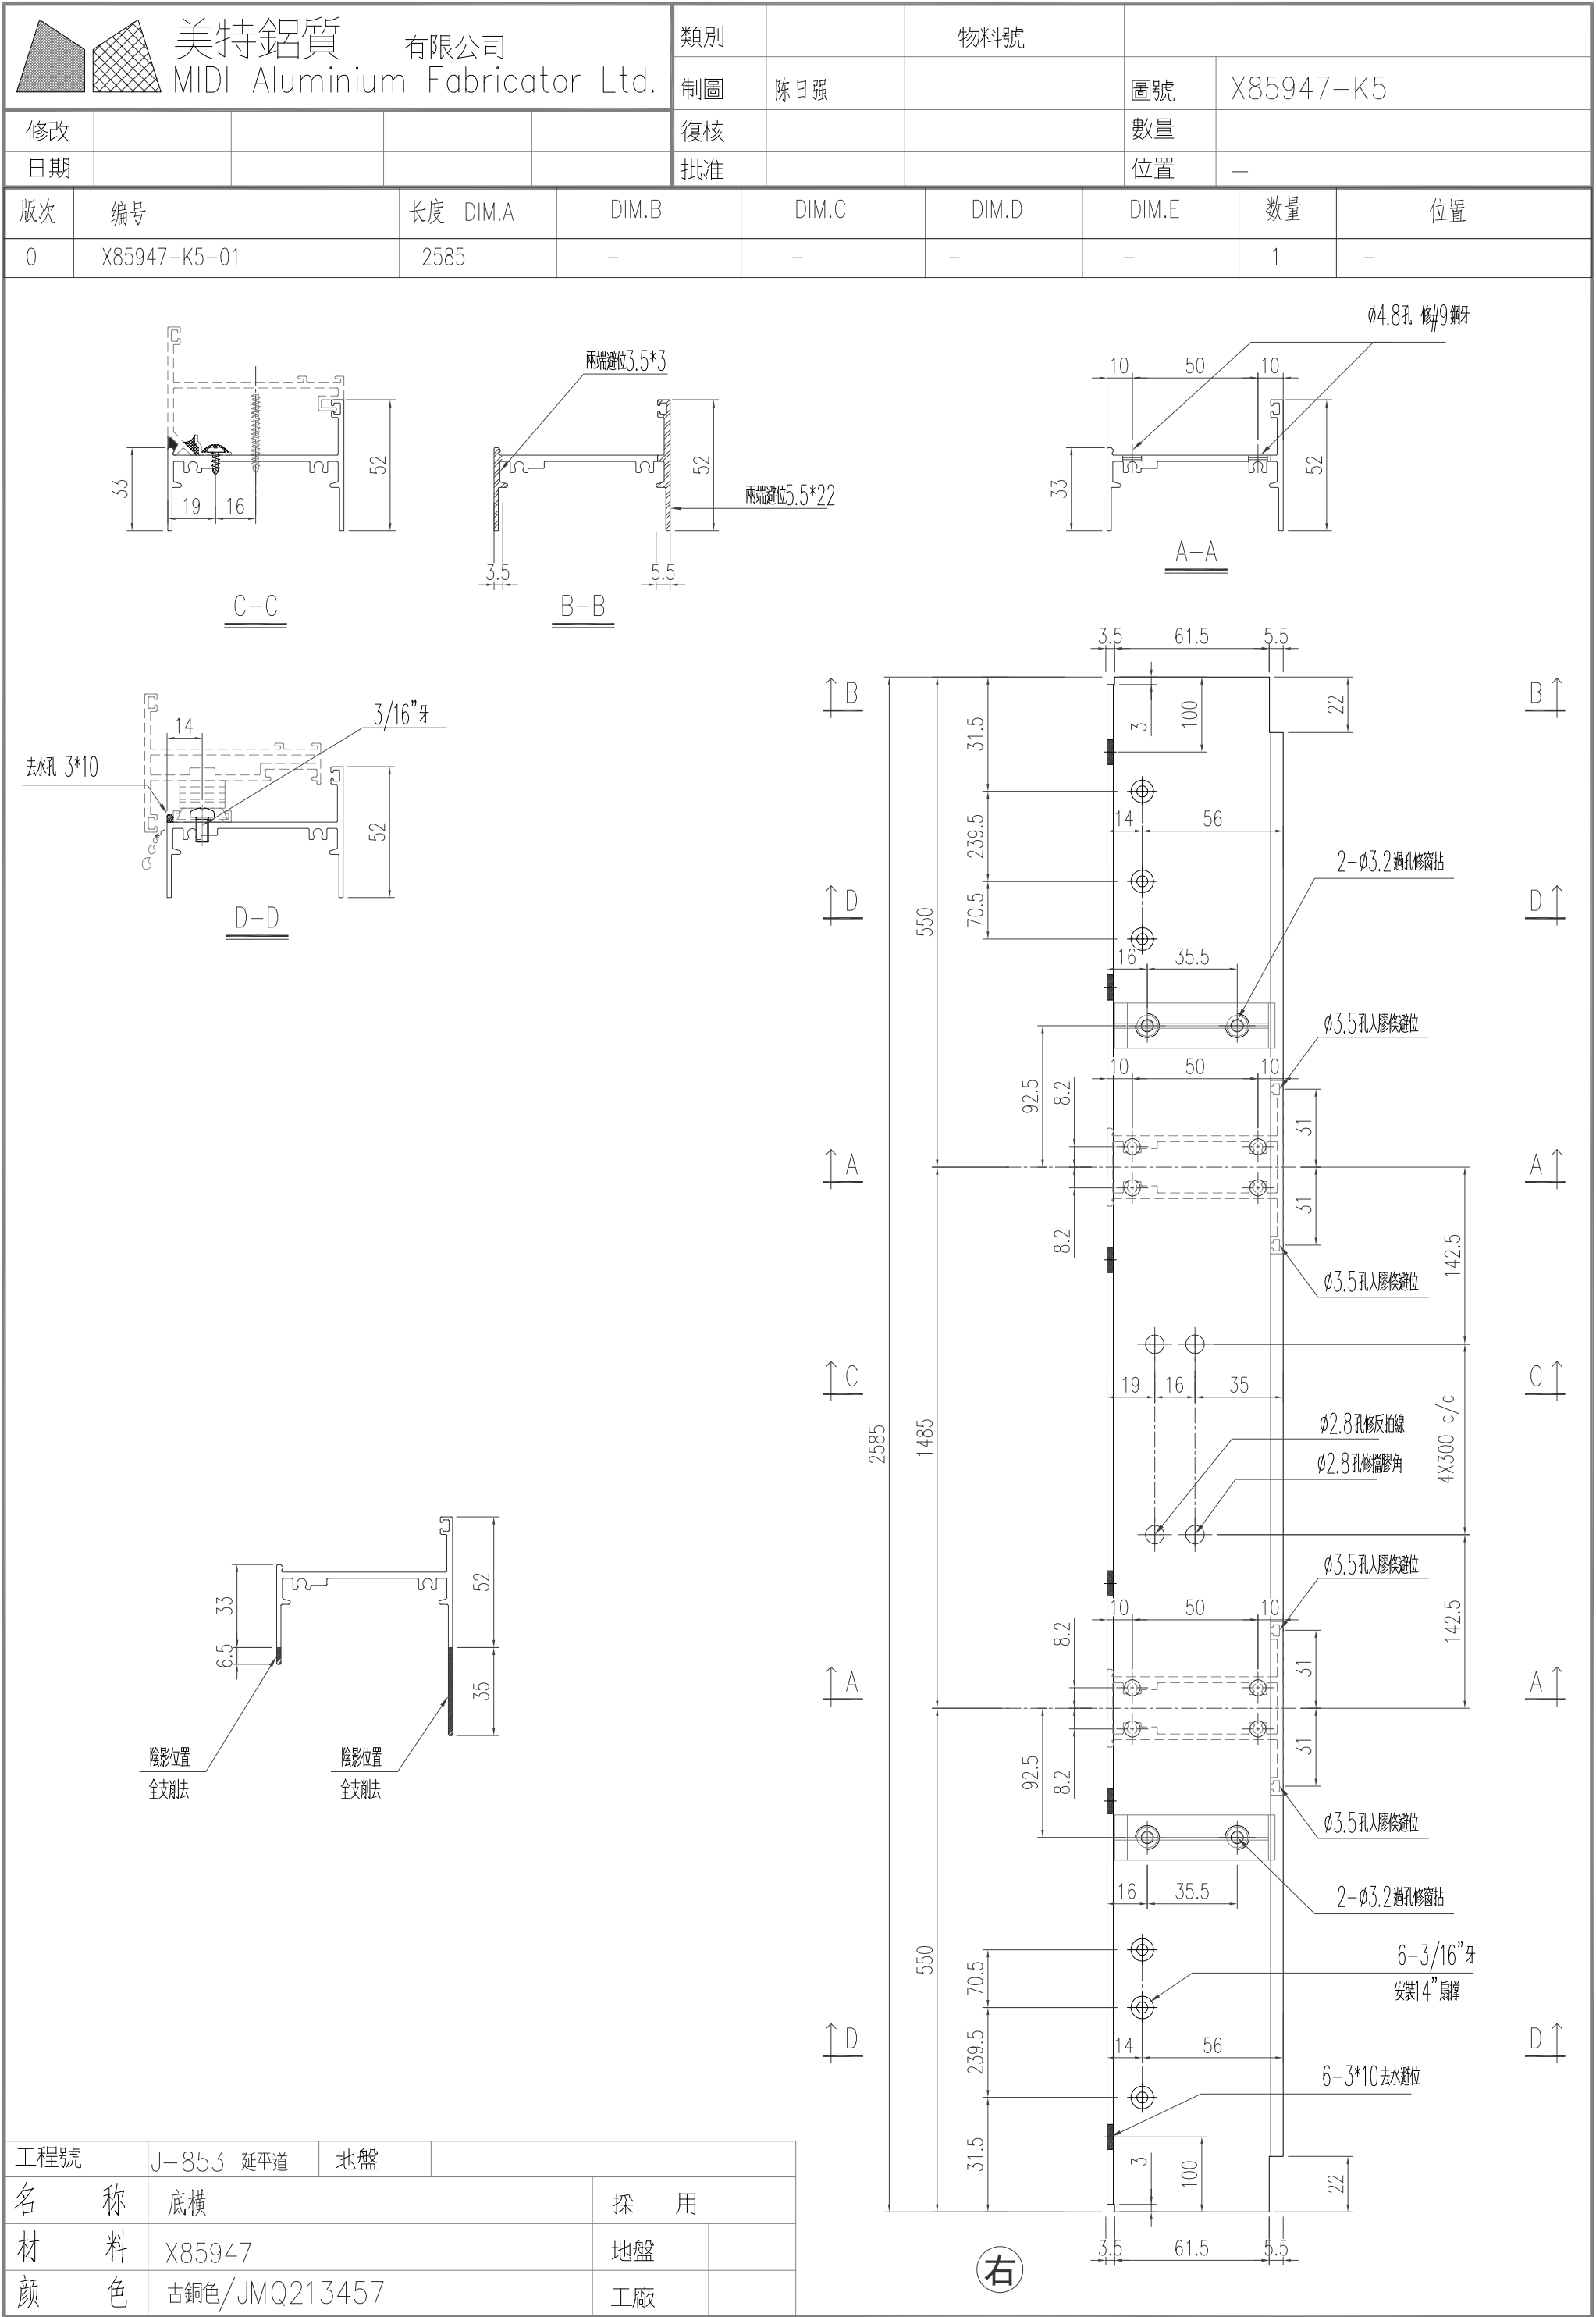

美特鋁質有限公司 MIDI Aluminium Fabricator Ltd.					類別		物料號		
					制圖	陈日强		圖號	X85947-K6
修改					復核		數量		
日期					批准		位置	—	
版次	编号		长度 DIM.A	DIM.B	DIM.C	DIM.D	DIM.E	数量	位置
0	X85947-K6-01		1103.5	3X300 c/c	101.7	—	—	1	—
0	X85947-K6-02		663.5	2x250 c/c	81.7	—	—	1	—
0	X85947-K6-03		1706	5X300 c/c	103	—	—	2	—
0	X85947-K6-04		601	2x250 c/c	50.5	—	—	2	—

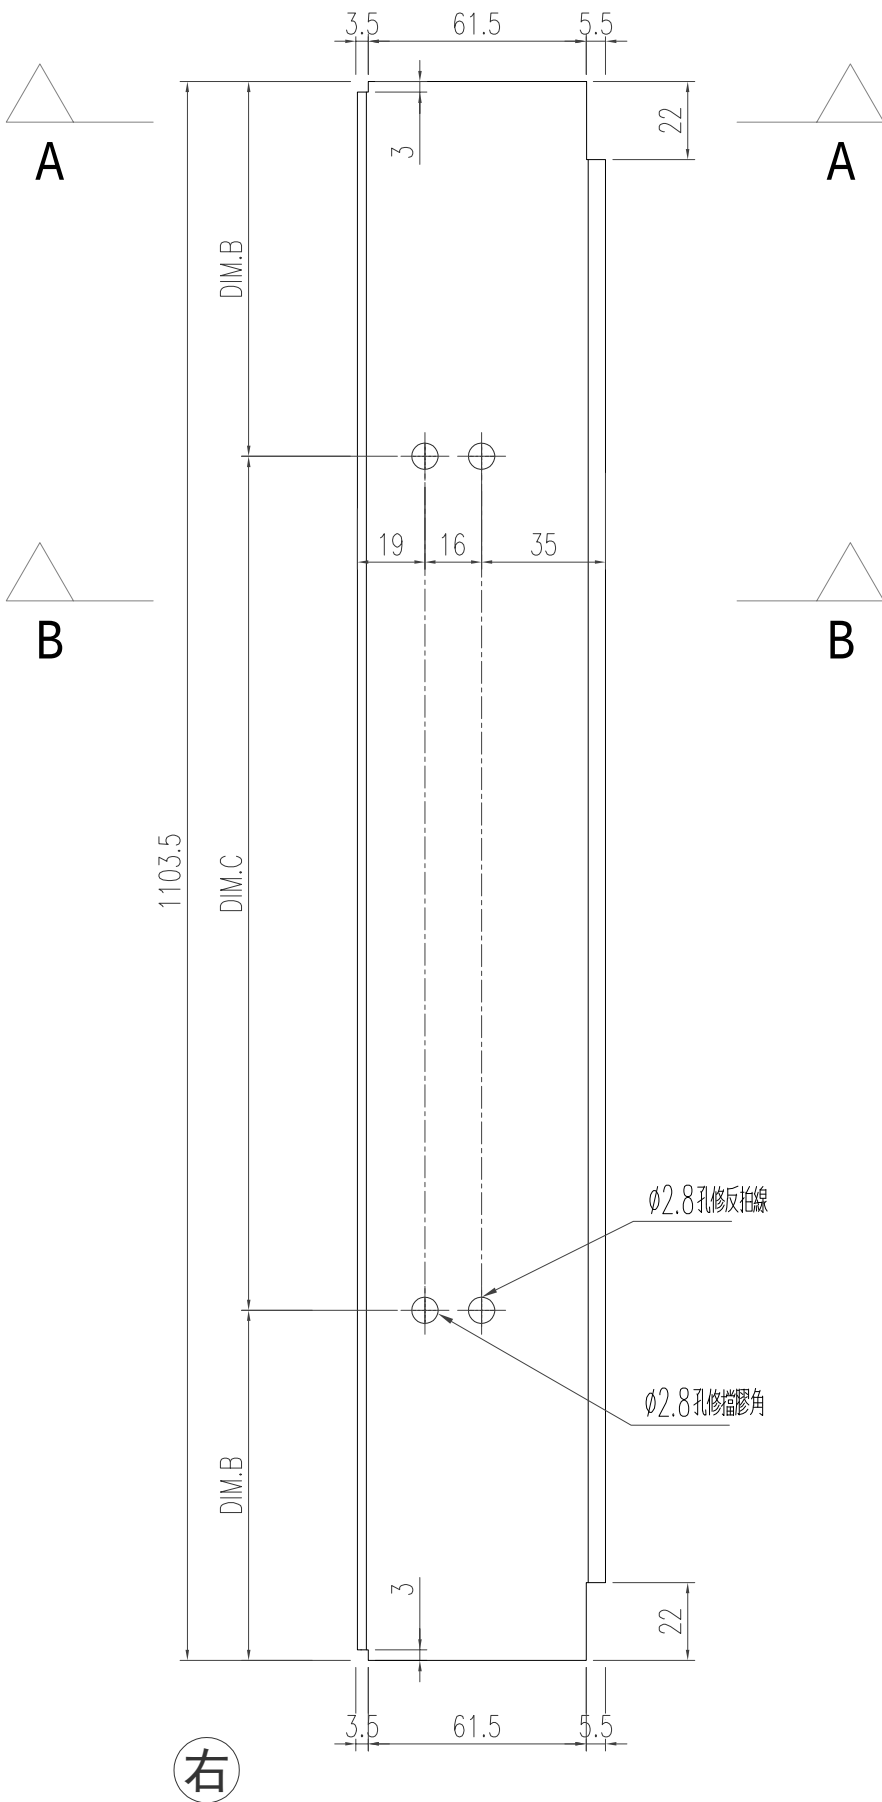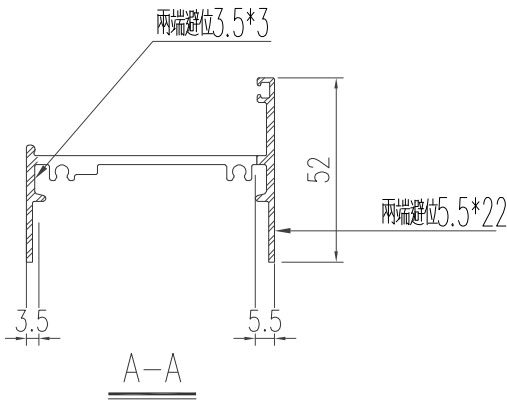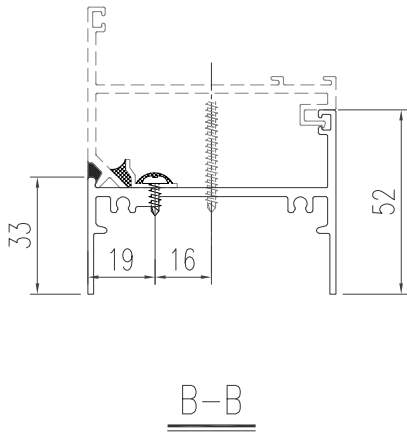

工程號	J-853 延平道	地盤	
名稱	底橫	採用	
材料	X85947	地盤	
顏色	古銅色/JMQ213457	工廠	

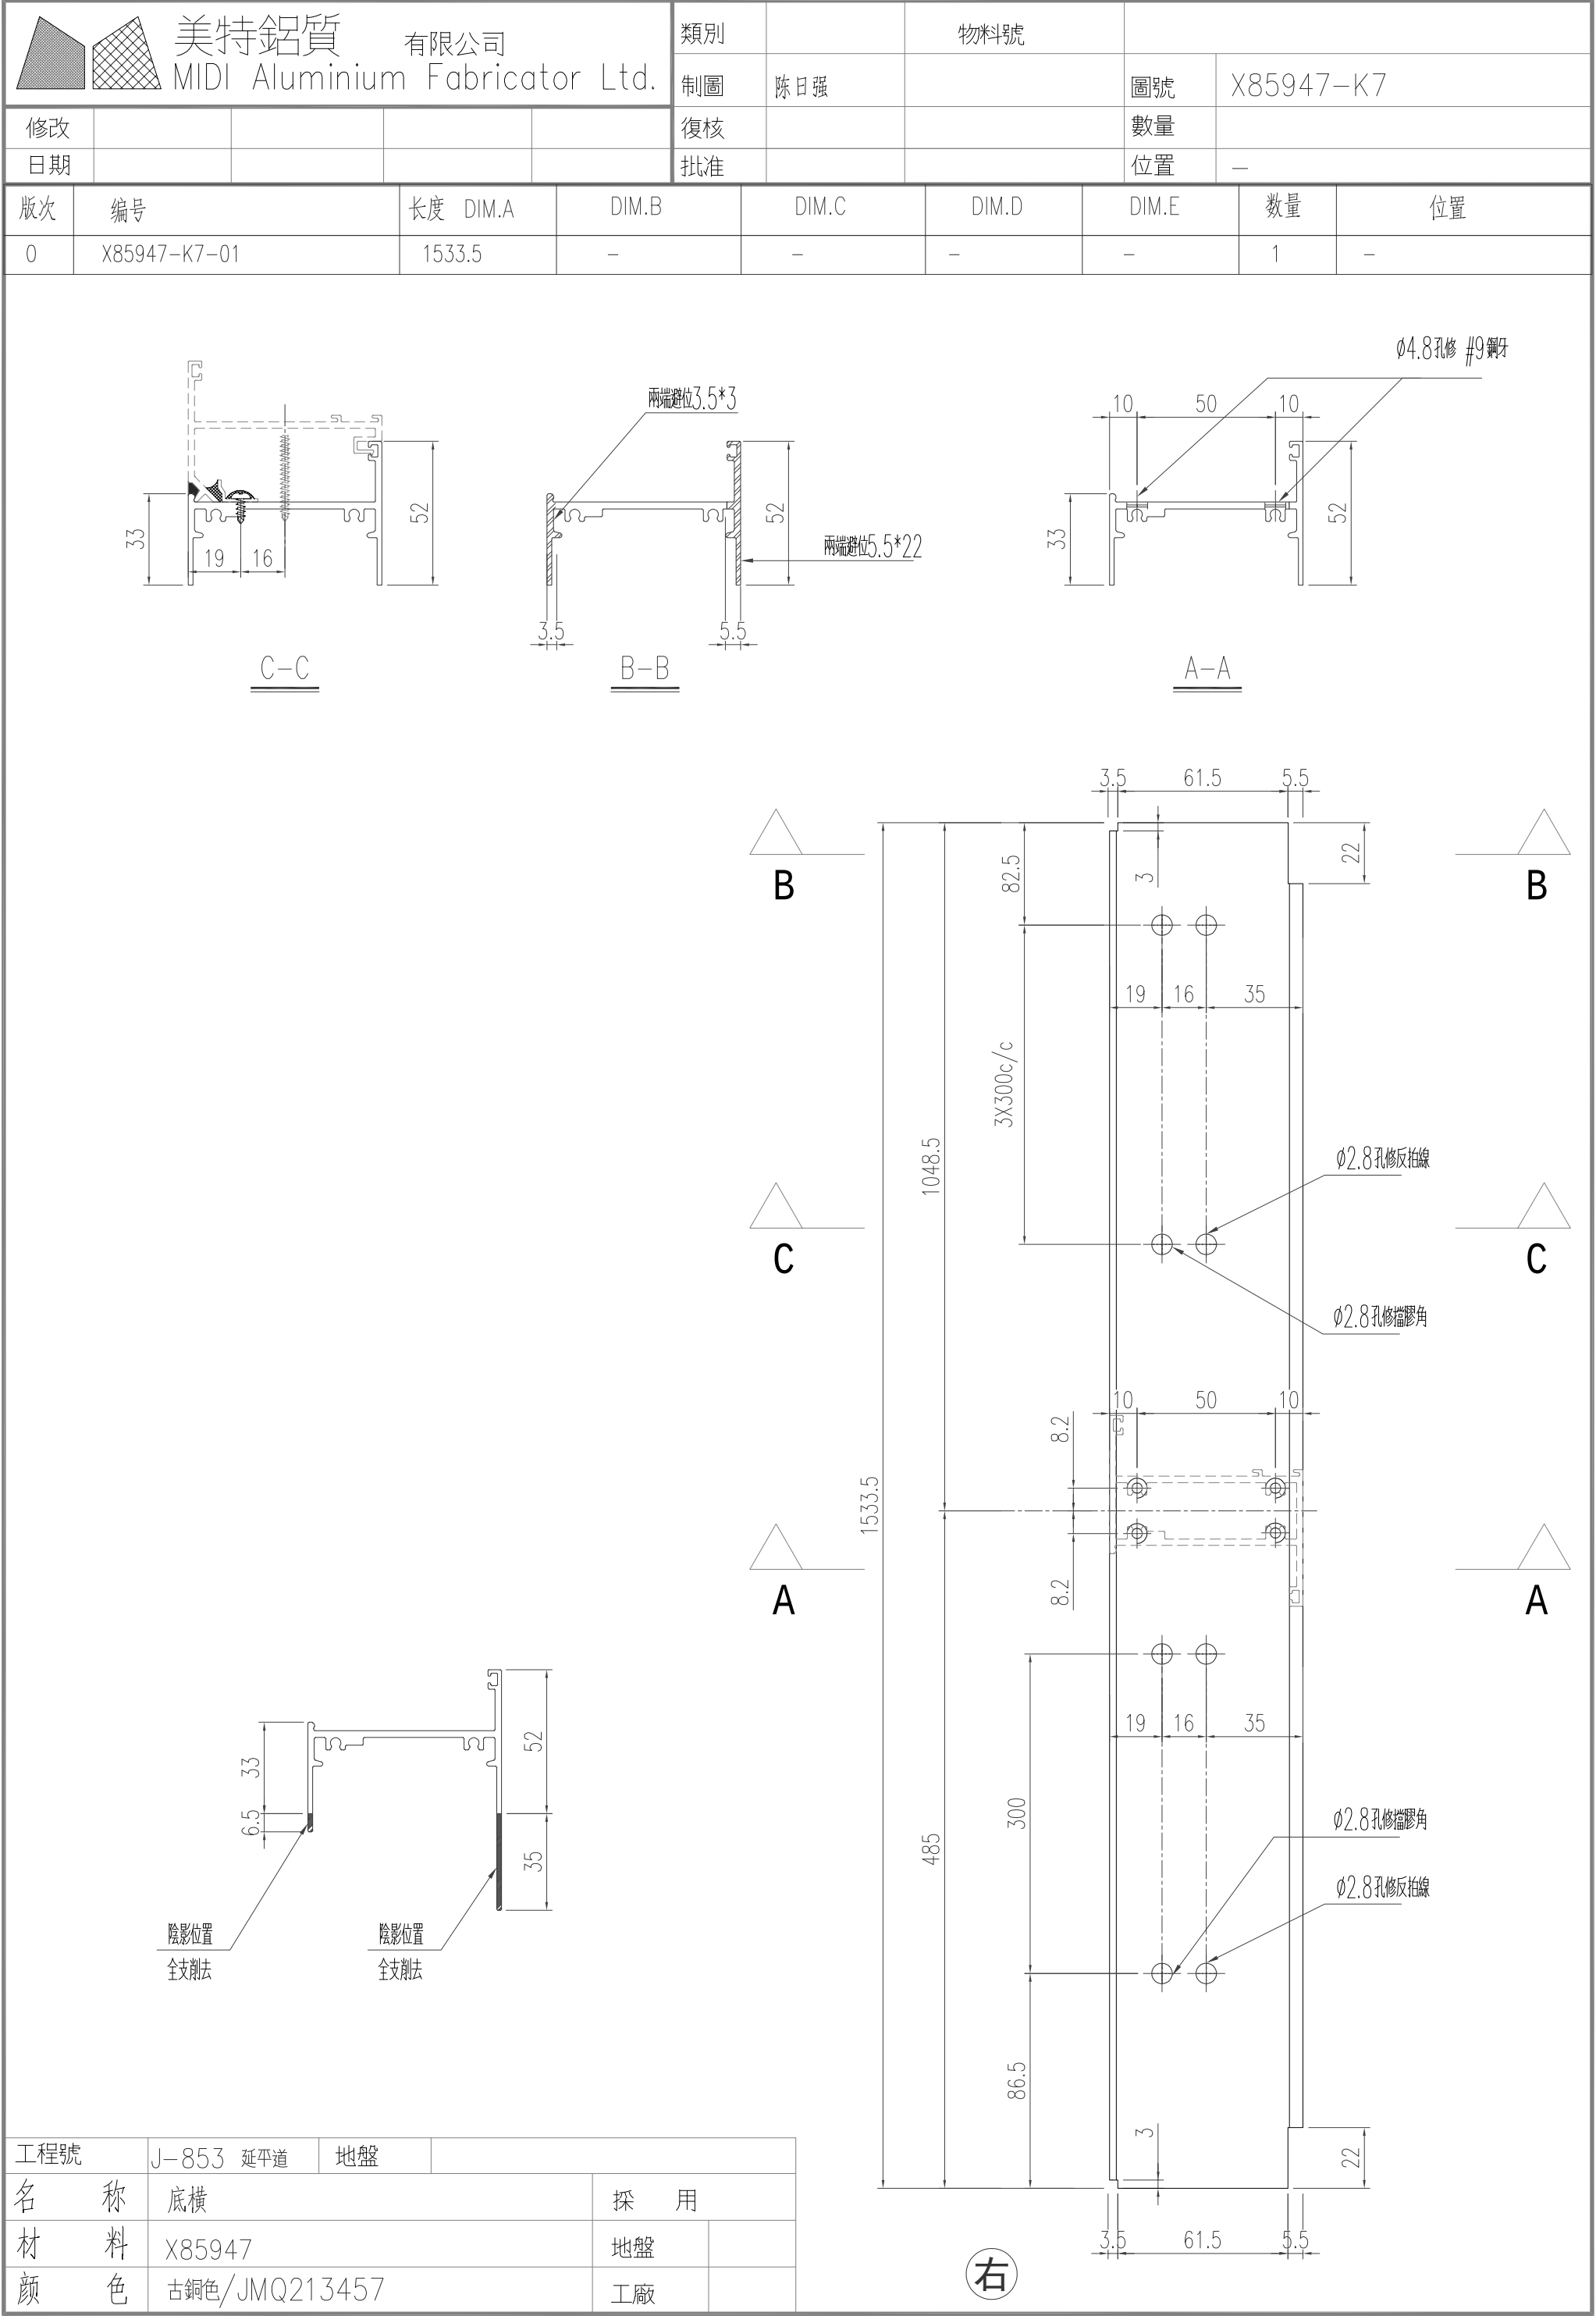

有限公司

位置

位置





美特鋁質有限公司 MIDI Aluminium Fabricator Ltd.					類別		物料號		
					制圖	陈日强		圖號	X85958-A1
修改					復核			數量	
日期					批准			位置	—
版次	编号	长度	DIM.A	DIM.B	DIM.C	DIM.D	DIM.E	数量	位置
0	X85958-A1-01	1081.5		1048.5				3	—
0	X85958-A1-02	568		535				3	—
0	X85958-A1-03	573		540				3	—
0	X85958-A1-04	514		481				3	—
0	X85958-A1-05	562.5		529.5				6	—
0	X85958-A1-06	794		761				3	—
0	X85958-A1-07	525.5		492.5				6	—
0	X85958-A1-08	1448		1415				3	—
0	X85958-A1-09	1091.5		1058.5				3	—
0	X85958-A1-10	1521.5		1488.5				3	—
0	X85958-A1-11	651.5		618.5				3	—
0	X85958-A1-12	1401.5		1368.5				3	—
0	X85958-A1-13	1694		1661				6	—
0	X85958-A1-14	589		556				6	—

Technical drawing of an aluminum profile. The main drawing shows a side view with dimensions DIM.A (total length), DIM.B (inner length), and 5.5 (flange width). The detail view shows a cross-section with dimensions 5.5*16.5 (flange width and height) and 5.5*16.5 (inner channel width and height).

工程號	J-853	延平道	地盤	
名称	百叶片			採用
材料	X85958			地盤
颜色	古銅色/JMQ213457			工廠




美特鋁質有限公司 MIDI Aluminium Fabricator Ltd.					類別		物料號							
					制圖	陈日强		圖號	175x40-A01					
修改					復核			數量						
日期					批准			位置	—					
版次	编号		长度 DIM.A	DIM.B		DIM.C		DIM.D		DIM.E		数量	位置	
0	175x40-A01		1650	—		—		—		—		1	W206/T2-#1	

頂

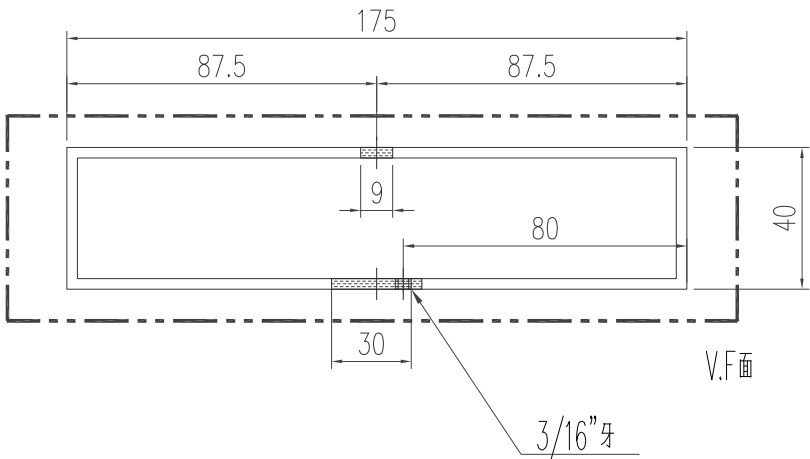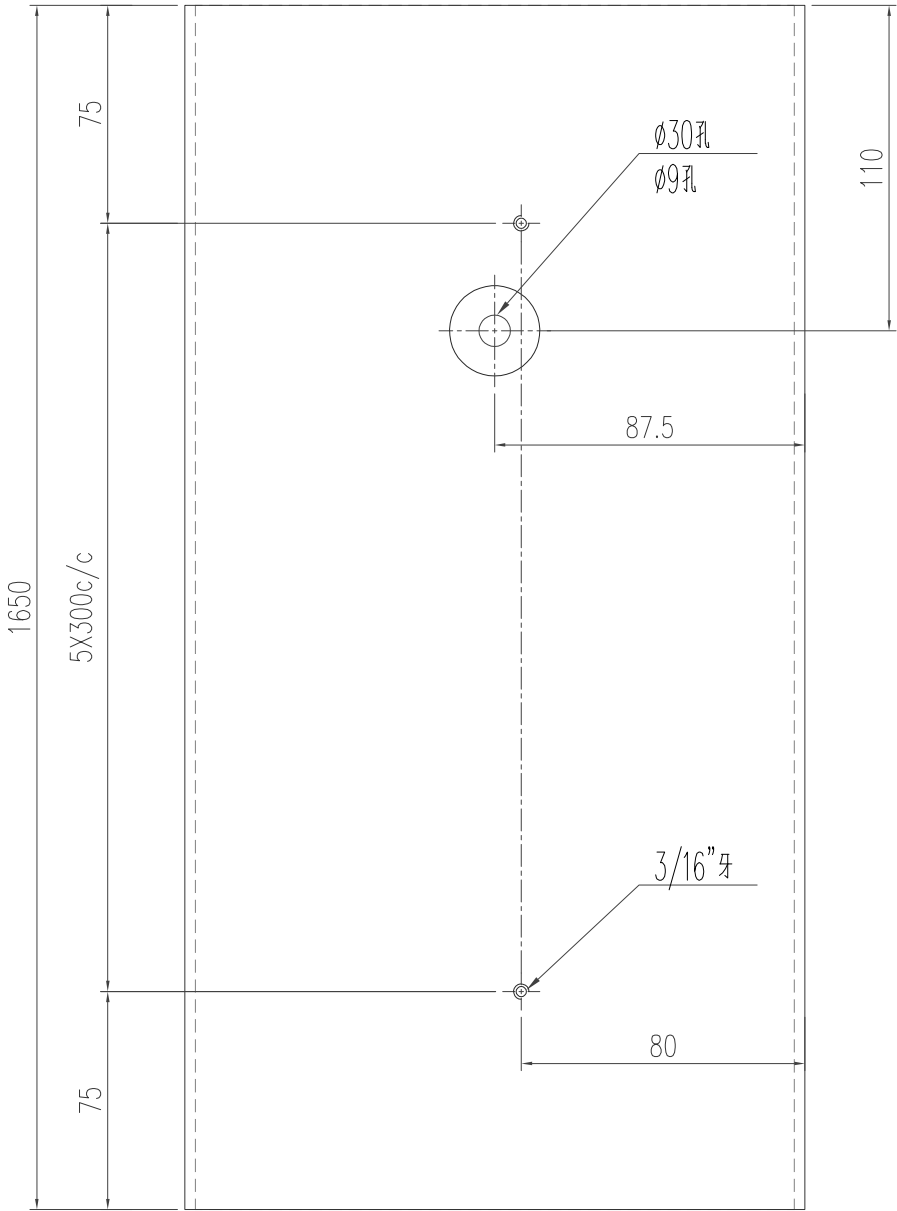

工程號	J-853 延平道	地盤	
名稱	175x40x3鋁通	採用	
材料		地盤	
顏色	古銅色/JMQ213457	工廠	

美特鋁質有限公司 MIDI Aluminium Fabricator Ltd.					類別		物料號		
					制圖	陈日强		圖號	X85962-K1
修改					復核		數量		
日期					批准		位置	—	
版次	编号		长度 DIM.A	DIM.B	DIM.C	DIM.D	DIM.E	数量	位置
0	X85962-K1-01		2750	372	—	—	—	1	W15/T1
0	X85962-K1-02		2745	367	—	—	—	1	W16/T1

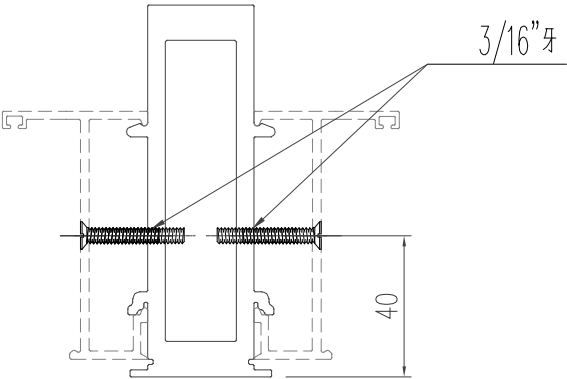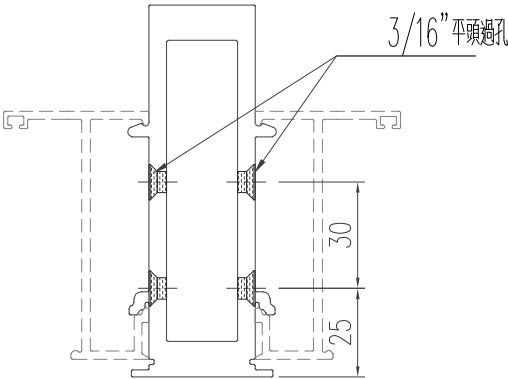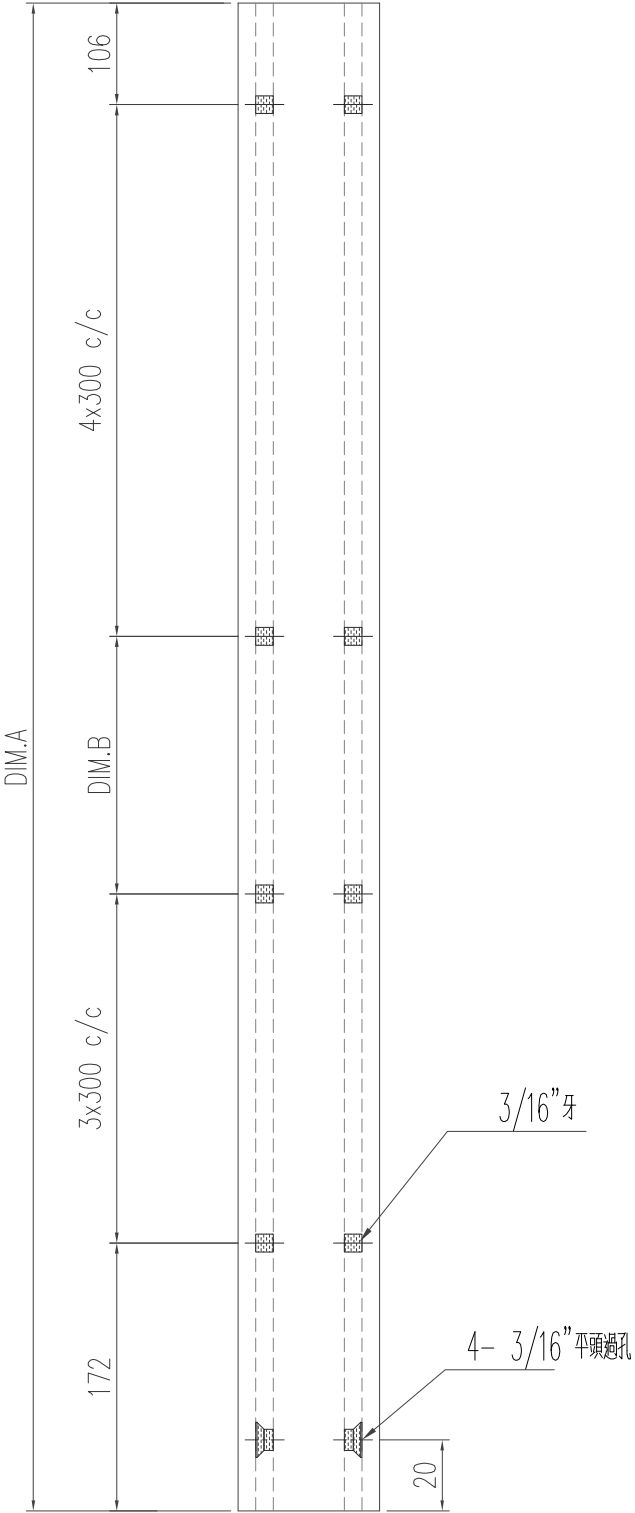

工程號	J-853 延平道	地盤	
名稱	直位夾通	採用	
材料	X85962	地盤	
顏色	古銅色/JMQ213457	工廠	

有限公司

物料斗號


陈日强

X86267-F1

復核


批准

版次	编号	长度 DIM.A	DIM.B	DIM.C	DIM.D	DIM.E	数量	位置
0	X86267-F1-01	2572.5	847.5	1047.5	100	8x300 c/c	1	—
0	X86267-F1-02	2692.5	907.5	1107.5	86.2	9x280 c/c	4	—

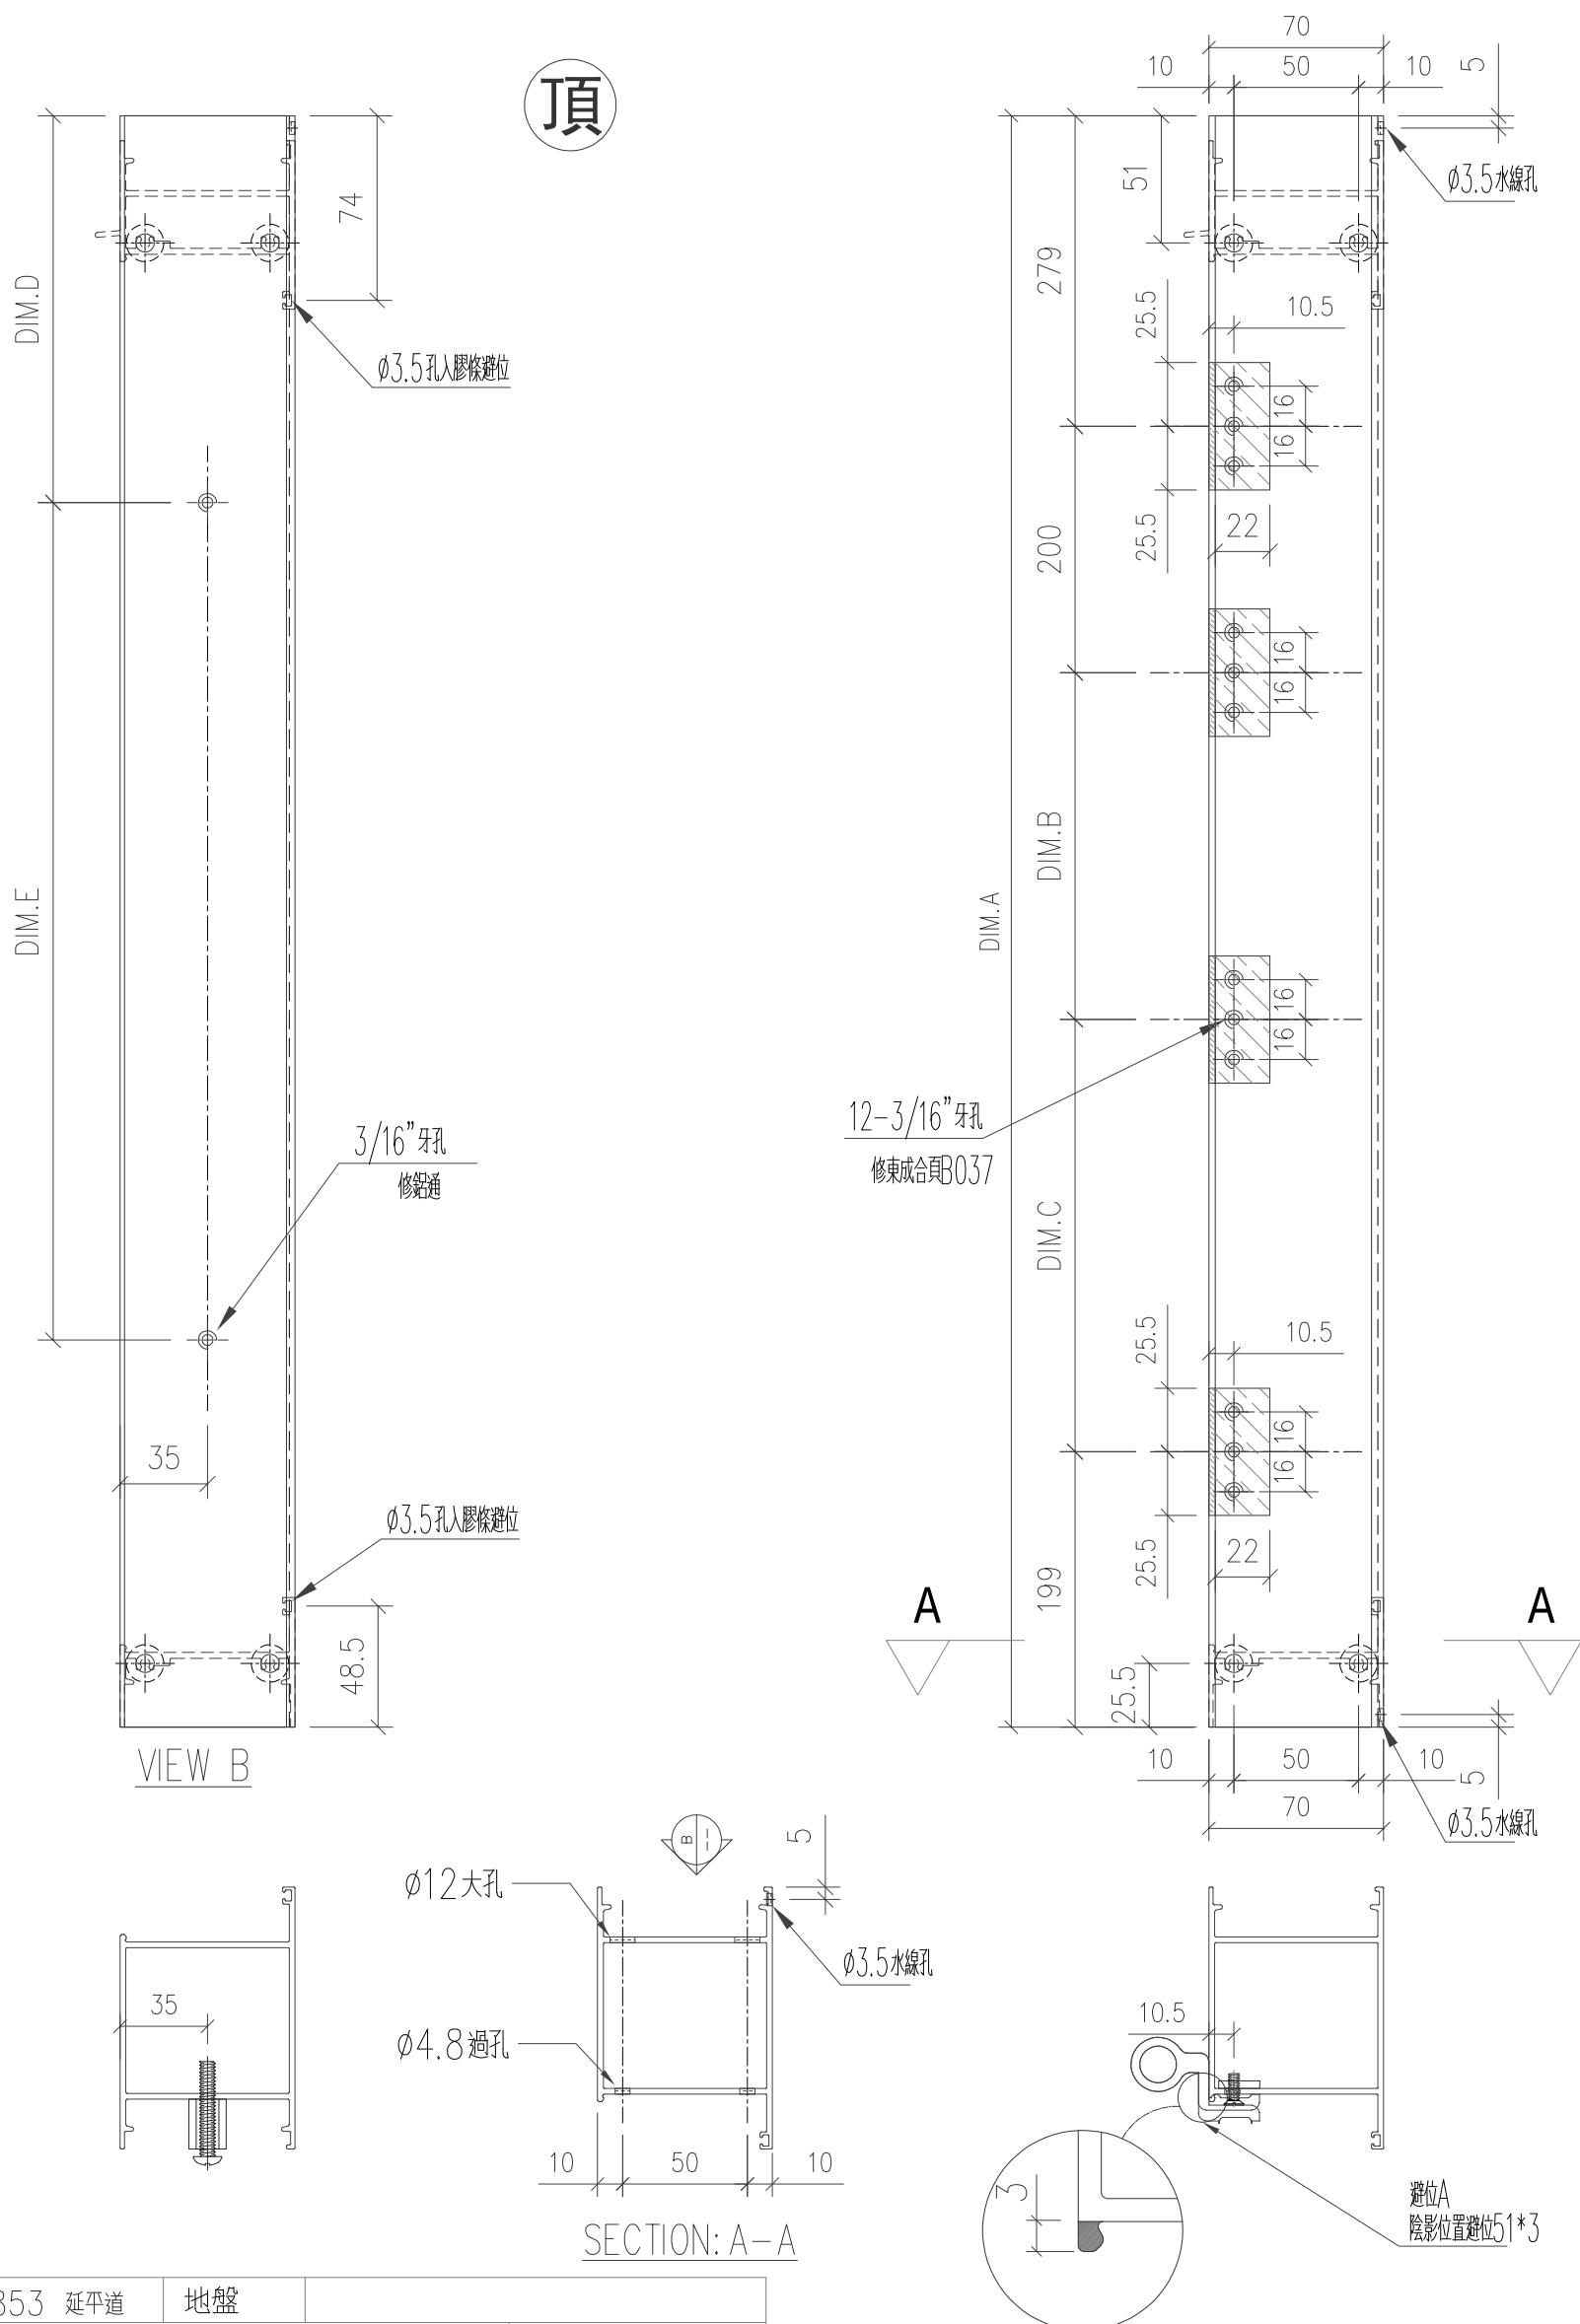


工程號	J-853 延平道	地盤	
名 称	FD門边企	採 用	
材 料	X86267	地盤	
颜 色	古銅色/JMQ213457	工廠	

美特鋁質有限公司 MIDI Aluminium Fabricator Ltd.	類別		物料號					
					圖號	X86267-F2		
修改					復核		數量	
日期					批准		位置	—
版次	编号	长度 DIM.A	DIM.B	DIM.C	DIM.D	DIM.E	数量	位置
0	X86267-F2-01	2572.5	801	800	—	—	1	—
0	X86267-F2-02	2232.5	564	697	—	—	1	—
0	X86267-F2-03	2392.5	564	857	—	—	2	—
0	X86267-F2-04	2552.5	781	800	—	—	1	—

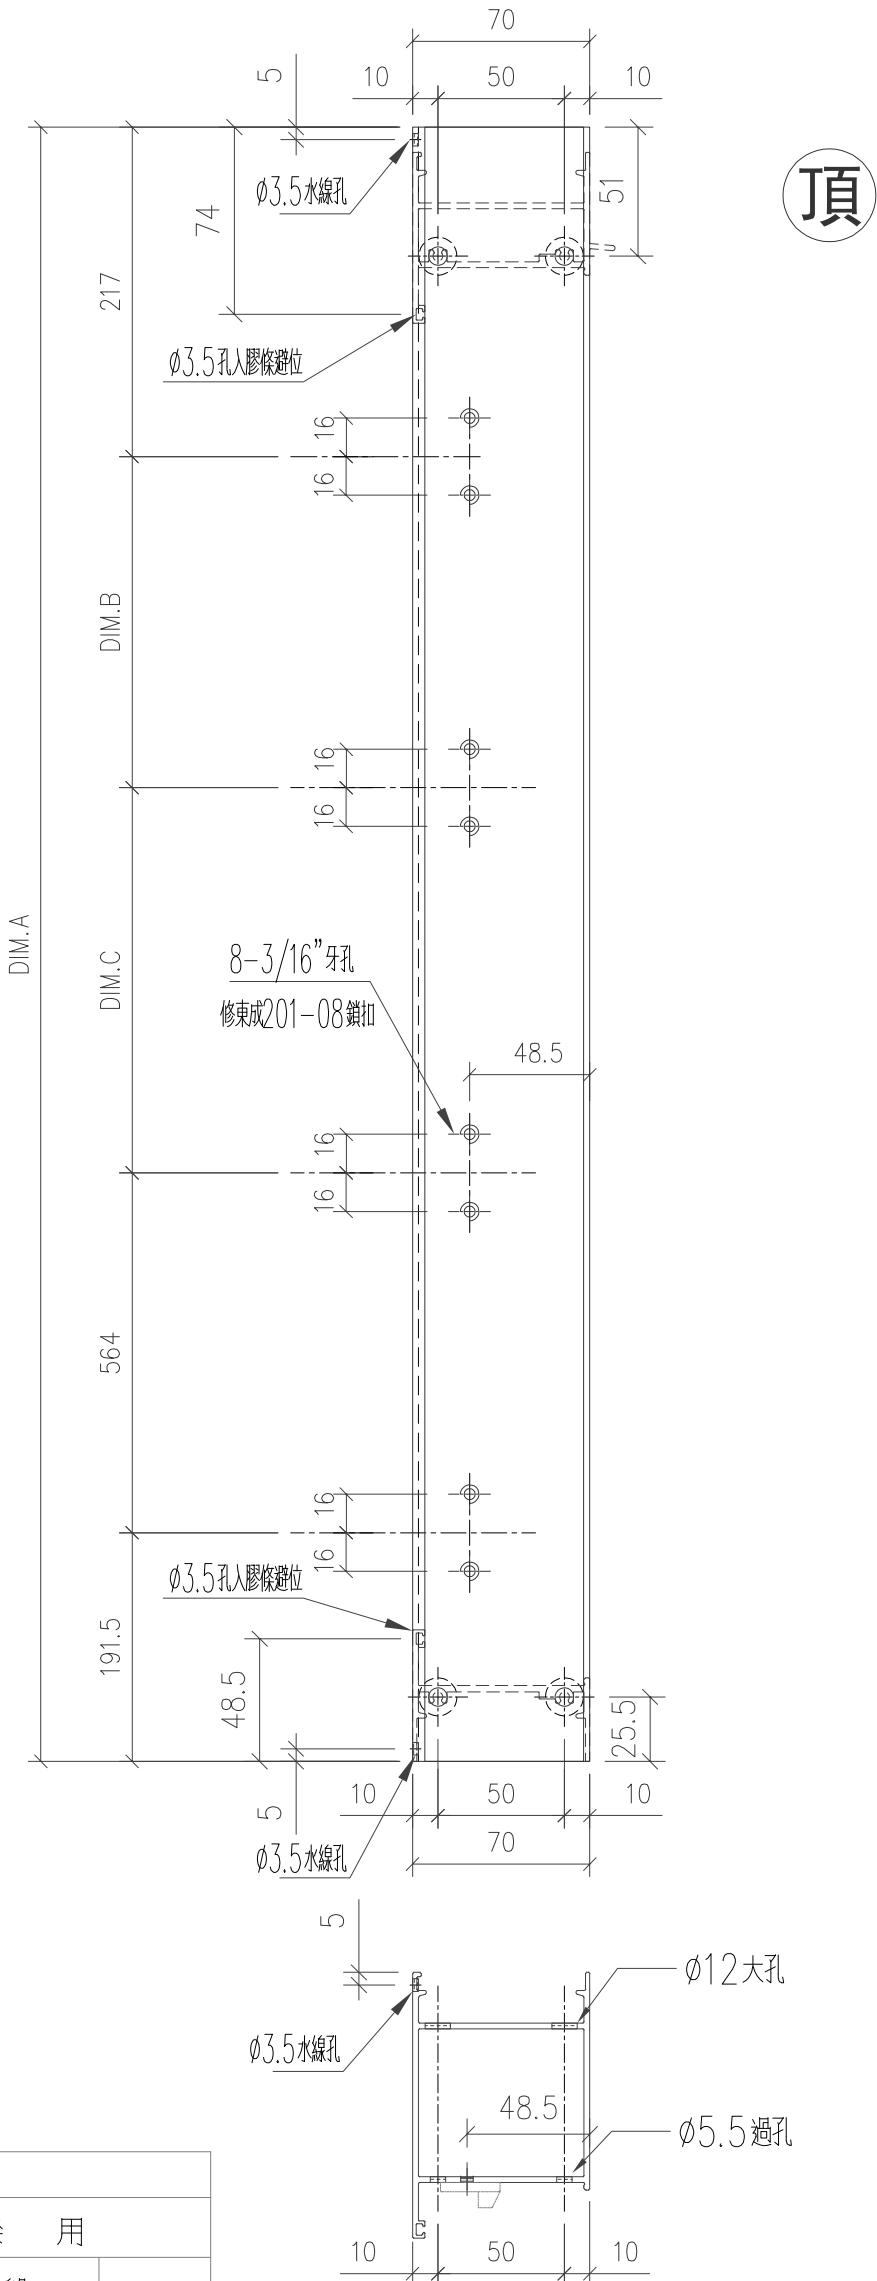


工程號	J-853 延平道	地盤	
名稱	FD門邊企	採用	
材料	X86267	地盤	
顏色	古銅色/JMQ213457	工廠	



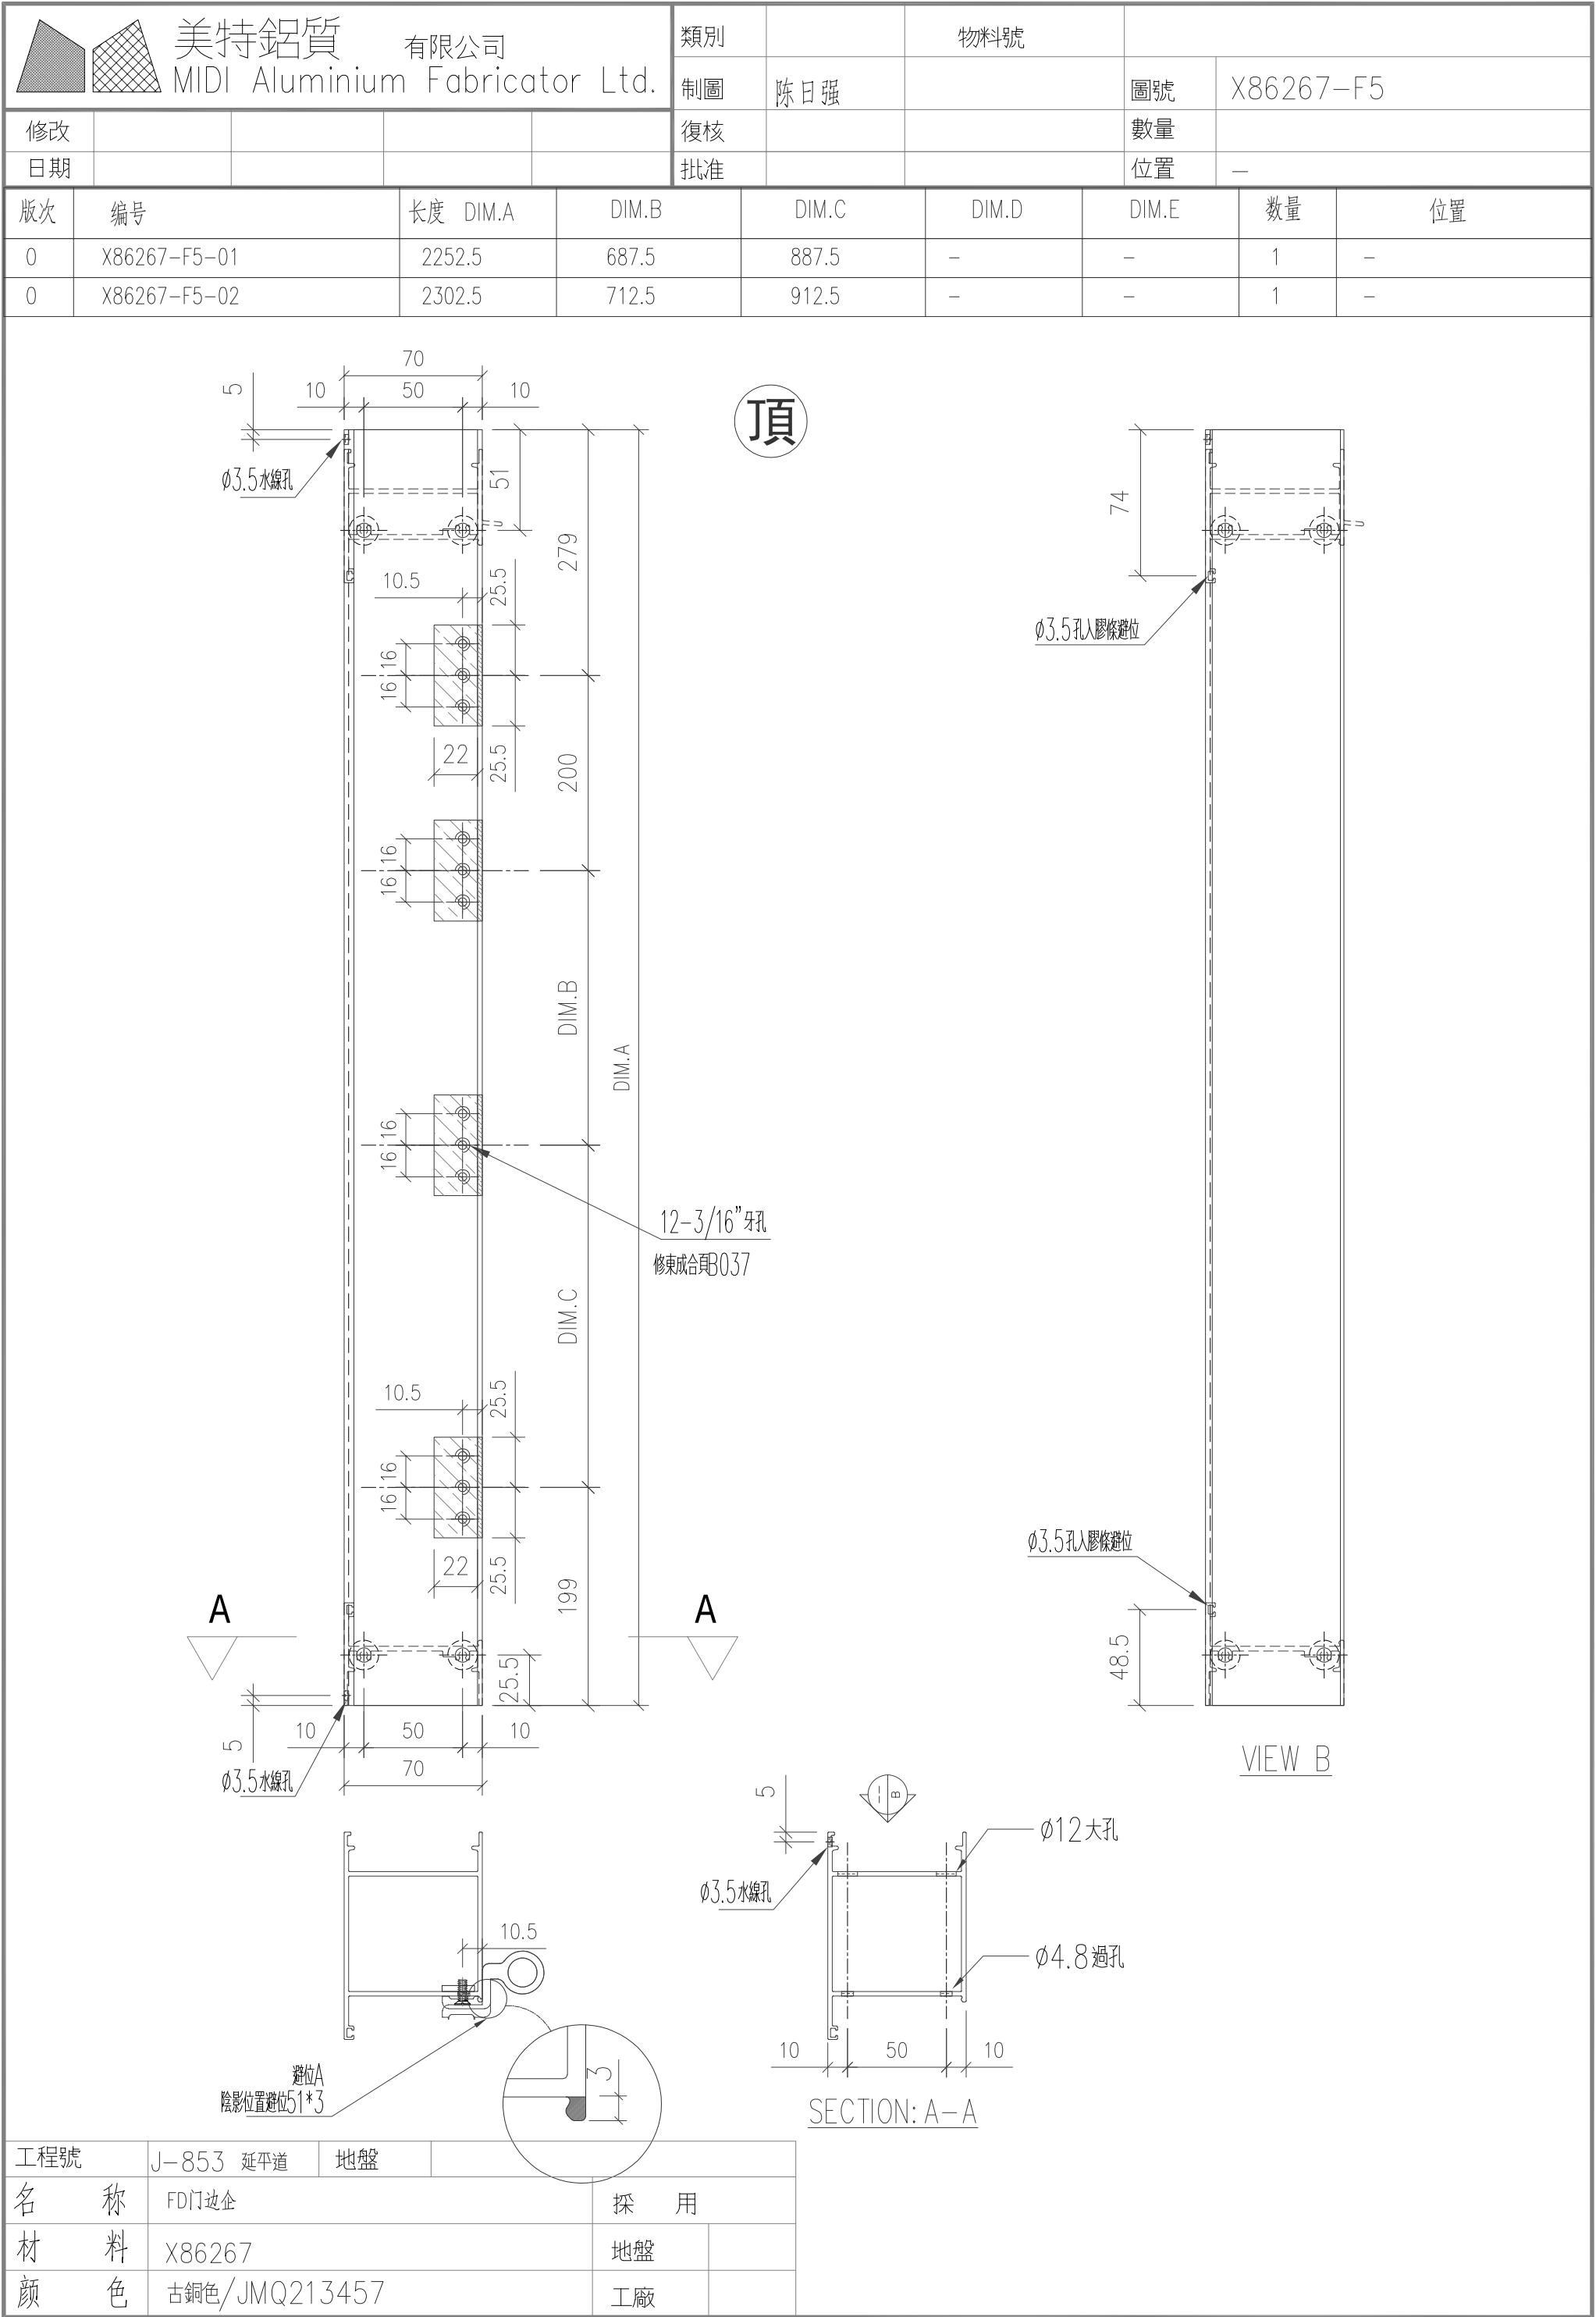



美特鋁質有限公司 MIDI Aluminium Fabricator Ltd.					類別		物料斗號		
					制圖	陈日强		圖號	X86267-F6
修改					復核			數量	
日期					批准			位置	—
版次	编号	长度 DIM.A	DIM.B	DIM.C	DIM.D	DIM.E	数量	位置	
0	X86267-F6-01	2232.5	677.5	877.5	—	—	1	—	

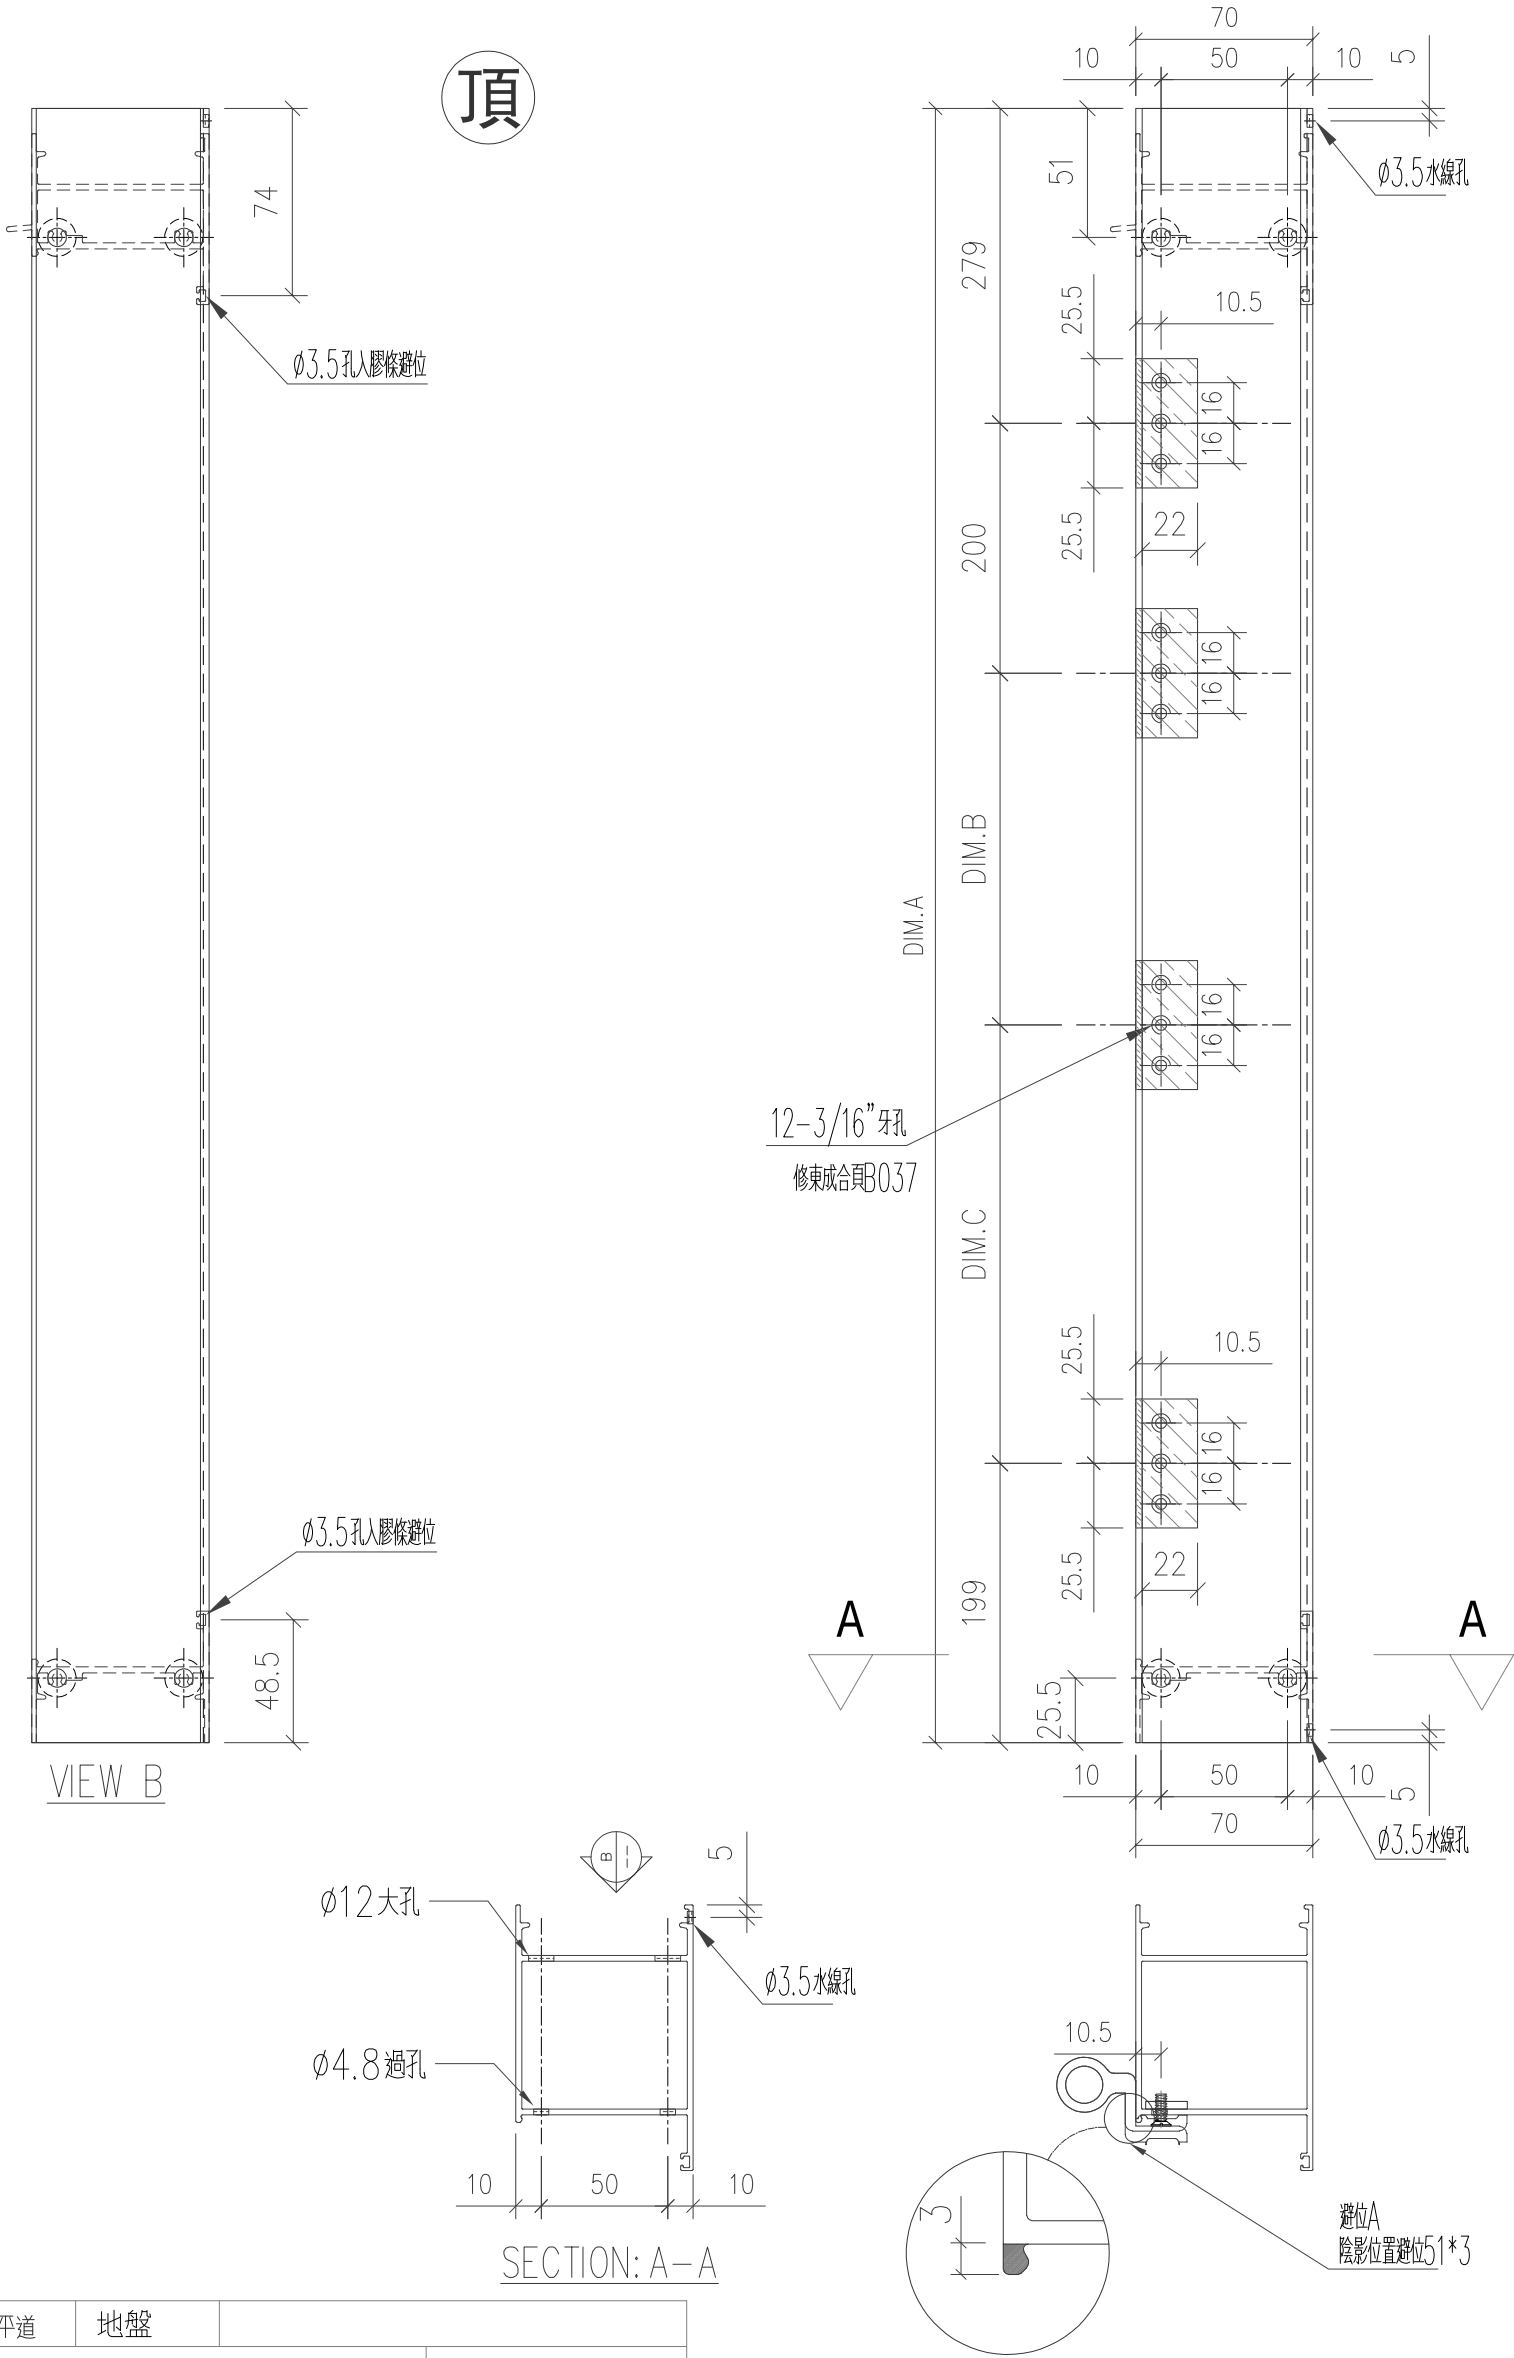

工程號	J-853 延平道	地盤		
名 稱	FD門邊企		採 用	
材 料	X86267		地盤	
顏 色	古銅色/JMQ213457		工廠	



MIDI Aluminium Fabricator Ltd.

物料號

X86267-F8

數量

位置



類別

物料斗號

制圖

陈日强

圖號

X86267-F9

修改

復核


數量

批准

位置


版次	编号	长度 DIM.A	DIM.B	DIM.C	DIM.D	DIM.E	数量	位置
0	X86267-F9-01	2692.5	871	850	146	8x300c/c	6	—

頂

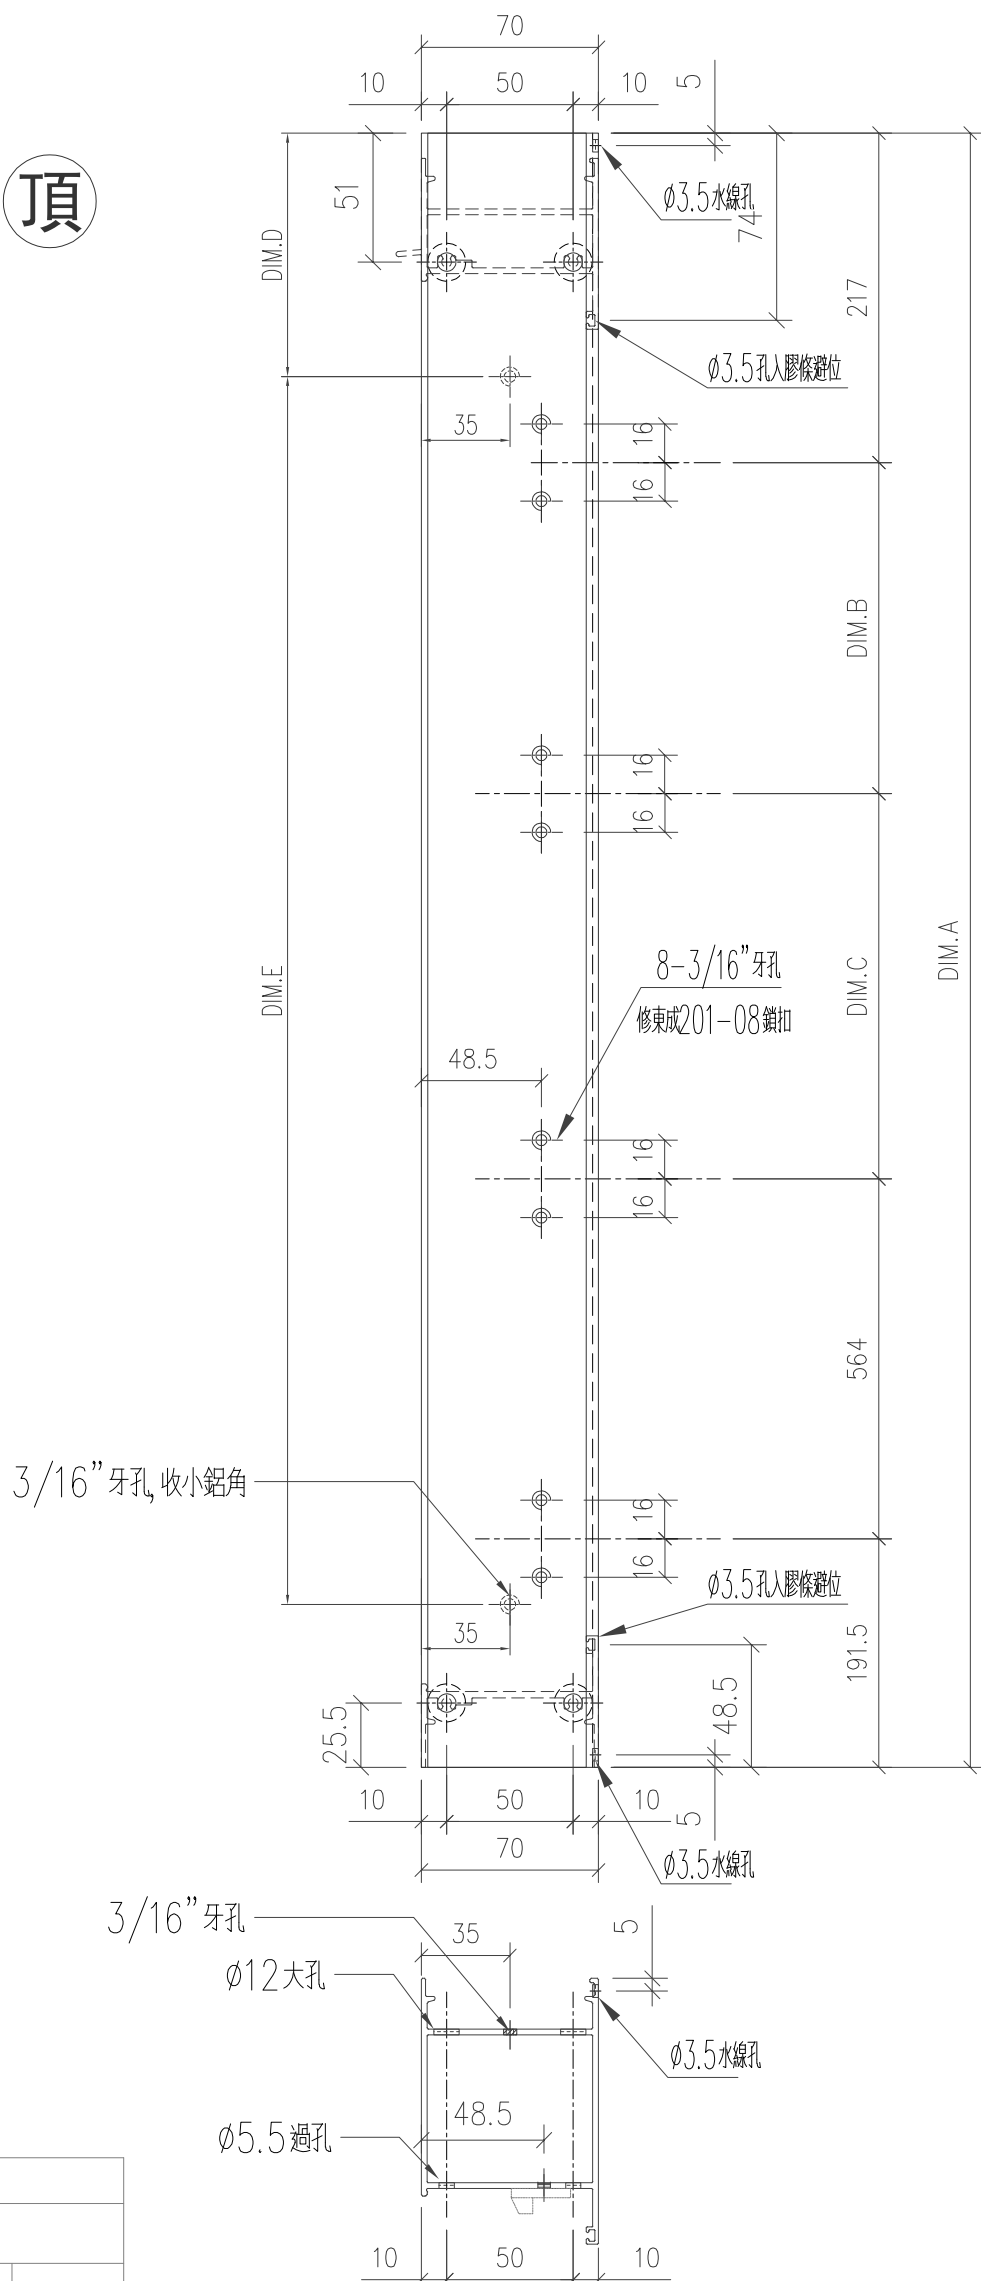

工程號	J-853 延平道	地盤		
名 称	FD门边企		探 用	
材 料	X86267		地盤	
颜 色	古銅色/JMQ213457		工廠	

美特鋁質有限公司 MIDI Aluminium Fabricator Ltd.					類別		物料料號					
					制圖	陈日强		圖號	X86267-F10			
修改					復核			數量				
日期					批准			位置	—			
版次	编号		长度 DIM.A	DIM.B		DIM.C		DIM.D		DIM.E	数量	位置
0	X86267-F10-01		2552.5	—		—		—		—	1	—

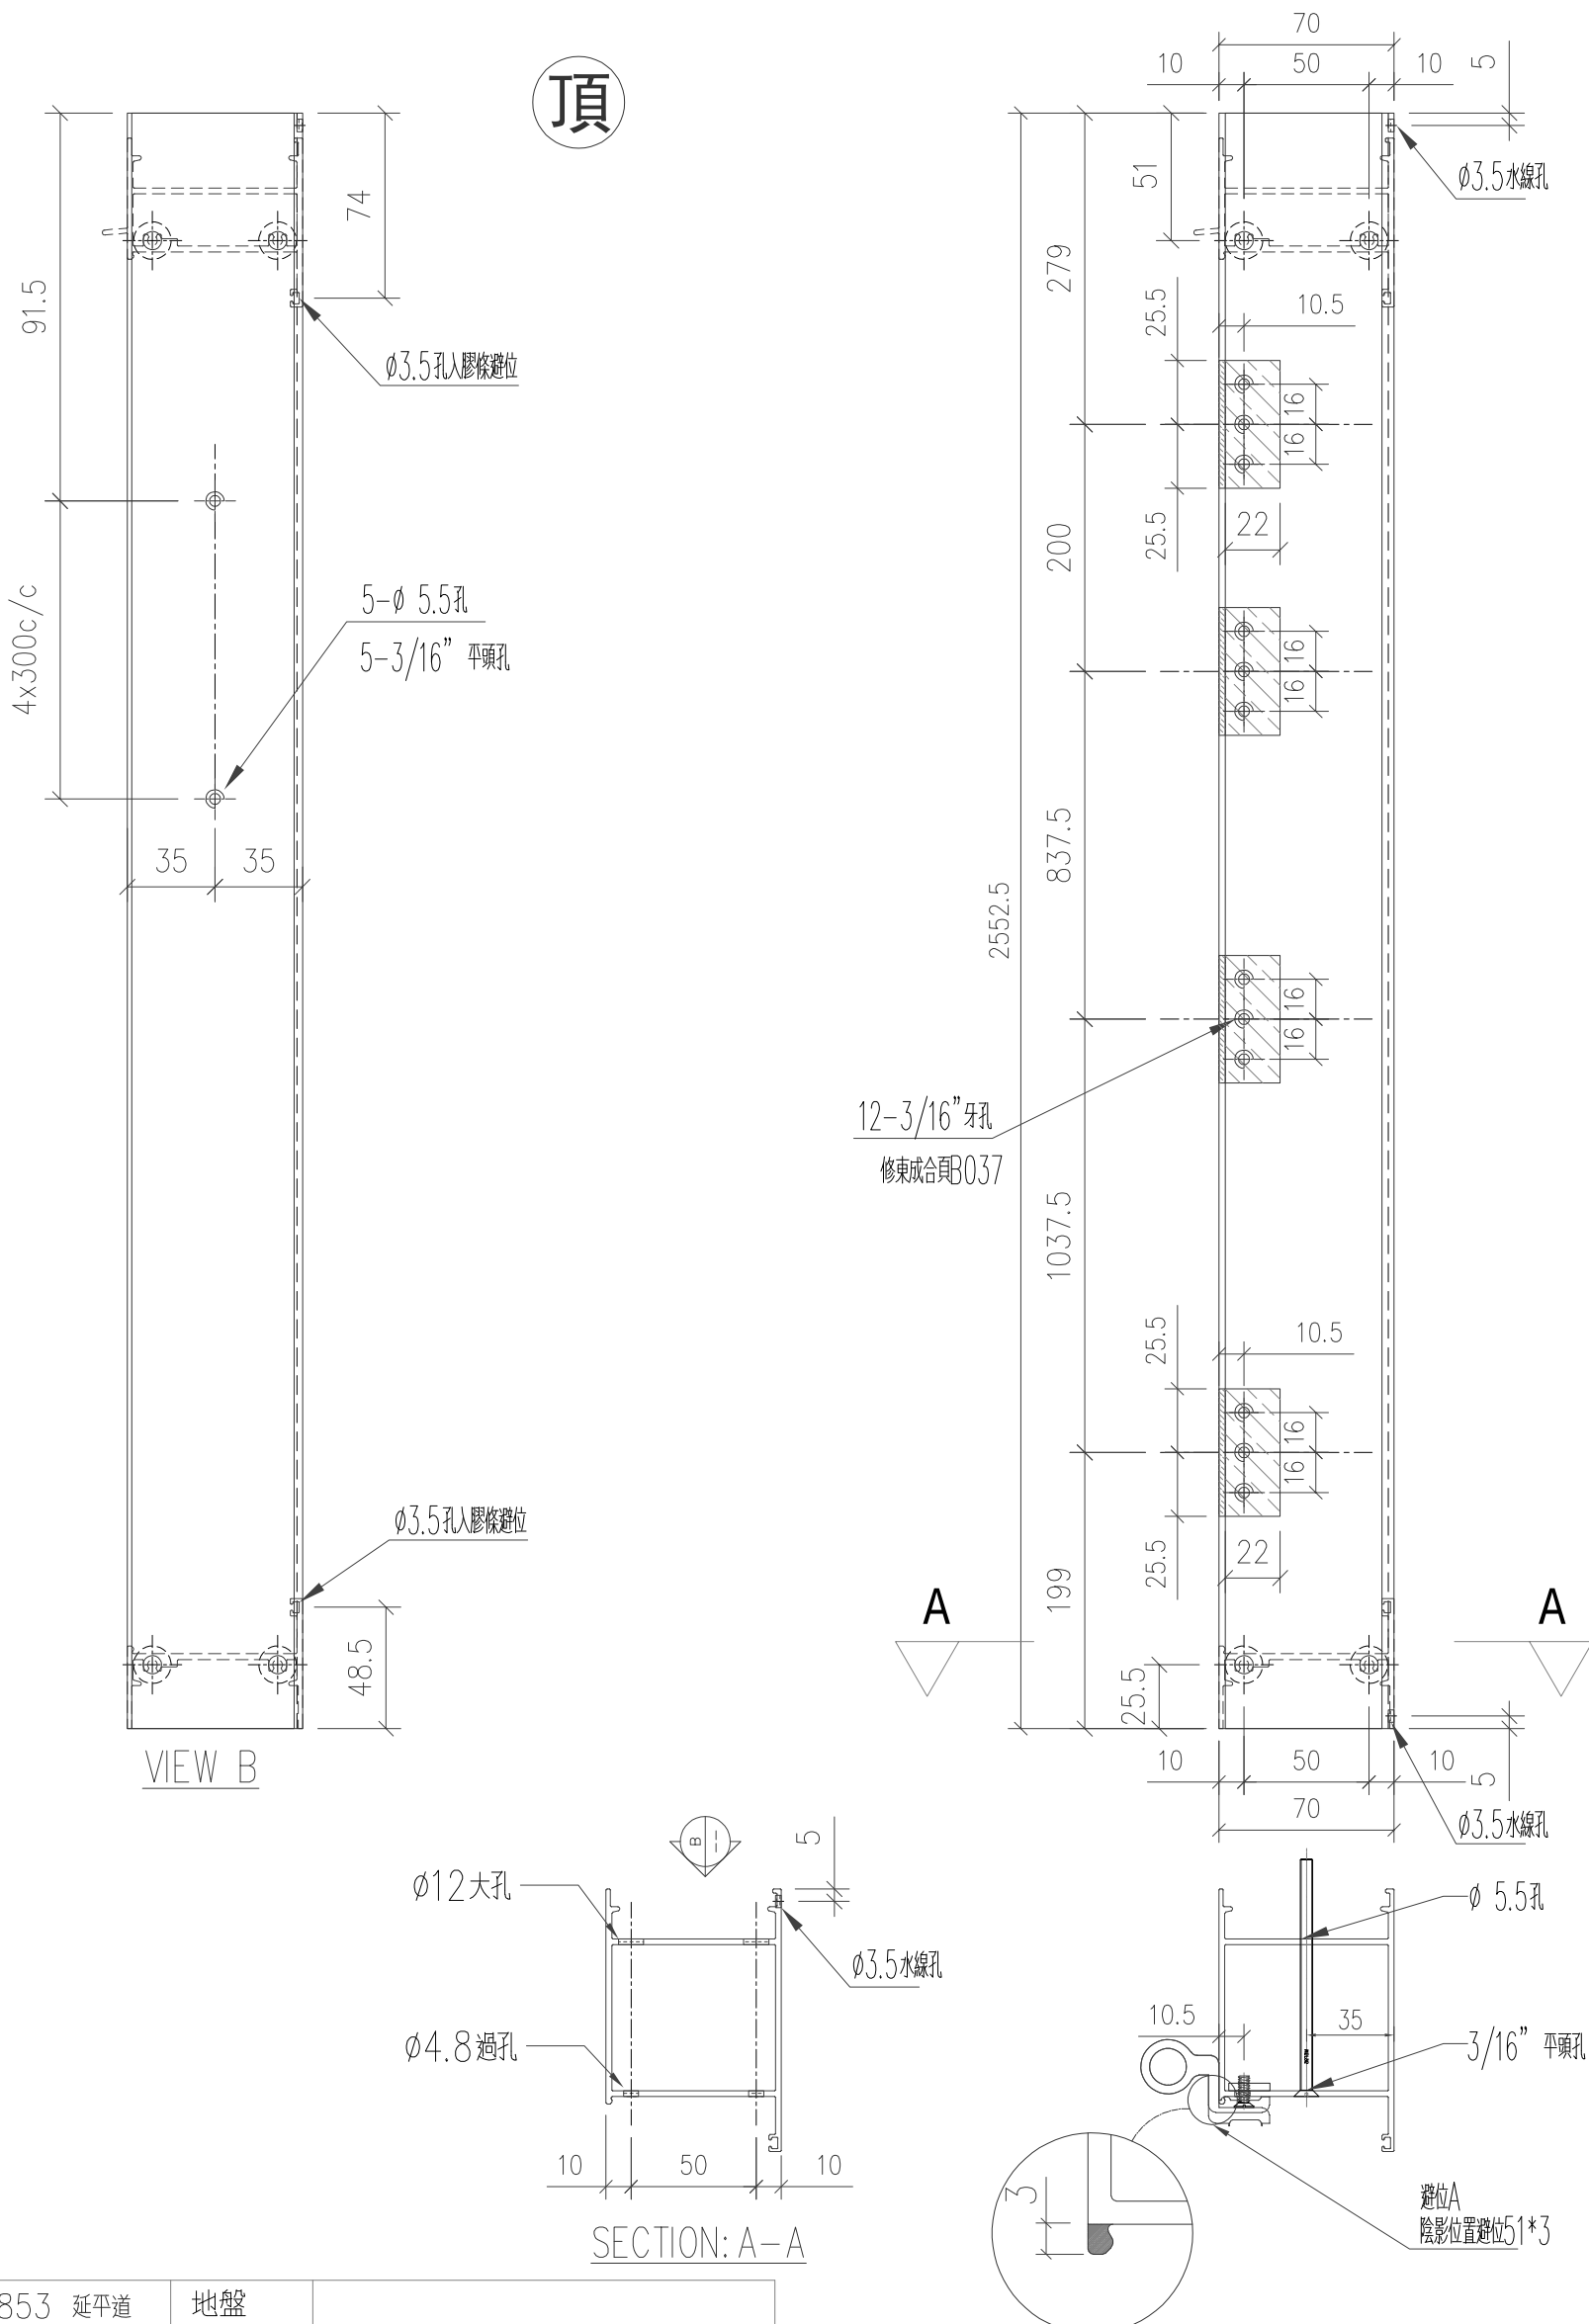

工程號	J-853 延平道	地盤		
名稱	FD門邊企		採用	
材料	X86267		地盤	
顏色	古銅色/JMQ213457		工廠	

類別

物料斗號

制圖

陈日强

圖號

JMFG0097-F1

修改

復核

數量

日期

批准

位置

	数量
--	----

位置

版次

编号

长度 DIM.A

DIM.B




DIM.C

DIM.D


DIM.E

数量

頂

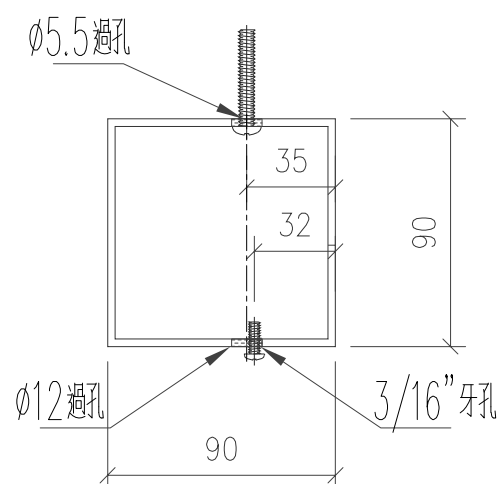
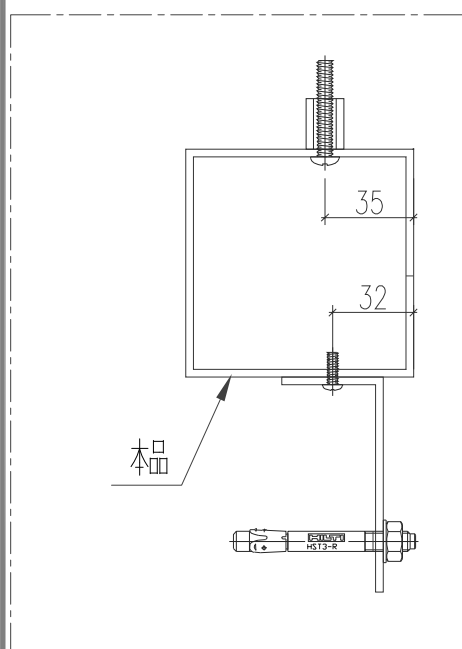
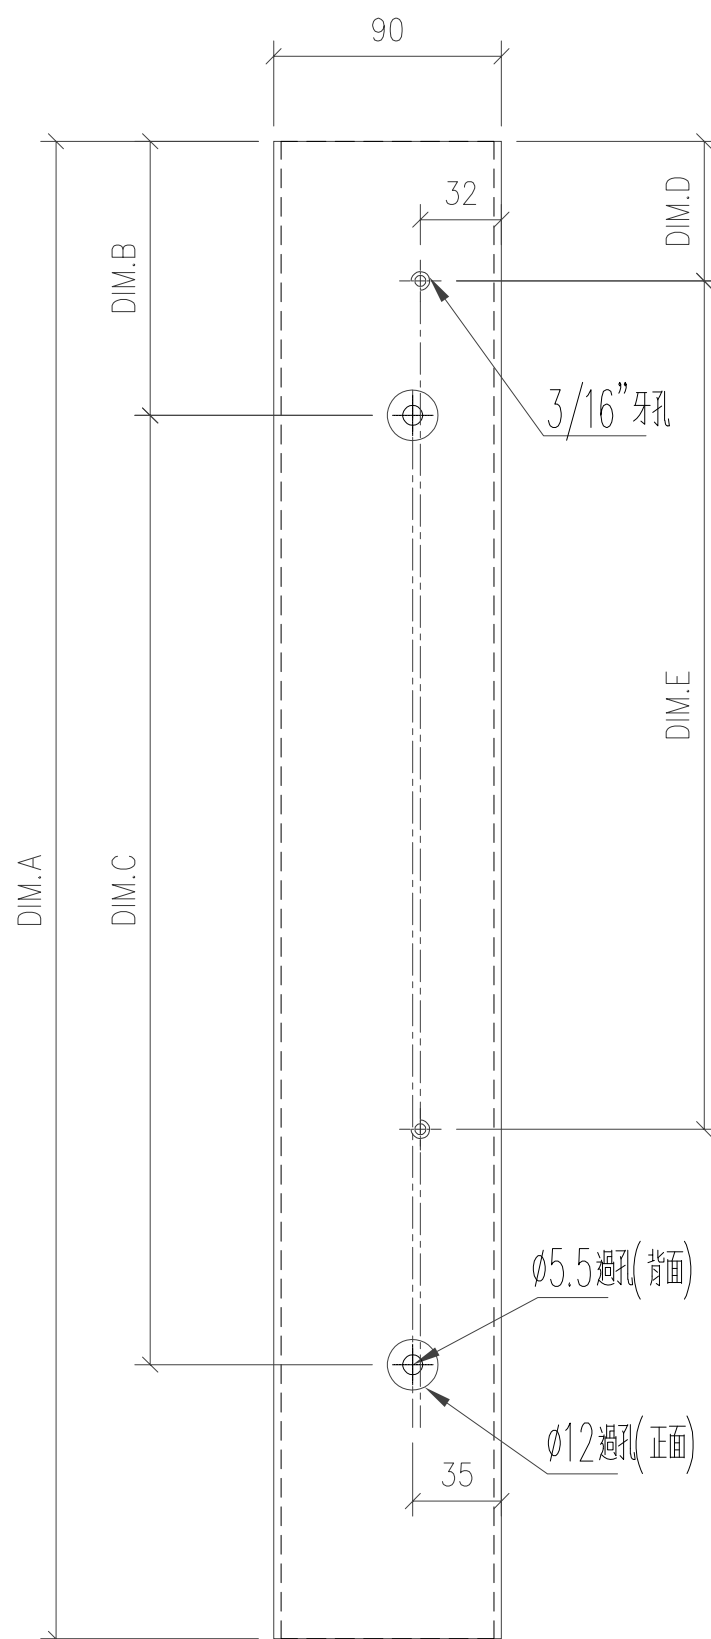


工程號	J-853 延平道	地盤	
名 称	90*90*3方通	探 用	
材 料	JMFG0097	地盤	
颜 色	古銅色/JMQ213457	工廠	

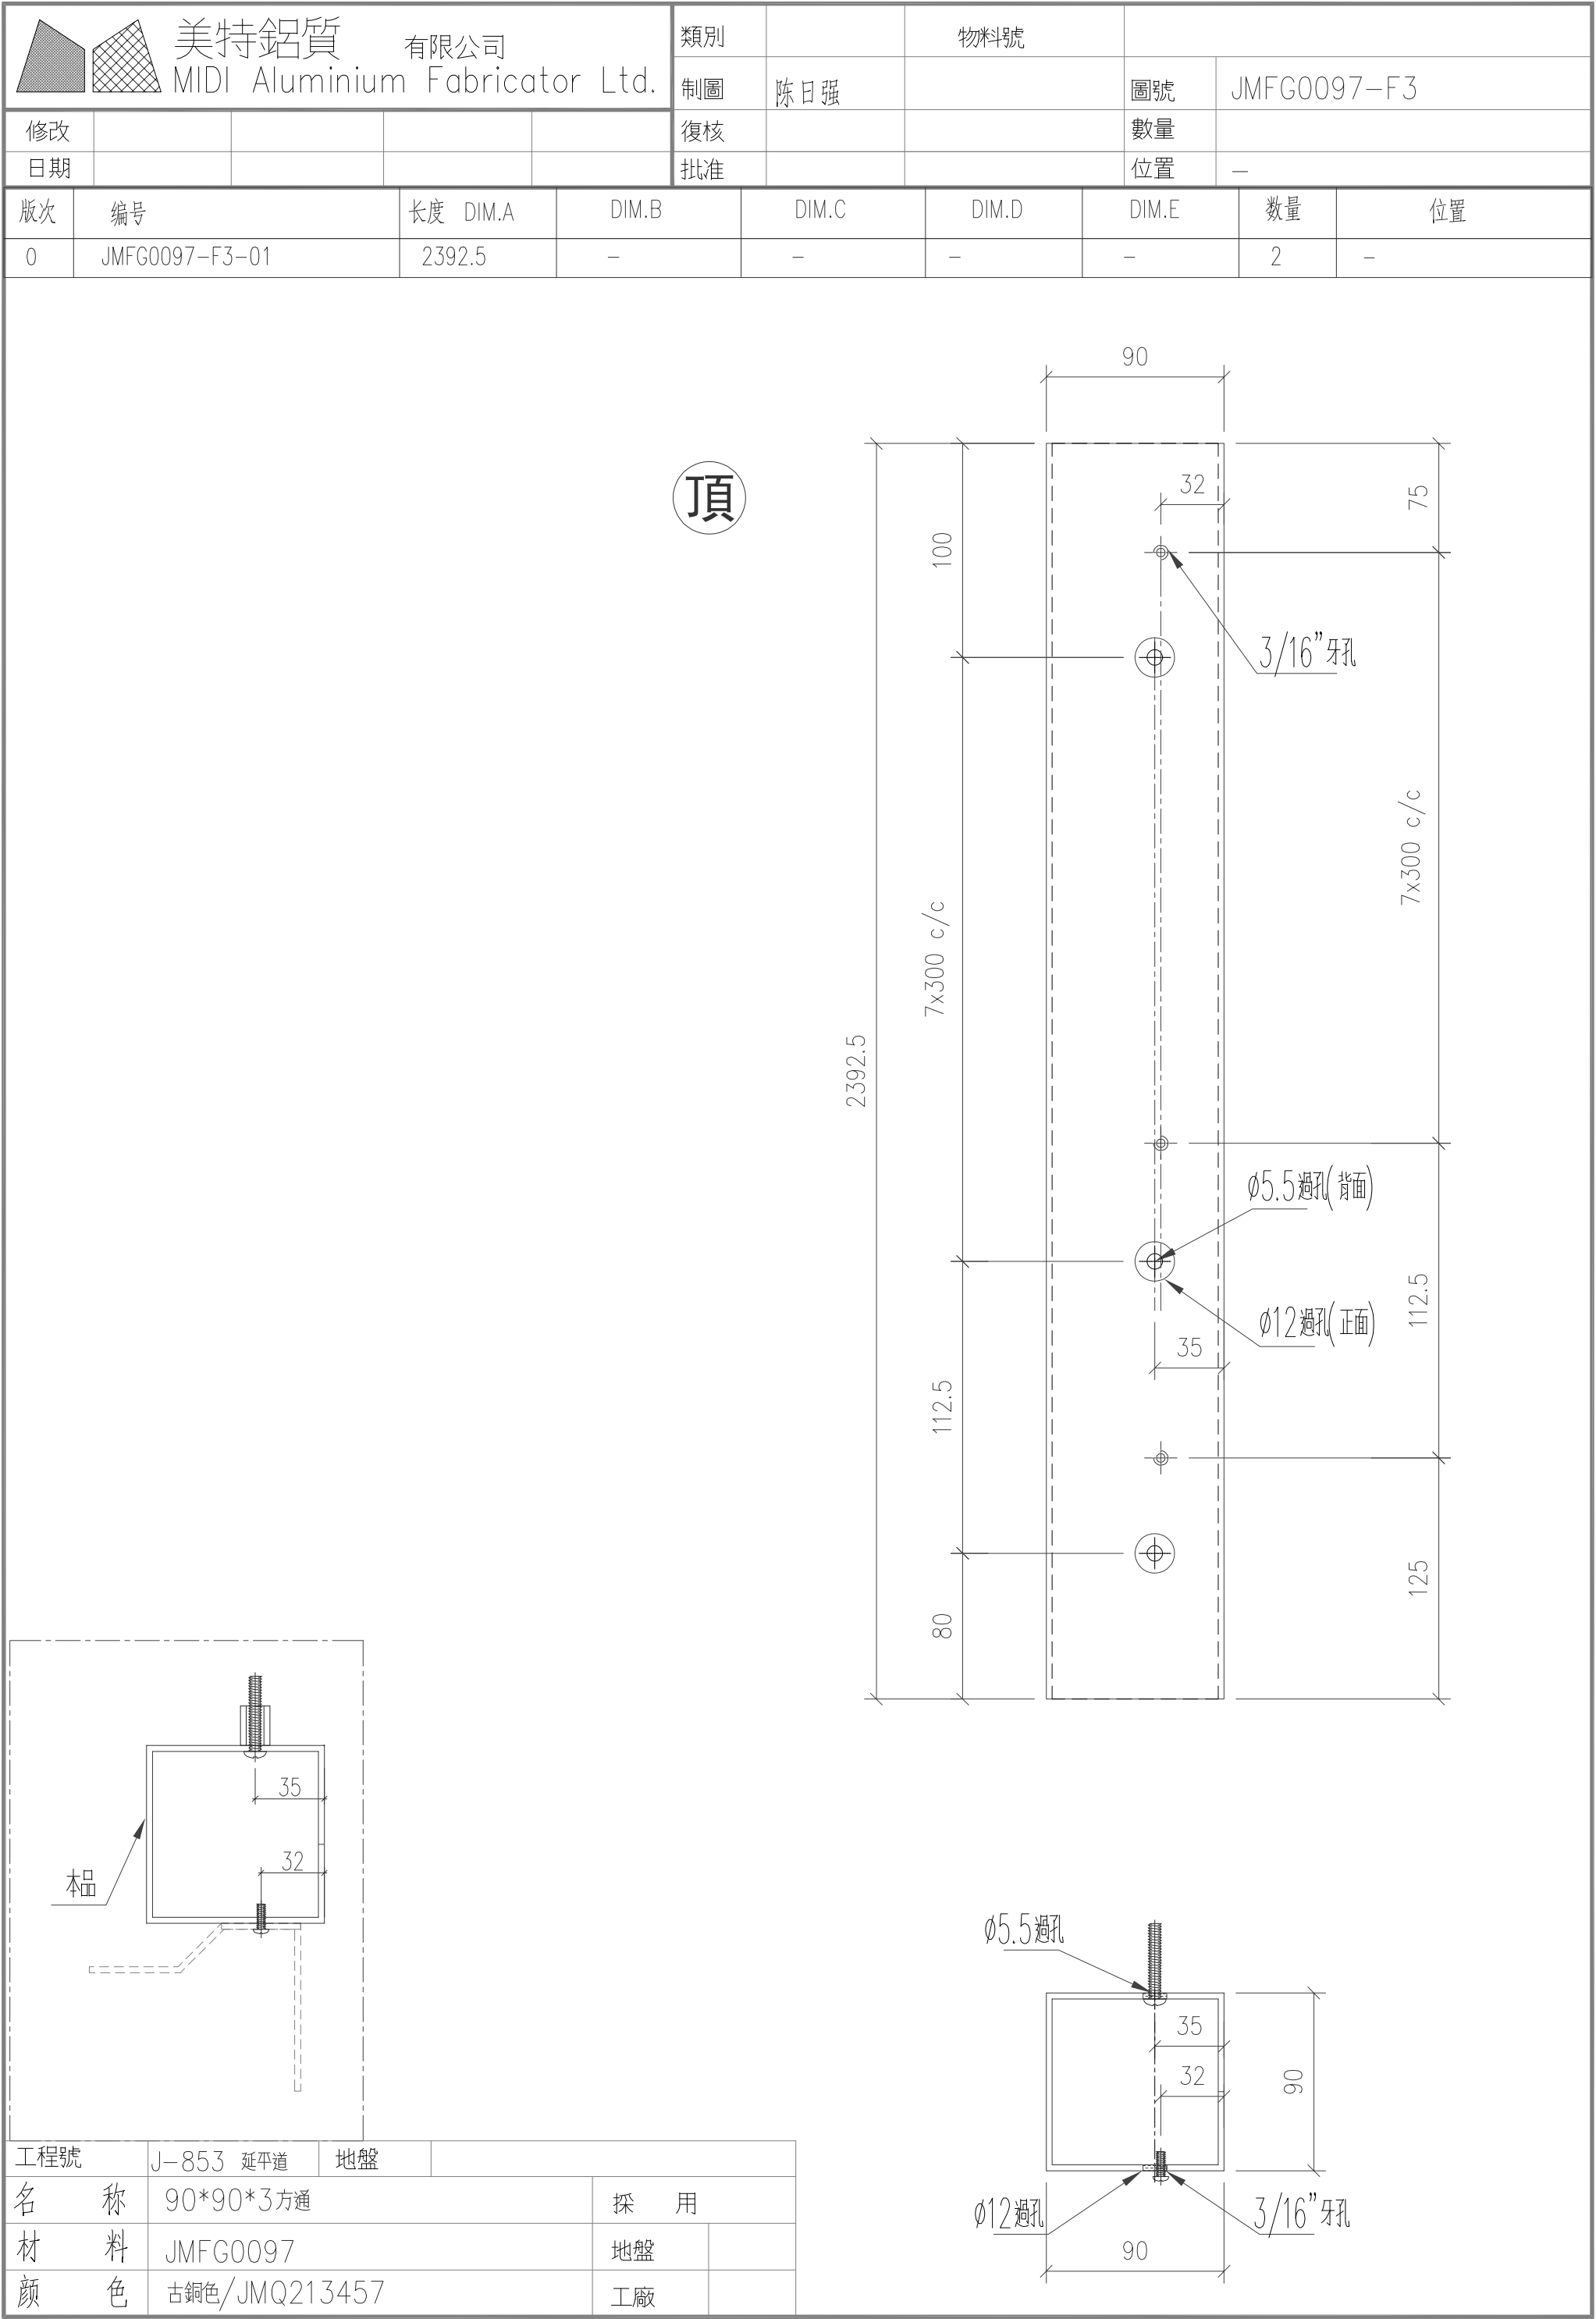



美特鋁質有限公司 MIDI Aluminium Fabricator Ltd.					類別		物料號		
					制圖	陈日强		圖號	JMFG0097-F4
修改					復核			數量	
日期					批准			位置	—
版次	编号	长度 DIM.A	DIM.B	DIM.C	DIM.D	DIM.E	数量	位置	
0	JMFG0097-F4-01	2692.5	86.2	9x280 c/c	—	—	10	—	

頂

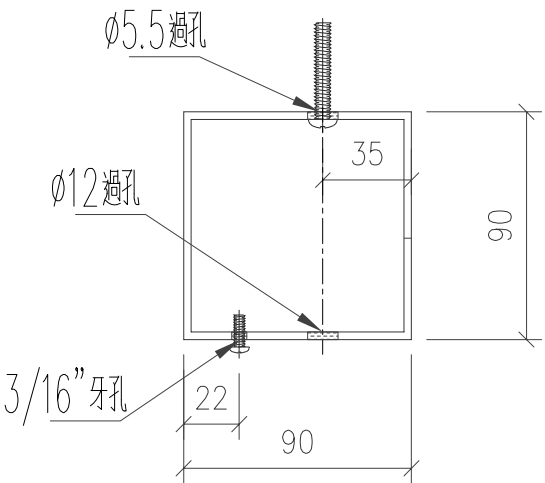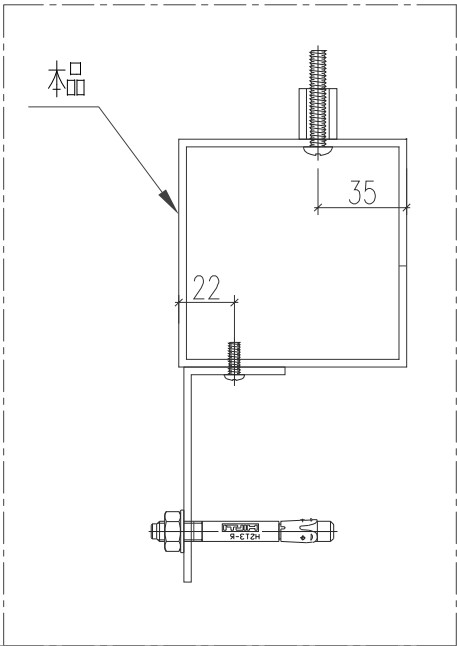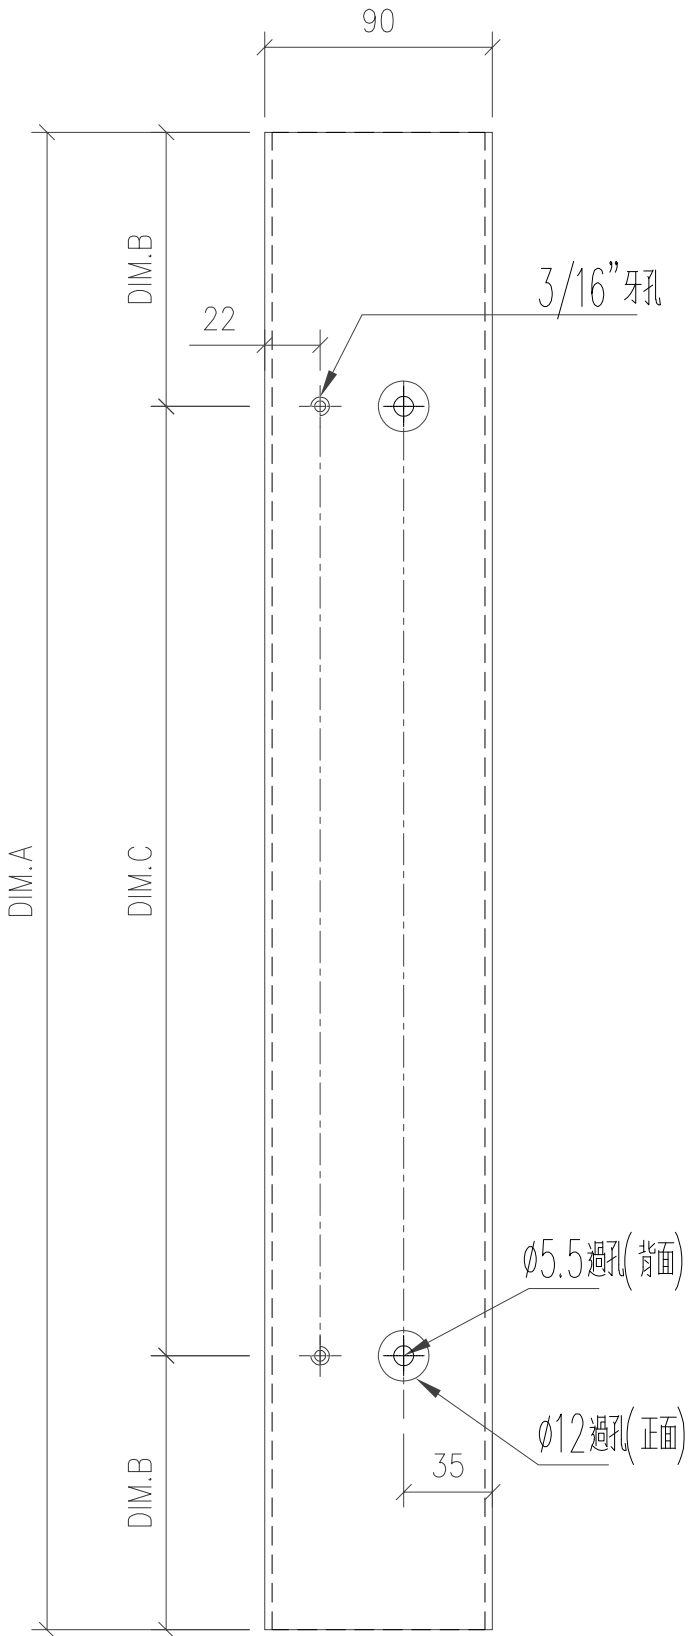


工程號	J-853 延平道	地盤		
名稱	90*90*3方通		採用	
材料	JMFG0097		地盤	
顏色	古銅色/JMQ213457		工廠	


美特鋁質有限公司 MIDI Aluminium Fabricator Ltd.					類別		物料號					
					制圖	陈日强		圖號	JM85403-A			
修改					復核			數量				
日期					批准			位置	—			
版次	编号		长度 DIM.A	DIM.B		DIM.C		DIM.D		DIM.E	数量	位置
0	JM85403-A		30	—		—		—		—	125	—

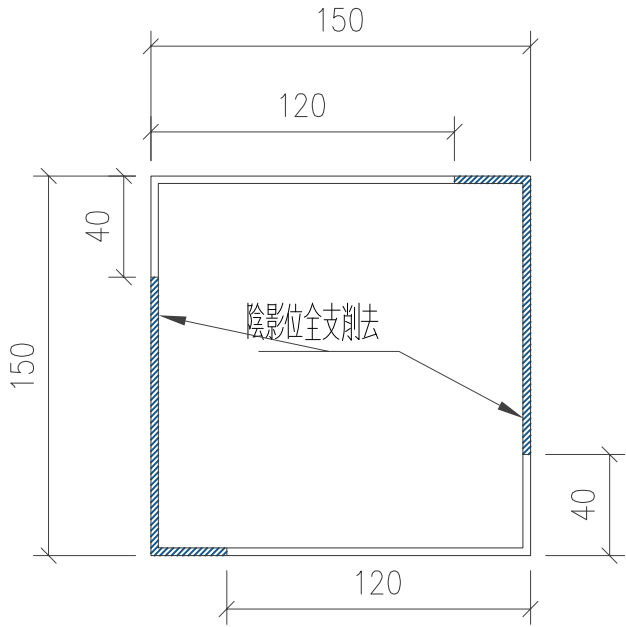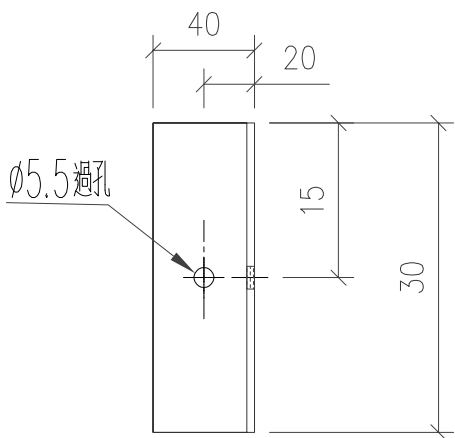

注意：此鋁角用
150*150*3鋁通一開二

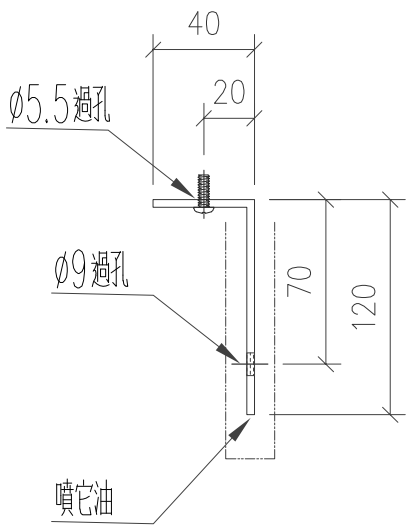


生產注意：
1、此鋁碼請用已開料的鋁角切短加工！
2、此圖號生產的鋁碼可用于T1. T2. T3. T5. T6. T7座所有FD門

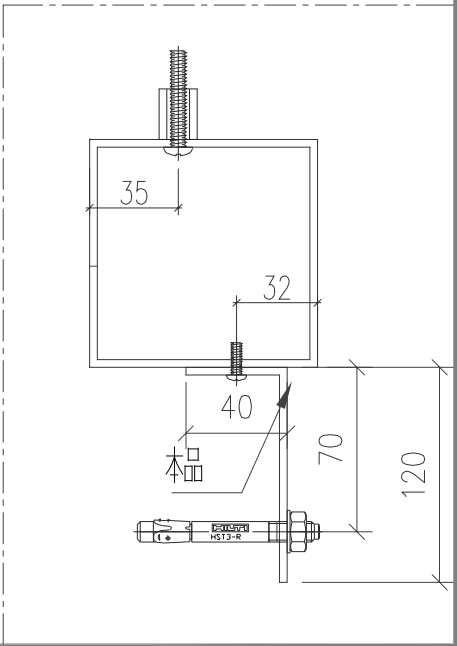

工程號	J-853 延平道	地盤	
名稱	門鋁通 邊鋁角	採用	
材料	JMFG0031(削成120*40*3鋁角)	地盤	
顏色	MILL	工廠	

美特鋁質有限公司 MIDI Aluminium Fabricator Ltd.	類別		物料號					
					圖號	X86269-F1		
修改					復核			
日期					批准			
版次	编号	长度 DIM.A	DIM.B	DIM.C	DIM.D	DIM.E	数量	位置
0	X86269-F1-01	629	619	585	-	-	3	-
0	X86269-F1-02	714	704	670	-	-	1	-
0	X86269-F1-03	763	753	719	-	-	4	-
0	X86269-F1-04	719	709	675	-	-	1	-


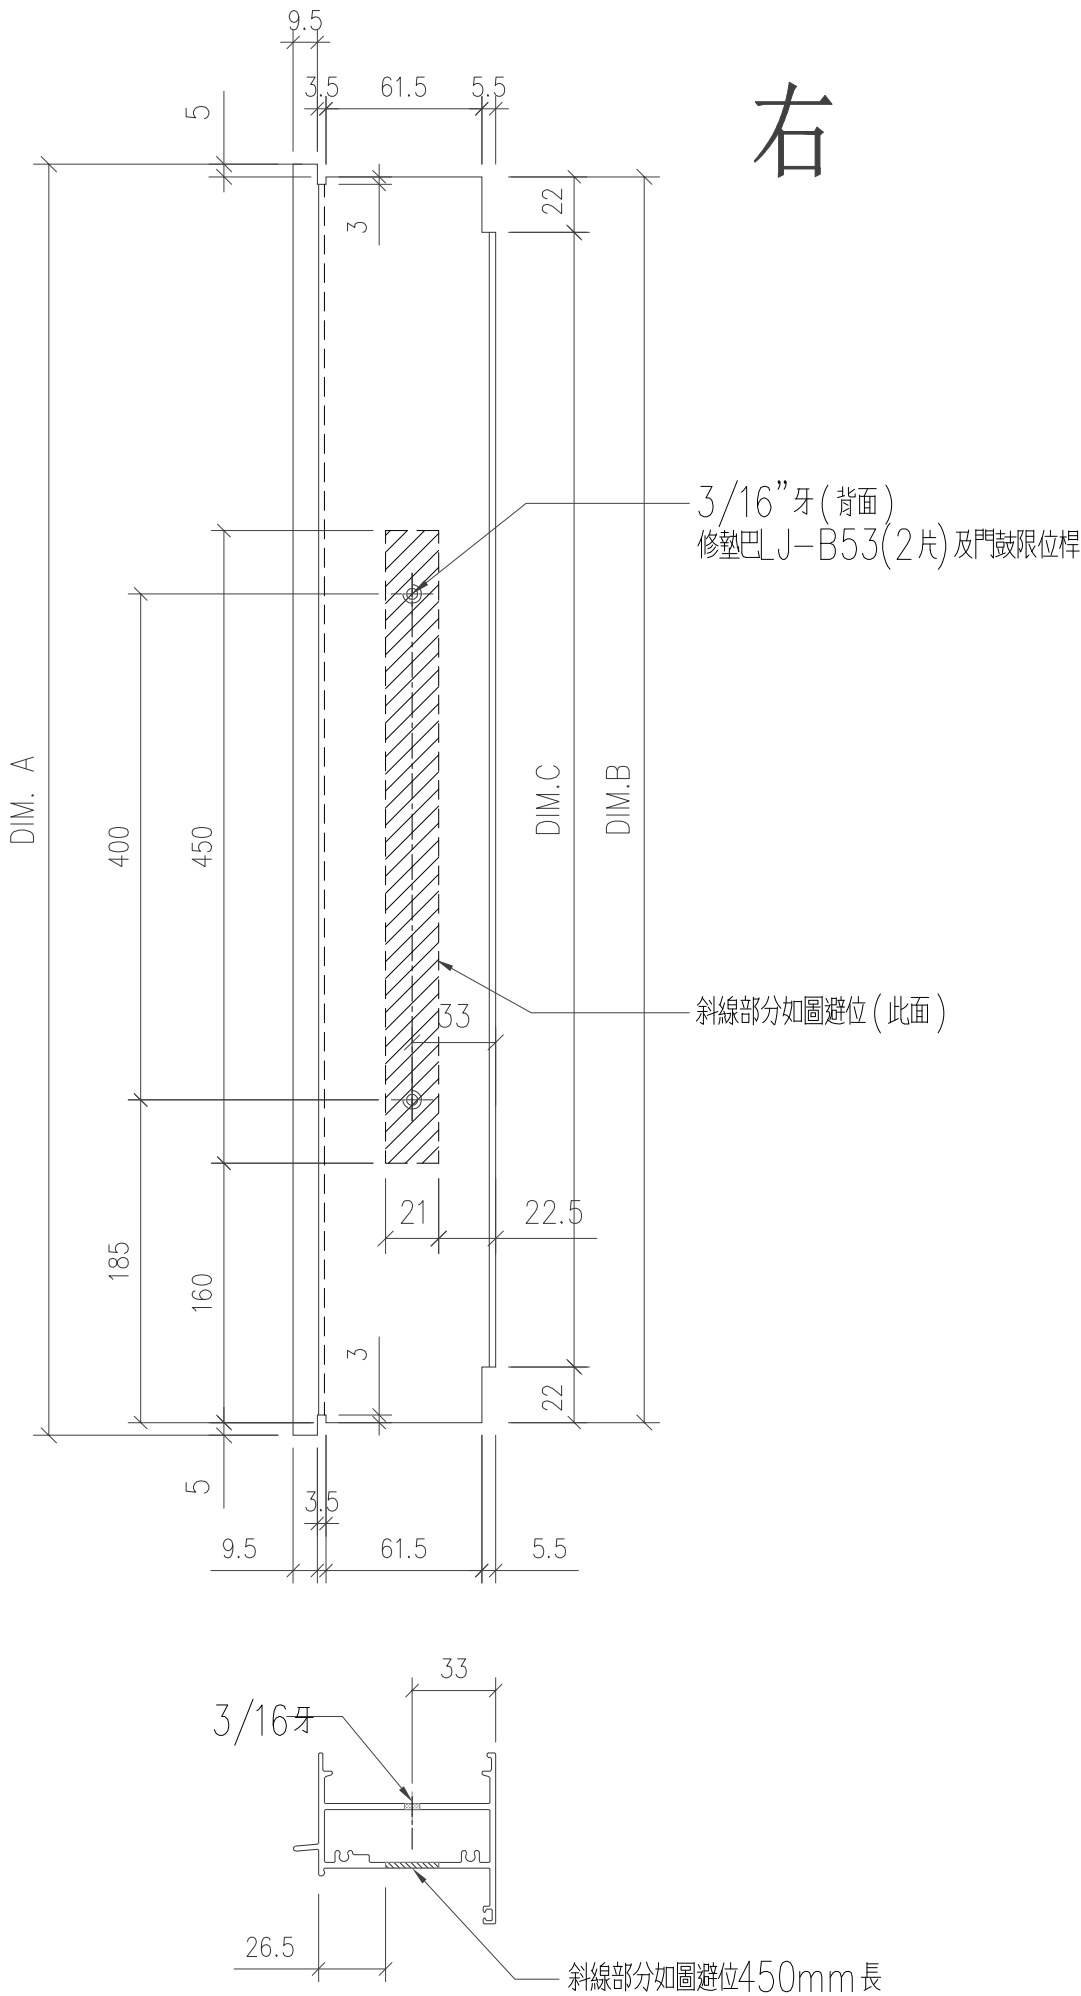


注意：此門框頂橫需與門玉頂橫一起配套加工及安裝閉門器

工程號	J-853 延平道	地盤		
名稱	FD框 頂橫		採用	
材料	X86269		地盤	
顏色	MILL		工廠	

美特鋁質有限公司 MIDI Aluminium Fabricator Ltd.					類別		物料號		
					制圖	陈日强		圖號	X86269-F2
修改					復核		數量		
日期					批准		位置	—	
版次	编号		长度 DIM.A	DIM.B	DIM.C	DIM.D	DIM.E	数量	位置
0	X86269-F2-01		619	609	575	—	—	1	—
0	X86269-F2-02		714	704	670	—	—	2	—
0	X86269-F2-03		763	753	719	—	—	4	—
0	X86269-F2-04		813	803	769	—	—	2	—


右

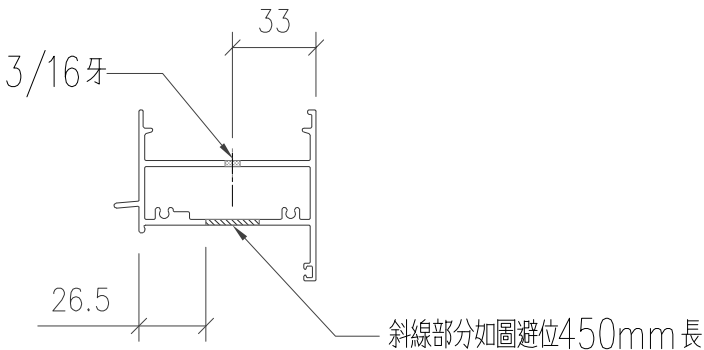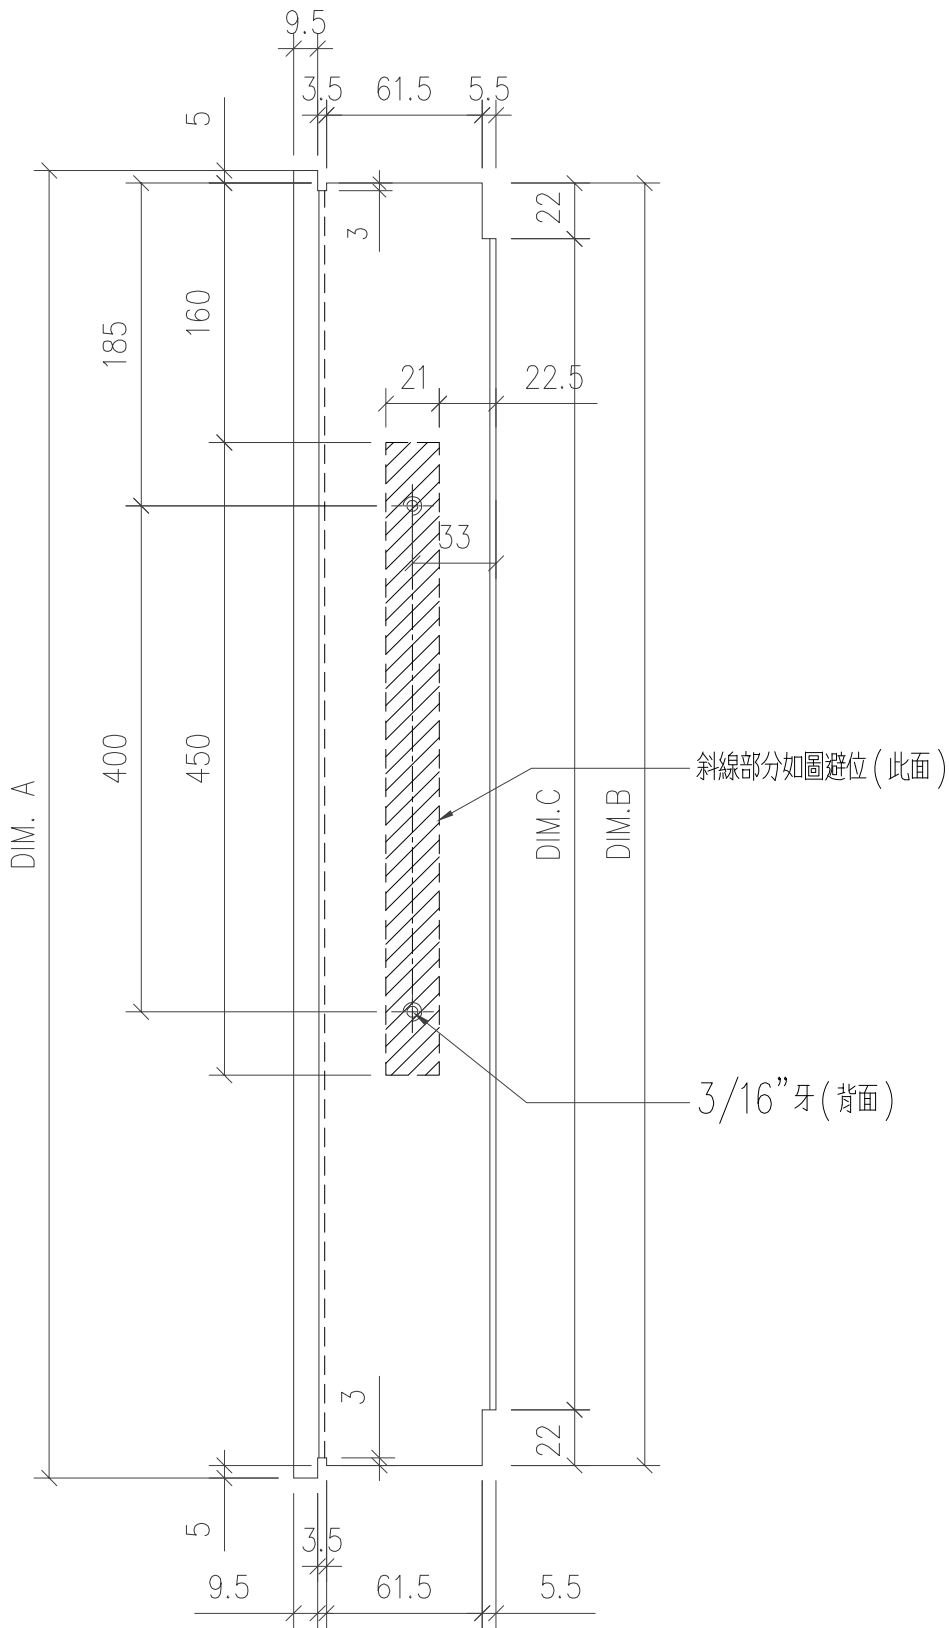

注意：此門框頂橫需與門玉頂橫一起配套加工及安裝閉門器




工程號	J-853 延平道	地盤		
名稱	FD框 頂橫	採用		
材料	X86269	地盤		
顏色	MILL	工廠		

美特鋁質有限公司 MIDI Aluminium Fabricator Ltd.					類別		物料號							
					制圖	陈日强		圖號	X85947-F1					
修改					復核		數量							
日期					批准		位置	—						
版次	编号		长度 DIM.A	DIM.B		DIM.C		DIM.D		DIM.E		数量	位置	
0	X85947-F1-01		619	575		—		—		—		3	—	
0	X85947-F1-02		704	660		—		—		—		1	—	
0	X85947-F1-03		753	709		—		—		—		4	—	
0	X85947-F1-04		709	665		—		—		—		1	—	

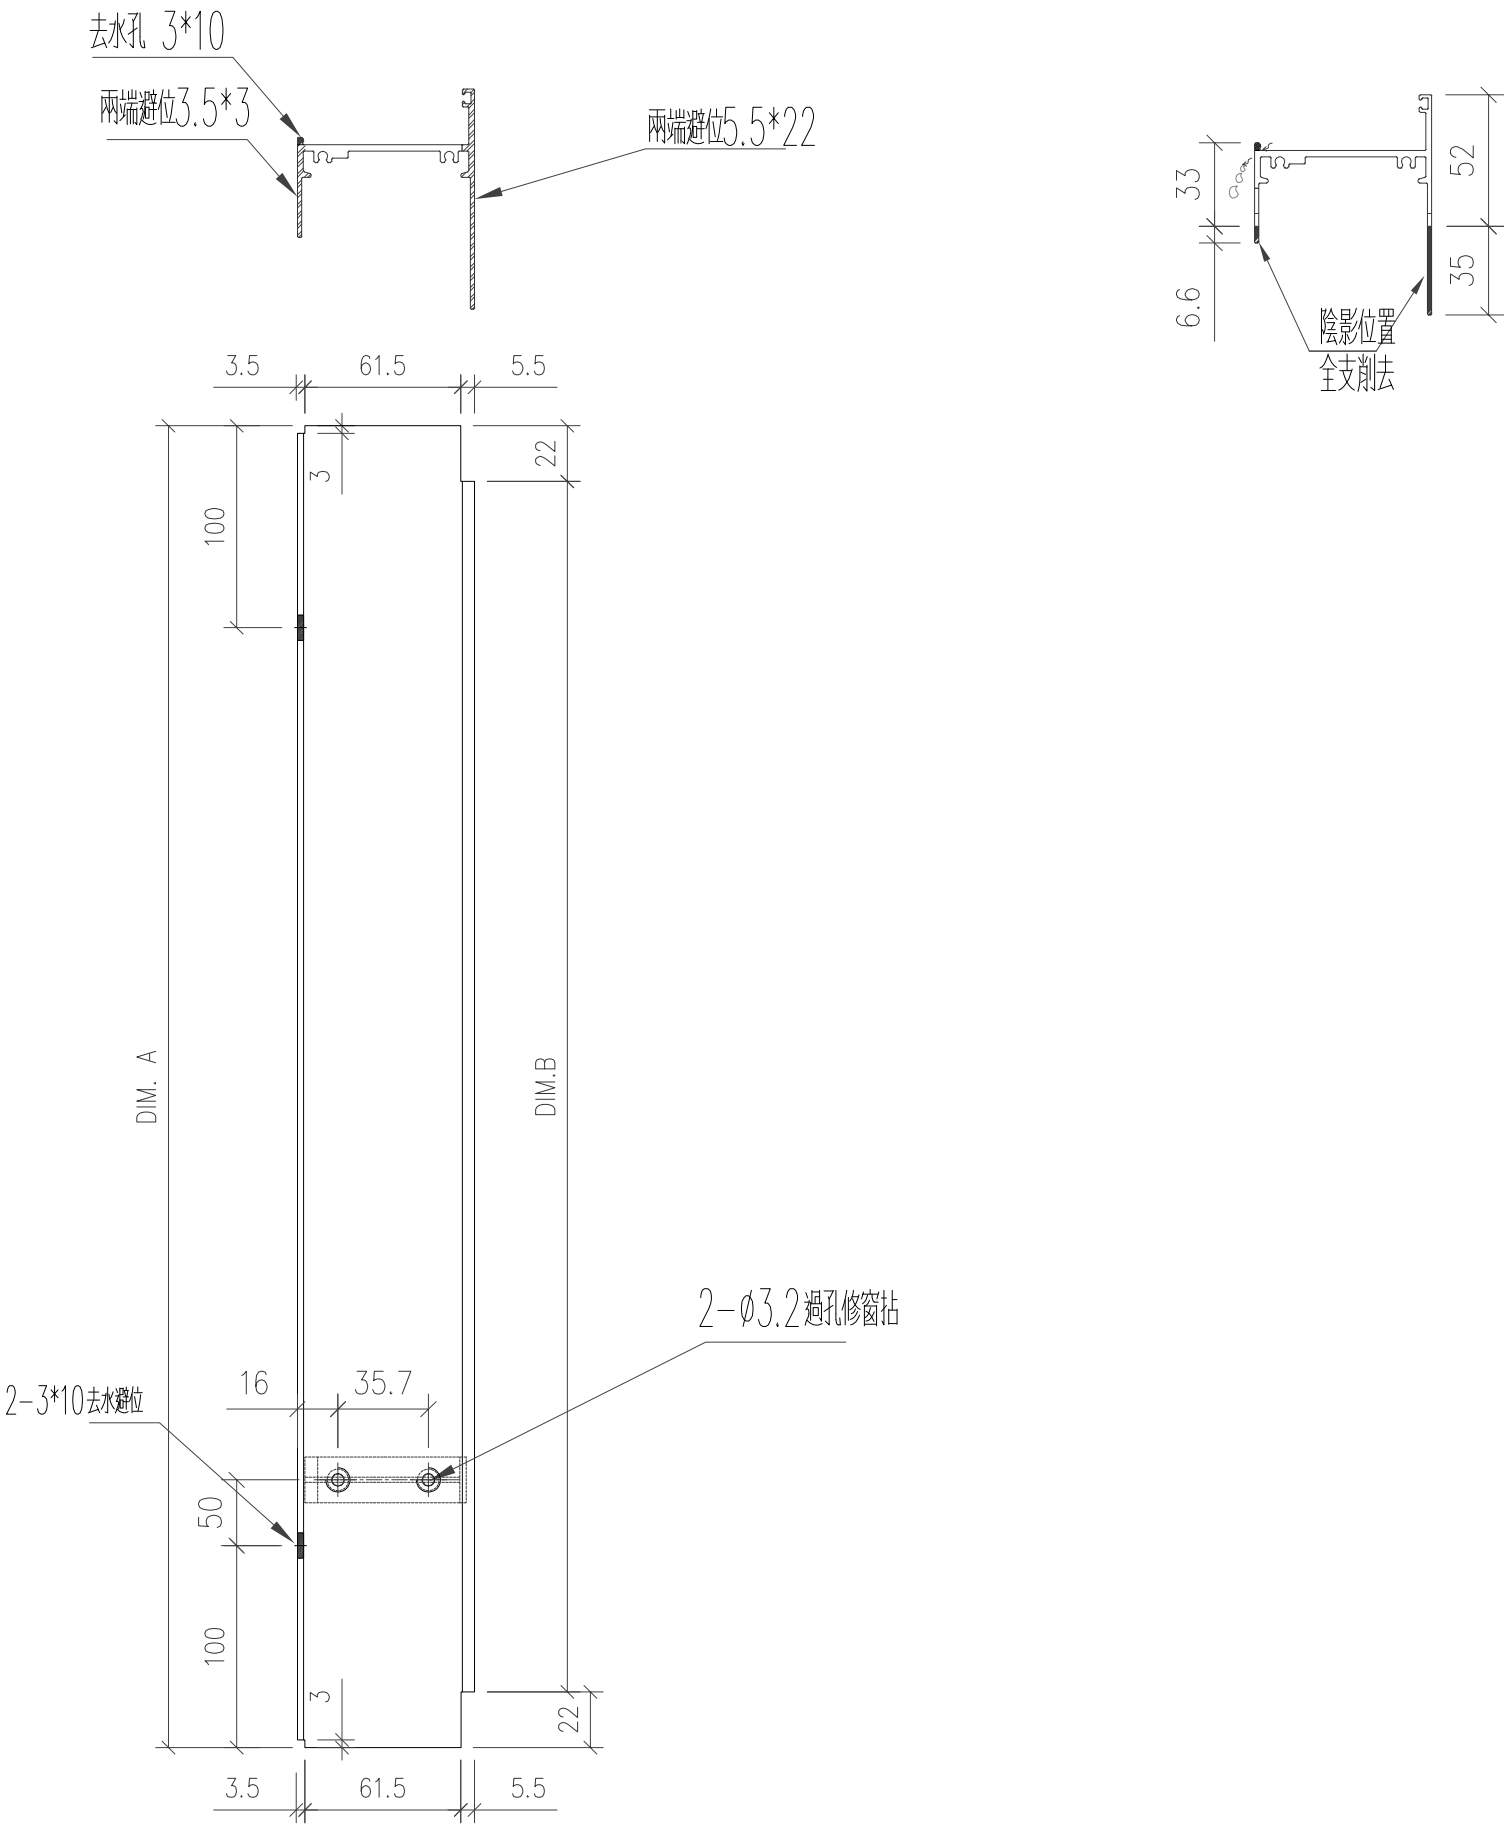


工程號	J-853 延平道	地盤	
名稱	FD框 頂橫	採用	
材料	X85947	地盤	
顏色	古銅色/JMQ213457	工廠	

美特鋁質有限公司 MIDI Aluminium Fabricator Ltd.					類別		物料號							
					制圖	陈日强		圖號	X85947-F2					
修改					復核		數量							
日期					批准		位置	—						
版次	编号		长度 DIM.A	DIM.B		DIM.C		DIM.D		DIM.E		数量	位置	
0	X85947-F2-01		609	—		—		—		—		1	—	
0	X85947-F2-02		704	—		—		—		—		2	—	
0	X85947-F2-03		753	—		—		—		—		4	—	
0	X85947-F2-04		803	—		—		—		—		2	—	

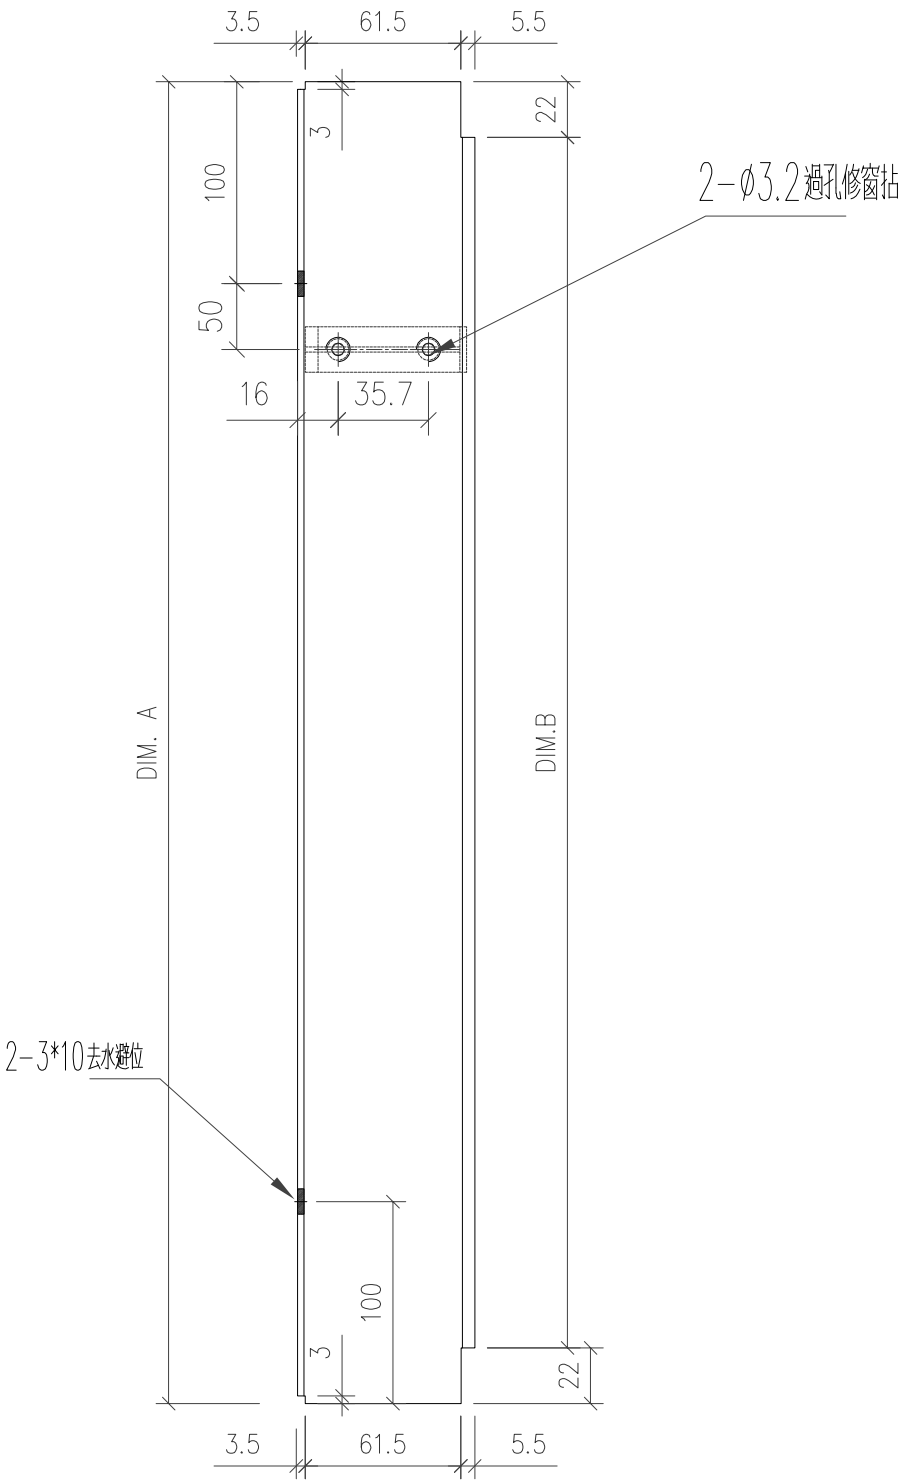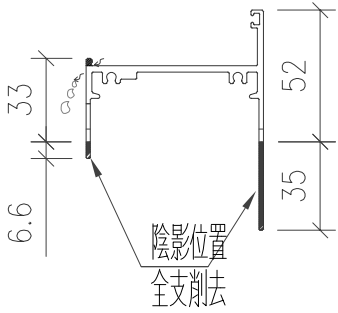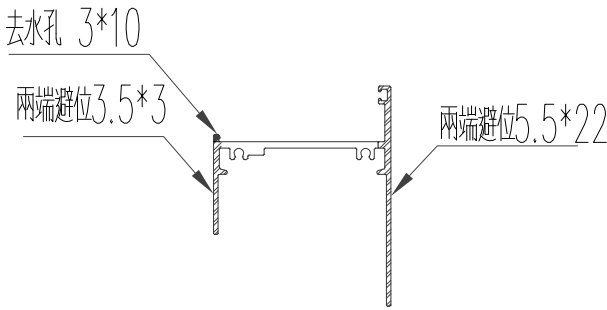

工程號	J-853 延平道	地盤	
名稱	FD框 頂橫	採用	
材料	X85947	地盤	
顏色	古銅色/JMQ213457	工廠	

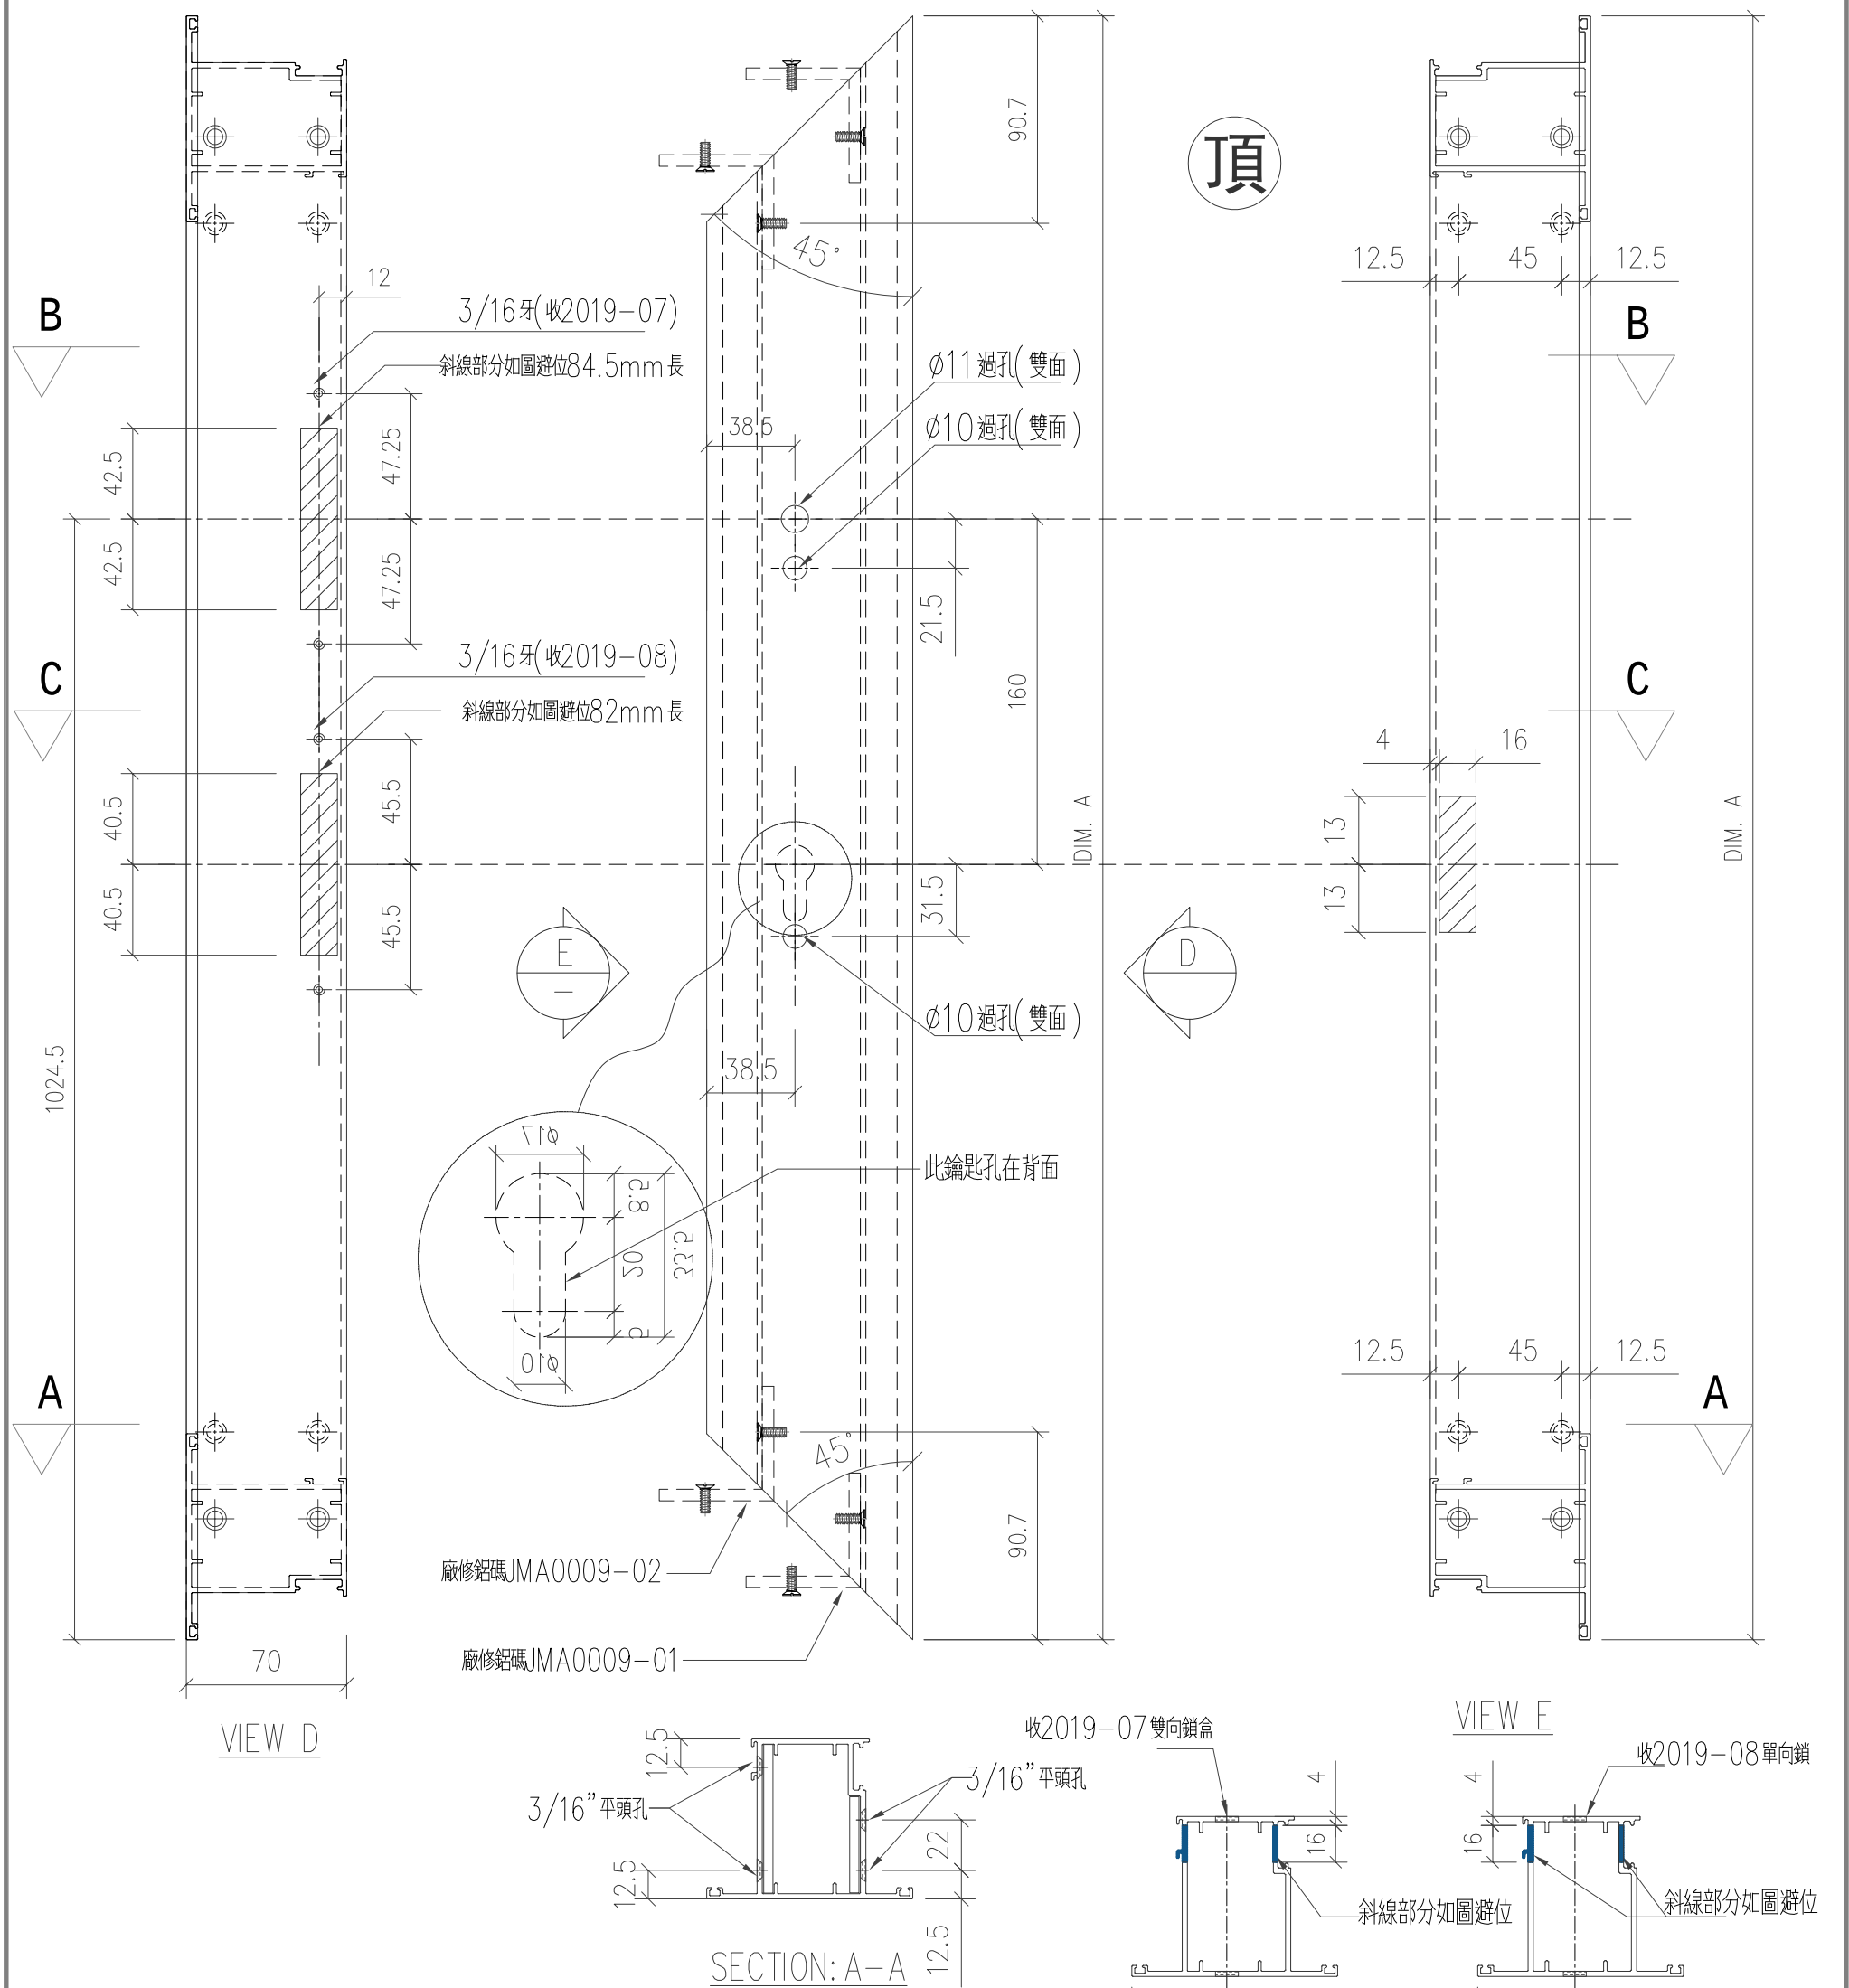

工程號	J-853 延平道	地盤		
名 称	門扇 企		採 用	
材 料	X86268		地盤	
顏 色	古銅色/JMQ213457		工廠	

有限公司

類別

物料斗號

制圖

陈日强

圖號

X86268-F3

修改

復核


數量

日期

批准


位置

版次	编号	长度 DIM.A	DIM.B	DIM.C	DIM.D	DIM.E	数量	位置
0	X86268-F3-01	627	—	—	—	—	3	—
0	X86268-F3-02	712	—	—	—	—	1	—
0	X86268-F3-03	761	—	—	—	—	4	—
0	X86268-F3-04	717	—	—	—	—	1	—

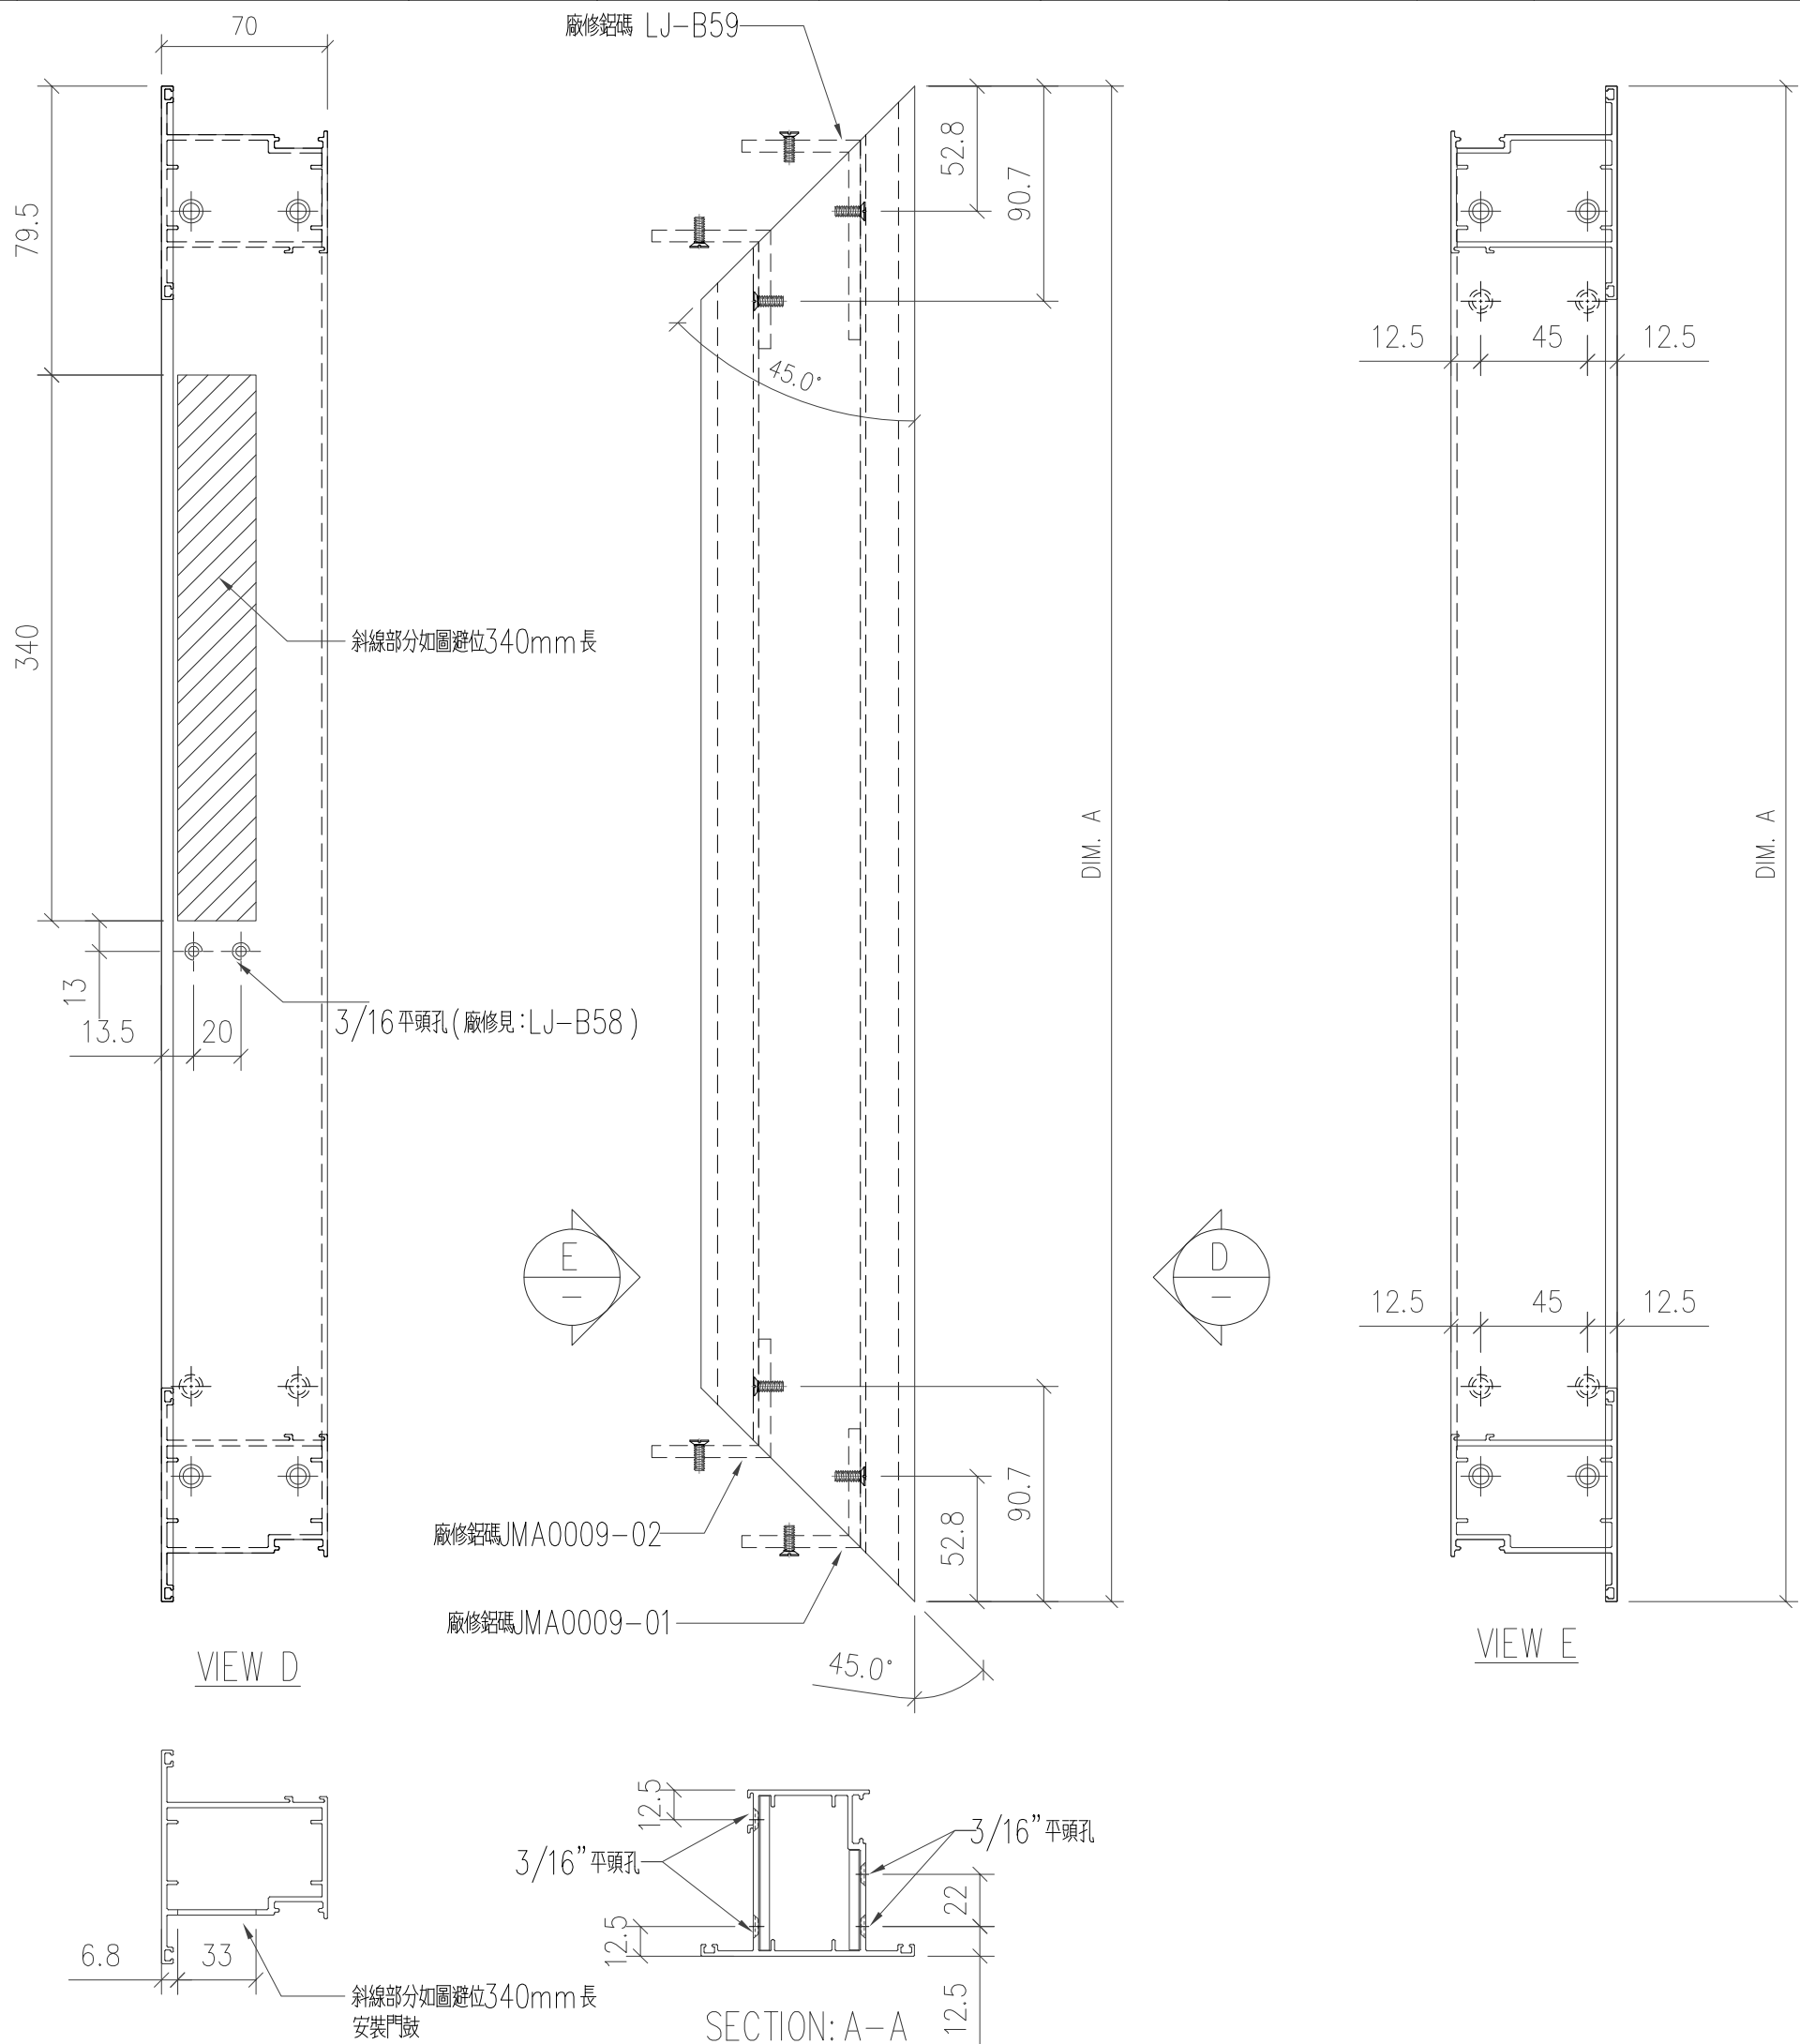

工程號	J-853 延平道	地盤	
名 称	門扇 頂		採 用
材 料	X86268	地盤	
顏 色	古銅色/JMQ213457	工廠	

美特鋁質有限公司 MIDI Aluminium Fabricator Ltd.					類別		物料號							
					制圖	陈日强		圖號	X86268-F4					
修改					復核		數量							
日期					批准		位置	—						
版次	编号		长度 DIM.A	DIM.B		DIM.C		DIM.D		DIM.E		数量	位置	
0	X86268-F4-01		617	—		—		—		—		1	—	
0	X86268-F4-02		712	—		—		—		—		2	—	
0	X86268-F4-03		761	—		—		—		—		4	—	
0	X86268-F4-04		811	—		—		—		—		2	—	

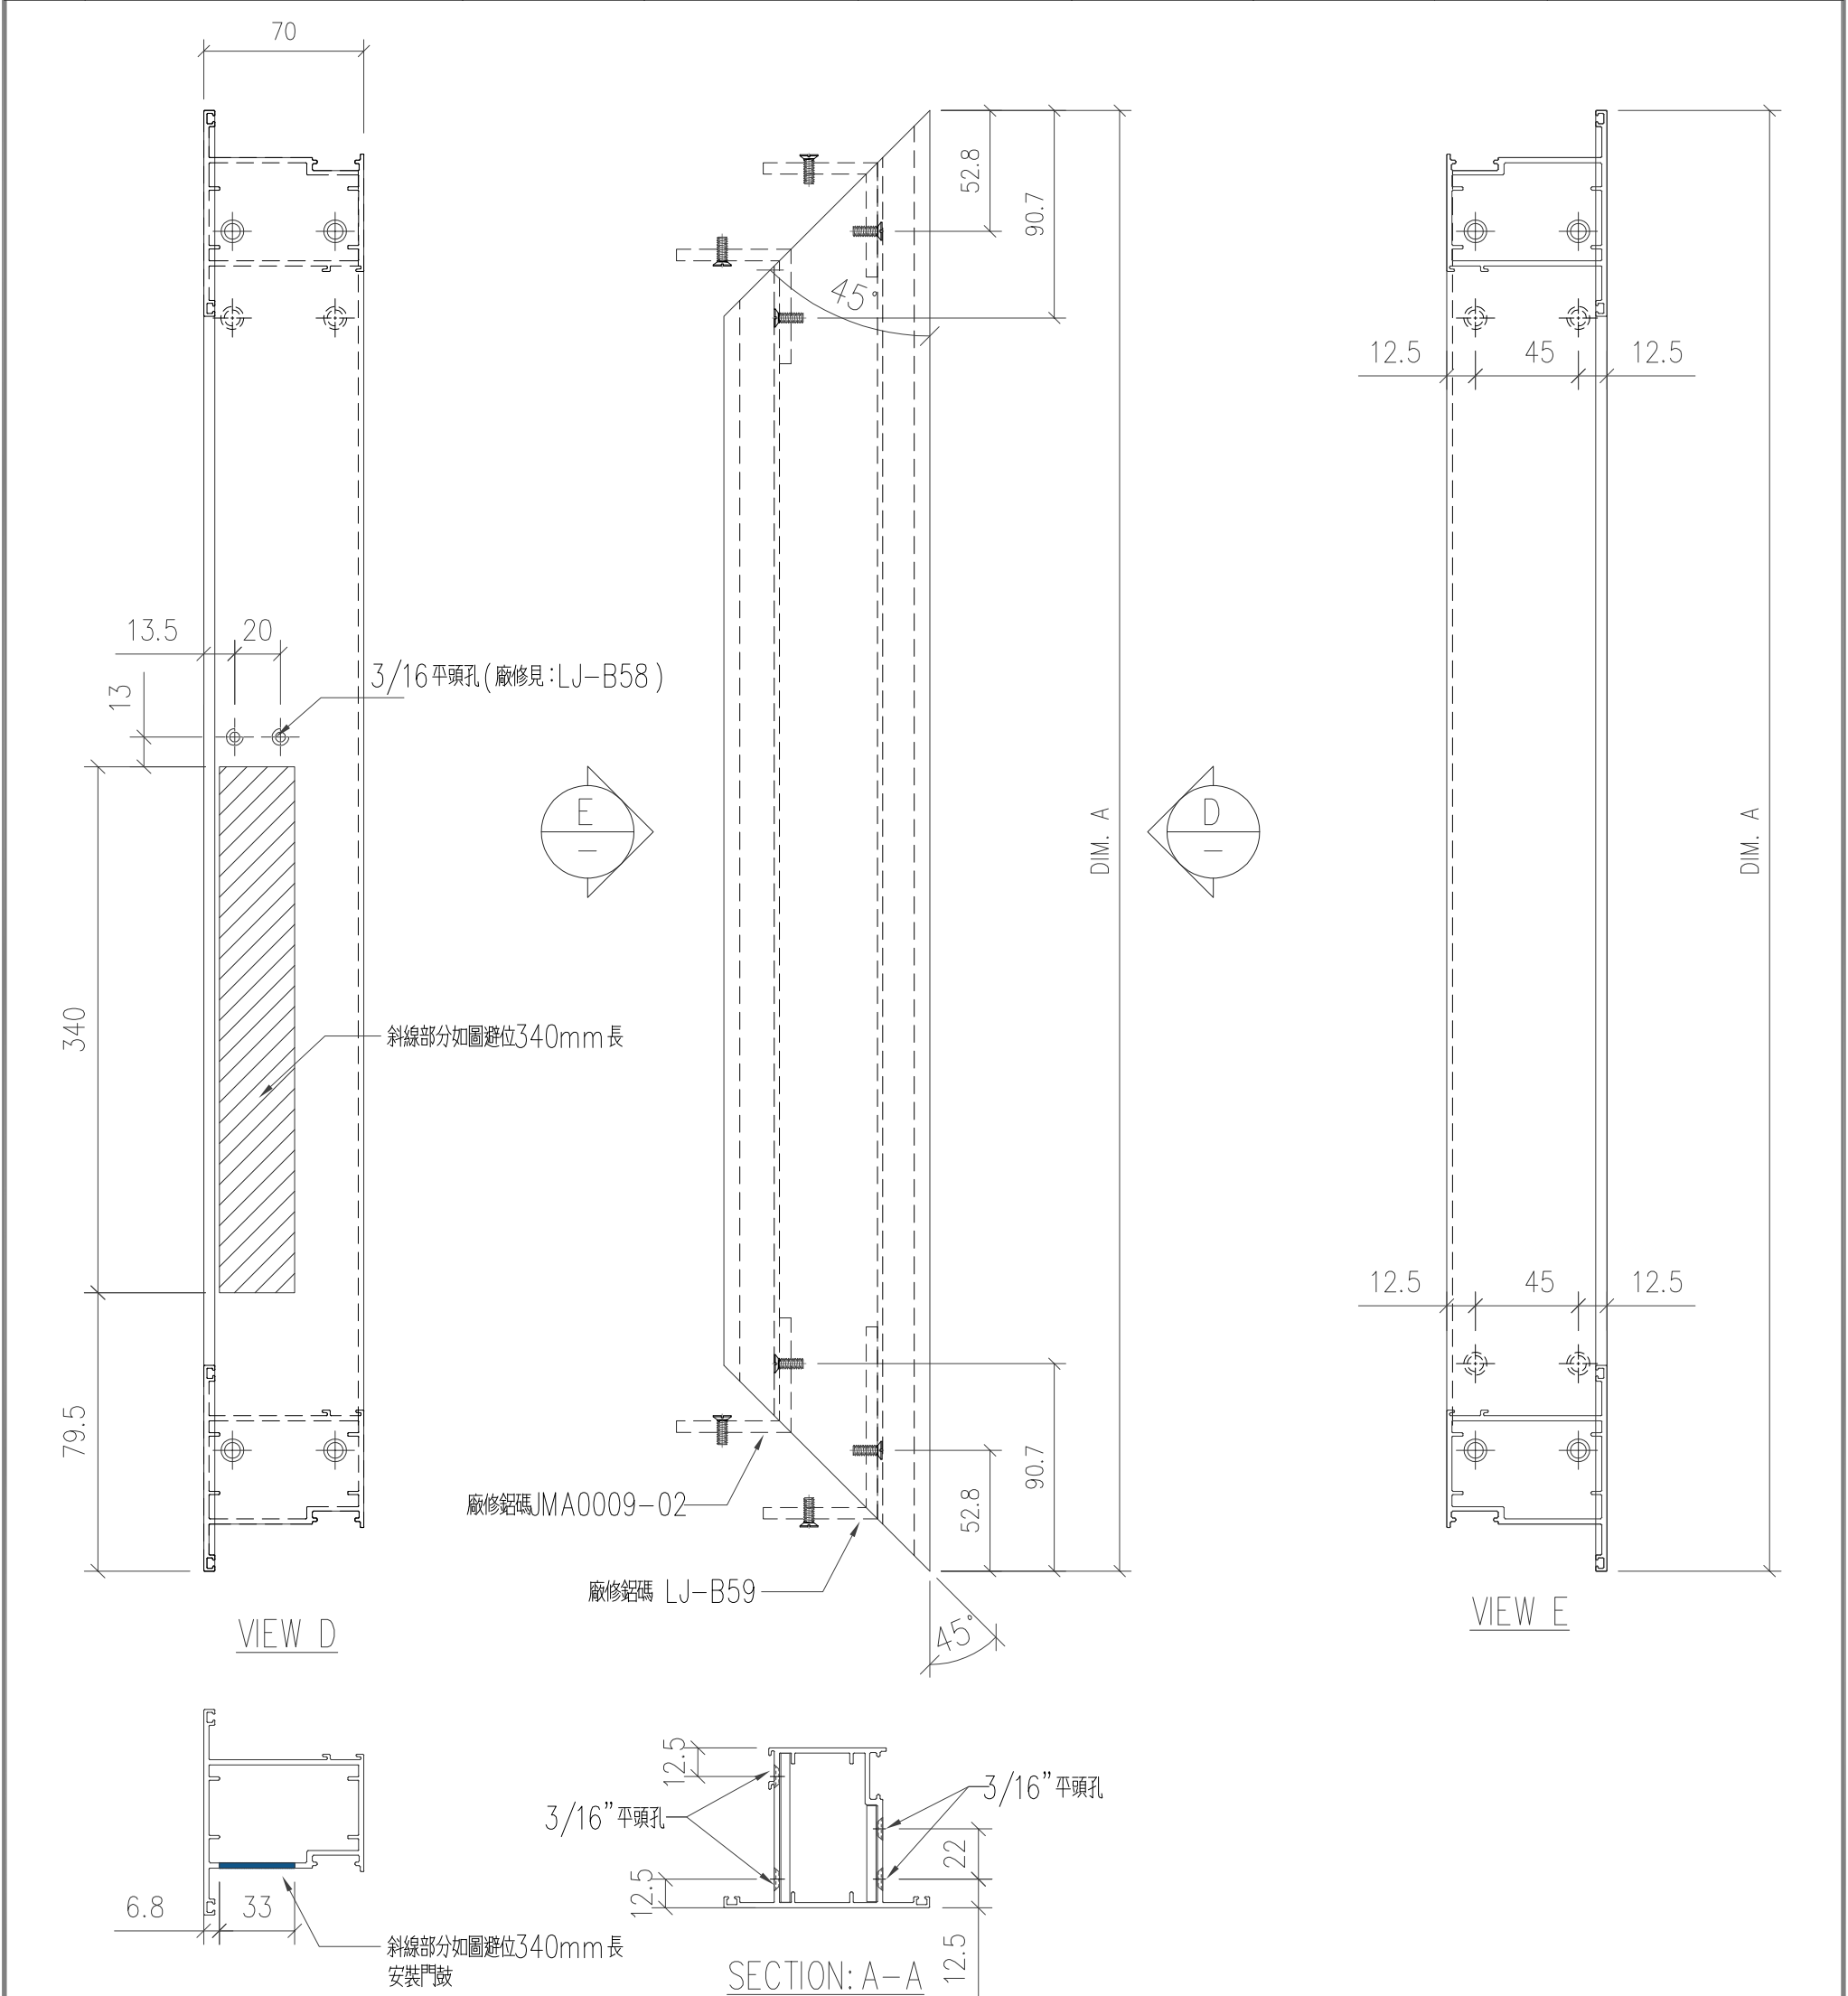

工程號	J-853 延平道	地盤	
名稱	門扇頂	採用	
材料	X86268	地盤	
顏色	古銅色/JMQ213457	工廠	

有限公司

物料斗號

陈日强

X86268-F5

日期

批准

位置

Technical drawing of a rectangular plate with four corner fasteners. The drawing includes three main views: a front view (top), a side view (middle), and a detail view (bottom right).

Front View (Top): Shows a rectangular plate with four corner fasteners. The overall width is 70. The distance from the center of the fasteners to the edges is 12.5. The distance between the fasteners is 45. The overall height is DIM. A.


Side View (Middle): Shows the side profile of the plate. The overall height is DIM. A. The distance from the top edge to the fasteners is 90.7. The distance from the fasteners to the bottom edge is 58.2. The fasteners are labeled 廠修鋁碼 JMA0009-01 and 廠修鋁碼 JMA0009-02. The fasteners are shown at a 45° angle.

Detail View (Bottom Right): Shows a detail of the fastener. The fastener is labeled 3/16" 平頭孔. The distance from the center of the fastener to the edge is 12.5.

Labels:

- 廠修鋁碼 JMA0009-01
- 廠修鋁碼 JMA0009-02
- 3/16" 平頭孔

Technical drawing of a window frame cross-section. The drawing shows a vertical frame with a horizontal sash. Dimensions are indicated in inches: 12.5 for the vertical height of the frame section, 22 for the vertical height of the sash section, and 12.5 for the horizontal width of the frame section. Two 3/16" flat head screws are shown securing the sash to the frame. The text '3/16" 平頭孔' (3/16" flat head hole) is written twice, pointing to the screw holes.

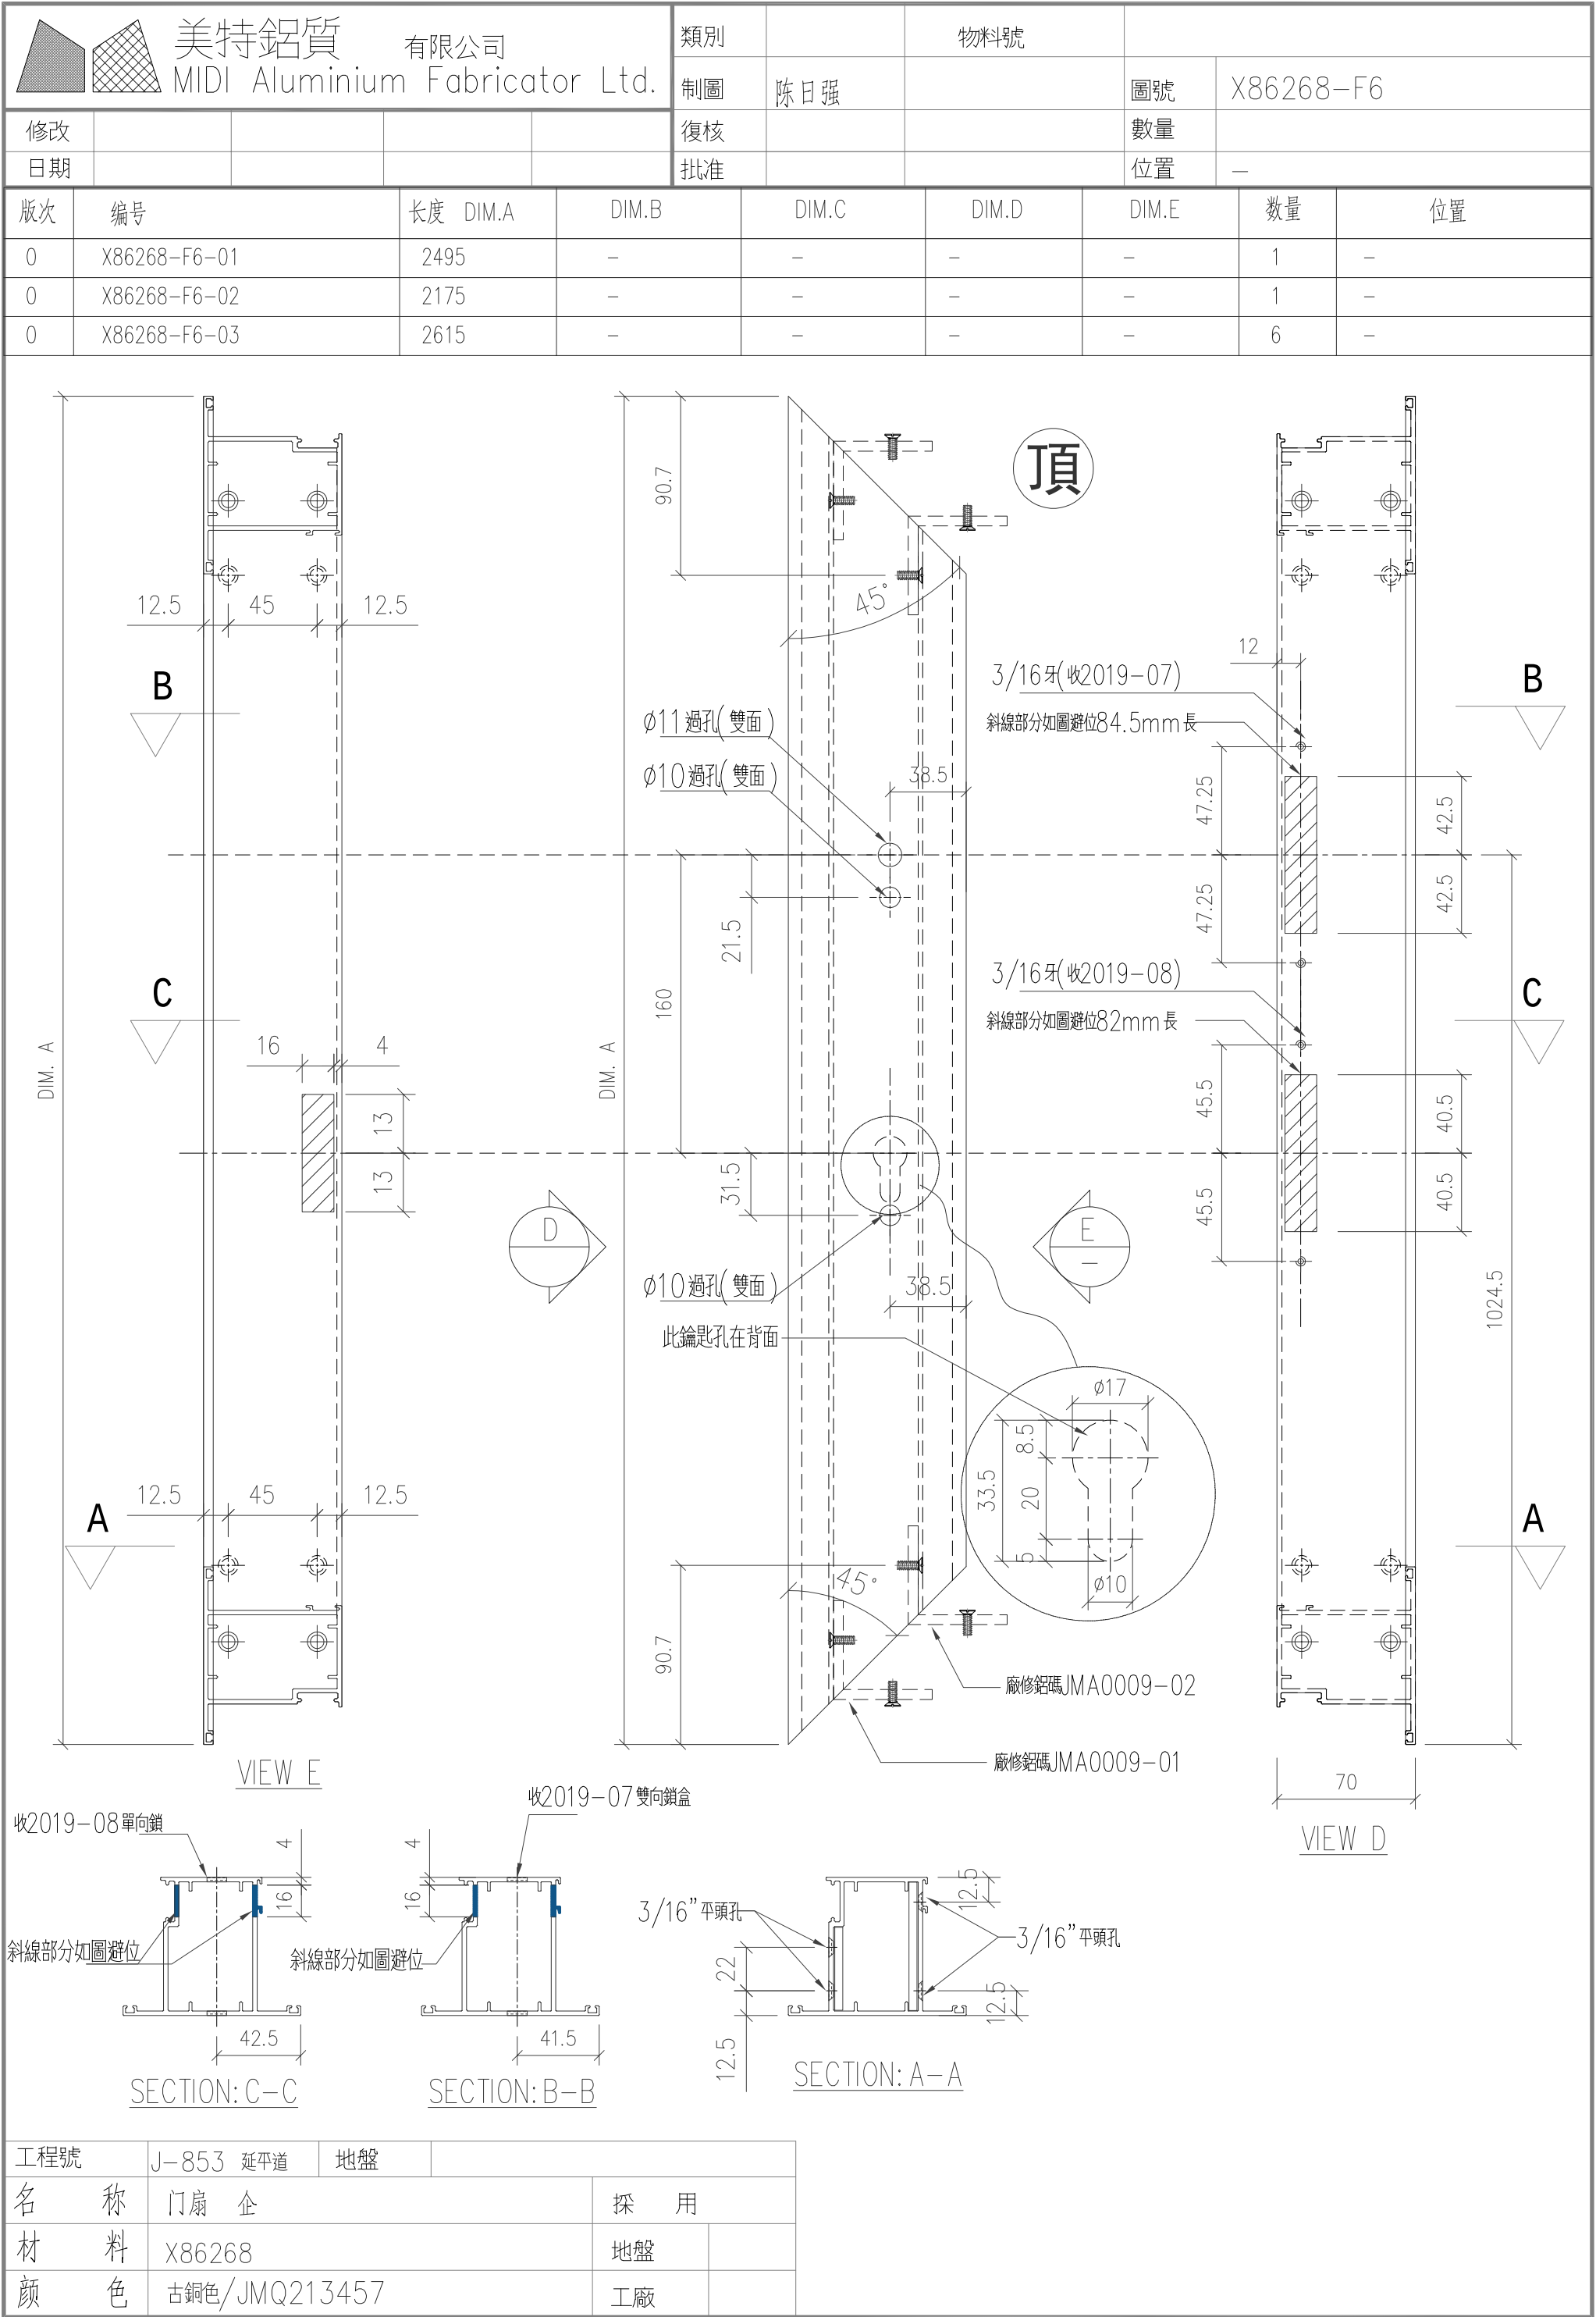

有限公司

物料斗號

陈日强

X86268-F7

日期

批准

位置

Technical drawing of a door assembly, showing top, side, and cross-sectional views with dimensions and labels.

Top View (Top): Shows the door's width and height. Dimensions include 70, 173, 200, 16, 16, 20.5, 16, 16, 16, 16, 227, and 90.7. A 45° angle is indicated. A circular symbol with 'E' and a horizontal line is shown.

Side View (Side): Shows the door's height and width. Dimensions include 12.5, 45, 12.5, and 90.7. A circular symbol with 'D' and a horizontal line is shown.

Cross-Section A-A (SECTION: A-A): Shows the door's profile and internal components. Dimensions include 20.5, 12.5, 12.5, 22, 12.5, and 3/16" 平頭孔. A circular symbol with 'E' and a horizontal line is shown.


Labels:

- 3/16"牙 (廠收合頁東成B037)
- 廠修鋁碼 JMA0009-02
- 廠修鋁碼 JMA0009-01

工程號	J-853 延平道	地盤		
名稱	門扇 企		採用	
材料	X86268		地盤	
顏色	古銅色/JMQ213457		工廠	

工程號	J-853	延平道	地盤	
名 称	門扇 企			採 用
材 料	X86268			地盤
顏 色	古銅色/JMQ213457			工廠

美特鋁質有限公司 MIDI Aluminium Fabricator Ltd.					類別		物料號			
					制圖	陈日强		圖號	X86268-F8	
修改					復核			數量		
日期					批准			位置	—	
版次	编号	长度 DIM.A		DIM.B	DIM.C	DIM.D	DIM.E	数量	位置	
0	X86268-F8-01	2225		—	—	—	—	1	—	

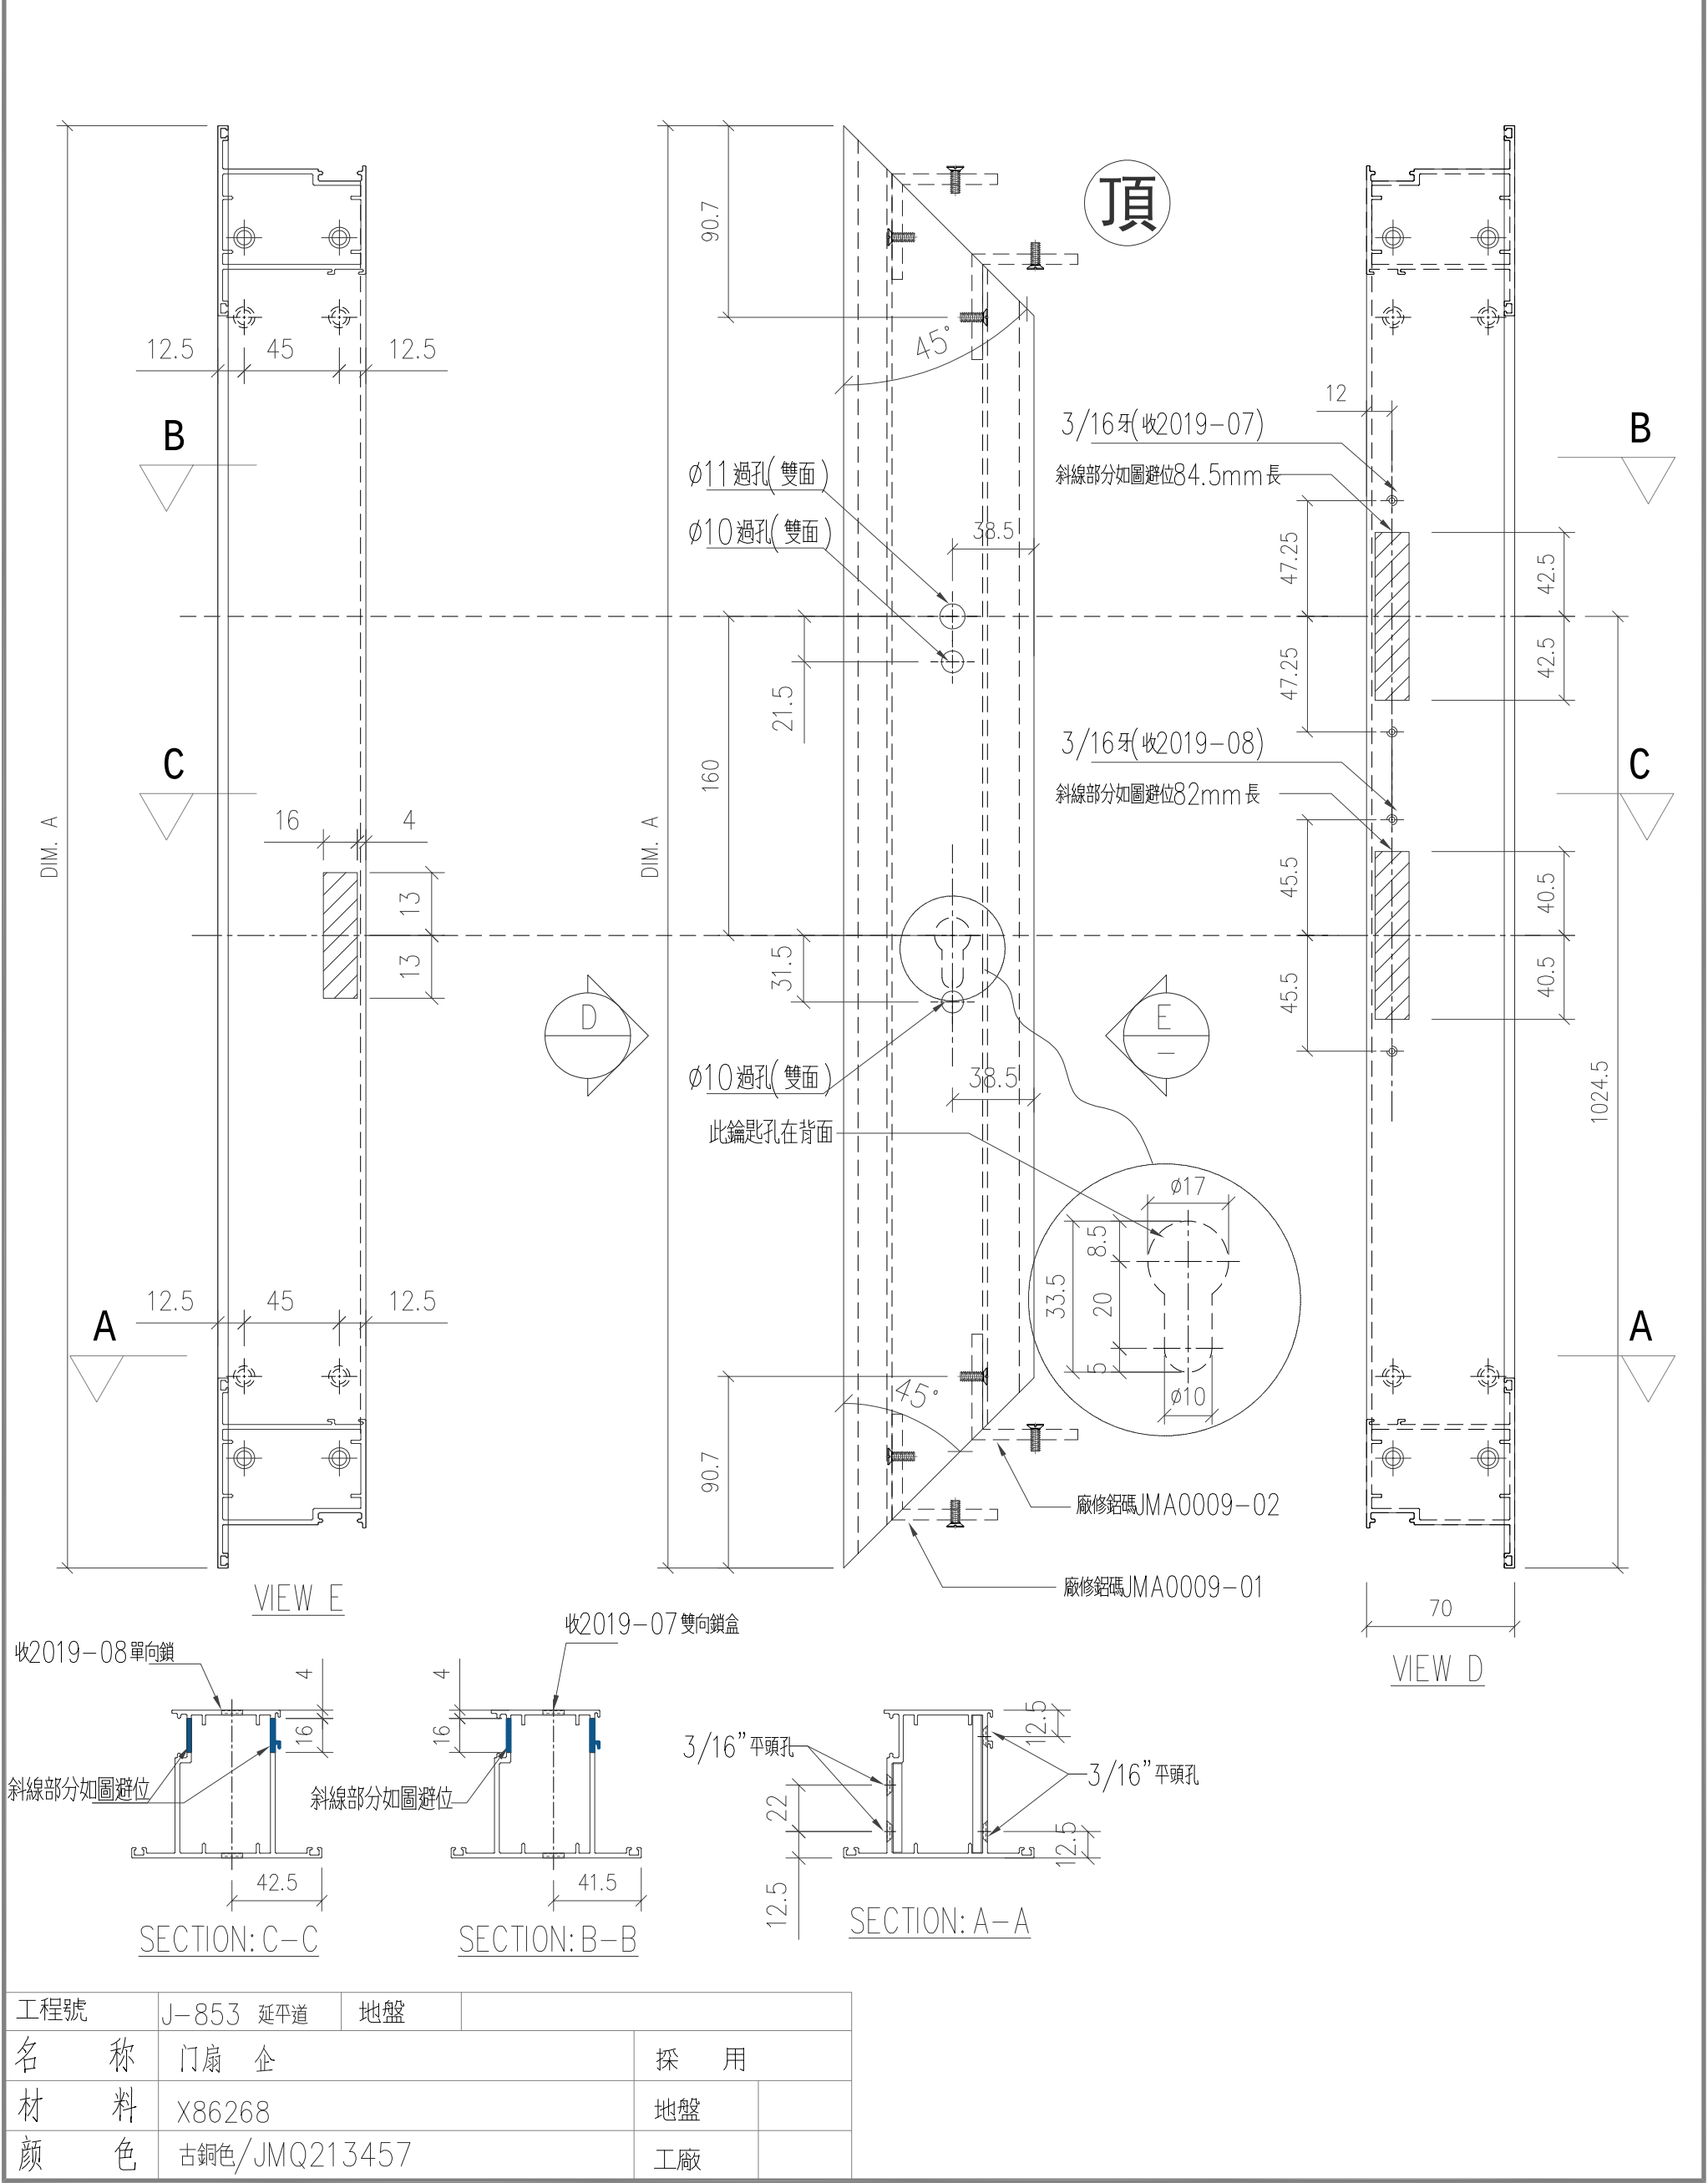

工程號	J-853 延平道	地盤	
名稱	門扇 企	採用	
材料	X86268	地盤	
顏色	古銅色/JMQ213457	工廠	

有限公司

物料號

陈日强


X86268-F9

日期

批准

位置

版次	编号	长度 DIM.A	DIM.B	DIM.C	DIM.D	DIM.E	数量	位置
0	X86268-F9-01	2225	712.5	912.5	—	—	1	—

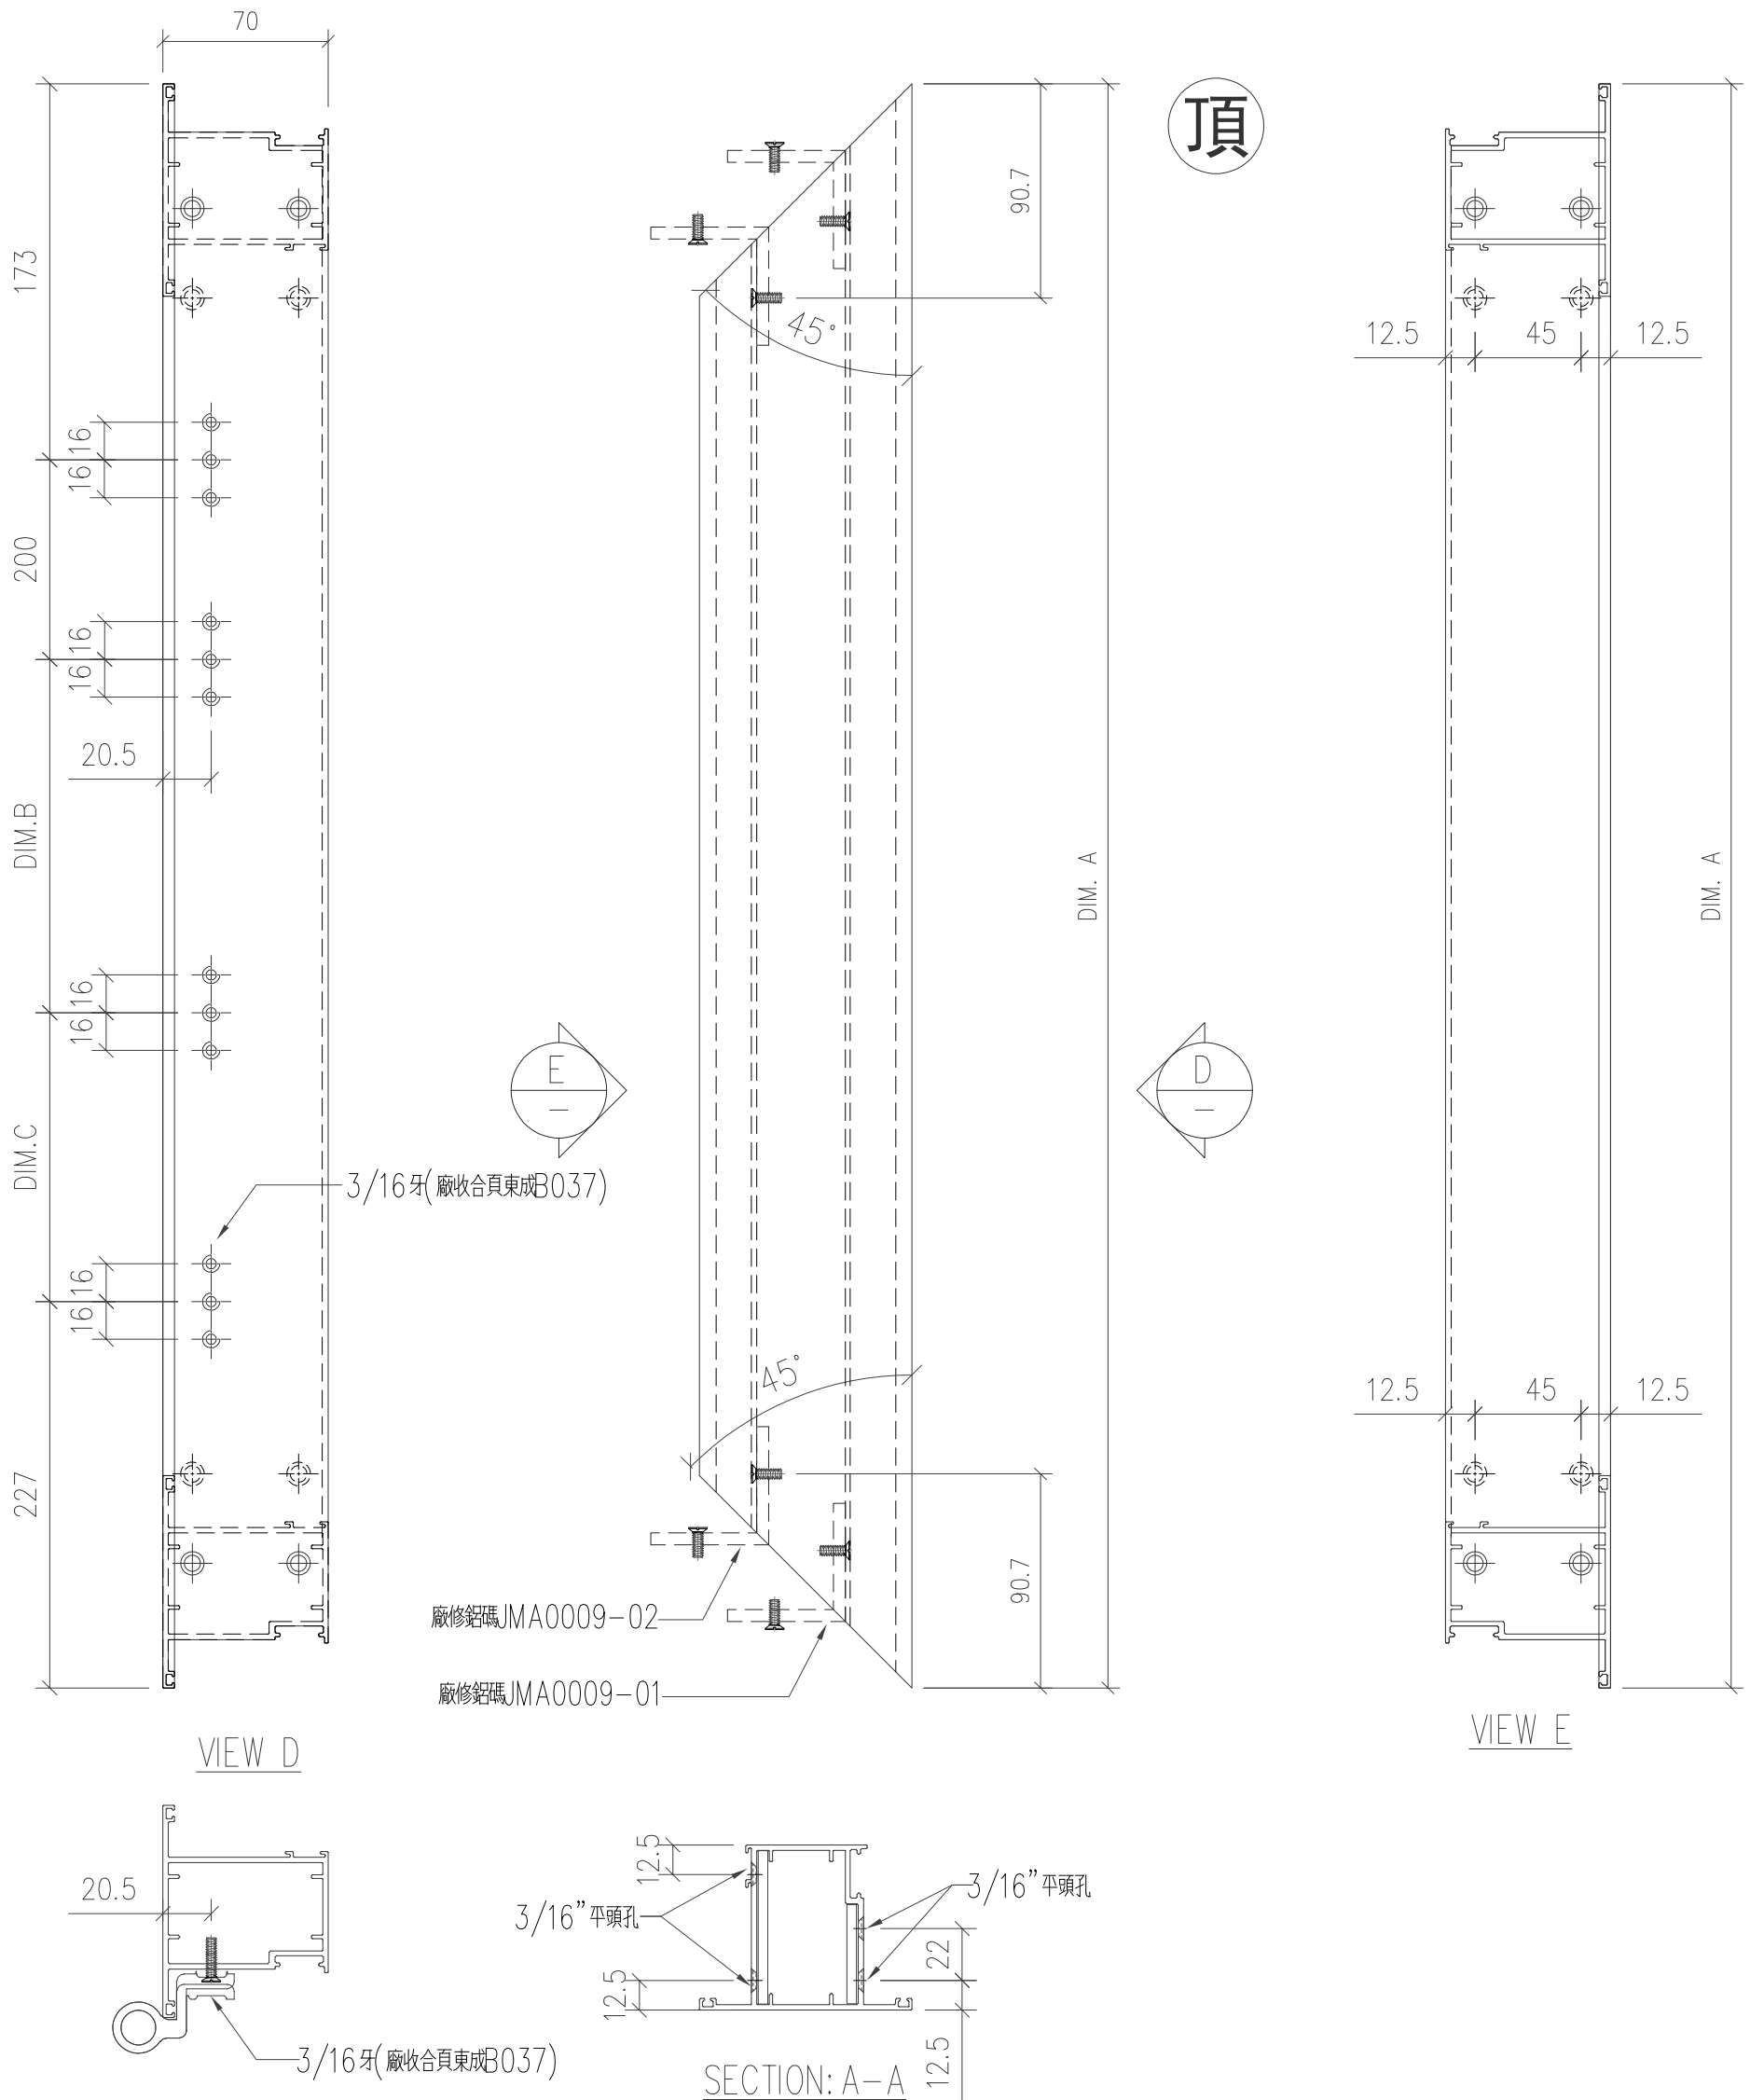

工程號	J-853 延平道	地盤	
名 称	門扇 企		採 用
材 料	X86268		地盤
顏 色	古銅色/JMQ213457		工廠

有限公司

物料斗號

陈日强

X86268-F10

日期

批准

位置

版次	编号	长度 DIM.A	DIM.B	DIM.C	DIM.D	DIM.E	数量	位置
0	X86268-F10-01	2475	837.5	1037.5	—	—	1	—




VIEW E




VIEW D

SECTION: A-A


工程號	J-853 延平道	地盤	
名 称	門扇 企		採 用
材 料	X86268		地盤
顏 色	古銅色/JMQ213457		工廠

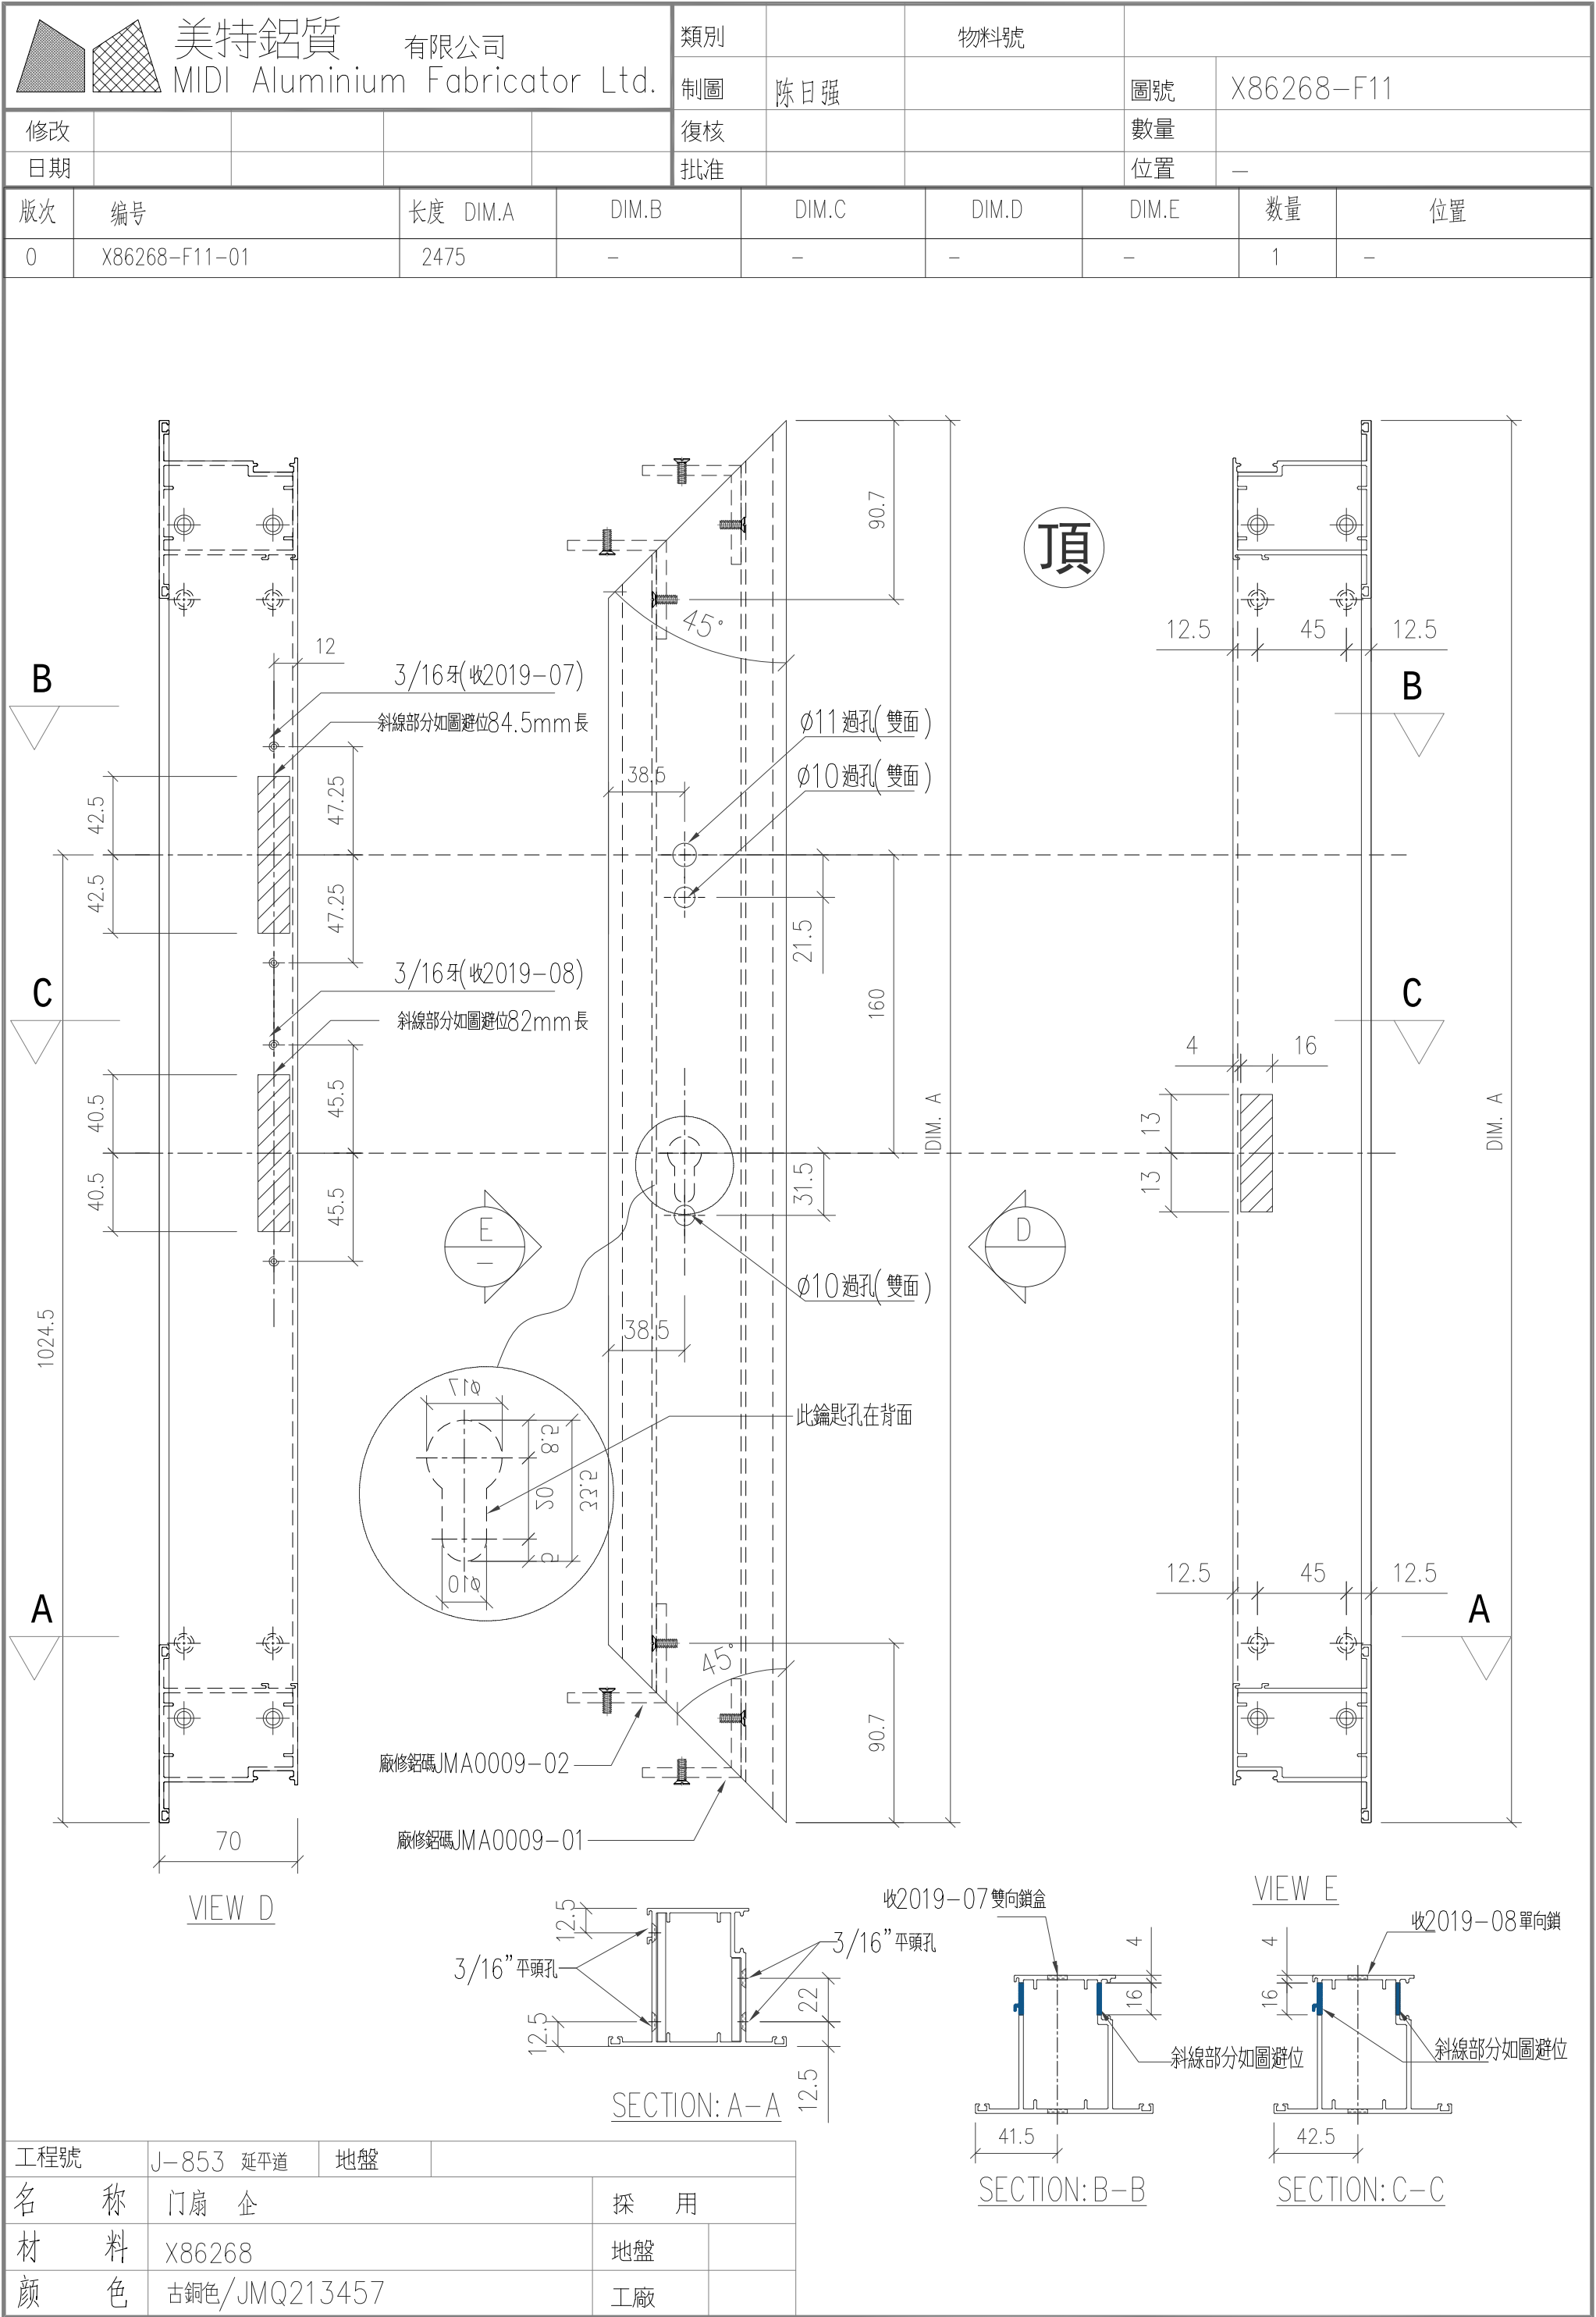

美特鋁質有限公司 MIDI Aluminium Fabricator Ltd.					類別		物料料號					
					制圖	陈日强		圖號	JMA0525-F1			
修改					復核			數量				
日期					批准			位置	—			
版次	编号		长度 DIM.A	DIM.B		DIM.C		DIM.D		DIM.E	数量	位置
0	JMA0525-F1-01		2592.5	96		8x300c/c		—		—	10	—

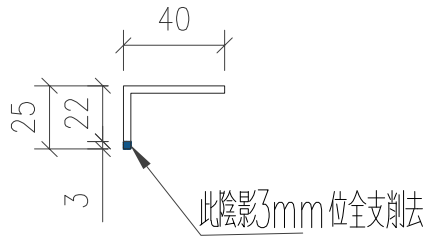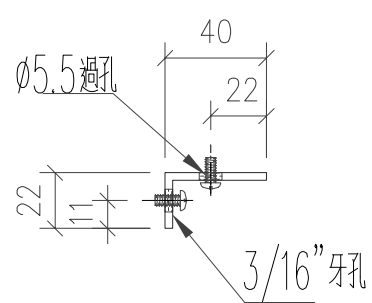
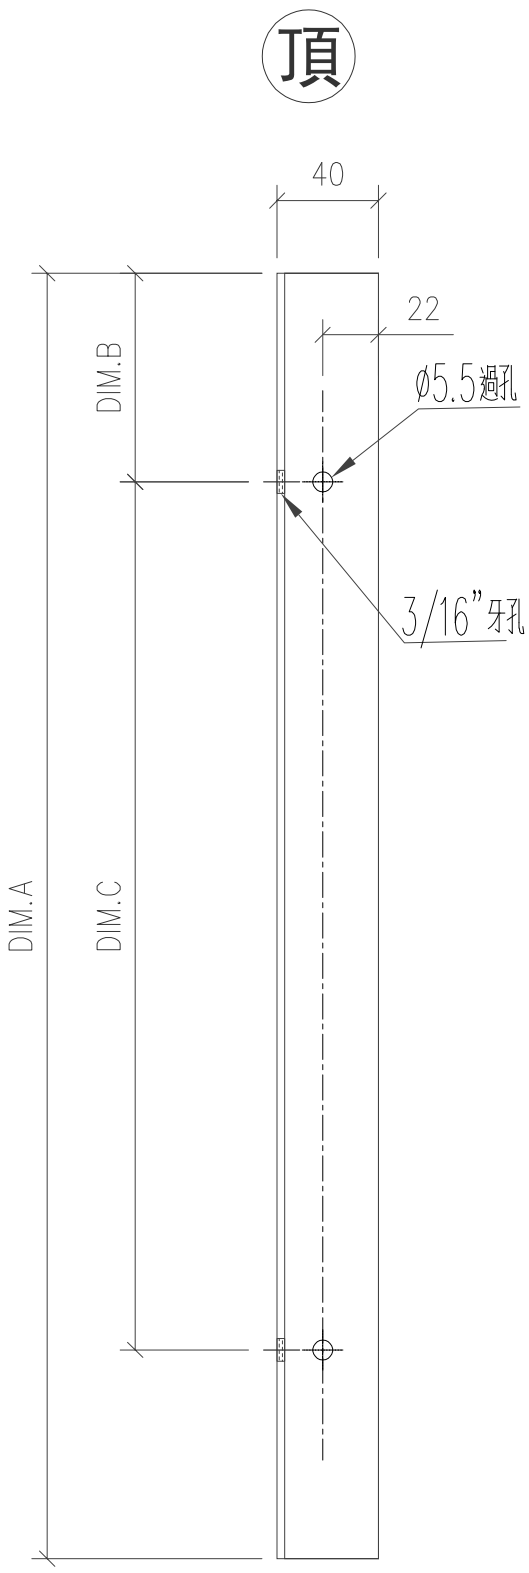


注意：此鋁角用40*25*3
鋁角削成


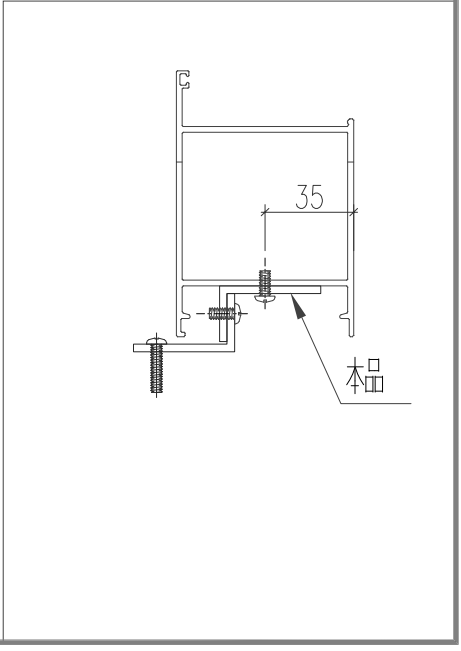


工程號	J-853 延平道	地盤	
名称	门框铝角	採用	
材料	JMA0525(削成40*22*3 鋁角)	地盤	
颜色	MILL	工廠	

美特鋁質有限公司 MIDI Aluminium Fabricator Ltd.					類別		物料料號							
					制圖	陈日强		圖號	JMA0525-F2					
修改					復核			數量						
日期					批准			位置	—					
版次	编号		长度 DIM.A	DIM.B		DIM.C		DIM.D		DIM.E		数量	位置	
0	JMA0525-F2-01		2592.5	96		8x300c/c		—		—		10	—	

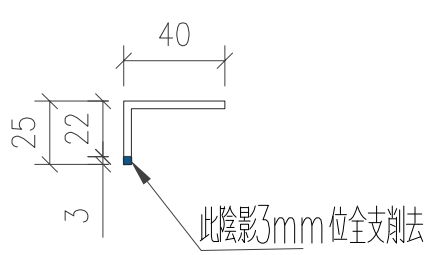
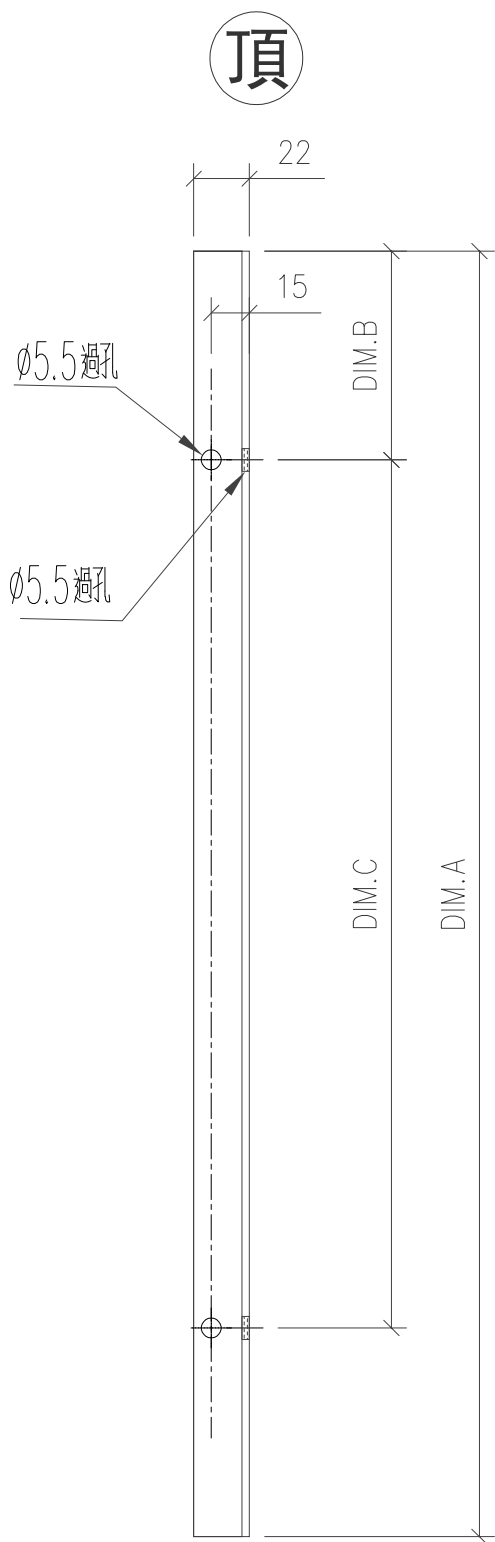


注意：此鋁角用40*25*3
鋁角削成

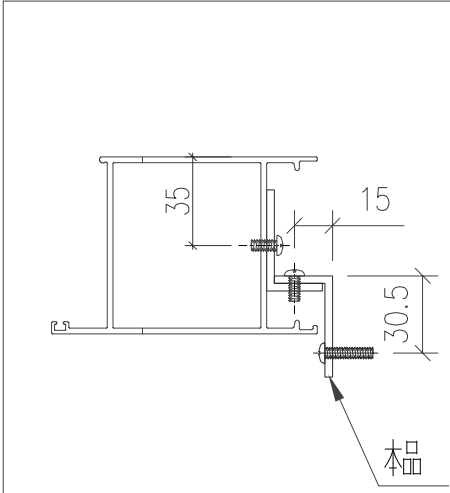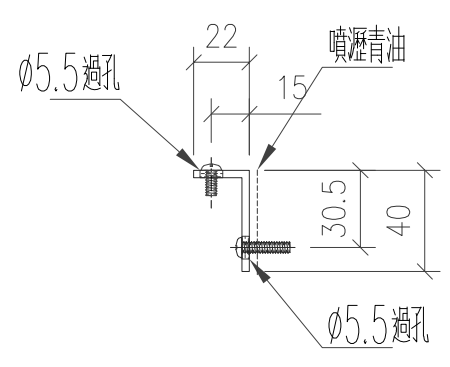


工程號	J-853 延平道	地盤		
名称	门框铝角		探 用	
材料	JMA0525(削成40*22*3 鋁角)		地盤	
颜色	MILL		工廠	

美特鋁質有限公司 MIDI Aluminium Fabricator Ltd.					類別		物料號				
					制圖	陈日强		圖號	853-FY-WS-01		
修改					復核			數量			
日期					批准			位置	—		
版次	编号		长度 DIM.A	DIM.B		DIM.C		DIM.D	DIM.E	数量	位置
0	W11/T1		555.5	—		—		—	—	1	W11/T1

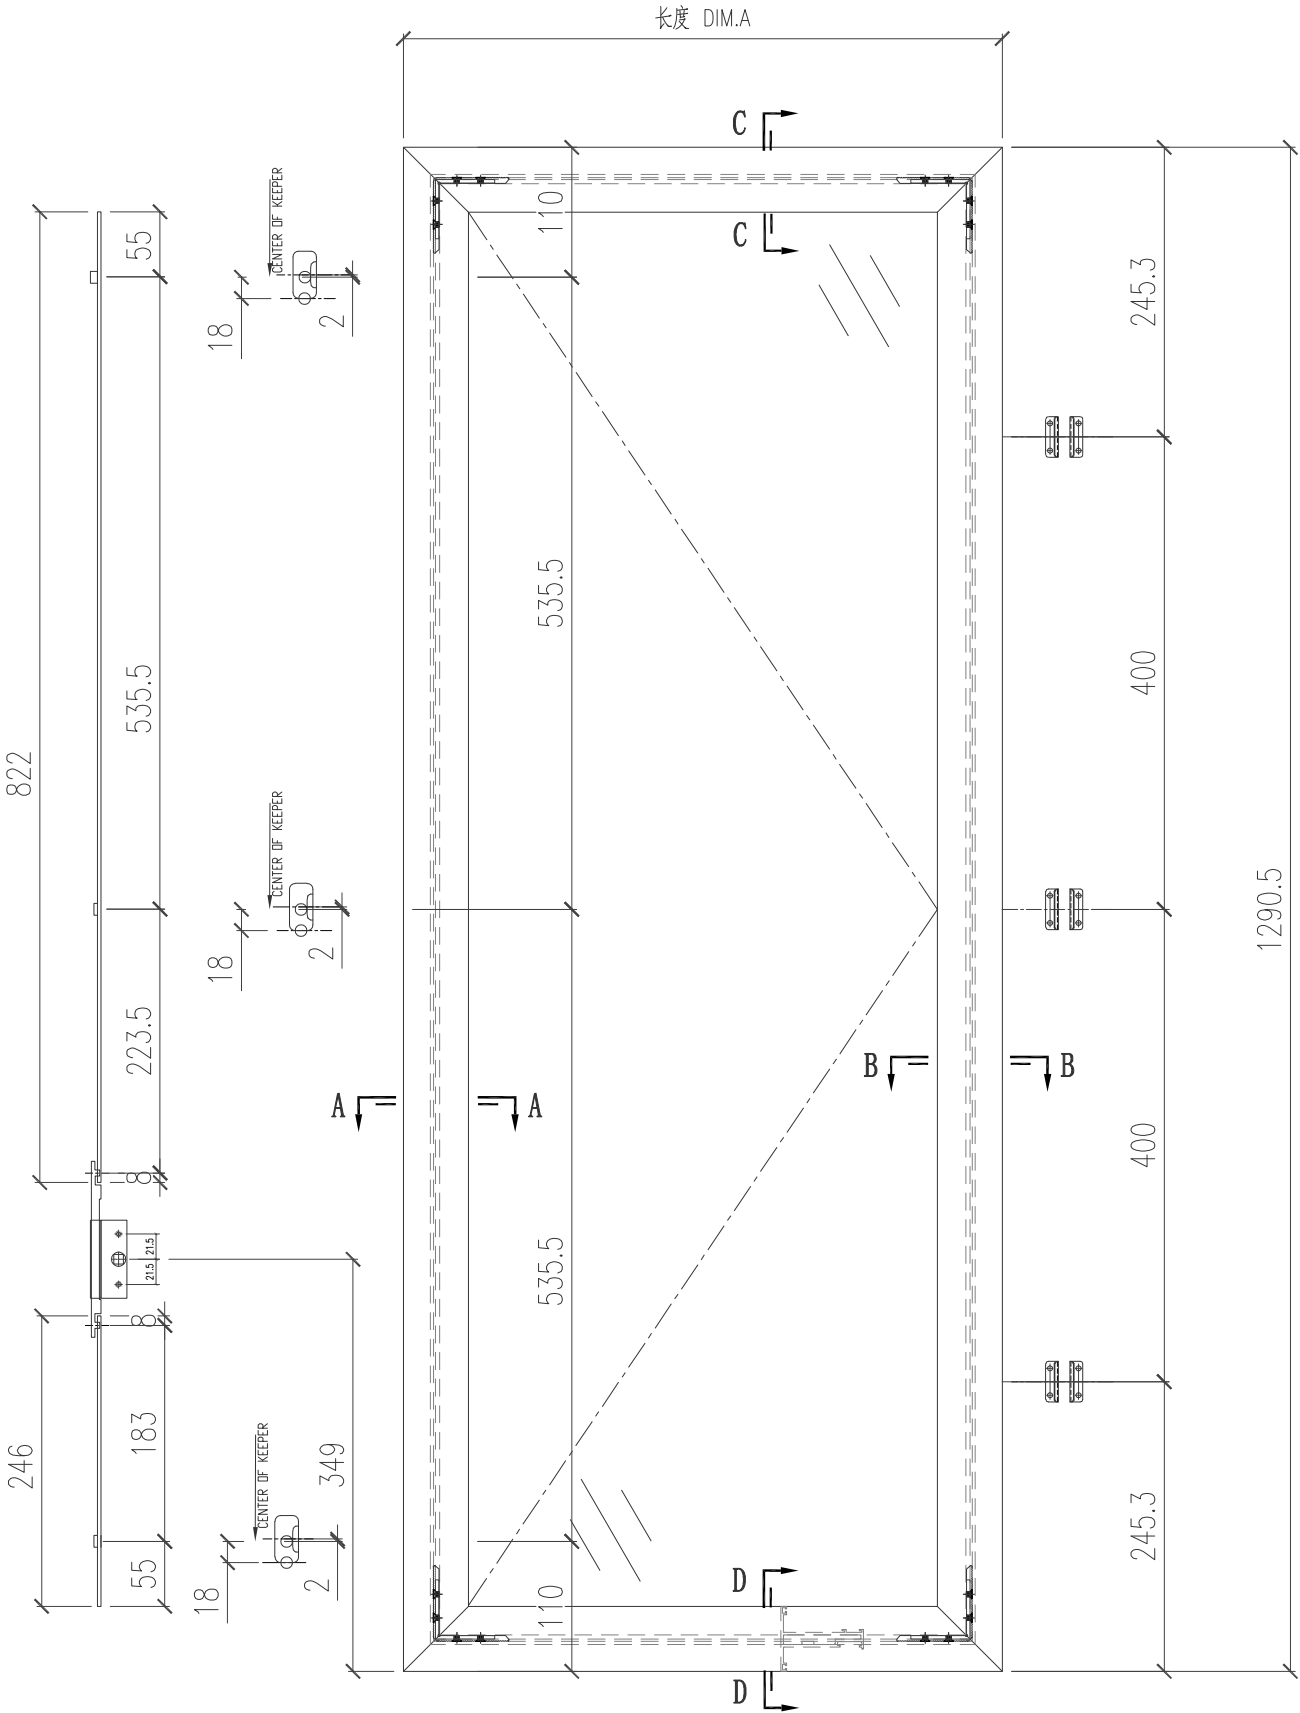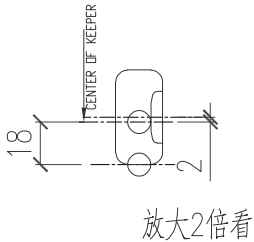


多点锁 放样 编号 对应门窗编号


工程號	J-853 延平道	地盤		
名称	门窗扇多点锁 放样			採用
材料				地盤
颜色	古铜色/JMQ213457			工廠

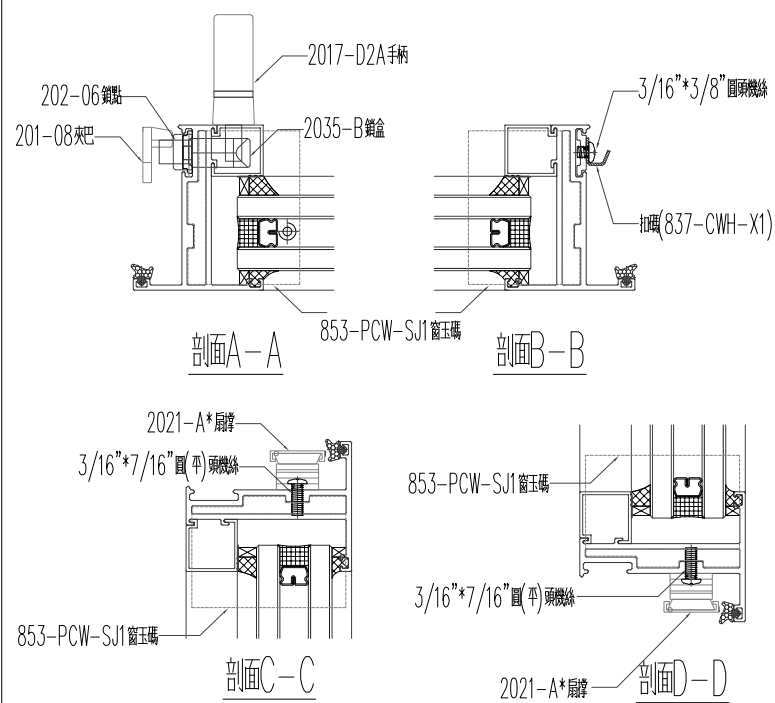


美特鋁質有限公司 MIDI Aluminium Fabricator Ltd.					類別		物料號				
					制圖	陈日强		圖號	853-FY-WS-02		
修改					復核			數量			
日期					批准			位置	—		
版次	编号		长度 DIM.A	DIM.B		DIM.C		DIM.D	DIM.E	数量	位置
0	W05L/T2		588	—		—		—	—	1	W05L/T2

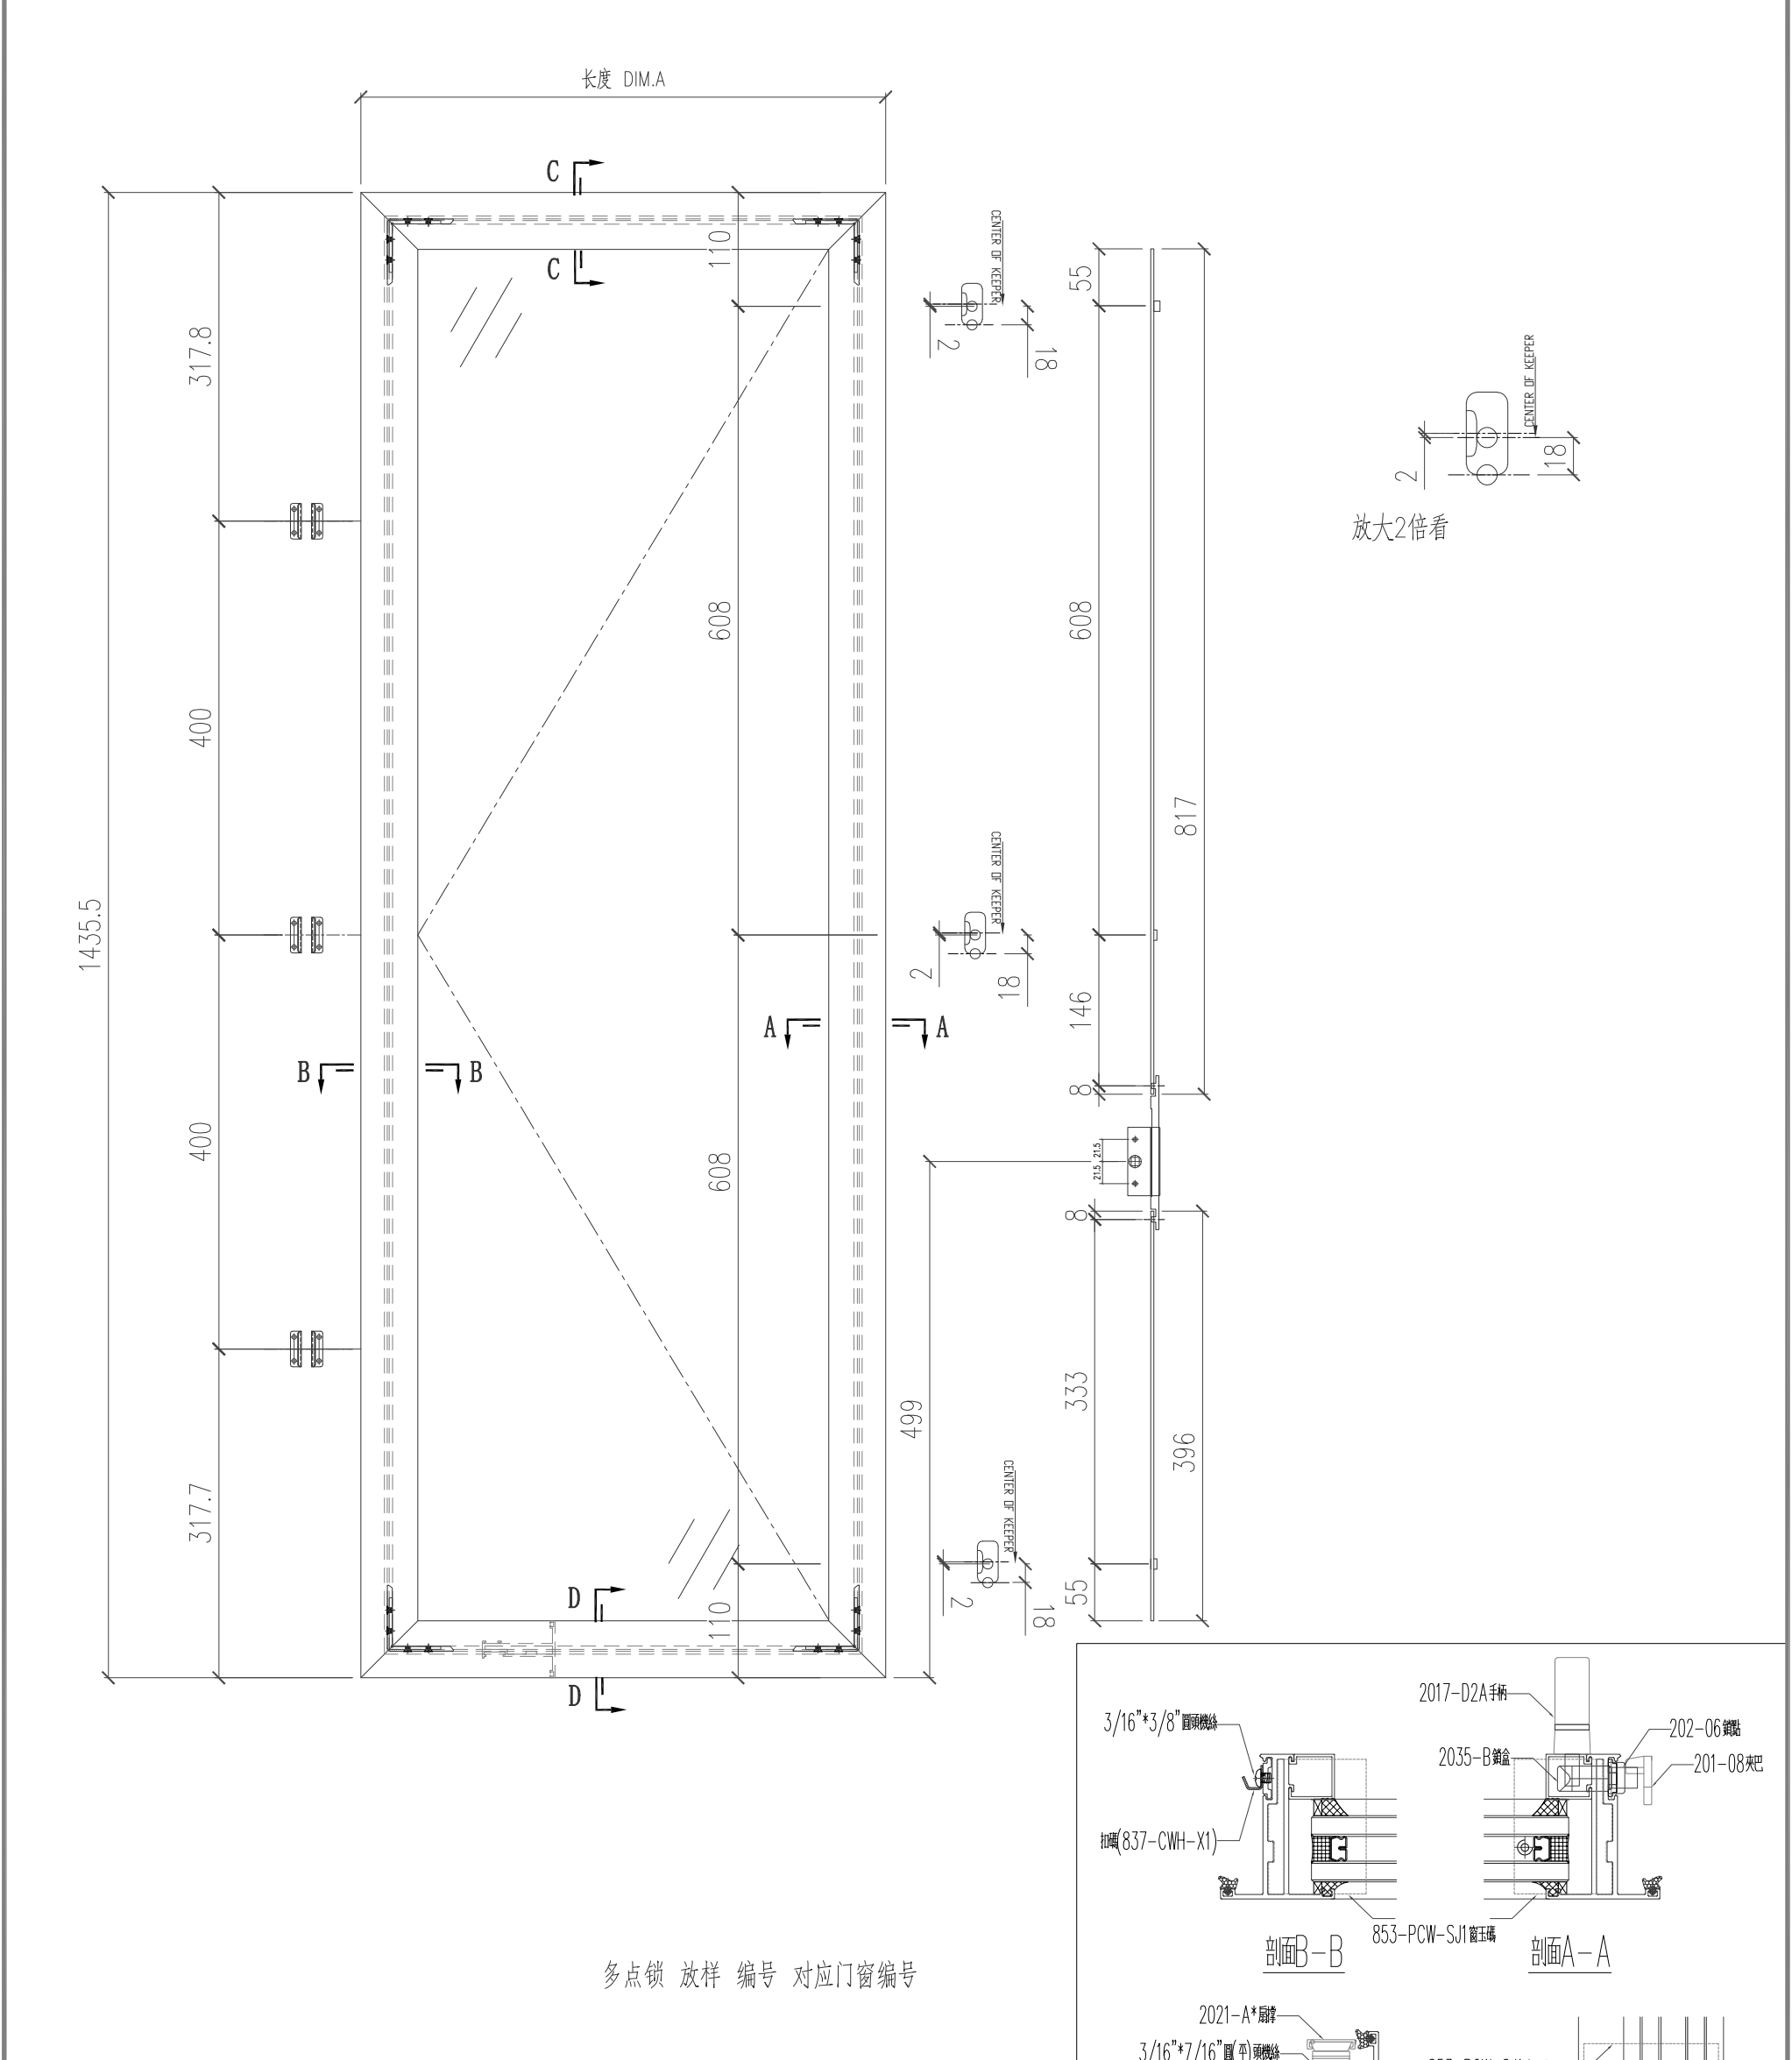

工程號	J-853 延平道	地盤	
名称	门窗扇多点锁 放样		採用
材料			地盤
颜色	古铜色/JMQ213457		工廠

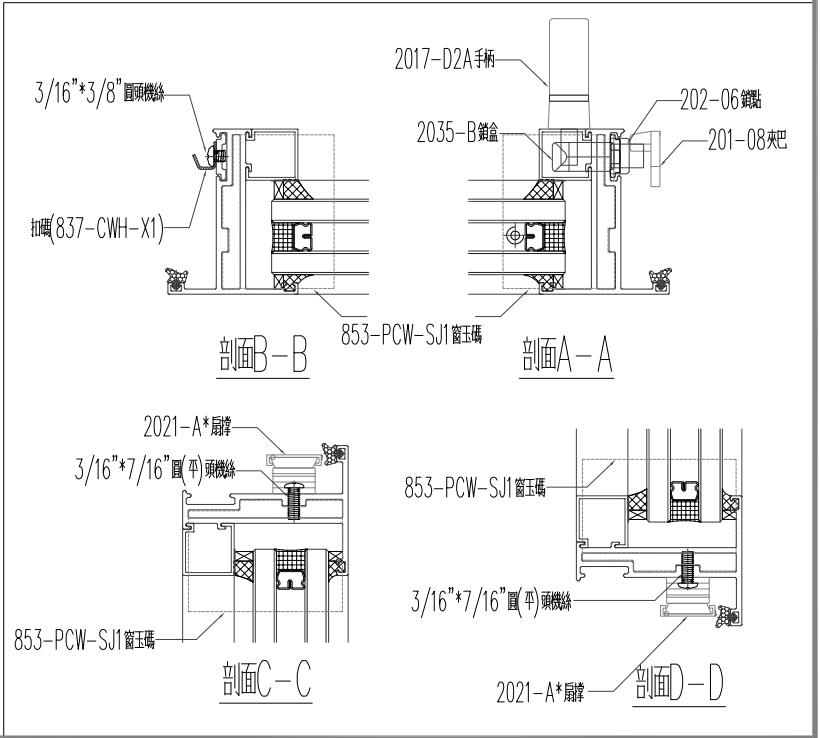


美特鋁質有限公司 MIDI Aluminium Fabricator Ltd.					類別		物料號					
					制圖	陈日强		圖號	853-FY-WS-03			
修改					復核			數量				
日期					批准			位置	—			
版次	编号		长度 DIM.A	DIM.B		DIM.C		DIM.D		DIM.E	数量	位置
0	W05R/T3		593	—		—		—		—	1	W05R/T3

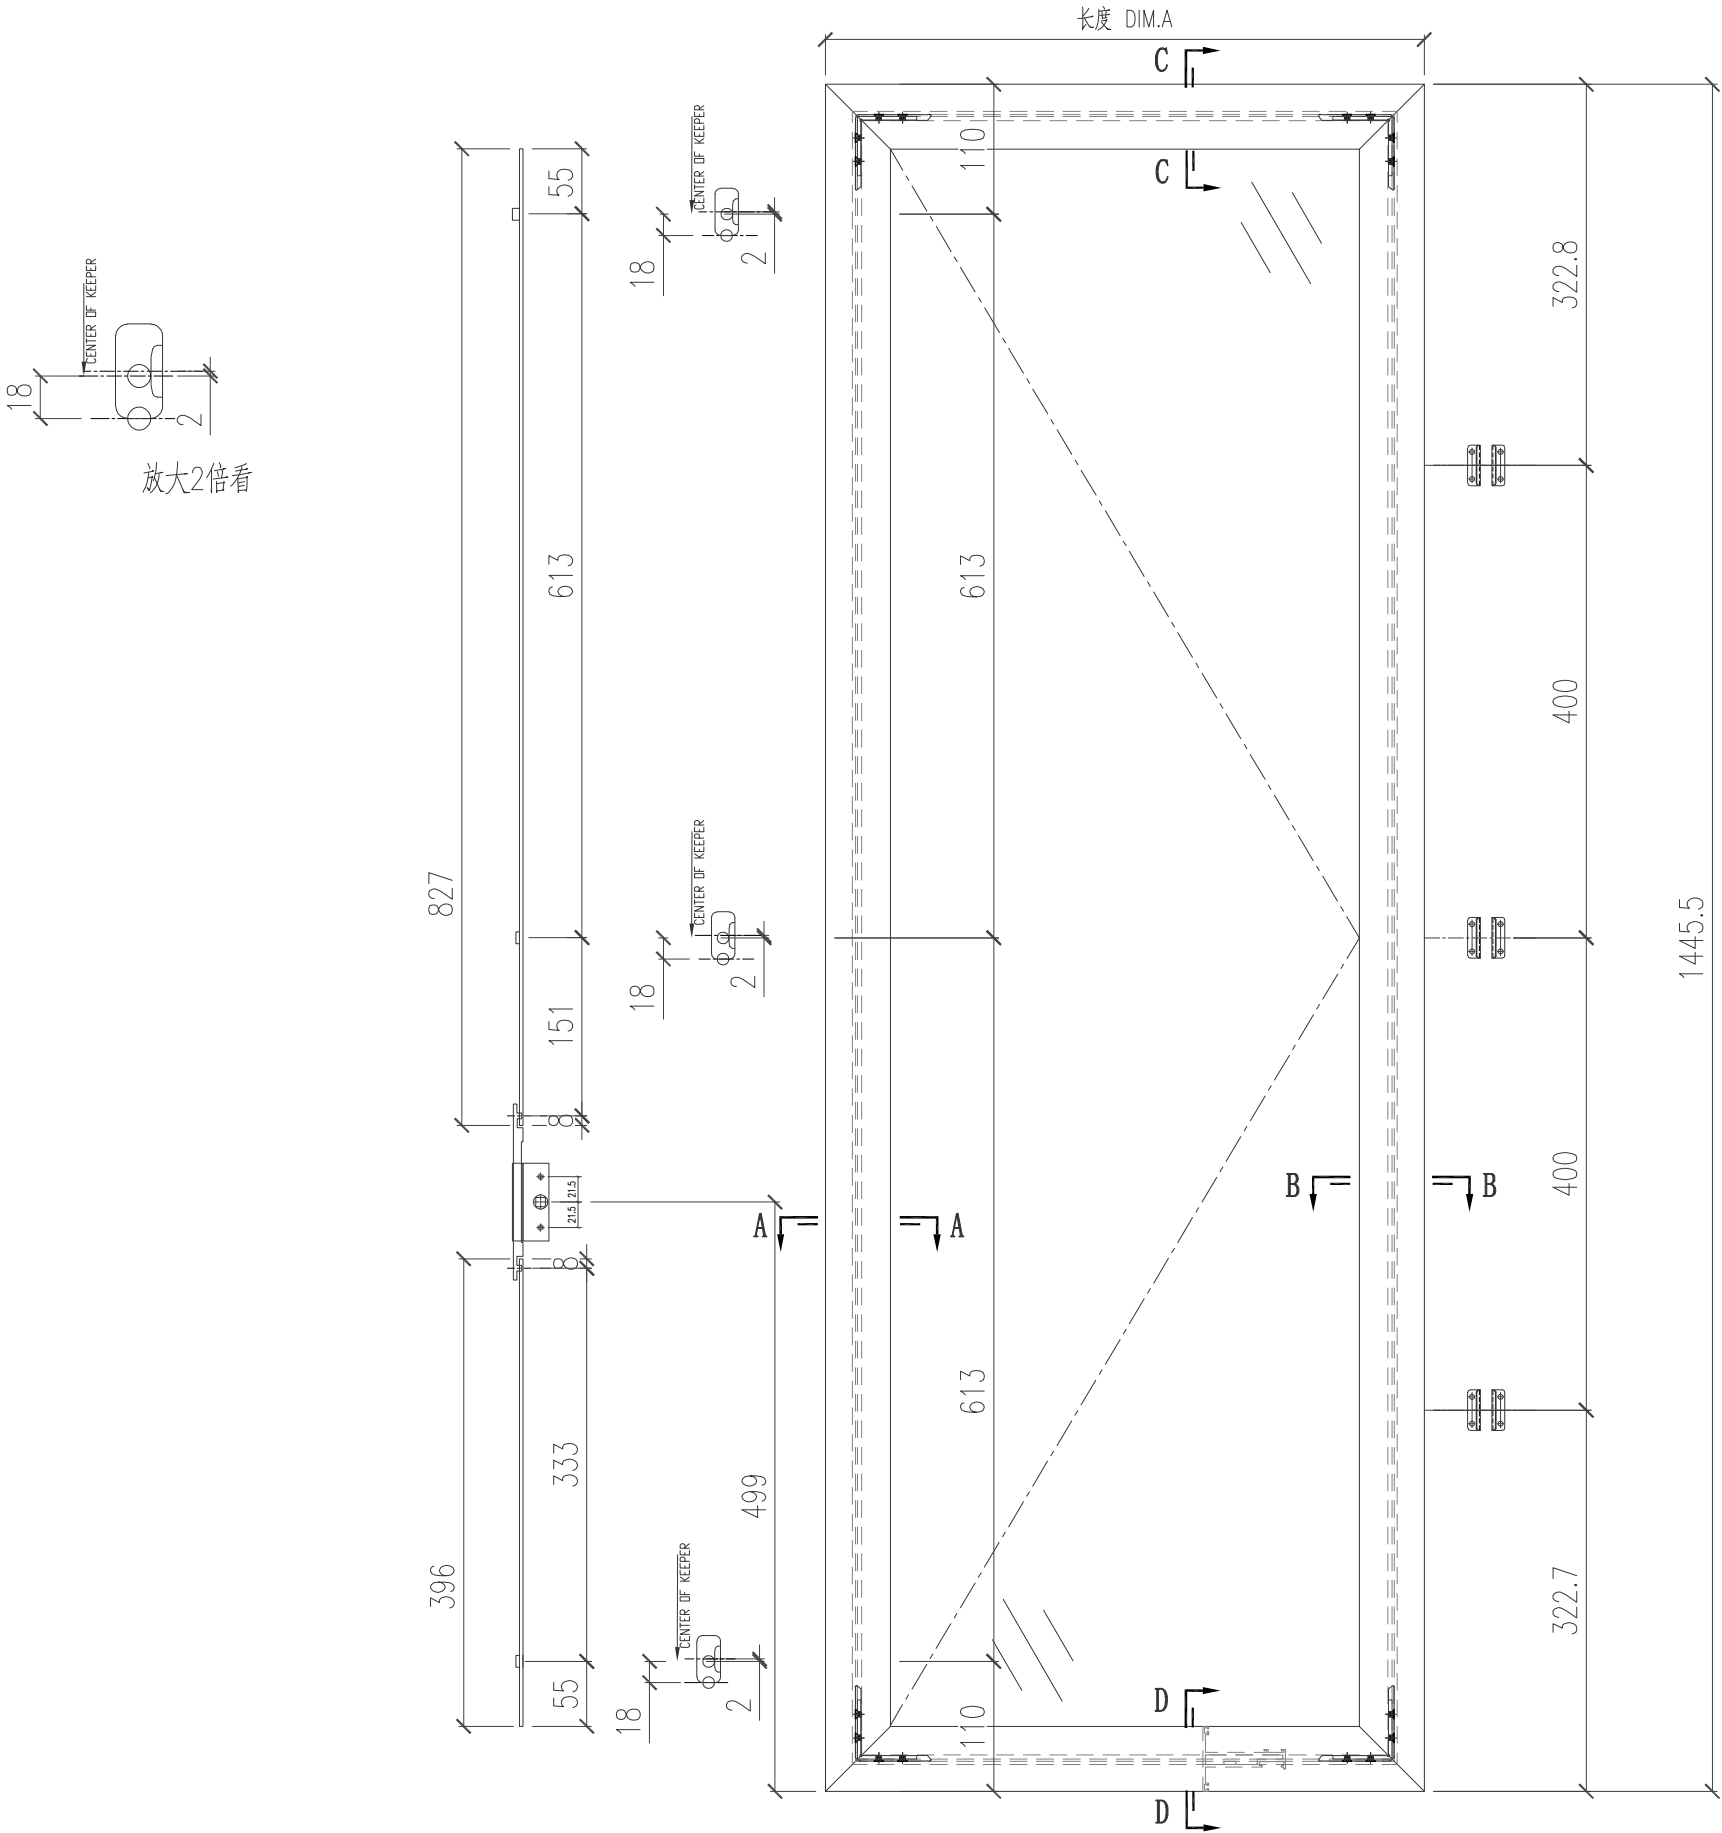


多点锁 放样 编号 对应门窗编号

工程號	J-853 延平道	地盤	
名称	门窗扇多点锁 放样		採用
材料		地盤	
颜色	古铜色/JMQ213457	工廠	

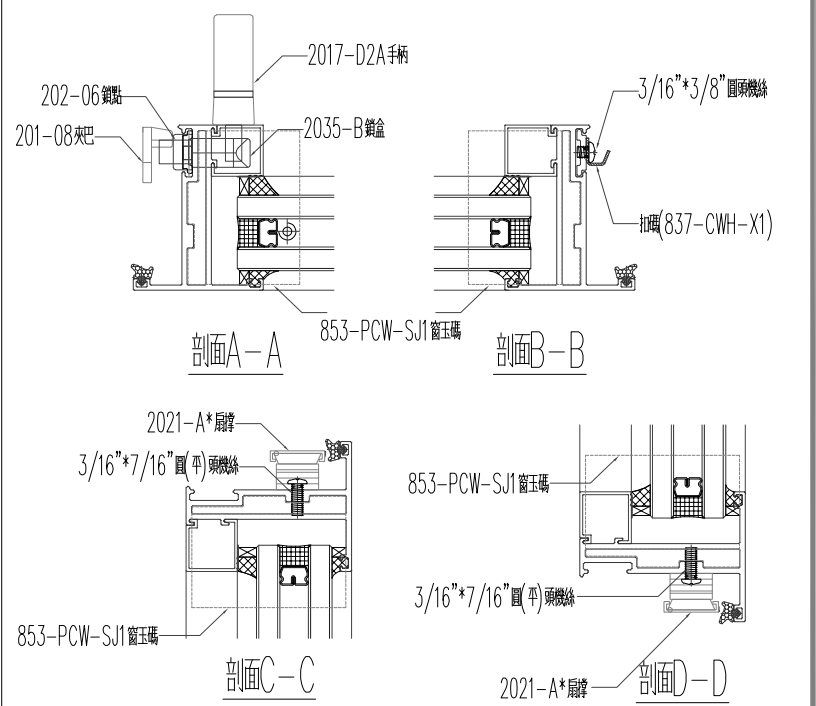


美特鋁質有限公司 MIDI Aluminium Fabricator Ltd.					類別		物料號				
					制圖	陈日强		圖號	853-FY-WS-04		
修改					復核			數量			
日期					批准			位置	—		
版次	编号		长度 DIM.A	DIM.B		DIM.C		DIM.D	DIM.E	数量	位置
0	W206/T2-#1		534	—		—		—	—	1	W206/T2-#1

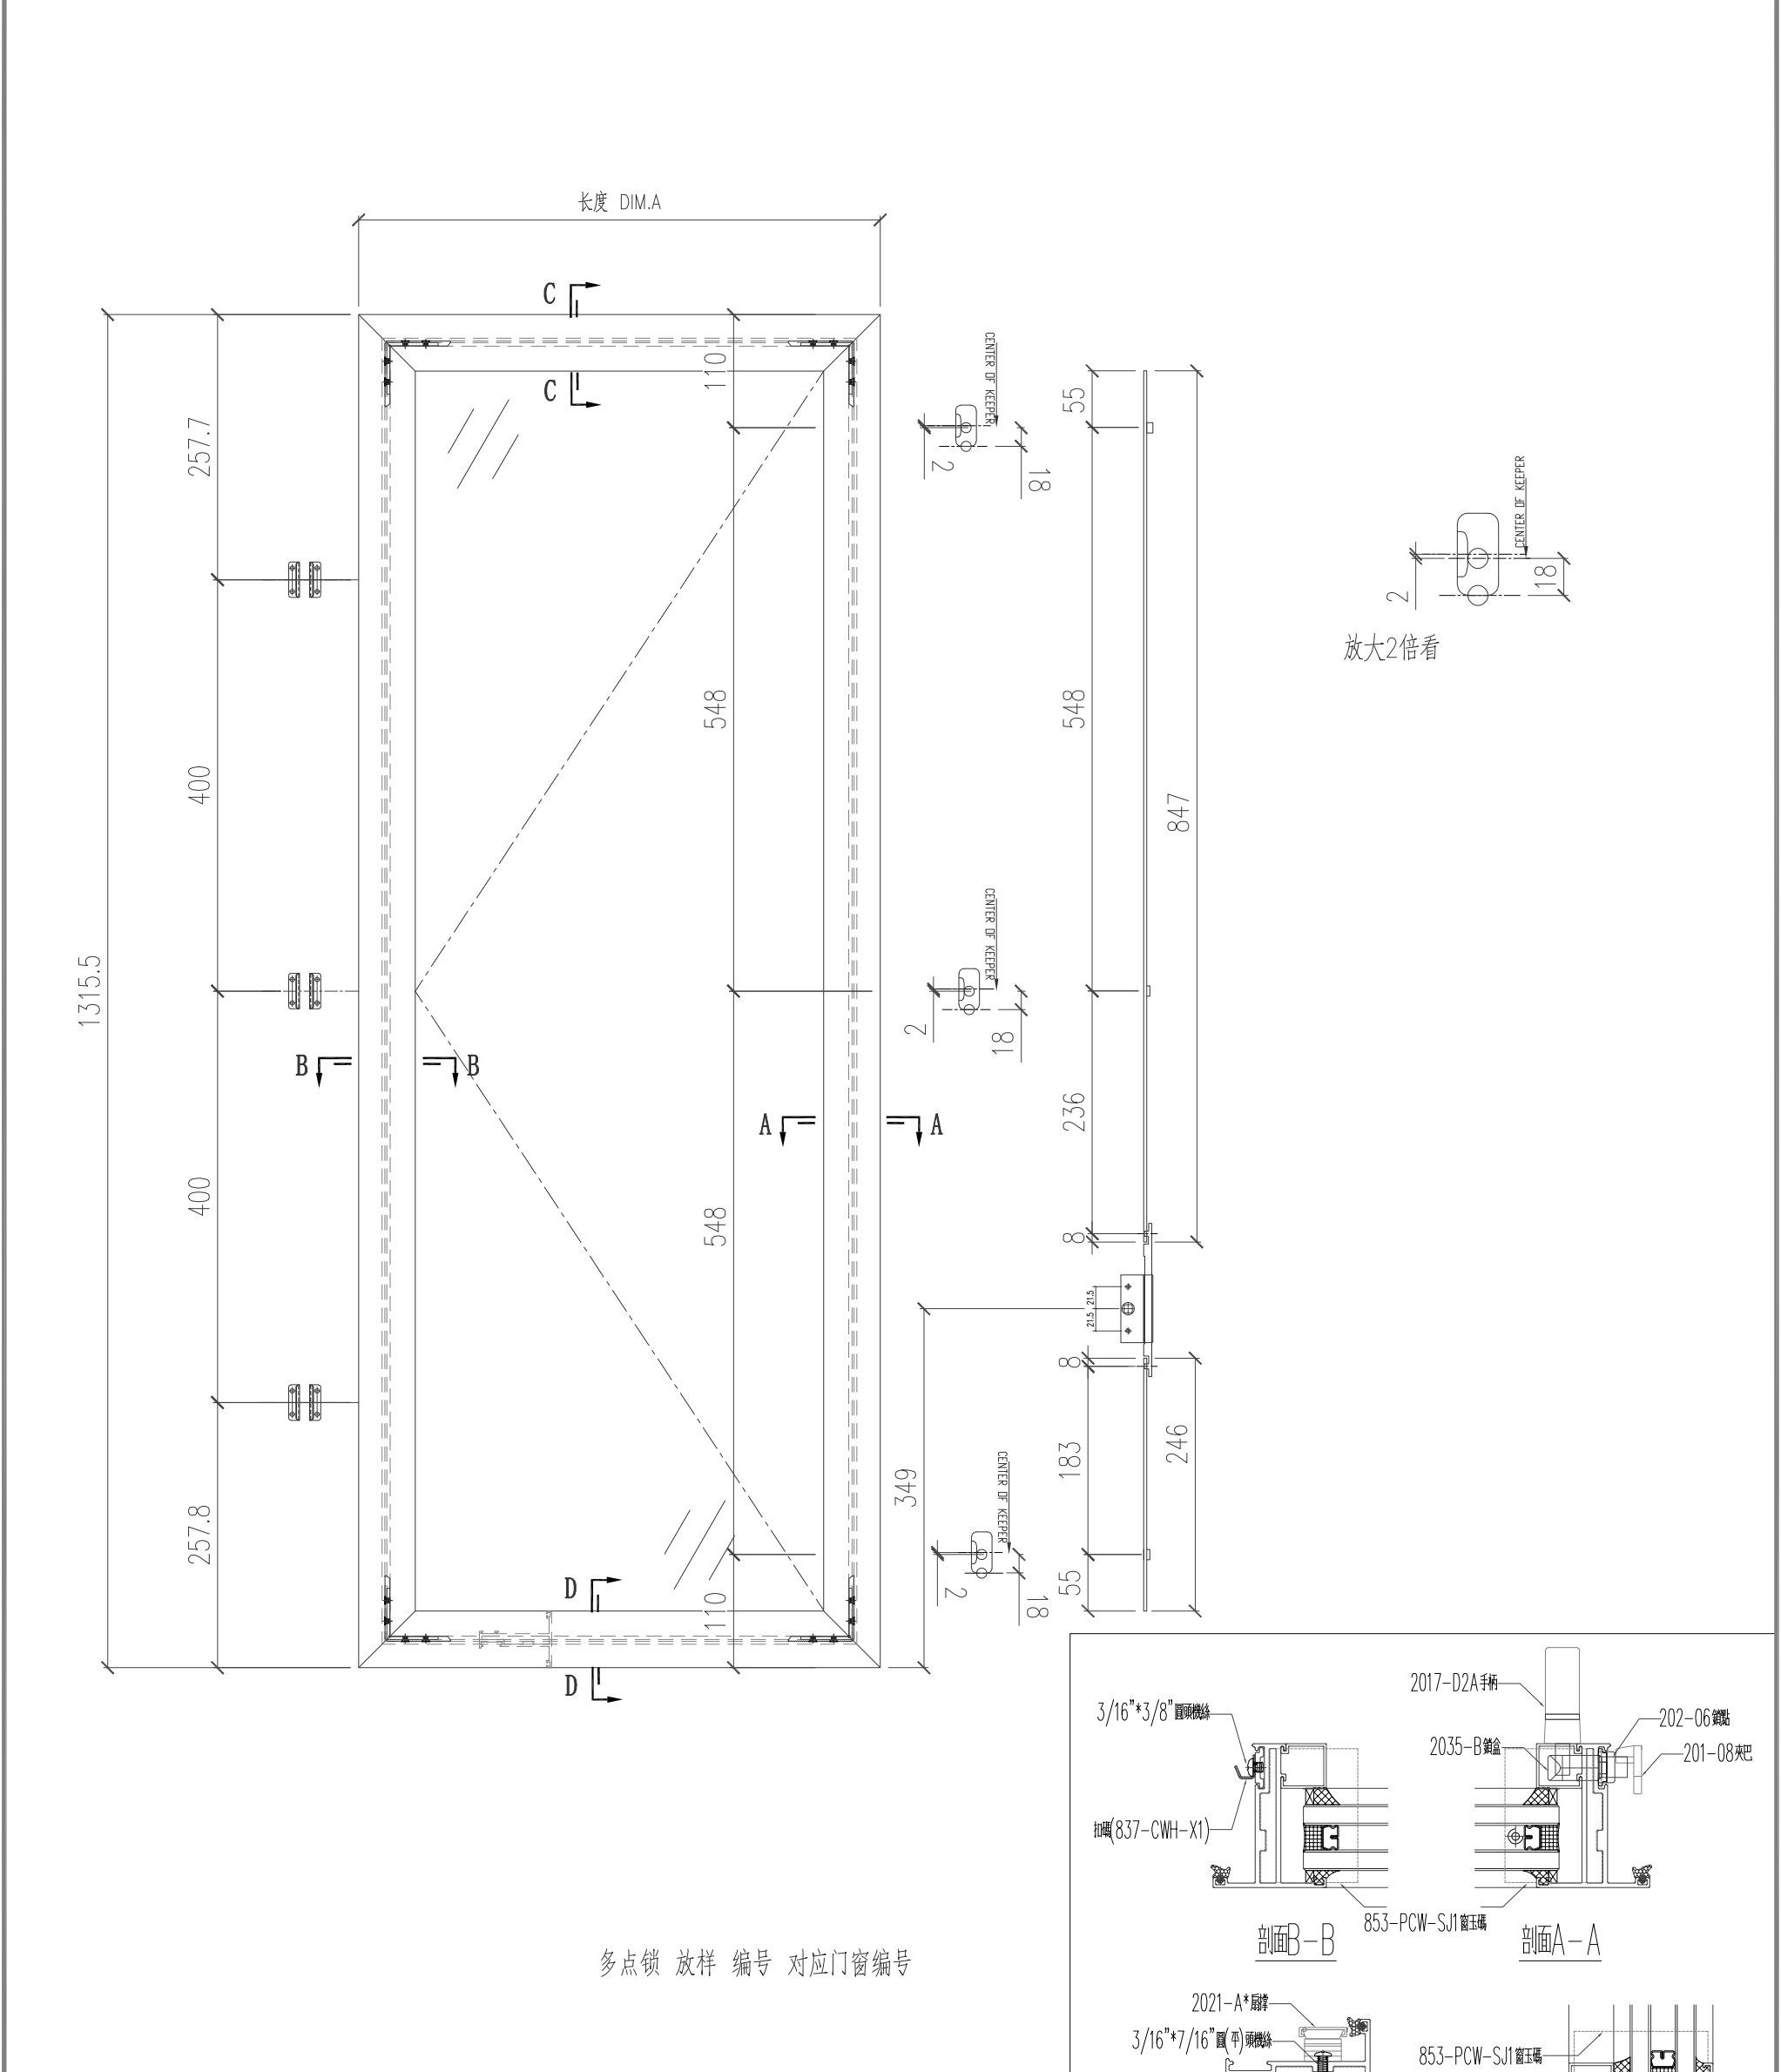

工程號	J-853 延平道	地盤		
名稱	门窗扇多点锁 放样			採用
材料				地盤
顏色	古铜色/JMQ213457			工廠

美特鋁質有限公司 MIDI Aluminium Fabricator Ltd.					類別		物料料號		
					制圖	陈日强		圖號	853-FY-WS-05
修改					復核			數量	
日期					批准			位置	—
版次	编号	长度 DIM.A	DIM.B	DIM.C	DIM.D	DIM.E	数量	位置	
0	W20/T2 左扇	582.5	—	—	—	—	1	W20/T2	
0	W20/T2 右扇 (左右相反)	582.5	—	—	—	—	1	W20/T2	
0	W20/T3 左扇	545.5	—	—	—	—	1	W20/T3	
0	W20/T3 右扇 (左右相反)	545.5	—	—	—	—	1	W20/T3	

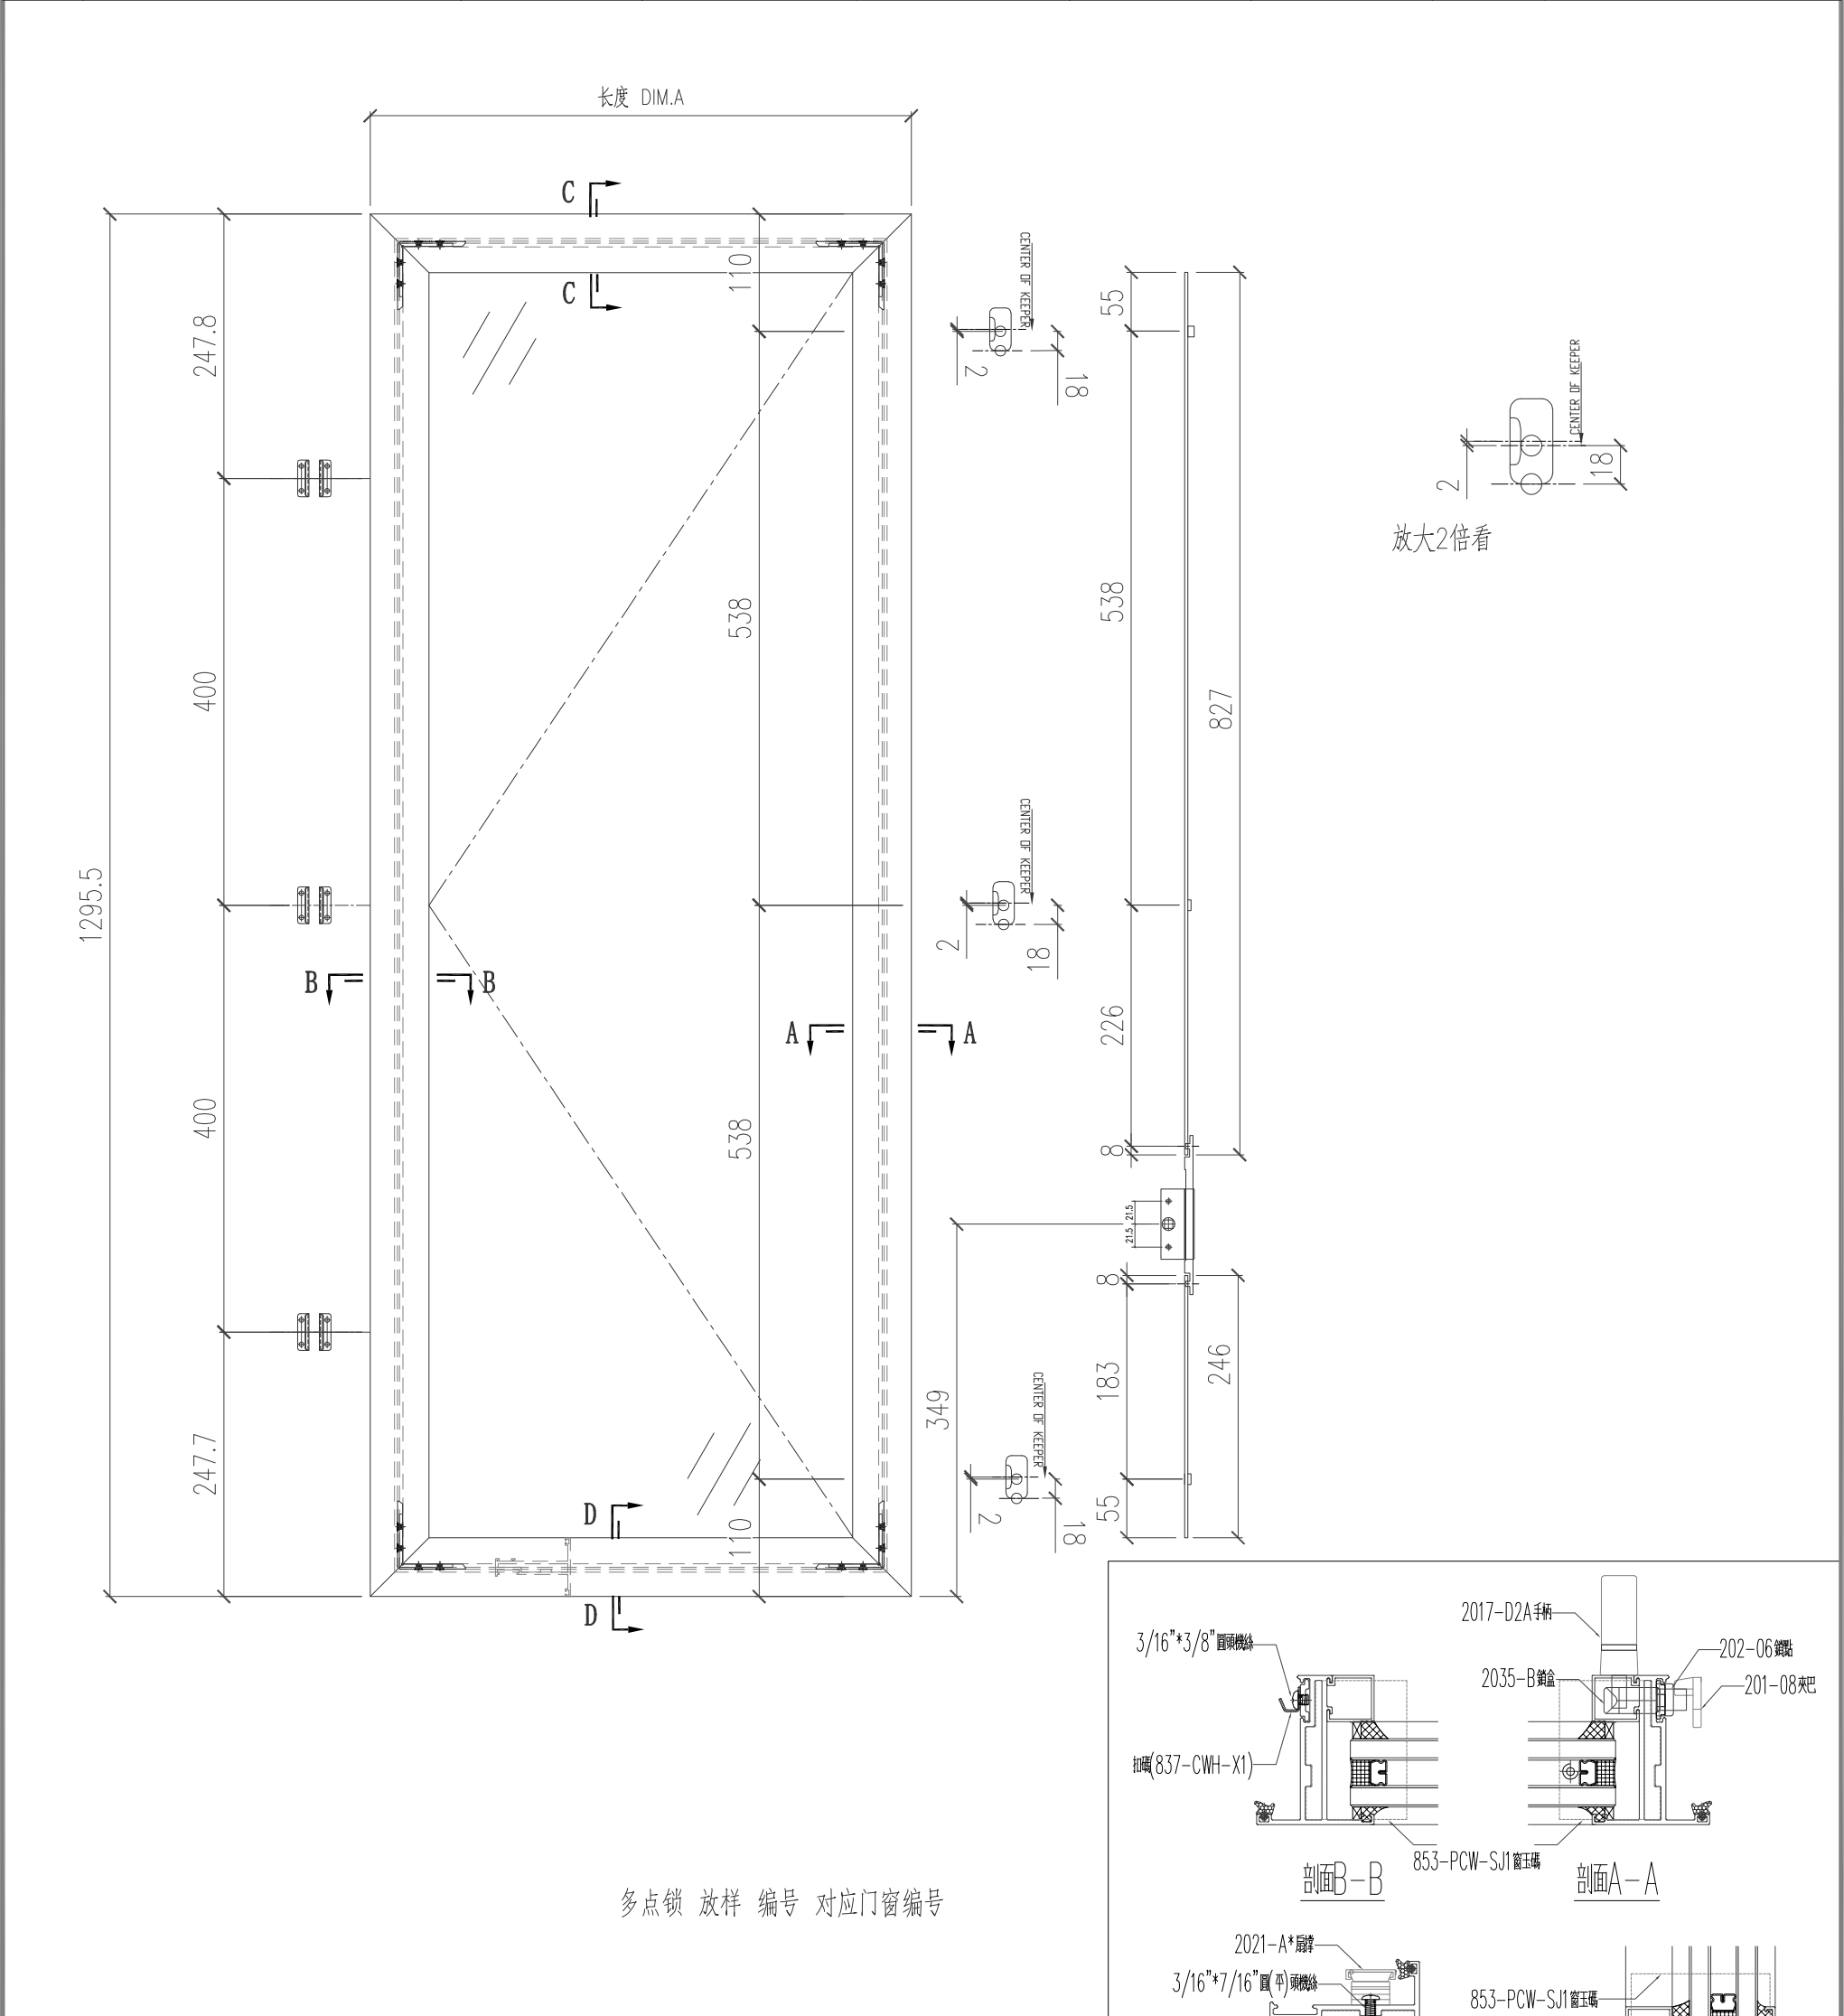

工程號	J-853 延平道	地盤		
名称	门窗扇多点锁 放样		採用	
材料			地盤	
颜色	古铜色/JMQ213457		工廠	

3/16"×3/8" 圓頭機絲

扣碼(837-CWH-X1)

2021-A*扇撐

3/16"×7/16" 圓(平)頭機絲

853-PCW-SJ1窗玉碼

剖面B-B

剖面C-C

2017-D2A手柄

2035-B鎖盒

202-06鎖點

201-08夾把

853-PCW-SJ1窗玉碼

剖面A-A

剖面D-D



2021-A*扇撐

3/16"×7/16" 圓(平)頭機絲

853-PCW-SJ1窗玉碼


剖面D-D

美特鋁質有限公司 MIDI Aluminium Fabricator Ltd.					類別		物料號				
					制圖	陈日强		圖號	853-FY-WS-06		
修改					復核			數量			
日期					批准			位置	—		
版次	编号		长度 DIM.A	DIM.B		DIM.C		DIM.D	DIM.E	数量	位置
0	W21/T2		480.5	—		—		—	—	1	W21/T2

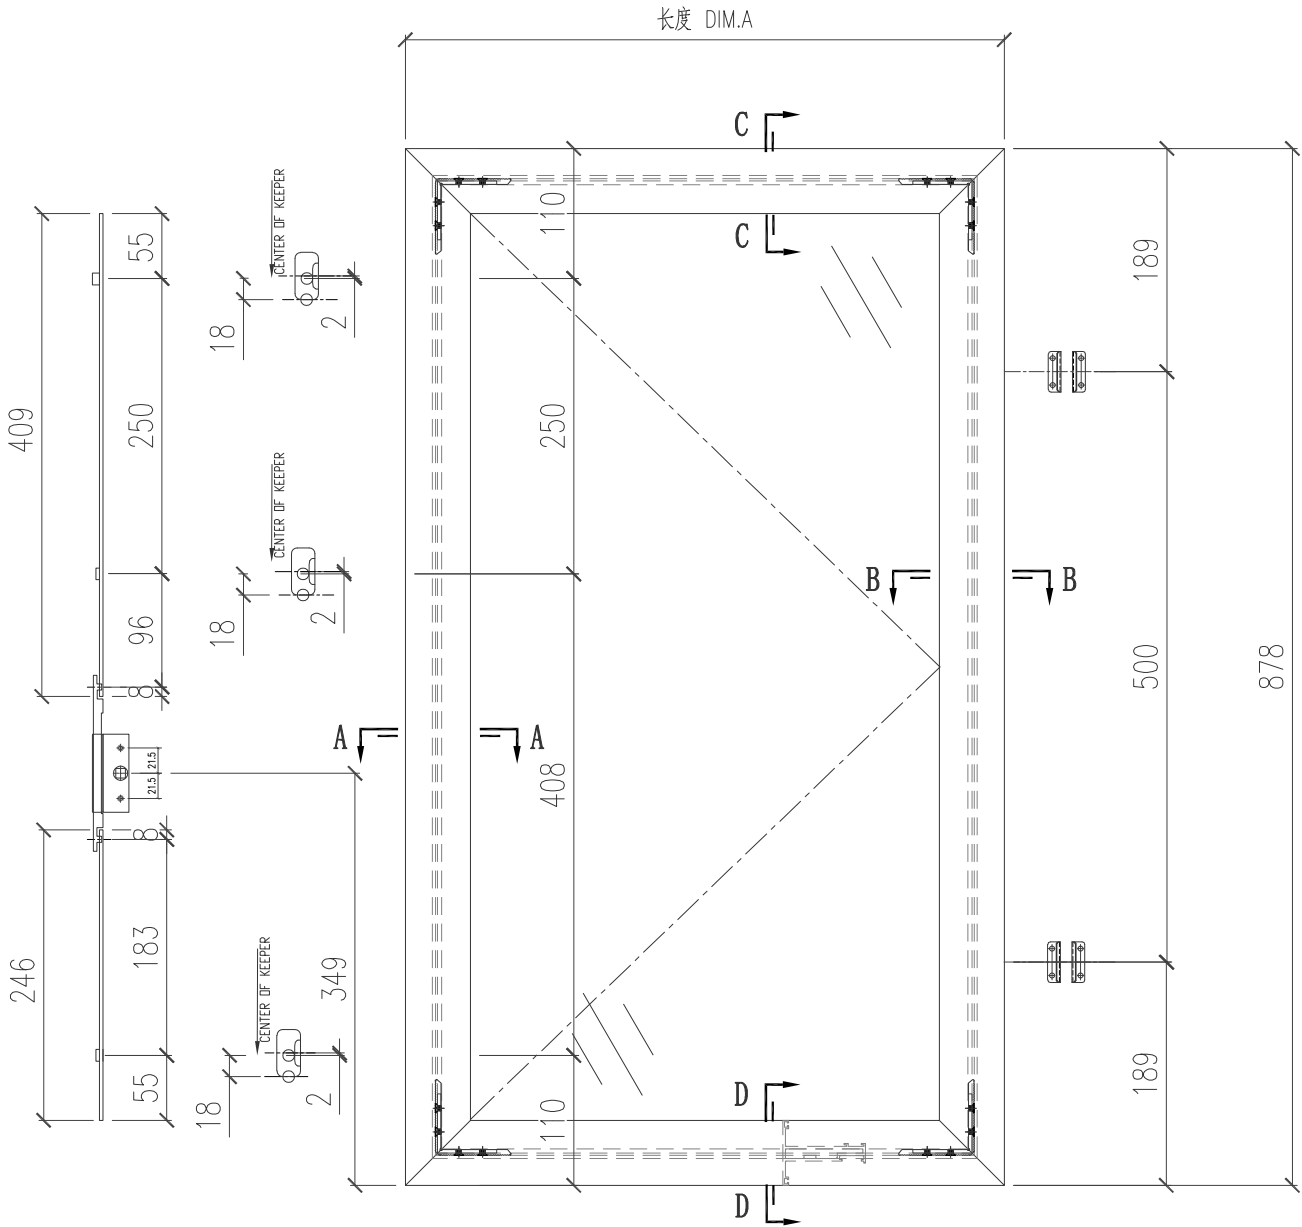
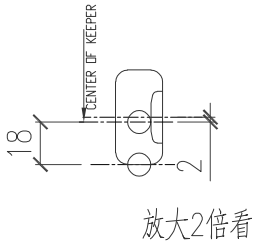


多点锁 放样 编号 对应门窗编号

工程號	J-853 延平道	地盤	
名称	门窗扇多点锁 放样		採用
材料		地盤	
颜色	古铜色/JMQ213457		工廠

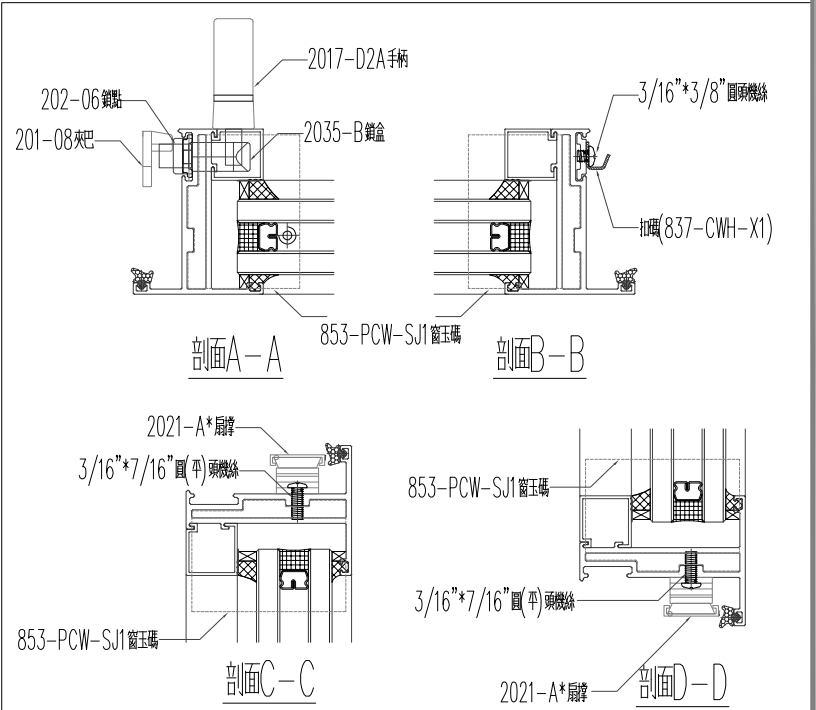


美特鋁質有限公司 MIDI Aluminium Fabricator Ltd.					類別		物料號							
					制圖	陈日强		圖號	853-FY-WS-07					
修改					復核			數量						
日期					批准			位置	—					
版次	编号		长度 DIM.A	DIM.B		DIM.C		DIM.D		DIM.E		数量	位置	
0	W21/T3		480.5	—		—		—		—		1	W21/T3	

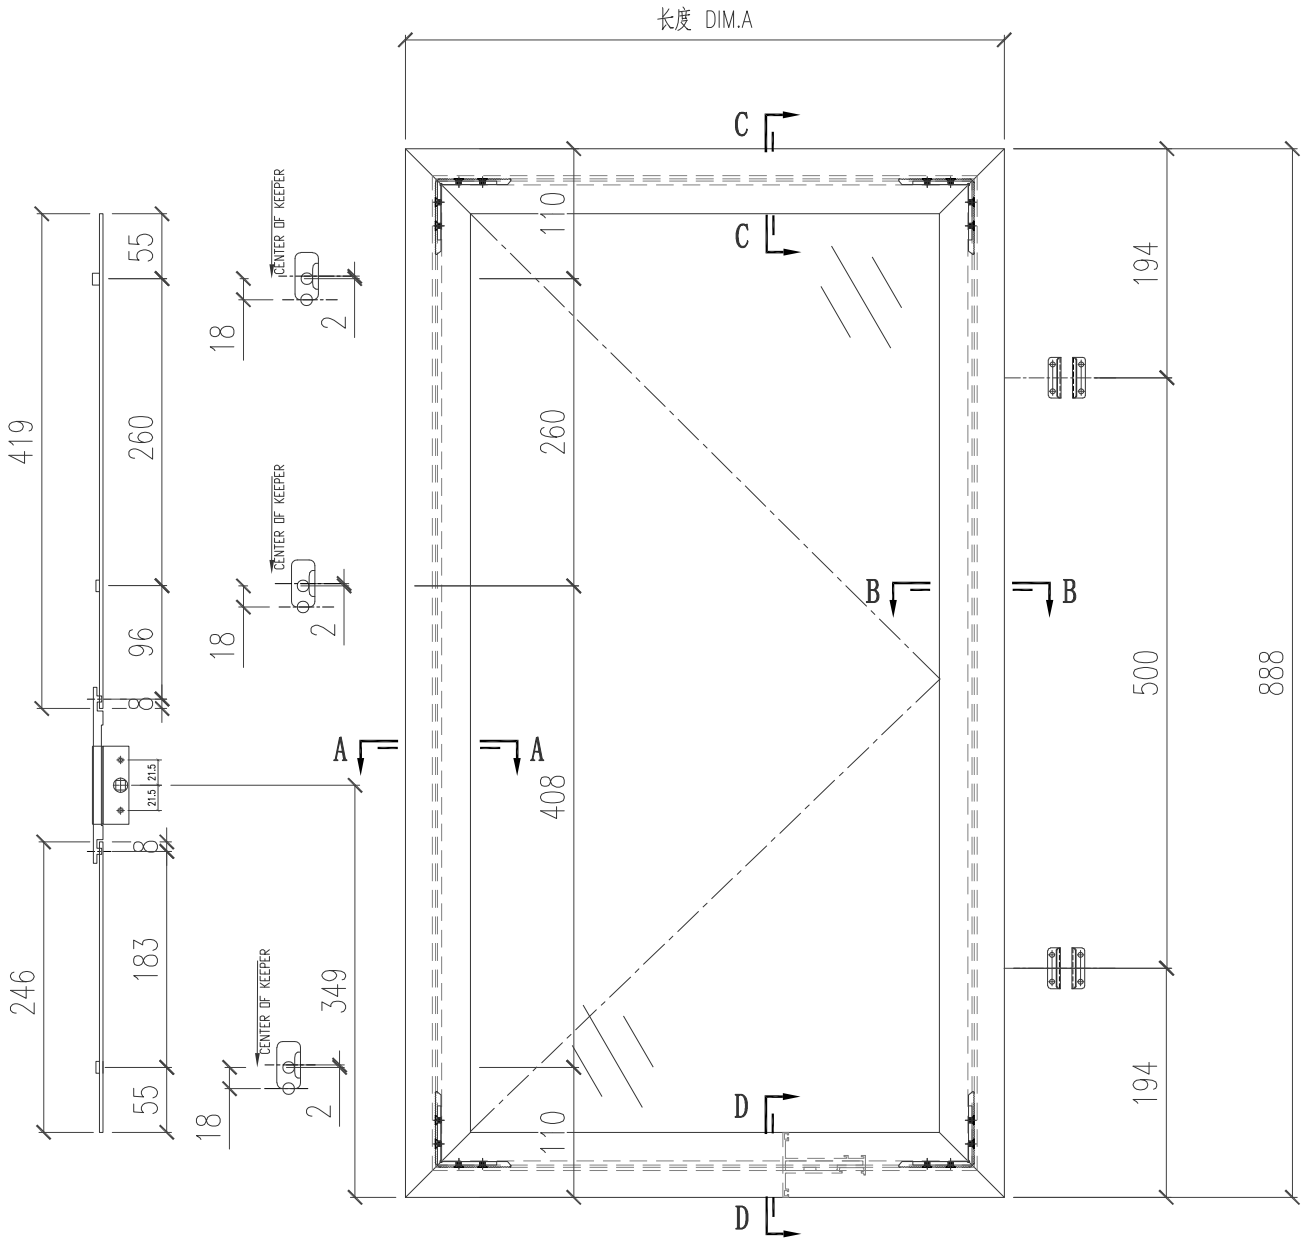
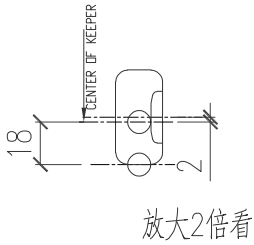


多点锁 放样 编号 对应门窗编号

工程號	J-853 延平道	地盤	
名称	门窗扇多点锁 放样		採用
材料		地盤	
颜色	古铜色/JMQ213457		工廠

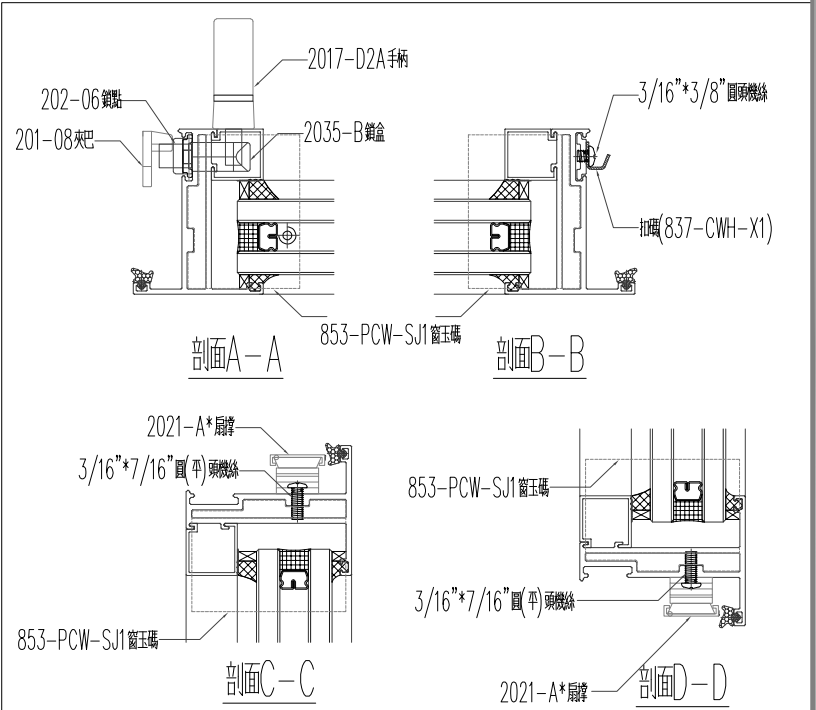


美特鋁質有限公司 MIDI Aluminium Fabricator Ltd.					類別		物料號				
					制圖	陈日强		圖號	853-FY-WS-08		
修改					復核			數量			
日期					批准			位置	—		
版次	编号		长度 DIM.A	DIM.B		DIM.C		DIM.D	DIM.E	数量	位置
0	W15/T1		609	—		—		—	—	1	W15/T1

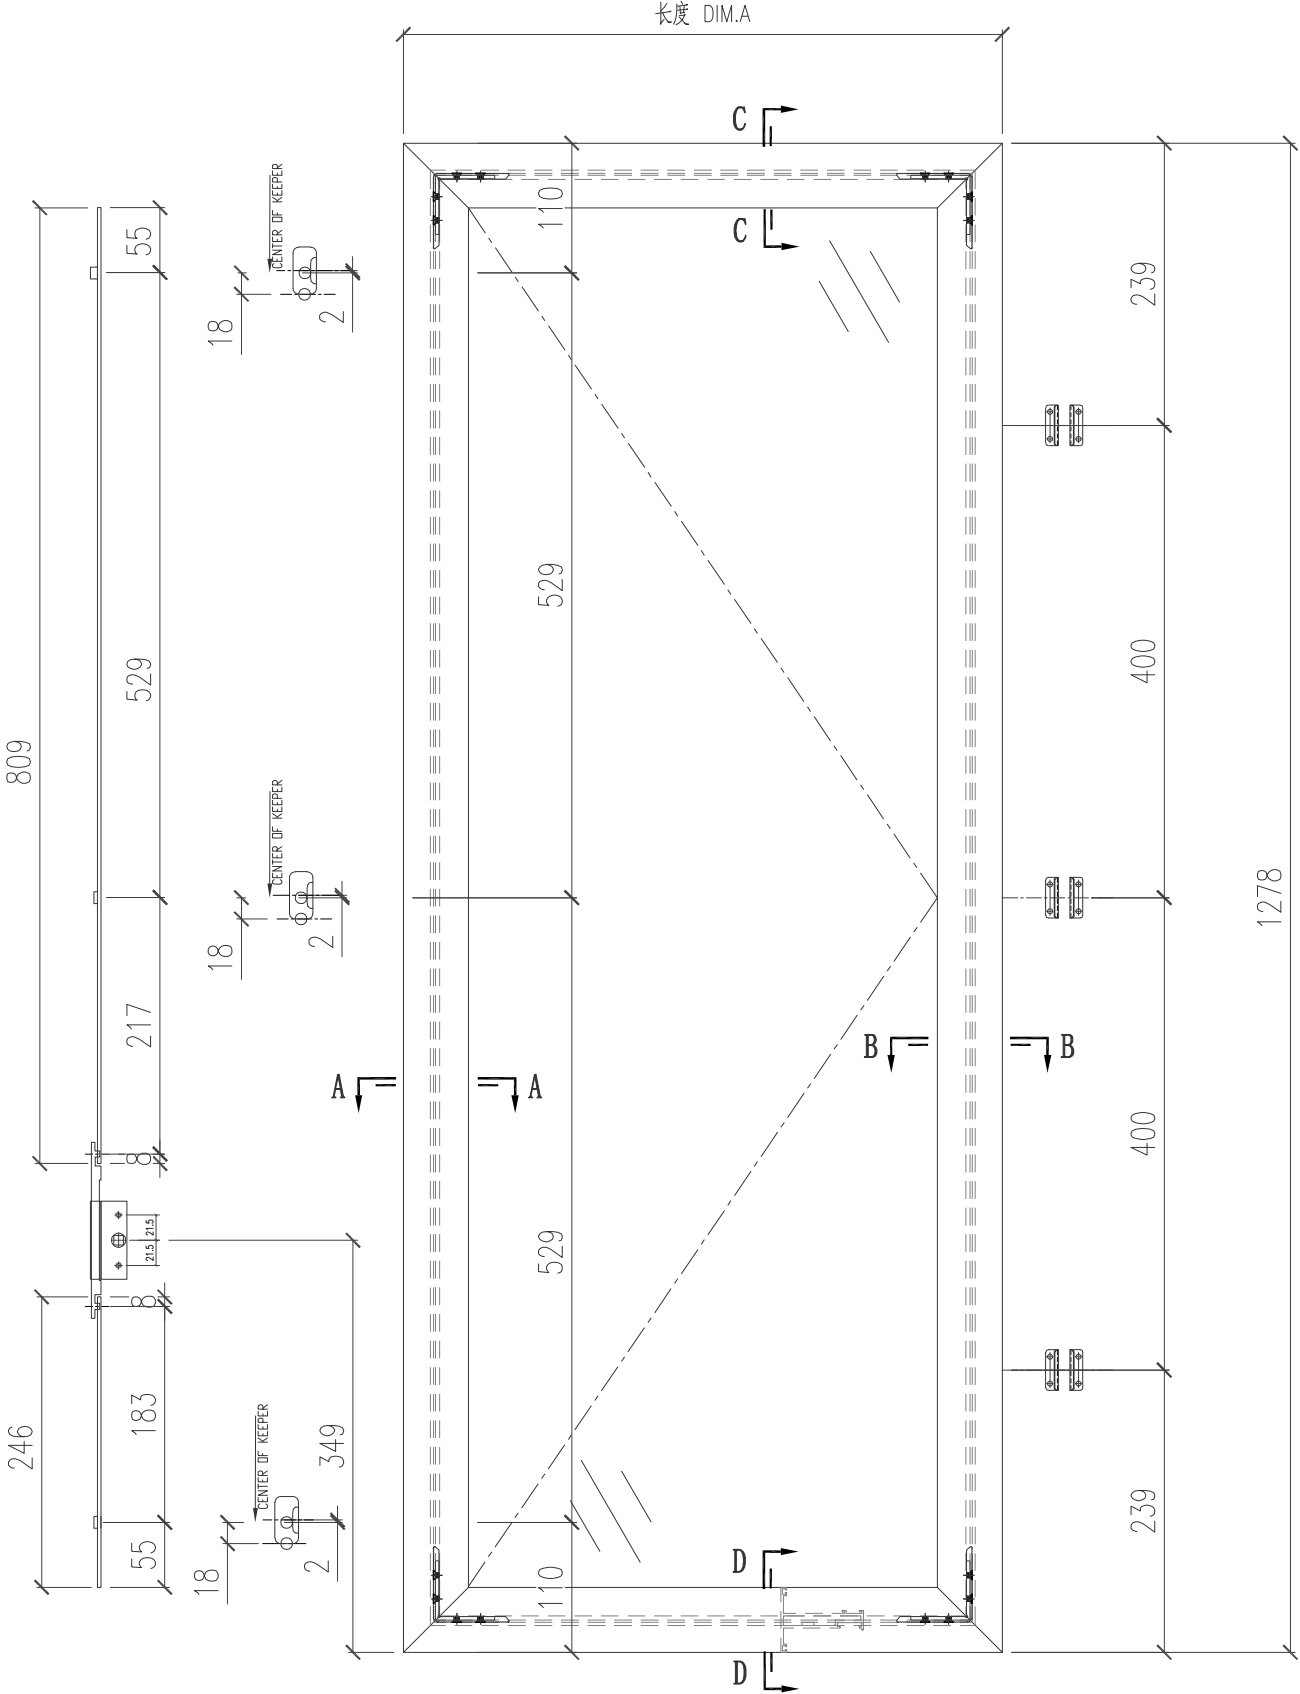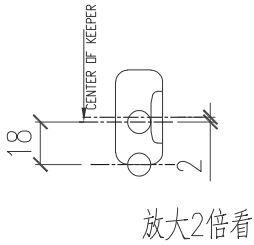


多点锁 放样 编号 对应门窗编号

工程號	J-853 延平道	地盤	
名称	门窗扇多点锁 放样		採用
材料		地盤	
颜色	古铜色/JMQ213457		工廠

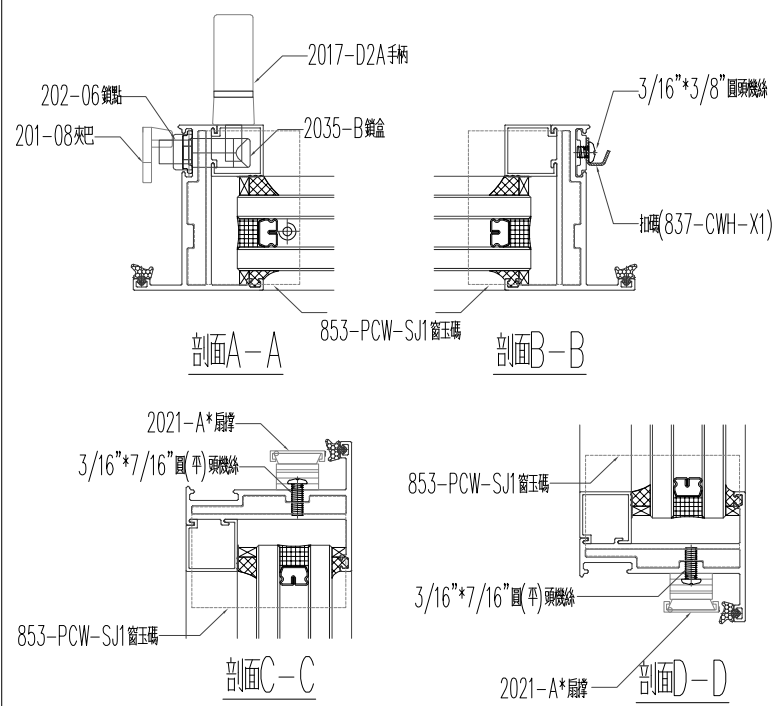


美特鋁質有限公司 MIDI Aluminium Fabricator Ltd.					類別		物料號				
					制圖	陈日强		圖號	853-FY-WS-09		
修改					復核			數量			
日期					批准			位置	—		
版次	编号		长度 DIM.A	DIM.B		DIM.C		DIM.D	DIM.E	数量	位置
0	W16/T1		609	—		—		—	—	1	W16/T1

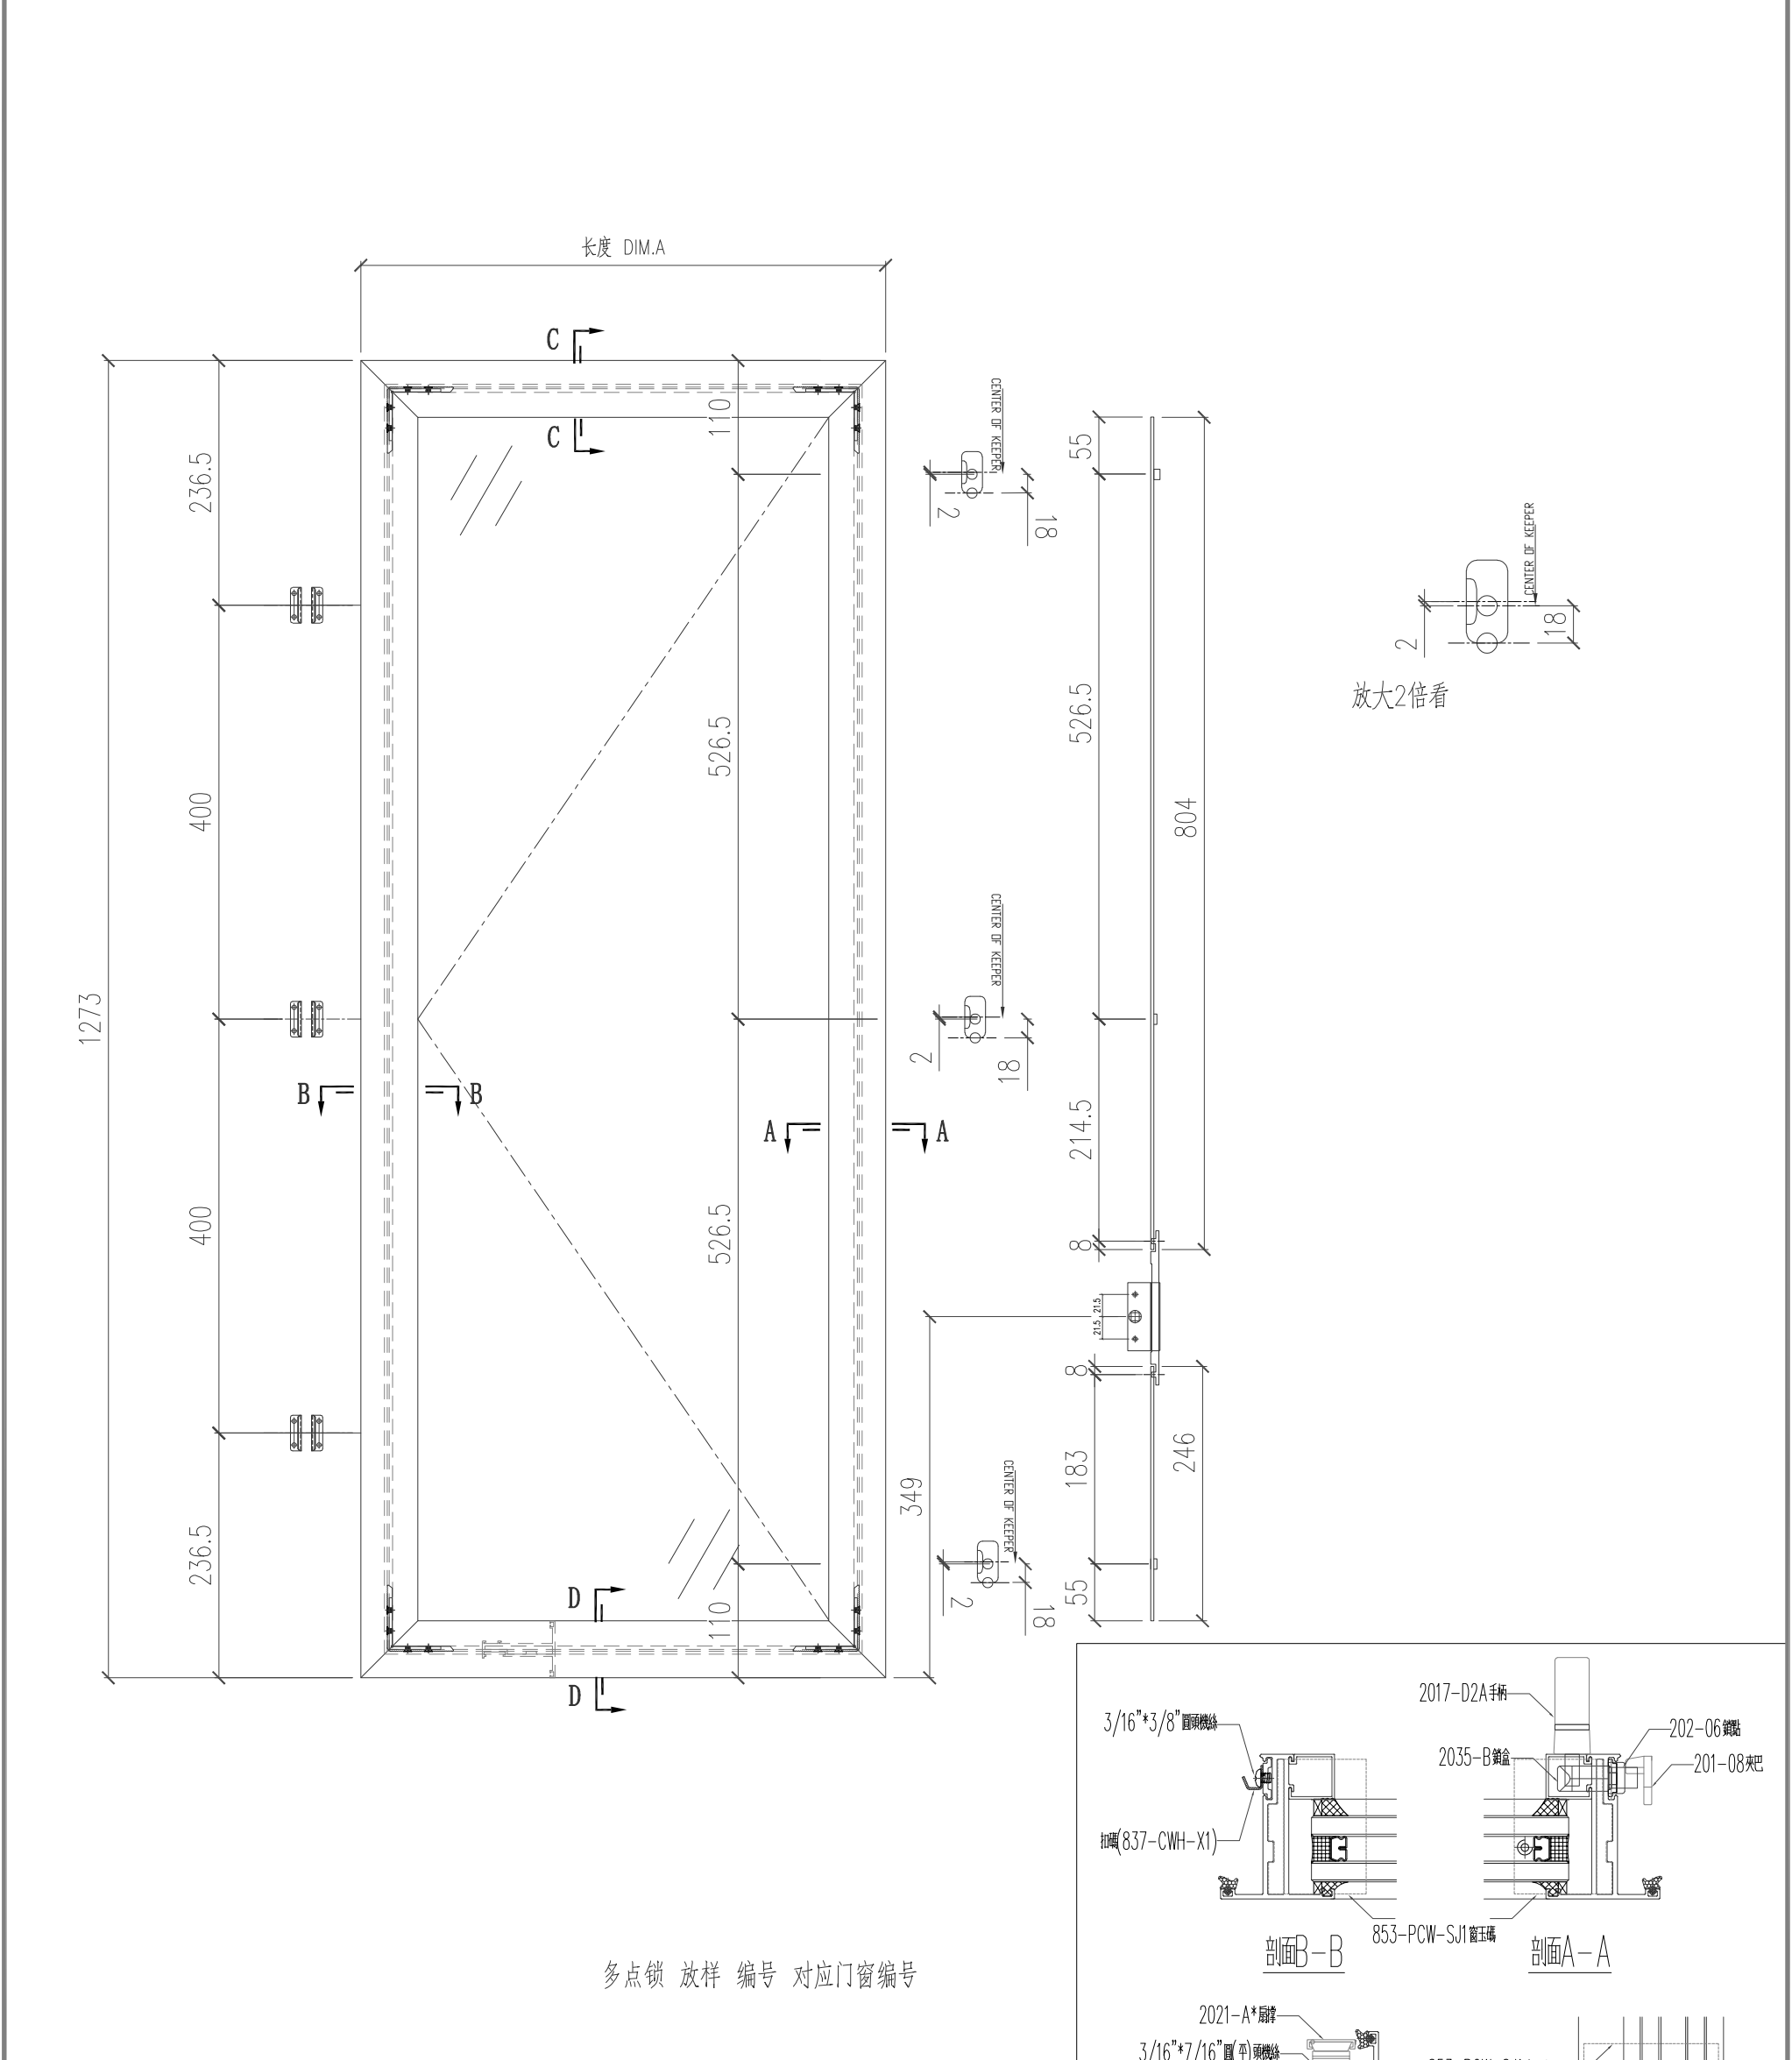


多点锁 放样 编号 对应门窗编号

工程號	J-853 延平道	地盤	
名称	门窗扇多点锁 放样		採用
材料			地盤
颜色	古铜色/JMQ213457		工廠

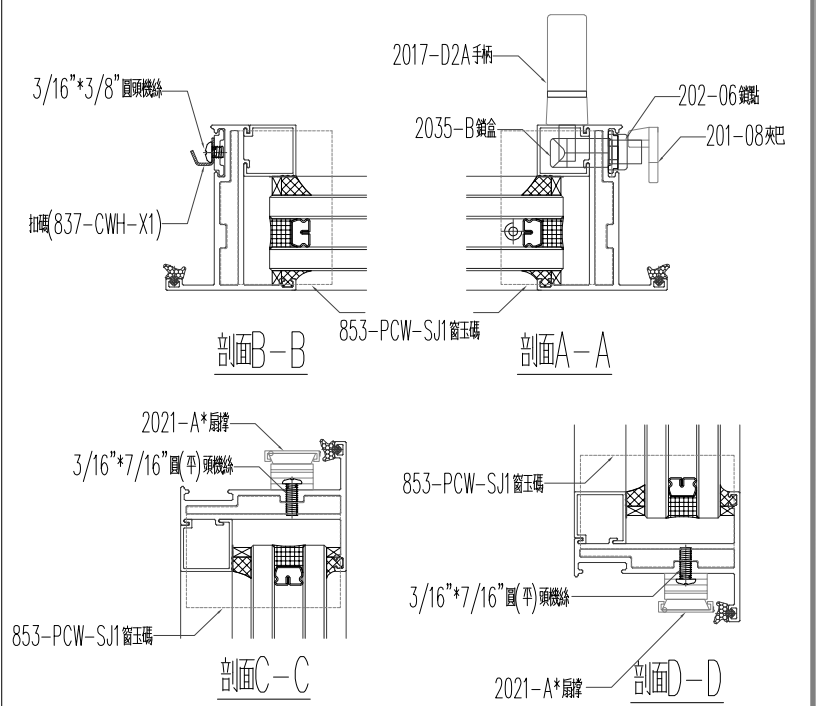


美特鋁質有限公司 MIDI Aluminium Fabricator Ltd.					類別		物料號							
					制圖	陈日强		圖號	853-FY-WS-20					
修改					復核			數量						
日期					批准			位置	—					
版次	编号		长度 DIM.A	DIM.B		DIM.C		DIM.D		DIM.E		数量	位置	
0	W111L/T1		627	—		—		—		—		1	W111L/T1	

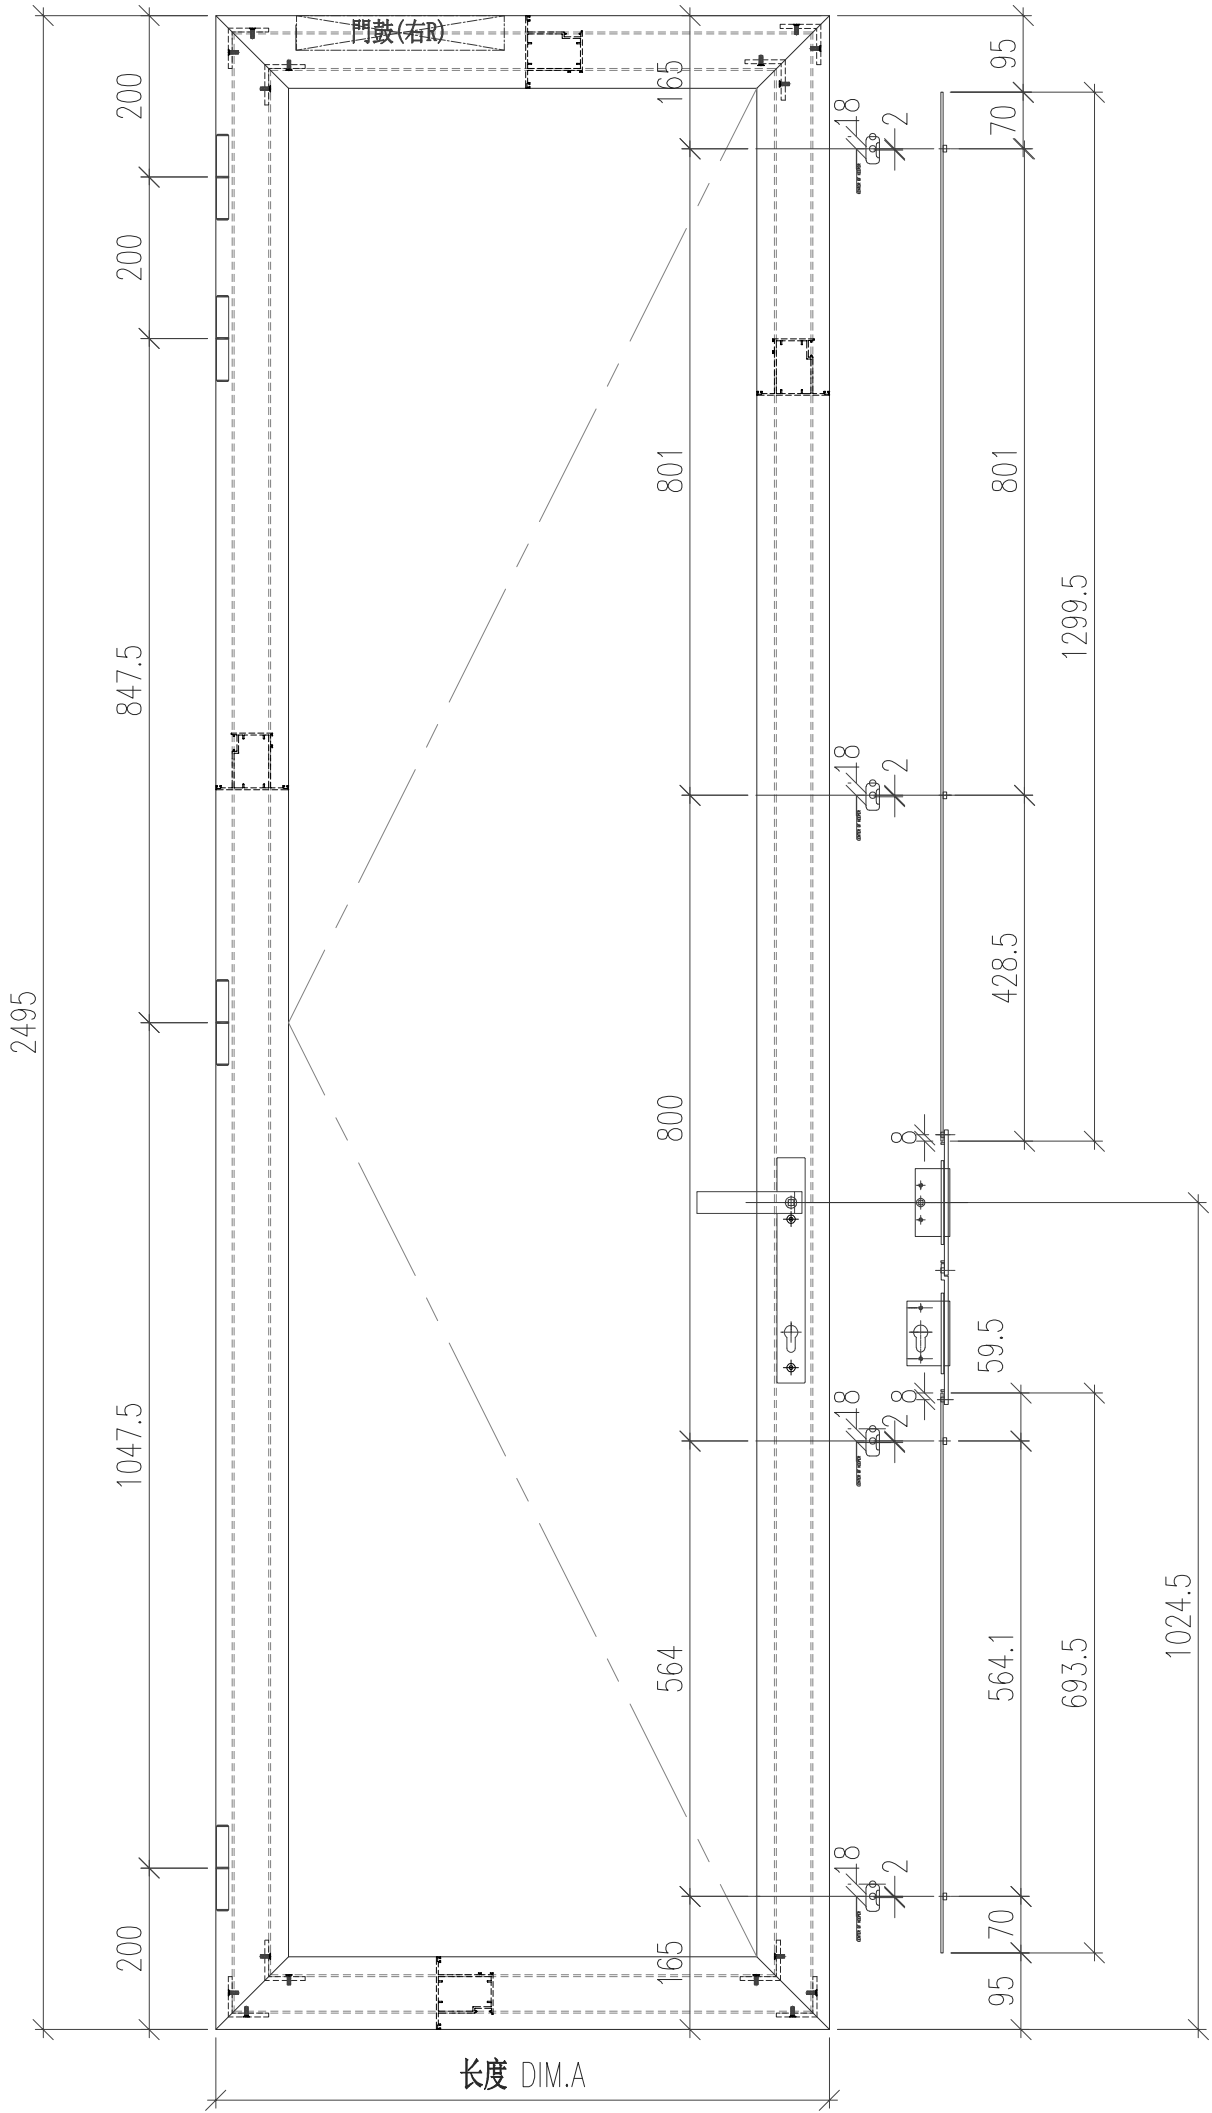

工程號	J-853 延平道	地盤		
名称	门窗扇多点锁 放样		探 用	
材料			地盤	
颜色	古铜色/JMQ213457		工廠	

多点锁 放样 编号 对应门窗编号


美特鋁質有限公司 MIDI Aluminium Fabricator Ltd.					類別		物料號				
					制圖	陈日强		圖號	853-FY-WS-21		
修改					復核			數量			
日期					批准			位置	—		
版次	编号		长度 DIM.A	DIM.B		DIM.C		DIM.D	DIM.E	数量	位置
0	W111R/T1		617	—		—		—	—	1	W111R/T1

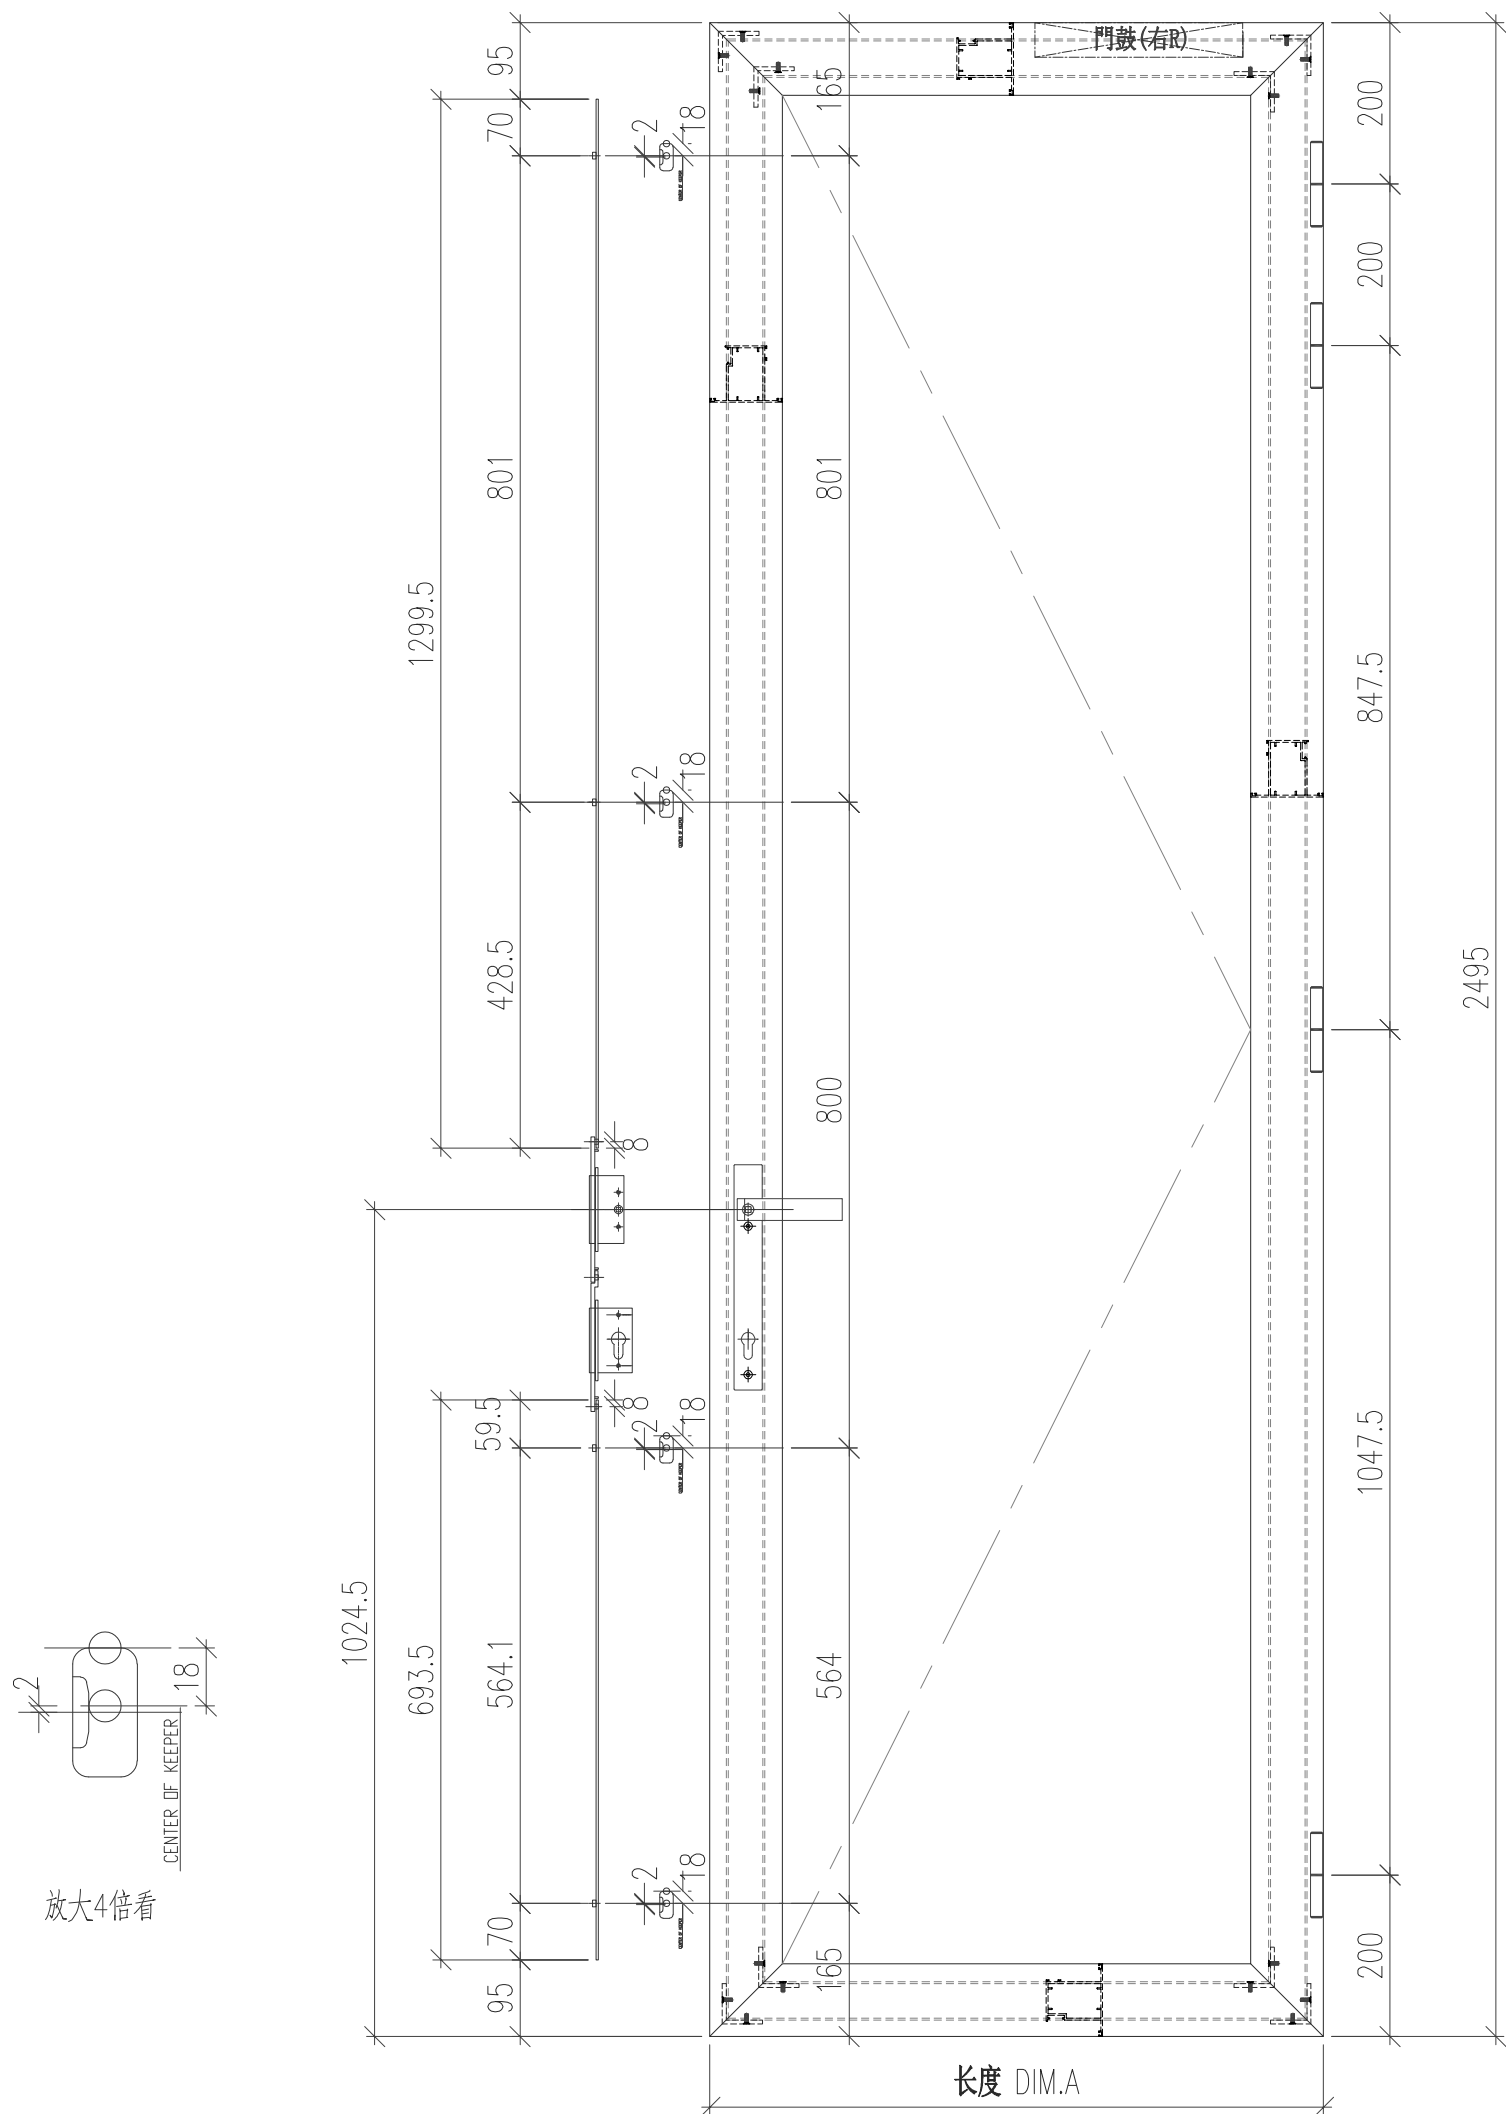

工程號	J-853 延平道	地盤	
名称	门窗扇多点锁 放样	採用	
材料		地盤	
颜色	古铜色/JMQ213457	工廠	

多点锁 放样 编号 对应门窗编号


美特鋁質有限公司 MIDI Aluminium Fabricator Ltd.					類別		物料號		
					制圖	陈日强		圖號	853-FY-WS-22
修改					復核			數量	
日期					批准			位置	—
版次	编号	长度 DIM.A	DIM.B	DIM.C	DIM.D	DIM.E	数量	位置	
0	W113R/T1	712	—	—	—	—	1	W113R/T1	

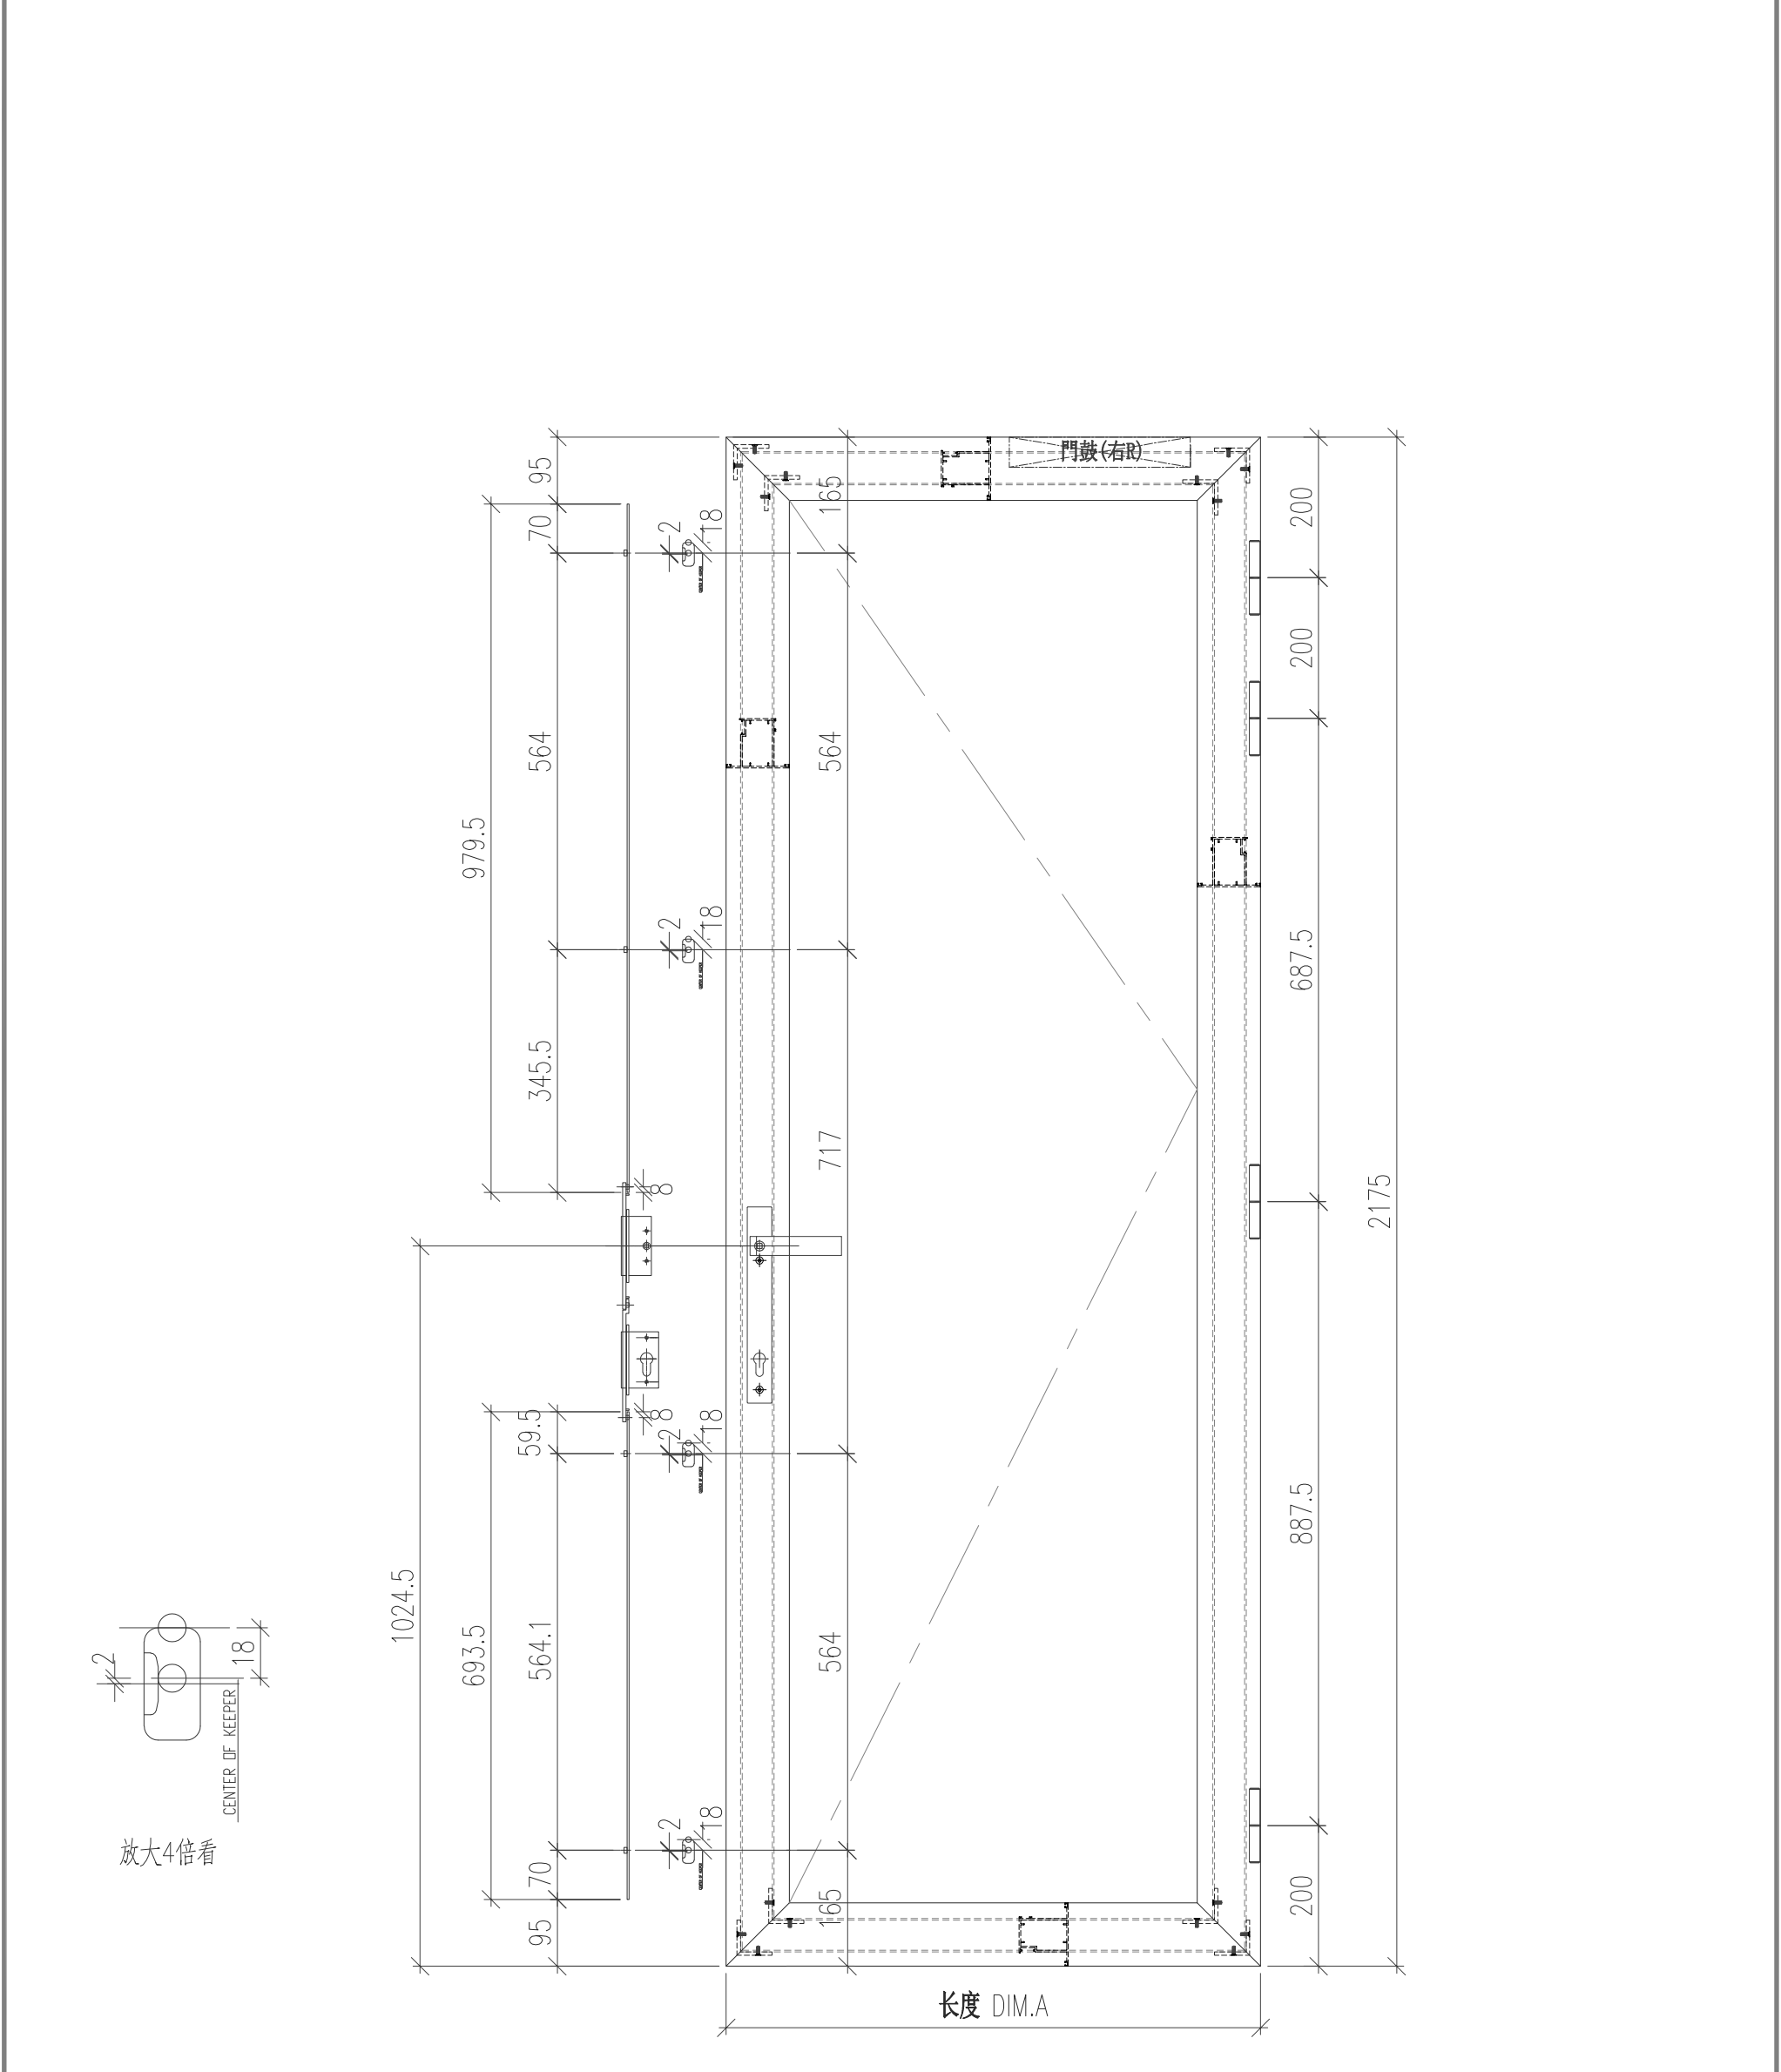

工程號	J-853 延平道	地盤	
名稱	门窗扇多点锁 放样	採用	
材料		地盤	
顏色	古铜色/JMQ213457	工廠	

多点锁 放样 编号 对应门窗编号

美特鋁質有限公司 MIDI Aluminium Fabricator Ltd.					類別		物料料號				
					制圖	陈日强		圖號	853-FY-WS-23		
修改					復核			數量			
日期					批准			位置	—		
版次	编号		长度 DIM.A	DIM.B		DIM.C		DIM.D	DIM.E	数量	位置
0	W113L/T1		712	—		—		—	—	1	W113L/T1

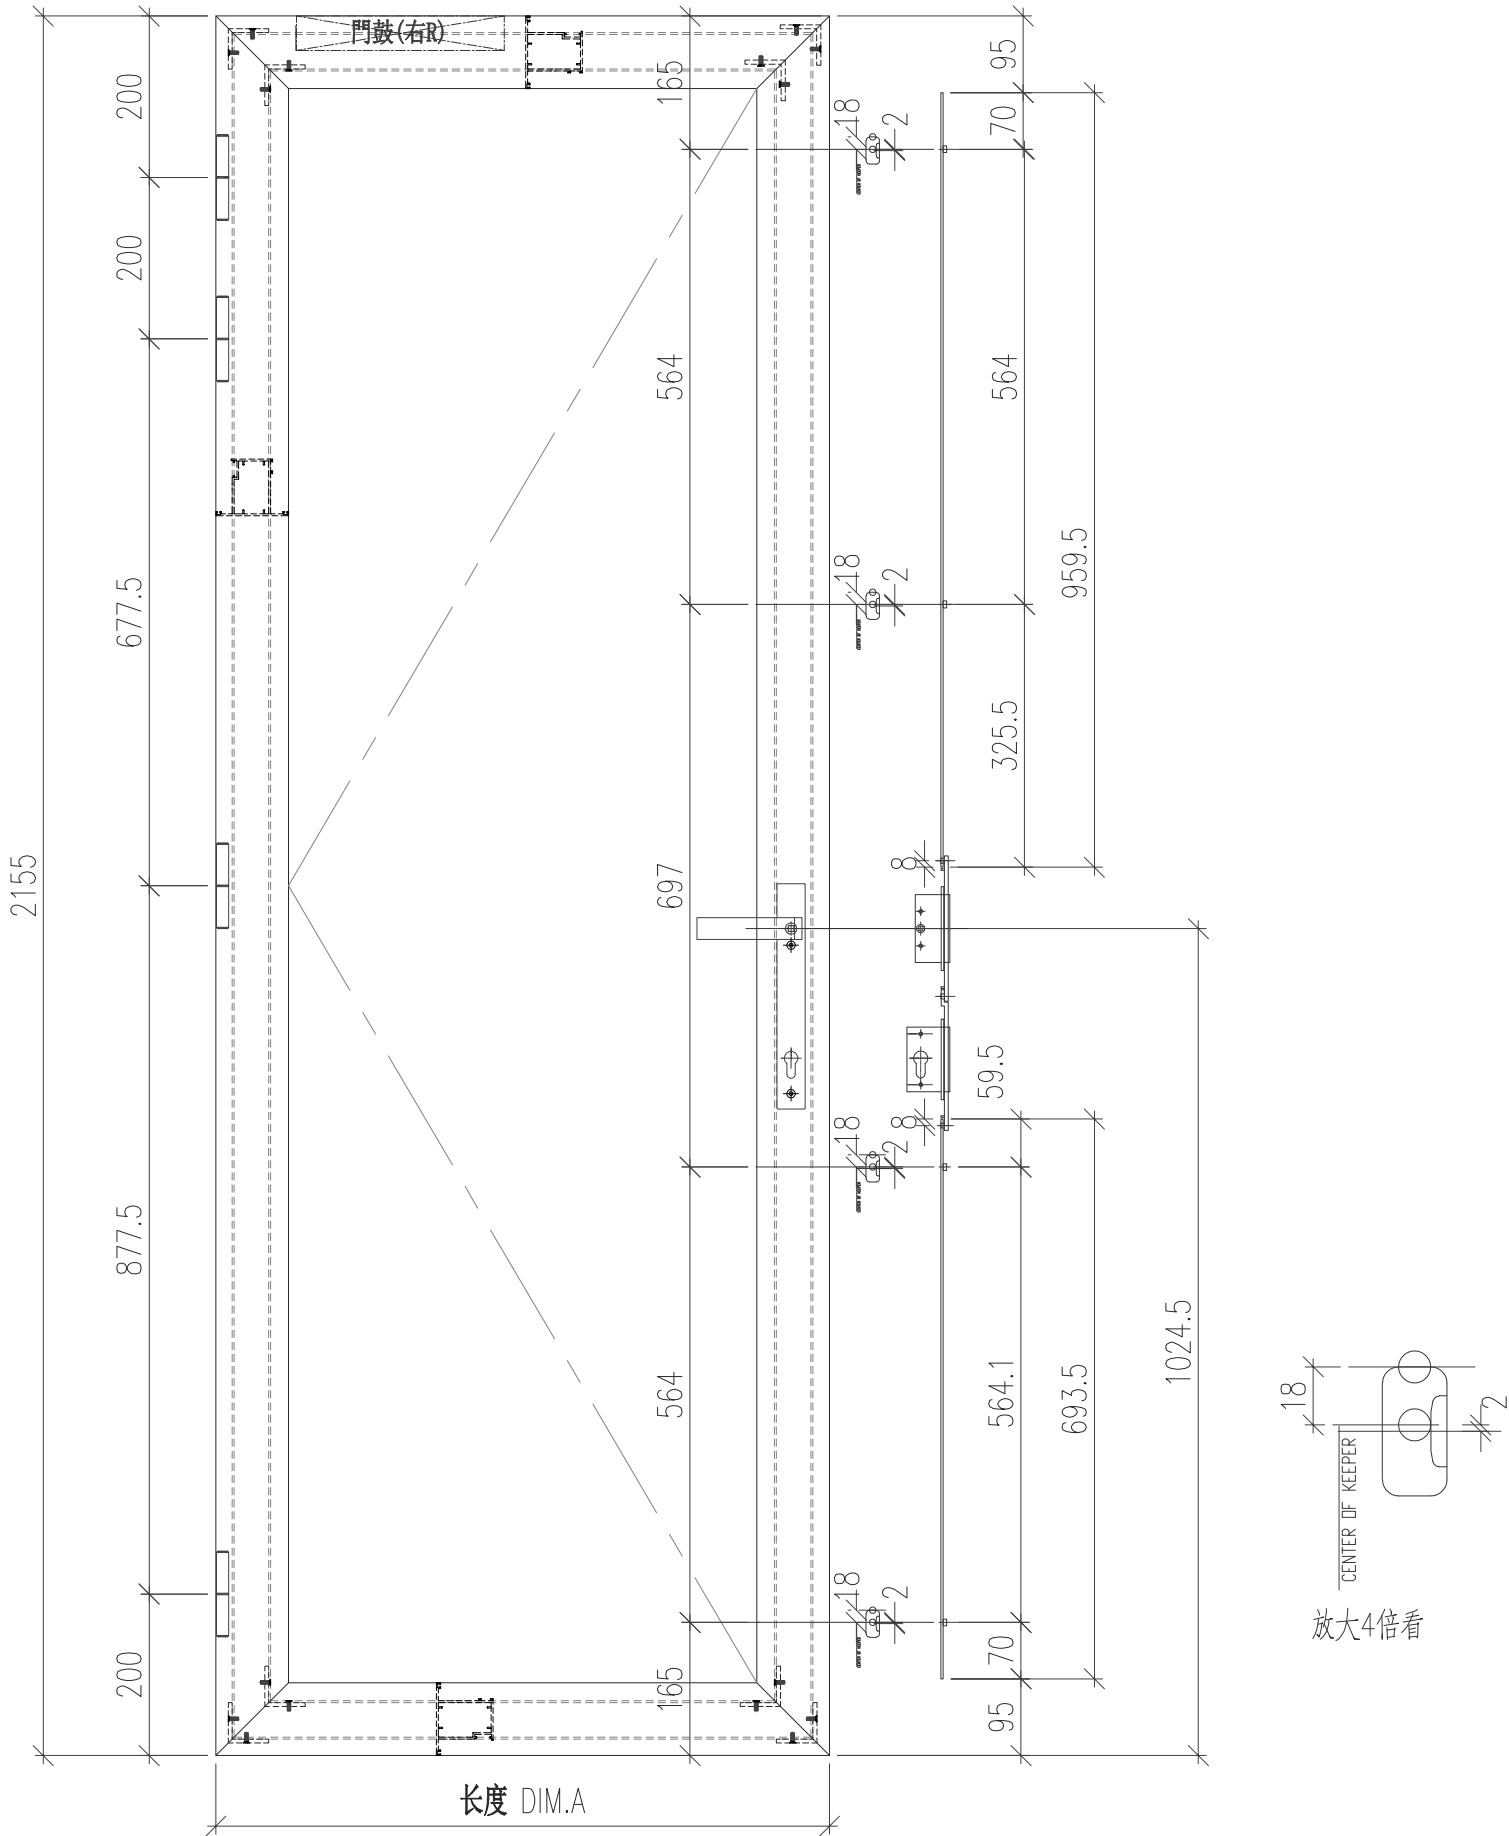

工程號	J-853 延平道	地盤	
名称	门窗扇多点锁 放样	採用	
材料		地盤	
颜色	古铜色/JMQ213457	工廠	

多点锁 放样 编号 对应门窗编号

有限公司

物料斗號

陈日强



853-FY-WS-24

日期

批准

位置

版次	编号	长度 DIM.A	DIM.B	DIM.C	DIM.D	DIM.E	数量	位置
0	W111L/T2	627	—	—	—	—	1	W111L/T2
0	W111L/T3	627	—	—	—	—	1	W111L/T3

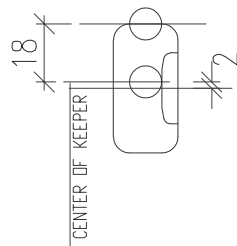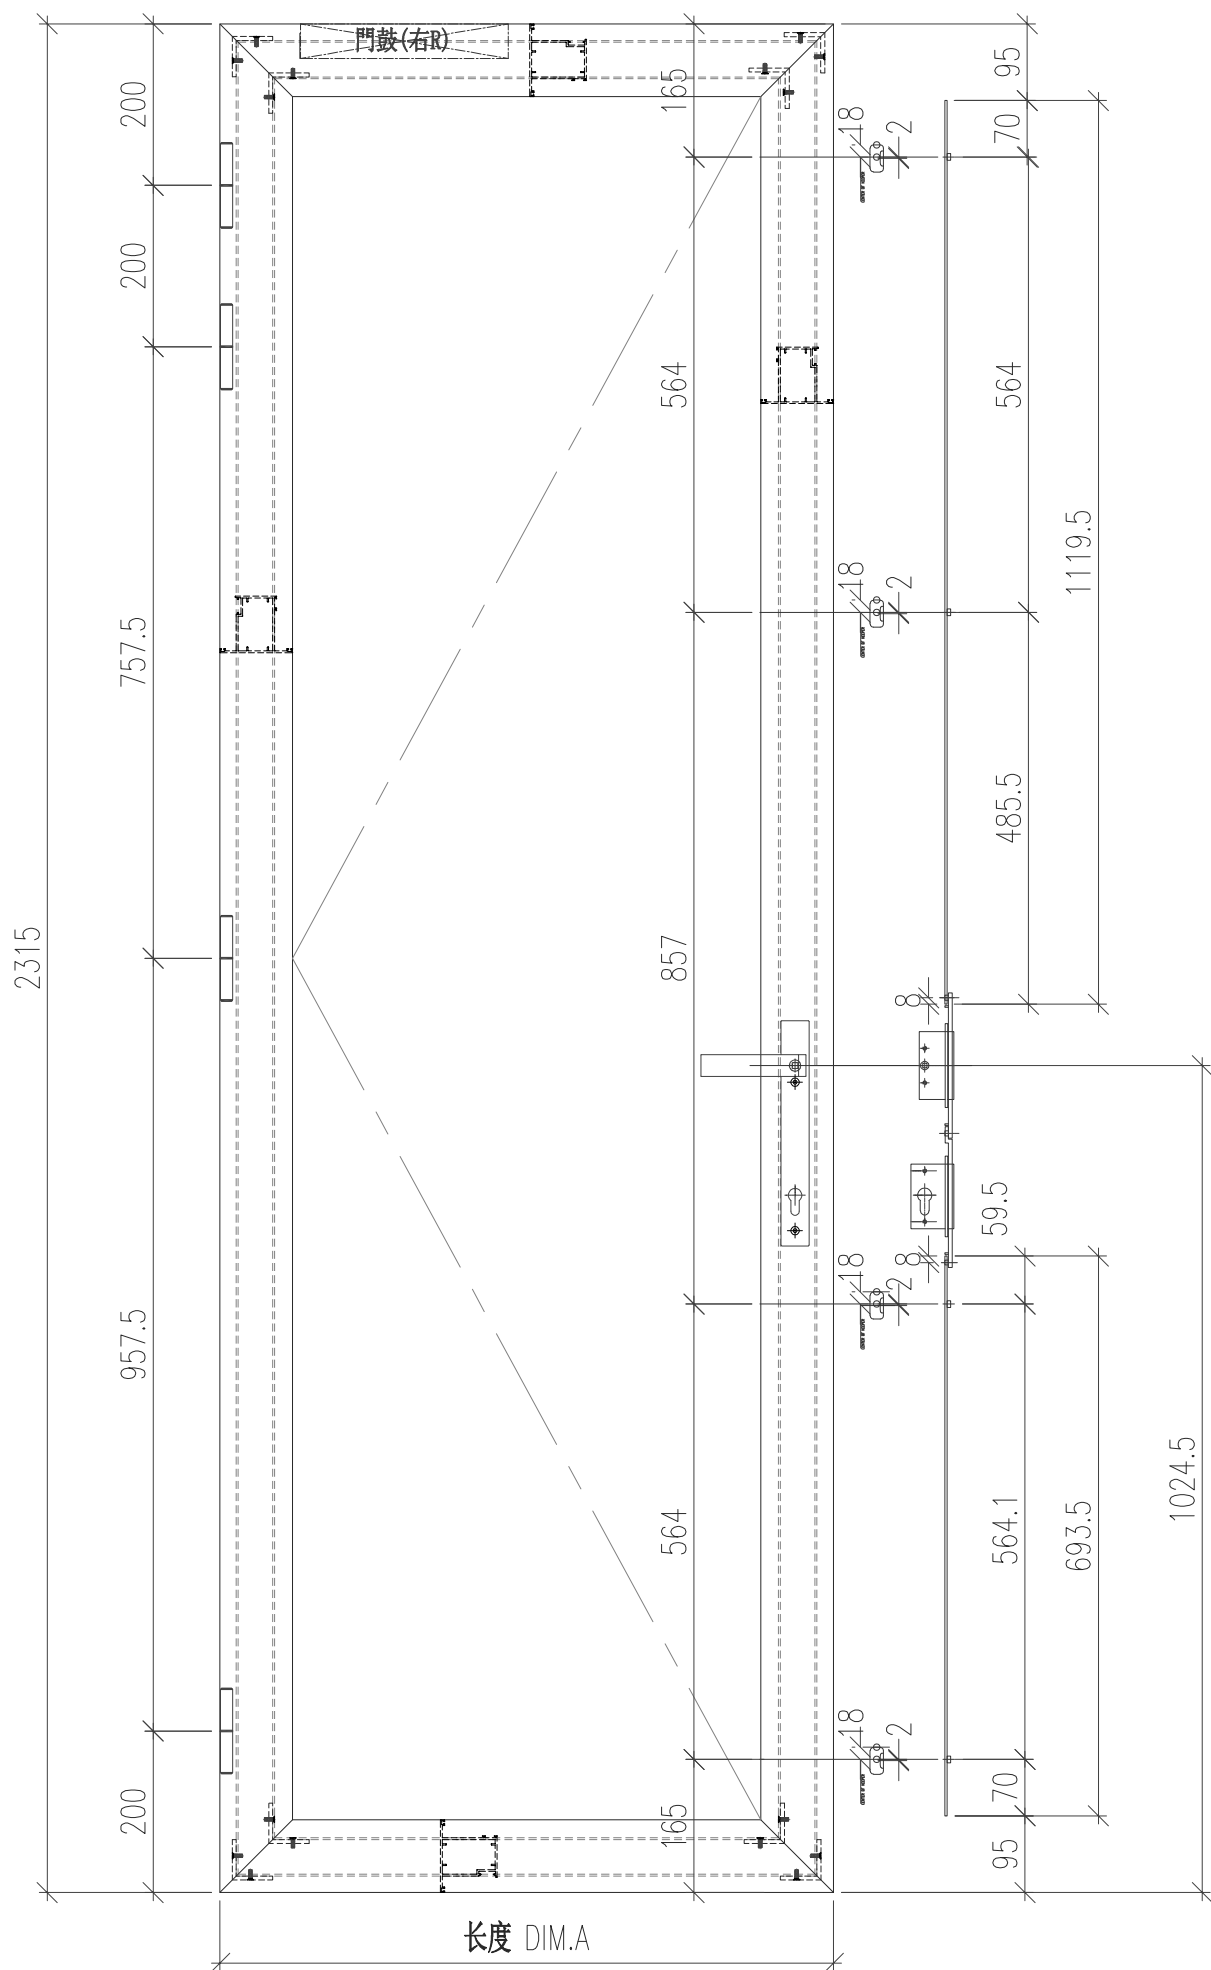


放大4倍看

工程號	J-853 延平道	地盤	
名 称	门窗扇多点锁 放样		探 用
材 料			地盤
颜 色	古铜色/JMQ213457		工廠

多点锁 放样 编号 对应门窗编号

美特鋁質有限公司 MIDI Aluminium Fabricator Ltd.					類別		物料號							
					制圖	陈日强		圖號	853-FY-WS-25					
修改					復核		數量							
日期					批准		位置	—						
版次	编号		长度 DIM.A	DIM.B		DIM.C		DIM.D		DIM.E		数量	位置	
0	W151L/T2		761	—		—		—		—		2	W151L/T2	
0	W151L/T3		761	—		—		—		—		2	W151L/T3	

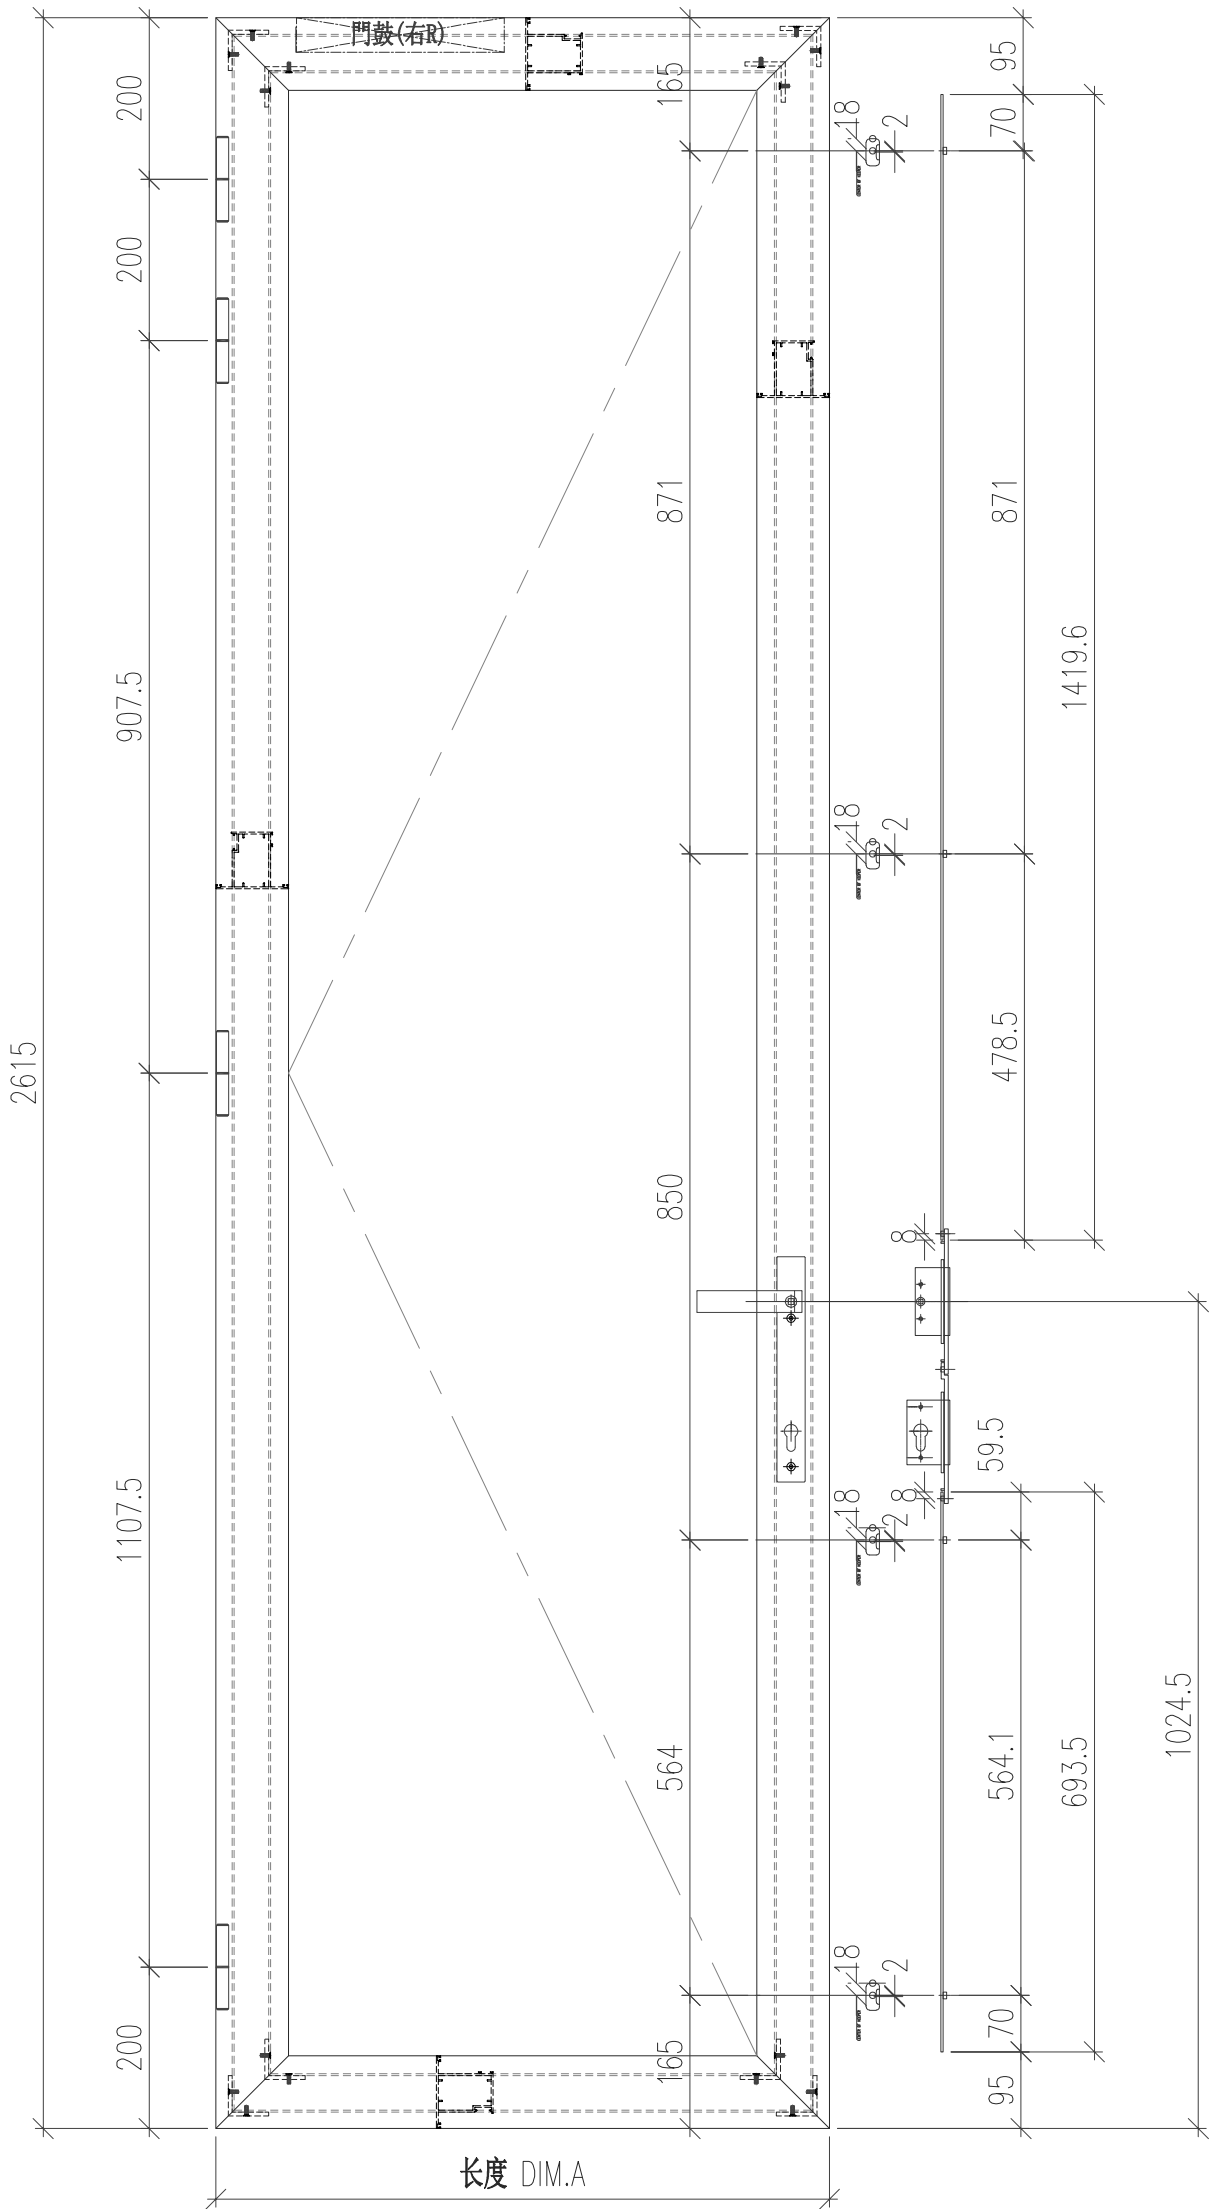

工程號	J-853 延平道	地盤		
名稱	门窗扇多点锁 放样		採用	
材料			地盤	
顏色	古铜色/JMQ213457		工廠	

多点锁 放样 编号 对应门窗编号

美特鋁質

有限公司

MIDI Aluminium Fabricator Ltd.

類別

物料號

制圖

陈日强

圖號

853-FY-WS-26

修改

復核

數量

日期

批准

位置

—

版次	编号	长度 DIM.A	DIM.B	DIM.C	DIM.D	DIM.E	数量	位置
0	W151R/T2	761	—	—	—	—	2	W151R/T2
0	W152R/T2	811	—	—	—	—	1	W152R/T2
0	W151R/T3	761	—	—	—	—	2	W151R/T3
0	W152R/T3	811	—	—	—	—	1	W152R/T3

多点锁 放样 编号 对应门窗编号

CENTER OF KEEPER

放大4倍看

1024.5

693.5

564.1

70

95

1419.6

478.5

871

70

95

165

871

850

564

165

200

1107.5

200

907.5


200

2615

长度 DIM.A



工程號	J-853 延平道	地盤	
名称	门窗扇多点锁 放样		採用
材料			地盤
颜色	古铜色/JMQ213457		工廠

美特鋁質有限公司 MIDI Aluminium Fabricator Ltd.					類別		物料號		
					制圖	陈日强		圖號	853-FY-WS-27
修改					復核			數量	
日期					批准			位置	—
版次	编号	长度 DIM.A	DIM.B	DIM.C	DIM.D	DIM.E	数量	位置	
0	W113R/T2	712	—	—	—	—	1	W113R/T2	

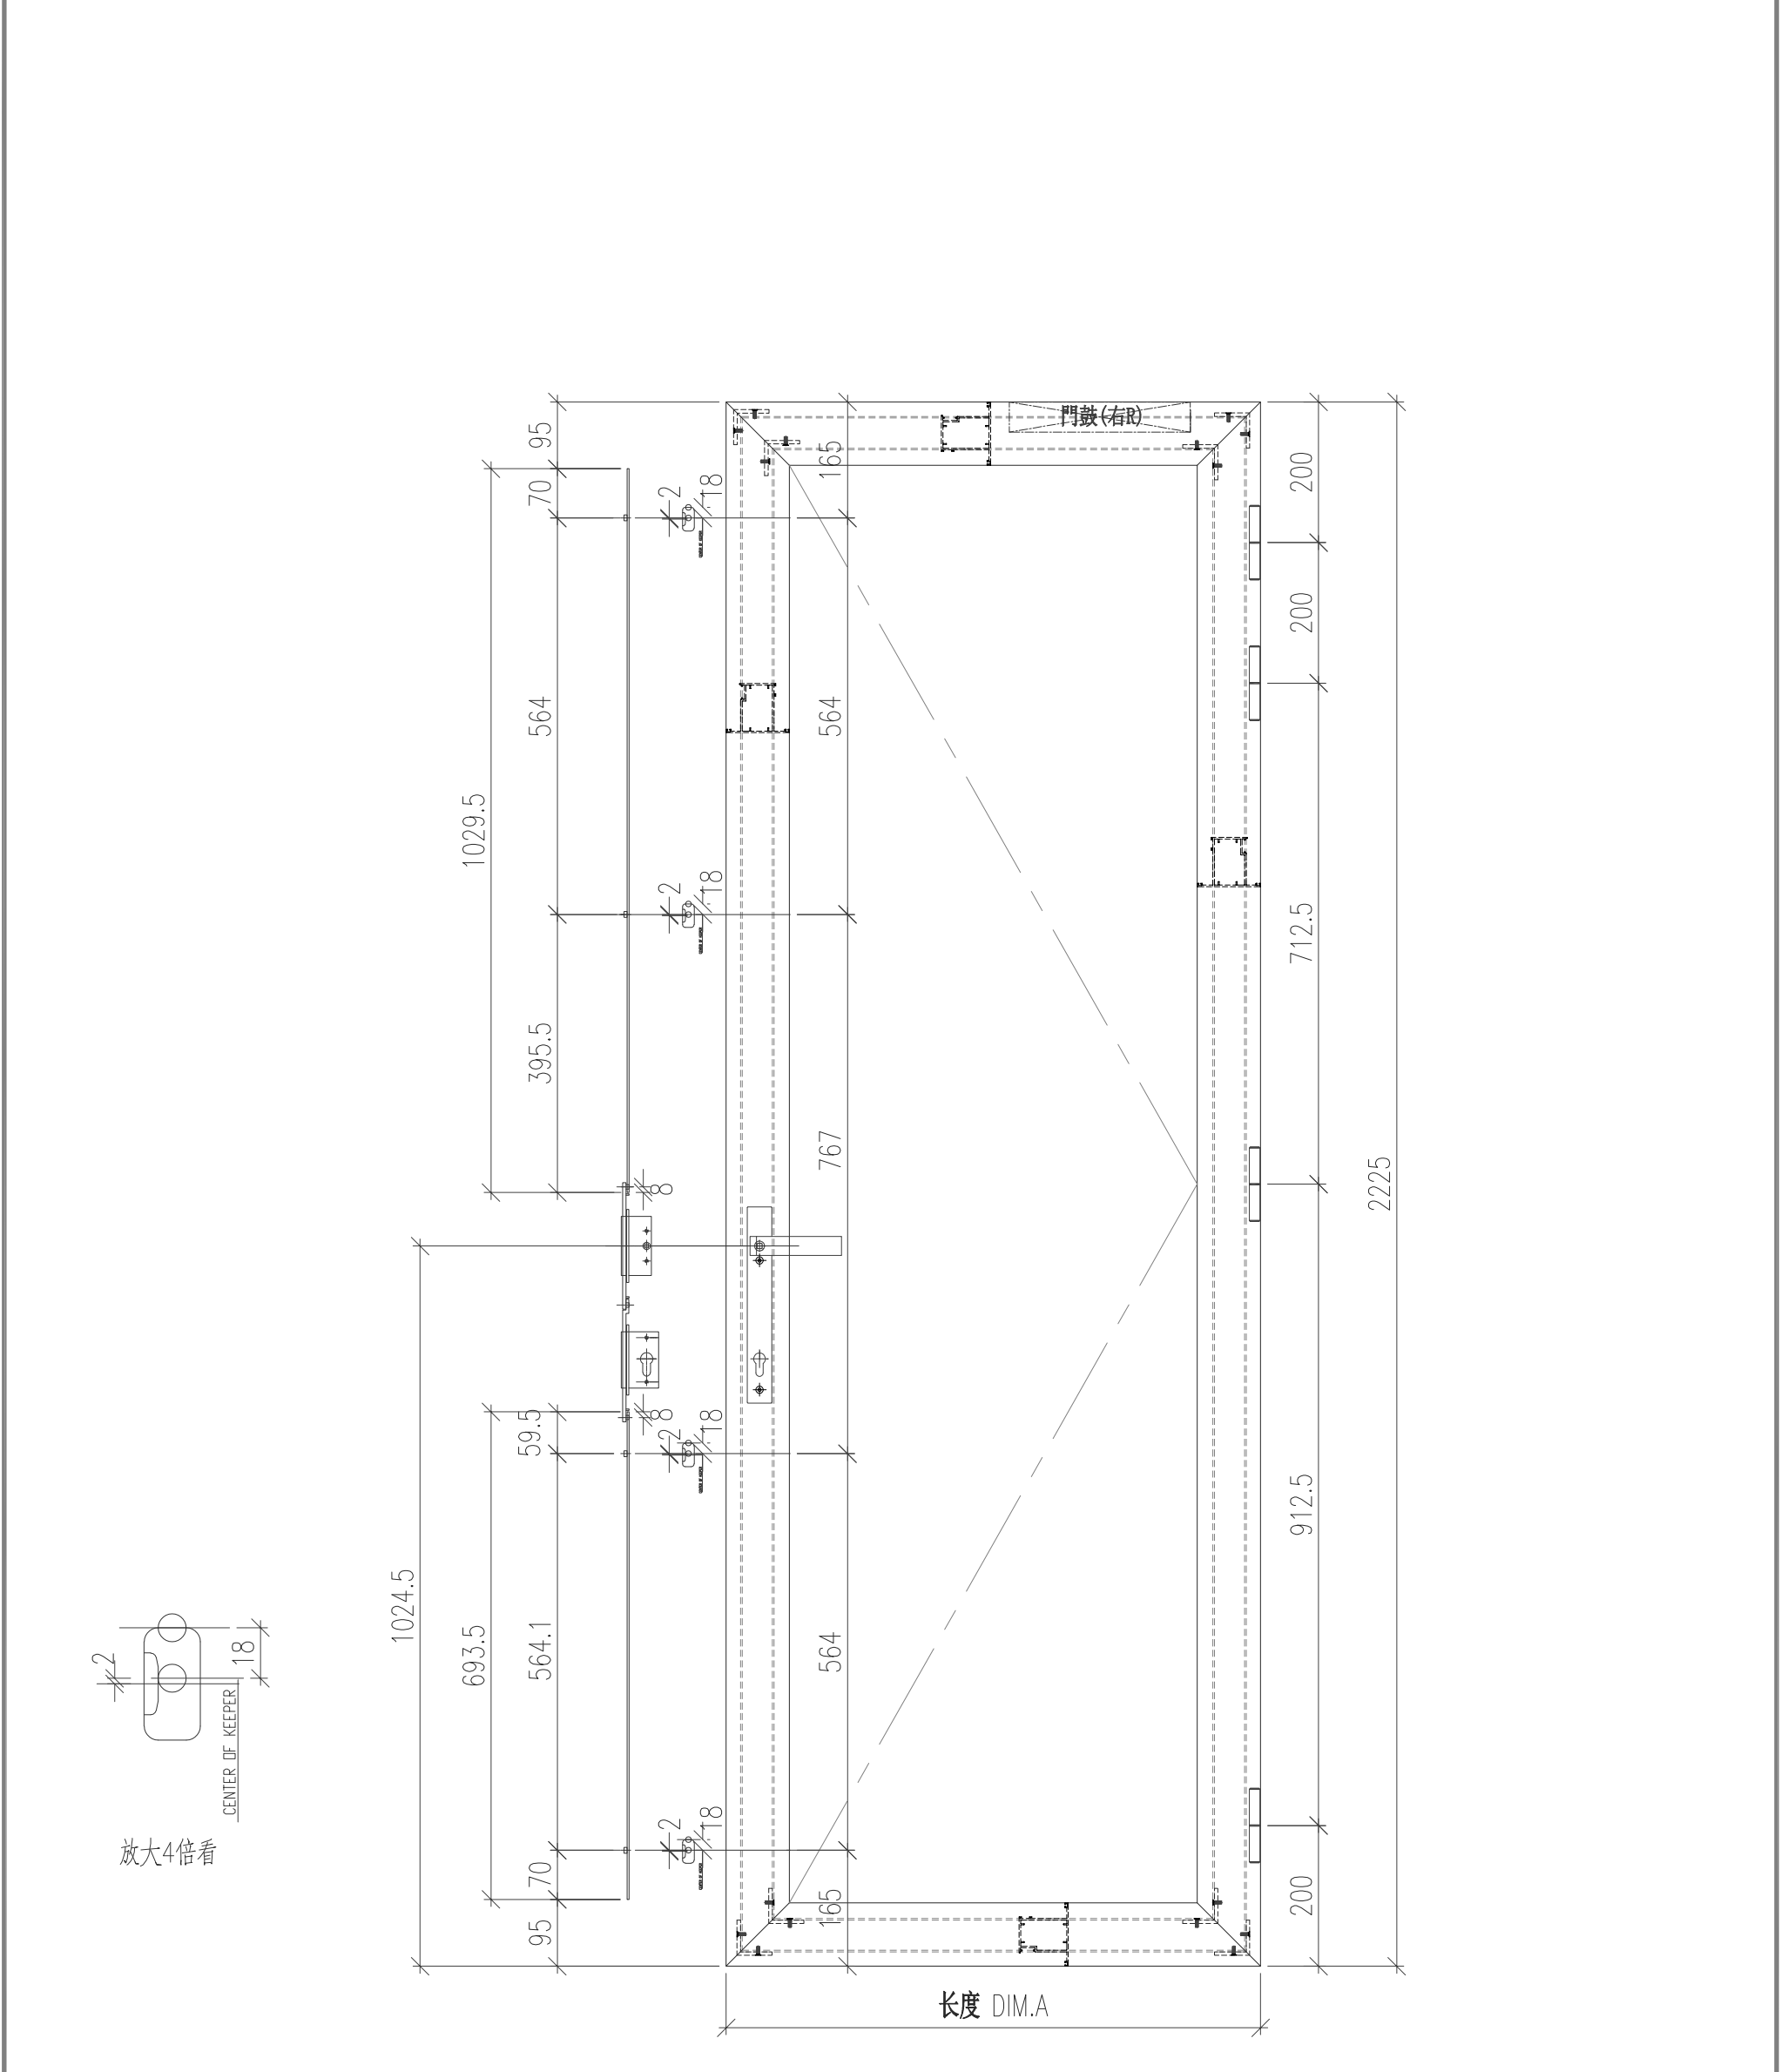

工程號	J-853 延平道	地盤	
名稱	门窗扇多点锁 放样	採用	
材料		地盤	
顏色	古铜色/JMQ213457	工廠	

多点锁 放样 编号 对应门窗编号

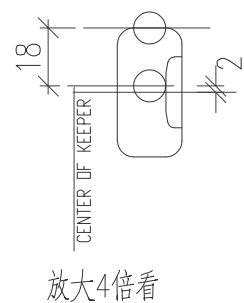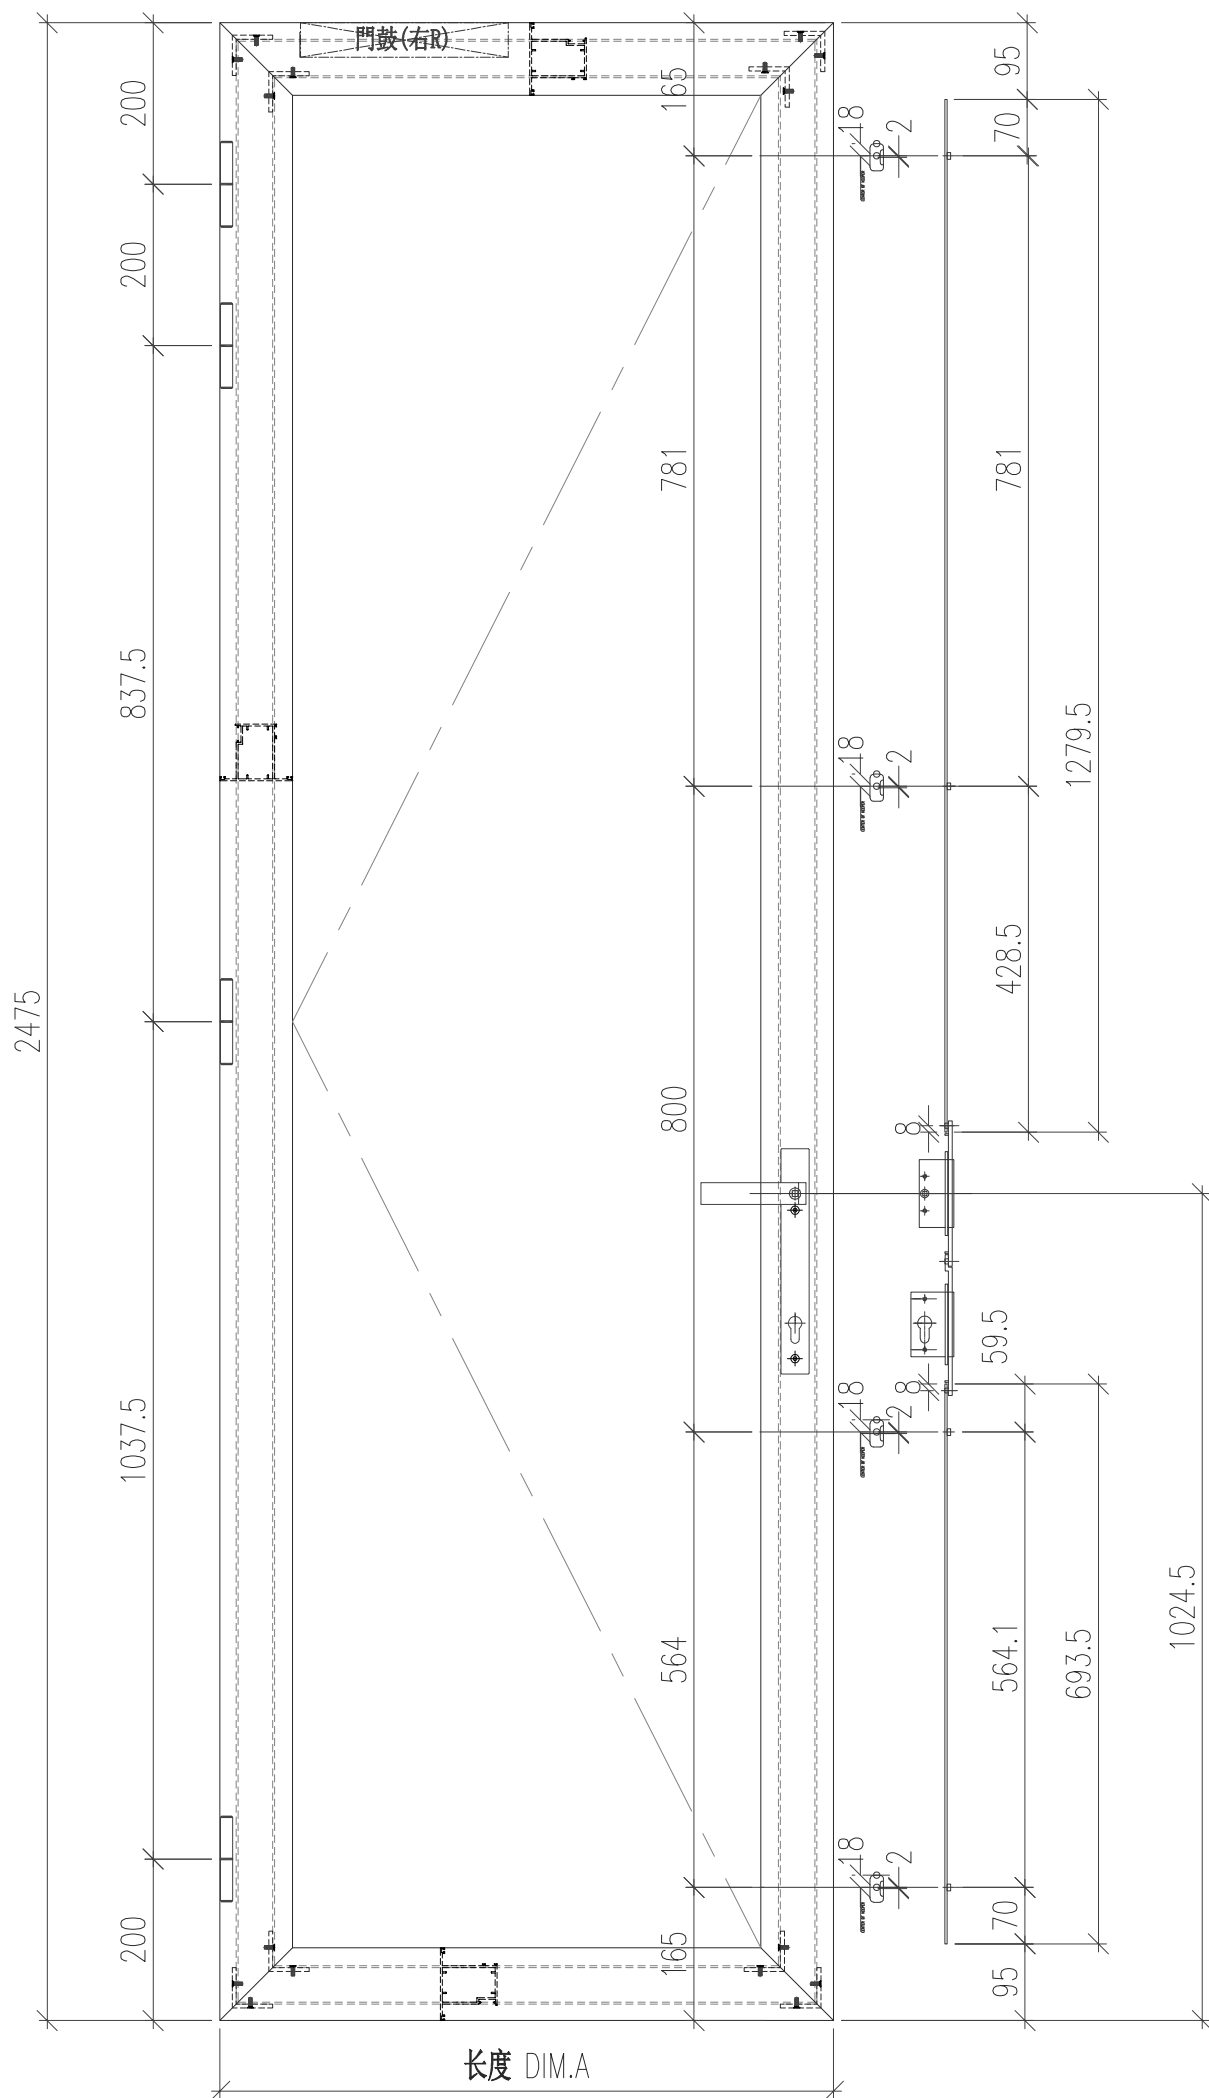

工程號	J-853 延平道	地盤	
名 称	门窗扇多点锁 放样		探 用
材 料			地盤
颜 色	古铜色/JMQ213457		工廠