

美特鋁質有限公司

MIDI ALUMINIUM FABRICATOR LTD.



工程指示 / 要求簡箋 ENGINEER INSTRUCTIONS(E.I.)

工程指示編號:	EI- 5955	修改版本:	-
	HK-0656		
工程編號:	J 853	工程名稱:	延坪道
收件人:	生統	發件人:	Joe Chan
工程項目:	T5.6.7 特式房 後裝窗 生產.	日期:	03/04/2023

☒ 原合約工程包	☐ 原合約工程加 / 減賬 QT-	☐ 新工程報價 QT-
--	--	------------------------------------

信件批核號碼/圖紙參考編號:	批核模具圖紙編號:
客戶指示附件:	管理內部批簽署:

☐ 初步鋁料 B.M.	☐ 加工拆圖, 然後生產	☐ 尺寸表
☐ 正式鋁料 B.M.	☐ 技術上資料/指示	☐ 報價
☐ 配件 B.M.	☐ 樣辦或貨品說明書	☐ 分判合約
☐ 其他:		

內容:	請依附件資料生產後裝窗, 送地盤.
完成上列要求日期: 20/04/2023 ASAP	

國內

☐ 生產技術總監	☐ 連附件	☐ 技術部	☐ 連附件	☐ 生產部	☐ 連附件
☐ 採購部	☐ 連附件	☒ 生產統籌部	☒ 連附件	☐ 報關組	☐ 連附件
☐ 質檢部	☐ 連附件	☐ 會計部	☐ 連附件	☐ 機械設計部	☐ 連附件
☐ 香港辦	☐ 連附件	☐ 其他:			

香港

☐ 行政部	☐ 連附件	☐ 會計部	☐ 連附件	☐ 統籌部	☐ 連附件	☐ 工程部	☐ 連附件
☐ 採購部	☐ 連附件	☐ QS部	☐ 連附件	☒ 地盤管理	☒ 連附件	☐ 維修部	☐ 連附件

*發件人簽署:	7L	*組別成員批核簽署:	PP.7L
傳遞編號:	HK0656 / 23	項目經理簽署:	

圖則登記表
DRAWING REGISTER

工程名稱 Project Title:		T5~T7复式层窗門25,26F加工图		接收日期 Receiving Date (適用於客戶圖則)									
工程編號 Project No:		J-853		年									
				月									
				日									
分發予 Distributed To				發出日期 Issued Date									
				年		23							
				月		4							
				日		1							
圖則編號 Drg. No.		圖則名稱 Drawing Title				修訂編號 Revision No.							
W79/T7-#2		后装门窗组装图		1		-							
W79/T7-#1		后装门窗组装图		2		-							
W78/T7		后装门窗组装图		3		-							
W74/T5		后装门窗组装图		4		-							
W73/T5		后装门窗组装图		5		-							
W71/T5		后装门窗组装图		6		-							
W70/T5		后装门窗组装图		7		-							
W55AR/T3		后装门窗组装图		8		-							
W17L/T5		后装门窗组装图		9		-							
W152R/T6		后装门窗组装图		10		-							
W152R/T5-F		后装门窗组装图		11		-							
W152R/T5-A		后装门窗组装图		12		-							
W152L/T6		后装门窗组装图		13		-							
W151R/T7		后装门窗组装图		14		-							
W151R/T6		后装门窗组装图		15		-							
W14R/T7		后装门窗组装图		16		-							
W114R/T5		后装门窗组装图		17		-							
W113R/T5		后装门窗组装图		18		-							
W113L/T7		后装门窗组装图		19		-							
W113L/T5		后装门窗组装图		20		-							
W112L/T5		后装门窗组装图		21		-							
W111R/T5		后装门窗组装图		22		-							
W11/T5		后装门窗组装图		23		-							
W05R/T7		后装门窗组装图		24		-							
W03A/T7		后装门窗组装图		25		-							
W03/T5		后装门窗组装图		26		-							

圖則登記表
DRAWING REGISTER

工程名稱 Project Title:	T5~T7复式层窗門25,26F加工图
工程編號 Project No:	J-853

分發予 Distributed To

接收日期 Receiving Date (適用於客戶圖則)									
年									
月									
日									

發出日期 Issued Date	23								
年	4								
月	1								
日									

圖則編號 Drg. No.	圖則名稱 Drawing Title
W01R/T7	后装门窗组装图
L01/T5	后装门窗组装图
X85964-B1	多點鎖拉巴
X85964-B2	多點鎖拉巴
X85964-B3	多點鎖拉巴
X85964-B4	多點鎖拉巴
X85957-B1	窗扇玻璃压线 执手位置
X85957-B2	窗扇玻璃压线 执手位置
25x30x25-L01	生窗护栏槽
25x30x25-R01	生窗护栏槽
25x25-A01	生窗护栏槽托角
25x30x25-L02	生窗护栏槽
25x30x25-R02	生窗护栏槽
X85952-B1	窗扇 加工图
X85952-B2	窗扇 加工图
X85952-B3	窗扇 加工图
X85952-B4	窗扇 加工图
X85952-B5	窗扇 加工图
X85952-B6	窗扇 加工图
X85952-B7	窗扇 加工图
X85952-B8	窗扇 加工图
X85952-B9	窗扇 加工图
X85961-B1-01	生夹企
X85961-B1-02	生夹企
JM85403-A	门铝通 边铝角
JMA0525-B1	门框铝角

修訂編號 Revision No.									
27	-								
28	-								
圖則登記表
DRAWING REGISTER

工程名稱 Project Title:	T5~T7复式层窗門25,26F加工图
工程編號 Project No:	J-853

分發予 Distributed To

接收日期 Receiving Date (適用於客戶圖則)

年								
月								
日								

發出日期 Issued Date

年	23							
月	4							
日	1							

圖則編號 Drg. No.	圖則名稱 Drawing Title
JMA0525-B2	门框铝角
JMFG0097-B4	90*90*3方通
JMFG0097-B5	90*90*3方通
X84545-B1	档胶角
X85947-B1	底橫
X85947-B2	底橫
X85947-B3	底橫
X85947-B4	底橫
X85947-B5	底橫
X85947-B6	底橫
X85947-B7	底橫
X85947-B8	底橫
X85947-B9	底橫
X85947-C1	FD框 底橫
X85947-C2	FD框 底橫
X85949-B1	生框顶橫
X85949-B2	生框顶橫
X85949-B4	生框顶橫
X85949-B5	生框顶橫
X85951-B1-01	生框边企
X85951-B1-02	生框边企
X85951-B1-03	生框边企
X85951-B1-04	生框边企
X85951-B1-05	生框边企
X85951-B1-07	生框边企
X85951-B1-08	生框边企

修訂編號 Revision No.								
53	-							
54	-							
55	-							
56	-							
57	-							
58	-							
59	-							
60	-							
61	-							
62	-							
63	-							
64	-							
65	-							
66	-							
67	-							
68	-							
69	-							
70	-							
71	-							
72	-							
73	-							
74	-							
75	-							
76	-							
77	-							
78	-							

圖則登記表
DRAWING REGISTER

工程名稱 Project Title:	T5~T7复式层窗門25,26F加工图
工程編號 Project No:	J-853

分發予 Distributed To

接收日期 Receiving Date (適用於客戶圖則)

年								
月								
日								

發出日期 Issued Date

年	23							
月	4							
日	1							

圖則編號 Drg. No.	圖則名稱 Drawing Title
X85951-B1-09	生框边企
X85951-B1-10	生框边企
X85951-B1-11	生框边企
X85951-B1-12	生框边企
X85951-B1-13	生框边企
X85951-B1-14	生框边企
X85951-B1-15	生框边企
X85951-B1-16	生框边企
X85951-B1-18	生框边企
X85951-B1-19	生框边企
X85951-B1-20	生框边企
X85951-B1-21	生框边企
X85951-B1-22	生框边企
X85951-B1-23	生框边企
X85951-B1-24	生框边企
X85951-B1-25	生框边企
X85951-C1	FD门边企
X85953-B1	企工料
X85953-B2	企工料
X85954-B1	上生下生中橫
X85954-B2	上生下生中橫
X85954-B3	上生下生中橫
X85954-B4	上生下生中橫
X85954-B5	上生下生中橫
X85954-B6	上生下生中橫
X85954-B7	上生下生中橫

修訂編號 Revision No.								
79	-							
80	-							
圖則登記表
DRAWING REGISTER

工程名稱 Project Title:	T5~T7复式层窗門25,26F加工图
工程編號 Project No:	J-853

分發予 Distributed To

接收日期 Receiving Date (適用於客戶圖則)

年								
月								
日								

發出日期 Issued Date

年	23							
月	4							
日	1							

圖則編號 Drg. No.	圖則名稱 Drawing Title
X85954-C1	FD框 上生下生中橫
X85955-B1	左梗右生中企
X85955-B2	左生右梗中企
X85955-B3	上生下梗中橫
X85955-B4	左生右梗中企
X85955-B5	上生下梗中橫
X85955-B6	上生下梗中橫
X85955-B7	上生下梗中橫
X85956-B1	反拍线 企
X85956-B2	反拍线 橫
X85956-B3	反拍线 企
X85956-B4	反拍线 企
X85958-B1	百叶片
X85959-B1	百叶滴水线
X85960-B1	梗边框
X85960-B2	梗边框
X85960-B3	梗边框
X85962-B1	直位夹通
X86267-B1	FD门边企
X86267-B10	FD门边企
X86267-B11	FD门边企
X86267-B2	FD门边企
X86267-B3	FD门边企
X86267-B4	FD门边企
X86267-B5	FD门边企
X86267-B6	FD门边企

修訂編號 Revision No.								
105	-							
106	-							
107	-							
108	-							
109	-							
110	-							
111	-							
112	-							
113	-							
114	-							
115	-							
116	-							
117	-							
118	-							
119	-							
120	-							
121	-							
122	-							
123	-							
124	-							
125	-							
126	-							
127	-							
128	-							
129	-							
130	-							

圖則登記表
DRAWING REGISTER

工程名稱 Project Title:	T5~T7复式层窗門25,26F加工图
工程編號 Project No:	J-853

分發予 Distributed To

接收日期 Receiving Date (適用於客戶圖則)									
年									
月									
日									

發出日期 Issued Date

23									
4									
1									

圖則編號 Drg. No.	圖則名稱 Drawing Title
X86267-B8	FD门边企
X86267-B9	FD门边企
X86268-B1	门扇 企
X86268-B10	门扇 顶
X86268-B2	门扇 企
X86268-B3	门扇 顶
X86268-B4	门扇 顶
X86268-B5	门扇 底
X86268-B6	门扇 企
X86268-B7	门扇 企
X86268-B8	门扇 企
X86268-B9	门扇 企
X86269-B1	FD框 顶横
X86269-B2	FD框 顶横
X86269-B3	生框顶横
X86269-B4	生框顶横
853-FY-WS-31	门窗扇多点锁 放样
853-FY-WS-30	门窗扇多点锁 放样
853-FY-WS-40	门窗扇多点锁 放样
853-FY-WS-41	门窗扇多点锁 放样
853-FY-WS-32	门窗扇多点锁 放样
853-FY-WS-33	门窗扇多点锁 放样
853-FY-WS-34	门窗扇多点锁 放样
853-FY-WS-35	门窗扇多点锁 放样
853-FY-WS-36	门窗扇多点锁 放样
853-FY-WS-37	门窗扇多点锁 放样

修訂編號 Revision No.									
131	-								
132	-								
圖則登記表
DRAWING REGISTER

工程名稱 Project Title:		T5~T7复式层窗門25,26F加工图	年 月 日	接收日期 Receiving Date (適用於客戶圖則)							
工程編號 Project No:				J-853							
分發予 Distributed To											
			年 月 日	發出日期 Issued Date							
				23							
				4							
			1								
圖則編號 Drg. No.		圖則名稱 Drawing Title		修訂編號 Revision No.							
853-FY-WS-38	门窗扇多点锁 放样	157	-								
853-FY-WS-39	门窗扇多点锁 放样	158	-								
853-FY-WS-42	门窗扇多点锁 放样	159	-								
853-FY-WS-43	门窗扇多点锁 放样	160	-								
853-FY-WS-44	门窗扇多点锁 放样	161	-								
853-FY-WS-45	门窗扇多点锁 放样	162	-								
853-FY-WS-46	门窗扇多点锁 放样	163	-								
853-FY-WS-47	门窗扇多点锁 放样	164	-								
853-FY-WS-48	门窗扇多点锁 放样	165	-								
853-FY-WS-49	门窗扇多点锁 放样	166	-								

开料单

序号	材料 编号	定尺 (mm)	领料 支数	位置	零件编号	加工 长度	加工 数量	下料方法(刀缝6mm)头尾切40mm	根数	每根 剩余	备注
1	25*25*3角	5800	1		25x25-A01	23	6				
2											
3	25*30*25*3槽	5800	1		25x30x25-L01	131	2	131mm×4 101mm×2	1	4964	
4					25x30x25-L02	101	1				
5					25x30x25-R01	131	2				
6					25x30x25-R02	101	1				
7											
8	JMFG0031				JM85403-A	30	129				用余料
9											
10	JMA0525	5800	14		JMA0525-B1-01	2302.5	1	2592.5mm×2	12	529	
11					JMA0525-B1-02	2592.5	12	2542.5mm×2	1	629	
12					JMA0525-B1-03	2542.5	1	2302.5mm×2	1	1109	
13					JMA0525-B2-01	2302.5	1				
14					JMA0525-B2-02	2592.5	12				
15					JMA0525-B2-03	2542.5	1				
16											
17	JMFG0097	5800	8		JMFG0097-B4-01	2402.5	1	2760mm×1 2692.5mm×1	1	261.5	
18					JMFG0097-B4-02	2692.5	12	2692.5mm×2	5	329	
19					JMFG0097-B4-03	2642.5	1	2692.5mm×1 2642.5mm×1	1	379	
20					JMFG0097-B5-01	2760	1	2402.5mm×1	1	3317.5	
21											
22	X84545	5800	5		X84545-B1-01	1281.5	1	2684mm×2 279.5mm×1	1	60.5	
23					X84545-B1-02	279.5	2	2401.5mm×1 1565mm×1 1492mm×1	1	249.5	
24					X84545-B1-03	1565	1	1492mm×1 1281.5mm×1 1168mm×1 1107mm×1 374mm×1	1	273.5	
25					X84545-B1-04	749.5	2	1107mm×1 1057mm×2 829.5mm×2 749.5mm×1	1	60.5	
26					X84545-B1-05	672	2	749.5mm×1 702mm×2 672mm×2 648mm×1 345.5mm ×1 279.5mm×1	1	907.5	
27					X84545-B1-06	1168	1				
28					X84545-B1-07	2401.5	1				
29					X84545-B1-08	1057	2				
30					X84545-B1-09	829.5	2				
31					X84545-B1-10	345.5	1				
32					X84545-B1-11	2684	2				
33					X84545-B1-12	1107	2				
34					X84545-B1-13	1492	2				
35					X84545-B1-14	374	1				
36					X84545-B1-15	702	2				
37					X84545-B1-16	648	1				
38											
39	X85947	5800	6		X85947-B1-01	925	1	1594mm×1 1395mm×1 1375mm×1 1270mm×1	1	68	
40					X85947-B2-01	585	1	1135mm×1 1105mm×1 925mm×1 863mm×1 803mm×2	1	56	
41					X85947-B2-02	525	1	803mm×2 753mm×5	1	313	
42					X85947-B3-01	585	1	753mm×3 750mm×1 714mm×2 704mm×1 525mm×1	1	12	
43					X85947-B3-02	525	1	704mm×2 703mm×1 694mm×1 590mm×1 585mm×2 525mm×2	1	57	
44					X85947-B4-01	1135	1	476mm×1	1	5244	
45					X85947-B5-01	1105	1				
46					X85947-B6-01	1395	1				
47					X85947-B7-01	1270	1				
48					X85947-B7-02	1594	1				
49					X85947-B7-03	476	1				
50					X85947-B7-04	750	1				
51					X85947-B8-01	1375	1				
52					X85947-B9-01	525	1				
53					X85947-C1-01	704	2				
54					X85947-C1-02	694	1				
55					X85947-C1-03	753	2				

开料单

序号	材料 编号	定尺 (mm)	领料 支数	位置	零件编号	加工 长度	加工 数量	下料方法(刀缝6mm)头尾切40mm	根数	每根 剩余	备注
56					X85947-C1-04	590	1				
57					X85947-C1-05	703	1				
58					X85947-C2-01	704	1				
59					X85947-C2-03	753	6				
60					X85947-C2-04	803	4				
61					X85947-C2-05	714	2				
62					X85947-C2-06	863	1				
63											
64	X85949	5800	3		X85949-B1-01	724	2	1604mm×1 1385mm×1 1280mm×1 1145mm×1	1	288	
65					X85949-B1-02	535	2	1115mm×1 935mm×1 724mm×2 595mm×2 535mm×1	1	461	
66					X85949-B1-03	595	2	535mm×2 486mm×1	1	4152	
67					X85949-B1-04	935	1				
68					X85949-B1-05	1145	1				
69					X85949-B1-06	1115	1				
70					X85949-B1-07	1280	1				
71					X85949-B1-08	1385	1				
72					X85949-B2-01	535	1				
73					X85949-B4-01	1604	1				
74					X85949-B5-01	486	1				
75											
76	X85951	5800	10		X85951-B1-01	1520	1	2772.5mm×1 2760mm×1	1	181.5	
77					X85951-B1-02	1625	1	2760mm×1 2750mm×1	1	204	
78					X85951-B1-03	1625	1	2750mm×1 2460mm×1 285mm×1	1	213	
79					X85951-B1-04	1780	1	2460mm×1 2441.5mm×1 285mm×1	1	521.5	
80					X85951-B1-05	1780	1	2441.5mm×1 1780mm×1 1280mm×1	1	206.5	
81					X85951-B1-07	1280	1	1780mm×1 1666.5mm×2	1	595	
82					X85951-B1-08	1280	1	1630mm×3	2	818	
83					X85951-B1-09	1520	1	1625mm×2 1520mm×1	1	938	
84					X85951-B1-10	1630	1	1520mm×1 1280mm×1	1	2914	
85					X85951-B1-11	1630	3				
86					X85951-B1-12	1630	2				
87					X85951-B1-13	1666.5	1				
88					X85951-B1-14	1666.5	1				
89					X85951-B1-15	2460	1				
90					X85951-B1-16	2460	1				
91					X85951-B1-18	285	1				
92					X85951-B1-19	285	1				
93					X85951-B1-20	2750	1				
94					X85951-B1-21	2750	1				
95					X85951-B1-22	2760	1				
96					X85951-B1-23	2760	1				
97					X85951-B1-24	2441.5	1				
98					X85951-B1-25	2441.5	1				
99					X85951-C1-01	2772.5	1				
100											
101	X85952	5800	11		X85952-B1-01	1445.5	1	1621.5mm×2 1579mm×1 758mm×1	1	122	
102					X85952-B1-02	1458	1	1579mm×1 1560.5mm×2 945.5mm×1	1	56.5	
103					X85952-B1-03	1295.5	3	1458mm×2 1445.5mm×1 1328mm×1	1	12.5	
104					X85952-B1-04	1423	1	1445.5mm×1 1423mm×2 1328mm×1	1	82.5	
105					X85952-B1-05	758	1	1423mm×2 1295.5mm×2	1	265	
106					X85952-B1-06	1560.5	1	1295.5mm×4 455.5mm×1	2	58.5	
107					X85952-B2-01	1445.5	1	1290.5mm×2 945.5mm×1 758mm×1 630.5mm×2	1	144.5	
108					X85952-B2-02	1290.5	1	630.5mm×4 593mm×4 563mm×1	1	215	
109					X85952-B2-03	945.5	1	563mm×3 555.5mm×4 548mm×3	1	111	
110					X85952-B2-04	1458	1	548mm×1 533mm×4	1	3016	

项目： J853 T5~T7复式层后装窗及FD門25-26F
编号：

编制： 审核：
版次： 版次：
日期： 2023/4/1 日期：

开料单

序号	材料 编号	定尺 (mm)	领料 支数	位置	零件编号	加工 长度	加工 数量	下料方法(刀缝6mm)头尾切40mm	根数	每根 剩余	备注
111					X85952-B2-05	1295.5	5				
112					X85952-B2-06	1579	1				
113					X85952-B2-07	1423	2				
114					X85952-B2-08	1328	1				
115					X85952-B2-09	758	1				
116					X85952-B2-10	1560.5	1				
117					X85952-B3-01	593	1				
118					X85952-B3-02	533	1				
119					X85952-B3-03	555.5	1				
120					X85952-B3-04	563	1				
121					X85952-B3-05	548	1				
122					X85952-B3-06	630.5	2				
123					X85952-B4-01	593	1				
124					X85952-B4-02	533	1				
125					X85952-B4-03	563	1				
126					X85952-B4-04	548	1				
127					X85952-B4-05	555.5	1				
128					X85952-B4-06	630.5	1				
129					X85952-B4-07	455.5	1				
130					X85952-B5-01	593	1				
131					X85952-B5-02	533	1				
132					X85952-B5-03	555.5	1				
133					X85952-B5-04	563	1				
134					X85952-B5-05	548	1				
135					X85952-B5-06	630.5	2				
136					X85952-B6-01	593	1				
137					X85952-B6-02	533	1				
138					X85952-B6-03	563	1				
139					X85952-B6-04	548	1				
140					X85952-B6-05	555.5	1				
141					X85952-B6-06	630.5	1				
142					X85952-B6-07	455.5	1				
143					X85952-B7-01	1290.5	1				
144					X85952-B7-02	945.5	1				
145					X85952-B7-03	1295.5	2				
146					X85952-B7-04	1579	1				
147					X85952-B7-05	1423	1				
148					X85952-B7-06	1328	1				
149					X85952-B8-01	1621.5	1				
150					X85952-B9-01	1621.5	1				
151											
152	X85953	5800	1		X85953-B1-01	1287.5	2	1415mm×1 1287.5mm×2	1	1718	
153					X85953-B2-01	1415	1				
154											
155	X85954	5800	2		X85954-B1-01	935	1	1385mm×1 1280mm×1 1145mm×1 1115mm×1 724mm×1	1	47	
156					X85954-B2-01	595	1	935mm×1 724mm×1 595mm×2 535mm×1	1	2312	
157					X85954-B2-02	535	1				
158					X85954-B3-01	595	1				
159					X85954-B4-01	1145	1				
160					X85954-B5-01	1115	1				
161					X85954-B6-01	1280	1				
162					X85954-B7-01	1385	1				
163					X85954-C1-01	724	2				
164											

开料单

序号	材料 编号	定尺 (mm)	领料 支数	位置	零件编号	加工 长度	加工 数量	下料方法(刀缝6mm)头尾切40mm	根数	每根 剩余	备注
165					X85955-B1-01	1287.5	1	2407.5mm×1 1571mm×1 1287.5mm×1	1	442	
166	X85955	5800	2		X85955-B2-01	1571	1	1270mm×1 750mm×1 476mm×1 447.5mm×1	1	2758.5	
167					X85955-B3-01	1270	1				
168					X85955-B4-01	2407.5	1				
169					X85955-B5-01	476	1				
170					X85955-B6-01	447.5	1				
171					X85955-B7-01	750	1				
172											
173	X85956	5800	5		X85956-B1-01	1281.5	1	2684mm×2 318.5mm×1	1	21.5	
174					X85956-B1-02	1565	1	2401.5mm×1 1565mm×1 1531mm×1	1	210.5	
175					X85956-B1-03	2401.5	1	1531mm×1 1281.5mm×1 1207mm×1 1107mm×1 413mm×1	1	156.5	
176					X85956-B1-04	2684	2	1107mm×1 1057mm×2 868.5mm×2 702mm×1	1	30	
177					X85956-B2-01	318.5	2	788.5mm×2 702mm×1 687mm×1 672mm×2 384.5mm ×1 318.5mm×1	1	665	
178					X85956-B2-02	788.5	2				
179					X85956-B2-03	1207	1				
180					X85956-B2-04	868.5	2				
181					X85956-B2-05	384.5	1				
182					X85956-B2-06	1531	2				
183					X85956-B2-07	413	1				
184					X85956-B2-08	687	1				
185					X85956-B3-01	672	1				
186					X85956-B3-02	1057	1				
187					X85956-B3-03	1107	1				
188					X85956-B3-04	702	1				
189					X85956-B4-01	672	1				
190					X85956-B4-02	1057	1				
191					X85956-B4-03	1107	1				
192					X85956-B4-04	702	1				
193											
194	X85958	5800	6		X85958-B1-01	702	6	1363mm×3 1258mm×1	1	355	
195					X85958-B1-02	513	6	1258mm×2 1123mm×2 913mm×1	1	21	
196					X85958-B1-03	573	6	1123mm×1 1093mm×3 913mm×1	1	381	
197					X85958-B1-04	913	3	913mm×1 702mm×6 513mm×1	1	40	
198					X85958-B1-05	1123	3	573mm×6 513mm×4	1	176	
199					X85958-B1-06	1093	3	513mm×1	1	5207	
200					X85958-B1-07	1258	3				
201					X85958-B1-08	1363	3				
202											
203	X85959	5800	2		X85959-B1-01	708	2	1369mm×1 1264mm×1 1129mm×1 1099mm×1 708mm×1	1	127	
204					X85959-B1-02	519	2	919mm×1 708mm×1 579mm×2 519mm×2	1	1867	
205					X85959-B1-03	579	2				
206					X85959-B1-04	919	1				
207					X85959-B1-05	1129	1				
208					X85959-B1-06	1099	1				
209					X85959-B1-07	1264	1				
210					X85959-B1-08	1369	1				
211											
212	X85960	5800	1		X85960-B1-01	1655	1	1655mm×2 455mm×2	1	1482	
213					X85960-B2-01	1655	1				
214					X85960-B3-01	455	2				
215											
216	X85961	5800	1		X85961-B1-01	2760	1	2760mm×2	1	194	
217					X85961-B1-02	2760	1				
218											
219	X85962	5800	1		X85962-B1-01	2760	1	2760mm×1	1	2960	

开料单

序号	材料 编号	定尺 (mm)	领料 支数	位置	零件编号	加工 长度	加工 数量	下料方法(刀缝6mm)头尾切40mm	根数	每根 剩余	备注
220											
221	X85964	5800	11		X85964-B1-01	827	1	1519.5mm×1 1499.5mm×1 1419.5mm×1 1196mm×1	1	67.5	
222					X85964-B1-02	821.5	1	1419.5mm×4	2	24	
223					X85964-B1-03	501.5	1	1419.5mm×3 1369.5mm×1	1	74	
224					X85964-B1-04	1014	1				
225					X85964-B1-05	826.5	5	1039.5mm×1 1014mm×1 1003mm×2 960mm×1 501.5mm×1	1	169	
226					X85964-B1-06	960	1	859mm×1 827mm×1 826.5mm×4 396mm×1 273mm×1	1	17	
227					X85964-B1-07	1003	2	826.5mm×1 821.5mm×1 693.5mm×5 396mm×1	1	166.5	
228					X85964-B1-08	859	1	693.5mm×8	2	130	
229					X85964-B1-09	1091.5	1	254mm×1 246mm×8 221mm×2 197mm×2	1	2590	
230					X85964-B2-01	246	8	1196mm×1 1129.5mm×1 1119.5mm×1 1091.5mm×1 1039.5mm×1	1	120	
231					X85964-B2-02	396	2				
232					X85964-B2-03	221	2				
233					X85964-B2-04	197	2				
234					X85964-B3-01	693.5	21				
235					X85964-B3-02	1039.5	2				
236					X85964-B3-03	1119.5	1				
237					X85964-B3-04	1129.5	1				
238					X85964-B3-05	1419.5	12				
239					X85964-B3-06	1519.5	1				
240					X85964-B3-07	1196	2				
241					X85964-B3-08	1499.5	1				
242					X85964-B3-09	1369.5	1				
243					X85964-B4-01	273	1				
244					X85964-B4-02	254	1				
245											
246	X86267	5800	21		X86267-B10-01	2716	2	2792.5mm×2	1	129	
247					X86267-B1-01	2402.5	1	2772.5mm×1 2716mm×1	1	225.5	
248					X86267-B1-02	2692.5	2	2716mm×2	1	282	
249					X86267-B11-01	2716	2	2716mm×1 2692.5mm×1	1	305.5	
250					X86267-B2-01	2312.5	1	2692.5mm×2	11	329	
251					X86267-B2-02	2392.5	1	2692.5mm×1 2642.5mm×1	1	379	
252					X86267-B2-03	2792.5	1	2642.5mm×1 2402.5mm×1	1	669	
253					X86267-B3-01	2312.5	1	2402.5mm×1 2392.5mm×1	1	919	
254					X86267-B4-01	2692.5	10	2392.5mm×1 2312.5mm×1	1	1009	
255					X86267-B4-02	2642.5	1	2312.5mm×2	1	1089	
256					X86267-B5-01	2312.5	1	2312.5mm×1	1	3407.5	
257					X86267-B6-01	2312.5	1				
258					X86267-B6-02	2392.5	1				
259					X86267-B6-03	2792.5	1				
260					X86267-B6-04	2772.5	1				
261					X86267-B8-01	2402.5	1				
262					X86267-B8-02	2692.5	2				
263					X86267-B9-01	2692.5	10				
264					X86267-B9-02	2642.5	1				
265											
266	X86268	5800	26		X86268-B10-01	711	1	2715mm×2	1	284	
267					X86268-B1-01	2235	1	2695mm×2	1	324	
268					X86268-B1-02	2315	1	2615mm×2	12	484	
269					X86268-B1-03	2325	1	2565mm×2	1	584	
270					X86268-B1-04	2615	2	2391.5mm×2 871mm×1	2	54	
271					X86268-B2-01	2235	1	2325mm×2 811mm×1	1	247	
272					X86268-B2-02	2315	1	2315mm×2 811mm×1	1	267	
273					X86268-B2-03	2325	1	2235mm×2 811mm×1	2	427	
274					X86268-B2-04	2615	2	811mm×4 761mm×3	1	157	

项目： J853 T5~T7复式层后装窗及FD門25-26F
编号：

编制： 审核：
版次： 版次：
日期： 2023/4/1 日期：

开料单

序号	材料 编号	定尺 (mm)	领料 支数	位置	零件编号	加工 长度	加工 数量	下料方法(刀缝6mm)头尾切40mm	根数	每根 剩余	备注
275					X86268-B3-01	712	2	761mm×7	1	357	
276					X86268-B3-02	702	1	761mm×6 722mm×1	1	396	
277					X86268-B3-03	761	2	722mm×3 712mm×4 598mm×1	1	66	
278					X86268-B3-04	598	1	712mm×2 711mm×2 702mm×2 598mm×1	1	836	
279					X86268-B4-01	712	1				
280					X86268-B4-02	761	6				
281					X86268-B4-03	811	4				
282					X86268-B4-04	722	2				
283					X86268-B4-05	871	1				
284					X86268-B5-01	712	3				
285					X86268-B5-02	702	1				
286					X86268-B5-03	761	8				
287					X86268-B5-04	711	1				
288					X86268-B5-05	811	4				
289					X86268-B5-06	722	2				
290					X86268-B5-07	598	1				
291					X86268-B5-08	871	1				
292					X86268-B6-01	2235	1				
293					X86268-B6-02	2615	10				
294					X86268-B6-03	2391.5	2				
295					X86268-B6-04	2565	1				
296					X86268-B7-01	2235	1				
297					X86268-B7-02	2615	10				
298					X86268-B7-03	2391.5	2				
299					X86268-B7-04	2565	1				
300					X86268-B8-01	2715	1				
301					X86268-B8-02	2695	1				
302					X86268-B9-01	2715	1				
303					X86268-B9-02	2695	1				
304											
305	X86269	5800	4		X86269-B1-01	714	2	1405mm×1 873mm×1 813mm×4	1	160	
306					X86269-B1-02	704	1	763mm×7	1	343	
307					X86269-B1-03	763	2	763mm×1 760mm×1 714mm×3 713mm×1 704mm×1	1	602	
308					X86269-B1-04	600	1	600mm×1	1	5120	
309					X86269-B1-05	713	1				
310					X86269-B2-01	714	1				
311					X86269-B2-03	763	6				
312					X86269-B2-04	813	4				
313					X86269-B2-06	873	1				
314					X86269-B3-01	1405	1				
315					X86269-B4-01	760	1				
316											
317	X85957	5800	39		X85957-B1-01	1374.5	1	2627mm×2 453mm×1	1	1	
318					X85957-B1-02	1387	1	2574mm×2 542mm×1	1	18	
319					X85957-B1-03	1224.5	3	2554mm×2 581mm×1	1	19	
320					X85957-B1-04	1352	1	2474mm×2 749.5mm×1	2	10.5	
321	玻璃压线				X85957-B1-05	1489.5	1	2474mm×2 691mm×1	2	69	
322					X85957-B1-06	648	1	2474mm×2 673.5mm×1	2	86.5	
323					X85957-B2-01	1219.5	1	2474mm×2 648mm×1	4	112	
324					X85957-B2-02	874.5	1	2474mm×2 643.5mm×1	2	116.5	
325					X85957-B2-03	1224.5	2	2424mm×2 829.5mm×1	1	30.5	
326					X85957-B2-04	1508	1	2344.5mm×2 874.5mm×1	1	144.5	
327					X85957-B2-05	1352	1	2250.5mm×2 1168mm×1	2	39	
328					X85957-B2-06	1257	1	2184mm×2 1257mm×1	1	83	
329					X85957直口	1224.5	1	2174mm×2 1352mm×1	1	8	

开料单

序号	材料 编号	定尺 (mm)	领料 支数	位置	零件编号	加工 长度	加工 数量	下料方法(刀缝6mm)头尾切40mm	根数	每根 剩余	备注
330					X85957直口	445.5	2	2094mm×2 1508mm×1	2	12	
331					X85957直口	1224.5	2	1550.5mm×2 1532mm×1 1028.5mm×1	1	40.5	
332					X85957直口	279.5	2	1532mm×1 1524mm×2 1078.5mm×1	1	43.5	
333					X85957直口	2094	2	1492mm×2 1489.5mm×1 1224.5mm×1	1	4	
334					X85957直口	532	2	1489.5mm×1 1387mm×2 1374.5mm×1	1	64	
335					X85957直口	2094	2	1374.5mm×1 1352mm×3	1	271.5	
336					X85957直口	532	2	1257mm×1 1224.5mm×3 631mm×1	1	134.5	
337					X85957直口	2184	2	1224.5mm×4 631mm×1	2	167	
338					X85957直口	531	2	1219.5mm×2 1078.5mm×1 1028.5mm×1 874.5mm×1	1	275.5	
339					X85957直口	1374.5	1	829.5mm×1 631mm×5 581mm×2 522mm×1	1	3.5	
340					X85957直口	483	2	581mm×9 423mm×1	1	14	
341					X85957直口	1257	1	581mm×4 542mm×3 532mm×3	1	120	
342					X85957直口	345.5	2	532mm×3 531mm×2 522mm×1 520.5mm×4 374mm×1	1	24	
343					X85957直口	829.5	2	483mm×4 453mm×3 445.5mm×4 438mm×1	1	143	
344					X85957直口	345.5	2	438mm×3 423mm×3 418mm×2 411mm×2 374mm×3	1	285	
345					X85957直口	2174	2	345.5mm×4 279.5mm×2	1	3749	
346					X85957直口	522	2				
347					X85957直口	2474	4				
348					X85957直口	581	4				
349					X85957直口	2474	8				
350					X85957直口	581	8				
351					X85957直口	2474	4				
352					X85957直口	631	4				
353					X85957直口	2474	4				
354					X85957直口	631	4				
355					X85957直口	2574	2				
356					X85957直口	532	2				
357					X85957直口	2474	4				
358					X85957直口	581	4				
359					X85957直口	2250.5	2				
360					X85957直口	542	2				
361					X85957直口	2250.5	2				
362					X85957直口	542	2				
363					X85957直口	2554	2				
364					X85957直口	418	2				
365					X85957直口	1524	2				
366					X85957直口	411	2				
367					X85957直口	2424	2				
368					X85957直口	691	2				
369					X85957直口	1219.5	1				
370					X85957直口	483	2				
371					X85957直口	874.5	1				
372					X85957直口	423	2				
373					X85957直口	1387	1				
374					X85957直口	423	2				
375					X85957直口	1224.5	2				
376					X85957直口	453	4				
377					X85957直口	1224.5	2				
378					X85957直口	438	4				
379					X85957直口	1508	1				
380					X85957直口	445.5	2				
381					X85957直口	1532	2				
382					X85957直口	749.5	2				
383					X85957直口	1352	2				
384					X85957直口	520.5	4				




項目: J853 T5~T7複式層後裝窗及FD門25-26F
編號:

编制： 审核：
版次： 版次：
日期： 2023/4/1 日期：

开料单

[illegible]


1		2		3		4	
序号	物料加工图号	材料名称	型材图号	数量	宽度	长度	备注
1	X85951-B1-22	生推边企		1	-	2760	/
2	X85951-B1-23	生推边企		1	-	2760	/
3	X85961-B1-01	生夹企		1	-	2760	/
4	X85961-B1-02	生夹企		1	-	2760	/
5	JMF-G087-B5-01	90°-90°-3方通		1	-	2760	/
6	X85962-B1-01	直位夹通		1	-	2760	/
7	X85956-B1-04	反抽线		2	-	2684	/
8	X85956-B3-03	反抽线		1	-	1107	/
9	X85956-B4-03	反抽线		1	-	1107	/
10							
11	X85949-B4-01	生推顶横		1	-	1604	/
12	X85949-B5-01	生推顶横		1	-	486	/
13	X85955-B5-01	上生下顶中横		1	-	476	/
14	X85947-B7-02	底横		1	-	1594	/
15	X85947-B7-03	底横		1	-	476	/
16							
17	X85956-B2-06	反抽线 横		2	-	1531	/
18	X85956-B2-07	反抽线 横		1	-	413	/
19							
20							
21							
22							
23	X84545-B1-11	档胶角		2	-	2684	/
24	X84545-B1-12	档胶角		2	-	1107	/
25	X84545-B1-13	档胶角		2	-	1492	/
26	X84545-B1-14	档胶角		1	-	374	/
27							
28							
29							
30		玻璃压线	X85957直口	2	-	2627	/
31		玻璃压线	X85957直口	2	-	1078.5	/
32		玻璃压线	X85957直口	2	-	1492	/
33		玻璃压线	X85957直口	2	-	374	/
34							
35	X85952-B1-06	窗扇 企		1	-	1560.5	/
36	X85952-B2-10	窗扇 企		1	-	1560.5	/
37	X85952-B3-06	窗扇 顶		1	-	484	/
38	X85952-B5-06	窗扇 底		1	-	484	/
39	X85957-B1-05	扇玻璃压线 执手位置		1	-	1489.5	/
40		扇玻璃压线	X85957直口	1	-	1489.5	/
41		扇玻璃压线	X85957直口	2	-	374	/
42							
43	X85964-B2-01	多点横拉巴		1	-	246	/
44	X85964-B1-09	多点横拉巴		1	-	1091.5	/
45							
46							
47							
48							
49							
50							
51							
52							
53							
54							
55							
56	摩尔	扣片 摩尔		30	只		/
57	W79/T7-#2-G1.01	10+12A+10 中空玻璃		1	1520	2616	/
58	W79/T7-#2-G1.02	10+12A+10 中空玻璃		1	402	1478	/
59	W79/T7-#2-G1.03	10+12A+10 中空玻璃		1	402	1067	/
60							

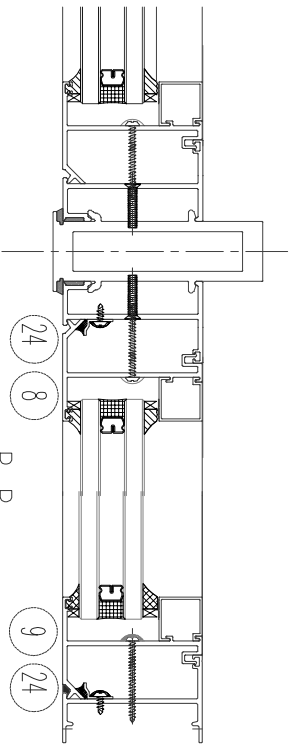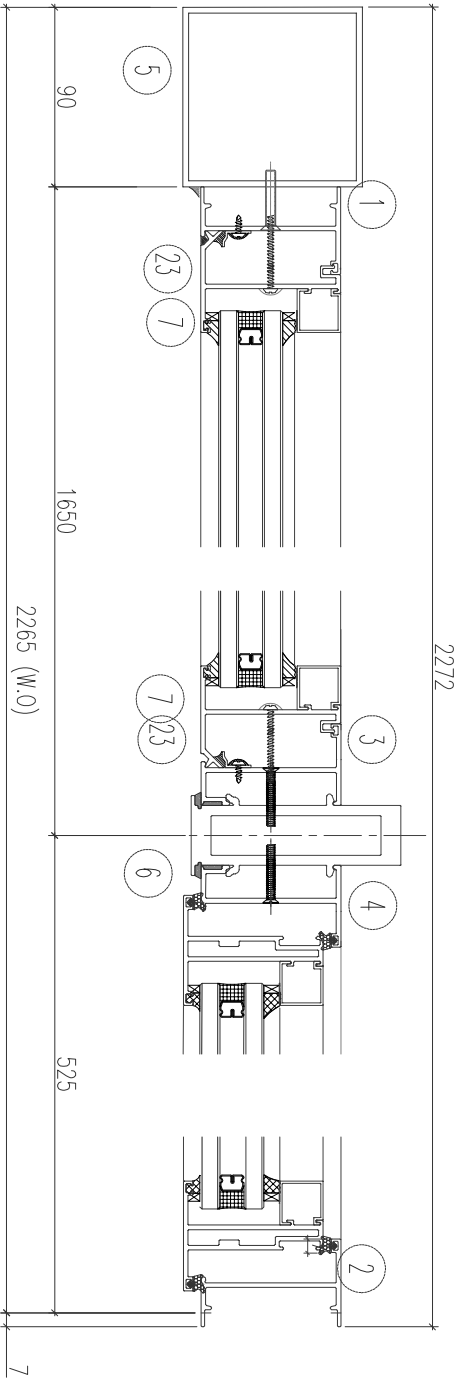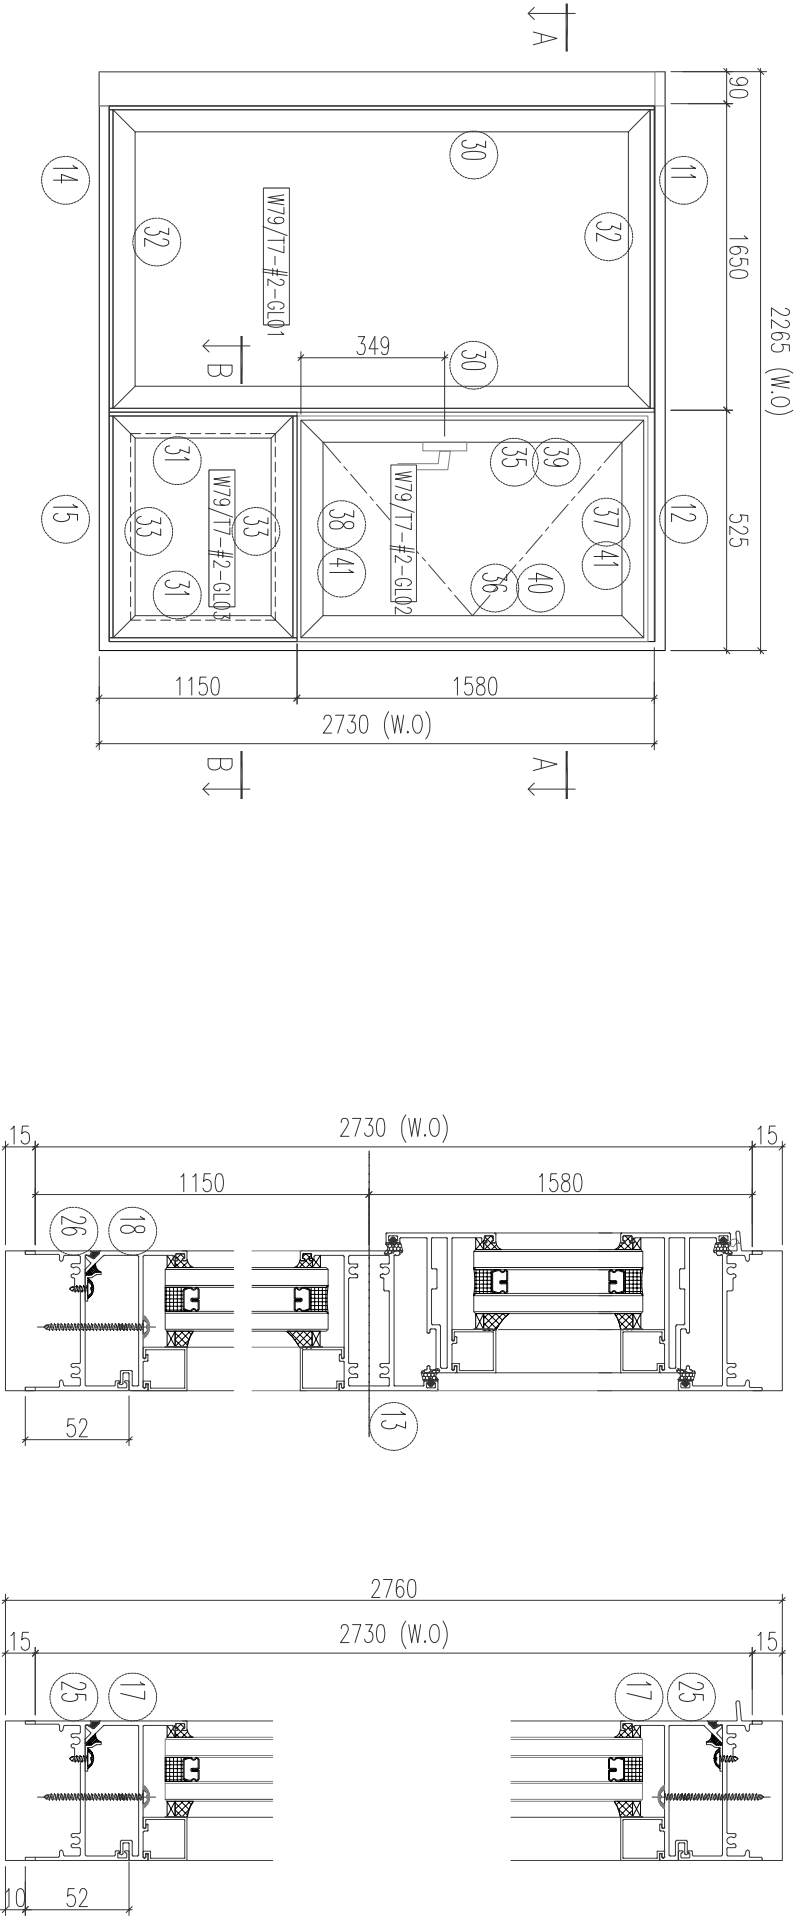

1, 邊企頂底各留10mm;
2, 生窗底橫開兩個去水孔;
3, 水線孔在邊企頂底;

多點橫放樣: 853-FY-WS-48

W79/T7-#2	2272	2760	1	T7-B	26F
圖號	寬(mm)	高(mm)	數量	位置	

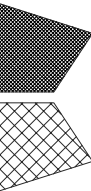

美特铝质 有限公司
MJD Aluminium Fabricator Ltd.

工程編號: J-853 延平道

圖紙名稱: 后装窗組裝圖

REV5	
REV4	
REV3	
REV2	
Rev.	修改內容

日期	
修改內容	

Scale	1st Angle Projection	圖號: W79/T7-#2	板次: 0
Dimension	± 1mm	表面處理: 古銅色/JN0213457	
1 Dec Place	± 0.1mm	繪圖日期: 2023-03-29	繪圖: 陈日强
Angle	± 0.1°		
Diagonal	± 2mm/4M		


[illegible]

H		H	
		美特铝质 有限公司 MIDI Aluminium Fabricator Ltd.	
1		2	
3		4	
5		6	
7		8	
9		10	
11		A3	
工程編號: J-853 延平道		REV5	
圖紙名稱: 后表窗組裝圖		REV4	
		REV3	
		REV2	
		Rev.	
修改內容		日期	
Scale		1st Angle Projection	
SC			
圖號: W71/T5		圖樣: 0	
表面處理: 古銅色, J/MQ213457		繪圖日期: 2023-03-29	
繪圖日期: 2023-03-29		繪圖: 陳日强	
繪圖: 陳日强		審查:	

[illegible]

H		H	
			
美特铝质 有限公司		美特铝质 有限公司	
MIDI Aluminium Fabricator Ltd.		MIDI Aluminium Fabricator Ltd.	
工程編號: J-853 延平道		工程編號: J-853 延平道	
圖紙名稱: 后表窗組裝圖		圖紙名稱: 后表窗組裝圖	
REV5		REV5	
REV4		REV4	
REV3		REV3	
REV2		REV2	
Rev.		Rev.	
修改內容		修改內容	
日期		日期	
Scale		Scale	
1st Angle Projection		1st Angle Projection	
SC		SC	
圖號: W03A/T7		圖號: W03A/T7	
版本: 0		版本: 0	
表面處理: 古銅色, J/MQ213457		表面處理: 古銅色, J/MQ213457	
繪圖日期: 2023-03-29		繪圖日期: 2023-03-29	
繪圖: 陳日强		繪圖: 陳日强	
審查:		審查:	
A3		A3	

1		2		3		4		5	
序号	物料加工图号	材料名称	型材图号	数量	宽度	长度	系统	单位	备注
1	X85951-B1-07	生框边企		1	-	1280.0	/		
2	X85951-B1-08	生框边企		1	-	1280.0	/		
3	X85949-B1-02	生框顶横		1	-	535.0	/		
4	X85954-B2-02	上生下生中横		1	-	535.0	/		
5	X85947-B2-02	底横		1	-	525.0	/		
6	X85959-B1-02	百叶滴水线		1	-	519.0	/		
7									
8									
25	X85952-B2-03	窗扇 企		1	-	945.5	/		
26	X85952-B7-02	窗扇 企		1	-	945.5	/		
27	X85952-B4-02	窗扇 顶		1	-	533	/		
28	X85952-B6-02	窗扇 底		1	-	533	/		
29	X85957-B2-02	窗玻璃压线 执手位置		1	-	874.5	/		
30		窗玻璃压线	X85957直口	1	-	874.5	/		
31		窗玻璃压线	X85957直口	2	-	423	/		
32									
33	X85964-B2-03	多点锁拉把		1	-	221	/		
34	X85964-B1-03	多点锁拉把		1	-	501.5	/		
35									
36									
37									
38									
39	X85956-B1-02	百叶片		3	-	513	/		
40	853-AL275-1L	3mm铝板		1	-	240.5	/		
41	853-AL275-1R	3mm铝板		1	-	240.5	/		
42	853-AL50-1	3mm铝板		4	-	50	/		
43									
44	W01R/T7-BP-01	3mm 背板		1	542	269.5	/		
45									
46	摩尔	扣片 摩尔		18	R		/		
47									
48	W01R/T7-GL01	10+12A+10 中空玻璃		1	451	863.5	/		
49									
50									
51	-	-		0	-	-	/		
52									
53									
54									
55									
56	-	-		0	m	δ	-	/	
57									
58									
59									
60									

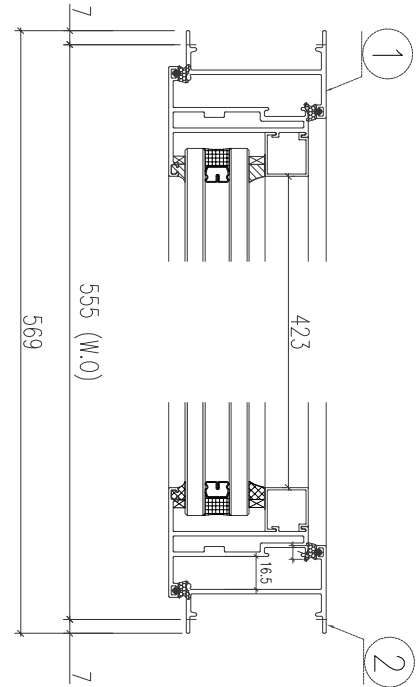

[illegible]

H		H	
			
美特铝质 有限公司		MIDI Aluminium Fabricator Ltd.	
工程編號: J-853 延平道		圖紙名稱: 后表窗組裝圖	
REV5		REV5	
REV4		REV4	
REV3		REV3	
REV2		REV2	
Rev.		Rev.	
修改內容		日期	
Scale		1st Angle Projection	
SC			
圖號: W70/T5		圖號: W70/T5	
表面處理: 古銅色, J1M0213457		表面處理: 古銅色, J1M0213457	
繪圖日期: 2023-03-29		繪圖日期: 2023-03-29	
繪圖: 陳日强		繪圖: 陳日强	
審查:		審查:	
版次: 0		版次: 0	
A3		A3	



[illegible]

H		H	
			
美特铝质 有限公司		MIDI Aluminium Fabricator Ltd.	
1		2	
3		4	
5		6	
7		8	
9		10	
11		A3	
工程編號: J-853 延平道		REV5	
圖紙名稱: 后表门组裝圖		REV4	
		REV3	
		REV2	
		Rev.	
修改內容		日期	
Scale		1st Angle Projection	
SC			
圖號: W113R/T5		圖面處理: 古德毛/JMQ213457	
2023-03-29		繪圖日期: 繪圖: 陳日強	
Rev. 0		審查:	

[illegible][illegible]

1		2		3		4		5		6		7		8		9		10		11		12	
序号	材料加工图号	材料名称	型材图号	数量	宽度	长度	重量	用大货的															
1	X86267-B6-02	FD门边企		1	-	2392.5	1																
2	X86267-B2-02	FD门边企		1	-	2392.5	1																
3																							
4																							
5																							
6																							
7	X86269-B1-02	FD框 顶横		1	-	704.0	1																
8	X86947-C1-02	FD框 底横		1	-	694.0	1																
9																							
10																							
19	JMA0009-2	门扇码		4	-	-	1																
20	2305-A	23*5mm厚铝巴		4	-	-	1																
21	2505-A	25*5mm厚铝巴		4	-	-	1																
22	L1-B83	4mm厚铝巴		1	-	-	1																
23	L1-B88	5mm厚铝巴 (余料)		1	-	-	1																
24	L1-B89	50*84*5mm厚铝角(用余料)		1	-	-	1																
25	X86268-B1-02	门扇 企		1	-	2315.0	1																
26	X86268-B2-02	门扇 企		1	-	2315.0	1																
27	X86268-B3-02	门扇 顶		1	-	702.0	1																
28	X86268-B5-02	门扇 底		1	-	702.0	1																
29																							
30		磨玻璃压线	X85957直口	2	-	2174.0	1																
31		磨玻璃压线	X85957直口	2	-	522.0	1																
32	X85964-B3-01	多点锁拉巴		1	-	693.5	1																
33	X85964-B3-03	多点锁拉巴		1	-	1119.5	1																
34																							
35																							
46	摩尔	扣片 摩尔		22	R		1																
47																							
48	W112L/T5-GL01	10+12A+10 中空玻璃		1	550.0	2163.0	1																
49																							
50																							
51		-		0	-	-	1																
52																							
53																							
54																							
55																							
56		-		0	m	1	1																
57																							
58																							
59																							
60																							

1		2		3		4		材料
序号	物料加工图号	材料名称	型材图号	数量	宽度	长度	重量	
1	X86267-B1-01	FD 门边企		1	-	2402.5	1	用大货物
2	X86267-B8-01	FD 门边企		1	-	2402.5	1	
3	JMF30097-B4-01	90*90*3方通		1	-	2402.5	1	
4								
5								
6								
7	X86269-B1-05	FD 框 顶横		1	-	713.0	1	
8	X86947-C1-05	FD 框 底横		1	-	703.0	1	
9								
10	JMA0525-B1-01	门框铝角		1	-	2302.5	1	
11	JMA0525-B2-01	门框铝角		1	-	2302.5	1	
12								
13								
14								
15								
16								
17								
18	JMA0009-2	门扇码		4	-	-	1	
19	2305-A	23*5mm厚铝巴		4	-	-	1	
20	2505-A	25*5mm厚铝巴		4	-	-	1	
21	20203-A	20*20*3 (或其它小于20*20*3通)		9	-	-	1	
22	LL-B83	4mm厚铝巴		1	-	-	1	
23	LL-B88	5mm厚铝巴 (余料)		1	-	-	1	
24	LL-B89	50*84*5mm厚铝角(用余料)		1	-	-	1	
25	X86269-B1-03	门扇 企		1	-	2325.0	1	
26	X86269-B2-03	门扇 企		1	-	2325.0	1	
27	X86269-B10-01	门扇 顶		1	-	711	1	
28	X86269-B5-04	门扇 底		1	-	711	1	
29								
30		磨玻璃压线	X85957直口	2	-	2184.0	1	
31		磨玻璃压线	X85957直口	2	-	531	1	
32	X85964-B3-01	多点锁拉巴		1	-	693.5	1	
33	X85964-B3-04	多点锁拉巴		1	-	1129.5	1	
34								
35								
46	摩尔	扣片 摩尔		15	R		1	
47								
48	W113L/T7-GLO1	10+12A+10 中空玻璃		1	559	2173.0	1	
49								
50								
51		-		0	-	-	1	
52								
53								
54								
55								
56		-		0	m	-	1	
57								
58								
59								
60								

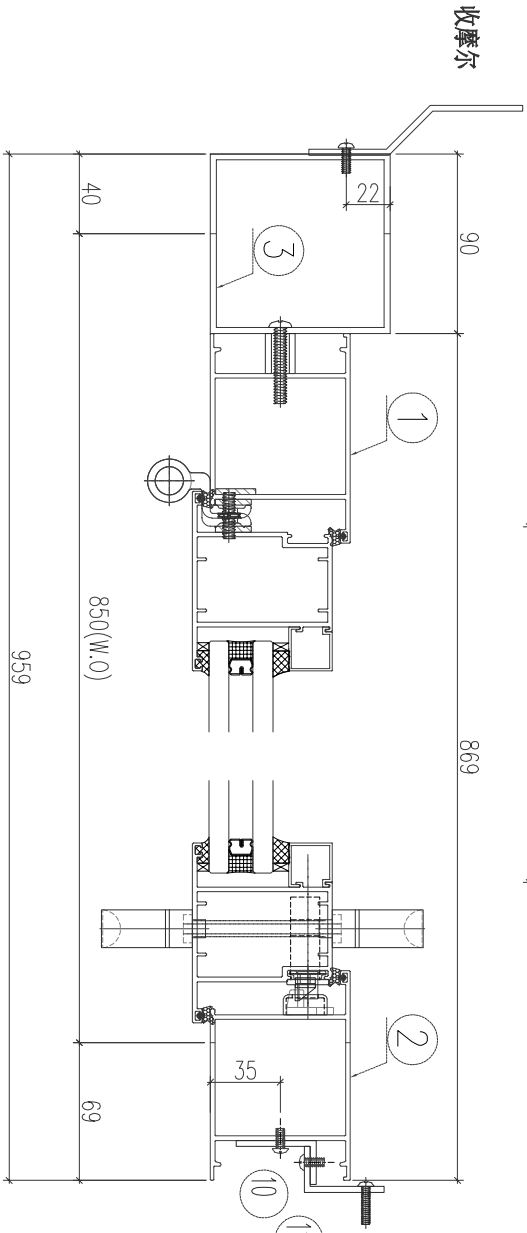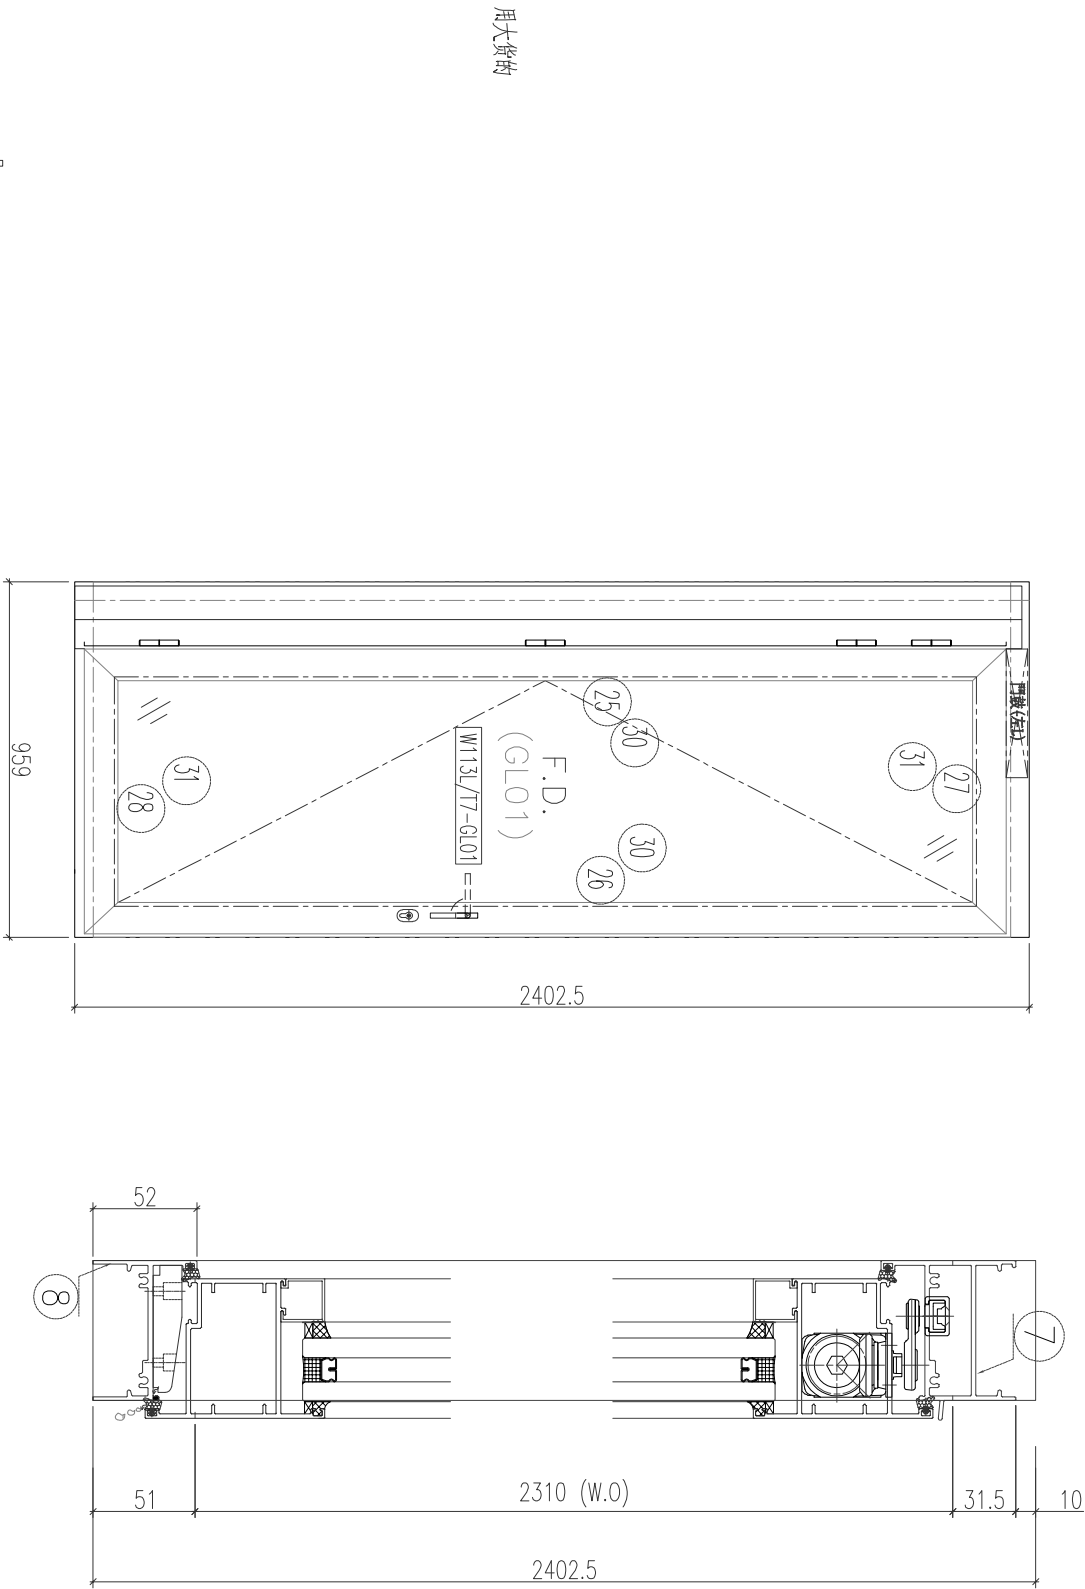

- 1、頂橫安裝D門橫；
- 2、底橫安裝留扣；
- 3、邊企及鉸鏈頂留10mm；
- 4、水線碼在邊企頂底；
- 5、底橫開兩面去水孔；
- 6、門框邊企及鉸鏈頂部用膠封口（平頂部）；

多點鎖啟樣： 853-FY-WS-33

W113L/T7	959	2402.5	1	T7-B 26F
圖號	寬(mm)	高(mm)	數量	位置

1		2		3		4		5		6		7		8		9		10		11		A3									
 		美特铝质 有限公司		MID Aluminium Fabricator Ltd.		工程編號: J-853 延平道		圖紙名稱: 后装门组装图		REV5		REV4		REV3		REV2		Rev.		修改內容		日期		SC		1st Angle Projection		圖號: W113L/T7		0	

1		2		3		4		5	6	7	8	9	10	11	12
序号	物料加工图号	材料名称	型材图号	数量	宽度	长度	备注								
1	X86267-B1-02	FD 门边企		1	-	2692.5	/								
2	X86267-B8-02	FD 门边企		1	-	2692.5	/								
3	JMF30097-B4-02	90°*90°*3方通		1	-	2692.5	/								
4	JM85403-A	JMF30031(做成120°*40°*3角)		10	-	30	/								
5															
6															
7	X86269-B1-03	FD 框 顶横		1	-	763.0	/								
8	X86947-C1-03	FD 框 底横		1	-	753.0	/								
9															
10	JMA0525-B1-02	门框铝角		1	-	2592.5	/								
11	JMA0525-B2-02	门框铝角		1	-	2592.5	/								
12															
13															
14															
15															
16															
17															
18	JMA0009-2	门扇码		4	-	-	/								
19	2305-A	23*5mm厚铝巴		4	-	-	/								
20	2505-A	25*5mm厚铝巴		4	-	-	/								
21	20203-A	20*20*3(或其它小于20*20*3通)		9	-	-	/								
22	LL-B53	4mm厚铝巴		1	-	-	/								
23	LL-B58	5mm厚铝巴(余料)		1	-	-	/								
24	LL-B59	50*84*5mm厚铝角(用余料)		1	-	-	/								
25	X86269-B1-04	门扇 企		1	-	2615.0	/								
26	X86269-B2-04	门扇 企		1	-	2615.0	/								
27	X86269-B3-03	门扇 顶		1	-	761	/								
28	X86269-B5-03	门扇 底		1	-	761	/								
29															
30		磨玻璃压线	X85957直口	2	-	2474.0	/								
31		磨玻璃压线	X85957直口	2	-	581	/								
32	X85964-B3-01	多点锁拉巴		1	-	693.5	/								
33	X85964-B3-05	多点锁拉巴		1	-	1419.5	/								
34															
35															
46	摩尔	扣片 摩尔		6	R		/								
47															
48	W152L76-GLO1	10+12A+10 中空玻璃		1	609	2463.0	/								
49															
50															
51		-		0	-	-	/								
52															
53															
54															
55															
56		-			0	m	/								
57															
58															
59															
60															

用大货物

1

2

3

4

2692.5

1009

919

90

2600(W.O)

2692.5

31.5

10

7

8

2600(W.O)

2692.5

51

52

1、顶横安装D 门横；

2、底横安装密封胶；

3、邊企及鋁通頂留0mm；

4、水線碼在邊企頂底；

5、底橫開兩面去水孔；

6、門框邊企及鋁通頂部用膠封口（平頂部）；

多點鎖啟樣：853-FY-WS-34

美特铝质 有限公司 MID Aluminium Fabricator Ltd.				工程編號: J-853 延平道		REV5									
						REV4									
						REV3									
						REV2									
				圖紙名稱: 后装门组装图		Rev.									

1		2		3		4		5		6		7		8		9		10		11		12	
序号		材料名称		型材图号		数量		宽度		长度		备注											
1		X86267-B6-03		FD门边企		1		-		2792.5		/											
2		X86267-B2-03		FD门边企		1		-		2792.5		/											
3																							
4																							
5																							
6																							
7		X86269-B1-01		FD框 顶横		1		-		714.0		/											
8		X86947-C1-01		FD框 底横		1		-		704.0		/											
9																							
10																							
19		JMA0009-2		门 吊钩		4		-		-		/											
20		2305-A		23*5mm 厚铝巴		4		-		-		/											
21		2505-A		25*5mm 厚铝巴		4		-		-		/											
22		L1-B83		4mm 厚铝巴		1		-		-		/											
23		L1-B88		5mm 厚铝巴 (余料)		1		-		-		/											
24		L1-B89		50*84*5mm 厚铝角(用余料)		1		-		-		/											
25		X86268-B8-01		门 框 企		1		-		2715.0		/											
26		X86268-B9-01		门 框 企		1		-		2715.0		/											
27		X86268-B3-01		门 框 顶		1		-		712.0		/											
28		X86268-B5-01		门 框 底		1		-		712.0		/											
29																							
30				磨玻璃压线		2		-		2574.0		/											
31				磨玻璃压线		2		-		532.0		/											
32		X85964-B3-01		多点锁拉巴		1		-		693.5		/											
33		X85964-B3-06		多点锁拉巴		1		-		1519.5		/											
34																							
35																							
46		摩尔		扣片 摩尔		22		只				/											
47																							
48		W78/T7-GL01		10+12A+10 中空玻璃		1		560.0		2563.0		/											
49																							
50																							
51						0		-		-		/											
52																							
53																							
54																							
55																							
56						0		m		3		/											
57																							
58																							
59																							
60																							

美特铝质 有限公司

MDI Aluminium Fabricator Ltd.

工程編號: J-853 延平道

圖紙名稱: 后装门组表图

REV5

REV4

REV3

REV2

Rev.

REV5

REV4

REV3

REV2

Rev.

REV5

REV4</

1		2		3		4		5		6		7		8		9		10		11		12	
序号		物料加工图号		材料名称		型材图号		数量		宽度		长度		备注									
1		X86267-B10-01		FD1边企				1		-		2716		/									
2		X86267-B11-01		FD1边企				1		-		2716		/									
3																							
4																							
5																							
6																							
7		X86949-B1-01		生拒顶横				1		-		724.0		/									
8		X86947-C2-05		FD框 底横				1		-		714.0		/									
9																							
10		X86954-C1-01		上生主生中横				1		-		724.0		/									
11		X86959-B1-01		百叶通水线				1		-		708		/									
12																							
13																							
14																							
15																							
16																							
17																							
18																							
19		JMA0009-2		门扇码				4		-		-		/									
20		2305-A		23*5mm厚铝巴				4		-		-		/									
21		2505-A		25*5mm厚铝巴				4		-		-		/									
22		L1-B83		4mm厚铝巴				1		-		-		/									
23		L1-B88		5mm厚铝巴 (余料)				1		-		-		/									
24		L1-B89		50*84*5mm厚铝角(用余料)				1		-		-		/									
25		X86268-B6-03		门扇 企				1		-		2391.5		/									
26		X86268-B7-03		门扇 企				1		-		2391.5		/									
27		X86268-B4-04		门扇 顶				1		-		722.0		/									
28		X86268-B5-06		门扇 底				1		-		722.0		/									
29																							
30				扇玻璃压线		X85957直口		2		-		2250.5		/									
31				扇玻璃压线		X85957直口		2		-		542.0		/									
32		X86964-B3-01		多点锁拉巴				1		-		693.5		/									
33		X86964-B3-07		多点锁拉巴				1		-		1196		/									
34																							
35																							
36																							
37																							
38																							
39		X86968-B1-01		百叶片				3		-		702		/									
40		863-AL275-1L		3mm铝板				1		-		240.5		/									
41		863-AL275-1R		3mm铝板				1		-		240.5		/									
42		863-AL50-1		3mm铝板				4		-		50		/									
43																							
44		W111R/T5-BP-01		3mm 背板				1		730.5		269.5		/									
45		廖尔		扣片 廖尔				26		只				/									
46																							
47																							
48		W111R/T5-GL01		10+12A+10 中空玻璃				1		570		2239		/									
49																							
50																							
51								0		-		-		/									
52																							
53																							
54																							
55																							
56								0		m		-		/									
57																							
58																							
59																							
60																							

美特铝质 有限公司

MDI Aluminium Fabricator Ltd.

工程編號: J-853 延平道

圖紙名稱: 后装门组表图

REV5

REV4

REV3

REV2

Rev.

REV5

REV4

REV3

REV2

Rev.

REV5

REV4

REV




	DIM.C	DIM.D	DIM.E	数量	位置
	613			1	—
	535			1	—
	363			1	—
	618.5			1	—
	537.5			5	—
	679.5			1	—
	601.5			2	—
	554			1	—
	670			1	—

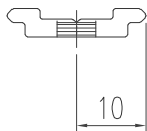


工程號	J-853 延平道	地盤		
名 称	多點鎖拉巴		探 用	
材 料	X85964		地盤	
顏 色	古銅色/JMQ213457		工廠	

美特鋁質有限公司 MIDI Aluminium Fabricator Ltd.					類別		物料號							
					制圖	陈日强		圖號	X85964-B2					
修改					復核		數量							
日期					批准		位置	—						
版次	编号		长度 DIM.A	DIM.B		DIM.C		DIM.D		DIM.E		数量	位置	
0	X85964-B2-01		246	183								8	—	
0	X85964-B2-02		396	333								2	—	
0	X85964-B2-03		221	158								2	—	
0	X85964-B2-04		197	134								2	—	

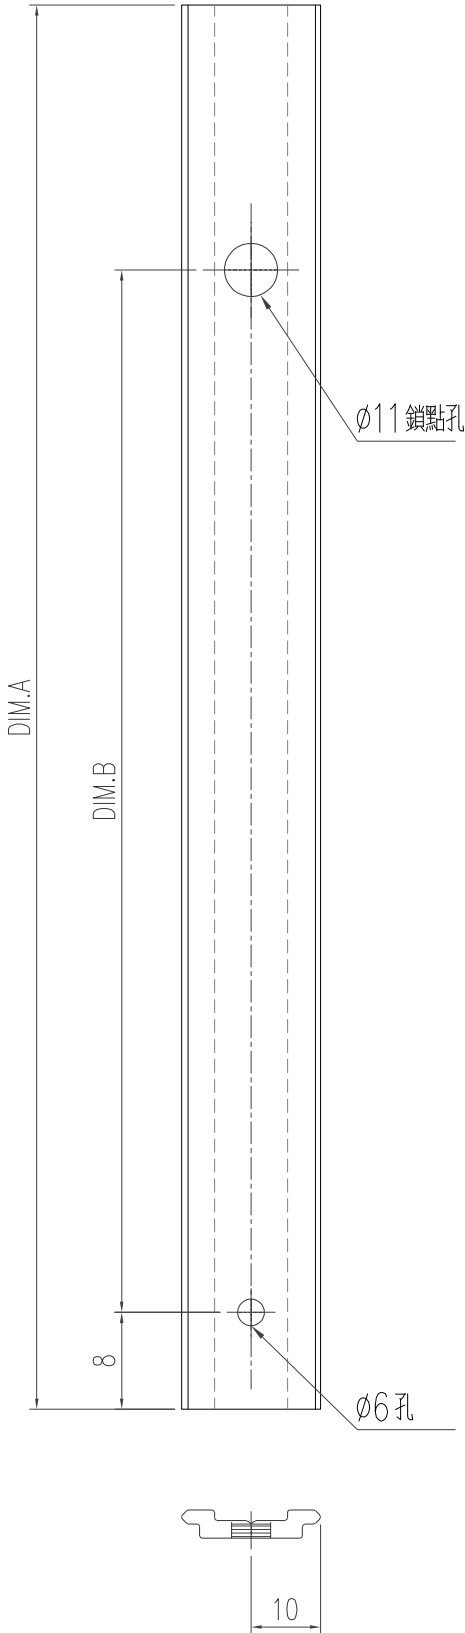

工程號	J-853 延平道	地盤		
名稱	多點鎖拉巴		採用	
材料	X85964		地盤	
顏色	古銅色/JMQ213457		工廠	


美特鋁質有限公司 MIDI Aluminium Fabricator Ltd.					類別		物料號			
					制圖	陈日强		圖號	X85964-B3	
修改					復核		數量			
日期					批准		位置	—		
版次	编号		长度 DIM.A	DIM.B	DIM.C		DIM.D	DIM.E	数量	位置
0	X85964-B3-01		693.5	59.5	564				21	ALL FD DOOR
0	X85964-B3-02		1039.5	369.5	600				2	—
0	X85964-B3-03		1119.5	399.5	650				1	—
0	X85964-B3-04		1129.5	409.5	650				1	—
0	X85964-B3-05		1419.5	478.5	871				12	—
0	X85964-B3-06		1519.5	549.5	900				1	—
0	X85964-B3-07		1196	376	750				2	—
0	X85964-B3-08		1499.5	529.5	900				1	—
0	X85964-B3-09		1369.5	449.5	850				1	—

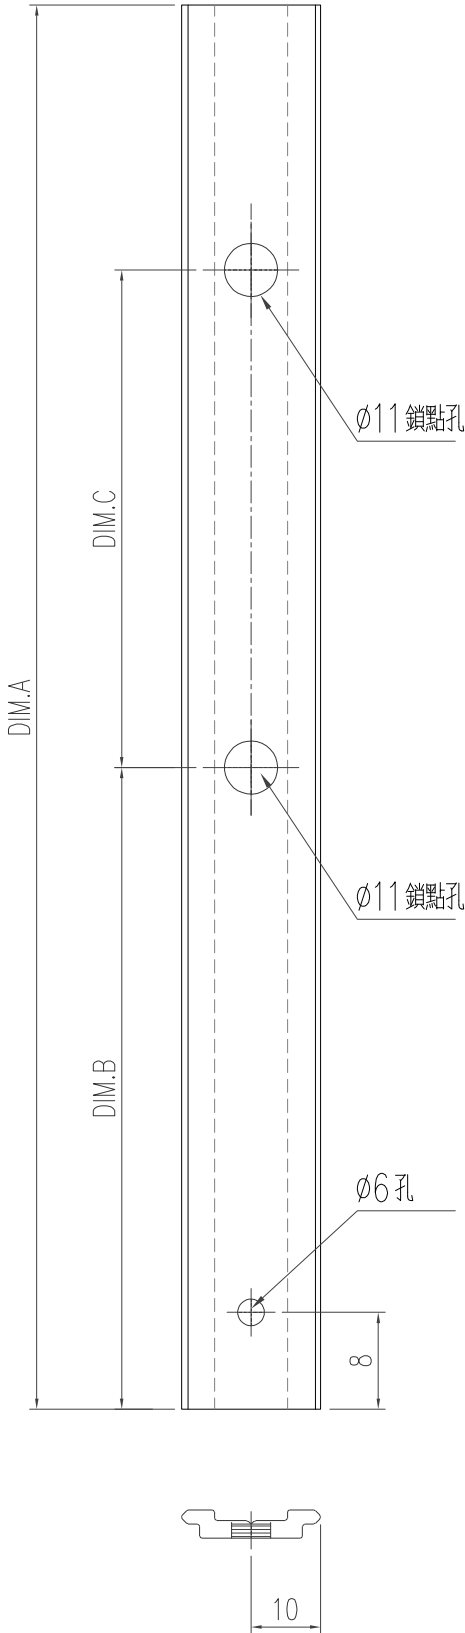

平开门 扇用

工程號	J-853 延平道	地盤		
名称	多點鎖拉巴			採用
材料	X85964			地盤
颜色	古銅色/JMQ213457			工廠



美特鋁質有限公司 MIDI Aluminium Fabricator Ltd.					類別		物料號							
					制圖	陈日强		圖號	X85964-B4					
修改					復核			數量						
日期					批准			位置	—					
版次	编号		长度 DIM.A	DIM.B		DIM.C		DIM.D		DIM.E		数量	位置	
0	X85964-B4-01		273	183		73		—		—		1	—	
0	X85964-B4-02		254	166		71		—		—		1	—	

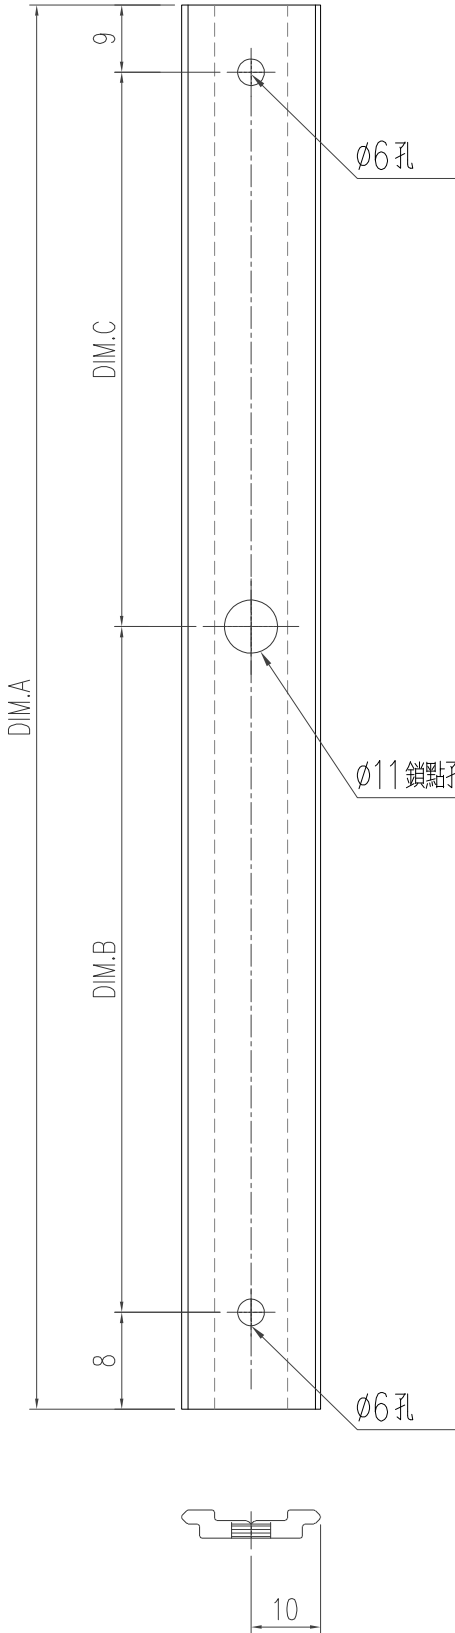



工程號	J-853 延平道	地盤	
名稱	多點鎖拉巴	採用	
材料	X85964	地盤	
顏色	古銅色/JMQ213457	工廠	

美特鋁質有限公司 MIDI Aluminium Fabricator Ltd.					類別		物料號			
					制圖	陈日强		圖號	X85957-B1	
修改					復核		數量			
日期					批准		位置	—		
版次	编号		长度 DIM.A	DIM.B	DIM.C		DIM.D	DIM.E	数量	位置
0	X85957-B1-01		1374.5	463.5					1	—
0	X85957-B1-02		1387	288.5					1	—
0	X85957-B1-03		1224.5	313.5					3	—
0	X85957-B1-04		1352	264.5					1	—
0	X85957-B1-05		1489.5	313.5					1	—
0	X85957-B1-06		648	324					1	—

頂

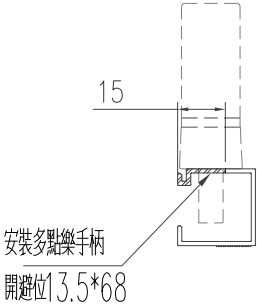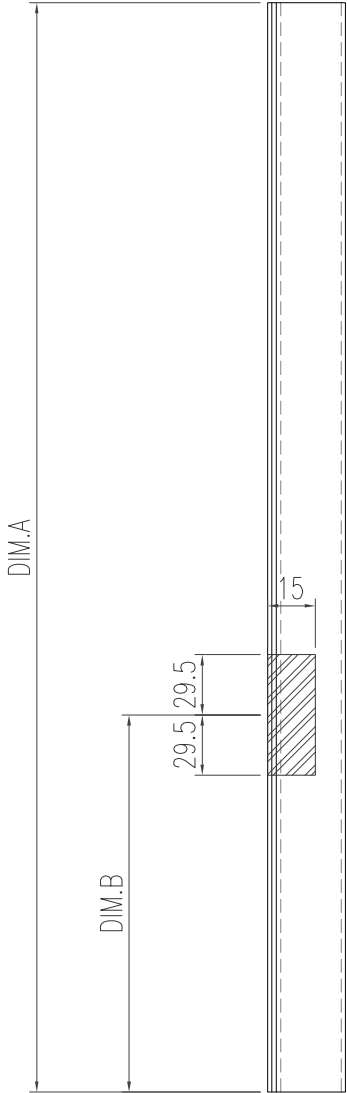

工程號	J-853 延平道	地盤		
名稱	窗扇玻璃压线 执手位置		採用	
材料	X85957		地盤	
顏色	古銅色/JMQ213457		工廠	

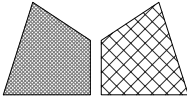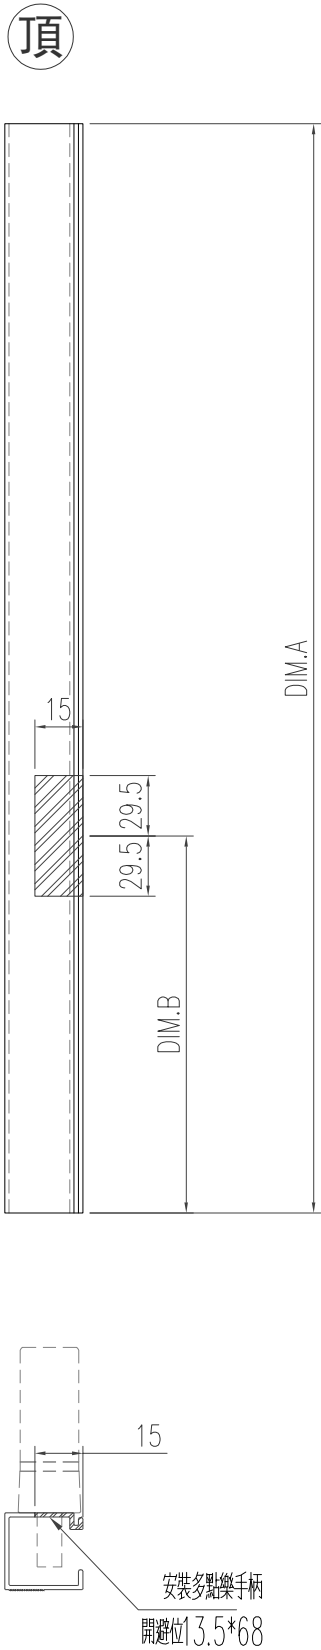 美特鋁質有限公司 MIDI Aluminium Fabricator Ltd.					類別		物料號					
					制圖	陈日强			圖號	X85957-B2		
修改					復核				數量			
日期					批准				位置	—		
版次	编号	长度	DIM.A	DIM.B	DIM.C	DIM.D	DIM.E	数量	位置			
0	X85957-B2-01	1219.5	313.5					1	—			
0	X85957-B2-02	874.5	288.5					1	—			
0	X85957-B2-03	1224.5	313.5					2	—			
0	X85957-B2-04	1508	463.5					1	—			
0	X85957-B2-05	1352	264.5					1	—			
0	X85957-B2-06	1257	313.5					1	—			
頂 												
工程號	J-853	延平道	地盤									
名称	窗扇玻璃压线 执手位置				探用							
材料	X85957				地盤							
颜色	古銅色/JMQ213457				工廠							

類別

物料號

制圖

陈日强

圖號

25x25-A01

修改

復核

數量

日期

位置

位置

版次

编号

长度 DIM.A

DIM.B

DIM.C

DIM.D

DIM.E

数量

位置




0

25x25-A01

23

6

—

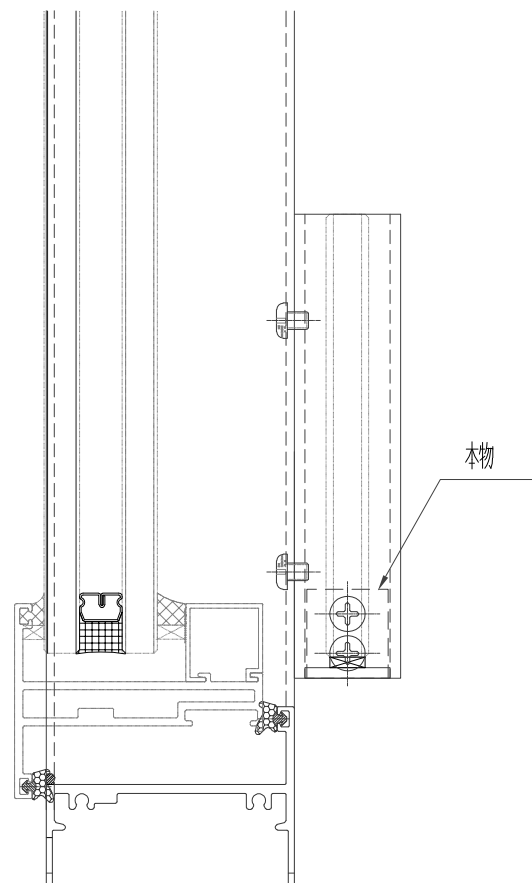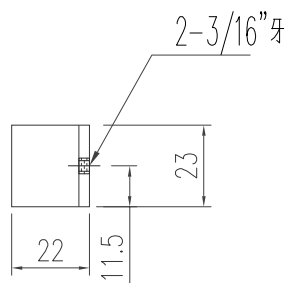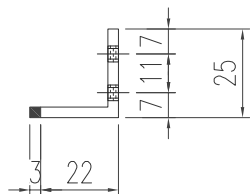

本物

工程號

J-853 延平道

地盤

名	称
---	---

生窗护栏槽托角

採用

材	料
---	---

25*25*3角

地盤


颜色

MILL

工廠

美特鋁質有限公司 MIDI Aluminium Fabricator Ltd.					類別		物料號				
					制圖	陈日强		圖號	25x30x25-R02		
修改					復核			數量			
日期					批准			位置	—		
版次	编号		长度 DIM.A	DIM.B		DIM.C		DIM.D	DIM.E	数量	位置
0	25x30x25-R02		101	—						1	—
2-3/16"牙 25 13 12 2-3/16平頭過孔 15 30 30 41 30 101 7 11 本物											
工程號	J-853 延平道		地盤								
名 称	生窗护栏槽				採 用						
材 料	25*30*25*3槽				地盤						
颜 色	古銅色/JMQ213457				工廠						


美特鋁質有限公司 MIDI Aluminium Fabricator Ltd.					類別		物料號				
					制圖	陈日强		圖號	X85952-B1		
修改					復核			數量			
日期					批准			位置	—		
版次	编号		长度 DIM.A	DIM.B		DIM.C		DIM.D	DIM.E	数量	位置
0	X85952-B1-01		1445.5	499						1	—
0	X85952-B1-02		1458	324						1	—
0	X85952-B1-03		1295.5	349						3	—
0	X85952-B1-04		1423	300						1	—
0	X85952-B1-05		758	379						1	—
0	X85952-B1-06		1560.5	349						1	—

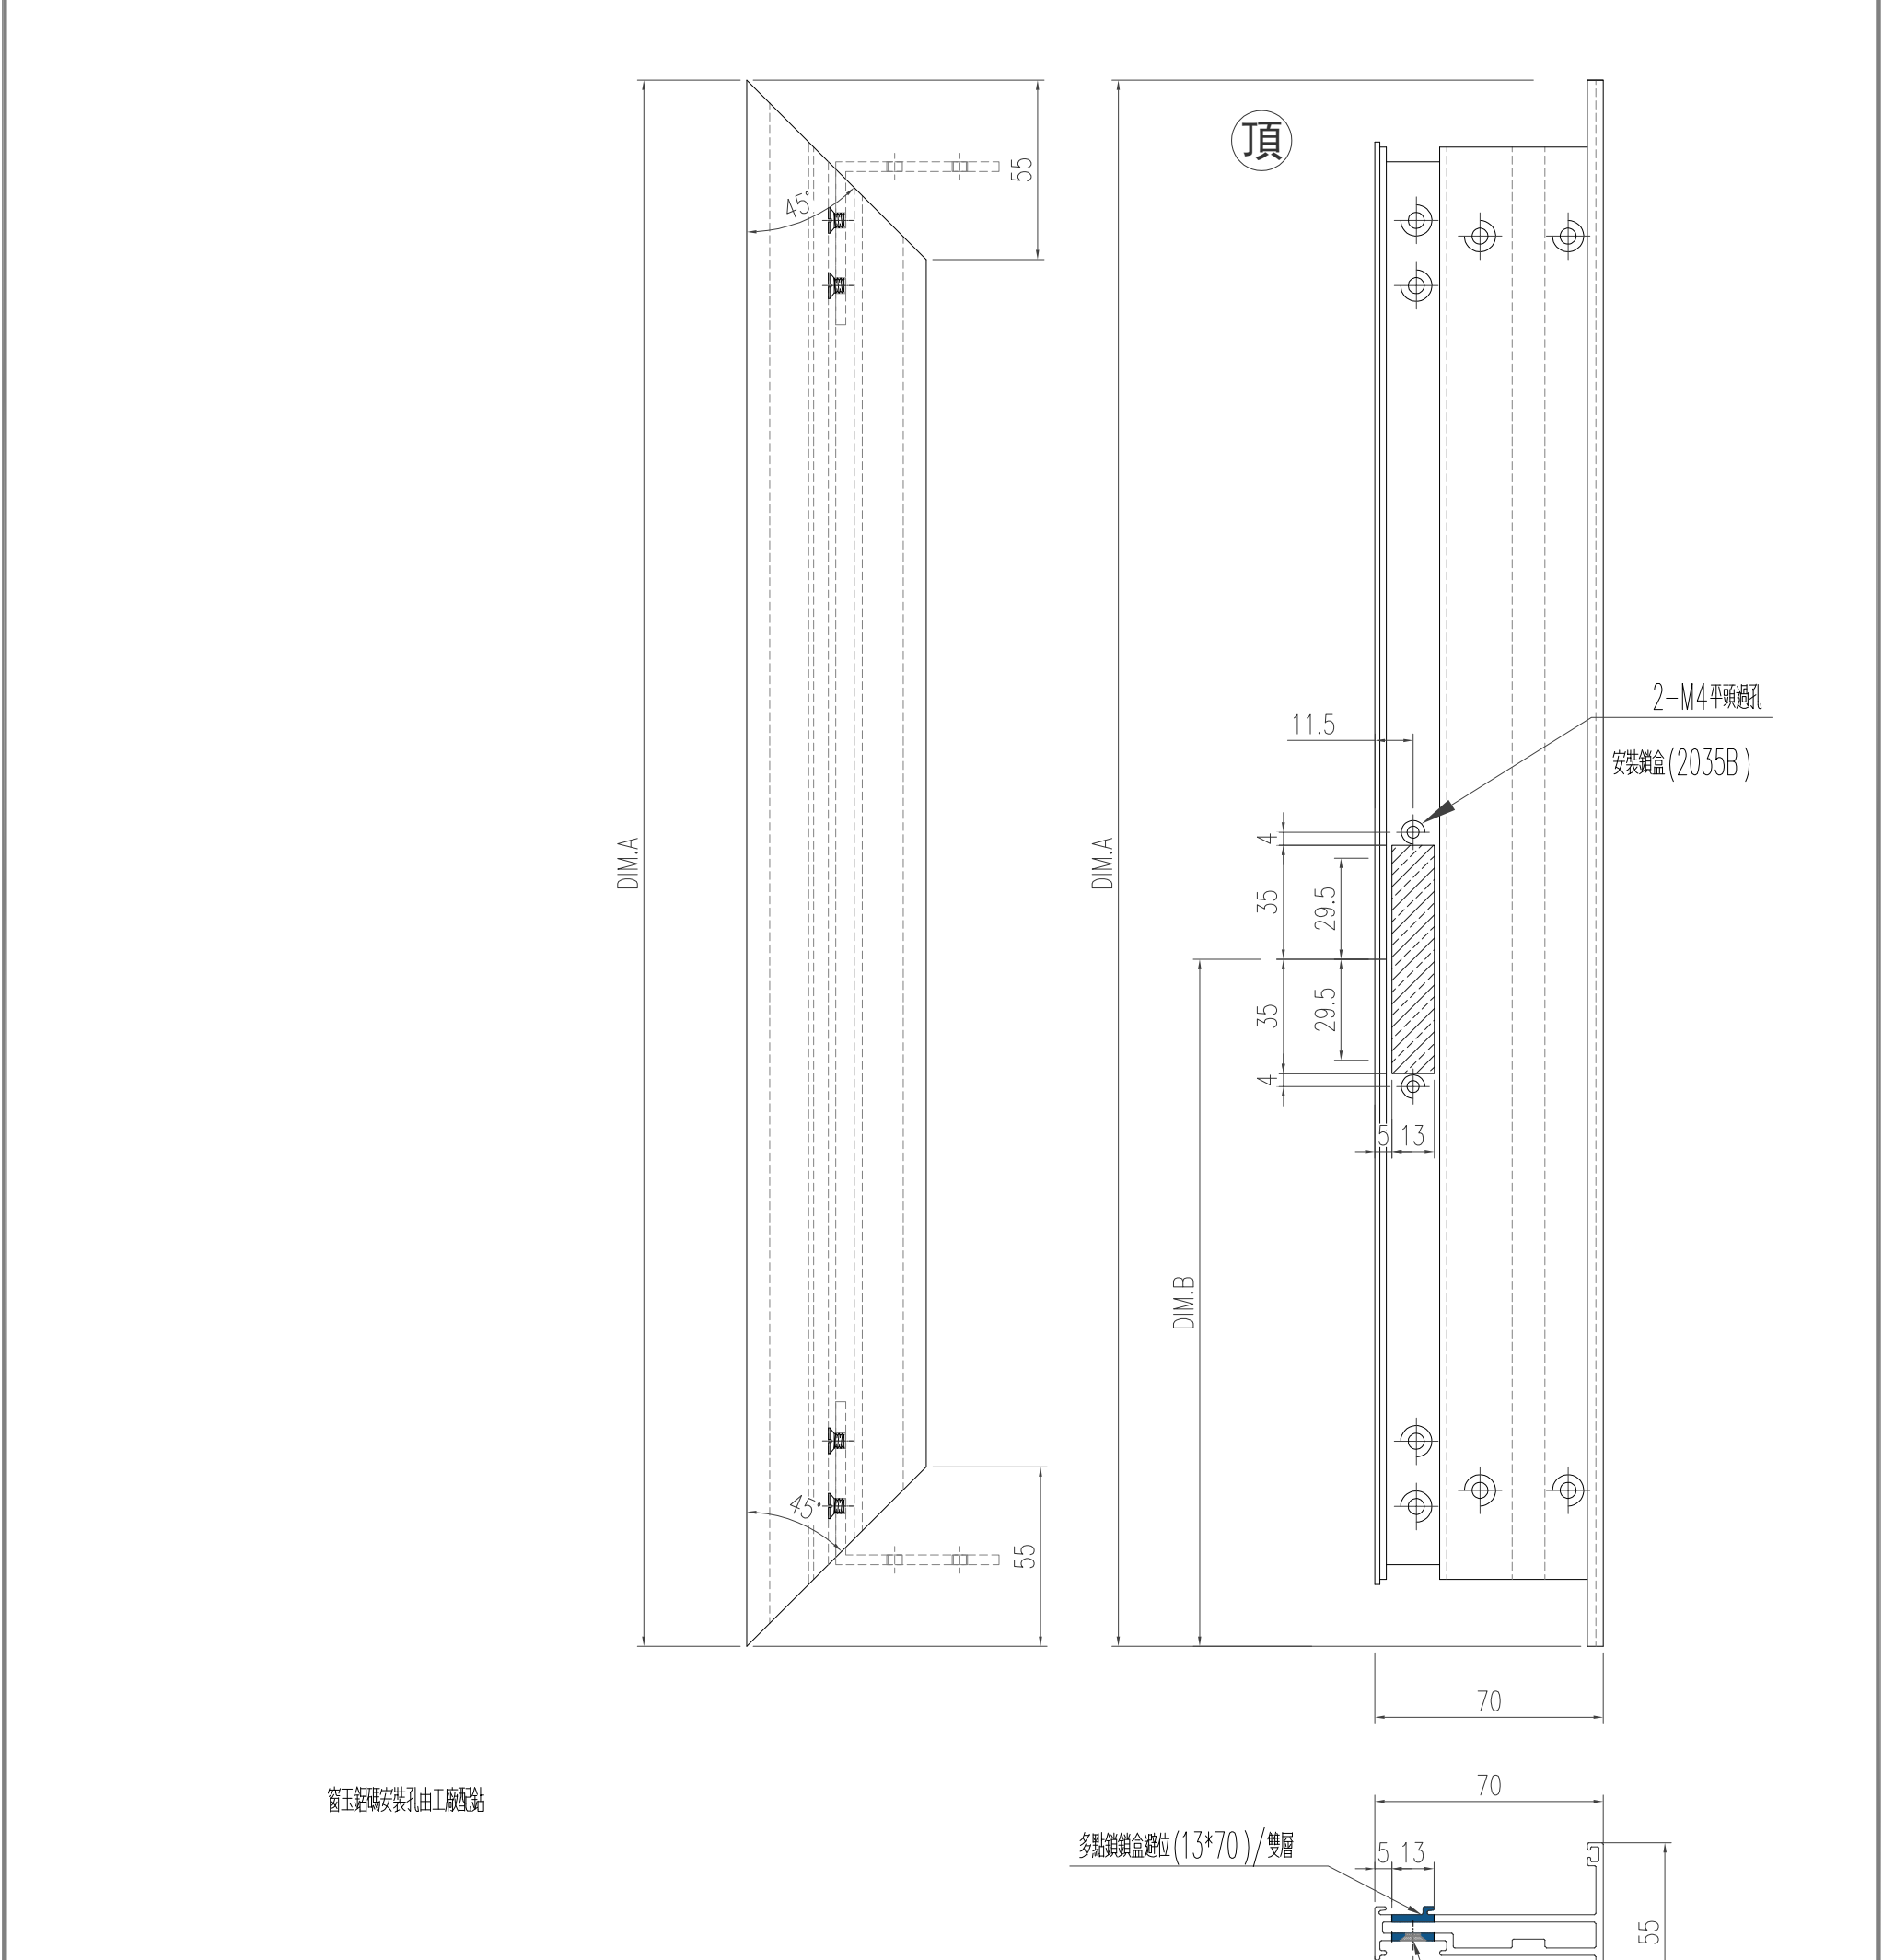


窗玉鋁碼安裝孔由工廠配站

工程號	J-853 延平道	地盤	
名稱	窗扇 企	採用	
材料	X85952	地盤	
顏色	古銅色/JMQ213457	工廠	

美特鋁質有限公司 MIDI Aluminium Fabricator Ltd.					類別		物料號			
					制圖	陈日强		圖號	X85952-B7	
修改					復核			數量		
日期					批准			位置	—	
版次	编号		长度 DIM.A	DIM.B	DIM.C		DIM.D	DIM.E	数量	位置
0	X85952-B7-01		1290.5	349					1	—
0	X85952-B7-02		945.5	324					1	—
0	X85952-B7-03		1295.5	349					2	—
0	X85952-B7-04		1579	499					1	—
0	X85952-B7-05		1423	300					1	—
0	X85952-B7-06		1328	349					1	—




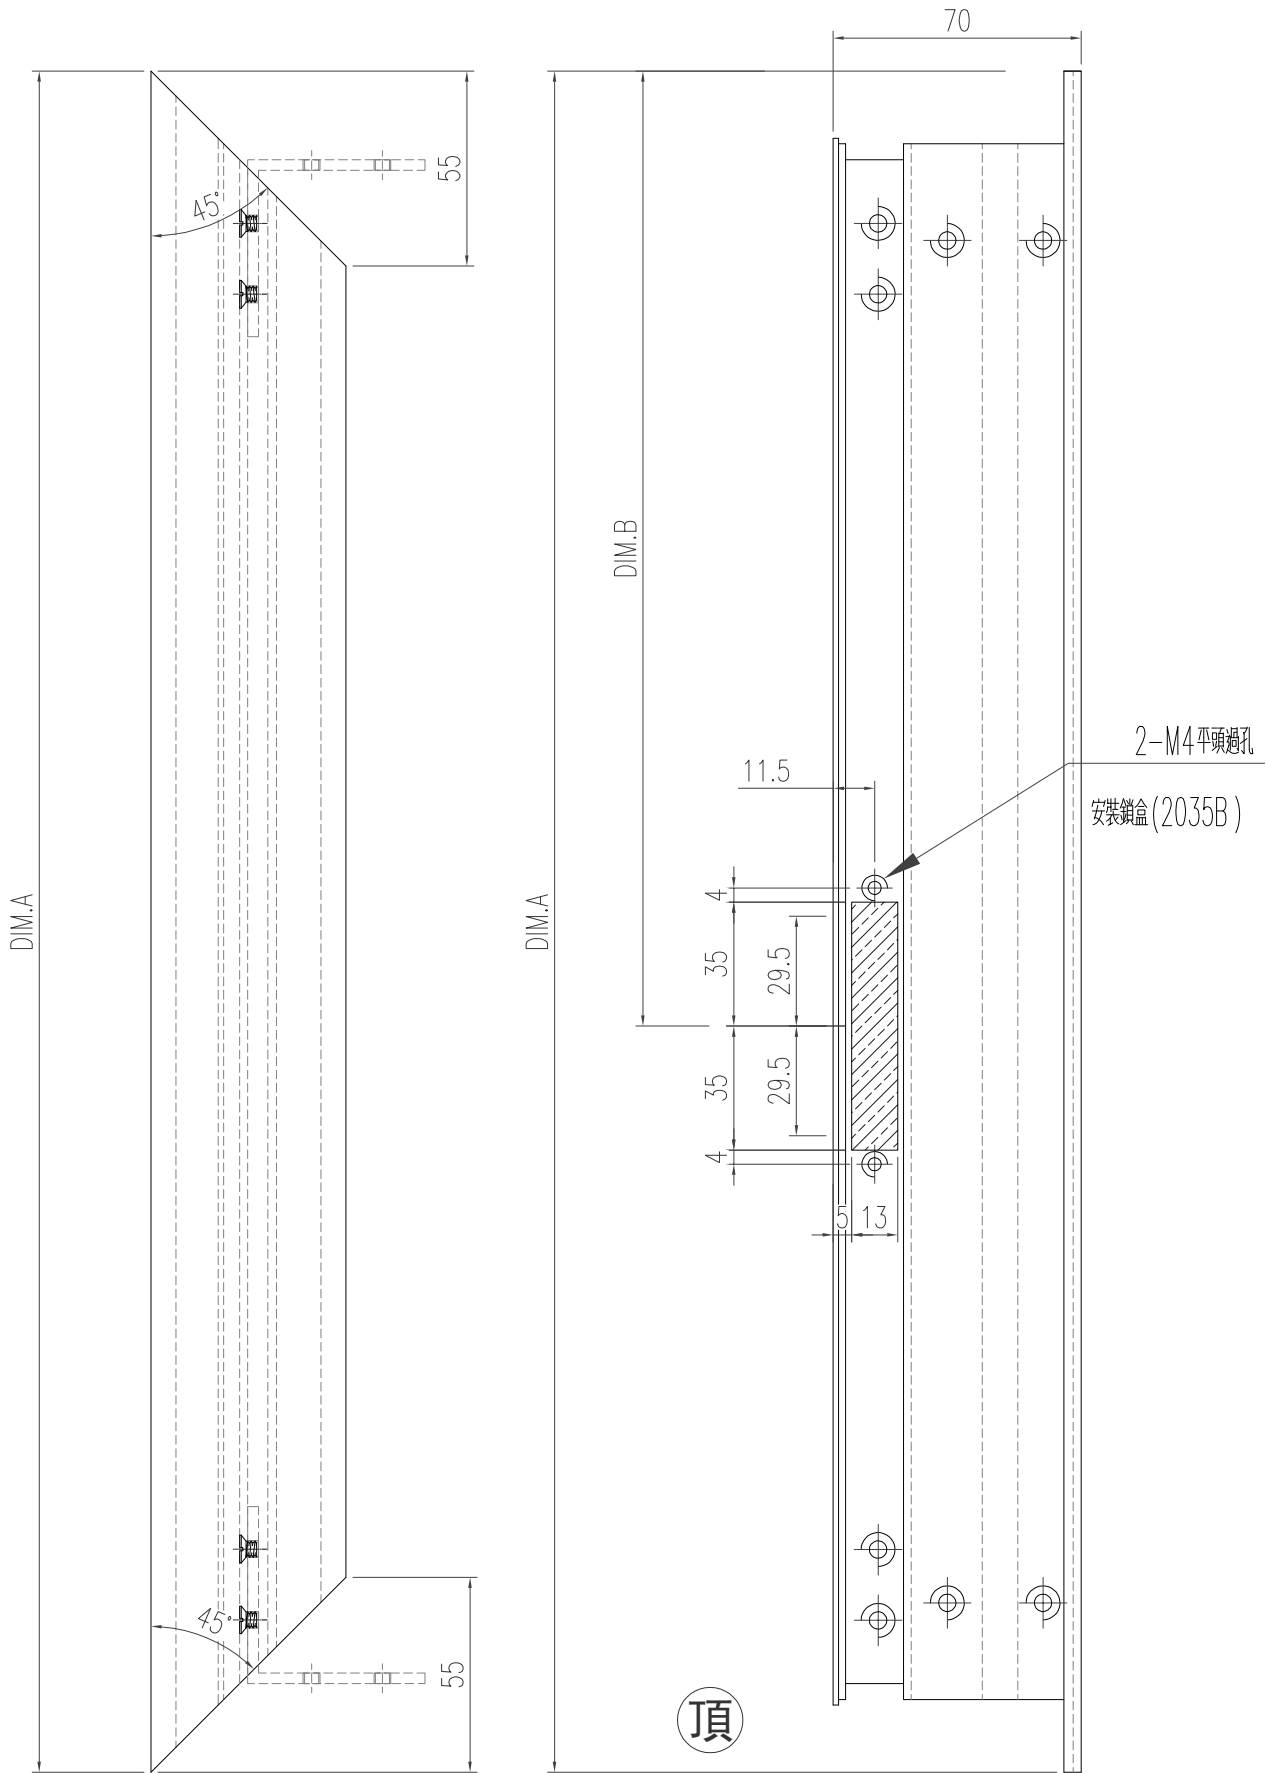


窗玉鋁碼安裝孔由工廠配站

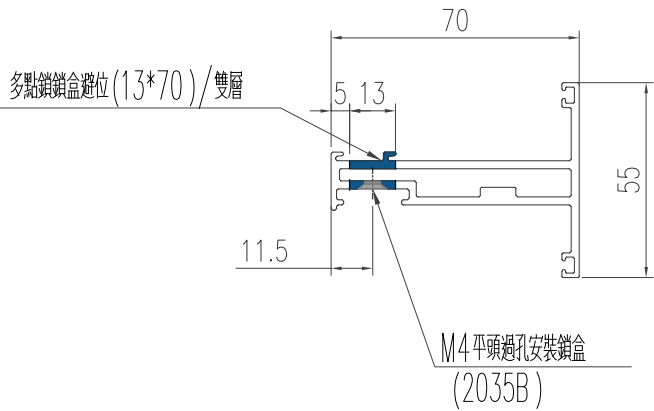

工程號	J-853 延平道	地盤	
名稱	窗扇 企	採用	
材料	X85952	地盤	
顏色	古銅色/JMQ213457	工廠	





美特鋁質有限公司 MIDI Aluminium Fabricator Ltd.					類別		物料號							
					制圖	陈日强		圖號	X85952-B3					
修改					復核		數量							
日期					批准		位置	—						
版次	编号		长度 DIM.A	DIM.B		DIM.C		DIM.D		DIM.E		数量	位置	
0	X85952-B3-01		593	43		61		131				1	—14”扇	
0	X85952-B3-02		533	43		61		131				1	—14”扇	
0	X85952-B3-03		555.5	43		61		131				1	—14”扇	
0	X85952-B3-04		563	43		61		131				1	—14”扇	
0	X85952-B3-05		548	43		61		131				1	—14”扇	
0	X85952-B3-06		630.5	43		61		131				2	—14”扇	

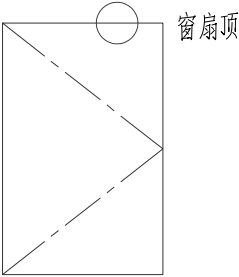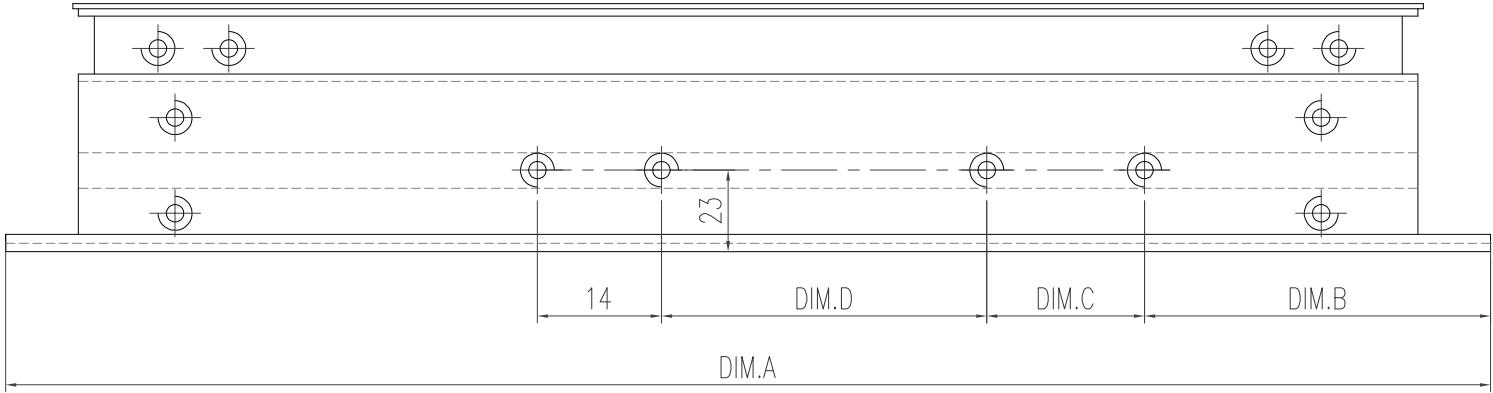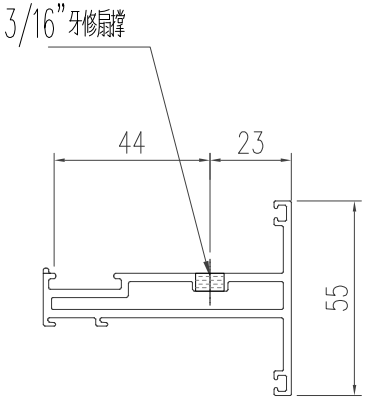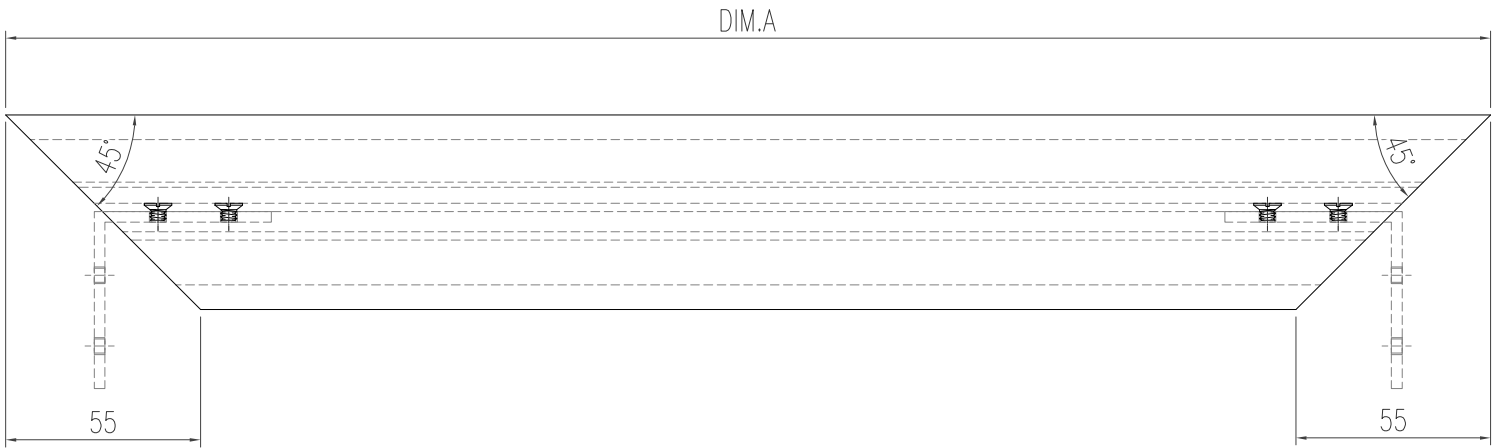

工程號	J-853 延平道	地盤	
名称	窗扇 顶	採用	
材料	X85952	地盤	
颜色	古銅色/JMQ213457	工廠	

窗扇頂安裝孔由工廠鑽

美特鋁質有限公司 MIDI Aluminium Fabricator Ltd.					類別		物料號		
					制圖	陈日强		圖號	X85952-B4
修改					復核		數量		
日期					批准		位置	—	
版次	编号		长度 DIM.A	DIM.B	DIM.C	DIM.D	DIM.E	数量	位置
0	X85952-B4-01		593	43	61	131		1	— 14”扇
0	X85952-B4-02		533	43	61	131		1	— 14”扇
0	X85952-B4-03		563	43	61	131		1	— 14”扇
0	X85952-B4-04		548	43	61	131		1	— 14”扇
0	X85952-B4-05		555.5	43	61	131		1	— 14”扇
0	X85952-B4-06		630.5	43	61	131		1	— 14”扇
0	X85952-B4-07		455.5	43	49.5	98		1	— 12”扇

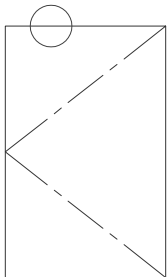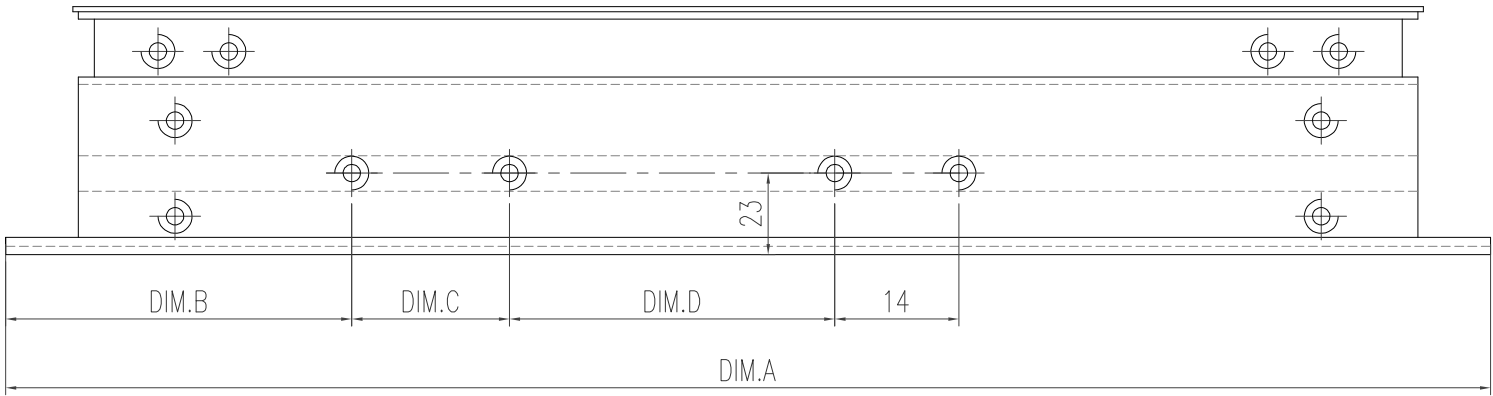
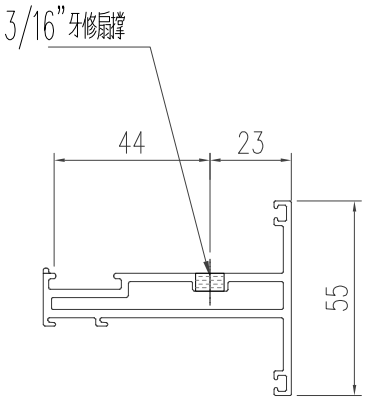
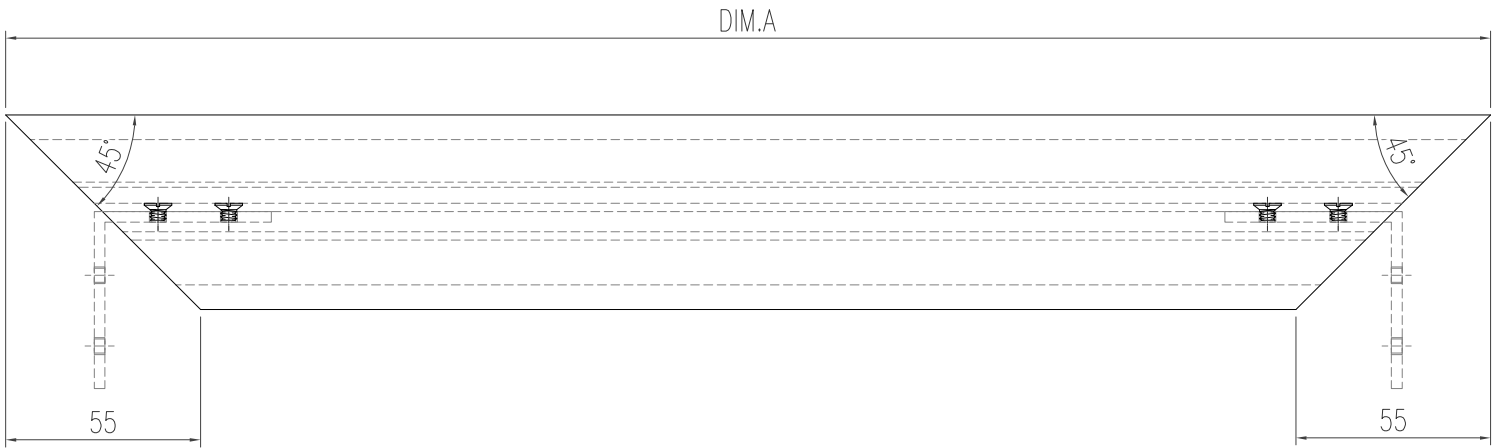


窗扇顶


工程號	J-853 延平道	地盤	
名称	窗扇 顶	採用	
材料	X85952	地盤	
颜色	古銅色/JMQ213457	工廠	

窗扇顶

美特鋁質有限公司 MIDI Aluminium Fabricator Ltd.					類別		物料號							
					制圖	陈日强		圖號	X85952-B5					
					修改									
日期					復核			數量						
					批准			位置	—					
版次	编号		长度 DIM.A	DIM.B		DIM.C		DIM.D		DIM.E		数量	位置	
0	X85952-B5-01		593	43		61		131				1	—14”扇	
0	X85952-B5-02		533	43		61		131				1	—14”扇	
0	X85952-B5-03		555.5	43		61		131				1	—14”扇	
0	X85952-B5-04		563	43		61		131				1	—14”扇	
0	X85952-B5-05		548	43		61		131				1	—14”扇	
0	X85952-B5-06		630.5	43		61		131				2	—14”扇	

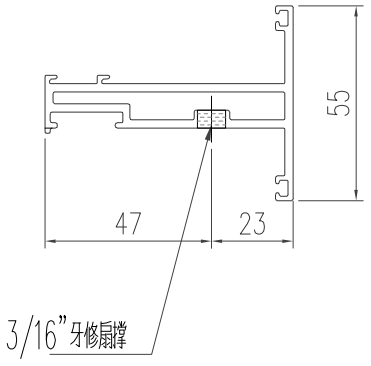
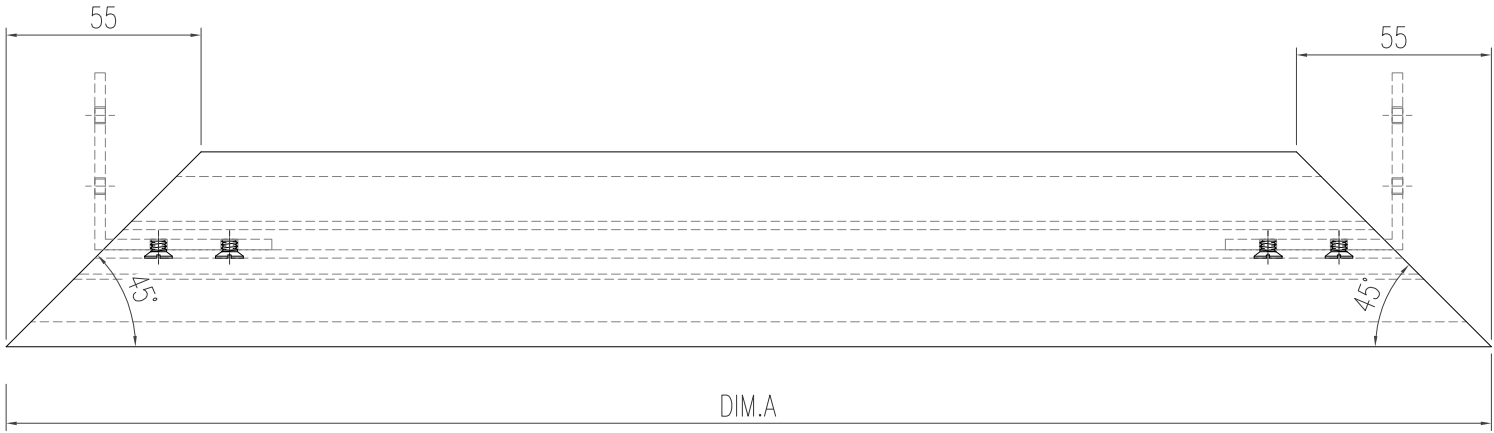
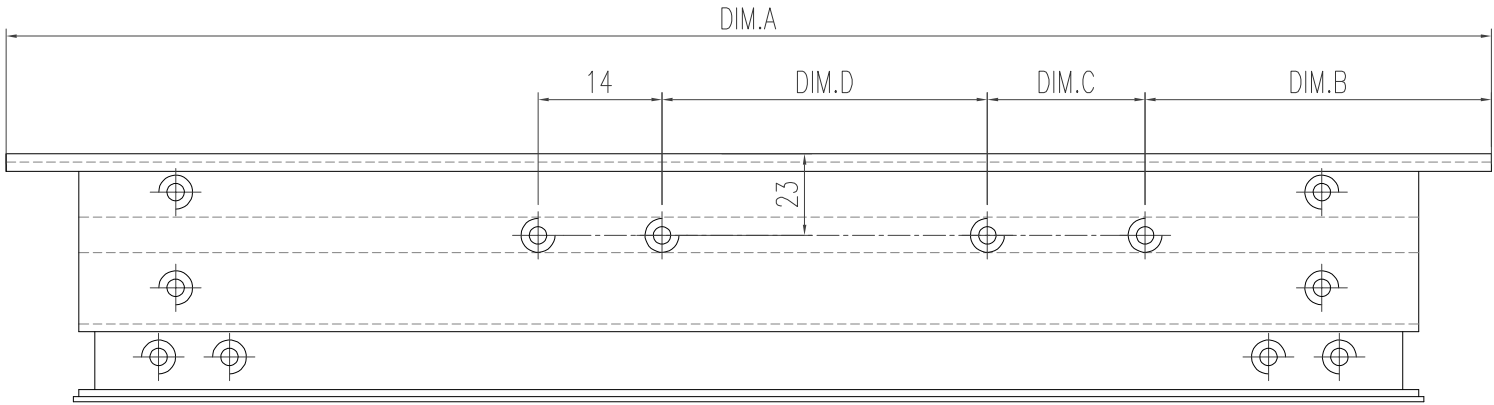


工程號	J-853 延平道	地盤		
名称	窗扇 底		探 用	
材料	X85952		地盤	
颜色	古銅色/JMQ213457		工廠	

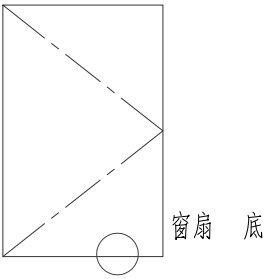


加工說明：去水孔孔徑及孔距可依常規做法
窗工鋁碼安裝孔由工廠電鉗

美特鋁質有限公司 MIDI Aluminium Fabricator Ltd.					類別		物料編號		
					制圖	陈日强		圖號	X85952-B6
修改					復核		數量		
日期					批准		位置	—	
版次	编号		长度 DIM.A	DIM.B	DIM.C	DIM.D	DIM.E	数量	位置
0	X85952-B6-01		593	43	61	131		1	— 14”扇
0	X85952-B6-02		533	43	61	131		1	— 14”扇
0	X85952-B6-03		563	43	61	131		1	— 14”扇
0	X85952-B6-04		548	43	61	131		1	— 14”扇
0	X85952-B6-05		555.5	43	61	131		1	— 14”扇
0	X85952-B6-06		630.5	43	61	131		1	— 14”扇
0	X85952-B6-07		455.5	43	49.5	98		1	— 12”扇

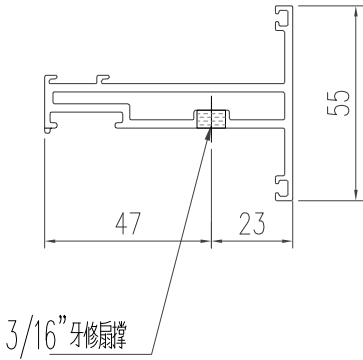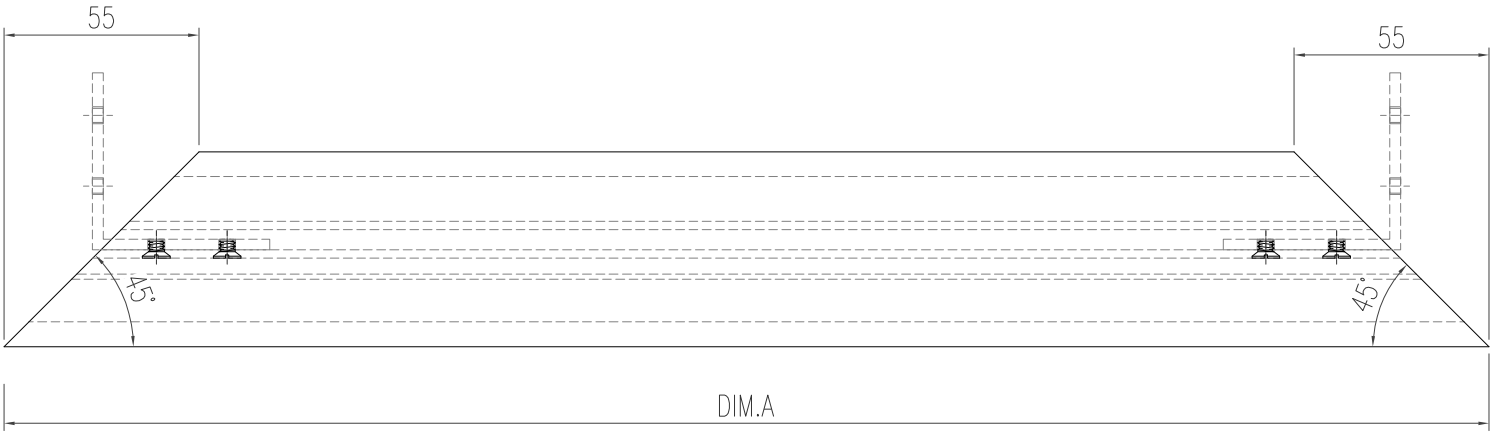
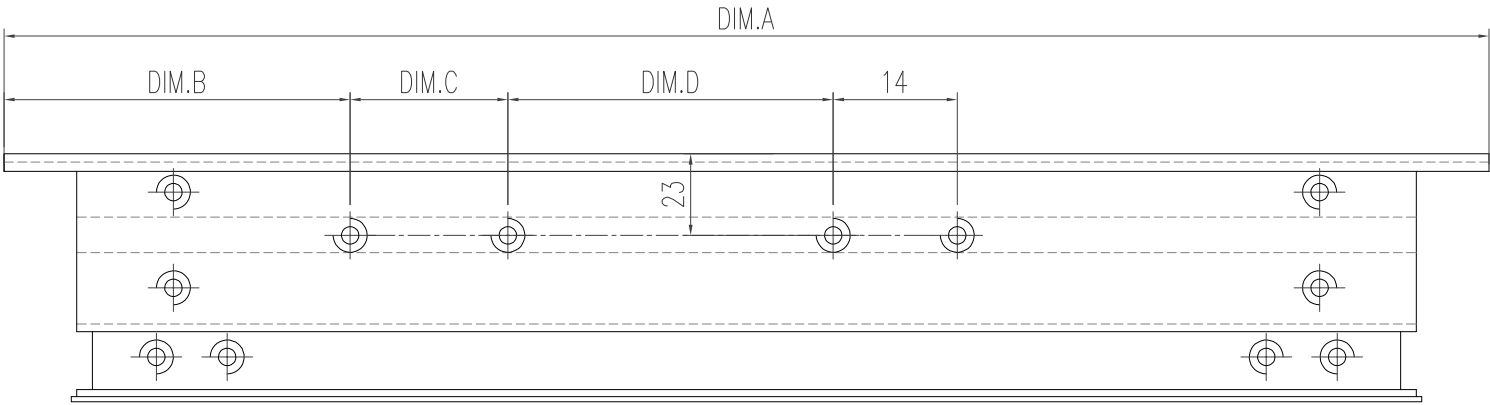


工程號	J-853 延平道	地盤		
名稱	窗扇 底		採 用	
材料	X85952		地盤	
顏色	古銅色/JMQ213457		工廠	

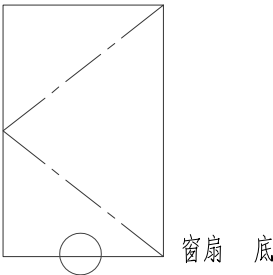


加工說明：去水孔孔徑及孔距可依常規做法
窗扇鋁碼安裝孔由工廠訂


美特鋁質有限公司 MIDI Aluminium Fabricator Ltd.					類別		物料料號							
					制圖	陈日强		圖號	X85952-B8					
修改					復核			數量						
日期					批准			位置	—					
版次	编号		长度 DIM.A	DIM.B		DIM.C		DIM.D		DIM.E		数量	位置	
0	X85952-B8-01		1621.5	—		—		—				1	—	

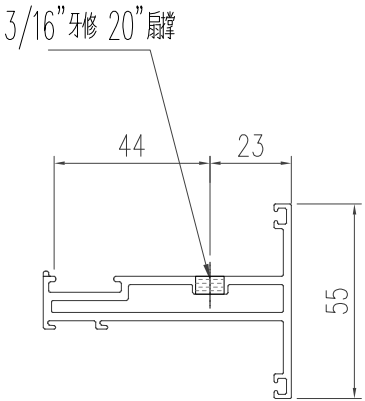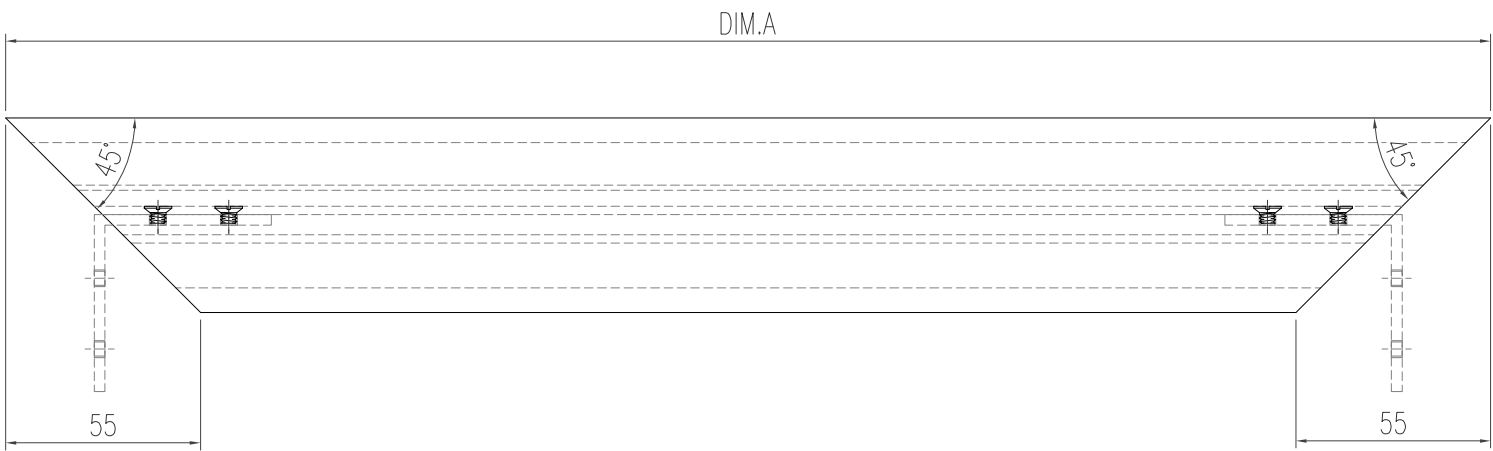





限位撑 車間配鑽

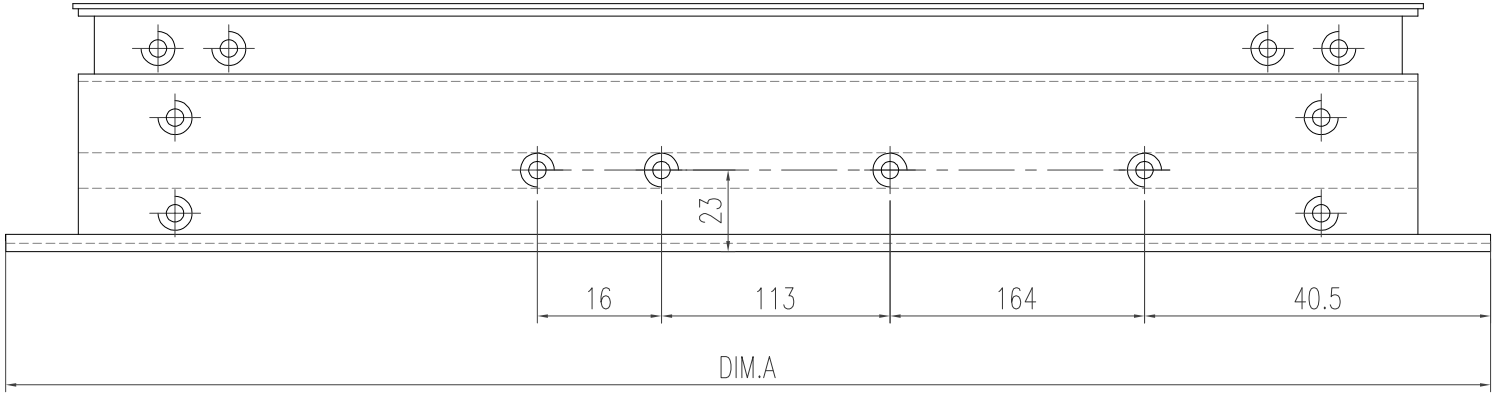


工程號	J-853 延平道	地盤		
名稱	窗扇 企		採用	
材料	X85952		地盤	
顏色	古銅色/JMQ213457		工廠	

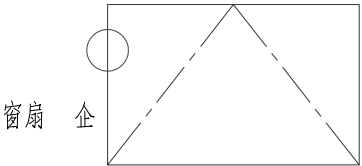

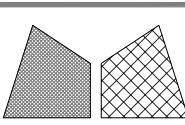 美特鋁質有限公司 MIDI Aluminium Fabricator Ltd.					類別		物料號							
					制圖	陈日强		圖號	X85952-B9					
修改					復核			數量						
日期					批准			位置	—					
版次	编号		长度 DIM.A	DIM.B		DIM.C		DIM.D		DIM.E		数量	位置	
0	X85952-B9-01		1621.5	—		—		—				1	—	

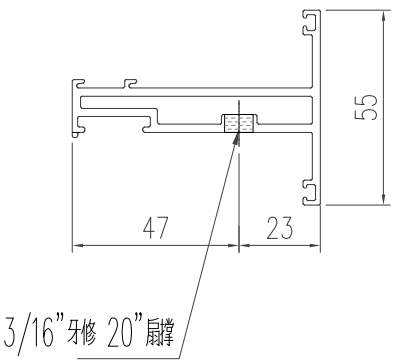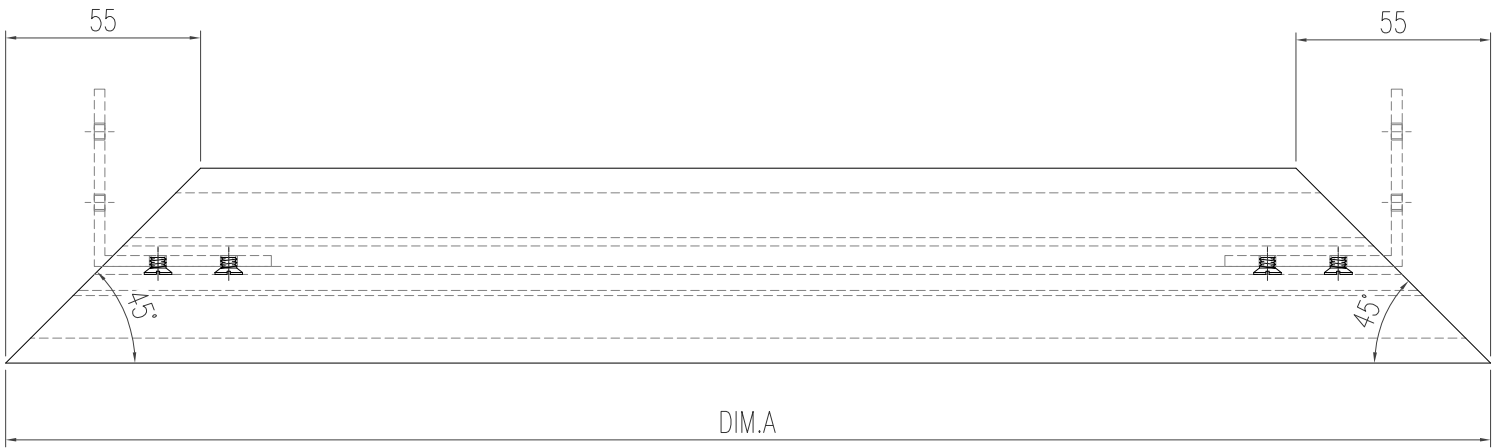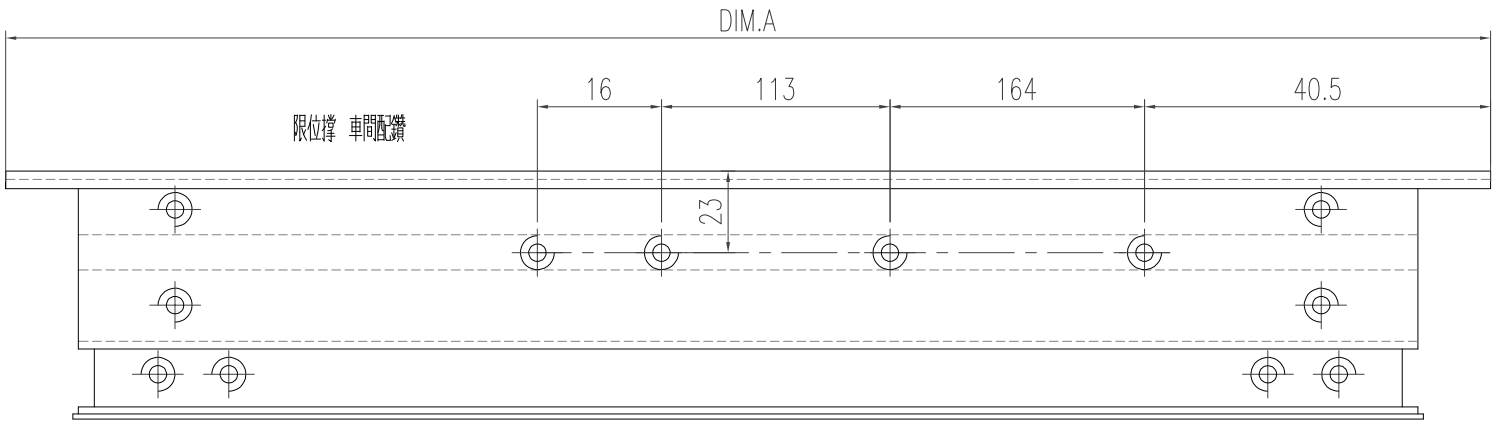

工程號	J-853 延平道	地盤		
名称	窗扇 企			採用
材料	X85952			地盤
颜色	古銅色/JMQ213457			工廠

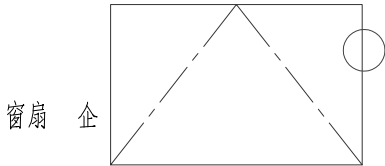

有限公司

物料斗號

陈日强

X85961-B1-01

日期

批准

位置

[illegible]

工程號	J-853 延平道	地盤	
名 称	生夾企	探 用	
材 料	X85961	地盤	
顏 色	古銅色/JMQ213457	工廠	

有限公司

制圖

物料斗號

圖號

X85961-B1-02

修改

日期



復核

批准


數量

位置



版次	编号	长度 DIM.A	DIM.B	DIM.C	DIM.D	DIM.E	数量	位置
0	X85961-B1-02	2760	—				1	—

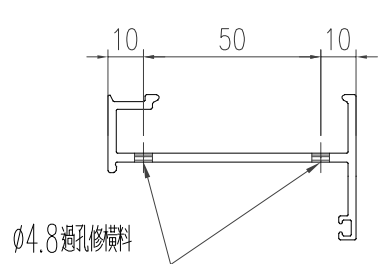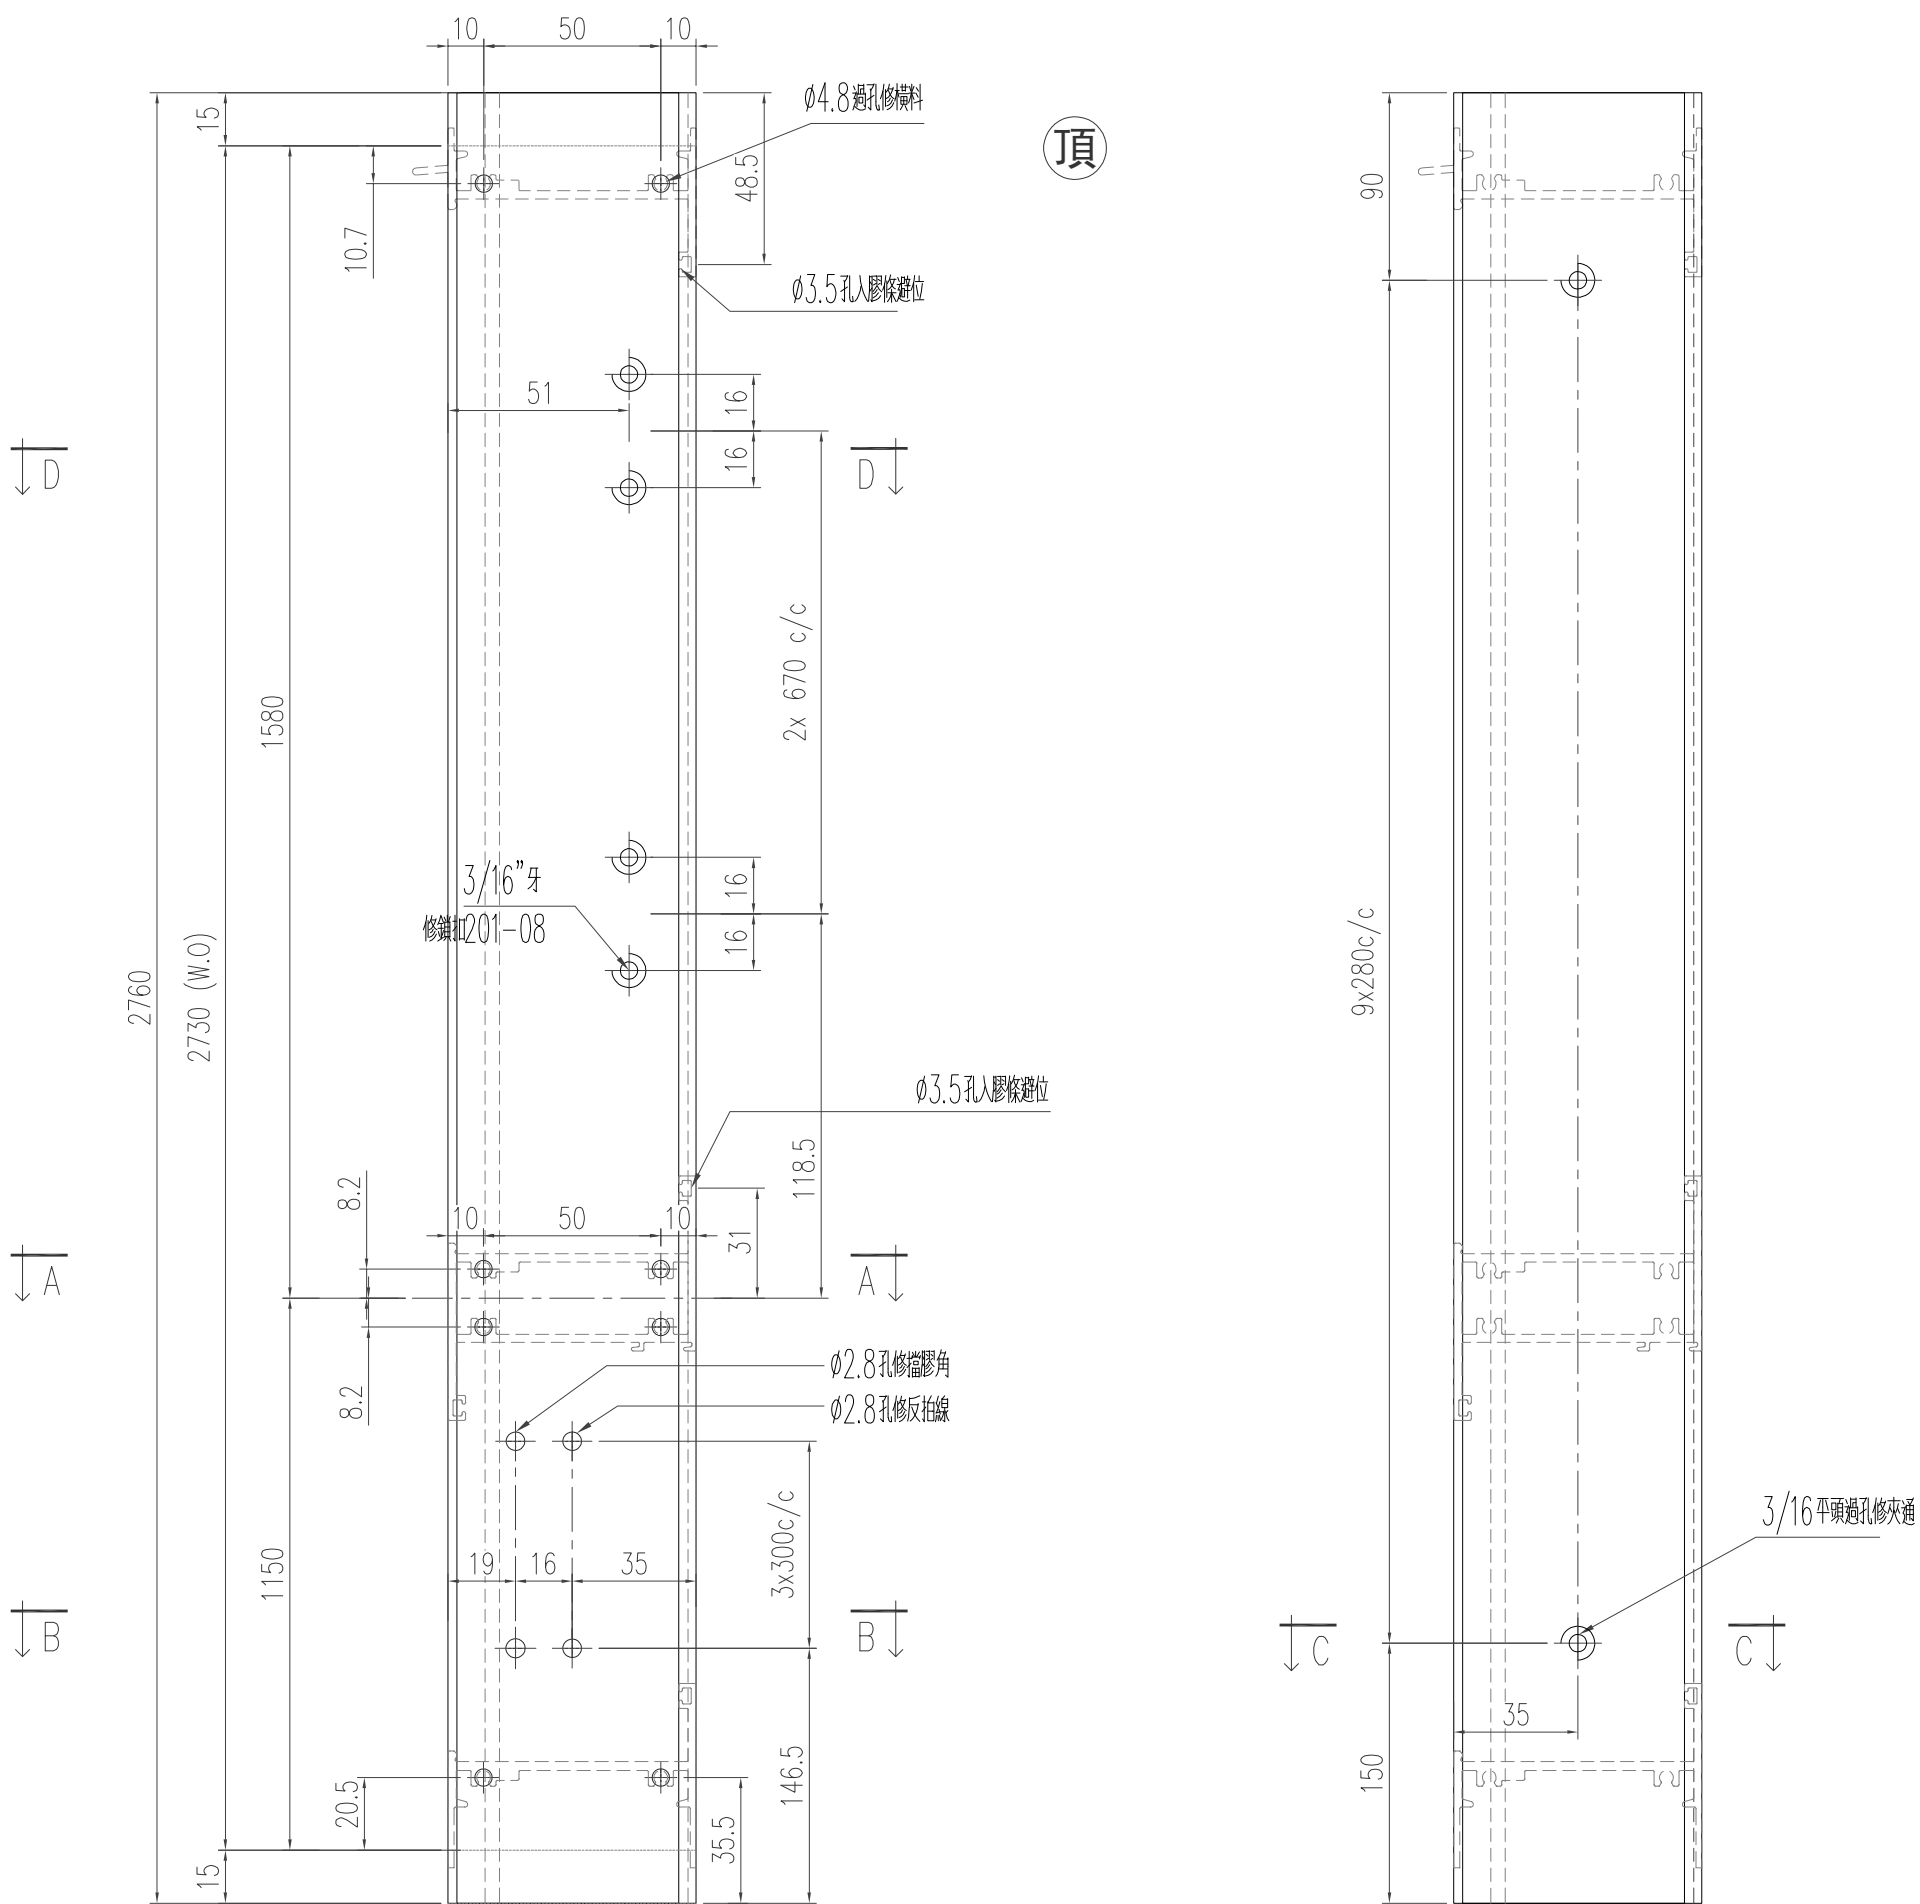

A—A

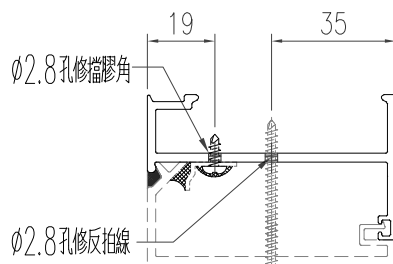

B-B

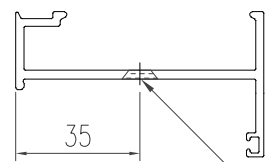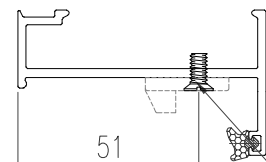
$$\text{C}-\text{C}$$


D-D

3/16平頭過孔修夾通

3/16"牙修

修鎖扣201-08

工程號	J-853 延平道	地盤		
名 称	生夾企		探 用	
材 料	X85961		地盤	
顏 色	古銅色/JMQ213457		工廠	

類別

物料斗號

制圖

陈日强

圖號

X85951-B1-24

修改

日期

復核

批准

數量

版次

编号

长度 DIM.A

DIM.B

DIM.C

DIM.D

DIM.E

数量

位置

0

X85951-B1-24



2441.5

100


1


100


頂

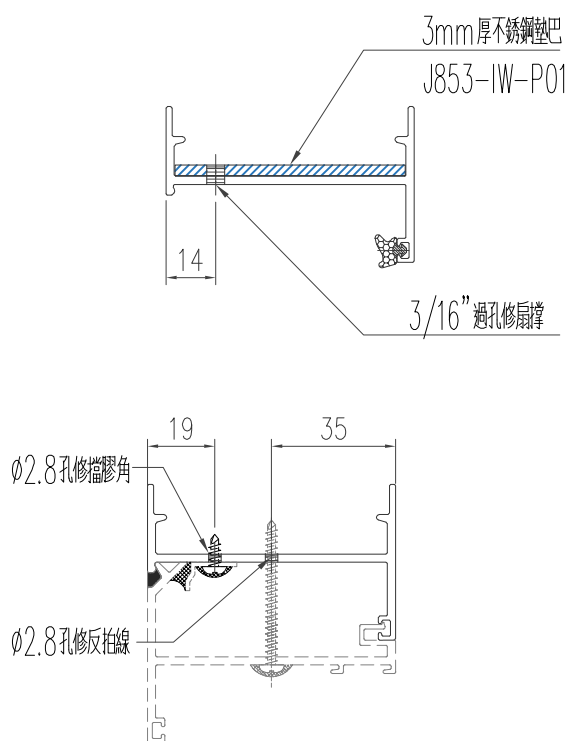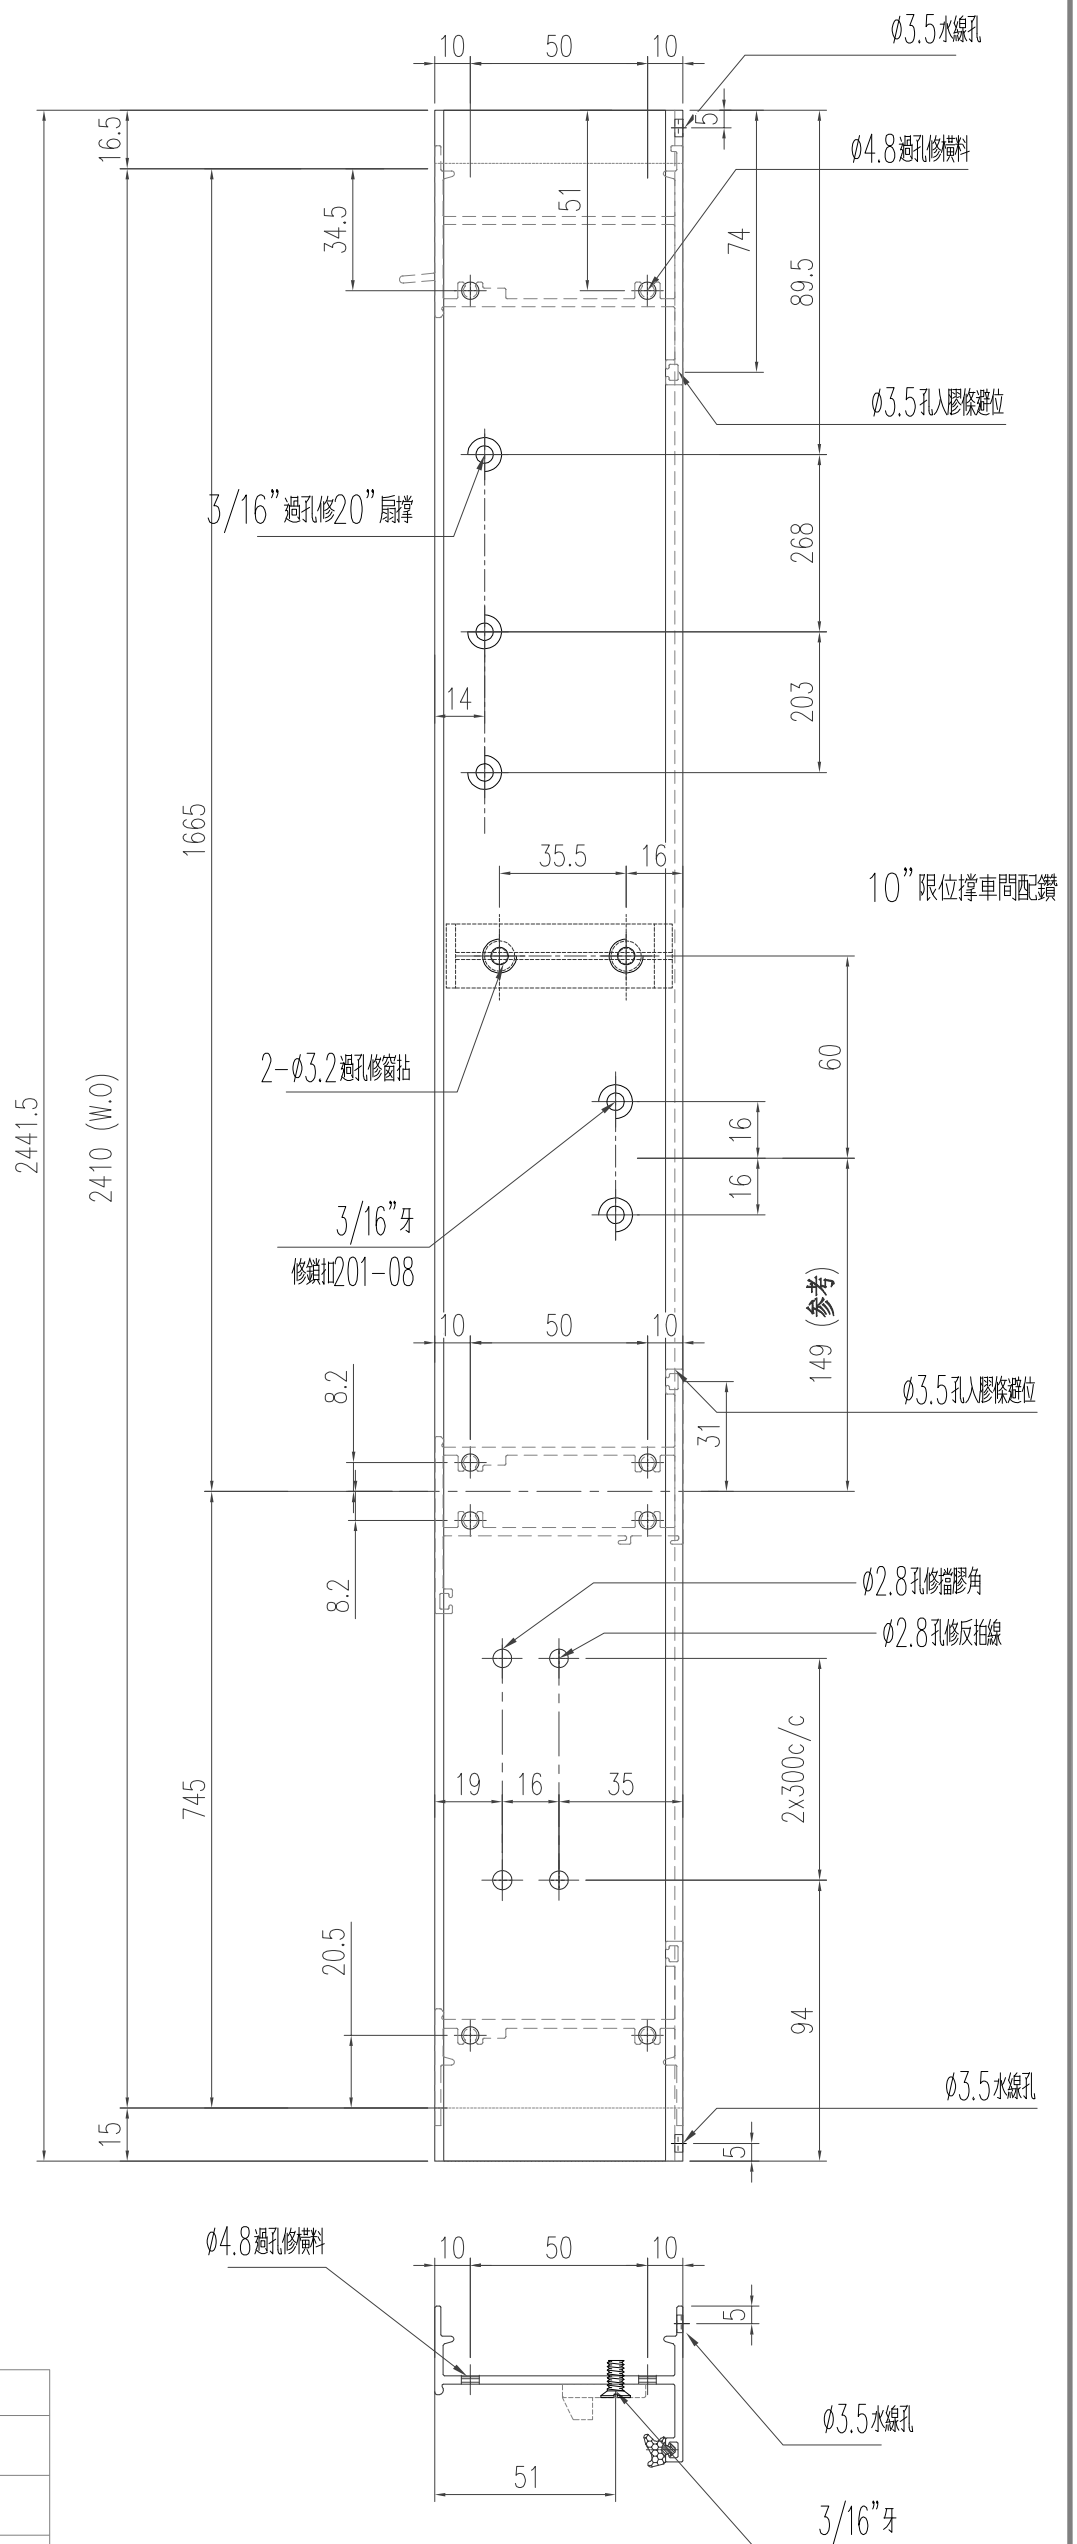


工程號	J-853 延平道	地盤	
名 称	生框边企		採 用
材 料	X85951	地盤	
颜 色	古銅色/JMQ213457	工廠	

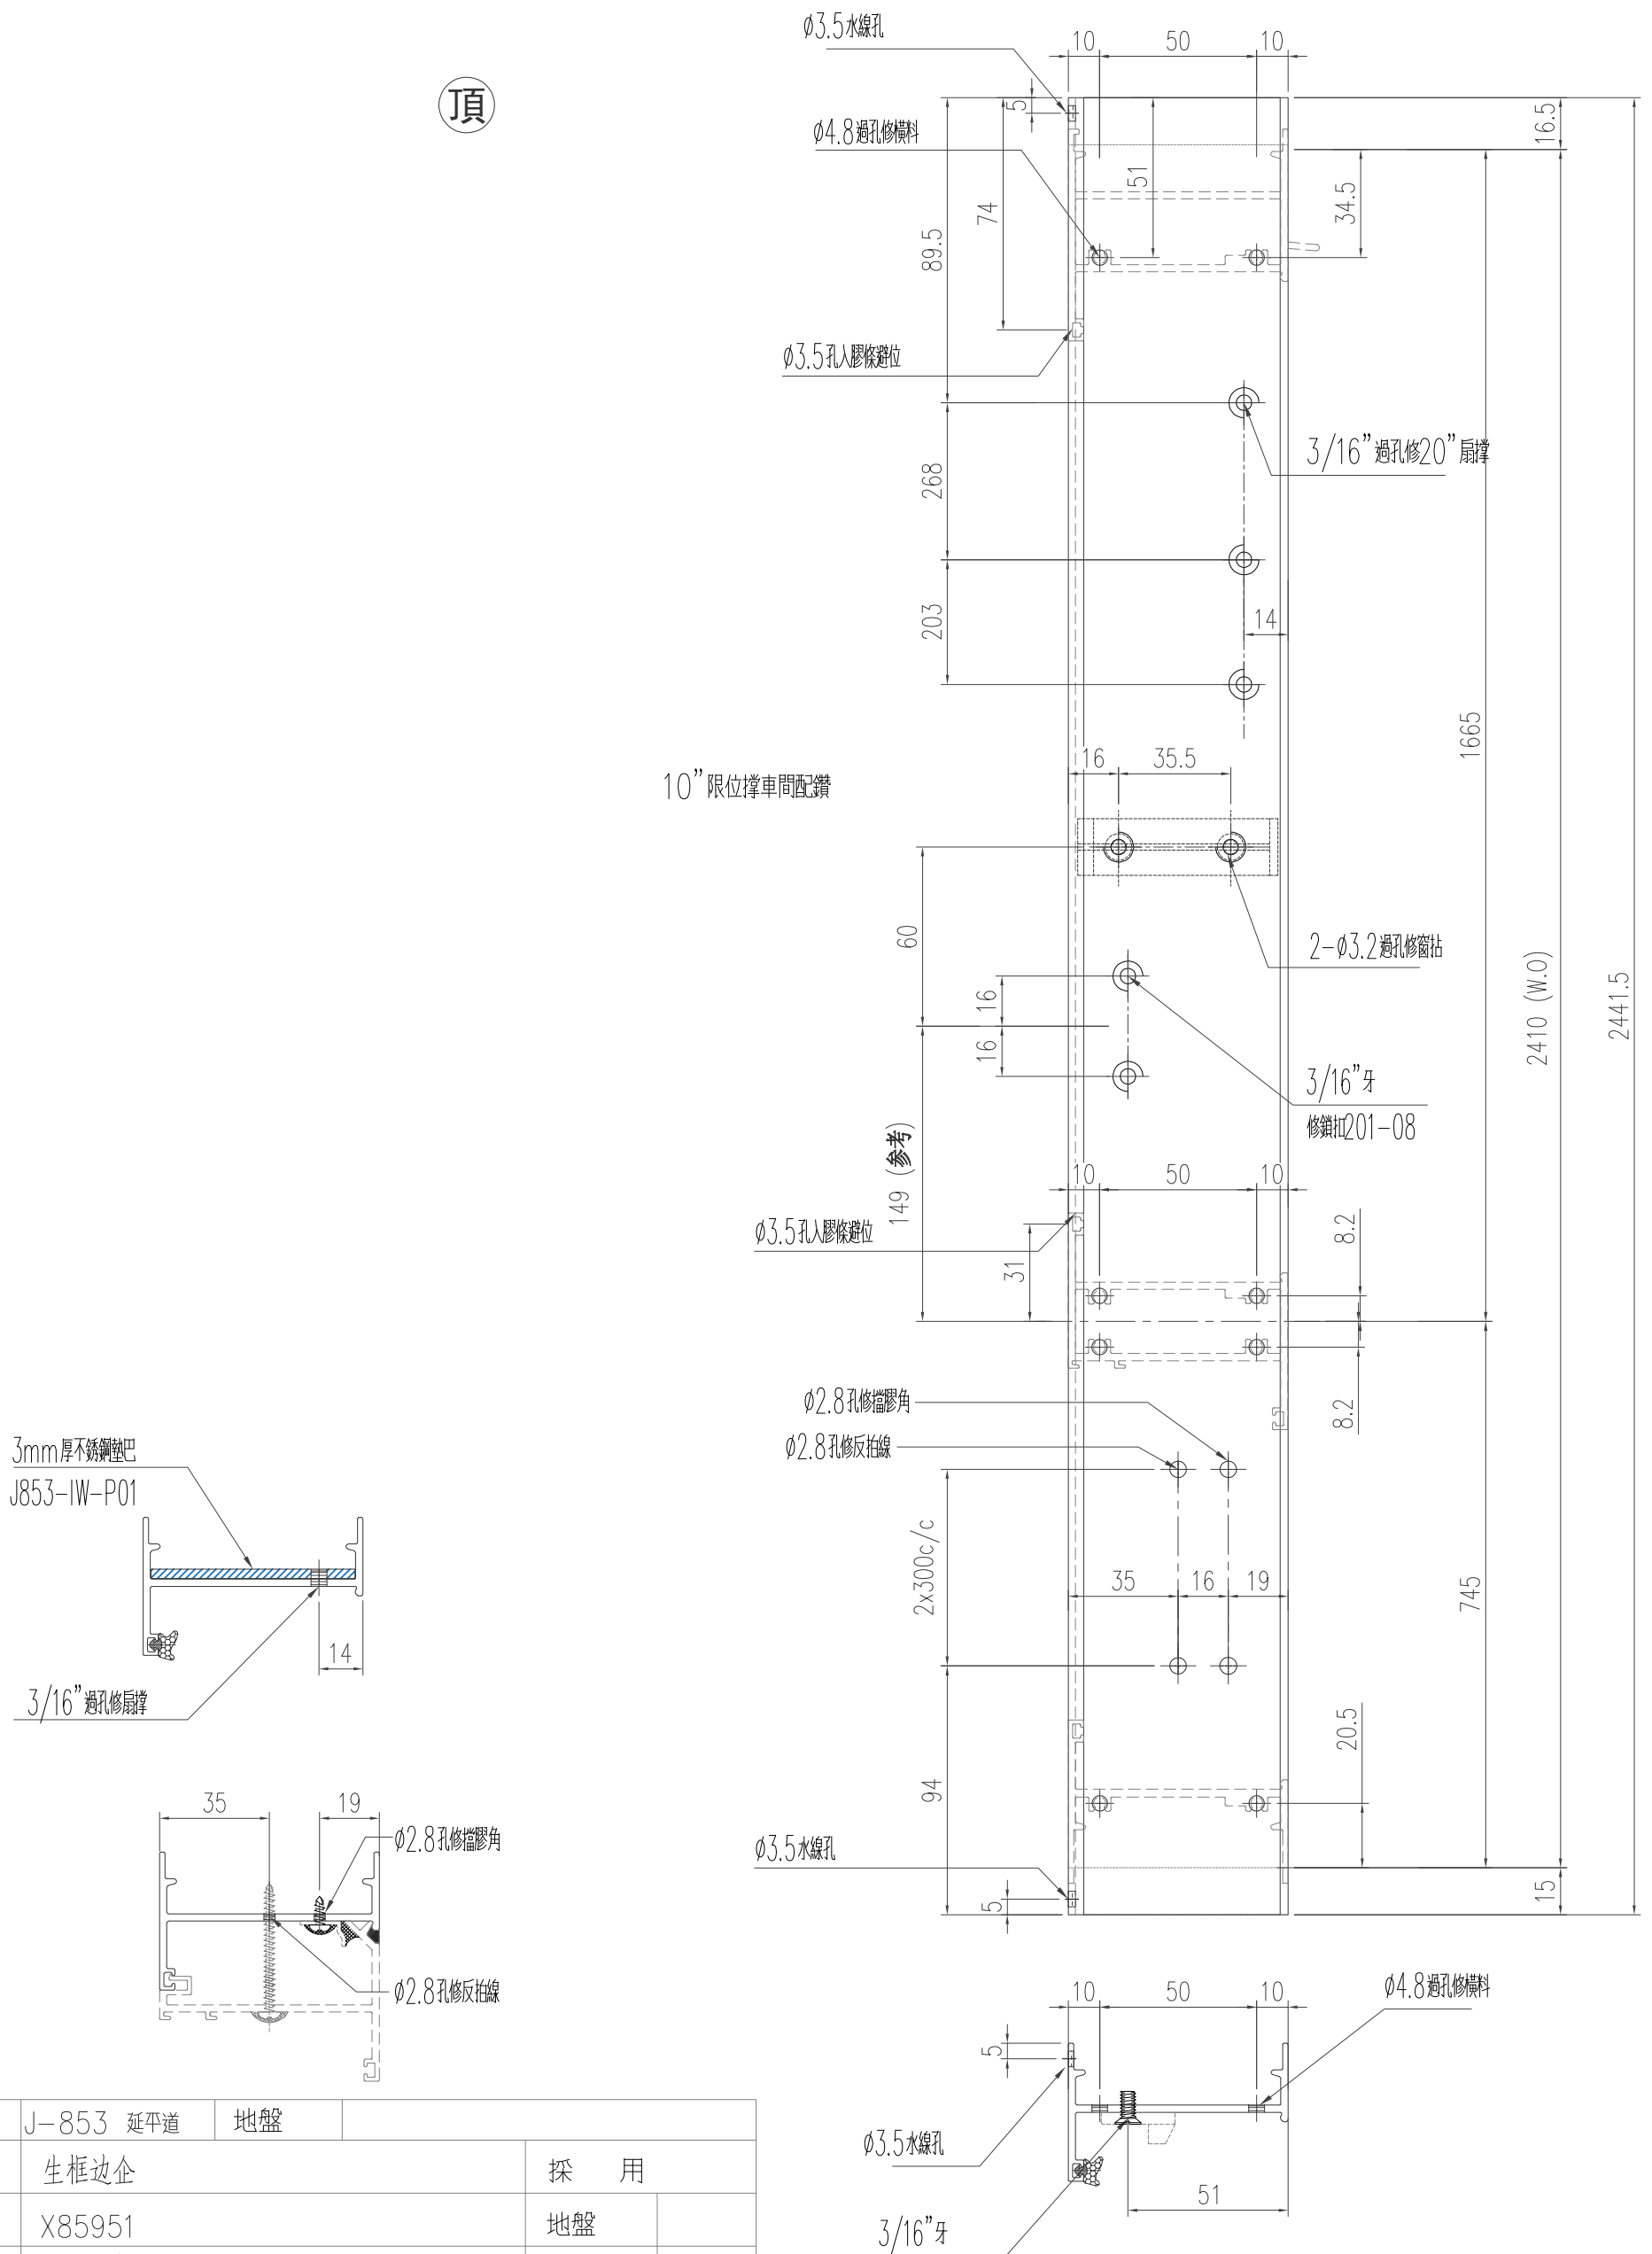

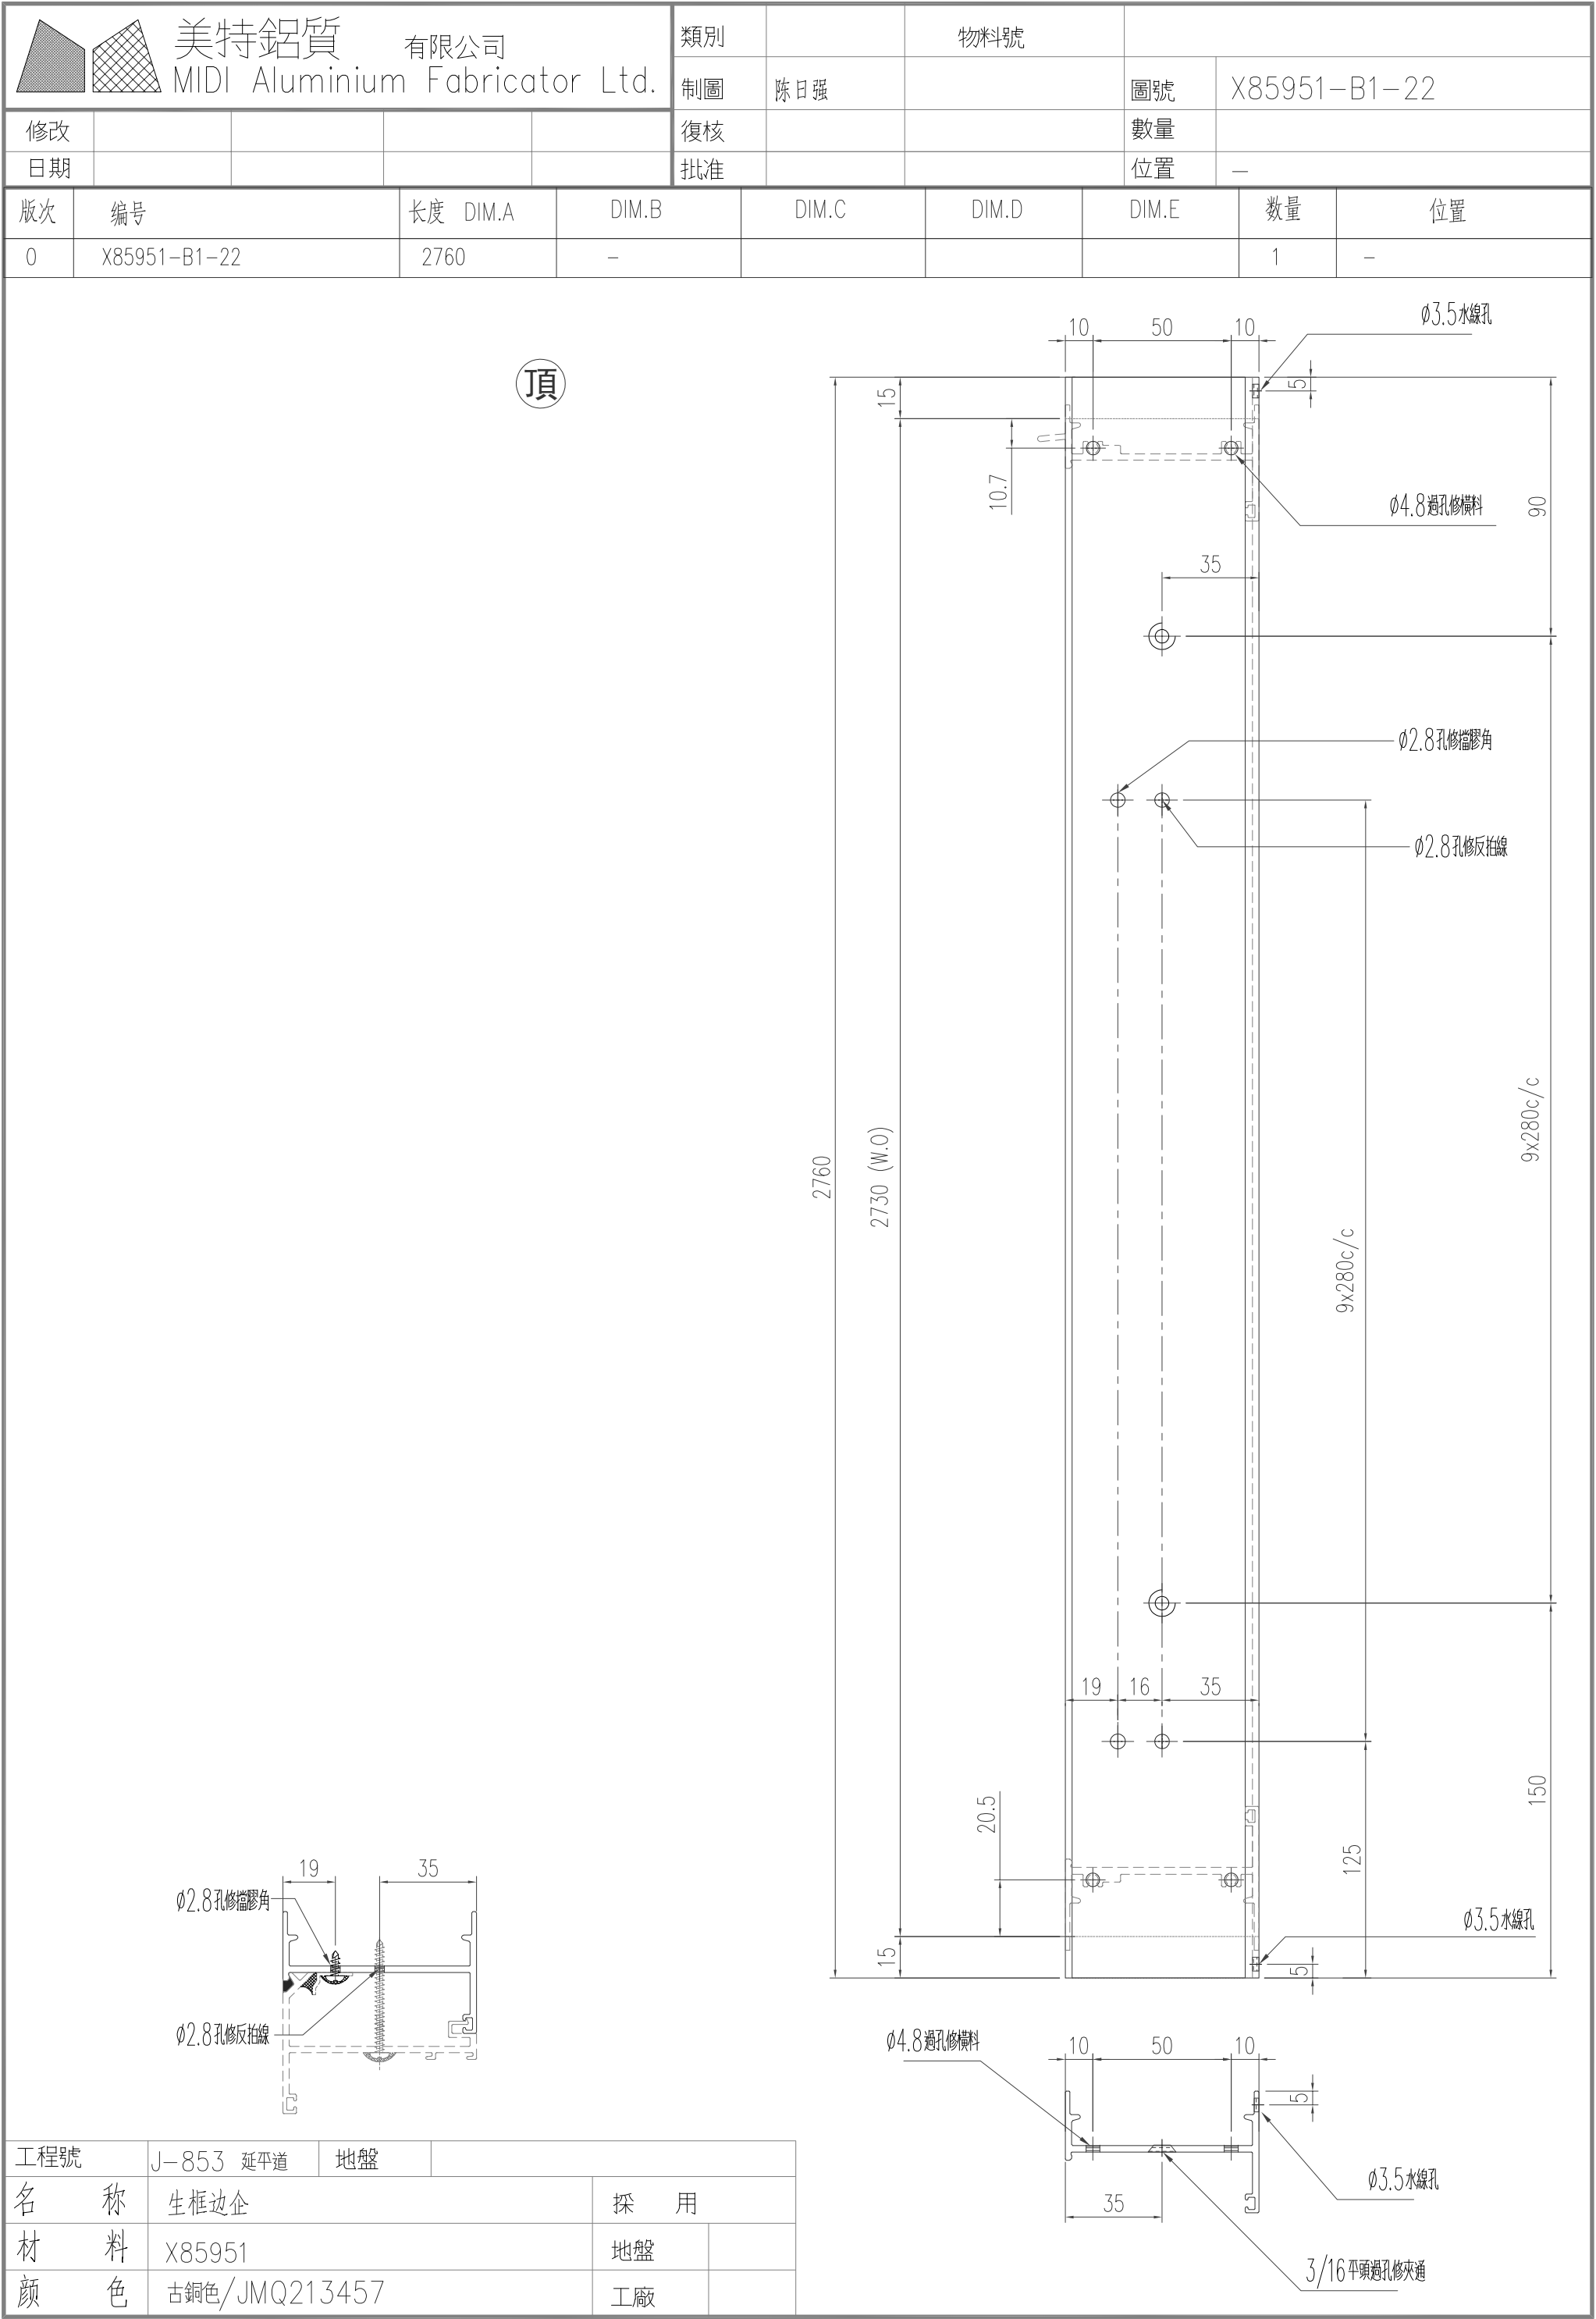

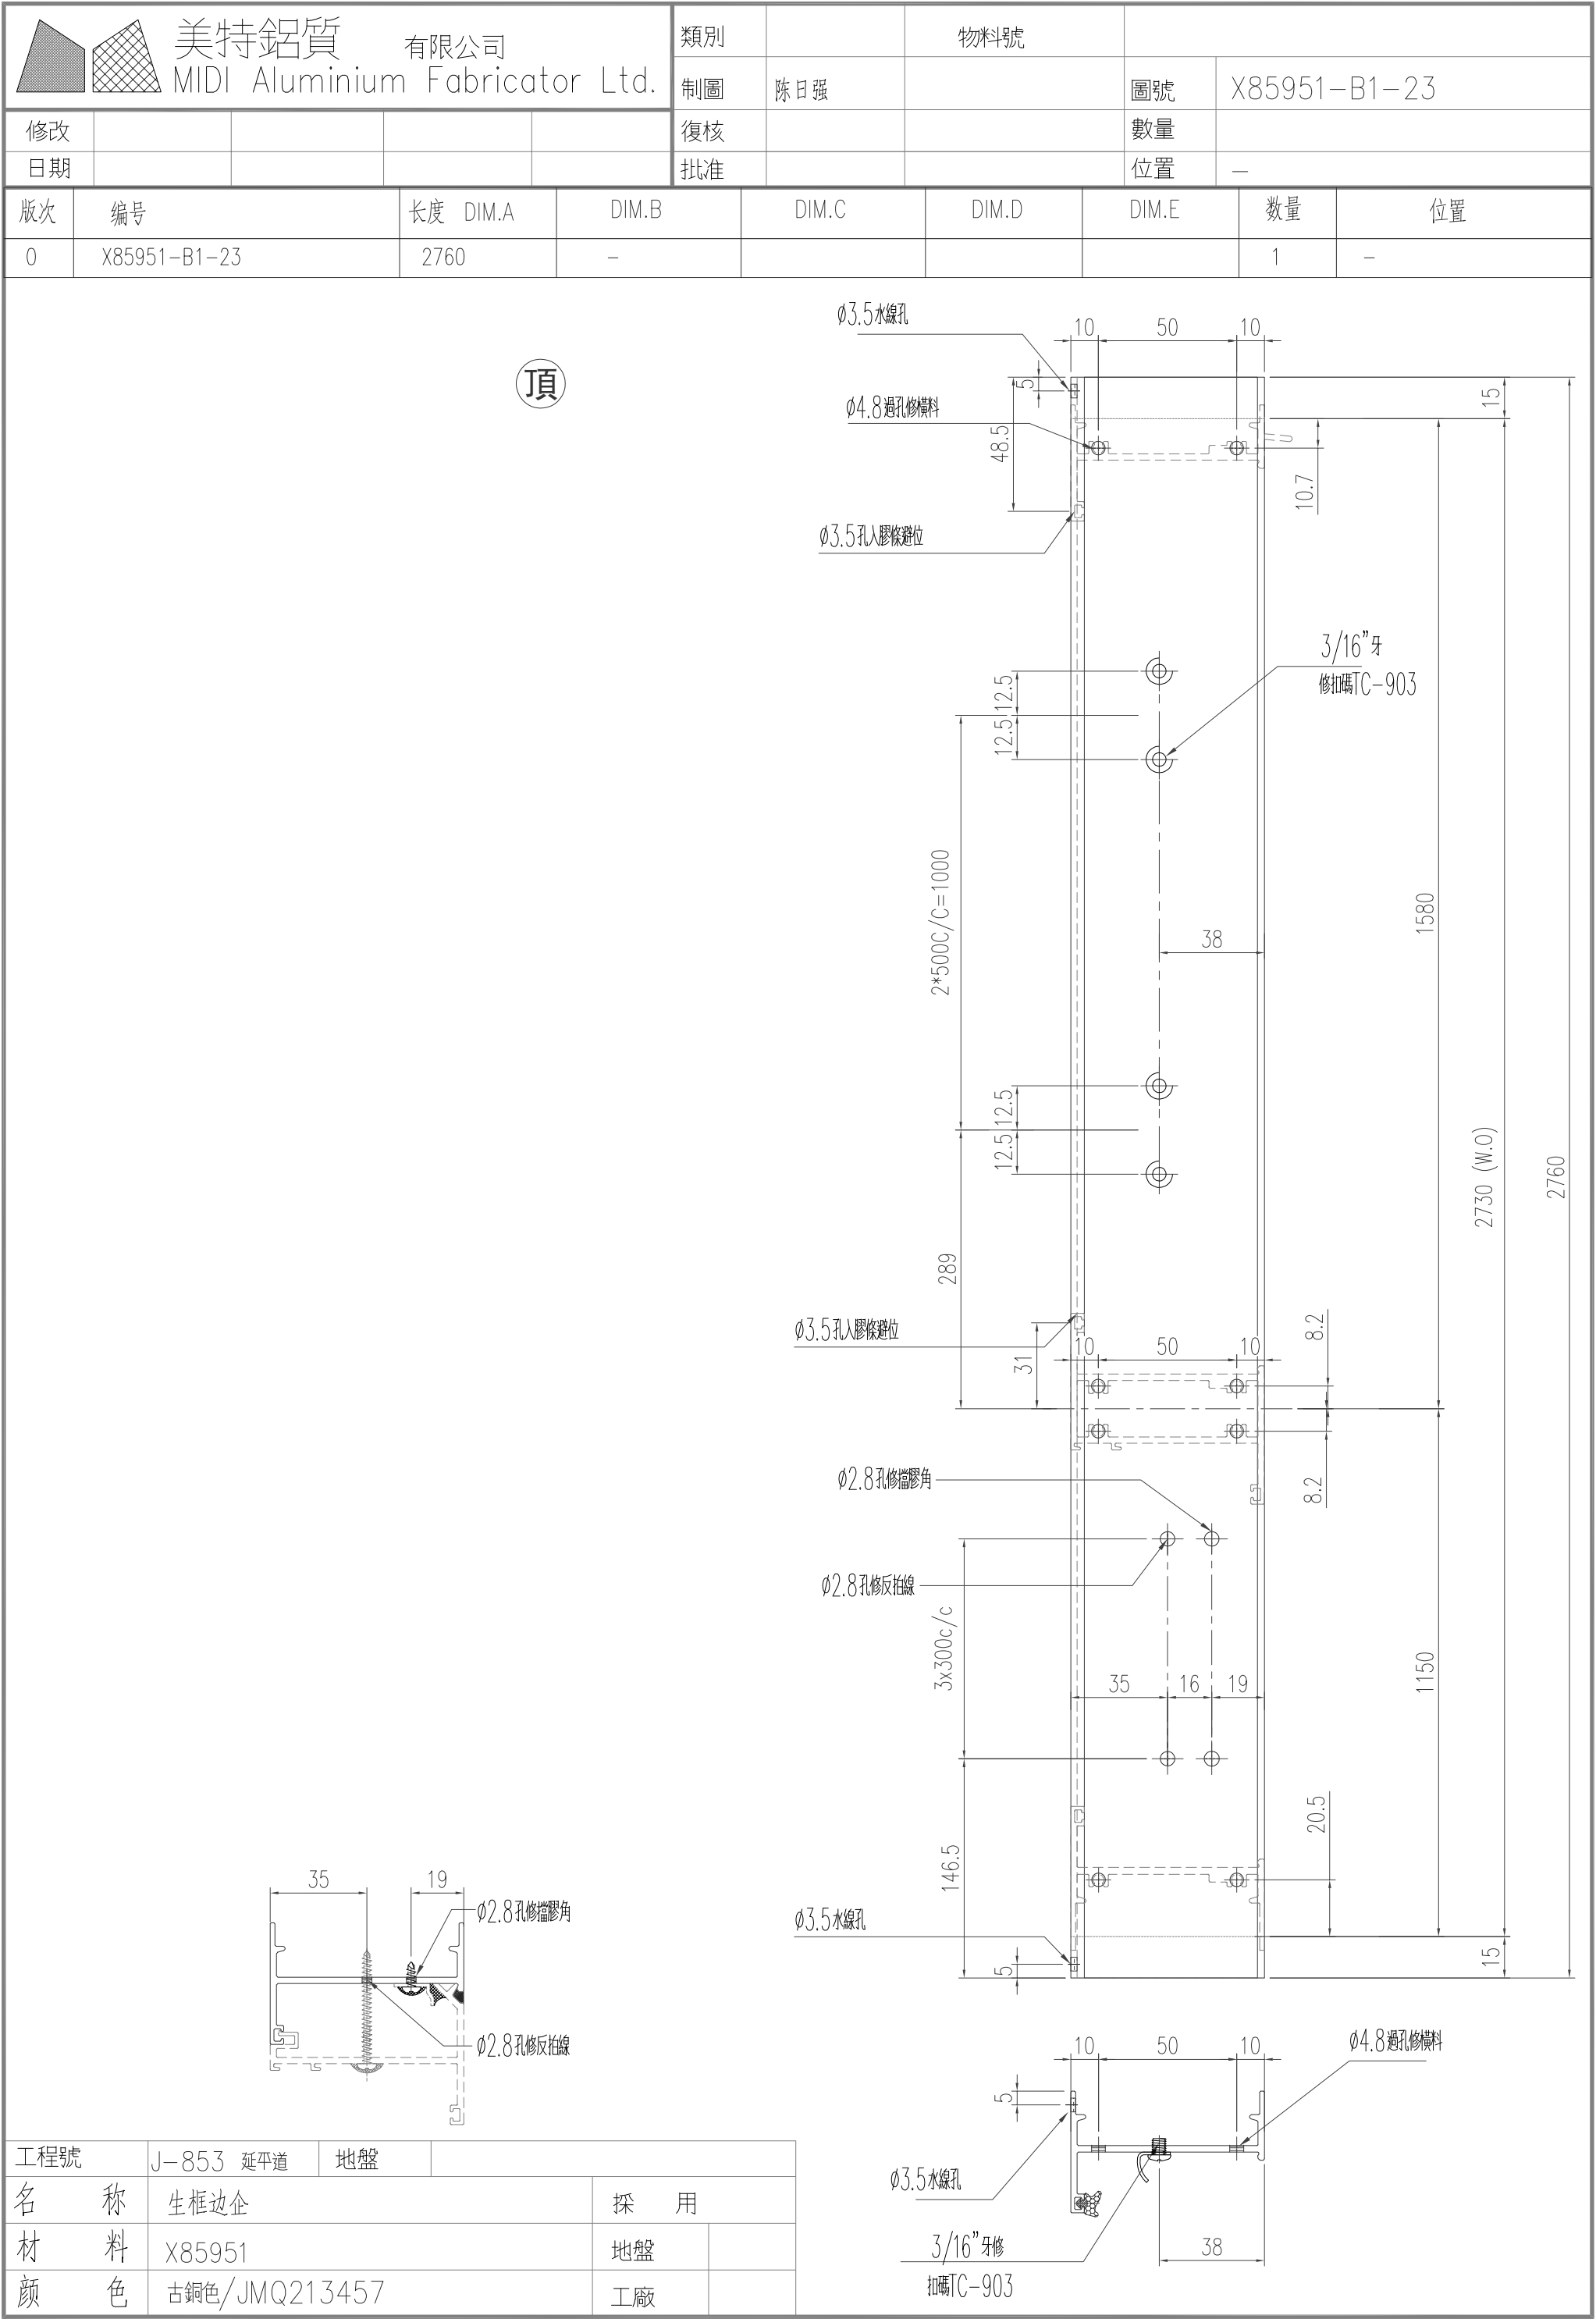

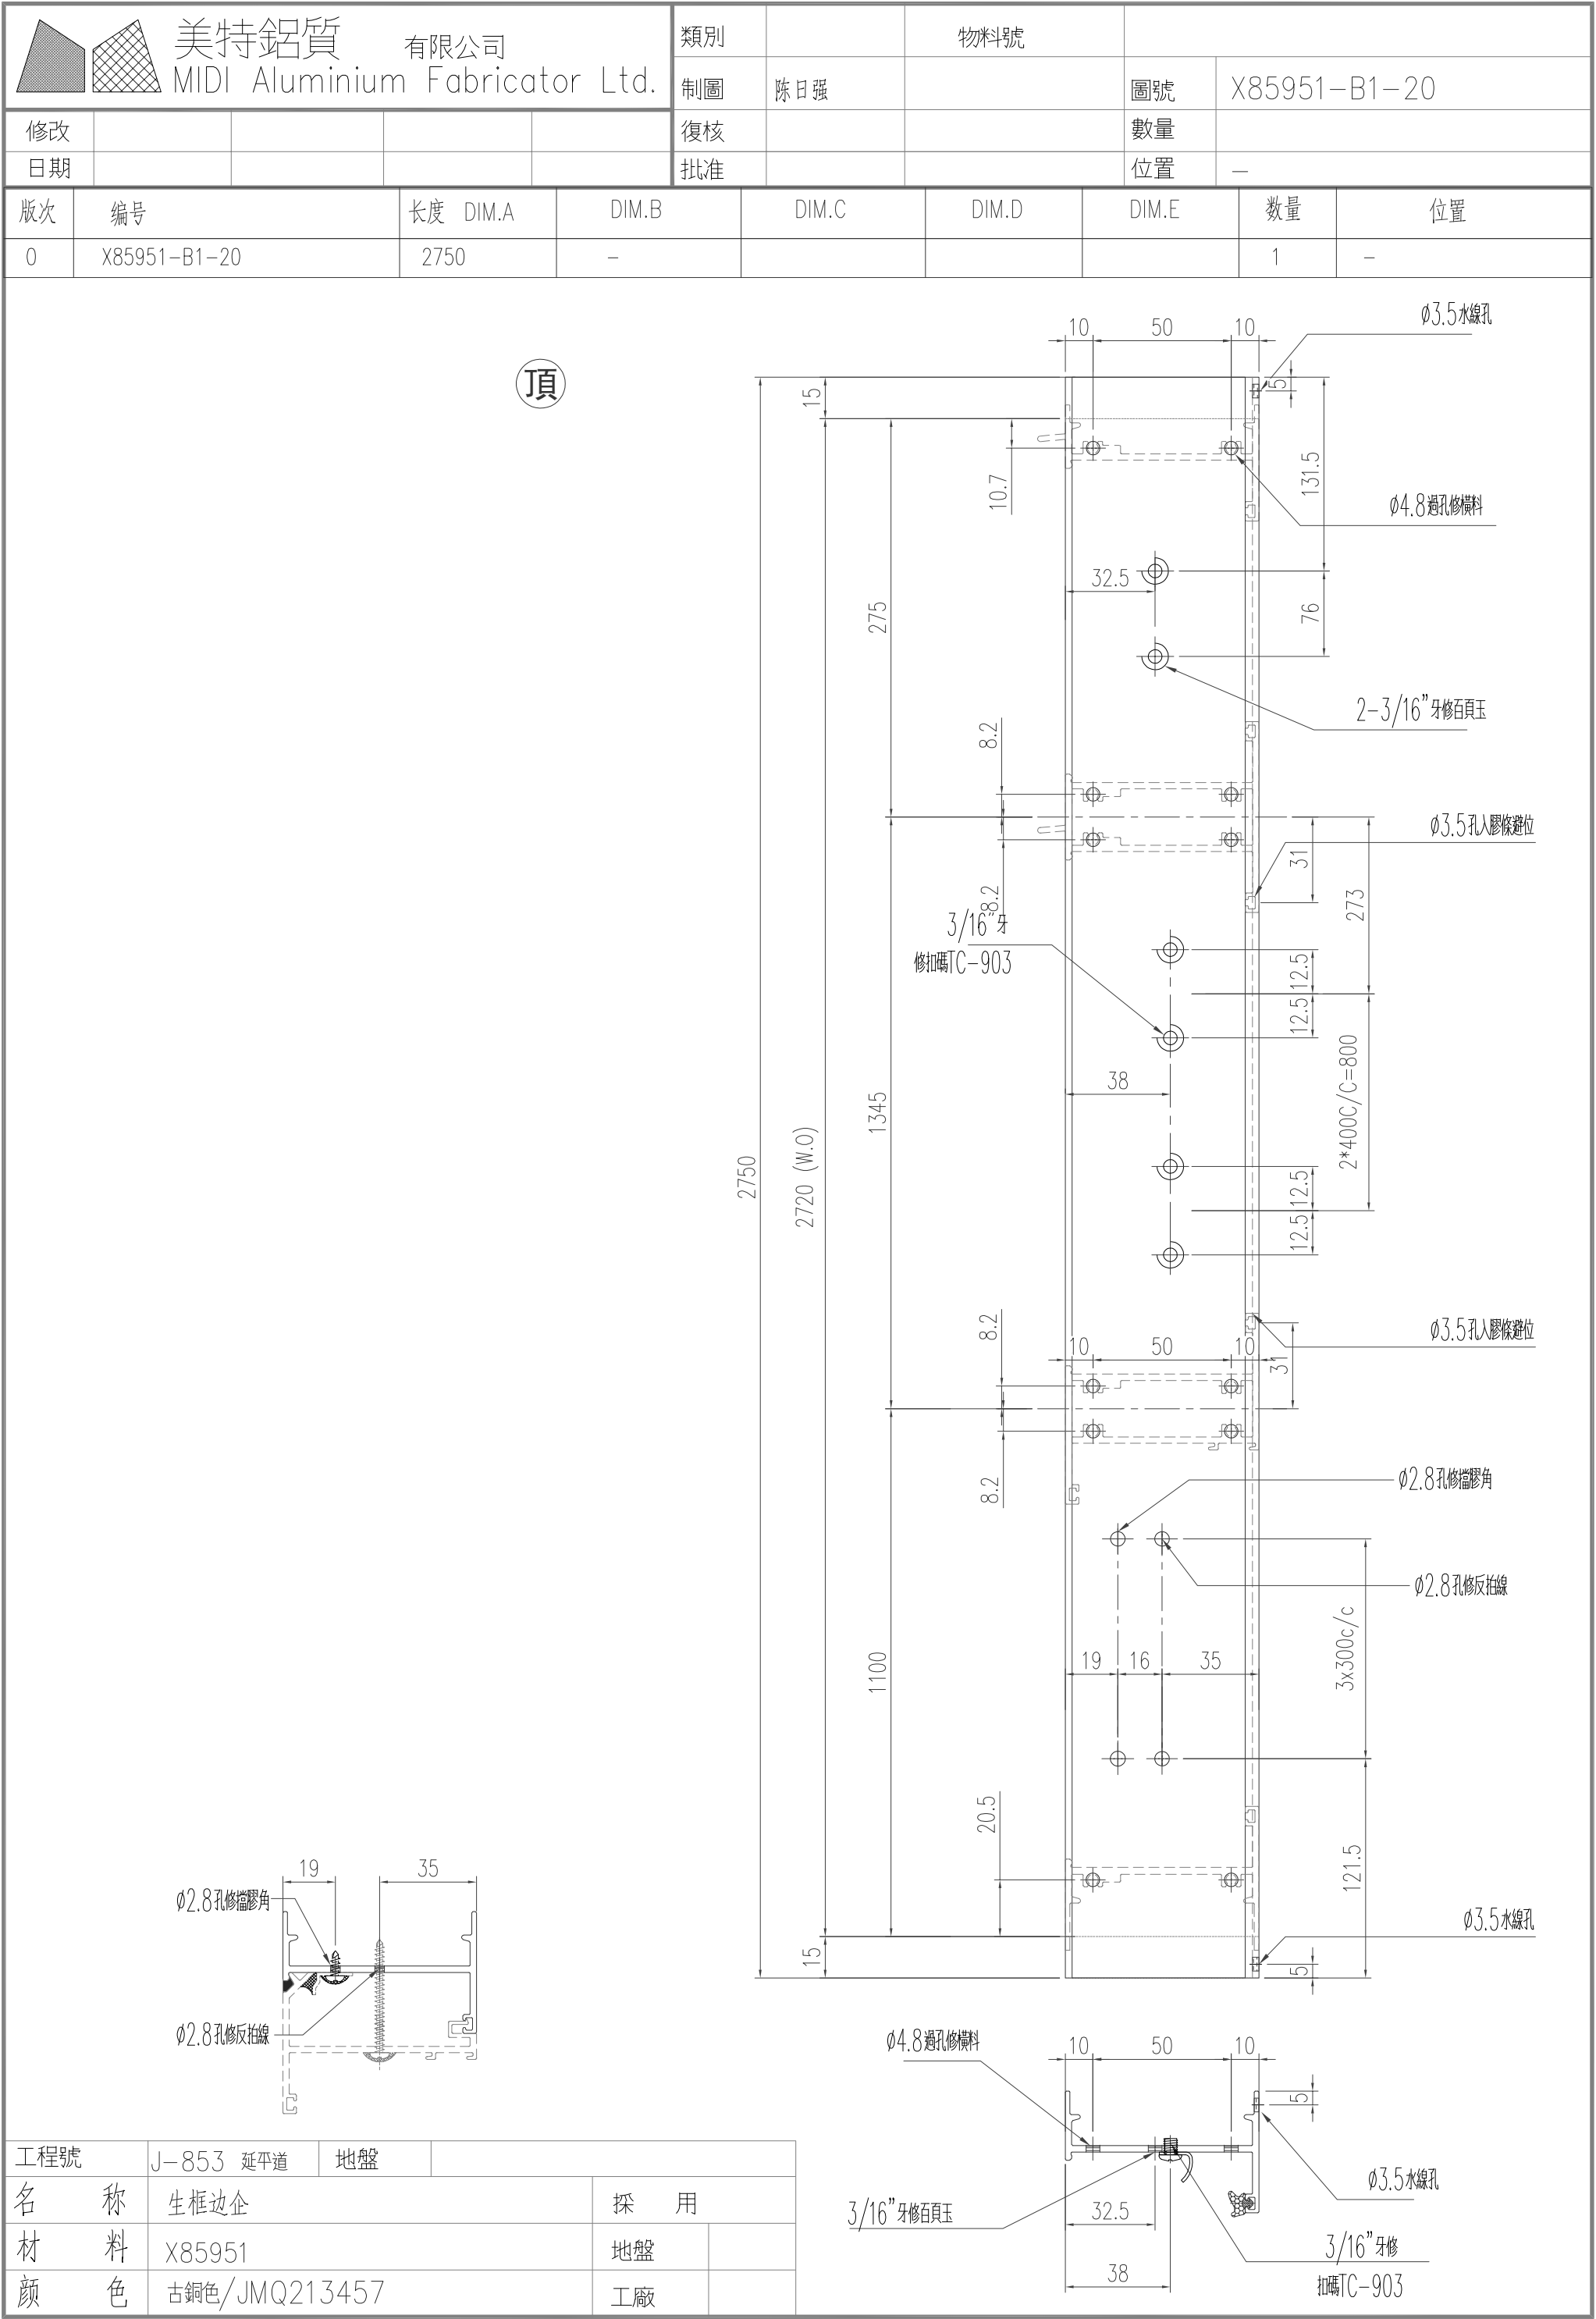



工程號	J-853 延平道	地盤	
名 称	生框边企	探 用	
材 料	X85951	地盤	
颜 色	古銅色/JMQ213457	工廠	

有限公司

物料號

陈日强

X85951-B1-15

日期

批准

位置





位置

100

—

—

頂

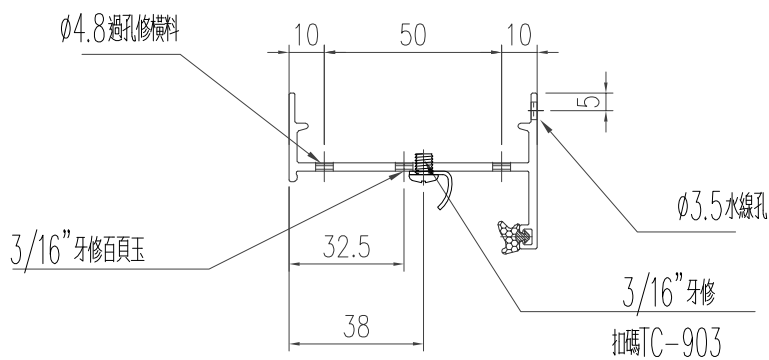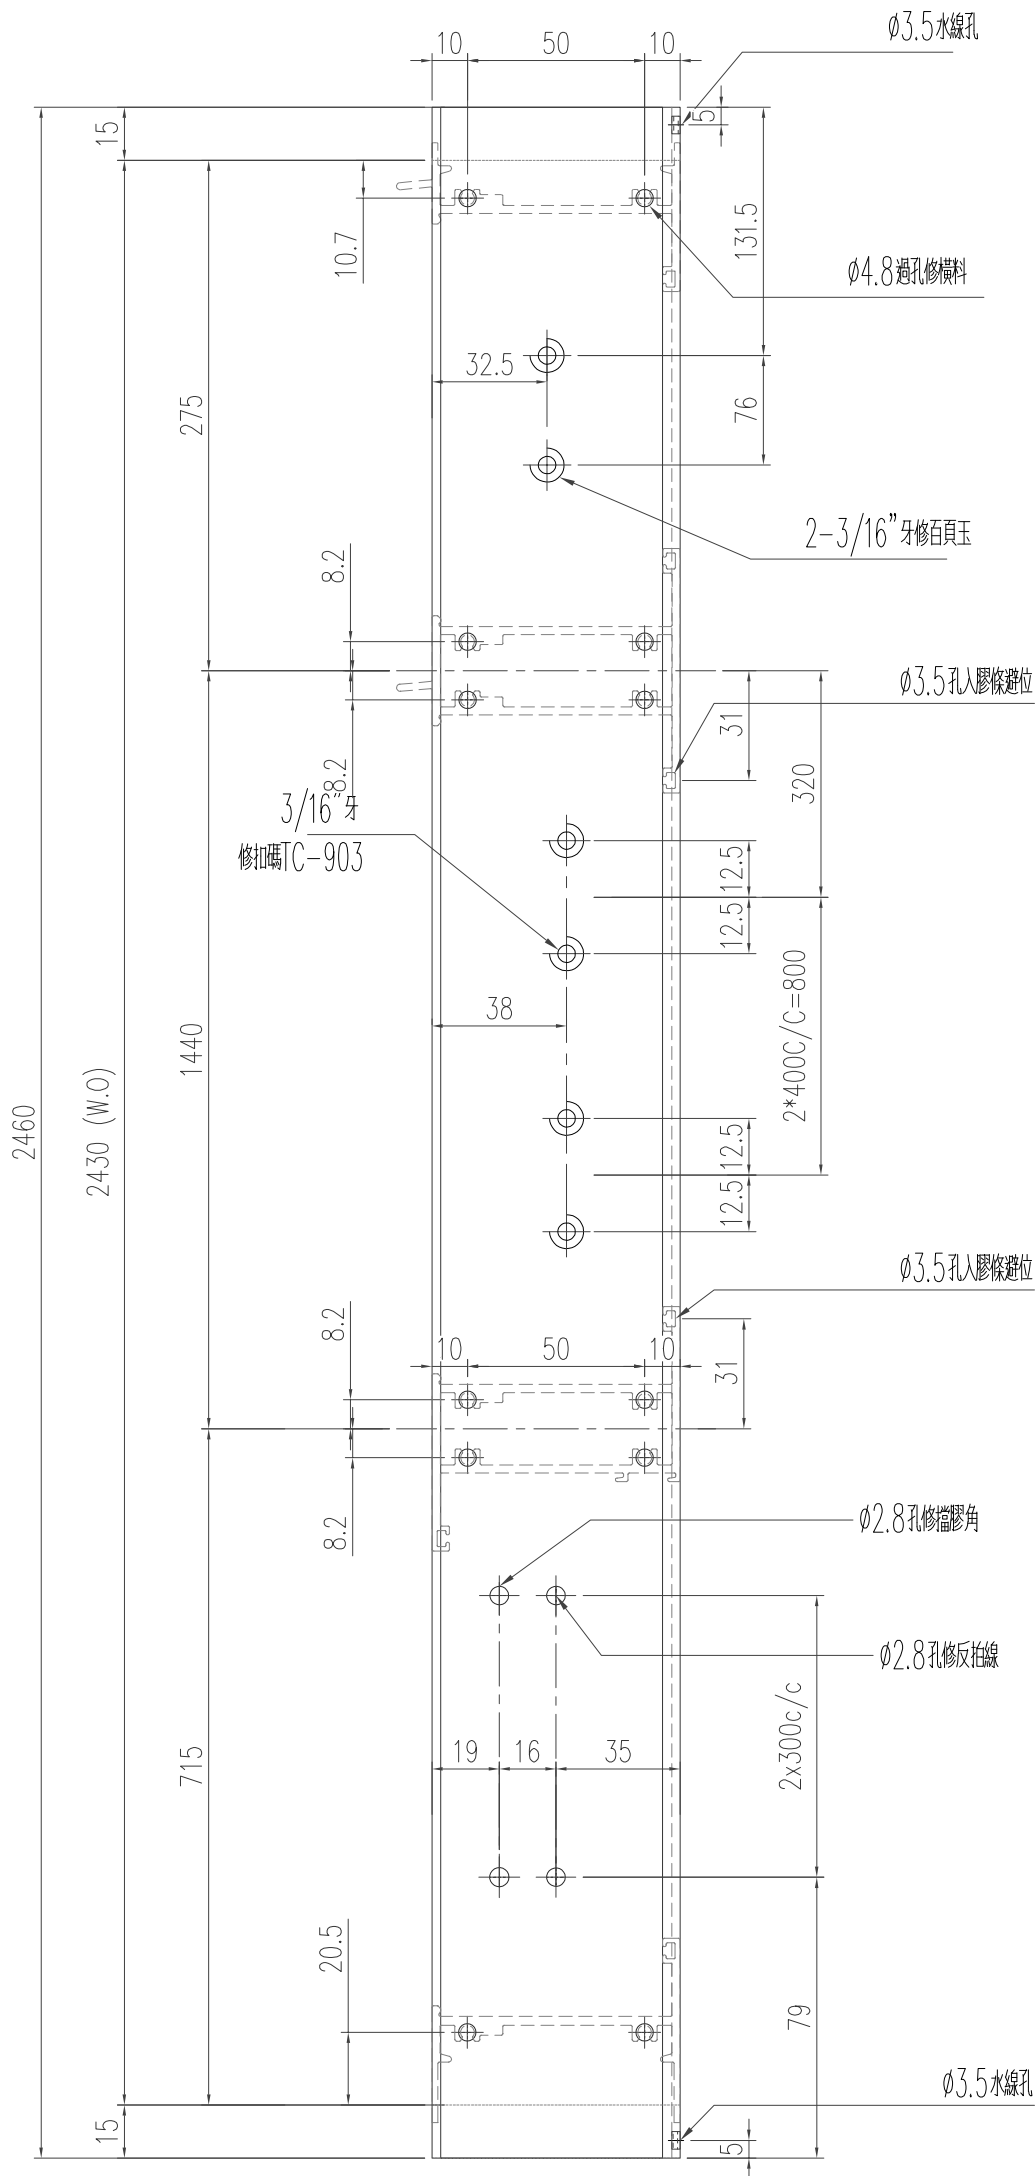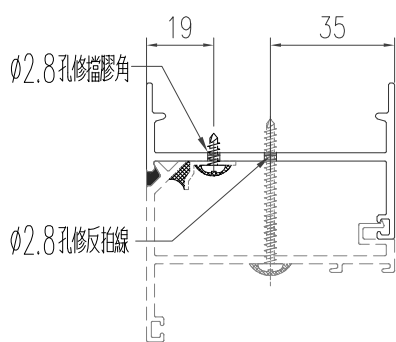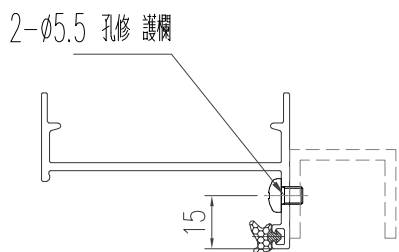

工程號	J-853 延平道	地盤		
名 称	生框边企		探 用	
材 料	X85951		地盤	
颜 色	古銅色/JMQ213457		工廠	

有限公司

物料斗號

陈日强


X85951-B1-16

日期

批准

位置

版次	编号	长度 DIM.A	DIM.B	DIM.C	DIM.D	DIM.E	数量	位置
0	X85951-B1-16	2460	—				1	—

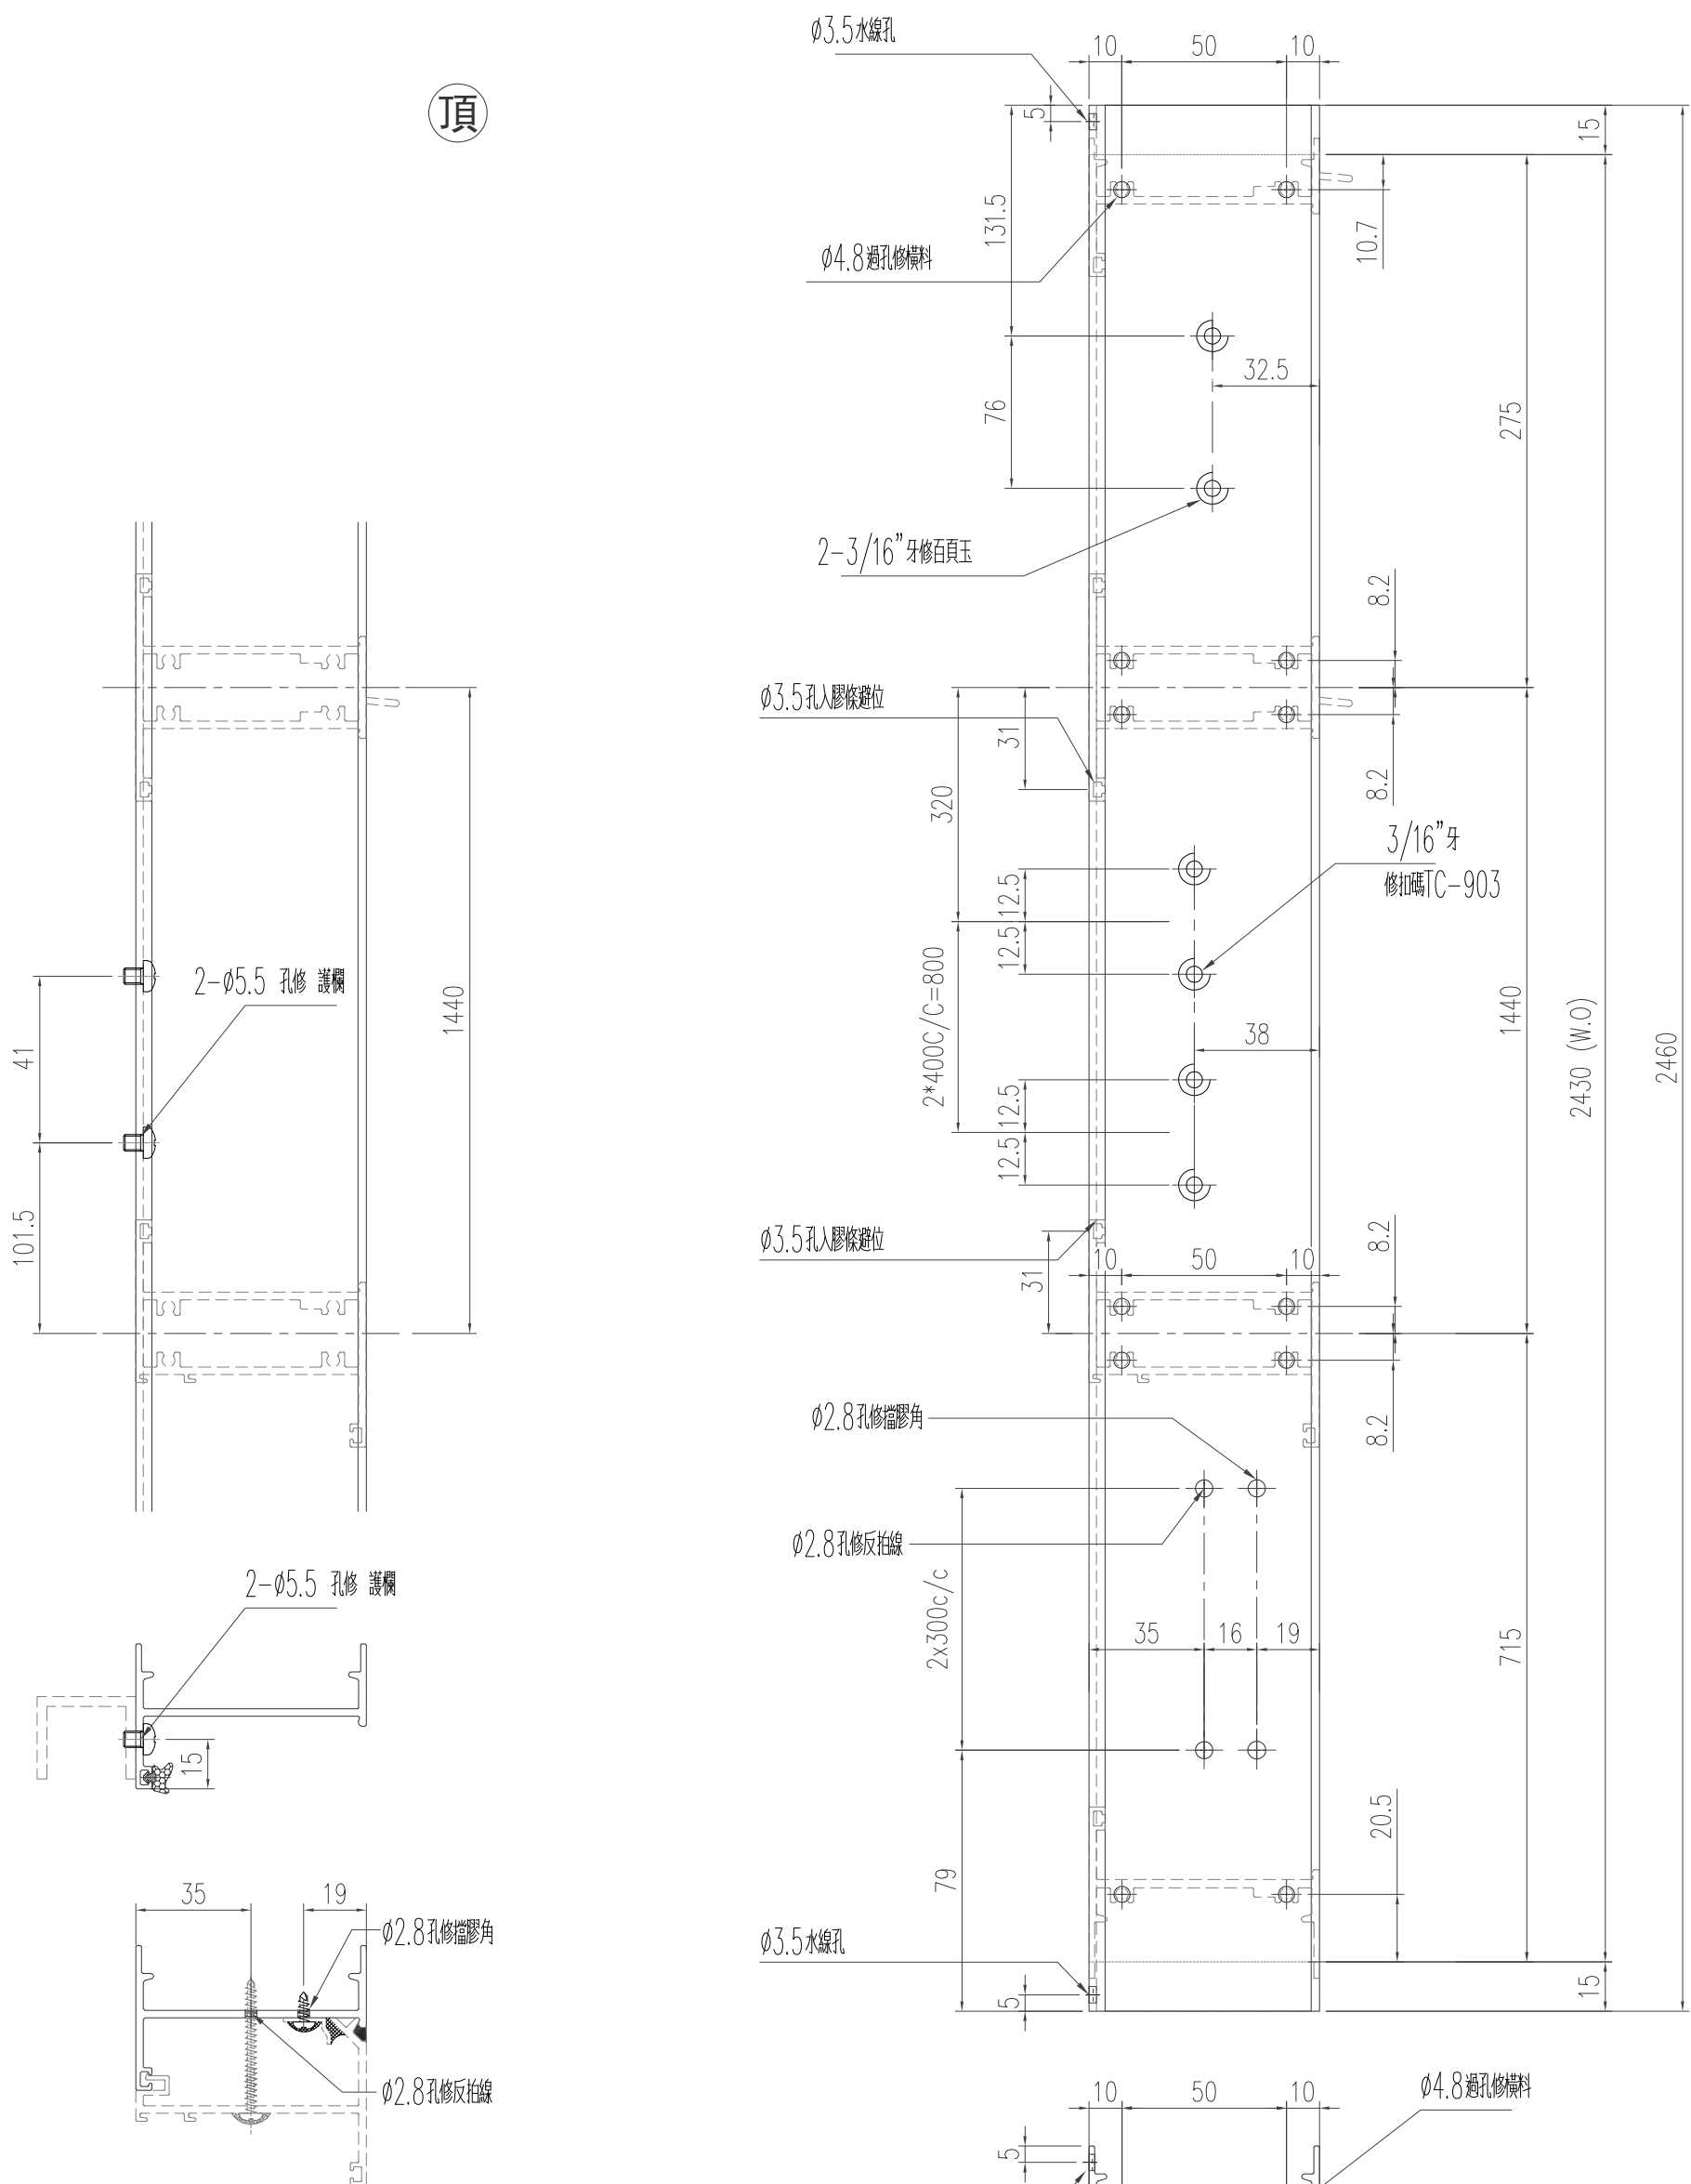

工程號	J-853 延平道	地盤	
名 称	生框边企	探 用	
材 料	X85951	地盤	
颜 色	古銅色/JMQ213457	工廠	

有限公司

物料斗號

陈日强

X85951-B1-13

日期

批准

位置

编号

长度 DIM.A

DIM.B

DIM.C

DIM.D

DIM.E

数量


位置

0


X85951-B1-13

1666.5

1

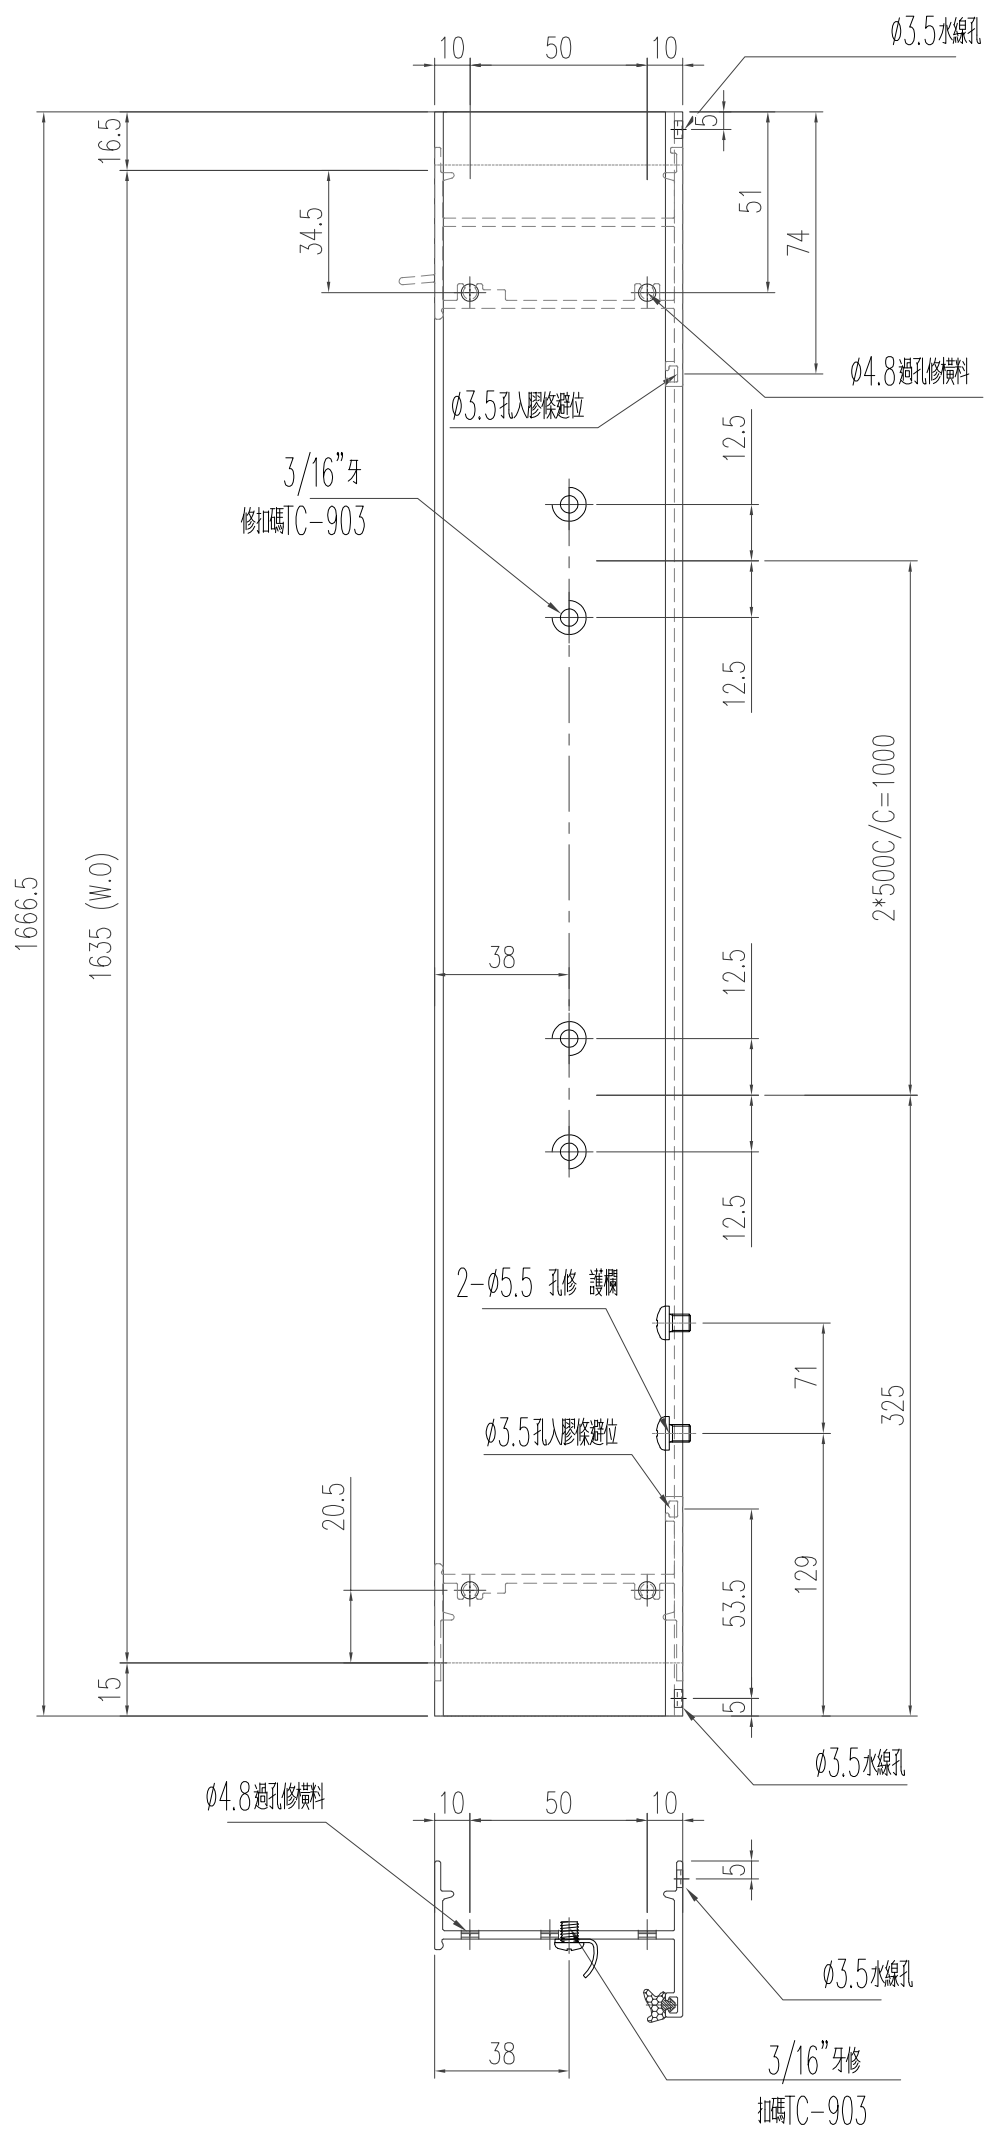

頂

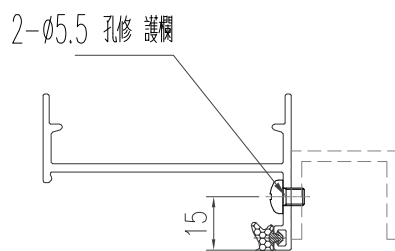

工程號	J-853 延平道	地盤	
名 称	生框边企	探 用	
材 料	X85951	地盤	
颜 色	古銅色/JMQ213457	工廠	

類別

物料號

制圖

陈日强

圖號

X85951-B1-14

修改


復核

數量

批准


位置

版次	编号	长度 DIM.A	DIM.B	DIM.C	DIM.D	DIM.E	数量	位置
0	X85951-B1-14	1666.5	—				1	—

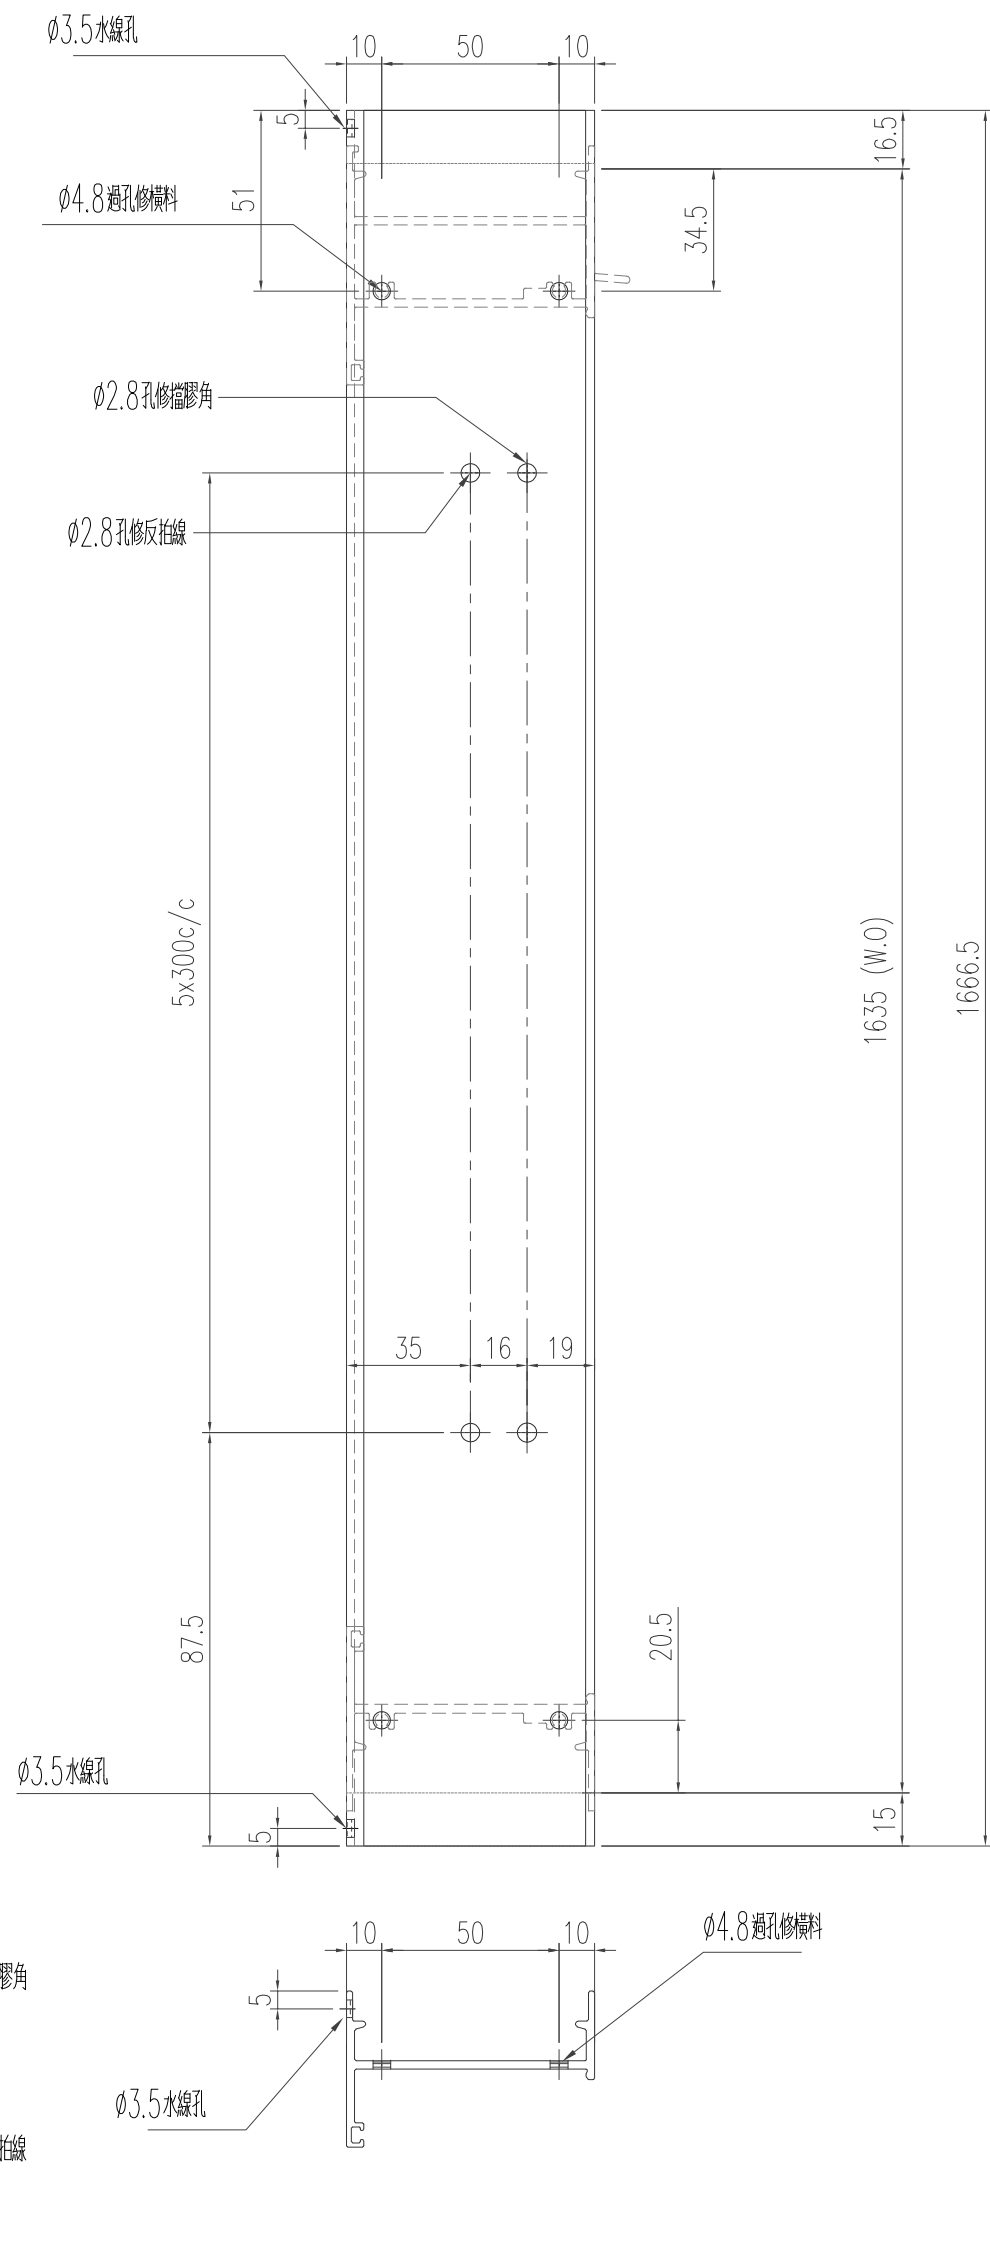


工程號	J-853 延平道	地盤	
名 称	生框边企	探 用	
材 料	X85951	地盤	
颜 色	古銅色/JMQ213457	工廠	

美特鋁質有限公司 MIDI Aluminium Fabricator Ltd.					類別		物料號					
					制圖	陈日强		圖號	X85951-B1-18			
修改					復核			數量				
日期					批准			位置	—			
版次	编号		长度 DIM.A	DIM.B		DIM.C		DIM.D		DIM.E	数量	位置
0	X85951-B1-18		285	250							1	—

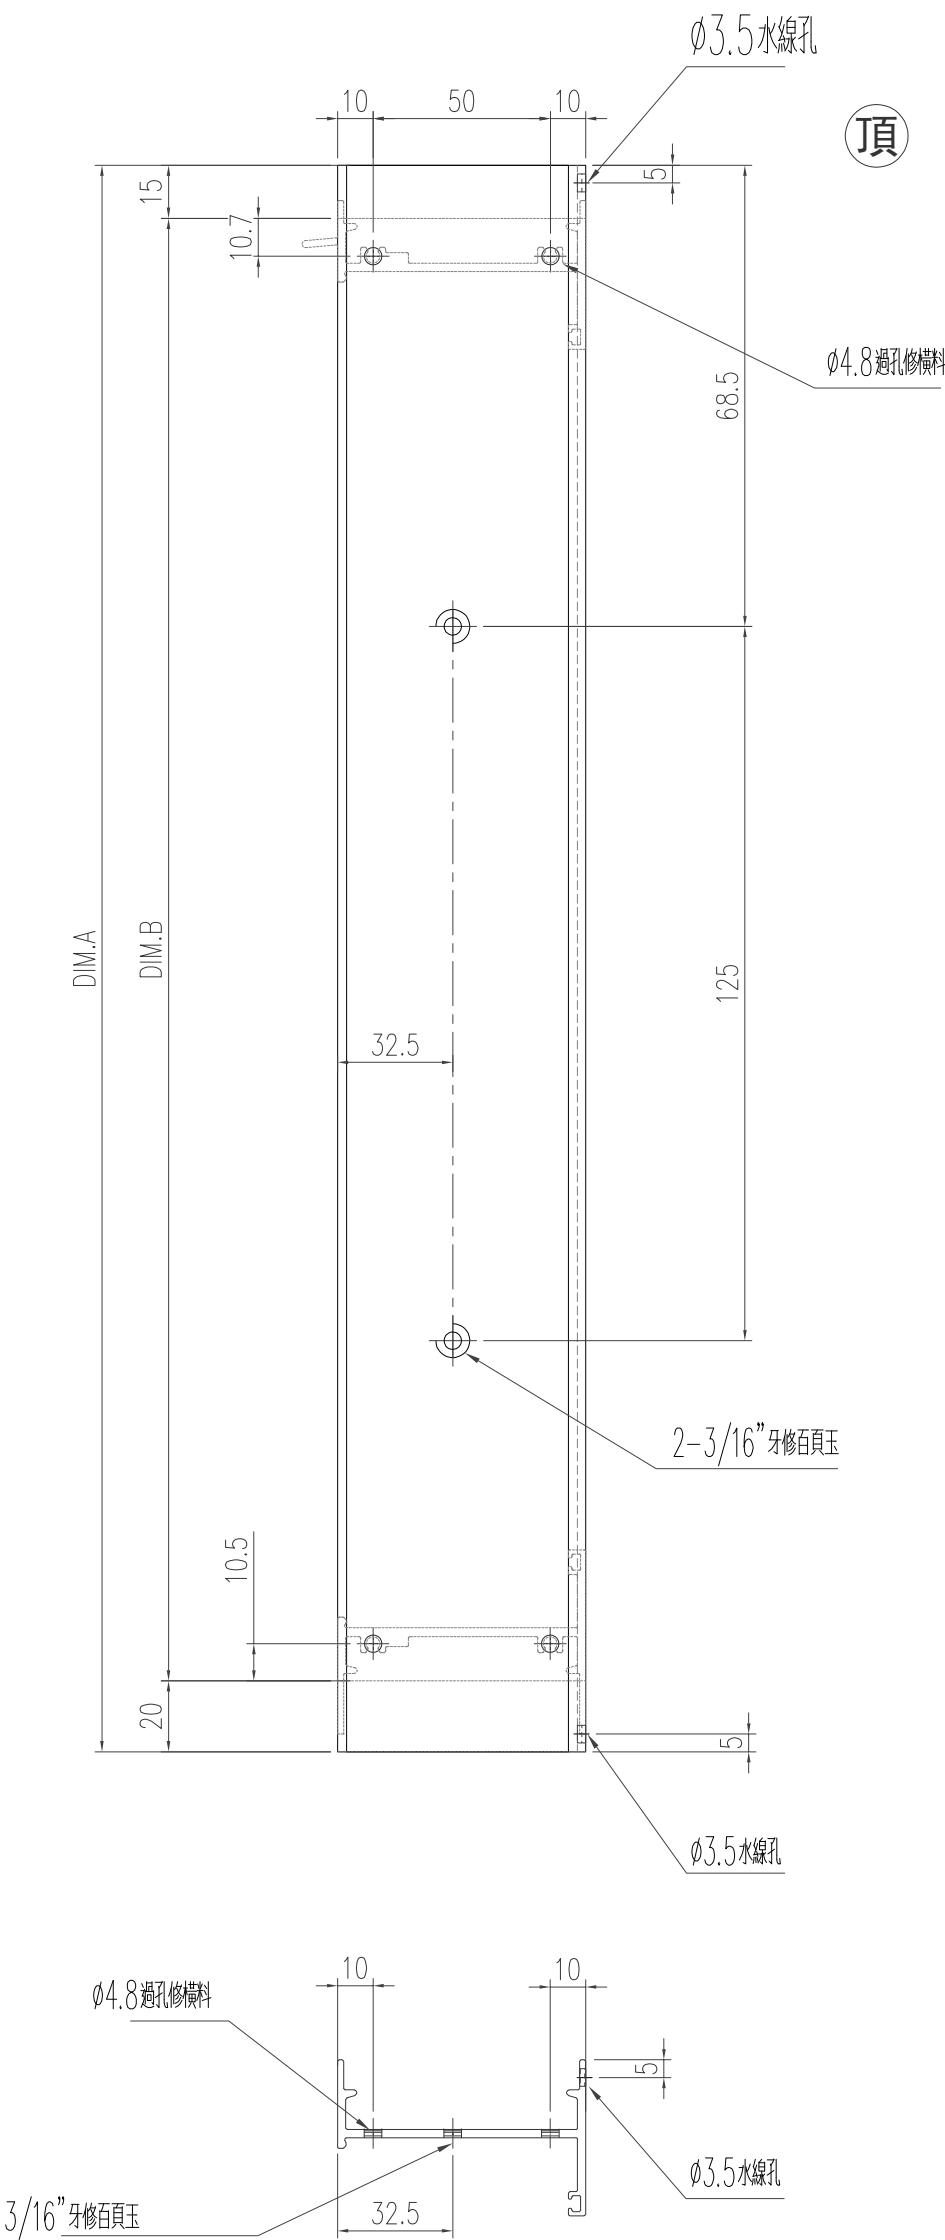

工程號	J-853 延平道	地盤	
名稱	生框边企	採用	
材料	X85951	地盤	
顏色	古銅色/JMQ213457	工廠	

美特鋁質有限公司 MIDI Aluminium Fabricator Ltd.					類別		物料號					
					制圖	陈日强		圖號	X85951-B1-19			
修改					復核			數量				
日期					批准			位置	—			
版次	编号		长度 DIM.A	DIM.B		DIM.C		DIM.D		DIM.E	数量	位置
0	X85951-B1-19		285	250							1	—

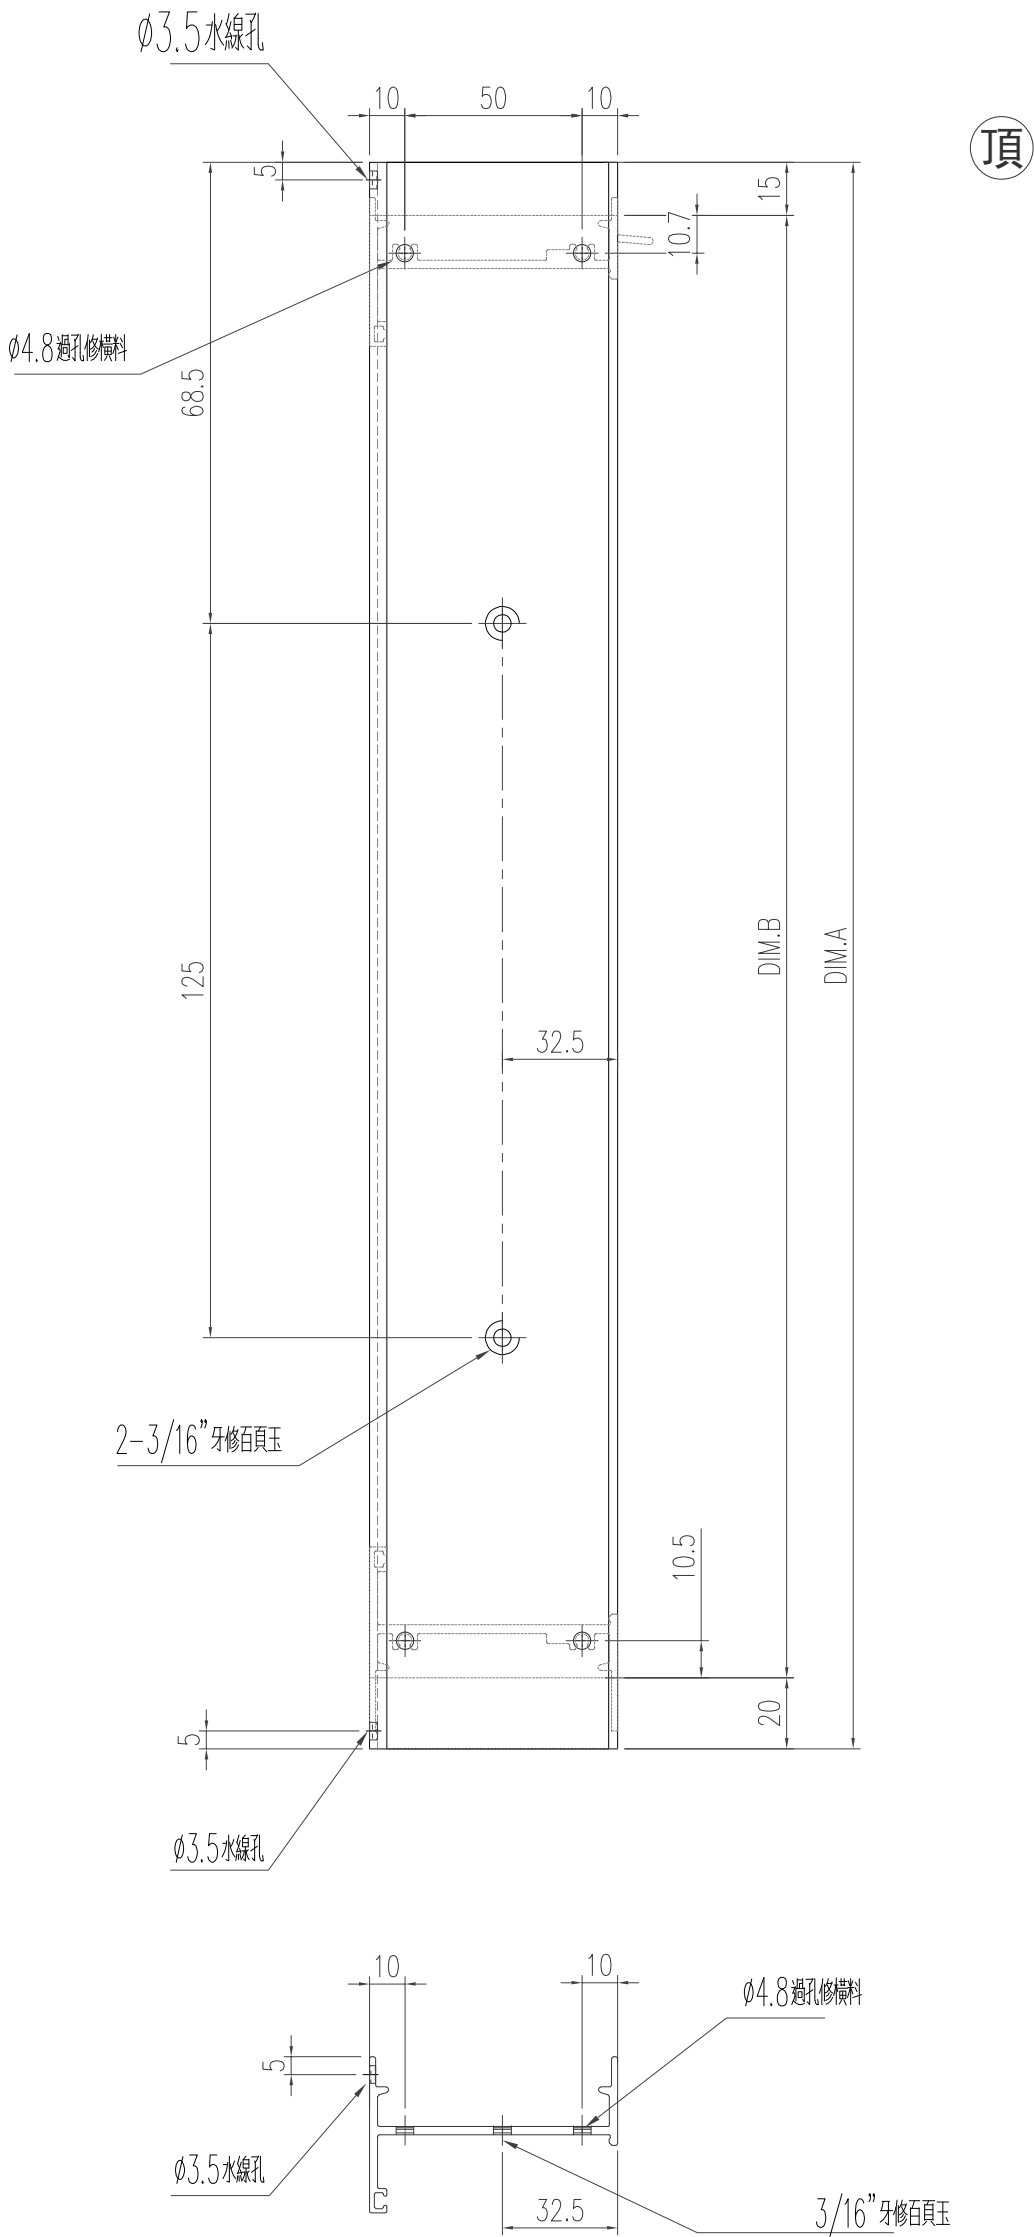

工程號	J-853 延平道	地盤	
名稱	生框边企	採用	
材料	X85951	地盤	
顏色	古銅色/JMQ213457	工廠	

類別

物料斗號

制圖

陈日强

圖號

X85951-B1-01

修改

日期


復核

批准


數量

位置

版次	编号	长度 DIM.A	DIM.B	DIM.C	DIM.D	DIM.E	数量	位置
0	X85951-B1-01	1520	—				1	—

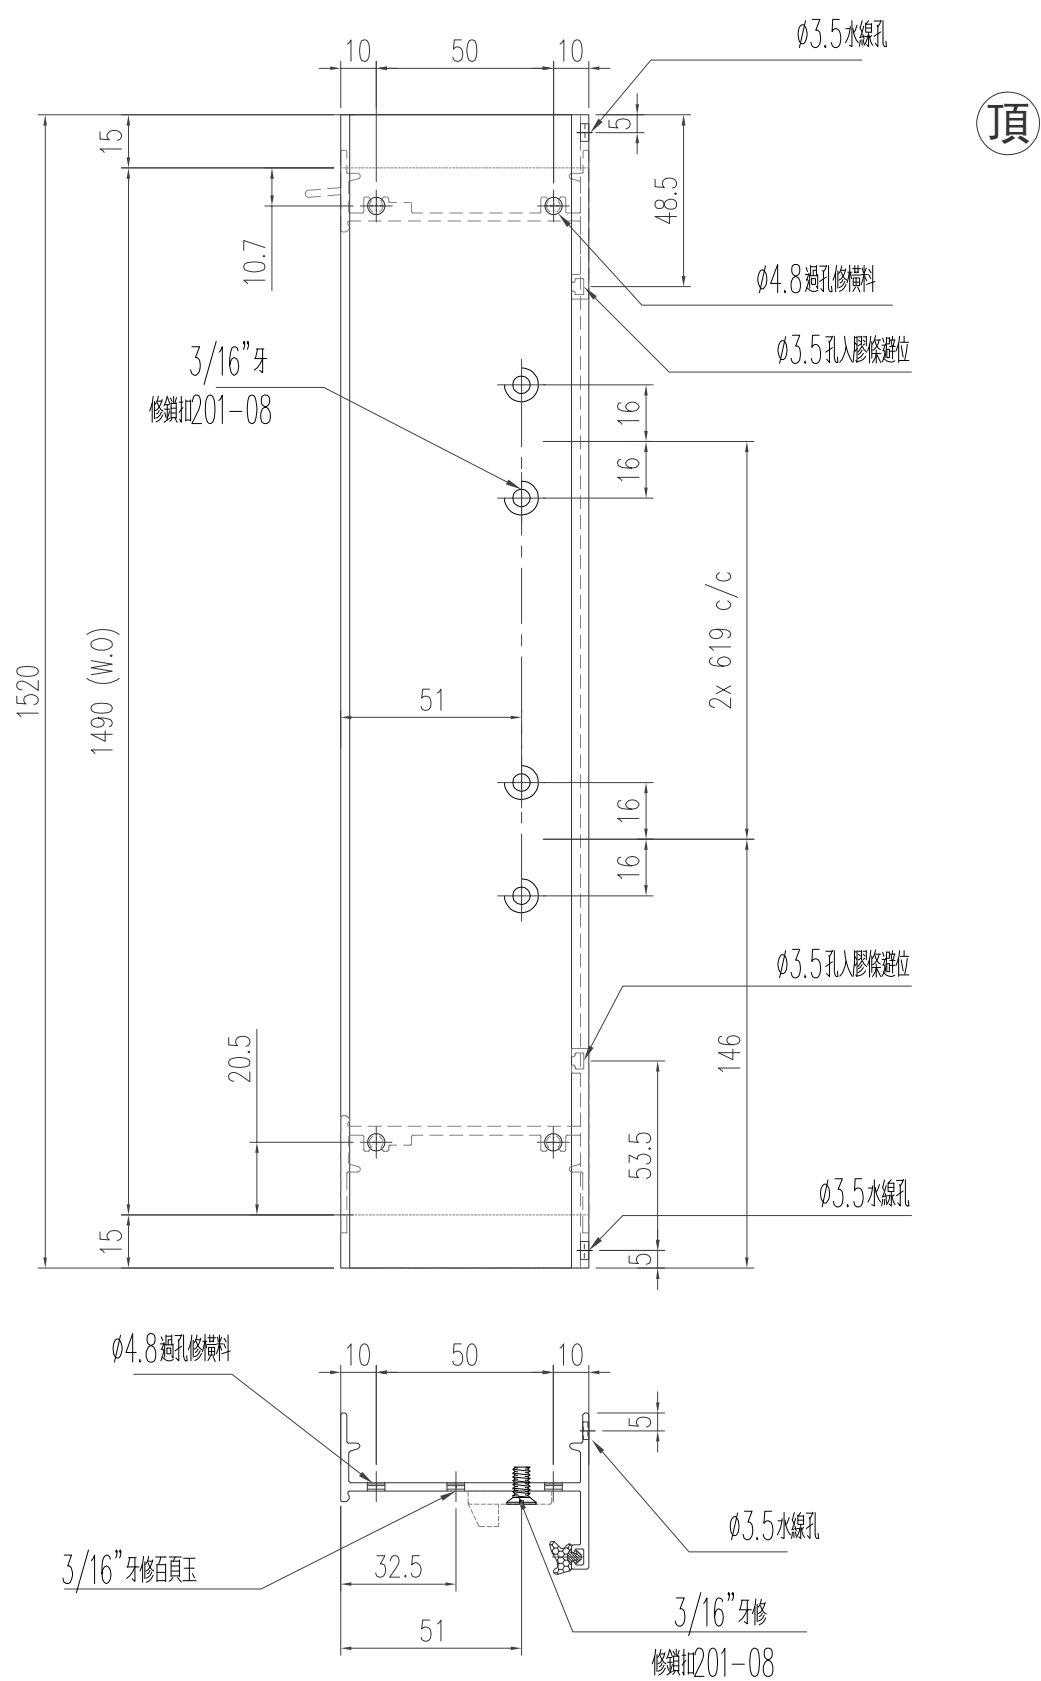


工程號	J-853 延平道	地盤	
名 稱	生框边企	採 用	
材 料	X85951	地盤	
顏 色	古銅色/JMQ213457	工廠	

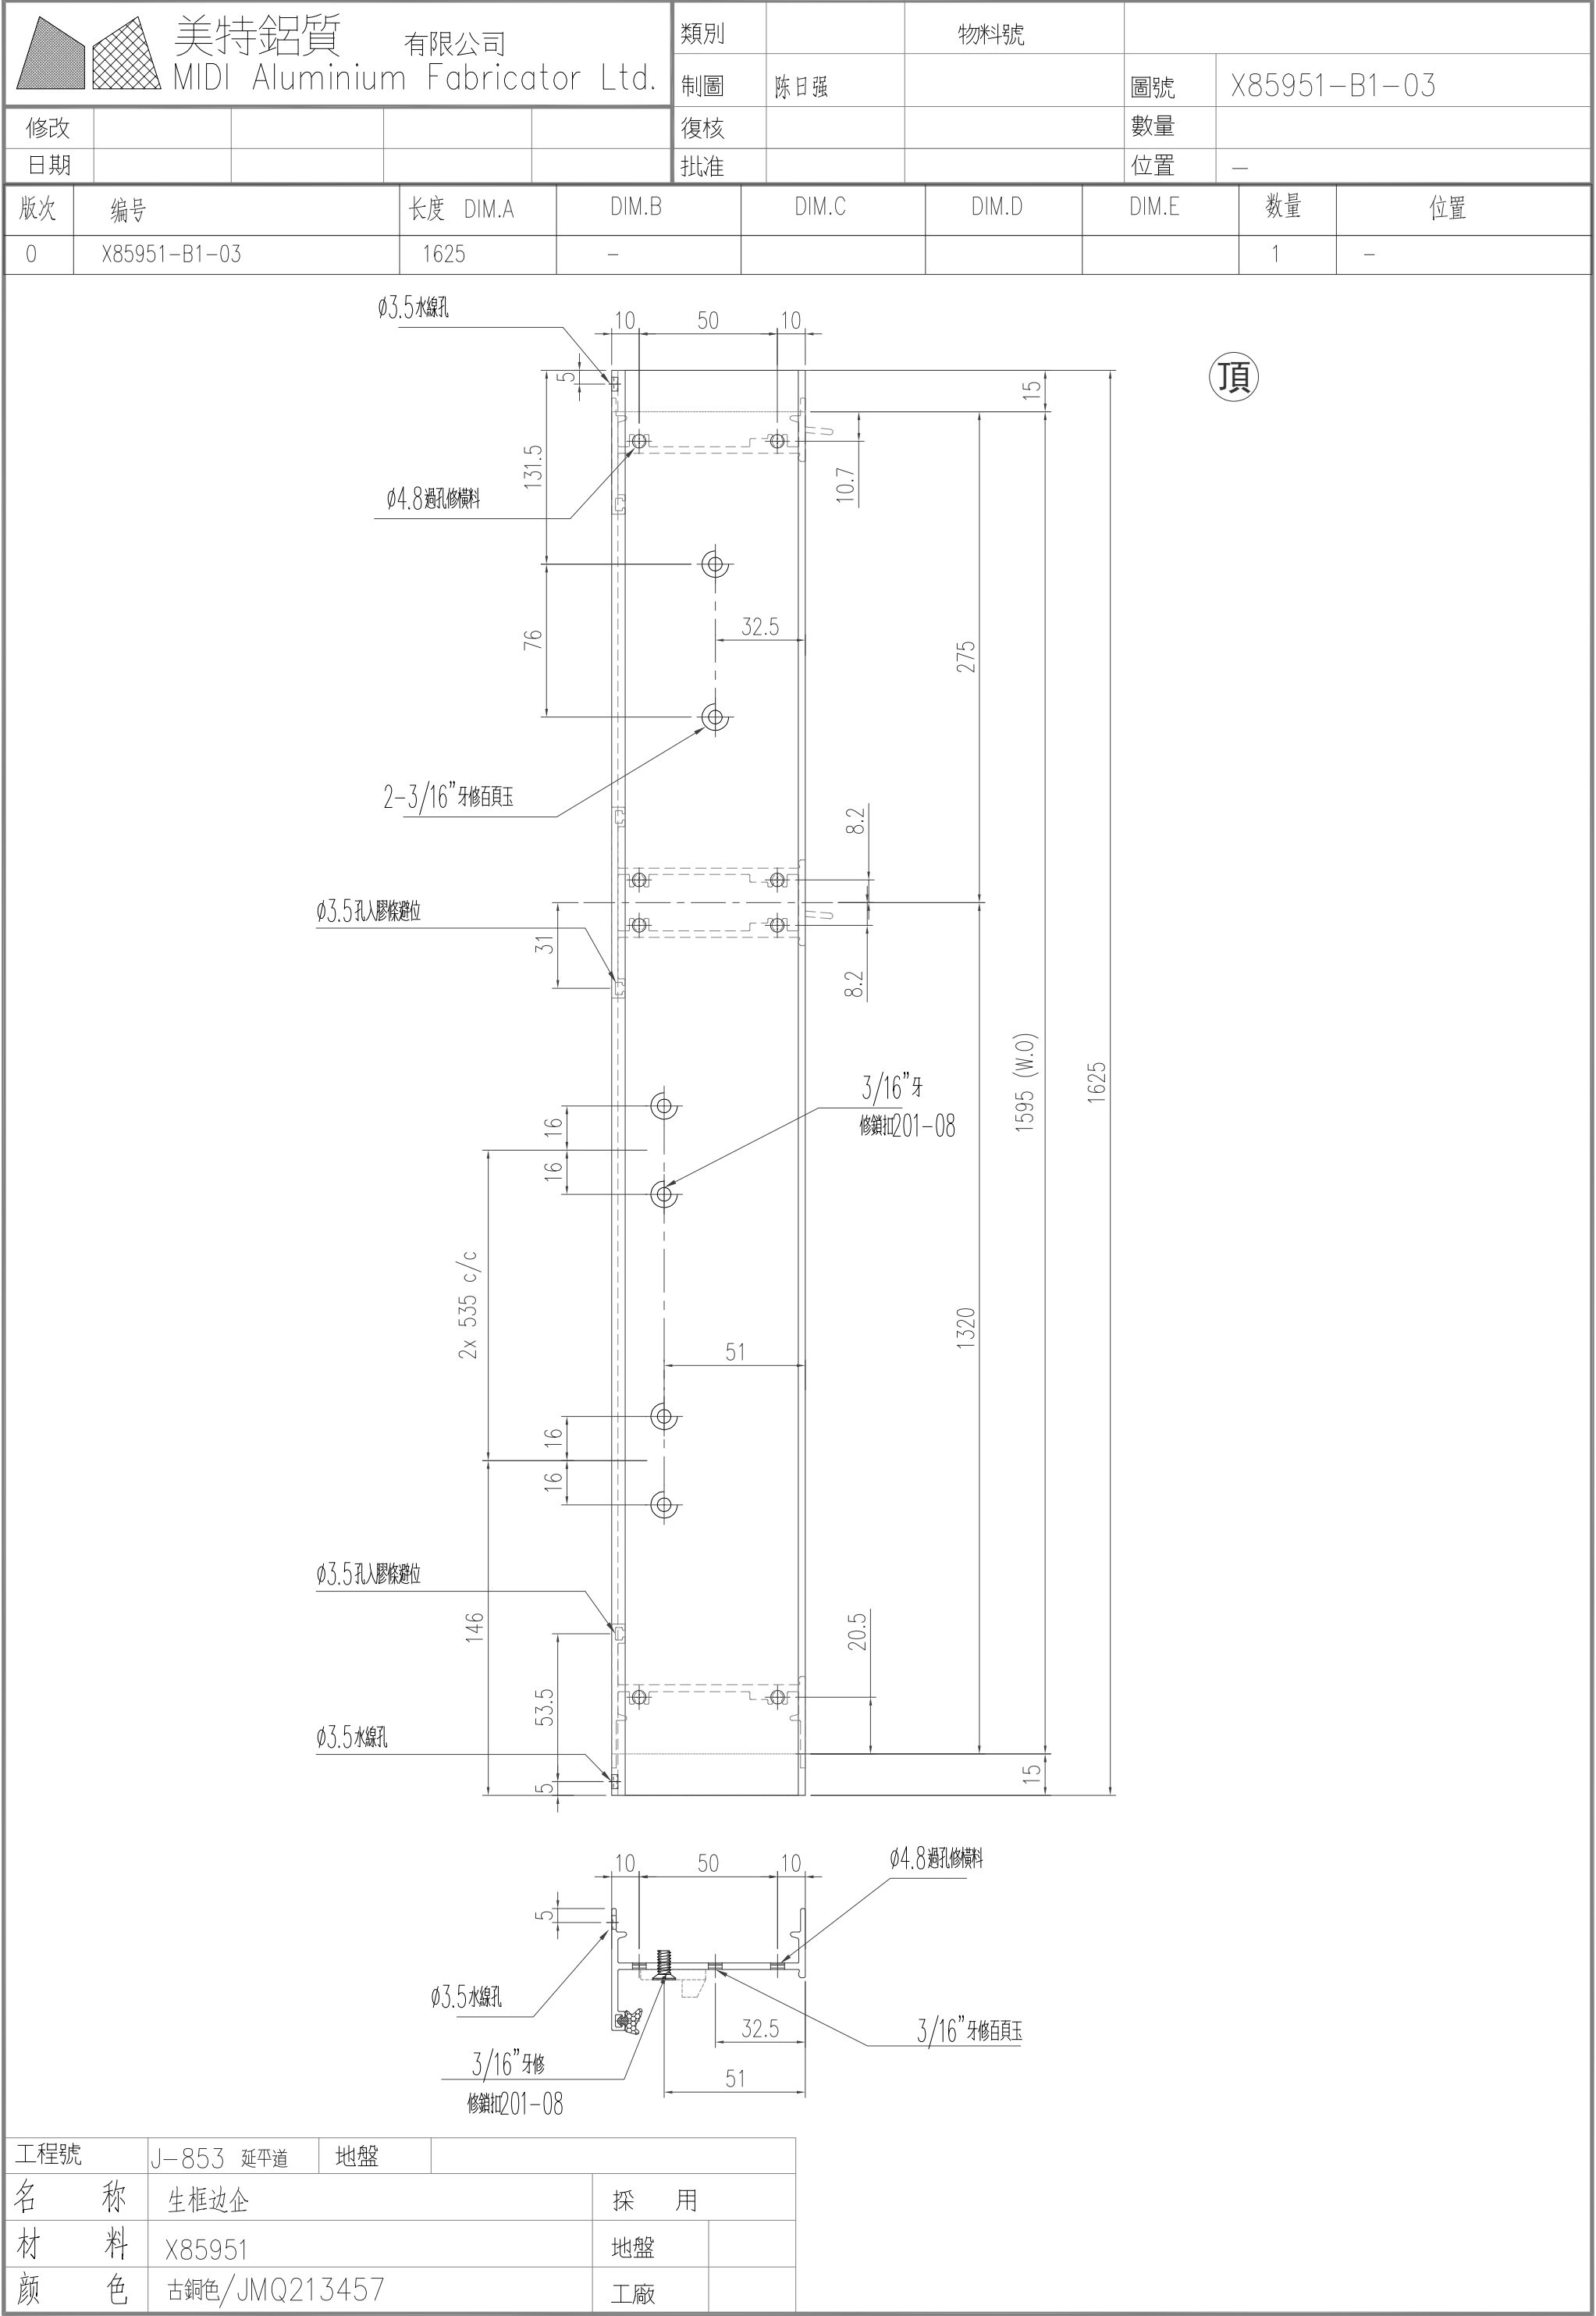




美特鋁質有限公司 MIDI Aluminium Fabricator Ltd.					類別		物料號		
					制圖	陈日强		圖號	X85951-B1-05
修改					復核			數量	
日期					批准			位置	—
版次	编号	长度 DIM.A	DIM.B	DIM.C	DIM.D	DIM.E	数量	位置	
0	X85951-B1-05	1780	—				1	—	

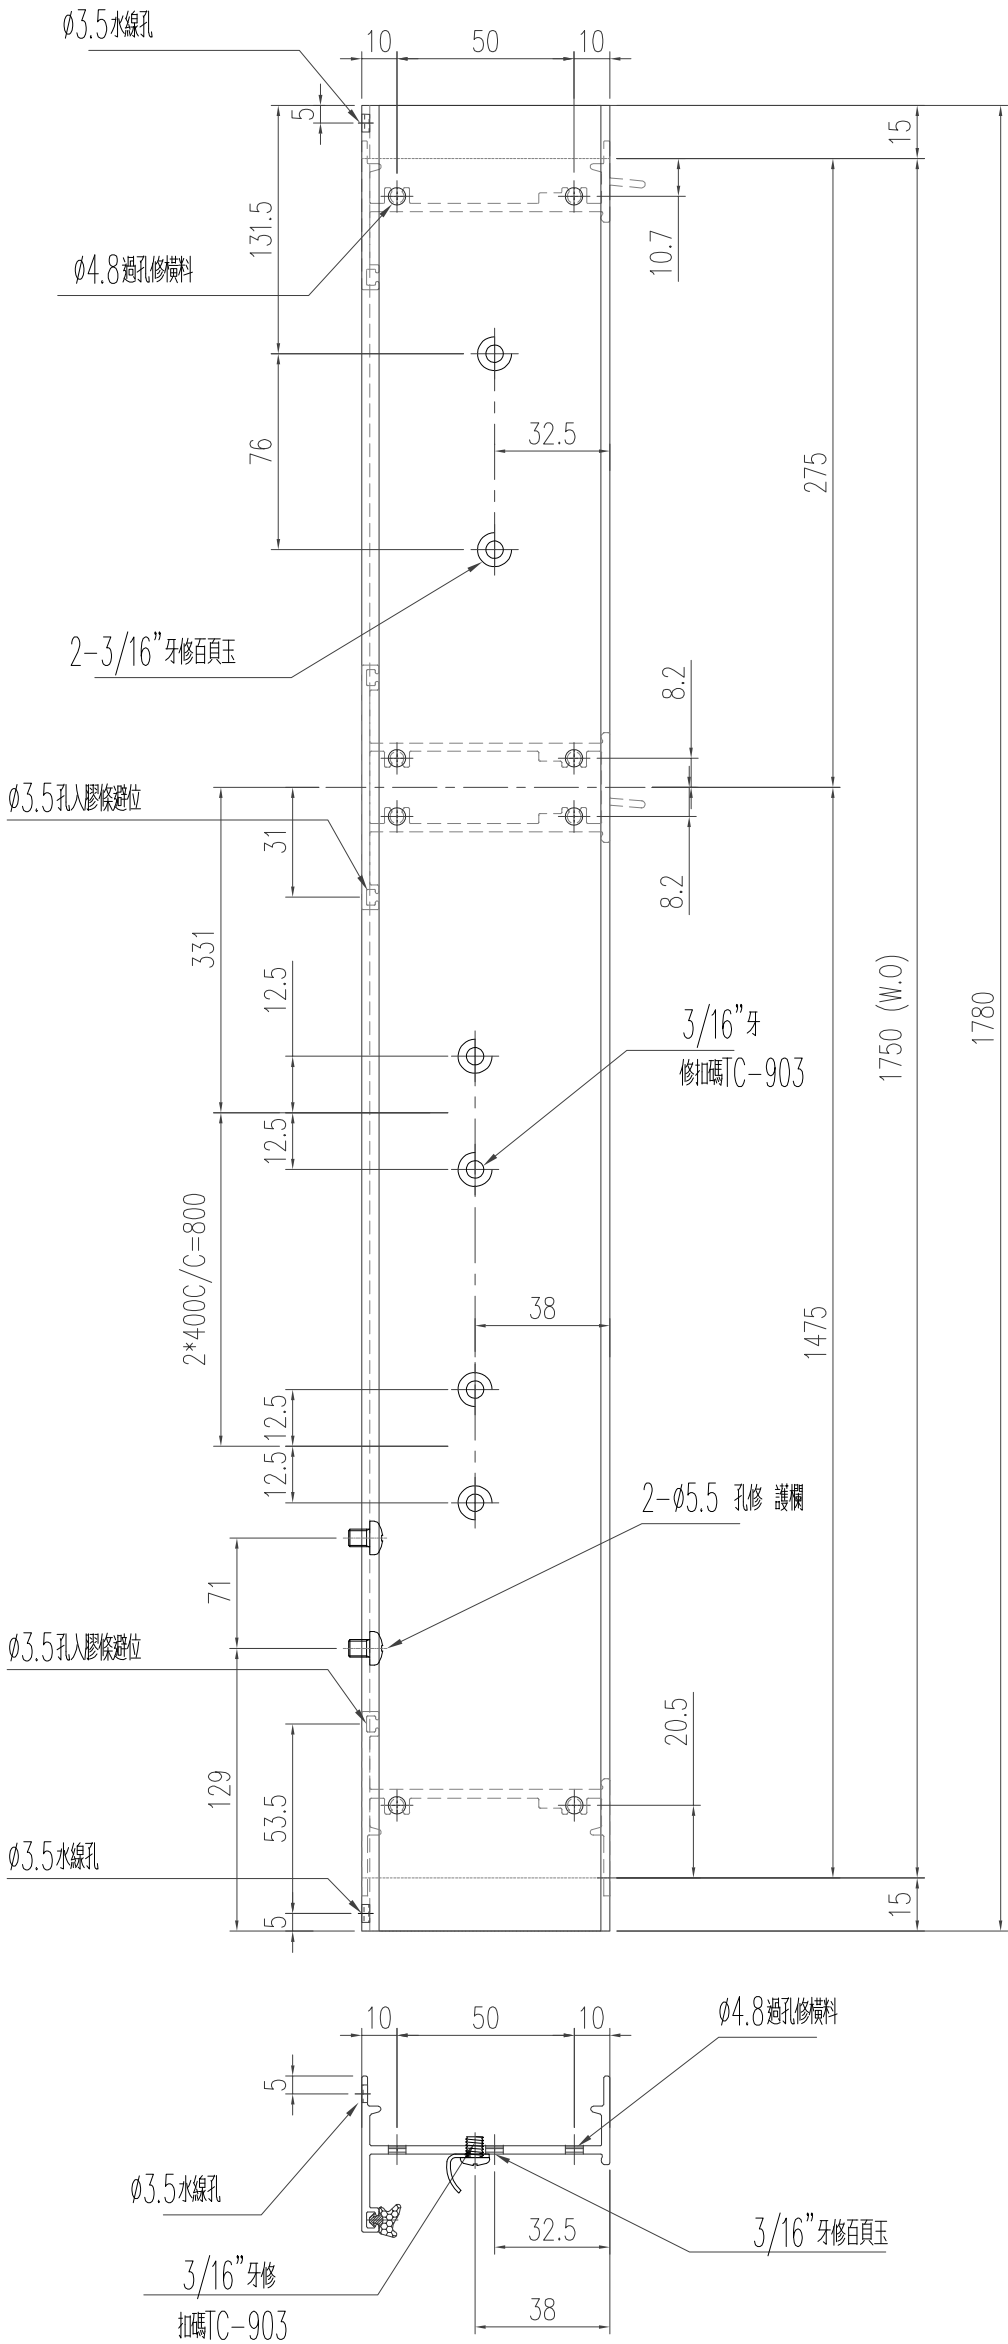

頂

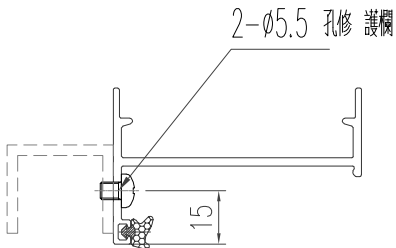

工程號	J-853 延平道	地盤	
名稱	生框边企	採用	
材料	X85951	地盤	
顏色	古銅色/JMQ213457	工廠	

類別

制圖

復核

批准

物料斗號

陈日强

復核

批准

圖號

數量

位置

X85951-B1-07

Ø3.5水線孔

Ø4.8過孔修橫料

2-3/16"牙修百頁玉

Ø3.5孔入膠條避位

Ø3.5孔入膠條避位


Ø3.5水線孔

Ø4.8過孔修橫料


Ø3.5水線孔

3/16"牙修
扣碼TC-903

工程號	J-853 延平道	地盤	
名 称	生框边企	探 用	
材 料	X85951	地盤	
颜 色	古銅色/JMQ213457	工廠	

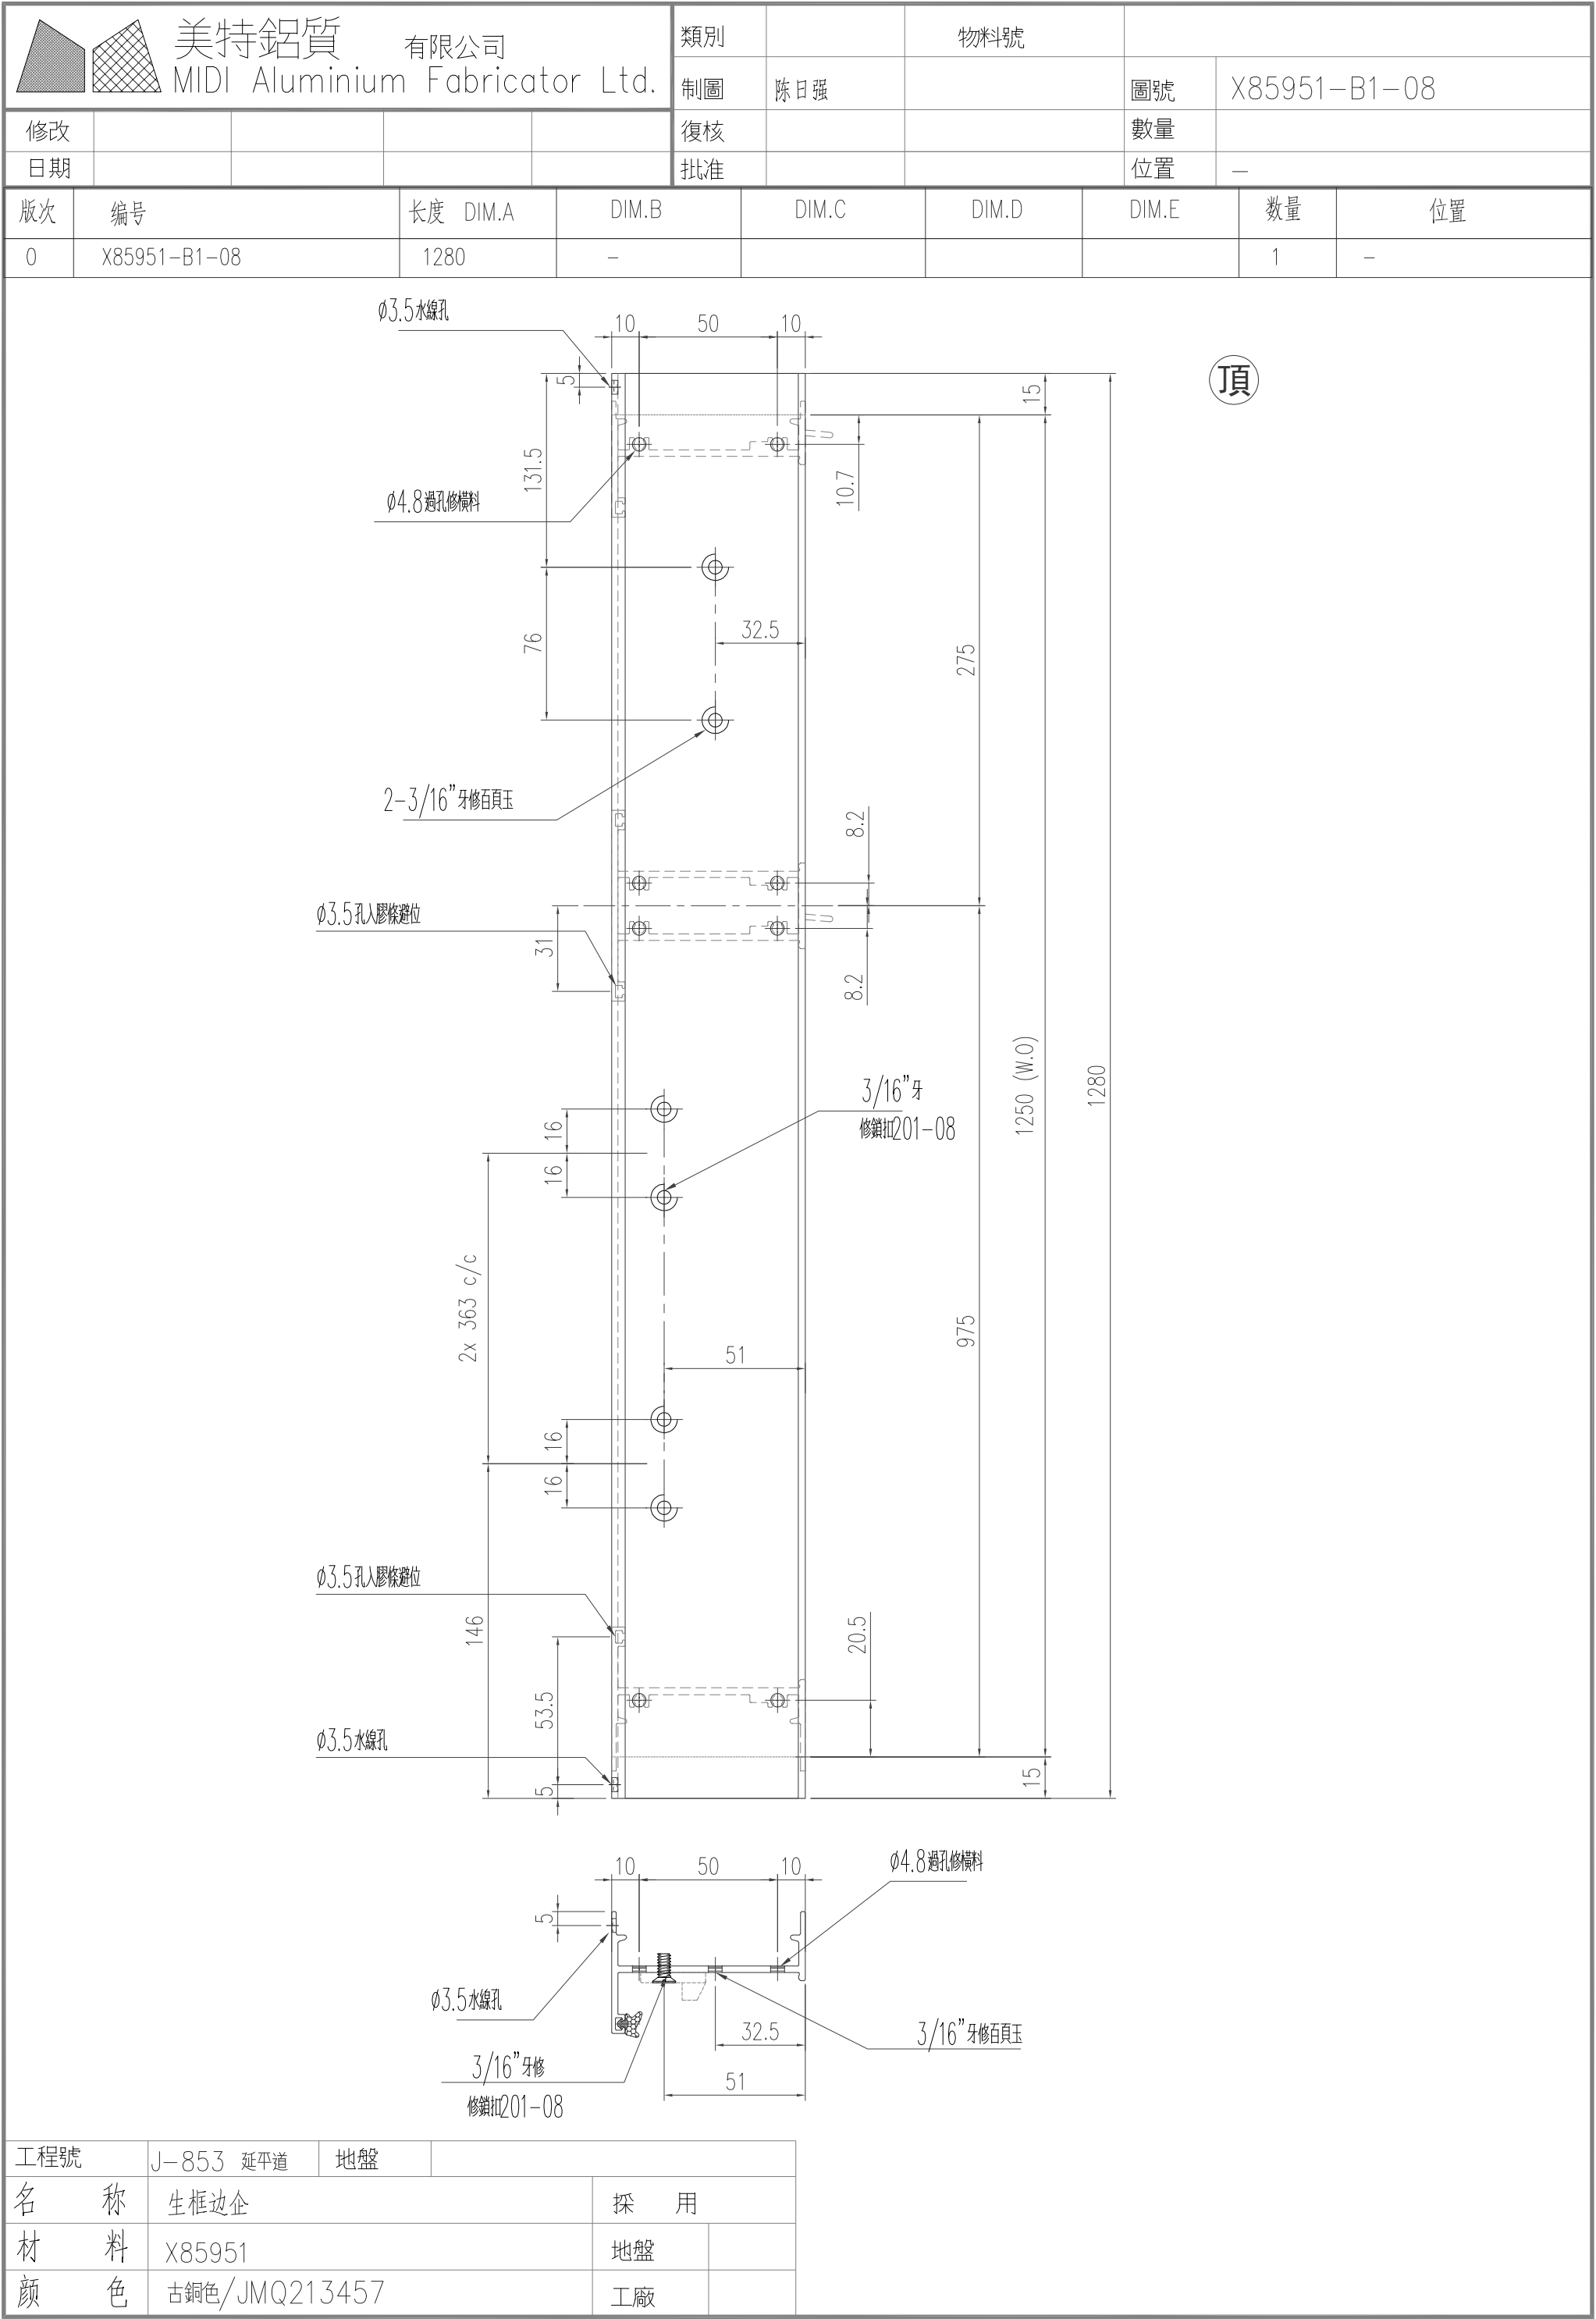


美特鋁質有限公司 MIDI Aluminium Fabricator Ltd.					類別		物料號					
					制圖	陈日强		圖號	X85951-B1-09			
修改					復核			數量				
日期					批准			位置	—			
版次	编号		长度 DIM.A	DIM.B		DIM.C		DIM.D		DIM.E	数量	位置
0	X85951-B1-09		1520	—							1	—

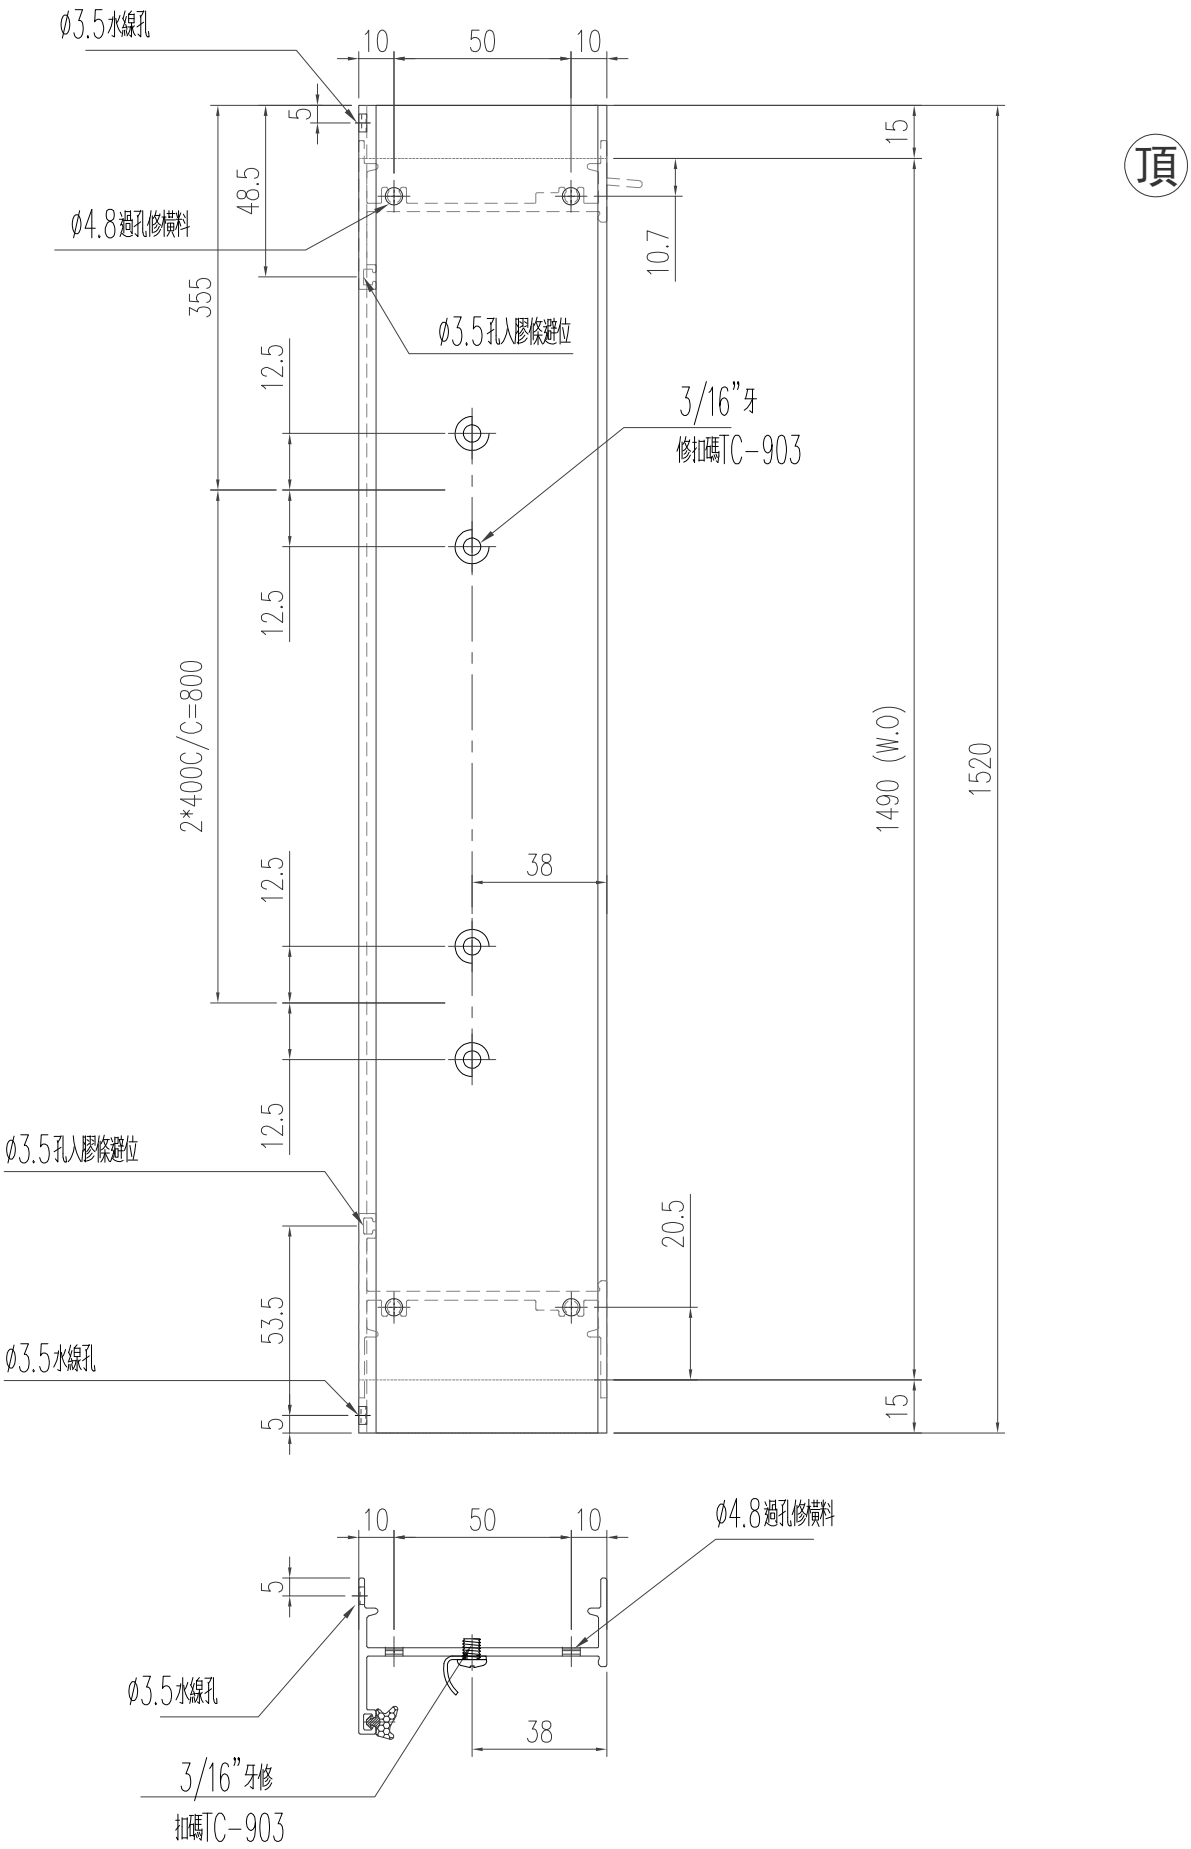


工程號	J-853 延平道	地盤	
名稱	生框边企	採用	
材料	X85951	地盤	
顏色	古銅色/JMQ213457	工廠	

美特鋁質有限公司 MIDI Aluminium Fabricator Ltd.					類別		物料號		
					制圖	陈日强		圖號	X85951-B1-10
修改					復核			數量	
日期					批准			位置	—
版次	编号	长度 DIM.A	DIM.B	DIM.C	DIM.D	DIM.E	数量	位置	
0	X85951-B1-10	1630	—				1	—	

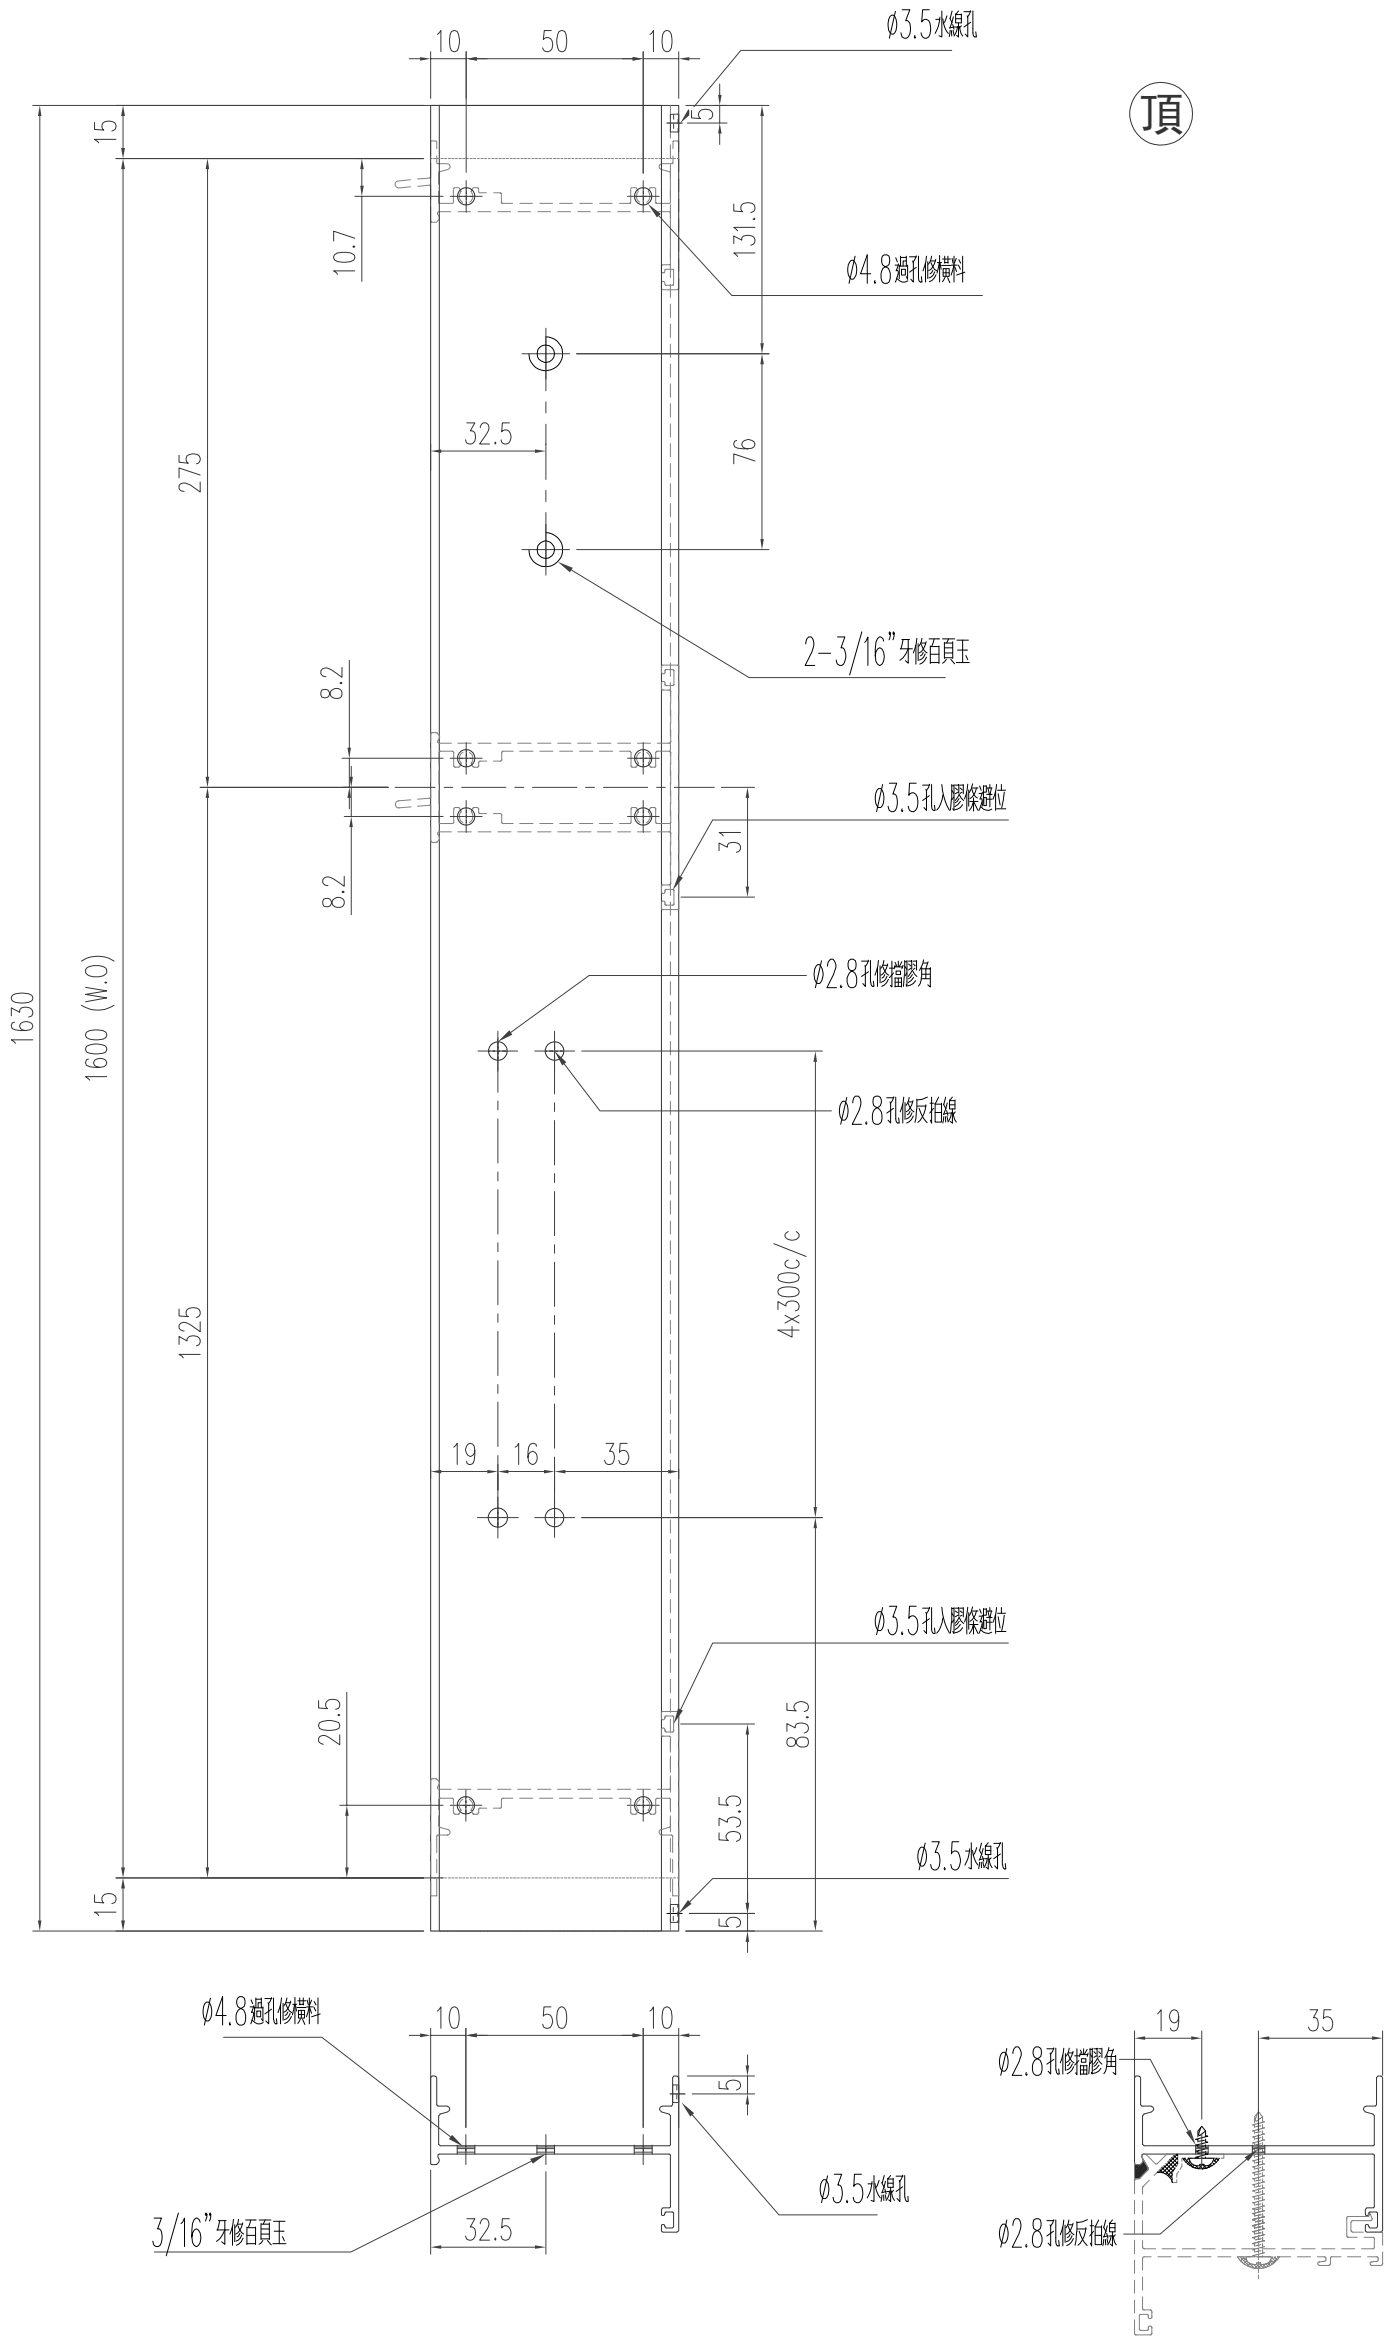


工程號	J-853 延平道	地盤		
名稱	生框边企		採用	
材料	X85951		地盤	
顏色	古銅色/JMQ213457		工廠	

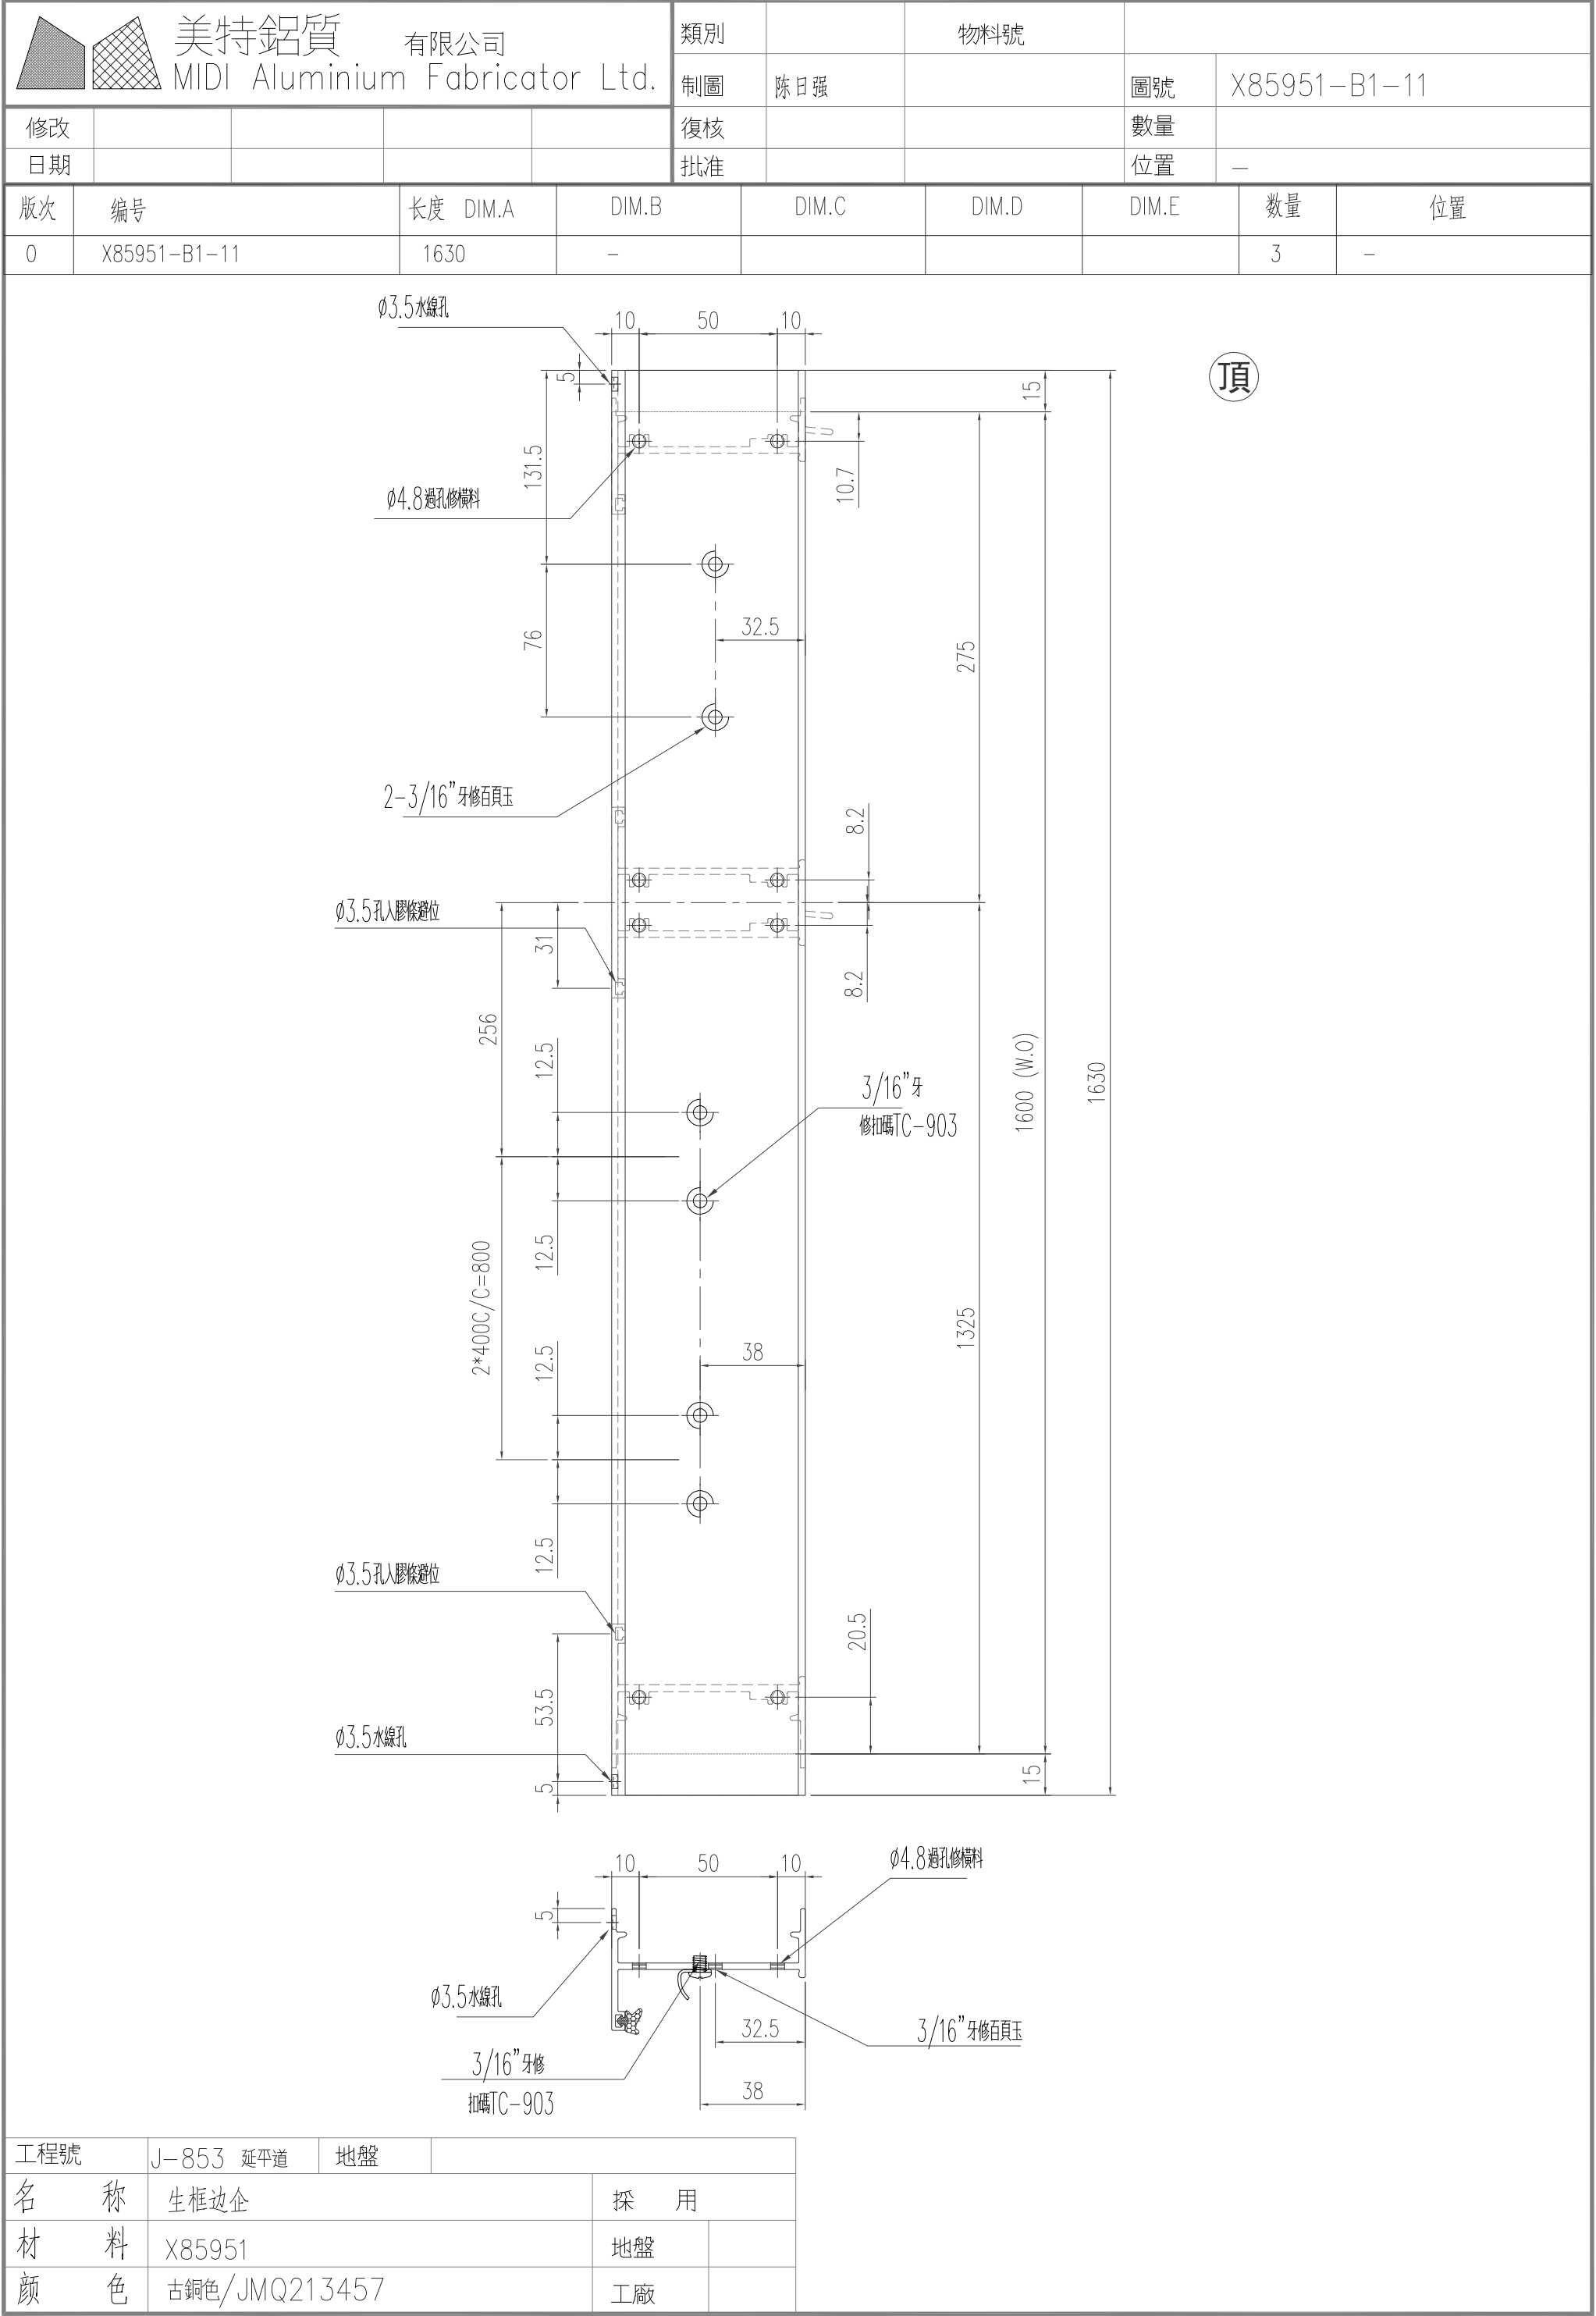




美特鋁質有限公司 MIDI Aluminium Fabricator Ltd.					類別		物料號		
					制圖	陈日强		圖號	X85955-B1
修改					復核			數量	
日期					批准			位置	—
版次	编号	长度 DIM.A	DIM.B	DIM.C	DIM.D	DIM.E	数量	位置	
0	X85955-B1-01	1287.5	1243.5	2X 538 c/c	—	—	1	—	

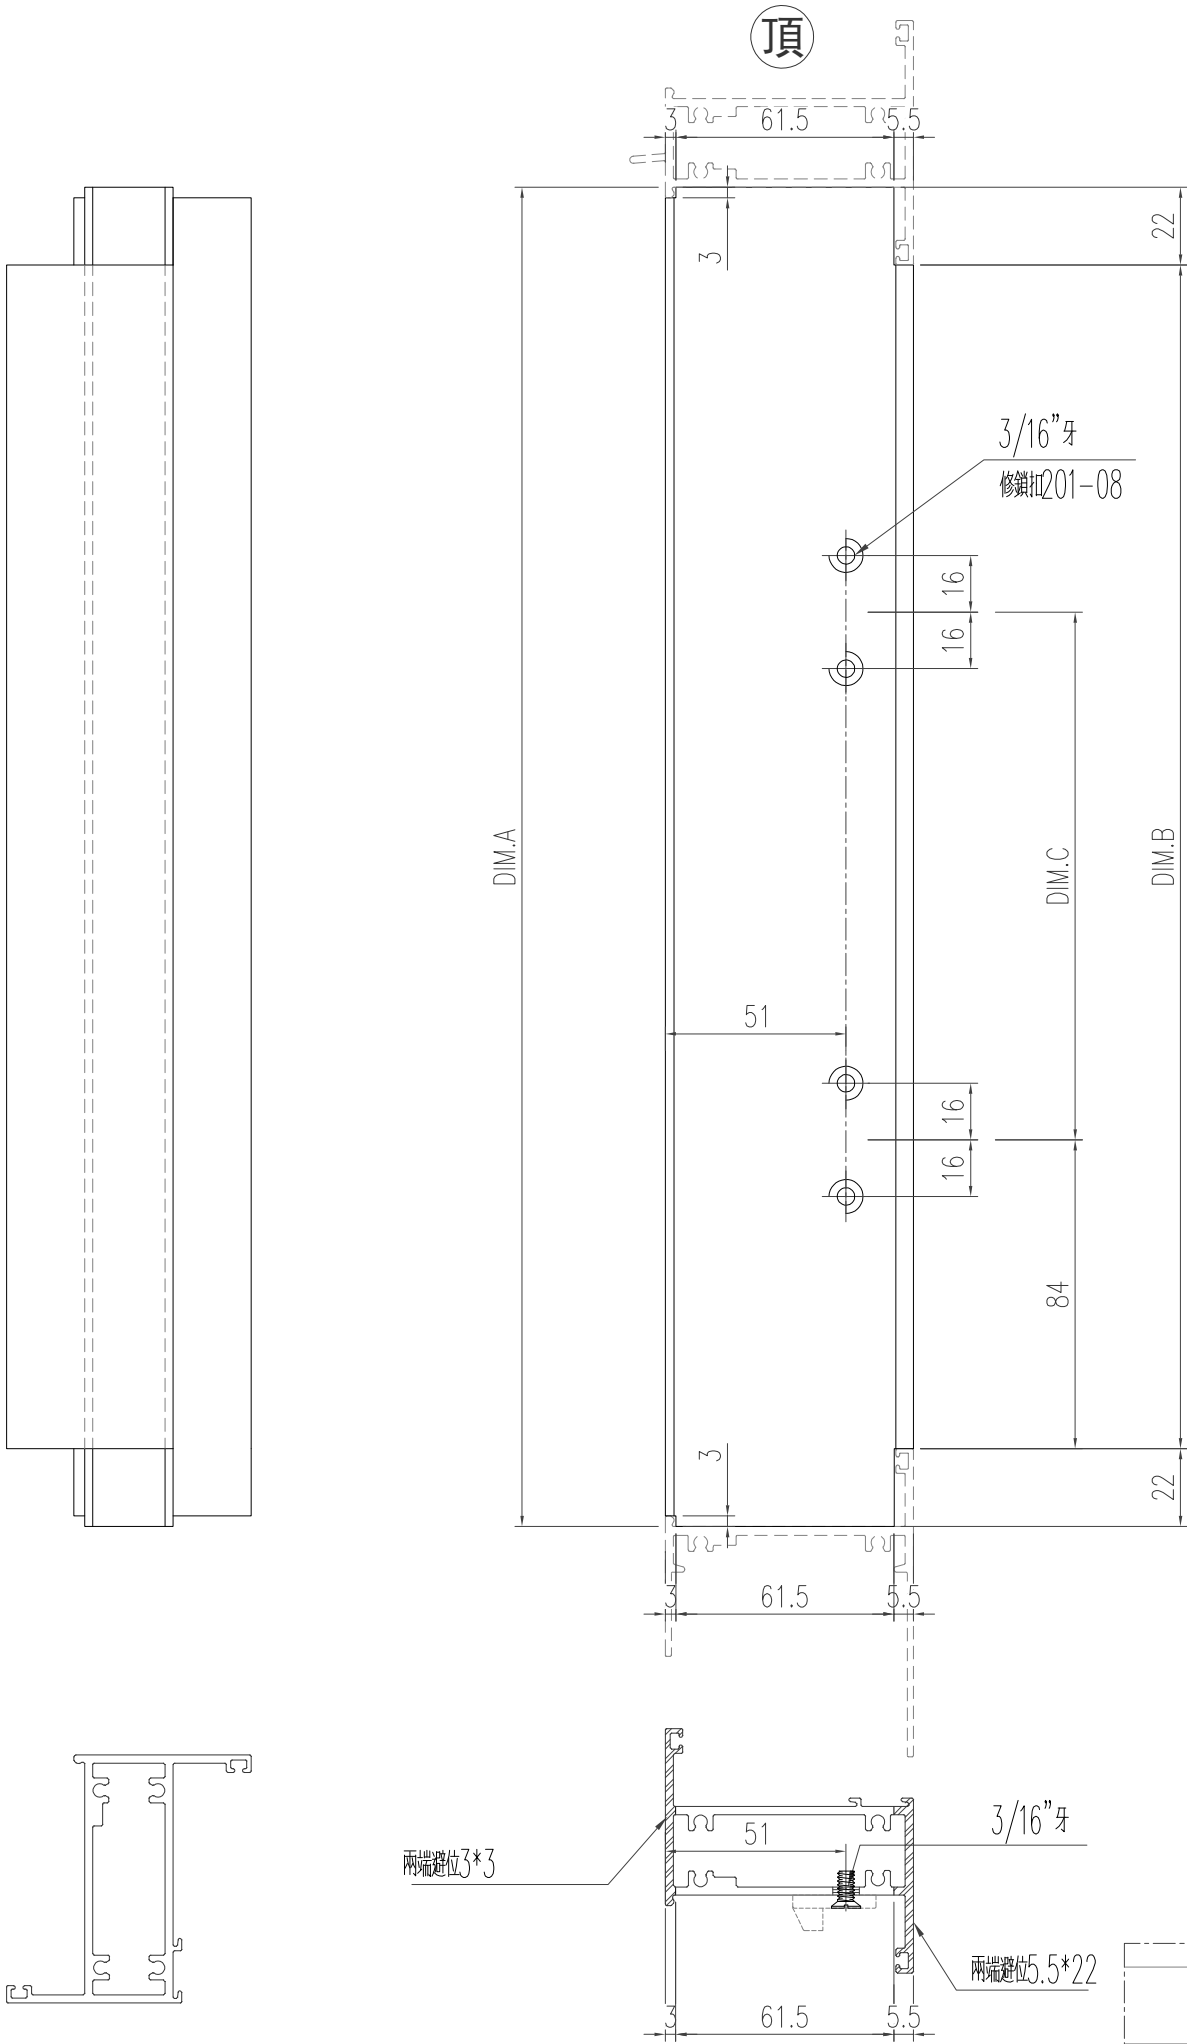

工程號	J-853 延平道	地盤	
名稱	左梗右生中企	採用	
材料	X85955	地盤	
顏色	古銅色/JMQ213457	工廠	

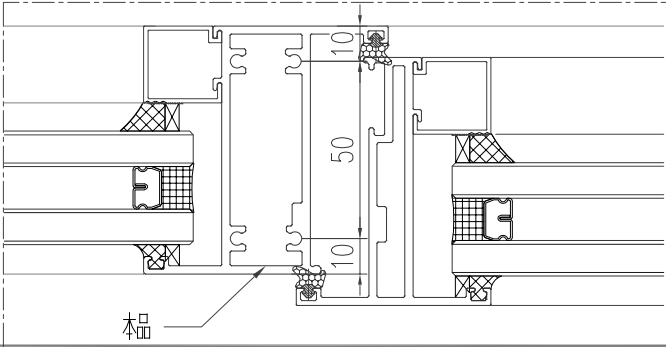

有限公司

物料斗號

陈日强

X85955-B2

日期

批准

位置

Technical drawing of a repair gate assembly, showing front, top, and side views with dimensions and labels.

Front View (Left):

- Overall height: DIM.B
- Overall width: DIM.A
- Top and bottom flange thickness: 22
- Top flange width: 5.5 (left), 61.5 (center), 3 (right)
- Bottom flange width: 5.5 (left), 61.5 (center), 3 (right)
- Gate height: 84
- Gate width: 51
- Gate thickness: 3
- Gate material: 3/16" 牙 修鎖扣201-08
- Gate fasteners: 2-Ø5.5 孔 修 護欄
- Gate mounting holes: 16 (center-to-center), 60 (from bottom flange), 71 (from bottom flange)
- Gate mounting holes: 3/16" 牙
- Gate mounting holes: 兩端避位5.5*22
- Gate mounting holes: 兩端避位3*3

Top View (Right):

- Gate width: 51
- Gate thickness: 3
- Gate material: 3/16" 牙 修鎖扣201-08
- Gate fasteners: 2-Ø5.5 孔 修 護欄

Side View (Bottom):

- Gate height: 15
- Gate width: 51
- Gate thickness: 3
- Gate material: 3/16" 牙 修鎖扣201-08
- Gate fasteners: 2-Ø5.5 孔 修 護欄

頂

2-ø5.5 孔修護欄

兩端避位3*3

兩端避位 5.5×22

[illegible]

有限公司

物料斗號

陈日强

X85955-B3

日期

批准

位置

工程號	J-853 延平道	地盤	
名稱	上生下梗中橫	採用	
材料	X85955	地盤	
顏色	古銅色/JMQ213457	工廠	

工程號	J-853 延平道	地盤		
名 称	上生下梗中横		探 用	
材 料	X85955		地盤	
颜 色	古銅色/JMQ213457		工廠	




有限公司

物料斗號

X85955-B4




位置

位置

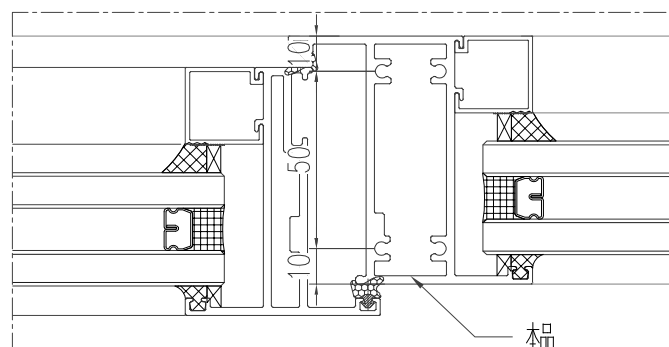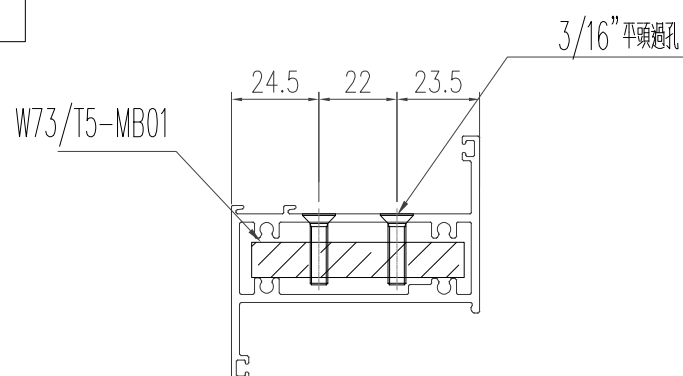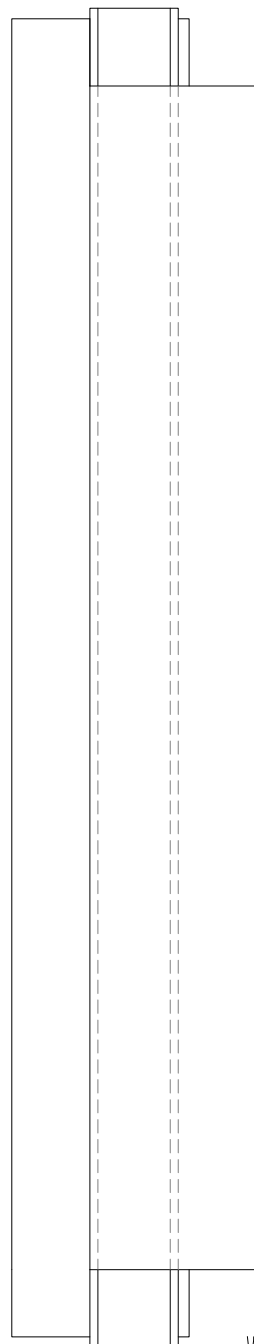




工程號	J-853 延平道	地盤	
名 称	左生右梗中企	探 用	
材 料	X85955	地盤	
颜 色	古銅色/JMQ213457	工廠	

美特鋁質有限公司 MIDI Aluminium Fabricator Ltd.					類別		物料號		
					制圖	陈日强		圖號	X85955-B5
修改					復核			數量	
日期					批准			位置	—
版次	编号	长度	DIM.A	DIM.B	DIM.C	DIM.D	DIM.E	数量	位置
0	X85955-B5-01	476	—	—	—	—	—	1	—

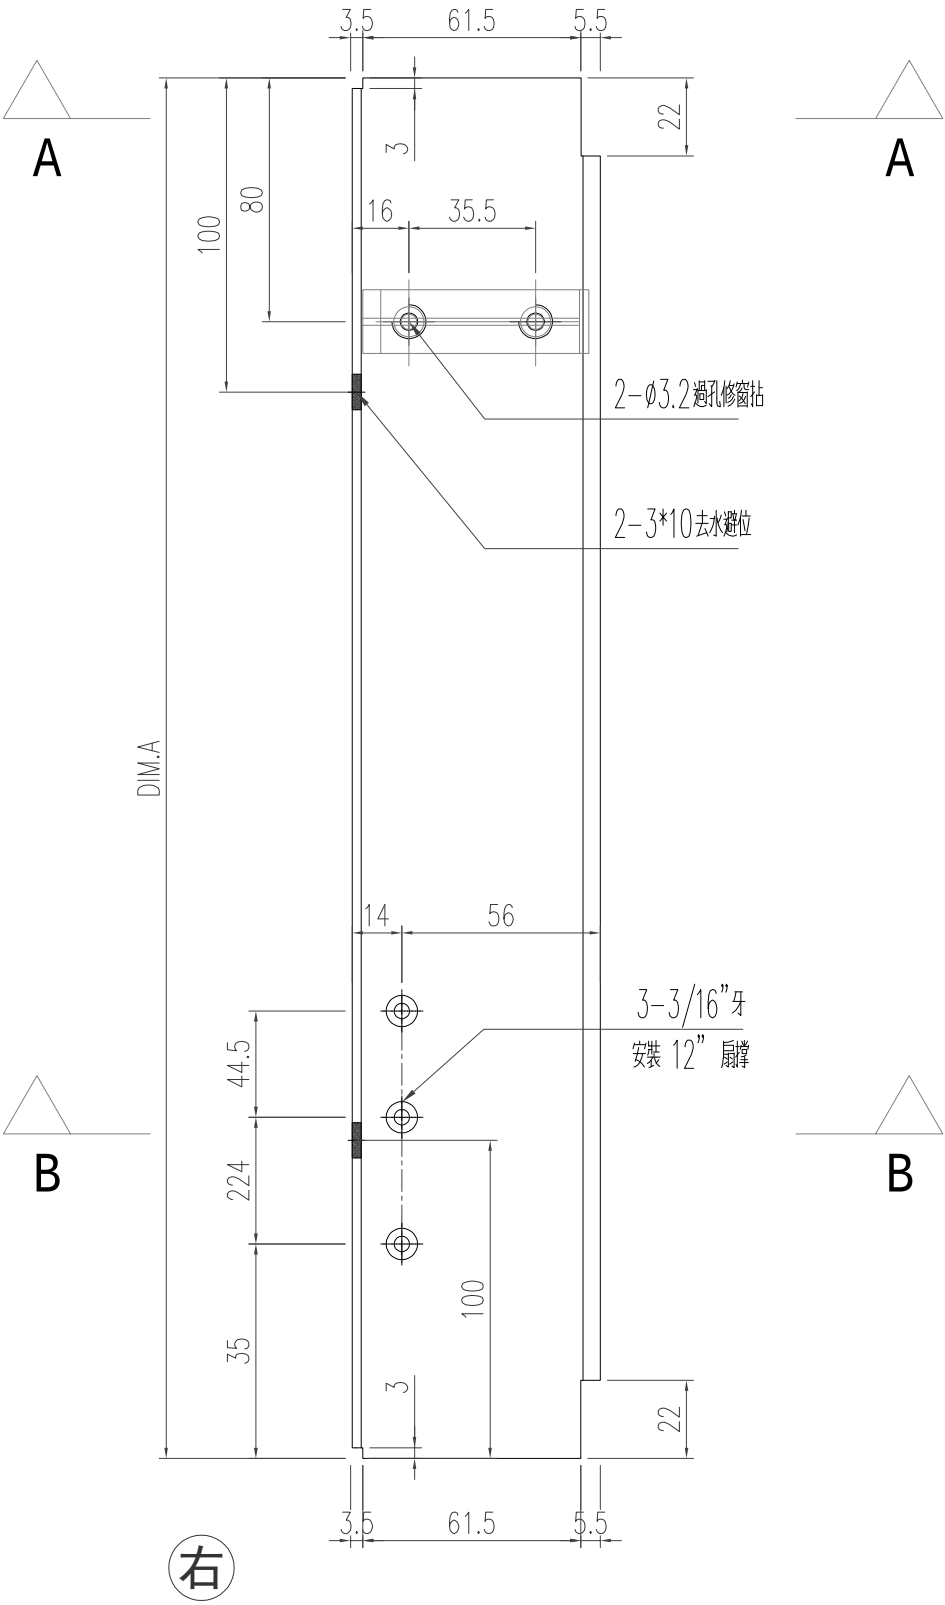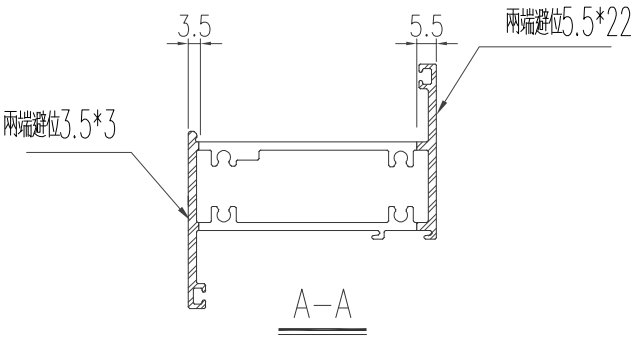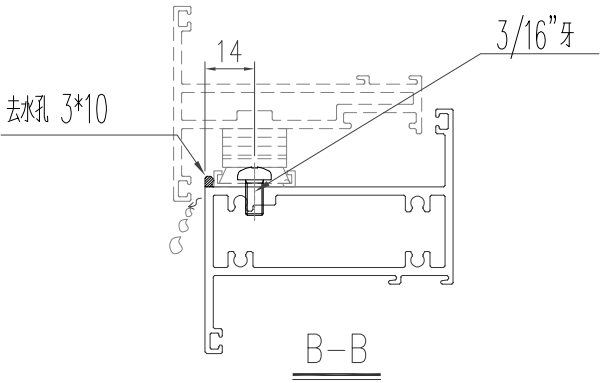




工程號	J-853 延平道	地盤	
名稱	上生下梗中橫	採用	
材料	X85955	地盤	
顏色	古銅色/JMQ213457	工廠	

美特鋁質有限公司 MIDI Aluminium Fabricator Ltd.					類別		物料號		
					制圖	陈日强		圖號	X85955-B6
修改					復核			數量	
日期					批准			位置	—
版次	编号	长度	DIM.A	DIM.B	DIM.C	DIM.D	DIM.E	数量	位置
0	X85955-B6-01	447.5	—	—	—	—	—	1	—

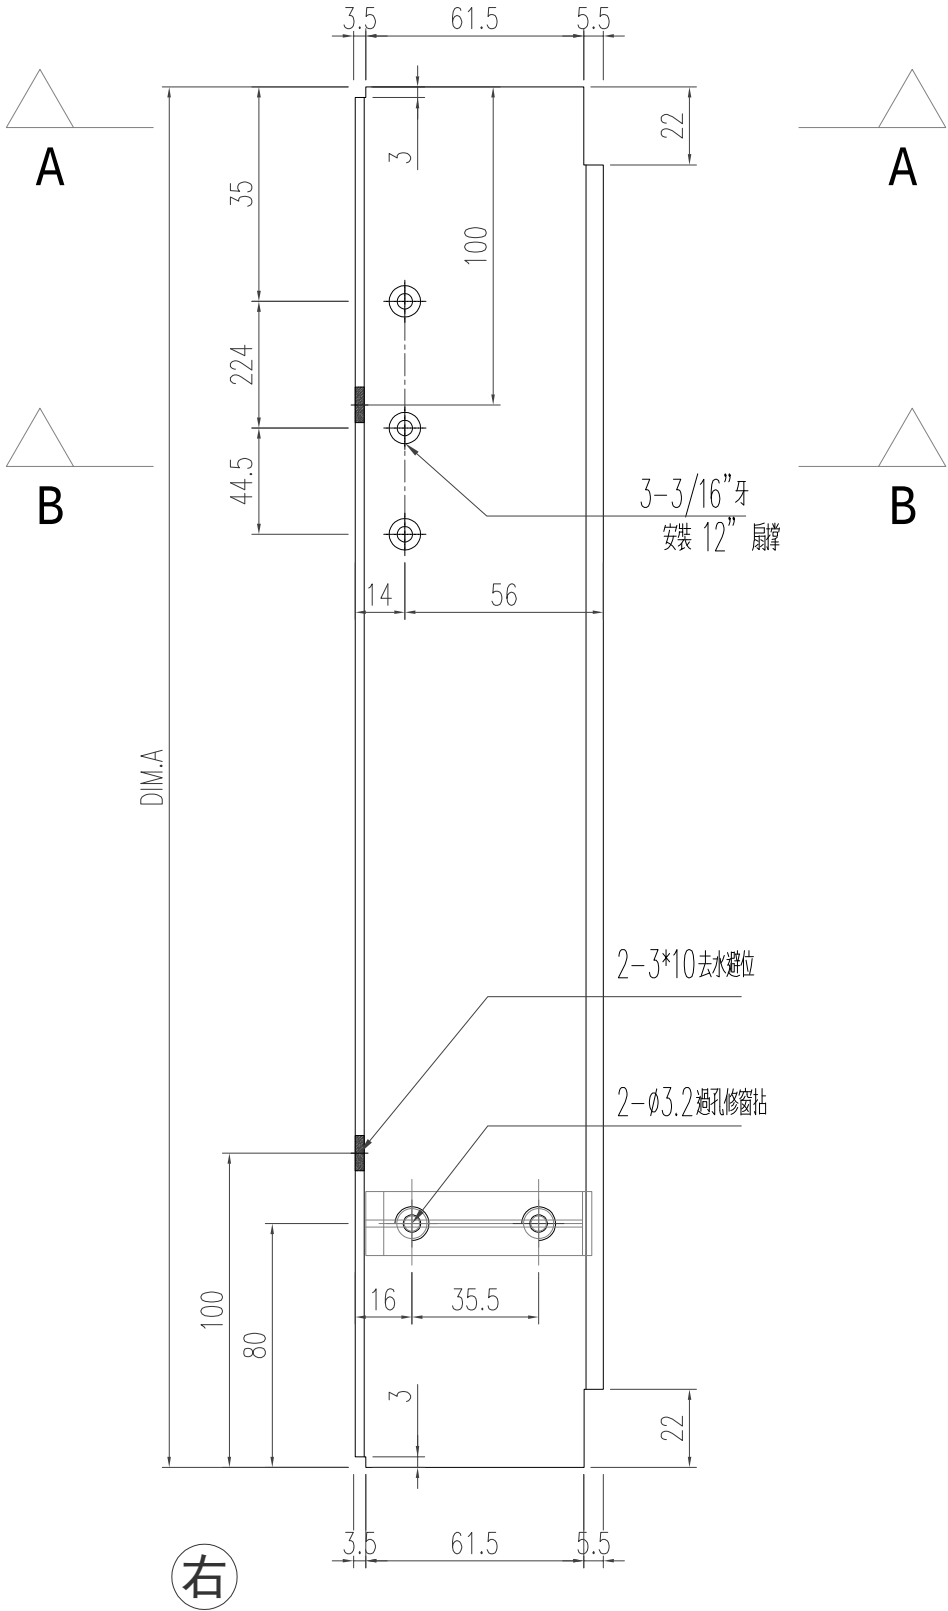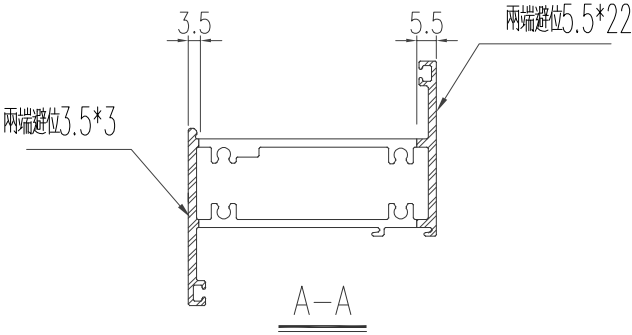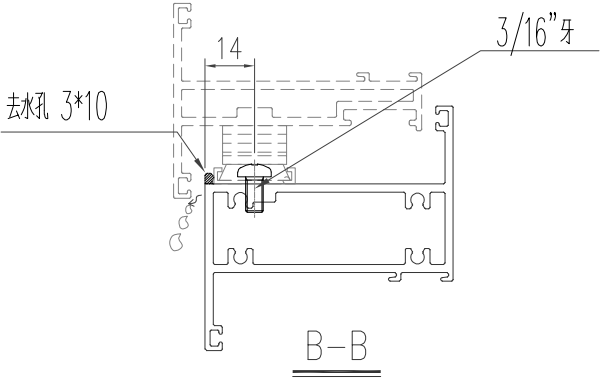


工程號	J-853 延平道	地盤	
名稱	上生下梗中橫	採用	
材料	X85955	地盤	
顏色	古銅色/JMQ213457	工廠	

美特鋁質有限公司 MIDI Aluminium Fabricator Ltd.					類別		物料號		
					制圖	陈日强		圖號	X85955-B7
修改					復核			數量	
日期					批准			位置	—
版次	编号	长度	DIM.A	DIM.B	DIM.C	DIM.D	DIM.E	数量	位置
0	X85955-B7-01	750	—	—	—	—	—	1	—

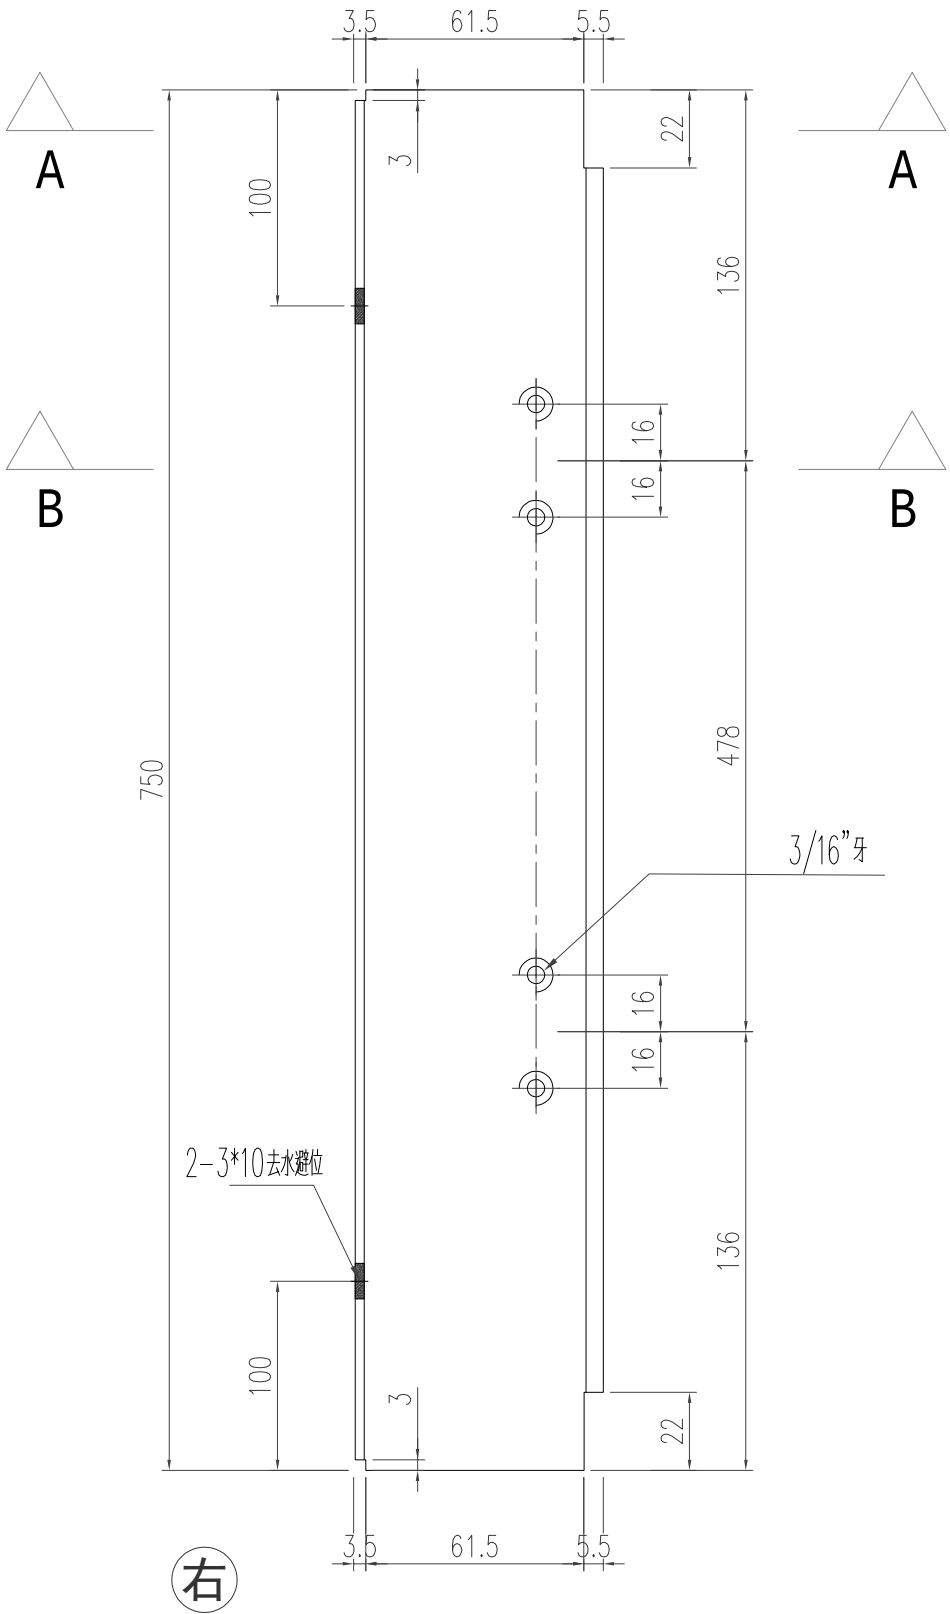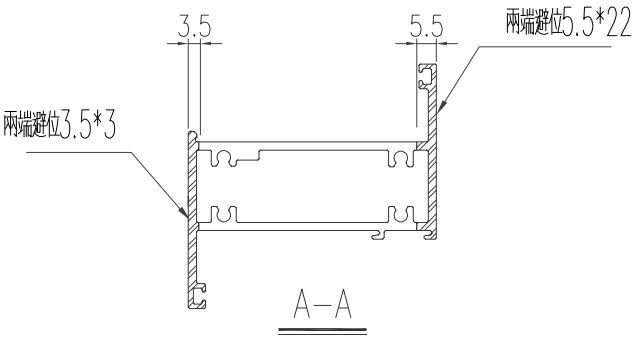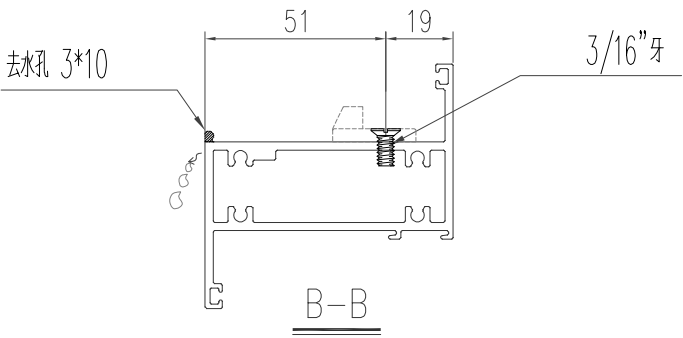

工程號	J-853 延平道	地盤	
名稱	上生下梗中橫	採用	
材料	X85955	地盤	
顏色	古銅色/JMQ213457	工廠	

美特鋁質有限公司 MIDI Aluminium Fabricator Ltd.					類別		物料號							
					制圖	陈日强		圖號	X85953-B1					
修改					復核		數量							
日期					批准		位置	—						
版次	编号		长度 DIM.A	DIM.B		DIM.C		DIM.D		DIM.E		数量	位置	
0	X85953-B1-01		1287.5	1243.5		2X 538 c/c		—		—		2	—	

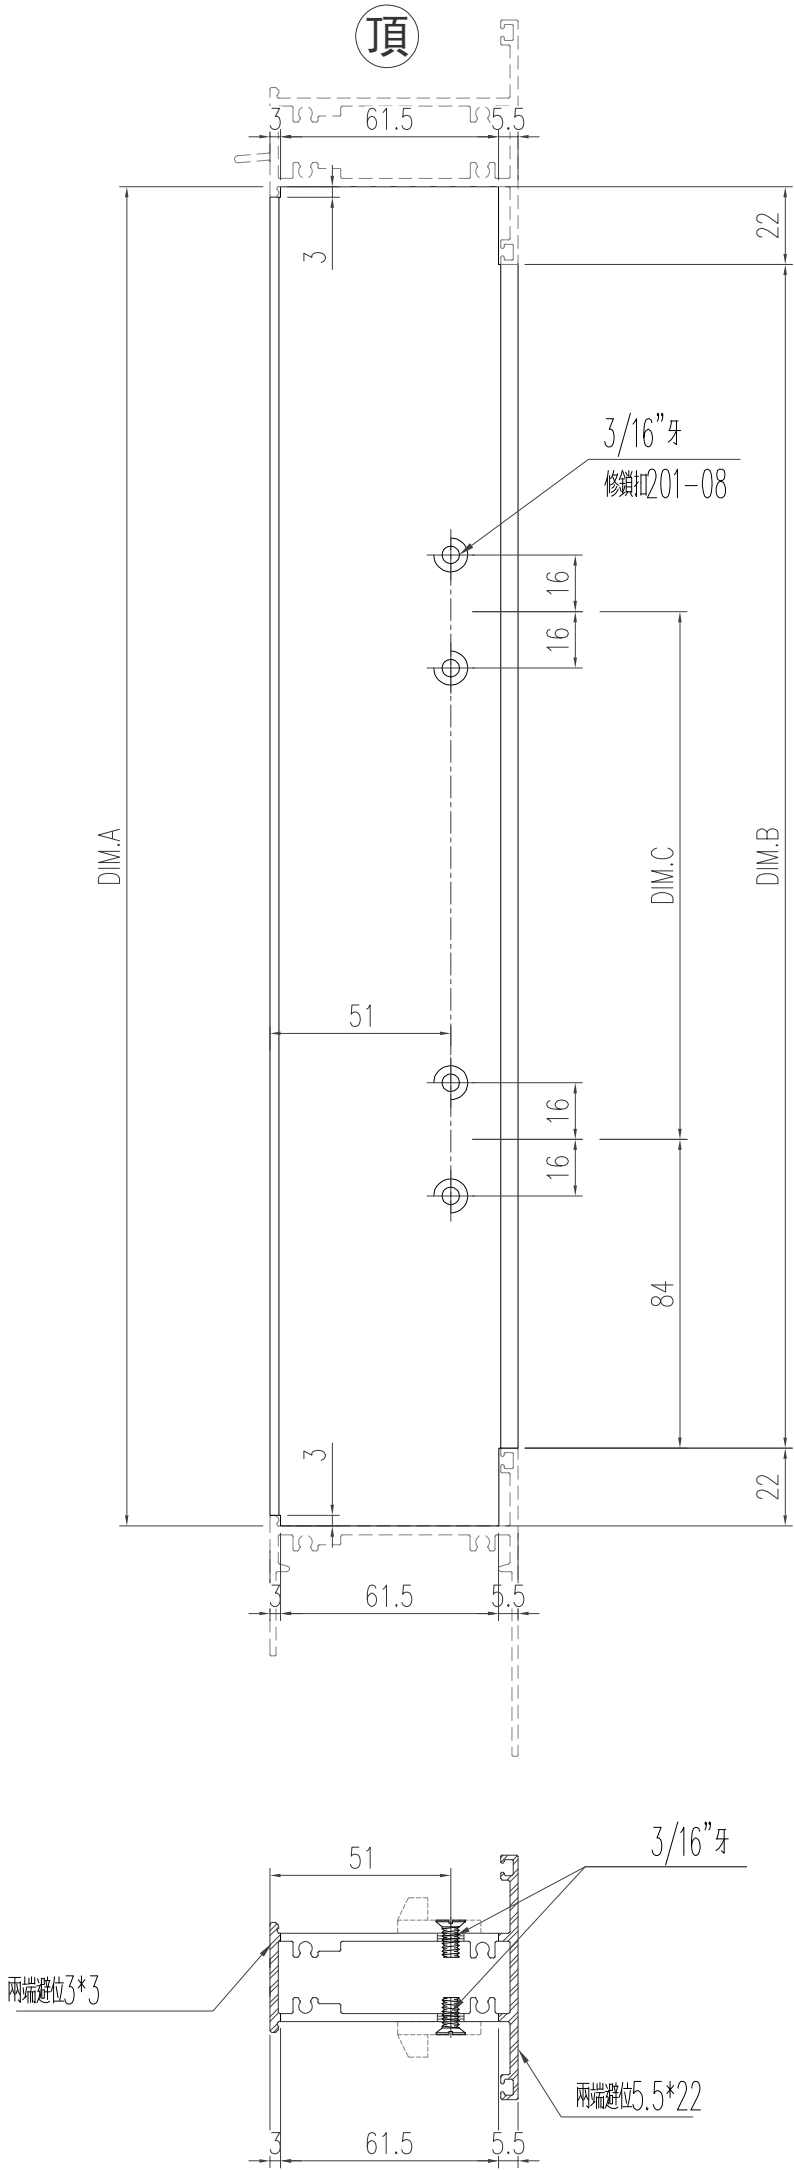

工程號	J-853 延平道	地盤	
名称	企工料	採用	
材料	X85953	地盤	
颜色	古銅色/JMQ213457	工廠	

有限公司

類別

物料斗號

制图

陈日强

圖號

X85953-B2

修改

日期

復核

批准

數量

位置

版次

编号

长度 DIM.A

DIM.B

DIM.C

DIM.D

DIM.E

数量

位置

0

X85953-B2-01

1415


1371

2X 610.5 c/c -

100


1

1000

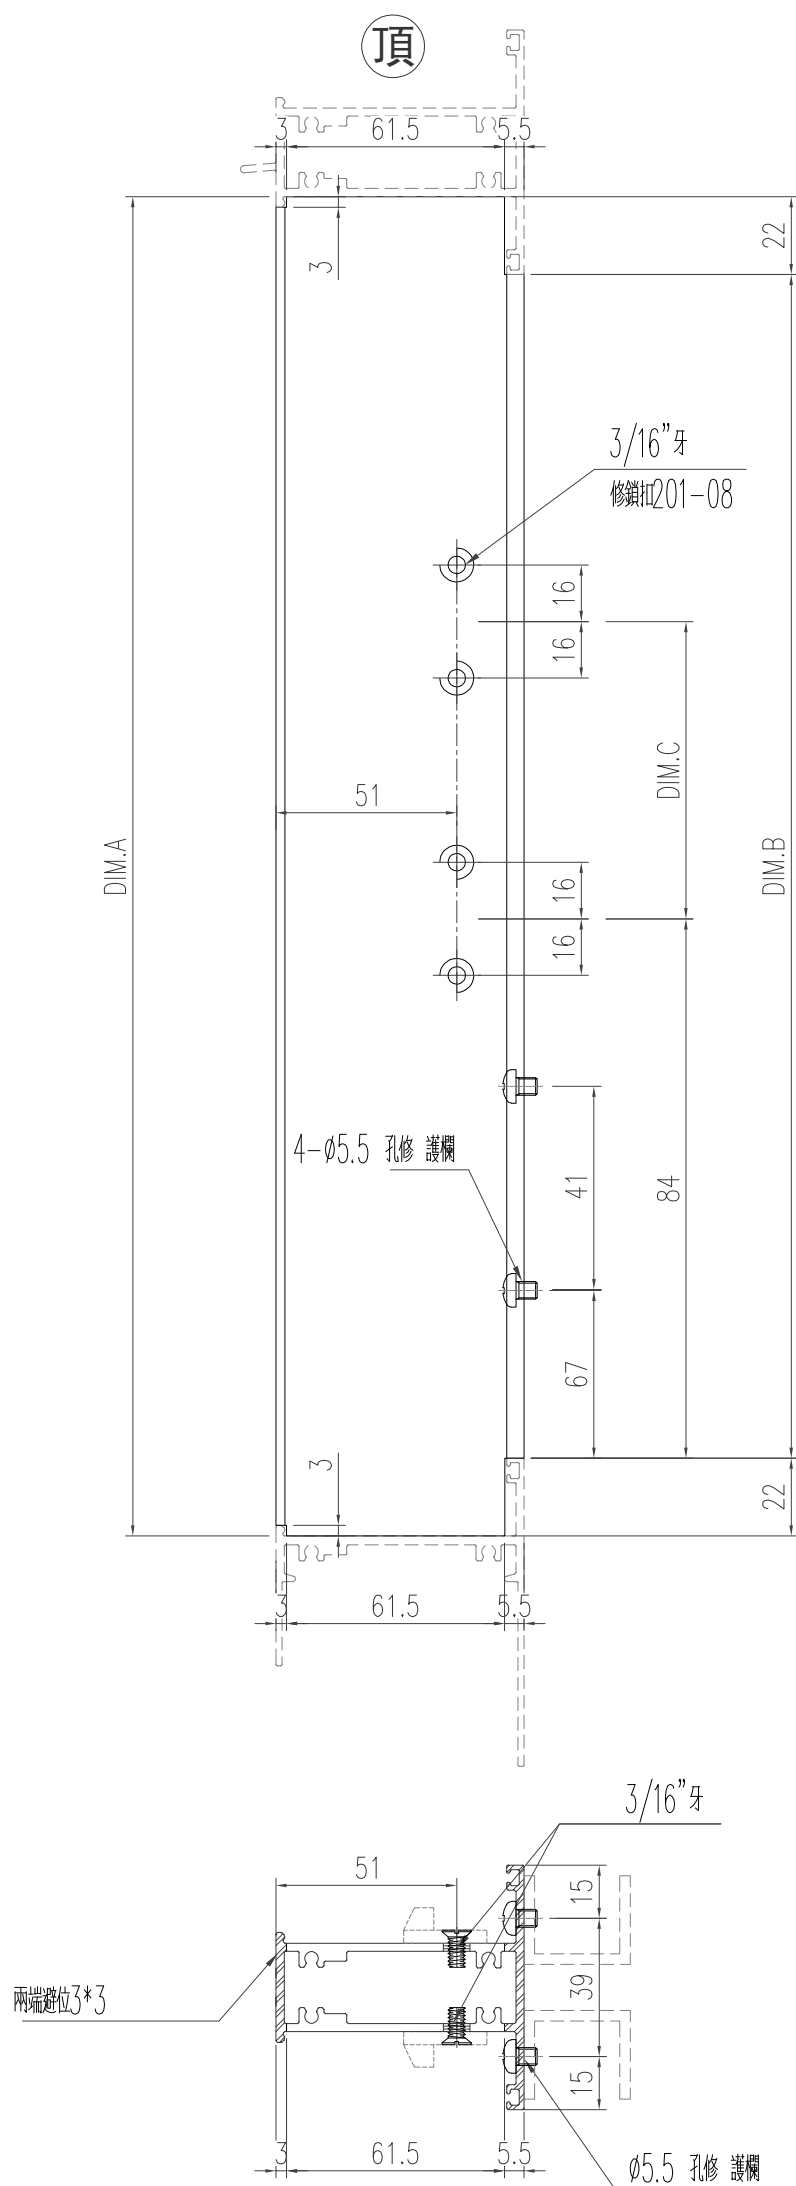


工程號	J-853 延平道	地盤	
名 称	企工料	探 用	
材 料	X85953	地盤	
颜 色	古銅色/JMQ213457	工廠	

美特鋁質有限公司 MIDI Aluminium Fabricator Ltd.					類別		物料料號		
					制圖	陈日强		圖號	X85956-B1
修改					復核		數量		
日期					批准		位置	—	
版次	编号		长度 DIM.A	DIM.B	DIM.C	DIM.D	DIM.E	数量	位置
0	X85956-B1-01		1281.5	4x300c/c	40.7			1	—
0	X85956-B1-02		1565	5x300c/c	32.5			1	—
0	X85956-B1-03		2401.5	7x300c/c	150.7			1	—
0	X85956-B1-04		2684	9x280c/c	82			2	—


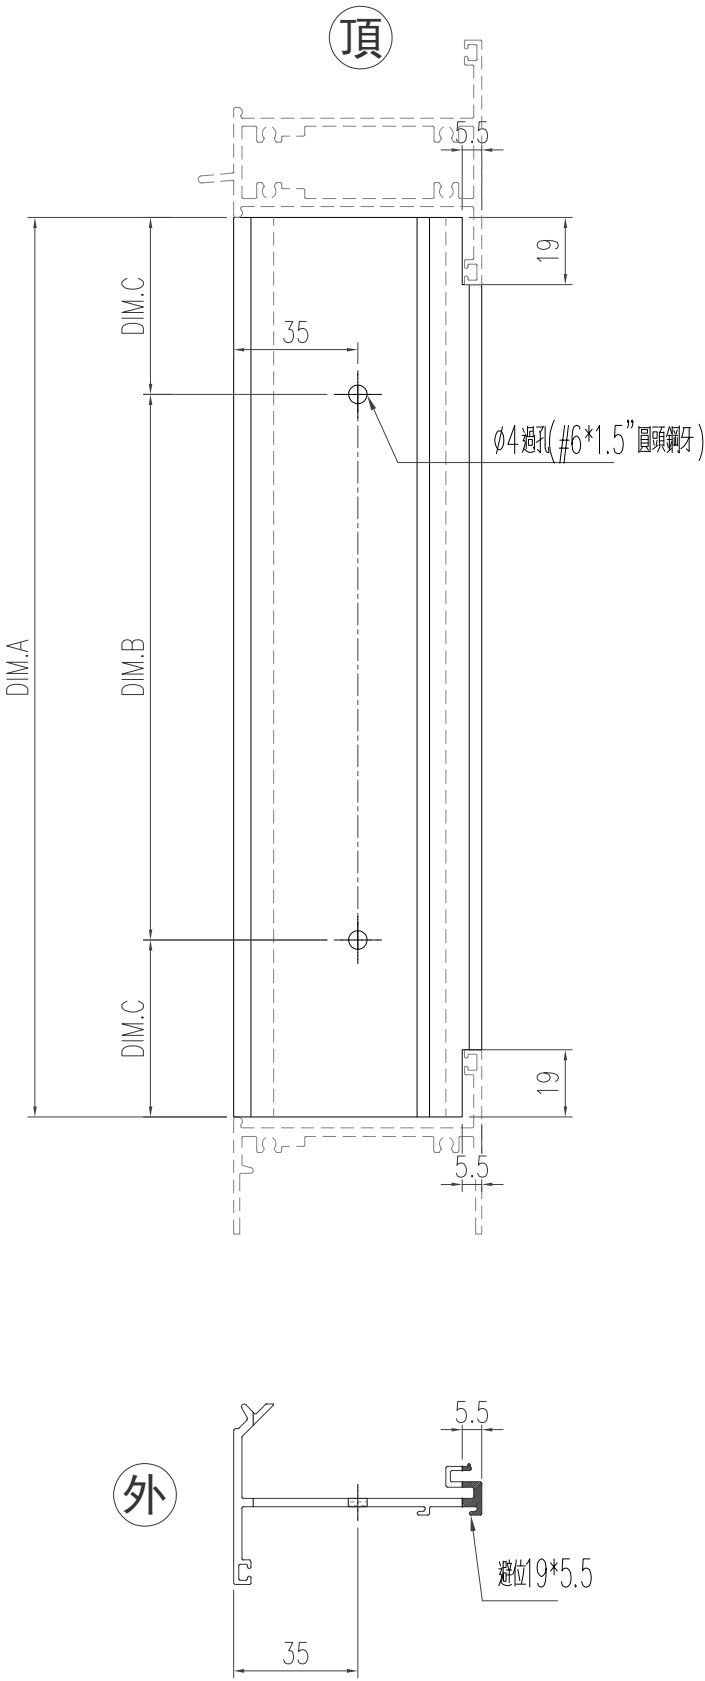





工程號	J-853 延平道	地盤	
名稱	反拍线 企	採用	
材料	X85956	地盤	
顏色	古銅色/JMQ213457	工廠	

美特鋁質有限公司 MIDI Aluminium Fabricator Ltd.					類別		物料號			
					制圖	陈日强		圖號	X85956-B3	
修改					復核		數量			
日期					批准		位置	—		
版次	编号		长度 DIM.A	DIM.B	DIM.C		DIM.D	DIM.E	数量	位置
0	X85956-B3-01		672	2x300c/c	36				1	—
0	X85956-B3-02		1057	3x300c/c	78.5				1	—
0	X85956-B3-03		1107	3x300c/c	103.5				1	—
0	X85956-B3-04		702	2x300c/c	51				1	—

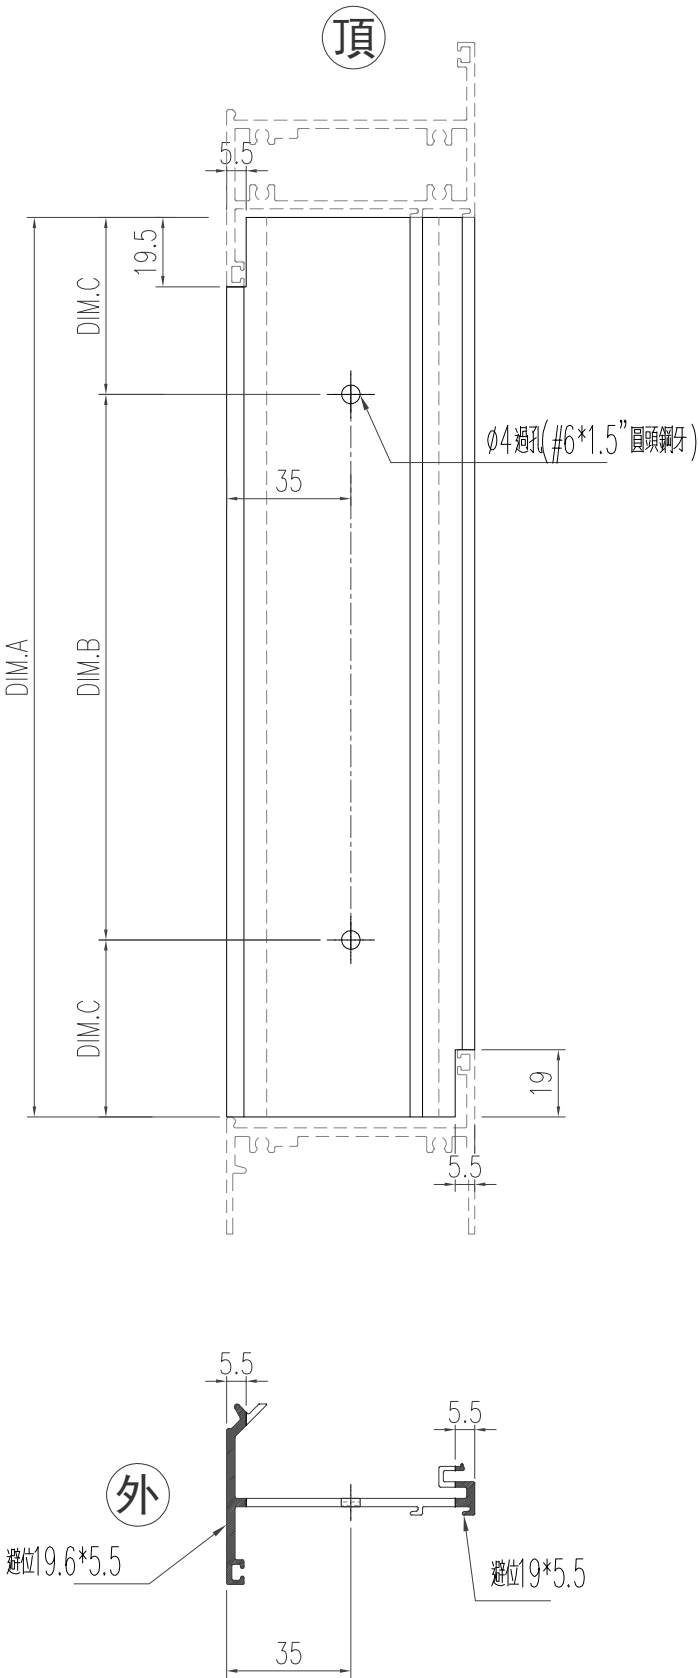


工程號	J-853 延平道	地盤	
名稱	反拍线 企	採用	
材料	X85956	地盤	
顏色	古銅色/JMQ213457	工廠	

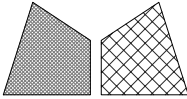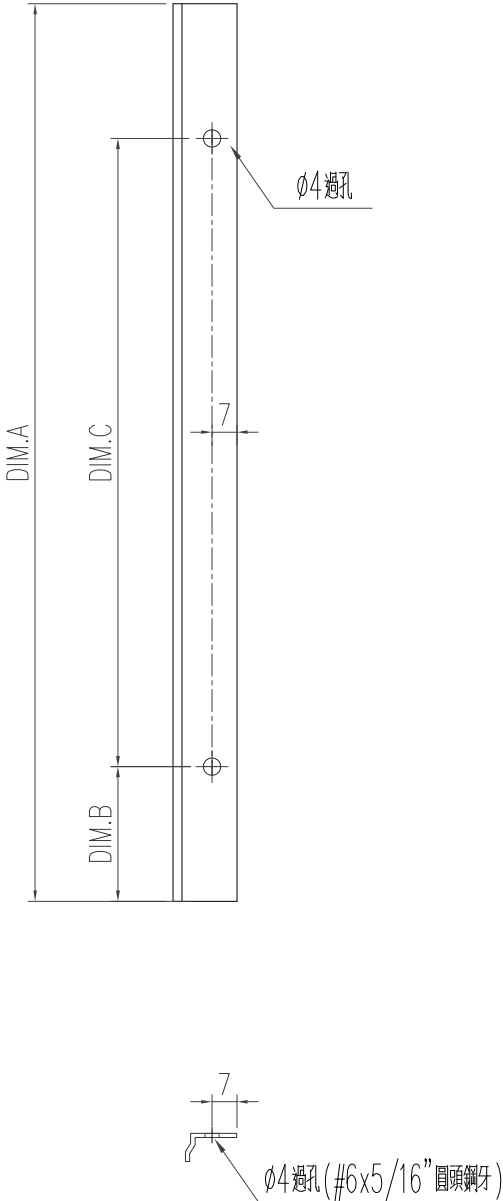
 美特鋁質有限公司 MIDI Aluminium Fabricator Ltd.					類別		物料號						
					制圖	陈日强		圖號	X84545-B1				
修改					復核			數量					
日期					批准			位置	—				
版次	编号	长度 DIM.A		DIM.B		DIM.C		DIM.D		DIM.E		数量	位置
0	X84545-B1-01	1281.5		40.7		4x300c/c						1	—
0	X84545-B1-02	279.5		29.7		220						2	—
0	X84545-B1-03	1565		32.5		5x300c/c						1	—
0	X84545-B1-04	749.5		74.7		2x300c/c						2	—
0	X84545-B1-05	672		36		2x300c/c						2	—
0	X84545-B1-06	1168		24		4x280c/c						1	—
0	X84545-B1-07	2401.5		150.7		7x300c/c						1	—
0	X84545-B1-08	1057		78.5		3x300c/c						2	—
0	X84545-B1-09	829.5		114.7		2x300c/c						2	—
0	X84545-B1-10	345.5		47.7		250						1	—
0	X84545-B1-11	2684		82		9x280c/c						2	—
0	X84545-B1-12	1107		103.5		3x300c/c						2	—
0	X84545-B1-13	1492		46		5x280c/c						2	—
0	X84545-B1-14	374		62		250						1	—
0	X84545-B1-15	702		51		2x300c/c						2	—
0	X84545-B1-16	648		24		2x300c/c						1	—
													
工程號	J-853 延平道	地盤											
名称	档胶角			探 用									
材料	X84545			地盤									
颜色	MILL			工廠									

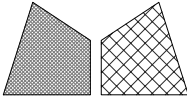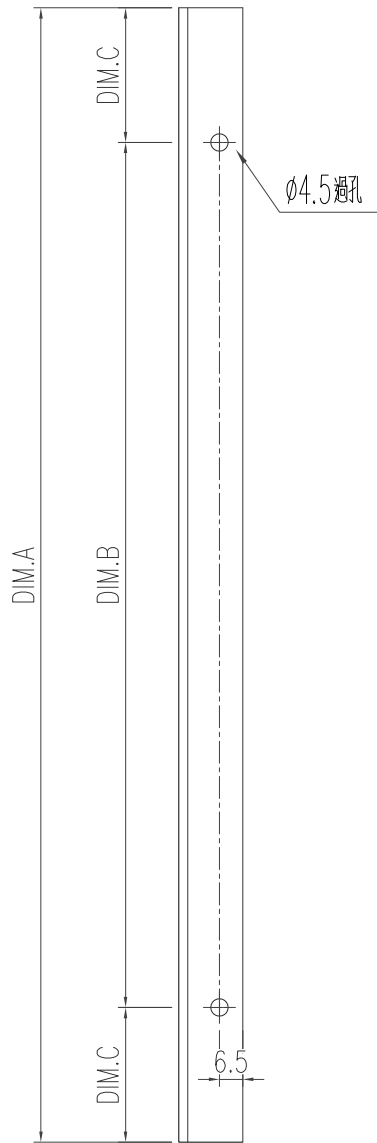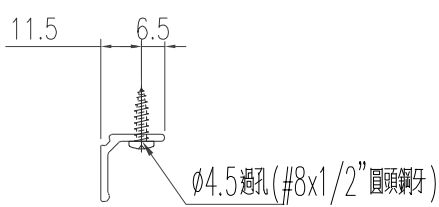 美特鋁質有限公司 MIDI Aluminium Fabricator Ltd.					類別		物料號					
					制圖	陈日强		圖號	X85959-B1			
修改					復核			數量				
日期					批准			位置	—			
版次	编号	长度	DIM.A	DIM.B	DIM.C	DIM.D	DIM.E	数量	位置			
0	X85959-B1-01	708		2x300c/c	54			2	—			
0	X85959-B1-02	519		2x220c/c	39.5			2	—			
0	X85959-B1-03	579		2x250c/c	39.5			2	—			
0	X85959-B1-04	919		3x280c/c	39.5			1	—			
0	X85959-B1-05	1129		4x250c/c	64.5			1	—			
0	X85959-B1-06	1099		4x250c/c	49.5			1	—			
0	X85959-B1-07	1264		4x280c/c	72			1	—			
0	X85959-B1-08	1369		4x300c/c	84.5			1	—			
 												
工程號	J-853	延平道	地盤									
名称	百叶滴水线			探用								
材料	X85959			地盤								
颜色	古銅色/JMQ213457			工廠								

美特鋁質有限公司 MIDI Aluminium Fabricator Ltd.	類別		物料號					
					圖號	X85949-B1		
修改					復核		數量	
日期					批准		位置	—
版次	编号	长度 DIM.A	DIM.B	DIM.C	DIM.D	DIM.E	数量	位置
0	X85949-B1-01	724	714	2x300 c/c	57	35	2	—
0	X85949-B1-02	535	525	2x220 c/c	37.5	15.5	2	—
0	X85949-B1-03	595	585	2x250c/c	42.5	20.5	2	—
0	X85949-B1-04	935	925	3x280c/c	42.5	20.5	1	—
0	X85949-B1-05	1145	1135	4x250c/c	67.5	45.5	1	—
0	X85949-B1-06	1115	1105	4x250c/c	52.5	30.5	1	—
0	X85949-B1-07	1280	1270	4x280c/c	75	53	1	—
0	X85949-B1-08	1385	1375	4x300c/c	87.5	65.5	1	—

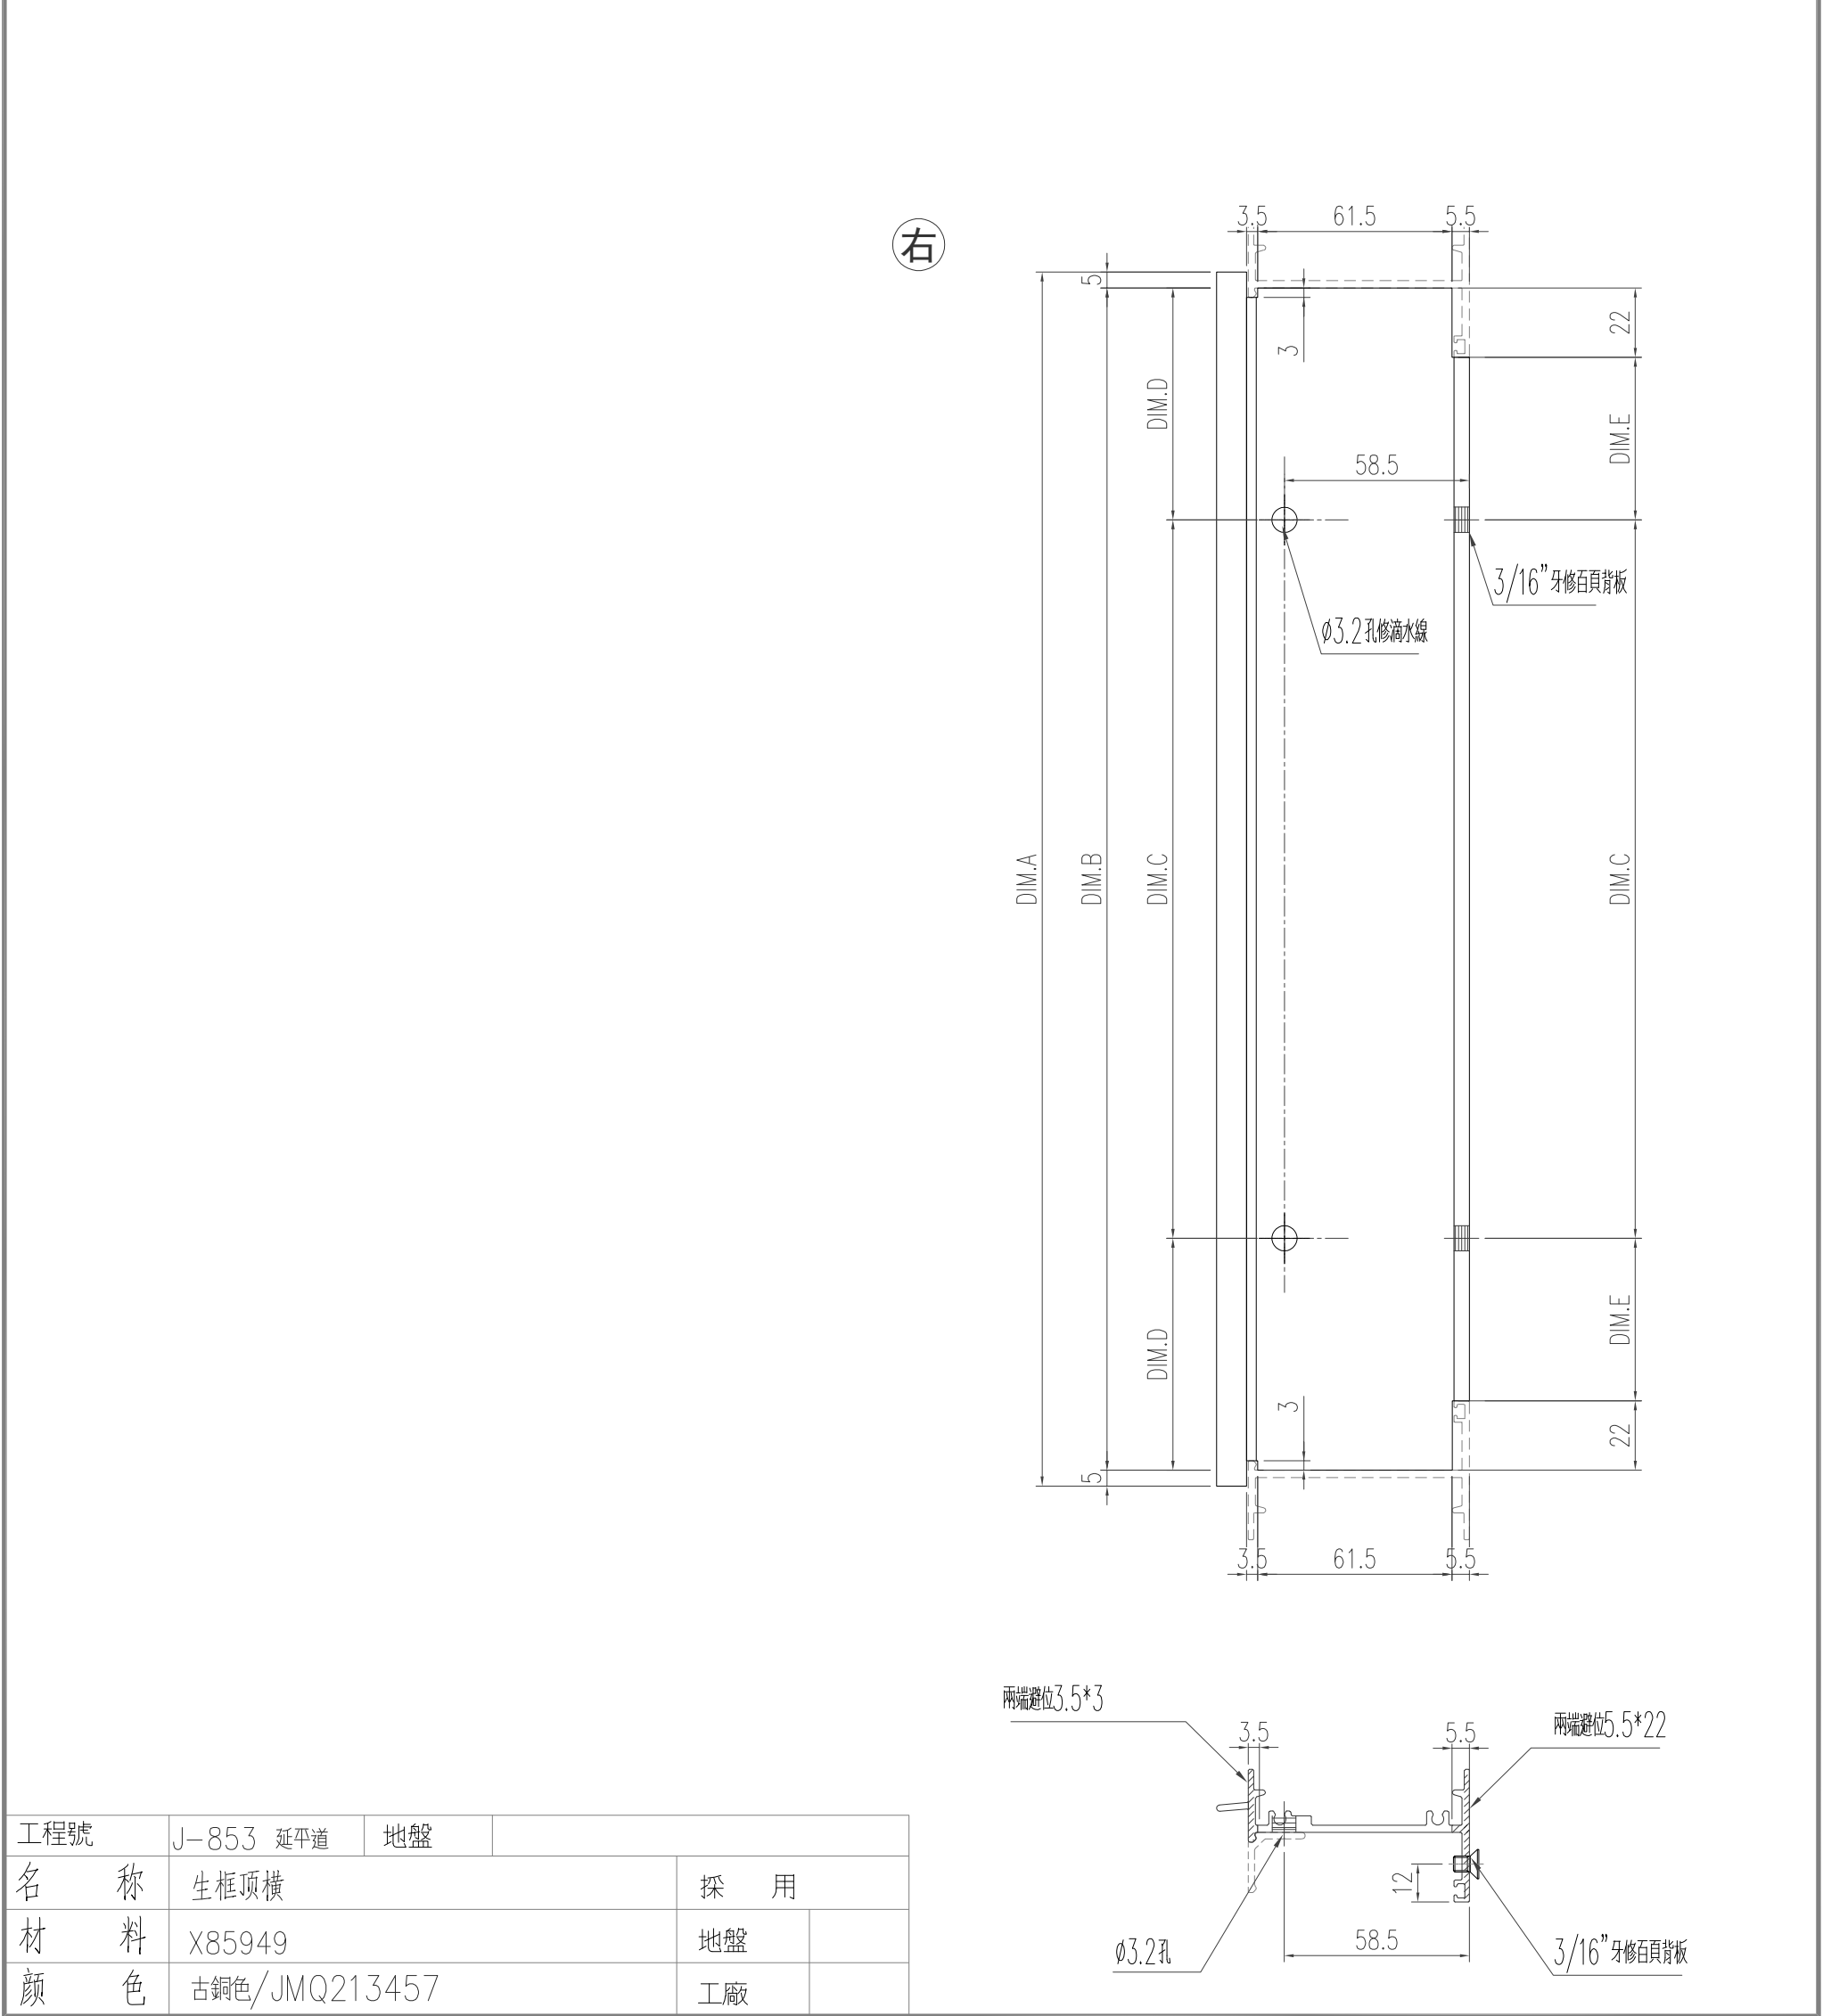

工程號	J-853 延平道	地盤		
名称	生框顶横		採用	
材料	X85949		地盤	
颜色	古銅色/JMQ213457		工廠	

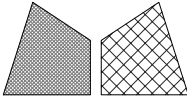

美特鋁質

有限公司

MIDI Aluminium Fabricator Ltd.

類別

物料號

制圖

陈日强

圖號

X85949-B2

修改

復核

數量

日期


批准


位置


—

版次	编号	长度 DIM.A	DIM.B	DIM.C	DIM.D	DIM.E	数量	位置
0	X85949-B2-01	535	481	—	—	—	1	—


右

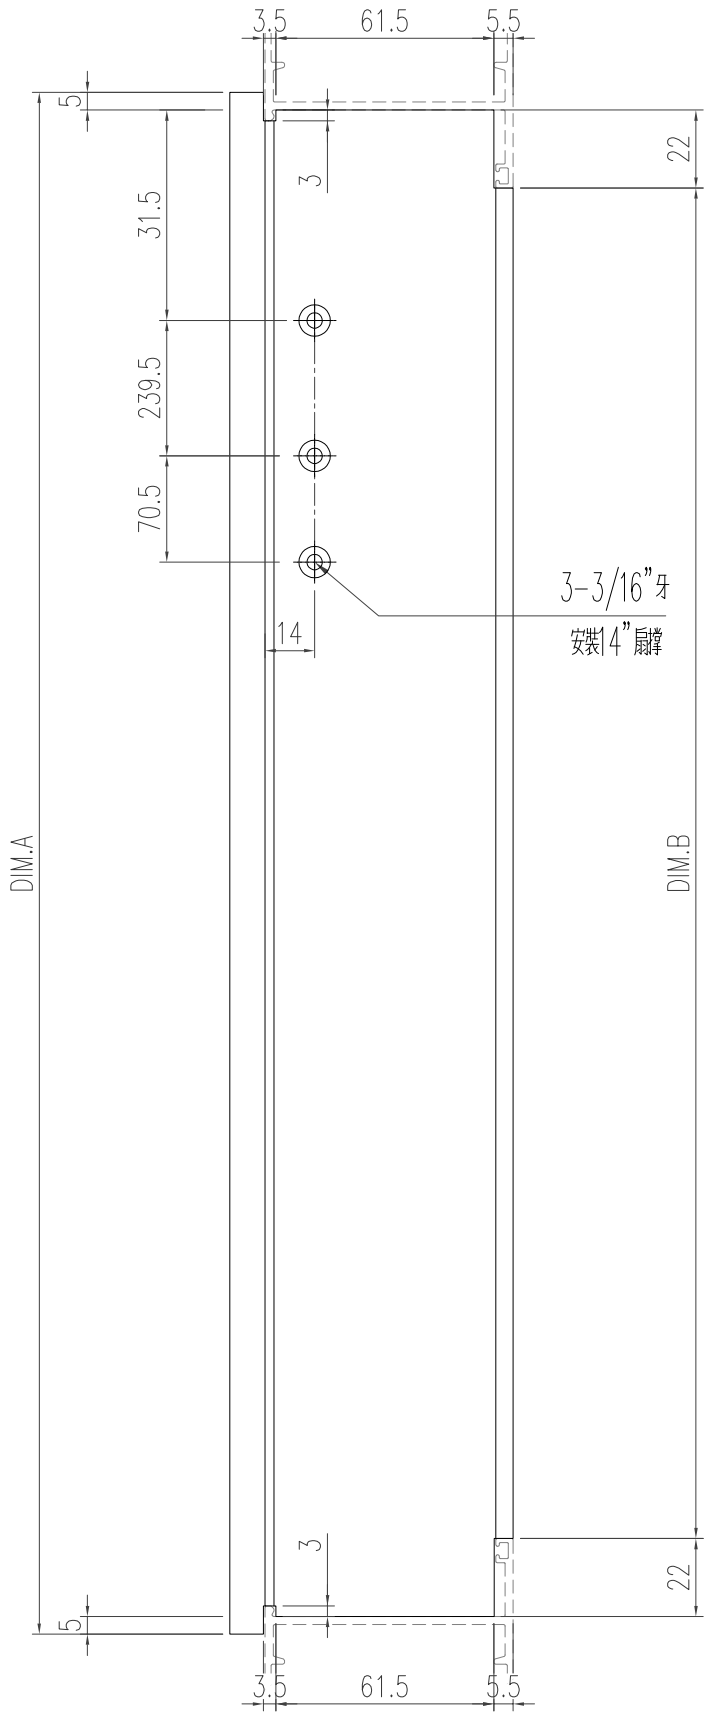

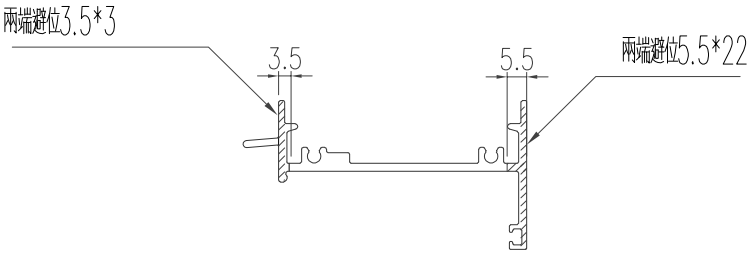

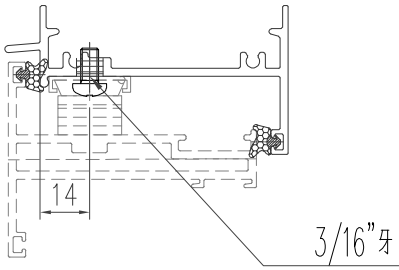

工程號	J-853 延平道	地盤	
名稱	生框頂橫	採用	
材料	X85949	地盤	
顏色	古銅色/JMQ213457	工廠	

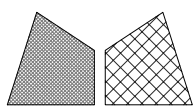

有限公司

MIDI Aluminium Fabricator Ltd.

類別

物料斗號

制圖

陈日强

圖號

X85949-B4

修改

復核

數量

日期

批准

位置

版次

编号

长度 DIM.A

DIM.B

DIM.C

DIM.D

DIM.E

数量




位置

0


X85949-B4-01

1604

右

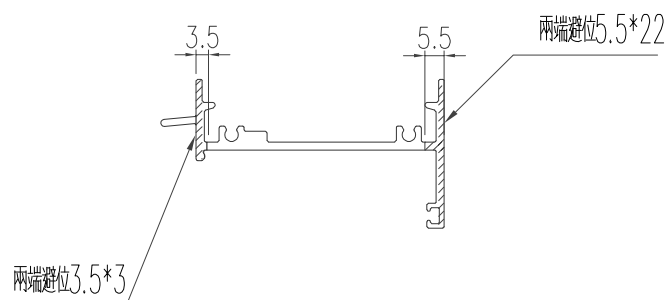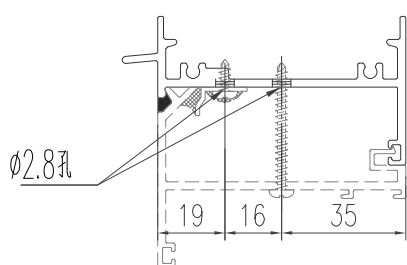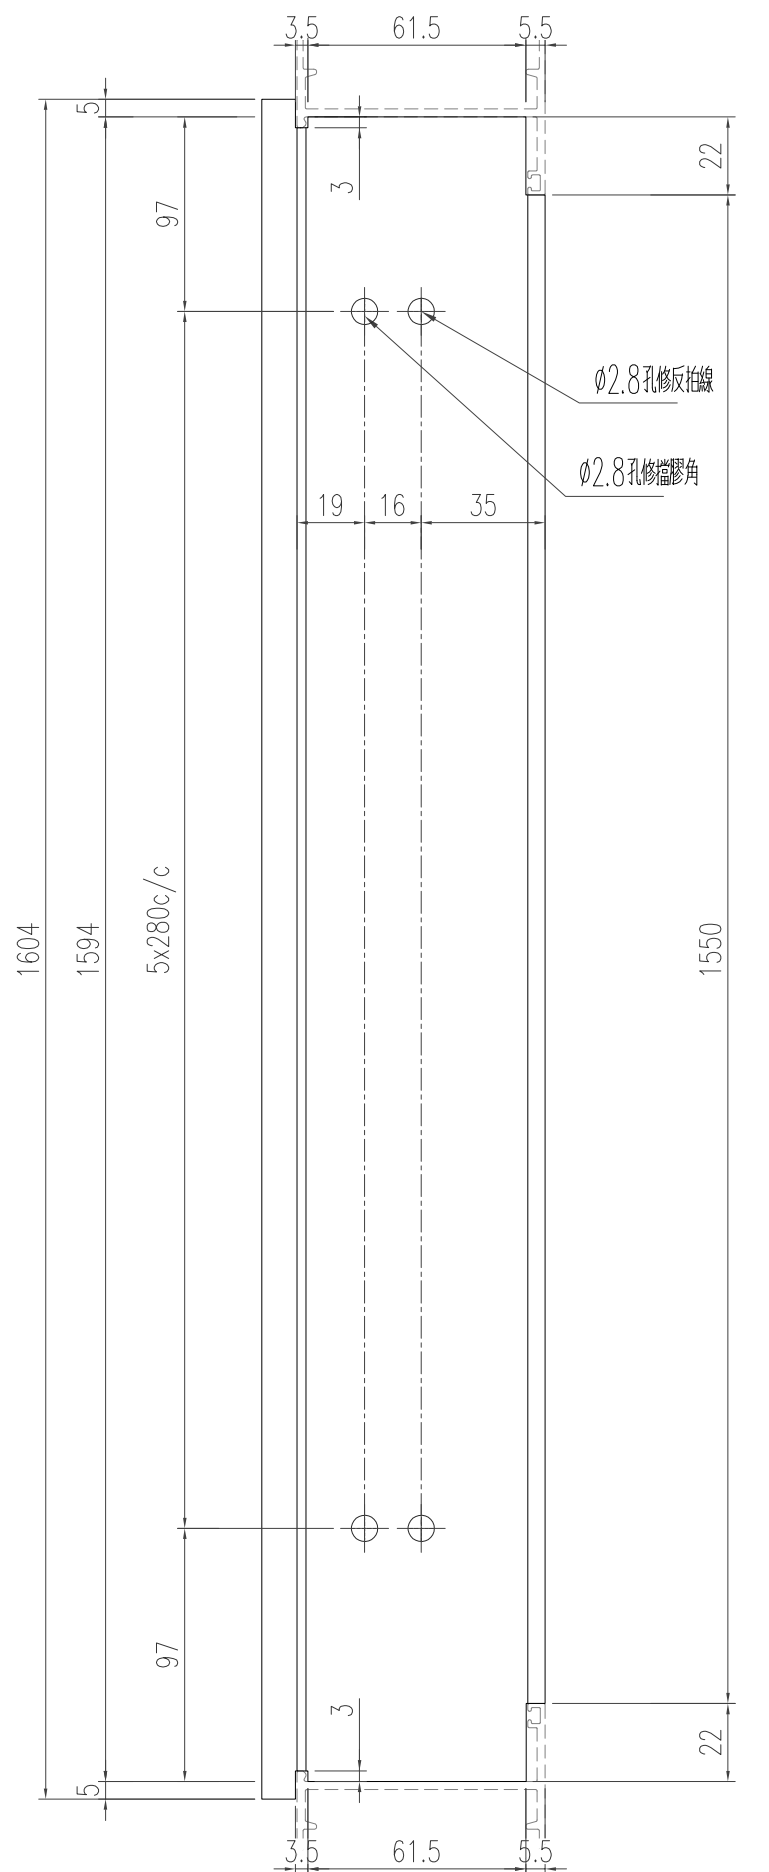

工程號	J-853 延平道	地盤	
名 称	生框顶横		採 用
材 料	X85949		地盤
颜 色	古銅色/JMQ213457		工廠

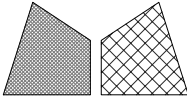

美特鋁質

有限公司

MIDI Aluminium Fabricator Ltd.

類別

物料號

制圖

陈日强

圖號

X85949-B5

修改

復核

數量

日期


批准


位置


—

版次	编号	长度 DIM.A	DIM.B	DIM.C	DIM.D	DIM.E	数量	位置
0	X85949-B5-01	486	432	—	—	—	1	—

右

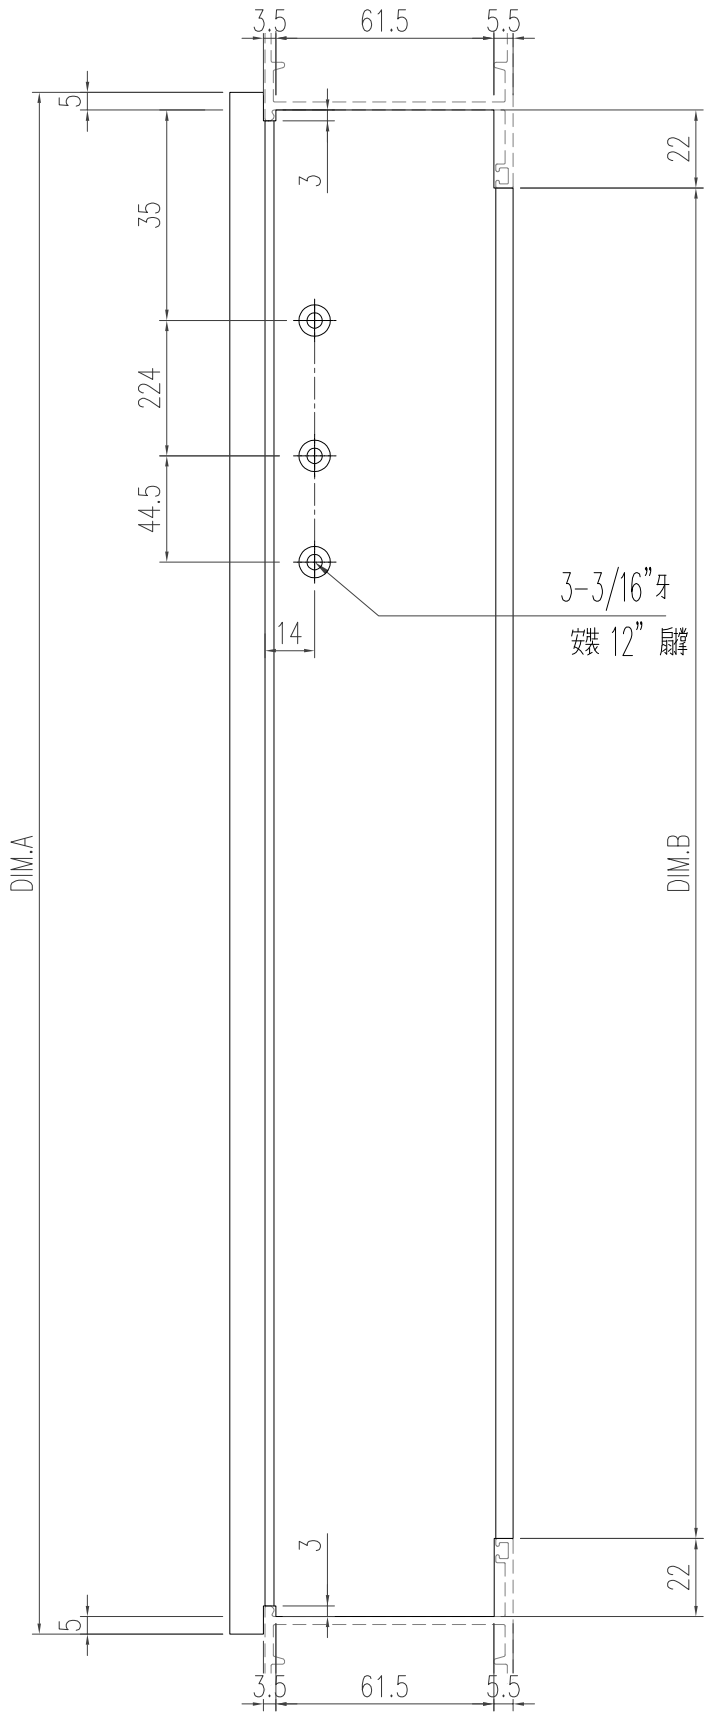

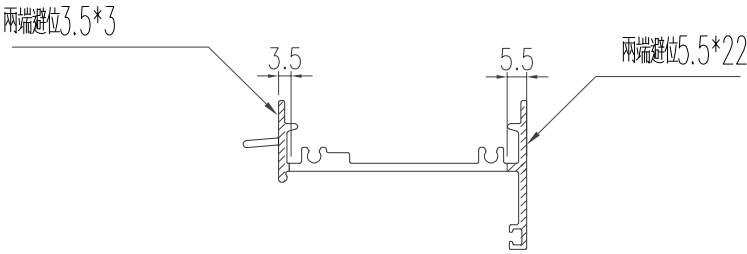

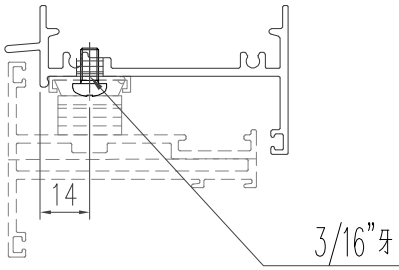

工程號	J-853 延平道	地盤	
名称	生框顶横	採用	
材料	X85949	地盤	
颜色	古銅色/JMQ213457	工廠	

類別

物料斗號

制圖

陈日强

圖號

X86269-B3

修改

復核

數量

批准

位置

版次

编号

长度 DIM.A

DIM.B

DIM.C

DIM.D

DIM.E

数量

位置





0

X86269-B3-01

1405

1

右

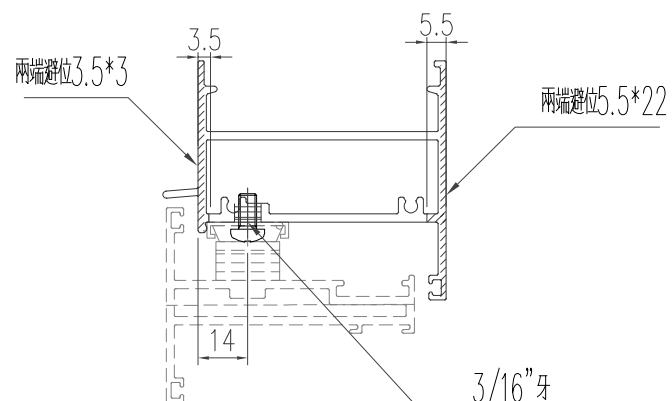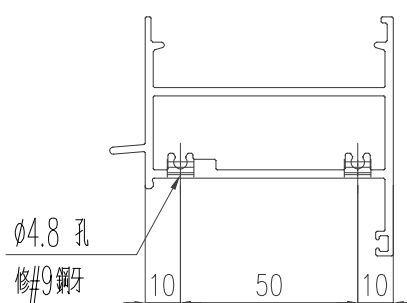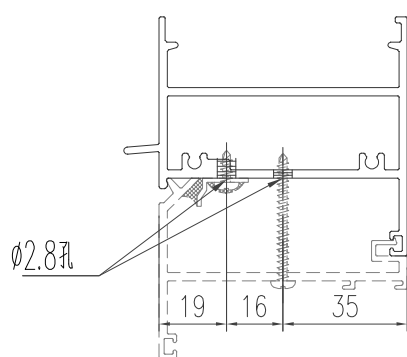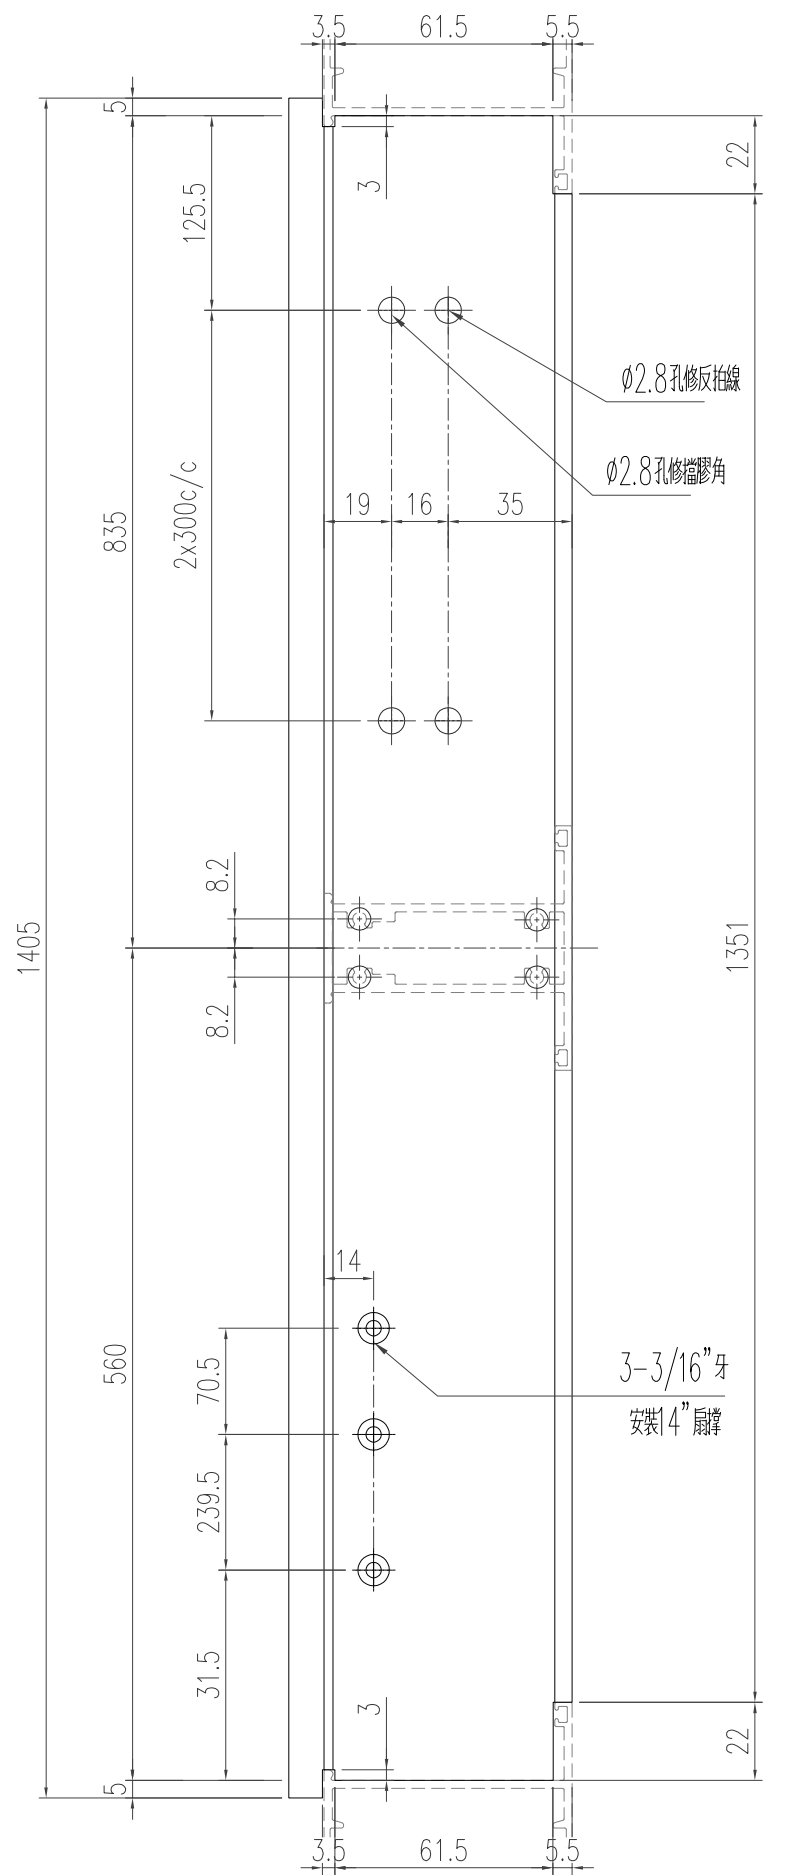

工程號	J-853 延平道	地盤	
名 稱	生框頂橫	採 用	
材 料	X86269	地盤	
顏 色	古銅色/JMQ213457	工廠	

類別

物料斗號

制圖

陈日强

圖號

X86269-B4

修改

復核



數量

批准

位置


版次	编号	长度 DIM.A	DIM.B	DIM.C	DIM.D	DIM.E	数量	位置
0	X86269-B4-01	760	—	—	—	—	1	—

右

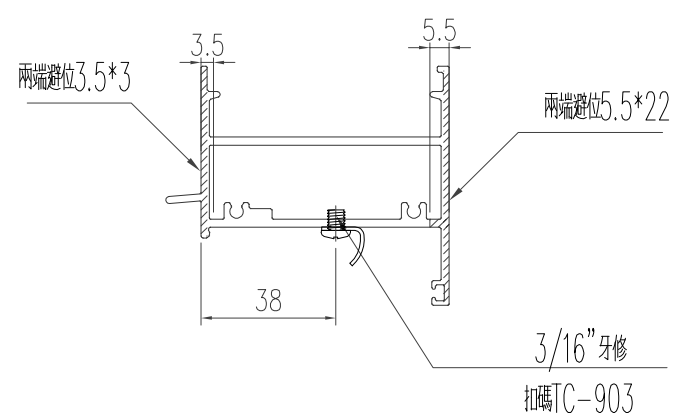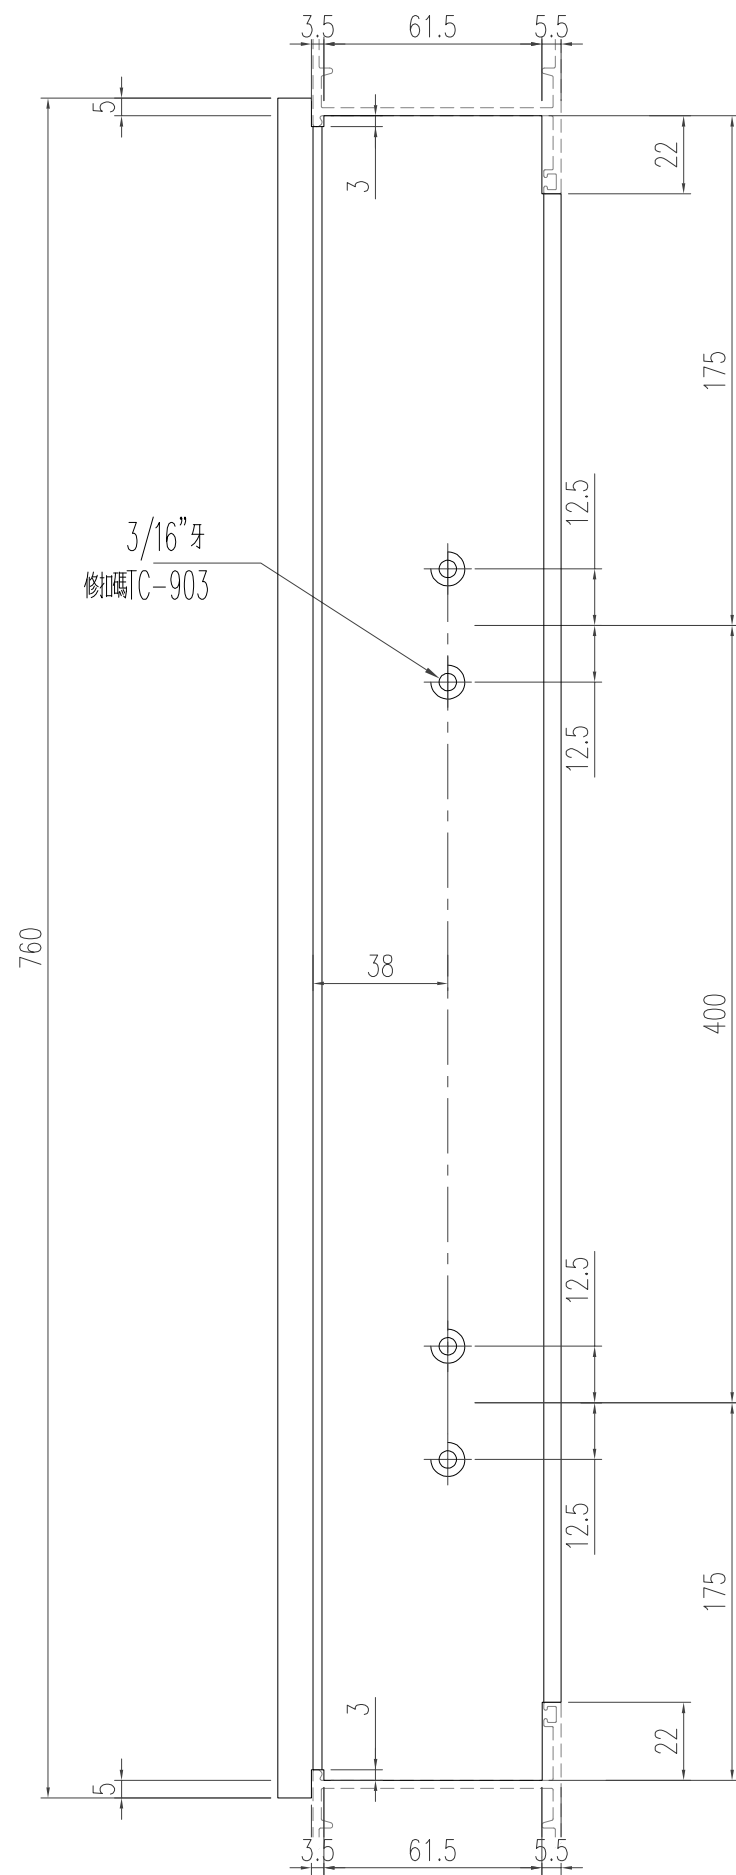


工程號	J-853 延平道	地盤	
名 称	生框顶横		探 用
材 料	X86269		地盤
颜 色	古銅色/JMQ213457		工廠


美特鋁質有限公司 MIDI Aluminium Fabricator Ltd.					類別		物料號			
					制圖	陈日强		圖號	X85954-B1	
修改					復核			數量		
日期					批准			位置	—	
版次	编号	长度 DIM.A		DIM.B	DIM.C		DIM.D	DIM.E	数量	位置
0	X85954-B1-01	935		—	—		—	—	1	—

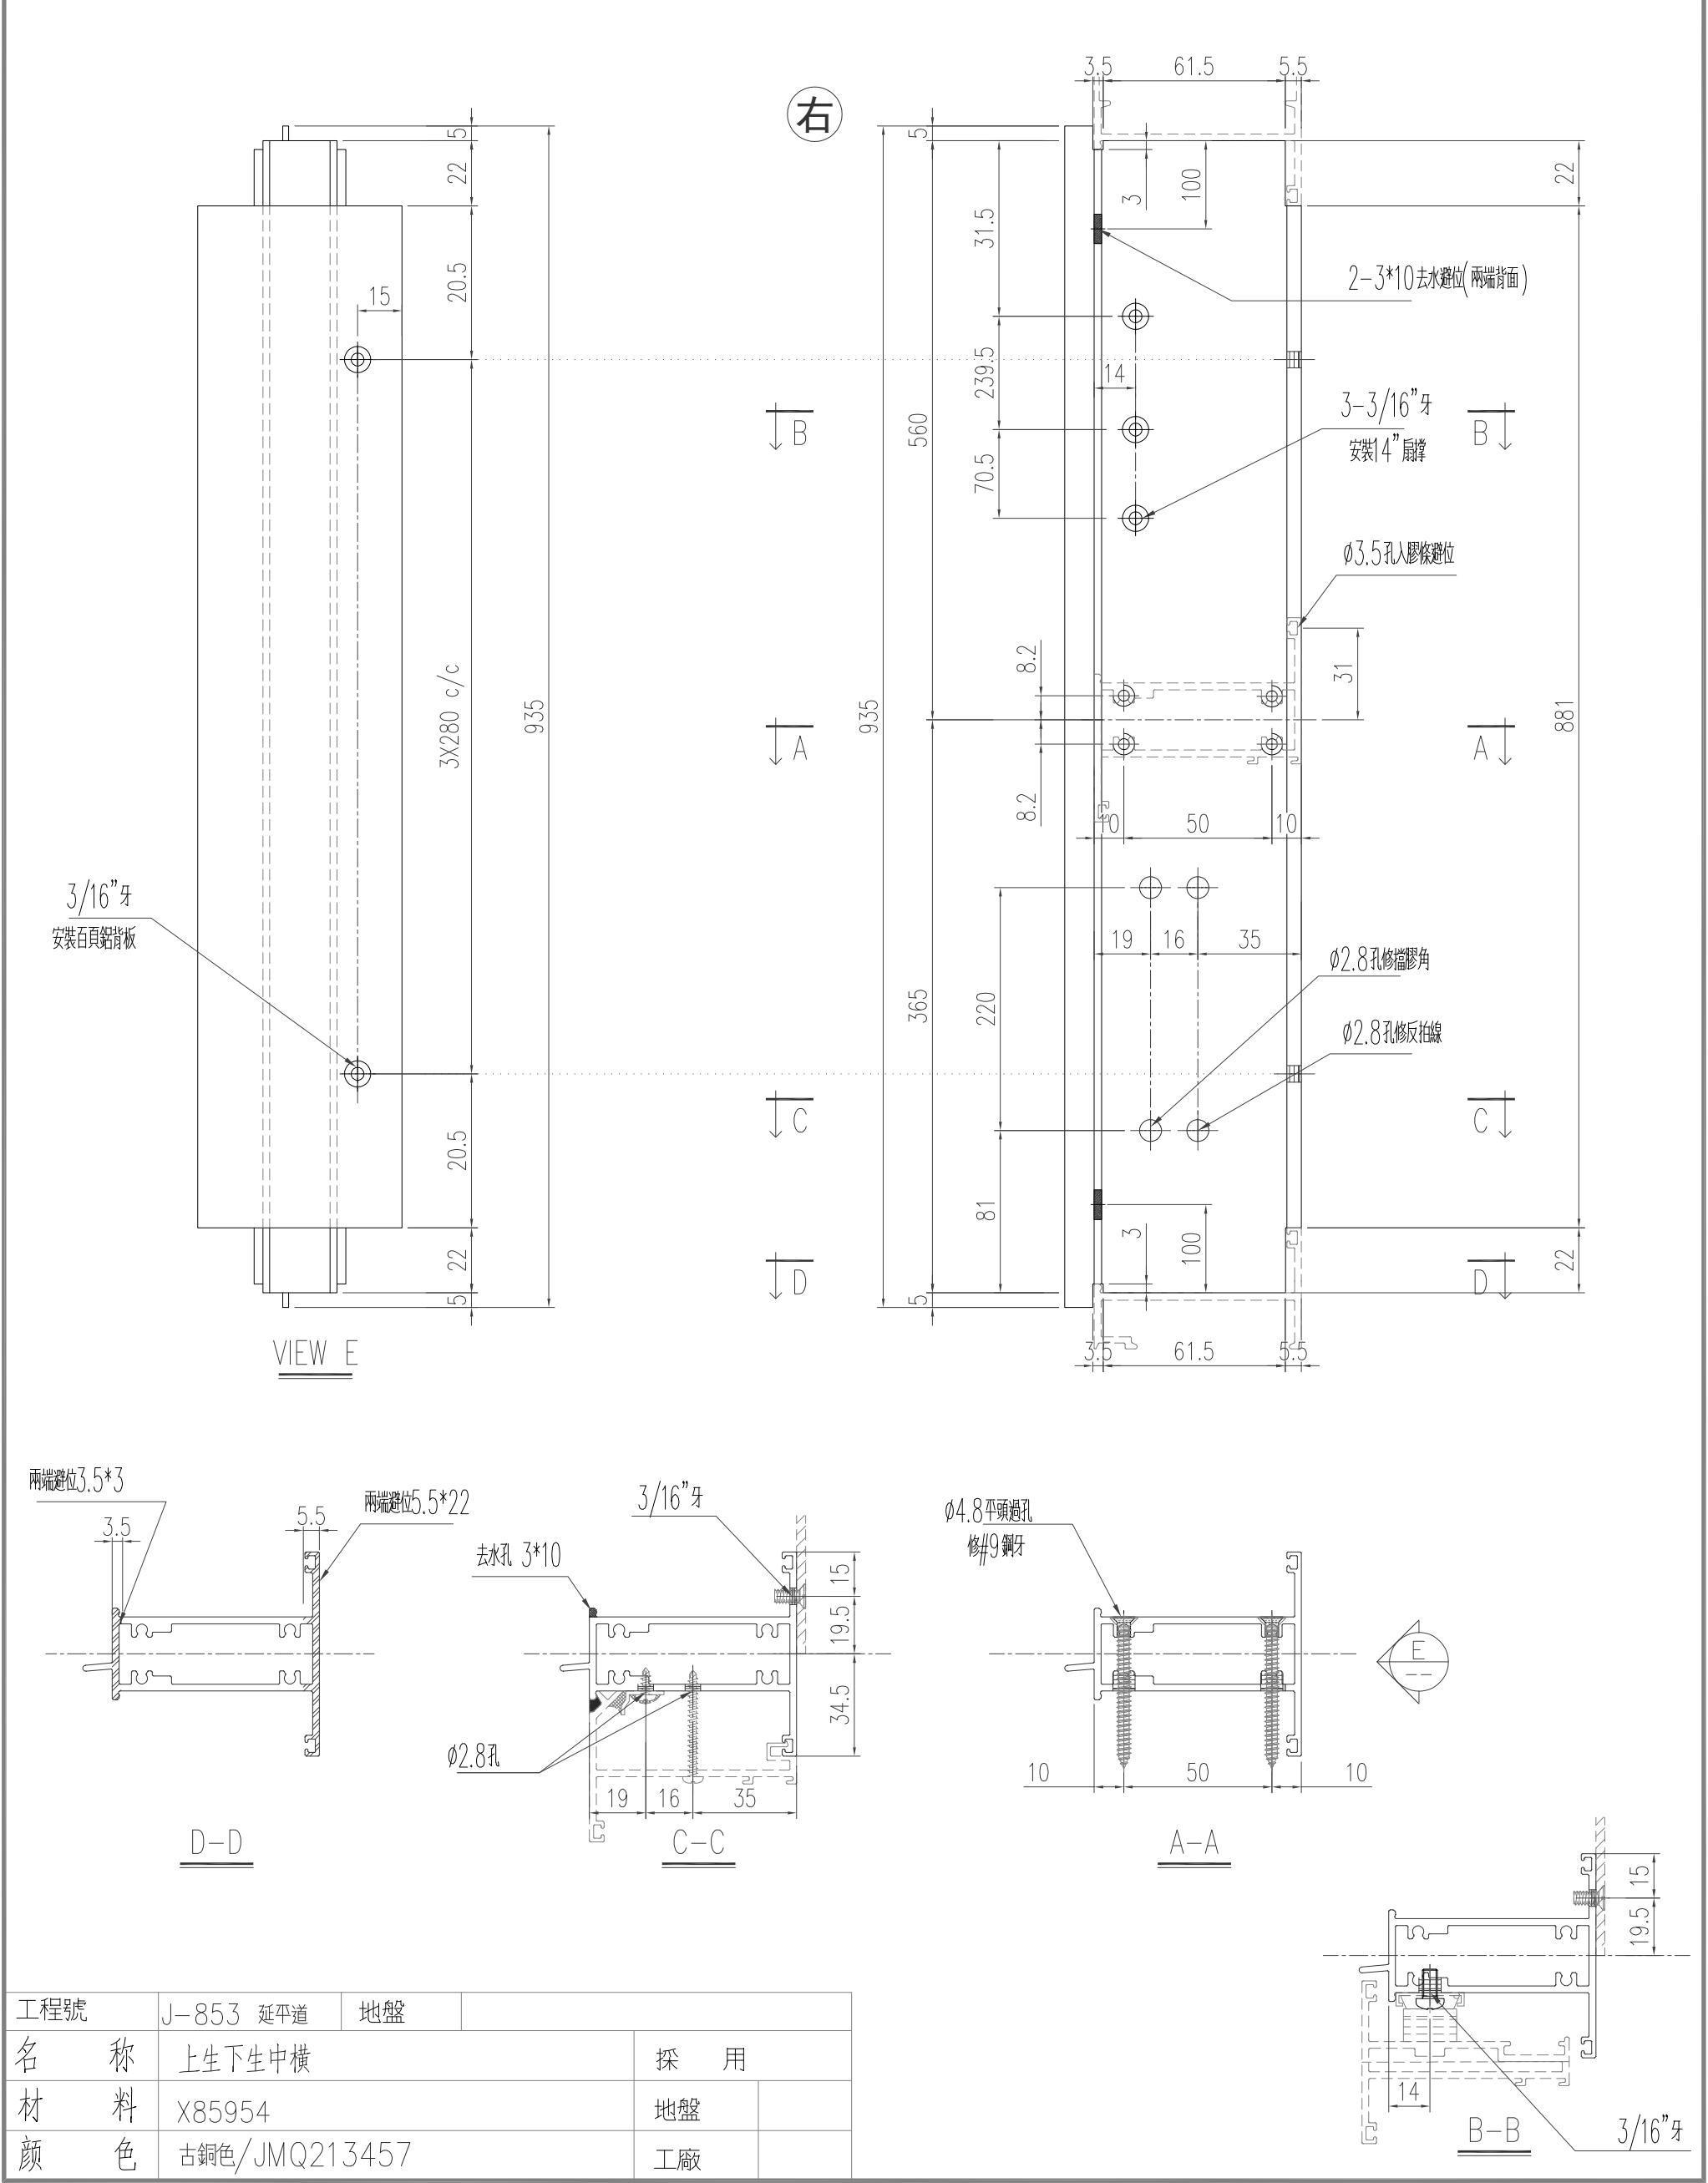


工程號	J-853 延平道	地盤	
名稱	上生下生中橫		採用
材料	X85954		地盤
顏色	古銅色/JMQ213457		工廠

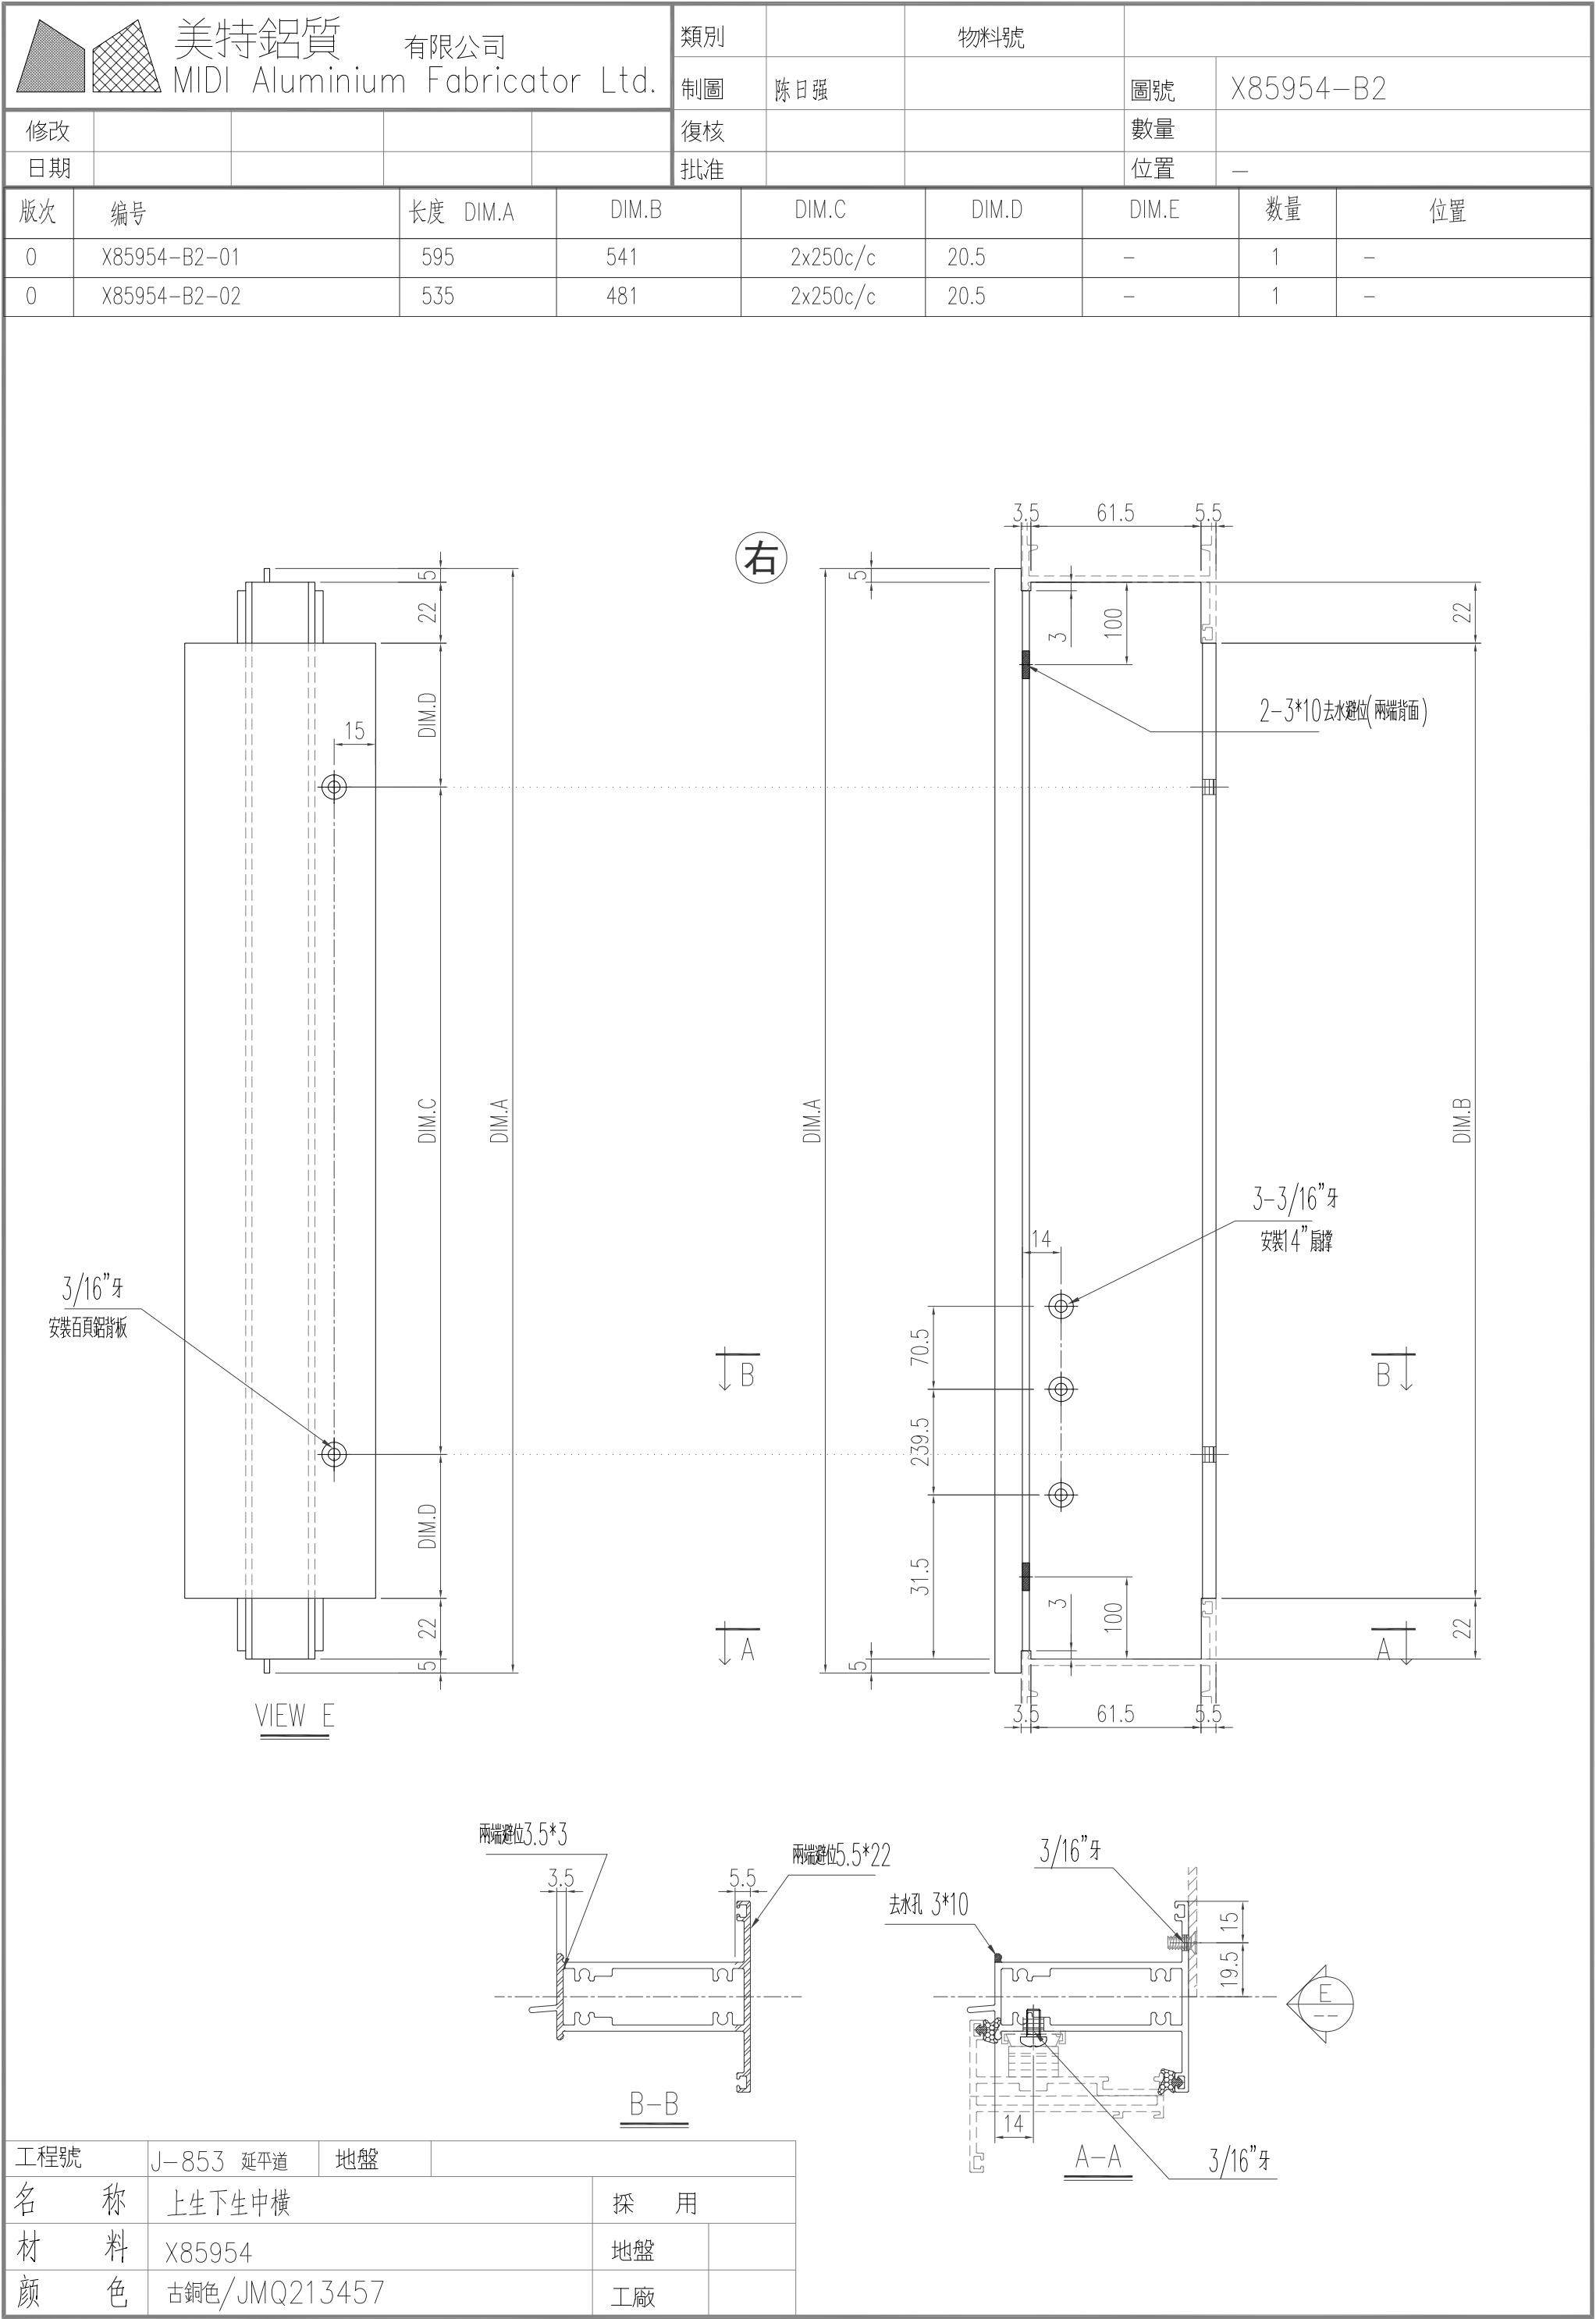


美特鋁質有限公司 MIDI Aluminium Fabricator Ltd.					類別		物料號					
					制圖	陈日强		圖號	X85954-B3			
修改					復核			數量				
日期					批准			位置	—			
版次	编号		长度 DIM.A	DIM.B		DIM.C		DIM.D		DIM.E	数量	位置
0	X85954-B3-01		595	541		2x250c/c		20.5		—	1	—

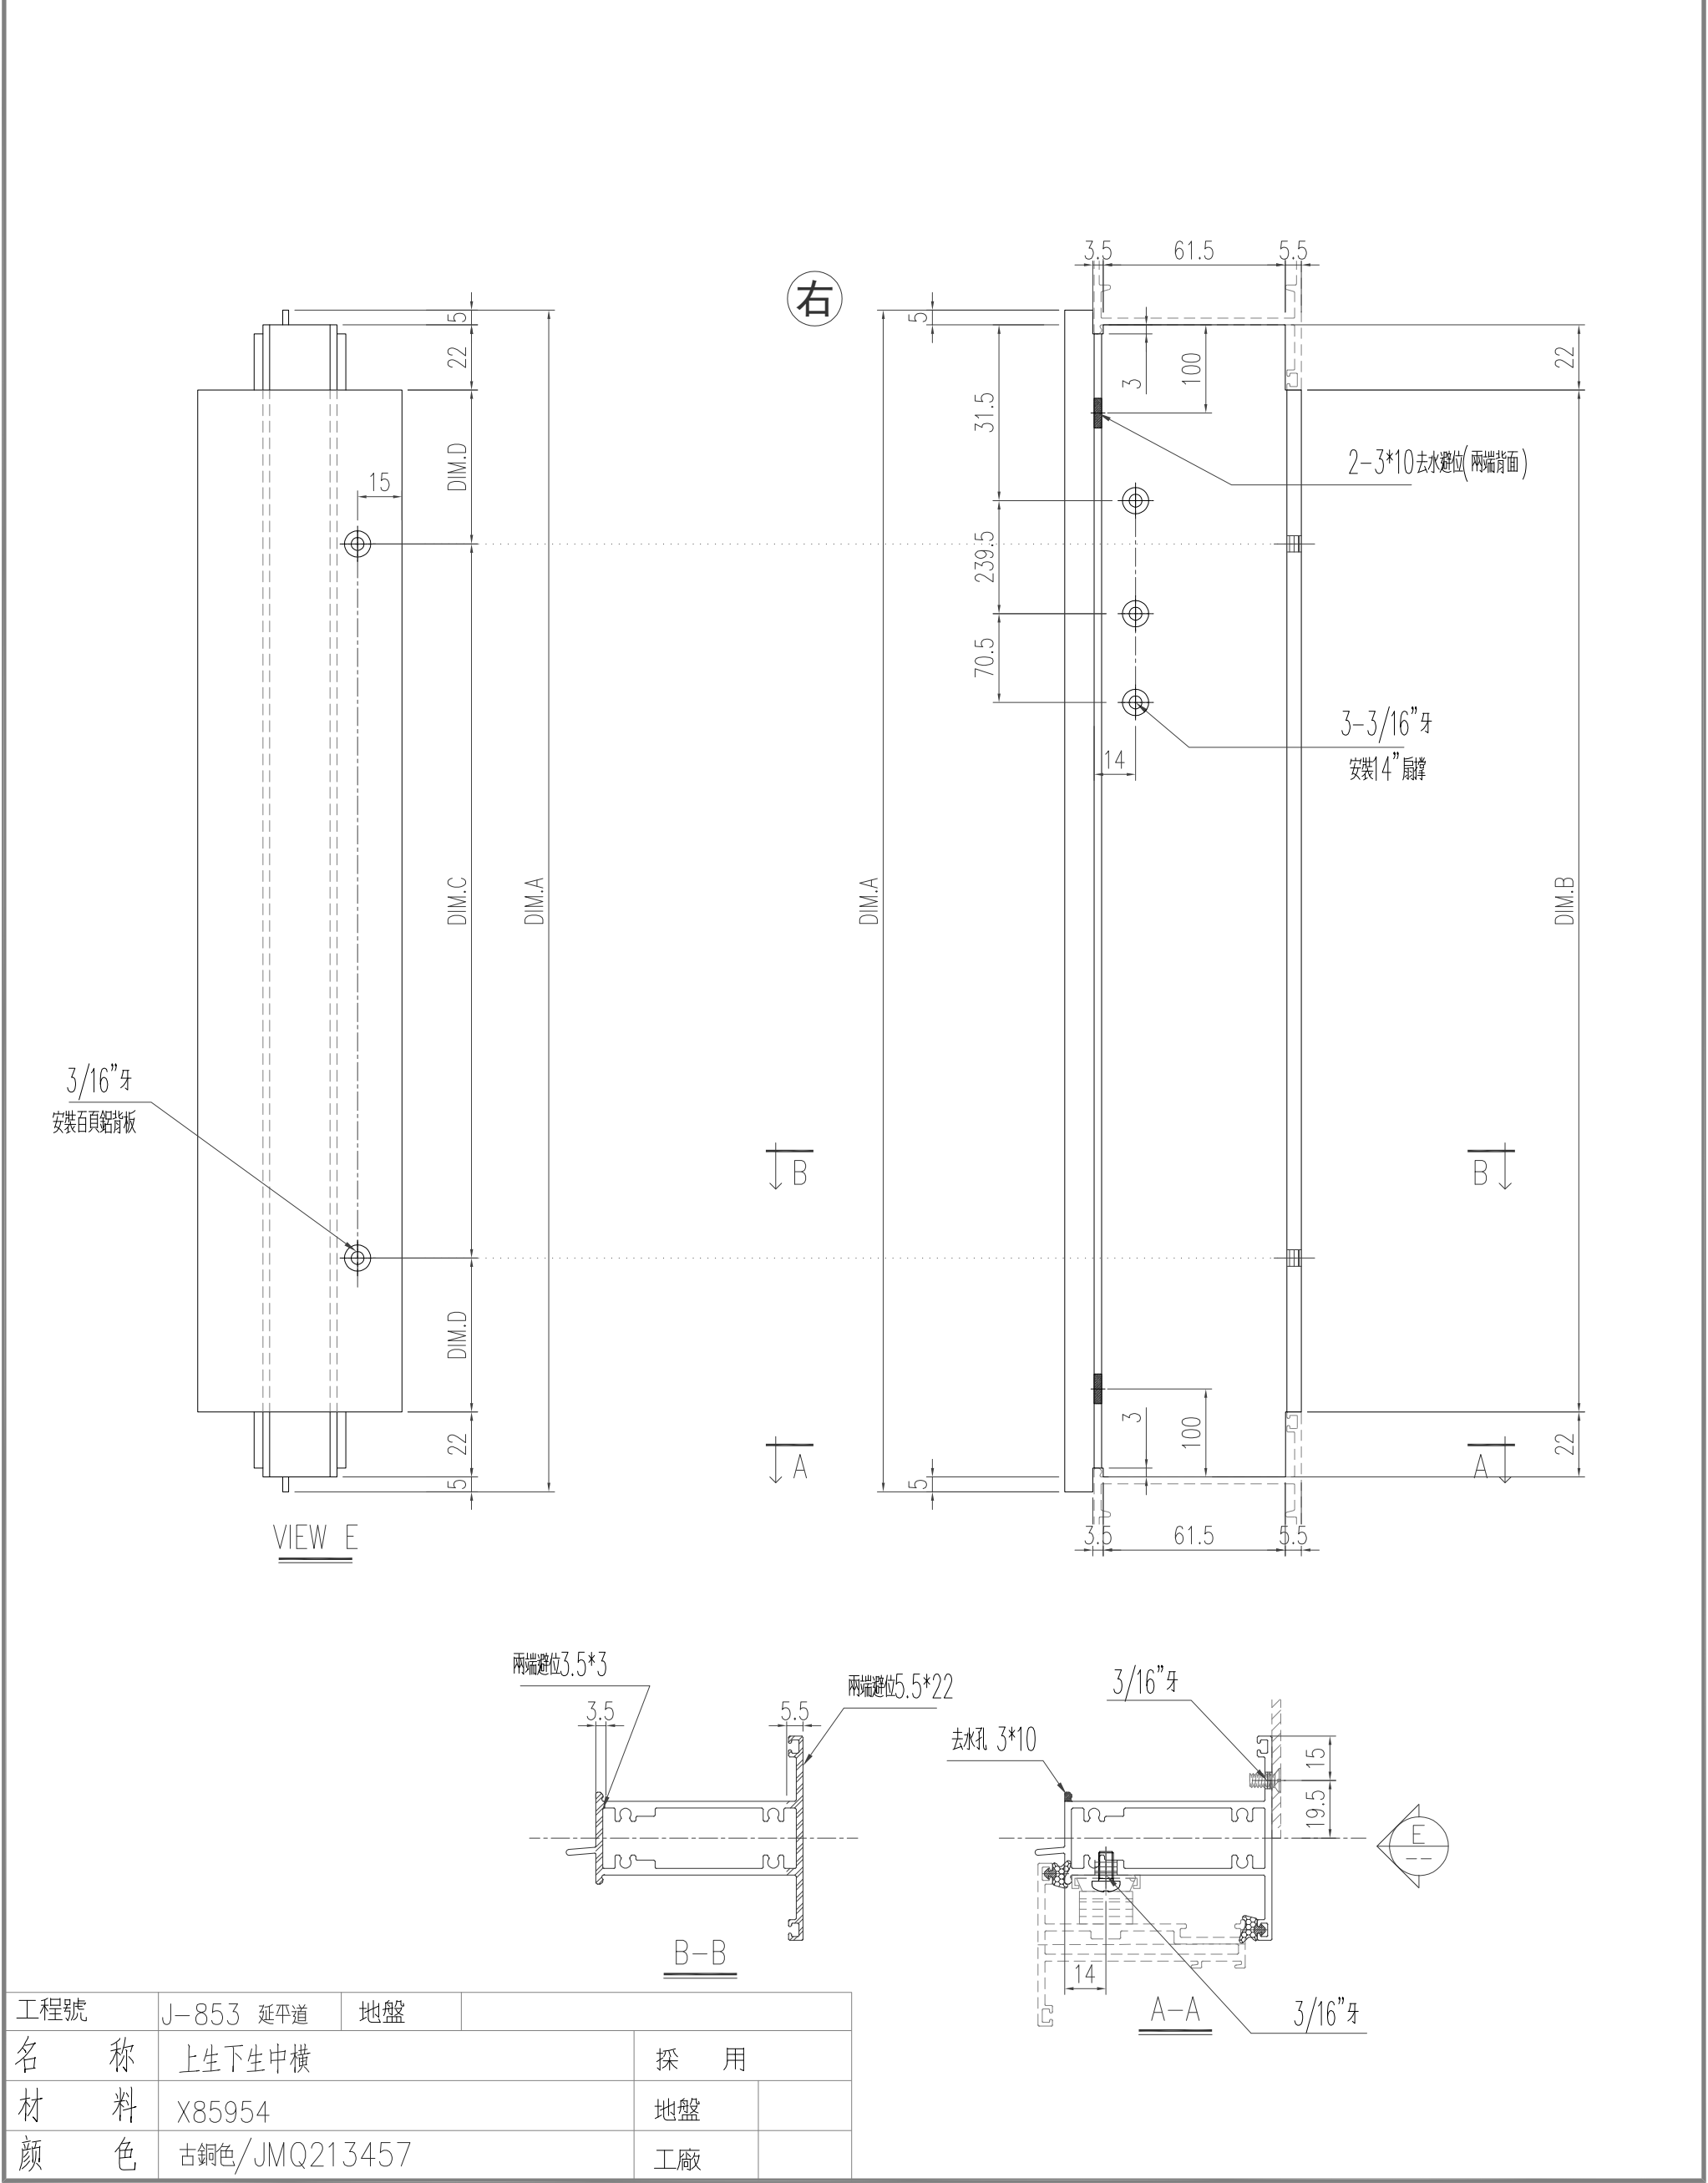


工程號	J-853 延平道	地盤	
名稱	上生下生中橫	採用	
材料	X85954	地盤	
顏色	古銅色/JMQ213457	工廠	

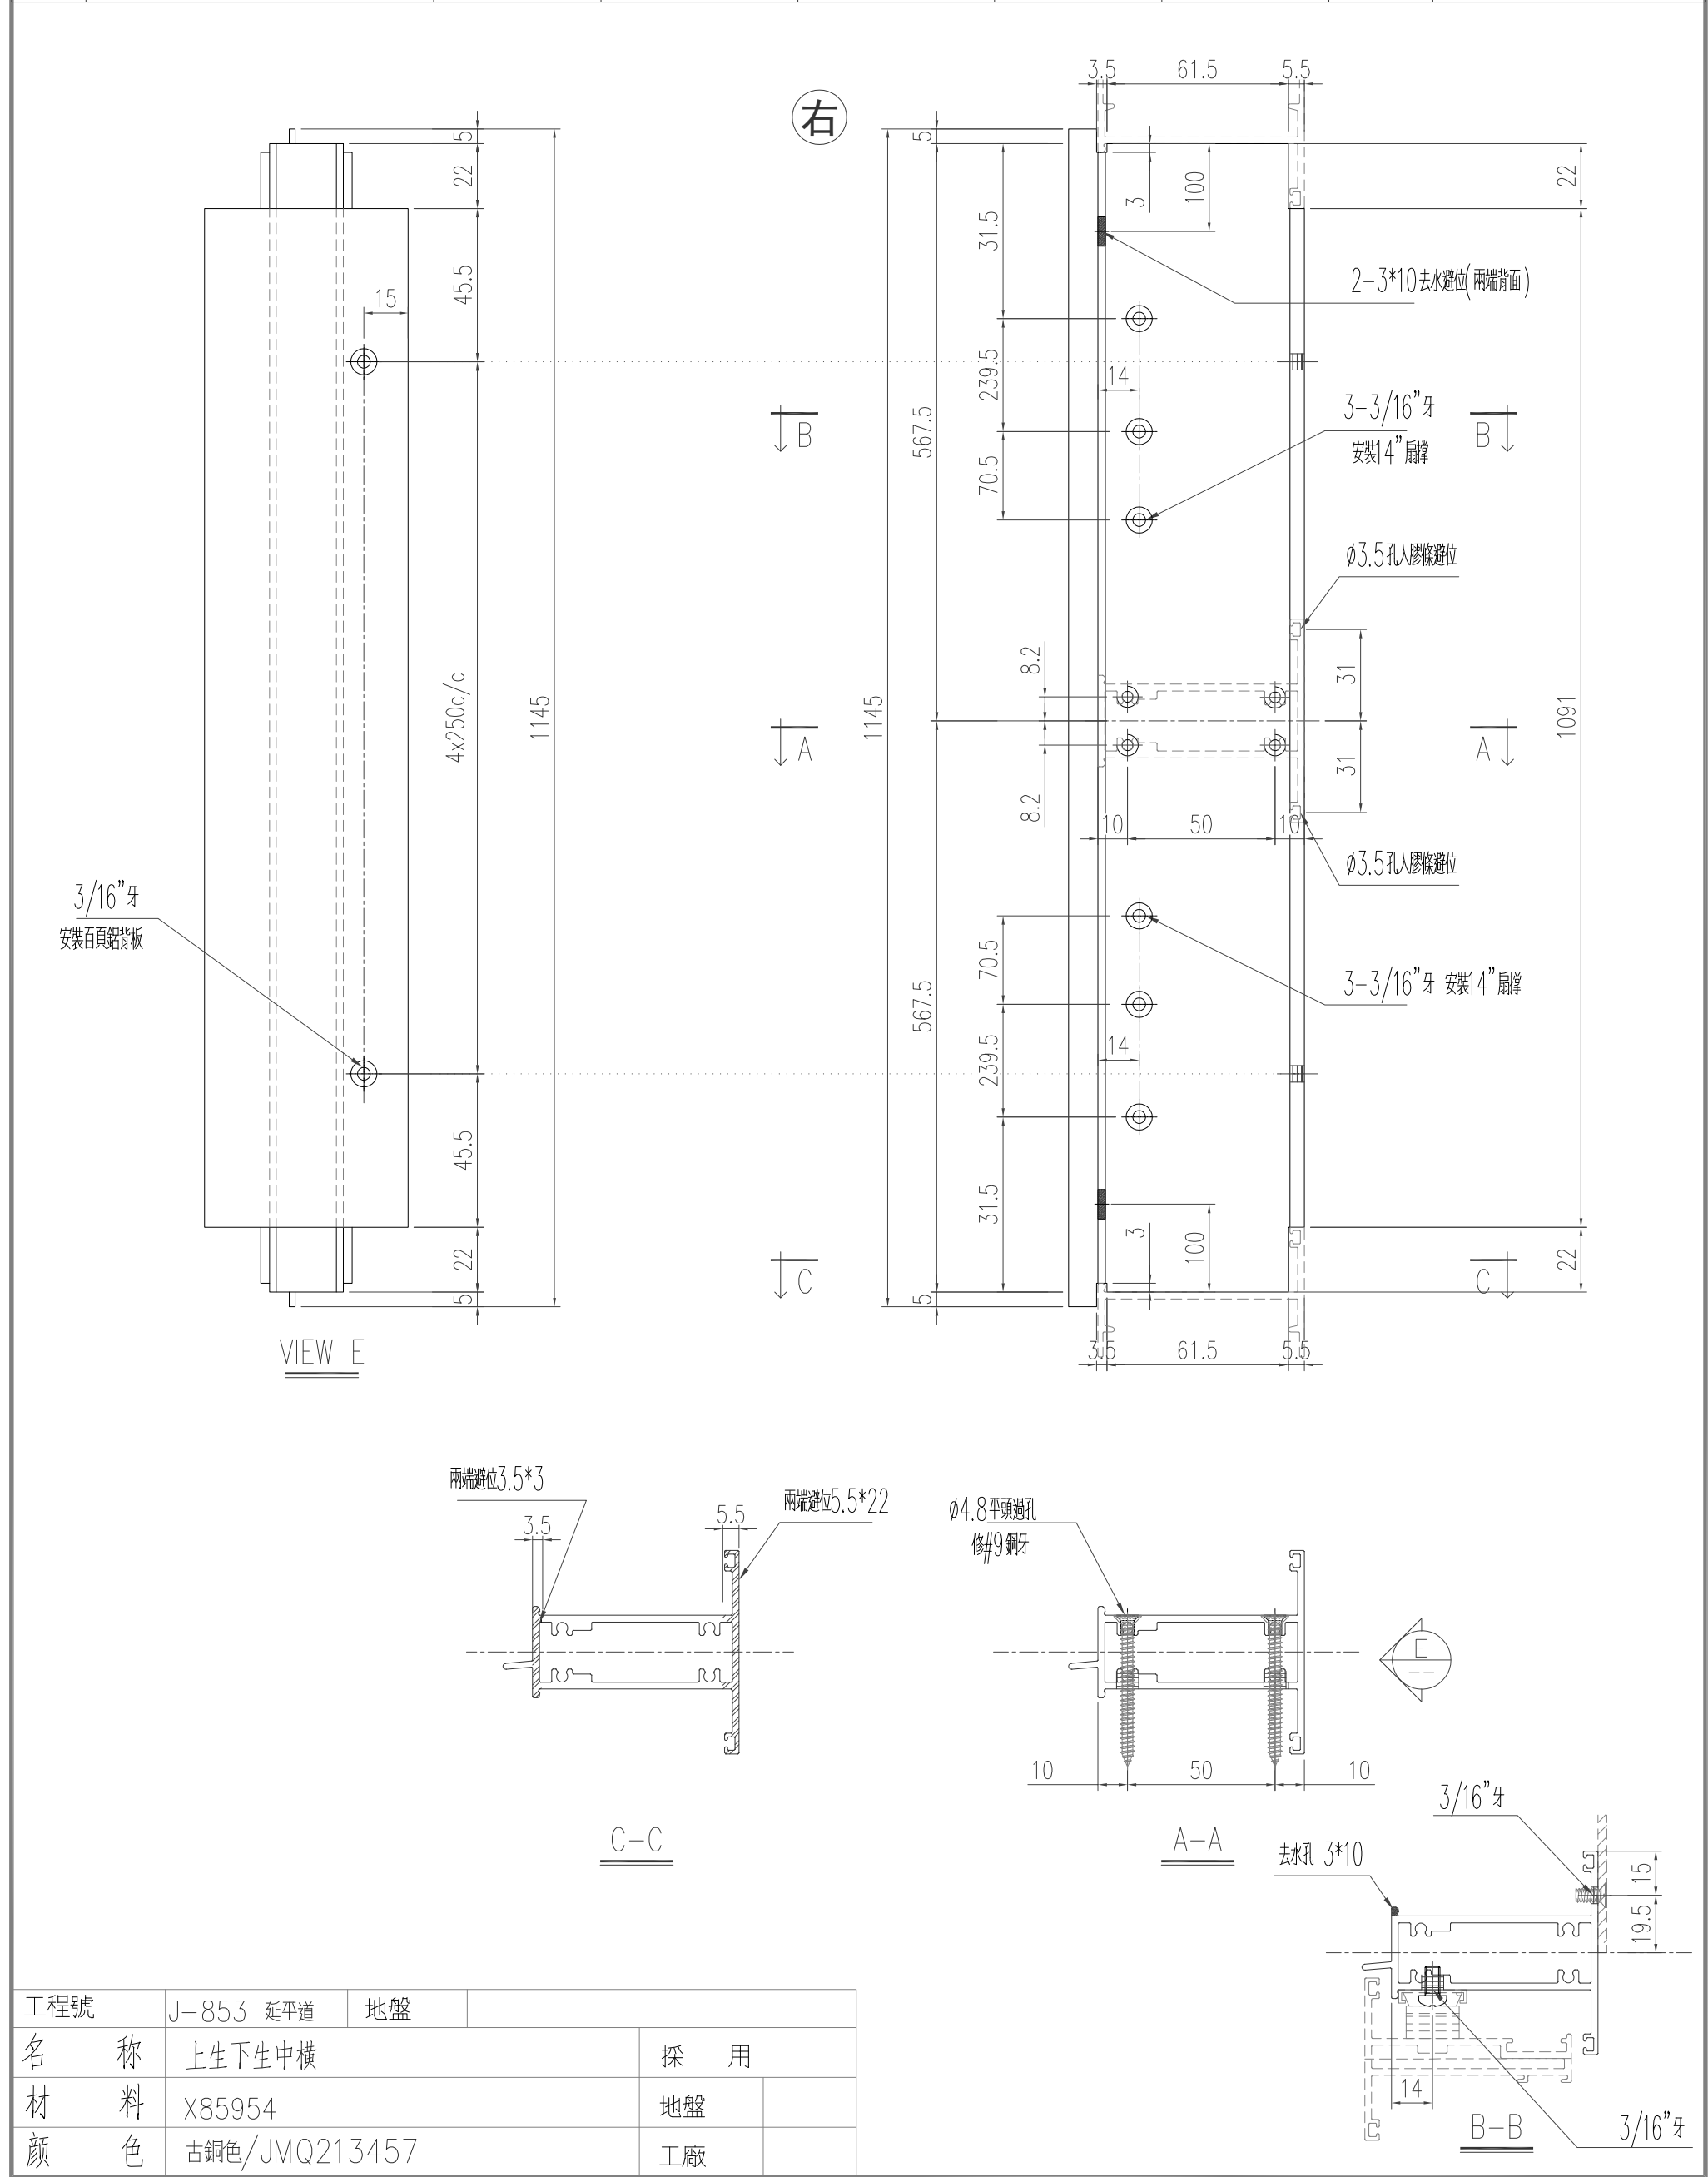


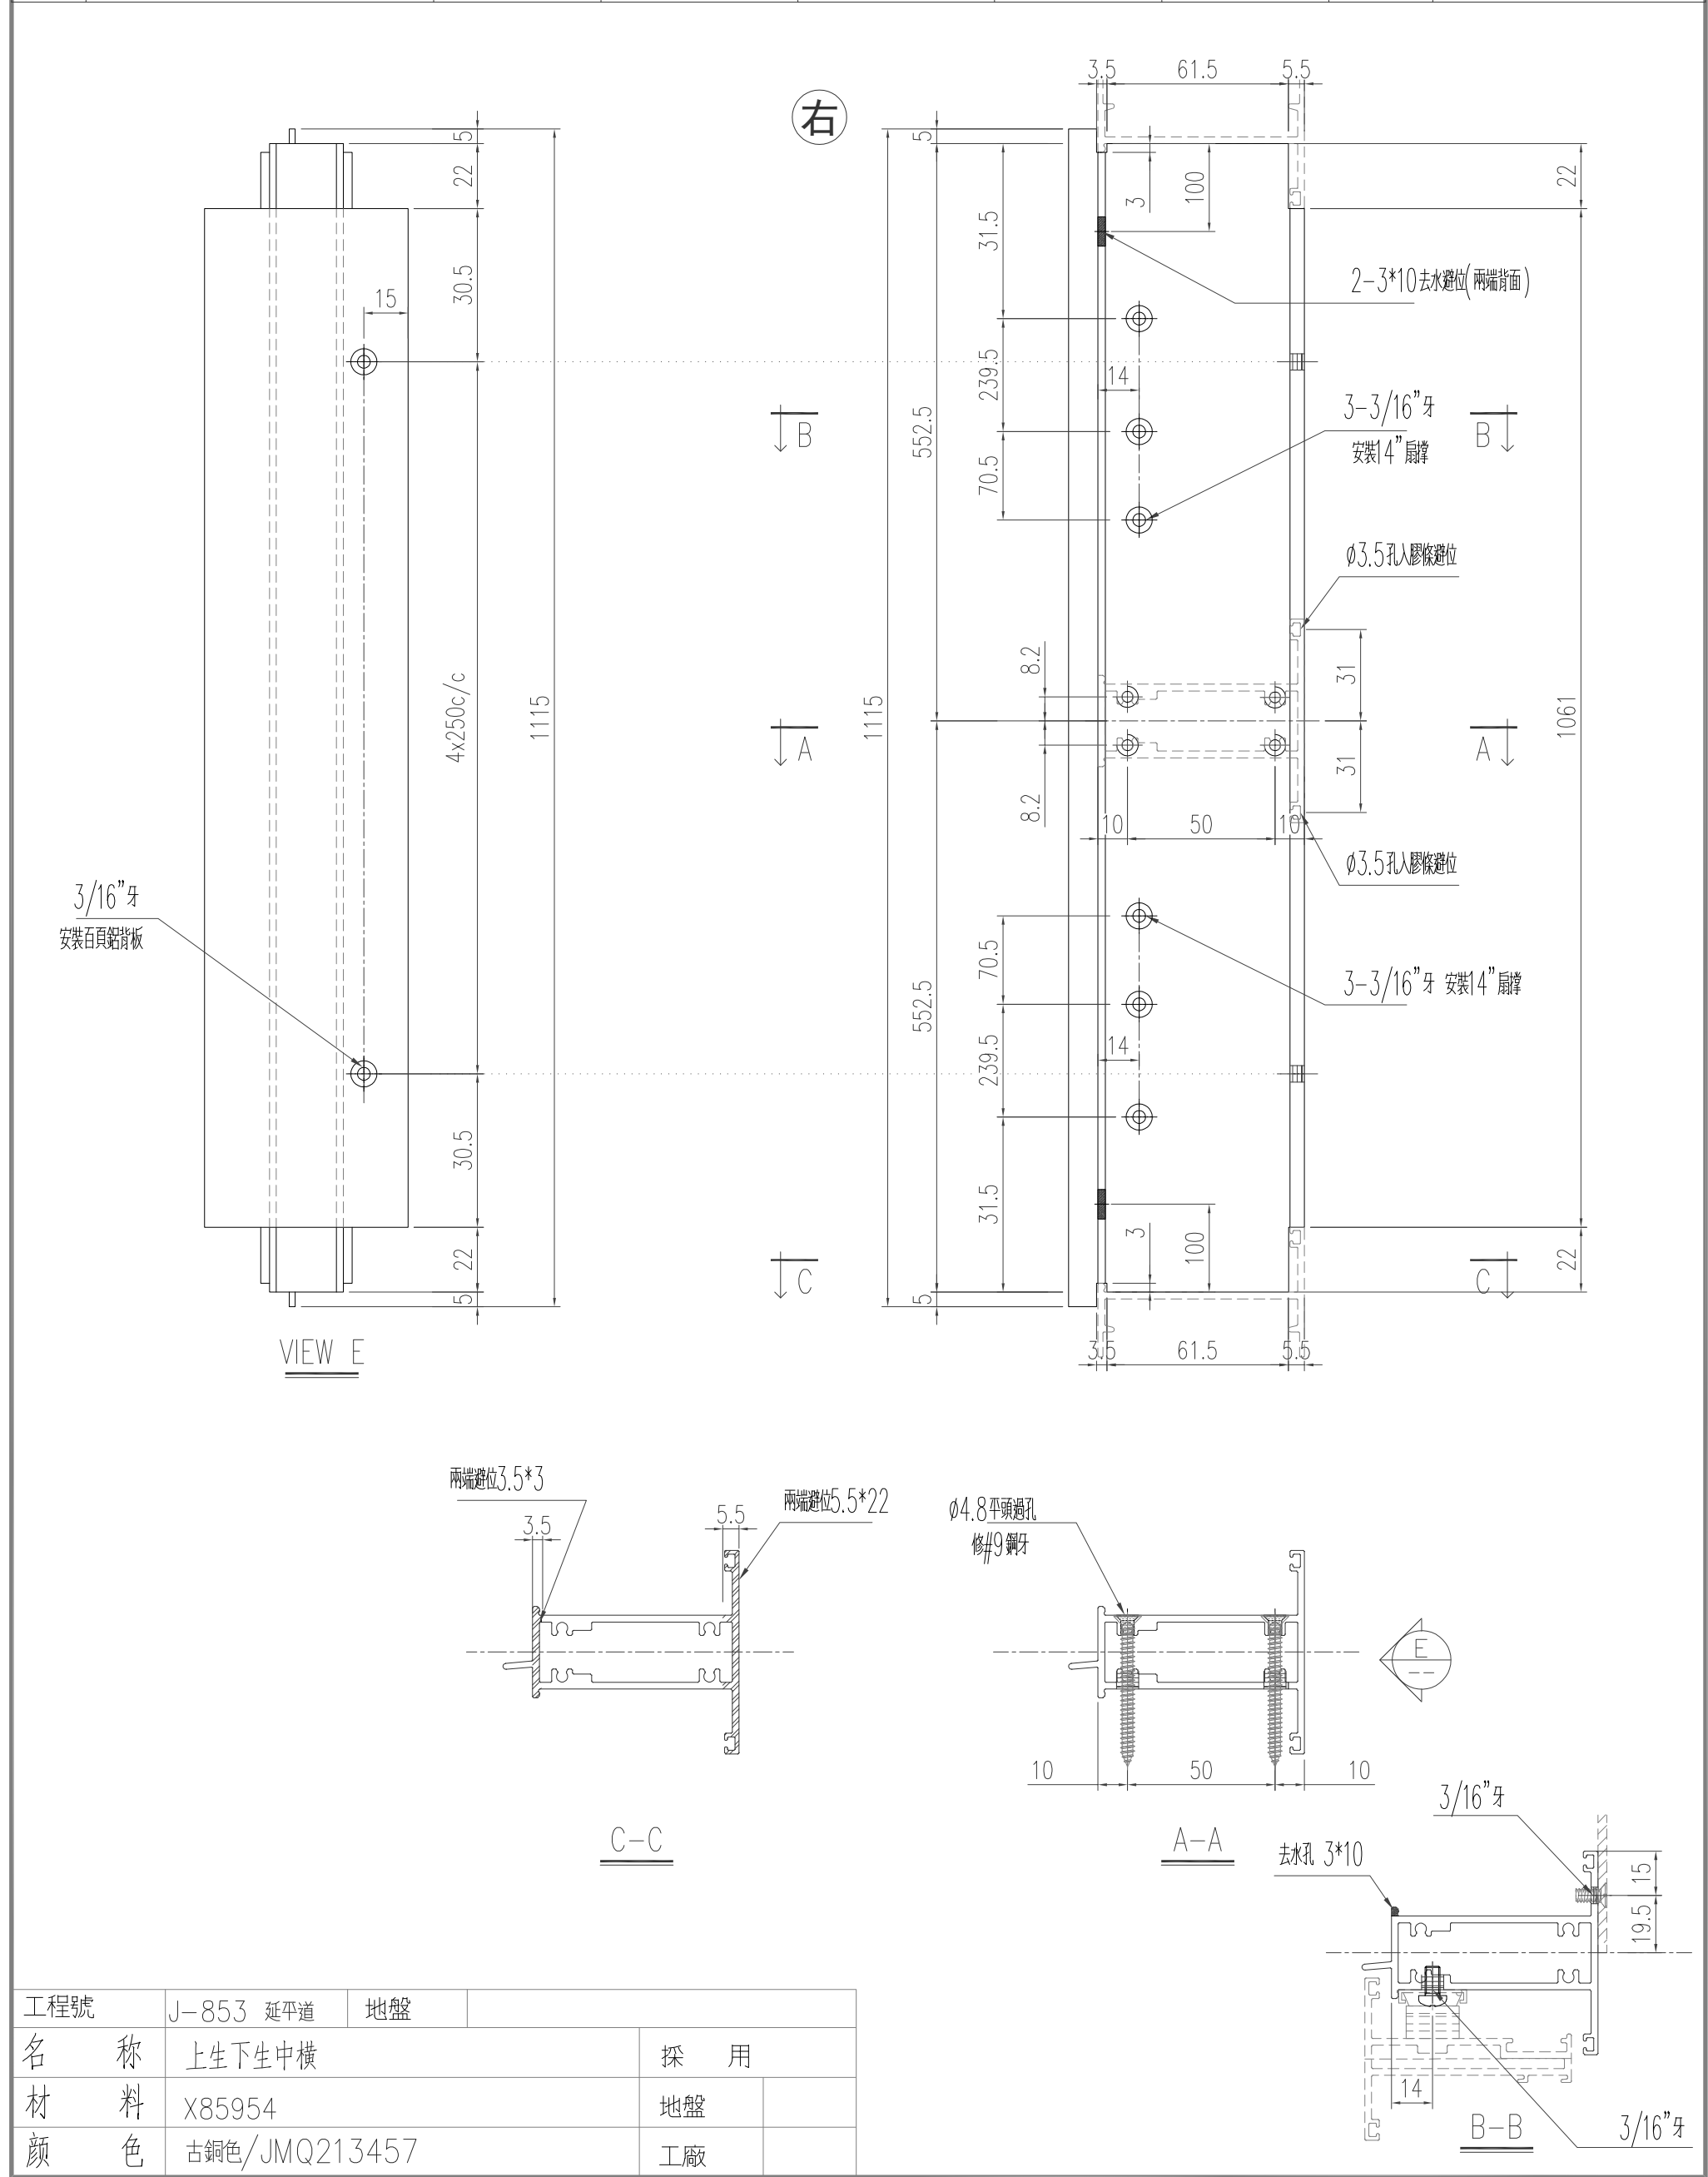


美特鋁質有限公司 MIDI Aluminium Fabricator Ltd.					類別		物料編號			
					制圖	陈日强		圖號	X85954-B6	
修改					復核			數量		
日期					批准			位置	—	
版次	编号	长度 DIM.A		DIM.B	DIM.C		DIM.D	DIM.E	数量	位置
0	X85954-B6-01	1280		—	—		—	—	1	—

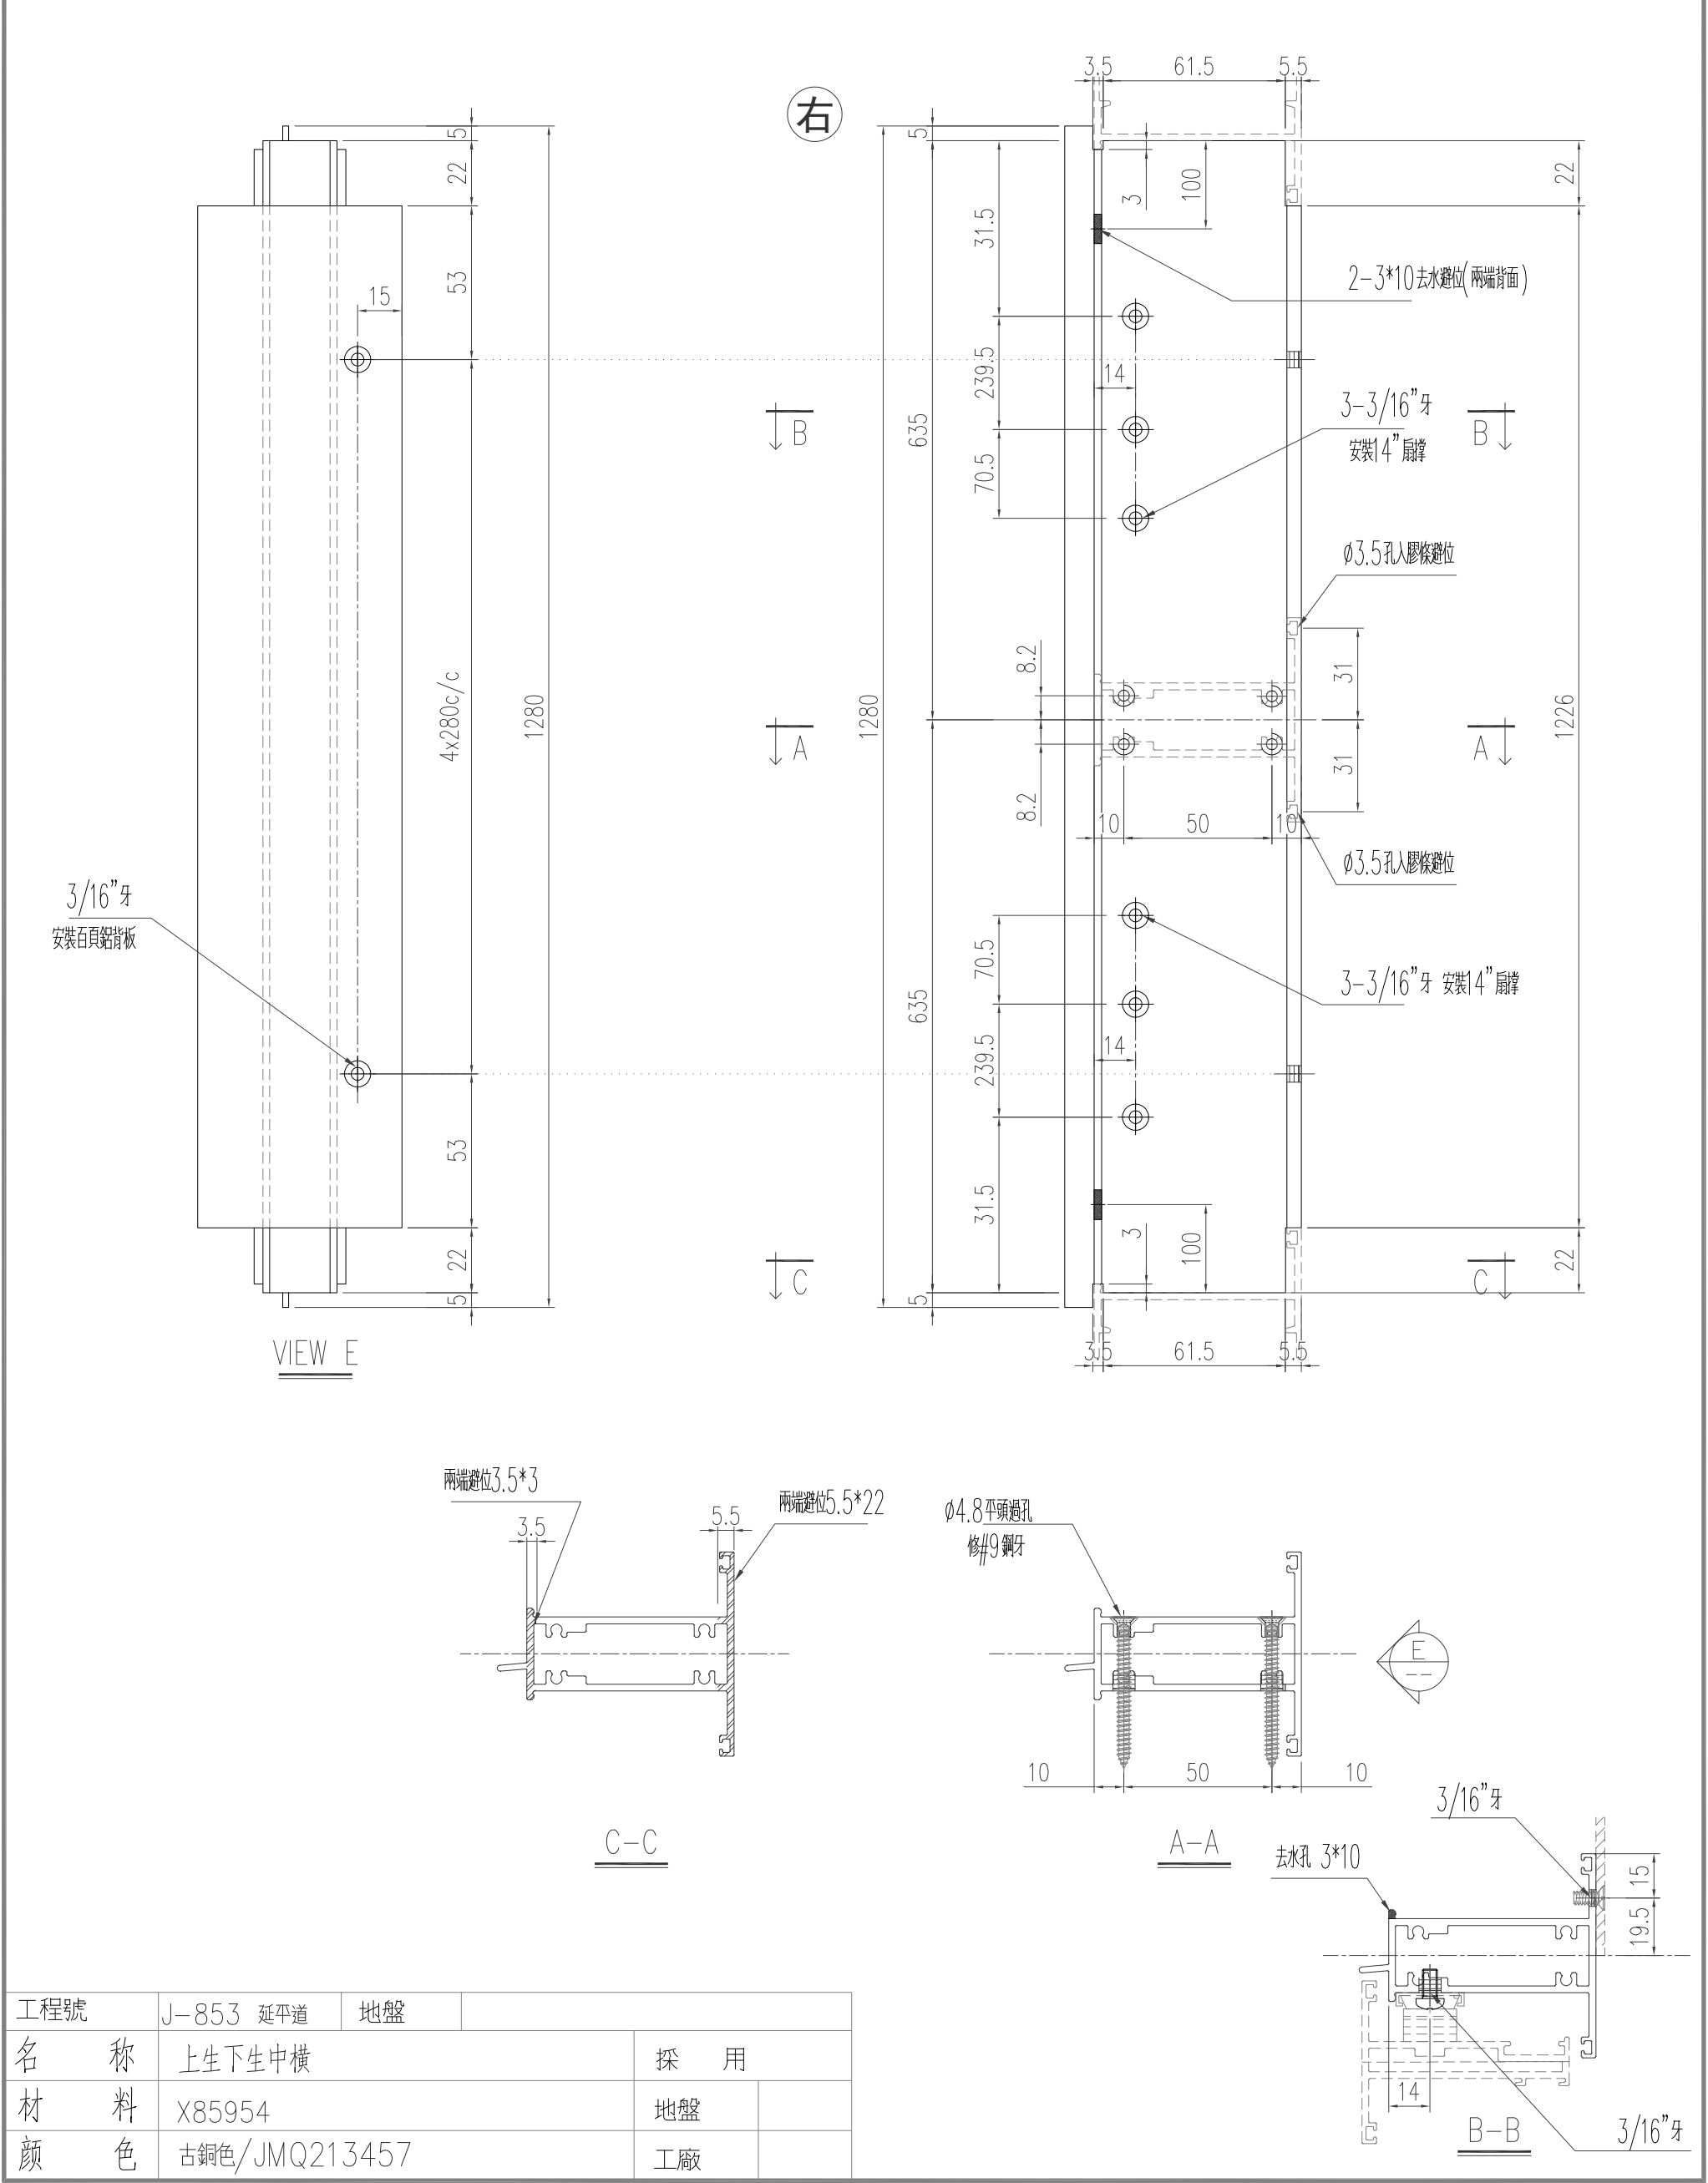



工程號	J-853 延平道	地盤	
名稱	上生下生中橫		採用
材料	X85954		地盤
顏色	古銅色/JMQ213457		工廠

美特鋁質有限公司 MIDI Aluminium Fabricator Ltd.					類別		物料料號		
					制圖	陈日强		圖號	X85954-B7
修改					復核			數量	
日期					批准			位置	—
版次	编号	长度 DIM.A	DIM.B	DIM.C	DIM.D	DIM.E	数量	位置	
0	X85954-B7-01	1385	—	—	—	—	1	—	

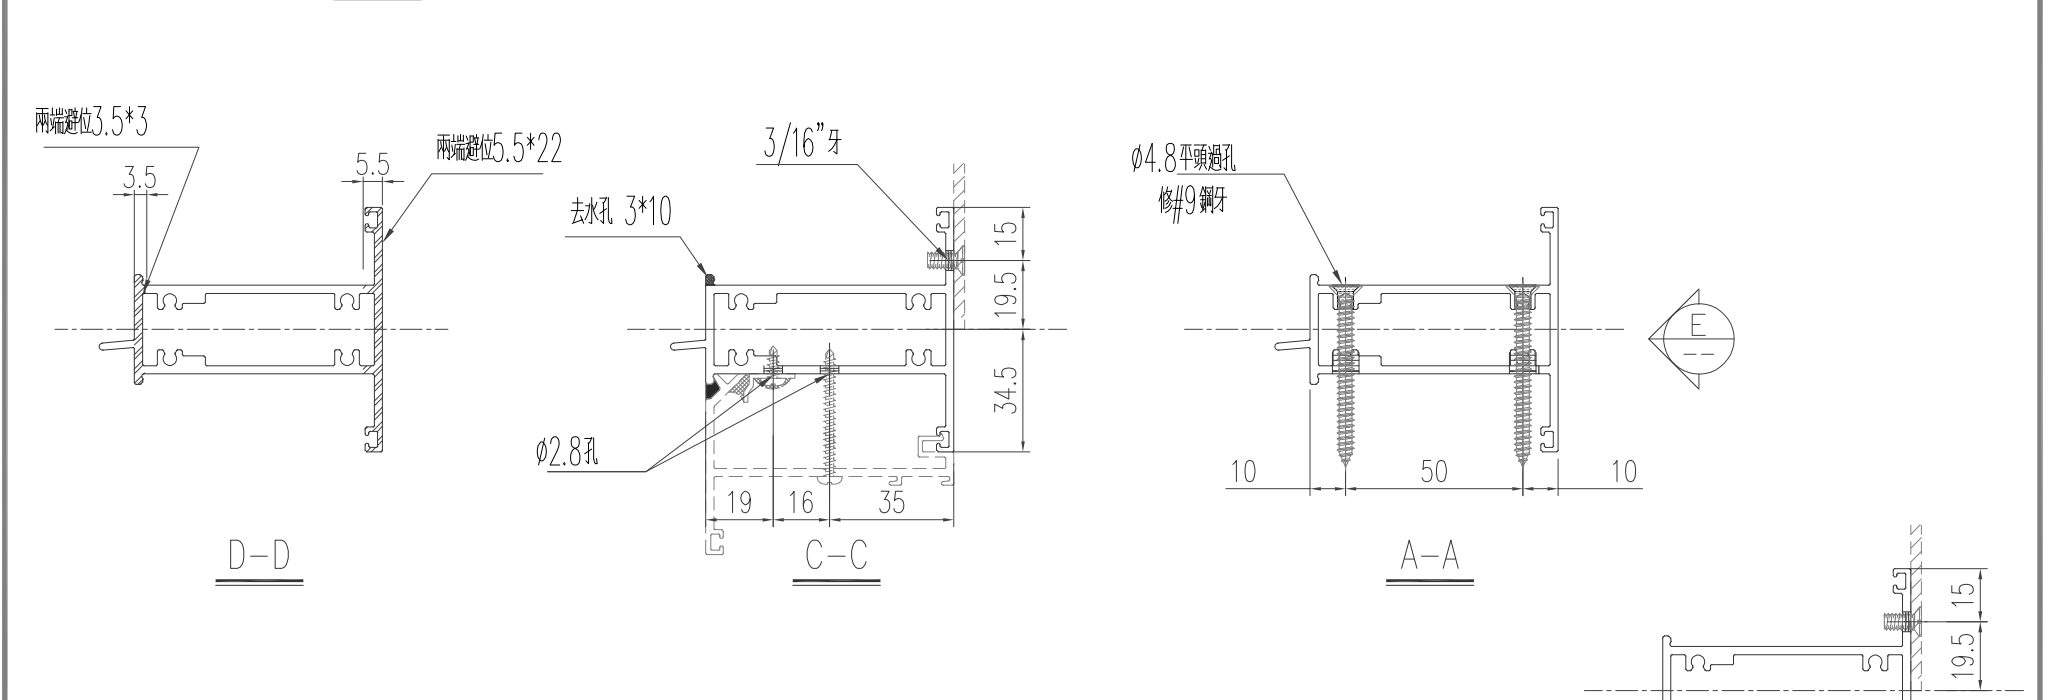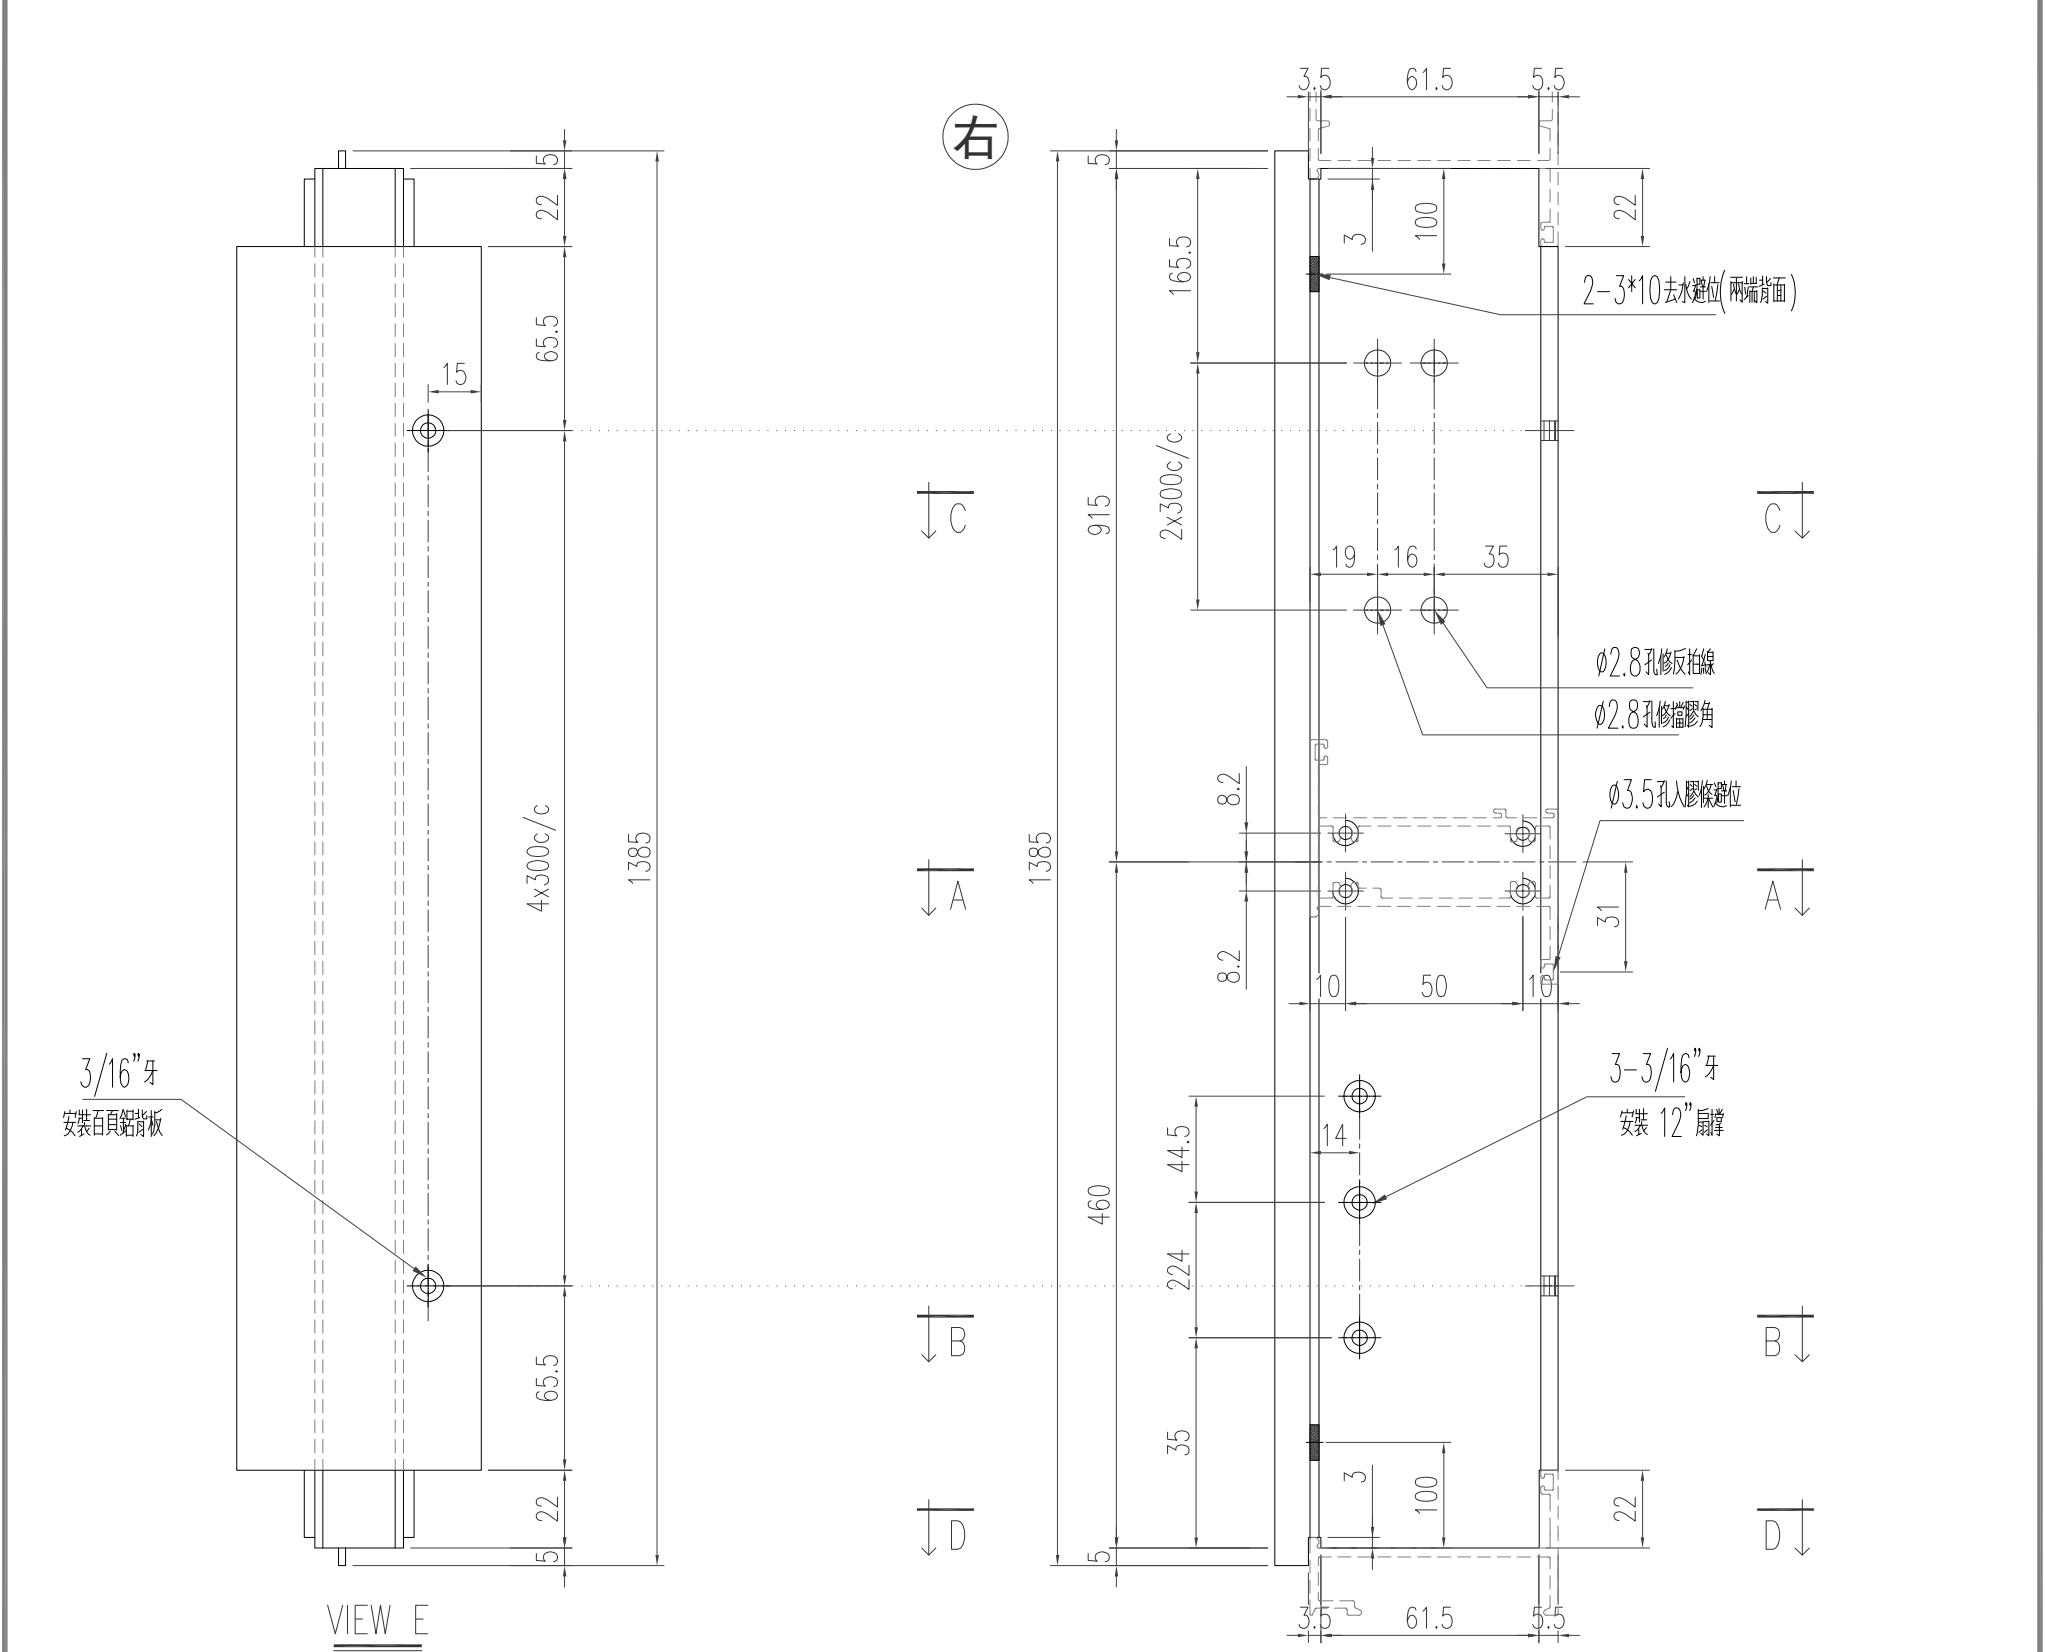

工程號	J-853 延平道	地盤	
名称	上生下生中横	採用	
材料	X85954	地盤	
颜色	古銅色/JMQ213457	工廠	

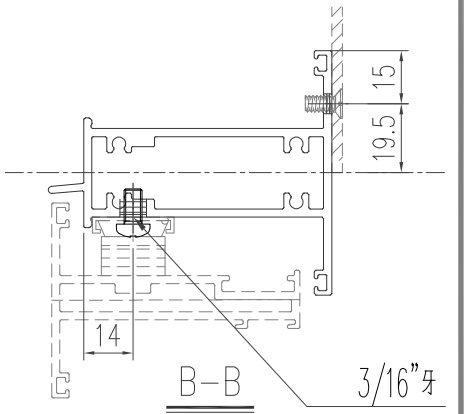

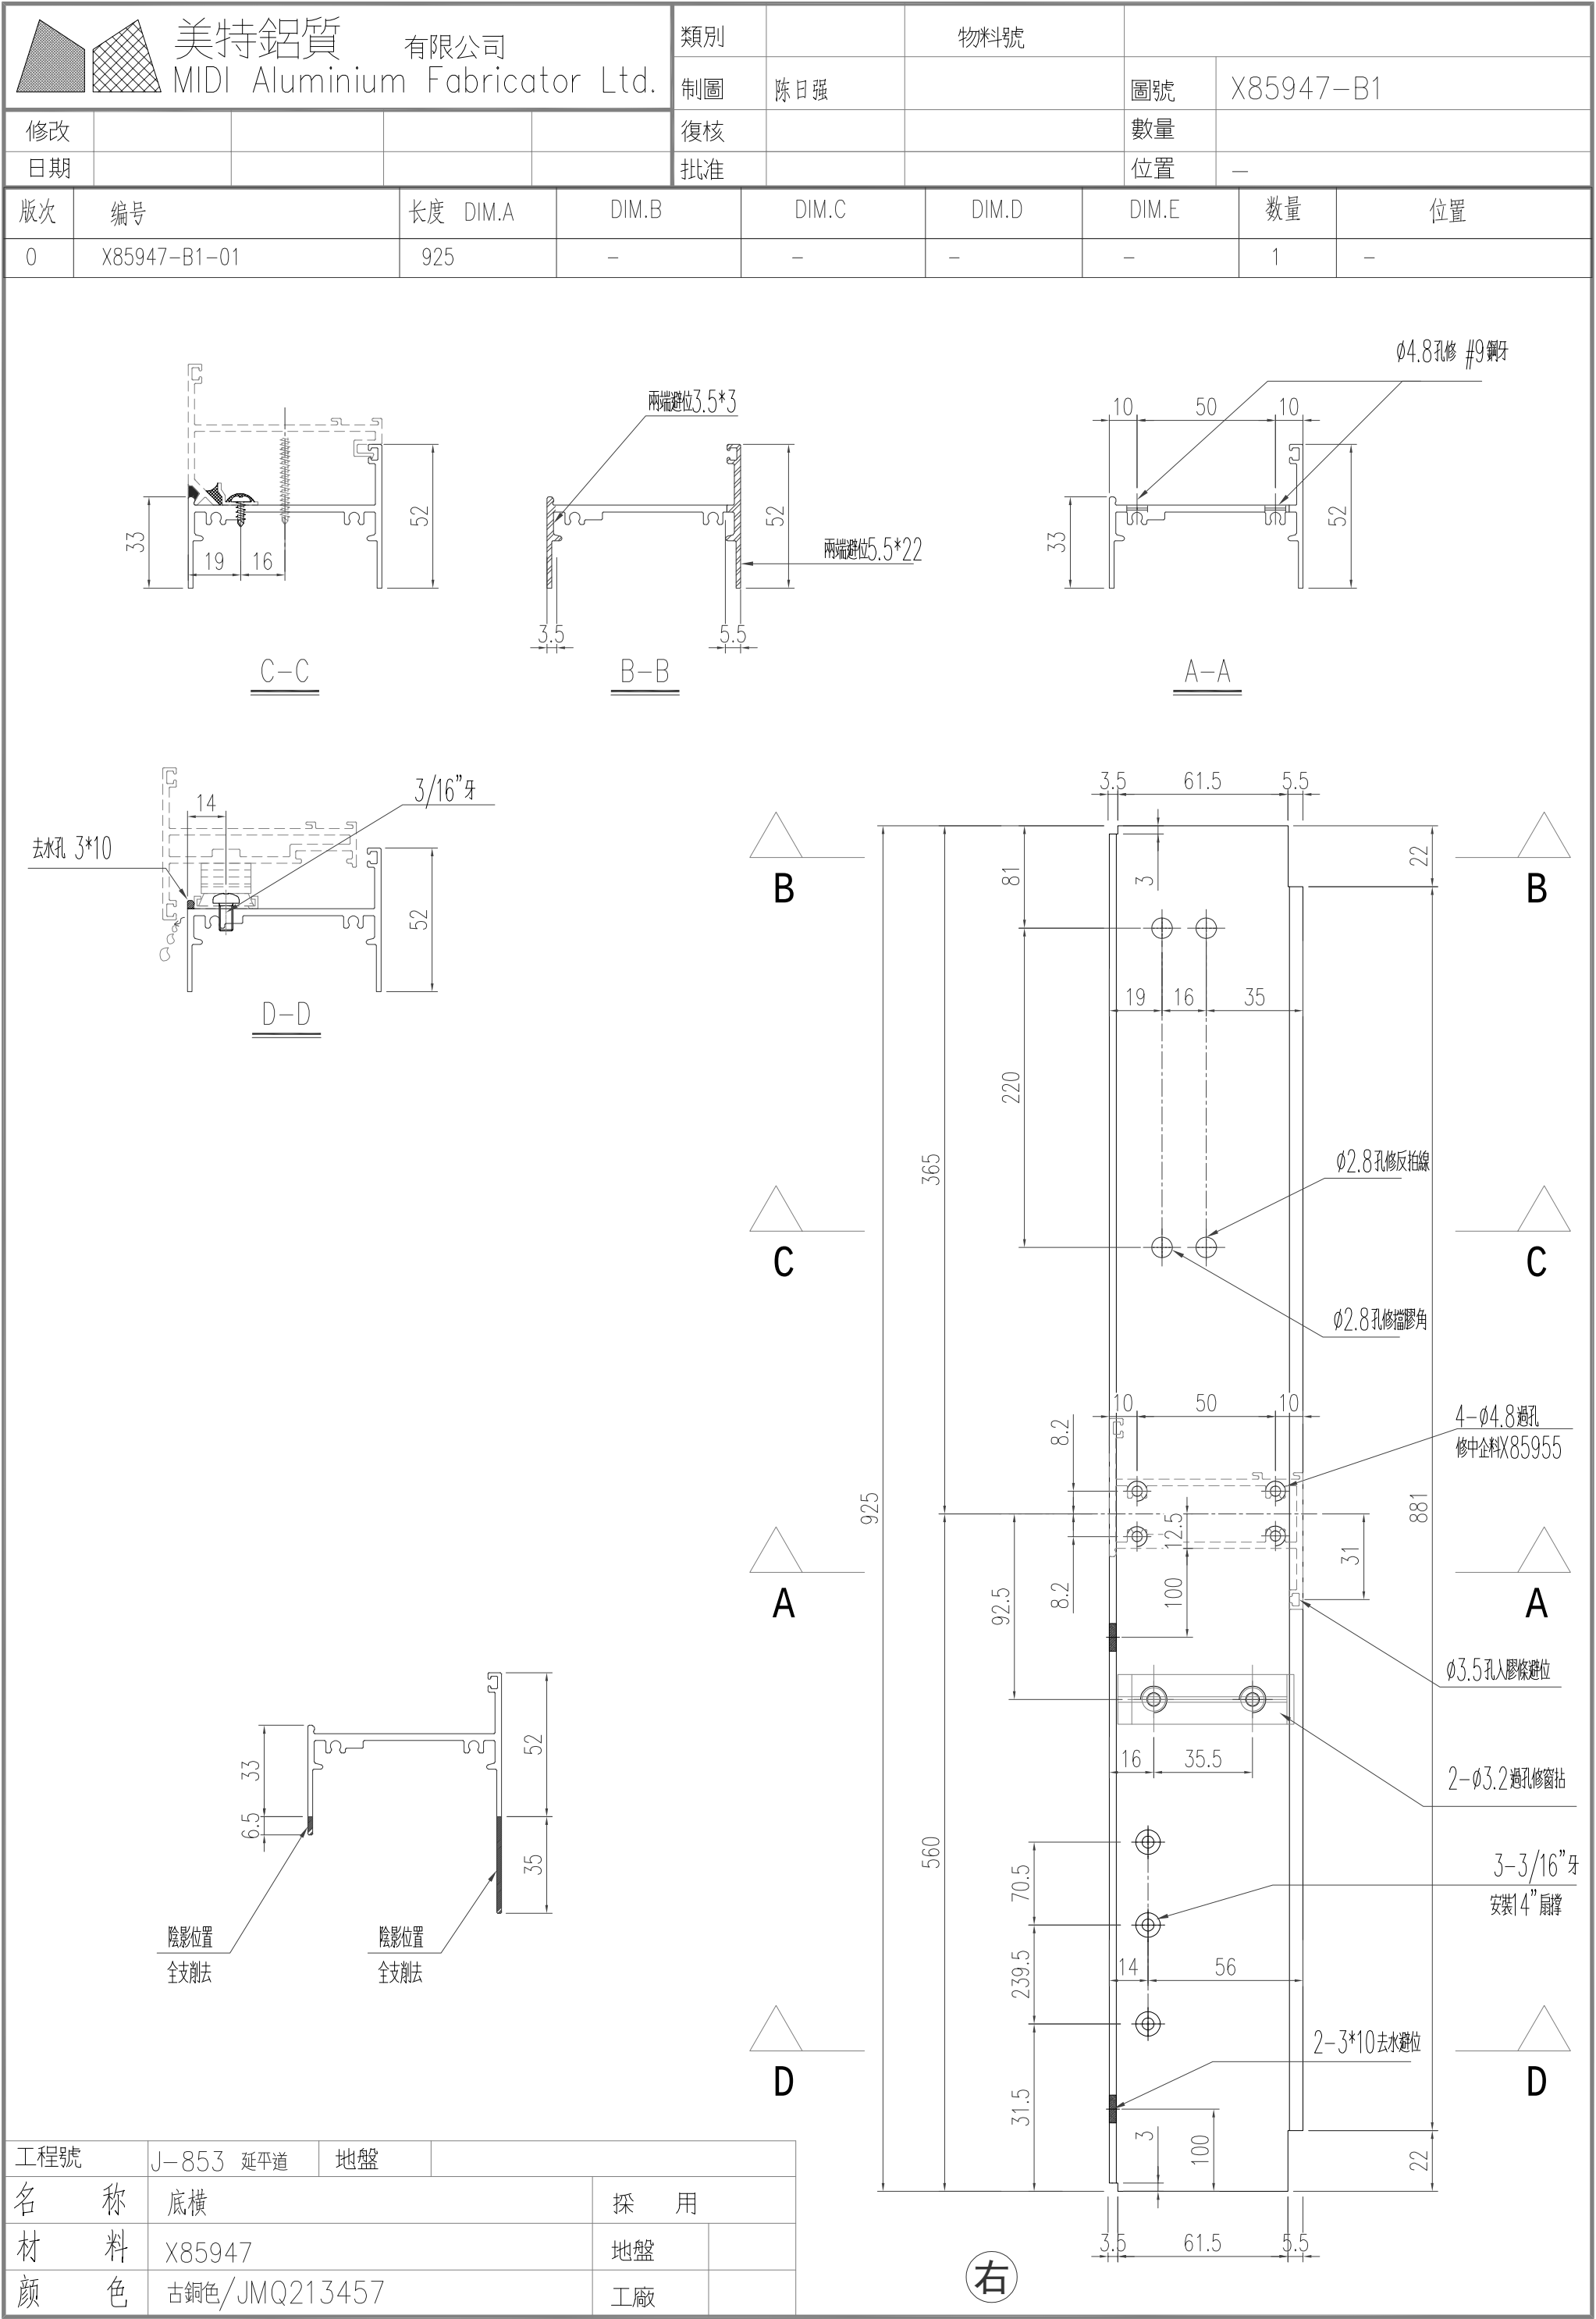

有限公司

類別

物料斗號

制圖

陈日强

圖號

X85947-B2

修改

復核

數量

日期

批准

位置

Technical drawing B-B shows a cross-section of a mechanical assembly. Key features include:

- A horizontal dimension of 14 units from the left edge to the center of the bolt.
- A vertical dimension of 52 units from the base to the top of the flange.
- A thread specification of $\frac{3}{16}$ "牙 (threads) indicated by a leader line pointing to the bolt.
- A label "去水孔 3*10" (Water outlet hole 3x10) pointing to a hole on the left side of the assembly.

$$\text{B}-\text{B}$$

兩端避位 3.5×3

兩端避位5.5*22

A—A

A

A

B

B

DIM.A

DIM.B

陰影位置
全支削去

陰影位置
全支削去

Technical drawing of a vertical pipe assembly, showing dimensions and labels.





Dimensions:

- Overall height: DIM.A
- Overall width: DIM.B
- Top section height: 31.5
- Section height: 239.5
- Section height: 70.5
- Section height: 100
- Section height: 80
- Section height: 22
- Section width: 3
- Section width: 14
- Section width: 56
- Section width: 16
- Section width: 35.5
- Section width: 3
- Section width: 22
- Section width: 3.5
- Section width: 61.5
- Section width: 5.5

Labels:


- A
- B
- 3-3/16"牙
- 安裝14"扇撐
- 2-3*10去水避位
- 2-φ3.2過孔修窗粘
- 右

美特鋁質有限公司 MIDI Aluminium Fabricator Ltd.					類別		物料號		
					制圖	陈日强		圖號	X85947-B3
修改					復核			數量	
日期					批准			位置	—
版次	编号	长度 DIM.A		DIM.B	DIM.C	DIM.D	DIM.E	数量	位置
0	X85947-B3-01	585		541	—	—	—	1	—
0	X85947-B3-02	525		481	—	—	—	1	—

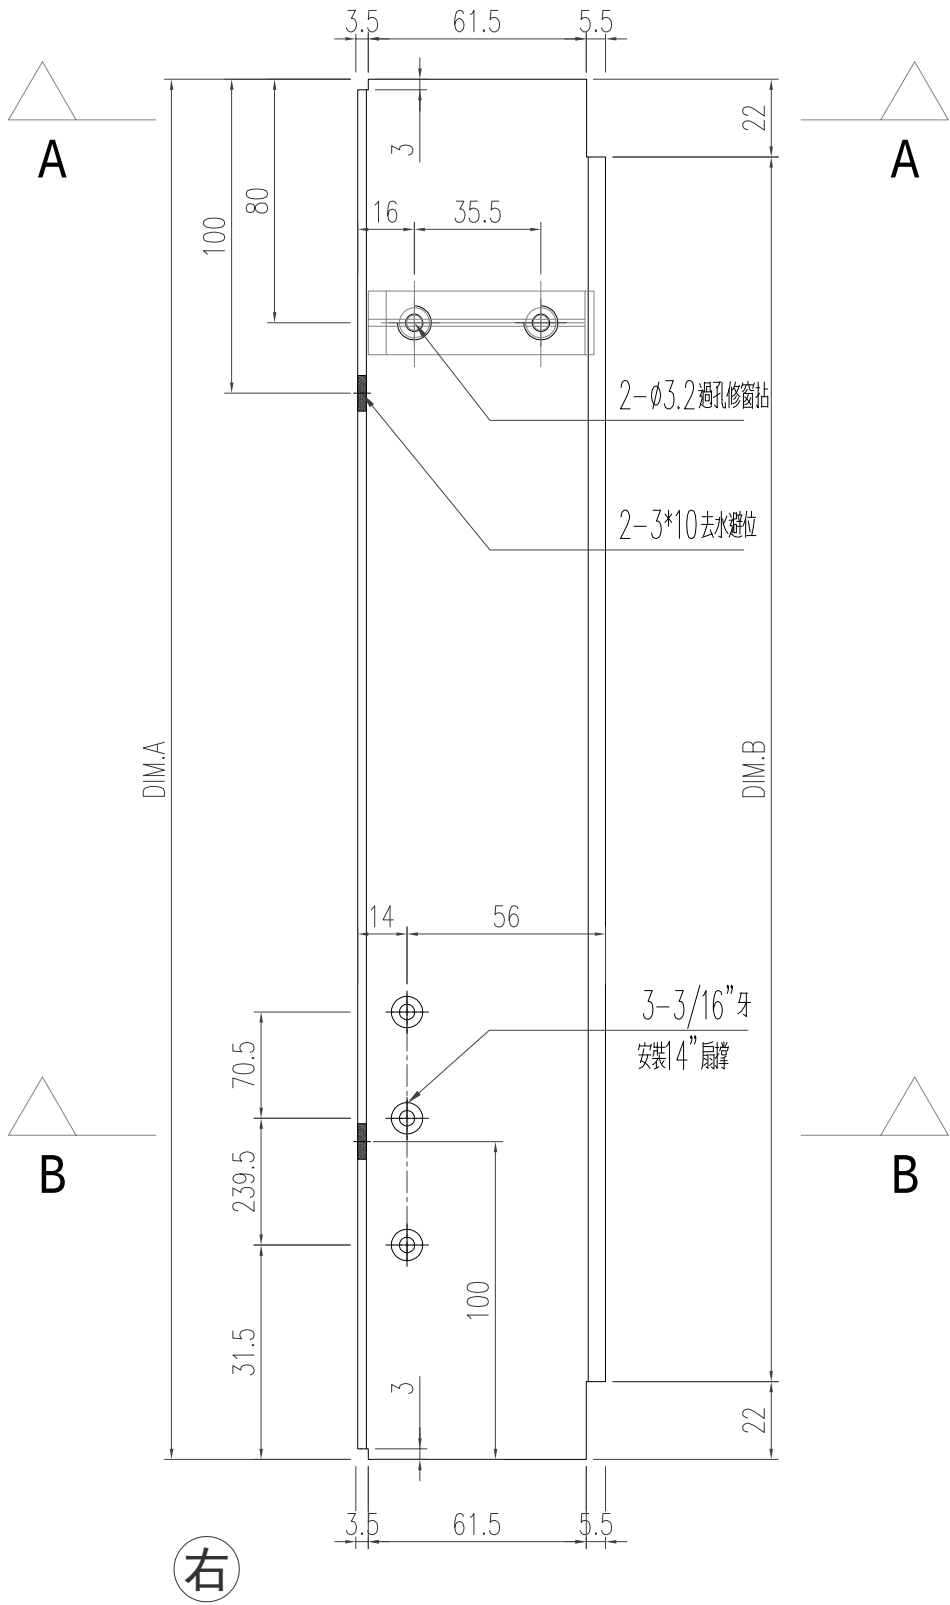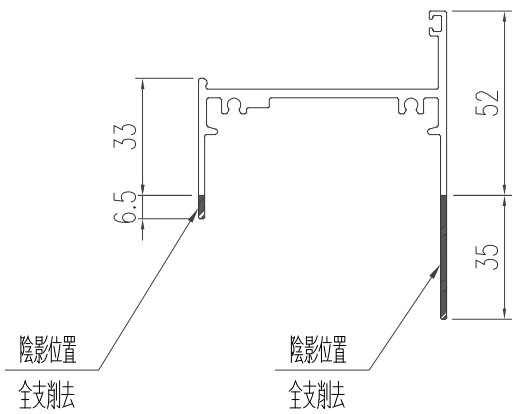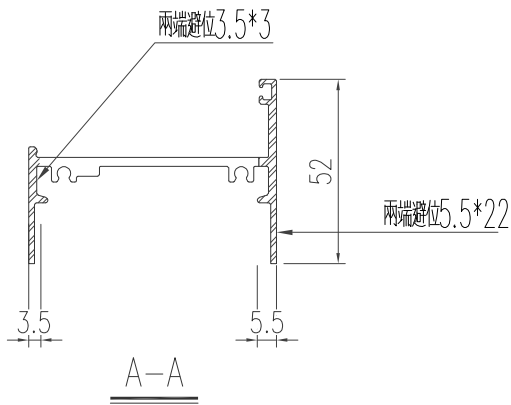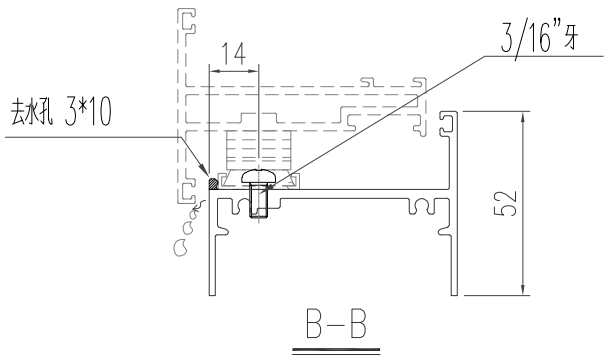


工程號	J-853 延平道	地盤	
名稱	底橫	採用	
材料	X85947	地盤	
顏色	古銅色/JMQ213457	工廠	

美特鋁質有限公司 MIDI Aluminium Fabricator Ltd.					類別		物料號					
					制圖	陈日强		圖號	X85947-B4			
修改					復核			數量				
日期					批准			位置	—			
版次	编号		长度 DIM.A	DIM.B		DIM.C		DIM.D		DIM.E	数量	位置
0	X85947-B4-01		1135	—		—		—		—	1	—

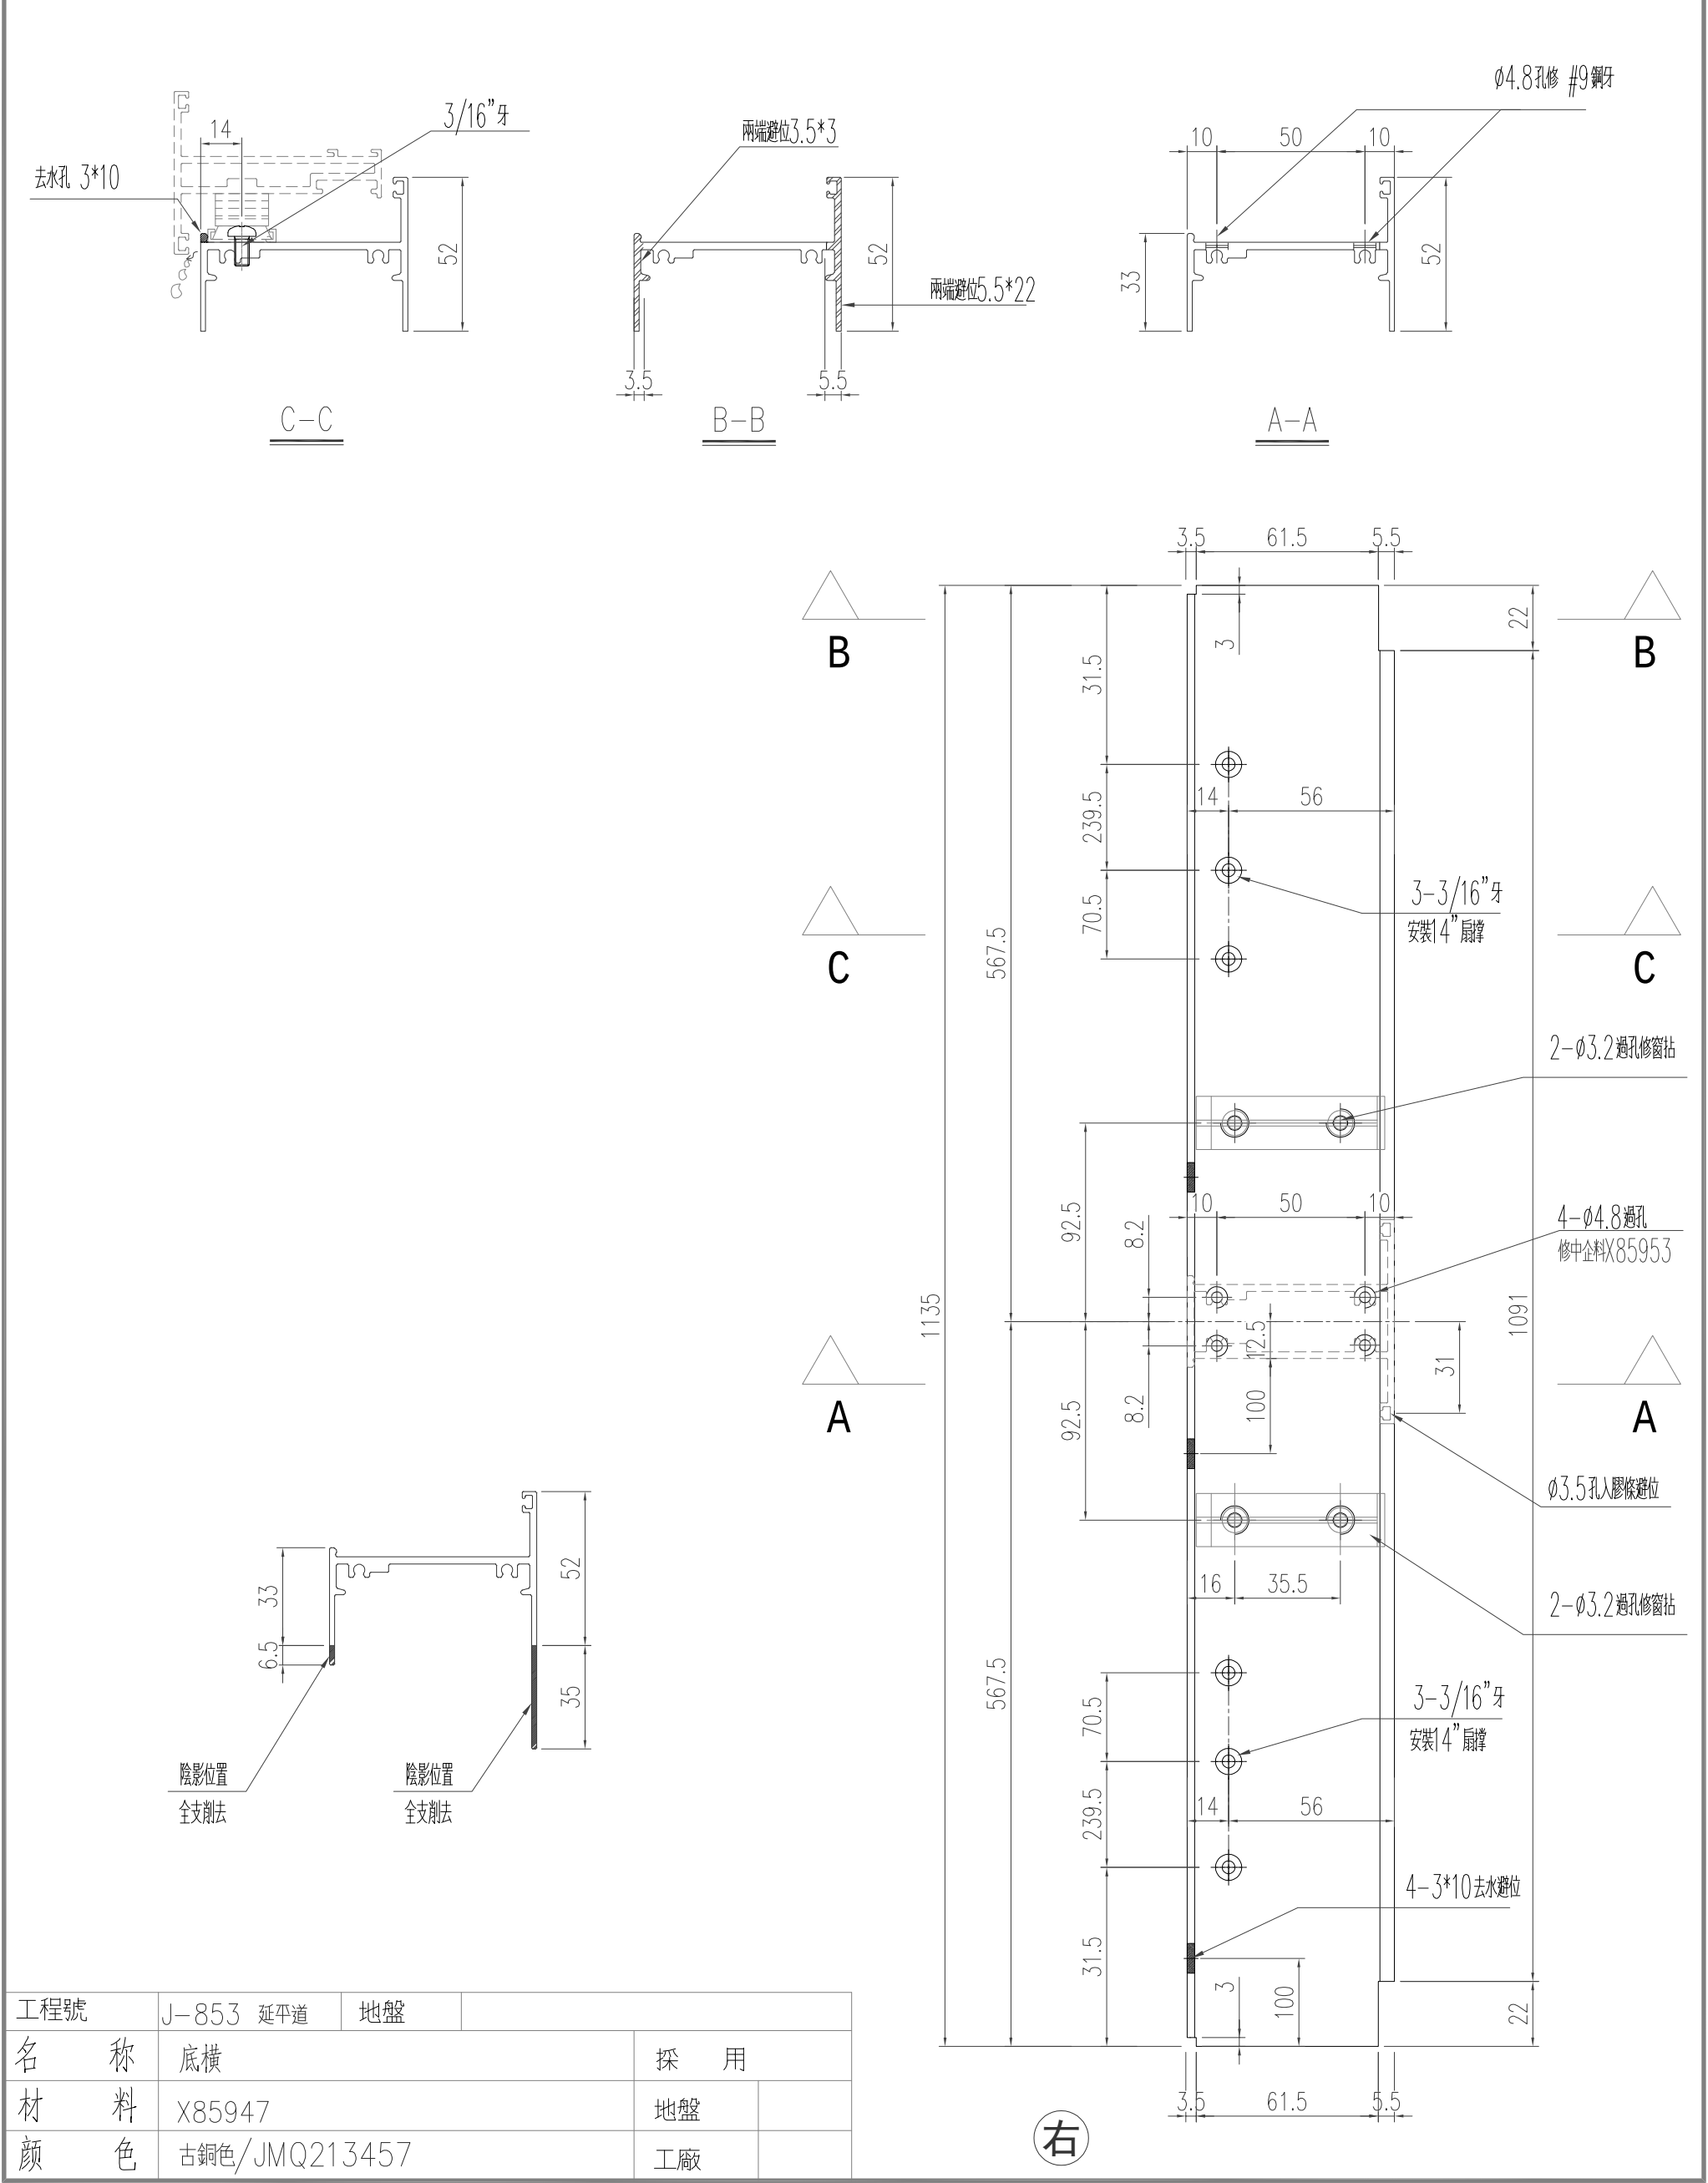

美特鋁質有限公司 MIDI Aluminium Fabricator Ltd.					類別		物料號			
					制圖	陈日强		圖號	X85947-B5	
修改					復核			數量		
日期					批准			位置	—	
版次	编号	长度 DIM.A	DIM.B	DIM.C	DIM.D	DIM.E	数量	位置		
0	X85947-B5-01	1105	—	—	—	—	1	—		

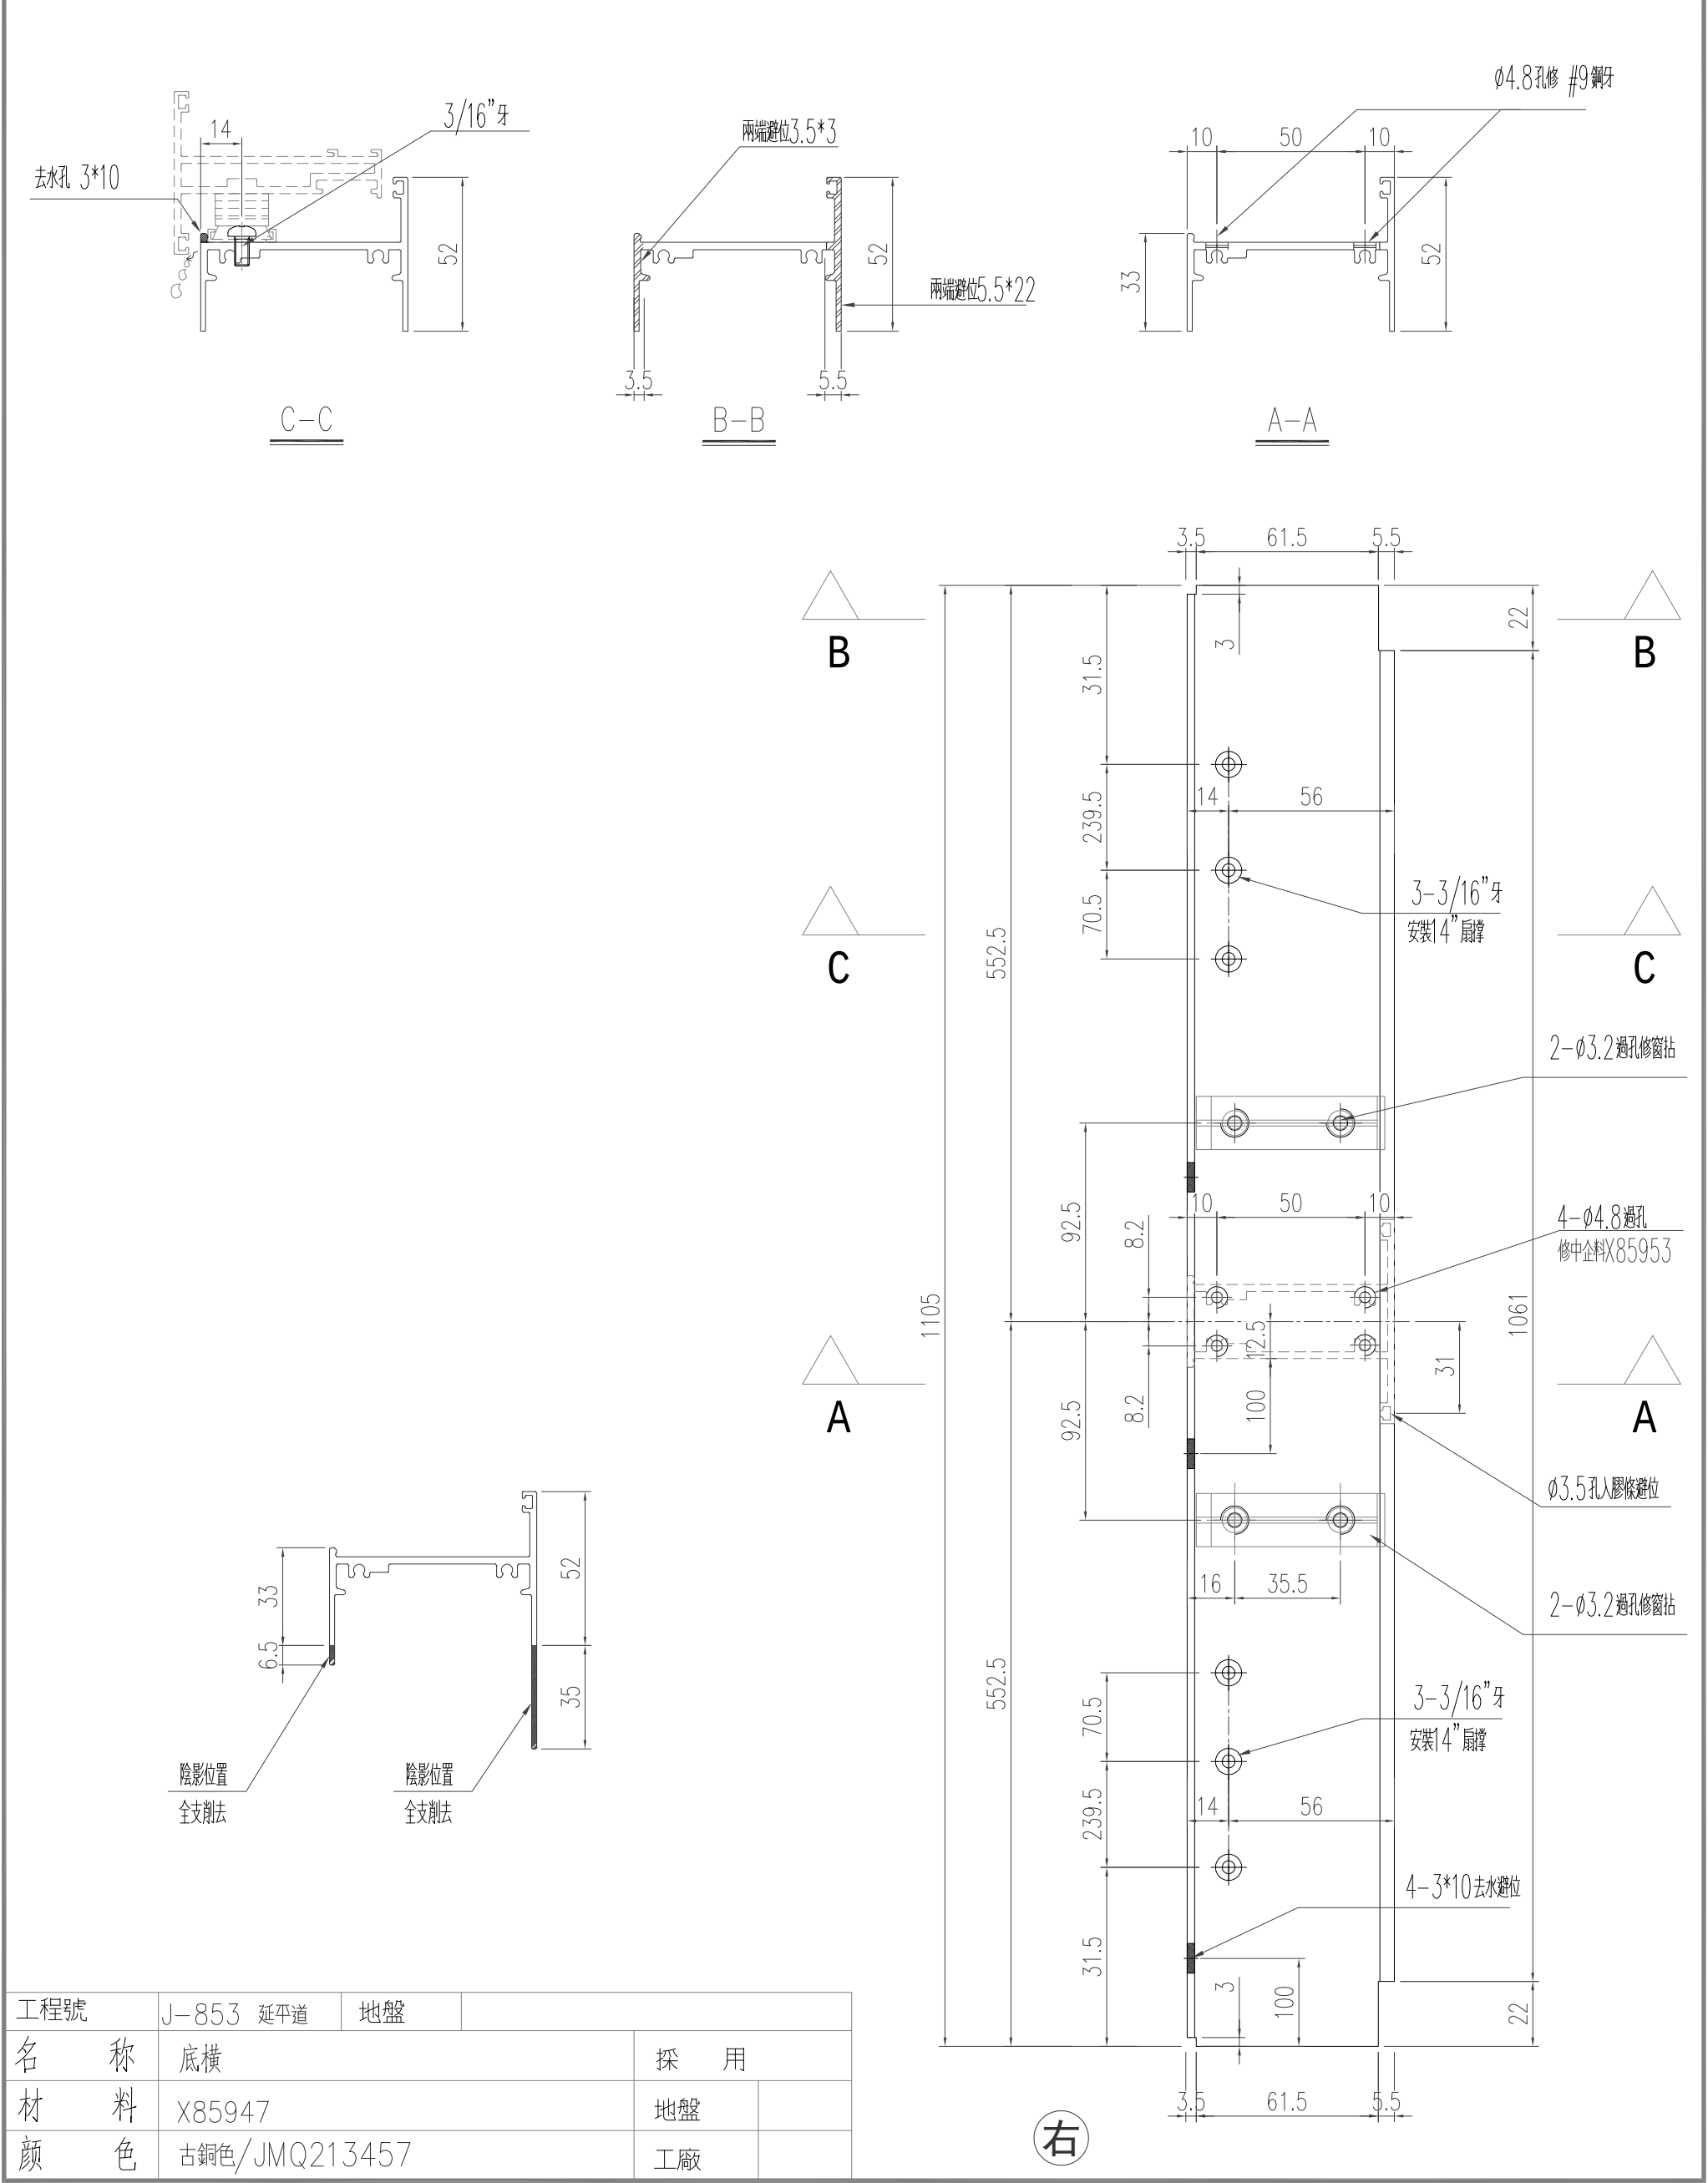

有限公司


物料斗號

X85947-B6

位置


位置


—

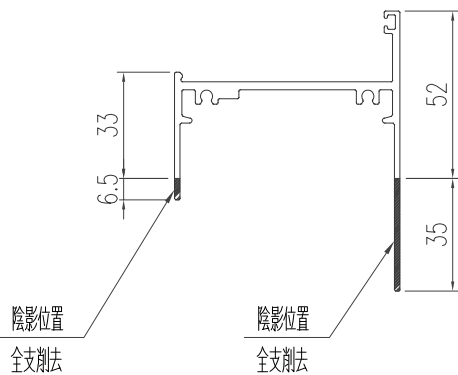

右

工程號	J-853 延平道	地盤	
名 称	底橫		採 用
材 料	X85947		地盤
顏 色	古銅色/JMQ213457		工廠

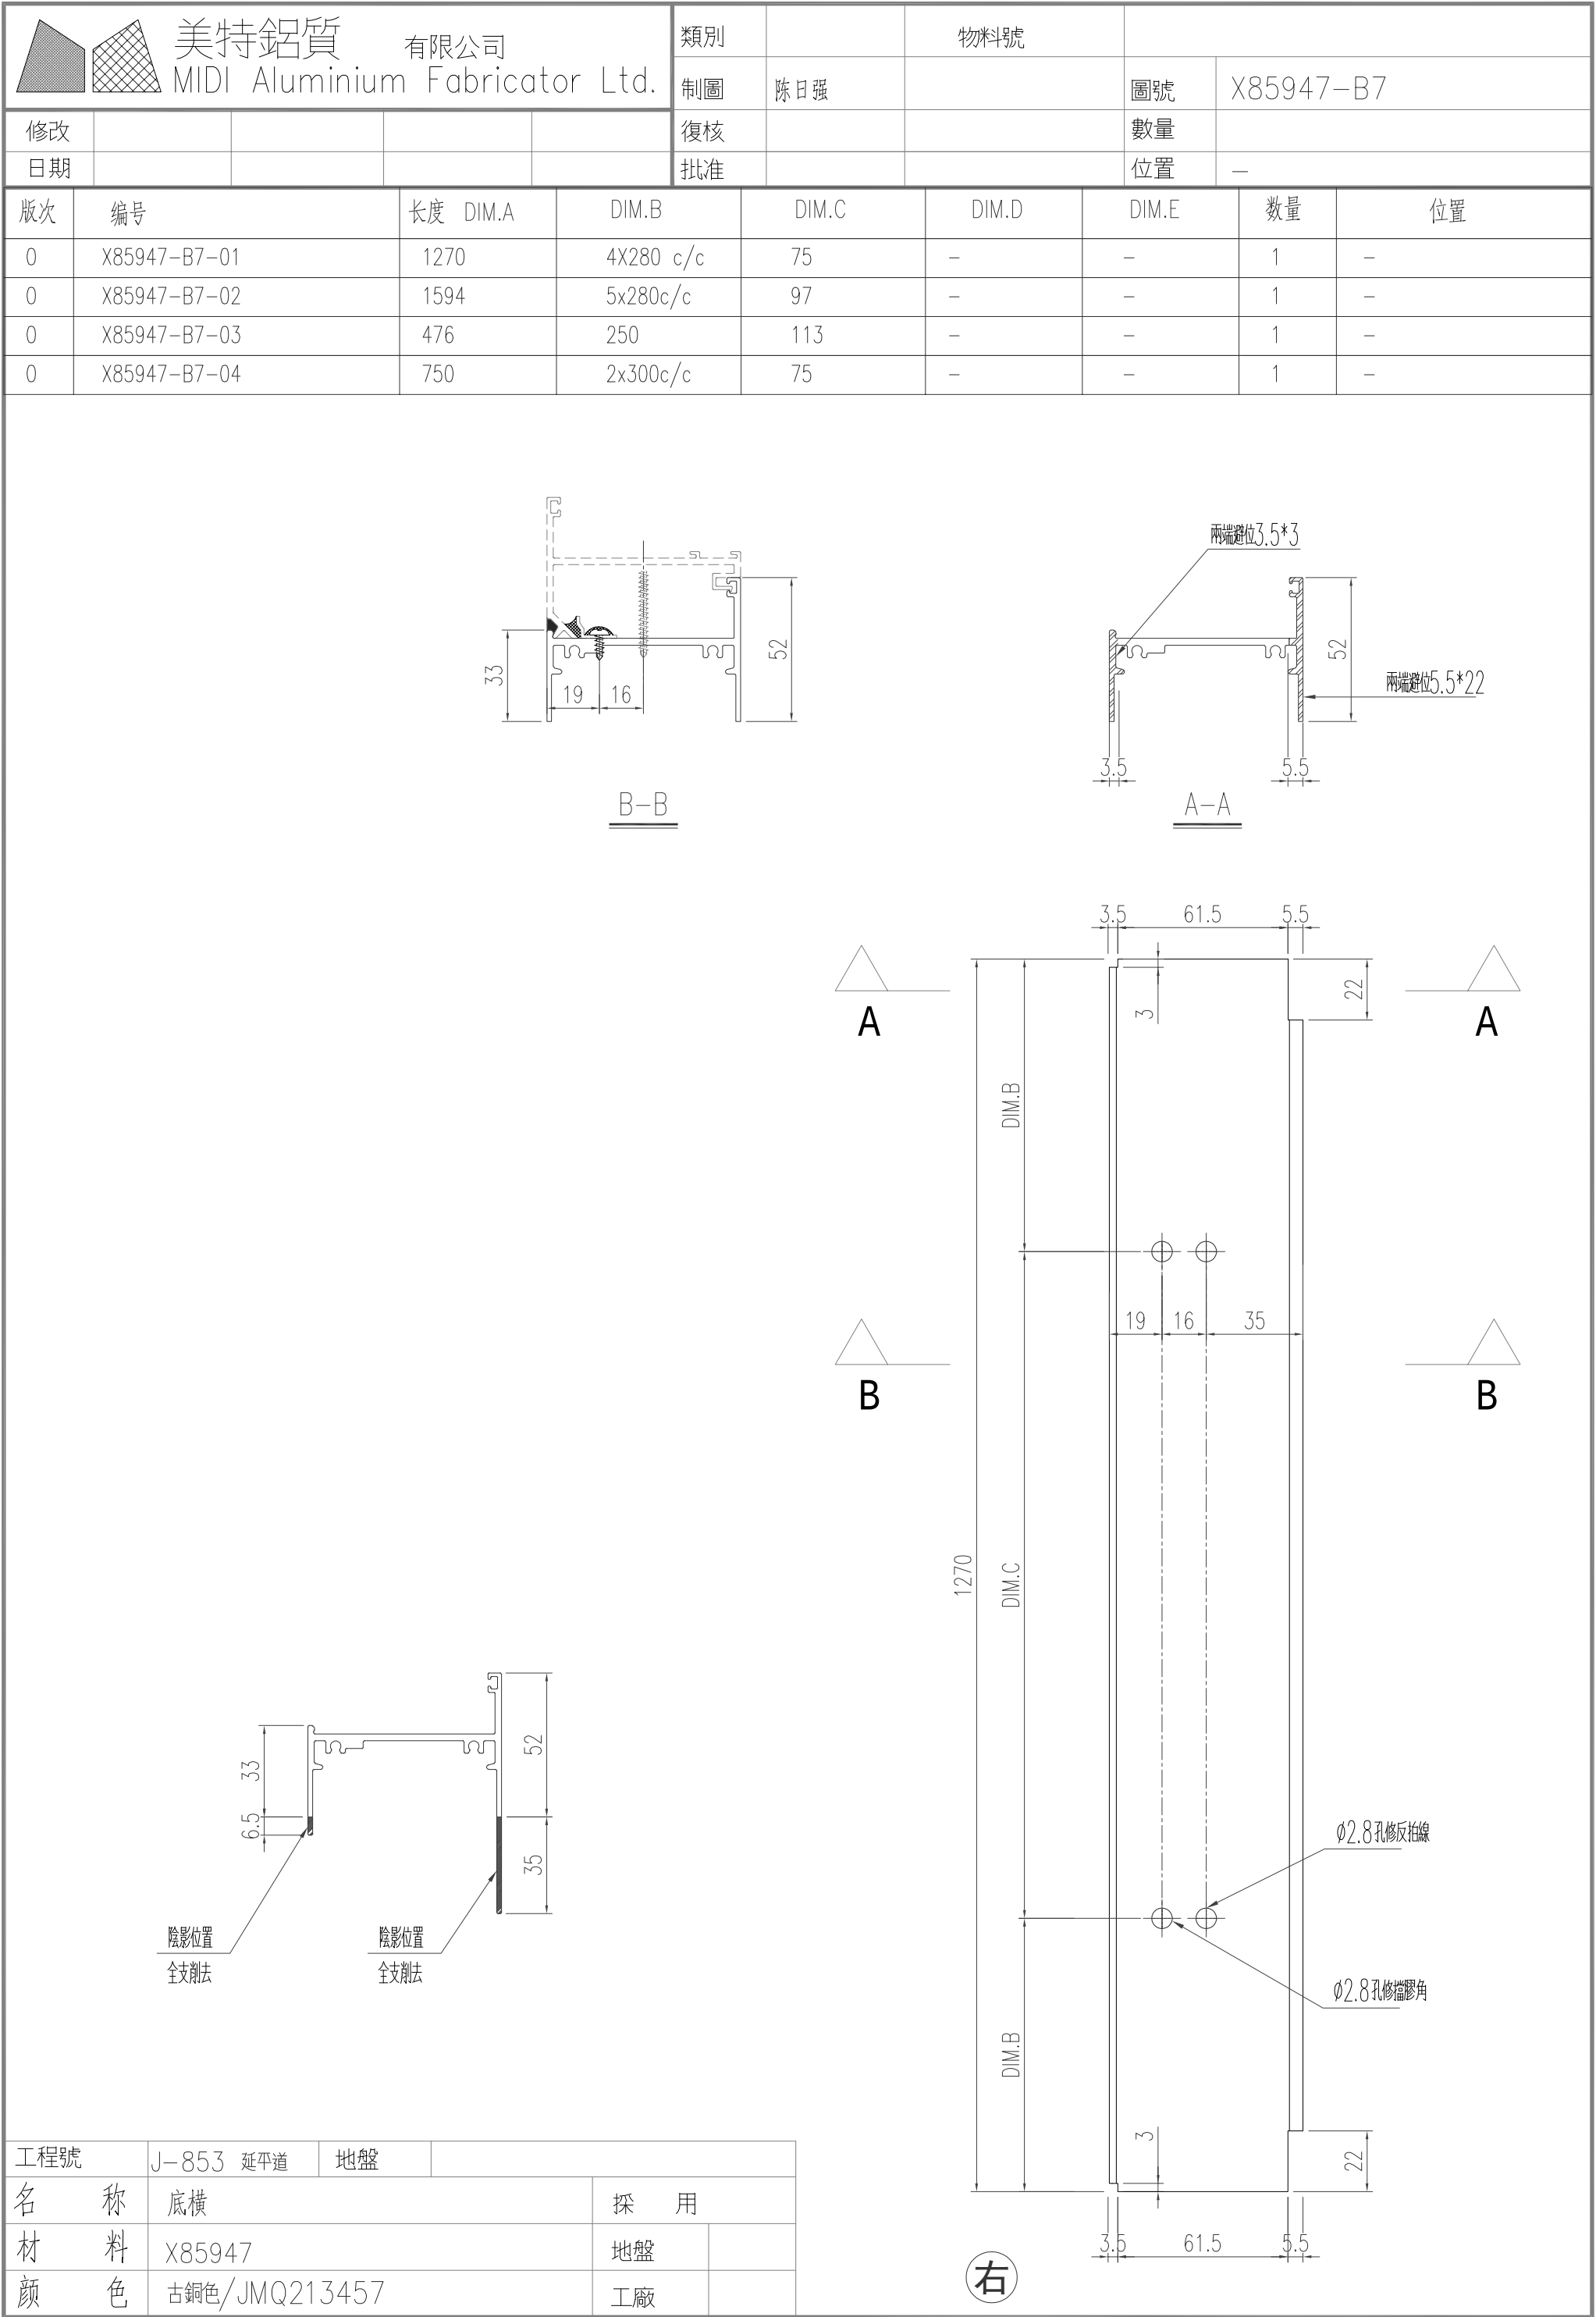

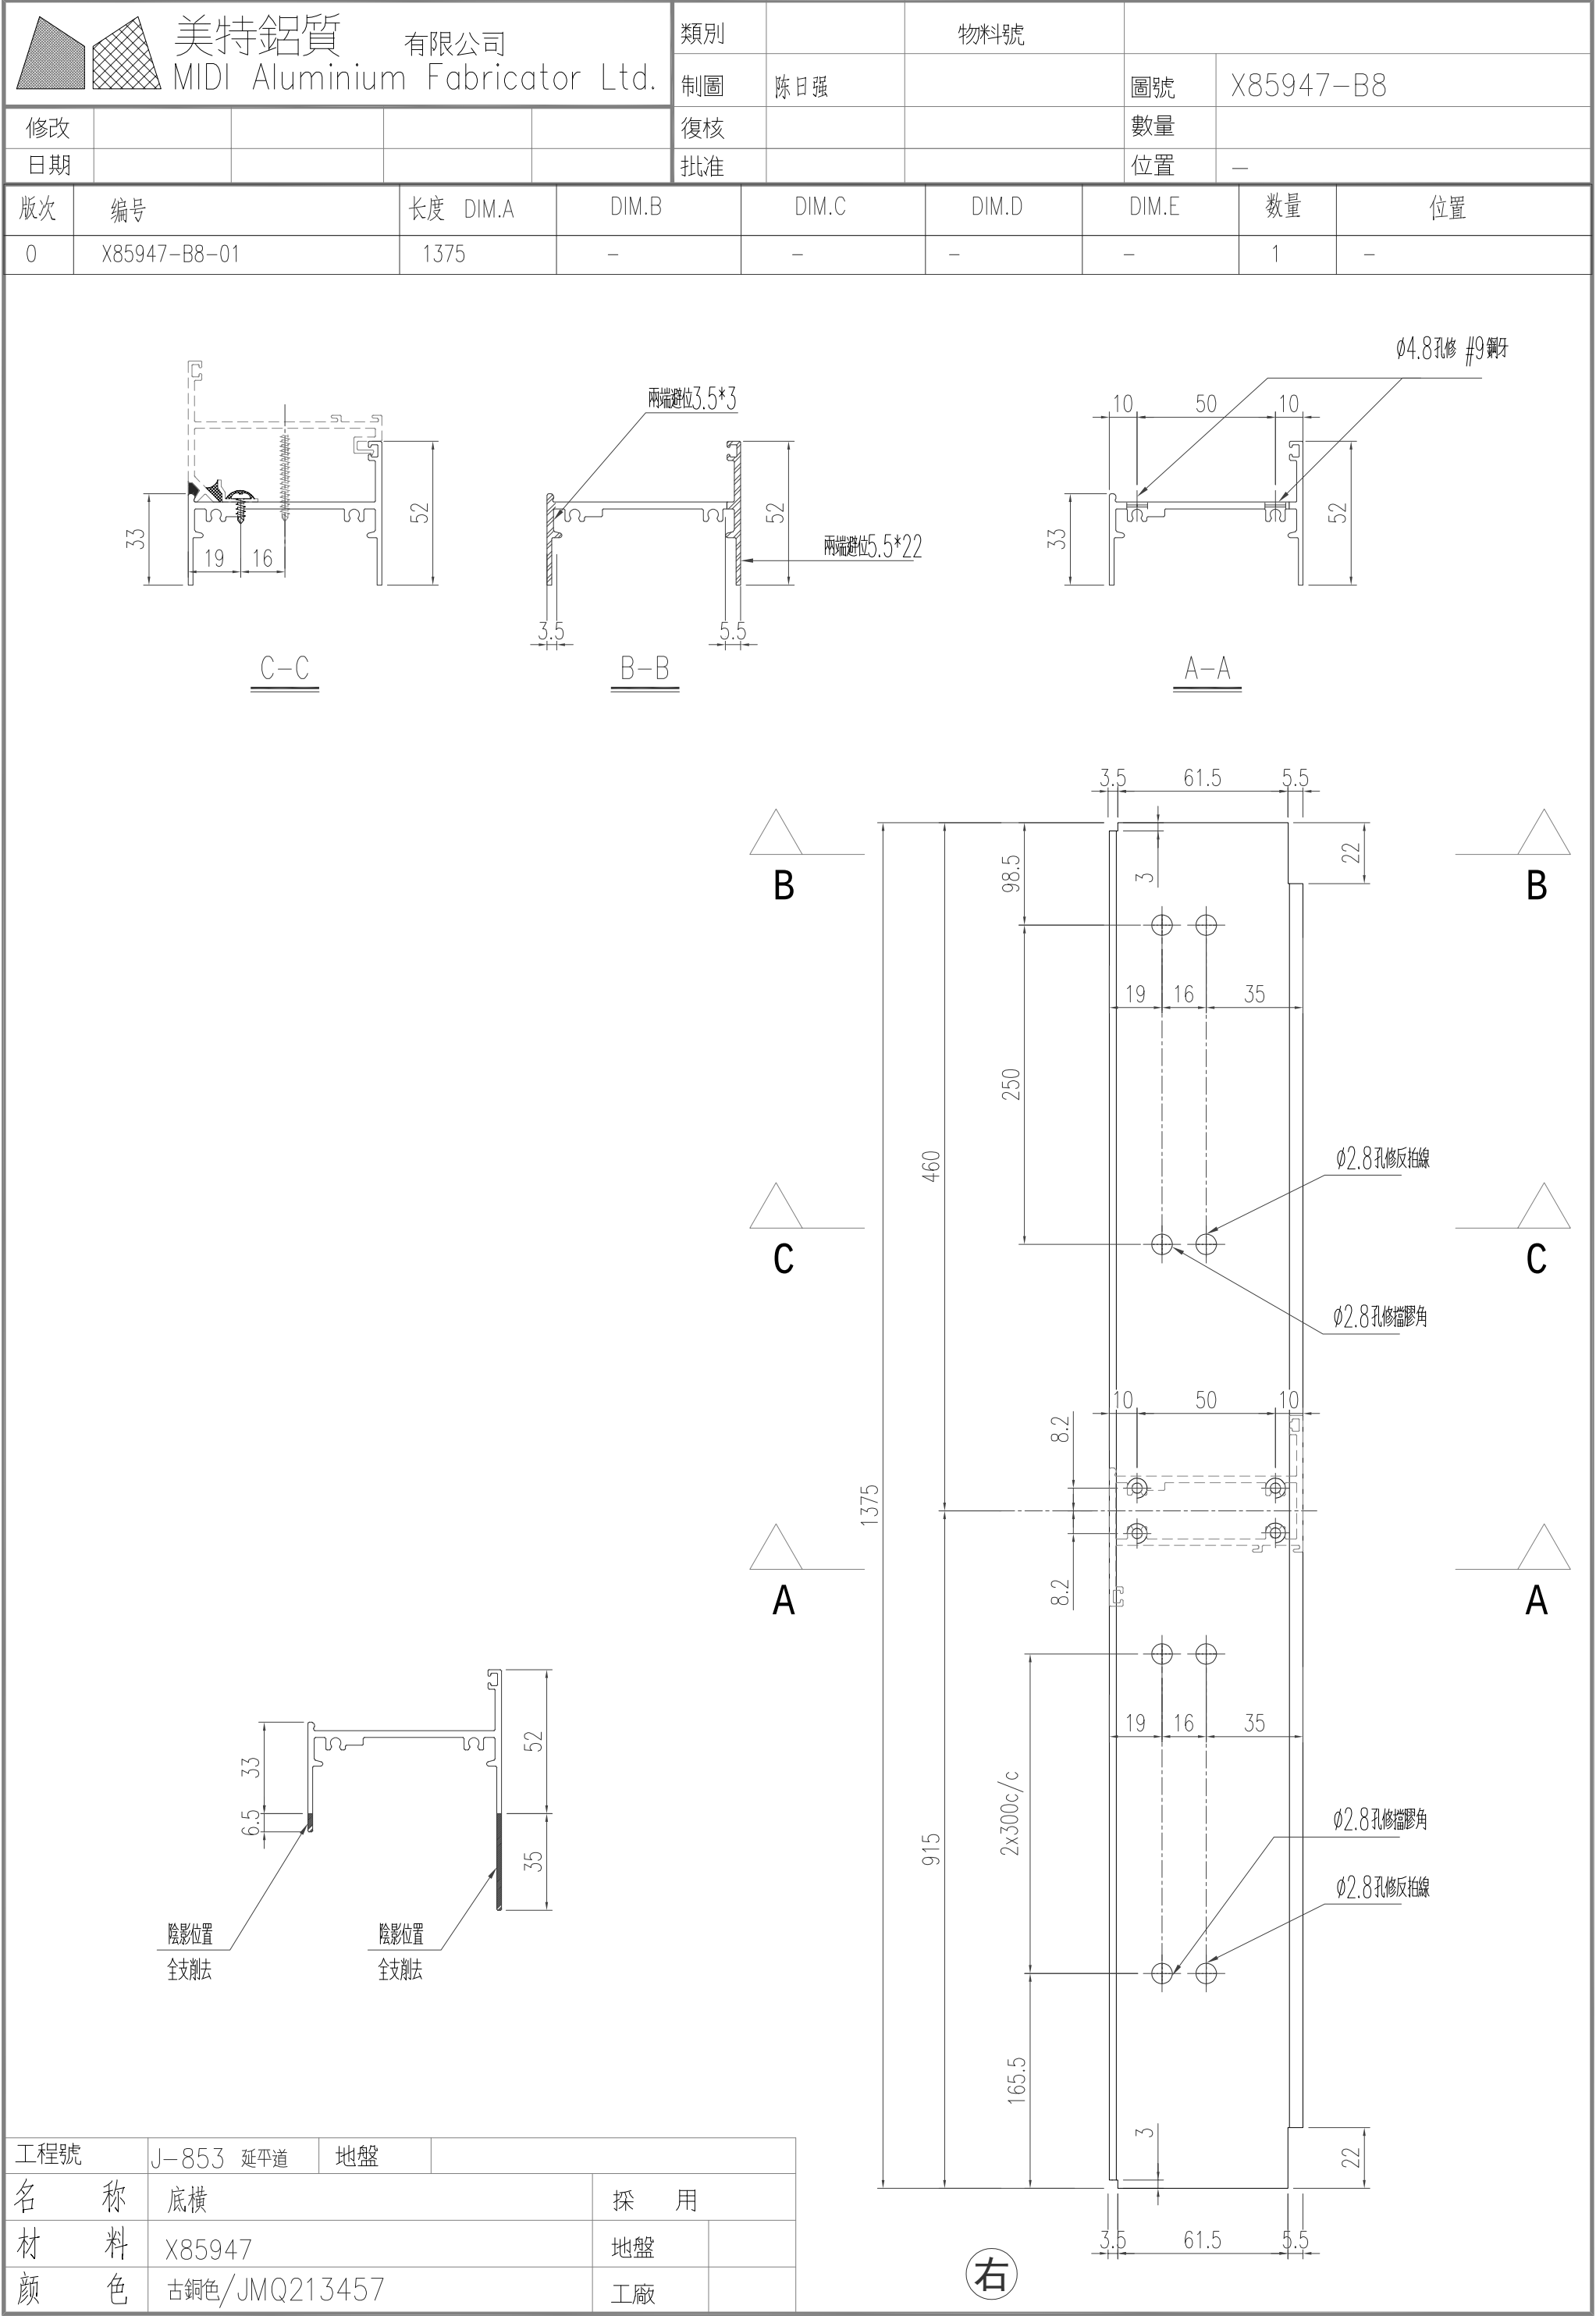

有限公司

物料斗號

陈日强

X85947-B9

日期

批准

位置

Technical drawing of a mechanical part, likely a bracket or support, showing dimensions and labels.

Labels and Dimensions:

- 去水孔 3*10 (Water outlet hole 3*10)
- 47 (Overall width)
- 3.5 (Small offset dimension)
- 5.5 (Small offset dimension)
- 兩端避位 3.5*3 (Avoidance at both ends 3.5*3)
- 兩端避位 5.5*22 (Avoidance at both ends 5.5*22)
- 100 (Vertical dimension)
- 3 (Small offset dimension)
- 61.5 (Horizontal dimension)
- 5.5 (Small offset dimension)
- 22 (Vertical dimension)
- DIM.A (Overall vertical dimension)
- DIM.B (Overall horizontal dimension)
- 2-3*10 去水避位 (2-3*10 Water outlet avoidance)
- 11.5 (Small offset dimension)
- 28 (Small offset dimension)
- 47 (Overall width)
- 40 (Small offset dimension)
- 陰影位置 全支削法 (Shaded position, full support removal method)
- 陰影位置 全支削法 (Shaded position, full support removal method)

Technical drawing of a vertical plate with dimensions and annotations:

- Dimensions:**
 - Overall width: 70.5 (3.5 + 61.5 + 5.5)
 - Overall height: DIM.A
 - Top flange height: 22
 - Bottom flange height: 22
 - Internal vertical spacing: 100
 - Internal horizontal spacing: 61.5
 - Top flange width: 5.5
 - Bottom flange width: 5.5
 - Internal vertical offset: 3
 - Internal horizontal offset: 3.5
- Annotations:**
 - Top flange: 兩端避位 3.5*3
 - Bottom flange: 兩端避位 5.5*22
 - Internal offset: 2-3*10 去水避位
- Orientation:** 右 (Right)

美特鋁質有限公司 MIDI Aluminium Fabricator Ltd.					類別		物料號						
					制圖	陈日强			圖號	X85958-B1			
修改					復核				數量				
日期					批准				位置	—			
版次	编号		长度 DIM.A	DIM.B		DIM.C		DIM.D		DIM.E		数量	位置
0	X85958-B1-01		702	669								6	—
0	X85958-B1-02		513	480								6	—
0	X85958-B1-03		573	540								6	—
0	X85958-B1-04		913	880								3	—
0	X85958-B1-05		1123	1090								3	—
0	X85958-B1-06		1093	1060								3	—
0	X85958-B1-07		1258	1225								3	—
0	X85958-B1-08		1363	1330								3	—
70 兩端避位5.5*16.5 5.5 16.5 DIM.A DIM.B 5.5 16.5													
工程號		J-853 延平道	地盤										
名稱		百叶片		採 用									
材料		X85958		地盤									
顏色		古銅色/JMQ213457		工廠									

有限公司

物料斗號

陈日强

X85962-B1


日期

批准

位置

位置

W79/T7-#2

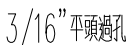

工程號	J-853 延平道	地盤	
名 称	直位夹通	探 用	
材 料	X85962	地盤	
颜 色	古銅色/JMQ213457	工廠	

類別

物料斗號

制圖

陈日强

圖號

JMFG0097-B5

修改

復核

數量

日期

批准

位置

版次

编号

长度 DIM.A

DIM.B

DIM.C

DIM.D

DIM.E

数量

位置

0

JMFG0097-B5-01

2760


9x280c/c

90

150

1

W79/T7-#2

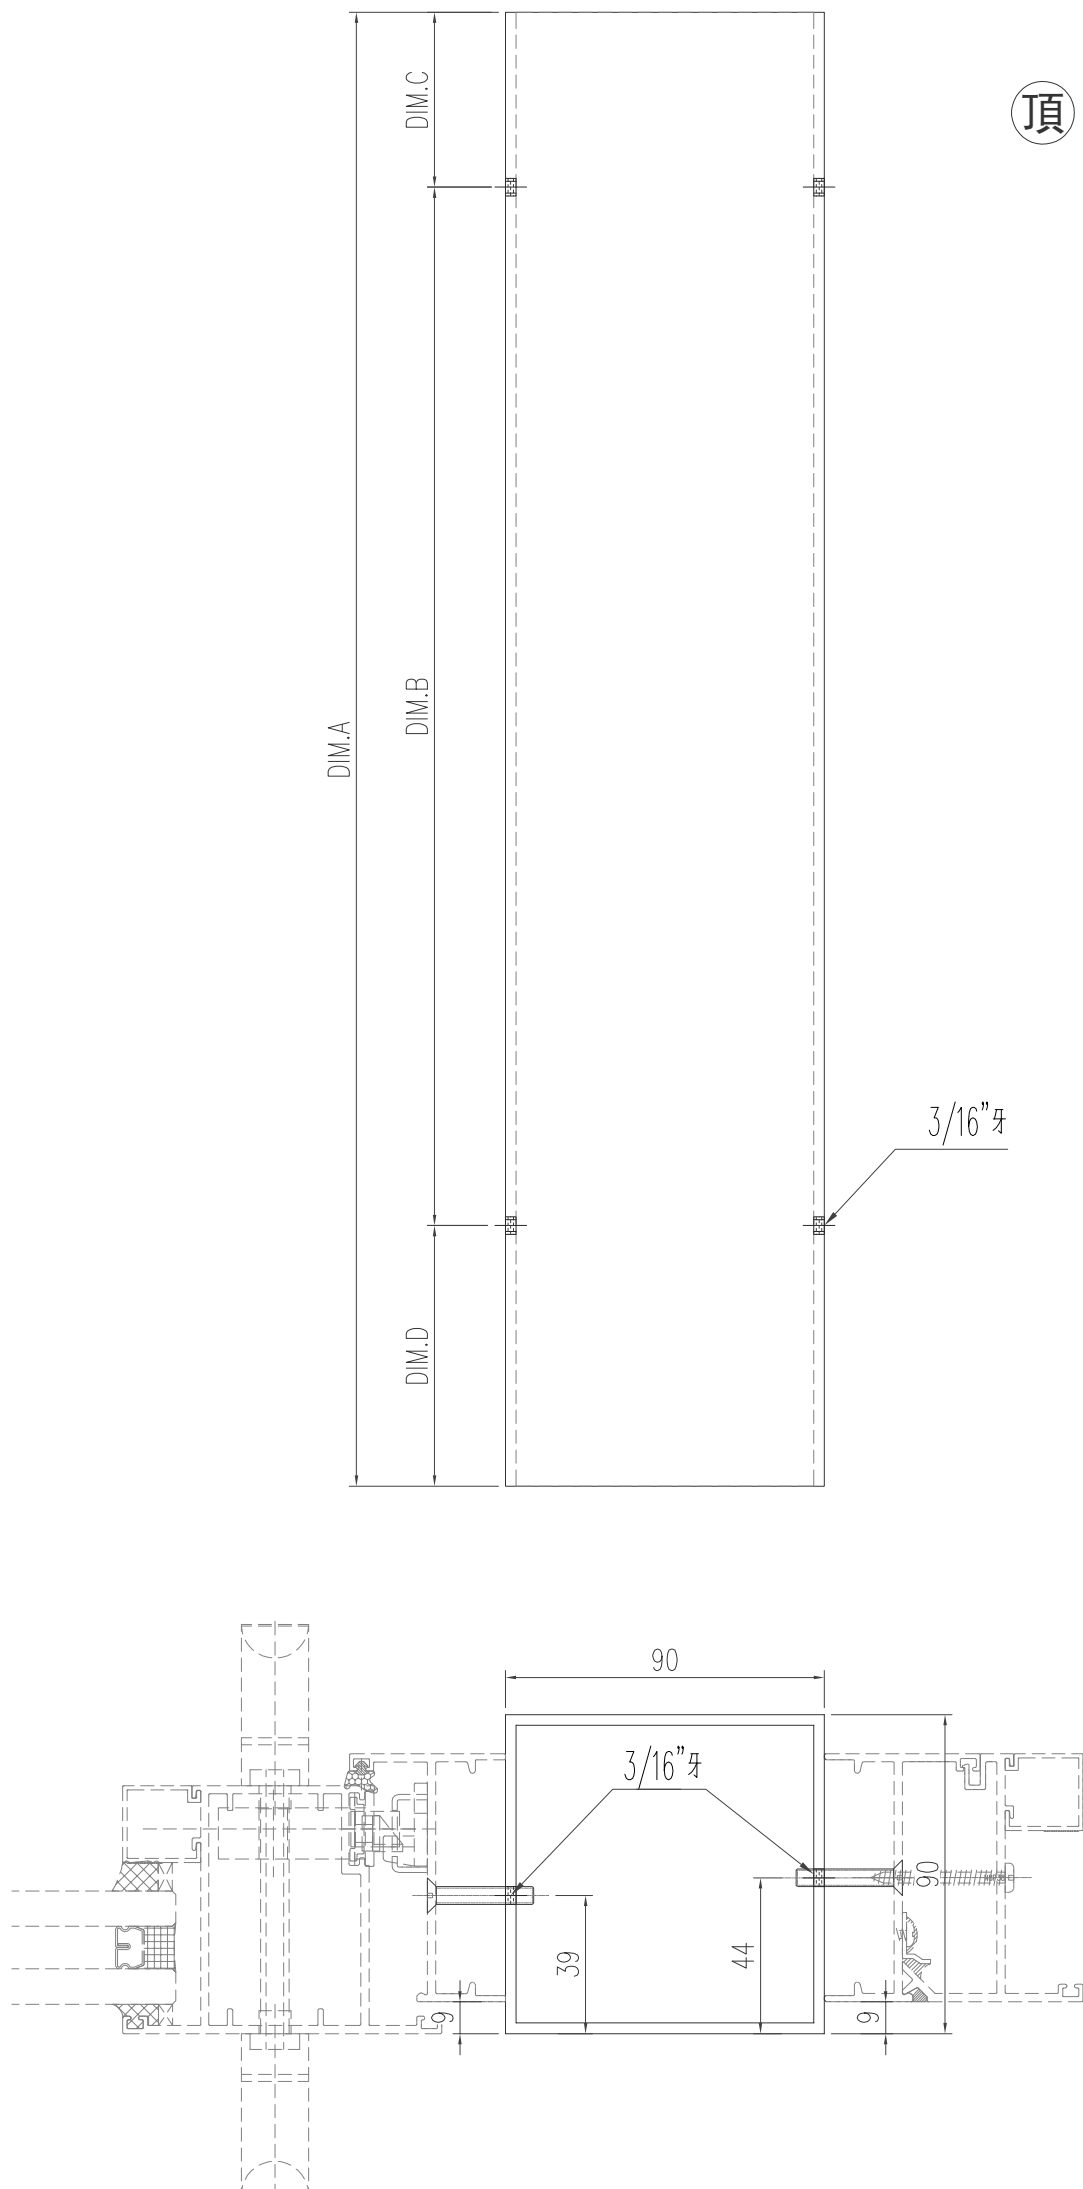

工程號	J-853 延平道	地盤	
名 稱	90*90*3方通	採 用	
材 料	JMFG0097	地盤	
顏 色	古銅色/JMQ213457	工廠	

有限公司

物料斗號

陈日强

X85960-B1

日期






批准

位置

[illegible]



工程號	J-853 延平道	地盤		
名 称	梗边框		探 用	
材 料	X85960		地盤	
颜 色	古銅色/JMQ213457		工廠	

美特鋁質有限公司 MIDI Aluminium Fabricator Ltd.					類別		物料號					
					制圖	陈日强		圖號	X85960-B2			
修改					復核			數量				
日期					批准			位置	—			
版次	编号		长度 DIM.A	DIM.B		DIM.C		DIM.D		DIM.E	数量	位置
0	X85960-B2-01		1655	1620		—		—		—	1	—

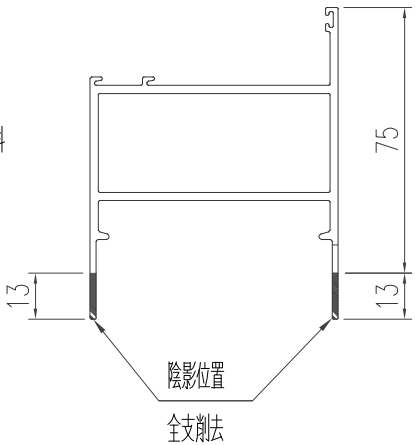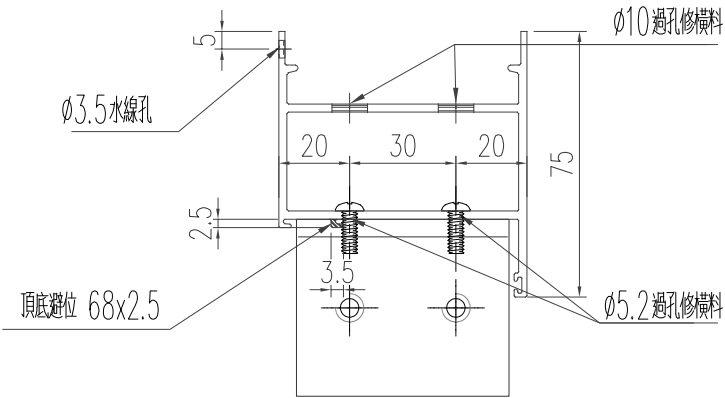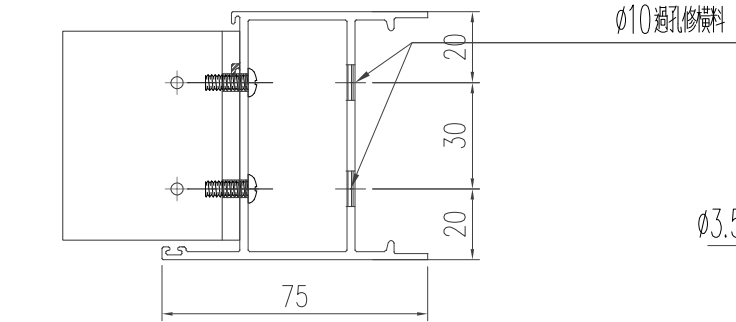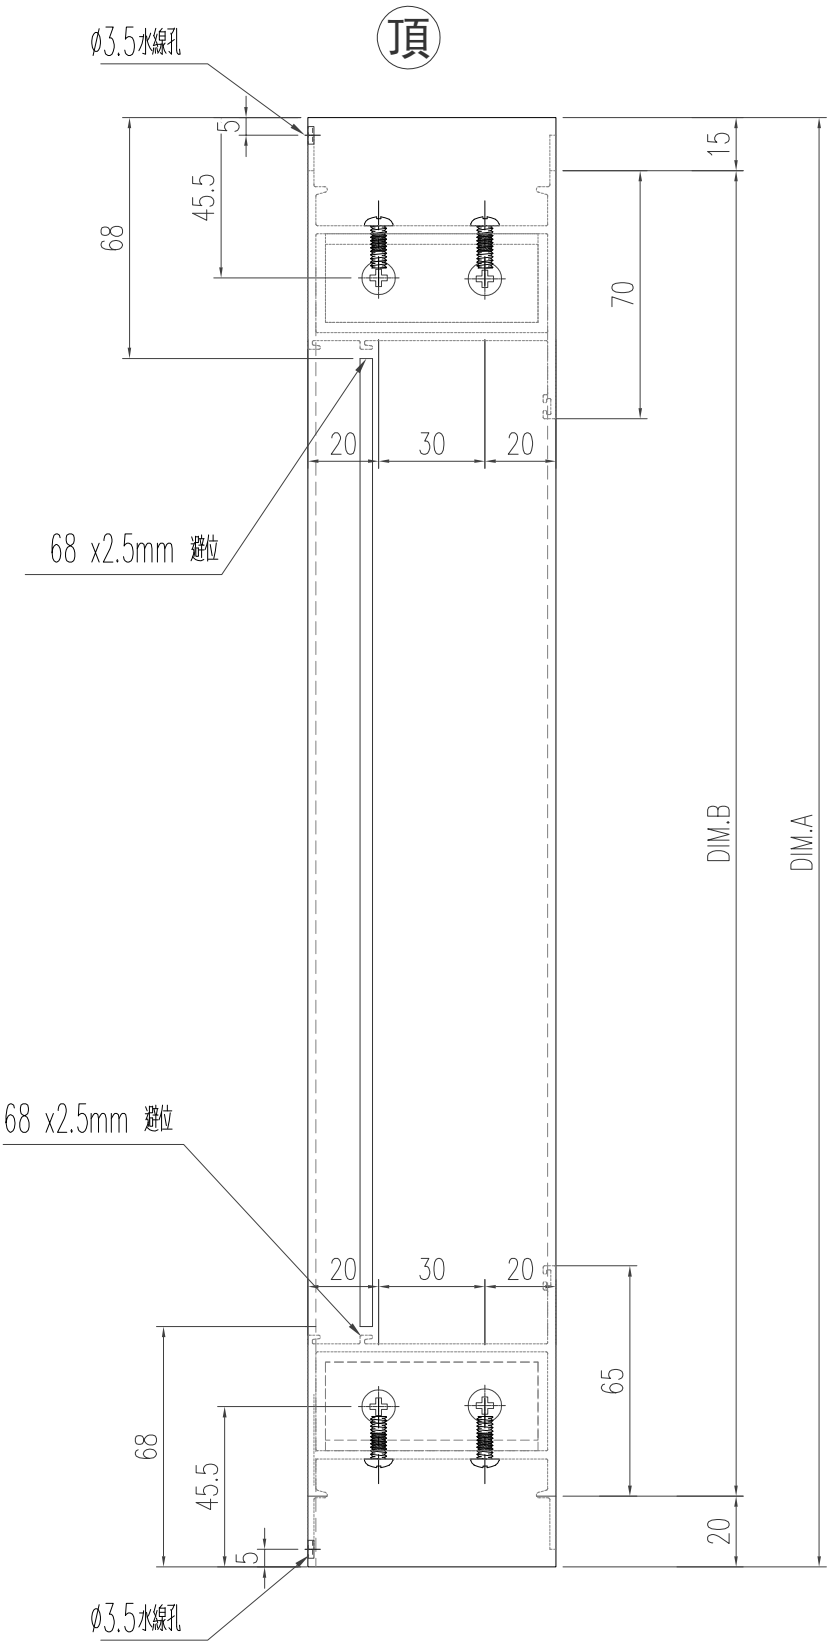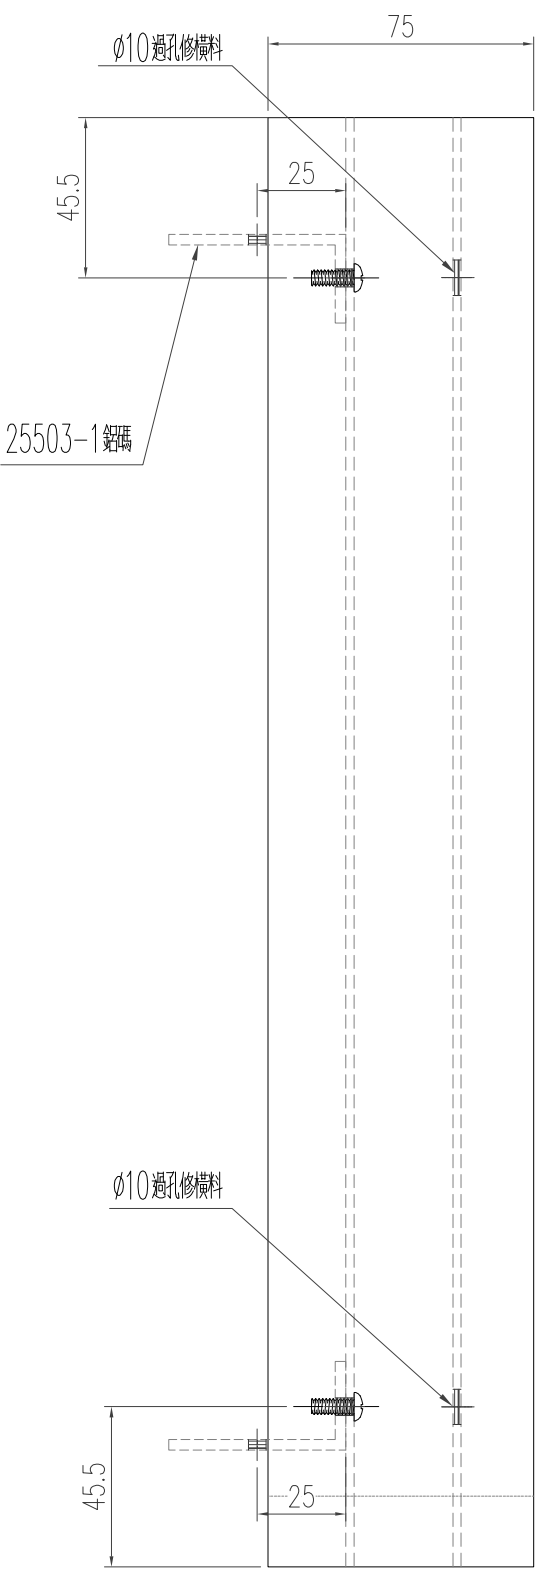


工程號	J-853 延平道	地盤	
名稱	梗边框	採用	
材料	X85960	地盤	
顏色	古銅色/JMQ213457	工廠	

美特鋁質有限公司 MIDI Aluminium Fabricator Ltd.					類別		物料料號							
					制圖	陈日强		圖號	X85960-B3					
修改					復核			數量						
日期					批准			位置	—					
版次	编号		长度 DIM.A	DIM.B		DIM.C		DIM.D		DIM.E		数量	位置	
0	X85960-B3-01		455	—		—		—		—		2	—	

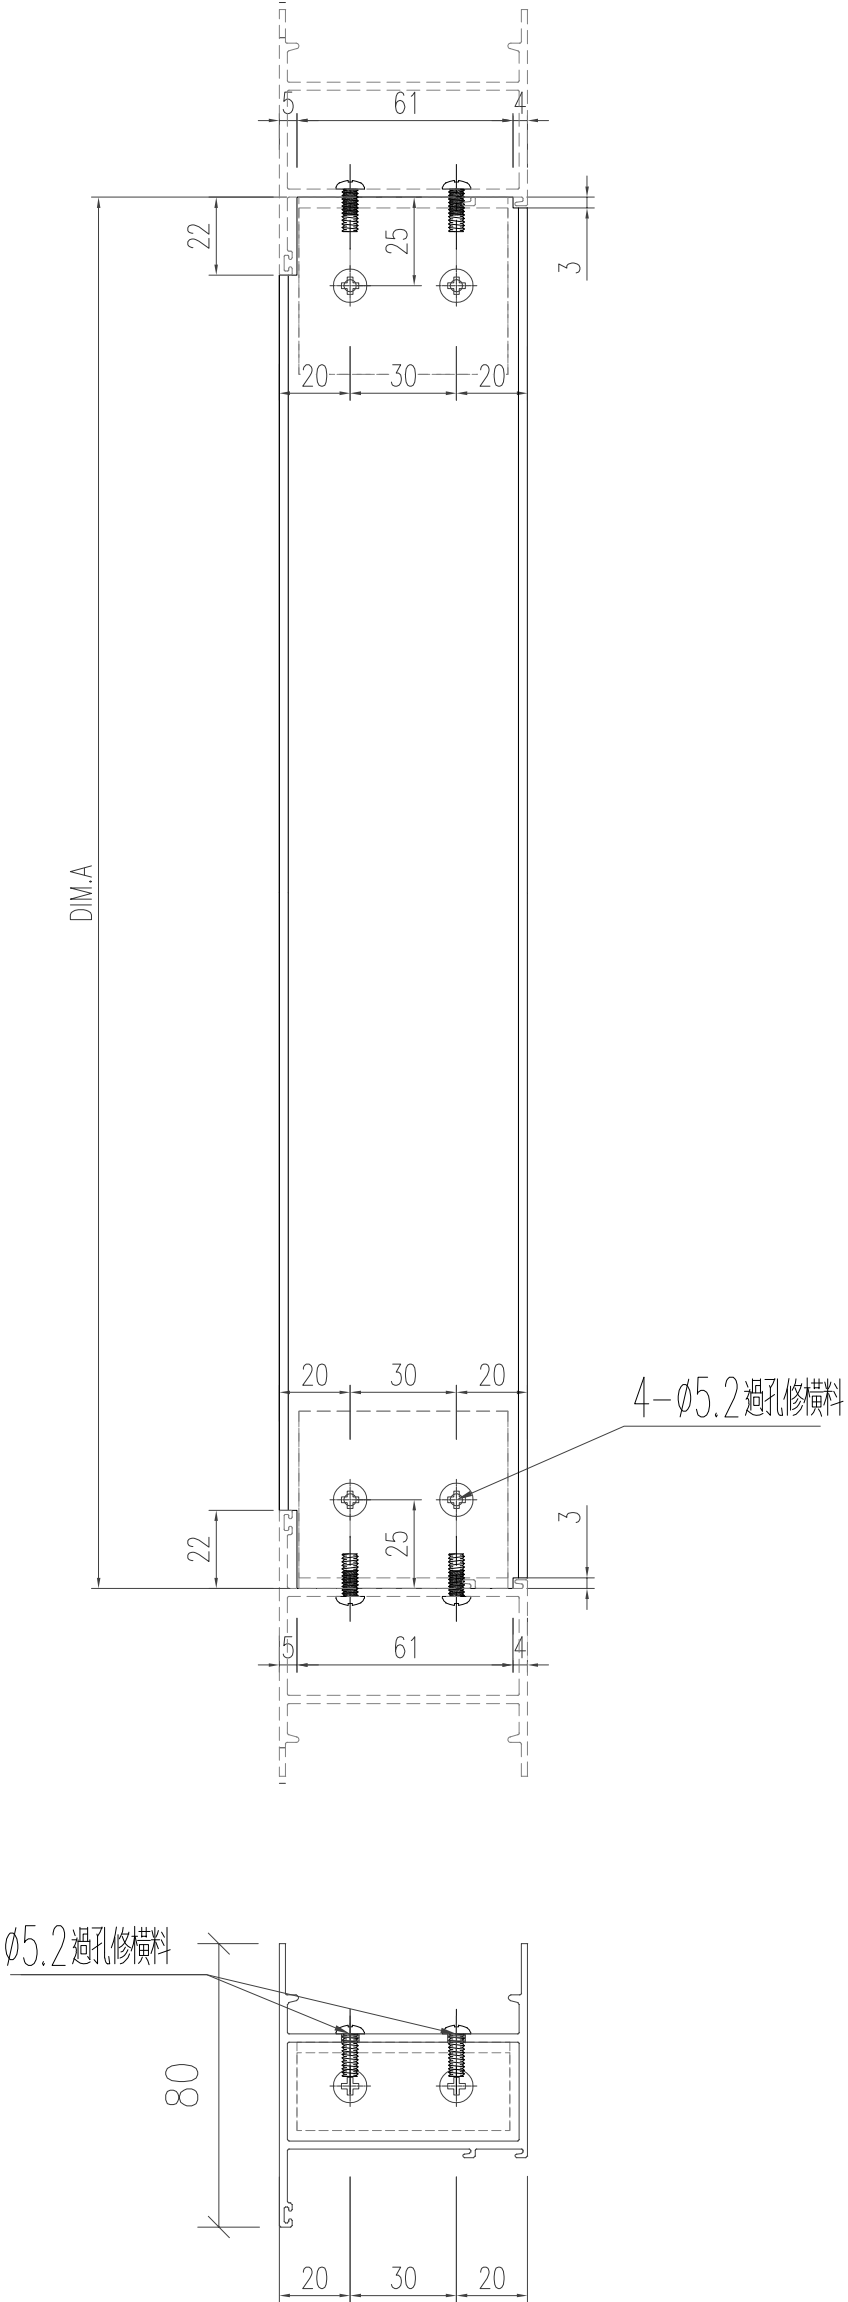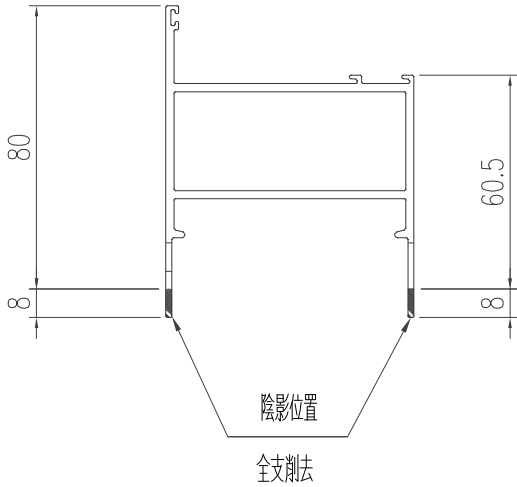


工程號	J-853 延平道	地盤		
名稱	梗边框		採用	
材料	X85960		地盤	
顏色	古銅色/JMQ213457		工廠	

美特鋁質有限公司 MIDI Aluminium Fabricator Ltd.					類別		物料斗號			
					制圖	陈日强			圖號	X86267-B1
修改					復核				數量	
日期					批准				位置	—
版次	编号	长度 DIM.A		DIM.B	DIM.C	DIM.D	DIM.E	数量	位置	
0	X86267-B1-01	2402.5		762.5	962.5	81.2	8x280 c/c	1	—	
0	X86267-B1-02	2692.5		907.5	1107.5	86.2	9x280 c/c	2	—	

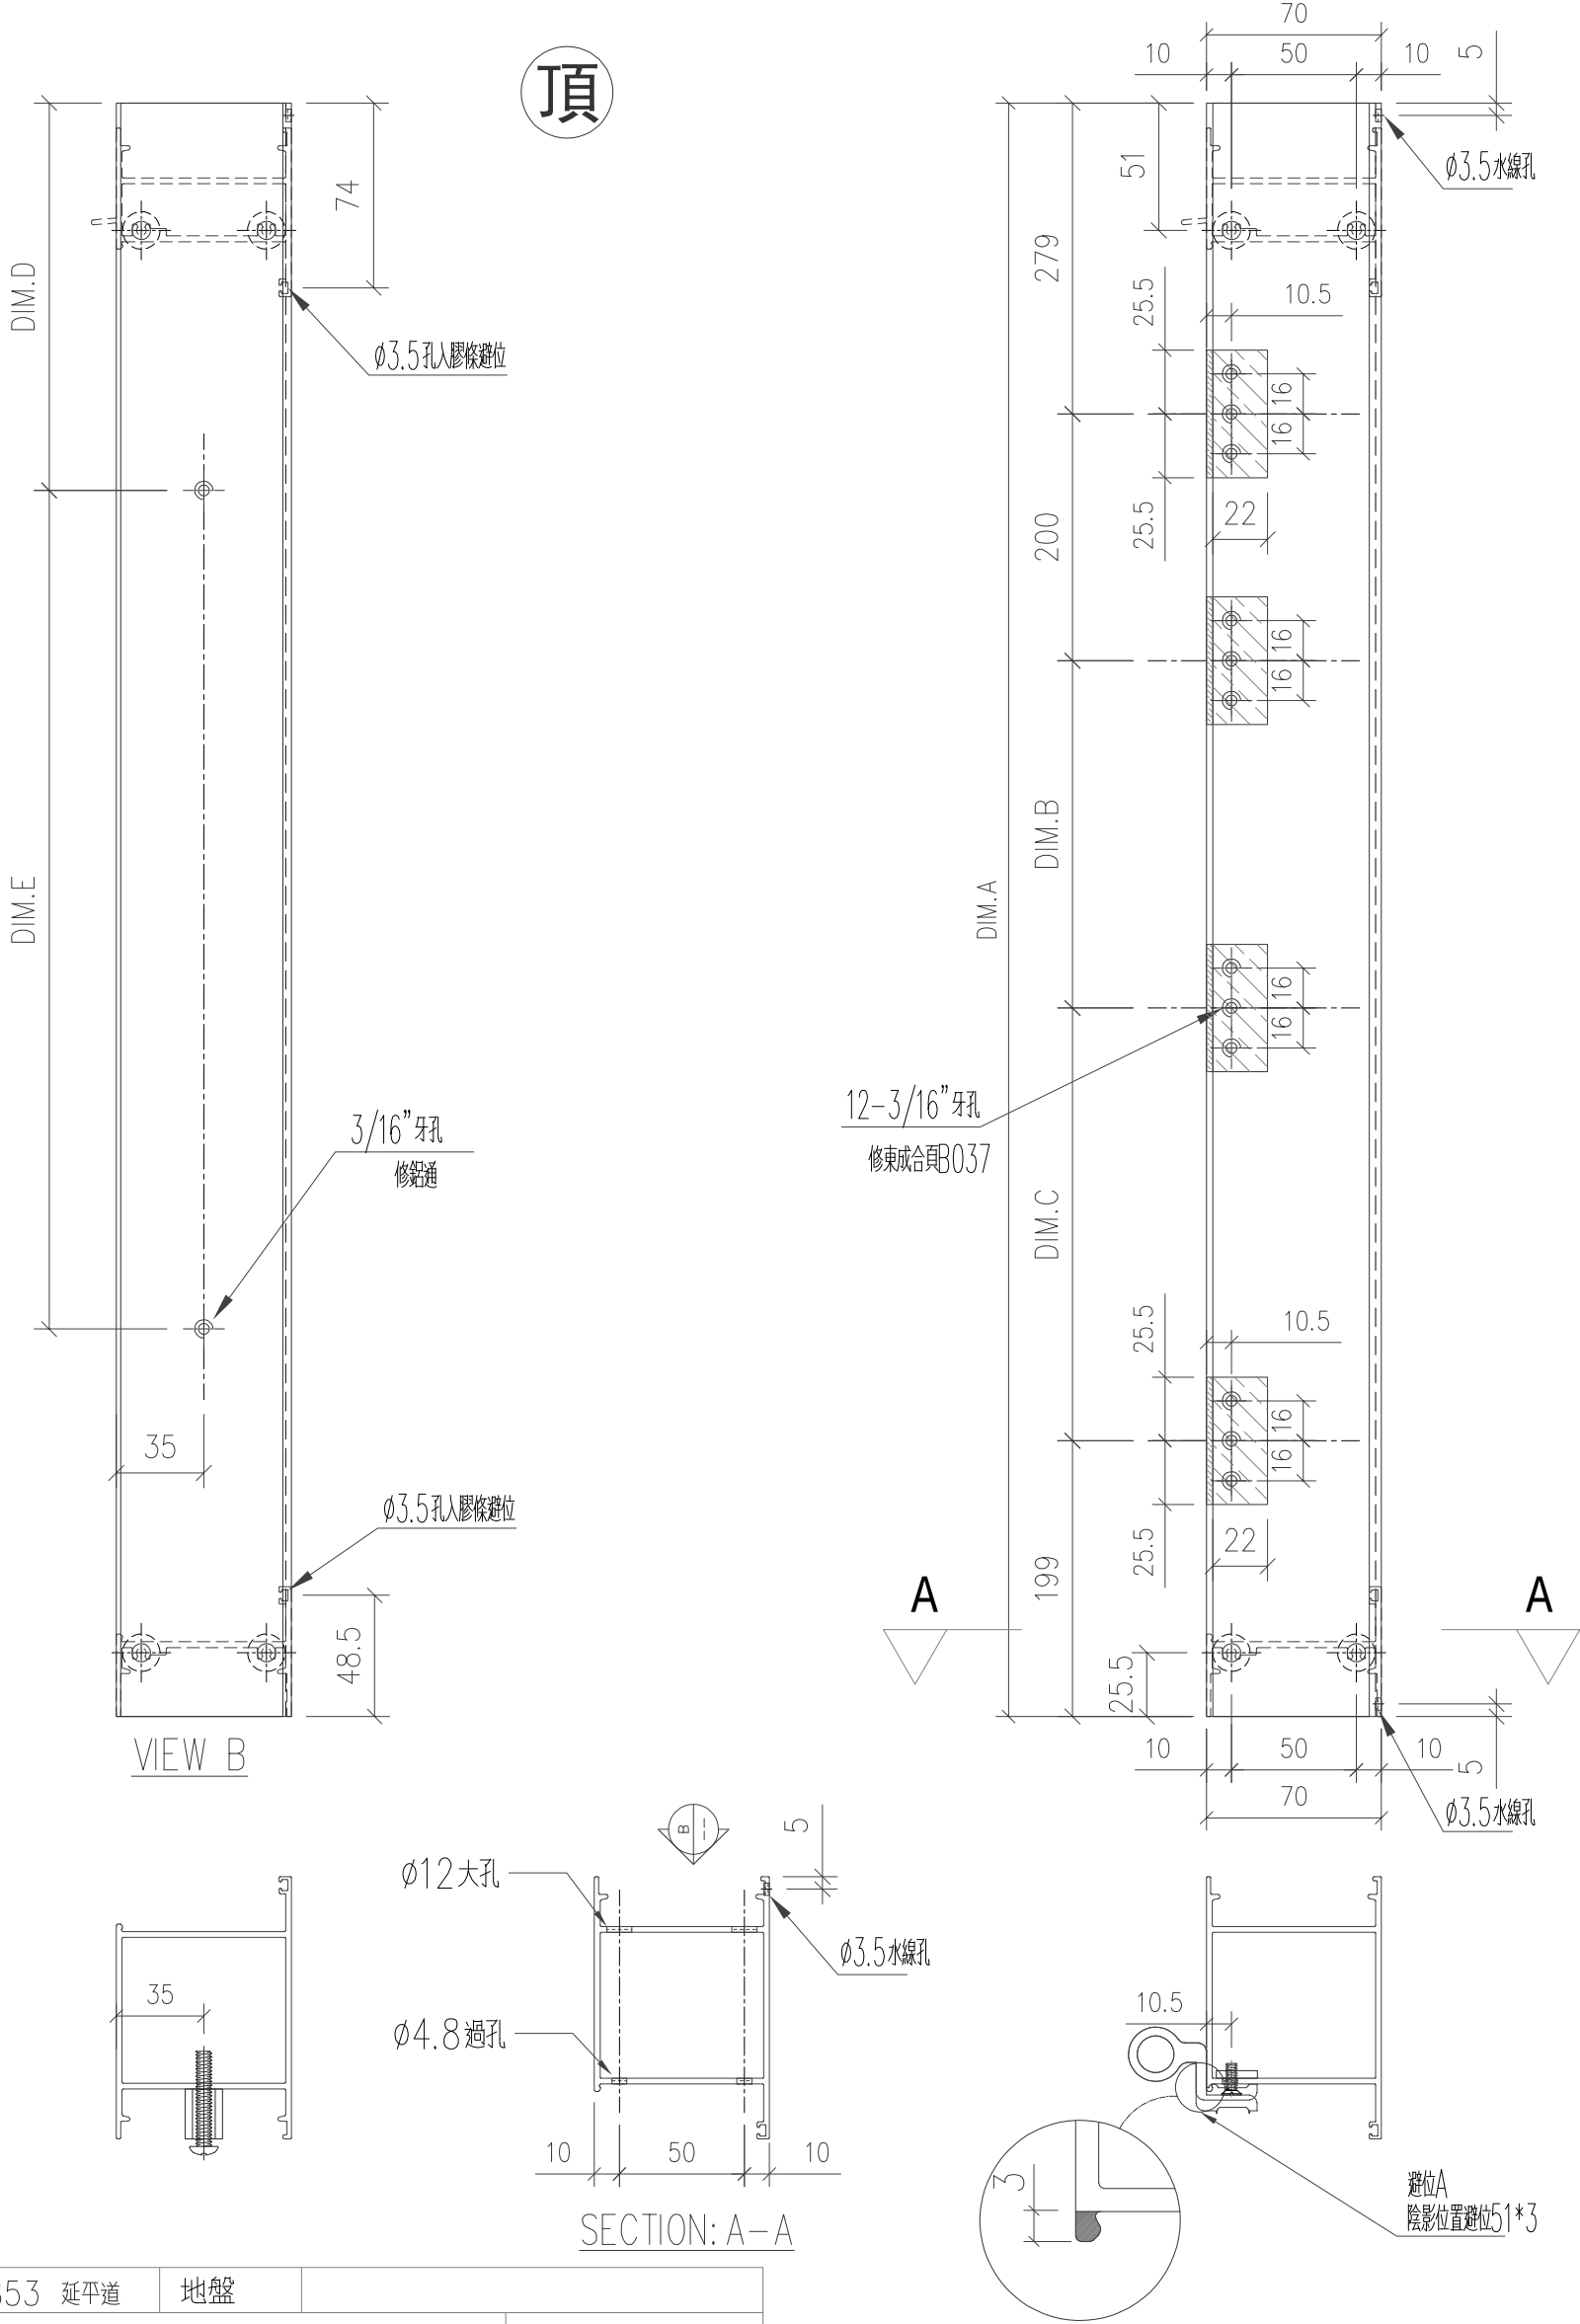

工程號	J-853 延平道	地盤		
名稱	FD門邊企		採用	
材料	X86267		地盤	
顏色	古銅色/JMQ213457		工廠	


美特鋁質有限公司 MIDI Aluminium Fabricator Ltd.	類別		物料號					
					圖號	X86267-B2		
修改					復核		數量	
日期					批准		位置	—
版次	编号	长度 DIM.A	DIM.B	DIM.C	DIM.D	DIM.E	数量	位置
0	X86267-B2-01	2312.5	600	741	—	—	1	—
0	X86267-B2-02	2392.5	650	771	—	—	1	—
0	X86267-B2-03	2792.5	900	921	—	—	1	—

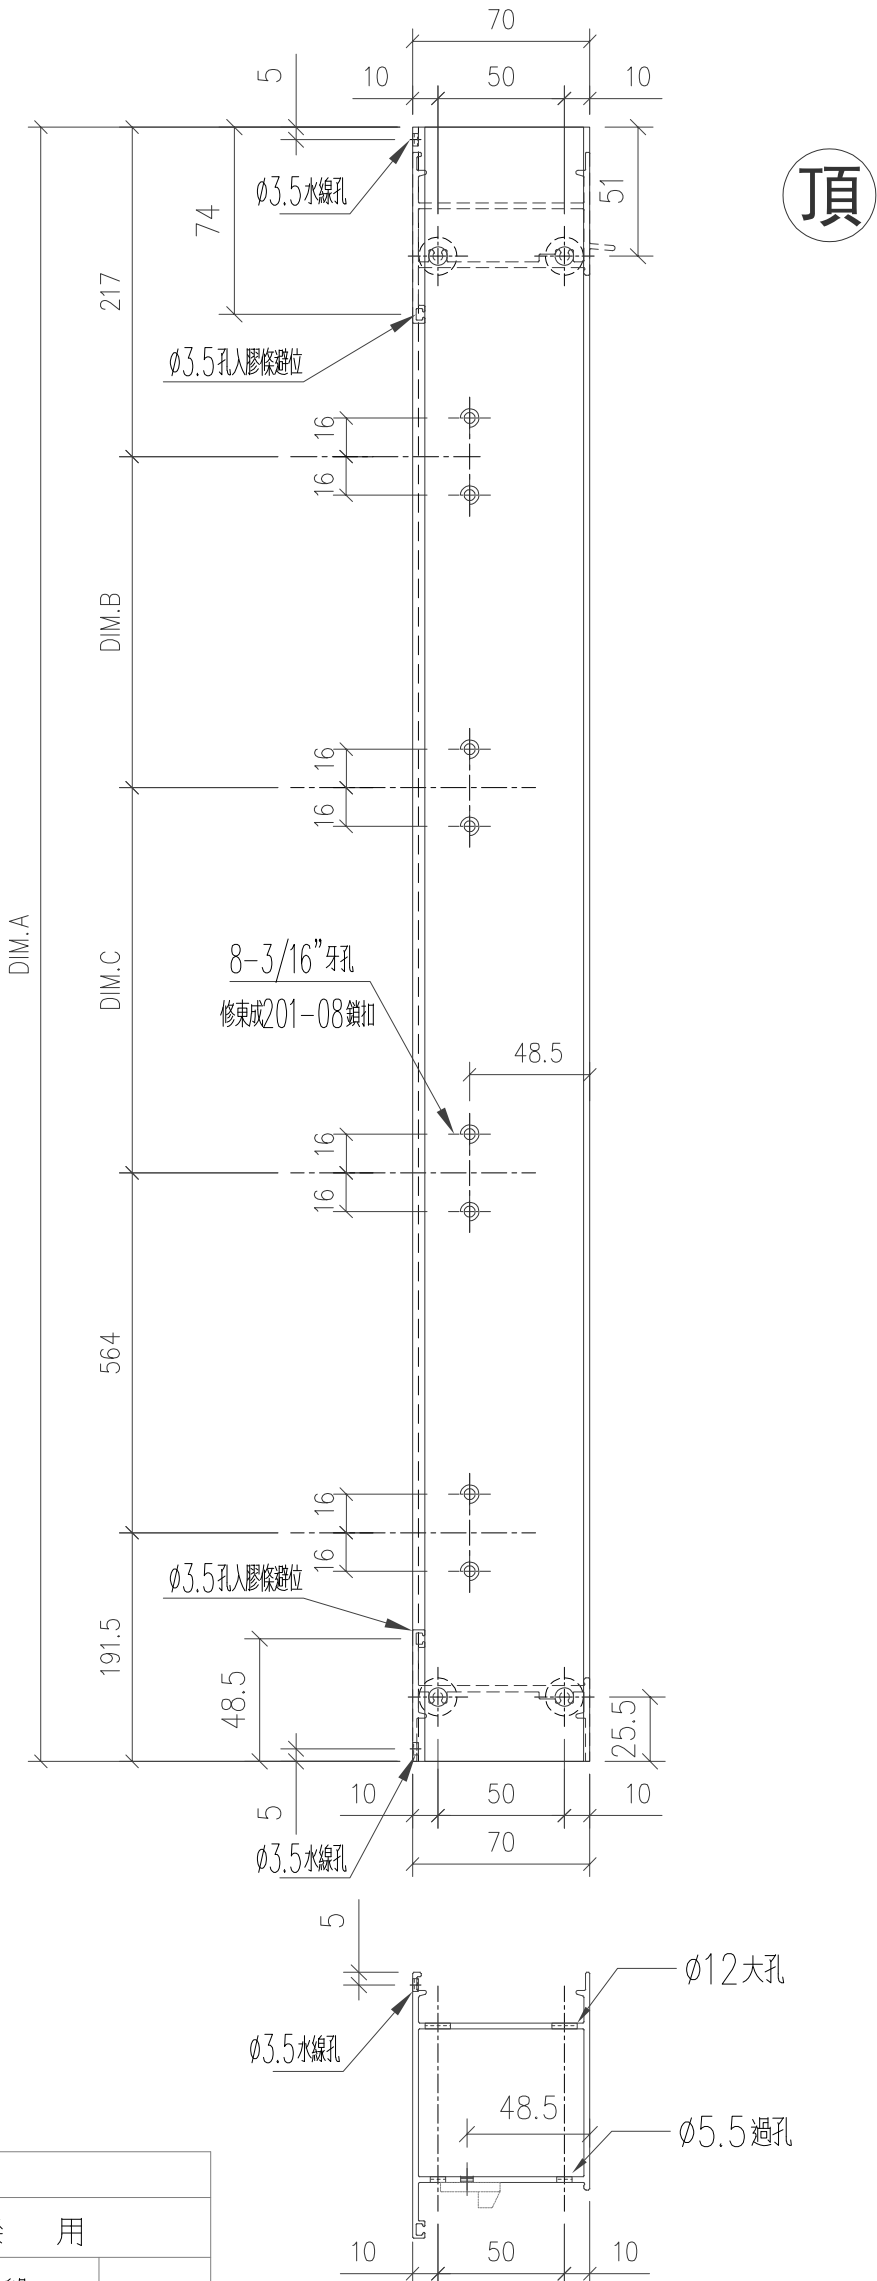

工程號	J-853 延平道	地盤		
名稱	FD門邊企		採用	
材料	X86267		地盤	
顏色	古銅色/JMQ213457		工廠	

美特鋁質有限公司 MIDI Aluminium Fabricator Ltd.					類別		物料料號							
					制圖	陈日强		圖號	X86267-B3					
修改					復核			數量						
日期					批准			位置	—					
版次	编号		长度 DIM.A	DIM.B		DIM.C		DIM.D		DIM.E		数量	位置	
0	X86267-B3-01		2312.5	600		741		—		—		1	—	


頂

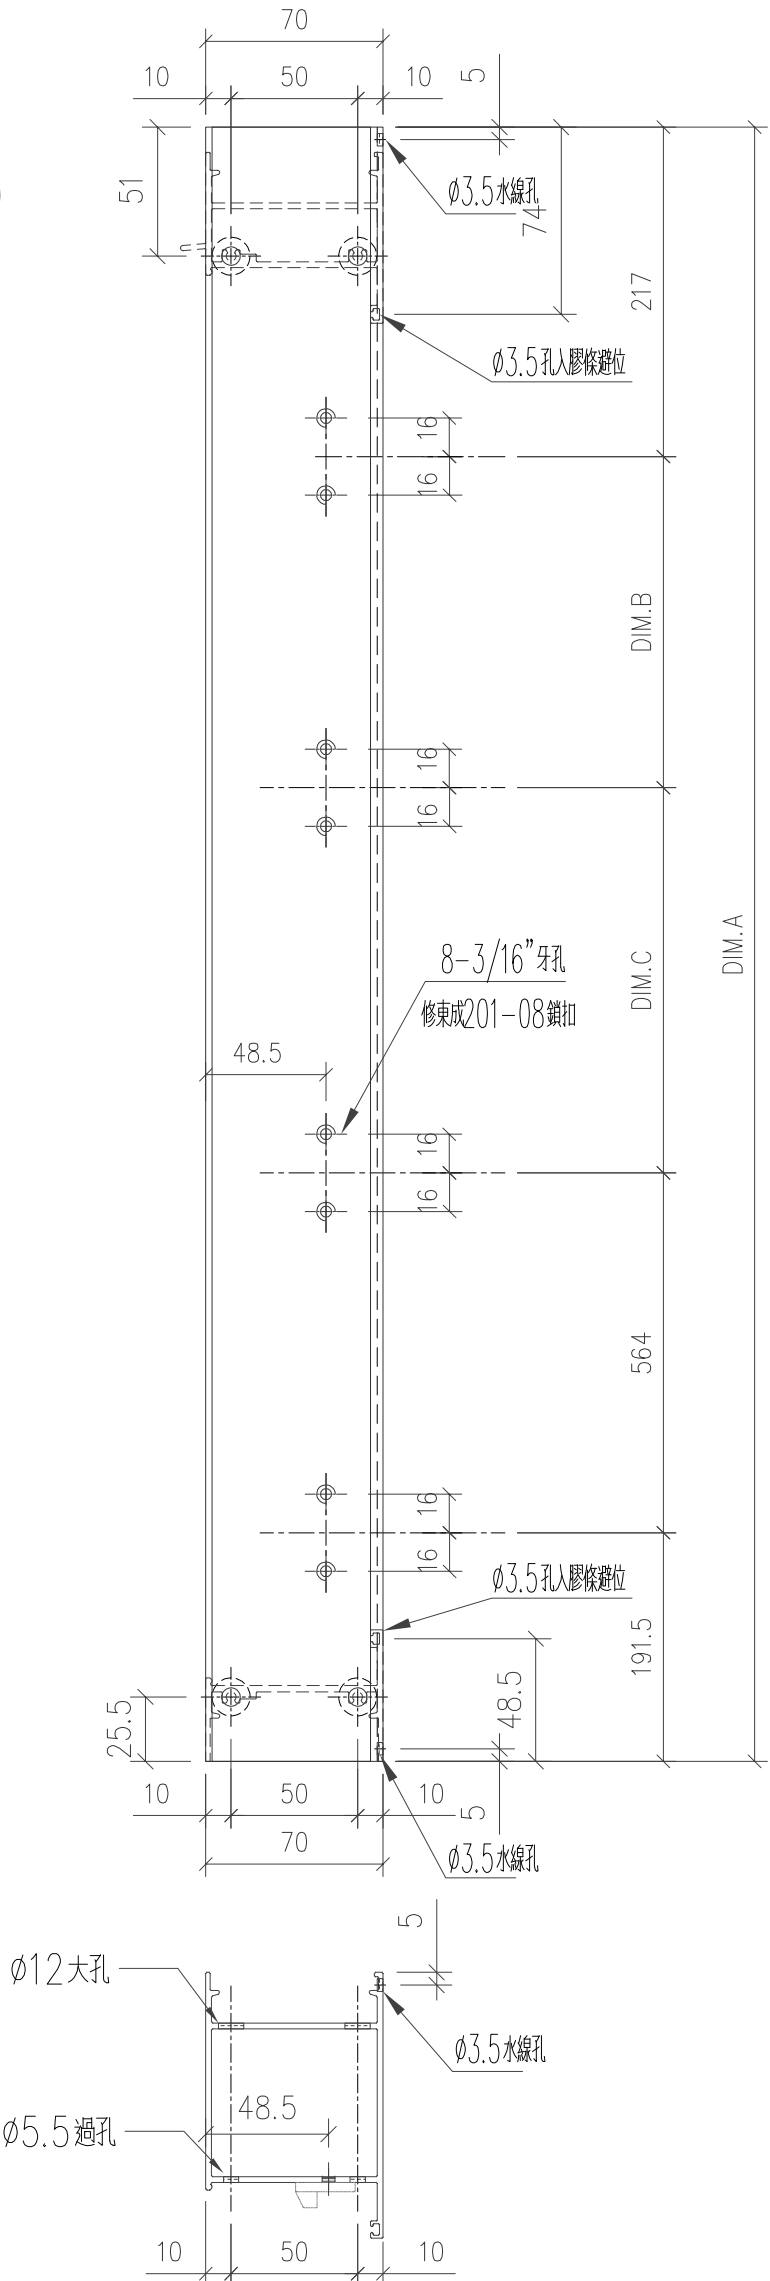

工程號	J-853 延平道	地盤	
名稱	FD門邊企	採用	
材料	X86267	地盤	
顏色	古銅色/JMQ213457	工廠	




美特鋁質有限公司 MIDI Aluminium Fabricator Ltd.					類別		物料號		
					制圖	陈日强		圖號	X86267-B5
修改					復核			數量	
日期					批准			位置	—
版次	编号	长度 DIM.A	DIM.B	DIM.C	DIM.D	DIM.E	数量	位置	
0	X86267-B5-01	2312.5	717.5	917.5	—	—	1	—	

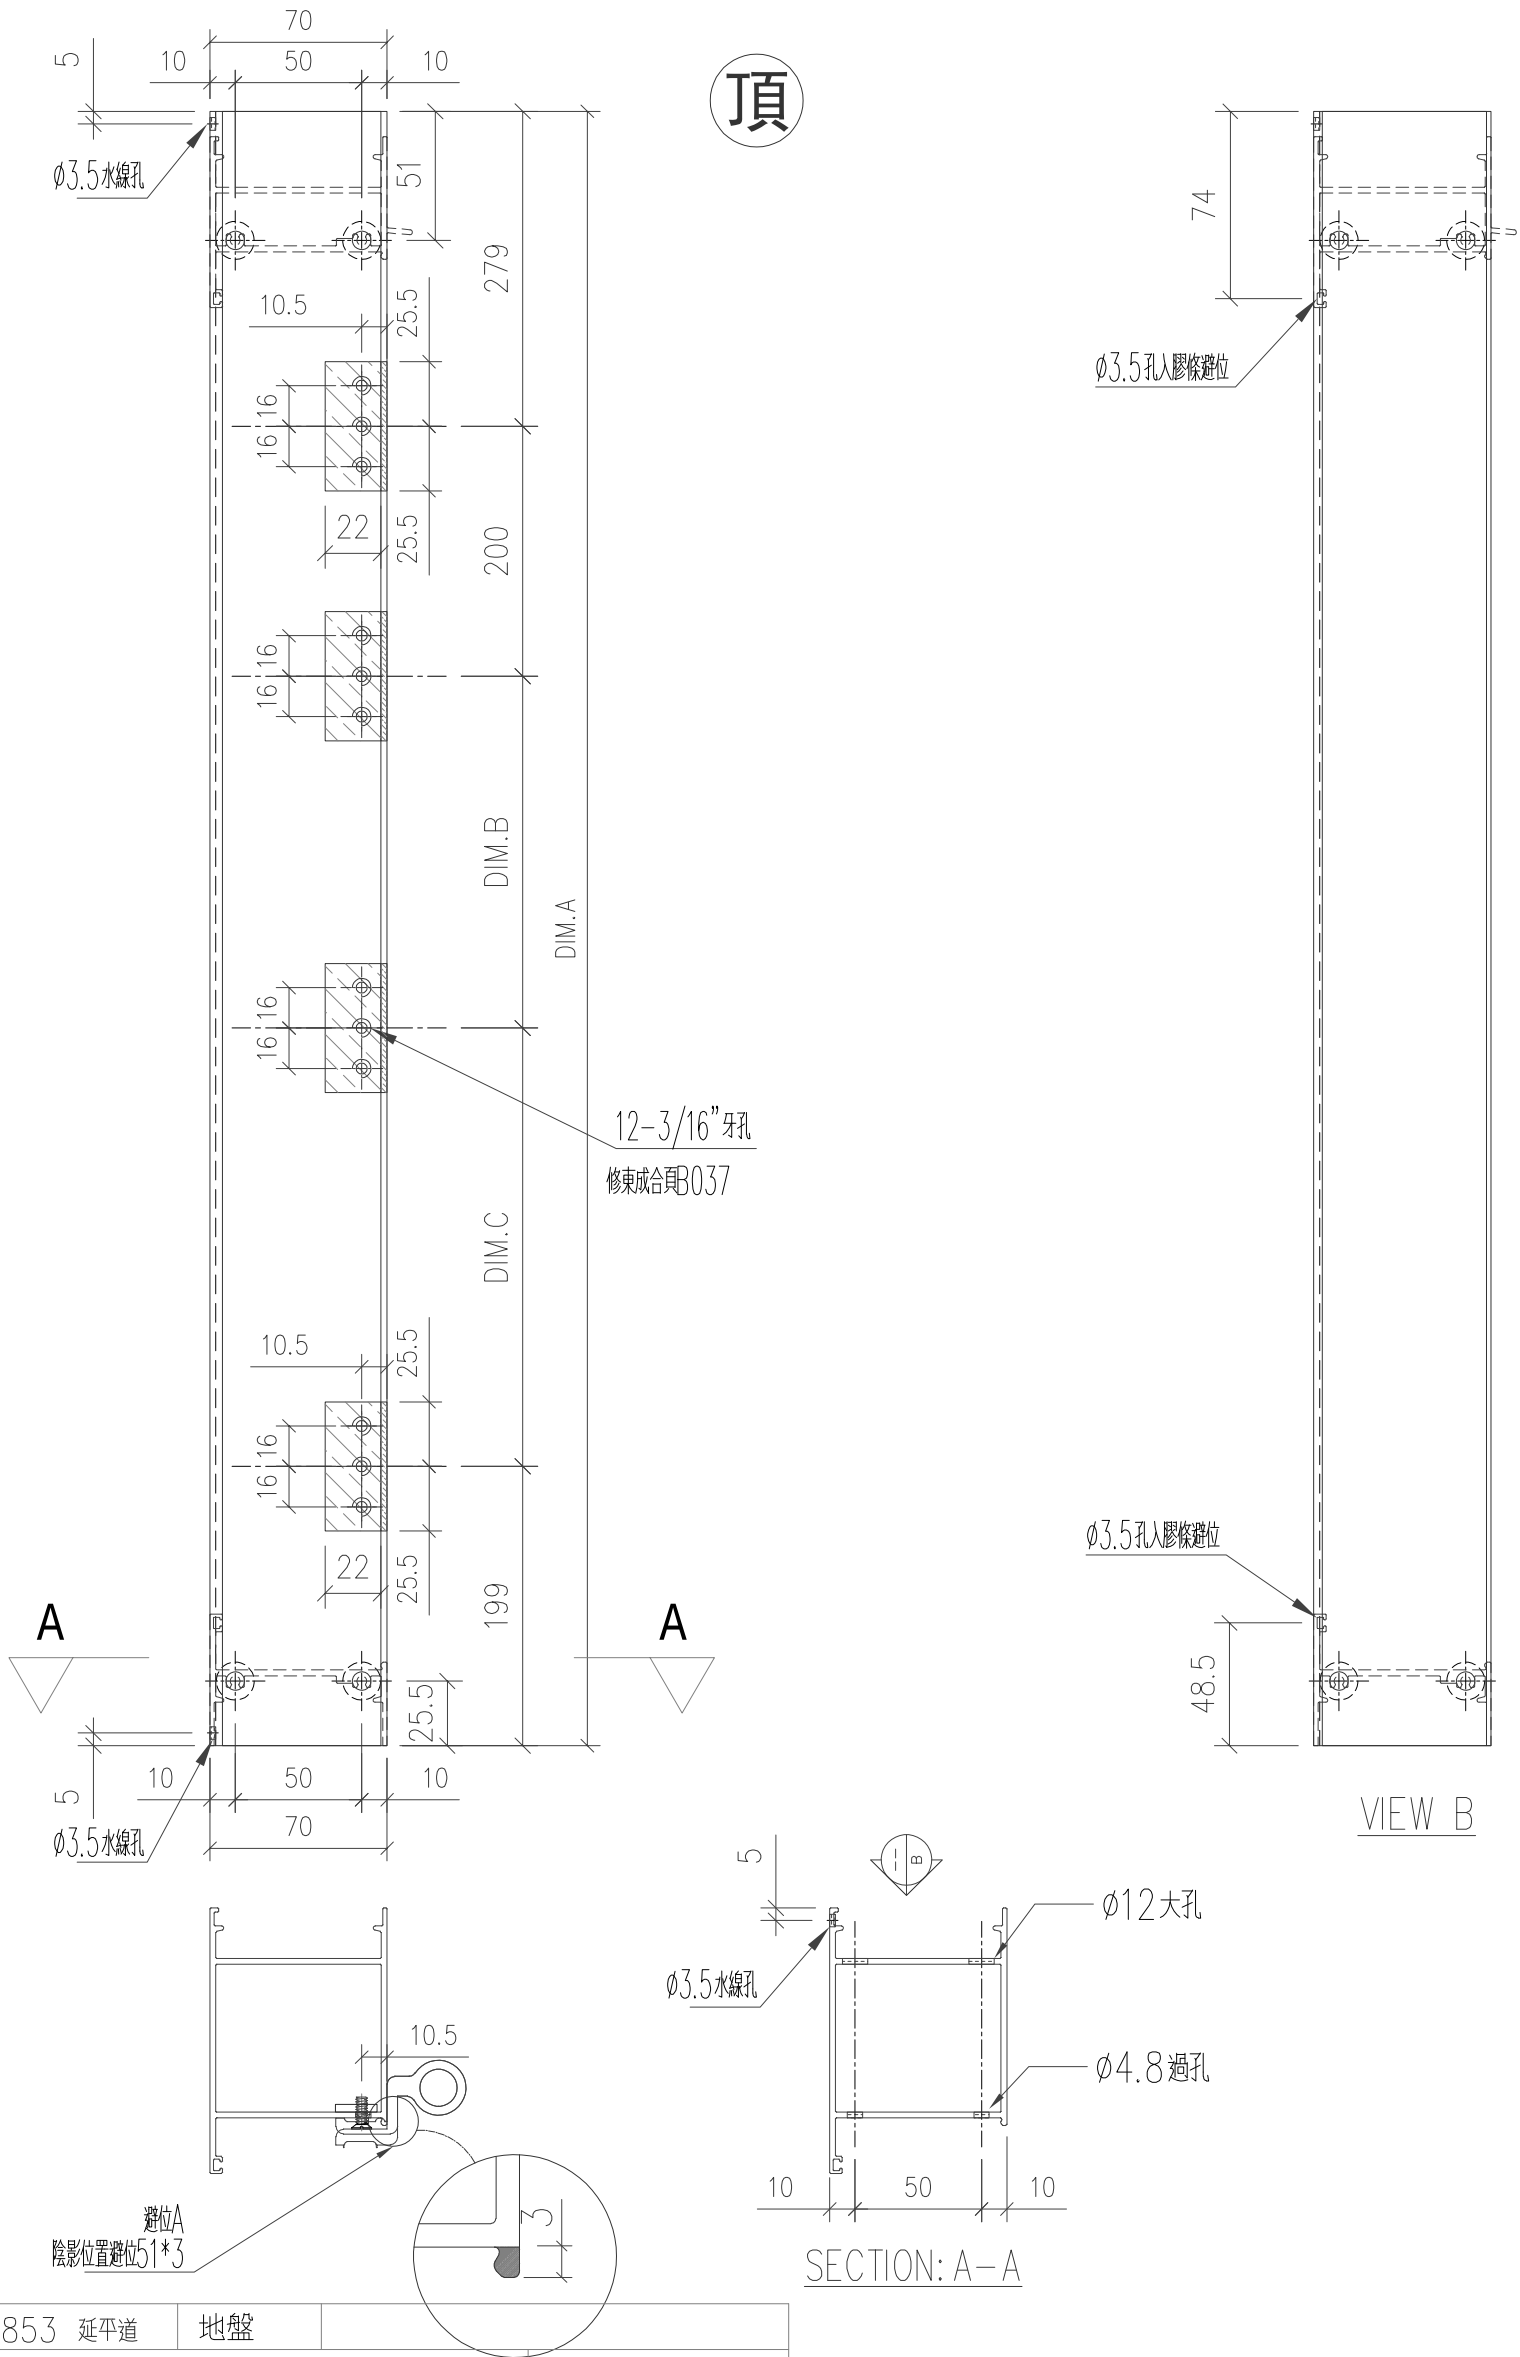


工程號	J-853 延平道	地盤	
名稱	FD門邊企	採用	
材料	X86267	地盤	
顏色	古銅色/JMQ213457	工廠	



美特鋁質有限公司 MIDI Aluminium Fabricator Ltd.					類別		物料編號		
					制圖	陈日强		圖號	X85951-C1
修改					復核			數量	
日期					批准			位置	—
版次	编号	长度 DIM.A		DIM.B	DIM.C	DIM.D	DIM.E	数量	位置
0	X85951-C1-01	2772.5		900	901	—	—	1	—

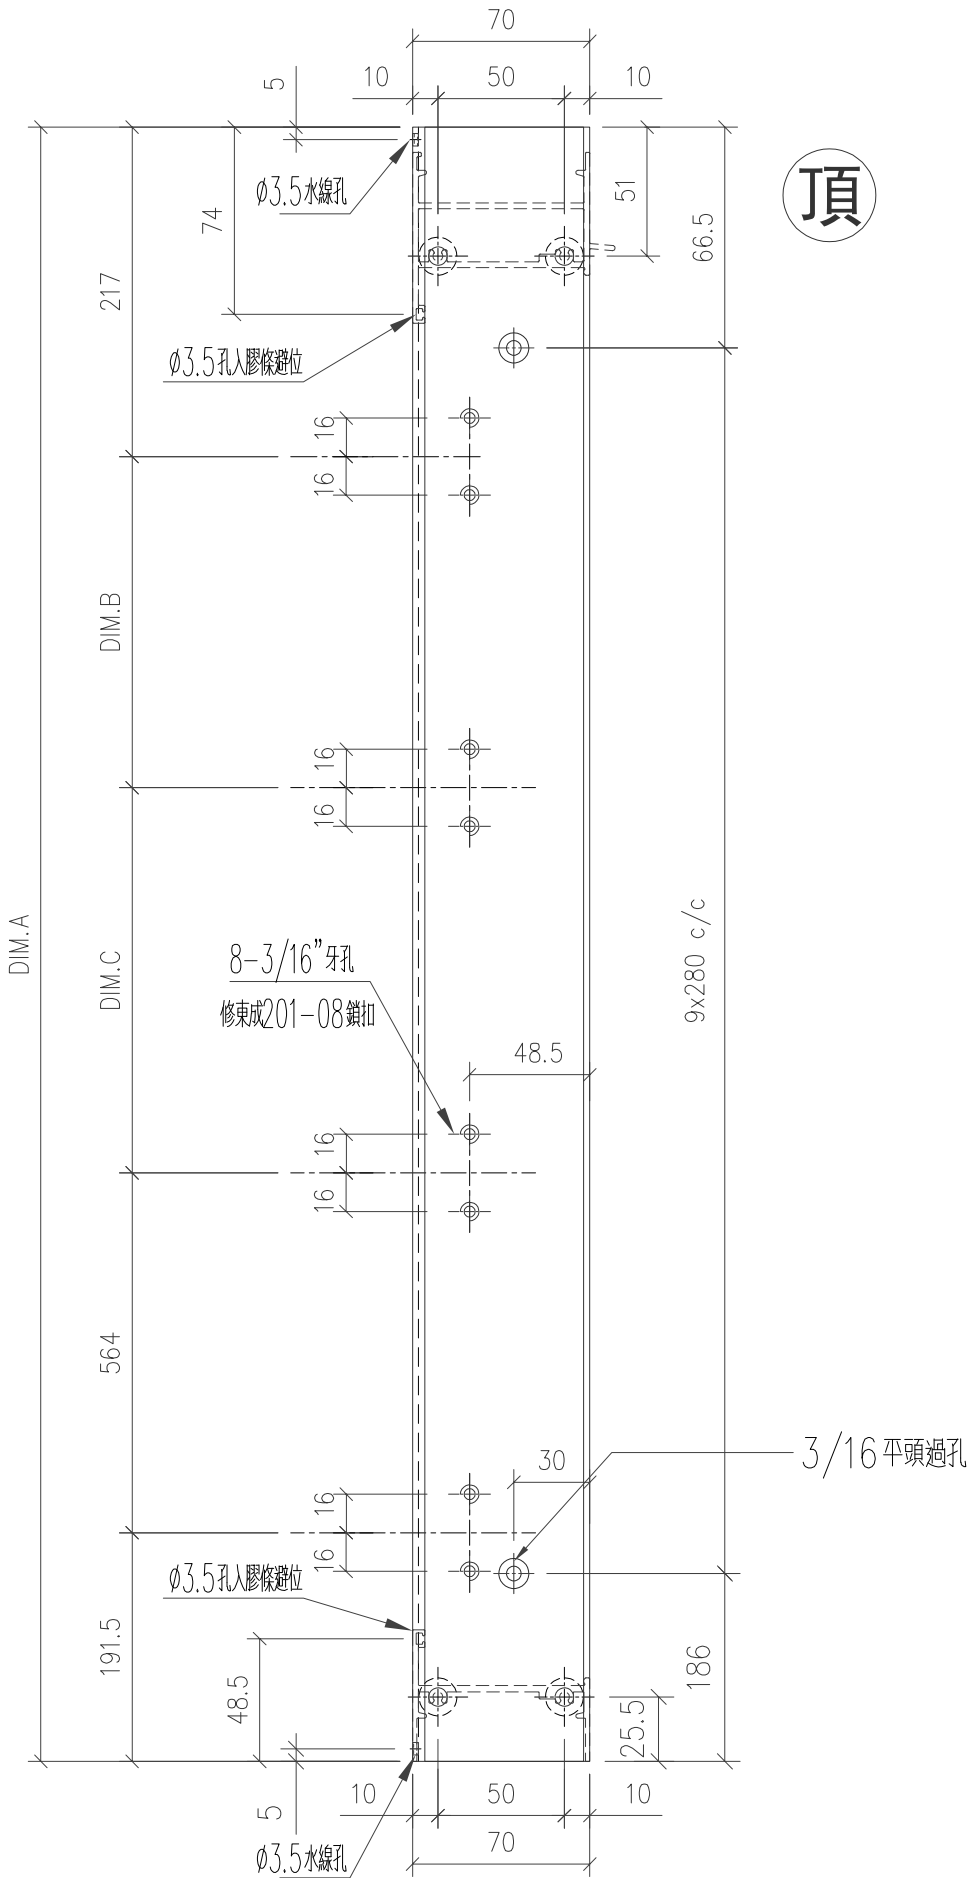

工程號	J-853 延平道	地盤		
名稱	FD门边企		採用	
材料	X85951		地盤	
顏色	古銅色/JMQ213457		工廠	

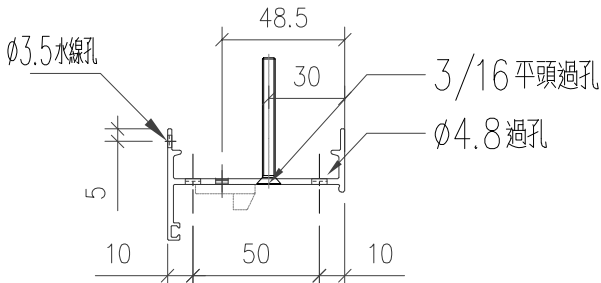

類別

物料斗號

制圖

陈日强

圖號

X86267-B8

修改

復核


數量

日期

批准

位置

版次	编号	长度 DIM.A	DIM.B	DIM.C	DIM.D	DIM.E	数量	位置
0	X86267-B8-01	2402.5	650	781	81.2	8x280 c/c	1	—
0	X86267-B8-02	2692.5	871	850	86.2	9x280 c/c	2	—

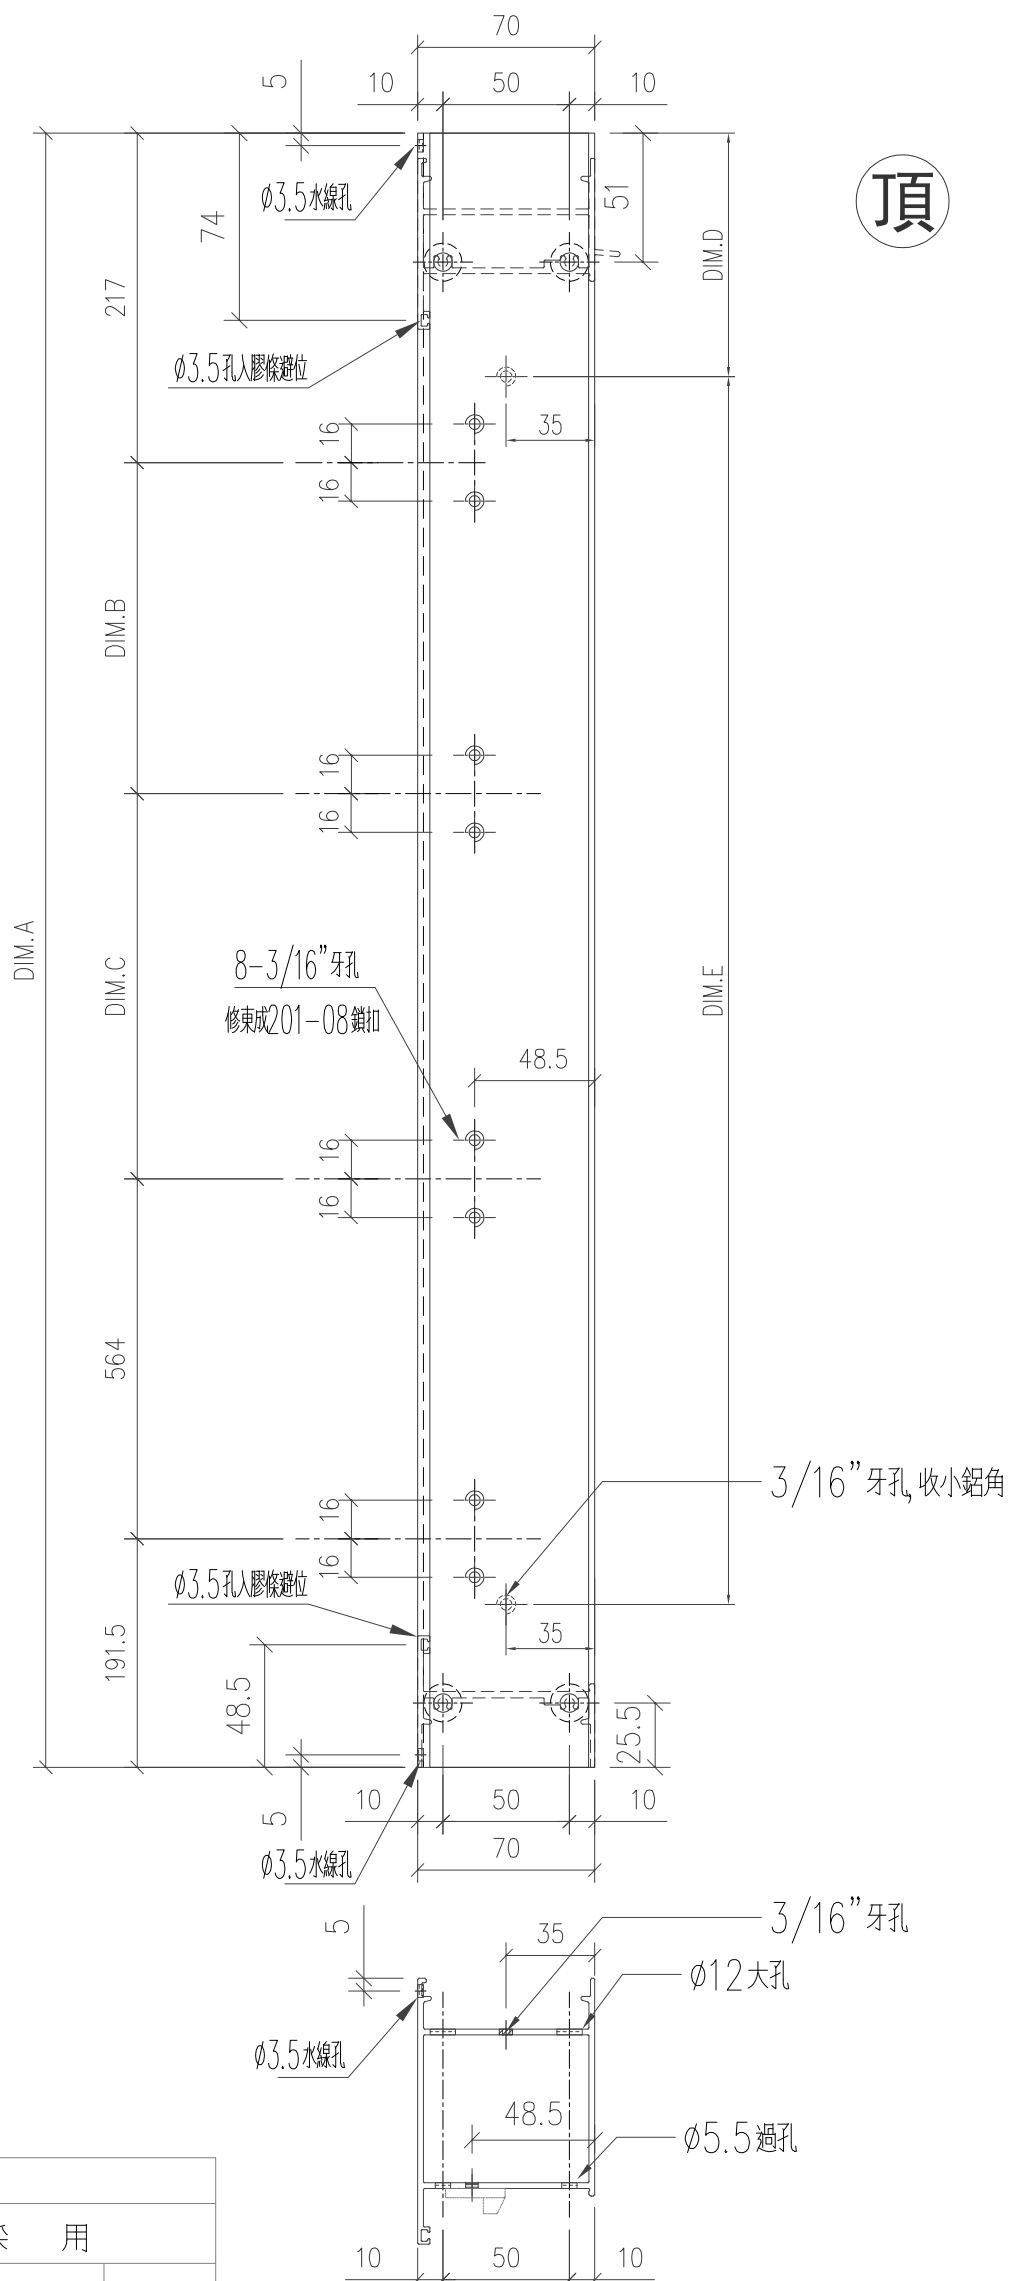

工程號	J-853 延平道	地盤		
名 称	FD门边企		探 用	
材 料	X86267		地盤	
颜 色	古銅色/JMQ213457		工廠	

類別

物料斗號

制圖

陈日强

圖號

X86267-B9

修改

復核

數量


日期

批准

位置

版次	编号	长度 DIM.A	DIM.B	DIM.C	DIM.D	DIM.E	数量	位置
0	X86267-B9-01	2692.5	871	850	86.2	9x280 c/c	10	—
0	X86267-B9-02	2642.5	850	821	121.2	8x300 c/c	1	—

頂

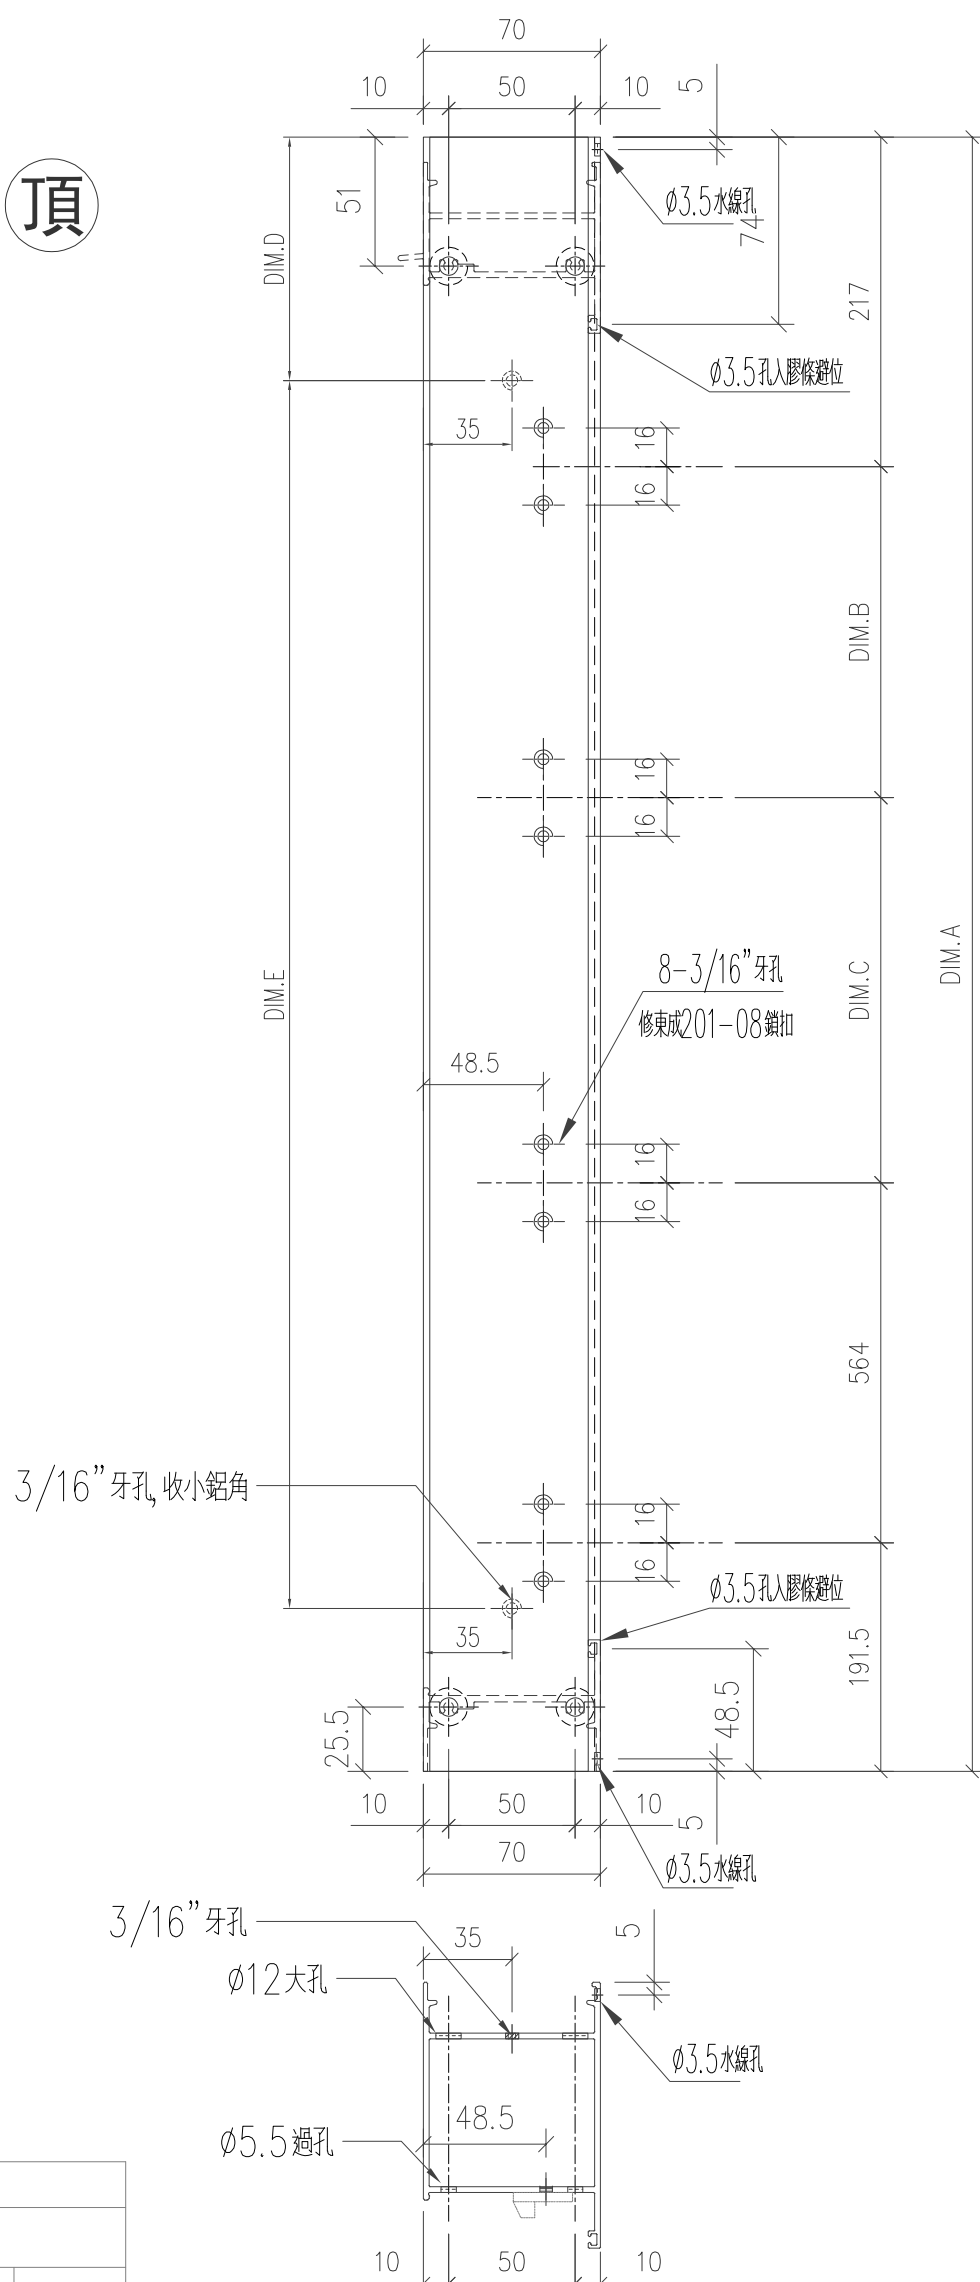

工程號	J-853 延平道	地盤	
名 称	FD門边企	採 用	
材 料	X86267	地盤	
颜 色	古銅色/JMQ213457	工廠	

類別

物料斗號

制圖

陈日强

圖號

X86267-B11

修改

復核

數量

日期

批准

位置

版次

编号

长度 DIM.A

DIM.B

DIM.C

DIM.D

DIM.E

数量

位置

0

X86267-B11-01

2716

100


—

100

2


—

頂

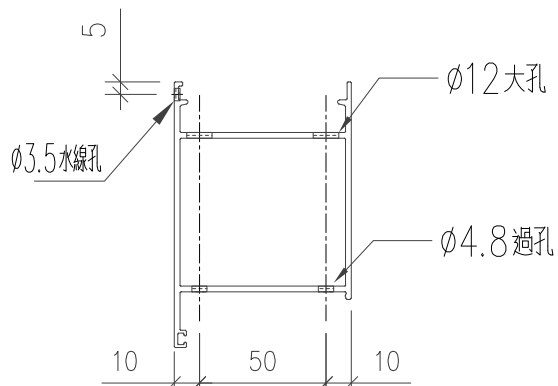




SECTION: A-A

工程號	J-853 延平道	地盤		
名 稱	FD門邊企		採 用	
材 料	X86267		地盤	
顏 色	古銅色/JMQ213457		工廠	

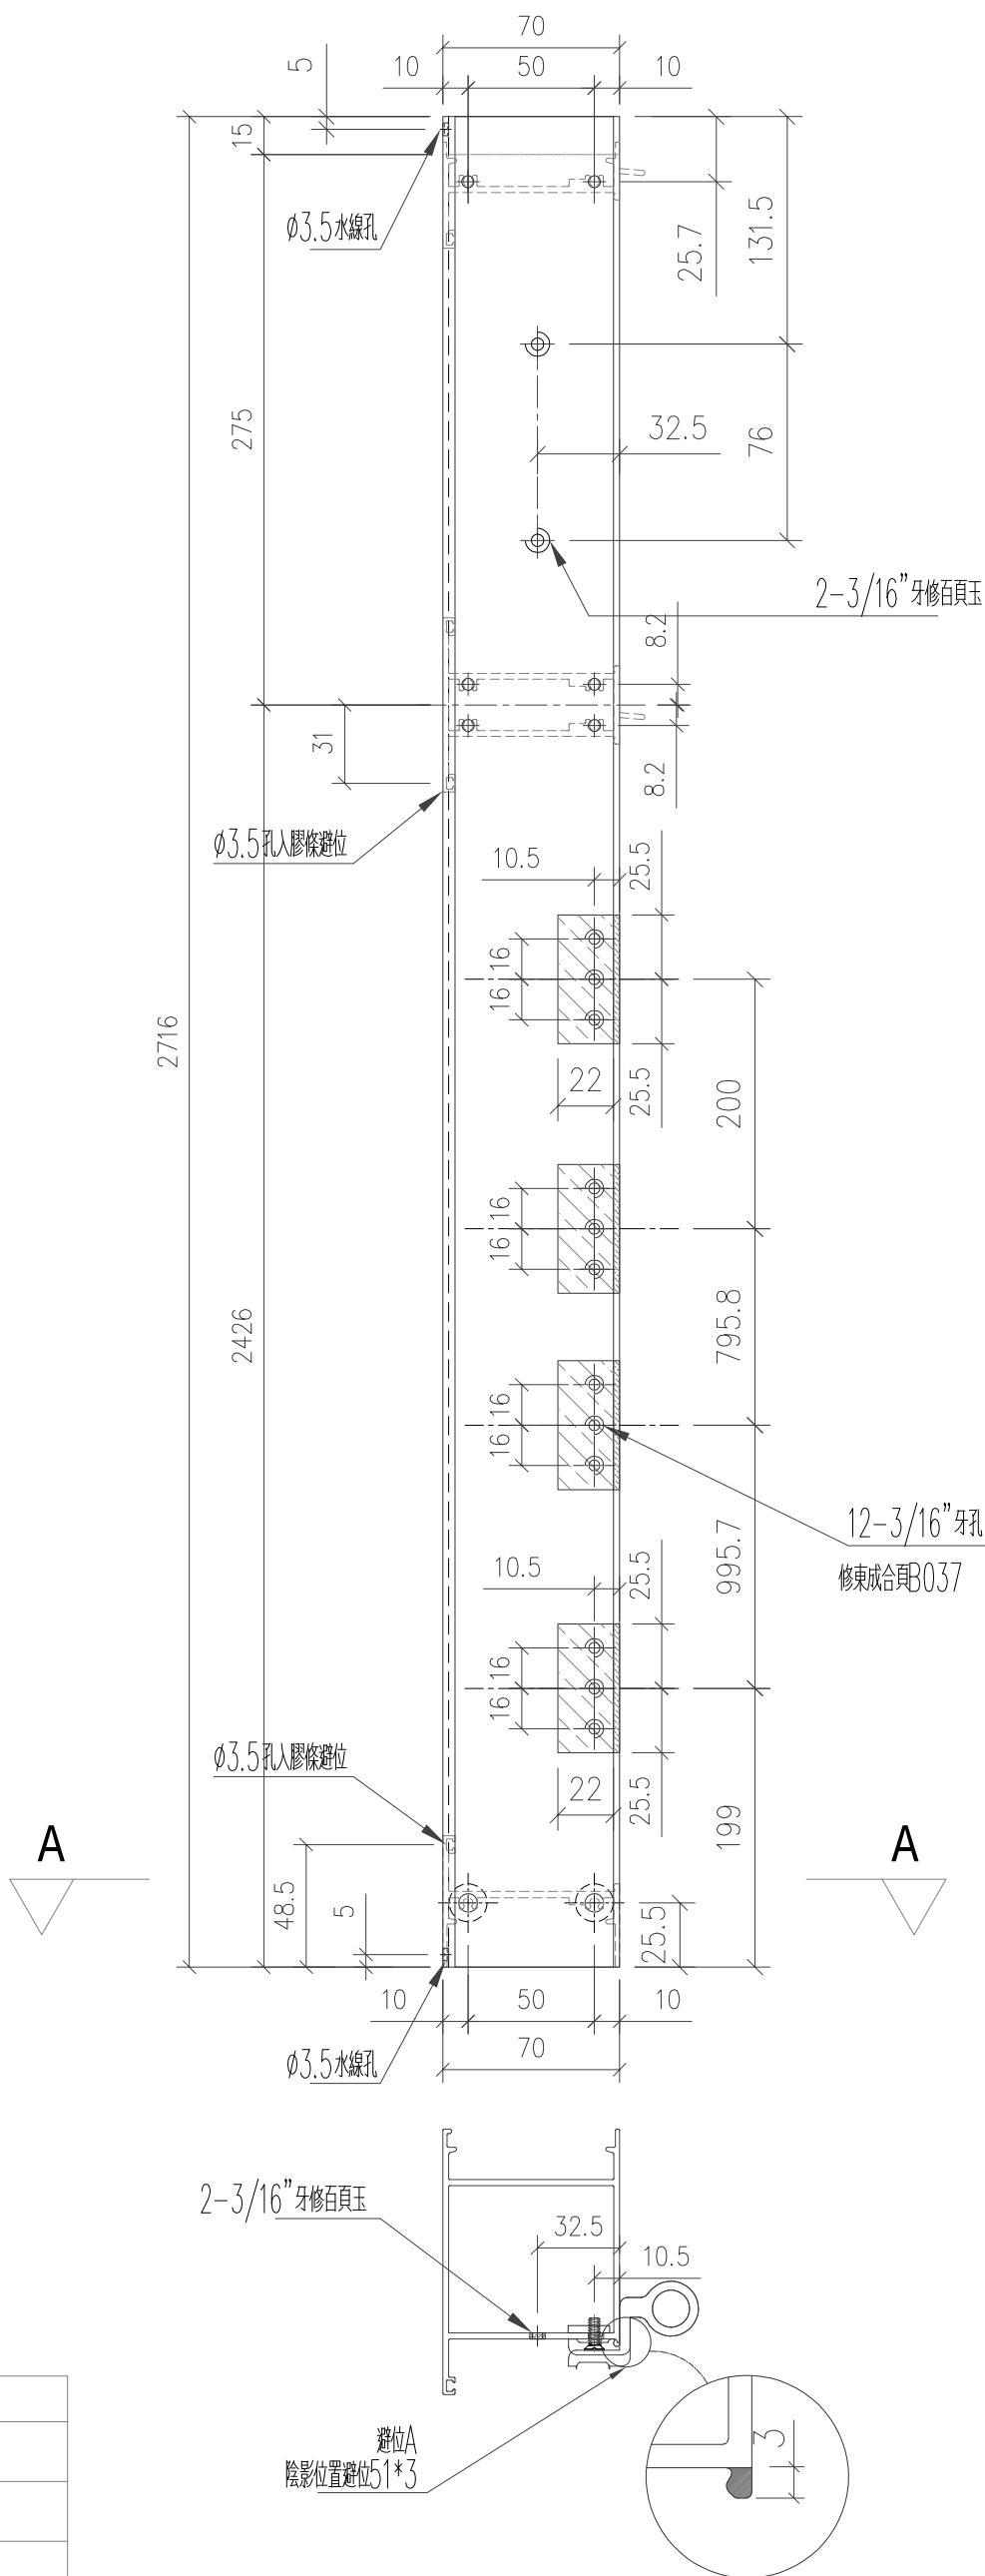




美特鋁質有限公司 MIDI Aluminium Fabricator Ltd.					類別		物料料號			
					制圖	陈日强		圖號	JMFG0097-B4	
修改					復核			數量		
日期					批准			位置	—	
版次	编号		长度 DIM.A	DIM.B	DIM.C		DIM.D	DIM.E	数量	位置
0	JMFG0097-B4-01		2402.5	81.2	8x280 c/c		—	—	1	—
0	JMFG0097-B4-02		2692.5	86.2	9x280 c/c		—	—	12	—
0	JMFG0097-B4-03		2642.5	121.2	8x300 c/c		—	—	1	—

頂

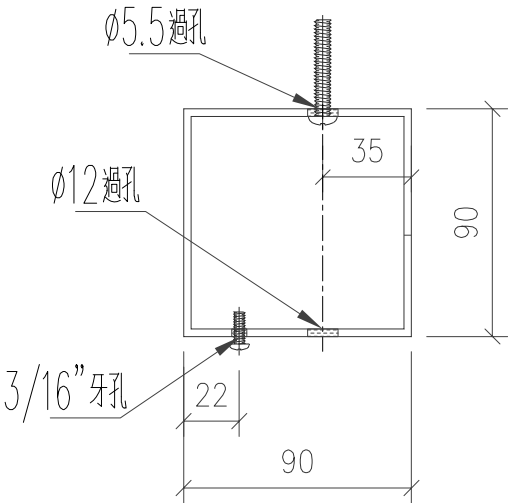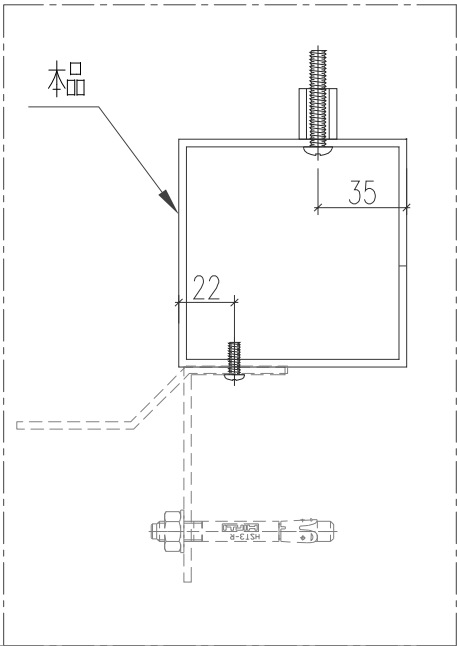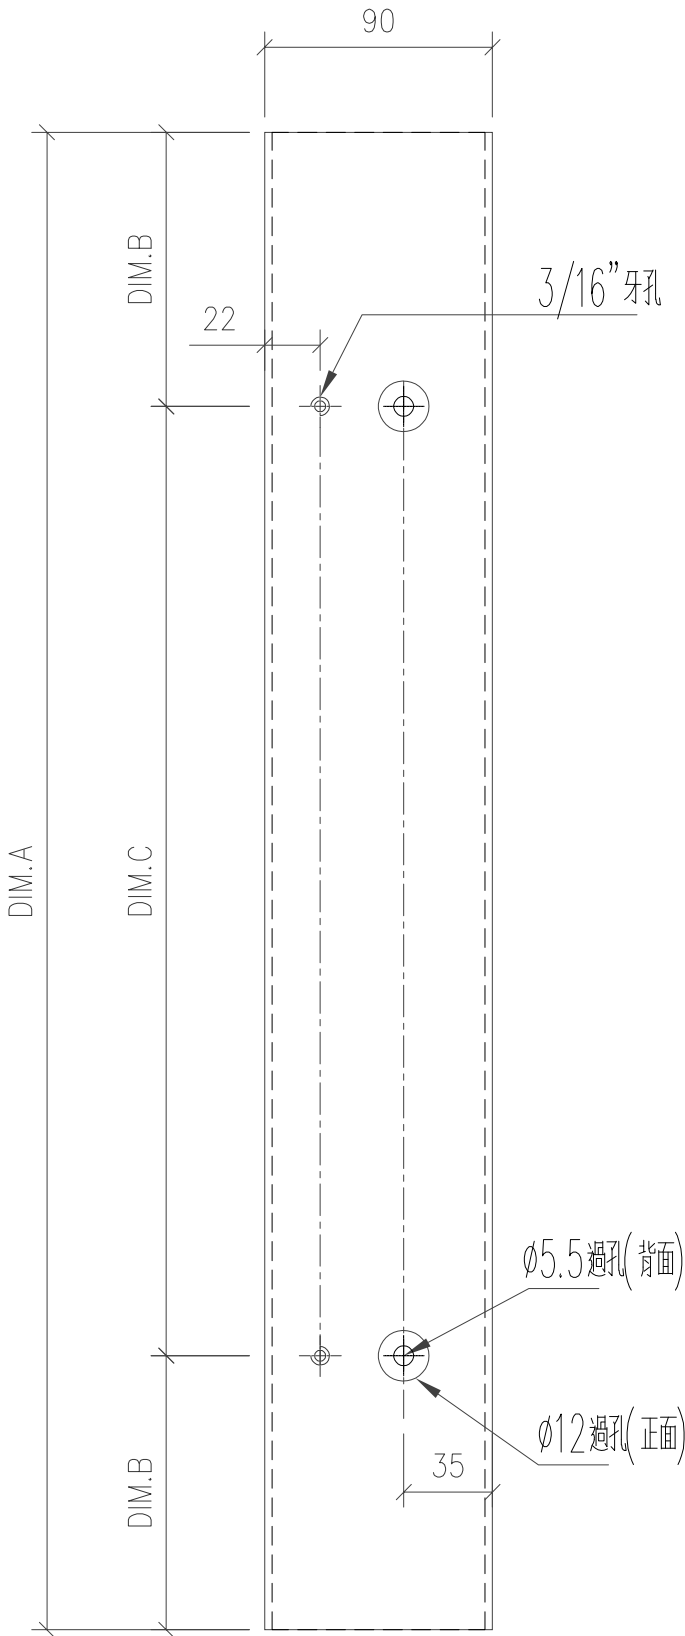


工程號	J-853 延平道	地盤	
名稱	90*90*3方通	採用	
材料	JMFG0097	地盤	
顏色	古銅色/JMQ213457	工廠	

美特鋁質有限公司 MIDI Aluminium Fabricator Ltd.					類別		物料號					
					制圖	陈日强		圖號	JM85403-A			
修改					復核			數量				
日期					批准			位置	—			
版次	编号		长度 DIM.A	DIM.B		DIM.C		DIM.D		DIM.E	数量	位置
0	JM85403-A		30	—		—		—		—	129	—

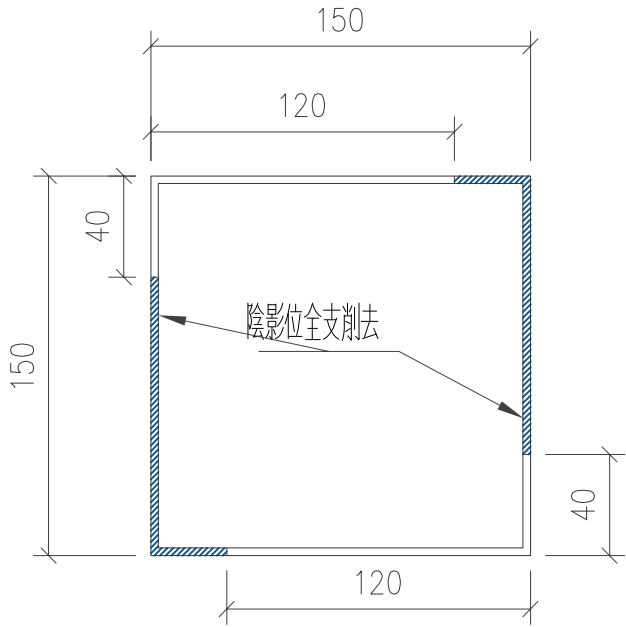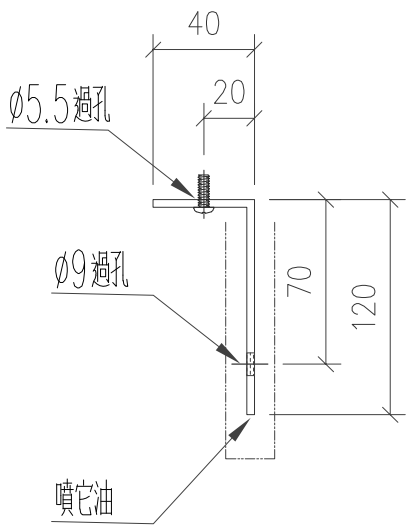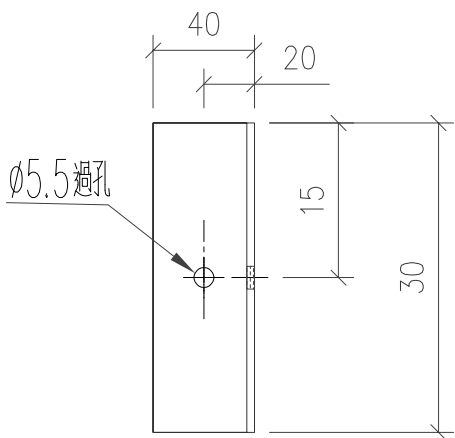

注意：此鋁角用
150*150*3 鋁通一開二


生產注意：
1，此鋁碼請用已開料的鋁角切短加工！
2，此圖號生產的鋁碼可用于T1.T2.T3.T5.T6.T7座所有FD門

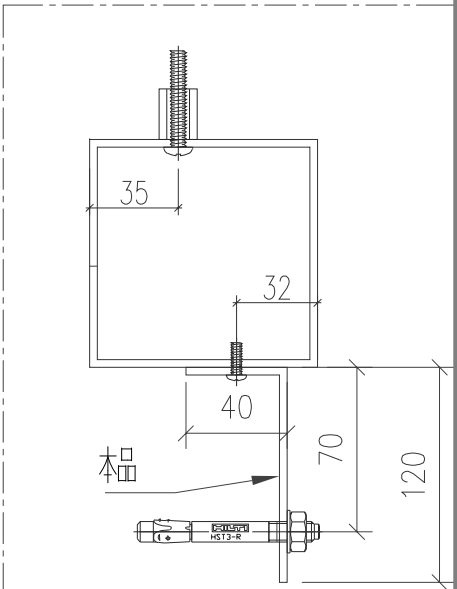


工程號	J-853 延平道	地盤	
名稱	門鋁通 邊鋁角	採用	
材料	JMFG0031(削成120*40*3鋁角)	地盤	
顏色	MILL	工廠	

美特鋁質有限公司 MIDI Aluminium Fabricator Ltd.	類別		物料號					
					圖號		X86269-B1	
修改					復核		數量	
日期					批准		位置	
版次	编号	长度 DIM.A	DIM.B	DIM.C	DIM.D	DIM.E	数量	位置
0	X86269-B1-01	714	704	660	-	-	2	-
0	X86269-B1-02	704	694	650	-	-	1	-
0	X86269-B1-03	763	753	709	-	-	2	-
0	X86269-B1-04	600	590	546	-	-	1	-
0	X86269-B1-05	713	703	659	-	-	1	-

X86269-B1-04 需要单独 配装

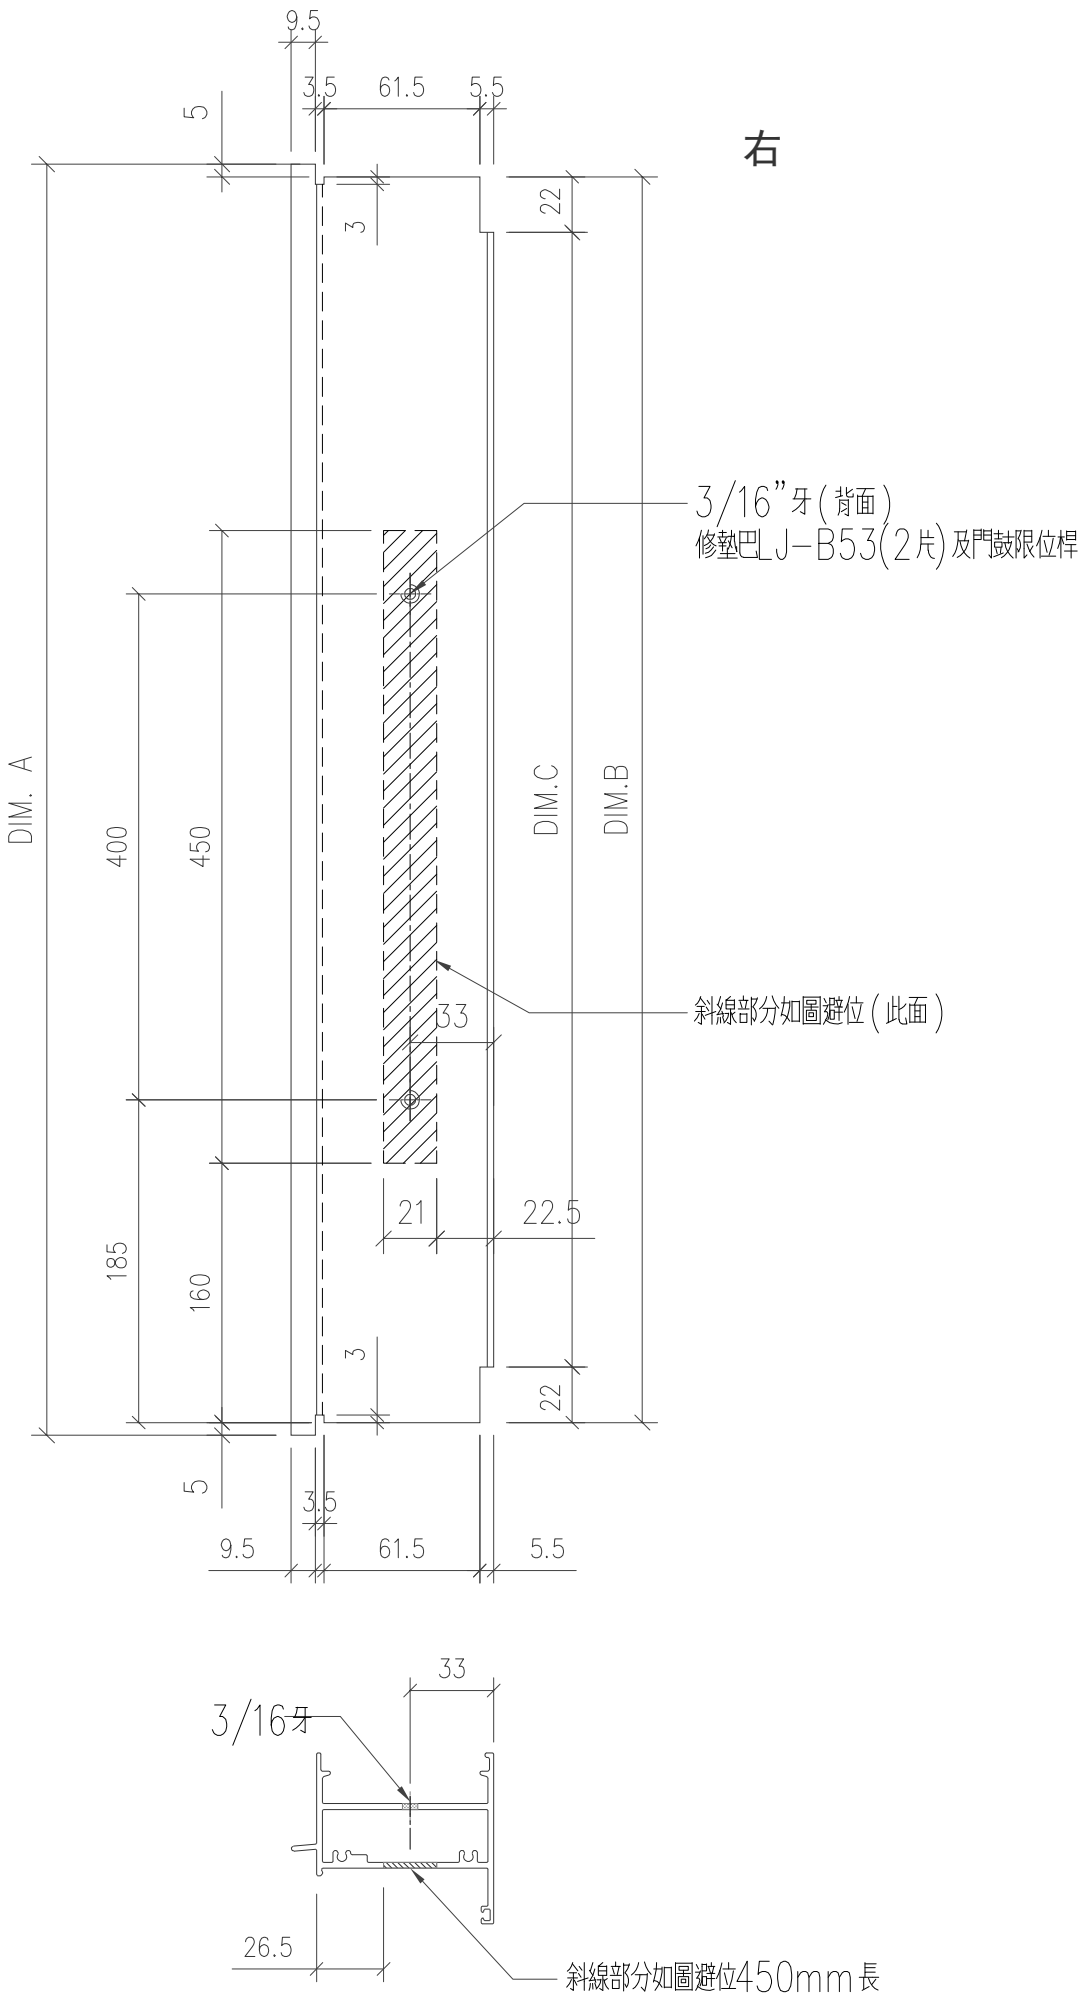

工程號	J-853 延平道	地盤	
名稱	FD框 頂橫	採用	
材料	X86269	地盤	
顏色	古銅色/JMQ213457	工廠	

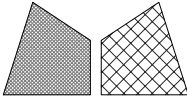

美特鋁質

有限公司

MIDI Aluminium Fabricator Ltd.

類別

物料號

制圖

陈日强

圖號

X86269-B2

修改

復核

數量

日期

批准

位置

—

版次	编号	长度 DIM.A	DIM.B	DIM.C	DIM.D	DIM.E	数量	位置
0	X86269-B2-01	714	704	660	—	—	1	—
0	X86269-B2-03	763	753	709	—	—	6	—
0	X86269-B2-04	813	803	759	—	—	4	—
0	X86269-B2-06	873	863	819	—	—	1	—

右

DIM. A

185

160

400

450

3

3

5

9.5

3.5

61.5

5.5

22

22.5

21

33

3

22

9.5

3.5

61.5

5.5

斜線部分如圖避位 (此面)

3/16"牙 (背面)

3/16牙

33


26.5

斜線部分如圖避位450mm長

注意：此門框頂橫需與門玉頂橫一起配套加工及安裝閉門器

工程號	J-853 延平道	地盤	
名稱	FD框 頂橫	採用	
材料	X86269	地盤	
顏色	古銅色/JMQ213457	工廠	


美特鋁質有限公司 MIDI Aluminium Fabricator Ltd.					類別		物料號				
					制圖	陈日强		圖號	X85954-C1		
修改					復核			數量			
日期					批准			位置	—		
版次	编号		长度 DIM.A	DIM.B		DIM.C		DIM.D	DIM.E	数量	位置
0	X85954-C1-01		724	714		670		—	—	2	—

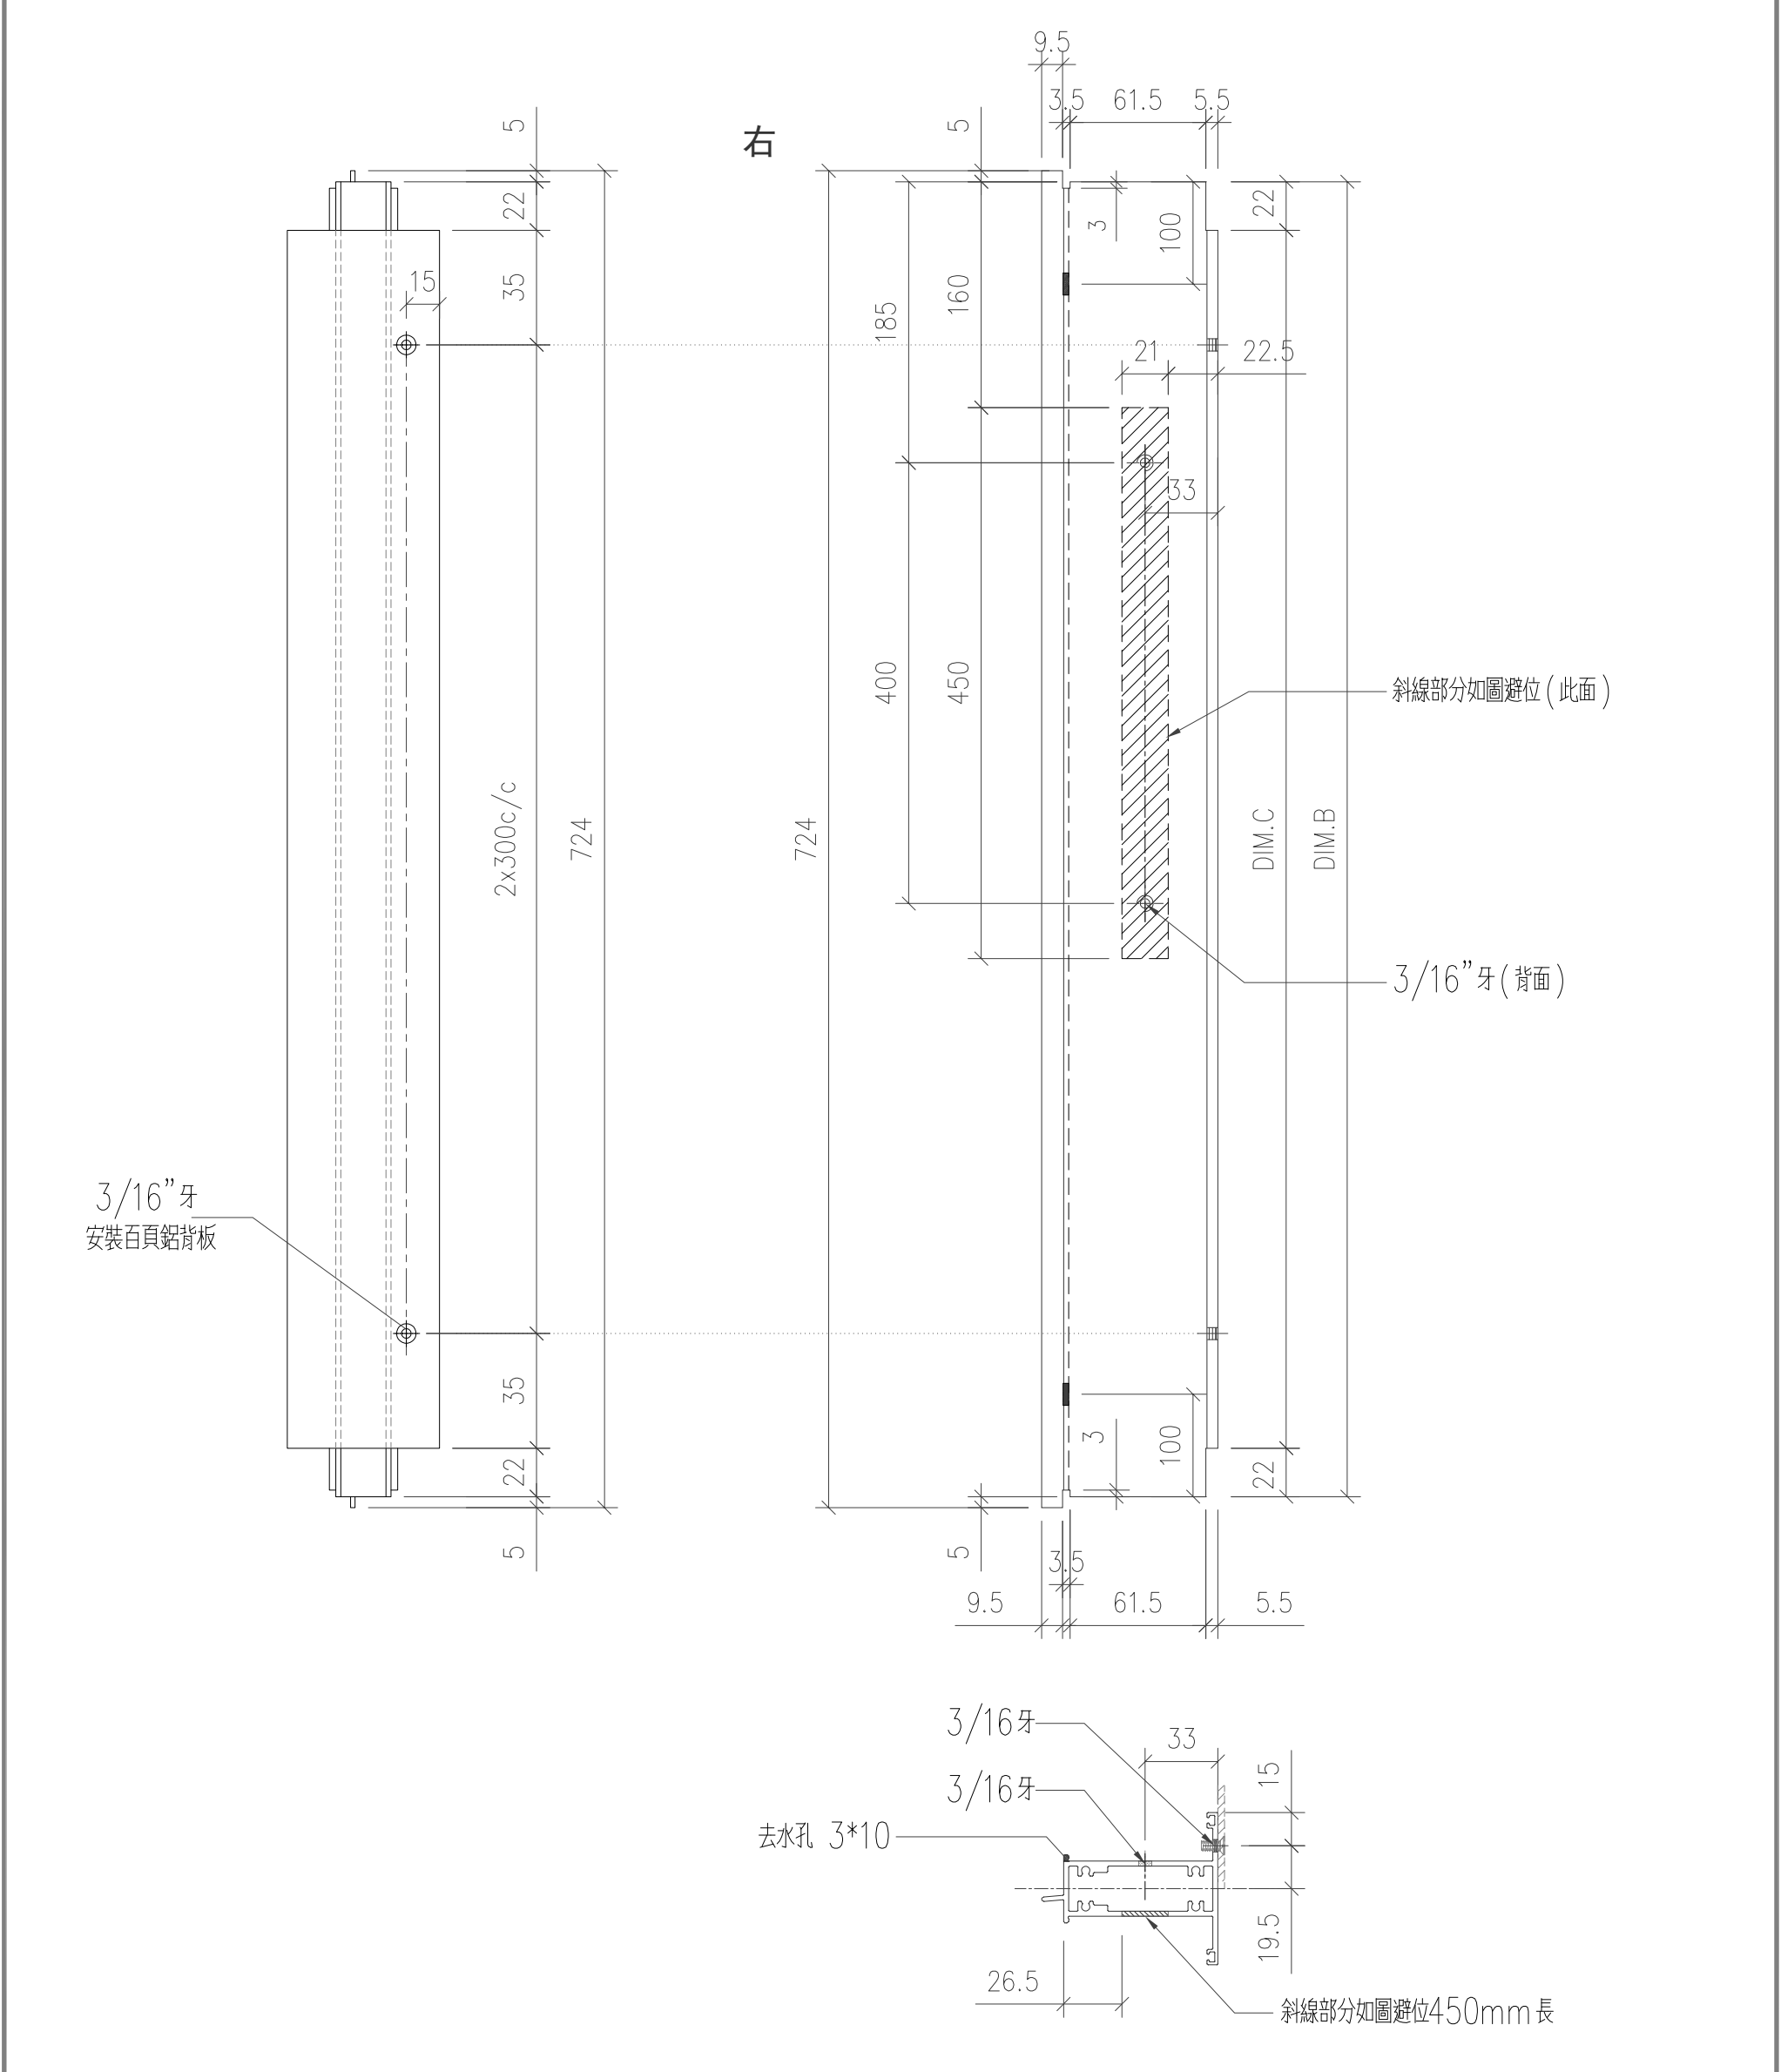

工程號	J-853 延平道	地盤		
名稱	FD框 上生下生中橫		採用	
材料	X85954		地盤	
顏色	古銅色/JMQ213457		工廠	




注意：此門框頂橫需與門玉頂橫一起配套加工及安裝閉門器

美特鋁質有限公司 MIDI Aluminium Fabricator Ltd.					類別		物料號						
					制圖	陈日强		圖號	X85947-C1				
修改					復核		數量						
日期					批准		位置	—					
版次	编号		长度 DIM.A	DIM.B		DIM.C		DIM.D		DIM.E		数量	位置
0	X85947-C1-01		704	660		—		—		—		2	—
0	X85947-C1-02		694	650		—		—		—		1	—
0	X85947-C1-03		753	709		—		—		—		2	—
0	X85947-C1-04		590	546		—		—		—		1	—
0	X85947-C1-05		703	659		—		—		—		1	—

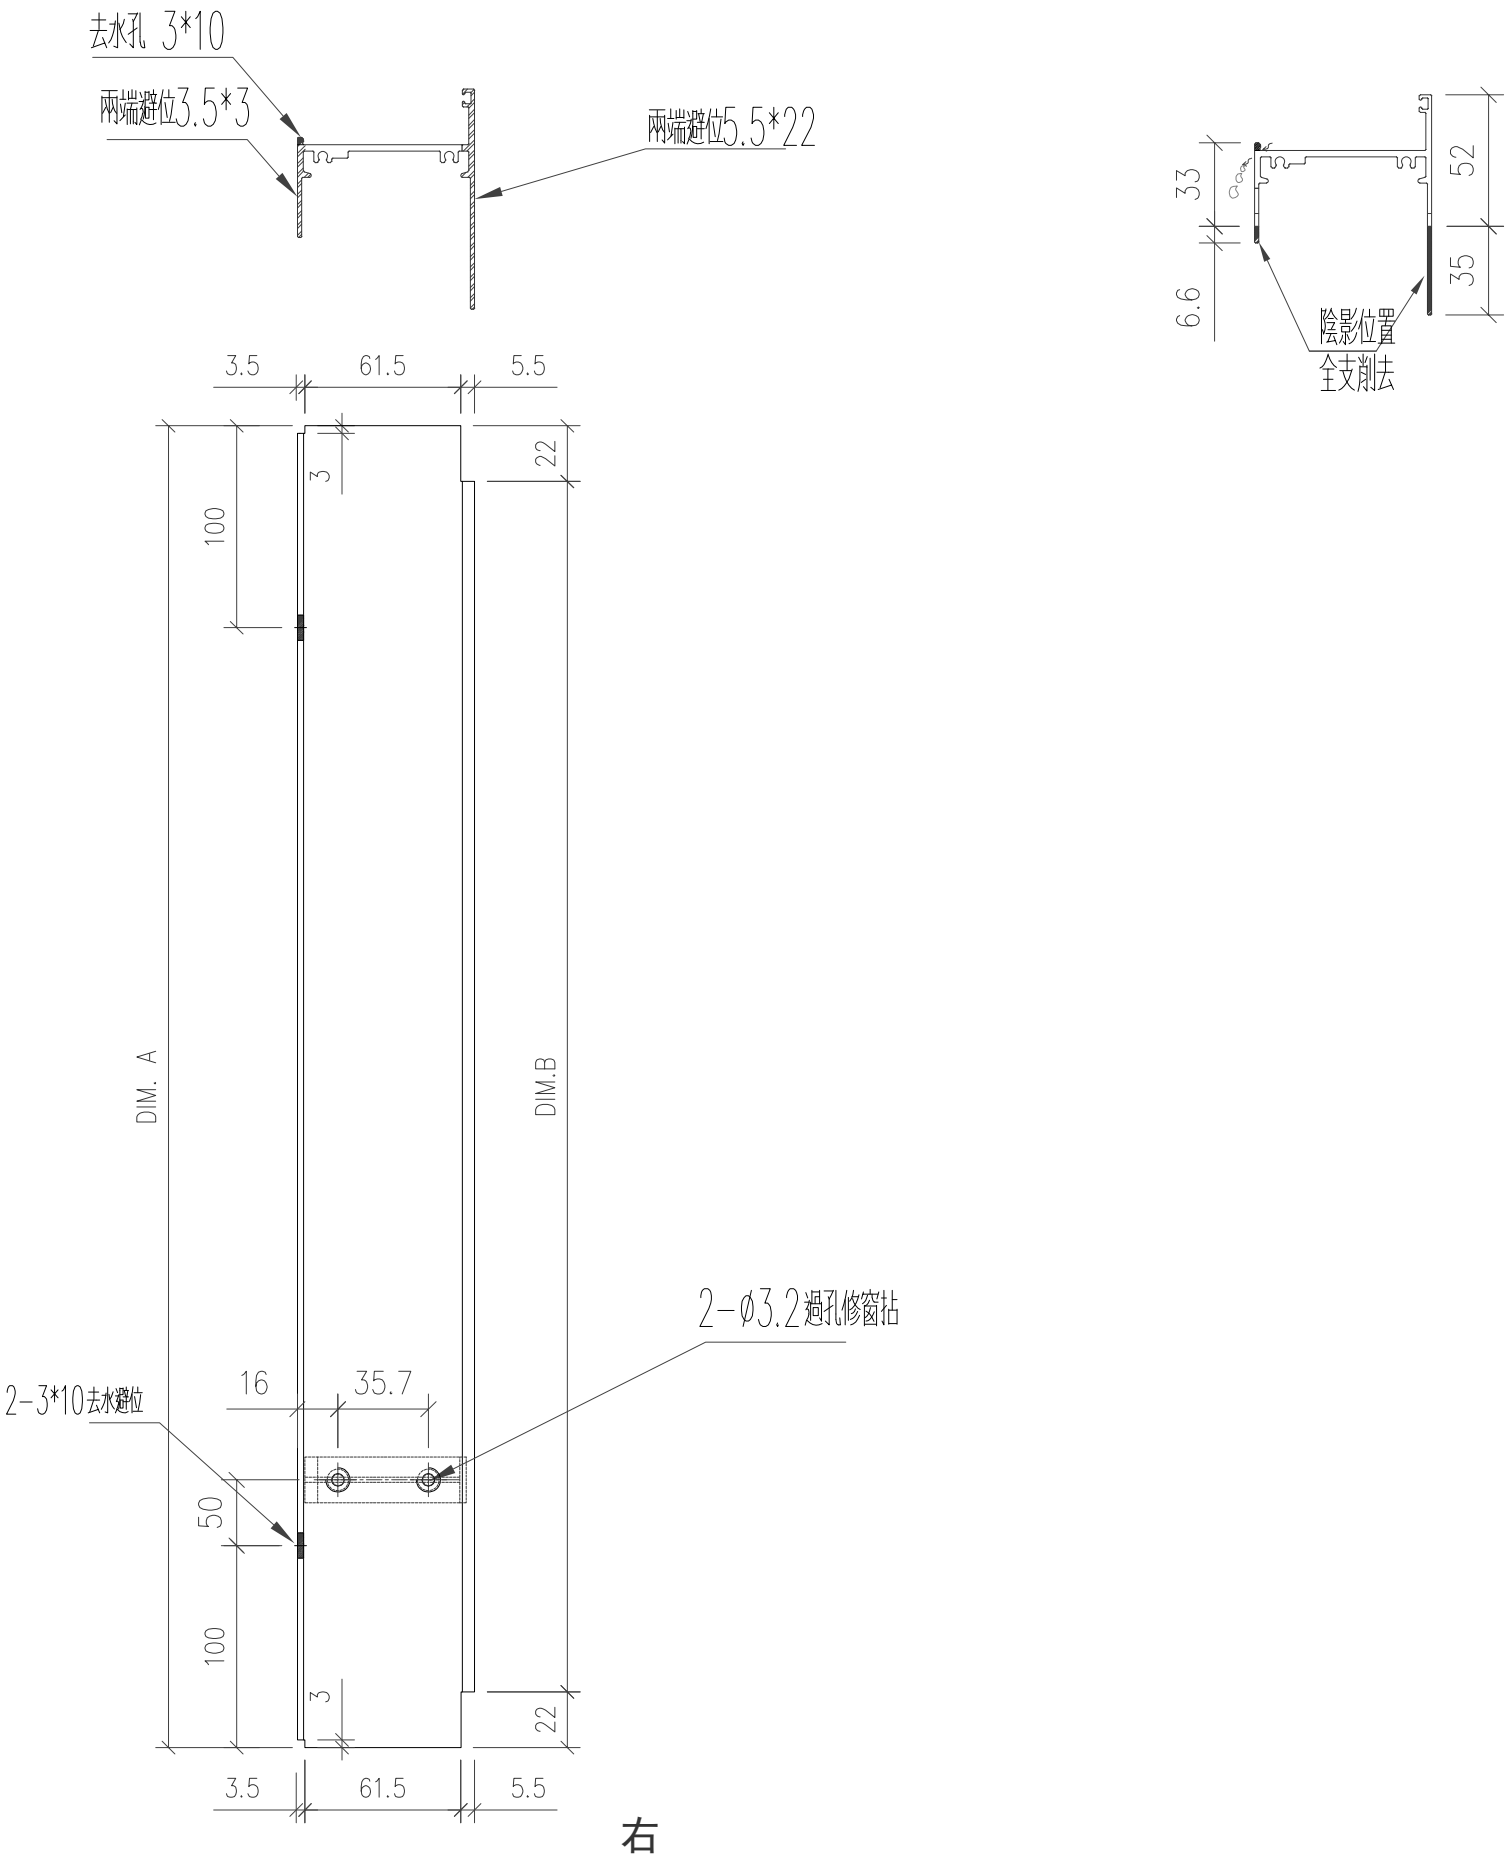

工程號	J-853 延平道	地盤	
名称	FD框 底横	採用	
材料	X85947	地盤	
颜色	古銅色/JMQ213457	工廠	

美特鋁質有限公司 MIDI Aluminium Fabricator Ltd.	類別		物料號					
					圖號	X85947-C2		
修改					復核			
日期					批准			
版次	编号	长度 DIM.A	DIM.B	DIM.C	DIM.D	DIM.E	数量	位置
0	X85947-C2-01	704	660	-	-	-	1	-
0	X85947-C2-03	753	709	-	-	-	6	-
0	X85947-C2-04	803	759	-	-	-	4	-
0	X85947-C2-05	714	670	-	-	-	2	-
0	X85947-C2-06	863	819	-	-	-	1	-

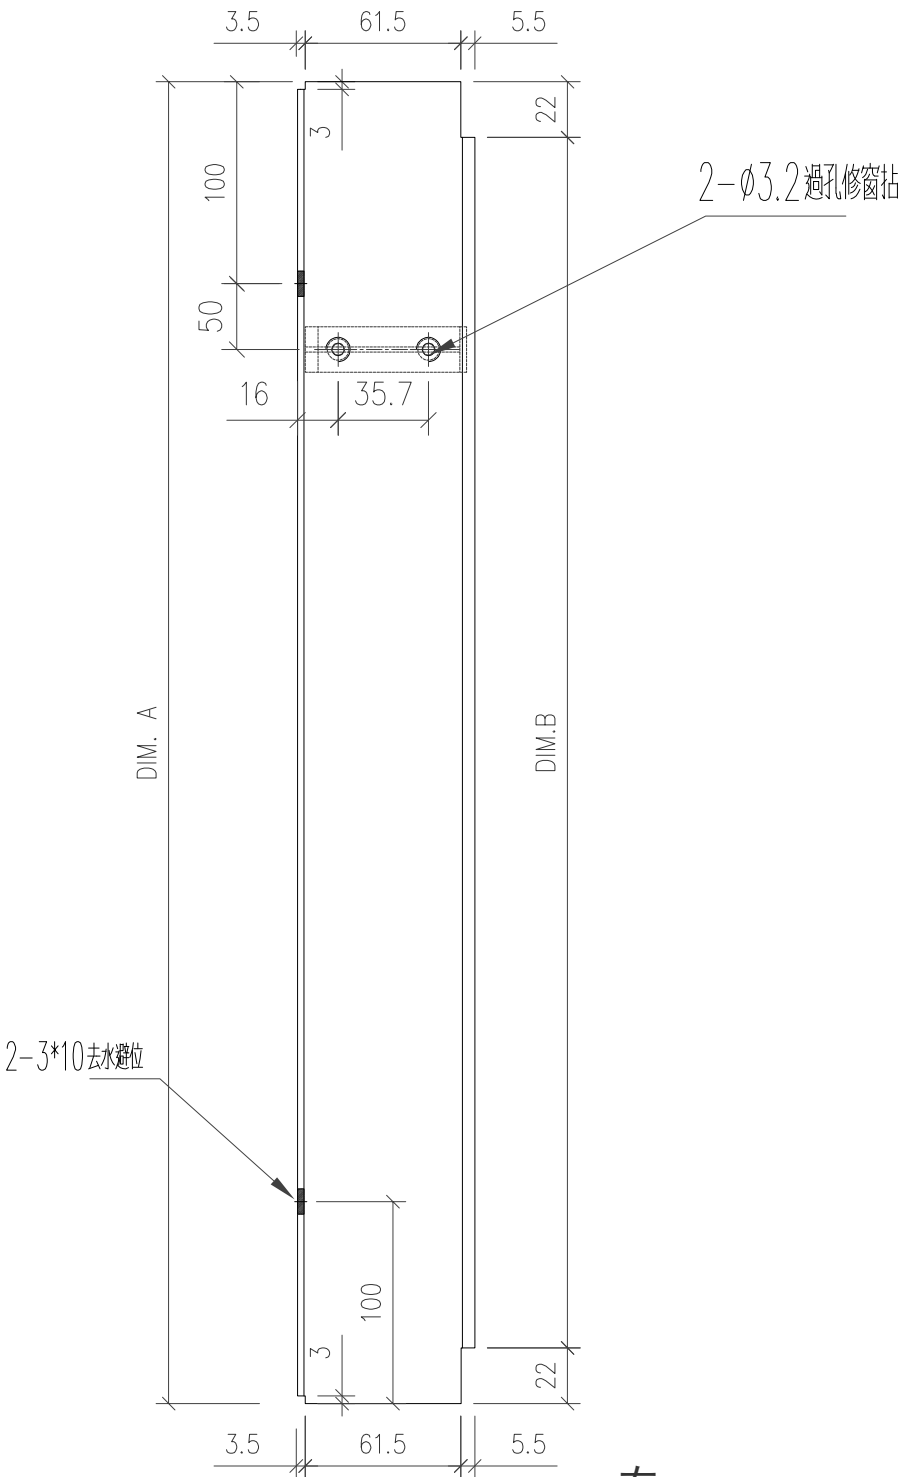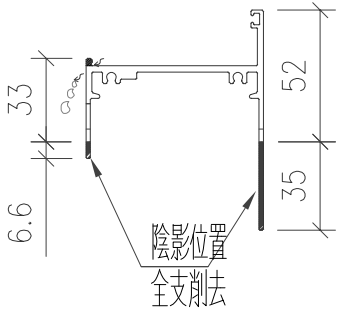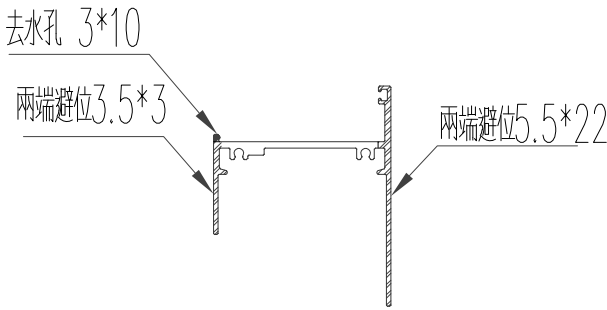

工程號	J-853 延平道	地盤	
名稱	FD框 底橫	採用	
材料	X85947	地盤	
顏色	古銅色/JMQ213457	工廠	

有限公司

物料號

陈日强

X86268-B1


復核

數量

批准

位置

版次	编号	长度 DIM.A	DIM.B	DIM.C	DIM.D	DIM.E	数量	位置
0	X86268-B1-01	2235	717.5	917.5	—	—	1	—
0	X86268-B1-02	2315	757.5	957.5	—	—	1	—
0	X86268-B1-03	2325	762.5	962.5	—	—	1	—
0	X86268-B1-04	2615	907.5	1107.5	—	—	2	—

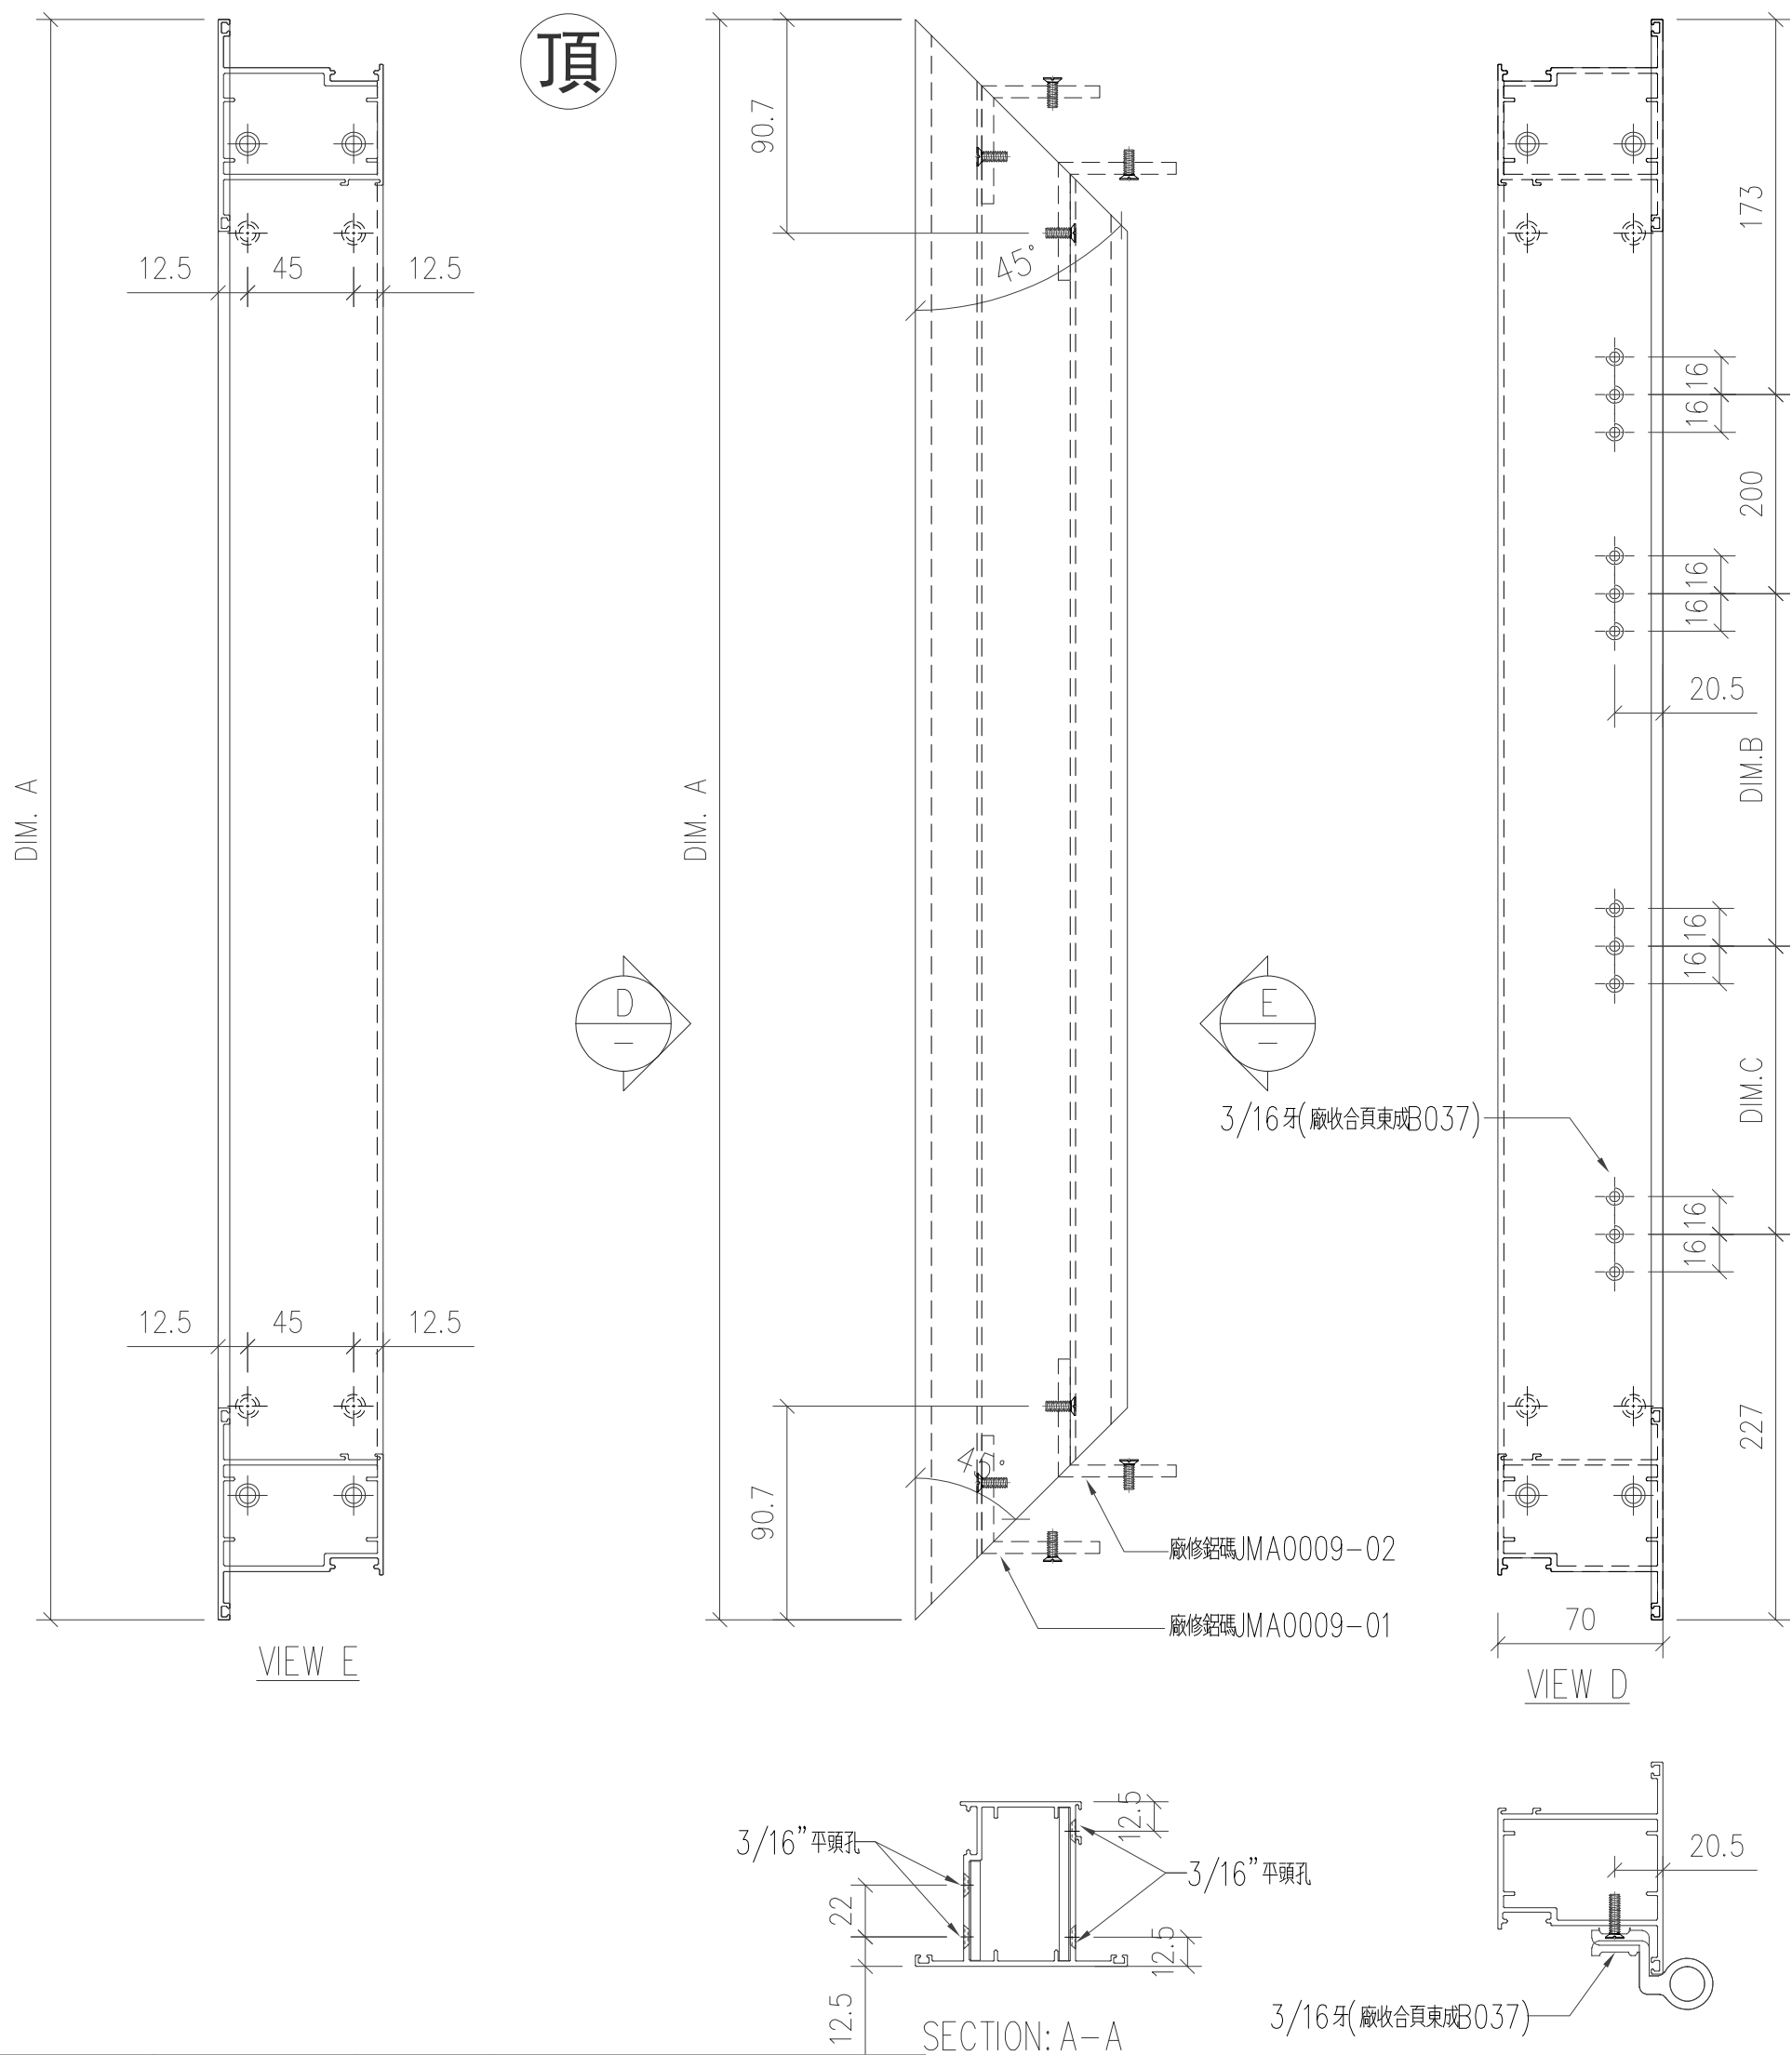

工程號	J-853 延平道	地盤		
名 称	門扇 企		採 用	
材 料	X86268		地盤	
顏 色	古銅色/JMQ213457		工廠	

有限公司

類別

物料斗號

制圖

陈日强

圖號

X86268-B2

修改


復核

數量

批准


位置

版次	编号	长度 DIM.A	DIM.B	DIM.C	DIM.D	DIM.E	数量	位置
0	X86268-B2-01	2235	—	—	—	—	1	—
0	X86268-B2-02	2315	—	—	—	—	1	—
0	X86268-B2-03	2325	—	—	—	—	1	—
0	X86268-B2-04	2615	—	—	—	—	2	—

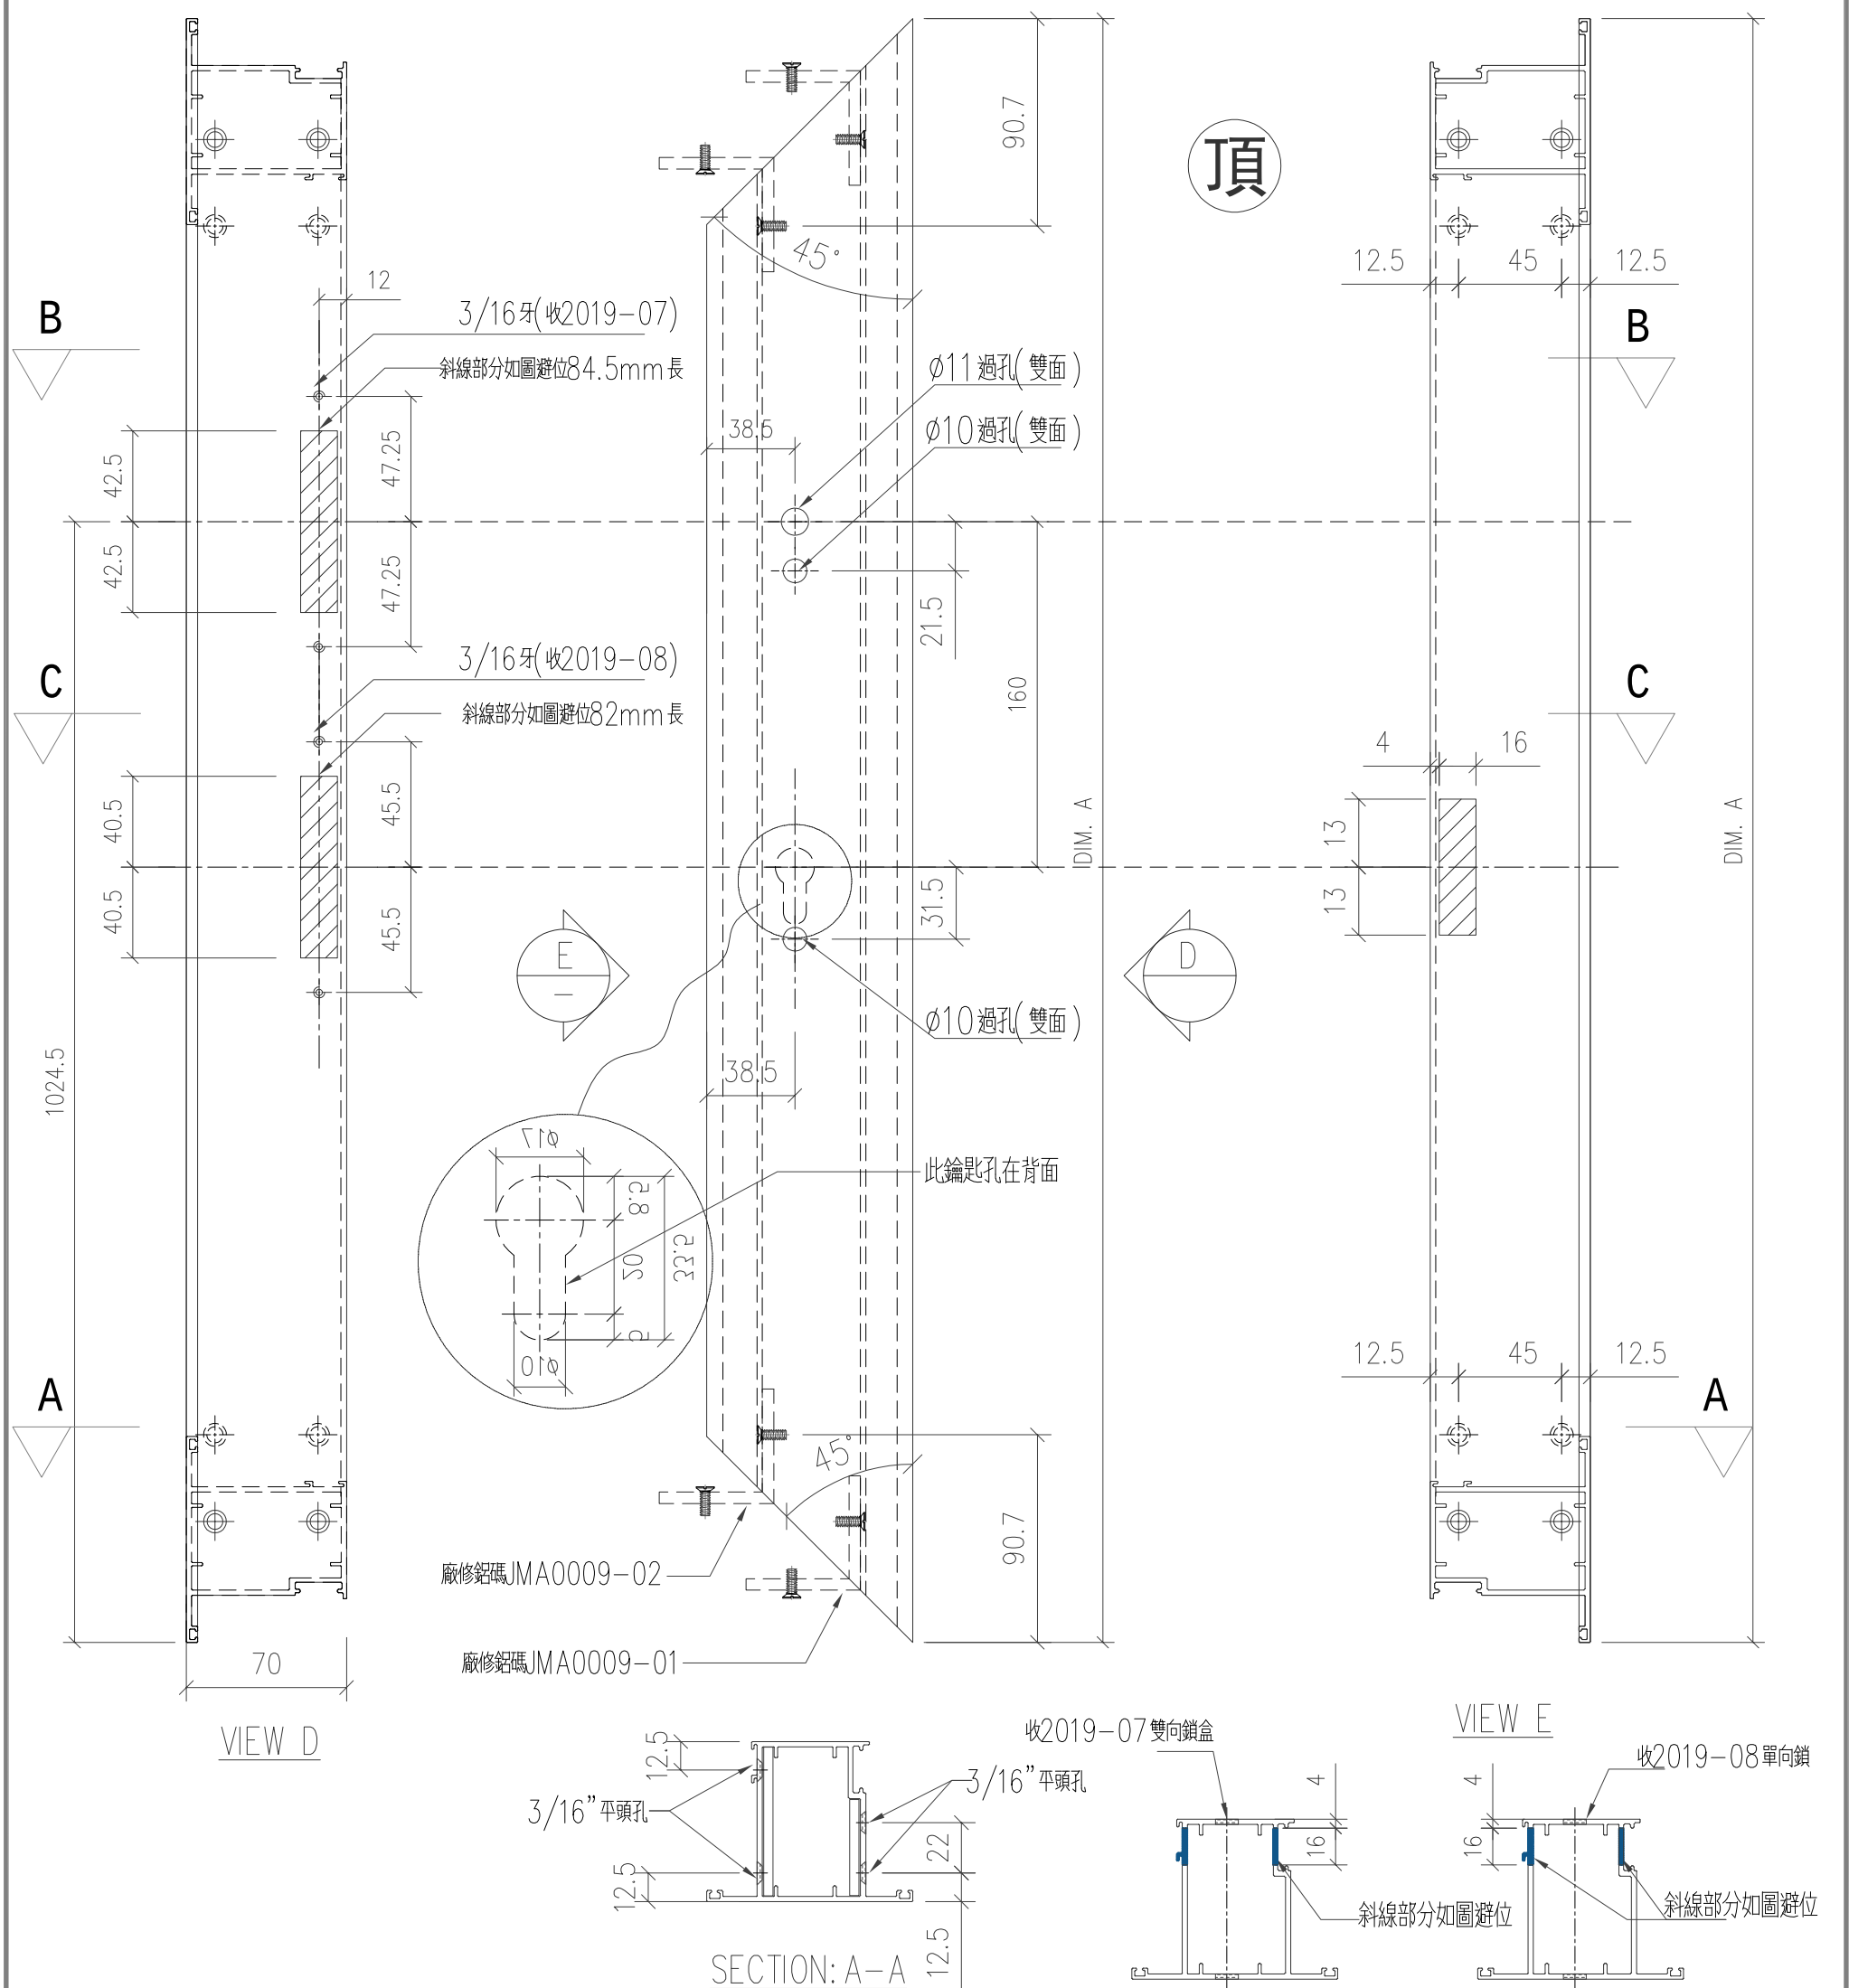

工程號	J-853 延平道	地盤		
名 称	門扇 企		採 用	
材 料	X86268		地盤	
顏 色	古銅色/JMQ213457		工廠	

美特鋁質有限公司 MIDI Aluminium Fabricator Ltd.					類別		物料號							
					制圖	陈日强		圖號	X86268-B3					
修改					復核		數量							
日期					批准		位置	—						
版次	编号		长度 DIM.A	DIM.B		DIM.C		DIM.D		DIM.E		数量	位置	
0	X86268-B3-01		712	—		—		—		—		2	—	
0	X86268-B3-02		702	—		—		—		—		1	—	
0	X86268-B3-03		761	—		—		—		—		2	—	
0	X86268-B3-04		598	—		—		—		—		1	—	

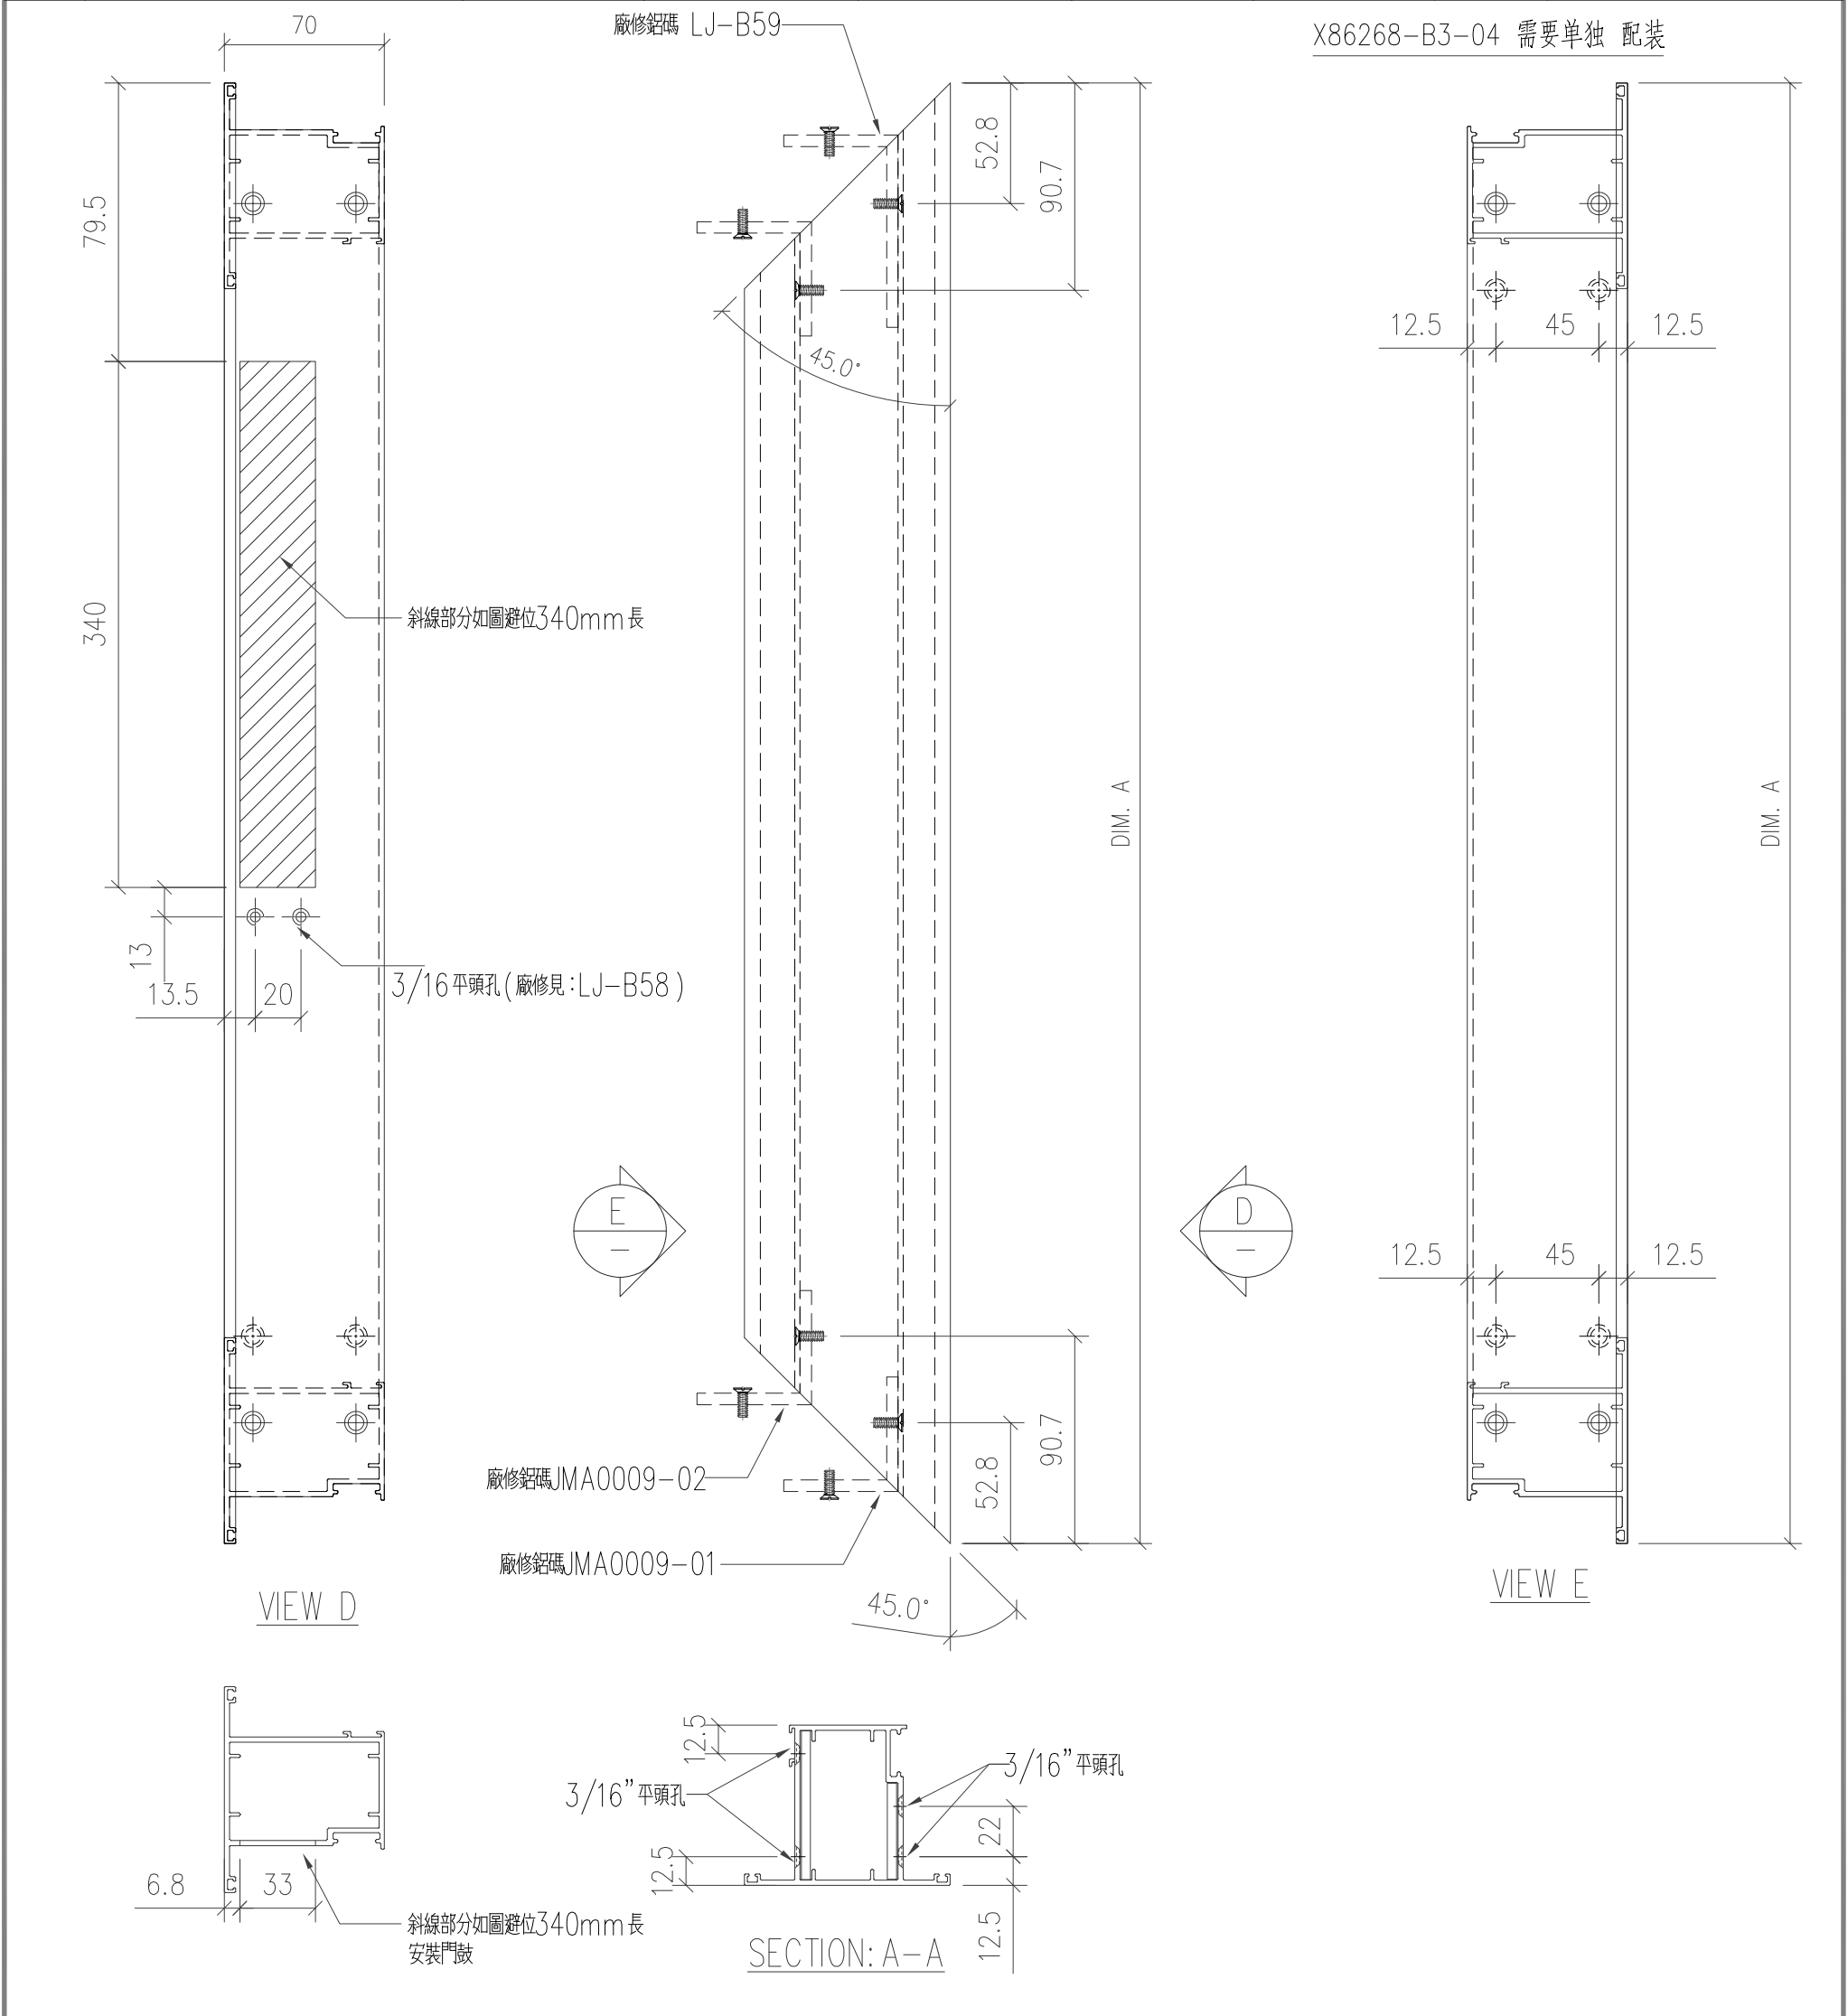

工程號	J-853 延平道	地盤	
名稱	門扇 頂	採用	
材料	X86268	地盤	
顏色	古銅色/JMQ213457	工廠	

美特鋁質有限公司

MIDI Aluminium Fabricator Ltd.

類別

物料號

制圖

陈日强

圖號

X86268-B4

修改

復核

數量

日期

批准

位置

—

版次	编号	长度 DIM.A	DIM.B	DIM.C	DIM.D	DIM.E	数量	位置
0	X86268-B4-01	712	—	—	—	—	1	—
0	X86268-B4-02	761	—	—	—	—	6	—
0	X86268-B4-03	811	—	—	—	—	4	—
0	X86268-B4-04	722	—	—	—	—	2	—
0	X86268-B4-05	871	—	—	—	—	1	—

Technical drawing of a door assembly showing front, side, and section views with dimensions and callouts.

Front View (VIEW D): Shows a door with a width of 70 and a height of 340. It features a central panel with a width of 20 and a height of 13.5. The panel is secured with 3/16" flat head screws (LJ-B58). The bottom of the door has a height of 79.5. A hatched section indicates a 340mm length.

Side View (VIEW E): Shows the door's profile with a width of 12.5 and a height of 45. It features a central panel with a width of 45 and a height of 12.5. The bottom of the door has a height of 12.5.

Section A-A (SECTION: A-A): Shows a cross-section of the door with a width of 12.5 and a height of 22. It features a central panel with a width of 33 and a height of 6.8. The panel is secured with 3/16" flat head screws (LJ-B59). The bottom of the door has a height of 12.5.

Callouts:

- 3/16" 平頭孔 (廠修見:LJ-B58)
- 斜線部分如圖避位340mm長
- 廠修鋁碼 JMA0009-02
- 廠修鋁碼 LJ-B59
- 斜線部分如圖避位340mm長 安裝門鼓

工程號	J-853 延平道	地盤	
名稱	門扇 頂	採用	
材料	X86268	地盤	
顏色	古銅色/JMQ213457	工廠	

有限公司

物料斗號

陈日强

X86268-B5

日期

批准


位置

Technical drawing showing three views of a mechanical assembly:

- VIEW E (Left):** A side view showing the profile of the assembly. Dimensions include 12.5, 45, and 12.5 for the top section, and 12.5, 45, and 12.5 for the bottom section. The overall height is labeled DIM. A.
- VIEW D (Right):** A front view showing the assembly with a 45° angle. Dimensions include 90.7 and 58.2 for the top section, and 90.7 and 58.2 for the bottom section. The overall height is labeled DIM. A. The bottom section is labeled 廠修鋁碼 JMA0009-01 and 廠修鋁碼 JMA0009-02.
- Top View (Bottom):** A top view showing the assembly with a 45° angle. Dimensions include 12.5 and 3/16" 平頭孔.



美特鋁質有限公司 MIDI Aluminium Fabricator Ltd.	類別		物料號					
					圖號	X86268-B7		
修改					復核		數量	
日期					批准		位置	—
版次	编号	长度 DIM.A	DIM.B	DIM.C	DIM.D	DIM.E	数量	位置
0	X86268-B7-01	2235	717.5	917.5	—	—	1	—
0	X86268-B7-02	2615	907.5	1107.5	—	—	10	—
0	X86268-B7-03	2391.5	795.8	995.7	—	—	2	—
0	X86268-B7-04	2565	882.5	1082.5	—	—	1	—

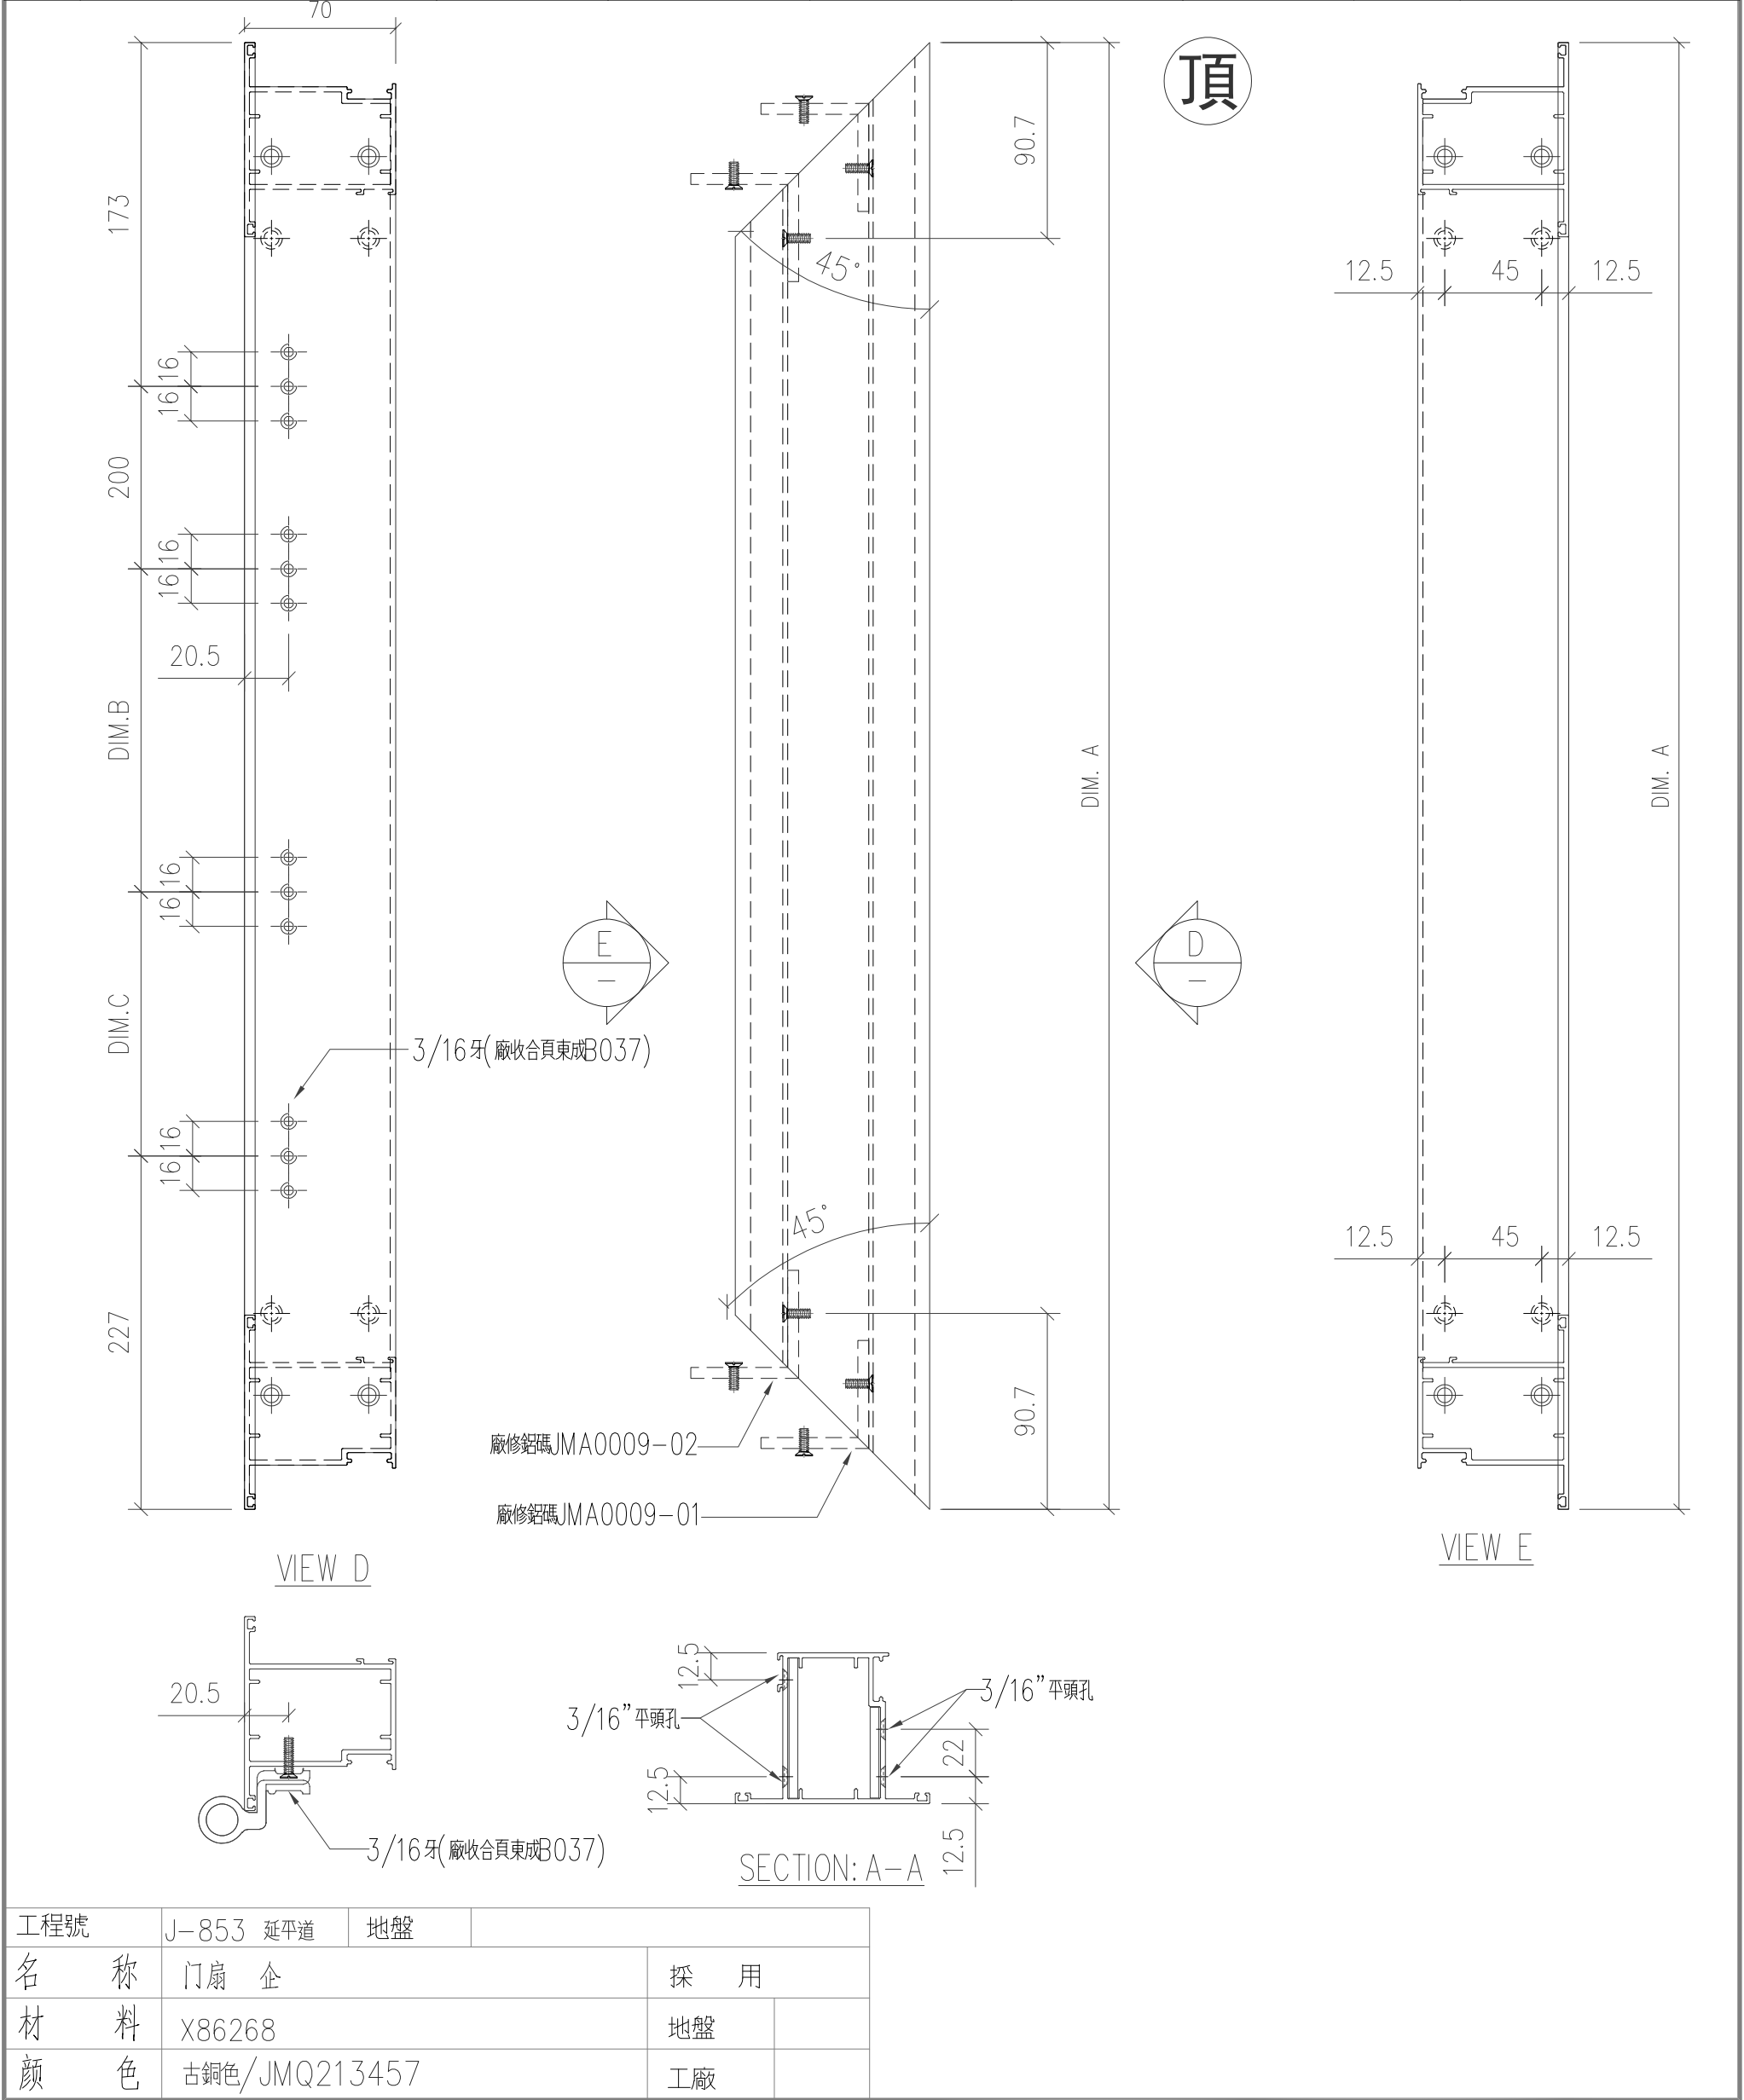

有限公司

物料斗號

陈日强


X86268-B8

日期

批准

位置

版次	编号	长度 DIM.A	DIM.B	DIM.C	DIM.D	DIM.E	数量	位置
0	X86268-B8-01	2715	957.5	1157.5	—	—	1	—
0	X86268-B8-02	2695	947.5	1147.5	—	—	1	—

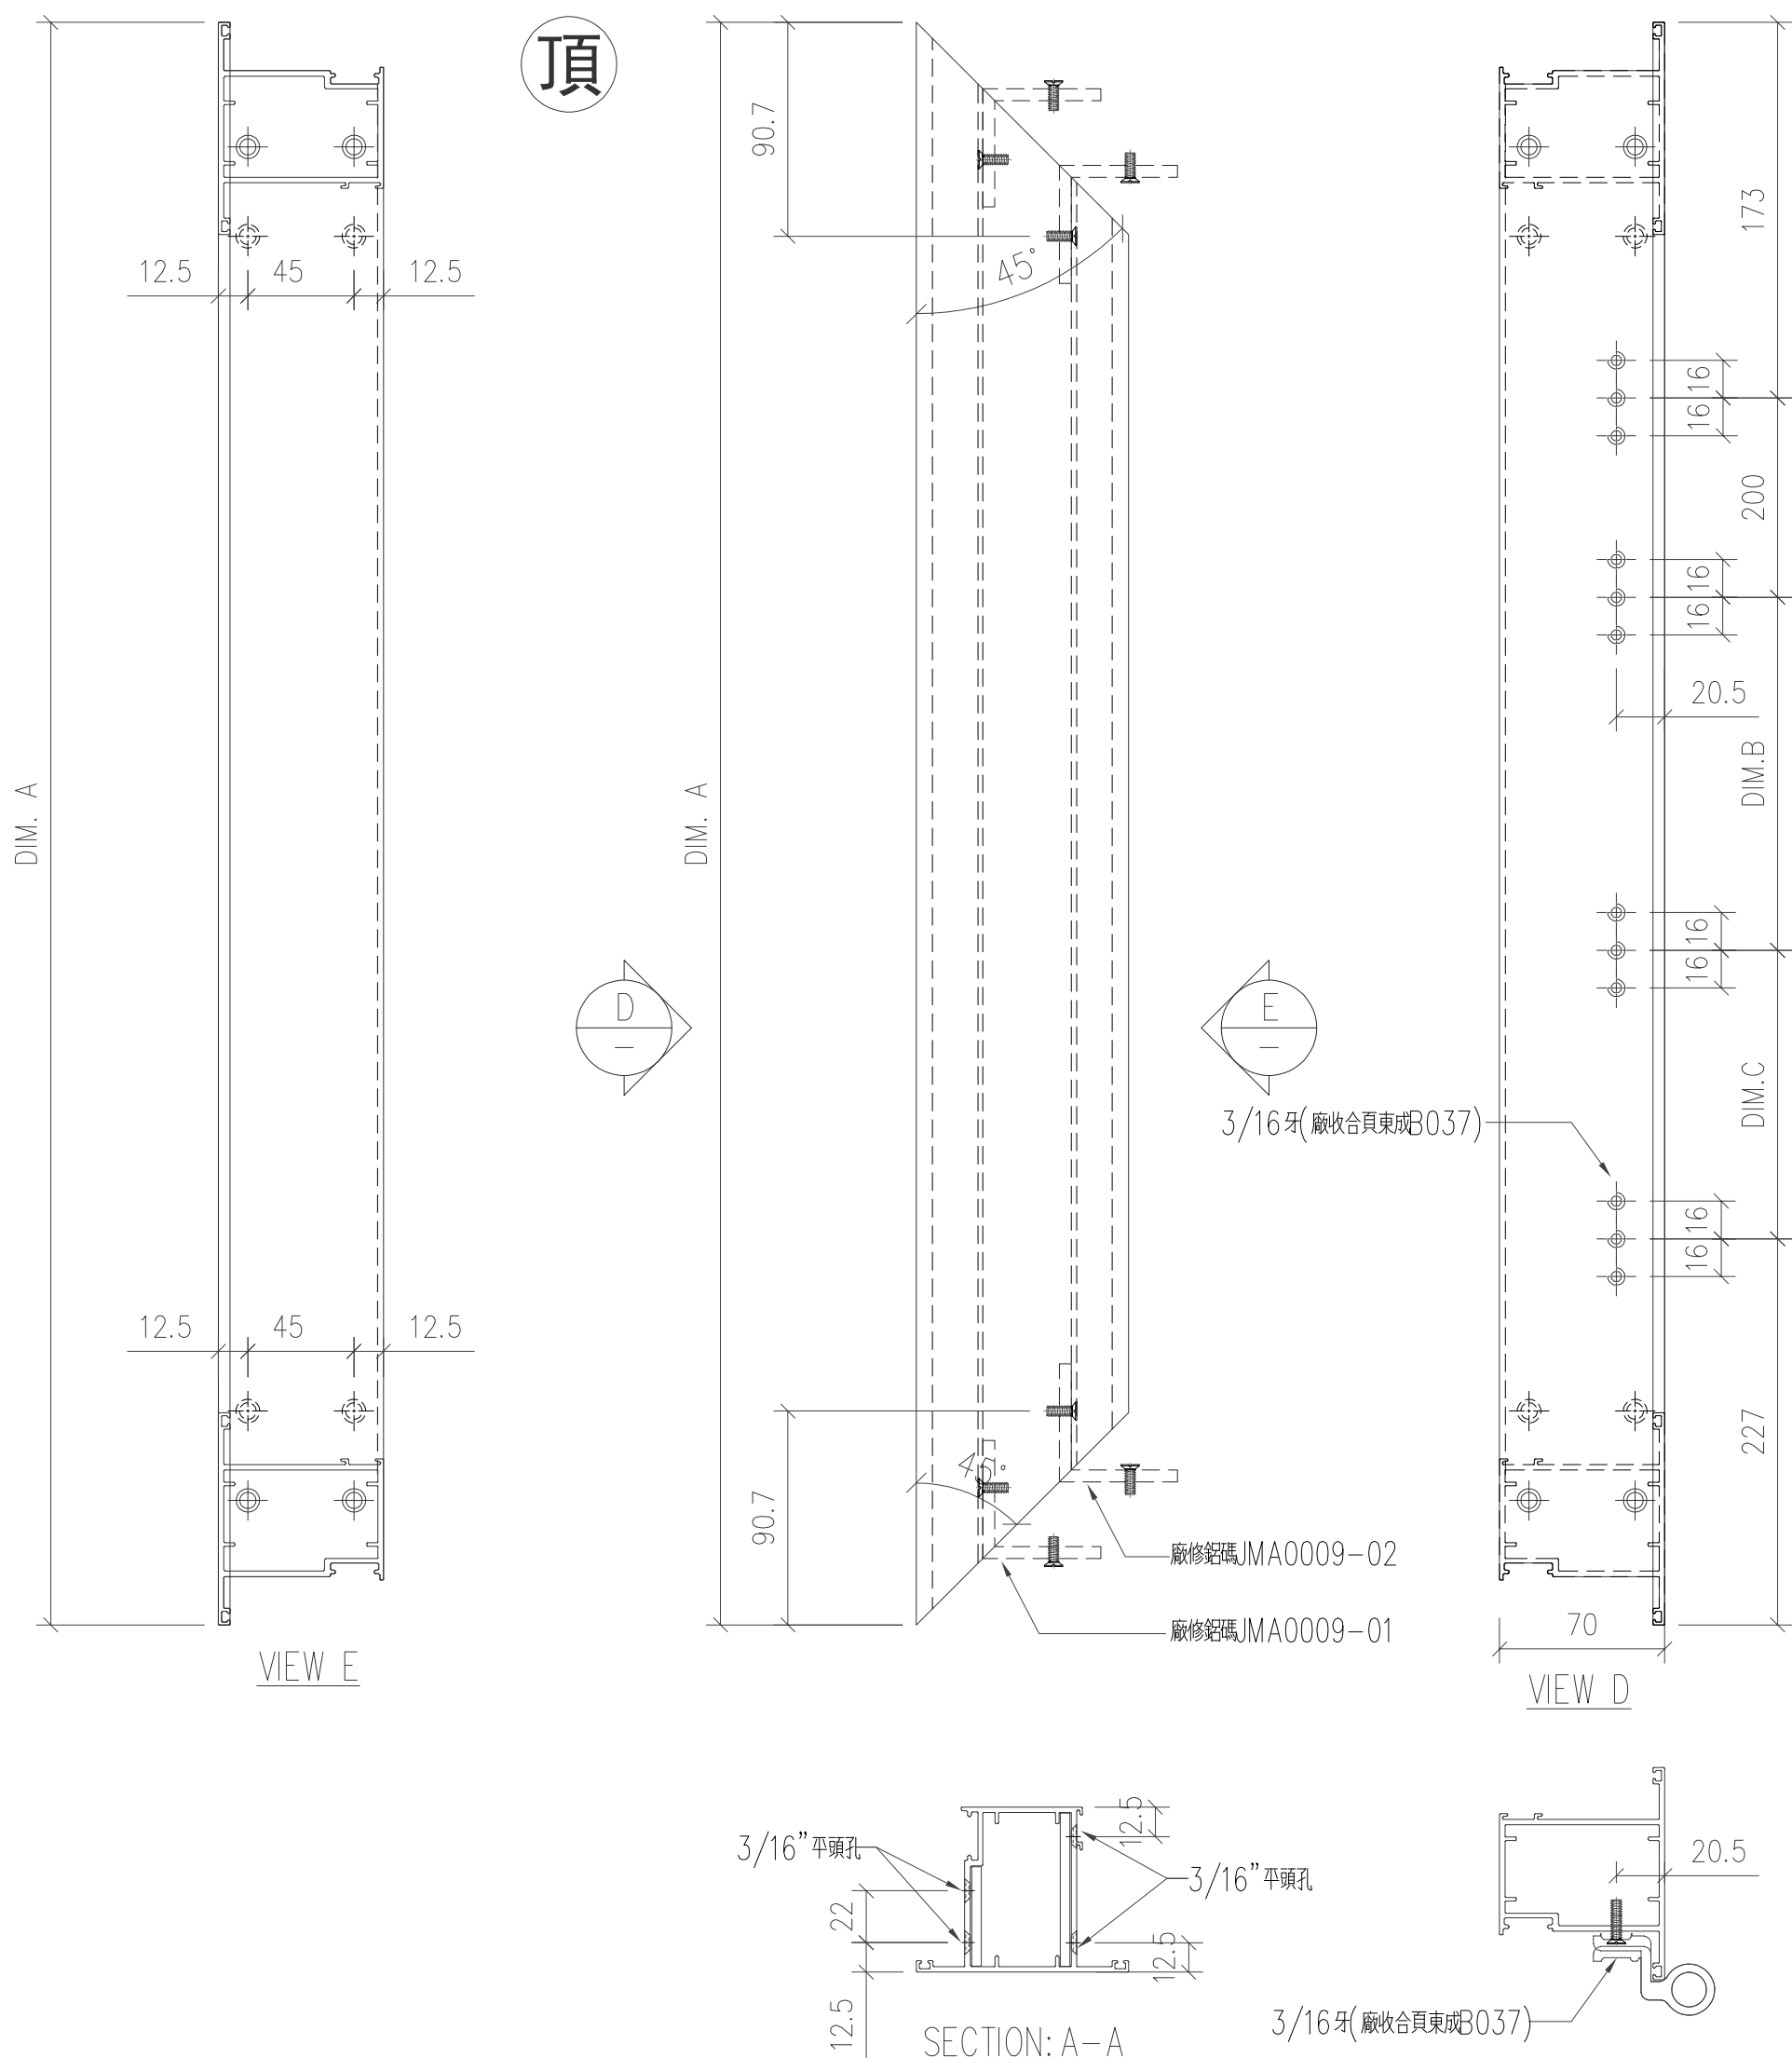

工程號	J-853 延平道	地盤	
名 称	門扇 企	採 用	
材 料	X86268	地盤	
顏 色	古銅色/JMQ213457	工廠	

有限公司

物料斗號

陈日强


X86268-B9

日期

批准


位置

版次	编号	长度 DIM.A	DIM.B	DIM.C	DIM.D	DIM.E	数量	位置
0	X86268-B9-01	2715	—	—	—	—	1	—
0	X86268-B9-02	2695	—	—	—	—	1	—

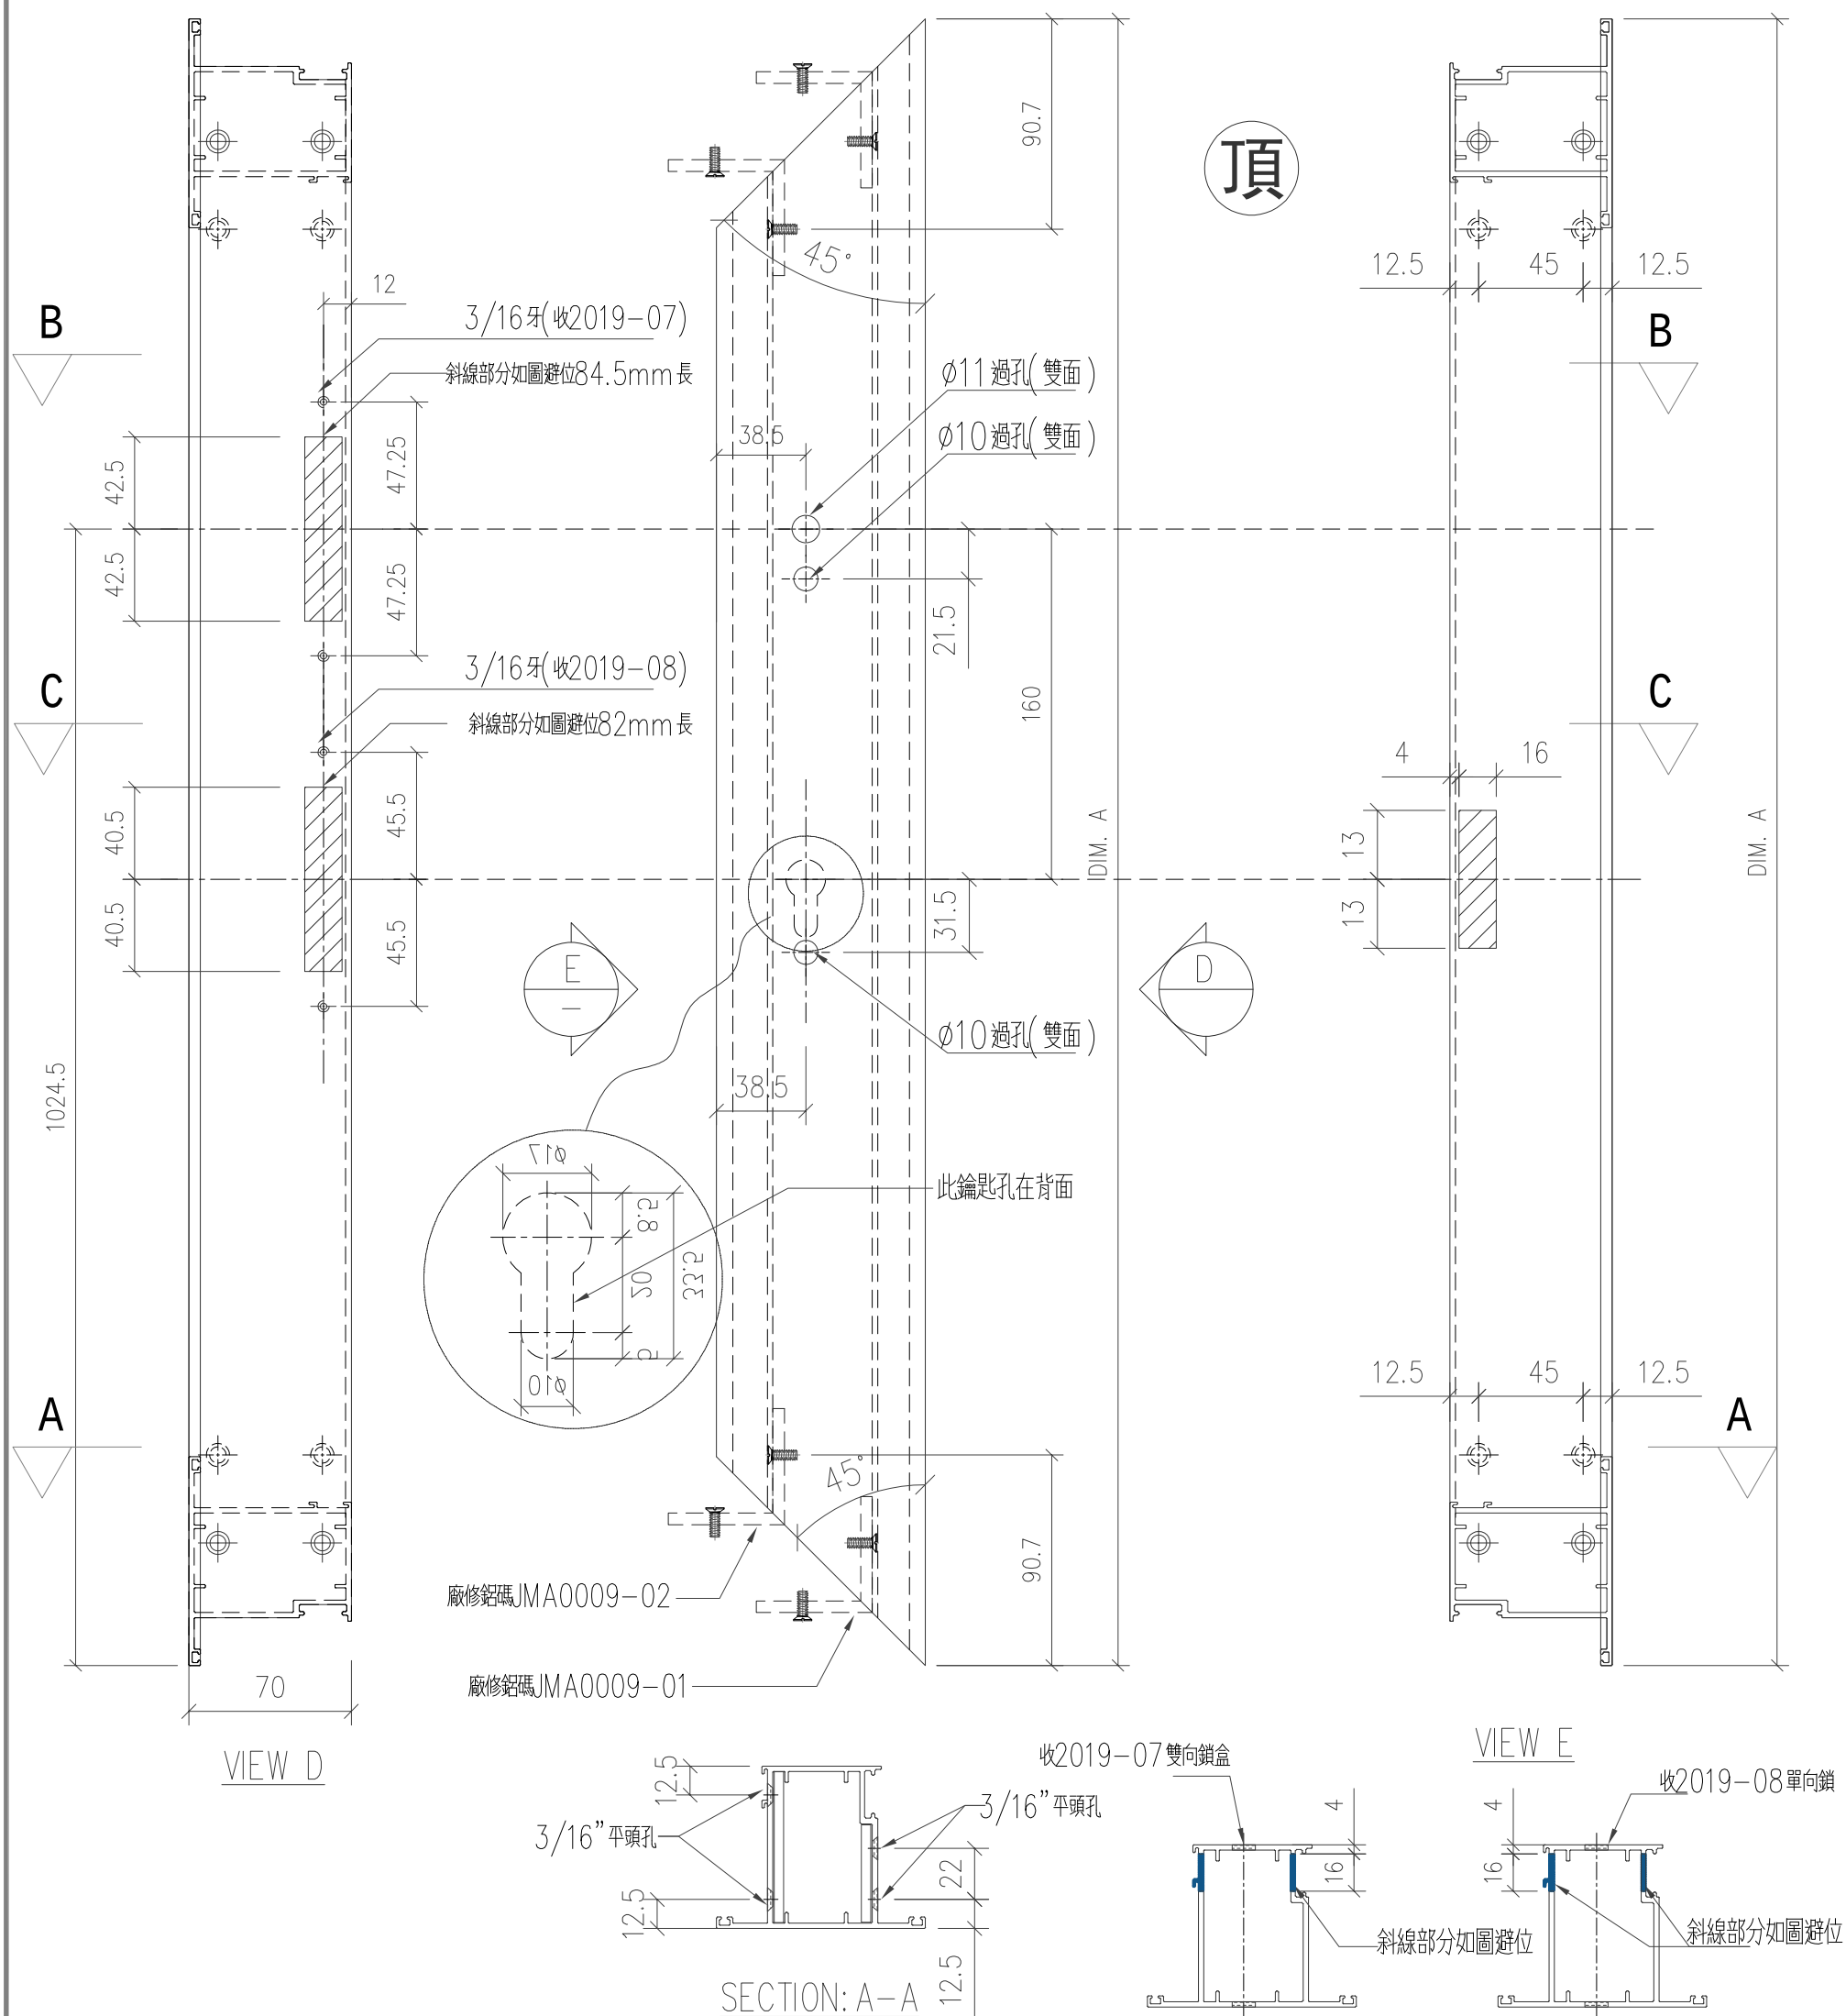




工程號	J-853 延平道	地盤	
名 称	門扇 企		採 用
材 料	X86268		地盤
顏 色	古銅色/JMQ213457		工廠

美特鋁質有限公司 MIDI Aluminium Fabricator Ltd.					類別		物料號				
					制圖	陈日强		圖號	X86268-B10		
修改					復核			數量			
日期					批准			位置	—		
版次	编号		长度 DIM.A	DIM.B		DIM.C		DIM.D	DIM.E	数量	位置
0	X86268-B10-01		711	—		—		—	—	1	—

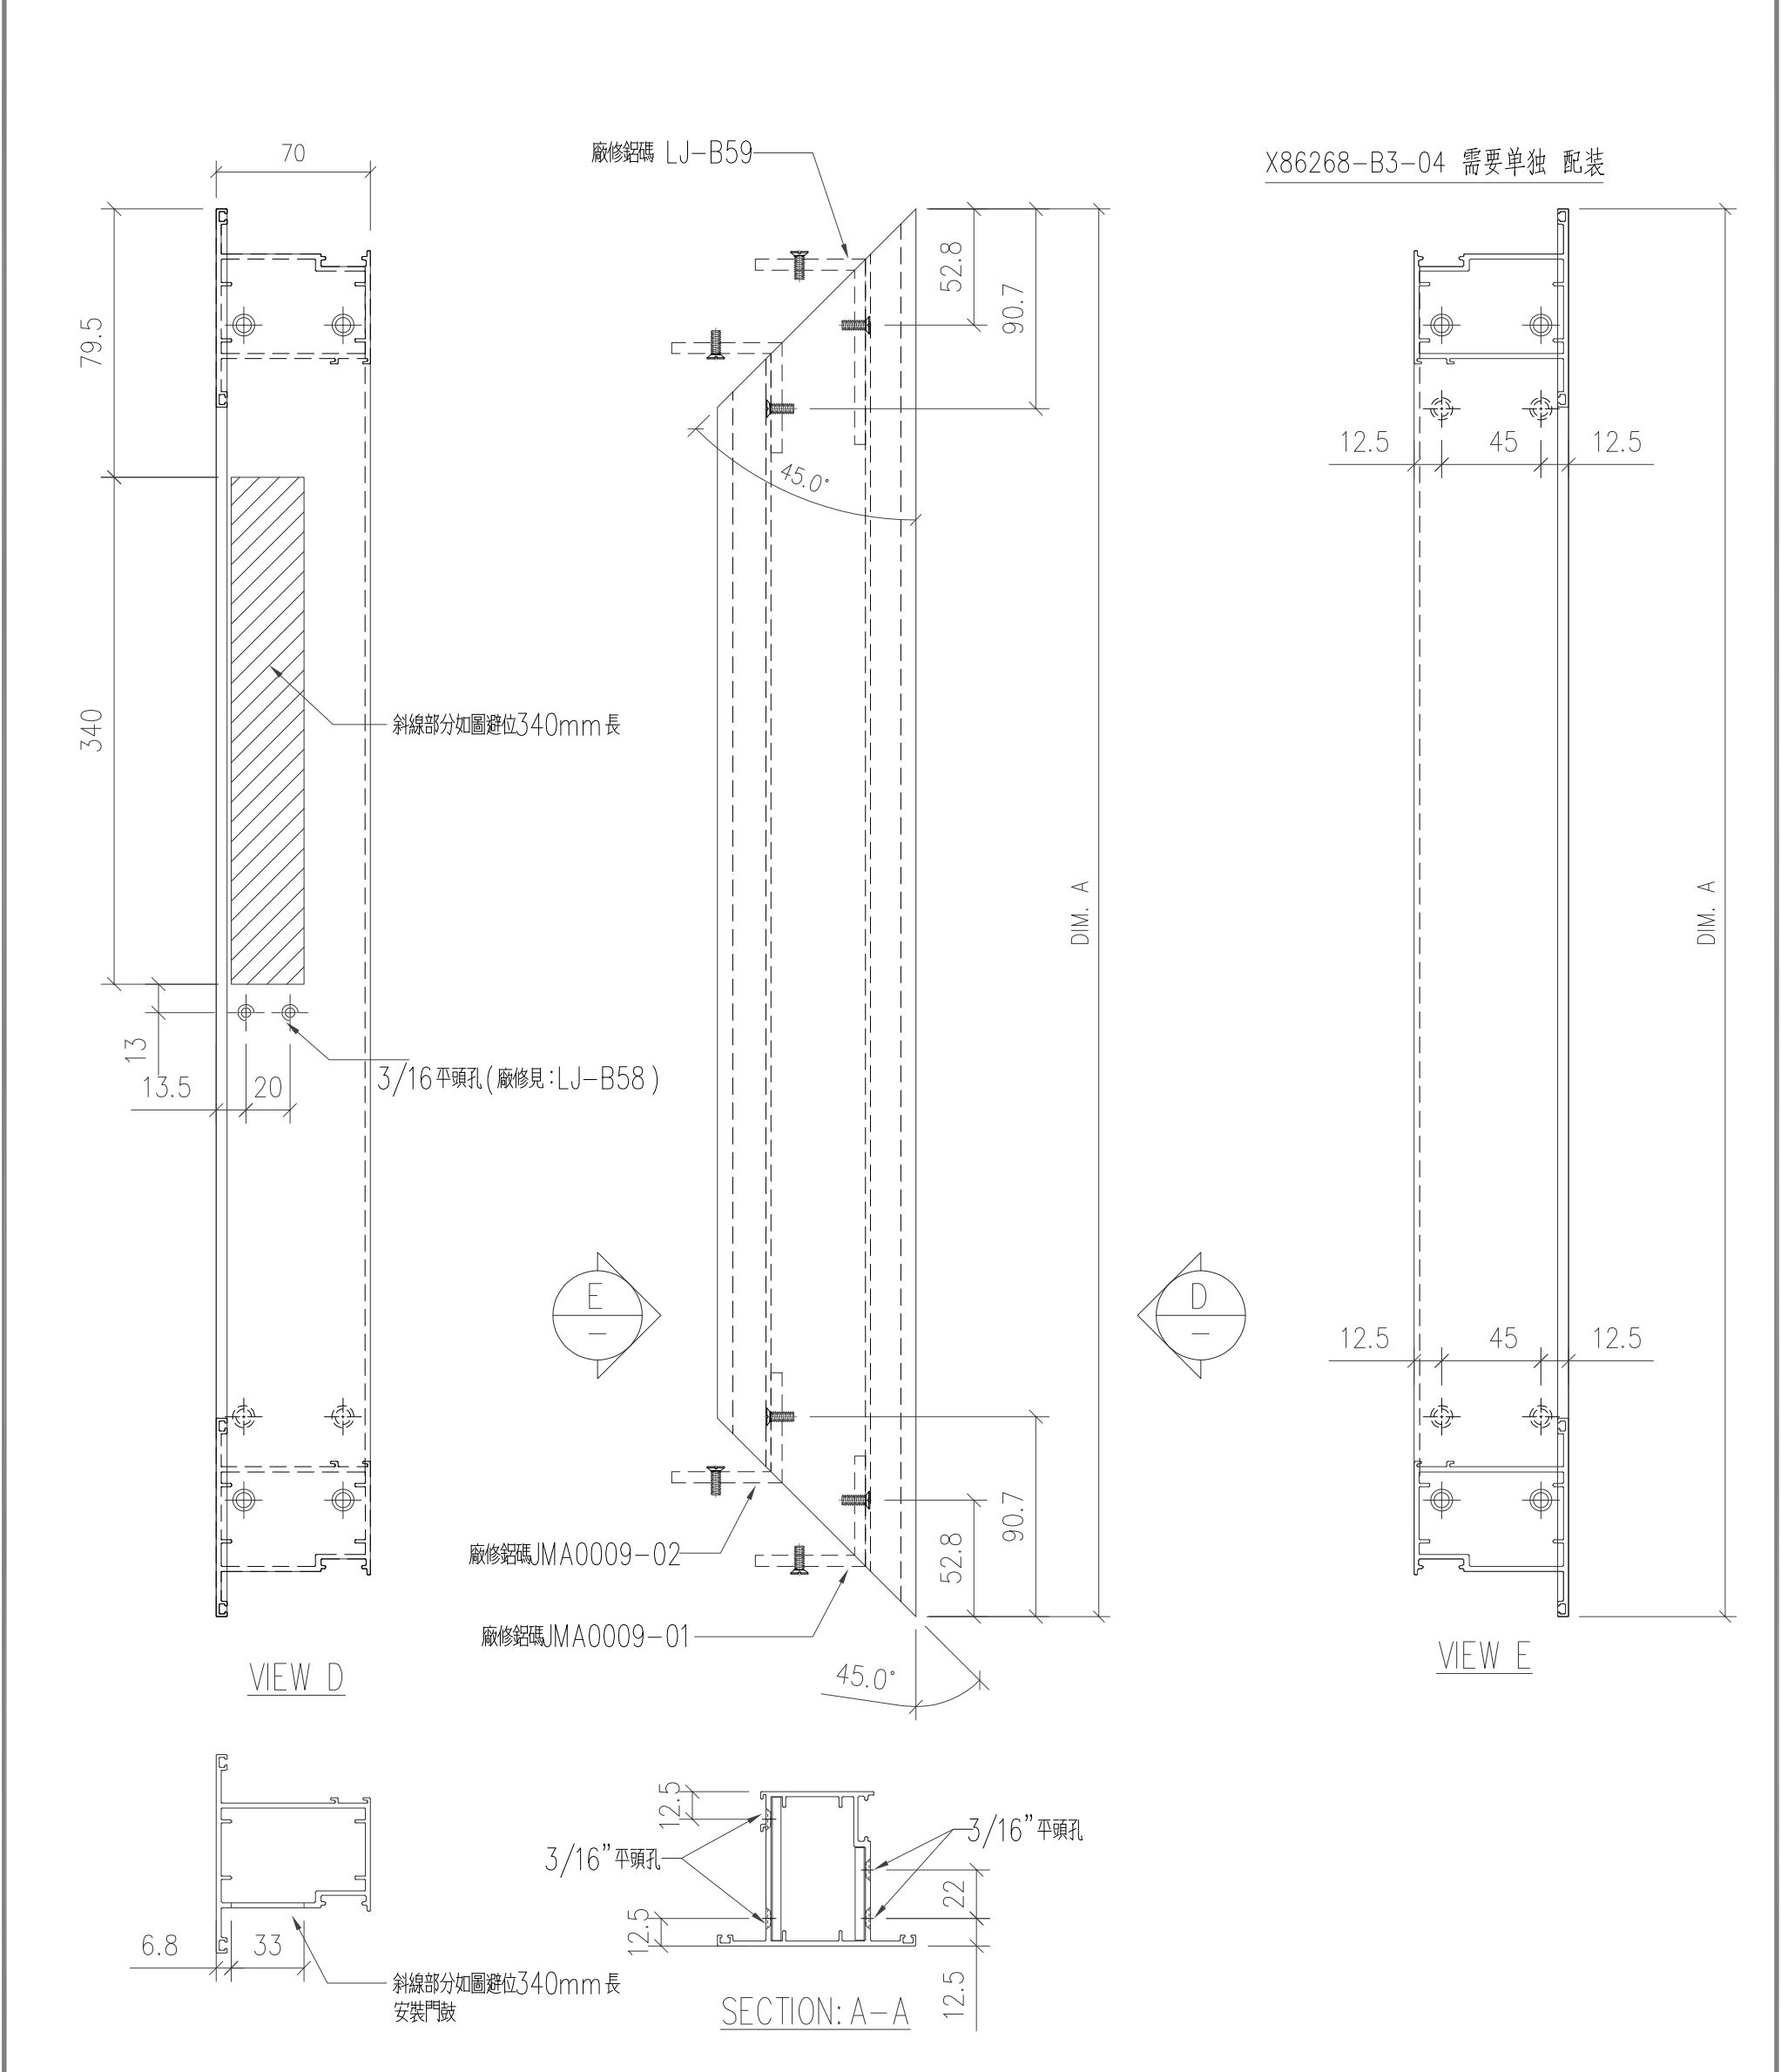



工程號	J-853 延平道	地盤	
名稱	門扇 頂	採用	
材料	X86268	地盤	
顏色	古銅色/JMQ213457	工廠	

美特鋁質有限公司 MIDI Aluminium Fabricator Ltd.					類別		物料料號			
					制圖	陈日强		圖號	JMA0525-B1	
修改					復核		數量			
日期					批准		位置	—		
版次	编号		长度 DIM.A	DIM.B	DIM.C	DIM.D	DIM.E	数量	位置	
0	JMA0525-B1-01		2302.5	31	8x280 c/c	—	—	1	—	
0	JMA0525-B1-02		2592.5	36	9x280 c/c	—	—	12	—	
0	JMA0525-B1-03		2542.5	71.2	8x300 c/c	—	—	1	—	

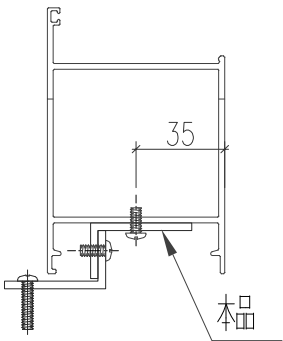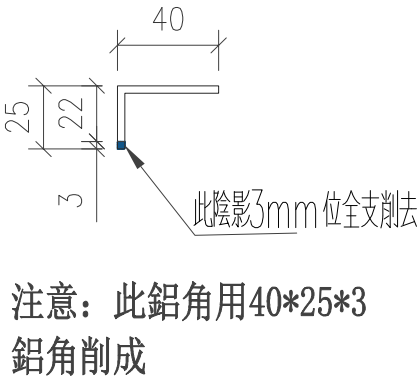
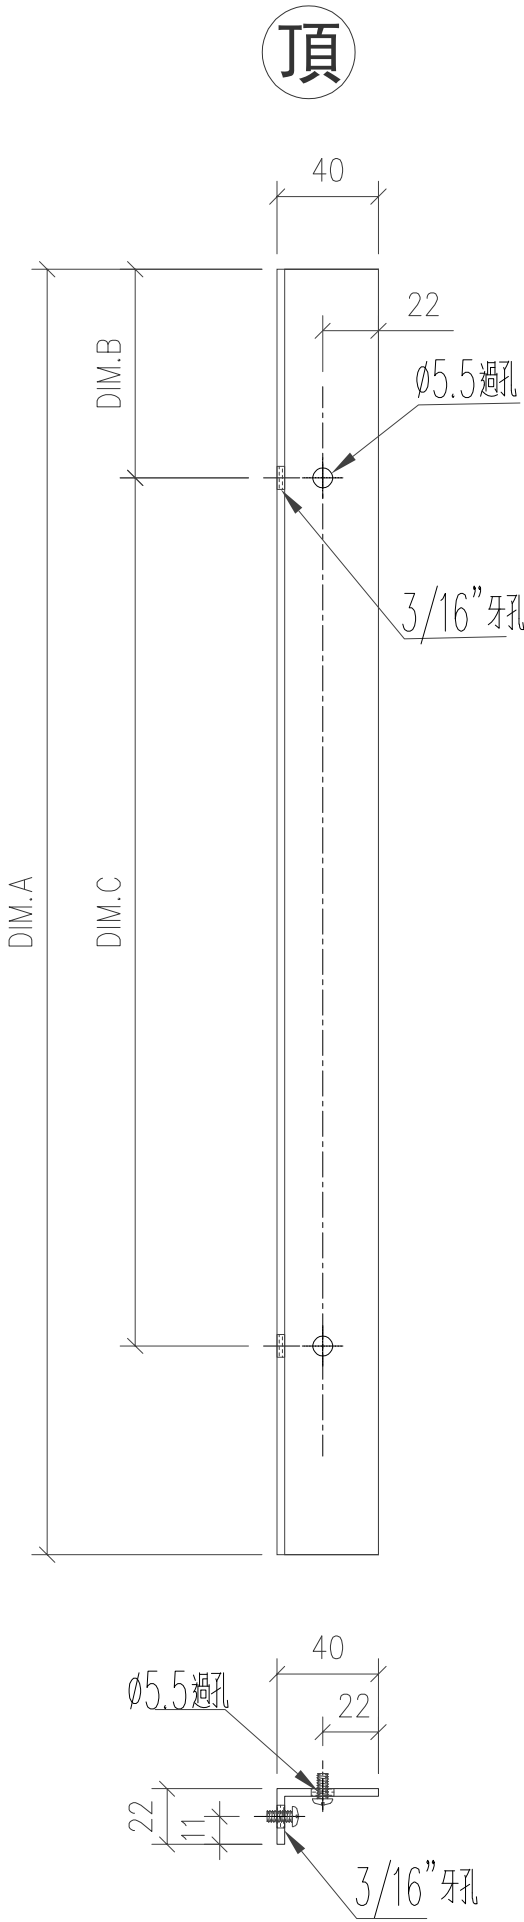


工程號	J-853 延平道	地盤		
名稱	門框鋁角		採用	
材料	JMA0525(削成40*22*3鋁角)		地盤	
顏色	MILL		工廠	

美特鋁質有限公司 MIDI Aluminium Fabricator Ltd.					類別		物料料號			
					制圖	陈日强		圖號	JMA0525-B2	
修改					復核		數量			
日期					批准		位置	—		
版次	编号		长度 DIM.A	DIM.B	DIM.C	DIM.D	DIM.E	数量	位置	
0	JMA0525-B2-01		2302.5	31	8x280 c/c	—	—	1	—	
0	JMA0525-B2-02		2592.5	36	9x280 c/c	—	—	12	—	
0	JMA0525-B2-03		2542.5	71.2	8x300 c/c	—	—	1	—	

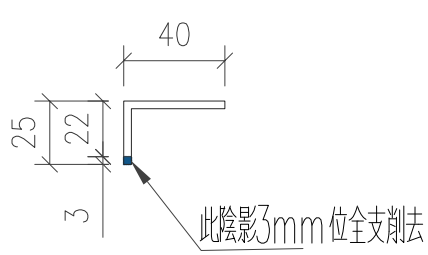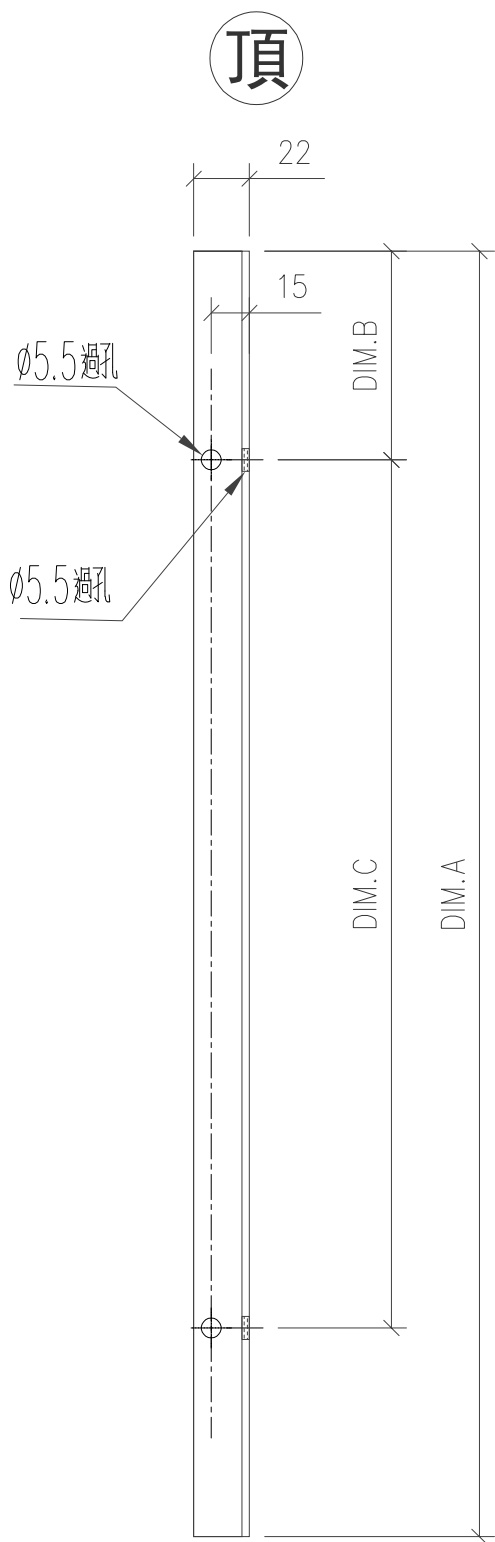


注意：此鋁角用40*25*3
鋁角削成

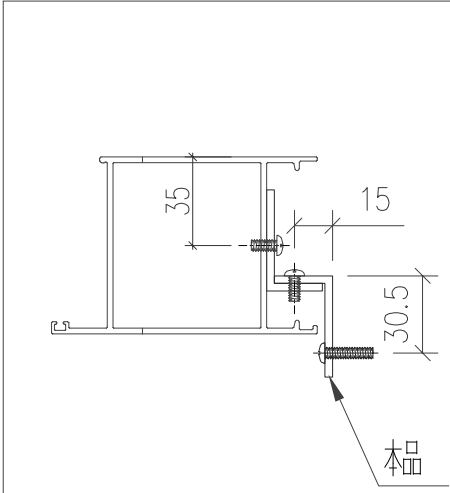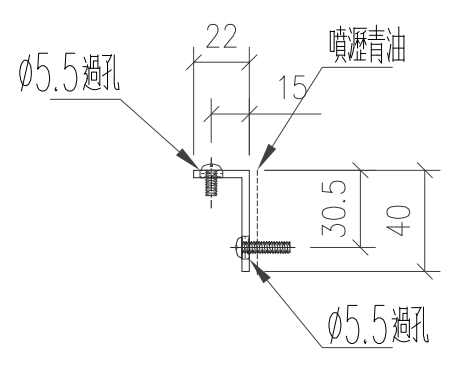

工程號	J-853 延平道	地盤		
名称	门框铝角		探 用	
材料	JMA0525(削成40*22*3 鋁角)		地盤	
颜色	MILL		工廠	


美特鋁質有限公司 MIDI Aluminium Fabricator Ltd.					類別		物料號				
					制圖	陈日强		圖號	853-FY-WS-40		
修改					復核			數量			
日期					批准			位置	—		
版次	编号		长度 DIM.A	DIM.B		DIM.C		DIM.D	DIM.E	数量	位置
0	W55AR/T3		593	—		—		—	—	1	W55AR/T3

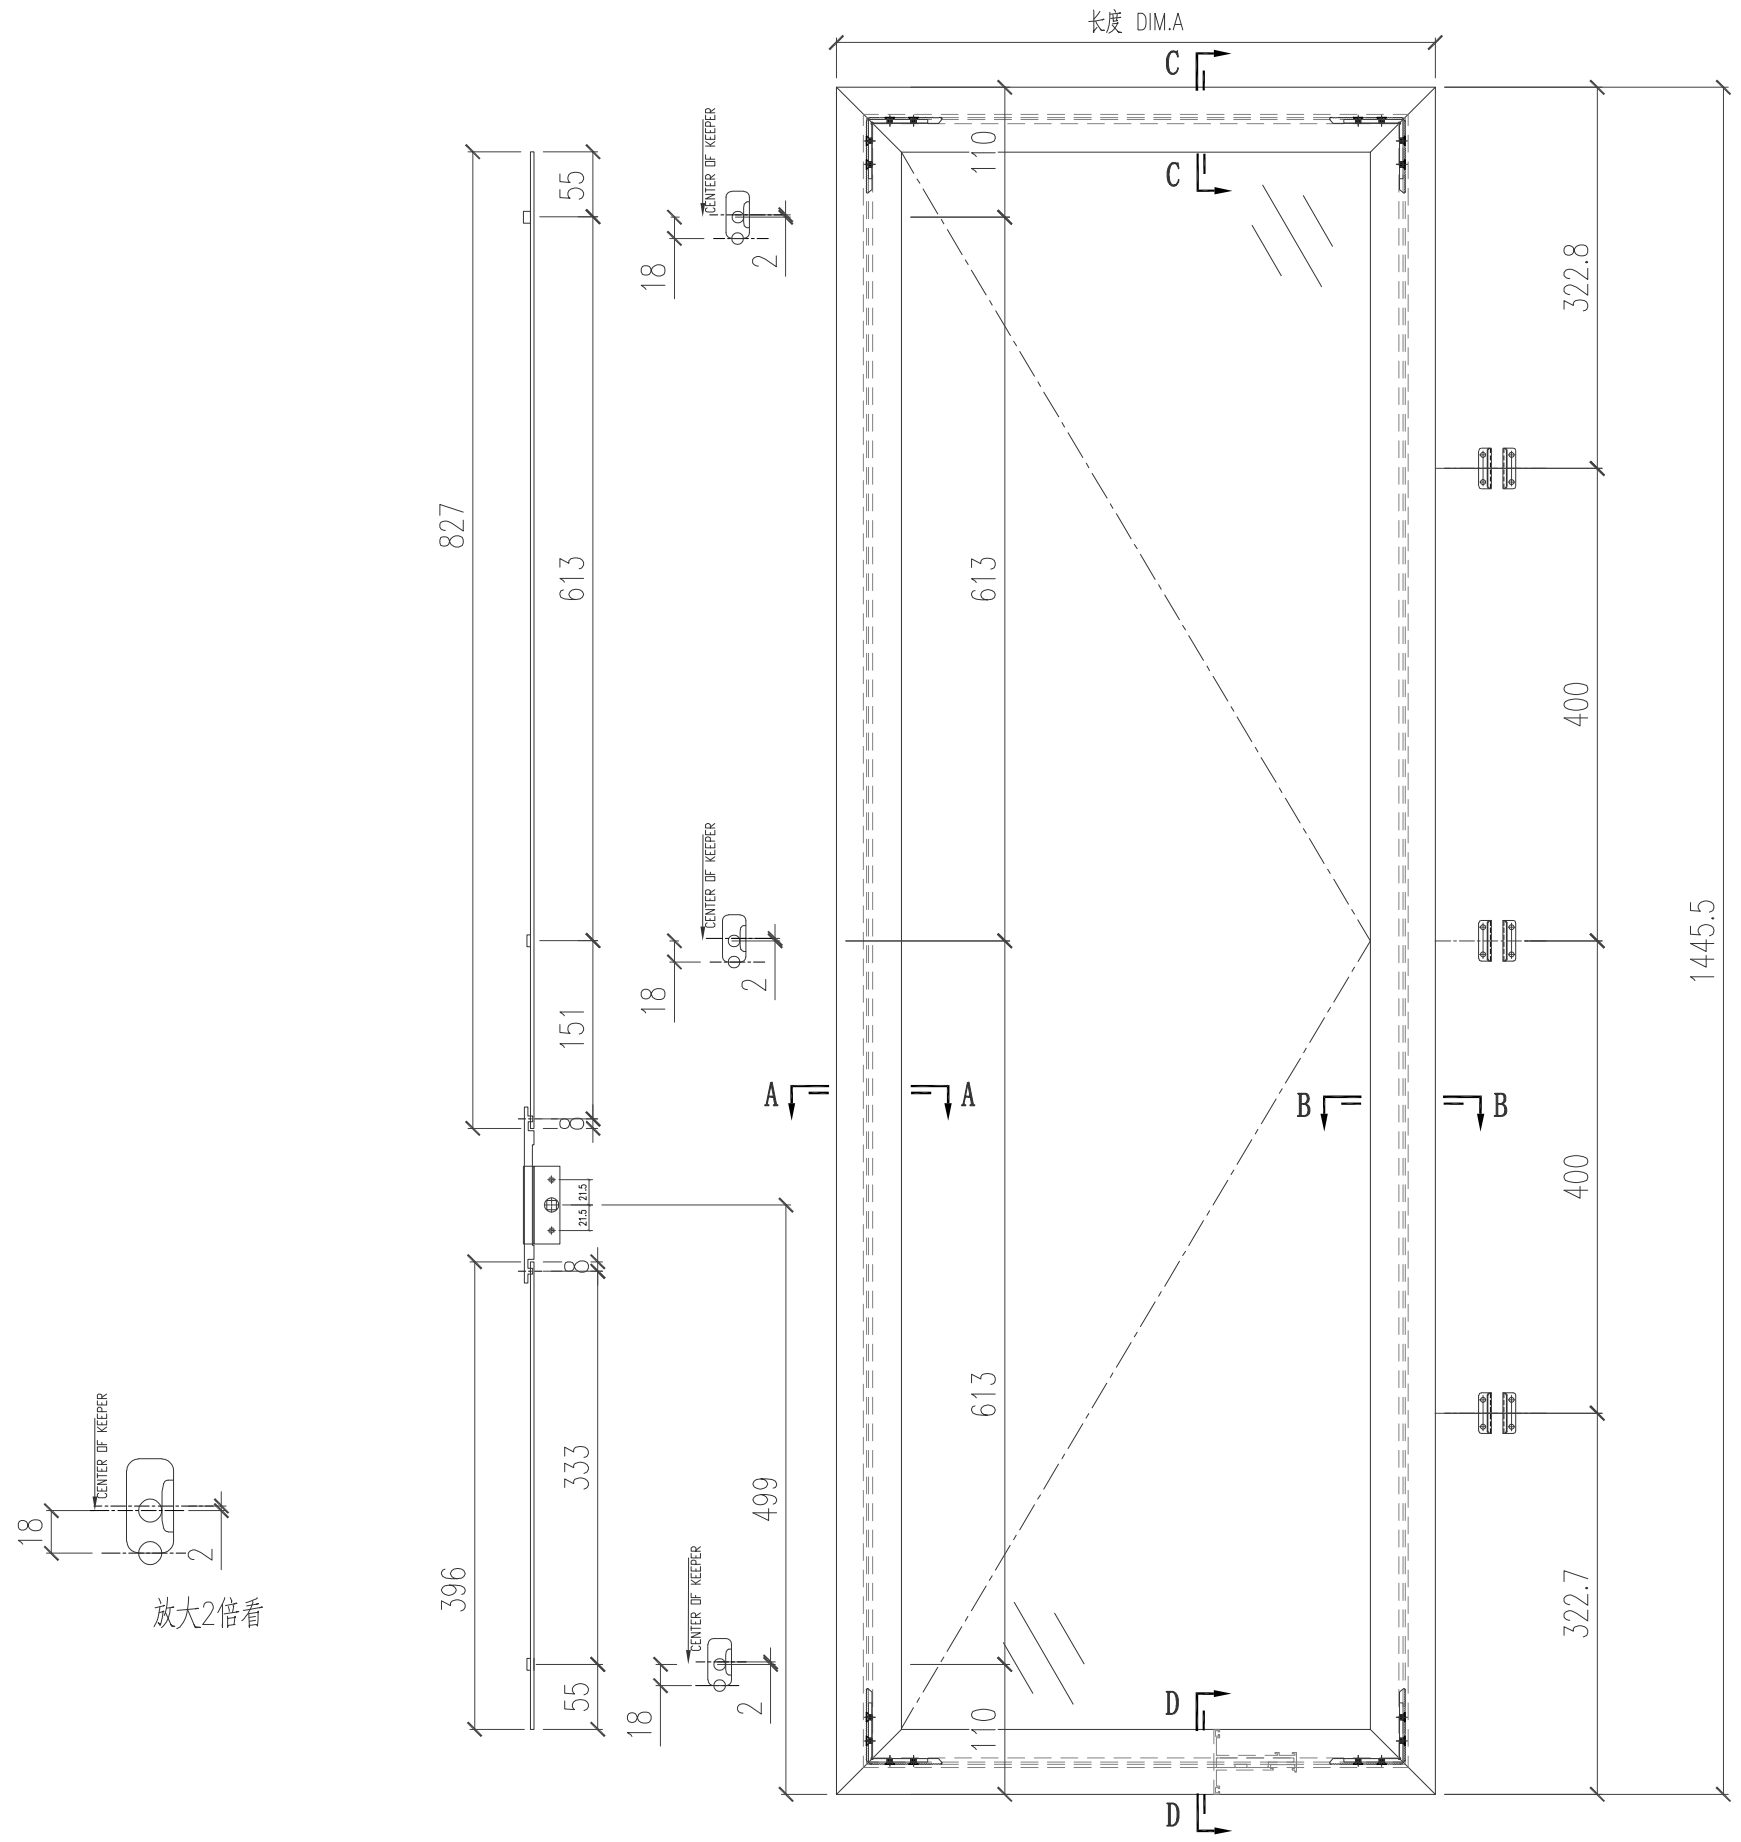


放大2倍看

多点锁 放样 编号 对应门窗编号

工程號	J-853 延平道	地盤	
名称	门窗扇多点锁 放样		採用
材料			地盤
颜色	古铜色/JMQ213457		工廠

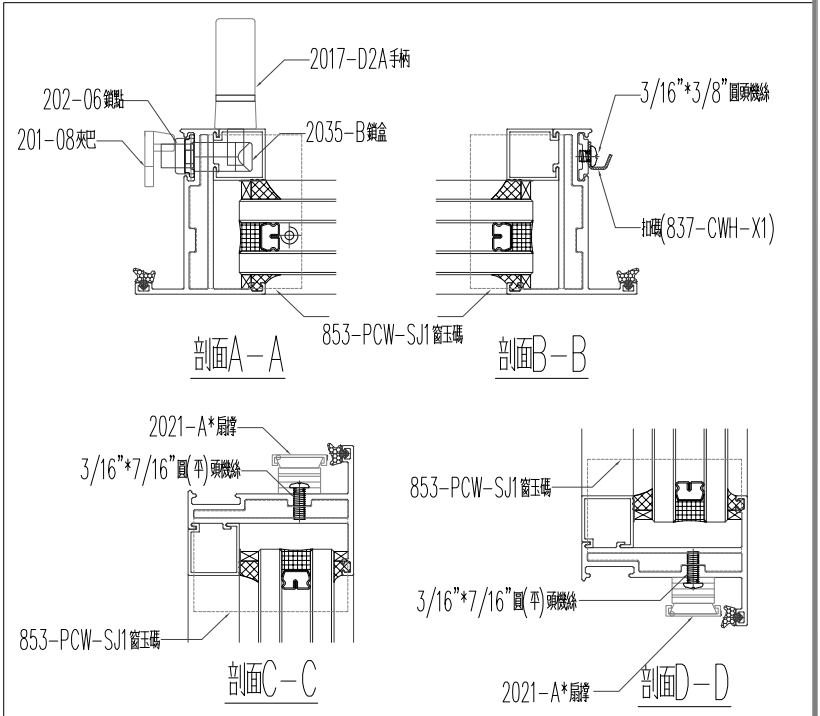



美特鋁質有限公司 MIDI Aluminium Fabricator Ltd.					類別		物料號				
					制圖	陈日强		圖號	853-FY-WS-41		
修改					復核			數量			
日期					批准			位置	—		
版次	编号		长度 DIM.A	DIM.B		DIM.C		DIM.D	DIM.E	数量	位置
0	W17L/T5		593	—		—		—	—	1	W17L/T5

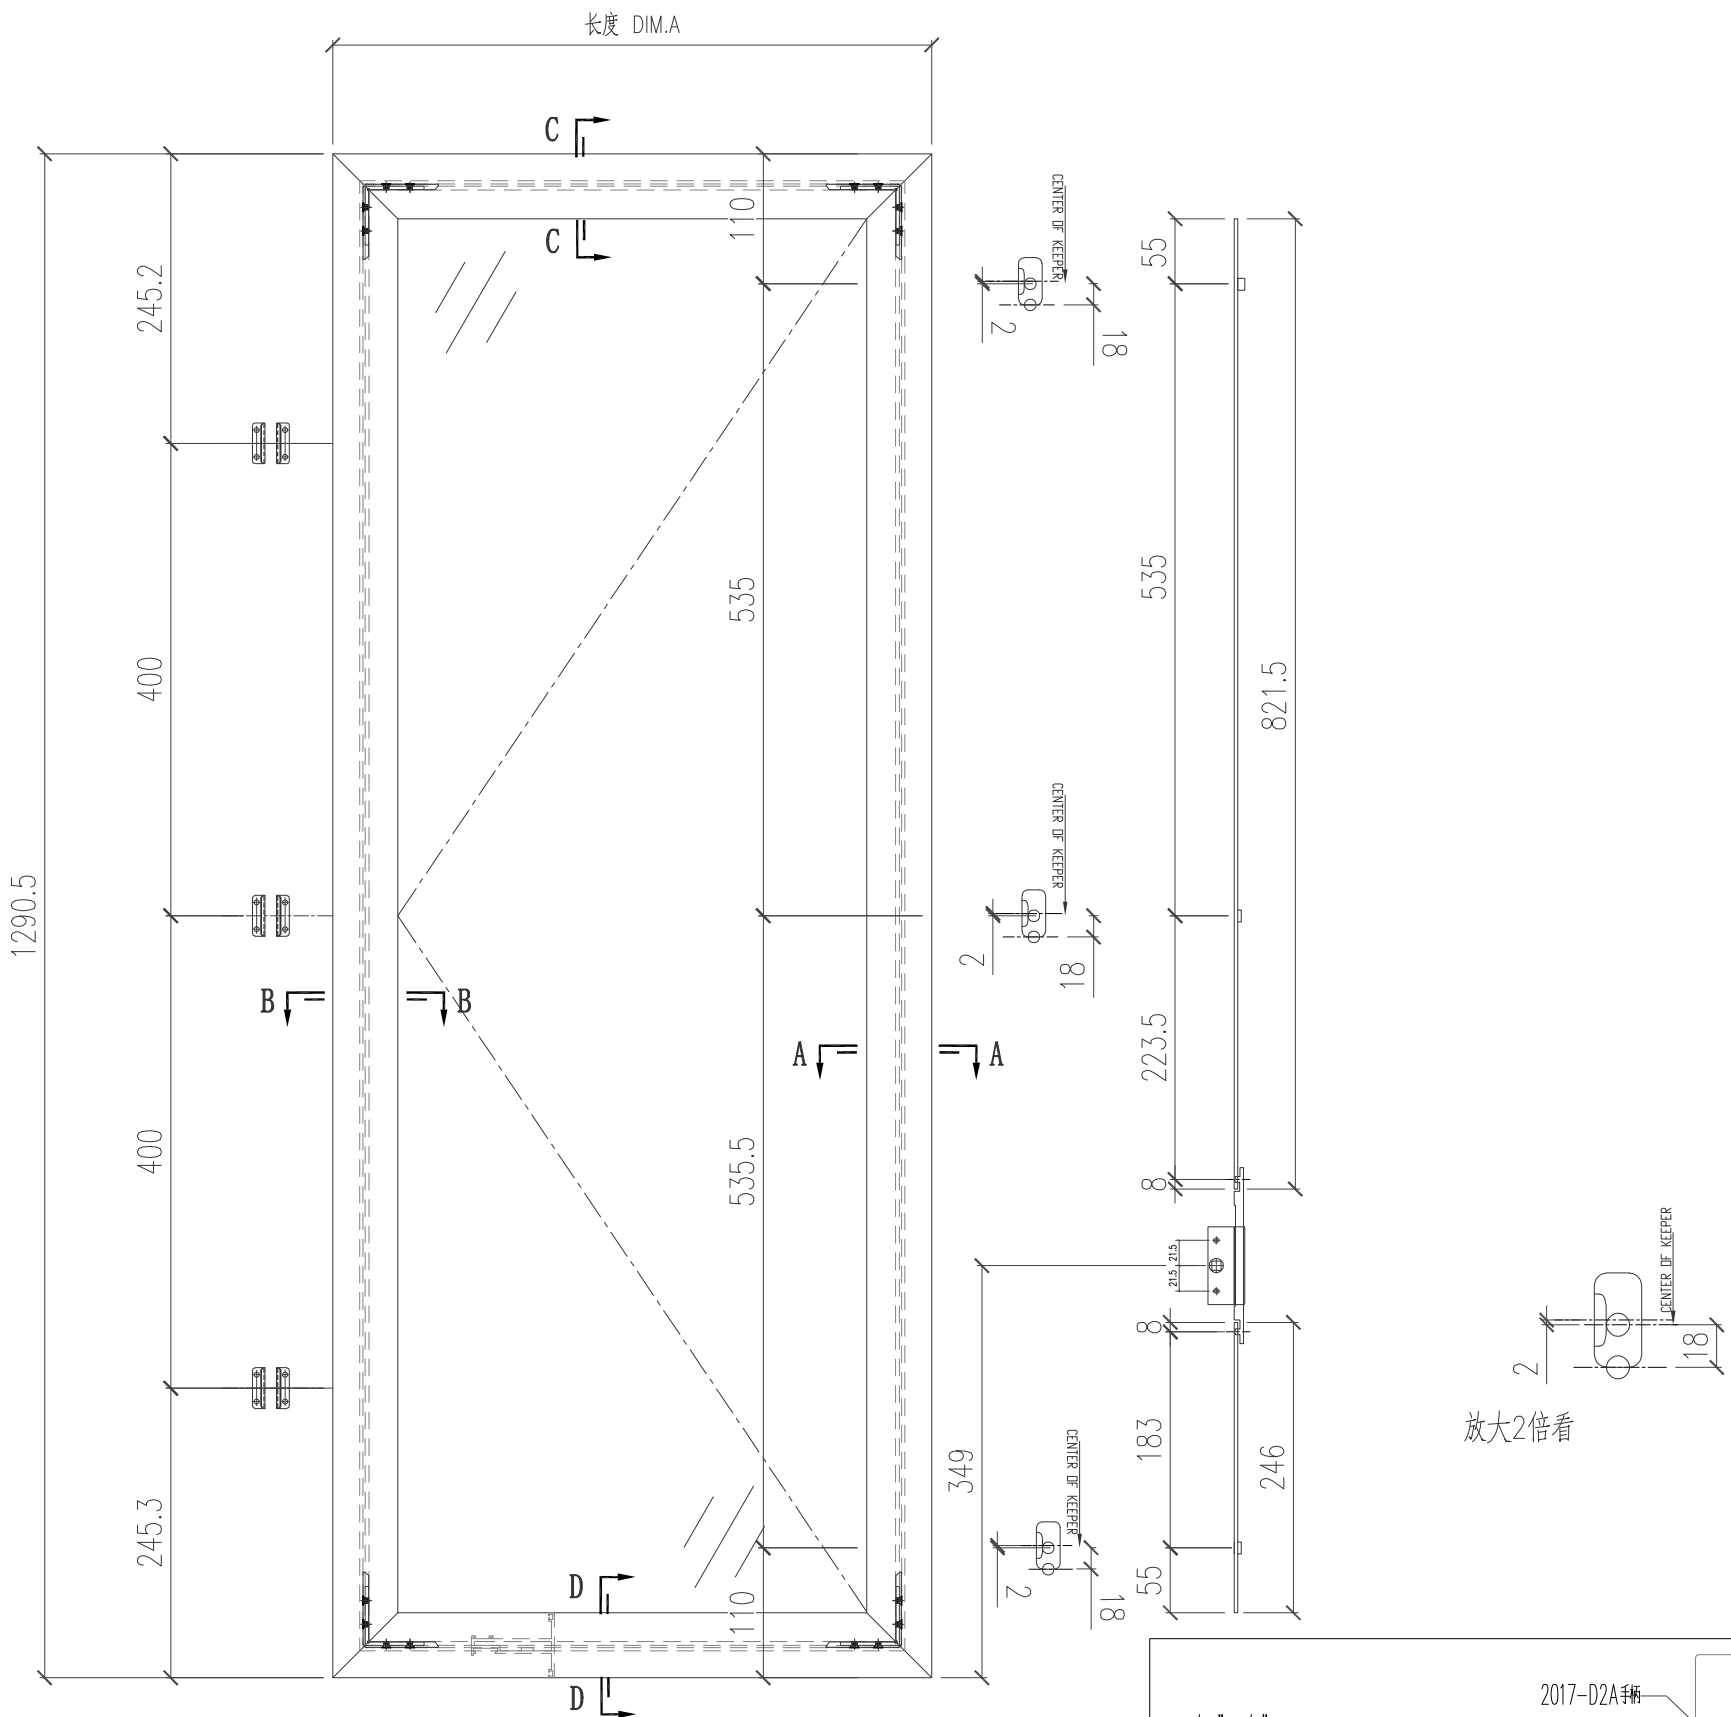

多点锁 放样 编号 对应门窗编号

工程號	J-853 延平道	地盤	
名称	门窗扇多点锁 放样		採用
材料			地盤
颜色	古铜色/JMQ213457		工廠

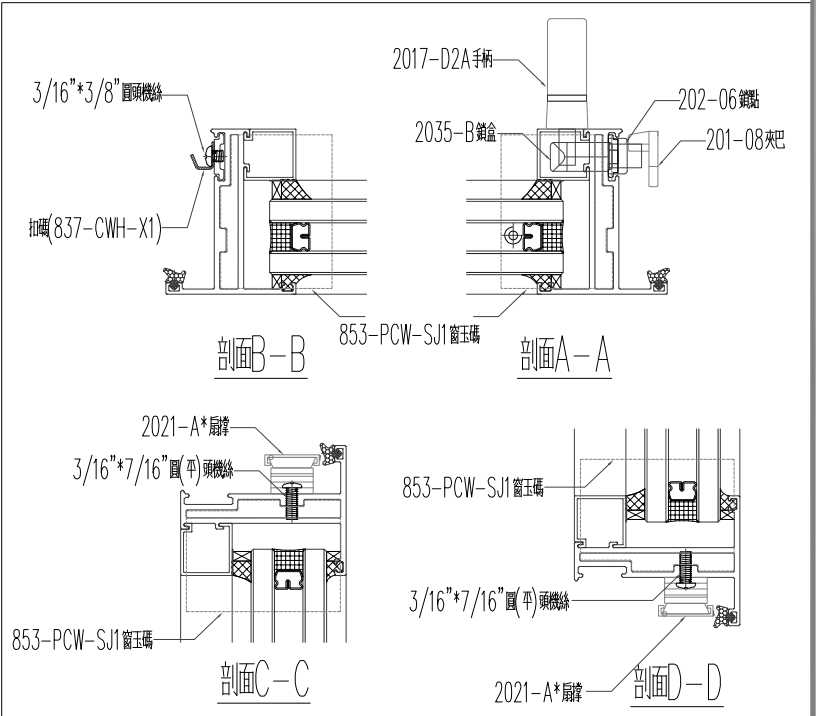


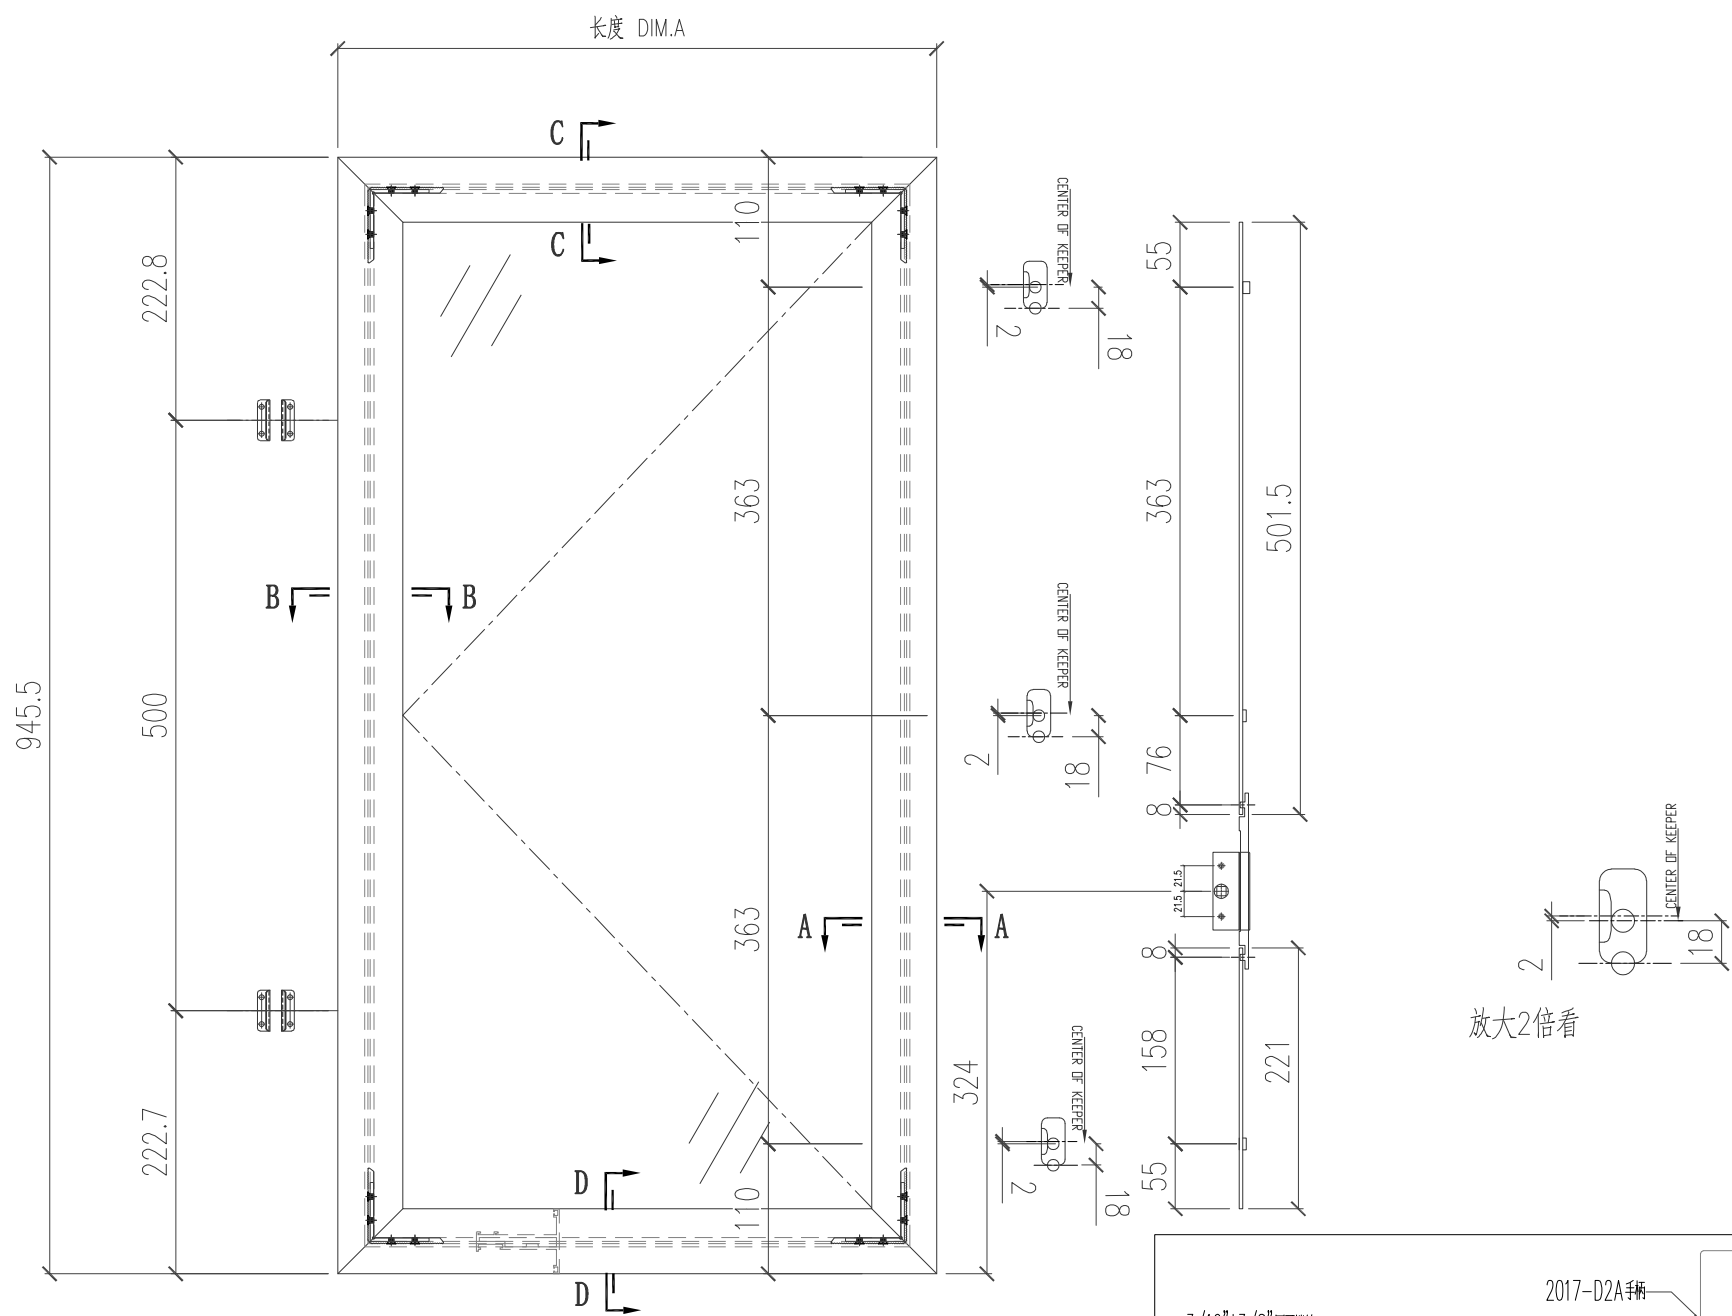

放大2倍看

多点锁 放样 编号 对应门窗编号

工程號	J-853 延平道	地盤		
名 称	门窗扇多点锁 放样		探 用	
材 料			地盤	
颜 色	古铜色/JMQ213457		工廠	

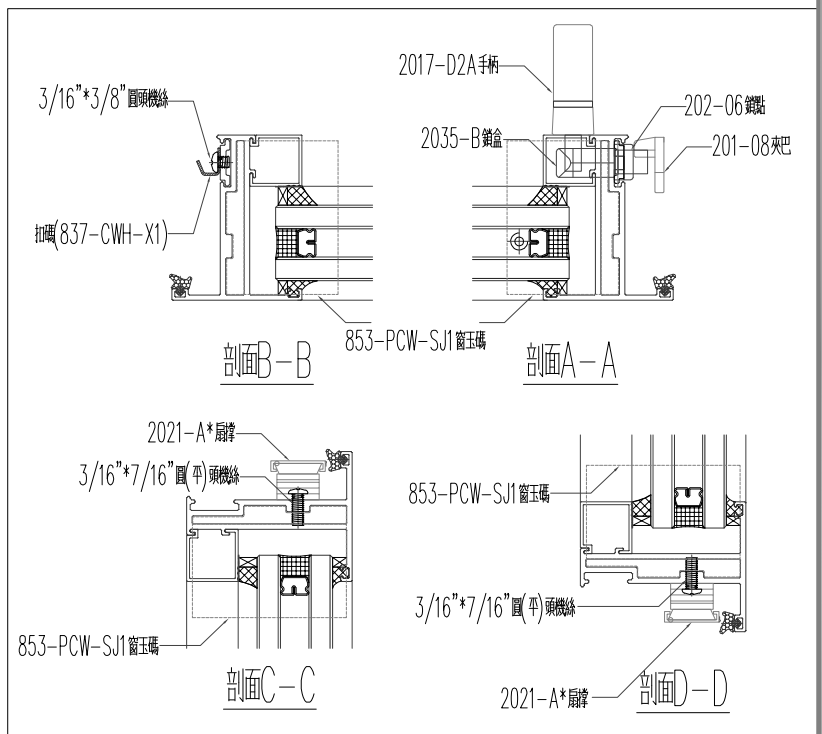

Technical drawing of a rectangular plate with dimensions and section lines.

Dimensions:

- Overall Length: 1014
- Overall Width: 1458
- Length Segments (from left to right): 221, 55, 158, 332, 55, 55
- Width Segments (from top to bottom): 329, 400, 400, 329
- Internal Length Segments: 619, 619
- Internal Width Segments: 110, 110


Section Lines:

- A-A (Horizontal, center)
- B-B (Horizontal, right side)
- C-C (Vertical, top)
- D-D (Vertical, bottom)


Notes:

- 长度 DIM.A
- CENTER OF KEEPER
- 放大2倍看

工程號	J-853 延平道	地盤	
名 称	门窗扇多点锁 放样	探 用	
材 料		地盤	
颜 色	古铜色/JMQ213457	工廠	

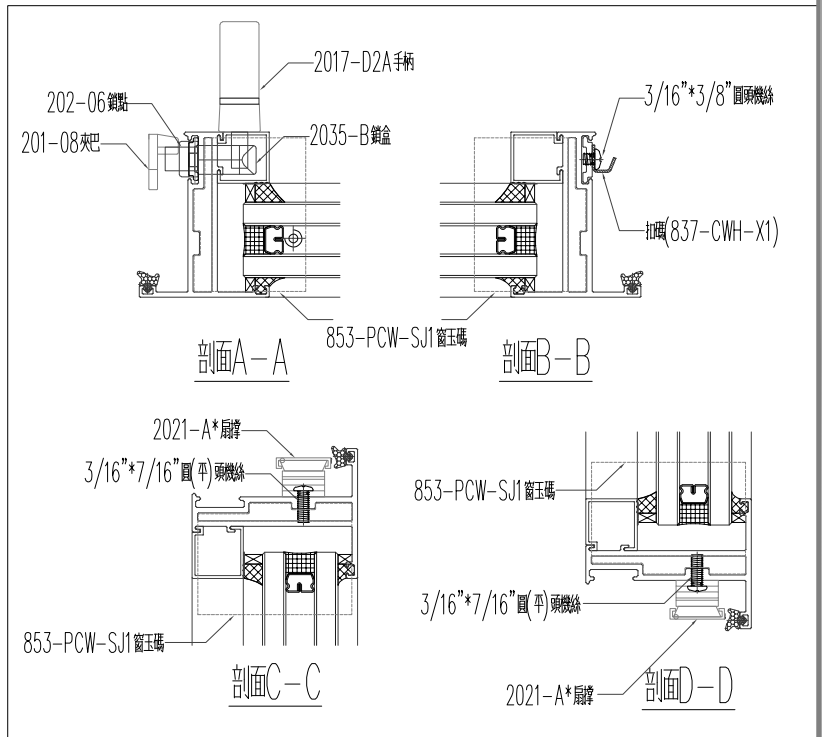


美特鋁質有限公司 MIDI Aluminium Fabricator Ltd.					類別		物料號		
					制圖	陈日强		圖號	853-FY-WS-44
修改					復核			數量	
日期					批准			位置	—
版次	编号		长度 DIM.A	DIM.B	DIM.C	DIM.D	DIM.E	数量	位置
0	W74/T5		555.5	—	—	—	—	1	W74/T5
0	W03/T5 如图		563	—	—	—	—	1	W03/T5
0	W03/T5 左右相反		563	—	—	—	—	1	W03/T5
0	W03A/T7 如图		548	—	—	—	—	1	W03A/T7
0	W03A/T7 左右相反		548	—	—	—	—	1	W03A/T7

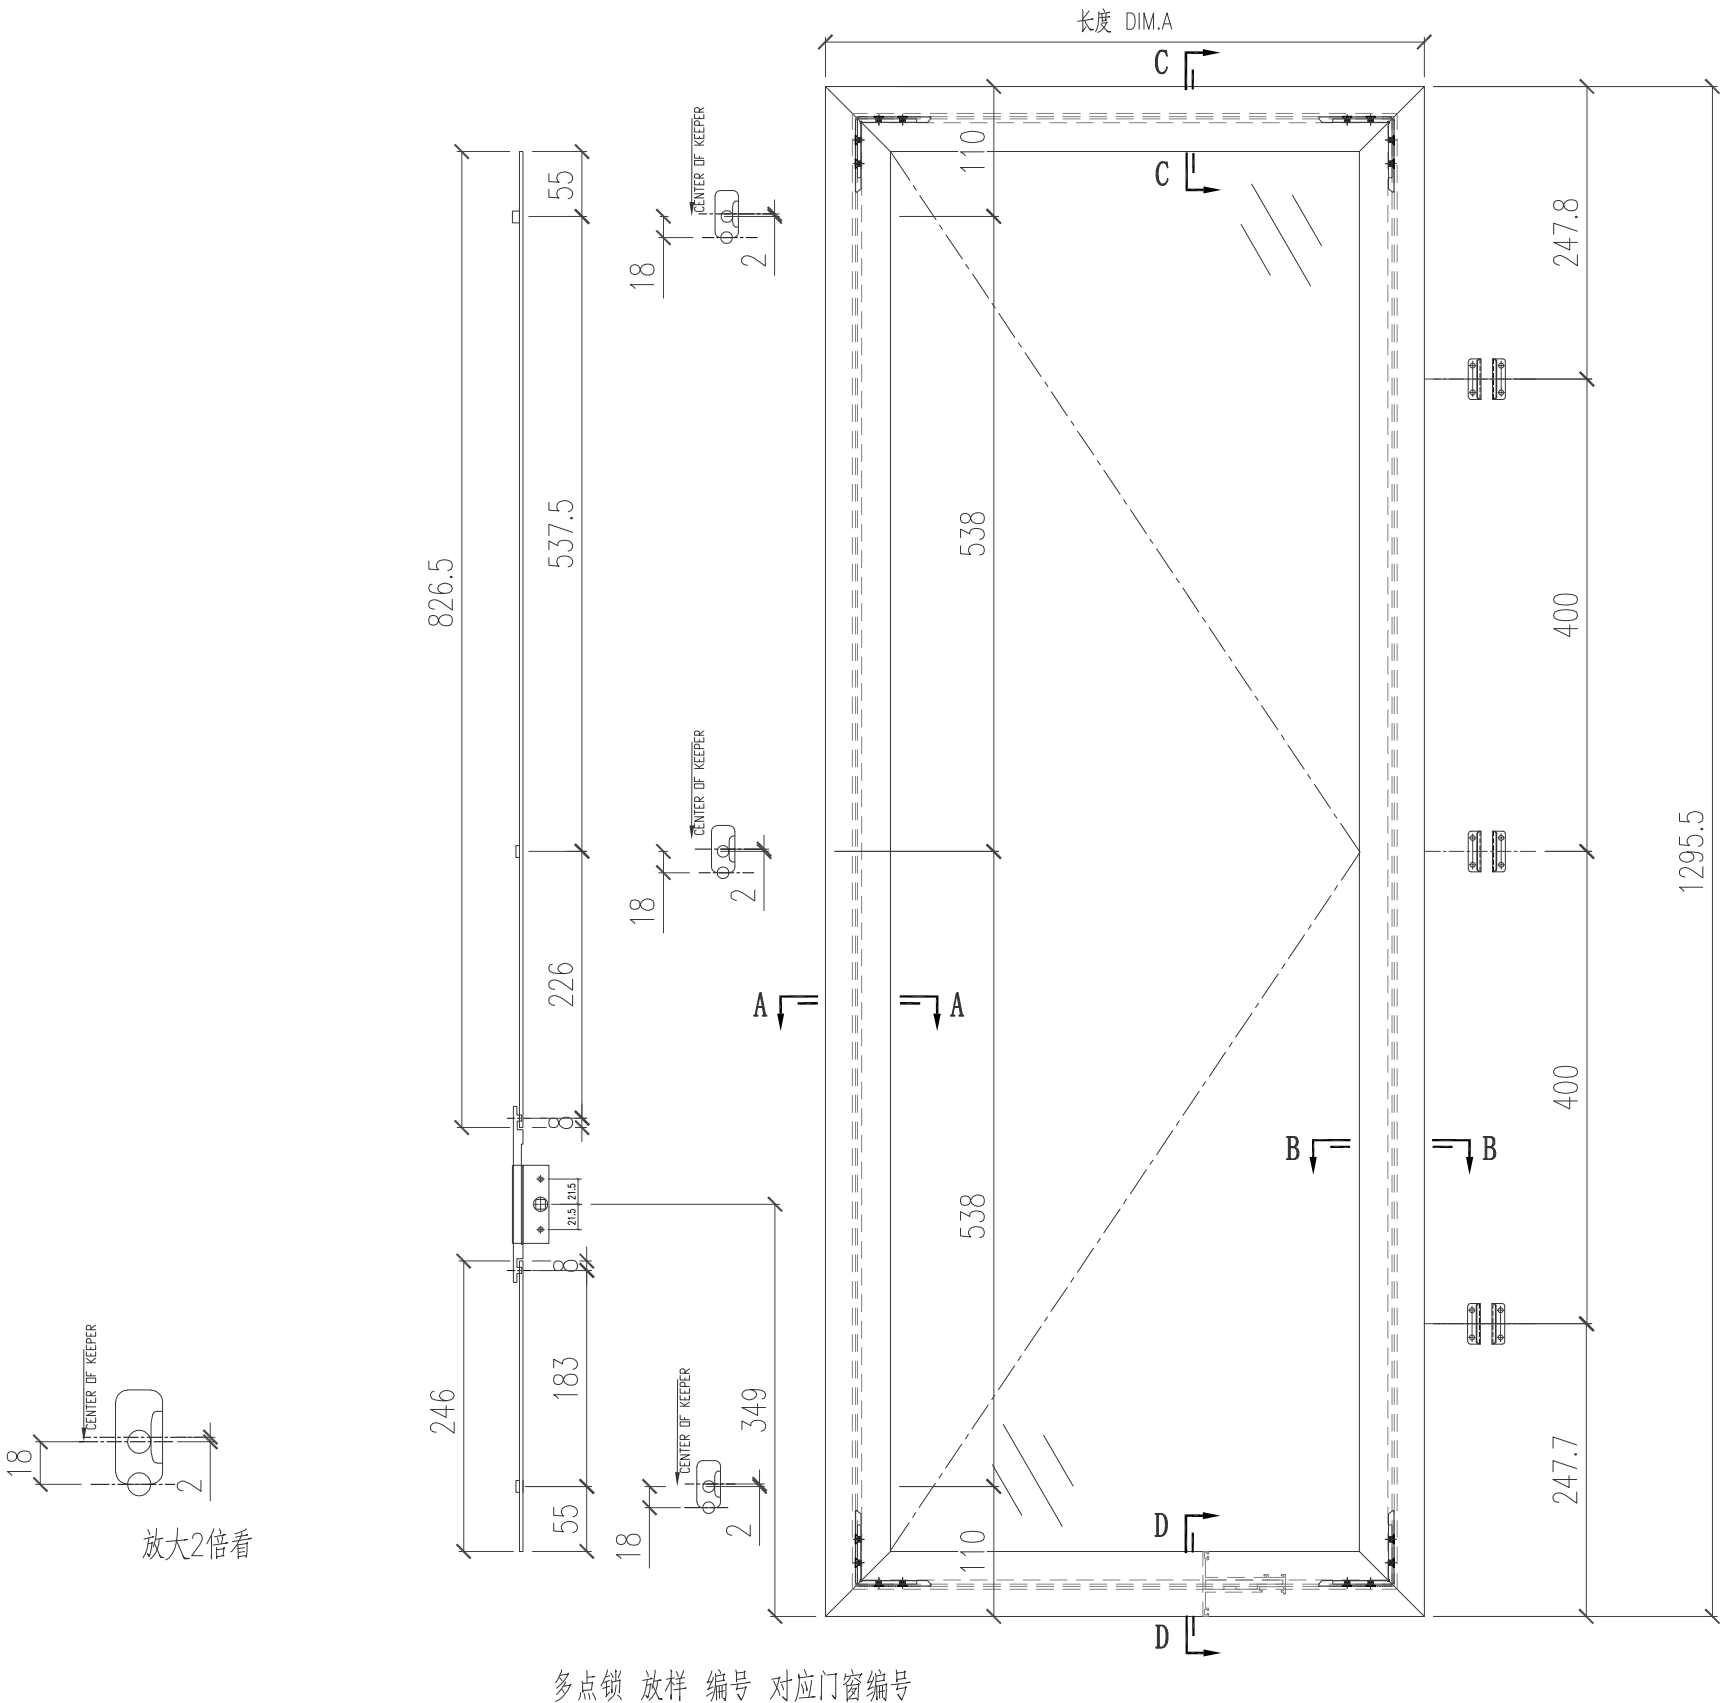

工程號	J-853 延平道	地盤	
名称	门窗扇多点锁 放样		採用
材料			地盤
颜色	古铜色/JMQ213457		工廠



美特鋁質有限公司 MIDI Aluminium Fabricator Ltd.					類別		物料號							
					制圖	陈日强		圖號	853-FY-WS-45					
修改					復核			數量						
日期					批准			位置	—					
版次	编号		长度 DIM.A	DIM.B		DIM.C		DIM.D		DIM.E		数量	位置	
0	W71/T5		555.5	—		—		—		—		1	W71/T5	

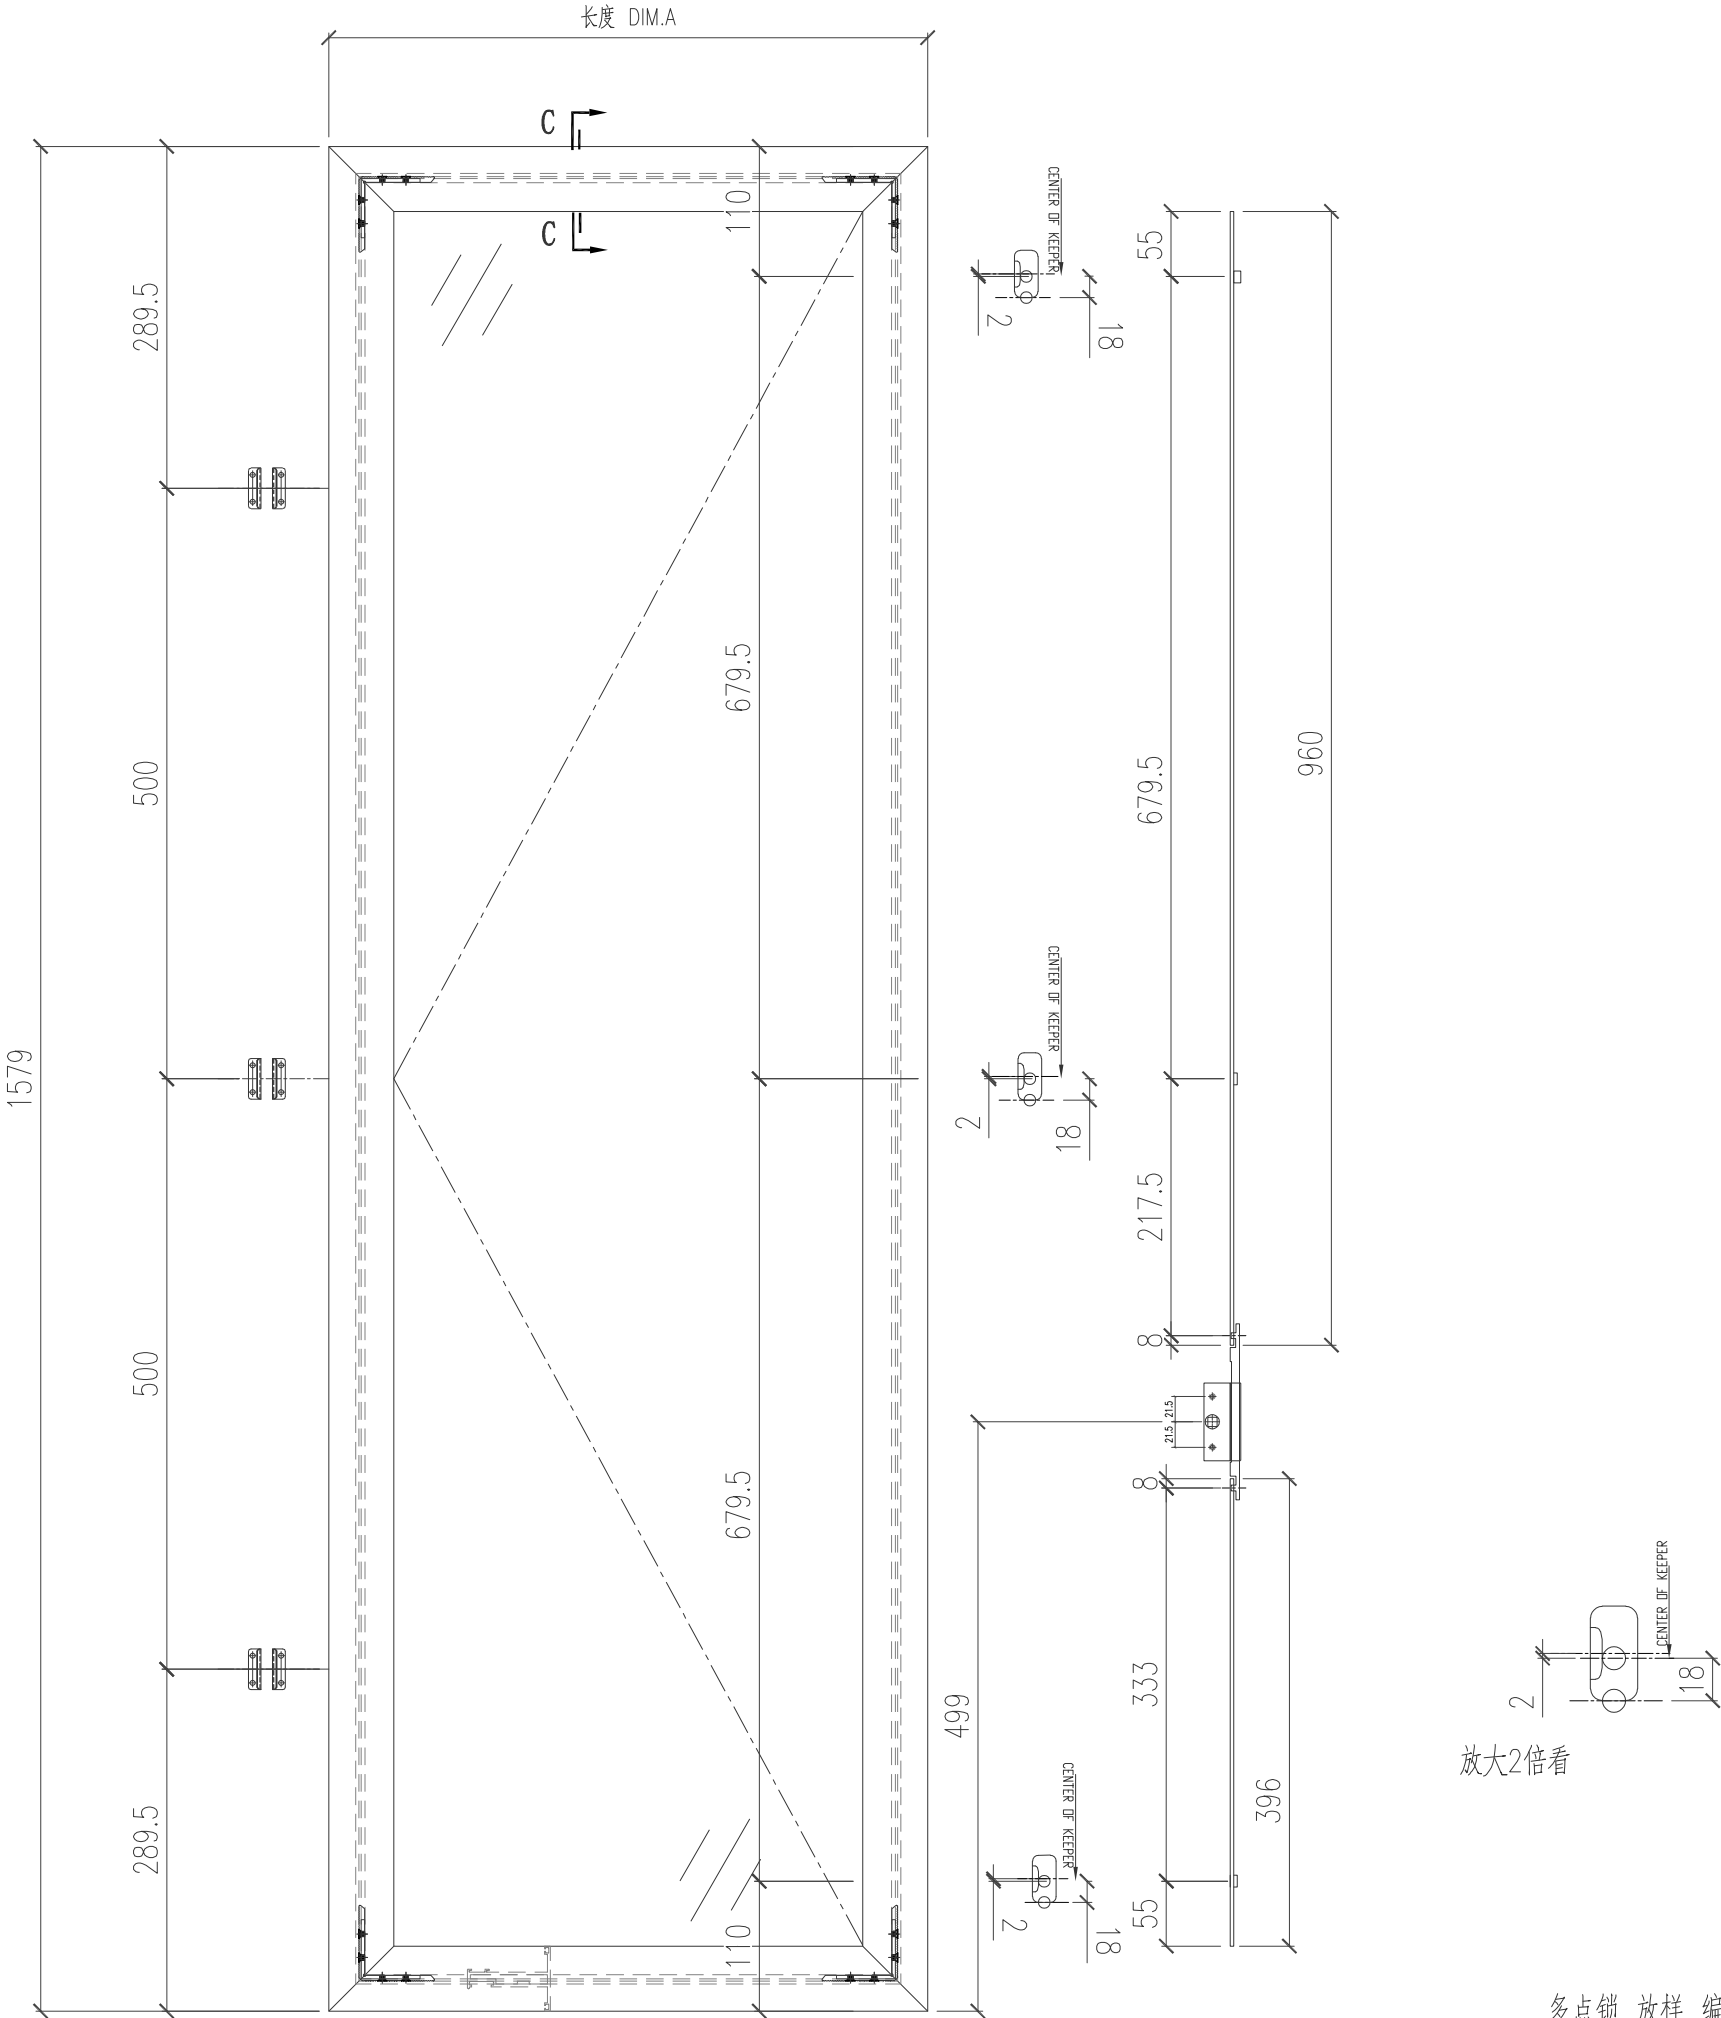

多点锁 放样 编号 对应门窗编号


工程號	J-853 延平道	地盤	
名称	门窗扇多点锁 放样		採用
材料			地盤
颜色	古铜色/JMQ213457		工廠

美特鋁質有限公司 MIDI Aluminium Fabricator Ltd.					類別		物料號							
					制圖	陈日强		圖號	853-FY-WS-46					
修改					復核			數量						
日期					批准			位置	—					
版次	编号		长度 DIM.A	DIM.B		DIM.C		DIM.D		DIM.E		数量	位置	
0	W11/T5		630.5	—		—		—		—		1	W11/T5	

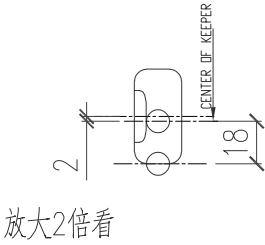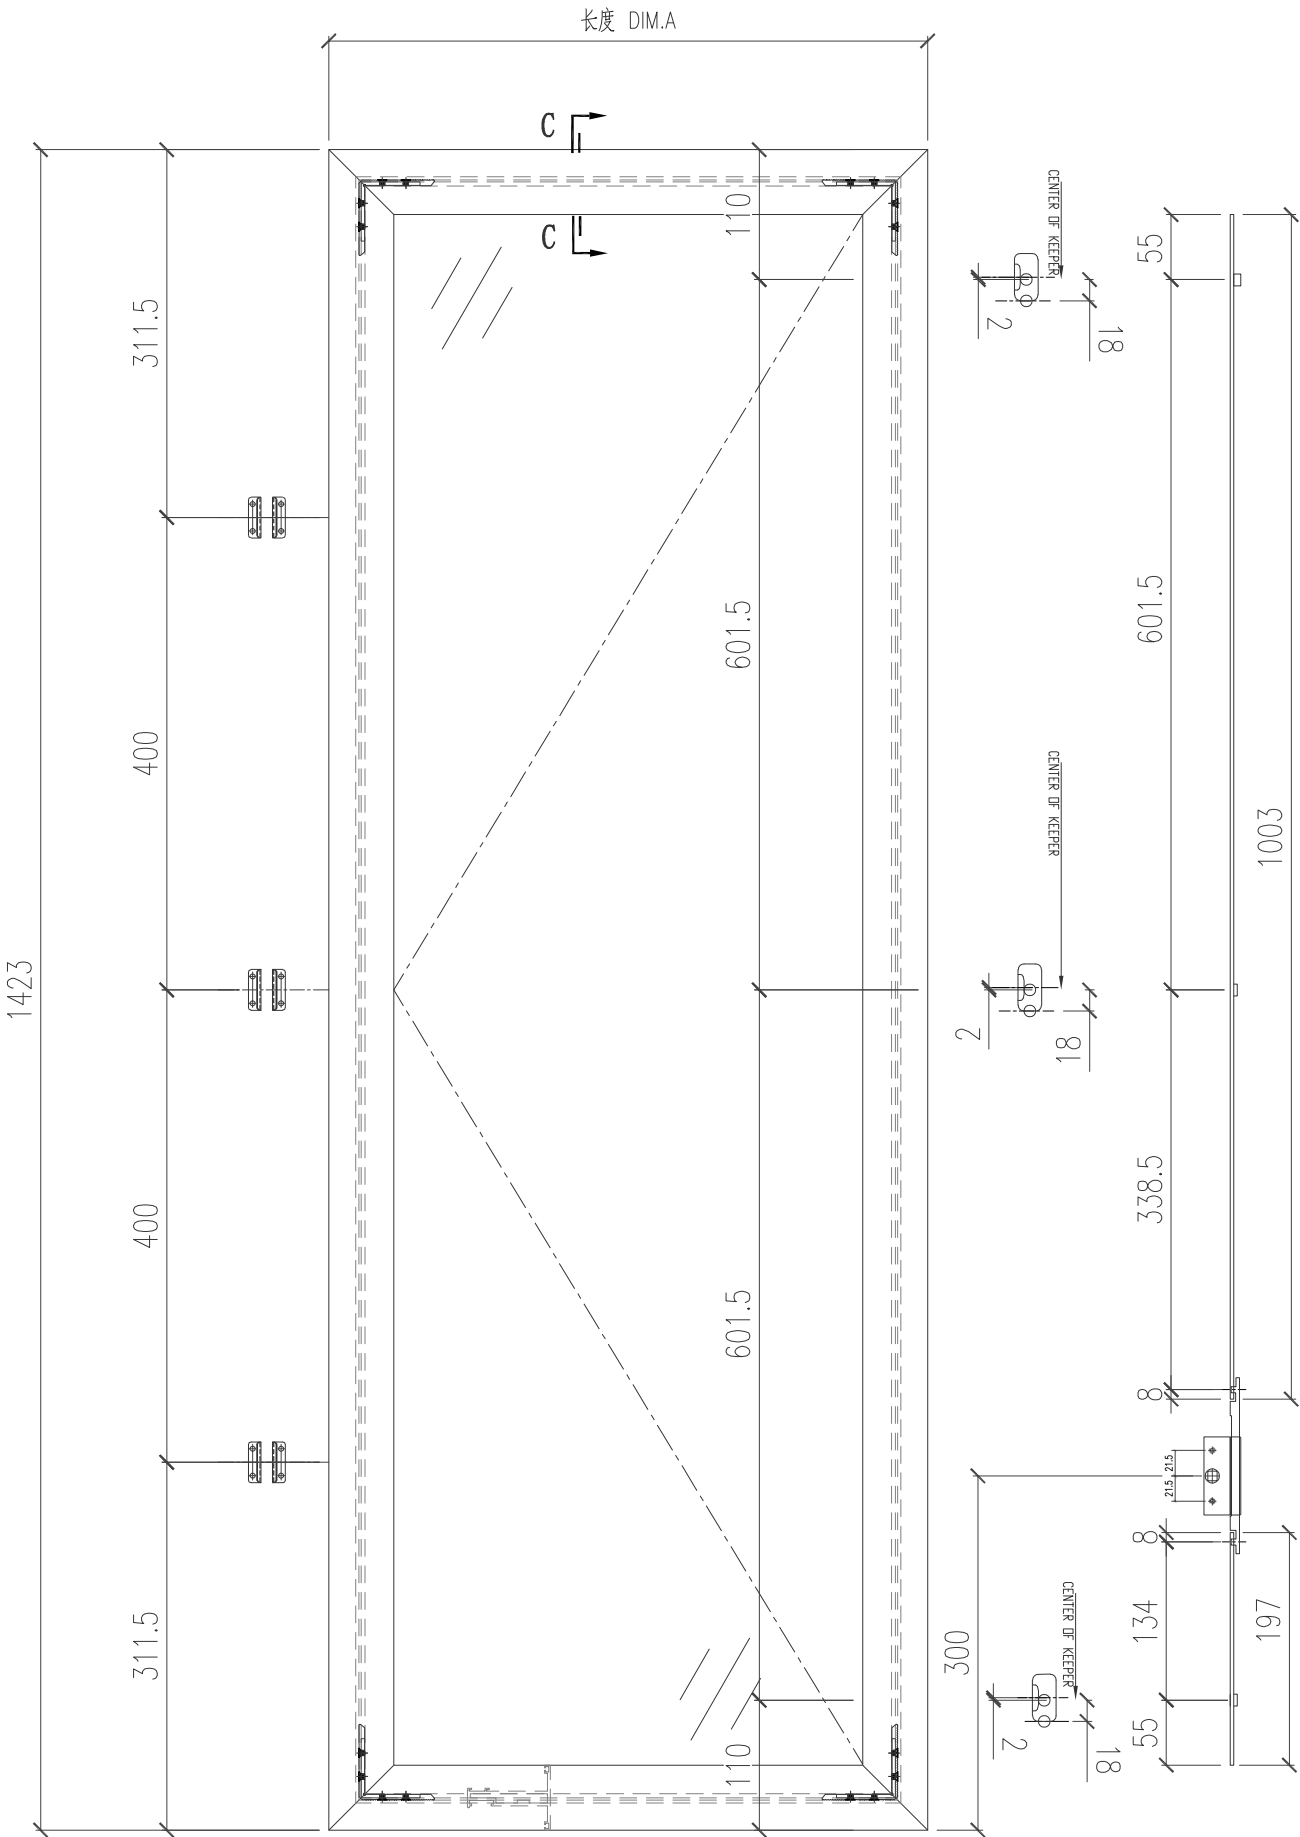

工程號	J-853 延平道	地盤	
名称	门窗扇多点锁 放样		採用
材料			地盤
颜色	古铜色/JMQ213457		工廠


美特鋁質有限公司 MIDI Aluminium Fabricator Ltd.					類別		物料號				
					制圖	陈日强		圖號	853-FY-WS-47		
修改					復核			數量			
日期					批准			位置	—		
版次	编号		长度 DIM.A	DIM.B		DIM.C		DIM.D	DIM.E	数量	位置
0	W73/T5		455.5	—		—		—	—	1	W73/T5

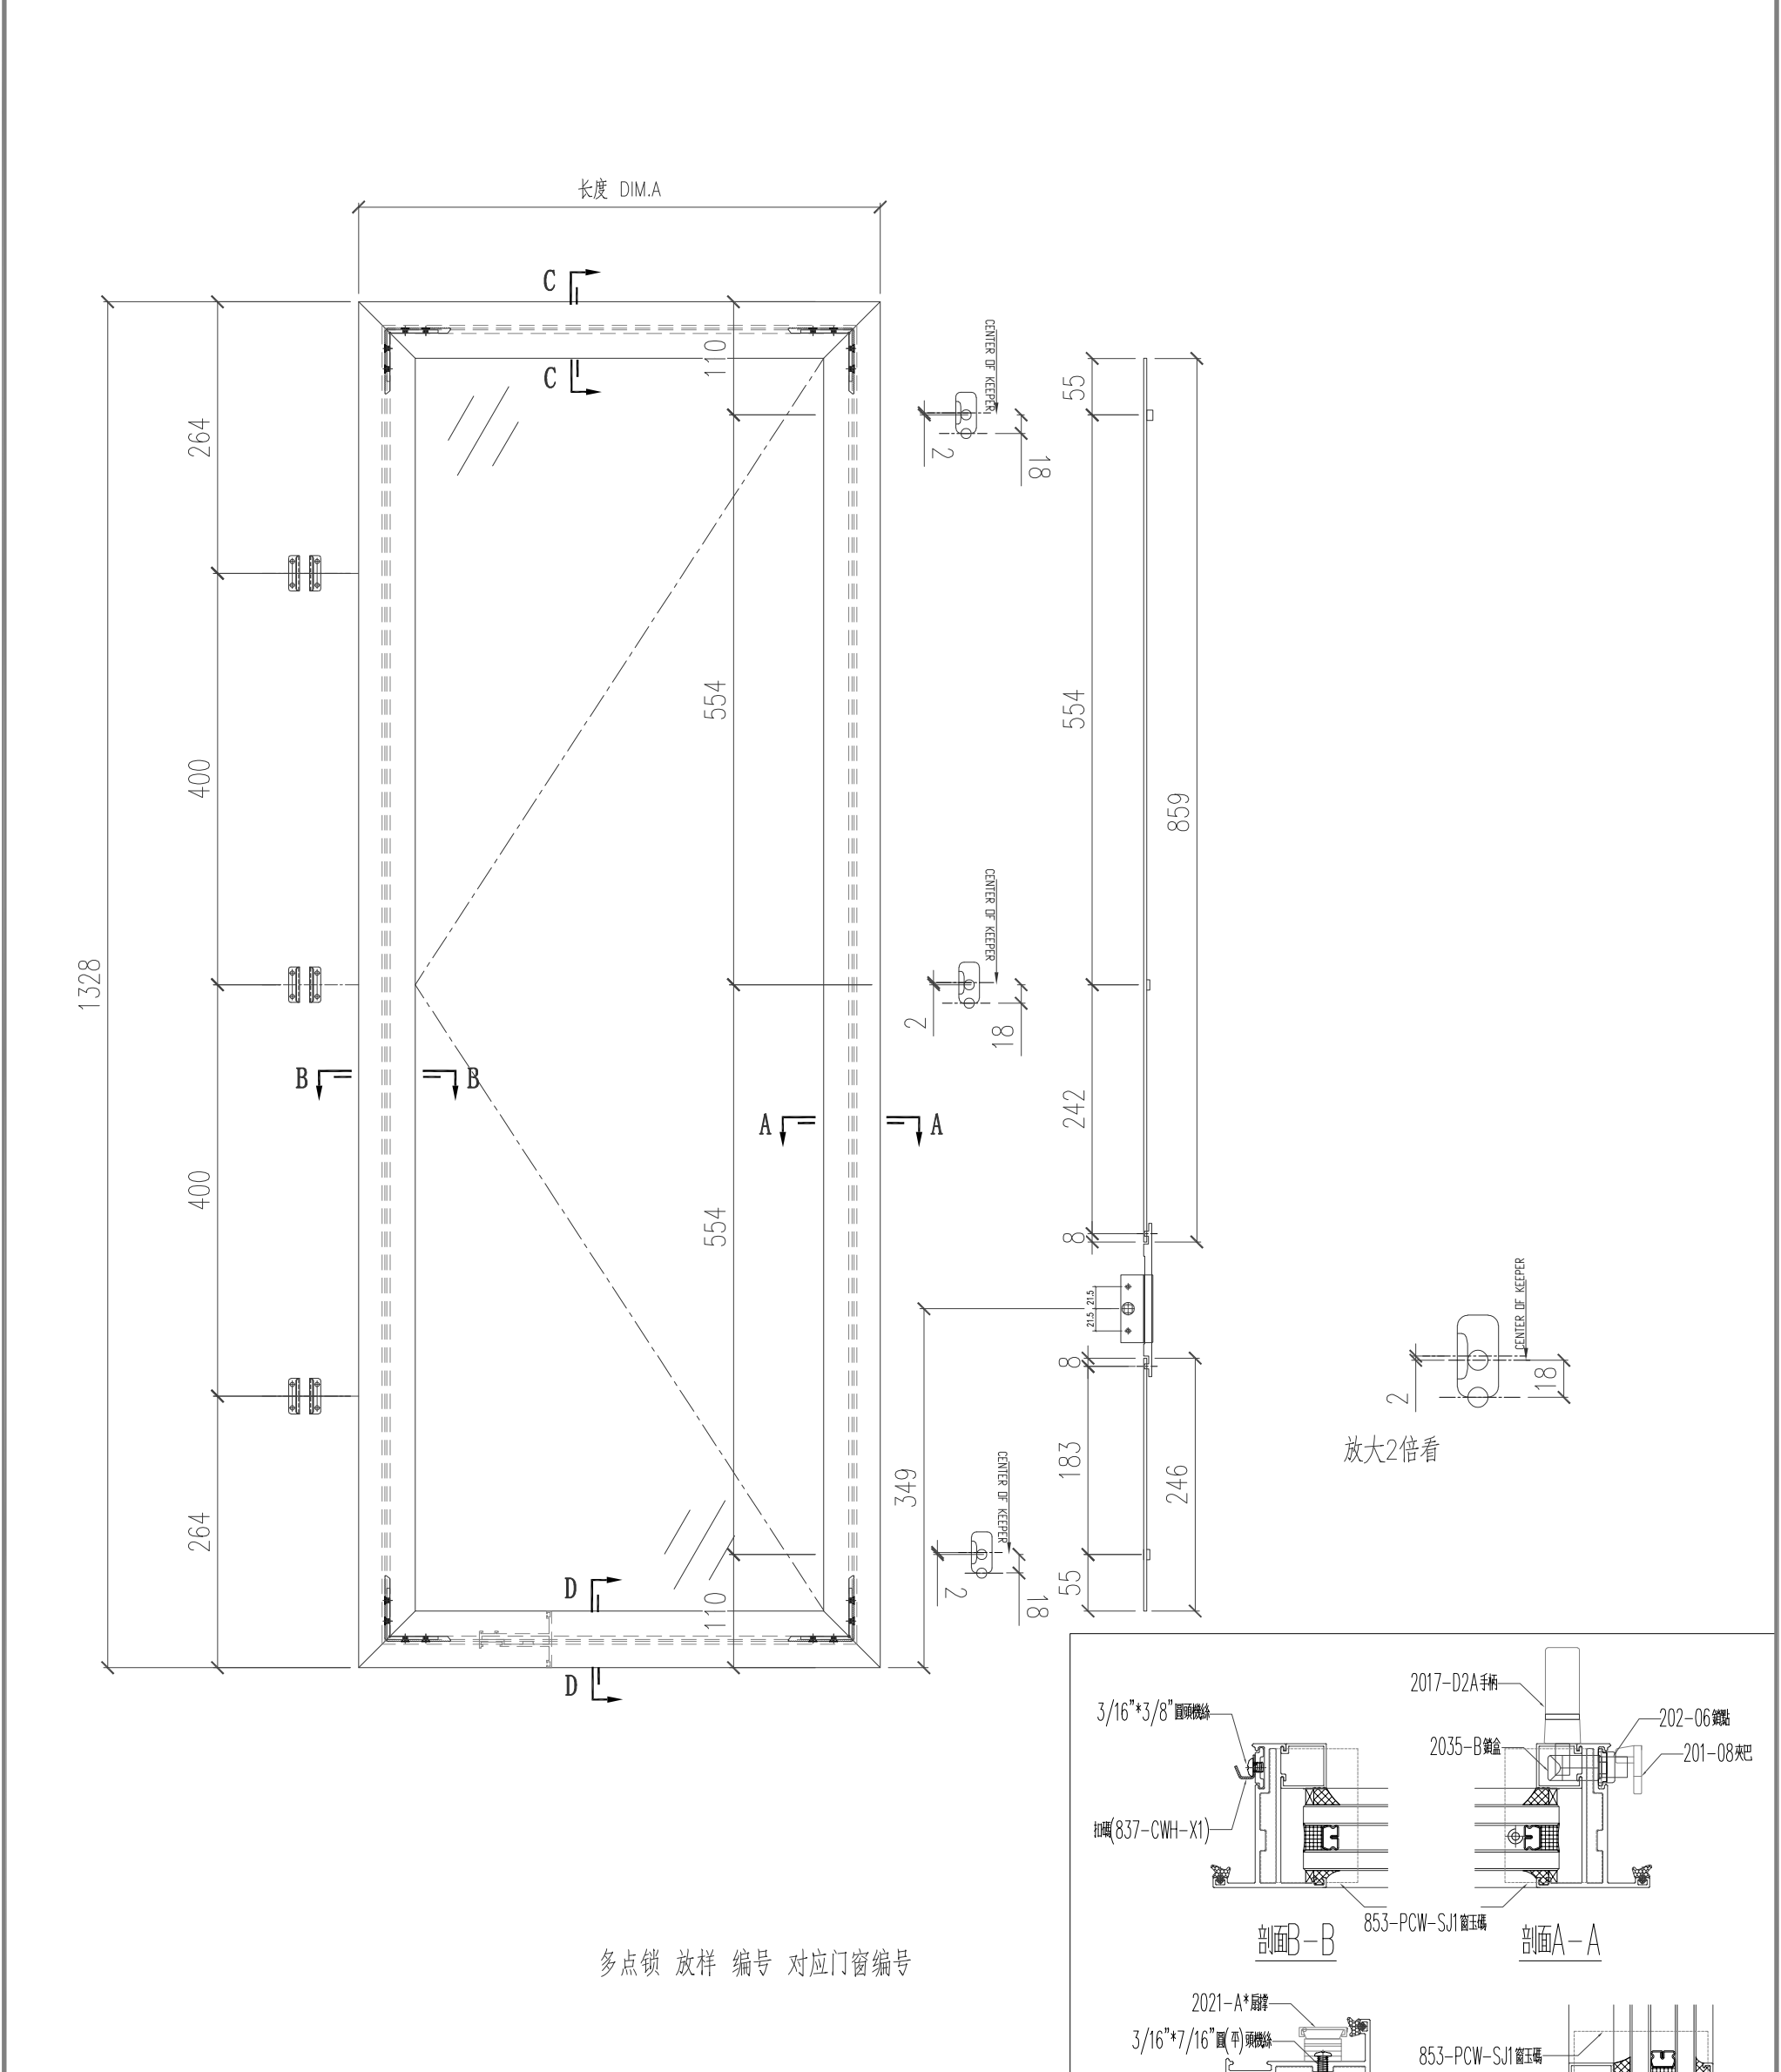

多点锁 放样 编号 对应门窗编号


工程號	J-853 延平道	地盤		
名称	门窗扇多点锁 放样			採用
材料				地盤
颜色	古铜色/JMQ213457			工廠

美特鋁質有限公司 MIDI Aluminium Fabricator Ltd.					類別		物料料號							
					制圖	陈日强		圖號	853-FY-WS-48					
修改					復核			數量						
日期					批准			位置	—					
版次	编号		长度 DIM.A	DIM.B		DIM.C		DIM.D		DIM.E		数量	位置	
0	W79/T7-#2		484	—		—		—		—		1	W79/T7-#2	

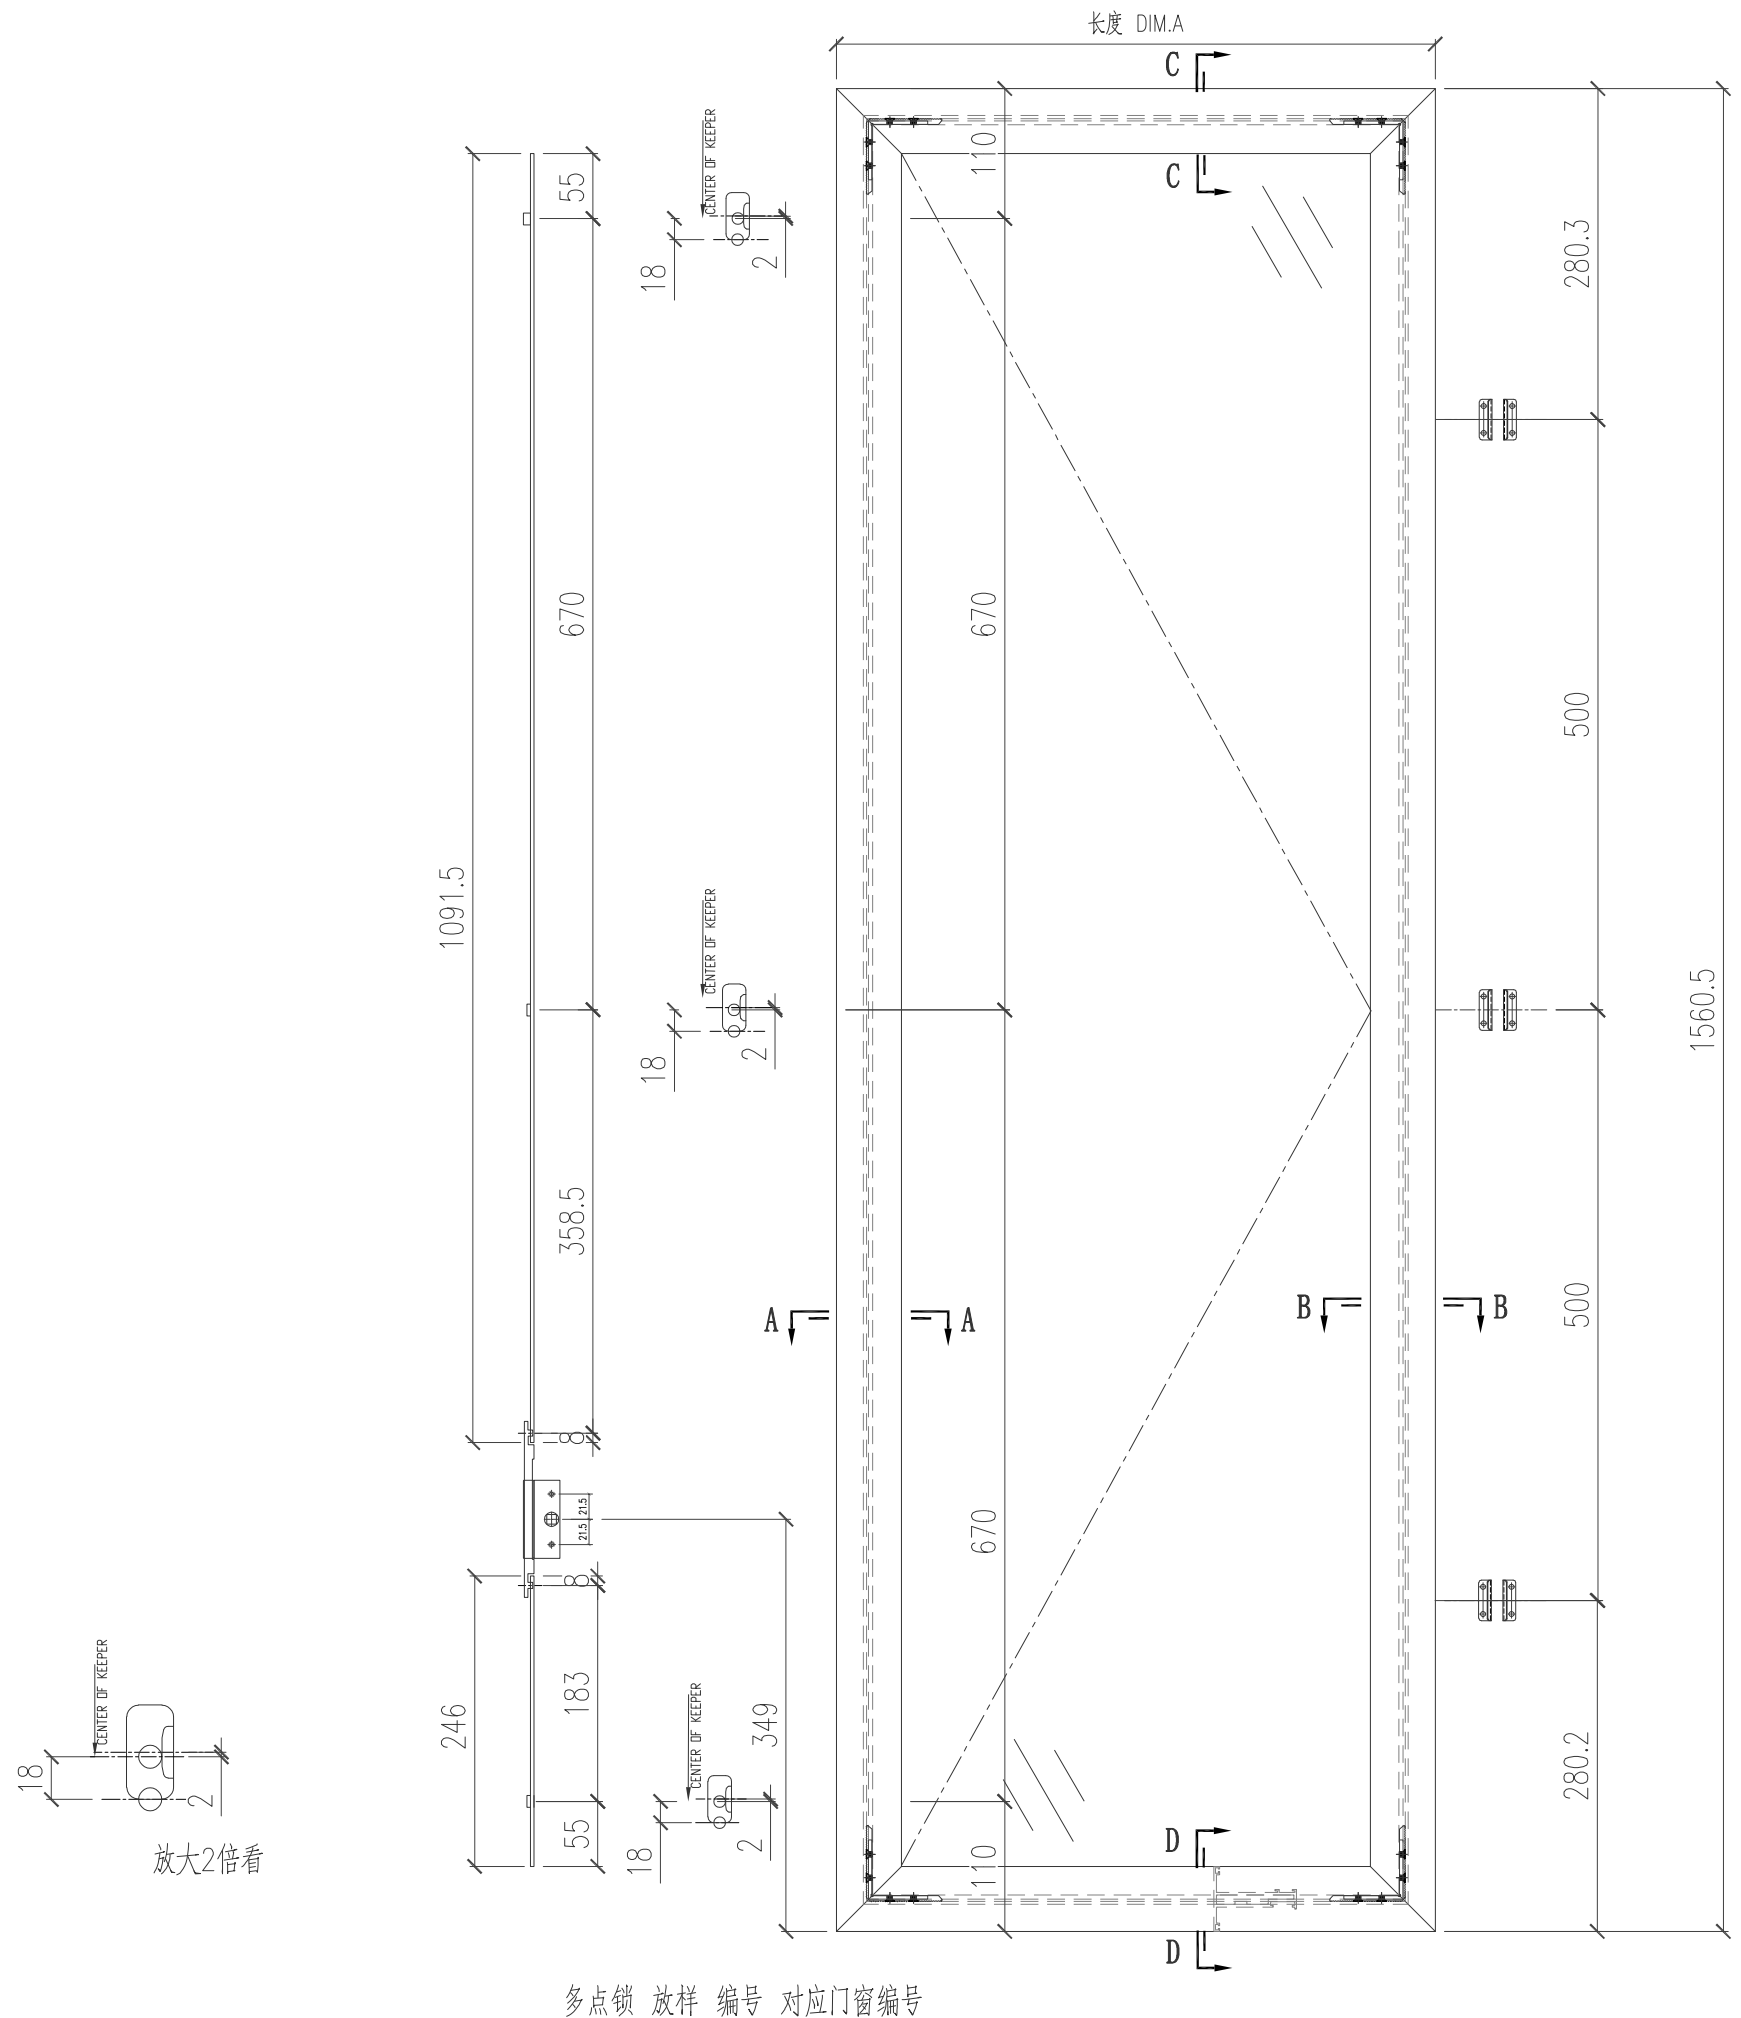

工程號	J-853 延平道	地盤	
名称	门窗扇多点锁 放样		採用
材料			地盤
颜色	古铜色/JMQ213457		工廠


美特鋁質有限公司 MIDI Aluminium Fabricator Ltd.					類別		物料號		
					制圖	陈日强		圖號	853-FY-WS-49
修改					復核			數量	
日期					批准			位置	—
版次	编号	长度 DIM.A	DIM.B	DIM.C	DIM.D	DIM.E	数量	位置	
0	W05R/T7	—	—	—	—	—	1	W05R/T7	

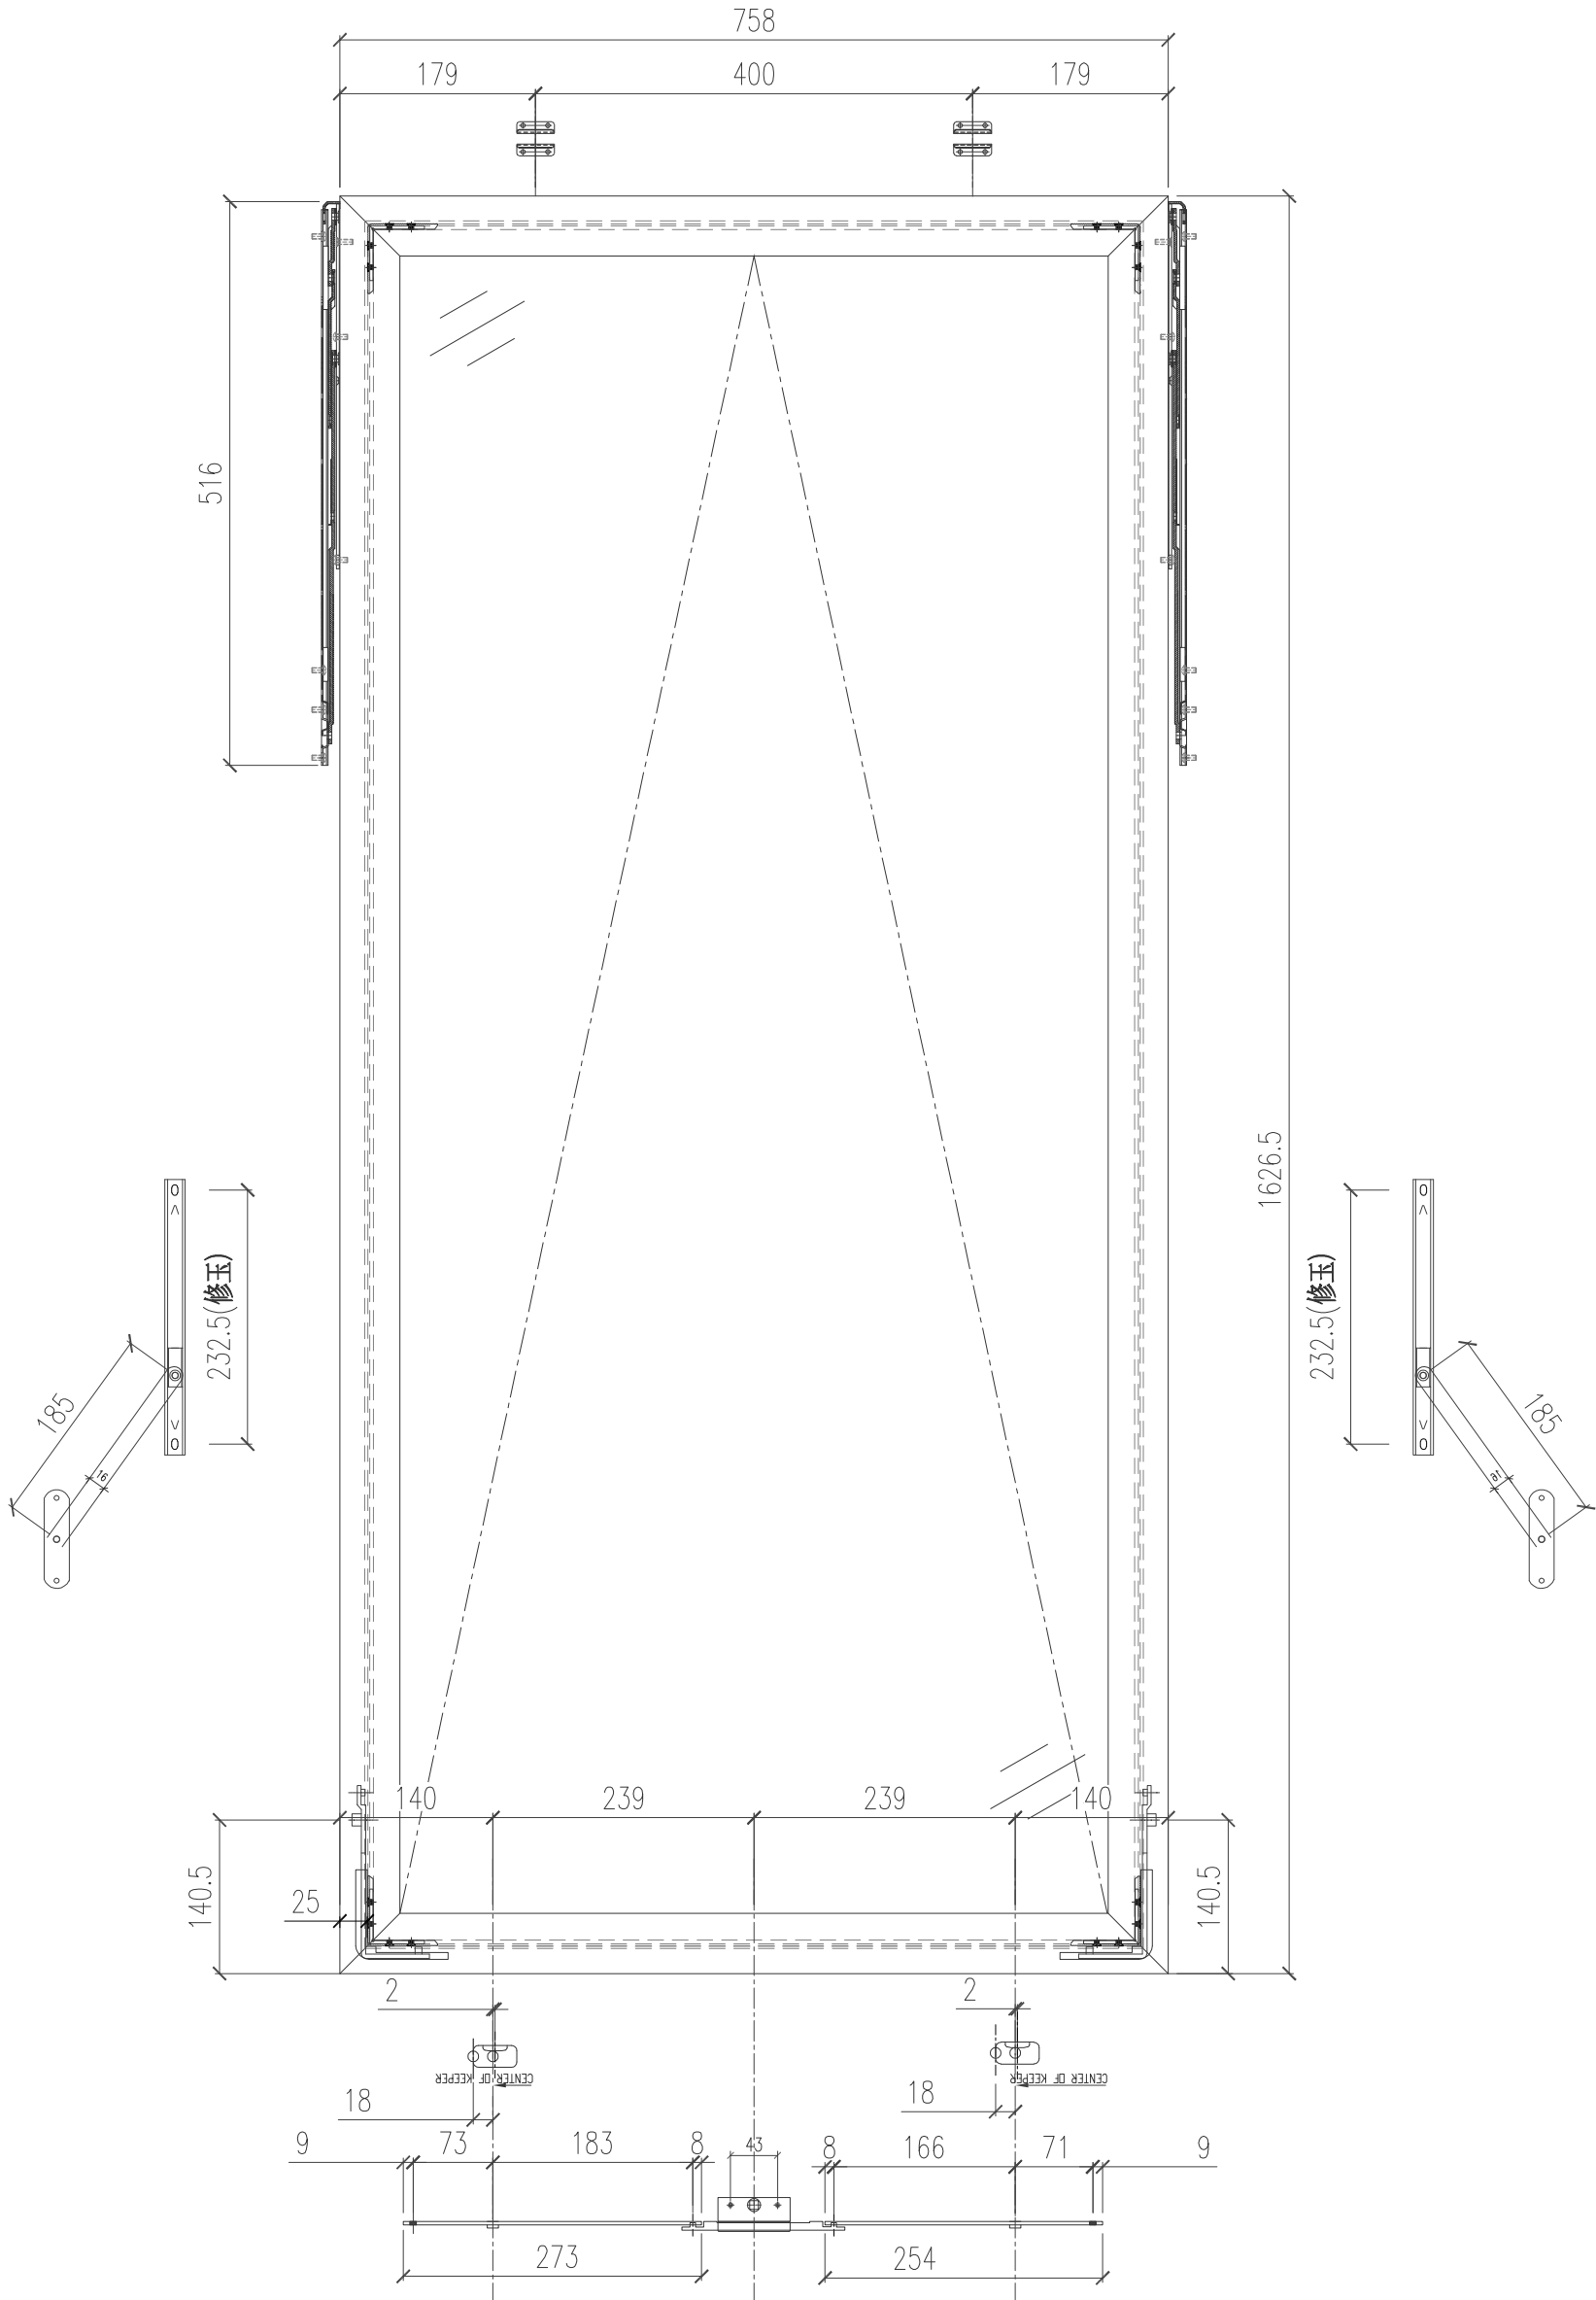

工程號	J-853 延平道	地盤	
名稱	门窗扇多点锁 放样		採用
材料			地盤
颜色	古铜色/JMQ213457		工廠

多点锁 放样 编号 对应门窗编号


美特鋁質有限公司 MIDI Aluminium Fabricator Ltd.					類別		物料料號							
					制圖	陈日强		圖號	853-FY-WS-30					
修改					復核			數量						
日期					批准			位置	—					
版次	编号		长度 DIM.A	DIM.B		DIM.C		DIM.D		DIM.E		数量	位置	
0	W113R/T5		712	—		—		—		—		1	W113R/T5	

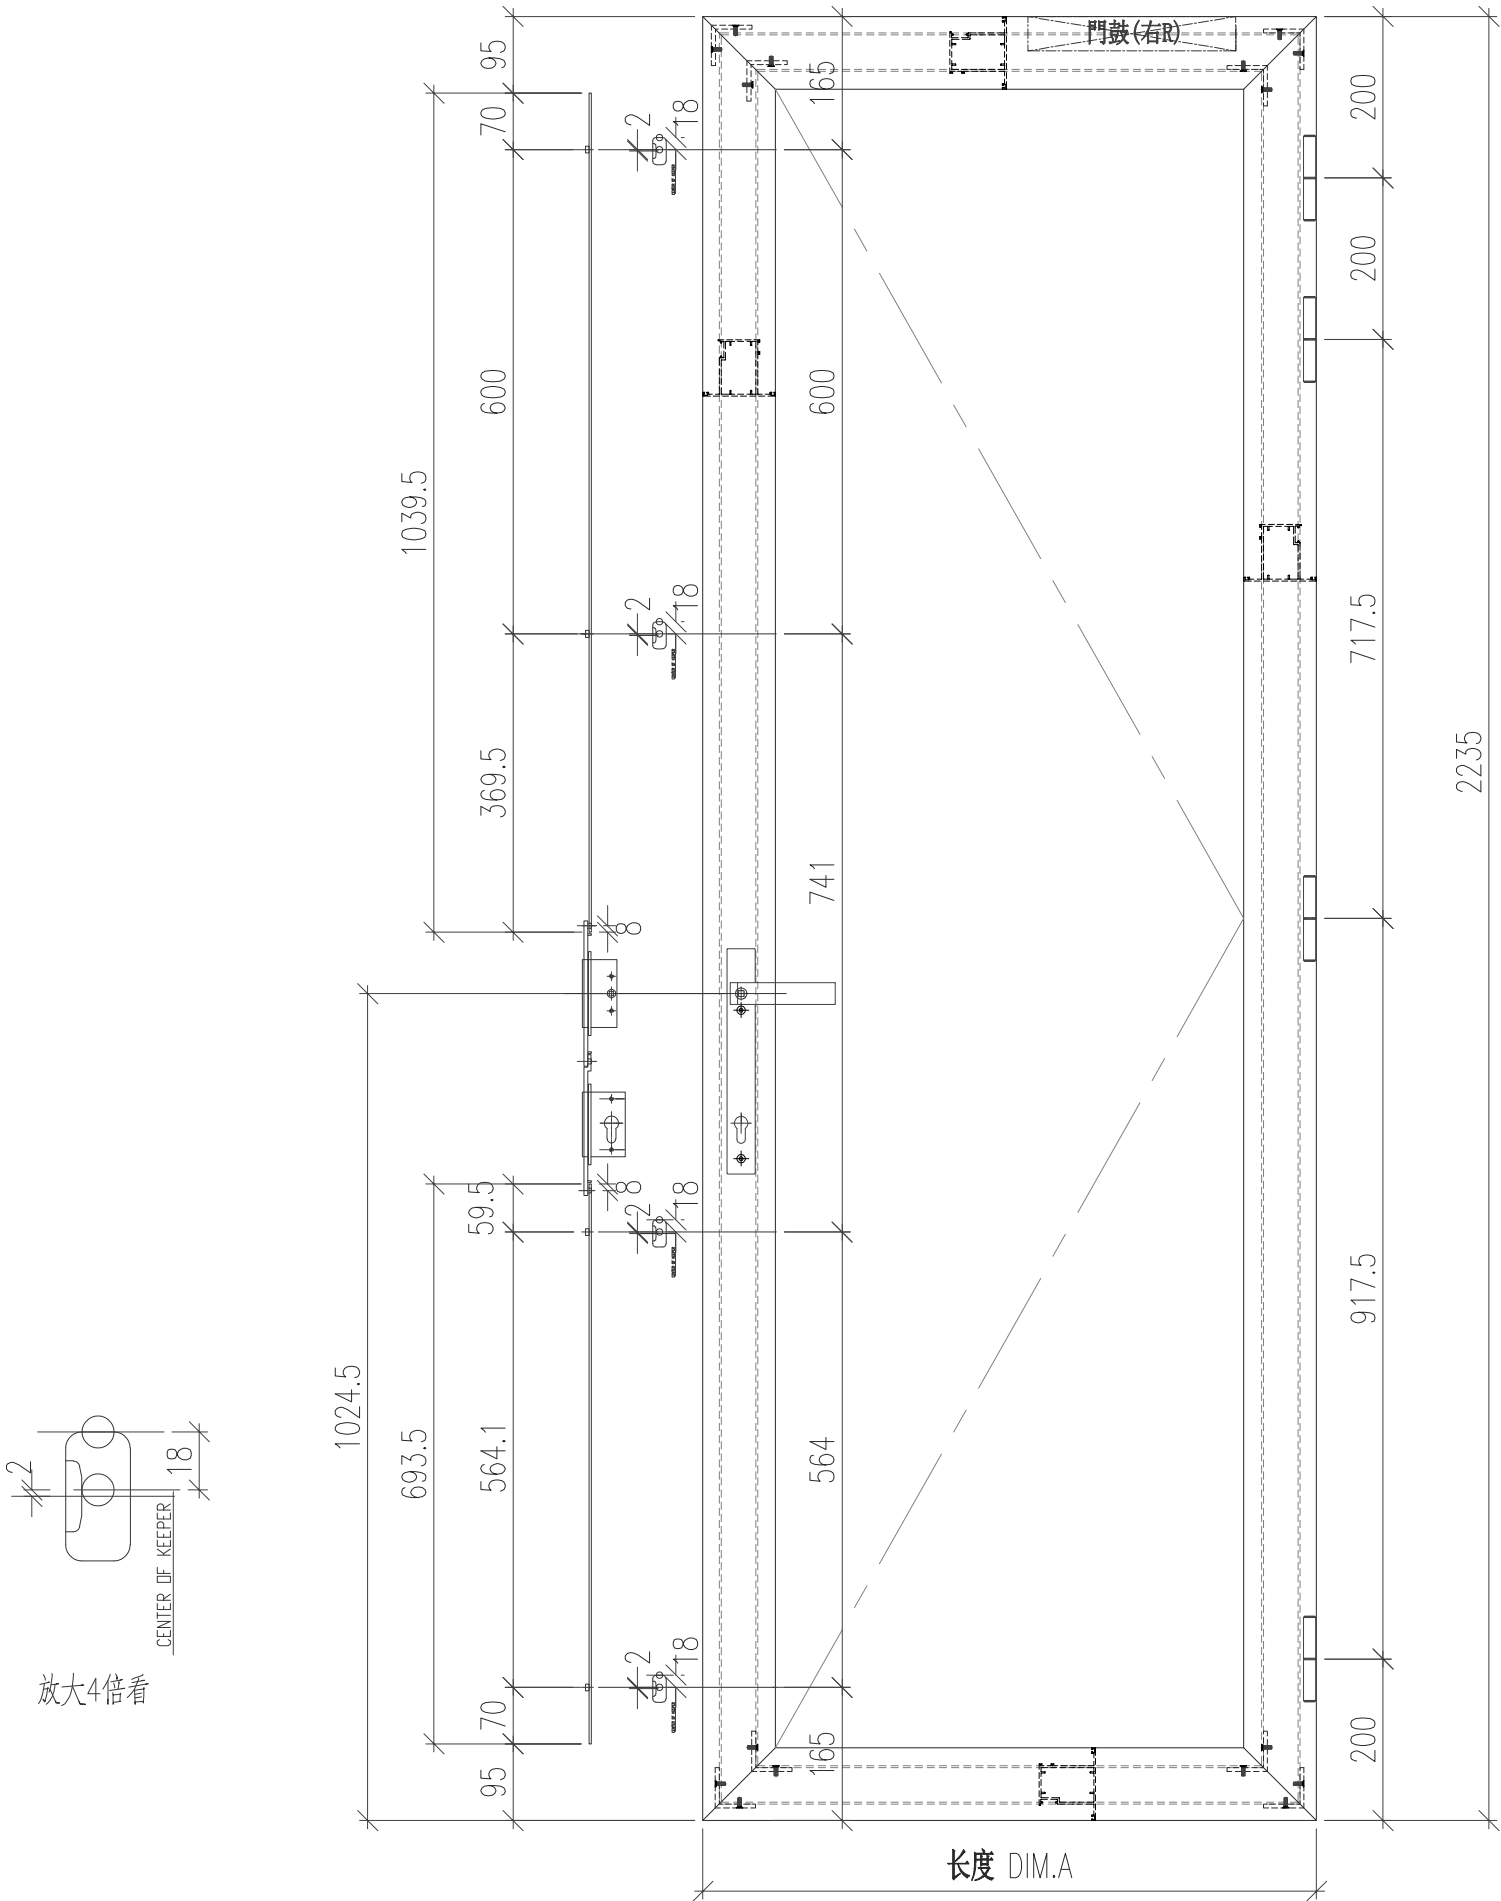

工程號	J-853 延平道	地盤	
名称	门窗扇多点锁 放样	採用	
材料		地盤	
颜色	古铜色/JMQ213457	工廠	

多点锁 放样 编号 对应门窗编号


美特鋁質有限公司 MIDI Aluminium Fabricator Ltd.					類別		物料料號							
					制圖	陈日强		圖號	853-FY-WS-31					
修改					復核			數量						
日期					批准			位置	—					
版次	编号		长度 DIM.A	DIM.B		DIM.C		DIM.D		DIM.E		数量	位置	
0	W113L/T5		712	—		—		—		—		1	W113L/T5	

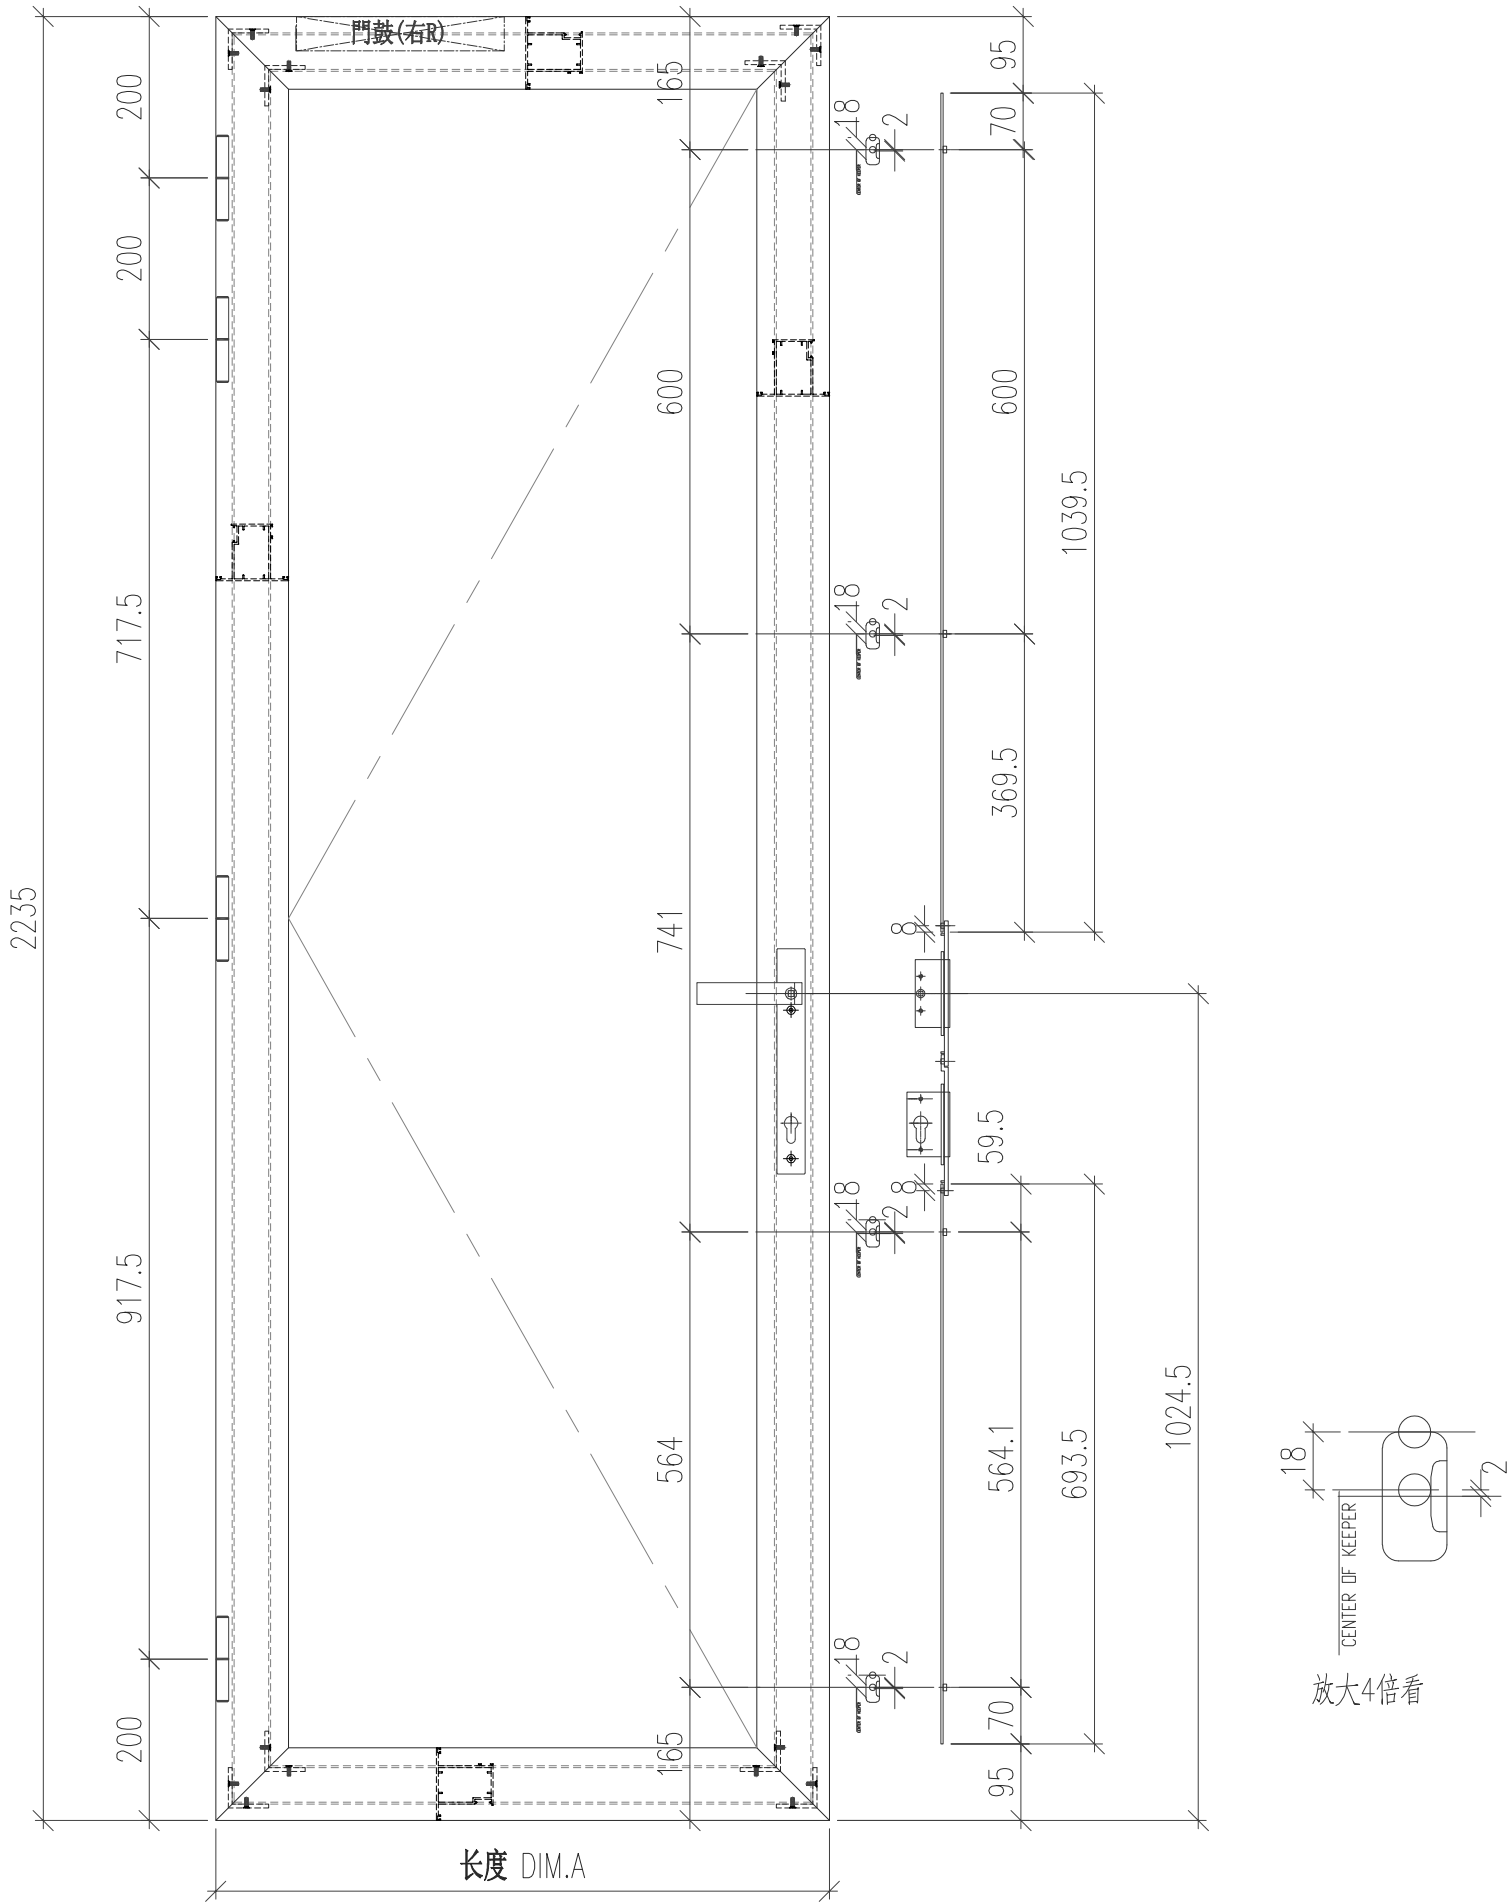

工程號	J-853 延平道	地盤	
名稱	门窗扇多点锁 放样	採用	
材料		地盤	
顏色	古铜色/JMQ213457	工廠	

多点锁 放样 编号 对应门窗编号

美特鋁質有限公司 MIDI Aluminium Fabricator Ltd.					類別		物料號					
					制圖	陈日强		圖號	853-FY-WS-32			
修改					復核			數量				
日期					批准			位置	—			
版次	编号		长度 DIM.A	DIM.B		DIM.C		DIM.D		DIM.E	数量	位置
0	W112L/T5		702	—		—		—		—	1	W112L/T5

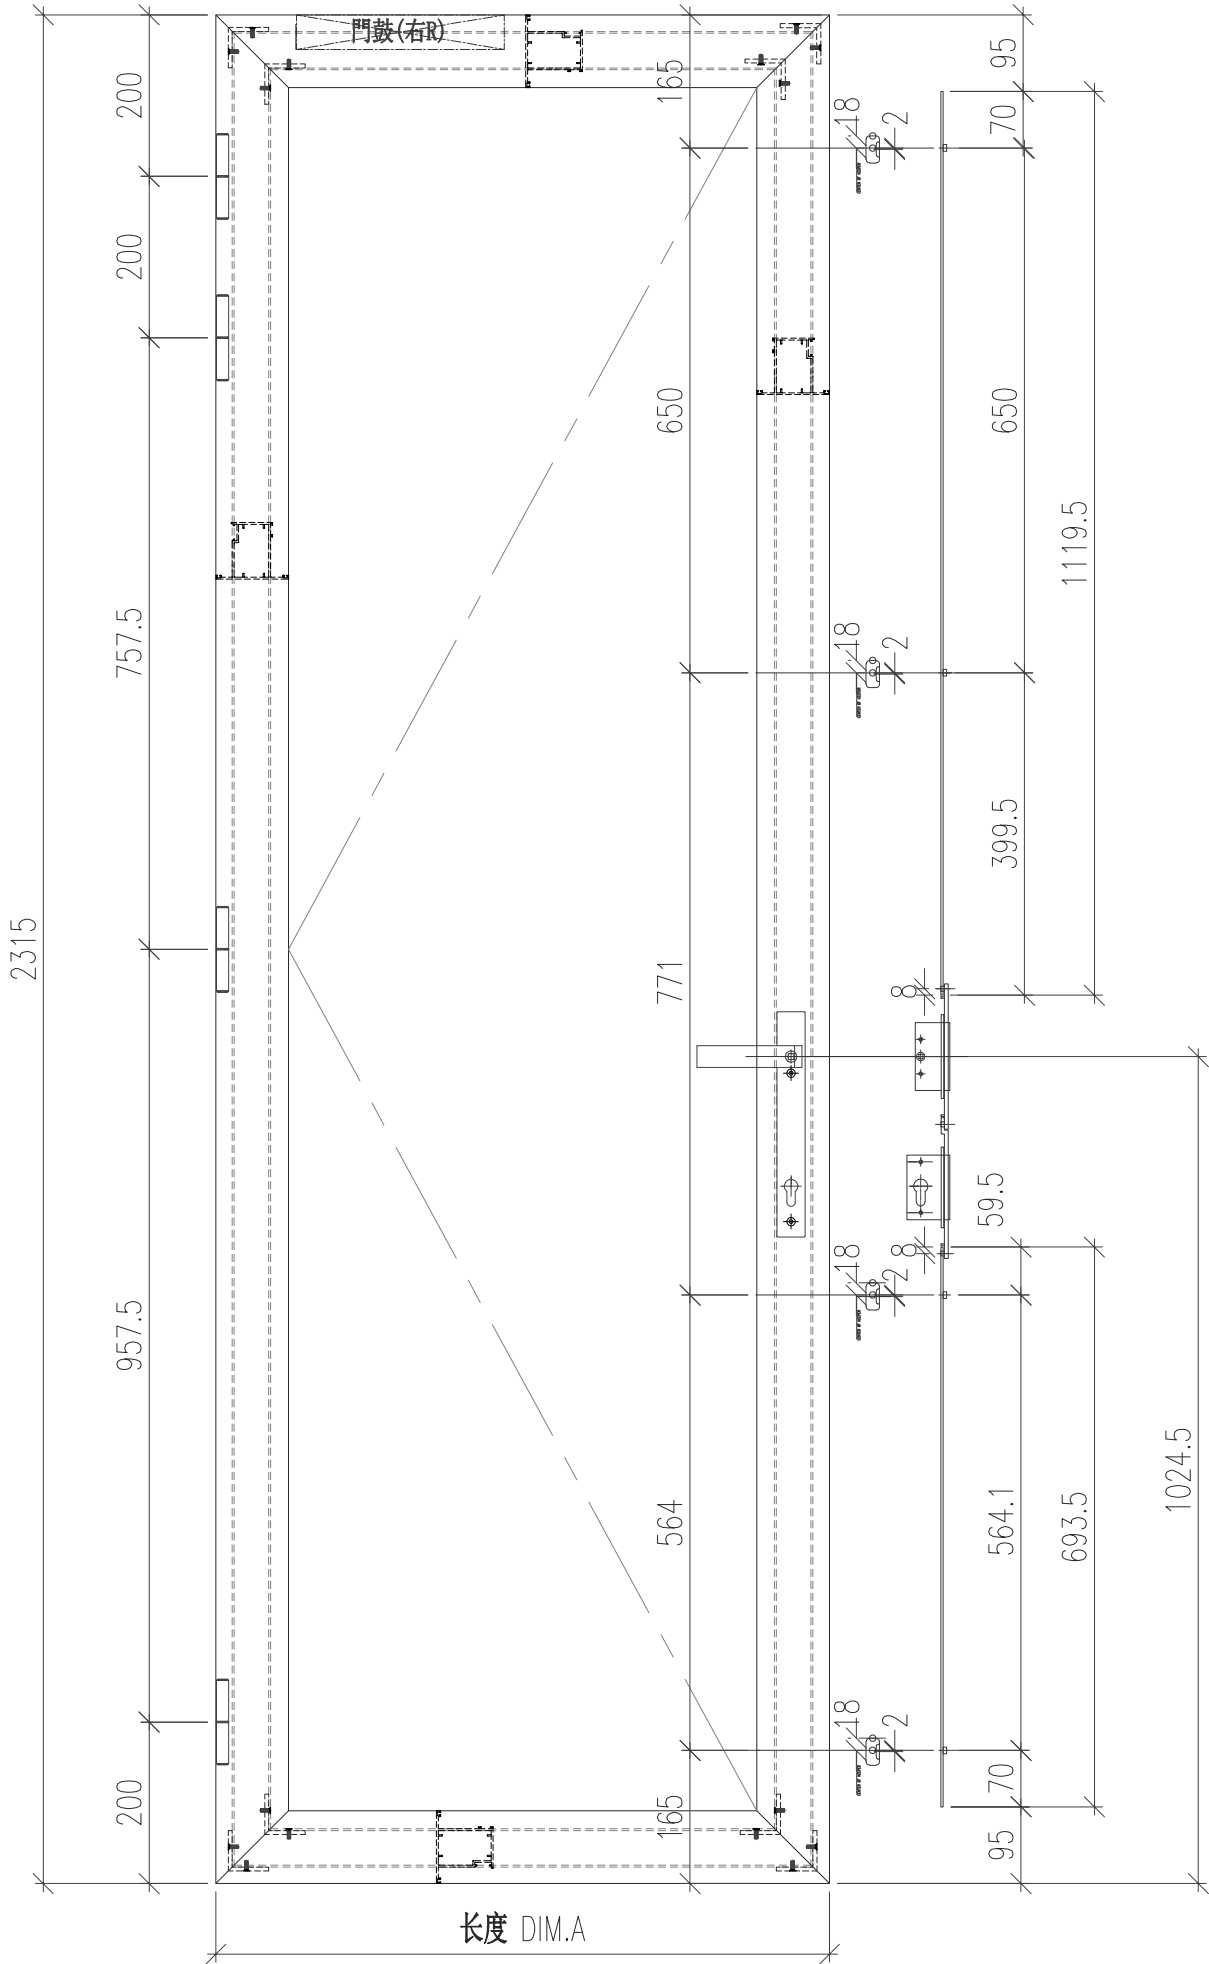

工程號	J-853 延平道	地盤		
名称	门窗扇多点锁 放样		探 用	
材料			地盤	
颜色	古铜色/JMQ213457		工廠	

多点锁 放样 编号 对应门窗编号

有限公司

物料斗號

陈日强


853-FY-WS-33

日期

批准

位置

工程號	J-853 延平道	地盤		
名 称	门窗扇多点锁 放样		探	用
材 料			地盤	
颜 色	古铜色/JMQ213457		工廠	

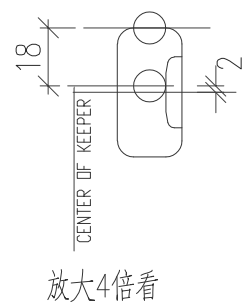

多点锁 放样 编号 对应门窗编号

有限公司

物料斗號

陈日强



853-FY-WS-34

復核

批准

位置

版次	编号	长度 DIM.A	DIM.B	DIM.C	DIM.D	DIM.E	数量	位置
0	W152L/T6	761	—	—	—	—	2	W152L/T6

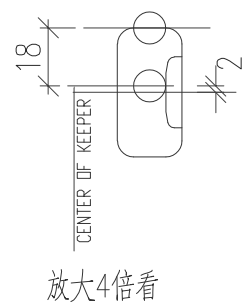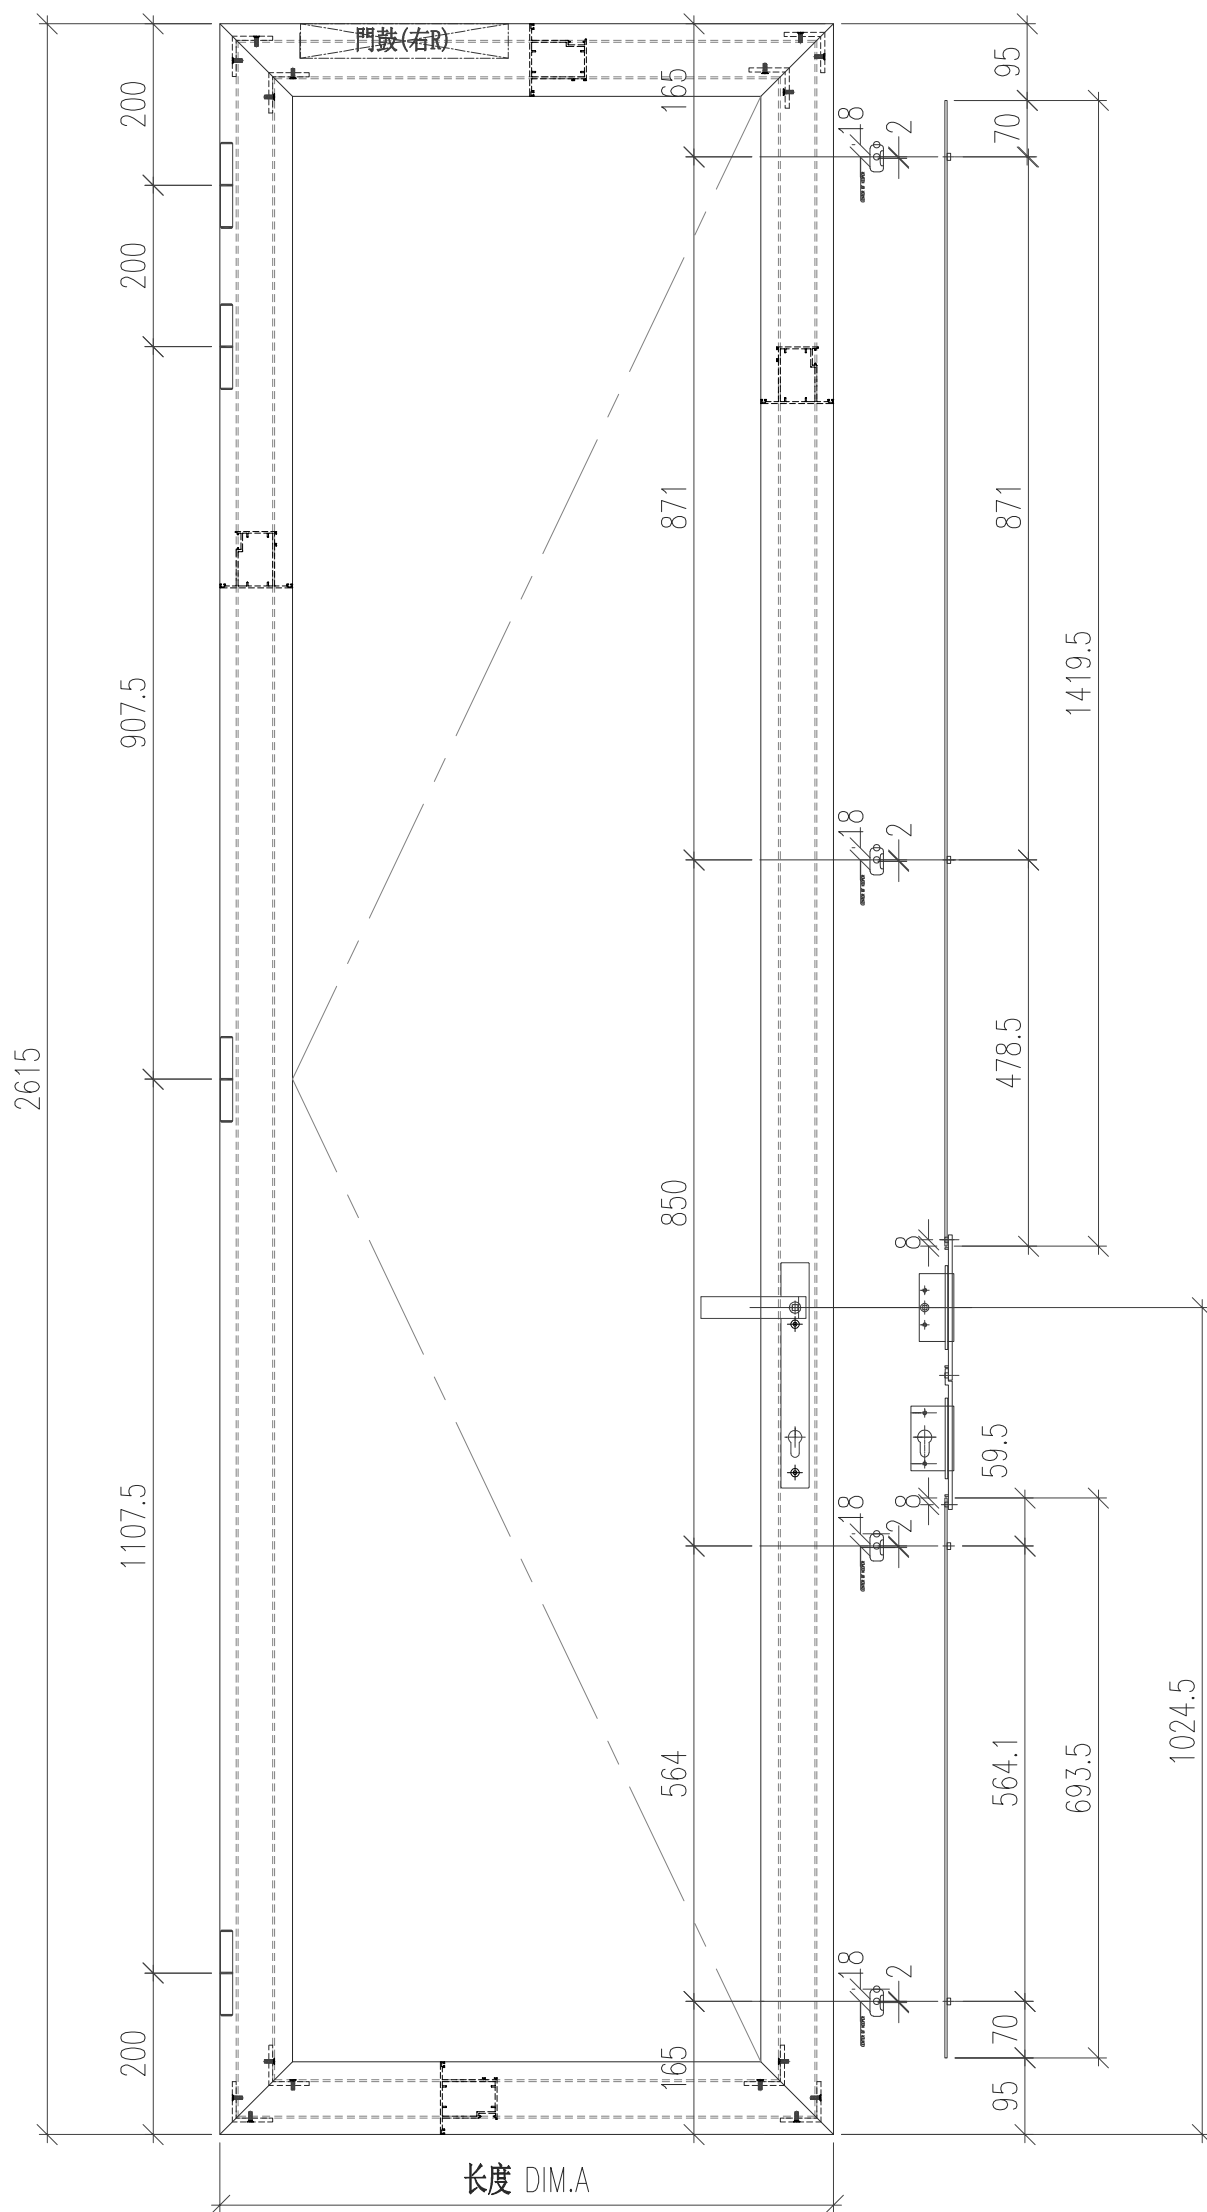


放大4倍看

工程號	J-853 延平道	地盤	
名 称	门窗扇多点锁 放样	探 用	
材 料		地盤	
颜 色	古铜色/JMQ213457	工廠	


多点锁 放样 编号 对应门窗编号

美特鋁質有限公司 MIDI Aluminium Fabricator Ltd.					類別		物料號		
					制圖	陈日强		圖號	853-FY-WS-37
修改					復核		數量		
日期					批准		位置	—	
版次	编号		长度 DIM.A	DIM.B	DIM.C	DIM.D	DIM.E	数量	位置
0	W111R/T5		722	—	—	—	—	1	W111R/T5
0	W114R/T5		722	—	—	—	—	1	W114R/T5

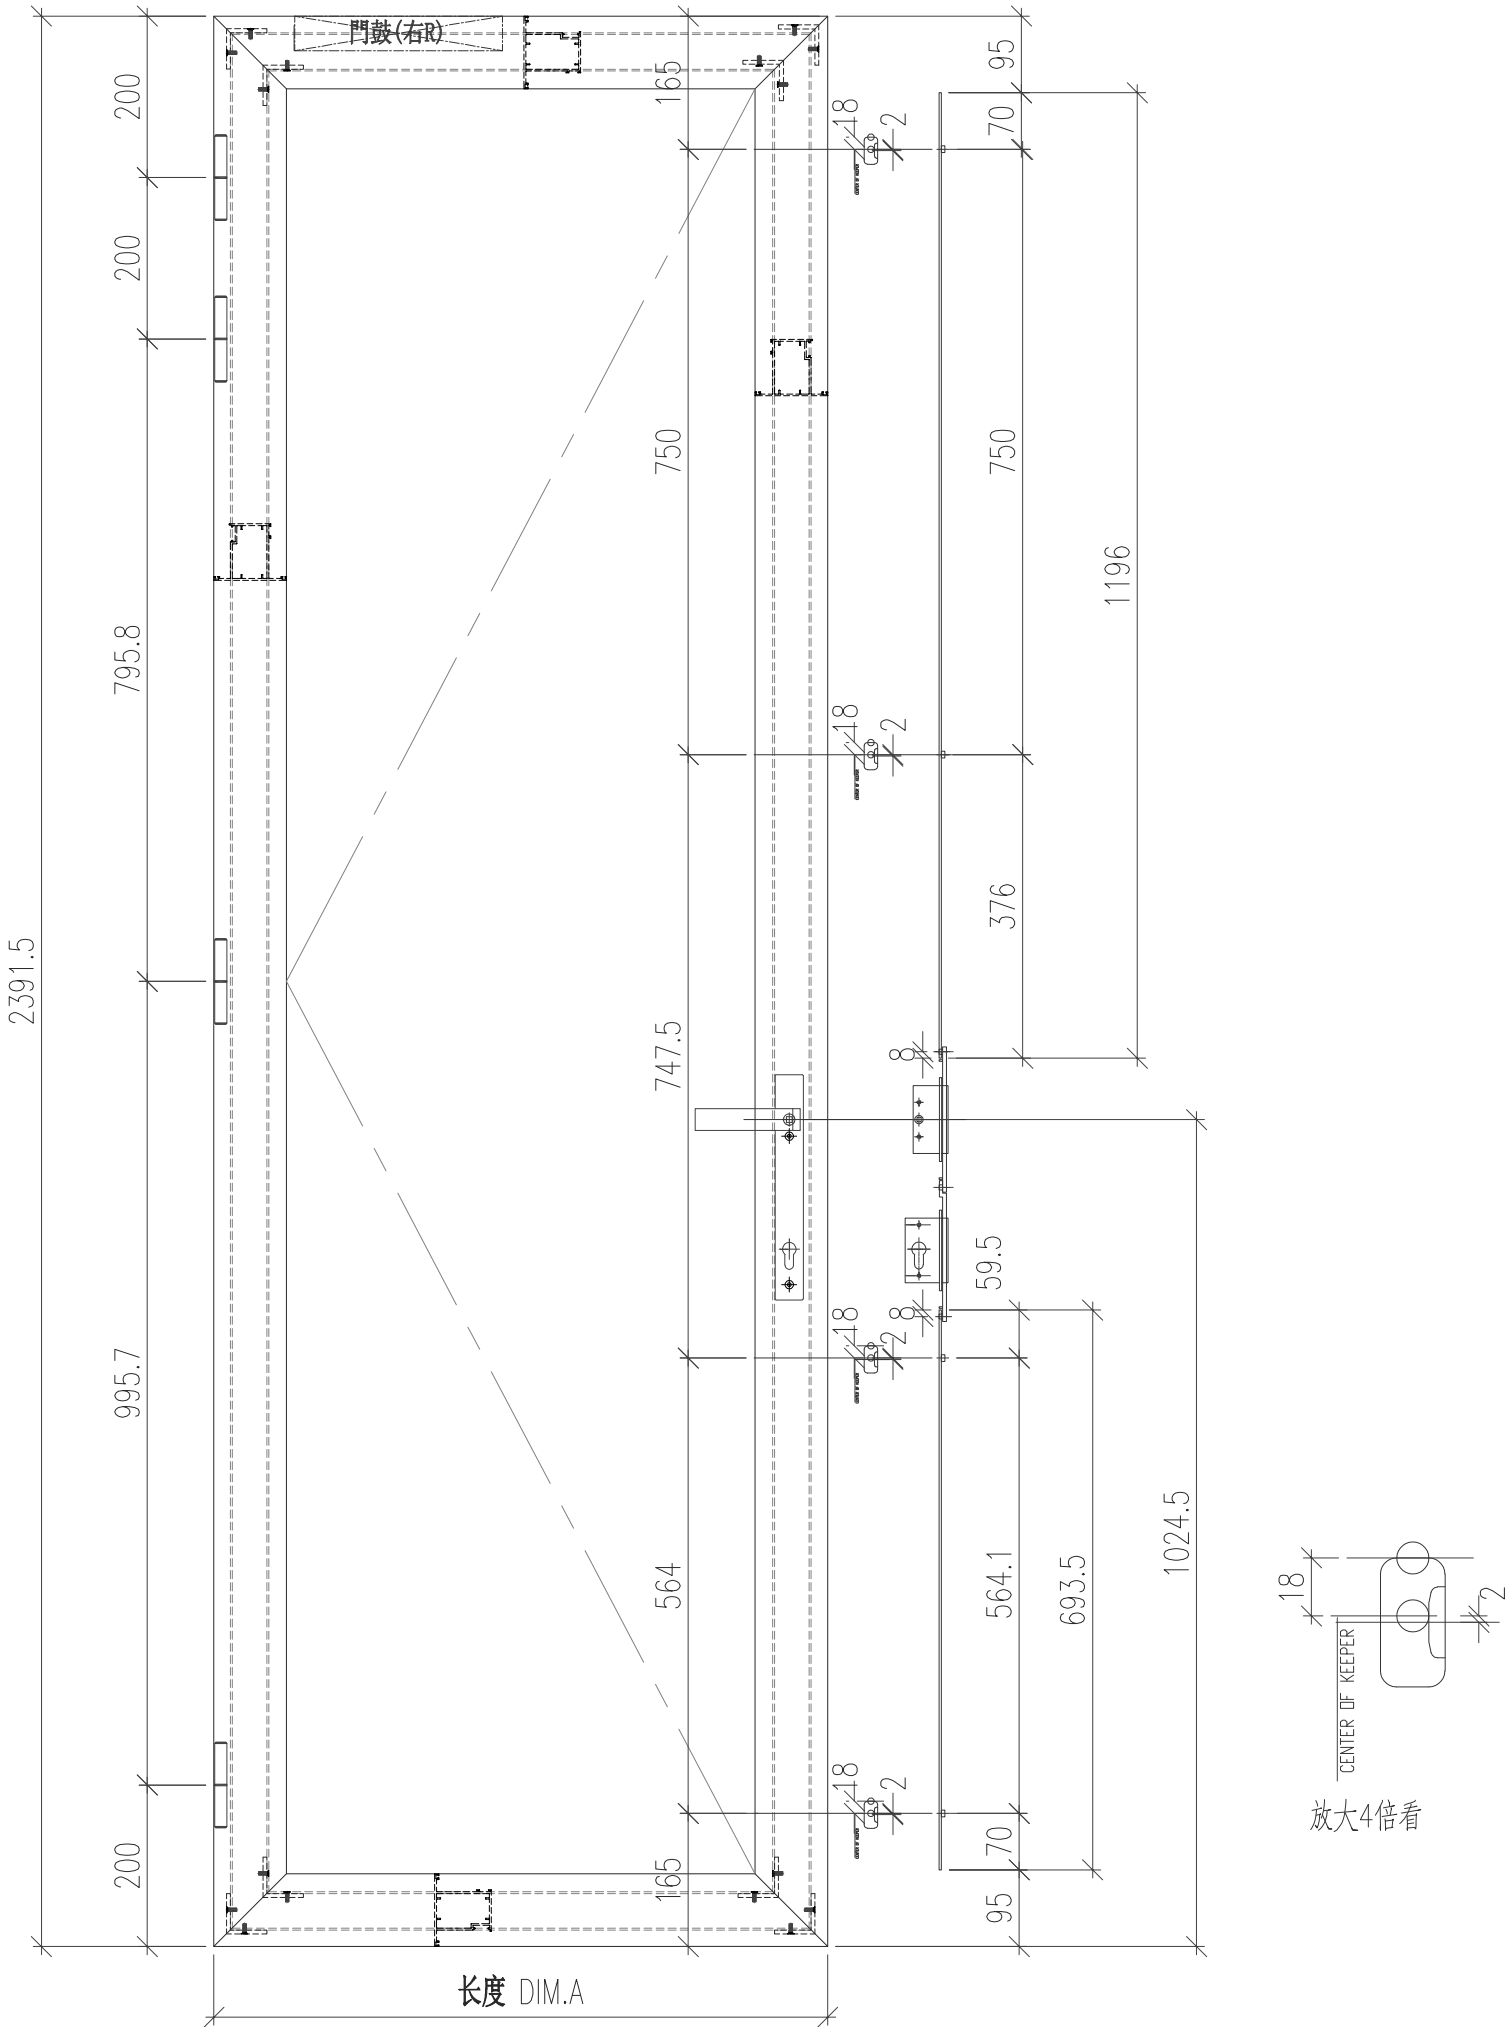

工程號	J-853 延平道	地盤		
名稱	门窗扇多点锁 放样		採用	
材料			地盤	
顏色	古铜色/JMQ213457		工廠	

多点锁 放样 编号 对应门窗编号

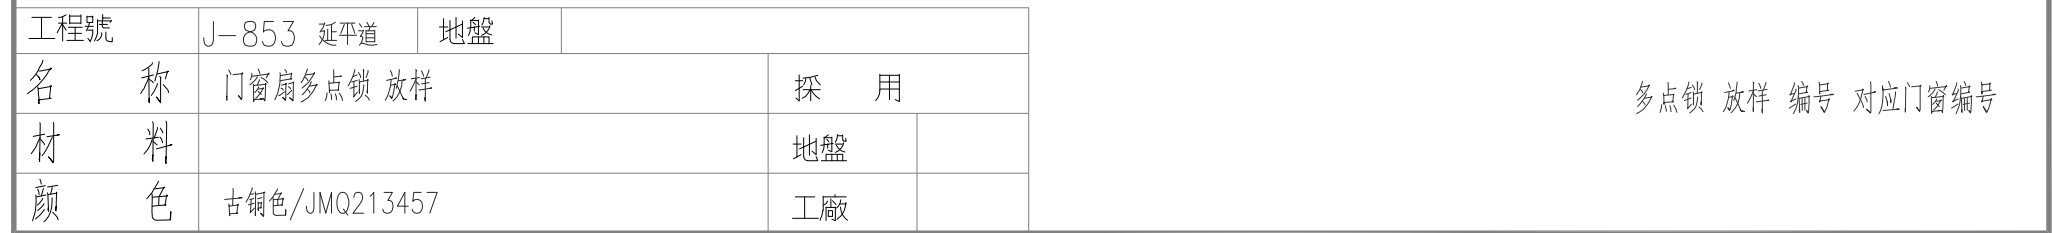

有限公司

物料斗號

陈日强

853-FY-WS-39

日期

批准

位置

工程號	J-853 延平道	地盤
名稱	門窗扇多點鎖 放樣	
材料		
顏色	古銅色/JMQ213457	
採用		
地盤		
工廠		

放大4倍看

CENTER OF KEEPER

18


2

95 70 693.5 564.1 59.5 8 18 1024.5 449.5 850 1369.5 70 95 165 821 564 165 882.5 2565 200 1082.5 200 200

門鼓(右R)

長度 DIM.A

多点锁 放样 编号 对应门窗编号

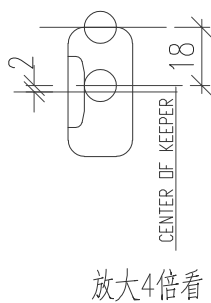

工程號	J-853 延平道	地盤		
名 称	门窗扇多点锁 放样		探 用	
材 料			地盤	
颜 色	古铜色/JMQ213457		工廠	