

工程指示 / 要求簡箋 ENGINEER INSTRUCTIONS (E.I.)

工程指示編號:	EI- 6173	修改版本:	-
	HK-1042		
工程編號:	J 853	工程名稱:	延坪道
收件人:		發件人:	Joe Chan
工程項目:	平台 Glass Wall 廠用鋁摺件.	日期:	12/05/2023

<input checked="" type="checkbox"/> 原合約工程包	<input type="checkbox"/> 原合約工程加 / 減賬 QT-	<input type="checkbox"/> 新工程報價 QT-
--	--	------------------------------------

信件批核號碼/圖紙參考編號:	批核模具圖紙編號:
客戶指示附件:	管理內部批簽署:

<input type="checkbox"/> 初步鋁料 B.M.	<input type="checkbox"/> 加工拆圖, 然後生產	<input type="checkbox"/> 尺寸表
<input type="checkbox"/> 正式鋁料 B.M.	<input type="checkbox"/> 技術上資料/指示	<input type="checkbox"/> 報價
<input type="checkbox"/> 配件 B.M.	<input type="checkbox"/> 樣辦或貨品說明書	<input type="checkbox"/> 分判合約
<input type="checkbox"/> 其他:		

內容: 請依附件資料, 生產鋁摺件.
(用於 EI 6087A 頁頁生產)

完成上列要求日期: ASAP

國內

<input type="checkbox"/> 生產技術總監	<input type="checkbox"/> 連附件	<input type="checkbox"/> 技術部	<input type="checkbox"/> 連附件	<input type="checkbox"/> 生產部	<input type="checkbox"/> 連附件
<input type="checkbox"/> 採購部	<input type="checkbox"/> 連附件	<input checked="" type="checkbox"/> 生產統籌部	<input checked="" type="checkbox"/> 連附件	<input type="checkbox"/> 報關組	<input type="checkbox"/> 連附件
<input type="checkbox"/> 質檢部	<input type="checkbox"/> 連附件	<input type="checkbox"/> 會計部	<input type="checkbox"/> 連附件	<input type="checkbox"/> 機械設計部	<input type="checkbox"/> 連附件
<input type="checkbox"/> 香港辦	<input type="checkbox"/> 連附件	<input type="checkbox"/> 其他:			

香港

<input type="checkbox"/> 行政部	<input type="checkbox"/> 連附件	<input type="checkbox"/> 會計部	<input type="checkbox"/> 連附件	<input type="checkbox"/> 統籌部	<input type="checkbox"/> 連附件	<input type="checkbox"/> 工程部	<input type="checkbox"/> 連附件
<input type="checkbox"/> 採購部	<input type="checkbox"/> 連附件	<input type="checkbox"/> QS部	<input type="checkbox"/> 連附件	<input type="checkbox"/> 地盤管理	<input type="checkbox"/> 連附件	<input type="checkbox"/> 維修部	<input type="checkbox"/> 連附件

*發件人簽署:	*組別成員批核簽署:
傳遞編號: HK 1042 / 23	項目經理簽署: P.P.

廠用鋁板B.M.表

BM編號:

修改版本:

項目類別: 平台百叶

A/C Code:

總V.F.:

日期:

總重量:

106.17

此BM依據**拆圖資料計算

序號	修改內容	鋁板圖號	鋁板名稱	顏色	實用	後備	總數	總重量	單件展開面積		總展開面積		單件V.F.	總V.F.	備註	加工圖號
									平方米	平方米	平方米	平方米				
1		HH-P1-018	3.0mm厚鋁板	EC-DG-D334232-ZD1(閃粉古銅)	4		4	1.151	0.035	0.142	0.035	0.142				
2		HH-P1-019	3.0mm厚鋁板	EC-DG-D334232-ZD1(閃粉古銅)	2		2	0.182	0.011	0.022	0.011	0.022				
3		HP-P1-001	3.0mm厚鋁板	EC-DG-D334232-ZD1(閃粉古銅)	8		8	4.454	0.068	0.548	0.068	0.548				
4		HP-P1-002	3.0mm厚鋁板	EC-DG-D334232-ZD1(閃粉古銅)	6		6	3.351	0.069	0.412	0.069	0.412				
5		HP-P1-003	3.0mm厚鋁板	EC-DG-D334232-ZD1(閃粉古銅)	6		6	3.002	0.062	0.369	0.062	0.369				
6		HP-P1-004	3.0mm厚鋁板	EC-DG-D334232-ZD1(閃粉古銅)	6		6	1.365	0.028	0.168	0.028	0.168				
7		HP-P1-005	3.0mm厚鋁板	EC-DG-D334232-ZD1(閃粉古銅)	26		26	2.484	0.012	0.305	0.012	0.305				
8		HP-P1-006	3.0mm厚鋁板	EC-DG-D334232-ZD1(閃粉古銅)	6		6	0.941	0.019	0.116	0.019	0.116				
9		HP-P1-007	3.0mm厚鋁板	EC-DG-D334232-ZD1(閃粉古銅)	6		6	2.426	0.050	0.298	0.050	0.298				
10		HP-P1-008	3.0mm厚鋁板	EC-DG-D334232-ZD1(閃粉古銅)	4		4	1.214	0.037	0.149	0.037	0.149				
11		HP-P1-009	3.0mm厚鋁板	EC-DG-D334232-ZD1(閃粉古銅)	2		2	1.237	0.076	0.152	0.076	0.152				
12		HP-P3-1	3.0mm厚鋁板	EC-DG-D334232-ZD1(閃粉古銅)	1		1	0.647	0.080	0.080	0.080	0.080				
13		HP-P3-2	3.0mm厚鋁板	EC-DG-D334232-ZD1(閃粉古銅)	1		1	0.649	0.080	0.080	0.080	0.080				
14		HP-P3-4	3.0mm厚鋁板	EC-DG-D334232-ZD1(閃粉古銅)	1		1	0.264	0.033	0.033	0.033	0.033				
15		HP-P3-5	3.0mm厚鋁板	EC-DG-D334232-ZD1(閃粉古銅)	9		9	0.998	0.014	0.123	0.014	0.123				
16		HP-P3-6	3.0mm厚鋁板	EC-DG-D334232-ZD1(閃粉古銅)	1		1	0.182	0.022	0.022	0.022	0.022				
17		HP-P3-7	3.0mm厚鋁板	EC-DG-D334232-ZD1(閃粉古銅)	2		2	0.939	0.058	0.115	0.058	0.115				
18		HP-P3-8	3.0mm厚鋁板	EC-DG-D334232-ZD1(閃粉古銅)	1		1	0.352	0.043	0.043	0.043	0.043				
19		HP-P3R-1	3.0mm厚鋁板	EC-DG-D334232-ZD1(閃粉古銅)	1		1	0.647	0.080	0.080	0.080	0.080				
20		HP-P3R-2	3.0mm厚鋁板	EC-DG-D334232-ZD1(閃粉古銅)	1		1	0.649	0.080	0.080	0.080	0.080				
21		HP-P3R-4	3.0mm厚鋁板	EC-DG-D334232-ZD1(閃粉古銅)	1		1	0.264	0.033	0.033	0.033	0.033				
22		HP-P3R-5	3.0mm厚鋁板	EC-DG-D334232-ZD1(閃粉古銅)	9		9	0.998	0.014	0.123	0.014	0.123				

①

廠用鋁板B.M.表

項目類別: 平台百叶

BM編號:

修改版本:

A/C Code:

總V.F.:


日期:

總重量:



106.17
此BM依據**拆圖資料計算

序號	修改內容	鋁板圖號	鋁板名稱	顏色	實用	後備	總數	總重量	單件展開面積		總展開面積		備註	加工圖號
									平方米	平方米	平方米	平方米		
23		HP-P3R-6	3.0mm厚鋁板	EC-DG-D334232-ZD1(閃粉古銅)	1		1	0.182	0.022	0.022	0.022	0.022		
24		HP-P3R-7	3.0mm厚鋁板	EC-DG-D334232-ZD1(閃粉古銅)	2		2	0.939	0.058	0.115	0.058	0.115		
25		HP-P3R-8	3.0mm厚鋁板	EC-DG-D334232-ZD1(閃粉古銅)	1		1	0.352	0.043	0.043	0.043	0.043		
26		LB-P1-1	3.0mm厚鋁板	EC-DG-D334232-ZD1(閃粉古銅)	5		5	6.251	0.154	0.769	0.154	0.769		
27		LB-P1-2	3.0mm厚鋁板	EC-DG-D334232-ZD1(閃粉古銅)	5		5	6.251	0.154	0.769	0.154	0.769		
28		LB-P2-1	3.0mm厚鋁板	EC-DG-D334232-ZD1(閃粉古銅)	1		1	1.390	0.171	0.171	0.171	0.171		
29		LB-P2-2	3.0mm厚鋁板	EC-DG-D334232-ZD1(閃粉古銅)	1		1	1.390	0.171	0.171	0.171	0.171		
30		LB-P3-1	3.0mm厚鋁板	EC-DG-D334232-ZD1(閃粉古銅)	4		4	5.017	0.154	0.617	0.154	0.617		
31		LB-P3-2	3.0mm厚鋁板	EC-DG-D334232-ZD1(閃粉古銅)	4		4	5.017	0.154	0.617	0.154	0.617		
32		LB-P4-1	3.0mm厚鋁板	EC-DG-D334232-ZD1(閃粉古銅)	3		3	3.356	0.138	0.413	0.138	0.413		
33		LB-P4-2	3.0mm厚鋁板	EC-DG-D334232-ZD1(閃粉古銅)	3		3	3.356	0.138	0.413	0.138	0.413		
34		LB-P5-1	3.0mm厚鋁板	EC-DG-D334232-ZD1(閃粉古銅)	4		4	1.986	0.061	0.244	0.061	0.244		
35		LB-P5-2	3.0mm厚鋁板	EC-DG-D334232-ZD1(閃粉古銅)	4		4	1.986	0.061	0.244	0.061	0.244		
36		LB-P6-1	3.0mm厚鋁板	EC-DG-D334232-ZD1(閃粉古銅)	4		4	1.337	0.041	0.164	0.041	0.164		
37		LB-P6-2	3.0mm厚鋁板	EC-DG-D334232-ZD1(閃粉古銅)	4		4	1.337	0.041	0.164	0.041	0.164		
38		LB-P7-1	3.0mm厚鋁板	EC-DG-D334232-ZD1(閃粉古銅)	5		5	4.505	0.111	0.554	0.111	0.554		
39		LB-P7-2	3.0mm厚鋁板	EC-DG-D334232-ZD1(閃粉古銅)	5		5	4.505	0.111	0.554	0.111	0.554		
40		LB-P8-1	3.0mm厚鋁板	EC-DG-D334232-ZD1(閃粉古銅)	3		3	2.010	0.082	0.247	0.082	0.247		
41		LB-P8-2	3.0mm厚鋁板	EC-DG-D334232-ZD1(閃粉古銅)	3		3	2.010	0.082	0.247	0.082	0.247		
42		LB-P9-1	3.0mm厚鋁板	EC-DG-D334232-ZD1(閃粉古銅)	22		22	4.267	0.024	0.525	0.024	0.525		
43		LB-P9-2	3.0mm厚鋁板	EC-DG-D334232-ZD1(閃粉古銅)	22		22	4.267	0.024	0.525	0.024	0.525		
44		LB-P10-1	3.0mm厚鋁板	EC-DG-D334232-ZD1(閃粉古銅)	10		10	12.699	0.156	1.562	0.156	1.562		


2

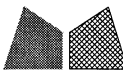 美特鋁質有限公司 MIDI Aluminium Fabricator Ltd.				類別		物料號	
				制圖	LRA	2022.02.04	圖號 HP-P1
修改	-	-		復核	-	-	數量
日期	-	-		批准			位置



序号	编号	H
1	HP-P1-001	2209
2	HP-P1-002	2216
3	HP-P1-003	1985
4	HP-P1-004	903
5	HP-P1-005	379
6	HP-P1-006	622
7	HP-P1-007	1604
8	HP-P1-008	1204
9	HP-P1-009	2454

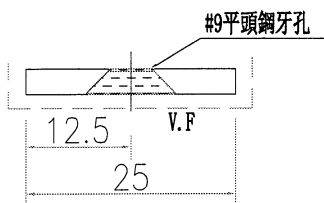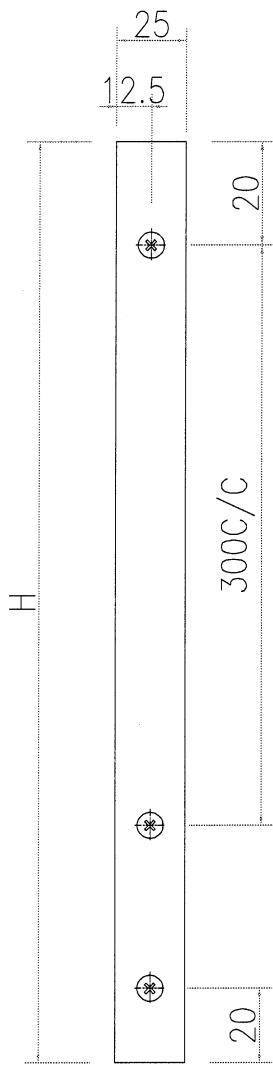


工程號	J-853	地盤	香港延坪路	探用附件
名稱	70生頂橫		地盤	
材料	25X3鋁巴		工廠	
顏色	EC-DG-D334232-ZD1			

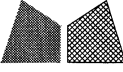 美特鋁質 有限公司 MIDI Aluminium Fabricator Ltd.				類別		物料號	
				制圖	LRA	2022.02.04	圖號 HP-P2
修改	-	-		復核	-	-	數量
日期	-	-		批准			位置



序号	编号	H
1	HP-P2-001	2209
2	HP-P2-002	2216
3	HP-P2-003	1985
4	HP-P2-004	903
5	HP-P2-005	379
6	HP-P2-006	622
7	HP-P2-007	1604
8	HP-P2-008	1204

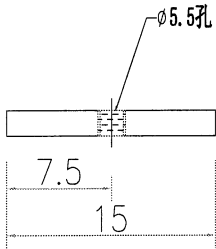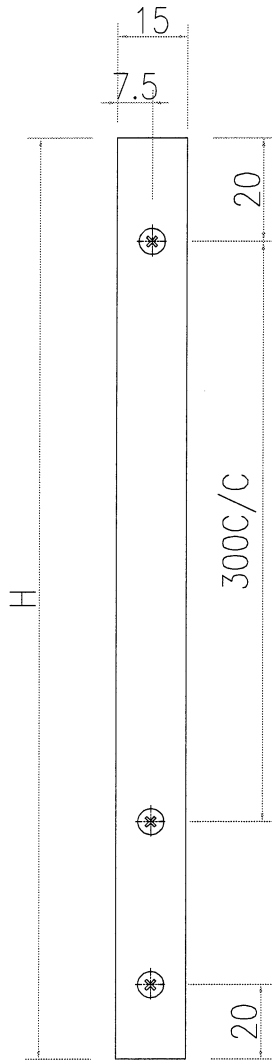


工程號	J-853	地盤	香港延坪路	探用附件
名稱	70生頂橫		地盤	
材料	15X3鋁巴		工廠	
顏色	MILL			

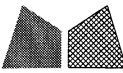 美特鋁質 有限公司 MIDI Aluminium Fabricator Ltd.				類別		物料號	
修改	-	-		制圖	LRA	2022.02.04	圖號 HP-P3
日期	-	-		復核	-	-	數量
				批准			位置



序号	编号	H
1	HP-P3-001	2209
2	HP-P3-002	2216
3	HP-P3-003	1985
4	HP-P3-004	903
5	HP-P3-005	379
6	HP-P3-006	622
7	HP-P3-007	1604
8	HP-P3-008	1204

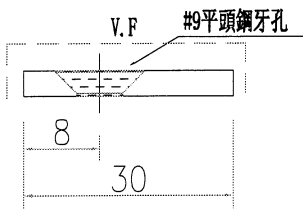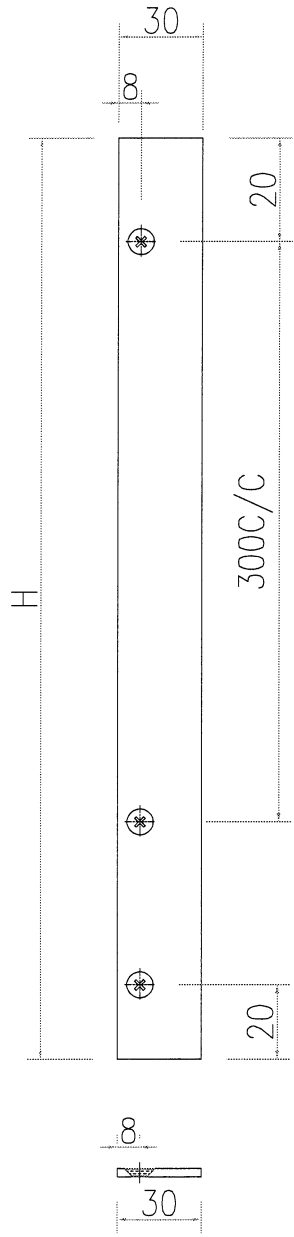


工程號	J-853	地盤	香港延坪路	探 用 附 件
名稱	70生頂橫		地盤	
材料	30X3鋁巴		工廠	
顏色	EC-DG-D334232-ZD1			


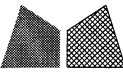
 美特鋁質 有限公司 MIDI Aluminium Fabricator Ltd.				類別		物料號	
修改	-	-		制圖	LRA	2022.02.04	圖號 HP-P3R
日期	-	-		復核	-	-	數量
				批准			位置

序号	编号	H
1	HP-P3R-001	2209
2	HP-P3R-002	2216
3	HP-P3R-003	1985
4	HP-P3R-004	903
5	HP-P3R-005	379
6	HP-P3R-006	622
7	HP-P3R-007	1604
8	HP-P3R-008	1204

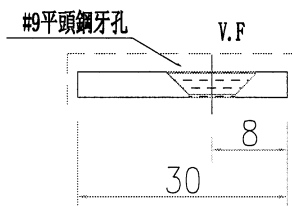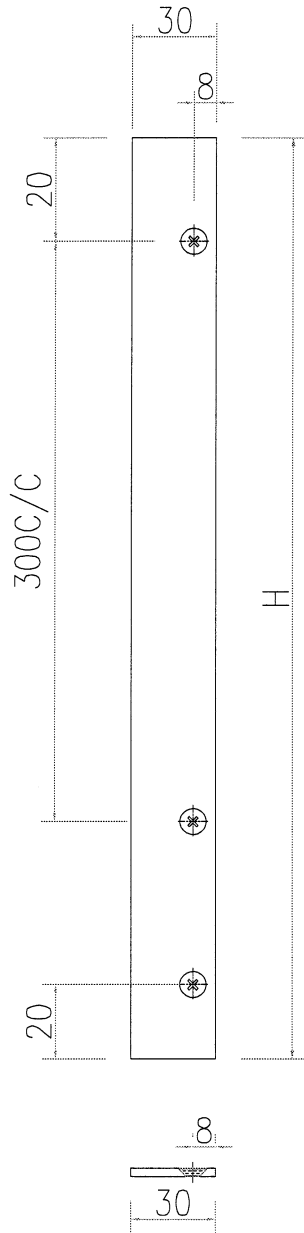

工程號	J-853	地盤	香港廷坪路	探用附件
名稱	70生頂橫			
材料	30X3鋁巴	地盤		
顏色	EC-DG-D334232-ZD1	工廠		

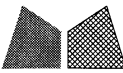
 美特鋁質有限公司 MIDI Aluminium Fabricator Ltd.				類別		物料號	
修改	-	-		制圖	LRA	2022.02.04	圖號 LB-P1
日期	-	-		復核	-	-	數量
				批准			位置

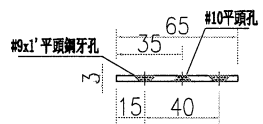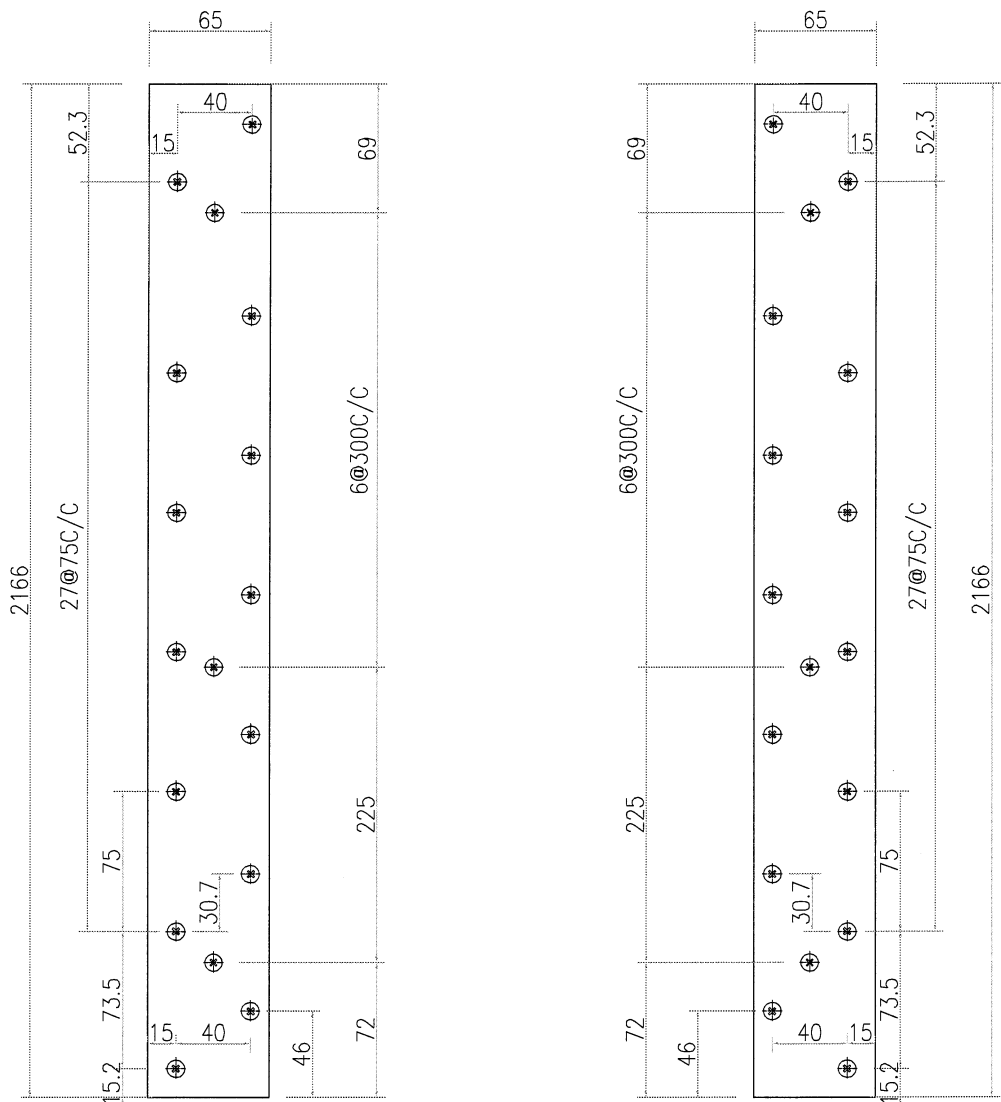

图号: LB-P1-1






喷油面

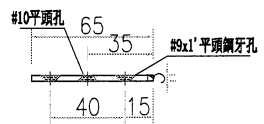


图号: LB-P1-2

工程號	J-853	地盤	香港延坪路	附 件
名稱	百葉片加工圖		採	
材料	65X3鋁巴		地盤	
顏色	EC-DG-D334232-ZD1		工廠	

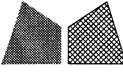
 美特鋁質有限公司 MIDI Aluminium Fabricator Ltd.				類別		物料號	
				制圖	LRA	2022.02.04	圖號 LB-P2
修改	-	-		復核	-	-	數量
日期	-	-		批准			位置

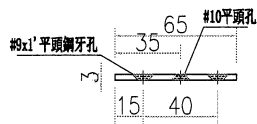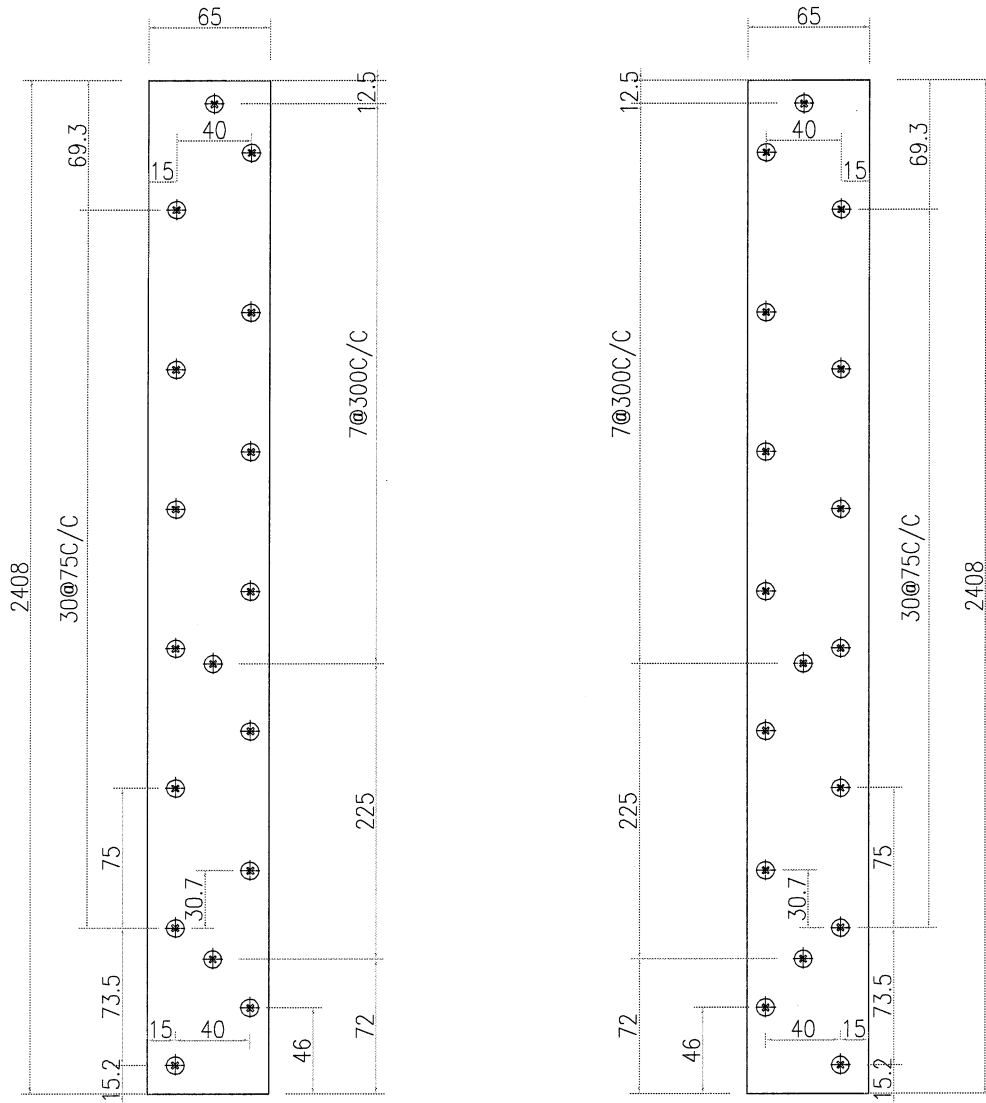

图号: LB-P2-1

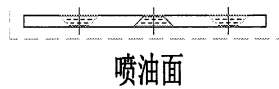




喷油面

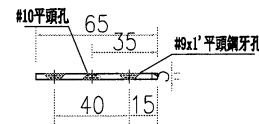

图号: LB-P2-2

工程號	J-853	地盤	香港延坪路	附 件
名稱	百葉片加工圖		探	
材料	65X3鋁巴		地盤	
顏色	EC-DG-D334232-ZD1		工廠	

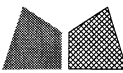
 美特鋁質有限公司 MIDI Aluminium Fabricator Ltd.				類別		物料號	
				制圖	LRA	2022.02.04	圖號 LB-P3
修改	-	-		復核	-	-	數量
日期	-	-		批准			位置

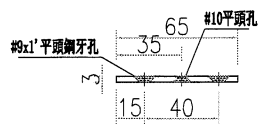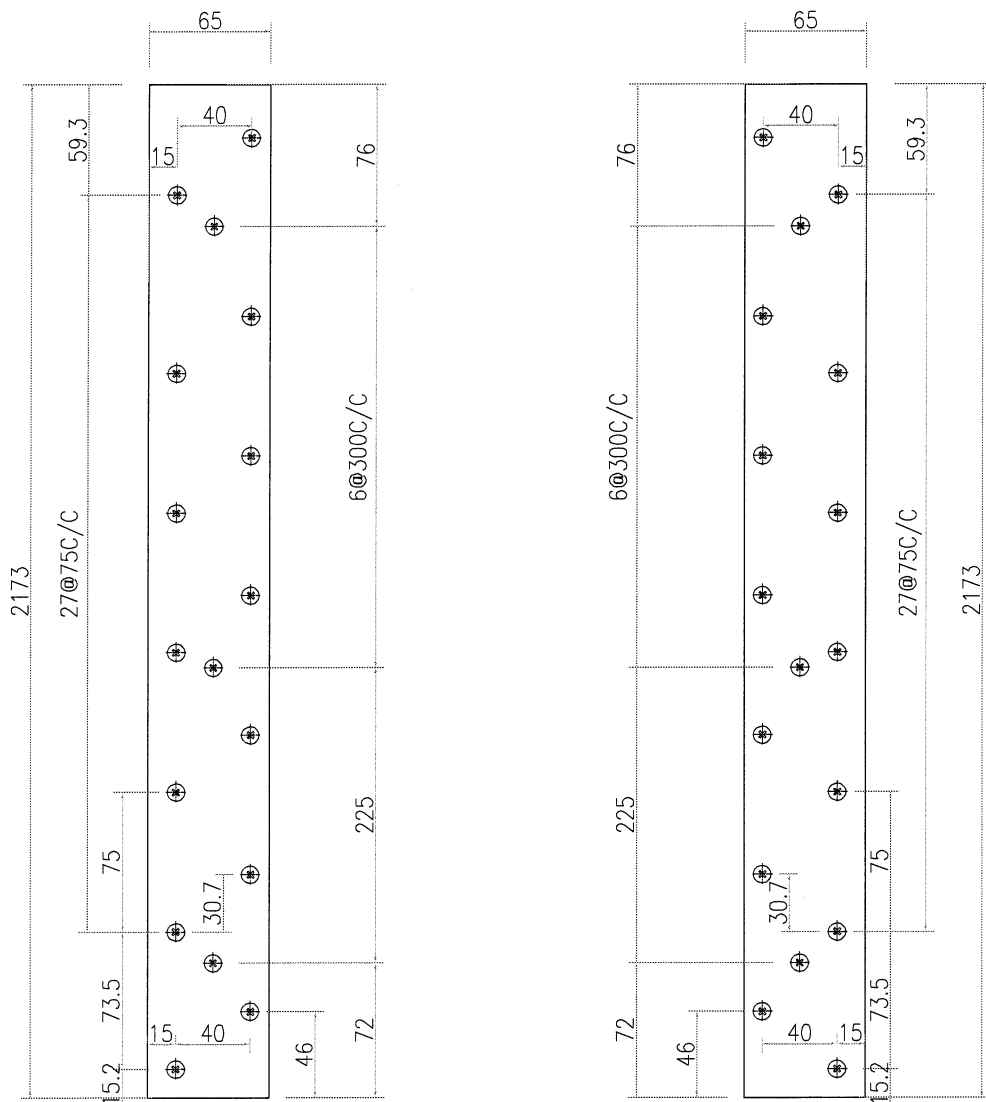

图号: LB-P3-1






喷油面

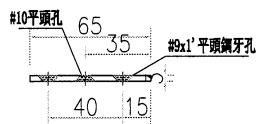

图号: LB-P3-2

工程號	J-853	地盤	香港延坪路	附 件
名稱	百葉片加工圖		探	
材料	65X3鋁巴		地盤	
顏色	EC-DG-D334232-ZD1		工廠	


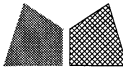
 美特鋁質有限公司 MIDI Aluminium Fabricator Ltd.				類別		物料號	
修改	-	-		制圖	LRA	2022.02.04	圖號 LB-P4
日期	-	-		復核	-	-	數量
				批准			位置

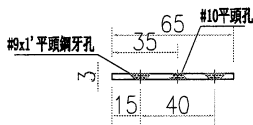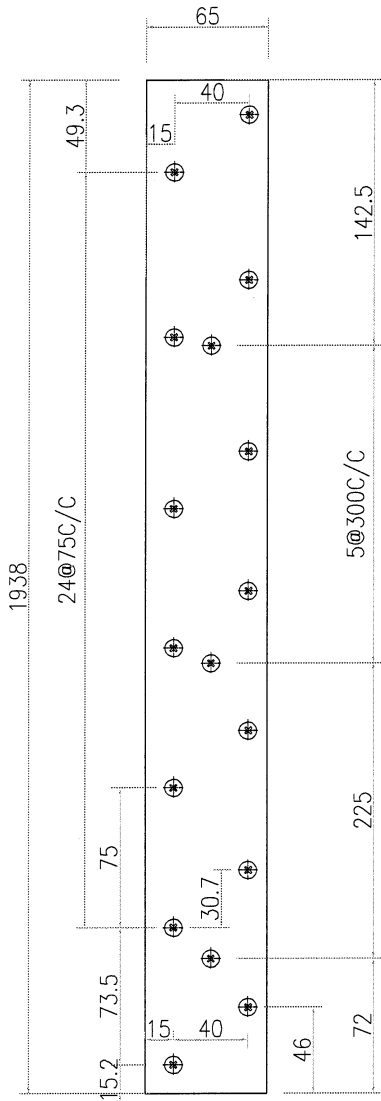

图号: LB-P4-1






喷油面

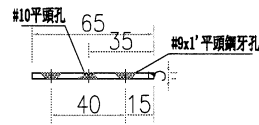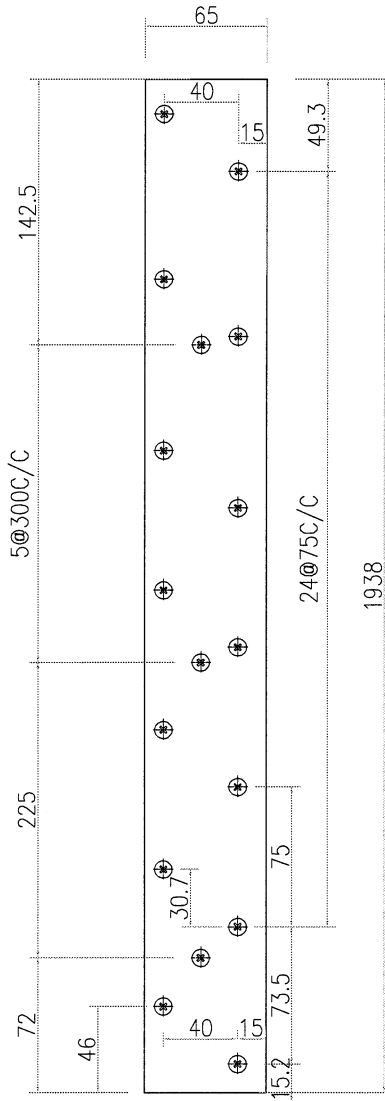


图号: LB-P4-2

工程號	J-853	地盤	香港延坪路	附 件
名稱	百葉片加工圖		採	
材料	65X3鋁巴		地盤	
顏色	EC-DG-D334232-ZD1		工廠	


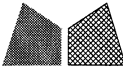
 美特鋁質有限公司 MIDI Aluminium Fabricator Ltd.				類別		物料號	
修改	-	-		制圖	LRA	2022.02.04	圖號 LB-P5
日期	-	-		復核	-	-	數量
				批准			位置

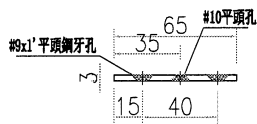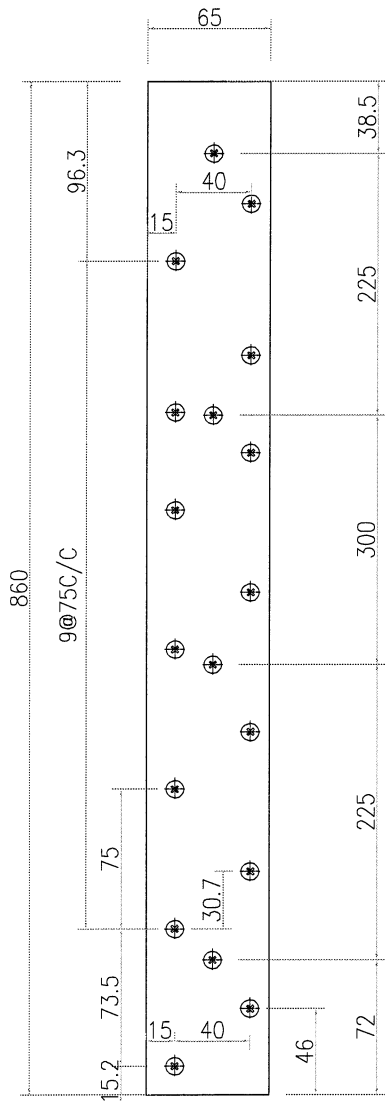

图号: LB-P5-1

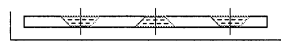



喷油面

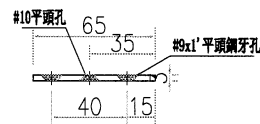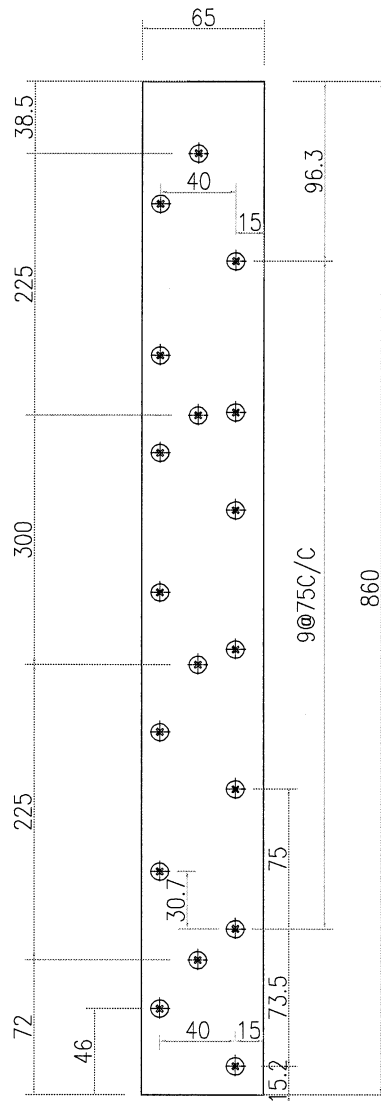


图号: LB-P5-2

工程號	J-853	地盤	香港廷坪路	附 件
名稱	百葉片加工圖		採	
材料	65X3鋁巴	地盤		
顏色	EC-DG-D334232-ZD1	工廠		


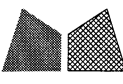
 美特鋁質有限公司 MIDI Aluminium Fabricator Ltd.				類別		物料號	
修改	-	-		制圖	LRA	2022.02.04	圖號 LB-P6
日期	-	-		復核	-	-	數量
				批准			位置

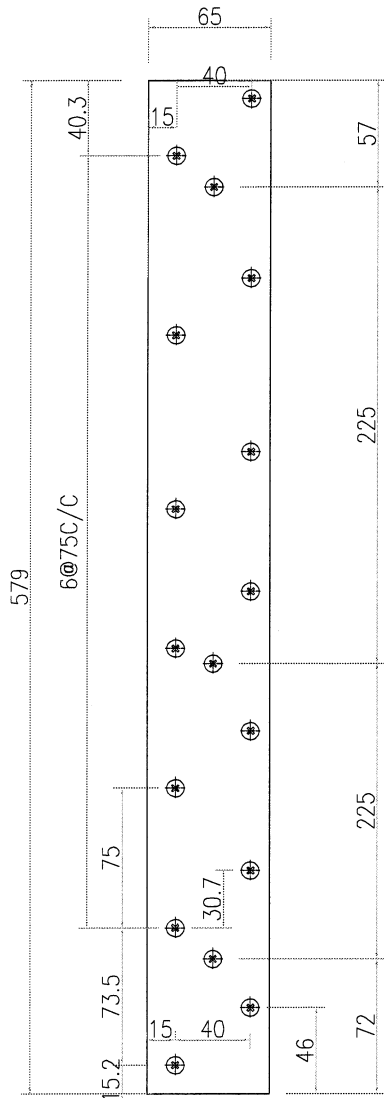


图号: LB-P6-1

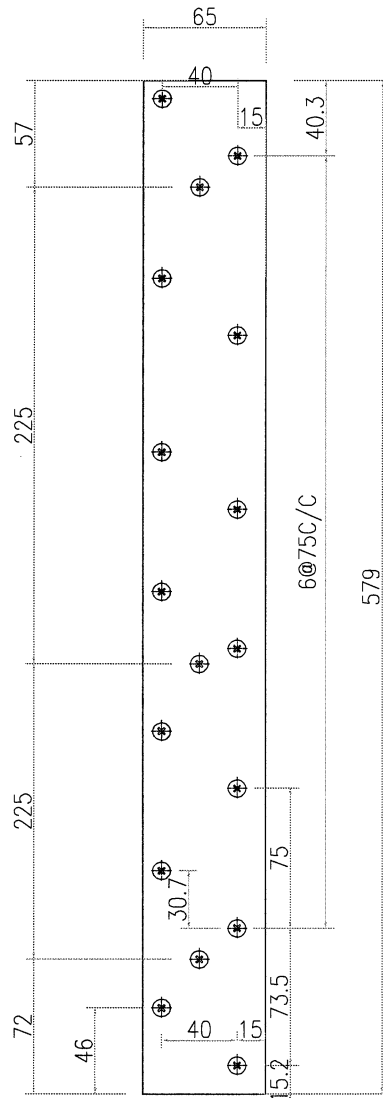


图号: LB-P6-2


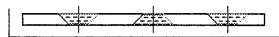
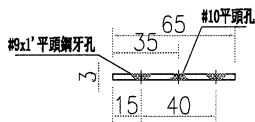


噴油面

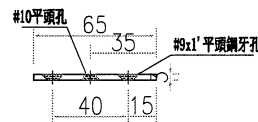


工程號	J-853	地盤	香港延坪路	探用附件
名稱	百葉片加工圖		地盤	
材料	65X3鋁巴		工廠	
顏色	EC-DG-D334232-ZD1			

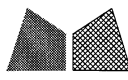
 美特鋁質 有限公司 MIDI Aluminium Fabricator Ltd.				類別		物料號	
修改	-	-		制圖	LRA	2022.02.04	圖號 LB-P7
日期	-	-		復核	-	-	數量
				批准			位置

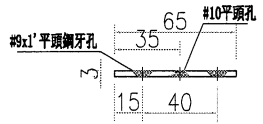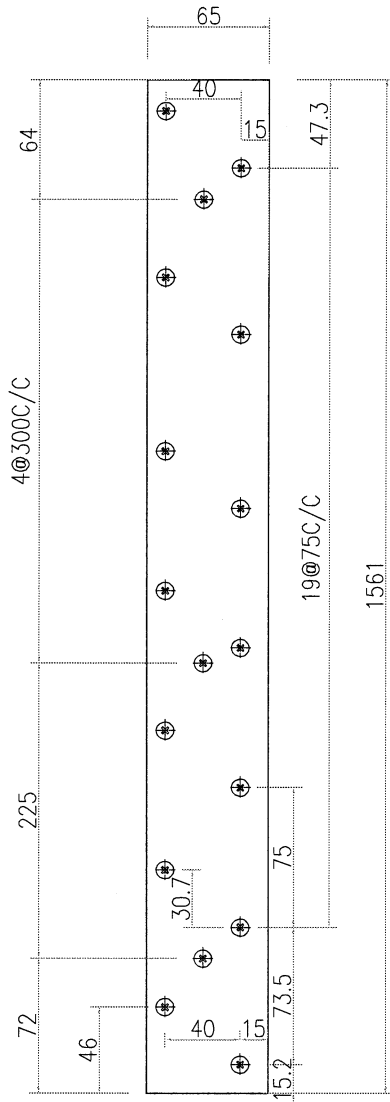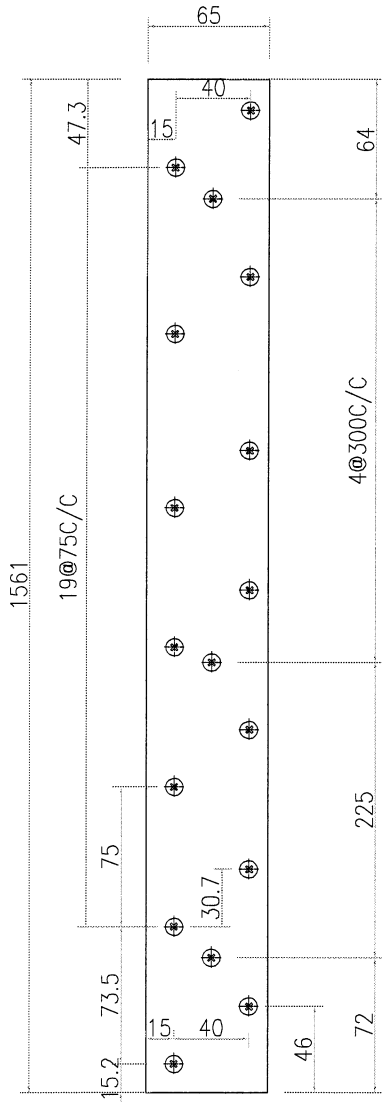

图号: LB-P7-1

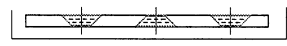





喷油面

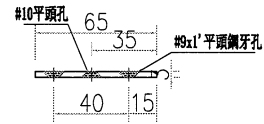

图号: LB-P7-2

工程號	J-853	地盤	香港廷坪路	探用附件
名稱	百葉片加工圖			
材料	65X3鋁巴		地盤	
顏色	EC-DG-D334232-ZD1		工廠	

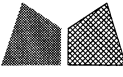
 美特鋁質有限公司 MIDI Aluminium Fabricator Ltd.				類別		物料號	
修改	-	-		制圖	LRA	2022.02.04	圖號 LB-P8
日期	-	-		復核	-	-	數量
				批准			位置

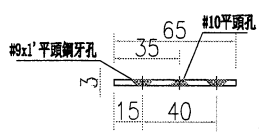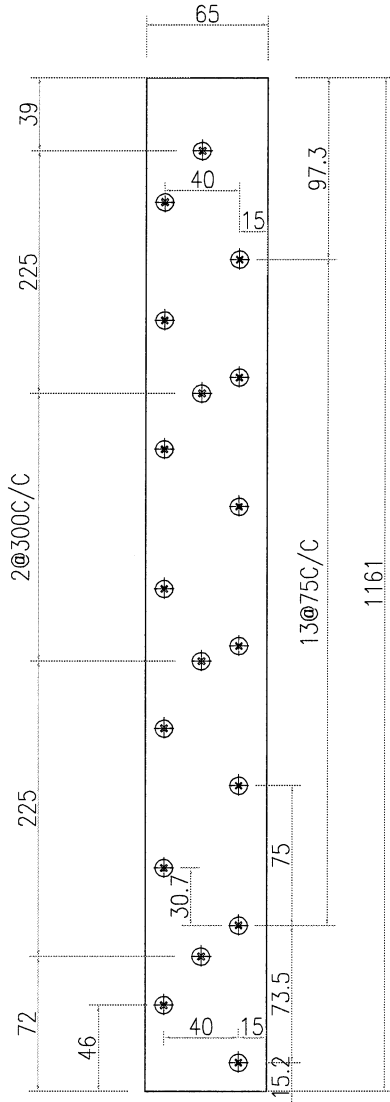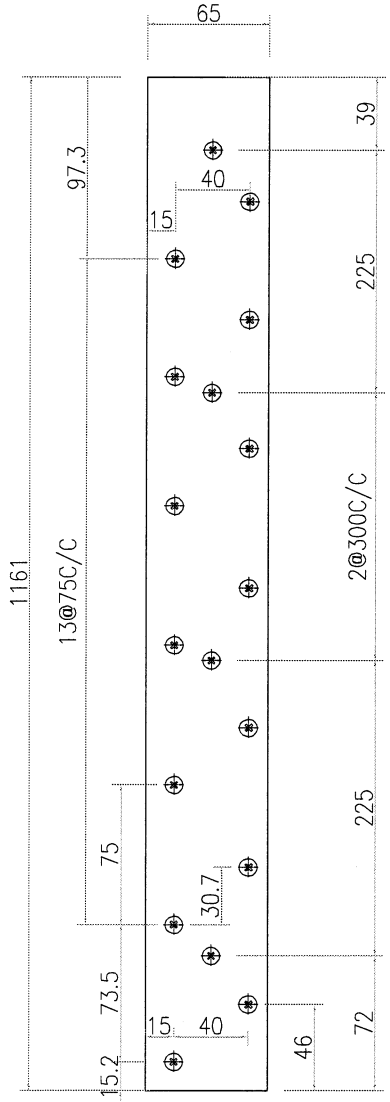

图号: LB-P8-1







喷油面

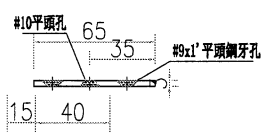


图号: LB-P8-2

工程號	J-853	地盤	香港延坪路	探用附件
名稱	百葉片加工圖		地盤	
材料	65X3鋁巴		工廠	
顏色	EC-DG-D334232-ZD1			

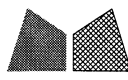
 美特鋁質 有限公司 MIDI Aluminium Fabricator Ltd.				類別		物料號	
修改	-	-		制圖	LRA	2022.02.04	圖號 LB-P9
日期	-	-		復核	-	-	數量
				批准			位置

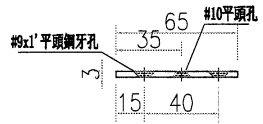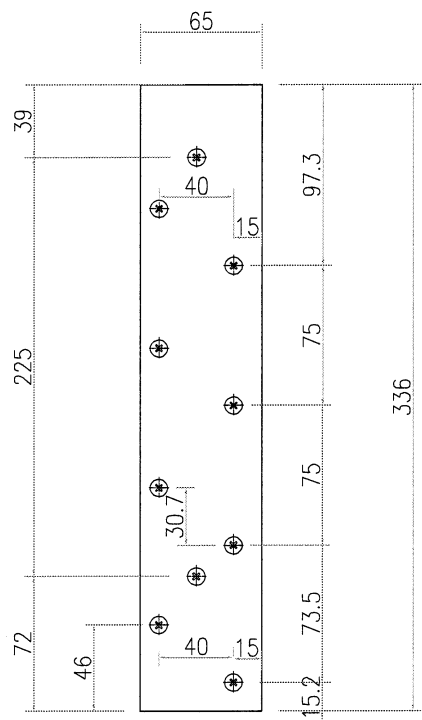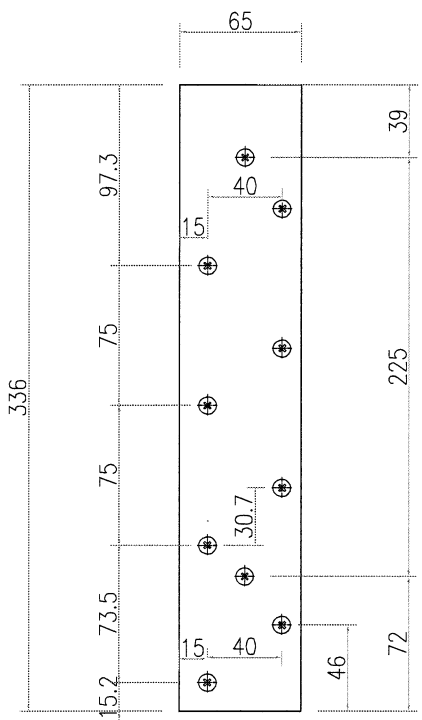

图号: LB-P9-1

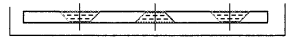



噴油面

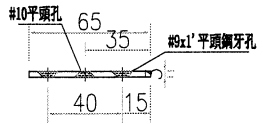

图号: LB-P9-2

工程號	J-853	地盤	香港廷坪路	探 用 附 件
名稱	百葉片加工圖			
材料	65X3鋁巴		地盤	
顏色	EC-DG-D334232-ZD1		工廠	

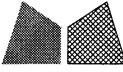 美特鋁質有限公司 MIDI Aluminium Fabricator Ltd.				類別		物料號	
				制圖	LRA	2022.02.04	圖號 LB-P10
修改	-	-		復核	-	-	數量
日期	-	-		批准			位置

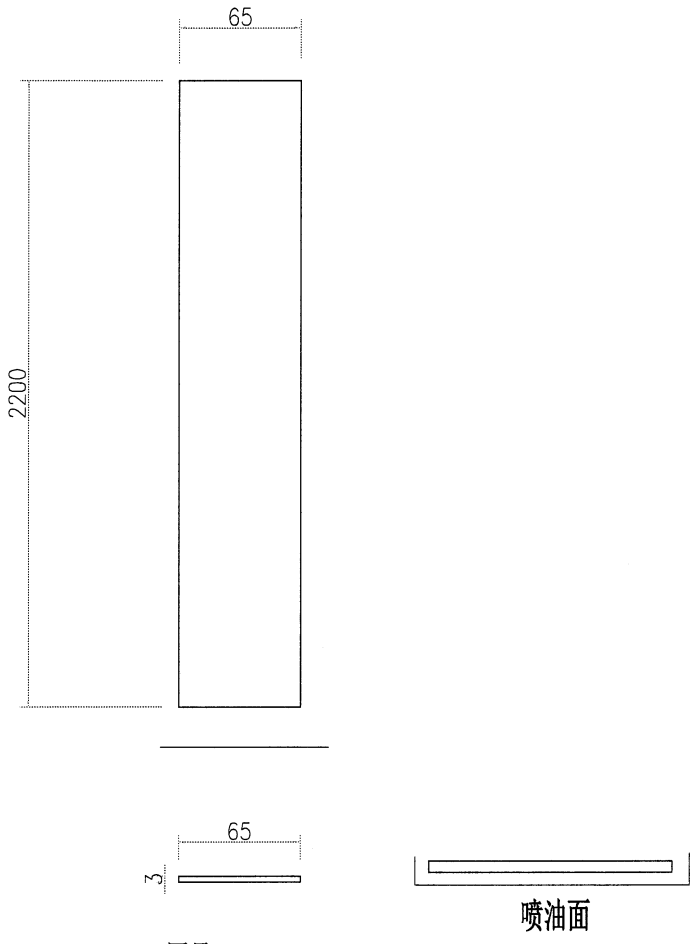

图号: LB-P10-1

工程號	J-853	地盤	香港廷坪路	附 件
名稱	百葉片加工圖		採	
材料	65X3鋁巴		地盤	
顏色	EC-DG-D334232-ZD1		工廠	