

工程指示 / 要求簡箋 ENGINEER INSTRUCTIONS (E.I.)

工程指示編號:	EI- 6193	修改版本:	-
	HK-1083		
工程編號:	J 853	工程名稱:	延坪道
收件人:	生統	發件人:	Joe Chan
工程項目:	T5, Dog House Louver 項目 廠用背板	日期:	17/05/2023

<input checked="" type="checkbox"/> 原合約工程包	<input type="checkbox"/> 原合約工程加 / 減賬 QT-	<input type="checkbox"/> 新工程報價 QT-
--	--	------------------------------------

信件批核號碼/圖紙參考編號:	批核模具圖紙編號:
客戶指示附件:	管理內部批簽署:

<input type="checkbox"/> 初步鋁料 B.M.	<input type="checkbox"/> 加工拆圖, 然後生產	<input type="checkbox"/> 尺寸表
<input type="checkbox"/> 正式鋁料 B.M.	<input type="checkbox"/> 技術上資料/指示	<input type="checkbox"/> 報價
<input type="checkbox"/> 配件 B.M.	<input type="checkbox"/> 樣辦或貨品說明書	<input type="checkbox"/> 分判合約
<input type="checkbox"/> 其他:		

內容: 請依附件資料, 生產廠用背板.

完成上列要求日期: 30/5/2023 ASAP

國內

<input type="checkbox"/> 生產技術總監	<input type="checkbox"/> 連附件	<input type="checkbox"/> 技術部	<input type="checkbox"/> 連附件	<input type="checkbox"/> 生產部	<input type="checkbox"/> 連附件
<input type="checkbox"/> 採購部	<input type="checkbox"/> 連附件	<input checked="" type="checkbox"/> 生產統籌部	<input checked="" type="checkbox"/> 連附件	<input type="checkbox"/> 報關組	<input type="checkbox"/> 連附件
<input type="checkbox"/> 質檢部	<input type="checkbox"/> 連附件	<input type="checkbox"/> 會計部	<input type="checkbox"/> 連附件	<input type="checkbox"/> 機械設計部	<input type="checkbox"/> 連附件
<input type="checkbox"/> 香港辦	<input type="checkbox"/> 連附件	<input type="checkbox"/> 其他:			

香港

<input type="checkbox"/> 行政部	<input type="checkbox"/> 連附件	<input type="checkbox"/> 會計部	<input type="checkbox"/> 連附件	<input type="checkbox"/> 統籌部	<input type="checkbox"/> 連附件	<input type="checkbox"/> 工程部	<input type="checkbox"/> 連附件
<input type="checkbox"/> 採購部	<input type="checkbox"/> 連附件	<input type="checkbox"/> QS部	<input type="checkbox"/> 連附件	<input type="checkbox"/> 地盤管理	<input type="checkbox"/> 連附件	<input type="checkbox"/> 維修部	<input type="checkbox"/> 連附件

*發件人簽署:		*組別成員批核簽署:	
傳遞編號:	HK 1083 / 23	項目經理簽署:	

廠用鋁板B.M.表

項目類別: 裙樓T5百叶

B.M.編號:

修改版次:

A/C Code:

總V.F.:

25.08

總重量:

203.86

序號	修改內容	鋁板圖號	鋁板名稱	顏色	實用	後備	總數	總重量	平方米		備註	加工圖號	
									單件展開面積	總展開面積			單件V.F.
1		T5-AL-AC-001	3.0mm厚鋁板	EC-DG-D334232-ZD1 (AL-1)	8	0	8	150.584	2.315	18.522	2.315	18.522	T5-AL-AC-001
2		T5-AL-AC-002	3.0mm厚鋁板	EC-DG-D334232-ZD1 (AL-1)	2	0	2	18.213	1.120	2.240	1.120	2.240	T5-AL-AC-002
3		T5-AL-AC-003	3.0mm厚鋁板	EC-DG-D334232-ZD1 (AL-1)	2	0	2	17.927	1.103	2.205	1.103	2.205	T5-AL-AC-003
4		T5-AL-AC-004	3.0mm厚鋁板	EC-DG-D334232-ZD1 (AL-1)	2	0	2	10.146	0.624	1.248	0.624	1.248	T5-AL-AC-004
5		T5-AL-AC-005	3.0mm厚鋁板	EC-DG-D334232-ZD1 (AL-1)	4	0	4	6.991	0.215	0.860	0.215	0.860	T5-AL-AC-005
6													
7													
總計: 18 203.86

25.08

25.08



美特铝质 有限公司
MIDI Aluminium Fabricator Ltd.

类别

物料号

制图 J.H

2023.05.13

图号

T5-AL-AC-001

修改

复核

数量


8

日期

批准

单件重量 (KG)

-


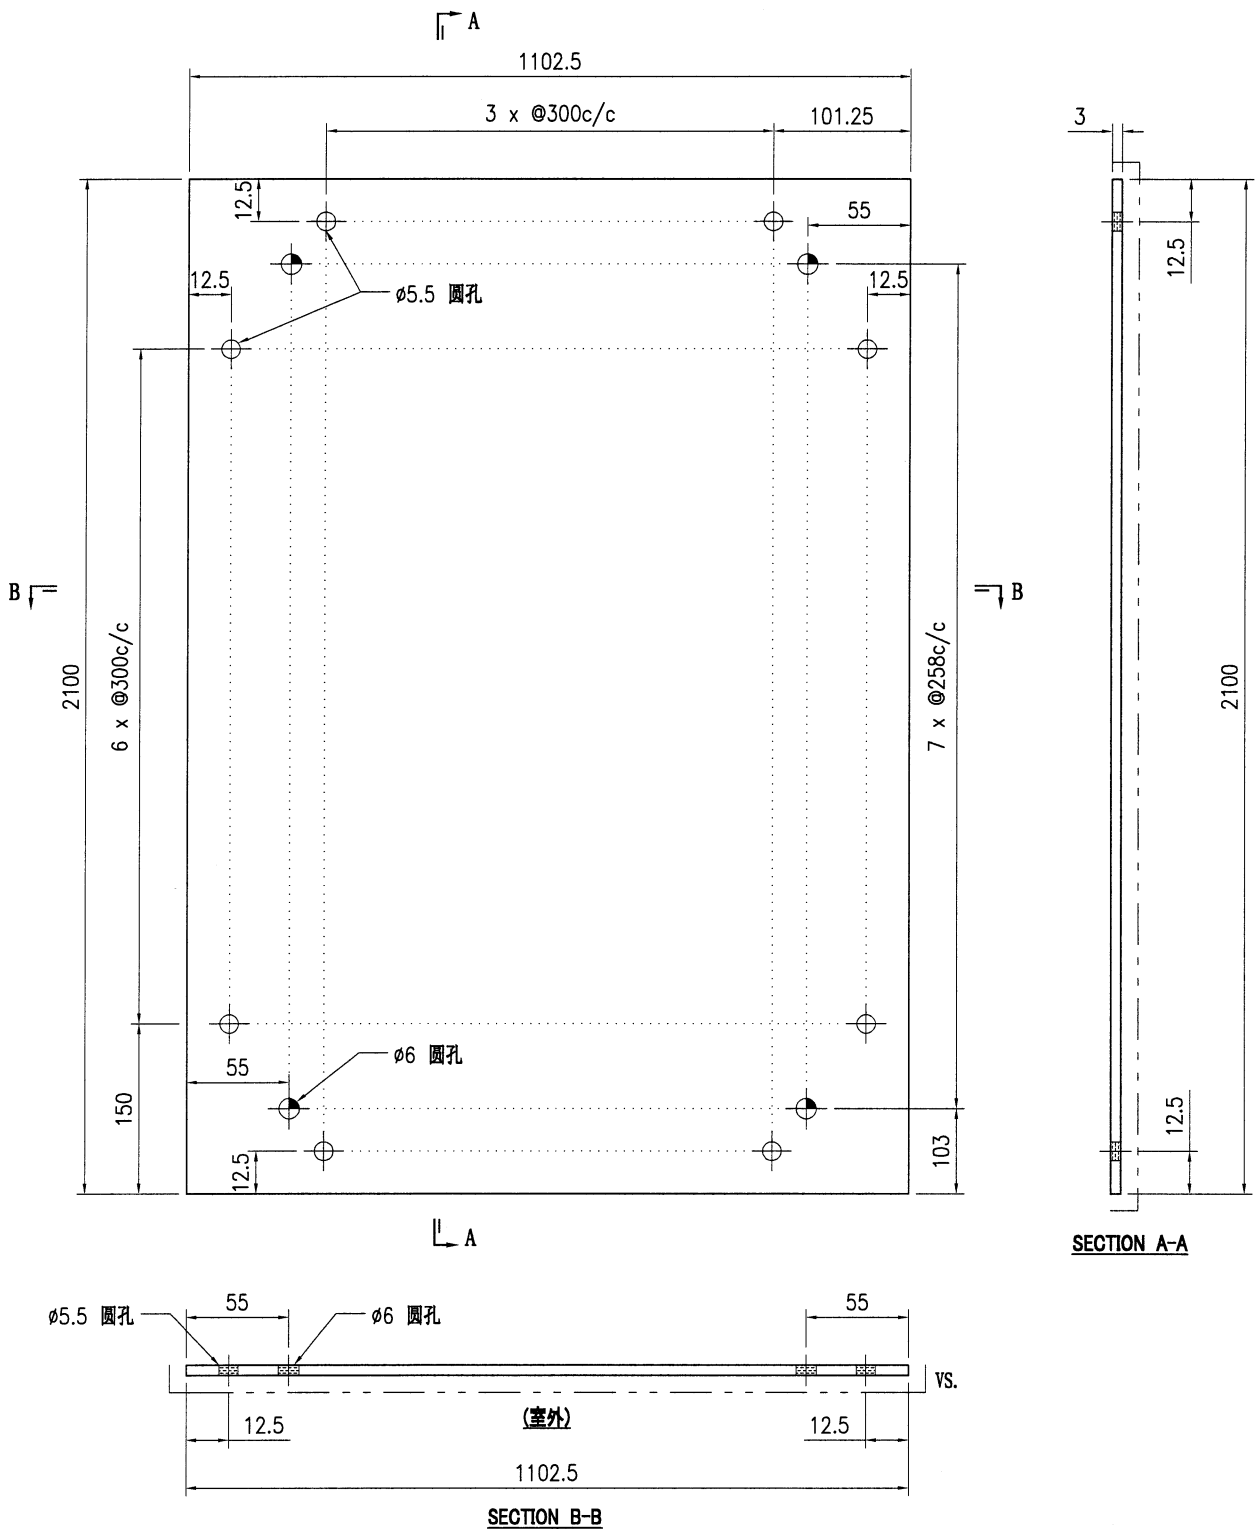


工程号	J853	地盘	香港延坪路	附件	
名称	T5百叶面板加工图		采用		
材料	3mm铝板		地盘		
颜色	AL-1		工厂		



美特铝质 有限公司
MIDI Aluminium Fabricator Ltd.

类别		物料号		
制图	J.H	2023.05.13	图号	T5-AL-AC-002
修改			数量	2
日期			单件重量 (KG)	-

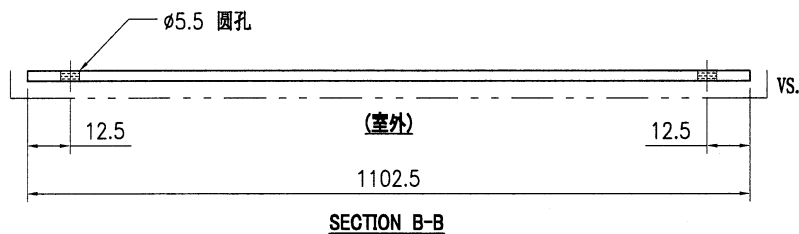
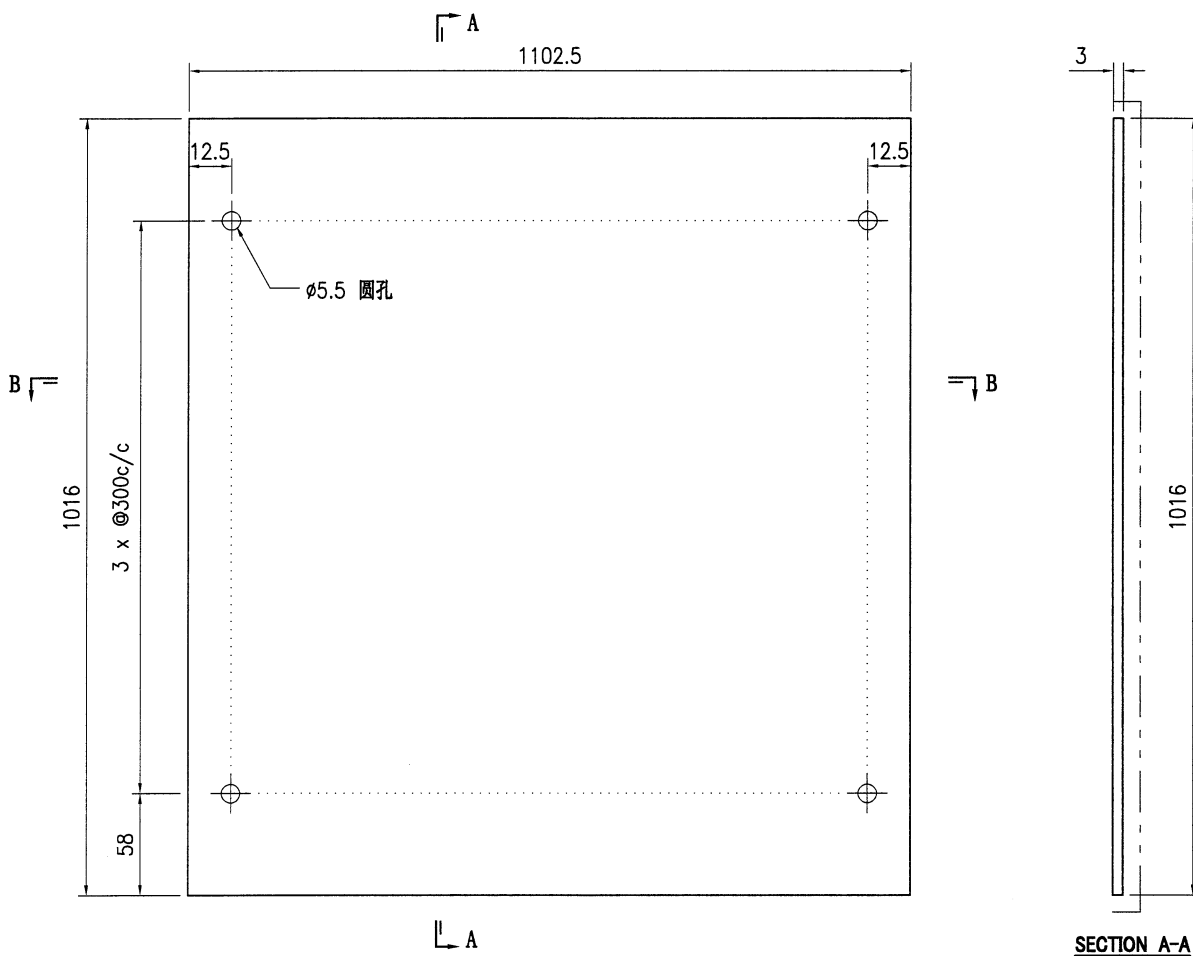


工程号	J853	地盘	香港延坪路	附件	
名称	T5百叶面板加工图		采用		-
材料	3mm铝板		地盘		
颜色	AL-1		工厂		



美特铝质 有限公司
MIDI Aluminium Fabricator Ltd.

类别		物料号		
制图	J.H	2023.05.13	图号	T5-AL-AC-003
修改			数量	2
日期			单件重量 (KG)	-

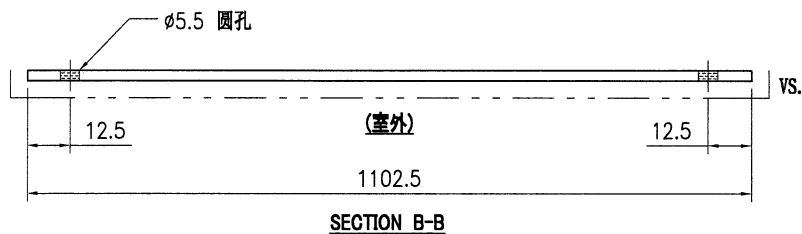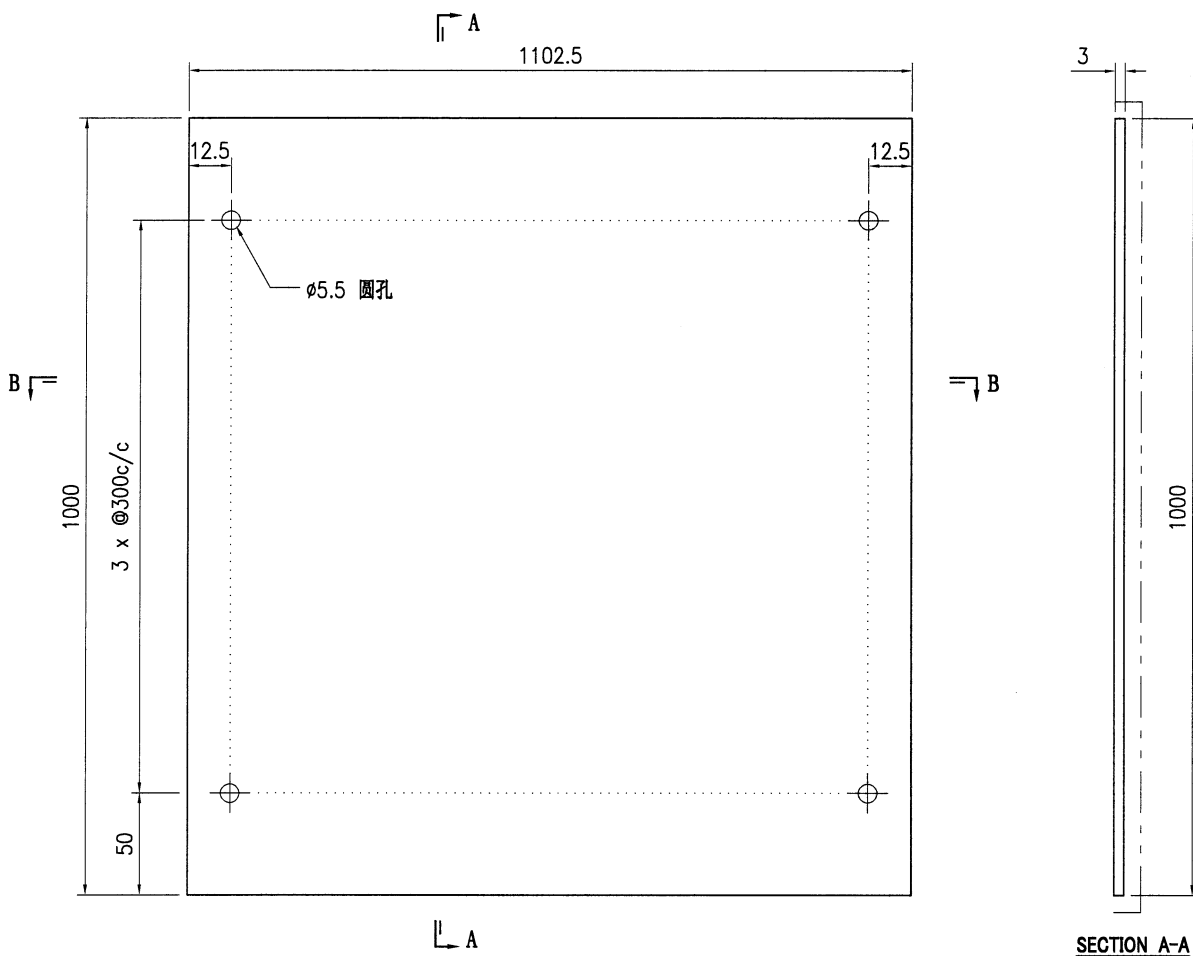


工程号	J853	地盘	香港延坪路	附件	
名称	T5百叶面板加工图		采用		-
材料	3mm铝板		地盘		
颜色	AL-1		工厂		



美特铝质 有限公司
MIDI Aluminium Fabricator Ltd.

类别		物料号		
制图	J.H	2023.05.13	图号	T5-AL-AC-004
修改			数量	2
日期			单件重量 (KG)	-

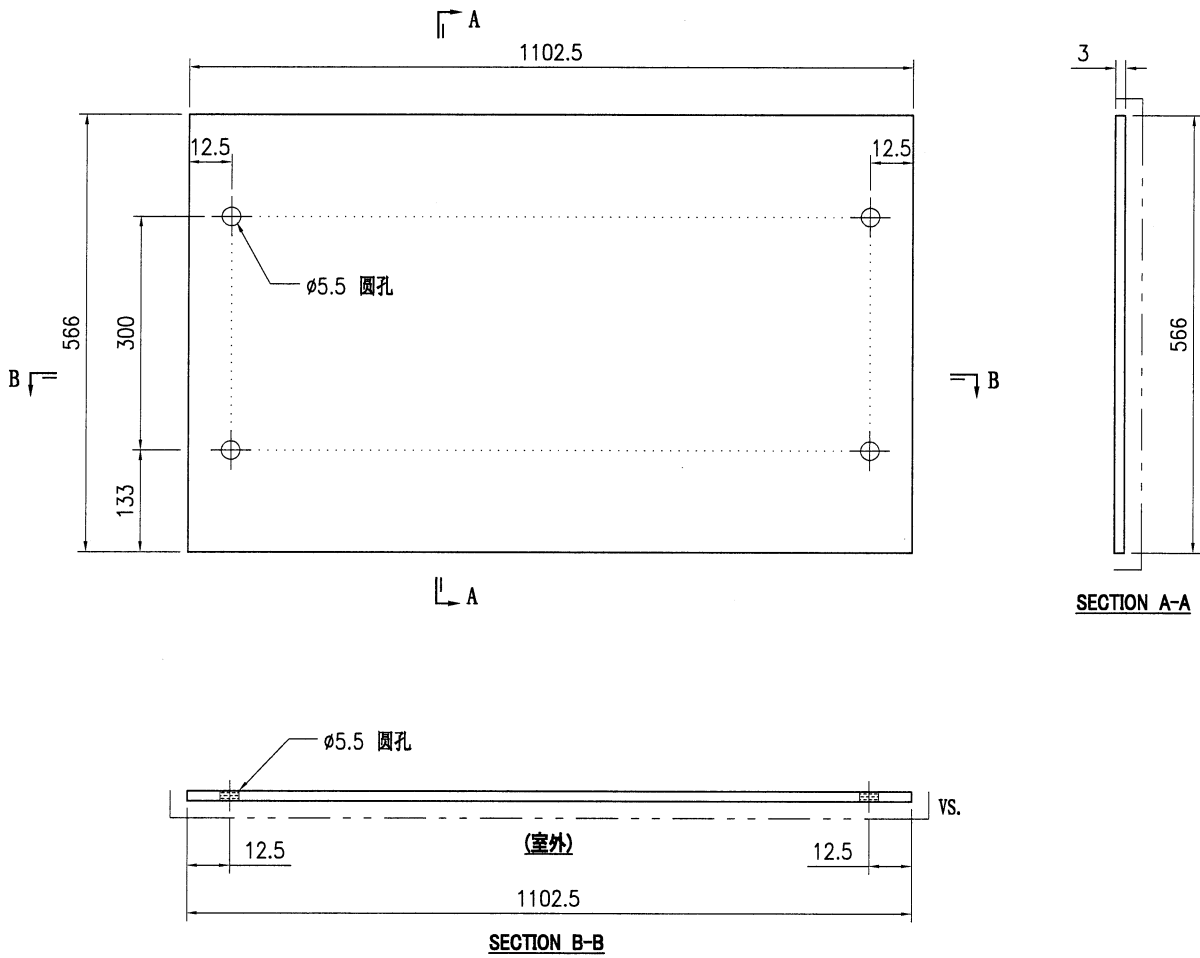


工程号	J853	地盘	香港延坪路		附件		
名称	T5百叶面板加工图		采	用		-	-
材料	3mm铝板		地盘				
颜色	AL-1		工厂				



美特铝质 有限公司
MIDI Aluminium Fabricator Ltd.

类别		物料号		
制图	J. H	2023. 05. 13	图号	T5-AL-AC-005
修改			数量	4
日期			单件重量 (KG)	-
			复核	-
			批准	-

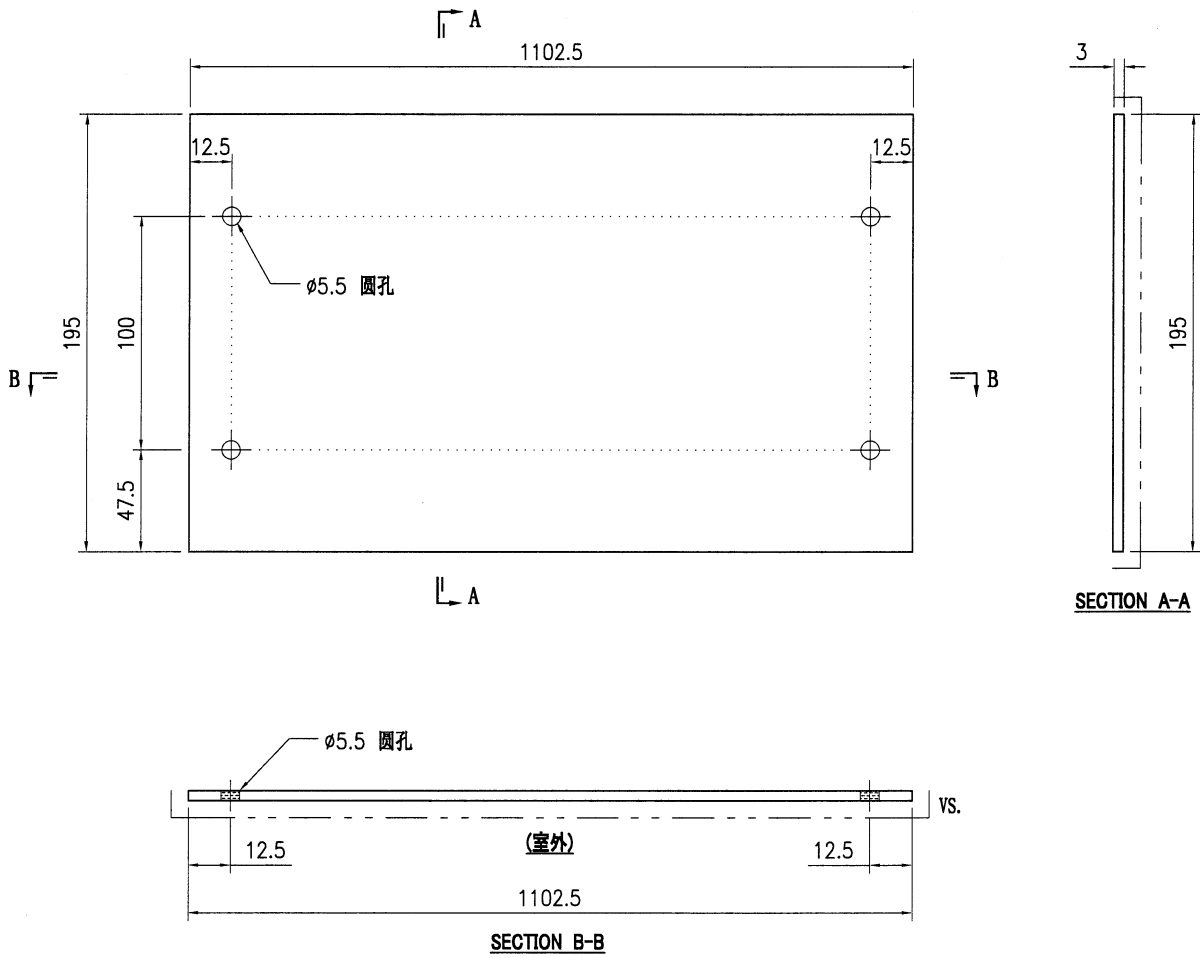

工程号	J853	地盘	香港延坪路		附件	
名称	T5百叶面板加工图		采用			-
材料	3mm铝板		地盘			
颜色	AL-1		工厂			