


工程指示 / 要求簡箋 ENGINEER INSTRUCTIONS(E.I.)

工程指示編號:	EI- 6280	修改版本:	-
	HK- /		
工程編號:	J 853	工程名稱:	延坪道
收件人:	Maggie Lor	發件人:	Joe Chan
工程項目:	平台 Glass Wall 地盤 用修補方案鐵件	日期:	31/05/2023

<input checked="" type="checkbox"/> 原合約工程包	<input type="checkbox"/> 原合約工程加 / 減賬 QT-	<input type="checkbox"/> 新工程報價 QT-
--	--	------------------------------------

信件批核號碼/圖紙參考編號:	批核模具圖紙編號:
客戶指示附件:	管理內部批簽署:

<input type="checkbox"/> 初步鋁料 B.M.	<input type="checkbox"/> 加工拆圖, 然後生產	<input type="checkbox"/> 尺寸表
<input type="checkbox"/> 正式鋁料 B.M.	<input type="checkbox"/> 技術上資料/指示	<input type="checkbox"/> 報價
<input type="checkbox"/> 配件 B.M.	<input type="checkbox"/> 樣辦或貨品說明書	<input type="checkbox"/> 分判合約
<input type="checkbox"/> 其他:		


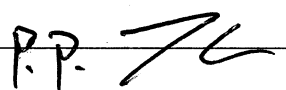

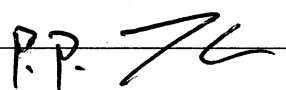
內容:	請依附件資料, 生產 GMS 鐵件, 送地盤. 
完成上列要求日期:	10/6/2023 ASAP

國內

<input type="checkbox"/> 生產技術總監	<input type="checkbox"/> 連附件	<input type="checkbox"/> 技術部	<input type="checkbox"/> 連附件	<input type="checkbox"/> 生產部	<input type="checkbox"/> 連附件
<input type="checkbox"/> 採購部	<input type="checkbox"/> 連附件	<input type="checkbox"/> 生產統籌部	<input type="checkbox"/> 連附件	<input type="checkbox"/> 報關組	<input type="checkbox"/> 連附件
<input type="checkbox"/> 質檢部	<input type="checkbox"/> 連附件	<input type="checkbox"/> 會計部	<input type="checkbox"/> 連附件	<input type="checkbox"/> 機械設計部	<input type="checkbox"/> 連附件
<input type="checkbox"/> 香港辦	<input type="checkbox"/> 連附件	<input type="checkbox"/> 其他:			

香港

<input type="checkbox"/> 行政部	<input type="checkbox"/> 連附件	<input type="checkbox"/> 會計部	<input type="checkbox"/> 連附件	<input type="checkbox"/> 統籌部	<input type="checkbox"/> 連附件	<input type="checkbox"/> 工程部	<input type="checkbox"/> 連附件
<input type="checkbox"/> 採購部	<input type="checkbox"/> 連附件	<input type="checkbox"/> QS部	<input type="checkbox"/> 連附件	<input checked="" type="checkbox"/> 地盤管理	<input checked="" type="checkbox"/> 連附件	<input type="checkbox"/> 維修部	<input type="checkbox"/> 連附件

*發件人簽署:		*組別成員批核簽署:	
傳遞編號:		項目經理簽署:	

工程號:	J-853	計算:	JOE	日期:	31/5/2023	送呈:	
地盤名稱:	香港延坪道	核對:		日期:		副本:	
項目類別:	GW	批准:		日期:			



Glass Wall 修補方案鐵件BM表	修改版次:	A/C Code:	鐵件總重量KG:	471.52
----------------------	-------	-----------	----------	--------

序號	修改內容	鐵件圖號	鐵件名稱	顏色	實用	後備	總數	單位	單件/件 (kg)	總重量 (kg)	備注
1		RM-01	16mm鐵板	熱浸鋅	6	0	6	件	20.09	120.54	
2		RM-02	16mm鐵板	熱浸鋅	18	0	18	件	11.30	203.40	
3		RM-03	16mm鐵板	熱浸鋅	8	0	8	件	7.85	62.80	
4		RM-04	16mm鐵板	熱浸鋅	18	0	18	件	4.71	84.78	
5											
6											
7											
8											
9											
10											
				合計			50			471.520	



美特鋁質有限公司
MIDI Aluminium Fabricator Ltd.

類別		物料號		
制圖	AN	2023/5/31	圖號	RM-01
修改			數量	6
日期			單件重量 (KG)	20.09

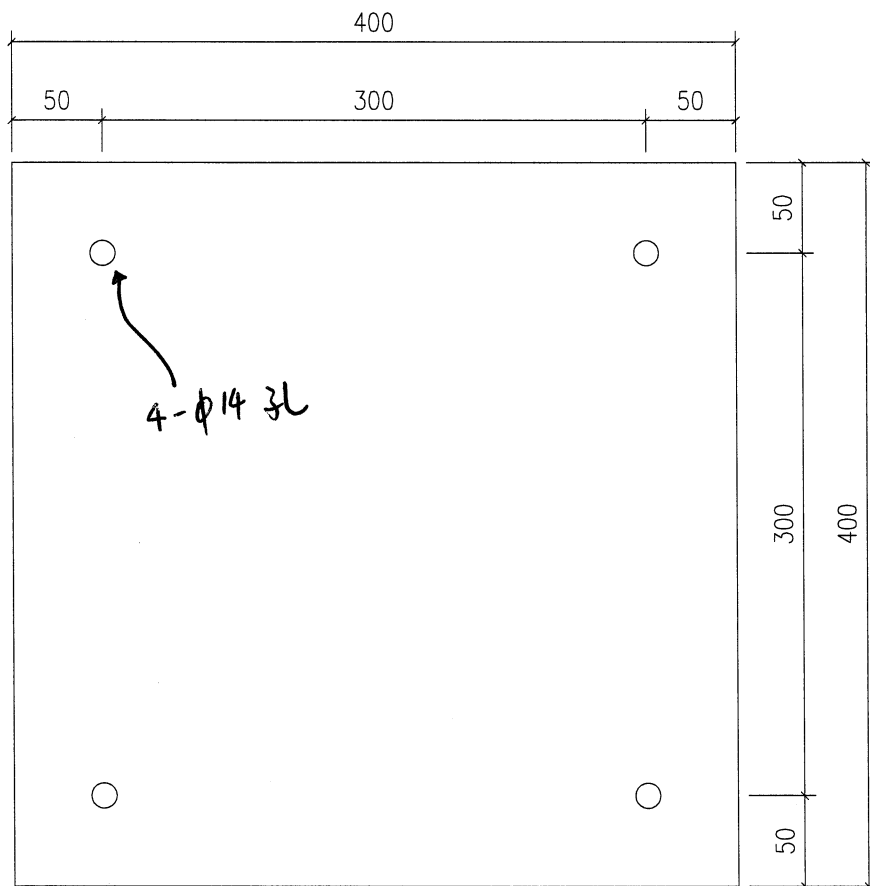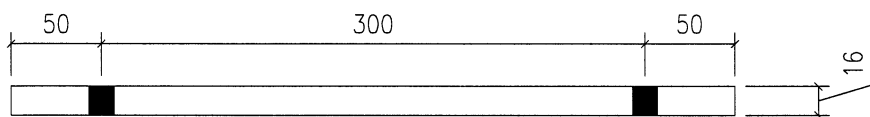


工程號	J-853	地盤	香港延坪道	附件	
名稱		採用			
材料	16mm THK.GMS PLATE	地盤	✓		
顏色	熱浸鋅	工廠			




美特鋁質有限公司
MIDI Aluminium Fabricator Ltd.

類別		物料號		
制圖	AN	2023/5/31	圖號	RM-02
修改			數量	18
日期			單件重量 (KG)	11.30
復核	—	—		
批准	—	—		


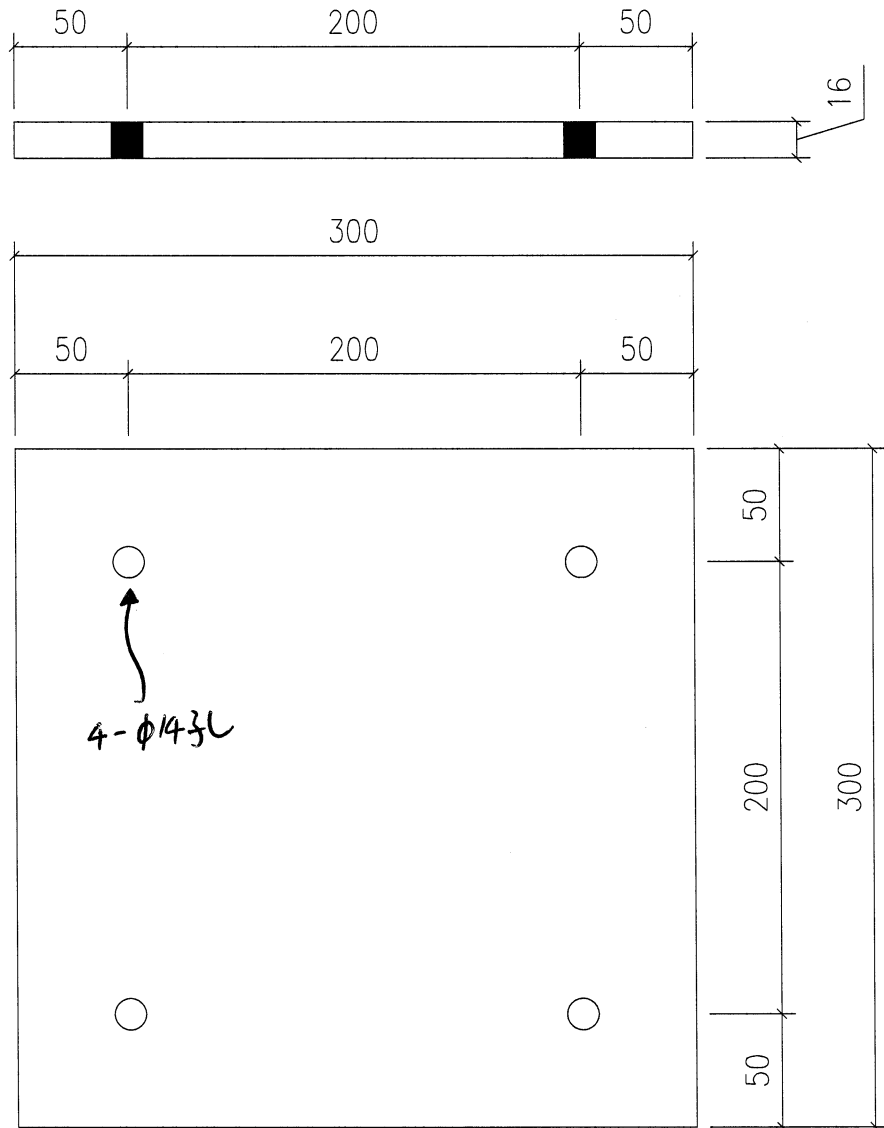


工程號	J-853	地盤	香港延坪道	附件	
名稱		採用			—
材料	16mm THK.GMS PLATE	地盤	✓		
顏色	熱浸鋅	工廠			

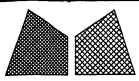


美特鋁質有限公司
MIDI Aluminium Fabricator Ltd.

類別		物料號		
制圖	AN	2023/5/31	圖號	RM-03
修改			數量	8
日期			單件重量 (KG)	7.85
復核	—	—		
批准	—	—		

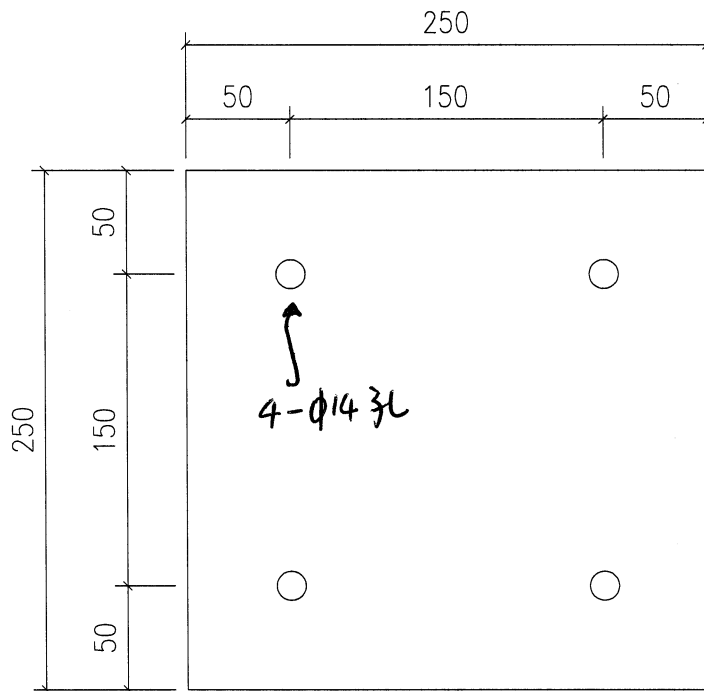
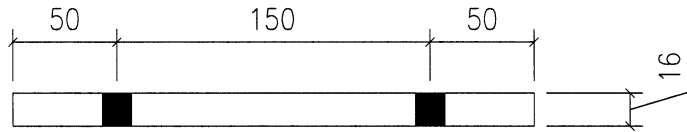


工程號	J-853	地盤	香港延坪道	附件	
名稱		採用			—
材料	16mm THK.GMS PLATE	地盤	✓		
顏色	熱浸鋅	工廠			

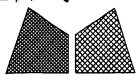

美特鋁質有限公司
MIDI Aluminium Fabricator Ltd.

類別		物料號		
制圖	AN	2023/5/31	圖號	RM-04
修改		復核	數量	18
日期		批准	單件重量 (KG)	4.71

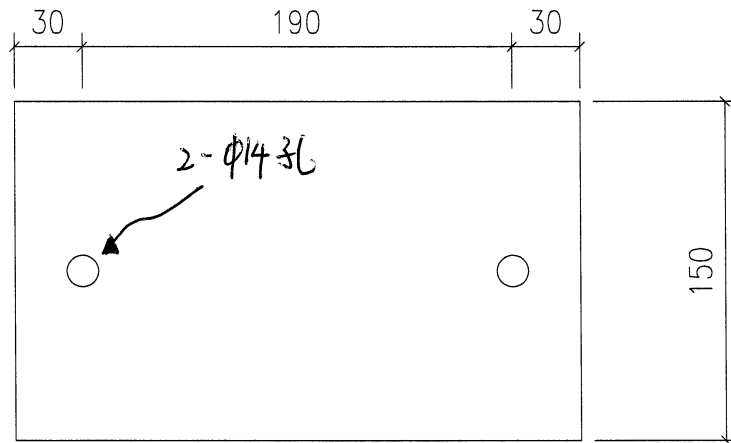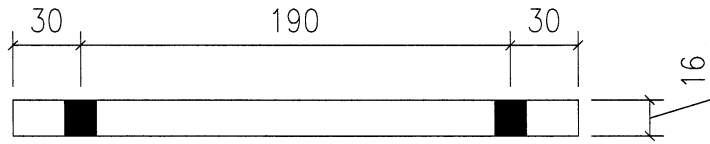

工程號	J-853	地盤	香港延坪道 AC-GRILLES		附件	
名稱	預埋件		採	用		—
材料	16mm THK.GMS PLATE		地盤	✓		
顏色	熱浸鋅		工廠			