

工程指示 / 要求簡箋 ENGINEER INSTRUCTIONS(E.I.)

工程指示編號:	EI- 6334	修改版本:	-
	HK- /		
工程編號:	J 853	工程名稱:	延坪道
收件人:	Maggie Lor	發件人:	Joe Chan
工程項目:	平台 Glass Wall 特別位 起底鐵板.	日期:	12/06/2023

<input checked="" type="checkbox"/> 原合約工程包	<input type="checkbox"/> 原合約工程加 / 減賬 QT-	<input type="checkbox"/> 新工程報價 QT-
--	--	------------------------------------

信件批核號碼/圖紙參考編號:	批核模具圖紙編號:
客戶指示附件:	管理內部批簽署:

<input type="checkbox"/> 初步鋁料 B.M.	<input type="checkbox"/> 加工拆圖, 然後生產	<input type="checkbox"/> 尺寸表
<input type="checkbox"/> 正式鋁料 B.M.	<input type="checkbox"/> 技術上資料/指示	<input type="checkbox"/> 報價
<input type="checkbox"/> 配件 B.M.	<input type="checkbox"/> 樣辦或貨品說明書	<input type="checkbox"/> 分判合約
<input type="checkbox"/> 其他:		

內容:	請依附件資料, 生產鐵件, 送地盤 (不用熱浸, 廠油鉛水油出貨).	
完成上列要求日期:	盡快, ASAP	

國內

<input type="checkbox"/> 生產技術總監	<input type="checkbox"/> 連附件	<input type="checkbox"/> 技術部	<input type="checkbox"/> 連附件	<input type="checkbox"/> 生產部	<input type="checkbox"/> 連附件
<input type="checkbox"/> 採購部	<input type="checkbox"/> 連附件	<input type="checkbox"/> 生產統籌部	<input type="checkbox"/> 連附件	<input type="checkbox"/> 報關組	<input type="checkbox"/> 連附件
<input type="checkbox"/> 質檢部	<input type="checkbox"/> 連附件	<input type="checkbox"/> 會計部	<input type="checkbox"/> 連附件	<input type="checkbox"/> 機械設計部	<input type="checkbox"/> 連附件
<input type="checkbox"/> 香港辦	<input type="checkbox"/> 連附件	<input type="checkbox"/> 其他:			

香港

<input type="checkbox"/> 行政部	<input type="checkbox"/> 連附件	<input type="checkbox"/> 會計部	<input type="checkbox"/> 連附件	<input type="checkbox"/> 統籌部	<input type="checkbox"/> 連附件	<input type="checkbox"/> 工程部	<input type="checkbox"/> 連附件
<input type="checkbox"/> 採購部	<input type="checkbox"/> 連附件	<input type="checkbox"/> QS部	<input type="checkbox"/> 連附件	<input checked="" type="checkbox"/> 地盤管理	<input checked="" type="checkbox"/> 連附件	<input type="checkbox"/> 維修部	<input type="checkbox"/> 連附件

*發件人簽署:		*組別成員批核簽署:	
傳遞編號:		項目經理簽署:	



美特鋁質 有限公司  
MIDI Aluminium Fabricator Ltd.

工程號:	J-853	計算:	JOE	日期:	12/6/2023	送呈:	
地盤名稱:	香港延坪道	核對:		日期:		副本:	
項目類別:	GW	批准:		日期:			
BM編號:		修改版本:		A/C Code:		鐵件總重量KG:	154.42

序號	修改內容	鐵件圖號	鐵件名稱	顏色	實用	後備	總數	單位	單件/件 (kg)	總重量 (kg)	備注
1		4002-00	16mm 鐵板	鉛水油	8	0	8	件	16.64	133.12	
2		4003-00	16mm 鐵板	鉛水油	2	0	2	件	10.65	21.30	
3											
4											
5											
6											
7											
8											
9											
10											
				合計			10			154.420	



美特鋁質有限公司  
MIDI Aluminium Fabricator Ltd.

工程號


J-853

地盤

延平道

2件.

@ 10.65 kg

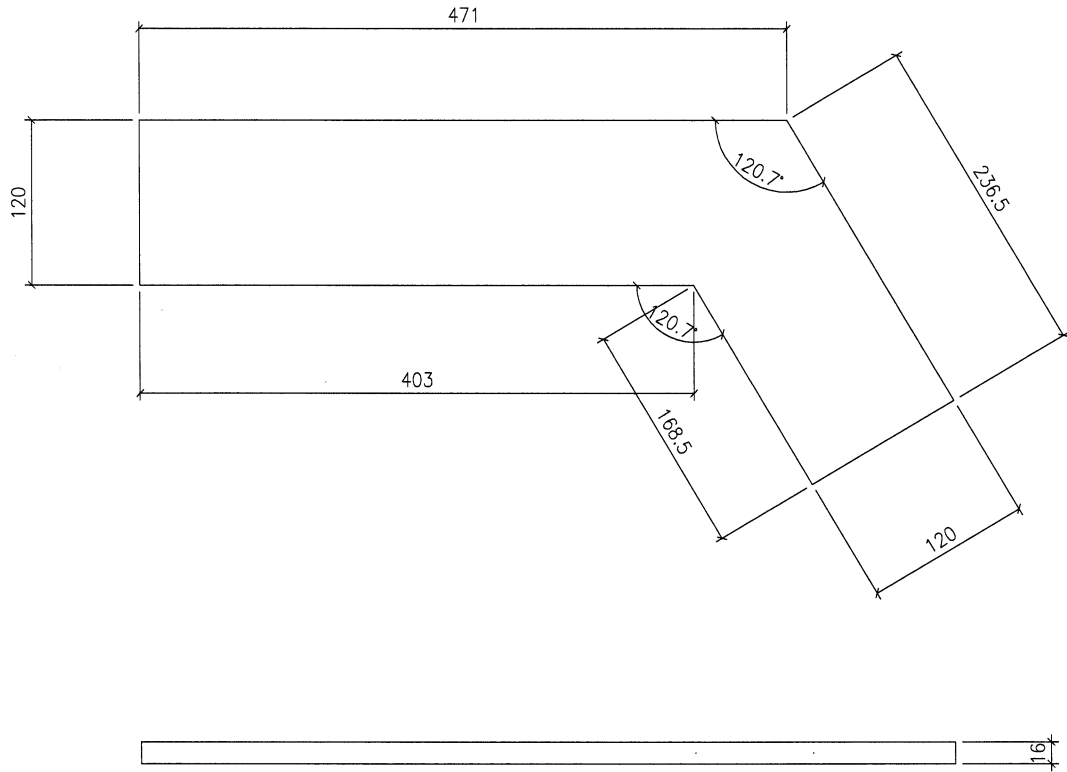

用於 4003

不需熱浸  
廠油鉛水油出貨

名稱	4003起底鐵件	制圖	JOE	20230612	修改			
材料	16mm 鐵件(材質: SJ275)	復核			日期			
顏色		批准			圖號	4003-00		



美特鋁質 有限公司  
MIDI Aluminium Fabricator Ltd.

8件


工程號

J-853

地盤

延平道

@16.64 kg

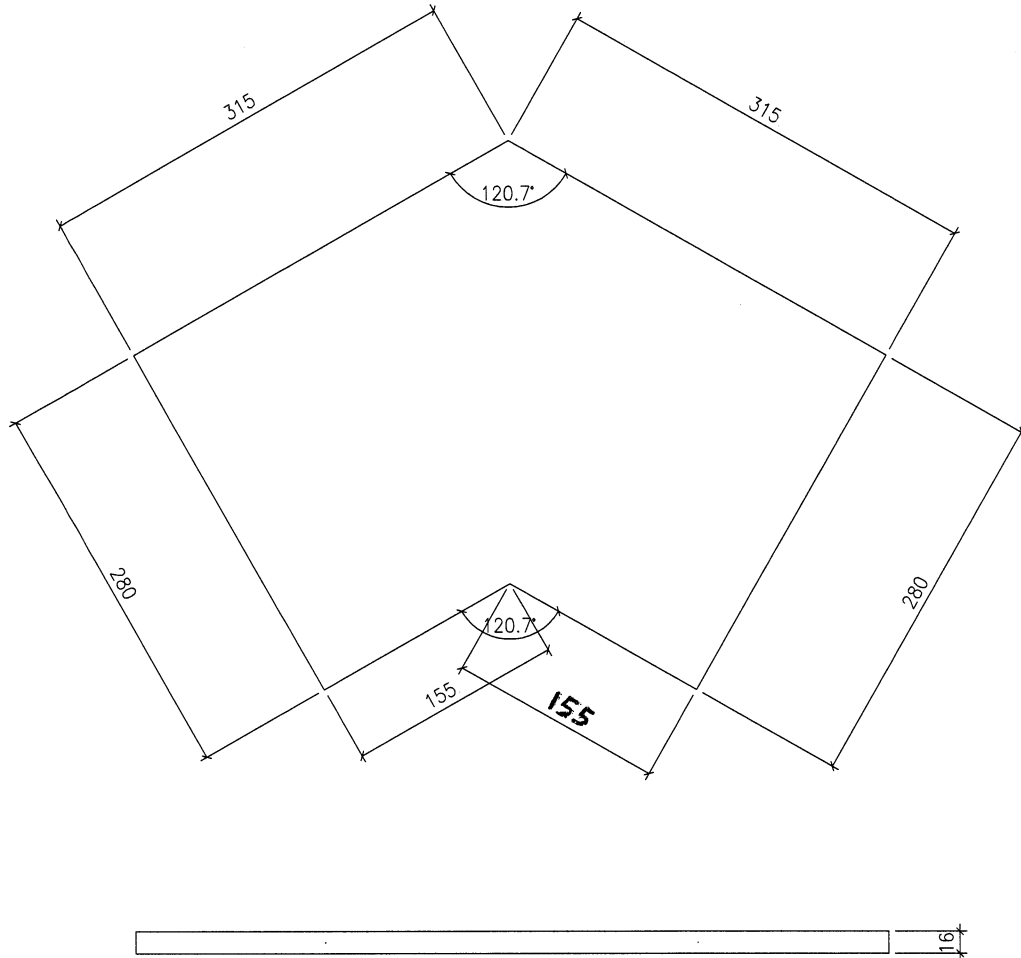

用於 4002

不需熱浸  
廠油鉛水油出賣

名稱	4002起底鐵板	制圖	JOE	20230612	修改			
材料	16mm鐵板(材質: SJ275)	復核			日期			
顏色		批准			圖號	4002 - 00		