



工程指示 / 要求簡箋 ENGINEER INSTRUCTIONS(E.I.)

工程指示編號:	EI- 6372	修改版本:	A
	HK- 1567		
工程編號:	J 853	工程名稱:	延坪道 (Phase 2)
收件人:	Maggie Lor / 系統	發件人:	Adrian Tai
工程項目:	屋仔幕牆項目模圖確認 (修改A:補回X86515, X86516)	日期:	11/07/2023

<input checked="" type="checkbox"/> 原合約工程包	<input type="checkbox"/> 原合約工程加 / 減脹 QT-	<input type="checkbox"/> 新工程報價 QT-
--	--	------------------------------------

信件批核號碼/圖紙參考編號:	批核模貝圖紙編號:
客戶指示附件:	管理內部批簽署:

<input type="checkbox"/> 初步鋁料 B.M.	<input type="checkbox"/> 加工拆圖, 然後生產	<input type="checkbox"/> 尺寸表
<input type="checkbox"/> 正式鋁料 B.M.	<input type="checkbox"/> 技術上資料/指示	<input type="checkbox"/> 報價
<input type="checkbox"/> 配件 B.M.	<input type="checkbox"/> 樣辦或貨品說明書	<input type="checkbox"/> 分判合約
<input checked="" type="checkbox"/> 其他: 校圖		

內容: 現確認屋仔幕牆項目模圖X86495-X86516 共22張。  
煩請按附件資料生產模貝。  
  
(修改A:補回X86515, X86516)

完成上列要求日期: 30/07/2023

國內

<input type="checkbox"/> 生產技術總監	<input type="checkbox"/> 連附件	<input type="checkbox"/> 技術部	<input type="checkbox"/> 連附件	<input type="checkbox"/> 生產部	<input type="checkbox"/> 連附件
<input type="checkbox"/> 採購部	<input type="checkbox"/> 連附件	<input checked="" type="checkbox"/> 生產統籌部	<input checked="" type="checkbox"/> 連附件	<input type="checkbox"/> 報關組	<input type="checkbox"/> 連附件
<input type="checkbox"/> 質檢部	<input type="checkbox"/> 連附件	<input type="checkbox"/> 會計部	<input type="checkbox"/> 連附件	<input type="checkbox"/> 機械設計部	<input type="checkbox"/> 連附件
<input checked="" type="checkbox"/> 香港辦	<input checked="" type="checkbox"/> 連附件	<input type="checkbox"/> 其他:			

香港

<input type="checkbox"/> 行政部	<input type="checkbox"/> 連附件	<input type="checkbox"/> 會計部	<input type="checkbox"/> 連附件	<input type="checkbox"/> 統籌部	<input type="checkbox"/> 連附件	<input type="checkbox"/> 工程部	<input type="checkbox"/> 連附件
<input type="checkbox"/> 採購部	<input type="checkbox"/> 連附件	<input type="checkbox"/> QS部	<input type="checkbox"/> 連附件	<input type="checkbox"/> 地盤管理	<input type="checkbox"/> 連附件	<input type="checkbox"/> 維修部	<input type="checkbox"/> 連附件



*發件人簽署: Adrian Tai	*組別成員批核簽署:
傳遞編號: HK-1567	項目經理簽署:

型号: CKHK18993  
SECTION NO.

If client stops ordering this profile for more than two years, JMA will have the right to scrap this mould. 如果客户2年时间停止订购, 坚美有权报废模具  
注: 此图如有改动, 请勿签名确认!

更改号	改图日期	说明	签名	更新日期

此型材与其它型材或配件如有装配关系及重要尺寸请注明;  
如与其它型材或配件配合, 需方须注明或提供配套件,  
否则生产的装配问题由客户自行承担。

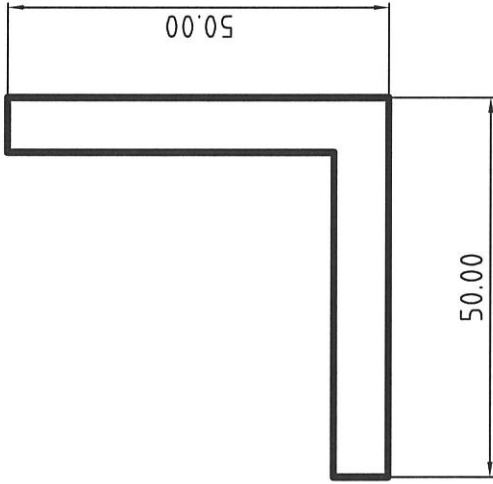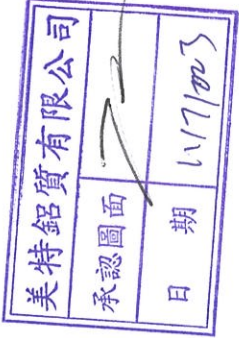

合金状态 6063-T6  
ALLOY

表面处理: 阳极氧化  
Surface Treatment: ANODIZE

氟碳/喷涂周长为(B): mm

PVDF/Coating Perimeter:

\*表示重要装配尺寸, 以实配为准  
\*\*Indicates Critical Dimensions,  
Actual assembly prevail

--- 表示装饰面  
- - - - - Exposed Surface  
所有尺寸都以毫米为标准。

Unit of Measure: mm

检查标准按: BS EN 755-9 高精度  
Test Standard: BS EN 755-9 高精度

未注圆角为: R0.50  
Unspec. Corners  
未注实体公称壁厚: 7.20±0.25  
Unspec. Solid Wall Thickness  
未注空腔公称壁厚:  
Unspec. Hollow Wall Thickness

所有图中FR表示满圆  
All FR Denote Round.

合金状态	6063-T6	计算方式	理论
ALLOY	Weighting method	Theoretical weight	
比例	1 : 1	面积	668.16
SCALE	AREA. (mm <sup>2</sup> )		
需求号	EQ397697	外周长	200.00
REF. NO.		OUT PERIM. (mm)	
外接圆	φ71	线密度	1.811
OUTRAD. NO.		EST. WT. (kg/m)	

设计 董锦荣 2023.06.08 型材类型 幕墙料  
绘图 莫俊朗 2023.06.09 型材名称 角铝  
审核 客户名称 美特  
批准 客户编号: X86515  
APPROVED 客户编号: X86515



Guangdong JMA Aluminium  
Profile Factory (Group) Co., Ltd.

型号: CKHK18994  
SECTION NO.

If client stops ordering this profile for more than two years, JMA will have the right to scrap this mould. 如果客户2年时间停止订购, 坚美有权报废模具  
注: 此图如有改动, 请勿签名确认!

更改号	改图日期	说明	签名	更新日期

此型材与其它型材或配件如有装配关系及重要尺寸请注明;  
如与其它型材或配件配合, 需方须注明或提供配套件,  
否则生产的装配问题由客户自行承担。

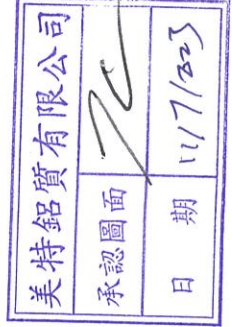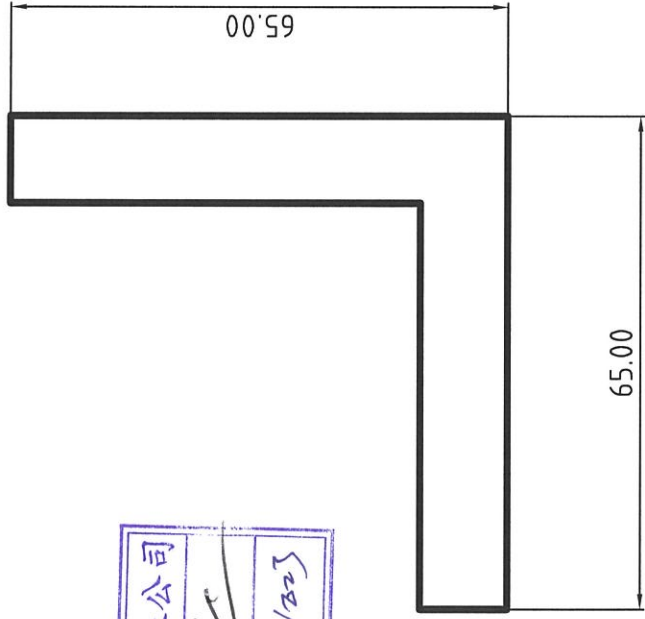

合金状态 6063-T6  
ALLOY

表面处理: 阳极氧化  
Surface Treatment: ANODIZE

氟碳/喷涂周长为(B): mm  
PVDF/Coating Perimeter:

\*表示重要装配尺寸, 以实配为准  
\*\*Indicates Critical Dimensions,  
Actual assembly prevail

— — — — — 表示装饰面  
- - - - - Exposed Surface  
所有尺寸都以毫米为标准。


Unit of Measure: mm

检查标准按: BS EN 755-9 高精度  
Test Standard: BS EN 755-9 高精度

未注圆角为: R0.50  
Unspec. Corners  
未注实体公称壁厚: 11.50±0.30  
Unspec. Solid Wall Thickness  
未注空腔公称壁厚:  
Unspec. Hollow Wall Thickness

所有图中FR表示满圆  
All FR Denote Round.

设计 DESIGN	董锦荣	2023.06.08	型材类型 ALU. TYPE	幕墙料
绘图 DRAWING	莫俊明	2023.06.09	型材名称 ALU. NAME	角铝
审核 AUDITING			客户名称 CLIENT NAME	美特
批准 APPROVED			客户编号 CLIENT NO.	X86516

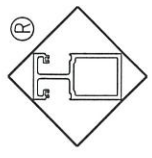

Guangdong JMA Aluminium  
Profile Factory (Group) Co., Ltd.

合金状态 ALLOY	6063-T6	称重方式 Weighing method	理论 Theoretical weight
比 SCALE	1:1	面积 AREA. (mm <sup>2</sup> )	1362.75
需求号 REF. NO.	EQ397698	外周长 OUT PERIM. (mm)	260.00
外接圆 OUTRAD. NO.	φ92	线密度 EST. WT. (kg/m)	3.693