

工程指示 / 要求簡箋 ENGINEER INSTRUCTIONS(E.I.)

工程指示編號:	EI- 6419	修改版本:	A
	HK-1526		
工程編號:	J 853	工程名稱:	延坪道
收件人:	Maggie Lor	發件人:	Joe Chan
工程項目:	EVA Gille 項目 確認模圖.	日期:	07/07/2023

<input checked="" type="checkbox"/> 原合約工程包	<input type="checkbox"/> 原合約工程加 / 減賬 QT-	<input type="checkbox"/> 新工程報價 QT-
--	--	------------------------------------

信件批核號碼/圖紙參考編號:	批核模具圖紙編號:
客戶指示附件:	管理內部批簽署:

<input type="checkbox"/> 初步鋁料 B.M.	<input type="checkbox"/> 加工拆圖, 然後生產	<input type="checkbox"/> 尺寸表
<input type="checkbox"/> 正式鋁料 B.M.	<input type="checkbox"/> 技術上資料/指示	<input type="checkbox"/> 報價
<input type="checkbox"/> 配件 B.M.	<input type="checkbox"/> 樣辦或貨品說明書	<input type="checkbox"/> 分判合約
<input type="checkbox"/> 其他:		

內容: 確認模圖 JM309130 (125x50x3 鋁適).

完成上列要求日期: ASAP

國內

<input type="checkbox"/> 生產技術總監	<input type="checkbox"/> 連附件	<input type="checkbox"/> 技術部	<input type="checkbox"/> 連附件	<input type="checkbox"/> 生產部	<input type="checkbox"/> 連附件
<input type="checkbox"/> 採購部	<input type="checkbox"/> 連附件	<input type="checkbox"/> 生產統籌部	<input type="checkbox"/> 連附件	<input type="checkbox"/> 報關組	<input type="checkbox"/> 連附件
<input checked="" type="checkbox"/> 質檢部	<input checked="" type="checkbox"/> 連附件	<input type="checkbox"/> 會計部	<input type="checkbox"/> 連附件	<input type="checkbox"/> 機械設計部	<input type="checkbox"/> 連附件
<input type="checkbox"/> 香港辦	<input type="checkbox"/> 連附件	<input type="checkbox"/> 其他:			

香港

<input type="checkbox"/> 行政部	<input type="checkbox"/> 連附件	<input type="checkbox"/> 會計部	<input type="checkbox"/> 連附件	<input type="checkbox"/> 統籌部	<input type="checkbox"/> 連附件	<input type="checkbox"/> 工程部	<input type="checkbox"/> 連附件
<input type="checkbox"/> 採購部	<input type="checkbox"/> 連附件	<input type="checkbox"/> QS部	<input type="checkbox"/> 連附件	<input type="checkbox"/> 地盤管理	<input type="checkbox"/> 連附件	<input type="checkbox"/> 維修部	<input type="checkbox"/> 連附件


*發件人簽署:		*組別成員批核簽署:	
傳遞編號:	HK 1526/23	項目經理簽署:	

CONFIRMED BY CLIENT	
DATE	

型材编号: JM309130
SECTION NO.

客户编号:
CLIENT NO.

V.F.

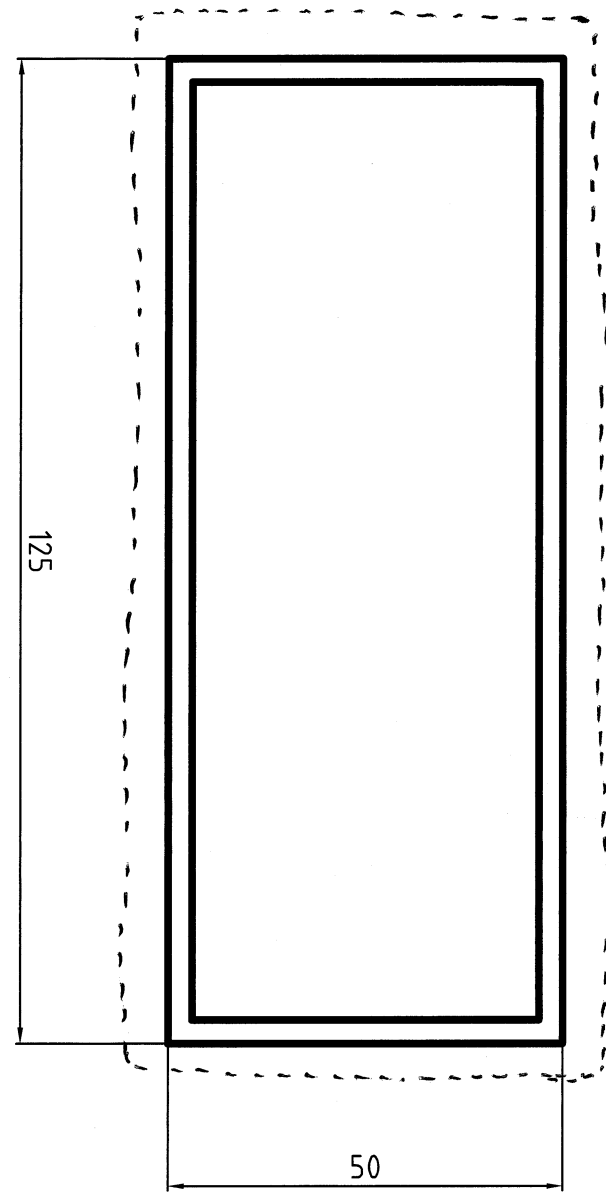


* 表示重要装配尺寸
 - - - - - 表示装饰面
 - · - · - - Exposed Surface
 所有尺寸都以毫米为标准。
 Unit of Measure:mm

合金状态: 6061-T6
 测试标准: GB 5237-2004
 Test Standard: GB 5237-2004

合金状态
 ALLOY 6061-T6

未注圆角为:
Unspec. Corners: R0.5
 未注厚度为:
Unspec. Wall Thickness: 3.0±0.2
 所有图中PR表示满圆
 All PR Denote Round.

合金状态 ALLOY	6061-T6	面 AREA.(mm ²)	1014.00
比 例 SCALE	1 : 1	内 周长 IN PERIM.(mm)	326.00
需求 号 REF.NO.	EQ36504A	外 周长 OUT PERIM.(mm)	350.00
外 接 圆 OUTRAD.NO.	φ135	线 密 度 EST.WT.(kg/m)	2.748

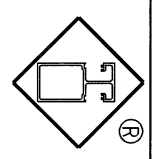

Guangdong JMA Aluminum
 Profile Factory Co., Ltd.
 Add: Fengchi Industrial Area, Dali, Nanhai City, Guangdong Tel: 86-757-85558828 Fax: 86-757-85550238

设计 DESIGN	陈晓娜	2006.01.01	型材类型 ALU TYPE	通用材
校 对 COLLATE			型材名称 ALU NAME	
审 核 AUDITING			客户名称 CLIENT NAME	
批 准 APPROVED			客户编号 CLIENT NO.	