

工程指示 / 要求簡箋 ENGINEER INSTRUCTIONS (E.I.)

工程指示編號:	EI- 6606	修改版本:	-
	HK-1767		
工程編號:	J 853	工程名稱:	延坪道
收件人:	生統	發件人:	Joe Chan (第二期)
工程項目:	House 欄河項目 訂鋁料	日期:	10/08/2023

<input checked="" type="checkbox"/> 原合約工程包	<input type="checkbox"/> 原合約工程加 / 減賬 QT-	<input type="checkbox"/> 新工程報價 QT-
--	--	------------------------------------

信件批核號碼/圖紙參考編號:	批核模具圖紙編號:
客戶指示附件:	管理內部批簽署:

<input type="checkbox"/> 初步鋁料 B.M.	<input type="checkbox"/> 加工拆圖, 然後生產	<input type="checkbox"/> 尺寸表
<input type="checkbox"/> 正式鋁料 B.M.	<input type="checkbox"/> 技術上資料/指示	<input type="checkbox"/> 報價
<input type="checkbox"/> 配件 B.M.	<input type="checkbox"/> 樣辦或貨品說明書	<input type="checkbox"/> 分判合約
<input type="checkbox"/> 其他:		

內容: 請依附件資料, 訂購鋁料回廠.  
- 鋁料分3批送廠, 請按要安排, 謝謝.

完成上列要求日期: 按計劃 ASAP

國內


<input type="checkbox"/> 生產技術總監	<input type="checkbox"/> 連附件	<input type="checkbox"/> 技術部	<input type="checkbox"/> 連附件	<input type="checkbox"/> 生產部	<input type="checkbox"/> 連附件
<input type="checkbox"/> 採購部	<input type="checkbox"/> 連附件	<input checked="" type="checkbox"/> 生產統籌部	<input checked="" type="checkbox"/> 連附件	<input type="checkbox"/> 報關組	<input type="checkbox"/> 連附件
<input type="checkbox"/> 質檢部	<input type="checkbox"/> 連附件	<input type="checkbox"/> 會計部	<input type="checkbox"/> 連附件	<input type="checkbox"/> 機械設計部	<input type="checkbox"/> 連附件
<input type="checkbox"/> 香港辦	<input type="checkbox"/> 連附件	<input type="checkbox"/> 其他:			

香港


<input type="checkbox"/> 行政部	<input type="checkbox"/> 連附件	<input type="checkbox"/> 會計部	<input type="checkbox"/> 連附件	<input type="checkbox"/> 統籌部	<input type="checkbox"/> 連附件	<input type="checkbox"/> 工程部	<input type="checkbox"/> 連附件
<input type="checkbox"/> 採購部	<input type="checkbox"/> 連附件	<input type="checkbox"/> QS部	<input type="checkbox"/> 連附件	<input type="checkbox"/> 地盤管理	<input type="checkbox"/> 連附件	<input type="checkbox"/> 維修部	<input type="checkbox"/> 連附件

*發件人簽署:		*組別成員批核簽署:	
傳遞編號:	HK1767/23	項目經理簽署:	


# J-853栏杆铝料模图(第二期)

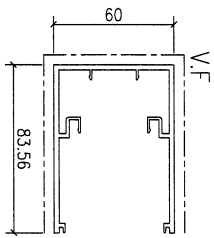


模號: X86449  
名稱: 包鋼型材  
合金狀態: 6063-T6  
重量: 1.772 KG/M  
V.F.: 354.28mm

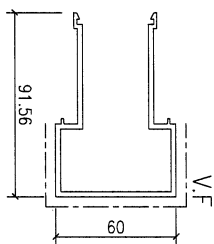


模號: X86450  
名稱: 包鋼型材  
合金狀態: 6063-T6  
重量: 1.781 KG/M  
V.F.: 327.06mm

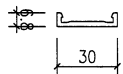


模號: X86451  
名稱: 包鋼底座  
合金狀態: 6063-T6  
重量: 0.246 KG/M  
V.F.: - mm

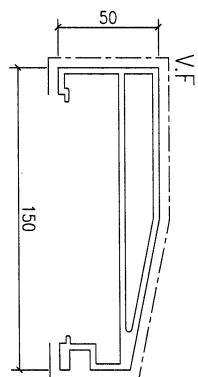


模號: X86452  
名稱: 扶手面管  
合金狀態: 6063-T6  
重量: 3.46 KG/M  
V.F.: 315.49mm

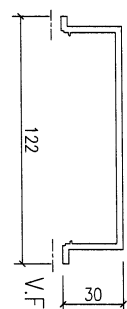

模號: X86453  
名稱: 扶手裝飾蓋  
合金狀態: 6063-T6  
重量: 1.431 KG/M  
V.F.: 217.36mm

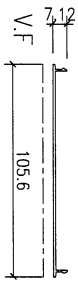


模號: X86454  
名稱: 扶手蓋板  
合金狀態: 6063-T6  
重量: 0.373 KG/M  
V.F.: 141.8 mm

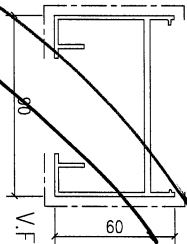


取消, 另开新模


模號: X86455  
名稱: 玻璃卡槽  
合金狀態: 6063-T6  
重量: 1.712 KG/M  
V.F.: 330.12mm

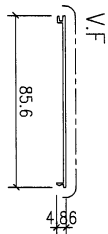


模號: X86456  
名稱: 玻璃卡槽蓋板  
合金狀態: 6063-T6  
重量: 0.301 KG/M  
V.F.: 113.98mm

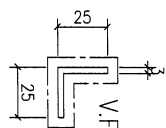


模號: JM1015  
名稱: 25x25x3mm鋁角  
合金狀態: 6063-T6  
重量: 0.413 KG/M  
V.F.: 100 mm

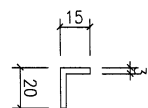


模號: JM1038  
名稱: 20x15x3mm鋁角  
合金狀態: 6063-T6  
重量: 0.281 KG/M  
V.F.: - mm

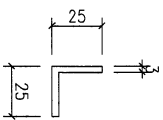

模號: JM1015  
名稱: 25x25x3mm鋁角  
合金狀態: 6063-T6  
重量: 0.413 KG/M  
V.F.: - mm

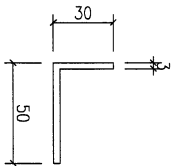

模號: JM1030  
名稱: 50x30x3mm鋁角  
合金狀態: 6063-T6  
重量: 0.676 KG/M  
V.F.: - mm

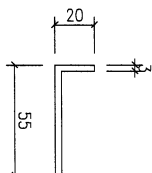

模號: JM1003  
名稱: 55x20x3mm鋁角  
合金狀態: 6063-T6  
重量: 0.632 KG/M  
V.F.: - mm

		美特鋁質有限公司 MIDI Aluminium Fabricator Ltd.		工程號: J-853	計算: J.L.	日期: 14-Jul-23	送呈:	要求送廠日期:										
		MIDI Aluminium Fabricator Ltd.		地盤名稱: 香港延坪道(第二期別墅)	核對: -	日期:	副本:											
廠用鋁型材B.M.表				項目類別: Glass Balustrade	批准:	日期:												
BM編號: Eixxxx Rev.A				A/C Code:	有顏色鋁料(KG): 15806.014		無顏色鋁料(KG): 1873.002		2720.13		第一批	第二批	第三批					
序號	修改標示	美特料號	廠家料號	鋁料名稱	顏色	合金狀態	長度 (mm)	數量 (支)		重量(Kgs)		V.F.(米 <sup>2</sup> )		備注	20/9/2023	25/11/2023	19/2/2024	
								實用	後備	Kg/M	總重量	米 <sup>2</sup> /米	Total V.F.					
1		JM1015	JM1015	25x25x3mm鋁角	JMQ213457	6063-T6	6000	89	4	93	0.413	230.454	100.000	55.800	閃粉古銅	30	30	33
2		X86449	CKHK18837	包鋼型材	JMQ213457	6063-T6	6200	190	10	200	1.772	2197.280	354.280	439.307	閃粉古銅	65	65	70
3		X86450	CKHK18838	包鋼型材	JMQ213457	6063-T6	6200	190	10	200	1.781	2208.440	327.060	405.554	閃粉古銅	65	65	70
4		X86452	CKHK18840	扶手面管	JMQ213457	6063-T6	6000	207	11	218	3.460	4525.680	315.490	412.661	閃粉古銅	72	72	74
5		X86453	CKHK18841	扶手裝飾蓋	JMQ213457	6063-T6	6000	207	11	218	1.431	1871.748	217.360	284.307	閃粉古銅	72	72	74
6		X86454	CKHK18842	扶手蓋板	JMQ213457	6063-T6	6000	185	10	195	0.373	436.410	141.800	165.906	閃粉古銅	65	65	65
7	取消	X86455	CKHK18843	玻璃卡槽	JMQ213457	6063-T6	6000	341	18	359	1.712	3667.648	330.120	711.078	閃粉古銅	119	119	121
8		X86456	CKHK18844	玻璃卡槽蓋板	JMQ213457	6063-T5	6000	341	18	359	0.301	648.354	113.980	245.513	閃粉古銅	119	119	121
9																		
10		JM1038	JM1038	20x15x3mm鋁角	鍍化	6063-T6	6000	7	1	8	0.281	13.488	0.000	0.000		8	0	0
11		JM1015	JM1015	25x25x3mm鋁角	鍍化	6063-T6	6000	197	10	207	0.413	512.946	0.000	0.000		69	69	69
12		JM1030	JM1030	50x30x3mm鋁角	鍍化	6063-T6	6000	63	4	67	0.676	271.752	0.000	0.000		22	22	23
13		JMA0003	JMA0003	55x20x3mm鋁角	鍍化	6063-T6	6000	193	10	203	0.632	769.776	0.000	0.000		67	67	69
14		X86451	CKHK18839	包鋼底座	鍍化	6063-T6	6200	190	10	200	0.246	305.040	0.000	0.000		66	66	68
15																		
16																		
17																		
18																		

以下空白