

工程指示 / 要求簡箋 ENGINEER INSTRUCTIONS(E.I.)

工程指示編號:	EI- 6607	修改版本:	-
	HK-1768		
工程編號:	J 853	工程名稱:	延坪道 (第2期)
收件人:	生統	發件人:	Joe Chan
工程項目:	House 築牆頂目 訂鋁料.	日期:	10/08/2023

<input checked="" type="checkbox"/> 原合約工程包	<input type="checkbox"/> 原合約工程加 / 減賬 QT-	<input type="checkbox"/> 新工程報價 QT-
--------------------------------------------	------------------------------------------	------------------------------------

信件批核號碼/圖紙參考編號:	批核模具圖紙編號:
客戶指示附件:	管理內部批簽署:

<input type="checkbox"/> 初步鋁料 B.M.	<input type="checkbox"/> 加工拆圖, 然後生產	<input type="checkbox"/> 尺寸表
<input type="checkbox"/> 正式鋁料 B.M.	<input type="checkbox"/> 技術上資料/指示	<input type="checkbox"/> 報價
<input type="checkbox"/> 配件 B.M.	<input type="checkbox"/> 樣辦或貨品說明書	<input type="checkbox"/> 分判合約
<input type="checkbox"/> 其他:		

內容: 請依附件資料, 訂購鋁料回廠。
- 鋁料分4批送廠, 請按要求安排, 謝謝。

完成上列要求日期: 按計劃 ASAP

國內


<input type="checkbox"/> 生產技術總監	<input type="checkbox"/> 連附件	<input type="checkbox"/> 技術部	<input type="checkbox"/> 連附件	<input type="checkbox"/> 生產部	<input type="checkbox"/> 連附件
<input type="checkbox"/> 採購部	<input type="checkbox"/> 連附件	<input checked="" type="checkbox"/> 生產統籌部	<input checked="" type="checkbox"/> 連附件	<input type="checkbox"/> 報關組	<input type="checkbox"/> 連附件
<input type="checkbox"/> 質檢部	<input type="checkbox"/> 連附件	<input type="checkbox"/> 會計部	<input type="checkbox"/> 連附件	<input type="checkbox"/> 機械設計部	<input type="checkbox"/> 連附件
<input type="checkbox"/> 香港辦	<input type="checkbox"/> 連附件	<input type="checkbox"/> 其他:			

香港


<input type="checkbox"/> 行政部	<input type="checkbox"/> 連附件	<input type="checkbox"/> 會計部	<input type="checkbox"/> 連附件	<input type="checkbox"/> 統籌部	<input type="checkbox"/> 連附件	<input type="checkbox"/> 工程部	<input type="checkbox"/> 連附件
<input type="checkbox"/> 採購部	<input type="checkbox"/> 連附件	<input type="checkbox"/> QS部	<input type="checkbox"/> 連附件	<input type="checkbox"/> 地盤管理	<input type="checkbox"/> 連附件	<input type="checkbox"/> 維修部	<input type="checkbox"/> 連附件

*發件人簽署:		*組別成員批核簽署:	
傳遞編號:	HK 1768 / 23	項目經理簽署:	


J-853幕墙铝料模图(第二期)

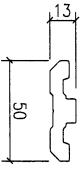


模號: X86504
名稱: 副框压块
合金狀態: 6061-T6
重量: 1.121 KG/M
V.F.: -

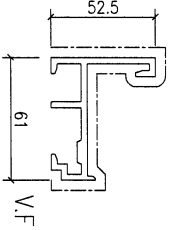


模號: X86505
名稱: 开窗竖向内框
合金狀態: 6063-T6
重量: 1.442 KG/M
V.F.: 208.97mm

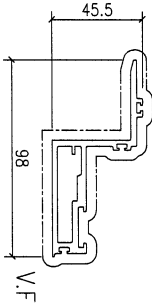


模號: X86506
名稱: 开窗竖向窗扇
合金狀態: 6063-T6
重量: 1.722 KG/M
V.F.: 332.86mm

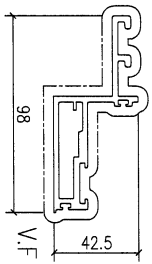


模號: X86507
名稱: 开窗横向窗扇
合金狀態: 6063-T6
重量: 1.849 KG/M
V.F.: 353.78mm

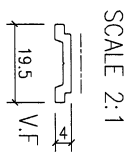


模號: X86508
名稱: 开窗连杆
合金狀態: 6063-T6
重量: 0.129 KG/M
V.F.: 29.29mm

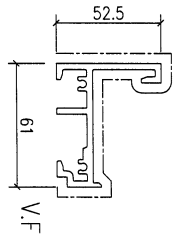


模號: X86509
名稱: 开窗横向内框
合金狀態: 6063-T6
重量: 1.503 KG/M
V.F.: 225.21mm

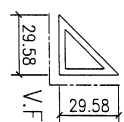


模號: X86510
名稱: 转角垫高料
合金狀態: 6063-T6
重量: 0.691 KG/M
V.F.: 60.56mm

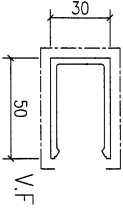


模號: X86511
名稱: 安全玻璃卡槽
合金狀態: 6063-T6
重量: 1.016 KG/M
V.F.: 152.4mm

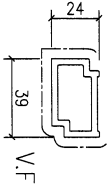


模號: X86512
名稱: 竖向垫高料
合金狀態: 6063-T6
重量: 0.926 KG/M
V.F.: 81.93mm

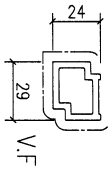


模號: X86513
名稱: 横向垫高料
合金狀態: 6063-T6
重量: 0.764 KG/M
V.F.: 71.93mm

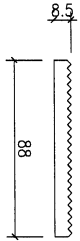


模號: X86514
名稱: 码件垫片
合金狀態: 6061-T6
重量: 1.789 KG/M
V.F.: -

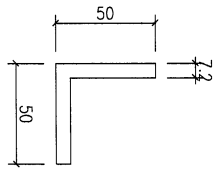


模號: X86515
名稱: 50x50x7.2mm铝角
合金狀態: 6063-T6
重量: 1.811 KG/M
V.F.: -

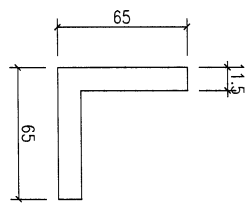


模號: X86516
名稱: 65x65x11.5mm铝角
合金狀態: 6063-T6
重量: 3.693 KG/M
V.F.: -

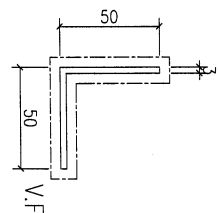


模號: JM1001
名稱: 50x50x3mm铝角
合金狀態: 6063-T6
重量: 0.852 KG/M
V.F.: 200mm

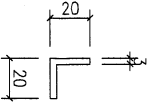


模號: JM1012A
名稱: 20x20x3mm铝角
合金狀態: 6063-T6
重量: 0.325 KG/M
V.F.: -

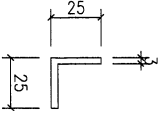


模號: JM1015
名稱: 25x25x3mm铝角
合金狀態: 6063-T6
重量: 0.413 KG/M
V.F.: -

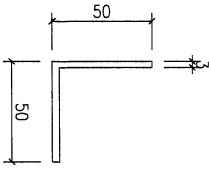


模號: JM1001
名稱: 50x50x3mm铝角
合金狀態: 6063-T6
重量: 0.852 KG/M
V.F.: -

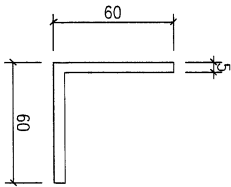

模號: JM1069
名稱: 60x60x5mm铝角
合金狀態: 6061-T6
重量: 1.683 KG/M
V.F.: -

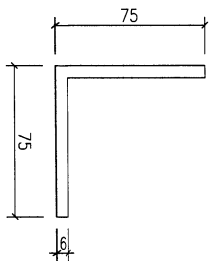


模號: JM1079
名稱: 75x75x6mm铝角
合金狀態: 6063-T6
重量: 2.539 KG/M
V.F.: -

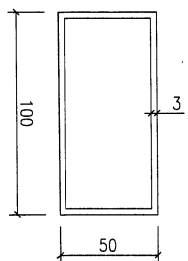


模號: JMF0032B30
名稱: 100x50x3mm铝通
合金狀態: 6063-T6
重量: 2.528 KG/M
V.F.: -


J-853幕墙铝料模图(第二期)

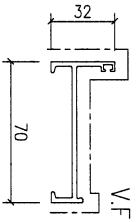


模號: X85951
名稱: 百叶副框
合金狀態: 6063-T6
重量: 0.85 KG/M
V.F.: 178.36mm

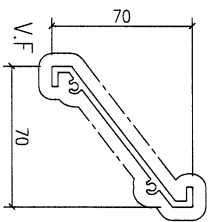


模號: X85958
名稱: 百叶片
合金狀態: 6063-T6
重量: 1.04 KG/M
V.F.: 272.52mm

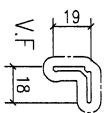


模號: X85959
名稱: 百叶铝角
合金狀態: 6063-T6
重量: 0.186 KG/M
V.F.: 70.6 mm

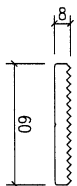


模號: X86000
名稱: 垫片
合金狀態: 6061-T6
重量: 1.136 KG/M
V.F.: - mm

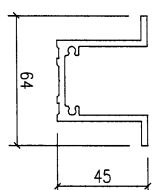


模號: X86271
名稱: 铝板加力筋
合金狀態: 6063-T6
重量: 1.727 KG/M
V.F.: - mm

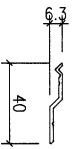


模號: X86317
名稱: 之字料
合金狀態: 6063-T5
重量: 0.193 KG/M
V.F.: - mm

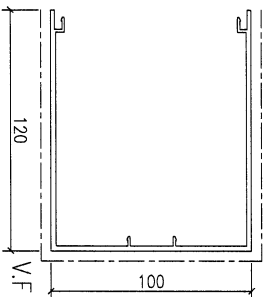


模號: X86495
名稱: 包鋼型材
合金狀態: 6063-T6
重量: 2.353 KG/M
V.F.: 442.07mm

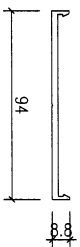


模號: X86496
名稱: 包鋼型材盖板
合金狀態: 6063-T6
重量: 0.822 KG/M
V.F.: - mm

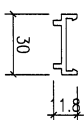


模號: X86497
名稱: 包鋼型材底座
合金狀態: 6063-T6
重量: 0.821 KG/M
V.F.: - mm

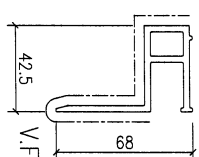

模號: X86498
名稱: 竖向玻璃框
合金狀態: 6063-T6
重量: 1.331 KG/M
V.F.: 162.9 mm

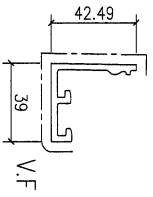


模號: X86499
名稱: 玻璃扣条
合金狀態: 6063-T6
重量: 0.844 KG/M
V.F.: 122.52mm

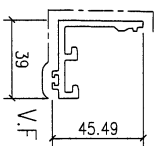


模號: X86500
名稱: 开窗玻璃扣条
合金狀態: 6063-T6
重量: 0.884 KG/M
V.F.: 131.67mm



模號: X86501
名稱: 橫向玻璃框
合金狀態: 6063-T6
重量: 1.497 KG/M
V.F.: 184.49mm

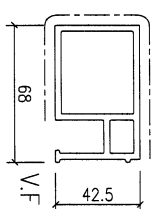

模號: X86502
名稱: 开窗豎向外框
合金狀態: 6063-T6
重量: 1.997 KG/M
V.F.: 163.77mm

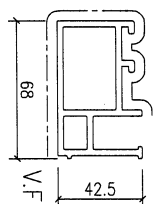

模號: X86503
名稱: 开窗橫向外框
合金狀態: 6063-T6
重量: 2.071 KG/M
V.F.: 191.08mm

廠用鋁型材B.M.表

序號	修改標示	美特料號	廠家料號	鋁料名稱	顏色	合金狀態	長度 (mm)	數量 (支)			重量 (Kgs)			V.F. (米²)			備注	第一批 (PMU)	第二批	第三批	第四批
								實用	後備	總數	Kg/M	總重量	米²/米	Total V.F.							
1		JM1001	JM1001	50x50x3mm鋁角	JMQ213457	6063-T6	6000	4	1	5	0.852	25.560	200.000	6.000	閃粉古銅	1	4	0	0		
2		X85951	CKHK15860	百叶副框	JMQ213457	6063-T6	6000	41	1	42	0.850	214.200	178.360	44.947	閃粉古銅	3	13	13	13		
3		X85958	CKHK15862	百叶片	JMQ213457	6063-T6	6000	82	2	84	1.040	524.160	272.520	137.350	閃粉古銅	7	25	26	26		
4		X85959	CKHK15863	百叶鋁角	JMQ213457	6063-T6	6000	16	1	17	0.186	18.972	70.600	7.201	閃粉古銅	2	5	5	5		
5		X86495	CKHK18973	包鋼型材	JMQ213457	6063-T6	6000	780	30	810	2.353	11435.580	442.070	2148.460	閃粉古銅	29	390	391	0		
6		X86498	CKHK18976	豎向玻璃框	JMQ213457	6063-T6	6000	315	16	331	1.331	2643.366	162.900	323.519	閃粉古銅	14	105	106	106		
7		X86499	CKHK18977	玻璃打条	JMQ213457	6063-T6	6000	499	25	524	0.844	2653.536	122.520	385.203	閃粉古銅	24	166	167	167		
8		X86500	CKHK18978	開窗玻璃扣条	JMQ213457	6063-T6	6000	123	6	129	0.884	684.216	131.670	101.913	閃粉古銅	5	41	41	42		
9		X86501	CKHK18979	橫向玻璃框	JMQ213457	6063-T6	6000	336	17	353	1.497	3170.646	184.490	390.750	閃粉古銅	17	112	112	112		
10		X86502	CKHK18980	開窗豎向外框	JMQ213457	6063-T6	6000	762	30	792	1.997	9489.744	163.770	778.235	閃粉古銅	26	255	255	256		
11		X86503	CKHK18981	開窗橫向外框	JMQ213457	6063-T6	6000	168	8	176	2.071	2186.976	191.080	201.780	閃粉古銅	7	56	56	57		
12		X86505	CKHK18983	開窗豎向內框	JMQ213457	6063-T6	6000	195	10	205	1.442	1773.660	208.970	257.033	閃粉古銅	7	66	66	66		
13		X86506	CKHK18984	開窗豎向窗扇	JMQ213457	6063-T6	5400	218	10	228	1.722	2120.126	332.860	409.817	閃粉古銅	8	73	73	74		
14		X86507	CKHK18985	開窗橫向窗扇	JMQ213457	6063-T6	6000	128	6	134	1.849	1486.596	353.780	284.439	閃粉古銅	5	43	43	43		
15		X86508	CKHK18986	開窗連杆	JMQ213457	6063-T6	6000	189	9	198	0.129	153.252	29.290	34.797	閃粉古銅	6	64	64	64		
16		X86509	CKHK18987	開窗橫向內框	JMQ213457	6063-T6	6000	124	6	130	1.503	1172.340	225.210	175.664	閃粉古銅	5	41	42	42		
17		X86510	CKHK18988	轉角墊高料	JMQ213457	6063-T6	6000	3	1	4	0.691	16.584	60.560	1.453	閃粉古銅	1	3	0	0		
18		X86511	CKHK18989	安全玻璃卡槽	JMQ213457	6063-T6	6000	26	2	28	1.016	170.688	152.400	25.603	閃粉古銅	1	13	14	0		
19		X86512	CKHK18990	豎向墊高料	JMQ213457	6063-T6	6000	48	2	50	0.926	277.800	81.930	24.579	閃粉古銅	4	15	15	16		
20		X86513	CKHK18991	橫向墊高料	JMQ213457	6063-T6	6000	69	3	72	0.764	330.048	71.930	31.074	閃粉古銅	6	22	22	22		
21																					
22		JM1012A	JM1012A	20x20x3mm鋁角	鍍化	6063-T6	6000	732	36	768	0.325	1497.600	0.000	0.000		19	374	375	0		
23		JM1015	JM1015	25x25x3mm鋁角	鍍化	6063-T6	6000	409	21	430	0.413	1065.540	0.000	0.000		21	204	205	0		
24		JM1001	JM1001	50x50x3mm鋁角	鍍化	6063-T6	6000	6	1	7	0.852	35.784	0.000	0.000		1	6	0	0		
25		JM1069	JM1069	60x60x5mm鋁角	鍍化	6061-T6	6000	86	4	90	1.683	908.820	0.000	0.000		4	43	43	0		
26		JM1079	JM1079	75x75x6mm鋁角	鍍化	6063-T6	6000	16	1	17	2.539	258.978	0.000	0.000		1	8	8	0		
27		JMF00032B30	JMF00032B30	100x50x3mm鋁通	鍍化	6063-T6	5650	38	2	40	2.528	571.328	0.000	0.000		1	19	20	0		
28		X86000	CKHK16184	墊片	鍍化	6061-T6	6000	21	1	22	1.136	149.952	0.000	0.000		1	10	11	0		
29		X86271	CKHK17278	鋁板加力筋	鍍化	6063-T6	6000	105	5	110	1.727	1139.820	0.000	0.000		4	35	35	36		
30		X86317	興發鋁材	之字料	鍍化	6063-T5	6000	136	6	142	0.193	164.436	0.000	0.000		0	71	71	0		
31		X86496	CKHK18974	包鋼型材蓋板	鍍化	6063-T6	6000	771	38	809	0.822	3989.988	0.000	0.000		31	389	389	0		
32		X86497	CKHK18975	包鋼型材底座	鍍化	6063-T6	4400	731	38	769	0.321	1086.136	0.000	0.000		24	372	373	0		
33		X86504	CKHK18982	副框壓塊	鍍化	6061-T6	6000	108	6	114	1.121	766.764	0.000	0.000		4	36	37	37		



美特鋁質有限公司
MIDI Aluminium Fabricator Ltd.

工程號: J-853
地盤名稱: 香港延坪道(第二期別墅)

計算: Jack Huang
核對: -

日期: 18-Jul-23
日期: -

送呈: -
副本: -

要求送廠日期

廠用鋁型材B, M, 表

項目類別: Curtain Wall

批准: -

料編號:

A/C Code:

有顏色鋁料(Kg): 40548.050

無顏色鋁料(Kg): 12812.766

V.F.總面積(米²) 5769.82

序號	修改標示	美特料號	廠家料號	鋁料名稱	顏色	合金狀態	長度 (mm)	數量(支)		重量(Kg)		V.F. (米 ²)		備注	第一批 (PMU)	第二批	第三批	第四批
								實用	後備	Kg/M	總重量	米 ² /米	Total V.F.					
34		X86514	CKHK18992	碼件墊片	鉻化	6061-T6	6000	38	2	1.789	429.360	0.000	0.000		2	19	19	0
35		X86515	CKHK18993	50x50x7.2mm鋁角	鉻化	6063-T6	6000	23	1	1.811	260.784	0.000	0.000		1	11	12	0
36		X86516	CKHK18994	65x65x11.5mm鋁角	鉻化	6063-T6	6000	21	1	3.693	487.476	0.000	0.000		1	10	11	0
37																		
38																		

以下空白