

美特鋁質有限公司

MIDI ALUMINIUM FABRICATOR LTD.



工程指示 / 要求簡箋 ENGINEER INSTRUCTIONS(E.I.)

工程指示編號:	EI- 6814	修改版本:	-
	HK-2278		
工程編號:	J 853	工程名稱:	延坪道
收件人:	生統	發件人:	Joe Chan
工程項目:	EVA Gille 廠用鋁板	日期:	09/10/2023

<input type="checkbox"/> 原合約工程包	<input type="checkbox"/> 原合約工程加 / 減賬 QT-	<input type="checkbox"/> 新工程報價 QT-
---------------------------------	--	------------------------------------

信件批核號碼/圖紙參考編號:	批核模具圖紙編號:
客戶指示附件:	管理內部批簽署:

<input type="checkbox"/> 初步鋁料 B.M.	<input type="checkbox"/> 加工拆圖, 然後生產	<input type="checkbox"/> 尺寸表
<input type="checkbox"/> 正式鋁料 B.M.	<input type="checkbox"/> 技術上資料/指示	<input type="checkbox"/> 報價
<input type="checkbox"/> 配件 B.M.	<input type="checkbox"/> 樣辦或貨品說明書	<input type="checkbox"/> 分判合約
<input checked="" type="checkbox"/> 其他:		

內容: 請依附件資料, 生產廠用鋁板

完成上列要求日期: 20/10/2023 ASAP 國內

<input type="checkbox"/> 生產技術總監	<input type="checkbox"/> 連附件	<input type="checkbox"/> 技術部	<input type="checkbox"/> 連附件	<input type="checkbox"/> 生產部	<input type="checkbox"/> 連附件
<input type="checkbox"/> 採購部	<input type="checkbox"/> 連附件	<input checked="" type="checkbox"/> 生產統籌部	<input checked="" type="checkbox"/> 連附件	<input type="checkbox"/> 報關組	<input type="checkbox"/> 連附件
<input type="checkbox"/> 質檢部	<input type="checkbox"/> 連附件	<input type="checkbox"/> 會計部	<input type="checkbox"/> 連附件	<input type="checkbox"/> 機械設計部	<input type="checkbox"/> 連附件
<input type="checkbox"/> 香港辦	<input type="checkbox"/> 連附件	<input type="checkbox"/> 其他:			

香港

<input type="checkbox"/> 行政部	<input type="checkbox"/> 連附件	<input type="checkbox"/> 會計部	<input type="checkbox"/> 連附件	<input type="checkbox"/> 統籌部	<input type="checkbox"/> 連附件	<input type="checkbox"/> 工程部	<input type="checkbox"/> 連附件
<input type="checkbox"/> 採購部	<input type="checkbox"/> 連附件	<input type="checkbox"/> QS部	<input type="checkbox"/> 連附件	<input type="checkbox"/> 地盤管理	<input type="checkbox"/> 連附件	<input type="checkbox"/> 維修部	<input type="checkbox"/> 連附件


*發件人簽署:		*組別成員批核簽署:	
傳遞編號:	HK2278/23	項目經理簽署:	

 美特鋁質 有限公司 MIDI Aluminium Fabricator Ltd.		工程號:	J-853	計算:	劉旭	日期:	2023.08.20	送呈:	JOE				
		地盤名稱:	香港廷坪路	核對:	徐祥坤	日期:	2023.08.20	副本:					
廠用鋁板B.M.表		項目類別:	第一批	批准:	林仁安	日期:	2023.08.20						
BM編號:		修改版次:		A/C Code:		總V.F.:	0.658	總重量:	74.62				
序號	修改內容	鋁板圖號	鋁板名稱	顏色	實用	後備	總數	總重量	展開面積		單件V.F.	總V.F.	圖紙編號
									單件展開面積	總展開面積			
1		J853-EVA-283	3mm厚鋁板	EC-DG-D334232-ZD1	1	0	1	22.745	2.798	2.798	0.219	0.219	J853-EVA-283
2		J853-EVA-284	3mm厚鋁板	EC-DG-D334232-ZD1	1	0	1	27.399	3.370	3.370	0.219	0.219	J853-EVA-284
3		J853-EVA-285	3mm厚鋁板	EC-DG-D334232-ZD1	1	0	1	24.477	3.011	3.011	0.219	0.219	J853-EVA-285
					總計:	3	3	74.62	9.178	9.18	0.66	0.658	



美特鋁質有限公司
MIDI Aluminium Fabricator Ltd.

類別		物料號		
制圖	AN	2023/07/27	圖號	J853-EVA-285
修改	A	B	數量	1
日期	03/19	05/02	單件重量 (KG)	-
復核	-	-		
批准	-	-		

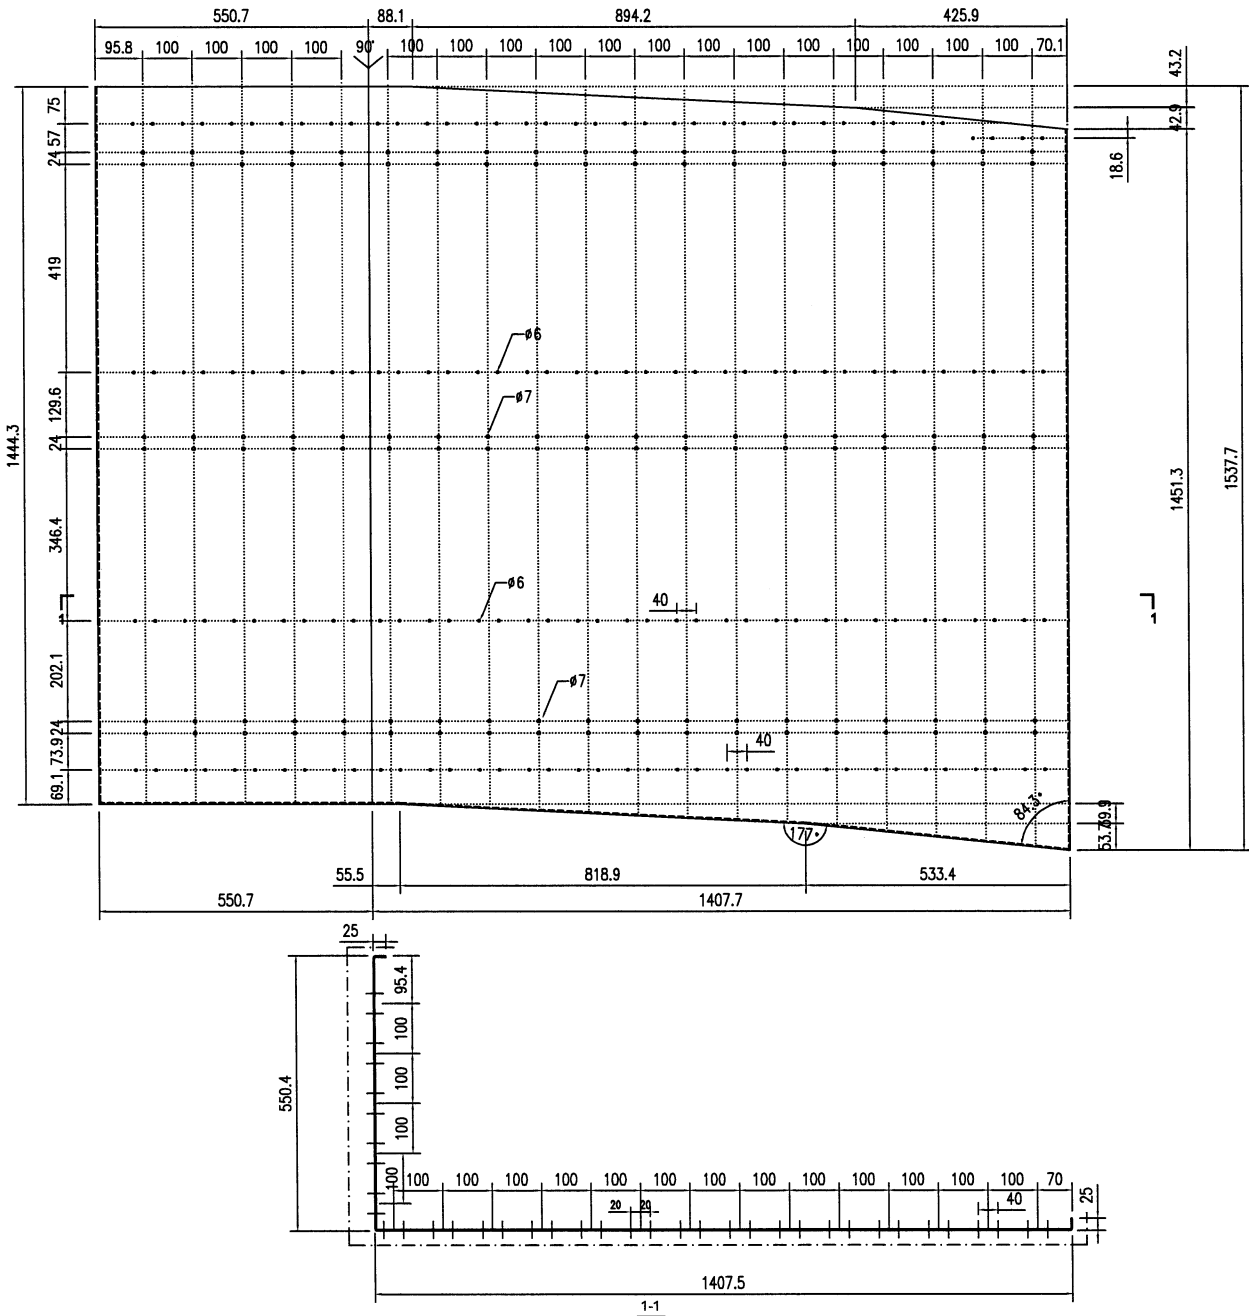

工程號	J853	地盤	香港延坪道	附 件	
名稱	鉛板加工圖	採用			
材料	3mm厚鋁板	地盤			
顏色	氟碳噴塗	工廠			

