

工程指示 / 要求簡箋 ENGINEER INSTRUCTIONS (E.I.)

工程指示編號:	EI- 7750	修改版本:	-
	HK-0835		
工程編號:	J 853	工程名稱:	延坪道
收件人:	生統	發件人:	Joe Chan
工程項目:	平台天花鋁板及鋪 鋁板生產.	日期:	11/05/2024

<input checked="" type="checkbox"/> 原合約工程包	<input type="checkbox"/> 原合約工程加 / 減賬 QT-	<input type="checkbox"/> 新工程報價 QT-
--	--	------------------------------------

信件批核號碼/圖紙參考編號:	批核模具圖紙編號:
客戶指示附件:	管理內部批簽署:

<input type="checkbox"/> 初步鋁料 B.M.	<input type="checkbox"/> 加工拆圖, 然後生產	<input type="checkbox"/> 尺寸表
<input type="checkbox"/> 正式鋁料 B.M.	<input type="checkbox"/> 技術上資料/指示	<input type="checkbox"/> 報價
<input type="checkbox"/> 配件 B.M.	<input type="checkbox"/> 樣辦或貨品說明書	<input type="checkbox"/> 分判合約
<input type="checkbox"/> 其他:		

內容:	請依附件資料, 生產鋁板及鋁百頁.
	(每頁片型材 X85958 (L=5800) 9 枝需噴塗成白色 色號: ECW3D97528S-2D1)
完成上列要求日期:	ASAP


國內

<input type="checkbox"/> 生產技術總監	<input type="checkbox"/> 連附件	<input type="checkbox"/> 技術部	<input type="checkbox"/> 連附件	<input type="checkbox"/> 生產部	<input type="checkbox"/> 連附件
<input type="checkbox"/> 採購部	<input type="checkbox"/> 連附件	<input checked="" type="checkbox"/> 生產統籌部	<input checked="" type="checkbox"/> 連附件	<input type="checkbox"/> 報關組	<input type="checkbox"/> 連附件
<input type="checkbox"/> 質檢部	<input type="checkbox"/> 連附件	<input type="checkbox"/> 會計部	<input type="checkbox"/> 連附件	<input type="checkbox"/> 機械設計部	<input type="checkbox"/> 連附件
<input type="checkbox"/> 香港辦	<input type="checkbox"/> 連附件	<input type="checkbox"/> 其他:			

香港

<input type="checkbox"/> 行政部	<input type="checkbox"/> 連附件	<input type="checkbox"/> 會計部	<input type="checkbox"/> 連附件	<input type="checkbox"/> 統籌部	<input type="checkbox"/> 連附件	<input type="checkbox"/> 工程部	<input type="checkbox"/> 連附件
<input type="checkbox"/> 採購部	<input type="checkbox"/> 連附件	<input type="checkbox"/> QS部	<input type="checkbox"/> 連附件	<input checked="" type="checkbox"/> 地盤管理	<input checked="" type="checkbox"/> 連附件	<input type="checkbox"/> 維修部	<input type="checkbox"/> 連附件

*發件人簽署:		*組別成員批核簽署:	
傳遞編號:	HK0835/24	項目經理簽署:	

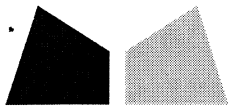

## 鋁材開料總表

工程號碼: J853 工程名稱: 延坪道

序號	鋁料編號	名稱	表面處理		開料長度	實用長料總數量		浪費率(%)
			顏色	層厚		支數	長度	
1	X85958(JM&213457)				5800	2	11600	29.10
14	X85958(白色)ECW3D975285-2D1				5800	9	52200	10.64

送至: \_\_\_\_\_

由: \_\_\_\_\_

日期: \_\_\_\_\_

簡短說明: \_\_\_\_\_

共3頁 第1頁

打印日期: 11/5/2024 打印時間: 13:59

工程號碼: J853, 工程名稱: 延坪道

開料長度: 5800, 總長料支數: 9, 總開料支數: 31

鋁材開料清單 X85958(白色)

鋸片厚度(mm): 4, 料頭尾總切除(mm): 20, 浪費率(%): 10.64

窗號	編號(用料狀況)	實用長度(長料開數)	需要 支數	開料 支數	長料 支數	餘料 支數	編號(剩餘長度)
J853-BL01-02	1	1890.0		3			98
J853-BL01-02	2	1890.0		3			98
J853-BL01-02	3	1890.0		3			98
J853-BL01-02	4	1890.0		3			98
J853-BL01-02	5	1890.0		1			3886
J853-BL01-03	6	1840.0		3			248
J853-BL02-02	7	1840.0		1			3936
J853-BL01-04	8	890.0		6			416
J853-BL01-04	9	890.0		2			3992
J853-BL02-03	5	1890.0		1			1992
J853-BL01-03	5	1840.0		1			148
J853-BL01-04	7	890.0		4			360

工程號碼: J853, 工程名稱: 延坪道

開料長度: 5800, 總長料支數: 2, 總開料支數: 11




鋁材開料清單 X85958(JMQ213457)

鋸片厚度(mm): 4, 料頭尾總切除(mm): 20, 浪費率(%): 29.1

窗號	編號(用料狀況)	實用長度(長料開數)	需要 支數	開料 支數	長料 支數	餘料 支數	編號(剩餘長度)
J853-BL01-A01	1	740.0		7			572
J853-BL01-A01	2	740.0		3			3548
J853-BL02-1	2	740.0		1			2804


REV. / DRAW BY	CHECKED BY	PART NUMBER	Dim. A	Dim. B	Dim. C	Dim. D	Dim. E	Dim. F	Dim. G	QTY	Inv. Code	ASSEMBLE ON PARTS	EXTR. DRAWING PART DRAWING
1		T6-3FC02-03-02A								1			

注: 所有開孔均為沉頭孔

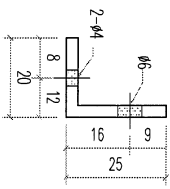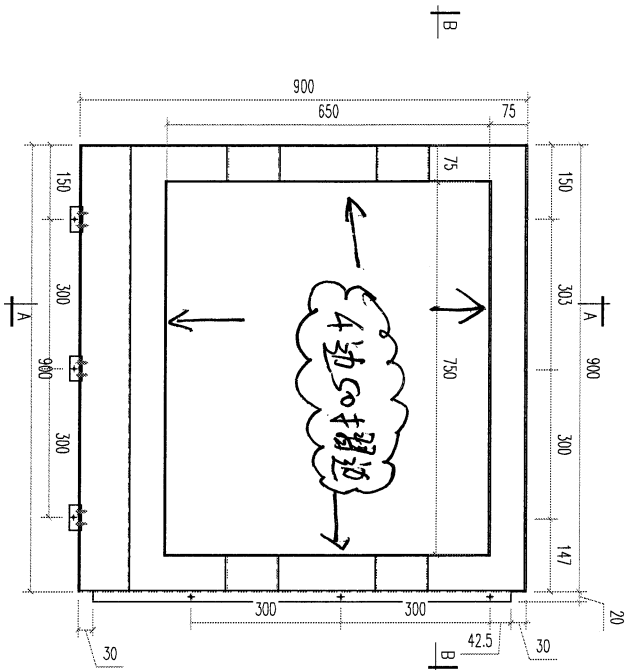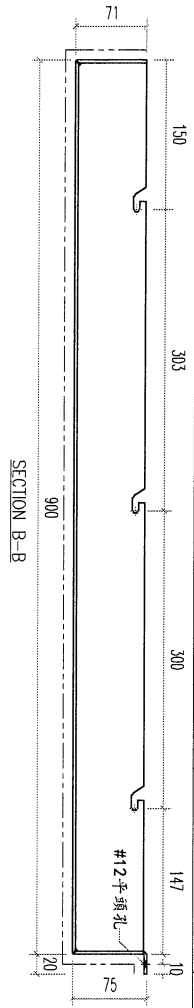

25x20x3mm 鋁角  
(2-#12x16 S/S 圓孔)

SECTION A-A

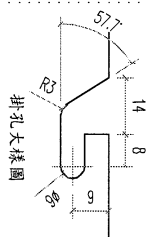

REV.	DATE	AMENDMENT	REVISED BY
05		A1 鋁型材	
04		A1 鋁型材	
03		A1 鋁型材	
02c		25x20x3mm 鋁角	

序號

材料規格

長度

零件描述

數量

備註

**美特鋁質有限公司**  
MIDI ALUMINIUM FABRICATOR LTD.

Units 6-8, Sunray Industrial Centre, 1/F  
610 Cho Kwo Ling Road, Kowloon  
Tel: 23489211-4 Fax: (852) 2727666

PRODUCT J853-PODIUM ALUM CEILING  
& FEATURE CLADDING T6 3/F

JOB NO. J853

FACTORY 01  
Standard X X X = ±1  
Tolerances X X X = ±0.5

W/CENTRE M084/S088/FAB  
CUT ENDS Angle Squariness ±1'

FINISH EC-DG-D334232-ZD1 (AL1)  
DATE 5/3/2024

DRAWN YEUNG

POST PAINT PRE PAINT SCALE 1:5



PART SUB ASSEM. TRACK TYPE S.....

DRAWING TITLE 鋁板天花加工圖  
3mm THK. ALUM. PLATE

DRAWING NO. T6-3FC02-03-02A

SHT. REV.

REV.	CHANGED BY	PART NUMBER	Dim. A	Dim. B	Dim. C	Dim. D	Dim. E	Dim. F	Dim. G	QTY	Inv. Code	ASSEMBLE ON PARTS				EXTR. DRAWING			
			900										序号	材料规格	长度	零件描述	数量	备注	
													01	25x20x3mm 铝角	50	开料	13		
													02	A1铝型材	873.0	开料	4		

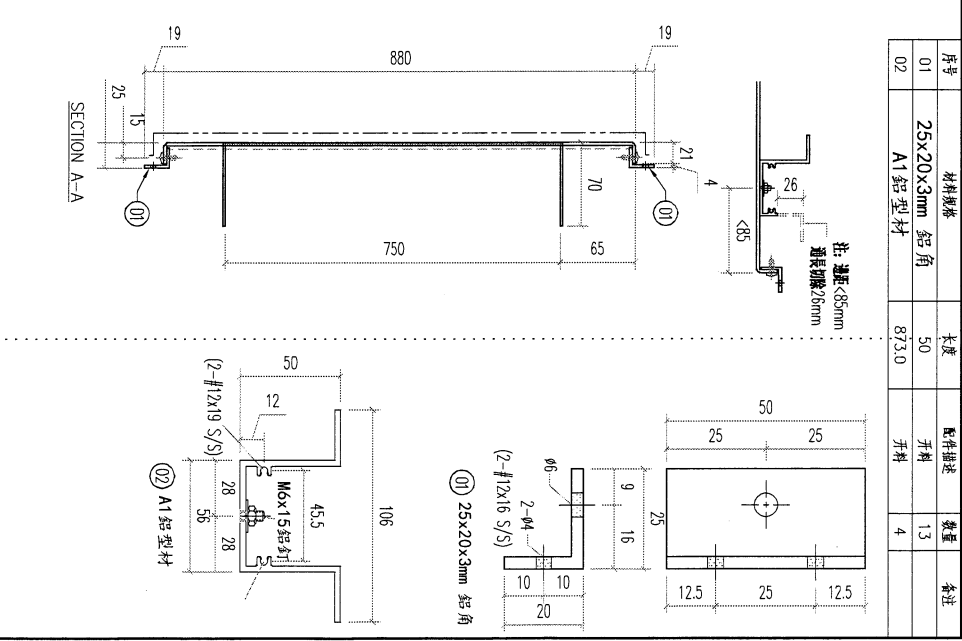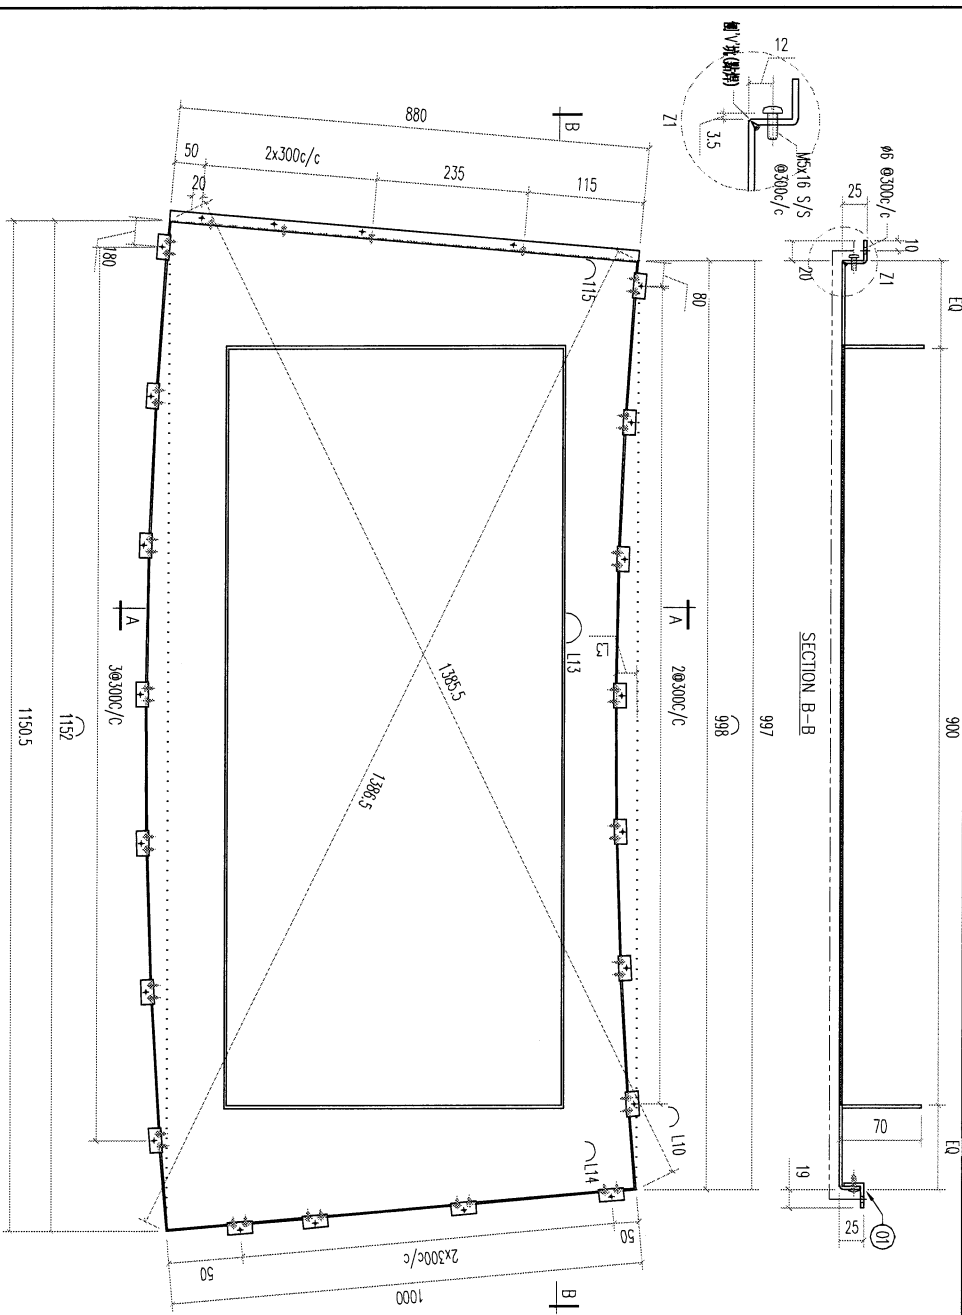

喷涂颜色  
ECW3D975285-ZD1 (AL2)

美特铝业有限公司  
MIDI ALUMINUM FABRICATOR LTD.

Units 6-8, Sunray Industrial Centre, 1/F  
61D Cha Kwo Ling Road, Kowloon  
Tel: 233489211-4 Fax: (852) 2727666

PROJECT J853-PODIUM ALUM CEILING  
& FEATURE CLADDING T7 7/F

FACTORY	W/CENTRE	CUT ENDS	FINISH	POST PAINT	PART
01	M008/S008/FAB	Angle ±1° Squareness ±1°	ECW3D975285-ZD1 (AL2)	PRE PAINT	SUB ASSEM.
Standard	X X X = ±1	DATE	5/9/2024	SCALE	1:5
Tolerances	X X X X = ±0.5	DRAWN	YEUNG	TRACK TYPE	S.....
		DRAWING TITLE	铝板天花加工图	DRAWING NO.	T7-CE05-02A
			3mm THK. ALUM. PLATE	SMT.	-/-
				REV.	-

REV.	DATE	AMENDMENT	REVISED BY





**美特鋁質** 有限公司  
MIDI Aluminium Fabricator Ltd.

工程號	J853	地盤	香港延坪道
-----	------	----	-------

產品編號	L(mm)	數量	A	N	M	B	N1	M1	備註
J853-BL01-A01	740	10	-	-	-	-	-	-	
J853-BL01-A02	1890	13	-	-	-	-	-	-	
J853-BL01-A03	1840	4	-	-	-	-	-	-	
J853-BL01-A04	890	12	-	-	-	-	-	-	

EC-DG-D334232-ZD1(AL1)  
ECW3D975285-ZD1  
ECW3D975285-ZD1  
ECW3D975285-ZD1  
ECW3D975285-ZD1(AL?)

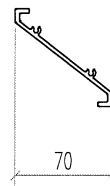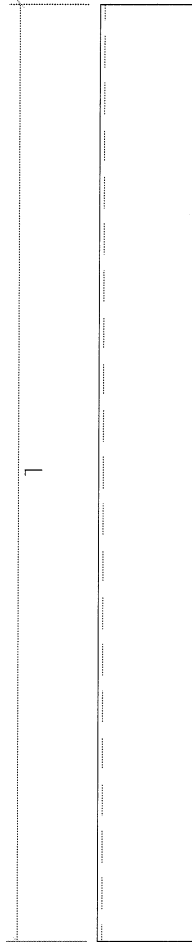

名稱	百叶片加工圖	制圖	林仁安	2024.04.11	修改		
材料	X85958	復核			日期		
顏色	XXX	批准			圖號	J853-BL01	




美特鋁質 有限公司  
MIDI Aluminium Fabricator Ltd.

工程號 J853 地盤 香港延坪道



七龍

1/1



1/1

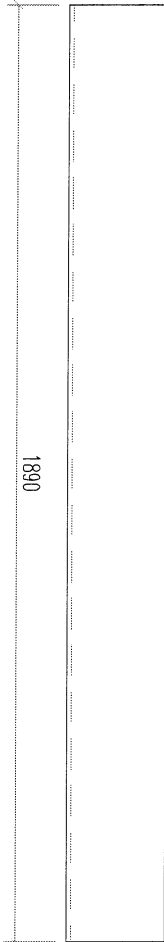


編號: BL02-3  
數量: 1支

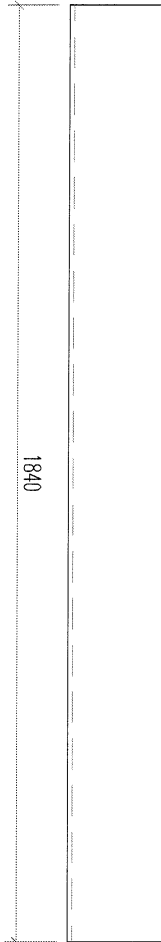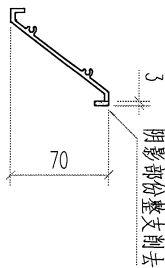

編號: BL02-2  
數量: 1支

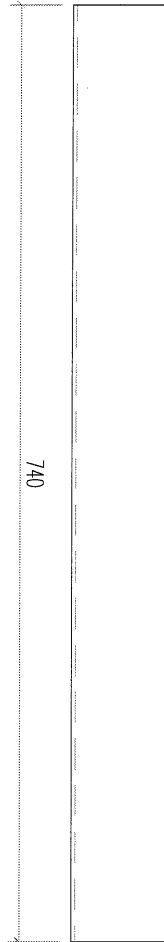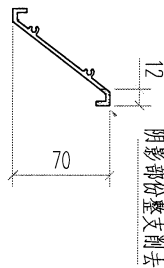

編號: BL02-1  
數量: 1支

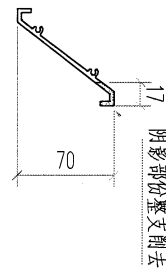


名稱	百叶片加工圖	制圖	林仁安	2024.04.11	修改		
材料	X85958	復核			日期		
顏色	EC-DG-D334232-ZD1(AL1)	批准			圖號	J853-BL02	



美特鋁質 有限公司  
MIDI Aluminium Fabricator Ltd.

工程號 J853 | 地盤 香港延坪道

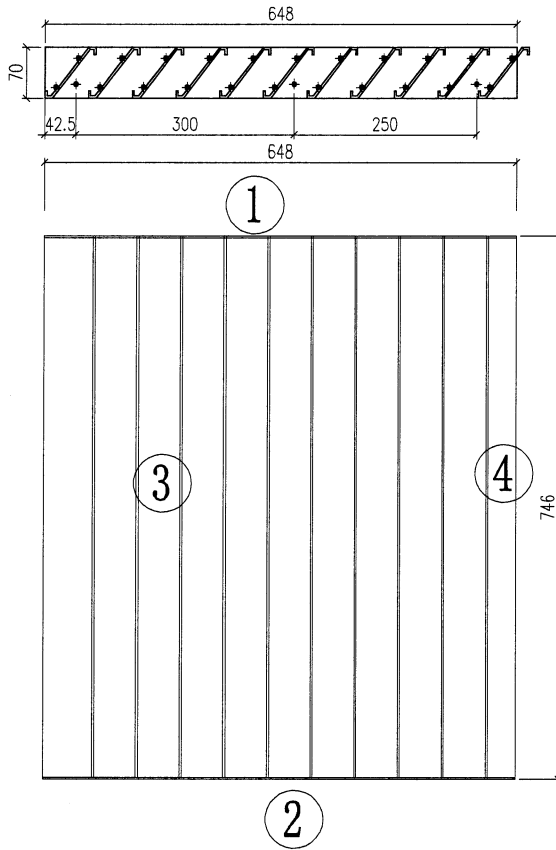

古銅色 AL-1

序号	编号	数量
1	LB1-1	1
2	LB1-2	1
3	BL01-A01	10
4	BL02-1	1



位置: T6-3FCE02-03

名稱	格柵組裝圖	制圖	林仁安	2024-05-08	修改		
材料	如圖	復核			日期		
顏色	EC-DG-D334232-ZD1(AL1)	批准			圖號	T6-3FCE02-03	



美特鋁質 有限公司  
MIDI Aluminium Fabricator Ltd.

工程號 J853 | 地盤 香港延坪道

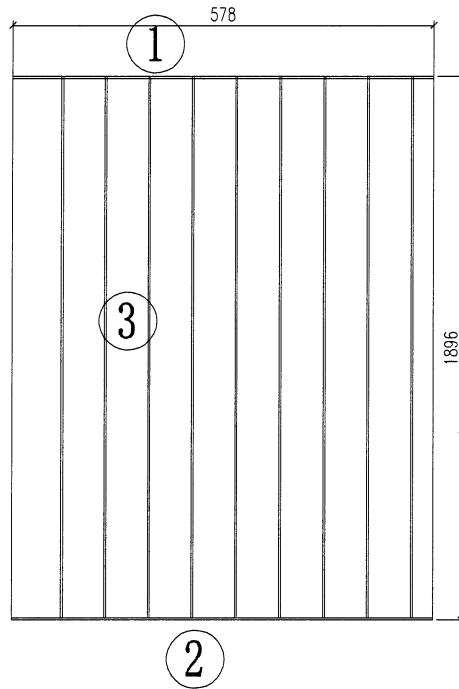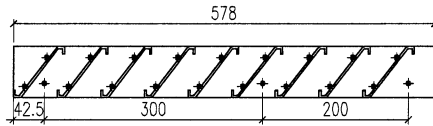

白色.

序号	编号	数量
1	LB2-1	1
2	LB2-2	1
3	BL01-A02	9
4		


位置: T5-CE01-40

名稱	格柵組裝圖	制圖	林仁安	2024-05-08	修改		
材料	如圖	復核			日期		
顏色	ECW3D97528S-2DI	批准			圖號	T5-CE01-40	



美特鋁質 有限公司  
MIDI Aluminium Fabricator Ltd.

工程號 J853 地盤 香港延坪道

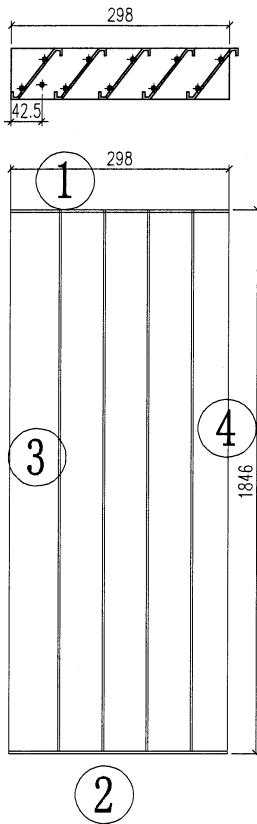

白色

序号	编号	数量
1	LB3-1	1
2	LB3-2	1
3	BL01-A03	4
4	BL02-2	1


位置: T1-CE108-01

名稱	格柵組裝圖	制圖	林仁安	2024-05-08	修改		
材料	如圖	復核			日期		
顏色	ECW3D9752&S-ZD1	批准			圖號	T1-CE108-01	



美特鋁質 有限公司  
MIDI Aluminium Fabricator Ltd.

工程號 J853 地盤 香港延坪道

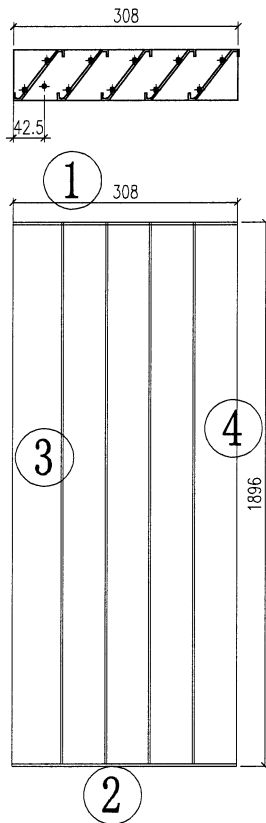

白色

序号	编号	数量
1	LB4-1	1
2	LB4-2	1
3	BL01-A02	4
4	BL02-3	1


位置: T1-CE38-01

名稱	格柵組裝圖	制圖	林仁安	2024-05-08	修改		
材料	如圖	復核			日期		
顏色	ECW3D975285-ZD1	批准			圖號	T1-CE38-01	



美特鋁質 有限公司  
MIDI Aluminium Fabricator Ltd.

工程號 J853 | 地盤 香港延坪道

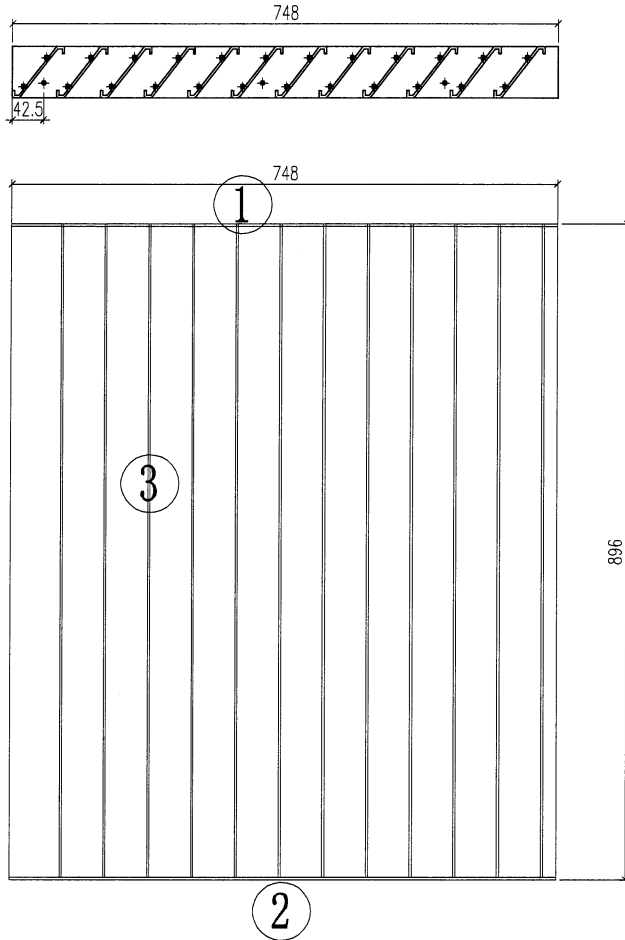

白色

序号	编号	数量
1	LBS-1	1
2	LBS-2	1
3	BL01-A04	12

位置: T7-CE07-1

名稱	格柵組裝圖	制圖	林仁安	2024-05-08	修改		
材料	如圖	復核			日期		
顏色	ECW3D97528S-ZD1(AL2)	批准			圖號	T7-CE07-01	




美特鋁質 有限公司  
MIDI Aluminium Fabricator Ltd.

工程號


J853

地盤



香港延坪道

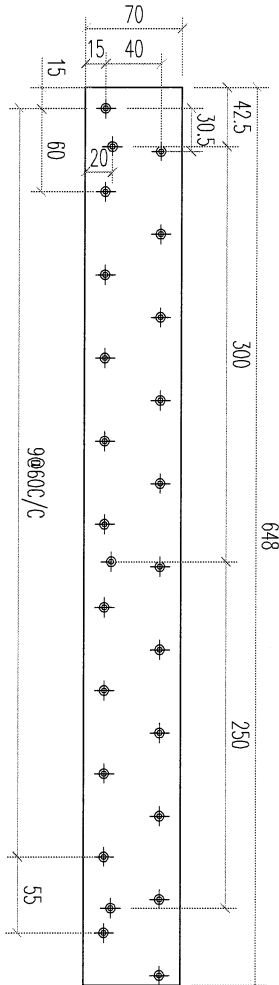

編號: LB1-2  
數量: 1支

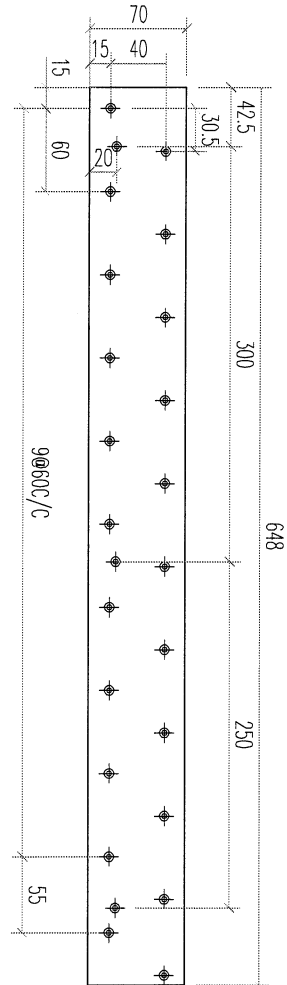

編號: LB1-1  
數量: 1支

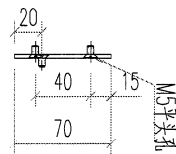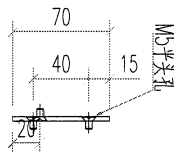


名稱	百叶巴加工图	制圖	林仁安	2024.04.11	修改		
材料	70X3mm鋁巴	復核			日期		
顏色	EC-DG-D334232-ZD1(AL1)	批准			圖號	J853-LB1	




美特鋁質 有限公司  
MIDI Aluminium Fabricator Ltd.


工程號 J853 | 地盤 香港延坪道

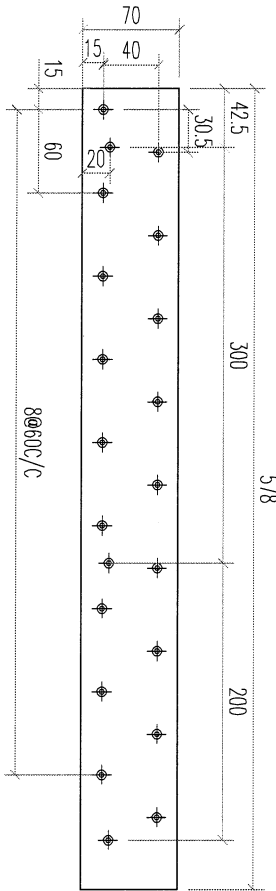


編號: LB2-2  
數量: 1支

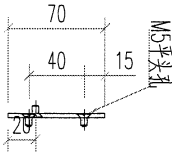

白色.

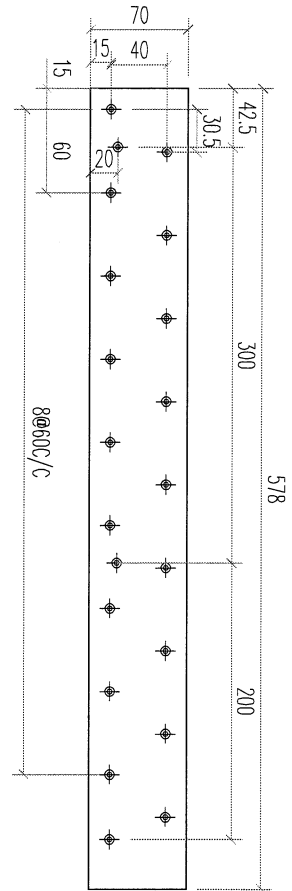

編號: LB2-1  
數量: 1支

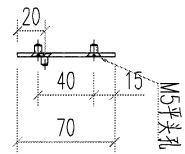


名稱	百叶巴加工圖	制圖	林仁安	2024.04.11	修改		
材料	70X3mm鋁巴	復核			日期		
顏色	ECW3D975285-ZD	批准			圖號	J853-LB2	





美特鋁質 有限公司  
MIDI Aluminium Fabricator Ltd.


工程號 J853 | 地盤 香港延坪道

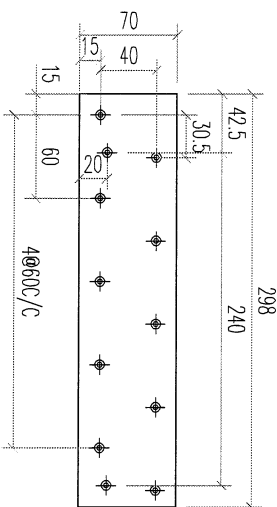

編號: LB3-2  
數量: 1支

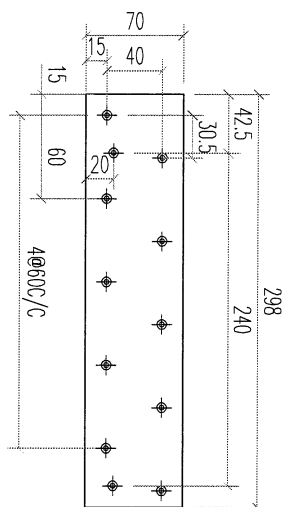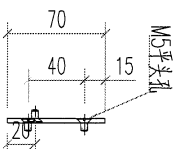

編號: LB3-1  
數量: 1支

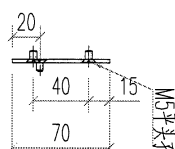

白色




名稱	百叶巴加工图	制圖	林仁安	2024.04.11	修改		
材料	70X3mm鋁巴	復核			日期		
顏色	ECW3D97528S-ZD1	批准			圖號	J853-LB3	





美特鋁質 有限公司  
MIDI Aluminium Fabricator Ltd.


工程號 J853 | 地盤 香港延坪道

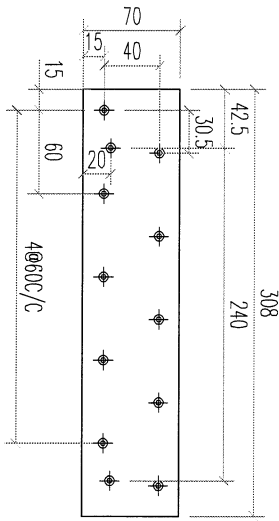

編號: LB4-2  
數量: 1支

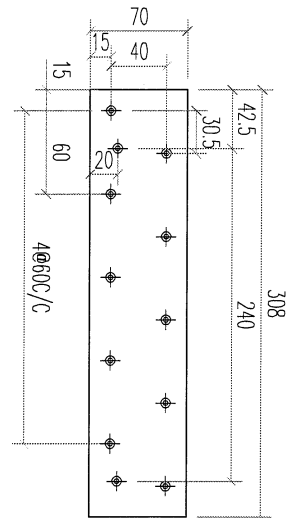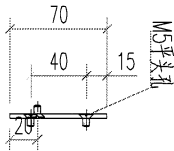

編號: LB4-1  
數量: 1支

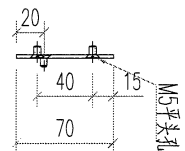

白色




名稱	百叶巴加工圖	制圖	林仁安	2024.04.11	修改		
材料	70X3mm鋁巴	復核			日期		
顏色	ECW3D97528S-ZD1	批准			圖號	J853-LB4	




美特鋁質 有限公司  
MIDI Aluminium Fabricator Ltd.




工程號 J853 | 地盤 香港延坪道

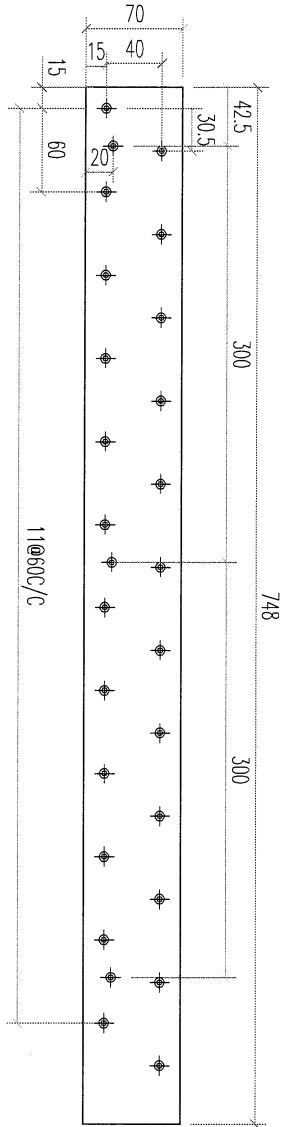

編號: LB5-2  
數量: 1支

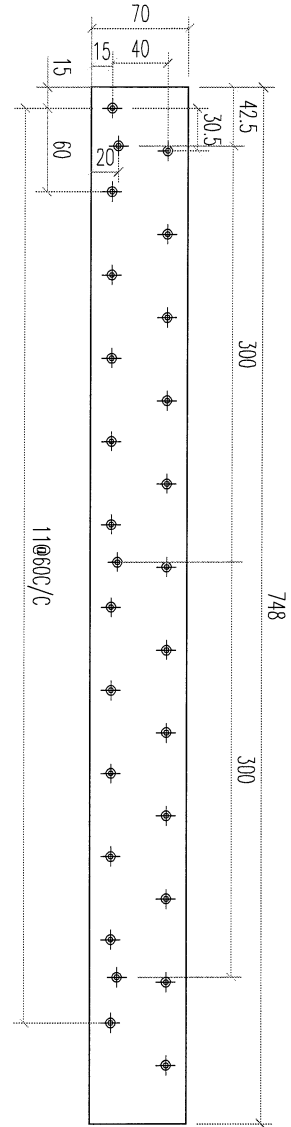

編號: LB5-1  
數量: 1支

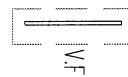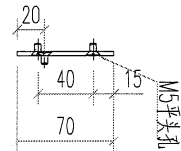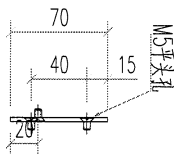

名稱	百叶巴加工图	制圖	林仁安	修改日期	2024.04.11	圖號	J853-LB5
材料	70X3mm鋁巴	復核		日期			
顏色	ECW3D97528S-ZD1(AL2)	批准					