



工程指示 / 要求簡箋 ENGINEER INSTRUCTIONS(E.I.)

工程指示編號:	EI- 7795	修改版本:	A
	HK- 1256		
工程編號:	J 853	工程名稱:	延坪道
收件人:	生統	發件人:	Joe Chan
工程項目:	大樓R/F後加 Gille 廠用鋁板	日期:	5/7/2024

<input checked="" type="checkbox"/> 原合約工程包	<input type="checkbox"/> 原合約工程加 / 減脹 QT-	<input type="checkbox"/> 新工程報價 QT-
--	--	------------------------------------

信件批核號碼/圖紙參考編號:	批核模具圖紙編號:
客戶指示附件:	管理內部批簽署:

<input type="checkbox"/> 初步鋁料 B.M.	<input type="checkbox"/> 加工拆圖, 然後生產	<input type="checkbox"/> 尺寸表
<input type="checkbox"/> 正式鋁料 B.M.	<input type="checkbox"/> 技術上資料/指示	<input type="checkbox"/> 報價
<input type="checkbox"/> 配件 B.M.	<input type="checkbox"/> 樣辦或貨品說明書	<input type="checkbox"/> 分判合約
<input type="checkbox"/> 其他:		

內容: 請依附件資料, 生產鋁板.  
修改A: 鋁板 RF-LB1 & RF-LB2 安排返噴色.  
要求色號: TUC106699 FXLJBA-3.

完成上列要求日期: 7/2024 ASAP


國內

<input type="checkbox"/> 生產技術總監	<input type="checkbox"/> 連附件	<input type="checkbox"/> 技術部	<input type="checkbox"/> 連附件	<input type="checkbox"/> 生產部	<input type="checkbox"/> 連附件
<input type="checkbox"/> 採購部	<input type="checkbox"/> 連附件	<input checked="" type="checkbox"/> 生產統籌部	<input checked="" type="checkbox"/> 連附件	<input type="checkbox"/> 報關組	<input type="checkbox"/> 連附件
<input type="checkbox"/> 質檢部	<input type="checkbox"/> 連附件	<input type="checkbox"/> 會計部	<input type="checkbox"/> 連附件	<input type="checkbox"/> 機械設計部	<input type="checkbox"/> 連附件
<input type="checkbox"/> 香港辦	<input type="checkbox"/> 連附件	<input type="checkbox"/> 其他:			

香港

<input type="checkbox"/> 行政部	<input type="checkbox"/> 連附件	<input type="checkbox"/> 會計部	<input type="checkbox"/> 連附件	<input type="checkbox"/> 統籌部	<input type="checkbox"/> 連附件	<input type="checkbox"/> 工程部	<input type="checkbox"/> 連附件
<input type="checkbox"/> 採購部	<input type="checkbox"/> 連附件	<input type="checkbox"/> QS部	<input type="checkbox"/> 連附件	<input type="checkbox"/> 地盤管理	<input type="checkbox"/> 連附件	<input type="checkbox"/> 維修部	<input type="checkbox"/> 連附件

*發件人簽署:		*組別成員批核簽署:	
傳遞編號:	HK-1256 / 24	項目經理簽署:	

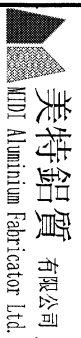

美特鋁質有限公司  
MIDI Aluminium Fabricator Ltd.

工程號: J-853  
地盤名稱: 香港延坪路  
核對: 徐祥坤

項目類別: RF棚格  
批准: 林仁安

計算: 劉旭  
日期: 2024.05.16

日期: 2024.05.16  
副本: 送呈: JOE

廠用鋁板B.M.表

BM編號:	修改版次:	A/C Code :	總V.F.:	43.576	總重量:	354.27
-------	-------	------------	--------	--------	------	--------

序號	修改內容	鋁板圖號	鋁板名稱	顏色	實用	後備	總數	總重量	展開面積		總V.F.		圖紙編號
									單件展開面積	總展開面積	單件V.F.	總V.F.	
1	A	RF-LB1	3mm厚鋁板	TUC106699FXLJBA-3	4	0	4	36.007	1.107	4.429	1.107	4.429	返黃色
2	A	RF-LB2	3mm厚鋁板	TUC106699FXLJBA-3	4	0	4	36.007	1.107	4.429	1.107	4.429	
3		RF-LB3	8mm厚鋁板	EC-DG-D334232-ZD1	8	0	8	72.013	1.107	8.858	1.107	8.858	
4		RF-FM1	2mm厚鋁板	EC-DG-D334232-ZD1	8	0	8	5.933	0.091	0.730	0.091	0.730	
5		RF-FM2	2mm厚鋁板	EC-DG-D334232-ZD1	8	0	8	2.550	0.039	0.314	0.039	0.314	
6		RF-FM3	2mm厚鋁板	EC-DG-D334232-ZD1	8	0	8	5.721	0.088	0.704	0.088	0.704	
7		RF-FM4	2mm厚鋁板	EC-DG-D334232-ZD1	8	0	8	2.459	0.038	0.302	0.038	0.302	
8		RF-FK1	3mm厚鋁板	EC-DG-D334232-ZD1	16	0	16	7.076	0.054	0.870	0.054	0.870	
9		RF-FK2	3mm厚鋁板	EC-DG-D334232-ZD1	3	0	3	1.122	0.046	0.138	0.046	0.138	
10		J853-AC-Q01	3mm厚鋁板	EC-DG-D334232-ZD1	8	0	8	15.219	0.234	1.872	0.234	1.872	
11		J853-AC-Q02	3mm厚鋁板	EC-DG-D334232-ZD1	8	0	8	15.219	0.234	1.872	0.234	1.872	
12		J853-AC-Q03	3mm厚鋁板	EC-DG-D334232-ZD1	10	0	10	18.293	0.225	2.250	0.225	2.250	
13		J853-AC-Q04	3mm厚鋁板	EC-DG-D334232-ZD1	10	0	10	18.293	0.225	2.250	0.225	2.250	
14		J853-AC-Q05	3mm厚鋁板	EC-DG-D334232-ZD1	7	0	7	18.439	0.324	2.268	0.324	2.268	
15		J853-AC-Q06	3mm厚鋁板	EC-DG-D334232-ZD1	7	0	7	18.439	0.324	2.268	0.324	2.268	
16		J853-AC-Q07	3mm厚鋁板	EC-DG-D334232-ZD1	1	0	1	1.859	0.229	0.229	0.229	0.229	
17		J853-AC-Q08	3mm厚鋁板	EC-DG-D334232-ZD1	1	0	1	1.859	0.229	0.229	0.229	0.229	
18		J853-AC-Q09	3mm厚鋁板	EC-DG-D334232-ZD1	1	0	1	3.000	0.369	0.369	0.369	0.369	
19		J853-HP1	3mm厚鋁板	EC-DG-D334232-ZD1	10	0	10	21.138	0.260	2.600	0.260	2.600	
20		J853-HP2	3mm厚鋁板	EC-DG-D334232-ZD1	10	0	10	20.325	0.250	2.500	0.250	2.500	
21		J853-HP3	3mm厚鋁板	EC-DG-D334232-ZD1	4	0	4	11.707	0.360	1.440	0.360	1.440	

22	J853-HP4	3mm)厚铝板	EC-DG-D334232-ZD1	4	0	4	8.260	0.254	1.016	0.254	1.016	
23	J853-HP5	3mm)厚铝板	EC-DG-D334232-ZD1	4	0	4	13.333	0.410	1.640	0.410	1.640	
24												
25												
26												
27												
28												
總計:				152		152	354.27	7.604	43.58	7.60	43.576	






美特鋁質 有限公司  
MIDI Aluminium Fabricator Ltd.

數量: 4件

返噴色  
TUC106699FXLJBA-3

工程號 | J853 | 地盤 | 延平路

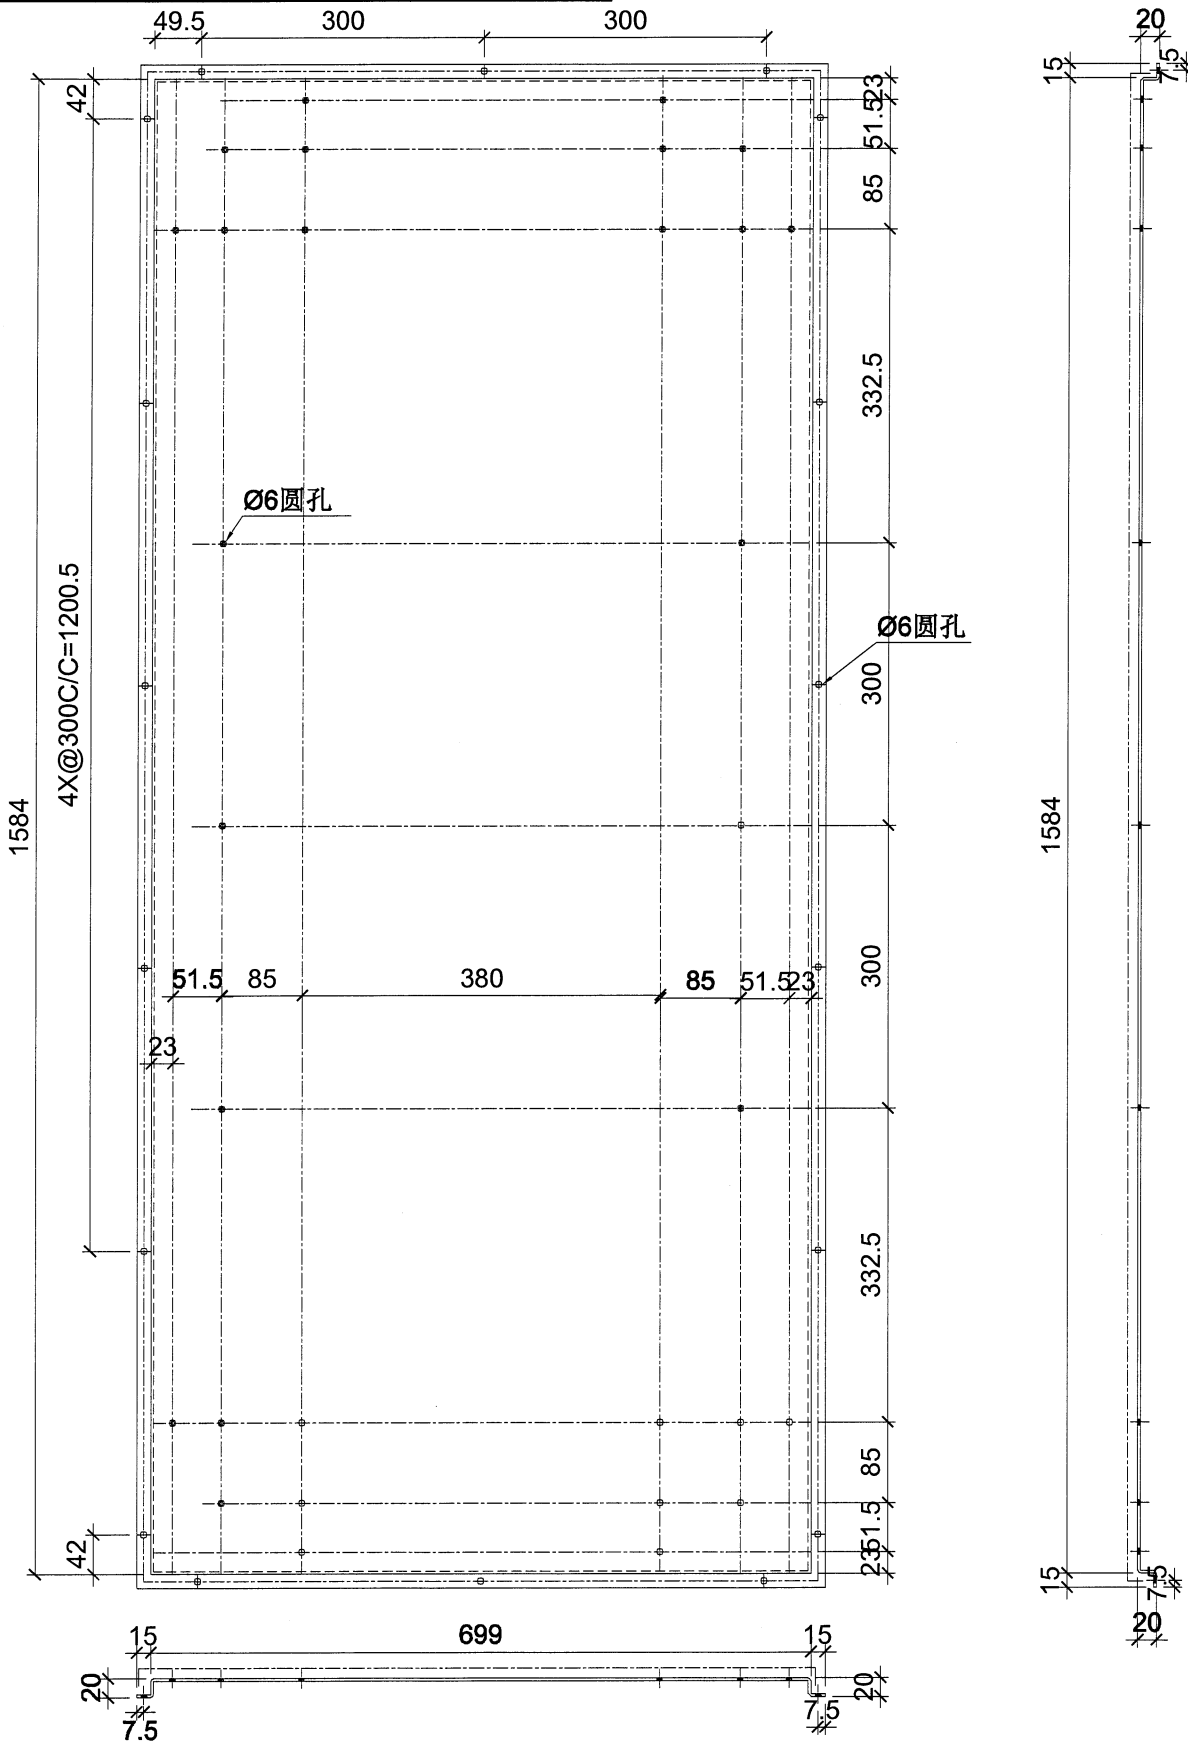

名稱	格柵鋼件加工圖	制圖	LHR	2024. 4. 01	修改		
材料	3MM厚鋁板	復核	-	-	日期		
顏色	氟碳噴塗	批准			圖號	RF-LB2	