

工程指示 / 要求簡箋 ENGINEER INSTRUCTIONS(E.I.)

工程指示編號:	EI- 8337	修改版本:	-
	HK-1703		
工程編號:	J 853	工程名稱:	延坪道
收件人:	生統	發件人:	Joe Chan
工程項目:	大樓 T1 GB 欄河 地盤用槽仔	日期:	19/9/2024

<input type="checkbox"/> 原合約工程包	<input type="checkbox"/> 原合約工程加 / 減賬 QT-	<input type="checkbox"/> 新工程報價 QT-
---------------------------------	--	------------------------------------

信件批核號碼/圖紙參考編號:	批核模具圖紙編號:
客戶指示附件:	管理內部批簽署:

<input type="checkbox"/> 初步鋁料 B.M.	<input type="checkbox"/> 加工拆圖, 然後生產	<input type="checkbox"/> 尺寸表
<input type="checkbox"/> 正式鋁料 B.M.	<input type="checkbox"/> 技術上資料/指示	<input type="checkbox"/> 報價
<input type="checkbox"/> 配件 B.M.	<input type="checkbox"/> 樣辦或貨品說明書	<input type="checkbox"/> 分判合約
<input type="checkbox"/> 其他:		

內容: 請依附件資料, 加工 10x10 鋁槽 (JM 2026)
送地盤.
- 請分樓層分單位包裝出貨

(急)

完成上列要求日期: 30/9/2024

國內

<input type="checkbox"/> 生產技術總監	<input type="checkbox"/> 連附件	<input type="checkbox"/> 技術部	<input type="checkbox"/> 連附件	<input type="checkbox"/> 生產部	<input type="checkbox"/> 連附件
<input type="checkbox"/> 採購部	<input type="checkbox"/> 連附件	<input checked="" type="checkbox"/> 生產統籌部	<input checked="" type="checkbox"/> 連附件	<input type="checkbox"/> 報關組	<input type="checkbox"/> 連附件
<input type="checkbox"/> 質檢部	<input type="checkbox"/> 連附件	<input type="checkbox"/> 會計部	<input type="checkbox"/> 連附件	<input type="checkbox"/> 機械設計部	<input type="checkbox"/> 連附件
<input type="checkbox"/> 香港辦	<input type="checkbox"/> 連附件	<input type="checkbox"/> 其他:			


香港

<input type="checkbox"/> 行政部	<input type="checkbox"/> 連附件	<input type="checkbox"/> 會計部	<input type="checkbox"/> 連附件	<input type="checkbox"/> 統籌部	<input type="checkbox"/> 連附件	<input type="checkbox"/> 工程部	<input type="checkbox"/> 連附件
<input type="checkbox"/> 採購部	<input type="checkbox"/> 連附件	<input type="checkbox"/> QS部	<input type="checkbox"/> 連附件	<input checked="" type="checkbox"/> 地盤管理	<input checked="" type="checkbox"/> 連附件	<input type="checkbox"/> 維修部	<input type="checkbox"/> 連附件


*發件人簽署:		*組別成員批核簽署:	
傳遞編號:	HK 1703 / 24	項目經理簽署:	

派料表

T1

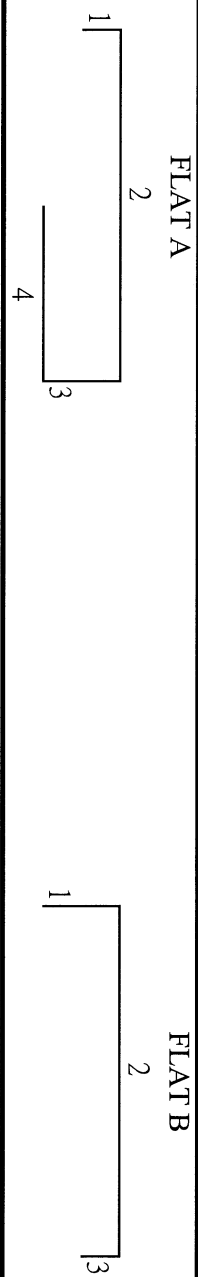

	1	2	3	4	1	2	3
26F							
25F		3000x4支				3000x4支	
23F		3000x4支				3000x4支	
22F	649	3000/2375	2993	639	1459	3000/1293	654
21F	649	3000/2375	2993	639	1459	3000/1293	654
20F	649	3000/2375	2993	639	1459	3000/1293	654
19F	649	3000/2375	2993	639	1459	3000/1293	654
18F	649	3000/2375	2993	639	1459	3000/1293	654
17F	649	3000/2375	2993	639	1459	3000/1293	654
16F	649	3000/2375	2993	639	1459	3000/1293	654
15F	649	3000/2375	2993	639	1459	3000/1293	654
12F	649	3000/2375	2993	639	1459	3000/1293	654
11F	649	3000/2375	2993	639	1459	3000/1293	654
10F	649	3000/2375	2993	639	1459	3000/1293	654
9F	649	3000/2375	2993	639	1459	3000/1293	654
8F	649	3000/2375	2993	639	1459	3000/1293	654
7F	649	3000/2375	2993	639	1459	3000/1293	654
6F	649	3000/2375	2993	639	1459	3000/1293	654
5F		3000x6支				3000x6支	

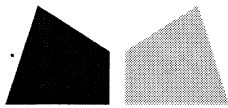

鋁材開料總表

工程號碼: J853 工程名稱: 延坪道

序號	鋁料編號	名稱	表面處理		開料長度	實用長料總數量		浪費率(%)
			顏色	層厚		支數	長度	
1	JM2026				6000	73	438000	25.33

送至: _____

由: _____

日期: _____

簡短說明: _____


共2頁 第1頁

打印日期: 19/9/2024 打印時間: 11:23

鋁材開料清單 JM2026


窗號	編號(用料狀況)	實用長度(長料開數)	需要 支數	開料 支數	長料 支數	餘料 支數	編號(剩餘長度)
T1-U3000	1-58	3000.0	58	58	58	0	1-58@(2976)x58
T1-U2993	59-73	2993.0	15	15	15	0	59-73@(2983)x15
T1-U2375	(餘料)1-15	2375.0	15	15	0	15	1-15@(597)x15
T1-U1459	(餘料)16-23	1459.0	15	15	0	8	16-22@(50)x7 23@(1513)x1
T1-U1293	(餘料)23-30	1293.0	15	15	0	8	23@(216)x1 24-30@(382)x7
T1-U654	(餘料)31-34	654.0	15	15	0	4	31-33@(344)x3 34@(1002)x1
T1-U649	(餘料)34-38	649.0	15	15	0	5	34@(349)x1 35-37@(364)x3 38@(1670)x1
T1-U653	(餘料)38-42	639.0	15	15	0	5	38@(384)x1 39-41@(404)x3 42@(2333)x1

送工地

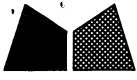

美特鋁質有限公司
MIDI Aluminium Fabricator Ltd.

工程號	J853	地盤	延平道
-----	------	----	-----

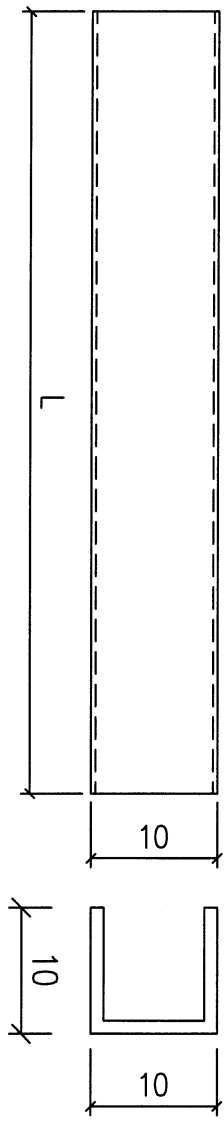

序號	物料編號	L:	數量	安裝位置	樓層
01	T1-U649	649	15	見派位圖	T1 FLAT A - (6-22F)
02	T1-U3000	3000	15	見派位圖	T1 FLAT A - (6-22F)
03	T1-U2375	2375	15	見派位圖	T1 FLAT A - (6-22F)
04	T1-U2993	2993	15	見派位圖	T1 FLAT A - (6-22F)
05	T1-U639	639	15	見派位圖	T1 FLAT A - (6-22F)
06					
07	T1-U1459	1459	15	見派位圖	T1 FLAT B - (6-22F)
08	T1-U3000	3000	15	見派位圖	T1 FLAT B - (6-22F)
09	T1-U1293	1293	15	見派位圖	T1 FLAT B - (6-22F)
10	T1-U654	654	15	見派位圖	T1 FLAT B - (6-22F)
11					
12	T1-U3000	3000	28	見派位圖	T1 FLAT A&B - 5,23,25F
13					
14					
15					
16					
17					
			163		

名稱	扶手槽仔加工圖	製圖		修改	
材料	JM2026	復核	-	日期	
顏色	JMQ213457(3coats)	批准		圖號	J853-GB-U