

工程指示 / 要求簡箋 ENGINEER INSTRUCTIONS(E.I.)

工程指示編號:	EI- 8338	修改版本:	-
	HK-1704		
工程編號:	J 853	工程名稱:	延坪道
收件人:	生統	發件人:	Joe Chan
工程項目:	大樓T2 GB欄河 地盤用槽仔	日期:	19/9/2024

<input type="checkbox"/> 原合約工程包	<input type="checkbox"/> 原合約工程加 / 減賬 QT-	<input type="checkbox"/> 新工程報價 QT-
---------------------------------	--	------------------------------------

信件批核號碼/圖紙參考編號:	批核模具圖紙編號:
客戶指示附件:	管理內部批簽署:

<input type="checkbox"/> 初步鋁料 B.M.	<input type="checkbox"/> 加工拆圖, 然後生產	<input type="checkbox"/> 尺寸表
<input type="checkbox"/> 正式鋁料 B.M.	<input type="checkbox"/> 技術上資料 / 指示	<input type="checkbox"/> 報價
<input type="checkbox"/> 配件 B.M.	<input type="checkbox"/> 樣辦或貨品說明書	<input type="checkbox"/> 分判合約
<input type="checkbox"/> 其他:		

內容: 請依附件資料, 加工 10x10 鋁槽 (JM2026)  
送地盤.  
- 請分樓層分單位包裝出貨

急

完成上列要求日期: 30/9/2024

國內

<input type="checkbox"/> 生產技術總監	<input type="checkbox"/> 連附件	<input type="checkbox"/> 技術部	<input type="checkbox"/> 連附件	<input type="checkbox"/> 生產部	<input type="checkbox"/> 連附件
<input type="checkbox"/> 採購部	<input type="checkbox"/> 連附件	<input checked="" type="checkbox"/> 生產統籌部	<input checked="" type="checkbox"/> 連附件	<input type="checkbox"/> 報關組	<input type="checkbox"/> 連附件
<input type="checkbox"/> 質檢部	<input type="checkbox"/> 連附件	<input type="checkbox"/> 會計部	<input type="checkbox"/> 連附件	<input type="checkbox"/> 機械設計部	<input type="checkbox"/> 連附件
<input type="checkbox"/> 香港辦	<input type="checkbox"/> 連附件	<input type="checkbox"/> 其他:			


香港

<input type="checkbox"/> 行政部	<input type="checkbox"/> 連附件	<input type="checkbox"/> 會計部	<input type="checkbox"/> 連附件	<input type="checkbox"/> 統籌部	<input type="checkbox"/> 連附件	<input type="checkbox"/> 工程部	<input type="checkbox"/> 連附件
<input type="checkbox"/> 採購部	<input type="checkbox"/> 連附件	<input type="checkbox"/> QS部	<input type="checkbox"/> 連附件	<input checked="" type="checkbox"/> 地盤管理	<input checked="" type="checkbox"/> 連附件	<input type="checkbox"/> 維修部	<input type="checkbox"/> 連附件

*發件人簽署:		*組別成員批核簽署:	
傳遞編號:	HK1704/24	項目經理簽署:	

## T2

	D			A			B			C		
	1	2	3	1	2	3	1	2	3	1	2	3
26/f												
25				554	3000/2848	544	74	3123	1134	1139	3118	74
23				554	3000/2848	544	74	3123	1134	1139	3118	74
22				554	3000/2848	544	74	3123	1134	1139	3118	74
21				554	3000/2848	544	74	3123	1134	1139	3118	74
20				554	3000/2848	544	74	3123	1134	1139	3118	74
19				554	3000/2848	544	74	3123	1134	1139	3118	74
18				554	3000/2848	544	74	3123	1134	1139	3118	74
17				554	3000/2848	544	74	3123	1134	1139	3118	74
16	549	1948	1319	1319	1948	549	74	3123	1134	1139	3118	74
15	549	1948	1319	1319	1948	549	74	3123	1134	1139	3118	74
12	549	1948	1319	1319	1948	549	74	3123	1134	1139	3118	74
11	549	1948	1319	1319	1948	549	74	3123	1134	1139	3118	74
10	549	1948	1319	1319	1948	549	74	3123	1134	1139	3118	74
9	549	1948	1319	1319	1948	549	74	3123	1134	1139	3118	74
8	549	1948	1319	1319	1948	549	74	3123	1134	1139	3118	74
7	549	1948	1319	1319	1948	549	74	3123	1134	1139	3118	74
6/f	549	1948	1319	1319	1948	549	74	3123	1134	1139	3118	74
5/f							74	3123	1134	1139	3118	74

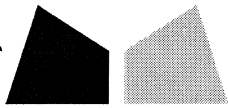

## 鋁材開料總表

工程號碼: J853 工程名稱: 延坪道

序號	鋁料編號	名稱	表面處理		開料長度	實用長料總數量		浪費率(%)
			顏色	層厚		支數	長度	
1	JM2026				6000	51	306000	2.74

送至: \_\_\_\_\_

由: \_\_\_\_\_

日期: \_\_\_\_\_


簡短說明: \_\_\_\_\_

共2頁 第1頁

打印日期: 19/9/2024 打印時間: 11:54

鋁材開料清單 JM2026

窗號	編號(用料狀況)	實用長度(長料開數)	需要支數	開料支數	長料支數	餘料支數	編號(剩餘長度)
T2-U3123	1-19	3123.0	19	19	19	0	1-19@(2853)x19
T2-U3118	20-38	3118.0	19	19	19	0	20-38@(2858)x19
T2-U3000	39-47	3000.0	9	9	9	0	39-47@(2976)x9
T2-U2848	(餘料)1-9	2848.0	9	9	0	9	1-9@(1)x9
T2-U1948	(餘料)10-27	1948.0	18	18	0	18	10-19@(901)x10 20-27@(906)x8
T2-U1319	(餘料)28-32, 32-36	1319.0	18	18	0	10	28-31@(212)x4 32@(1535)x1 32-36@(212)x5
T2-U1139	(餘料)37-46	1139.0	19	19	0	10	37-38@(572)x2 39-45@(690)x7 46@(1833)x1
T2-U1134	48-51	1134.0	19	16	4	0	48-50@(290)x3 51@(4842)x1
T2-U1134	(餘料)46-47	1134.0		3	0	2	46@(695)x1 47@(700)x1
T2-U554	(餘料)10-18	554.0	9	9	0	9	10-18@(343)x9
T2-U549	(餘料)19-27, 37-45	549.0	18	18	0	18	19@(348)x1 20-27@(353)x8 37-38@(19)x2 39-45@(137)x7
T2-U544	(餘料)46-47, 51	544.0	9	9	0	3	46@(147)x1 47@(152)x1 51@(1006)x1
T2-U74	(餘料)10-14, 14-19	74.0	38	38	0	11	10-13@(31)x4 14@(109)x1 14-18@(31)x5 19@(192)x1

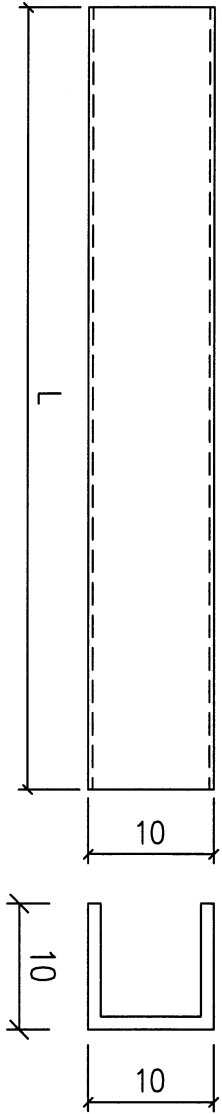

序號	物料編號	L:	數量	安裝位置	樓層
18	T2-U1319	1319	9	見派位圖	T2 FLAT A -- (6-16F)
19	T2-U1948	1948	9	見派位圖	T2 FLAT A -- (6-16F)
20	T2-U549	549	9	見派位圖	T2 FLAT A -- (6-16F)
21					

美特鋁質 有限公司 MIDI Aluminium Fabricator Ltd.			
工程號	J853	地盤	延平道

序號	物料編號	L:	數量	安裝位置	樓層
01	T2-U554	554	9	見派位圖	T2 FLAT A -- (17-26F)
02	T2-U3000	3000	9	見派位圖	T2 FLAT A -- (17-26F)
03	T2-U2848	2848	9	見派位圖	T2 FLAT A -- (17-26F)
04	T2-U544	544	9	見派位圖	T2 FLAT A -- (17-26F)
05					
06	T2-U74	74	19	見派位圖	T2 FLAT B -- (5-26F)
07	T2-U3123	3123	19	見派位圖	T2 FLAT B -- (5-26F)
08	T2-U1134	1134	19	見派位圖	T2 FLAT B -- (5-26F)
09					
10	T2-U1139	1139	19	見派位圖	T2 FLAT C -- (5-26F)
11	T2-U3118	3118	19	見派位圖	T2 FLAT C -- (5-26F)
12	T2-U74	74	19	見派位圖	T2 FLAT C -- (5-26F)
13					
14	T2-U549	549	9	見派位圖	T2 FLAT D -- (6-16F)
15	T2-U1948	1948	9	見派位圖	T2 FLAT D -- (6-16F)
16	T2-U1319	1319	9	見派位圖	T2 FLAT D -- (6-16F)
17					

名稱	扶手槽仔加工圖	圖號		修改	
材料	JM2026	復核	-	日期	
顏色	JMQ213457(3coats)	批准		圖號	J853-GB-U