

工程指示 / 要求簡箋 ENGINEER INSTRUCTIONS(E.I.)

工程指示編號:	EI- 8525	修改版本:	-
	HK-2002		
工程編號:	J 853	工程名稱:	延坪道
收件人:	生系統	發件人:	Joe Chan
工程項目:	大樓 AC 柵格執 修包通鋁板	日期:	6/11/2024

<input type="checkbox"/> 原合約工程包	<input type="checkbox"/> 原合約工程加 / 減賬 QT-	<input type="checkbox"/> 新工程報價 QT-
---------------------------------	--	------------------------------------

信件批核號碼/圖紙參考編號:	批核模具圖紙編號:
客戶指示附件:	管理內部批簽署:

<input type="checkbox"/> 初步鋁料 B.M.	<input type="checkbox"/> 加工拆圖, 然後生產	<input type="checkbox"/> 尺寸表
<input type="checkbox"/> 正式鋁料 B.M.	<input type="checkbox"/> 技術上資料/指示	<input type="checkbox"/> 報價
<input type="checkbox"/> 配件 B.M.	<input type="checkbox"/> 樣辦或貨品說明書	<input type="checkbox"/> 分判合約
<input type="checkbox"/> 其他:		

內容: 請依附件資料, 生產鋁板, 送地盤.
- 請分座包裝出貨.

完成上列要求日期: 30/11/2024

國內

<input type="checkbox"/> 生產技術總監	<input type="checkbox"/> 連附件	<input type="checkbox"/> 技術部	<input type="checkbox"/> 連附件	<input type="checkbox"/> 生產部	<input type="checkbox"/> 連附件
<input type="checkbox"/> 採購部	<input type="checkbox"/> 連附件	<input checked="" type="checkbox"/> 生產統籌部	<input checked="" type="checkbox"/> 連附件	<input type="checkbox"/> 報關組	<input type="checkbox"/> 連附件
<input type="checkbox"/> 質檢部	<input type="checkbox"/> 連附件	<input type="checkbox"/> 會計部	<input type="checkbox"/> 連附件	<input type="checkbox"/> 機械設計部	<input type="checkbox"/> 連附件
<input type="checkbox"/> 香港辦	<input type="checkbox"/> 連附件	<input type="checkbox"/> 其他:			

香港

<input type="checkbox"/> 行政部	<input type="checkbox"/> 連附件	<input type="checkbox"/> 會計部	<input type="checkbox"/> 連附件	<input type="checkbox"/> 統籌部	<input type="checkbox"/> 連附件	<input type="checkbox"/> 工程部	<input type="checkbox"/> 連附件
<input type="checkbox"/> 採購部	<input type="checkbox"/> 連附件	<input type="checkbox"/> QS部	<input type="checkbox"/> 連附件	<input checked="" type="checkbox"/> 地盤管理	<input checked="" type="checkbox"/> 連附件	<input type="checkbox"/> 維修部	<input type="checkbox"/> 連附件

*發件人簽署:		*組別成員批核簽署:	
傳遞編號:	HK2002/24	項目經理簽署:	

工地用鋁板B.M.表

項目類別: AC GRILLE 批准: A/C Code: 總V.F.: 72.971 總重量: 593.26

序號	修改內容	鋁板圖號	鋁板名稱	顏色	實用	後備	總數	總重量	72.971		總重量:	593.26	圖紙編號
									單件展開面積	總展開面積			
1		J853-AC-100	3mm厚鋁板 (3003-H14)	EC-DG-D334232-ZD1	264	0	264	473.907	0.221	58.291	0.221	58.291	J853-AC-100
2		J853-AC-50	3mm厚鋁板 (3003-H14)	EC-DG-D334232-ZD1	100	0	100	89.755	0.110	11.040	0.110	11.040	J853-AC-50
3		J853-AC-100蓋	3mm厚鋁板 (3003-H14)	EC-DG-D334232-ZD1	364	0	364	29.593	0.010	3.640	0.010	3.640	J853-AC-100蓋
4													
5													
6													
7													
8													
9													
10													
11													
總計:					728		728	593.26	0.341	72.97	0.34	72.971	

T1

	100x50企槽	50x50企角	100x100頂蓋
R/F			
26/F			
25/F	3	1	4
23/F	3	1	4
22/F	3	1	4
21/F	3	1	4
20/F	3	1	4
19/F	3	1	4
18/F	3	1	4
17/F	3	1	4
16/F	3	1	4
15/F	3	1	4
12/F	3	1	4
11/F	3	1	4
10/F	3	1	4
9/F	3	1	4
8/F	3	1	4
7/F	3	1	4
6/F	3	1	4
5/F	3	1	4

54

18

72

T2

	100x50企槽	50x50企角	100x100頂蓋
R/F			
26/F			
25/F			
23/F			
22/F			
21/F			
20/F			
19/F			
18/F			
17/F			
16/F	3	1	4
15/F	3	1	4
12/F	3	1	4
11/F	3	1	4
10/F	3	1	4
9/F	3	1	4
8/F	3	1	4
7/F	3	1	4
6/F	3	1	4
5/F	3	1	4
	30	10	40

T6

	100x50企槽	50x50企角	100x100頂蓋
R/F			
26/F	6	1	7
25/F	6	1	7
23/F	6	1	7
22/F	6	1	7
21/F	6	1	7
20/F	6	1	7
19/F	6	1	7
18/F	6	1	7
17/F	6	1	7
16/F	6	1	7
15/F	6	1	7
12/F	6	1	7
11/F	6	1	7
10/F	6	1	7
9/F	6	1	7
8/F	6	1	7
7/F	6	1	7
6/F	5	2	7
5/F	5	2	7

112

21

133


T7

	100x50企槽	50x50企角	100x100頂蓋
R/F			
26/F	4	3	7
25/F	4	3	7
23/F	4	3	7
22/F	4	3	7
21/F	4	3	7
20/F	4	3	7
19/F	4	3	7
18/F	4	3	7
17/F	4	3	7
16/F	4	3	7
15/F	4	3	7
12/F	4	3	7
11/F	4	3	7
10/F	4	3	7
9/F	4	3	7
8/F	4	3	7
7/F	4	3	7
6/F			
5/F			

68

51

119


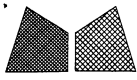


美特鋁質有限公司
MIDI Aluminium Fabricator Ltd.


類別		物料號		
制圖	AN	2023/05/14	圖號	J853-AC-100
修改			數量	264
日期			單件重量 (KG)	-
復核	—	—		
批准	—	—		

T1	T2	T6	T7
54	30	112	68

共 264 件

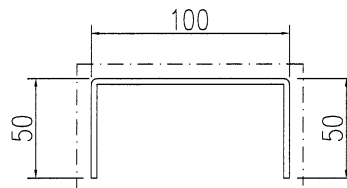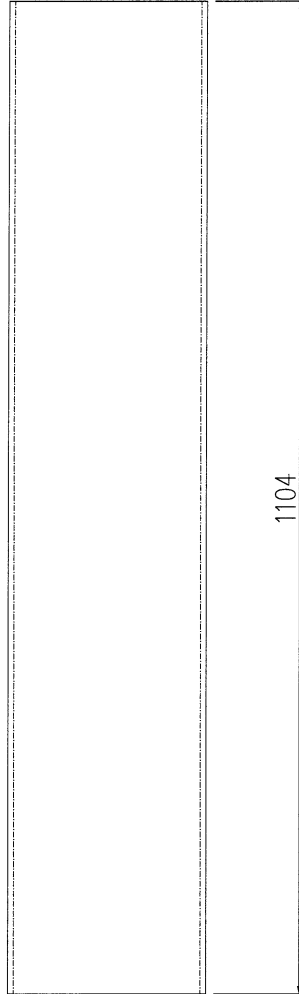

工程號	J853	地盤	香港延坪道 GLASS WALL	附 件	
名稱	鋁板加工圖		採 用		—
材料	3mm鋁板		地盤		
顏色	EC-DG-D334232-ZD1		工廠		


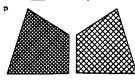


美特鋁質有限公司
MIDI Aluminium Fabricator Ltd.


類別		物料號		
制圖	AN	2023/05/14	圖號	J853-AC-50
修改			數量	100
日期			單件重量 (KG)	-
復核	-	-		
批准	-	-		

T1	T2	T6	T7
18	10	21	51

共 100 件

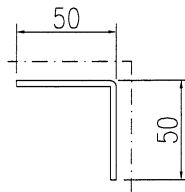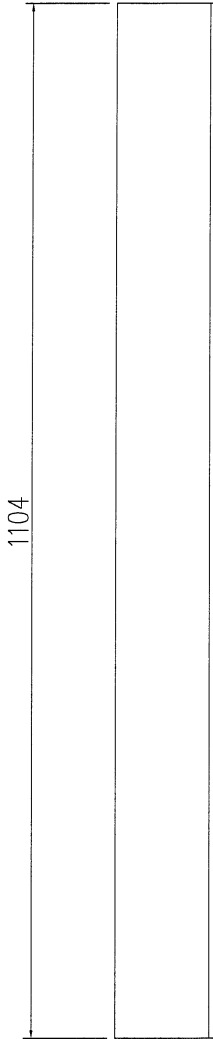


工程號	J853	地盤	香港延坪道 GLASS WALL	附 件	
名稱	鋁板加工圖		採 用		-
材料	3mm鋁板		地盤		
顏色	EC-DG-D334232-ZD1		工廠		

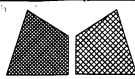

美特鋁質有限公司
MIDI Aluminium Fabricator Ltd.

類別		物料號		
制圖	AN	2023/05/14	圖號	J853-AC-100蓋
修改			數量	364
日期			單件重量 (KG)	-
復核	-	-		
批准	-	-		

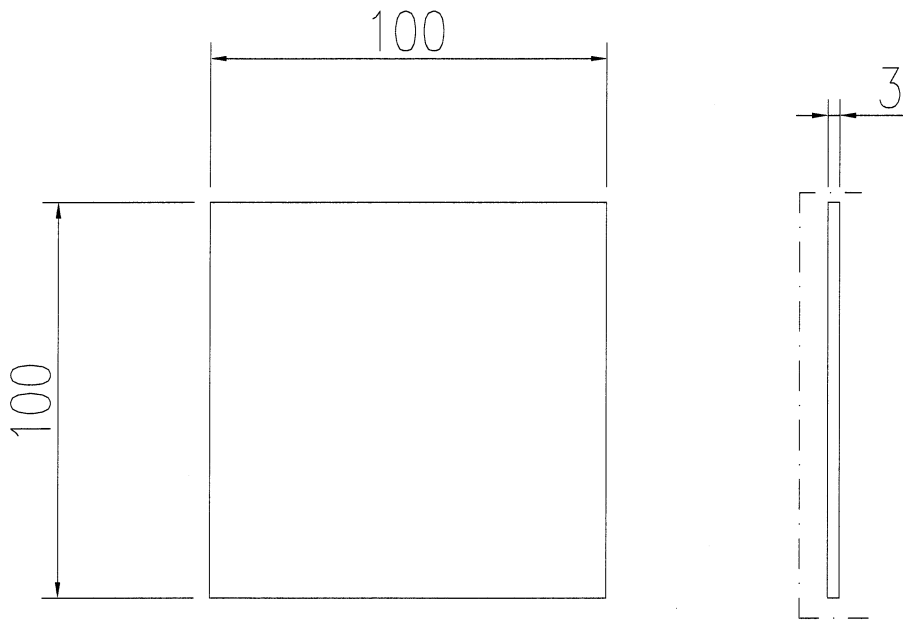

T1	T2	T6	T7
72	40	133	119

共 364 件

工程號	J853	地盤	香港延坪道 GLASS WALL	附 件	
名稱	鋁板加工圖		採 用		-
材料	3mm鋁板		地盤		
顏色	EC-DG-D334232-ZD1		工廠		