

工程指示 / 要求簡箋 ENGINEER INSTRUCTIONS(E.I.)

工程指示編號:	EI- 9263	修改版本:	-
	HK-1		
工程編號:	J 853	工程名稱:	延坪道
收件人:	Maggie Lok	發件人:	Joe Chan
工程項目:	大樓崩花玻璃 (第一次補單資料)	日期:	18/12/2025

<input type="checkbox"/> 原合約工程包	<input type="checkbox"/> 原合約工程加 / 減賬 QT-	<input type="checkbox"/> 新工程報價 QT-
---------------------------------	--	------------------------------------

信件批核號碼/圖紙參考編號:	批核模具圖紙編號:
客戶指示附件:	管理內部批簽署:

<input type="checkbox"/> 初步鋁料 B.M.	<input type="checkbox"/> 加工拆圖, 然後生產	<input type="checkbox"/> 尺寸表
<input type="checkbox"/> 正式鋁料 B.M.	<input type="checkbox"/> 技術上資料/指示	<input type="checkbox"/> 報價
<input type="checkbox"/> 配件 B.M.	<input type="checkbox"/> 樣辦或貨品說明書	<input type="checkbox"/> 分判合約
<input type="checkbox"/> 其他:		

內容: 請依附件資料, 生產玻璃, 送地盤.
(Tempered 玻璃熱浸處理)

完成上列要求日期: 20/1/2025

國內

<input type="checkbox"/> 生產技術總監	<input type="checkbox"/> 連附件	<input type="checkbox"/> 技術部	<input type="checkbox"/> 連附件	<input type="checkbox"/> 生產部	<input type="checkbox"/> 連附件
<input type="checkbox"/> 採購部	<input type="checkbox"/> 連附件	<input type="checkbox"/> 生產統籌部	<input type="checkbox"/> 連附件	<input type="checkbox"/> 報關組	<input type="checkbox"/> 連附件
<input type="checkbox"/> 質檢部	<input type="checkbox"/> 連附件	<input type="checkbox"/> 會計部	<input type="checkbox"/> 連附件	<input type="checkbox"/> 機械設計部	<input type="checkbox"/> 連附件
<input type="checkbox"/> 香港辦	<input type="checkbox"/> 連附件	<input type="checkbox"/> 其他:			

香港

<input type="checkbox"/> 行政部	<input type="checkbox"/> 連附件	<input type="checkbox"/> 會計部	<input type="checkbox"/> 連附件	<input type="checkbox"/> 統籌部	<input type="checkbox"/> 連附件	<input type="checkbox"/> 工程部	<input type="checkbox"/> 連附件
<input type="checkbox"/> 採購部	<input type="checkbox"/> 連附件	<input type="checkbox"/> QS部	<input type="checkbox"/> 連附件	<input checked="" type="checkbox"/> 地盤管理	<input checked="" type="checkbox"/> 連附件	<input type="checkbox"/> 維修部	<input type="checkbox"/> 連附件


*發件人簽署:		*組別成員批核簽署:	
傳遞編號:		項目經理簽署:	

工廠用玻璃B. M.表

BM編號:

工程號:	J-853	計算:	SITTE	日期:	4/8/2025	送呈:	
地盤名稱:	大樓玻璃	核對:		日期:		副本:	
項目類別:	崩花玻璃(第1次補單)	批准:		日期:		版本:	
A/C Code:		總數量:	23	總面積 (m²):	23.25		

序號	原EI號	加工圖号	玻璃编号	玻璃名稱	厚度 (mm)	玻璃尺寸		數量 (塊)	面積 (m²)		位置
						寬度 (mm)	高度 (mm)		單件	總面積	
1	EI4514	G1	G1-21	G1: 10mm HEAT STRENGTHENED GLASS (OUTER) + 12mm AIR GAP +12mm THK. TEMPERED GLASS (INNER) 幕牆梗玻璃	34.00	1016	657	1	0.67	0.67	T6-25B 房2
2	EI4577	G1	G1-212			1218.5	2137	1	2.60	2.60	T2-11B 房2
3	EI4577	G1	G1-16	GL2/GL01: 10mm HEAT STRENGTHENED GLASS (OUTER) + 12mm AIR GAP +10mm THK. TEMPERED GLASS (INNER) 幕牆窗, 一般鋁窗, FD 玻璃	32.00	683.5	657	1	0.45	0.45	T2-5C 房2
4	EI4577	G1	G1-214B			878.5	2387	1	2.10	2.10	T2-23B 主房
5	EI4514	G2	G2-50			1138	1426.5	1	1.62	1.62	T6-20C 主房
6	EI4514	G2	G2-21A			988	1576.5	1	1.56	1.56	T6-26A 廳
7	EI4577	G2	G2-16A			655.5	1576.5	1	1.03	1.03	T2-26A 廳
8	EI4577	G2	G2-16			638	657	1	0.42	0.42	T2-12B 房2
9	EI4577	G2	G2-30A			888	1576.5	1	1.40	1.40	T2-5B 房2
10	EI4577	G2	G2-16A			655.5	1576	1	1.03	1.03	T2-25B 房2
11	EI4577	G2	G2-30			888	1426.5	1	1.27	1.27	T2-20C 房2
12	EI4577	G2	G2-16A			655.5	1576	1	1.03	1.03	T2-17C 廳
13	EI5598A	GL01	GL01-A04	500	1117.5	1	0.56	0.56	T2-20C 廚房窗 W13		
14	EI5598A	GL01	GL01-A02	617	1117.5	1	0.69	0.69	T2-12B 廚房窗 W10A		
15	EI5598A	GL01	GL01-A04	500	1117.5	1	0.56	0.56	T2-21C 廚房窗 W13		
16	EI5598A	GL01	GL01-A06	499	1139	1	0.57	0.57	T2-20C 工人房窗 W07R		
17	EI5598A	GL01	GL01-A02	610	2464	1	1.50	1.50	T2-25B 主房F.D. W151R		
18	EI5601A	GL01	GL01-A02	610	2464	1	1.50	1.50	T6-25B 主房FD W151R		
19	EI5600A	GL01	GL01-A06	1170	641.5	1	0.75	0.75	T5-25B (補玻璃) W61		
20	EI5600A	GL01	GL01-A07	533.5	1396	2	0.74	1.49	T5-25B (補玻璃) W61		

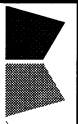

美特鋁質有限公司
MIDI Aluminium Fabricator Ltd.


工程號:	J-853	計算:	SITTE	日期:	4/8/2025	送呈:	
地盤名稱:	大樓玻璃	核對:		日期:		副本:	
工廠用玻璃B.M.表	項目類別: 扇花玻璃 (第1次補單)	批准:		日期:		版本:	
BM編號:	A/C Code:	總數量:	23	總面積 (m ²):	23.25		

序號	原EI號	加工圖号	玻璃编号	玻璃名稱	厚度 (mm)	玻璃尺寸		數量 (塊)	面積 (m ²)		位置
						寬度 (mm)	高度 (mm)		單件	總面積	
21	EI4514	GL05	GL05-A01	GL05: 10mm HEAT STRENGTHENED GLASS (OUTER) + 12mm AIR GAP +10mm THK. TEMPERED GLASS with Acid Etched#3 (INNER) 廁所窗玻璃	32.00	349	1267	1	0.44	0.44	T6-7A 主廁 W11
26	EI4626	G5	G5-6	G5: 12mm Clear Temper	12.00	530	297.5	1	0.16	0.16	T1-5A 房4
								總合計:	23	23.25	


<p>1). 本表中所有玻璃對角線尺寸偏差要求不超過正負2mm.</p> <p>2). 本表中所有玻璃要求粗磨邊處理並倒棱角.</p> <p>3). 本表中玻璃要求粗磨邊處理並倒棱角, 攔河玻璃頂底要精磨邊, 而所有玻璃之入爐方向需保持一致.</p> <p>4). 本表中不同種類玻璃參照玻璃加工圖加工.</p> <p>5). 本表中所有強化玻璃均需HEAT SOAK TEST.</p> <p>6). 本表中所有玻璃均需注明室內外面及其玻璃編號, 以便識別.</p>											
--	--	--	--	--	--	--	--	--	--	--	--

加工注意事項:

EG-DWG4

 美特鋁質有限公司 MIDI Aluminium Fabricator Ltd.				類別		物料號	
修改				制圖	陳敏聰	2022.3.10	圖號 G1 ✓
日期				復核	謝永林	2022.3.16	數量 見BOM表
				批准			位置 見BOM表

幕牆玻璃加工圖

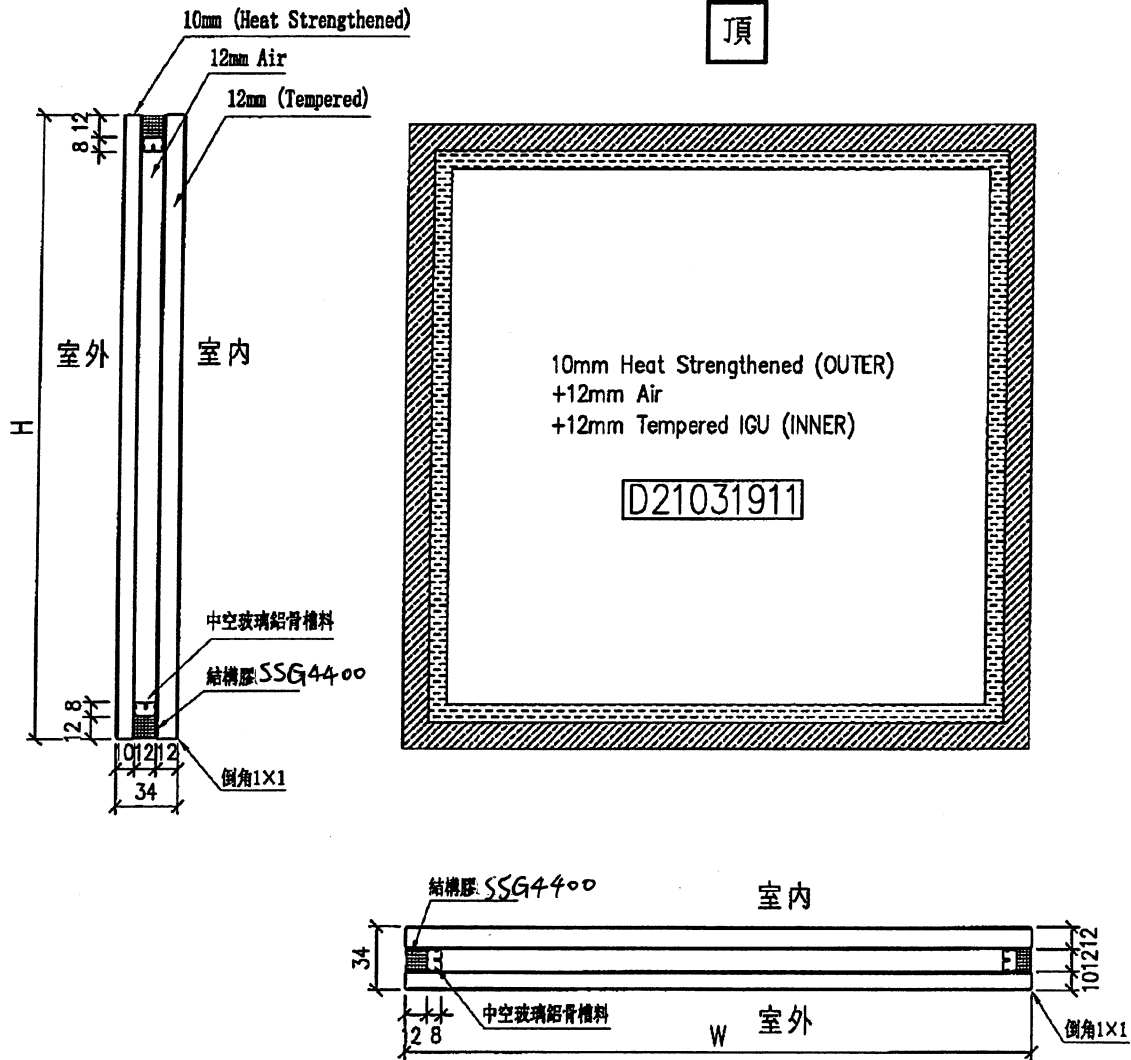


工程號	J-853	地盤	九龍延坪道	附 件
名稱	玻璃加工圖 (大框窗玻璃+小框窗玻璃)		採用	
材料			地盤	
顏色	10mm FDNB0-54T#2+12A+12mm Clear	工廠	✓	

EG-DWG4




 美特鋁質有限公司 MIDI Aluminium Fabricator Ltd.				類別	物料號			
修改				制圖	陳敏聰	2022.3.10	圖號	G2
日期				復核	謝永林	2022.3.16	數量	見BOM表
				批准			位置	見BOM表

大樓幕牆窗玻璃加工圖

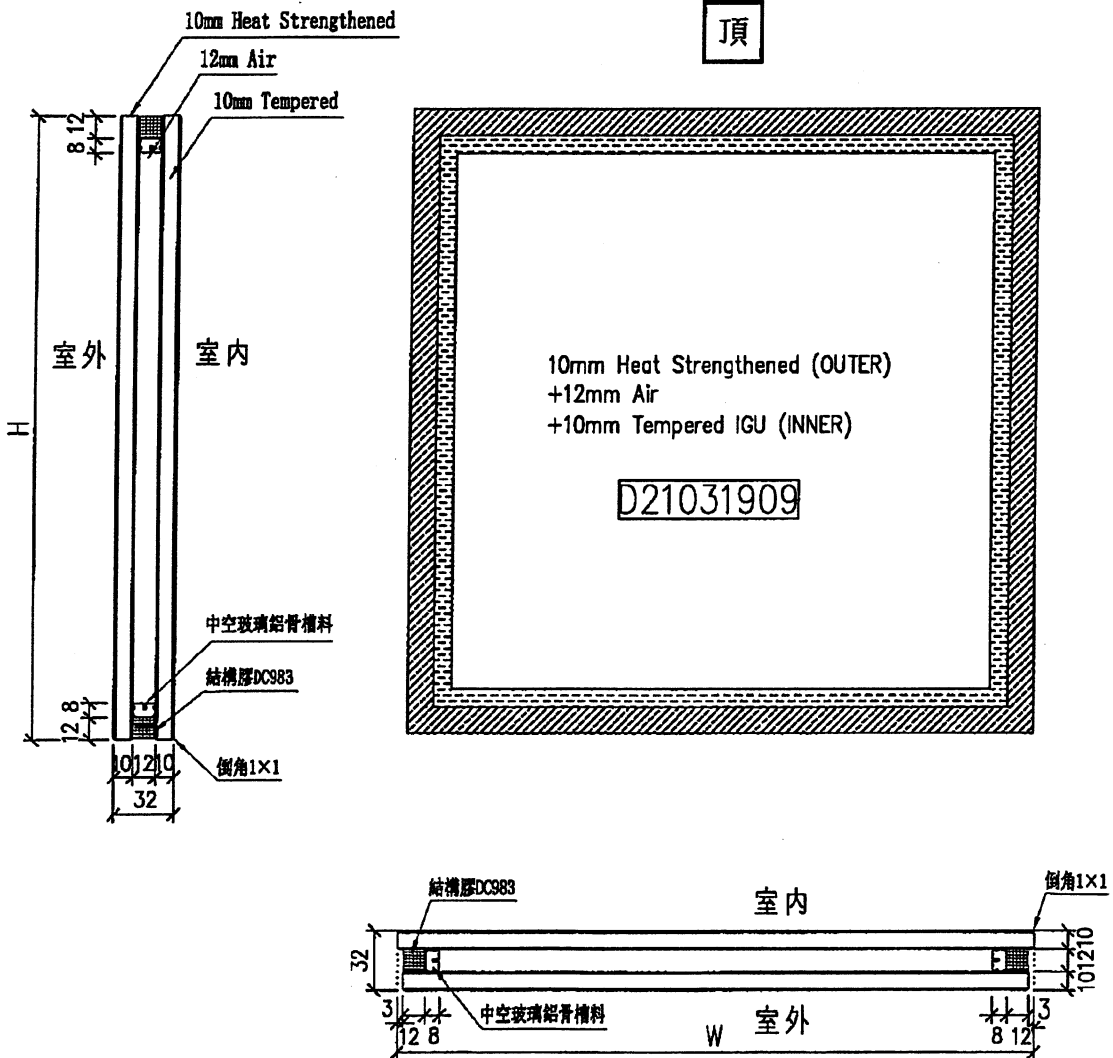


工程號	J-853	地盤	九龍延坪道	附 件
名稱	玻璃加工圖 (生窗玻璃)		採用	
材料			地盤	
顏色	10mm FDNBO-54T#2+12A+10mm Clear		工廠	

廁所窗玻璃加工圖

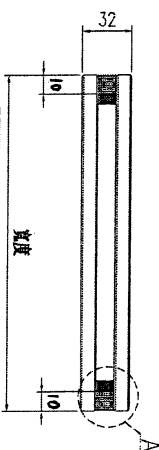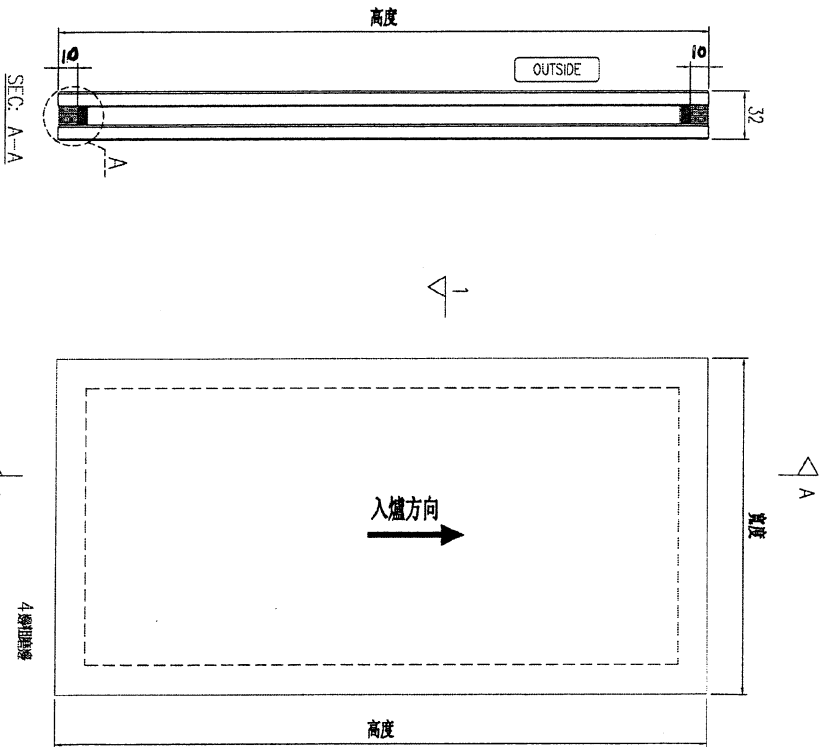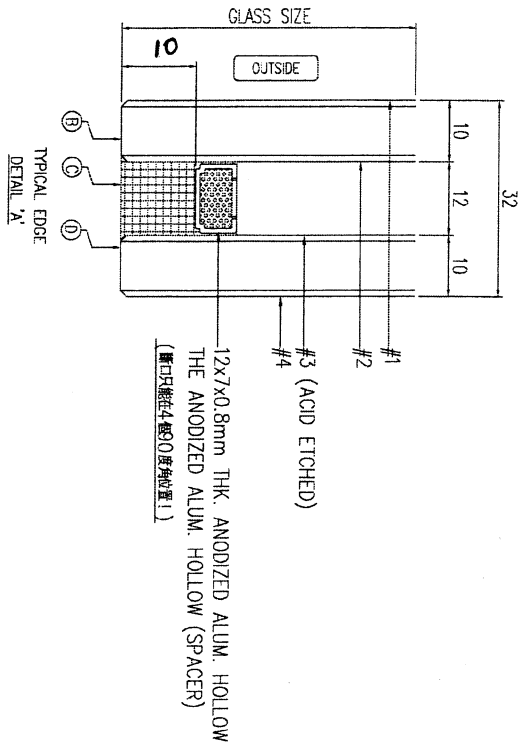

- Glass Type 玻璃類型: GL5
- B: 10mm CLEAR TEMPERED GLASS
 - C: 12mm THK. AIR SPACE
 - D: 10mm CLEAR TEMPERED GLASS (ACID ETCHED)

玻璃對角線尺寸公差要求不超過±0.2mm
 除特別註明玻璃處理外, 其餘均要求相應處理並標註角度 1X45°
 所有強化玻璃均需附HEAT STAK TEST, 但不需強化處理
 寬度 高度 數量 單位 備註 BOM
 玻璃成品名稱: 廁所窗玻璃

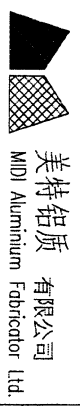

工程編號: J-953 吳平建

圖紙名稱: 玻璃加工圖

REV#	REV	Dimension	1st Angle Projection	審核日期	審核	備註
REV5		10mm				
REV4		12mm				
REV3		10mm				
REV2		12mm				
REV1		10mm				
Rev						

Scale: SC


圖紙名稱: GL05

日期: 2023-04-17


審核: 吳平建

備註: 0

EG-DWG4

 美特鋁質有限公司 MIDI Aluminium Fabricator Ltd.				類別	物料號		
				制圖	陳敏聰	2022.3.10	圖號 G5
修改				復核	謝永林	2022.3.16	數量 見BOM表
日期				批准			位置 見BOM表

幕牆窗 / 一般鋁窗護欄玻璃

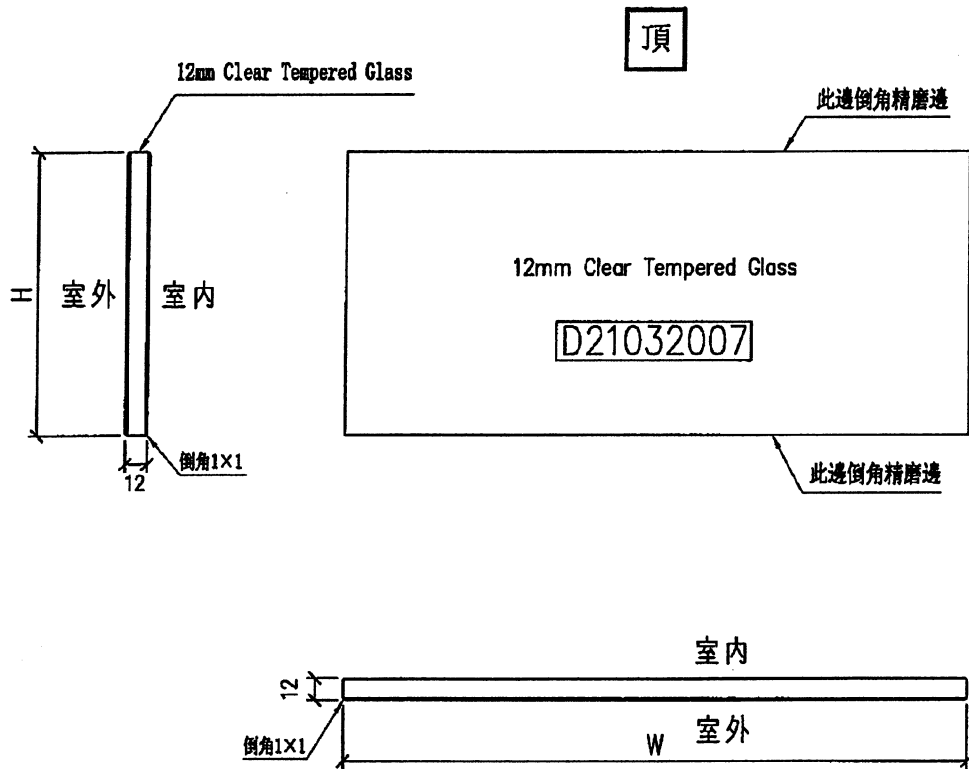

工程號	J-853	地盤	九龍延坪道	附 件
名稱	玻璃加工圖 (欄河玻璃)		採用	
材料			地盤	
顏色	12mm Clear		工廠	