

工程指示 / 要求簡箋(E.I.)

工程指示編號：EI / 4198 / 21

修改版次：C

工程編號：J - 856

工程名稱：天水圍天榮站

工程項目：試模窗 (T3) (7 款窗)

收件人：生統

發件人：Eric Liu

日期：12/01/2022

要求提供 / 確認 事項：

- | | | |
|------------------------------------|-------------------------------------|-------------------------------|
| <input type="checkbox"/> 初步鋁料 B.M. | <input type="checkbox"/> 加工拆圖，然後生產 | <input type="checkbox"/> 尺寸表 |
| <input type="checkbox"/> 正式鋁料 B.M. | <input type="checkbox"/> 技術上資料 / 指示 | <input type="checkbox"/> 報價 |
| <input type="checkbox"/> 配件 B.M. | <input type="checkbox"/> 樣辦或貨品說明書 | <input type="checkbox"/> 分判合約 |

內容：

C 版: 1) 按今天收到佛沙廠通知，明天到貨窗只送 AW-03 及 AW-02R(見加工圖)

2) 明天 2 幅窗送貨地址改為東莞市沙田鎮福祿沙管理區，聯絡人: 李志鵬: 15017091031

3) 餘下窗送貨地址按 B 版

B 版: 修改送貨地址: 廣東省東莞市企石鎮鐵崗管理區,

聯絡人:黃德燦 27970191 / 馬建科: 137-9057-1356

請按加工圖生產試模窗送佛沙場做試模

共 7 款窗

謝謝

請在 2022.01.10 13 前完成上列要求。

附：

以上項目為：

- 原合約工程包 原合約工程加 / 減賬 新工程報價

原因：-

分發東莞各部門：

- | | | | |
|--|--|---|--|
| <input type="checkbox"/> 生產技術總監 <input type="checkbox"/> 連附件 | <input type="checkbox"/> 技術部 <input type="checkbox"/> 連附件 | <input type="checkbox"/> 生產部 <input type="checkbox"/> 連附件 | <input type="checkbox"/> 機械設計部 <input type="checkbox"/> 連附件 |
| <input type="checkbox"/> 採購部 <input type="checkbox"/> 連附件 | <input checked="" type="checkbox"/> 生產統籌部 <input type="checkbox"/> 連附件 | <input checked="" type="checkbox"/> 小羅 & 清 <input type="checkbox"/> 連附件 | <input checked="" type="checkbox"/> 陳俊亨 <input type="checkbox"/> 連附件 |
| <input type="checkbox"/> 質檢部 <input type="checkbox"/> 連附件 | <input type="checkbox"/> 會計部 <input type="checkbox"/> 連附件 | <input checked="" type="checkbox"/> 報關組 <input type="checkbox"/> 連附件 | <input type="checkbox"/> 其他 <u>楊榮輝</u> <input type="checkbox"/> 連附件 |


分發其他分判：


- 水洪 連附件


分發香港各部門：


- 行政部 連附件 會計部 連附件 統籌部 連附件 工程部地盤科文 連附件
 採購部 連附件 QS 部 連附件 維修部 連附件 其他 _____ 連附件

傳遞編號：HK 0098 / 22

發件人簽署：

項目經理簽署：

 美特鋁質有限公司 MIDI Aluminium Fabricator Ltd.	工程號 J856	拆圖 邱常海	2021.12.13
	地盤 天水圍天榮站	復核 謝永林	2021.12.20
名稱 70佛沙窗	顏色 中灰色 (UCT542919XL-3)	批准	

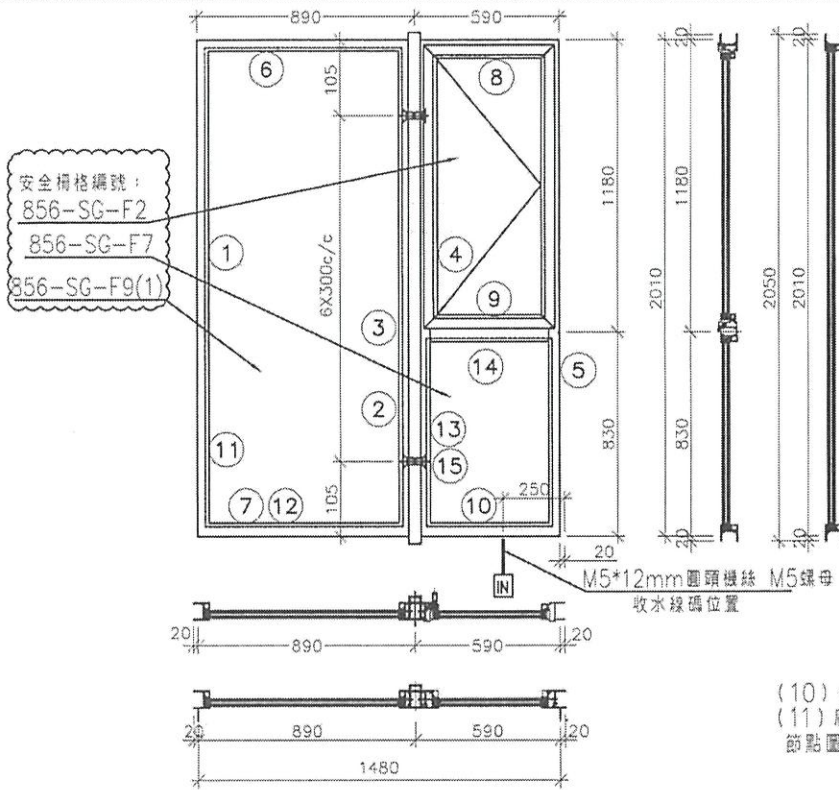


- 注：
- (1) 玻璃線橫碰企。
 - (2) 生窗底料需開長方形去水孔
 - (3) 窗玉搭位7mm
 - (4) 滴水線比窗玉每頭長1mm。
 - (5) S.H窗需裝窗拈1隻/玉,框上裝1支
 - (6) SH窗需裝2組扣碼。
 - (7) 3號料 頂留30mm,底留30mm
 - (8) SH窗用立興配件,鎖3點
 - (9) 梗邊企,梗夾企,頂底需把放玻璃線凸出點避位掉,配合橫料組裝。
加工參考: 856-PW-T15
 - (10) 中企夾通 (95) 頂底需避位25x20mm
 - (11) 廠裝安全柵格,節點詳情安全柵格節點圖


序號	料號	名稱	出荷	長度 (mm)	支/幅	加工說明
1	X86005	70梗邊企		2050.0	1	X86005-F02
2	X86006	70梗夾企		2050.0	1	X86006-F02
3	X86008	中企夾通(95)	避位	2070.0	1	X86008-F01
4	X86007	70生夾企		2050.0	1	X86007-S2R
5	X86003	70生邊企		2050.0	1	X86003-S2R
6	X86016	70梗頂橫	避位	824.0	1	X86016-F02
7	X86016	70梗底橫	避位	824.0	1	X86016-F02a
8	X86014	70生頂橫	避位	534.0	1	X86014-S1R
9	X86015	70上生下梗中橫	避位	524.0	1	X86015-S1R
10	X86016	70梗底橫	避位	524.0	1	X86016-S1R
11	X86018	梗窗玻璃線企	直口	1959.0	2	直口開料
12	X86018	梗窗玻璃線橫	直口	780.0	2	直口開料
13	X86018	梗窗玻璃線企	直口	783.5	2	直口開料
14	X86018	梗窗玻璃線橫	直口	422.0	2	直口開料
15	X86019	反拍線	避位	783.5	2	X86019-S2(L/R)
16		反拍線溢膠鋁角	直口	783.5	2	XXL-S2(L/R)

加工細則			
頂留 ①②④⑤	20	mm	
底留 ①②④⑤	20	mm	
企料底部開避位		mm	
底橫料防水巴鋸去		mm	
水線孔在企料-----	頂	底	
安裝扣碼	NBSF(窗框)/NBSS(窗玉)		
多點鎖芯型號:	平收單向傳動器(立興)		
手柄型號:	MLDFOB-18 手柄(立興)		
扇撐型號:	HHMS 不鏽鋼扇撐(立興)		
T窗最大的開度:			
窗玉搭位數:	7mm		
窗款	寬度	高度	隻/幅
70SHR窗	532.0	1146.5	1

窗玉用料						
序號	料號	名稱	出荷	長度 (mm)	支/幅	加工說明
1	X86004	窗玉企	45°斜口	1146.5	2	X86004-SHR1-1/2
2	X86004	窗玉橫	45°斜口	532.0	2	X86004-SHR1-T1/2
3	X86109	玉玻璃線企/手柄	直口/避位	1071.0	1	X86109-S1R
4	X86109	窗玉玻璃線企	直口	1071.0	1	直口開料
5	X86109	窗玉玻璃線橫	直口	420.0	2	直口開料

大圖版次		本圖版		A	
		日期	21.12.31		
序號	窗号	寬度 (w)	高度 (H)	位置	樓層
1	AW-03	1180	2010	試模窗	1
2					
3					
4					
5					
6					
7					
8					
9					
10					
圖號	AW-03				

 美特鋁質有限公司 MIDI Aluminium Fabricator Ltd.	工程號 J856	拆圖 邱常海	2021.12.13
	地盤 天水圍天榮站	復核 謝永林	2021.12.20
名稱 70佛沙窗	顏色 中灰色 (UCT542919XL-3)	批准	

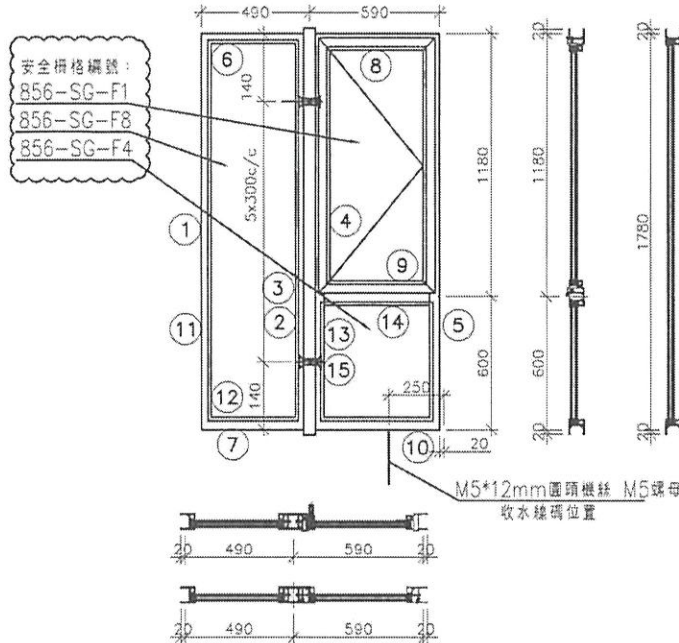

序號	料號	名稱	出荷	長度 (mm)	支/幅	加工說明
1	X86005	70梗邊企		1820.0	1	X86005-F01
2	X86006	70梗夾企		1820.0	1	X86006-F01
3	X86108	中企夾通		1840.0	1	X86108-F01
4	X86007	70生夾企		1820.0	1	X86007-S1R
5	X86003	70生邊企		1820.0	1	X86003-S1R
6	X86016	70梗頂橫	避位	424.0	1	X86016-F01
7	X86016	70梗底橫	避位	424.0	1	X86016-F01a
8	X86014	70生頂橫	避位	534.0	1	X86014-S1R
9	X86015	70上生下梗中橫	避位	524.0	1	X86015-S1R
10	X86016	70梗底橫	避位	524.0	1	X86016-S1R
11	X86018	梗窗玻璃線企	直口	1729.0	2	直口開料
12	X86018	梗窗玻璃線橫	直口	380.0	2	直口開料
13	X86018	梗窗玻璃線企	直口	553.5	2	直口開料
14	X86018	梗窗玻璃線橫	直口	422.0	2	直口開料
15	X86019	反拍線	避位	553.5	2	X86019-S1(L/R)
16		反拍線擋膠角	直口	553.5	2	XXL-S1(L/R)

加工細則			
頂留 ①②④⑤	20	mm	
底留 ①②④⑤	20	mm	
企料底部開避位		mm	
底橫料防水巴鋸去		mm	
水線孔在企料-----	頂	底	
安裝扣碼	NBSF(窗框)/NBSS(窗玉)		
多點鎖芯型號:	平收單向傳動器(立興)		
手柄型號:	MLDFOB-18 手柄(立興)		
扇撐型號:	HHMS 不鏽鋼扇撐(立興)		
T窗最大的開度:			
窗玉搭位數:	7mm		
窗款	寬度	高度	雙/幅 撐長
70SHR窗	532.0	1146.5	1 16"

窗玉用料

序號	料號	名稱	出荷	長度 (mm)	支/幅	加工說明
1	X86004	窗玉企	45°斜口	1146.5	2	X86004-SHR1-1/2
2	X86004	窗玉橫	45°斜口	532.0	2	X86004-SHR1-T1/2
3	X86109	玉玻璃線企/手柄	直口/避位	1071.0	1	X86109-S1R
4	X86109	窗玉玻璃線企	直口	1071.0	1	直口開料
5	X86109	窗玉玻璃線橫	直口	420.0	2	直口開料

大圖版次	本圖版	A	日期	21.12.31	位置	幅數	樓層
序號	窗号	寬度 (W)	高度 (H)	位置	幅數	樓層	
1	AW-02R	1080	1780	試模窗	1		
2							
3							
4							
5							
6							
7							
8							
9							
10							
11							
圖號	AW-02R						

From: midi@midiltd.com.hk <midi@midiltd.com.hk>
To: cupng@orientfunds.com.hk
Subject: Re: TSWTL23 - 試模窗出貨
Date sent: Wed, 12 Jan 2022 17:24:51 +0800
Copies to: hwhung@shkp.com, jason.lcs.midi@gmail.com, eric.lkw.midi@gmail.com

Dear Cup,

按剛才電話聯絡通知，明天送窗為兩幅試模窗(trial panel款, T3 A5兩幅窗
其餘試模窗下星期待貴司通知再出貨。
請確認，謝謝。

Regards,
Eric

From: midi@midiltd.com.hk <midi@midiltd.com.hk>
To: cupng@orientfunds.com.hk
Subject: TSWTL23 - 試模窗出貨
Copies to: hwhung@shkp.com, jason.lcs.midi@gmail.com,
eric.lkw.midi@gmail.com
Date sent: Wed, 12 Jan 2022 15:34:39 +0800

Dear Cup,

有關佛沙大手試模窗，已安排在明天早上(13/1)出貨，下午送到貴廠。
請知悉，謝謝。

Regards,
Eric