



工程指示 / 要求簡箋 ENGINEER INSTRUCTIONS(E.I.)

工程指示編號:	EI- 5253	修改版本:	-
	HK		
工程編號:	J 856	工程名稱:	天榮站
收件人:	Maggie Lor	發件人:	Lai Sik Hung
工程項目:	PMU玻璃 生產 (啟用)	日期:	26/10/2022

<input type="checkbox"/> 原合約工程包	<input type="checkbox"/> 原合約工程加 / 減賬 QT-	<input type="checkbox"/> 新工程報價 QT-
---------------------------------	--	------------------------------------

信件批核號碼/圖紙參考編號:	批核模具圖紙編號:
客戶指示附件:	管理內部批簽署:

<input type="checkbox"/> 初步鋁料 B.M.	<input type="checkbox"/> 加工拆圖, 然後生產	<input type="checkbox"/> 尺寸表
<input type="checkbox"/> 正式鋁料 B.M.	<input type="checkbox"/> 技術上資料/指示	<input type="checkbox"/> 報價
<input type="checkbox"/> 配件 B.M.	<input type="checkbox"/> 樣辦或貨品說明書	<input type="checkbox"/> 分判合約
<input type="checkbox"/> 其他:		

內容: PMU玻璃 生產 (啟用)

完成上列要求日期: 25/11/2022

國內


<input type="checkbox"/> 生產技術總監	<input type="checkbox"/> 連附件	<input type="checkbox"/> 技術部	<input type="checkbox"/> 連附件	<input type="checkbox"/> 生產部	<input type="checkbox"/> 連附件
<input type="checkbox"/> 採購部	<input type="checkbox"/> 連附件	<input type="checkbox"/> 生產統籌部	<input type="checkbox"/> 連附件	<input type="checkbox"/> 報關組	<input type="checkbox"/> 連附件
<input type="checkbox"/> 質檢部	<input type="checkbox"/> 連附件	<input type="checkbox"/> 會計部	<input type="checkbox"/> 連附件	<input type="checkbox"/> 機械設計部	<input type="checkbox"/> 連附件
<input type="checkbox"/> 香港辦	<input type="checkbox"/> 連附件	<input type="checkbox"/> 其他:			

<input type="checkbox"/> 行政部	<input type="checkbox"/> 連附件	<input type="checkbox"/> 會計部	<input type="checkbox"/> 連附件	<input type="checkbox"/> 統籌部	<input type="checkbox"/> 連附件	<input type="checkbox"/> 工程部	<input type="checkbox"/> 連附件
<input checked="" type="checkbox"/> 採購部	<input checked="" type="checkbox"/> 連附件	<input type="checkbox"/> QS部	<input type="checkbox"/> 連附件	<input checked="" type="checkbox"/> 地盤管理	<input checked="" type="checkbox"/> 連附件	<input type="checkbox"/> 維修部	<input type="checkbox"/> 連附件

*發件人簽署:	鴻	*組別成員批核簽署:	26/10/2022
傳遞編號:		項目經理簽署:	



		工程號:	J-856	計算:	劉燦	日期:	2022.10.18	送呈:	威哥		
廠用玻璃B.M.表		地盤名稱:	天榮站	核對:	徐詳坤	日期:	2022.10.19	副本:	鴻仔		
BM編號:		項目類別:	PMU	批准:	林仁安	日期:	2022.10.19				
		A/C Code:		數量:	62	總計玻璃面積 (平方米)		63.679			
序號	修改標示	顏色與名稱	厚度(mm)	玻璃尺寸		數量 (塊)	面積(平方米)		備註		
				寬度(mm)	高度(mm)		單件	總面積			
1		GL1: 8mm Heat Strengthen + 12AIR+10mm Tempered Glass(Vision)	30.00	1089	840	2	0.915	1.830	見GL1-F01		
2				614	840	7	0.516	3.610	見GL1-F01		
3				1089	1105	2	1.203	2.407	見GL1-F01		
4				614	1105	6	0.678	4.071	見GL1-F01		
5				1401.5	2005	2	2.810	5.620	見GL1-F01		
6				614	1405	1	0.863	0.863	見GL1-F01		
7				1911	2005	1	3.832	3.832	見GL1-F02		
8				886	2005	2	1.776	3.553	見GL1-F02		
9				1811	2005	2	3.631	7.262	見GL1-F03		
10				761	840	2	0.639	1.278	見GL1-F03		
11				761	1105	1	0.841	0.841	見GL1-F03		
12				761	1405	1	1.069	1.069	見GL1-F03		
13		GL1a: 8mm Heat Strengthen + 12AIR+12mm Tempered Glass(Vision)	32.00	2164	2005	1	4.339	4.339	見GL1A-F01		
14		GL4: 12mm Heat Strengthen Tempered Glass(SPANDREL)	12.00	1911	2305	1	4.405	4.405	見GL1A-F02		
15				1089	595	2	0.648	1.296	見GL4-F01		
16				2164	595	1	1.288	1.288	見GL4-F01		
17				1401.5	595	2	0.834	1.668	見GL4-F01		
18				614	595	1	0.365	0.365	見GL4-F01		
19				614	915	6	0.562	3.371	見GL4-F01		
20				1911	915	2	1.749	3.497	見GL4-F01		
21				761	915	2	0.696	1.393	見GL4-F01		
22				886	915	2	0.811	1.621	見GL4-F01		
23				1811	915	2	1.657	3.314	見GL4-F01		
24				1045	122	2	0.127	0.255	見GL5-F01		
25				570	122	7	0.070	0.487	見GL5-F01		
26				597	122	2	0.073	0.146	見GL5-F01		
				總合計:		62	63.679				

1). 本表中所有玻璃對角線尺寸偏差要求不超過正負2mm.

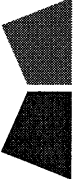		工程號:	J-856	計算:	劉燦	日期:	2022.10.18	送呈:	威哥
廠用玻璃B.M.表		地盤名稱:	天樂站	核對:	徐詳坤	日期:	2022.10.19	副本:	鴻仔
BM編號:		項目類別:	PMU	批准:	林仁安	日期:	2022.10.19		
		A/C Code:		數量:	62	總計玻璃面積 (平方米)		63.679	
序號	修改標示	顏色與名稱		厚度(mm)	玻璃尺寸		面積(平方米)		備註
					寬度(mm)	高度(mm)	數量	單件	總面積
<p>2). 本表中所有玻璃要求粗磨邊處理並倒棱角.</p> <p>3). 本表中玻璃要求粗磨邊處理並倒棱角, 攔河玻璃頂底要精磨邊, 而所有玻璃之入爐方向需保持一致。</p> <p>4). 本表中不同種類玻璃參照玻璃加工圖加工。</p> <p>5). 本表中所有強化玻璃均需HEAT SOAK TEST。</p> <p>6). 本表中所有玻璃均需注明室內外面及其玻璃編號, 以便識別。</p>									
加工注意事項:									

日期					
修改	採用工廠	地盤			
	MIDI Aluminium Fabricator Ltd.				
工程號	J856	地盤	天樂站	圖紙名稱	玻璃編號圖
類別		圖號	陳祥豪	2022-10-19	圖號
		圖號	PT-BM-C000		
物料號		數量		2022-10-19	單件重量
					(KG)



- G1 8HS+12AIR+10TEMP (VISION)
- G4 12HS (SPANDREL)
- G5 12TEMP (PROTECTIVE BARRIER)
- G1A 8HS+12AIR+12TEMP (VISION)

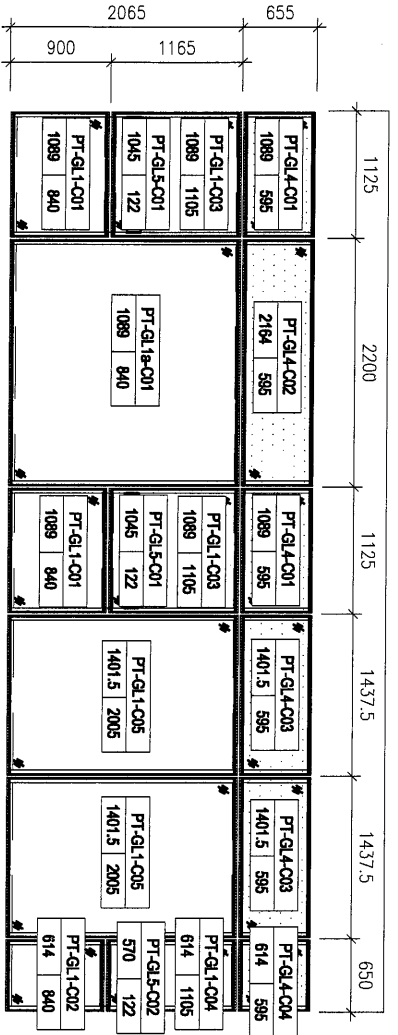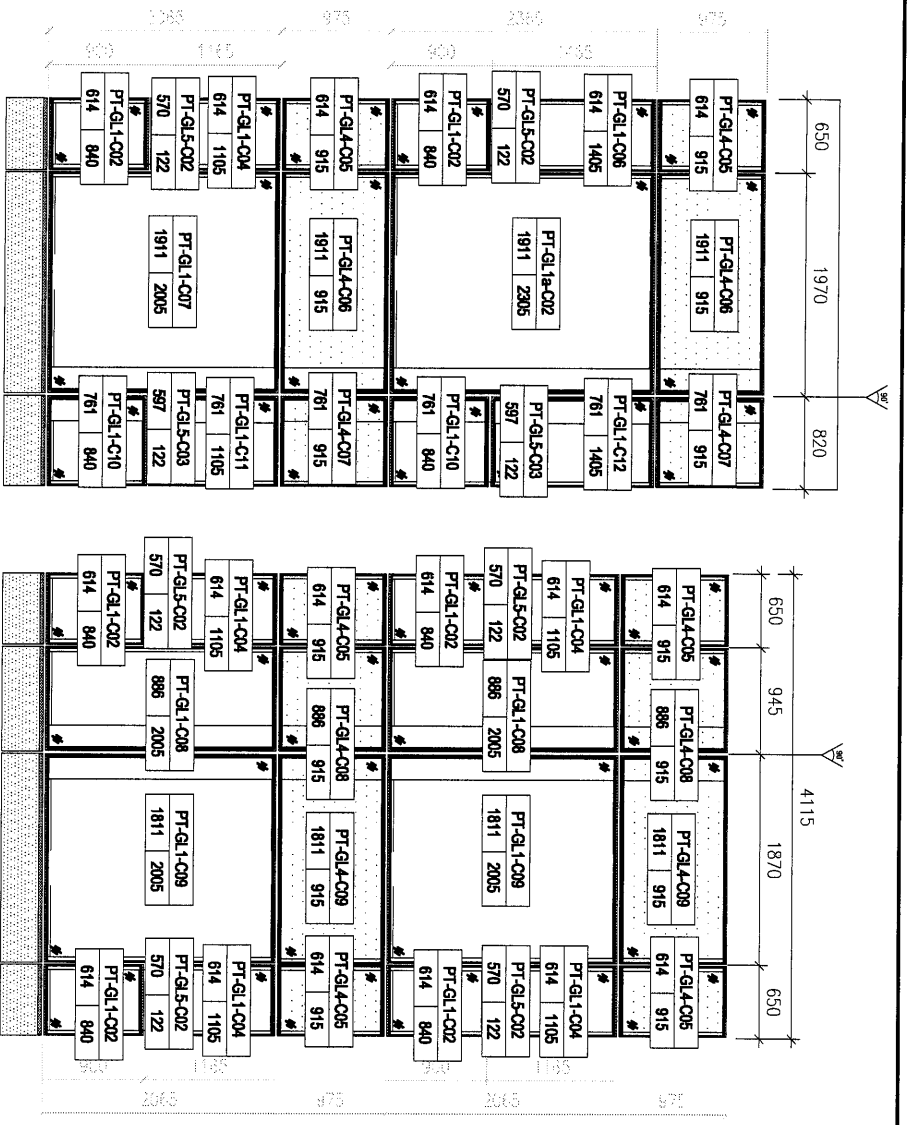



美特鋁質有限公司
MIDI Aluminium Fabricator Ltd.



工程號	J856	類別		物料號	-					
地盘	天榮站	制圖	劉燦	2022-10-18	圖號	GL1-F01				
修改	-	採用工廠	✓	地盤	圖紙名稱	玻璃加工圖				
日期	-	材料顏色		材料	GLASS	復核	徐詳坤	2022-19-19	數量	-
						批准	林仁安	2022-10-19	單件重量	- (KG)

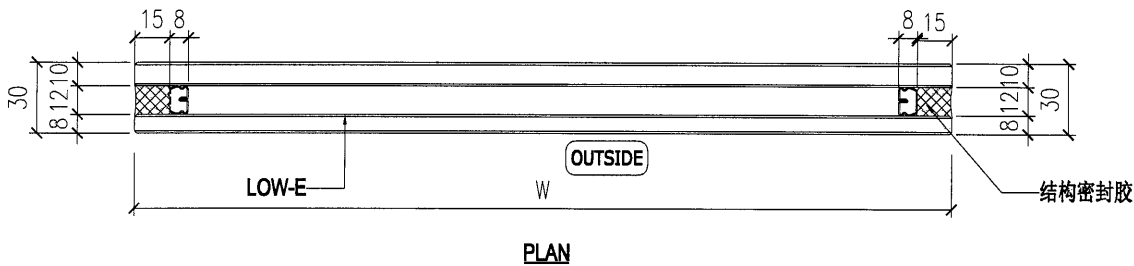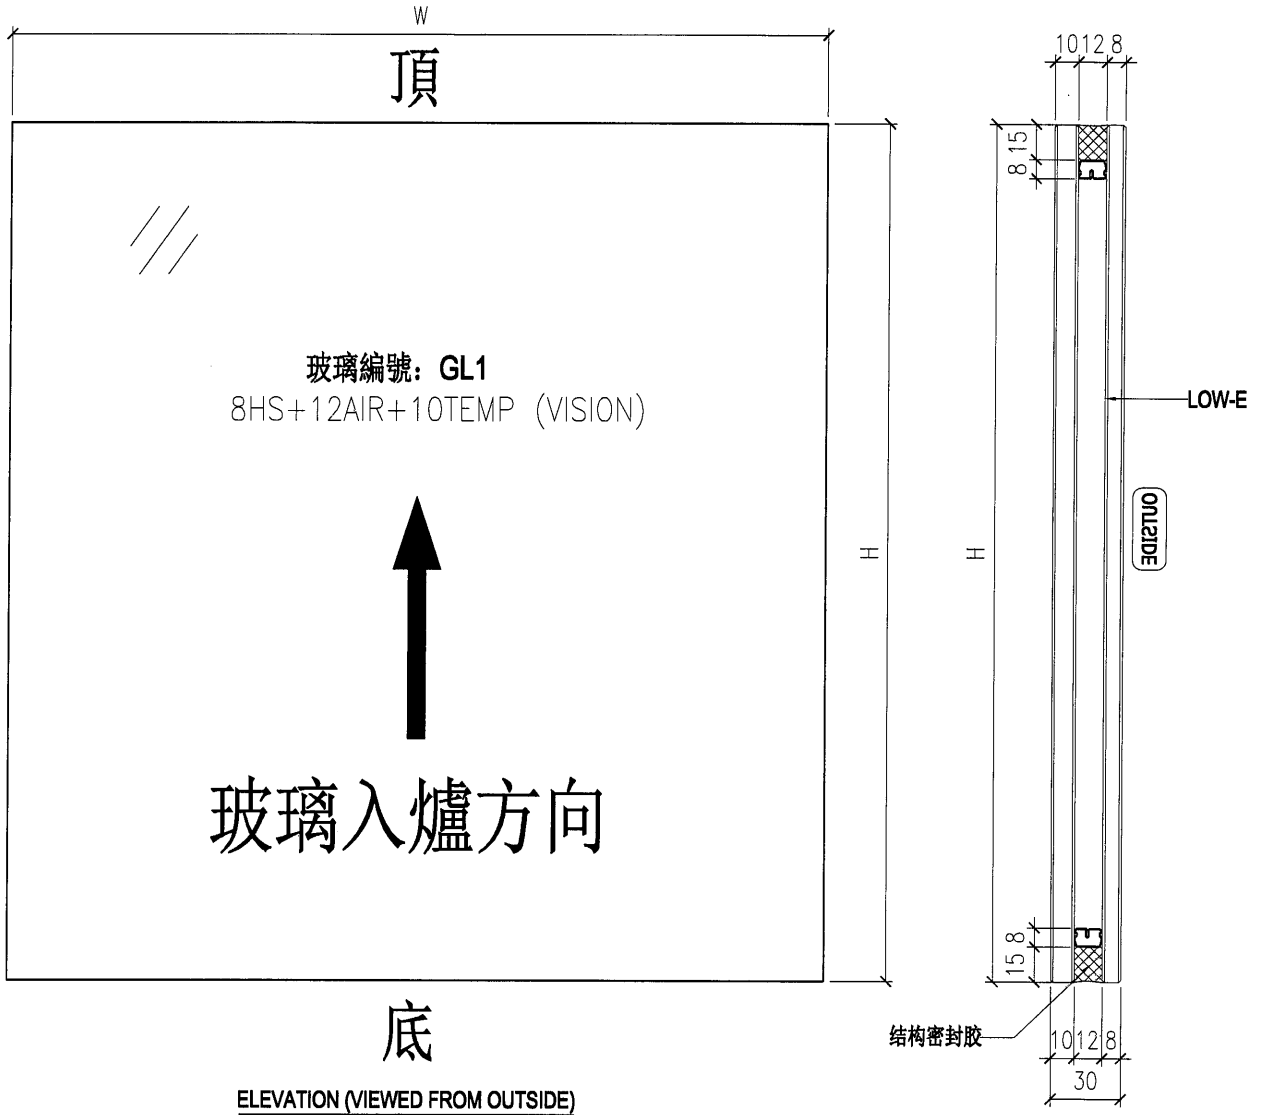

NOTES


1. ALL DIMENSION IN mm
2. ALL EDGE CHAMFER 1x1x45

 美特鋁質有限公司 MIDI Aluminium Fabricator Ltd.				工程號	J856	類別		物料號	-
修改	-	-	-	採用工廠	✓	地盤		圖號	GL1-F02
日期	-	-	-	材料顏色		材料	GLASS	數量	-
						復核	徐詳坤	2022-10-18	
						批准	林仁安	2022-10-19	單件重量
									(KG)

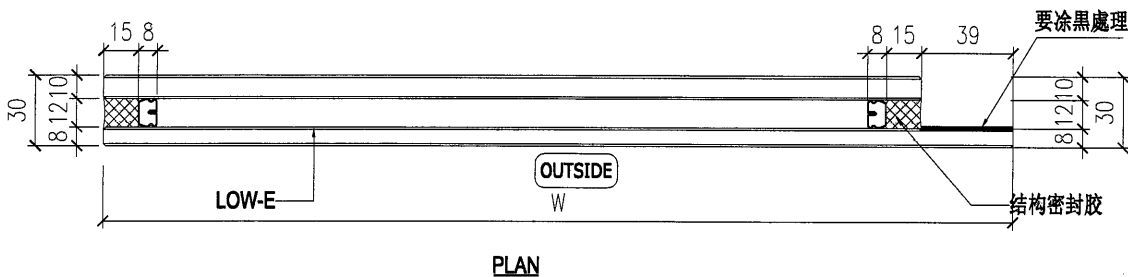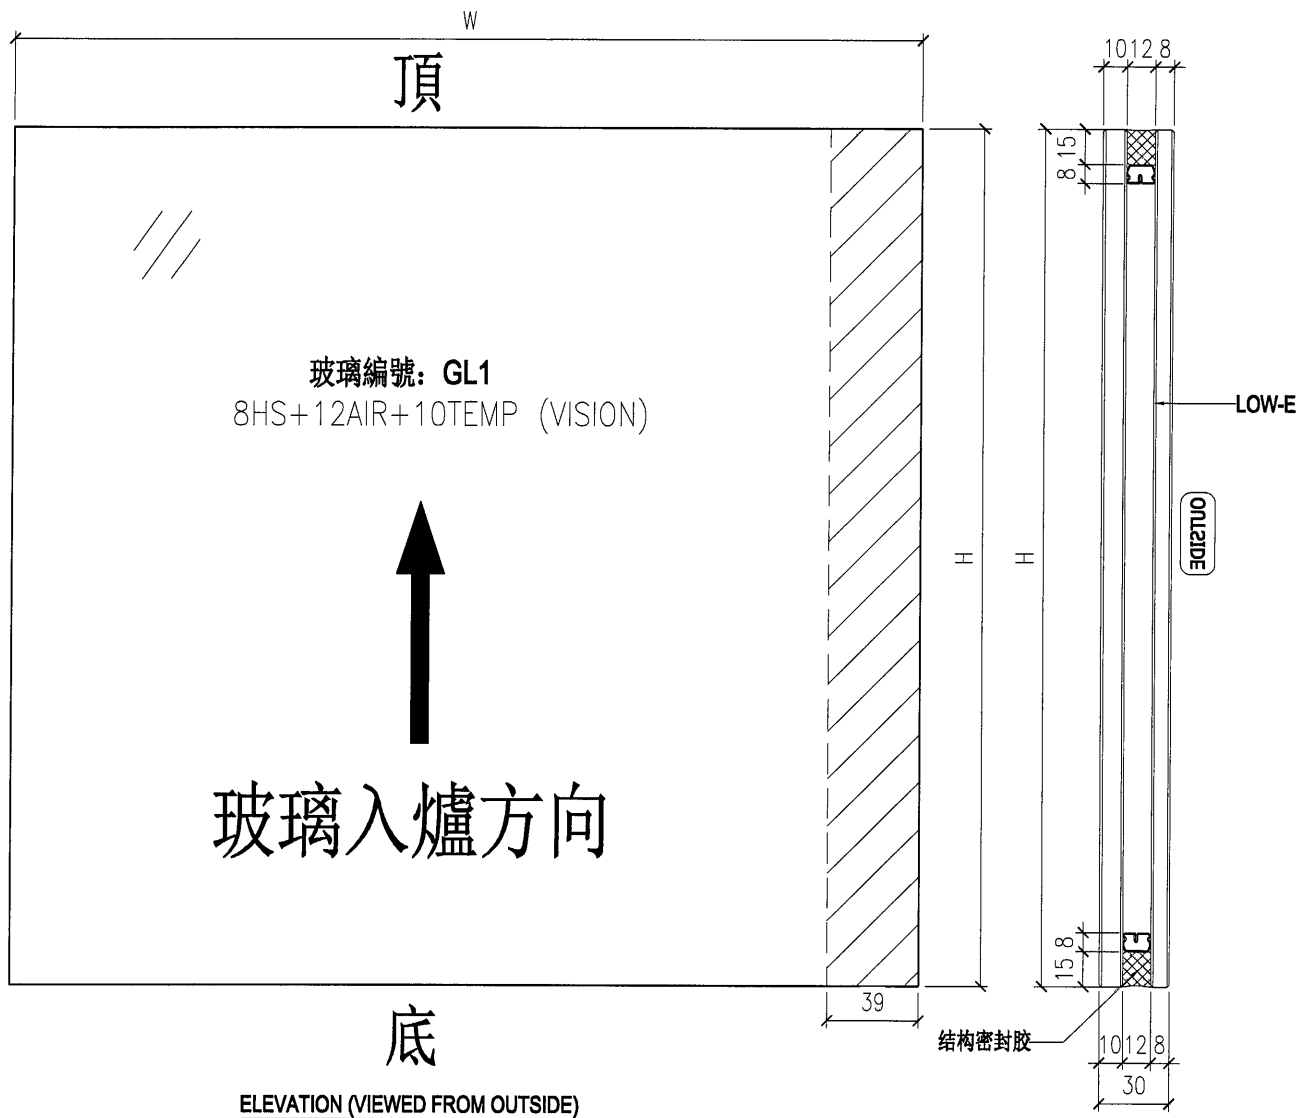



NOTES

1. ALL DIMENSION IN mm
2. ALL EDGE CHAMFER 1x1x45

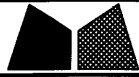

美特鋁質有限公司
MIDI Aluminium Fabricator Ltd.


工程號	J856	類別		物料號	-							
地盘	天榮站	制圖	劉燦	2022-10-18	圖號	GL1-F03						
修改	-	採用工廠	✓	地盤		圖紙名稱	玻璃加工圖	復核	徐詳坤	2022-19-19	數量	-
日期	-	材料颜色		材料	GLASS	批准	林仁安	2022-10-19	單件重量	-	(KG)	

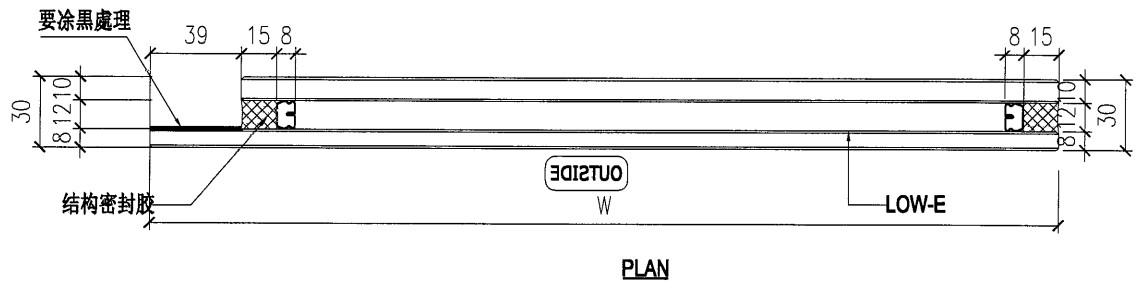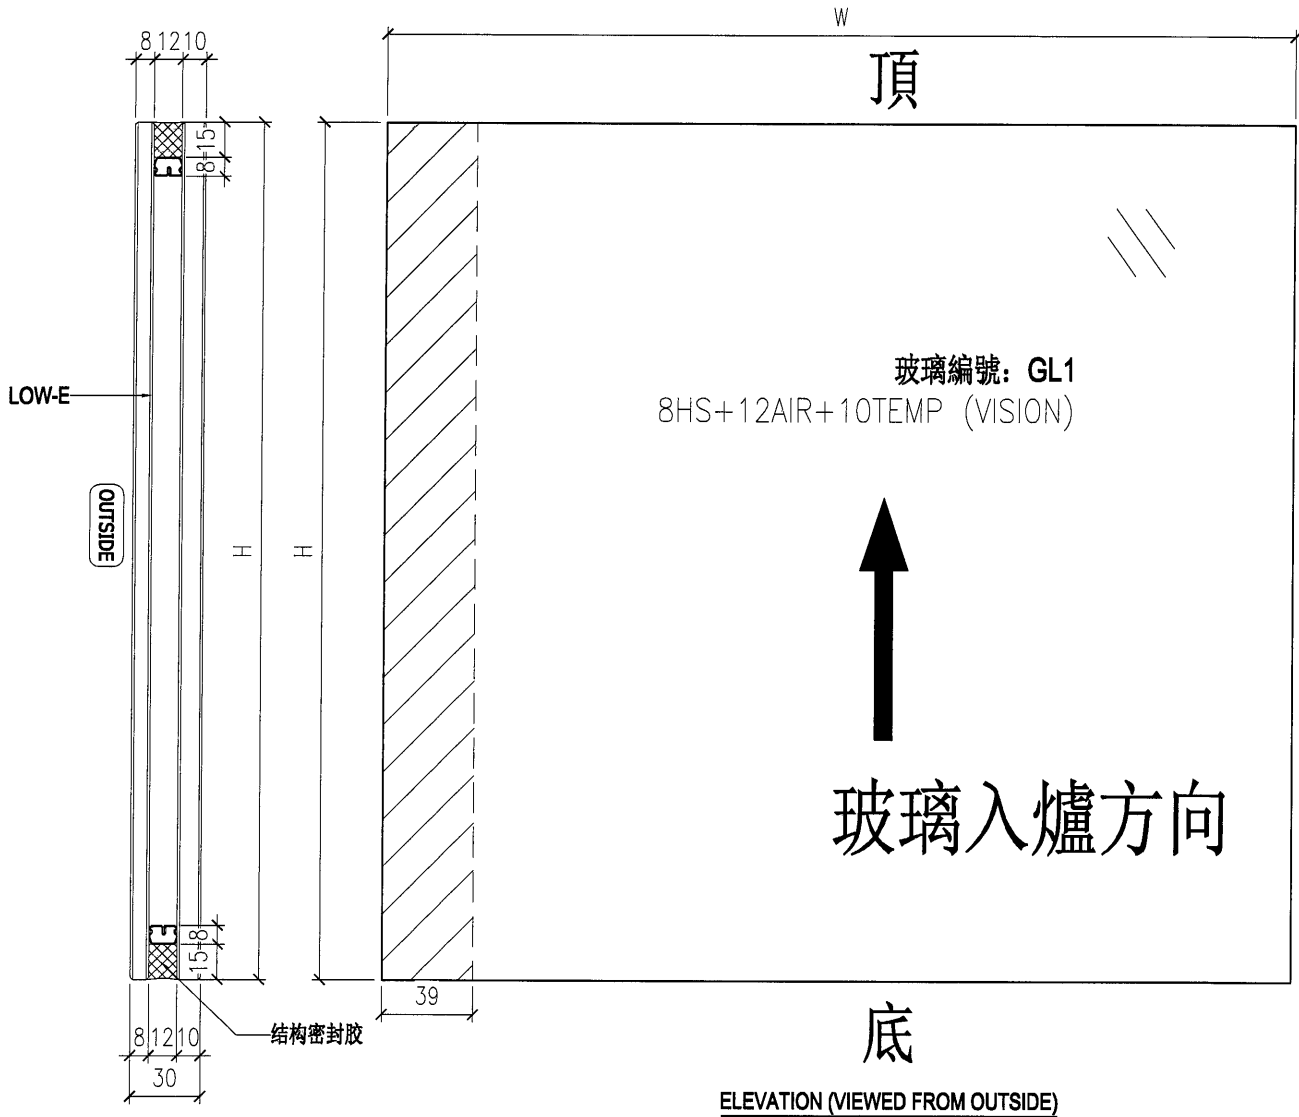


NOTES



1. ALL DIMENSION IN mm
2. ALL EDGE CHAMFER 1x1x45

 美特鋁質有限公司 MIDI Aluminium Fabricator Ltd.				工程號	J856	類別		物料號	-
修改	-	-	-	採用工廠	✓	地盤		圖號	GL1A-F01
日期	-	-	-	材料颜色		材料	GLASS	數量	-
						復核	徐詳坤	2022-10-18	
						批准	林仁安	2022-10-19	單件重量 - (KG)

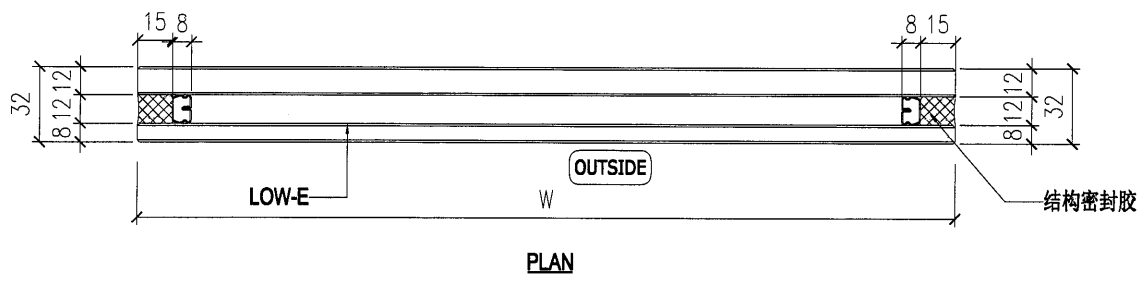


NOTES
 1. ALL DIMENSION IN mm
 2. ALL EDGE CHAMFER 1x1x45



 美特鋁質有限公司 MIDI Aluminium Fabricator Ltd.				工程號	J856	類別		物料號	-
修改	-	-	-	採用工廠	✓	地盤		圖號	GL1A-F02
日期	-	-	-	材料颜色		材料	GLASS	數量	-
						图纸名称	玻璃加工图	單件重量	- (KG)
						復核	徐詳坤		
						批准	林仁安		

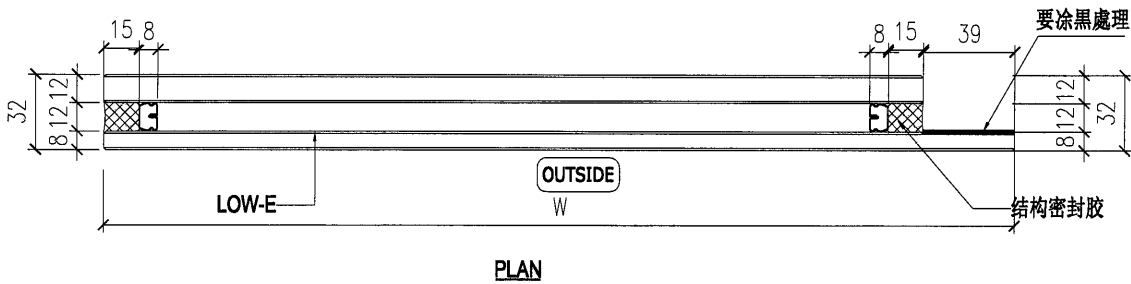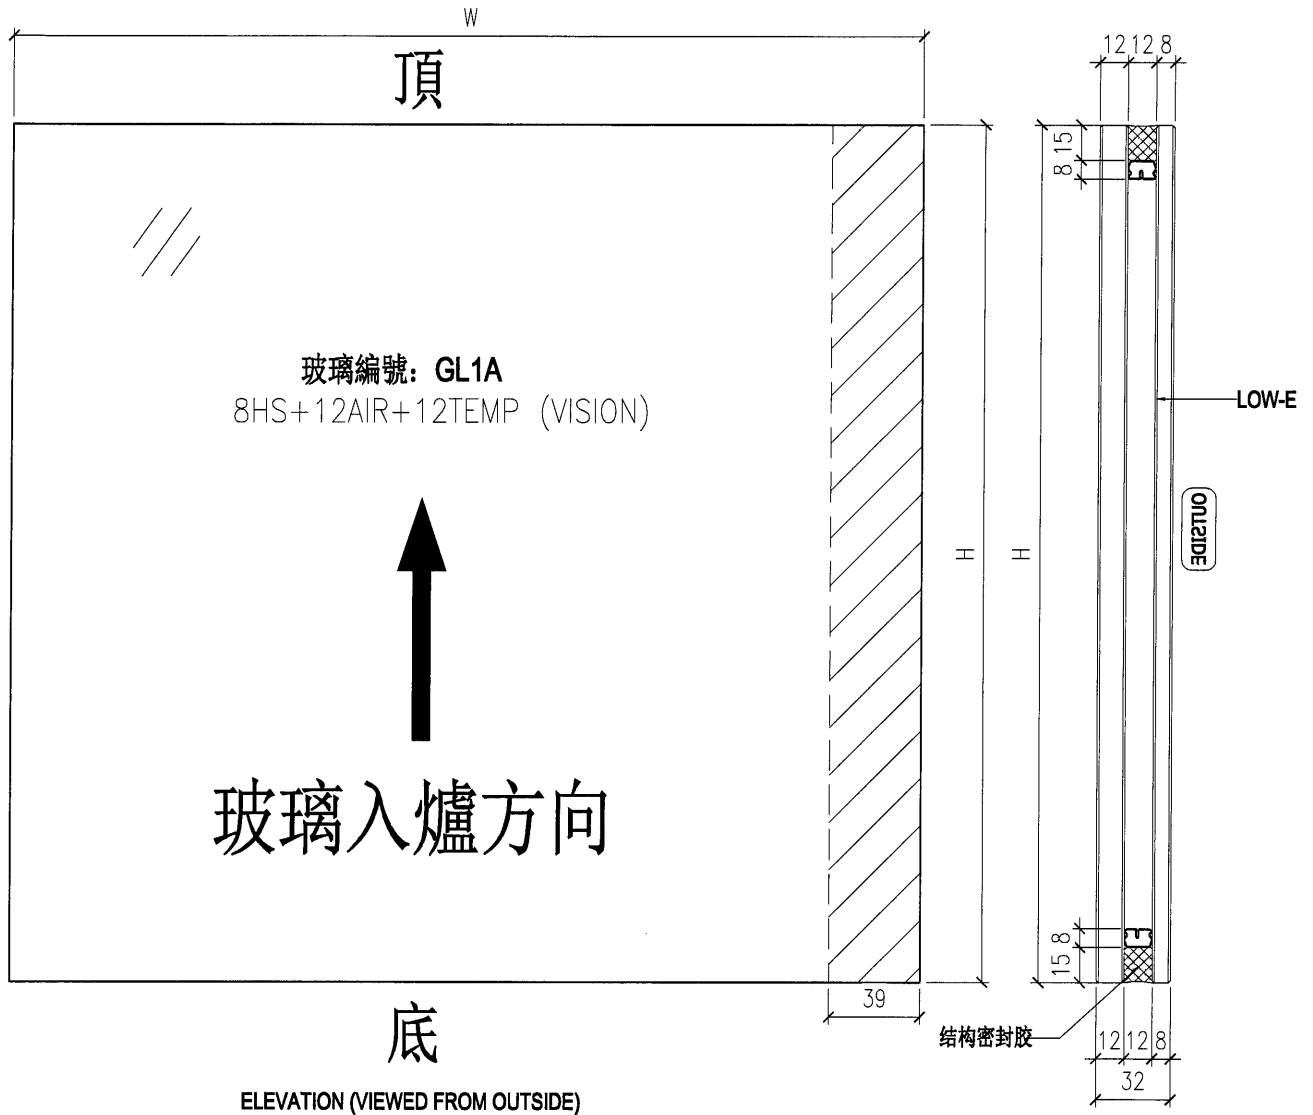

NOTES



1. ALL DIMENSION IN mm
2. ALL EDGE CHAMFER 1x1x45

 美特鋁質有限公司 MIDI Aluminium Fabricator Ltd.				工程號	J856	類別		物料號	-
修改	-	-	-	採用工廠	✓	地盤		圖號	GL4-F01
日期	-	-	-	材料颜色		材料	GLASS	數量	-
						图纸名称	玻璃加工图	復核	徐詳坤
								批准	林仁安
								2022-10-18	
								2022-10-19	
								2022-10-19	單件重量 - (KG)

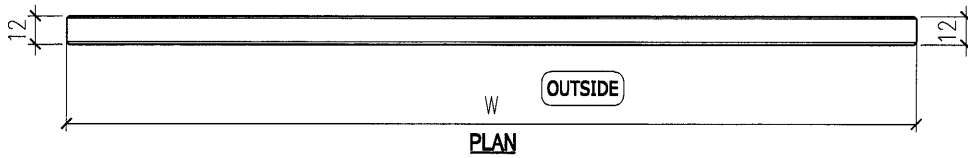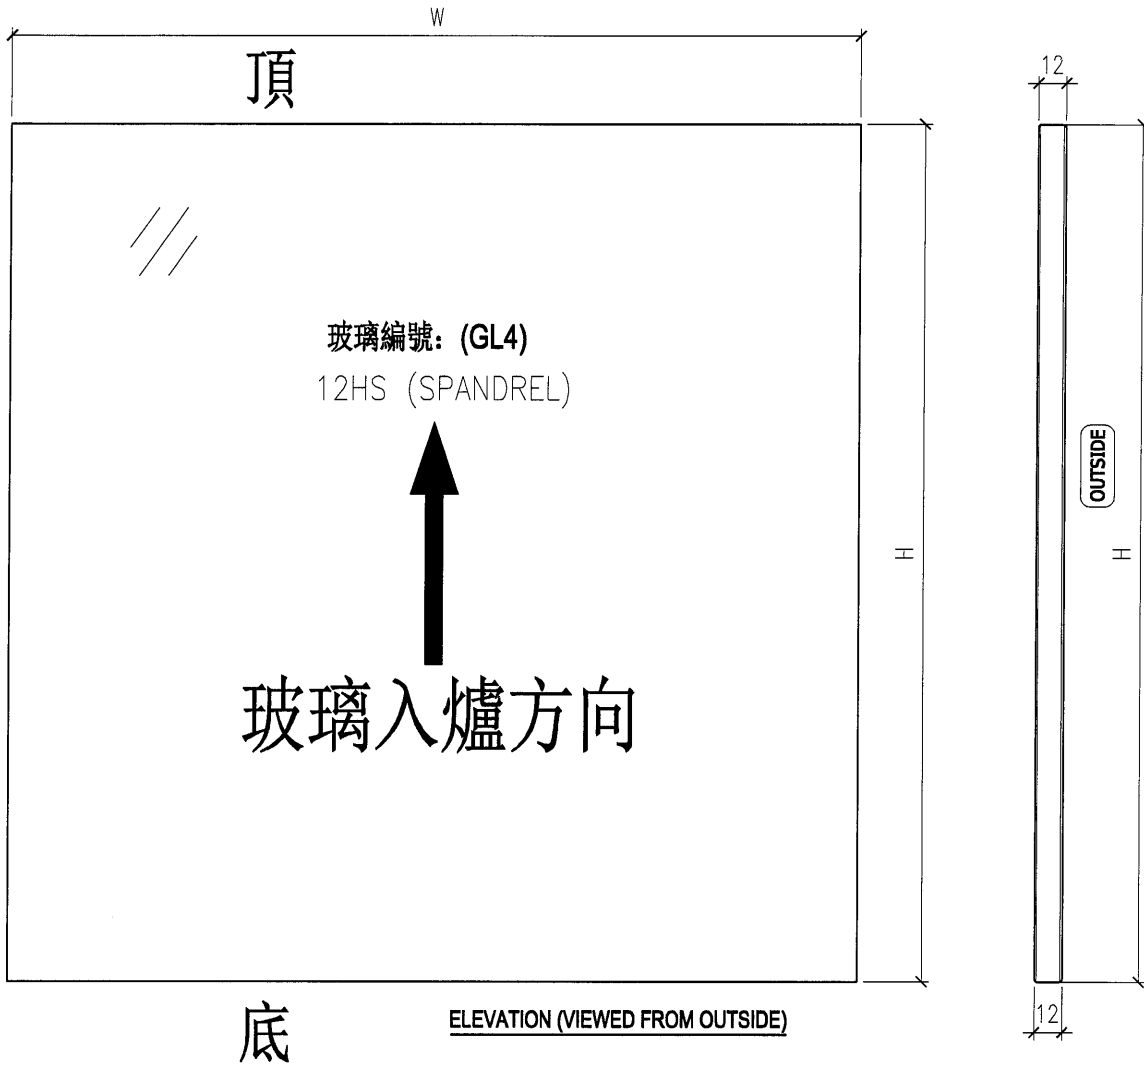

NOTES
 1. ALL DIMENSION IN mm
 2. ALL EDGE CHAMFER 1x1x45

 美特鋁質有限公司 MIDI Aluminium Fabricator Ltd.				工程號 J856	類別 	物料號 -		
修改 - - - 採用工廠 <input checked="" type="checkbox"/> 地盤				地盘 天榮站	制圖 劉燦	2022-10-18	圖號 GL5-F01	
日期 - - - 材料颜色				图纸名称 玻璃加工图	復核 徐詳坤	2022-10-19	數量 -	
				材料 GLASS	批准 林仁安	2022-10-19	單件重量 -	(KG)

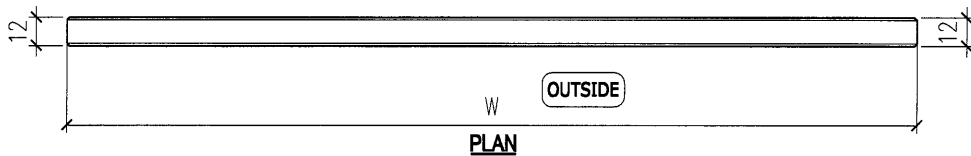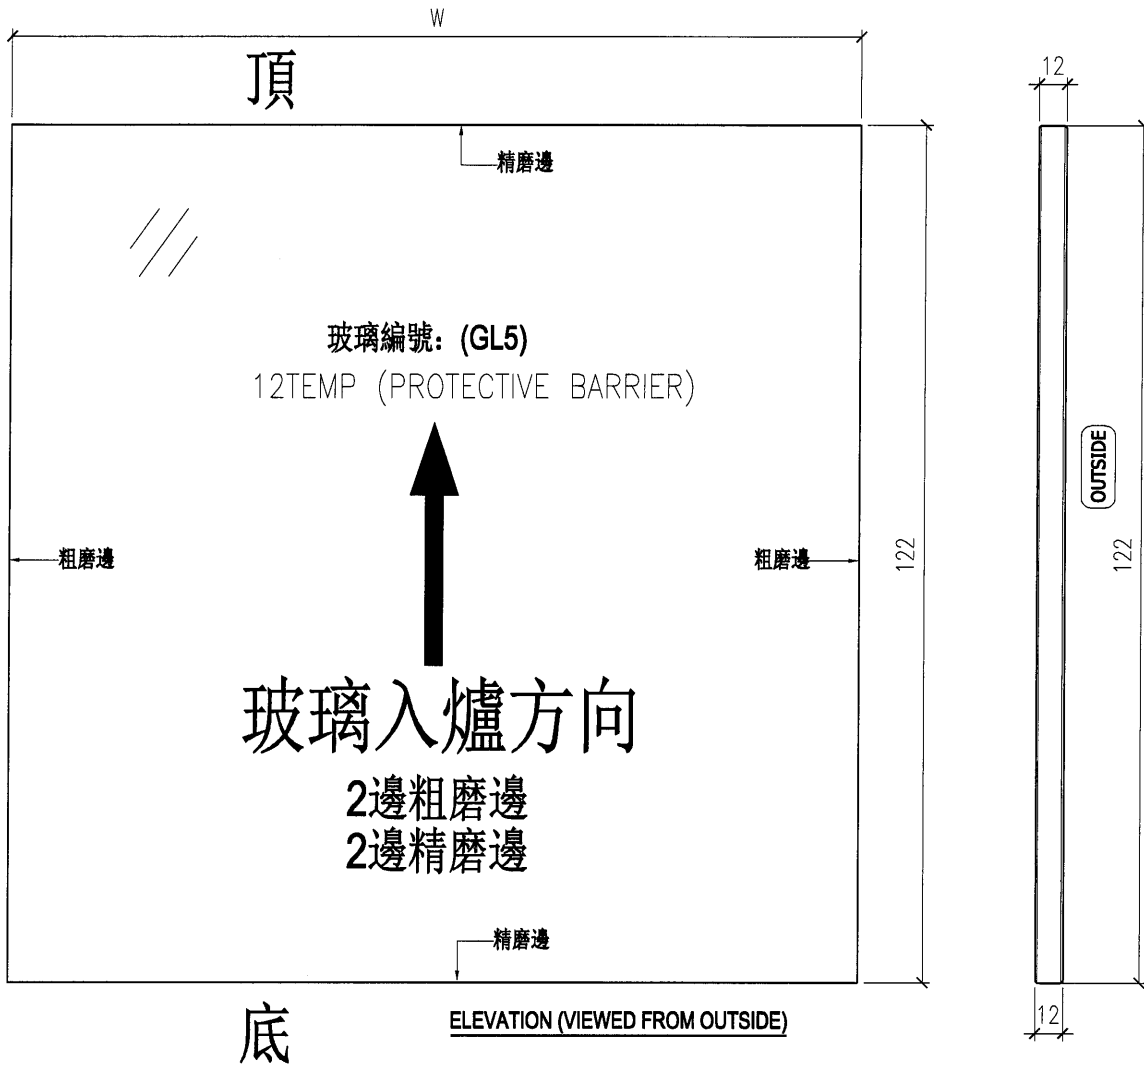

NOTES

1. ALL DIMENSION IN mm
2. ALL EDGE CHAMFER 1x1x45

核
对
用

BM編號:		工程號:	J-856	計算:	劉燦	日期:	2022.10.18	送呈:	威哥	
廠用玻璃B.M.表		地盤名稱:	天榮站	核對:	徐詳坤	日期:	2022.10.19	副本: 鴻仔		
		項目類別:	PMU	批准:	林仁安	日期:	2022.10.19			
		A/C Code:		數量:	62	總計玻璃面積 (平方米)		63.679		
序號	修改標示	顏色與名稱	厚度 (mm)	玻璃尺寸 寬度 (mm) / 高度 (mm)	數量 (塊)	面積 (平方米) 單件	總面積	備註		
1		GL1: 8mm Heat Strengthen + 12AIR+10mm Tempered Glass(Vision)	30.00	1089 / 840	2	0.915	1.830	見GL1-F01		
2				PT-GL1-C01	614 / 840	7	0.516	3.610	見GL1-F01	
3				PT-GL1-C02	1089 / 1105	2	1.203	2.407	見GL1-F01	
4				PT-GL1-C03	614 / 1105	6	0.678	4.071	見GL1-F01	
5				PT-GL1-C04	1401.5 / 2005	2	2.810	5.620	見GL1-F01	
6				PT-GL1-C05	614 / 1405	1	0.863	0.863	見GL1-F01	
7				PT-GL1-C06	1911 / 2005	1	3.832	3.832	見GL1-F02	
8				PT-GL1-C07	886 / 2005	2	1.776	3.553	見GL1-F02	
9				PT-GL1-C08	1811 / 2005	2	3.631	7.262	見GL1-F03	
10				PT-GL1-C09	761 / 840	2	0.639	1.278	見GL1-F03	
11				PT-GL1-C10	761 / 1105	1	0.841	0.841	見GL1-F03	
12				PT-GL1-C11	761 / 1405	1	1.069	1.069	見GL1-F03	
13		PT-GL1a-C01	GL1a: 8mm Heat Strengthen + 12AIR+12mm Tempered Glass(Vision)	2164 / 2005	1	4.339	4.339	見GL1A-F01		
14		PT-GL1a-C02		1911 / 2305	1	4.405	4.405	見GL1A-F02		
15		PT-GL4-C01		GL4: 12mm Heat Strengthen Tempered Glass(SPANDREL)	1089 / 595	2	0.648	1.296	見GL4-F01	
16		PT-GL4-C02			2164 / 595	1	1.288	1.288	見GL4-F01	
17		PT-GL4-C03			1401.5 / 595	2	0.834	1.668	見GL4-F01	
18		PT-GL4-C04			614 / 595	1	0.365	0.365	見GL4-F01	
19		PT-GL4-C05			614 / 915	6	0.562	3.371	見GL4-F01	
20		PT-GL4-C06			1911 / 915	2	1.749	3.497	見GL4-F01	
21		PT-GL4-C07			761 / 915	2	0.696	1.393	見GL4-F01	
22		PT-GL4-C08			886 / 915	2	0.811	1.621	見GL4-F01	
23		PT-GL4-C09			1811 / 915	2	1.657	3.314	見GL4-F01	
24		PT-GL5-C01			GL5: 12mm Tempered Glass(PROTECTIVE BARRIER)	1045 / 122	2	0.127	0.255	見GL5-F01
25		PT-GL5-C02	570 / 122			7	0.070	0.487	見GL5-F01	
26		PT-GL5-C03	597 / 122			2	0.073	0.146	見GL5-F01	
				總合計:	62		63.679			

1). 本表中所有玻璃對角線尺寸偏差要求不超過正負2mm.

	工程號:	J-856	計算:	劉燦	日期:	2022.10.18	送呈:	威哥
	地盤名稱:	天榮站	核對:	徐詳坤	日期:	2022.10.19	副本:	鴻仔
廠用玻璃B.M.表	項目類別:	PMU	批准:	林仁安	日期:	2022.10.19		
BM編號:	A/C Code:		數量:	62	總計玻璃面積 (平方米)		63.679	
序號	修改標示	顏色與名稱	厚度 (mm)	玻璃尺寸		面積 (平方米)		備註
				寬度 (mm)	高度 (mm)	數量 (塊)	單件	
<p>加工注意事項:</p> <p>2). 本表中所有玻璃要求粗磨邊處理並倒棱角.</p> <p>3). 本表中玻璃要求粗磨邊處理並倒棱角, 欄河玻璃頂底要精磨邊, 而所有玻璃之入爐方向需保持一致.</p> <p>4). 本表中不同種類玻璃參照玻璃加工圖加工.</p> <p>5). 本表中所有強化玻璃均需HEAT SOAK TEST.</p> <p>6). 本表中所有玻璃均需注明室內外面及其玻璃編號, 以便識別.</p>								