

工程指示 / 要求簡箋 ENGINEER INSTRUCTIONS(E.I.)

工程指示編號:	EI- 5323	修改版本:	-
	HK- 1980		
工程編號:	J 856	工程名稱:	天榮站
收件人:	生統 / 林仁安	發件人:	Lai Sik Hung
工程項目:	VMU 幕牆單元件生產 - 鋁料BM	日期:	11/11/2022

<input type="checkbox"/> 原合約工程包	<input type="checkbox"/> 原合約工程加 / 減賬 QT-	<input type="checkbox"/> 新工程報價 QT-
---------------------------------	--	------------------------------------

信件批核號碼/圖紙參考編號:	批核模具圖紙編號:
客戶指示附件:	管理內部批簽署:

<input type="checkbox"/> 初步鋁料 B.M.	<input type="checkbox"/> 加工拆圖, 然後生產	<input type="checkbox"/> 尺寸表
<input type="checkbox"/> 正式鋁料 B.M.	<input type="checkbox"/> 技術上資料 / 指示	<input type="checkbox"/> 報價
<input type="checkbox"/> 配件 B.M.	<input type="checkbox"/> 樣辦或貨品說明書	<input type="checkbox"/> 分判合約
<input type="checkbox"/> 其他:		

內容: VMU 幕牆單元件生產 - 鋁料BM


完成上列要求日期: 30/11/2022

國內


<input type="checkbox"/> 生產技術總監	<input type="checkbox"/> 連附件	<input checked="" type="checkbox"/> 技術部	<input checked="" type="checkbox"/> 連附件	<input type="checkbox"/> 生產部	<input type="checkbox"/> 連附件
<input type="checkbox"/> 採購部	<input type="checkbox"/> 連附件	<input checked="" type="checkbox"/> 生產統籌部	<input checked="" type="checkbox"/> 連附件	<input type="checkbox"/> 報關組	<input type="checkbox"/> 連附件
<input type="checkbox"/> 質檢部	<input type="checkbox"/> 連附件	<input type="checkbox"/> 會計部	<input type="checkbox"/> 連附件	<input type="checkbox"/> 機械設計部	<input type="checkbox"/> 連附件
<input checked="" type="checkbox"/> 香港辦	<input checked="" type="checkbox"/> 連附件	<input checked="" type="checkbox"/> 其他: 林仁安			

<input type="checkbox"/> 行政部	<input type="checkbox"/> 連附件	<input type="checkbox"/> 會計部	<input type="checkbox"/> 連附件	<input type="checkbox"/> 統籌部	<input type="checkbox"/> 連附件	<input type="checkbox"/> 工程部	<input type="checkbox"/> 連附件
<input type="checkbox"/> 採購部	<input type="checkbox"/> 連附件	<input type="checkbox"/> QS部	<input type="checkbox"/> 連附件	<input type="checkbox"/> 地盤管理	<input type="checkbox"/> 連附件	<input type="checkbox"/> 維修部	<input type="checkbox"/> 連附件


*發件人簽署:		*組別成員批核簽署:	
傳遞編號:		項目經理簽署:	2022-11-11

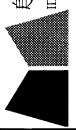 怡特鋁質有限公司 IBI Aluminium Fabricator Ltd.	工程號:	J-856	計算:	李傳鵬	日期:	8-Nov-22	送呈:	胡哥
	地盤名稱:	天榮站	核對:	練松文	日期:	9-Nov-22	副本:	威哥/Garry
	項目類別:	單元幕牆 (VMU)	批准:	林仁安	日期:	9-Nov-22	此BM依據E15278B單元幕牆施工圖第1版計算	
BM編號:		A/C Code	有顏色鋁料(Kg): 437.135		無顏色鋁料(Kg):		329.27	V.F總面積(米 ²): 49.67


序號	修改標示	物料編號	鋁料名稱	顏色	合金狀態	長度 (mm)	數量 (支)		重量 (Kgs)		V.F.(米 ²)		備注
							實用	後備	Kg/M	總重量	米 ² /米	Total_V.F.	
1		AM01	梗公企料	UCT542919XL-3	6063-T6	3200	1	1	5.19	16.608	0.368	1.178	
2		AM02	梗母企料	UCT542919XL-3	6063-T6	3200	2	2	4.59	29.376	0.314	2.010	
3		AM02A	母企料 (生窗)	UCT542919XL-3	6063-T6	3200	1	1	3.41	10.912	0.274	0.877	
4		AM01A	公企料 (生窗)	UCT542919XL-3	6063-T6	3200	2	2	4.01	25.664	0.333	2.131	
5		AM03	公企料 (轉角)	UCT542919XL-3	6063-T6	3200	1	1	5.19	16.608	0.509	1.629	
6		AM04A	母企料 (轉角)	MILL(到工后回堅美噴塗)	6063-T6	3200	1	1	7.29	23.328	0.000	0.000	
7		AM06A	收邊生企料	UCT542919XL-3	6063-T6	3200	2	2	5.642	36.109	0.386	2.470	
8		AT01	頂橫料	UCT542919XL-3	6063-T6	5250	2	2	6.03	63.315	0.272	2.856	
9		AT02	底橫料	UCT542919XL-3	6063-T6	6100	1	1	5.653	34.483	0.284	1.732	
10		AT03	梗中橫料	UCT542919XL-3	6063-T6	5500	1	1	4.96	27.280	0.707	3.889	
11		AT04	上梗下生中橫	UCT542919XL-3	6063-T6	4500	1	1	4.54	20.430	0.566	2.547	
12		AT05	上生下梗中橫	UCT542919XL-3	6063-T6	4500	1	1	4.66	20.970	0.584	2.628	
13		WS01	窗玉料	UCT542919XL-3	6063-T6	4500	2	2	1.451	13.059	0.271	2.439	
14		WS02	窗玉料(轉角)	UCT542919XL-3	6063-T6	4500	1	1	1.995	8.978	0.410	1.845	
15		WS03	窗玉料	UCT542919XL-3	6063-T6	4500	2	2	1.892	17.028	0.378	3.402	
16		AB01	牆邊鋁碼	Anodized	6061-T6	6000	1	1	16.25	97.500	0.000	0.000	
17		AB02	鋁角	Anodized	6061-T6	6000	1	1	8.087	48.522	0.000	0.000	
18		GS01	水槽料駁接碼	Anodized	6061-T6	6000	1	1	2.27	13.620	0.000	0.000	
19		AB03	掛碼	Anodized	6061-T6	6000	1	1	5.956	35.736	0.000	0.000	
20		AB04	掛碼	Anodized	6061-T6	6000	1	1	8.858	53.148	0.000	0.000	

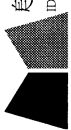 怡特鋁質有限公司 JDI Aluminium Fabricator Ltd.		工程號: J-856		計算: 李傳鵬		日期: 8-Nov-22		送呈: 胡哥						
廠用鋁型材B.M.表		地盤名稱: 天榮站		核對: 練松文		日期: 9-Nov-22		副本: 威哥/Garry						
BM編號:		項目類別: 單元幕牆 (VMU)		批准: 林仁安		日期: 9-Nov-22		此BM依據E15278B單元幕牆施工圖第1版計算						
序號	修改標示	物料編號	鋁料名稱	顏色	合金狀態	長度 (mm)	數量 (支)		重量 (Kgs)		V.F.(米 ²)		備注	
							實用	後備	Kg/M	總重量	米 ² /米	Total_V.F.		
21		AC01	外蓋	UCT542919XL-3	6063-T5	4700	3		3	0.213	3.003	0.082	1.156	
22		AC02	外蓋	UCT542919XL-3	6063-T5	6000	4		4	0.191	4.584	0.074	1.776	
23		AC03	外蓋	UCT542919XL-3	6063-T6	6000	7		7	0.705	29.610	0.184	7.728	
24		AC04	外蓋	UCT542919XL-3	6063-T5	4550	2		2	0.415	3.777	0.156	1.420	
25		AC05	外蓋	UCT542919XL-3	6063-T5	6000	2		2	0.382	4.584	0.145	1.740	
26		AW01	50介子	Anodized	6061-T6	6000	1		1	0.801	4.806	0.000	0.000	
27		AW02	拉吧	UCT542919XL-3	6061-T6	5500	4		4	0.151	3.322	0.029	0.634	
28		AC06	鋁扣蓋	UCT542919XL-3	6063-T5	5000	2		2	0.331	3.310	0.065	0.650	
29		AD02	副框料	UCT542919XL-3	6063-T6	4000	1		1	1.197	4.788	0.173	0.692	
30		AJ02	鋁扣碼	Anodized	6063-T5	5000	2		2	0.185	1.850	0.000	0.000	
31		AC08	鋁扣蓋	UCT542919XL-3	6063-T5	5000	2		2	0.407	4.070	0.000	0.000	
32			35*20*3鋁通	UCT542919XL-3	6063-T6	5000	3		3	0.796	11.940	0.110	1.650	
33		MS01	墊巴	Anodized	6061-T6	5500	1		1	0.344	1.892	0.000	0.000	
34		MS02	墊巴	Anodized	6061-T6	5500	1		1	0.943	5.187	0.000	0.000	
35		MS03	墊巴	Anodized	6061-T6	5500	1		1	0.591	3.251	0.000	0.000	
36		AS01	連接碼	Anodized	6063-T5	6000	1		1	0.333	1.998	0.099	0.591	
37		JM1069	60*60*5鋁角	Anodized	6061-T6	6000	1		1	1.683	10.098	0.000	0.000	
38		JMA0525	40*26*3鋁角	Anodized	6063-T5	6000	1		1	0.553	3.318	0.000	0.000	
39		SF01	加力筋	Anodized	6063-T6	6000	4		4	1.734	41.616	0.000	0.000	
40		AJ01	鋁扣碼	Anodized	6061-T6	6000	1		1	1.122	6.732	0.000	0.000	
											766.408			


J-856單元式幕牆鋁料模圖(1)

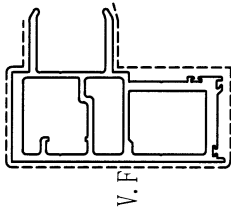


模號: AM01
 名稱: 梗公企料
 合金狀態: 6063-T6
 重量: 5.19 KG/M
 V.F.: 0.368 m²/m

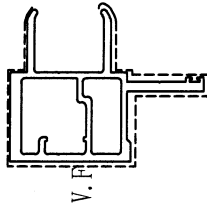


模號: AM01A
 名稱: 生公企料
 合金狀態: 6063-T6
 重量: 4.01 KG/M
 V.F.: 0.333 m²/m

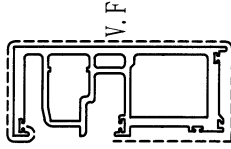


模號: AM02
 名稱: 梗母企料
 合金狀態: 6063-T6
 重量: 4.59 KG/M
 V.F.: 0.314 m²/m

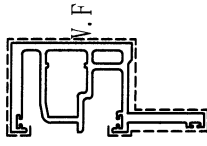


模號: AM02A
 名稱: 生母企料
 合金狀態: 6063-T6
 重量: 3.41 KG/M
 V.F.: 0.274 m²/m

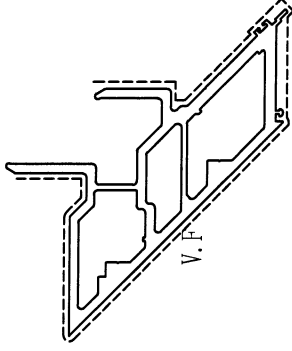


模號: AM03
 名稱: 梗公企料 (轉角)
 合金狀態: 6063-T6
 重量: 5.19 KG/M
 V.F.: 0.509 m²/m

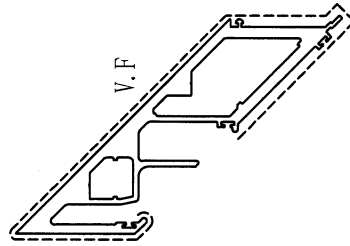


模號: AM04
 名稱: 梗母企料 (轉角)
 合金狀態: 6063-T6
 重量: 7.29 KG/M
 V.F.: 0.413 m²/m

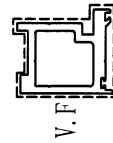


模號: AD06
 名稱: 梗副框料
 合金狀態: 6063-T6
 重量: 2.133 KG/M
 V.F.: 0.232 m²/m

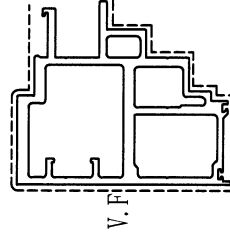

模號: AM06
 名稱: 收邊梗企料
 合金狀態: 6063-T6
 重量: 6.62 KG/M
 V.F.: 0.413 m²/m

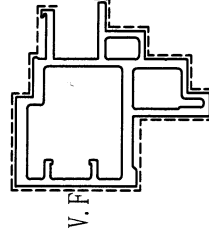


模號: AM06A
 名稱: 收邊生企料
 合金狀態: 6063-T6
 重量: 5.642 KG/M
 V.F.: 0.386 m²/m

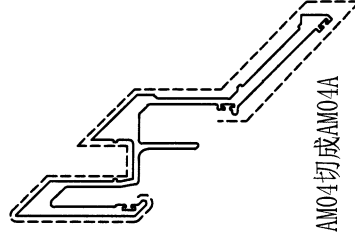


AM04切成AM04A
 模號: AM04A
 名稱: 梗母企料 (轉角)
 合金狀態: 6063-T6
 重量: 7.29 KG/M
 V.F.: 0.413 m²/m


J-856單元式幕牆鋁料模圖(2)

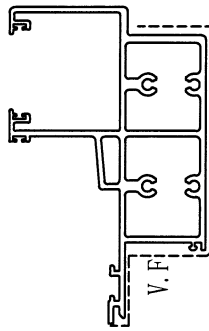


模號: AT01
 名稱: 頂橫料
 合金狀態: 6063-T6
 重量: 6.03 KG/M
 V.F.: 0.272 m²/m

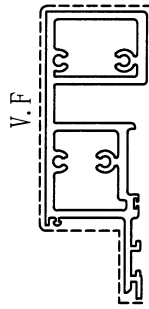


模號: AT02
 名稱: 底橫料
 合金狀態: 6063-T6
 重量: 5.653 KG/M
 V.F.: 0.284 m²/m

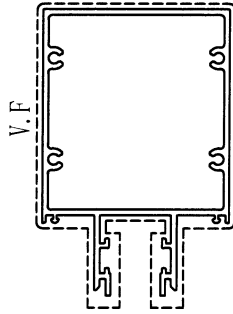


模號: AT03
 名稱: 榑窗中橫
 合金狀態: 6063-T6
 重量: 4.96 KG/M
 V.F.: 0.707 m²/m

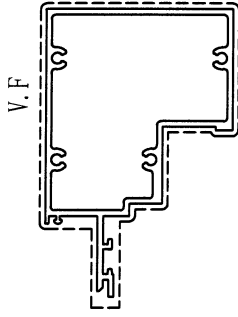

模號: AT04
 名稱: 生窗中橫
 合金狀態: 6063-T6
 重量: 4.54 KG/M
 V.F.: 0.566 m²/m

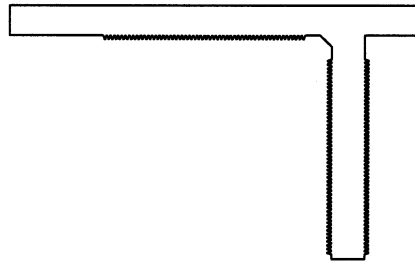

模號: AB01
 名稱: 牆邊鋁碼
 合金狀態: 6061-T6
 重量: 16.25 KG/M
 V.F.: 0 m²/m

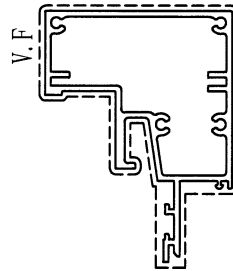

模號: AT05
 名稱: 生窗中橫
 合金狀態: 6063-T6
 重量: 4.66 KG/M
 V.F.: 0.584 m²/m



模號: MS02
 名稱: 連接件
 合金狀態: 6061-T6
 重量: 0.943 KG/M
 V.F.: 0 m²/m



模號: MS01
 名稱: 連接件
 合金狀態: 6061-T6
 重量: 0.344 KG/M
 V.F.: 0 m²/m



模號: GS01
 名稱: 水槽料駁接碼
 合金狀態: 6061-T6
 重量: 2.27 KG/M
 V.F.: 0 m²/m

J-856單元式幕牆鋁料模圖(3)



模號: AC01
名稱: 裝飾壓蓋
合金狀態: 6063-T5
重量: 0.213 KG/M
V.F.: 0.082 m²/m



模號: AC02
名稱: 裝飾壓蓋
合金狀態: 6063-T5
重量: 0.191 KG/M
V.F.: 0.074 m²/m



模號: AC03
名稱: 裝飾壓蓋
合金狀態: 6063-T6
重量: 0.705 KG/M
V.F.: 0.184 m²/m



模號: AC04
名稱: 裝飾壓蓋
合金狀態: 6063-T5
重量: 0.415 KG/M
V.F.: 0.156 m²/m




模號: AC05
名稱: 裝飾壓蓋
合金狀態: 6063-T5
重量: 0.382 KG/M
V.F.: 0.145 m²/m




模號: AW01
名稱: 50介子
合金狀態: 6061-T6
重量: 0.801 KG/M
V.F.: 0 m²/m




模號: GC03
名稱: 九字料
合金狀態: 6063-T6
重量: 1.561 KG/M
V.F.: 0 m²/m

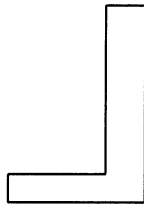

模號: AB02
名稱: 73x105x21mm鋁角
合金狀態: 6061-T6
重量: 8.087 KG/M
V.F.: 0 m²/m

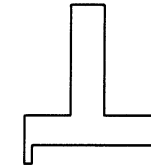

模號: AB03
名稱: 直鋁掛碼
合金狀態: 6061-T6
重量: 5.956 KG/M
V.F.: 0 m²/m

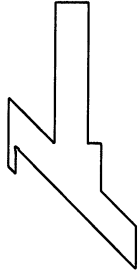

模號: AB04
名稱: 斜鋁掛碼
合金狀態: 6061-T6
重量: 8.858 KG/M
V.F.: 0 m²/m



模號: 20*20*3鋁角
名稱: 20*20*3鋁角
合金狀態: 6063-T5
重量: 0.301 KG/M
V.F.: 0 m²/m



模號: AD01
名稱: 硬副框料
合金狀態: 6063-T6
重量: 0.989 KG/M
V.F.: 0.129 m²/m



模號: AD02
名稱: 傳動杆
合金狀態: 6061-T6
重量: 0.151 KG/M
V.F.: 0.0288 m²/m




模號: AD03
名稱: 硬副框料
合金狀態: 6063-T6
重量: 0.816 KG/M
V.F.: 0.151 m²/m




模號: AD04
名稱: 硬副框料
合金狀態: 6063-T6
重量: 0.623 KG/M
V.F.: 0.121 m²/m



模號: AD05
名稱: 硬副框料
合金狀態: 6063-T6
重量: 0.851 KG/M
V.F.: 0.155 m²/m

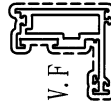


模號: WS01
名稱: 窗玉料
合金狀態: 6063-T6
重量: 1.451 KG/M
V.F.: 0.271 m²/m

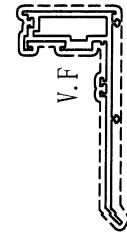


模號: WS02
名稱: 轉角副框料
合金狀態: 6063-T6
重量: 1.995 KG/M
V.F.: 0.410 m²/m

J-856單元式幕牆鋁料模圖(4)

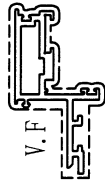

模號: WS03
名稱: 窗玉料
合金狀態: 6063-T6
重量: 1.892 KG/M
V.F.: 0.378 m²/m

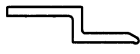

模號: AJ01
名稱: 鋁扣碼
合金狀態: 6061-T6
重量: 1.122 KG/M
V.F.: 0



模號: AJ02
名稱: 鋁扣碼
合金狀態: 6063-T5
重量: 0.185 KG/M
V.F.: 0




模號: AC06
名稱: 鋁扣蓋
合金狀態: 6063-T5
重量: 0.331 KG/M
V.F.: 0.065 m²/m




模號: AC07
名稱: 鋁扣蓋
合金狀態: 6063-T5
重量: 0.374 KG/M
V.F.: 0.072 m²/m




模號: AC08
名稱: 鋁扣蓋
合金狀態: 6063-T5
重量: 0.407 KG/M
V.F.: 0.077 m²/m

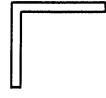


模號: JM1069
名稱: 60*60*5鋁角
合金狀態: 6061-T6
重量: 1.683 KG/M
V.F.: 0 m²/m

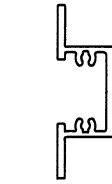

模號: SF01
名稱: 加筋肋
合金狀態: 6063-T6
重量: 1.734 KG/M
V.F.: 0 m²/m

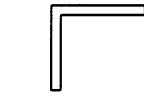

模號: 50*45*5鋁角
名稱: 50*45*5鋁角
合金狀態: 6063-T5
重量: 1.22 KG/M
V.F.: 0 m²/m

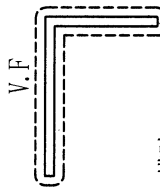

模號: 85*60*5鋁角
名稱: 85*60*5鋁角
合金狀態: 6063-T6
重量: 1.897 KG/M
V.F.: 0.289 m²/m



模號: AJ02
名稱: 鋁扣碼
合金狀態: 6063-T5
重量: 0.361 KG/M
V.F.: 0 m²/m



模號: AS01
名稱: 鋁扣碼
合金狀態: 6063-T5
重量: 0.333 KG/M
V.F.: 0.0985 m²/m



模號: GC01
名稱: 九字料
合金狀態: 6063-T6
重量: 1.155 KG/M
V.F.: 0.131 m²/m



模號: 35*25*2鋁角
名稱: 35*25*2鋁角
合金狀態: 6063-T5
重量: 0.314 KG/M
V.F.: 0.120 m²/m



模號: 40*40*3鋁通
名稱: 40*40*3鋁通
合金狀態: 6063-T5
重量: 1.203 KG/M
V.F.: 0 m²/m




模號: JMA0525
名稱: 40*26*3鋁角
合金狀態: 6063-T5
重量: 0.553 KG/M
V.F.: 0 m²/m



模號: 30*30*3鋁通
名稱: 30*30*3鋁通
合金狀態: 6063-T5
重量: 0.878 KG/M
V.F.: 0 m²/m



模號: MS03
名稱: 鋁墊
合金狀態: 6061-T6
重量: 0.591 KG/M
V.F.: 0 m²/m

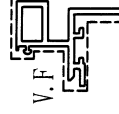

模號: GC02
名稱: 九字料
合金狀態: 6063-T6
重量: 1.388 KG/M
V.F.: 0.194 m²/m