

工程指示 / 要求簡箋 ENGINEER INSTRUCTIONS(E.I.)

工程指示編號:	EI- 5344	修改版本:	-
	HK- 2017		
工程編號:	J 856	工程名稱:	TSWTL23
收件人:	生統/Maggie	發件人:	BearLam
工程項目:	VMU 玻璃BM表	日期:	16/11/2022

<input type="checkbox"/> 原合約工程包	<input type="checkbox"/> 原合約工程加 / 減賬 QT-	<input type="checkbox"/> 新工程報價 QT-
---------------------------------	--	------------------------------------

信件批核號碼/圖紙參考編號:	批核模具圖紙編號:
客戶指示附件:	管理內部批簽署:

<input type="checkbox"/> 初步鋁料 B.M.	<input type="checkbox"/> 加工拆圖, 然後生產	<input type="checkbox"/> 尺寸表
<input type="checkbox"/> 正式鋁料 B.M.	<input type="checkbox"/> 技術上資料 / 指示	<input type="checkbox"/> 報價
<input type="checkbox"/> 配件 B.M.	<input type="checkbox"/> 樣辦或貨品說明書	<input type="checkbox"/> 分判合約
<input type="checkbox"/> 其他:		

內容: 現附上VMU玻璃BM表, 請根據BM表的資料訂購
以上玻璃均需要熱浸處理

完成上列要求日期: 18/11/2022


國內

<input type="checkbox"/> 生產技術總監	<input type="checkbox"/> 連附件	<input type="checkbox"/> 技術部	<input type="checkbox"/> 連附件	<input type="checkbox"/> 生產部	<input type="checkbox"/> 連附件
<input type="checkbox"/> 採購部	<input type="checkbox"/> 連附件	<input checked="" type="checkbox"/> 生產統籌部	<input checked="" type="checkbox"/> 連附件	<input type="checkbox"/> 報關組	<input type="checkbox"/> 連附件
<input type="checkbox"/> 質檢部	<input type="checkbox"/> 連附件	<input type="checkbox"/> 會計部	<input type="checkbox"/> 連附件	<input type="checkbox"/> 機械設計部	<input type="checkbox"/> 連附件
<input checked="" type="checkbox"/> 香港辦	<input checked="" type="checkbox"/> 連附件	<input type="checkbox"/> 其他:			

香港

<input type="checkbox"/> 行政部	<input type="checkbox"/> 連附件	<input type="checkbox"/> 會計部	<input type="checkbox"/> 連附件	<input type="checkbox"/> 統籌部	<input type="checkbox"/> 連附件	<input type="checkbox"/> 工程部	<input type="checkbox"/> 連附件
<input checked="" type="checkbox"/> 採購部	<input checked="" type="checkbox"/> 連附件	<input type="checkbox"/> QS部	<input type="checkbox"/> 連附件	<input type="checkbox"/> 地盤管理	<input type="checkbox"/> 連附件	<input type="checkbox"/> 維修部	<input type="checkbox"/> 連附件

*發件人簽署:	<i>Bear Lam</i>	*組別成員批核簽署:	<i>Wong 17/11/2022</i>
傳遞編號:		項目經理簽署:	<i>Wong</i>

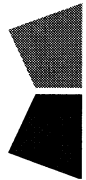		工程號: J-856	計算: 劉傑	日期: 2022.11.08	送呈: 威哥				
地盤名稱: 天榮站		核對: 徐詳坤	日期: 2022.11.09	副本: 鴻仔					
項目類別: VMU		批准: 林仁安	日期: 2022.11.09						
A/C Code: A		數量: 36	計玻璃面積 (平方米)		29.428				
BM編號:									
序號	修改標示	顏色與名稱	厚度(mm)	玻璃尺寸		數量	面積(平方米)		備註
1	PT-GL1-A01	GL1:8mm Clear Heat Strengthened (Low-e:SDCE-55T#2) +12mm air space + 10mm Clear Tempered Glass(Vision)	12.00	寬度(mm)	高度(mm)	(塊)	單件	總面積	見GL1-F01
2	PT-GL1-A05			614	840	9	0.516	4.642	見GL1-F01
3	PT-GL1-B01			921.5	2005	3	1.848	5.543	見GL1-F01
4	PT-GL1-C07			614	1105	6	0.678	4.071	見GL1-F01
5	PT-GL1-C08			1678.5	2005	3	3.365	10.096	見GL1-F02
6	PT-GL1-B04			761	840	3	0.639	1.918	見GL1-F03
7	PT-GL5-C02	GL5: 12mm Clear Tempered Glass(PROTECTIVE BARRIER)	12.00	614	1105	3	0.841	2.523	見GL1-F03
8	PT-GL5-A01			597	122	3	0.073	0.219	見GL5-F01
9				570	122	6	0.070	0.417	見GL5-F01
				總合計:		36			29.428
<p>1).本表中所有玻璃對角線尺寸偏差要求不超過正負2mm.</p> <p>2).本表中所有玻璃要求粗磨邊處理並倒棱角.</p> <p>3).本表中玻璃要求粗磨邊處理並倒棱角,攔河玻璃頂底要精磨邊,而所有玻璃之入爐方向需保持一致。</p> <p>4).本表中不同種類玻璃參照玻璃加工圖加工。</p> <p>5).本表中所有強化玻璃均需HEAT SOAK TEST。</p> <p>6).本表中所有玻璃均需注明室內外面及其玻璃編號,以便識別。</p>									
加工注意事項:									

	工程號:	J-856	計算:	劉傑	日期:	2022.11.08	送呈: 威哥
	地盤名稱:	天榮站	核對:	徐詳坤	日期:	2022.11.09	副本: 鴻仔
廠用玻璃B.M.表	項目類別:	VMU	批准:	林仁安	日期:	2022.11.09	
BM編號:	A/C Code: A		數量:	36	計玻璃面積 (平方米)		29.428

序號	修改標示	顏色與名稱	厚度(mm)	玻璃尺寸		數量 (塊)	面積(平方米)		備註
				寬度(mm)	高度(mm)		單件	總面積	
1		GL1:8mm Clear Heat Strengthened (Low-e:SDCE-55T#2) +12mm air space + 10mm Clear Tempered Glass(Vision)	12.00	614	840	9	0.516	4.642	見GL1-F01
2				921.5	2005	3	1.848	5.543	見GL1-F01
3				614	1105	6	0.678	4.071	見GL1-F01
4		GL5: 12mm Clear Tempered Glass(PROTECTIVE BARRIER)	12.00	1678.5	2005	3	3.365	10.096	見GL1-F02
5				761	840	3	0.639	1.918	見GL1-F03
6				761	1105	3	0.841	2.523	見GL1-F03
7				597	122	3	0.073	0.219	見GL5-F01
8				570	122	6	0.070	0.417	見GL5-F01
9									
				總合計:		36	29.428		

- 加工注意事項:**
- 1).本表中所有玻璃對角線尺寸偏差要求不超過正負2mm.
 - 2).本表中所有玻璃要求粗磨邊處理並倒棱角.
 - 3).本表中玻璃要求粗磨邊處理並倒棱角,攔河玻璃頂底要精磨邊,而所有玻璃之入爐方向需保持一致。
 - 4).本表中不同種類玻璃參照玻璃加工圖加工。
 - 5).本表中所有強化玻璃均需HEAT SOAK TEST。
 - 6).本表中所有玻璃均需注明室內外面及其玻璃編號,以便識別。

覆核用送



美特鋁質有限公司
MIDI Aluminium Fabricator Ltd.


工程號 J856
地盘 天榮站
图纸名 玻璃编号图
材料 玻璃位置圖

類別
制圖 陈梓豪
復核 练松文
批准 林仁安


物料號 -
圖號 PT-VMU-C000
數量 -
單件重量 (KG)



修改
日期

採用工廠
材料颜色

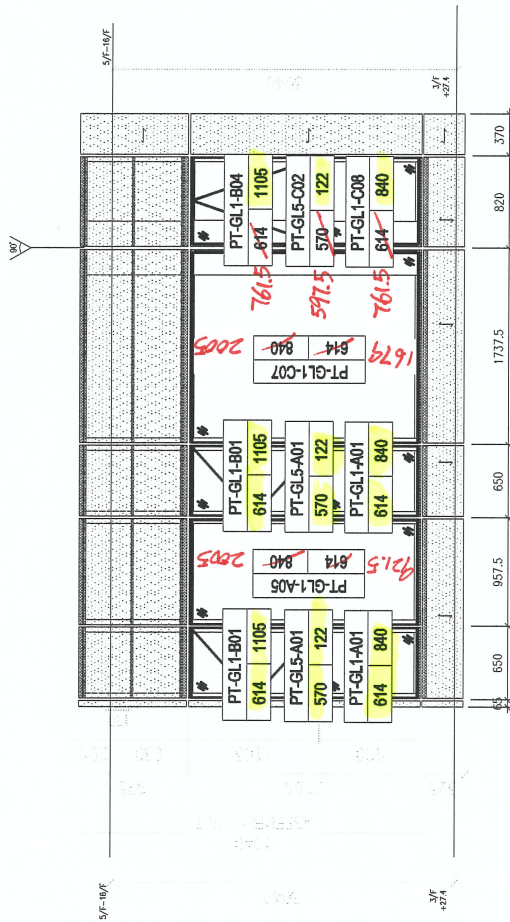

- 8HS+12AIR+10TEMP (VISION)
 - 12HS (SPANDREL)
 - 12TEMP (PROTECTIVE BARRIER)
 - 8HS+12AIR+12TEMP (VISION)
- G1
G4
G5
G1A

 美特鋁質有限公司 MIDI Aluminium Fabricator Ltd.				工程號	J856	類別		物料號	-	
修改 - - - 採用工廠 <input checked="" type="checkbox"/> 地盤				地盘	天榮站	制圖	劉燦	2022-10-18	圖號	GL1-F01
日期 - - - 材料颜色				图纸名称	玻璃加工图	復核	徐詳坤	2022-19-19	數量	-
				材料	GLASS	批准	林仁安	2022-10-19	單件重量	- (KG)

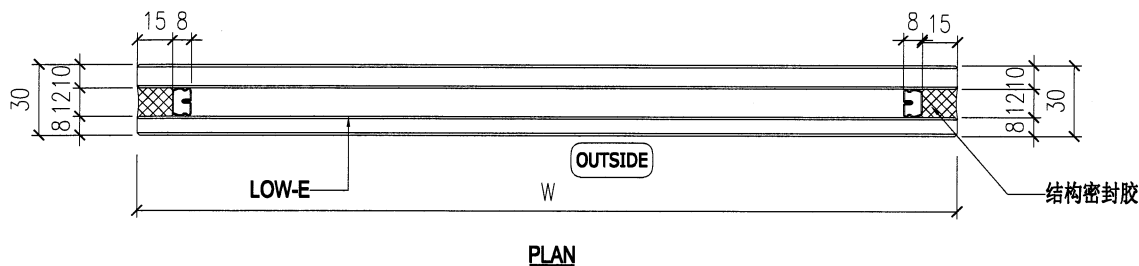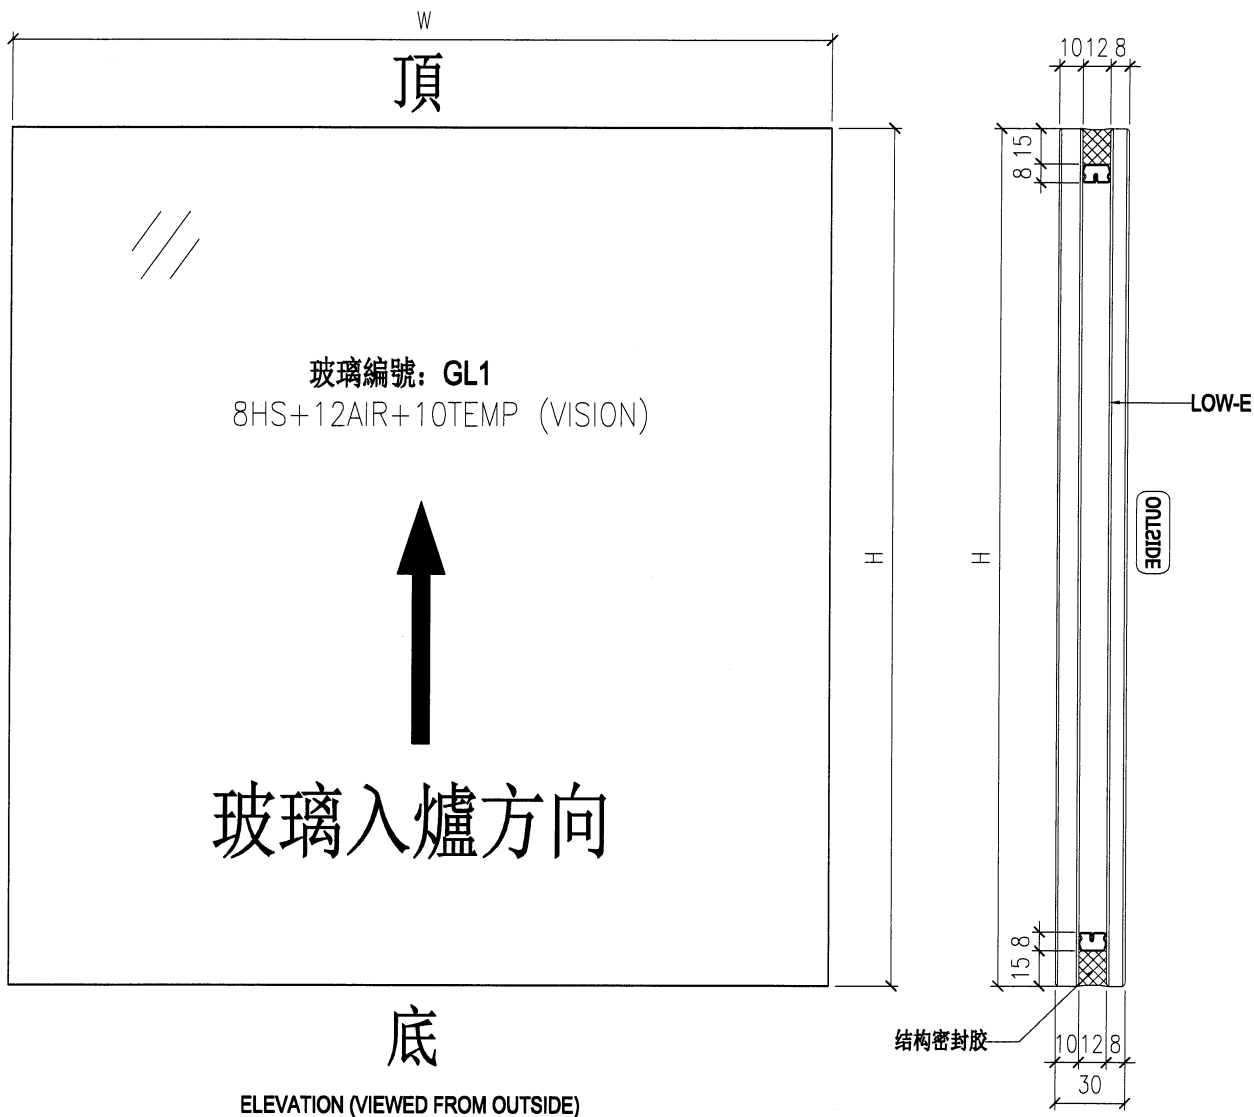



NOTES

1. ALL DIMENSION IN mm
2. ALL EDGE CHAMFER 1x1x45




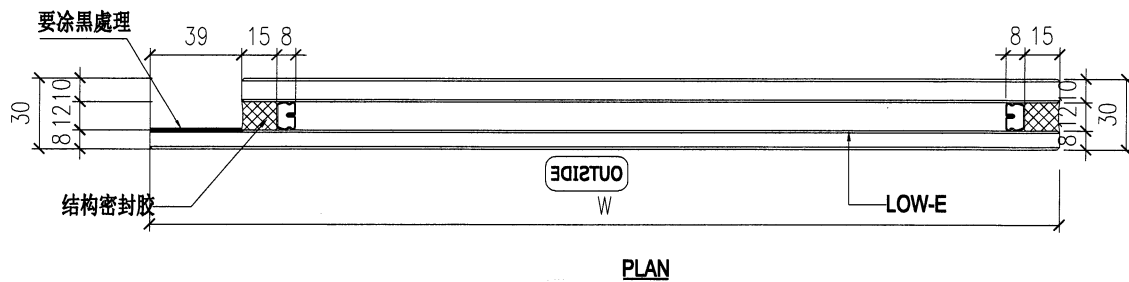
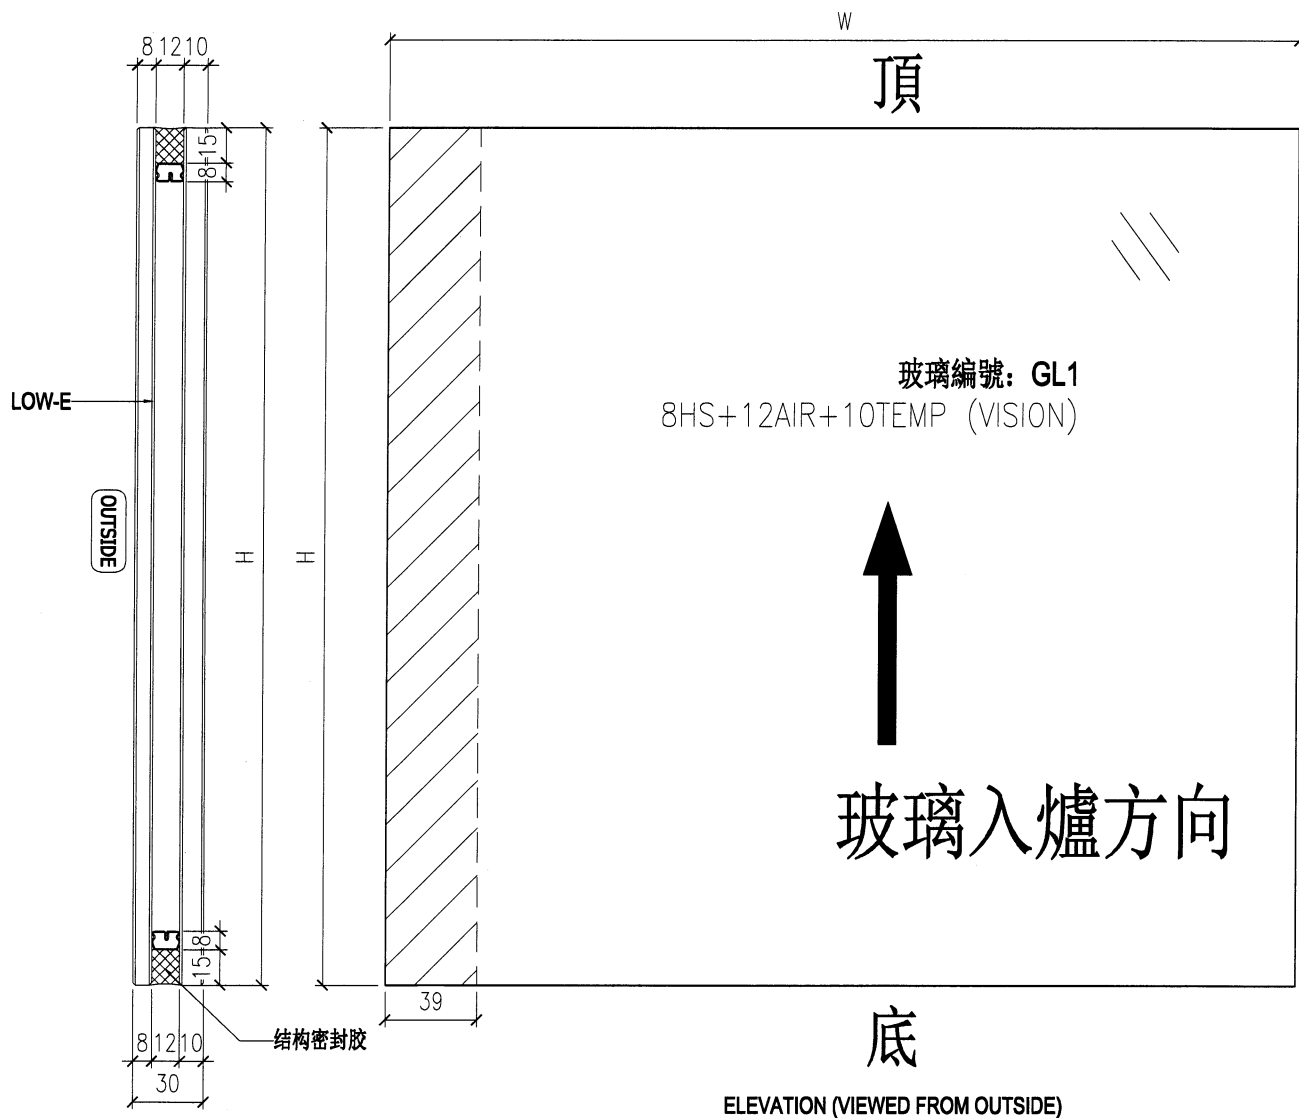
美特鋁質有限公司
MIDI Aluminium Fabricator Ltd.

工程號	J856	類別		物料號	-		
地盘	天榮站	制圖	劉燦	2022-10-18	圖號	GL1-F02	
修改	-	採用工廠	✓	地盤		數量	-
日期	-	材料颜色		材料	GLASS	單件重量	- (KG)
图纸名称	玻璃加工图	復核	徐詳坤	2022-19-19			
批准	林仁安	2022-10-19					

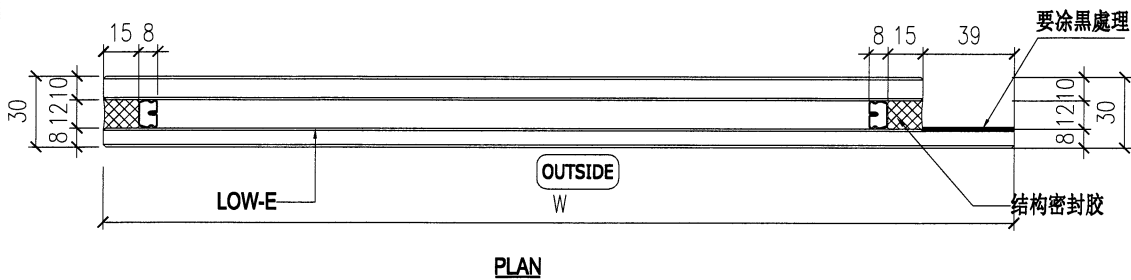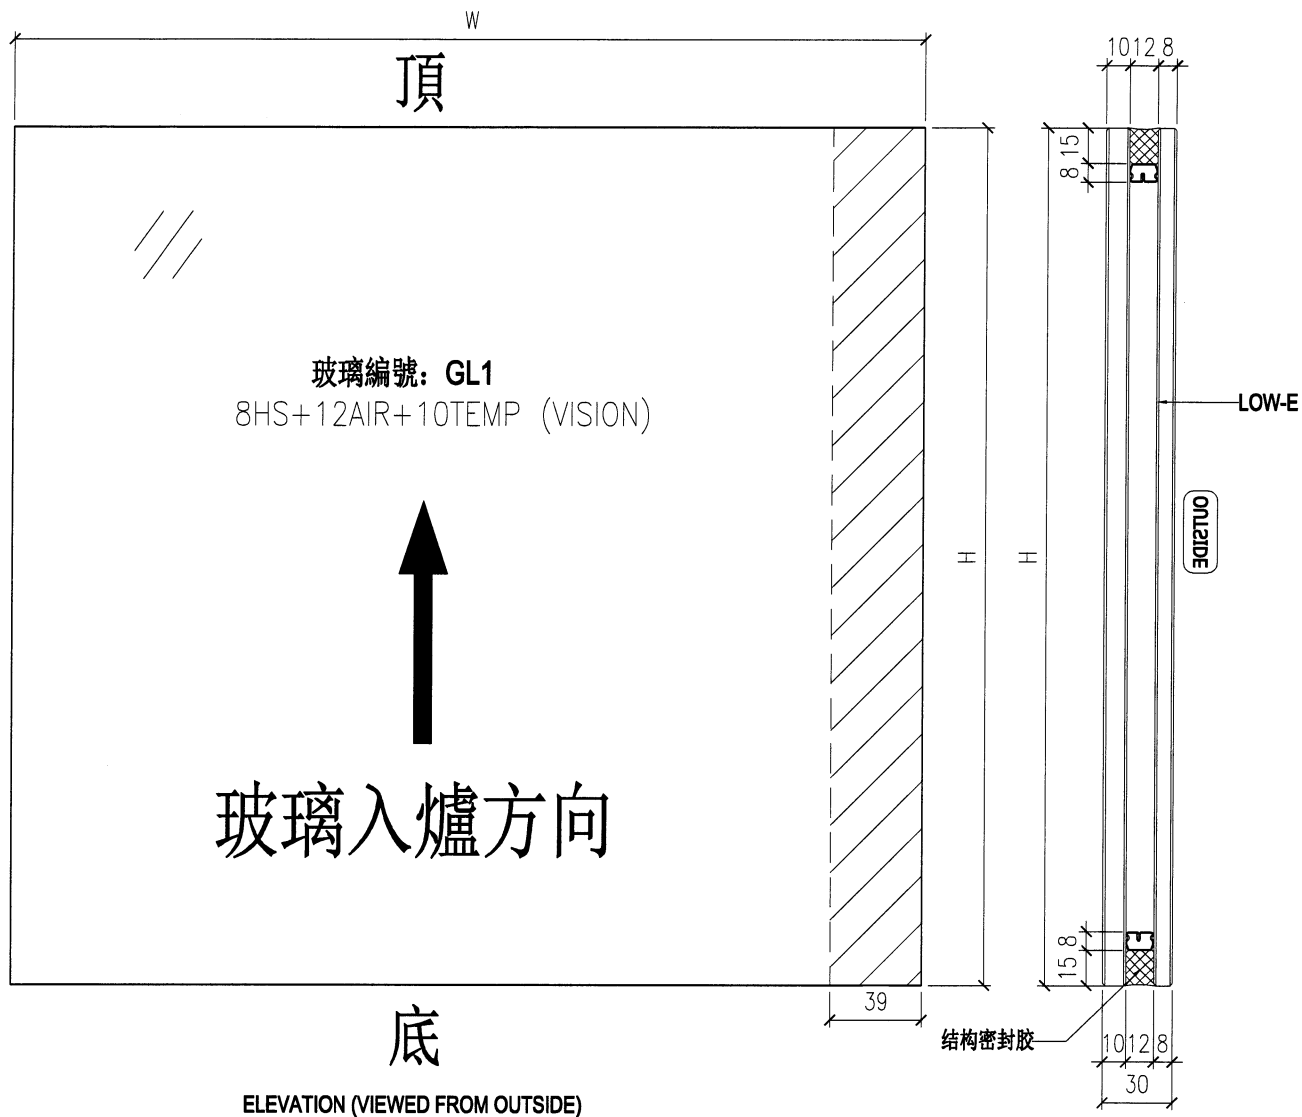


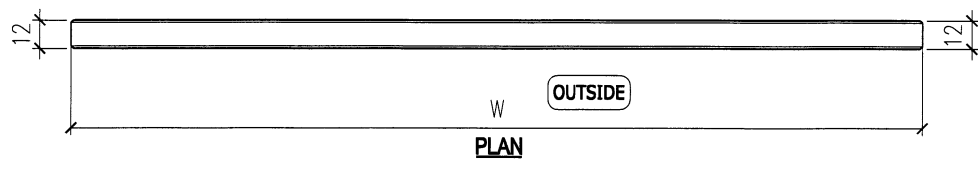
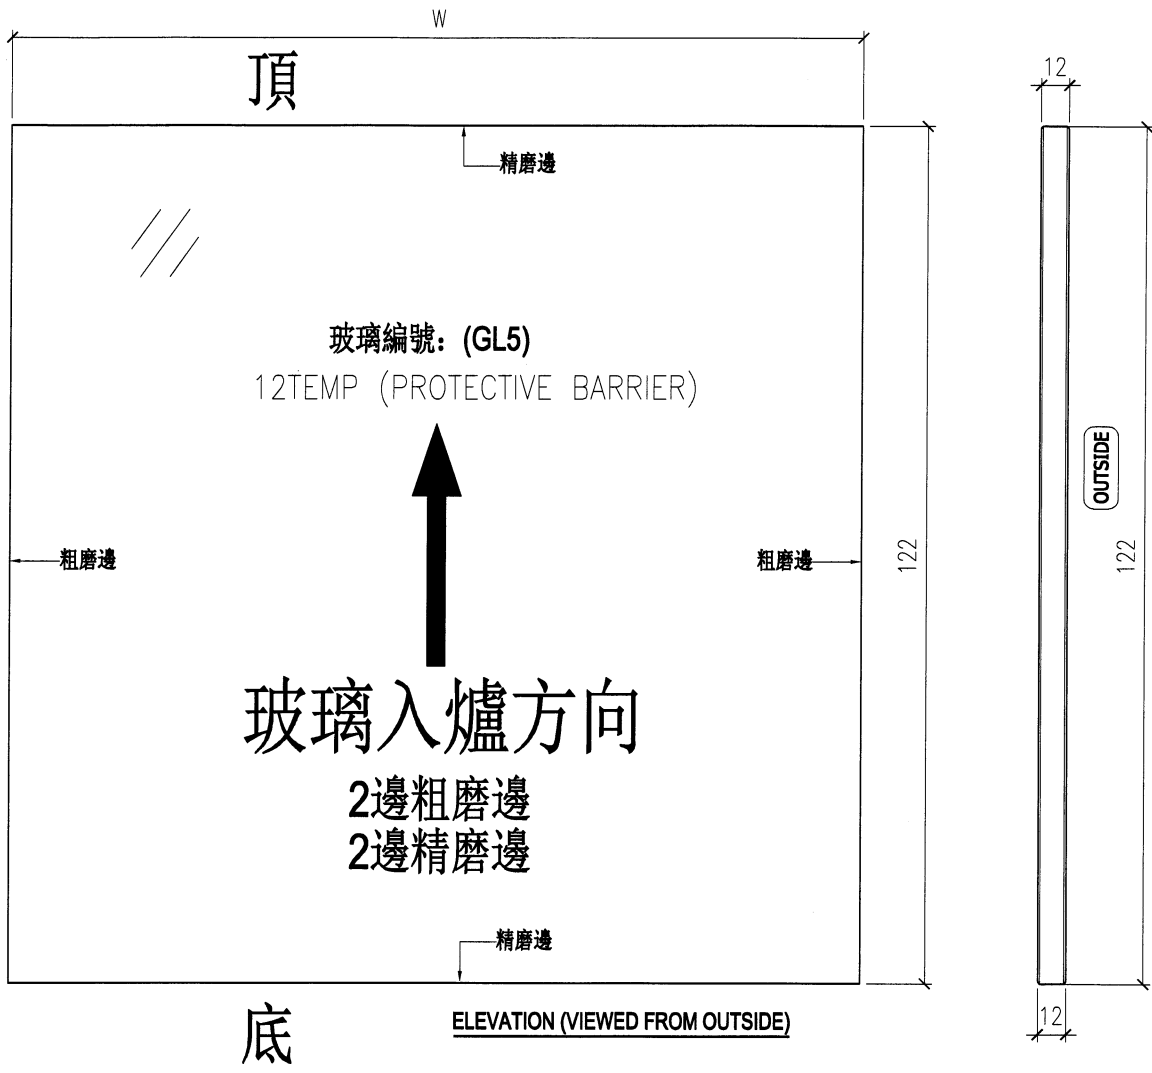
- NOTES
1. ALL DIMENSION IN mm
 2. ALL EDGE CHAMFER 1x1x45

 美特鋁質有限公司 MIDI Aluminium Fabricator Ltd.				工程號 J856	類別	物料號 -		
				地盘 天榮站	制圖 劉燦	2022-10-18	圖號 GL1-F03	
修改 -	-	-	採用工廠 ✓	地盤	图纸名称 玻璃加工图	復核 徐詳坤	2022-19-19	數量 -
日期 -	-	-	材料颜色		材料 GLASS	批准 林仁安	2022-10-19	單件重量 - (KG)



- NOTES
- ALL DIMENSION IN mm
 - ALL EDGE CHAMFER 1x1x45

 美特鋁質有限公司 MIDI Aluminium Fabricator Ltd.				工程號 J856	類別 	物料號 -		
				地盘 天榮站	制圖 劉燦	2022-10-18	圖號 GL5-F01	
修改 -	-	-	採用工廠 <input checked="" type="checkbox"/>	图纸名称 玻璃加工图	復核 徐詳坤	2022-10-19	數量 -	
日期 -	-	-	材料颜色 	材料 GLASS	批准 林仁安	2022-10-19	單件重量 -	(KG)



NOTES
 1. ALL DIMENSION IN mm
 2. ALL EDGE CHAMFER 1x1x45