



美特鋁質有限公司
MIDI ALUMINIUM FABRICATOR LTD.

以此為準

16頁



工程指示 / 要求簡箋 ENGINEER INSTRUCTIONS(E.I.)

| | | | |
|---------|-------------------------------------|-------|--------------|
| 工程指示編號: | EI- 5364 | 修改版本: | AC 10, 詢控心少額 |
| | HK-0809 | | |
| 工程編號: | J 856 | 工程名稱: | TSWTL23 天榮 |
| 收件人: | Maggie | 發件人: | Thomas Wong |
| 工程項目: | 天榮幕牆玻璃大貨(修訂B:更新 T1 T2 T3 BM表及玻璃加工圖) | 日期: | 20/04/2023 |

請安排加工

修改加工內容
請安排加工

原合約工程包 原合約工程加 / 減賬 QT- 新工程報價 QT-

| | |
|----------------|-----------|
| 信件批核號碼/圖紙參考編號: | 批核模具圖紙編號: |
| 客戶指示附件: | 管理內部批簽署: |

| | | |
|------------------------------------|-------------------------------------|-------------------------------|
| <input type="checkbox"/> 初步鋁料 B.M. | <input type="checkbox"/> 加工拆圖, 然後生產 | <input type="checkbox"/> 尺寸表 |
| <input type="checkbox"/> 正式鋁料 B.M. | <input type="checkbox"/> 技術上資料/指示 | <input type="checkbox"/> 報價 |
| <input type="checkbox"/> 配件 B.M. | <input type="checkbox"/> 樣辦或貨品說明書 | <input type="checkbox"/> 分判合約 |
| <input type="checkbox"/> 其他: | | |

內容: 天榮幕牆玻璃大貨(修訂B:更新 T1 T2 T3 BM表及玻璃加工圖)

完成上列要求日期: 25/4/2023

國內


| | | | | | |
|---|---|---|---|--------------------------------|------------------------------|
| <input type="checkbox"/> 生產技術總監 | <input type="checkbox"/> 連附件 | <input type="checkbox"/> 技術部 | <input type="checkbox"/> 連附件 | <input type="checkbox"/> 生產部 | <input type="checkbox"/> 連附件 |
| <input type="checkbox"/> 採購部 | <input type="checkbox"/> 連附件 | <input checked="" type="checkbox"/> 生產統籌部 | <input checked="" type="checkbox"/> 連附件 | <input type="checkbox"/> 報關組 | <input type="checkbox"/> 連附件 |
| <input type="checkbox"/> 質檢部 | <input type="checkbox"/> 連附件 | <input type="checkbox"/> 會計部 | <input type="checkbox"/> 連附件 | <input type="checkbox"/> 機械設計部 | <input type="checkbox"/> 連附件 |
| <input checked="" type="checkbox"/> 香港辦 | <input checked="" type="checkbox"/> 連附件 | <input type="checkbox"/> 其他: | | | |

香港

| | | | | | | | |
|---|---|------------------------------|------------------------------|-------------------------------|------------------------------|------------------------------|------------------------------|
| <input type="checkbox"/> 行政部 | <input type="checkbox"/> 連附件 | <input type="checkbox"/> 會計部 | <input type="checkbox"/> 連附件 | <input type="checkbox"/> 統籌部 | <input type="checkbox"/> 連附件 | <input type="checkbox"/> 工程部 | <input type="checkbox"/> 連附件 |
| <input checked="" type="checkbox"/> 採購部 | <input checked="" type="checkbox"/> 連附件 | <input type="checkbox"/> QS部 | <input type="checkbox"/> 連附件 | <input type="checkbox"/> 地盤管理 | <input type="checkbox"/> 連附件 | <input type="checkbox"/> 維修部 | <input type="checkbox"/> 連附件 |

| | |
|--------------|-----------------|
| *發件人簽署: jing | *組別成員批核簽署: jing |
| 傳遞編號: | 項目經理簽署: |

| | | 工程號: | J-856 | 計算: | 劉燦 | 日期: | 2022.11.15 | 送呈: | 威哥 | | | | |
|-----------|------|--|--------------|--------|--------|--------------|------------|----------|-----------|----|----|-----|-----|
| | | 地盤名稱: | 天榮站 | 核對: | 徐詳坤 | 日期: | 2022.11.15 | 副本: | 鴻仔 | | | | |
| 廠用玻璃B.M.表 | | 項目類別: | T1座(塔樓/屋頂) | 批准: | 林仁安 | 日期: | 2022.11.15 | | | | | | |
| BM編號: | | A/C Code:- | B 2023.04.19 | 數量: | 1786 | 總計玻璃面積 (平方米) | | 1790.613 | | | | | |
| 序號 | 修改標示 | 顏色與名稱 | 厚度(mm) | 玻璃尺寸 | | 數量 (塊) | 面積(平方米) | | 備註 | | | | |
| | | | | 寬度(mm) | 高度(mm) | | 單件 | 總面積 | | | | | |
| 1 | | GL1: 8mm Heat Strengthen + 12AIR+10mm Tempered Glass(Vision) | 30.00 | 614 | 840 | 269 | 0.516 | 138.739 | 見GL1-F01 | 70 | 91 | 108 | |
| 2 | | | | 1321.5 | 2005 | 74 | 2.650 | 196.071 | 見GL1-F01 | 20 | 26 | 28 | 28 |
| 3 | | | | 1686.5 | 2005 | 74 | 3.381 | 250.226 | 見GL1-F01 | 20 | 26 | 28 | 28 |
| 4 | B改尺寸 | | | 1454 | 2005 | 37 | 2.915 | 107.865 | 見GL1-F01 | 10 | 13 | 14 | 14 |
| 5 | B改尺寸 | | | 1834 | 2005 | 2 | 3.677 | 7.354 | 見GL1-F01 | | | | 2 |
| 6 | B加數量 | | | 1551.5 | 2005 | 5 | 3.111 | 15.554 | 見GL1-F01 | | | | 4 |
| 7 | B改尺寸 | | | 849 | 840 | 4 | 0.713 | 2.853 | 見GL1-F01 | | | | 4 |
| 8 | B改尺寸 | | | 1371.5 | 2005 | 3 | 2.750 | 8.250 | 見GL1-F01 | | | | 4 |
| 9 | B新增 | | | 1934 | 2005 | 1 | 3.878 | 3.878 | 見GL1-F01 | | | | 1 |
| 10 | | | | 614 | 1105 | 269 | 0.678 | 182.508 | 見GL1-F01 | 70 | 91 | 108 | 108 |
| 11 | B改尺寸 | | | 849 | 1105 | 4 | 0.938 | 3.753 | 見GL1-F01 | | | | 4 |
| 12 | | | | 886 | 2005 | 37 | 1.776 | 65.728 | 見GL1-F02 | 10 | 13 | 14 | 14 |
| 13 | | | | 1811 | 2005 | 37 | 3.631 | 134.349 | 見GL1-F03 | 10 | 13 | 14 | 14 |
| 14 | B新增 | | | 1934 | 2005 | 1 | 3.878 | 3.878 | 見GL1-F01 | | | | 1 |
| 15 | | | | 642.8 | 2005 | 74 | 1.289 | 95.372 | 見GL3-F01 | 20 | 26 | 28 | 28 |
| 16 | | | | 642.8 | 915 | 72 | 0.588 | 42.348 | 見GL3-F01 | 20 | 26 | 26 | 26 |
| 17 | | | | 642.8 | 570 | 2 | 0.366 | 0.733 | 見GL3-F01 | | | | 2 |
| 18 | | GL1a: 8mm Heat Strengthen + 12AIR+12mm Tempered Glass(Vision) | 32.00 | 2164 | 2005 | 2 | 4.339 | 8.678 | 見GL1A-F01 | | | 2 | |
| 19 | | GL4: 12mm Heat Strengthen Tempered Glass(SPANDREL) | 12.00 | 614 | 915 | 252 | 0.562 | 141.576 | 見GL4-F01 | 70 | 91 | 91 | |
| 20 | | | | 1321.5 | 915 | 72 | 1.209 | 87.060 | 見GL4-F01 | 20 | 26 | 26 | 26 |
| 21 | | | | 1686.5 | 915 | 72 | 1.543 | 111.107 | 見GL4-F01 | 20 | 26 | 26 | 26 |
| 22 | B改尺寸 | | | 1454 | 915 | 36 | 1.330 | 47.895 | 見GL4-F01 | 10 | 13 | 13 | 13 |
| 23 | B改尺寸 | | | 1834 | 565 | 2 | 1.036 | 2.072 | 見GL4-F01 | | | | 2 |
| 24 | | | | 614 | 565 | 10 | 0.347 | 3.469 | 見GL4-F01 | | | | 10 |
| 25 | B加數量 | | | 1551.5 | 565 | 5 | 0.877 | 4.383 | 見GL4-F01 | | | | 4 |
| 26 | B改尺寸 | | | 849 | 565 | 4 | 0.480 | 1.919 | 見GL4-F01 | | | | 4 |
| 27 | | | | 2164 | 565 | 2 | 1.223 | 2.445 | 見GL4-F01 | | | | 2 |
| 28 | B改尺寸 | | | 1371.5 | 565 | 3 | 0.775 | 2.325 | 見GL4-F01 | | | | 4 |
| 29 | B新增 | | | 1934 | 565 | 1 | 1.093 | 1.093 | 見GL4-F01 | | | | 1 |
| 30 | | | | 614 | 570 | 7 | 0.350 | 2.450 | 見GL4-F01 | | | | 7 |
| 31 | | | | 1321.5 | 570 | 2 | 0.753 | 1.507 | 見GL4-F01 | | | | 2 |

|  | | 工程號: | J-856 | 計算: | 劉潔 | 日期: | 2022.11.15 | 送呈: | 威哥 | | | | |
|--|------|------------|--------------|--------|--------|--------------|------------|----------|----------|-----|-----|-----|-----|
| 廠用玻璃B.M.表 | | 地盤名稱: | 天榮站 | 核對: | 徐詳坤 | 日期: | 2022.11.15 | 副本: | 鴻仔 | | | | |
| BM編號: | | 項目類別: | T1座(塔樓/屋頂) | 批准: | 林仁安 | 日期: | 2022.11.15 | | | | | | |
| | | A/C Code:- | B 2023.04.19 | 數量: | 1786 | 總計玻璃面積 (平方米) | | 1790.613 | | | | | |
| 序號 | 修改標示 | 顏色與名稱 | 厚度(mm) | 玻璃尺寸 | | 數量 (塊) | 面積(平方米) | | 備註 | | | | |
| | | | | 寬度(mm) | 高度(mm) | | 單件 | 總面積 | | | | | |
| 32 | | GL4-AA03 | | 1686.5 | 570 | 2 | 0.961 | 1.923 | 見GL4-F01 | M01 | MO2 | MO3 | 2 |
| 33 | | GL4-AA04 | | 1204 | 570 | 1 | 0.686 | 0.686 | 見GL4-F01 | | | | 1 |
| 34 | | GL4-C01 | | 886 | 915 | 36 | 0.811 | 29.185 | 見GL4-F01 | 10 | 13 | 13 | 13 |
| 35 | | GL4-C02 | | 1811 | 915 | 36 | 1.657 | 59.654 | 見GL4-F01 | 10 | 13 | 13 | 13 |
| 36 | | GL4-CC01 | | 886 | 570 | 1 | 0.505 | 0.505 | 見GL4-F01 | | | | 1 |
| 37 | | GL4-CC02 | | 1811 | 570 | 1 | 1.032 | 1.032 | 見GL4-F01 | | | | 1 |
| 38 | B新增 | GL4-A100 | | 1934 | 565 | 1 | 1.093 | 1.093 | 見GL4-F01 | | | | 1 |
| 39 | B改尺寸 | GL5-A02 | | 805 | 122 | 4 | 0.098 | 0.393 | 見GL5-F01 | | | | 4 |
| 40 | | GL5-A01 | | 570 | 122 | 269 | 0.070 | 18.706 | 見GL5-F01 | 70 | 91 | 108 | 108 |
| | | | | | | 總合計: | | 1786 | 1790.61 | | | | |
| 加工注意事項: | | | | | | | | | | | | | |
| 1).本表中所有玻璃對角線尺寸偏差要求不超過正負2mm. | | | | | | | | | | | | | |
| 2).本表中所有玻璃要求粗磨邊處理並倒棱角. | | | | | | | | | | | | | |
| 3).本表中玻璃要求粗磨邊處理並倒棱角,攔河玻璃頂底要精磨邊,而所有玻璃之入爐方向需保持一致。 | | | | | | | | | | | | | |
| 4).本表中不同種類玻璃參照玻璃加工圖加工。 | | | | | | | | | | | | | |
| 5).本表中所有強化玻璃均需HEAT SOAK TEST。 | | | | | | | | | | | | | |
| 6).本表中所有玻璃均需注明室內外面及其玻璃編號,以便識別。 | | | | | | | | | | | | | |

| 廠用玻璃B.M.表 | | 工程號: | J-856 | 計算: | 劉燦 | 日期: | 2022.11.15 | 送呈: | 威哥 | | | | |
|-----------|------|------------|--------------|--------|--------|------------|------------|-----------|-------------|----|----|----|---|
| BM編號: | | 地盤名稱: | 天榮站 | 核對: | 徐詳坤 | 日期: | 2022.11.15 | 副本: 鴻仔 | | | | | |
| | | 項目類別: | T2座(塔樓屋頂) | 批准: | 林仁安 | 日期: | 2022.11.15 | | | | | | |
| | | A/C Code:- | B 2023.04.19 | 數量: | 1706 | 計玻璃面積(平方米) | | 1683.179 | | | | | |
| 序號 | 修改標示 | 顏色與名稱 | 厚度(mm) | 玻璃尺寸 | | 數量 | 面積(平方米) | | 備註 | | | | |
| | | | | 寬度(mm) | 高度(mm) | (塊) | 單件 | 總面積 | MO1 MO2 MO3 | | | | |
| 1 | | GL1-A01 | 30.00 | 614 | 840 | 231 | 0.516 | 119.141 | 見GL1-F01 | 60 | 78 | 93 | |
| 2 | | GL1-A02 | | 1321.5 | 2005 | 74 | 2.650 | 196.071 | 見GL1-F01 | 20 | 26 | 28 | |
| 3 | | GL1-A03 | | 1686.5 | 2005 | 74 | 3.381 | 250.226 | 見GL1-F01 | 20 | 26 | 28 | |
| 4 | | GL1-B01A | | 614 | 1405 | 1 | 0.863 | 0.863 | 見GL1-F01 | | | | 1 |
| 5 | B修改 | GL1-A08 | | 1834 | 2005 | 2 | 3.677 | 7.354 | 見GL1-F01 | | | | 2 |
| 6 | | GL1-A09 | | 1551.5 | 2005 | 4 | 3.111 | 12.443 | 見GL1-F01 | | | | 4 |
| 7 | B修改 | GL1-A10 | | 849 | 840 | 4 | 0.713 | 2.853 | 見GL1-F01 | | | | 4 |
| 8 | B修改 | GL1-A12 | | 1371.5 | 2005 | 2 | 2.750 | 5.500 | 見GL1-F01 | | | | 2 |
| 9 | | GL1-B01 | | 614 | 1105 | 230 | 0.678 | 156.048 | 見GL1-F01 | 60 | 78 | 92 | |
| 10 | B修改 | GL1-B06 | | 849 | 1105 | 4 | 0.938 | 3.753 | 見GL1-F01 | | | | 4 |
| 11 | | GL1-B02 | | 661 | 1105 | 37 | 0.730 | 27.025 | 見GL1-F02 | 10 | 13 | 14 | |
| 12 | | GL1-B03 | | 661 | 1105 | 37 | 0.730 | 27.025 | 見GL1-F03 | 10 | 13 | 14 | |
| 13 | | GL1-B03A | | 661 | 1405 | 1 | 0.929 | 0.929 | 見GL1-F03 | | | | 1 |
| 14 | | GL1-C03 | | 661 | 840 | 37 | 0.555 | 20.544 | 見GL1-F02 | 10 | 13 | 14 | |
| 15 | | GL1-C04 | | 1911 | 2005 | 37 | 3.832 | 141.768 | 見GL1-F03 | 10 | 13 | 14 | |
| 16 | | GL1-C05 | | 1911 | 2005 | 37 | 3.832 | 141.768 | 見GL1-F02 | 10 | 13 | 14 | |
| 17 | | GL1-C06 | | 661 | 840 | 38 | 0.555 | 21.099 | 見GL1-F03 | 10 | 13 | 15 | |
| 18 | | GL1A-C05A | 1911 | 2305 | 1 | 4.405 | 4.405 | 見GL1A-F02 | | | | 1 | |
| 19 | | GL1a-A11 | 2164 | 2005 | 2 | 4.339 | 8.678 | 見GL1A-F01 | | | | 2 | |
| 20 | | GL4-A01 | 614 | 915 | 216 | 0.562 | 121.351 | 見GL4-F01 | 60 | 78 | 78 | | |
| 21 | | GL4-A02 | 1321.5 | 915 | 72 | 1.209 | 87.060 | 見GL4-F01 | 20 | 26 | 26 | | |
| 22 | | GL4-A03 | 1686.5 | 915 | 72 | 1.543 | 111.107 | 見GL4-F01 | 20 | 26 | 26 | | |
| 23 | B修改 | GL4-A08A | 1834 | 565 | 2 | 1.036 | 2.072 | 見GL4-F01 | | | | 2 | |
| 24 | | GL4-A08 | 614 | 565 | 8 | 0.347 | 2.775 | 見GL4-F01 | | | | 8 | |
| 25 | | GL4-A09 | 1551.5 | 565 | 4 | 0.877 | 3.506 | 見GL4-F01 | | | | 4 | |
| 26 | B修改 | GL4-A10 | 849 | 565 | 4 | 0.480 | 1.919 | 見GL4-F01 | | | | 4 | |
| 27 | | GL4-A11 | 2164 | 565 | 2 | 1.223 | 2.445 | 見GL4-F01 | | | | 2 | |
| 28 | B修改 | GL4-A12 | 1371.5 | 565 | 2 | 0.775 | 1.550 | 見GL4-F01 | | | | 2 | |
| 29 | | GL4-AC01 | 614 | 945 | 1 | 0.580 | 0.580 | 見GL4-F01 | | | | 1 | |
| 30 | | GL4-AA01 | 614 | 570 | 5 | 0.350 | 1.750 | 見GL4-F01 | | | | 5 | |
| 31 | | GL4-AA02 | 1321.5 | 570 | 2 | 0.753 | 1.507 | 見GL4-F01 | | | | 2 | |

GL1: 8mm Heat Strengthen + 12AIR+10mm Tempered Glass(Vision)

GL1a: 8mm Heat Strengthen + 12AIR+12mm Tempered Glass(Vision)

GL4: 12mm Heat Strengthen Tempered




| | | | | | | | |
|-------|------------|-----|------|-------------|------------|----------|----|
| 工程號: | J-856 | 計算: | 劉燦 | 日期: | 2022.11.15 | 送呈: | 威哥 |
| 地盤名稱: | 天榮站 | 核對: | 徐詳坤 | 日期: | 2022.11.15 | 副本: | 鴻仔 |
| 項目類別: | T2座(塔樓/屋頂) | 批准: | 林仁安 | 日期: | 2022.11.15 | | |
| BM編號: | A/C Code:- | 數量: | 1706 | 計玻璃面積 (平方米) | | 1683.179 | |


| 序號 | 修改標示 | 顏色與名稱 | 厚度(mm) | 玻璃尺寸 | | 數量 (塊) | 面積(平方米) | | 備註 | | |
|----|-------|---------------------------|--------|--------|--------|-----------|---------|--------|-----------|-----|-----|
| | | | | 寬度(mm) | 高度(mm) | | 單件 | 總面積 | MO1 | MO2 | MO3 |
| 32 | | Glass(SPANDREL) | 12.00 | 1686.5 | 570 | 2 | 0.961 | 1.923 | 見GL4-F01 | | 2 |
| 33 | | | | 614 | 565 | 1 | 0.347 | 0.347 | 見GL4-F01 | | 1 |
| 34 | B修改备注 | | | 661 | 915 | 36 | 0.605 | 21.773 | 見GL4-F01F | 10 | 13 |
| 35 | B修改备注 | | | 1911 | 915 | 36 | 1.749 | 62.948 | 見GL4-F01F | 10 | 13 |
| 36 | B修改备注 | | | 1911 | 915 | 36 | 1.749 | 62.948 | 見GL4-F01F | 10 | 13 |
| 37 | B修改备注 | | | 661 | 915 | 36 | 0.605 | 21.773 | 見GL4-F01F | 10 | 13 |
| 38 | B修改备注 | | | 1911 | 565 | 1 | 1.080 | 1.080 | 見GL4-F01F | | 1 |
| 39 | B修改备注 | | | 661 | 565 | 1 | 0.373 | 0.373 | 見GL4-F01F | | 1 |
| 40 | B修改备注 | | | 661 | 570 | 1 | 0.377 | 0.377 | 見GL4-F01F | | 1 |
| 41 | B修改备注 | | | 1911 | 570 | 1 | 1.089 | 1.089 | 見GL4-F01F | | 1 |
| 42 | B修改备注 | | | 1911 | 945 | 1 | 1.806 | 1.806 | 見GL4-F01F | | 1 |
| 43 | B修改备注 | | | 661 | 945 | 1 | 0.625 | 0.625 | 見GL4-F01F | | 1 |
| 44 | B修改 | GL5: 12mm Tempered | | 805 | 122 | 4 | 0.098 | 0.393 | 見GL5-F01 | | 4 |
| 45 | | Glass(PROTECTIVE BARRIER) | 12.00 | 570 | 122 | 231 | 0.070 | 16.064 | 見GL5-F01 | 60 | 78 |
| 46 | | | | 497 | 122 | 75 | 0.061 | 4.548 | 見GL5-F01 | 20 | 26 |
| | | | | | | 總合計: | 1706 | | 1683.18 | | |


- 1). 本表中所有玻璃對角線尺寸偏差要求不超過正負2mm.
- 2). 本表中所有玻璃要求粗磨邊處理並倒棱角.
- 3). 本表中玻璃要求粗磨邊處理並倒棱角, 攔河玻璃頂底要精磨邊, 而所有玻璃之入爐方向需保持一致。
- 4). 本表中不同種類玻璃參照玻璃加工圖加工。
- 5). 本表中所有強化玻璃均需HEAT SOAK TEST。
- 6). 本表中所有玻璃均需注明室內外面及其玻璃編號, 以便識別。



加工注意事項:

| | | 工程號: | J-856 | 計算: | 劉潔 | 日期: | 2022.11.15 | 送呈: | 威哥 | | | |
|-------|------|------------|--------------|--------|--------|-------------|------------|----------|-----------|-----|-----|----|
| | | 地盤名稱: | 天榮站 | 核對: | 徐詳坤 | 日期: | 2022.11.15 | 副本: | 鴻仔 | | | |
| | | 項目類別: | T3座(塔樓/屋頂) | 批准: | 林仁安 | 日期: | 2022.11.15 | | | | | |
| BM編號: | | A/C Code:- | B 2023.04.19 | 數量: | 1817 | 計玻璃面積 (平方米) | | 1571.184 | | | | |
| 序號 | 修改標示 | 顏色與名稱 | 厚度(mm) | 玻璃尺寸 | | 數量 (塊) | 面積(平方米) | | 備註 | | | |
| | | | | 高度(mm) | 寬度(mm) | | 單件 | 總面積 | MO1 | MO2 | MO3 | |
| 1 | | GL1-A01 | | 614 | 840 | 225 | 0.516 | 116.046 | 見GL1-F01 | 60 | 78 | 87 |
| 2 | | GL1-A05 | | 921.5 | 2005 | 37 | 1.848 | 68.361 | 見GL1-F01 | 10 | 13 | 14 |
| 3 | | GL1-A06 | | 1569 | 2005 | 37 | 3.146 | 116.396 | 見GL1-F01 | 10 | 13 | 14 |
| 4 | | GL1-A07 | | 729 | 2005 | 37 | 1.462 | 54.081 | 見GL1-F01 | 10 | 13 | 14 |
| 5 | | GL1-A09 | | 1551.5 | 2005 | 1 | 3.111 | 3.111 | 見GL1-F01 | | | 1 |
| 6 | B修改 | GL1-A13 | | 884 | 840 | 2 | 0.743 | 1.485 | 見GL1-F01 | | | 2 |
| 7 | B取消 | GL1-A14 | | 2164 | 2005 | 0 | 4.339 | 0.000 | 見GL1-F01 | | | 0 |
| 8 | | GL1-A15 | | 1284 | 2005 | 1 | 2.574 | 2.574 | 見GL1-F01 | | | 1 |
| 9 | B修改 | GL1-A16 | | 814 | 840 | 2 | 0.882 | 1.764 | 見GL1-F01 | | | 2 |
| 10 | B修改 | GL1-A17 | | 1171.5 | 2005 | 1 | 2.354 | 2.354 | 見GL1-F01 | | | 1 |
| 11 | | GL1-B01 | 30.00 | 614 | 1105 | 224 | 0.678 | 151.977 | 見GL1-F01 | 60 | 78 | 86 |
| 12 | | GL1-B01A | | 614 | 1405 | 1 | 0.863 | 0.863 | 見GL1-F01 | | | 1 |
| 13 | | GL1-B02 | | 661 | 1105 | 37 | 0.730 | 27.025 | 見GL1-F02 | 10 | 13 | 14 |
| 14 | | GL1-B02A | | 661 | 1405 | 1 | 0.929 | 0.929 | 見GL1-F02 | | | 1 |
| 15 | | GL1-B04 | | 761 | 1105 | 37 | 0.841 | 31.113 | 見GL1-F03 | 10 | 13 | 14 |
| 16 | | GL1-B05 | | 561 | 1105 | 37 | 0.620 | 22.936 | 見GL1-F02 | 10 | 13 | 14 |
| 17 | B修改 | GL1-B07 | | 884 | 1105 | 2 | 0.977 | 1.954 | 見GL1-F01 | | | 2 |
| 18 | B修改 | GL1-B08 | | 814 | 1105 | 2 | 0.882 | 1.764 | 見GL1-F01 | | | 2 |
| 19 | | GL1-C03 | | 661 | 840 | 38 | 0.555 | 21.099 | 見GL1-F02 | 10 | 13 | 15 |
| 20 | | GL1-C07 | | 1678.5 | 2005 | 37 | 3.365 | 124.520 | 見GL1-F02 | 10 | 13 | 14 |
| 21 | | GL1-C08 | | 761 | 840 | 37 | 0.639 | 23.652 | 見GL1-F03 | 10 | 13 | 14 |
| 22 | | GL1-C09 | | 561 | 840 | 37 | 0.471 | 17.436 | 見GL1-F02 | 10 | 13 | 14 |
| 23 | | GL1-C10 | | 1811 | 2005 | 74 | 3.631 | 268.698 | 見GL1-F03 | 20 | 26 | 28 |
| 24 | | GL1A-C10A | 32.00 | 1811 | 2305 | 1 | 4.174 | 4.174 | 見GL1A-F02 | | | 1 |
| 25 | | GL4-A01 | | 614 | 915 | 216 | 0.562 | 121.351 | 見GL4-F01 | 60 | 78 | 78 |
| 26 | | GL4-A05 | | 921.5 | 915 | 36 | 0.843 | 30.354 | 見GL4-F01 | 10 | 13 | 13 |
| 27 | | GL4-A06 | | 1569 | 915 | 36 | 1.436 | 51.683 | 見GL4-F01 | 10 | 13 | 13 |
| 28 | | GL4-A07 | | 729 | 915 | 36 | 0.667 | 24.013 | 見GL4-F01 | 10 | 13 | 13 |
| 29 | | GL4-A08 | | 614 | 565 | 2 | 0.347 | 0.694 | 見GL4-F01 | | | 2 |
| 30 | | GL4-A09 | | 1551.5 | 565 | 1 | 0.877 | 0.877 | 見GL4-F01 | | | 1 |
| 31 | B修改 | GL4-A13 | | 884 | 565 | 2 | 0.499 | 0.999 | 見GL4-F01 | | | 2 |
| 32 | B修改 | GL4-A14 | | 2164 | 565 | 1 | 1.223 | 1.223 | 見GL4-F01 | | | 1 |

|  | | 工程號: J-856 | 計算: 劉傑 | 日期: 2022.11.15 | 送呈: 威哥 | | | | | | | |
|--|-------|-----------------|----------|----------------|--------|--------|---------|---------|-----------|-----|-----|----|
| 廠用玻璃B.M.表 | | 地盤名稱: 天榮站 | 核對: 徐詳坤 | 日期: 2022.11.15 | 副本: 鴻仔 | | | | | | | |
| BM編號: 1571.184 | | 項目類別: T3座(塔樓屋頂) | 批准: 林仁安 | 日期: 2022.11.15 | | | | | | | | |
| A/C Code:- | | B 2023.04.19 | 數量: 1817 | 計玻璃面積 (平方米) | | | | | | | | |
| 序號 | 修改標示 | 顏色與名稱 | 厚度(mm) | 玻璃尺寸 | | 數量 (塊) | 面積(平方米) | | 備註 | | | |
| | | | | 高度(mm) | 寬度(mm) | | 單件 | 總面積 | MO1 | MO2 | MO3 | |
| 33 | | GL4-A15 | 12.00 | 1284 | 565 | 1 | 0.725 | 0.725 | 見GL4-F01 | | | 1 |
| 34 | B修改 | GL4-A16 | 12.00 | 565 | 565 | 1 | 0.320 | 0.320 | 見GL4-F01 | | | 2 |
| 35 | B修改 | GL4-A17 | 12.00 | 1171.5 | 565 | 1 | 0.662 | 0.662 | 見GL4-F01 | | | 1 |
| 36 | | GL4-AA01 | 12.00 | 614 | 570 | 5 | 0.350 | 1.750 | 見GL4-F01 | | | 5 |
| 37 | | GL4-AC01 | 12.00 | 615 | 945 | 1 | 0.581 | 0.581 | 見GL4-F01 | | | 1 |
| 38 | | GL4-AA05 | 12.00 | 921.5 | 570 | 1 | 0.525 | 0.525 | 見GL4-F01 | | | 1 |
| 39 | | GL4-AA06 | 12.00 | 1569 | 570 | 1 | 0.894 | 0.894 | 見GL4-F01 | | | 1 |
| 40 | | GL4-AA07 | 12.00 | 729 | 570 | 1 | 0.416 | 0.416 | 見GL4-F01 | | | 1 |
| 41 | | GL4-AB01 | 12.00 | 614 | 565 | 1 | 0.347 | 0.347 | 見GL4-F01 | | | 1 |
| 42 | B修改备注 | GL4-C03 | 12.00 | 661 | 915 | 36 | 0.605 | 21.773 | 見GL4-F01F | 10 | 13 | 13 |
| 43 | B修改备注 | GL4-C07 | 12.00 | 1678.5 | 915 | 36 | 1.536 | 55.290 | 見GL4-F01F | 10 | 13 | 13 |
| 44 | B修改备注 | GL4-C08 | 12.00 | 761 | 915 | 36 | 0.696 | 25.067 | 見GL4-F01F | 10 | 13 | 13 |
| 45 | B修改备注 | GL4-C09 | 12.00 | 561 | 915 | 36 | 0.513 | 18.479 | 見GL4-F01F | 10 | 13 | 13 |
| 46 | B修改备注 | GL4-C10 | 12.00 | 1811 | 915 | 72 | 1.657 | 119.309 | 見GL4-F01F | 20 | 26 | 26 |
| 47 | B修改备注 | GL4-CB03 | 12.00 | 661 | 565 | 1 | 0.373 | 0.373 | 見GL4-F01F | | | 1 |
| 48 | B修改备注 | GL4-CB10 | 12.00 | 1811 | 565 | 1 | 1.023 | 1.023 | 見GL4-F01F | | | 1 |
| 49 | B修改备注 | GL4-CF03 | 12.00 | 661 | 945 | 1 | 0.625 | 0.625 | 見GL4-F01F | | | 1 |
| 50 | B修改备注 | GL4-CC07 | 12.00 | 1678.5 | 570 | 1 | 0.957 | 0.957 | 見GL4-F01F | | | 1 |
| 51 | B修改备注 | GL4-CC08 | 12.00 | 761 | 570 | 1 | 0.434 | 0.434 | 見GL4-F01F | | | 1 |
| 52 | B修改备注 | GL4-CC09 | 12.00 | 561 | 570 | 1 | 0.320 | 0.320 | 見GL4-F01F | | | 1 |
| 53 | B修改备注 | GL4-CC10 | 12.00 | 1811 | 570 | 1 | 1.032 | 1.032 | 見GL4-F01F | | | 1 |
| 54 | B修改备注 | GL4-CC10A | 12.00 | 1811 | 945 | 1 | 1.711 | 1.711 | 見GL4-F01F | | | 1 |
| 55 | B修改 | GL5-A03 | 12.00 | 840 | 122 | 2 | 0.102 | 0.205 | 見GL5-F01 | | | 2 |
| 56 | | GL5-A01 | 12.00 | 570 | 122 | 225 | 0.070 | 15.647 | 見GL5-F01 | 60 | 78 | 87 |
| 57 | | GL5-C01 | 12.00 | 497 | 122 | 38 | 0.061 | 2.304 | 見GL5-F01 | 10 | 13 | 15 |
| 58 | | GL5-C02 | 12.00 | 597 | 122 | 37 | 0.073 | 2.695 | 見GL5-F01 | 10 | 13 | 14 |
| 59 | | GL5-C03 | 12.00 | 397 | 122 | 37 | 0.048 | 1.792 | 見GL5-F01 | 10 | 13 | 14 |
| 60 | B修改 | GL5-A04 | 12.00 | 770 | 122 | 2 | 0.094 | 0.188 | 見GL5-F01 | | | 2 |
| 61 | B新增 | GL1A-A14 | 32.00 | 2164 | 2005 | 1 | 4.339 | 4.339 | 見GL1A-F02 | | | 1 |
| | | | | 總合計: | | 1817 | | 1571.18 | | | | |

| | | | | | | | | |
|---|------------|--------------|--------|--------|-------------|------------|----------|----|
|  | 工程號: | J-856 | 計算: | 劉傑 | 日期: | 2022.11.15 | 送呈: | 威哥 |
| | 地盤名稱: | 天榮站 | 核對: | 徐詳坤 | 日期: | 2022.11.15 | 副本: | 鴻仔 |
| 廠用玻璃B.M.表 | 項目類別: | T3座(塔樓屋頂) | 批准: | 林仁安 | 日期: | 2022.11.15 | | |
| BM編號: | A/C Code:- | B 2023.04.19 | 數量: | 1817 | 計玻璃面積 (平方米) | | 1571.184 | |
| 序號 | 修改標示 | 顏色與名稱 | 厚度(mm) | 玻璃尺寸 | | 面積(平方米) | | 備註 |
| | | | | 寬度(mm) | 高度(mm) | 單件 | 總面積 | |
| <p>1).本表中所有玻璃對角線尺寸偏差要求不超過正負2mm.</p> <p>2).本表中所有玻璃要求粗磨邊處理並倒棱角.</p> <p>3).本表中玻璃要求粗磨邊處理並倒棱角，攔河玻璃頂底要精磨邊，而所有玻璃之入牆方向需保持一致。</p> <p>4).本表中不同種類玻璃參照玻璃加工圖加工。</p> <p>5).本表中所有強化玻璃均需HEAT SOAK TEST。</p> <p>6).本表中所有玻璃均需注明室內外面及其玻璃編號，以便識別。</p> | | | | | | | | |
| 加工注意事項： | | | | | | | | |



| | | | | | | | | | |
|--|---|---|---|------|------|----|-------|------|---------|
|  美特鋁質有限公司 MIDI Aluminium Fabricator Ltd. | | | | 工程號 | J856 | 類別 | | 物料號 | - |
| 修改 | - | - | - | 採用工廠 | ✓ | 地盤 | | 圖號 | GL1-F01 |
| 日期 | - | - | - | 材料顏色 | | 材料 | GLASS | 數量 | - |
| | | | | | | 批准 | 林仁安 | 單件重量 | - (KG) |

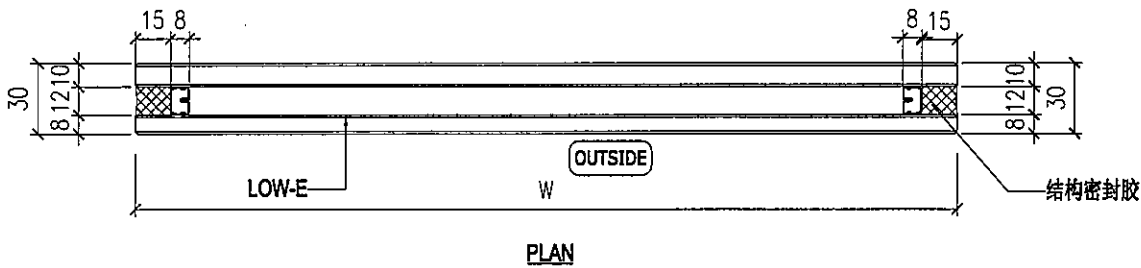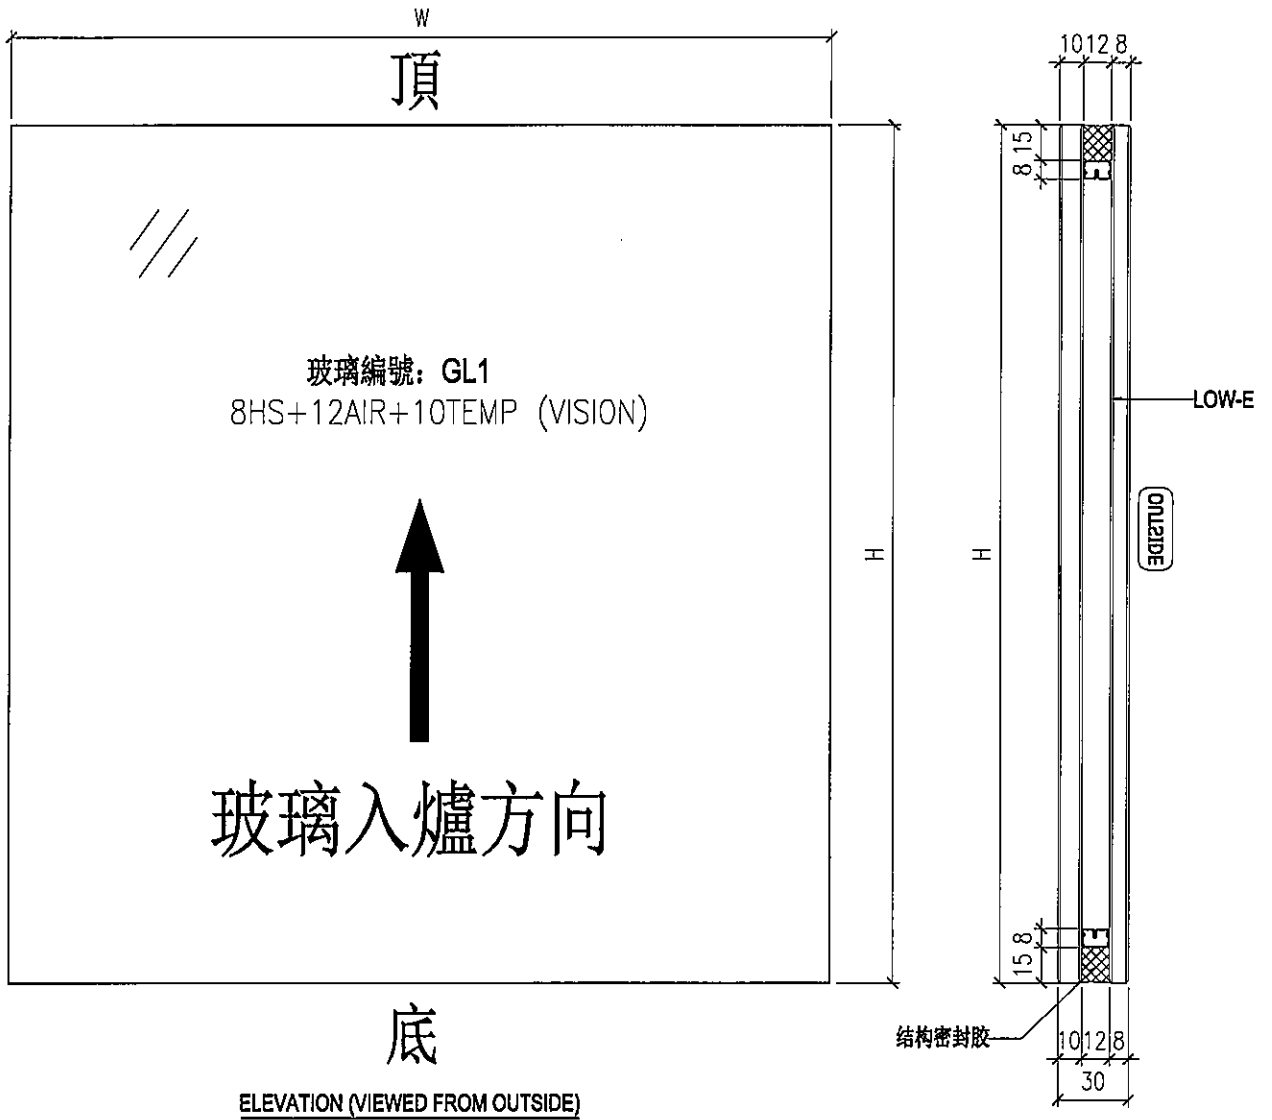


NOTES



1. ALL DIMENSION IN mm
2. ALL EDGE CHAMFER 1x1x45

| | | | | | | | |
|--|---|---|---|----------------------|------------------|----------------------|---------|
|  美特鋁質有限公司 MIDI Aluminium Fabricator Ltd. | | | 工程號 J856 | 類別 | 物料號 - | | |
| 修改 - | - | - | 地盘 天榮站 | 制圖 劉燦 | 2022-10-18 | 圖號 GL1-F02 | |
| 日期 - | - | - | 採用工廠 <input checked="" type="checkbox"/> | 图纸名称 玻璃加工图 | 復核 徐詳坤 | 2022-19-19 | 數量 - |
| 材料颜色 | | | 材料 GLASS | 批准 林仁安 | 2022-10-19 | 單件重量 - | (KG) |

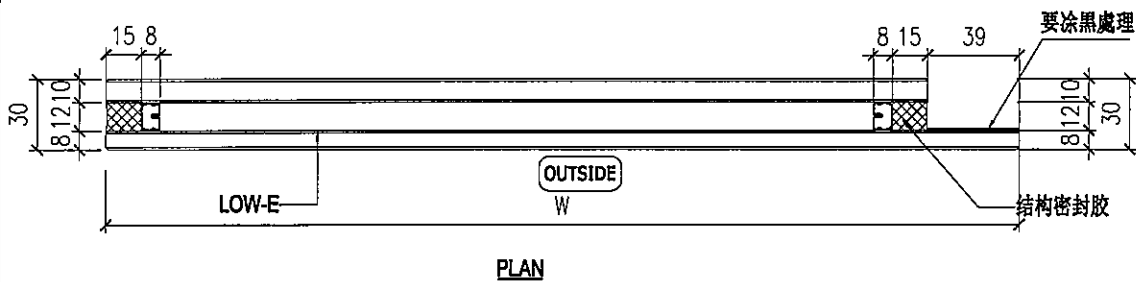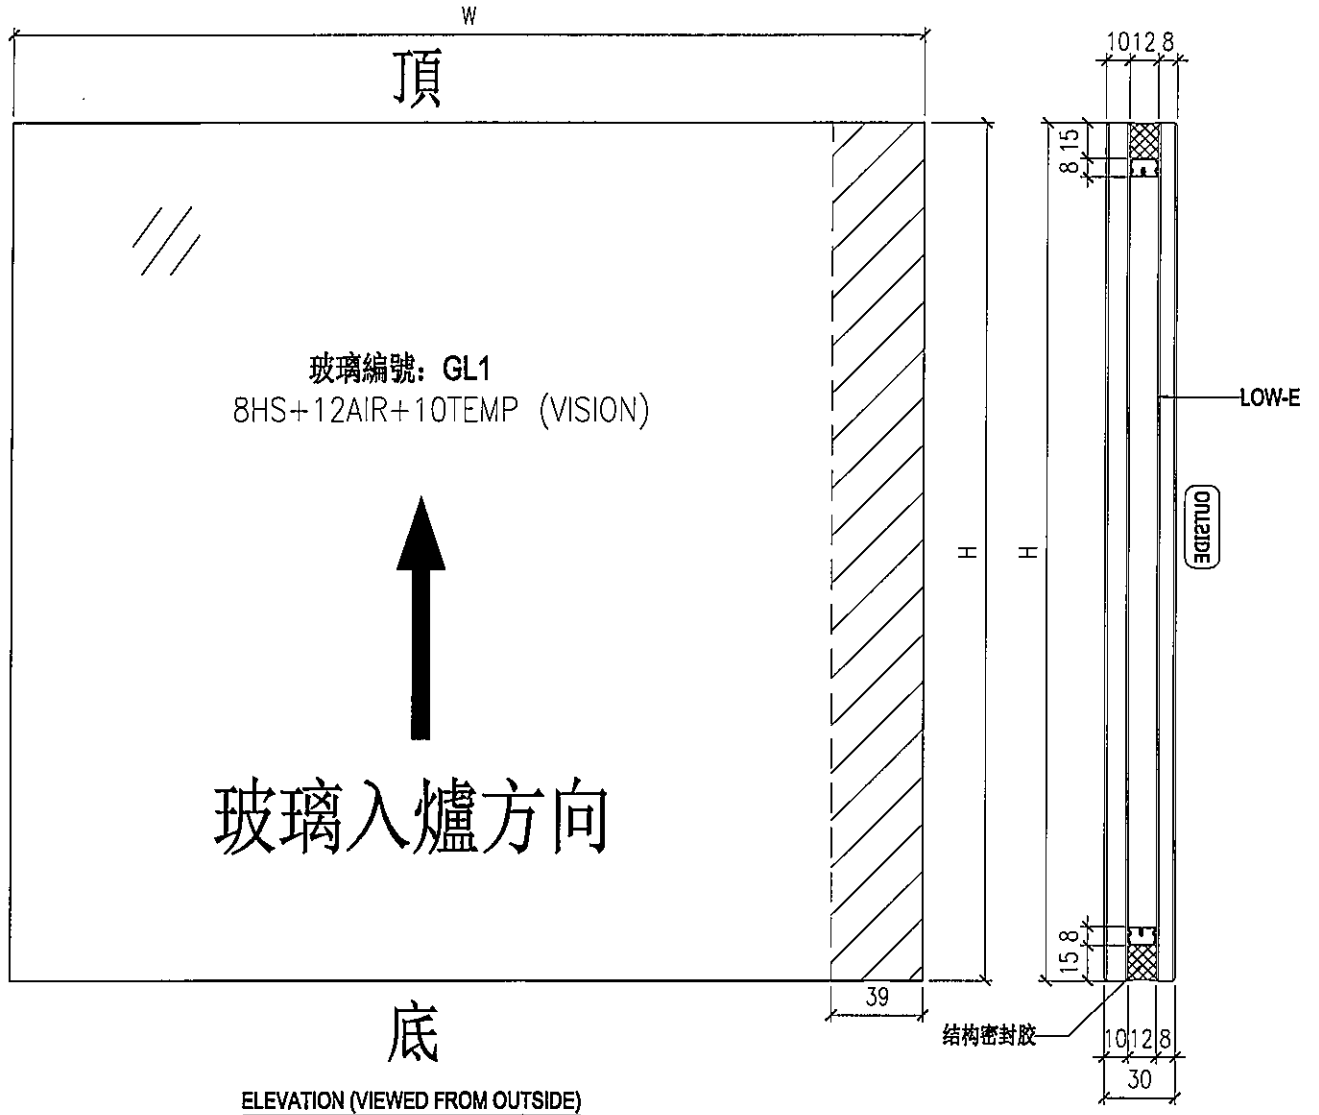


- NOTES
1. ALL DIMENSION IN mm
 2. ALL EDGE CHAMFER 1x1x45



| | | | | | | |
|--|---|---|----------------------|------------------|------------|----------------------|
|  美特鋁質有限公司 MIDI Aluminium Fabricator Ltd. | | | 工程號 J856 | 類別 | 物料號 - | |
| 修改 - | - | 採用工廠 <input checked="" type="checkbox"/> | 地盤 天榮站 | 制圖 劉燦 | 2022-10-18 | 圖號 GL1-F03 |
| 日期 - | - | 材料顏色 | 图纸名称 玻璃加工图 | 復核 徐詳坤 | 2022-19-19 | 數量 - |
| | | | 材料 GLASS | 批准 林仁安 | 2022-10-19 | 單件重量 - (KG) |

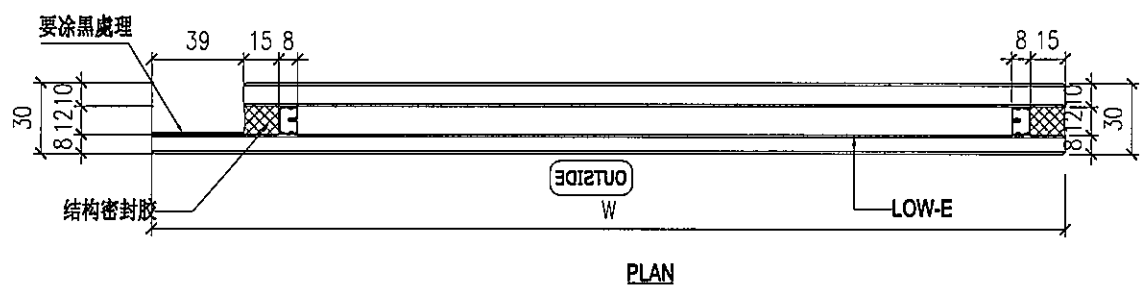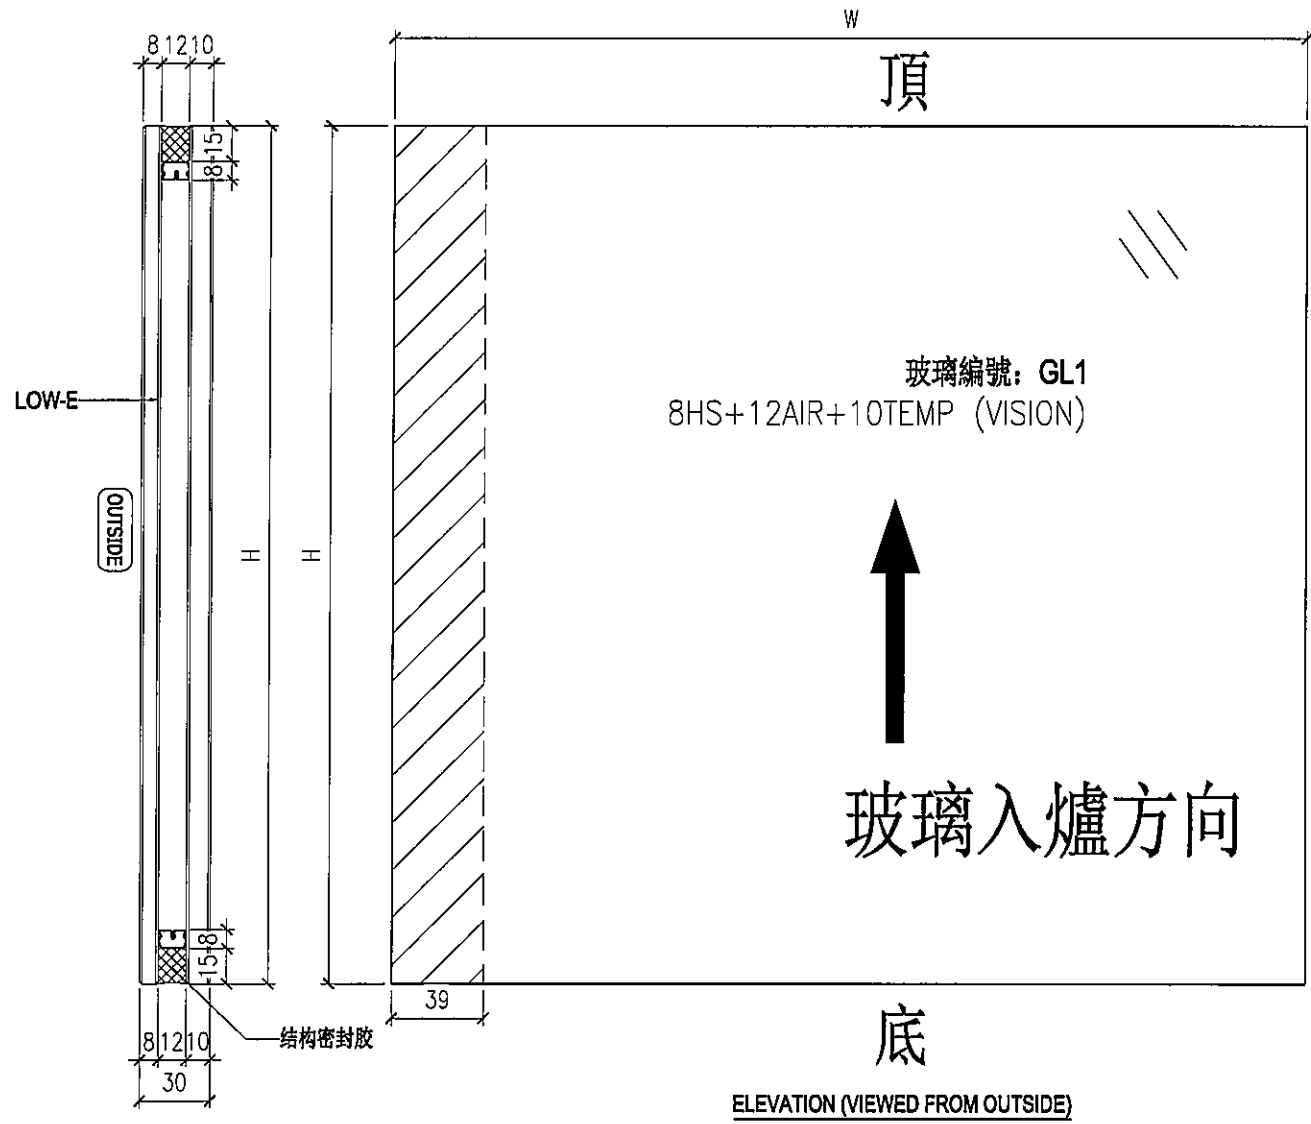


NOTES



- ALL DIMENSION IN mm
- ALL EDGE CHAMFER 1x1x45

| | | | | | | | | |
|--|--|--|--|----------------------|------------------|------------|-----------------------|------|
|  美特鋁質有限公司 MIDI Aluminium Fabricator Ltd. | | | | 工程號 J856 | 類別 | 物料號 - | | |
| 修改 - - - 採用工廠 <input checked="" type="checkbox"/> 地盤 | | | | 地盘 天榮站 | 制圖 劉燦 | 2022-10-18 | 圖號 GL1A-F01 | |
| 日期 - - - 材料颜色 | | | | 图纸名称 玻璃加工图 | 復核 徐詳坤 | 2022-19-19 | 數量 - | |
| | | | | 材料 GLASS | 批准 林仁安 | 2022-10-19 | 單件重量 - | (KG) |

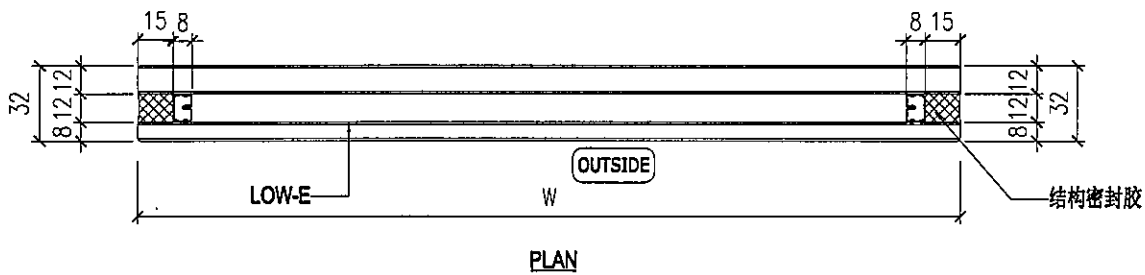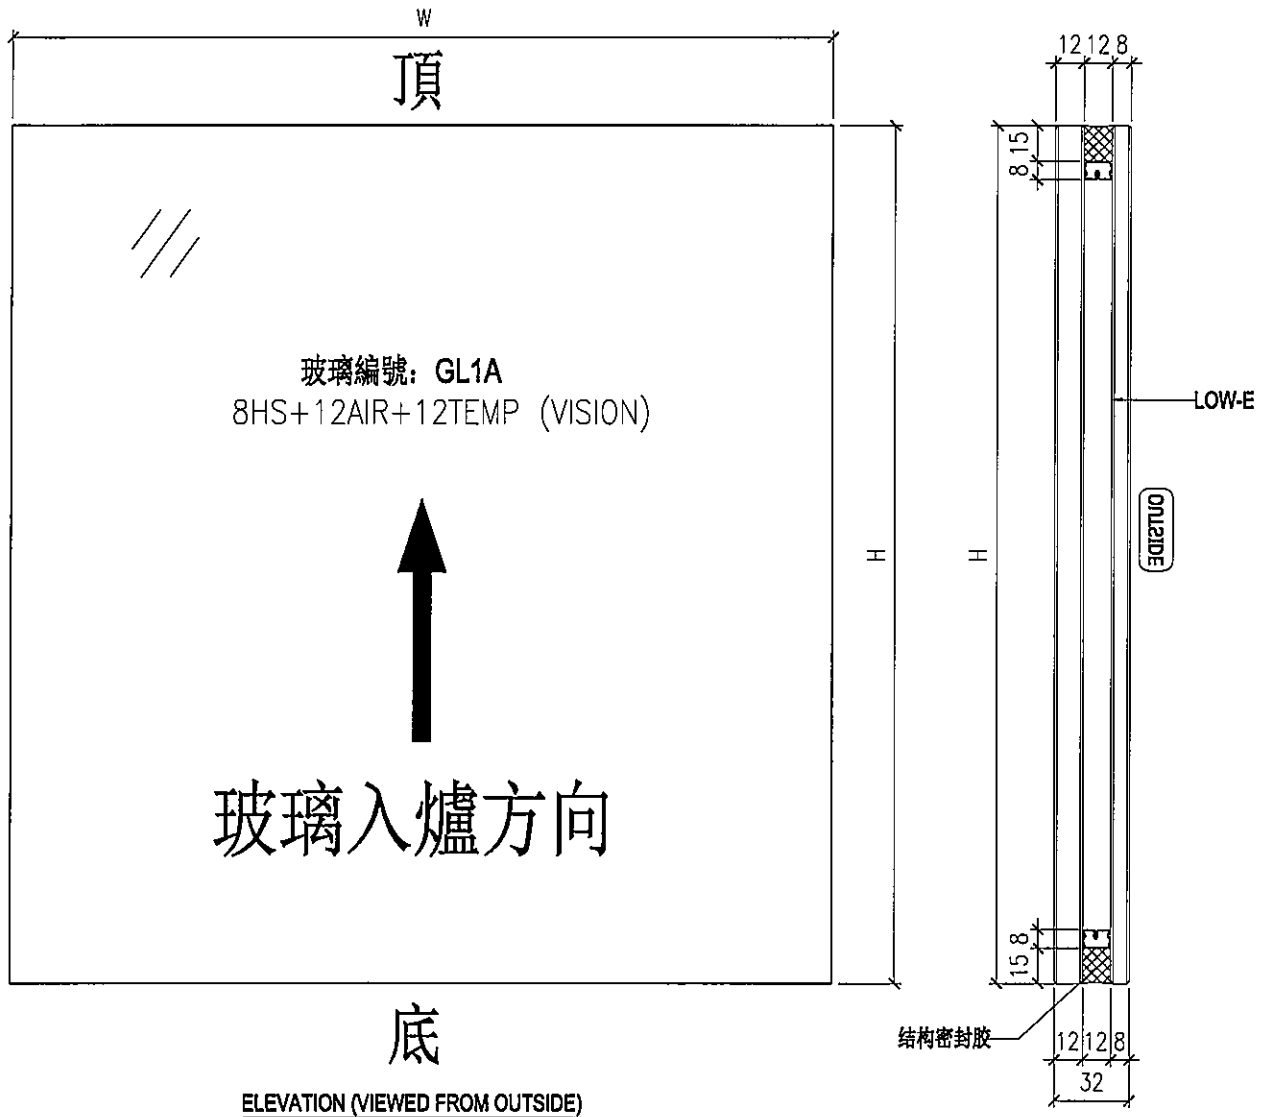



- NOTES
1. ALL DIMENSION IN mm
 2. ALL EDGE CHAMFER 1x1x45

| | | | | | | | | |
|--|---|---|---|--------------------|----------------------|-----------------------|------------|----------------|
|  美特鋁質有限公司 MIDI Aluminium Fabricator Ltd. | | | | 工程號 J856 | 類別 | 物料號 - | | |
| 地盤 天榮站 | | | | 制圖 劉燦 | 2022-10-18 | 圖號 GL1A-F02 | | |
| 修改 - | - | - | 採用工廠 <input checked="" type="checkbox"/> | 地盤 | 圖紙名稱 玻璃加工圖 | 復核 徐詳坤 | 2022-19-19 | 數量 - |
| 日期 - | - | - | 材料顏色 | | 材料 GLASS | 批准 林仁安 | 2022-10-19 | 單件重量 - (KG) |

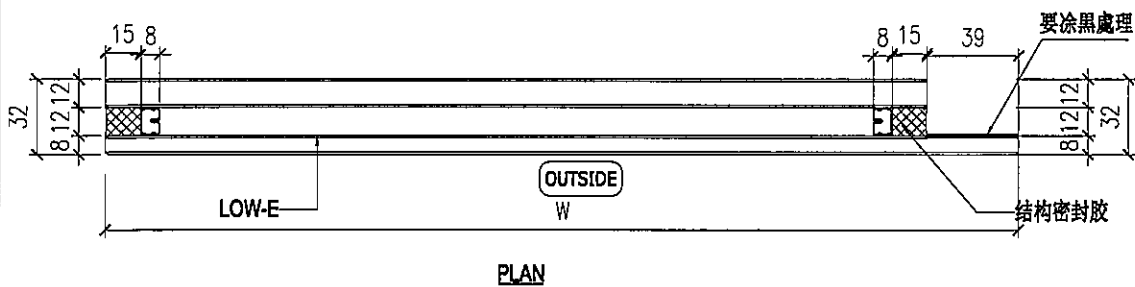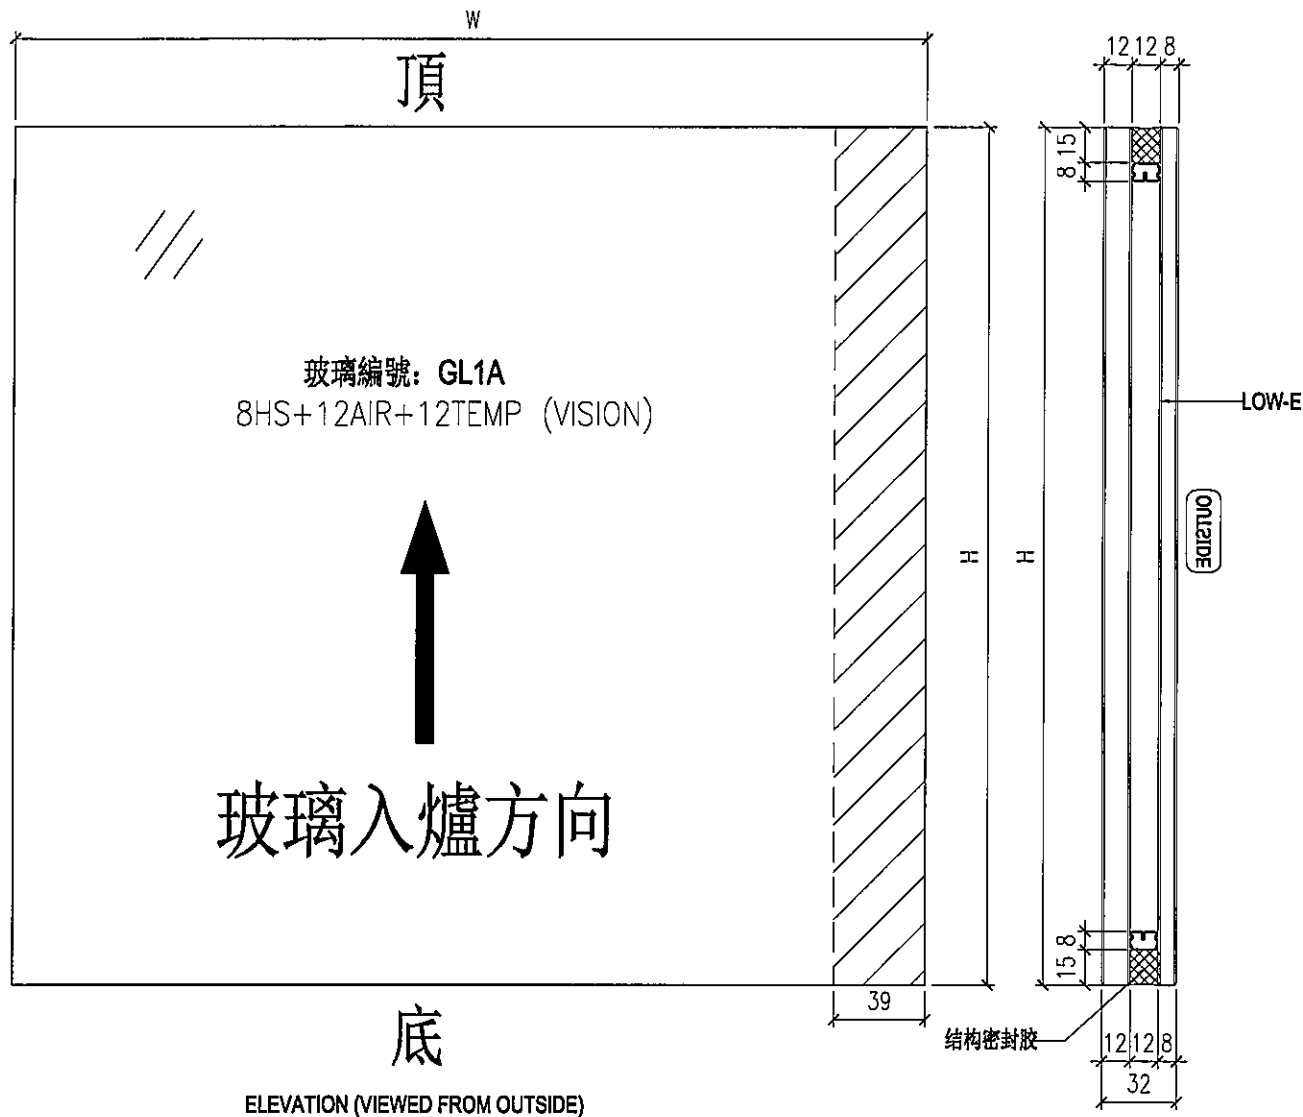

- NOTES
1. ALL DIMENSION IN mm
 2. ALL EDGE CHAMFER 1x1x45

| | | | | | | | |
|--|--|--|--|----------------------|------------------|------------|----------------------|
|  美特鋁質有限公司 MIDI Aluminium Fabricator Ltd. | | | | 工程號 J856 | 類別 | 物料號 - | |
| 修改 - - - 採用工廠 <input checked="" type="checkbox"/> 地盤 | | | | 地盘 天榮站 | 制圖 劉燦 | 2022-10-18 | 圖號 GL4-F01 |
| 日期 - - - 材料颜色 | | | | 图纸名称 玻璃加工图 | 復核 徐詳坤 | 2022-10-19 | 數量 - |
| | | | | 材料 GLASS | 批准 林仁安 | 2022-10-19 | 單件重量 - (KG) |

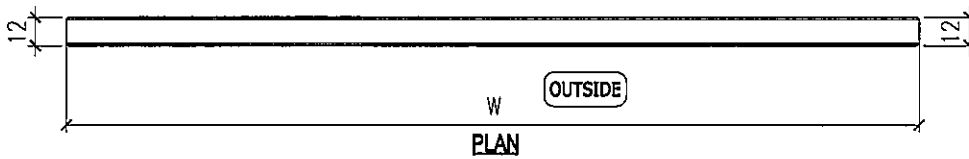
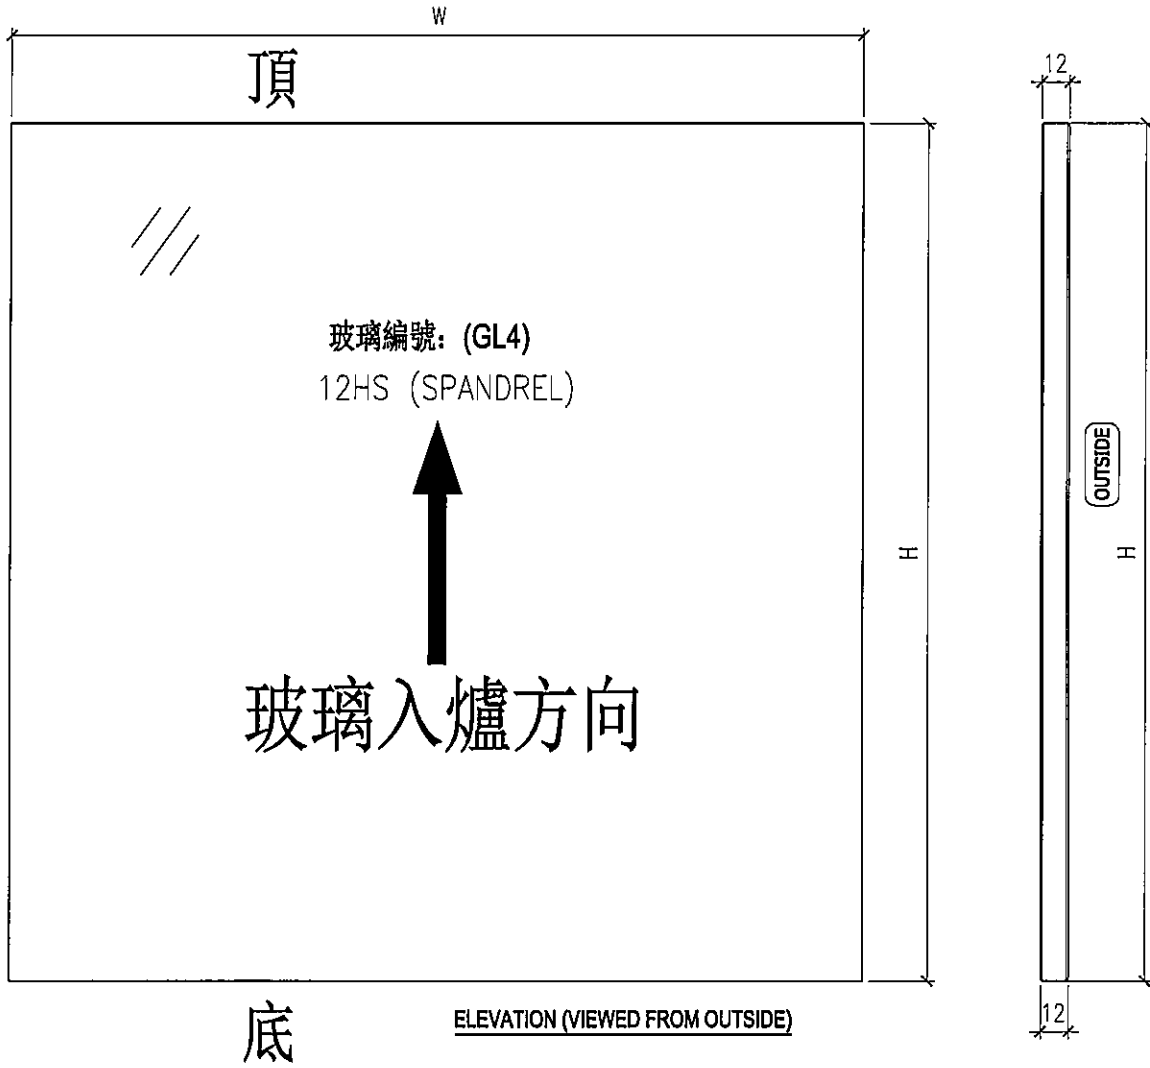


- NOTES
1. ALL DIMENSION IN mm
 2. ALL EDGE CHAMFER 1x1x45




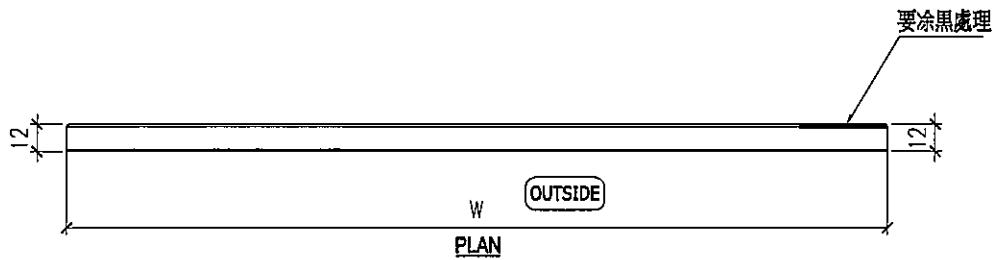
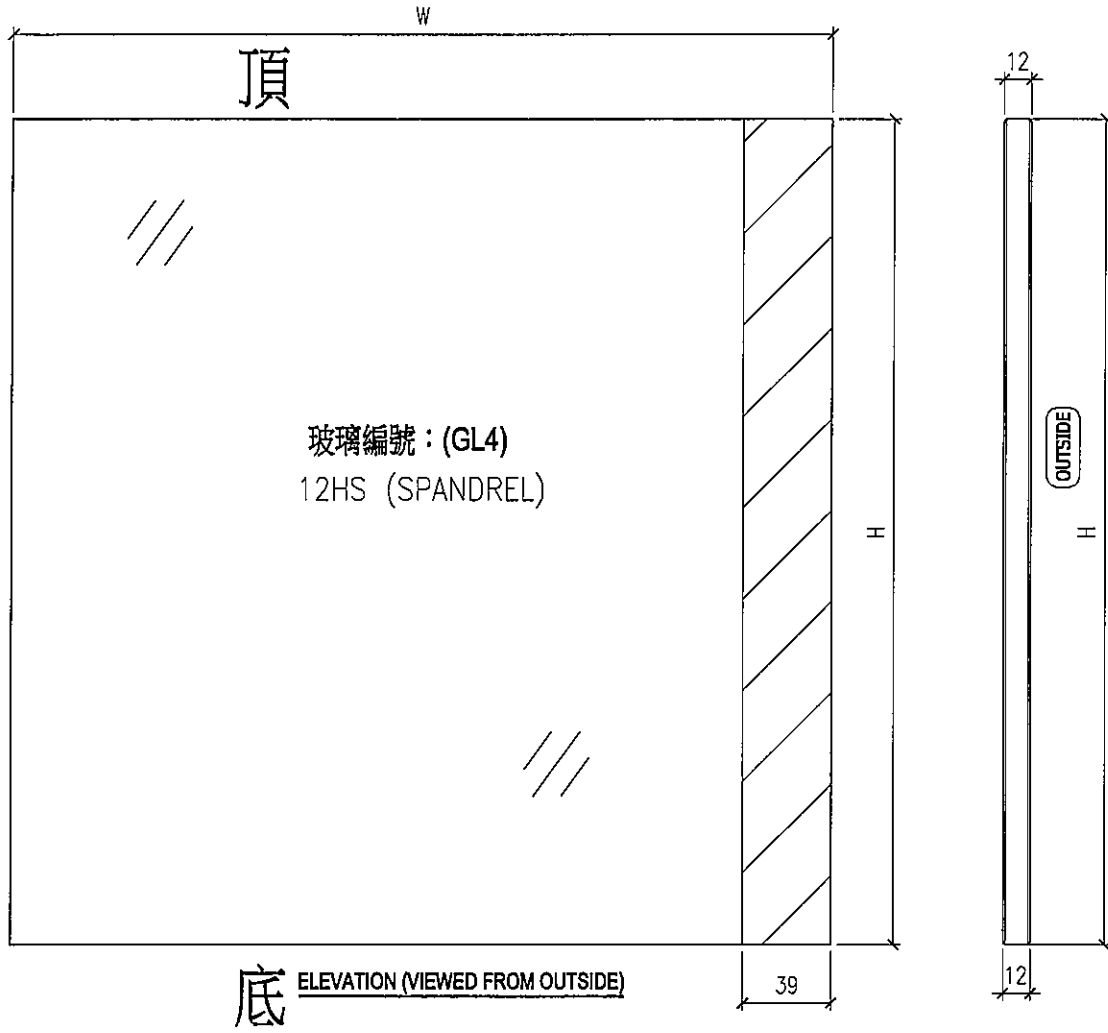
美特鋁質有限公司
MIDI Aluminium Fabricator Ltd.

| | | | | | | | | | | |
|-----|------|------|----|------------|-------|---------|-----|------------|------|--------|
| 工程號 | J856 | 類別 | | 物料號 | - | | | | | |
| 地盘 | 天榮站 | 制圖 | 劉燦 | 2022-10-18 | 圖號 | GL5-F01 | | | | |
| 修改 | - | 採用工廠 | ✓ | 图纸名称 | 玻璃加工图 | 復核 | 徐詳坤 | 2022-10-19 | 數量 | - |
| 日期 | - | 材料颜色 | | 材料 | GLASS | 批准 | 林仁安 | 2022-10-19 | 單件重量 | - (KG) |

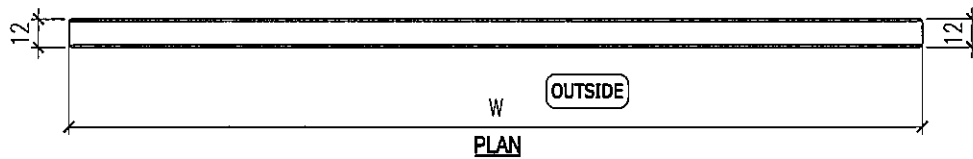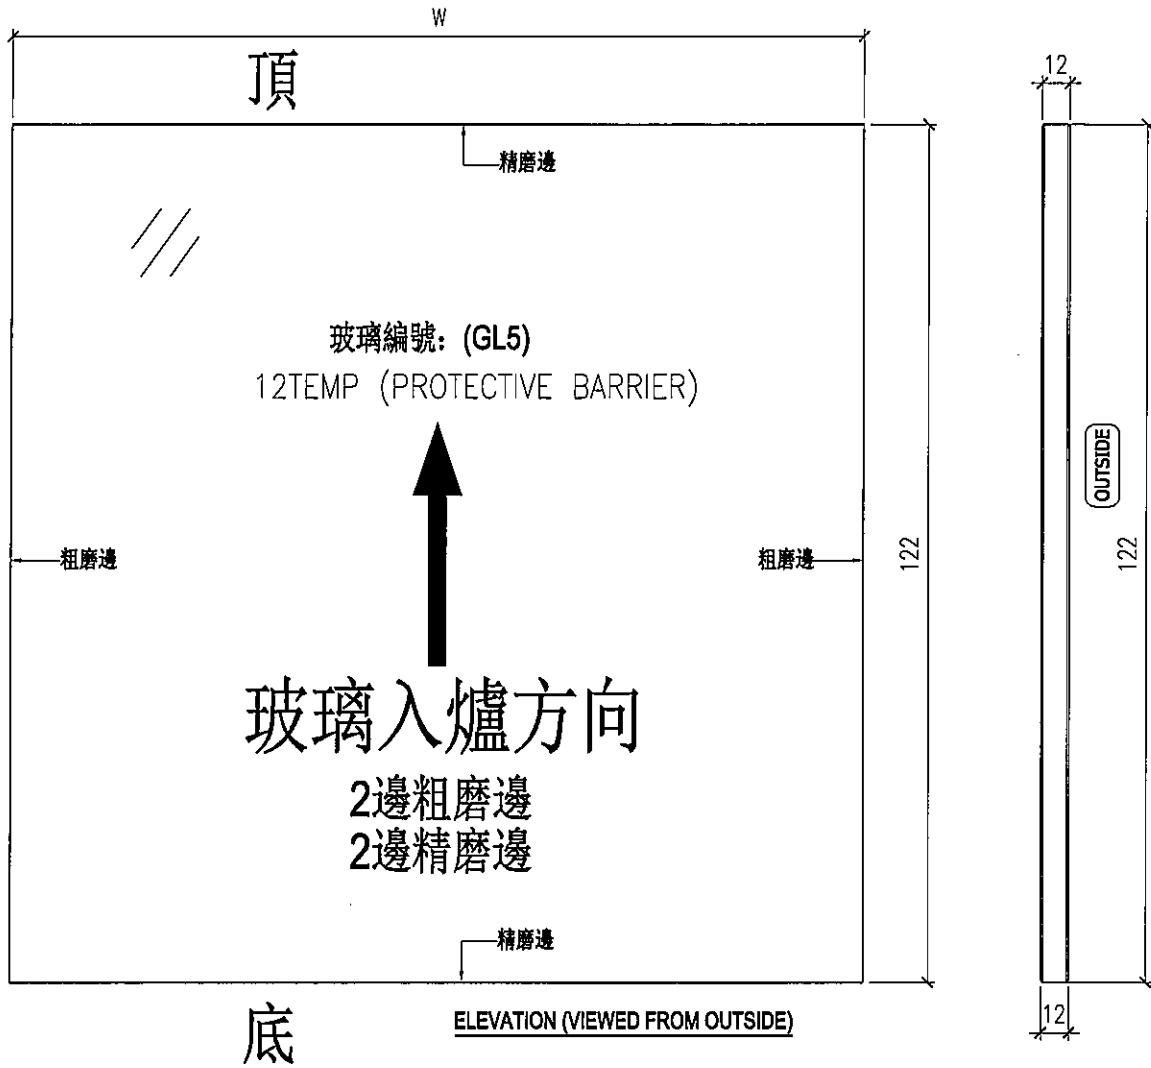

NOTES
1. ALL DIMENSION IN mm
2. ALL EDGE CHAMFER 1x1x45

| | | | | | | | |
|---|--|----------|------------|--------------------|-------------|---------------------|-------------|
|  美特鋁質有限公司 MIDI Aluminium Fabricator Ltd. | | | | 工程號 J856 地盘 天榮站 | 類別 制圖 劉燦 | 物料號 - 2022-10-18 | 圖號 GL4-F01F |
| 修改 - 日期 - | 採用工廠 <input checked="" type="checkbox"/> | 地盤 | 图纸名称 玻璃加工图 | 復核 徐詳坤 | 2022-10-19 | 數量 - | 單件重量 - (KG) |
| 材料颜色 | | 材料 GLASS | | 批准 林仁安 | 2022-10-19 | | |



NOTES

1. ALL DIMENSION IN mm
2. ALL EDGE CHAMFER 1x1x45