


 美特鋁質有限公司 MIDI Aluminium Fabricator Ltd.	工程號:	J-856	計算:	李傳鵬	日期:	17-Nov-22	送呈:	胡哥
	地盤名稱:	天榮站	核對:	練松文	日期:	17-Nov-22	副本:	威哥/Garry
廠用鋁型材B.M.表		項目類別:	單元幕牆	批准:	林仁安	日期:	17-Nov-22	此BM依據05/10/2022單元幕牆施工圖第1版計算
BM編號:	A/C Code:	有顏色鋁料(Kg): 113085.842		無顏色鋁料(Kg): 51775.38		V.F總面積 11486.71		

序號	修改標示	美特料號	廠家料號	鋁料名稱	顏色	合金狀態	長度(mm)	數量(支)			重量(Kgs)		V.F.(米 ³)		備注	MO1 數量(支)	MO2 數量(支)	MO3 數量(支)
								實用	後備	總數	Kg/M	總重量	米 ² /米	Total_V.F.		09/01/2023到貨	15/03/2023到貨	15/05/2023到貨
1		AM06	CKHK17389	收邊梗企料	UCT542919XL-3	6063-T6	3200	254	0	254	6.62	5380.736	0.413	335.686		85	85	84
2		AM06	CKHK17389	收邊梗企料	UCT542919XL-3	6063-T6	2850	7	0	7	6.62	132.069	0.413	8.239		4	3	0
3		AM01	CKHK17384	梗公企料	UCT542919XL-3	6063-T6	3200	315	0	315	5.19	5231.520	0.368	370.944		105	105	105
4		AM01	CKHK17384	梗公企料	UCT542919XL-3	6063-T6	2850	8	0	8	5.19	118.332	1.368	31.190		3	3	2
5		AM02	CKHK17385	梗母企料	UCT542919XL-3	6063-T6	3200	582	0	582	4.59	8548.416	0.314	584.794		194	194	194
6		AM02	CKHK17385	梗母企料	UCT542919XL-3	6063-T6	2850	42	0	42	4.59	549.423	0.314	37.586		14	14	14
7		AM02	CKHK17385	梗母企料	UCT542919XL-3	6063-T6	3500	2	0	2	4.59	32.130	0.314	2.198		2	0	0
8		X86365	CKHK17383	母企料(生窗)	UCT542919XL-3	6063-T6	3200	312	0	312	3.41	3404.544	0.274	273.562		104	104	104
9		X86365	CKHK17383	母企料(生窗)	UCT542919XL-3	6063-T6	2850	8	0	8	3.41	77.748	0.274	6.247		3	3	2
10		X86364	CKHK17382	公企料(生窗)	UCT542919XL-3	6063-T6	3200	582	0	582	4.01	7468.224	0.333	620.179		194	194	194
11		X86364	CKHK17382	公企料(生窗)	UCT542919XL-3	6063-T6	2850	39	0	39	4.01	445.712	0.333	37.013		13	13	13
12		X86364	CKHK17382	公企料(生窗)	UCT542919XL-3	6063-T6	3500	2	0	2	4.01	28.070	0.333	2.331		2	0	0
13		AM03	CKHK17386	公企料(轉角)	UCT542919XL-3	6063-T6	3200	219	0	219	5.19	3637.152	0.509	356.707		73	73	73
14		AM03	CKHK17386	公企料(轉角)	UCT542919XL-3	6063-T6	2850	6	0	6	5.19	88.749	0.509	8.704		2	2	2
15		AM03	CKHK17386	公企料(轉角)	UCT542919XL-3	6063-T6	3500	2	0	2	5.19	36.330	0.509	3.563		2	0	0
16		AM04	CKHK17387	母企料(轉角)	UCT542919XL-3	6063-T6	3200	36	0	36	7.29	839.808	0.413	47.578		12	12	12
17		AM04	CKHK17387	母企料(轉角)	UCT542919XL-3	6063-T6	2850	1	0	1	7.29	20.777	0.413	1.177		1	0	0
18		AM04A	CKHK17387	母企料(轉角)	MILL(到廠加工后回堅美噴塗)	6063-T6	3200	183	0	183	7.29	4269.024	0.000	0.000		61	61	61
19		AM04A	CKHK17387	母企料(轉角)	MILL(到廠加工后回堅美噴塗)	6063-T6	2850	5	0	5	7.29	103.883	0.000	0.000		3	2	0
20		AM04A	CKHK17387	母企料(轉角)	MILL(到廠加工后回堅美噴塗)	6063-T6	3500	2	0	2	7.29	51.030	0.000	0.000		2	0	0
21		AD06	CKHK17984	副框料	UCT542919XL-3	6063-T6	4950	665	0	665	2.133	7021.303	0.232	763.686		222	222	221
22		X86367	CKHK17985	收邊生企料	UCT542919XL-3	6063-T6	3200	692	0	692	5.642	12493.645	0.386	854.758		231	231	230
23		X86367	CKHK17985	收邊生企料	UCT542919XL-3	6063-T6	2850	36	0	36	5.642	578.869	0.386	39.604		12	12	12
24		X86367	CKHK17985	收邊生企料	UCT542919XL-3	6063-T6	3500	4	0	4	5.642	78.988	0.386	5.404		2	2	0
25		AT01	CKHK17390	頂橫料	UCT542919XL-3	6063-T6	5500	351	0	351	6.03	11640.915	0.272	525.096		117	117	117
26		AT02	CKHK17391	底橫料	UCT542919XL-3	6063-T6	5500	338	0	338	5.653	10508.927	0.284	527.956		113	113	112
27		AT03	CKHK17392	梗中橫料	UCT542919XL-3	6063-T6	5500	233	0	233	4.96	6356.240	0.707	906.021		78	78	77

 美特鋁質有限公司 MIDI Aluminium Fabricator Ltd.	工程號:	J-856	計算:	李傳鵬	日期:	17-Nov-22	送呈:	胡哥
	地盤名稱:	天榮站	核對:	練松文	日期:	17-Nov-22	副本:	威哥/Garry
廠用鋁型材B.M.表	項目類別:	單元幕牆	批准:	林仁安	日期:	17-Nov-22	此BM依據05/10/2022單元幕牆施工圖第1版計算	
BM編號:	A/C Code:		有顏色鋁料(Kg): 113085.842		無顏色鋁料(Kg): 51775.38		V.F總面積 11486.71	

序號	修改標示	美特料號	廠家料號	鋁料名稱	顏色	合金狀態	長度 (mm)	數量(支)			重量(Kgs)		V.F.(米 ³)		備注	MO1 數量(支)	MO2 數量(支)	MO3 數量(支)
								實用	後備	總數	Kg/M	總重量	米 ² /米	Total_V.F.		09/01/2023到貨	15/03/2023到貨	15/05/2023到貨
28		AT04	CKHK17393	上梗下生中橫	UCT542919XL-3	6063-T6	6000	102	0	102	4.54	2778.480	0.566	346.392		34	34	34
29		AT05	CKHK17394	上生下梗中橫	UCT542919XL-3	6063-T6	6000	102	0	102	4.66	2851.920	0.584	357.408		34	34	34
30		WS01	CKHK17414	窗玉料	UCT542919XL-3	6063-T6	5950	331	0	331	1.451	2857.672	0.271	533.721		111	111	109
31		WS02	CKHK17415	窗玉料(轉角)	UCT542919XL-3	6063-T6	5950	37	0	37	1.995	439.199	0.410	90.262		13	13	11
32		WS03	CKHK17416	窗玉料	UCT542919XL-3	6063-T6	6000	212	0	212	1.892	2406.624	0.378	480.816		71	71	70
33		X86368	CKHK17986	牆邊鋁碼	Anodized	6061-T6	6500	132	0	132	16.25	13942.500	0.000	0.000		44	44	44
34		AB02	CKHK17407	鋁角	Anodized	6061-T6	5550	52	0	52	8.087	2333.908	0.000	0.000		18	18	16
35		GS01	CKHK17398	水槽料駁接碼	Anodized	6061-T6	5250	117	0	117	2.27	1394.348	0.000	0.000		39	39	39
36		X86372	CKHK17990	掛碼	Anodized	6061-T6	5650	169	0	169	5.956	5687.087	0.000	0.000		57	57	55
37		X86373	CKHK17991	掛碼	Anodized	6061-T6	5300	28	0	28	8.858	1314.527	0.000	0.000		10	10	8
38		AC01	CKHK17400	外蓋	UCT542919XL-3	6063-T5	6450	976	0	976	0.213	1340.878	0.082	516.206		326	326	324
39		AC02	CKHK17401	外蓋	UCT542919XL-3	6063-T5	5950	331	0	331	0.191	376.165	0.074	145.739		111	111	109
40		AC03	CKHK17402	外蓋	UCT542919XL-3	6063-T6	5500	1659	0	1659	0.705	6432.773	0.184	1678.908		553	553	553
41		AC04	CKHK17403	外蓋	UCT542919XL-3	6063-T5	6350	167	0	167	0.415	440.087	0.156	165.430		56	56	55
42		X86369	CKHK17987	外蓋	UCT542919XL-3	6063-T5	5950	37	0	37	0.382	84.097	0.145	31.922		13	13	11
43		AW01	CKHK17405	50介子	Anodized	6061-T6	5600	121	0	121	0.801	542.758	0.000	0.000		41	41	39
44		X86370	CKHK17988	拉吧	UCT542919XL-3	6061-T6	6000	268	0	268	0.151	242.808	0.029	46.310		90	90	88
45		X86371	CKHK17989	副框料	UCT542919XL-3	6063-T6	6000	335	0	335	0.989	1987.890	0.129	259.290		112	112	111
46		X86391	CKHK18054	副框料	UCT542919XL-3	6063-T6	5950	31	0	31	1.197	220.787	0.173	31.910		11	11	9
47		X86374	CKHK17992	副框料	UCT542919XL-3	6063-T6	5500	243	0	243	0.816	1090.584	0.151	201.812		81	81	81
48		X86375	CKHK17993	副框料	UCT542919XL-3	6063-T6	5500	243	0	243	0.623	832.640	0.121	161.717		81	81	81
49		X86376	CKHK17994	副框料	UCT542919XL-3	6063-T6	5000	63	0	63	0.851	268.065	0.155	48.825		21	21	21
50		MS01	CKHK17396	墊巴	Anodized	6061-T6	5300	180	0	180	0.344	328.176	0.000	0.000		60	60	60
51		MS02	CKHK17397	墊巴	Anodized	6061-T6	5300	14	0	14	0.943	69.971	0.000	0.000		5	5	4
52		MS03	CKHK17426	墊巴	Anodized	6061-T6	5300	14	0	14	0.591	43.852	0.000	0.000		5	5	4
53		AS01	CKHK17425	連接碼	Anodized	6063-T5	5250	77	0	77	0.333	134.615	0.099	39.819		26	26	25
54		JM1069	JM1069	60*60*5鋁角	Anodized	6061-T6	5250	29	0	29	1.683	256.237	0.000	0.000		10	10	9

J-856單元式幕牆鋁料模圖(1)

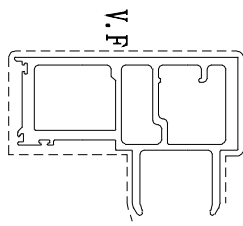

型材模号: CKHK17384


模號: AM01

名稱: 榭公企料

合金狀態: 6063-T6

重量: 5.19 KG/M

V.F.: 0.368 m□/m

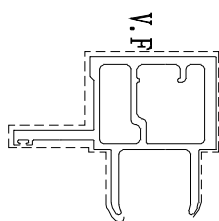

型材模号: CKHK17982


模號: X86364

名稱: 生公企料

合金狀態: 6063-T6

重量: 4.01 KG/M

V.F.: 0.333 m□/m

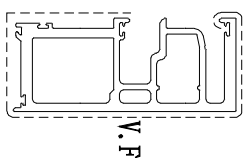

型材模号: CKHK17385


模號: AM02

名稱: 榭母企料

合金狀態: 6063-T6

重量: 4.59 KG/M

V.F.: 0.314 m□/m

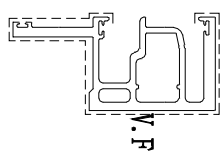

型材模号: CKHK17983


模號: X86365

名稱: 生母企料

合金狀態: 6063-T6

重量: 3.41 KG/M

V.F.: 0.274 m□/m

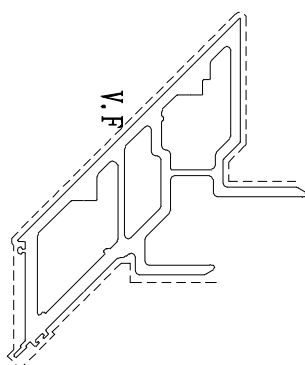

型材模号: CKHK17386


模號: AM03

名稱: 榭公企料(轉角)

合金狀態: 6063-T6

重量: 5.19 KG/M

V.F.: 0.509 m□/m

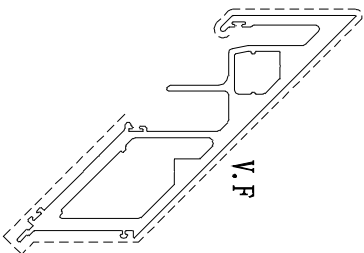

型材模号: CKHK17387


模號: AM04

名稱: 榭母企料(轉角)

合金狀態: 6063-T6

重量: 7.29 KG/M

V.F.: 0.413 m□/m

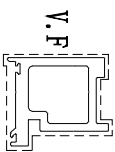

型材模号: CKHK17984


模號: AD06

名稱: 榭副框料

合金狀態: 6063-T6

重量: 2.133 KG/M

V.F.: 0.232 m□/m

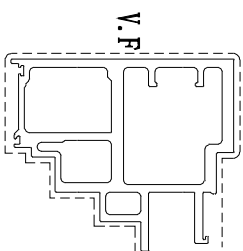

型材模号: CKHK17389


模號: AM06

名稱: 收邊榭企料

合金狀態: 6063-T6

重量: 6.62 KG/M

V.F.: 0.413 m□/m

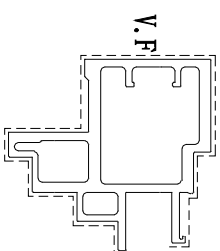

型材模号: CKHK17985


模號: X86367

名稱: 收邊生企料

合金狀態: 6063-T6

重量: 5.642 KG/M

V.F.: 0.386 m□/m

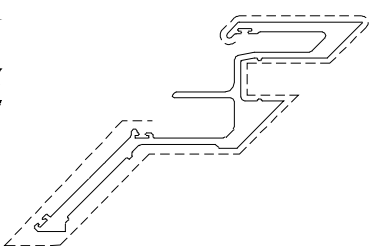

AM04切成AM04A

模號: AM04A


名稱: 榭母企料(轉角)

合金狀態: 6063-T6


重量: 7.29 KG/M

V.F.: 0.413 m□/m


J-856單元式幕牆鋁料模圖(2)

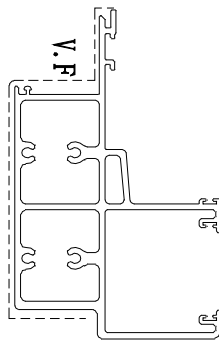


型材模号: CKHK17390
 模號: AT01
 名稱: 頂橫料
 合金狀態: 6063-T6
 重量: 6.03 KG/M
 V.F.: 0.272 m□/m

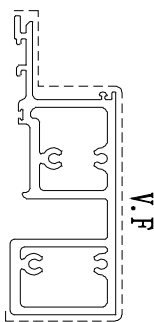


型材模号: CKHK17391
 模號: AT02
 名稱: 底橫料
 合金狀態: 6063-T6
 重量: 5.653 KG/M
 V.F.: 0.284 m□/m

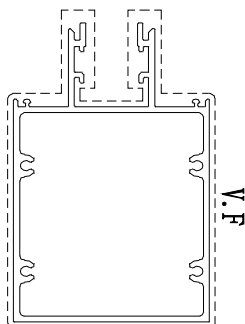


型材模号: CKHK17392
 模號: AT03
 名稱: 梗窗中橫
 合金狀態: 6063-T6
 重量: 4.96 KG/M
 V.F.: 0.707 m□/m

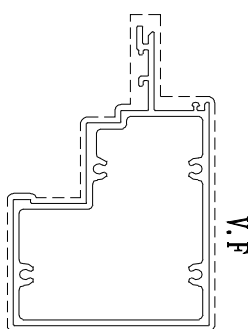

型材模号: CKHK17393
 模號: AT04
 名稱: 生窗中橫
 合金狀態: 6063-T6
 重量: 4.54 KG/M
 V.F.: 0.566 m□/m

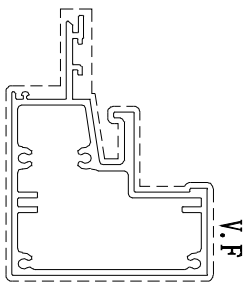

型材模号: CKHK17394
 模號: AT05
 名稱: 生窗中橫
 合金狀態: 6063-T6
 重量: 4.66 KG/M
 V.F.: 0.584 m□/m

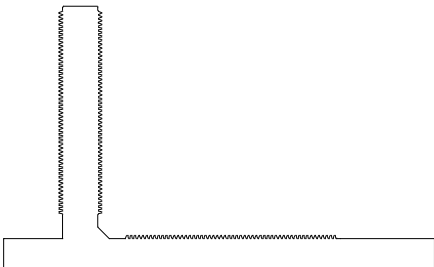


型材模号: CKHK17986
 模號: X86368
 名稱: 牆邊鋁磚
 合金狀態: 6061-T6
 重量: 16.25 KG/M
 V.F.: 0 m□/m



型材模号: CKHK17396
 模號: MS01
 名稱: 連接件
 合金狀態: 6061-T6
 重量: 0.344 KG/M
 V.F.: 0 m□/m



型材模号: CKHK17397
 模號: MS02
 名稱: 連接件
 合金狀態: 6061-T6
 重量: 0.943 KG/M
 V.F.: 0 m□/m

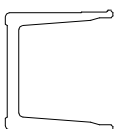





型材模号: CKHK17398
 模號: GS01
 名稱: 水槽料駁接碼
 合金狀態: 6061-T6
 重量: 2.27 KG/M
 V.F.: 0 m□/m






模號: JMF021625
 名稱: 34*22.5*2.5鋁通
 合金狀態: 6063-T6
 重量: 0.754 KG/M
 V.F.: 0.113 m□/m

模號: GC04
 名稱: 40*25*4鋁通
 合金狀態: 6063-T6
 重量: 1.235 KG/M
 V.F.: 0 m□/m




J-856單元式幕牆鋁料模圖(3)

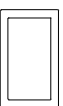 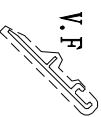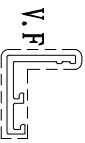

型材模號: CKHK17400 模號: AC01 名稱: 裝飾壓蓋 合金狀態: 6063-T5 重量: 0.213 KG/M V.F.: 0.082 m□/m	型材模號: CKHK17401 模號: AC02 名稱: 裝飾壓蓋 合金狀態: 6063-T5 重量: 0.191 KG/M V.F.: 0.074 m□/m	型材模號: CKHK17402 模號: AC03 名稱: 裝飾壓蓋 合金狀態: 6063-T6 重量: 0.705 KG/M V.F.: 0.184 m□/m	型材模號: CKHK17403 模號: AC04 名稱: 裝飾壓蓋 合金狀態: 6063-T5 重量: 0.415 KG/M V.F.: 0.156 m□/m	型材模號: CKHK17987 模號: X86369 名稱: 裝飾壓蓋 合金狀態: 6063-T5 重量: 0.382 KG/M V.F.: 0.145 m□/m	型材模號: CKHK17405 模號: AN01 名稱: 50介子 合金狀態: 6061-T6 重量: 0.801 KG/M V.F.: 0 m□/m	型材模號: CKHK17405 模號: GC03 名稱: 50*30*4鋁通 合金狀態: 6063-T6 重量: 1.561 KG/M V.F.: 0 m□/m
--	--	--	--	--	--	---

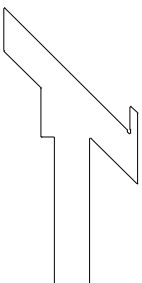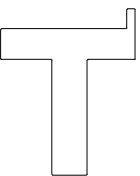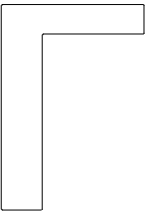


型材模號: CKHK17988 模號: X86370 名稱: 傳動杆 合金狀態: 6061-T6 重量: 0.151 KG/M V.F.: 0.0288 m□/m	型材模號: CKHK17989 模號: X86371 名稱: 梗副框料 合金狀態: 6063-T6 重量: 0.989 KG/M V.F.: 0.129 m□/m	型材模號: CKHK17407 模號: AB02 名稱: 73x105x21mm鋁角 合金狀態: 6061-T6 重量: 8.087 KG/M V.F.: 0 m□/m	型材模號: CKHK17990 模號: X86372 名稱: 直鋁掛碼 合金狀態: 6061-T6 重量: 5.956 KG/M V.F.: 0 m□/m	型材模號: CKHK17991 模號: X86373 名稱: 斜鋁掛碼 合金狀態: 6061-T6 重量: 8.858 KG/M V.F.: 0 m□/m	型材模號: CKHK17991 模號: 20*20*3鋁角 名稱: 20*20*3鋁角 合金狀態: 6063-T5 重量: 0.301 KG/M V.F.: 0 m□/m
--	--	---	--	--	--

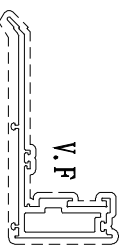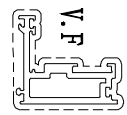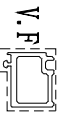

型材模號: CKHK18054 模號: X86391 名稱: 梗副框料 合金狀態: 6063-T6 重量: 1.197 KG/M V.F.: 0.173 m□/m	型材模號: CKHK17992 模號: X86374 名稱: 梗副框料 合金狀態: 6063-T6 重量: 0.816 KG/M V.F.: 0.151 m□/m	型材模號: CKHK17993 模號: X86375 名稱: 梗副框料 合金狀態: 6063-T6 重量: 0.623 KG/M V.F.: 0.121 m□/m	型材模號: CKHK17994 模號: X86376 名稱: 梗副框料 合金狀態: 6063-T6 重量: 0.851 KG/M V.F.: 0.155 m□/m	型材模號: CKHK17414 模號: WS01 名稱: 窗玉料 合金狀態: 6063-T6 重量: 1.451 KG/M V.F.: 0.271 m□/m	型材模號: CKHK17415 模號: WS02 名稱: 轉角副框料 合金狀態: 6063-T6 重量: 1.995 KG/M V.F.: 0.410 m□/m
--	--	--	--	---	---

J-856單元式幕牆鋁料模圖(4)

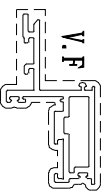

型材模號: CKHK17416

模號: WS03
名稱: 窗玉料
合金狀態: 6063-T6
重量: 1.892 KG/M
V.F.: 0.378 m²/m




型材模號: CKHK17417

模號: AJ01
名稱: 鋁扣碼
合金狀態: 6061-T6
重量: 1.122 KG/M
V.F.: 0 m²/m



型材模號: CKHK17418

模號: AJ04
名稱: 鋁扣碼
合金狀態: 6063-T5
重量: 0.185 KG/M
V.F.: 0 m²/m

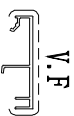


型材模號: CKHK17419

模號: AC06
名稱: 鋁扣蓋
合金狀態: 6063-T5
重量: 0.331 KG/M
V.F.: 0.065 m²/m



型材模號: CKHK17420

模號: AC07
名稱: 鋁扣蓋
合金狀態: 6063-T5
重量: 0.374 KG/M
V.F.: 0.072 m²/m

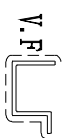


型材模號: CKHK17421

模號: AC08
名稱: 鋁扣蓋
合金狀態: 6063-T5
重量: 0.407 KG/M
V.F.: 0.077 m²/m



模號: JM1069
名稱: 60*60*5鋁角
合金狀態: 6061-T6
重量: 1.683 KG/M
V.F.: 0 m²/m

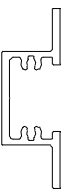

模號: SF02
名稱: 加筋肋
合金狀態: 6063-T6
重量: 1.734 KG/M
V.F.: 0 m²/m




模號: JMA0525
名稱: 40*26*3鋁角
合金狀態: 6063-T5
重量: 0.553 KG/M
V.F.: 0 m²/m




型材模號: CKHK17424

模號: AJ03
名稱: 鋁扣碼
合金狀態: 6063-T5
重量: 0.361 KG/M
V.F.: 0 m²/m

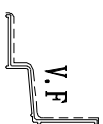

型材模號: CKHK17425

模號: AS01
名稱: 鋁扣碼
合金狀態: 6063-T5
重量: 0.333 KG/M
V.F.: 0.0985 m²/m

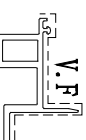

型材模號: CKHK17995

模號: X86377
名稱: 九字料
合金狀態: 6063-T6
重量: 1.155 KG/M
V.F.: 0.131 m²/m



模號: JM1038
名稱: 20*15*3鋁角
合金狀態: 6063-T6
重量: 0.281 KG/M
V.F.: 0 m²/m




模號: JM1089
名稱: 34*19*3鋁角
合金狀態: 6063-T6
重量: 0.440 KG/M
V.F.: 0 m²/m



型材模號: CKHK17426

模號: MS03
名稱: 鋁墊
合金狀態: 6061-T6
重量: 0.591 KG/M
V.F.: 0 m²/m

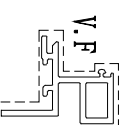

型材模號: CKHK17996

模號: X86378
名稱: 九字料
合金狀態: 6063-T6
重量: 1.388 KG/M
V.F.: 0.194 m²/m