美特鋁質有限公司
MIDI ALUMINIUM FABRICATOR LTD.

工程指示 / 要求簡箋 ENGINEER INSTRUCTIONS(E.I.)

工程指示編號:	EI-5409	**修改版本:**	-
	HK-2145		
工程編號:	J 856	**工程名稱:**	天榮站
收件人:	生統/林仁安	**發件人:**	Lai Sik Hung
工程項目:	PMU 單元件生產	**日期:**	02/12/2022

☐ 原合約工程包	☐ 原合約工程加 / 減賬 QT-	☐ 新工程報價 QT-

信件批核號碼/圖紙參考編號:	**批核模具圖紙編號:**
客戶指示附件:	**管理內部批簽署:**

☐ 初步鋁料 B.M.	☐ 加工拆圖，然後生產	☐ 尺寸表
☐ 正式鋁料 B.M.	☐ 技術上資料／指示	☐ 報價
☐ 配件 B.M.	☐ 樣辦或貨品說明書	☐ 分判合約
☐ 其他:		

內容: PMU 單元件生產

出貨地點是香港幕牆試水櫃
詳細地址稍後提供
謝謝

完成上列要求日期: 16/12/2022

國內

☐ 生產技術總監	☐ 連附件	☑ 技術部	☑ 連附件	☐ 生產部	☐ 連附件
☐ 採購部	☐ 連附件	☑ 生產統籌部	☑ 連附件	☐ 報關組	☐ 連附件
☐ 質檢部	☐ 連附件	☐ 會計部	☐ 連附件	☐ 機械設計部	☐ 連附件
☑ 香港辦	☑ 連附件	☑ 其他: 林仁安			

☐ 行政部	☐ 連附件	☐ 會計部	☐ 連附件	☐ 統籌部	☐ 連附件	☐ 工程部	☐ 連附件
☐ 採購部	☐ 連附件	☐ QS部	☐ 連附件	☐ 地盤管理	☐ 連附件	☐ 維修部	☐ 連附件

*發件人簽署：	*組別成員批核簽署： 2/12/2022
傳遞編號：	項目經理簽署：

圖則登記表
DRAWING REGISTER

工程名稱 Project Title:	啟德站-天榮站
	PMU单元体组装拆圖
工程編號 Project No:	J-856

接收日期 Receiving Date（適用於客戶圖則）

月										
日										

分發予 Distributed To

發出日期 Issued Date

	年	22								
	月	11								
	日	28								

圖則編號 Drg. No.	圖則名稱 Drawing Title	修訂編號 Revision No.									
CW-101	单元组装图	-									
CW-101A	单元组装图	-									
CW-102	单元组装图	-									
CW-102A	单元组装图	-									
CW-103	单元组装图	-									
CW-103A	单元组装图	-									
CW-104	单元组装图	-									
CW-104A	单元组装图	-									
CW-105	单元组装图	-									
CW-105A	单元组装图	-									
CW-201	单元组装图	-									
CW-201A	单元组装图	-									
CW-202	单元组装图	-									
CW-202A	单元组装图	-									
CW-203	单元组装图	-									
CW-203A	单元组装图	-									
CW-204	单元组装图	-									
CW-204A	单元组装图	-									
CW-205	单元组装图	-									
CW-205A	单元组装图	-									
CW-206	单元组装图	-									
CW-206A	单元组装图	-									
CW-301	单元组装图	-									
CW-301A	单元组装图	-									
CW-302	单元组装图	-									
CW-302A	单元组装图	-									
CW-303	单元组装图	-									
CW-303A	单元组装图	-									

PDF 文件使用 "pdfFactory Pro" 试用版本创建 www.fineprint.cn

CW-304	单元组装图	-										
CW-304A	单元组装图	-										
CW-305	单元组装图	-										
CW-305A	单元组装图	-										
CW-306	单元组装图	-										
CW-306A	单元组装图	-										
CW-307	单元组装图	-										
CW-307A	单元组装图	-										
CW-308	单元组装图	-										
CW-308A	单元组装图	-										
KW-001	开启扇组装图	-										
KW-002	开启扇组装图	-										
KW-003	开启扇组装图	-										
KW-004	开启扇组装图	-										
KW-005	开启扇组装图	-										
KW-006	开启扇组装图	-										
KW-007	开启扇组装图	-										
AB03-Q01	铝料加工图	-										
AB03-Q02	铝料加工图	-										
AB04-Q01	铝料加工图	-										
AC01-001	铝料加工图	-										
AC01-002	铝料加工图	-										
AC01-003	铝料加工图	-										
AC01-004	铝料加工图	-										
AC01-005	铝料加工图	-										
AC01-006	铝料加工图	-										
AC01-K01	铝料加工图	-										
AC01-K02	铝料加工图	-										
AC03-K01	铝料加工图	-										
AC03-Q01	铝料加工图	-										
AC03-Q02	铝料加工图	-										
AC03-Q02	铝料加工图	-										
AC03-Q03	铝料加工图	-										
AC03-Q04	铝料加工图	-										
AC03-Q05	铝料加工图	-										
AC03-Q06	铝料加工图	-										
AC03-Q07	铝料加工图	-										
AC03-Q08	铝料加工图	-										
AC03-Q09	铝料加工图	-										
AC03-Q10	铝料加工图	-										
AC03-Q11	铝料加工图	-										
AC03-Q12	铝料加工图	-										

PDF 文件使用 "pdfFactory Pro" 试用版本创建 www.fineprint.cn

AC03-Q13	铝料加工图		-										
AC03-Q14	铝料加工图		-										
AC03-Q15	铝料加工图		-										
AC03-Q16	铝料加工图		-										
AC03-Q17	铝料加工图		-										
AC03-Q18	铝料加工图		-										
AC03-Q19	铝料加工图		-										
AC03-Q20	铝料加工图		-										
AC03-Q21	铝料加工图		-										
AC03-Q22	铝料加工图		-										
AC03-Q23	铝料加工图		-										
AC03-Q24	铝料加工图		-										
AC03-Q25	铝料加工图		-										
AC03-Q26	铝料加工图		-										
AC03-Q51	铝料加工图		-										
AC03-Q52	铝料加工图		-										
AC04-001	铝料加工图		-										
AC04-002	铝料加工图		-										
AC04-003	铝料加工图		-										
AC04-005	铝料加工图		-										
AD01-001	铝料加工图		-										
AD01-002	铝料加工图		-										
AD01-003	铝料加工图		-										
AD01-004	铝料加工图		-										
AD01-005	铝料加工图		-										
AD01-006	铝料加工图		-										
AD01-007	铝料加工图		-										
AD01-008	铝料加工图		-										
AD02-001	铝料加工图		-										
AD02-002	铝料加工图		-										
AD03-Q01	铝料加工图		-										
AD03-Q02	铝料加工图		-										
AD03-Q03	铝料加工图		-										
AD03-Q04	铝料加工图		-										
AD03-Q05	铝料加工图		-										
AD03-Q06	铝料加工图		-										
AD03-Q07	铝料加工图		-										
AD03-Q08	铝料加工图		-										
AD03-Q09	铝料加工图		-										
AD04-Q01	铝料加工图		-										
AD04-Q02	铝料加工图		-										
AD04-Q03	铝料加工图		-										

PDF 文件使用 "pdfFactory Pro" 试用版本创建 www.fineprint.cn

AD04-Q04	铝料加工图	-										
AD04-Q05	铝料加工图	-										
AD04-Q06	铝料加工图	-										
AD04-Q07	铝料加工图	-										
AD04-Q08	铝料加工图	-										
AD04-Q09	铝料加工图	-										
AD05-001	铝料加工图	-										
AD05-002	铝料加工图	-										
AD05-003	铝料加工图	-										
AD05-004	铝料加工图	-										
AD05-005	铝料加工图	-										
AD05-006	铝料加工图	-										
AD05-007	铝料加工图	-										
AD05-008	铝料加工图	-										
AD06-001	铝料加工图	-										
AD06-002	铝料加工图	-										
AD06-003	铝料加工图	-										
AD06-004	铝料加工图	-										
AD06-005	铝料加工图	-										
AD06-006	铝料加工图	-										
AD06-007	铝料加工图	-										
AD06-008	铝料加工图	-										
AD06-009	铝料加工图	-										
AD06-010	铝料加工图	-										
AJ01-Q01	铝料加工图	-										
AJ01-Q02	铝料加工图	-										
AM01A-Q01	铝料加工图	-										
AM01A-Q02	铝料加工图	-										
AM01A-Q03	铝料加工图	-										
AM01A-Q04	铝料加工图	-										
AM01A-Q05	铝料加工图	-										
AM01A-Q06	铝料加工图	-										
AM01-Q01	铝料加工图	-										
AM01-Q02	铝料加工图	-										
AM01-Q03	铝料加工图	-										
AM01-Q07	铝料加工图	-										
AM02A-Q01	铝料加工图	-										
AM02A-Q02	铝料加工图	-										
AM02A-Q03	铝料加工图	-										
AM02A-Q12	铝料加工图	-										
AM02A-Q33	铝料加工图	-										
AM02-Q01	铝料加工图	-										

PDF 文件使用 "pdfFactory Pro" 试用版本创建 www.fineprint.cn

AM02-Q02	铝料加工图	-									
AM02-Q03	铝料加工图	-									
AM02-Q04	铝料加工图	-									
AM02-Q05	铝料加工图	-									
AM02-Q06	铝料加工图	-									
AM03-Q01	铝料加工图	-									
AM03-Q02	铝料加工图	-									
AM03-Q03	铝料加工图	-									
AM03-Q04	铝料加工图	-									
AM04-Q01	铝料加工图	-									
AM04-Q02	铝料加工图	-									
AM04-Q03	铝料加工图	-									
AM04-Q04	铝料加工图	-									
AM06A-Q01	铝料加工图	-									
AM06A-Q18	铝料加工图	-									
AM06A-Q20	铝料加工图	-									
AM06A-T01	铝料加工图	-									
AM06A-T02	铝料加工图	-									
AM06A-T03	铝料加工图	-									
AM06A-T04	铝料加工图	-									
AM06A-T05	铝料加工图	-									
AM06A-T06	铝料加工图	-									
AT01-P06	铝料加工图	-									
AT01-P07	铝料加工图	-									
AT01-P16	铝料加工图	-									
AT01-Q01	铝料加工图	-									
AT01-Q02	铝料加工图	-									
AT01-Q03	铝料加工图	-									
AT01-Q04	铝料加工图	-									
AT01-Q05	铝料加工图	-									
AT01-Q06	铝料加工图	-									
AT01-Q07	铝料加工图	-									
AT01-Q16	铝料加工图	-									
AT01-Q17	铝料加工图	-									
AT01-Q25	铝料加工图	-									
AT01-Q26	铝料加工图	-									
AT01-Q27	铝料加工图	-									
AT01-Q37	铝料加工图	-									
AT01-T16	铝料加工图	-									
AT02-Q01	铝料加工图	-									
AT02-Q02	铝料加工图	-									
AT02-Q03	铝料加工图	-									

PDF 文件使用 "pdfFactory Pro" 试用版本创建 www.fineprint.cn

AT02-Q04	铝料加工图	-									
AT02-Q05	铝料加工图	-									
AT02-Q06	铝料加工图	-									
AT02-Q07	铝料加工图	-									
AT02-Q10	铝料加工图	-									
AT02-Q11	铝料加工图	-									
AT03-Q01	铝料加工图	-									
AT03-Q02	铝料加工图	-									
AT03-Q03	铝料加工图	-									
AT03-Q05	铝料加工图	-									
AT03-Q06	铝料加工图	-									
AT04-Q01	铝料加工图	-									
AT04-Q02	铝料加工图	-									
AT04-Q03	铝料加工图	-									
AT04-Q04	铝料加工图	-									
AT04-Q05	铝料加工图	-									
AT04-Q06	铝料加工图	-									
AT04-Q07	铝料加工图	-									
AT05-Q01	铝料加工图	-									
AT05-Q02	铝料加工图	-									
AT05-Q03	铝料加工图	-									
AT05-Q04	铝料加工图	-									
AT05-Q05	铝料加工图	-									
AT05-Q06	铝料加工图	-									
AT05-Q07	铝料加工图	-									
AW02-B22	铝料加工图	-									
AW02-P01	铝料加工图	-									
AW02-P02	铝料加工图	-									
AW02-P03	铝料加工图	-									
AW02-P43	铝料加工图	-									
AW02-P53	铝料加工图	-									
AW02-P61	铝料加工图	-									
AW02-P62	铝料加工图	-									
AW02-Q01	铝料加工图	-									
AW02-Q02	铝料加工图	-									
AW02-Q22	铝料加工图	-									
AW02-Q72	铝料加工图	-									
GS01-001	铝料加工图	-									
GS01-002	铝料加工图	-									
GS01-003	铝料加工图	-									
GS01-004	铝料加工图	-									
GS01-005	铝料加工图	-									

PDF 文件使用 "pdfFactory Pro" 试用版本创建 www.fineprint.cn

J40x20-001	铝料加工图	-									
J40x20-002	铝料加工图	-									
J40x20-003	铝料加工图	-									
J60x38-001	铝料加工图	-									
J60x38-002	铝料加工图	-									
J60x38-003	铝料加工图	-									
J60x38-004	铝料加工图	-									
JS01-Q01	铝料加工图	-									
JS01-Q02	铝料加工图	-									
LJ01-Q01	铝料加工图	-									
LJ01-Q02	铝料加工图	-									
LJ01-Q03	铝料加工图	-									
LJ01-Q04	铝料加工图	-									
LJ01-Q05	铝料加工图	-									
LJ01-Q06	铝料加工图	-									
LJ01-Q07	铝料加工图	-									
LJ01-Q08	铝料加工图	-									
LJ01-Q09	铝料加工图	-									
MS01-001	铝料加工图	-									
MS01-002	铝料加工图	-									
MS02-001	铝料加工图	-									
MS03-001	铝料加工图	-									
WS01-Q01	铝料加工图	-									
WS01-Q02	铝料加工图	-									
WS01-Q21	铝料加工图	-									
WS01-Q22	铝料加工图	-									
WS01-Q31	铝料加工图	-									
WS01-Q32	铝料加工图	-									
WS01-Q62	铝料加工图										
WS01-Q71	铝料加工图										
WS01-Q72	铝料加工图										
WS02-Q61	铝料加工图										
WS03-Q03	铝料加工图										
WS03-Q04	铝料加工图										
WS03-Q23	铝料加工图										
WS03-Q24	铝料加工图										
WS03-Q33	铝料加工图										
WS03-Q34	铝料加工图										
WS03-Q43	铝料加工图										
WS03-Q44	铝料加工图										
WS03-Q51	铝料加工图										
WS03-Q52	铝料加工图										

PDF 文件使用 "pdfFactory Pro" 试用版本创建 www.fineprint.cn

PDF 文件使用 "pdfFactory Pro" 试用版本创建 www.fineprint.cn

PDF 文件使用 "pdfFactory Pro" 试用版本创建 www.fineprint.cn

PDF 文件使用 "pdfFactory Pro" 试用版本创建 www.fineprint.cn

PDF 文件使用 "pdfFactory Pro" 试用版本创建 www.fineprint.cn

PDF 文件使用 "pdfFactory Pro" 试用版本创建 www.fineprint.cn

		-									
		-									
PDF 文件使用 "pdfFactory Pro" 试用版本创建 www.fineprint.cn

美特鋁質有限公司 MIDI Aluminium Fabricator Ltd.														
								工程號	J856	類別		物料號	M1	
								地盘	天榮站	制圖	李傳鵬	2022-11-26	圖號	CW-101
修改	-			採用工廠		地盤	✓	图纸名称	单元组装图	復核	練松文	2022-11-27	數量	-
日期	-			材料颜色	-			材料	-	批准	林仁安	2022-11-28	單件重量	- (KG)

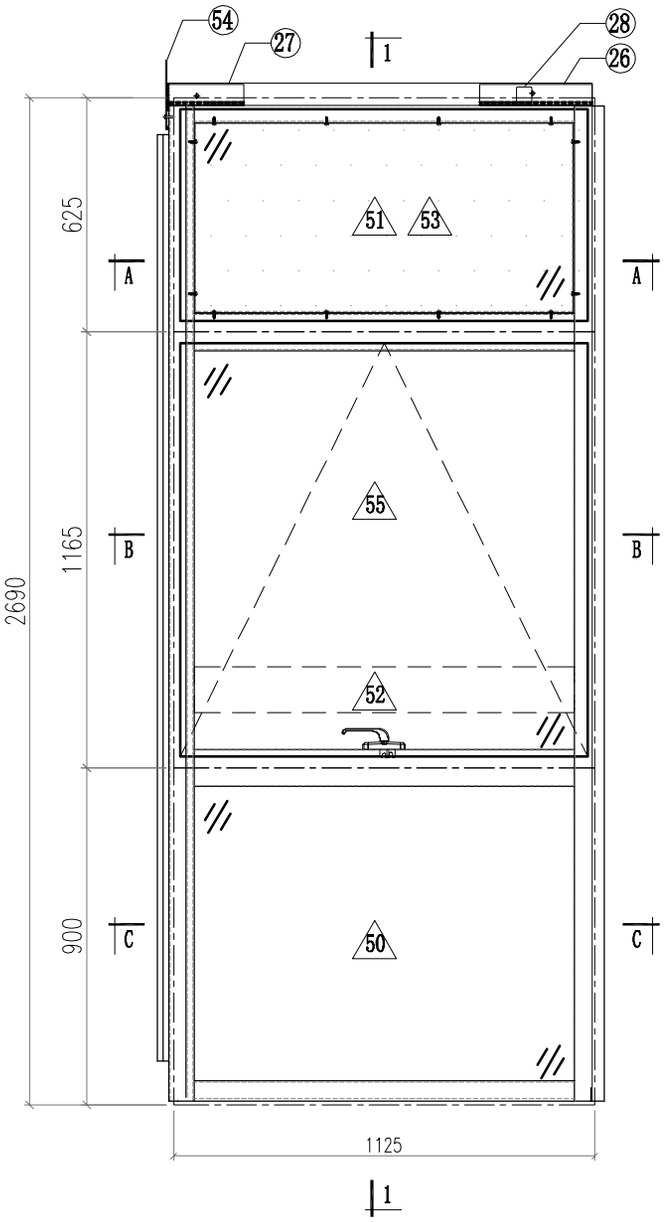

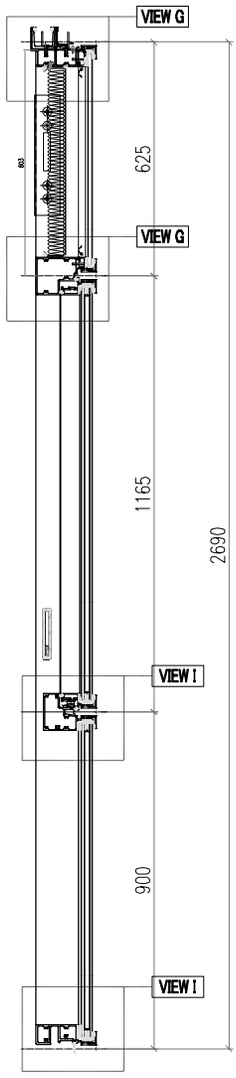

SECTION 1-1

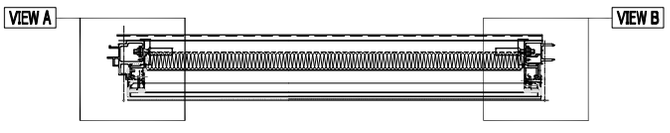

SECTION A-A

SECTION B-B

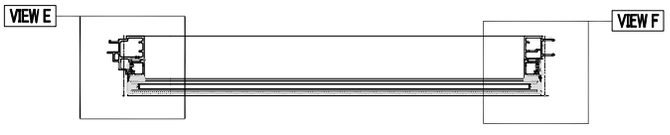

SECTION C-C

VIEW A

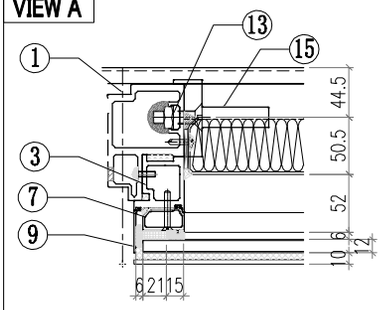

VIEW B

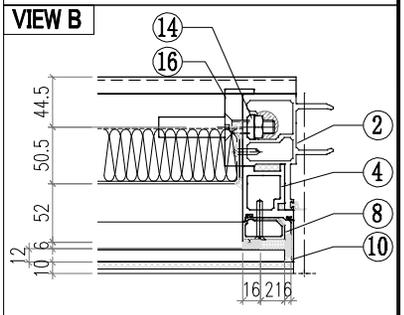

VIEW C

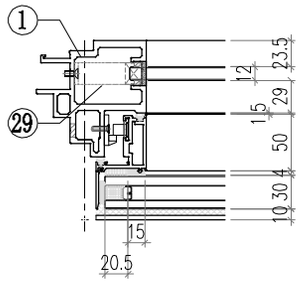

VIEW D

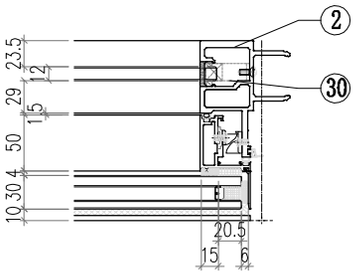

VIEW E

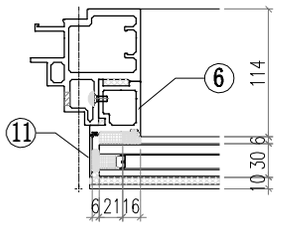

PDF 文件使用 "pdfFactory Pro" 试用版本创建 www.fineprint.cn

美特鋁質有限公司 MIDI Aluminium Fabricator Ltd.													
				工程號	J856	類別		物料號	M1				
				地盤	天榮站	制圖	李傳鵬	2022-11-26	圖號	CW-101A			
修改	-			採用工廠		地盤	✓	图纸名称	单元组装图	復核	練松文	2022-11-27	數量	-		
日期	-			材料颜色	-			材料	-	批准	林仁安	2022-11-28	單件重量	-	(KG)	

VIEW F

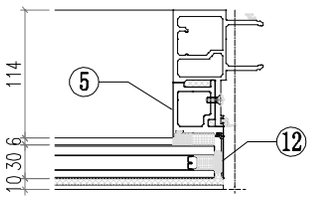

VIEW G

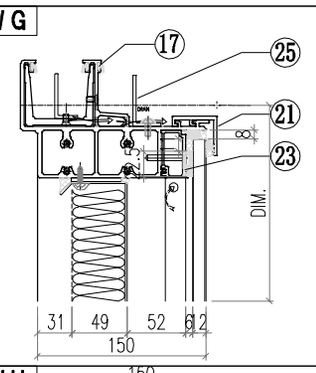

VIEW H

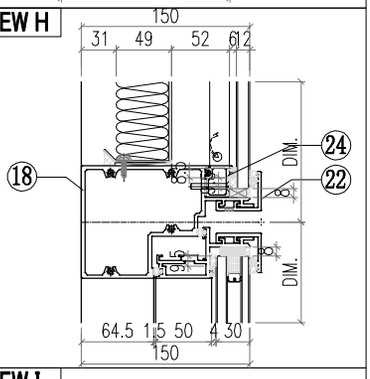

VIEW I

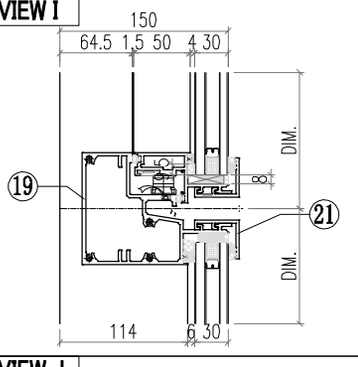

VIEW J

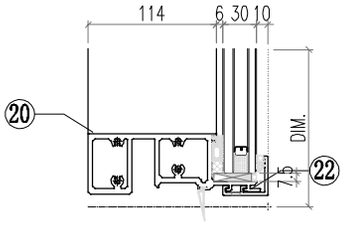

序号	模号	编号	长度	数量
1	AM06A	AM06A-Q01	2657	1
2	AM01A	AM01A-Q01	2657	1
3	AD06	AD06-001	597.7	1
4	AD06	AD06-002	597.7	1
5	AD06	AD06-003	875	1
6	AD06	AD06-004	875	1
7	AD01	AD01-001	580.5	1
8	AD01	AD01-002	580.5	1
9	AC01	AC01-001	596.8	1
10	AC01	AC01-002	596.8	1
11	AC01	AC01-003	871.8	1
12	AC01	AC01-004	871.8	1
13	MS01	MS01-001	320	1
14	MS01	MS01-002	320	1
15	AB03	AB03-Q01	320	1
16	AB03	AB03-Q02	320	1
17	AT01	AT01-Q01	1130.5	1
18	AT04	AT04-Q01	1099.2	1
19	AT05	AT05-Q01	1099.2	1
20	AT02	AT02-Q01	1099.2	1
21	AC03	AC03-Q01	1105	2
22	AC03	AC03-Q02	1105	2
23	AD03	AD03-Q01	1014.5	1
24	AD04	AD04-Q01	1014.5	1
25	40*20*3铝角	LJ01-Q01	1030.5	1
26	GS01	GS01-001	300	1
27	GS01	GS01-002	150	1
28	J40x20x3	J40x20-001	39.5	1
29	J60x38x3	J60x38-002	15	1
30	J60x38x3	J60x38-003	15	1
50		PT-GL1-C01		1
51		PT-GL4-C01		1
52		PT-GL5-C01		1
53		J856-LB-01		1
54		LB-AT03-Z02		1
55		KW-003		1

PDF 文件使用 "pdfFactory Pro" 试用版本创建 www.fineprint.cn

美特鋁質有限公司 MIDI Aluminium Fabricator Ltd.								工程號	J856	類別		物料號	M1		
								地盘	天榮站	制圖	李傳鵬	2022-11-26	圖號	CW-102	
修改	-			採用工廠		地盤	✓	图纸名称	单元组装图	復核	練松文	2022-11-27	數量	-	
日期	-			材料颜色	-			材料	-	批准	林仁安	2022-11-28	單件重量	-	(KG)

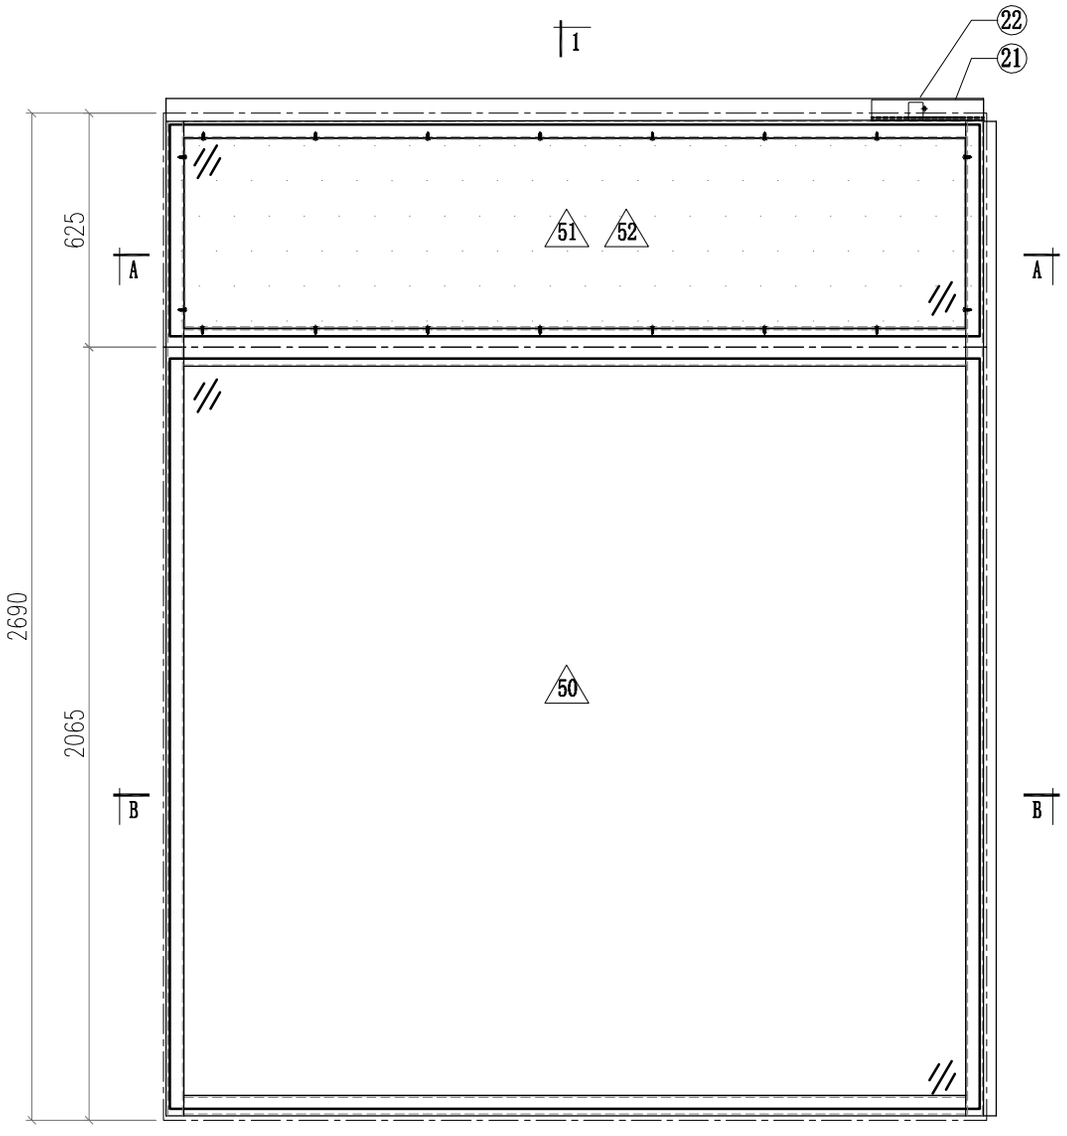

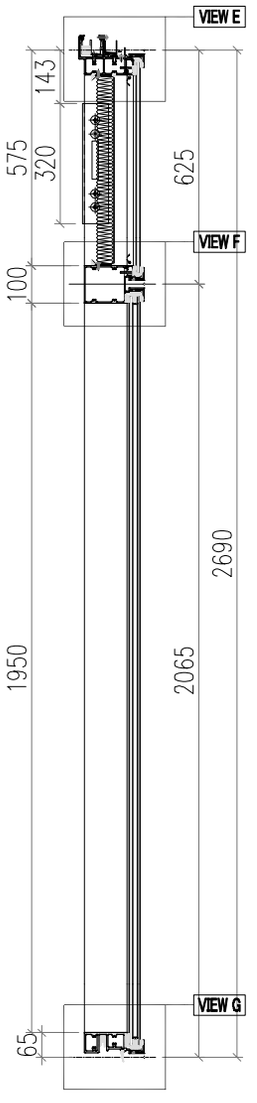

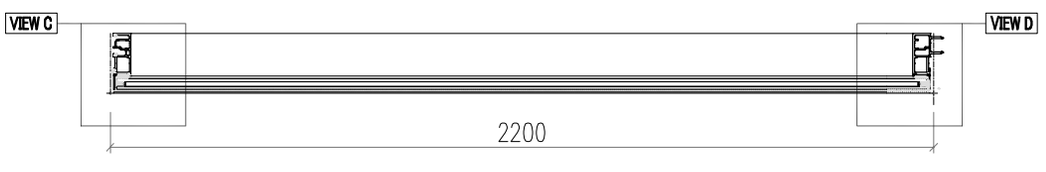

SECTION B–B

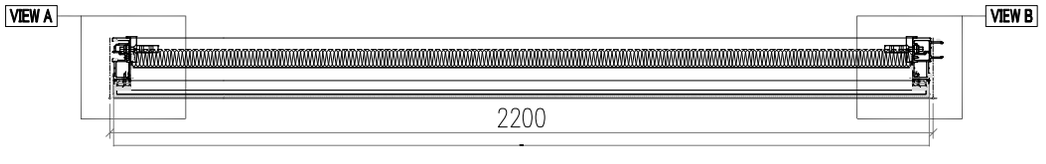

SECTION A–A

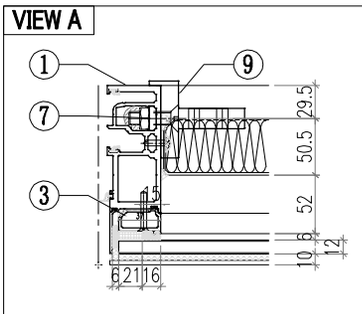

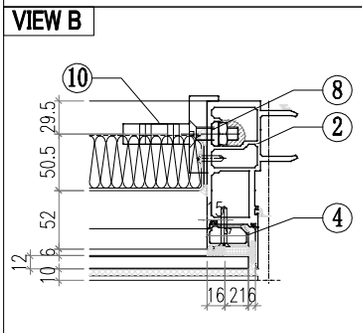

PDF 文件使用 "pdfFactory Pro" 试用版本创建 www.fineprint.cn

美特鋁質有限公司 MIDI Aluminium Fabricator Ltd.														
修改	-			採用工廠		地盤	✓	工程號	J856	類別		物料號	M1	
日期	-			材料顏色	-			地盤	天榮站	制圖	李傳鵬	2022-11-26	圖號	CW-102A
								图纸名称	单元组装图	復核	練松文	2022-11-27	數量	-
								材料	-	批准	林仁安	2022-11-28	單件重量	- (KG)

VIEW C

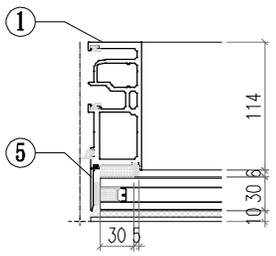

VIEW D

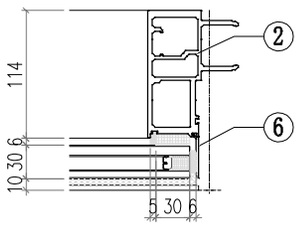

VIEW E

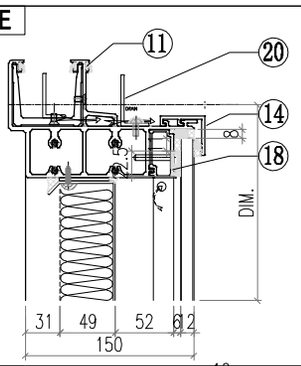

VIEW F

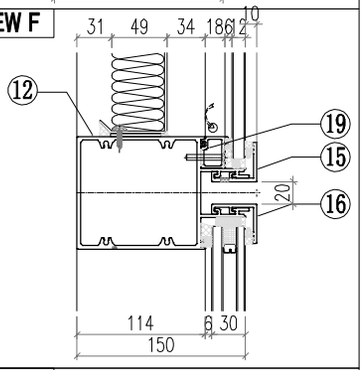

VIEW G

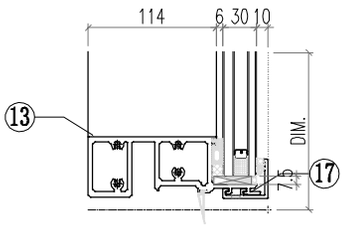

序号	模号	编号	长度	数量
1	AM02	AM02-Q01	2657	1
2	AM01	AM01-Q01	2657	1
3	AD01	AD01-001	580.5	1
4	AD01	AD01-002	580.5	1
5	AC01	AC01-205	2661.8	1
6	AC01	AC01-206	2661.8	1
7	MS01	MS01-001	320	1
8	MS01	MS01-002	320	1
9	AB03	AB03-Q01	320	1
10	AB03	AB03-Q02	320	1
11	AT01	AT01-Q02	2185	1
12	AT03	AT03-Q01	2175	1
13	AT02	AT02-Q02	2175	1
14	AC03	AC03-Q03	2179.6	1
15	AC03	AC03-Q04	2179.6	1
16	AC03	AC03-Q05	2179.6	1
17	AC03	AC03-Q06	2179.6	1
18	AD03	AD03-Q02	2089	1
19	AD04	AD04-Q02	2089	1
20	40*20*3铝角	LJ01-Q02	2085	1
21	GS01	GS01-001	300	1
22	J40x20x3	J40x20-001	40	1
23				
24				
50		**PT-GL1a-C01**		1
51		**PT-GL4-C02**		1
52		**J856-LB-02**		1

PDF 文件使用 "pdfFactory Pro" 试用版本创建 www.fineprint.cn

美特鋁質有限公司 MIDI Aluminium Fabricator Ltd.								工程號	J856	類別		物料號	M1		
								地盘	天榮站	制圖	李傳鵬	2022-11-26	圖號	CW-103	
修改	-			採用工廠		地盤	✓	图纸名称	单元组装图	復核	練松文	2022-11-27	數量	-	
日期	-			材料颜色	-			材料	-	批准	林仁安	2022-11-28	單件重量	-	(KG)

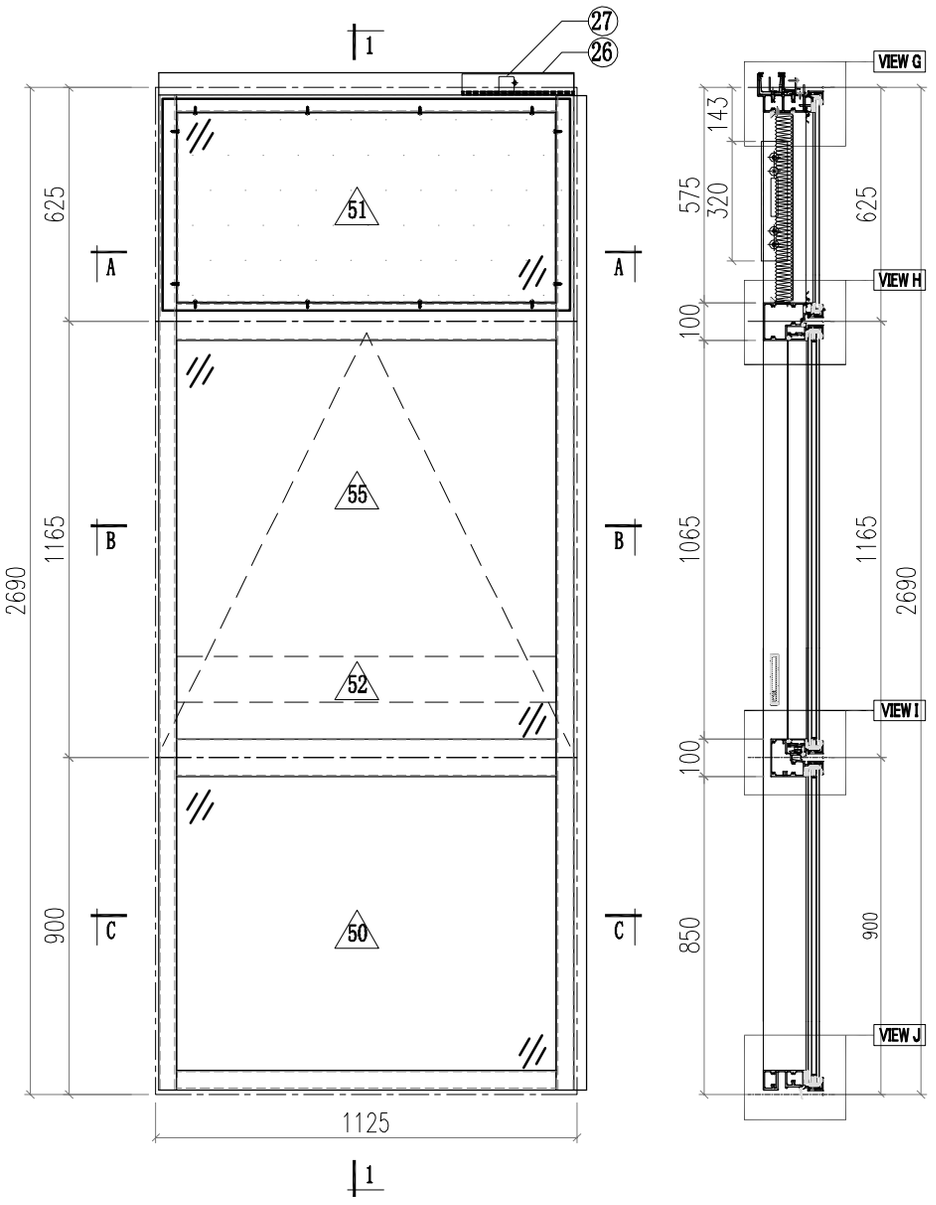

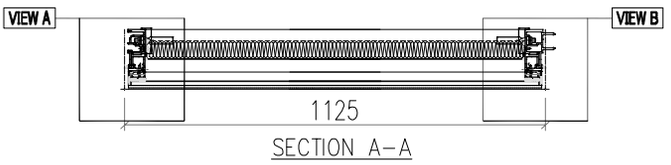

SECTION A-A

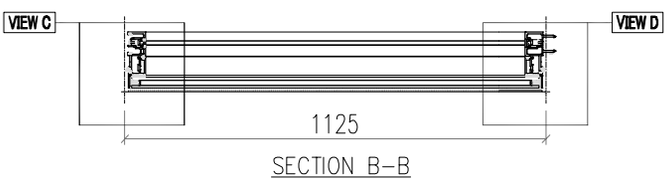

SECTION B-B

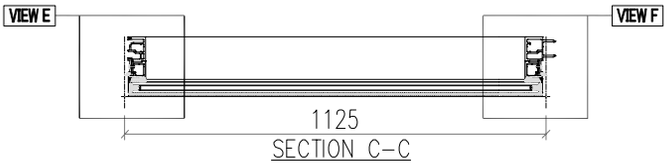

SECTION C-C

VIEW A

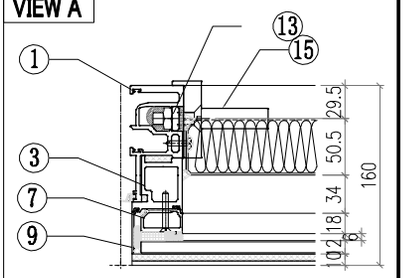

VIEW B

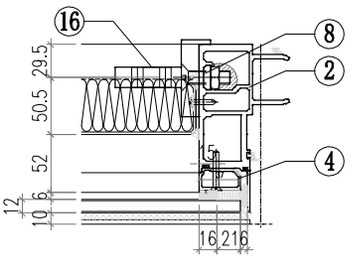

VIEW C

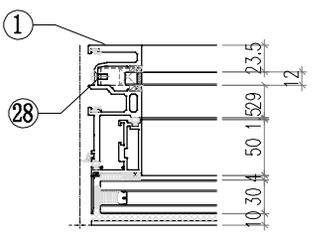

VIEW D

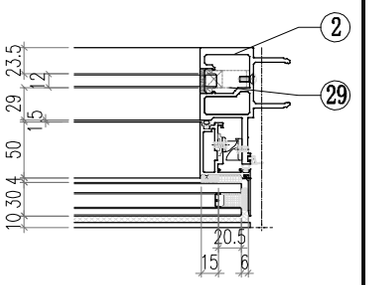

VIEW E

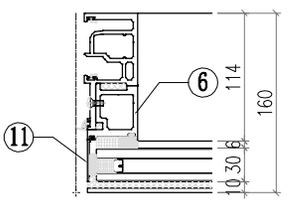

PDF 文件使用 "pdfFactory Pro" 试用版本创建 www.fineprint.cn

美特鋁質有限公司 MIDI Aluminium Fabricator Ltd.													
工程號	J856	類別		物料號	M1								
地盤	天榮站	制圖	李傳鵬	2022-11-26	圖號	CW-103A							
修改	-	採用工廠		地盤	✓	图纸名称	单元组装图	復核	練松文	2022-11-27	數量	-	
日期	-	材料顏色	-			材料	-	批准	林仁安	2022-11-28	單件重量	-	(KG)

VIEW F

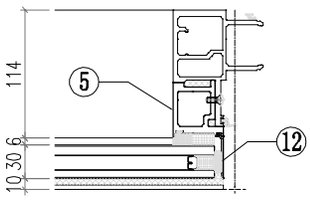

VIEW G

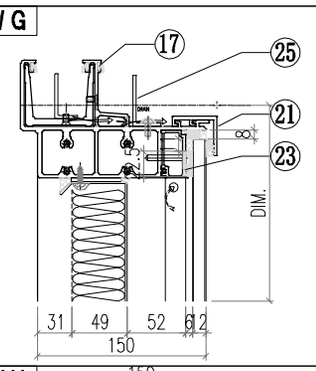

VIEW H

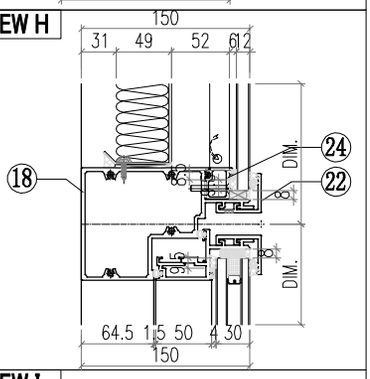

VIEW I

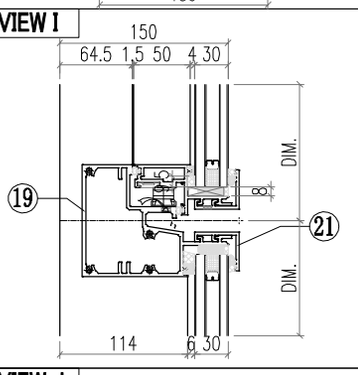

VIEW J

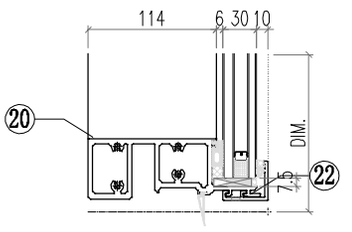

序号	模号	编号	长度	数量
1	AM02A	AM02A-Q01	2657	1
2	AM01A	AM01A-Q02	2657	1
3	AD06	AD06-001	597.7	1
4	AD06	AD06-002	597.7	1
5	AD06	AD06-003	875	1
6	AD06	AD06-004	875	1
7	AD01	AD01-001	580.5	1
8	AD01	AD01-002	580.5	1
9	AC01	AC01-001	596.8	1
10	AC01	AC01-002	596.8	1
11	AC01	AC01-003	871.8	1
12	AC01	AC01-004	871.8	1
13	MS01	MS01-001	320	1
14	MS01	MS01-002	320	1
15	AB03	AB03-Q01	320	1
16	AB03	AB03-Q02	320	1
17	AT01	AT01-Q03	1110	1
18	AT04	AT04-Q02	1100	1
19	AT05	AT05-Q02	1100	1
20	AT02	AT02-Q03	1100	1
21	AC03	AC03-Q01	1105	2
22	AC03	AC03-Q02	1105	2
23	AD03	AD03-Q03	1014	1
24	AD04	AD04-Q03	1014	1
25	40*20*3铝角	LJ01-Q03	1010	1
26	GS01	GS01-001	300	1
27	J40x20x3	J40x20-001	39.5	1
28	J60x38x3	J60x38-002	15	1
29	J60x38x3	J60x38-003	15	1
30				
50		**PT-GL1-C01**		1
51		**PT-GL4-C01**		1
52		**PT-GL5-C01**		1
53		**J856-LB-01**		1
54		**KW-003**		1

PDF 文件使用 "pdfFactory Pro" 试用版本创建 www.fineprint.cn

美特鋁質有限公司 MIDI Aluminium Fabricator Ltd.														
								工程號	J856	類別		物料號	M1	
								地盘	天榮站	制圖	李傳鵬	2022-11-26	圖號	CW-104
修改	-			採用工廠		地盤	✓	图纸名称	单元组装图	復核	練松文	2022-11-27	數量	-
日期	-			材料颜色	-			材料	-	批准	林仁安	2022-11-28	單件重量	- (KG)

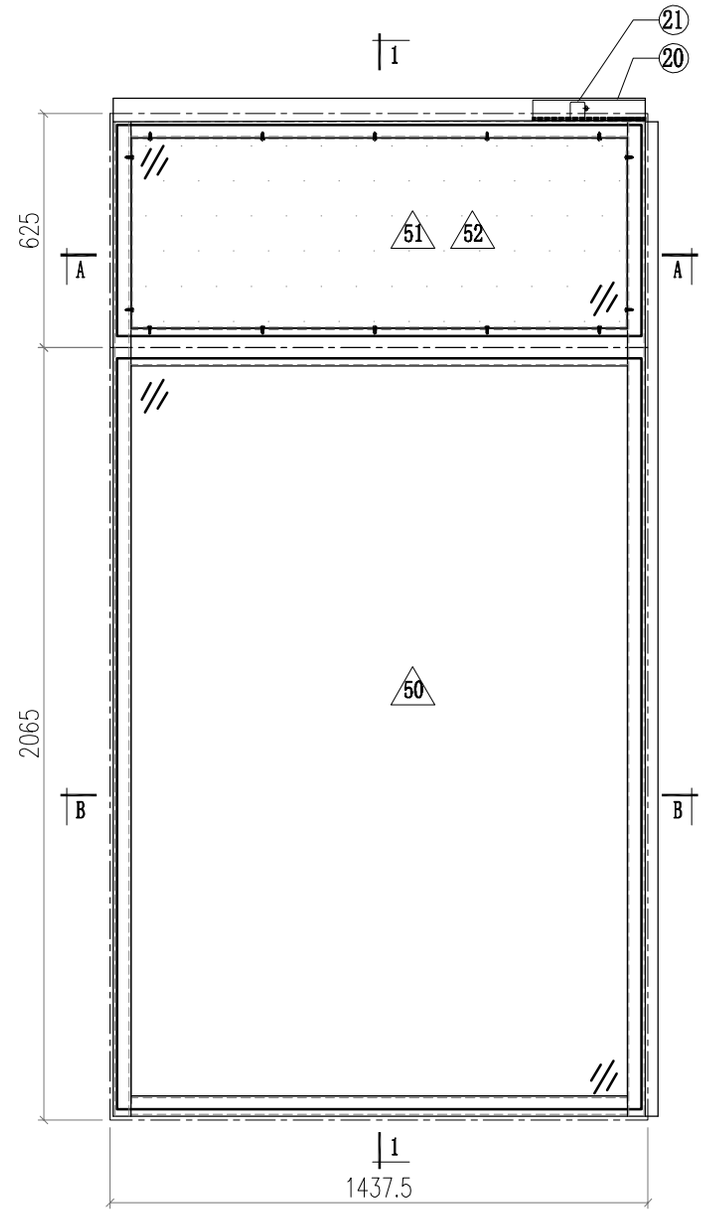

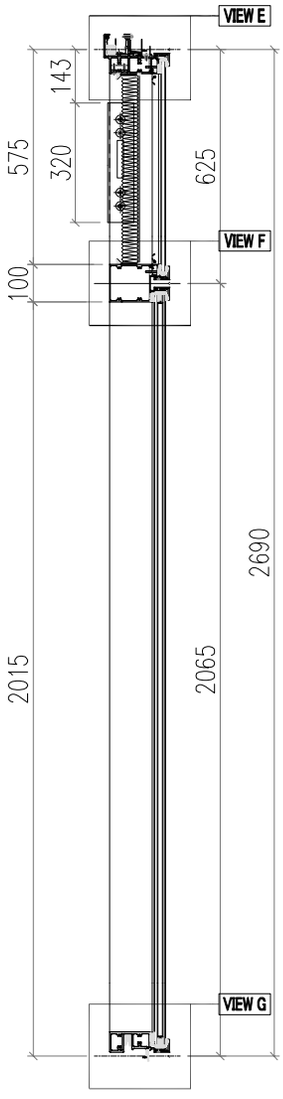

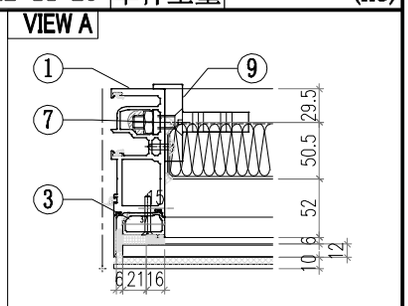

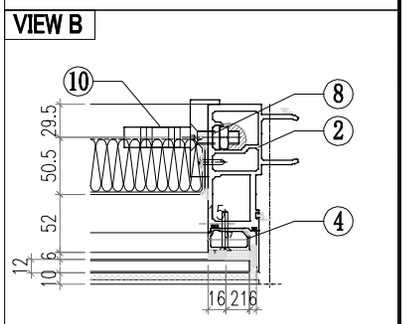

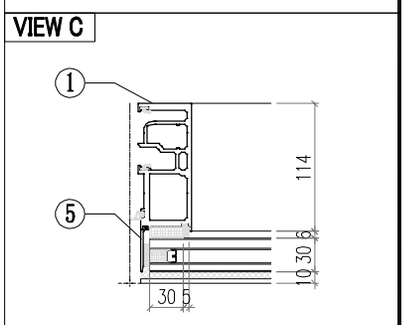

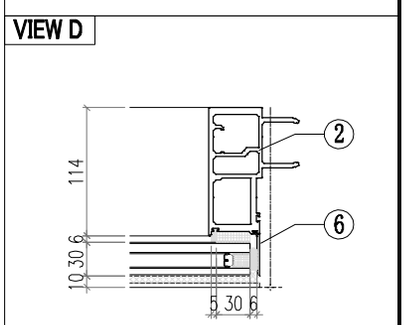

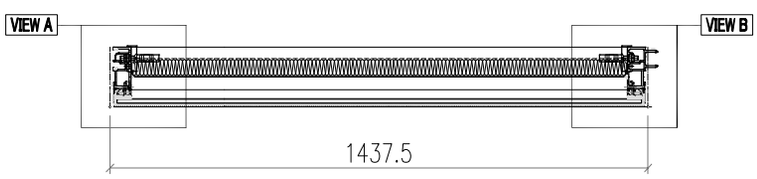

SECTION A–A

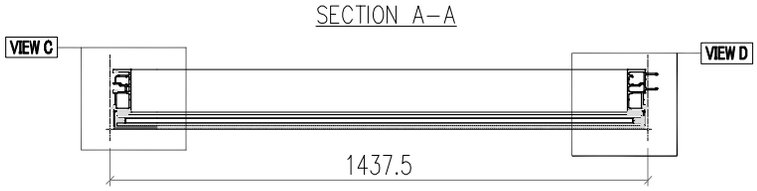

SECTION B–B

PDF 文件使用 "pdfFactory Pro" 试用版本创建 www.fineprint.cn

美特鋁質有限公司 MIDI Aluminium Fabricator Ltd.														
								工程號	J856	類別		物料號	M1	
								地盘	天榮站	制圖	李傳鵬	2022-11-26	圖號	CW-104A
修改	-			採用工廠		地盤	✓	图纸名称	单元组装图	復核	練松文	2022-11-27	數量	-
日期	-			材料颜色	-			材料	-	批准	林仁安	2022-11-28	單件重量	- (KG)

VIEW E

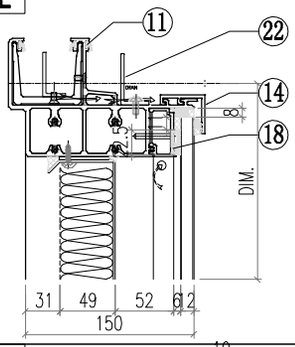

VIEW F

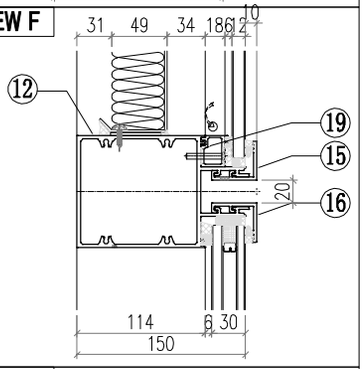

VIEW G

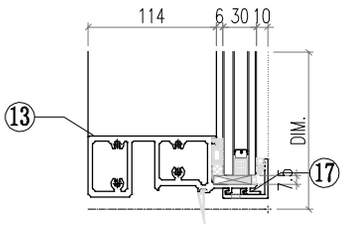

序号	模号	编号	长度	数量
1	AM02	AM02-Q02	2657	1
2	AM01	AM01-Q02	2657	1
3	AD01	AD01-001	580.5	1
4	AD01	AD01-002	580.5	1
5	AC01	AC01-205	2661.8	1
6	AC01	AC01-206	2661.8	1
7	MS01	MS01-001	320	1
8	MS01	MS01-002	320	1
9	AB03	AB03-Q01	320	1
10	AB03	AB03-Q02	320	1
11	AT01	AT01-Q04	1422.5	1
12	AT03	AT03-Q02	1412.5	1
13	AT02	AT02-Q04	1412.5	1
14	AC03	AC03-Q07	1417.5	1
15	AC03	AC03-Q08	1417.5	1
16	AC03	AC03-Q09	1417.5	1
17	AC03	AC03-Q10	1417.5	1
18	AD03	AD03-Q02	1326.5	1
19	AD04	AD03-Q04	1326.5	1
20	40*20*3铝角	LJ01-Q04	1322.5	1
21	GS01	GS01-001	300	1
22	J40x20x3	J40x20-001	39.5	1
23				
24				
50		**PT-GL1-C05**		1
51		**PT-GL4-C03**		1
52		**J856-LB-03**		1

PDF 文件使用 "pdfFactory Pro" 试用版本创建 www.fineprint.cn

美特鋁質有限公司 MIDI Aluminium Fabricator Ltd.														
修改	-			採用工廠		地盤	✓	工程號	J856	類別		物料號	M1	
日期	-			材料顏色	-			地盤	天榮站	制圖	李傳鵬	2022-11-26	圖號	CW-105
								图纸名称	单元组装图	復核	練松文	2022-11-27	數量	-
								材料	-	批准	林仁安	2022-11-28	單件重量	- (KG)

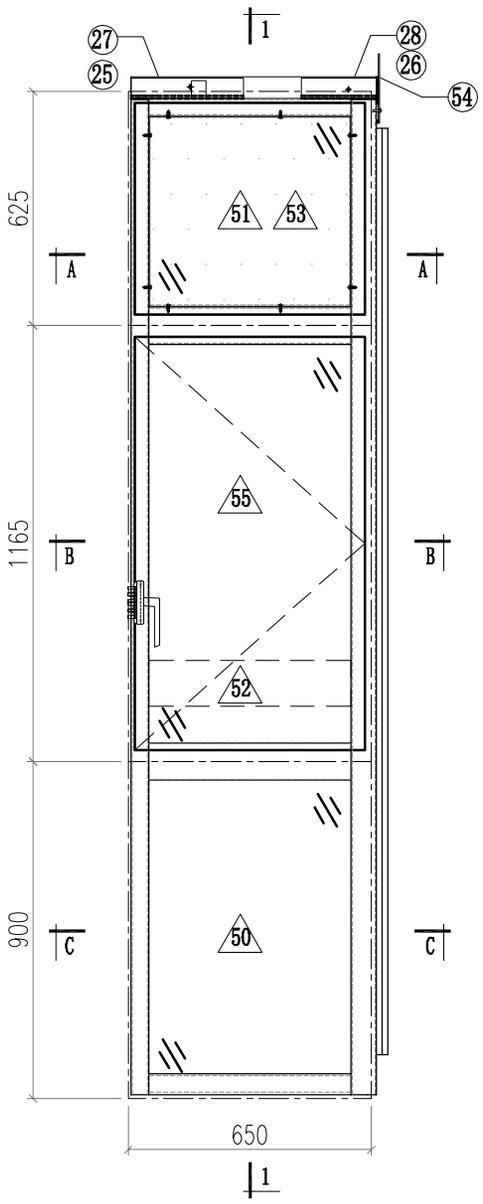

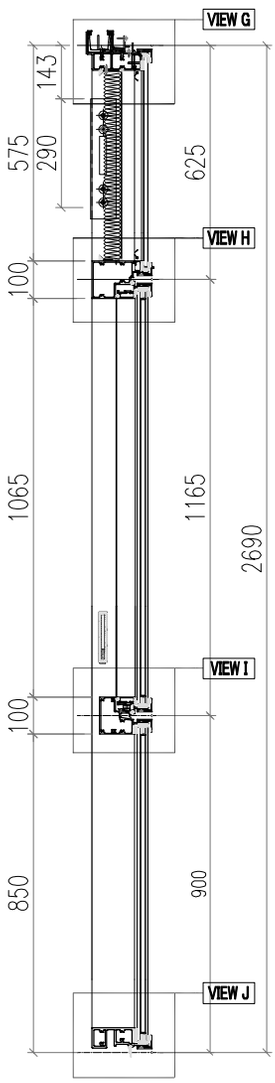

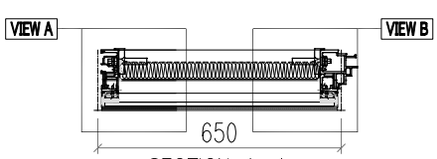

SECTION A–A

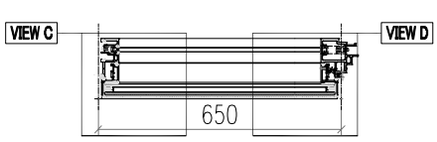

SECTION B–B

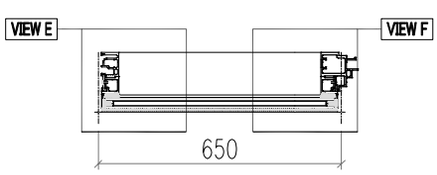

SECTION C–C

VIEW A

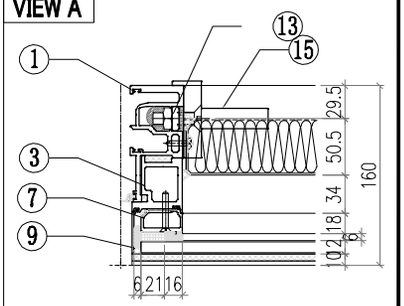

VIEW B

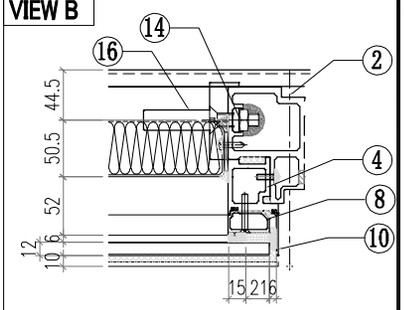

VIEW C

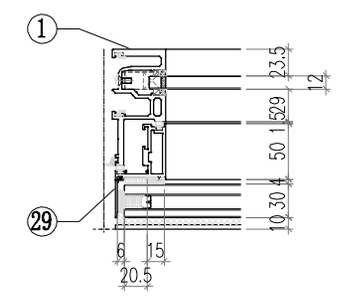

VIEW D

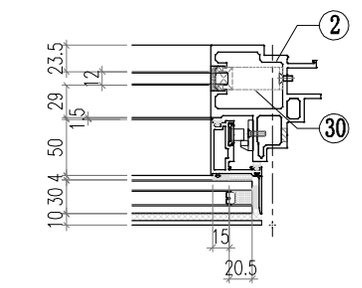

VIEW E

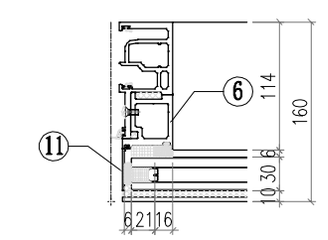

PDF 文件使用 "pdfFactory Pro" 试用版本创建 www.fineprint.cn

美特鋁質有限公司 MIDI Aluminium Fabricator Ltd.													
工程號	J856	類別		物料號	M1								
地盘	天榮站	制圖	李傳鵬	2022-11-26	圖號	CW-105A							
修改	-			採用工廠		地盤	✓	图纸名称	单元组装图	復核	練松文	2022-11-27	數量	-		
日期	-			材料颜色	-			材料	-	批准	林仁安	2022-11-28	單件重量	-	(KG)	

VIEW F

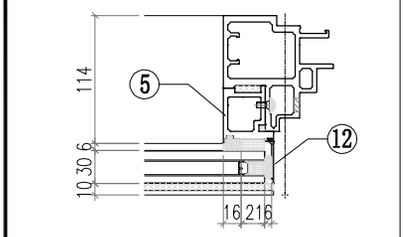

VIEW G

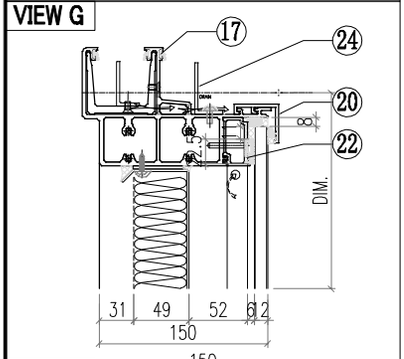

VIEW H

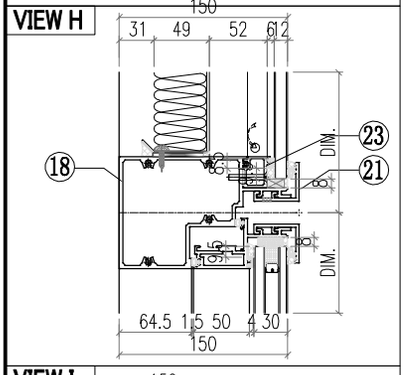

VIEW I

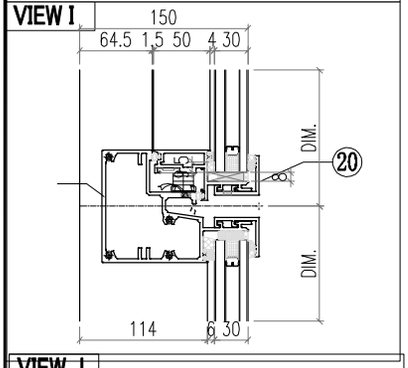

VIEW J

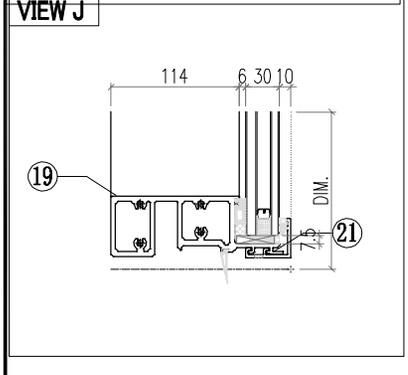

序号	模号	编号	长度	数量
1	AM02A	AM02A-Q01	2657	1
2	AM06A	AM06A-T01	2657	1
3	AD06	AD06-001	597.7	1
4	AD06	AD06-002	597.7	1
5	AD06	AD06-003	875	1
6	AD06	AD06-004	875	1
7	AD01	AD01-001	580.5	1
8	AD01	AD01-002	580.5	1
9	AC01	AC01-001	596.8	1
10	AC01	AC01-002	596.8	1
11	AC01	AC01-003	871.8	1
12	AC01	AC01-004	871.8	1
13	MS01	MS01-001	320	1
14	MS01	MS01-002	320	1
15	AB03	AB03-Q01	320	1
16	AB03	AB03-Q02	320	1
17	AT01	AT01-Q05	655.5	1
18	AT04	AT04-Q03	625	1
19	AT05	AT05-Q03	625	1
20	AT02	AT02-Q05	625	1
21	AC03	AC03-Q11	630	2
22	AC03	AC03-Q12	630	2
23	AD03	AD03-Q05	539	1
24	AD04	AD04-Q05	539	1
25	40*20*3铝角	LJ01-Q05	555.5	1
26	GS01	GS01-003	250	1
27	J40x20x3	J40x20-003	59	1
28	J60x38x3	J60x38-001	15	1
29	J60x38x3	J60x38-003	15	1
30				
50		**PT-GL1-C02**		1
51		**PT-GL4-C04**		1
52		**PT-GL5-C02**		1
53		**J856-LB-04**		1
54		**LB-AT03-Z02**		1
55		**KW-001**		1

PDF 文件使用 "pdfFactory Pro" 试用版本创建 www.fineprint.cn

美特鋁質有限公司 MIDI Aluminium Fabricator Ltd.														
								工程號	J856	類別		物料號	M1	
								地盘	天榮站	制圖	李傳鵬	2022-11-26	圖號	CW-201
修改	-			採用工廠		地盤	✓	图纸名称	单元组装图	復核	練松文	2022-11-27	數量	-
日期	-			材料颜色	-			材料	-	批准	林仁安	2022-11-28	單件重量	- (KG)

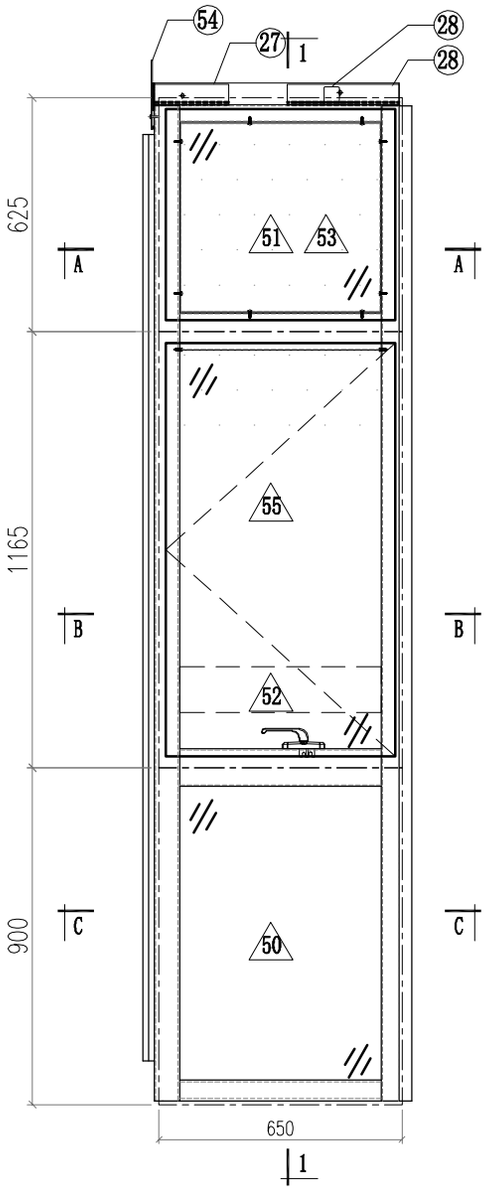

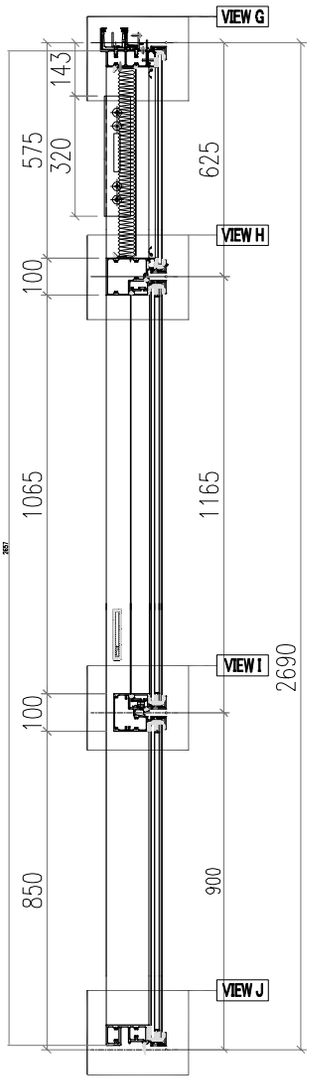

VIEW A

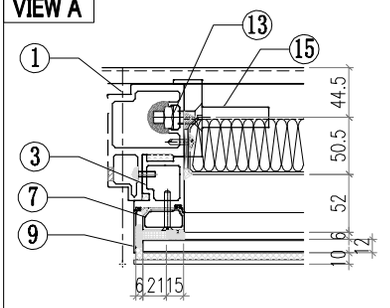

VIEW B

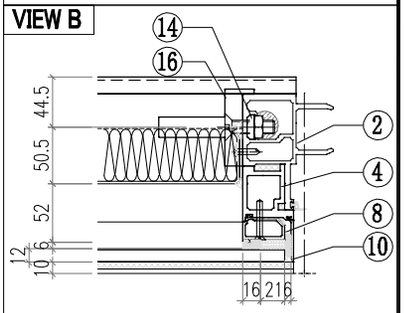

VIEW C

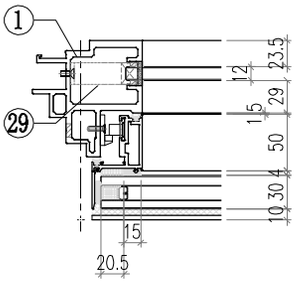

VIEW D

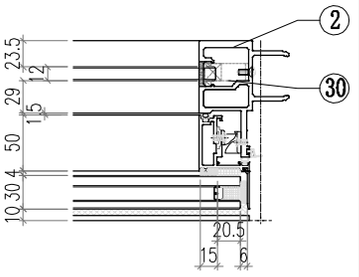

VIEW E

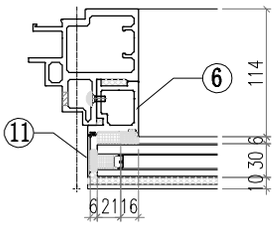

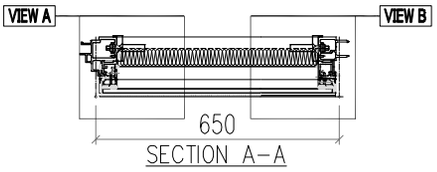

SECTION A-A

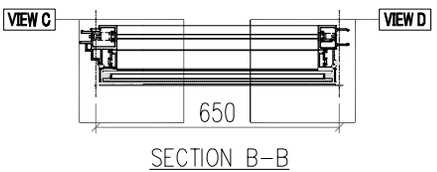

SECTION B-B

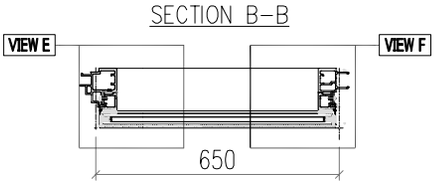

SECTION C-C

PDF 文件使用 "pdfFactory Pro" 试用版本创建 www.fineprint.cn

美特鋁質有限公司 MIDI Aluminium Fabricator Ltd.													
				工程號	J856	類別		物料號	M1				
				地盘	天榮站	制圖	李傳鵬	2022-11-26	圖號	CW-201A			
修改	-			採用工廠		地盤	✓	图纸名称	单元组装图	復核	練松文	2022-11-27	數量	-		
日期	-			材料颜色	-			材料	-	批准	林仁安	2022-11-28	單件重量	-		(KG)

VIEW F

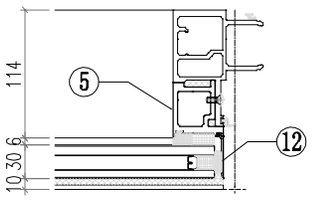

VIEW G

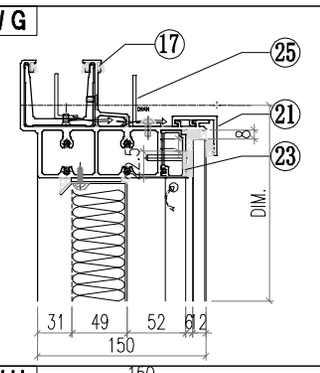

VIEW H

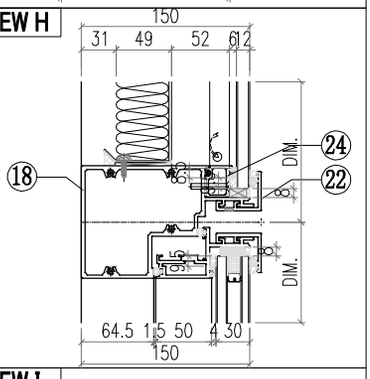

VIEW I

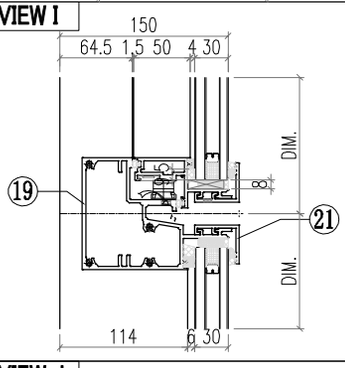

VIEW J

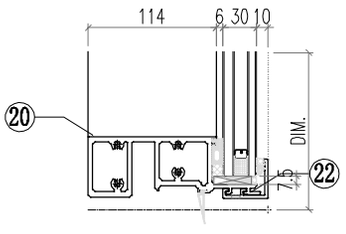

序号	模号	编号	长度	数量
1	AM02A	AM02A-Q12	2657	1
2	AM01A	AM01A-Q03	2657	1
3	AD06	AD06-001	597.7	1
4	AD06	AD06-002	597.7	1
5	AD06	AD06-003	875	1
6	AD06	AD06-004	875	1
7	AD01	AD01-001	580.5	1
8	AD01	AD01-002	580.5	1
9	AC01	AC01-001	596.8	1
10	AC01	AC01-002	596.8	1
11	AC01	AC01-003	871.8	1
12	AC01	AC01-004	871.8	1
13	MS01	MS01-001	320	1
14	MS01	MS01-002	320	1
15	AB03	AB03-Q01	320	1
16	AB03	AB03-Q02	320	1
17	AT01	AT01-Q16	655.5	1
18	AT04	AT04-Q04	625	1
19	AT05	AT05-Q04	625	1
20	AT02	AT02-Q05	625	1
21	AC03	AC03-Q11	630	2
22	AC03	AC03-Q12	630	2
23	AD03	AD03-Q05	539	1
24	AD04	AD04-Q05	539	1
25	40*20*3铝角	LJ01-Q05	555.5	1
26	GS01	GS01-001	300	1
27	GS01	GS01-002	150	1
28	J40x20x3	J40x20-001	39.5	1
29	J60x38x3	J60x38-002	15	1
30	J60x38x3	J60x38-003	15	1
50		**PT-GL1-C02**		1
51		**PT-GL4-C04**		1
52		**PT-GL5-C02**		1
53		**J856-LB-04**		1
54		**LB-AT03-Z02**		1
55		**KW-007**		1

PDF 文件使用 "pdfFactory Pro" 试用版本创建 www.fineprint.cn

美特鋁質有限公司 MIDI Aluminium Fabricator Ltd.								工程號	J856	類別		物料號	M1		
								地盘	天榮站	制圖	李傳鵬	2022-11-26	圖號	CW-202	
修改	-			採用工廠		地盤	✓	图纸名称	单元组装图	復核	練松文	2022-11-27	數量	-	
日期	-			材料颜色	-			材料	-	批准	林仁安	2022-11-28	單件重量	-	(KG)

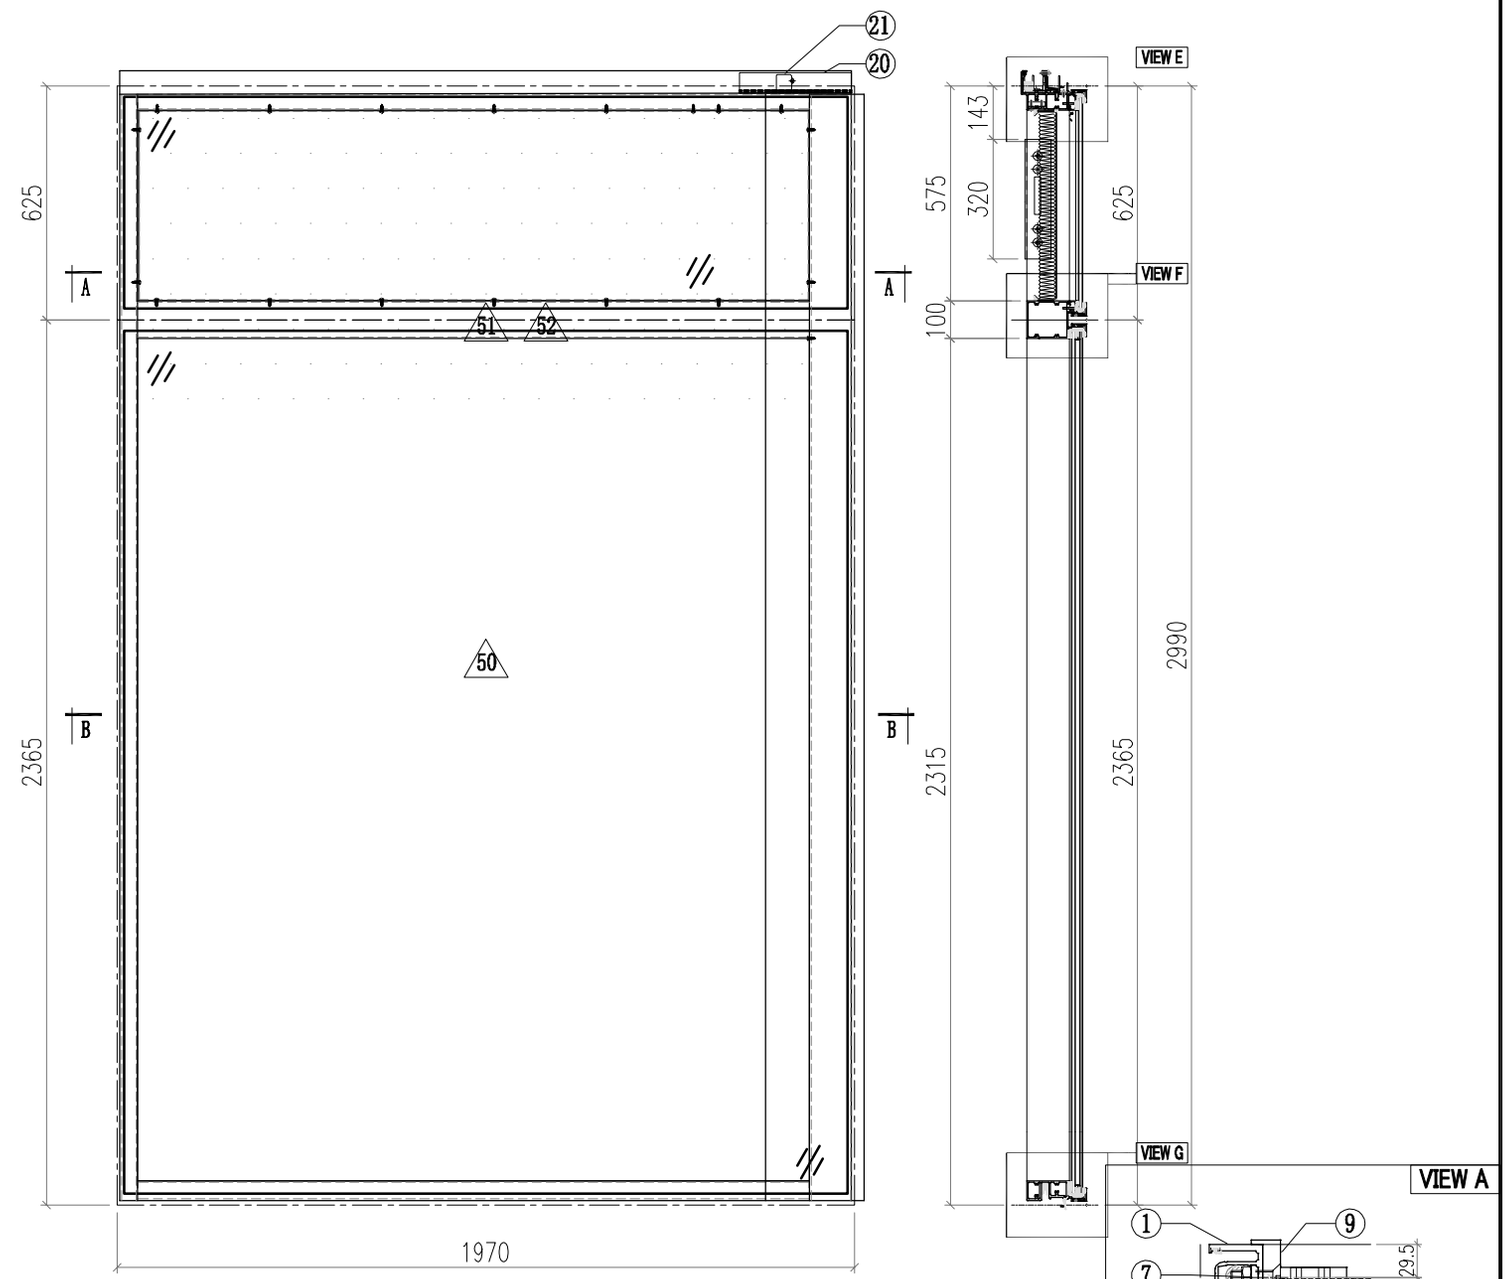

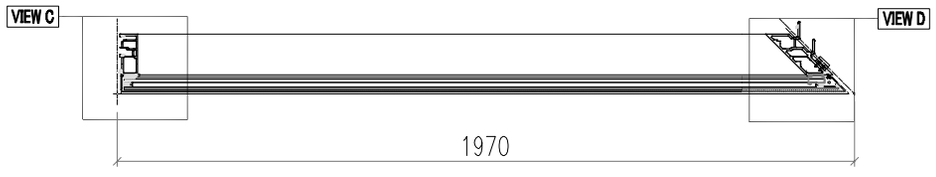

SECTION B-B

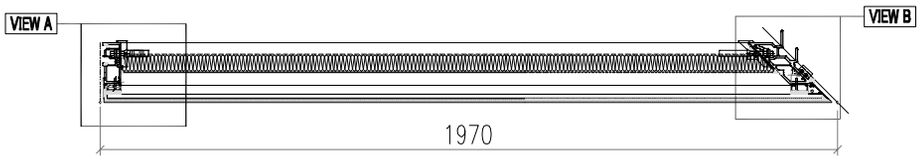

SECTION A-A

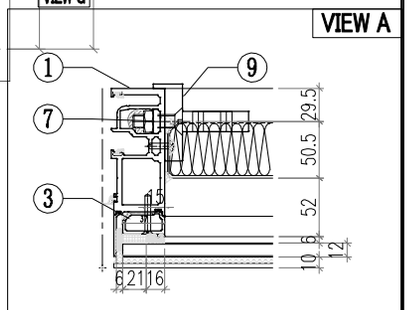

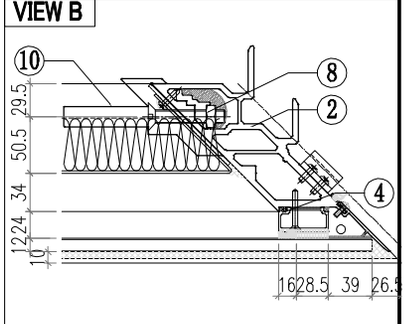

PDF 文件使用 "pdfFactory Pro" 试用版本创建 www.fineprint.cn

美特鋁質有限公司
MIDI Aluminium Fabricator Ltd.

工程號	J856	類別		物料號	M1				
地盘	天榮站	制圖	李傳鵬	2022-11-26	圖號	CW-202A			
图纸名称	单元组装图	復核	練松文	2022-11-27	數量	-			
材料	-	批准	林仁安	2022-11-28	單件重量	-	(KG)		

修改	-			採用工廠		地盤	✓
日期	-			材料颜色	-		

VIEW C

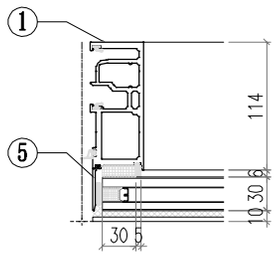

VIEW D

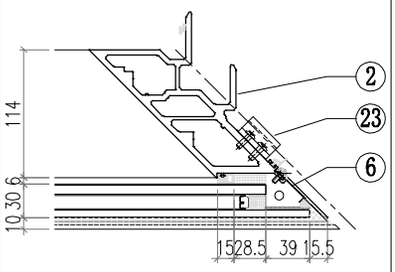

VIEW F

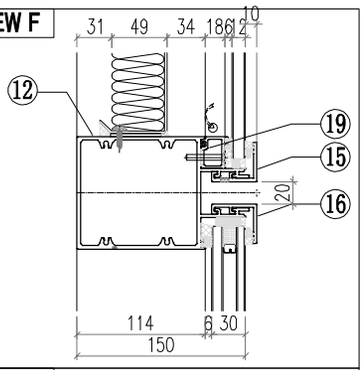

VIEW G

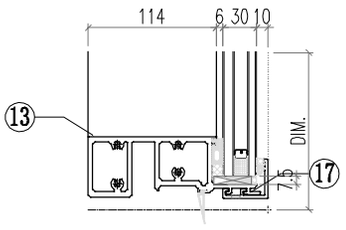

序号	模号	编号	长度	数量
1	AM02	AM02-Q03	2657	1
2	AM03	AM03-Q01	2657	1
3	AD05	AD05-001	580.5	1
4	AD01	AD01-002	580.5	1
5	AC01	AC01-205	2661.8	1
6	AC04	AC04-201	2661.8	1
7	MS02	MS02-001	320	1
8	MS01	MS01-002	320	1
9	AB04	AB04-Q01	320	1
10	AB03	AB03-Q02	320	1
11	AT01	AT01-Q06	1937.7	1
12	AT03	AT03-Q03	1933.1	1
13	AT02	AT02-Q06	1933.1	1
14	AC03	AC03-Q13	1945.8	1
15	AC03	AC03-Q14	1945.8	1
16	AC03	AC03-Q15	1945.8	1
17	AC03	AC03-Q16	1945.8	1
18	AD03	AD03-Q06	1790	1
19	AD04	AD04-Q06	1790	1
20	40*20*3铝角	LJ01-Q06	1782.2	1
21	GS01	GS01-004	250	1
22	J40x20x3	J40x20-002	37.5	1
23	AJ01	AJ01-Q01	35	4
24				
50		**PT-GL1-C07**		1
51		**PT-GL4-C12**		1
52		**J856-LB-15**		1

PDF 文件使用 "pdfFactory Pro" 试用版本创建 www.fineprint.cn

美特鋁質有限公司 MIDI Aluminium Fabricator Ltd.														
								工程號	J856	類別		物料號	M1	
								地盘	天榮站	制圖	李傳鵬	2022-11-26	圖號	CW-203
修改	-			採用工廠		地盤	✓	图纸名称	单元组装图	復核	練松文	2022-11-27	數量	-
日期	-			材料颜色	-			材料	-	批准	林仁安	2022-11-28	單件重量	- (KG)

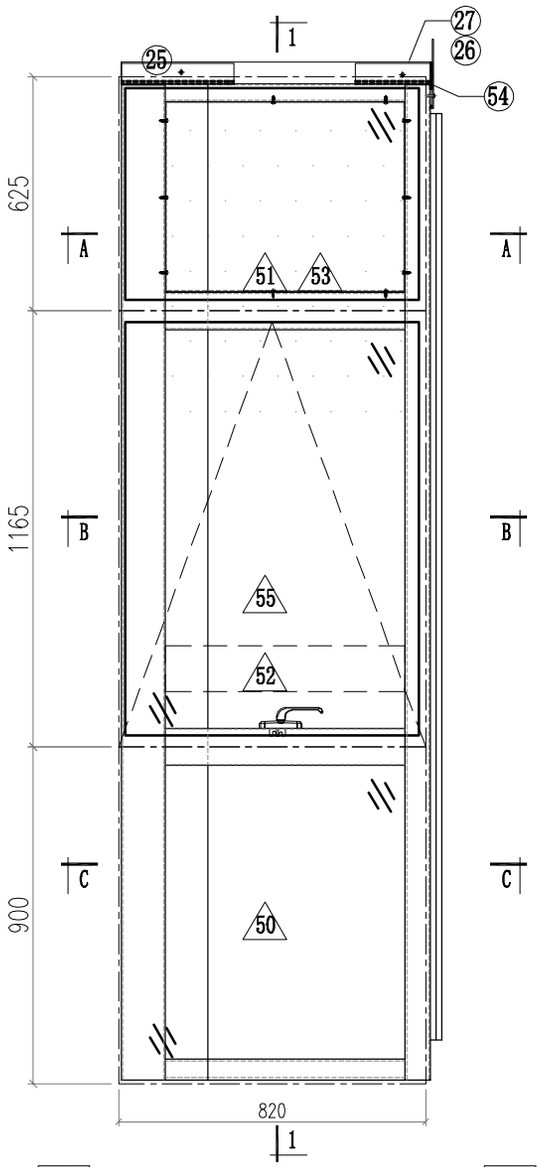

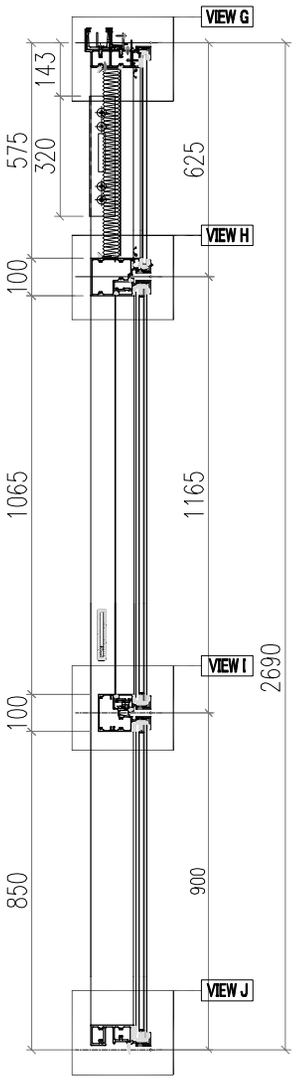

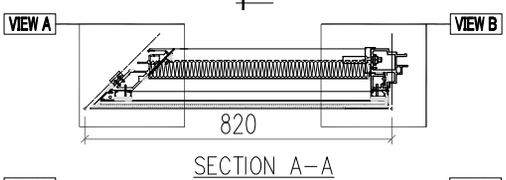

SECTION A-A

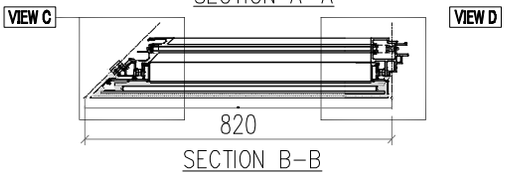

SECTION B-B

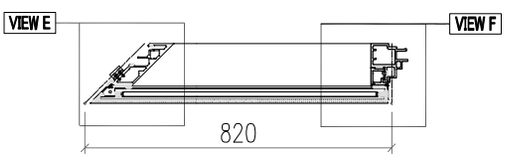

SECTION C-C

VIEW A

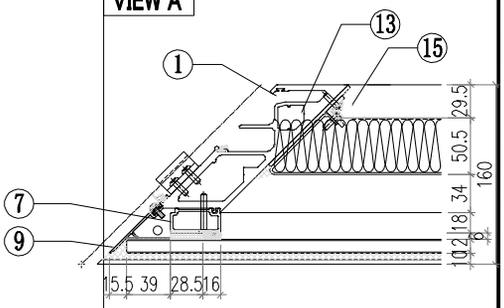

VIEW B

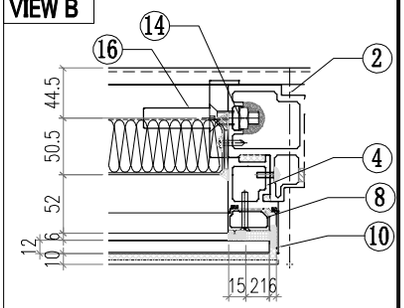

VIEW C

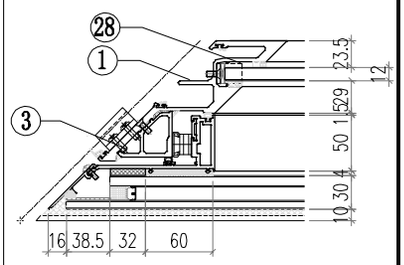

VIEW D

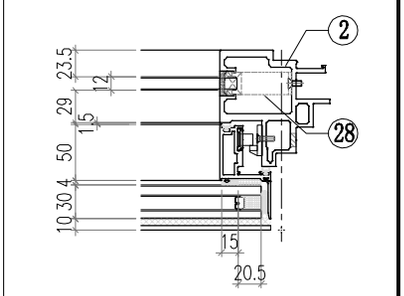

VIEW E

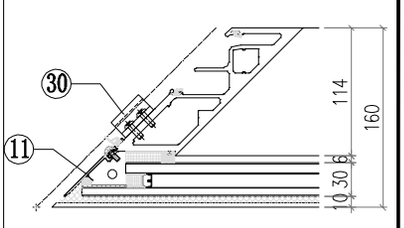

PDF 文件使用 "pdfFactory Pro" 试用版本创建 www.fineprint.cn

美特鋁質有限公司 MIDI Aluminium Fabricator Ltd.														
修改	-			採用工廠		地盤	✓	工程號	J856	類別		物料號	M1	
日期	-			材料顏色	-			地盤	天榮站	制圖	李傳鵬	2022-11-26	圖號	CW-203A
								图纸名称	单元组装图	復核	練松文	2022-11-27	數量	-
								材料	-	批准	林仁安	2022-11-28	單件重量	- (KG)

VIEW F

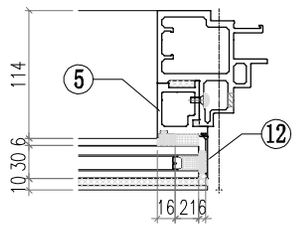

VIEW G

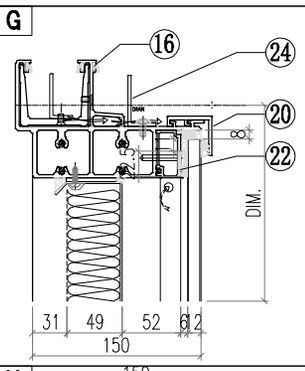

VIEW H

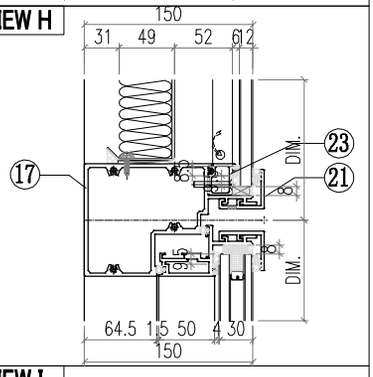

VIEW I

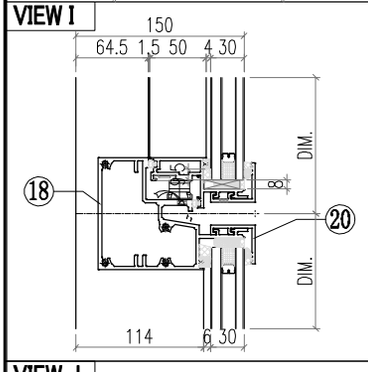

VIEW J

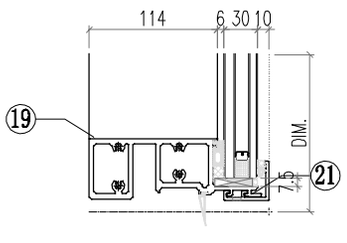

序号	模号	编号	长度	数量
1	AM04	AM04-Q01	2657	1
2	AM06A	AM06A-T02	2657	1
3	AD02	AD02-001	1140	1
4	AD06	AD06-002	597.7	1
5	AD06	AD06-004	875	1
6	AD01	AD01-001	580.5	1
7	AD05	AD05-002	580.5	1
8	AC04	AC04-003	596.8	1
9	AC01	AC01-002	596.8	1
10	AC04	AC04-005	871.8	1
11	AC01	AC01-004	871.8	1
12	MS01	MS01-001	320	1
13	MS03	MS03-001	320	1
14	AB03	AB03-Q01	320	1
15	AB04	AB04-Q01	320	1
16	AT01	AT01-Q07	808.3	1
17	AT04	AT04-Q05	782.8	1
18	AT05	AT05-Q05	782.8	1
19	AT02	AT02-Q07	782.8	1
20	AC03	AC03-Q17	795.9	2
21	AC03	AC03-Q18	795.9	2
22	AD03	AD03-Q07	640	1
23	AD04	AD04-Q07	640	1
24	40*20*3铝角	LJ01-Q07	658	1
25	GS01	GS01-001	300	1
26	GS01	GS01-005	250	1
27	J40x20x3	J40x20-003	59	1
28	J60x38x3	J60x38-003	15	1
29	J60x38x3	J60x38-004	15	1
30	AJ01	AJ01-Q02	35	4
50		**PT-GL4-C13**		1
51		**PT-GL5-C03**		1
52		**PT-GL1-C10**		1
53		**J856-LB-16**		1
54		**LB-AT03-Z02**		1
55		**KW-005**		1

PDF 文件使用 "pdfFactory Pro" 试用版本创建 www.fineprint.cn

美特鋁質有限公司 MIDI Aluminium Fabricator Ltd.											
工程號	J856	類別		物料號	M1						
地盘	天榮站	制圖	李傳鵬	2022-11-26	圖號	CW-204					
图纸名称	单元组装图	復核	練松文	2022-11-27	數量	-					
材料	-	批准	林仁安	2022-11-28	單件重量	-	(KG)				

修改	-			採用工廠		地盤	✓
日期	-			材料顏色	-		

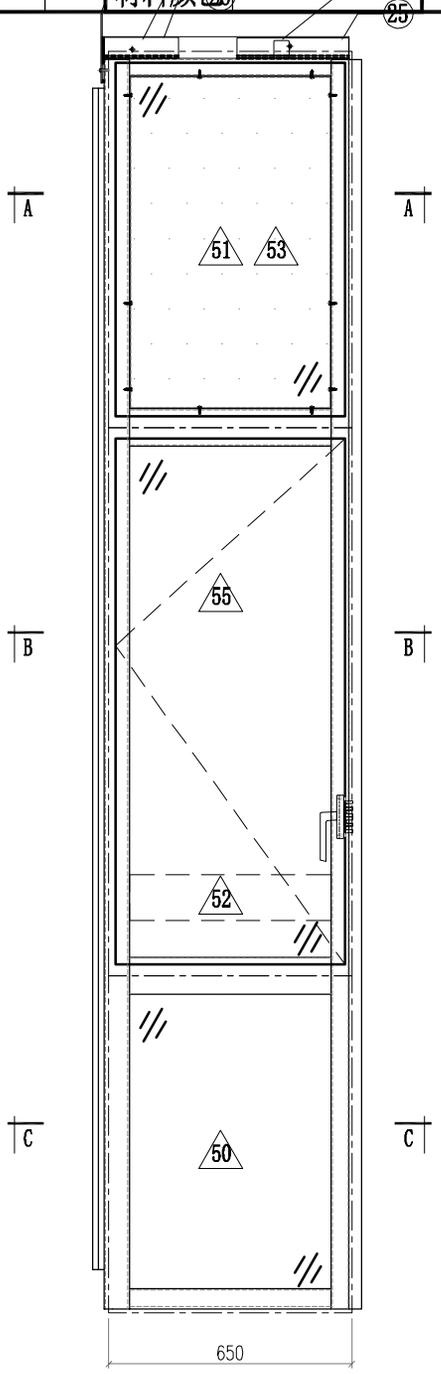

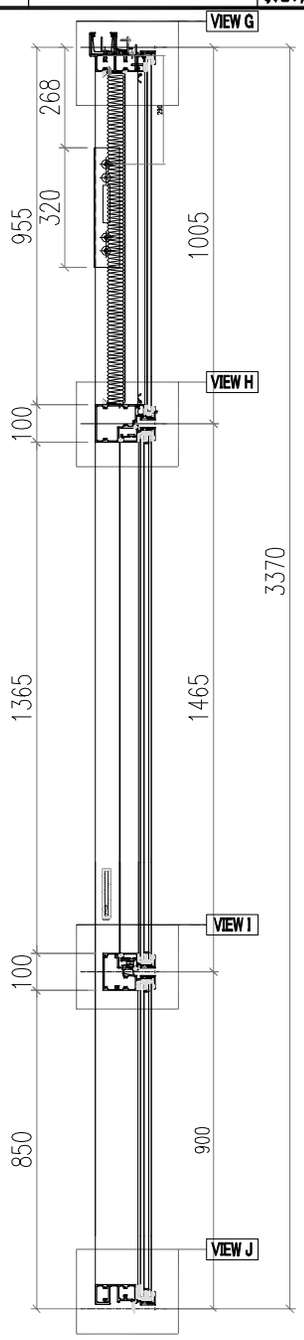

VIEW A

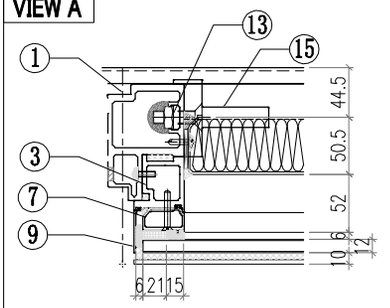

VIEW B

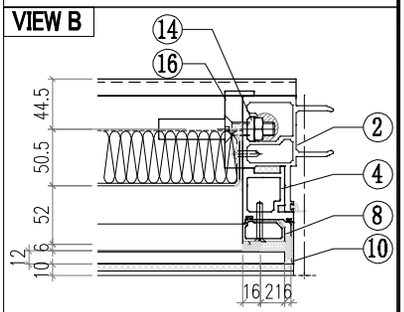

VIEW C

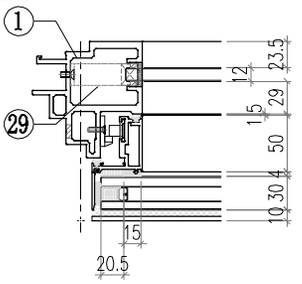

VIEW D

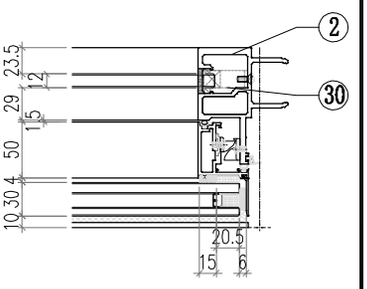

VIEW E

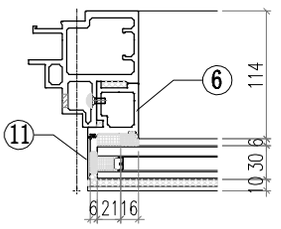

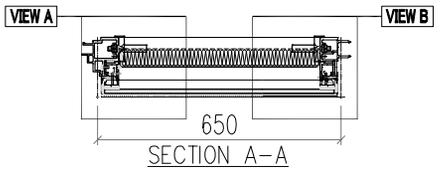

SECTION A–A

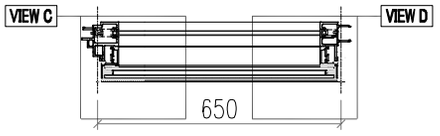

SECTION B–B

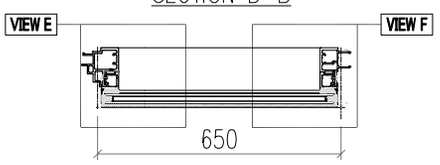

SECTION C–C

PDF 文件使用 "pdfFactory Pro" 试用版本创建 www.fineprint.cn

美特鋁質有限公司 MIDI Aluminium Fabricator Ltd.														
修改	-			採用工廠		地盤	✓	工程號	J856	類別		物料號	M1	
日期	-			材料顏色	-			地盤	天榮站	制圖	李傳鵬	2022-11-26	圖號	CW-204A
								图纸名称	单元组装图	復核	練松文	2022-11-27	數量	-
								材料	-	批准	林仁安	2022-11-28	單件重量	- (KG)

VIEW F

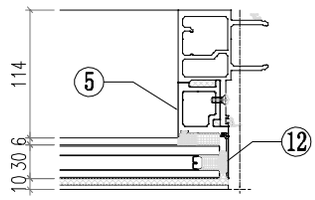

VIEW G

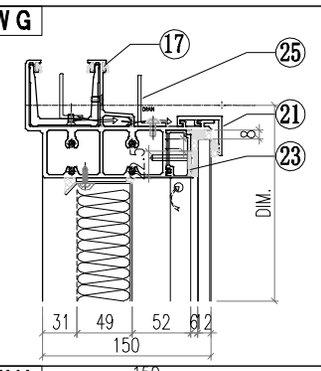

VIEW H

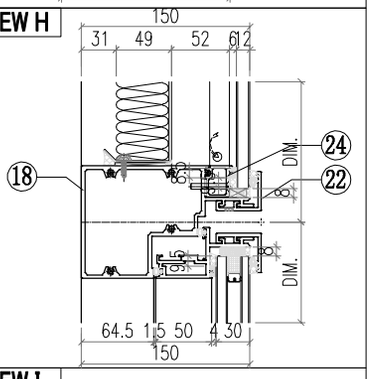

VIEW I

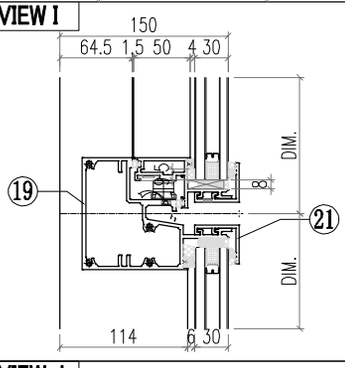

VIEW J

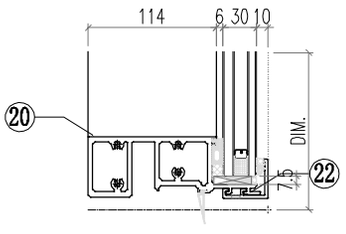

序号	模号	编号	长度	数量
1	AM06A	AM06A-T06	3337	1
2	AM01A	AM01A-Q04	3337	1
3	AD06	AD06-005	995.5	1
4	AD06	AD06-006	995.5	1
5	AD06	AD06-003	875	1
6	AD06	AD06-004	875	1
7	AD01	AD01-003	960.5	1
8	AD01	AD01-004	960.5	1
9	AC01	AC01-301	977.9	1
10	AC01	AC01-302	977.9	1
11	AC01	AC01-003	871.8	1
12	AC01	AC01-004	871.8	1
13	MS01	MS01-001	320	1
14	MS01	MS01-002	320	1
15	AB03	AB03-Q01	320	1
16	AB03	AB03-Q02	320	1
17	AT01	AT01-P16	655.5	1
18	AT04	AT04-Q04	625	1
19	AT05	AT05-Q04	625	1
20	AT02	AT02-Q05	625	1
21	AC03	AC03-Q11	630	2
22	AC03	AC03-Q12	630	2
23	AD03	AD03-Q05	539	1
24	AD04	AD04-Q05	539	1
25	40*20*3铝角	LJ01-Q05	555.5	1
26	GS01	GS01-001	300	1
27	GS01	GS01-002	150	1
28	J40x20x3	J40x20-001	39.5	1
29	J60x38x3	J60x38-002	15	1
30	J60x38x3	J60x38-003	15	1
50		**PT-GL1-C02**		1
51		**PT-GL4-C10**		1
52		**PT-GL5-C02**		1
53		**J856-LB-19**		1
54		**LB-AT03-Z02**		1
55		**KW-002**		1

PDF 文件使用 "pdfFactory Pro" 试用版本创建 www.fineprint.cn

美特鋁質有限公司 MIDI Aluminium Fabricator Ltd.														
修改	-			採用	工廠		地盤	✓	工程號	J856	類別		物料號	M1
日期	-			材料顏色	-				地盘	天榮站	制圖	李傳鵬	2022-11-26	圖號 CW-205
									图纸名称	单元组装图	復核	練松文	2022-11-27	數量 -
									材料	-	批准	林仁安	2022-11-28	單件重量 - (KG)

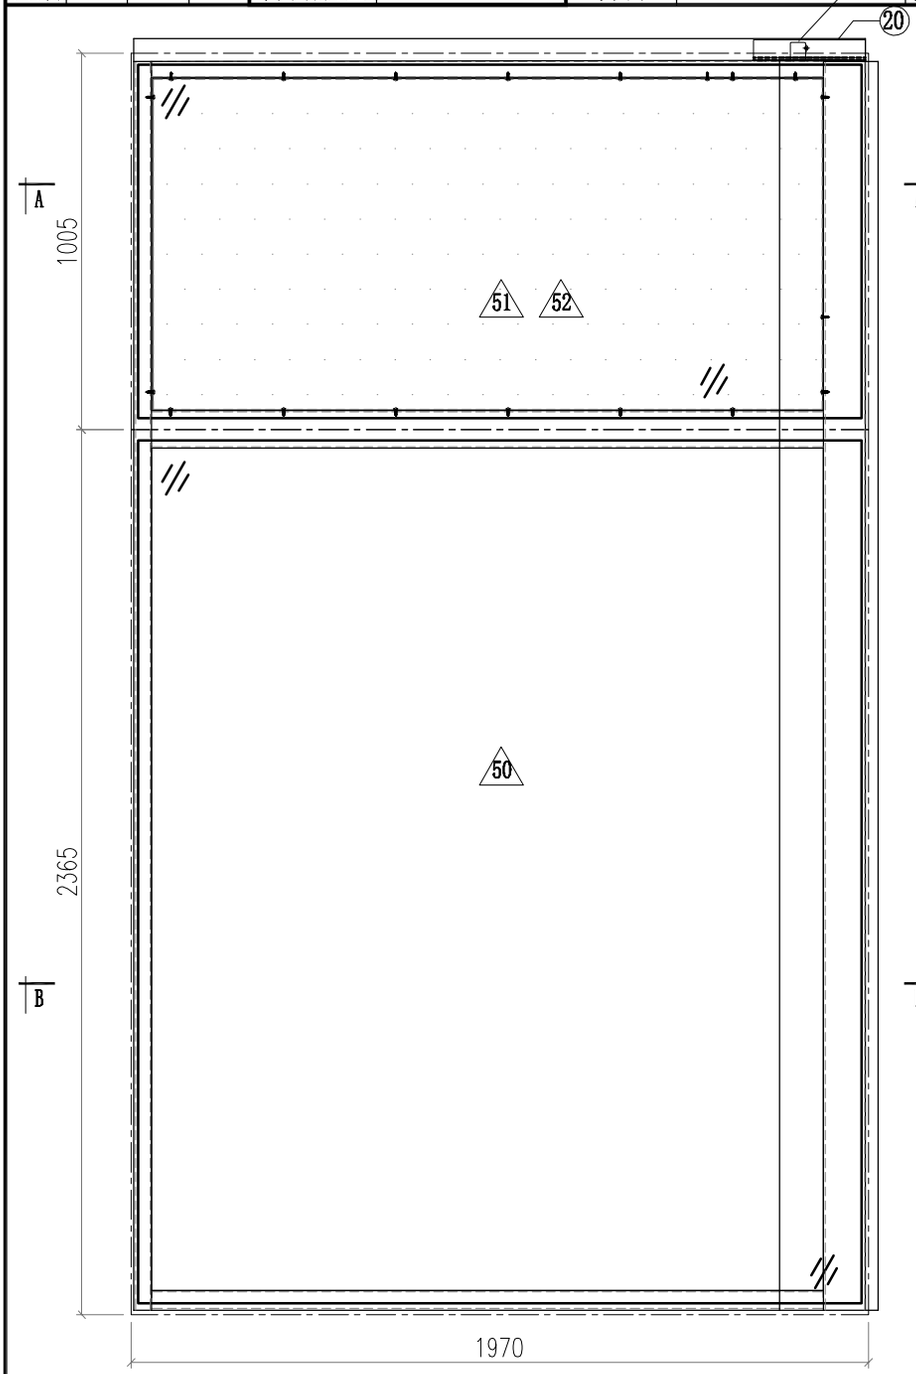

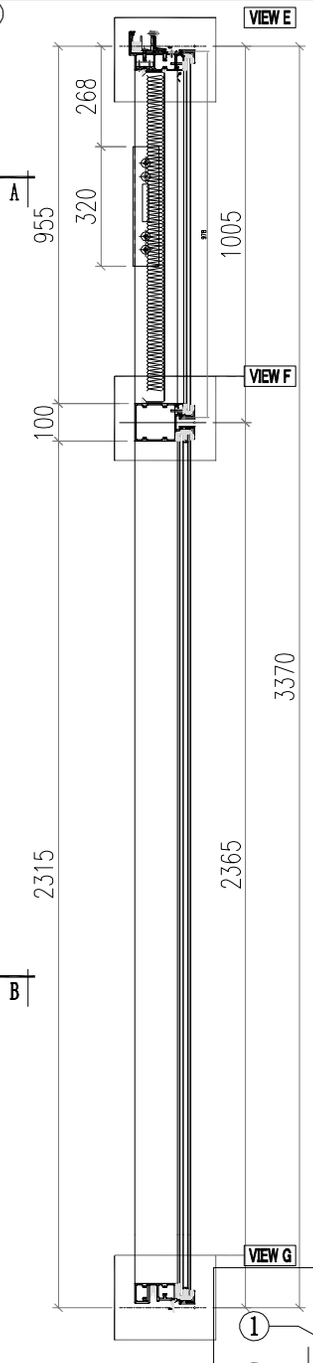

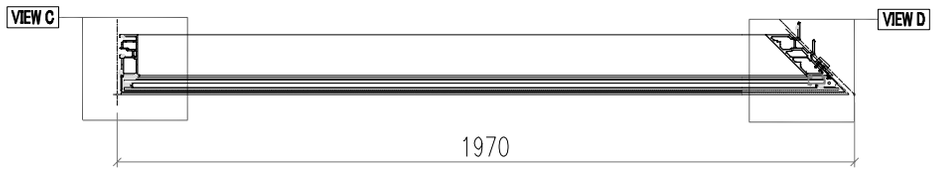

SECTION B-B

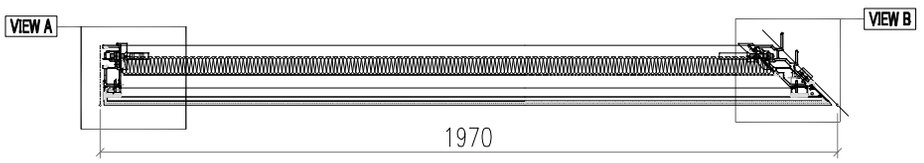

SECTION A-A

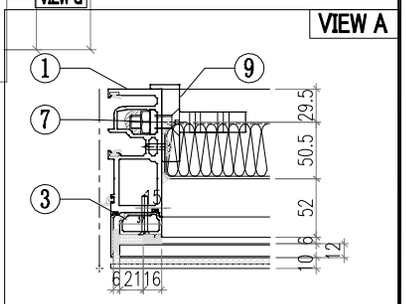

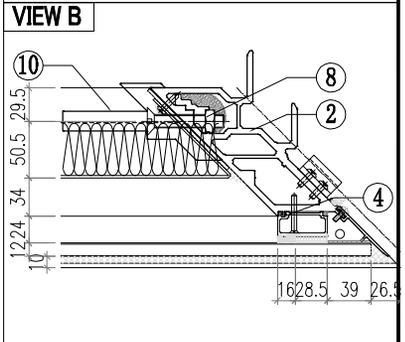

PDF 文件使用 "pdfFactory Pro" 试用版本创建 www.fineprint.cn

美特鋁質有限公司
MIDI Aluminium Fabricator Ltd.

修改	-			採用工廠		地盤	✓	工程號	J856	類別		物料號	M1		
日期	-			材料顏色	-			地盘	天榮站	制圖	李傳鵬	2022-11-26	圖號	CW-205A	
								图纸名称	单元组装图	復核	練松文	2022-11-27	數量	-	
								材料	-	批准	林仁安	2022-11-28	單件重量	-	(KG)

VIEW F

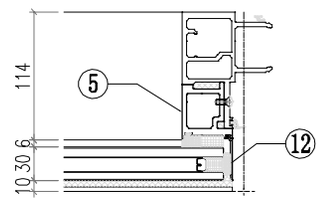

VIEW D

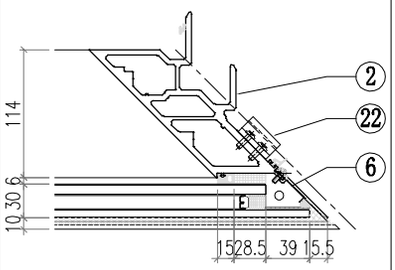

VIEW E

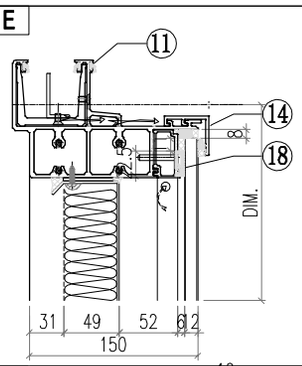

VIEW F

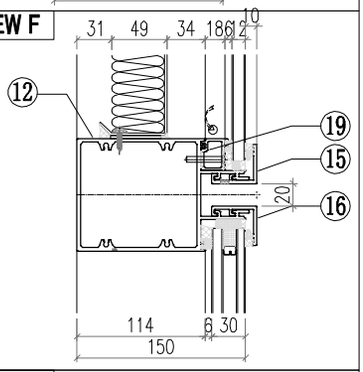

VIEW G

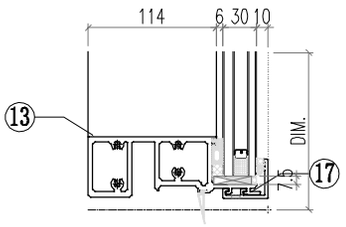

序号	模号	编号	长度	数量
1	AM02	AM02-Q04	3337	1
2	AM03	AM03-Q02	3337	1
3	AD05	AD05-003	960.5	1
4	AD01	AD01-004	960.5	1
5	AC01	AC01-105	3341.8	1
6	AC04	AC04-101	3341.8	1
7	MS02	MS02-001	320	1
8	MS01	MS01-002	320	1
9	AB04	AB04-Q01	320	1
10	AB03	AB03-Q02	320	1
11	AT01	AT01-P06	1937.7	1
12	AT03	AT03-Q03	1933.1	1
13	AT02	AT02-Q06	1933.1	1
14	AC03	AC03-Q13	1945.8	1
15	AC03	AC03-Q14	1945.8	1
16	AC03	AC03-Q15	1945.8	1
17	AC03	AC03-Q16	1945.8	1
18	AD03	AD03-Q06	1790	1
19	AD04	AD04-Q06	1790	1
20	GS01	GS01-004	250	1
21	J40x20x3	J40x20-002	37.5	1
22	AJ01	AJ01-Q01	35	4
23				
24				
50		**PT-GL1a-C02**		1
51		**PT-GL4-C06**		1
52		**J856-LB-20**		1

PDF 文件使用 "pdfFactory Pro" 试用版本创建 www.fineprint.cn

美特鋁質有限公司 MIDI Aluminium Fabricator Ltd.														
修改	-			採用工廠		地盤	✓	工程號	J856	類別		物料號	M1	
日期	-			材料顏色	-			地盤	天榮站	制圖	李傳鵬	2022-11-26	圖號	CW-206
								图纸名称	单元组装图	復核	練松文	2022-11-27	數量	-
								材料	-	批准	林仁安	2022-11-28	單件重量	- (KG)

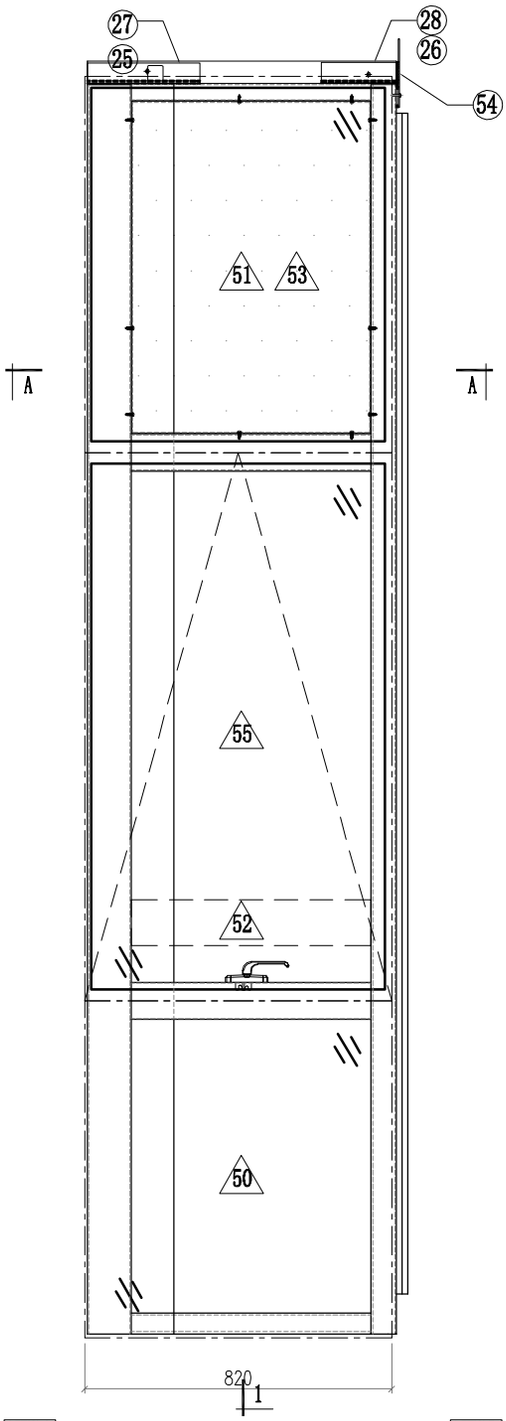

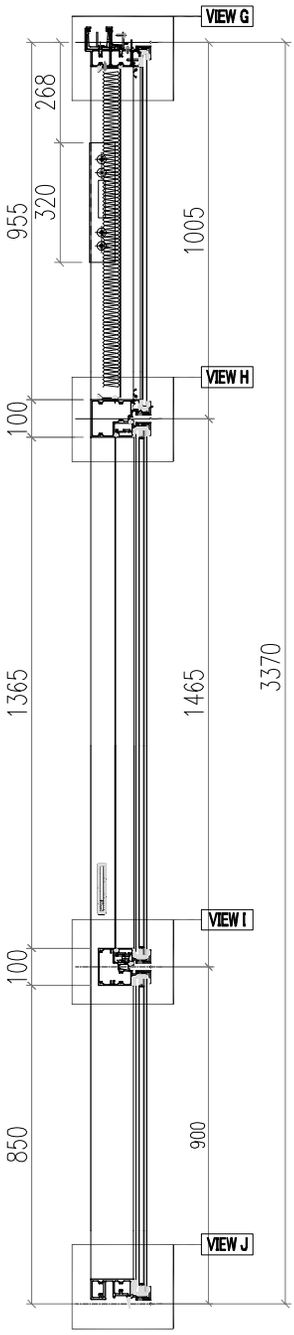

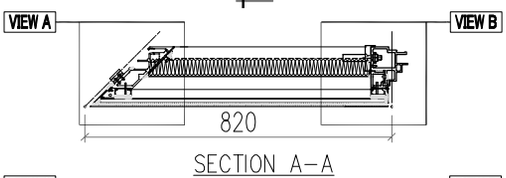

SECTION A-A

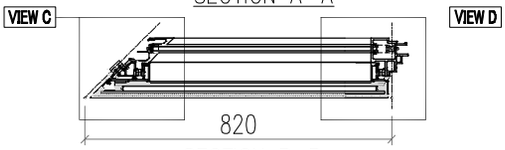

SECTION B-B

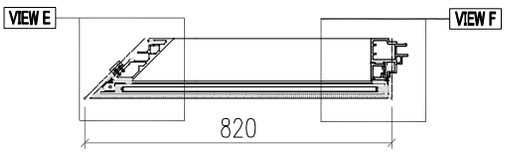

SECTION C-C

VIEW A

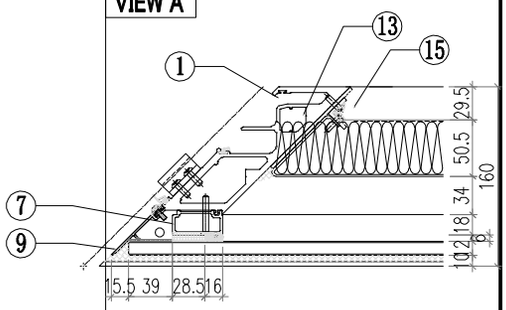

VIEW B

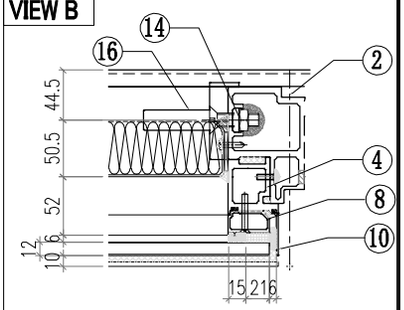

VIEW C

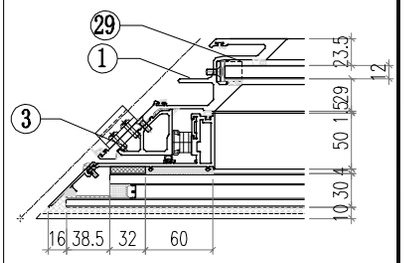

VIEW D

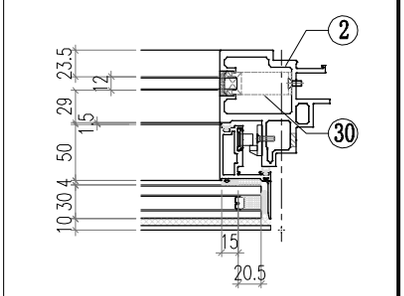

VIEW E

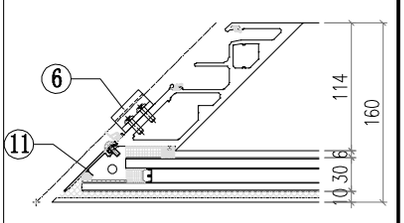

PDF 文件使用 "pdfFactory Pro" 试用版本创建 www.fineprint.cn

美特鋁質有限公司 MIDI Aluminium Fabricator Ltd.													
工程號	J856	類別		物料號	M1								
地盘	天榮站	制圖	李傳鵬	2022-11-26	圖號	CW-206A							
图纸名称	单元组装图	復核	練松文	2022-11-27	數量	-							
材料	-	批准	林仁安	2022-11-28	單件重量	-	(KG)						

修改	-			採用工廠		地盤	✓
日期	-			材料颜色	-		

VIEW F

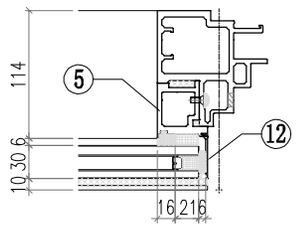

VIEW G

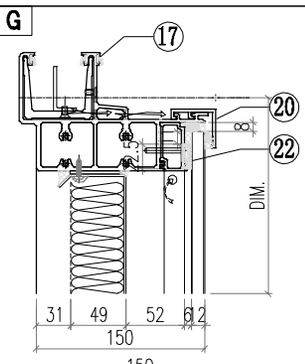

VIEW H

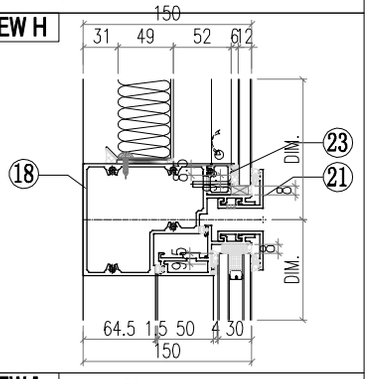

VIEW I

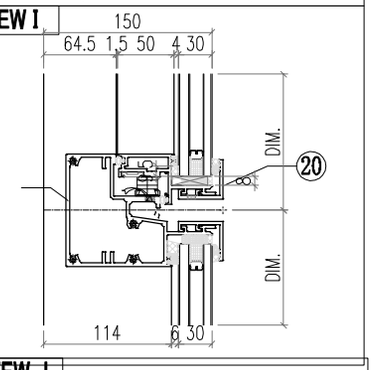

VIEW J

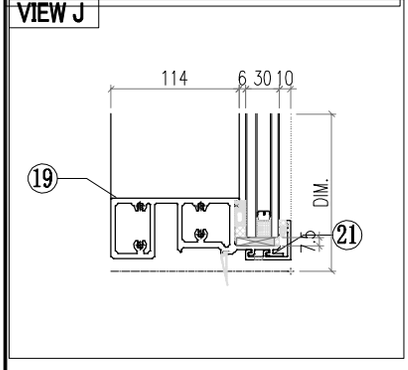

序号	模号	编号	长度	数量
1	AM04	AM04-Q02	3337	1
2	AM06A	AM06A-T03	3337	1
3	AD02	AD02-002	1440	1
4	AD06	AD06-006	995.5	1
5	AD06	AD06-004	875	1
6	AD01	AD01-003	960.5	1
7	AD05	AD05-004	960.5	1
8	AC04	AC04-103	977.9	1
9	AC01	AC01-302	977.9	1
10	AC04	AC04-005	871.8	1
11	AC01	AC01-004	871.8	1
12	MS01	MS01-001	320	1
13	MS03	MS03-001	320	1
14	AB03	AB03-Q01	320	1
15	AB04	AB04-Q01	320	1
16	AT01	AT01-P07	808.3	1
17	AT04	AT04-Q05	782.8	1
18	AT05	AT05-Q05	782.8	1
19	AT02	AT02-Q07	782.8	1
20	AC03	AC03-Q17	795.9	2
21	AC03	AC03-Q18	795.9	2
22	AD03	AD03-Q07	640	1
23	AD04	AD04-Q07	640	1
24	40*20*3铝角	LJ01-Q07	658	1
25	GS01	GS01-001	300	1
26	GS01	GS01-005	250	1
27	J40x20x3	J40x20-003	59	1
28	J60x38x3	J60x38-003	15	1
29	J60x38x3	J60x38-004	15	1
30	AJ01	AJ01-Q02	35	4
50		**PT-GL1-C10**		1
51		**PT-GL4-C07**		1
52		**PT-GL5-C03**		1
53		**J856-LB-21**		1
54		**LB-AT03-Z02**		1
555		**KW-006**		1

PDF 文件使用 "pdfFactory Pro" 试用版本创建 www.fineprint.cn

美特鋁質有限公司 MIDI Aluminium Fabricator Ltd.														
								工程號	J856	類別		物料號	M1	
								地盘	天榮站	制圖	李傳鵬	2022-11-26	圖號	CW-301
修改	-			採用工廠		地盤	✓	图纸名称	单元组装图	復核	練松文	2022-11-27	數量	-
日期	-			材料颜色	-			材料	-	批准	林仁安	2022-11-28	單件重量	- (KG)

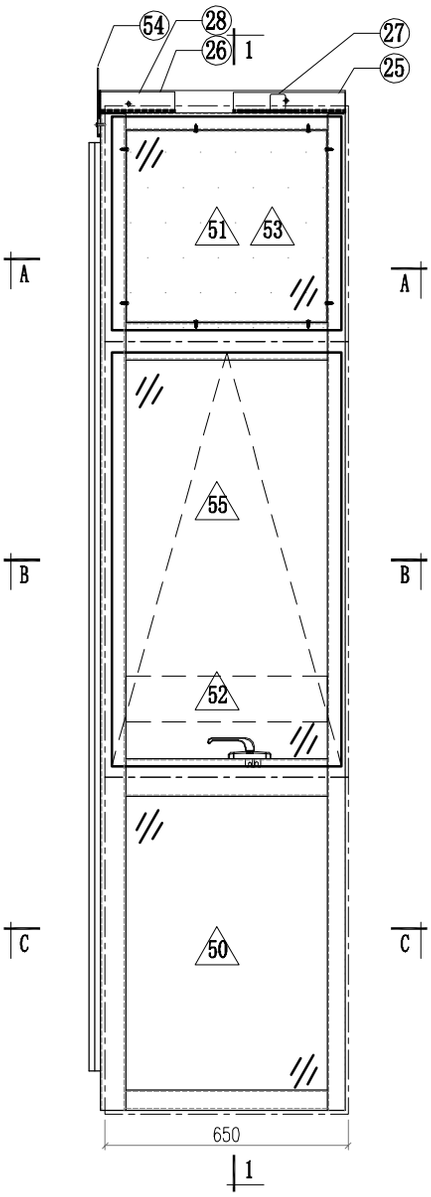

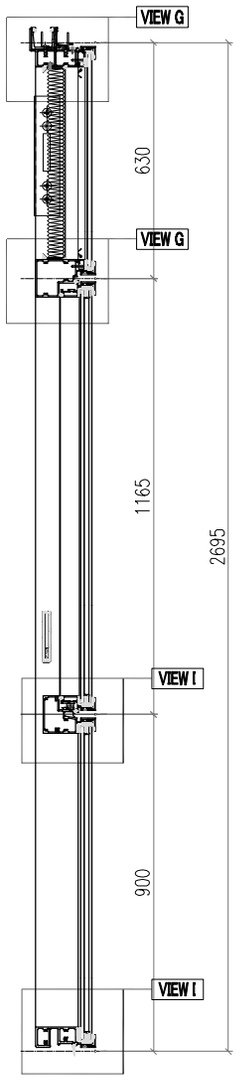

SECTION 1-1

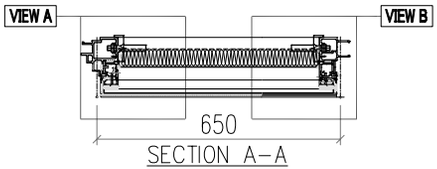

SECTION A-A

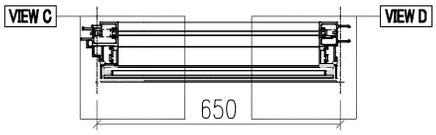

SECTION B-B

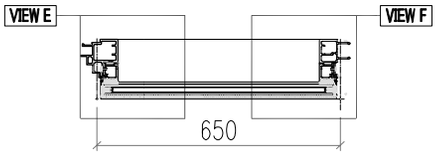

SECTION C-C

VIEW A

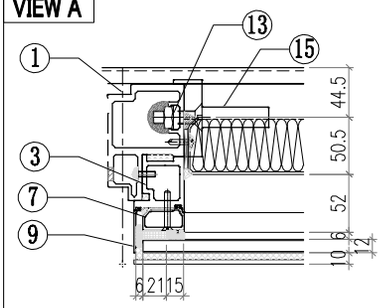

VIEW B

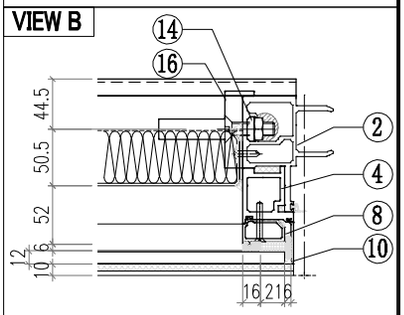

VIEW C

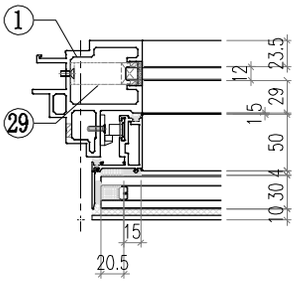

VIEW D

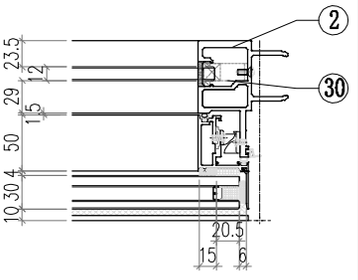

VIEW E

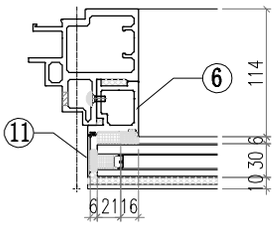

PDF 文件使用 "pdfFactory Pro" 试用版本创建 www.fineprint.cn

美特鋁質有限公司 MIDI Aluminium Fabricator Ltd.													
				工程號	J856	類別		物料號	M1				
				地盤	天榮站	制圖	李傳鵬	2022-11-26	圖號	CW-301A			
修改	-			採用工廠		地盤	✓	图纸名称	单元组装图	復核	練松文	2022-11-27	數量	-		
日期	-			材料颜色	-			材料	-	批准	林仁安	2022-11-28	單件重量	-		(KG)

VIEW F

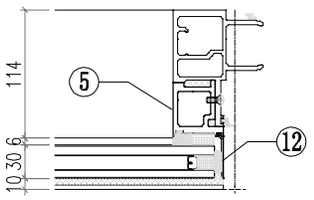

VIEW G

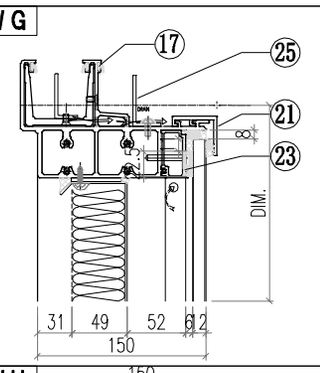

VIEW H

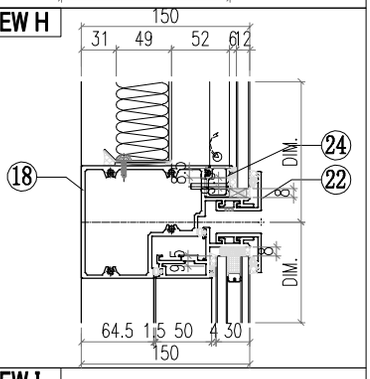

VIEW I

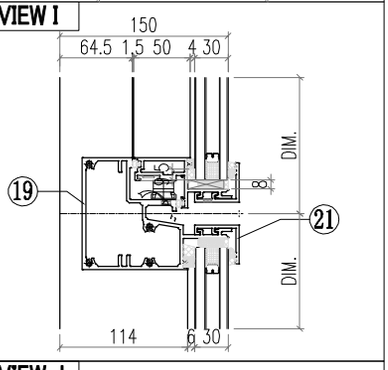

VIEW J

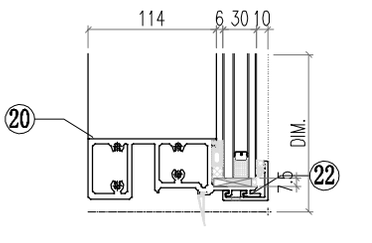

序号	模号	编号	长度	数量
1	AM06A	AM06A-Q18	2662	1
2	AM01A	AM01A-Q05	2662	1
3	AD06	AD06-007	602.7	1
4	AD06	AD06-008	602.7	1
5	AD06	AD06-003	875	1
6	AD06	AD06-004	875	1
7	AD01	AD01-005	585.5	1
8	AD01	AD01-006	585.5	1
9	AC01	AC01-201	601.8	1
10	AC01	AC01-202	601.8	1
11	AC01	AC01-003	871.8	1
12	AC01	AC01-004	871.8	1
13	MS01	MS01-001	320	1
14	MS01	MS01-002	320	1
15	AB03	AB03-Q01	320	1
16	AB03	AB03-Q02	320	1
17	AT01	AT01-Q16	655.5	1
18	AT04	AT04-Q06	625	1
19	AT05	AT05-Q06	625	1
20	AT02	AT02-Q05	625	1
21	AC03	AC03-Q11	630	2
22	AC03	AC03-Q12	630	2
23	AD03	AD03-Q05	539	1
24	AD04	AD04-Q05	539	1
25	40*20*3铝角	LJ01-Q05	555.5	1
26	GS01	GS01-001	300	1
27	GS01	GS01-002	150	1
28	J40x20x3	J40x20-001	39.5	1
29	J60x38x3	J60x38-002	15	1
30	J60x38x3	J60x38-003	15	1
50		PT-GL1-C02		1
51		PT-GL4-C05A		1
52		PT-GL5-C02		1
53		J856-LB-14A		1
54		LB-AT03-Z02		1
55		KW-004		1

PDF 文件使用 "pdfFactory Pro" 试用版本创建 www.fineprint.cn

美特鋁質有限公司 MIDI Aluminium Fabricator Ltd.														
修改	-			採用工廠		地盤	✓	工程號	J856	類別		物料號	M1	
日期	-			材料顏色	-			地盤	天榮站	制圖	李傳鵬	2022-11-26	圖號	CW-302
								图纸名称	单元组装图	復核	練松文	2022-11-27	數量	-
								材料	-	批准	林仁安	2022-11-28	單件重量	- (KG)

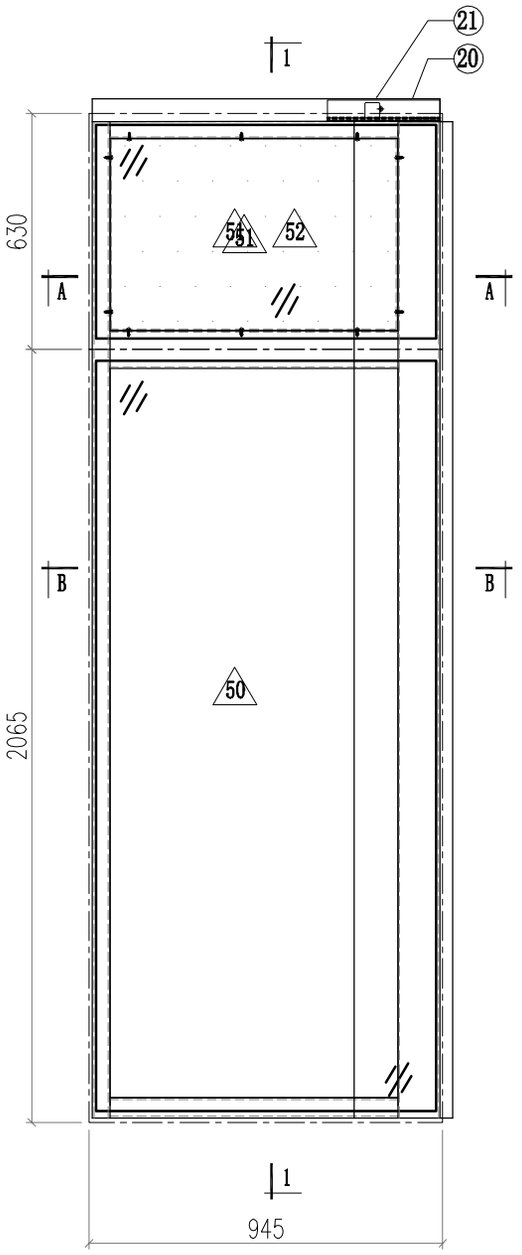

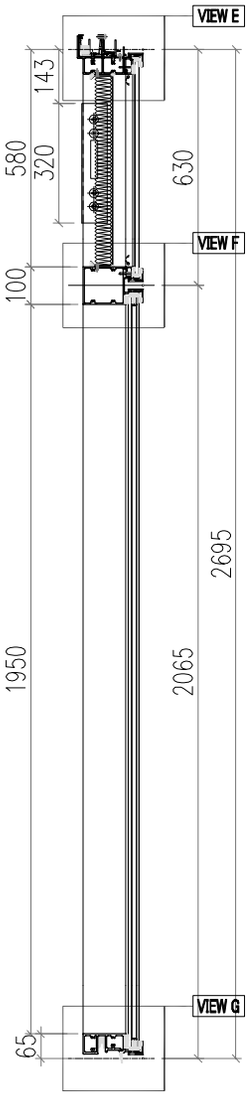

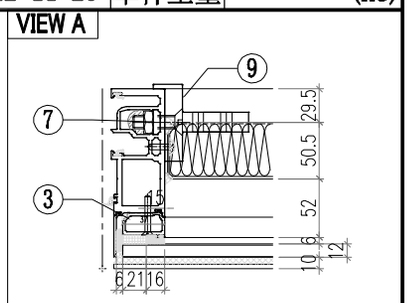

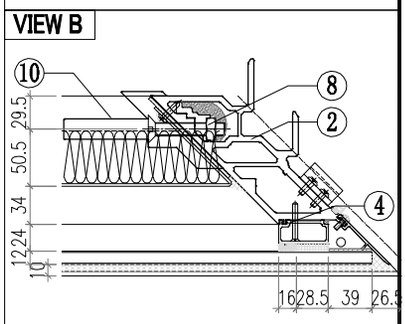

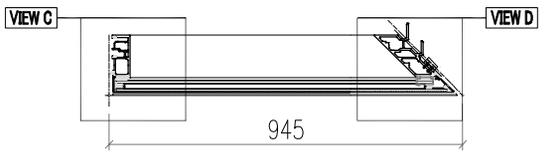

SECTION B-B

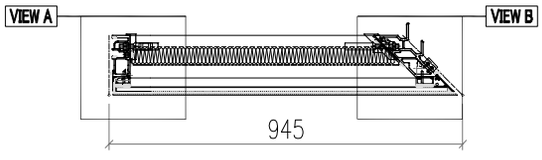

SECTION A-A

PDF 文件使用 "pdfFactory Pro" 试用版本创建 www.fineprint.cn

美特鋁質有限公司
MIDI Aluminium Fabricator Ltd.

工程號	J856		類別		物料號	M1					
地盘	天榮站		制圖	李傳鵬	2022-11-26	圖號	CW-302A				
图纸名称	单元组装图		復核	練松文	2022-11-27	數量	-				
材料	-		批准	林仁安	2022-11-28	單件重量	-	(KG)			

修改	-			採用工廠		地盤	✓
日期	-			材料颜色	-		

VIEW C

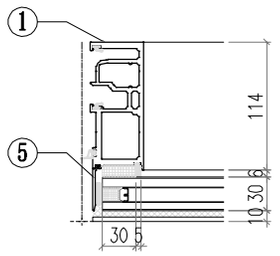

VIEW D

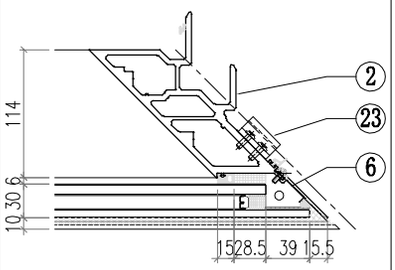

VIEW E

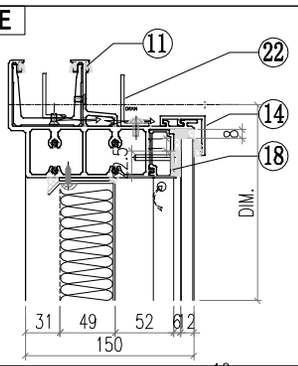

VIEW F

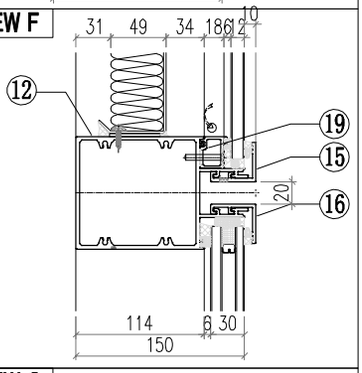

VIEW G

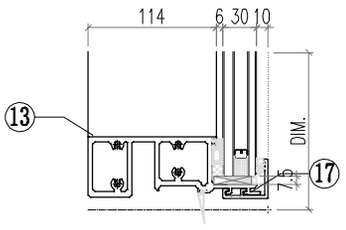

序号	模号	编号	长度	数量
1	AM02	AM02-Q05	2662	1
2	AM03	AM03-Q03	2662	1
3	AD05	AD05-005	585.5	1
4	AD01	AD01-006	585.5	1
5	AC01	AC01-205	2661.8	1
6	AC04	AC04-201	2661.8	1
7	MS02	MS02-001	320	1
8	MS01	MS01-002	320	1
9	AB04	AB04-Q01	320	1
10	AB03	AB03-Q02	320	1
11	AT01	AT01-Q17	912.7	1
12	AT03	AT03-Q05	907.8	1
13	AT02	AT02-Q10	907.8	1
14	AC03	AC03-Q19	920.9	1
15	AC03	AC03-Q20	920.9	1
16	AC03	AC03-Q21	920.9	1
17	AC03	AC03-Q22	920.9	1
18	AD03	AD03-Q08	765	1
19	AD04	AD04-Q08	765	1
20	GS01	GS01-004	250	1
21	J40x20x3	J40x20-002	37.5	1
22	40*20*3铝角	LJ01-Q08	812	1
23	AJ01	AJ01-Q01	35	4
24				
50		**PT-GL1-C08**		1
51		**PT-GL4-C08A**		1
52		**J856-LB-17A**		1

PDF 文件使用 "pdfFactory Pro" 试用版本创建 www.fineprint.cn

美特鋁質有限公司 MIDI Aluminium Fabricator Ltd.							工程號	J856	類別		物料號	M1		
							地盘	天榮站	制圖	李傳鵬	2022-11-26	圖號	CW-303	
修改	-			採用工廠		地盤	✓	图纸名称	单元组装图	復核	練松文	2022-11-27	數量	-
日期	-			材料颜色	-			材料	-	批准	林仁安	2022-11-28	單件重量	- (KG)

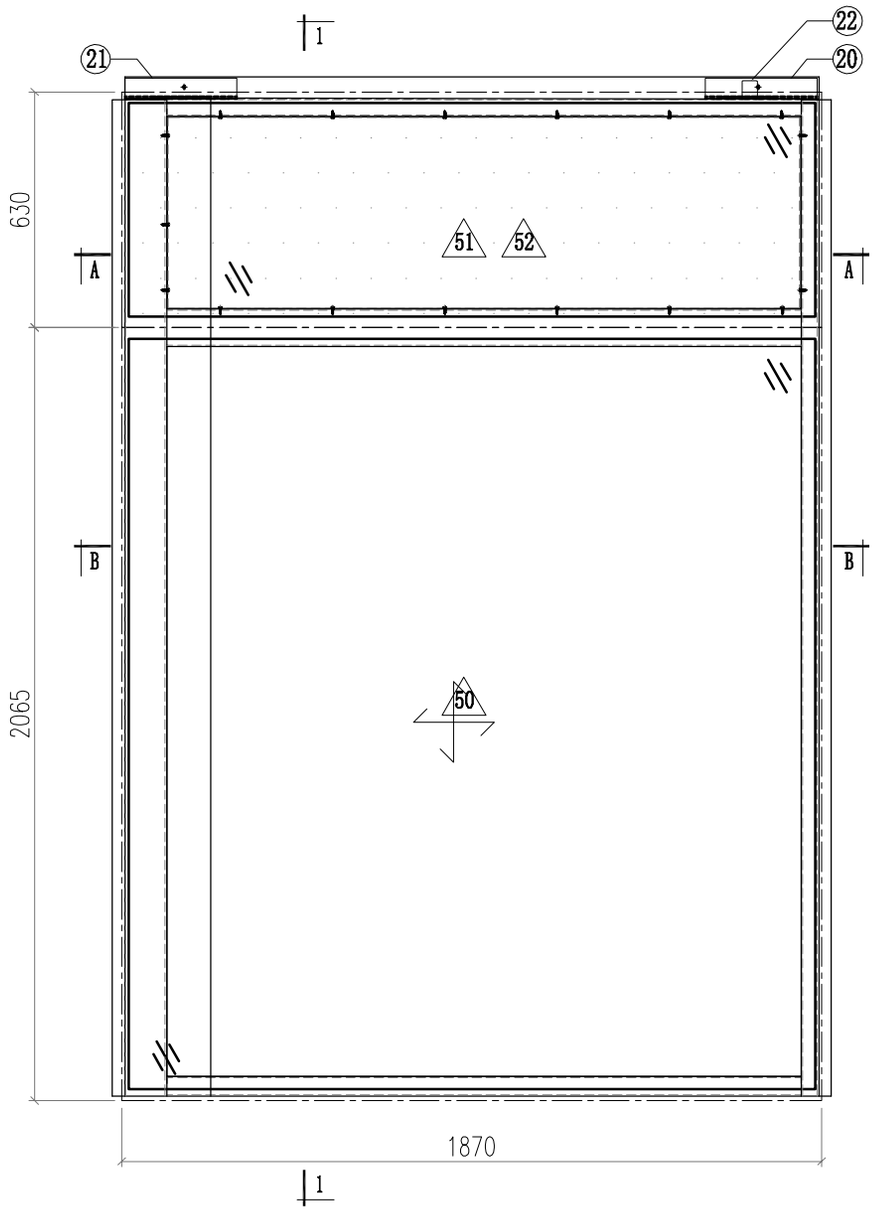

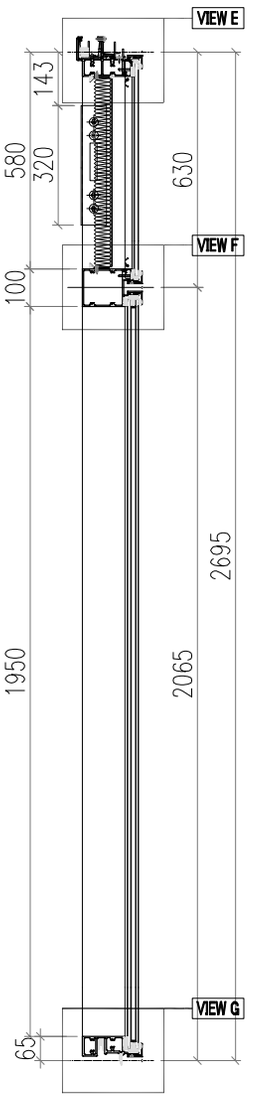

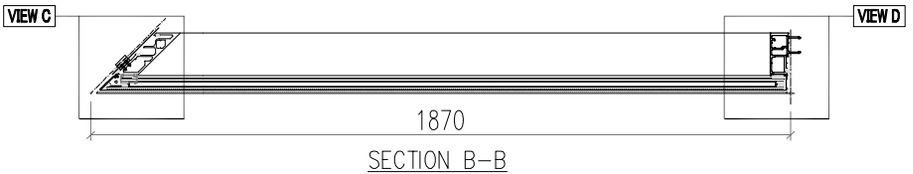

SECTION B-B

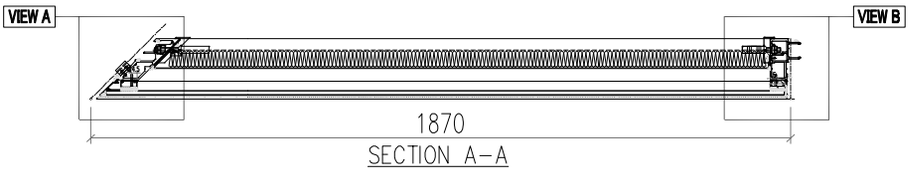

SECTION A-A

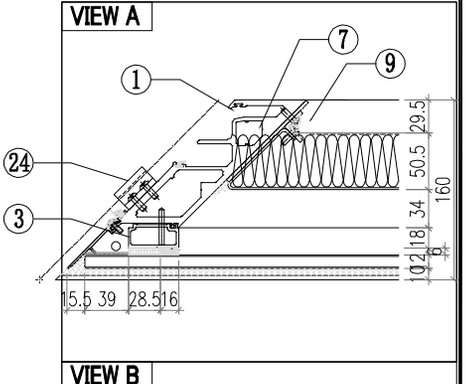

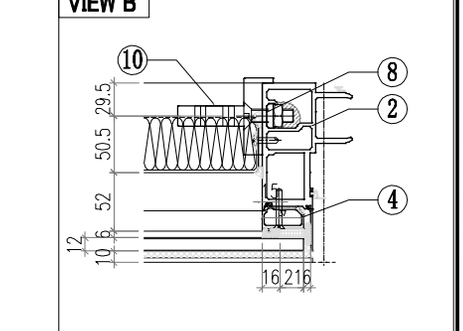

PDF 文件使用 "pdfFactory Pro" 试用版本创建 www.fineprint.cn

美特鋁質有限公司
MIDI Aluminium Fabricator Ltd.

工程號	J856		類別		物料號	M1					
地盘	天榮站		制圖	李傳鵬	2022-11-26	圖號	CW-303A				
图纸名称	单元组装图		復核	練松文	2022-11-27	數量	-				
材料	-		批准	林仁安	2022-11-28	單件重量	-	(KG)			

修改	-			採用工廠		地盤	✓
日期	-			材料颜色	-		

VIEW C

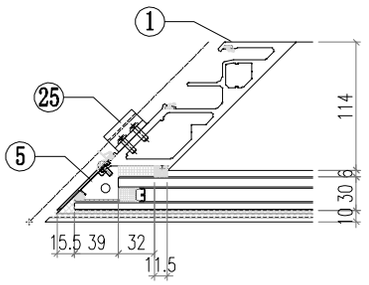

VIEW D

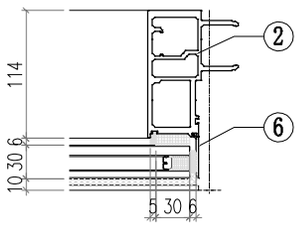

VIEW E

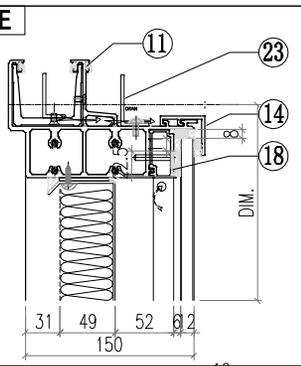

VIEW F

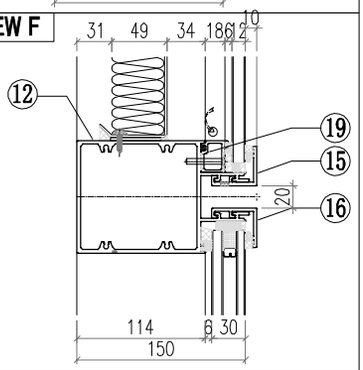

VIEW G

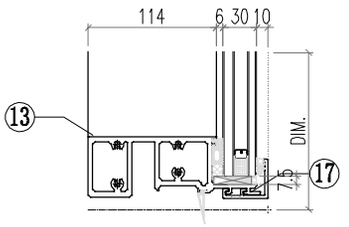

序号	模号	编号	长度	数量
1	AM04	AM04-Q03	2662	1
2	AM01	AM01-Q03	2662	1
3	AD01	AD01-005	585.5	1
4	AD05	AD05-006	585.5	1
5	AC04	AC04-002	2666.8	1
6	AC01	AC01-005	2666.8	1
7	MS01	MS01-001	320	1
8	MS03	MS03-001	320	1
9	AB03	AB03-Q01	320	1
10	AB04	AB04-Q01	320	
11	AT01	AT01-Q37	1837.8	1
12	AT03	AT03-Q06	1832.8	1
13	AT02	AT02-Q11	1832.8	1
14	AC03	AC03-Q23	1845.9	1
15	AC03	AC03-Q24	1845.9	1
16	AC03	AC03-Q25	1845.9	1
17	AC03	AC03-Q26	1845.9	1
18	AD03	AD03-Q09	1690	1
19	AD04	AD04-Q09	1690	1
20	GS01	GS01-001	300	1
21	GS01	GS01-005	250	1
22	J40x20x3	J40x20-001	39.5	1
23	40*20*3铝角	LJ01-Q09	1687	1
24	AJ01	AJ01-Q02	35	4
50		PT-GL1-C09		1
51		PT-GL4-C09A		1
52		J856-LB-18A		1

PDF 文件使用 "pdfFactory Pro" 试用版本创建 www.fineprint.cn

美特鋁質有限公司 MIDI Aluminium Fabricator Ltd.														
修改	-			採用工廠		地盤	✓	工程號	J856	類別		物料號	M1	
日期	-			材料顏色	-			地盘	天榮站	制圖	李傳鵬	2022-11-26	圖號	CW-304
								图纸名称	单元组装图	復核	練松文	2022-11-27	數量	-
								材料	-	批准	林仁安	2022-11-28	單件重量	- (KG)

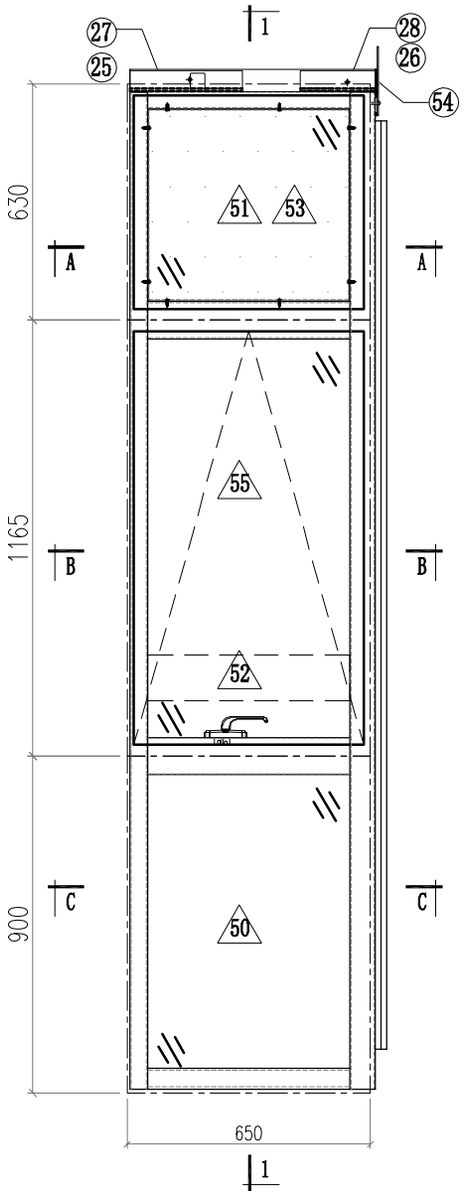

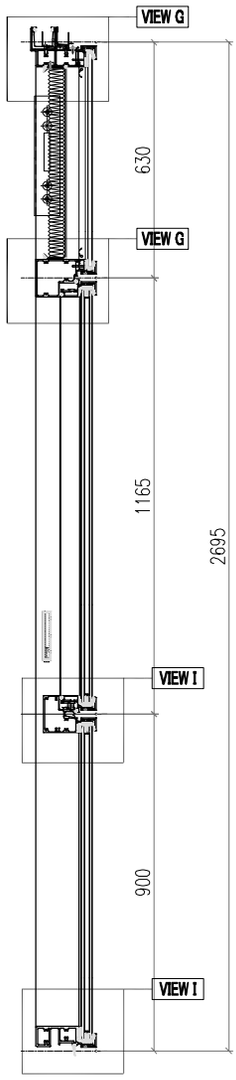

SECTION 1-1

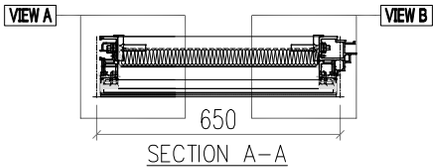

SECTION A-A

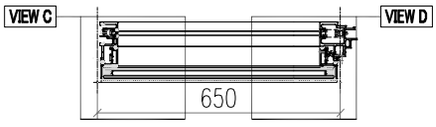

SECTION B-B

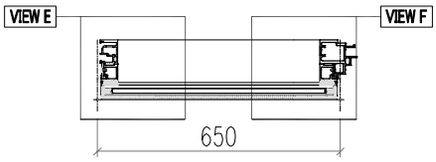

SECTION C-C

VIEW A

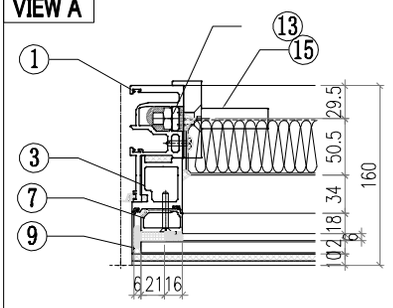

VIEW B

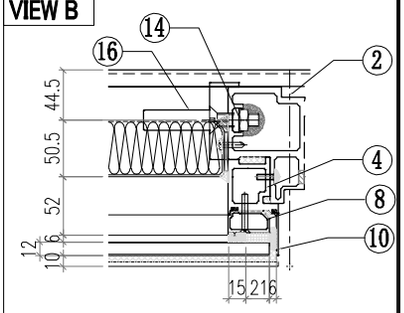

VIEW C

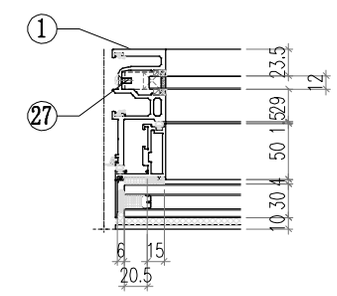

VIEW D

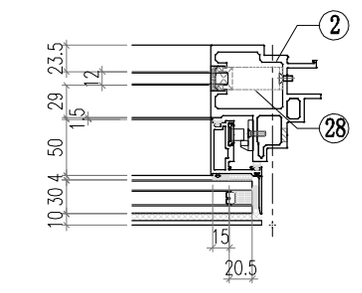

VIEW E

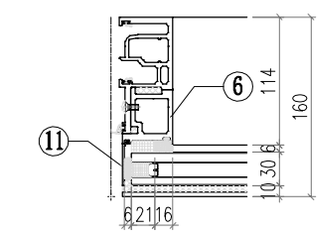

PDF 文件使用 "pdfFactory Pro" 试用版本创建 www.fineprint.cn

美特鋁質有限公司 MIDI Aluminium Fabricator Ltd.													
				工程號	J856	類別		物料號	M1				
				地盘	天榮站	制圖	李傳鵬	2022-11-26	圖號	CW-304A			
修改	-			採用工廠		地盤	✓	图纸名称	单元组装图	復核	練松文	2022-11-27	數量	-		
日期	-			材料颜色	-			材料	-	批准	林仁安	2022-11-28	單件重量	-		(KG)

VIEW F

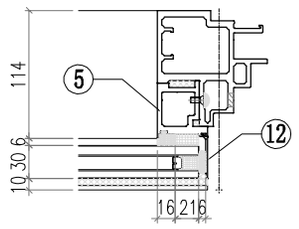

VIEW G

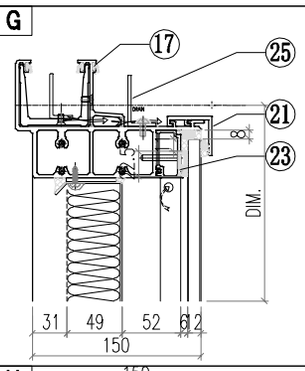

VIEW H

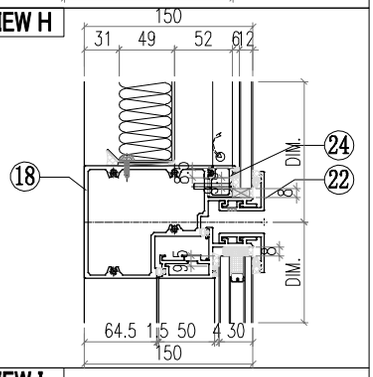

VIEW I

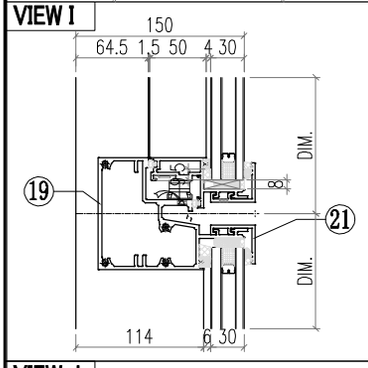

VIEW J

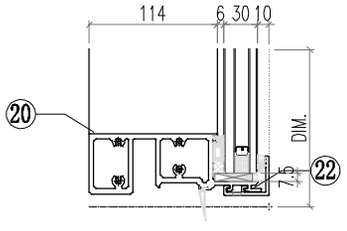

序号	模号	编号	长度	数量
1	AM02A	AM02A-Q03	2662	1
2	AM06A	AM06A-T04	2662	1
3	AD06	AD06-007	602.7	1
4	AD06	AD06-008	602.7	1
5	AD06	AD06-003	875	1
6	AD06	AD06-004	875	1
7	AD01	AD01-005	585.5	1
8	AD01	AD01-006	585.5	1
9	AC01	AC01-201	601.8	1
10	AC01	AC01-202	601.8	1
11	AC01	AC01-003	871.8	1
12	AC01	AC01-004	871.8	1
13	MS01	MS01-001	320	1
14	MS01	MS01-002	320	1
15	AB03	AB03-Q01	320	1
16	AB03	AB03-Q02	320	1
17	AT01	AT01-Q05	655.5	1
18	AT04	AT04-Q07	625	1
19	AT05	AT05-Q07	625	1
20	AT02	AT02-Q05	625	1
21	AC03	AC03-Q11	630	2
22	AC03	AC03-Q12	630	2
23	AD03	AD03-Q05	539	1
24	AD04	AD04-Q05	539	1
25	40*20*3铝角	LJ01-Q05	555.5	1
26	GS01	GS01-003	150	1
27	J40x20x3	J40x20-003	59	1
28	J60x38x3	J60x38-001	15	1
29	J60x38x3	J60x38-003	15	1
30				
50		PT-GL1-C02		1
51		PT-GL4-C05A		1
52		PT-GL5-C02		1
53		J856-LB-14A		1
54		LB-AT03-Z02		1
55		KW-004		1

PDF 文件使用 "pdfFactory Pro" 试用版本创建 www.fineprint.cn

美特鋁質有限公司 MIDI Aluminium Fabricator Ltd.													
修改	-			採用工廠		地盤	✓	工程號	J856	類別		物料號	M1
日期	-			材料顏色	-			地盤	天榮站	制圖	李傳鵬	2022-11-26	圖號 CW-305
								图纸名称	单元组装图	復核	練松文	2022-11-27	數量 -
								材料	-	批准	林仁安	2022-11-28	單件重量 - (KG)

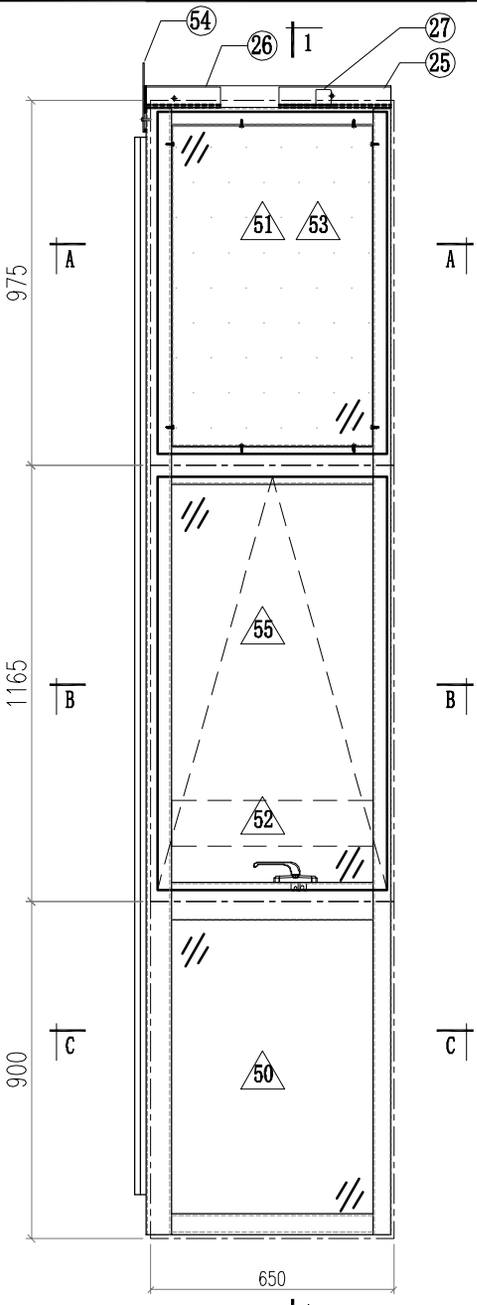

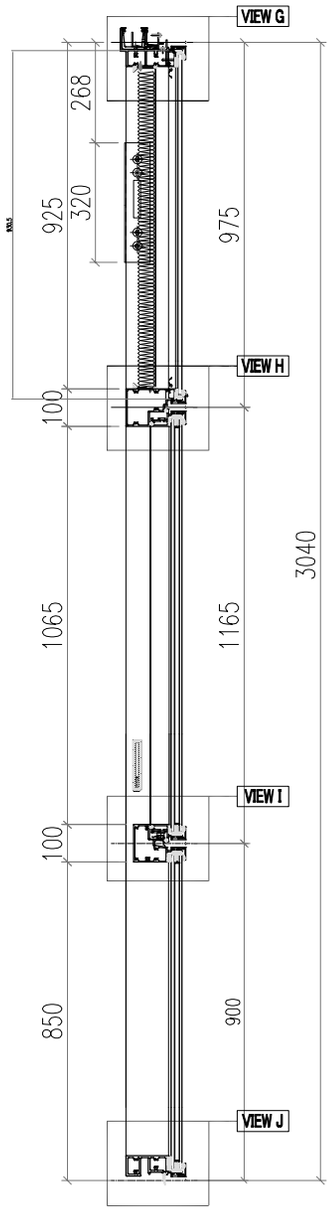

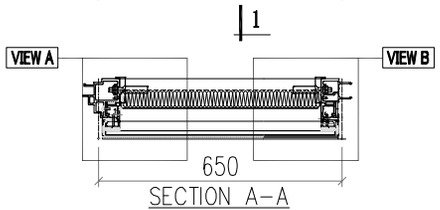

SECTION A-A

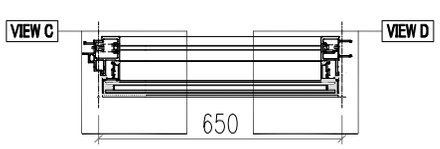

SECTION B-B

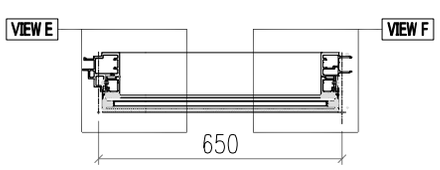

SECTION C-C

VIEW A

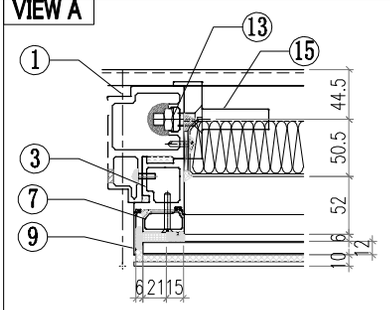

VIEW B

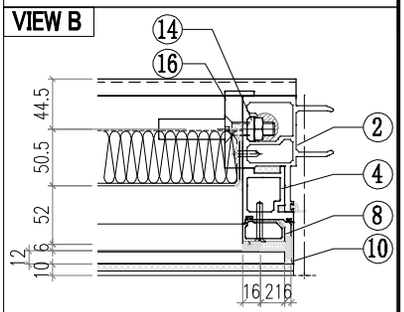

VIEW C

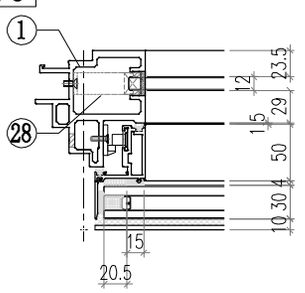

VIEW D

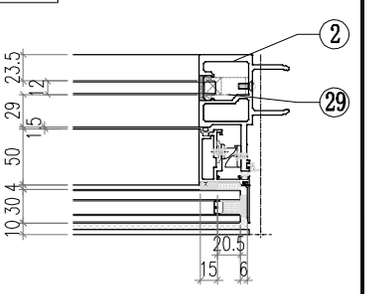

VIEW E

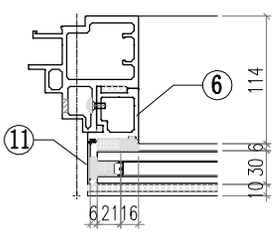

PDF 文件使用 "pdfFactory Pro" 试用版本创建 www.fineprint.cn

美特鋁質有限公司
MIDI Aluminium Fabricator Ltd.

工程號	J856		類別		物料號	M1					
地盘	天榮站		制圖	李傳鵬	2022-11-26	圖號	CW-305A				
图纸名称	单元组装图		復核	練松文	2022-11-27	數量	-				
材料	-		批准	林仁安	2022-11-28	單件重量	-	(KG)			

修改	-			採用工廠		地盤	✓
日期	-			材料颜色	-		

VIEW F

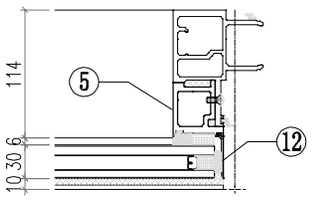

VIEW G

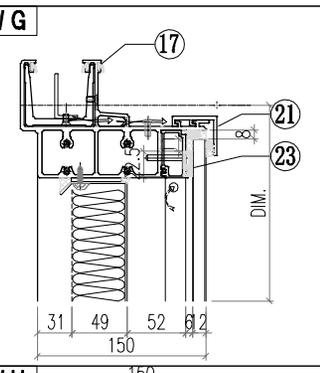

VIEW H

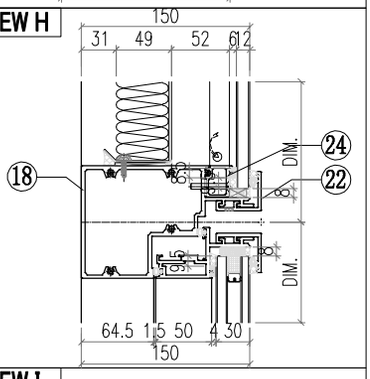

VIEW I

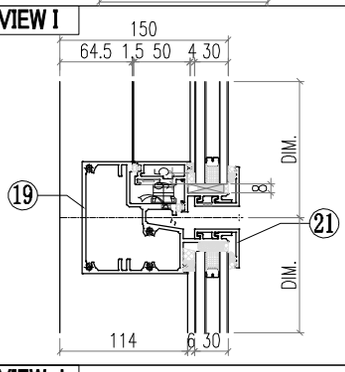

VIEW J

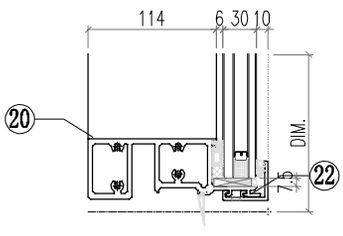

序号	模号	编号	长度	数量
1	AM06A	AM06A-Q20	3007	1
2	AM01A	AM01A-Q06	3007	1
3	AD06	AD06-009	965.5	1
4	AD06	AD06-010	965.5	1
5	AD06	AD06-003	875	1
6	AD06	AD06-004	875	1
7	AD01	AD01-007	930.5	1
8	AD01	AD01-008	930.5	1
9	AC01	AC01-101	946.8	1
10	AC01	AC01-102	946.8	1
11	AC01	AC01-003	871.8	1
12	AC01	AC01-004	871.8	1
13	MS01	MS01-001	320	1
14	MS01	MS01-002	320	1
15	AB03	AB03-Q01	320	1
16	AB03	AB03-Q02	320	1
17	AT01	AT01-T16	655.5	1
18	AT04	AT04-Q06	625	1
19	AT05	AT05-Q06	625	1
20	AT02	AT02-Q05	625	1
21	AC03	AC03-Q11	630	2
22	AC03	AC03-Q12	630	2
23	AD03	AD03-Q05	539	1
24	AD04	AD04-Q05	539	1
25	GS01	GS01-001	300	1
26	GS01	GS01-002	150	1
27	J40x20x3	J40x20-001	39.5	1
28	J60x38x3	J60x38-002	15	1
29	J60x38x3	J60x38-003	15	1
30				
50		**PT-GL1-C02**		1
51		**PT-GL4-C05**		1
52		**PT-GL5-C02**		1
53		**J856-LB-14**		1
54		**LB-AT03-Z02**		1
55		**KW-004**		1

PDF 文件使用 "pdfFactory Pro" 试用版本创建 www.fineprint.cn

美特鋁質有限公司 MIDI Aluminium Fabricator Ltd.														
修改	-			採用工廠		地盤	✓	工程號	J856	類別		物料號	M1	
日期	-			材料顏色	-			地盤	天榮站	制圖	李傳鵬	2022-11-26	圖號	CW-306
								图纸名称	单元组装图	復核	練松文	2022-11-27	數量	-
								材料	-	批准	林仁安	2022-11-28	單件重量	- (KG)

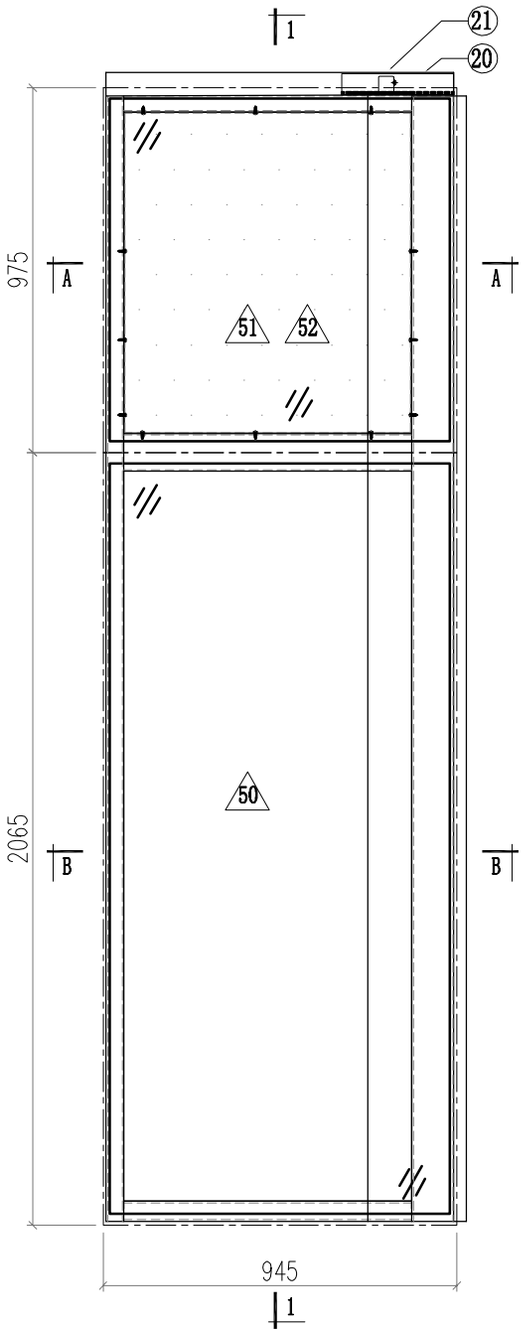

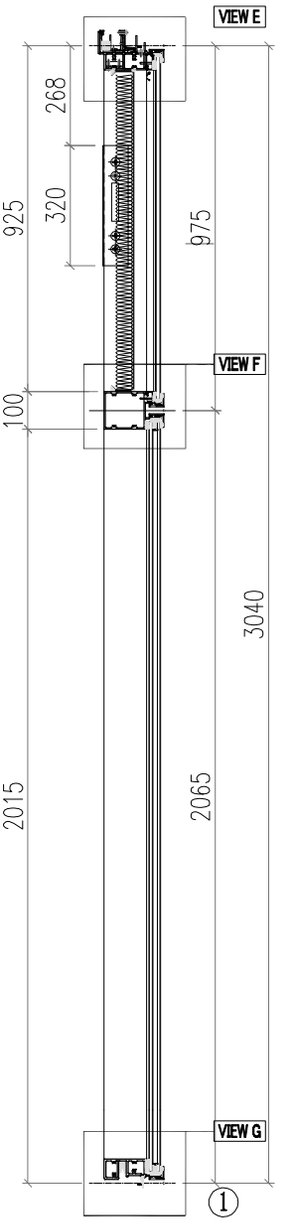

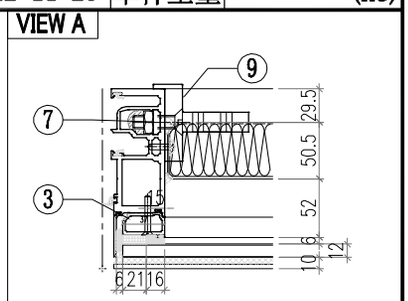

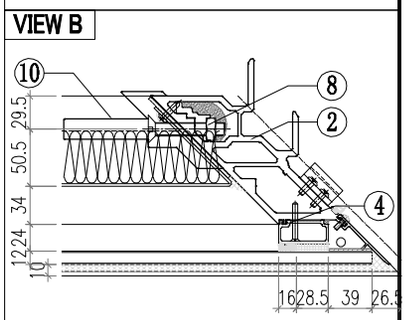

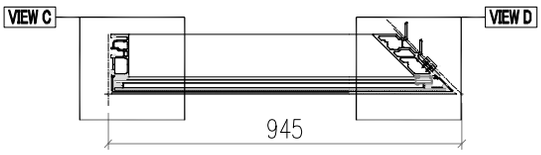

SECTION B-B

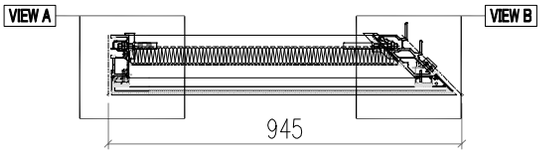

SECTION A-A

PDF 文件使用 "pdfFactory Pro" 试用版本创建 www.fineprint.cn

美特鋁質有限公司 MIDI Aluminium Fabricator Ltd.														
								工程號	J856	類別		物料號	M1	
								地盘	天榮站	制圖	李傳鵬	2022-11-26	圖號	CW-306A
修改	-			採用工廠		地盤	✓	图纸名称	单元组装图	復核	練松文	2022-11-27	數量	-
日期	-			材料颜色	-			材料	-	批准	林仁安	2022-11-28	單件重量	- (KG)

VIEW C

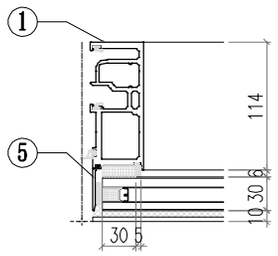

VIEW D

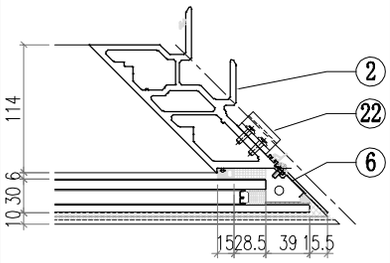

VIEW E

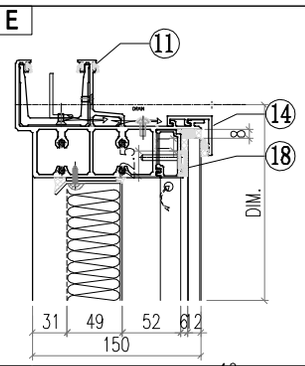

VIEW F

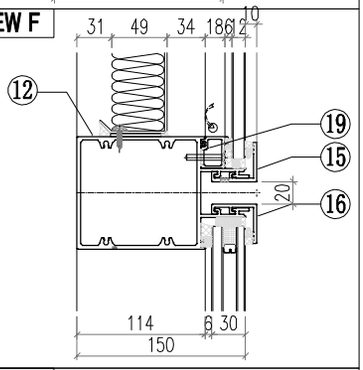

VIEW G

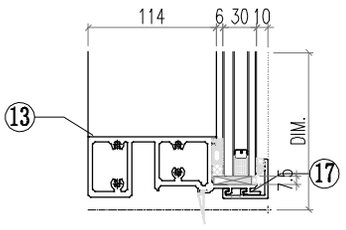

序号	模号	编号	长度	数量
1	AM02	AM02-Q06	3007	1
2	AM03	AM03-Q04	3007	1
3	AD05	AD05-007	930.5	1
4	AD01	AD01-008	930.5	1
5	AC01	AC01-305	3011.8	1
6	AC04	AC04-301	3011.8	1
7	MS02	MS02-001	320	1
8	MS01	MS01-002	320	1
9	AB04	AB04-Q01	320	1
10	AB03	AB03-Q02	320	1
11	AT01	AT01-Q26	912.7	1
12	AT03	AT03-Q05	907.8	1
13	AT02	AT02-Q10	907.8	1
14	AC03	AC03-Q19	920.9	1
15	AC03	AC03-Q20	920.9	1
16	AC03	AC03-Q21	920.9	1
17	AC03	AC03-Q22	920.9	1
18	AD03	AD03-Q08	765	1
19	AD04	AD04-Q08	765	1
20	GS01	GS01-004	250	1
21	J40x20x3	J40x20-002	37.5	1
22	AJ01	AJ01-Q01	35	4
23				
24				
50		**PT-GL1-C08**		1
51		**PT-GL4-C08**		1
52		**J856-LB-17**		1

PDF 文件使用 "pdfFactory Pro" 试用版本创建 www.fineprint.cn

美特鋁質有限公司 MIDI Aluminium Fabricator Ltd.							工程號	J856	類別		物料號	M1		
							地盘	天榮站	制圖	李傳鵬	2022-11-26	圖號	CW-307	
修改	-			採用工廠		地盤	✓	图纸名称	单元组装图	復核	練松文	2022-11-27	數量	-
日期	-			材料颜色	-			材料	-	批准	林仁安	2022-11-28	單件重量	- (KG)

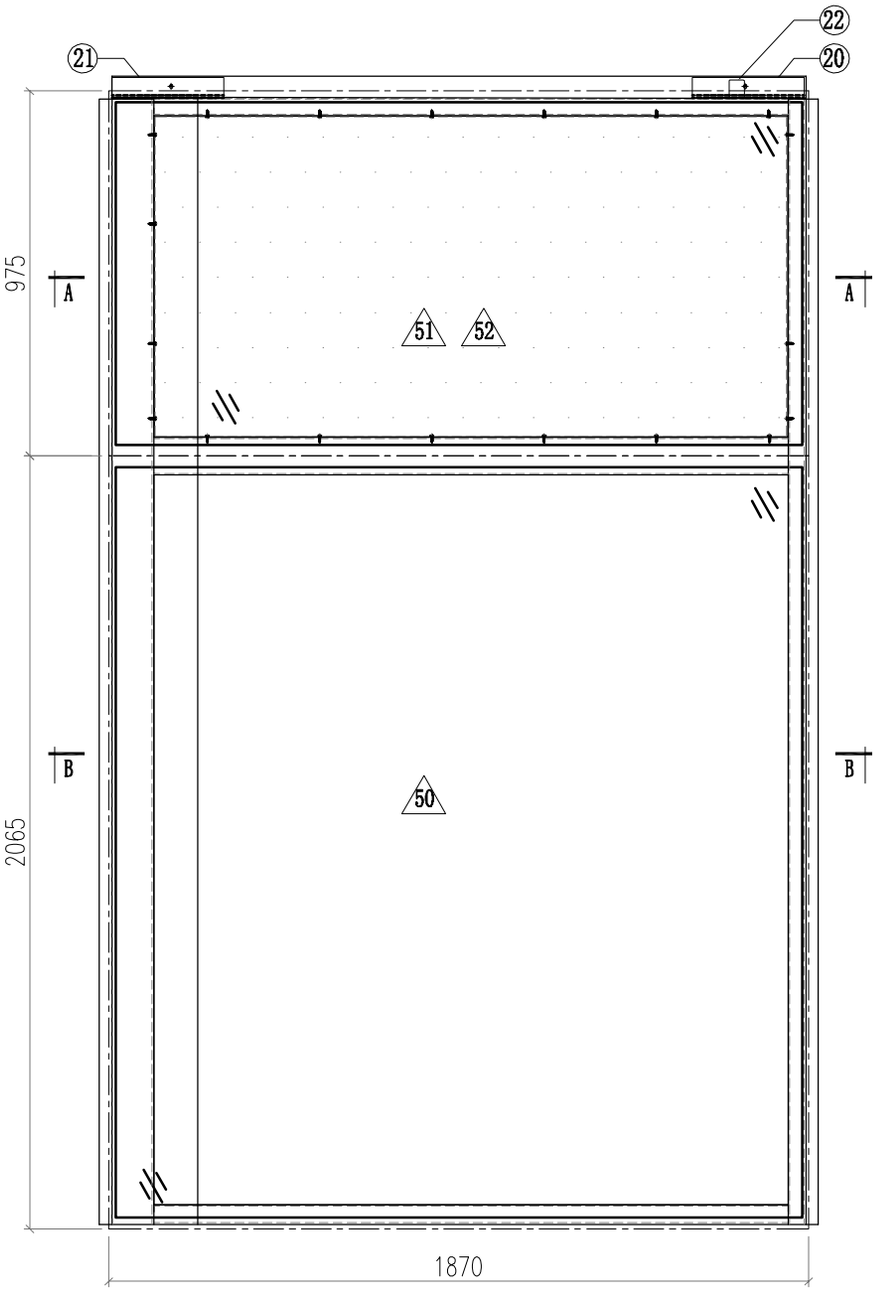

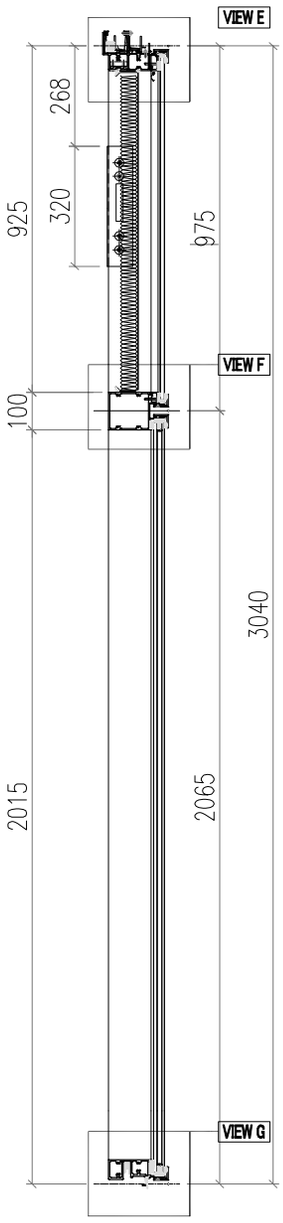

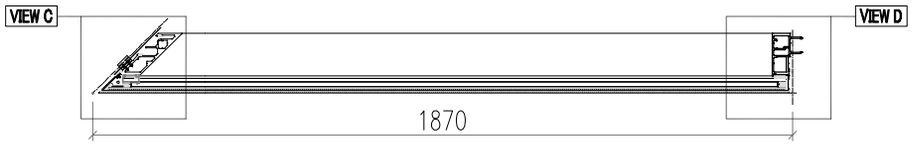

SECTION B-B

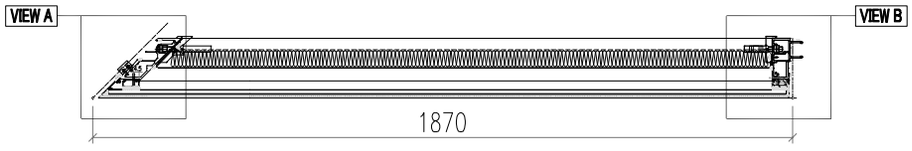

SECTION A-A

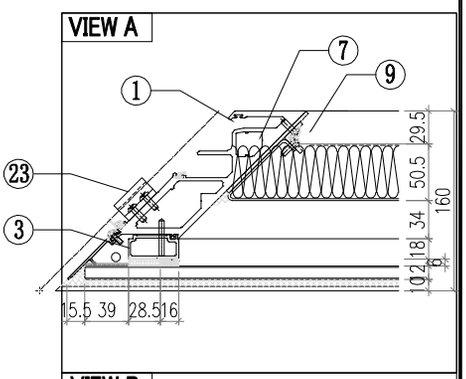

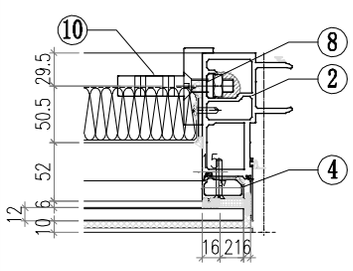

PDF 文件使用 "pdfFactory Pro" 试用版本创建 www.fineprint.cn

美特鋁質有限公司
MIDI Aluminium Fabricator Ltd.

修改	-			採用工廠		地盤	✓	工程號	J856	類別		物料號	M1		
日期	-			材料顏色	-			地盘	天榮站	制圖	李傳鵬	2022-11-26	圖號	CW-307A	
								图纸名称	单元组装图	復核	練松文	2022-11-27	數量	-	
								材料	-	批准	林仁安	2022-11-28	單件重量	-	(KG)

VIEW C

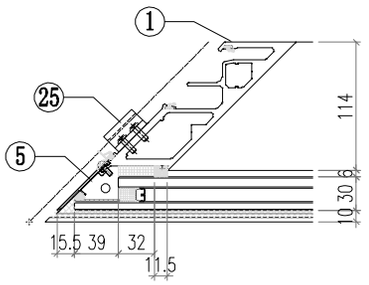

VIEW D

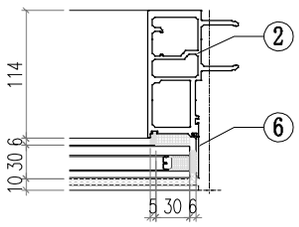

VIEW E

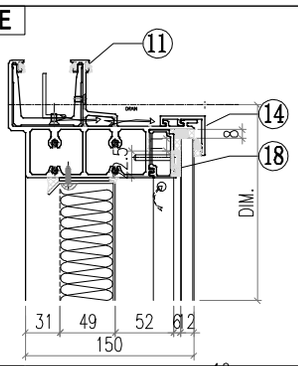

VIEW F

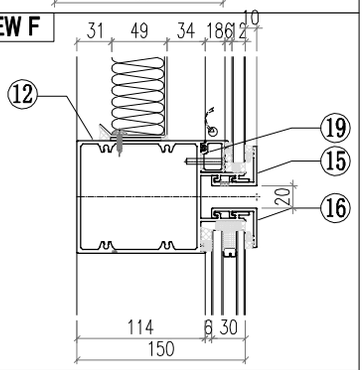

VIEW G

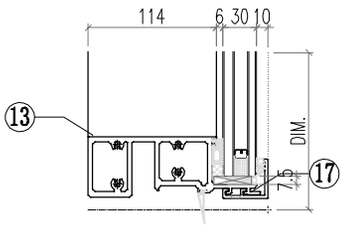

序号	模号	编号	长度	数量
1	AM04	AM04-Q04	3007	1
2	AM01	AM01-Q07	3007	1
3	AD01	AD01-007	930.5	1
4	AD05	AD05-008	930.5	1
5	AC04	AC04-302	3011.8	1
6	AC01	AC01-306	3011.8	1
7	MS01	MS01-001	320	1
8	MS03	MS03-001	320	1
9	AB03	AB03-Q01	320	1
10	AB04	AB04-Q01	320	
11	AT01	AT01-Q27	1837.8	1
12	AT03	AT03-Q06	1832.8	1
13	AT02	AT02-Q11	1832.8	1
14	AC03	AC03-Q23	1845.9	1
15	AC03	AC03-Q24	1845.9	1
16	AC03	AC03-Q25	1845.9	1
17	AC03	AC03-Q26	1845.9	1
18	AD03	AD03-Q09	1690	1
19	AD04	AD04-Q09	1690	1
20	GS01	GS01-001	300	1
21	GS01	GS01-005	250	1
22	J40x20x3	J40x20-001	39.5	1
23	AJ01	AJ01-Q02	35	4
24				
50		**PT-GL1-C09**		1
51		**PT-GL4-C09**		1
52		**J856-LB-18**		1

PDF 文件使用 "pdfFactory Pro" 试用版本创建 www.fineprint.cn

美特鋁質有限公司 MIDI Aluminium Fabricator Ltd.														
修改	-			採用工廠		地盤	✓	工程號	J856	類別		物料號	M1	
日期	-			材料顏色	-			地盘	天榮站	制圖	李傳鵬	2022-11-26	圖號	CW-308
								图纸名称	单元组装图	復核	練松文	2022-11-27	數量	-
								材料	-	批准	林仁安	2022-11-28	單件重量	- (KG)

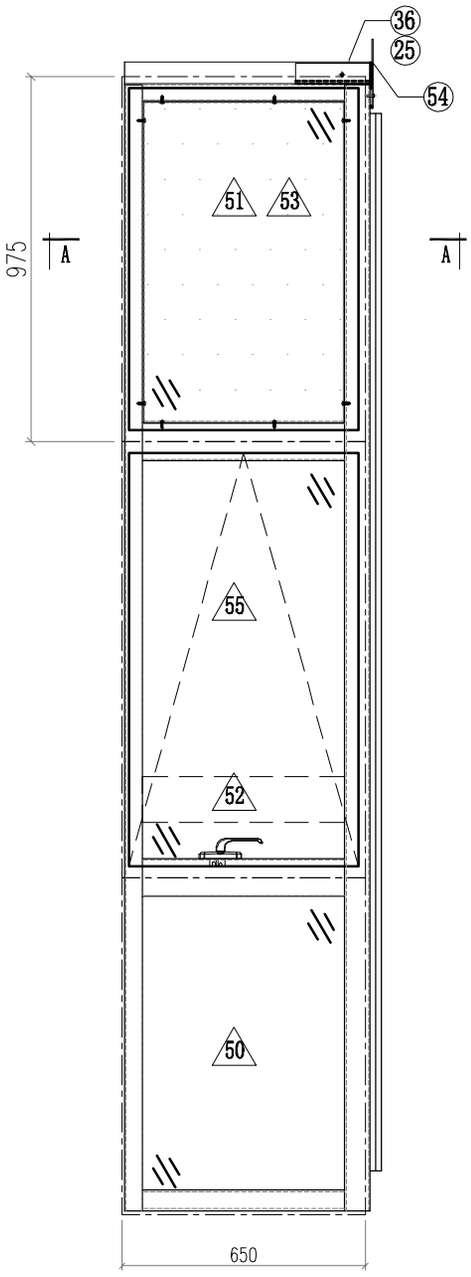

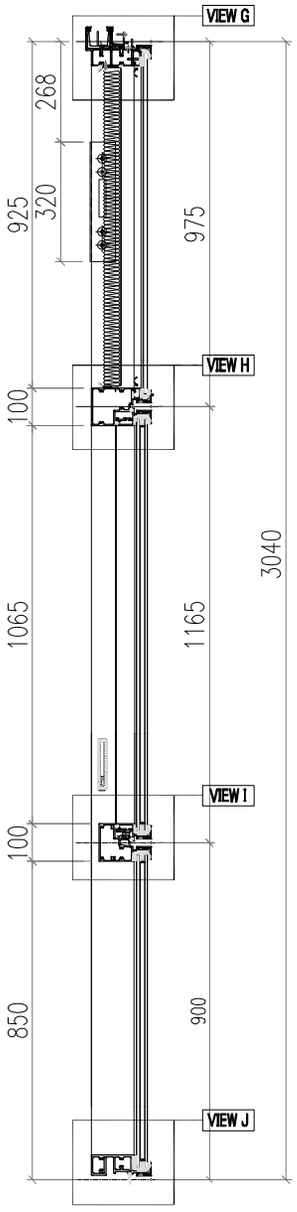

VIEW A

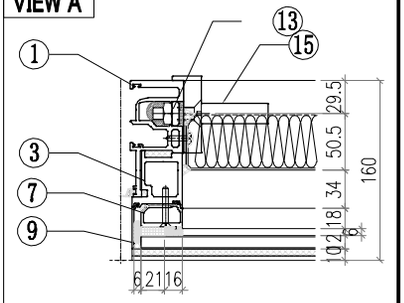

VIEW B

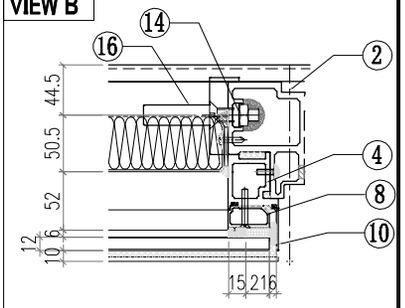

VIEW C

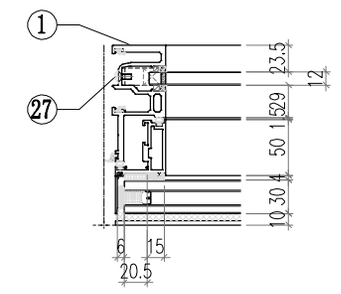

VIEW D

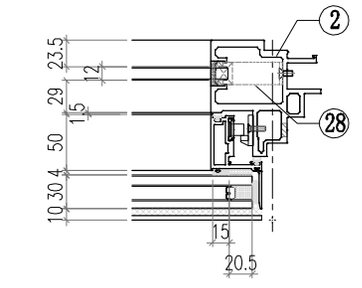

VIEW E

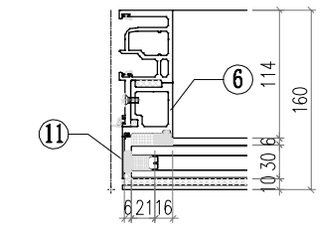

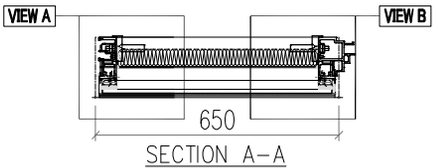

SECTION A-A

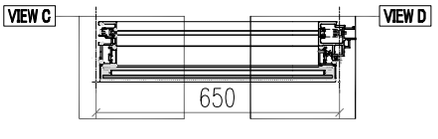

SECTION B-B

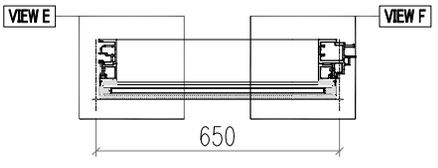

SECTION C-C

PDF 文件使用 "pdfFactory Pro" 试用版本创建 www.fineprint.cn

美特鋁質有限公司 MIDI Aluminium Fabricator Ltd.													
				工程號	J856	類別		物料號	M1				
				地盘	天榮站	制圖	李傳鵬	2022-11-26	圖號	CW-308A			
修改	-			採用工廠		地盤	✓	图纸名称	单元组装图	復核	練松文	2022-11-27	數量	-		
日期	-			材料颜色	-			材料	-	批准	林仁安	2022-11-28	單件重量	-		(KG)

VIEW F

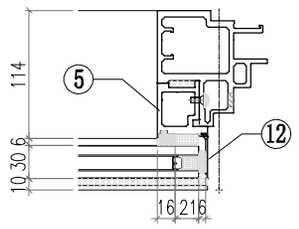

VIEW G

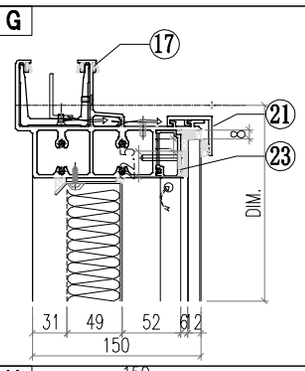

VIEW H

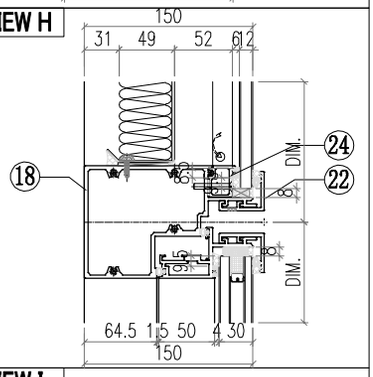

VIEW I

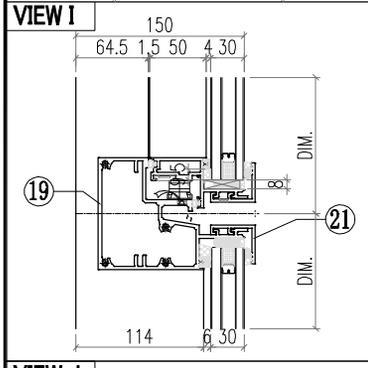

VIEW J

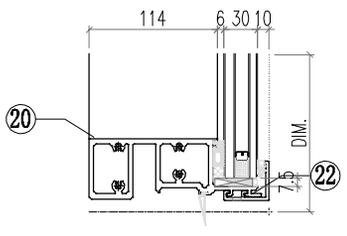

序号	模号	编号	长度	数量
1	AM02A	AM02A-Q33	3007	1
2	AM06A	AM06A-T05	3007	1
3	AD06	AD06-009	965.5	1
4	AD06	AD06-010	965.5	1
5	AD06	AD06-003	875	1
6	AD06	AD06-004	875	1
7	AD01	AD01-007	930.5	1
8	AD01	AD01-008	930.5	1
9	AC01	AC01-101	946.8	1
10	AC01	AC01-102	946.8	1
11	AC01	AC01-003	871.8	1
12	AC01	AC01-004	871.8	1
13	MS01	MS01-001	320	1
14	MS01	MS01-002	320	1
15	AB03	AB03-Q01	320	1
16	AB03	AB03-Q02	320	1
17	AT01	AT01-Q25	655.5	1
18	AT04	AT04-Q07	625	1
19	AT05	AT05-Q07	625	1
20	AT02	AT02-Q05	625	1
21	AC03	AC03-Q11	630	2
22	AC03	AC03-Q12	630	2
23	AD03	AD03-Q05	539	1
24	AD04	AD04-Q05	539	1
25	GS01	GS01-003	150	1
26	J40x20x3	J40x20-003	59	1
27	J60x38x3	J60x38-001	15	1
28	J60x38x3	J60x38-003	15	1
29				
30				
50		**PT-GL1-C02**		1
51		**PT-GL4-C05**		1
52		**PT-GL5-C02**		1
53		**J856-LB-14**		1
54		**LB-AT03-Z02**		1
55		**KW-004**		1

PDF 文件使用 "pdfFactory Pro" 试用版本创建 www.fineprint.cn

美特鋁質有限公司 MIDI Aluminium Fabricator Ltd.							工程號	J856	類別		物料號	M1		
							地盘	天榮站	制圖	李傳鵬	2022-11-25	圖號	JS01-Q01	
修改	-			採用	工廠	地盤 ✓	图纸名称	铝料加工图	復核	練松文	2022-11-26	數量	-	
日期	-			材料颜色	-		材料	50*45*5铝角	批准	林仁安	2022-11-28	單件重量	-	(KG)

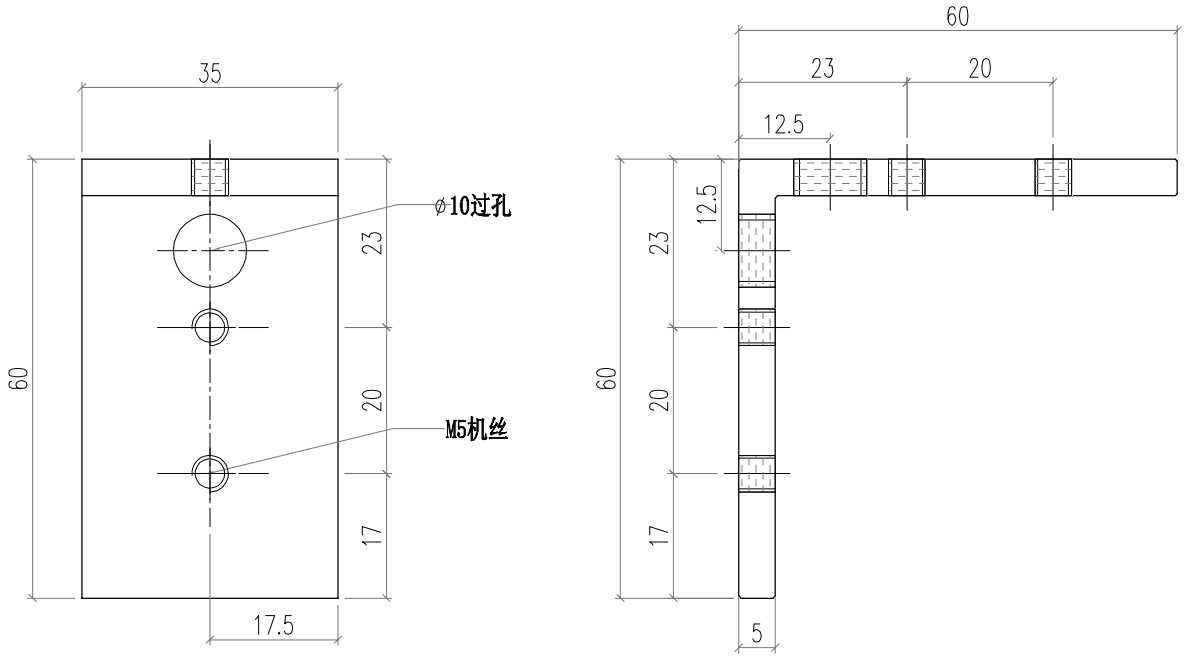

PDF 文件使用 "pdfFactory Pro" 试用版本创建 www.fineprint.cn

美特鋁質有限公司 MIDI Aluminium Fabricator Ltd.								工程號	J856	類別		物料號	M1		
								地盘	天榮站	制圖	李传鹏	2022-11-25	圖號	AW02-Q01	
修改	-			採用	工廠		地盤	图纸名称	铝料加工图	復核	練松文	2022-11-26	數量	-	
日期	-			材料颜色	AL2:ECK3X10063S-XF1			材料	AW02	批准	林仁安	2022-11-28	單件重量	-	(KG)

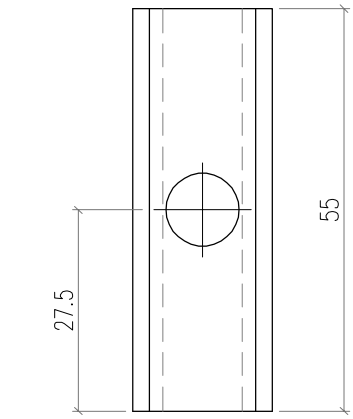

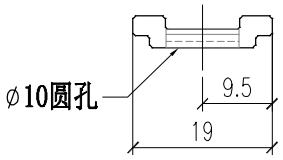

L
1493.5

PDF 文件使用 "pdfFactory Pro" 试用版本创建 www.fineprint.cn

美特鋁質有限公司 MIDI Aluminium Fabricator Ltd.								工程號	J856	類別		物料號	M1		
								地盘	天榮站	制圖	李传鹏	2022-11-25	圖號	AW02-P01	
修改	-	B	C	採用	工廠		地盤	图纸名称	铝料加工图	復核	練松文	2022-11-26	數量	-	
日期	-	04.06	04.12	材料颜色	AL2:ECK3X10063S-XF1			材料	AW02	批准	林仁安	2022-11-28	單件重量	-	(KG)

TOP

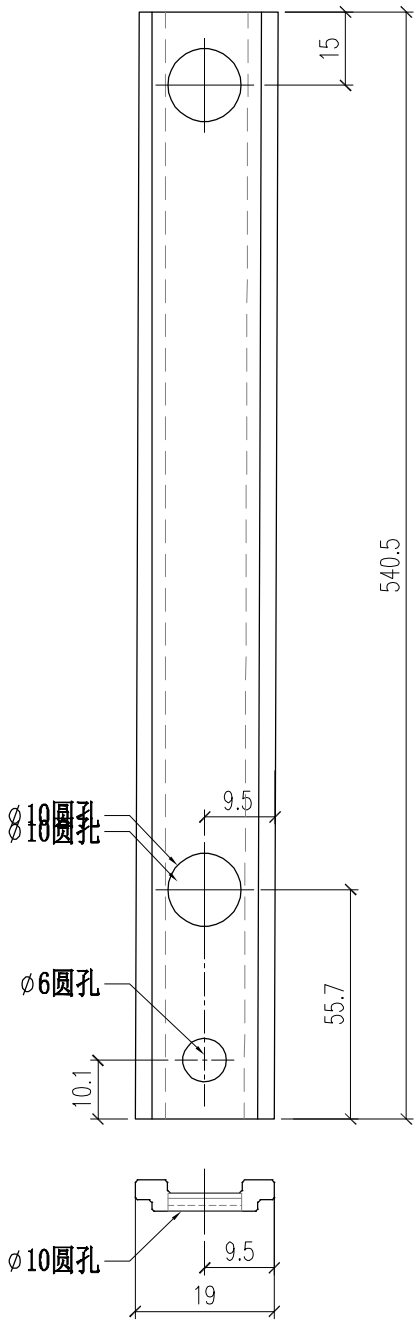

PDF 文件使用 "pdfFactory Pro" 试用版本创建 www.fineprint.cn

美特鋁質有限公司 MIDI Aluminium Fabricator Ltd.													
修改	-			採用	工廠		地盤	✓	工程號	J856	類別		物料號	M1		
日期	-			材料顏色	-				地盤	天榮站	制圖	李傳鵬	2022-11-25	圖號	WS01-Q31
									图纸名称	铝料加工图	復核	練松文	2022-11-26	數量	-
									材料	WS01	批准	林仁安	2022-11-28	單件重量	- (KG)

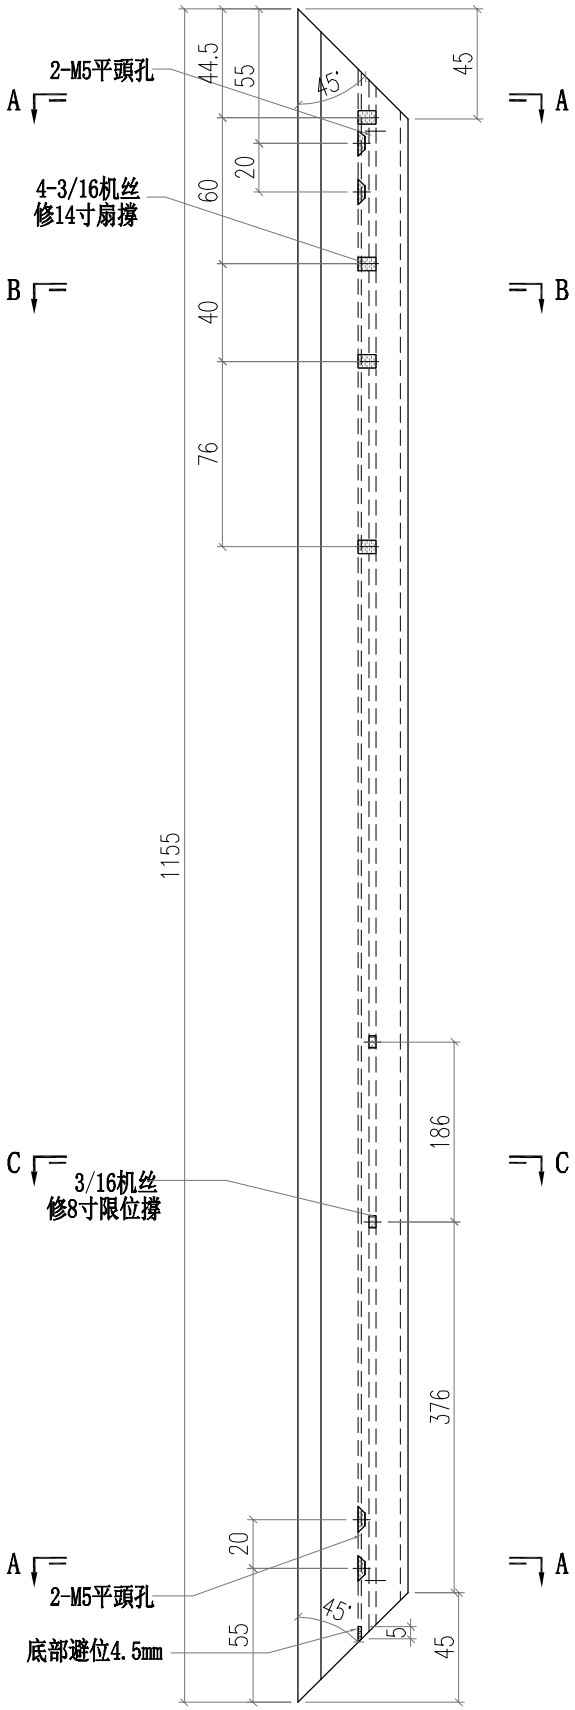

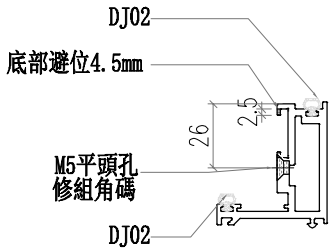

SECTION A-A

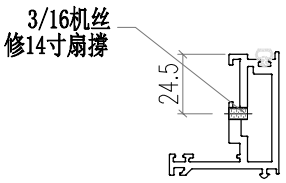

SECTION B-B

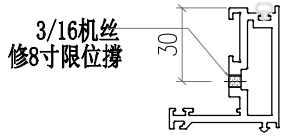

SECTION C-C

PDF 文件使用 "pdfFactory Pro" 试用版本创建 www.fineprint.cn

美特鋁質有限公司 MIDI Aluminium Fabricator Ltd.														
修改	-			採用工廠		地盤	✓	工程號	J856	類別		物料號	M1	
日期	-			材料顏色	-			地盤	天榮站	制圖	李傳鵬	2022-11-25	圖號	WS01-Q32
								图纸名称	铝料加工图	復核	練松文	2022-11-26	數量	-
								材料	WS01	批准	林仁安	2022-11-28	單件重量	- (KG)

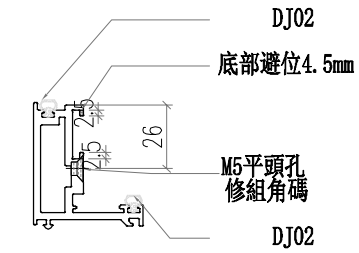

SECTION A-A

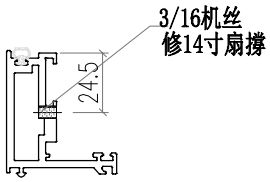

SECTION B-B

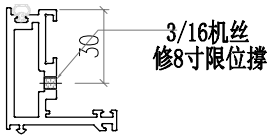

SECTION C-C

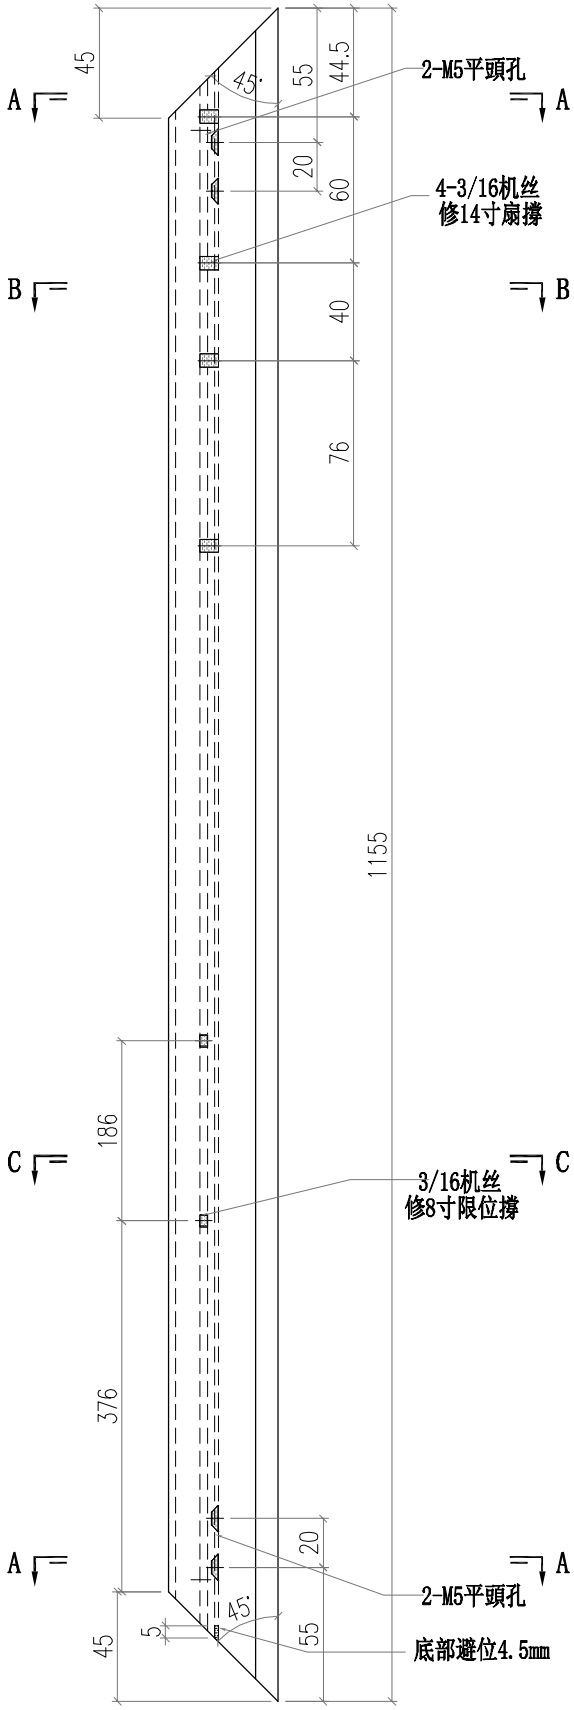

PDF 文件使用 "pdfFactory Pro" 试用版本创建 www.fineprint.cn

美特鋁質有限公司 MIDI Aluminium Fabricator Ltd.													
							工程號	J856	類別		物料號	M1	
							地盘	天榮站	制圖	李傳鵬	2022-11-25	圖號	WS03-Q44
修改	-			採用	工廠	地盤 ✓	图纸名称	铝料加工图	復核	練松文	2022-11-26	數量	-
日期	-			材料颜色	-		材料	WS03	批准	林仁安	2022-11-28	單件重量	- (KG)

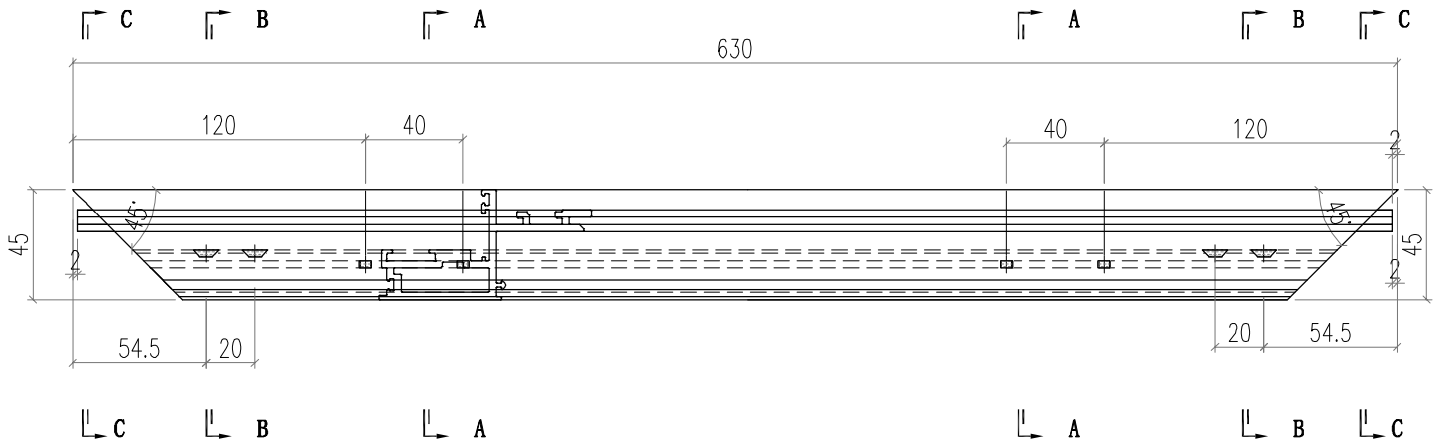

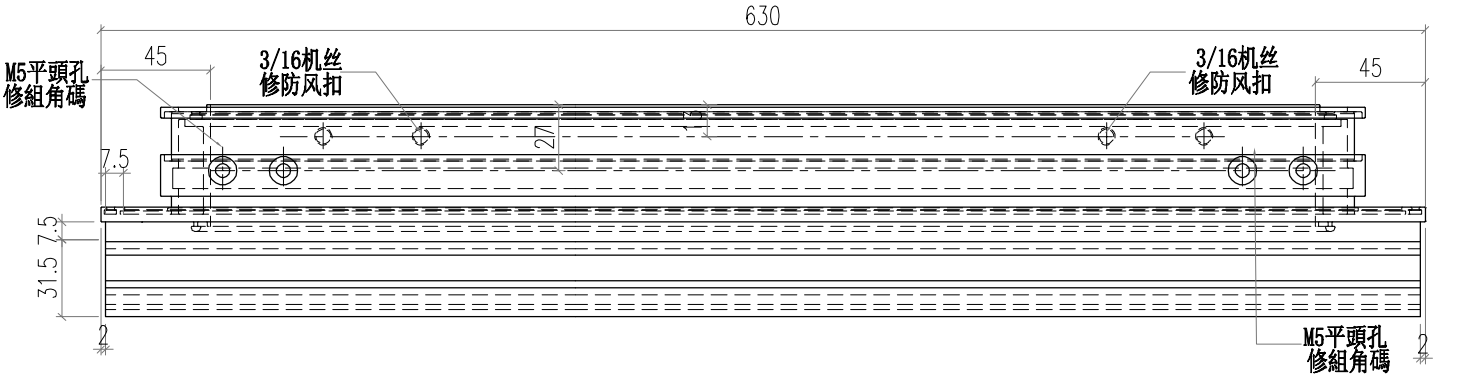

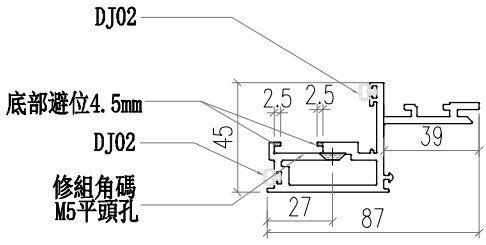

SECTION B-B

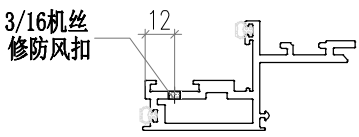

SECTION A-A

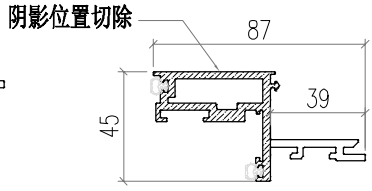

SECTION C-C

PDF 文件使用 "pdfFactory Pro" 试用版本创建 www.fineprint.cn

美特鋁質有限公司 MIDI Aluminium Fabricator Ltd.													
							工程號	J856	類別		物料號	M1	
							地盘	天榮站	制圖	李傳鵬	2022-11-25	圖號	WS03-Q43
修改	-			採用	工廠	地盤	图纸名称	铝料加工图	復核	練松文	2022-11-26	數量	-
日期	-			材料顏色	-		材料	WS03	批准	林仁安	2022-11-28	單件重量	- (KG)

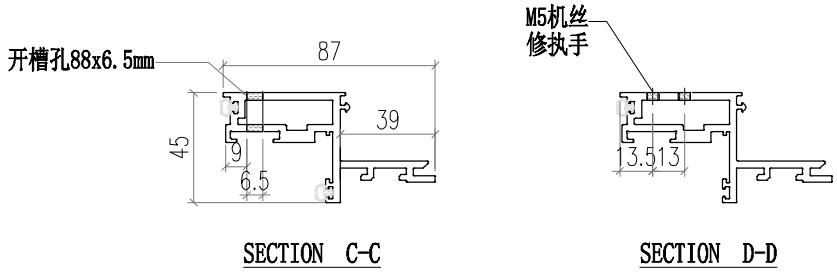

SECTION C-C　　SECTION D-D

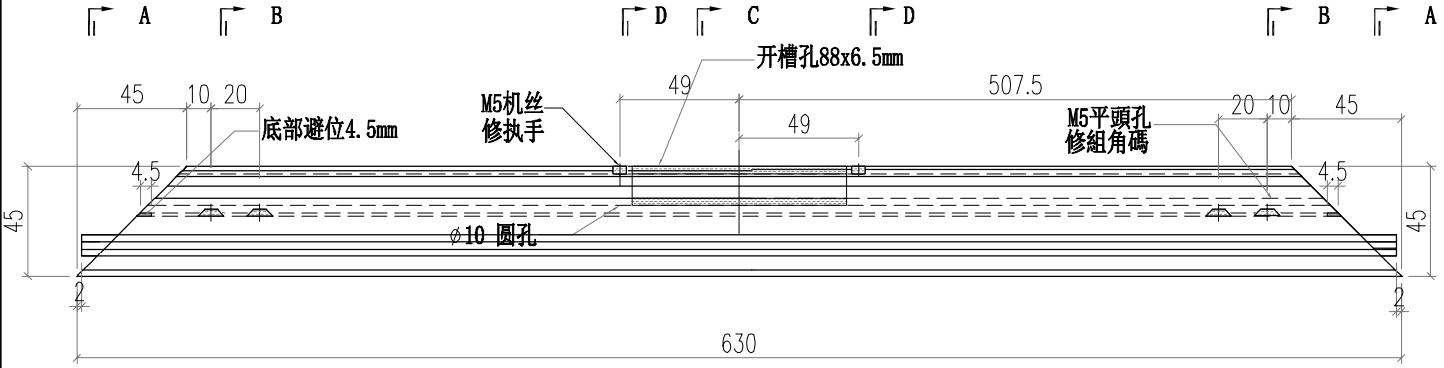

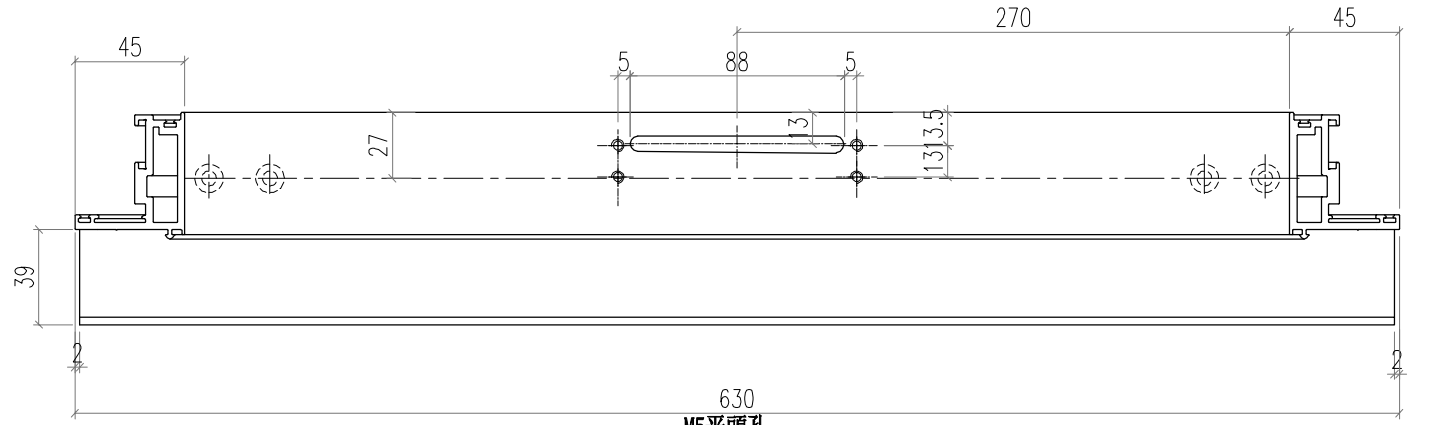

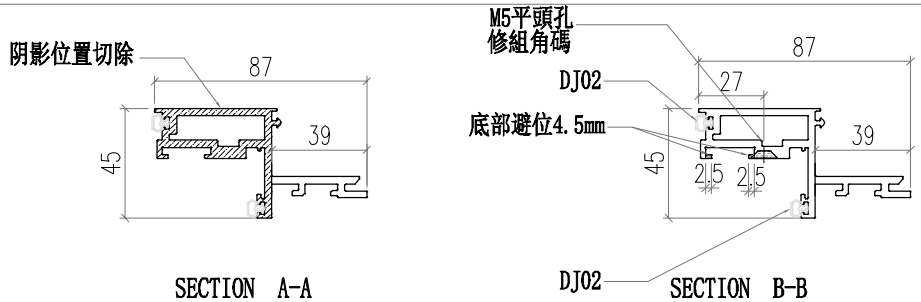

SECTION A-A　　SECTION B-B

PDF 文件使用 "pdfFactory Pro" 试用版本创建 www.fineprint.cn

美特鋁質有限公司 MIDI Aluminium Fabricator Ltd.								工程號	J856	類別		物料號	M1		
								地盘	天榮站	制圖	李传鹏	2022-11-25	圖號	AW02-P02	
修改	-	B	C	採用	工廠		地盤	图纸名称	铝料加工图	復核	練松文	2022-11-26	數量	-	
日期	-	04.06	04.12	材料颜色	AL2:ECK3X10063S-XF1			材料	AW02	批准	林仁安	2022-11-28	單件重量	-	(KG)

TOP

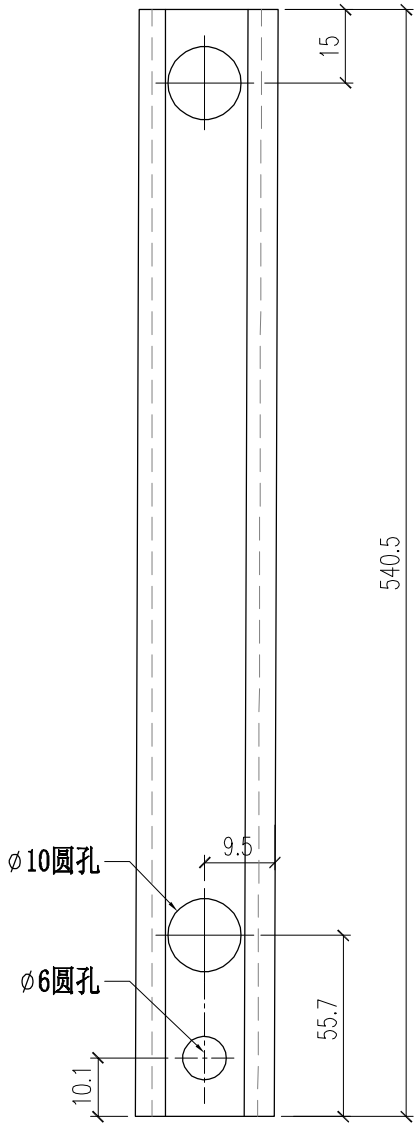

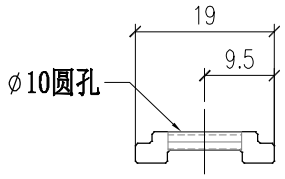

PDF 文件使用 "pdfFactory Pro" 试用版本创建 www.fineprint.cn

美特鋁質有限公司 MIDI Aluminium Fabricator Ltd.							工程號	J856	類別		物料號	M1		
							地盘	天榮站	制圖	李傳鵬	2022-11-25	圖號	AC01-K01	
修改	-			採用	工廠	地盤 ✓	图纸名称	铝料加工图	復核	練松文	2022-11-26	數量	-	
日期	-			材料颜色	-		材料	AC01	批准	林仁安	2022-11-28	單件重量	-	(KG)

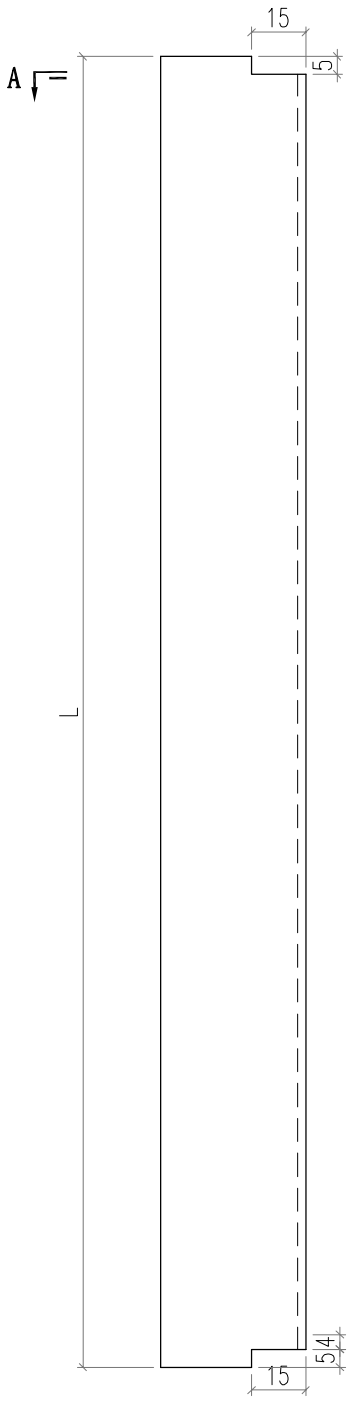

部件编号	L
AC01-K01	1137.6
AC01-K11	1437.6

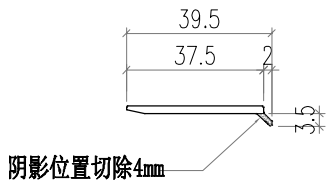

PDF 文件使用 "pdfFactory Pro" 试用版本创建 www.fineprint.cn

美特鋁質有限公司 MIDI Aluminium Fabricator Ltd.							工程號	J856	類別		物料號	M1		
							地盘	天榮站	制圖	李傳鵬	2022-11-25	圖號	AC01-K02	
修改	-			採用	工廠	地盤 ✓	图纸名称	铝料加工图	復核	練松文	2022-11-26	數量	-	
日期	-			材料颜色	-		材料	AC01	批准	林仁安	2022-11-28	單件重量	-	(KG)

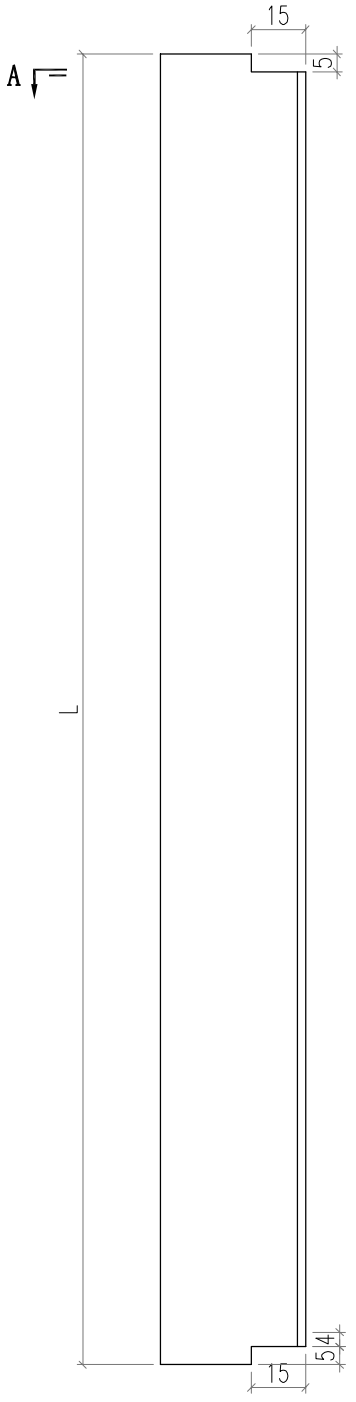

部件编号	L
AC01-K02	1137.6
AC01-K12	1437.6

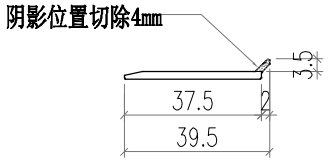

PDF 文件使用 "pdfFactory Pro" 试用版本创建 www.fineprint.cn

美特鋁質有限公司 MIDI Aluminium Fabricator Ltd.													
				工程號	J856	類別		物料號	M1				
				地盘	天榮站	制圖	李传鹏	2022-11-25	圖號	AW02-P43			
修改	-			採用	工廠		地盤	✓	图纸名称	铝料加工图	復核	練松文	2022-11-26	數量	-	
日期	-			材料颜色	AL2:ECK3X10063S-XF1				材料	AW02	批准	林仁安	2022-11-28	單件重量	-	(KG)

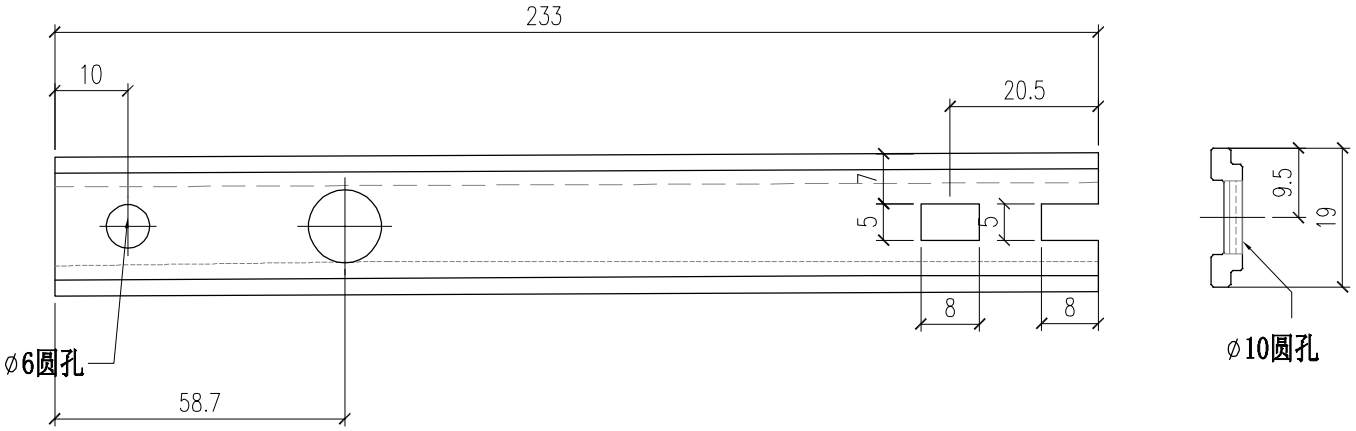

PDF 文件使用 "pdfFactory Pro" 试用版本创建 www.fineprint.cn

美特鋁質有限公司 MIDI Aluminium Fabricator Ltd.														
							工程號	J856	類別		物料號	M1		
							地盘	天榮站	制圖	李傳鵬	2022-11-25	圖號	AC03-K01	
修改	-			採用	工廠		地盤	✓	图纸名称	铝料加工图	復核	練松文	2022-11-26	數量	-	
日期	-			材料颜色	-				材料	AC03	批准	林仁安	2022-11-28	單件重量	-	(KG)

部件编号	L
AC03-K01	630
AC03-K11	1105

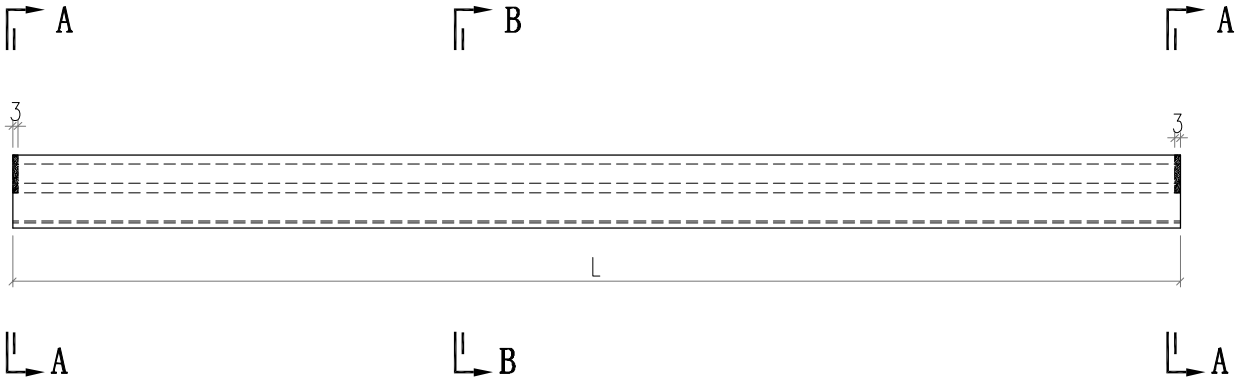

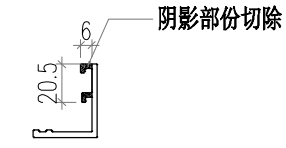

SECTION A-A

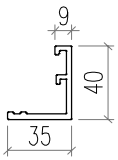

SECTION B-B

PDF 文件使用 "pdfFactory Pro" 试用版本创建 www.fineprint.cn

美特鋁質有限公司 MIDI Aluminium Fabricator Ltd.														
								工程號	J856	類別		物料號	M1	
								地盘	天榮站	制圖	李傳鵬	2022-11-25	圖號	AC03-Q02
修改	-			採用	工廠		地盤	图纸名称	铝料加工图	復核	練松文	2022-11-26	數量	-
日期	-			材料颜色	-			材料	AC03	批准	林仁安	2022-11-28	單件重量	- (KG)

部件编号	L
AC03-K02	630
AC03-K12	1105

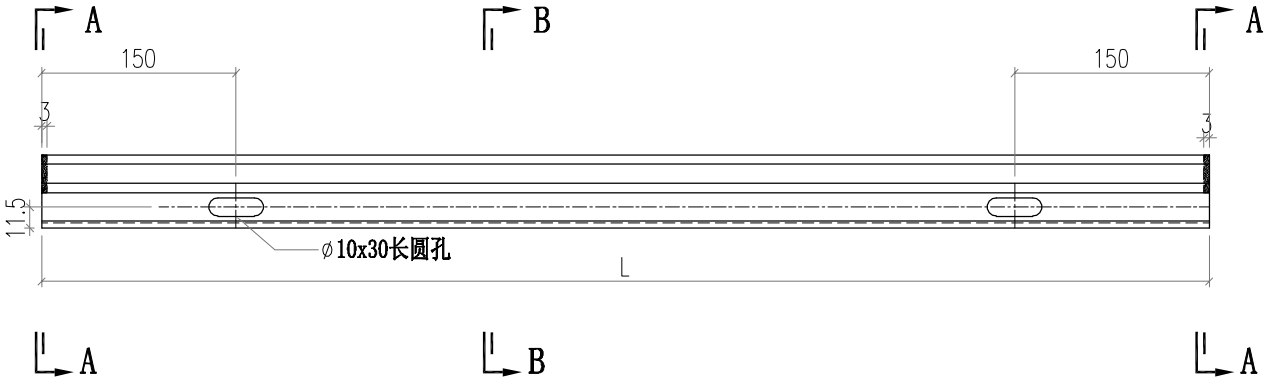

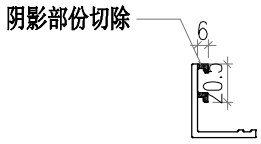

SECTION A-A

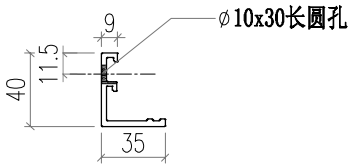

SECTION B-B

PDF 文件使用 "pdfFactory Pro" 试用版本创建 www.fineprint.cn

美特鋁質有限公司 MIDI Aluminium Fabricator Ltd.													
工程號	J856	類別		物料號	M1								
地盤	天榮站	制圖	李傳鵬	2022-11-25	圖號	KW-004							
修改	-			採用工廠		地盤	✓	图纸名称	开启扇组装图	復核	練松文	2022-11-26	數量	-			
日期	-			材料颜色	-			材料	-	批准	林仁安	2022-11-28	單件重量	-	(KG)		

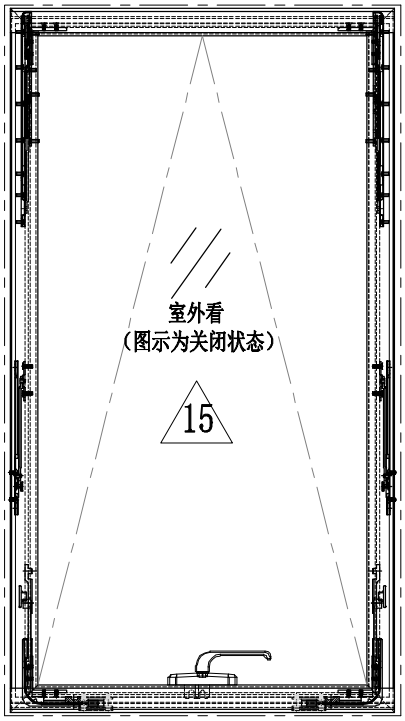

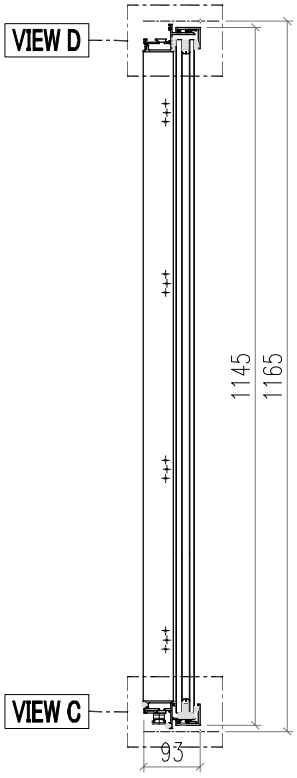

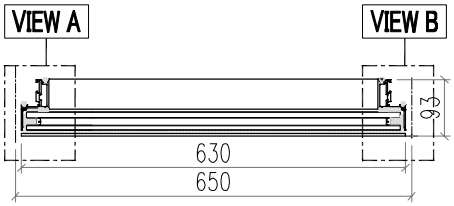

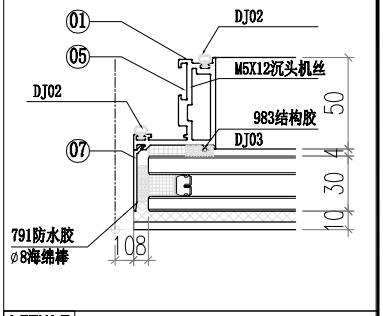

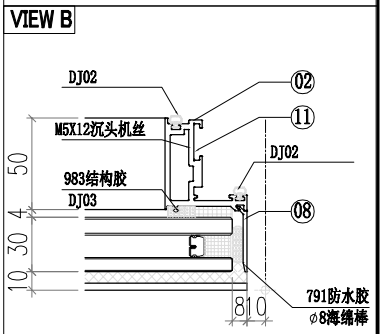

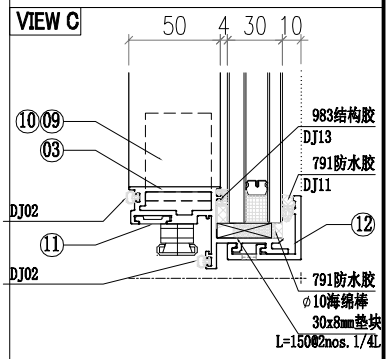

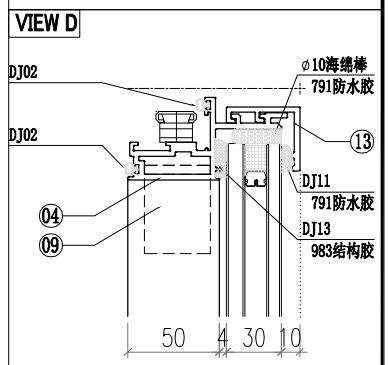

13	AC03-K02	AC03	630	1
12	AC03-K01	AC03	630	1
11	AW02-P43	AW02	233	2
10	JS01-Q02	50*45*5铝角	35	2
9	JS01-Q01	50*45*5铝角	35	2
8	AC01-K02	AC01	1137.6	1
7	AC01-K01	AC01	1137.6	1
6	AW02-P02	AW02	540.5	1
5	AW02-P01	AW02	540.5	1
4	WS03-Q44	WS03	630	1
3	WS03-Q43	WS03	630	1
2	WS01-Q32	WS01	1155	1
1	WS01-Q31	WS01	1155	1

15	PT-GL1-C04	玻璃	-	1
序号	加工图编号	材料名称	长度	支/幅

PDF 文件使用 "pdfFactory Pro" 试用版本创建 www.fineprint.cn

美特鋁質有限公司 MIDI Aluminium Fabricator Ltd.														
							工程號	J856	類別		物料號	M1		
							地盘	天榮站	制圖	李传鹏	2022-11-25	圖號	AW02-P03	
修改	-			採用	工廠		地盤	✓	图纸名称	铝料加工图	復核	練松文	2022-11-26	數量	-	
日期	-			材料颜色	AL2:ECK3X10063S-XF1				材料	AW02	批准	林仁安	2022-11-28	單件重量	-	(KG)

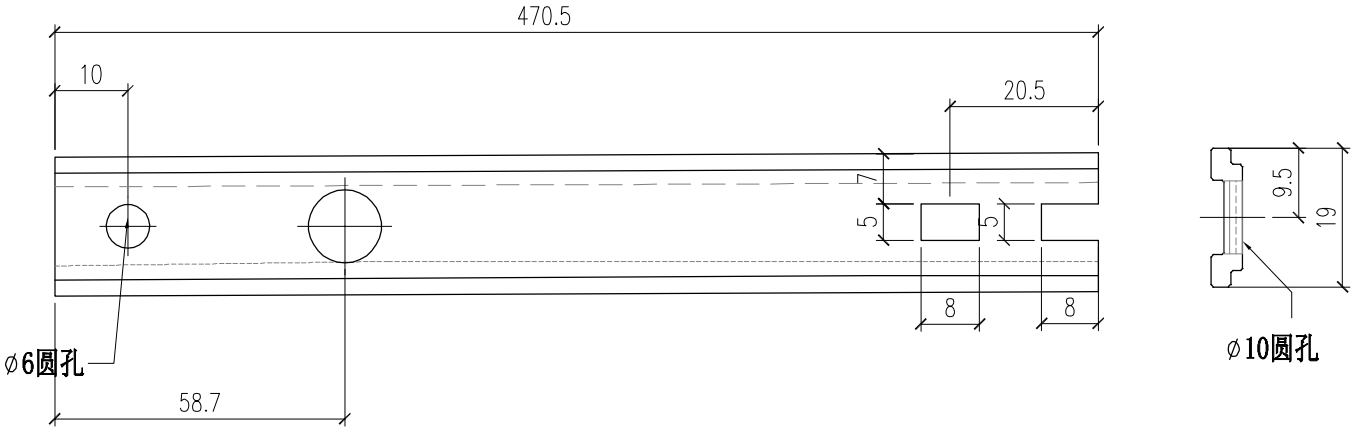

PDF 文件使用 "pdfFactory Pro" 试用版本创建 www.fineprint.cn

美特鋁質有限公司 MIDI Aluminium Fabricator Ltd.														
							工程號	J856	類別		物料號	M1		
							地盘	天榮站	制圖	李傳鵬	2022-11-25	圖號	WS03-Q34	
修改	-			採用	工廠	地盤	图纸名称	铝料加工图	復核	練松文	2022-11-26	數量	-	
日期	-			材料颜色	-		材料	WS03	批准	林仁安	2022-11-28	單件重量	-	(KG)

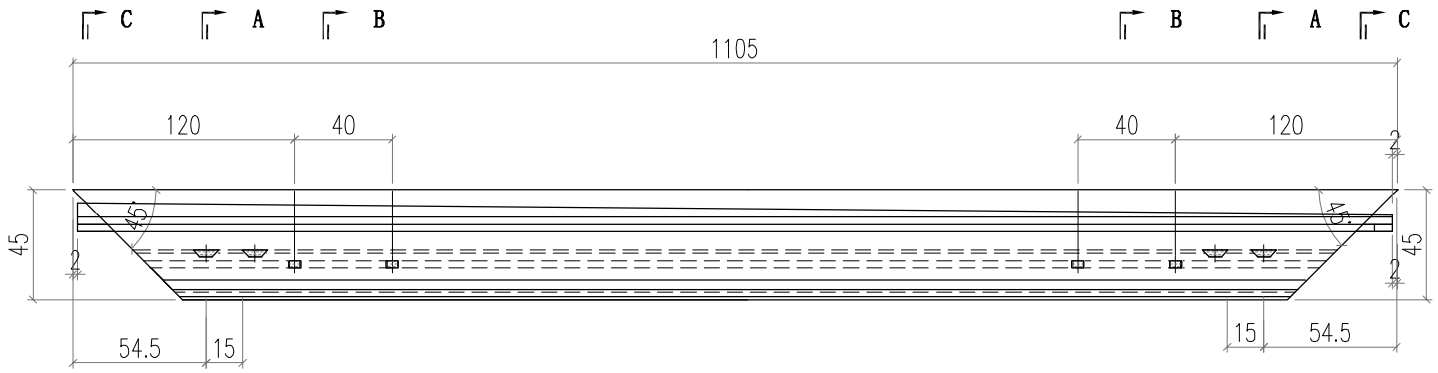

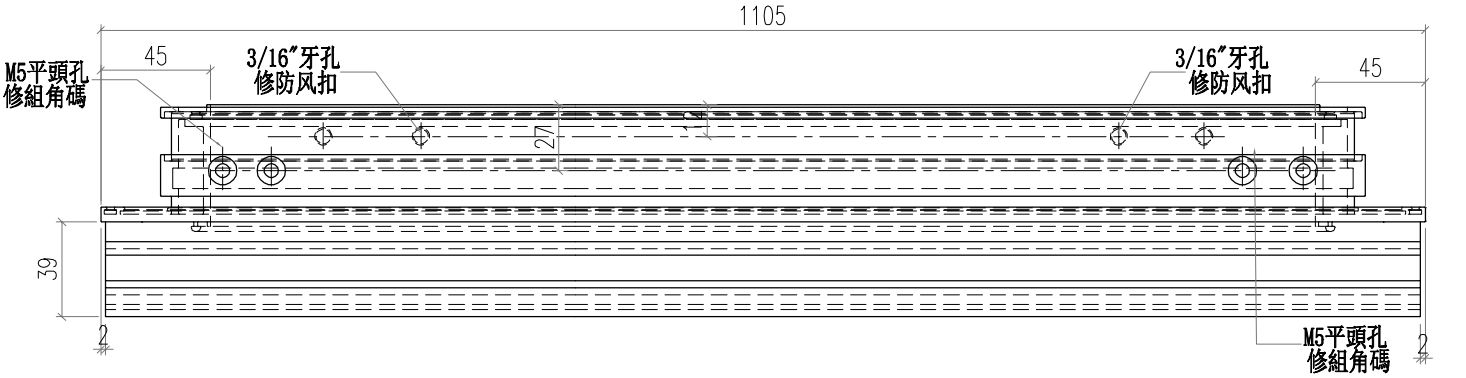

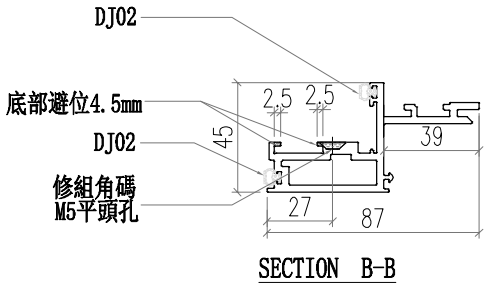

SECTION B-B

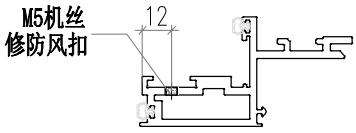

SECTION A-A

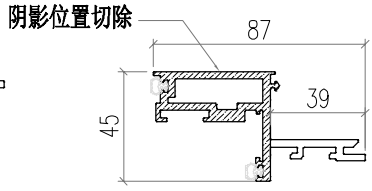

SECTION C-C

PDF 文件使用 "pdfFactory Pro" 试用版本创建 www.fineprint.cn

美特鋁質有限公司 MIDI Aluminium Fabricator Ltd.													
				工程號	J856	類別		物料號	M1				
				地盘	天榮站	制圖	李傳鵬	2022-11-25	圖號	WS03-Q33			
修改	-			採用工廠		地盤 ✓	图纸名称	铝料加工图	復核	練松文	2022-11-26	數量	-
日期	-			材料颜色	-		材料	WS03	批准	林仁安	2022-11-28	單件重量	- (KG)

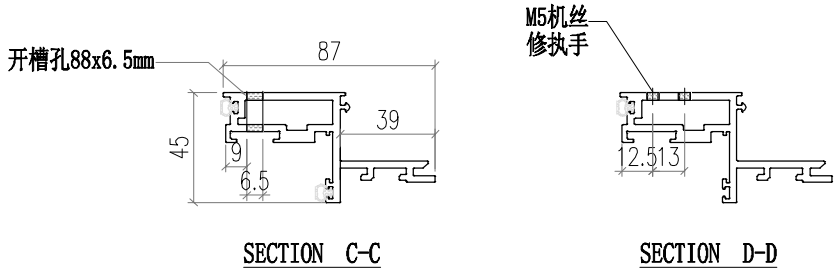

SECTION C-C　　SECTION D-D

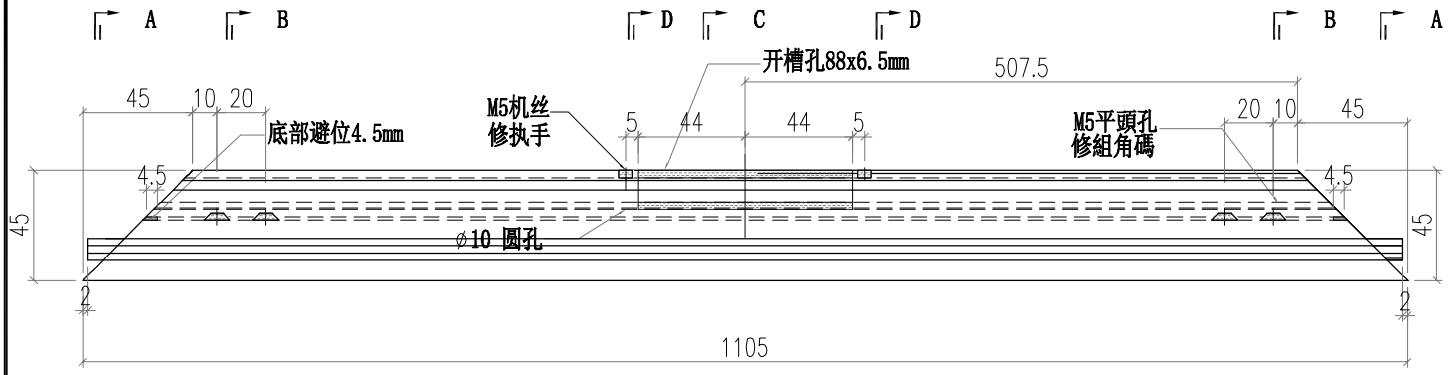

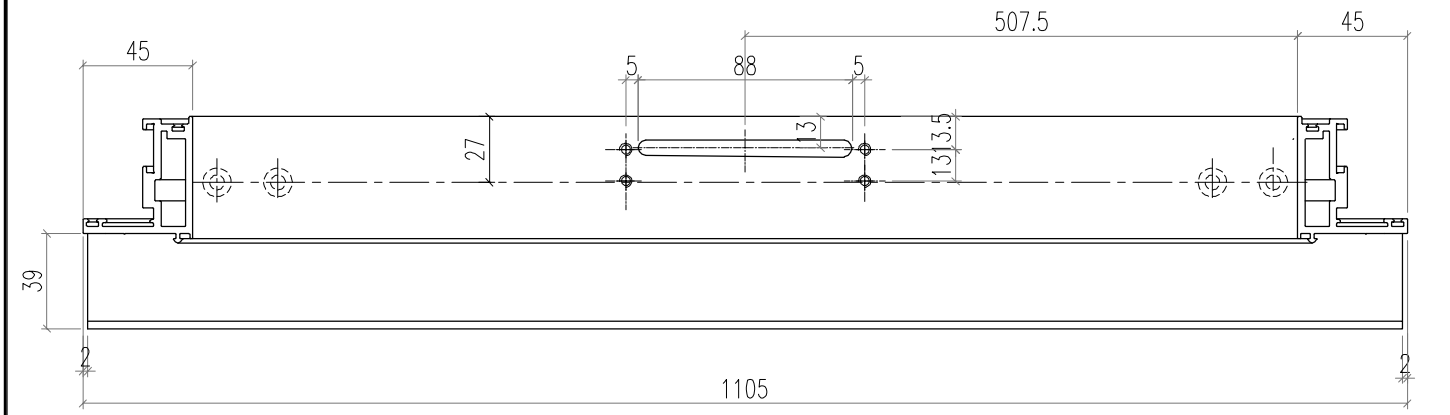

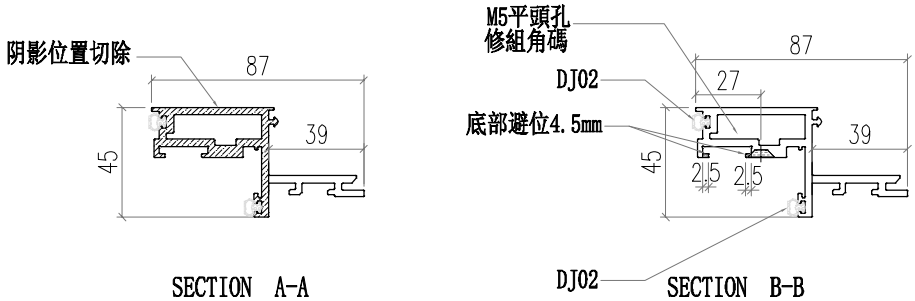

SECTION A-A　　SECTION B-B

PDF 文件使用 "pdfFactory Pro" 试用版本创建 www.fineprint.cn

美特鋁質有限公司 MIDI Aluminium Fabricator Ltd.													
修改	-			採用	工廠		地盤	✓	工程號	J856	類別		物料號	M1		
日期	-			材料顏色	-				地盤	天榮站	制圖	李傳鵬	2022-11-25	圖號	KW-003	
									图纸名称	开启扇组装图	復核	練松文	2022-11-26	數量	-	
									材料	-	批准	林仁安	2022-11-28	單件重量	-	(KG)

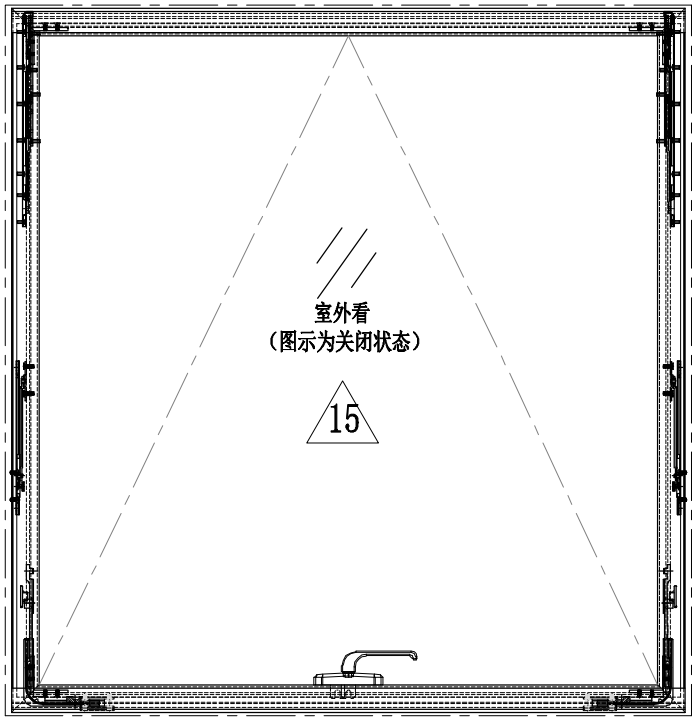

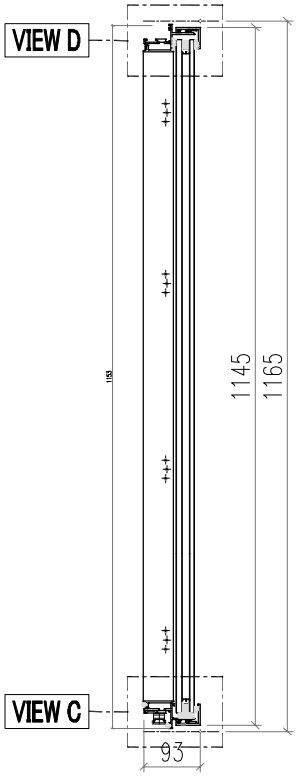

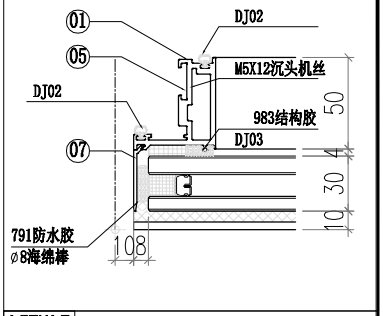

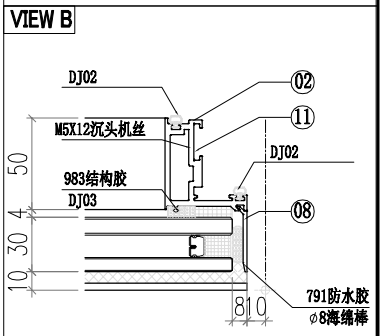

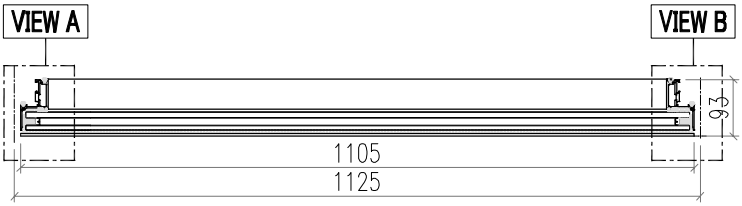

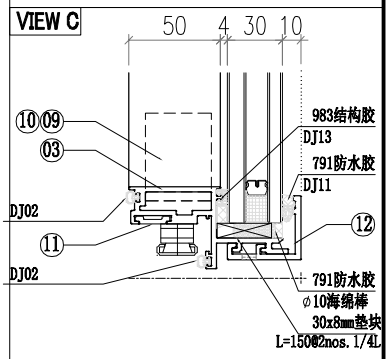

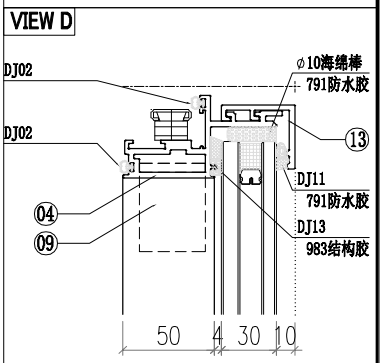

13	AC03-K12	AC03	1105	1
12	AC03-K11	AC03	1105	1
11	AW02-P03	AW02	470.5	2
10	JS01-Q02	50*45*5铝角	35	2
9	JS01-Q01	50*45*5铝角	35	2
8	AC01-K02	AC01	1137.6	1
7	AC01-K01	AC01	1137.6	1
6	AW02-P02	AW02	540.5	1
5	AW02-P01	AW02	540.5	1
4	WS03-Q34	WS03	1105	1
3	WS03-Q33	WS03	1105	1
2	WS01-Q32	WS01	1155	1
1	WS01-Q31	WS01	1155	1

序号	加工图编号	材料名称	长度	支/幅	序号	加工图编号	材料名称	长度	支/幅
15	PT-GL1-C03	玻璃	-	1					

PDF 文件使用 "pdfFactory Pro" 试用版本创建 www.fineprint.cn

美特鋁質有限公司 MIDI Aluminium Fabricator Ltd.														
							工程號	J856	類別		物料號	M1		
							地盘	天榮站	制圖	李传鹏	2022-11-25	圖號	AW02-Q22	
修改	-	B		採用	工廠	地盤	图纸名称	铝料加工图	復核	練松文	2022-11-26	數量	-	
日期	-	04.06		材料颜色	AL2:ECK3X10063S-XF1		材料	AW02	批准	林仁安	2022-11-28	單件重量	-	(KG)

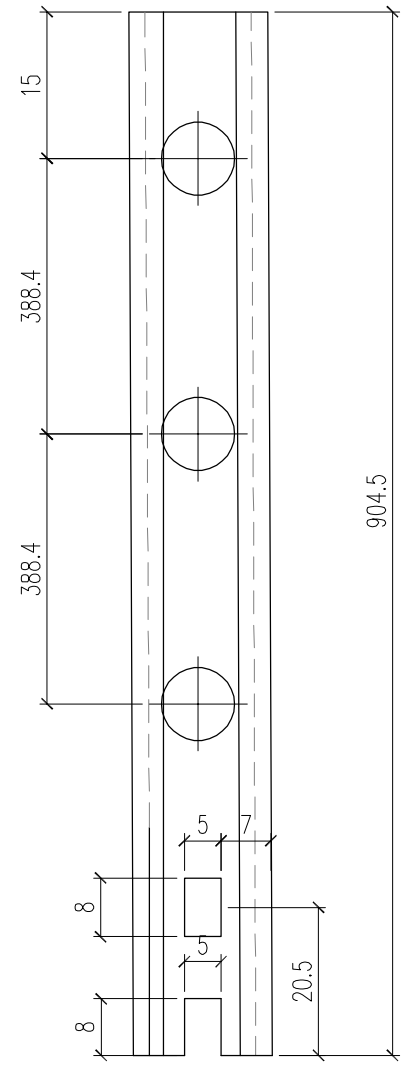

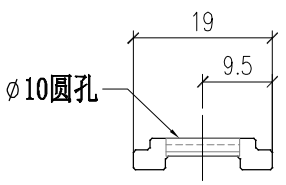

PDF 文件使用 "pdfFactory Pro" 试用版本创建 www.fineprint.cn

美特鋁質有限公司 MIDI Aluminium Fabricator Ltd.							工程號	J856	類別		物料號	M1		
							地盘	天榮站	制圖	李传鹏	2022-11-25	圖號	AW02-B22	
修改	-	B		採用	工廠	地盤 ✓	图纸名称	铝料加工图	復核	練松文	2022-11-26	數量	-	
日期	-	04.06		材料颜色	AL2:ECK3X10063S-XF1		材料	AW02	批准	林仁安	2022-11-28	單件重量	-	(KG)

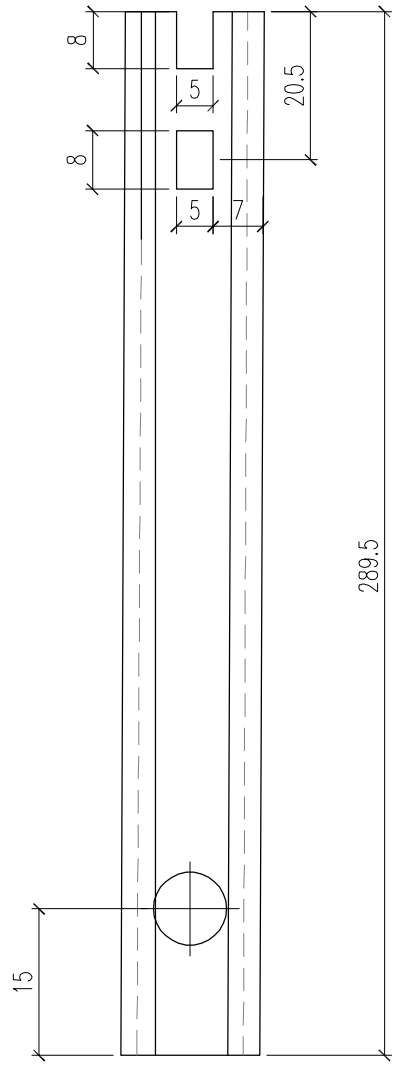

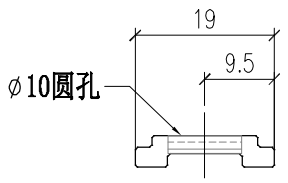

PDF 文件使用 "pdfFactory Pro" 试用版本创建 www.fineprint.cn

美特鋁質有限公司 MIDI Aluminium Fabricator Ltd.													
修改	-			採用	工廠		地盤	✓	工程號	J856	類別		物料號	M1		
日期	-			材料顏色	-				地盘	天榮站	制圖	李傳鵬	2022-11-25	圖號	WS01-Q21	
									图纸名称	铝料加工图	復核	練松文	2022-11-26	數量	-	
									材料	WS01	批准	林仁安	2022-11-28	單件重量	-	(KG)

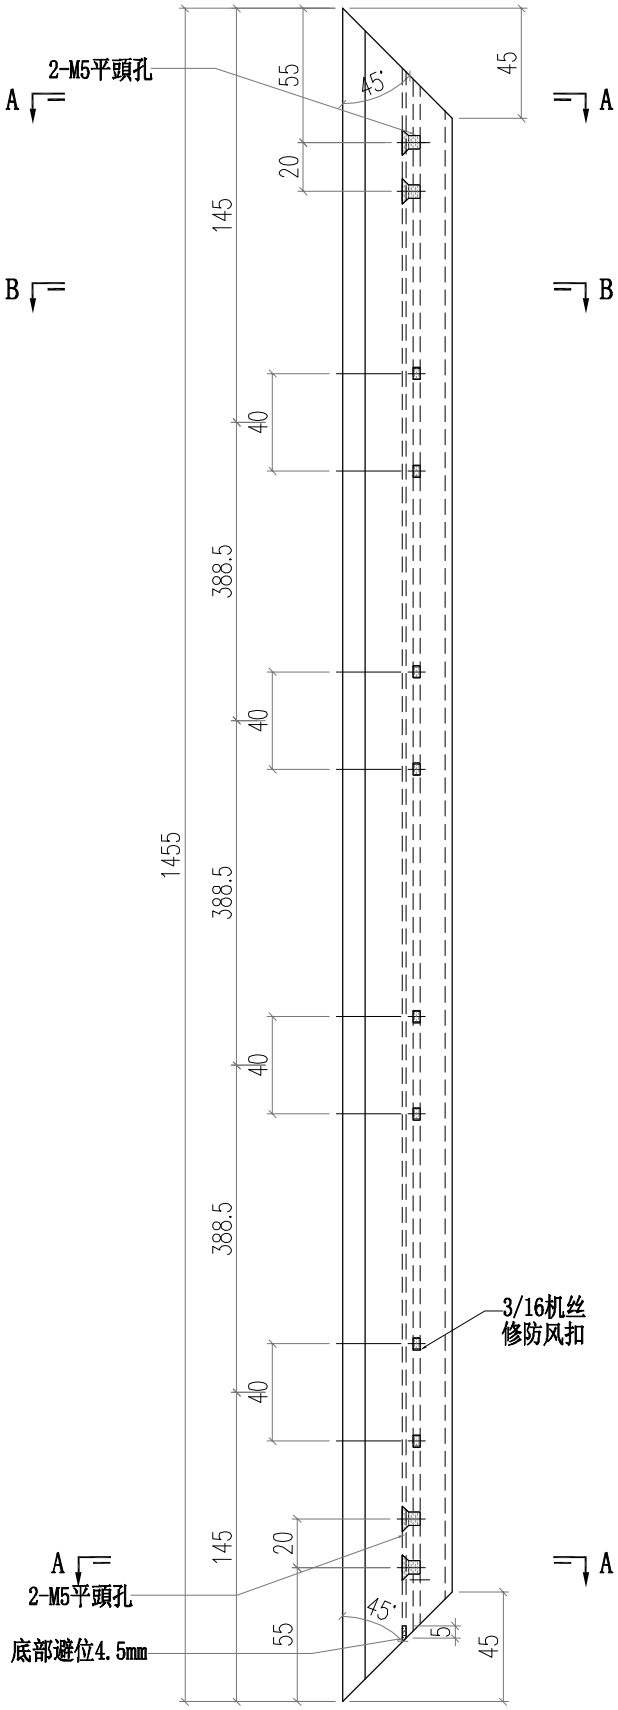

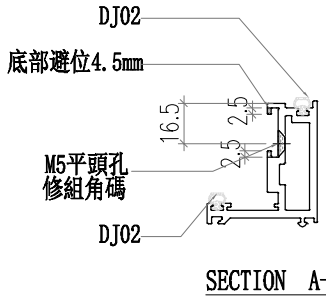

SECTION A-A

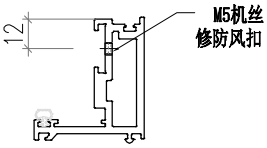

SECTION B-B

PDF 文件使用 "pdfFactory Pro" 试用版本创建 www.fineprint.cn

美特鋁質有限公司 MIDI Aluminium Fabricator Ltd.							工程號	J856	類別		物料號	M1		
							地盘	天榮站	制圖	李傳鵬	2022-11-25	圖號	WS01-Q22	
修改	-			採用	工廠	地盤 ✓	图纸名称	铝料加工图	復核	練松文	2022-11-26	數量	-	
日期	-			材料颜色	-		材料	WS01	批准	林仁安	2022-11-28	單件重量	-	(KG)

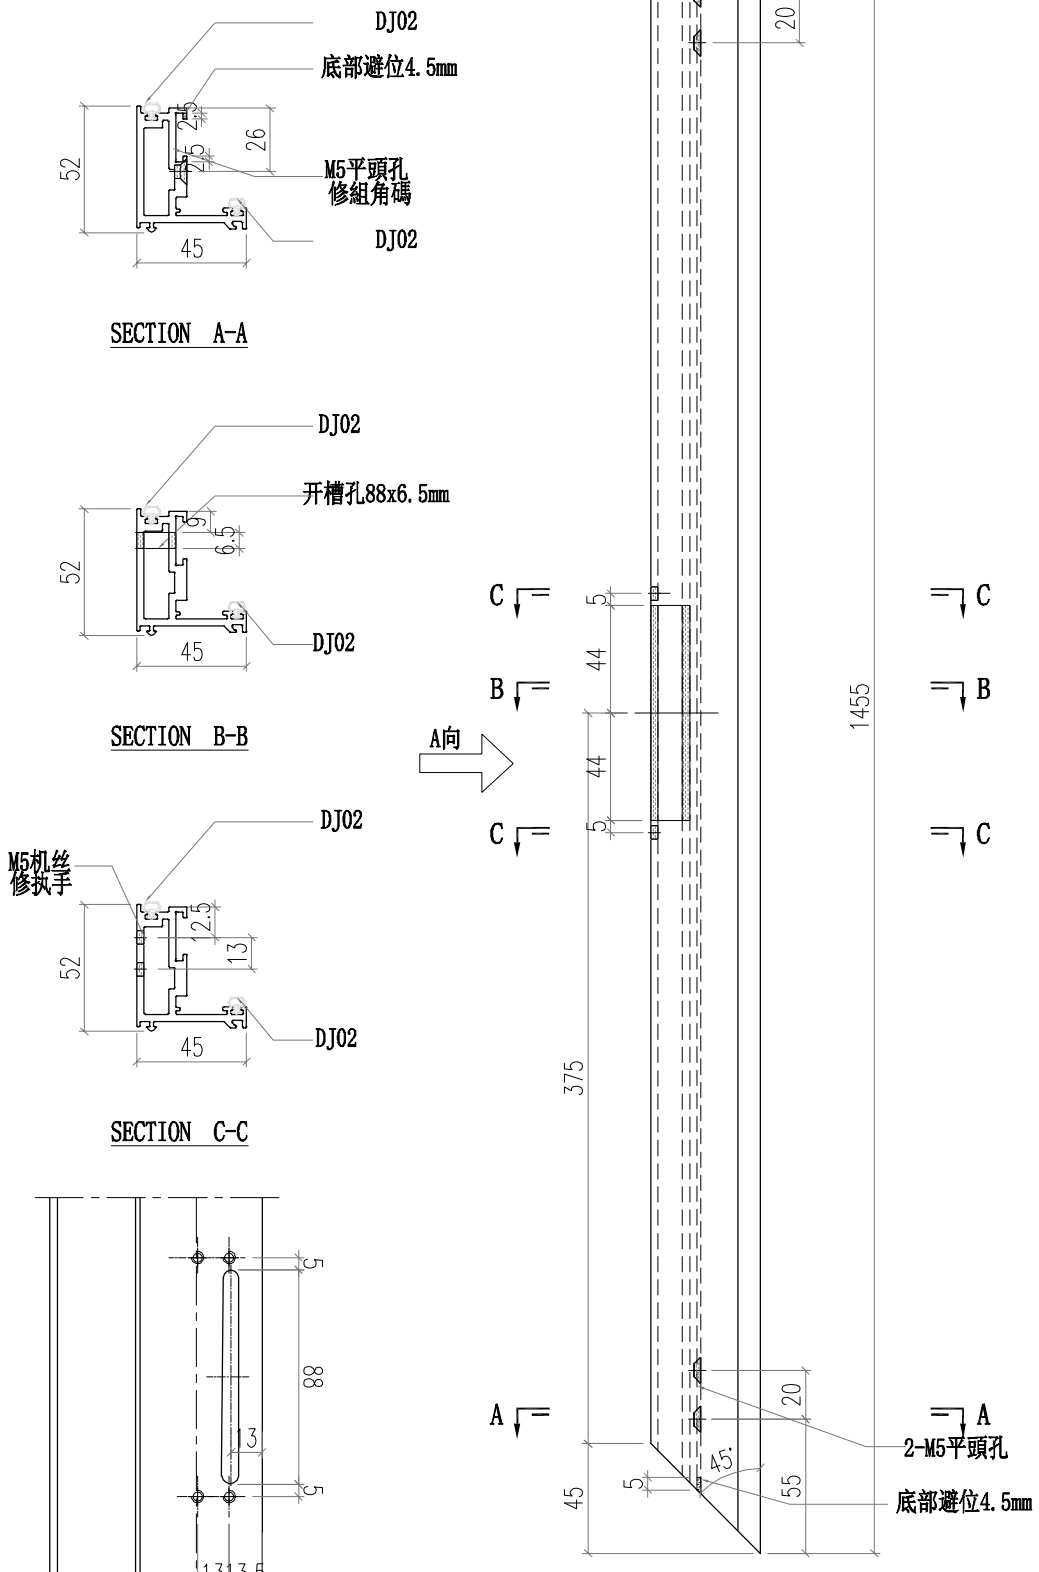

PDF 文件使用 "pdfFactory Pro" 试用版本创建 www.fineprint.cn

美特鋁質有限公司 MIDI Aluminium Fabricator Ltd.														
							工程號	J856	類別		物料號	M1		
							地盘	天榮站	制圖	李傳鵬	2022-11-25	圖號	WS03-Q24	
修改	-			採用	工廠	地盤	图纸名称	铝料加工图	復核	練松文	2022-11-26	數量	-	
日期	-			材料颜色	-		材料	WS03	批准	林仁安	2022-11-28	單件重量	-	(KG)

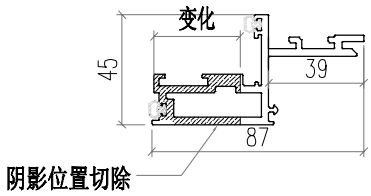

SECTION A-A

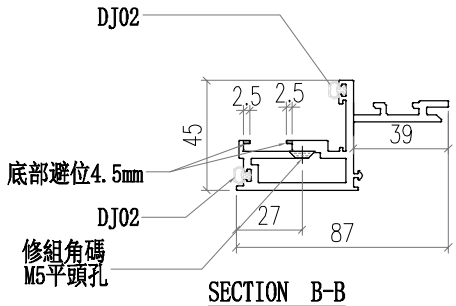

SECTION B-B

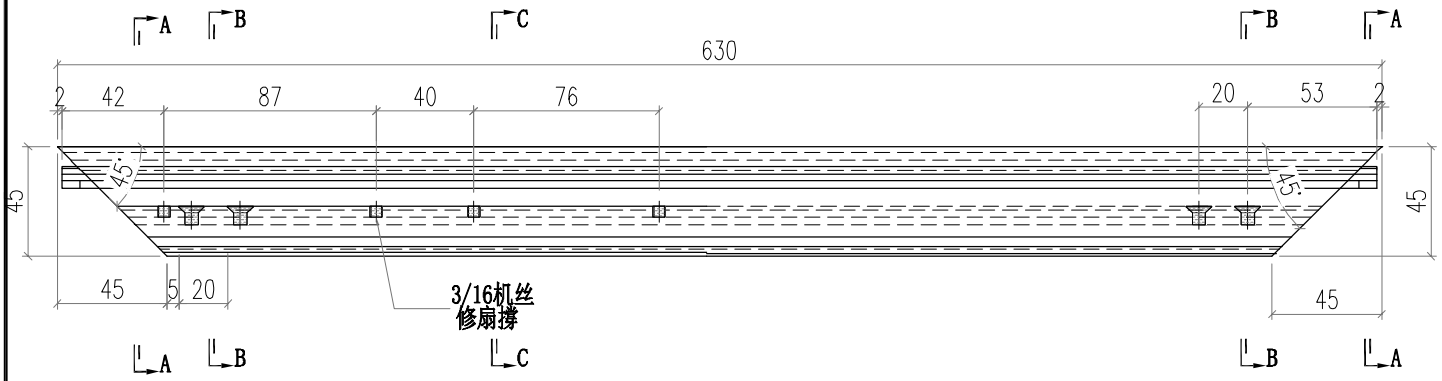

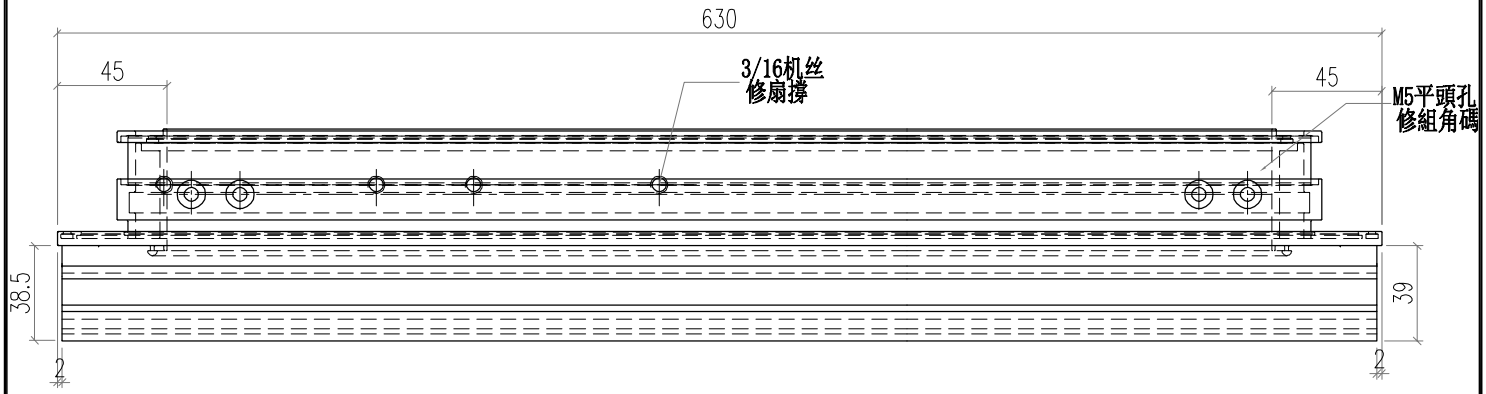

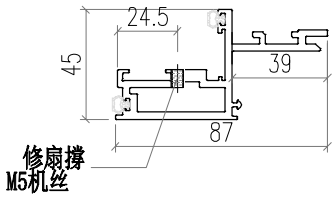

SECTION C-C

PDF 文件使用 "pdfFactory Pro" 试用版本创建 www.fineprint.cn

美特鋁質有限公司 MIDI Aluminium Fabricator Ltd.													
修改	-			採用	工廠		地盤	✓	工程號	J856	類別		物料號	M1	
日期	-			材料顏色	-				地盘	天榮站	制圖	李傳鵬	2022-11-25	圖號	WS03-Q23
									图纸名称	铝料加工图	復核	練松文	2022-11-26	數量	-
									材料	WS03	批准	林仁安	2022-11-28	單件重量	- (KG)

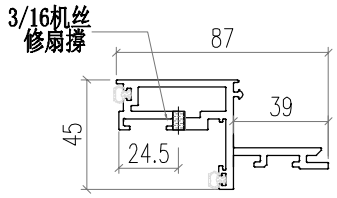

SECTION C-C

SECTION D-D

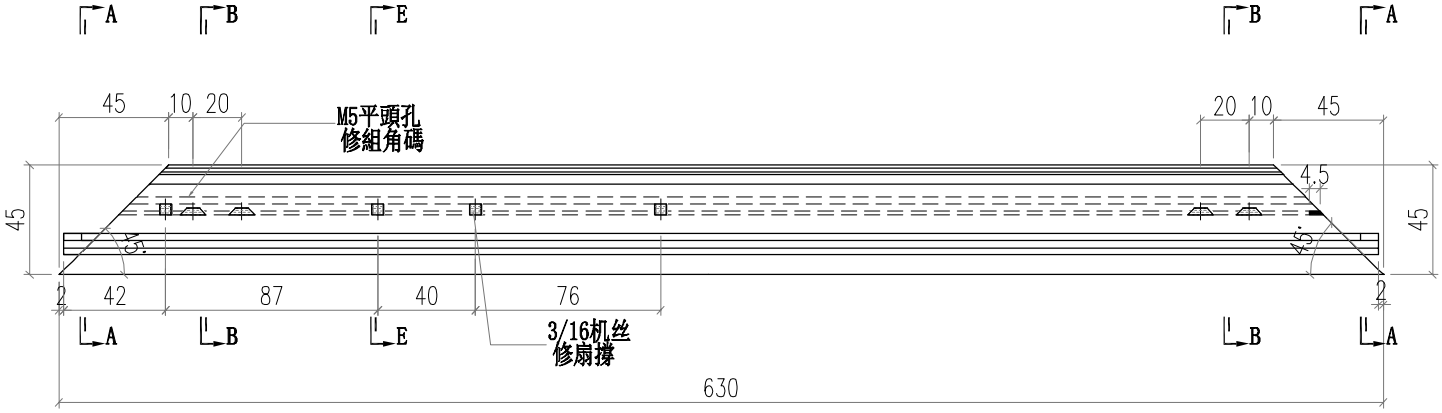

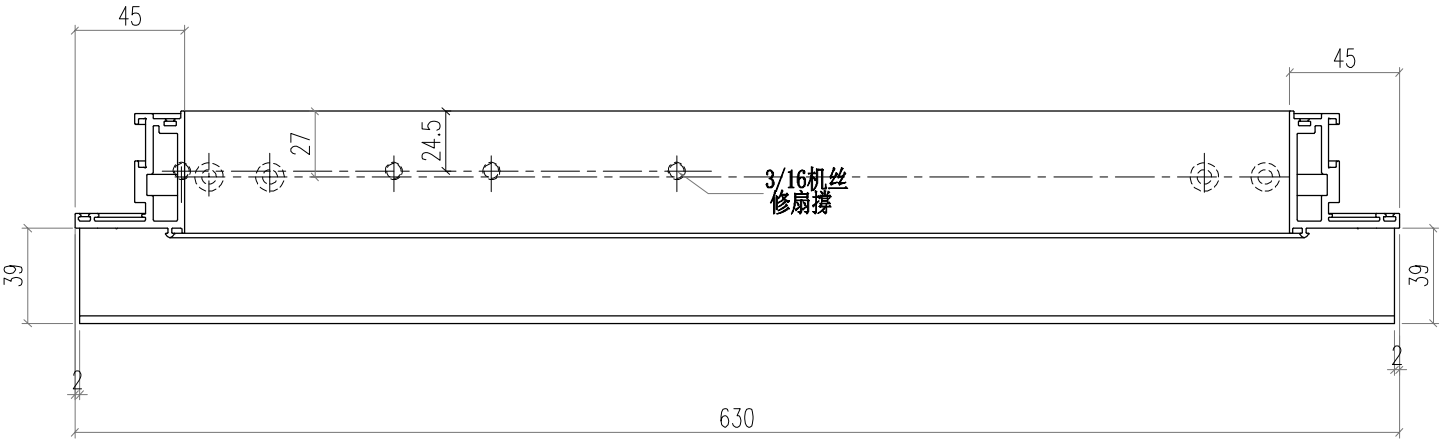

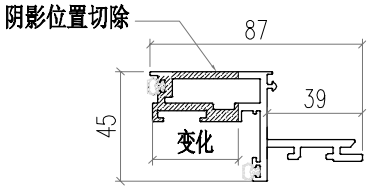

SECTION A-A

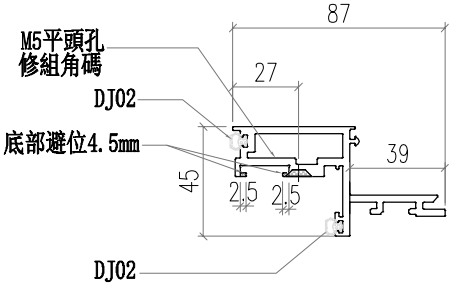

SECTION B-B

PDF 文件使用 "pdfFactory Pro" 试用版本创建 www.fineprint.cn

美特鋁質有限公司 MIDI Aluminium Fabricator Ltd.							工程號	J856	類別		物料號	M1		
							地盘	天榮站	制圖	李传鹏	2022-11-25	圖號	AW02-Q72	
修改	-	B		採用	工廠	地盤 ✓	图纸名称	铝料加工图	復核	練松文	2022-11-26	數量	-	
日期	-	04.06		材料颜色	AL2:ECK3X10063S-XF1		材料	AW02	批准	林仁安	2022-11-28	單件重量	-	(KG)

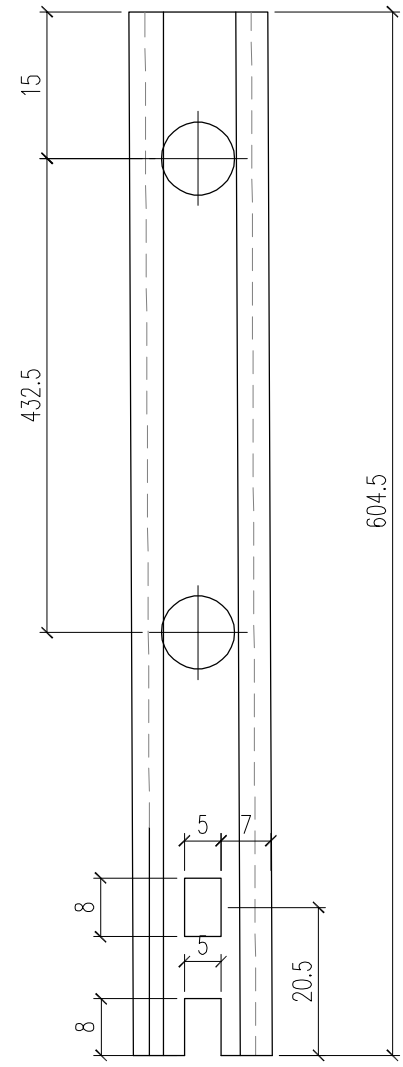

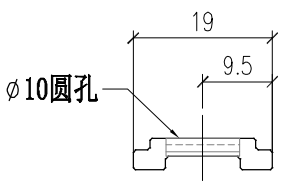

PDF 文件使用 "pdfFactory Pro" 试用版本创建 www.fineprint.cn

美特鋁質有限公司 MIDI Aluminium Fabricator Ltd.													
工程號	J856	類別		物料號	M1								
地盘	天榮站	制圖	李傳鵬	2022-11-25	圖號	WS01-Q71							
修改	-			採用工廠		地盤 ✓	图纸名称	铝料加工图	復核	練松文	2022-11-26	數量	-
日期	-			材料颜色	-		材料	WS01	批准	林仁安	2022-11-28	單件重量	- (KG)

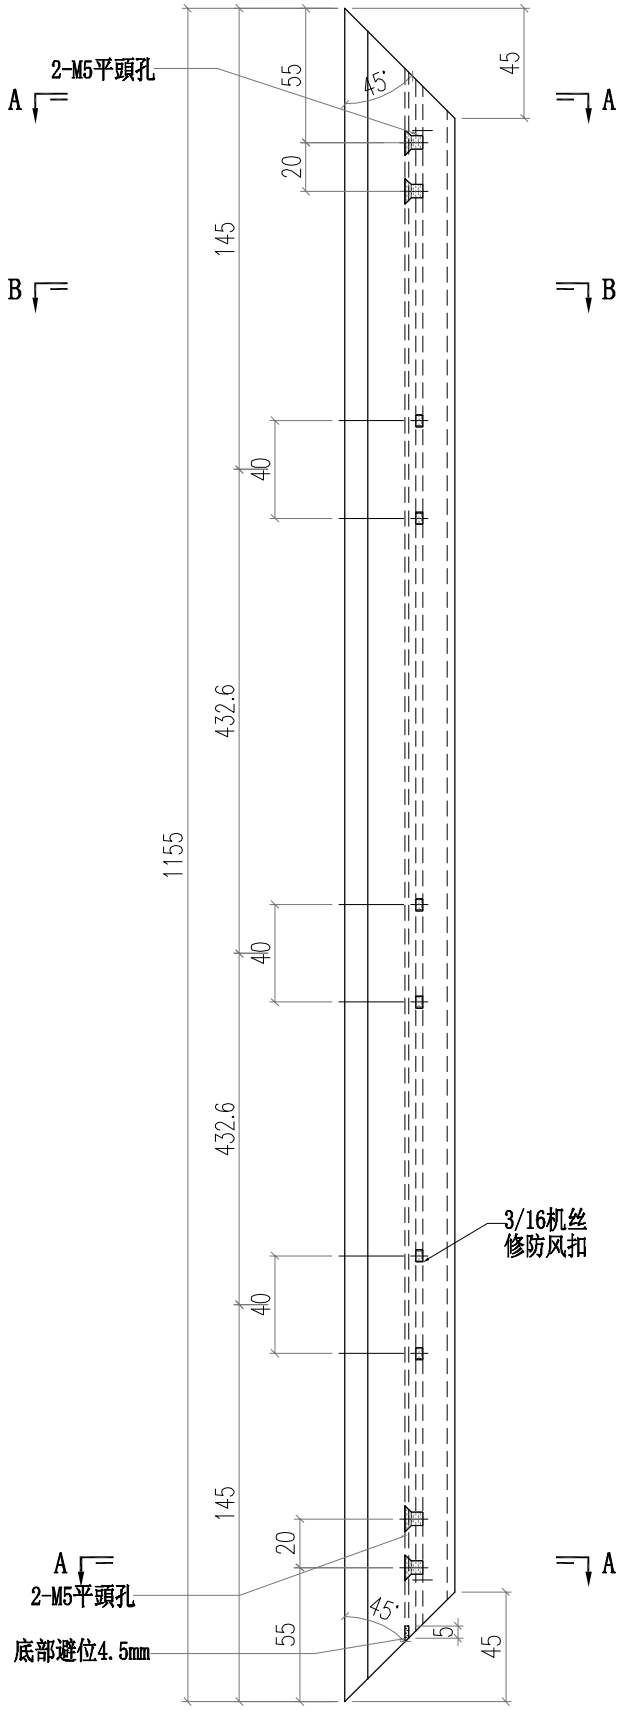

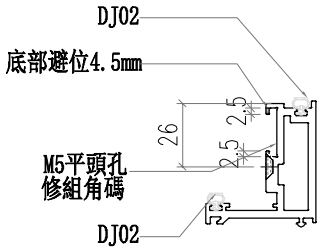

SECTION A-A

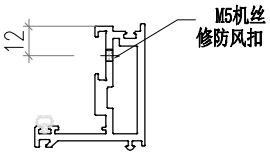

SECTION B-B

PDF 文件使用 "pdfFactory Pro" 试用版本创建 www.fineprint.cn

美特鋁質有限公司 MIDI Aluminium Fabricator Ltd.							工程號	J856	類別		物料號	M1		
							地盘	天榮站	制圖	李傳鵬	2022-11-25	圖號	WS01-Q72	
修改	-			採用	工廠	地盤 ✓	图纸名称	铝料加工图	復核	練松文	2022-11-26	數量	-	
日期	-			材料颜色	-		材料	WS01	批准	林仁安	2022-11-28	單件重量	-	(KG)

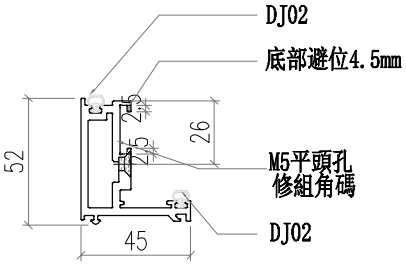

SECTION A-A

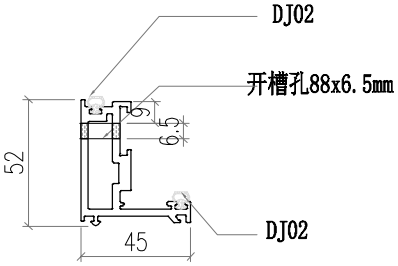

SECTION B-B

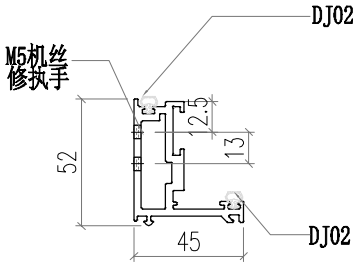

SECTION C-C

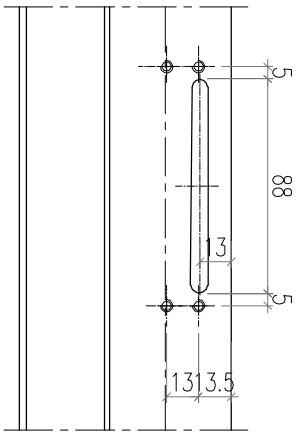

A向

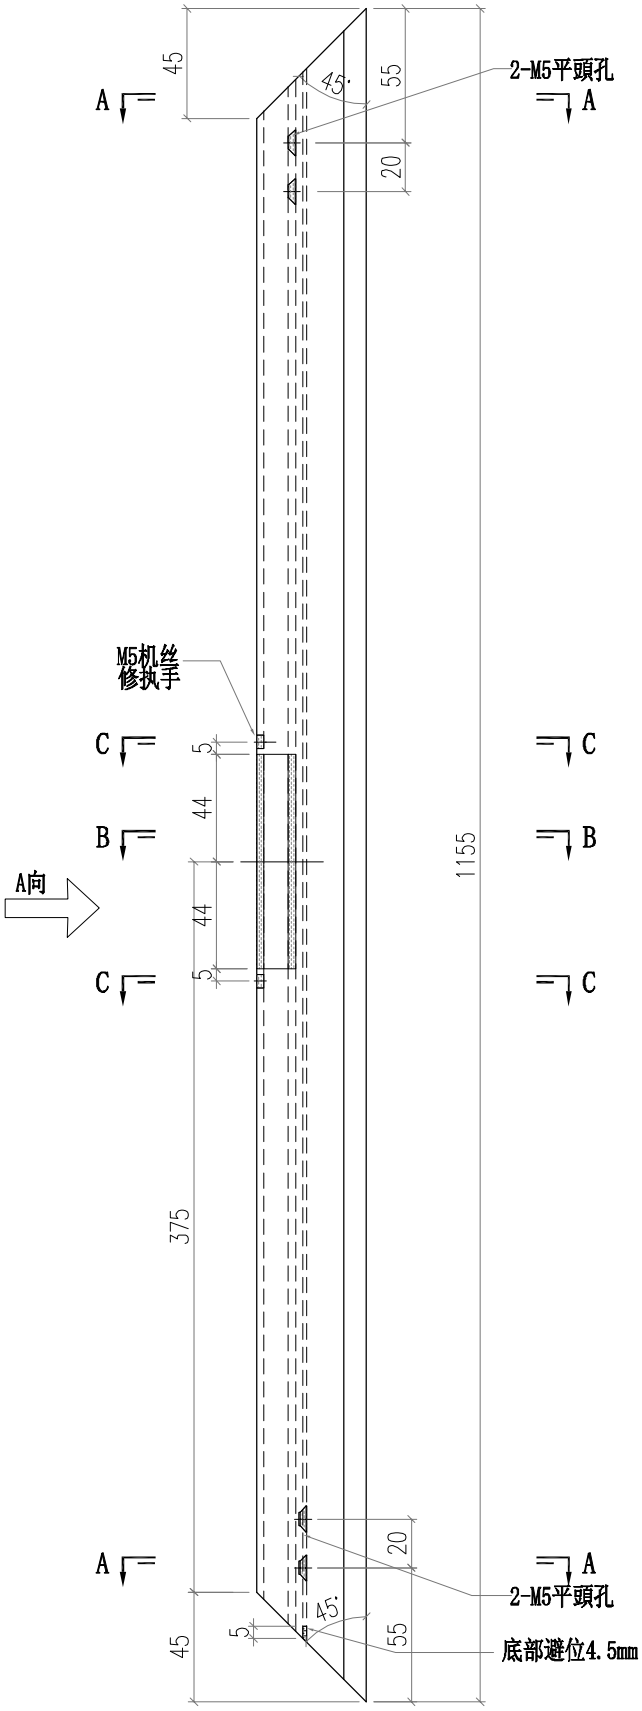

PDF 文件使用 "pdfFactory Pro" 试用版本创建 www.fineprint.cn

美特鋁質有限公司 MIDI Aluminium Fabricator Ltd.													
工程號	J856	類別		物料號	M1								
地盘	天榮站	制圖	李傳鵬	2022-11-25	圖號	KW-002							
修改	-			採用工廠		地盤	✓	图纸名称	开启扇组装图	復核	練松文	2022-11-26	數量	-
日期	-			材料颜色	-			材料	-	批准	林仁安	2022-11-28	單件重量	- (KG)

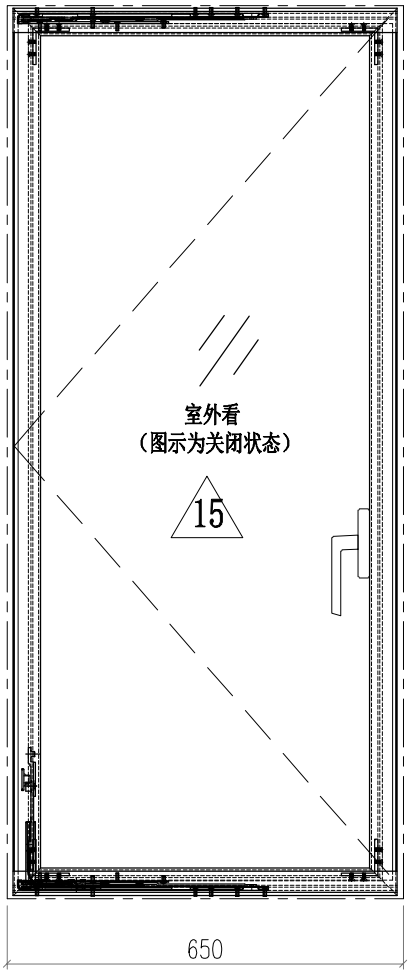

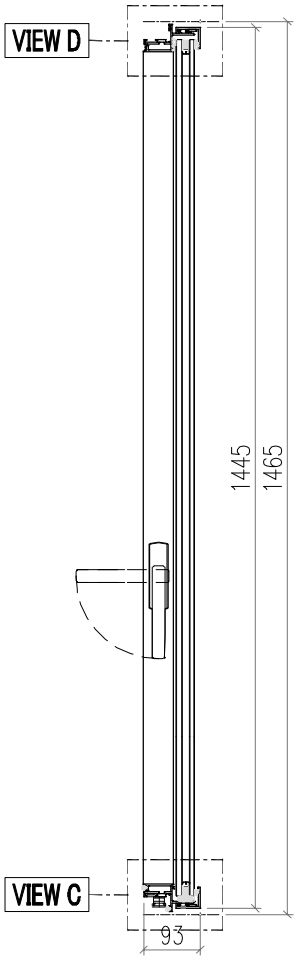

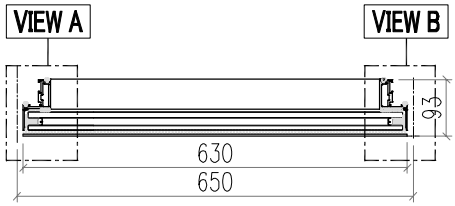

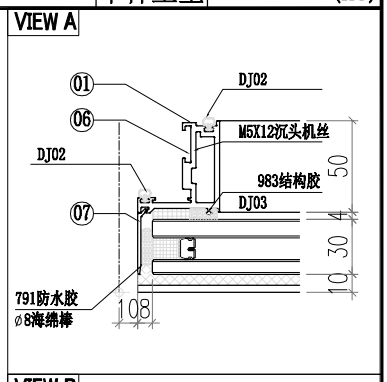

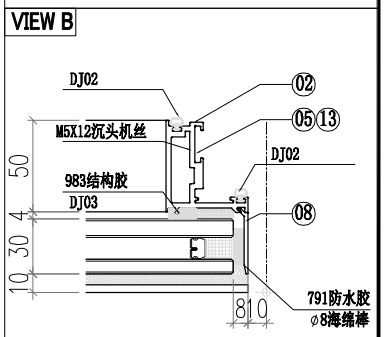

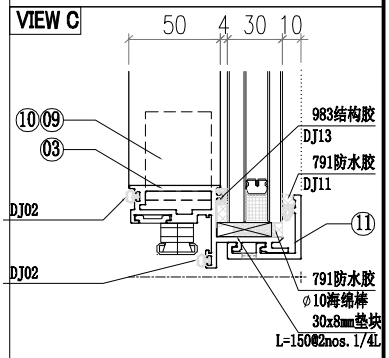

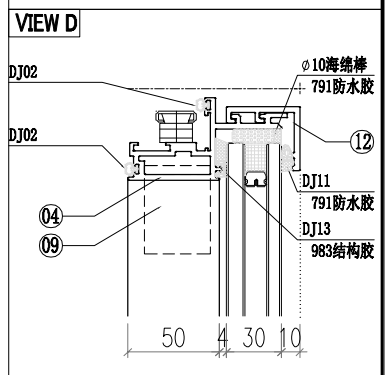

序号	加工图编号	材料名称	长度	支/幅	序号	加工图编号	材料名称	长度	支/幅
13	AW02-B22	AW02	289.5	1					
12	AC03-K02	AC03	630	1					
11	AC03-K01	AC03	630	1					
10	JS01-Q02	50*45*5铝角	35	2					
9	JS01-Q01	50*45*5铝角	35	2					
8	AC01-K12	AC01	1437.6	1					
7	AC01-K11	AC01	1437.6	1					
6	AW02-Q01	AW02	55	4					
5	AW02-Q22	AW02	904.5	1					
4	WS03-Q24	WS03	630	1					
3	WS03-Q23	WS03	630	1					
2	WS01-Q22	WS01	1455	1					
1	WS01-Q21	WS01	1455	1	15	PT-GL1-C06	玻璃	-	1

PDF 文件使用 "pdfFactory Pro" 试用版本创建 www.fineprint.cn

美特鋁質有限公司 MIDI Aluminium Fabricator Ltd.														
								工程號	J856	類別		物料號	M1	
								地盘	天榮站	制圖	李傳鵬	2022-11-25	圖號	KW-007
修改	-			採用	工廠		地盤	图纸名称	开启扇组装图	復核	練松文	2022-11-26	數量	-
日期	-			材料颜色	-			材料	-	批准	林仁安	2022-11-28	單件重量	- (KG)

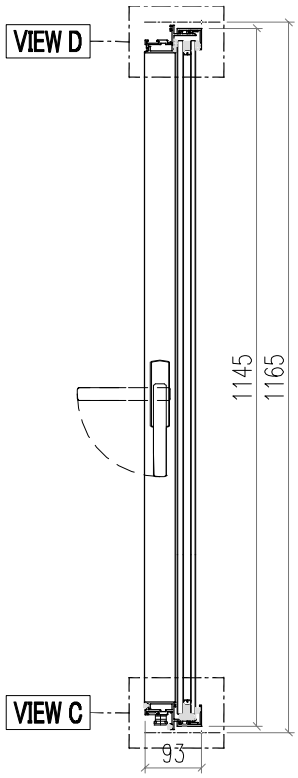

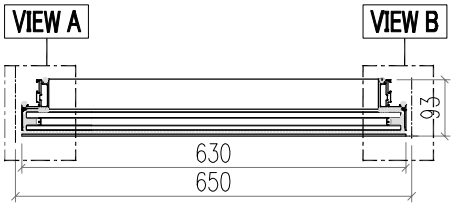

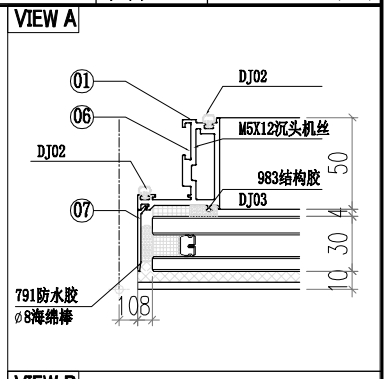

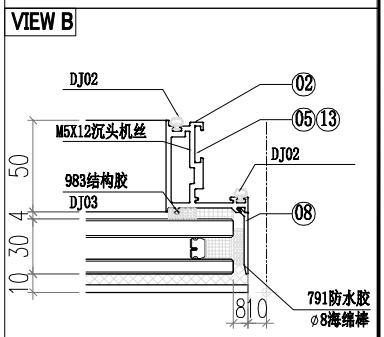

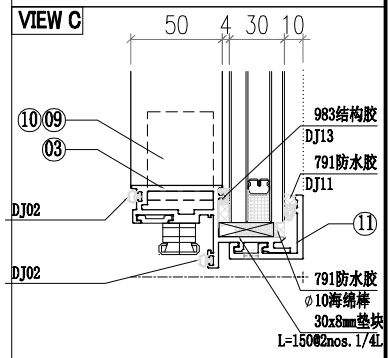

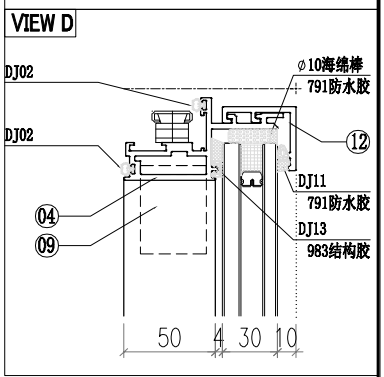

13	AW02-B22	AW02	289.5	1
12	AC03-K02	AC03	630	1
11	AC03-K01	AC03	630	1
10	JS01-Q02	50*45*5铝角	35	2
9	JS01-Q01	50*45*5铝角	35	2
8	AC01-K02	AC01	1137.6	1
7	AC01-K01	AC01	1137.6	1
6	AW02-Q01	AW02	55	3
5	AW02-Q72	AW02	604.5	1
4	WS03-Q24	WS03	630	1
3	WS03-Q23	WS03	630	1
2	WS01-Q72	WS01	1155	1
1	WS01-Q71	WS01	1155	1

序号	加工图编号	材料名称	长度	支/幅	序号	加工图编号	材料名称	长度	支/幅
					15	PT-GL1-C04	玻璃	-	1

PDF 文件使用 "pdfFactory Pro" 试用版本创建 www.fineprint.cn

美特鋁質有限公司 MIDI Aluminium Fabricator Ltd.													
修改	-			採用	工廠		地盤	✓	工程號	J856	類別		物料號	M1		
日期	-			材料顏色	-				地盤	天榮站	制圖	李傳鵬	2022-11-25	圖號	WS01-Q01
									图纸名称	铝料加工图	復核	練松文	2022-11-26	數量	-
									材料	WS01	批准	林仁安	2022-11-28	單件重量	- (KG)

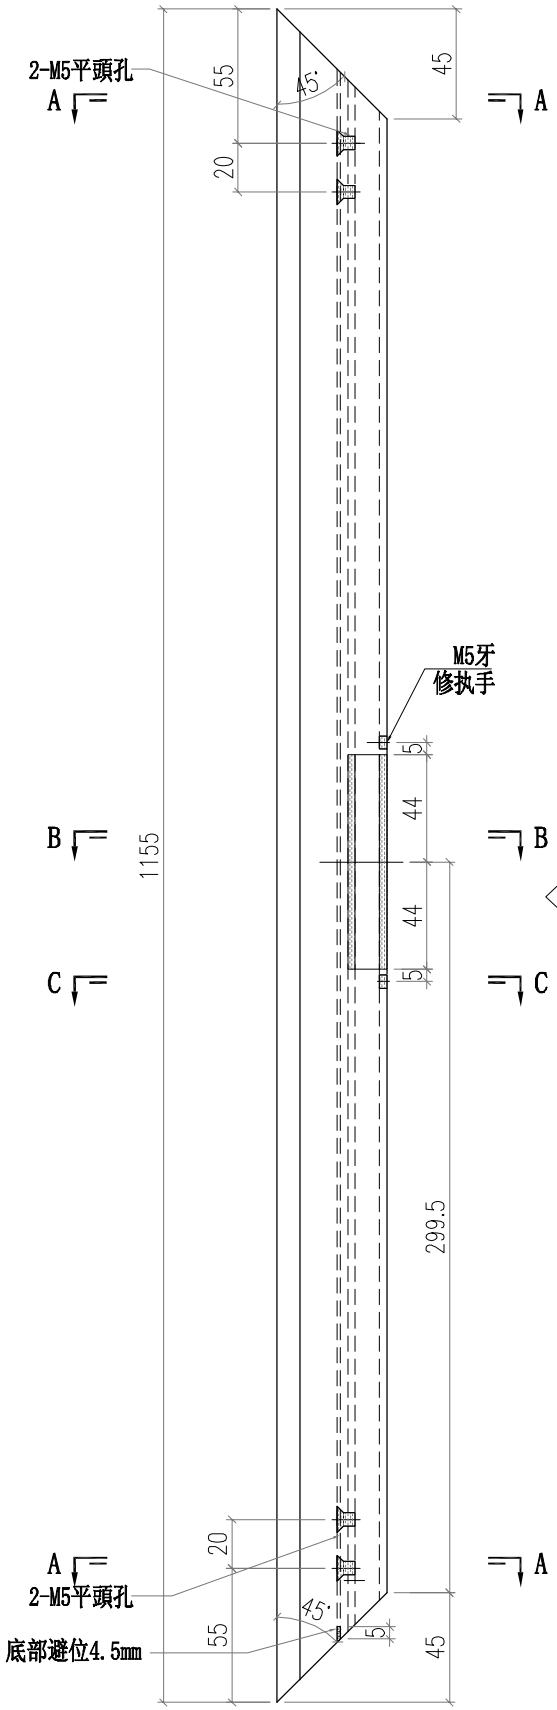

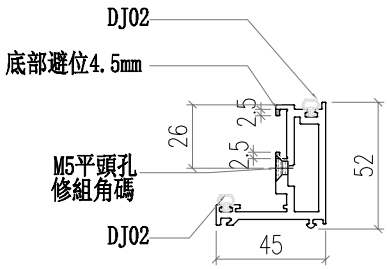

SECTION A-A

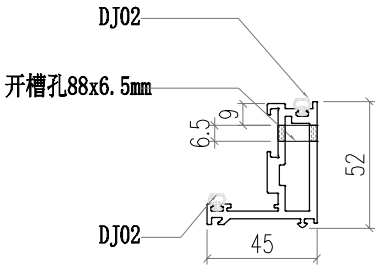

SECTION B-B

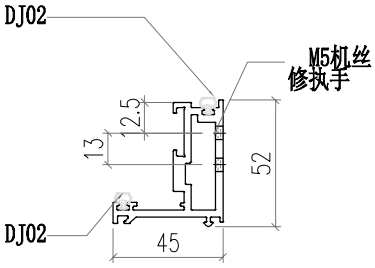

SECTION C-C

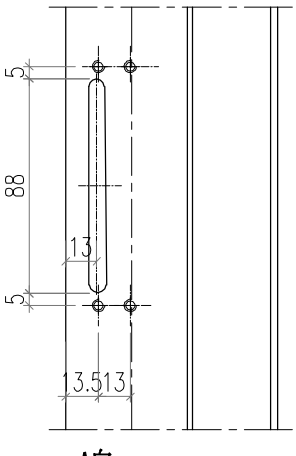

A向

PDF 文件使用 "pdfFactory Pro" 试用版本创建 www.fineprint.cn

美特鋁質有限公司 MIDI Aluminium Fabricator Ltd.							工程號	J856	類別		物料號	M1		
							地盘	天榮站	制圖	李傳鵬	2022-11-25	圖號	WS01-Q02	
修改	-			採用	工廠	地盤 ✓	图纸名称	铝料加工图	復核	練松文	2022-11-26	數量	-	
日期	-			材料颜色	-		材料	WS01	批准	林仁安	2022-11-28	單件重量	-	(KG)

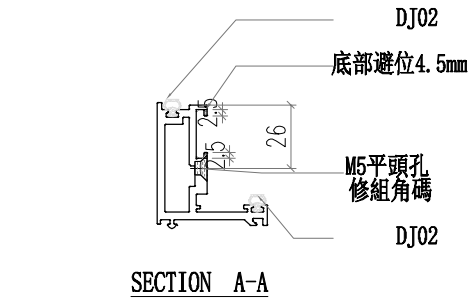

SECTION A-A

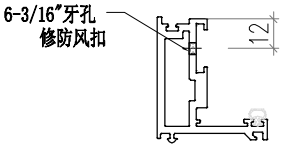

SECTION B-B

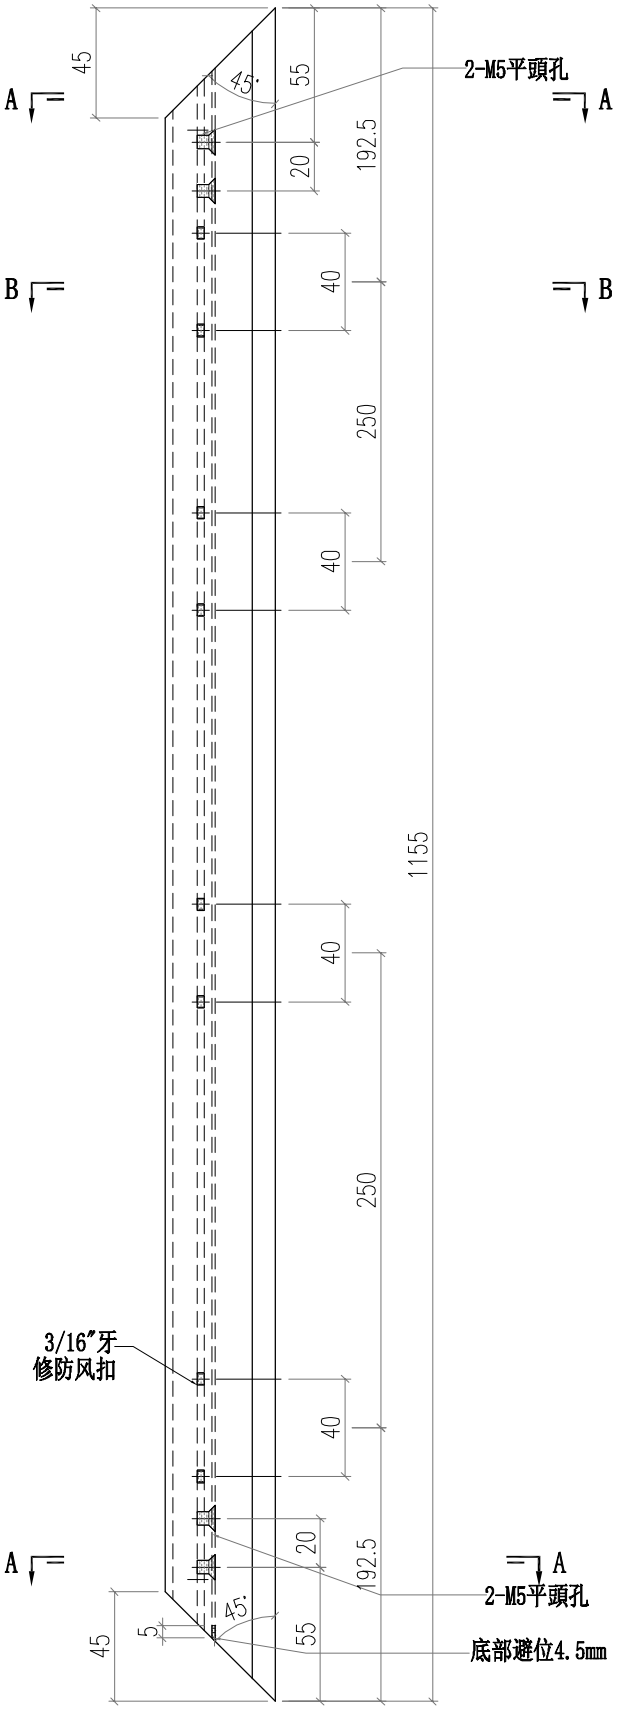

PDF 文件使用 "pdfFactory Pro" 试用版本创建 www.fineprint.cn

美特鋁質有限公司 MIDI Aluminium Fabricator Ltd.							工程號	J856	類別		物料號	M1		
							地盘	天榮站	制圖	李傳鵬	2022-11-25	圖號	WS03-Q04	
修改	-			採用	工廠	地盤 ✓	图纸名称	铝料加工图	復核	練松文	2022-11-26	數量	-	
日期	-			材料颜色	-		材料	WS03	批准	林仁安	2022-11-28	單件重量	-	(KG)

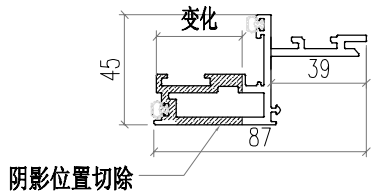

SECTION A-A

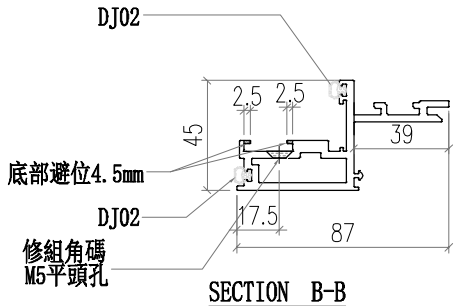

SECTION B-B

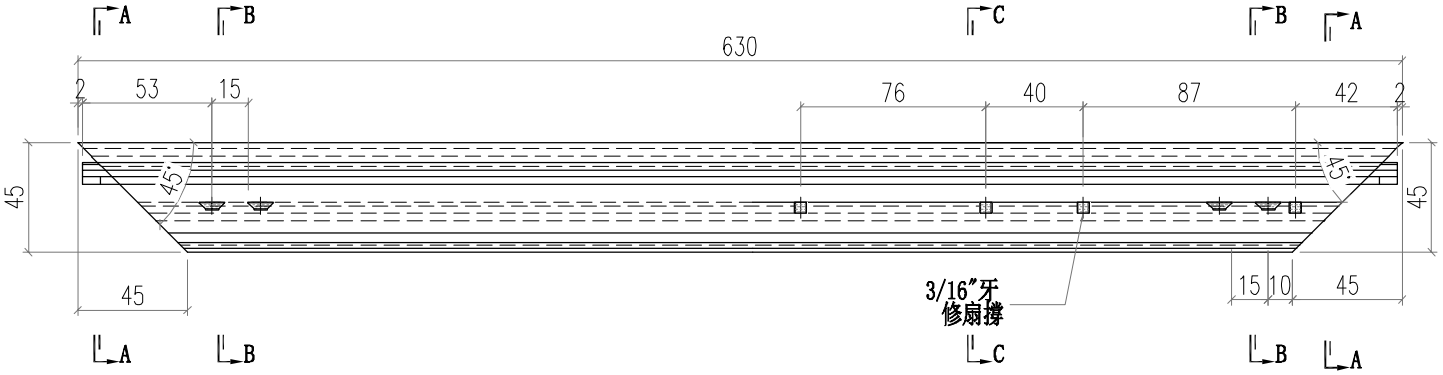

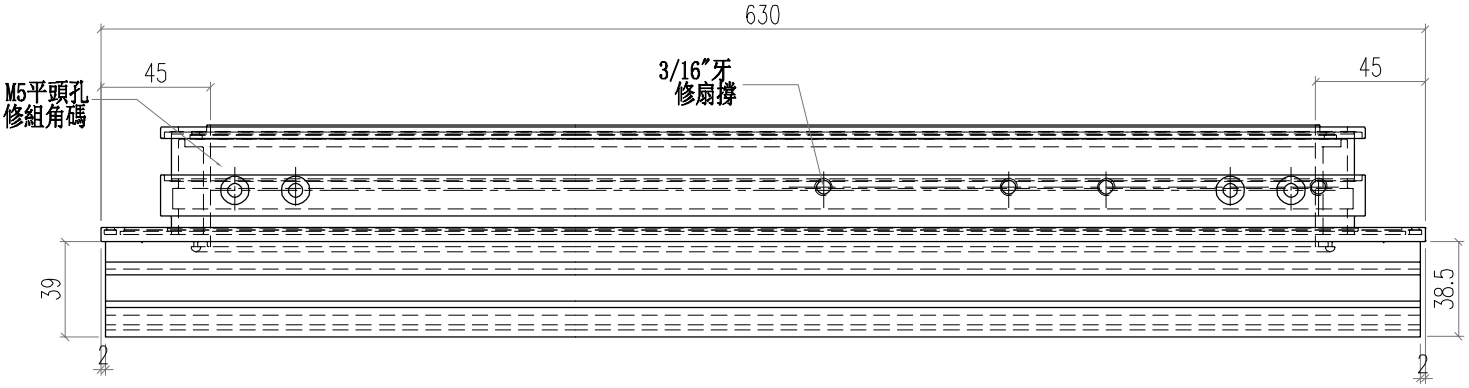

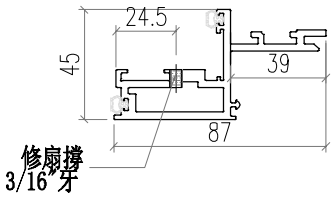

SECTION C-C

PDF 文件使用 "pdfFactory Pro" 试用版本创建 www.fineprint.cn

美特鋁質有限公司 MIDI Aluminium Fabricator Ltd.													
修改	-			採用	工廠		地盤	✓	工程號	J856	類別		物料號	M1	
日期	-			材料顏色	-				地盘	天榮站	制圖	李傳鵬	2022-11-25	圖號	WS03-Q03
									图纸名称	铝料加工图	復核	練松文	2022-11-26	數量	-
									材料	WS03	批准	林仁安	2022-11-28	單件重量	- (KG)

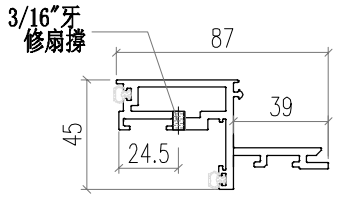

SECTION C-C

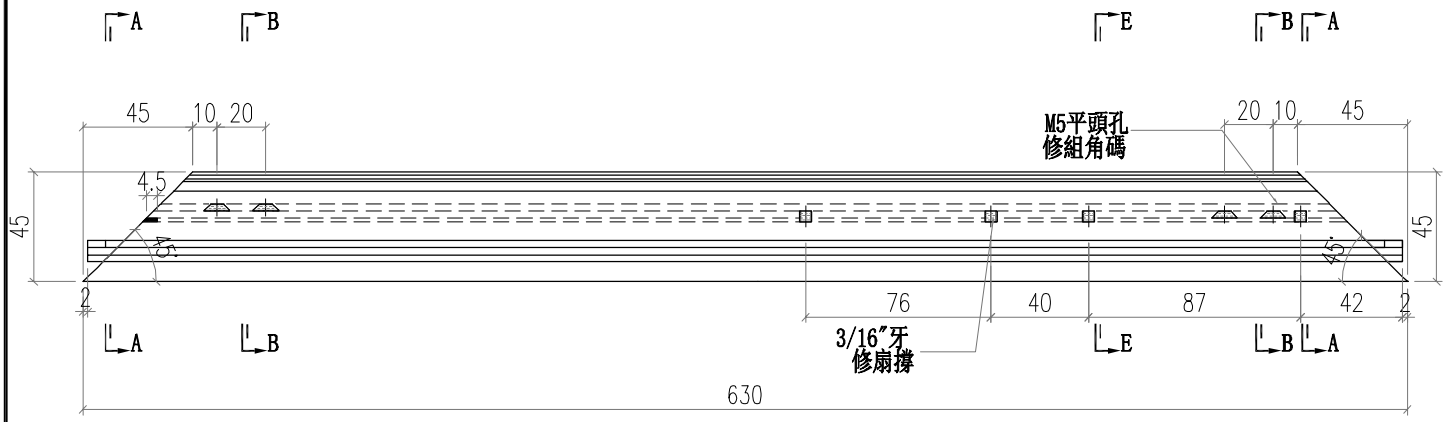

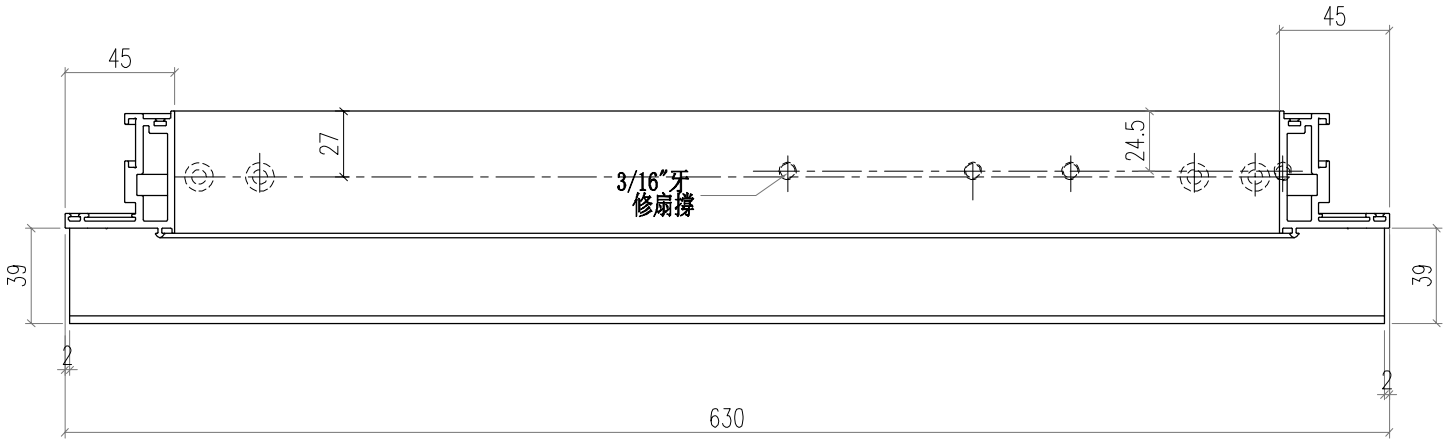

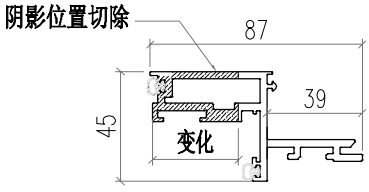

SECTION A-A

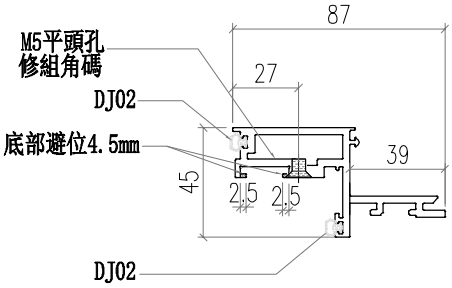

SECTION B-B

PDF 文件使用 "pdfFactory Pro" 试用版本创建 www.fineprint.cn

美特鋁質有限公司 MIDI Aluminium Fabricator Ltd.														
							工程號	J856	類別		物料號	M1		
							地盘	天榮站	制圖	李传鹏	2022-11-25	圖號	AW02-Q02	
修改	-	B		採用	工廠		地盤	✓	图纸名称	铝料加工图	復核	練松文	2022-11-26	數量	-	
日期	-	04.06		材料颜色	AL2:ECK3X10063S-XF1				材料	AW02	批准	林仁安	2022-11-28	單件重量	-	(KG)

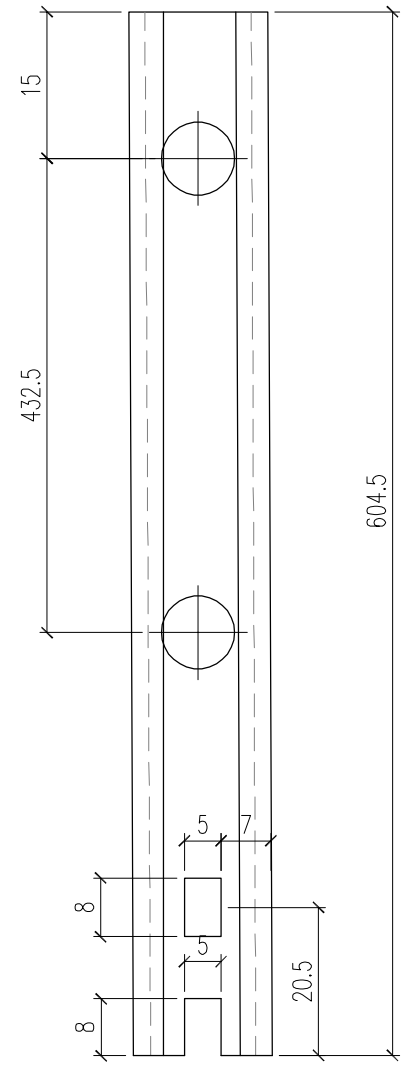

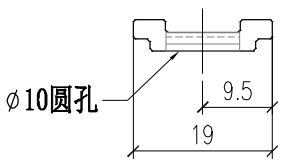

PDF 文件使用 "pdfFactory Pro" 试用版本创建 www.fineprint.cn

美特鋁質有限公司 MIDI Aluminium Fabricator Ltd.													
工程號	J856	類別		物料號	M1								
地盘	天榮站	制圖	李傳鵬	2022-11-25	圖號	KW-001							
图纸名称	开启扇组装图	復核	練松文	2022-11-26	數量	-							
材料	-	批准	林仁安	2022-11-28	單件重量	- (KG)							

修改	-			採用	工廠		地盤	✓
日期	-			材料颜色	-			

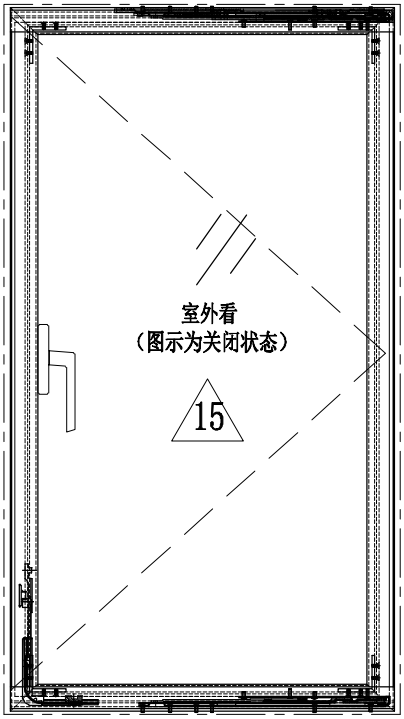

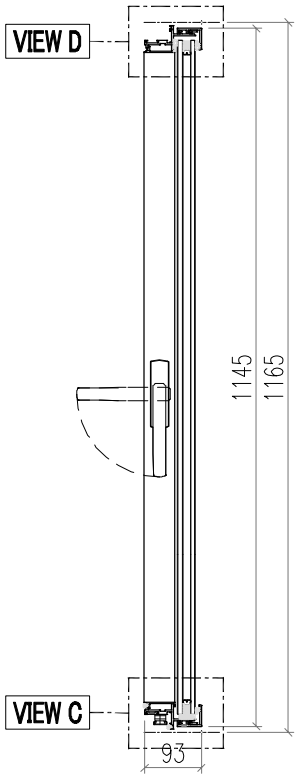

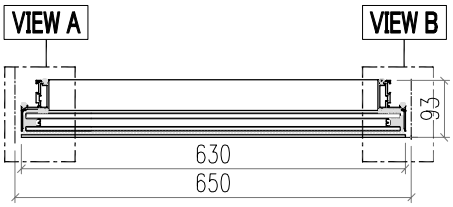

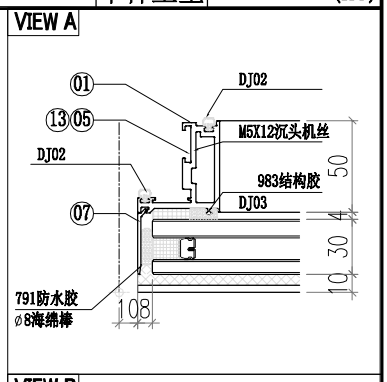

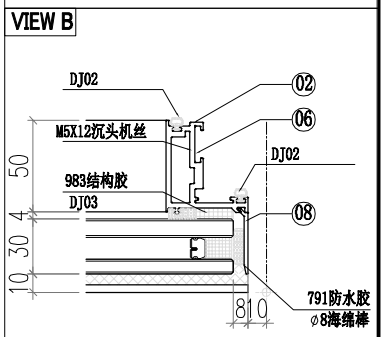

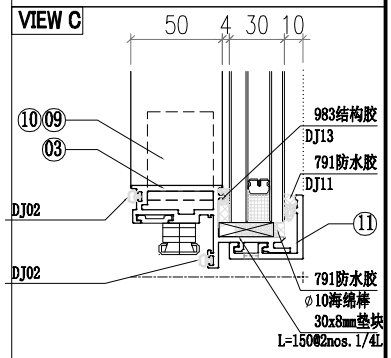

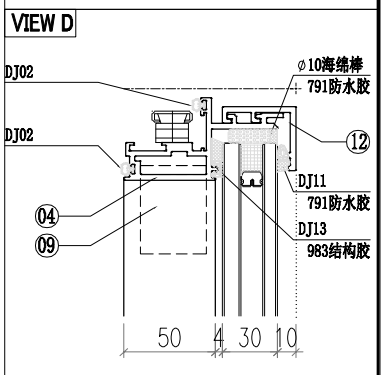

13	AW02-B22	AW02	289.5	1
12	AC03-K02	AC03	630	1
11	AC03-K01	AC03	630	1
10	JS01-Q02	50*45*5铝角	35	2
9	JS01-Q01	50*45*5铝角	35	2
8	AC01-K02	AC01	1137.6	1
7	AC01-K01	AC01	1137.6	1
6	AW02-Q01	AW02	55	4
5	AW02-Q02	AW02	604.5	1
4	WS03-Q04	WS03	630	1
3	WS03-Q03	WS03	630	1
2	WS01-Q02	WS01	1155	1
1	WS01-Q01	WS01	1155	1

序号	加工图编号	材料名称	长度	支/幅	序号	加工图编号	材料名称	长度	支/幅
15	PT-GL1-C04	玻璃	-	1					

PDF 文件使用 "pdfFactory Pro" 试用版本创建 www.fineprint.cn

美特鋁質有限公司 MIDI Aluminium Fabricator Ltd.												
					工程號	J856	類別		物料號	M1		
					地盘	天榮站	制圖	李傳鵬	2022-11-25	圖號	WS02-Q61	
修改	-			採用工廠		地盤 ✓	图纸名称	铝料加工图	復核	練松文	2022-11-26	數量	-	
日期	-			材料颜色	-		材料	WS02	批准	林仁安	2022-11-28	單件重量	-	(KG)

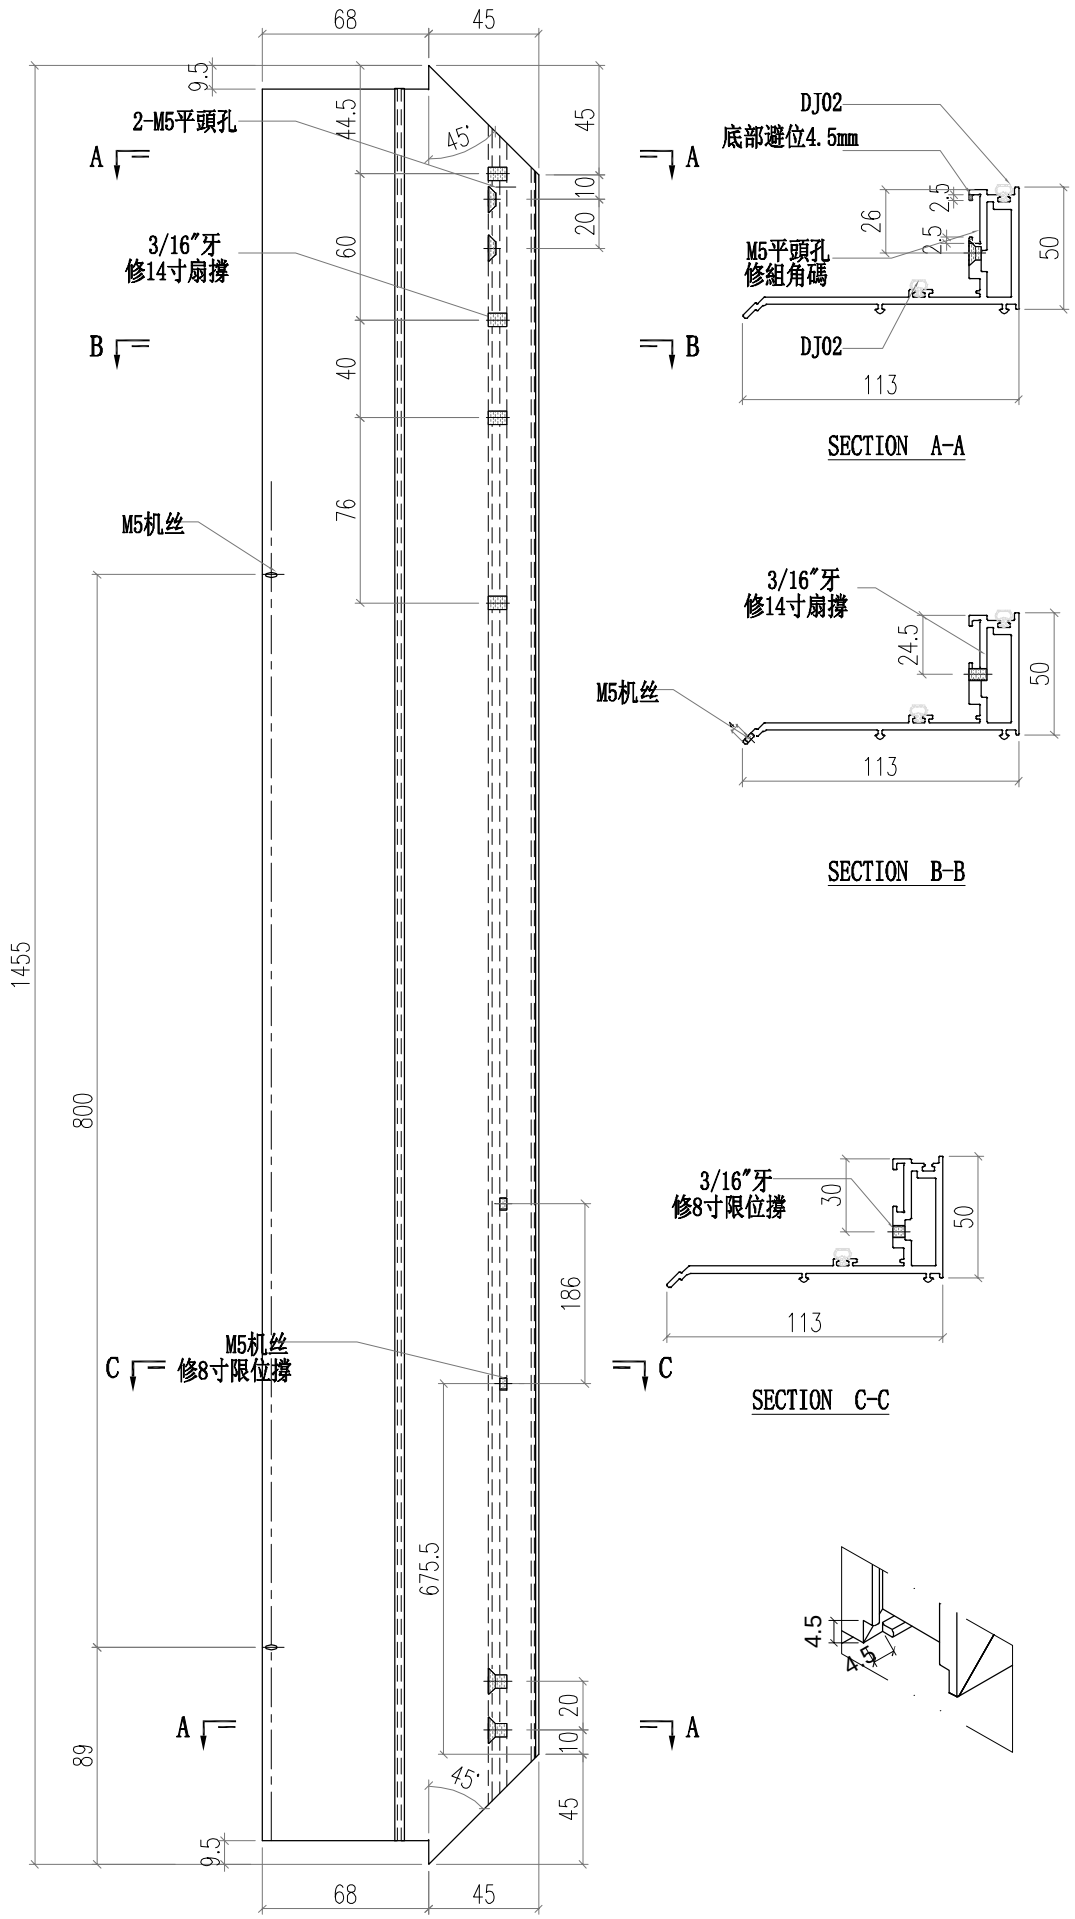

SECTION A-A

SECTION B-B

SECTION C-C

PDF 文件使用 "pdfFactory Pro" 试用版本创建 www.fineprint.cn

美特鋁質有限公司 MIDI Aluminium Fabricator Ltd.															
修改	-			採用工廠		地盤	✓	工程號	J856	類別		物料號	M1		
日期	-			材料顏色	-			地盘	天榮站	制圖	李傳鵬	2022-11-25	圖號	WS01-Q62	
								图纸名称	铝料加工图	復核	練松文	2022-11-26	數量	-	
								材料	WS01	批准	林仁安	2022-11-28	單件重量	-	(KG)

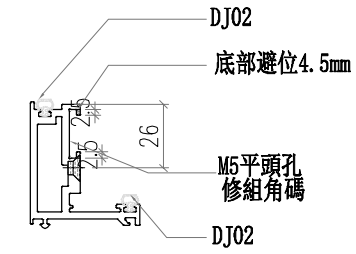

SECTION A-A

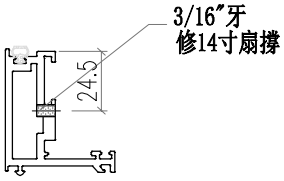

SECTION B-B

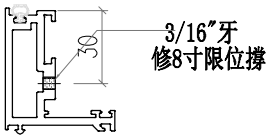

SECTION C-C

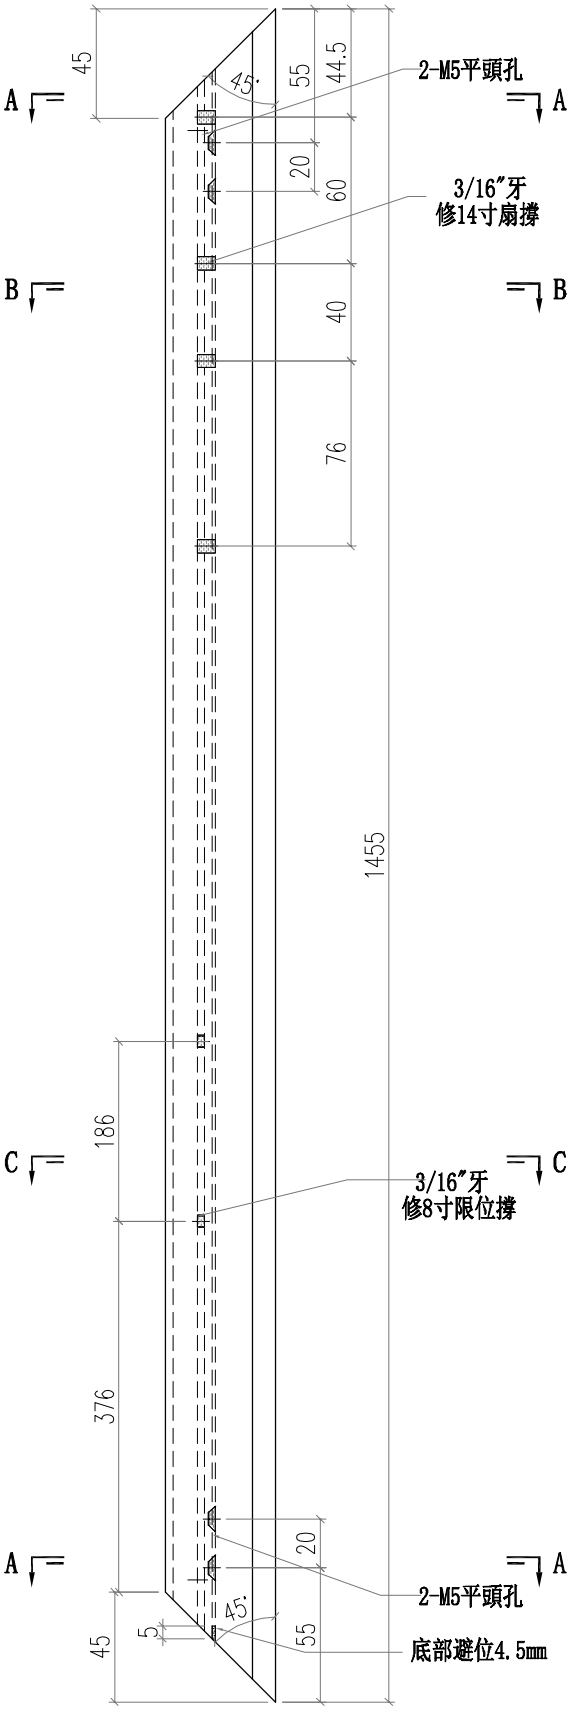

PDF 文件使用 "pdfFactory Pro" 试用版本创建 www.fineprint.cn

美特鋁質有限公司 MIDI Aluminium Fabricator Ltd.														
							工程號	J856	類別		物料號	M1		
							地盘	天榮站	制圖	李傳鵬	2022-11-25	圖號	WS03-Q51	
修改	-			採用	工廠	地盤 ✓	图纸名称	铝料加工图	復核	練松文	2022-11-26	數量	-	
日期	-			材料颜色	-		材料	WS03	批准	林仁安	2022-11-28	單件重量	-	(KG)

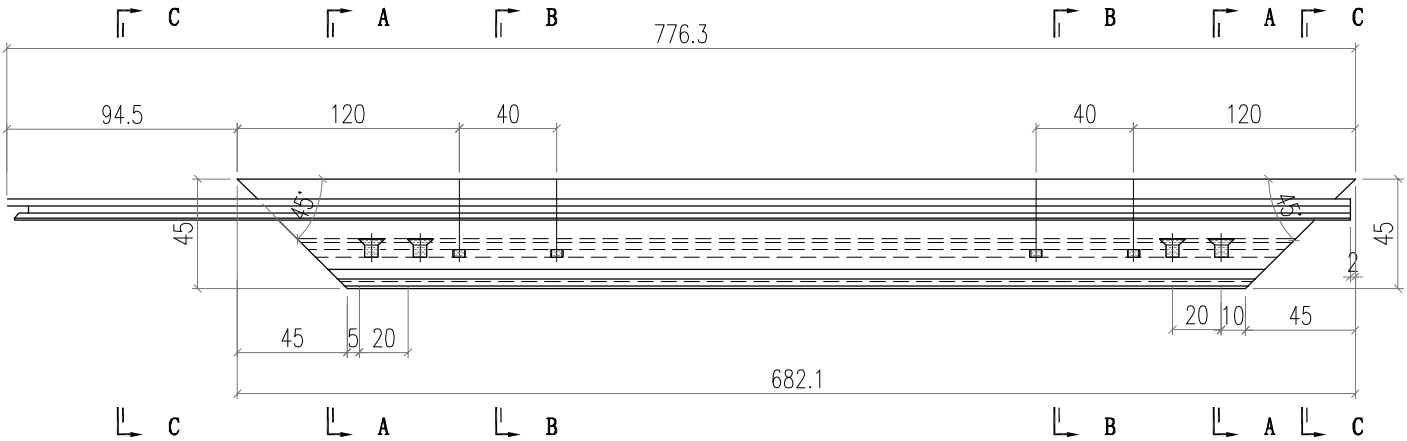

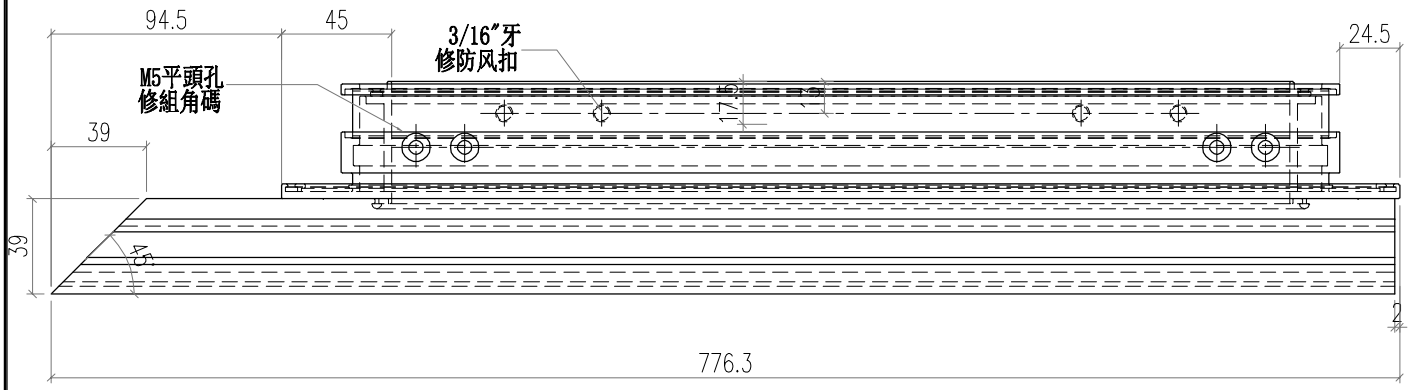

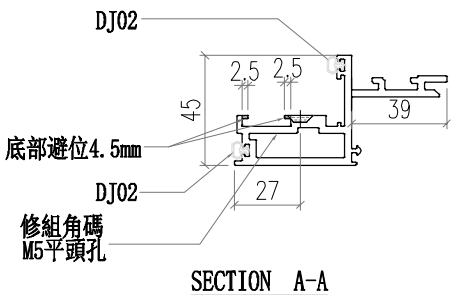

SECTION A-A

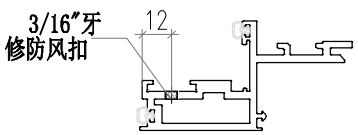

SECTION B-B

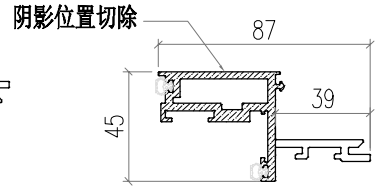

SECTION C-C

PDF 文件使用 "pdfFactory Pro" 试用版本创建 www.fineprint.cn

美特鋁質有限公司 MIDI Aluminium Fabricator Ltd.														
								工程號	J856	類別		物料號	M1	
								地盘	天榮站	制圖	李傳鵬	2022-11-25	圖號	WS03-Q52
修改	-			採用	工廠		地盤	图纸名称	铝料加工图	復核	練松文	2022-11-26	數量	-
日期	-			材料颜色	-			材料	WS01	批准	林仁安	2022-11-28	單件重量	- (KG)

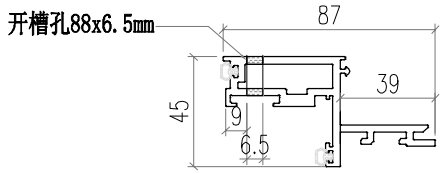

SECTION C-C

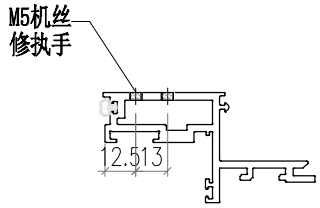

SECTION D-D

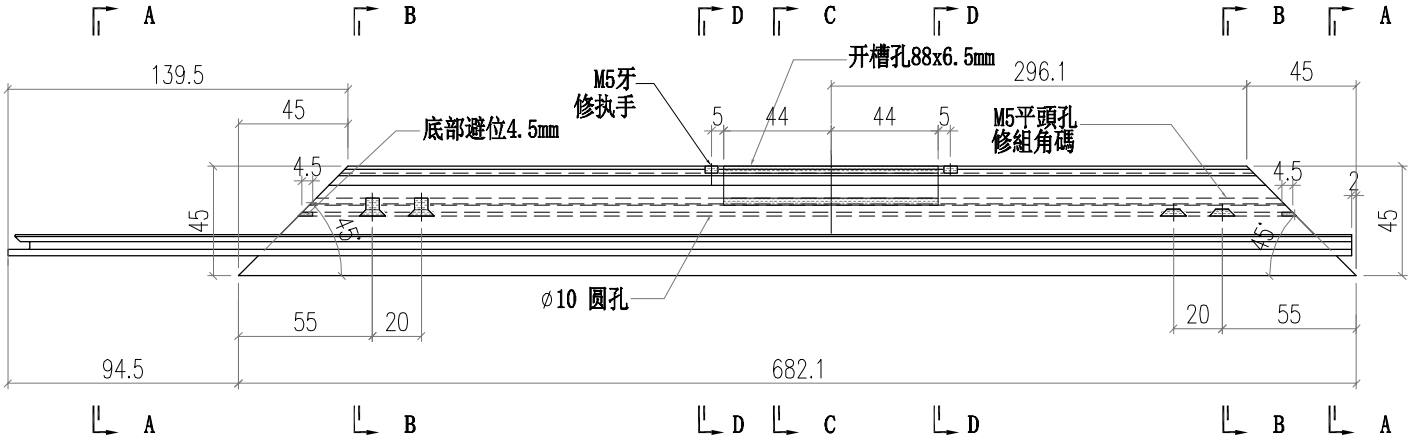

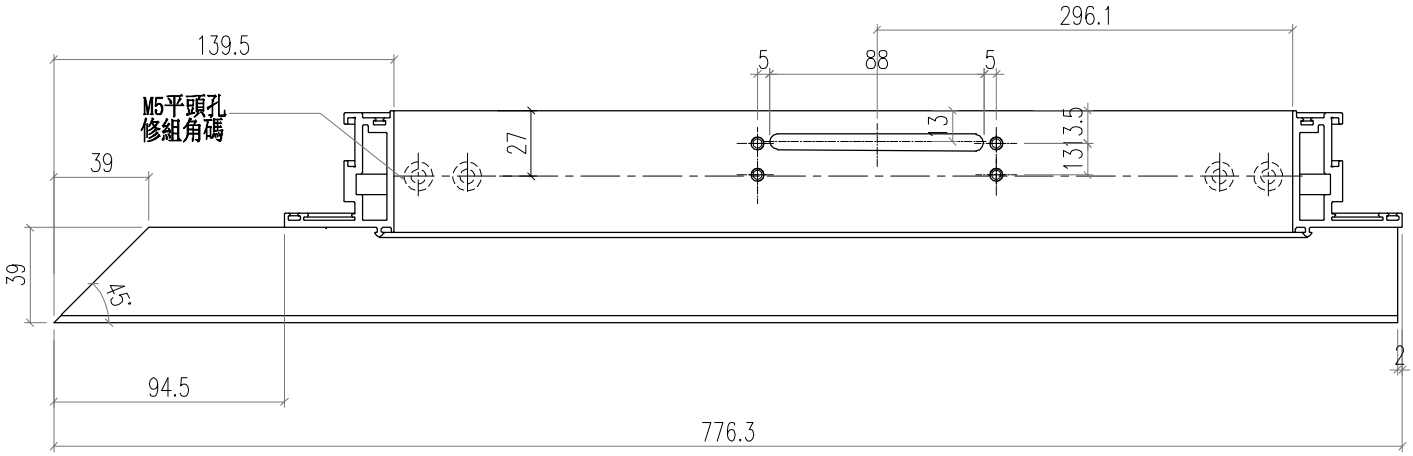

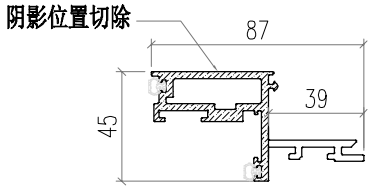

SECTION A-A

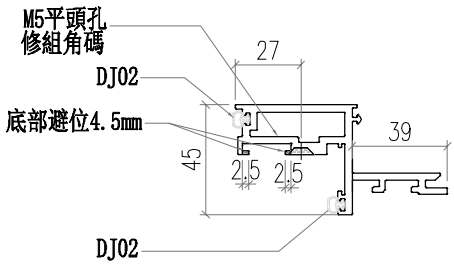

SECTION B-B

PDF 文件使用 "pdfFactory Pro" 试用版本创建 www.fineprint.cn

美特鋁質有限公司 MIDI Aluminium Fabricator Ltd.								工程號	J856	類別		物料號	M1		
								地盘	天榮站	制圖	李传鹏	2022-11-25	圖號	AW02-P62	
修改	-	B	C	採用	工廠		地盤	图纸名称	铝料加工图	復核	練松文	2022-11-26	數量	-	
日期	-	04.06	04.12	材料颜色	AL2:ECK3X10063S-XF1			材料	AW02	批准	林仁安	2022-11-28	單件重量	-	(KG)

TOP

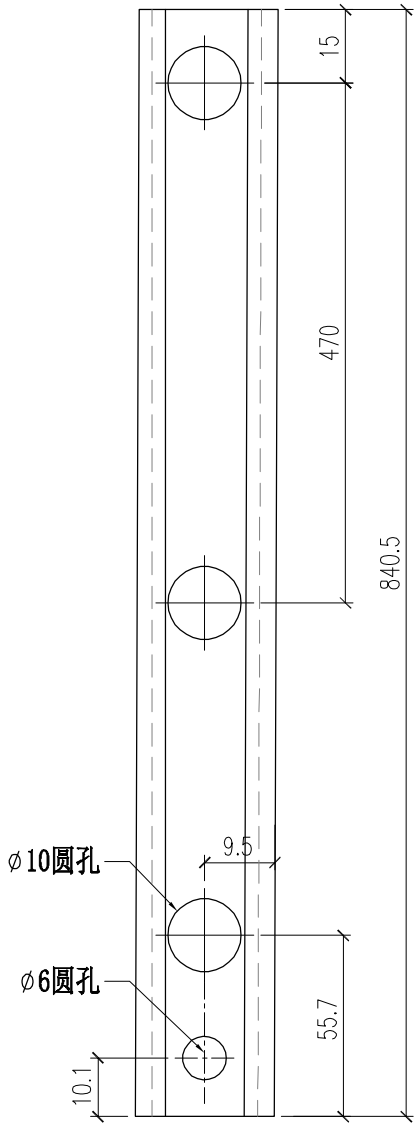

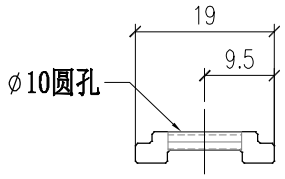

PDF 文件使用 "pdfFactory Pro" 试用版本创建 www.fineprint.cn

美特鋁質有限公司 MIDI Aluminium Fabricator Ltd.								工程號	J856	類別		物料號	M1		
								地盘	天榮站	制圖	李传鹏	2022-11-25	圖號	AW02-P61	
修改	-	B	C	採用	工廠		地盤	图纸名称	铝料加工图	復核	練松文	2022-11-26	數量	-	
日期	-	04.06	04.12	材料颜色	AL2:ECK3X10063S-XF1			材料	AW02	批准	林仁安	2022-11-28	單件重量	-	(KG)

TOP

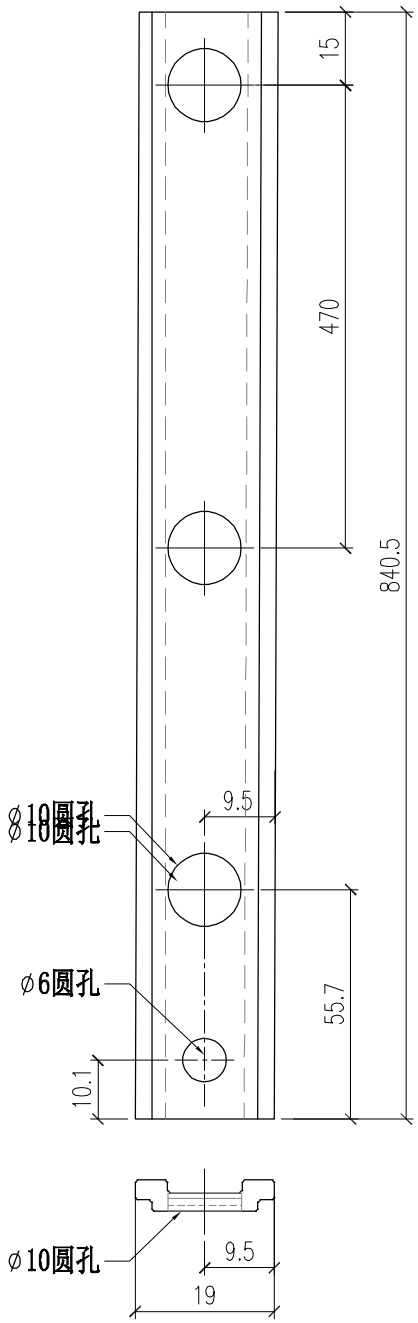

PDF 文件使用 "pdfFactory Pro" 试用版本创建 www.fineprint.cn

美特鋁質有限公司 MIDI Aluminium Fabricator Ltd.													
				工程號	J856	類別		物料號	M1				
				地盘	天榮站	制圖	李传鹏	2022-11-25	圖號	AW02-P53			
修改	-			採用	工廠		地盤	✓	图纸名称	铝料加工图	復核	練松文	2022-11-26	數量	-	
日期	-			材料颜色	AL2:ECK3X10063S-XF1				材料	AW02	批准	林仁安	2022-11-28	單件重量	-	(KG)

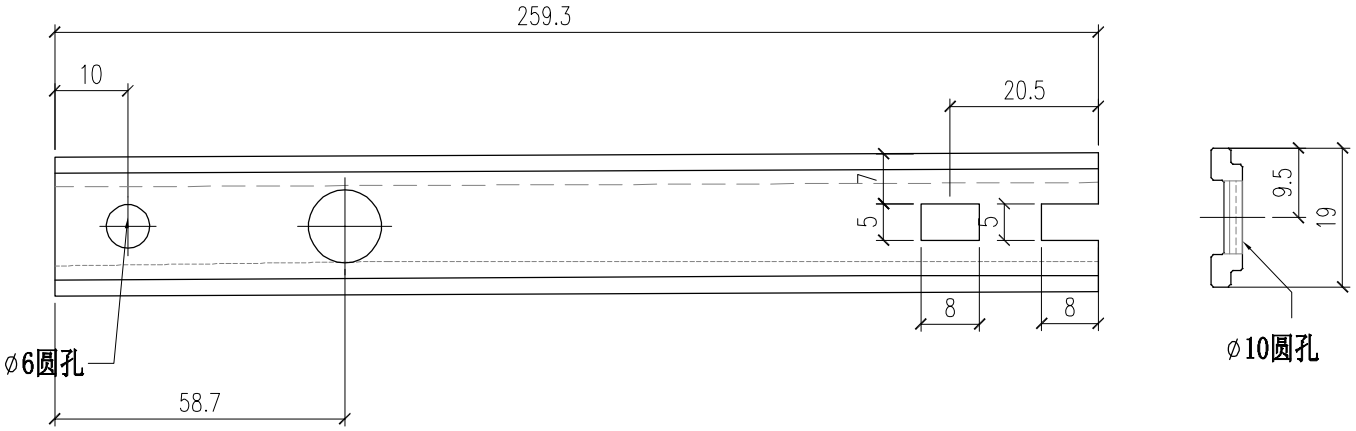

PDF 文件使用 "pdfFactory Pro" 试用版本创建 www.fineprint.cn

美特鋁質有限公司 MIDI Aluminium Fabricator Ltd.							工程號	J856	類別		物料號	M1		
							地盘	天榮站	制圖	李傳鵬	2022-11-25	圖號	AC03-Q51	
修改	-			採用	工廠	地盤 ✓	图纸名称	铝料加工图	復核	練松文	2022-11-26	數量	-	
日期	-			材料颜色	-		材料	AC03	批准	林仁安	2022-11-28	單件重量	-	(KG)

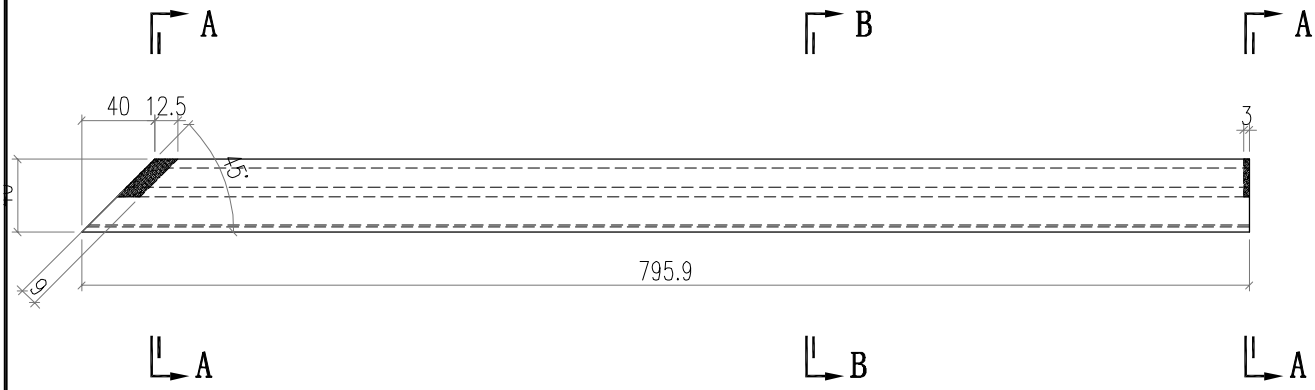

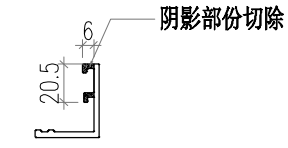

SECTION A-A

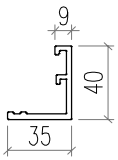

SECTION B-B

PDF 文件使用 "pdfFactory Pro" 试用版本创建 www.fineprint.cn

美特鋁質有限公司 MIDI Aluminium Fabricator Ltd.														
								工程號	J856	類別		物料號	M1	
								地盘	天榮站	制圖	李傳鵬	2022-11-25	圖號	AC03-Q52
修改	-			採用	工廠		地盤	图纸名称	铝料加工图	復核	練松文	2022-11-26	數量	-
日期	-			材料颜色	-			材料	AC03	批准	林仁安	2022-11-28	單件重量	- (KG)

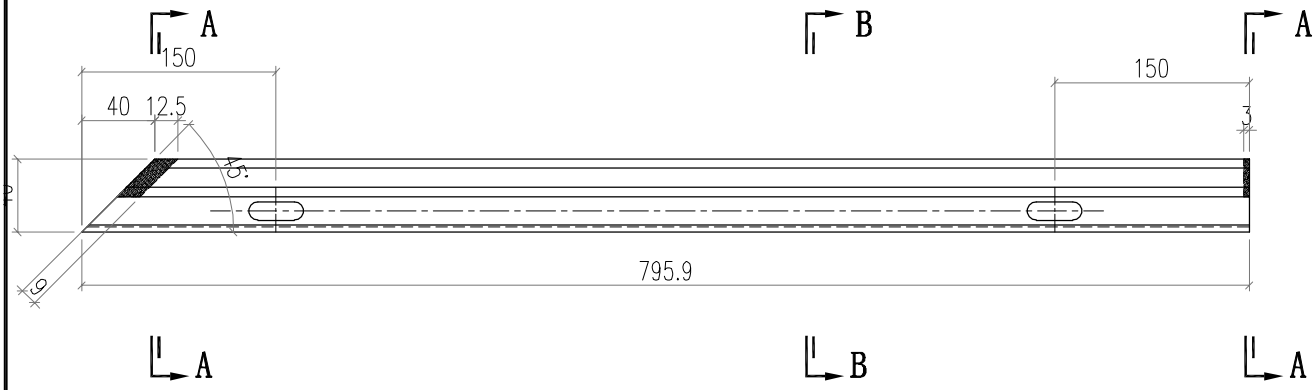

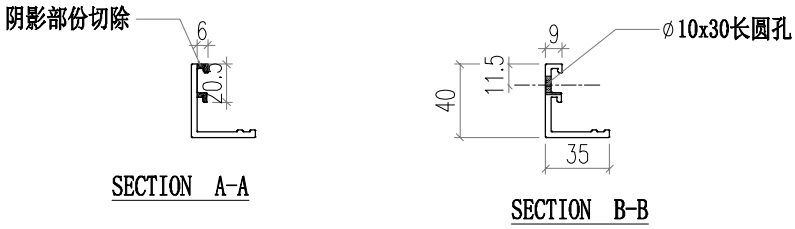

PDF 文件使用 "pdfFactory Pro" 试用版本创建 www.fineprint.cn

美特鋁質有限公司 MIDI Aluminium Fabricator Ltd.													
工程號	J856	類別		物料號	M1								
地盘	天榮站	制圖	李傳鵬	2022-11-25	圖號	KW-006							
修改	-			採用工廠		地盤 ✓	图纸名称	开启扇组装图	復核	練松文	2022-11-26	數量	-
日期	-			材料颜色	-		材料	-	批准	林仁安	2022-11-28	單件重量	- (KG)

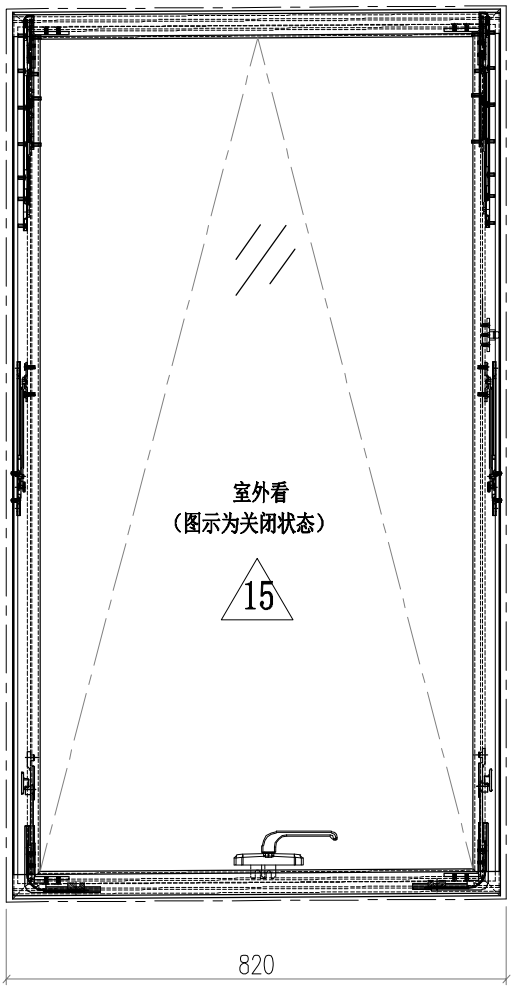

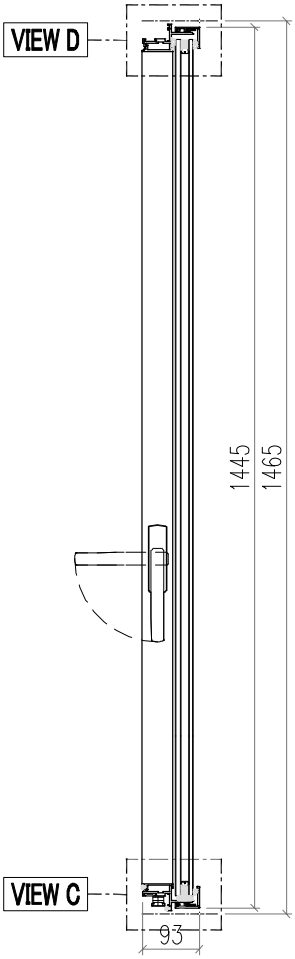

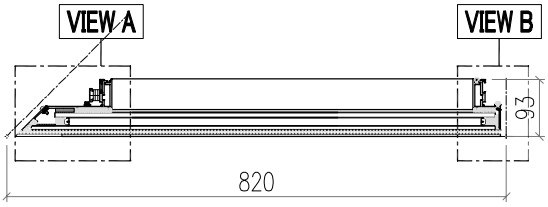

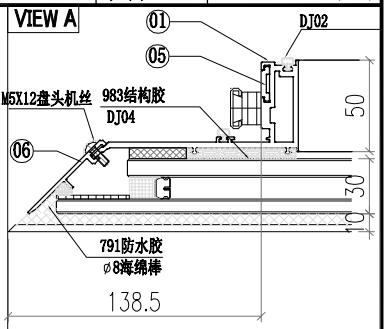

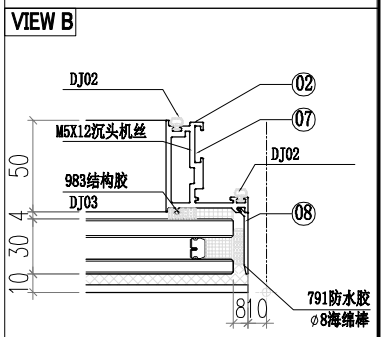

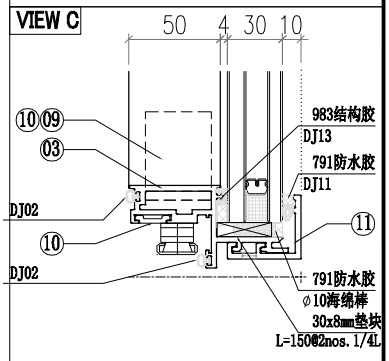

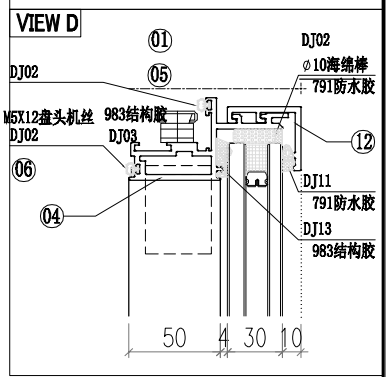

序号	加工图编号	材料名称	长度	支/幅	序号	加工图编号	材料名称	长度	支/幅
13	AC03-Q52	AC03	795.9	1					
12	AC03-Q51	AC03	795.9	1					
11	AW02-P53	AW02	259.3	2					
10	JS01-Q02	50*45*5铝角	35	2					
9	JS01-Q01	50*45*5铝角	35	2					
8	AC01-K12	AC01	1437.6	1					
7	AC04-153	AC04	1437.6	1					
6	AW02-P62	AW02	840.5	1					
5	AW02-P61	AW02	840.5	1					
4	WS03-Q51	WS03	776.3	1					
3	WS03-Q52	WS03	776.3	1					
2	WS01-Q62	WS01	1455	1					
1	WS02-Q61	WS02	1455	1	15	PT-GL1-C12	玻璃	-	1

PDF 文件使用 "pdfFactory Pro" 试用版本创建 www.fineprint.cn

美特鋁質有限公司 MIDI Aluminium Fabricator Ltd.												
修改	-			採用	工廠		地盤	✓	工程號	J856	類別		物料號	M1		
日期	-			材料顏色	-				地盘	天榮站	制圖	李傳鵬	2022-11-25	圖號	WS02-Q01	
									图纸名称	铝料加工图	復核	練松文	2022-11-26	數量	-	
									材料	WS02	批准	林仁安	2022-11-28	單件重量	-	(KG)

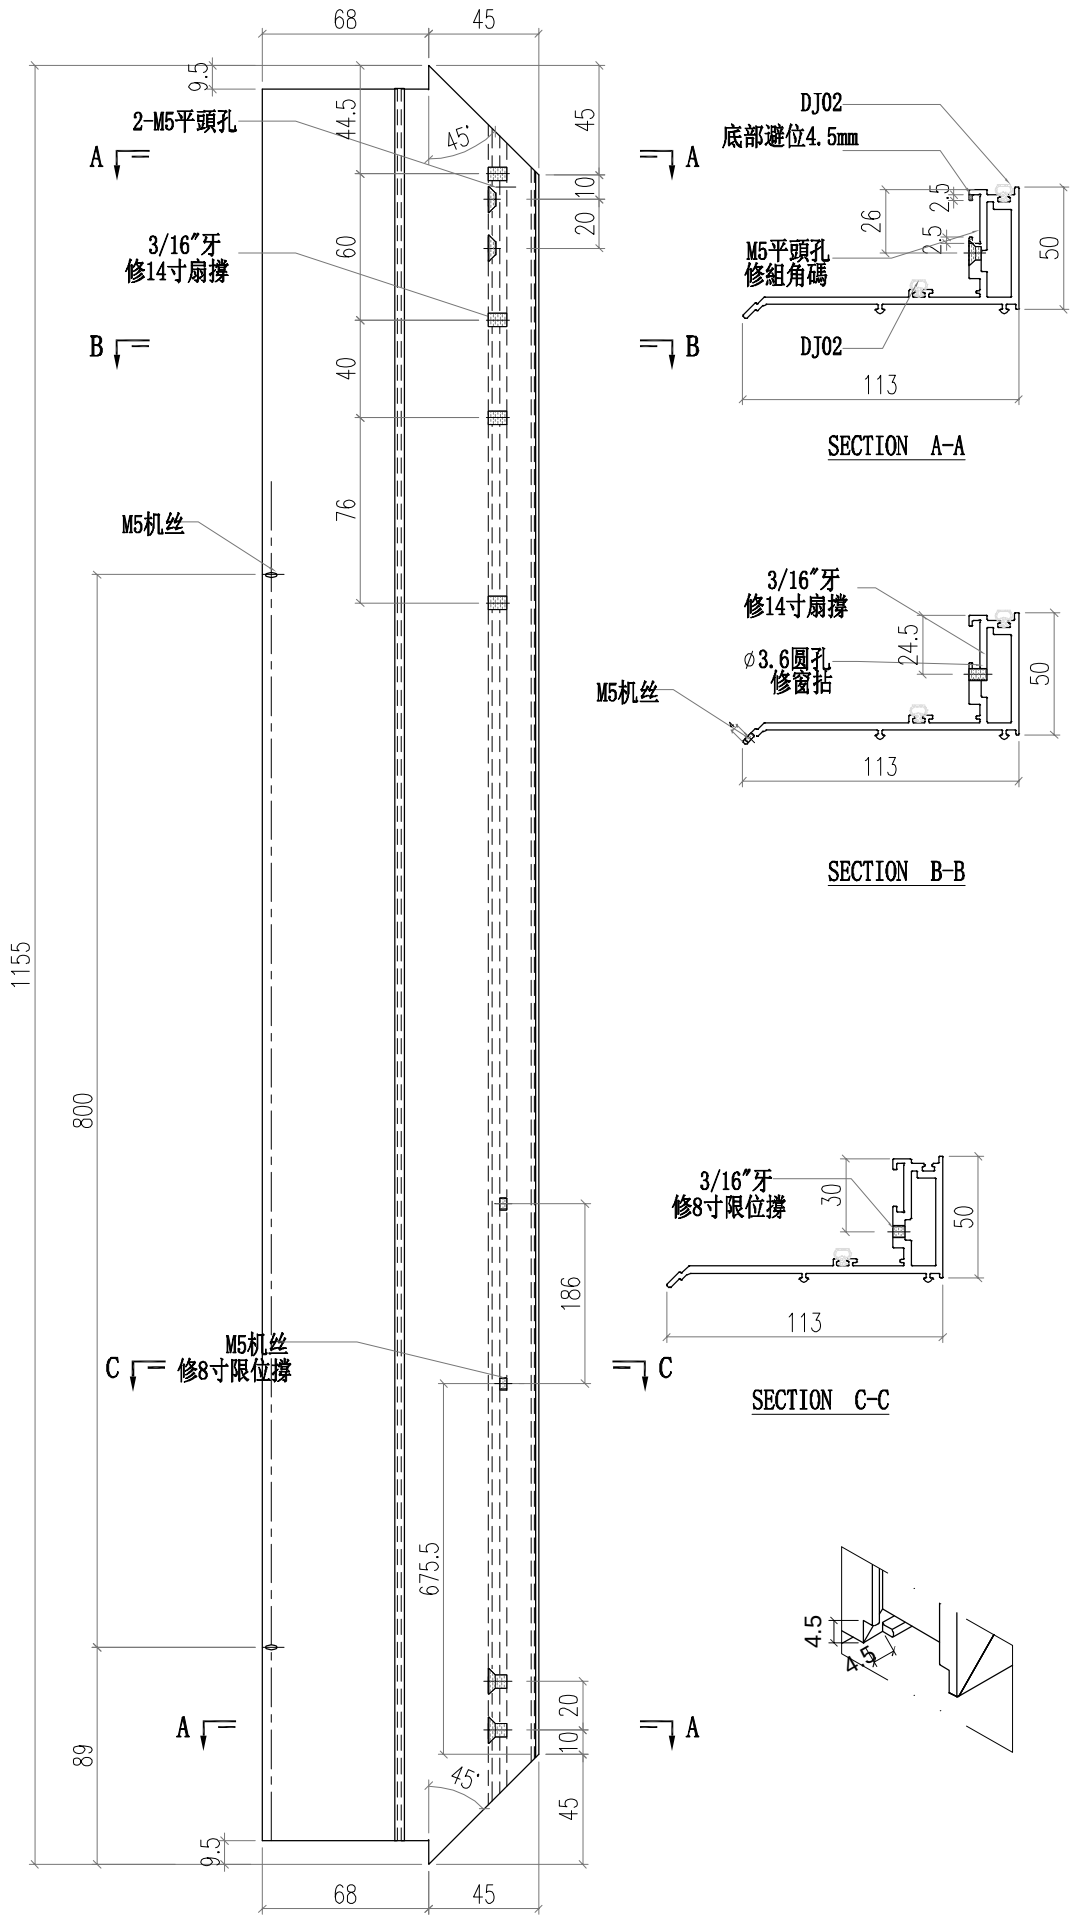

SECTION A-A

SECTION B-B

SECTION C-C

PDF 文件使用 "pdfFactory Pro" 试用版本创建 www.fineprint.cn

美特鋁質有限公司 MIDI Aluminium Fabricator Ltd.															
修改	-			採用工廠		地盤	✓	工程號	J856	類別		物料號	M1		
日期	-			材料顏色	-			地盘	天榮站	制圖	李傳鵬	2022-11-25	圖號	WS01-Q32	
								图纸名称	铝料加工图	復核	練松文	2022-11-26	數量	-	
								材料	WS01	批准	林仁安	2022-11-28	單件重量	-	(KG)

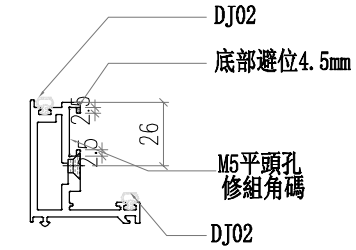

SECTION A-A

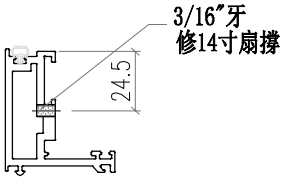

SECTION B-B

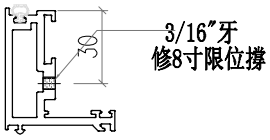

SECTION C-C

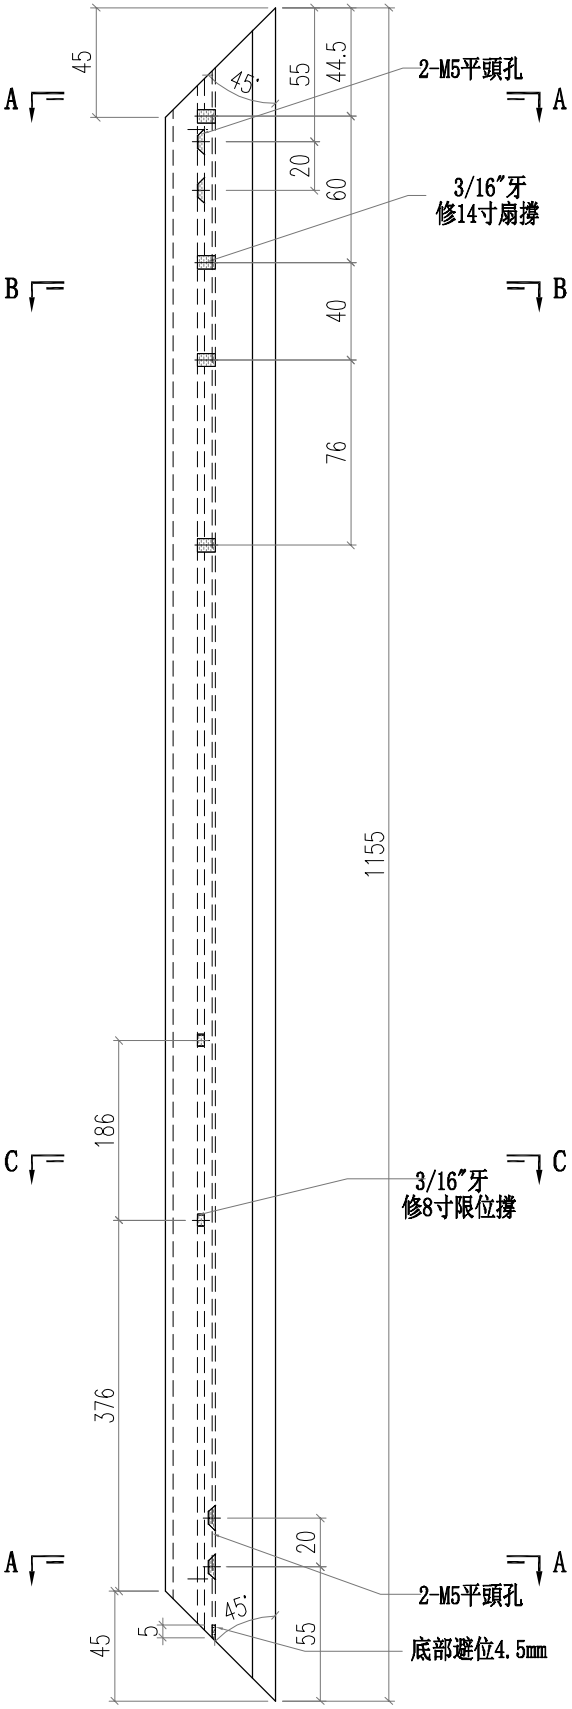

PDF 文件使用 "pdfFactory Pro" 试用版本创建 www.fineprint.cn

美特鋁質有限公司 MIDI Aluminium Fabricator Ltd.													
修改	-			採用	工廠		地盤	✓	工程號	J856	類別		物料號	M1	
日期	-			材料顏色	-				地盘	天榮站	制圖	李傳鵬	2022-11-25	圖號	AC04-053
									图纸名称	铝料加工图	復核	練松文	2022-11-26	數量	-
									材料	AC04	批准	林仁安	2022-11-28	單件重量	- (KG)

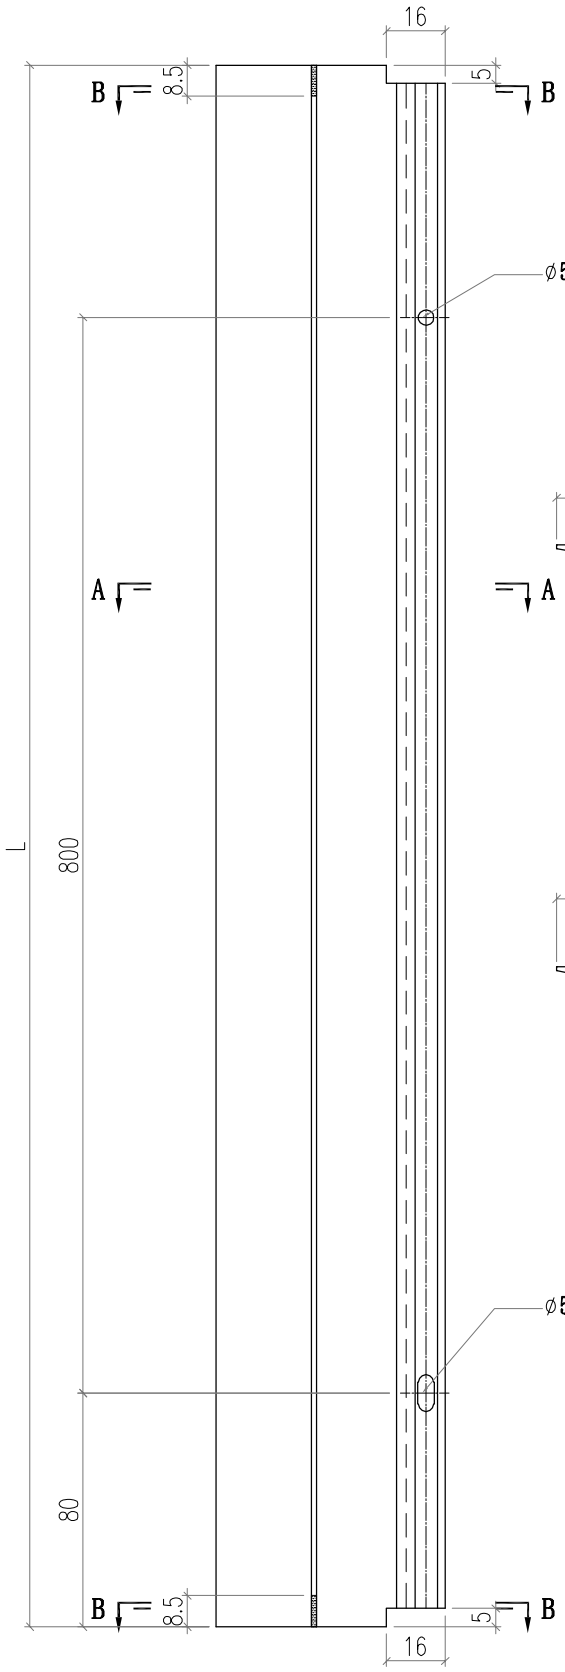

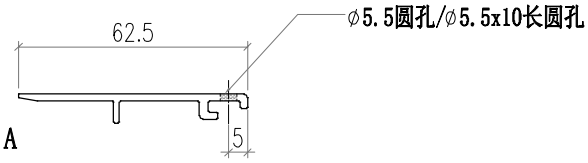

SECTION A-A

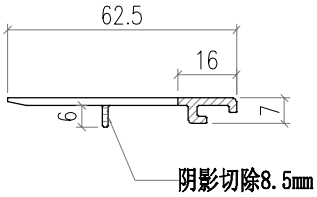

SECTION B-B

部件编号	L
AC04-053	1137.6
AC04-153	1437.6

PDF 文件使用 "pdfFactory Pro" 试用版本创建 www.fineprint.cn

美特鋁質有限公司 MIDI Aluminium Fabricator Ltd.													
工程號	J856	類別		物料號	M1								
地盘	天榮站	制圖	李傳鵬	2022-11-25	圖號	KW-005							
修改	-			採用工廠		地盤	✓	图纸名称	开启扇组装图	復核	練松文	2022-11-26	數量	-			
日期	-			材料颜色	-			材料	-	批准	林仁安	2022-11-28	單件重量	-	(KG)		

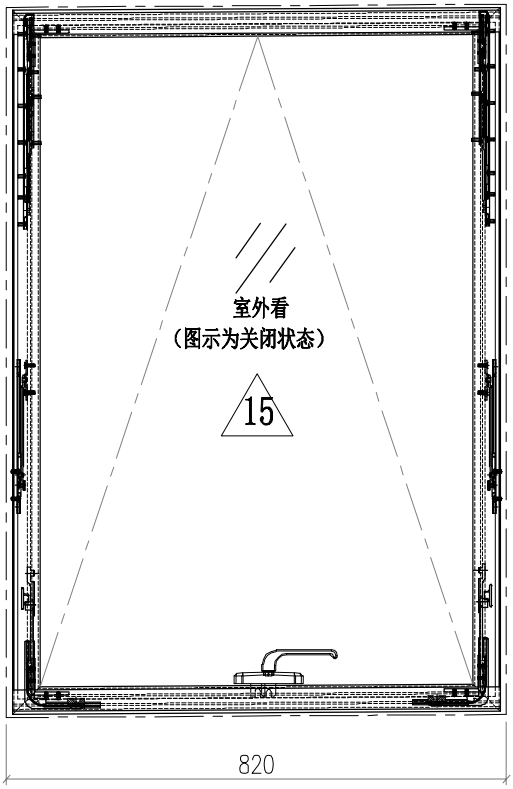

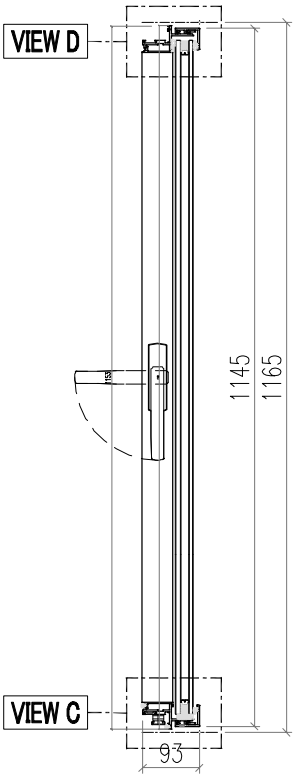

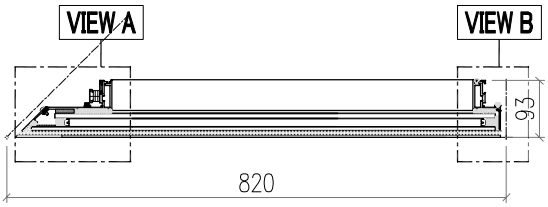

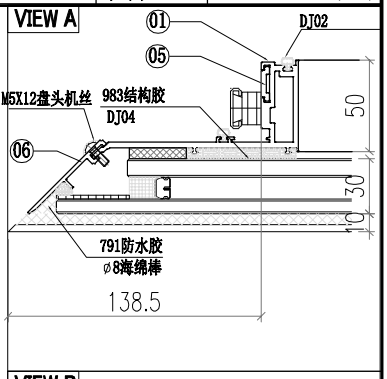

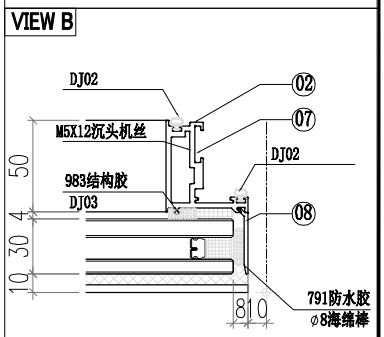

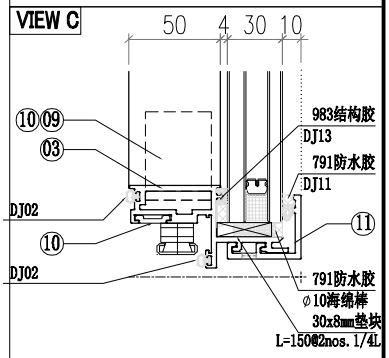

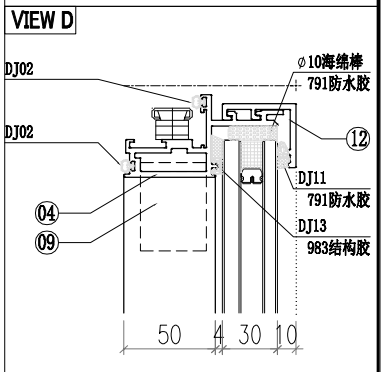

序号	加工图编号	材料名称	长度	支/幅	序号	加工图编号	材料名称	长度	支/幅
13	AC03-Q52	AC03	795.9	1					
12	AC03-Q51	AC03	795.9	1					
11	AW02-P53	AW02	233	2					
10	JS01-Q02	50*45*5铝角	35	2					
9	JS01-Q01	50*45*5铝角	35	2					
8	AC01-K02	AC01	1137.6	1					
7	AC04-053	AC04	1137.6	1					
6	AW02-P02	AW02	575.1	1					
5	AW02-P01	AW02	540.5	1					
4	WS03-Q51	WS03	776.3	1					
3	WS03-Q52	WS03	776.3	1					
2	WS01-Q32	WS01	1155	1					
1	WS02-Q01	WS02	1155	1	15	PT-GL1-C11	玻璃	-	1

PDF 文件使用 "pdfFactory Pro" 试用版本创建 www.fineprint.cn

美特鋁質有限公司 MIDI Aluminium Fabricator Ltd.														
修改	-			採用工廠		地盤	✓	工程號	J856	類別		物料號	M1	
日期	-			材料顏色	-			地盤	天榮站	制圖	李傳鵬	2022-11-26	圖號	AM06A-Q01
								图纸名称	铝料加工图	復核	練松文	2022-11-27	數量	-
								材料	AM06A	批准	林仁安	2022-11-28	單件重量	- (KG)

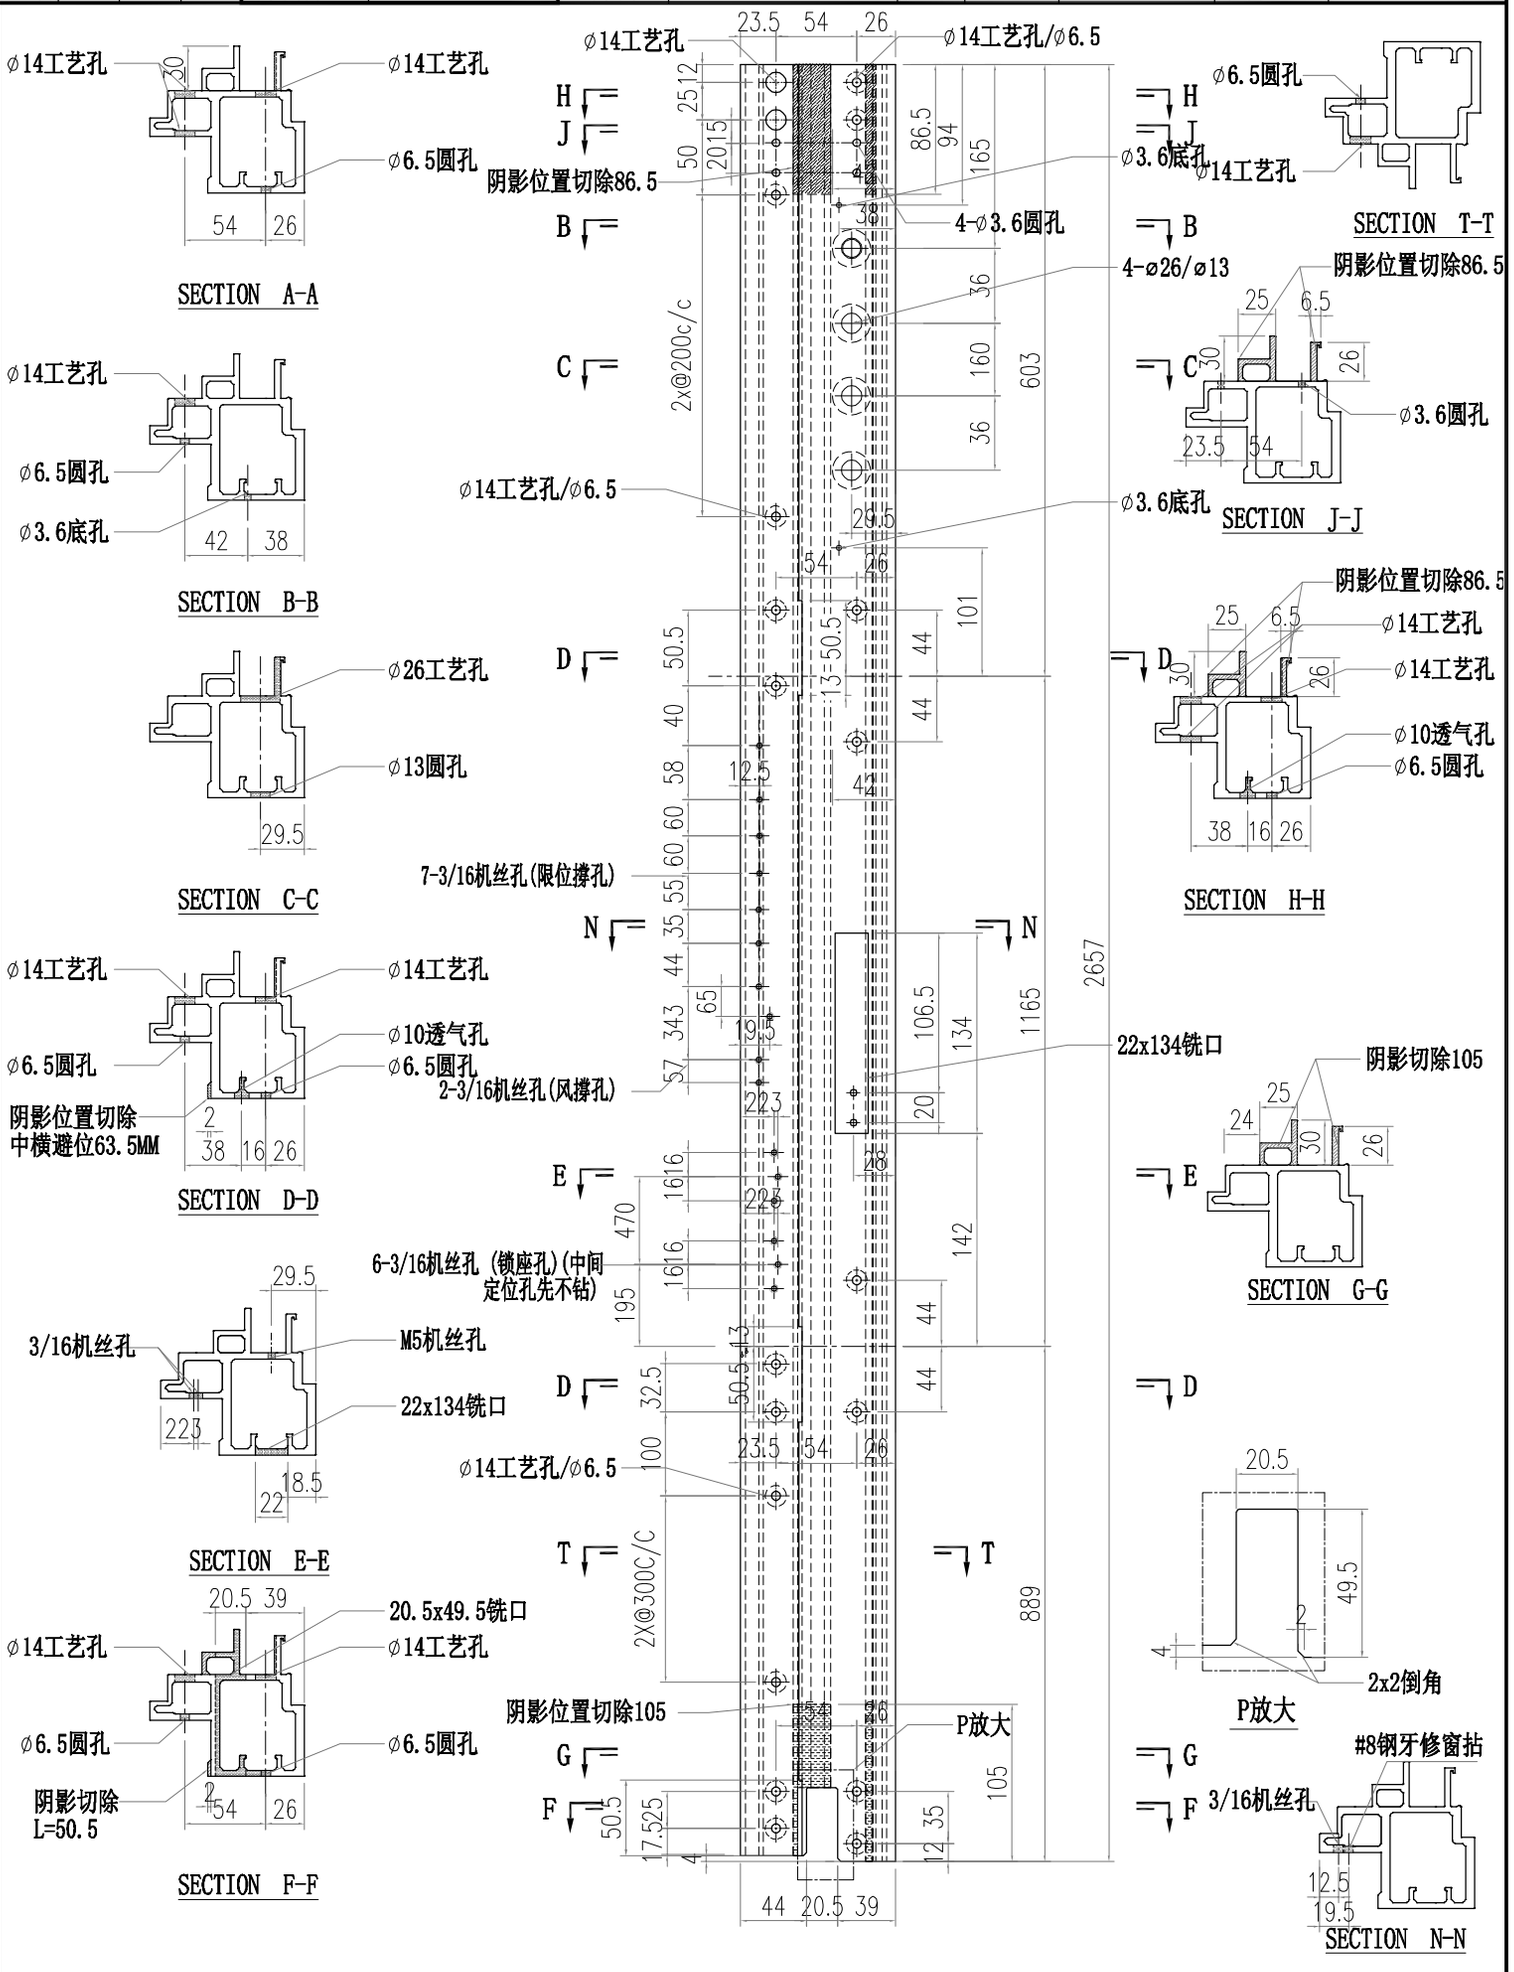

PDF 文件使用 "pdfFactory Pro" 试用版本创建 www.fineprint.cn

美特鋁質有限公司 MIDI Aluminium Fabricator Ltd.														
修改	-			採用工廠		地盤	✓	工程號	J856	類別		物料號	M1	
日期	-			材料顏色	-			地盤	天榮站	制圖	李傳鵬	2022-11-26	圖號	AM02-Q01
								图纸名称	铝料加工图	復核	練松文	2022-11-27	數量	-
								材料	AM02	批准	林仁安	2022-11-28	單件重量	- (KG)

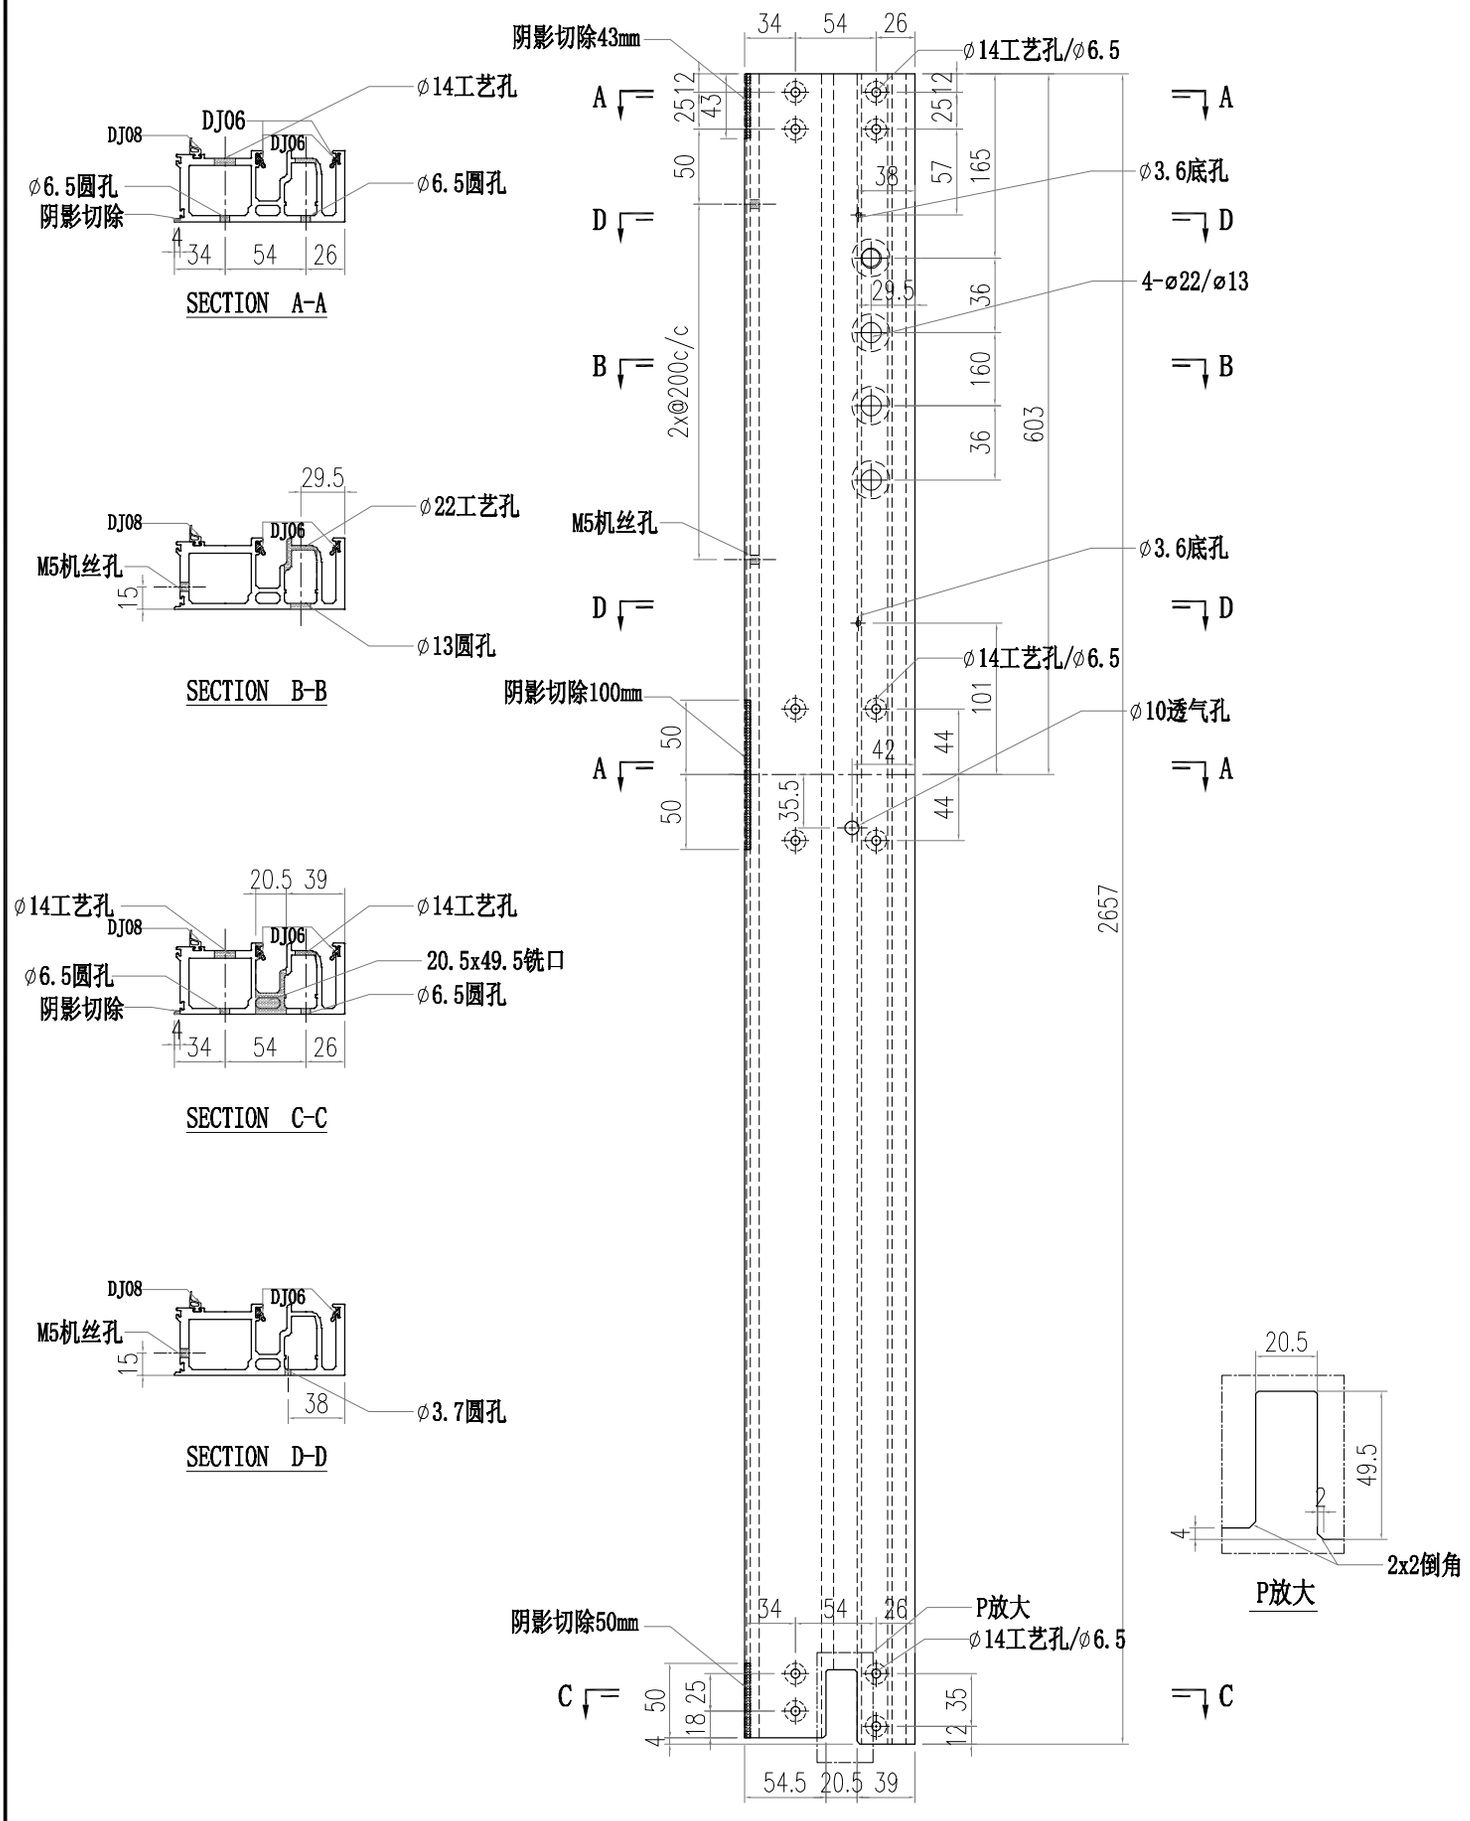

PDF 文件使用 "pdfFactory Pro" 试用版本创建 www.fineprint.cn

美特鋁質有限公司 MIDI Aluminium Fabricator Ltd.														
修改	-			採用工廠		地盤	✓	工程號	J856	類別		物料號	M1	
日期	-			材料顏色	-			地盤	天榮站	制圖	李傳鵬	2022-11-26	圖號	AM02A-Q01
								图纸名称	铝料加工图	復核	練松文	2022-11-27	數量	-
								材料	AM02A	批准	林仁安	2022-11-28	單件重量	- (KG)

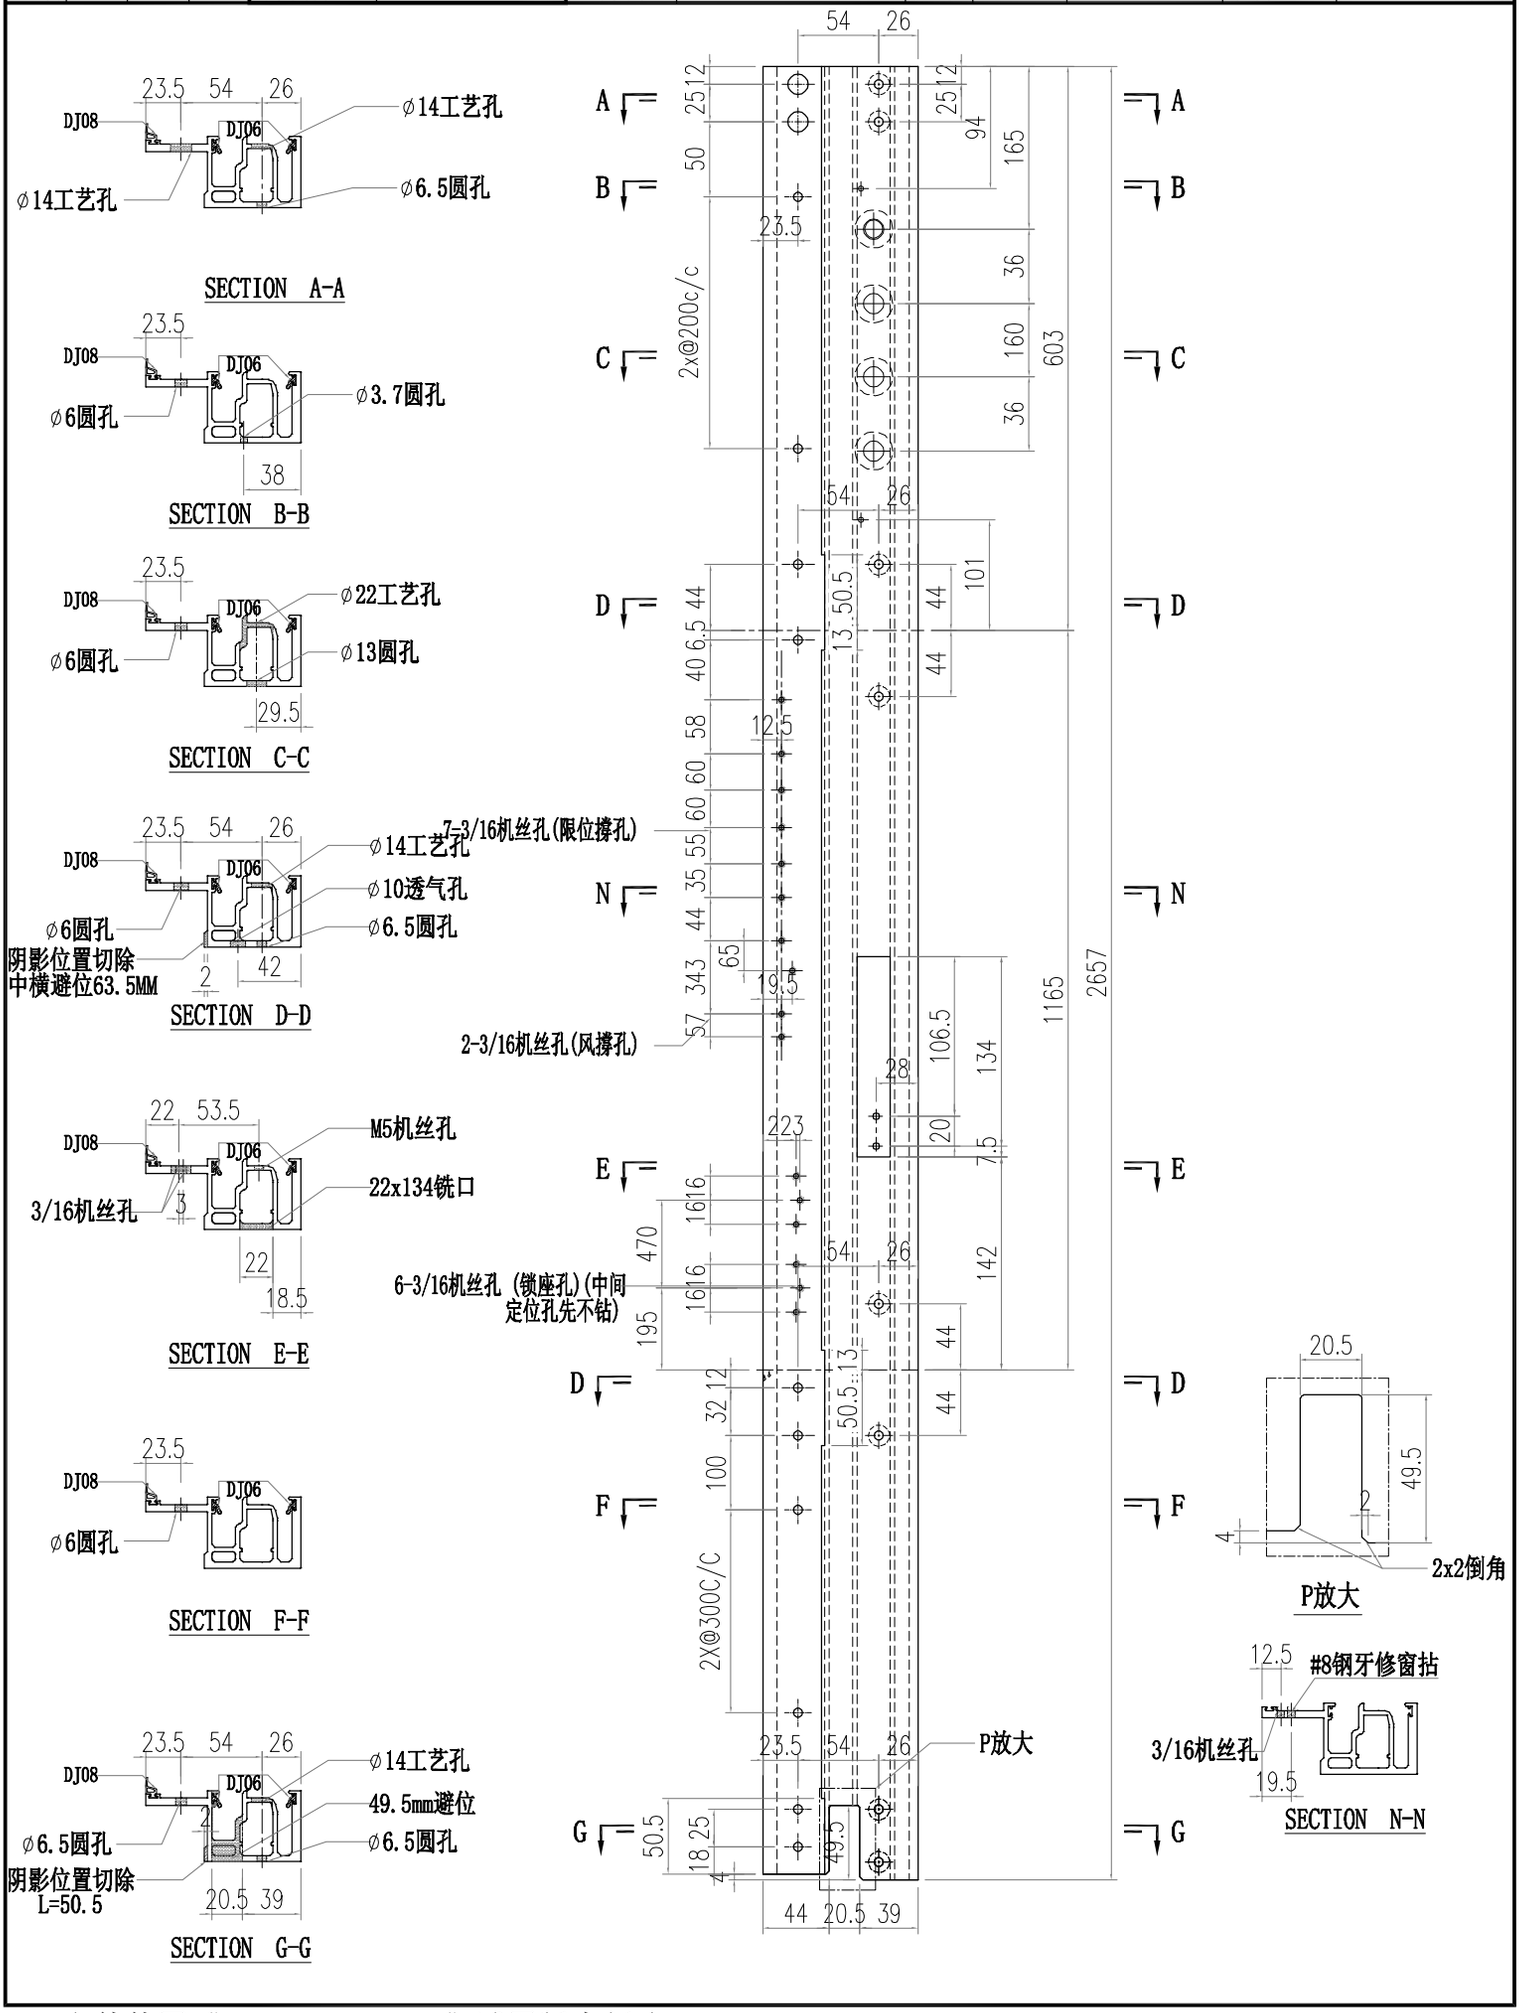

PDF 文件使用 "pdfFactory Pro" 试用版本创建 www.fineprint.cn

美特鋁質有限公司 MIDI Aluminium Fabricator Ltd.														
修改	-			採用工廠		地盤	✓	工程號	J856	類別		物料號	M1	
日期	-			材料顏色	-			地盤	天榮站	制圖	李傳鵬	2022-11-26	圖號	AM02-Q02
								图纸名称	铝料加工图	復核	練松文	2022-11-27	數量	-
								材料	AM02	批准	林仁安	2022-11-28	單件重量	- (KG)

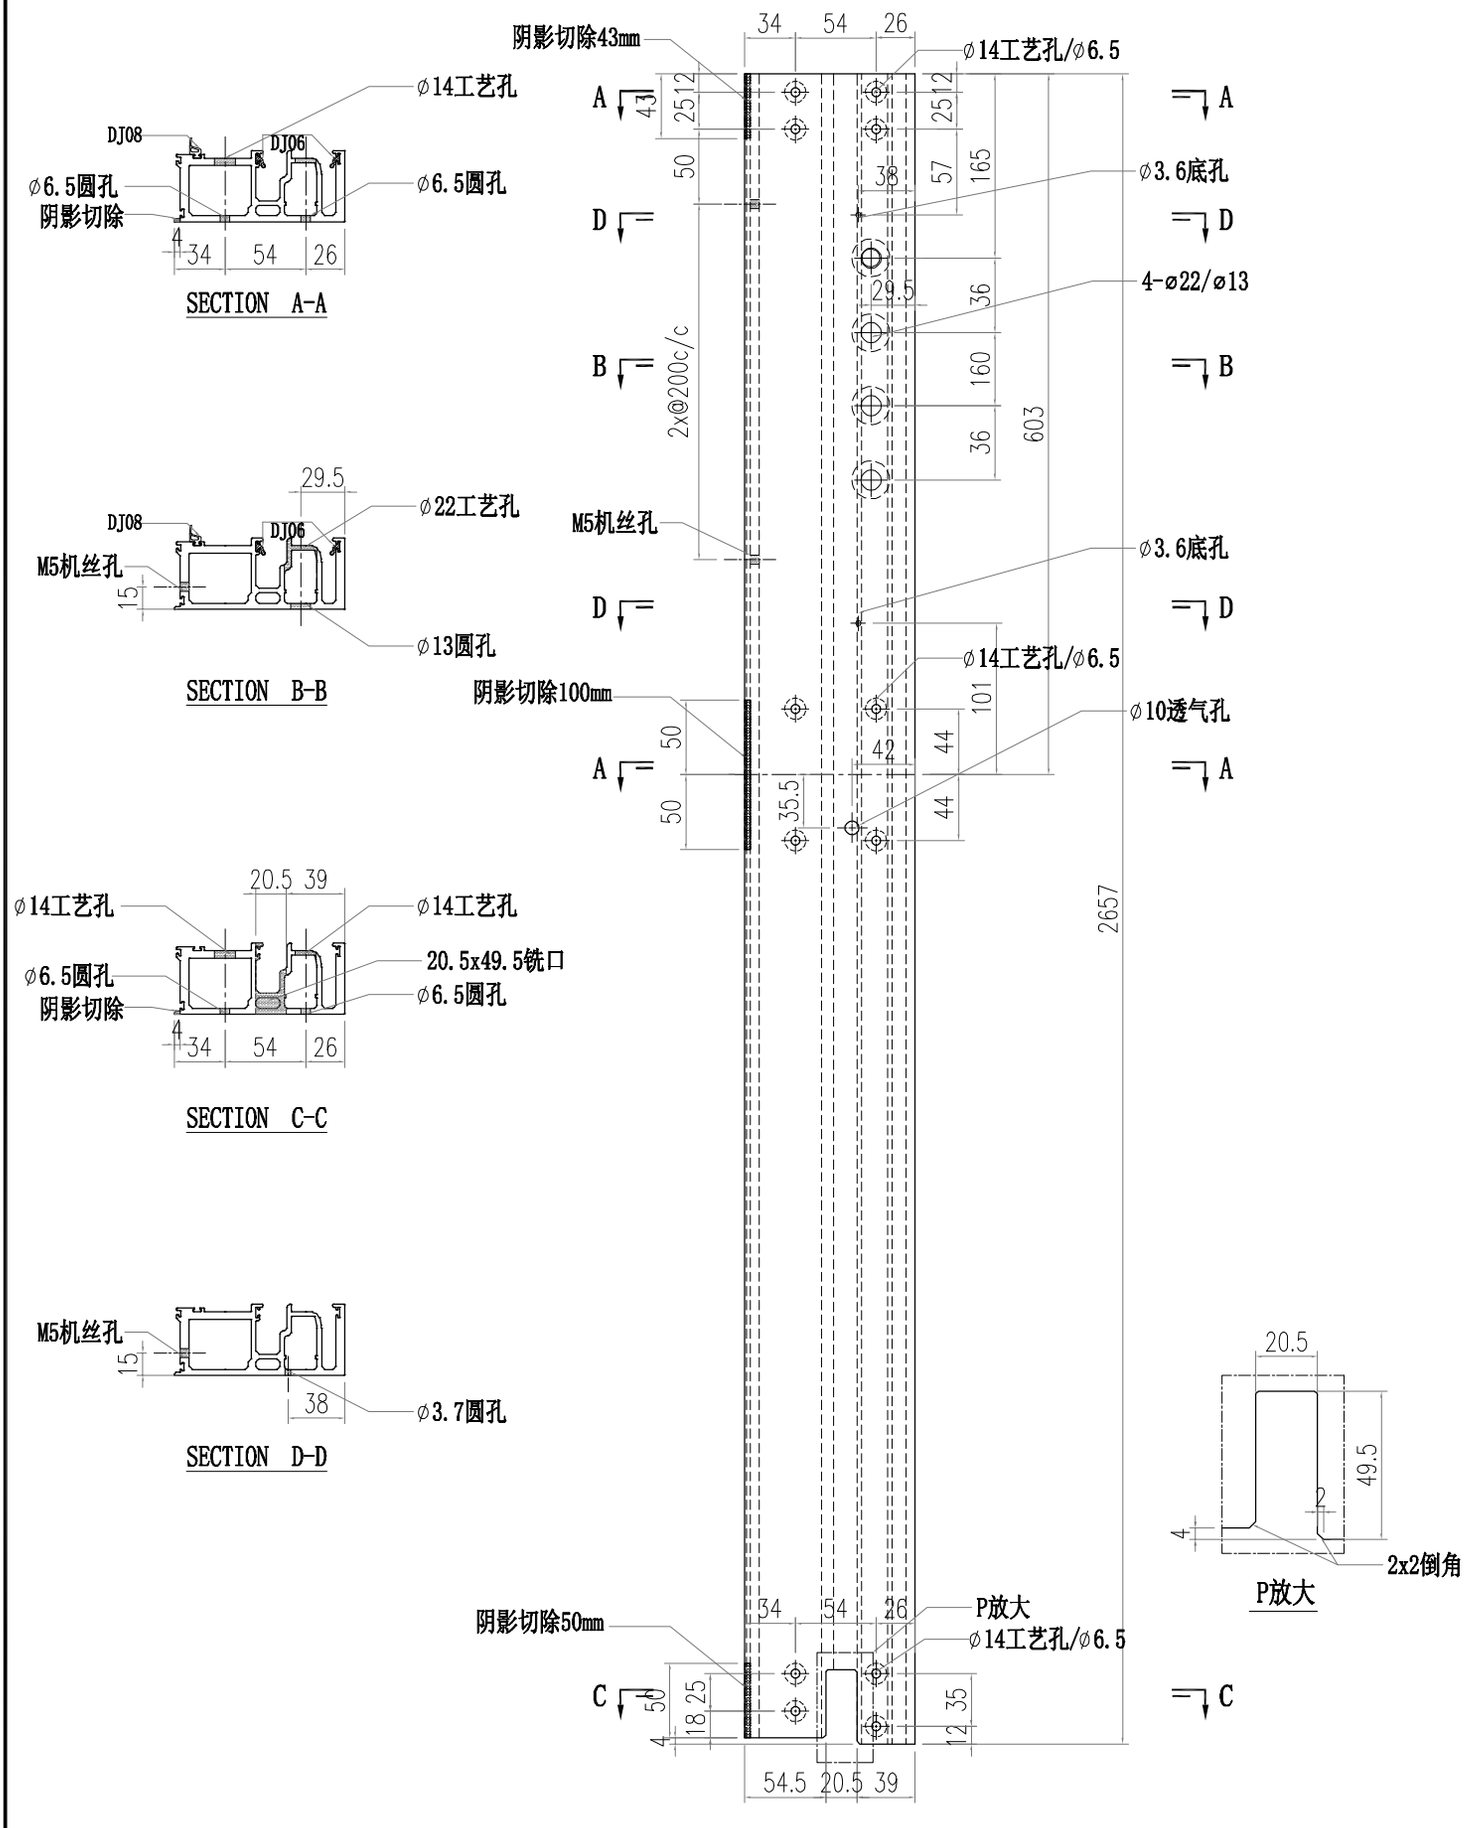

PDF 文件使用 "pdfFactory Pro" 试用版本创建 www.fineprint.cn

美特鋁質有限公司 MIDI Aluminium Fabricator Ltd.														
修改	-			採用工廠		地盤	✓	工程號	J856	類別		物料號	M1	
日期	-			材料顏色	-			地盤	天榮站	制圖	李傳鵬	2022-11-26	圖號	AM02A-Q02
								图纸名称	铝料加工图	復核	練松文	2022-11-27	數量	-
								材料	AM02A	批准	林仁安	2022-11-28	單件重量	- (KG)

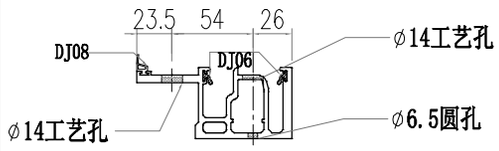

SECTION A-A

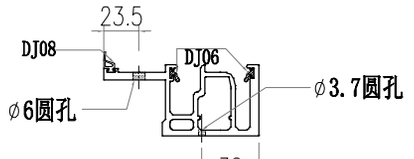

SECTION B-B

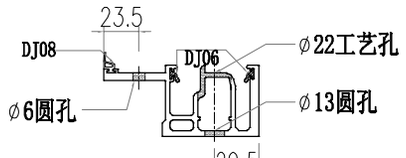

SECTION C-C

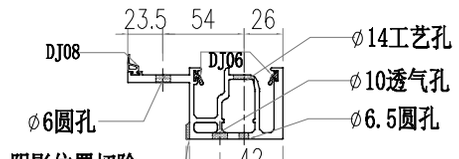

SECTION D-D

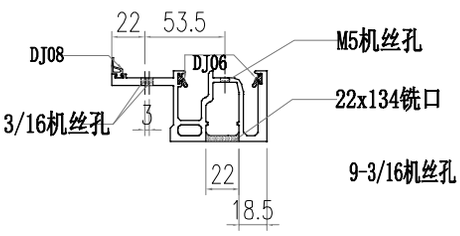

SECTION E-E

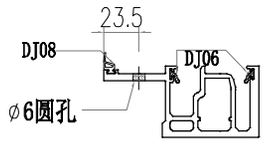

SECTION F-F

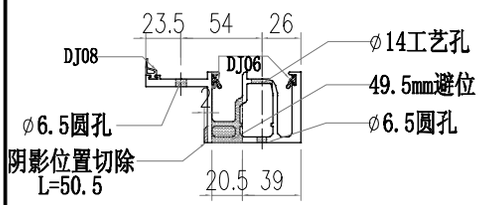

SECTION G-G

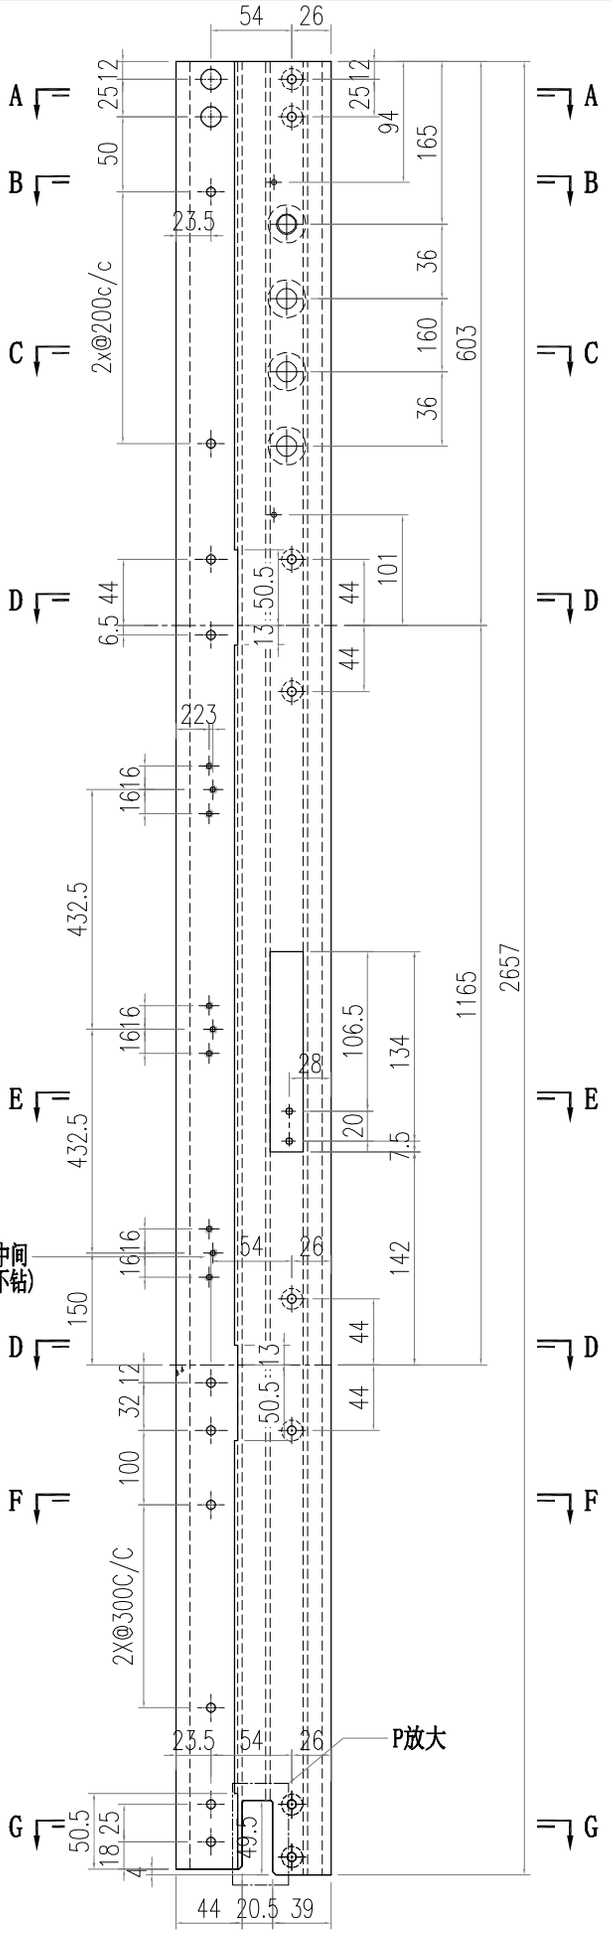

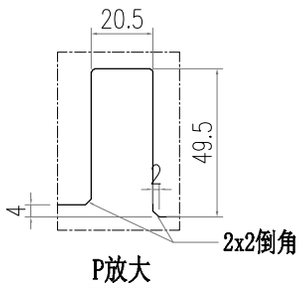

P放大

PDF 文件使用 "pdfFactory Pro" 试用版本创建 www.fineprint.cn

美特鋁質有限公司 MIDI Aluminium Fabricator Ltd.														
修改	-			採用工廠		地盤	✓	工程號	J856	類別		物料號	M1	
日期	-			材料顏色	-			地盤	天榮站	制圖	李傳鵬	2022-11-26	圖號	AM02A-Q12
								图纸名称	铝料加工图	復核	練松文	2022-11-27	數量	-
								材料	AM06A	批准	林仁安	2022-11-28	單件重量	- (KG)

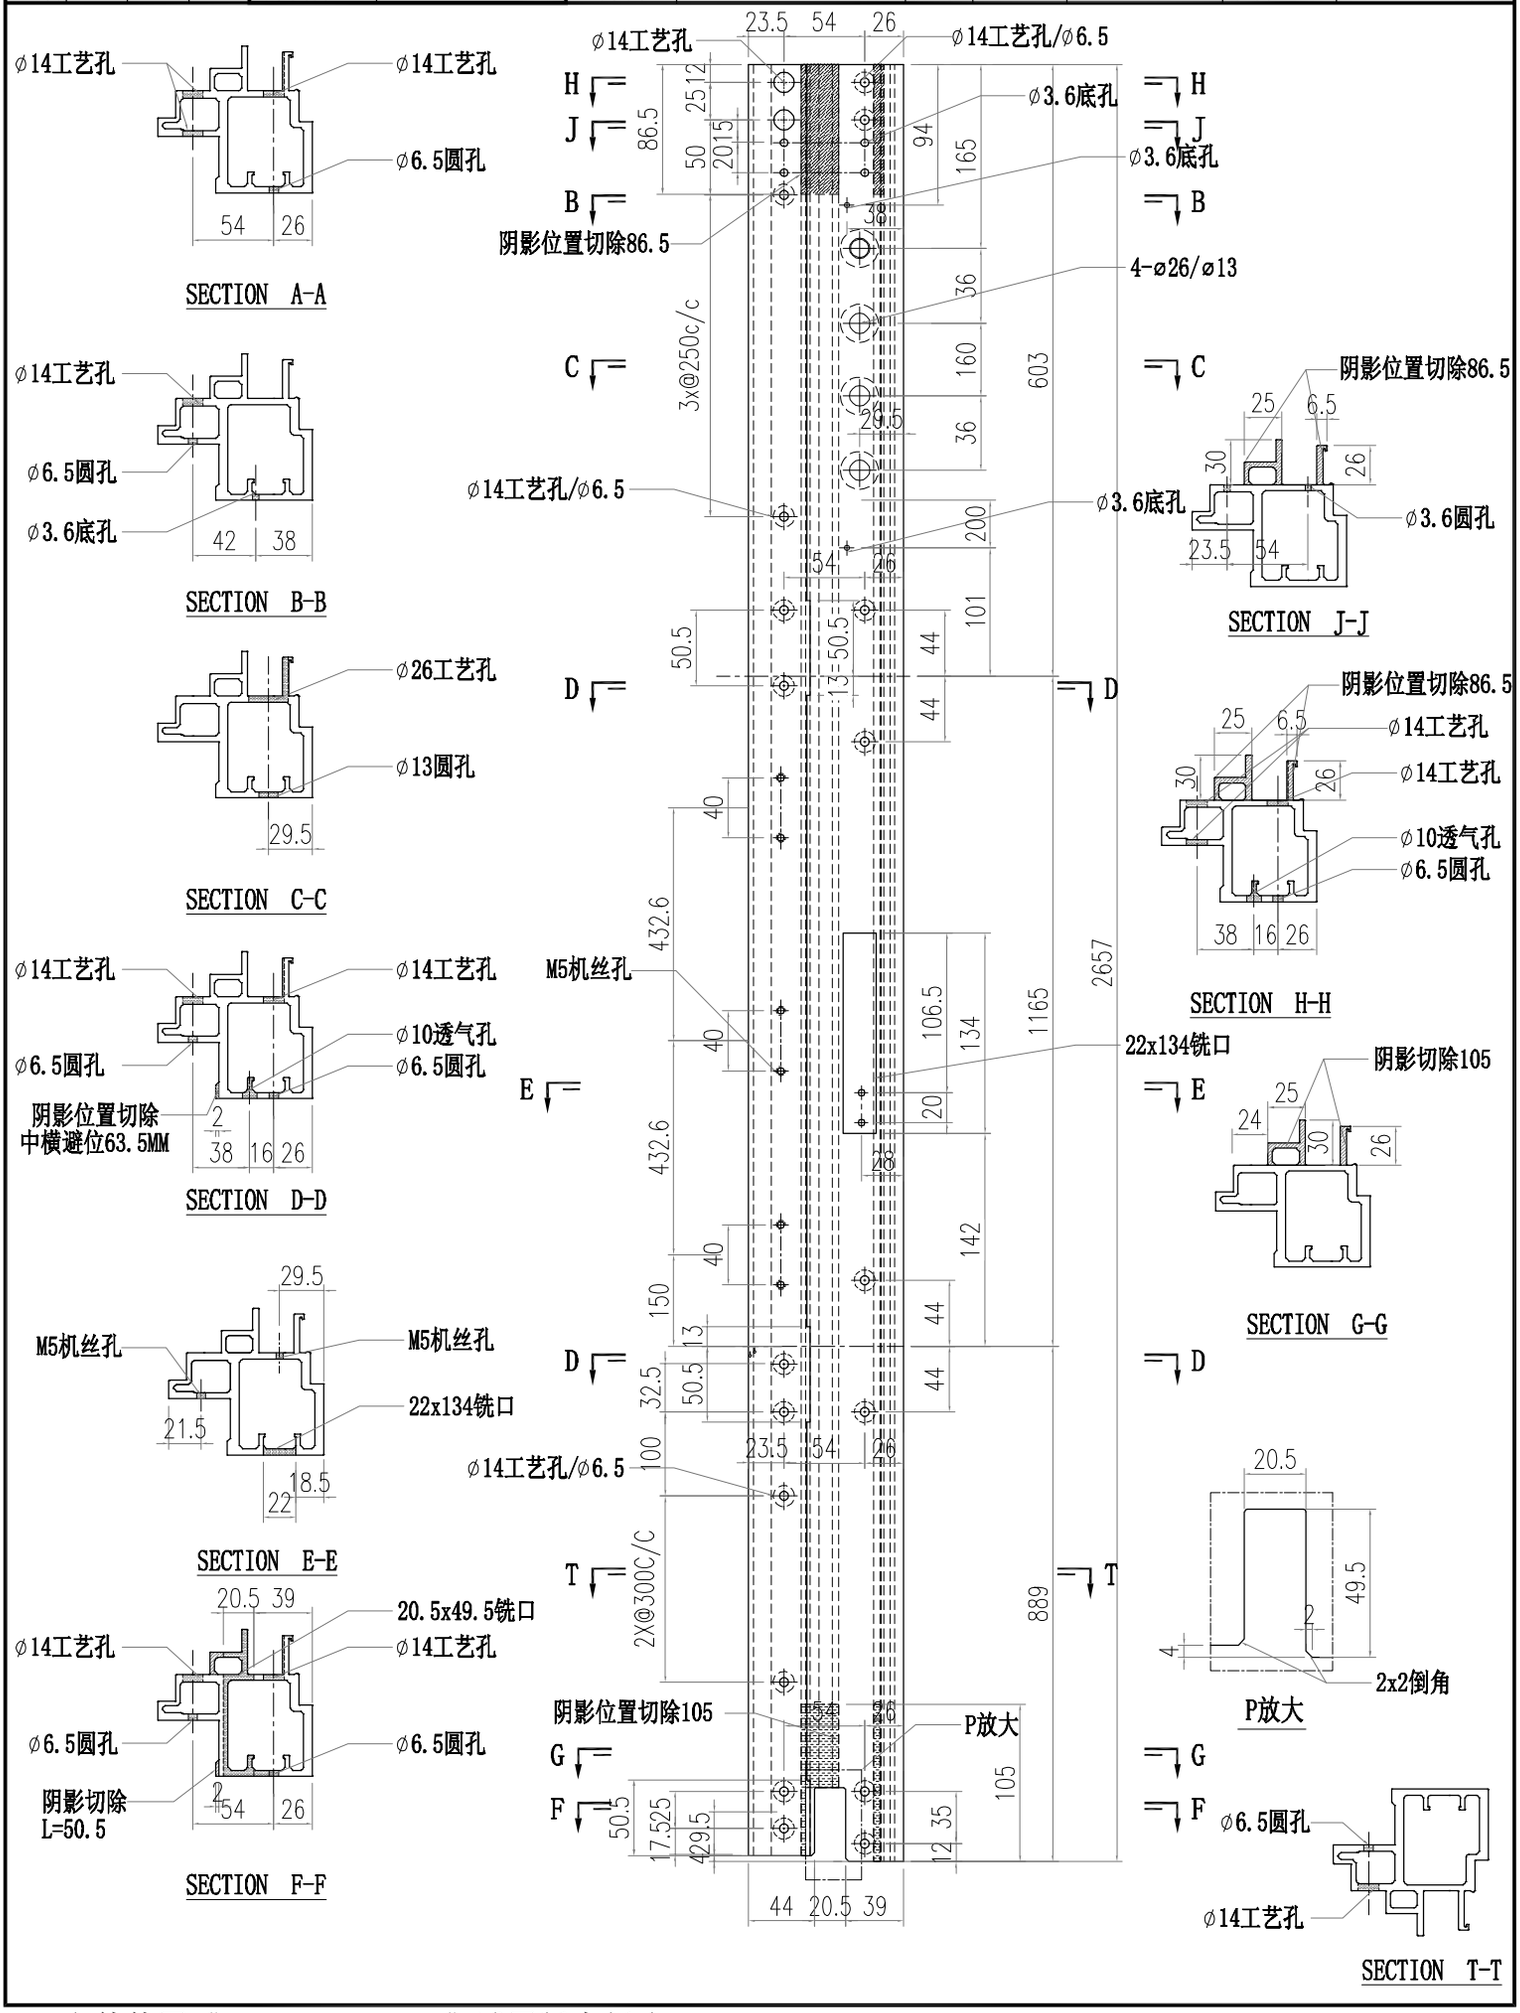

PDF 文件使用 "pdfFactory Pro" 试用版本创建 www.fineprint.cn

美特鋁質有限公司 MIDI Aluminium Fabricator Ltd.														
修改	-			採用工廠		地盤	✓	工程號	J856	類別		物料號	M1	
日期	-			材料顏色	-			地盤	天榮站	制圖	李傳鵬	2022-11-26	圖號	AM02-Q03
								图纸名称	铝料加工图	復核	練松文	2022-11-27	數量	-
								材料	AM02	批准	林仁安	2022-11-28	單件重量	- (KG)

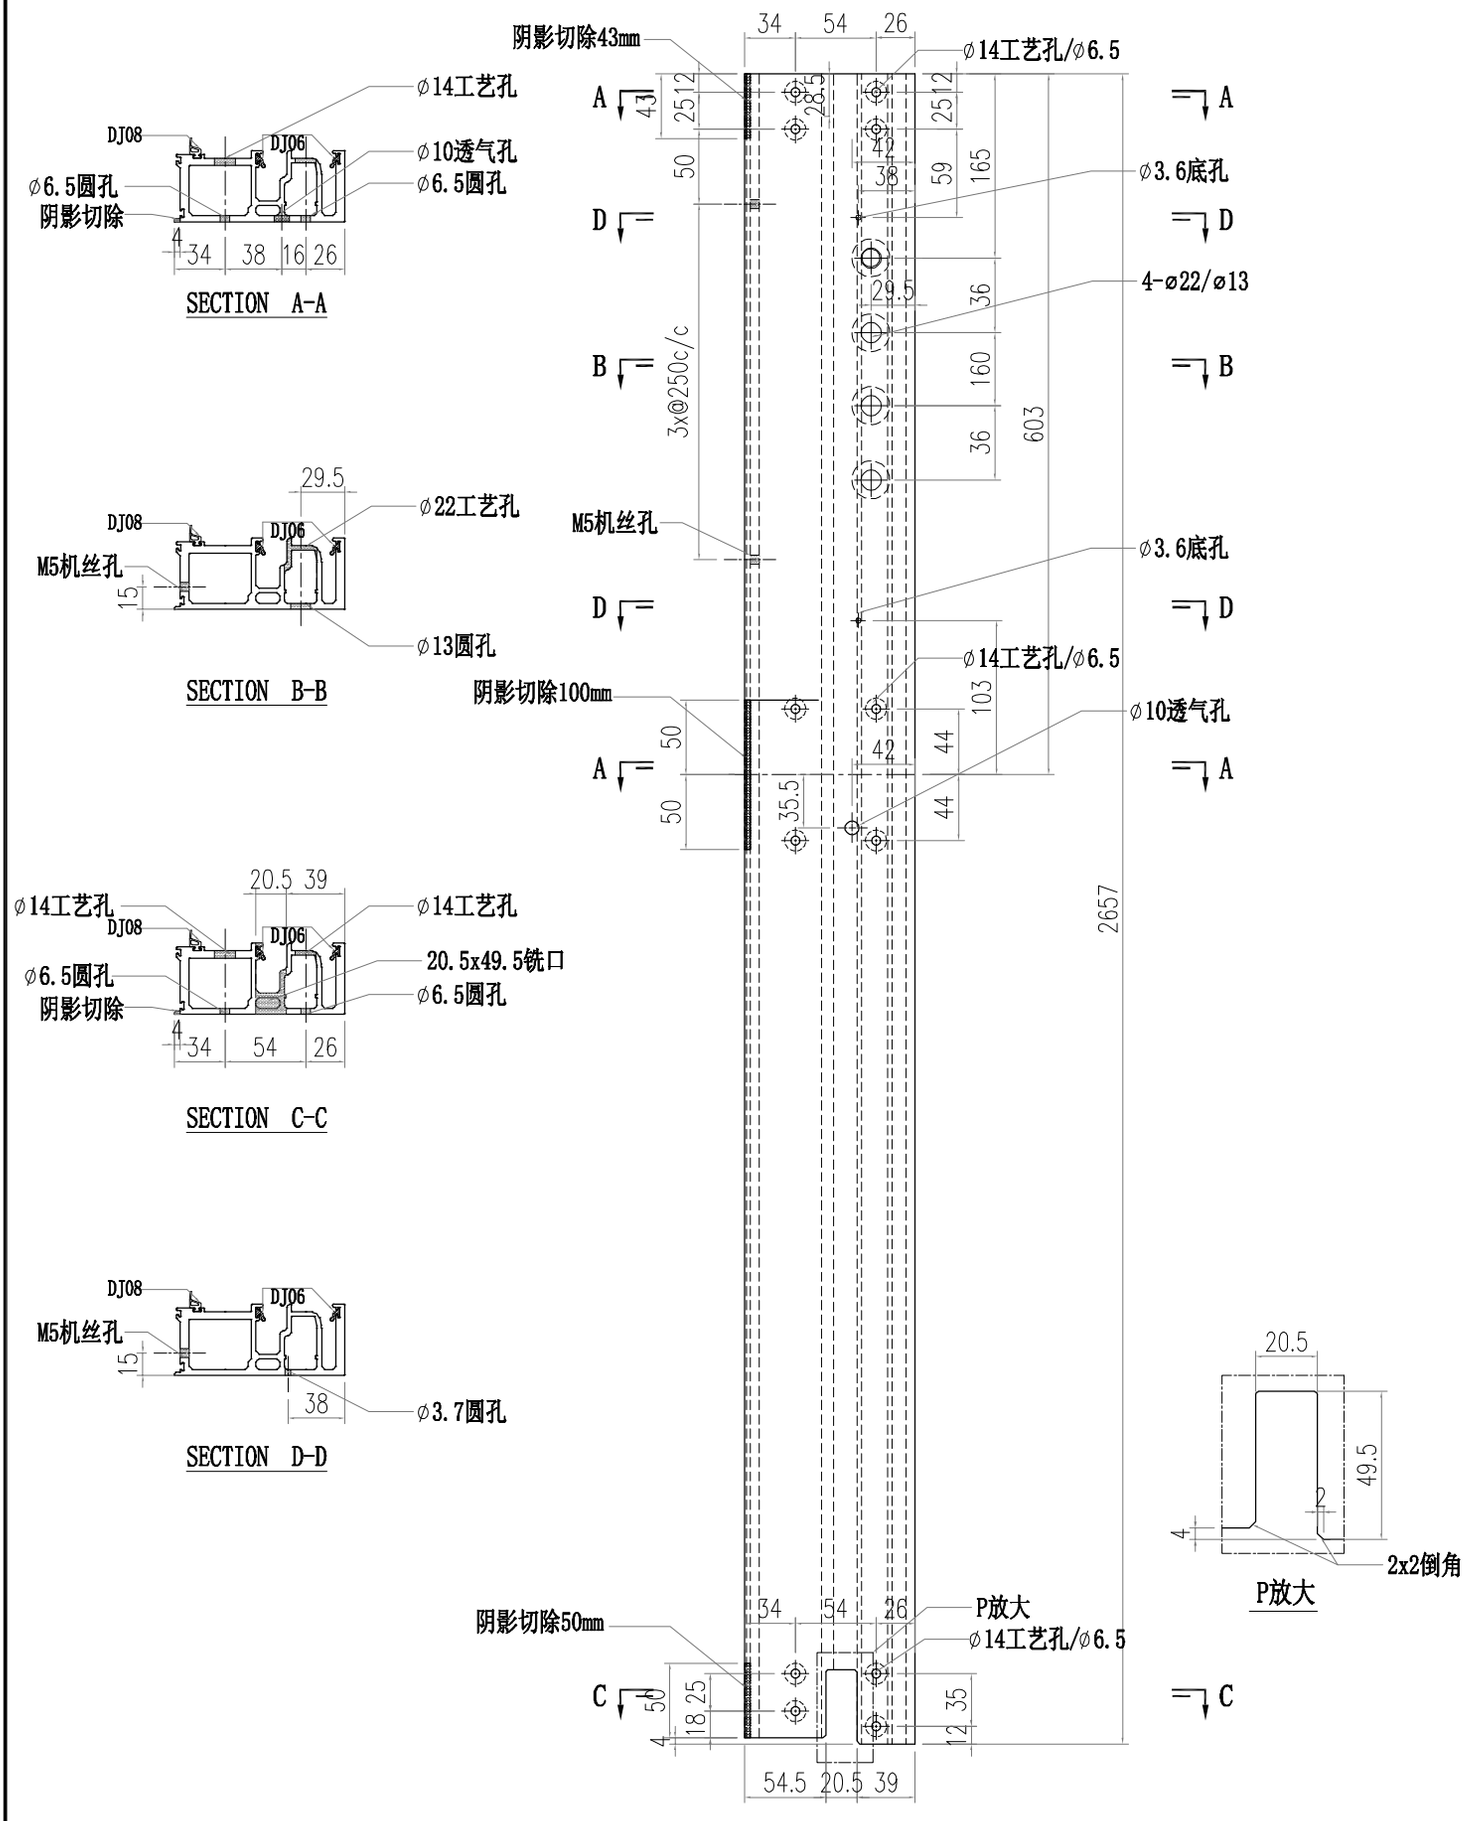

PDF 文件使用 "pdfFactory Pro" 试用版本创建 www.fineprint.cn

美特鋁質有限公司 MIDI Aluminium Fabricator Ltd.														
修改	-			採用工廠		地盤	✓	工程號	J856	類別		物料號	M1	
日期	-			材料顏色	-			地盤	天榮站	制圖	李傳鵬	2022-11-26	圖號	AM04-Q01
								图纸名称	铝料加工图	復核	練松文	2022-11-27	數量	-
								材料	AM04	批准	林仁安	2022-11-28	單件重量	- (KG)

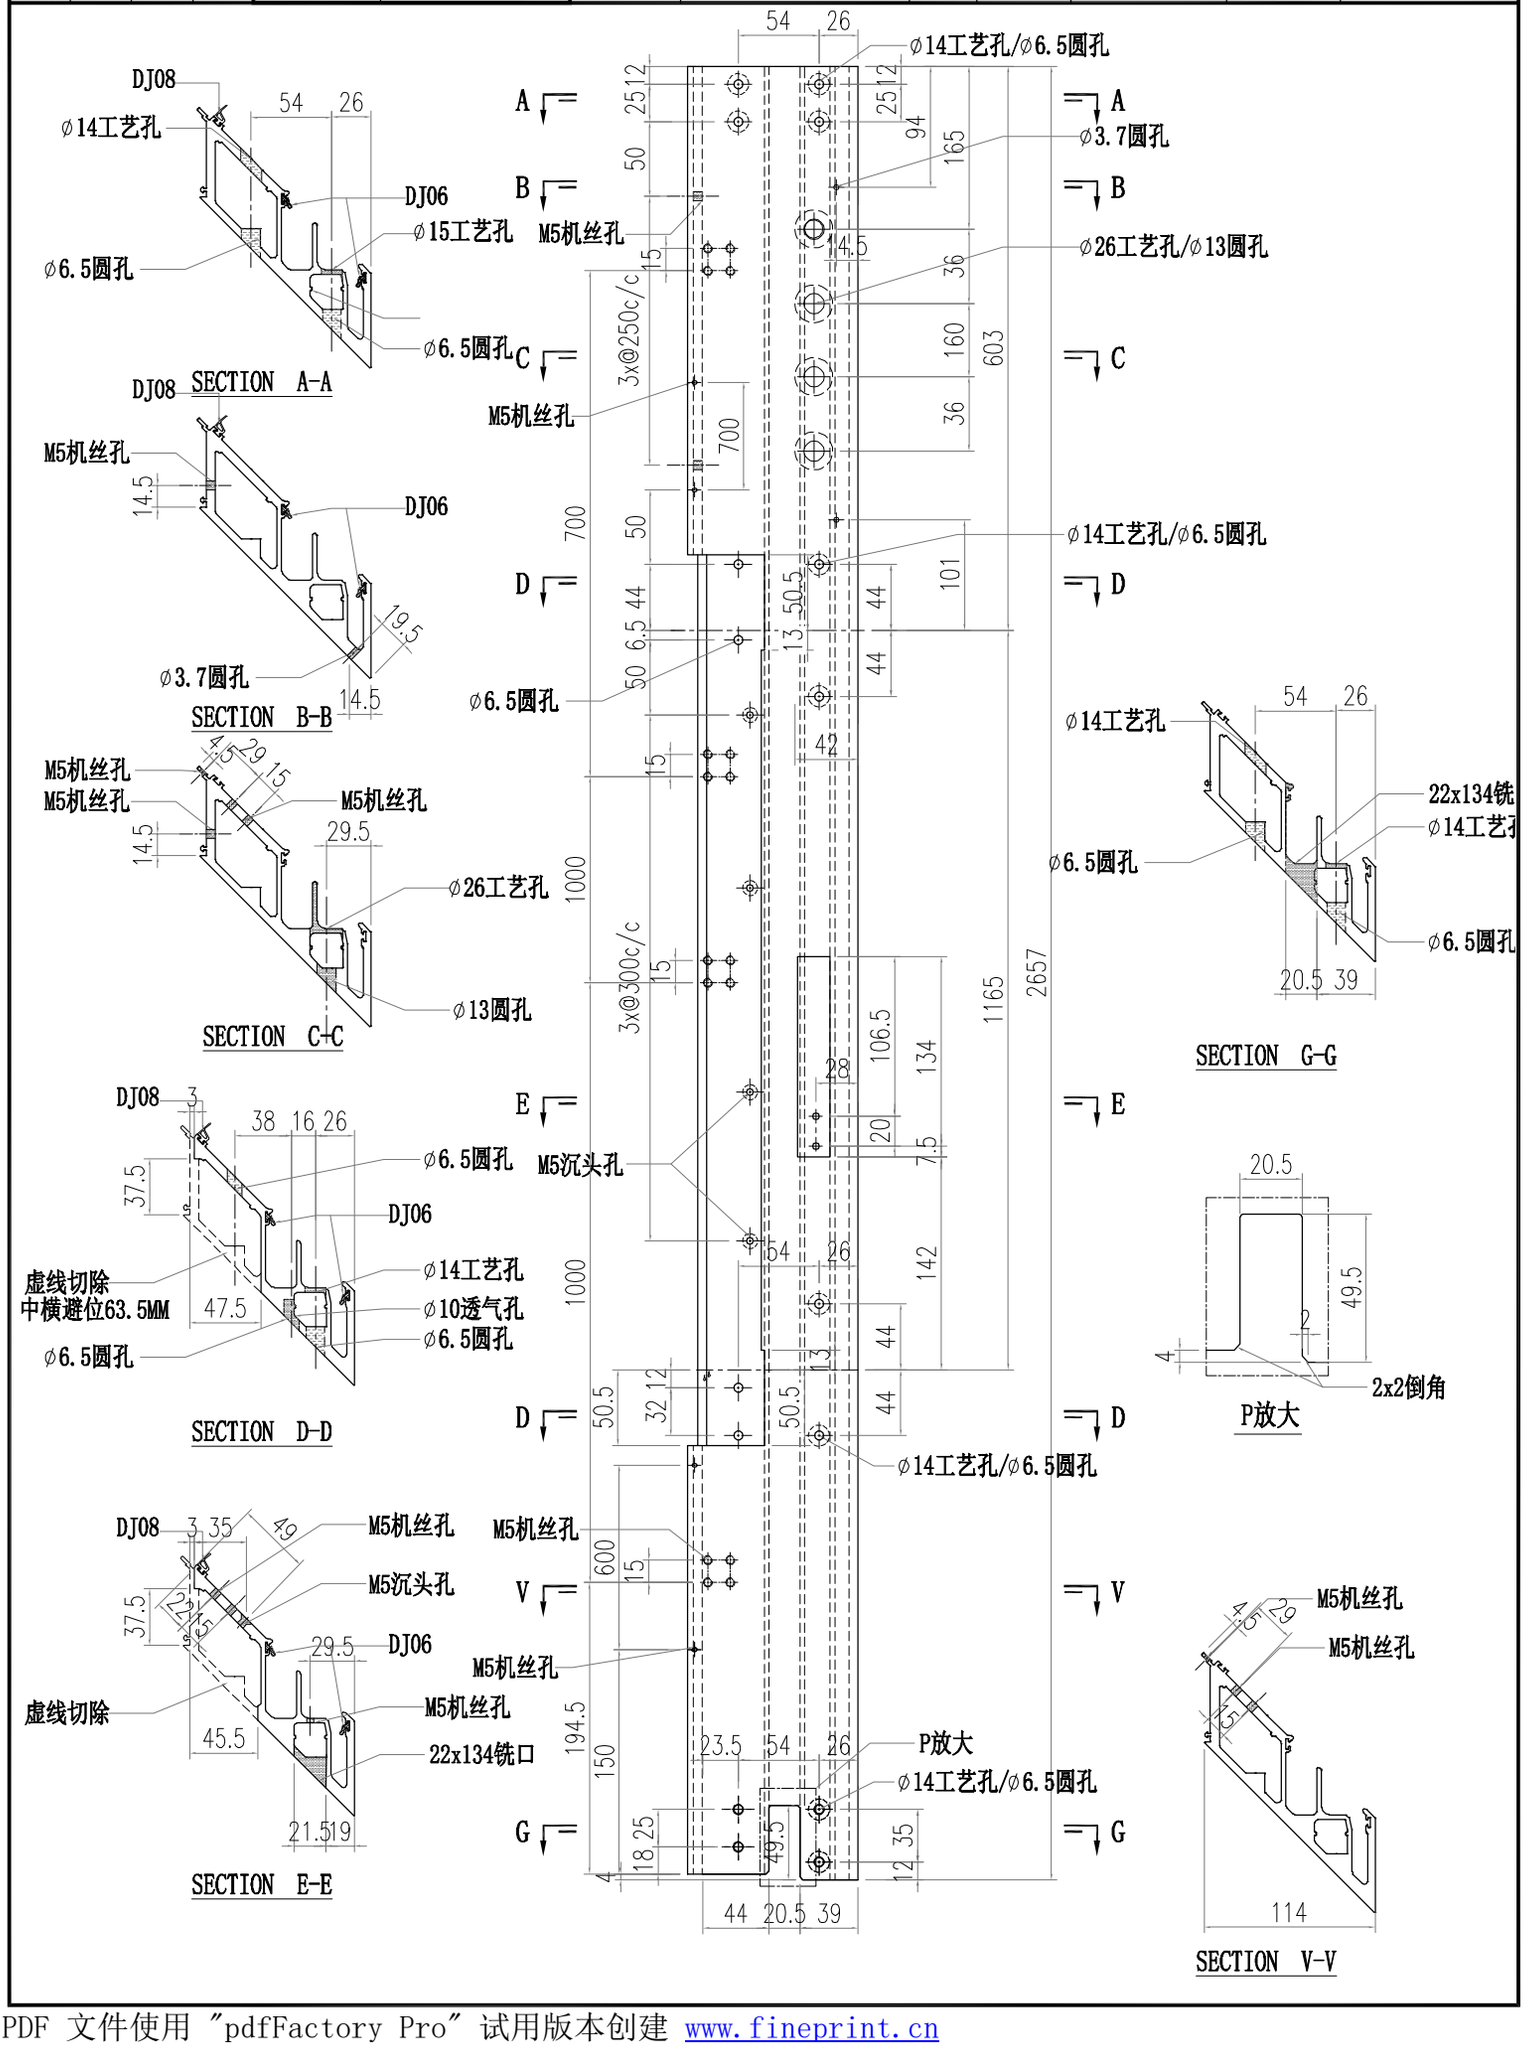

PDF 文件使用 "pdfFactory Pro" 试用版本创建 www.fineprint.cn

美特鋁質有限公司 MIDI Aluminium Fabricator Ltd.														
修改	-			採用工廠		地盤	✓	工程號	J856	類別		物料號	M1	
日期	-			材料顏色	-			地盤	天榮站	制圖	李傳鵬	2022-11-26	圖號	AM06A-T06
								图纸名称	铝料加工图	復核	練松文	2022-11-27	數量	-
								材料	AM02A	批准	林仁安	2022-11-28	單件重量	- (KG)

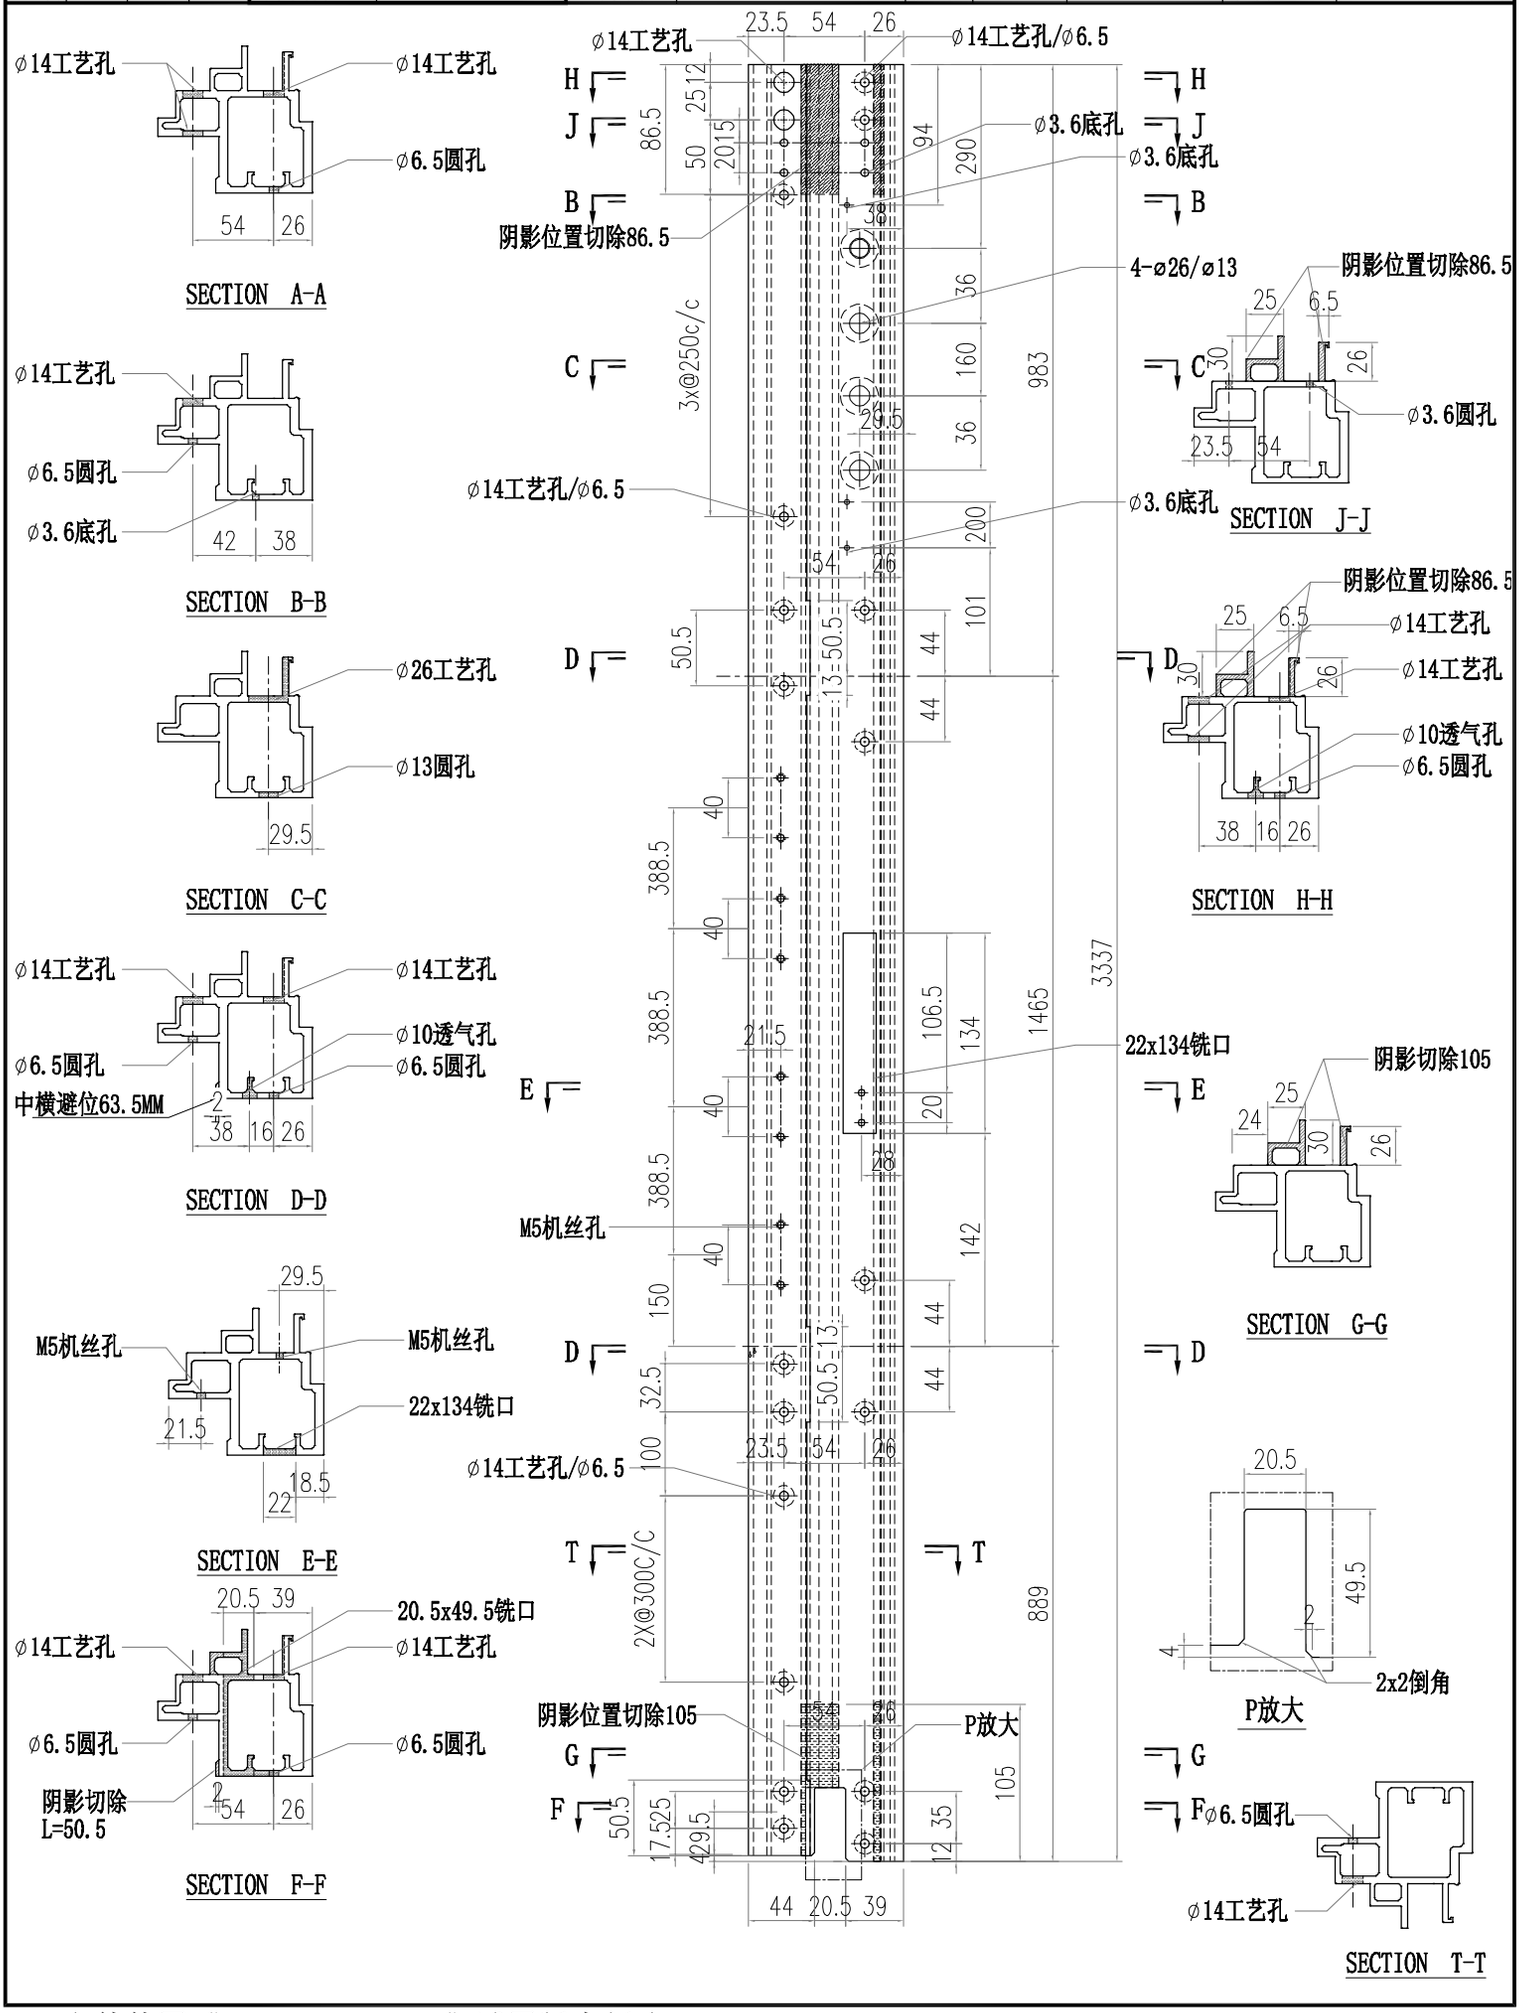

PDF 文件使用 "pdfFactory Pro" 试用版本创建 www.fineprint.cn

美特鋁質有限公司 MIDI Aluminium Fabricator Ltd.														
修改	-			採用工廠		地盤	✓	工程號	J856	類別		物料號	M1	
日期	-			材料顏色	-			地盤	天榮站	制圖	李傳鵬	2022-11-26	圖號	AM02-Q04
								图纸名称	铝料加工图	復核	練松文	2022-11-27	數量	-
								材料	AM02	批准	林仁安	2022-11-28	單件重量	- (KG)

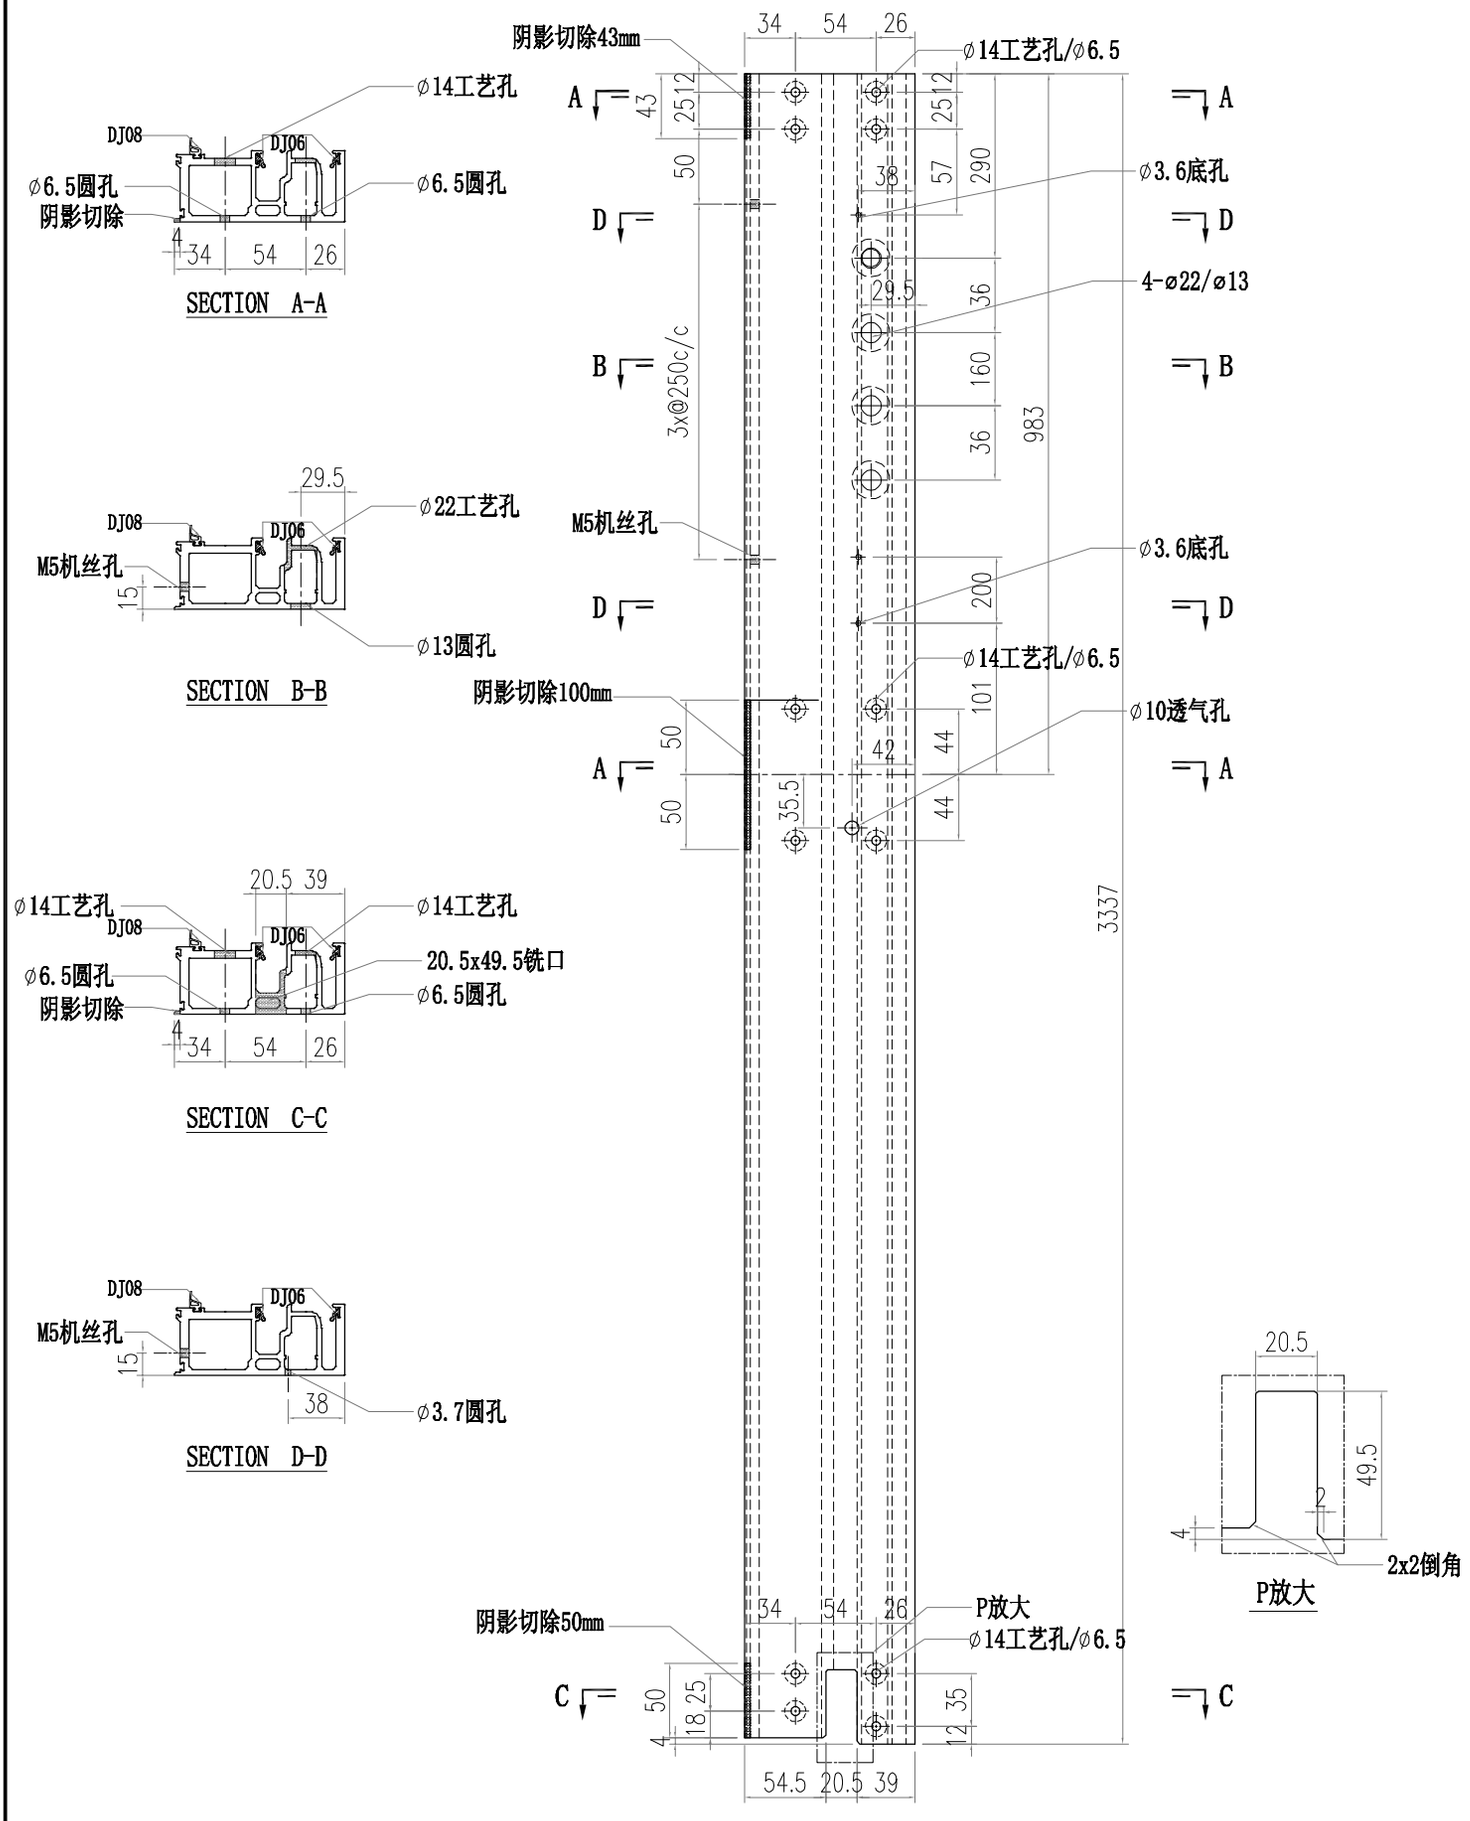

PDF 文件使用 "pdfFactory Pro" 试用版本创建 www.fineprint.cn

美特鋁質有限公司 MIDI Aluminium Fabricator Ltd.														
修改	-			採用工廠		地盤	✓	工程號	J856	類別		物料號	M1	
日期	-			材料顏色	-			地盤	天榮站	制圖	李傳鵬	2022-11-26	圖號	AM04-Q02
								图纸名称	铝料加工图	復核	練松文	2022-11-27	數量	-
								材料	AM04	批准	林仁安	2022-11-28	單件重量	- (KG)

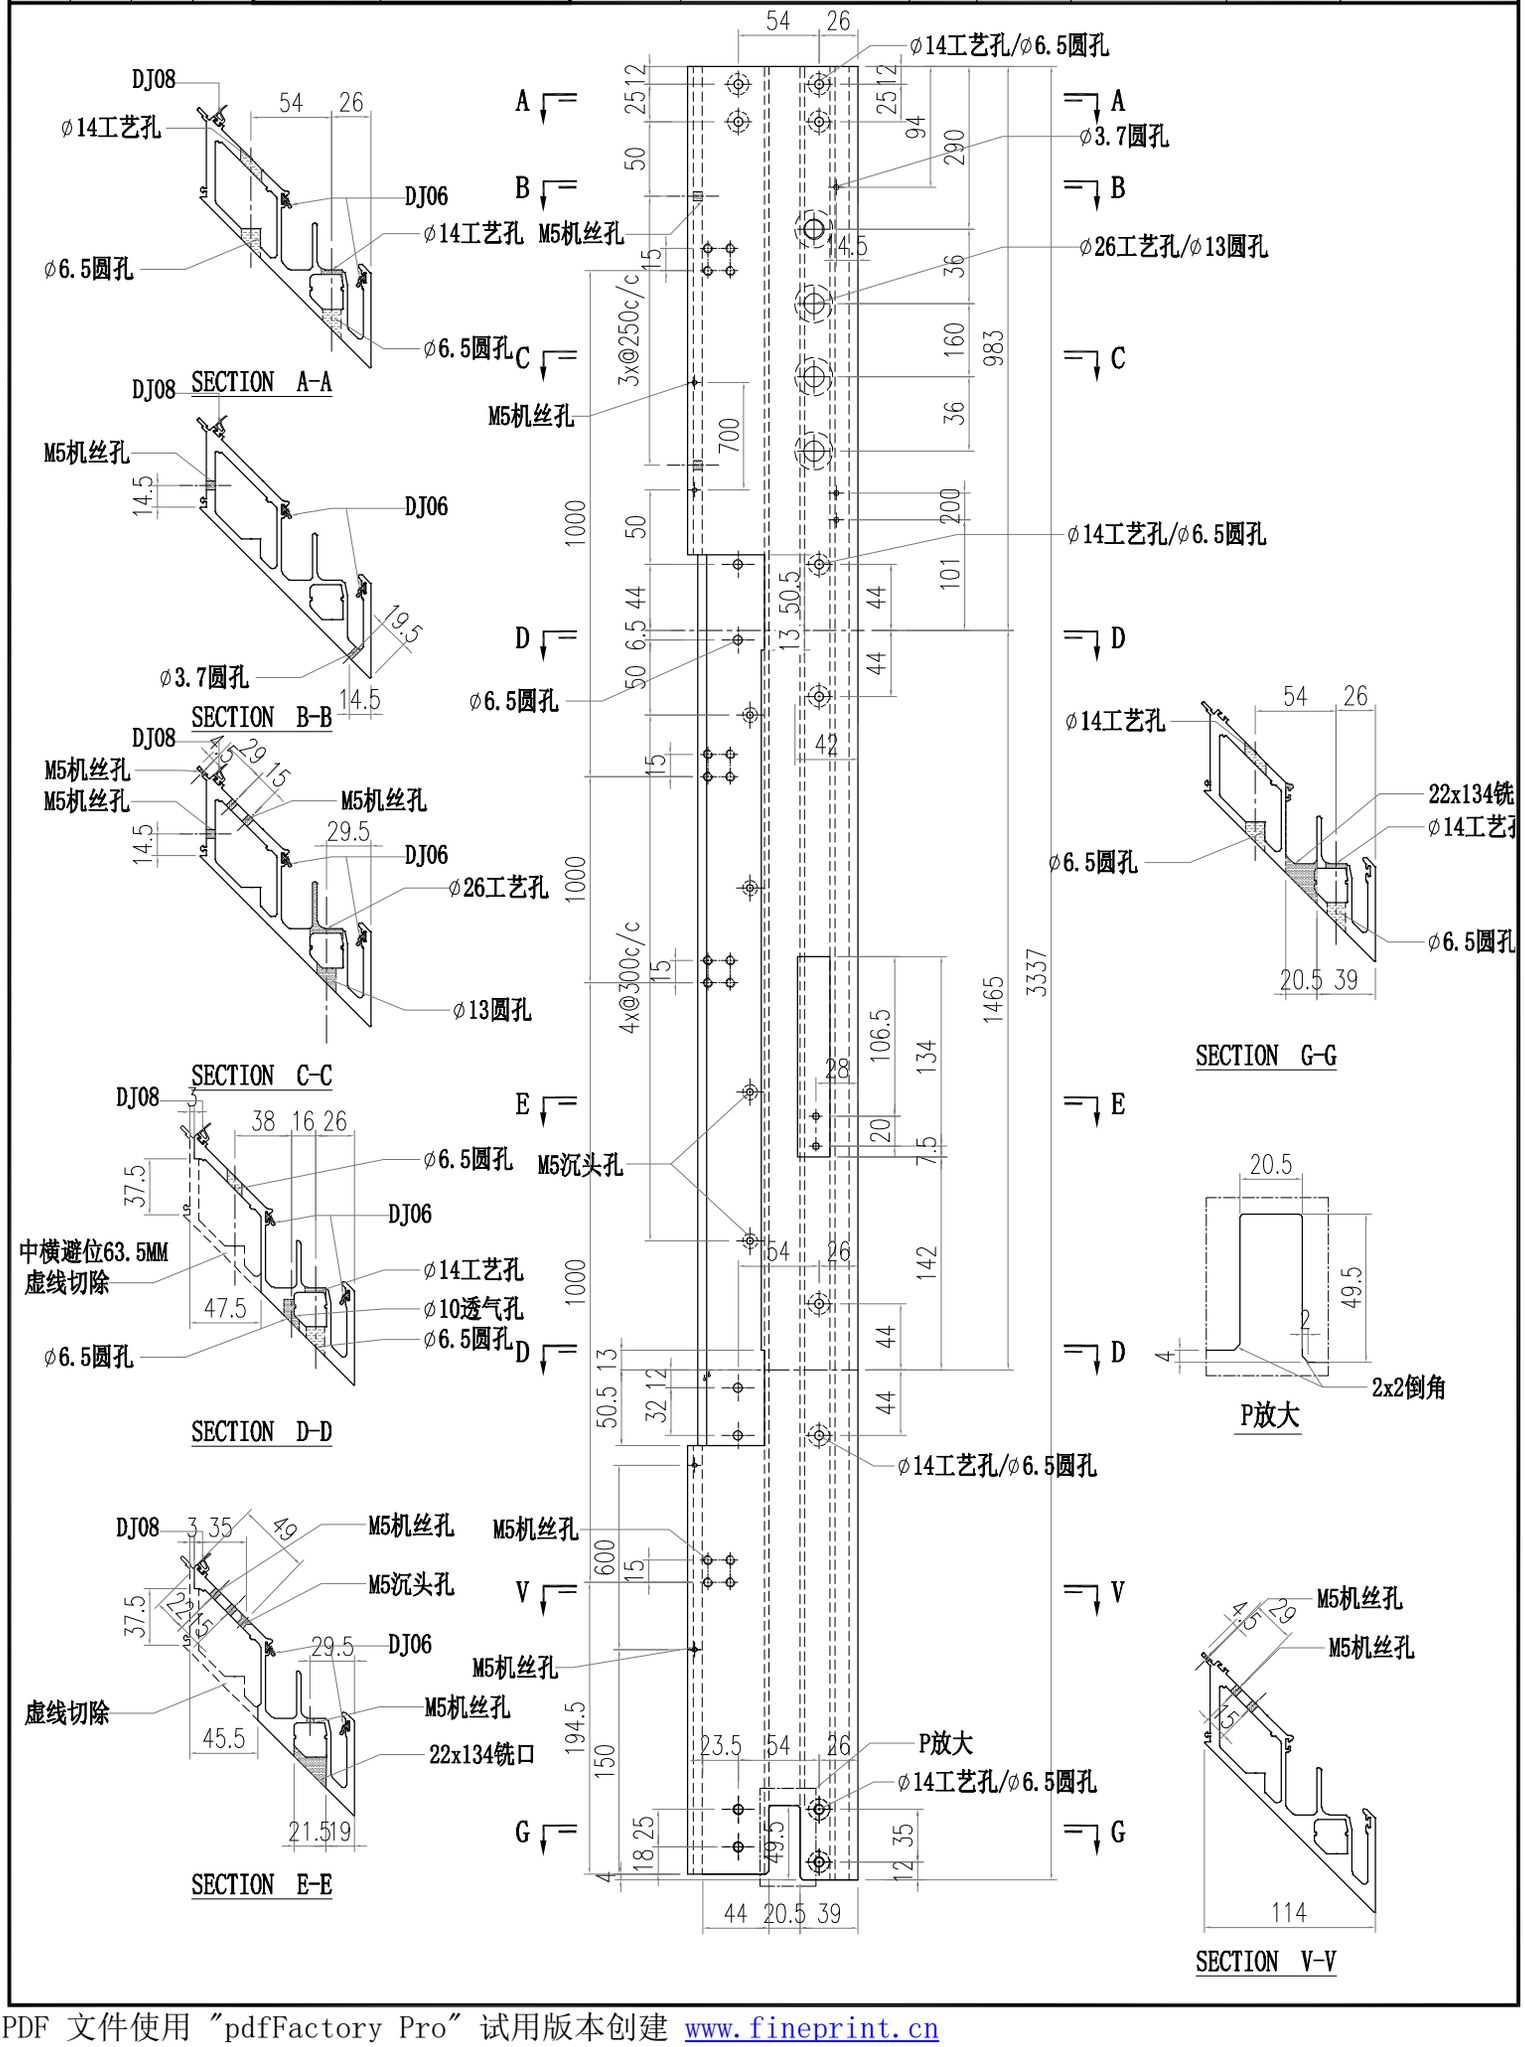

PDF 文件使用 "pdfFactory Pro" 试用版本创建 www.fineprint.cn

美特鋁質有限公司 MIDI Aluminium Fabricator Ltd.														
修改	-			採用工廠		地盤	✓	工程號	J856	類別		物料號	M1	
日期	-			材料顏色	-			地盤	天榮站	制圖	李傳鵬	2022-11-26	圖號	AM06A-Q18
								图纸名称	铝料加工图	復核	練松文	2022-11-27	數量	-
								材料	AM06A	批准	林仁安	2022-11-28	單件重量	- (KG)

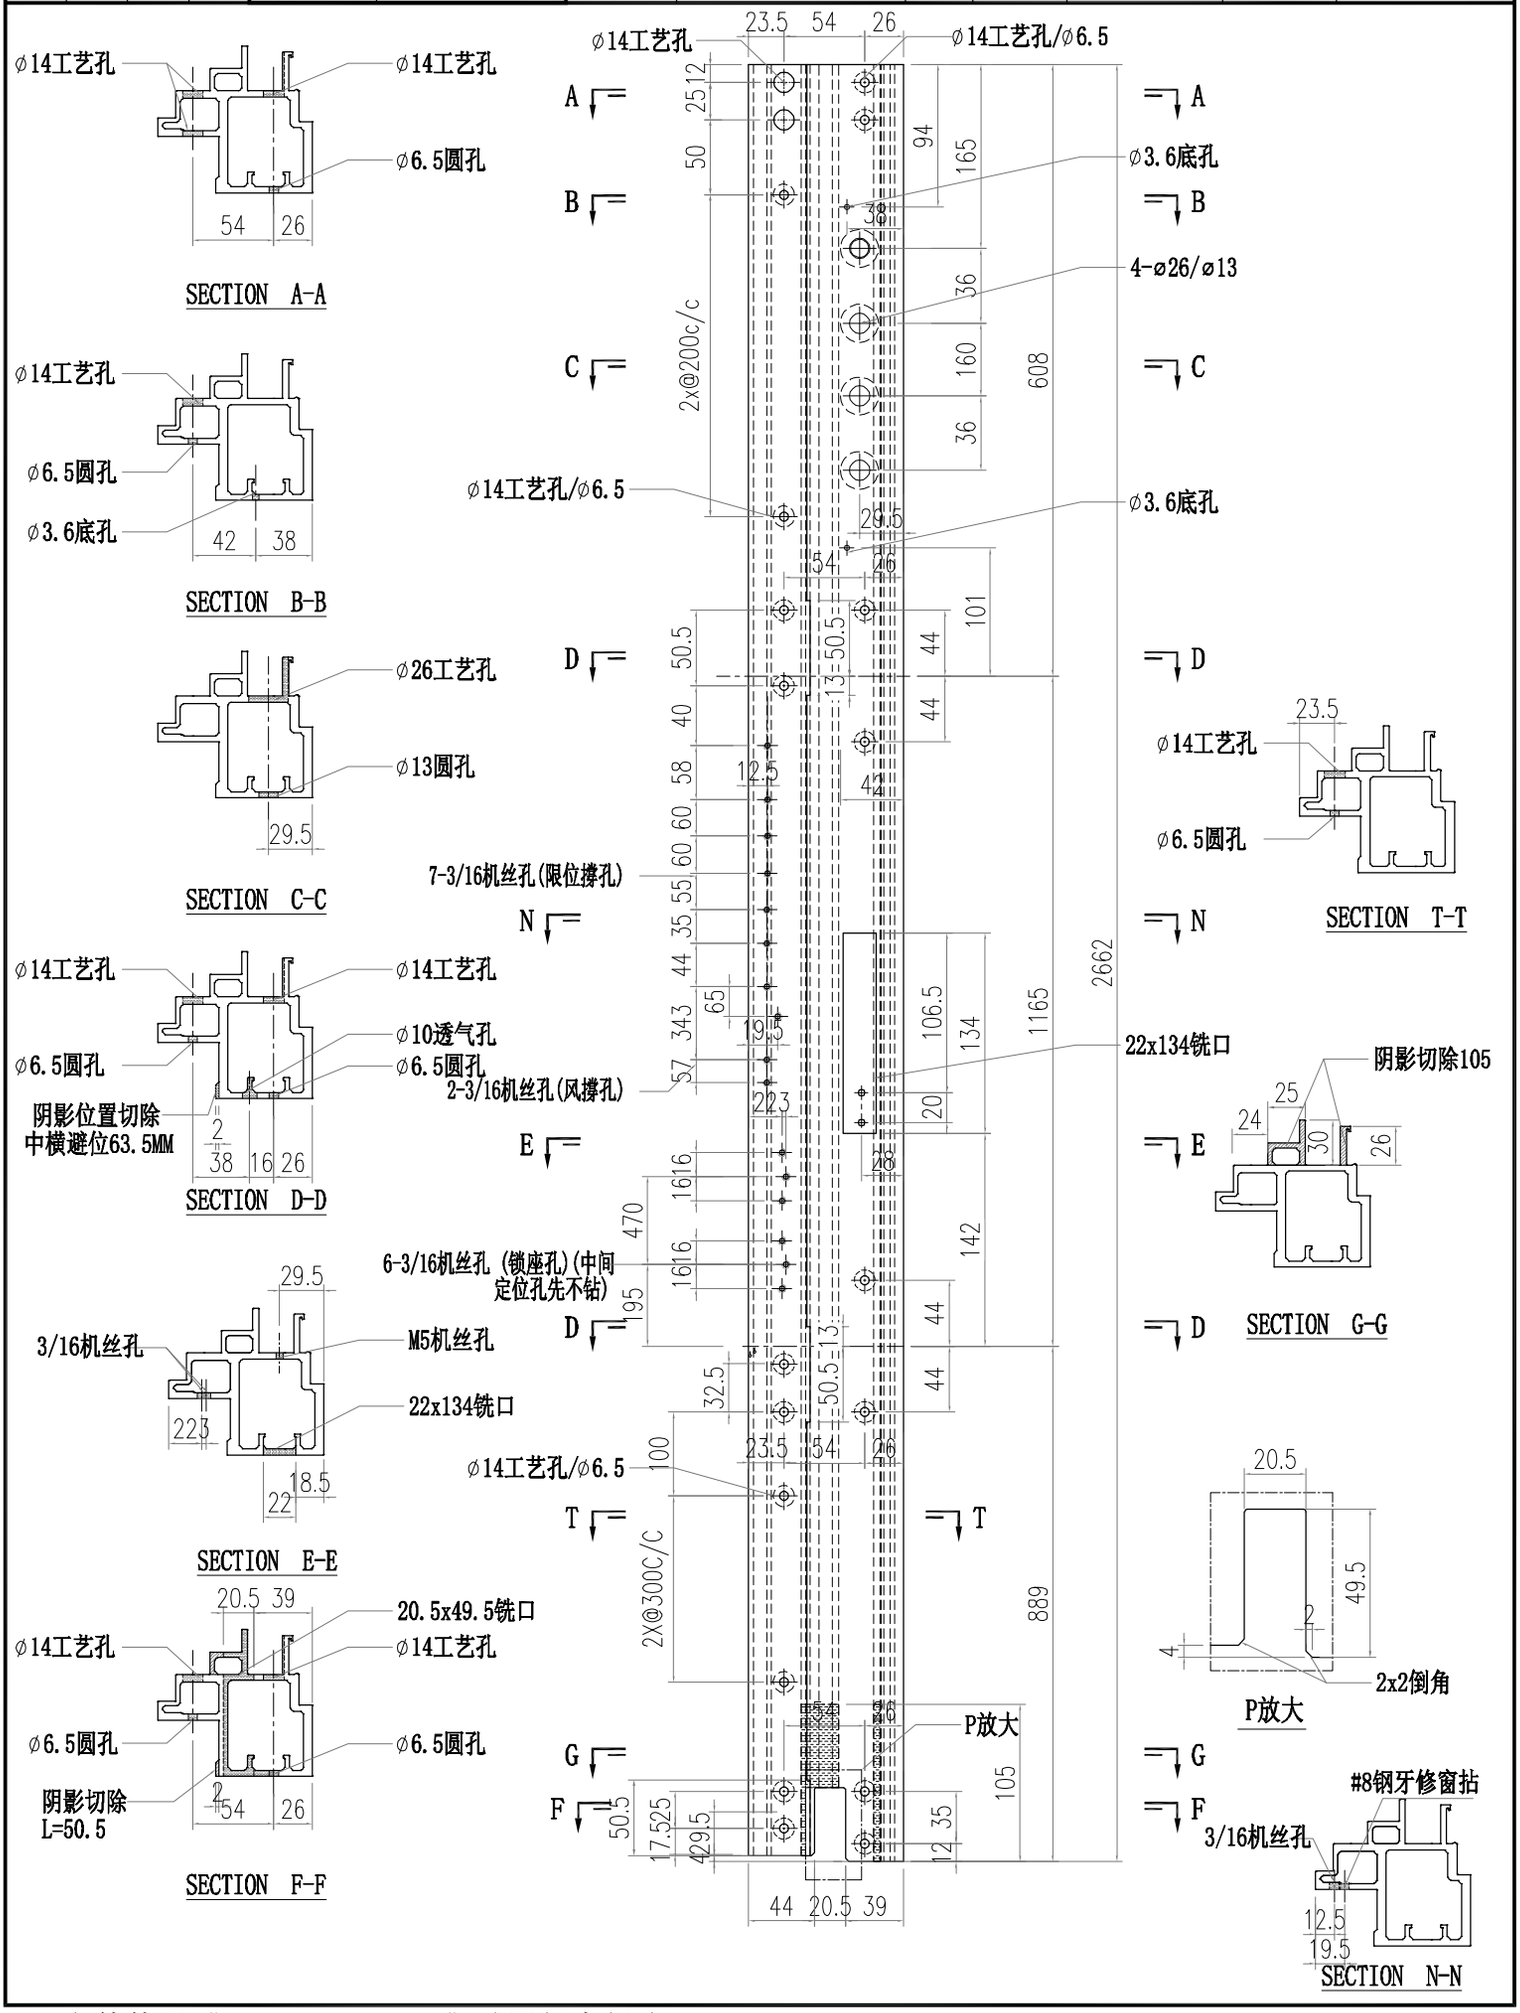

PDF 文件使用 "pdfFactory Pro" 试用版本创建 www.fineprint.cn

美特鋁質有限公司 MIDI Aluminium Fabricator Ltd.														
修改	-			採用工廠		地盤	✓	工程號	J856	類別		物料號	M1	
日期	-			材料顏色	-			地盤	天榮站	制圖	李傳鵬	2022-11-26	圖號	AM02-Q05
								图纸名称	铝料加工图	復核	練松文	2022-11-27	數量	-
								材料	AM02	批准	林仁安	2022-11-28	單件重量	- (KG)

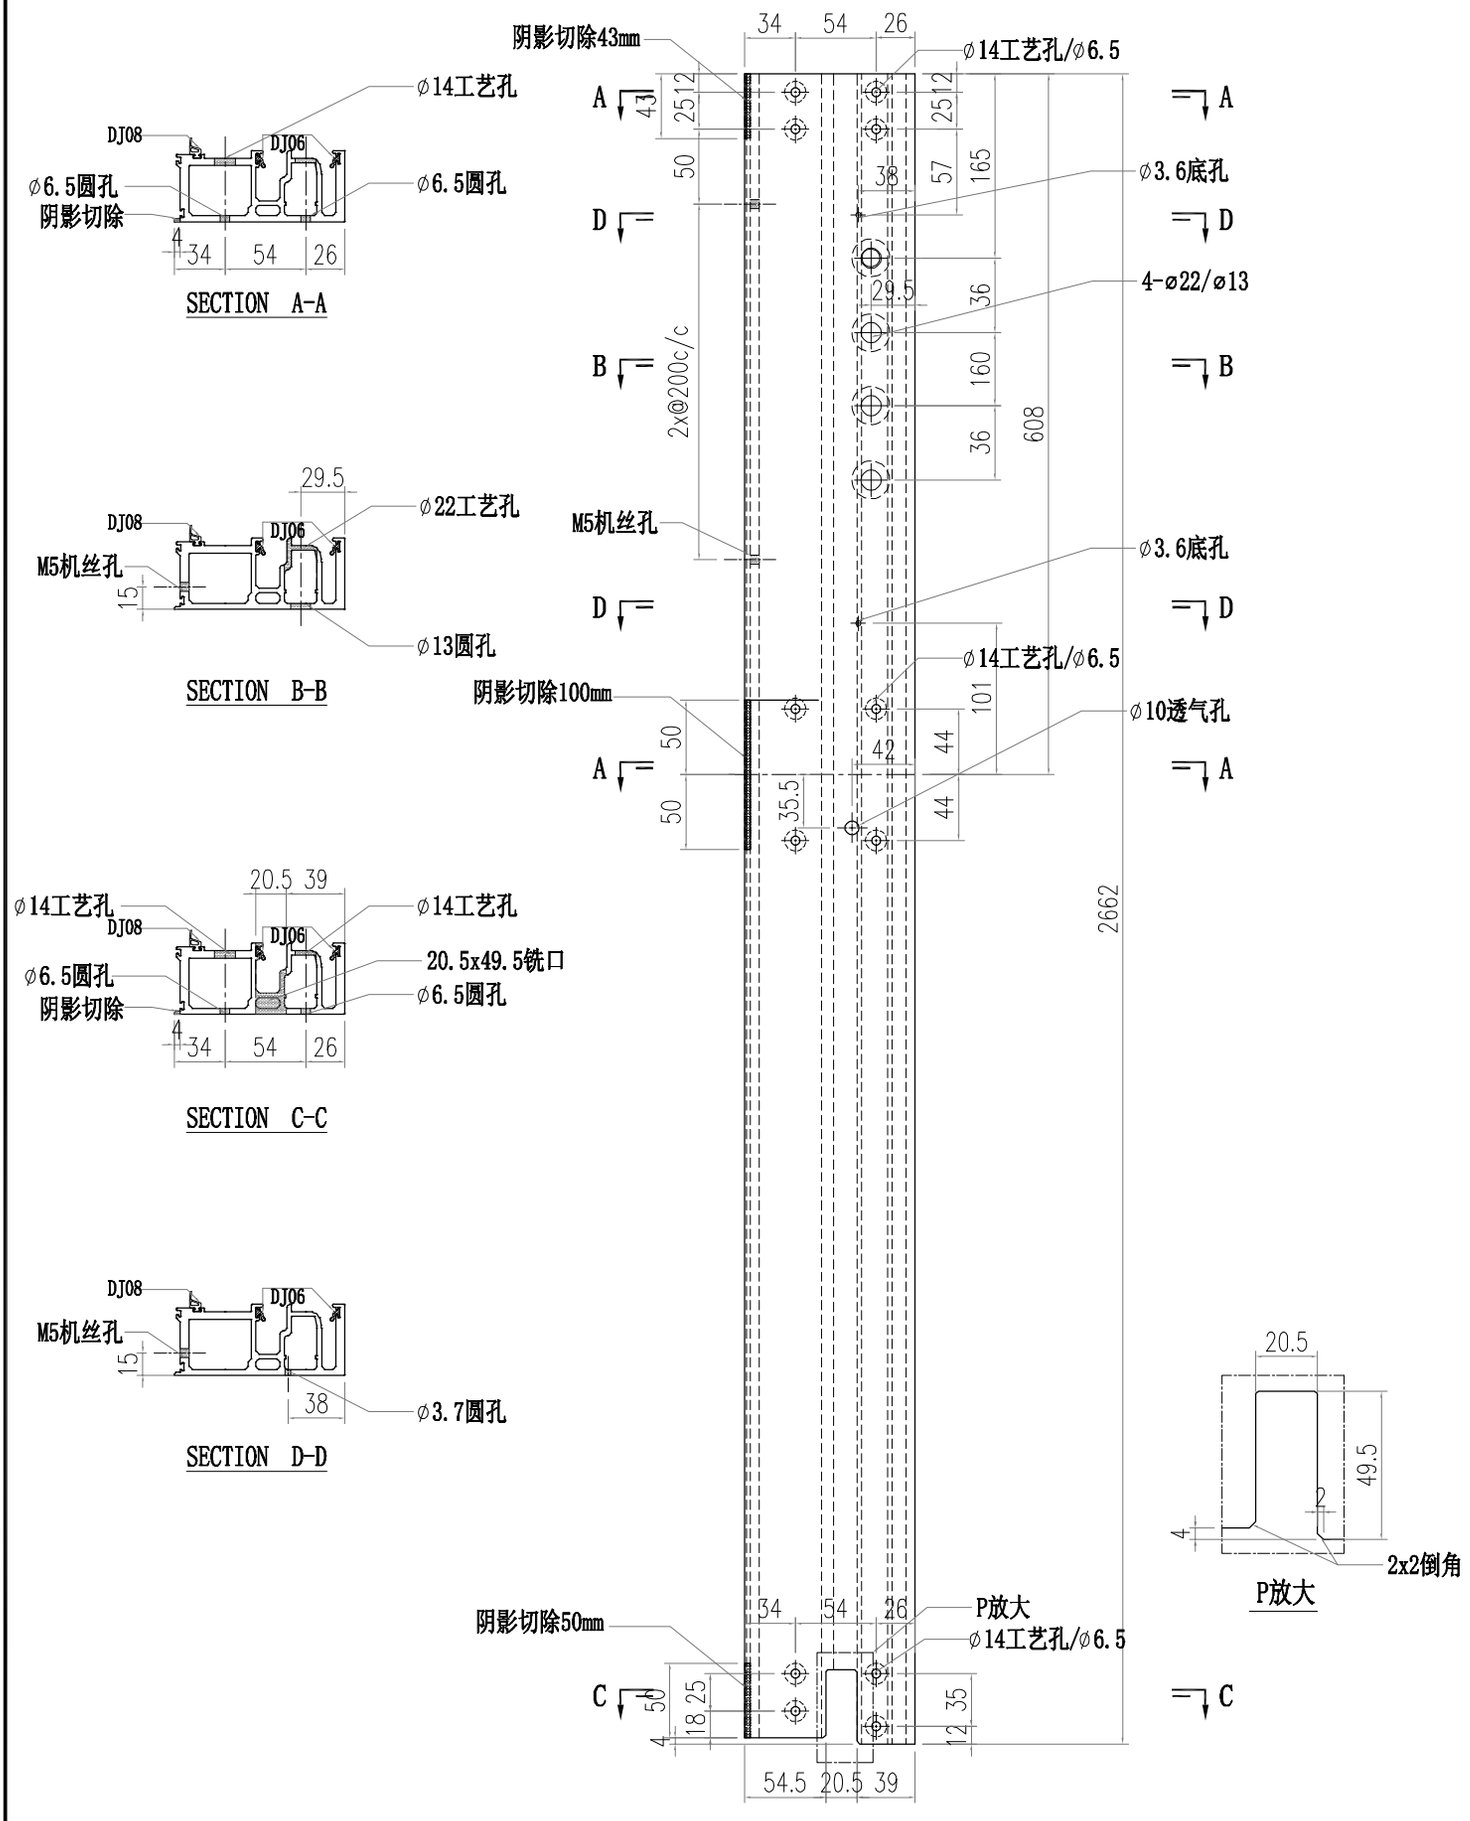

PDF 文件使用 "pdfFactory Pro" 试用版本创建 www.fineprint.cn

美特鋁質有限公司 MIDI Aluminium Fabricator Ltd.														
								工程號	J856	類別		物料號	M1	
								地盤	天榮站	制圖	李傳鵬	2022-11-26	圖號	AM04-Q03
修改	-			採用工廠		地盤	✓	图纸名称	铝料加工图	復核	練松文	2022-11-27	數量	-
日期	-			材料颜色	-			材料	AM04	批准	林仁安	2022-11-28	單件重量	- (KG)

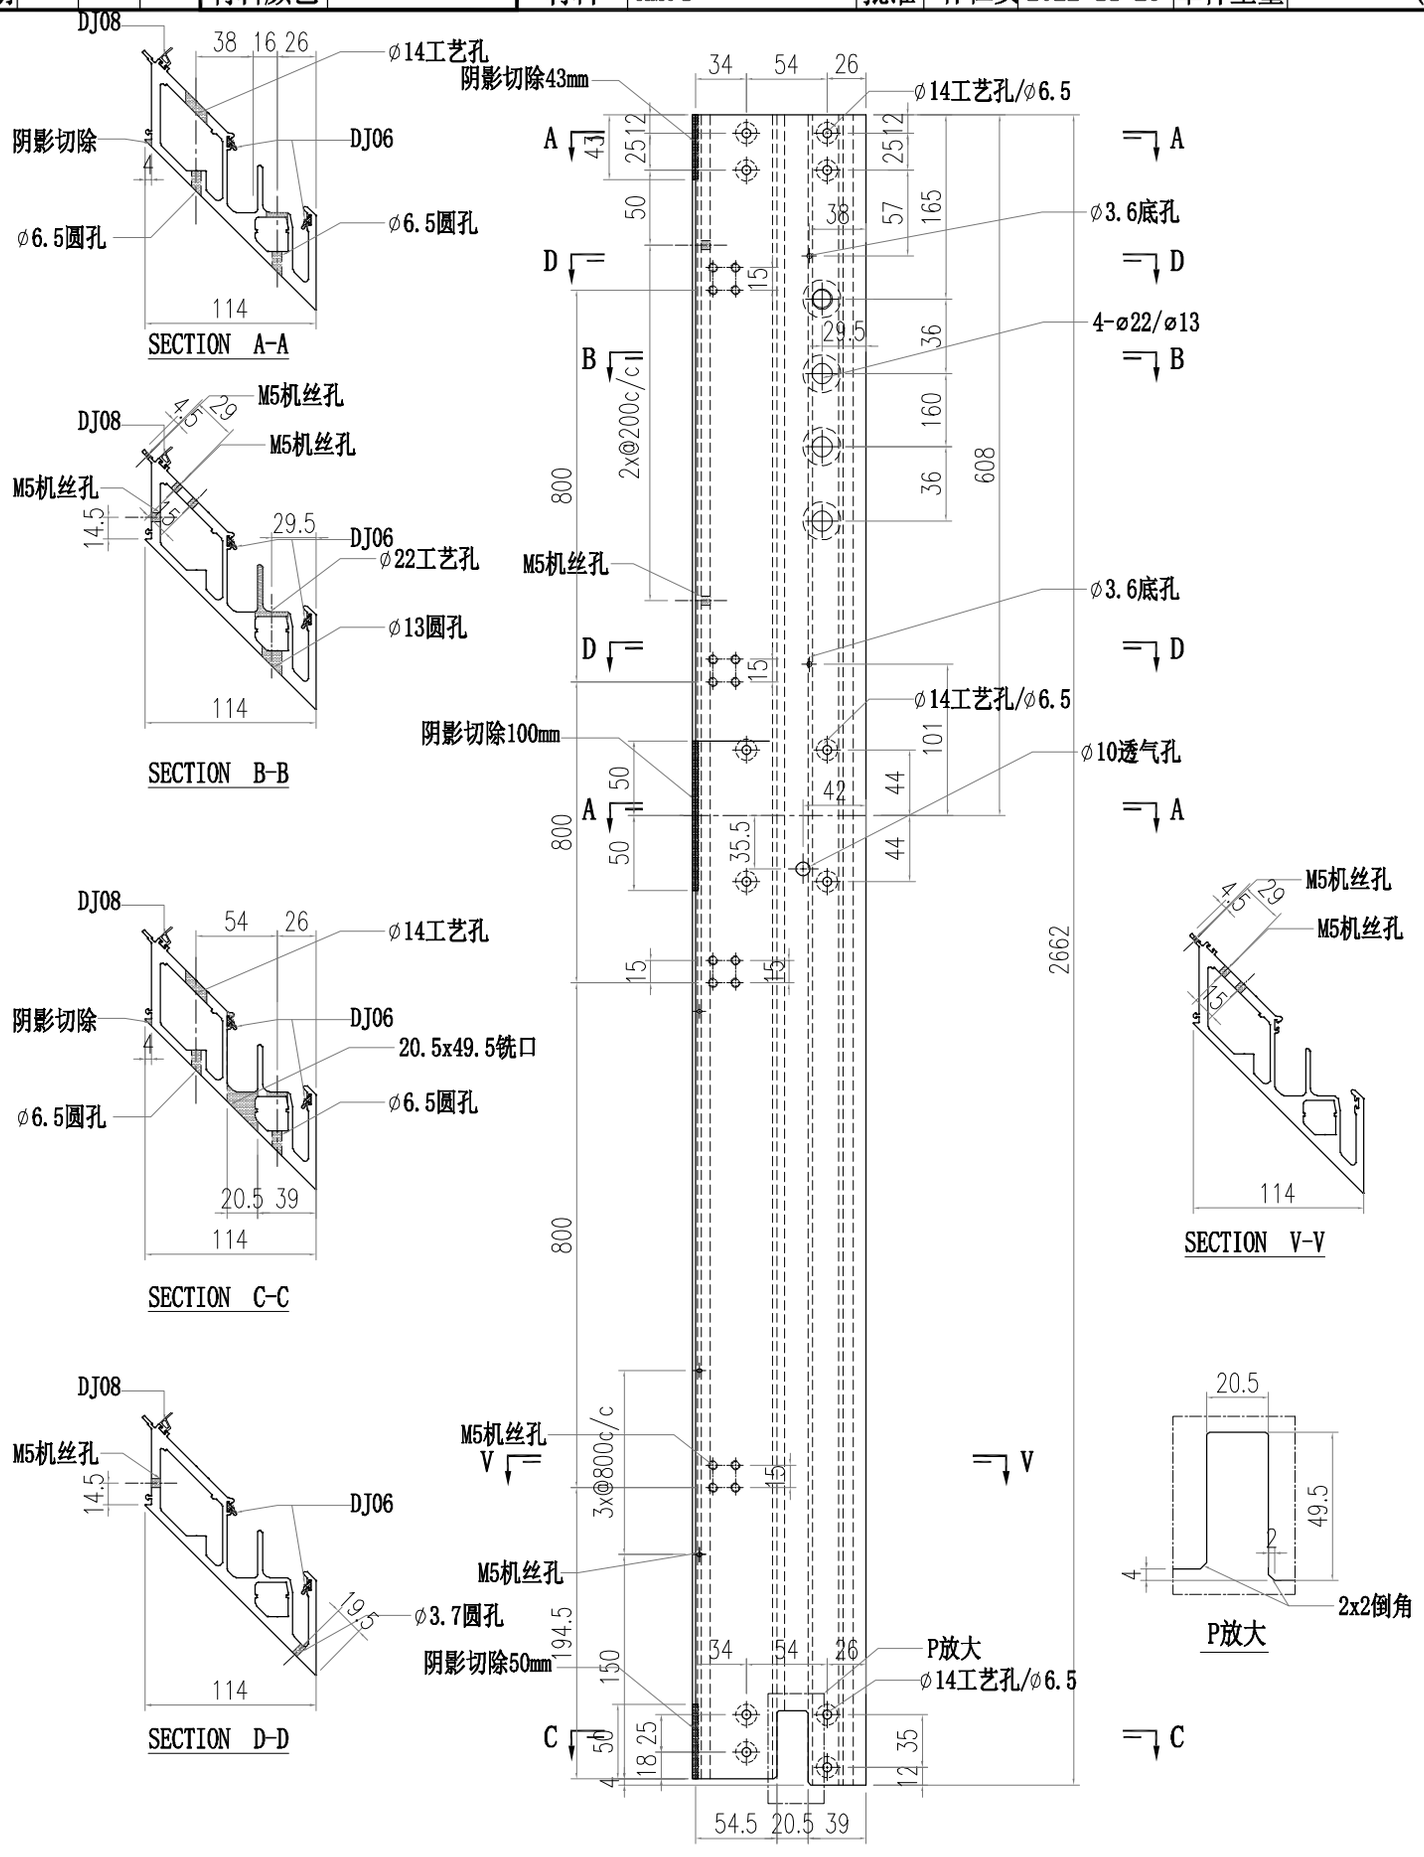

PDF 文件使用 "pdfFactory Pro" 试用版本创建 www.fineprint.cn

美特鋁質有限公司 MIDI Aluminium Fabricator Ltd.														
								工程號	J856	類別		物料號	M1	
								地盘	天榮站	制圖	李傳鵬	2022-11-26	圖號	AM02A-Q03
修改	-			採用工廠		地盤	✓	图纸名称	铝料加工图	復核	練松文	2022-11-27	數量	-
日期	-			材料颜色	-			材料	AM02A	批准	林仁安	2022-11-28	單件重量	- (KG)

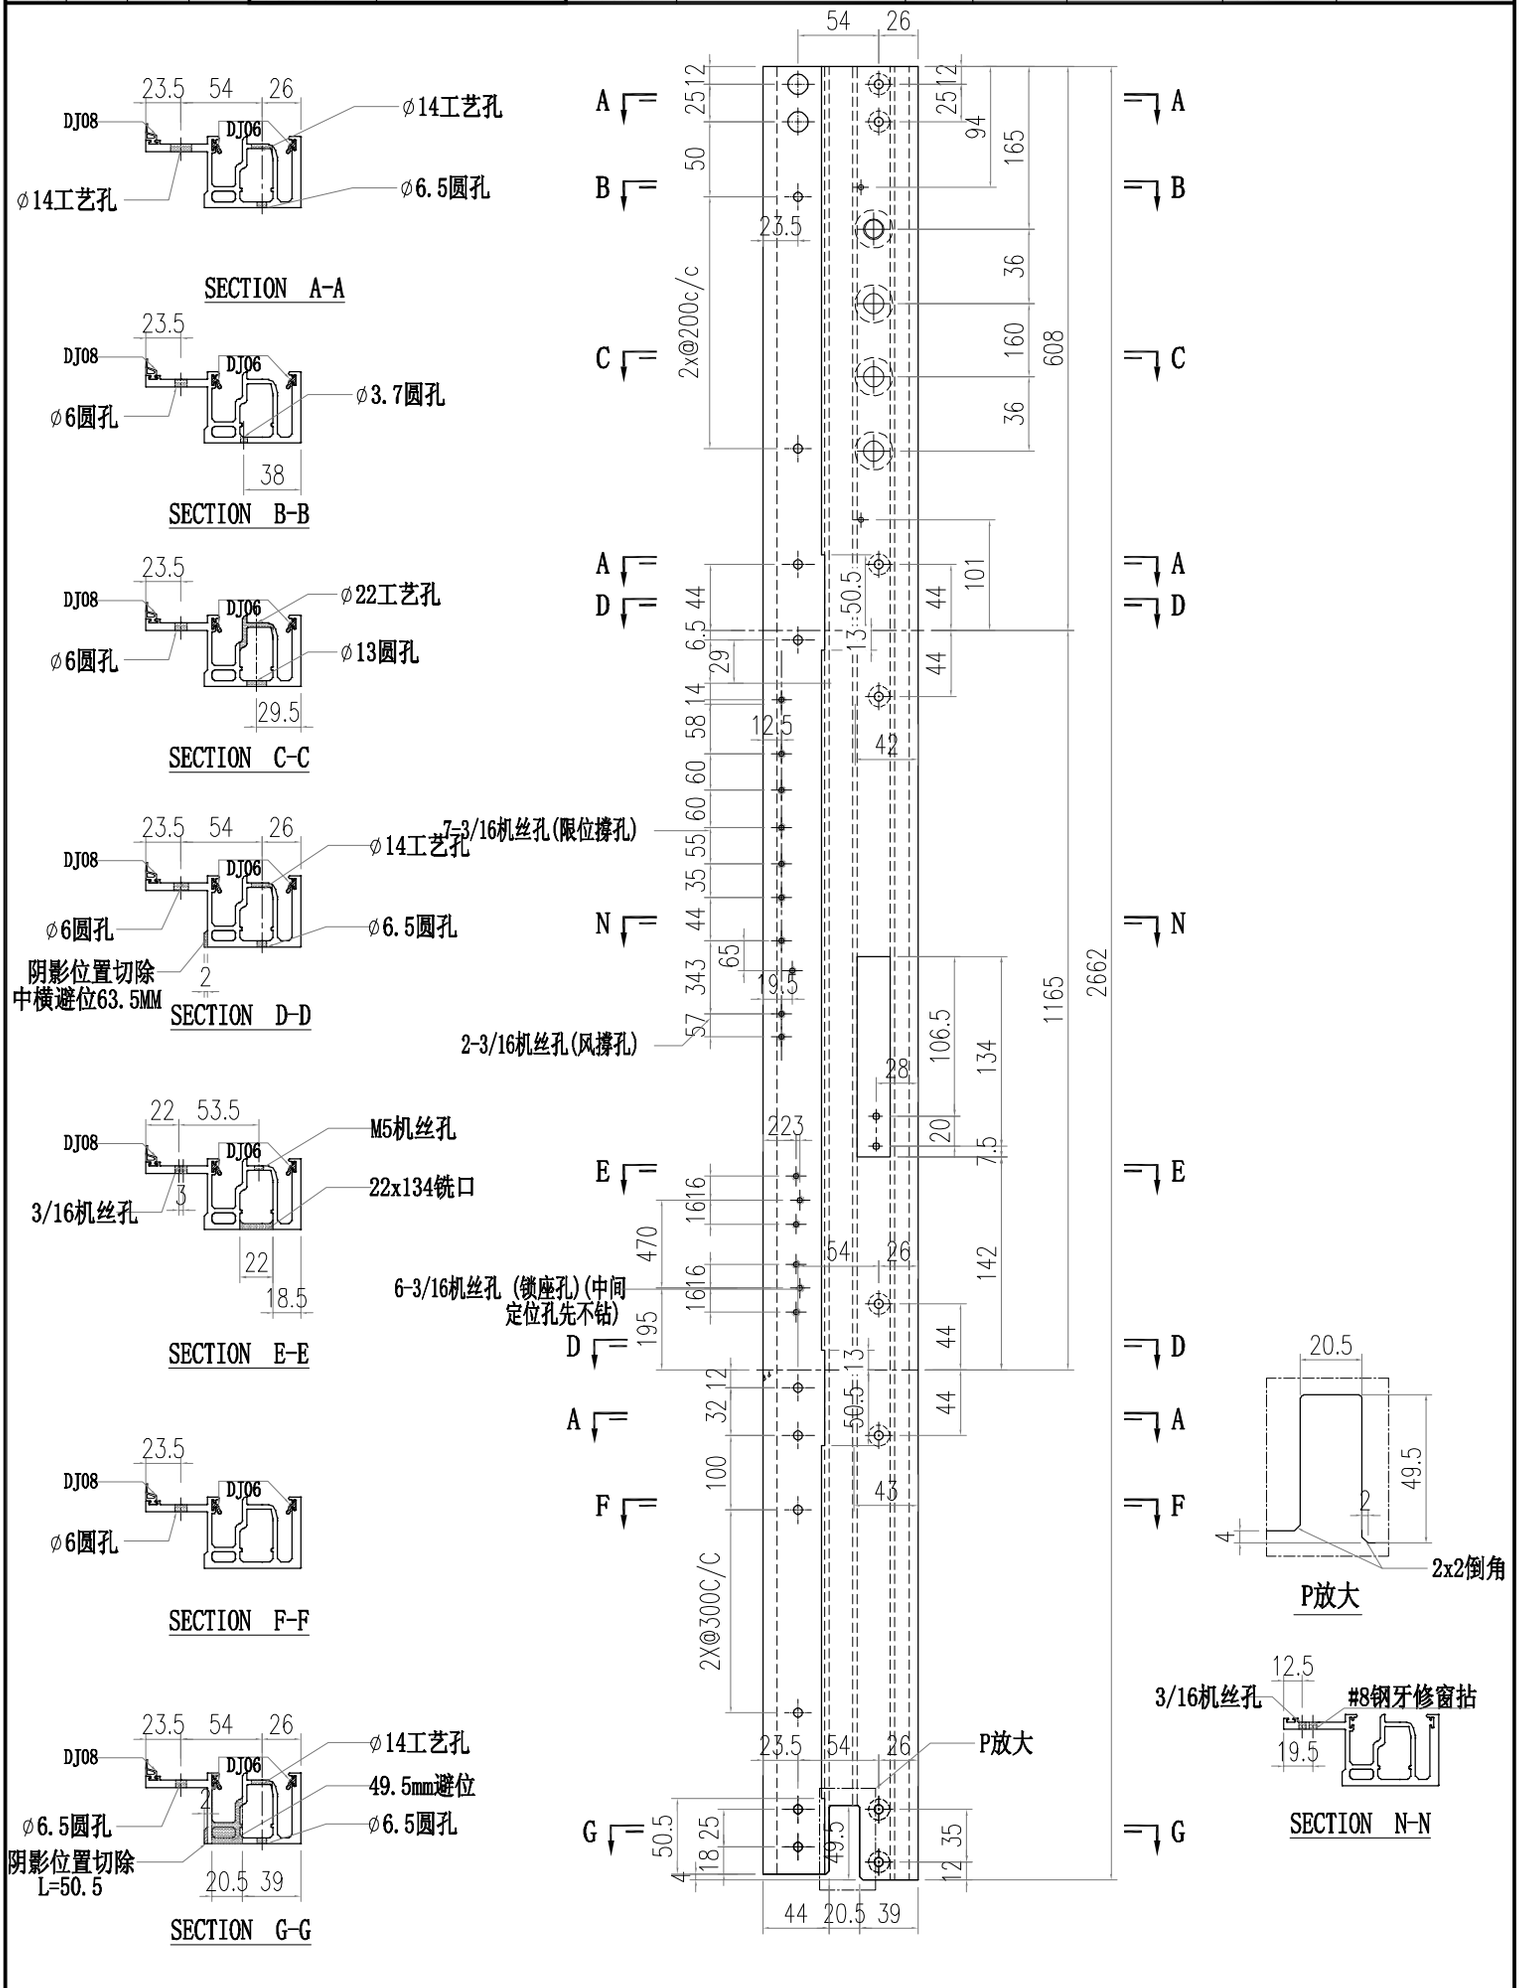

PDF 文件使用 "pdfFactory Pro" 试用版本创建 www.fineprint.cn

美特鋁質有限公司 MIDI Aluminium Fabricator Ltd.														
修改	-			採用工廠		地盤	✓	工程號	J856	類別		物料號	M1	
日期	-			材料顏色	-			地盤	天榮站	制圖	李傳鵬	2022-11-26	圖號	AM06A-Q20
								图纸名称	铝料加工图	復核	練松文	2022-11-27	數量	-
								材料	AM06A	批准	林仁安	2022-11-28	單件重量	- (KG)

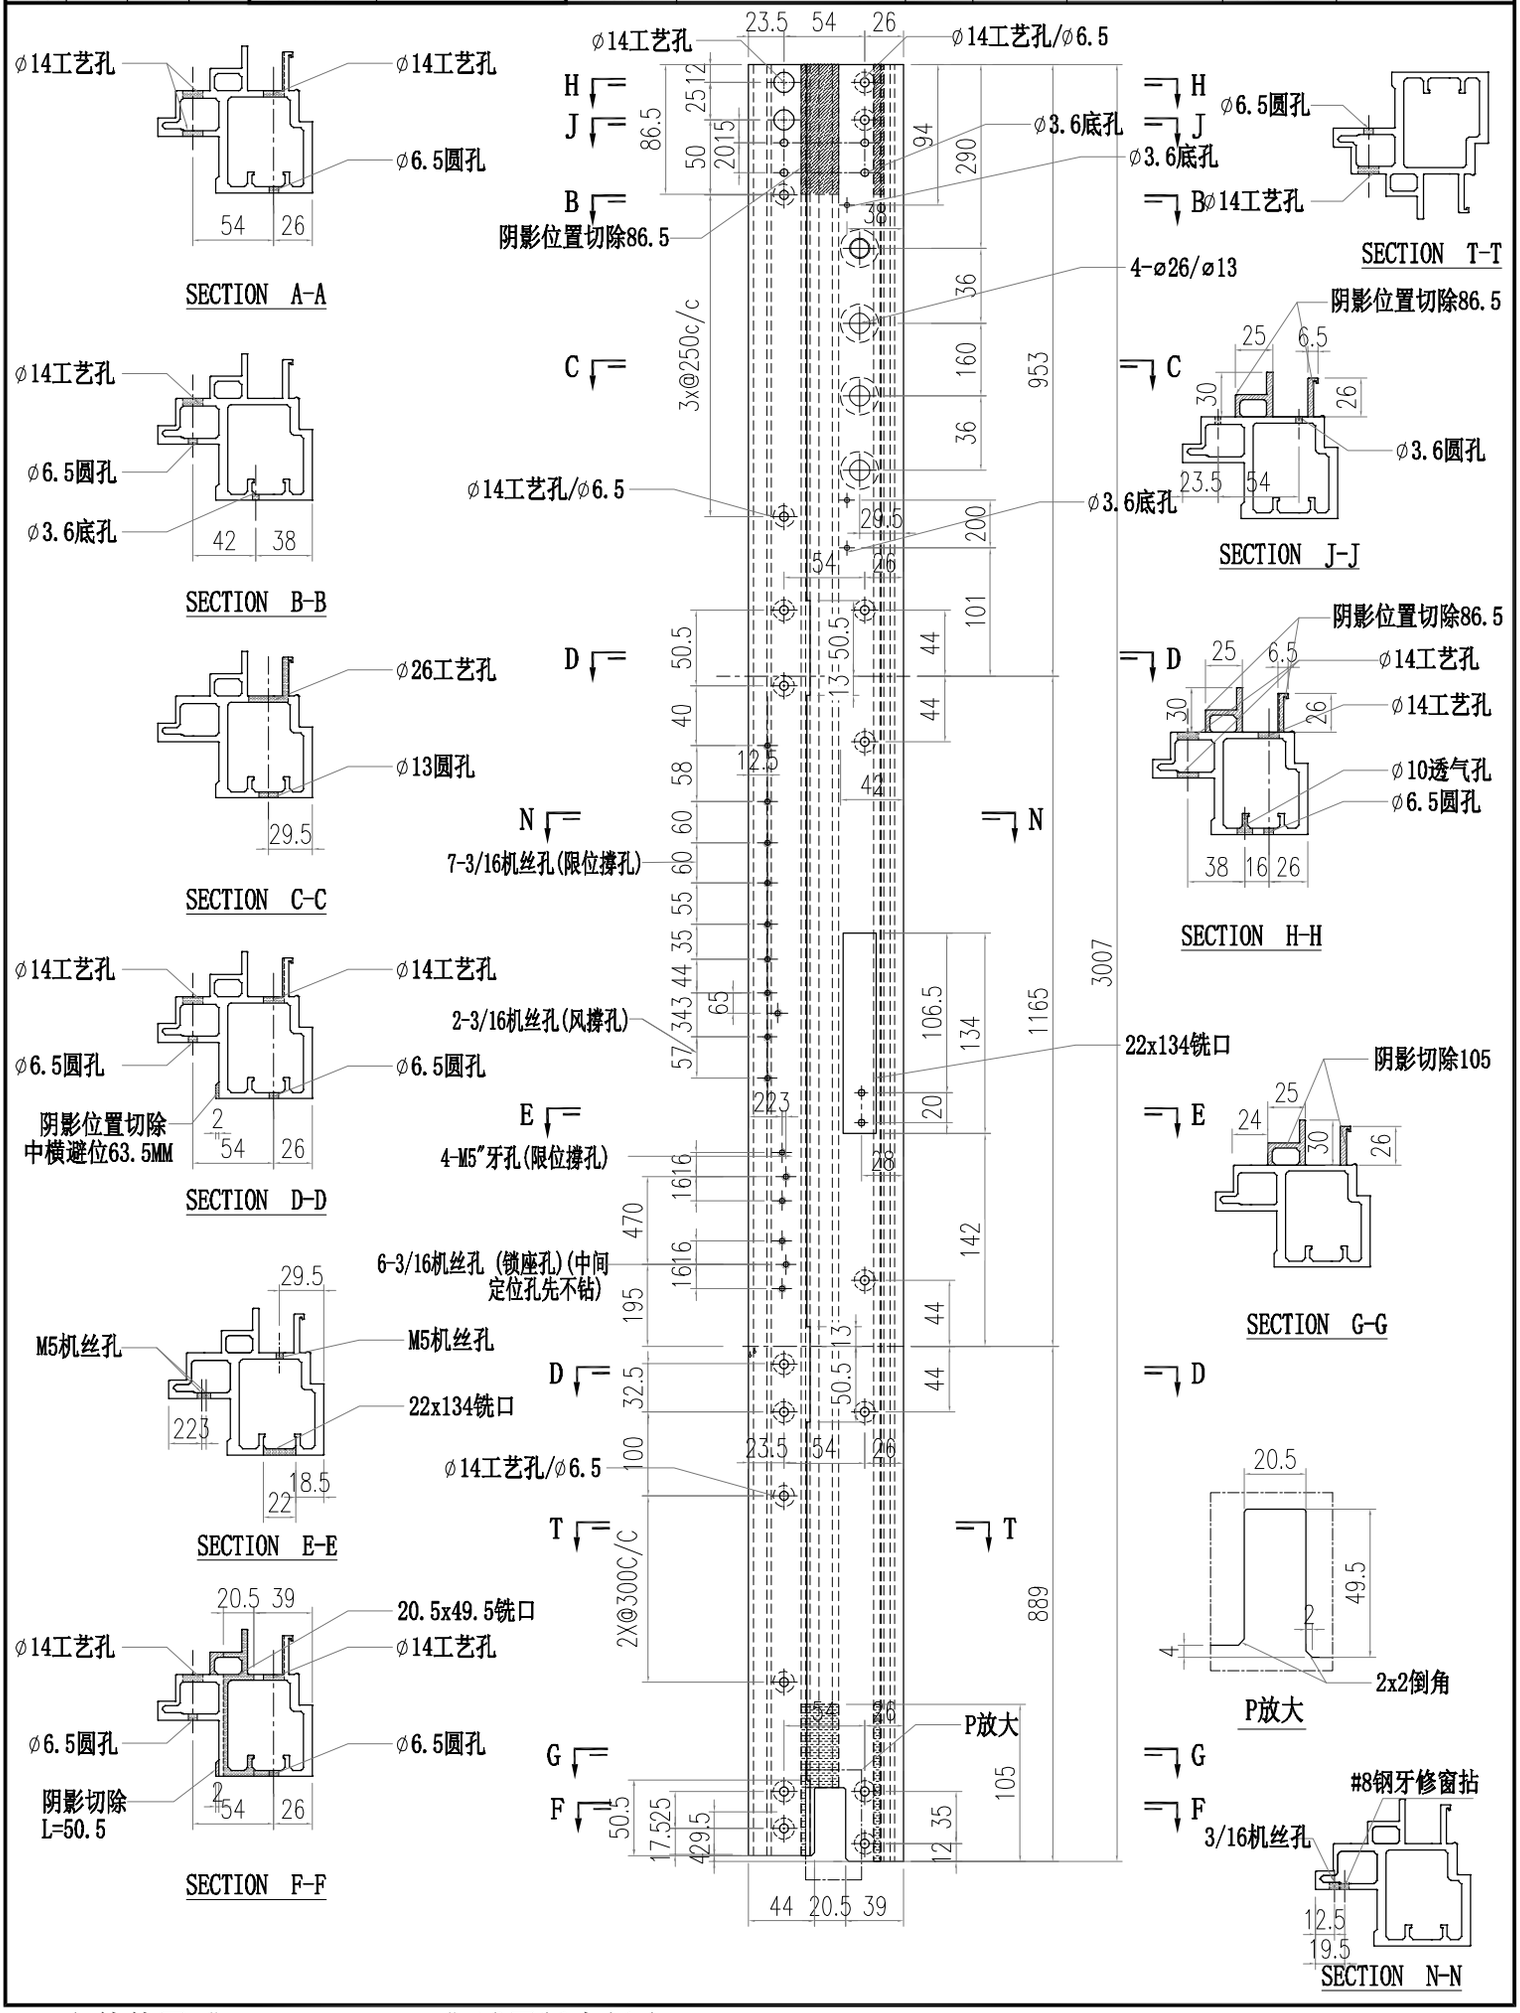

PDF 文件使用 "pdfFactory Pro" 试用版本创建 www.fineprint.cn

美特鋁質有限公司 MIDI Aluminium Fabricator Ltd.														
修改	-			採用工廠		地盤	✓	工程號	J856	類別		物料號	M1	
日期	-			材料顏色	-			地盤	天榮站	制圖	李傳鵬	2022-11-26	圖號	AM02-Q06
								图纸名称	铝料加工图	復核	練松文	2022-11-27	數量	-
								材料	AM02	批准	林仁安	2022-11-28	單件重量	- (KG)

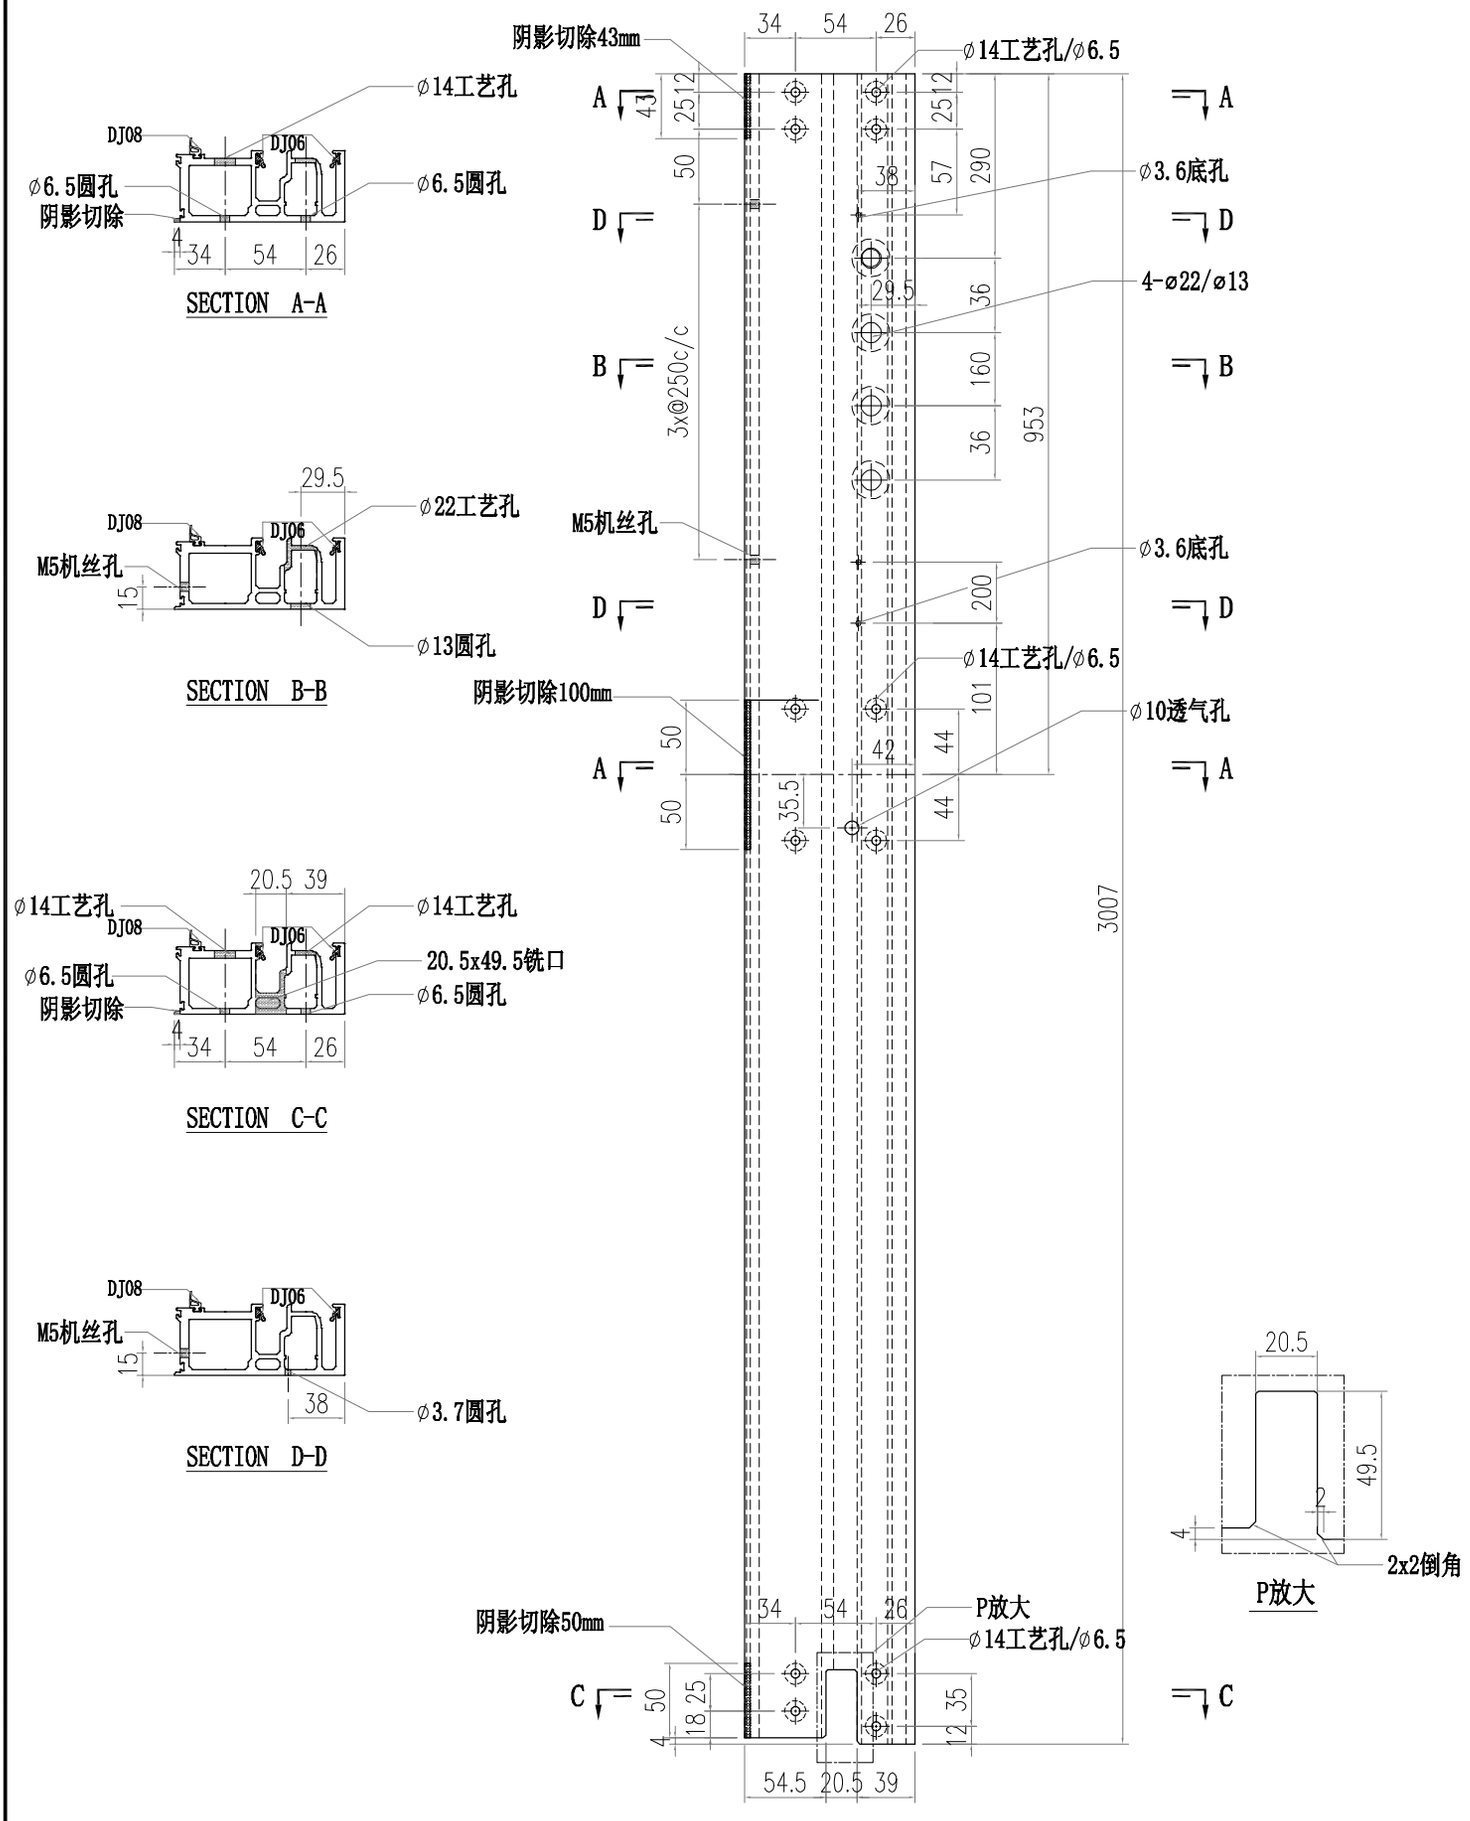

PDF 文件使用 "pdfFactory Pro" 试用版本创建 www.fineprint.cn

美特鋁質有限公司 MIDI Aluminium Fabricator Ltd.							工程號	J856	類別		物料號	M1		
							地盤	天榮站	制圖	李傳鵬	2022-11-26	圖號	AM04-Q04	
修改	-			採用工廠		地盤 ✓	图纸名称	铝料加工图	復核	練松文	2022-11-27	數量	-	
日期	-			材料颜色	-		材料	AM04	批准	林仁安	2022-11-28	單件重量	-	(KG)

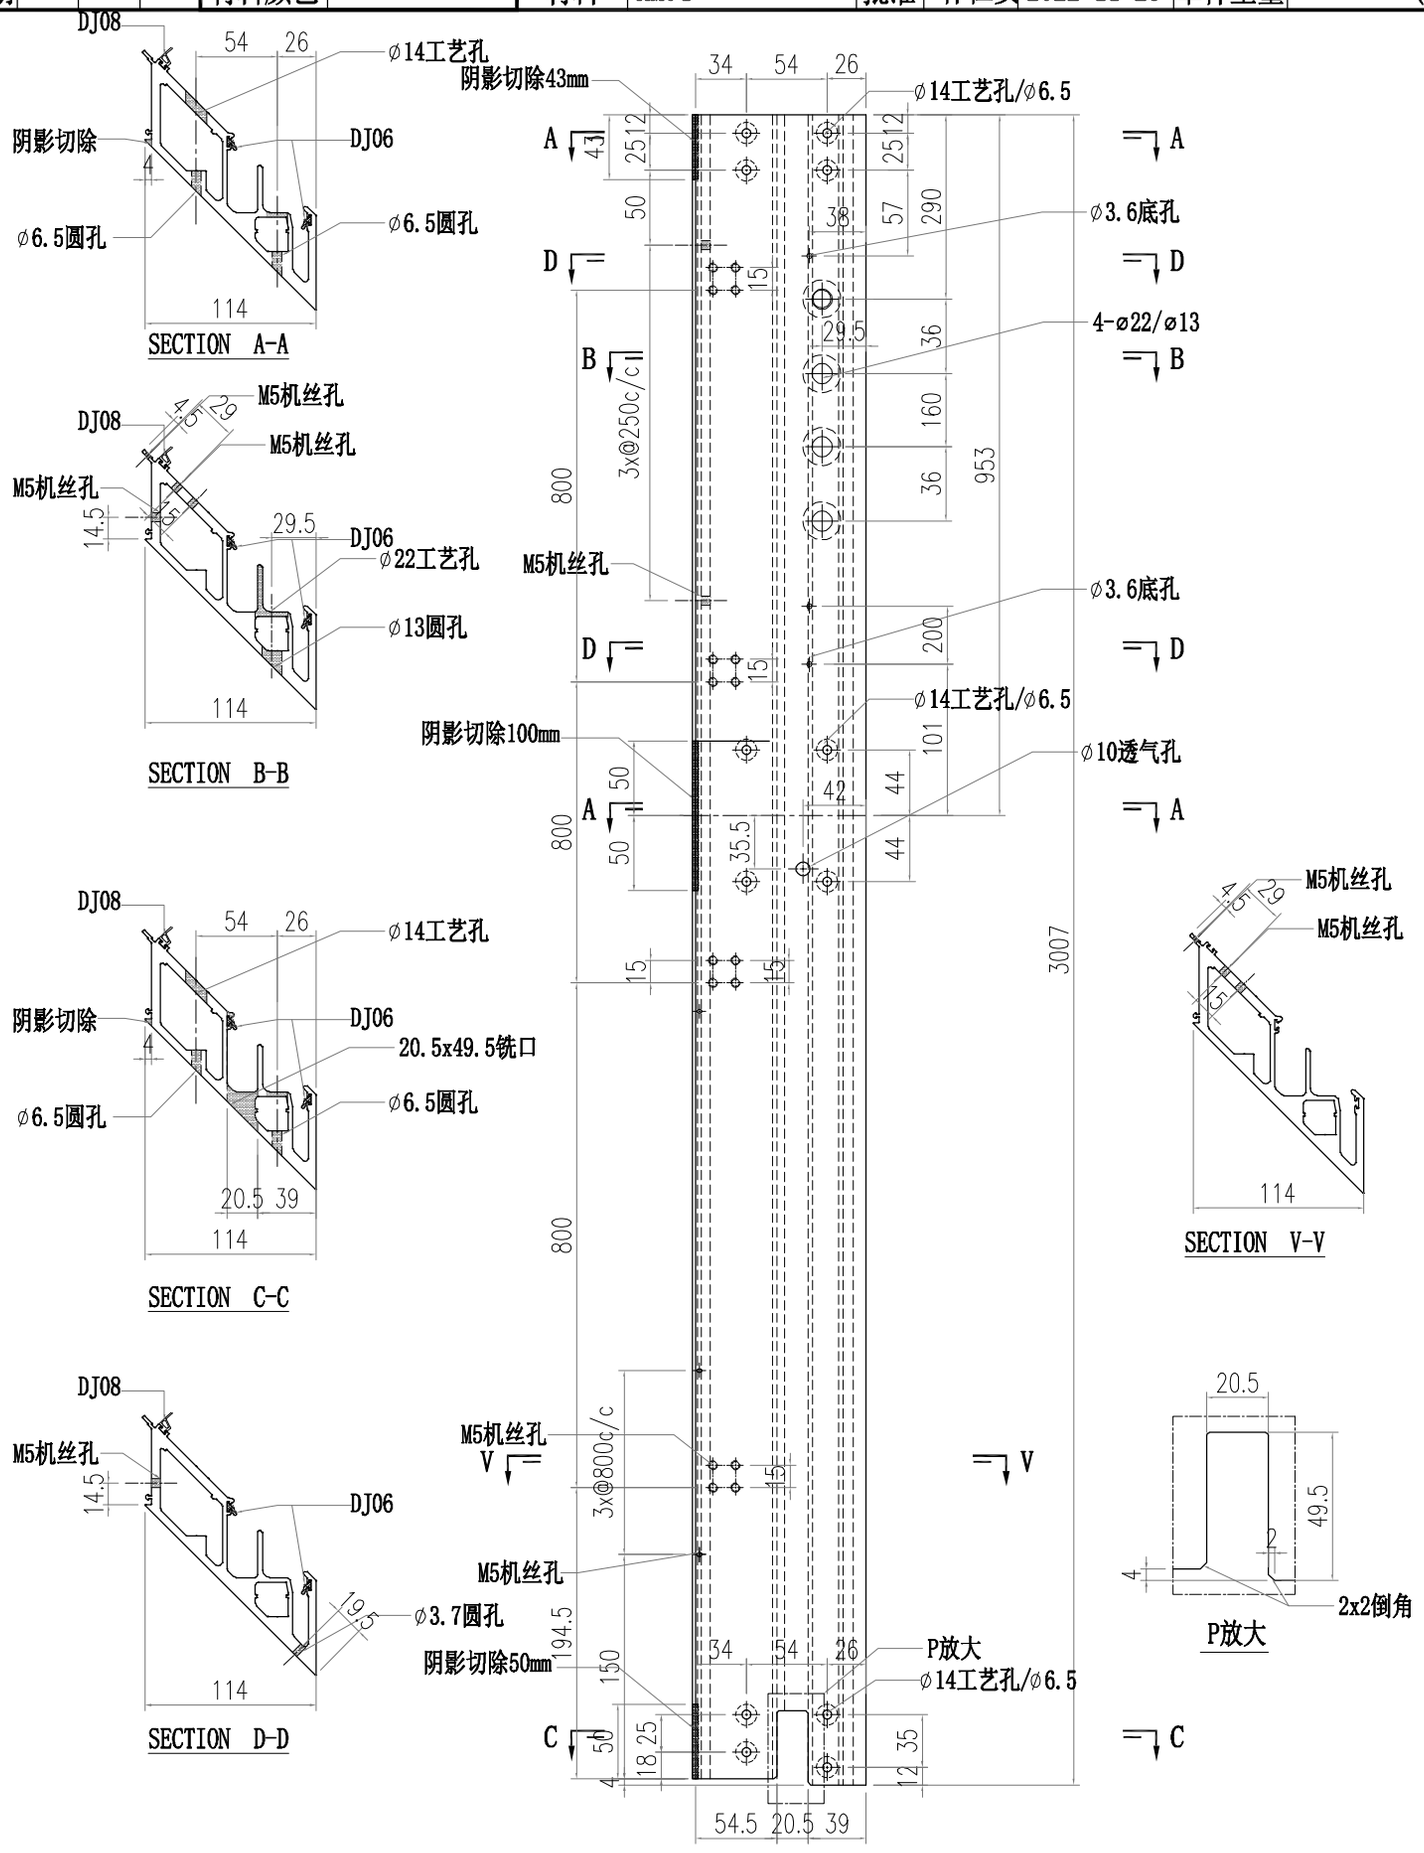

PDF 文件使用 "pdfFactory Pro" 试用版本创建 www.fineprint.cn

美特鋁質有限公司 MIDI Aluminium Fabricator Ltd.														
修改	-			採用工廠		地盤	✓	工程號	J856	類別		物料號	M1	
日期	-			材料顏色	-			地盤	天榮站	制圖	李傳鵬	2022-11-26	圖號	AM02A-Q33
								图纸名称	铝料加工图	復核	練松文	2022-11-27	數量	-
								材料	AM02A	批准	林仁安	2022-11-28	單件重量	- (KG)

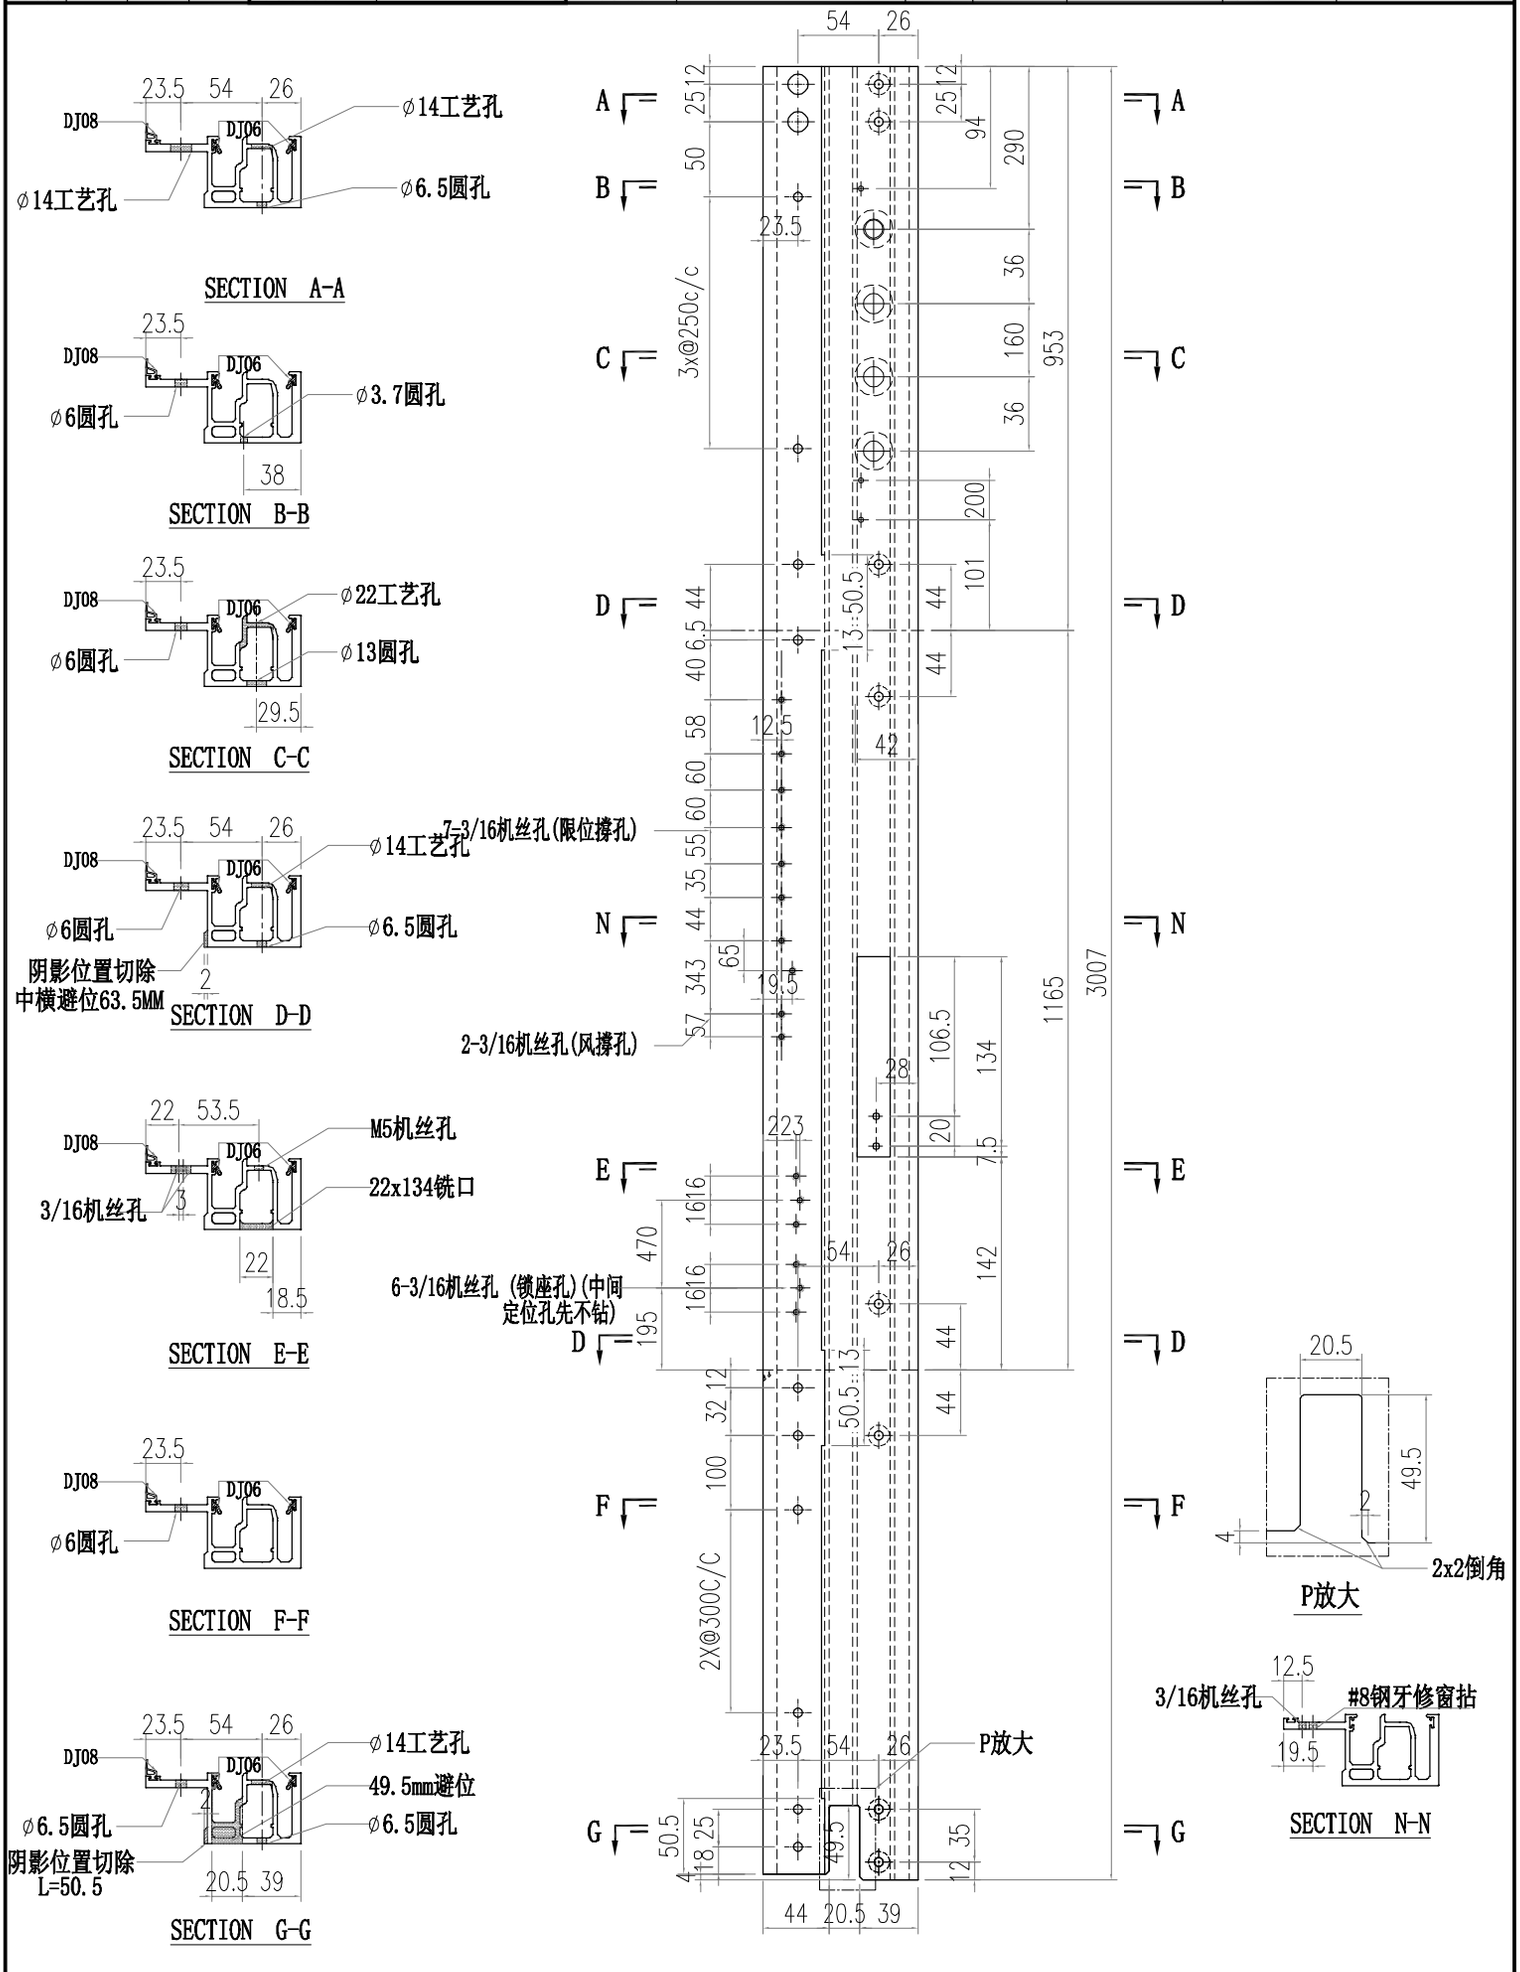

PDF 文件使用 "pdfFactory Pro" 试用版本创建 www.fineprint.cn

美特鋁質有限公司 MIDI Aluminium Fabricator Ltd.														
修改	-			採用工廠		地盤	✓	工程號	J856	類別		物料號	M1	
日期	-			材料顏色	-			地盤	天榮站	制圖	李傳鵬	2022-11-26	圖號	AM01A-Q01
								图纸名称	铝料加工图	復核	練松文	2022-11-27	數量	-
								材料	AM01A	批准	林仁安	2022-11-28	單件重量	- (KG)

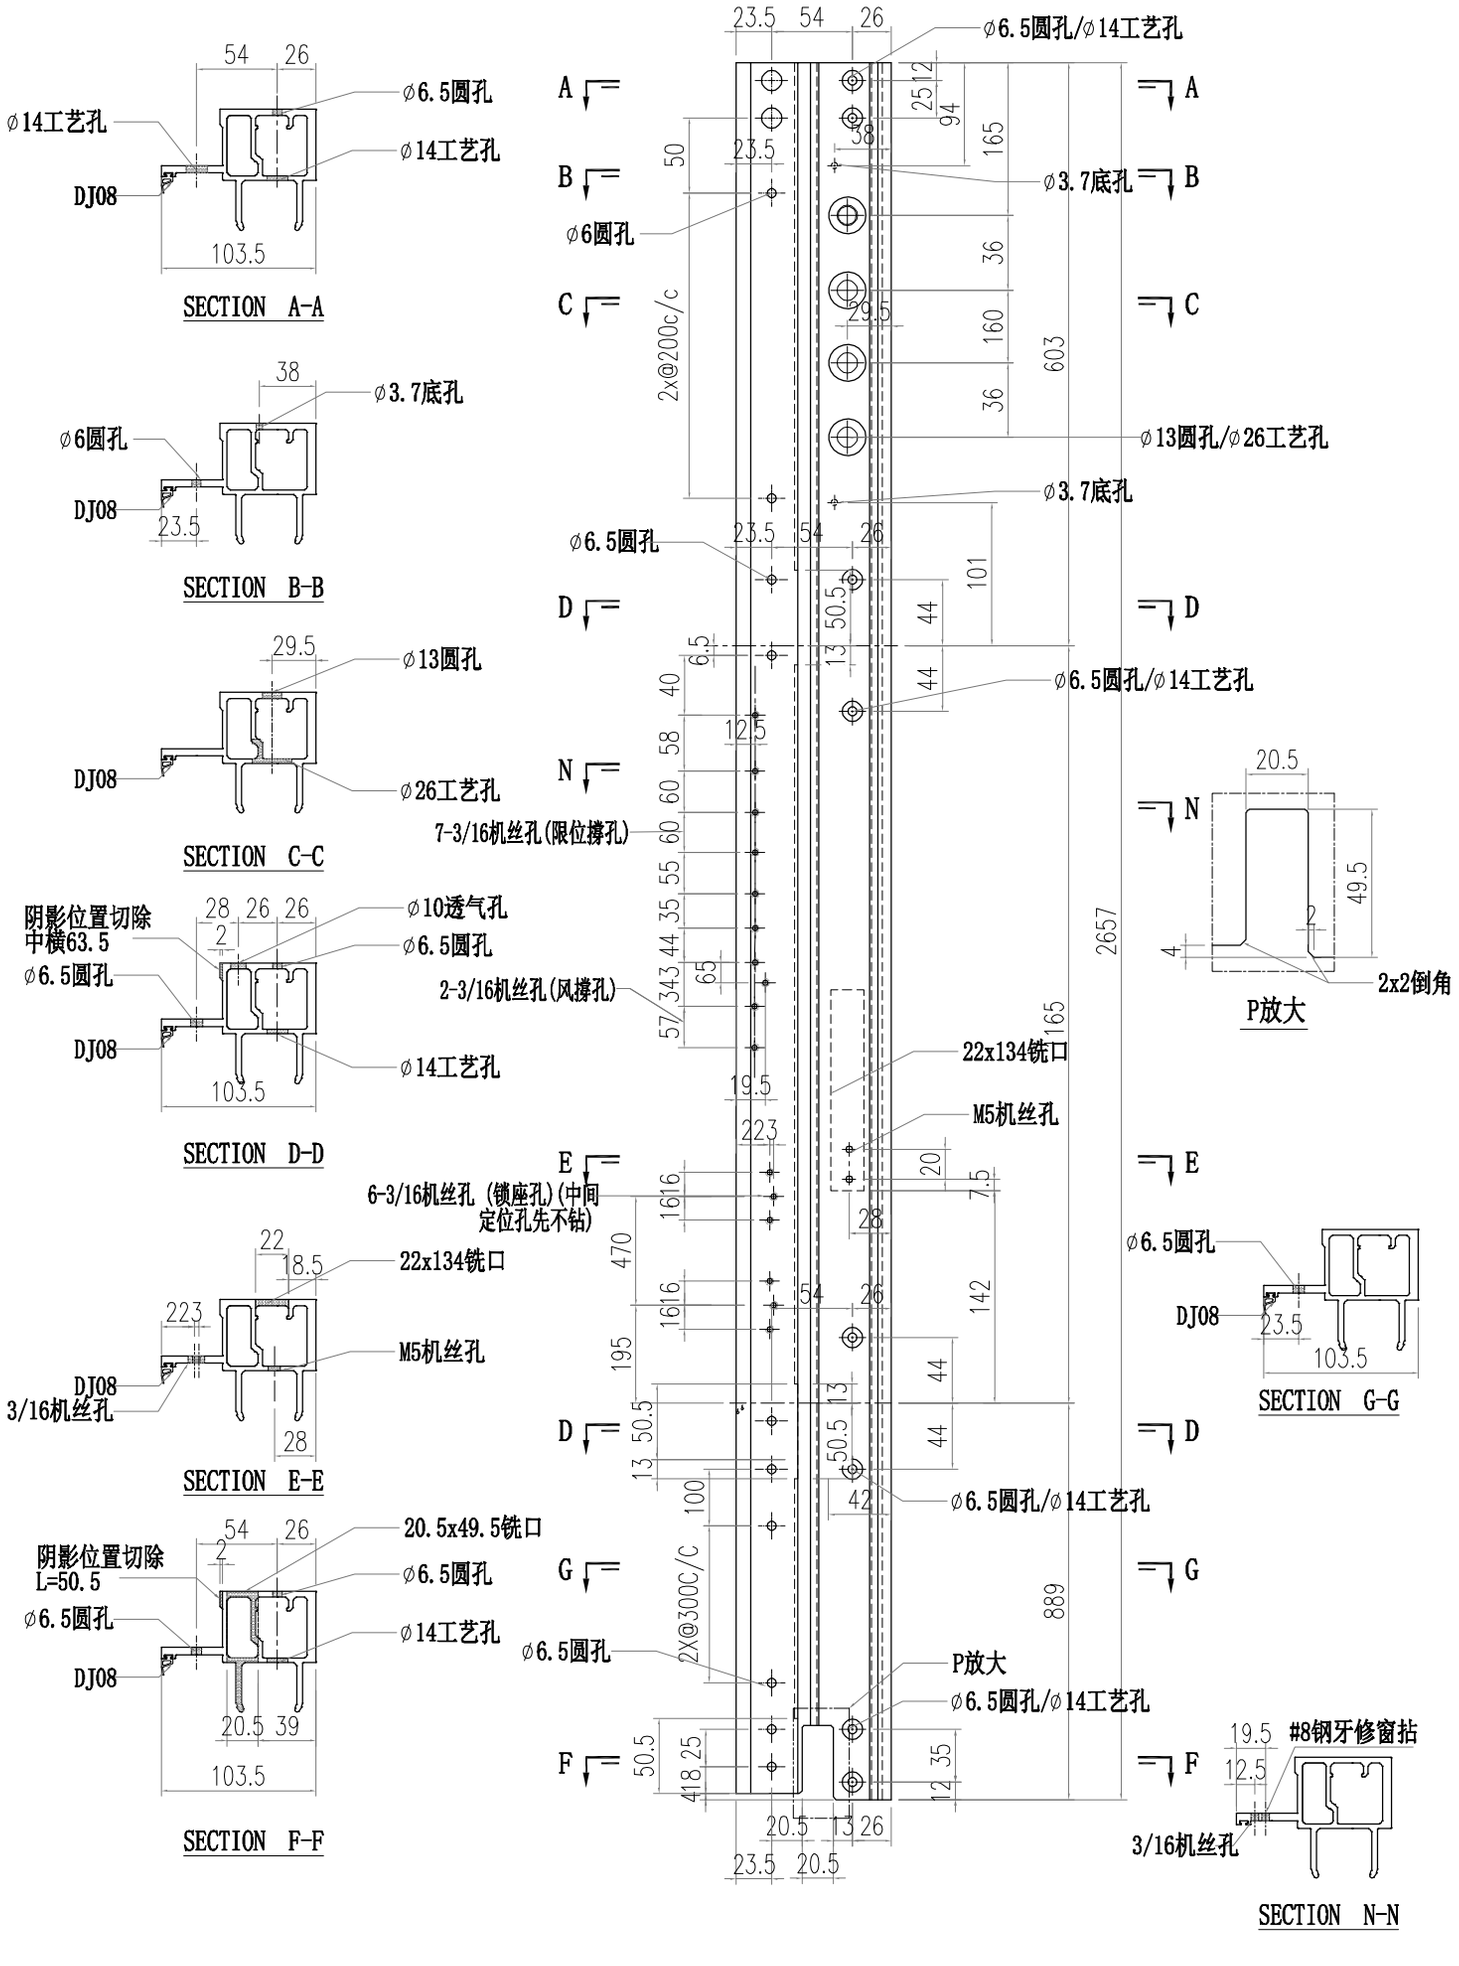

PDF 文件使用 "pdfFactory Pro" 试用版本创建 www.fineprint.cn

美特鋁質有限公司 MIDI Aluminium Fabricator Ltd.							工程號	J856	類別		物料號	M1		
							地盘	天榮站	制圖	李傳鵬	2022-11-26	圖號	AM01-Q01	
修改	-			採用工廠		地盤 ✓	图纸名称	铝料加工图	復核	練松文	2022-11-27	數量	-	
日期	-			材料颜色	-		材料	AM01	批准	林仁安	2022-11-28	單件重量	-	(KG)

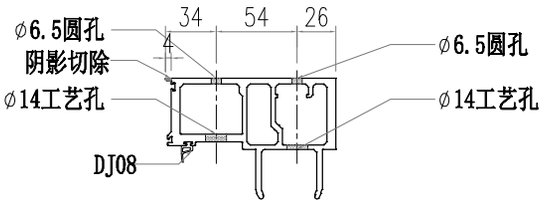

SECTION A-A

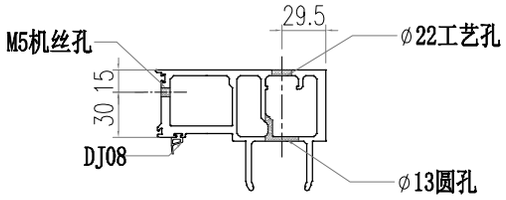

SECTION B-B

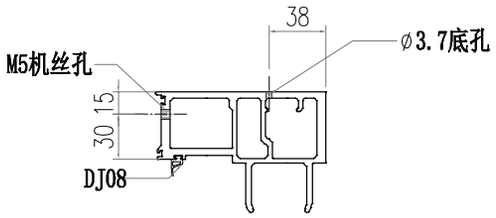

SECTION C-C

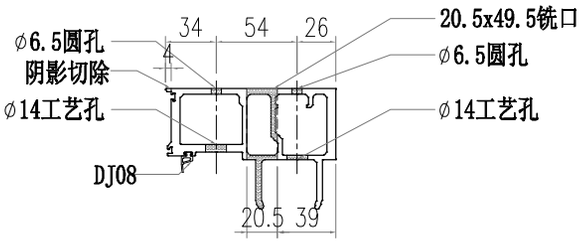

SECTION D-D

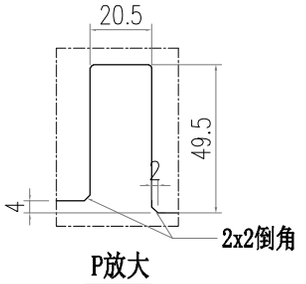

P放大

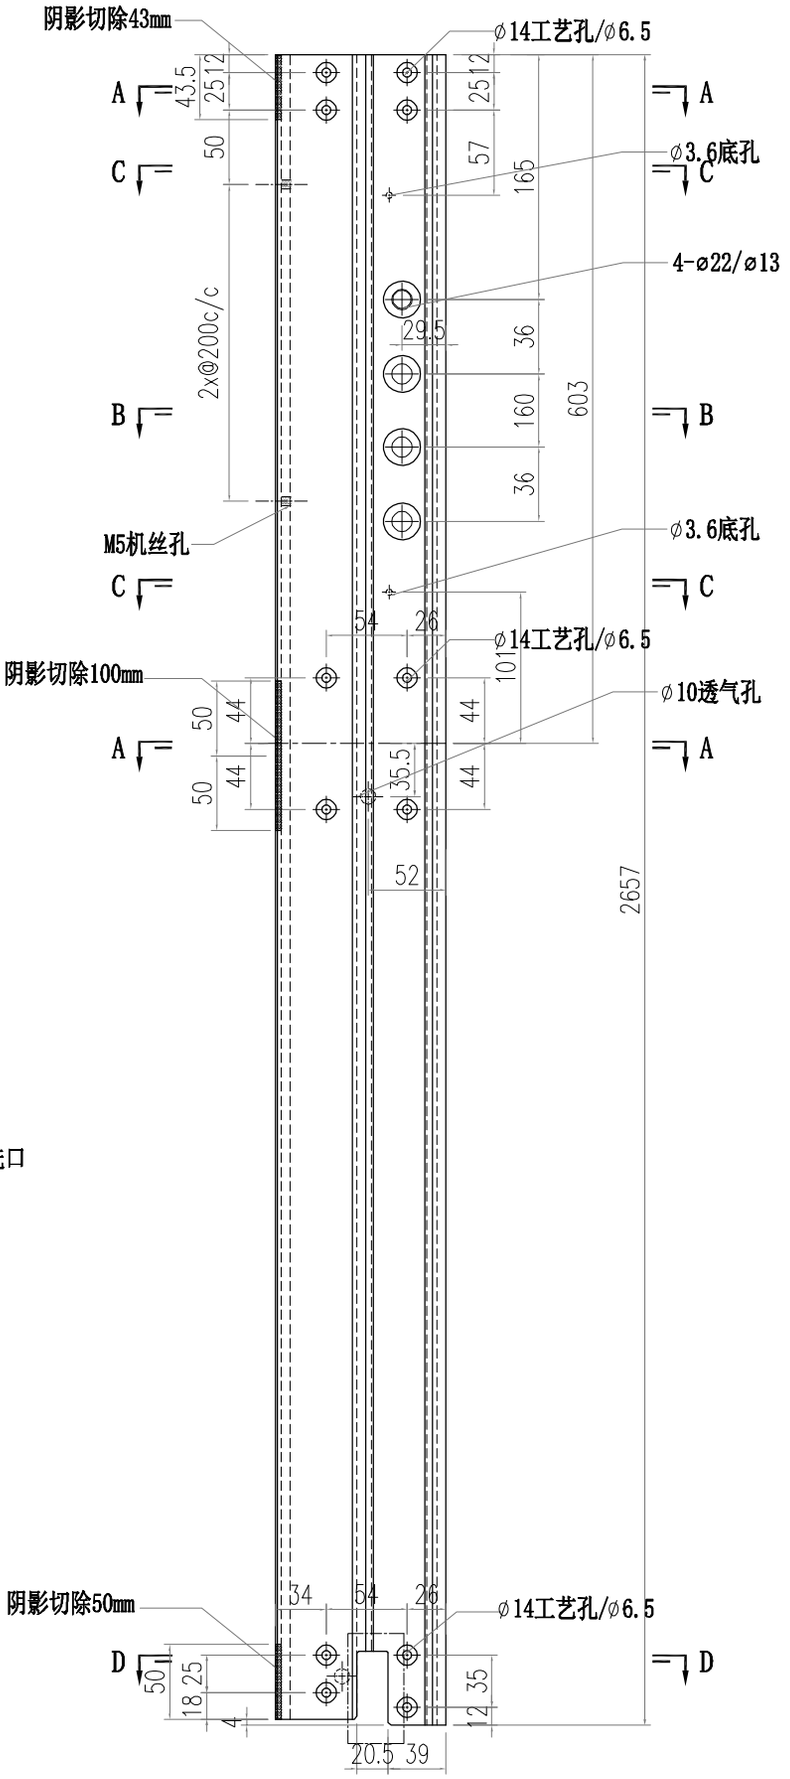

PDF 文件使用 "pdfFactory Pro" 试用版本创建 www.fineprint.cn

美特鋁質有限公司 MIDI Aluminium Fabricator Ltd.														
修改	-			採用工廠		地盤	✓	工程號	J856	類別		物料號	M1	
日期	-			材料顏色	-			地盤	天榮站	制圖	李傳鵬	2022-11-26	圖號	AM01A-Q02
								图纸名称	铝料加工图	復核	練松文	2022-11-27	數量	-
								材料	AM01A	批准	林仁安	2022-11-28	單件重量	- (KG)

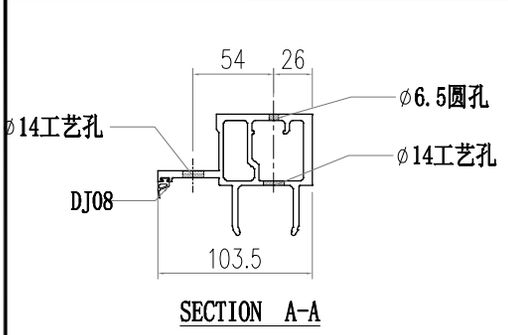

SECTION A-A

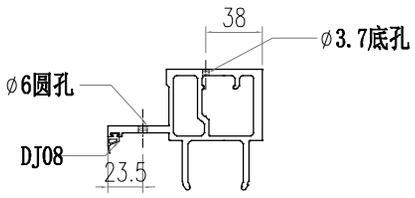

SECTION B-B

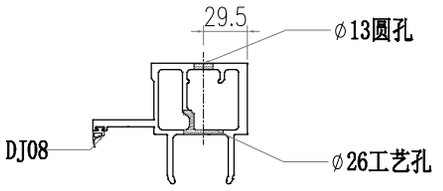

SECTION C-C

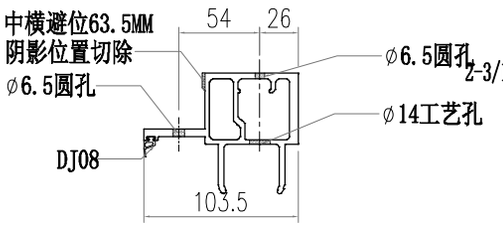

SECTION D-D

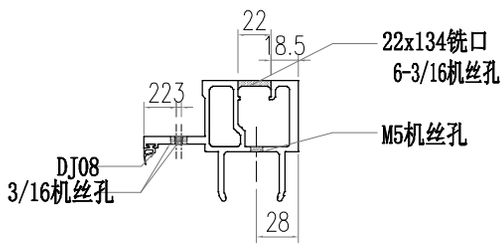

SECTION E-E

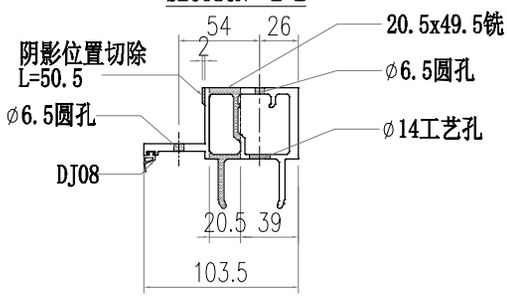

SECTION F-F

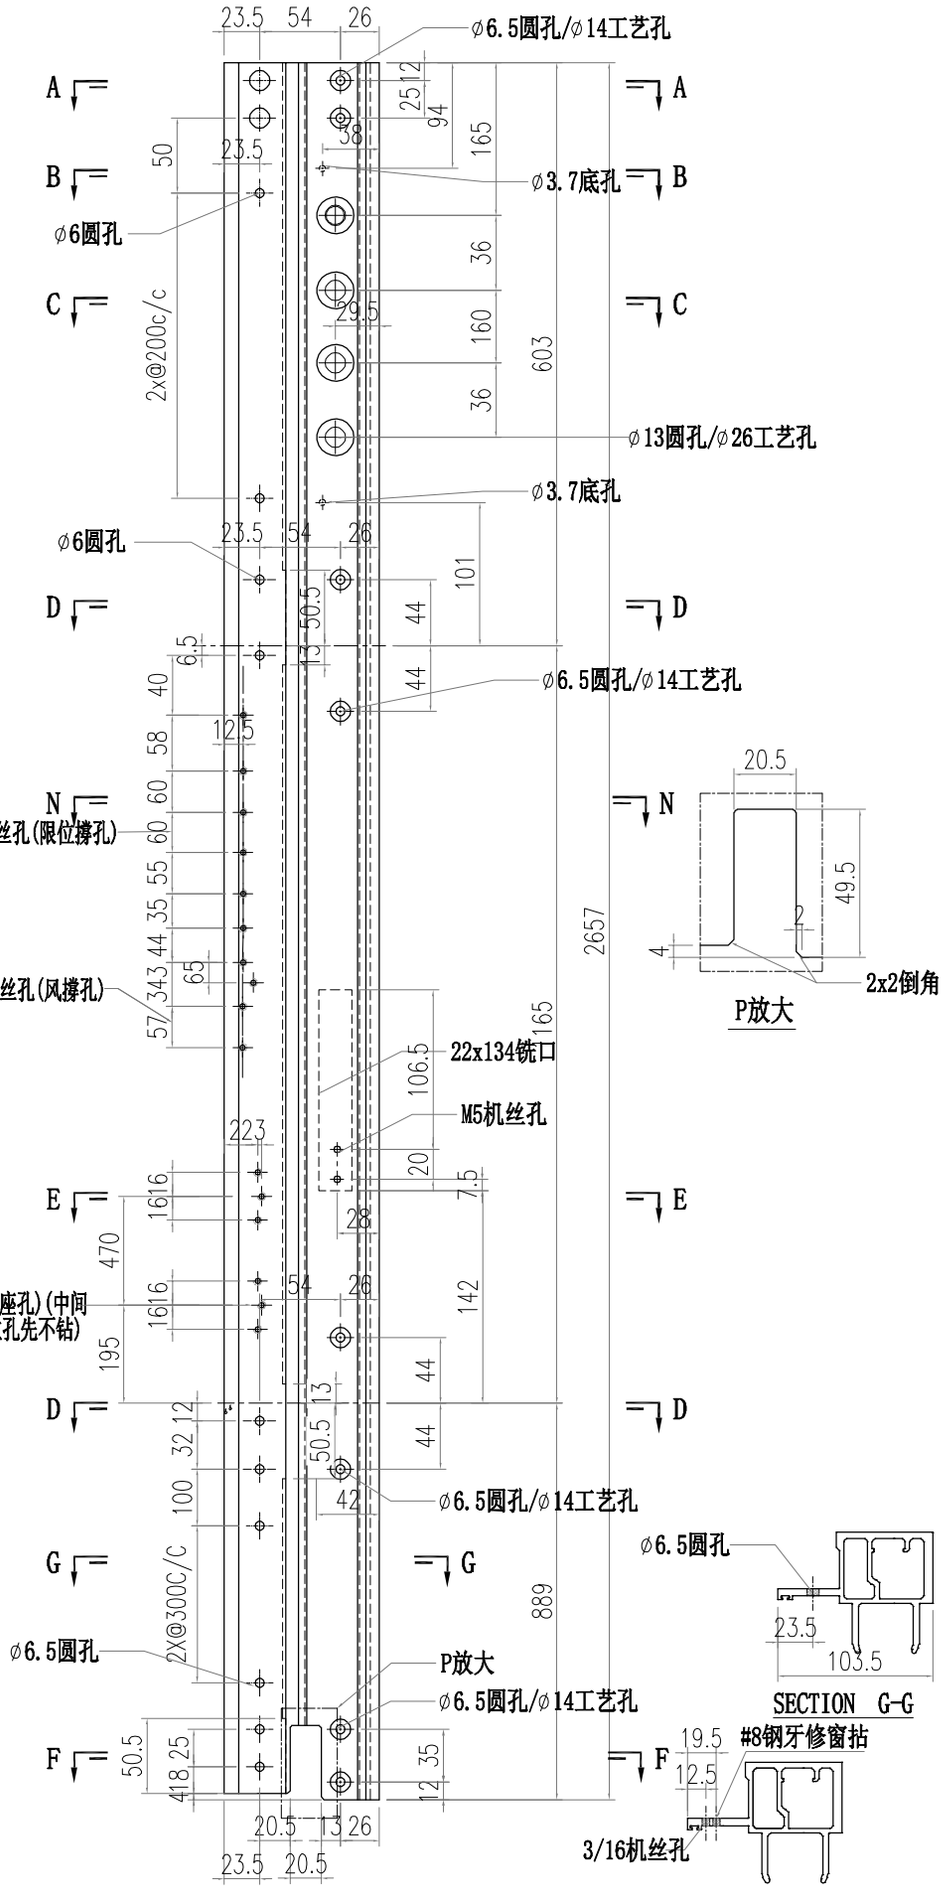

P放大

SECTION G-G

SECTION N-N

PDF 文件使用 "pdfFactory Pro" 试用版本创建 www.fineprint.cn

美特鋁質有限公司 MIDI Aluminium Fabricator Ltd.								工程號	J856	類別		物料號	M1		
								地盘	天榮站	制圖	李傳鵬	2022-11-26	圖號	AM01-Q02	
修改	-			採用工廠		地盤	✓	图纸名称	铝料加工图	復核	練松文	2022-11-27	數量	-	
日期	-			材料颜色	-			材料	AM01	批准	林仁安	2022-11-28	單件重量	-	(KG)

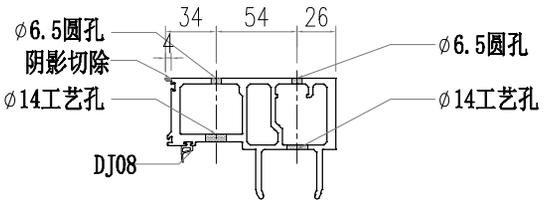

SECTION A-A

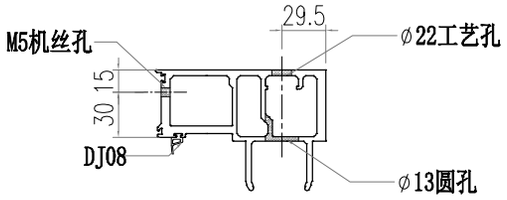

SECTION B-B

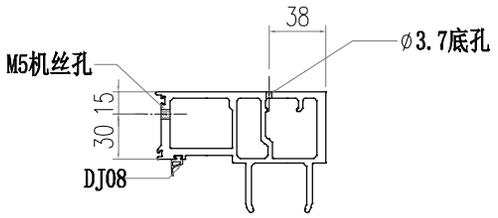

SECTION C-C

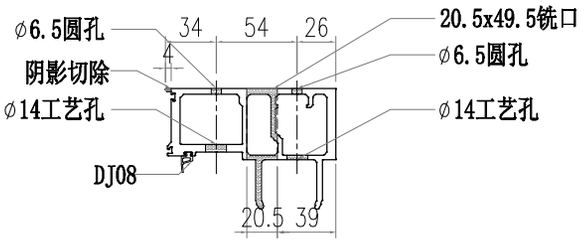

SECTION D-D

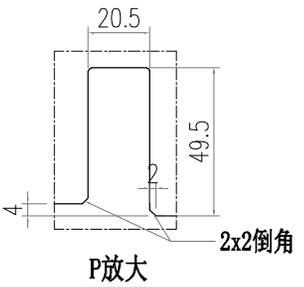

P放大

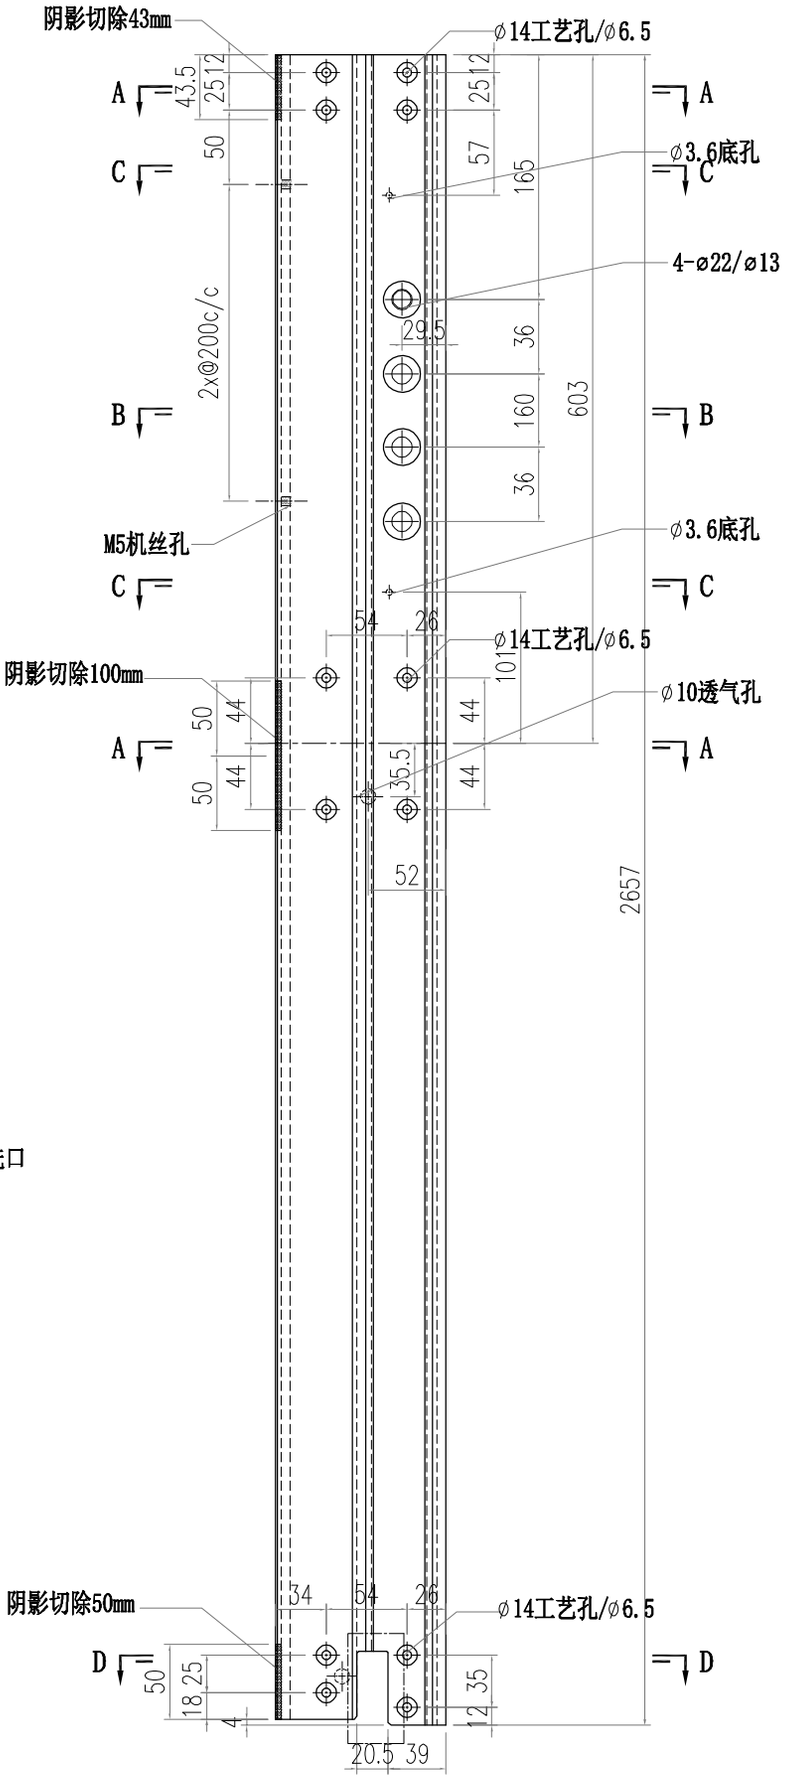

PDF 文件使用 "pdfFactory Pro" 试用版本创建 www.fineprint.cn

美特鋁質有限公司 MIDI Aluminium Fabricator Ltd.														
修改	-			採用工廠		地盤	✓	工程號	J856	類別		物料號	M1	
日期	-			材料顏色	-			地盤	天榮站	制圖	李傳鵬	2022-11-26	圖號	AM06A-T01
								图纸名称	铝料加工图	復核	練松文	2022-11-27	數量	-
								材料	AM06A	批准	林仁安	2022-11-28	單件重量	- (KG)

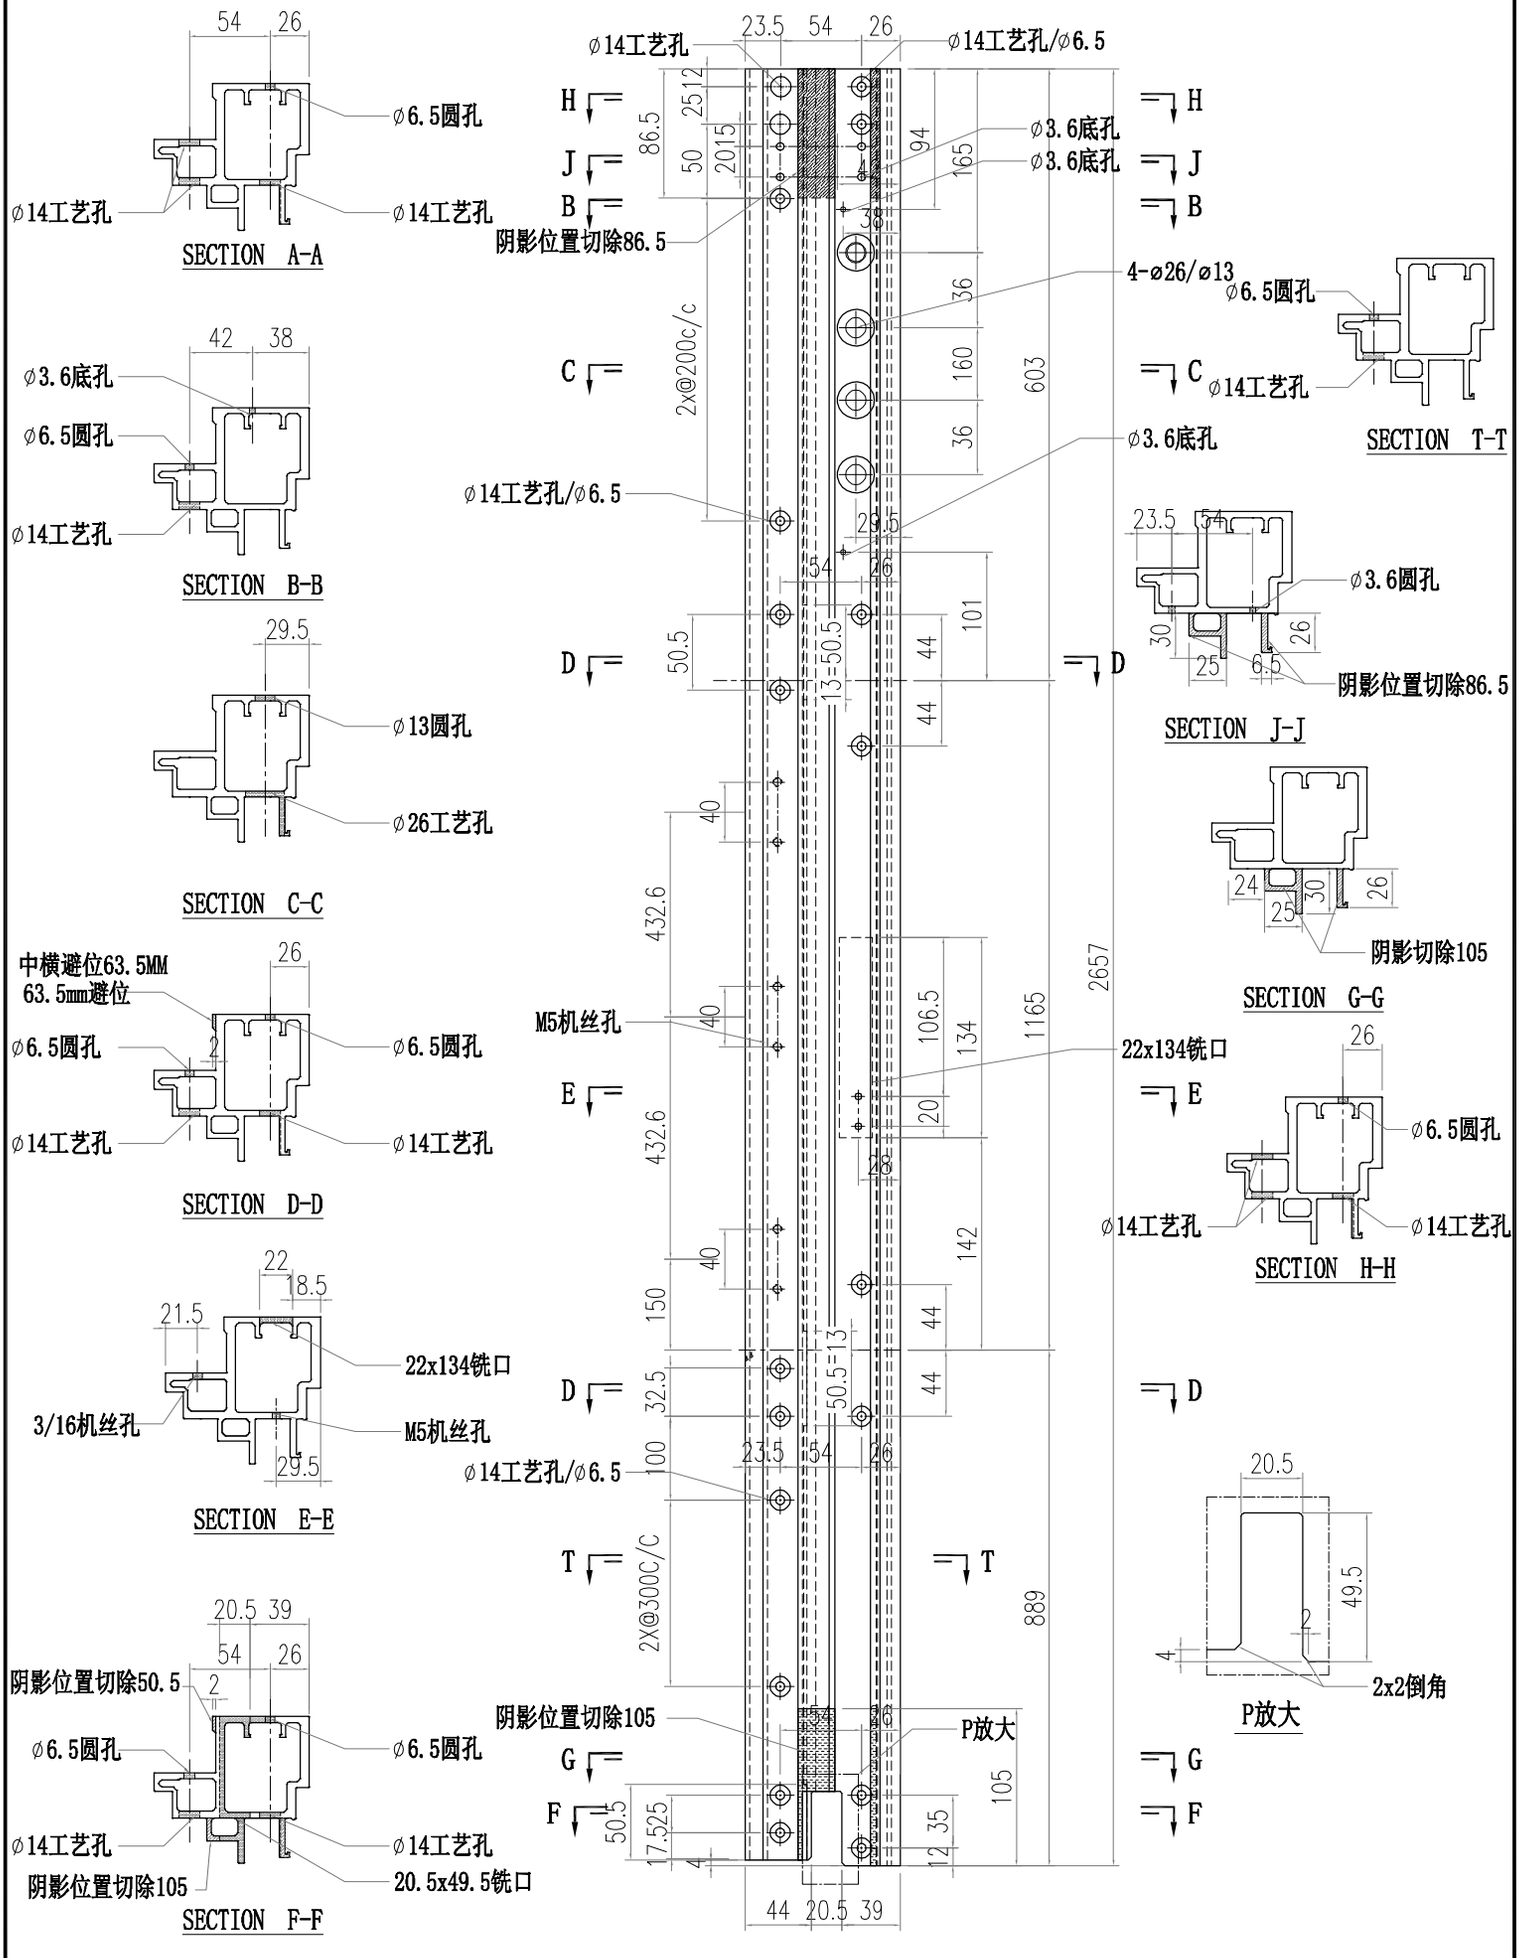

PDF 文件使用 "pdfFactory Pro" 试用版本创建 www.fineprint.cn

美特鋁質有限公司 MIDI Aluminium Fabricator Ltd.														
修改	-			採用工廠		地盤	✓	工程號	J856	類別		物料號	M1	
日期	-			材料顏色	-			地盤	天榮站	制圖	李傳鵬	2022-11-26	圖號	AM01A-Q03
								图纸名称	铝料加工图	復核	練松文	2022-11-27	數量	-
								材料	AM01A	批准	林仁安	2022-11-28	單件重量	- (KG)

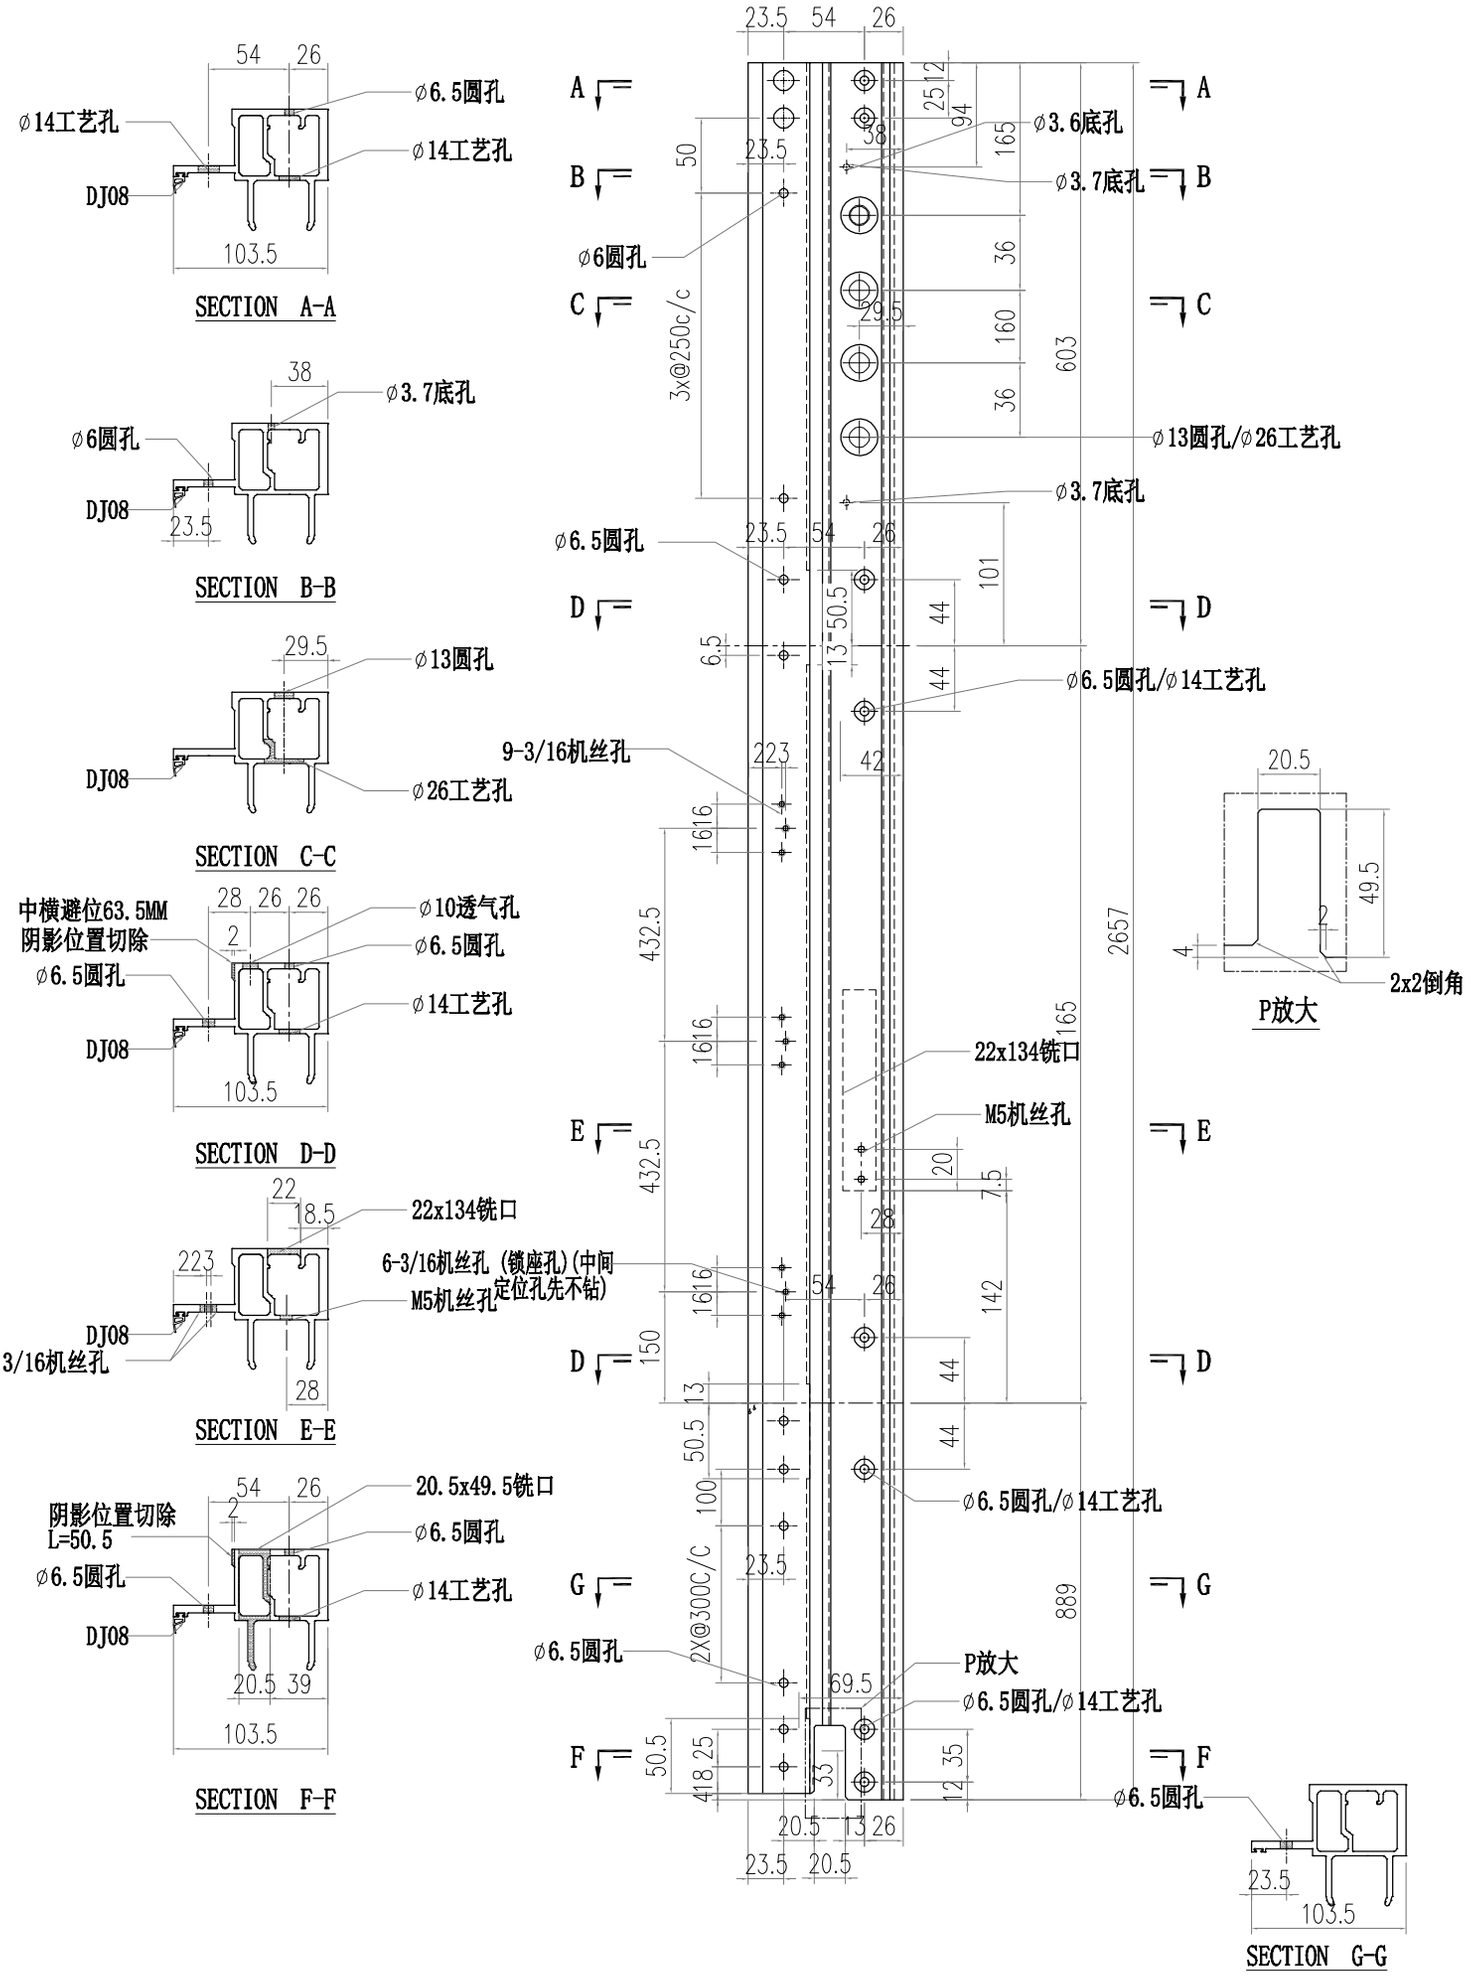

PDF 文件使用 "pdfFactory Pro" 试用版本创建 www.fineprint.cn

美特鋁質有限公司 MIDI Aluminium Fabricator Ltd.														
修改	-			採用工廠		地盤	✓	工程號	J856	類別		物料號	M1	
日期	-			材料顏色	-			地盤	天榮站	制圖	李傳鵬	2022-11-26	圖號	AM03-Q01
								图纸名称	铝料加工图	復核	練松文	2022-11-27	數量	-
								材料	AM03	批准	林仁安	2022-11-28	單件重量	- (KG)

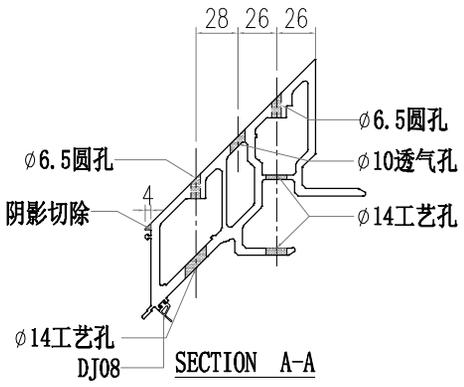

SECTION A-A

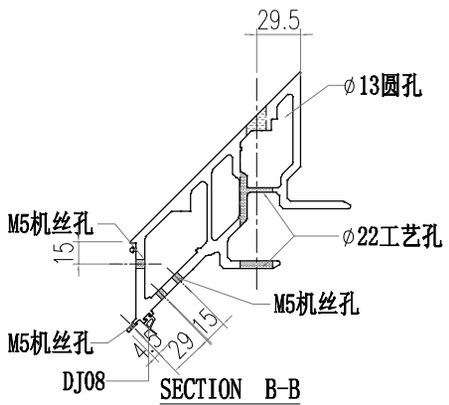

SECTION B-B

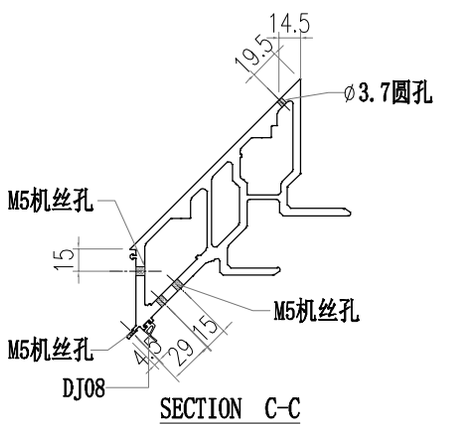

SECTION C-C

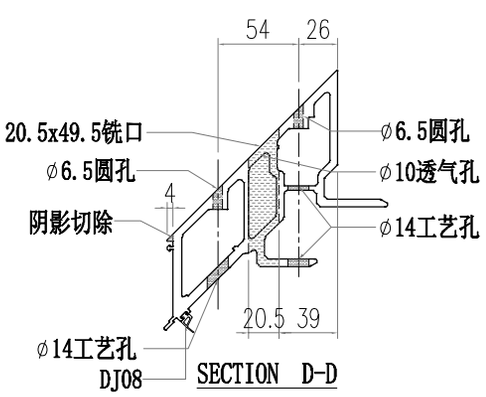

SECTION D-D

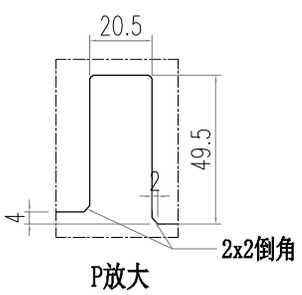

P放大

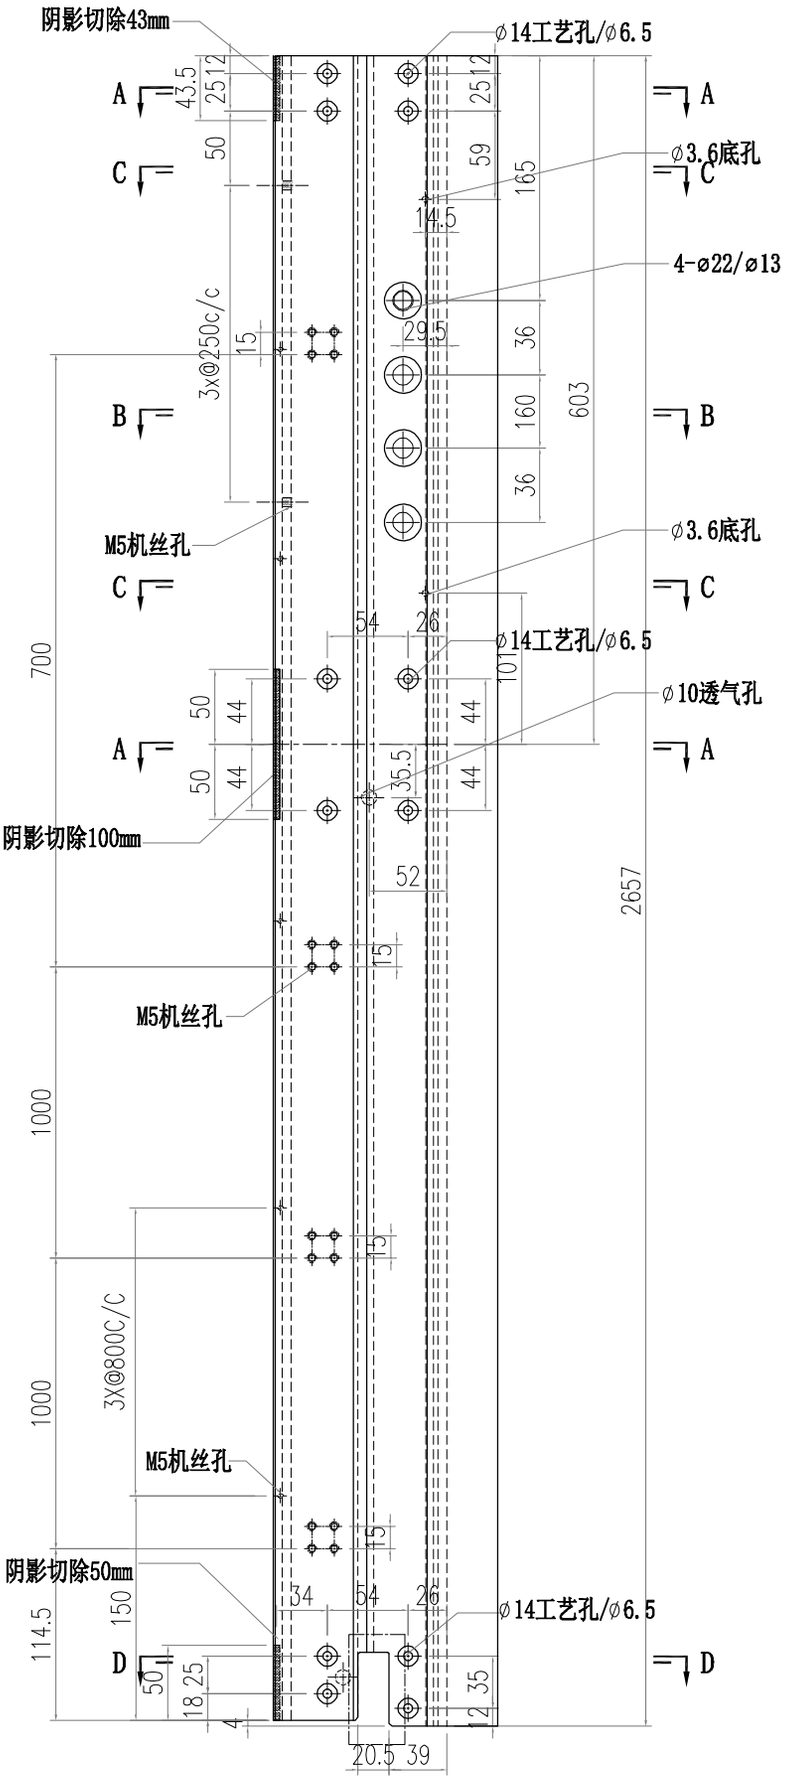

PDF 文件使用 "pdfFactory Pro" 试用版本创建 www.fineprint.cn

美特鋁質有限公司 MIDI Aluminium Fabricator Ltd.														
修改	-			採用工廠		地盤	✓	工程號	J856	類別		物料號	M1	
日期	-			材料顏色	-			地盤	天榮站	制圖	李傳鵬	2022-11-26	圖號	AM06A-T02
								图纸名称	铝料加工图	復核	練松文	2022-11-27	數量	-
								材料	AM06A	批准	林仁安	2022-11-28	單件重量	- (KG)

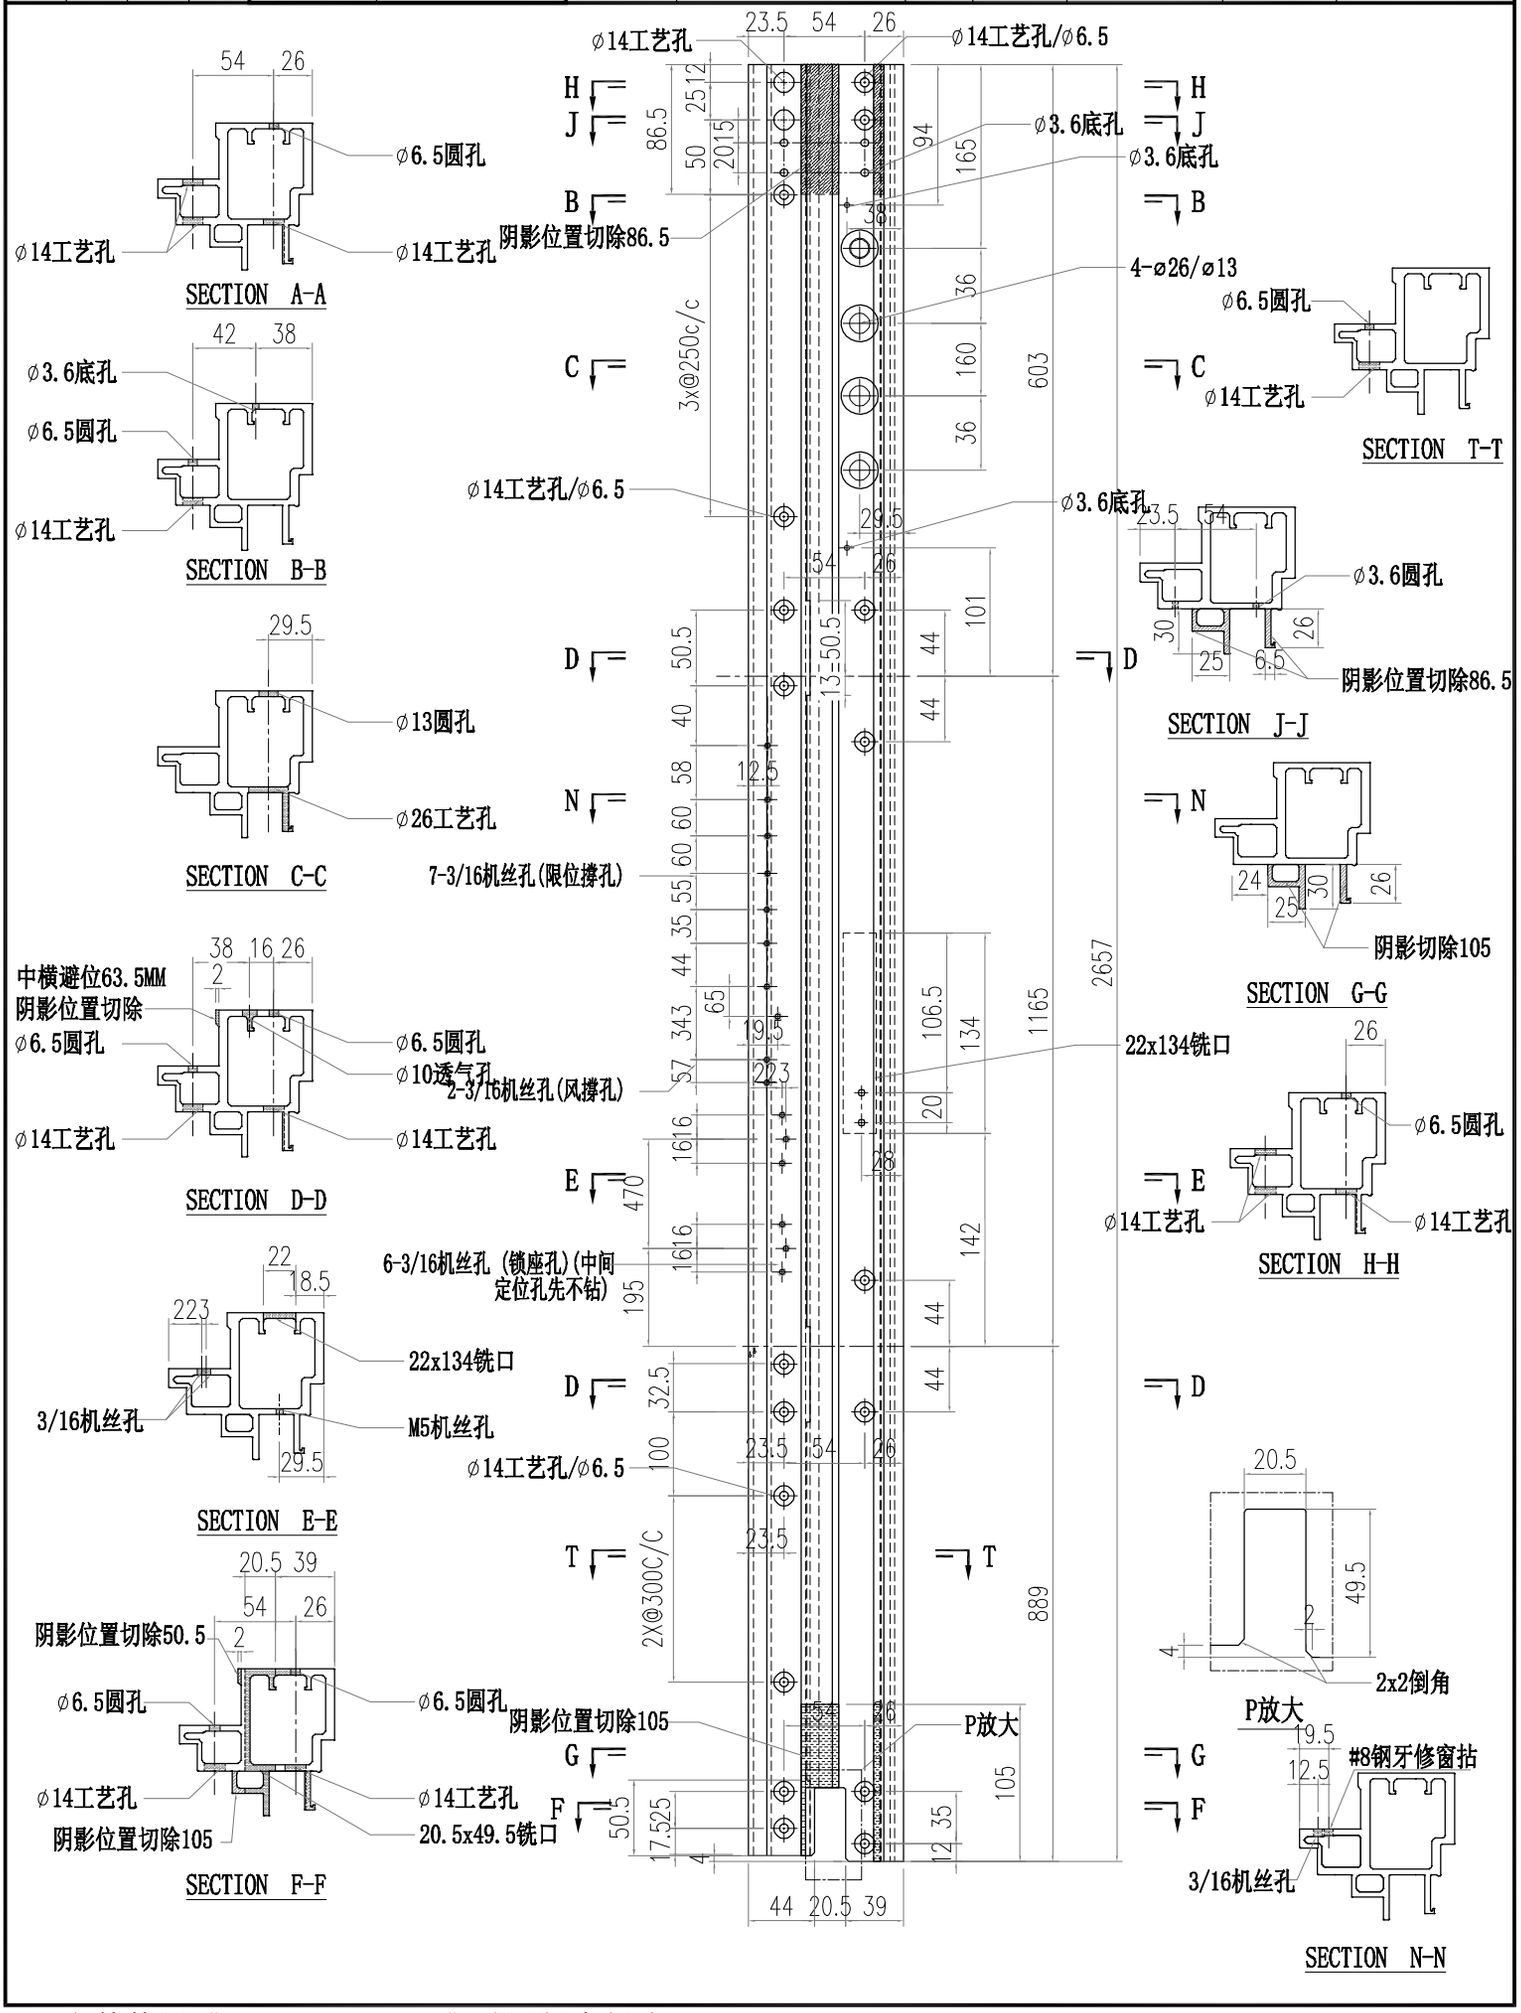

PDF 文件使用 "pdfFactory Pro" 试用版本创建 www.fineprint.cn

美特鋁質有限公司 MIDI Aluminium Fabricator Ltd.							工程號	J856	類別		物料號	M1		
							地盤	天榮站	制圖	李傳鵬	2022-11-26	圖號	AM01A-Q04	
修改	-			採用工廠		地盤 ✓	图纸名称	铝料加工图	復核	練松文	2022-11-27	數量	-	
日期	-			材料颜色	-		材料	AM01A	批准	林仁安	2022-11-28	單件重量	-	(KG)

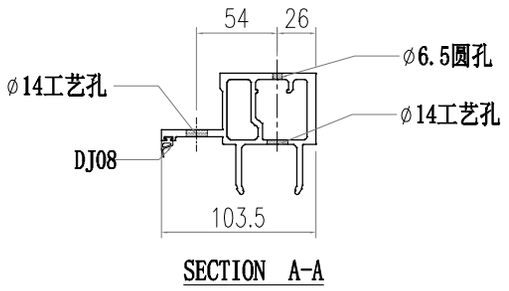

SECTION A-A

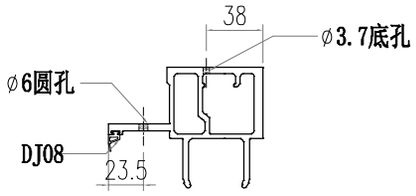

SECTION B-B

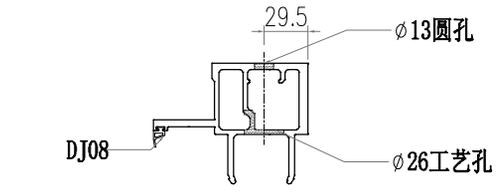

SECTION C-C

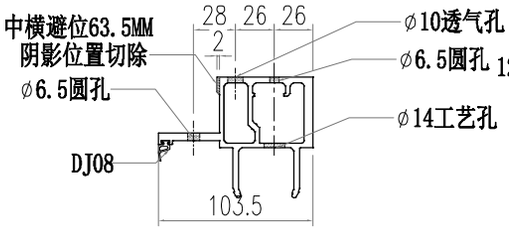

SECTION D-D

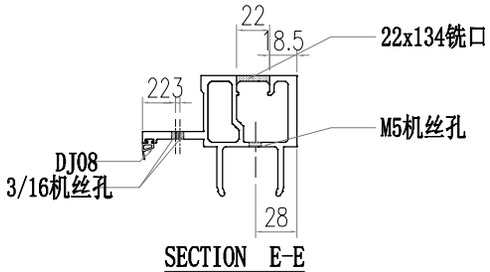

SECTION E-E

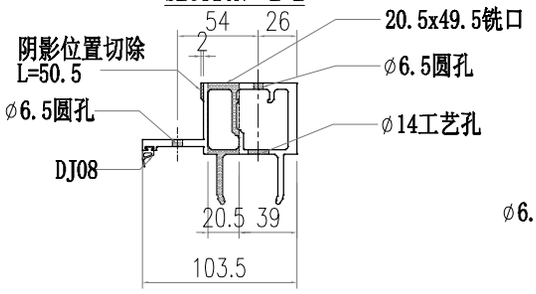

SECTION F-F

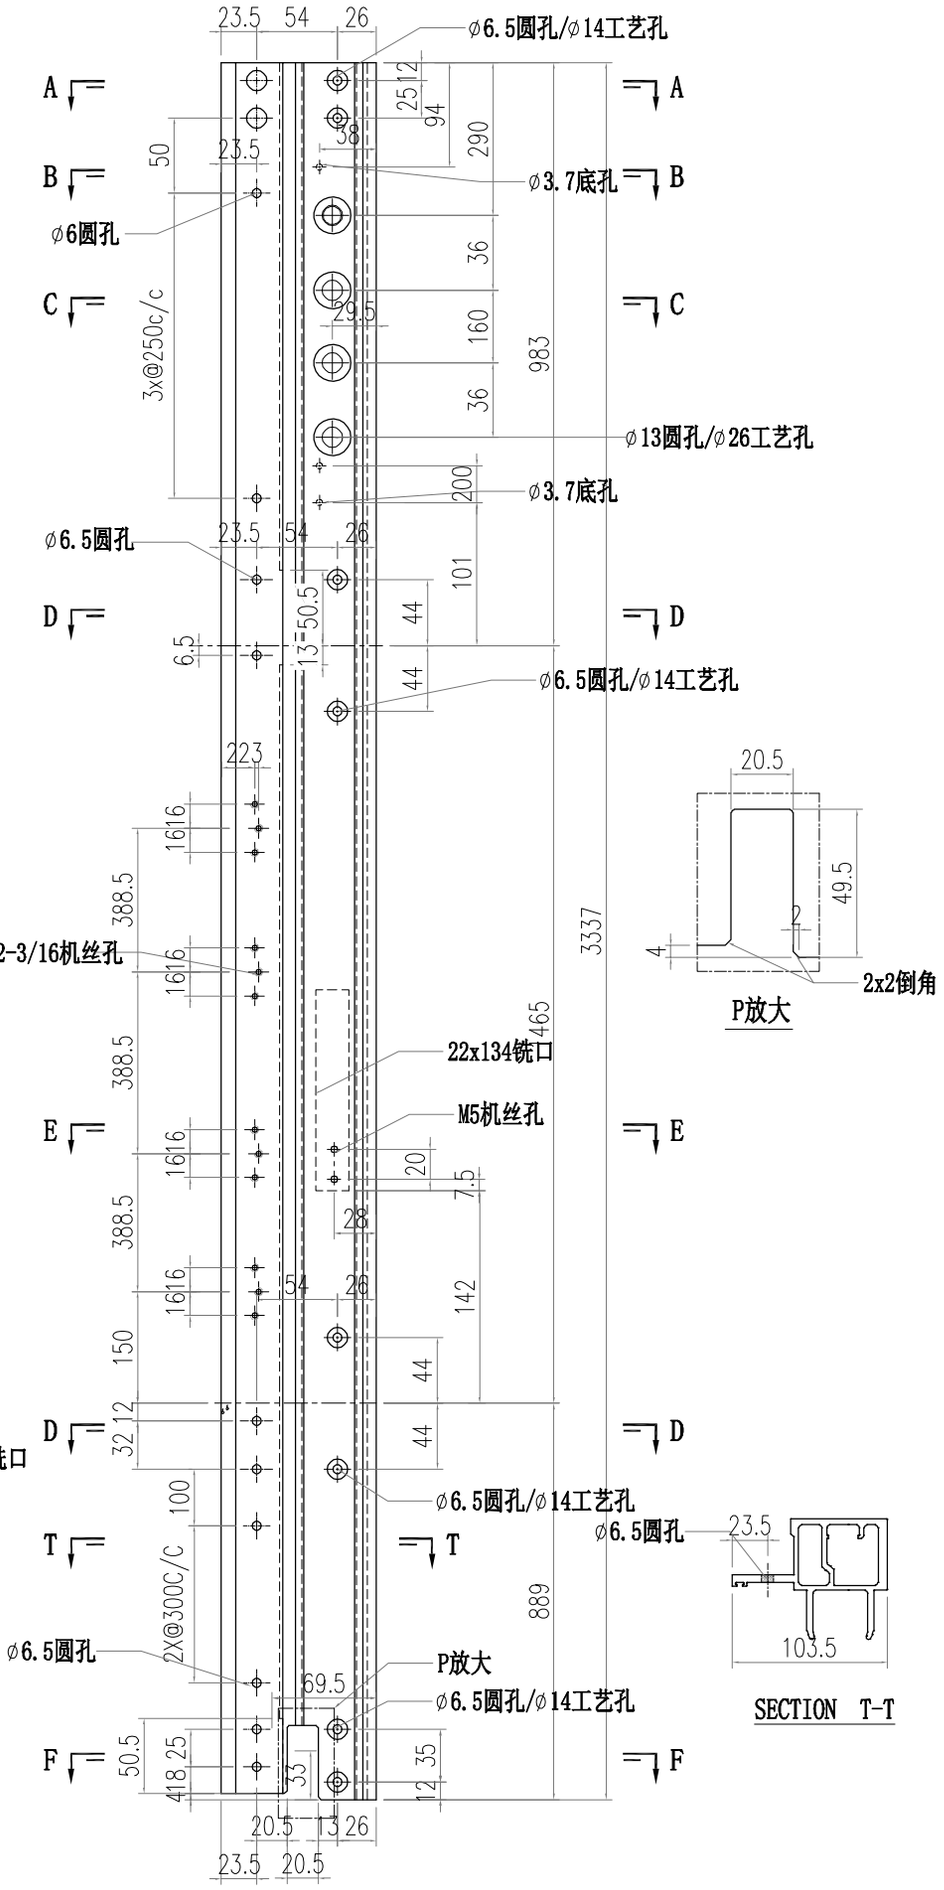

PDF 文件使用 "pdfFactory Pro" 试用版本创建 www.fineprint.cn

美特鋁質有限公司 MIDI Aluminium Fabricator Ltd.														
修改	-			採用工廠		地盤	✓	工程號	J856	類別		物料號	M1	
日期	-			材料顏色	-			地盤	天榮站	制圖	李傳鵬	2022-11-26	圖號	AM03-Q02
								图纸名称	铝料加工图	復核	練松文	2022-11-27	數量	-
								材料	AM03	批准	林仁安	2022-11-28	單件重量	- (KG)

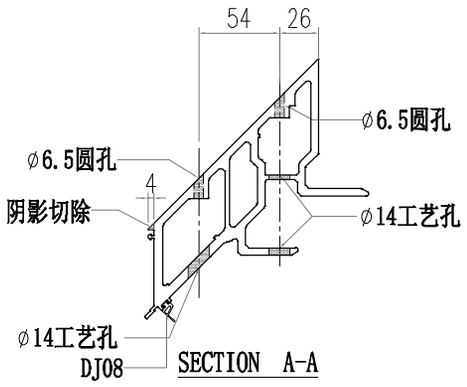

SECTION A-A

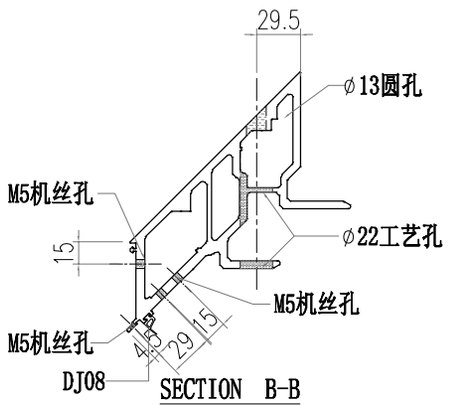

SECTION B-B

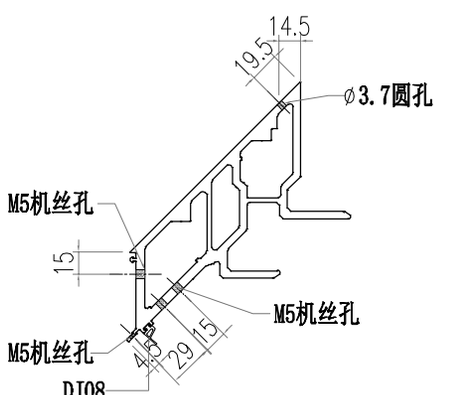

SECTION C-C

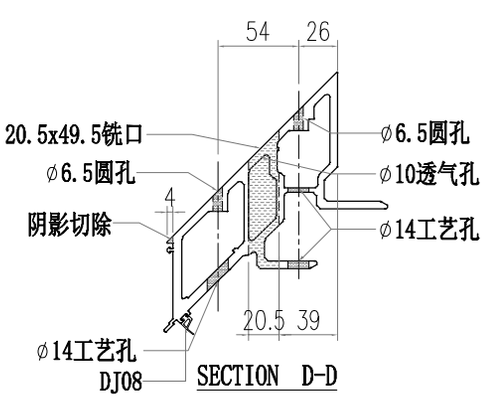

SECTION D-D

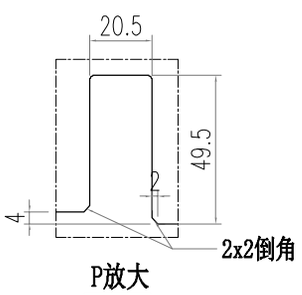

P放大

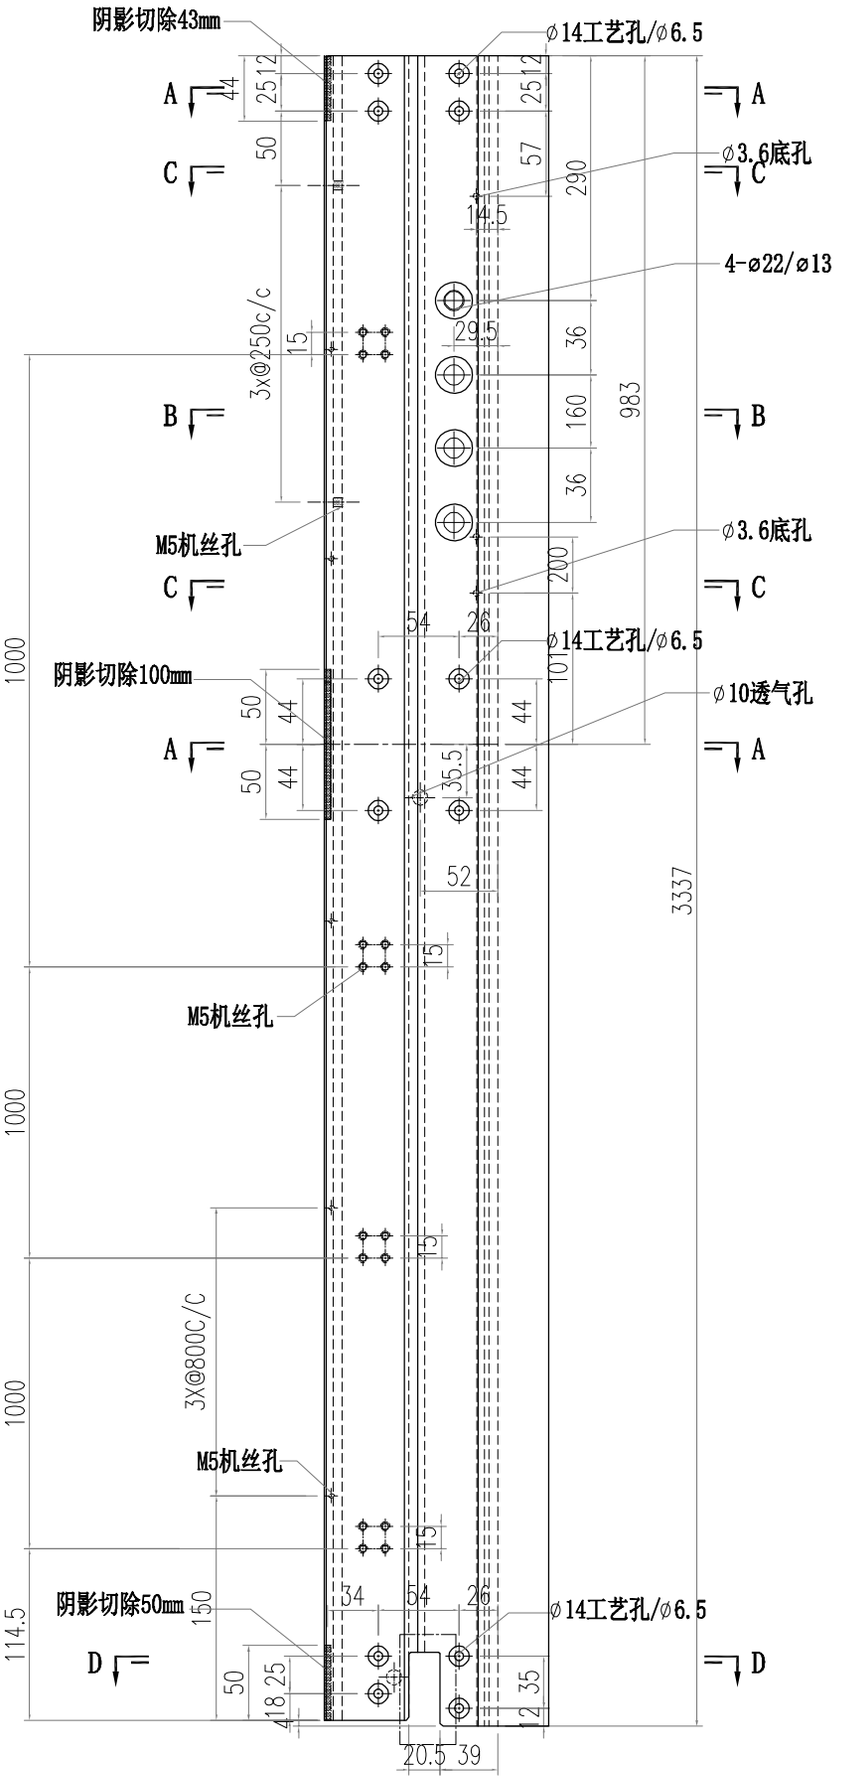

PDF 文件使用 "pdfFactory Pro" 试用版本创建 www.fineprint.cn

美特鋁質有限公司 MIDI Aluminium Fabricator Ltd.														
修改	-			採用工廠		地盤	✓	工程號	J856	類別		物料號	M1	
日期	-			材料顏色	-			地盤	天榮站	制圖	李傳鵬	2022-11-26	圖號	AM06A-T03
								图纸名称	铝料加工图	復核	練松文	2022-11-27	數量	-
								材料	AM06A	批准	林仁安	2022-11-28	單件重量	- (KG)

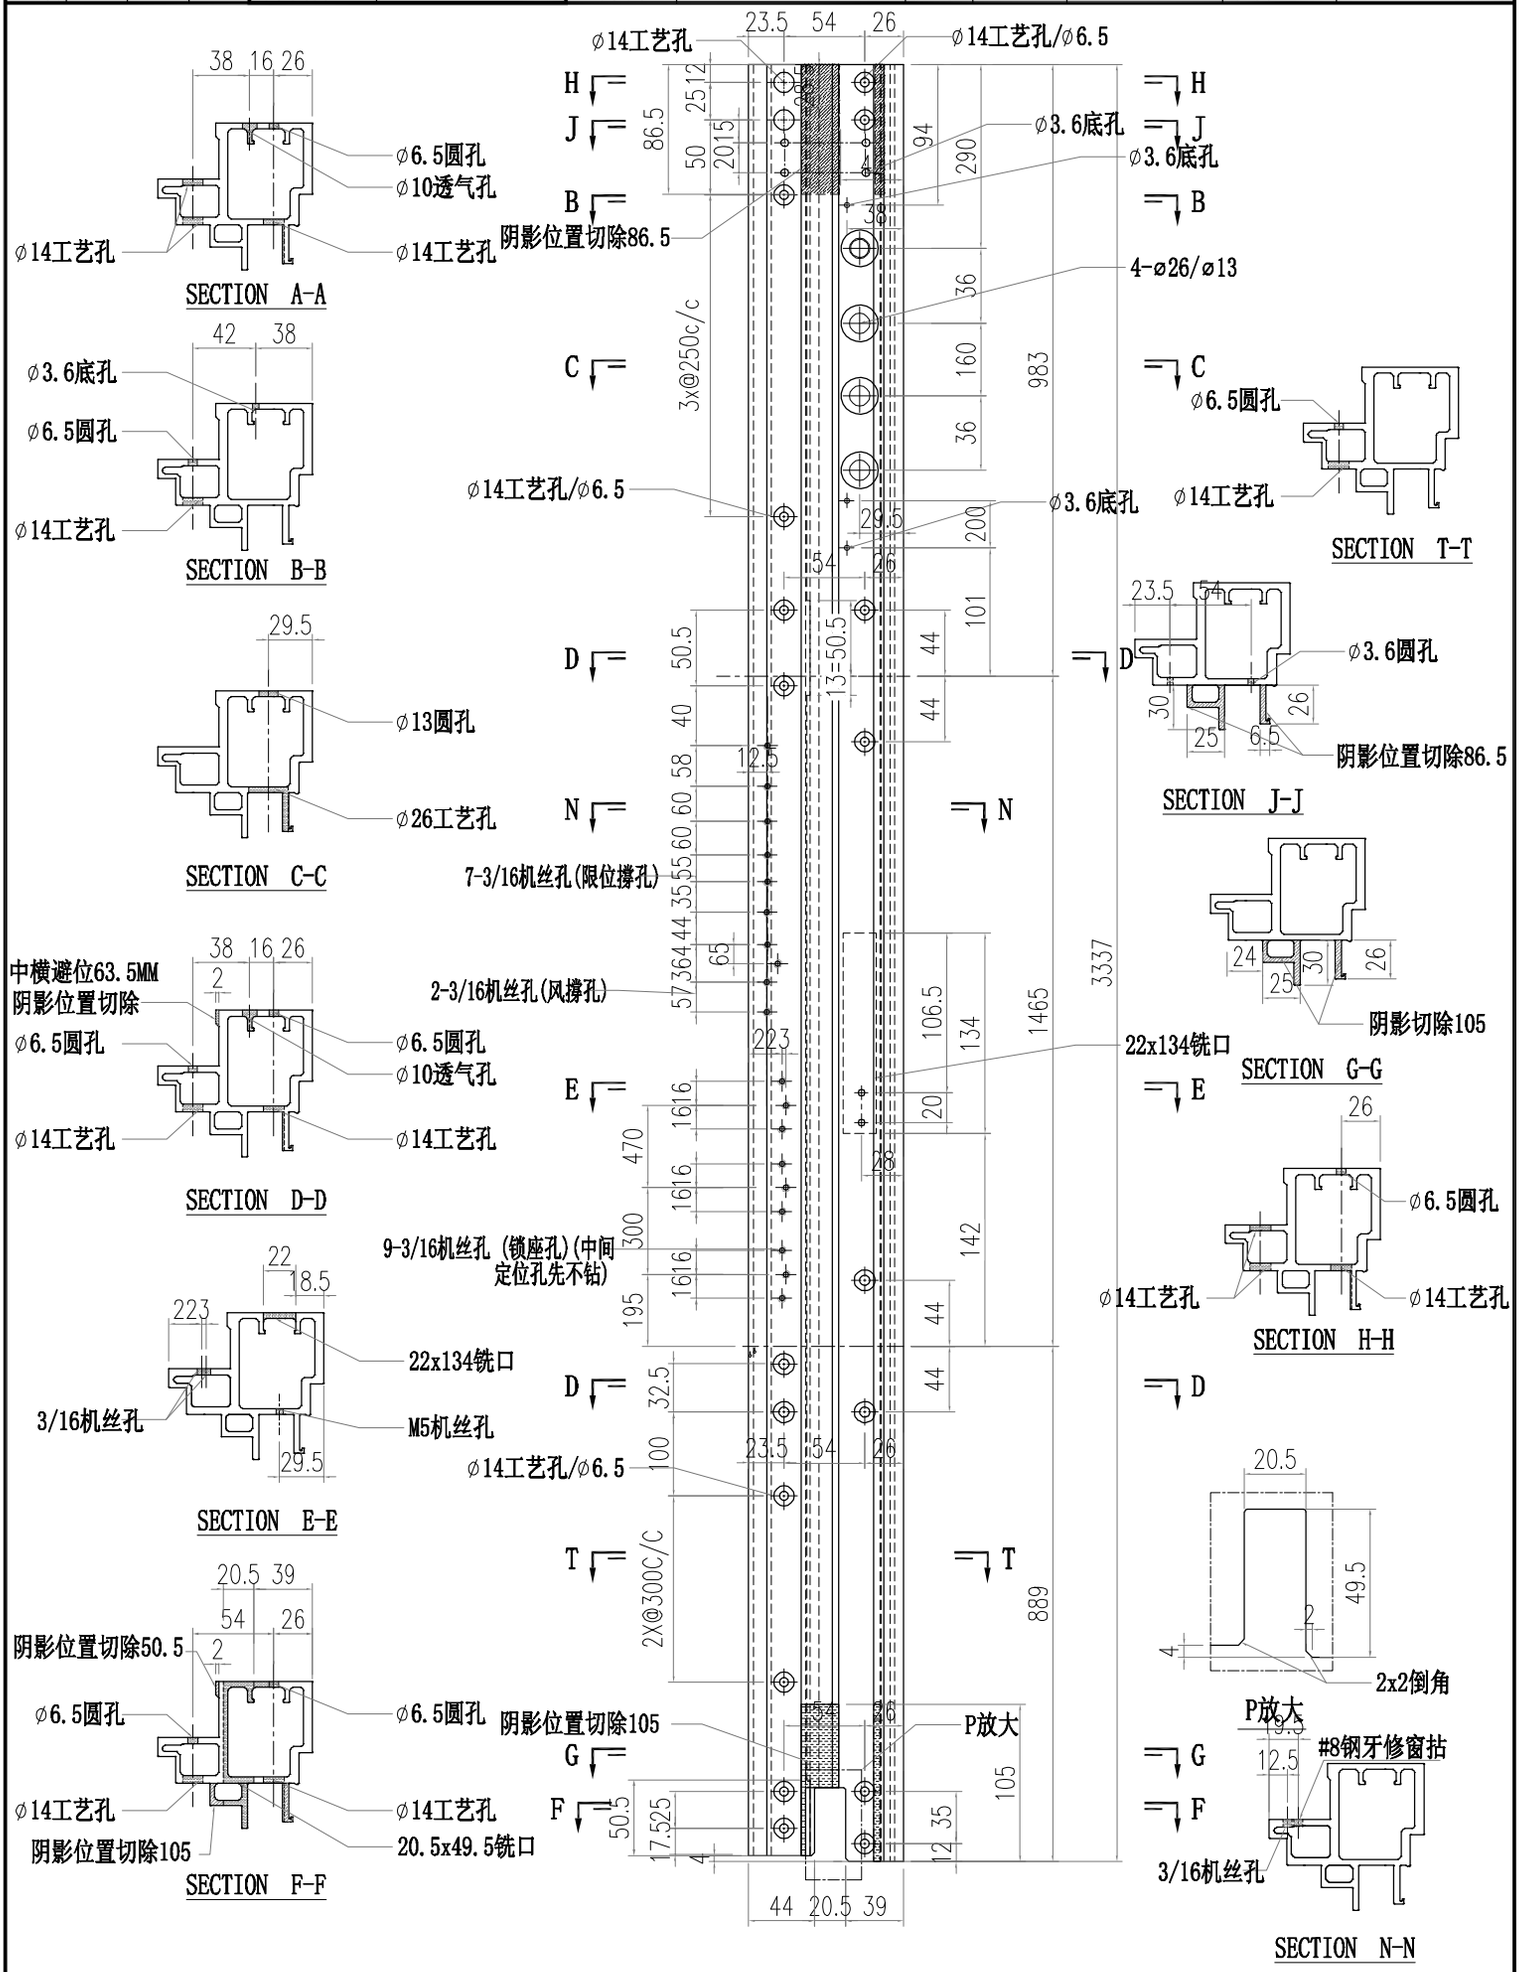

PDF 文件使用 "pdfFactory Pro" 试用版本创建 www.fineprint.cn

美特鋁質有限公司 MIDI Aluminium Fabricator Ltd.														
修改	-			採用工廠		地盤	✓	工程號	J856	類別		物料號	M1	
日期	-			材料顏色	-			地盤	天榮站	制圖	李傳鵬	2022-11-26	圖號	AM01A-Q05
								图纸名称	铝料加工图	復核	練松文	2022-11-27	數量	-
								材料	AM01A	批准	林仁安	2022-11-28	單件重量	- (KG)

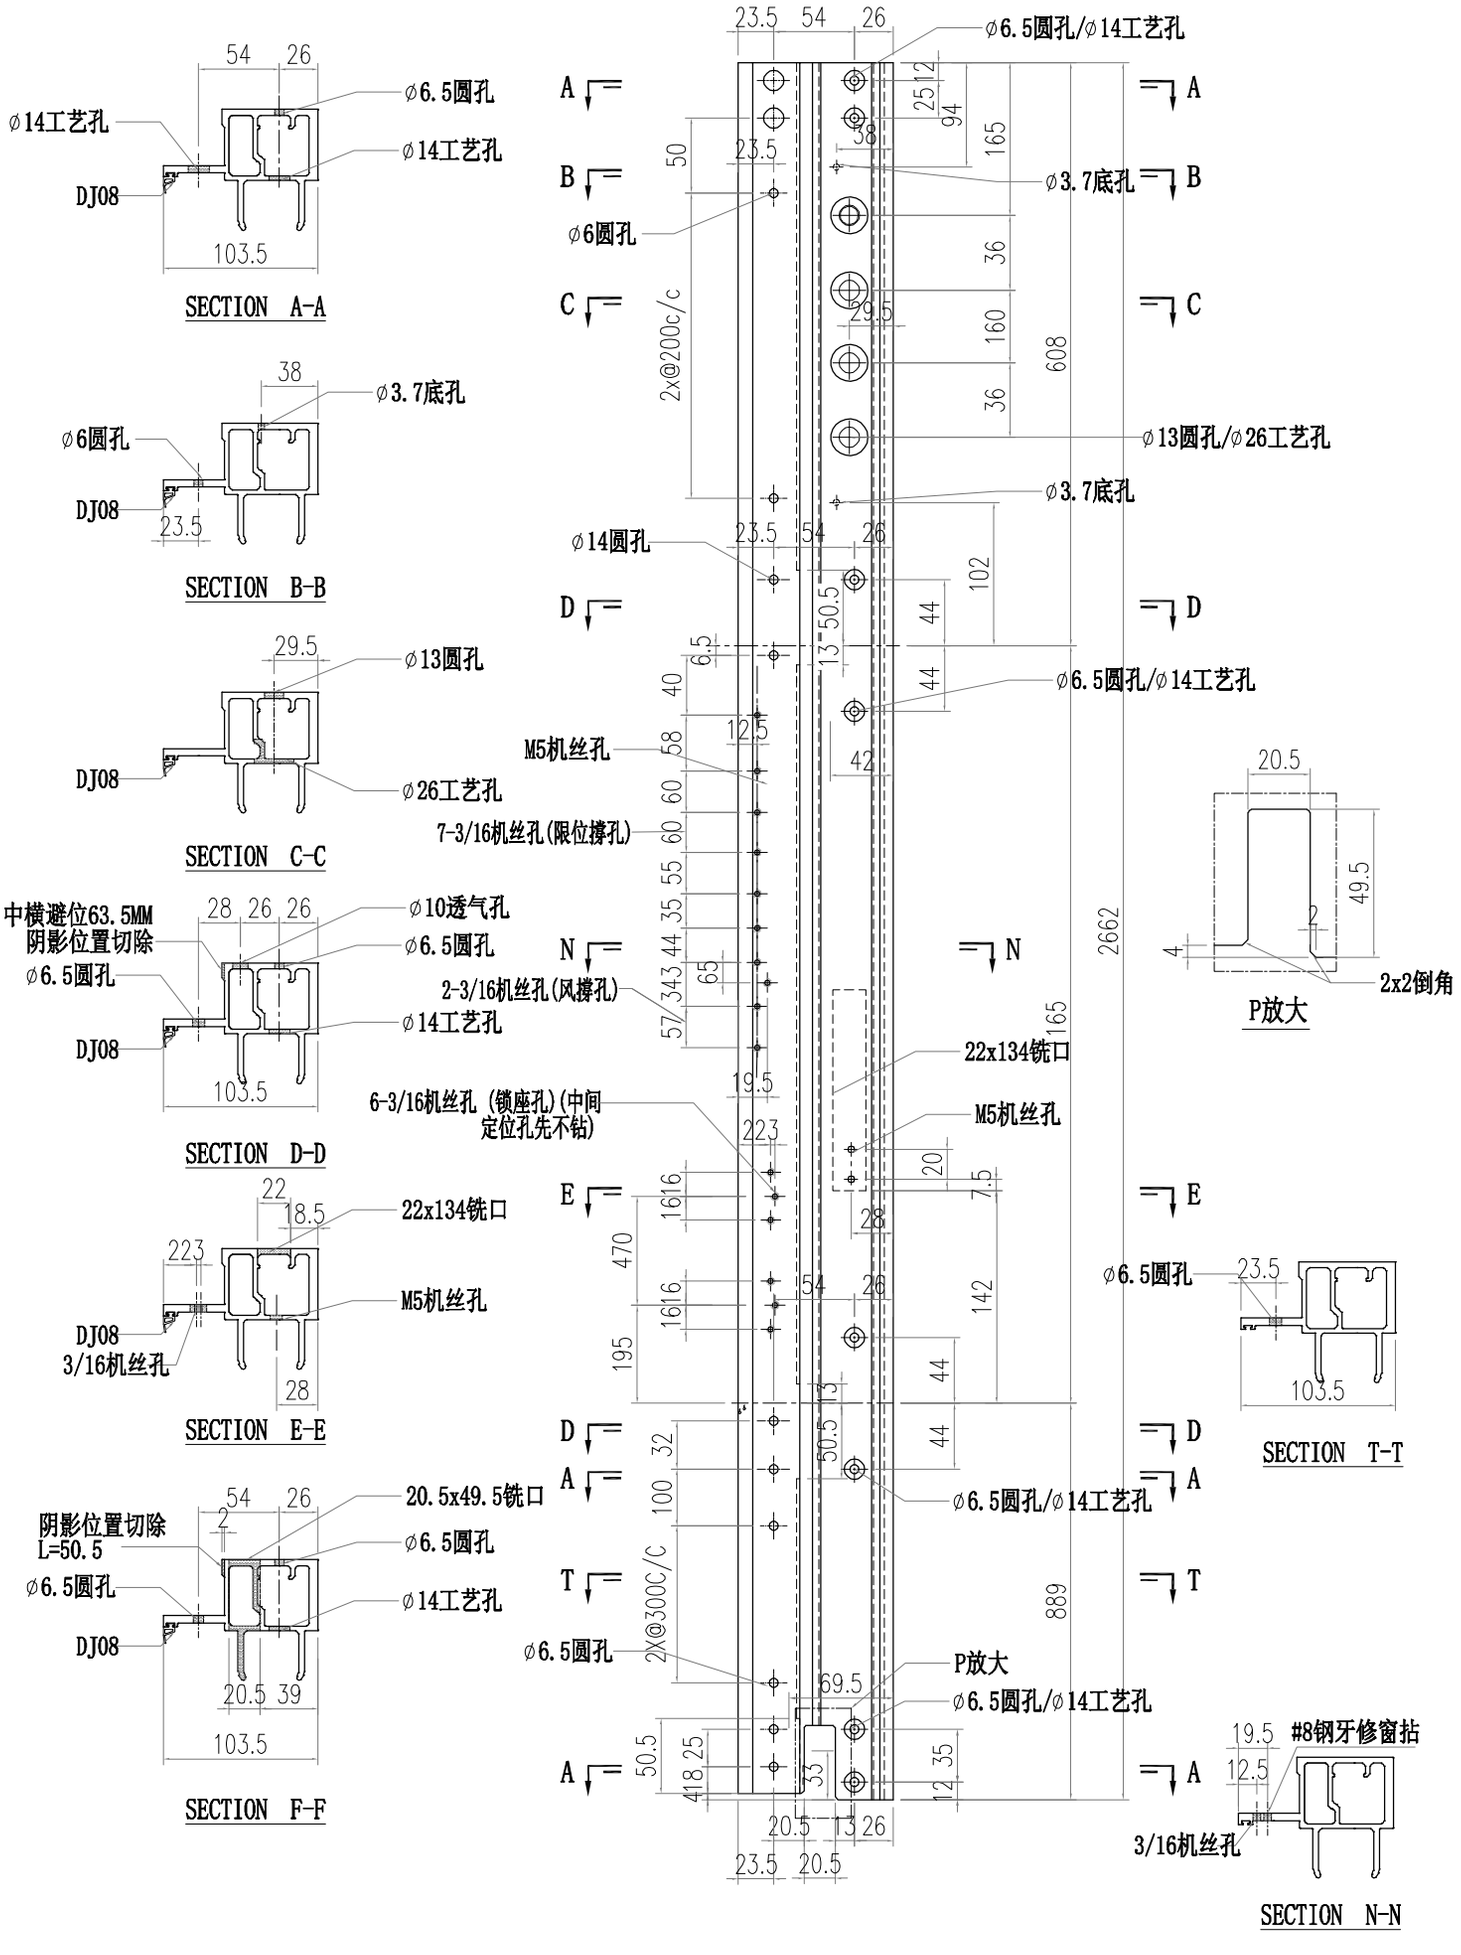

PDF 文件使用 "pdfFactory Pro" 试用版本创建 www.fineprint.cn

美特鋁質有限公司 MIDI Aluminium Fabricator Ltd.														
修改	-			採用工廠		地盤	✓	工程號	J856	類別		物料號	M1	
日期	-			材料顏色	-			地盤	天榮站	制圖	李傳鵬	2022-11-26	圖號	AM03-Q03
								图纸名称	铝料加工图	復核	練松文	2022-11-27	數量	-
								材料	AM03	批准	林仁安	2022-11-28	單件重量	- (KG)

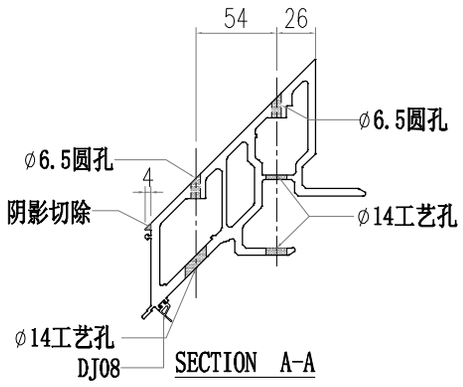

SECTION A-A

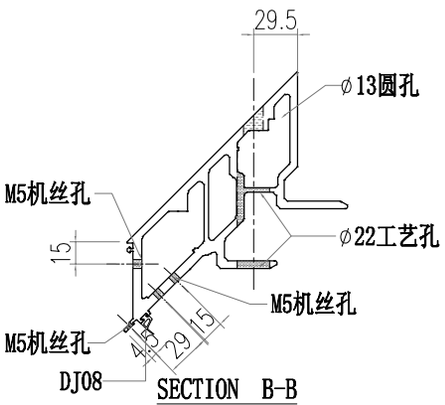

SECTION B-B

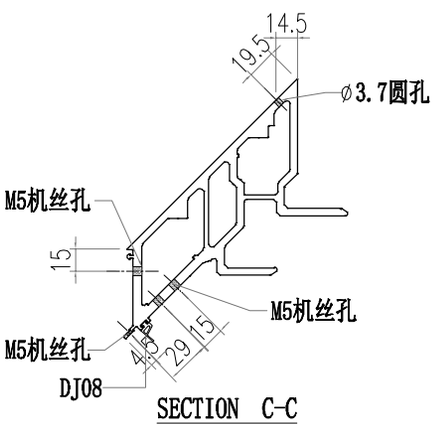

SECTION C-C

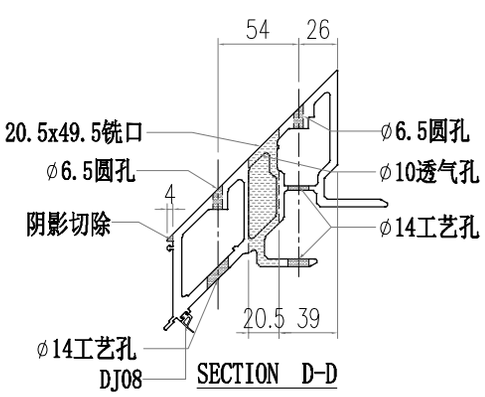

SECTION D-D

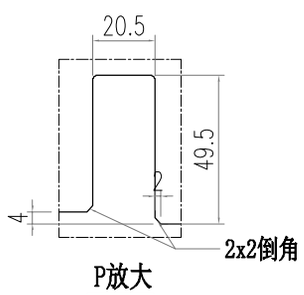

P放大

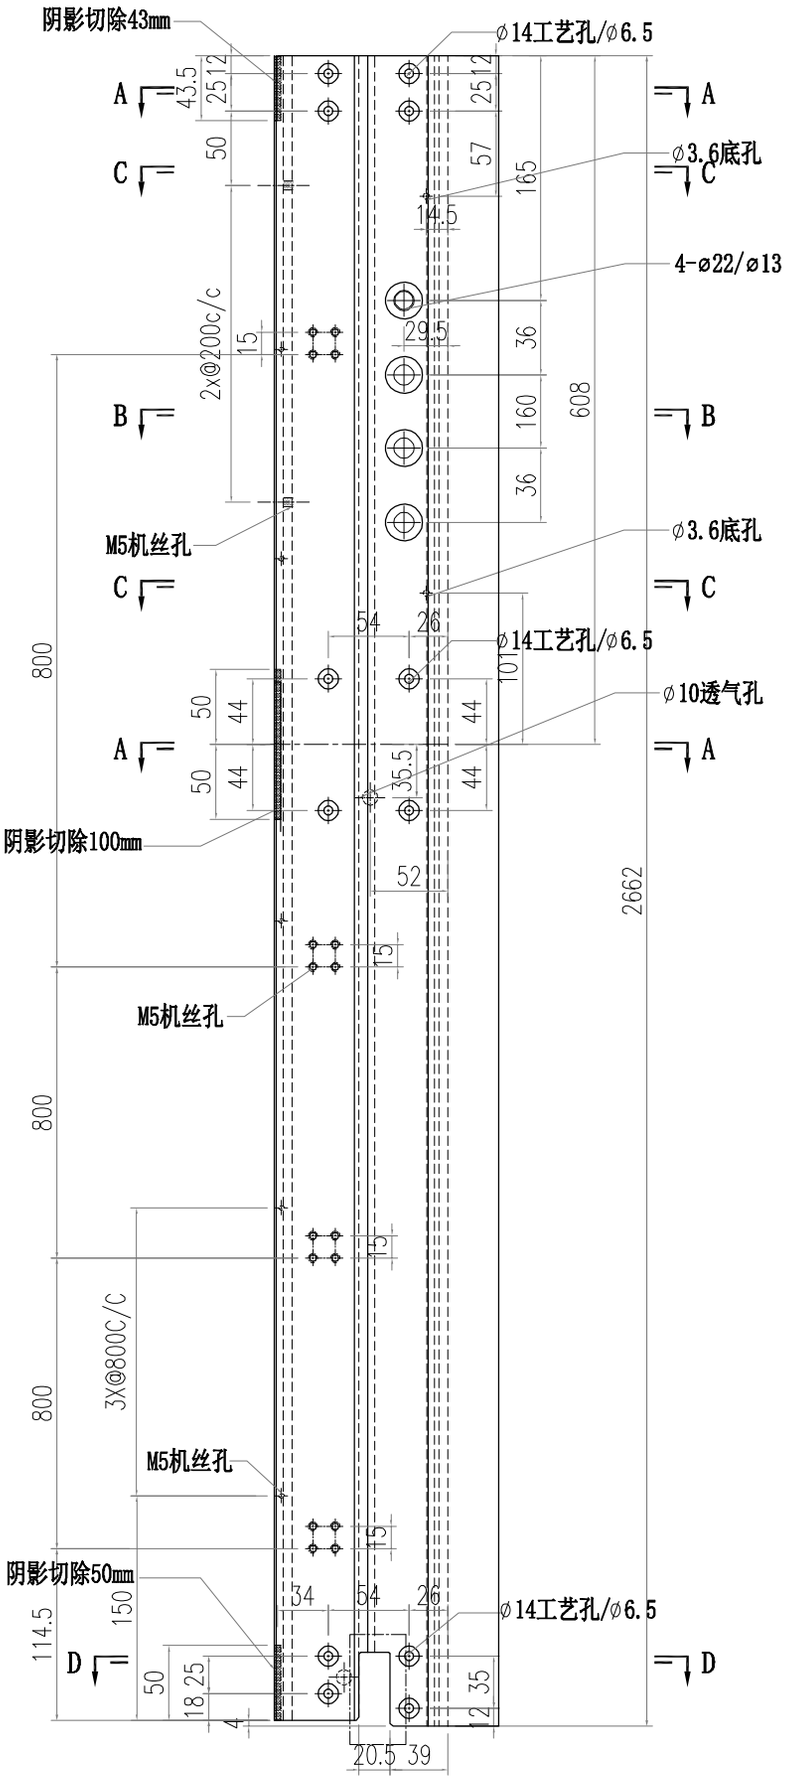

PDF 文件使用 "pdfFactory Pro" 试用版本创建 www.fineprint.cn

美特鋁質有限公司 MIDI Aluminium Fabricator Ltd.								工程號	J856	類別		物料號	M1		
								地盘	天榮站	制圖	李傳鵬	2022-11-26	圖號	AM01-Q03	
修改	-			採用工廠		地盤	✓	图纸名称	铝料加工图	復核	練松文	2022-11-27	數量	-	
日期	-			材料颜色	-			材料	AM01	批准	林仁安	2022-11-28	單件重量	-	(KG)

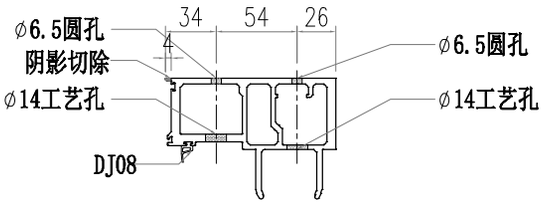

SECTION A-A

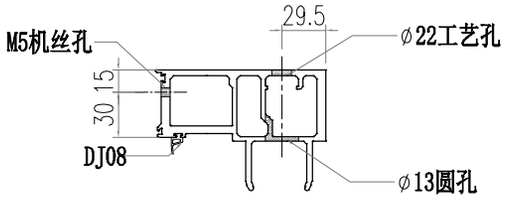

SECTION B-B

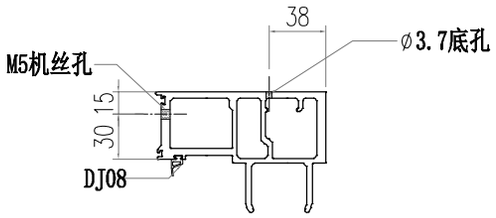

SECTION C-C

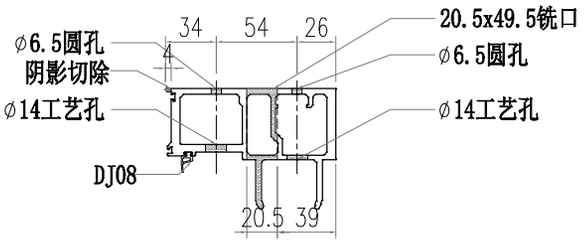

SECTION D-D

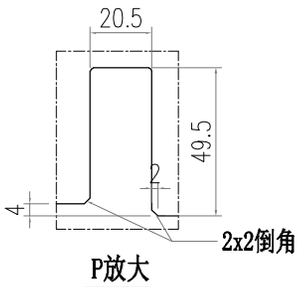

P放大

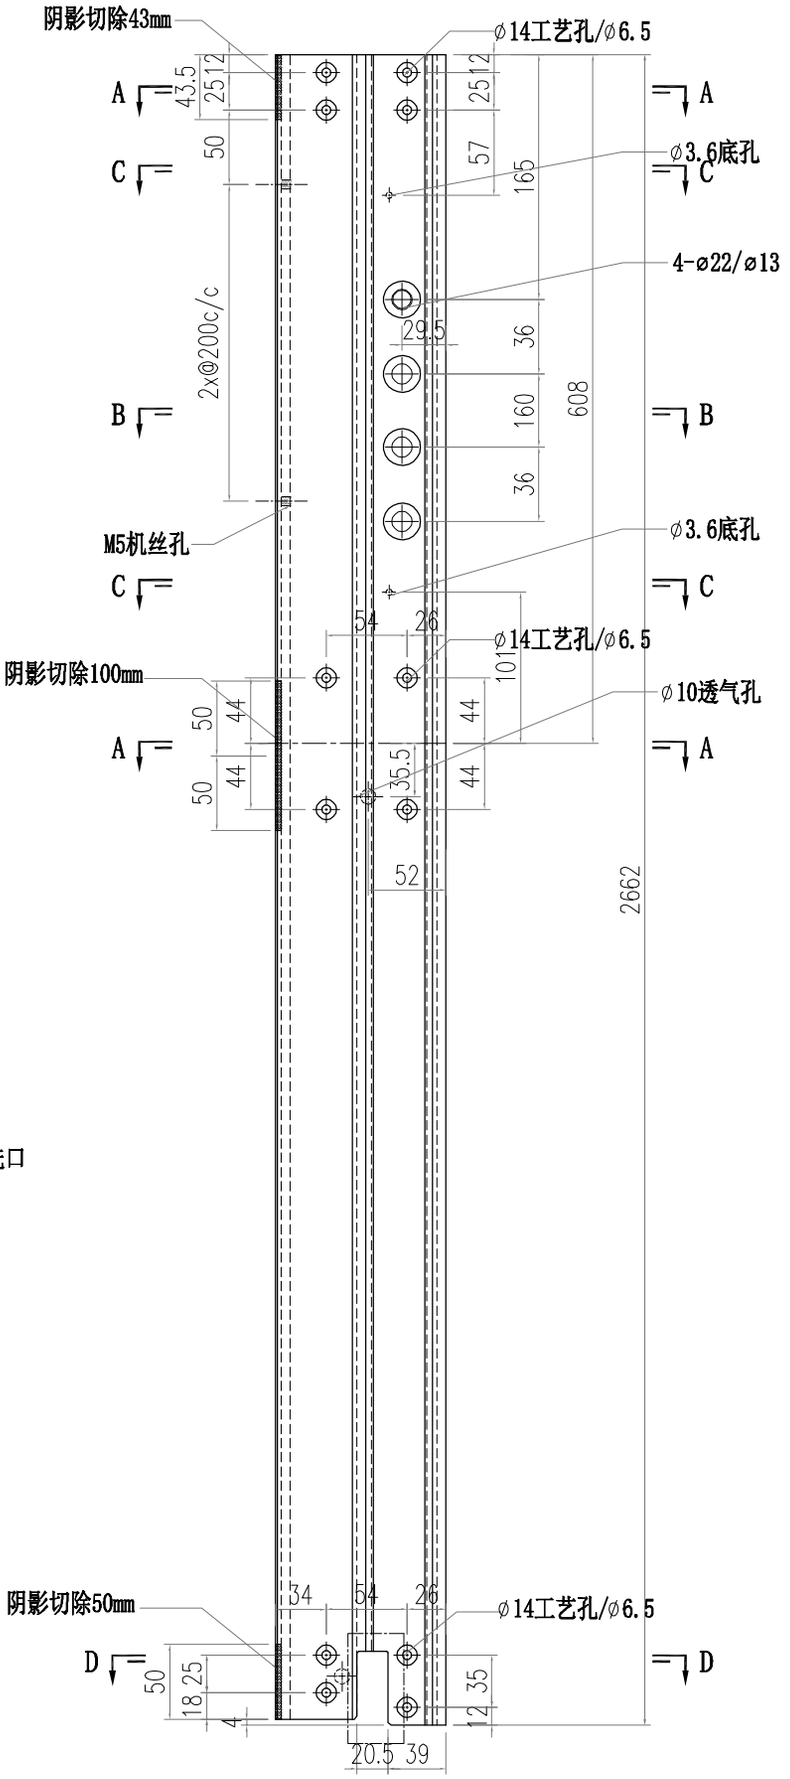

PDF 文件使用 "pdfFactory Pro" 试用版本创建 www.fineprint.cn

美特鋁質有限公司 MIDI Aluminium Fabricator Ltd.														
修改	-			採用工廠		地盤	✓	工程號	J856	類別		物料號	M1	
日期	-			材料顏色	-			地盤	天榮站	制圖	李傳鵬	2022-11-26	圖號	AM06A-T04
								图纸名称	铝料加工图	復核	練松文	2022-11-27	數量	-
								材料	AM06A	批准	林仁安	2022-11-28	單件重量	- (KG)

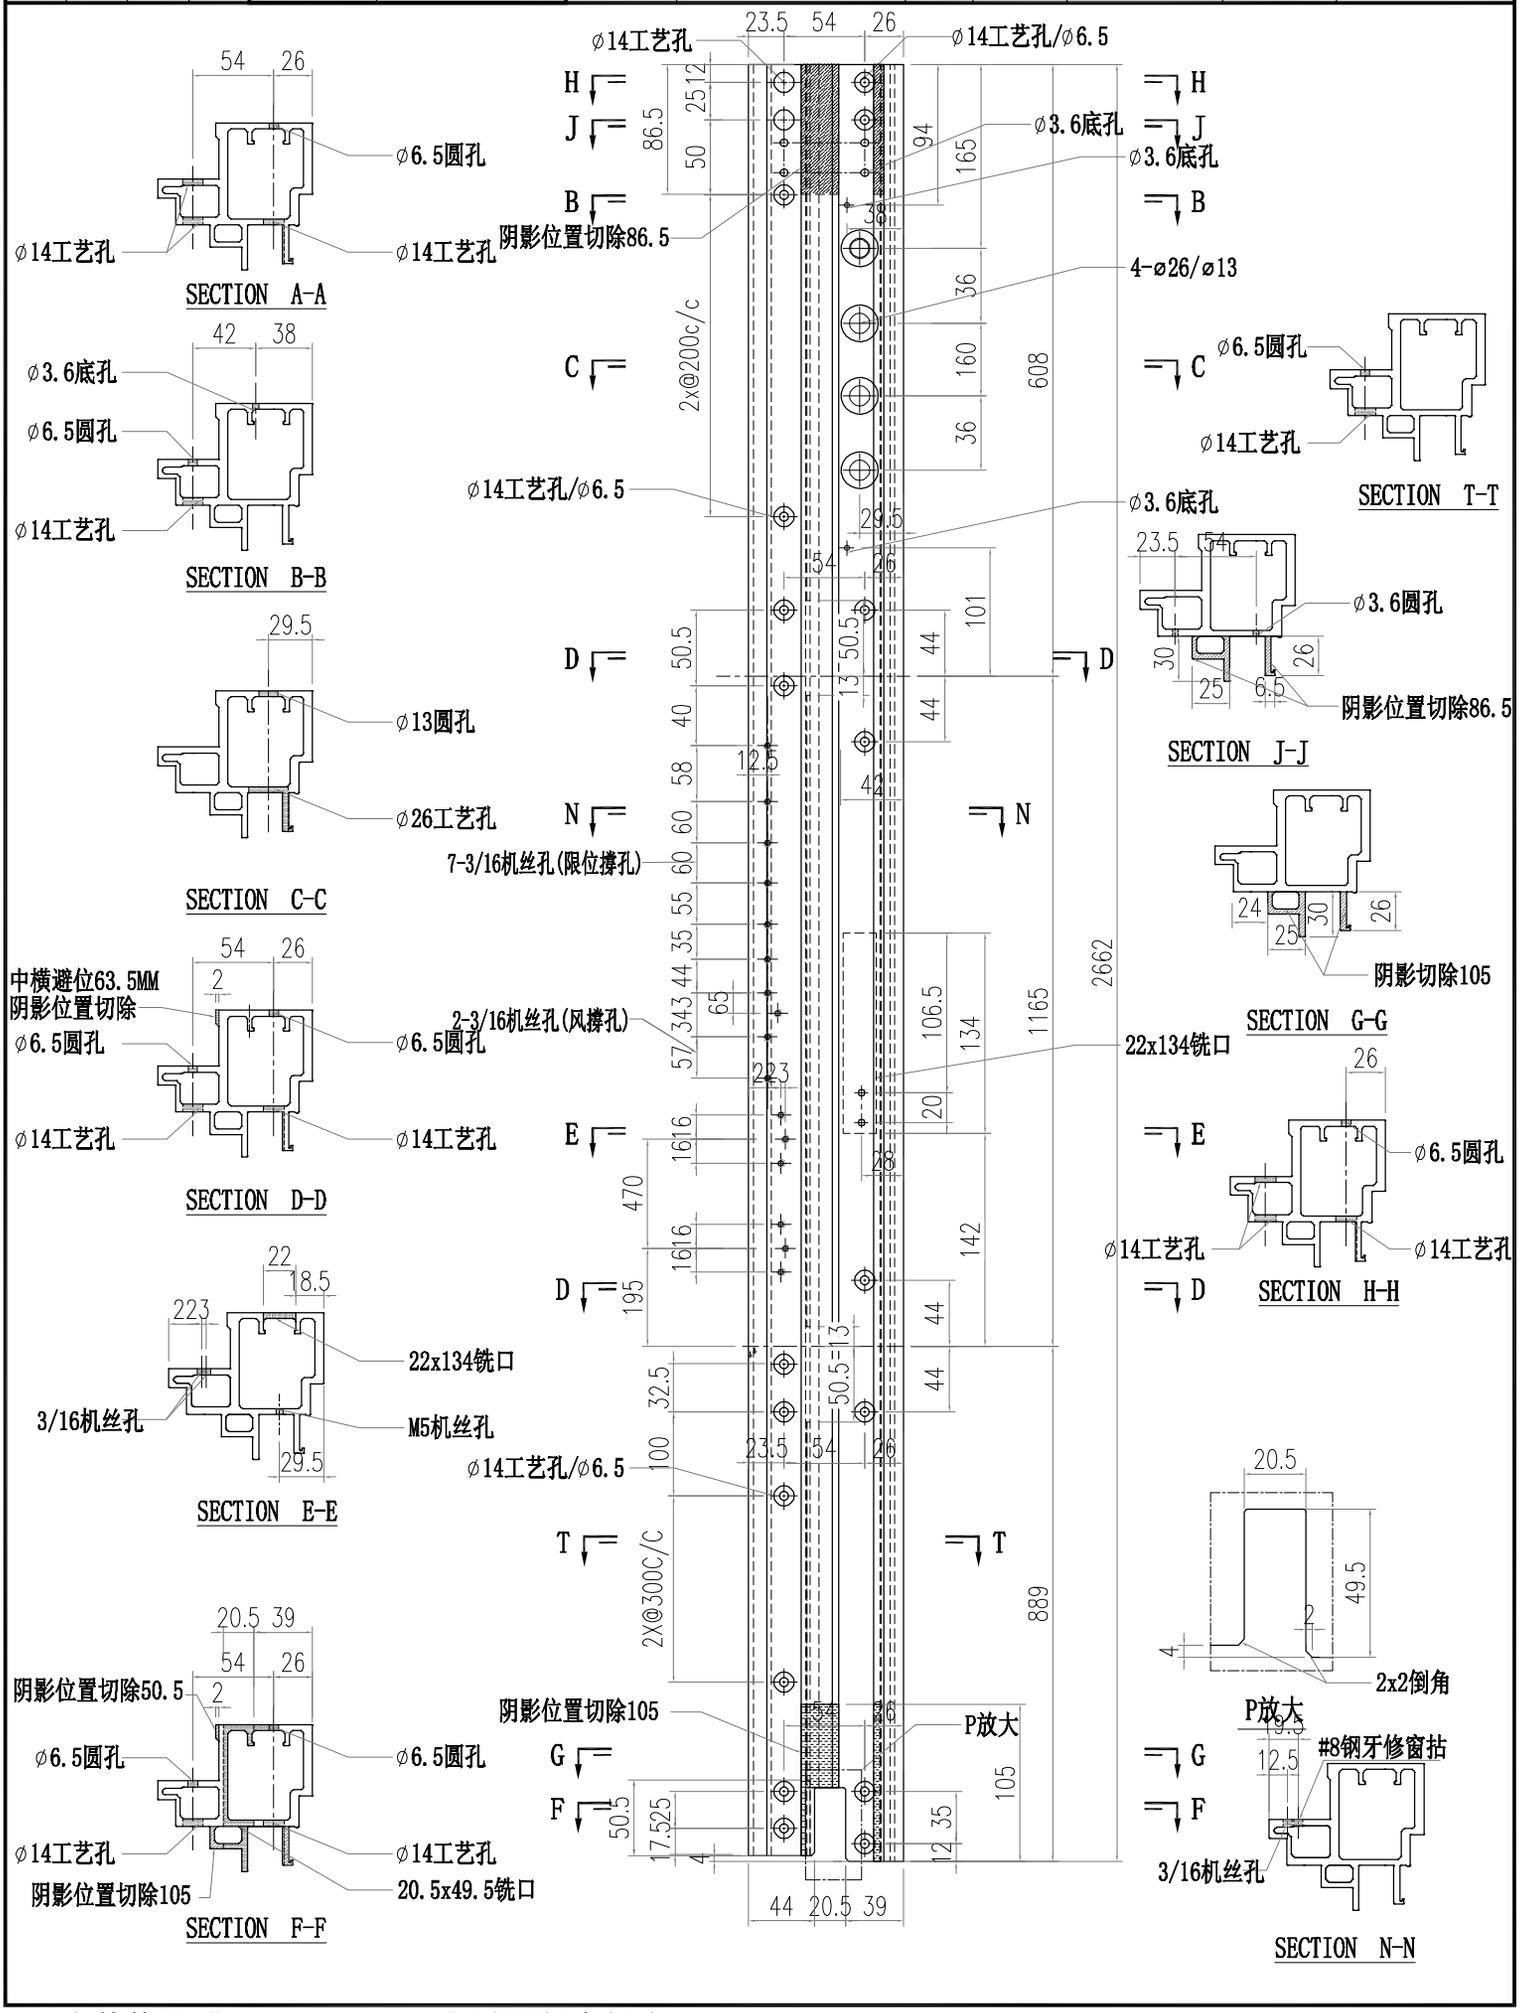

PDF 文件使用 "pdfFactory Pro" 试用版本创建 www.fineprint.cn

美特鋁質有限公司 MIDI Aluminium Fabricator Ltd.														
修改	-			採用工廠		地盤	✓	工程號	J856	類別		物料號	M1	
日期	-			材料顏色	-			地盤	天榮站	制圖	李傳鵬	2022-11-26	圖號	AM01A-Q06
								图纸名称	铝料加工图	復核	練松文	2022-11-27	數量	-
								材料	AM01A	批准	林仁安	2022-11-28	單件重量	- (KG)

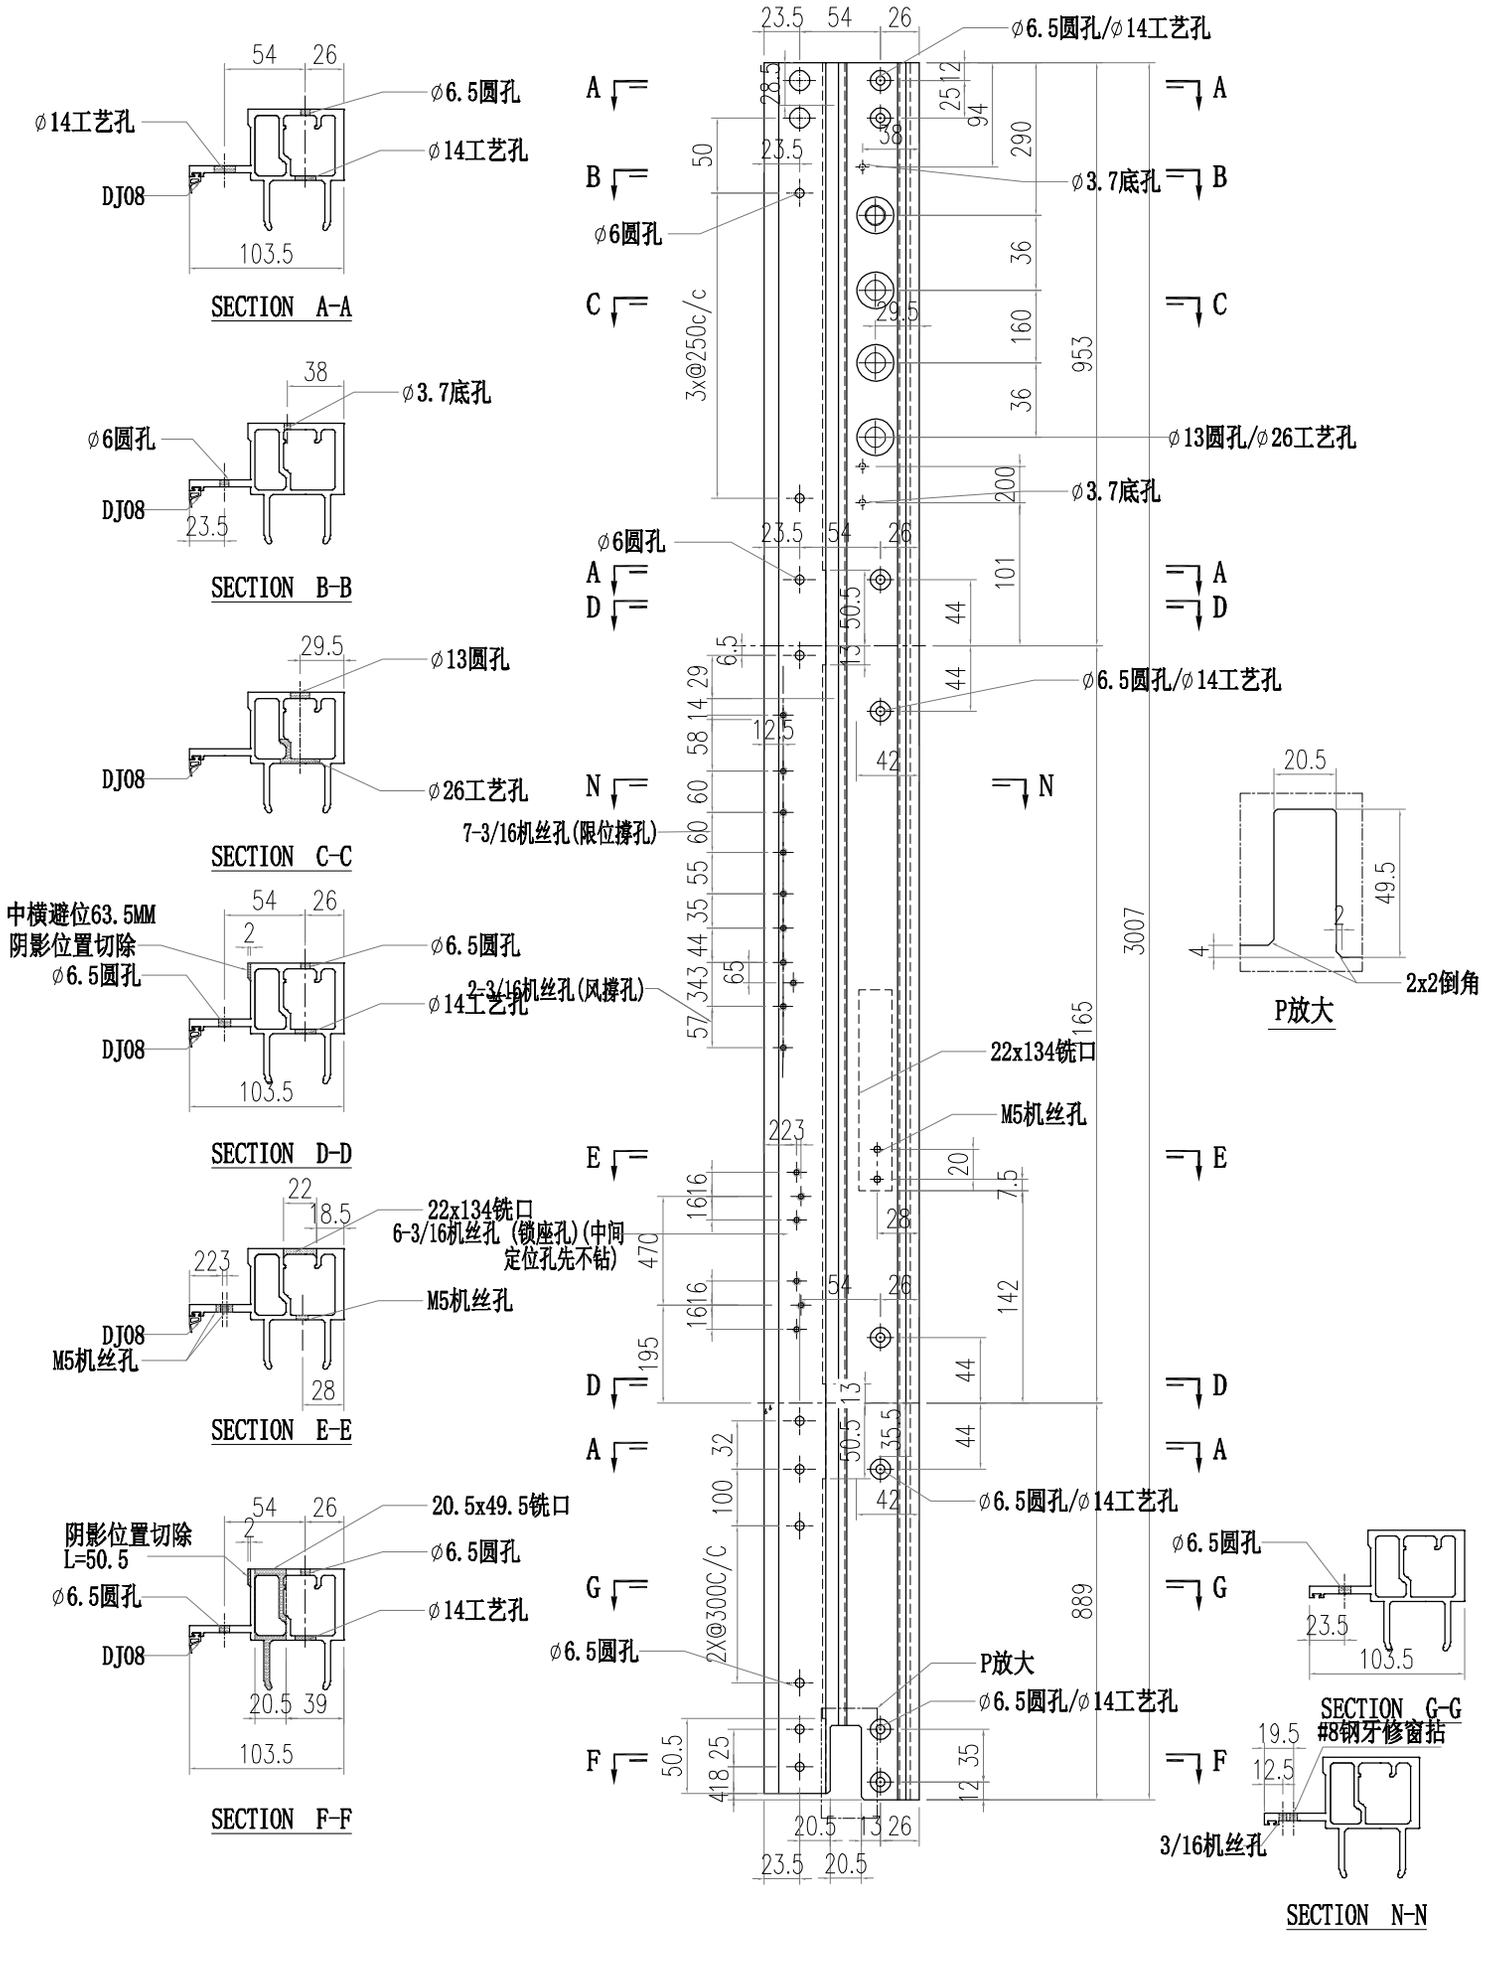

PDF 文件使用 "pdfFactory Pro" 试用版本创建 www.fineprint.cn

美特鋁質有限公司 MIDI Aluminium Fabricator Ltd.														
修改	-			採用工廠		地盤	✓	工程號	J856	類別		物料號	M1	
日期	-			材料顏色	-			地盤	天榮站	制圖	李傳鵬	2022-11-26	圖號	AM03-Q04
								图纸名称	铝料加工图	復核	練松文	2022-11-27	數量	-
								材料	AM03	批准	林仁安	2022-11-28	單件重量	- (KG)

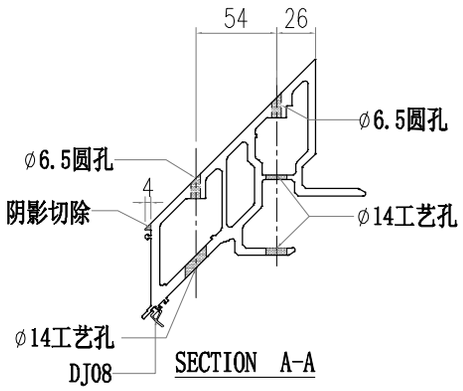

SECTION A-A

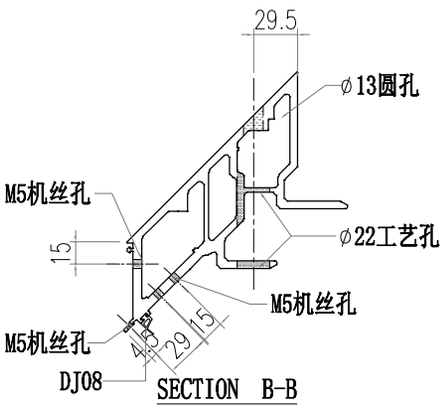

SECTION B-B

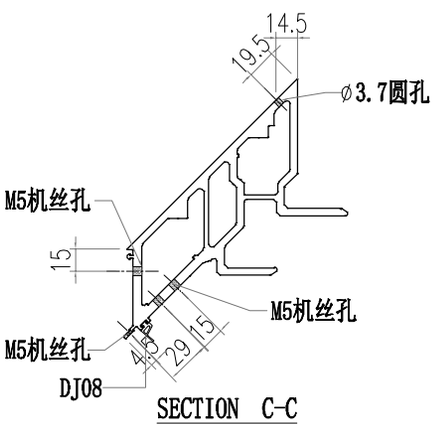

SECTION C-C

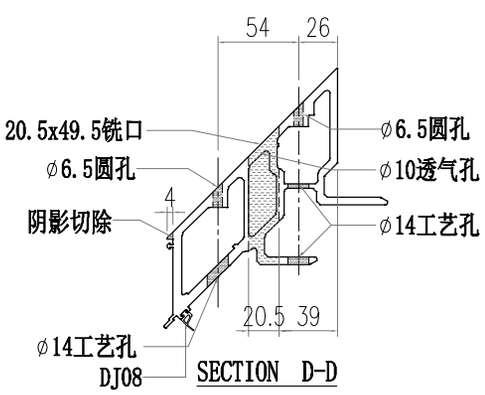

SECTION D-D

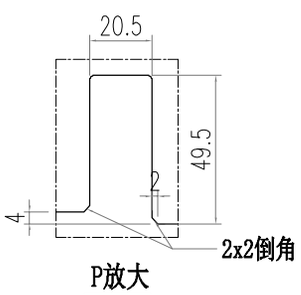

P放大

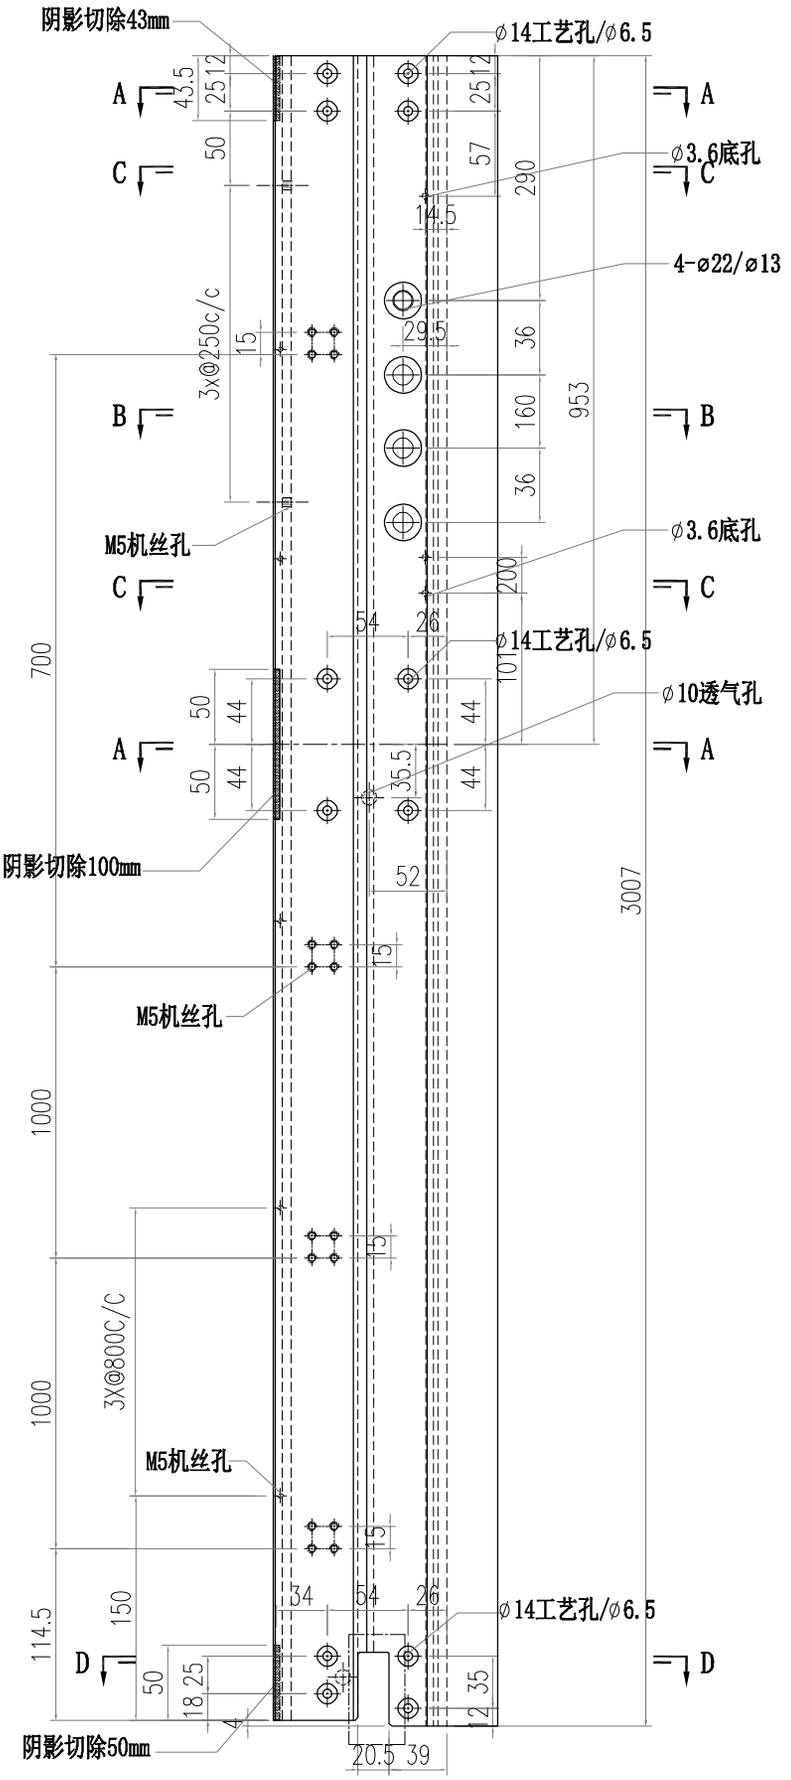

PDF 文件使用 "pdfFactory Pro" 试用版本创建 www.fineprint.cn

美特鋁質有限公司 MIDI Aluminium Fabricator Ltd.								工程號	J856	類別		物料號	M1		
								地盘	天榮站	制圖	李傳鵬	2022-11-26	圖號	AM01-Q07	
修改	-			採用工廠		地盤	✓	图纸名称	铝料加工图	復核	練松文	2022-11-27	數量	-	
日期	-			材料颜色	-			材料	AM01	批准	林仁安	2022-11-28	單件重量	-	(KG)

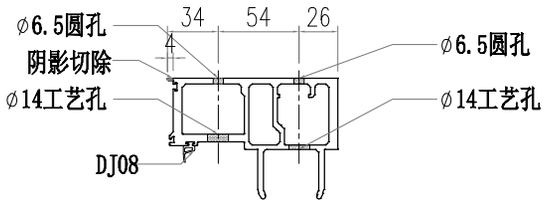

SECTION A-A

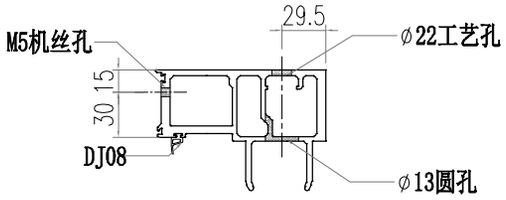

SECTION B-B

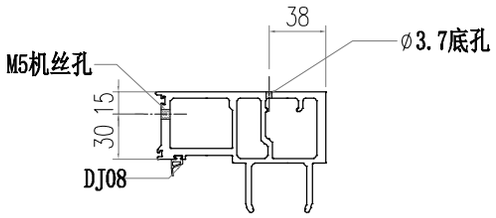

SECTION C-C

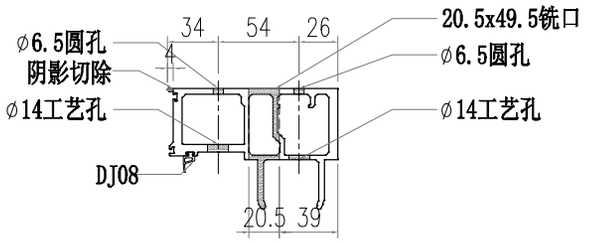

SECTION D-D

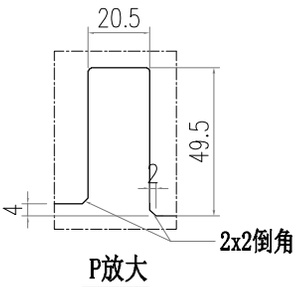

P放大

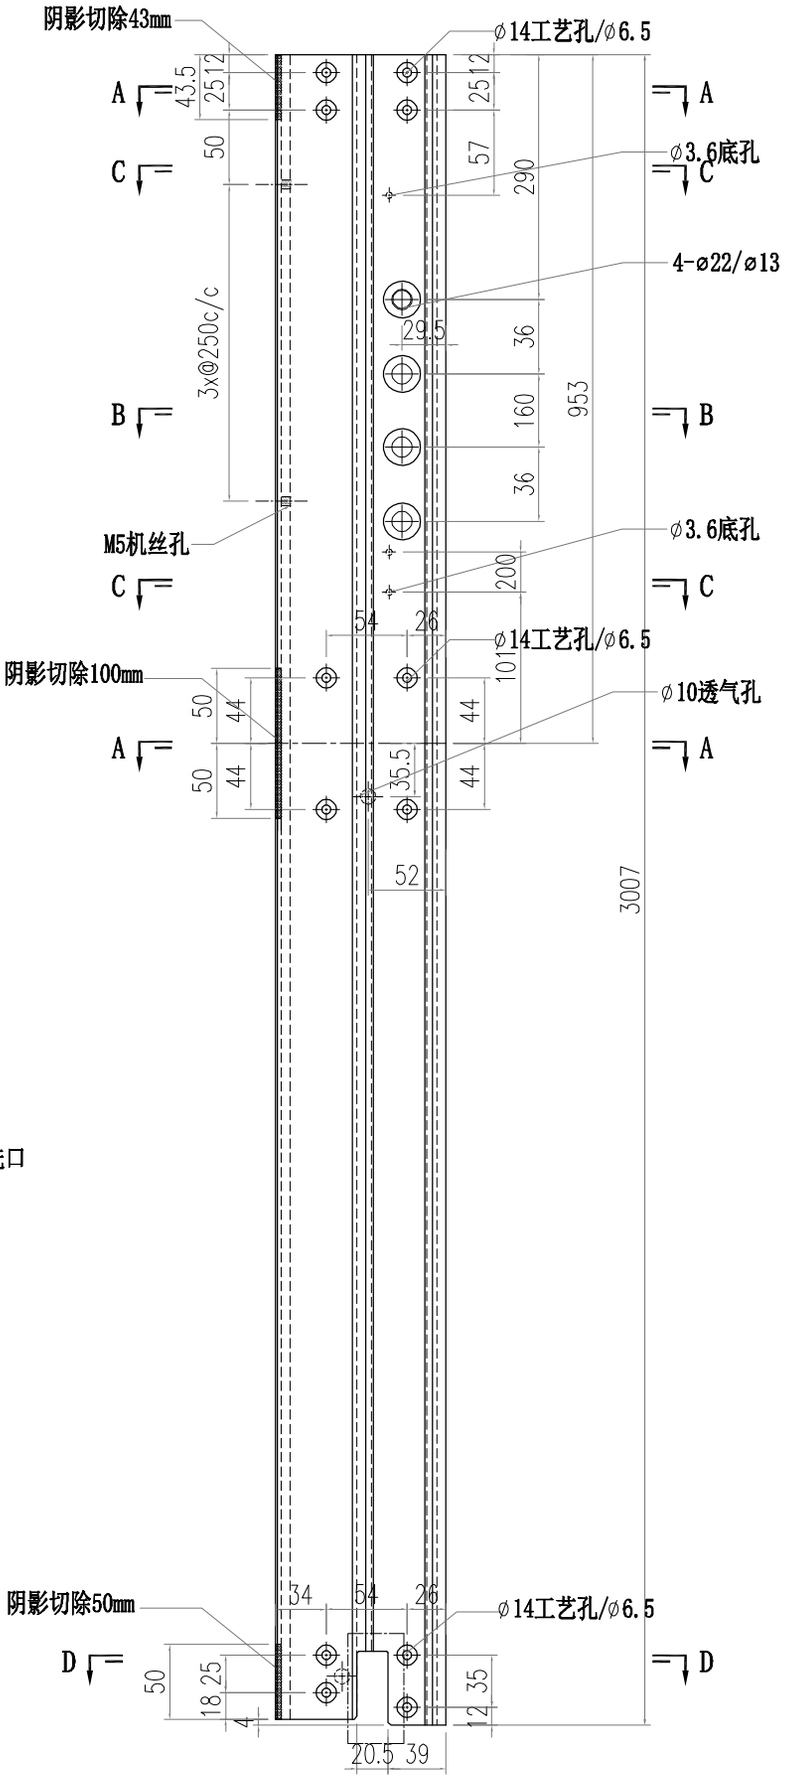

PDF 文件使用 "pdfFactory Pro" 试用版本创建 www.fineprint.cn

美特鋁質有限公司 MIDI Aluminium Fabricator Ltd.														
修改	-			採用工廠		地盤	✓	工程號	J856	類別		物料號	M1	
日期	-			材料顏色	-			地盤	天榮站	制圖	李傳鵬	2022-11-26	圖號	AM06A-T05
								图纸名称	铝料加工图	復核	練松文	2022-11-27	數量	-
								材料	AM06A	批准	林仁安	2022-11-28	單件重量	- (KG)

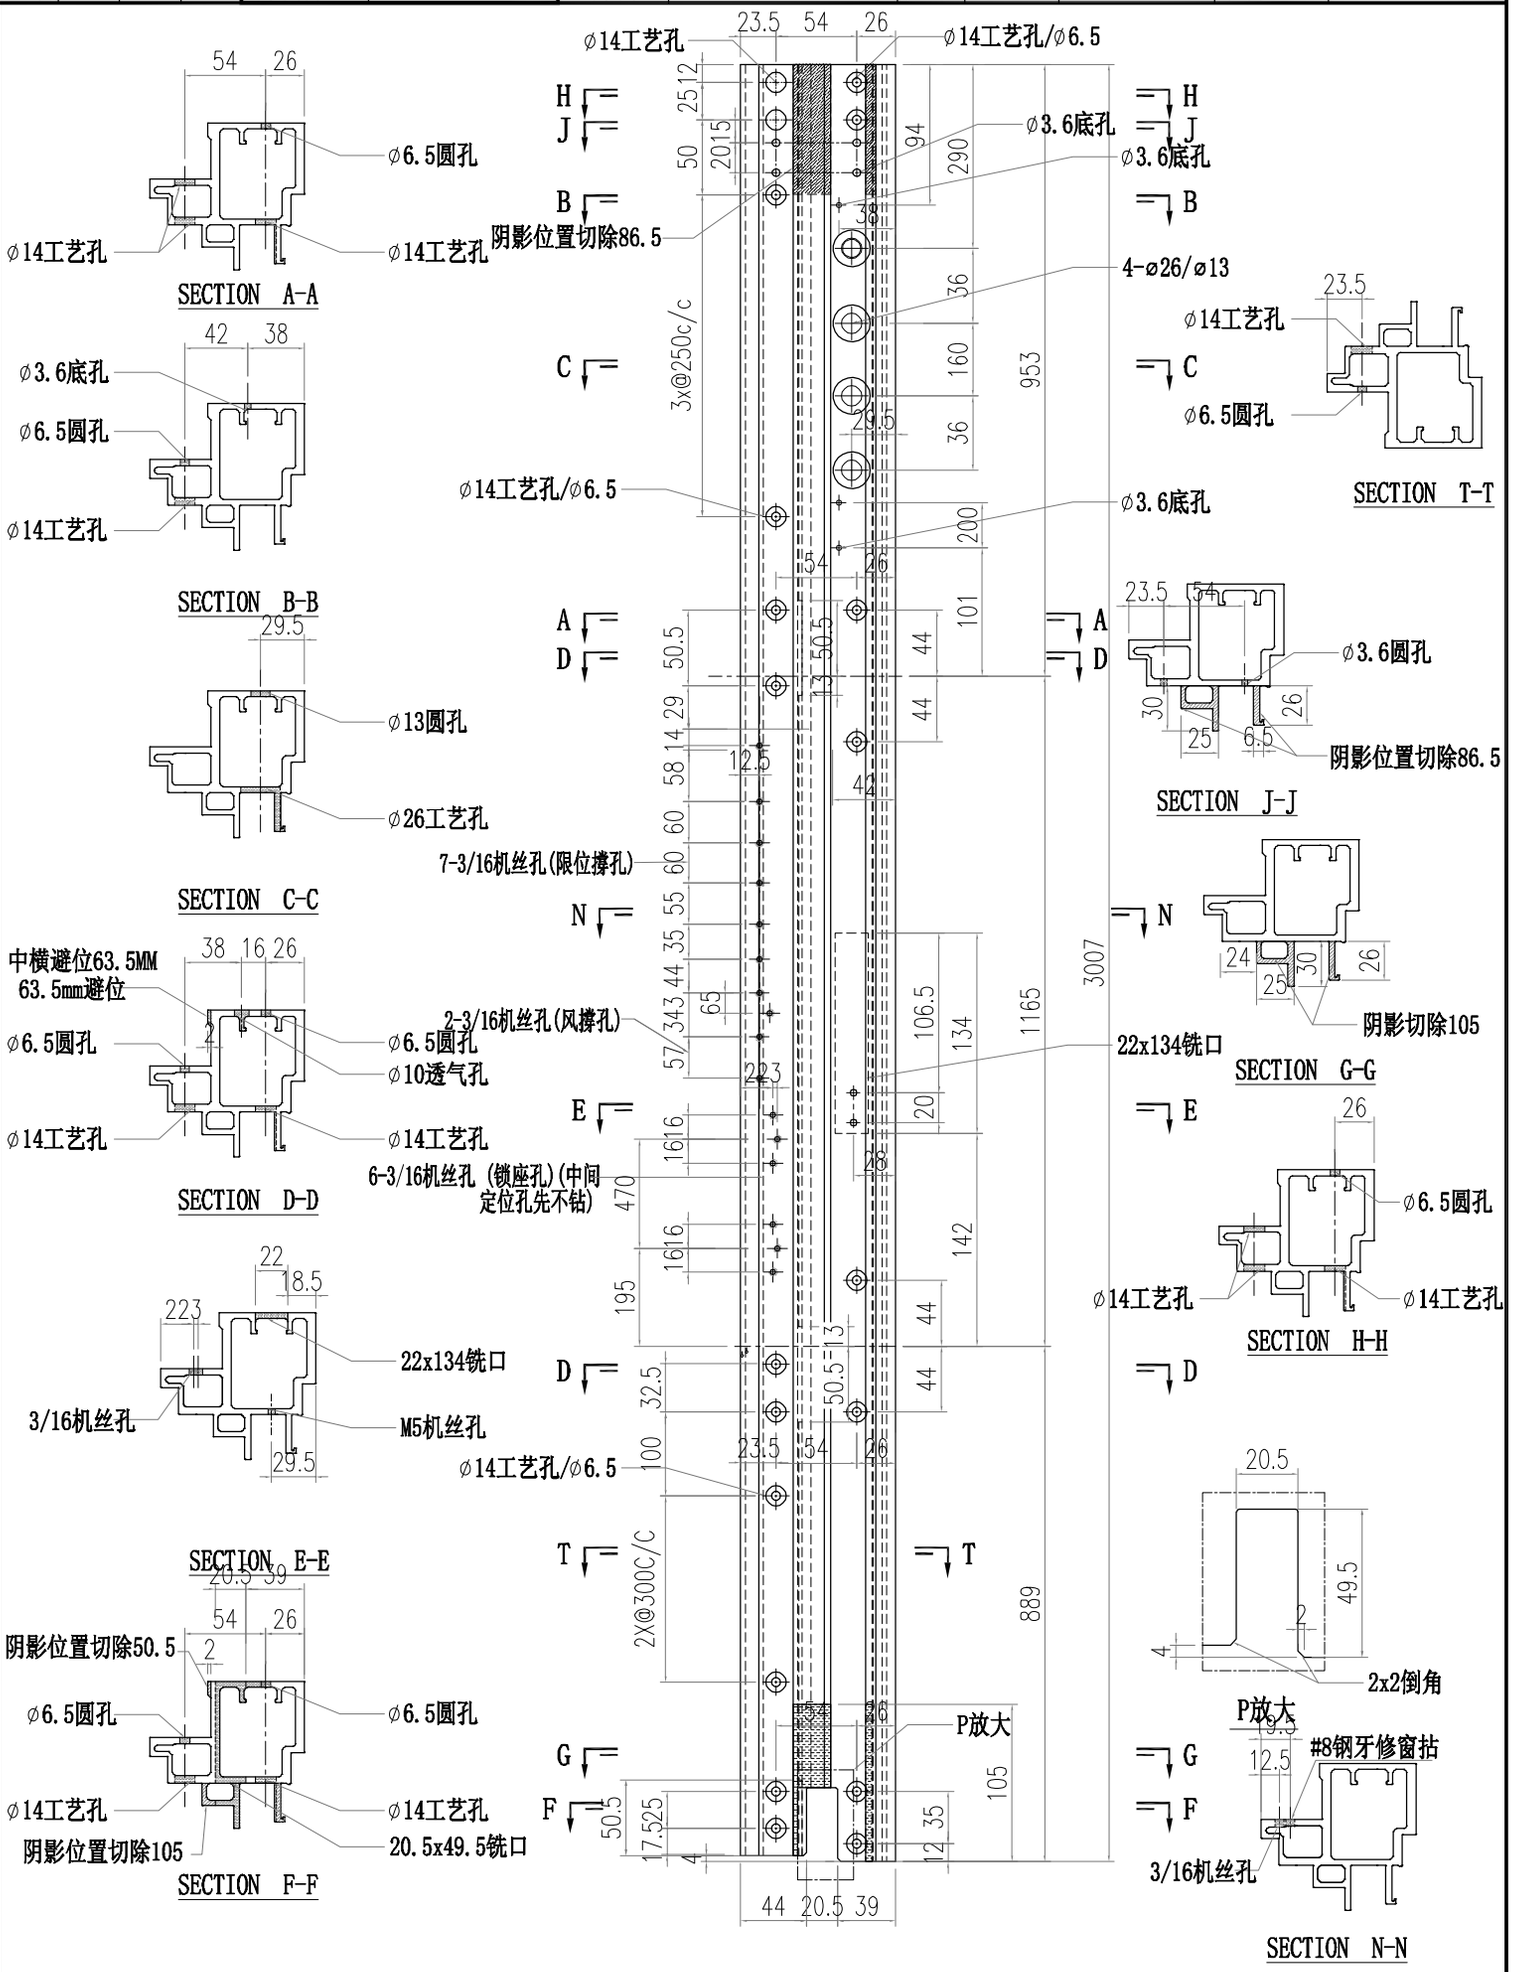

PDF 文件使用 "pdfFactory Pro" 试用版本创建 www.fineprint.cn

美特鋁質有限公司 MIDI Aluminium Fabricator Ltd.														
修改	-			採用工廠		地盤	✓	工程號	J856	類別		物料號	M1	
日期	-			材料顏色	-			地盘	天榮站	制圖	李傳鵬	2022-11-26	圖號	AD06-004
								图纸名称	铝料加工图	復核	練松文	2022-11-27	數量	-
								材料	AD06	批准	林仁安	2022-11-28	單件重量	- (KG)

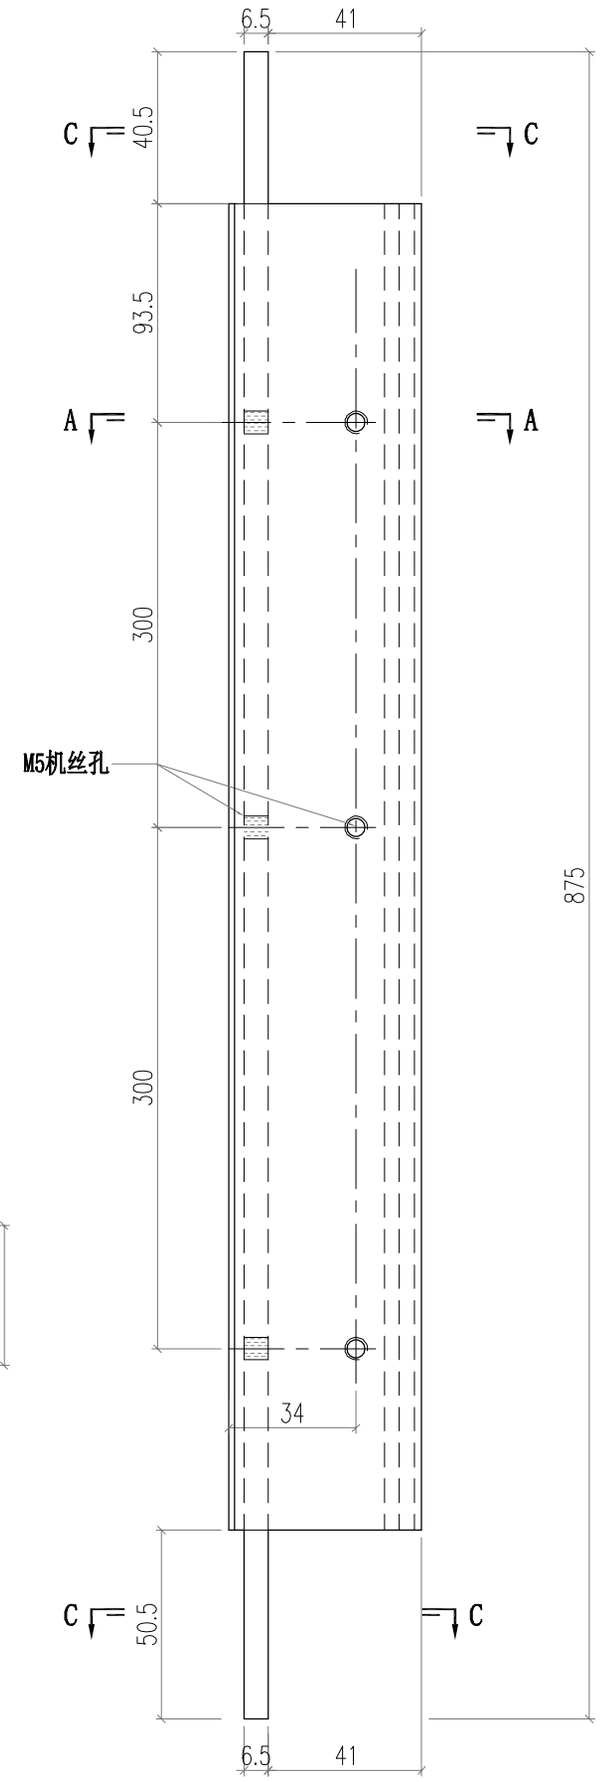

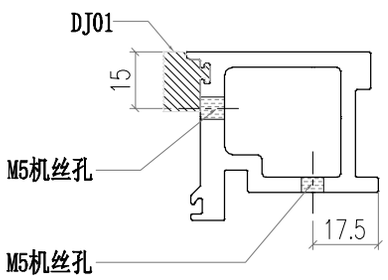

SECTION A-A

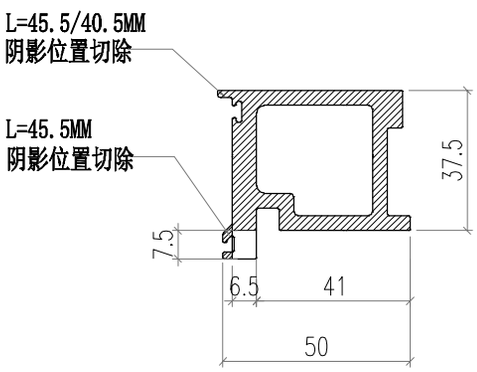

SECTION C-C

PDF 文件使用 "pdfFactory Pro" 试用版本创建 www.fineprint.cn

美特鋁質有限公司 MIDI Aluminium Fabricator Ltd.														
修改	-			採用工廠		地盤	✓	工程號	J856	類別		物料號	M1	
日期	-			材料顏色	-			地盤	天榮站	制圖	李傳鵬	2022-11-26	圖號	AD06-003
								图纸名称	铝料加工图	復核	練松文	2022-11-27	數量	-
								材料	AD06	批准	林仁安	2022-11-28	單件重量	- (KG)

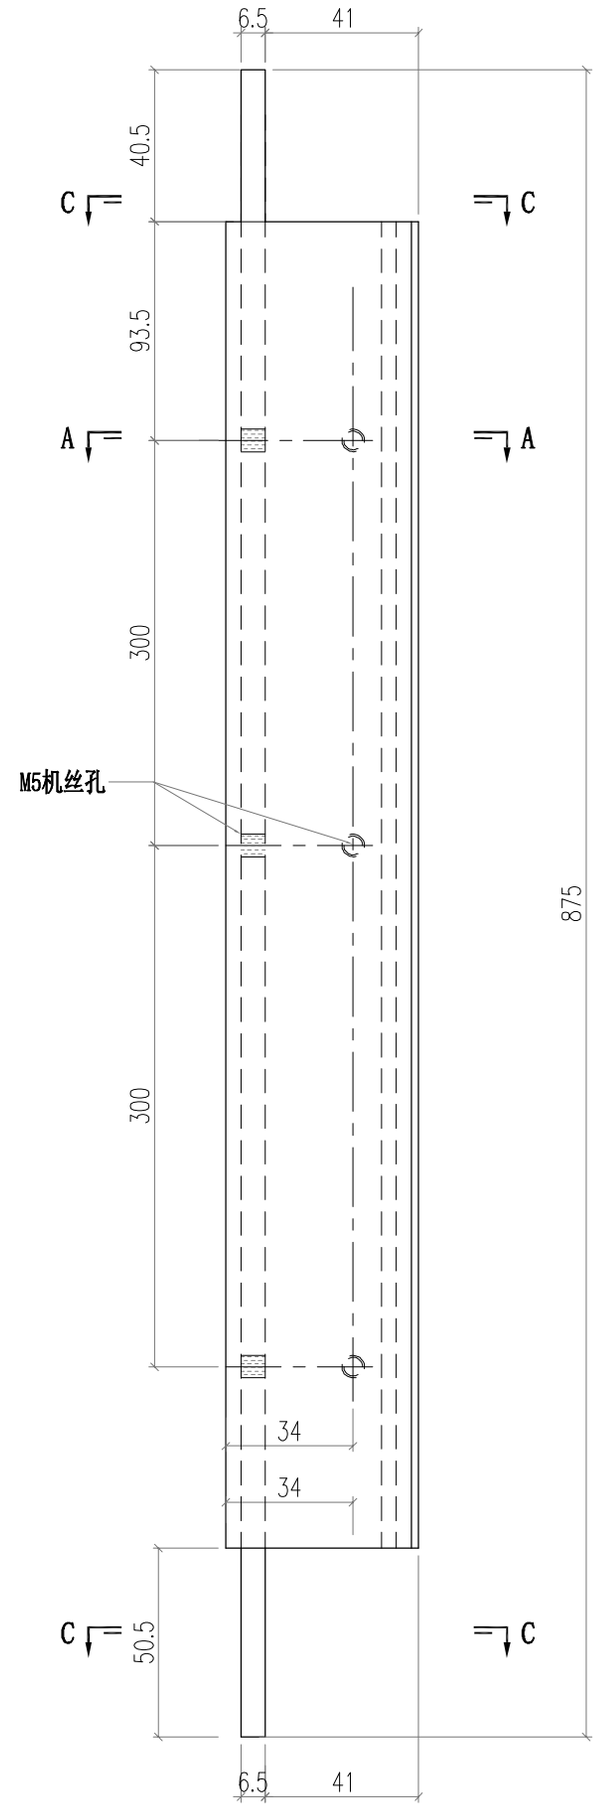

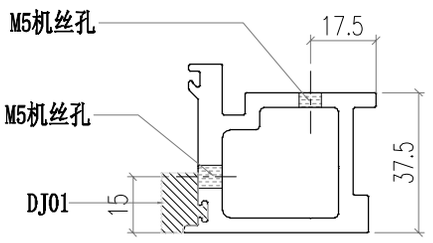

SECTION A-A

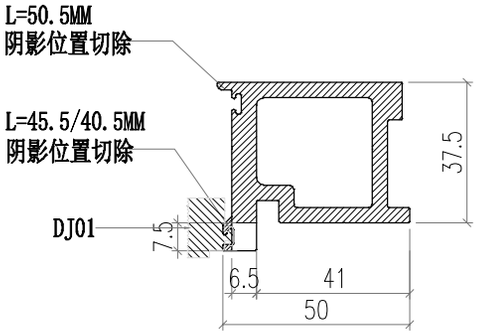

SECTION C-C

PDF 文件使用 "pdfFactory Pro" 试用版本创建 www.fineprint.cn

美特鋁質有限公司 MIDI Aluminium Fabricator Ltd.														
修改	-			採用工廠		地盤	✓	工程號	J856	類別		物料號	M1	
日期	-			材料顏色	-			地盤	天榮站	制圖	李傳鵬	2022-11-26	圖號	AD06-002
								图纸名称	铝料加工图	復核	練松文	2022-11-27	數量	-
								材料	AD06	批准	林仁安	2022-11-28	單件重量	- (KG)

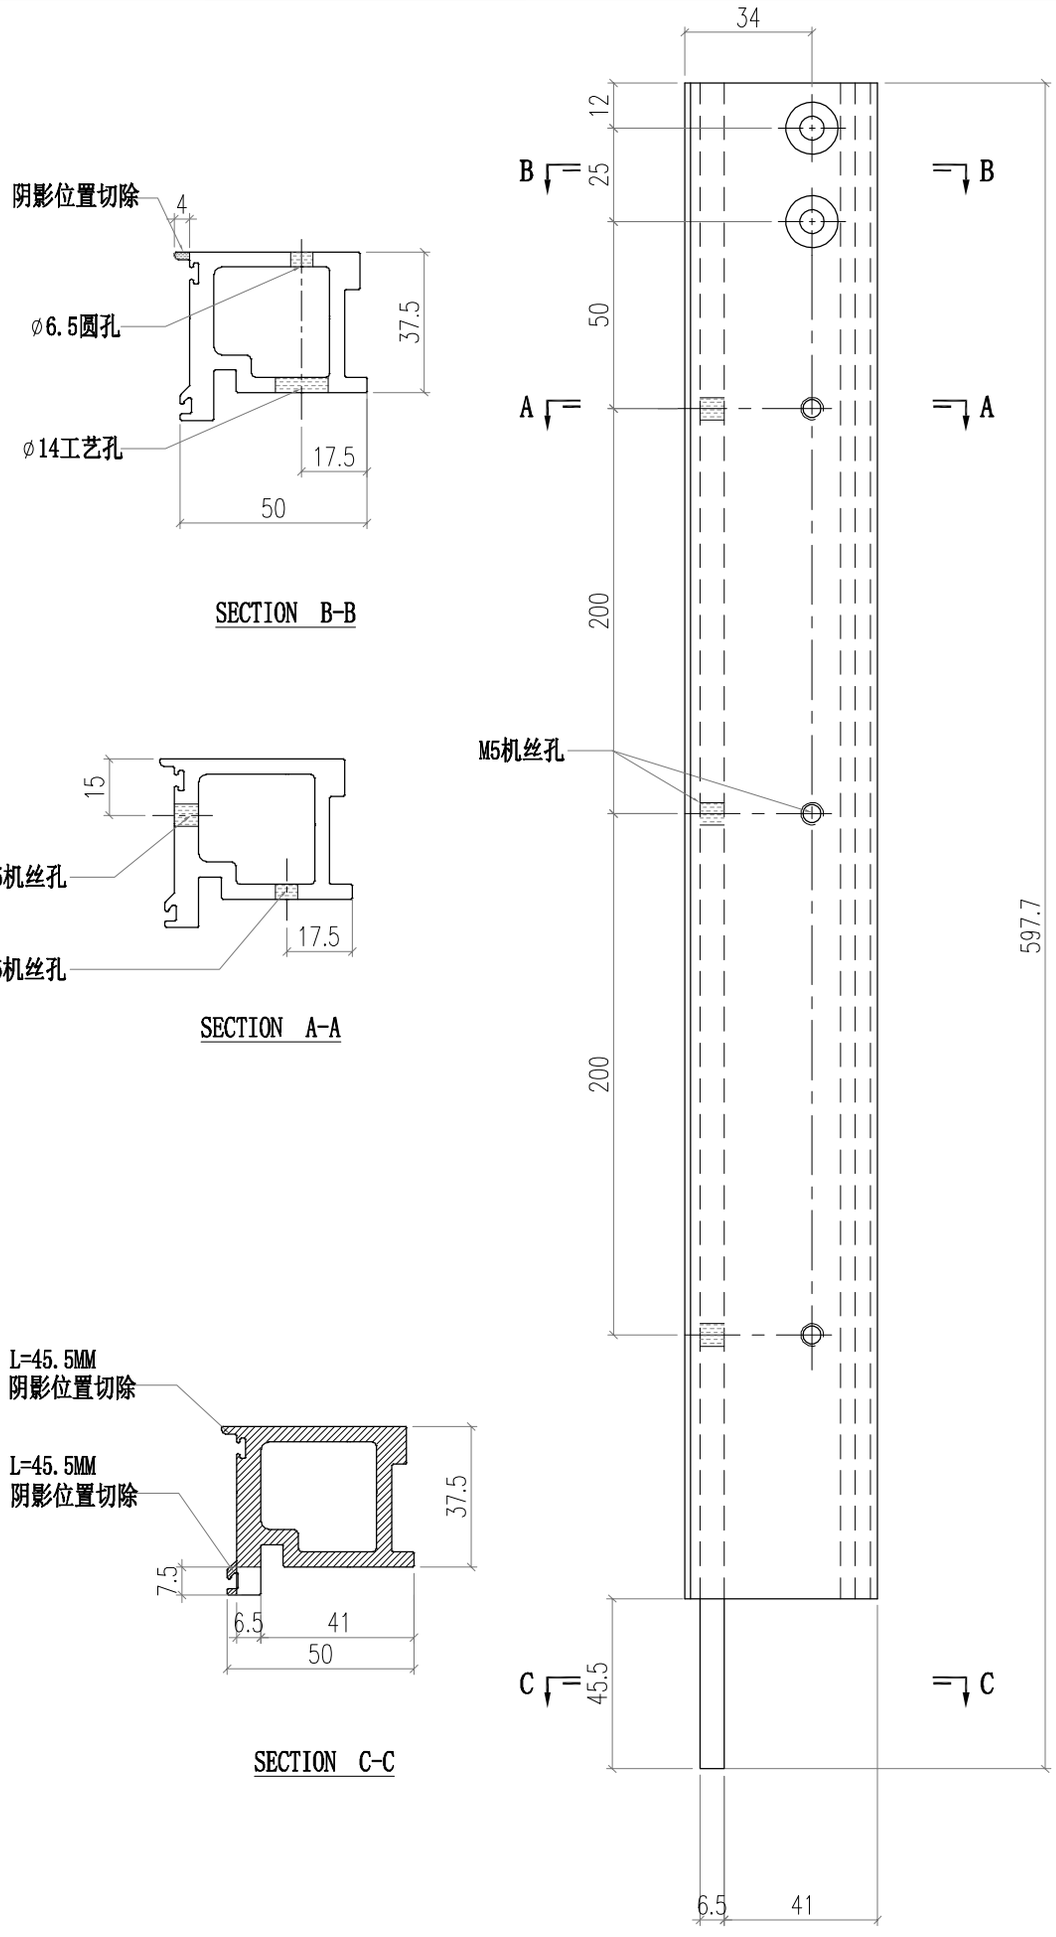

PDF 文件使用 "pdfFactory Pro" 试用版本创建 www.fineprint.cn

美特鋁質有限公司 MIDI Aluminium Fabricator Ltd.														
								工程號	J856	類別		物料號	M1	
								地盘	天榮站	制圖	李傳鵬	2022-11-26	圖號	AD06-001
修改	-			採用工廠		地盤	✓	图纸名称	铝料加工图	復核	練松文	2022-11-27	數量	-
日期	-			材料颜色	-			材料	AD06	批准	林仁安	2022-11-28	單件重量	- (KG)

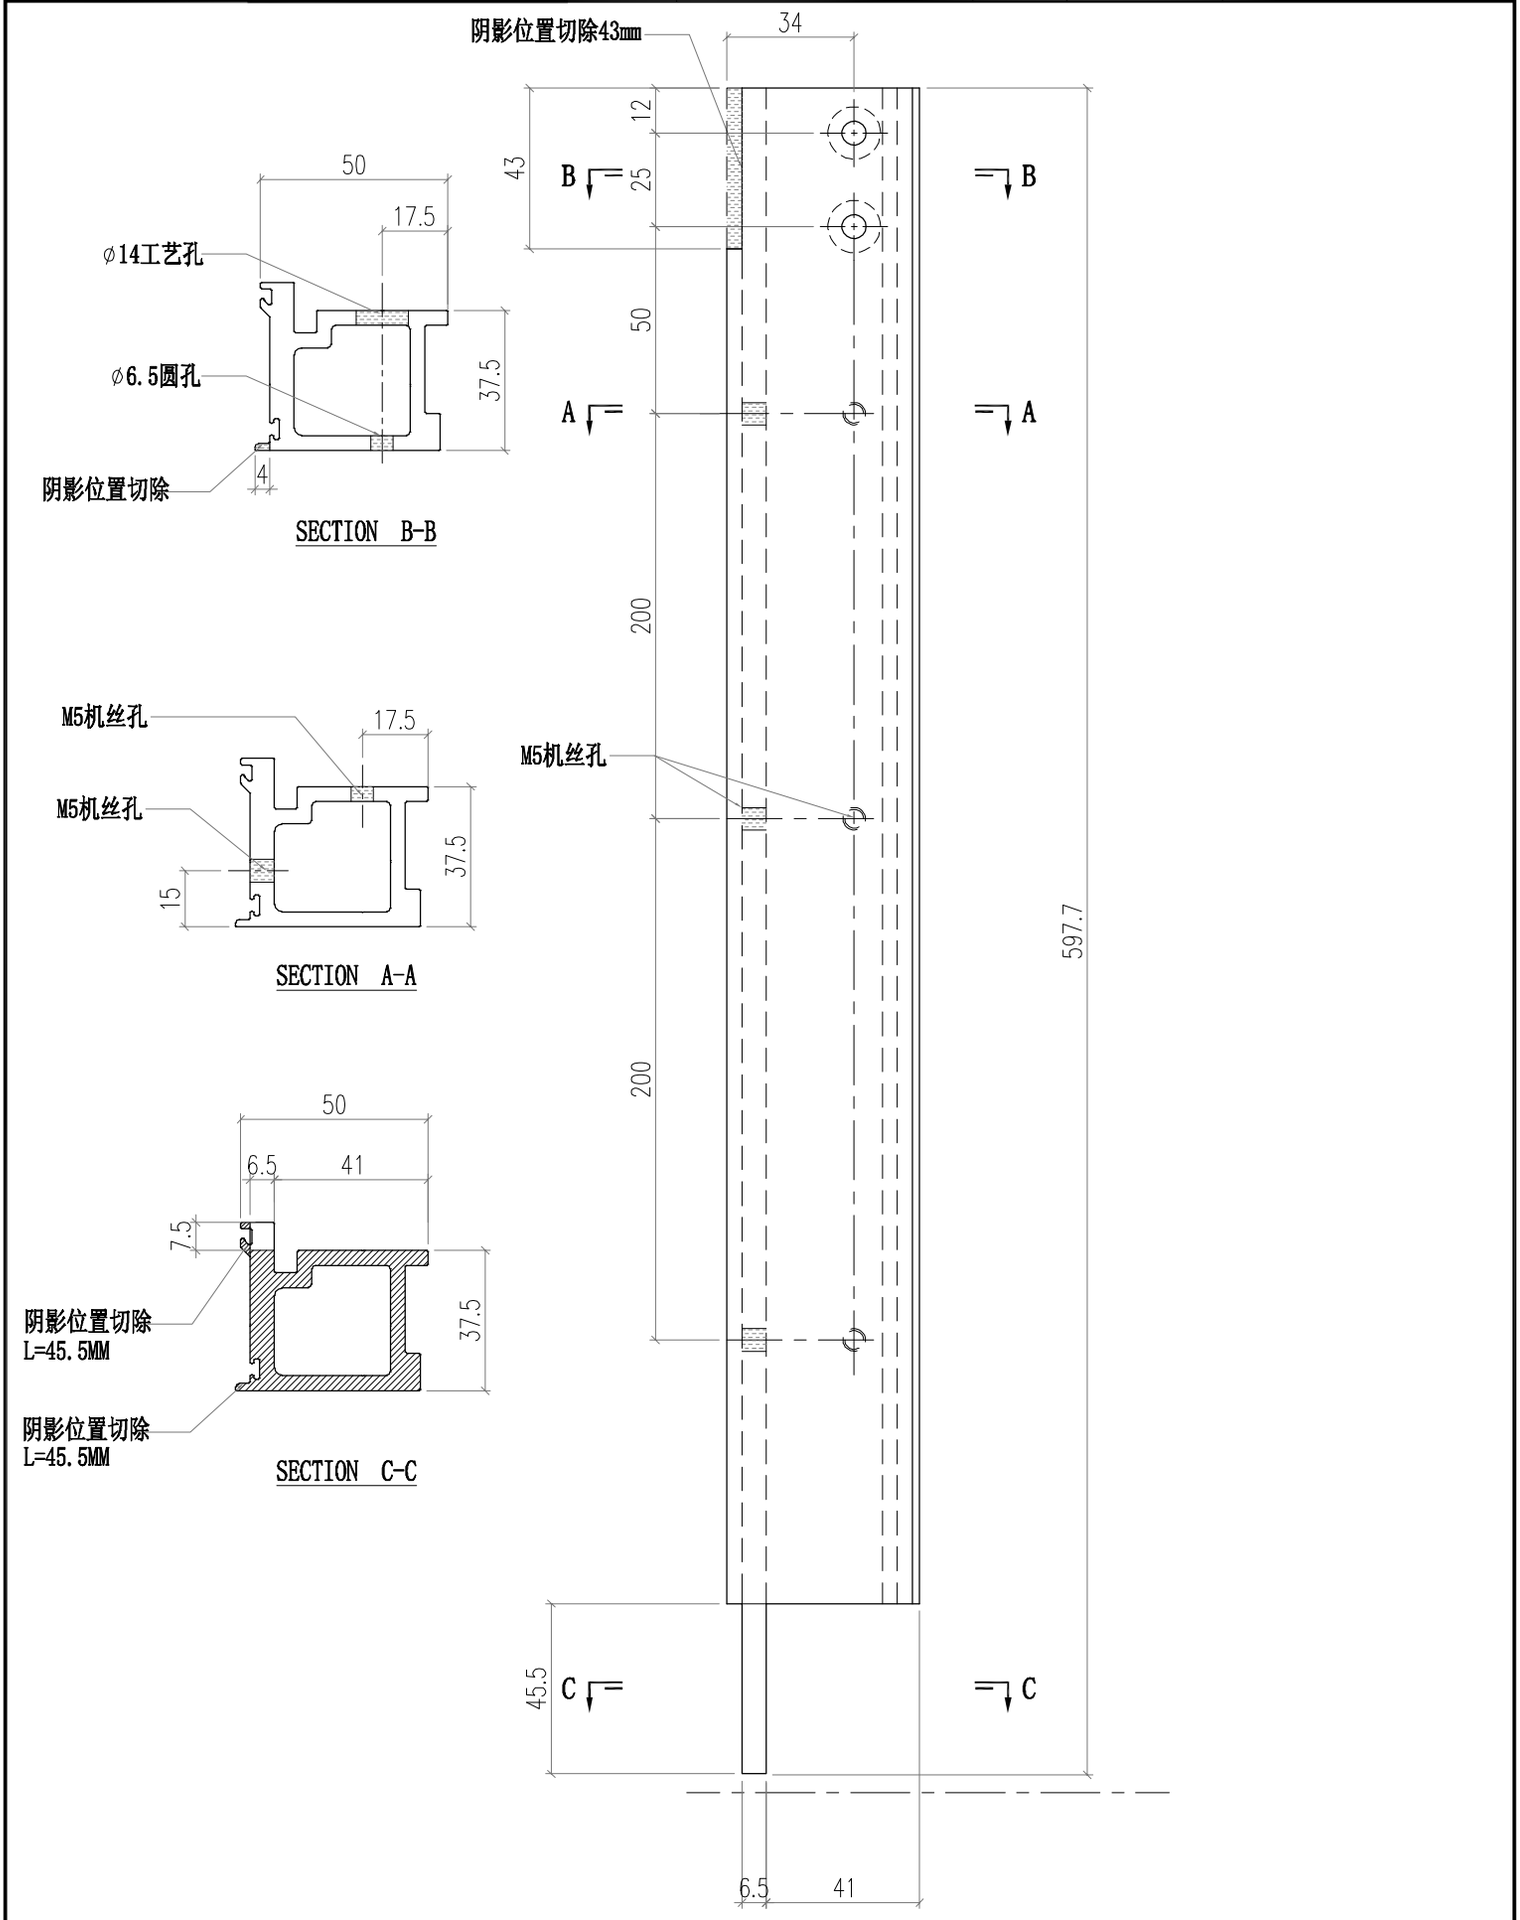

PDF 文件使用 "pdfFactory Pro" 试用版本创建 www.fineprint.cn

美特鋁質有限公司 MIDI Aluminium Fabricator Ltd.														
修改	-			採用工廠		地盤	✓	工程號	J856	類別		物料號	M1	
日期	-			材料顏色	-			地盤		制圖	李傳鵬	2022-11-26	圖號	AD02-001
								图纸名称	铝料加工图	復核	練松文	2022-11-27	數量	-
								材料	AD02	批准	林仁安	2022-11-28	單件重量	- (KG)

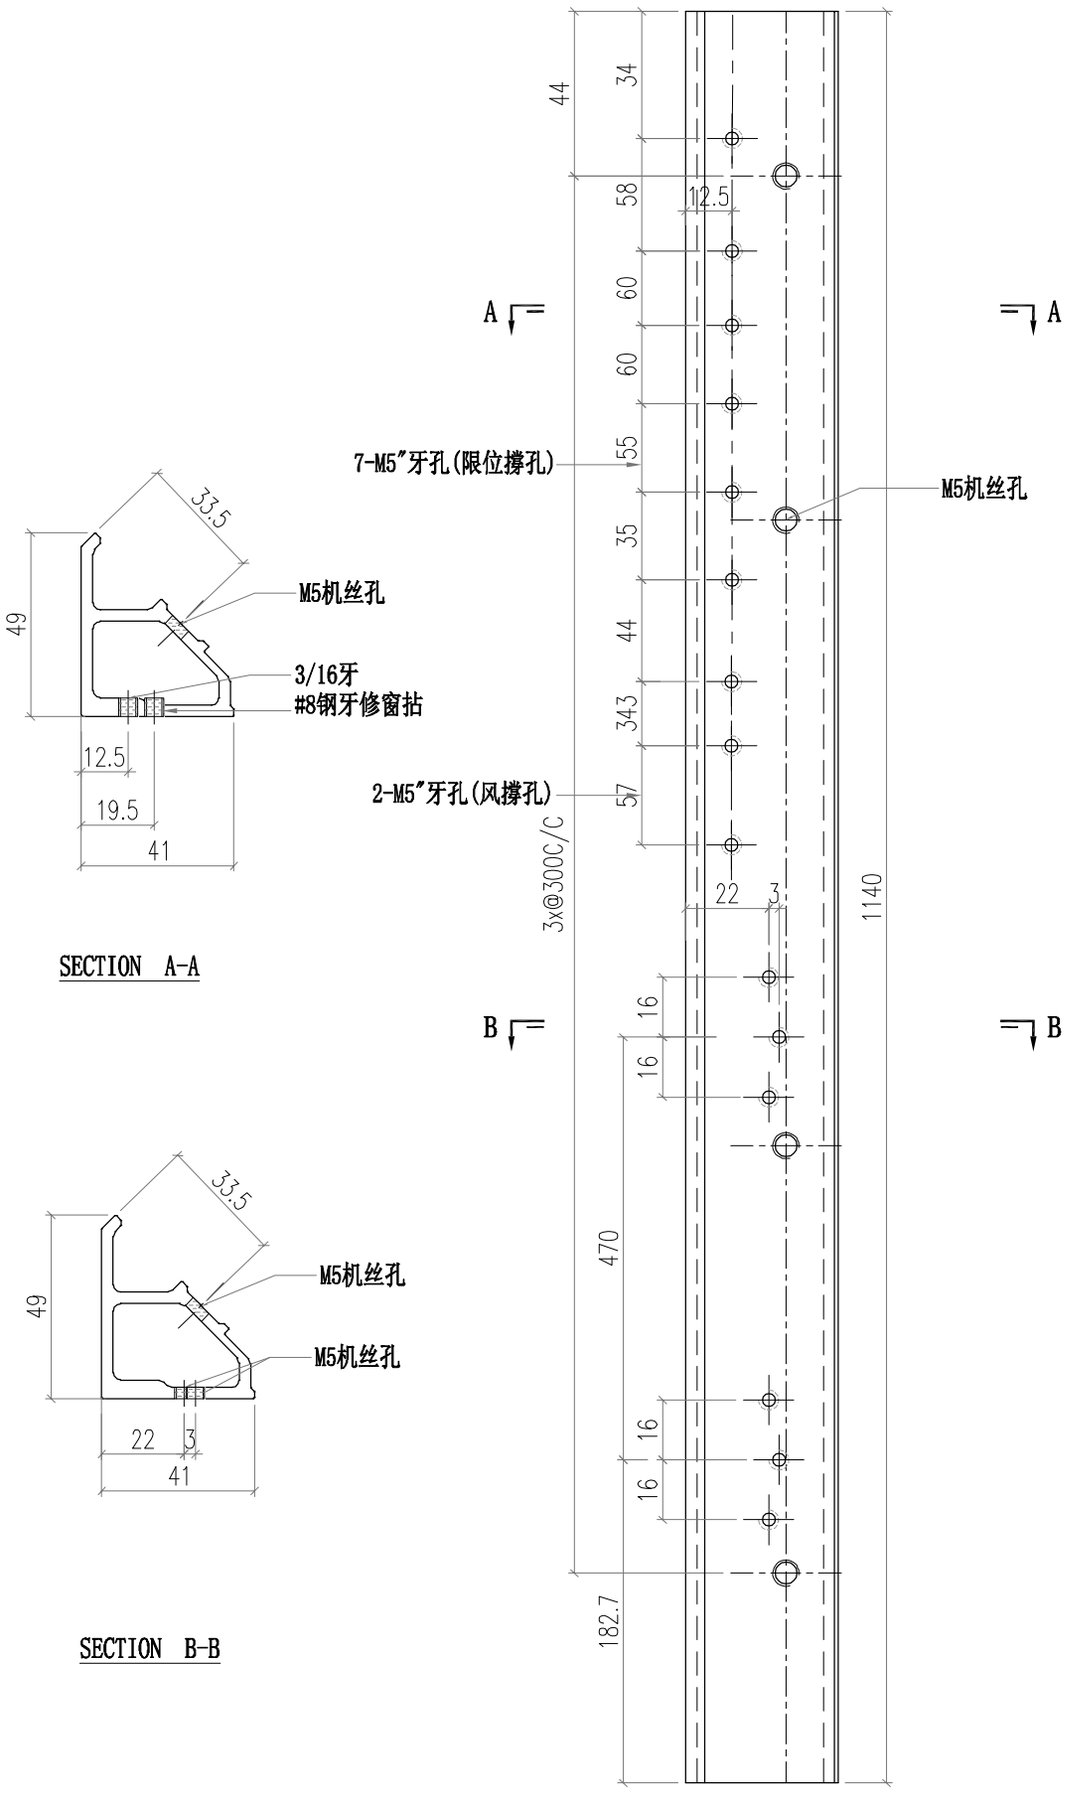

PDF 文件使用 "pdfFactory Pro" 试用版本创建 www.fineprint.cn

美特鋁質有限公司 MIDI Aluminium Fabricator Ltd.														
								工程號	J856	類別		物料號	M1	
								地盘	天榮站	制圖	李傳鵬	2022-11-26	圖號	AD06-006
修改	-			採用工廠		地盤	✓	图纸名称	铝料加工图	復核	練松文	2022-11-27	數量	-
日期	-			材料颜色	-			材料	AD06	批准	林仁安	2022-11-28	單件重量	- (KG)

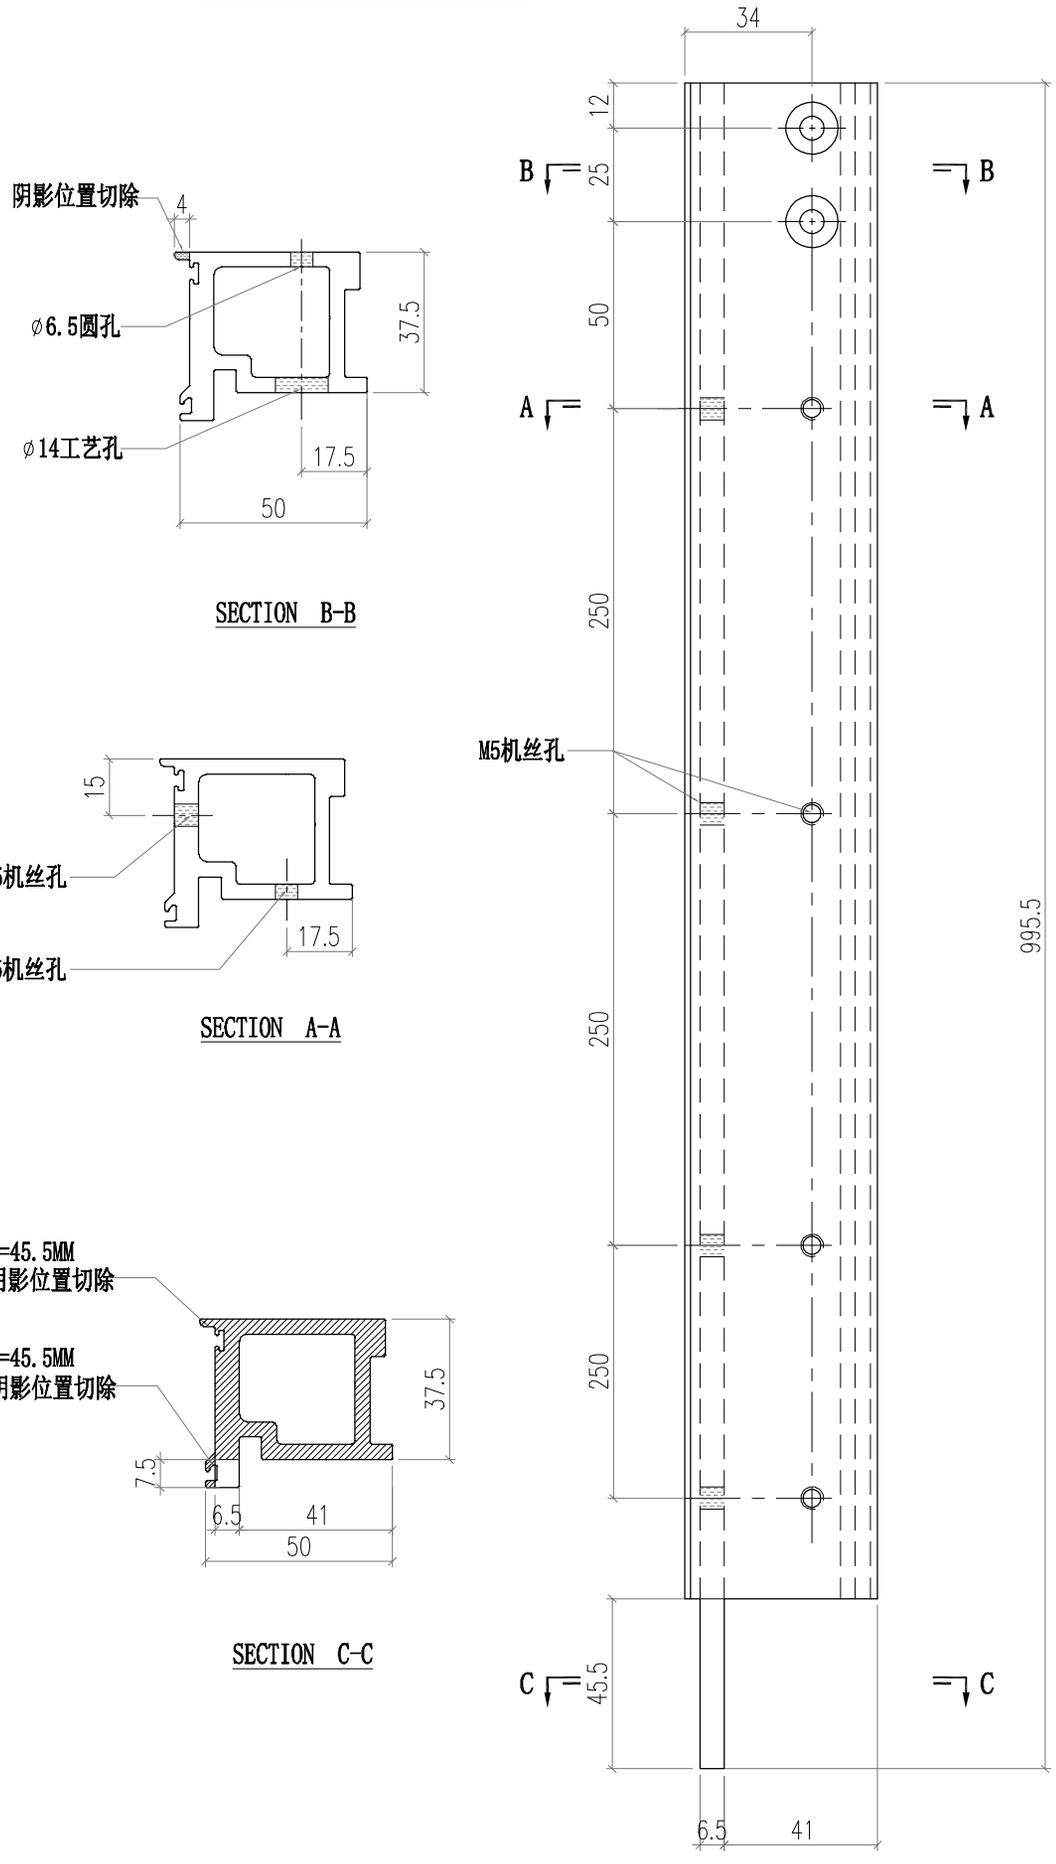

PDF 文件使用 "pdfFactory Pro" 试用版本创建 www.fineprint.cn

美特鋁質有限公司 MIDI Aluminium Fabricator Ltd.														
								工程號	J856	類別		物料號	M1	
								地盘	天榮站	制圖	李傳鵬	2022-11-26	圖號	AD06-005
修改	-			採用工廠		地盤	✓	图纸名称	铝料加工图	復核	練松文	2022-11-27	數量	-
日期	-			材料颜色	-			材料	AD06	批准	林仁安	2022-11-28	單件重量	- (KG)

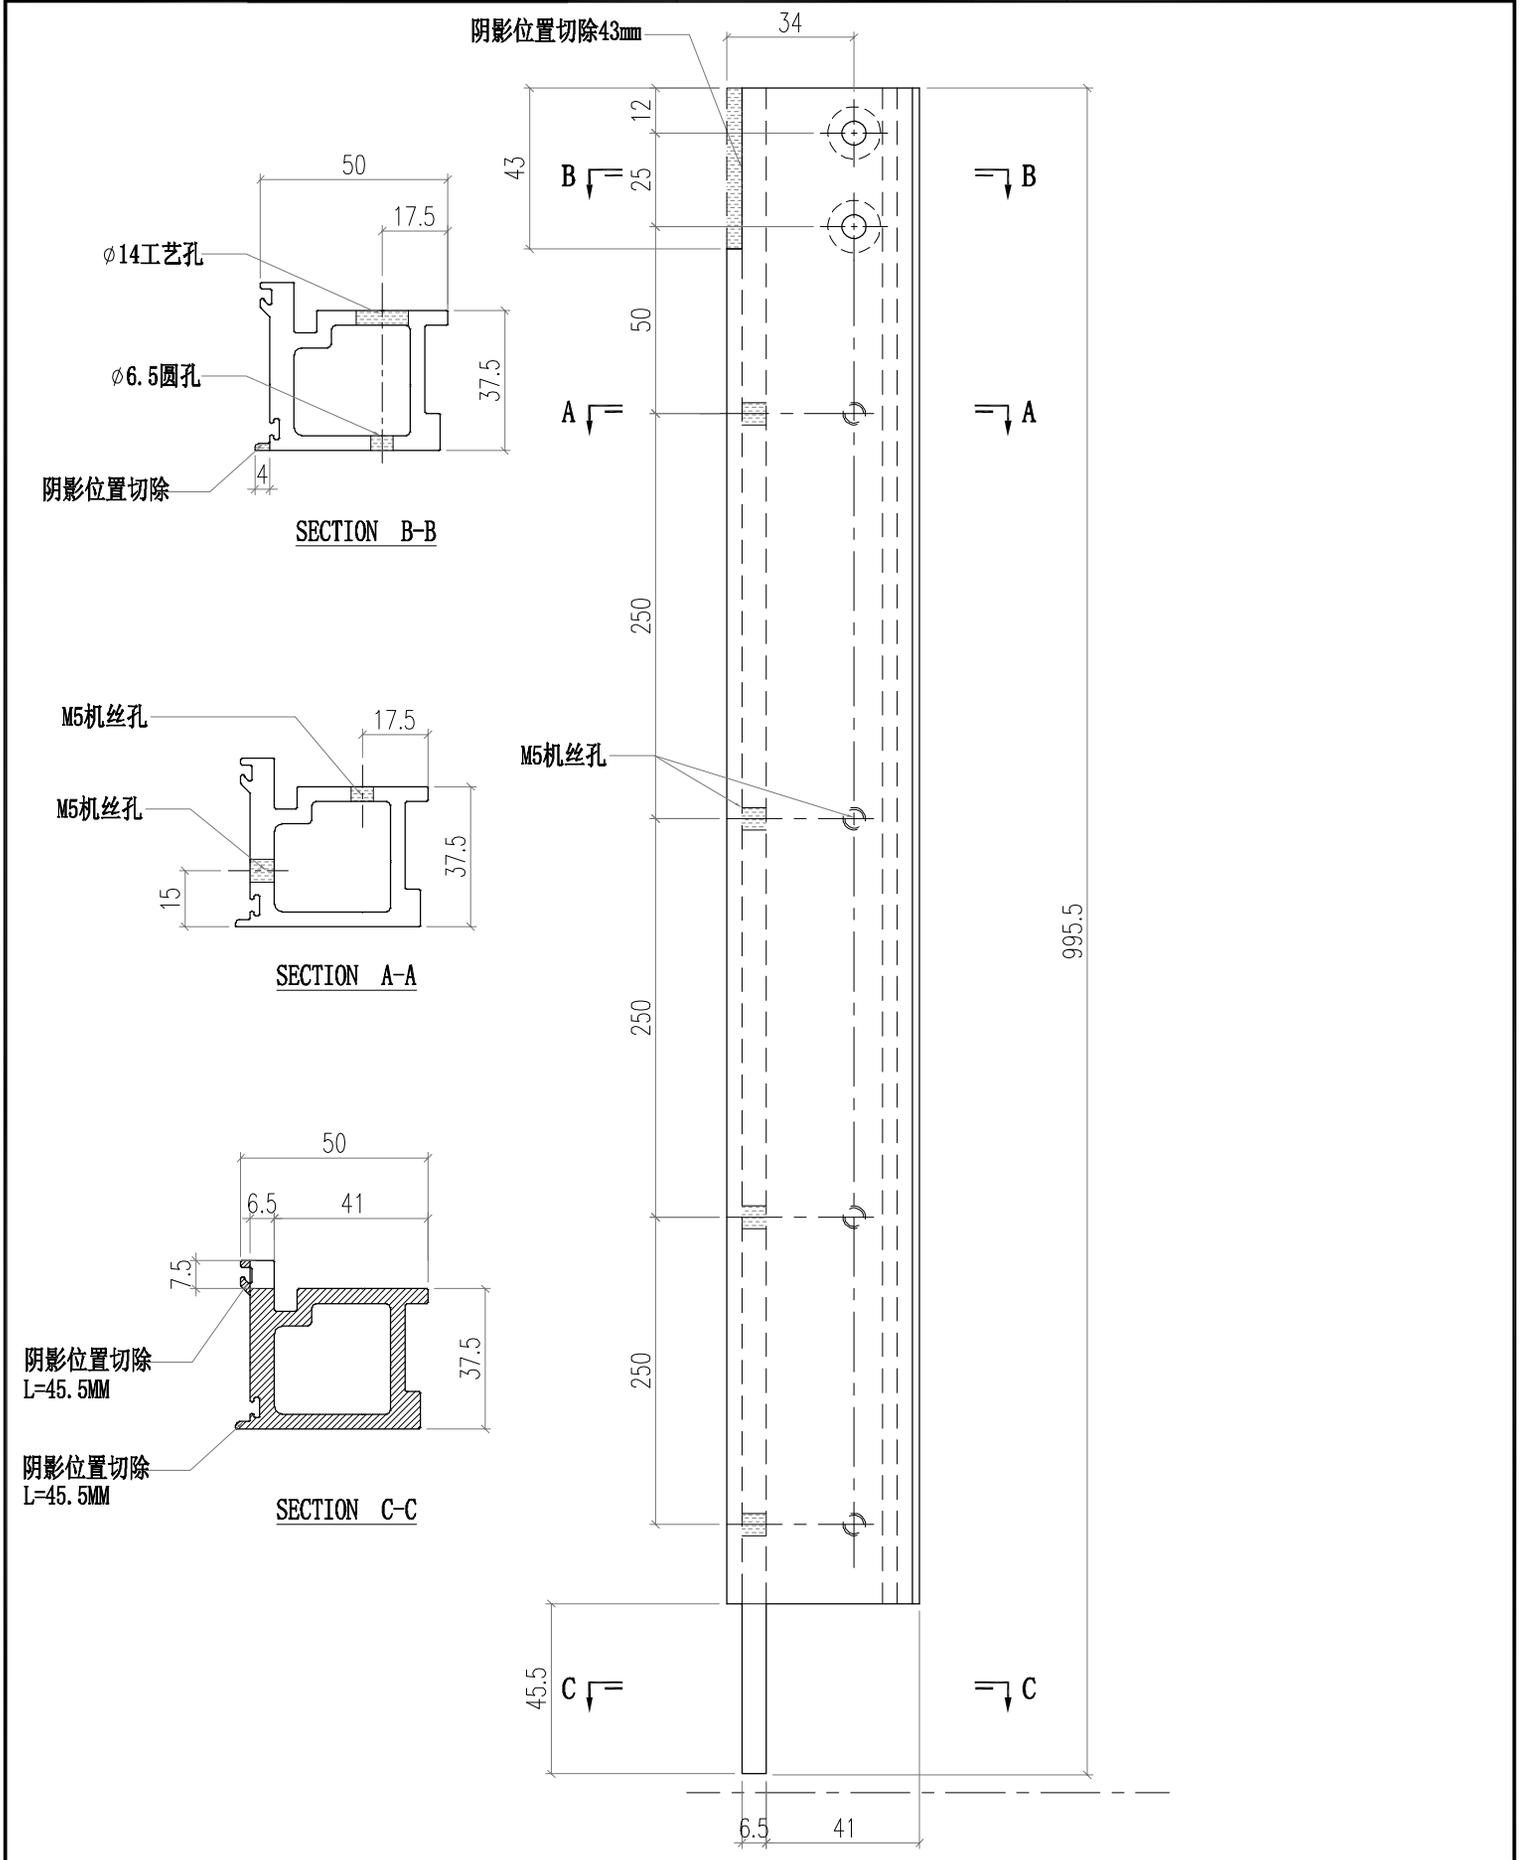

PDF 文件使用 "pdfFactory Pro" 试用版本创建 www.fineprint.cn

美特鋁質有限公司 MIDI Aluminium Fabricator Ltd.								工程號	J856	類別		物料號	M1		
								地盤	天榮站	制圖	李傳鵬	2022-11-26	圖號	AD02-002	
修改	-			採用工廠		地盤	✓	图纸名称	铝料加工图	復核	練松文	2022-11-27	數量	-	
日期	-			材料颜色	-			材料	AD02	批准	林仁安	2022-11-28	單件重量	-	(KG)

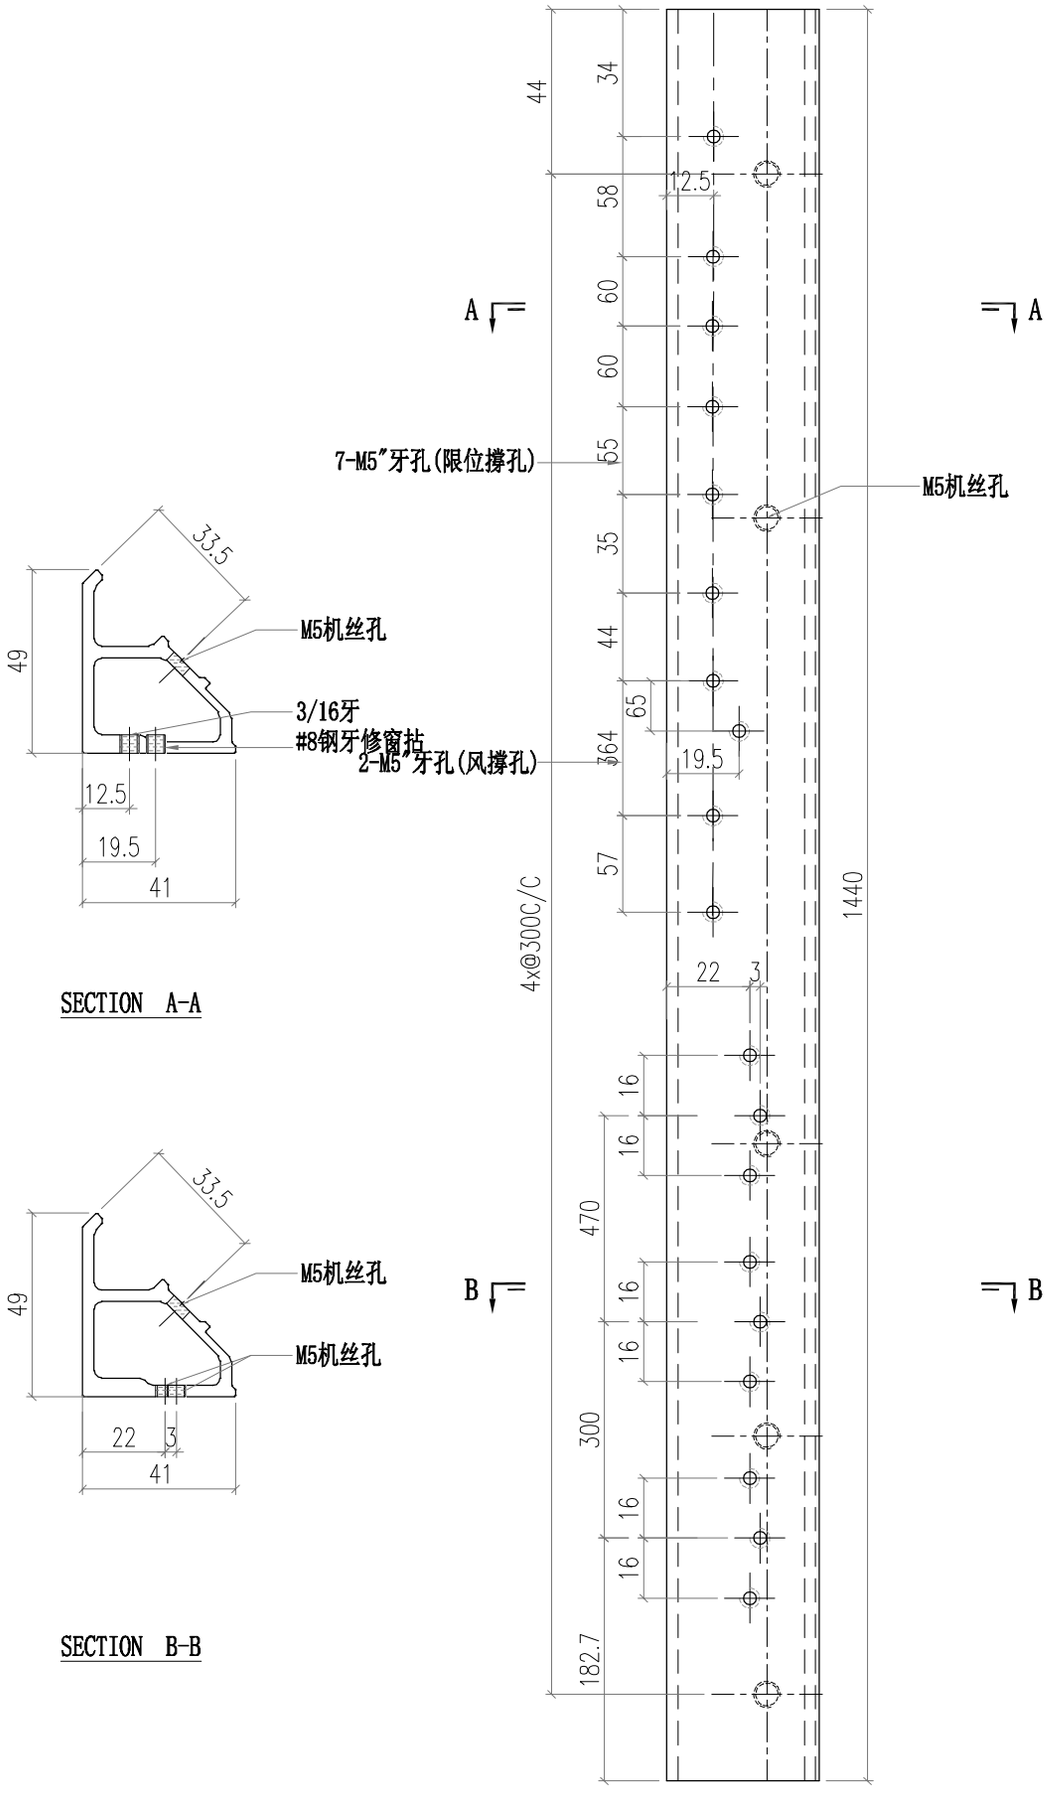

PDF 文件使用 "pdfFactory Pro" 试用版本创建 www.fineprint.cn

美特鋁質有限公司 MIDI Aluminium Fabricator Ltd.								工程號	J856	類別		物料號	M1		
								地盘	天榮站	制圖	李傳鵬	2022-11-26	圖號	AD06-008	
修改	-			採用工廠		地盤	✓	图纸名称	铝料加工图	復核	練松文	2022-11-27	數量	-	
日期	-			材料颜色	-			材料	AD06	批准	林仁安	2022-11-28	單件重量	-	(KG)

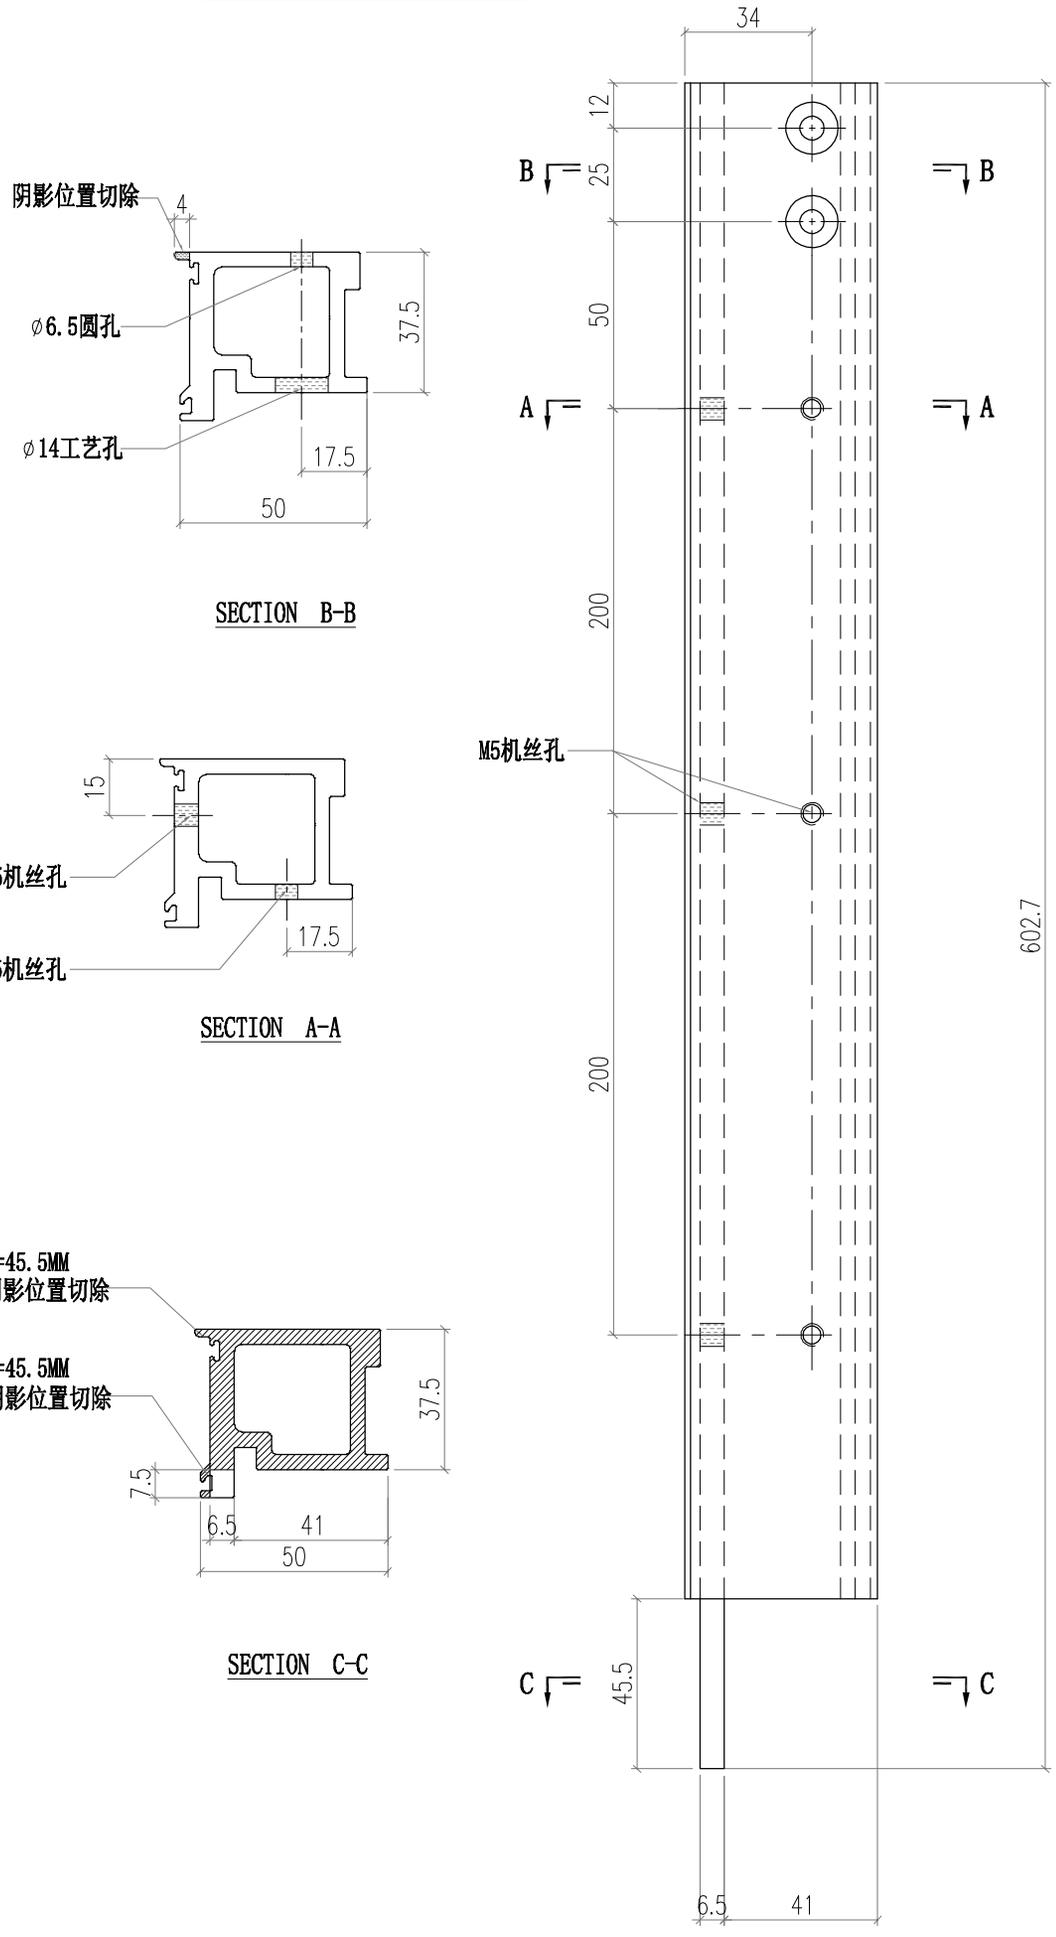

PDF 文件使用 "pdfFactory Pro" 试用版本创建 www.fineprint.cn

美特鋁質有限公司 MIDI Aluminium Fabricator Ltd.								工程號	J856	類別		物料號	M1		
								地盘	天榮站	制圖	李傳鵬	2022-11-26	圖號	AD06-007	
修改	-			採用工廠		地盤	✓	图纸名称	铝料加工图	復核	練松文	2022-11-27	數量	-	
日期	-			材料颜色	-			材料	AD06	批准	林仁安	2022-11-28	單件重量	-	(KG)

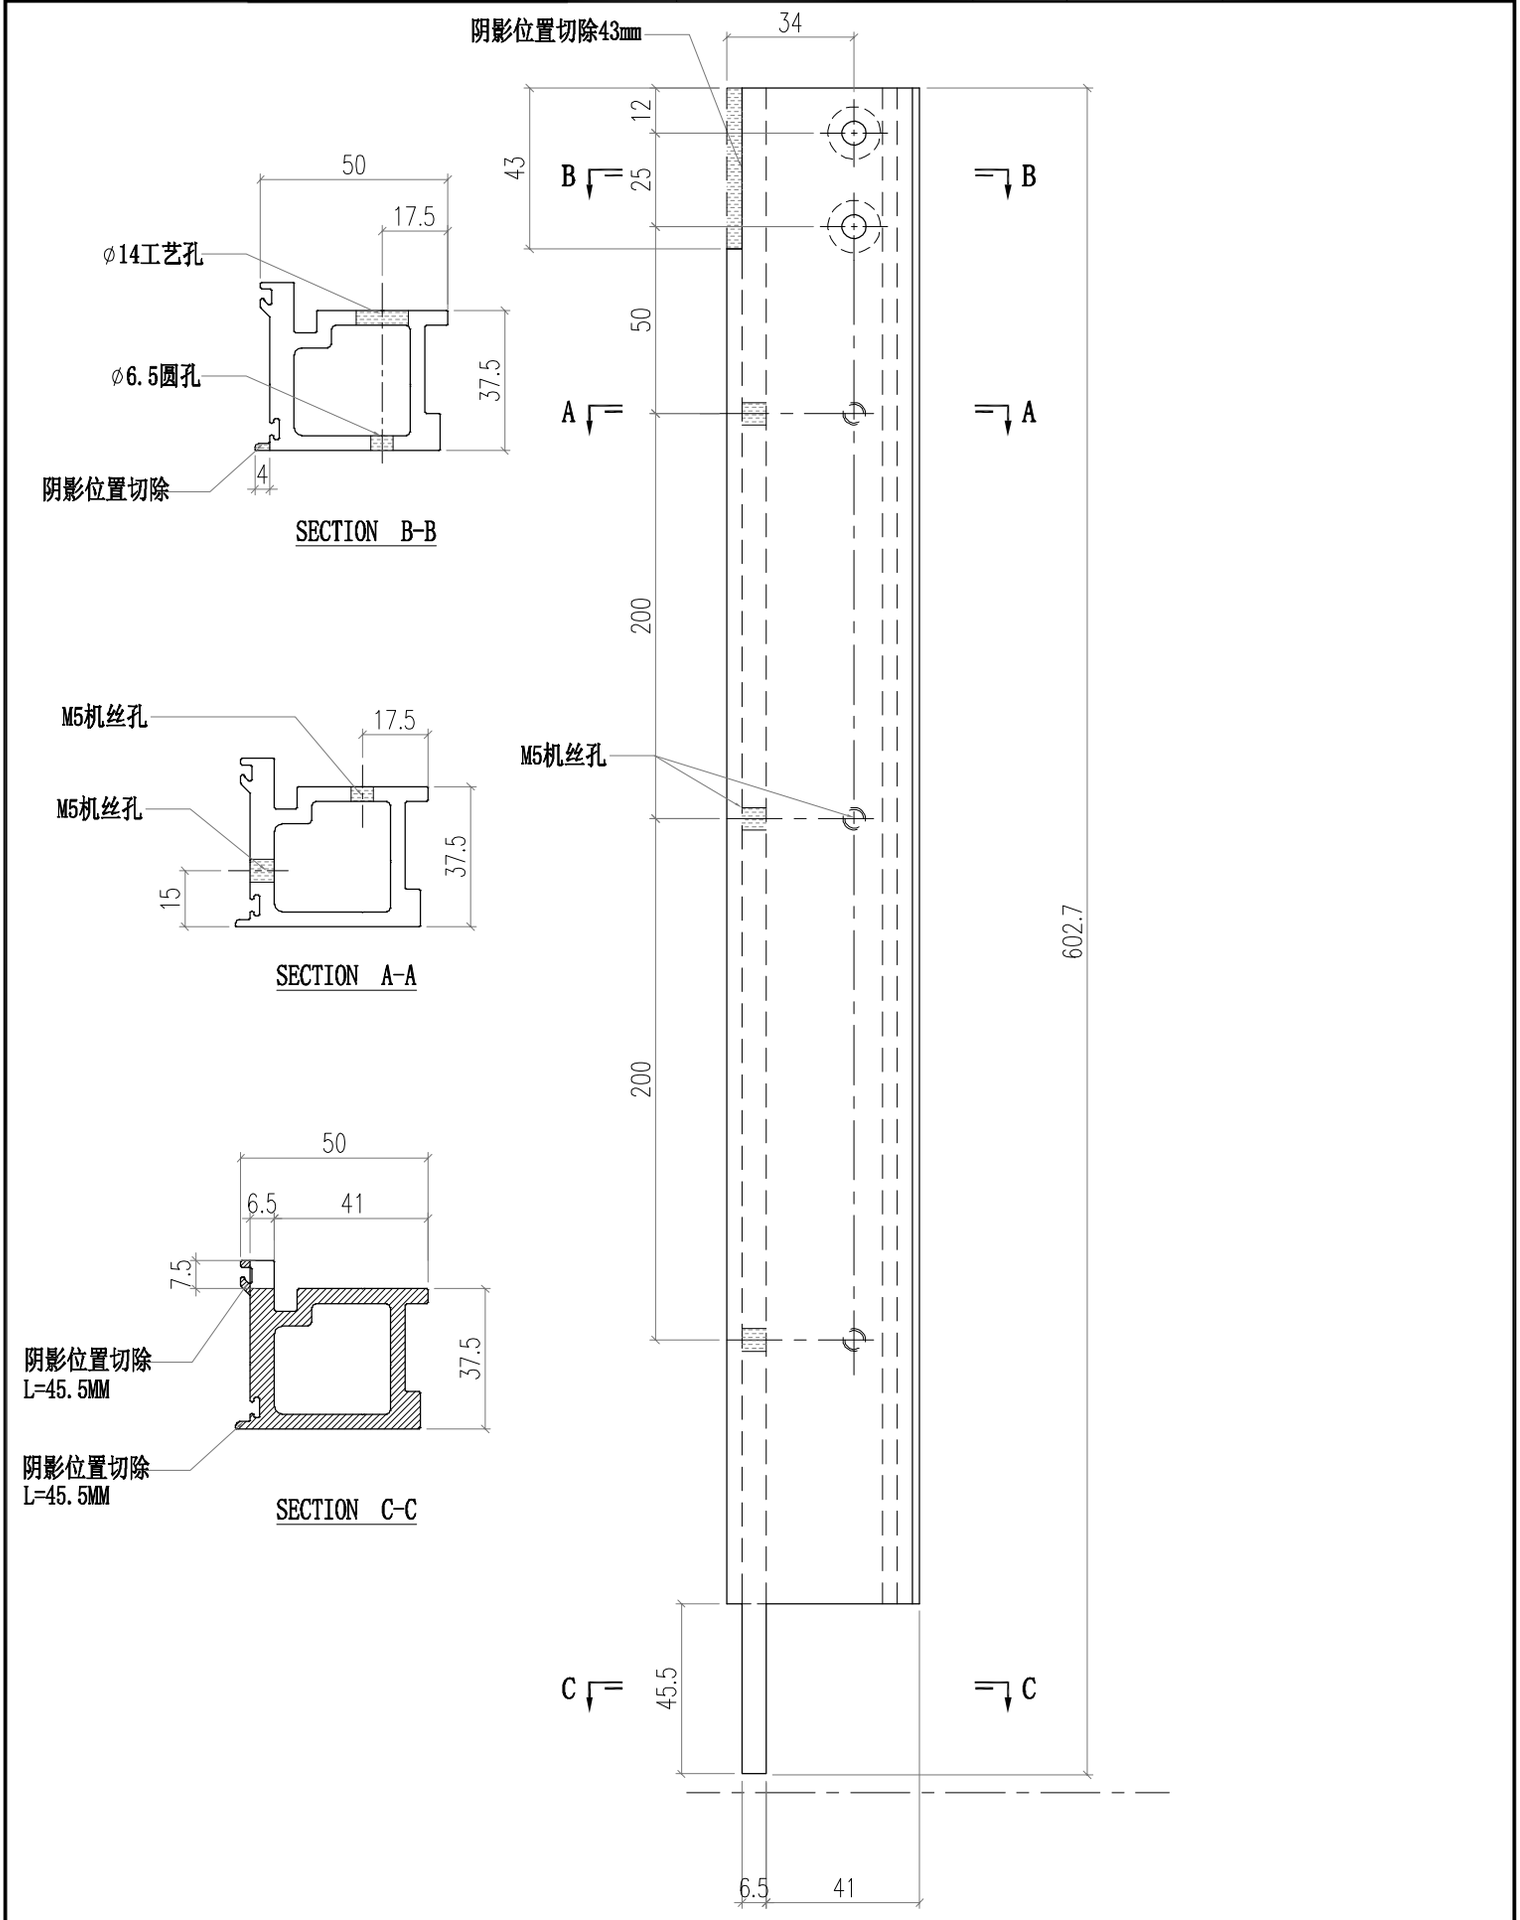

PDF 文件使用 "pdfFactory Pro" 试用版本创建 www.fineprint.cn

美特鋁質有限公司 MIDI Aluminium Fabricator Ltd.								工程號	J856	類別		物料號	M1		
								地盘	天榮站	制圖	李傳鵬	2022-11-26	圖號	AD06-010	
修改	-			採用工廠		地盤	✓	图纸名称	铝料加工图	復核	練松文	2022-11-27	數量	-	
日期	-			材料颜色	-			材料	AD06	批准	林仁安	2022-11-28	單件重量	-	(KG)

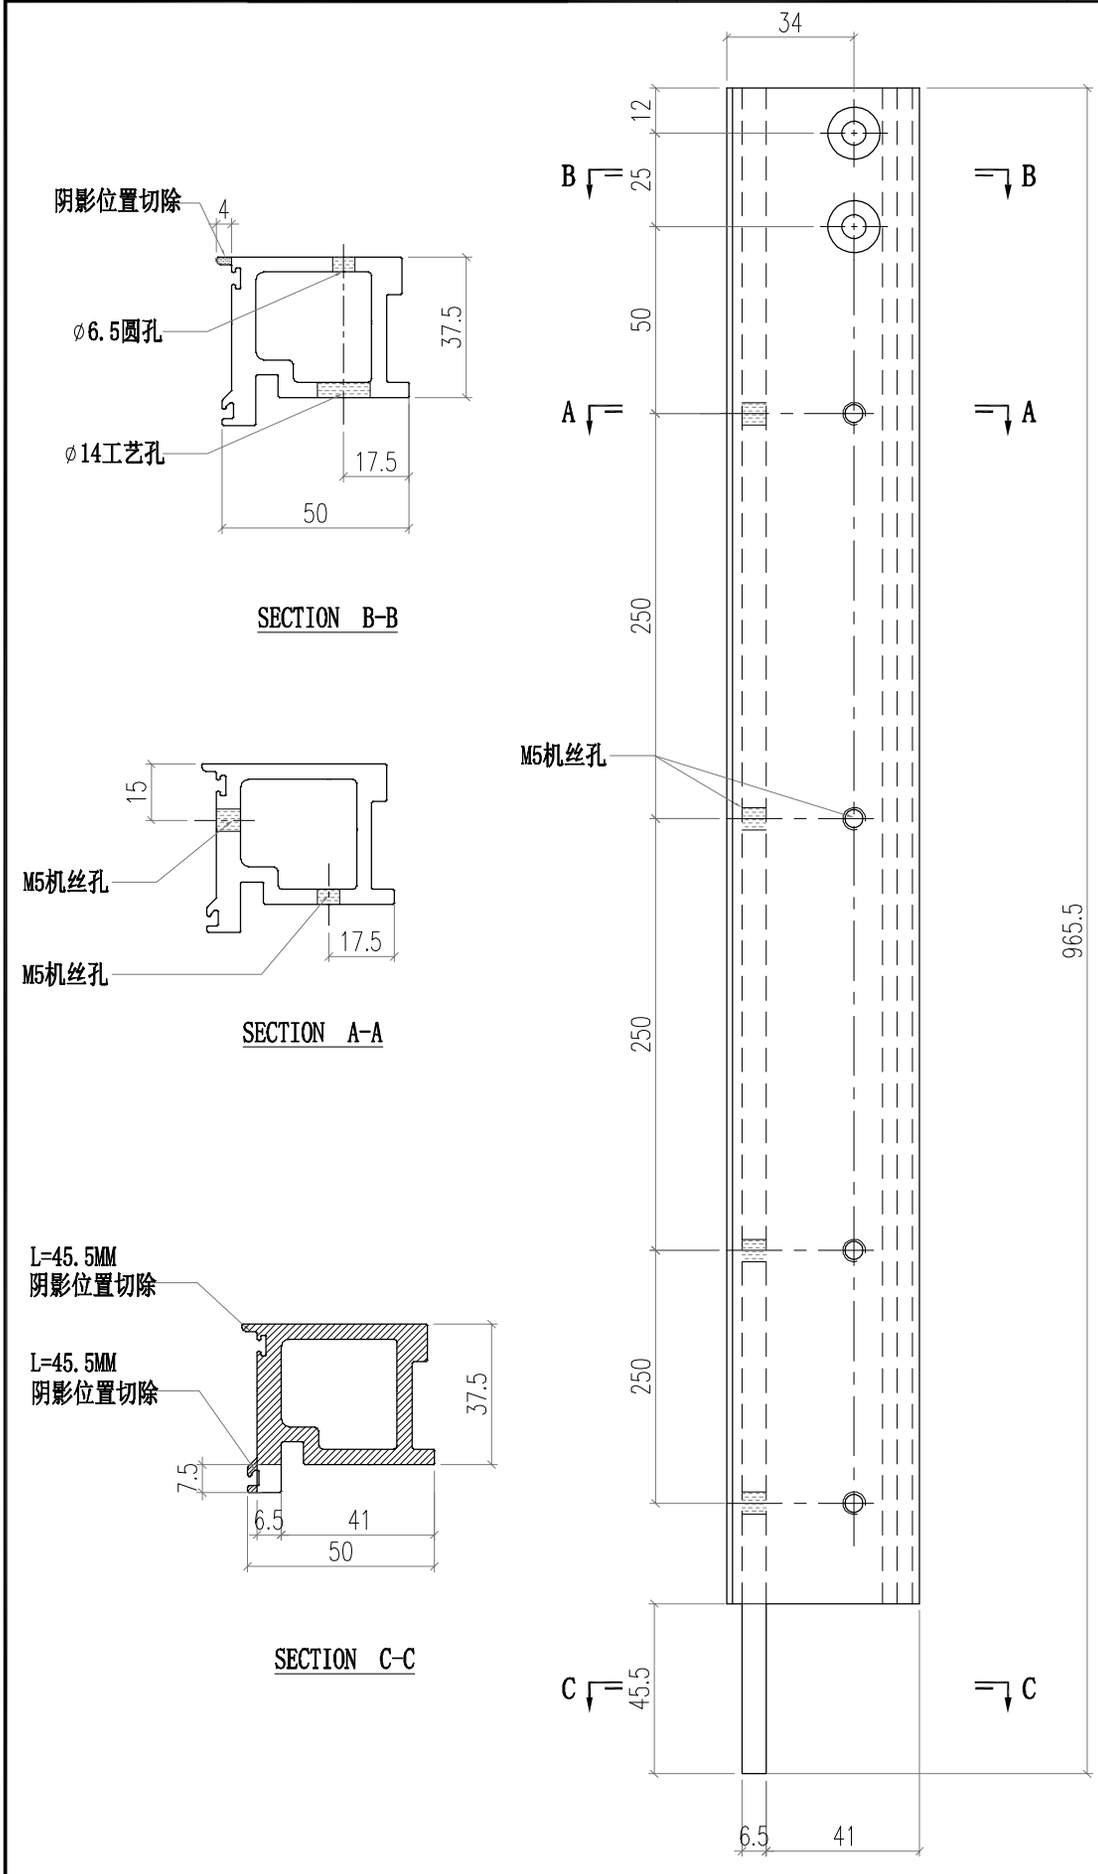

PDF 文件使用 "pdfFactory Pro" 试用版本创建 www.fineprint.cn

美特鋁質有限公司 MIDI Aluminium Fabricator Ltd.														
								工程號	J856	類別		物料號	M1	
								地盘	天榮站	制圖	李傳鵬	2022-11-26	圖號	AD06-009
修改	-			採用工廠		地盤	✓	图纸名称	铝料加工图	復核	練松文	2022-11-27	數量	-
日期	-			材料颜色	-			材料	AD06	批准	林仁安	2022-11-28	單件重量	- (KG)

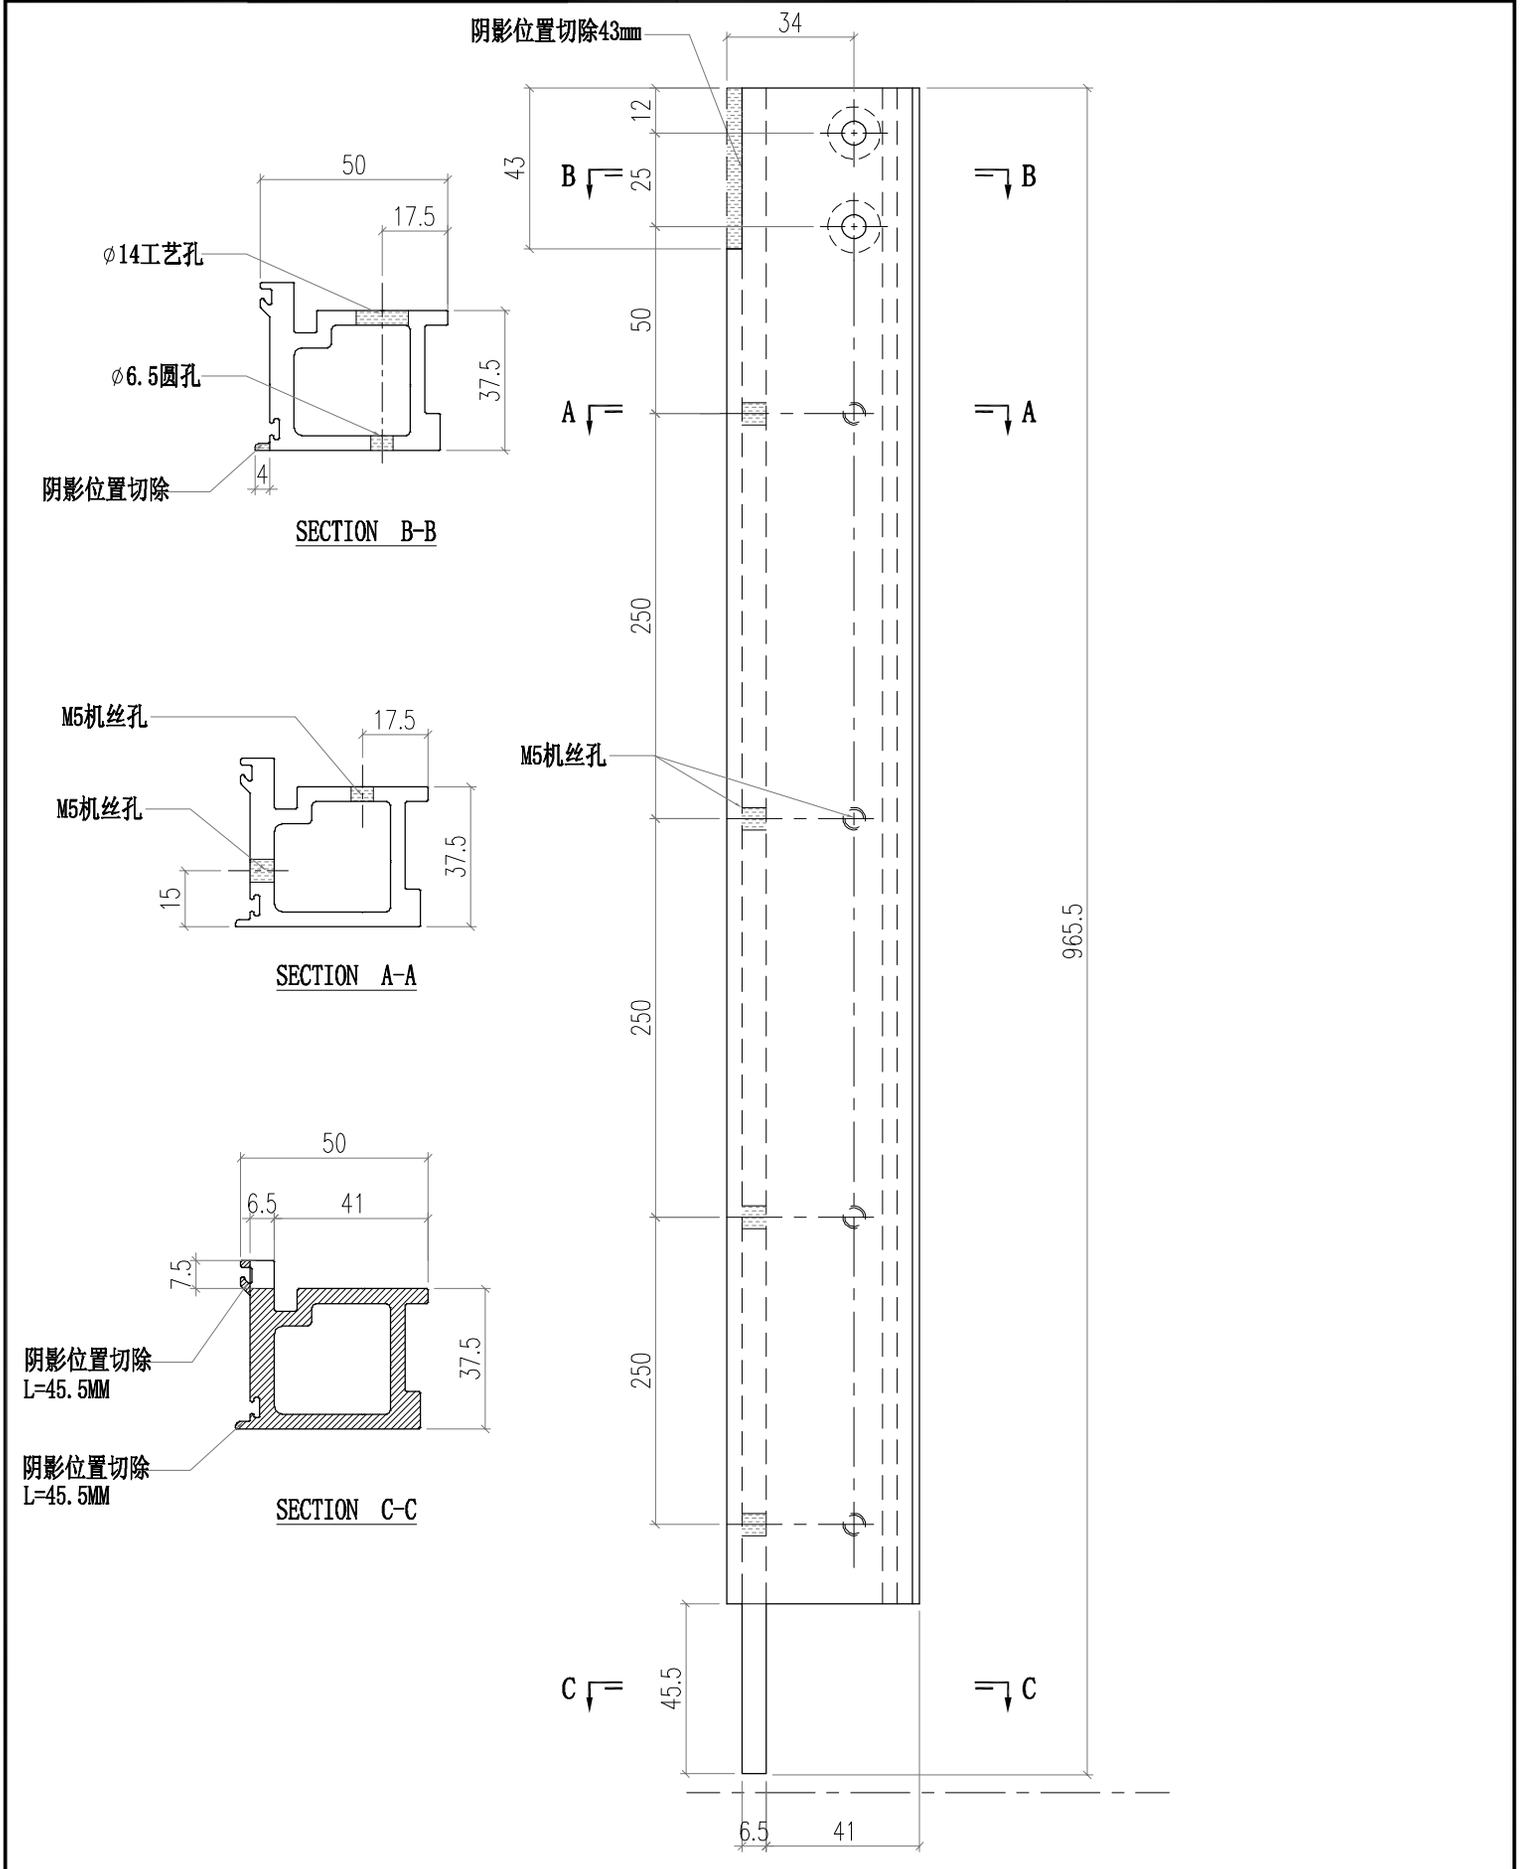

PDF 文件使用 "pdfFactory Pro" 试用版本创建 www.fineprint.cn

美特鋁質有限公司 MIDI Aluminium Fabricator Ltd.													
修改	-			採用工廠		地盤	✓	工程號	J856	類別		物料號	M1
日期	-			材料顏色	-			地盘	天榮站	制圖	李傳鵬	2022-11-26	圖號 AC01-004
								图纸名称	铝料加工图	復核	練松文	2022-11-27	數量 -
								材料	AC01	批准	林仁安	2022-11-28	單件重量 - (KG)

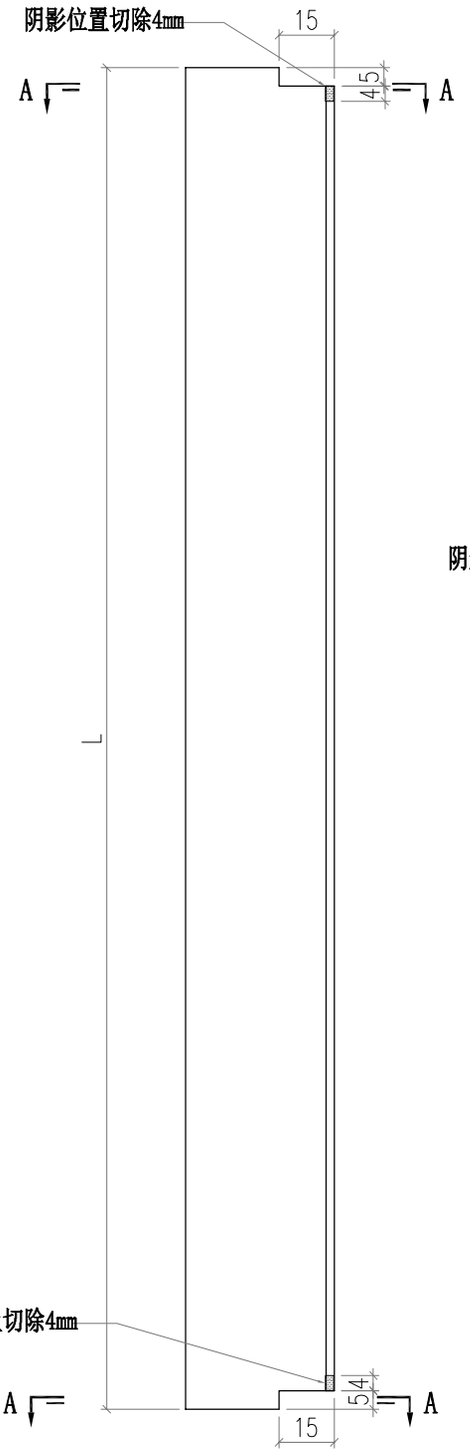

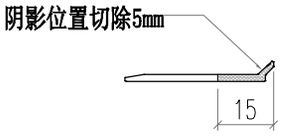

SECTION A-A

部件编号	L
AC01-004	871.8

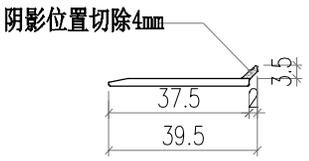

PDF 文件使用 "pdfFactory Pro" 试用版本创建 www.fineprint.cn

美特鋁質有限公司 MIDI Aluminium Fabricator Ltd.													
								工程號	J856	類別		物料號	M1	
								地盘	天榮站	制圖	李傳鵬	2022-11-26	圖號	AC01-003
修改	-			採用工廠		地盤	✓	图纸名称	铝料加工图	復核	練松文	2022-11-27	數量	-
日期	-			材料颜色	-			材料	AC01	批准	林仁安	2022-11-28	單件重量	- (KG)

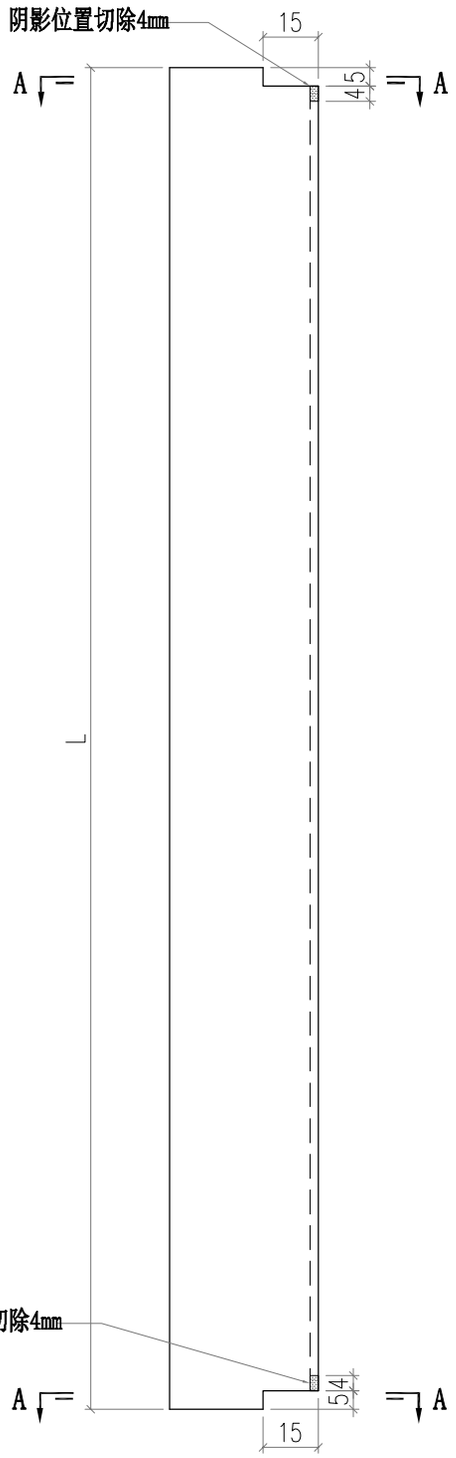

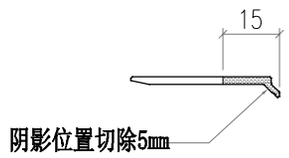

SECTION A-A

部件编号	L
AC01-003	871.8

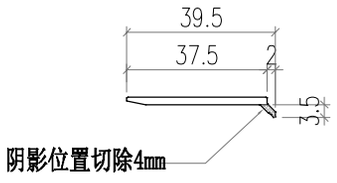

PDF 文件使用 "pdfFactory Pro" 试用版本创建 www.fineprint.cn

美特鋁質有限公司 MIDI Aluminium Fabricator Ltd.													
								工程號	J856	類別		物料號	M1	
								地盘	天榮站	制圖	李傳鵬	2022-11-26	圖號	AC01-002
修改	-			採用	工廠		地盤	✓	图纸名称	铝料加工图	復核	練松文	2022-11-27	數量	-
日期	-			材料颜色		-			材料	AC01	批准	林仁安	2022-11-28	單件重量	- (KG)

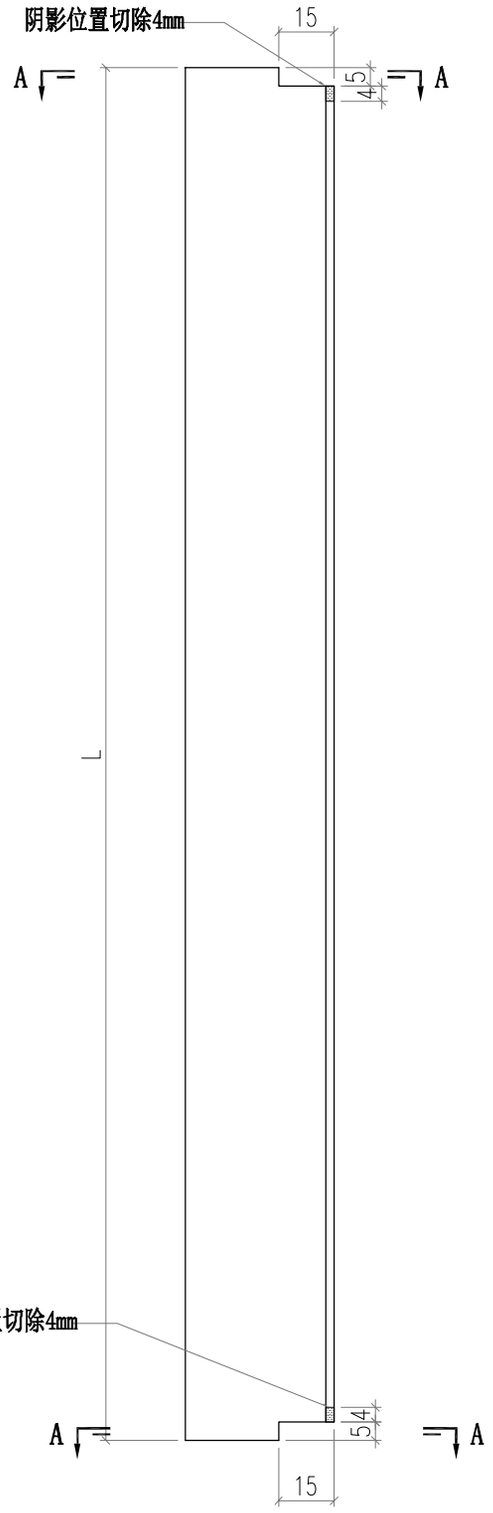

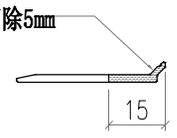

SECTION A-A

部件编号	L
AC01-002	596.8
AC01-102	946.8
AC01-202	601.8
AC01-302	977.9

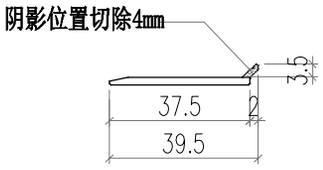

PDF 文件使用 "pdfFactory Pro" 试用版本创建 www.fineprint.cn

美特鋁質有限公司 MIDI Aluminium Fabricator Ltd.							工程號	J856	類別		物料號	M1		
							地盘	天榮站	制圖	李傳鵬	2022-11-26	圖號	AC01-001	
修改	-			採用工廠		地盤	✓	图纸名称	铝料加工图	復核	練松文	2022-11-27	數量	-
日期	-			材料颜色	-			材料	AC01	批准	林仁安	2022-11-28	單件重量	- (KG)

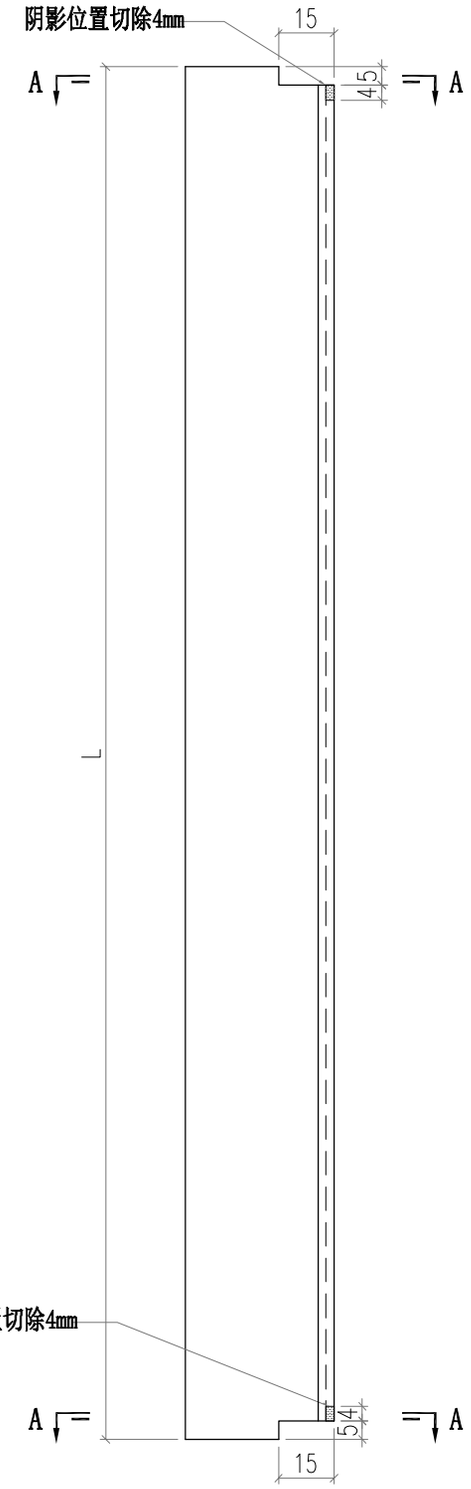

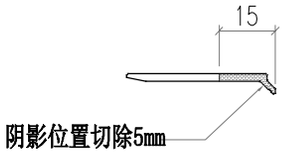

SECTION A-A

部件编号	L
AC01-001	596.8
AC01-101	946.8
AC01-201	601.8
AC01-301	977.9

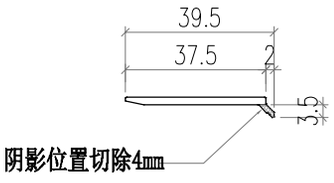

PDF 文件使用 "pdfFactory Pro" 试用版本创建 www.fineprint.cn

美特鋁質有限公司 MIDI Aluminium Fabricator Ltd.								工程號	J856	類別		物料號	M1		
								地盘	天榮站	制圖	李傳鵬	2022-11-26	圖號	AD01-002	
修改	-			採用工廠		地盤	✓	图纸名称	铝料加工图	復核	練松文	2022-11-27	數量	-	
日期	-			材料颜色	-			材料	AD01	批准	林仁安	2022-11-28	單件重量	-	(KG)

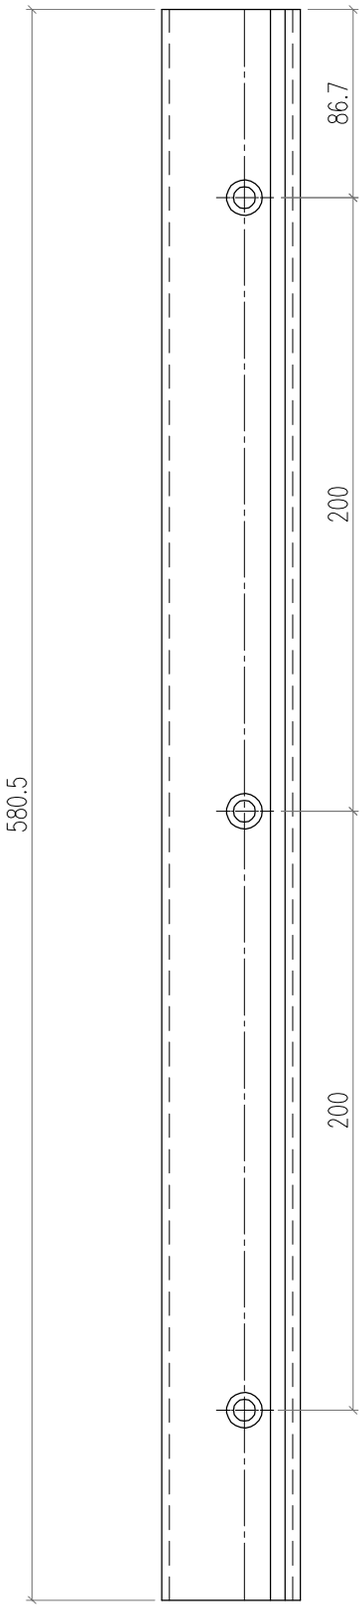

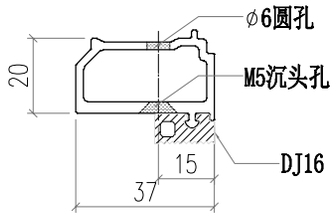

PDF 文件使用 "pdfFactory Pro" 试用版本创建 www.fineprint.cn

美特鋁質有限公司 MIDI Aluminium Fabricator Ltd.								工程號	J856	類別		物料號	M1		
								地盘	天榮站	制圖	李傳鵬	2022-11-26	圖號	AD01-001	
修改	-			採用工廠		地盤	✓	图纸名称	铝料加工图	復核	練松文	2022-11-27	數量	-	
日期	-			材料颜色	-			材料	AD01	批准	林仁安	2022-11-28	單件重量	-	(KG)

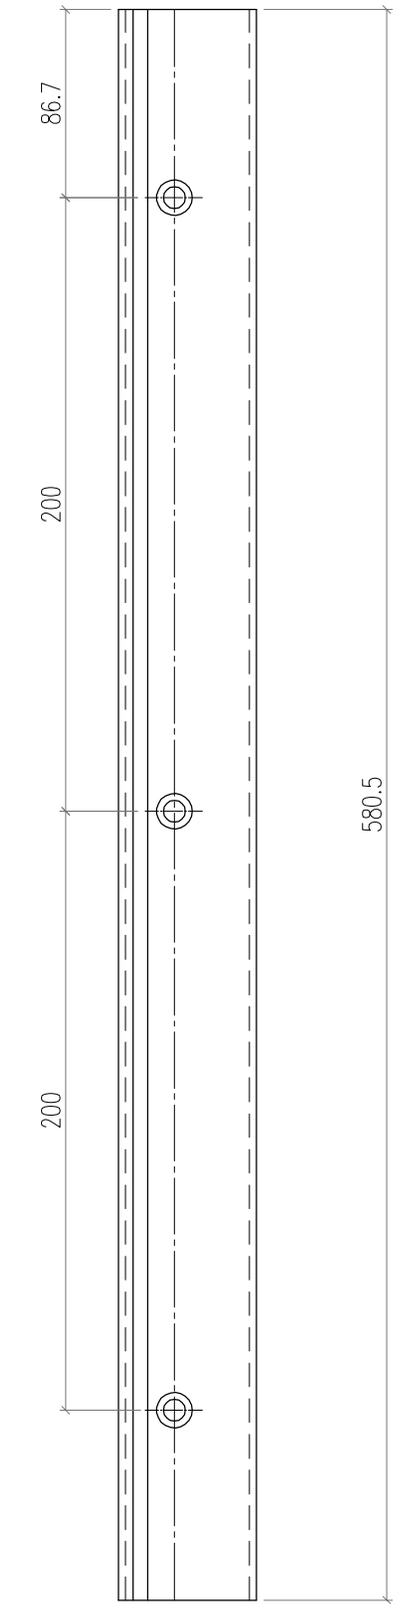

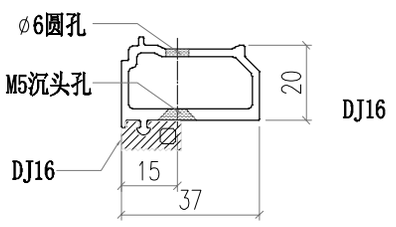

PDF 文件使用 "pdfFactory Pro" 试用版本创建 www.fineprint.cn

美特鋁質有限公司 MIDI Aluminium Fabricator Ltd.								工程號	J856	類別		物料號	M1		
								地盘	天榮站	制圖	李傳鵬	2022-11-26	圖號	AC01-006	
修改	-			採用工廠		地盤	✓	图纸名称	铝料加工图	復核	練松文	2022-11-27	數量	-	
日期	-			材料颜色	-			材料	AC01	批准	林仁安	2022-11-28	單件重量	-	(KG)

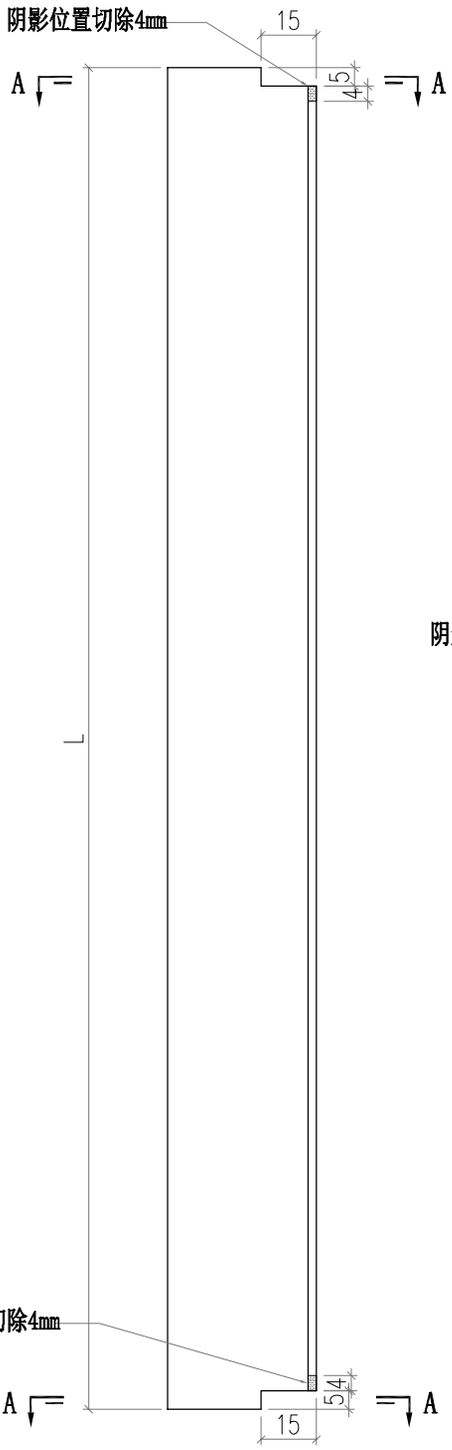

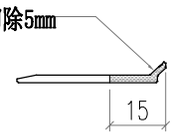

SECTION A-A

部件编号	L
AC01-006	2666.8
AC01-206	2661.8
AC01-306	3011.8

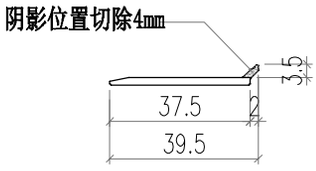

PDF 文件使用 "pdfFactory Pro" 试用版本创建 www.fineprint.cn

美特鋁質有限公司 MIDI Aluminium Fabricator Ltd.								工程號	J856	類別		物料號	M1		
								地盘	天榮站	制圖	李傳鵬	2022-11-26	圖號	AC01-005	
修改	-			採用工廠		地盤	✓	图纸名称	铝料加工图	復核	練松文	2022-11-27	數量	-	
日期	-			材料颜色	-			材料	AC01	批准	林仁安	2022-11-28	單件重量	-	(KG)

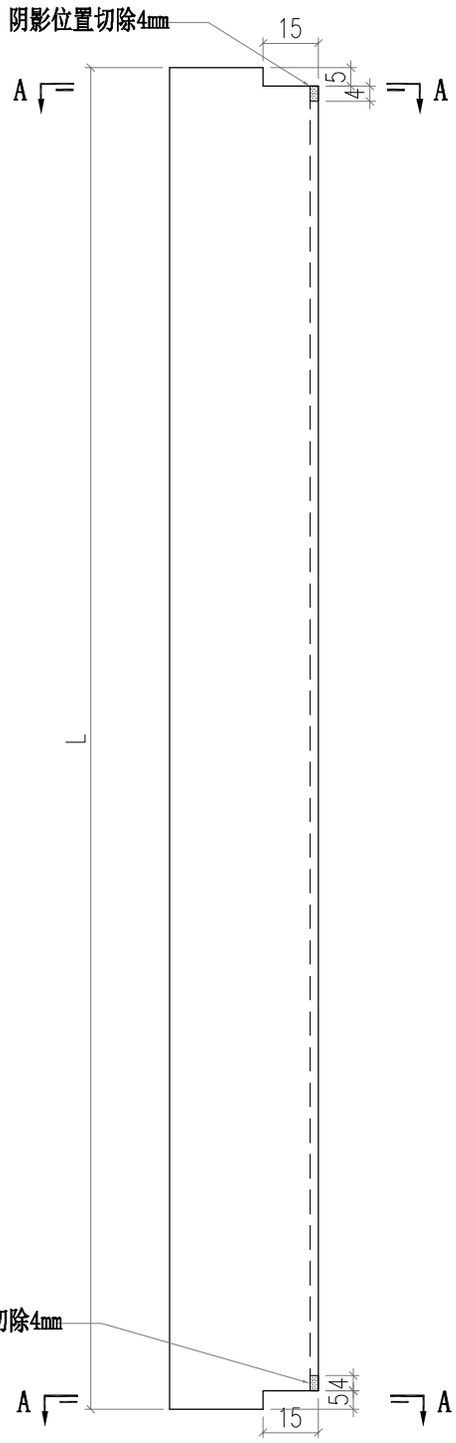

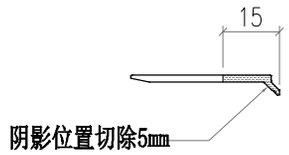

SECTION A-A

部件编号	L
AC01-005	2666.8
AC01-105	3341.8
AC01-205	2661.8
AC01-305	3011.8

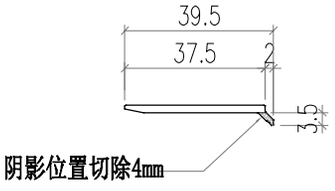

PDF 文件使用 "pdfFactory Pro" 试用版本创建 www.fineprint.cn

美特鋁質有限公司 MIDI Aluminium Fabricator Ltd.								工程號	J856	類別		物料號	M1		
								地盘	天榮站	制圖	李傳鵬	2022-02-11	圖號	AD05-001	
修改	-			採用工廠		地盤	✓	图纸名称	铝料加工图	復核	練松文	2022-02-13	數量	-	
日期	-			材料颜色	-			材料	AD05	批准	林仁安	2022-02-15	單件重量	-	(KG)

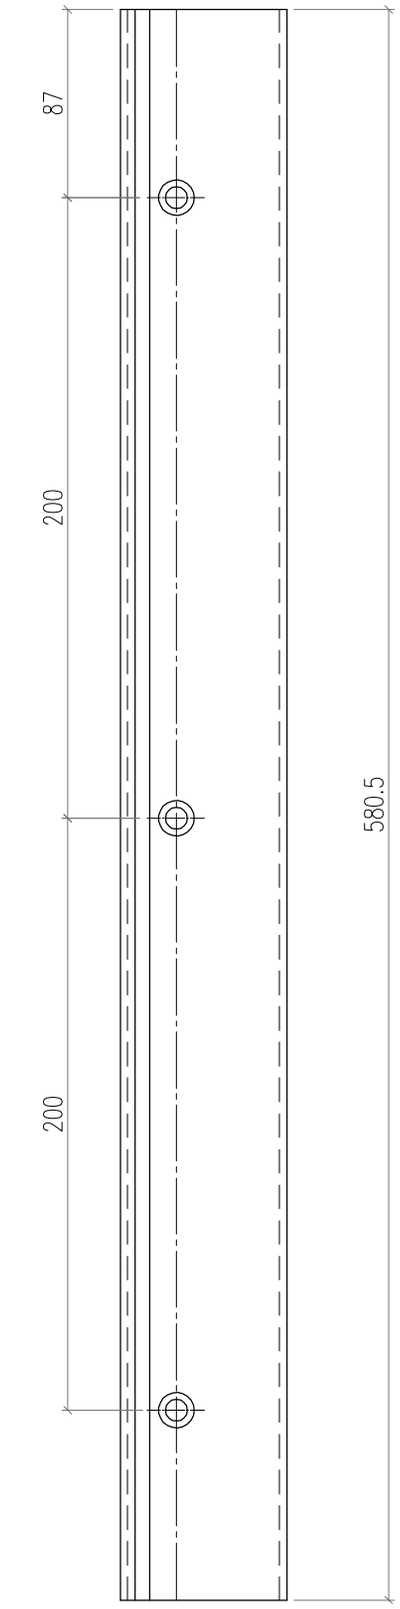

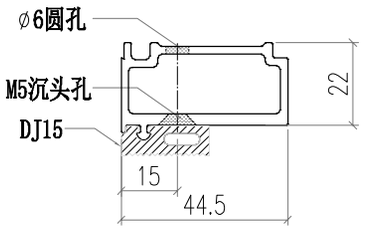

PDF 文件使用 "pdfFactory Pro" 试用版本创建 www.fineprint.cn

美特鋁質有限公司 MIDI Aluminium Fabricator Ltd.													
修改	-			採用工廠		地盤	✓	工程號	J856	類別		物料號	M1
日期	-			材料顏色	-			地盤	天榮站	制圖	李傳鵬	2022-11-26	圖號 AC04-001
								图纸名称	铝料加工图	復核	練松文	2022-11-27	數量 -
								材料	AC04	批准	林仁安	2022-11-28	單件重量 - (KG)

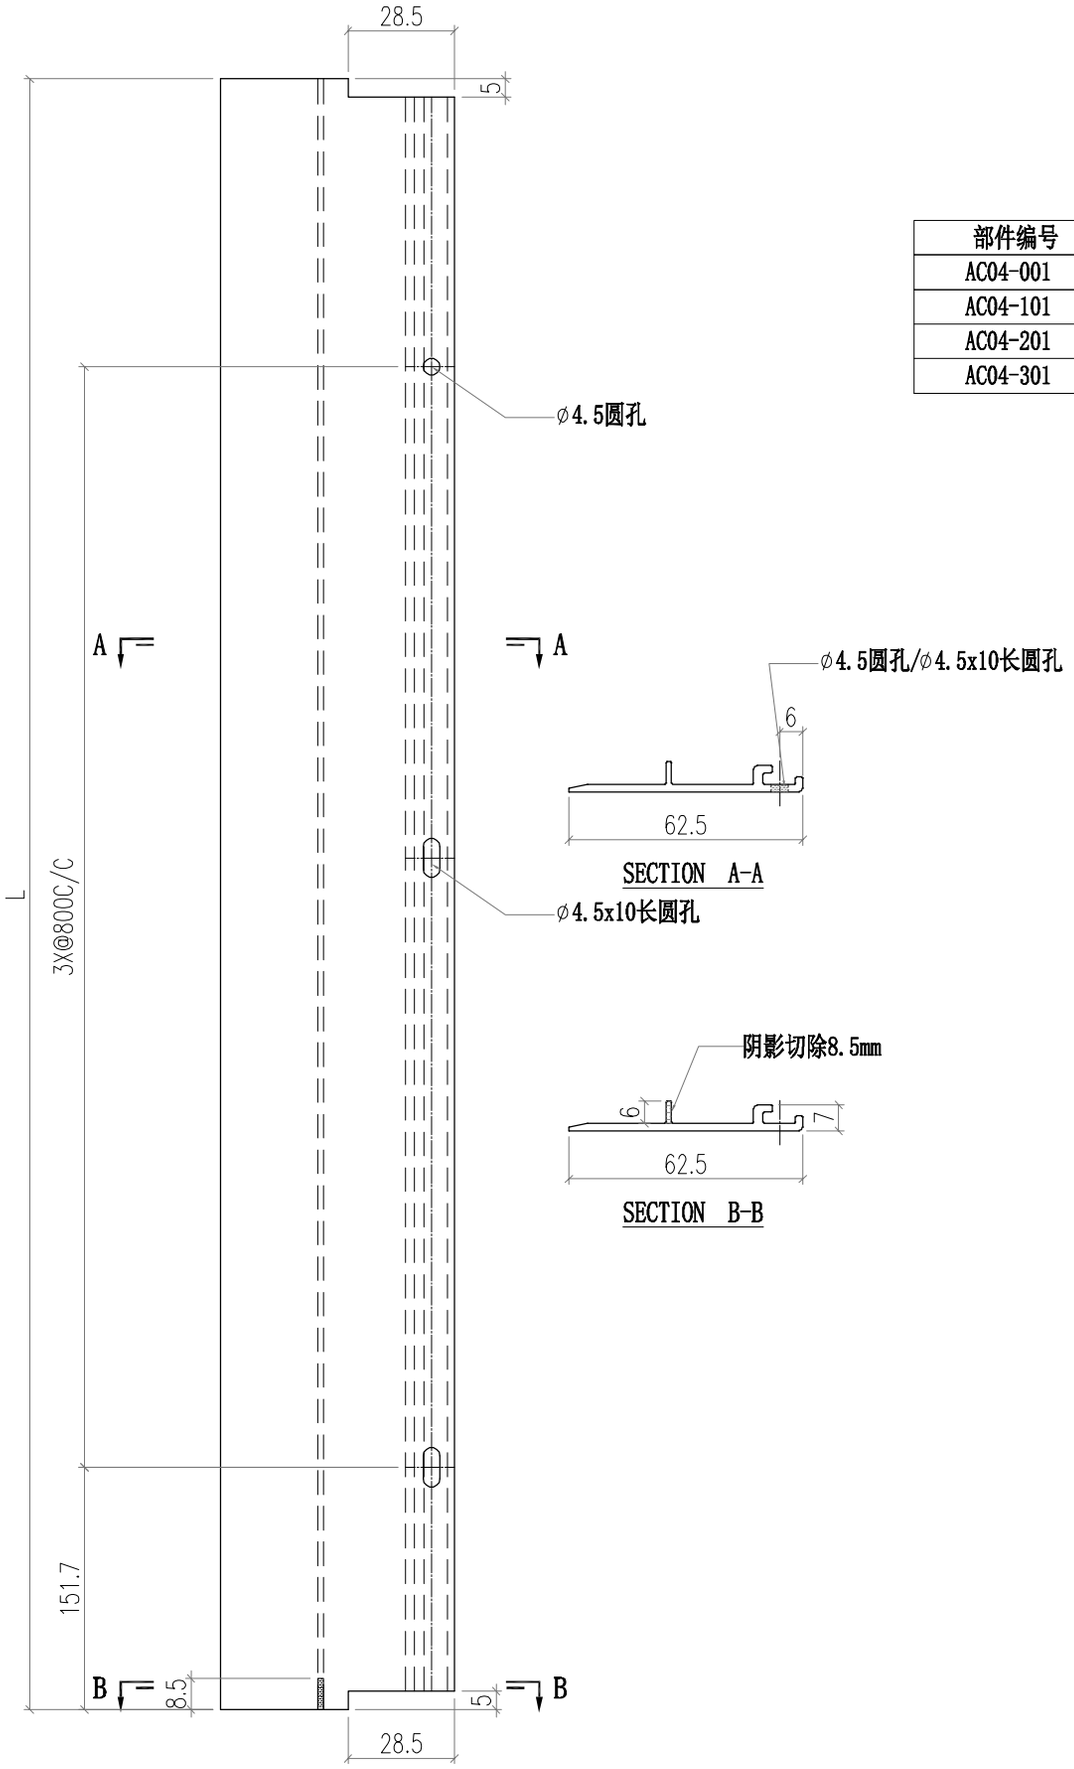

部件编号	L
AC04-001	2666.8
AC04-101	3341.8
AC04-201	2661.8
AC04-301	3011.8

PDF 文件使用 "pdfFactory Pro" 试用版本创建 www.fineprint.cn

美特鋁質有限公司 MIDI Aluminium Fabricator Ltd.														
								工程號	J856	類別		物料號	M1	
								地盘	天榮站	制圖	李傳鵬	2022-02-11	圖號	AD05-002
修改	-			採用工廠		地盤	✓	图纸名称	铝料加工图	復核	練松文	2022-02-13	數量	-
日期	-			材料颜色	-			材料	AD05	批准	林仁安	2022-02-15	單件重量	- (KG)

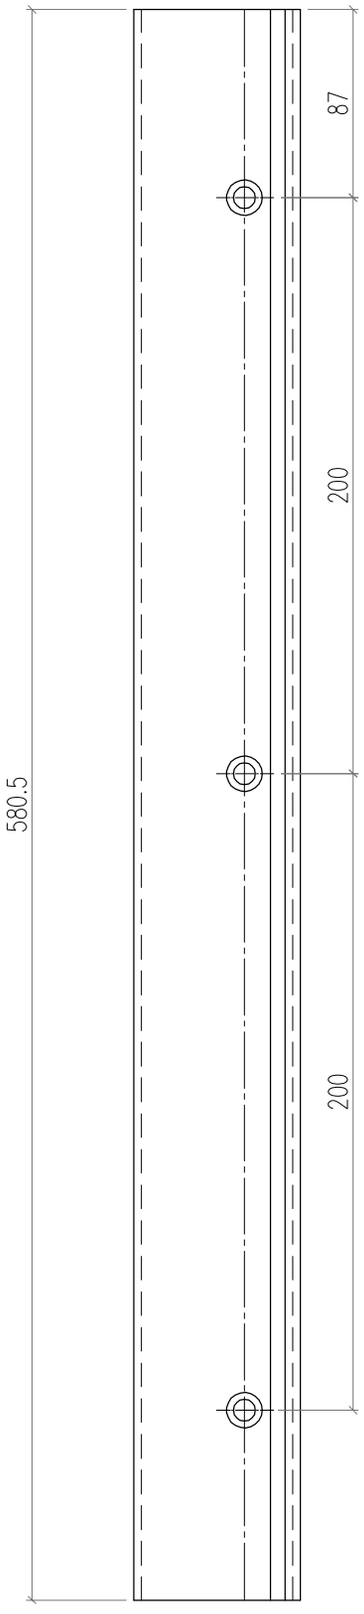

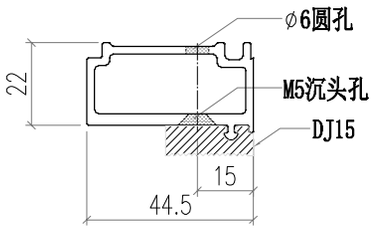

PDF 文件使用 "pdfFactory Pro" 试用版本创建 www.fineprint.cn

美特鋁質有限公司 MIDI Aluminium Fabricator Ltd.								工程號	J856	類別		物料號	M1		
								地盘	天榮站	制圖	李傳鵬	2022-11-26	圖號	AD01-004	
修改	-			採用工廠		地盤	✓	图纸名称	铝料加工图	復核	練松文	2022-11-27	數量	-	
日期	-			材料颜色	-			材料	AD01	批准	林仁安	2022-11-28	單件重量	-	(KG)

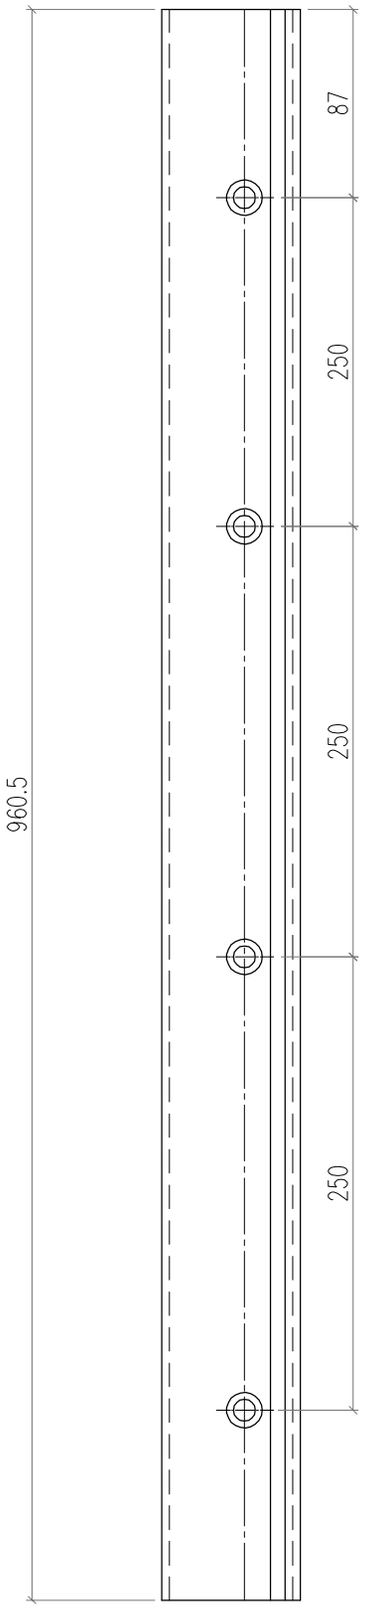

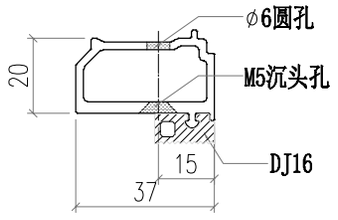

PDF 文件使用 "pdfFactory Pro" 试用版本创建 www.fineprint.cn

美特鋁質有限公司 MIDI Aluminium Fabricator Ltd.								工程號	J856	類別		物料號	M1		
								地盘	天榮站	制圖	李傳鵬	2022-11-26	圖號	AD01-003	
修改	-			採用工廠		地盤	✓	图纸名称	铝料加工图	復核	練松文	2022-11-27	數量	-	
日期	-			材料颜色	-			材料	AD01	批准	林仁安	2022-11-28	單件重量	-	(KG)

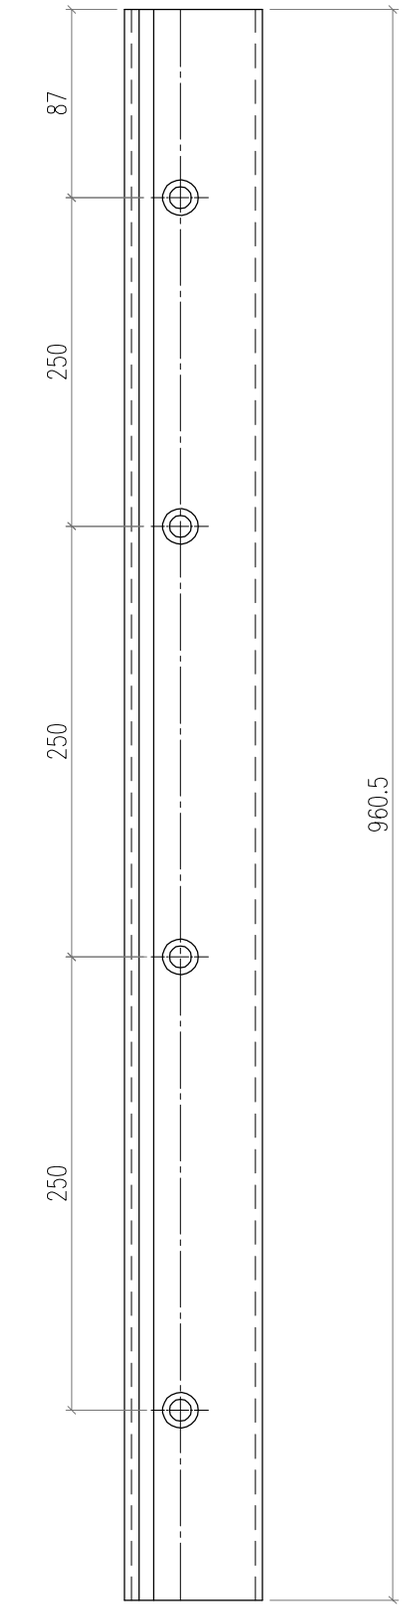

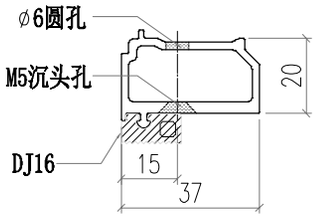

PDF 文件使用 "pdfFactory Pro" 试用版本创建 www.fineprint.cn

美特鋁質有限公司 MIDI Aluminium Fabricator Ltd.													
修改	-			採用工廠		地盤	✓	工程號	J856	類別		物料號	M1
日期	-			材料顏色	-			地盘	天榮站	制圖	李傳鵬	2022-02-11	圖號 AD05-003
								图纸名称	铝料加工图	復核	練松文	2022-02-13	數量 -
								材料	AD05	批准	林仁安	2022-02-15	單件重量 - (KG)

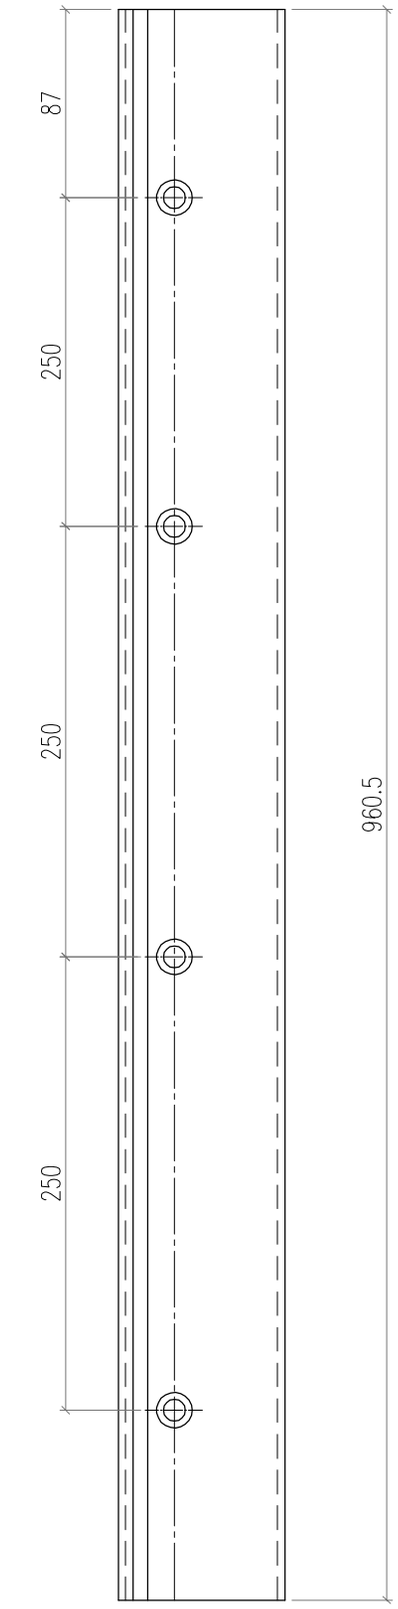

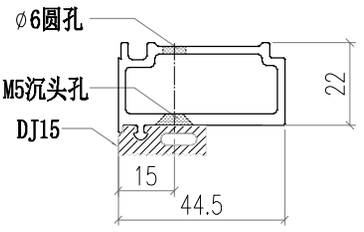

PDF 文件使用 "pdfFactory Pro" 试用版本创建 www.fineprint.cn

美特鋁質有限公司 MIDI Aluminium Fabricator Ltd.													
修改	-			採用工廠		地盤	✓	工程號	J856	類別		物料號	M1
日期	-			材料顏色	-			地盘	天榮站	制圖	李傳鵬	2022-11-26	圖號 AC04-002
								图纸名称	铝料加工图	復核	練松文	2022-11-27	數量 -
								材料	AC04	批准	林仁安	2022-11-28	單件重量 - (KG)

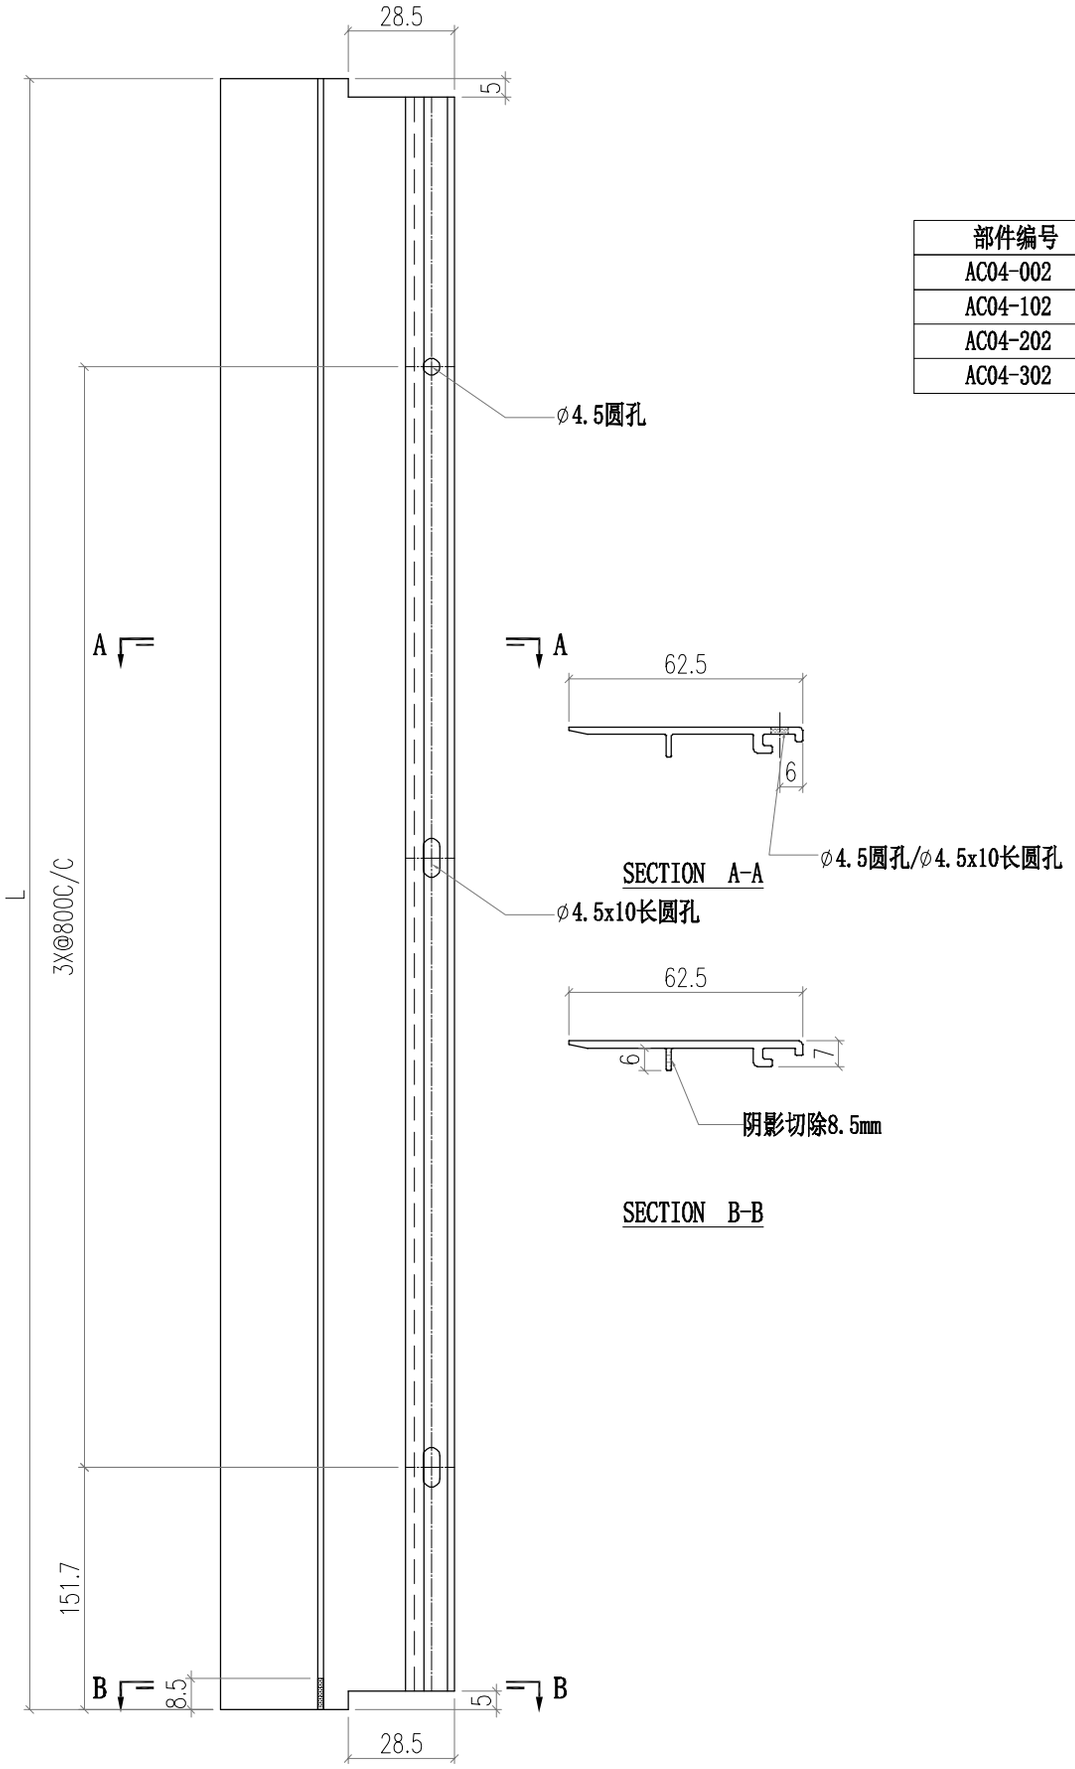

部件编号	L
AC04-002	2666.8
AC04-102	3341.8
AC04-202	2661.8
AC04-302	3011.8

PDF 文件使用 "pdfFactory Pro" 试用版本创建 www.fineprint.cn

美特鋁質有限公司 MIDI Aluminium Fabricator Ltd.								工程號	J856	類別		物料號	M1		
								地盘	天榮站	制圖	李傳鵬	2022-02-11	圖號	AD05-004	
修改	-			採用工廠		地盤	✓	图纸名称	铝料加工图	復核	練松文	2022-02-13	數量	-	
日期	-			材料颜色	-			材料	AD05	批准	林仁安	2022-02-15	單件重量	-	(KG)

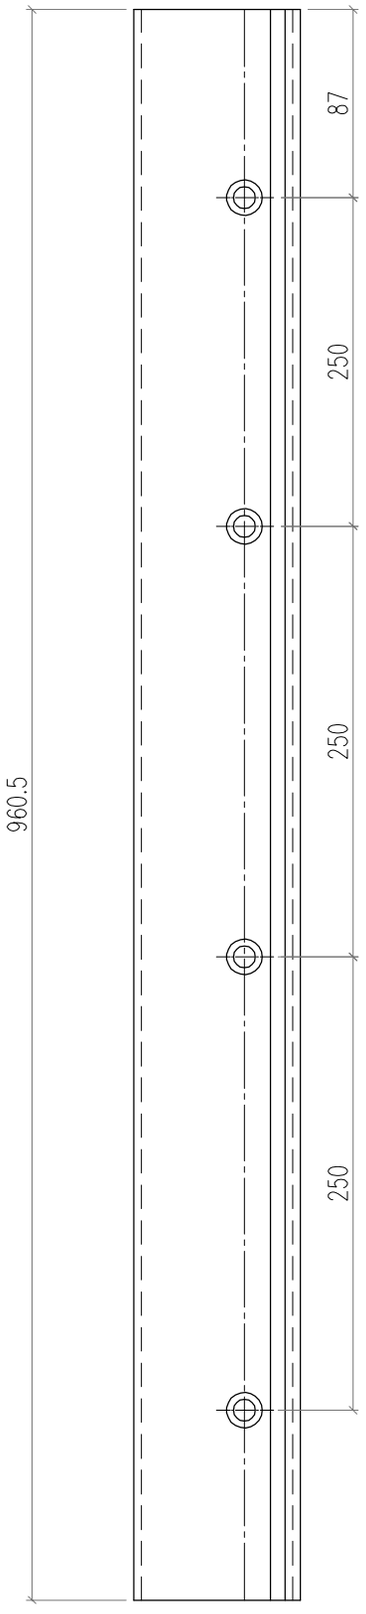

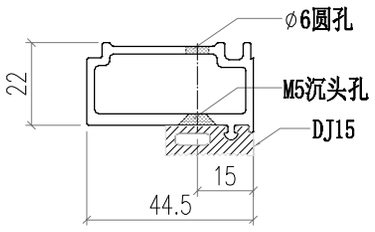

PDF 文件使用 "pdfFactory Pro" 试用版本创建 www.fineprint.cn

美特鋁質有限公司 MIDI Aluminium Fabricator Ltd.								工程號	J856	類別		物料號	M1		
								地盘	天榮站	制圖	李傳鵬	2022-11-26	圖號	AD01-005	
修改	-			採用工廠		地盤	✓	图纸名称	铝料加工图	復核	練松文	2022-11-27	數量	-	
日期	-			材料颜色	-			材料	AD01	批准	林仁安	2022-11-28	單件重量	-	(KG)

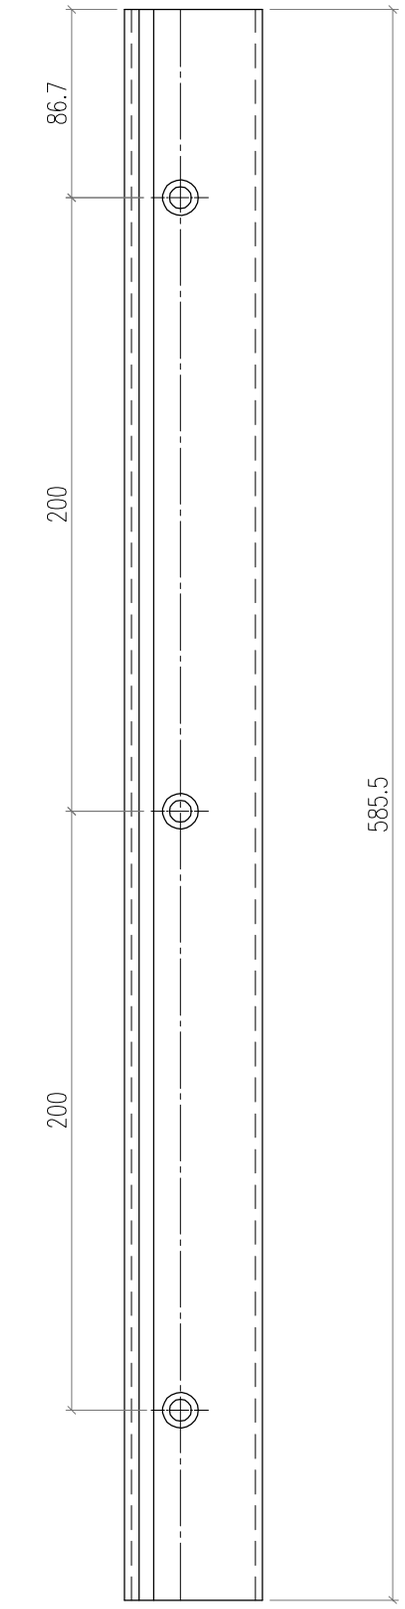

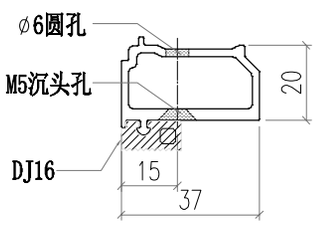

PDF 文件使用 "pdfFactory Pro" 试用版本创建 www.fineprint.cn

美特鋁質有限公司 MIDI Aluminium Fabricator Ltd.								工程號	J856	類別		物料號	M1		
								地盘	天榮站	制圖	李傳鵬	2022-11-26	圖號	AD01-006	
修改	-			採用工廠		地盤	✓	图纸名称	铝料加工图	復核	練松文	2022-11-27	數量	-	
日期	-			材料颜色	-			材料	AD01	批准	林仁安	2022-11-28	單件重量	-	(KG)

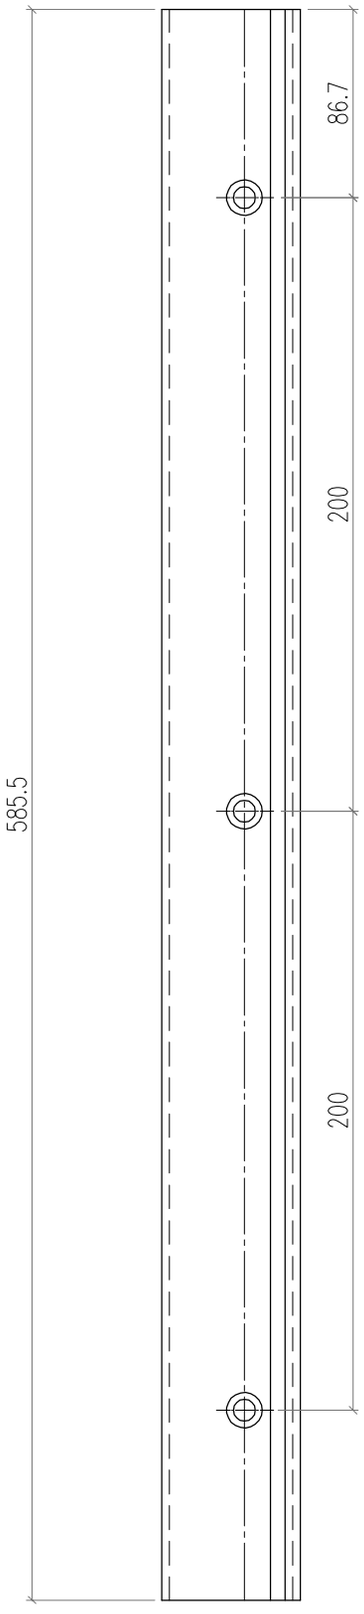

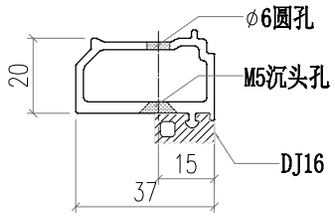

PDF 文件使用 "pdfFactory Pro" 试用版本创建 www.fineprint.cn

美特鋁質有限公司 MIDI Aluminium Fabricator Ltd.													
修改	-			採用工廠		地盤	✓	工程號	J856	類別		物料號	M1
日期	-			材料顏色	-			地盘	天榮站	制圖	李傳鵬	2022-02-11	圖號 AD05-005
								图纸名称	铝料加工图	復核	練松文	2022-02-13	數量 -
								材料	AD05	批准	林仁安	2022-02-15	單件重量 - (KG)

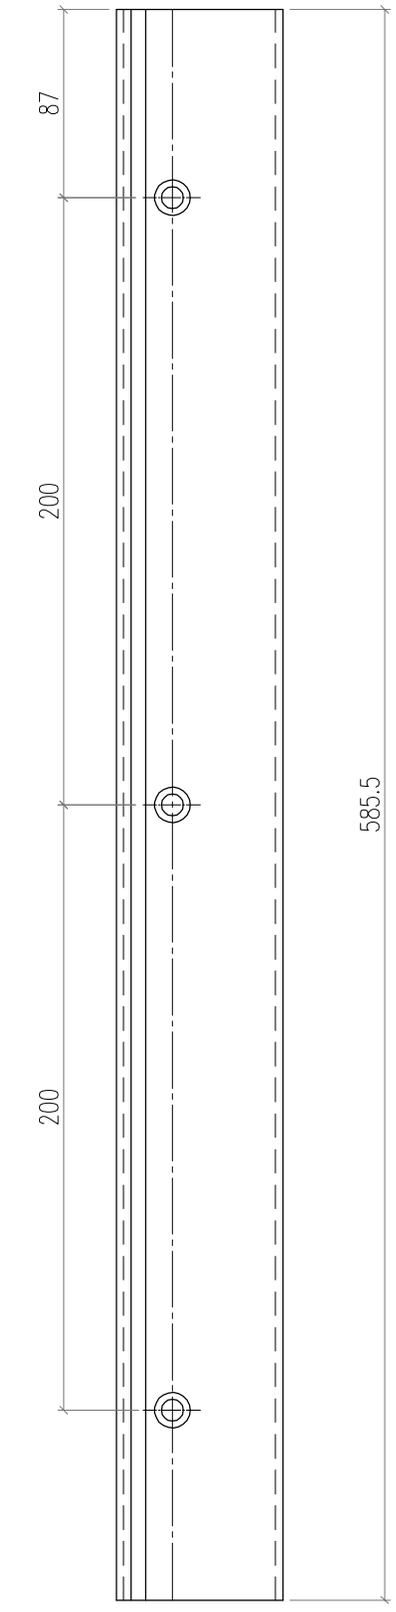

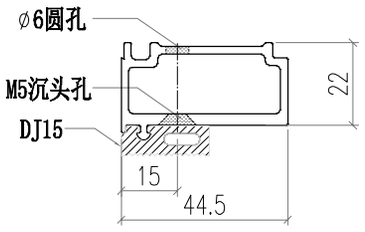

PDF 文件使用 "pdfFactory Pro" 试用版本创建 www.fineprint.cn

美特鋁質有限公司 MIDI Aluminium Fabricator Ltd.								工程號	J856	類別		物料號	M1		
								地盘	天榮站	制圖	李傳鵬	2022-02-11	圖號	AD05-006	
修改	-			採用工廠		地盤	✓	图纸名称	铝料加工图	復核	練松文	2022-02-13	數量	-	
日期	-			材料颜色	-			材料	AD05	批准	林仁安	2022-02-15	單件重量	-	(KG)

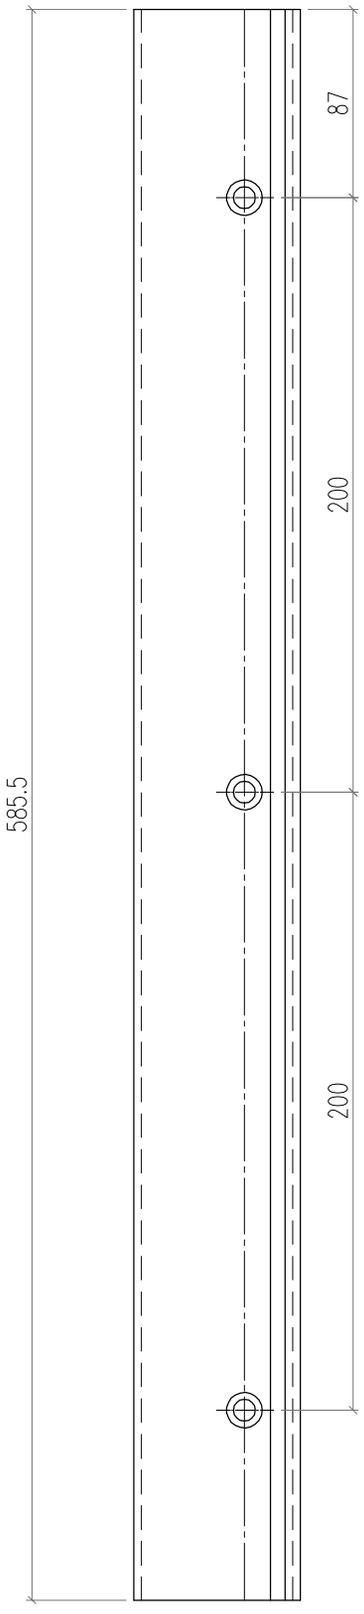

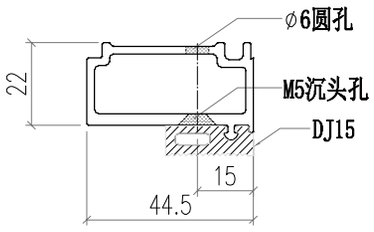

PDF 文件使用 "pdfFactory Pro" 试用版本创建 www.fineprint.cn

美特鋁質有限公司 MIDI Aluminium Fabricator Ltd.								工程號	J856	類別		物料號	M1		
								地盘	天榮站	制圖	李傳鵬	2022-11-26	圖號	AD01-008	
修改	-			採用工廠		地盤	✓	图纸名称	铝料加工图	復核	練松文	2022-11-27	數量	-	
日期	-			材料颜色	-			材料	AD01	批准	林仁安	2022-11-28	單件重量	-	(KG)

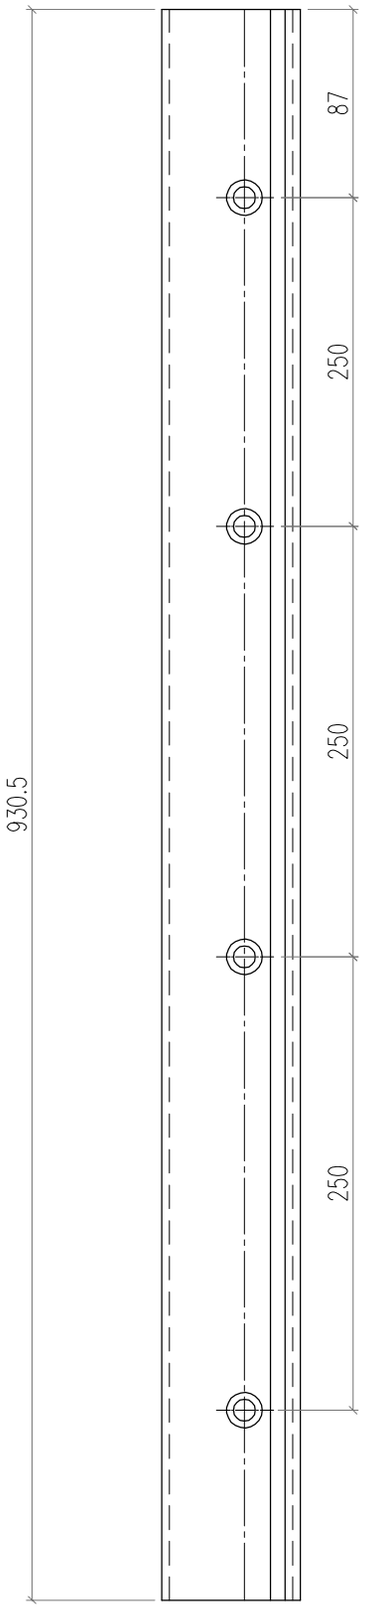

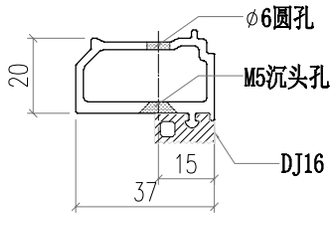

PDF 文件使用 "pdfFactory Pro" 试用版本创建 www.fineprint.cn

美特鋁質有限公司 MIDI Aluminium Fabricator Ltd.								工程號	J856	類別		物料號	M1		
								地盘	天榮站	制圖	李傳鵬	2022-11-26	圖號	AD01-007	
修改	-			採用工廠		地盤	✓	图纸名称	铝料加工图	復核	練松文	2022-11-27	數量	-	
日期	-			材料颜色	-			材料	AD01	批准	林仁安	2022-11-28	單件重量	-	(KG)

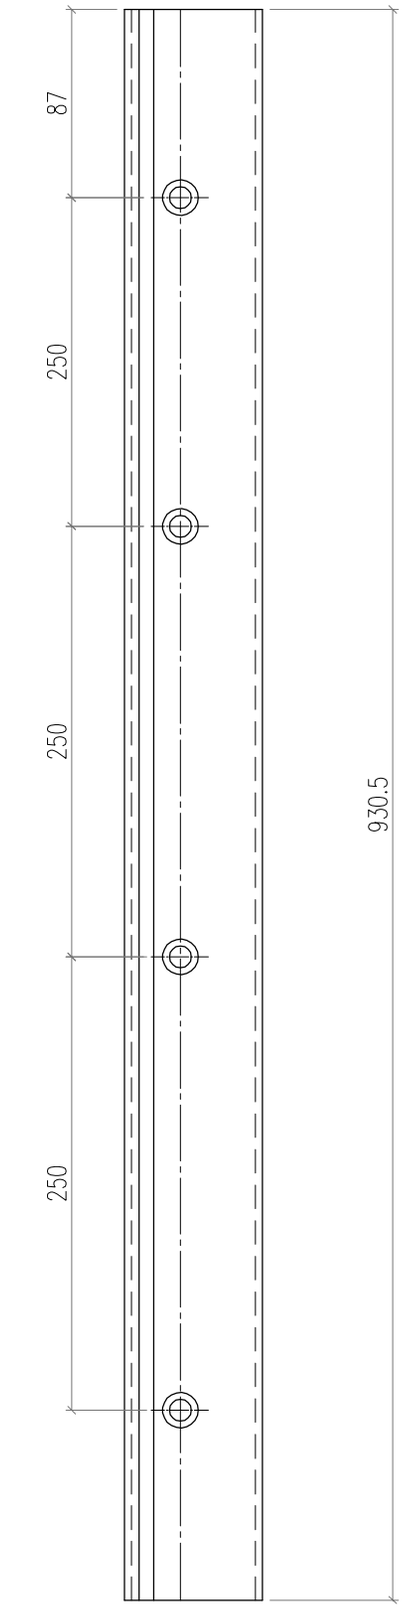

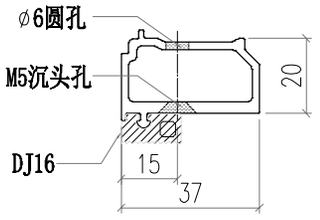

PDF 文件使用 "pdfFactory Pro" 试用版本创建 www.fineprint.cn

美特鋁質有限公司 MIDI Aluminium Fabricator Ltd.								工程號	J856	類別		物料號	M1		
								地盘	天榮站	制圖	李傳鵬	2022-02-11	圖號	AD05-007	
修改	-			採用工廠		地盤	✓	图纸名称	铝料加工图	復核	練松文	2022-02-13	數量	-	
日期	-			材料颜色	-			材料	AD05	批准	林仁安	2022-02-15	單件重量	-	(KG)

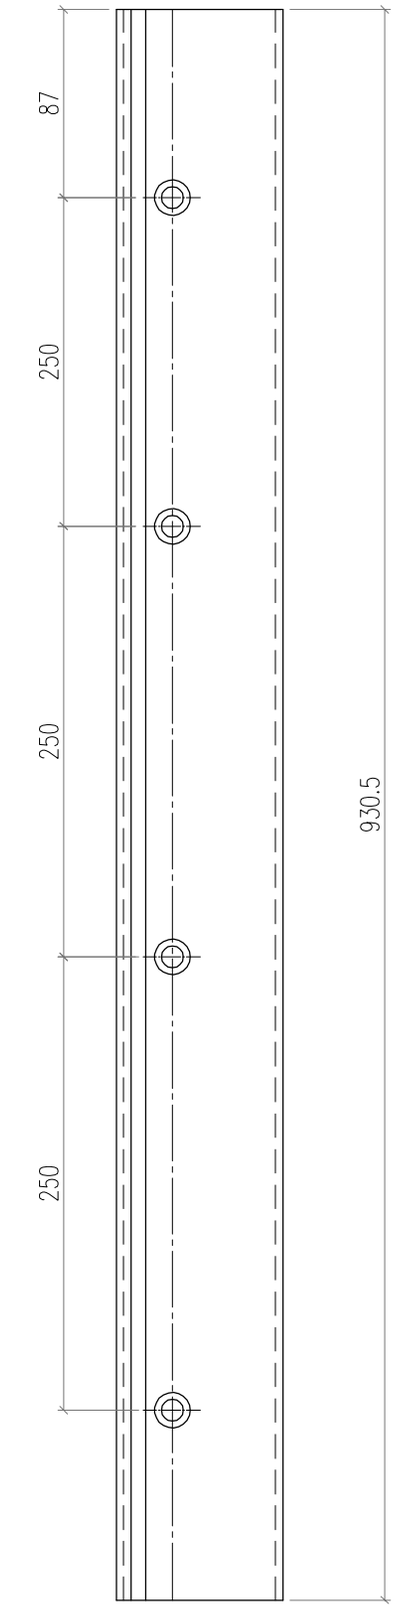

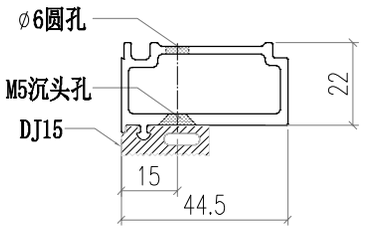

PDF 文件使用 "pdfFactory Pro" 试用版本创建 www.fineprint.cn

美特鋁質有限公司 MIDI Aluminium Fabricator Ltd.								工程號	J856	類別		物料號	M1		
								地盘	天榮站	制圖	李傳鵬	2022-02-11	圖號	AD05-008	
修改	-			採用工廠		地盤	✓	图纸名称	铝料加工图	復核	練松文	2022-02-13	數量	-	
日期	-			材料颜色	-			材料	AD05	批准	林仁安	2022-02-15	單件重量	-	(KG)

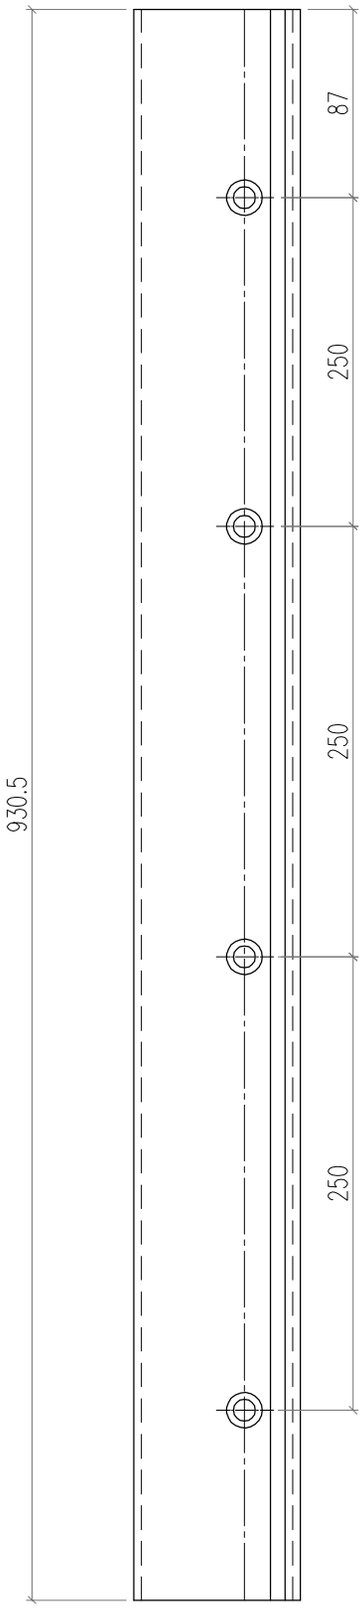

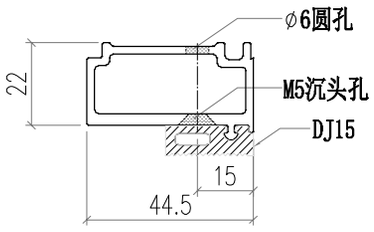

PDF 文件使用 "pdfFactory Pro" 试用版本创建 www.fineprint.cn

美特鋁質有限公司 MIDI Aluminium Fabricator Ltd.							工程號	J856	類別		物料號	M1		
							地盘	天榮站	制圖	李傳鵬	2022-11-26	圖號	AC04-005	
修改	-			採用工廠		地盤	✓	图纸名称	铝料加工图	復核	練松文	2022-11-27	數量	-
日期	-			材料颜色	-			材料	AC04	批准	林仁安	2022-11-28	單件重量	- (KG)

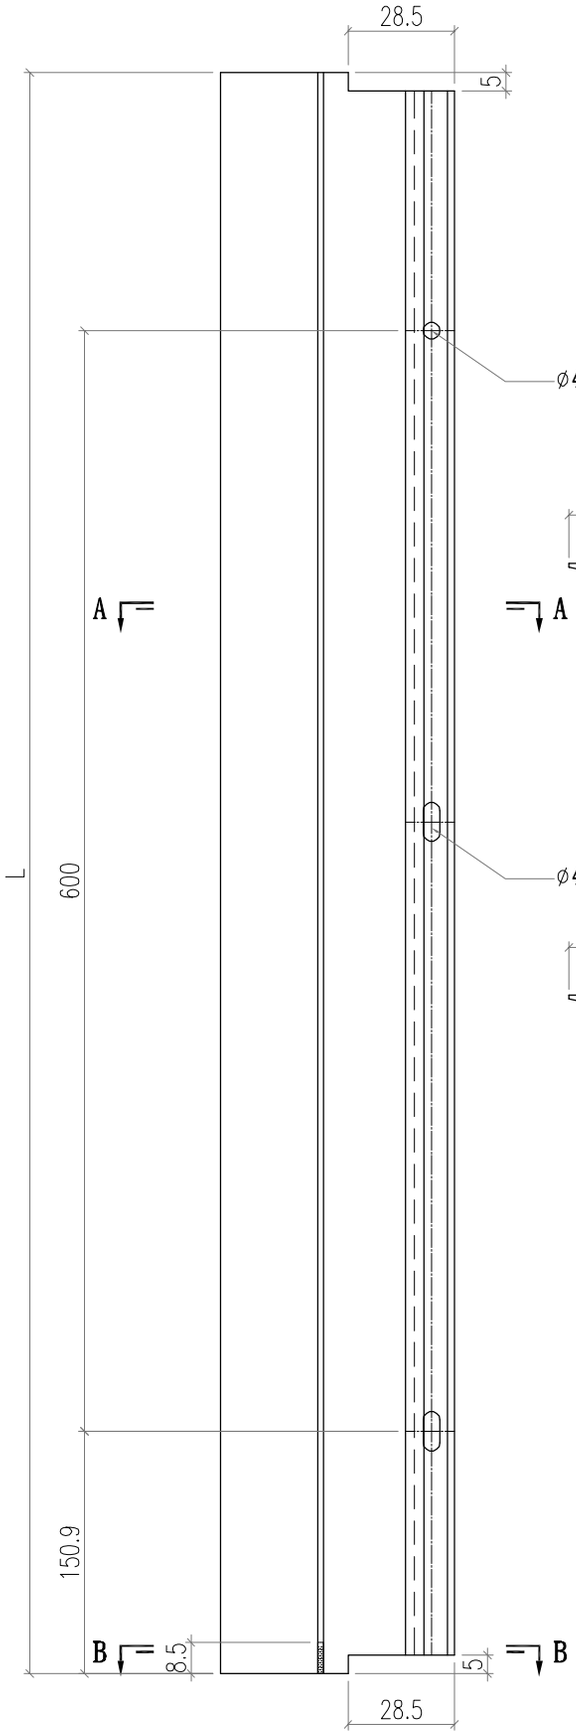

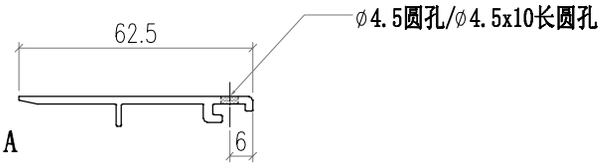

SECTION A-A

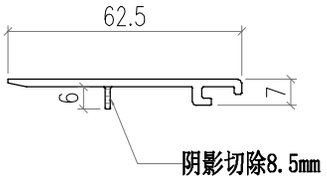

SECTION B-B

部件编号	L
AC04-005	871.8

PDF 文件使用 "pdfFactory Pro" 试用版本创建 www.fineprint.cn

美特鋁質有限公司 MIDI Aluminium Fabricator Ltd.							工程號	J856	類別		物料號	M1		
							地盘	天榮站	制圖	李傳鵬	2022-11-26	圖號	AC04-003	
修改	-			採用工廠		地盤	✓	图纸名称	铝料加工图	復核	練松文	2022-11-27	數量	-
日期	-			材料颜色	-			材料	AC04	批准	林仁安	2022-11-28	單件重量	- (KG)

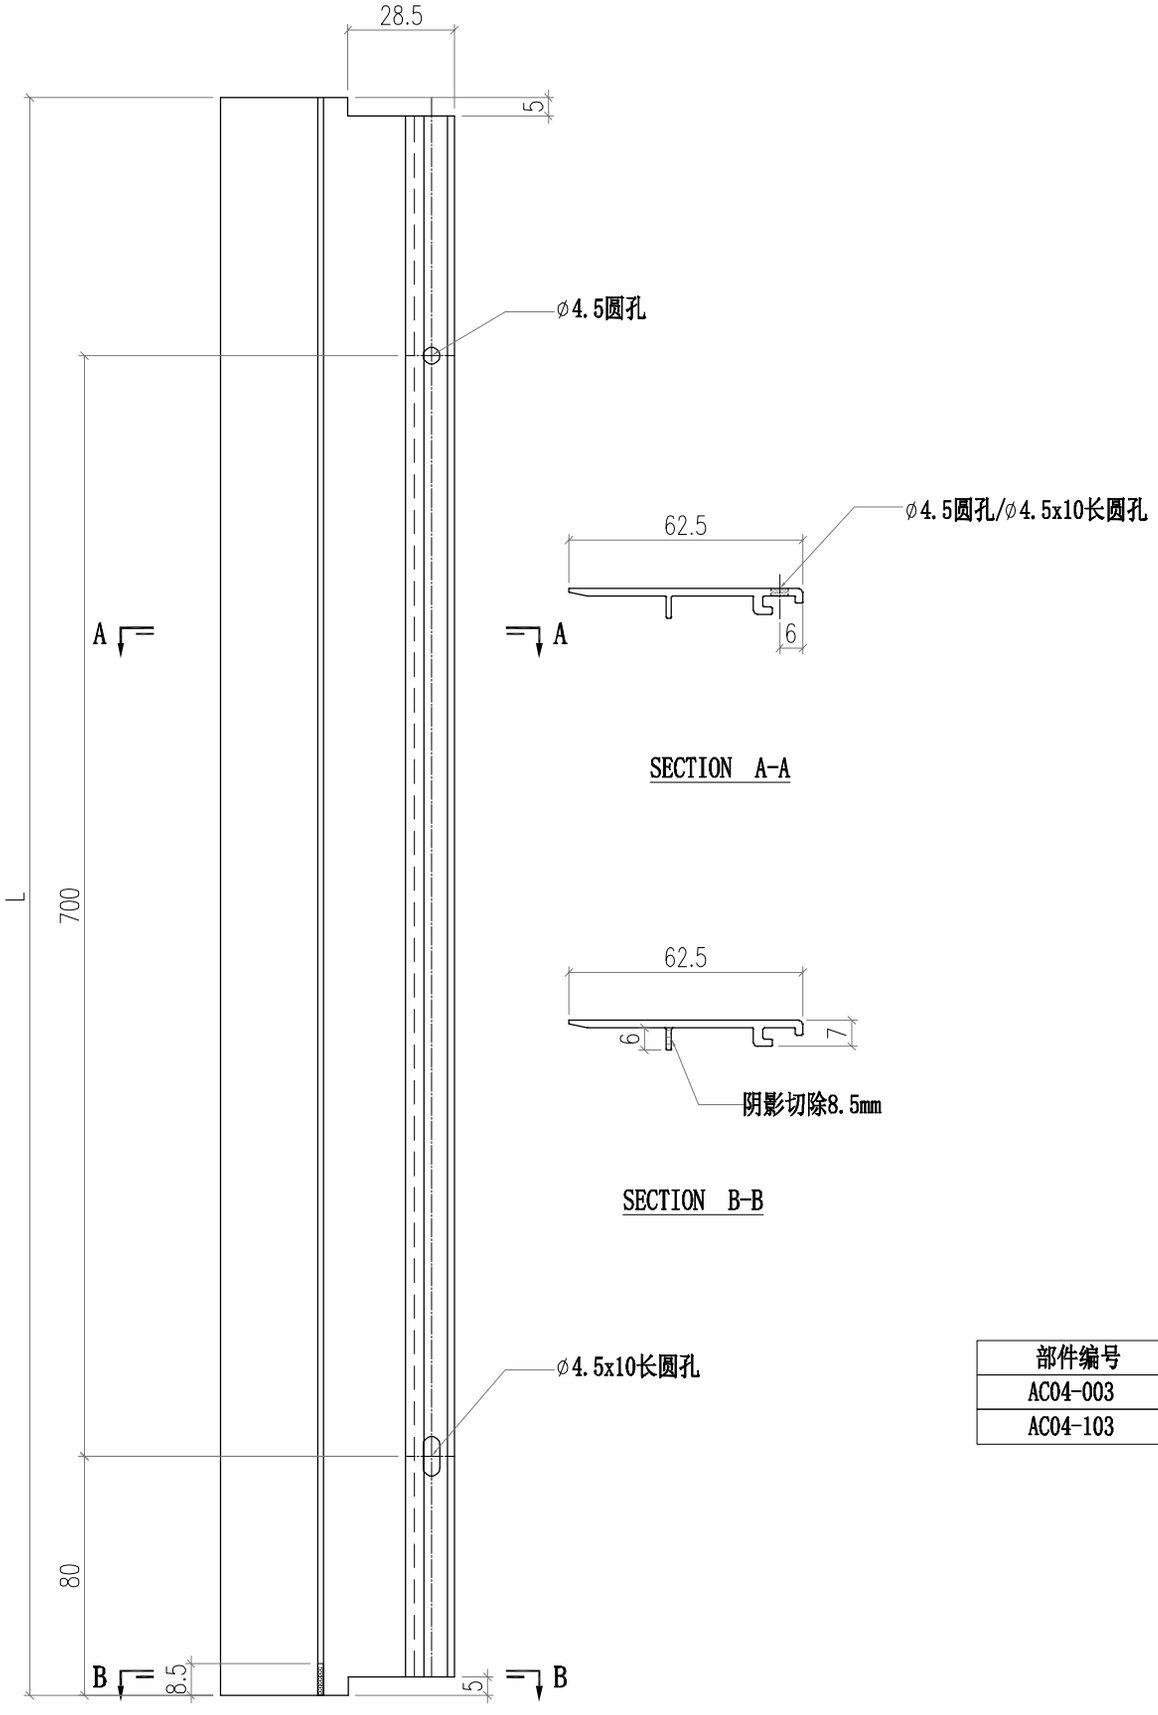

部件编号	L
AC04-003	596.8
AC04-103	977.9

PDF 文件使用 "pdfFactory Pro" 试用版本创建 www.fineprint.cn

美特鋁質有限公司 MIDI Aluminium Fabricator Ltd.														
修改	-			採用工廠		地盤	✓	工程號	J856	類別		物料號	M1	
日期	-			材料顏色	-			地盤	天榮站	制圖	李傳鵬	2022-11-26	圖號	AB03-Q02
								图纸名称	铝料加工图	復核	練松文	2022-11-27	數量	-
								材料	AB03	批准	林仁安	2022-11-28	單件重量	- (KG)

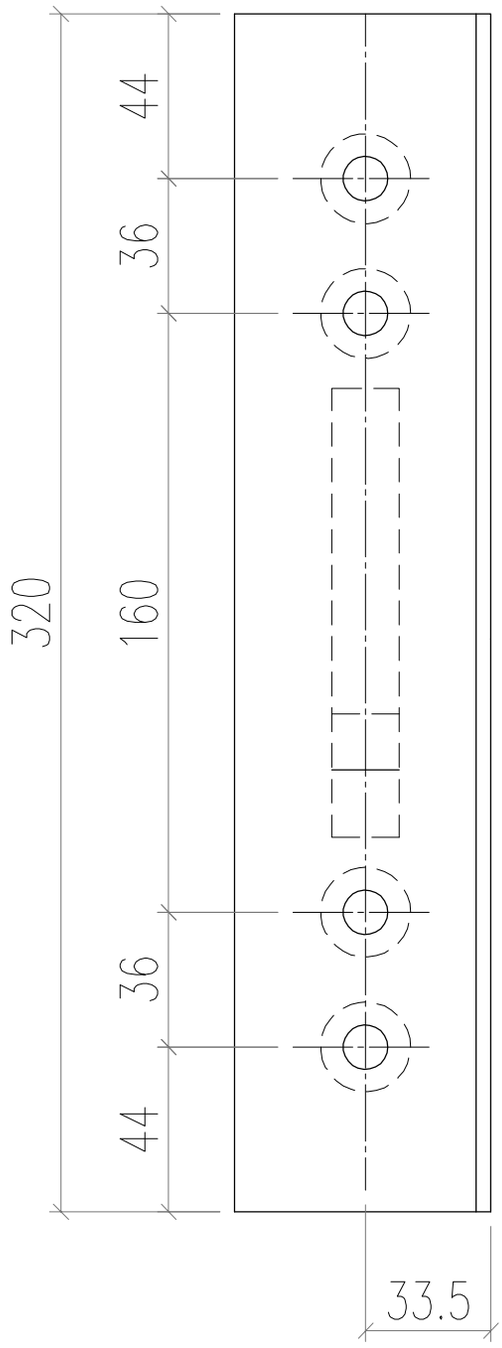

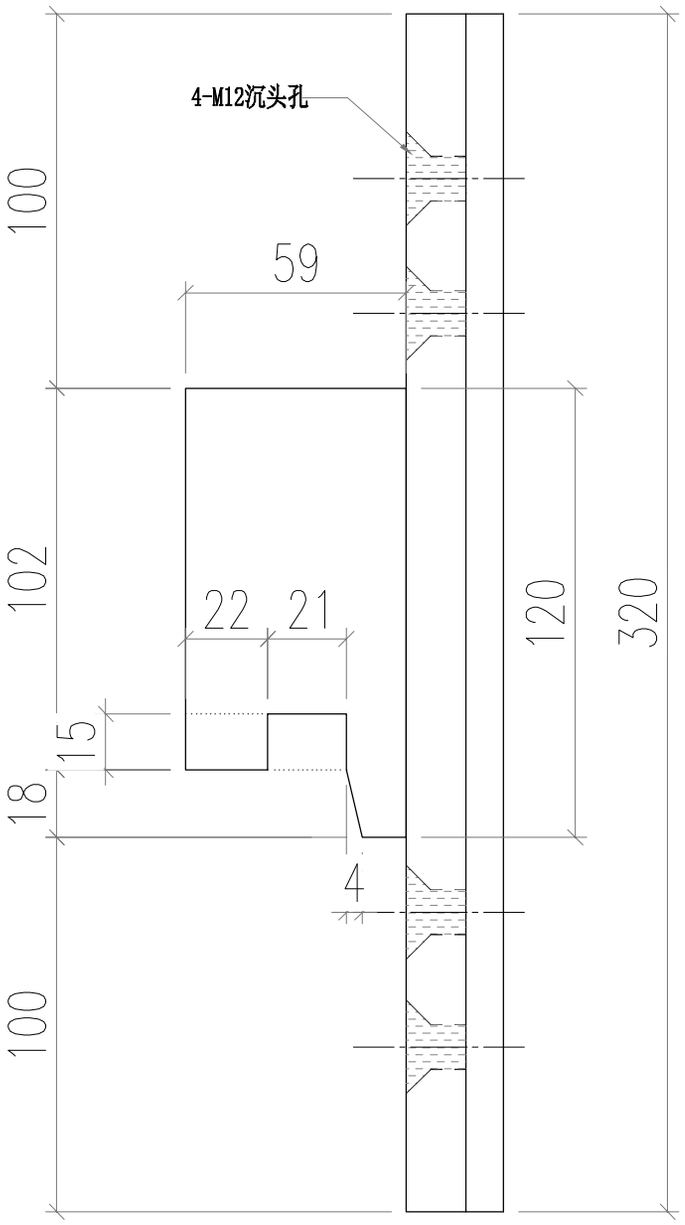

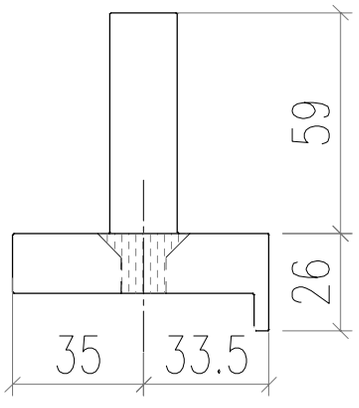

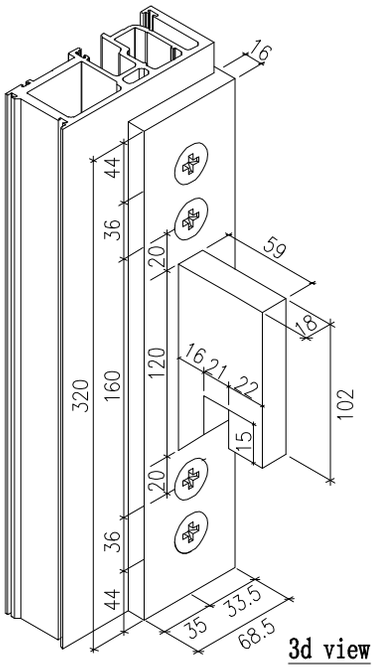

PDF 文件使用 "pdfFactory Pro" 试用版本创建 www.fineprint.cn

美特鋁質有限公司 MIDI Aluminium Fabricator Ltd.							工程號	J856	類別		物料號	M1		
							地盘	天榮站	制圖	李傳鵬	2022-11-26	圖號	AB03-Q01	
修改	-			採用工廠		地盤	✓	图纸名称	铝料加工图	復核	練松文	2022-11-27	數量	-
日期	-			材料颜色	-			材料	AB03	批准	林仁安	2022-11-28	單件重量	- (KG)

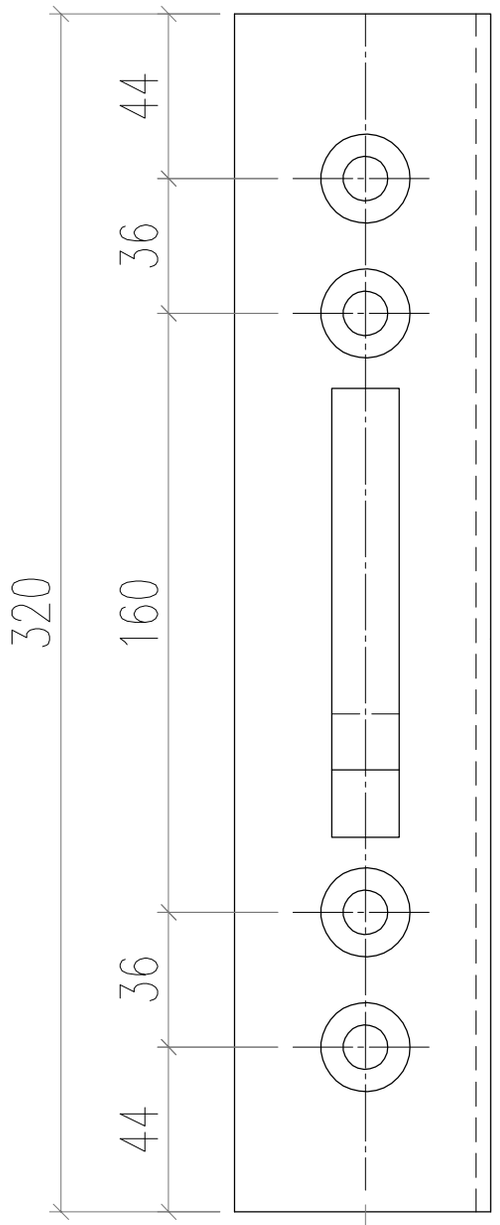

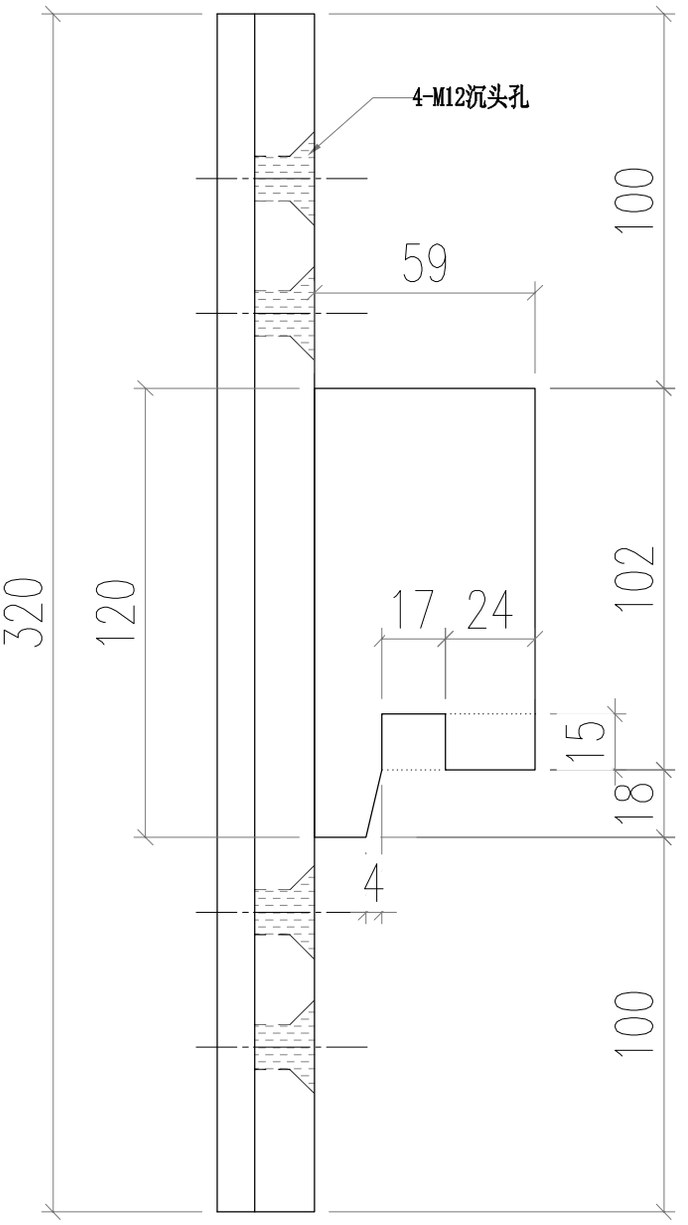

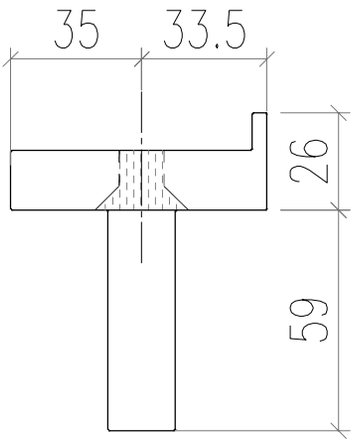

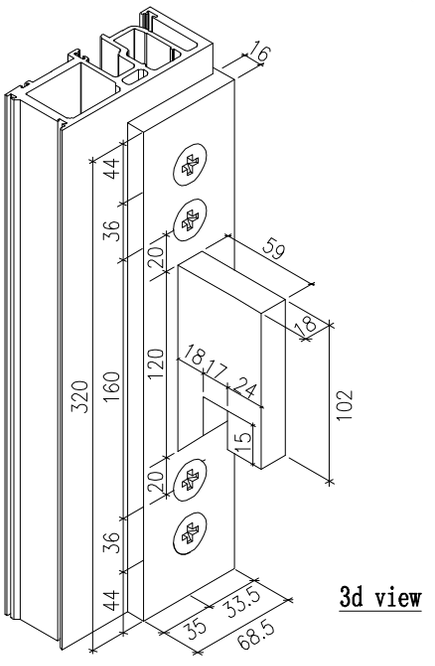

3d view

PDF 文件使用 "pdfFactory Pro" 试用版本创建 www.fineprint.cn

美特鋁質有限公司 MIDI Aluminium Fabricator Ltd.								工程號	J856	類別		物料號	M1		
								地盘	天榮站	制圖	李傳鵬	2022-11-26	圖號	MS01-002	
修改	-			採用工廠		地盤	✓	图纸名称	铝料加工图	復核	練松文	2022-11-27	數量	-	
日期	-			材料颜色	-			材料	MS01	批准	林仁安	2022-11-28	單件重量	-	(KG)

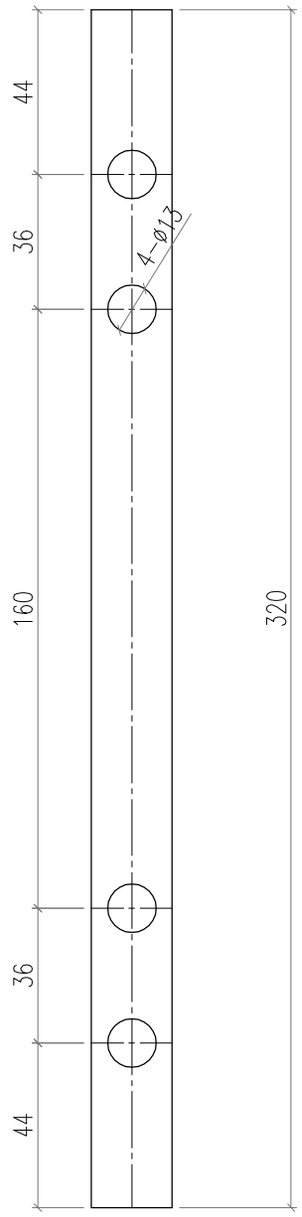

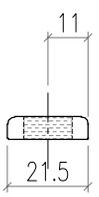

PDF 文件使用 "pdfFactory Pro" 试用版本创建 www.fineprint.cn

美特鋁質有限公司 MIDI Aluminium Fabricator Ltd.								工程號	J856	類別		物料號	M1		
								地盘	天榮站	制圖	李傳鵬	2022-11-26	圖號	MS01-001	
修改	-			採用工廠		地盤	✓	图纸名称	铝料加工图	復核	練松文	2022-11-27	數量	-	
日期	-			材料颜色	-			材料	MS01	批准	林仁安	2022-11-28	單件重量	-	(KG)

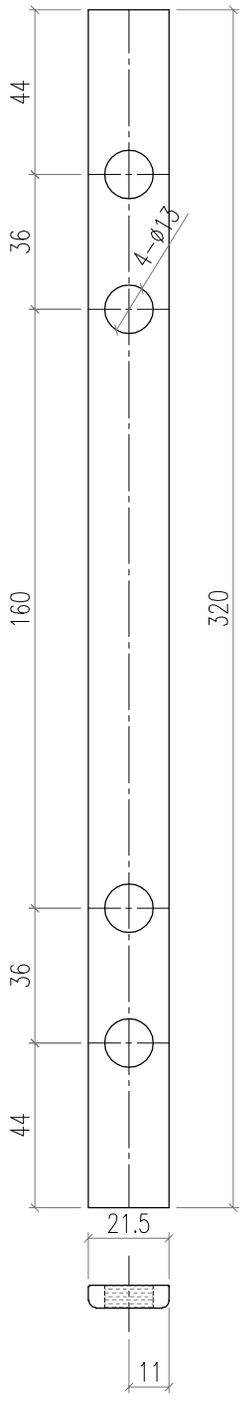

PDF 文件使用 "pdfFactory Pro" 试用版本创建 www.fineprint.cn

美特鋁質有限公司 MIDI Aluminium Fabricator Ltd.														
								工程號	J856	類別		物料號	M1	
								地盘	天榮站	制圖	李傳鵬	2022-11-26	圖號	AJ01-Q01
修改	-			採用工廠		地盤	✓	图纸名称	铝料加工图	復核	練松文	2022-11-27	數量	-
日期	-			材料颜色	-			材料	AJ01	批准	林仁安	2022-11-28	單件重量	- (KG)

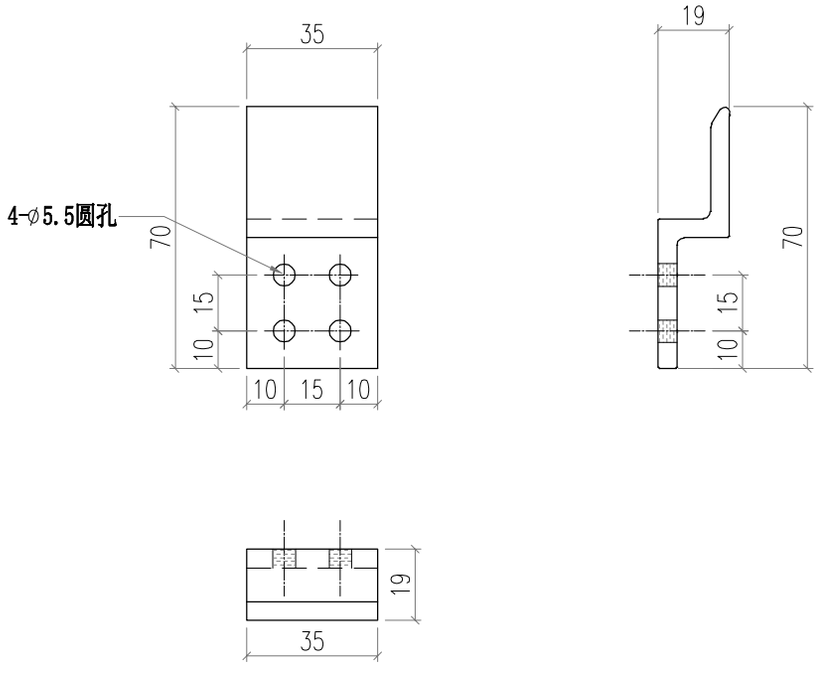

PDF 文件使用 "pdfFactory Pro" 试用版本创建 www.fineprint.cn

美特鋁質有限公司 MIDI Aluminium Fabricator Ltd.														
修改	-			採用工廠		地盤	✓	工程號	J856	類別		物料號	M1	
日期	-			材料顏色	-			地盘	天榮站	制圖	李傳鵬	2022-11-26	圖號	AB04-Q01
								图纸名称	铝料加工图	復核	練松文	2022-11-27	數量	-
								材料	AB04	批准	林仁安	2022-11-28	單件重量	- (KG)

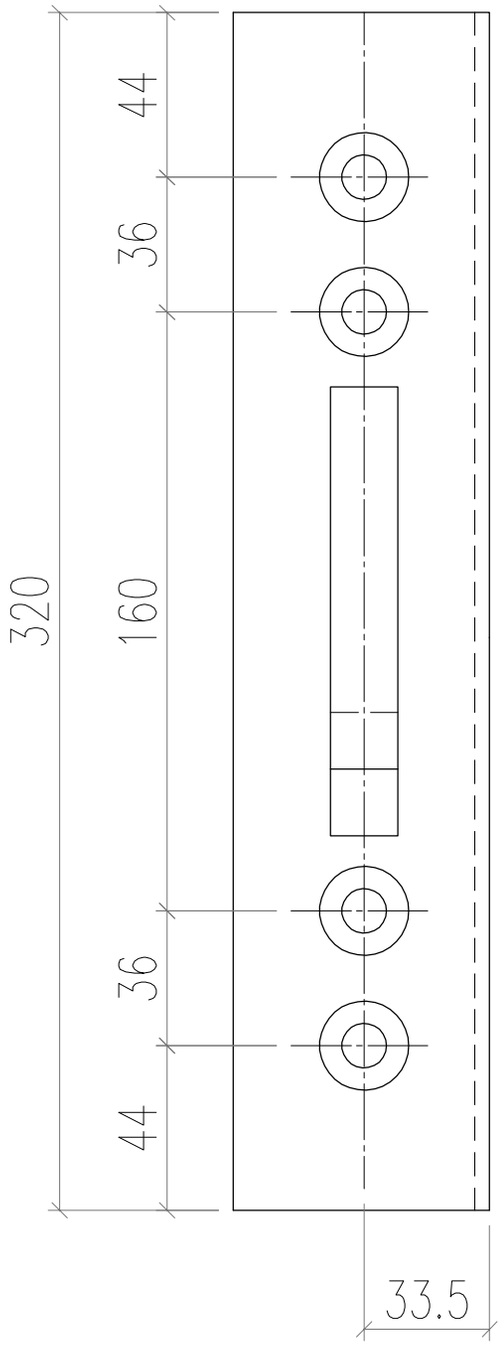

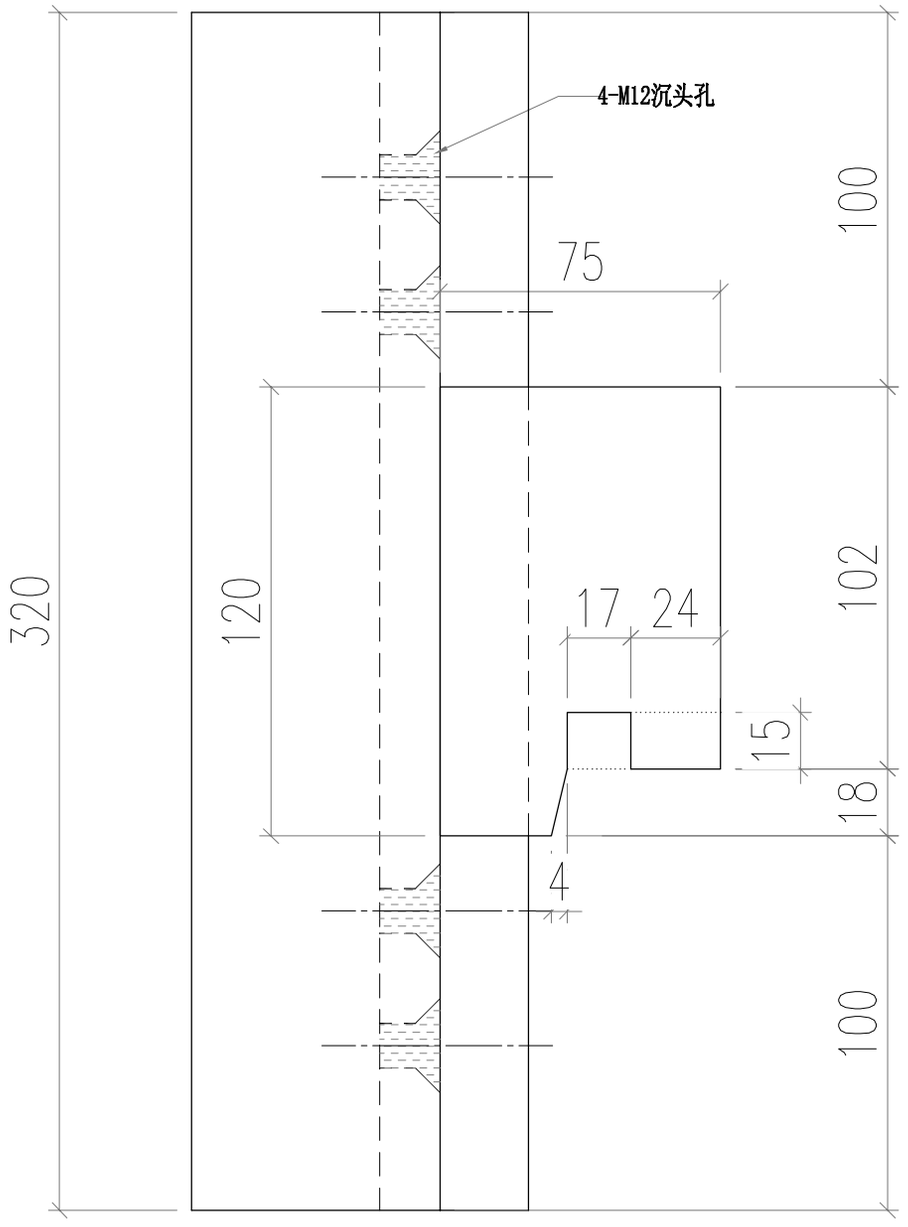

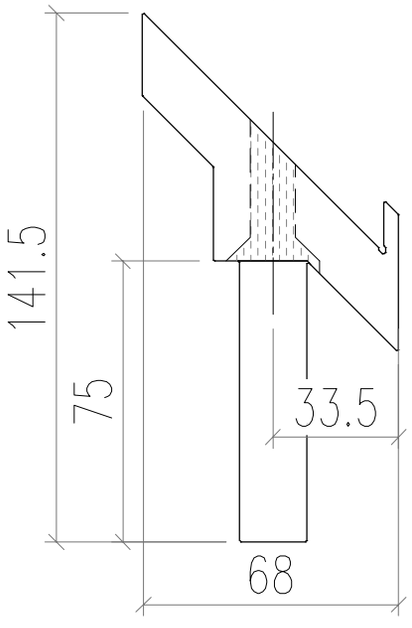

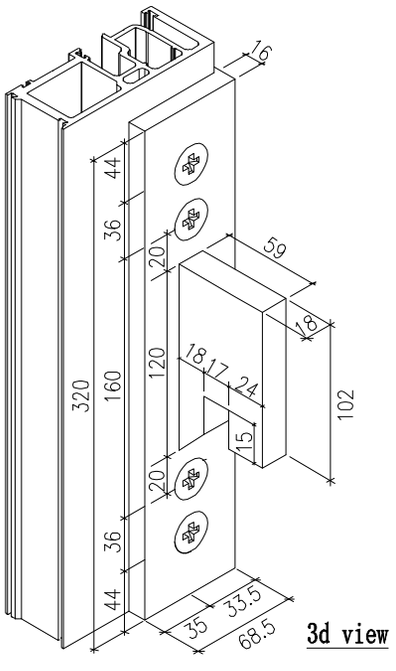

PDF 文件使用 "pdfFactory Pro" 试用版本创建 www.fineprint.cn

美特鋁質有限公司 MIDI Aluminium Fabricator Ltd.								工程號	J856	類別		物料號	M1		
								地盘	天榮站	制圖	李傳鵬	2022-11-26	圖號	MS02-001	
修改	-			採用工廠		地盤	✓	图纸名称	铝料加工图	復核	練松文	2022-11-27	數量	-	
日期	-			材料颜色	-			材料	MS02	批准	林仁安	2022-11-28	單件重量	-	(KG)

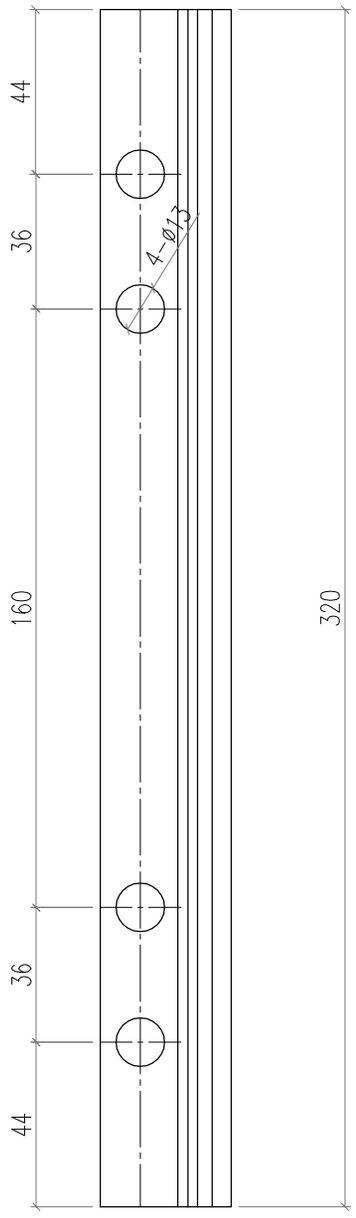

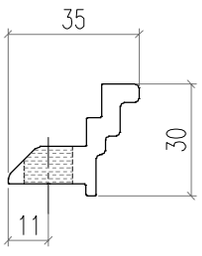

PDF 文件使用 "pdfFactory Pro" 试用版本创建 www.fineprint.cn

美特鋁質有限公司 MIDI Aluminium Fabricator Ltd.								工程號	J856	類別		物料號	M1		
								地盘	天榮站	制圖	李傳鵬	2022-11-26	圖號	AJ01-Q02	
修改	-			採用工廠		地盤	✓	图纸名称	铝料加工图	復核	練松文	2022-11-27	數量	-	
日期	-			材料颜色	-			材料	AJ01	批准	林仁安	2022-11-28	單件重量	-	(KG)

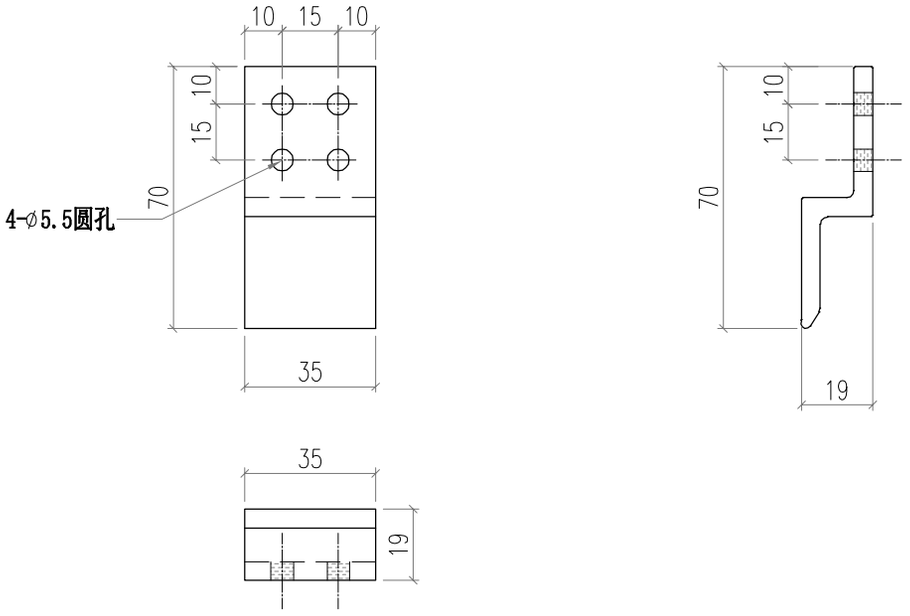

PDF 文件使用 "pdfFactory Pro" 试用版本创建 www.fineprint.cn

美特鋁質有限公司 MIDI Aluminium Fabricator Ltd.								工程號	J856	類別		物料號	M1		
								地盘	天榮站	制圖	李傳鵬	2022-11-26	圖號	MS03-001	
修改	-			採用工廠		地盤	✓	图纸名称	铝料加工图	復核	練松文	2022-11-27	數量	-	
日期	-			材料颜色	-			材料	MS03	批准	林仁安	2022-11-28	單件重量	-	(KG)

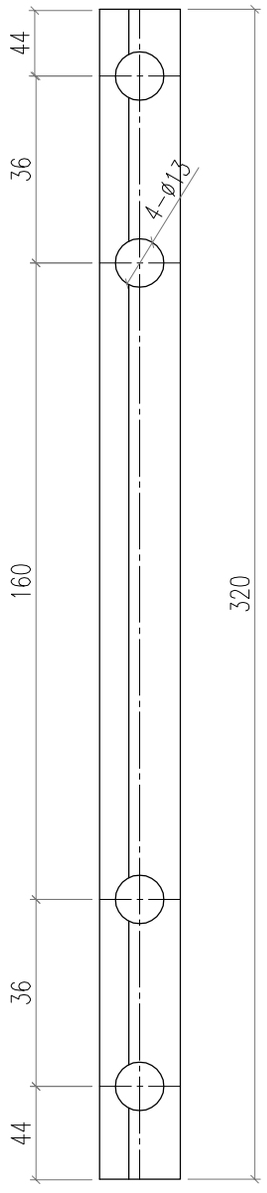

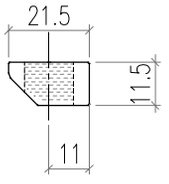

PDF 文件使用 "pdfFactory Pro" 试用版本创建 www.fineprint.cn

美特鋁質有限公司 MIDI Aluminium Fabricator Ltd.													
修改	-			採用工廠		地盤	✓	工程號	J856	類別		物料號	M1
日期	-			材料顏色	-			地盘	天榮站	制圖	李傳鵬	2022-11-26	圖號 AT01-Q01
								图纸名称	铝料加工图	復核	練松文	2022-11-27	數量 -
								材料	AT01	批准	林仁安	2022-11-28	單件重量 - (KG)

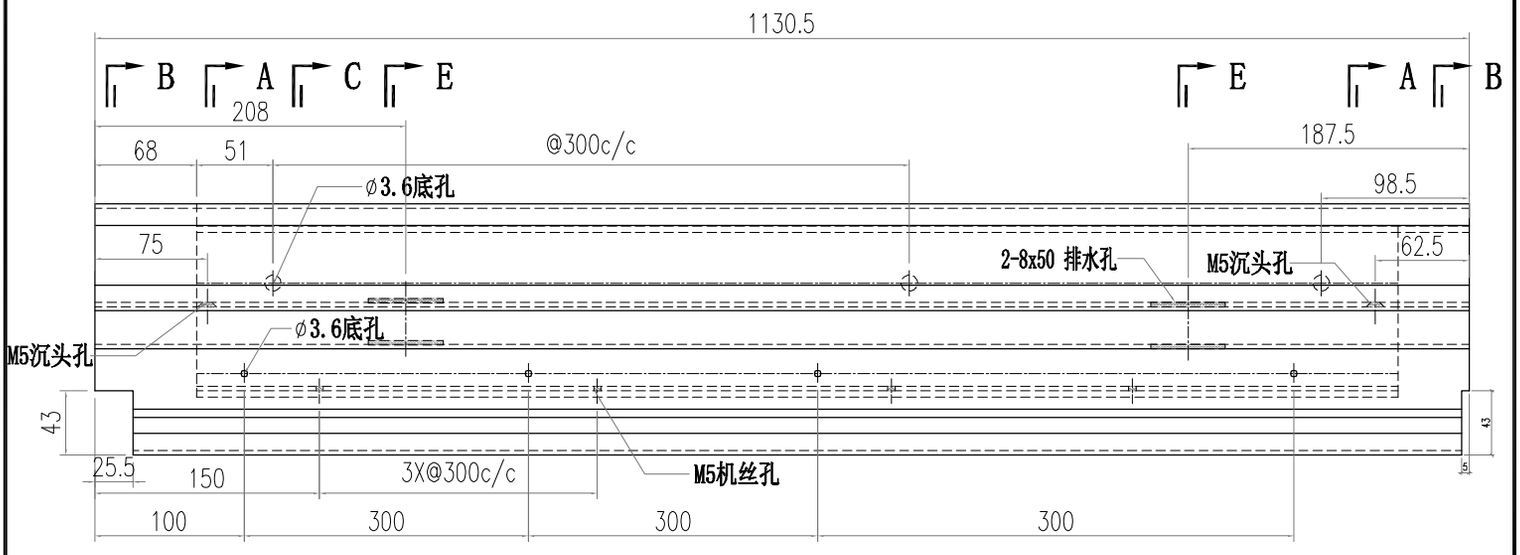

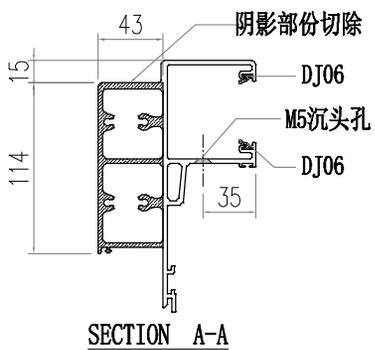

SECTION A-A

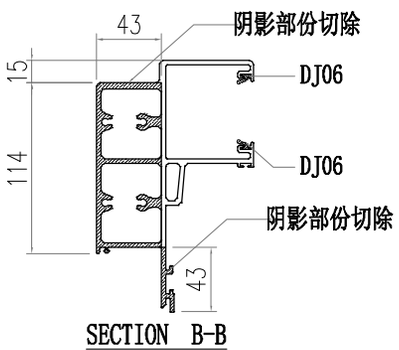

SECTION B-B

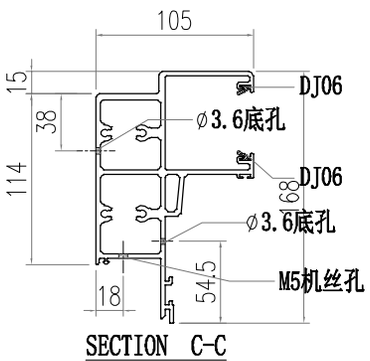

SECTION C-C

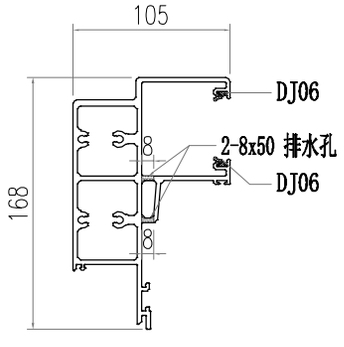

SECTION E-E

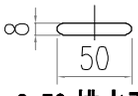

8x50 排水孔

PDF 文件使用 "pdfFactory Pro" 试用版本创建 www.fineprint.cn

美特鋁質有限公司 MIDI Aluminium Fabricator Ltd.														
								工程號	J856	類別		物料號	M1	
								地盘	天榮站	制圖	李傳鵬	2022-11-26	圖號	AT01-Q02
修改	-			採用工廠		地盤	✓	图纸名称	铝料加工图	復核	練松文	2022-11-27	數量	-
日期	-			材料颜色	-			材料	AT01	批准	林仁安	2022-11-28	單件重量	- (KG)

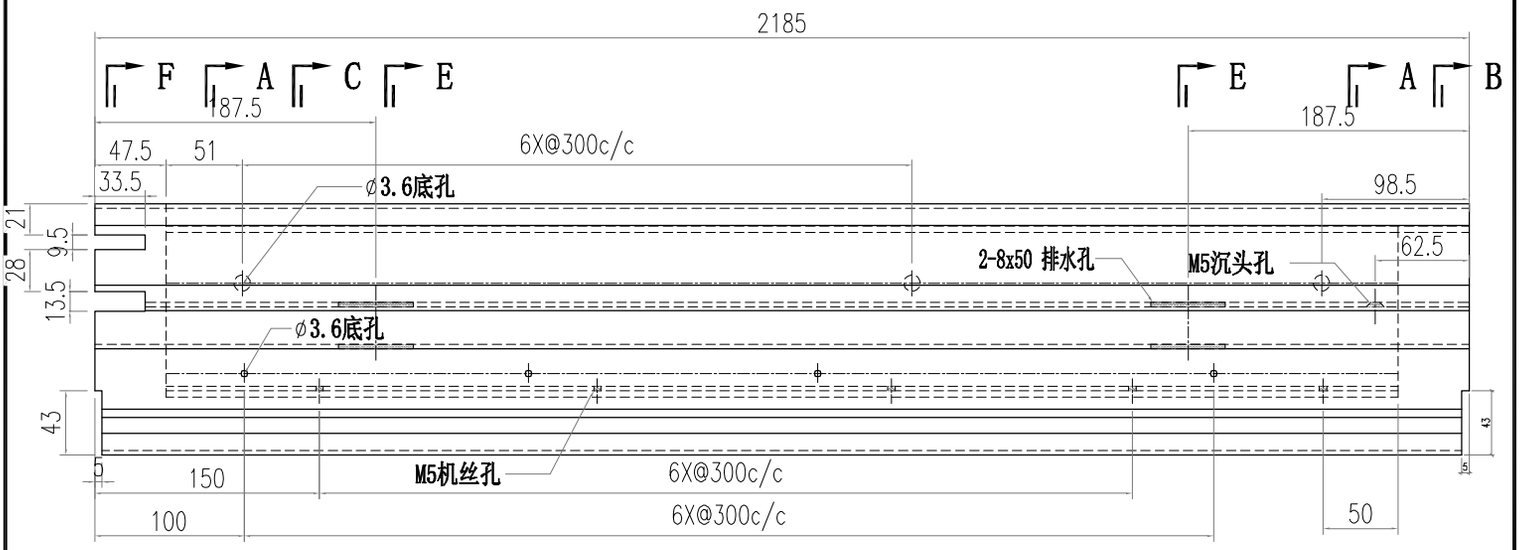

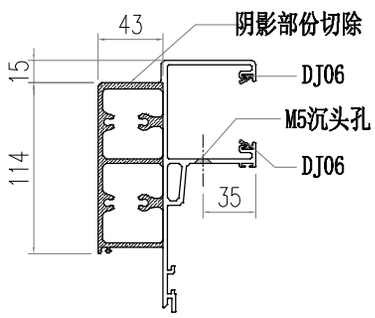

SECTION A-A

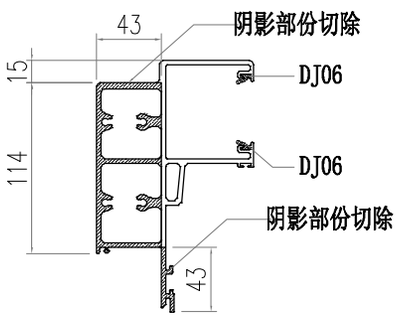

SECTION B-B

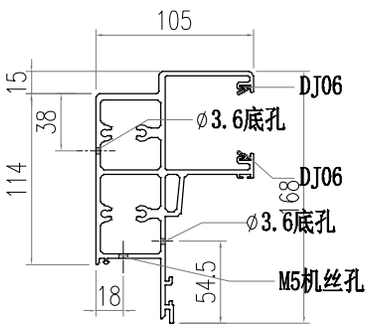

SECTION C-C

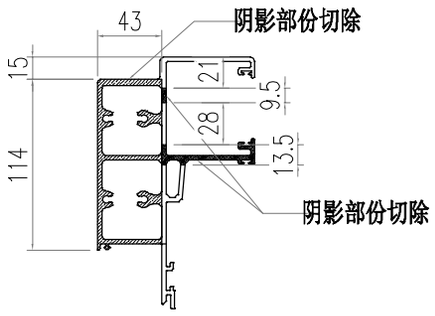

SECTION F-F

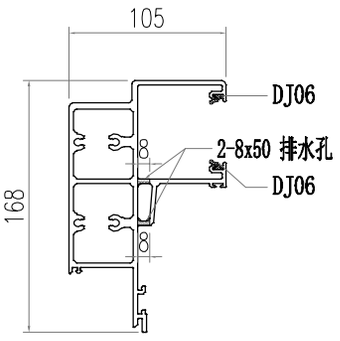

SECTION E-E

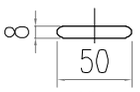

8x50 排水孔

PDF 文件使用 "pdfFactory Pro" 试用版本创建 www.fineprint.cn

美特鋁質有限公司 MIDI Aluminium Fabricator Ltd.														
								工程號	J856	類別		物料號	M1	
								地盘	天榮站	制圖	李傳鵬	2022-11-26	圖號	AT01-Q03
修改	-			採用工廠		地盤	✓	图纸名称	铝料加工图	復核	練松文	2022-11-27	數量	-
日期	-			材料颜色	-			材料	AT01	批准	林仁安	2022-11-28	單件重量	- (KG)

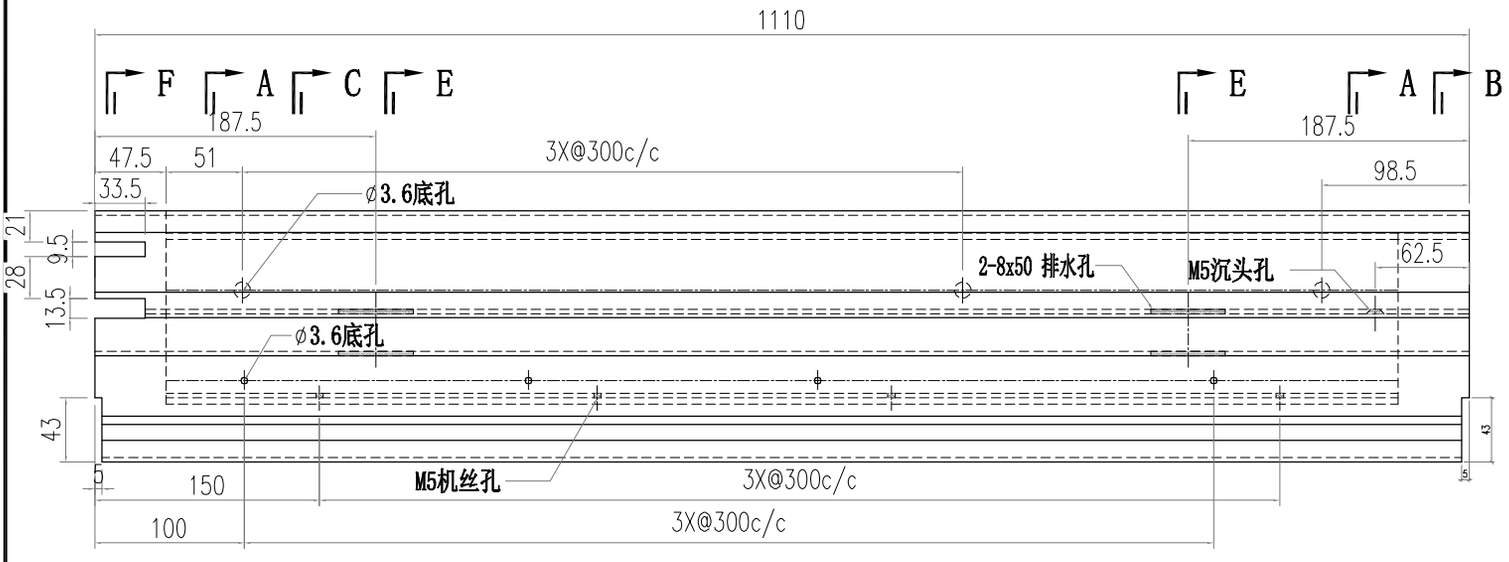

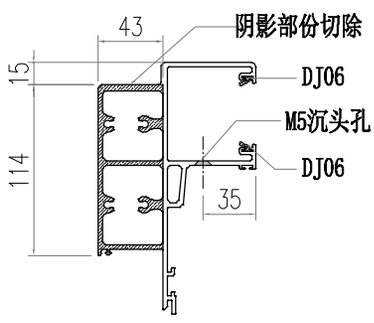

SECTION A-A

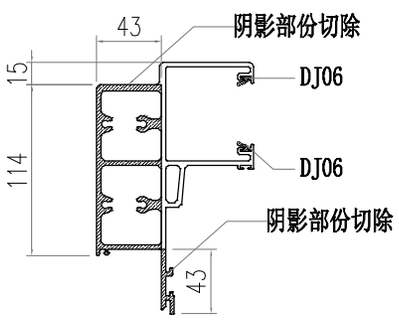

SECTION B-B

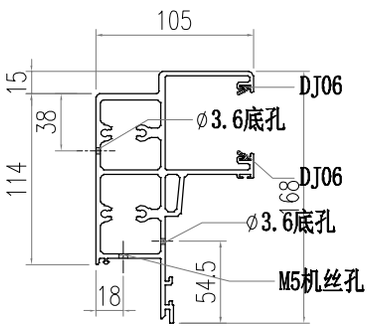

SECTION C-C

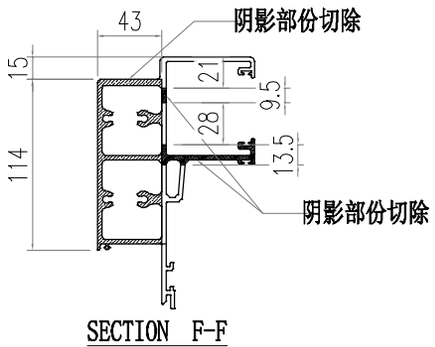

SECTION F-F

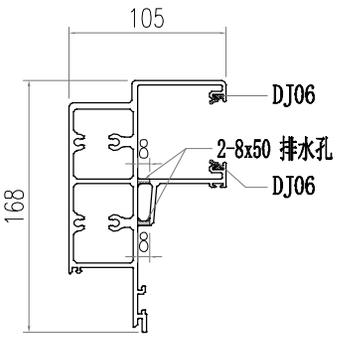

SECTION E-E

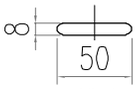

8x50 排水孔

PDF 文件使用 "pdfFactory Pro" 试用版本创建 www.fineprint.cn

美特鋁質有限公司 MIDI Aluminium Fabricator Ltd.														
								工程號	J856	類別		物料號	M1	
								地盘	天榮站	制圖	李傳鵬	2022-11-26	圖號	AT01-Q04
修改	-			採用工廠		地盤	✓	图纸名称	铝料加工图	復核	練松文	2022-11-27	數量	-
日期	-			材料颜色	-			材料	AT01	批准	林仁安	2022-11-28	單件重量	- (KG)

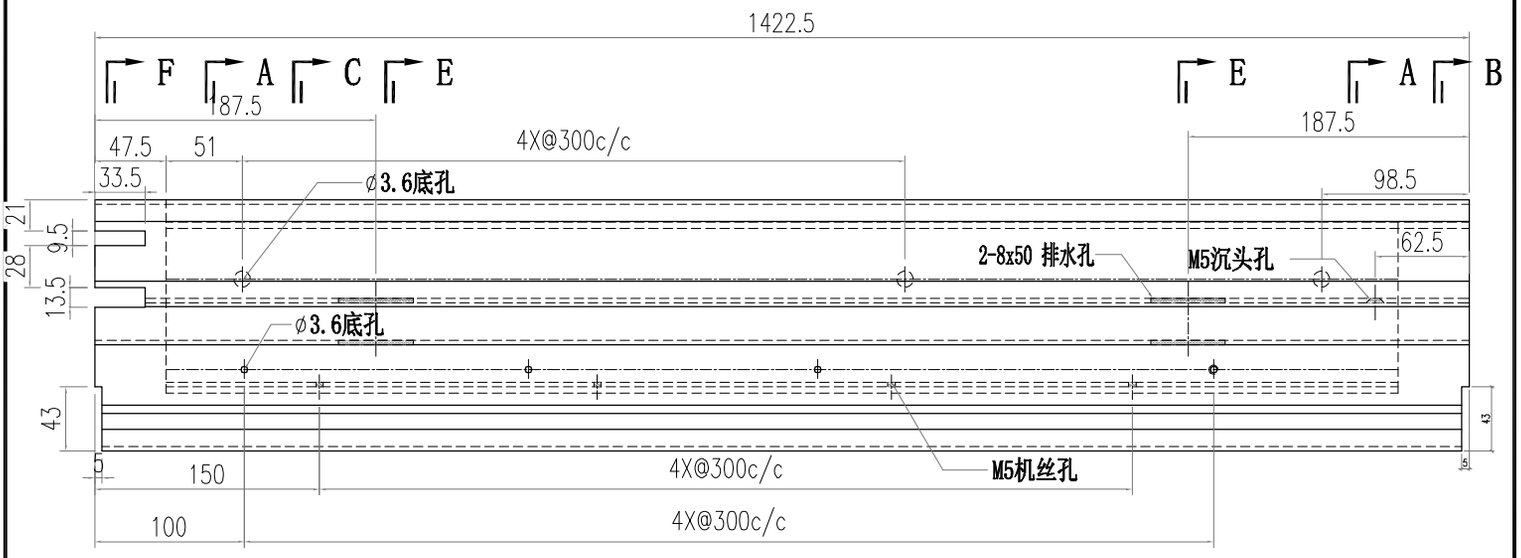

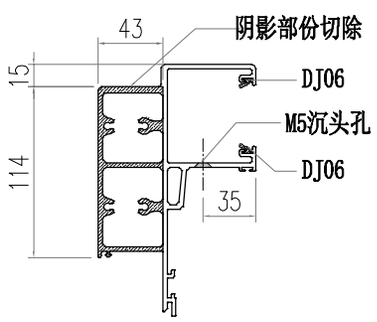

SECTION A-A

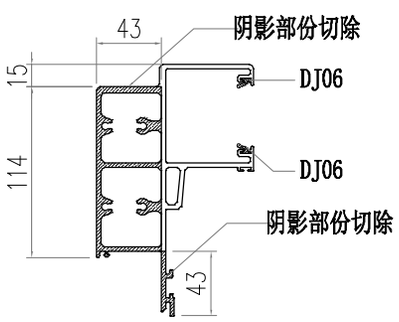

SECTION B-B

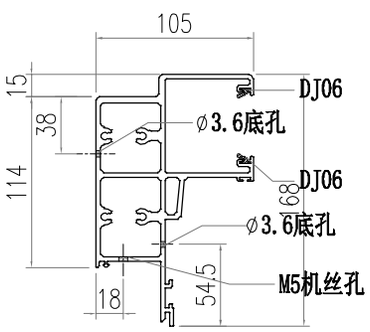

SECTION C-C

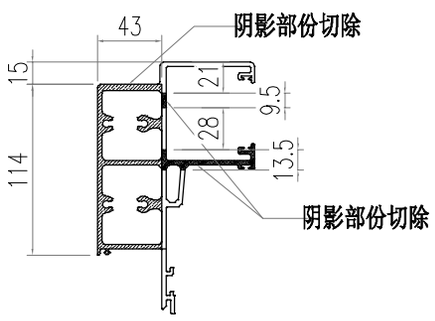

SECTION F-F

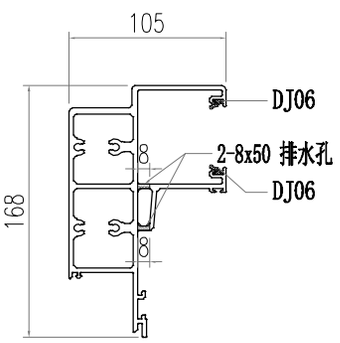

SECTION E-E

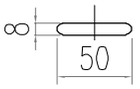

8x50 排水孔

PDF 文件使用 "pdfFactory Pro" 试用版本创建 www.fineprint.cn

美特鋁質有限公司 MIDI Aluminium Fabricator Ltd.														
								工程號	J856	類別		物料號	M1	
								地盘	天榮站	制圖	李傳鵬	2022-11-26	圖號	AT01-Q05
修改	-			採用工廠		地盤	✓	图纸名称	铝料加工图	復核	練松文	2022-11-27	數量	-
日期	-			材料颜色	-			材料	AT01	批准	林仁安	2022-11-28	單件重量	- (KG)

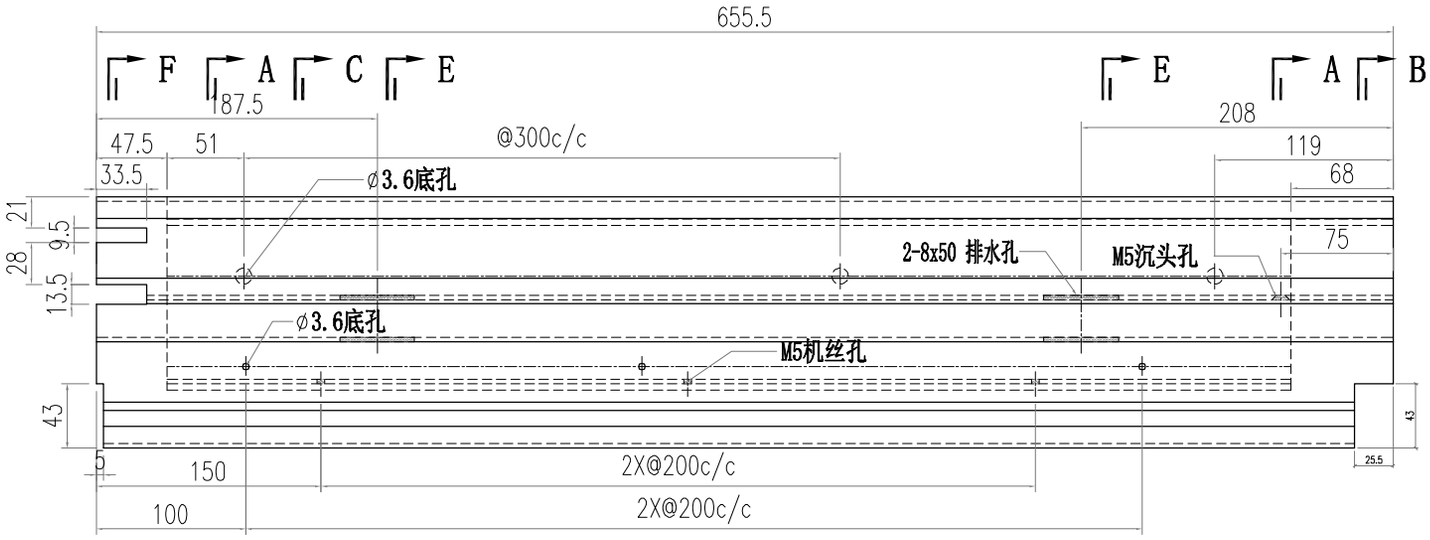

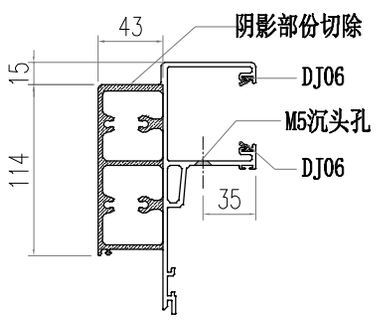

SECTION A-A

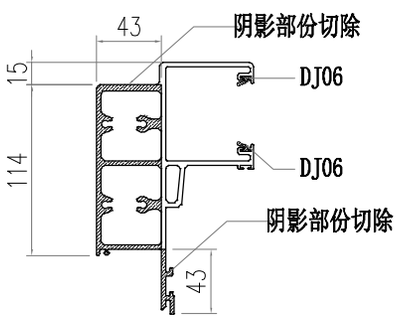

SECTION B-B

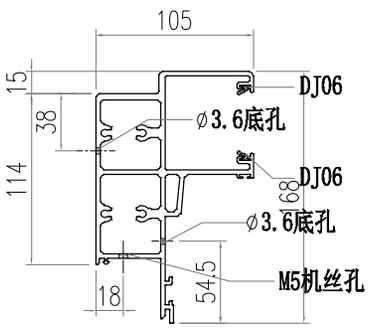

SECTION C-C

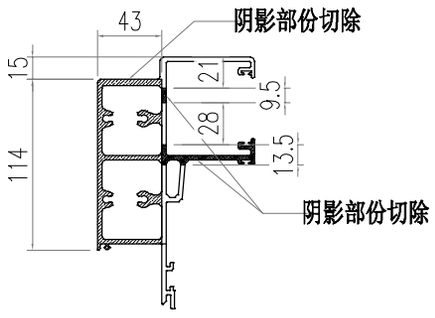

SECTION F-F

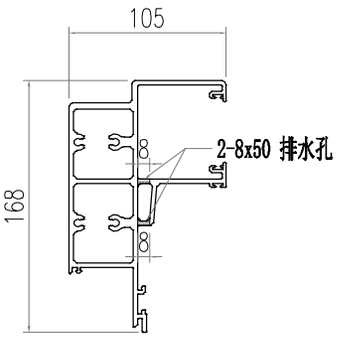

SECTION E-E

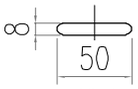

8x50 排水孔

PDF 文件使用 "pdfFactory Pro" 试用版本创建 www.fineprint.cn

美特鋁質有限公司 MIDI Aluminium Fabricator Ltd.							工程號	J856	類別		物料號	M1		
							地盘	天榮站	制圖	李傳鵬	2022-11-26	圖號	AT01-Q16	
修改	-			採用工廠		地盤	✓	图纸名称	铝料加工图	復核	練松文	2022-11-27	數量	-
日期	-			材料颜色	-			材料	AT01	批准	林仁安	2022-11-28	單件重量	- (KG)

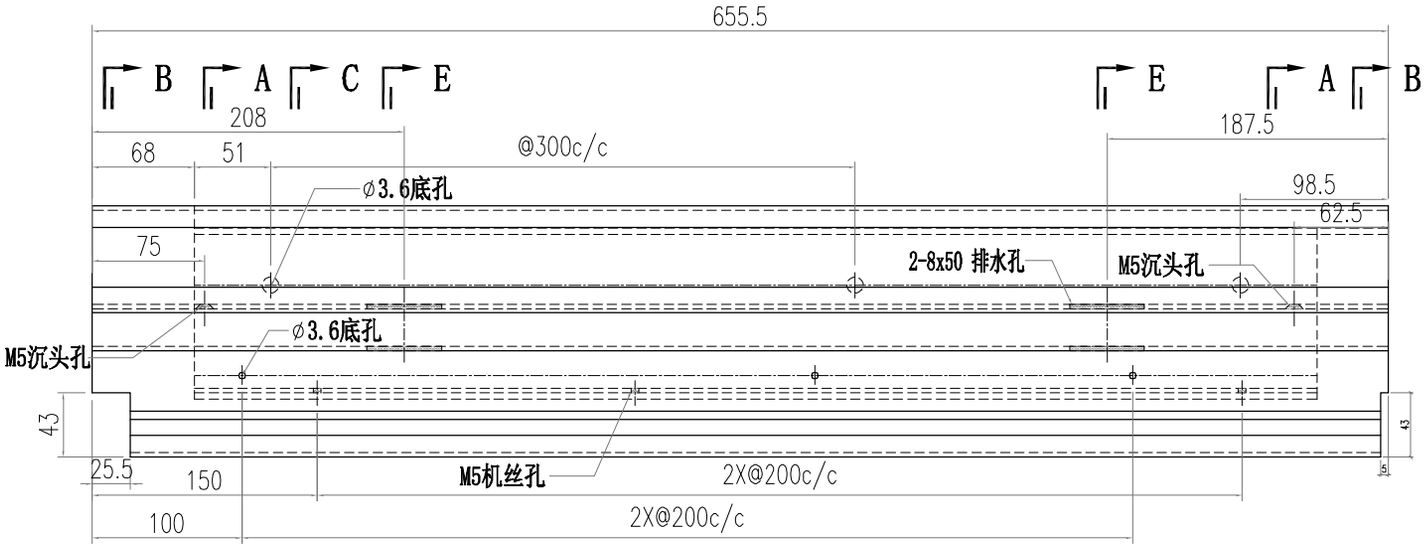

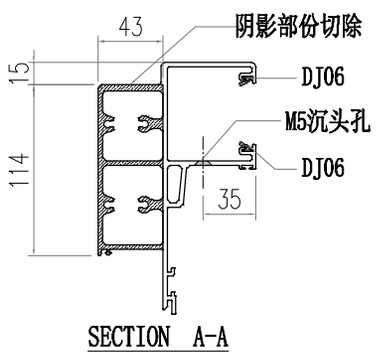

SECTION A-A

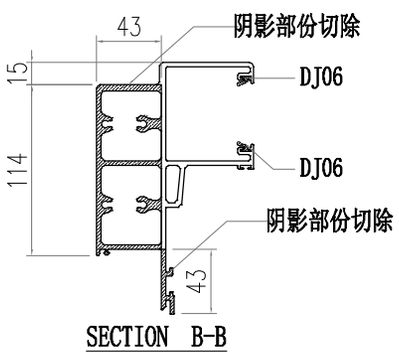

SECTION B-B

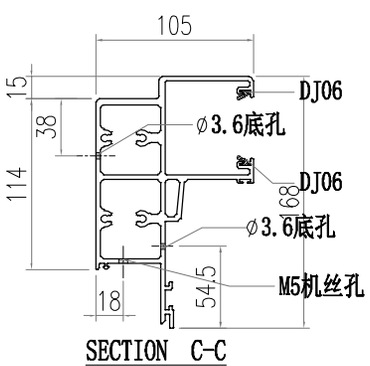

SECTION C-C

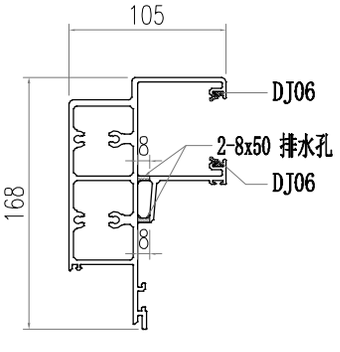

SECTION E-E

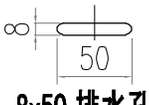

8x50 排水孔

PDF 文件使用 "pdfFactory Pro" 试用版本创建 www.fineprint.cn

美特鋁質有限公司 MIDI Aluminium Fabricator Ltd.														
修改	-			採用工廠		地盤	✓	工程號	J856	類別		物料號	M1	
日期	-			材料顏色	-			地盤	天榮站	制圖	李傳鵬	2022-11-26	圖號	AT01-Q06
								图纸名称	铝料加工图	復核	練松文	2022-11-27	數量	-
								材料	AT01	批准	林仁安	2022-11-28	單件重量	- (KG)

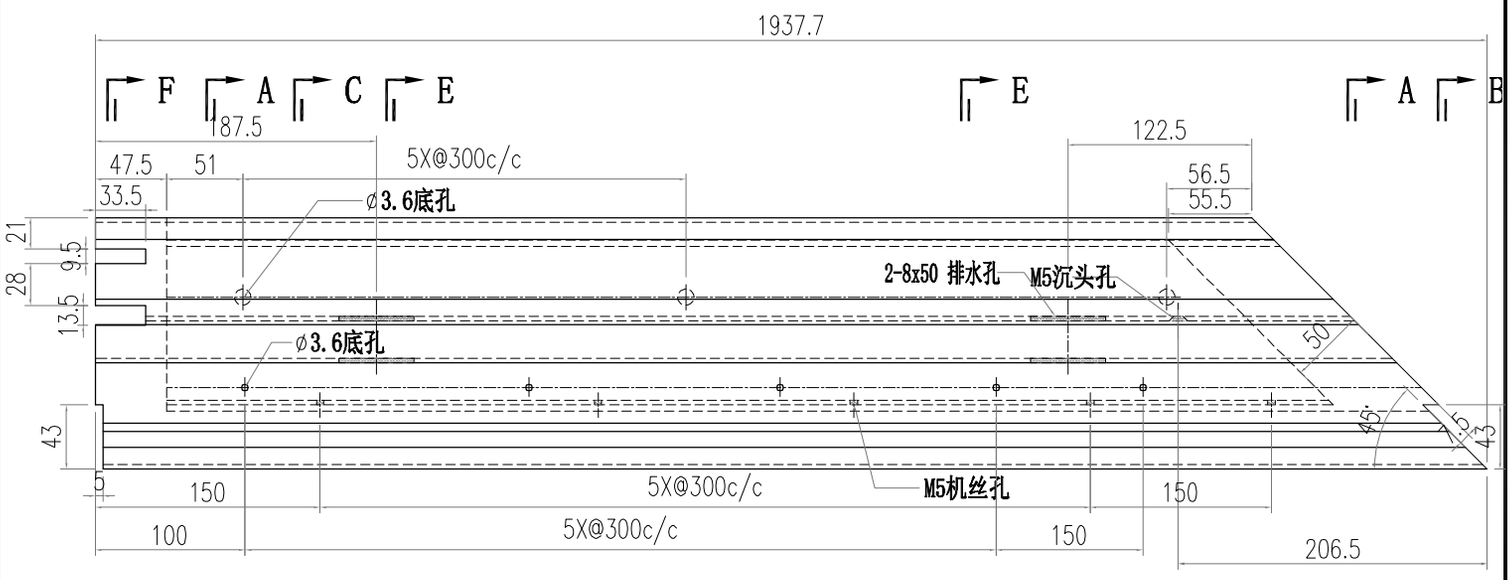

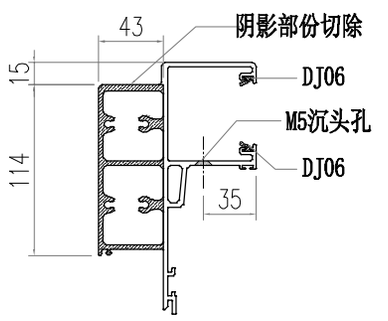

SECTION A-A

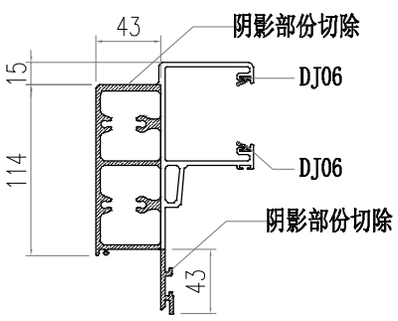

SECTION B-B

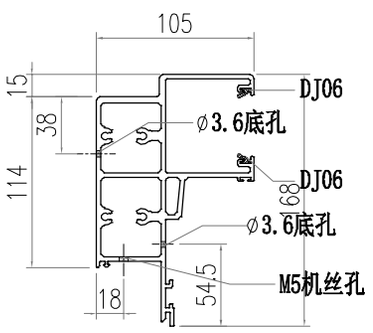

SECTION C-C

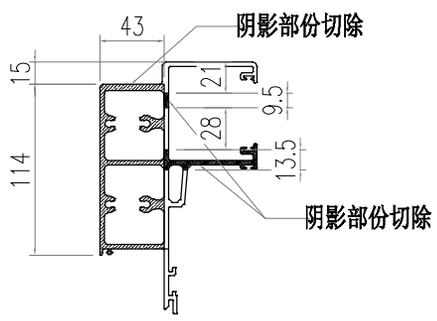

SECTION F-F

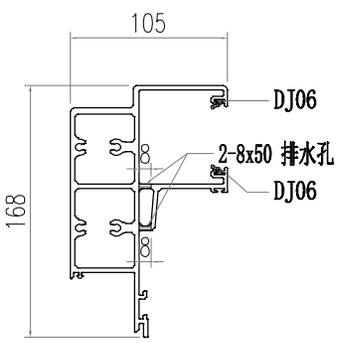

SECTION E-E

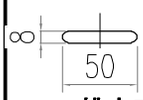

8x50 排水孔

PDF 文件使用 "pdfFactory Pro" 试用版本创建 www.fineprint.cn

美特鋁質有限公司 MIDI Aluminium Fabricator Ltd.								工程號	J856	類別		物料號	M1		
								地盘	天榮站	制圖	李傳鵬	2022-11-26	圖號	AT01-Q07	
修改	-			採用工廠		地盤	✓	图纸名称	铝料加工图	復核	練松文	2022-11-27	數量	-	
日期	-			材料颜色	-			材料	AT01	批准	林仁安	2022-11-28	單件重量	-	(KG)

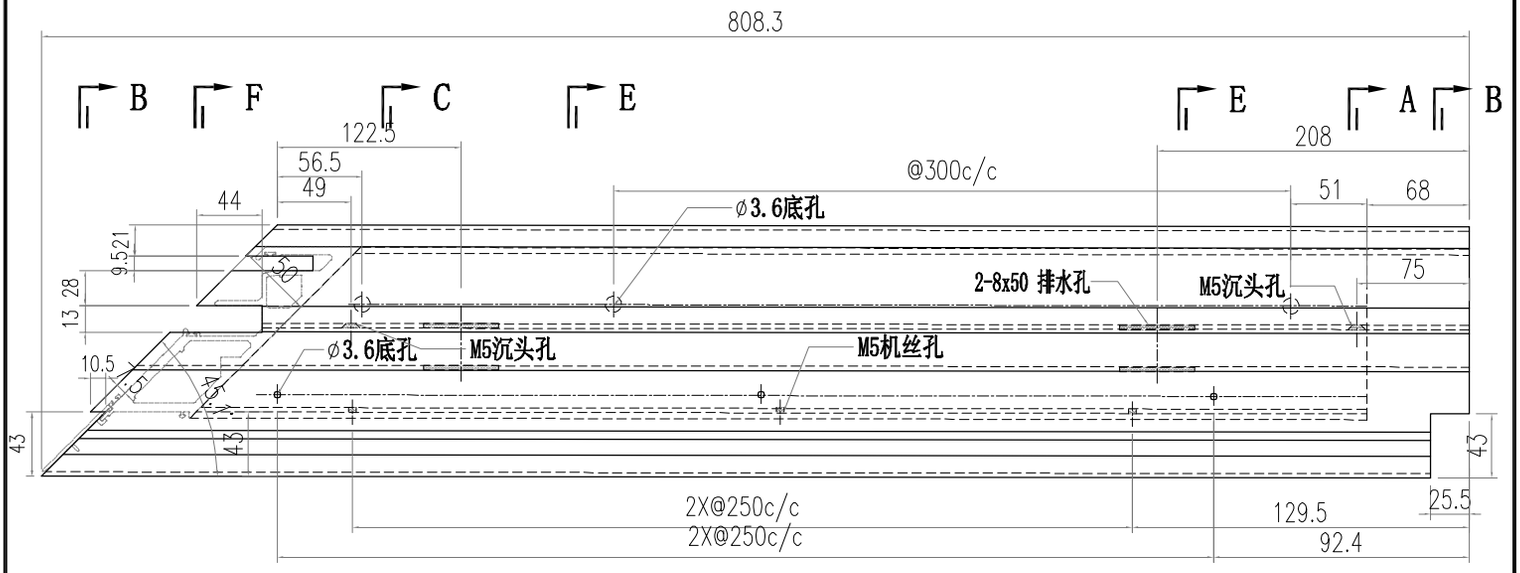

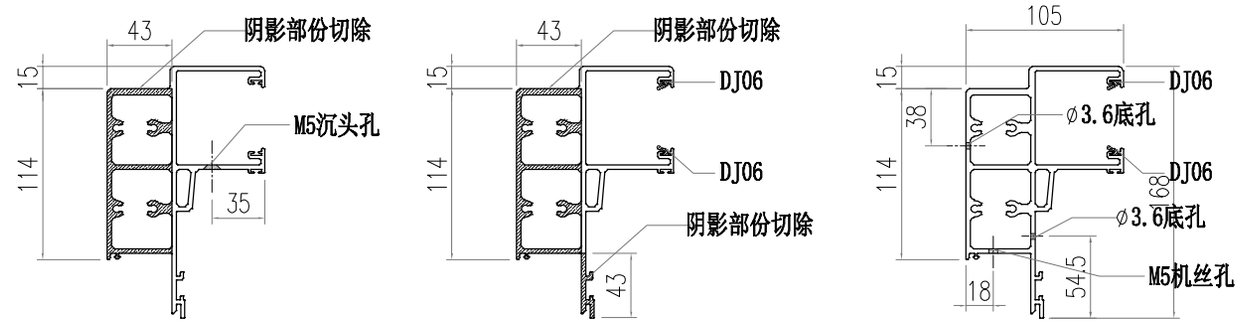

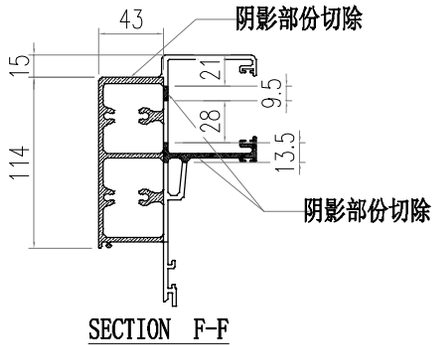

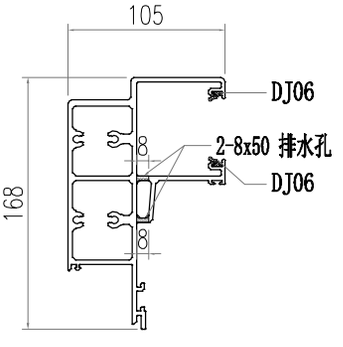

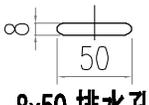

8x50 排水孔

PDF 文件使用 "pdfFactory Pro" 试用版本创建 www.fineprint.cn

美特鋁質有限公司 MIDI Aluminium Fabricator Ltd.								工程號	J856	類別		物料號	M1		
								地盘	天榮站	制圖	李傳鵬	2022-11-26	圖號	AT01-P16	
修改	-			採用工廠		地盤	✓	图纸名称	铝料加工图	復核	練松文	2022-11-27	數量	-	
日期	-			材料颜色	-			材料	AT01	批准	林仁安	2022-11-28	單件重量	-	(KG)

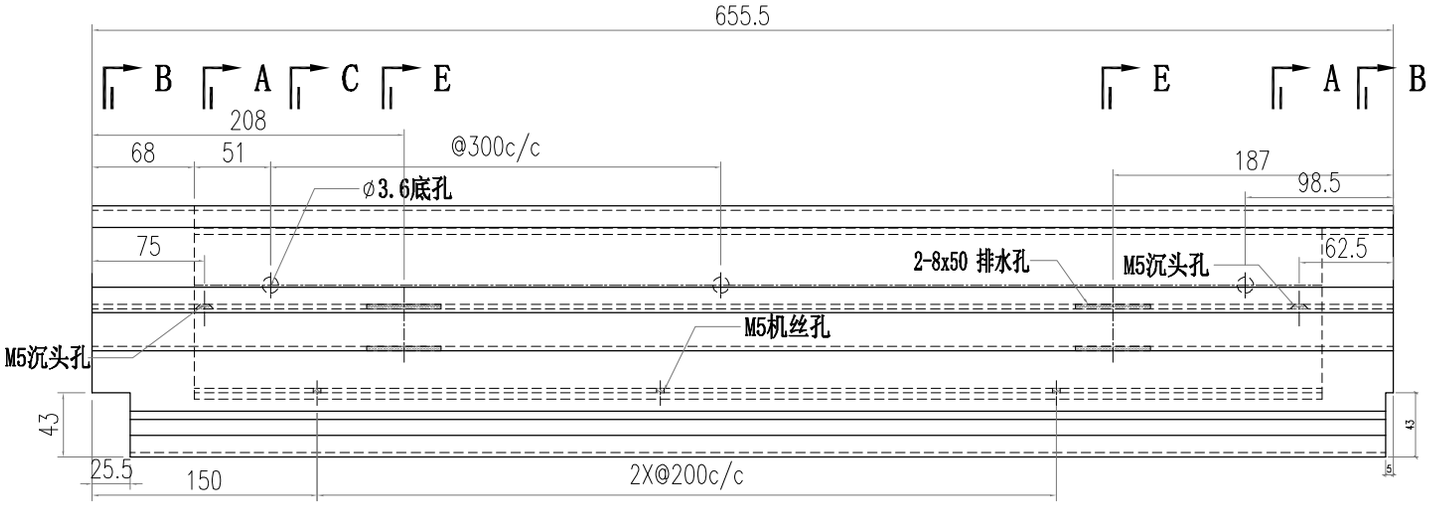

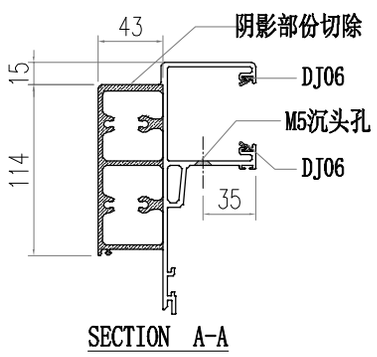

SECTION A-A

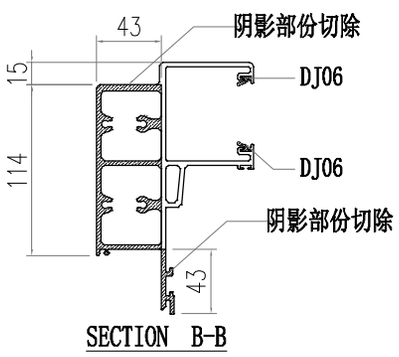

SECTION B-B

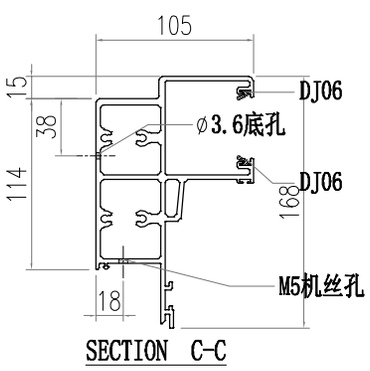

SECTION C-C

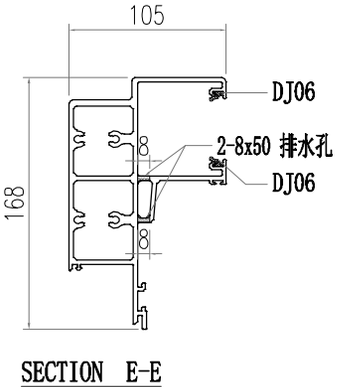

SECTION E-E

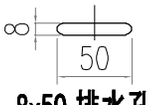

8x50 排水孔

PDF 文件使用 "pdfFactory Pro" 试用版本创建 www.fineprint.cn

美特鋁質有限公司 MIDI Aluminium Fabricator Ltd.														
								工程號	J856	類別		物料號	M1	
								地盘	天榮站	制圖	李傳鵬	2022-11-26	圖號	AT01-P06
修改	-			採用工廠		地盤	✓	图纸名称	铝料加工图	復核	練松文	2022-11-27	數量	-
日期	-			材料颜色	-			材料	AT01	批准	林仁安	2022-11-28	單件重量	- (KG)

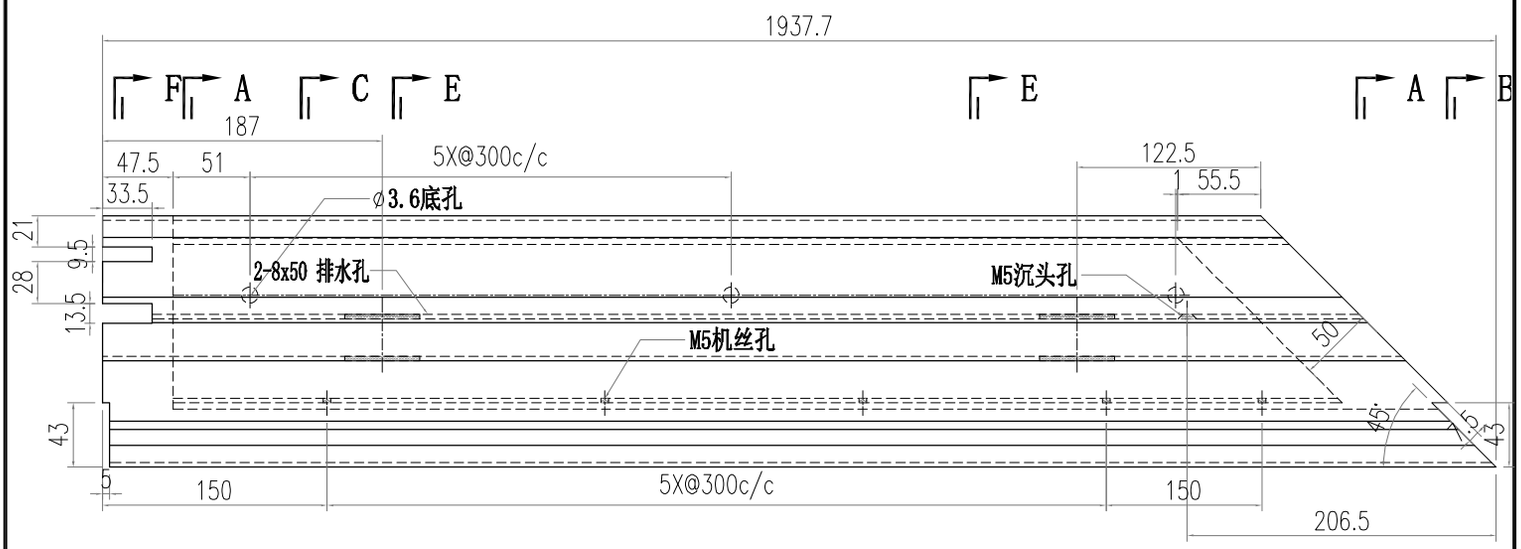

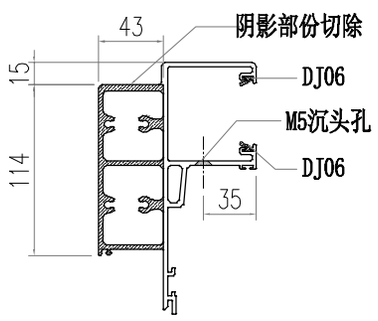

SECTION A-A

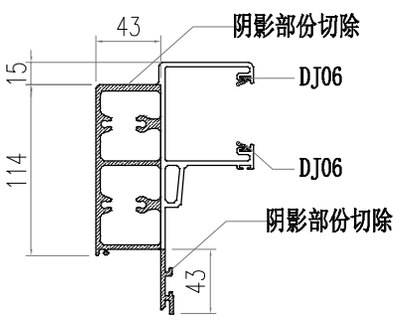

SECTION B-B

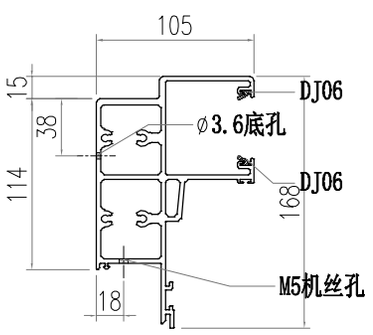

SECTION C-C

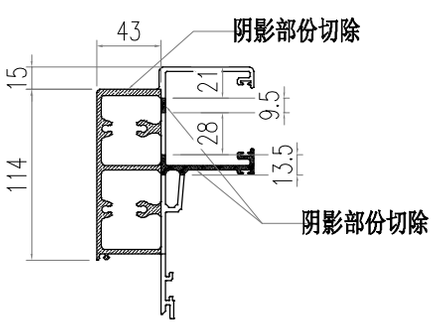

SECTION F-F

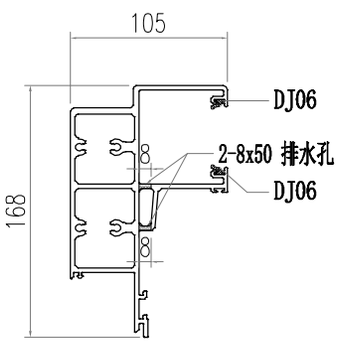

SECTION E-E

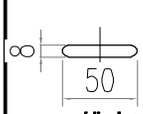

8x50 排水孔

PDF 文件使用 "pdfFactory Pro" 试用版本创建 www.fineprint.cn

美特鋁質有限公司 MIDI Aluminium Fabricator Ltd.								工程號	J856	類別		物料號	M1		
								地盘	天榮站	制圖	李傳鵬	2022-11-26	圖號	AT01-P07	
修改	-			採用工廠		地盤	✓	图纸名称	铝料加工图	復核	練松文	2022-11-27	數量	-	
日期	-			材料颜色	-			材料	AT01	批准	林仁安	2022-11-28	單件重量	-	(KG)

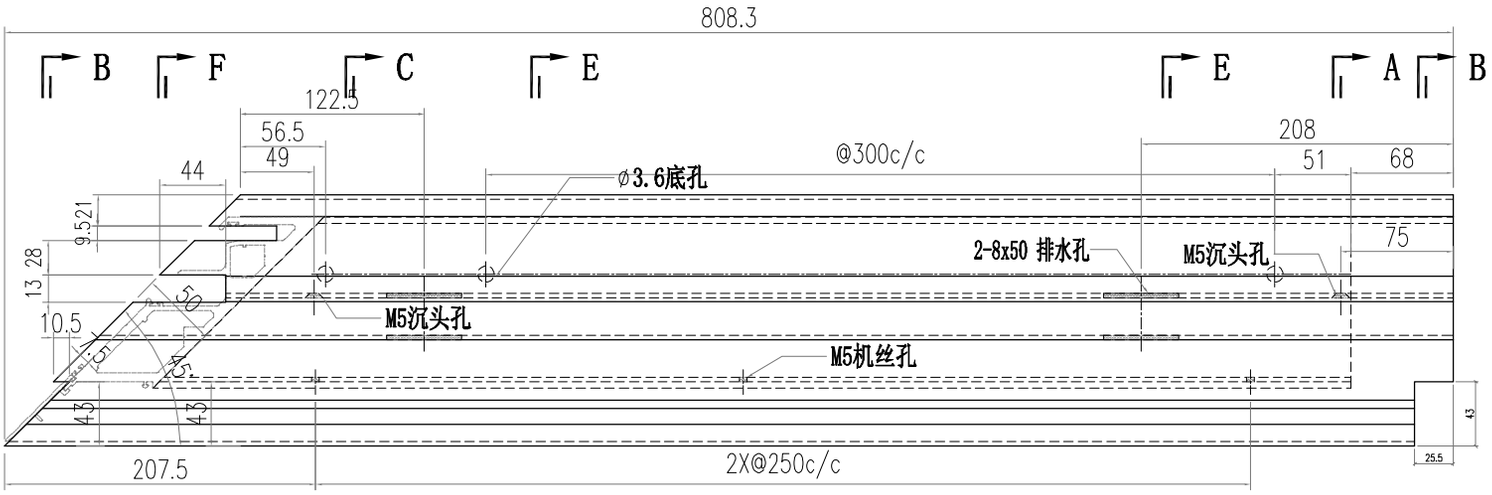

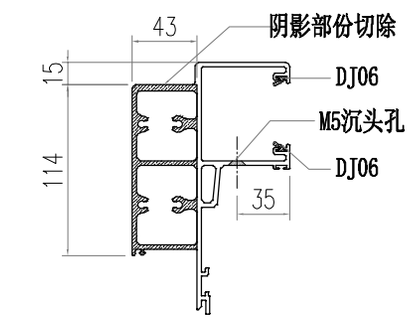

SECTION A-A

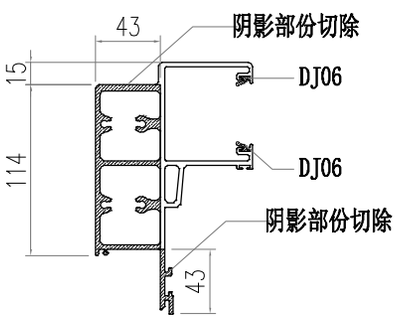

SECTION B-B

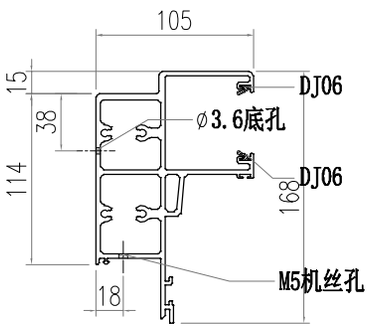

SECTION C-C

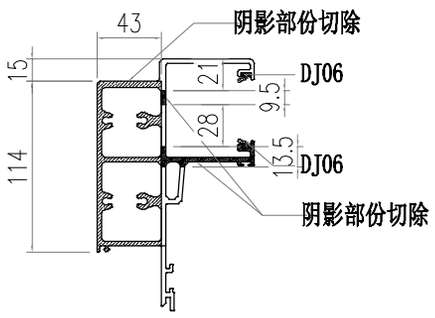

SECTION F-F

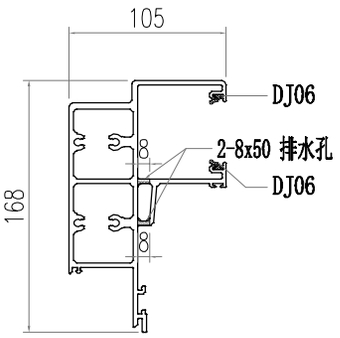

SECTION E-E

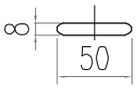

8x50 排水孔

PDF 文件使用 "pdfFactory Pro" 试用版本创建 www.fineprint.cn

美特鋁質有限公司 MIDI Aluminium Fabricator Ltd.														
修改	-			採用工廠		地盤	✓	工程號	J856	類別		物料號	M1	
日期	-			材料顏色	-			地盘	天榮站	制圖	李傳鵬	2022-11-26	圖號	AT01-Q17
								图纸名称	铝料加工图	復核	練松文	2022-11-27	數量	-
								材料	AT01	批准	林仁安	2022-11-28	單件重量	- (KG)

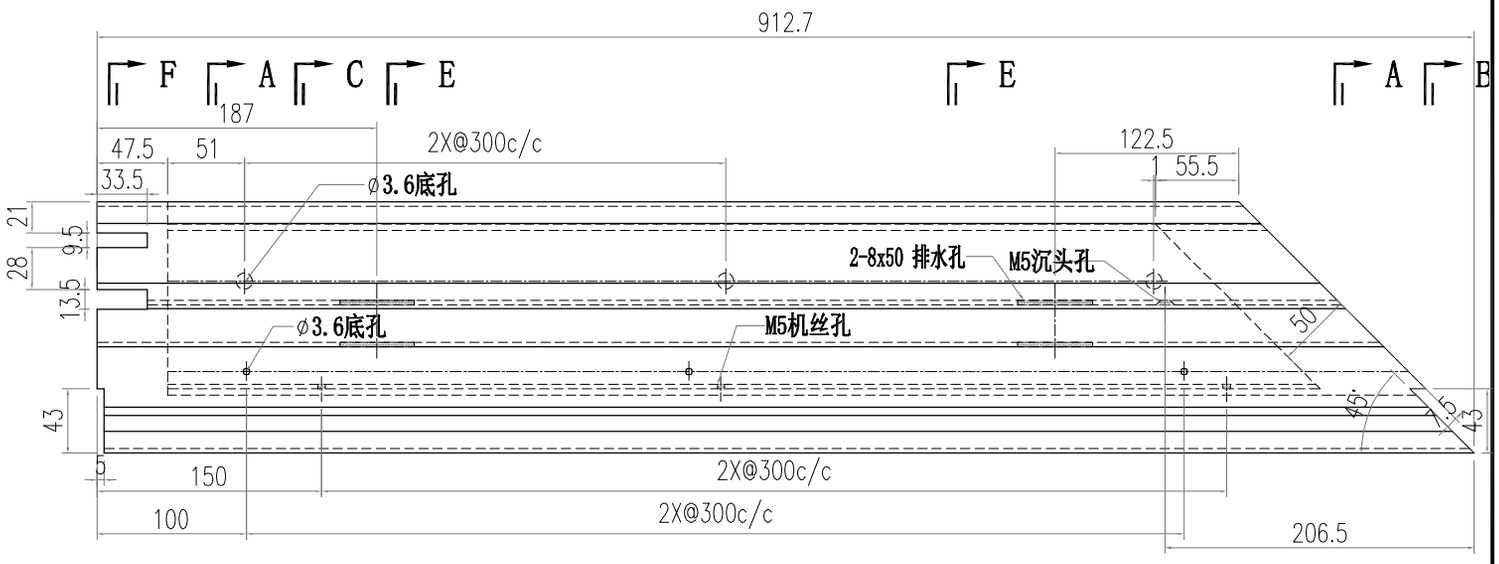

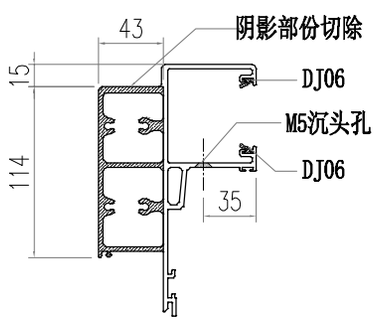

SECTION A-A

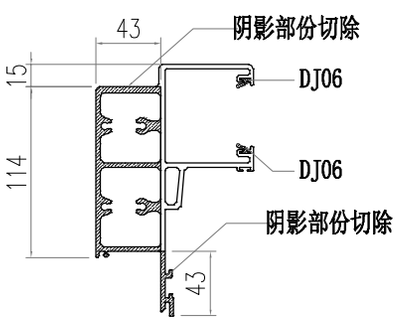

SECTION B-B

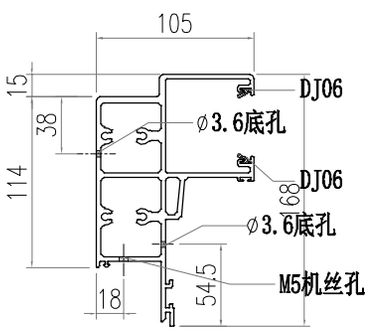

SECTION C-C

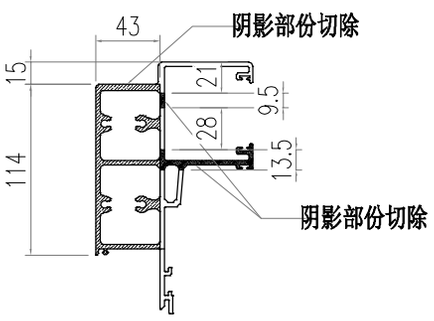

SECTION F-F

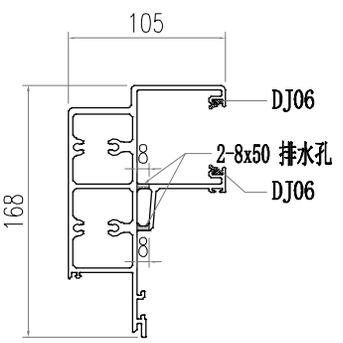

SECTION E-E

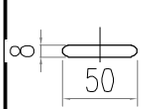

8x50 排水孔

PDF 文件使用 "pdfFactory Pro" 试用版本创建 www.fineprint.cn

美特鋁質有限公司 MIDI Aluminium Fabricator Ltd.							工程號	J856	類別		物料號	M1		
							地盘	天榮站	制圖	李傳鵬	2022-11-26	圖號	AT01-Q37	
修改	-			採用工廠		地盤	✓	图纸名称	铝料加工图	復核	練松文	2022-11-27	數量	-
日期	-			材料颜色	-			材料	AT01	批准	林仁安	2022-11-28	單件重量	- (KG)

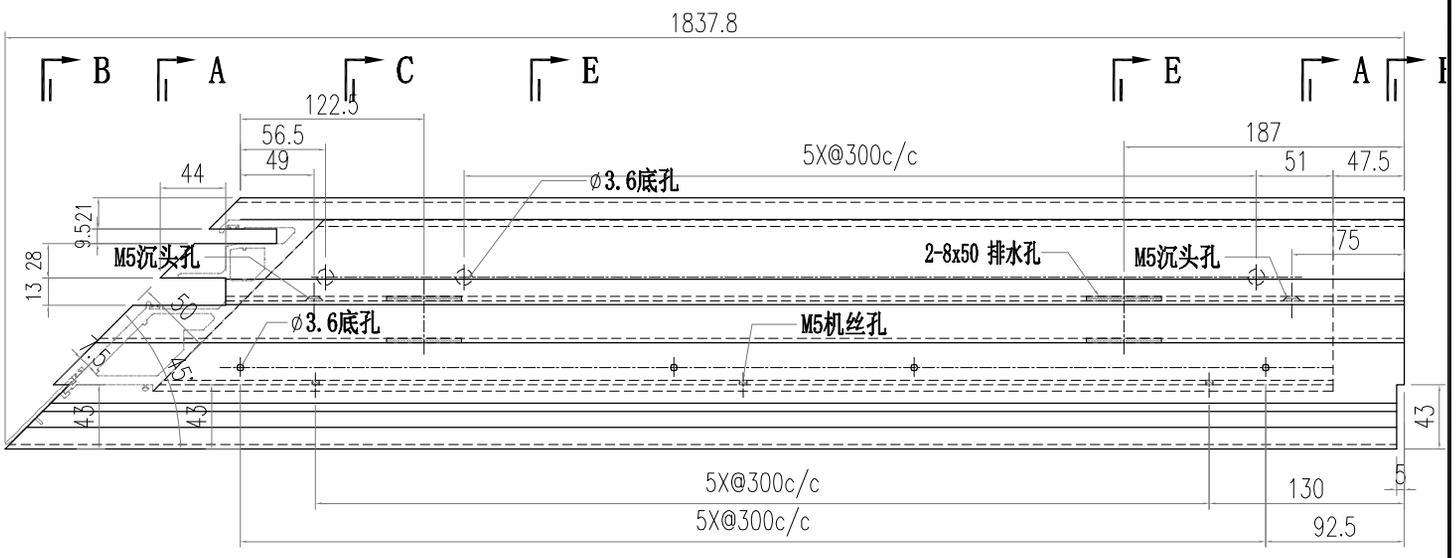

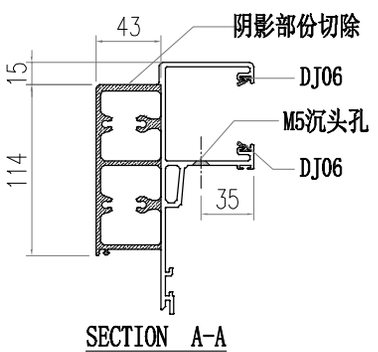

SECTION A-A

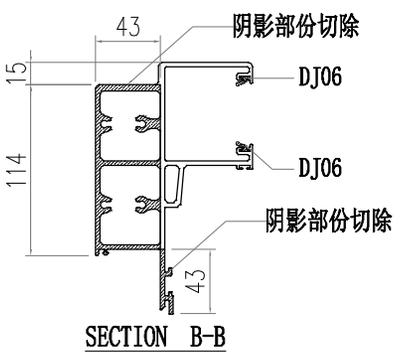

SECTION B-B

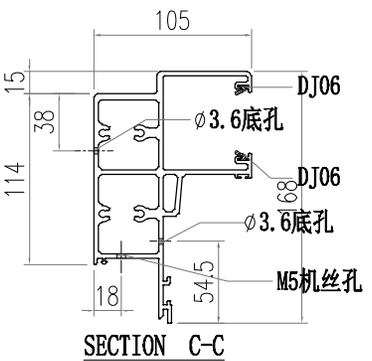

SECTION C-C

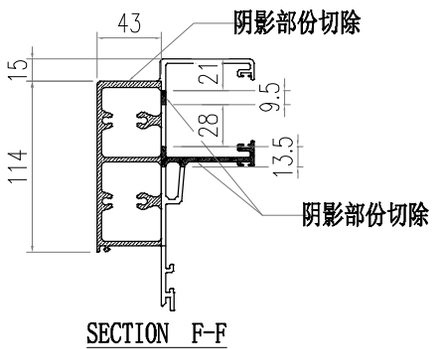

SECTION F-F

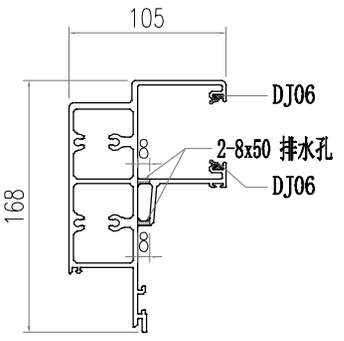

SECTION E-E

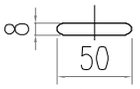

8x50 排水孔

PDF 文件使用 "pdfFactory Pro" 试用版本创建 www.fineprint.cn

美特鋁質有限公司 MIDI Aluminium Fabricator Ltd.							工程號	J856	類別		物料號	M1		
							地盘	天榮站	制圖	李傳鵬	2022-11-26	圖號	AT01-T16	
修改	-			採用工廠		地盤 ✓	图纸名称	铝料加工图	復核	練松文	2022-11-27	數量	-	
日期	-			材料颜色	-		材料	AT01	批准	林仁安	2022-11-28	單件重量	-	(KG)

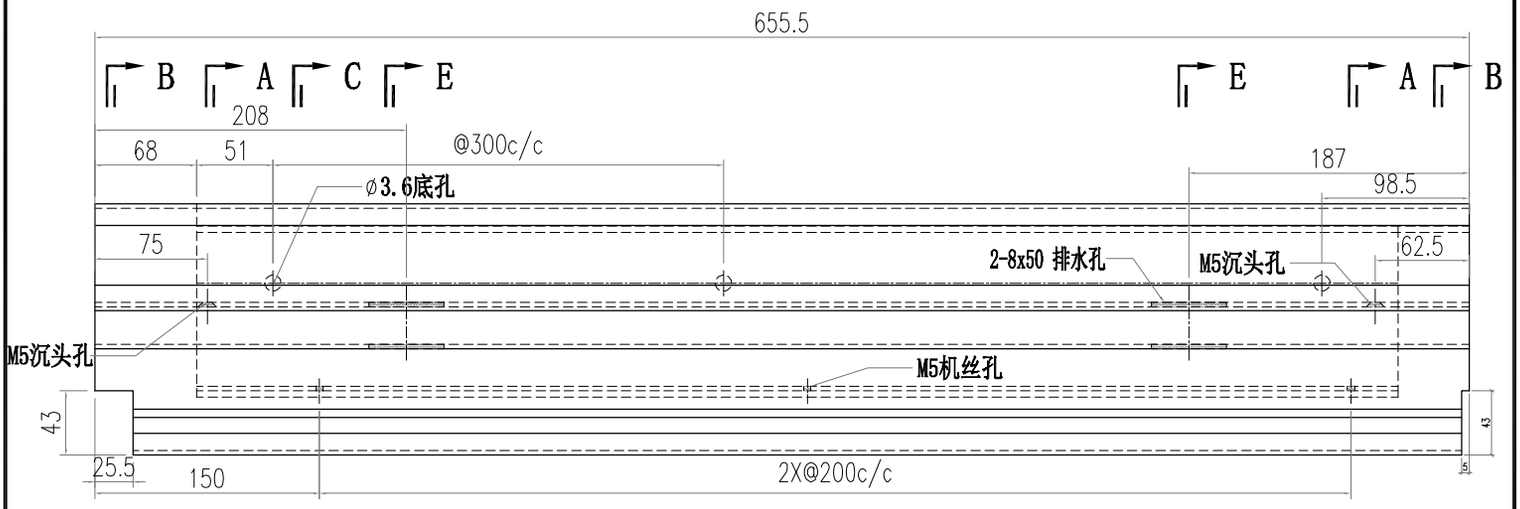

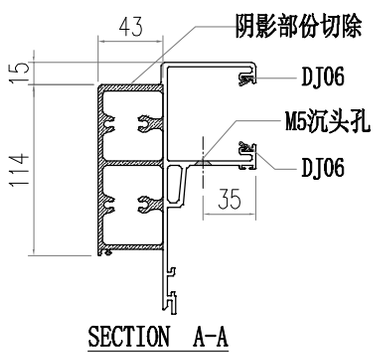

SECTION A-A

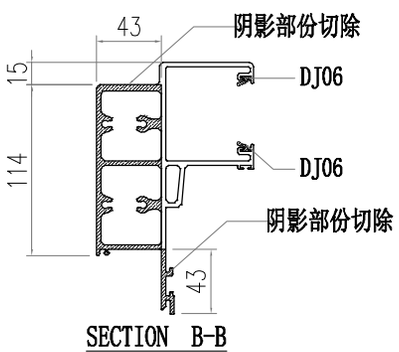

SECTION B-B

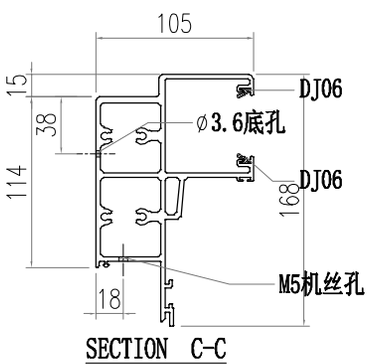

SECTION C-C

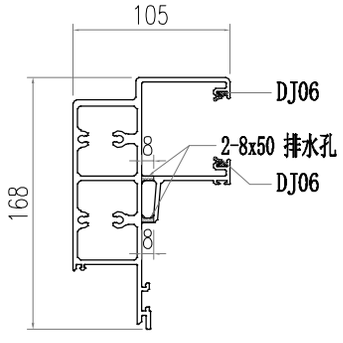

SECTION E-E

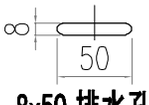

8x50 排水孔

PDF 文件使用 "pdfFactory Pro" 试用版本创建 www.fineprint.cn

美特鋁質有限公司 MIDI Aluminium Fabricator Ltd.							工程號	J856	類別		物料號	M1		
							地盘	天榮站	制圖	李傳鵬	2022-11-26	圖號	AT01-Q26	
修改	-			採用工廠		地盤 ✓	图纸名称	铝料加工图	復核	練松文	2022-11-27	數量	-	
日期	-			材料颜色	-		材料	AT01	批准	林仁安	2022-11-28	單件重量	-	(KG)

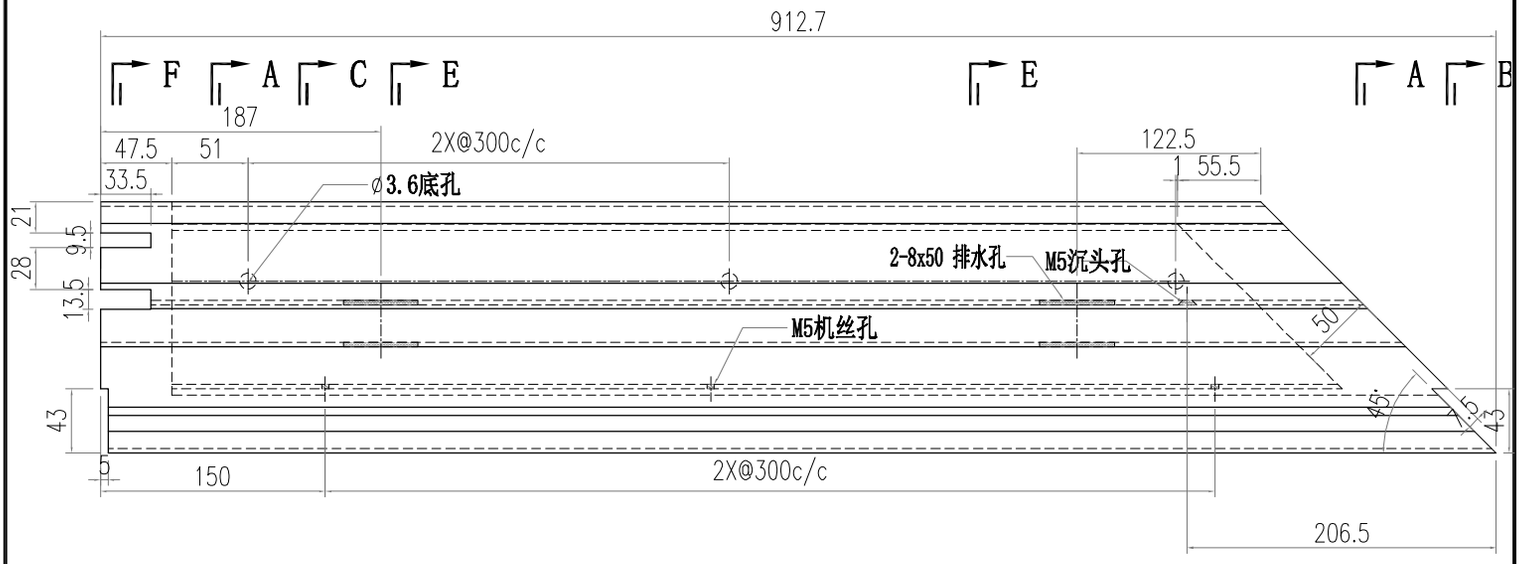

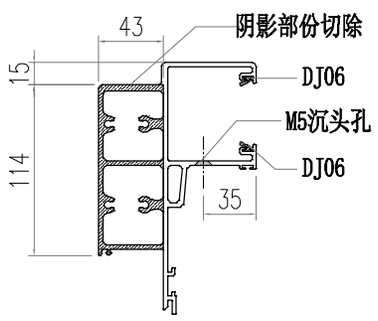

SECTION A-A

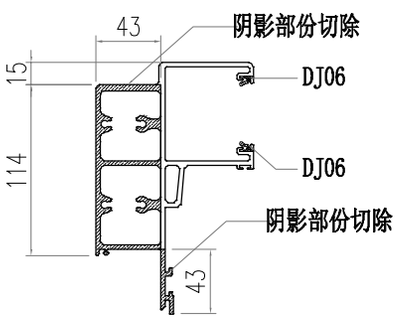

SECTION B-B

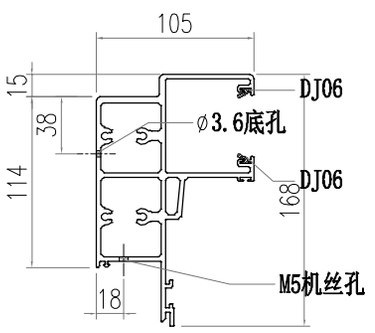

SECTION C-C

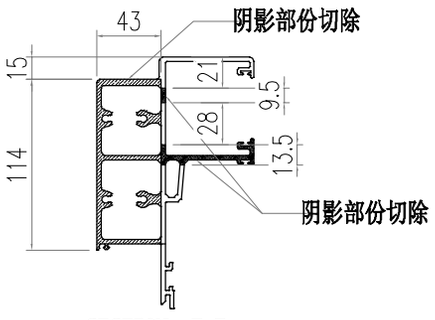

SECTION F-F

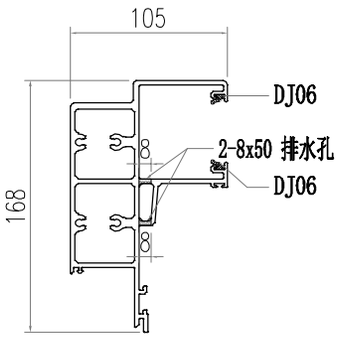

SECTION E-E

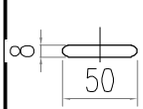

8x50 排水孔

PDF 文件使用 "pdfFactory Pro" 试用版本创建 www.fineprint.cn

美特鋁質有限公司 MIDI Aluminium Fabricator Ltd.								工程號	J856	類別		物料號	M1		
								地盘	天榮站	制圖	李傳鵬	2022-11-26	圖號	AT01-Q27	
修改	-			採用工廠		地盤	✓	图纸名称	铝料加工图	復核	練松文	2022-11-27	數量	-	
日期	-			材料颜色	-			材料	AT01	批准	林仁安	2022-11-28	單件重量	-	(KG)

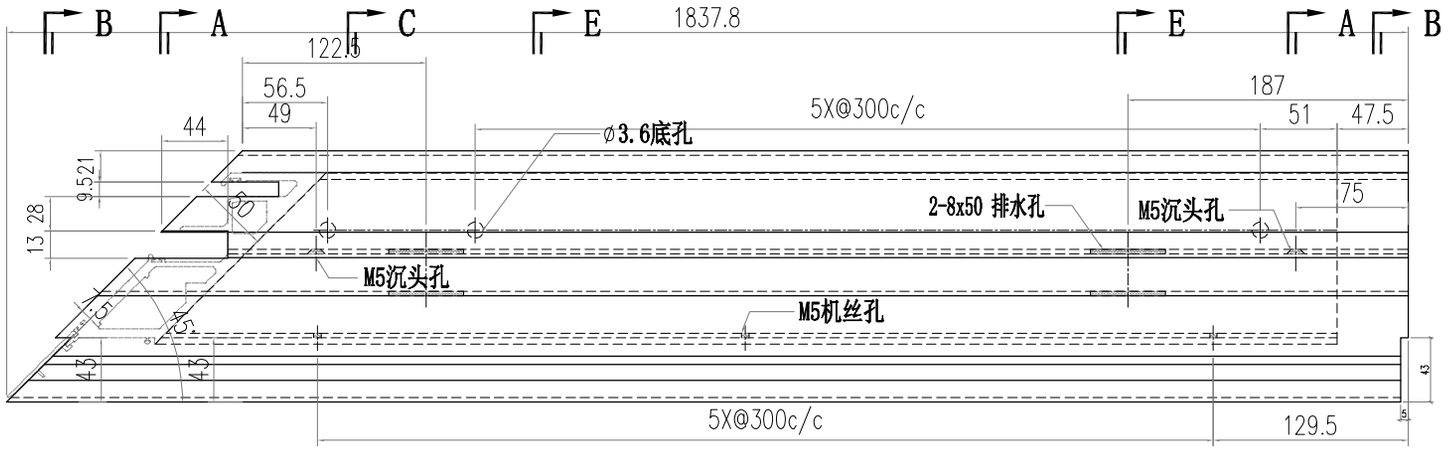

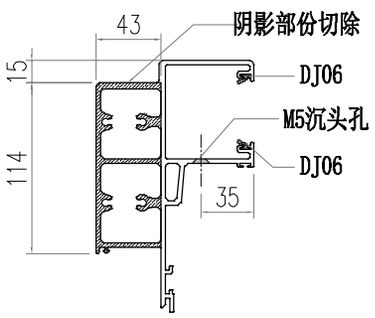

SECTION A-A

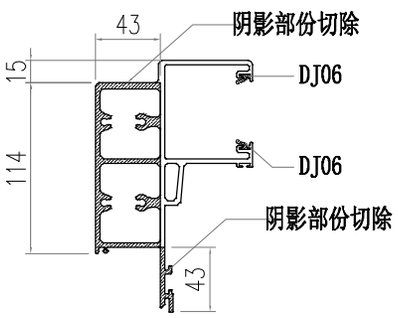

SECTION B-B

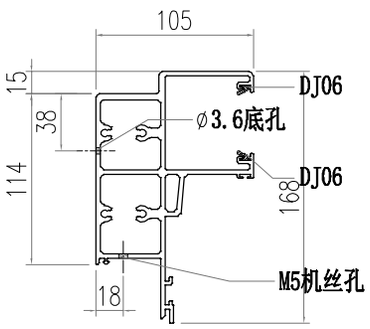

SECTION C-C

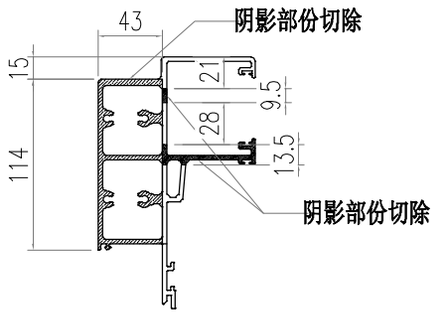

SECTION F-F

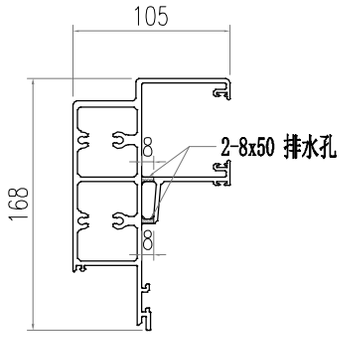

SECTION E-E

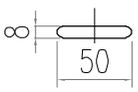

8x50 排水孔

PDF 文件使用 "pdfFactory Pro" 试用版本创建 www.fineprint.cn

美特鋁質有限公司 MIDI Aluminium Fabricator Ltd.							工程號	J856	類別		物料號	M1		
							地盘	天榮站	制圖	李傳鵬	2022-11-26	圖號	AT01-Q25	
修改	-			採用工廠		地盤	✓	图纸名称	铝料加工图	復核	練松文	2022-11-27	數量	-
日期	-			材料颜色	-			材料	AT01	批准	林仁安	2022-11-28	單件重量	- (KG)

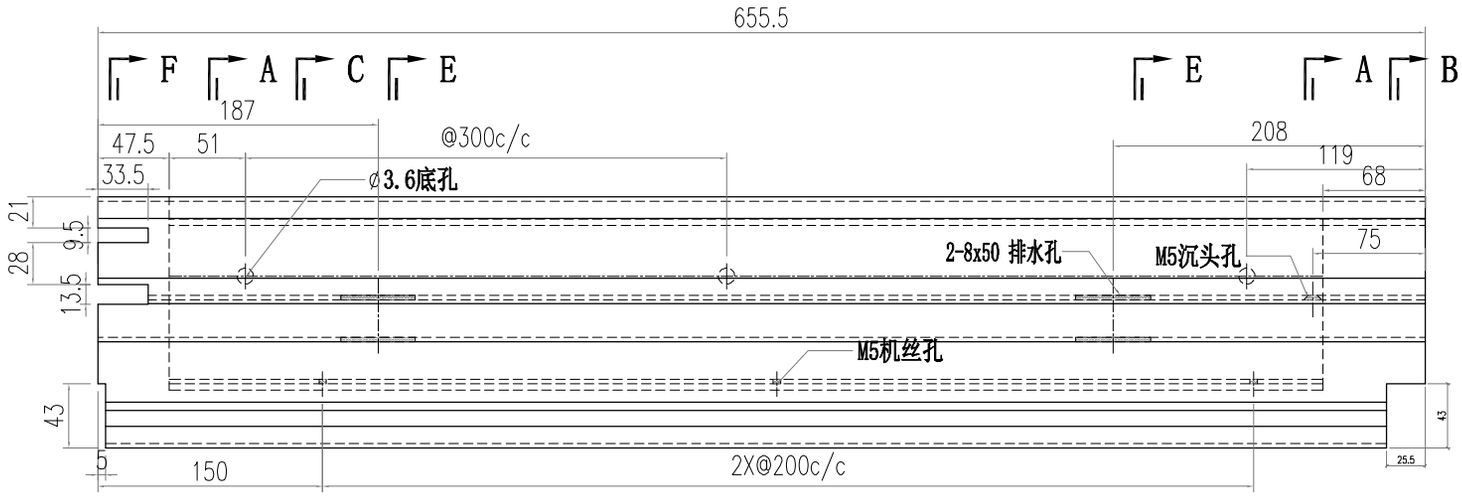

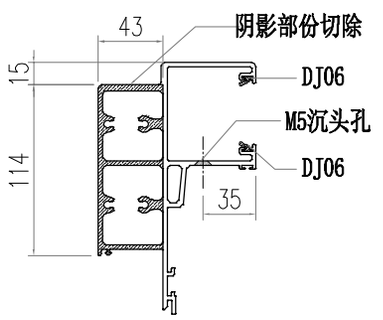

SECTION A-A

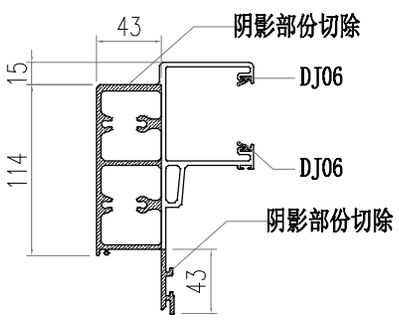

SECTION B-B

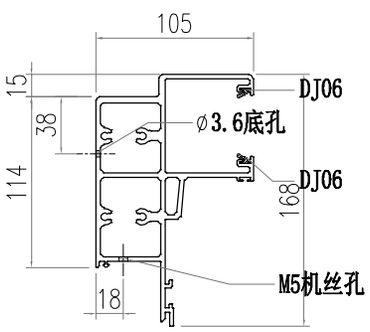

SECTION C-C

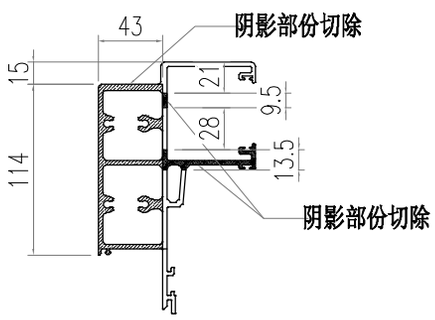

SECTION F-F

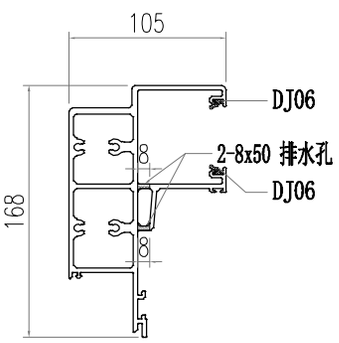

SECTION E-E

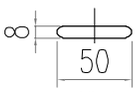

8x50 排水孔

PDF 文件使用 "pdfFactory Pro" 试用版本创建 www.fineprint.cn

美特鋁質有限公司 MIDI Aluminium Fabricator Ltd.							工程號	J856	類別		物料號	M1		
							地盘	天榮站	制圖	李傳鵬	2022-11-26	圖號	AT05-Q01	
修改	-			採用工廠		地盤 ✓	图纸名称	铝料加工图	復核	練松文	2022-11-27	數量	-	
日期	-			材料颜色	-		材料	AT05	批准	林仁安	2022-11-28	單件重量	-	(KG)

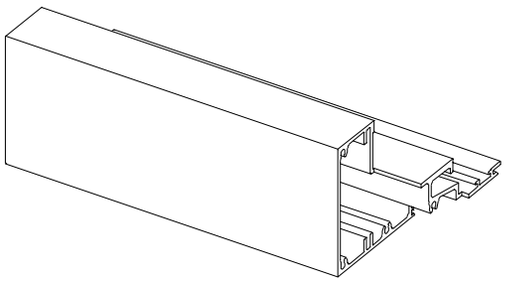

3D VIEW

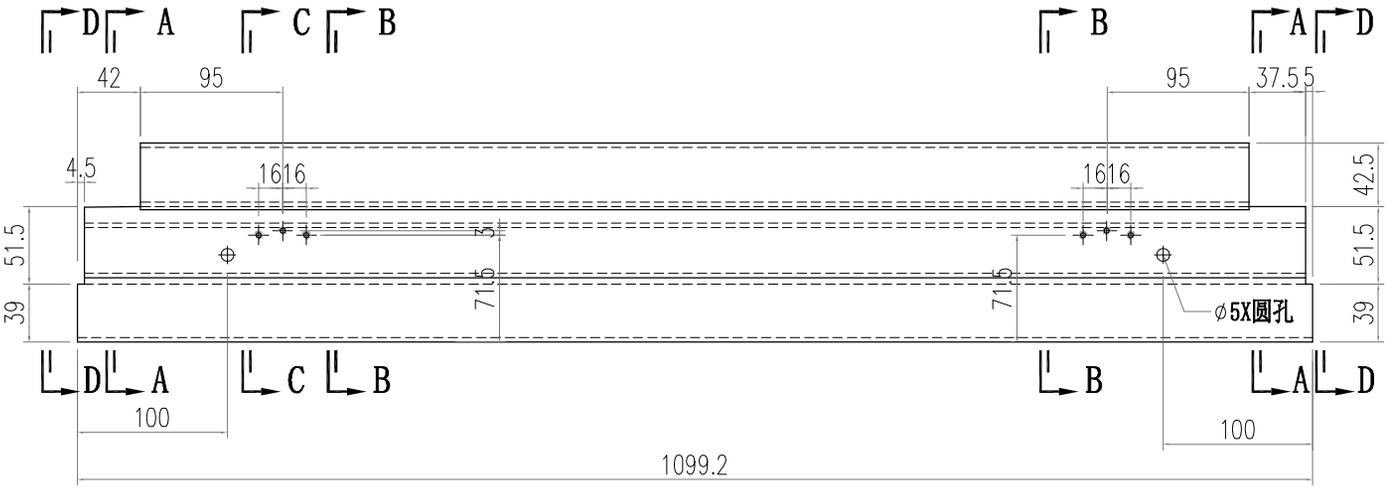

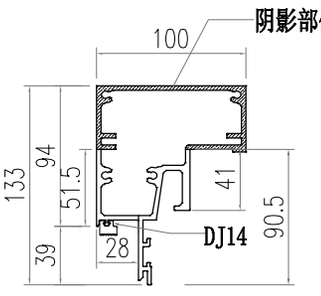

SECTION A-A

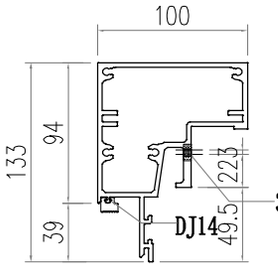

SECTION B-B

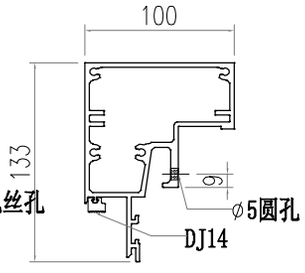

SECTION C-C

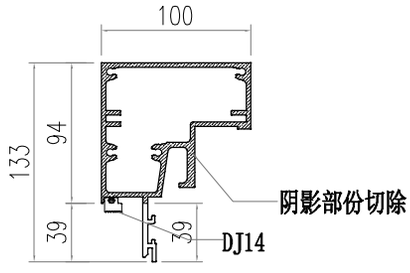

SECTION D-D

PDF 文件使用 "pdfFactory Pro" 试用版本创建 www.fineprint.cn

美特鋁質有限公司 MIDI Aluminium Fabricator Ltd.														
								工程號	J856	類別		物料號	M1	
								地盘	天榮站	制圖	李傳鵬	2022-11-26	圖號	AT04-Q01
修改	-			採用	工廠		地盤	✓	图纸名称	铝料加工图	復核	練松文	2022-11-27	數量	-
日期	-			材料颜色	-				材料	AT04	批准	林仁安	2022-11-28	單件重量	- (KG)

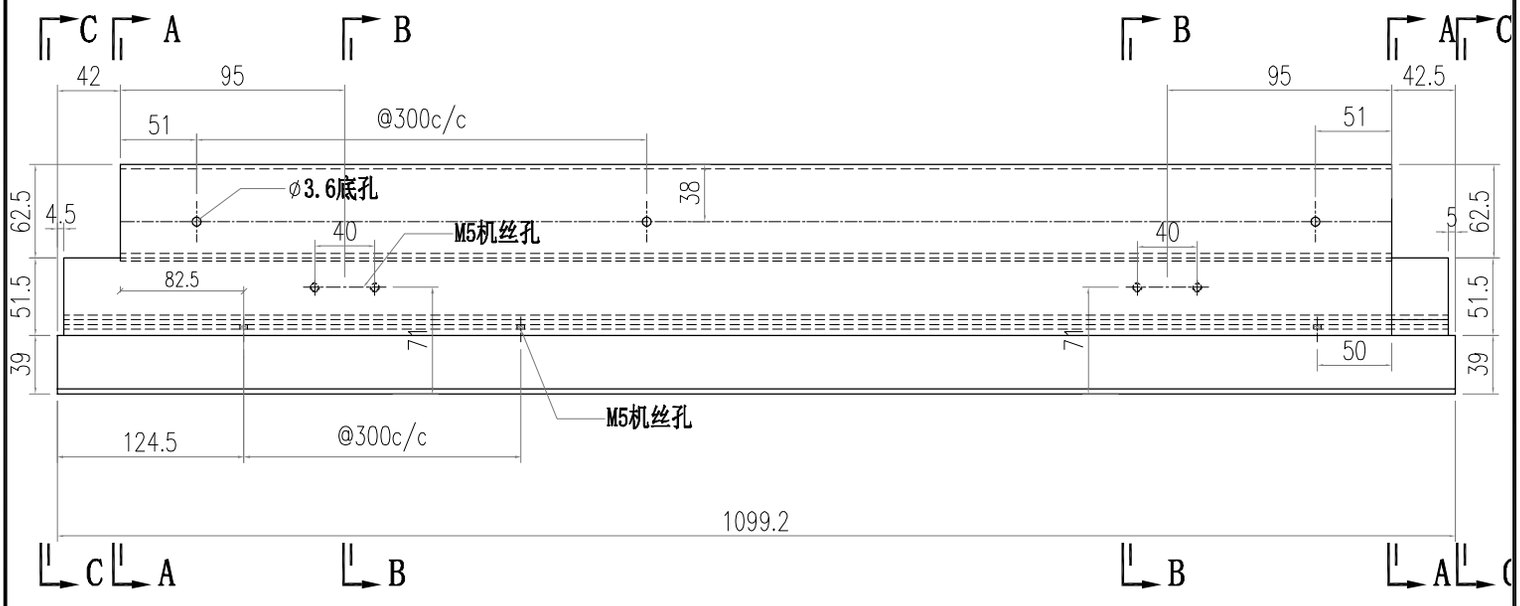

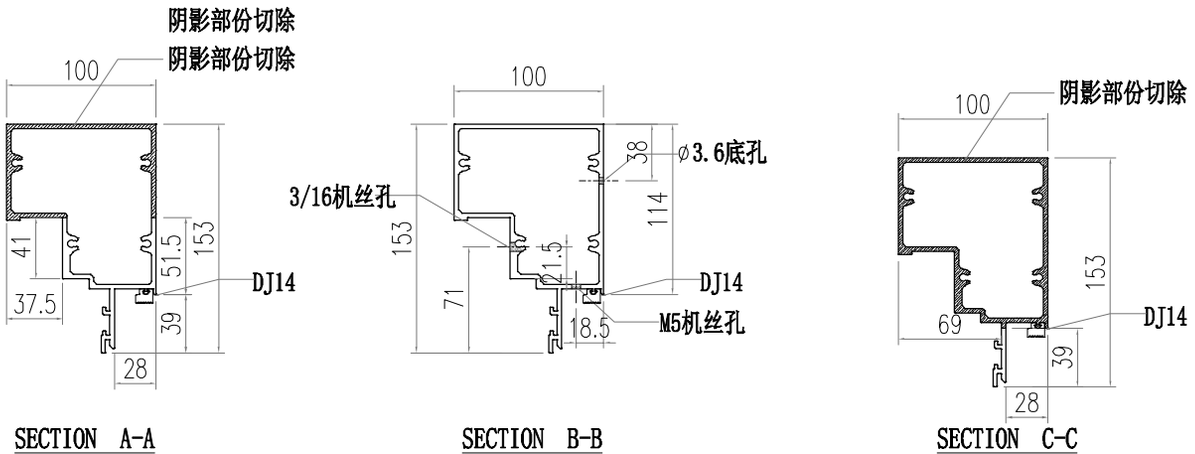

PDF 文件使用 "pdfFactory Pro" 试用版本创建 www.fineprint.cn

美特鋁質有限公司 MIDI Aluminium Fabricator Ltd.							工程號	J856	類別		物料號	M1		
							地盘	天榮站	制圖	李傳鵬	2022-11-26	圖號	AT03-Q01	
修改	-			採用工廠		地盤	✓	图纸名称	铝料加工图	復核	練松文	2022-11-27	數量	-
日期	-			材料颜色	-			材料	AT03	批准	林仁安	2022-11-28	單件重量	- (KG)

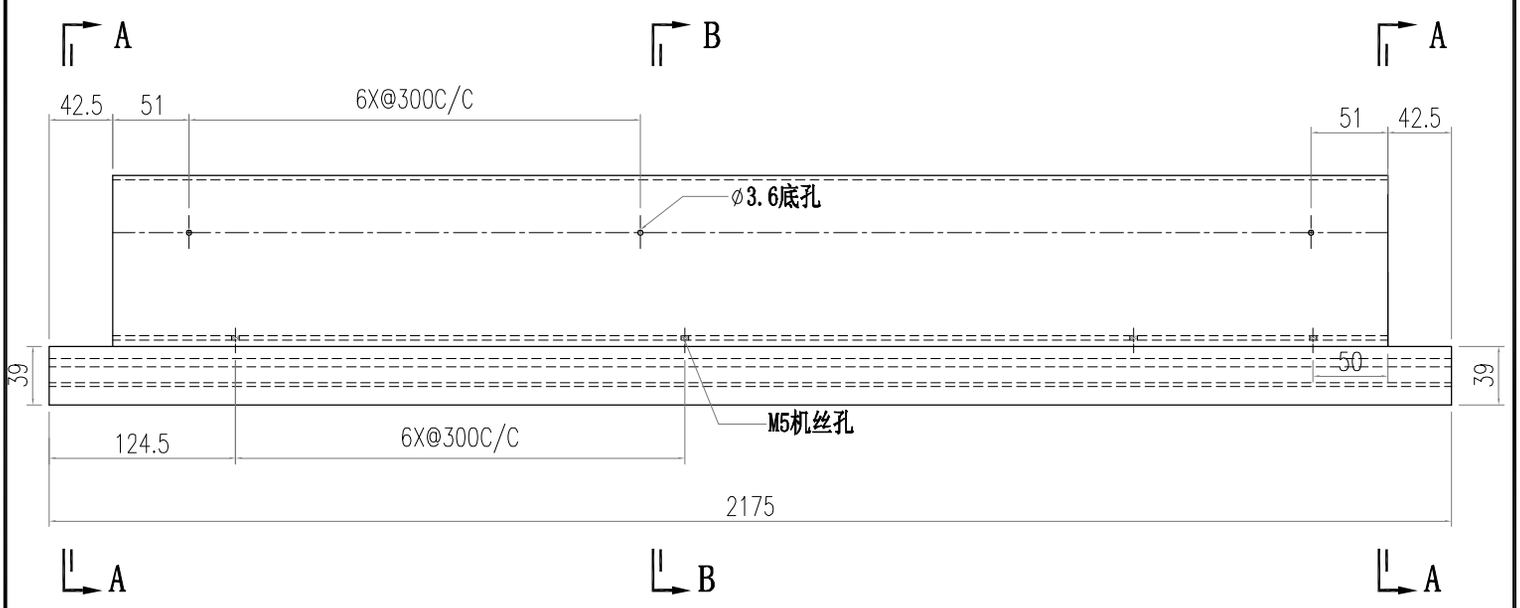

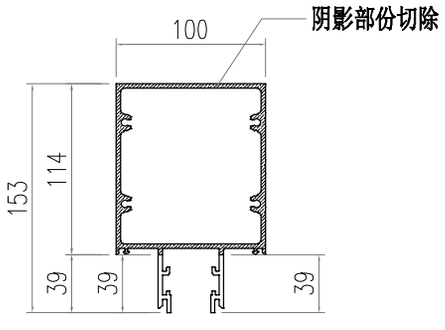

SECTION A-A

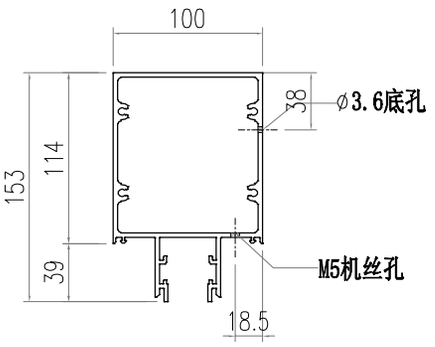

SECTION B-B

PDF 文件使用 "pdfFactory Pro" 试用版本创建 www.fineprint.cn

美特鋁質有限公司 MIDI Aluminium Fabricator Ltd.								工程號	J856	類別		物料號	M1		
								地盘	天榮站	制圖	李傳鵬	2022-11-26	圖號	AT05-Q02	
修改	-			採用工廠		地盤	✓	图纸名称	铝料加工图	復核	練松文	2022-11-27	數量	-	
日期	-			材料颜色	-			材料	AT05	批准	林仁安	2022-11-28	單件重量	-	(KG)

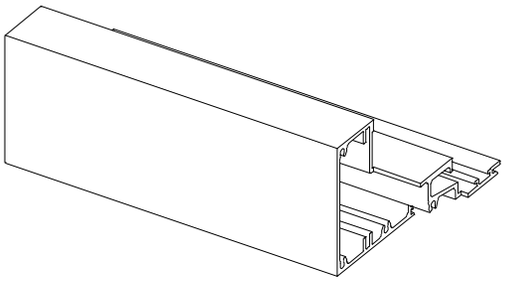

3D VIEW

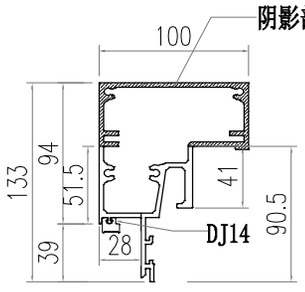

SECTION A-A

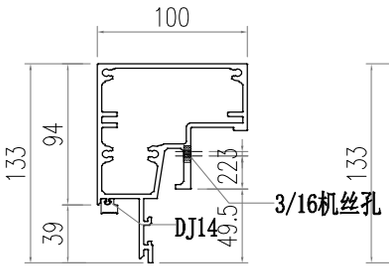

SECTION B-B

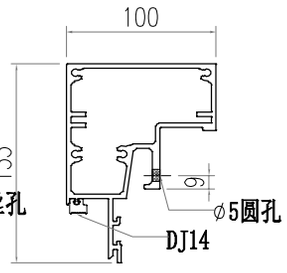

SECTION C-C

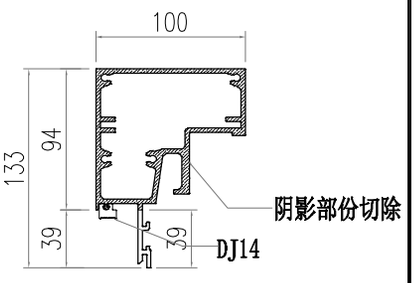

SECTION D-D

PDF 文件使用 "pdfFactory Pro" 试用版本创建 www.fineprint.cn

美特鋁質有限公司 MIDI Aluminium Fabricator Ltd.								工程號	J856	類別		物料號	M1		
								地盘	天榮站	制圖	李傳鵬	2022-11-26	圖號	AT04-Q02	
修改	-			採用	工廠		地盤	✓	图纸名称	铝料加工图	復核	練松文	2022-11-27	數量	-
日期	-			材料颜色	-				材料	AT04	批准	林仁安	2022-11-28	單件重量	- (KG)

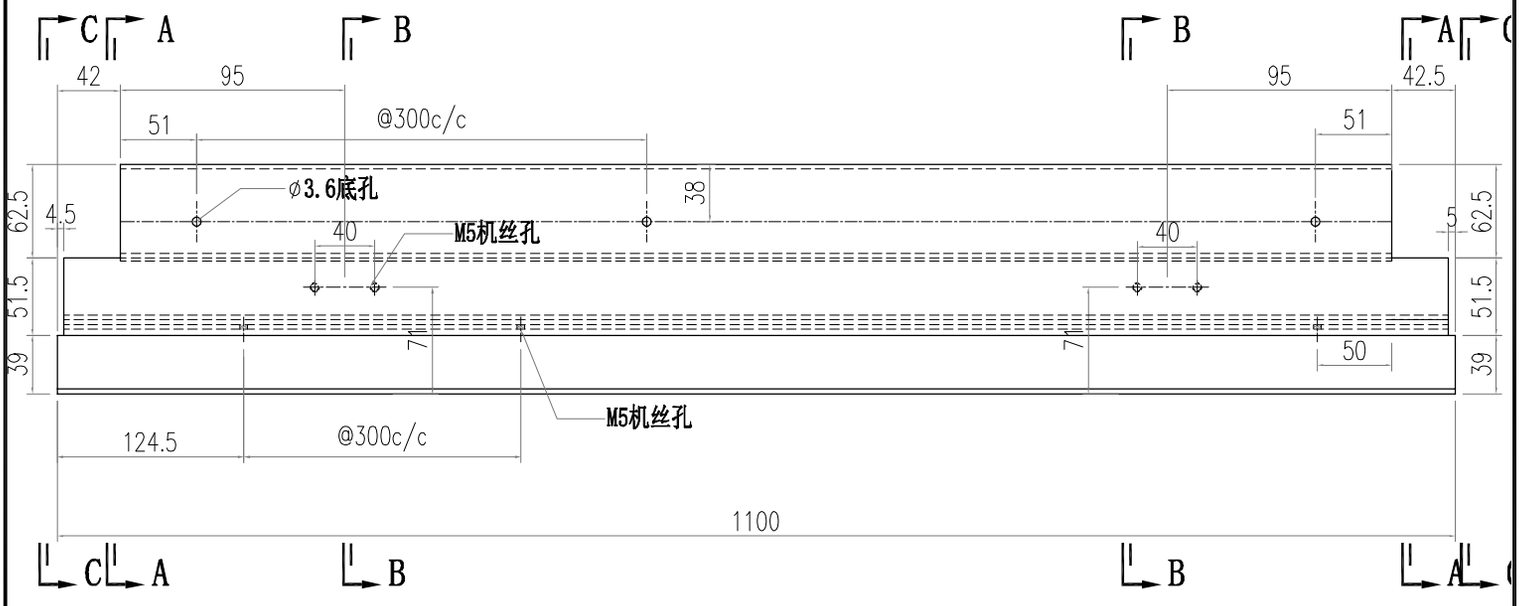

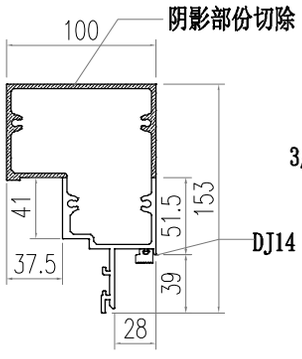

SECTION A-A

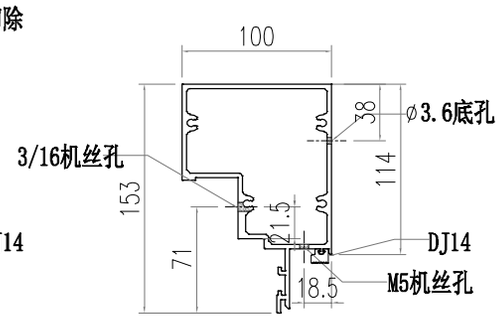

SECTION B-B

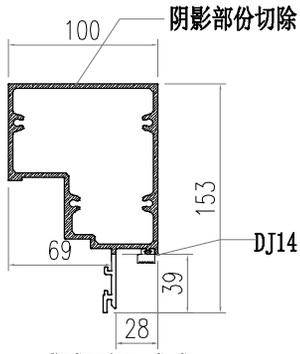

SECTION C-C

PDF 文件使用 "pdfFactory Pro" 试用版本创建 www.fineprint.cn

美特鋁質有限公司 MIDI Aluminium Fabricator Ltd.								工程號	J856	類別		物料號	M1		
								地盘	天榮站	制圖	李傳鵬	2022-11-26	圖號	AT03-Q02	
修改	-			採用	工廠		地盤	✓	图纸名称	铝料加工图	復核	練松文	2022-11-27	數量	-
日期	-			材料颜色		-			材料	AT03	批准	林仁安	2022-11-28	單件重量	- (KG)

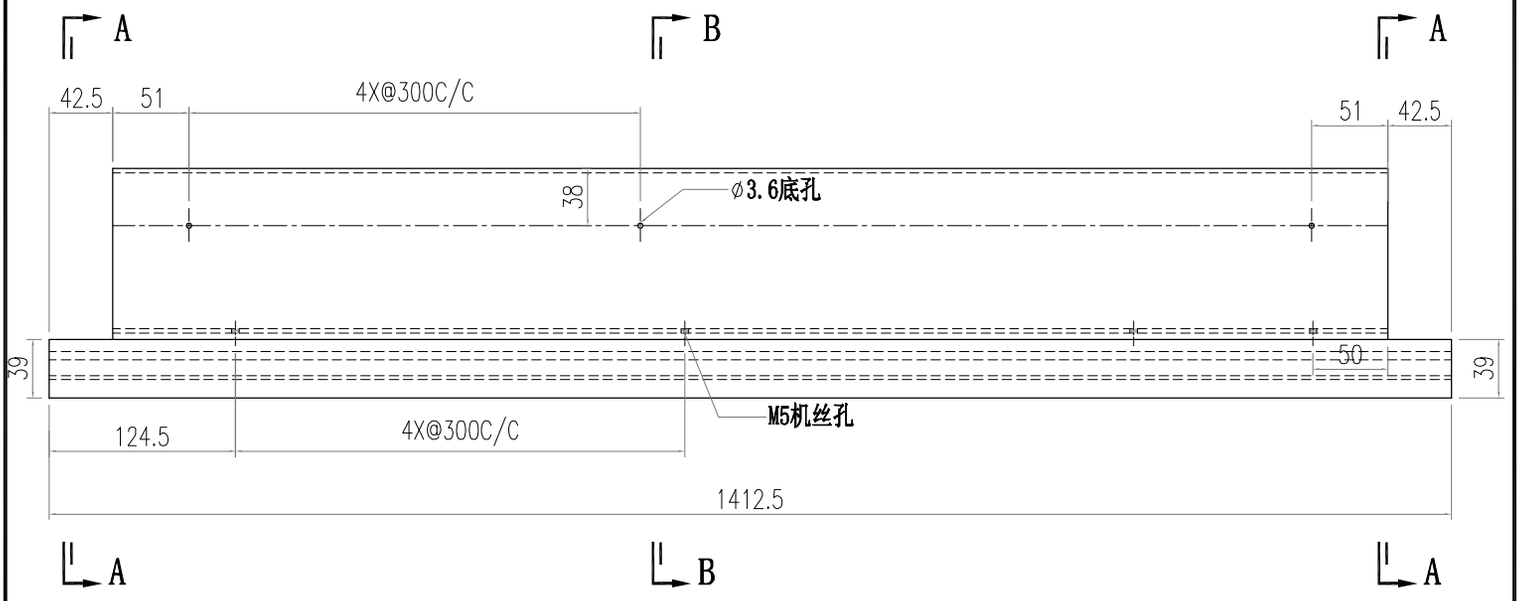

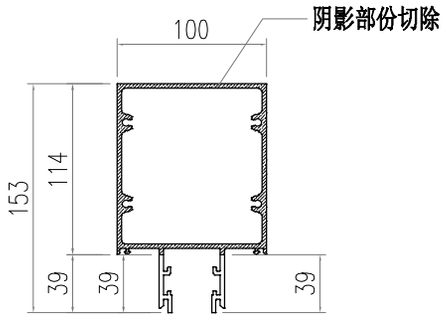

SECTION A-A

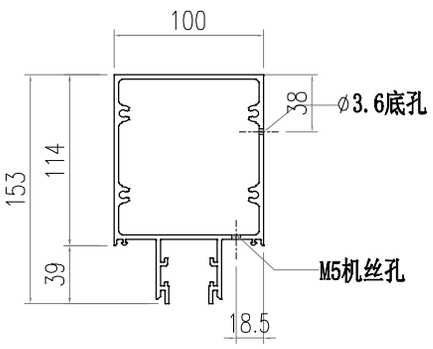

SECTION B-B

PDF 文件使用 "pdfFactory Pro" 试用版本创建 www.fineprint.cn

美特鋁質有限公司 MIDI Aluminium Fabricator Ltd.														
								工程號	J856	類別		物料號	M1	
								地盘	天榮站	制圖	李傳鵬	2022-11-26	圖號	AT05-Q03
修改	-			採用工廠		地盤	✓	图纸名称	铝料加工图	復核	練松文	2022-11-27	數量	-
日期	-			材料颜色	-			材料	AT05	批准	林仁安	2022-11-28	單件重量	- (KG)

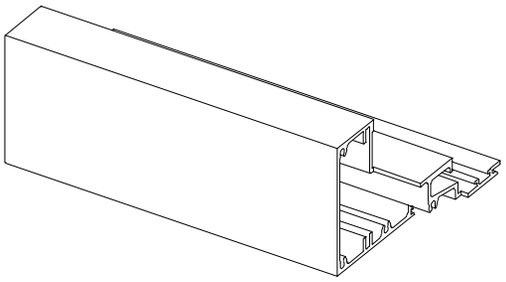

3D VIEW

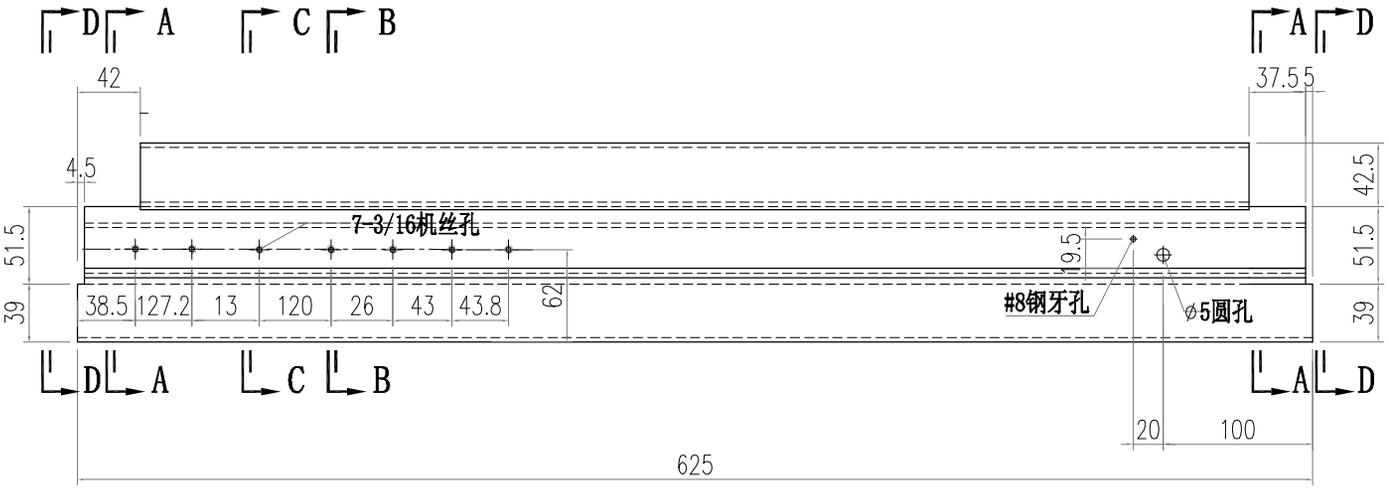

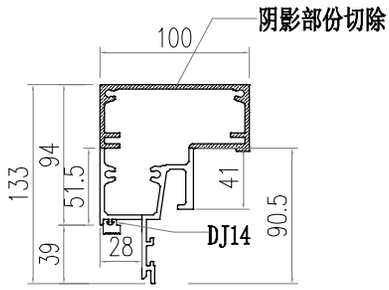

SECTION A-A

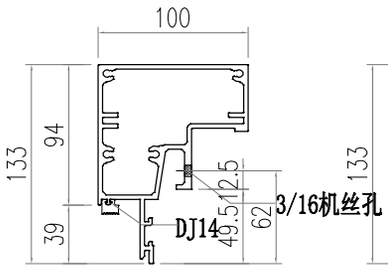

SECTION B-B

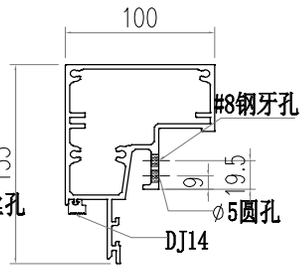

SECTION C-C

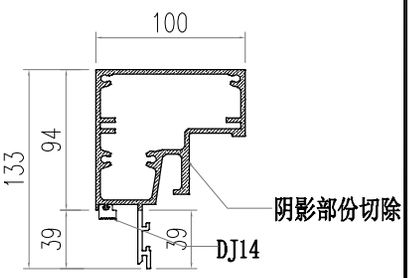

SECTION D-D

PDF 文件使用 "pdfFactory Pro" 试用版本创建 www.fineprint.cn

美特鋁質有限公司 MIDI Aluminium Fabricator Ltd.													
修改	-			採用工廠		地盤	✓	工程號	J856	類別		物料號	M1
日期	-			材料顏色	-			地盘	天榮站	制圖	李傳鵬	2022-11-26	圖號 AT04-Q03
								图纸名称	铝料加工图	復核	練松文	2022-11-27	數量 -
								材料	AT04	批准	林仁安	2022-11-28	單件重量 - (KG)

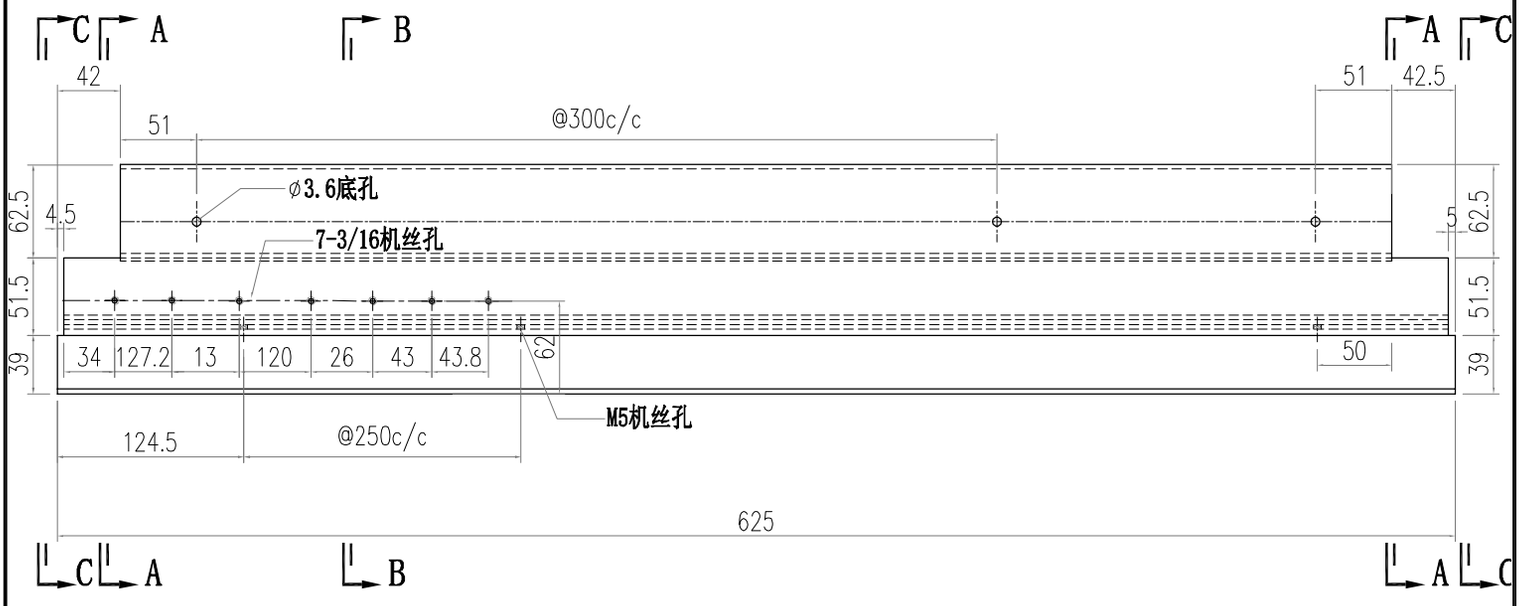

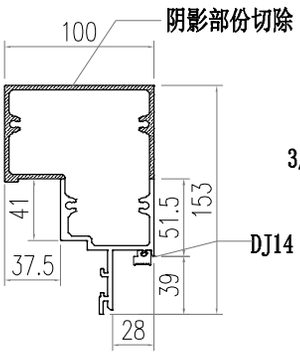

SECTION A-A

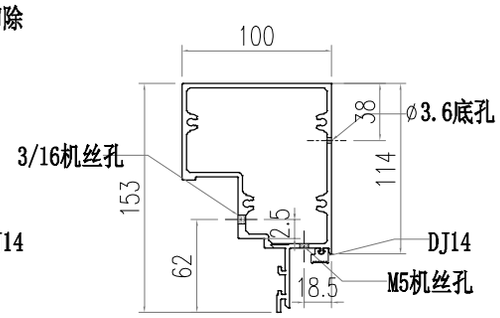

SECTION B-B

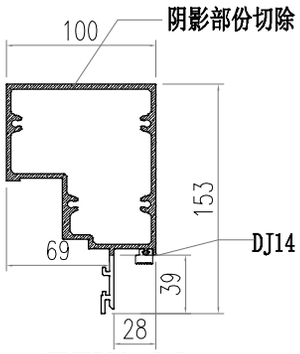

SECTION C-C

PDF 文件使用 "pdfFactory Pro" 试用版本创建 www.fineprint.cn

美特鋁質有限公司 MIDI Aluminium Fabricator Ltd.								工程號	J856	類別		物料號	M1		
								地盘	天榮站	制圖	李傳鵬	2022-11-26	圖號	AT04-Q04	
修改	-			採用工廠		地盤	✓	图纸名称	铝料加工图	復核	練松文	2022-11-27	數量	-	
日期	-			材料颜色	-			材料	AT04	批准	林仁安	2022-11-28	單件重量	-	(KG)

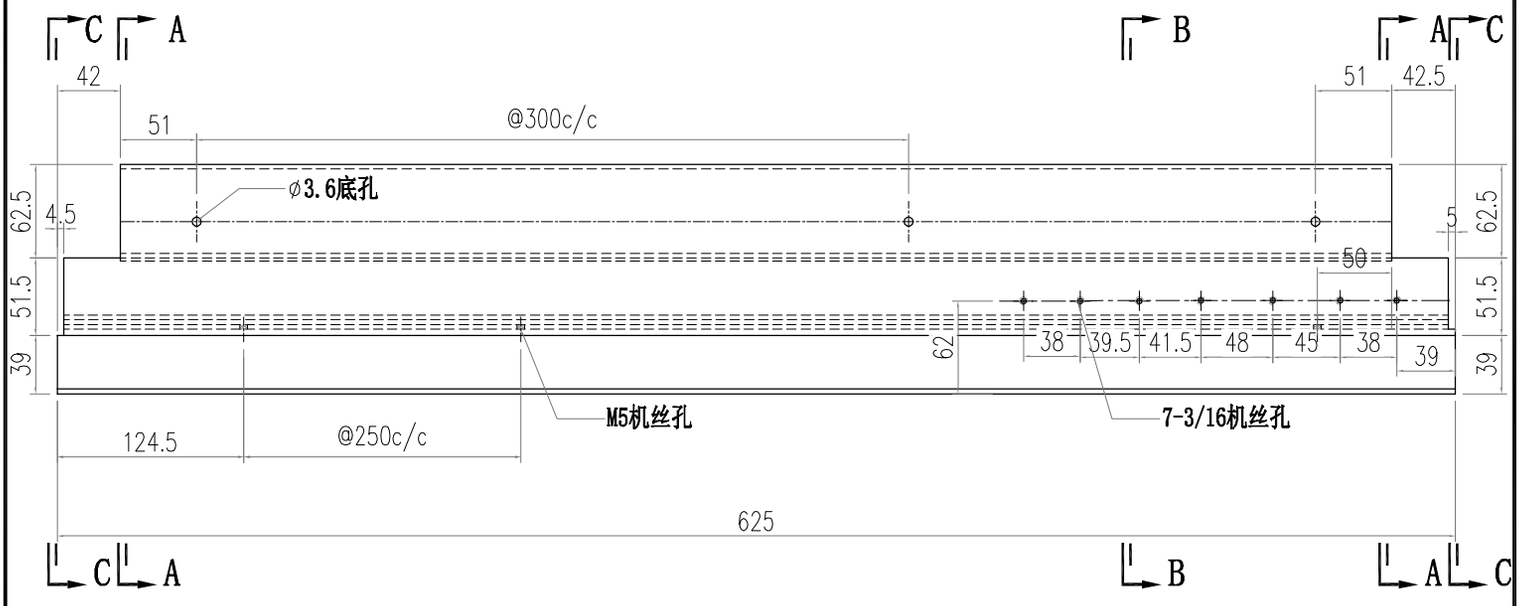

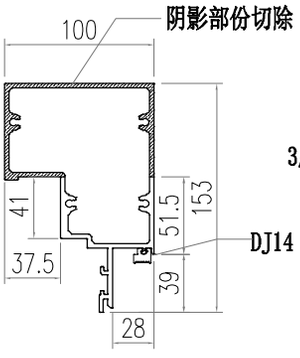

SECTION A-A

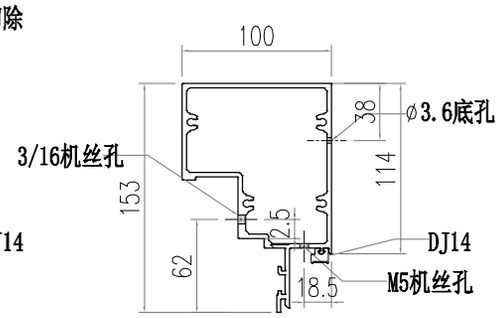

SECTION B-B

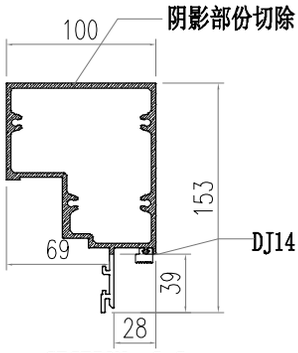

SECTION C-C

PDF 文件使用 "pdfFactory Pro" 试用版本创建 www.fineprint.cn

美特鋁質有限公司 MIDI Aluminium Fabricator Ltd.								工程號	J856	類別		物料號	M1		
								地盘	天榮站	制圖	李傳鵬	2022-11-26	圖號	AT05-Q04	
修改	-			採用	工廠		地盤	✓	图纸名称	铝料加工图	復核	練松文	2022-11-27	數量	-
日期	-			材料颜色	-				材料	AT05	批准	林仁安	2022-11-28	單件重量	- (KG)

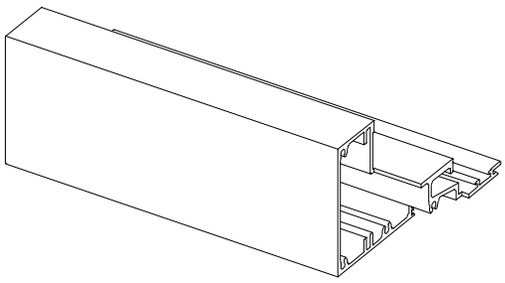

3D VIEW

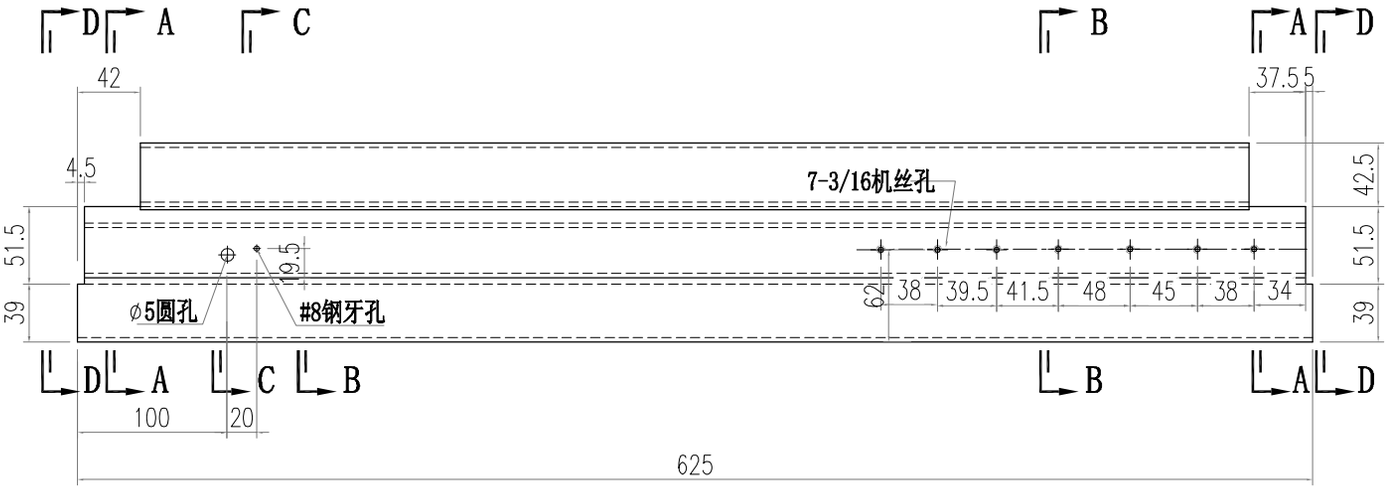

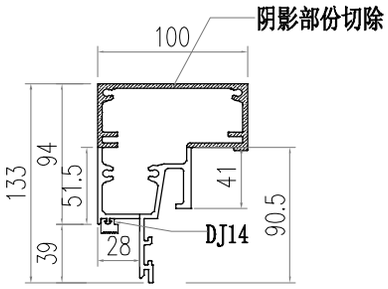

SECTION A-A

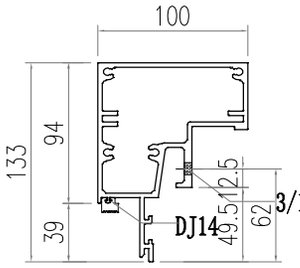

SECTION B-B

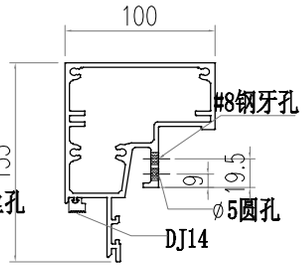

SECTION C-C

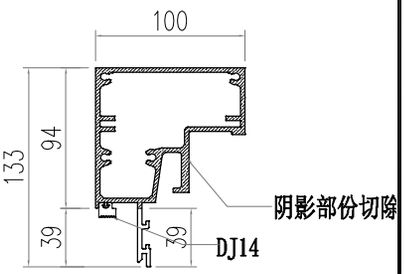

SECTION D-D

PDF 文件使用 "pdfFactory Pro" 试用版本创建 www.fineprint.cn

美特鋁質有限公司 MIDI Aluminium Fabricator Ltd.								工程號	J856	類別		物料號	M1		
								地盘	天榮站	制圖	李傳鵬	2022-11-26	圖號	AT03-Q03	
修改	-			採用工廠		地盤	✓	图纸名称	铝料加工图	復核	練松文	2022-11-27	數量	-	
日期	-			材料颜色	-			材料	AT03	批准	林仁安	2022-11-28	單件重量	-	(KG)

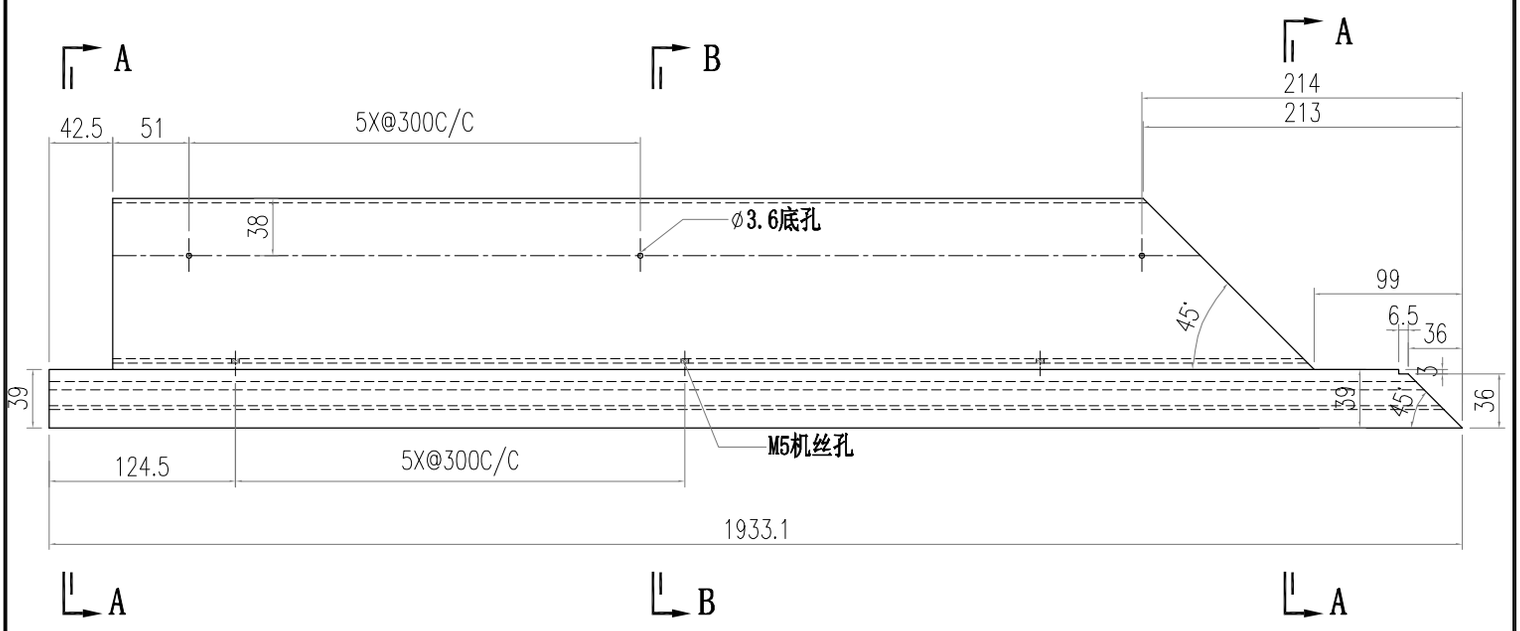

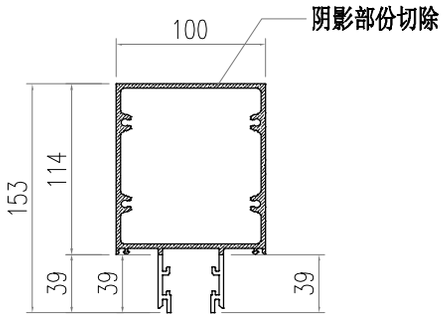

SECTION A-A

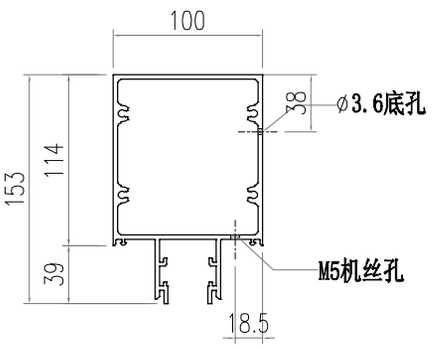

SECTION B-B

PDF 文件使用 "pdfFactory Pro" 试用版本创建 www.fineprint.cn

美特鋁質有限公司 MIDI Aluminium Fabricator Ltd.								工程號	J856	類別		物料號	M1		
								地盘	天榮站	制圖	李傳鵬	2022-11-26	圖號	AT04-Q05	
修改	-			採用	工廠		地盤	✓	图纸名称	铝料加工图	復核	練松文	2022-11-27	數量	-
日期	-			材料颜色	-				材料	AT04	批准	林仁安	2022-11-28	單件重量	- (KG)

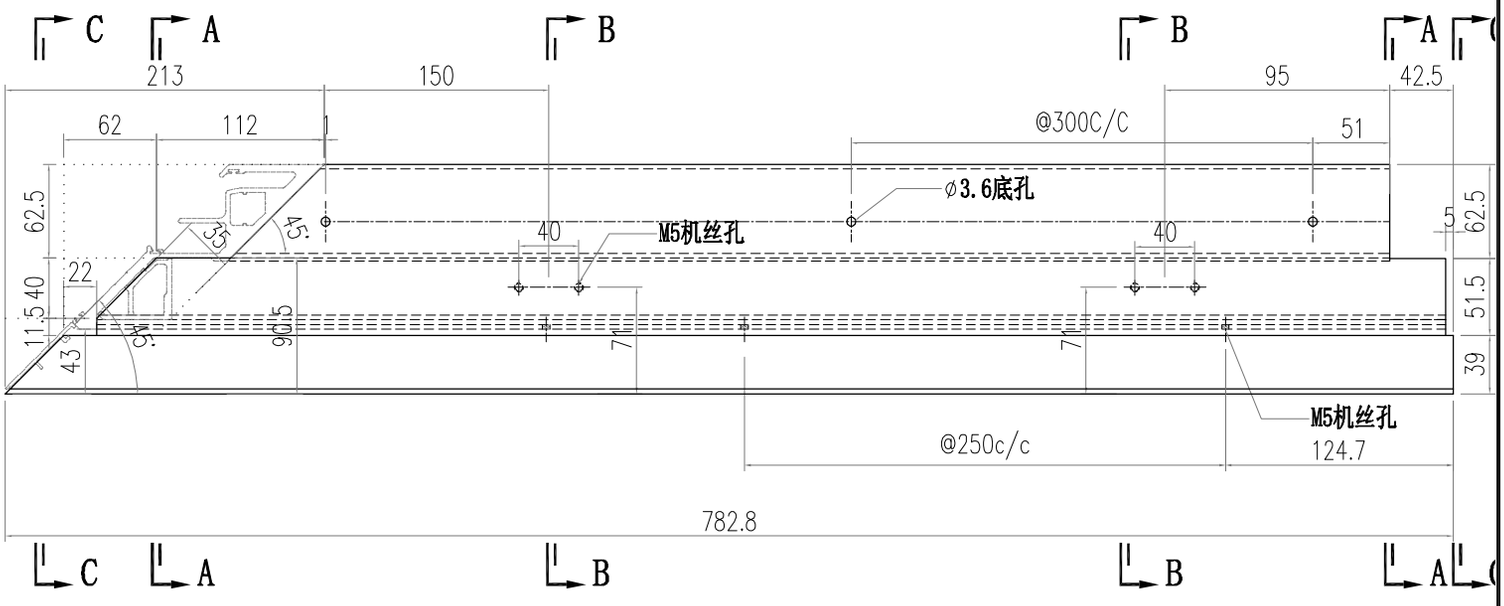

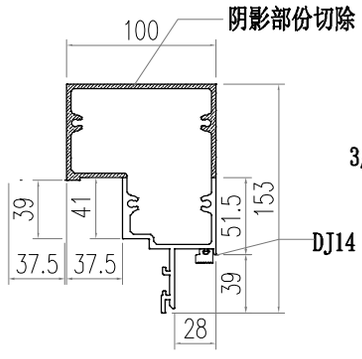

SECTION A-A

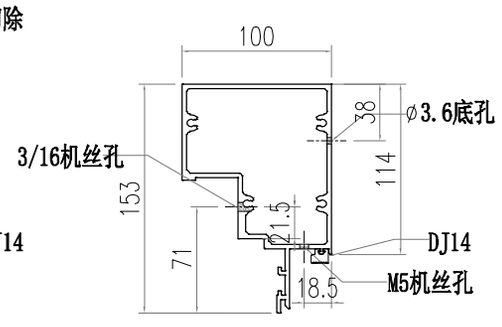

SECTION B-B

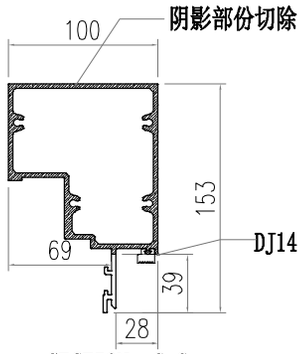

SECTION C-C

PDF 文件使用 "pdfFactory Pro" 试用版本创建 www.fineprint.cn

美特鋁質有限公司 MIDI Aluminium Fabricator Ltd.							工程號	J856	類別		物料號	M1		
							地盘	天榮站	制圖	李傳鵬	2022-11-26	圖號	AT05-Q05	
修改	-			採用工廠		地盤 ✓	图纸名称	铝料加工图	復核	練松文	2022-11-27	數量	-	
日期	-			材料颜色	-		材料	AT05	批准	林仁安	2022-11-28	單件重量	-	(KG)

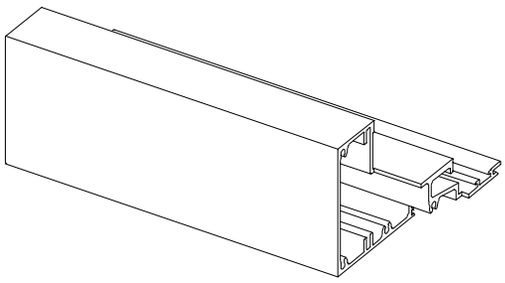

3D VIEW

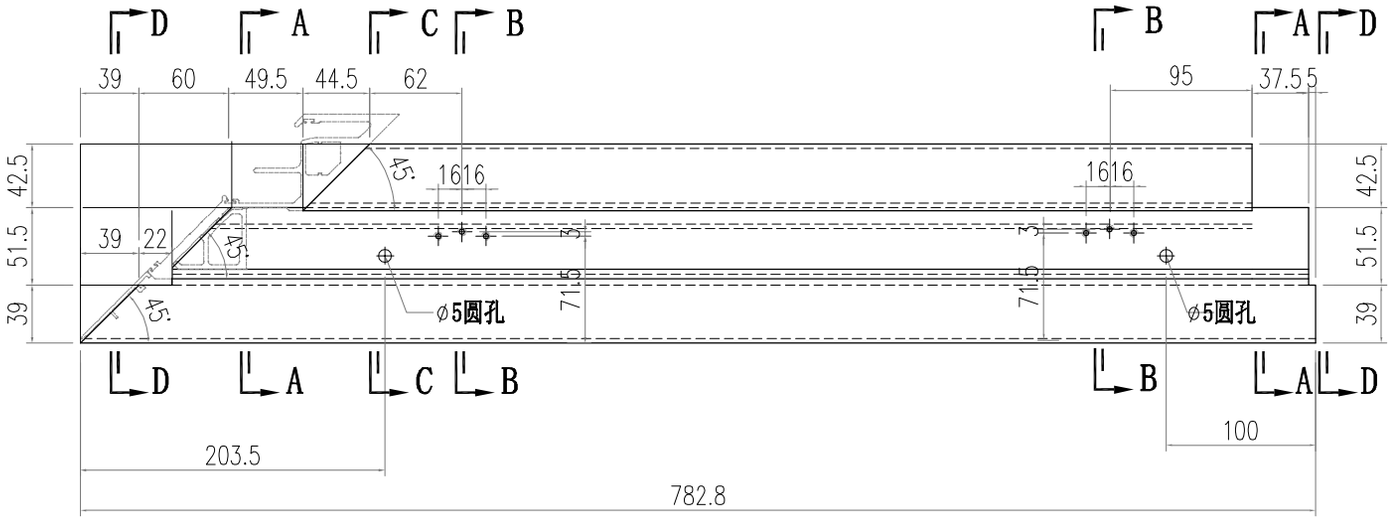

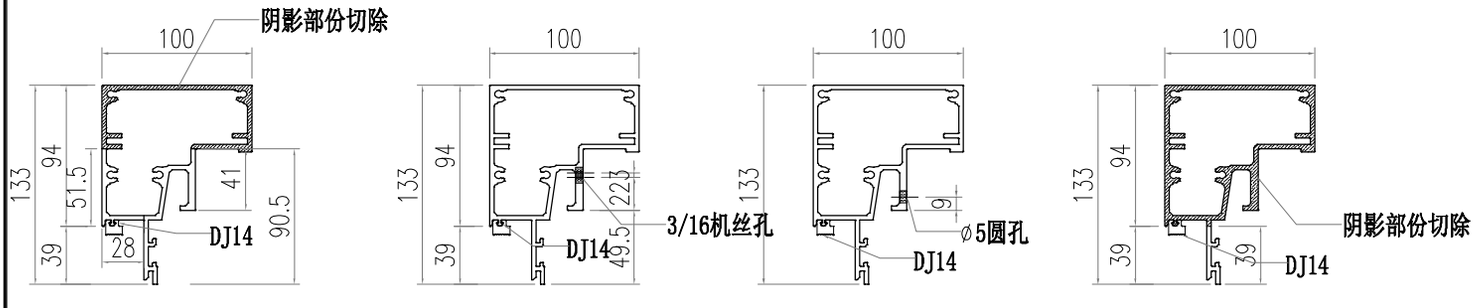

SECTION A-A SECTION B-B SECTION C-C SECTION D-D

PDF 文件使用 "pdfFactory Pro" 试用版本创建 www.fineprint.cn

美特鋁質有限公司 MIDI Aluminium Fabricator Ltd.								工程號	J856	類別		物料號	M1		
								地盘	天榮站	制圖	李傳鵬	2022-11-26	圖號	AT04-Q06	
修改	-			採用	工廠		地盤	✓	图纸名称	铝料加工图	復核	練松文	2022-11-27	數量	-
日期	-			材料颜色	-				材料	AT04	批准	林仁安	2022-11-28	單件重量	- (KG)

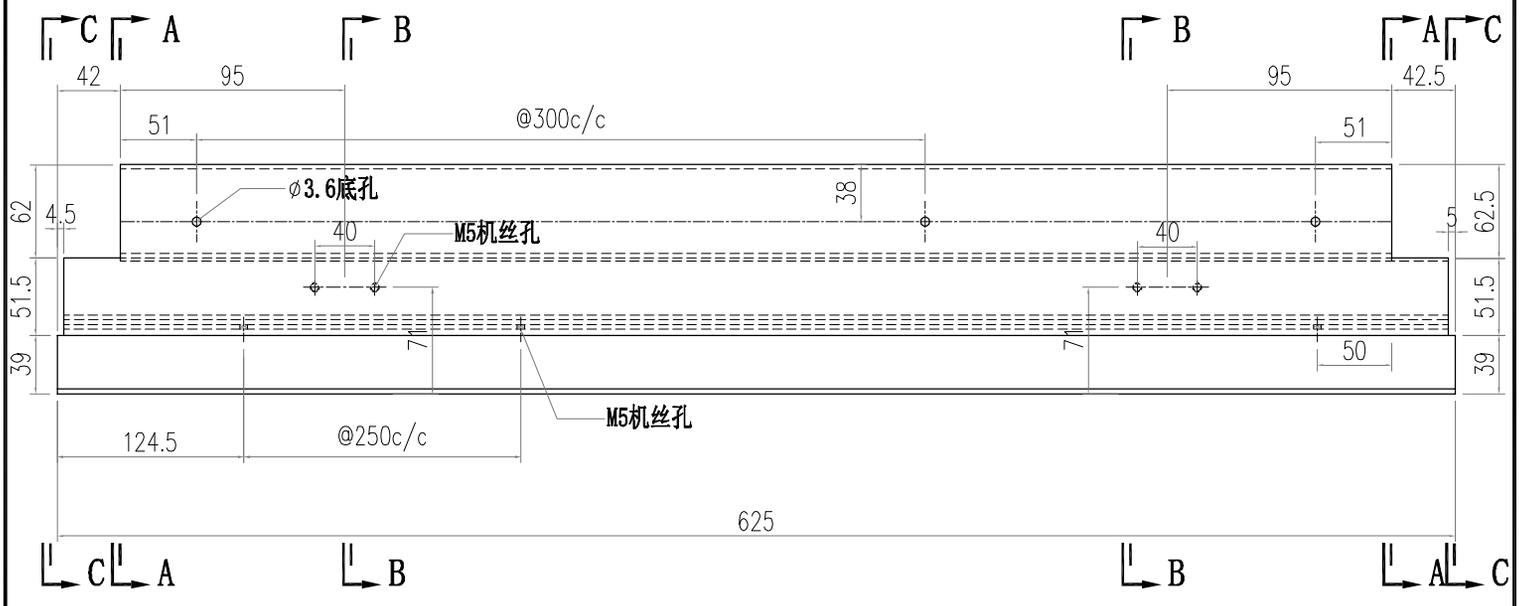

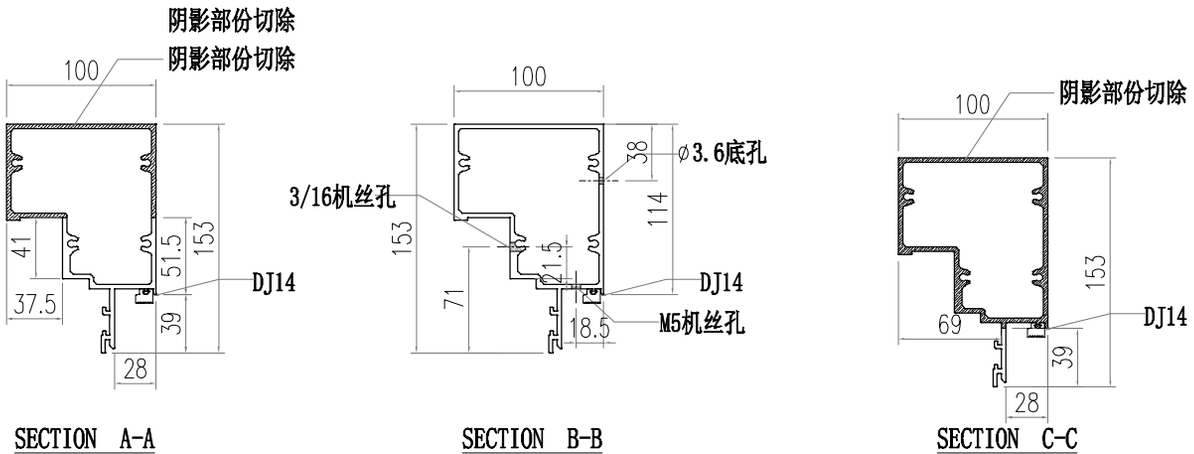

PDF 文件使用 "pdfFactory Pro" 试用版本创建 www.fineprint.cn

美特鋁質有限公司 MIDI Aluminium Fabricator Ltd.														
								工程號	J856	類別		物料號	M1	
								地盘	天榮站	制圖	李傳鵬	2022-11-26	圖號	AT05-Q06
修改	-			採用工廠		地盤	✓	图纸名称	铝料加工图	復核	練松文	2022-11-27	數量	-
日期	-			材料颜色	-			材料	AT05	批准	林仁安	2022-11-28	單件重量	- (KG)

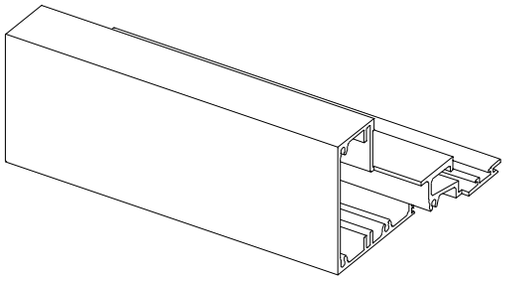

3D VIEW

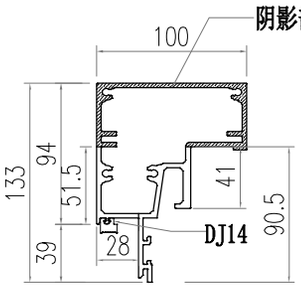

SECTION A-A

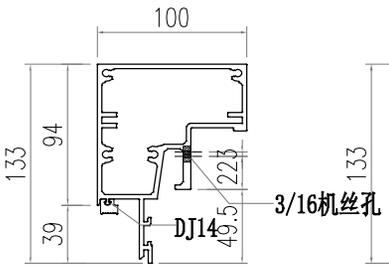

SECTION B-B

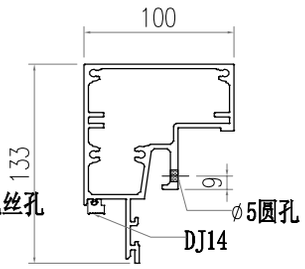

SECTION C-C

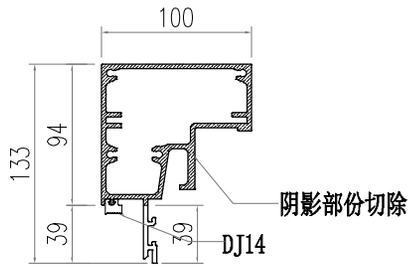

SECTION D-D

PDF 文件使用 "pdfFactory Pro" 试用版本创建 www.fineprint.cn

美特鋁質有限公司 MIDI Aluminium Fabricator Ltd.								工程號	J856	類別		物料號	M1		
								地盘	天榮站	制圖	李傳鵬	2022-11-26	圖號	AT03-Q05	
修改	-			採用	工廠		地盤	✓	图纸名称	铝料加工图	復核	練松文	2022-11-27	數量	-
日期	-			材料颜色		-			材料	AT03	批准	林仁安	2022-11-28	單件重量	- (KG)

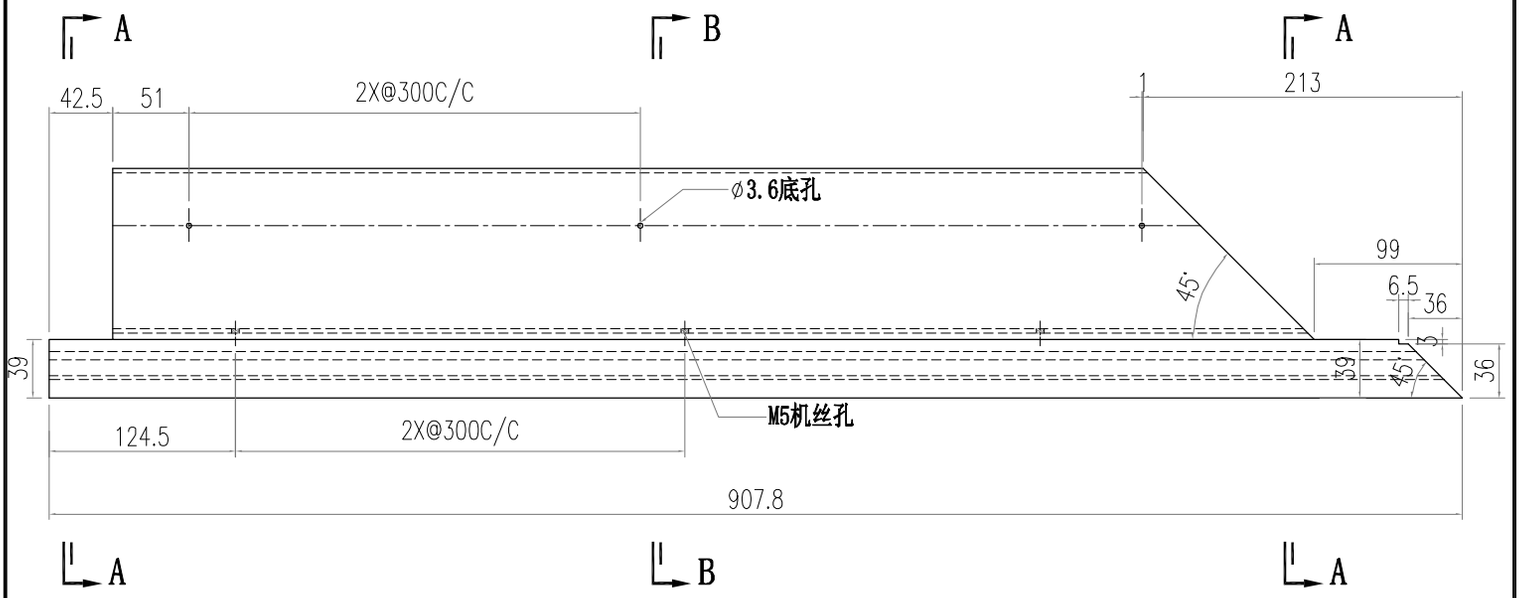

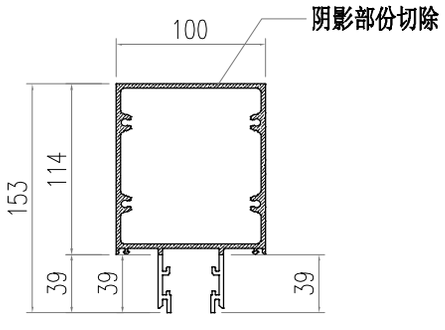

SECTION A-A

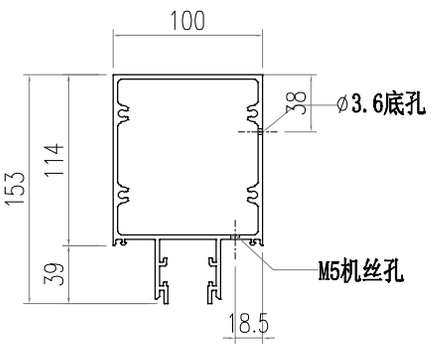

SECTION B-B

PDF 文件使用 "pdfFactory Pro" 试用版本创建 www.fineprint.cn

美特鋁質有限公司 MIDI Aluminium Fabricator Ltd.								工程號	J856	類別		物料號	M1		
								地盘	天榮站	制圖	李傳鵬	2022-11-26	圖號	AT03-Q06	
修改	-			採用	工廠		地盤	✓	图纸名称	铝料加工图	復核	練松文	2022-11-27	數量	-
日期	-			材料颜色		-			材料	AT03	批准	林仁安	2022-11-28	單件重量	- (KG)

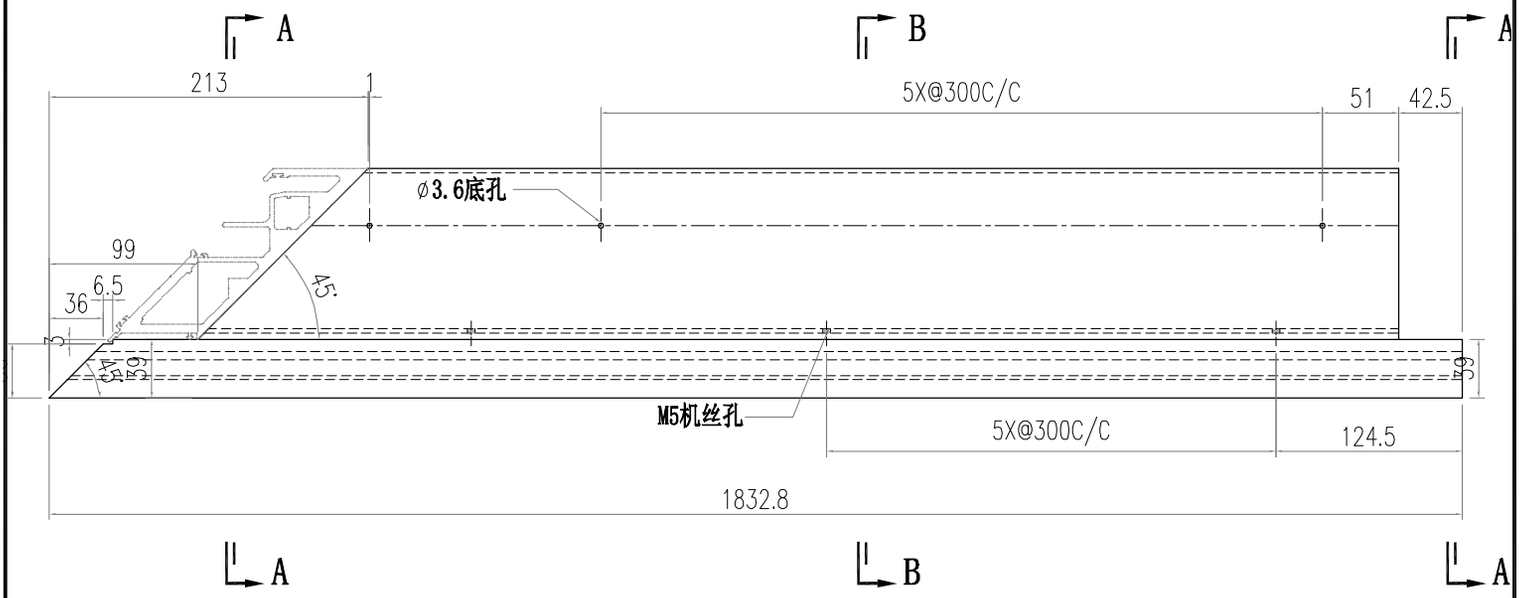

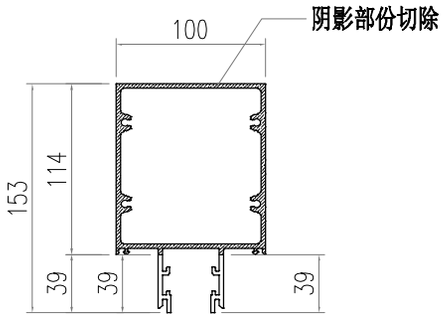

SECTION A-A

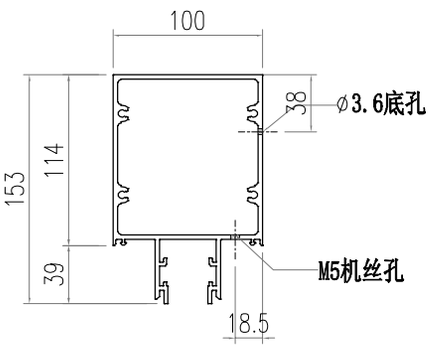

SECTION B-B

PDF 文件使用 "pdfFactory Pro" 试用版本创建 www.fineprint.cn

美特鋁質有限公司 MIDI Aluminium Fabricator Ltd.														
								工程號	J856	類別		物料號	M1	
								地盘	天榮站	制圖	李傳鵬	2022-11-26	圖號	AT05-Q07
修改	-			採用	工廠		地盤	✓	图纸名称	铝料加工图	復核	練松文	2022-11-27	數量	-
日期	-			材料颜色	-				材料	AT05	批准	林仁安	2022-11-28	單件重量	- (KG)

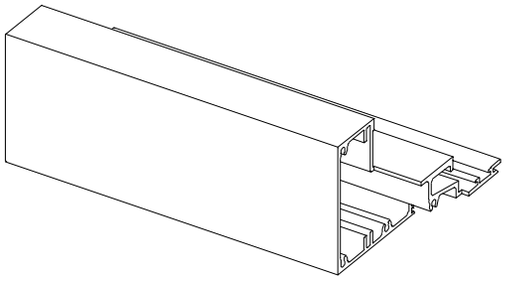

3D VIEW

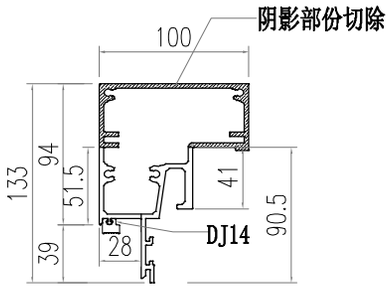

SECTION A-A

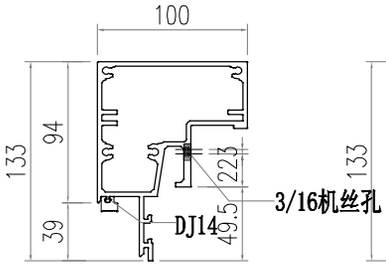

SECTION B-B

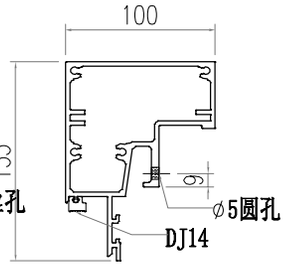

SECTION C-C

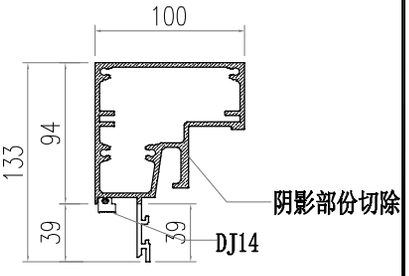

SECTION D-D

PDF 文件使用 "pdfFactory Pro" 试用版本创建 www.fineprint.cn

美特鋁質有限公司 MIDI Aluminium Fabricator Ltd.														
								工程號	J856	類別		物料號	M1	
								地盘	天榮站	制圖	李傳鵬	2022-11-26	圖號	AT04-Q07
修改	-			採用	工廠		地盤	✓	图纸名称	铝料加工图	復核	練松文	2022-11-27	數量	-
日期	-			材料颜色	-				材料	AT04	批准	林仁安	2022-11-28	單件重量	- (KG)

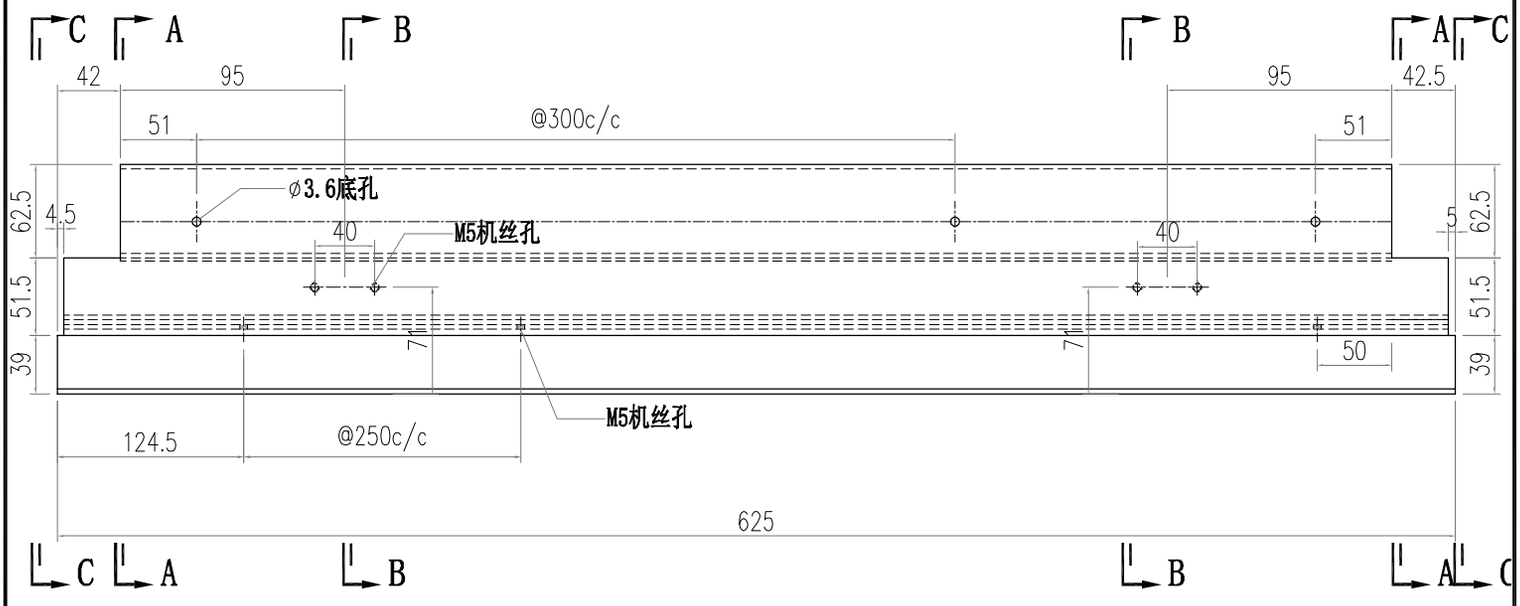

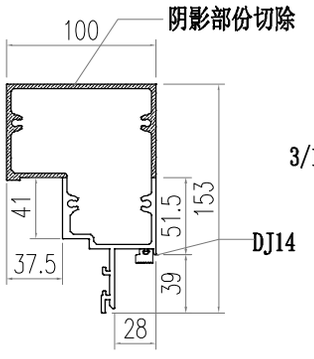

SECTION A-A

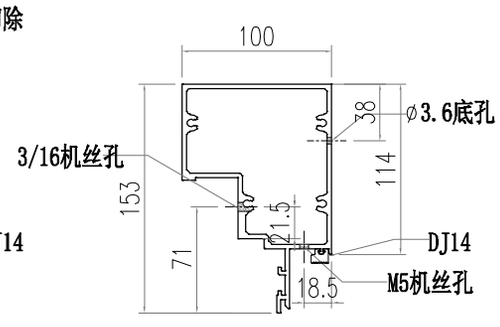

SECTION B-B

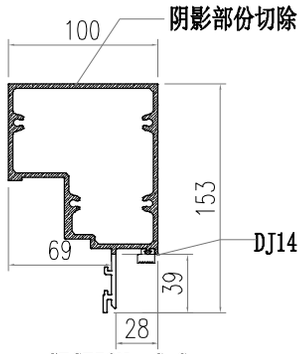

SECTION C-C

PDF 文件使用 "pdfFactory Pro" 试用版本创建 www.fineprint.cn

美特鋁質有限公司 MIDI Aluminium Fabricator Ltd.								工程號	J856	類別		物料號	M1		
								地盘	天榮站	制圖	李傳鵬	2022-11-26	圖號	AT02-Q01	
修改	-			採用工廠		地盤	✓	图纸名称	铝料加工图	復核	練松文	2022-11-27	數量	-	
日期	-			材料颜色	-			材料	AT02	批准	林仁安	2022-11-28	單件重量	-	(KG)

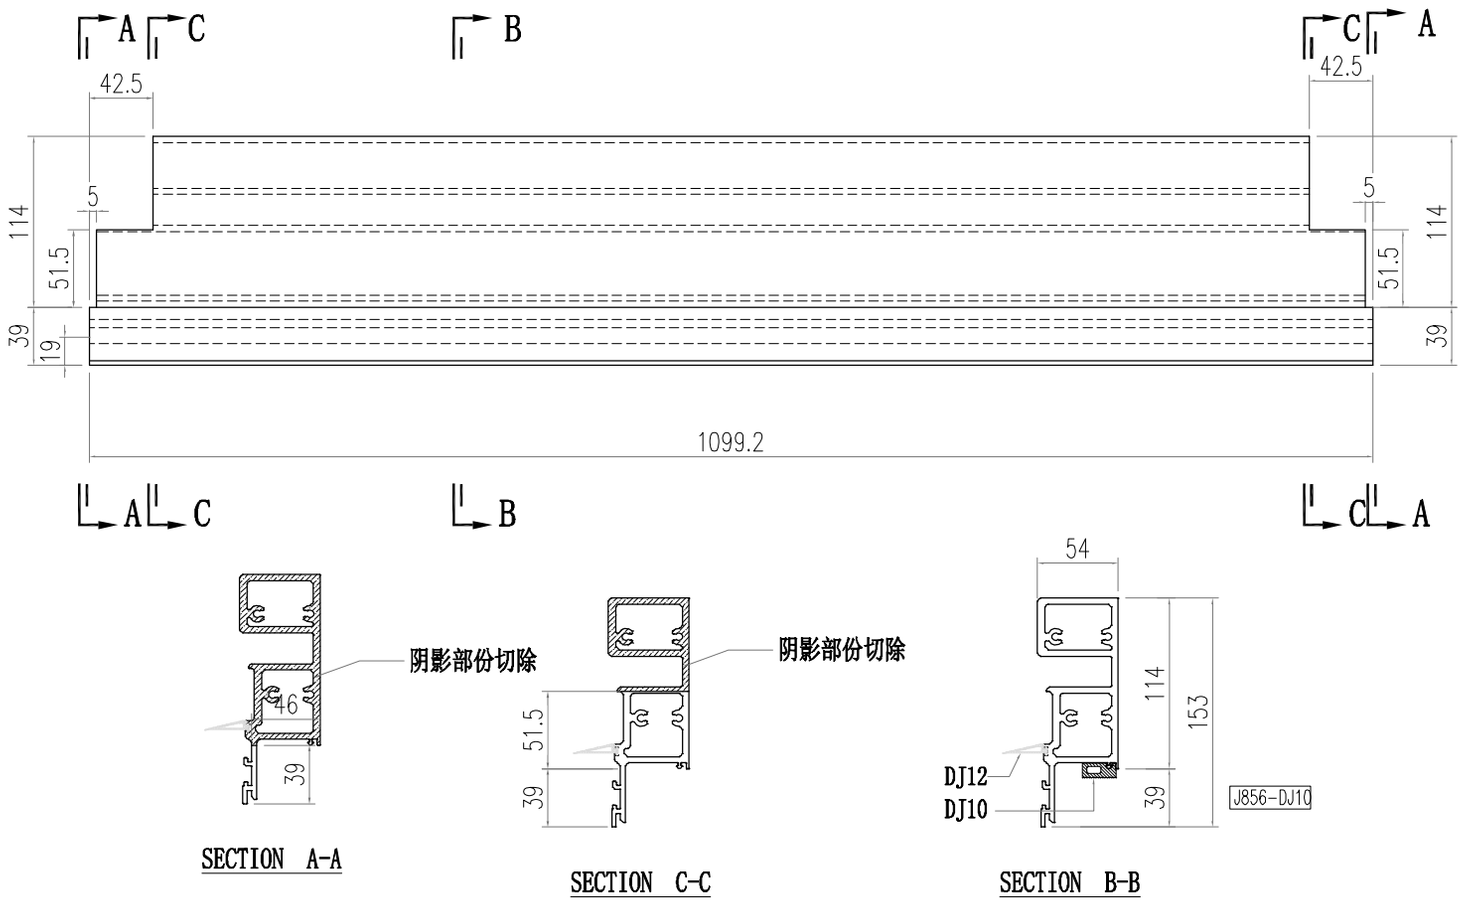

SECTION A-A

SECTION C-C

SECTION B-B

PDF 文件使用 "pdfFactory Pro" 试用版本创建 www.fineprint.cn

美特鋁質有限公司 MIDI Aluminium Fabricator Ltd.								工程號	J856	類別		物料號	M1		
								地盘	天榮站	制圖	李傳鵬	2022-11-26	圖號	AT02-Q02	
修改	-			採用工廠		地盤	✓	图纸名称	铝料加工图	復核	練松文	2022-11-27	數量	-	
日期	-			材料颜色	-			材料	AT02	批准	林仁安	2022-11-28	單件重量	-	(KG)

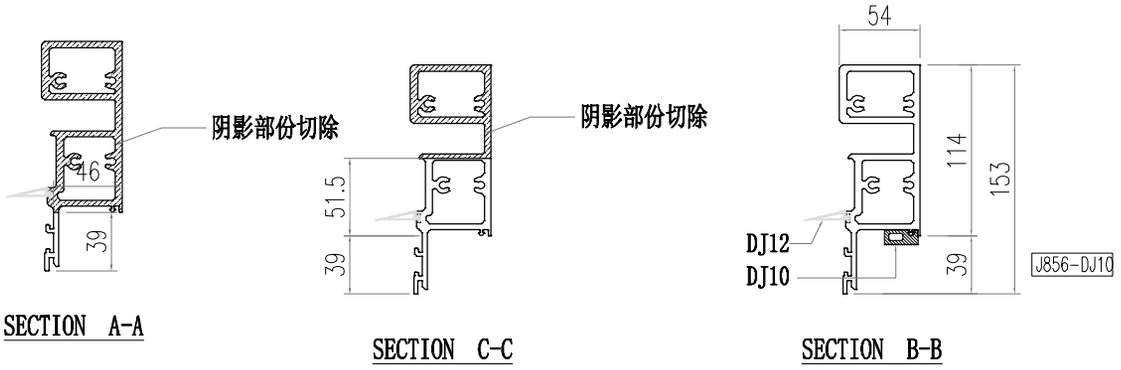

SECTION A-A

SECTION C-C

SECTION B-B

PDF 文件使用 "pdfFactory Pro" 试用版本创建 www.fineprint.cn

美特鋁質有限公司 MIDI Aluminium Fabricator Ltd.								工程號	J856	類別		物料號	M1		
								地盘	天榮站	制圖	李傳鵬	2022-11-26	圖號	AT02-Q03	
修改	-			採用工廠		地盤	✓	图纸名称	铝料加工图	復核	練松文	2022-11-27	數量	-	
日期	-			材料颜色	-			材料	AT02	批准	林仁安	2022-11-28	單件重量	-	(KG)

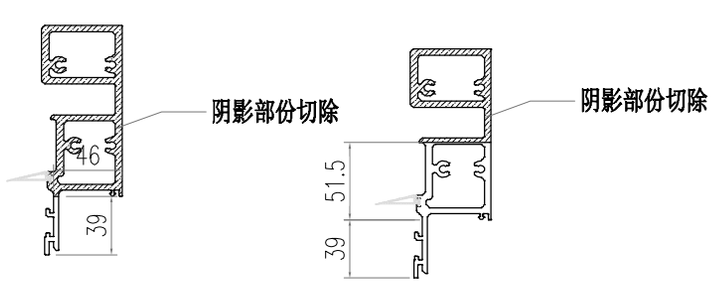

SECTION A-A

SECTION C-C

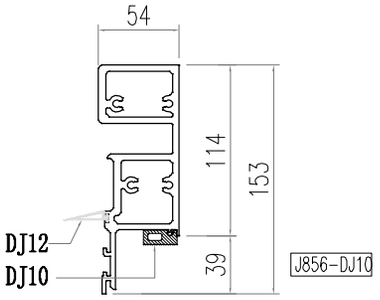

SECTION B-B

PDF 文件使用 "pdfFactory Pro" 试用版本创建 www.fineprint.cn

美特鋁質有限公司 MIDI Aluminium Fabricator Ltd.								工程號	J856	類別		物料號	M1		
								地盘	天榮站	制圖	李傳鵬	2022-11-26	圖號	AT02-Q04	
修改	-			採用工廠		地盤	✓	图纸名称	铝料加工图	復核	練松文	2022-11-27	數量	-	
日期	-			材料颜色	-			材料	AT02	批准	林仁安	2022-11-28	單件重量	-	(KG)

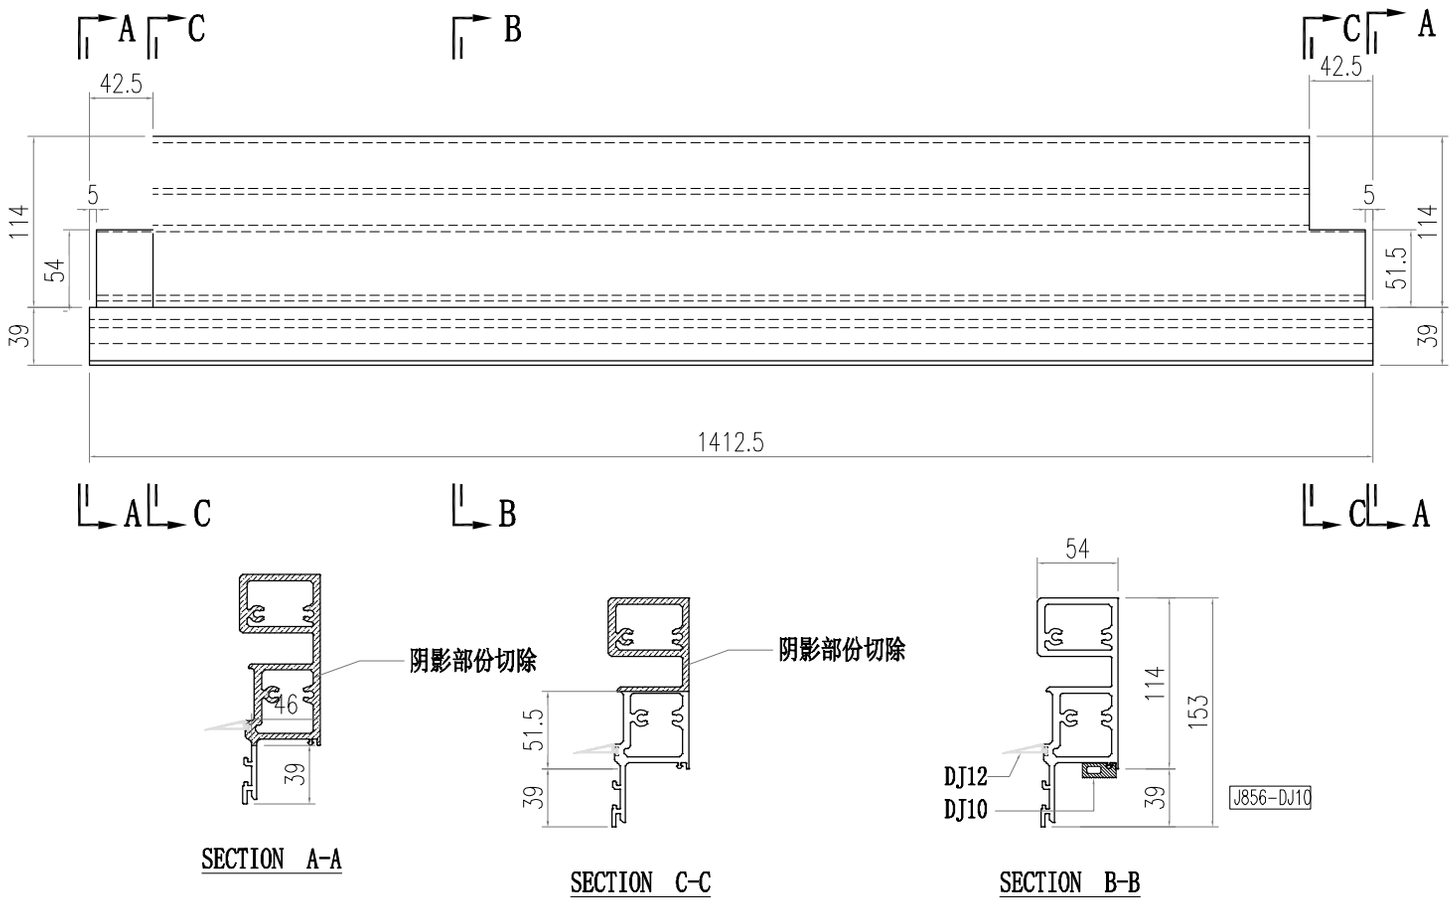

SECTION A-A

SECTION C-C

SECTION B-B

PDF 文件使用 "pdfFactory Pro" 试用版本创建 www.fineprint.cn

美特鋁質有限公司 MIDI Aluminium Fabricator Ltd.								工程號	J856	類別		物料號	M1		
								地盘	天榮站	制圖	李傳鵬	2022-11-26	圖號	AT02-Q05	
修改	-			採用工廠		地盤	✓	图纸名称	铝料加工图	復核	練松文	2022-11-27	數量	-	
日期	-			材料颜色	-			材料	AT02	批准	林仁安	2022-11-28	單件重量	-	(KG)

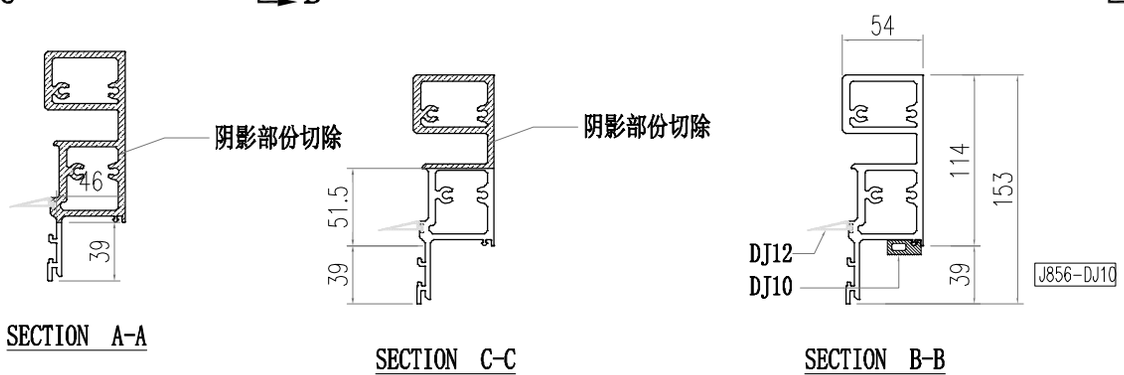

SECTION A-A

SECTION C-C

SECTION B-B

PDF 文件使用 "pdfFactory Pro" 试用版本创建 www.fineprint.cn

美特鋁質有限公司 MIDI Aluminium Fabricator Ltd.								工程號	J856	類別		物料號	M1		
								地盘	天榮站	制圖	李傳鵬	2022-11-26	圖號	AT02-Q06	
修改	-			採用工廠		地盤	✓	图纸名称	铝料加工图	復核	練松文	2022-11-27	數量	-	
日期	-			材料颜色	-			材料	AT02	批准	林仁安	2022-11-28	單件重量	-	(KG)

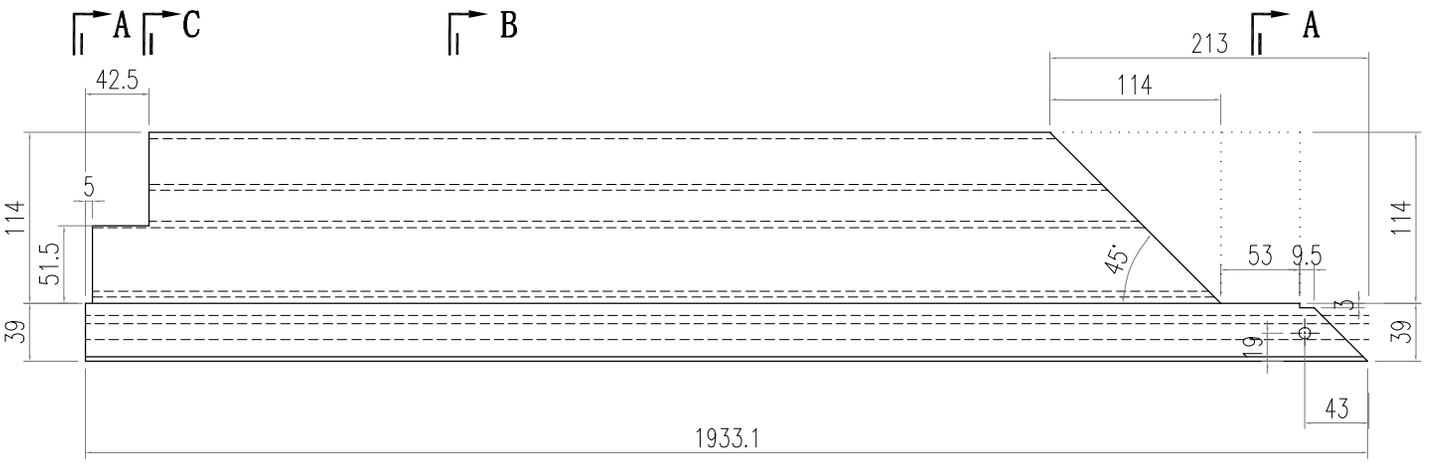

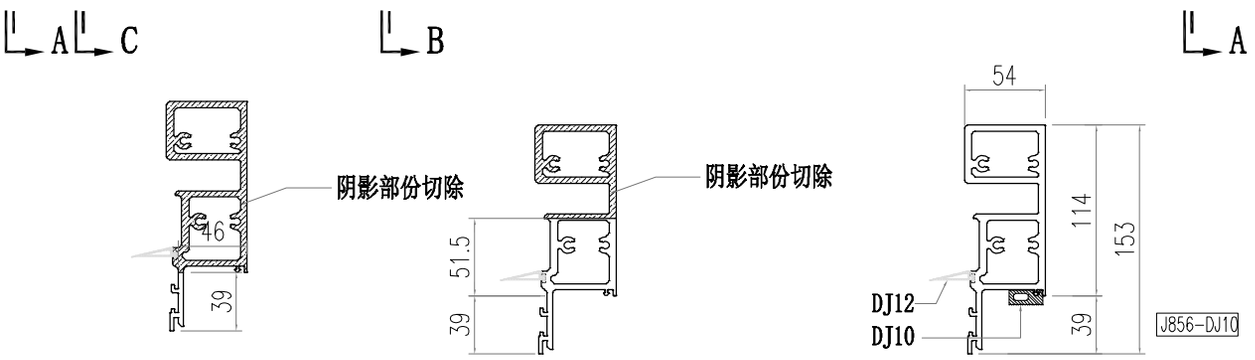

SECTION A-A

SECTION C-C

SECTION B-B

PDF 文件使用 "pdfFactory Pro" 试用版本创建 www.fineprint.cn

美特鋁質有限公司 MIDI Aluminium Fabricator Ltd.								工程號	J856	類別		物料號	M1		
								地盘	天榮站	制圖	李傳鵬	2022-11-26	圖號	AT02-Q07	
修改	-			採用工廠		地盤	✓	图纸名称	铝料加工图	復核	練松文	2022-11-27	數量	-	
日期	-			材料颜色	-			材料	AT02	批准	林仁安	2022-11-28	單件重量	-	(KG)

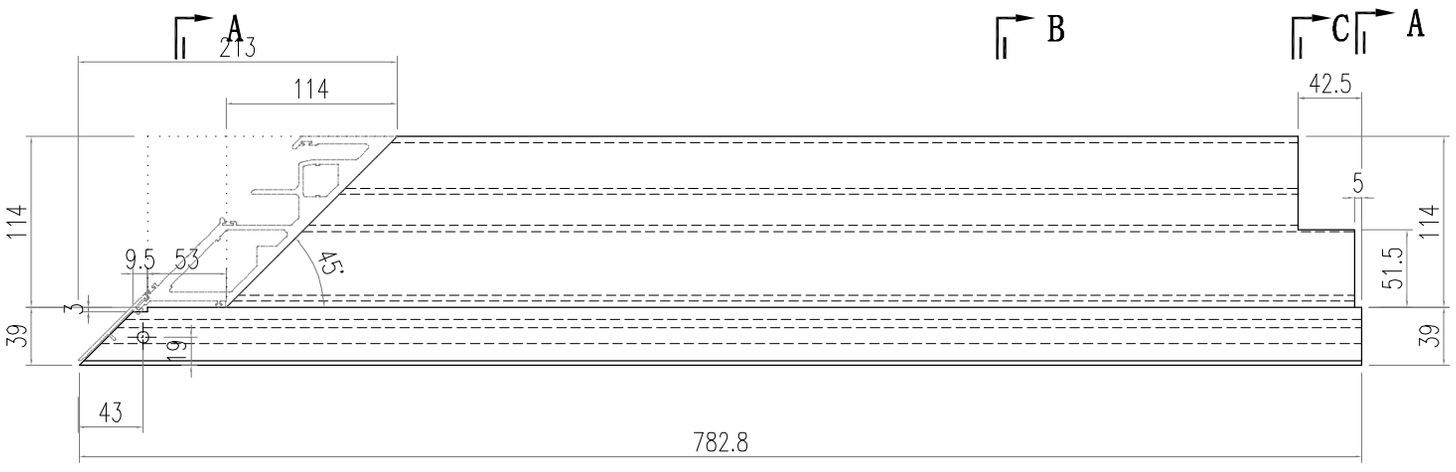

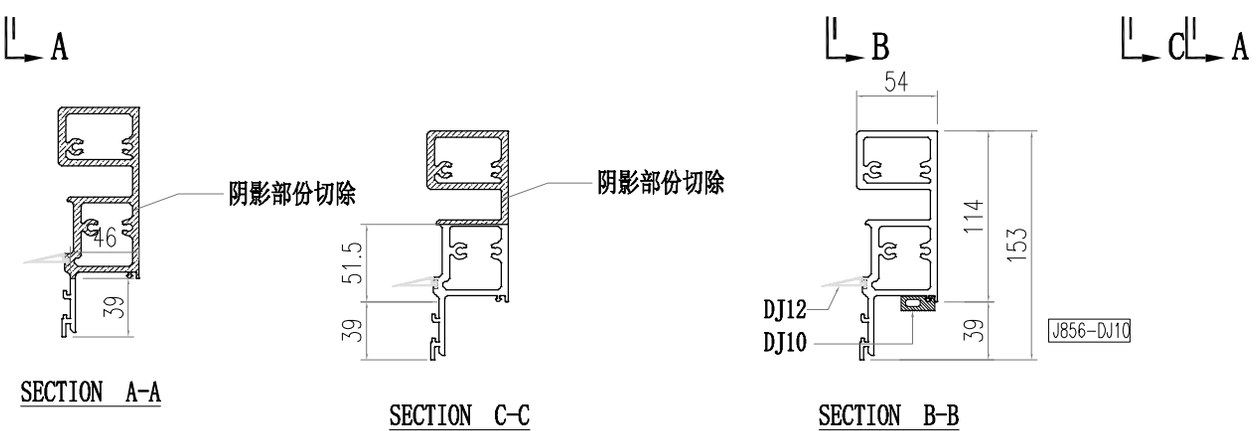

SECTION A-A

SECTION C-C

SECTION B-B

PDF 文件使用 "pdfFactory Pro" 试用版本创建 www.fineprint.cn

美特鋁質有限公司 MIDI Aluminium Fabricator Ltd.								工程號	J856	類別		物料號	M1		
								地盘	天榮站	制圖	李傳鵬	2022-11-26	圖號	AT02-Q10	
修改	-			採用工廠		地盤	✓	图纸名称	铝料加工图	復核	練松文	2022-11-27	數量	-	
日期	-			材料颜色	-			材料	AT02	批准	林仁安	2022-11-28	單件重量	-	(KG)

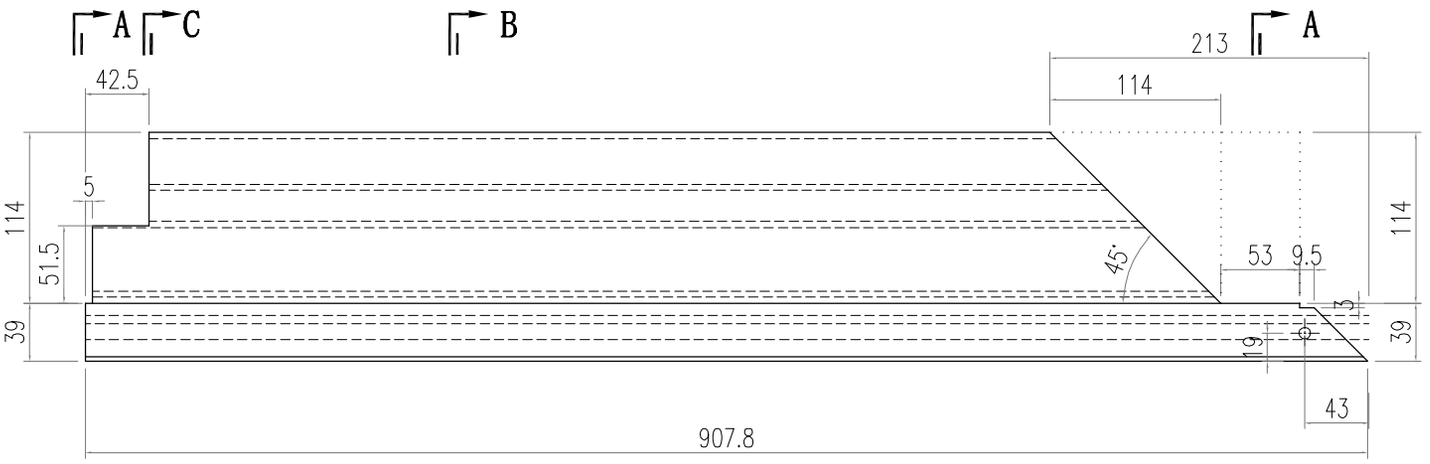

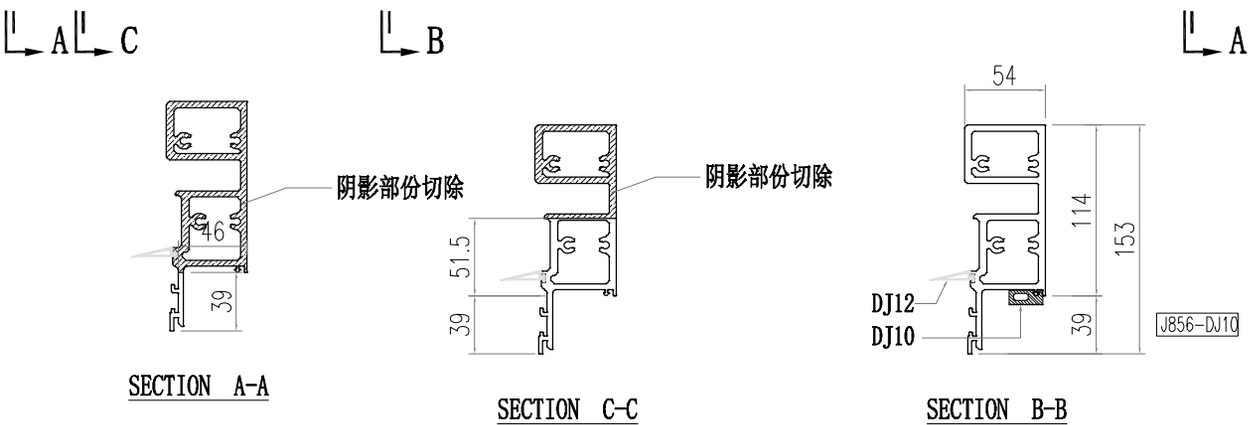

PDF 文件使用 "pdfFactory Pro" 试用版本创建 www.fineprint.cn

美特鋁質有限公司 MIDI Aluminium Fabricator Ltd.								工程號	J856	類別		物料號	M1		
								地盘	天榮站	制圖	李傳鵬	2022-11-26	圖號	AT02-Q11	
修改	-			採用	工廠		地盤	✓	图纸名称	铝料加工图	復核	練松文	2022-11-27	數量	-
日期	-			材料颜色		-			材料	AT02	批准	林仁安	2022-11-28	單件重量	- (KG)

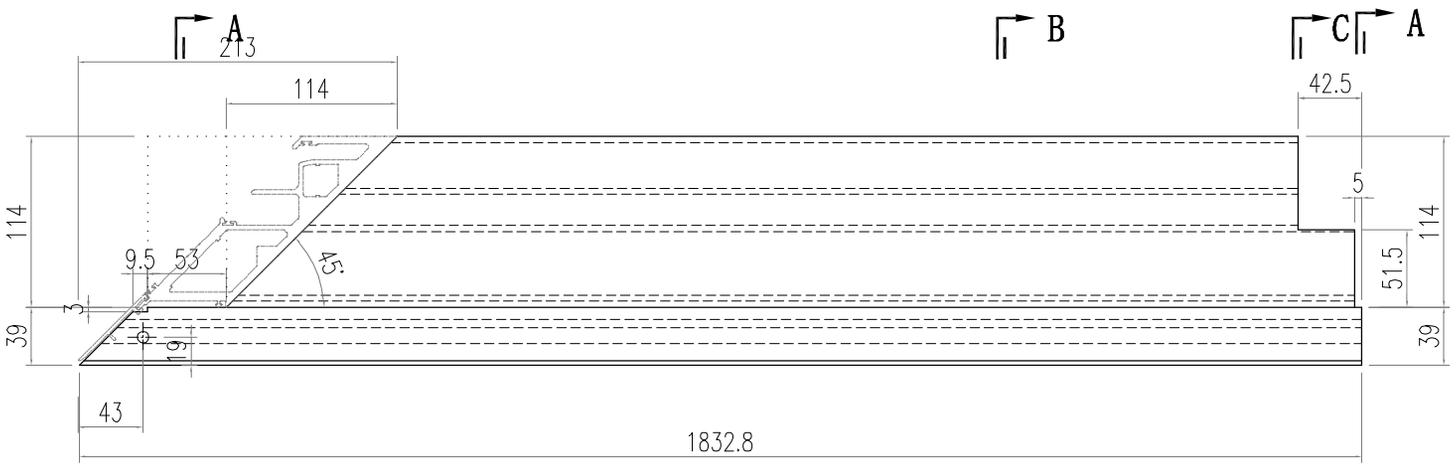

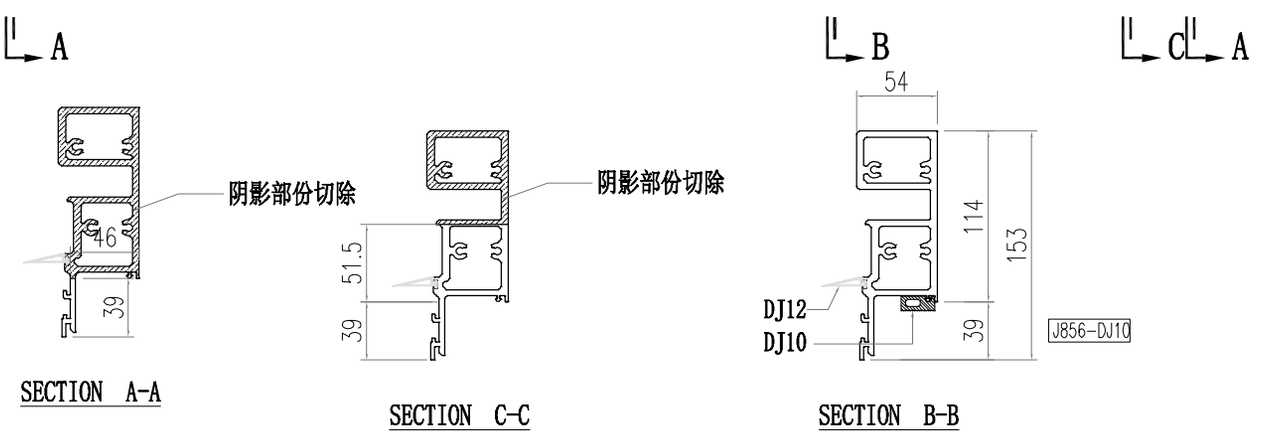

PDF 文件使用 "pdfFactory Pro" 试用版本创建 www.fineprint.cn

美特鋁質有限公司 MIDI Aluminium Fabricator Ltd.								工程號	J856	類別		物料號	M1		
								地盘	天榮站	制圖	李傳鵬	2022-11-26	圖號	AC03-Q02	
修改	-			採用	工廠		地盤	✓	图纸名称	铝料加工图	復核	練松文	2022-11-27	數量	-
日期	-			材料颜色		-			材料	AC03	批准	林仁安	2022-11-28	單件重量	- (KG)

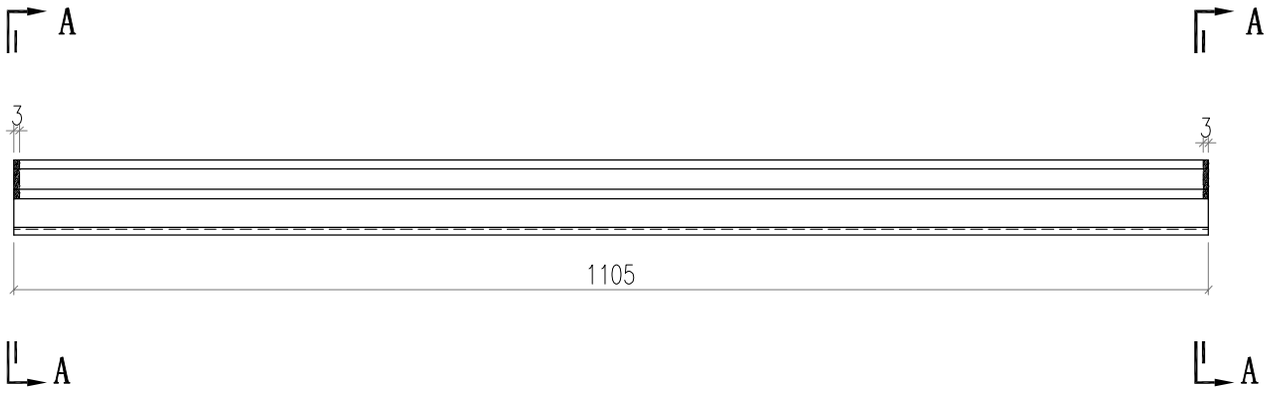

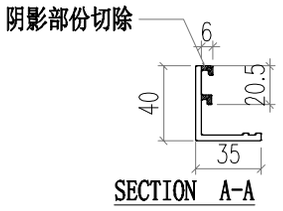

SECTION A-A

PDF 文件使用 "pdfFactory Pro" 试用版本创建 www.fineprint.cn

美特鋁質有限公司 MIDI Aluminium Fabricator Ltd.								工程號	J856	類別		物料號	M1		
								地盘	天榮站	制圖	李傳鵬	2022-11-26	圖號	AC03-Q01	
修改	-			採用	工廠		地盤	✓	图纸名称	铝料加工图	復核	練松文	2022-11-27	數量	-
日期	-			材料顏色		-			材料	AC03	批准	林仁安	2022-11-28	單件重量	- (KG)

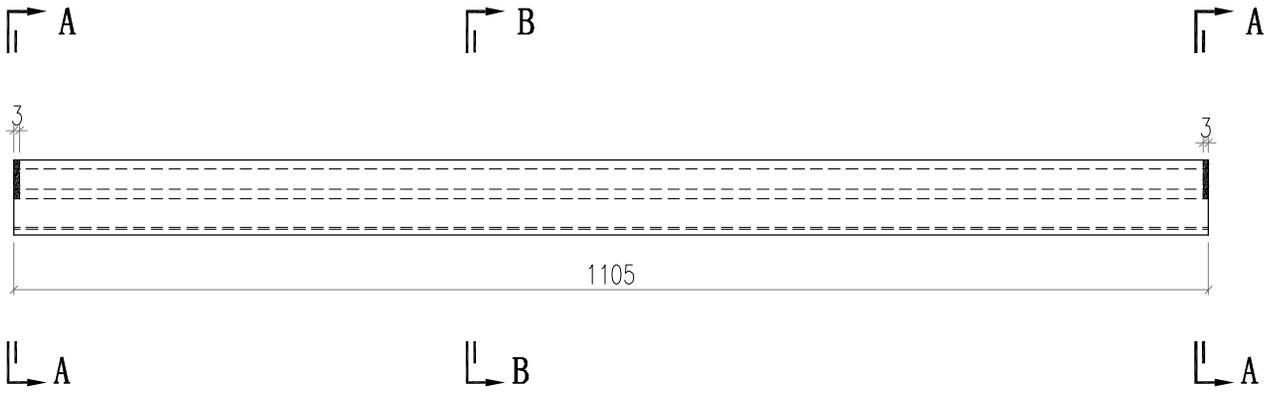

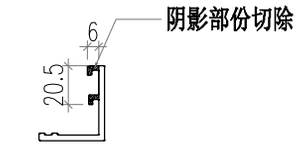

SECTION A-A

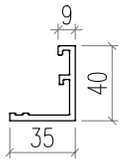

SECTION B-B

PDF 文件使用 "pdfFactory Pro" 试用版本创建 www.fineprint.cn

美特鋁質有限公司 MIDI Aluminium Fabricator Ltd.								工程號	J856	類別		物料號	M1		
								地盘	天榮站	制圖	李傳鵬	2022-11-26	圖號	AC03-Q03	
修改	-			採用	工廠		地盤	✓	图纸名称	铝料加工图	復核	練松文	2022-11-27	數量	-
日期	-			材料顏色		-			材料	AC03	批准	林仁安	2022-11-28	單件重量	- (KG)

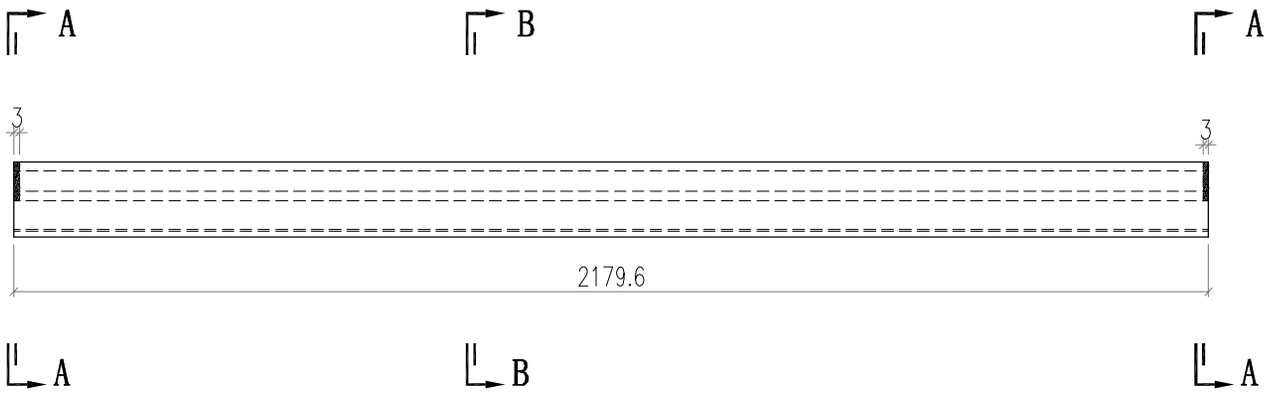

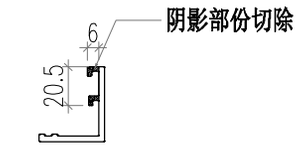

SECTION A-A

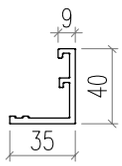

SECTION B-B

PDF 文件使用 "pdfFactory Pro" 试用版本创建 www.fineprint.cn

美特鋁質有限公司 MIDI Aluminium Fabricator Ltd.								工程號	J856	類別		物料號	M1		
								地盘	天榮站	制圖	李傳鵬	2022-11-26	圖號	AC03-Q06	
修改	-			採用	工廠		地盤	✓	图纸名称	铝料加工图	復核	練松文	2022-11-27	數量	-
日期	-			材料颜色		-			材料	AC03	批准	林仁安	2022-11-28	單件重量	- (KG)

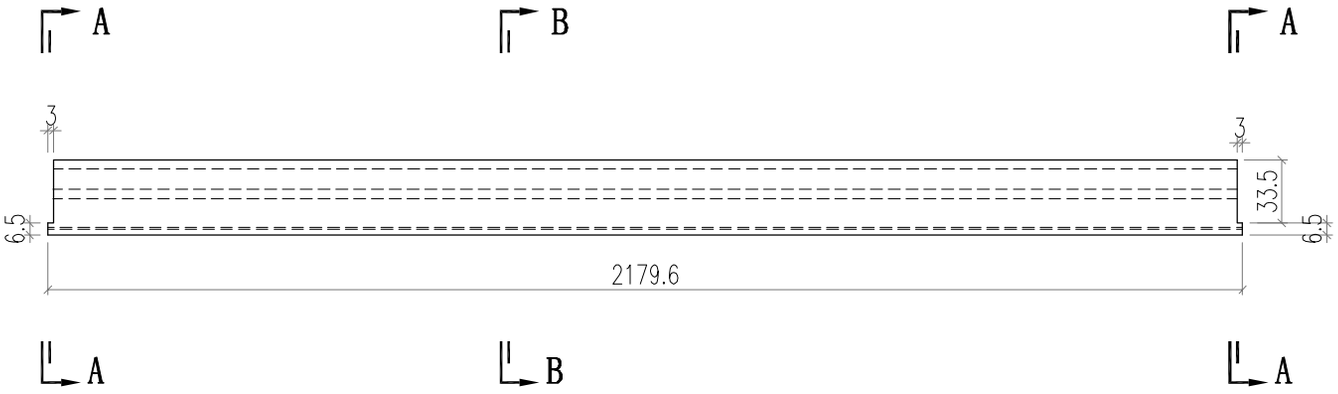

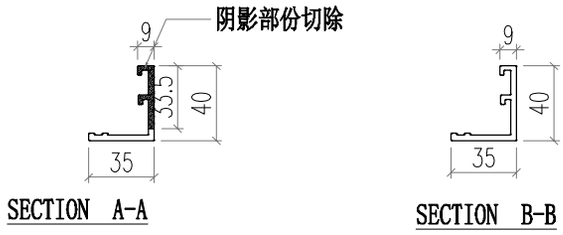

PDF 文件使用 "pdfFactory Pro" 试用版本创建 www.fineprint.cn

美特鋁質有限公司 MIDI Aluminium Fabricator Ltd.														
								工程號	J856	類別		物料號	M1	
								地盘	天榮站	制圖	李傳鵬	2022-11-26	圖號	AC03-Q05
修改	-			採用	工廠		地盤	✓	图纸名称	铝料加工图	復核	練松文	2022-11-27	數量	-
日期	-			材料颜色		-			材料	AC03	批准	林仁安	2022-11-28	單件重量	- (KG)

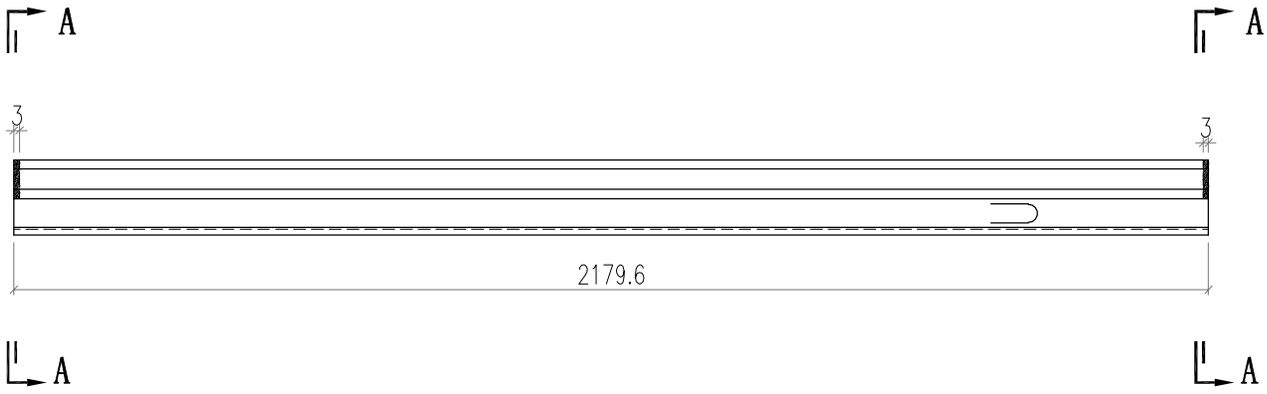

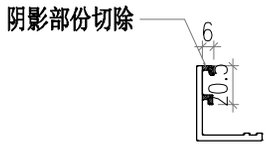

SECTION A-A

PDF 文件使用 "pdfFactory Pro" 试用版本创建 www.fineprint.cn

美特鋁質有限公司 MIDI Aluminium Fabricator Ltd.								工程號	J856	類別		物料號	M1		
								地盘	天榮站	制圖	李傳鵬	2022-11-26	圖號	AC03-Q04	
修改	-			採用	工廠		地盤	✓	图纸名称	铝料加工图	復核	練松文	2022-11-27	數量	-
日期	-			材料顏色		-			材料	AC03	批准	林仁安	2022-11-28	單件重量	- (KG)

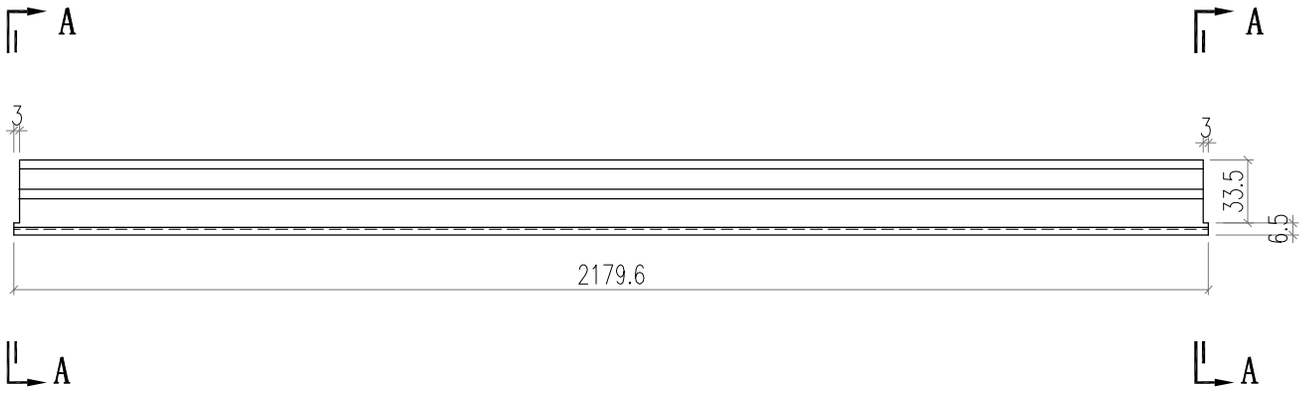

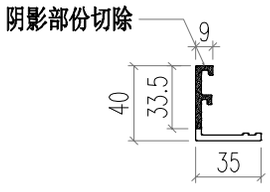

SECTION A-A

PDF 文件使用 "pdfFactory Pro" 试用版本创建 www.fineprint.cn

美特鋁質有限公司 MIDI Aluminium Fabricator Ltd.								工程號	J856	類別		物料號	M1		
								地盘	天榮站	制圖	李傳鵬	2022-11-26	圖號	AC03-Q07	
修改	-			採用	工廠		地盤	✓	图纸名称	铝料加工图	復核	練松文	2022-11-27	數量	-
日期	-			材料顏色		-			材料	AC03	批准	林仁安	2022-11-28	單件重量	- (KG)

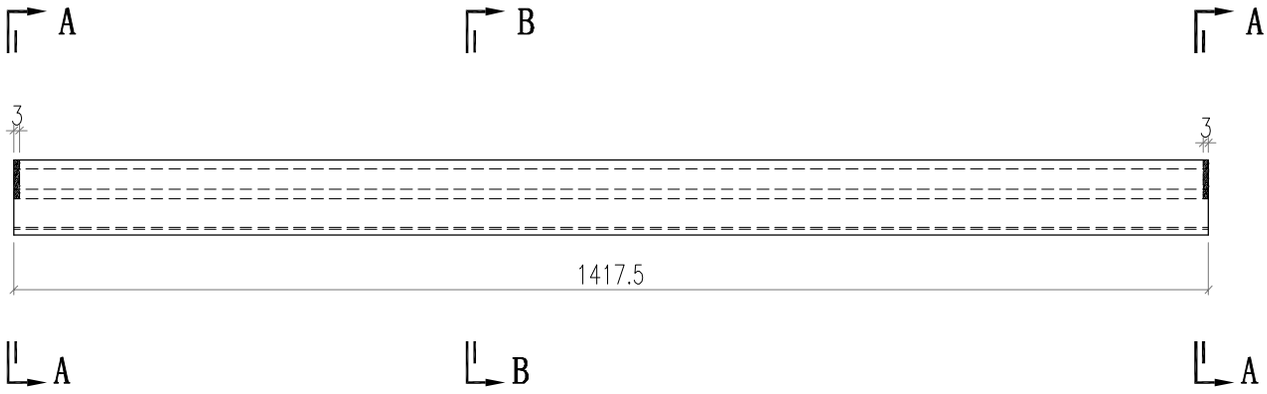

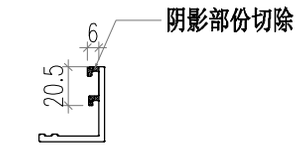

SECTION A-A

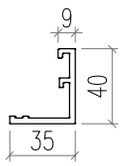

SECTION B-B

PDF 文件使用 "pdfFactory Pro" 试用版本创建 www.fineprint.cn

美特鋁質有限公司 MIDI Aluminium Fabricator Ltd.								工程號	J856	類別		物料號	M1		
								地盘	天榮站	制圖	李傳鵬	2022-11-26	圖號	AC03-Q10	
修改	-			採用工廠		地盤	✓	图纸名称	铝料加工图	復核	練松文	2022-11-27	數量	-	
日期	-			材料颜色	-			材料	AC03	批准	林仁安	2022-11-28	單件重量	-	(KG)

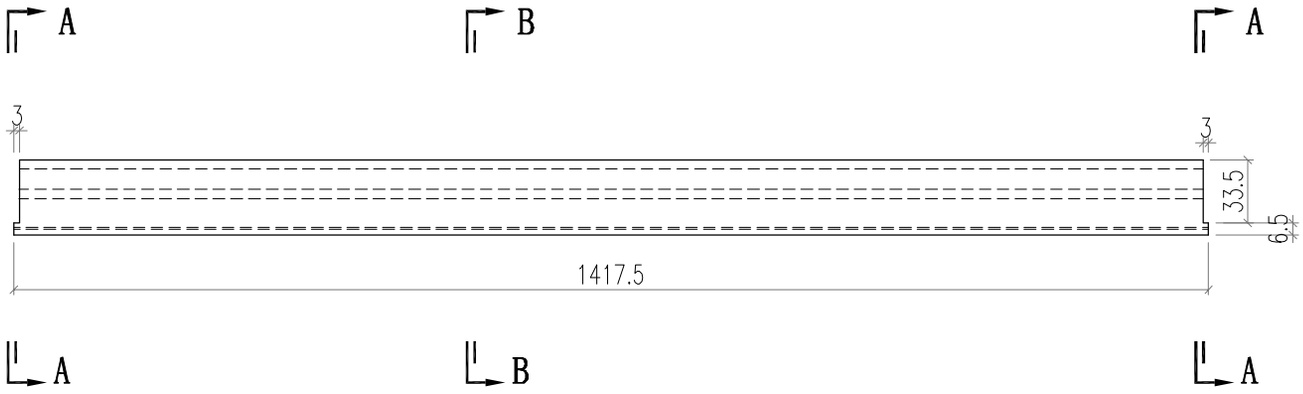

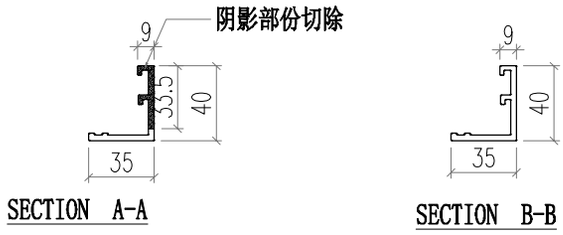

PDF 文件使用 "pdfFactory Pro" 试用版本创建 www.fineprint.cn

美特鋁質有限公司 MIDI Aluminium Fabricator Ltd.								工程號	J856	類別		物料號	M1		
								地盘	天榮站	制圖	李傳鵬	2022-11-26	圖號	AC03-Q09	
修改	-			採用工廠		地盤	✓	图纸名称	铝料加工图	復核	練松文	2022-11-27	數量	-	
日期	-			材料颜色	-			材料	AC03	批准	林仁安	2022-11-28	單件重量	-	(KG)

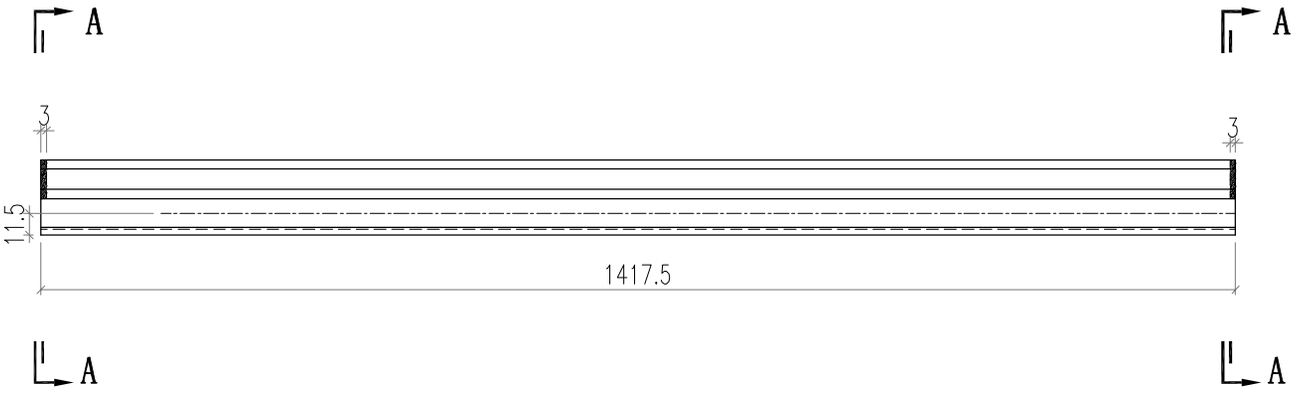

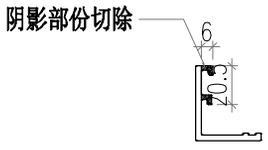

SECTION A-A

PDF 文件使用 "pdfFactory Pro" 试用版本创建 www.fineprint.cn

美特鋁質有限公司 MIDI Aluminium Fabricator Ltd.								工程號	J856	類別		物料號	M1		
								地盘	天榮站	制圖	李傳鵬	2022-11-26	圖號	AC03-Q08	
修改	-			採用	工廠		地盤	✓	图纸名称	铝料加工图	復核	練松文	2022-11-27	數量	-
日期	-			材料顏色		-			材料	AC03	批准	林仁安	2022-11-28	單件重量	- (KG)

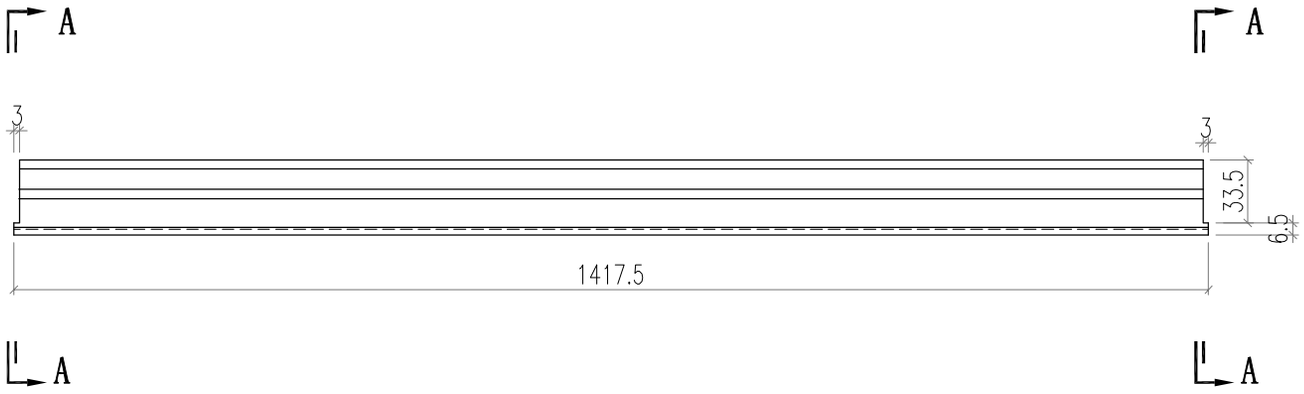

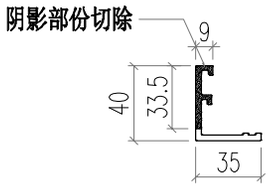

SECTION A-A

PDF 文件使用 "pdfFactory Pro" 试用版本创建 www.fineprint.cn

美特鋁質有限公司 MIDI Aluminium Fabricator Ltd.								工程號	J856	類別		物料號	M1		
								地盘	天榮站	制圖	李傳鵬	2022-11-26	圖號	AC03-Q12	
修改	-			採用工廠		地盤	✓	图纸名称	铝料加工图	復核	練松文	2022-11-27	數量	-	
日期	-			材料颜色	-			材料	AC03	批准	林仁安	2022-11-28	單件重量	-	(KG)

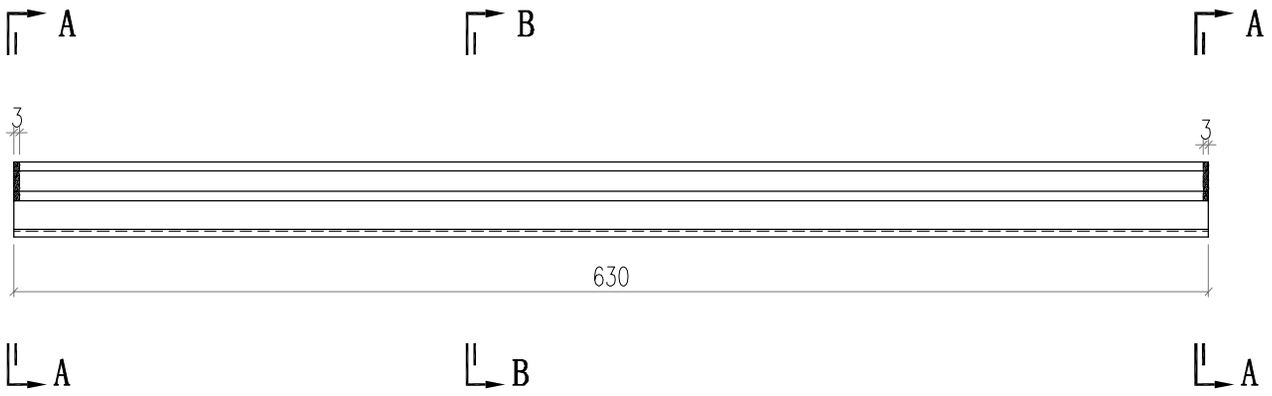

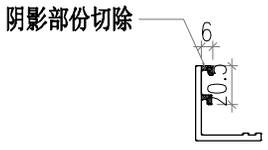

SECTION A-A

PDF 文件使用 "pdfFactory Pro" 试用版本创建 www.fineprint.cn

美特鋁質有限公司 MIDI Aluminium Fabricator Ltd.								工程號	J856	類別		物料號	M1		
								地盘	天榮站	制圖	李傳鵬	2022-11-26	圖號	AC03-Q11	
修改	-			採用	工廠		地盤	✓	图纸名称	铝料加工图	復核	練松文	2022-11-27	數量	-
日期	-			材料顏色		-			材料	AC03	批准	林仁安	2022-11-28	單件重量	- (KG)

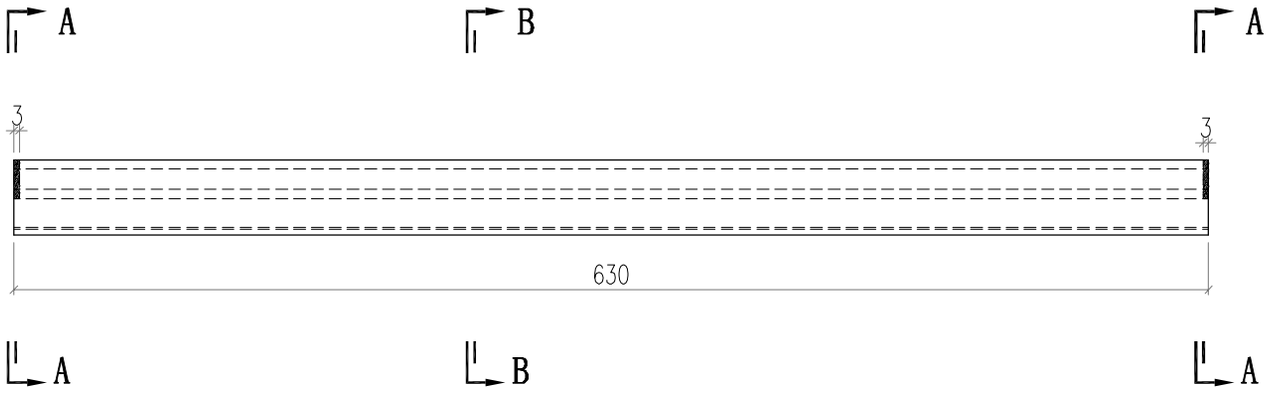

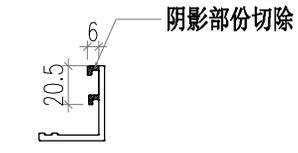

SECTION A-A

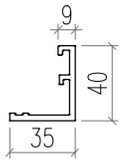

SECTION B-B

PDF 文件使用 "pdfFactory Pro" 试用版本创建 www.fineprint.cn

美特鋁質有限公司 MIDI Aluminium Fabricator Ltd.								工程號	J856	類別		物料號	M1		
								地盘	天榮站	制圖	李傳鵬	2022-11-26	圖號	AC03-Q15	
修改	-			採用	工廠		地盤	✓	图纸名称	铝料加工图	復核	練松文	2022-11-27	數量	-
日期	-			材料顏色		-			材料	AC03	批准	林仁安	2022-11-28	單件重量	- (KG)

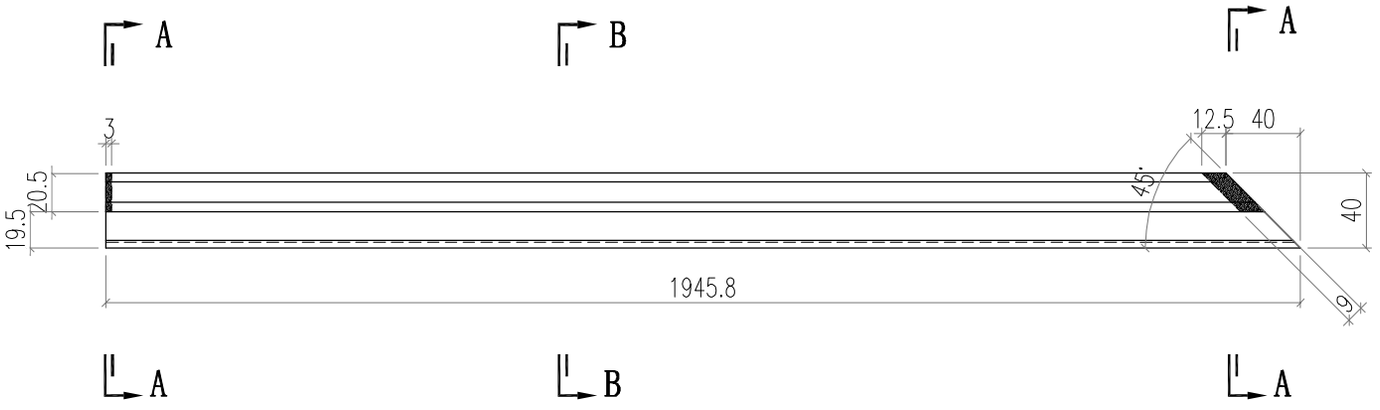

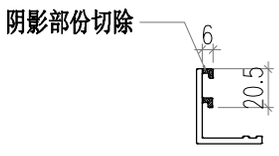

SECTION A-A

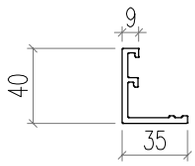

SECTION B-B

PDF 文件使用 "pdfFactory Pro" 试用版本创建 www.fineprint.cn

美特鋁質有限公司 MIDI Aluminium Fabricator Ltd.							工程號	J856	類別		物料號	M1		
							地盘	天榮站	制圖	李傳鵬	2022-11-26	圖號	AC03-Q14	
修改	-			採用工廠		地盤	✓	图纸名称	铝料加工图	復核	練松文	2022-11-27	數量	-
日期	-			材料颜色	-			材料	AC03	批准	林仁安	2022-11-28	單件重量	- (KG)

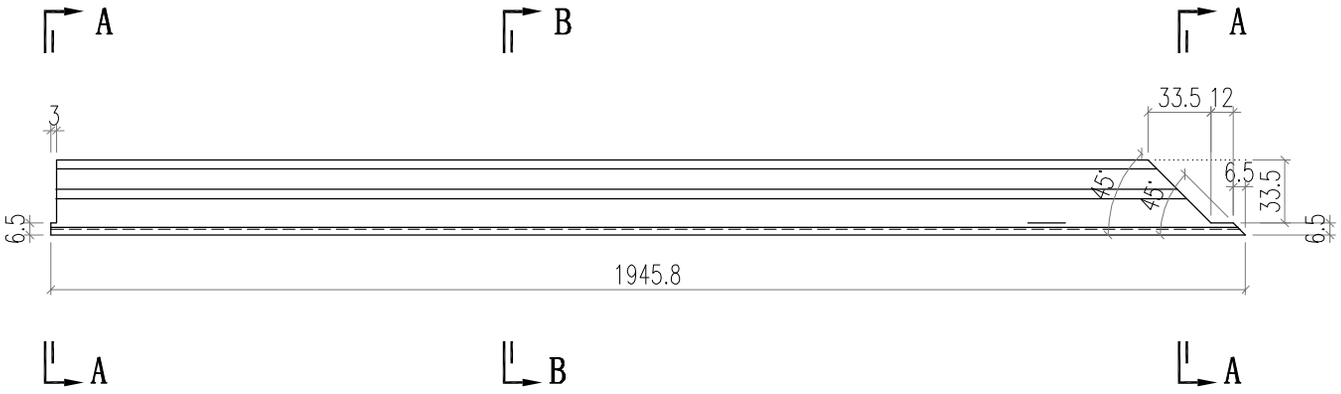

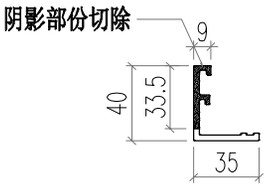

SECTION A-A

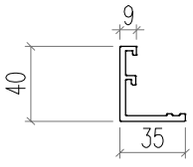

SECTION B-B

PDF 文件使用 "pdfFactory Pro" 试用版本创建 www.fineprint.cn

美特鋁質有限公司 MIDI Aluminium Fabricator Ltd.								工程號	J856	類別		物料號	M1		
								地盘	天榮站	制圖	李傳鵬	2022-11-26	圖號	AC03-Q13	
修改	-			採用工廠		地盤	✓	图纸名称	铝料加工图	復核	練松文	2022-11-27	數量	-	
日期	-			材料颜色	-			材料	AC03	批准	林仁安	2022-11-28	單件重量	-	(KG)

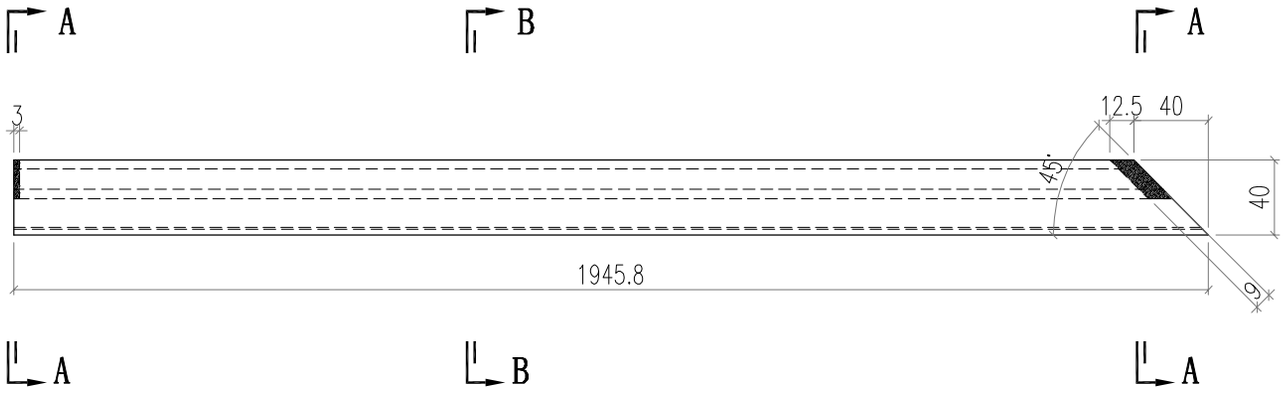

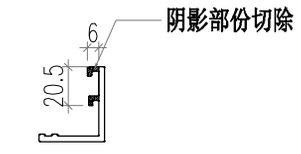

SECTION A-A

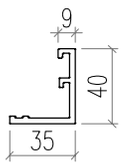

SECTION B-B

PDF 文件使用 "pdfFactory Pro" 试用版本创建 www.fineprint.cn

美特鋁質有限公司 MIDI Aluminium Fabricator Ltd.								工程號	J856	類別		物料號	M1		
								地盘	天榮站	制圖	李傳鵬	2022-11-26	圖號	AC03-Q16	
修改	-			採用	工廠		地盤	✓	图纸名称	铝料加工图	復核	練松文	2022-11-27	數量	-
日期	-			材料颜色		-			材料	AC03	批准	林仁安	2022-11-28	單件重量	- (KG)

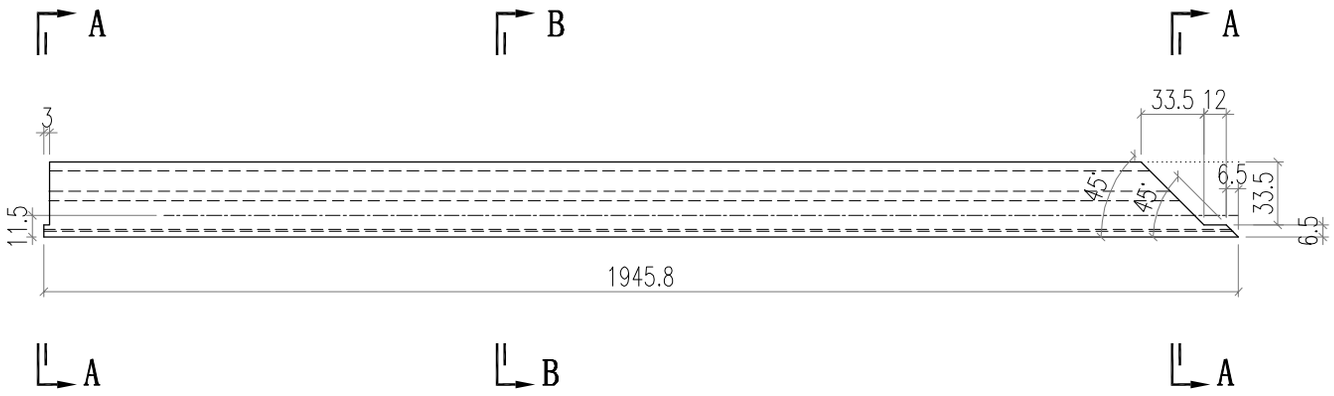

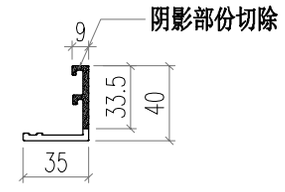

SECTION A-A

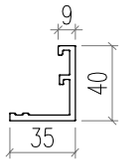

SECTION B-B

PDF 文件使用 "pdfFactory Pro" 试用版本创建 www.fineprint.cn

美特鋁質有限公司 MIDI Aluminium Fabricator Ltd.								工程號	J856	類別		物料號	M1		
								地盘	天榮站	制圖	李傳鵬	2022-11-26	圖號	AC03-Q18	
修改	-			採用	工廠		地盤	✓	图纸名称	铝料加工图	復核	練松文	2022-11-27	數量	-
日期	-			材料颜色	-				材料	AC03	批准	林仁安	2022-11-28	單件重量	- (KG)

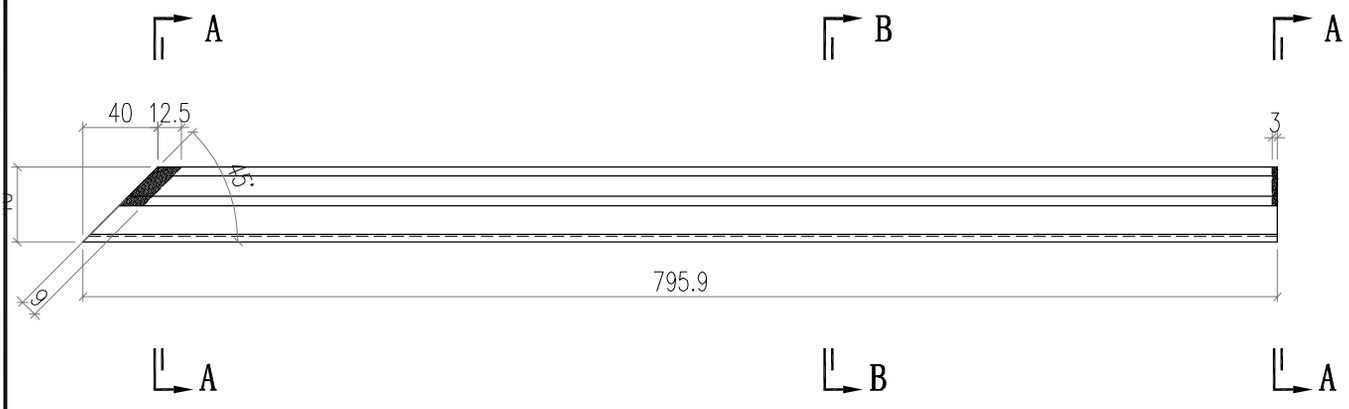

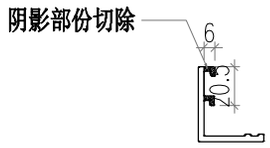

SECTION A-A

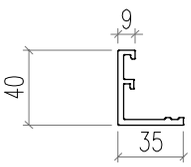

SECTION B-B

PDF 文件使用 "pdfFactory Pro" 试用版本创建 www.fineprint.cn

美特鋁質有限公司 MIDI Aluminium Fabricator Ltd.								工程號	J856	類別		物料號	M1		
								地盘	天榮站	制圖	李傳鵬	2022-11-26	圖號	AC03-Q17	
修改	-			採用	工廠		地盤	✓	图纸名称	铝料加工图	復核	練松文	2022-11-27	數量	-
日期	-			材料颜色		-			材料	AC03	批准	林仁安	2022-11-28	單件重量	- (KG)

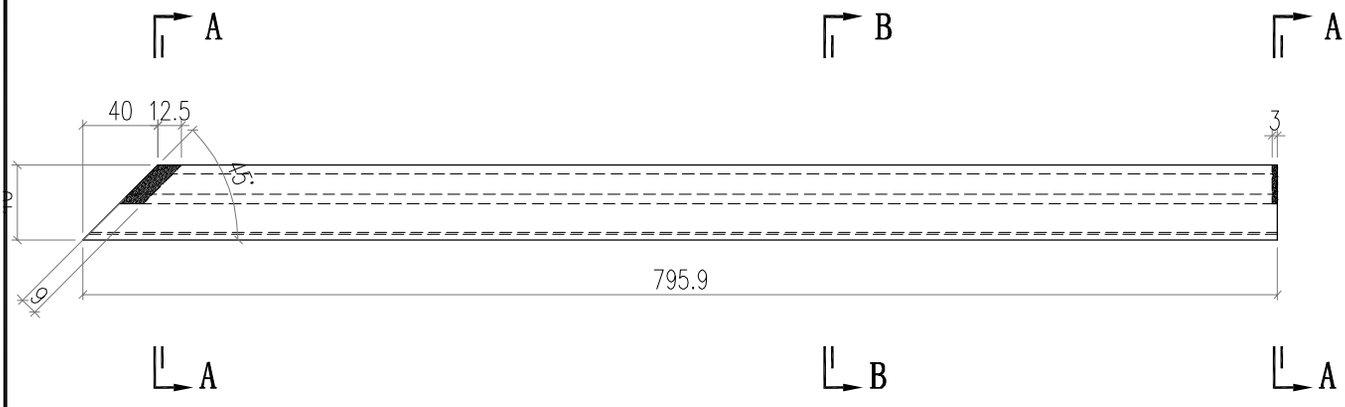

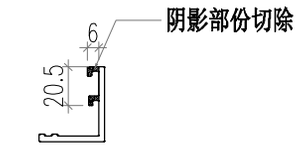

SECTION A-A

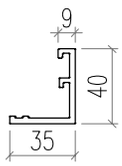

SECTION B-B

PDF 文件使用 "pdfFactory Pro" 试用版本创建 www.fineprint.cn

美特鋁質有限公司 MIDI Aluminium Fabricator Ltd.								工程號	J856	類別		物料號	M1		
								地盘	天榮站	制圖	李傳鵬	2022-11-26	圖號	AC03-Q20	
修改	-			採用工廠		地盤	✓	图纸名称	铝料加工图	復核	練松文	2022-11-27	數量	-	
日期	-			材料颜色	-			材料	AC03	批准	林仁安	2022-11-28	單件重量	-	(KG)

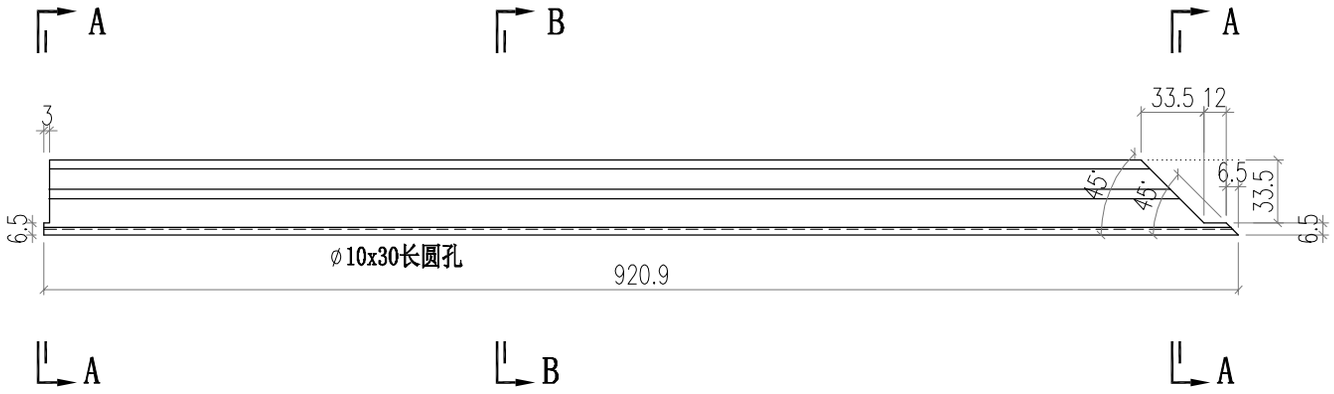

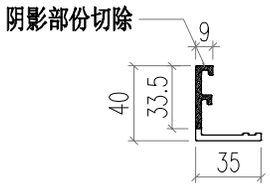

SECTION A-A

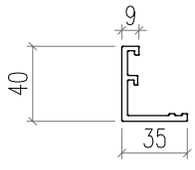

SECTION B-B

PDF 文件使用 "pdfFactory Pro" 试用版本创建 www.fineprint.cn

美特鋁質有限公司 MIDI Aluminium Fabricator Ltd.								工程號	J856	類別		物料號	M1		
								地盘	天榮站	制圖	李傳鵬	2022-11-26	圖號	AC03-Q19	
修改	-			採用工廠		地盤	✓	图纸名称	铝料加工图	復核	練松文	2022-11-27	數量	-	
日期	-			材料颜色	-			材料	AC03	批准	林仁安	2022-11-28	單件重量	-	(KG)

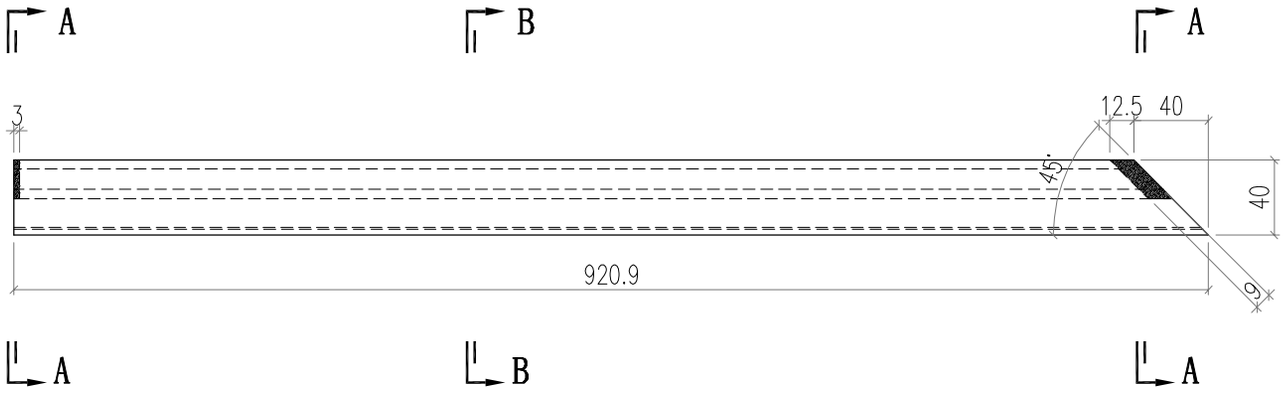

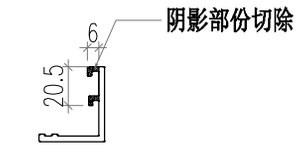

SECTION A-A

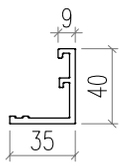

SECTION B-B

PDF 文件使用 "pdfFactory Pro" 试用版本创建 www.fineprint.cn

美特鋁質有限公司 MIDI Aluminium Fabricator Ltd.								工程號	J856	類別		物料號	M1		
								地盘	天榮站	制圖	李傳鵬	2022-11-26	圖號	AC03-Q21	
修改	-			採用	工廠		地盤	✓	图纸名称	铝料加工图	復核	練松文	2022-11-27	數量	-
日期	-			材料颜色	-				材料	AC03	批准	林仁安	2022-11-28	單件重量	- (KG)

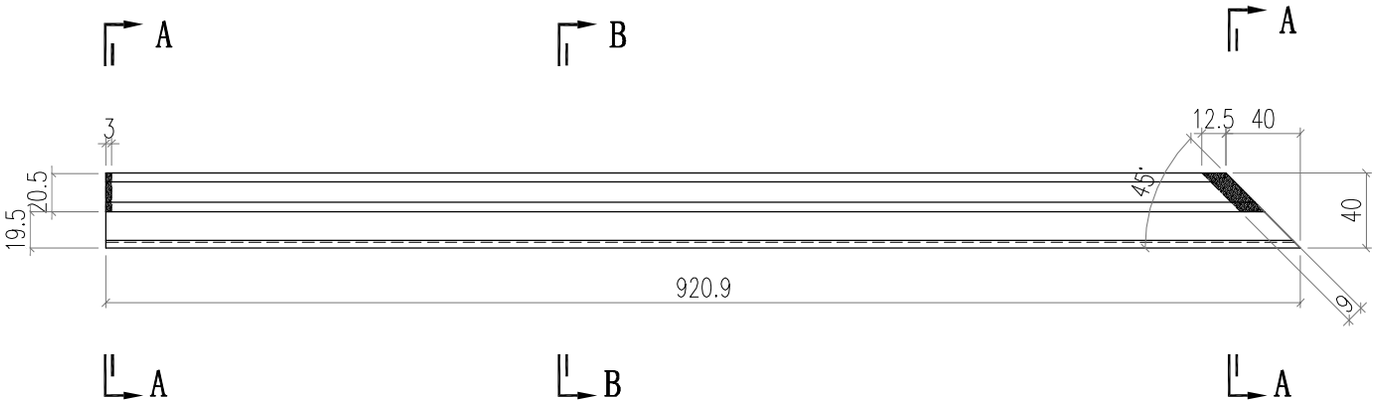

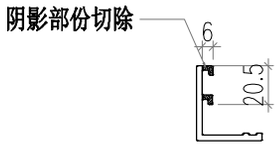

SECTION A-A

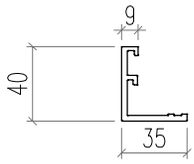

SECTION B-B

PDF 文件使用 "pdfFactory Pro" 试用版本创建 www.fineprint.cn

美特鋁質有限公司 MIDI Aluminium Fabricator Ltd.								工程號	J856	類別		物料號	M1		
								地盘	天榮站	制圖	李傳鵬	2022-11-26	圖號	AC03-Q22	
修改	-			採用	工廠		地盤	✓	图纸名称	铝料加工图	復核	練松文	2022-11-27	數量	-	
日期	-			材料颜色		-			材料	AC03	批准	林仁安	2022-11-28	單件重量	-	(KG)

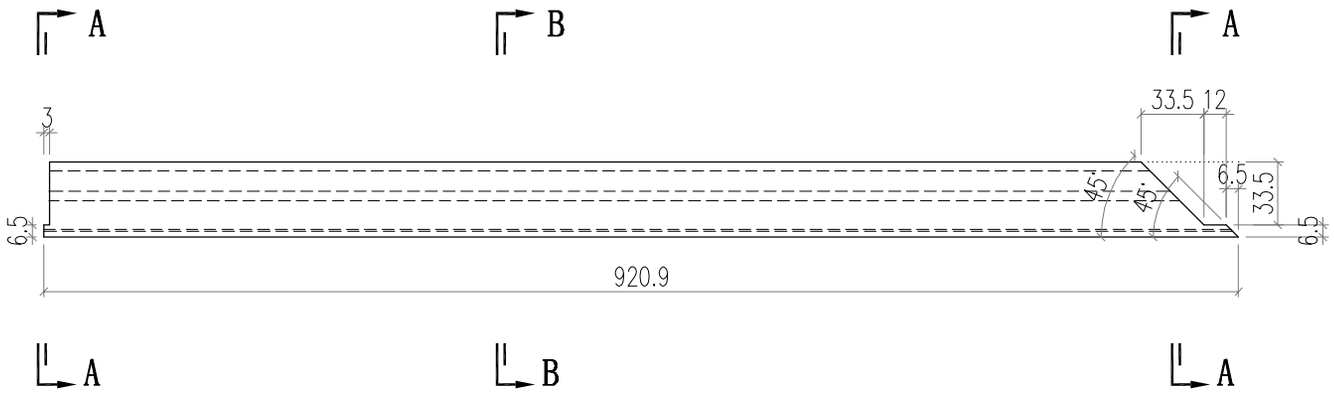

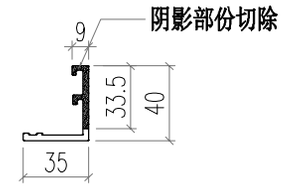

SECTION A-A

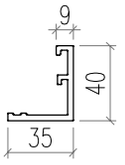

SECTION B-B

PDF 文件使用 "pdfFactory Pro" 试用版本创建 www.fineprint.cn

美特鋁質有限公司 MIDI Aluminium Fabricator Ltd.								工程號	J856	類別		物料號	M1		
								地盘	天榮站	制圖	李傳鵬	2022-11-26	圖號	AC03-Q24	
修改	-			採用	工廠		地盤	✓	图纸名称	铝料加工图	復核	練松文	2022-11-27	數量	-
日期	-			材料颜色		-			材料	AC03	批准	林仁安	2022-11-28	單件重量	- (KG)

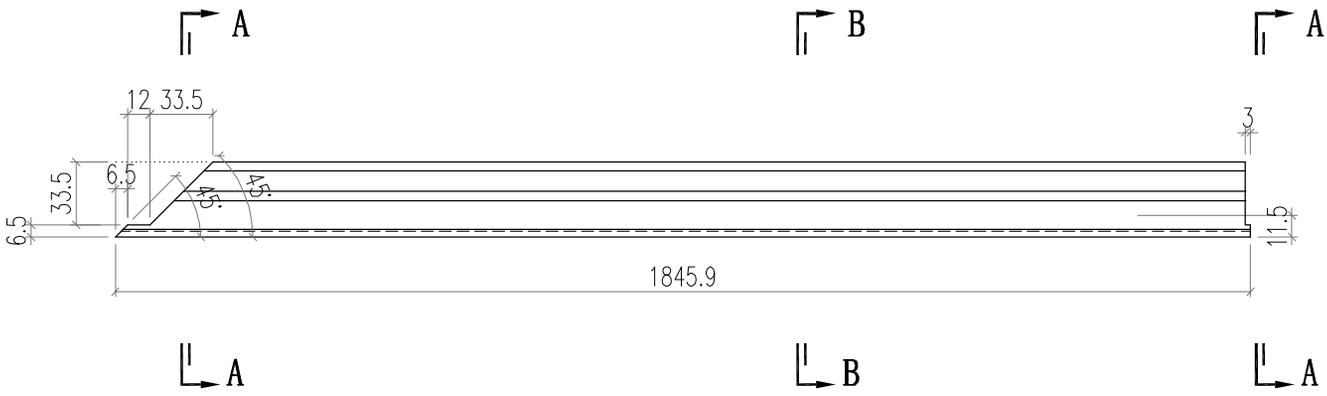

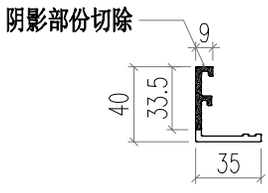

SECTION A-A

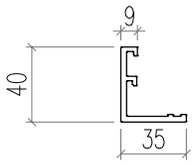

SECTION B-B

PDF 文件使用 "pdfFactory Pro" 试用版本创建 www.fineprint.cn

美特鋁質有限公司 MIDI Aluminium Fabricator Ltd.								工程號	J856	類別		物料號	M1		
								地盘	天榮站	制圖	李傳鵬	2022-11-26	圖號	AC03-Q23	
修改	-			採用	工廠		地盤	✓	图纸名称	铝料加工图	復核	練松文	2022-11-27	數量	-
日期	-			材料颜色	-				材料	AC03	批准	林仁安	2022-11-28	單件重量	- (KG)

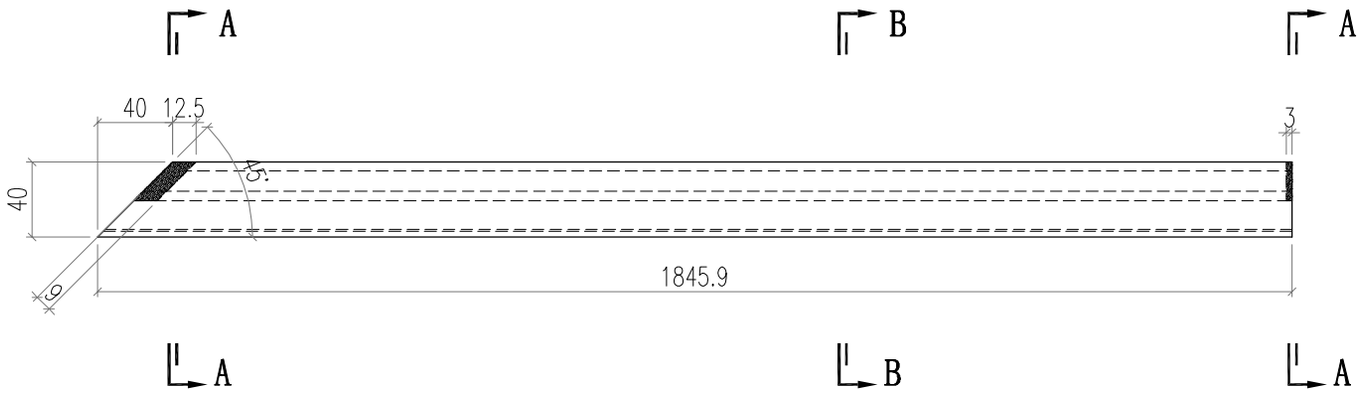

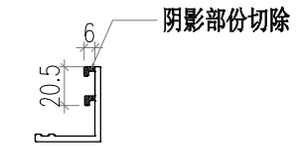

SECTION A-A

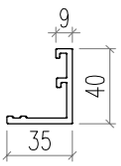

SECTION B-B

PDF 文件使用 "pdfFactory Pro" 试用版本创建 www.fineprint.cn

美特鋁質有限公司 MIDI Aluminium Fabricator Ltd.								工程號	J856	類別		物料號	M1		
								地盘	天榮站	制圖	李傳鵬	2022-11-26	圖號	AC03-Q26	
修改	-			採用	工廠		地盤	✓	图纸名称	铝料加工图	復核	練松文	2022-11-27	數量	-
日期	-			材料颜色	-				材料	AC03	批准	林仁安	2022-11-28	單件重量	- (KG)

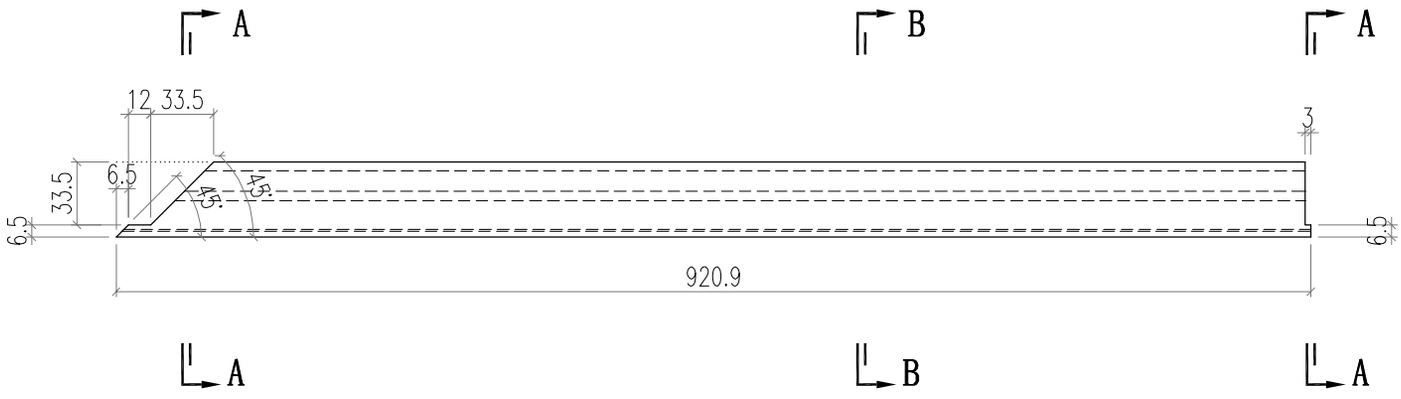

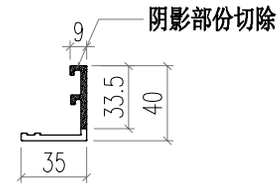

SECTION A-A

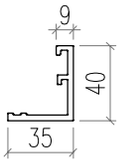

SECTION B-B

PDF 文件使用 "pdfFactory Pro" 试用版本创建 www.fineprint.cn

美特鋁質有限公司 MIDI Aluminium Fabricator Ltd.								工程號	J856	類別		物料號	M1		
								地盘	天榮站	制圖	李傳鵬	2022-11-26	圖號	AC03-Q25	
修改	-			採用	工廠		地盤	✓	图纸名称	铝料加工图	復核	練松文	2022-11-27	數量	-
日期	-			材料颜色		-			材料	AC03	批准	林仁安	2022-11-28	單件重量	- (KG)

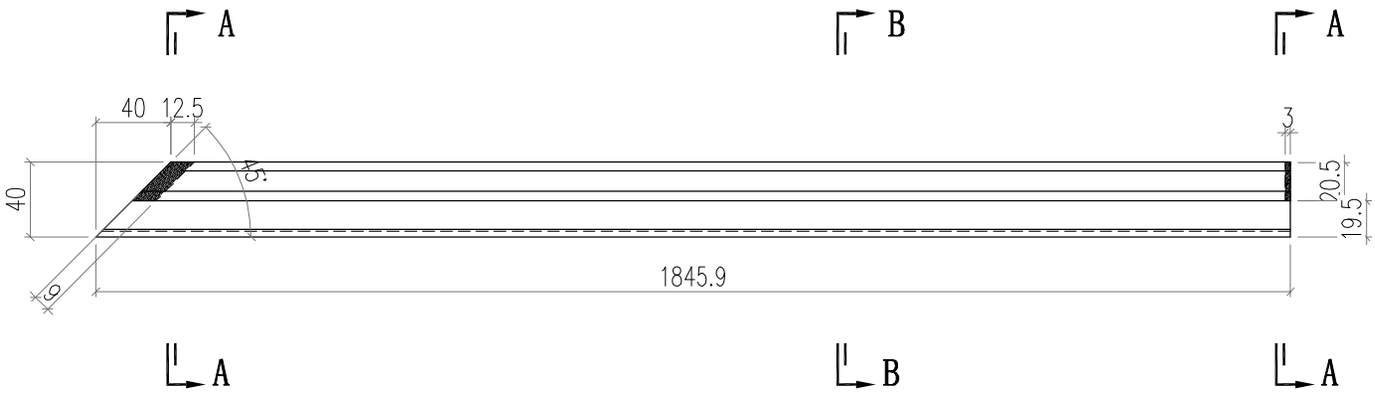

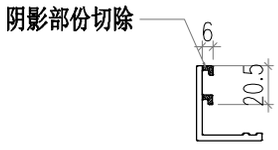

SECTION A-A

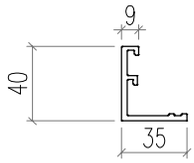

SECTION B-B

PDF 文件使用 "pdfFactory Pro" 试用版本创建 www.fineprint.cn

美特鋁質有限公司 MIDI Aluminium Fabricator Ltd.								工程號	J856	類別		物料號	M1		
								地盘	天榮站	制圖	李傳鵬	2022-11-26	圖號	AD03-Q01	
修改	-			採用	工廠		地盤	✓	图纸名称	铝料加工图	復核	練松文	2022-11-27	數量	-
日期	-			材料颜色	-				材料	AD03	批准	林仁安	2022-11-28	單件重量	- (KG)

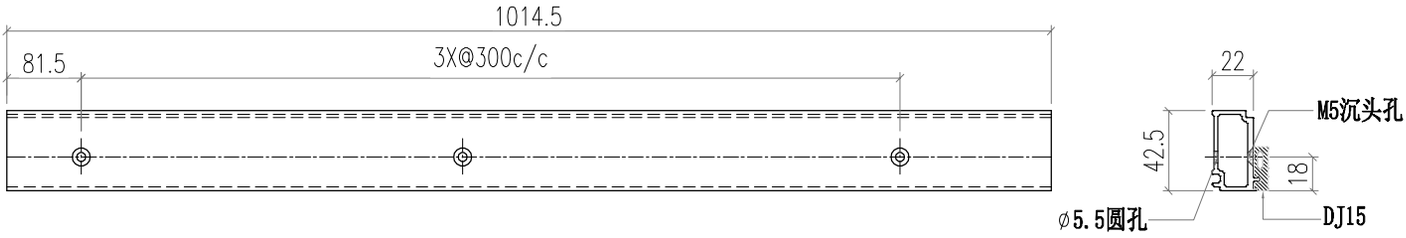

PDF 文件使用 "pdfFactory Pro" 试用版本创建 www.fineprint.cn

美特鋁質有限公司 MIDI Aluminium Fabricator Ltd.								工程號	J856	類別		物料號	M1		
								地盘	天榮站	制圖	李傳鵬	2022-11-26	圖號	AD03-Q02	
修改	-			採用工廠		地盤	✓	图纸名称	铝料加工图	復核	練松文	2022-11-27	數量	-	
日期	-			材料颜色	-			材料	AD03	批准	林仁安	2022-11-28	單件重量	-	(KG)

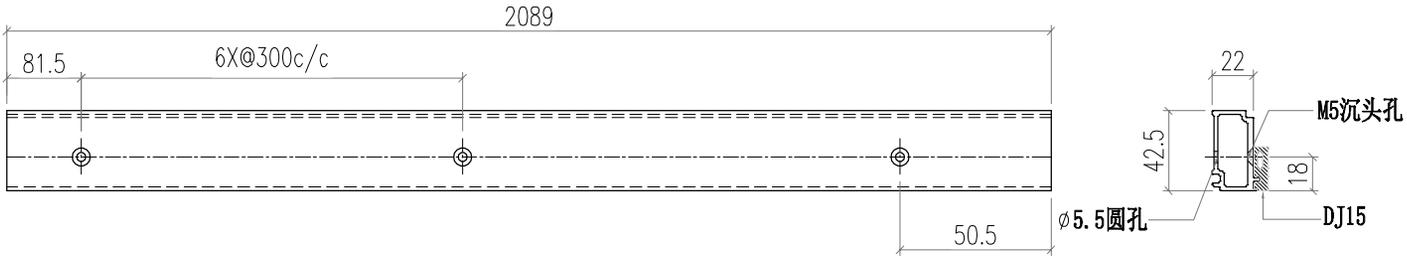

PDF 文件使用 "pdfFactory Pro" 试用版本创建 www.fineprint.cn

美特鋁質有限公司 MIDI Aluminium Fabricator Ltd.								工程號	J856	類別		物料號	M1		
								地盘	天榮站	制圖	李傳鵬	2022-11-26	圖號	AD03-Q03	
修改	-			採用	工廠		地盤	✓	图纸名称	铝料加工图	復核	練松文	2022-11-27	數量	-
日期	-			材料颜色		-			材料	AD03	批准	林仁安	2022-11-28	單件重量	- (KG)

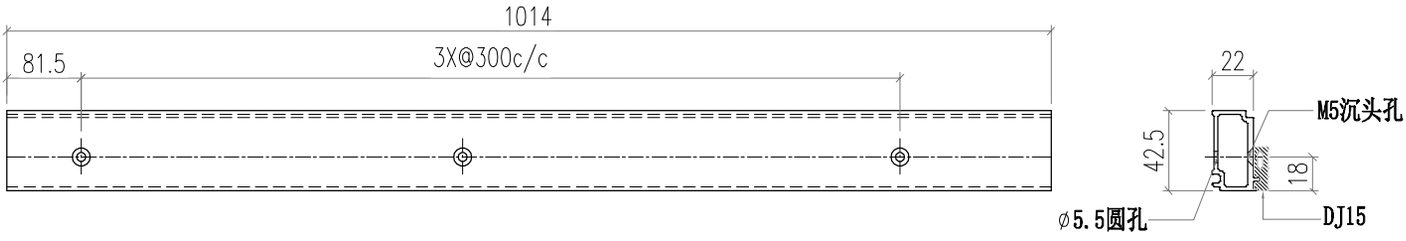

PDF 文件使用 "pdfFactory Pro" 试用版本创建 www.fineprint.cn

美特鋁質有限公司 MIDI Aluminium Fabricator Ltd.								工程號	J856	類別		物料號	M1		
								地盘	天榮站	制圖	李傳鵬	2022-11-26	圖號	AD03-Q04	
修改	-			採用	工廠		地盤	✓	图纸名称	铝料加工图	復核	練松文	2022-11-27	數量	-
日期	-			材料颜色		-			材料	AD03	批准	林仁安	2022-11-28	單件重量	- (KG)

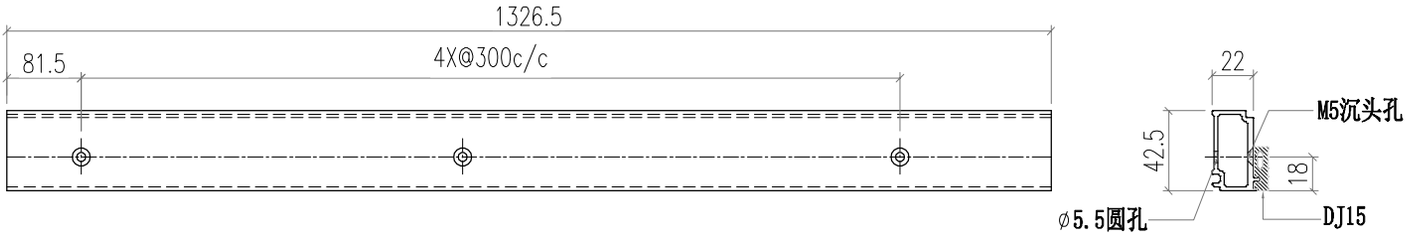

PDF 文件使用 "pdfFactory Pro" 试用版本创建 www.fineprint.cn

美特鋁質有限公司 MIDI Aluminium Fabricator Ltd.								工程號	J856	類別		物料號	M1		
								地盘	天榮站	制圖	李傳鵬	2022-11-26	圖號	AD03-Q06	
修改	-			採用	工廠		地盤	✓	图纸名称	铝料加工图	復核	練松文	2022-11-27	數量	-
日期	-			材料颜色	-				材料	AD03	批准	林仁安	2022-11-28	單件重量	- (KG)

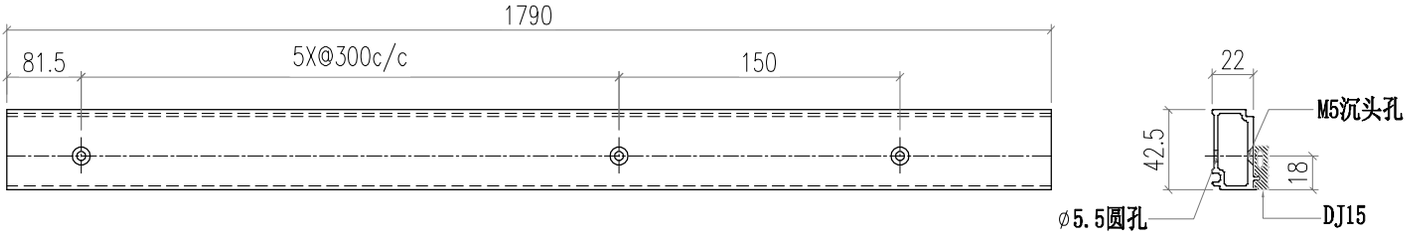

PDF 文件使用 "pdfFactory Pro" 试用版本创建 www.fineprint.cn

美特鋁質有限公司 MIDI Aluminium Fabricator Ltd.								工程號	J856	類別		物料號	M1		
								地盘	天榮站	制圖	李傳鵬	2022-11-26	圖號	AD03-Q07	
修改	-			採用	工廠		地盤	✓	图纸名称	铝料加工图	復核	練松文	2022-11-27	數量	-
日期	-			材料颜色	-				材料	AD03	批准	林仁安	2022-11-28	單件重量	- (KG)

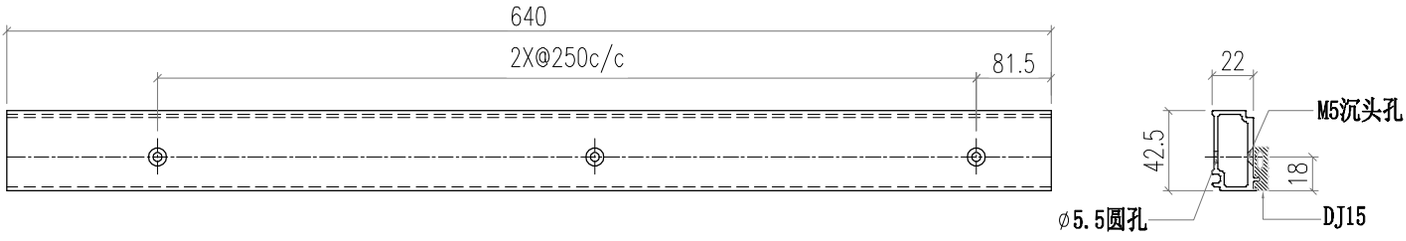

PDF 文件使用 "pdfFactory Pro" 试用版本创建 www.fineprint.cn

美特鋁質有限公司 MIDI Aluminium Fabricator Ltd.														
									工程號	J856	類別		物料號	M1		
									地盘	天榮站	制圖	李傳鵬	2022-11-26	圖號	AD03-Q05
修改	-			採用	工廠		地盤	✓	图纸名称	铝料加工图	復核	練松文	2022-11-27	數量	-
日期	-			材料颜色		-			材料	AD03	批准	林仁安	2022-11-28	單件重量	- (KG)

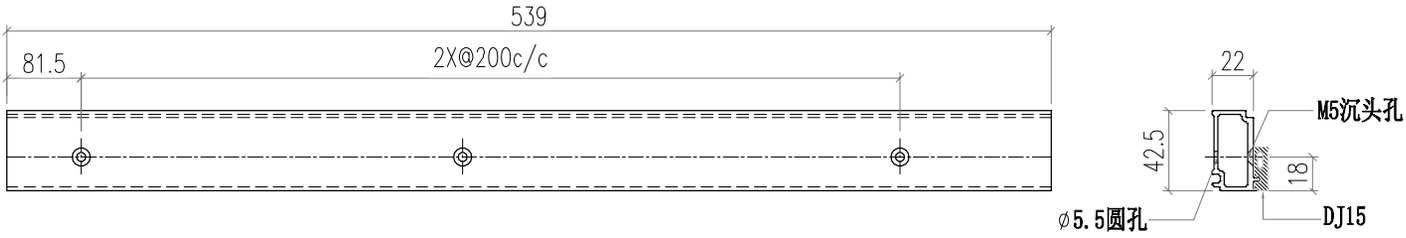

PDF 文件使用 "pdfFactory Pro" 试用版本创建 www.fineprint.cn

美特鋁質有限公司 MIDI Aluminium Fabricator Ltd.								工程號	J856	類別		物料號	M1		
								地盘	天榮站	制圖	李傳鵬	2022-11-26	圖號	AD03-Q08	
修改	-			採用	工廠		地盤	✓	图纸名称	铝料加工图	復核	練松文	2022-11-27	數量	-
日期	-			材料颜色		-			材料	AD03	批准	林仁安	2022-11-28	單件重量	- (KG)

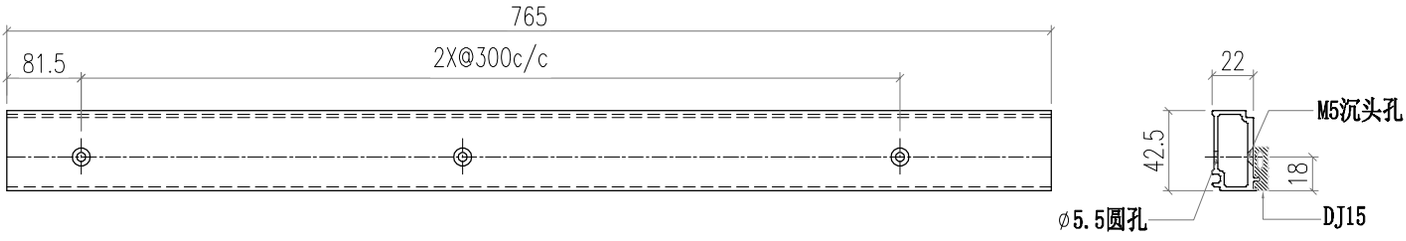

PDF 文件使用 "pdfFactory Pro" 试用版本创建 www.fineprint.cn

美特鋁質有限公司 MIDI Aluminium Fabricator Ltd.														
								工程號	J856	類別		物料號	M1	
								地盘	天榮站	制圖	李傳鵬	2022-11-26	圖號	AD03-Q09
修改	-			採用	工廠		地盤	✓	图纸名称	铝料加工图	復核	練松文	2022-11-27	數量	-
日期	-			材料颜色	-				材料	AD03	批准	林仁安	2022-11-28	單件重量	- (KG)

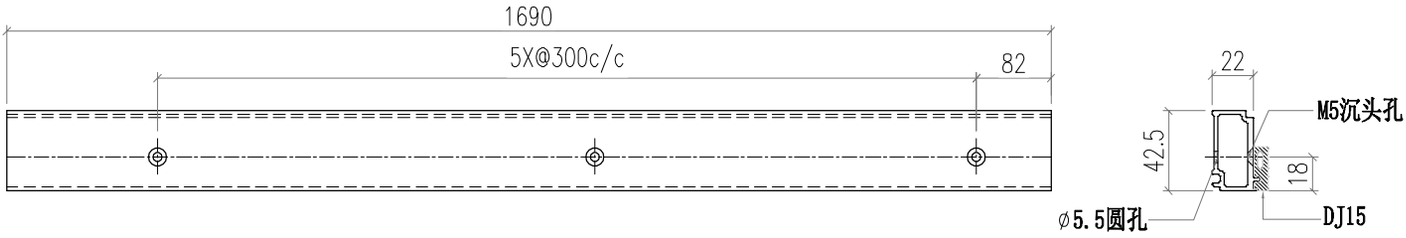

PDF 文件使用 "pdfFactory Pro" 试用版本创建 www.fineprint.cn

美特鋁質有限公司 MIDI Aluminium Fabricator Ltd.													
								工程號	J856	類別		物料號	M1	
								地盘	天榮站	制圖	李傳鵬	2022-11-26	圖號	AD04-Q01
修改	-			採用	工廠		地盤	✓	图纸名称	铝料加工图	復核	練松文	2022-11-27	數量	-
日期	-			材料颜色	-				材料	AD04	批准	林仁安	2022-11-28	單件重量	- (KG)

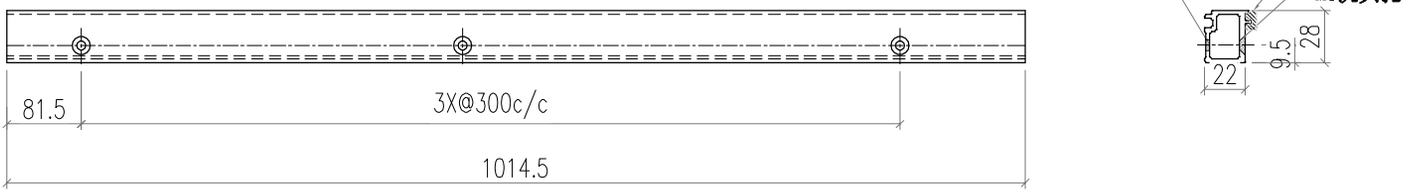

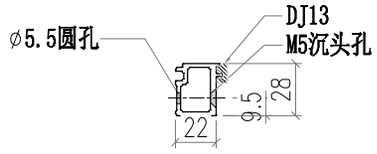

PDF 文件使用 "pdfFactory Pro" 试用版本创建 www.fineprint.cn

美特鋁質有限公司 MIDI Aluminium Fabricator Ltd.								工程號	J856	類別		物料號	M1		
								地盘	天榮站	制圖	李傳鵬	2022-11-26	圖號	AD04-Q02	
修改	-			採用	工廠		地盤	✓	图纸名称	铝料加工图	復核	練松文	2022-11-27	數量	-
日期	-			材料颜色		-			材料	AD04	批准	林仁安	2022-11-28	單件重量	- (KG)

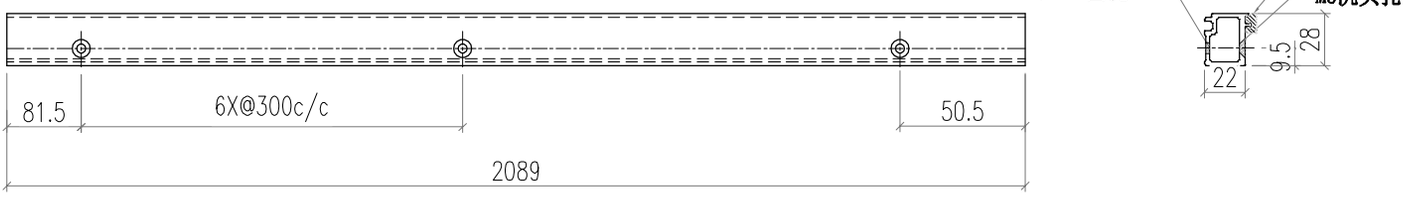

PDF 文件使用 "pdfFactory Pro" 试用版本创建 www.fineprint.cn

美特鋁質有限公司 MIDI Aluminium Fabricator Ltd.								工程號	J856	類別		物料號	M1		
								地盘	天榮站	制圖	李傳鵬	2022-11-26	圖號	AD04-Q03	
修改	-			採用	工廠		地盤	✓	图纸名称	铝料加工图	復核	練松文	2022-11-27	數量	-
日期	-			材料颜色		-			材料	AD04	批准	林仁安	2022-11-28	單件重量	- (KG)

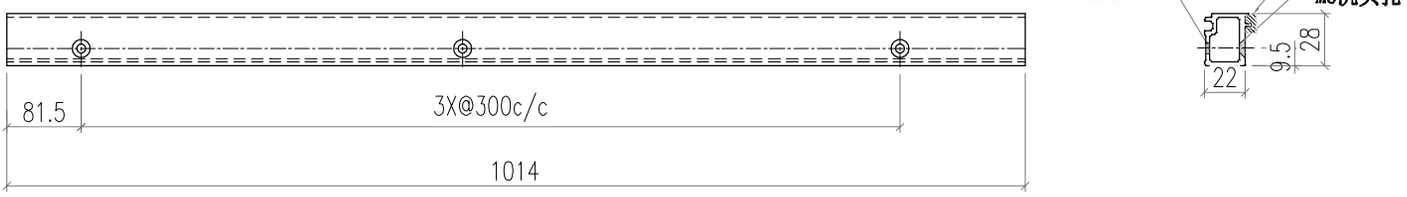

PDF 文件使用 "pdfFactory Pro" 试用版本创建 www.fineprint.cn

美特鋁質有限公司 MIDI Aluminium Fabricator Ltd.														
								工程號	J856	類別		物料號	M1	
								地盘	天榮站	制圖	李傳鵬	2022-11-26	圖號	AD04-Q04
修改	-			採用	工廠		地盤	✓	图纸名称	铝料加工图	復核	練松文	2022-11-27	數量	-
日期	-			材料颜色	-				材料	AD04	批准	林仁安	2022-11-28	單件重量	- (KG)

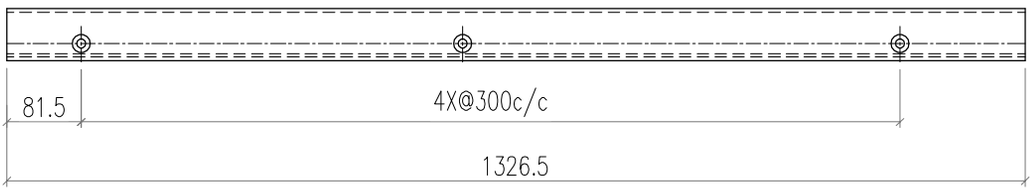

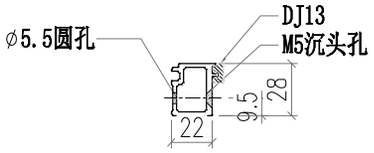

PDF 文件使用 "pdfFactory Pro" 试用版本创建 www.fineprint.cn

美特鋁質有限公司 MIDI Aluminium Fabricator Ltd.								工程號	J856	類別		物料號	M1		
								地盘	天榮站	制圖	李傳鵬	2022-11-26	圖號	AD04-Q06	
修改	-			採用工廠		地盤	✓	图纸名称	铝料加工图	復核	練松文	2022-11-27	數量	-	
日期	-			材料颜色	-			材料	AD04	批准	林仁安	2022-11-28	單件重量	-	(KG)

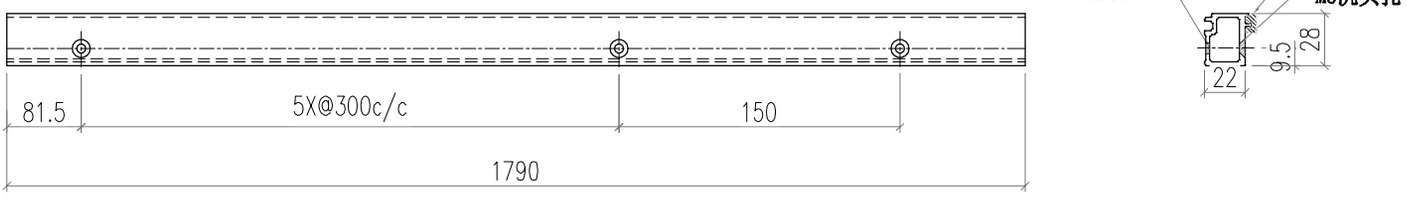

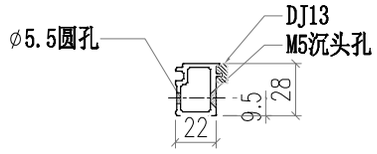

PDF 文件使用 "pdfFactory Pro" 试用版本创建 www.fineprint.cn

美特鋁質有限公司 MIDI Aluminium Fabricator Ltd.								工程號	J856	類別		物料號	M1		
								地盘	天榮站	制圖	李傳鵬	2022-11-26	圖號	AD04-Q07	
修改	-			採用	工廠		地盤	✓	图纸名称	铝料加工图	復核	練松文	2022-11-27	數量	-
日期	-			材料颜色	-				材料	AD04	批准	林仁安	2022-11-28	單件重量	- (KG)

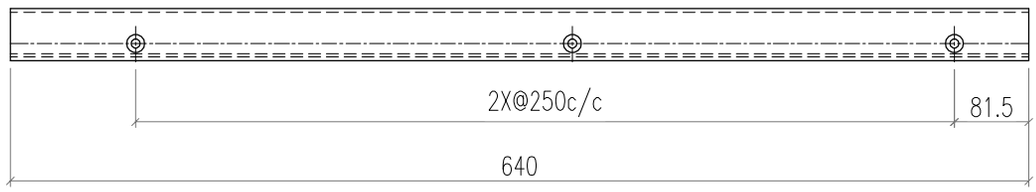

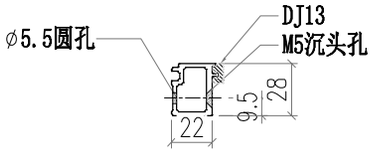

PDF 文件使用 "pdfFactory Pro" 试用版本创建 www.fineprint.cn

美特鋁質有限公司 MIDI Aluminium Fabricator Ltd.														
								工程號	J856	類別		物料號	M1	
								地盘	天榮站	制圖	李傳鵬	2022-11-26	圖號	AD04-Q05
修改	-			採用	工廠		地盤	✓	图纸名称	铝料加工图	復核	練松文	2022-11-27	數量	-
日期	-			材料颜色	-				材料	AD04	批准	林仁安	2022-11-28	單件重量	- (KG)

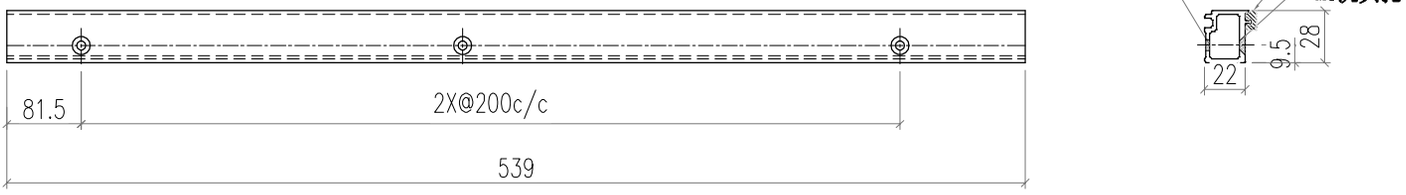

PDF 文件使用 "pdfFactory Pro" 试用版本创建 www.fineprint.cn

美特鋁質有限公司 MIDI Aluminium Fabricator Ltd.								工程號	J856	類別		物料號	M1		
								地盘	天榮站	制圖	李傳鵬	2022-11-26	圖號	AD04-Q08	
修改	-			採用工廠		地盤	✓	图纸名称	铝料加工图	復核	練松文	2022-11-27	數量	-	
日期	-			材料颜色	-			材料	AD04	批准	林仁安	2022-11-28	單件重量	-	(KG)

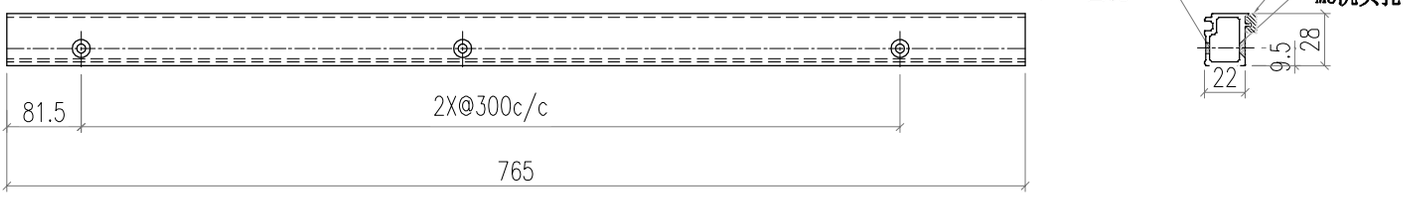

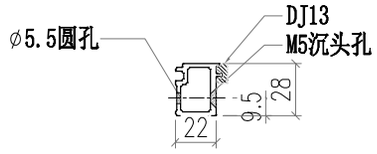

PDF 文件使用 "pdfFactory Pro" 试用版本创建 www.fineprint.cn

美特鋁質有限公司 MIDI Aluminium Fabricator Ltd.								工程號	J856	類別		物料號	M1		
								地盘	天榮站	制圖	李傳鵬	2022-11-26	圖號	AD04-Q09	
修改	-			採用工廠		地盤	✓	图纸名称	铝料加工图	復核	練松文	2022-11-27	數量	-	
日期	-			材料颜色	-			材料	AD04	批准	林仁安	2022-11-28	單件重量	-	(KG)

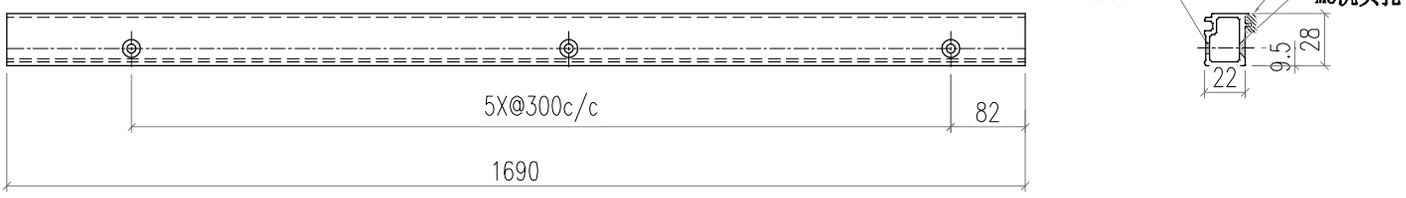

PDF 文件使用 "pdfFactory Pro" 试用版本创建 www.fineprint.cn

美特鋁質有限公司 MIDI Aluminium Fabricator Ltd.														
								工程號	J856	類別		物料號	M1	
								地盘	天榮站	制圖	李傳鵬	2022-11-26	圖號	LJ01-Q01
修改	-			採用工廠		地盤	✓	图纸名称	铝料加工图	復核	練松文	2022-11-27	數量	-
日期	-			材料颜色	-			材料	40*20*3铝角	批准	林仁安	2022-11-28	單件重量	- (KG)

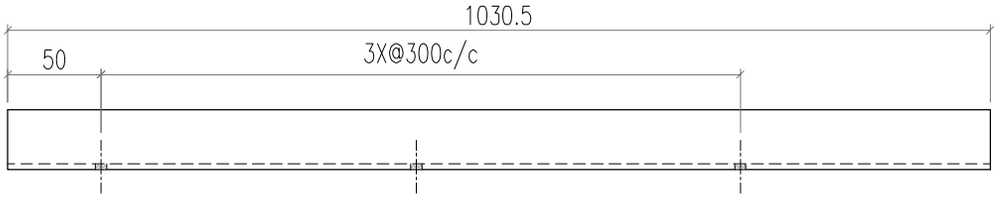

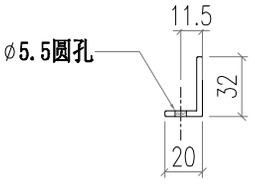

PDF 文件使用 "pdfFactory Pro" 试用版本创建 www.fineprint.cn

美特鋁質有限公司 MIDI Aluminium Fabricator Ltd.								工程號	J856	類別		物料號	M1		
								地盘	天榮站	制圖	李傳鵬	2022-11-26	圖號	LJ01-Q02	
修改	-			採用	工廠		地盤	✓	图纸名称	铝料加工图	復核	練松文	2022-11-27	數量	-
日期	-			材料颜色	-				材料	40*20*3铝角	批准	林仁安	2022-11-28	單件重量	- (KG)

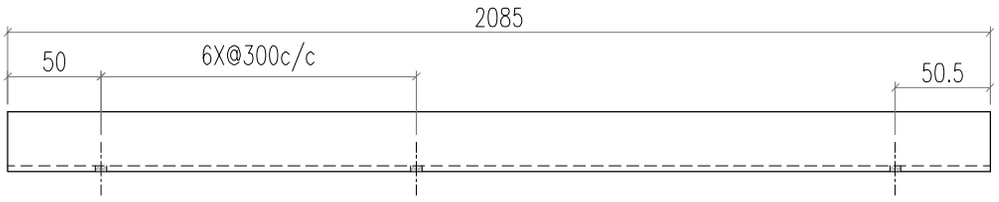

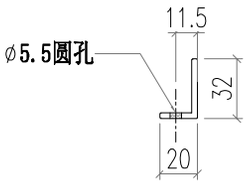

PDF 文件使用 "pdfFactory Pro" 试用版本创建 www.fineprint.cn

美特鋁質有限公司 MIDI Aluminium Fabricator Ltd.								工程號	J856	類別		物料號	M1		
								地盘	天榮站	制圖	李傳鵬	2022-11-26	圖號	LJ01-Q03	
修改	-			採用	工廠		地盤	✓	图纸名称	铝料加工图	復核	練松文	2022-11-27	數量	-
日期	-			材料顏色	-				材料	40*20*3铝角	批准	林仁安	2022-11-28	單件重量	- (KG)

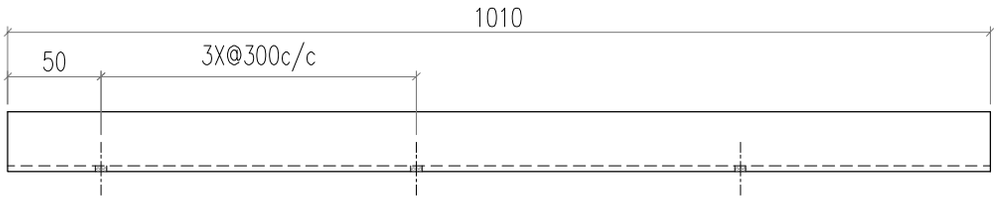

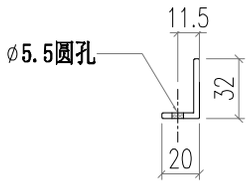

PDF 文件使用 "pdfFactory Pro" 试用版本创建 www.fineprint.cn

美特鋁質有限公司 MIDI Aluminium Fabricator Ltd.													
								工程號	J856	類別		物料號	M1	
								地盘	天榮站	制圖	李傳鵬	2022-11-26	圖號	LJ01-Q04
修改	-			採用工廠		地盤	✓	图纸名称	铝料加工图	復核	練松文	2022-11-27	數量	-
日期	-			材料颜色	-			材料	40*20*3铝角	批准	林仁安	2022-11-28	單件重量	- (KG)

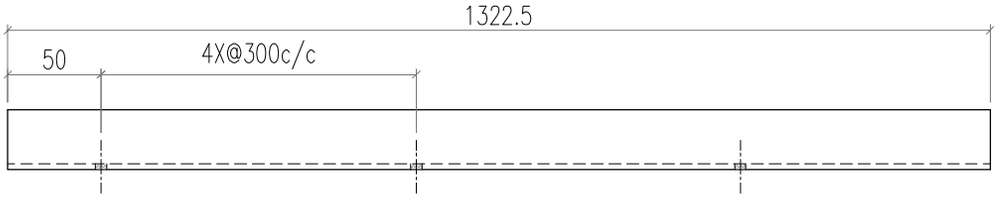

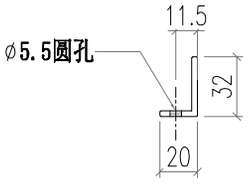

PDF 文件使用 "pdfFactory Pro" 试用版本创建 www.fineprint.cn

美特鋁質有限公司 MIDI Aluminium Fabricator Ltd.														
								工程號	J856	類別		物料號	M1	
								地盘	天榮站	制圖	李傳鵬	2022-11-26	圖號	LJ01-Q05
修改	-			採用工廠		地盤	✓	图纸名称	铝料加工图	復核	練松文	2022-11-27	數量	-
日期	-			材料颜色	-			材料	40*20*3铝角	批准	林仁安	2022-11-28	單件重量	- (KG)

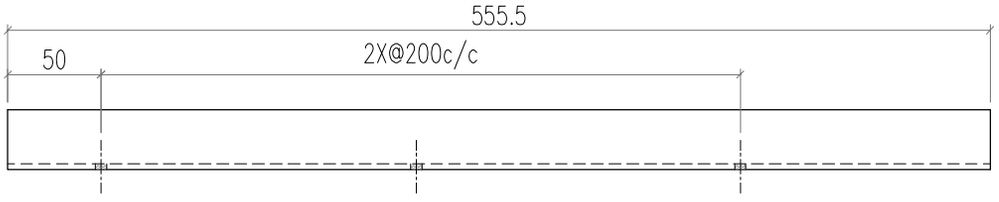

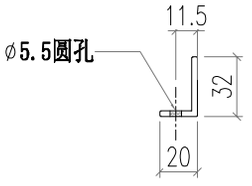

PDF 文件使用 "pdfFactory Pro" 试用版本创建 www.fineprint.cn

美特鋁質有限公司 MIDI Aluminium Fabricator Ltd.								工程號	J856	類別		物料號	M1		
								地盘	天榮站	制圖	李傳鵬	2022-11-26	圖號	LJ01-Q06	
修改	-			採用工廠		地盤	✓	图纸名称	铝料加工图	復核	練松文	2022-11-27	數量	-	
日期	-			材料颜色	-			材料	40*20*3铝角	批准	林仁安	2022-11-28	單件重量	-	(KG)

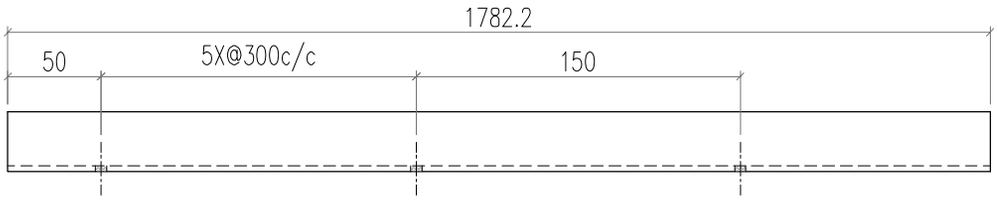

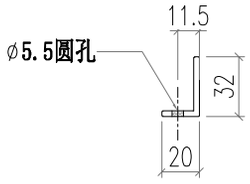

PDF 文件使用 "pdfFactory Pro" 试用版本创建 www.fineprint.cn

美特鋁質有限公司 MIDI Aluminium Fabricator Ltd.								工程號	J856	類別		物料號	M1		
								地盘	天榮站	制圖	李傳鵬	2022-11-26	圖號	LJ01-Q07	
修改	-			採用	工廠		地盤	✓	图纸名称	铝料加工图	復核	練松文	2022-11-27	數量	-
日期	-			材料颜色	-				材料	40*20*3铝角	批准	林仁安	2022-11-28	單件重量	- (KG)

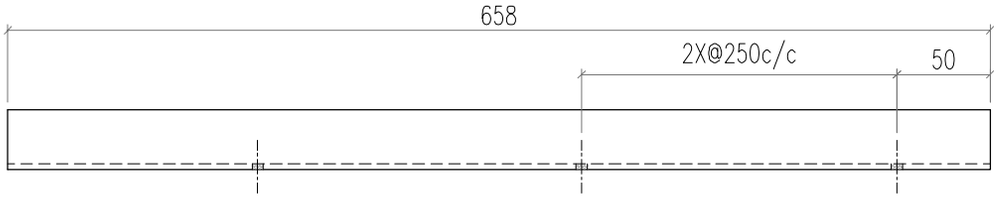

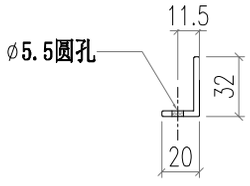

PDF 文件使用 "pdfFactory Pro" 试用版本创建 www.fineprint.cn

美特鋁質有限公司 MIDI Aluminium Fabricator Ltd.								工程號	J856	類別		物料號	M1		
								地盘	天榮站	制圖	李傳鵬	2022-11-26	圖號	LJ01-Q08	
修改	-			採用	工廠		地盤	✓	图纸名称	铝料加工图	復核	練松文	2022-11-27	數量	-
日期	-			材料颜色	-				材料	40*20*3铝角	批准	林仁安	2022-11-28	單件重量	- (KG)

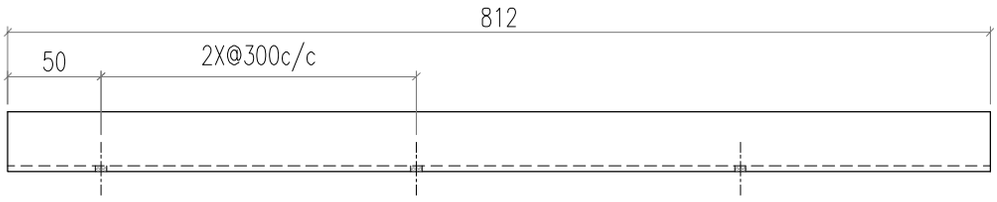

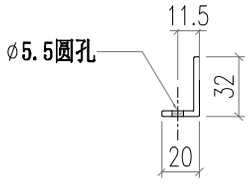

PDF 文件使用 "pdfFactory Pro" 试用版本创建 www.fineprint.cn

美特鋁質有限公司 MIDI Aluminium Fabricator Ltd.								工程號	J856	類別		物料號	M1		
								地盘	天榮站	制圖	李傳鵬	2022-11-26	圖號	LJ01-Q09	
修改	-			採用	工廠		地盤	✓	图纸名称	铝料加工图	復核	練松文	2022-11-27	數量	-
日期	-			材料颜色	-				材料	40*20*3铝角	批准	林仁安	2022-11-28	單件重量	- (KG)

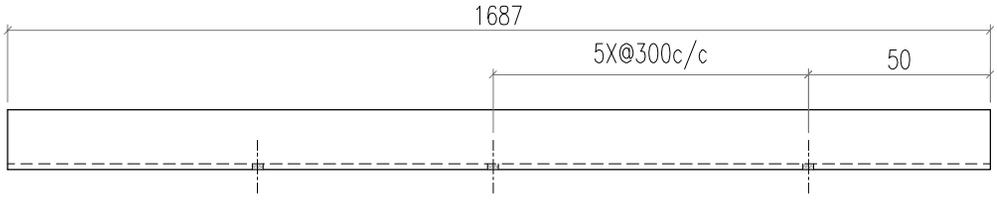

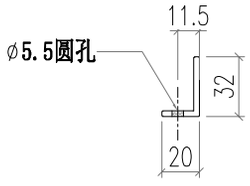

PDF 文件使用 "pdfFactory Pro" 试用版本创建 www.fineprint.cn

美特鋁質有限公司 MIDI Aluminium Fabricator Ltd.								工程號	J856	類別		物料號	M1		
								地盘	天榮站	制圖	李傳鵬	2022-11-26	圖號	J60x38-003	
修改	-			採用工廠		地盤	✓	图纸名称	铝料加工图	復核	練松文	2022-11-27	數量	-	
日期	-			材料颜色	-			材料	J60x38x3	批准	林仁安	2022-11-28	單件重量	-	(KG)

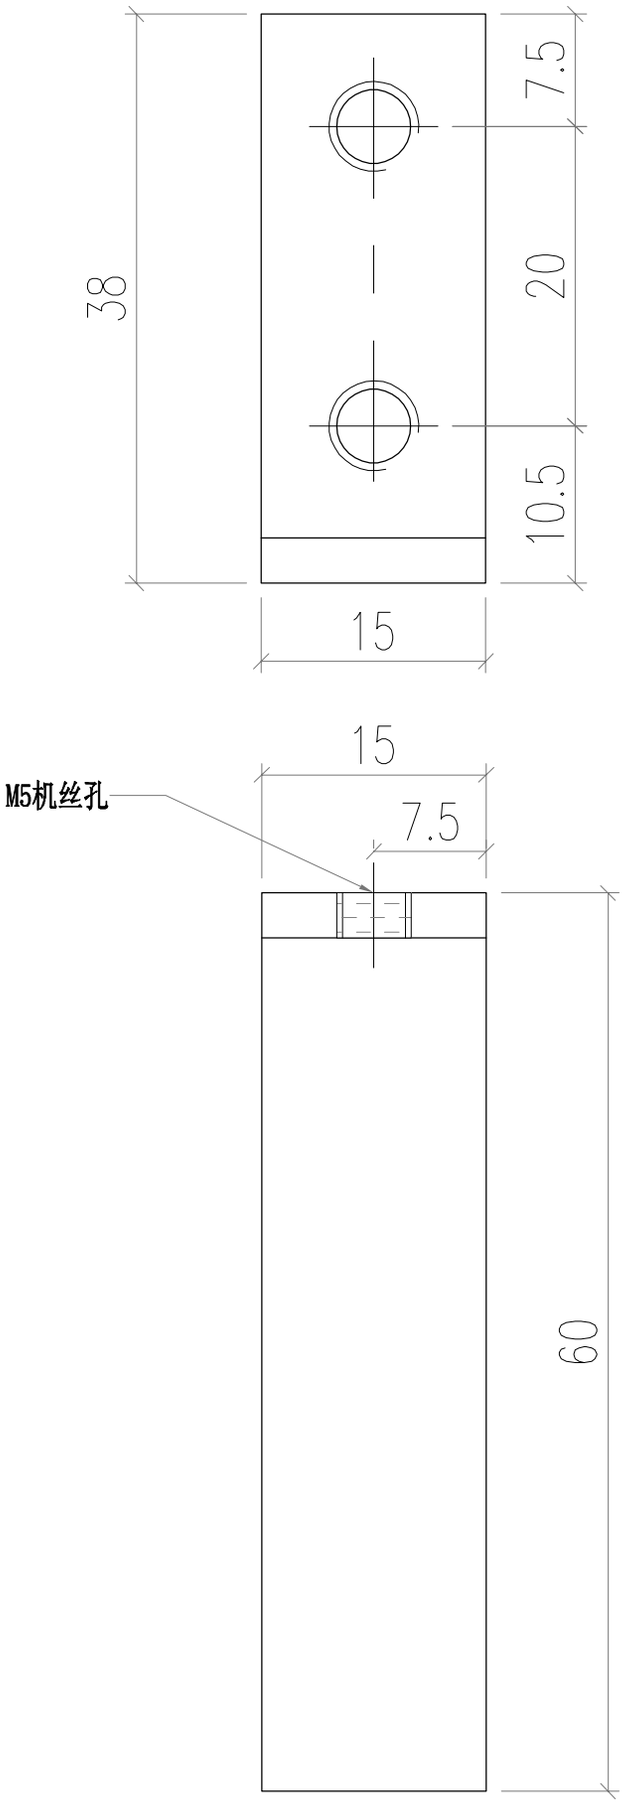

PDF 文件使用 "pdfFactory Pro" 试用版本创建 www.fineprint.cn

美特鋁質有限公司 MIDI Aluminium Fabricator Ltd.								工程號	J856	類別		物料號	M1		
								地盘	天榮站	制圖	李傳鵬	2022-11-26	圖號	J60x38-002	
修改	-			採用工廠		地盤	✓	图纸名称	铝料加工图	復核	練松文	2022-11-27	數量	-	
日期	-			材料颜色	-			材料	J60x38x3	批准	林仁安	2022-11-28	單件重量	-	(KG)

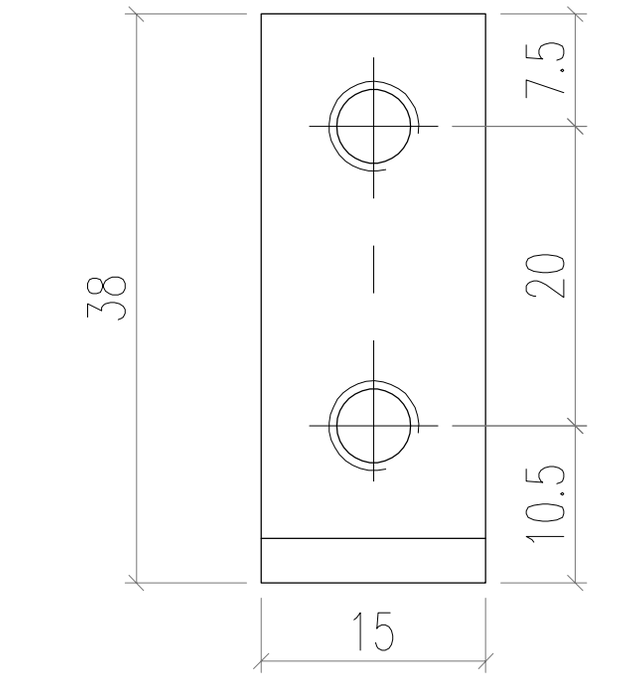

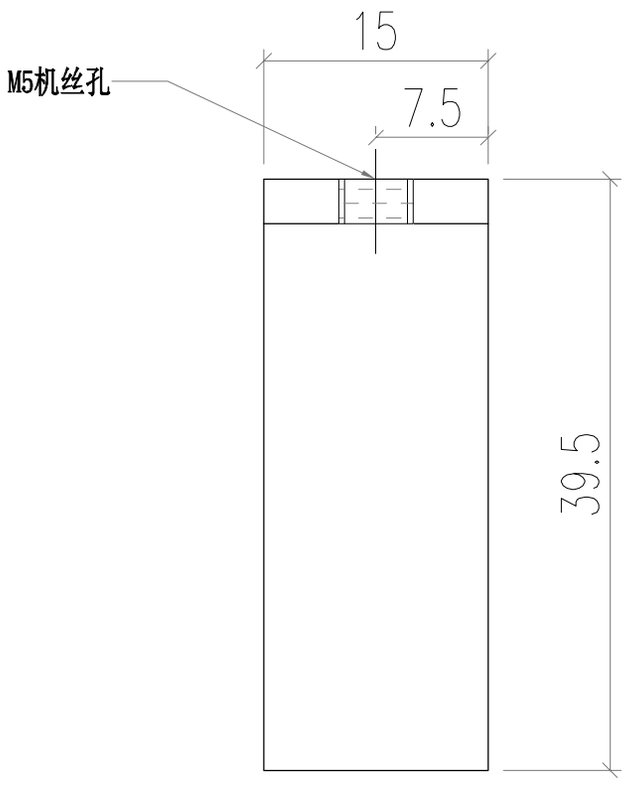

PDF 文件使用 "pdfFactory Pro" 试用版本创建 www.fineprint.cn

美特鋁質有限公司 MIDI Aluminium Fabricator Ltd.								工程號	J856	類別		物料號	M1		
								地盘	天榮站	制圖	李傳鵬	2022-11-26	圖號	J40x20-001	
修改	-			採用工廠		地盤	✓	图纸名称	铝料加工图	復核	練松文	2022-11-27	數量	-	
日期	-			材料颜色	-			材料	J40x20x3	批准	林仁安	2022-11-28	單件重量	-	(KG)

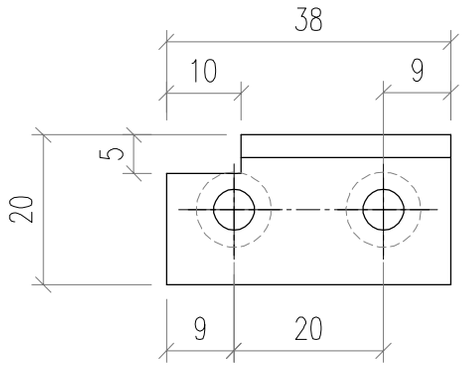

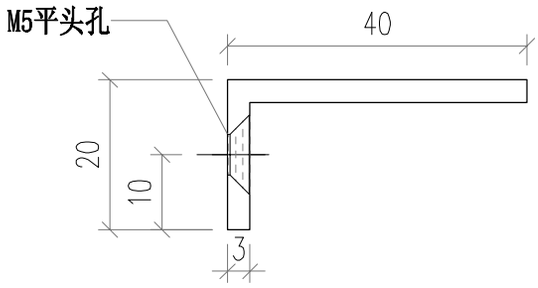

PDF 文件使用 "pdfFactory Pro" 试用版本创建 www.fineprint.cn

美特鋁質有限公司 MIDI Aluminium Fabricator Ltd.								工程號	J856	類別		物料號	M1		
								地盘	天榮站	制圖	李傳鵬	2022-11-26	圖號	GS01-002	
修改	-			採用工廠		地盤	✓	图纸名称	铝料加工图	復核	練松文	2022-11-27	數量	-	
日期	-			材料颜色	-			材料	GS01	批准	林仁安	2022-11-28	單件重量	-	(KG)

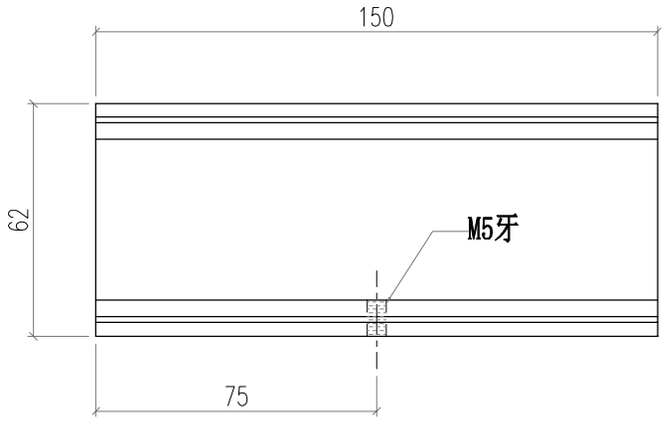

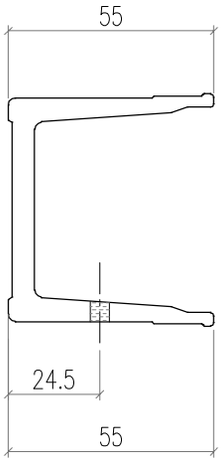

PDF 文件使用 "pdfFactory Pro" 试用版本创建 www.fineprint.cn

美特鋁質有限公司 MIDI Aluminium Fabricator Ltd.								工程號	J856	類別		物料號	M1		
								地盘	天榮站	制圖	李傳鵬	2022-11-26	圖號	GS01-001	
修改	-			採用	工廠		地盤	✓	图纸名称	铝料加工图	復核	練松文	2022-11-27	數量	-
日期	-			材料颜色		-			材料	GS01	批准	林仁安	2022-11-28	單件重量	- (KG)

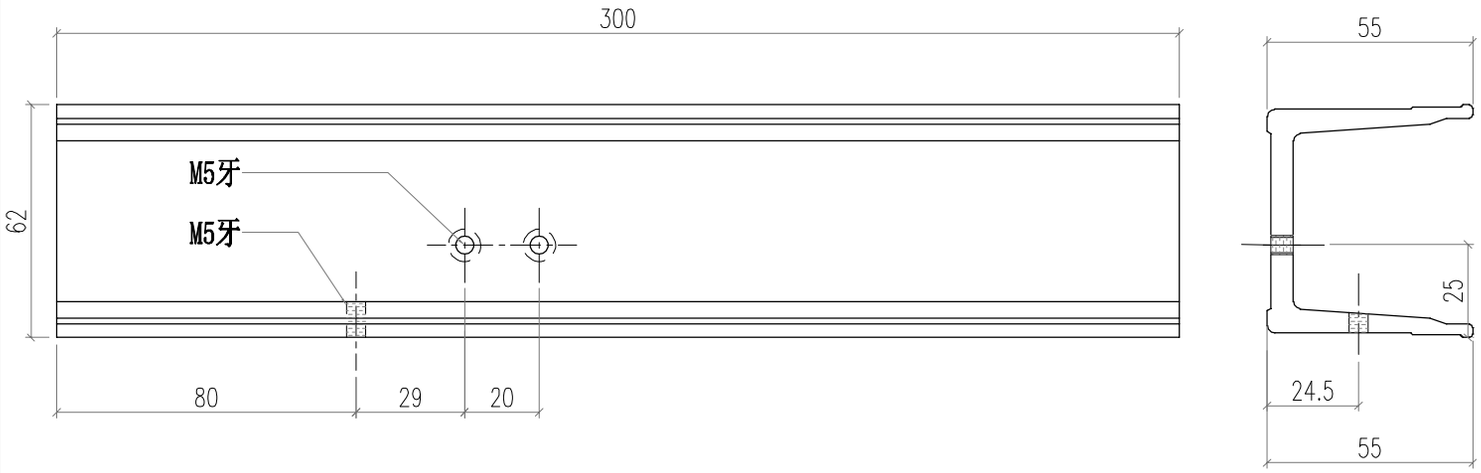

PDF 文件使用 "pdfFactory Pro" 试用版本创建 www.fineprint.cn

美特鋁質有限公司 MIDI Aluminium Fabricator Ltd.								工程號	J856	類別		物料號	M1		
								地盘	天榮站	制圖	李傳鵬	2022-11-26	圖號	J60x38-001	
修改	-			採用工廠		地盤	✓	图纸名称	铝料加工图	復核	練松文	2022-11-27	數量	-	
日期	-			材料颜色	-			材料	J60x38x3	批准	林仁安	2022-11-28	單件重量	-	(KG)

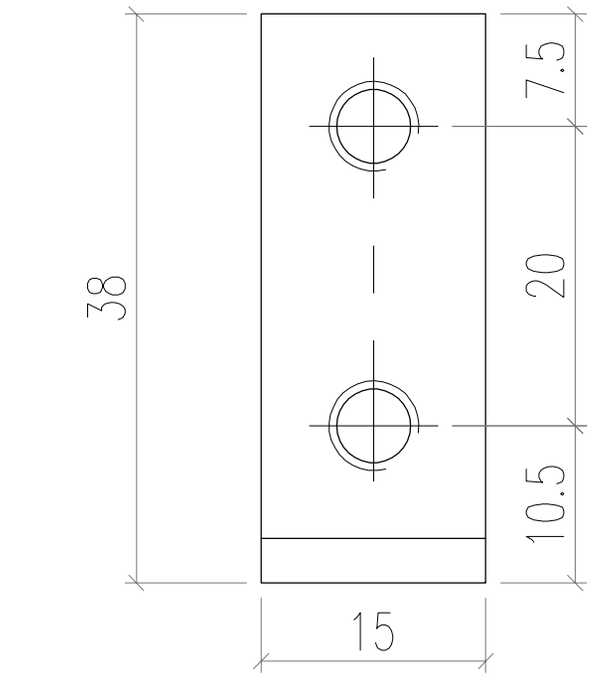

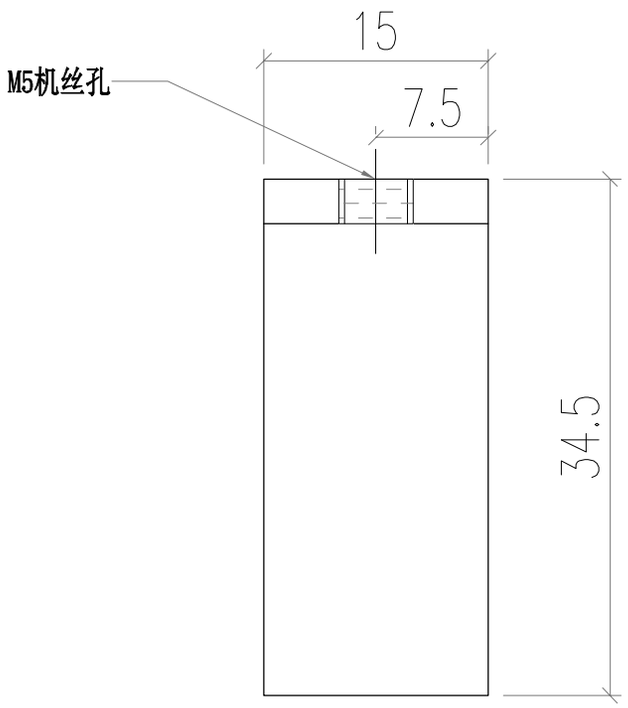

PDF 文件使用 "pdfFactory Pro" 试用版本创建 www.fineprint.cn

美特鋁質有限公司 MIDI Aluminium Fabricator Ltd.								工程號	J856	類別		物料號	M1		
								地盘	天榮站	制圖	李傳鵬	2022-11-26	圖號	J40x20-003	
修改	-			採用工廠		地盤	✓	图纸名称	铝料加工图	復核	練松文	2022-11-27	數量	-	
日期	-			材料颜色	-			材料	J40x20x3	批准	林仁安	2022-11-28	單件重量	-	(KG)

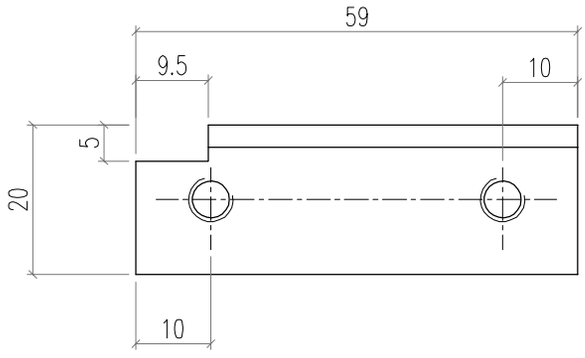

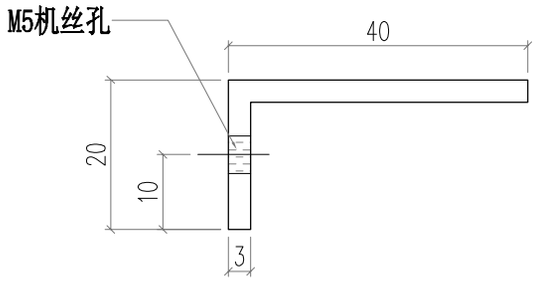

PDF 文件使用 "pdfFactory Pro" 试用版本创建 www.fineprint.cn

美特鋁質有限公司 MIDI Aluminium Fabricator Ltd.								工程號	J856	類別		物料號	M1		
								地盘	天榮站	制圖	李傳鵬	2022-11-26	圖號	GS01-003	
修改	-			採用	工廠		地盤	✓	图纸名称	铝料加工图	復核	練松文	2022-11-27	數量	-
日期	-			材料颜色		-			材料	GS01	批准	林仁安	2022-11-28	單件重量	- (KG)

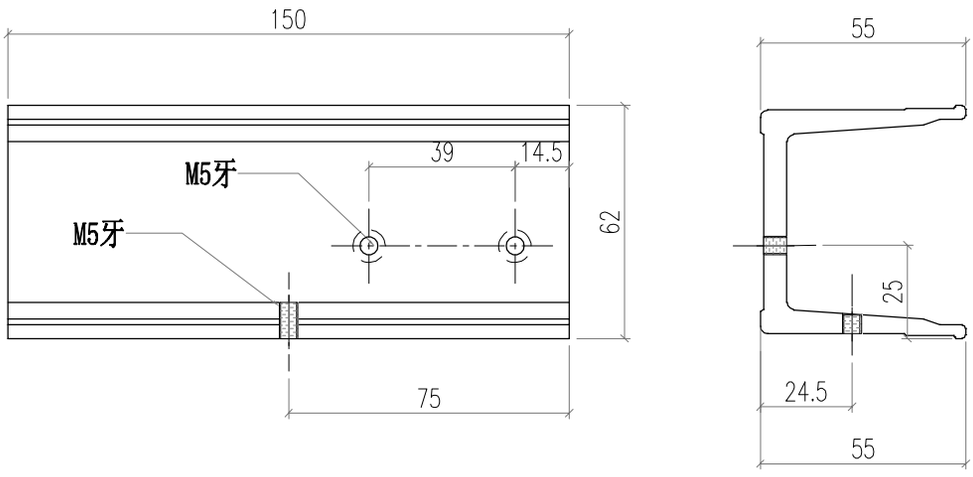

PDF 文件使用 "pdfFactory Pro" 试用版本创建 www.fineprint.cn

美特鋁質有限公司 MIDI Aluminium Fabricator Ltd.								工程號	J856	類別		物料號	M1		
								地盘	天榮站	制圖	李傳鵬	2022-11-26	圖號	J40x20-002	
修改	-			採用	工廠		地盤	✓	图纸名称	铝料加工图	復核	練松文	2022-11-27	數量	-
日期	-			材料颜色		-			材料	J40x20x3	批准	林仁安	2022-11-28	單件重量	- (KG)

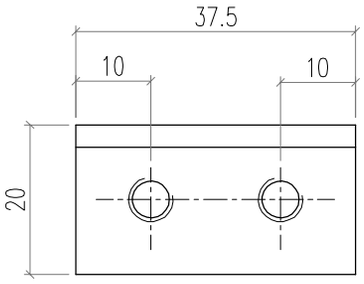

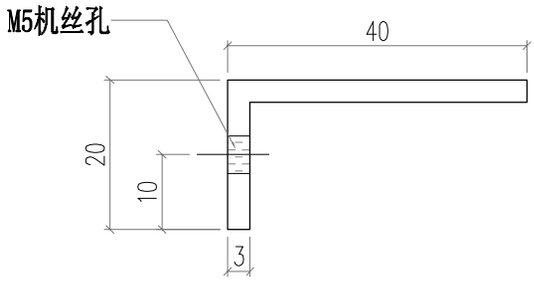

PDF 文件使用 "pdfFactory Pro" 试用版本创建 www.fineprint.cn

美特鋁質有限公司 MIDI Aluminium Fabricator Ltd.								工程號	J856	類別		物料號	M1		
								地盘	天榮站	制圖	李傳鵬	2022-11-26	圖號	GS01-004	
修改	-			採用	工廠		地盤	✓	图纸名称	铝料加工图	復核	練松文	2022-11-27	數量	-
日期	-			材料颜色	-				材料	GS01	批准	林仁安	2022-11-28	單件重量	- (KG)

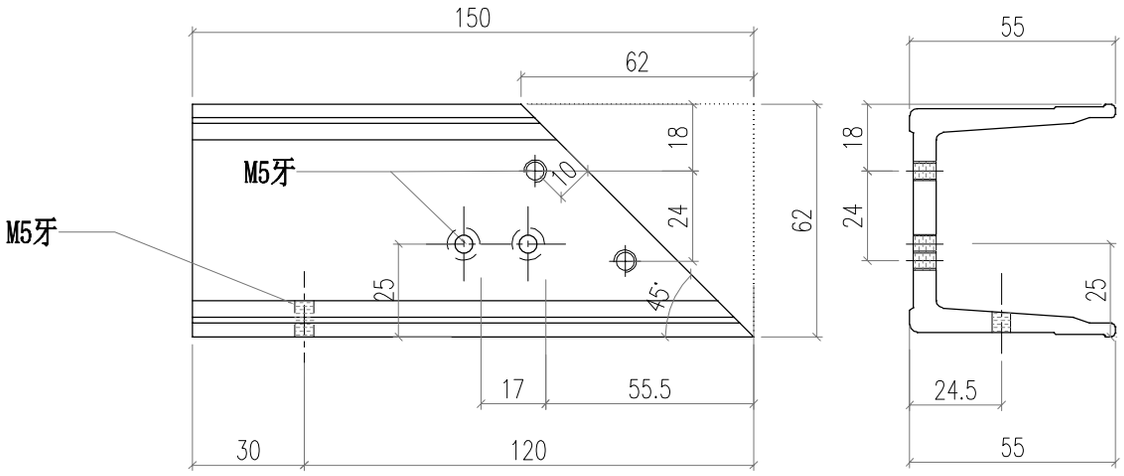

PDF 文件使用 "pdfFactory Pro" 试用版本创建 www.fineprint.cn

美特鋁質有限公司 MIDI Aluminium Fabricator Ltd.								工程號	J856	類別		物料號	M1		
								地盘	天榮站	制圖	李傳鵬	2022-11-26	圖號	J60x38-004	
修改	-			採用工廠		地盤	✓	图纸名称	铝料加工图	復核	練松文	2022-11-27	數量	-	
日期	-			材料颜色	-			材料	J60x38x3	批准	林仁安	2022-11-28	單件重量	-	(KG)

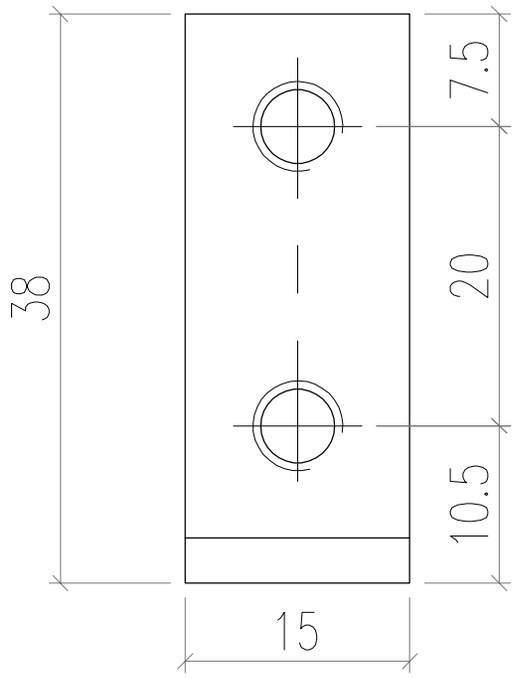

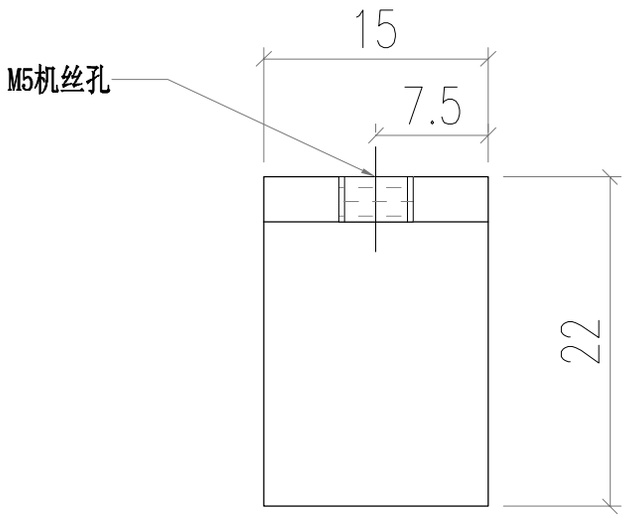

PDF 文件使用 "pdfFactory Pro" 试用版本创建 www.fineprint.cn

美特鋁質有限公司 MIDI Aluminium Fabricator Ltd.								工程號	J856	類別		物料號	M1		
								地盘	天榮站	制圖	李傳鵬	2022-11-26	圖號	GS01-005	
修改	-			採用工廠		地盤	✓	图纸名称	铝料加工图	復核	練松文	2022-11-27	數量	-	
日期	-			材料颜色	-			材料	GS01	批准	林仁安	2022-11-28	單件重量	-	(KG)

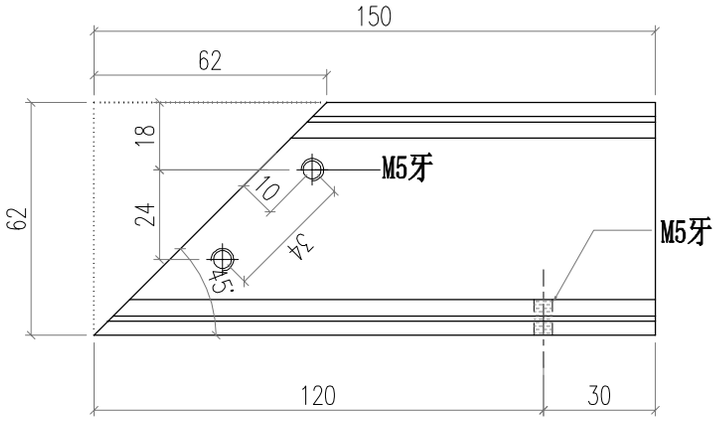

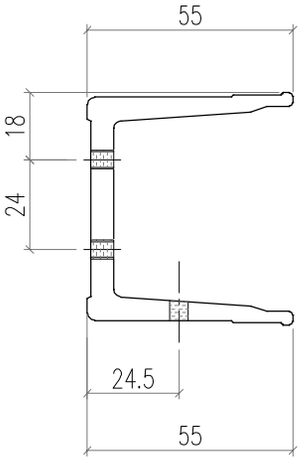

PDF 文件使用 "pdfFactory Pro" 试用版本创建 www.fineprint.cn

工序明细表

工程名称		J-856					施工分区(批次)：	第一批
采购原因		正常采购	工序号	GXMX-01-0001		材料发送地:	地盘	2022/11/28
序号	名称	组装件编号	图纸编号	长度L（mm）	宽度W（mm）	厚度T（mm）	数量	单位	备注
1	单元组装图	CW-101	CW-101	2690	1125	160	1	樘	送地盘
2	单元组装图	CW-102	CW-102	2690	2200	160	1	樘	送地盘
3	单元组装图	CW-103	CW-103	2690	1125	160	1	樘	送地盘
4	单元组装图	CW-104	CW-104	2690	1437.5	160	2	樘	送地盘
5	单元组装图	CW-105	CW-105	2690	650	160	1	樘	送地盘
6	单元组装图	CW-201	CW-201	2690	650	160	1	樘	送地盘
7	单元组装图	CW-202	CW-202	2690	1970	160	1	樘	送地盘
8	单元组装图	CW-203	CW-203	2690	820	160	1	樘	送地盘
9	单元组装图	CW-204	CW-204	3370	650	160	1	樘	送地盘
10	单元组装图	CW-205	CW-205	3370	1970	160	1	樘	送地盘
11	单元组装图	CW-206	CW-206	3370	820	160	1	樘	送地盘
12	单元组装图	CW-301	CW-301	2695	650	160	1	樘	送地盘
13	单元组装图	CW-302	CW-302	2695	945	160	1	樘	送地盘
14	单元组装图	CW-303	CW-303	2695	1870	160	1	樘	送地盘
15	单元组装图	CW-304	CW-304	2695	650	160	1	樘	送地盘
16	单元组装图	CW-305	CW-305	3040	650	160	1	樘	送地盘
17	单元组装图	CW-306	CW-306	3040	945	160	1	樘	送地盘
18	单元组装图	CW-307	CW-307	3040	1870	160	1	樘	送地盘
19	单元组装图	CW-308	CW-308	3040	650	160	1	樘	送地盘
20	生窗组装图	KW-001	KW-001	1165	650	93	1	樘	送地盘
21	生窗组装图	KW-002	KW-002	1465	650	93	1	樘	送地盘
22	生窗组装图	KW-003	KW-003	1165	1125	93	2	樘	送地盘
23	生窗组装图	KW-004	KW-004	1165	650	93	4	樘	送地盘
25	生窗组装图	KW-006	KW-005	1165	820	93	1	樘	送地盘
26	生窗组装图	KW-007	KW-006	1465	820	93	1	樘	送地盘
27	生窗组装图	KW-007	KW-006	1165	650	93	1	樘	送地盘
以下空白									
说明：1:注意保护成品，严禁刻痕、划伤；									
设计：			校对：			审核：			

PDF 文件使用 "pdfFactory Pro" 试用版本创建 www.fineprint.cn

加工明细表

工程名称		J-856(啟德天榮站)					施工分區(批次)：		第一批
采购原因		正常采购	工序号	JGMX-PMU-P001		材料发送地:		工厂	2022/11/28
序列号	型材模号	物料描述	图号	部件编号	长度（mm）	数量	单位	颜色	备注
1	40*20*3铝角	铝料加工图	LJ01-Q01	LJ01-Q01	1030.5	1	支		
2	40*20*3铝角	铝料加工图	LJ01-Q02	LJ01-Q02	2085	1	支		
3	40*20*3铝角	铝料加工图	LJ01-Q03	LJ01-Q03	1010	1	支		
4	40*20*3铝角	铝料加工图	LJ01-Q04	LJ01-Q04	1322.5	2	支		
5	40*20*3铝角	铝料加工图	LJ01-Q05	LJ01-Q05	555.5	5	支		
6	40*20*3铝角	铝料加工图	LJ01-Q06	LJ01-Q06	1782.2	1	支		
7	40*20*3铝角	铝料加工图	LJ01-Q07	LJ01-Q07	658	2	支		
8	40*20*3铝角	铝料加工图	LJ01-Q08	LJ01-Q08	812	1	支		
9	40*20*3铝角	铝料加工图	LJ01-Q09	LJ01-Q09	1687	1	支		
10	50*45*5铝角	铝料加工图	JS01-Q01	JS01-Q01	35	22	支		
11	50*45*5铝角	铝料加工图	JS01-Q02	JS01-Q02	35	22	支		
12	AB03	铝料加工图	AB03-Q01	AB03-Q01	320	16	支		
13	AB03	铝料加工图	AB03-Q02	AB03-Q02	320	16	支		
14	AB04	铝料加工图	AB04-Q01	AB04-Q01	320	8	支		
15	AC01	铝料加工图	AC01-001	AC01-001	596.8	4	支		
16	AC01	铝料加工图	AC01-001	AC01-001	601.8	2	支		
17	AC01	铝料加工图	AC01-001	AC01-101	946.8	2	支		
18	AC01	铝料加工图	AC01-001	AC01-301	977.9	1	支		
19	AC01	铝料加工图	AC01-002	AC01-002	596.8	4	支		
20	AC01	铝料加工图	AC01-002	AC01-002	601.8	3	支		
21	AC01	铝料加工图	AC01-002	AC01-102	977.9	1	支		
22	AC01	铝料加工图	AC01-002	AC01-102	946.8	2	支		
23	AC01	铝料加工图	AC01-002	AC01-302	977.9	1	支		
24	AC01	铝料加工图	AC01-003	AC01-003	871.8	9	支		
25	AC01	铝料加工图	AC01-004	AC01-004	871.8	11	支		
26	AC01	铝料加工图	AC01-005	AC01-005	2666.8	1	支		
27	AC01	铝料加工图	AC01-005	AC01-105	3341.8	1	支		
28	AC01	铝料加工图	AC01-005	AC01-205	2661.8	5	支		
29	AC01	铝料加工图	AC01-005	AC01-305	3011.8	1	支		
30	AC01	铝料加工图	AC01-006	AC01-206	2661.8	3	支		
31	AC01	铝料加工图	AC01-006	AC01-306	3011.8	1	支		
32	AC01	铝料加工图	AC01-K01	AC01-K01	1137.6	8	支		
33	AC01	铝料加工图	AC01-K02	AC01-K02	1137.6	9	支		
34	AC01	铝料加工图	AC01-K11	AC01-K11	1437.6	1	支		
35	AC01	铝料加工图	AC01-K12	AC01-K12	1437.6	2	支		
36	AC03	铝料加工图	AC03-K01	AC03-K01	630	7	支		
37	AC03	铝料加工图	AC03-K01	AC03-K11	1105	2	支		
38	AC03	铝料加工图	AC03-K02	AC03-K02	630	7	支		
39	AC03	铝料加工图	AC03-K02	AC03-K12	1105	2	支		
40	AC03	铝料加工图	AC03-Q01	AC03-Q01	1105	4	支		
41	AC03	铝料加工图	AC03-Q02	AC03-Q02	1105	4	支		
42	AC03	铝料加工图	AC03-Q03	AC03-Q03	2179.6	1	支		
43	AC03	铝料加工图	AC03-Q04	AC03-Q04	2179.6	1	支		
44	AC03	铝料加工图	AC03-Q05	AC03-Q05	2179.6	1	支		
45	AC03	铝料加工图	AC03-Q06	AC03-Q06	2179.6	1	支		
46	AC03	铝料加工图	AC03-Q07	AC03-Q07	1417.5	2	支		
47	AC03	铝料加工图	AC03-Q08	AC03-Q08	1417.5	2	支		
48	AC03	铝料加工图	AC03-Q09	AC03-Q09	1417.5	2	支		
49	AC03	铝料加工图	AC03-Q10	AC03-Q10	1417.5	2	支		
50	AC03	铝料加工图	AC03-Q11	AC03-Q11	630	14	支		
51	AC03	铝料加工图	AC03-Q12	AC03-Q12	630	14	支		
52	AC03	铝料加工图	AC03-Q13	AC03-Q13	1945.8	2	支		
53	AC03	铝料加工图	AC03-Q14	AC03-Q14	1945.8	2	支		

PDF 文件使用 "pdfFactory Pro" 试用版本创建 www.fineprint.cn

54	AC03	铝料加工图	AC03-Q15	AC03-Q15	1945.8	2	支		
55	AC03	铝料加工图	AC03-Q16	AC03-Q16	1945.8	2	支		
56	AC03	铝料加工图	AC03-Q17	AC03-Q17	795.9	4	支		
57	AC03	铝料加工图	AC03-Q18	AC03-Q18	795.9	4	支		
58	AC03	铝料加工图	AC03-Q19	AC03-Q19	920.9	2	支		
59	AC03	铝料加工图	AC03-Q20	AC03-Q20	920.9	2	支		
60	AC03	铝料加工图	AC03-Q21	AC03-Q21	920.9	2	支		
61	AC03	铝料加工图	AC03-Q22	AC03-Q22	920.9	2	支		
62	AC03	铝料加工图	AC03-Q23	AC03-Q23	1845.9	2	支		
63	AC03	铝料加工图	AC03-Q24	AC03-Q24	1845.9	2	支		
64	AC03	铝料加工图	AC03-Q25	AC03-Q25	1845.9	2	支		
65	AC03	铝料加工图	AC03-Q26	AC03-Q26	1845.9	2	支		
66	AC03	铝料加工图	AC03-Q51	AC03-Q51	795.9	2	支		
67	AC03	铝料加工图	AC03-Q52	AC03-Q52	795.9	2	支		
68	AC04	铝料加工图	AC04-001	AC04-101	3341.8	1	支		
69	AC04	铝料加工图	AC04-001	AC04-201	2661.8	2	支		
70	AC04	铝料加工图	AC04-001	AC04-301	3011.8	1	支		
71	AC04	铝料加工图	AC04-002	AC04-002	2666.8	1	支		
72	AC04	铝料加工图	AC04-002	AC04-302	3011.8	1	支		
73	AC04	铝料加工图	AC04-003	AC04-003	596.8	1	支		
74	AC04	铝料加工图	AC04-003	AC04-103	976.8	1	支		
75	AC04	铝料加工图	AC04-005	AC04-005	871.8	2	支		
76	AC04	铝料加工图	AC04-053	AC04-053	1137.6	1	支		
77	AC04	铝料加工图	AC04-053	AC04-153	1437.6	1	支		
78	AD01	铝料加工图	AD01-001	AD01-001	580.5	8	支		
79	AD01	铝料加工图	AD01-002	AD01-002	580.5	8	支		
80	AD01	铝料加工图	AD01-003	AD01-003	960.5	2	支		
81	AD01	铝料加工图	AD01-004	AD01-004	960.5	2	支		
82	AD01	铝料加工图	AD01-005	AD01-005	585.5	3	支		
83	AD01	铝料加工图	AD01-006	AD01-006	585.5	3	支		
84	AD01	铝料加工图	AD01-007	AD01-007	930.5	3	支		
85	AD01	铝料加工图	AD01-008	AD01-008	930.5	3	支		
86	AD02	铝料加工图	AD02-001	AD02-001	1440	1	支		
87	AD02	铝料加工图	AD02-002	AD02-002	1140	1	支		
88	AD03	铝料加工图	AD03-Q01	AD03-Q01	1014.5	1	支		
89	AD03	铝料加工图	AD03-Q02	AD03-Q02	2089	1	支		
90	AD03	铝料加工图	AD03-Q02	AD03-Q02	1326.5	2	支		
91	AD03	铝料加工图	AD03-Q03	AD03-Q03	1014	1	支		
92	AD03	铝料加工图	AD03-Q05	AD03-Q05	539	7	支		
93	AD03	铝料加工图	AD03-Q06	AD03-Q06	1790	2	支		
94	AD03	铝料加工图	AD03-Q07	AD03-Q07	640	2	支		
95	AD03	铝料加工图	AD03-Q08	AD03-Q08	765	2	支		
96	AD03	铝料加工图	AD03-Q09	AD03-Q09	1690	2	支		
97	AD04	铝料加工图	AD03-Q04	AD03-Q04	1326.5	2	支		
98	AD04	铝料加工图	AD04-Q01	AD04-Q01	1014.5	1	支		
99	AD04	铝料加工图	AD04-Q02	AD04-Q02	2089	1	支		
100	AD04	铝料加工图	AD04-Q03	AD04-Q03	1014	1	支		
101	AD04	铝料加工图	AD04-Q05	AD04-Q05	539	7	支		
102	AD04	铝料加工图	AD04-Q06	AD04-Q06	1790	2	支		
103	AD04	铝料加工图	AD04-Q07	AD04-Q07	640	2	支		
104	AD04	铝料加工图	AD04-Q08	AD04-Q08	765	2	支		
105	AD04	铝料加工图	AD04-Q09	AD04-Q09	1690	2	支		
106	AD05	铝料加工图	AD05-001	AD05-001	580.5	1	支		
107	AD05	铝料加工图	AD05-002	AD05-002	580.5	1	支		
108	AD05	铝料加工图	AD05-003	AD05-003	960.5	1	支		
109	AD05	铝料加工图	AD05-004	AD05-004	960.5	1	支		
110	AD05	铝料加工图	AD05-005	AD05-005	585.5	1	支		
111	AD05	铝料加工图	AD05-006	AD05-006	585.5	1	支		
112	AD05	铝料加工图	AD05-007	AD05-007	930.5	1	支		

PDF 文件使用 "pdfFactory Pro" 试用版本创建 www.fineprint.cn

113	AD05	铝料加工图	AD05-008	AD05-008	930.5	1	支		
114	AD06	铝料加工图	AD06-001	AD06-001	597.7	4	支		
115	AD06	铝料加工图	AD06-002	AD06-002	597.7	5	支		
116	AD06	铝料加工图	AD06-003	AD06-003	875	9	支		
117	AD06	铝料加工图	AD06-004	AD06-004	875	11	支		
118	AD06	铝料加工图	AD06-005	AD06-005	995.5	1	支		
119	AD06	铝料加工图	AD06-006	AD06-006	995.5	2	支		
120	AD06	铝料加工图	AD06-007	AD06-007	602.7	2	支		
121	AD06	铝料加工图	AD06-008	AD06-008	602.7	2	支		
122	AD06	铝料加工图	AD06-009	AD06-009	965.5	2	支		
123	AD06	铝料加工图	AD06-010	AD06-010	965.5	2	支		
124	AJ01	铝料加工图	AJ01-Q01	AJ01-Q01	35	16	支		
125	AJ01	铝料加工图	AJ01-Q02	AJ01-Q02	35	16	支		
126	AM01	铝料加工图	AM01-Q01	AM01-Q01	2657	1	支		
127	AM01	铝料加工图	AM01-Q02	AM01-Q02	2657	2	支		
128	AM01	铝料加工图	AM01-Q03	AM01-Q03	2662	1	支		
129	AM01	铝料加工图	AM01-Q07	AM01-Q07	3007	1	支		
130	AM01A	铝料加工图	AM01A-Q01	AM01A-Q01	2657	1	支		
131	AM01A	铝料加工图	AM01A-Q02	AM01A-Q02	2657	1	支		
132	AM01A	铝料加工图	AM01A-Q03	AM01A-Q03	2657	1	支		
133	AM01A	铝料加工图	AM01A-Q04	AM01A-Q04	3337	1	支		
134	AM01A	铝料加工图	AM01A-Q05	AM01A-Q05	2662	1	支		
135	AM01A	铝料加工图	AM01A-Q06	AM01A-Q06	3007	1	支		
136	AM02	铝料加工图	AM02-Q01	AM02-Q01	2657	1	支		
137	AM02	铝料加工图	AM02-Q02	AM02-Q02	2657	2	支		
138	AM02	铝料加工图	AM02-Q03	AM02-Q03	2657	1	支		
139	AM02	铝料加工图	AM02-Q04	AM02-Q04	3337	1	支		
140	AM02	铝料加工图	AM02-Q05	AM02-Q05	2662	1	支		
141	AM02	铝料加工图	AM02-Q06	AM02-Q06	3007	1	支		
142	AM02A	铝料加工图	AM02A-Q01	AM02A-Q01	2657	2	支		
143	AM02A	铝料加工图	AM02A-Q03	AM02A-Q03	2662	1	支		
144	AM02A	铝料加工图	AM02A-Q12	AM02A-Q12	2657	1	支		
145	AM02A	铝料加工图	AM02A-Q33	AM02A-Q33	3007	1	支		
146	AM03	铝料加工图	AM03-Q01	AM03-Q01	2657	1	支		
147	AM03	铝料加工图	AM03-Q02	AM03-Q02	3337	1	支		
148	AM03	铝料加工图	AM03-Q03	AM03-Q03	2662	1	支		
149	AM03	铝料加工图	AM03-Q04	AM03-Q04	3007	1	支		
150	AM04	铝料加工图	AM04-Q01	AM04-Q01	2657	1	支		
151	AM04	铝料加工图	AM04-Q02	AM04-Q02	3337	1	支		
152	AM04	铝料加工图	AM04-Q03	AM04-Q03	2662	1	支		
153	AM04	铝料加工图	AM04-Q04	AM04-Q04	3007	1	支		
154	AM06A	铝料加工图	AM06A-Q01	AM06A-Q01	2657	1	支		
155	AM06A	铝料加工图	AM06A-Q18	AM06A-Q18	2662	1	支		
156	AM06A	铝料加工图	AM06A-Q20	AM06A-Q20	3007	1	支		
157	AM06A	铝料加工图	AM06A-T01	AM06A-T01	2657	1	支		
158	AM06A	铝料加工图	AM06A-T02	AM06A-T02	2657	1	支		
159	AM06A	铝料加工图	AM06A-T03	AM06A-T03	3337	1	支		
160	AM06A	铝料加工图	AM06A-T04	AM06A-T04	2662	1	支		
161	AM06A	铝料加工图	AM06A-T05	AM06A-T05	3007	1	支		
162	AM06A	铝料加工图	AM06A-T06	AM06A-T06	3337	1	支		
163	AT01	铝料加工图	AT01-P06	AT01-P06	1937.7	1	支		
164	AT01	铝料加工图	AT01-P07	AT01-P07	808.3	1	支		
165	AT01	铝料加工图	AT01-P16	AT01-P16	655.5	1	支		
166	AT01	铝料加工图	AT01-Q01	AT01-Q01	1130.5	1	支		
167	AT01	铝料加工图	AT01-Q02	AT01-Q02	2185	1	支		
168	AT01	铝料加工图	AT01-Q03	AT01-Q03	1110	1	支		
169	AT01	铝料加工图	AT01-Q04	AT01-Q04	1422.5	2	支		
170	AT01	铝料加工图	AT01-Q05	AT01-Q05	655.5	2	支		
171	AT01	铝料加工图	AT01-Q06	AT01-Q06	1937.7	1	支		

PDF 文件使用 "pdfFactory Pro" 试用版本创建 www.fineprint.cn

172	AT01	铝料加工图	AT01-Q07	AT01-Q07	808.3	1	支		
173	AT01	铝料加工图	AT01-Q16	AT01-Q16	655.5	2	支		
174	AT01	铝料加工图	AT01-Q17	AT01-Q17	912.7	1	支		
175	AT01	铝料加工图	AT01-Q25	AT01-Q25	655.5	1	支		
176	AT01	铝料加工图	AT01-Q26	AT01-Q26	912.7	1	支		
177	AT01	铝料加工图	AT01-Q27	AT01-Q27	1837.8	1	支		
178	AT01	铝料加工图	AT01-Q37	AT01-Q37	1837.8	1	支		
179	AT01	铝料加工图	AT01-T16	AT01-T16	655.5	1	支		
180	AT02	铝料加工图	AT02-Q01	AT02-Q01	1099.2	1	支		
181	AT02	铝料加工图	AT02-Q02	AT02-Q02	2175	1	支		
182	AT02	铝料加工图	AT02-Q03	AT02-Q03	1100	1	支		
183	AT02	铝料加工图	AT02-Q04	AT02-Q04	1412.5	2	支		
184	AT02	铝料加工图	AT02-Q05	AT02-Q05	625	7	支		
185	AT02	铝料加工图	AT02-Q06	AT02-Q06	1933.1	2	支		
186	AT02	铝料加工图	AT02-Q07	AT02-Q07	782.8	2	支		
187	AT02	铝料加工图	AT02-Q10	AT02-Q10	907.8	2	支		
188	AT02	铝料加工图	AT02-Q11	AT02-Q11	1832.8	2	支		
189	AT03	铝料加工图	AT03-Q01	AT03-Q01	2175	1	支		
190	AT03	铝料加工图	AT03-Q02	AT03-Q02	1412.5	2	支		
191	AT03	铝料加工图	AT03-Q03	AT03-Q03	1933.1	2	支		
192	AT03	铝料加工图	AT03-Q05	AT03-Q05	907.8	2	支		
193	AT03	铝料加工图	AT03-Q06	AT03-Q06	1832.8	2	支		
194	AT04	铝料加工图	AT04-Q01	AT04-Q01	1099.2	1	支		
195	AT04	铝料加工图	AT04-Q02	AT04-Q02	1100	1	支		
196	AT04	铝料加工图	AT04-Q03	AT04-Q03	625	1	支		
197	AT04	铝料加工图	AT04-Q04	AT04-Q04	625	2	支		
198	AT04	铝料加工图	AT04-Q05	AT04-Q05	782.8	2	支		
199	AT04	铝料加工图	AT04-Q06	AT04-Q06	625	2	支		
200	AT04	铝料加工图	AT04-Q07	AT04-Q07	625	2	支		
201	AT05	铝料加工图	AT05-Q01	AT05-Q01	1099.2	1	支		
202	AT05	铝料加工图	AT05-Q02	AT05-Q02	1100	1	支		
203	AT05	铝料加工图	AT05-Q03	AT05-Q03	625	1	支		
204	AT05	铝料加工图	AT05-Q04	AT05-Q04	625	2	支		
205	AT05	铝料加工图	AT05-Q05	AT05-Q05	782.8	2	支		
206	AT05	铝料加工图	AT05-Q06	AT05-Q06	625	2	支		
207	AT05	铝料加工图	AT05-Q07	AT05-Q07	625	2	支		
208	AW02	铝料加工图	AW02-B22	AW02-B22	289.5	3	支		
209	AW02	铝料加工图	AW02-P01	AW02-P01	540.5	7	支		
210	AW02	铝料加工图	AW02-P02	AW02-P02	540.5	6	支		
211	AW02	铝料加工图	AW02-P02	AW02-P02	575.1	1	支		
212	AW02	铝料加工图	AW02-P03	AW02-P03	470.5	4	支		
213	AW02	铝料加工图	AW02-P43	AW02-P43	233	8	支		
214	AW02	铝料加工图	AW02-P53	AW02-P53	233	2	支		
215	AW02	铝料加工图	AW02-P53	AW02-P53	259.3	2	支		
216	AW02	铝料加工图	AW02-P61	AW02-P61	840.5	1	支		
217	AW02	铝料加工图	AW02-P62	AW02-P62	840.5	1	支		
218	AW02	铝料加工图	AW02-Q01	AW02-Q01	55	11	支		
219	AW02	铝料加工图	AW02-Q02	AW02-Q02	604.5	1	支		
220	AW02	铝料加工图	AW02-Q22	AW02-Q22	904.5	1	支		
221	AW02	铝料加工图	AW02-Q72	AW02-Q72	604.5	1	支		
222	GS01	铝料加工图	GS01-001	GS01-001	300	13	支		
223	GS01	铝料加工图	GS01-002	GS01-002	150	1	支		
224	GS01	铝料加工图	GS01-002	GS01-002	200	4	支		
225	GS01	铝料加工图	GS01-003	GS01-003	150	3	支		
226	GS01	铝料加工图	GS01-004	GS01-004	250	4	支		
227	GS01	铝料加工图	GS01-005	GS01-005	250	4	支		
228	J40x20x3	铝料加工图	J40x20-001	J40x20-001	39.5	10	支		
229	J40x20x3	铝料加工图	J40x20-001	J40x20-001	40	1	支		
230	J40x20x3	铝料加工图	J40x20-002	J40x20-002	37.5	4	支		

PDF 文件使用 "pdfFactory Pro" 试用版本创建 www.fineprint.cn

231	J40x20x3	铝料加工图	J40x20-003	J40x20-003	59	5	支		
232	J60x38x3	铝料加工图	J60x38-001	J60x38-001	15	3	支		
233	J60x38x3	铝料加工图	J60x38-002	J60x38-002	15	6	支		
234	J60x38x3	铝料加工图	J60x38-003	J60x38-003	15	11	支		
235	J60x38x3	铝料加工图	J60x38-004	J60x38-004	15	2	支		
236	MS01	铝料加工图	MS01-001	MS01-001	320	16	支		
237	MS01	铝料加工图	MS01-002	MS01-002	320	16	支		
238	MS02	铝料加工图	MS02-001	MS02-001	320	4	支		
239	MS03	铝料加工图	MS03-001	MS03-001	320	4	支		
240	WS01	铝料加工图	WS01-Q01	WS01-Q01	1155	1	支		
241	WS01	铝料加工图	WS01-Q02	WS01-Q02	1155	1	支		
242	WS01	铝料加工图	WS01-Q21	WS01-Q21	1455	1	支		
243	WS01	铝料加工图	WS01-Q22	WS01-Q22	1455	1	支		
244	WS01	铝料加工图	WS01-Q31	WS01-Q31	1155	6	支		
245	WS01	铝料加工图	WS01-Q32	WS01-Q32	1155	7	支		
246	WS01	铝料加工图	WS01-Q62	WS01-Q62	1455	1	支		
247	WS01	铝料加工图	WS01-Q71	WS01-Q71	1155	1	支		
248	WS01	铝料加工图	WS01-Q72	WS01-Q72	1155	1	支		
249	WS02	铝料加工图	WS02-Q01	WS02-Q01	1155	1	支		
250	WS02	铝料加工图	WS02-Q61	WS02-Q61	1455	1	支		
251	WS03	铝料加工图	WS03-Q03	WS03-Q03	630	1	支		
252	WS03	铝料加工图	WS03-Q04	WS03-Q04	630	1	支		
253	WS03	铝料加工图	WS03-Q23	WS03-Q23	630	2	支		
254	WS03	铝料加工图	WS03-Q24	WS03-Q24	630	2	支		
255	WS03	铝料加工图	WS03-Q33	WS03-Q33	1105	2	支		
256	WS03	铝料加工图	WS03-Q34	WS03-Q34	1105	2	支		
257	WS03	铝料加工图	WS03-Q43	WS03-Q43	630	4	支		
258	WS03	铝料加工图	WS03-Q44	WS03-Q44	630	4	支		
259	WS03	铝料加工图	WS03-Q51	WS03-Q51	776.3	2	支		
260	WS03	铝料加工图	WS03-Q52	WS03-Q52	776.3	2	支		

以下空白

说明：1:注意保护成品，严禁刻痕、划伤；

设计：校对：审核：

PDF 文件使用 "pdfFactory Pro" 试用版本创建 www.fineprint.cn