

美特鋁質有限公司
MIDI ALUMINIUM FABRICATOR LTD.



工程指示 / 要求簡箋 ENGINEER INSTRUCTIONS(E.I.)

工程指示編號:	EI-5514	修改版本:	-
	HK-2330		
工程編號:	J 856	工程名稱:	天榮站
收件人:	生統	發件人:	Lai Sik Hung
工程項目:	T1 佛沙窗 生產	日期:	20/12/2022

☐ 原合約工程包	☐ 原合約工程加 / 減賬 QT-	☐ 新工程報價 QT-
---------------------------------	--	------------------------------------

信件批核號碼/圖紙參考編號:	批核模具圖紙編號:
客戶指示附件:	管理內部批簽署:

☐ 初步鋁料 B.M.	☐ 加工拆圖, 然後生產	☐ 尺寸表
☐ 正式鋁料 B.M.	☐ 技術上資料 / 指示	☐ 報價
☐ 配件 B.M.	☐ 樣辦或貨品說明書	☐ 分判合約
☐ 其他:		

內容: T1 佛沙窗 生產
完成後送鴻輝佛沙廠
3天-6天 送貨期為 8/3/2022
後續樓層請跟佛沙窗送貨計劃出貨
08/03/2023
完成上列要求日期: ~~15/02/2023~~

國內

☐ 生產技術總監	☐ 連附件	☒ 技術部	☒ 連附件	☐ 生產部	☐ 連附件
☐ 採購部	☐ 連附件	☒ 生產統籌部	☒ 連附件	☐ 報關組	☐ 連附件
☐ 質檢部	☐ 連附件	☐ 會計部	☐ 連附件	☐ 機械設計部	☐ 連附件
☒ 香港辦	☒ 連附件	☐ 其他:			

☐ 行政部	☐ 連附件	☐ 會計部	☐ 連附件	☐ 統籌部	☐ 連附件	☐ 工程部	☐ 連附件
☐ 採購部	☐ 連附件	☐ QS部	☐ 連附件	☐ 地盤管理	☐ 連附件	☐ 維修部	☐ 連附件

*發件人簽署:		*組別成員批核簽署:	
傳遞編號:		項目經理簽署:	

圖則登記表										
DRAWING REGISTER										
接收日期 Receiving Date (適用於客戶圖則)										
工程名稱 Project Title:		天水圍天榮站			年					
T1- 佛沙窗拆圖		月								
工程編號 Project No:			J-856	日						
分發予 Distributed To					年	22				
		月				12				
			日				19			
圖則編號 Drg. No.	圖則名稱 Drawing Title	1 2 3 4 5 6 7 8 9 10 11 12 13 14 15 16 17 18 19 20 21 22	修訂編號 Revision No.							
AW-02	70佛沙窗組裝圖		-							
AW-02R	70佛沙窗組裝圖		-							
AW-02a	70佛沙窗組裝圖		-							
AW-02aR	70佛沙窗組裝圖		-							
AW-03	70佛沙窗組裝圖		-							
AW-04	70佛沙窗組裝圖		-							
AW-04aR	70佛沙窗組裝圖		-							
AW-06R	50佛沙窗組裝圖		-							
AW-07	70佛沙窗組裝圖		-							
AW-02b	70佛沙窗組裝圖		-							
AW-02bR	70佛沙窗組裝圖		-							
AW-04b	70佛沙窗組裝圖		-							
856-PW-T8	70窗鋁角拆圖		-							
856-PW-T9	水線碼鑽孔示意圖		-							
856-PW-T12	50窗鋁角拆圖		-							
856-PW-AH01	墊通加工圖		-							
856-LB-01	加力巴加工圖		-							
856-SH-D1	多點鎖, 拉巴放樣圖		-							
856-SH-D1(1)	多點鎖, 拉巴放樣 (數據表)		-							
856-SH-D2	多點鎖, 拉巴放樣圖		-							
856-SH-D2(1)	多點鎖, 拉巴放樣 (數據表)		-							
856-SH-D3	多點鎖, 拉巴放樣圖	-								

圖則登記表

DRAWING REGISTER

接收日期 Receiving Date (適用於客戶圖則)

工程名稱 Project Title:	天水圍天榮站	年							
T1-佛沙窗拆圖		月							
工程編號 Project No:	J-856	日							
分發予 Distributed To									
		年	22						
		月	12						
		日	19						
圖則編號 Drg. No.	圖則名稱 Drawing Title		修訂編號 Revision No.						
856-SH-D4	多點鎖,拉巴放樣圖	23	-						
856-SH-D5	多點鎖,拉巴放樣圖	24	-						
856-TH-D1	多點鎖,拉巴放樣圖	25	-						
856-TH-D1(1)	多點鎖,拉巴放樣(數據表)	26	-						
856-TH-D2	多點鎖,拉巴放樣圖	27	-						
856-TH-D2(1)	多點鎖,拉巴放樣(數據表)	28	-						
856-SG-F1	70生窗柵格	29	-						
856-SG-F1(1)	70生窗柵格(數據表)	30	-						
856-SG-F1a	70生窗柵格	31	-						
856-SG-F1a(1)	70生窗柵格(數據表)	32	-						
856-SG-F2	70生窗柵格	33	-						
856-SG-F2(1)	70生窗柵格(數據表)	34	-						
856-SG-F4	70梗窗柵格	35	-						
856-SG-F4a	70梗窗柵格	36	-						
856-SG-F6	70梗窗柵格	37	-						
856-SG-F7	70梗窗柵格	38	-						
856-SG-F8	70梗窗柵格	39	-						
856-SG-F8(1)	70梗窗柵格(數據表)	40	-						
856-SG-F9	70梗窗柵格	41	-						
856-SG-F9(1)	70梗窗柵格(數據表)	42	-						
856-SG-F10	50生窗柵格	43	-						
856-SG-B01	鋁巴鑽孔圖	44	-						

圖則登記表

DRAWING REGISTER

接收日期 Receiving Date (適用於客戶圖則)

工程名稱 Project Title:	天水圍天榮站	年						
	T1-佛沙窗拆圖	月						
工程編號 Project No:	J-856	日						
分發予 Distributed To								
		年	22					
		月	12					
		日	19					
圖則編號 Drg. No.	圖則名稱 Drawing Title		修訂編號 Revision No.					
856-SG-B02	70窗鋁巴鑽孔圖	45	-					
856-SG-B03	70窗安全柵格節點示意圖	46	-					
856-SG-B04	70窗安全柵格節點示意圖	47	-					
856-SG-B05	70窗安全柵格節點示意圖	48	-					
856-SG-B06a	70窗安全柵格節點示意圖	49	-					
856-SG-B06b	70窗安全柵格節點示意圖	50	-					
856-SG-B07	加力通用鋁角加工圖	51	-					
856-SG-B08	加力通用鋁角加工圖	52	-					
X86016-F01	梗頂橫拆圖	53	-					
X86016-F01 (1)	梗頂橫拆圖 (數據表)	54	-					
X86016-F01a	梗底橫拆圖	55	-					
X86016-F01a (1)	梗底橫拆圖 (數據表)	56	-					
X86005-F01L	梗邊企拆圖	57	-					
X86005-F01L (1)	梗邊企拆圖 (數據表)	58	-					
X86005-F01R	梗邊企拆圖	59	-					
X86005-F01R (1)	梗邊企拆圖 (數據表)	60	-					
X86006-F01	梗夾企拆圖	61	-					
X86006-F01 (1)	梗夾企拆圖 (數據表)	62	-					
X86108-F01	中企夾通拆圖	63	-					
X86108-F01 (1)	中企夾通拆圖 (數據表)	64	-					
X86008-F01	中企夾通 (95) 拆圖	65	-					
X86008-F01 (1)	中企夾通 (95) 拆圖 (數據表)	66	-					

圖則登記表

DRAWING REGISTER

接收日期 Receiving Date (適用於客戶圖則)

工程名稱 Project Title:	天水圍天榮站	年						
T1-佛沙窗拆圖		月						
工程編號 Project No:	J-856	日						
分發予 Distributed To								
		年	22					
		月	12					
		日	19					
圖則編號 Drg. No.	圖則名稱 Drawing Title		修訂編號 Revision No.					
X86009-F01	90° 轉角通	67	-					
X86003-S1L	70生邊企拆圖	68	-					
X86007-S1L	70生夾企拆圖	69	-					
X86003-S2L	70生邊企拆圖	70	-					
X86007-S2L	70生夾企拆圖	71	-					
X86003-S1R	70生邊企拆圖	72	-					
X86007-S1R	70生夾企拆圖	73	-					
X86003-S2R	70生邊企拆圖	74	-					
X86007-S2R	70生夾企拆圖	75	-					
X86014-S1L	70生頂橫拆圖	76	-					
X86015-S1L	70上生下梗中橫拆圖	77	-					
X86014-S3L	70生頂橫拆圖	78	-					
X86015-S3L	70上生下梗中橫拆圖	79	-					
X86016-S1aL	70梗底橫拆圖	80	-					
X86016-S3aL	70梗底橫拆圖	81	-					
X86014-S1R	70生頂橫拆圖	82	-					
X86015-S1R	70上生下梗中橫拆圖	83	-					
X86014-S3R	70生頂橫拆圖	84	-					
X86015-S3R	70上生下梗中橫拆圖	85	-					
X86016-S1aR	70梗底橫拆圖	86	-					
X86016-S3aR	70梗底橫拆圖	87	-					
X86019-S1L	反拍線拆圖	88	-					

圖則登記表

DRAWING REGISTER

接收日期 Receiving Date (適用於客戶圖則)

工程名稱 Project Title:	天水圍天榮站	年						
T1- 佛沙窗拆圖		月						
工程編號 Project No:	J-856	日						
分發予 Distributed To								
		年	22					
		月	12					
		日	19					
圖則編號 Drg. No.	圖則名稱 Drawing Title		修訂編號 Revision No.					
X86019-S1L(1)	反拍線拆圖(數據表)	89	-					
X86019-S1R	反拍線拆圖	90	-					
X86019-S1R(1)	反拍線拆圖(數據表)	91	-					
XXL-S1L	反拍線擋膠鋁角拆圖	92	-					
XXL-S1L(1)	反拍線擋膠鋁角 (數據表	93	-					
XXL-S1R	反拍線擋膠鋁角拆圖	94	-					
XXL-S1R(1)	反拍線擋膠鋁角 (數據表	95	-					
X86004-SHL1-1	70生窗玉企料加工圖	96	-					
X86004-SHL1-2	70生窗玉企料加工圖	97	-					
X86004-SHR1-1	70生窗玉企料加工圖	98	-					
X86004-SHR1-2	70生窗玉企料加工圖	99	-					
X86004-SHL1-T1	70生窗玉橫料加工圖	100	-					
X86004-SHL1-T2	70生窗玉橫料加工圖	101	-					
X86004-SHL3-T1	70生窗玉橫料加工圖	102	-					
X86004-SHL3-T2	70生窗玉橫料加工圖	103	-					
X86004-SHR1-T1	70生窗玉橫料加工圖	104	-					
X86004-SHR1-T2	70生窗玉橫料加工圖	105	-					
X86004-SHR3-T1	70生窗玉橫料加工圖	106	-					
X86004-SHR3-T2	70生窗玉橫料加工圖	107	-					
X86109-S1L	生窗手柄玻璃線加工圖	108	-					
X86109-S1R	生窗手柄玻璃線加工圖	109	-					
X86010-S2L	50生邊企拆圖	110	-					


圖則登記表

DRAWING REGISTER

接收日期 Receiving Date (適用於客戶圖則)

工程名稱 Project Title:	天水圍天榮站	年							
T1-佛沙窗拆圖		月							
工程編號 Project No:	J-856	日							
分發予 Distributed To									
		年	22						
		月	12						
		日	19						
圖則編號 Drg. No.	圖則名稱 Drawing Title		修訂編號 Revision No.						
X86010-S2R	50生邊企拆圖	111	-						
X86012-S1R	50生頂橫拆圖	112	-						
X86013-S1R	50生底橫拆圖	113	-						
X86011-SHR1-1	50生窗玉企料加工圖	114	-						
X86011-SHR1-2	50生窗玉企料加工圖	115	-						
X86011-SHR1-T1	50生窗玉橫料加工圖	116	-						
X86011-SHR1-T2	50生窗玉橫料加工圖	117	-						
X86017-S1R	50生窗手柄玻璃線加工圖	118	-						
X86003-T1L	70生邊企拆圖	119	-						
X86007-T1L	70生夾企拆圖	120	-						
X86003-T2L	70生邊企拆圖	121	-						
X86007-T2L	70生夾企拆圖	122	-						
X86003-T1R	70生邊企拆圖	123	-						
X86007-T1R	70生夾企拆圖	124	-						
X86014-T3L	70生頂橫拆圖	125	-						
X86015-T3L	70上生下梗中橫拆圖	126	-						
X86014-T1L	70生頂橫拆圖	127	-						
X86015-T1L	70上生下梗中橫拆圖	128	-						
X86016-T1aL	70梗底橫拆圖	129	-						
X86016-T3aL	70梗底橫拆圖	130	-						
X86014-T3R	70生頂橫拆圖	131	-						
X86015-T3R	70上生下梗中橫拆圖	132	-						

圖則登記表										
DRAWING REGISTER										
接收日期 Receiving Date (適用於客戶圖則)										
工程名稱 Project Title:		天水圍天榮站		年						
T1-佛沙窗拆圖		月								
工程編號 Project No:			J-856		日					
分發予 Distributed To										
		年	22							
			月	12						
				日	19					
圖則編號 Drg. No.		圖則名稱 Drawing Title		133	修訂編號 Revision No.					
X86016-T3aR	70梗底橫拆圖									
X86004-TH1-1	70生窗玉企料加工圖									
X86004-TH1-2	70生窗玉企料加工圖									
X86004-TH3-T1	70生窗玉橫料加工圖									
X86004-TH3-T2	70生窗玉橫料加工圖									
X86004-TH1-T1	70生窗玉橫料加工圖									
X86004-TH1-T2	70生窗玉橫料加工圖									
X86109-T3	生窗手柄玻璃線加工圖									
X86109-T1	生窗手柄玻璃線加工圖									

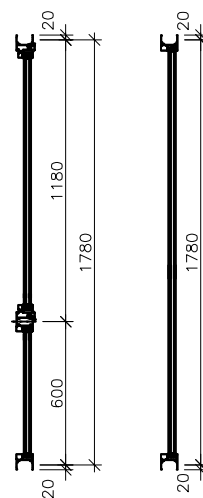


- 佛沙對應編號**

序號	料號	名稱	出荷	長度 (mm)	支/幅	加工說明	加工細則			
1	X86003	70生邊企		1820.0	1	X86003-S1L	頂留 ①②④⑤	20		mm
2	X86007	70生夾企		1820.0	1	X86007-S1L	底留 ①②④⑤	20		mm
3	X86108	中企夾通		1840.0	1	X86108-F01	企料底部開避位			mm
4	X86006	70梗夾企		1820.0	1	X86006-F01	底橫料防水巴鋸去			mm
5	X86005	70梗邊企		1820.0	1	X86005-F01R	水線孔在企料-----	頂		底
6	X86014	70生頂橫	避位	534.0	1	X86014-S1L	安裝扣碼		NBSE(窗框)/NBSS(窗玉)	
7	X86015	70生上下梗中橫	避位	524.0	1	X86015-S1L	多點鎖芯型號:		平收單向傳動器(立興)	
8	X86016	70梗底橫	避位	524.0	1	X86016-S1aL	手柄型號:		MLDFOB-18 手柄(立興)	
9	X86016	70梗頂橫	避位	424.0	1	X86016-F01	限位撐型號:		HHMS 不鏽鋼扇撐(立興)	
10	X86016	70梗底橫	避位	424.0	1	X86016-F01a	T窗最大的開度:			
11	X86018	梗窗玻璃線企	直口	1729.0	2	直口開料	窗玉搭位數:		7mm	
12	X86018	梗窗玻璃線橫	直口	380.0	2	直口開料				
13	X86018	梗窗玻璃線企	直口	553.5	2	直口開料				
14	X86018	梗窗玻璃線橫	直口	422.0	2	直口開料	窗欵	窗度	高度	隻/幅
15	X86019	反拍線	避位	553.5	2	X86019-S1(L/R)	70SHL	寬度	532.0	1146.5
16		反拍線搭膠鉛角	直口	553.5	2	XXL-S1(L/R)				1

[illegible]

美特鋁質有限公司 MIDI Aluminium Fabricator Ltd.		工程號	J856	拆圖	黃瓊玉	2022.11.13
		地 盤	天水圍天榮站	復核	謝永林	2022.12.09
名稱	70佛沙窗	顏 色	中灰色(UCT542919XL-3)	批准		
安全柵編號: 856-SG-F1 856-SG-F8 856-SG-F4 1 2 3 4 5 6 7 8 9 10 11 12 13 14 15						

 美特鋁質 有限公司 MIDI Aluminium Fabricator Ltd.		工程號	J856	拆圖	黃瓊玉	2022.11.13
名稱		地 盤	天水圍天榮站	復核	謝永林	2022.12.09
70 佛沙窗		顏 色	中灰色(UCT542919XL-3)	批准		

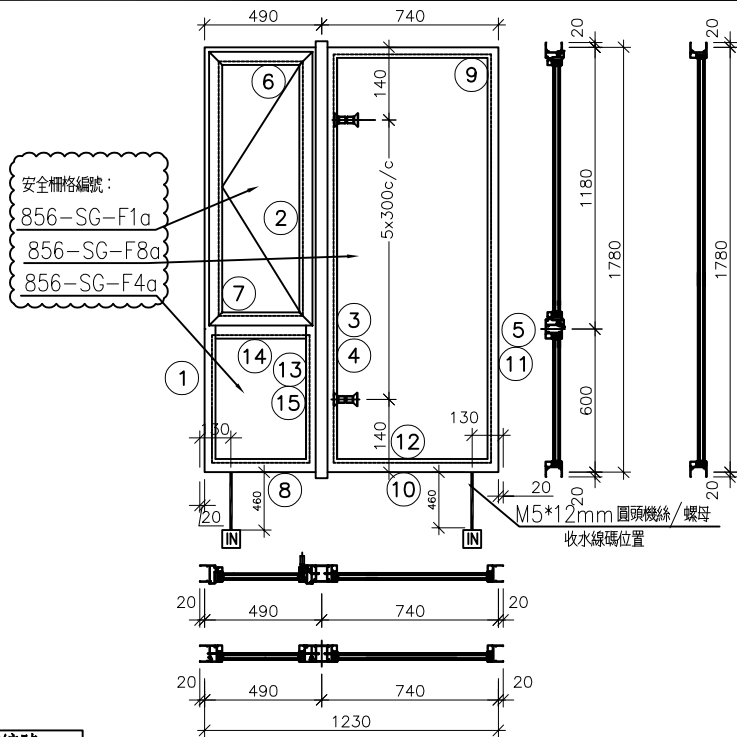

注：

- (1) 玻璃線橫碰企。
- (2) 生窗底料需開長方形去水孔
- (3) 窗玉搭位7mm
- (4) 滴水線比窗玉每頭長1mm。
- (5) S.H窗需裝窗拑1隻/玉, 框上裝1支
- (6) SH窗需裝2組扣碼。
- (7) 3號料 頂留30mm, 底留30mm
- (8) SH窗用立興配件, 鎖3點
- (9) 梗邊企, 梗夾企 頂底需把放玻璃線凸出點避位掉, 配合橫料組裝
- (10) 廠裝安全柵格, 詳情安全柵格節點

佛沙對應編號


FACADE CODE

LWK	鴻輝	UNIT
PF-04R		B8 (3-42/F)
PF-05R		B7 (5-42/F)

序號	料號	名稱	出荷	長度 (mm)	支/幅	加工說明	加工細則						
							頂留 ①②④⑤		20	mm			
1	X86003	70生邊企		1820.0	1	X86003-S1L		底留 ①②④⑤		20	mm		
2	X86007	70生夾企		1820.0	1	X86007-S1L		企料底部開避位			mm		
3	X86108	中企夾通		1840.0	1	X86108-F01		底橫料防水巴鋸去			mm		
4	X86006	70梗夾企		1820.0	1	X86006-F01		水線孔在企料-----		頂		底	
5	X86005	70梗邊企		1820.0	1	X86005-F01R		安裝扣碼		NBSF(窗框)/NBSS(窗玉)			
6	X86014	70生頂橫	避位	434.0	1	X86014-S3L		多點鎖芯型號:		平收單向傳動器(立興)			
7	X86015	70上生下梗中橫	避位	424.0	1	X86015-S3L		手柄型號:		MLDFOB-18 手柄(立興)			
8	X86016	70梗底橫	避位	424.0	1	X86016-S3aL		限位撐型號:		HHMS 不鏽鋼扇撐(立興)			
9	X86016	70梗頂橫	避位	674.0	1	X86016-F21		T窗最大的開度:					
10	X86016	70梗底橫	避位	674.0	1	X86016-F21a		窗玉搭位數:		7mm			
11	X86018	梗窗玻璃線企	直口	1729.0	2	直口開料							
12	X86018	梗窗玻璃線橫	直口	630.0	2	直口開料							
13	X86018	梗窗玻璃線企	直口	553.5	2	直口開料							
14	X86018	梗窗玻璃線橫	直口	322.0	2	直口開料		窗款	寬度	高度	隻/幅	撐長	
15	X86019	反拍線	避位	553.5	2	X86019-S1(L/R)		70SHL窗	432.0	1146.5	1	12"	
16		反拍線擋膠鋁角	直口	553.5	2	XXL-S1(L/R)							
								大圖版次		本圖版			
										日期			
							序號	窗号	寬度 (W)	高度 (H)	位置	幅数	樓層
							1	AW-02a	1230	1780	T1-B7	34	5/F-42/F


5	X86109	窗玉玻璃線橫	直口	320.0	2	直口開料			圖號	AW-02aR
---	--------	--------	----	-------	---	------	--	--	----	---------

 美特鋁質有限公司 MIDI Aluminium Fabricator Ltd.	工程號	J856	拆圖	黃瓊玉	2022.11.13
	地 盤	天水圍天榮站	復核	謝永林	2022.12.09
名稱	70 佛沙窗	顏 色	中灰色(UCT542919XL-3)	批准	

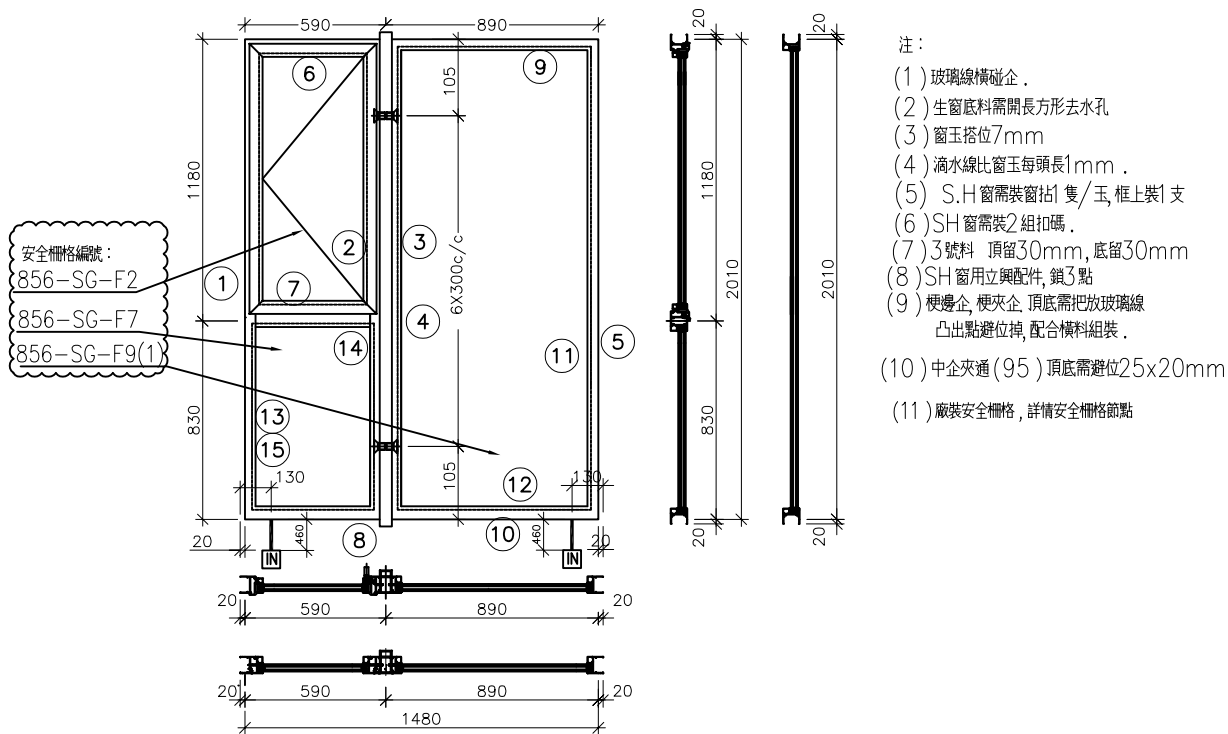

佛沙對應編號		
FAÇADE CODE		
LWK	鴻輝	UNIT
PF-01R		A2 (3-42/F)
PF-07R		B3 (3-42/F)

序號	料號	名稱	出荷	長度 (mm)	支/幅	加工說明	加工細則					
1	X86003	70生邊企		2050.0	1	X86003-S2L	頂留 ①②④⑤		20	mm		
2	X86007	70生夾企		2050.0	1	X86007-S2L	底留 ①②④⑤		20	mm		
3	X86008	中企夾通(95)	避位	2070.0	1	X86008-F01	企料底部開避位			mm		
4	X86006	70梗夾企		2050.0	1	X86006-F02	底橫料防水巴鋸去			mm		
5	X86005	70梗邊企		2050.0	1	X86005-F02R	水線孔在企料-----		頂		底	
6	X86014	70生頂橫	避位	534.0	1	X86014-S1L	安裝扣碼		NBSF(窗框)/NBSS(窗玉)			
7	X86015	70上生下梗中橫	避位	524.0	1	X86015-S1L	多點鎖芯型號:		平收單向傳動器(立興)			
8	X86016	70梗底橫	避位	524.0	1	X86016-S1aL	手柄型號:		MLDFOB-18 手柄(立興)			
9	X86016	70梗頂橫	避位	824.0	1	X86016-F02	限位撐型號:		HHMS 不鏽鋼扇撐(立興)			
10	X86016	70梗底橫	避位	824.0	1	X86016-F02a	T窗最大的開度:					
11	X86018	梗窗玻璃線企	直口	1959.0	2	直口開料	窗玉搭位數:		7mm			
12	X86018	梗窗玻璃線橫	直口	780.0	2	直口開料						
13	X86018	梗窗玻璃線企	直口	783.5	2	直口開料						
14	X86018	梗窗玻璃線橫	直口	422.0	2	直口開料	窗款	寬度	高度	隻/幅	撐長	
15	X86019	反拍線	避位	783.5	2	X86019-S2(L/R)	70SHL窗	532.0	1146.5	1	16"	
16		反拍線擋膠鋁角	直口	783.5	2	XXL-S2(L/R)						
							大圖版次		本圖版			
									口期			
						序號	窗号	寬度 (W)	高度 (H)	位置	幅数	
						1	AW-03	1480	2010	T1-A2	35	
						2	AW-03	1480	2010	T1-B3	35	
						3						
						4						
						5						
		窗玉用料				6						
序號	料號	名稱	出荷	長度(mm)	支/幅	加工說明	7					
1	X86004	窗玉企	45°斜口	1146.5	2	X86004-SHL1-1/2	8					
2	X86004	窗玉橫	45°斜口	532.0	2	X86004-SHL1-T1/2	9					
3	X86109	玉玻璃企/手柄	直口/避位	1071.0	1	X86109-S1L	10			總數	70	
4	X86109	窗玉玻璃線企	直口	1071.0	1	直口開料	11					
5	X86109	窗玉玻璃線橫	直口	420.0	2	直口開料	圖號	AW-03				

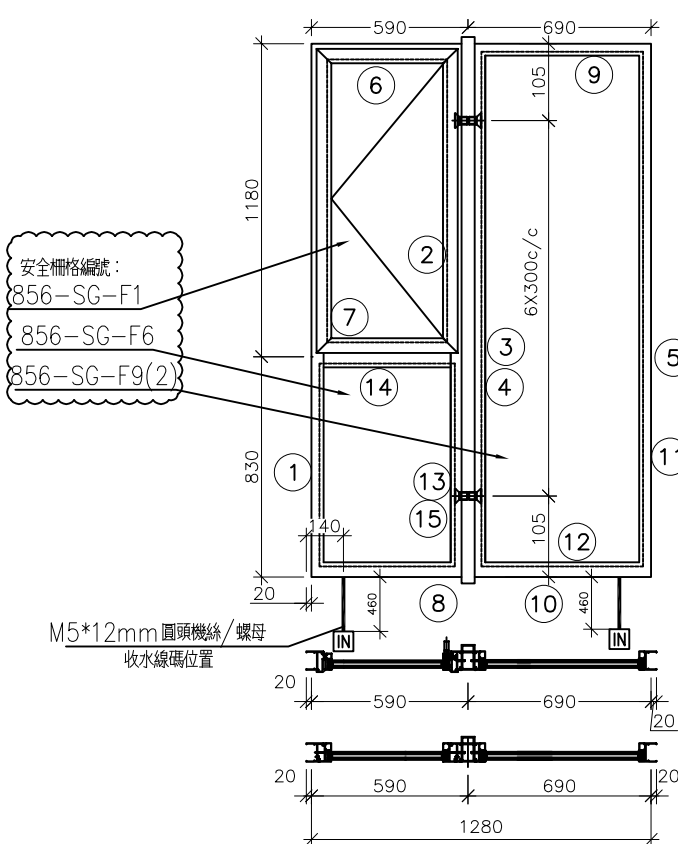

注：

- (1) 玻璃緣橫碰企。
- (2) 生窗底料需開長方形去水孔
- (3) 窗玉搭位7mm
- (4) 滴水線比窗玉每頭長1mm。
- (5) S.H 窗需裝窗台|隻/玉, 框上裝1支
- (6) SH 窗需裝2組扣碼。
- (7) 3號料頂留30mm, 底留30mm
- (8) SH 窗用立與配件, 鎖3點
- (9) 梗邊企, 梗夾企, 頂底需比放玻璃線
凸出點避位掉, 配合橫料組裝
- (10) 中企夾通 (95) 頂底需避位25x20mm
- (11) 廠裝安全柵格, 詳情安全柵格節點

佛沙對應編號

FACADE CODE		
LWK	鴻輝	UNIT
PF-03R		B2 (3-42/F)
PF-03R		A3 (3-42/F)

序號	料號	名稱	出荷	長度 (mm)	支/幅	加工說明	加工細則					
1	X86003	70生邊企		2050.0	1	X86003-S2L	頂留 ①②④⑤		20		mm	
2	X86007	70生夾企		2050.0	1	X86007-S2L	底留 ①②④⑤		20		mm	
3	X86008	中企夾通(95)		2070.0	1	X86008-F01	企料底部開避位				mm	
4	X86006	70梗夾企		2050.0	1	X86006-F02	底橫料防水巴鋸去				mm	
5	X86005	70梗邊企		2050.0	1	X86005-F02R	水線孔在企料-----		頂		底	
6	X86014	70生頂橫	避位	534.0	1	X86014-S1L	安裝扣碼		NBSE(窗框)/NBSS(窗玉)			
7	X86015	70上生下梗中橫	避位	524.0	1	X86015-S1L	多點鎖芯型號:		平收單向傳動器(立興)			
8	X86016	70梗底橫	避位	524.0	1	X86016-S1aL	手柄型號:		MLDFOB-18 手柄(立興)			
9	X86016	70梗頂橫	避位	624.0	1	X86016-F03	限位撐型號:		HHMS 不鏽鋼扇撐(立興)			
10	X86016	70梗底橫	避位	624.0	1	X86016-F03a	T窗最大的開度:					
11	X86018	梗窗玻璃線企	直口	1959.0	2	直口開料	窗玉搭位數:		7mm			
12	X86018	梗窗玻璃線橫	直口	580.0	2	直口開料						
13	X86018	梗窗玻璃線企	直口	783.5	2	直口開料						
14	X86018	梗窗玻璃線橫	直口	422.0	2	直口開料	窗款	寬度	高度	隻/幅	撐長	
15	X86019	反拍線	避位	783.5	2	X86019-S2(L/R)	70SHL窗	532.0	1146.5	1	16"	
16		反拍線擋膠鋁角	直口	783.5	2	XXL-S2(L/R)						
							大圖版次		本圖版			
									日期			
						序號	窗号	寬度 (W)	高度 (H)	位置	幅數	
						1	AW-04	1280	2010	T1-B2	35	
						1	AW-04	1280	2010	T1-A3	35	
		窗玉用料										
序號	料號	名稱	出荷	長度(mm)	支/幅	加工說明						
1	X86004	窗玉企	45°斜口	1146.5	2	X86004-SHL1-1/2						
2	X86004	窗玉橫	45°斜口	532.0	2	X86004-SHL1-T1/2						
3	X86109	玉玻線企/手柄	直口/避位	1071.0	1	X86109-S1L						
4	X86109	窗玉玻璃線企	直口	1071.0	1	直口開料						
5	X86109	窗玉玻璃線橫	直口	420.0	2	直口開料	圖號	AW-04		總數	70	

佛沙對應編號

序號	料號	名稱	出勾	長度 (mm)	支/幅	加工說明	加工細則						
1	X86005	70梗邊企		2050.0	1	X86005-F02L	頂留 ①②④⑤		20		mm		
2	X86006	70梗夾企		2050.0	1	X86006-F02	底留 ①②④⑤		20		mm		
3	X86008	中企夾通(95)		2070.0	1	X86008-F01	企料底部開避位				mm		
4	X86007	70生夾企		2050.0	1	X86007-S2R	底橫料防水巴鋸去				mm		
5	X86003	70生邊企		2050.0	1	X86003-S2R	水線孔在企料-----		頂		底		
6	X86016	70梗頂橫	避位	774.0	1	X86016-F22	安裝扣碼		NBSF(窗框)/NBSS(窗玉)				
7	X86016	70梗底橫	避位	774.0	1	X86016-F22a	多點鎖芯型號:		平收單向傳動器(立興)				
8	X86014	70生頂橫	避位	534.0	1	X86014-S1R	手柄型號:		MLDF0B-18 手柄(立興)				
9	X86015	70上生下梗中橫	避位	524.0	1	X86015-S1R	扇撐型號:		IHMS 不鏽鋼扇撐(立興)				
10	X86016	70梗底橫	避位	524.0	1	X86016-S1aR	T窗最大的開度:						
11	X86018	梗窗玻璃線企	直口	1959.0	2	直口開料	窗玉搭位數:		7mm				
12	X86018	梗窗玻璃線橫	直口	730.0	2	直口開料							
13	X86018	梗窗玻璃線企	直口	783.5	2	直口開料							
14	X86018	梗窗玻璃線橫	直口	422.0	2	直口開料	窗款	寬度	高度	隻/幅	撐長		
15	X86019	反拍線	避位	783.5	2	X86019-S2(L/R)	70SHR窗	532.0	1146.5	1	16"		
16		反拍線擋膠鋤角	直口	783.5	2	XXL-S2(L/R)							
							大圖版次		本圖版				
									口期				
						序號	窗号	寬度(W)	高度(H)	位置	幅數	樓層	
						1	AW-04aR	1430	2010	T1-B7	35	3/F-42/F	
		窗玉用料											
序號	料號	名稱	出勾	長度 (mm)	支/幅	加工說明							
1	X86004	窗玉企	45° 斜口	1146.5	2	X86004-SHR1-1/2							
2	X86004	窗玉橫	45° 斜口	532.0	2	X86004-SHR1-T1/2							
3	X86109	玉玻璃企/手柄	直口/避位	1071.0	1	X86109-S1R							
4	X86109	窗玉玻璃線企	直口	1071.0	1	直口開料				總數	35		
5	X86109	窗玉玻璃線橫	直口	420.0	2	直口開料	圖號	AW-04aR					




- (1) 玻璃線橫碰企。
- (2) 生窗底料需開長方形去水孔
- (3) 窗玉搭位7mm
- (4) 滴水線比窗玉每頭長1mm。
- (5) S.H窗需裝窗沾1隻/玉
- (6) SH窗需裝2組扣碼。
- (7) SH窗用立梃配件，鎖3點

FACADE CODE

FACADE CODE


[illegible]

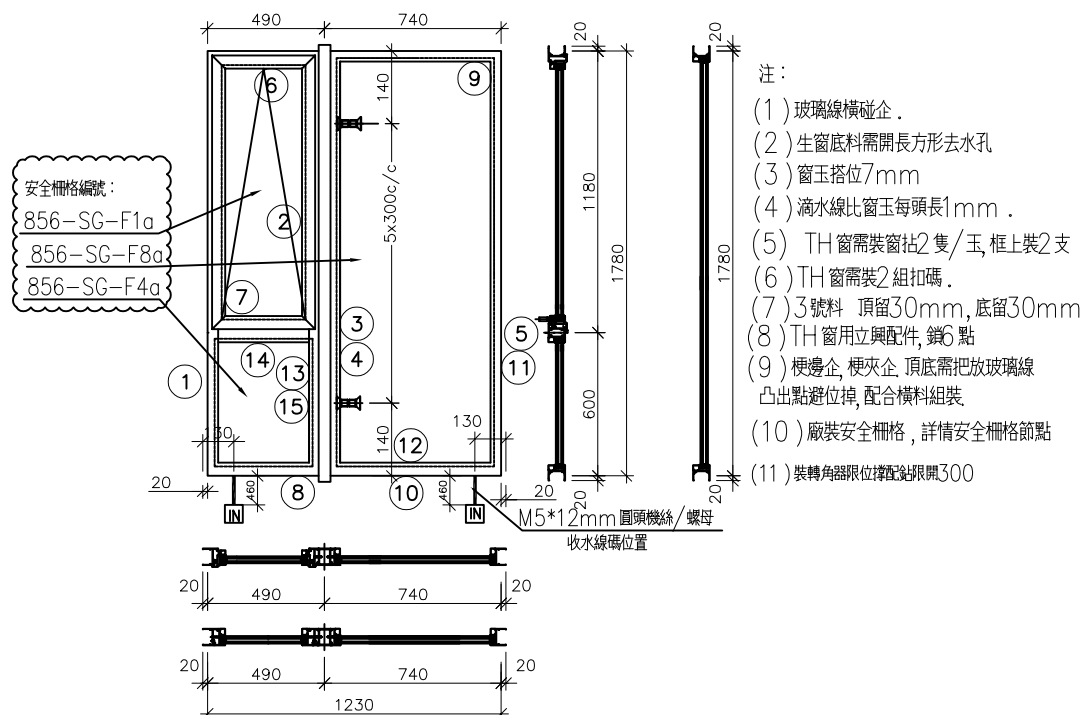

佛沙對應編號		
FACADE CODE		
LWK	鴻輝	UNIT
		A5 (3-42/F)
		A7 (3-42/F)
		B6 (5-42/F)


序號	料號	名稱	出荷	長度 (mm)	支/幅	加工說明	加工細則				
1	X86003	70生邊企		1820.0	1	X86003-T1L	頂留 ①②④⑤		20	mm	
2	X86007	70生夾企		1820.0	1	X86007-T1L	底留 ①②④⑤		20	mm	
3	X86108	中企夾通		1840.0	1	X86108-F01	企料底部開避位			mm	
4	X86006	70梗夾企		1820.0	1	X86006-F01	底橫料防水巴鋸去			mm	
5	X86005	70梗邊企		1820.0	1	X86005-F01R	水線孔在企料-----		頂		底
6	X86014	70生頂橫	避位	434.0	1	X86014-T3L	安裝扣碼		NBSF(窗框)/NBSS(窗卡)		
7	X86015	70上生下梗中橫	避位	424.0	1	X86015-T3L	多點鎖芯型號:		平收單向傳動器(立興)		
8	X86016	70梗底橫	避位	424.0	1	X86016-T3aL	手柄型號:		MLDFOB-18 手柄(立興)		
9	X86016	70梗頂橫	避位	674.0	1	X86016-F21	限位撐型號:		MT不鏽鋼扇撐(立興)		
10	X86016	70梗底橫	避位	674.0	1	X86016-F21a	T窗最大的開度:				
11	X86018	梗窗玻璃線企	直口	1729.0	2	直口開料	窗卡搭位數:		7mm		
12	X86018	梗窗玻璃線橫	直口	630.0	2	直口開料					
13	X86018	梗窗玻璃線企	直口	553.5	2	直口開料					
14	X86018	梗窗玻璃線橫	直口	322.0	2	直口開料	窗款	寬度	高度	隻/幅	撐長
15	X86019	反拍線	避位	553.5	2	X86019-S1(L/R)	70TH窗	432.0	1146.5	1	14"
16		反拍線擋膠鉛角	直口	553.5	2	XXL-S1(L/R)					
							大圖版次		本圖版		
									口期		
						序號	窗号	寬度 (W)	高度 (H)	位置	幅数
						1	AW-02b	1230	1780	T1-A5	35
						2	AW-02b	1230	1780	T1-A7	35
						3	AW-02b	1230	1780	T1-B6	34
		窗卡用料									
序號	料號	名稱	出荷	長度(mm)	支/幅	加工說明					
1	X86004	窗卡企	45°斜口	1146.5	2	X86004-TH1-1/2					
2	X86004	窗卡橫	45°斜口	432.0	2	X86004-TH3-T1/2					
3	X86109	窗卡玻璃線企	直口	1071.0	2	直口開料					
4	X86109	窗卡玻璃線橫	直口	320.0	1	直口開料					
5	X86109	窗卡玻璃線橫/手柄	直口/避位	320.0	1	X86109-T3	圖號	AW-02b		總計:	104

 美特鋁質有限公司 MIDI Aluminium Fabricator Ltd.	工程號	J856	拆圖	黃瓊玉	2022.11.13
	地 盤	天水圍天榮站	復核	謝永林	2022.12.09
名稱	70 佛沙窗	顏 色	中灰色(UCT542919XL-3)	批准	

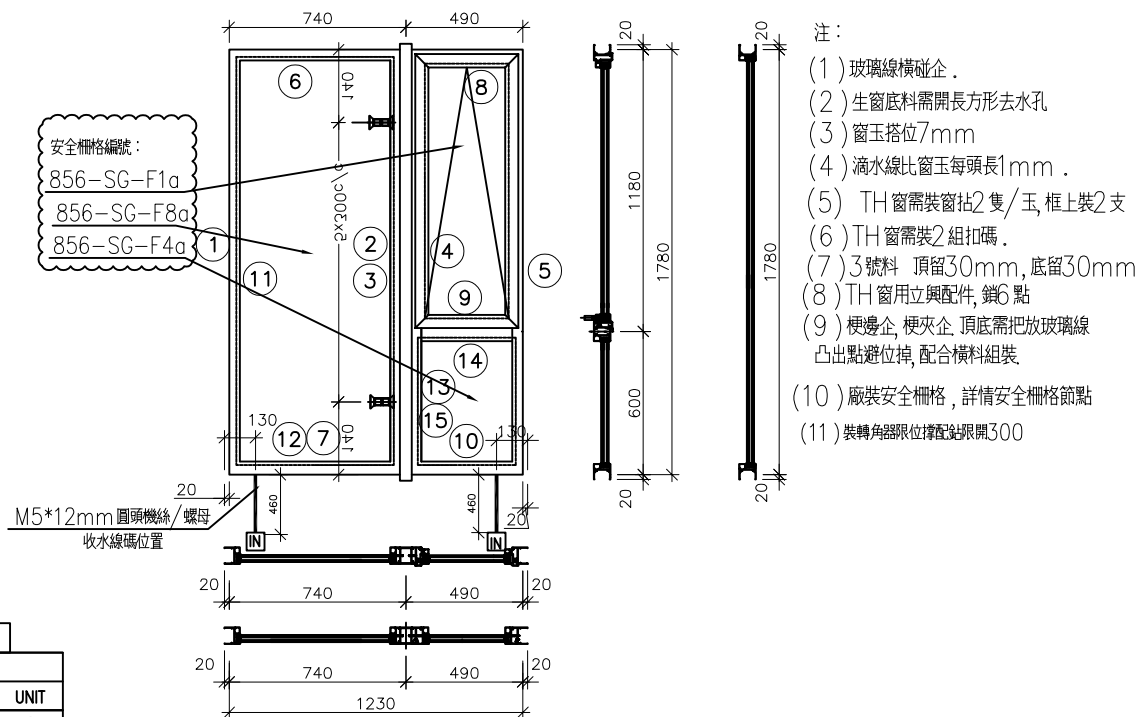

序號	料號	名稱	出荷	長度 (mm)	支/幅	加工說明	加工細則					
1	X86005	70梗邊企		1820.0	1	X86005-F01L	頂留 ①②④⑤		20	mm		
2	X86006	70梗夾企		1820.0	1	X86006-F01	底留 ①②④⑤		20	mm		
3	X86108	中企夾通		1840.0	1	X86108-F01	企料底部開避位			mm		
4	X86007	70生夾企		1820.0	1	X86007-T1R	底橫料防水已鋸去			mm		
5	X86003	70生邊企		1820.0	1	X86003-T1R	水線孔在企料-----		頂		底	
6	X86016	70梗頂橫	避位	674.0	1	X86016-F21	安裝扣碼		NBSF(窗框)/NBSS(窗卡)			
7	X86016	70梗底橫	避位	674.0	1	X86016-F21a	多點鎖芯型號:		平收單向傳動器(立興)			
8	X86014	70生頂橫	避位	434.0	1	X86014-T3R	手柄型號:		MLDFOB-18 手柄(立興)			
9	X86015	70上生下梗中橫	避位	424.0	1	X86015-T3R	限位撐型號:		MT不鏽鋼扇撐(立興)			
10	X86016	70梗底橫	避位	424.0	1	X86016-T3aR	T窗最大的開度:					
11	X86018	梗窗玻璃線企	直口	1729.0	2	直口開料	窗玉搭位數:		7mm			
12	X86018	梗窗玻璃線橫	直口	630.0	2	直口開料						
13	X86018	梗窗玻璃線企	直口	553.5	2	直口開料						
14	X86018	梗窗玻璃線橫	直口	322.0	2	直口開料	窗款	寬度	高度	隻/幅	撐長	
15	X86019	反拍線	避位	553.5	2	X86019-S1(L/R)	70TH窗	432.0	1146.5	1	14"	
16		反拍線擋膠鋁角	直口	553.5	2	XXL-S1(L/R)						
							大圖版次		本圖版			
									日期			
						序號	窗号	寬度 (W)	高度 (H)	位置	幅數 樓層	
						1	AW-02bR	1230	1780	T1-A8	35 3/F-42/F	
						2	AW-02bR	1230	1780	T1-A8	35 3/F-42/F	
		窗玉用料										
序號	料號	名稱	出荷	長度(mm)	支/幅	加工說明						
1	X86004	窗玉企	45°斜口	1146.5	2	X86004-TH1-1/2						
2	X86004	窗玉橫	45°斜口	432.0	2	X86004-TH3-T1/2						
3	X86109	窗玉玻璃線企	直口	1071.0	2	直口開料						
4	X86109	窗玉玻璃線橫	直口	320.0	1	直口開料				總計:	70	
5	X86109	窗玉玻璃線橫/手柄	直口/避位	320.0	1	X86109-T3	圖號	AW-02bR				

 美特鋁質 MIDI Aluminium Fabricator Ltd.		工程號	J856	拆圖	黃瓊玉	2022.11.13
		地 盤	天水圍天榮站	復核	謝永林	2022.12.09
名稱	70佛沙窗	顏 色	中灰色(UCT542919XL-3)	批准		

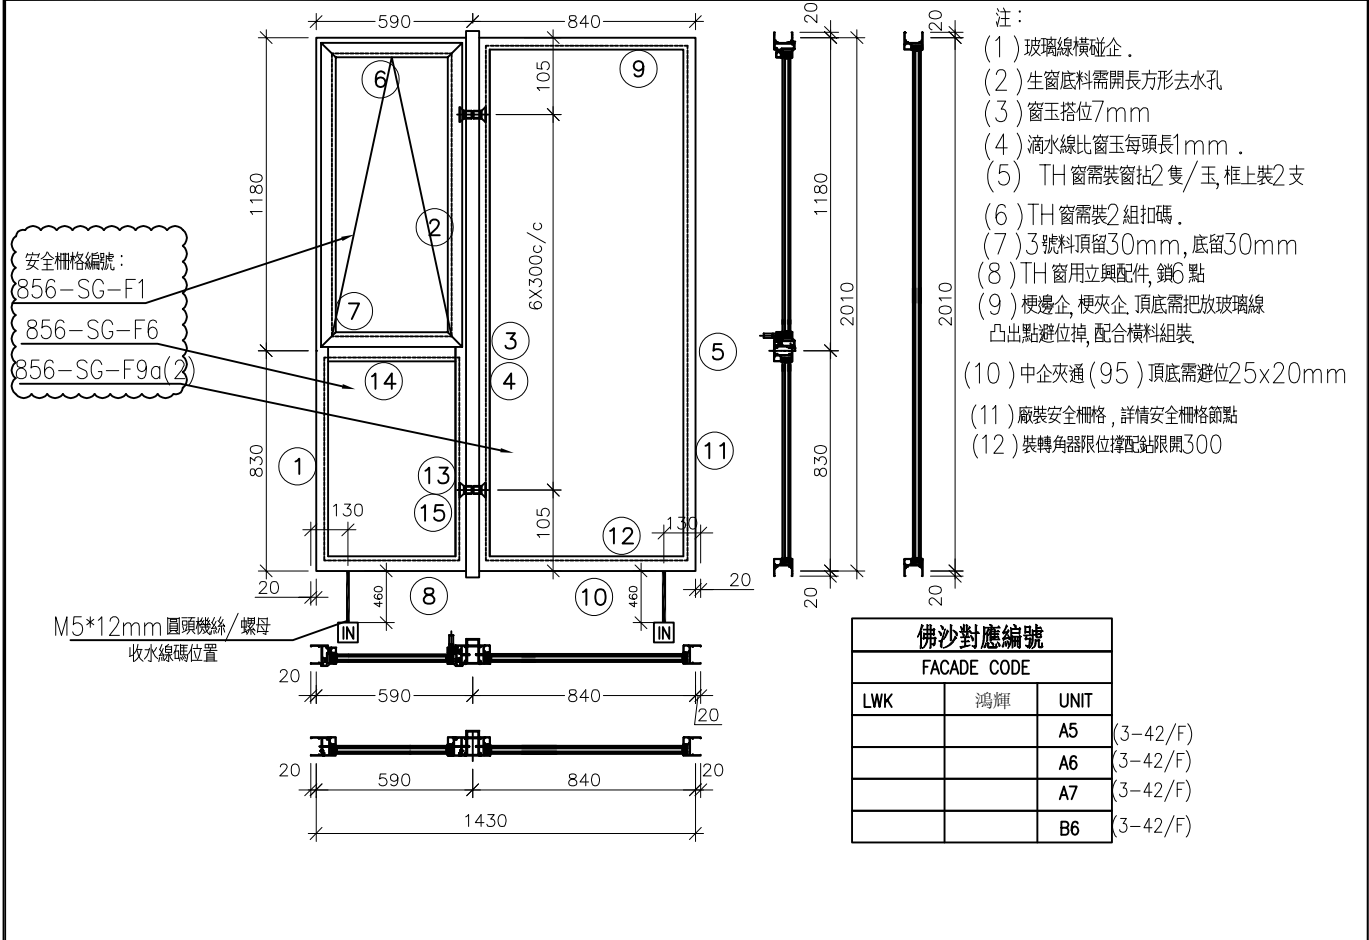


序號	料號	名稱	出荷	長度 (mm)	支/幅	加工說明	加工細則					
1	X86003	70生邊企		2050.0	1	X86003-T2L	頂留 ①②④⑤	20		mm		
2	X86007	70生夾企		2050.0	1	X86007-T2L	底留 ①②④⑤	20		mm		
3	X86008	中企夾通(95)		2070.0	1	X86008-F01	企料底部開避位			mm		
4	X86006	70梗夾企		2050.0	1	X86006-F02	底橫料防水巴鋸去			mm		
5	X86005	70梗邊企		2050.0	1	X86005-F02R	水線孔在企料-----	頂		底		
6	X86014	70生頂橫	避位	534.0	1	X86014-T1L	安裝扣碼	NBSF(窗框)/NBSS(窗玉)				
7	X86015	70上生下梗中橫	避位	524.0	1	X86015-T1L	多點鎖芯型號:	平收單向傳動器(立興)				
8	X86016	70梗底橫	避位	524.0	1	X86016-T1aL	手柄型號:	MLDFOB-18 手柄(立興)				
9	X86016	70梗頂橫	避位	774.0	1	X86016-F22	限位撐型號:	MT不鏽鋼扇撐(立興)				
10	X86016	70梗底橫	避位	774.0	1	X86016-F22a	T窗最大的開度:					
11	X86018	梗窗玻璃線企	直口	1959.0	2	直口開料	窗玉搭位數:	7mm				
12	X86018	梗窗玻璃線橫	直口	730.0	2	直口開料						
13	X86018	梗窗玻璃線企	直口	783.5	2	直口開料						
14	X86018	梗窗玻璃線橫	直口	422.0	2	直口開料	窗款	寬度	高度	隻/幅	撐長	
15	X86019	反拍線	避位	783.5	2	X86019-S2(L/R)	70TH窗	532.0	1146.5	1	14"	
16		反拍線擋膠鉛角	直口	783.5	2	XXL-S2(L/R)						
							大圖版次		本圖版			
									日期			
						序號	窗号	寬度 (W)	高度 (H)	位置	幅數	樓層
						1	AW-04b	1430	2010	T1-A5	35	3/F-42/F
						2	AW-04b	1430	2010	T1-A6	35	3/F-42/F
						3	AW-04b	1430	2010	T1-A7	35	3/F-42/F
						4	AW-04b	1430	2010	T1-B6	35	3/F-42/F
		窗玉用料										
序號	料號	名稱	出荷	長度(mm)	支/幅	加工說明						
1	X86004	窗玉企	45°斜口	1146.5	2	X86004-TH1-1/2						
2	X86004	窗玉橫	45°斜口	532.0	2	X86004-TH1-T1/2						
3	X86109	窗玉玻璃線企	直口	1071.0	2	直口開料						
4	X86109	窗玉玻璃線橫	直口	420.0	1	直口開料						
5	X86109	窗玉玻璃線橫/手柄	直口/避位	420.0	1	X86109-T1	圖號	AW-04b				




美特鋁質 有限公司
MIDI Aluminium Fabricator Ltd.

工程號 J856 地盤 天水圍天榮站

70窗

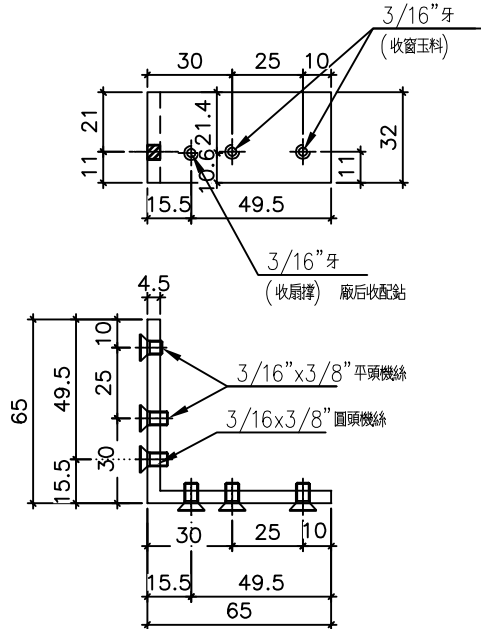


物料編號: X86021-S1(TS-LJ1)
T1 座窗數量: 3296+20=3316

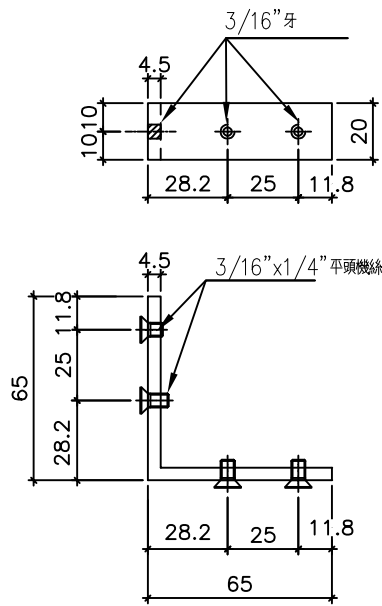


物料編號: X86021-S2(TS-LJ2)
T1 座窗數量: 3296+20=3316

鑽孔示意圖

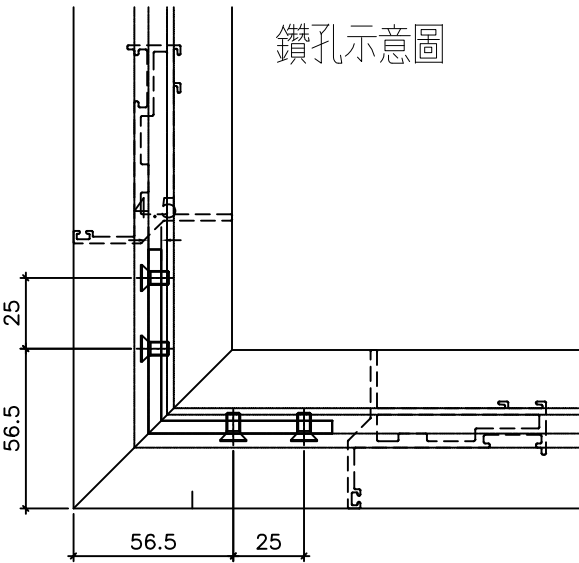

窗玉厚度圖

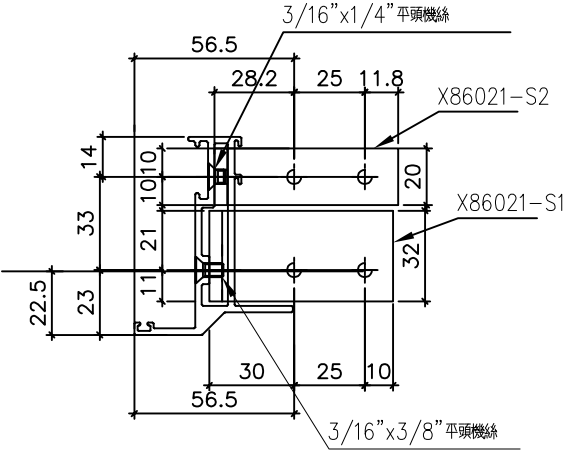


名稱	鋁角拆圖	制圖	黃瓊玉	2022.11.13	修改			
材料	X86021	復核	謝永林	2022.12.09	日期			
顏色	MILL	批准			圖號	856-PW-T8		



工程號 J856 地盤 天水圍天榮站

安裝示意圖

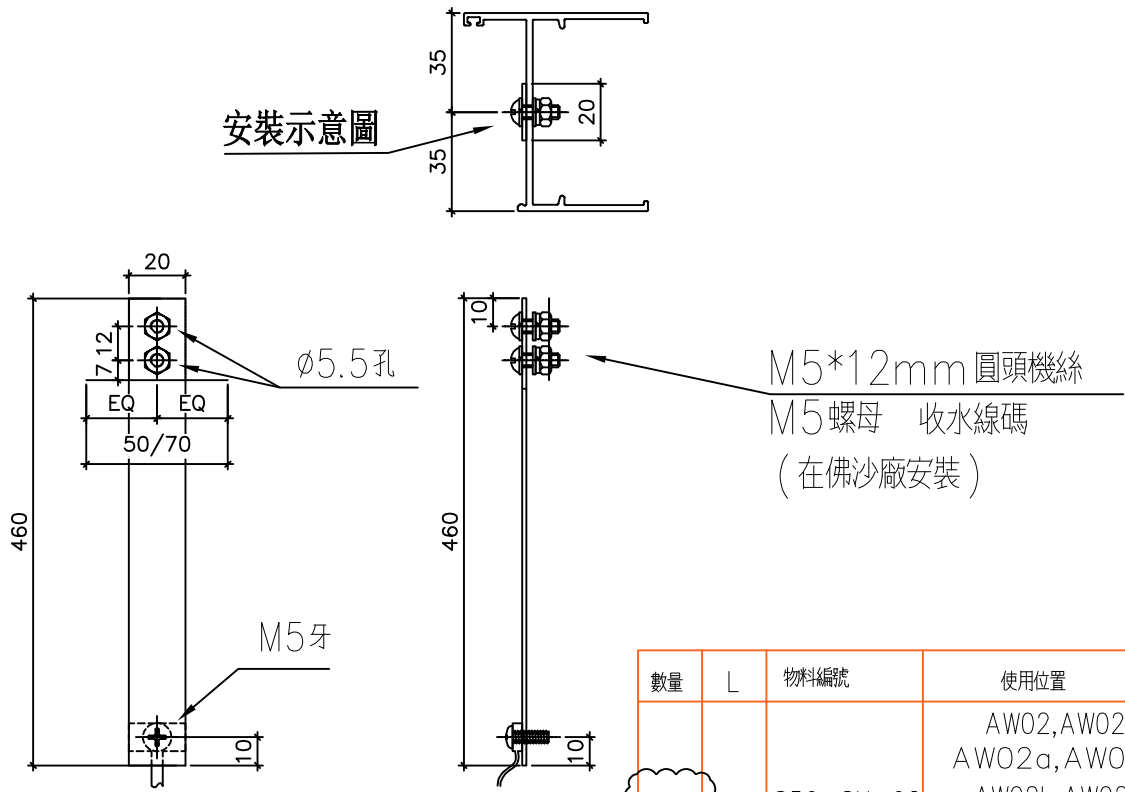

數量	L	物料編號	使用位置
1718	460	856-SX-02	AW02,AW02R AW02a,AW02aR AW02b,AW02bR AW03,AW04 AW04aR,AW06 AW04b,AW07

水線碼未分出方向默認
兩邊都有(水線碼待定)


名稱	水線碼鑽孔示意圖	制圖	黃瓊玉	2022.11.13	修改			
材料	20X1.5mm 鋁巴	復核	謝永林	2022.12.09	日期			
顏色	MILL	批准			圖號	856-PW-T9		



美特鋁質 有限公司
MIDI Aluminium Fabricator Ltd.

工程號 J856 地盤 天水圍天榮站


50 窗

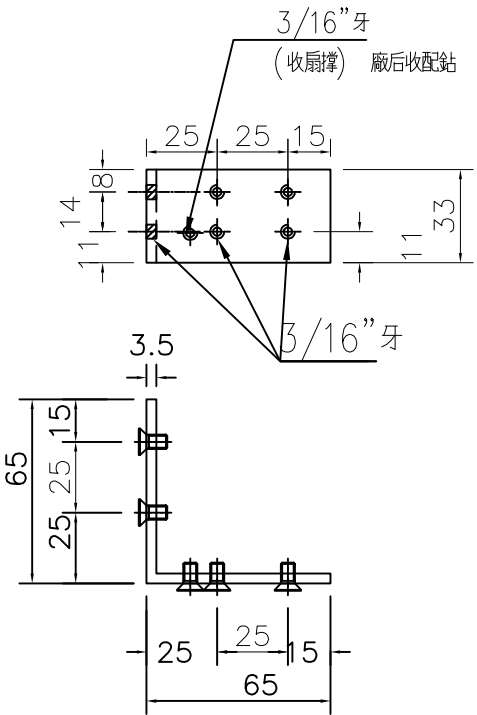


物料編號: X86020-S1(TS-LJ3)

T1 窗數量: 35X4=140
(TS-LJ3)

鑽孔示意圖

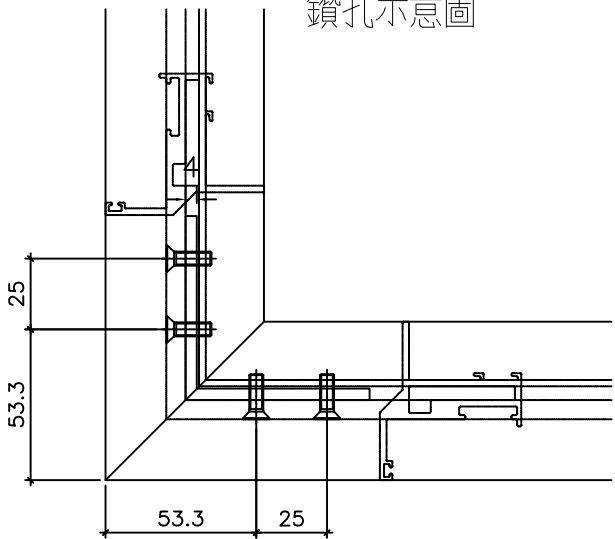

窗玉厚度圖


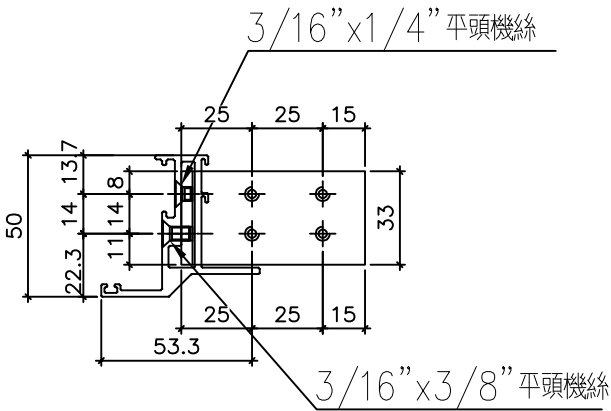


名稱	鋁角拆圖	制圖	黃瓊玉	2022.11.13	修改			
材料	X86020	復核	謝永林	2022.12.09	日期			
顏色	MILL	批准			圖號	856-PW-T12		





美特鋁質 有限公司
MIDI Aluminium Fabricator Ltd.

工程號 J856 地盤 天水圍天榮站

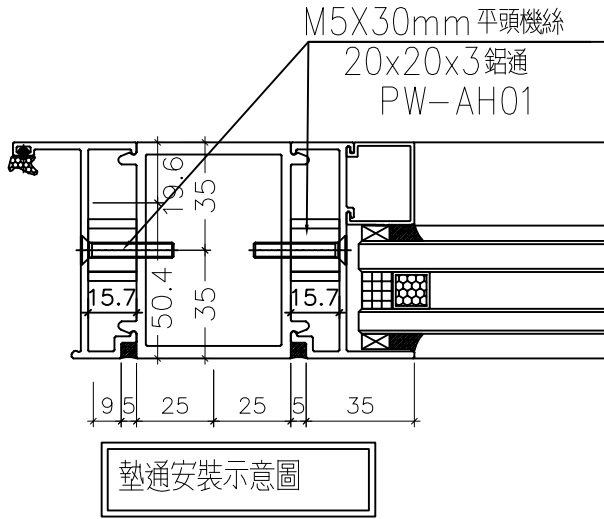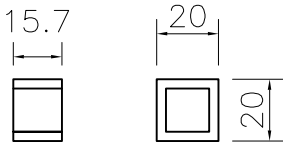

物料編號：856-PW-AH01
T1窗數量：440個/層X35層=15400+60=15460

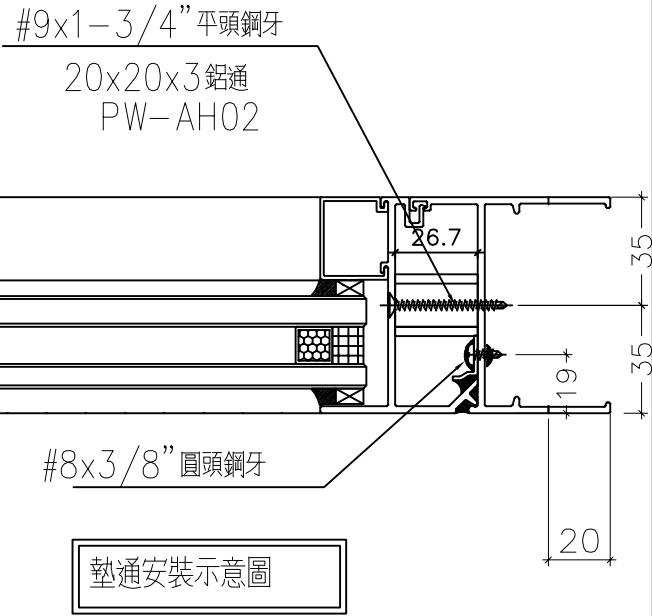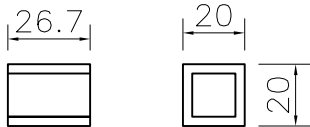


物料編號：856-PW-AH02
T1窗數量：144個/層X35層=5040+70=5110

用倉存料

名稱	墊通加工圖	制圖	黃瓊玉	2022.11.13	修改			
材料	20x20X3mm 鋁通	復核	謝永林	2022.12.09	日期			
顏色	MILL	批准			圖號	856-PW-AH01		


美特鋁質有限公司 MIDI Aluminium Fabricator Ltd.			
工程號	J853	地盤	天水圍天樂站

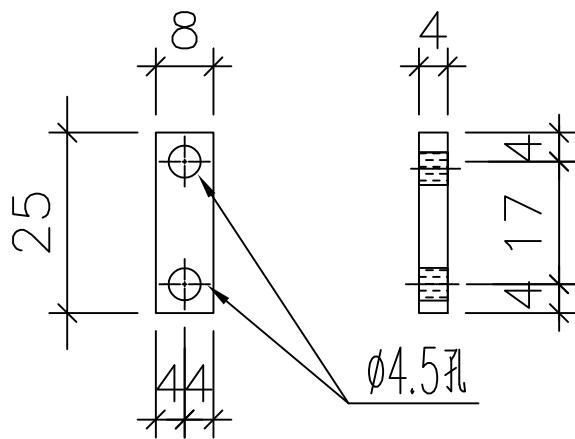

物料編號: 856-LB-01
T1窗數量: 200個/層x35層=7000+160=7160

用倉存料

加力巴安裝位置示意圖

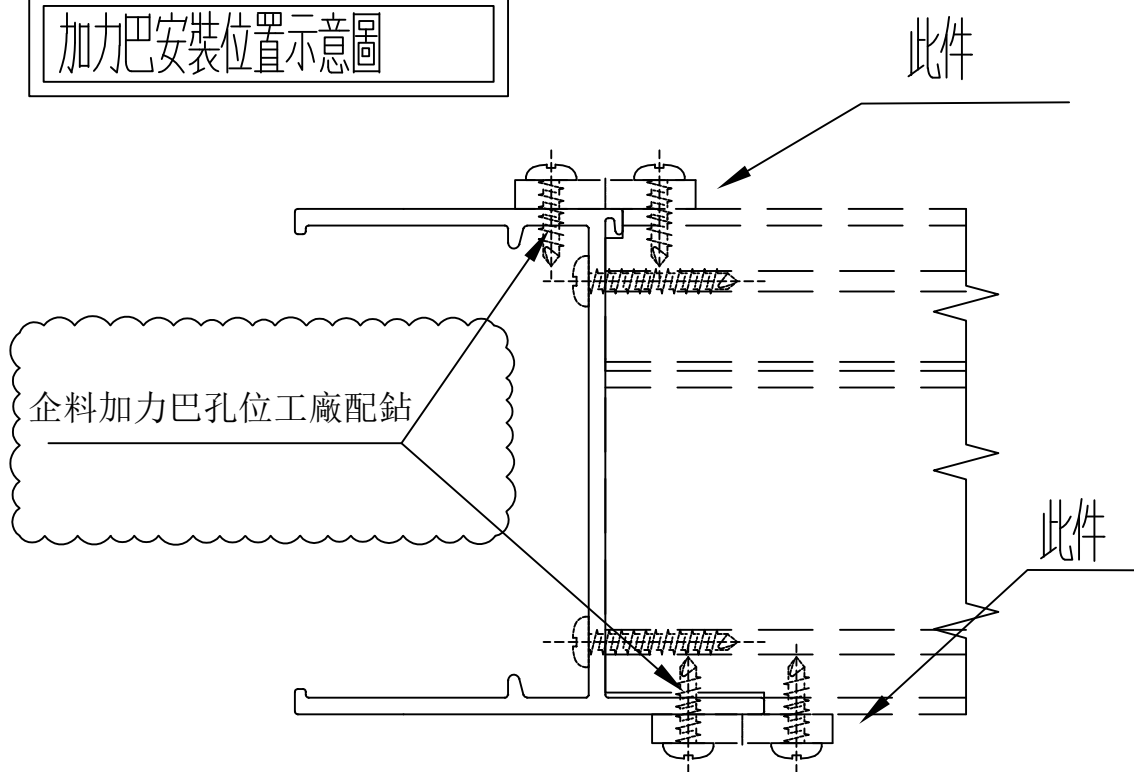


名稱	加力巴	制圖	黃瓊玉	2022.11.13	修改			
材料	25x8x4mm鋁	復核	謝永林	2022.12.09	日期			
顏色	MILL	批准			圖號	856-LB-01		



工程號	J856	地盤	天水圍天榮站
-----	------	----	--------

1146.5高度SHL生窗

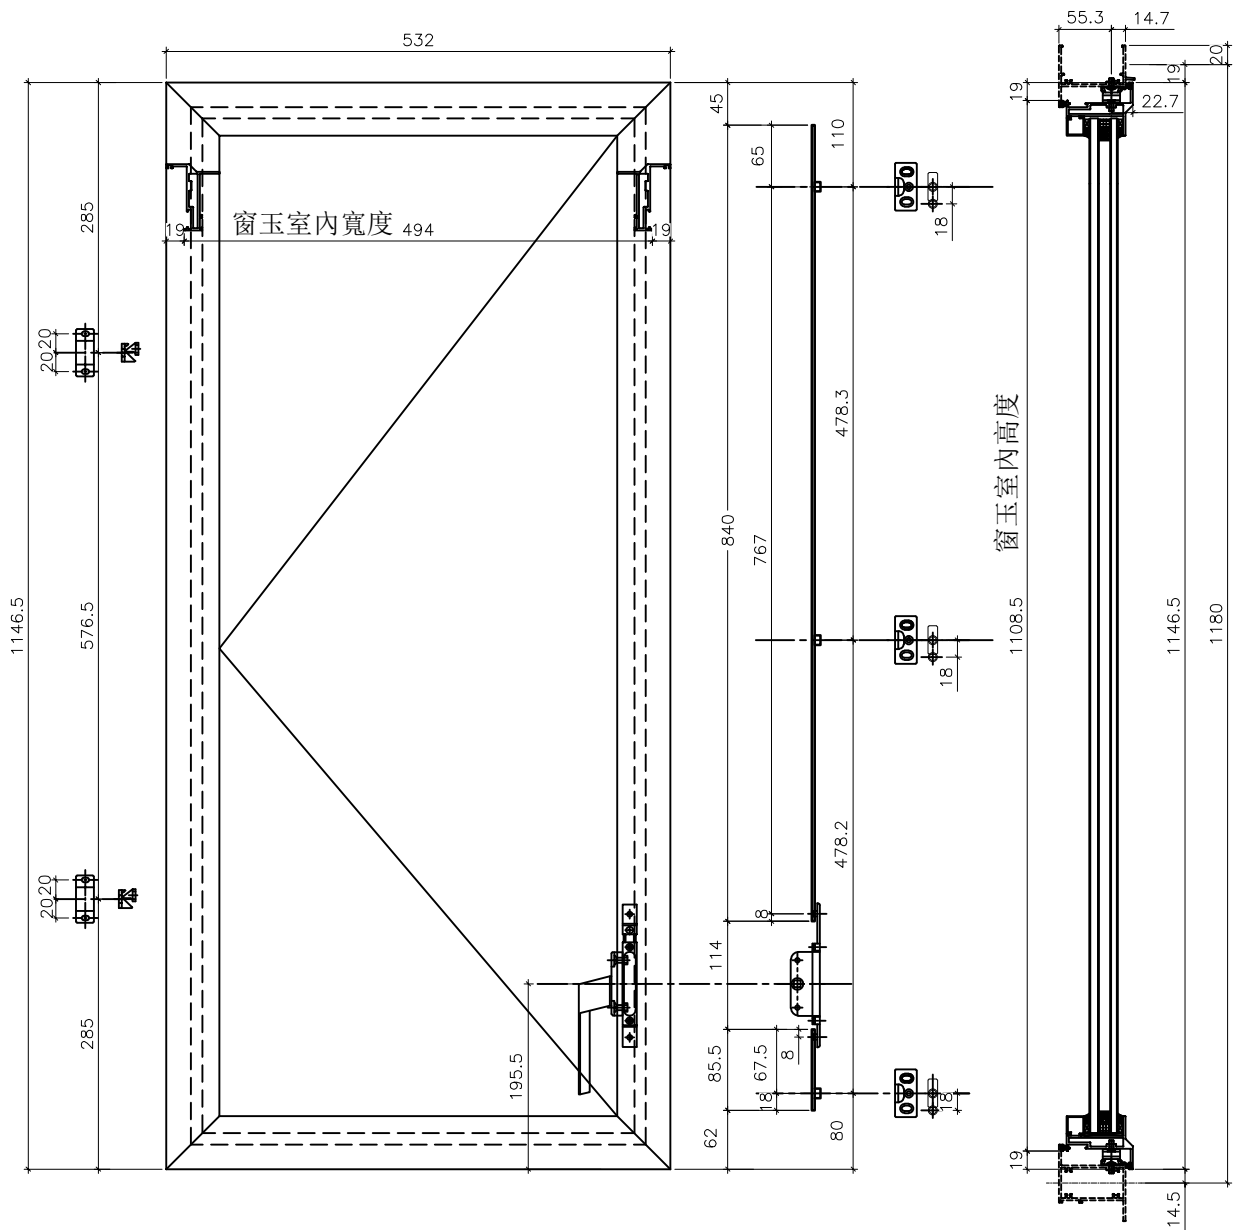


名稱	多點鎖, 拉巴放樣圖	制圖	黃瓊玉	2022.11.13	修改			
材料	拉巴(X85964)	復核	謝永林	2022.12.09	日期			
顏色	中灰色(UCT542919XL-3)	批准			圖號	856-SH-D1		




工程號 J856 地盤 天水圍天榮站


1146.5高度SHR生窗

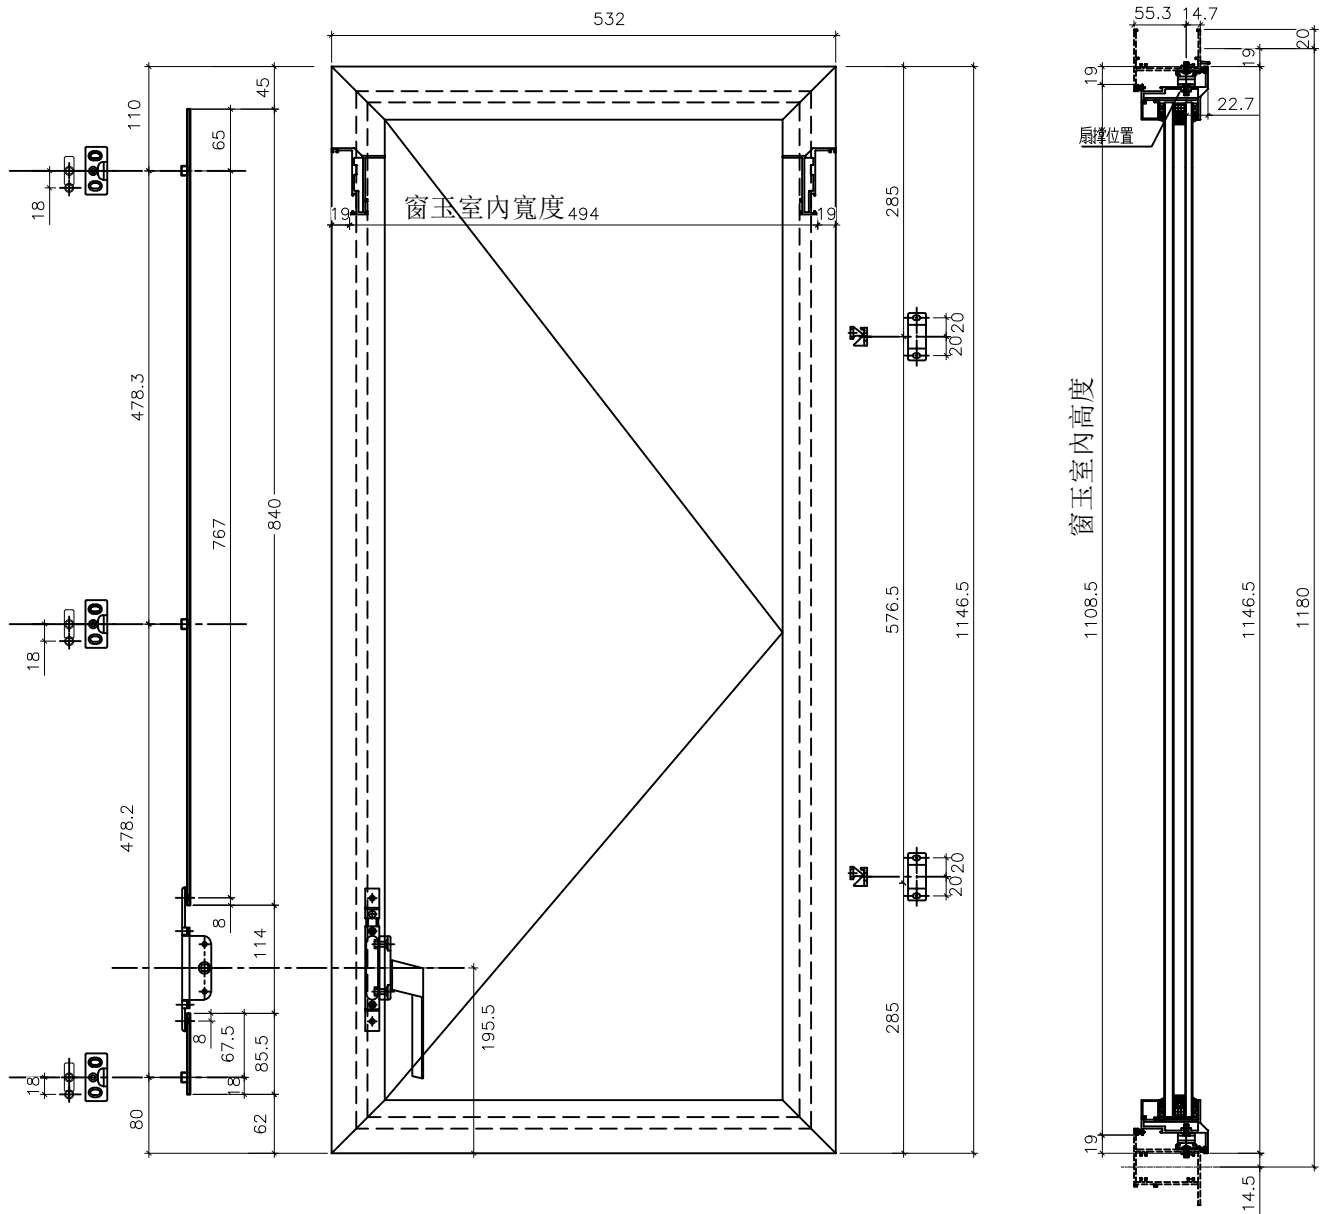

名稱	多點鎖, 拉巴放樣圖	制圖	黃瓊玉	2022.11.13	修改			
材料	拉巴(X85964)	復核	謝永林	2022.12.09	日期			
顏色	中灰色(UCT542919XL-3)	批准			圖號	856-SH-D2		

美特鋁質有限公司 MIDI Aluminium Fabricator Ltd.				圖樣見前頁				
工程號		J856	地盤		天水圍天榮站			
序號		窗号		位置	幅数	樓層		
1		AW-02R		T1-B1	35	3/F-42/F		
2		AW-02R		T1-A2	1	3/F		
3		AW-02R		T1-B3	27	3/F-42/F(10/F,16/F,20/F,25/F,29/F,33/F,38/F,42/F)無此樓層		
4		AW-02R		T1-A2	35	3/F-42/F		
5		AW-02R		T1-A3	35	3/F-42/F		
6		AW-04aR		T1-B7	35	3/F-42/F		
總數:					168			
名稱		多點鎖, 拉巴放樣圖		制圖	黃瓊玉	2022.11.13	修改	
材料		拉巴(X85964)		復核	謝永林	2022.12.09	日期	
顏色		中灰色(UCT542919XL-3)		批准			圖號	856-SH-D2(1)

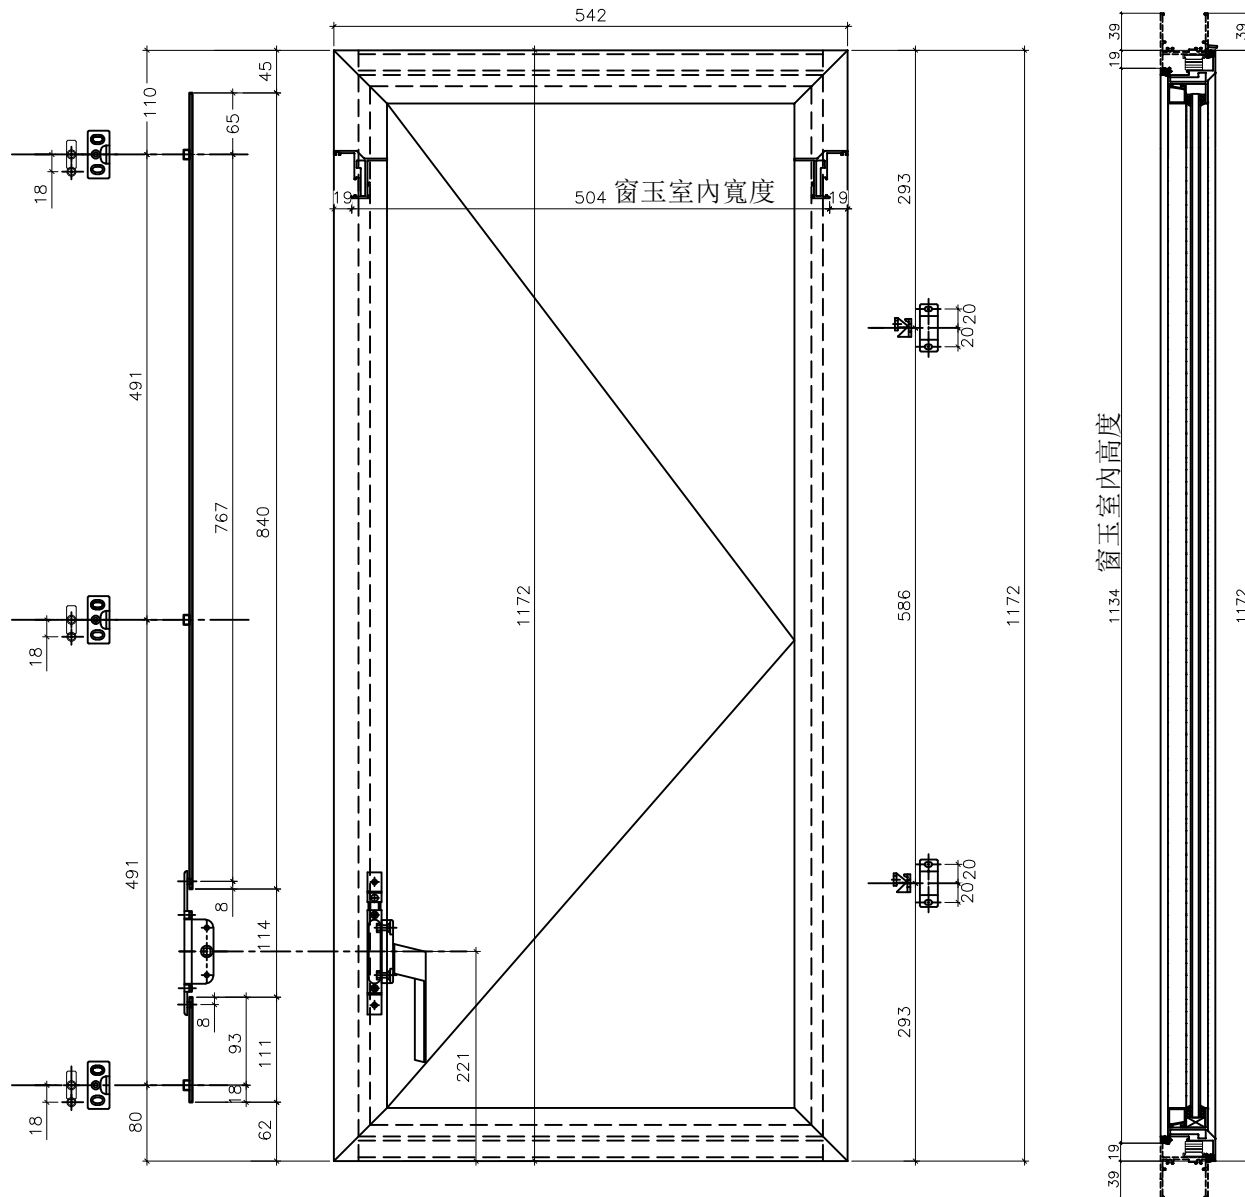 美特鋁質 有限公司 MIDI Aluminium Fabricator Ltd.				50 SHR生窗(AW06R)			
工程號	J856	地盤	天水圍天榮站				
序號	窗号	位置	幅数	樓層			
1	AW-06R	T1-B3	35	3/F-42/F			
總數:			35				
							
名稱	50窗多點鎖, 拉巴放樣圖		制圖	黃瓊玉	2022.11.13	修改	
材料	拉巴(X85964)		復核	謝永林	2022.12.09	日期	
顏色	中灰色(UCT542919XL-3)		批准			圖號	856-SH-D3

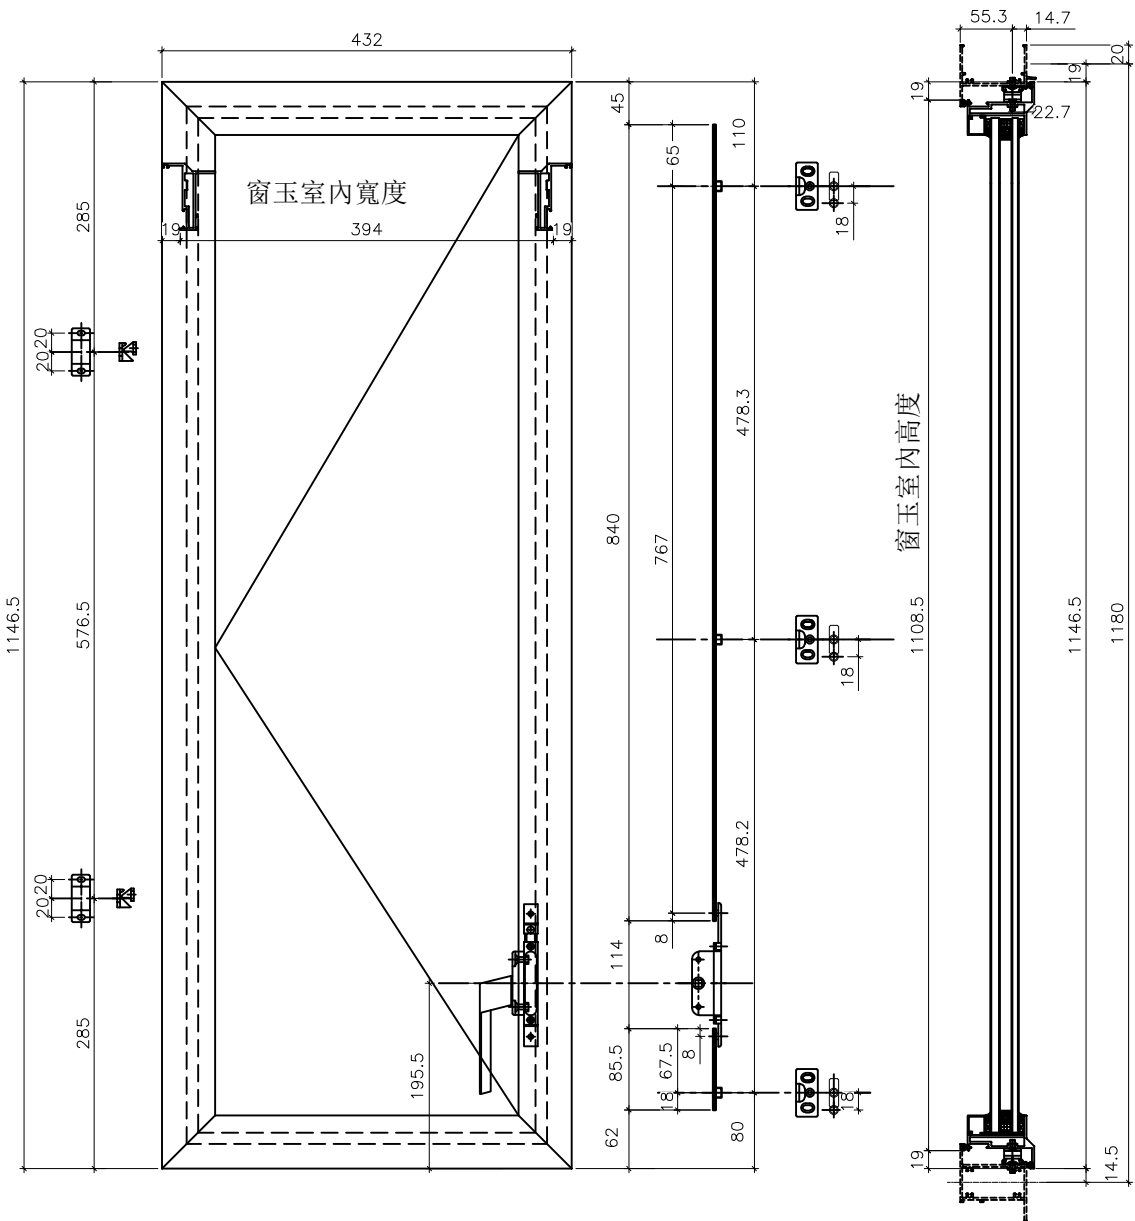 美特鋁質 有限公司 MIDI Aluminium Fabricator Ltd.								
工程號	J856	地盤	天水圍天榮站					
序號	窗号	位置	幅数	樓層				
1	AW-02a	T1-B8	35	3/F-42/F				
2	AW-02a	T1-B7	34	5/F-42/F				
總數:			69					
1146.5高度SHL生窗								
								
名稱	多點鎖, 拉巴放樣圖		制圖	黃瓊玉	2022.11.13	修改		
材料	拉巴(X85964)		復核	謝永林	2022.12.09	日期		
顏色	中灰色(UCT542919XL-3)		批准			圖號	856-SH-D4	


美特鋁質有限公司 MIDI Aluminium Fabricator Ltd.				1146.5高度SHR生窗				
工程號	J856	地盤	天水圍天榮站					
序號	窗号	位置	幅数	樓層				
1	AW-02aR	T1-B7	1	3/F				
2	AW-02aR	T1-B6	1	3/F				
總數:			2					
18 0.20 110 65 45 478.3 767 840 478.2 80 62 67.5 8 114 85.5 18 195.5 432 窗玉室內寬度 394 19 285 576.5 1146.5 285 19 2020 19 2020 55.3 14.7 19 22.7 20 1108.5 窗玉室內高度 1146.5 1180 14.5 19 扇樑位置								
名稱	多點鎖, 拉巴放樣圖	制圖	黃瓊玉	2022.11.13	修改			
材料	拉巴(X85964)	復核	謝永林	2022.12.09	日期			
顏色	中灰色(UCT542919XL-3)	批准			圖號	856-SH-D5		



美特鋁質 有限公司
MIDI Aluminium Fabricator Ltd.

圖樣見後頁


工程號 J856 地盤 天水圍天榮站

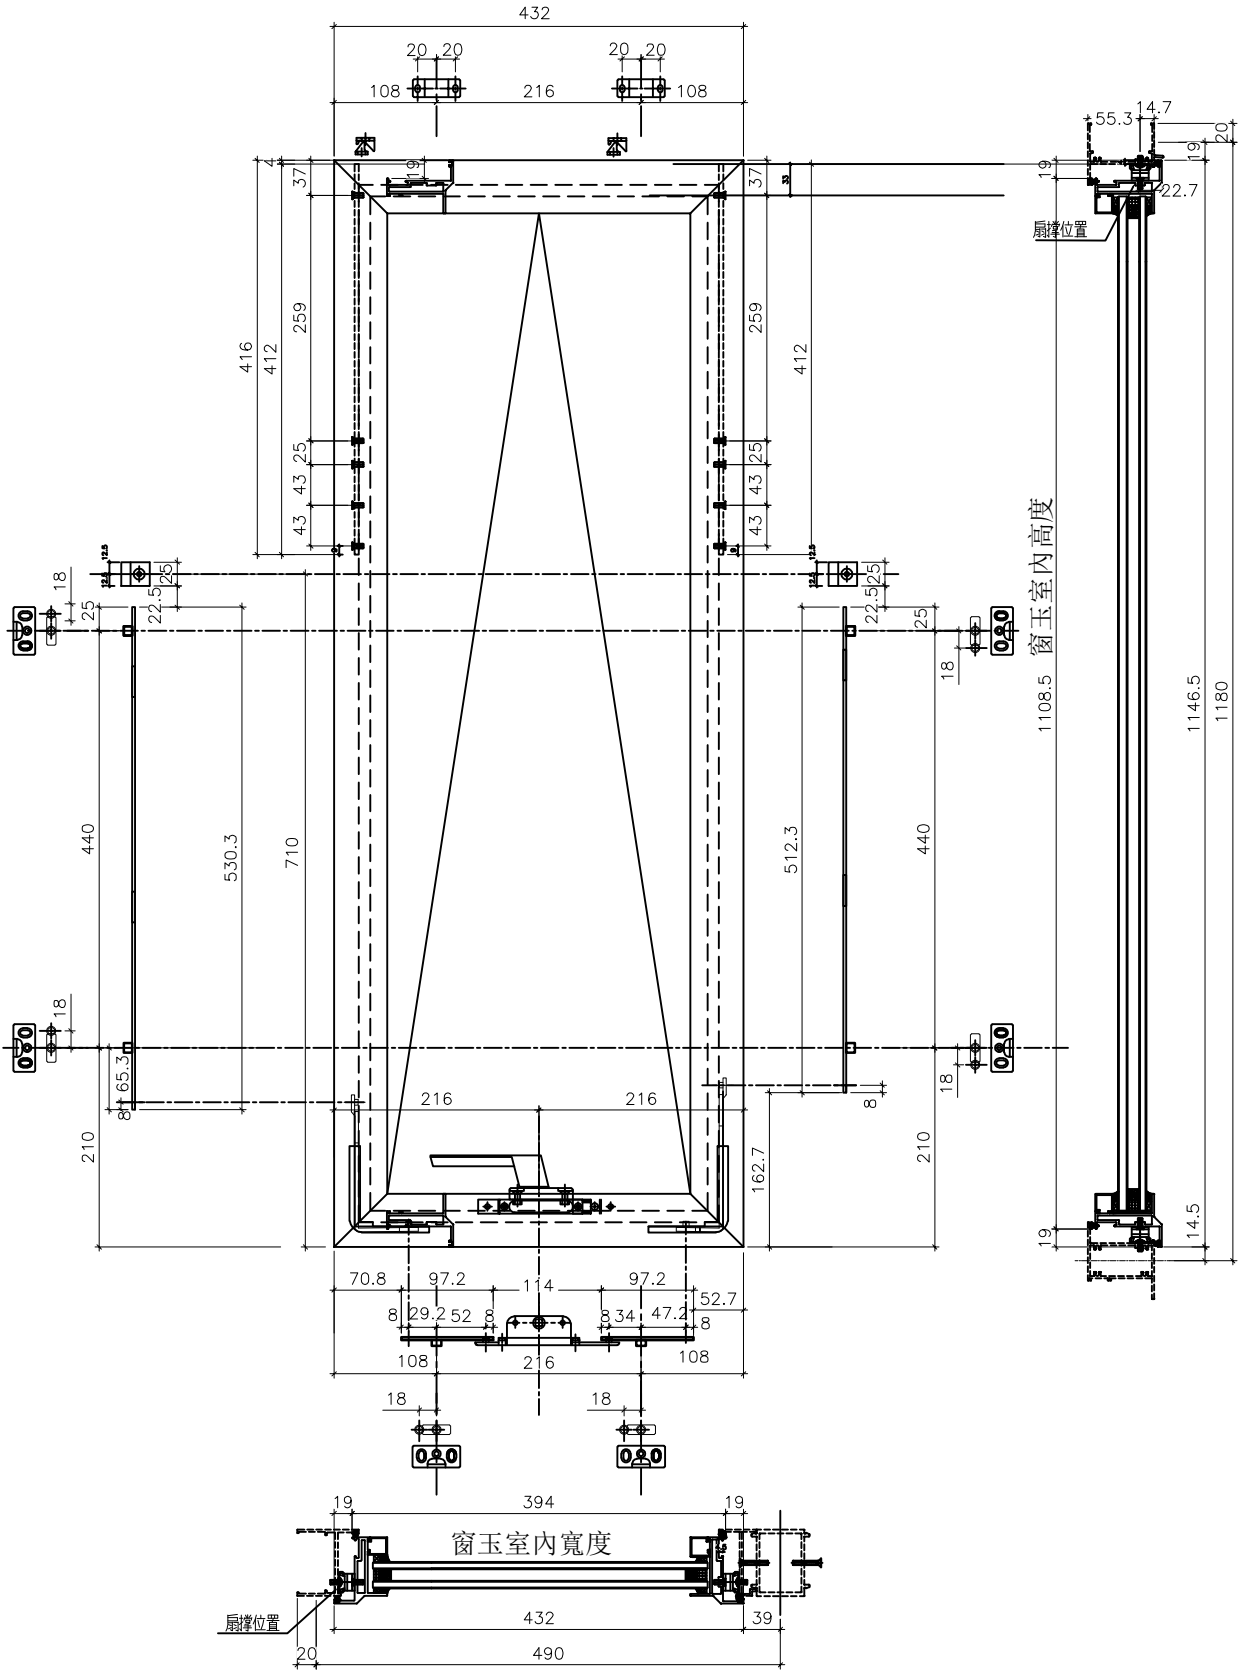


 美特鋁質有限公司 MIDI Aluminium Fabricator Ltd.				圖樣見前頁					
工程號		J856	地盤		天水圍天榮站				
序號		窗号		位置		幅数		樓層	
1		AW-02b		T1-A5		35		3/F-42/F	
2		AW-02b		T1-A7		35		3/F-42/F	
3		AW-02b		T1-B6		34		5/F-42/F	
4		AW-02bR		T1-A8		35		3/F-42/F	
5		AW-02bR		T1-A8		35		3/F-42/F	
總數:						174			
名稱	多點鎖, 拉巴放樣圖			制圖	黃瓊玉	2022.11.13	修改		
材料	拉巴 (X85964)			復核	謝永林	2022.12.09	日期		
顏色	中灰色(UCT542919XL-3)			批准			圖號	856-TH-D1(1)	




工程號	J856	地盤	天水圍天榮站
-----	------	----	--------

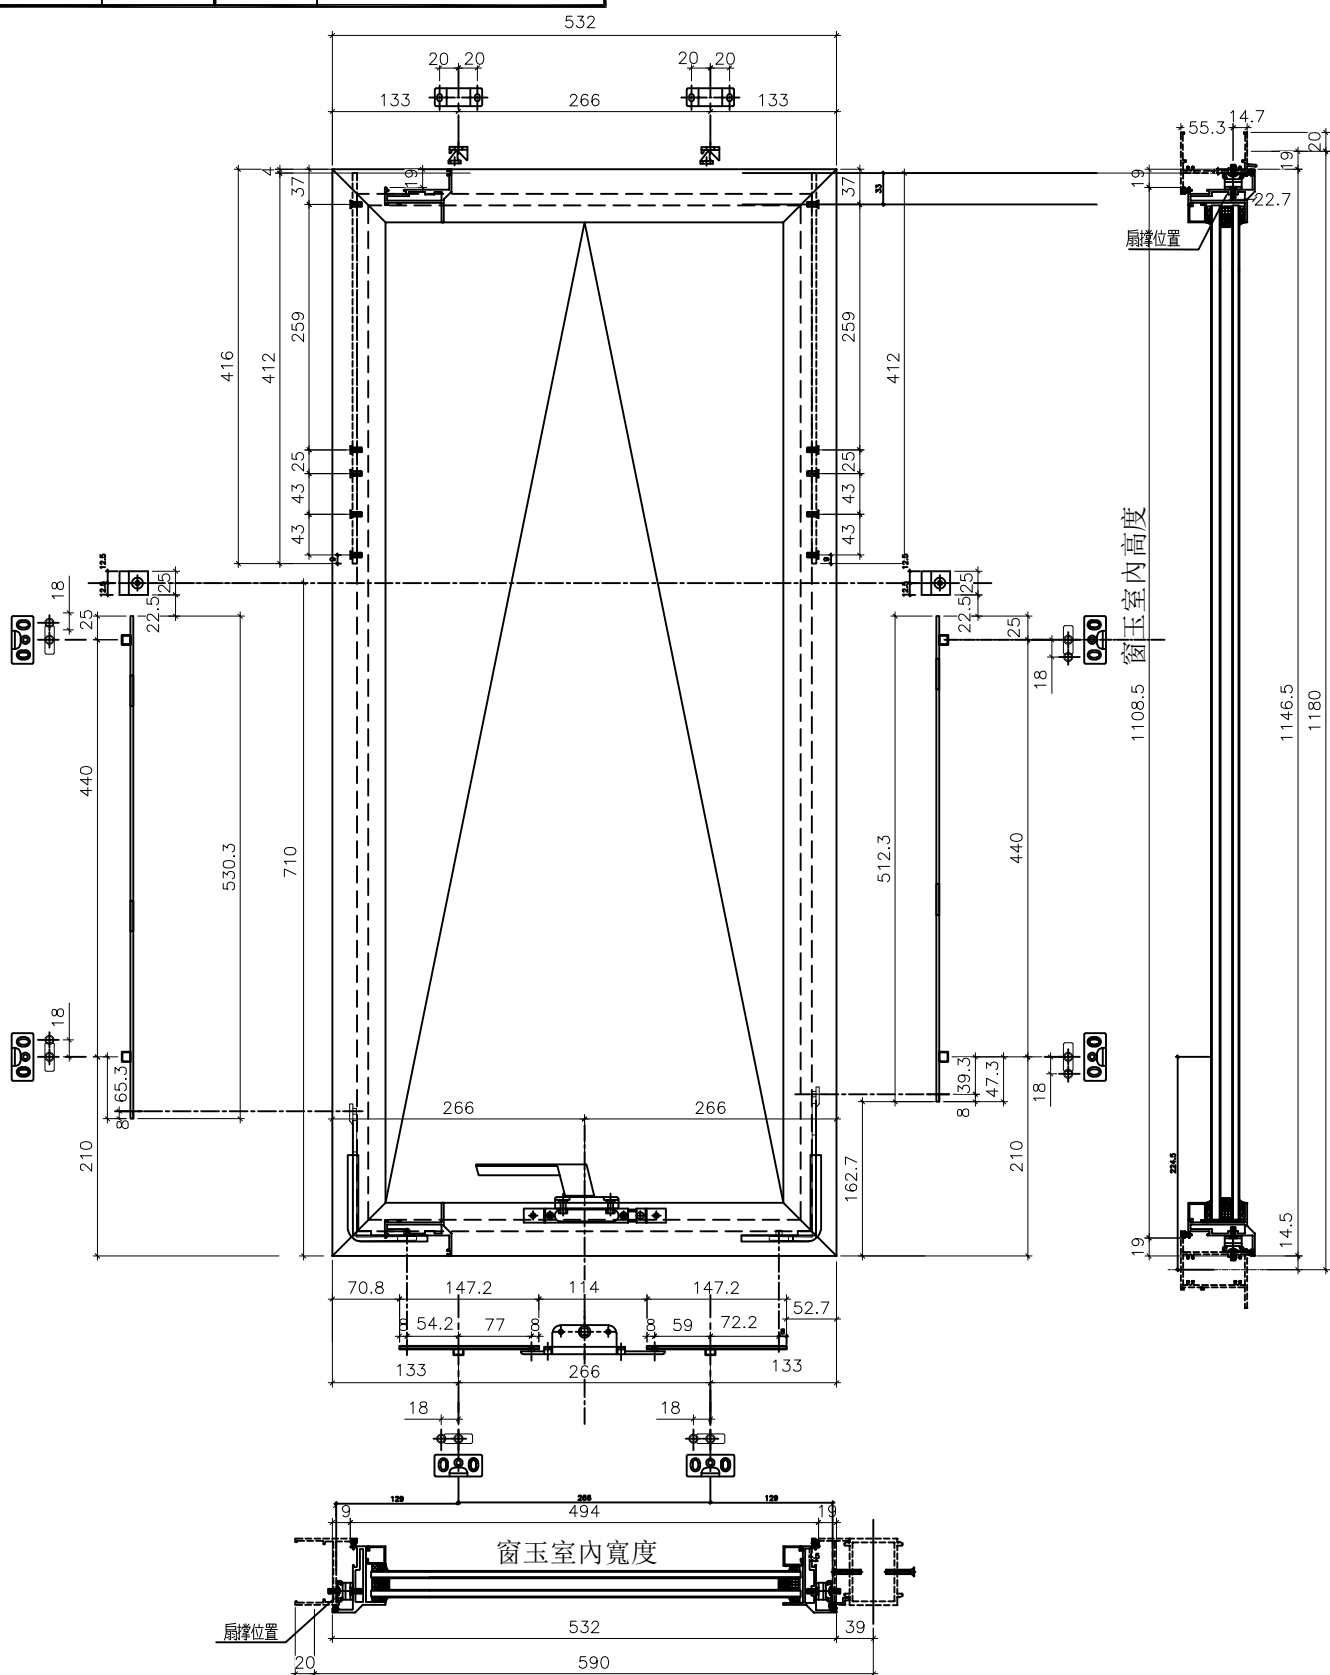


名稱	多點鎖 拉巴放樣圖	制圖	黃瓊玉	2022.11.26	修改			
材料	拉巴(X85964)	復核	謝永林	2022.12.09	日期			
顏色	中灰色(UCT542919XL-3)	批准			圖號	856-TH-D2		

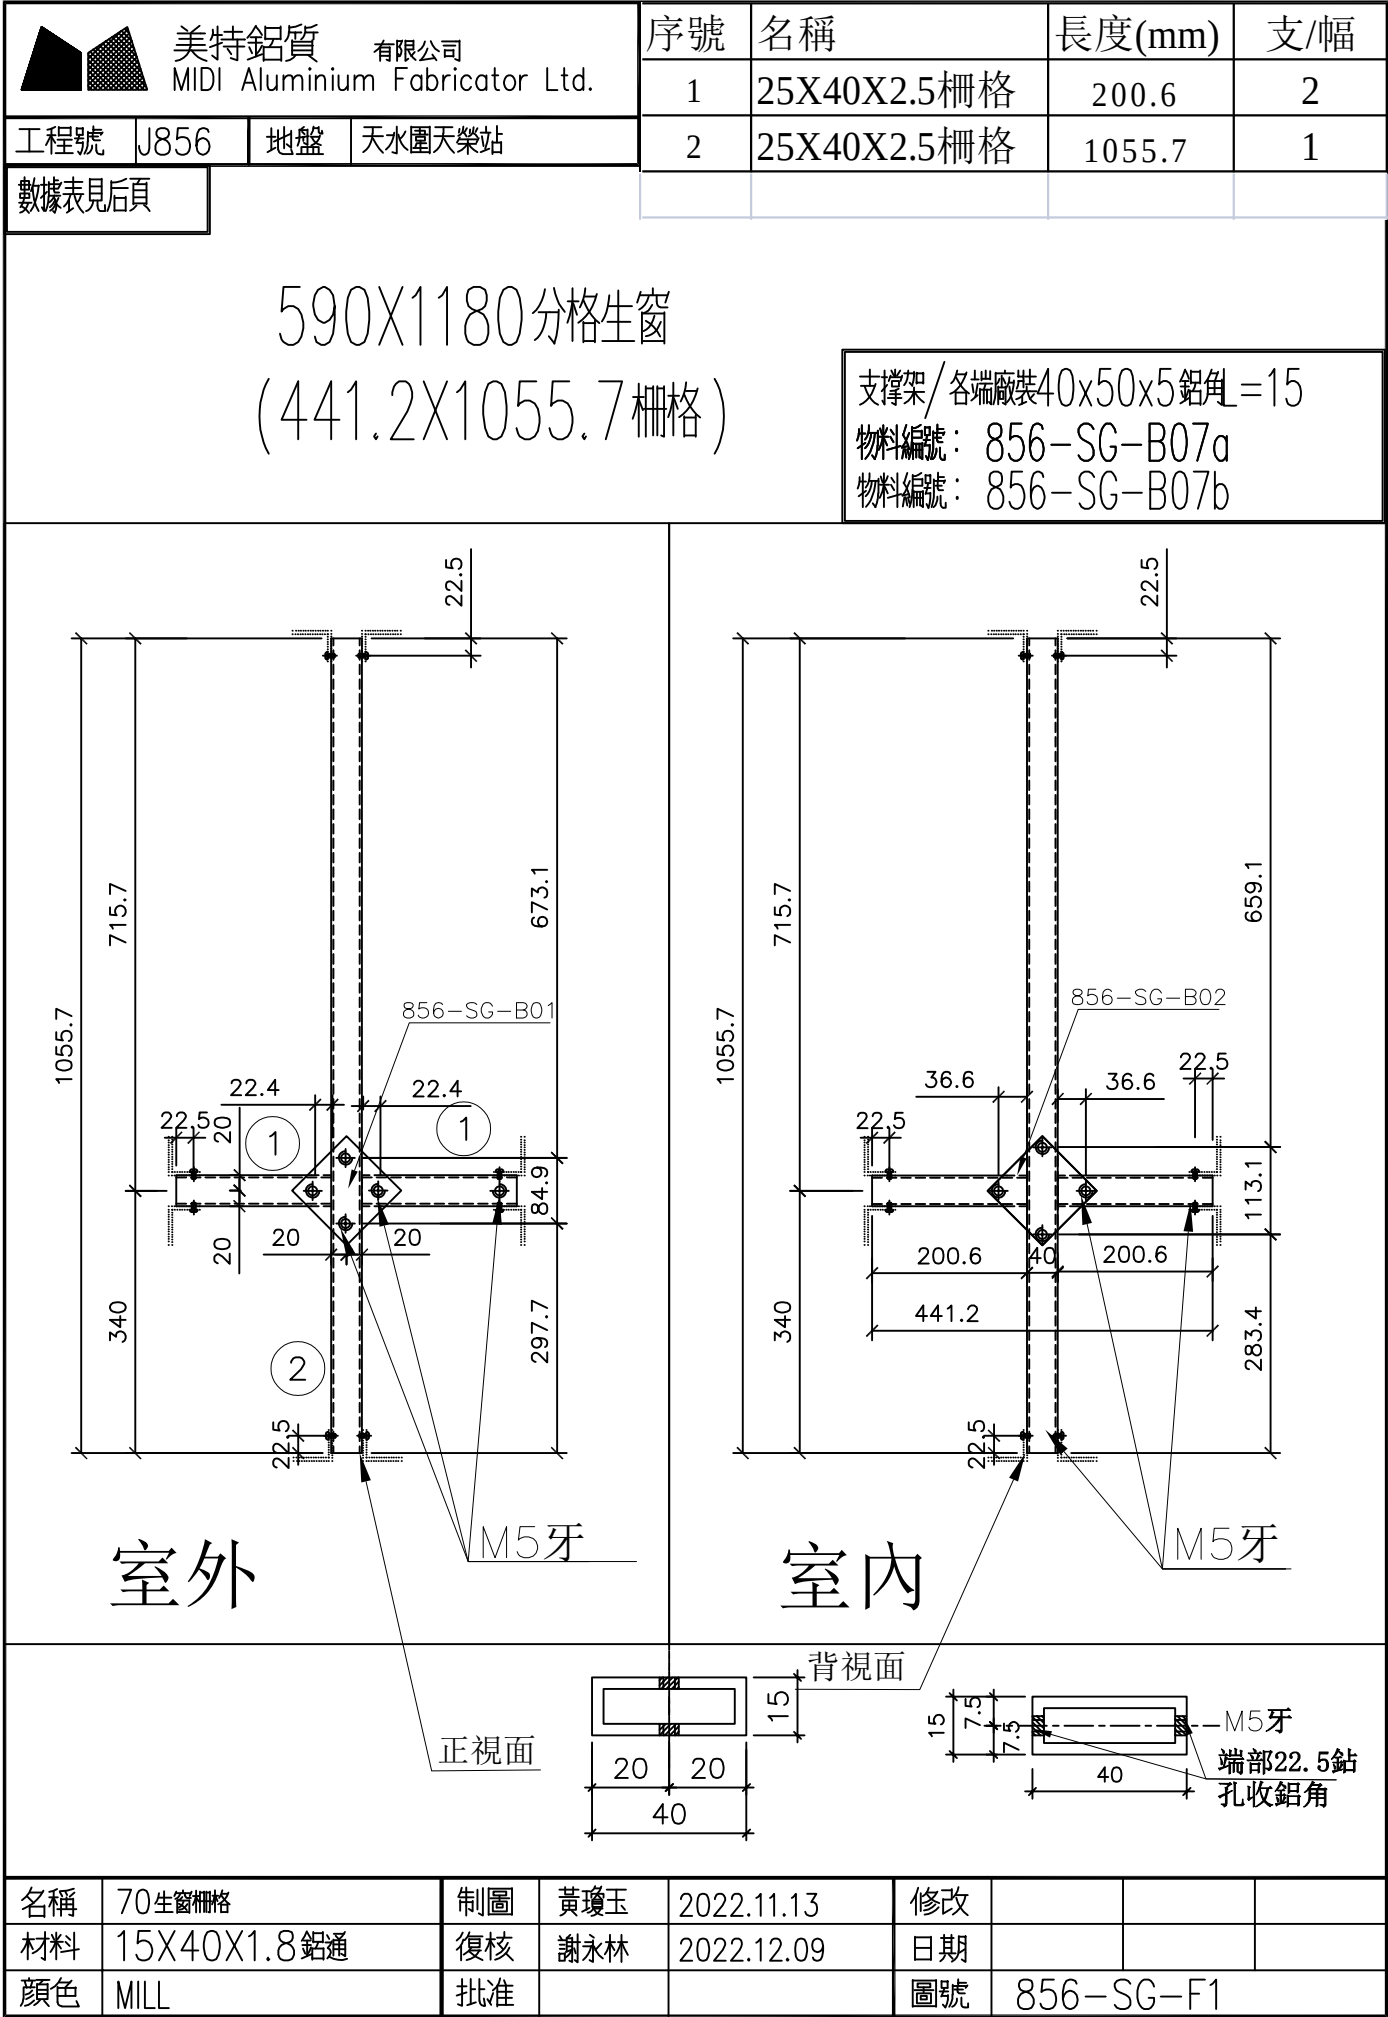


美特鋁質有限公司 MIDI Aluminium Fabricator Ltd.				圖樣見前頁	
工程號	J856	地盤	天水圍天榮站		
				序號	窗号
				位置	幅数
				樓層	
				1	AW-02
				T1-A1	35
				3/F-42/F	
				2	AW-02
				T1-A2	34
				5/F-42/F	
				3	AW-02
				T1-B2	27
				3/F-42/F (10/F, 16/F, 20/F, 25/F, 29/F, 33/F, 38/F, 42/F)	無此樓層
				4	AW-02R
				T1-B1	35
				3/F-42/F	
				5	AW-02R
				T1-A2	1
				3/F	
				6	AW-02R
				T1-B3	27
				3/F-42/F (10/F, 16/F, 20/F, 25/F, 29/F, 33/F, 38/F, 42/F)	無此樓層
				7	AW-02R
				T1-A2	35
				3/F-42/F	
				8	AW-02R
				T1-A3	35
				3/F-42/F	
				11	AW-04
				T1-B2	35
				3/F-42/F	
				12	AW-04
				T1-A3	35
				3/F-42/F	
				13	AW-04aR
				T1-B7	35
				3/F-42/F	
				14	AW-07
				T1-B8	35
				3/F-42/F	
				15	AW-04b
				T1-A5	35
				3/F-42/F	
				16	AW-04b
				T1-A6	35
				3/F-42/F	
				17	AW-04b
				T1-A7	35
				3/F-42/F	
				18	AW-04b
				T1-B6	35
				3/F-42/F	
				合計:	509
				物料編號: 856-SG-B07a 物料編號: 856-SG-B07b 40X50X5 鋁角 = 15 M5X12 圓頭螺絲 物料編號: 856-SG-B07a M5X12 圓頭螺絲 物料編號: 856-SG-B07b 室外 室外 生窗用加力支撐端部安裝示意圖	
名稱	70生窗柵格BM表	制圖	黃瓊玉	2022.11.13	修改
材料	15X40X1.8 鋁通	復核	謝永林	2022.12.09	日期
顏色	MILL	批准			圖號
				856-SG-F1(1)	

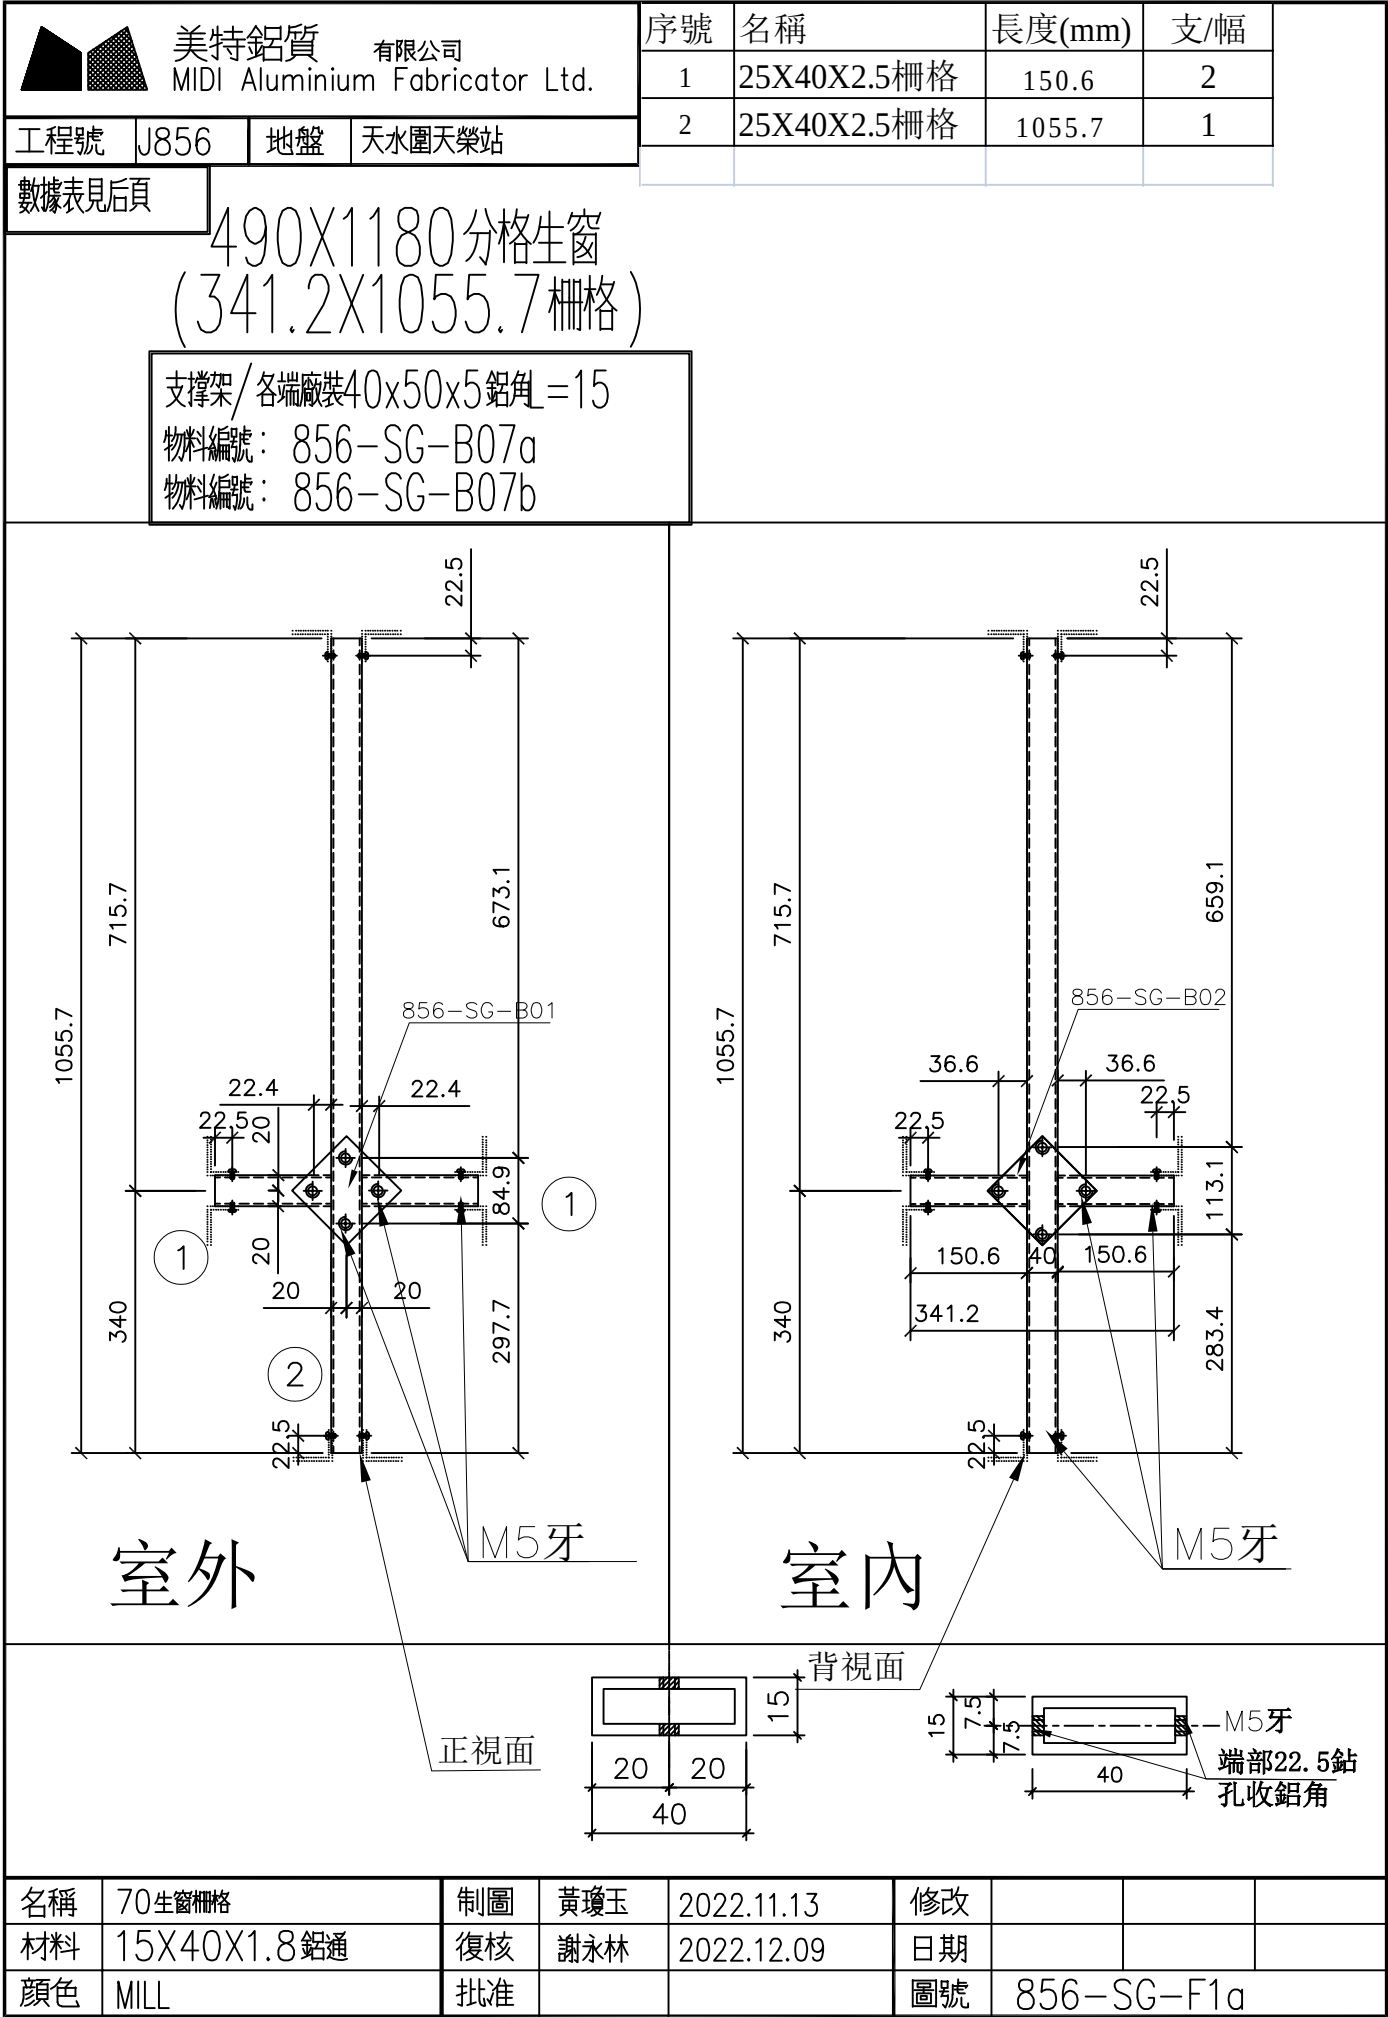


 美特鋁質有限公司 MIDI Aluminium Fabricator Ltd.				圖樣見前頁					
工程號		J856	地盤		天水圍天榮站				
序號		窗号		位置		幅数		樓層	
1		AW-02a		T1-B7		34		5/F-42/F	
2		AW-02a		T1-B8		35		3/F-42/F	
3		AW-02aR		T1-B7		1		3/F	
4		AW-02aR		T1-B6		1		3/F	
6		AW-02b		T1-A5		35		3/F-42/F	
7		AW-02b		T1-A7		35		3/F-42/F	
8		AW-02b		T1-B6		34		5/F-42/F	
9		AW-02bR		T1-A8		35		3/F-42/F	
10		AW-02bR		T1-A8		35		3/F-42/F	
合計：						245			
名稱	70生窗柵格		制圖	黃瓊玉	2022.11.13	修改			
材料	15X40X1.8鋁通		復核	謝永林	2022.12.09	日期			
顏色	MILL		批准			圖號	856-SG-F1a(1)		

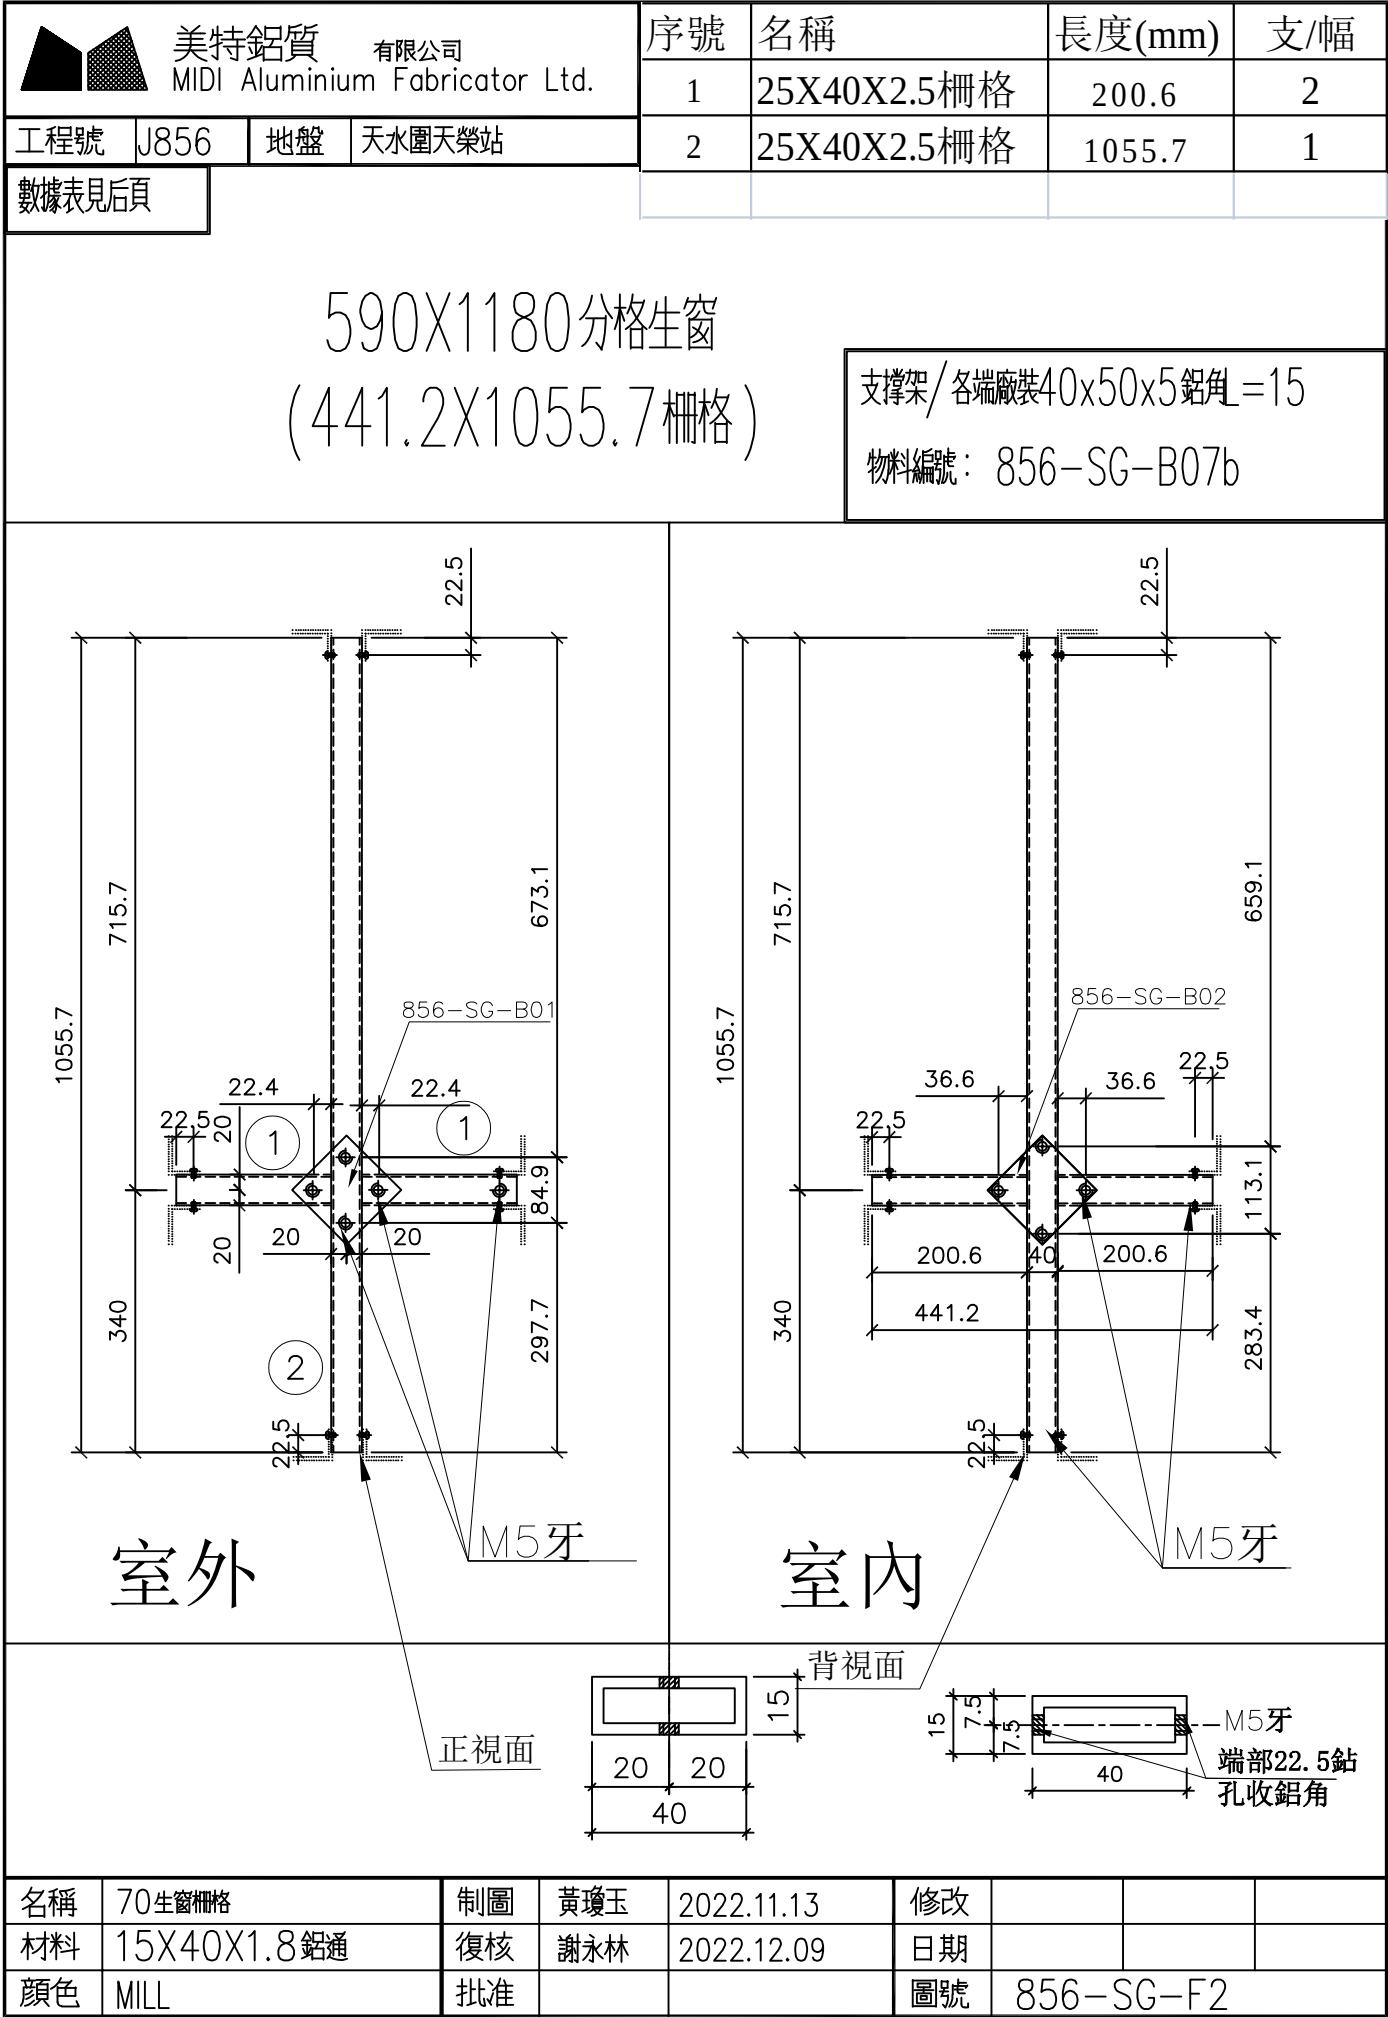

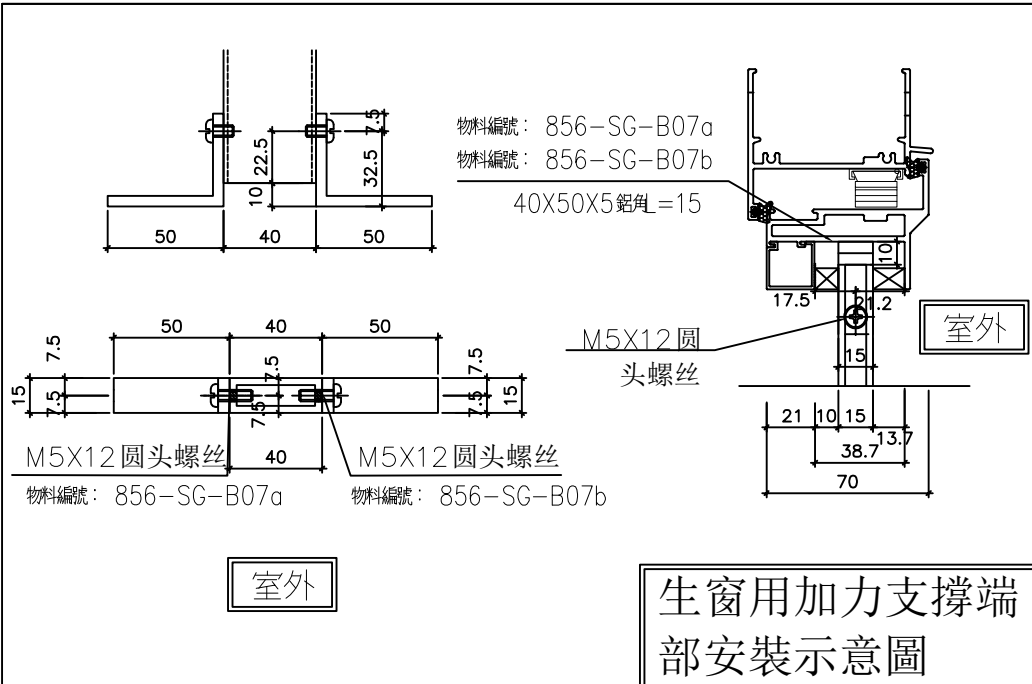 美特鋁質有限公司 MIDI Aluminium Fabricator Ltd.			圖樣見前頁						
工程號	J856	地盤	天水圍天榮站						
序號	窗号	位置	幅数	樓層					
1	AW-03	T1-A2	35	3/F-42/F					
2	AW-03	T1-B3	35	3/F-42/F					
合計：			70						
									
					名稱	70生窗柵格BM表		制圖	黃瓊玉
					材料	15X40X1.8 鋁通		復核	謝永林
					顏色	MILL		批准	
							日期	2022.12.09	圖號
		856-SG-F2(1)							


 美特鋁質 有限公司 MIDI Aluminium Fabricator Ltd.				序號	名稱	長度(mm)	支/幅
工程號 J856 地盤 天水圍天榮站				1	25X40X2.5柵格	203.0	2
				2	25X40X2.5柵格	538.5	1

590X600分格梗窗
(446X538.5柵格)

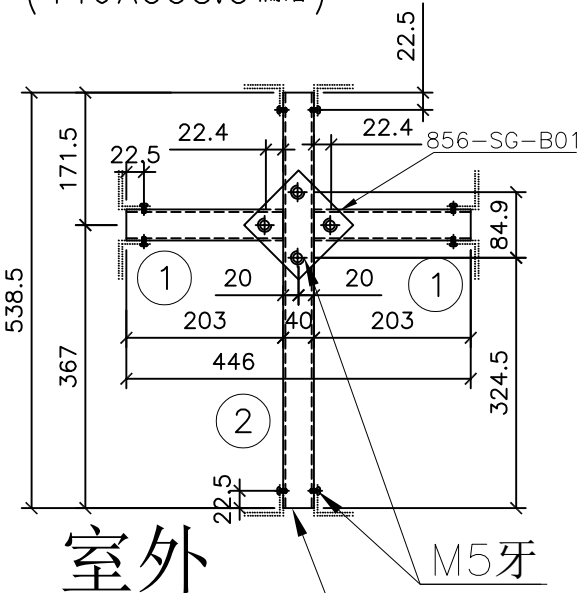


室外


支撐架/各端廠裝40x50x5鋁角=15
物料編號: 856-SG-B08a
物料編號: 856-SG-B08b

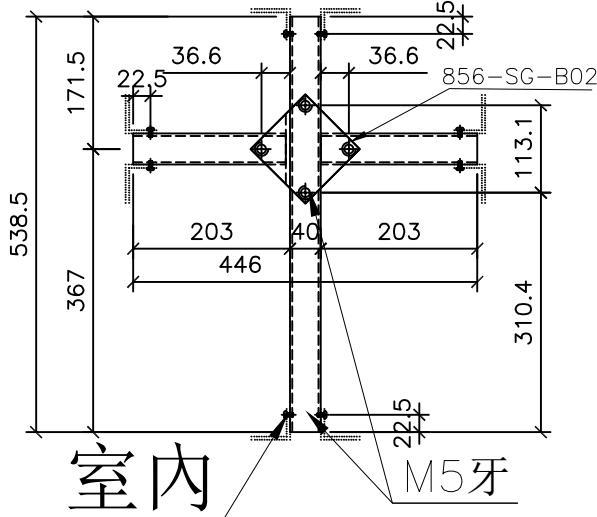

室內

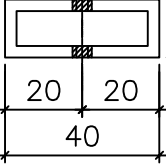





正視面

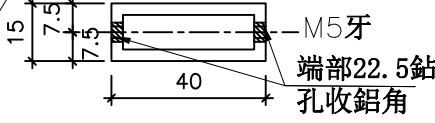

背視面

序號	窗号	位置	幅数	樓層
1	AW-02	T1-A1	35	3/F-42/F
2	AW-02	T1-A2	34	5/F-42/F
3	AW-02	T1-B2	27	3/F-42/F (10/F, 16/F, 20/F, 25/F, 29/F, 33/F, 38/F, 42/F) 無此樓層
4	AW-02R	T1-B1	35	3/F-42/F
5	AW-02R	T1-A2	1	3/F
6	AW-02R	T1-B3	27	3/F-42/F (10/F, 16/F, 20/F, 25/F, 29/F, 33/F, 38/F, 42/F) 無此樓層
7	AW-02R	T1-A2	35	3/F-42/F
8	AW-02R	T1-A3	35	3/F-42/F
合計:			229	

名稱	70 梗窗柵格	制圖	黃瓊玉	2022.11.13	修改			
材料	15X40X1.8 鋁通	復核	謝永林	2022.12.09	日期			
顏色	MILL	批准			圖號	856-SG-F4		

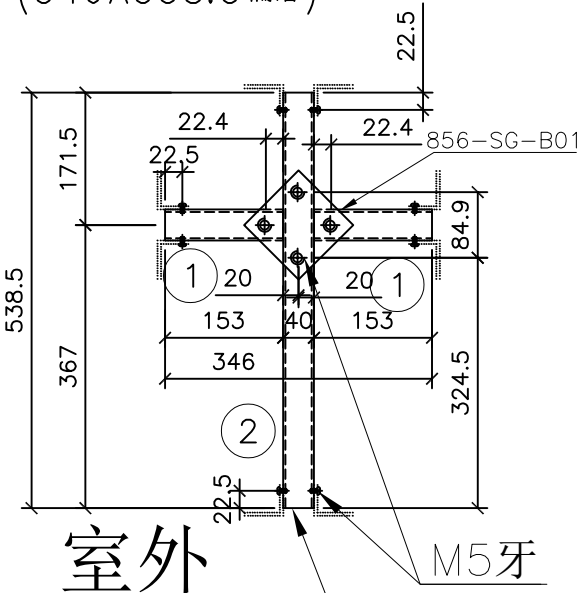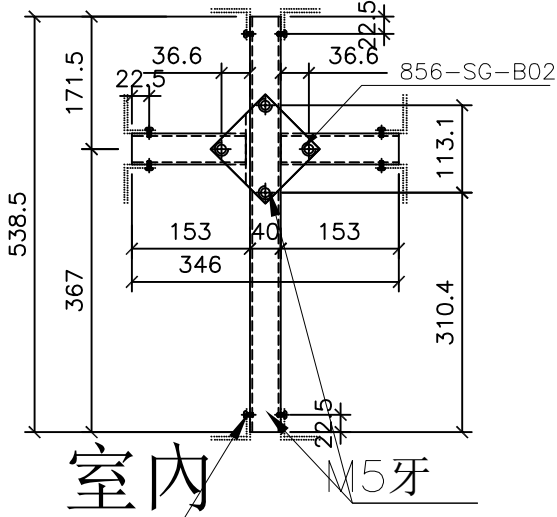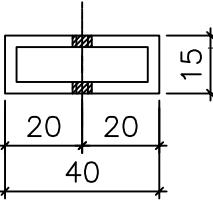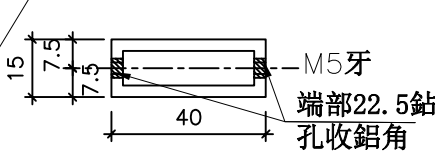
 美特鋁質 有限公司 MIDI Aluminium Fabricator Ltd.				序號	名稱	長度(mm)	支/幅
工程號 J856 地盤 天水圍天榮站				1	25X40X2.5柵格	153.0	2
				2	25X40X2.5柵格	538.5	1
490X600分格梗窗 (346X538.5柵格)				支撐架/各端廠裝40x50x5鋁角=15 物料編號: 856-SG-B08a 物料編號: 856-SG-B08b			
 室外				 室內			
 正視面				 背視面			
序號	窗号	位置	幅数	樓層			
1	AW-02a	T1-B7	34	5/F-42/F			
2	AW-02a	T1-B8	35	3/F-42/F			
3	AW-02aR	T1-B7	1	3/F			
4	AW-02aR	T1-B6	1	3/F			
5	AW-02b	T1-A5	35	3/F-42/F			
6	AW-02b	T1-A7	35	3/F-42/F			
7	AW-02b	T1-B6	34	5/F-42/F			
8	AW-02bR	T1-A8	35	3/F-42/F			
9	AW-02bR	T1-A8	35	3/F-42/F			
合計:			245				
名稱	70 梗窗柵格	制圖	黃瓊玉	2022.11.13	修改		
材料	15X40X1.8 鋁通	復核	謝永林	2022.12.09	日期		
顏色	MILL	批准			圖號	856-SG-F4a	

有限公司

序號	名稱	長度(mm)	支/幅
1	25X40X2.5柵格	203.0	4
2	25X40X2.5柵格	768.5	1

工程號	J856	地盤	天水圍天榮站
-----	------	----	--------

物料編號: 856-SG-B08b

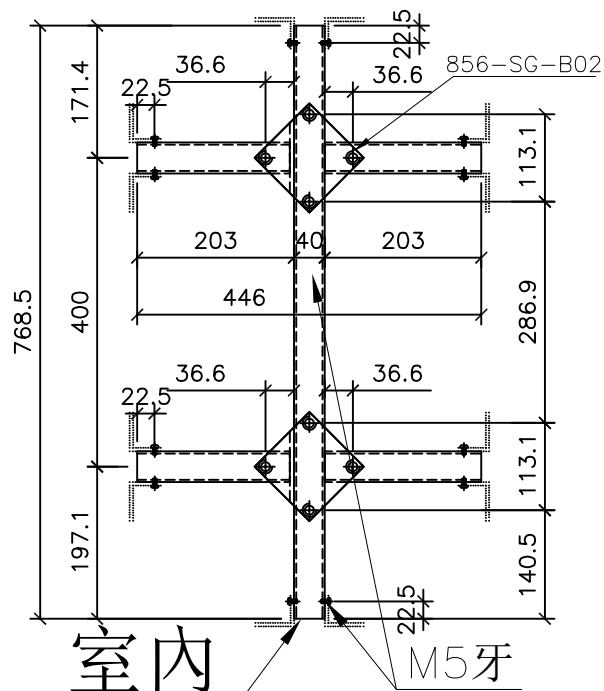

室外

室内

M5牙

M5牙

正視面


背視面

—M5牙

端部22.5鋤
孔收鋁角


名稱	70 梗窗柵格	制圖	黃瓊玉	2022.11.13	修改			
材料	15X40X1.8 鋁通	復核	謝永林	2022.12.09	日期			
顏色	MILL	批准			圖號	856-SG-F6		


美特鋁質有限公司 MIDI Aluminium Fabricator Ltd.				序號	名稱	長度(mm)	支/幅
				1	25X40X2.5柵格	203.0	4
工程號	J856	地盤	天水圍天榮站	2	25X40X2.5柵格	768.5	1
590X830分格梗窗 (446X768.5柵格) 室外 正視面 室內 背視面				支撐架/各端廠裝40x50x5鋁角=15 物料編號: 856-SG-B08a 物料編號: 856-SG-B08b			
序號	窗号	位置	幅数	樓層			
1	AW-03	T1-A2	35	3/F-42/F			
2	AW-03	T1-B3	35	3/F-42/F			
合計:			70				
名稱	70 梗窗柵格	制圖	黃瓊玉	2022.11.13	修改		
材料	15X40X1.8 鋁通	復核	謝永林	2022.12.09	日期		
顏色	MILL	批准			圖號	856-SG-F7	

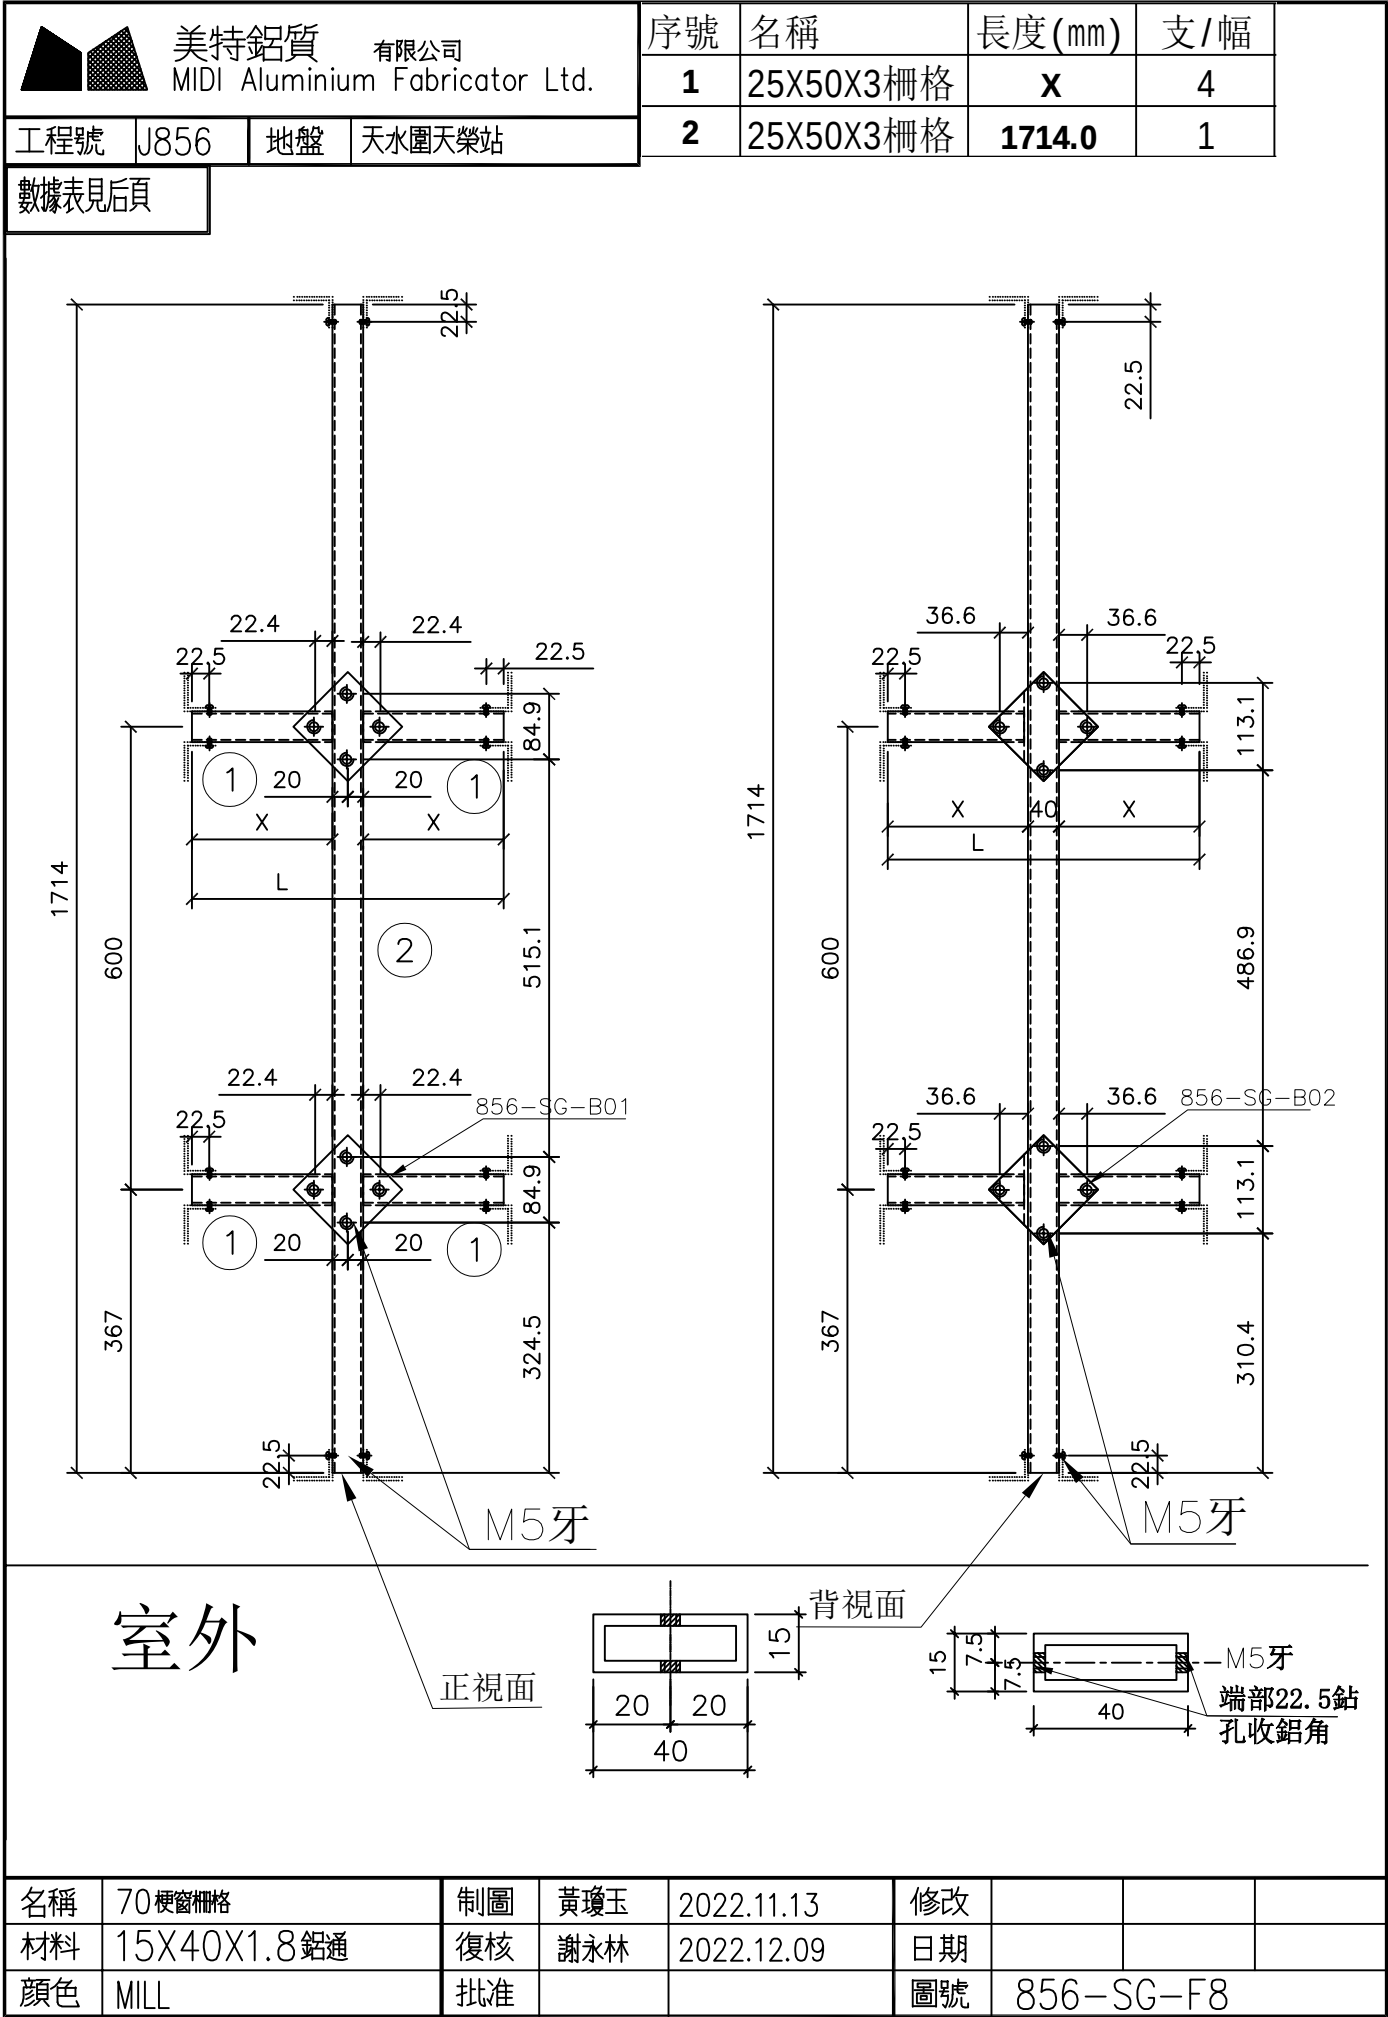


740X1780分格梗窗 (654X1714栅格)

序號	窗 号	X	L	位置	幅数	樓層		分格尺寸		支架編號
1	AW-02	182	404	T1-A1	35	3/F-42/F		490X1780		856-SG-F8
2	AW-02	182	404	T1-A2	34	5/F-42/F		490X1780		856-SG-F8
3	AW-02	182	404	T1-B2	27	3/F-42/F (10/F, 16/F, 20/F, 25/F, 29/F, 33/F, 38/F, 42/F) 無此樓層		490X1780		856-SG-F8
4	AW-02R	182	404	T1-B1	35	3/F-42/F		490X1780		856-SG-F8
5	AW-02R	182	404	T1-A2	1	3/F		490X1780		856-SG-F8
6	AW-02R	182	404	T1-B3	27	3/F-42/F (10/F, 16/F, 20/F, 25/F, 29/F, 33/F, 38/F, 42/F) 無此樓層		490X1780		856-SG-F8
7	AW-02R	182	404	T1-A2	35	3/F-42/F		490X1780		856-SG-F8
8	AW-02R	182	404	T1-A3	35	3/F-42/F		490X1780		856-SG-F8
9	AW-02a	307	654	T1-B7	34	5/F-42/F		740X1780		856-SG-F8a
10	AW-02a	307	654	T1-B8	35	3/F-42/F		740X1780		856-SG-F8a
11	AW-02aR	307	654	T1-B7	1	3/F		740X1780		856-SG-F8a
12	AW-02aR	307	654	T1-B6	1	3/F		740X1780		856-SG-F8a
13	AW-02b	307	654	T1-A5	35	3/F-42/F		740X1780		856-SG-F8a
14	AW-02b	307	654	T1-A7	35	3/F-42/F		740X1780		856-SG-F8a
15	AW-02b	307	654	T1-B6	34	5/F-42/F		740X1780		856-SG-F8a
16	AW-02bR	307	654	T1-A8	35	3/F-42/F		740X1780		856-SG-F8a
17	AW-02bR	307	654	T1-A8	35	3/F-42/F		740X1780		856-SG-F8a
				總數:	474					
名稱	70 梗窗柵格BM表			制圖	黃瓊玉	2022.11.13	修改			
材料	15X40X1.8 鋁通			復核	謝永林	2022.12.09	日期			
顏色	MILL			批准			圖號	856-SG-F8(1)		

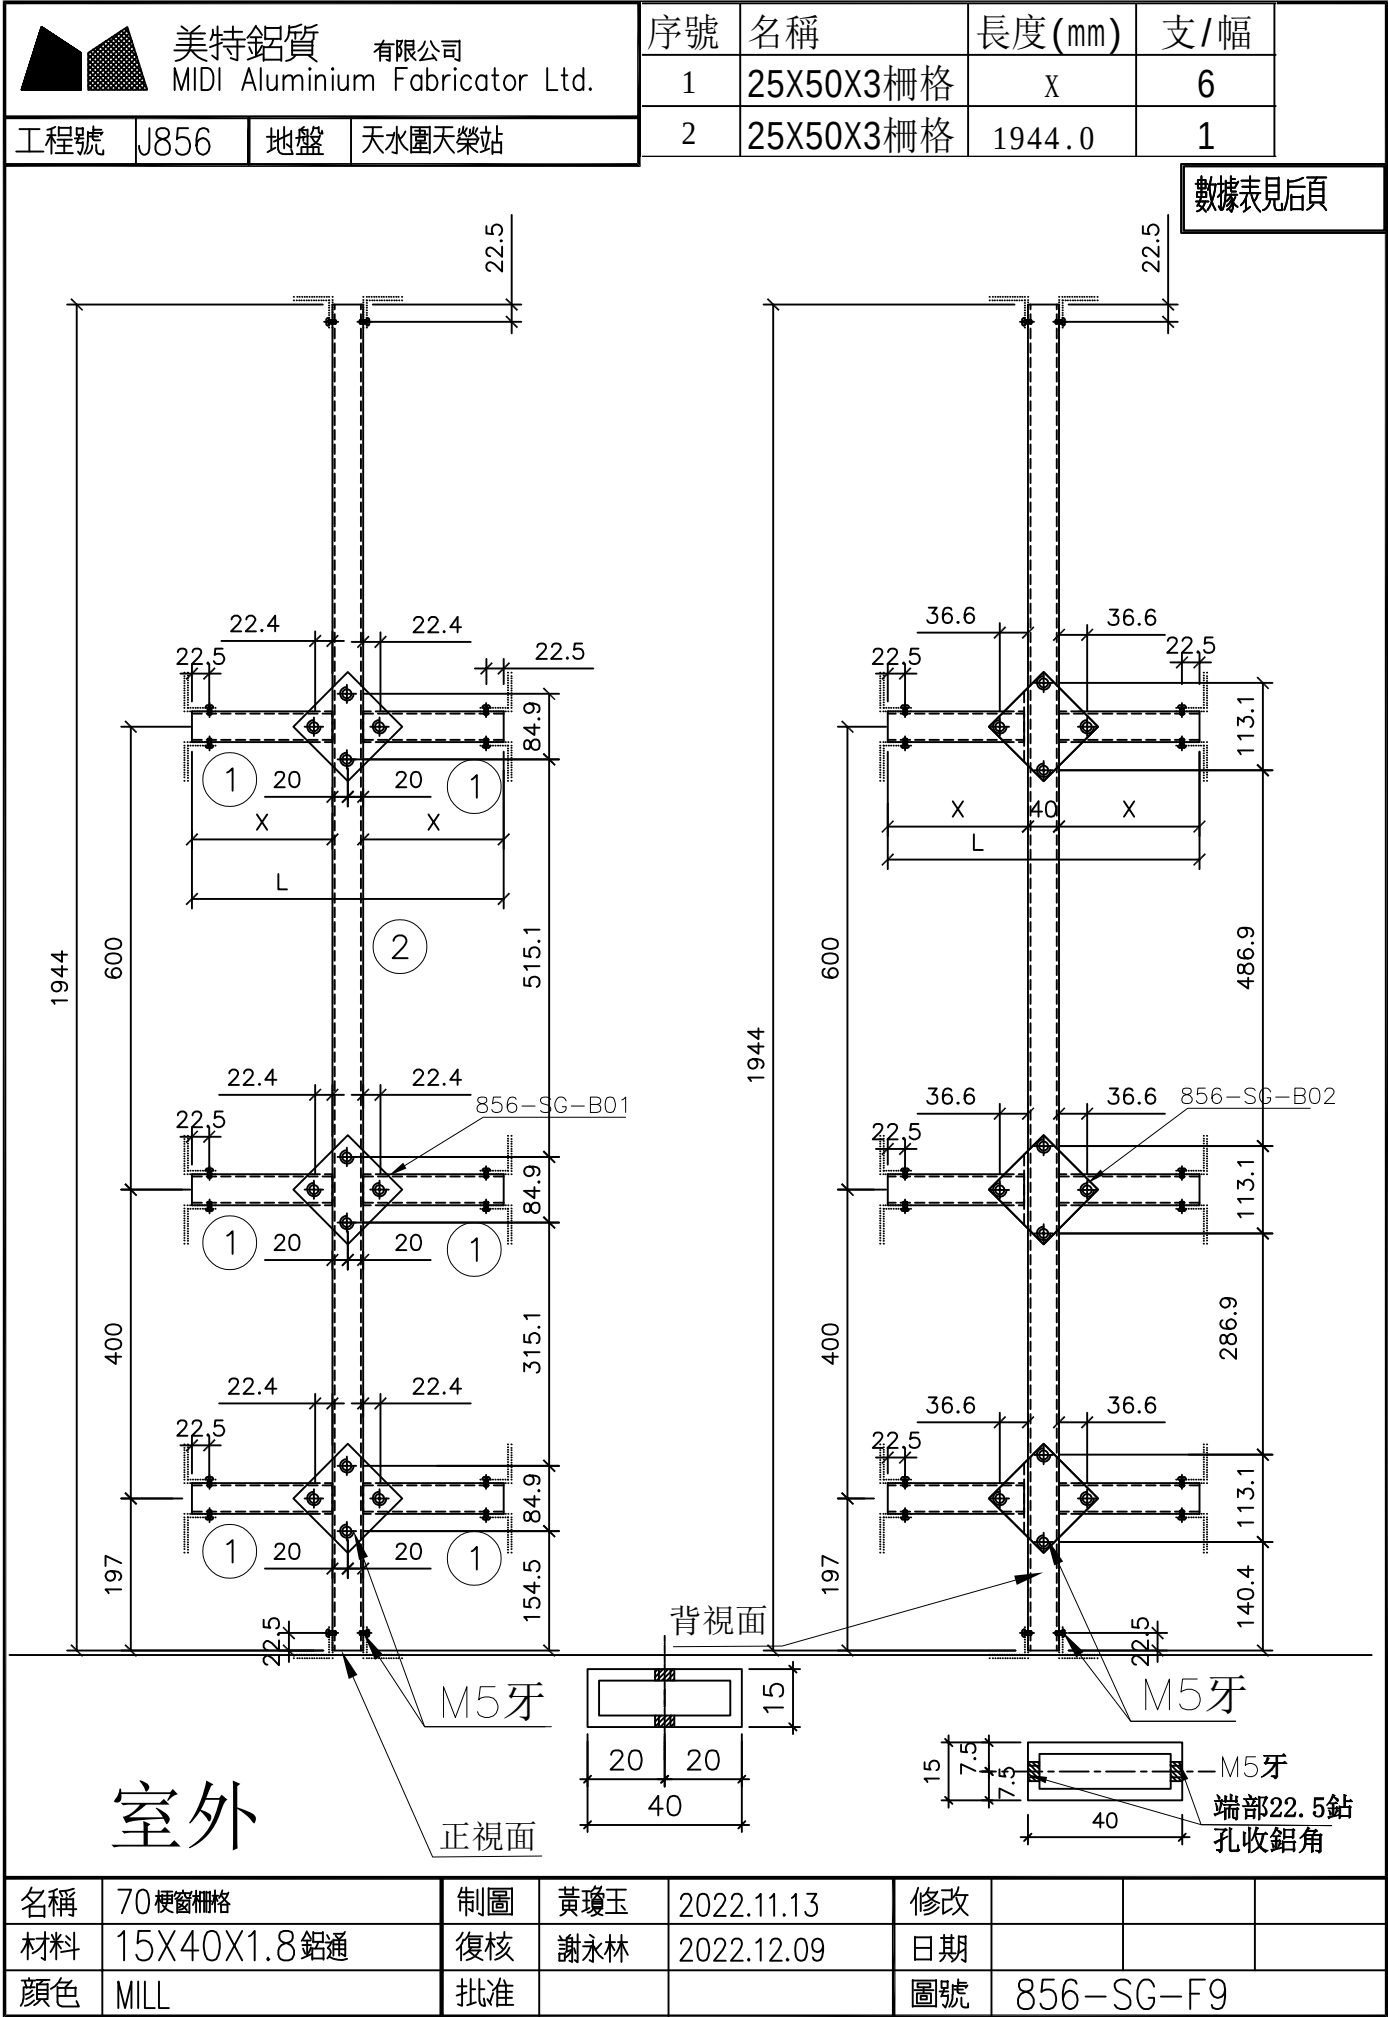

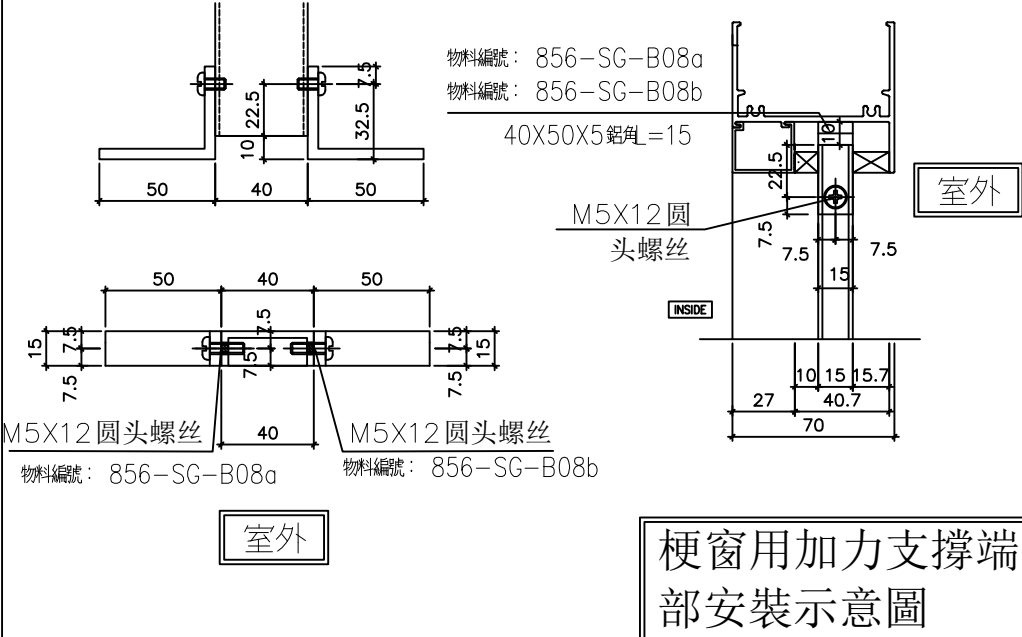 美特鋁質 有限公司 MIDI Aluminium Fabricator Ltd.				圖樣見前頁				
工程號	J856	地盤	天水圍天榮站					
依據E14702D-修改分格寬度								
(890/840/690/780/965)x2010分格梗窗 (804/754/604/719/884)x1944柵格								
序號	窗号	X	L	位置	幅数	樓層	分格尺寸	支架編號
1	AW-03	382	804	T1-A2	35	3/F-42/F	890X2010	856-SG-F9(1)
2	AW-03	382	804	T1-B3	35	3/F-42/F	890X2010	856-SG-F9(1)
3	AW-04	282	604	T1-B2	35	3/F-42/F	690X2010	856-SG-F9(2)
4	AW-04	282	604	T1-A3	35	3/F-42/F	690X2010	856-SG-F9(2)
5	AW-04aR	357	754	T1-B7	35	3/F-42/F	840X2010	856-SG-F9a(2)
6	AW-04b	357	754	T1-A5	35	3/F-42/F	840X2010	856-SG-F9a(2)
7	AW-04b	357	754	T1-A6	35	3/F-42/F	840X2010	856-SG-F9a(2)
8	AW-04b	357	754	T1-A7	35	3/F-42/F	840X2010	856-SG-F9a(2)
9	AW-04b	357	754	T1-B6	35	3/F-42/F	840X2010	856-SG-F9a(2)
10	AW-07	339.5	719	T1-B8	35	3/F-42F	780X2010	856-SG-F9(3)
11	AW-07	422	884	T1-B8	35	3/F-42F	965X2010	856-SG-F9(5)
12	總數	385						
名稱	70 梗窗柵格BM表			制圖	黃瓊玉	2022.11.13	修改	
材料	15X40X1.8 鋁通			復核	謝永林	2022.12.09	日期	
顏色	MILL			批准			圖號	856-SG-F9(1)

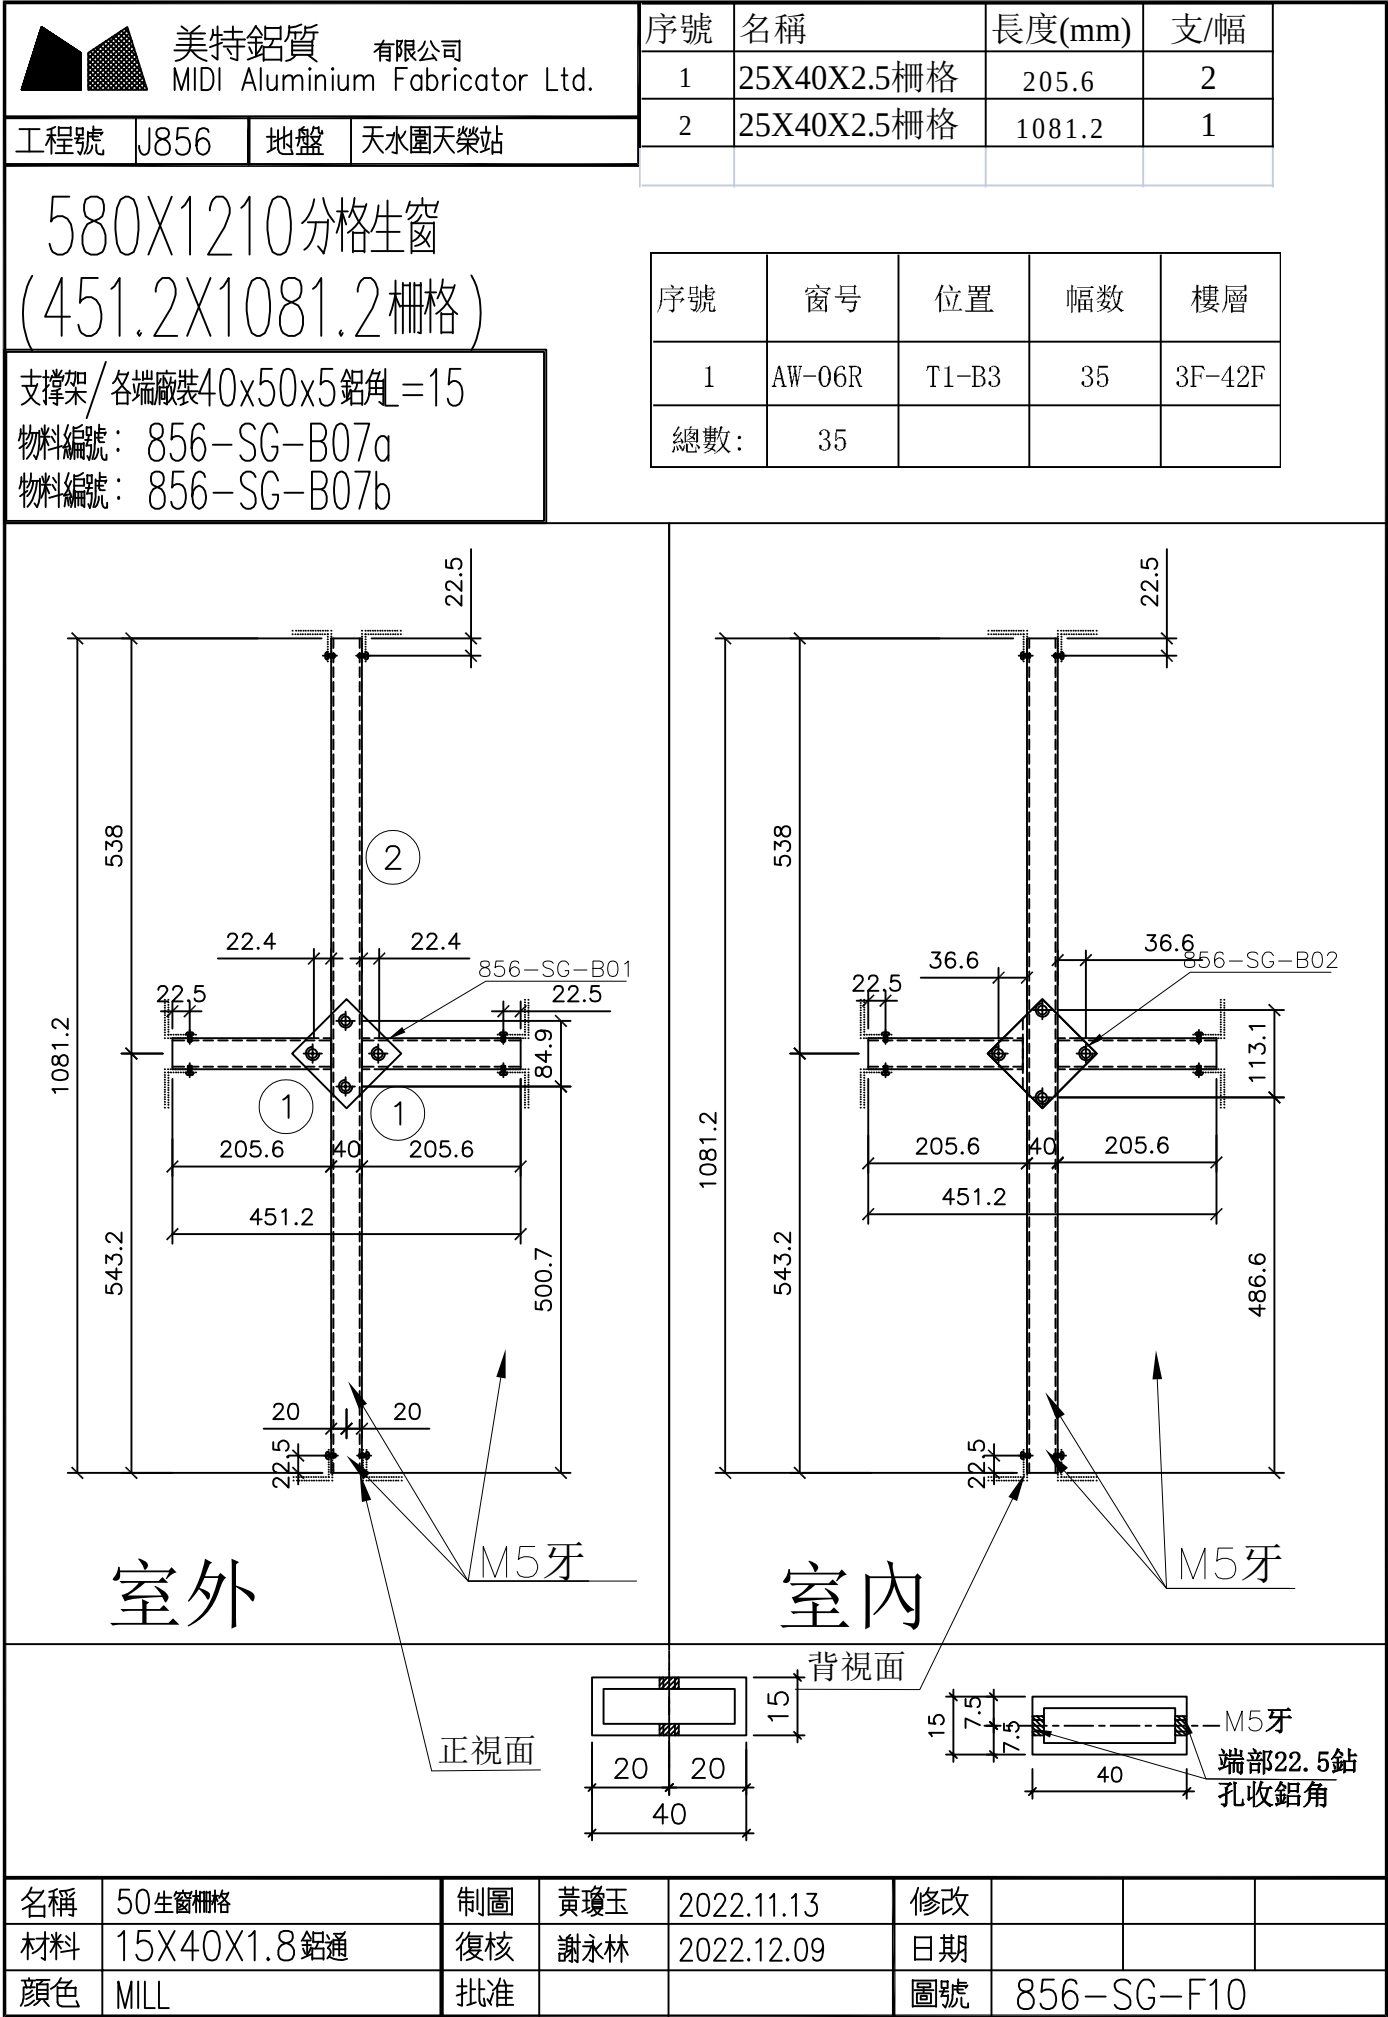

美特鋁質有限公司

MIDI Aluminium Fabricator Ltd.

工程號	J856	地盤	天水圍天榮站
-----	------	----	--------




物料編號：856-SG-B01

室外用：T1 窗數量：4200+40=4240(塊)

物料編號：856-SG-B02

室內用：T1 窗數量：4200+40=4240(塊)


名稱	鋁巴鑽孔圖	制圖	黃瓊玉	2022.11.13	修改			
材料	100x3mm鋁巴	復核	謝永林	2022.12.09	日期			
顏色	MILL	批准			圖號	856-SG-B01		

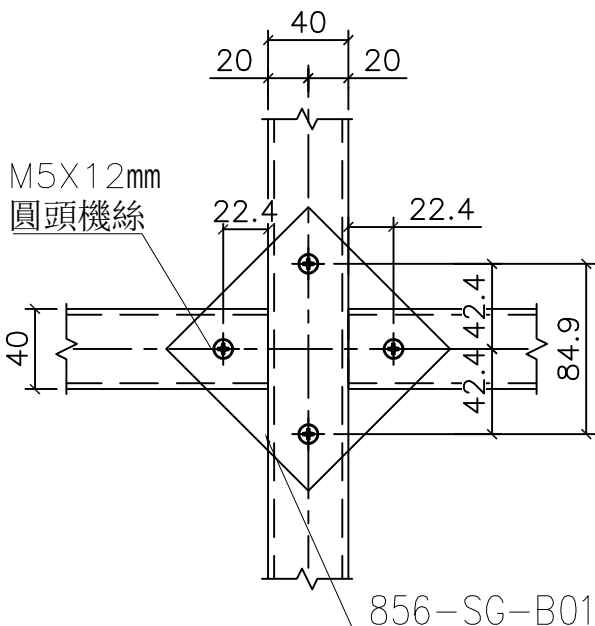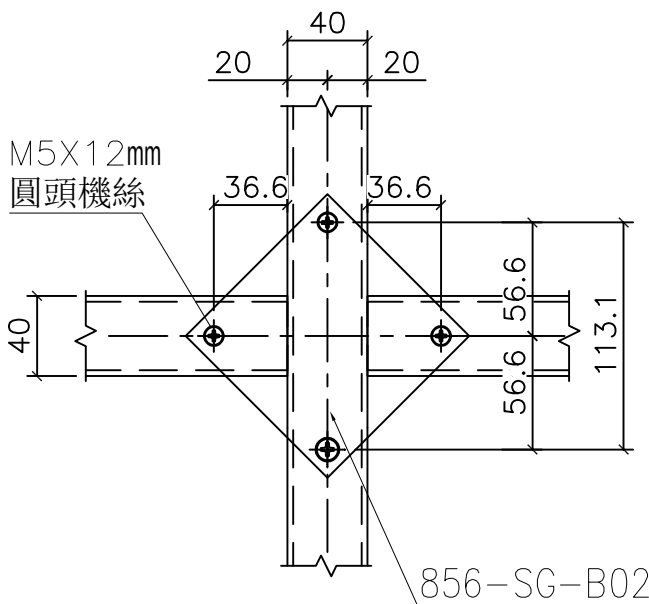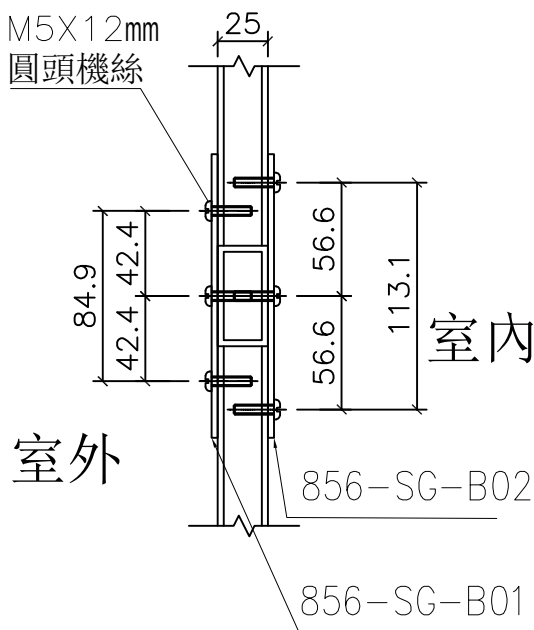 美特鋁質 有限公司 MIDI Aluminium Fabricator Ltd.																			
工程號		J856		地盤		天水圍天榮站													
 856-SG-B01 室外用										 856-SG-B02 室內用									
 856-SG-B02 856-SG-B01 室內 室外																			
名稱		70窗鋁巴安裝放大圖			制圖		黃瓊玉		2022.11.13		修改								
材料					復核		謝永林		2022.12.09		日期								
顏色		MILL			批准						圖號		856-SG-B02						




工程號 J856 地盤 天水圍天榮站

上生下梗窗用節點

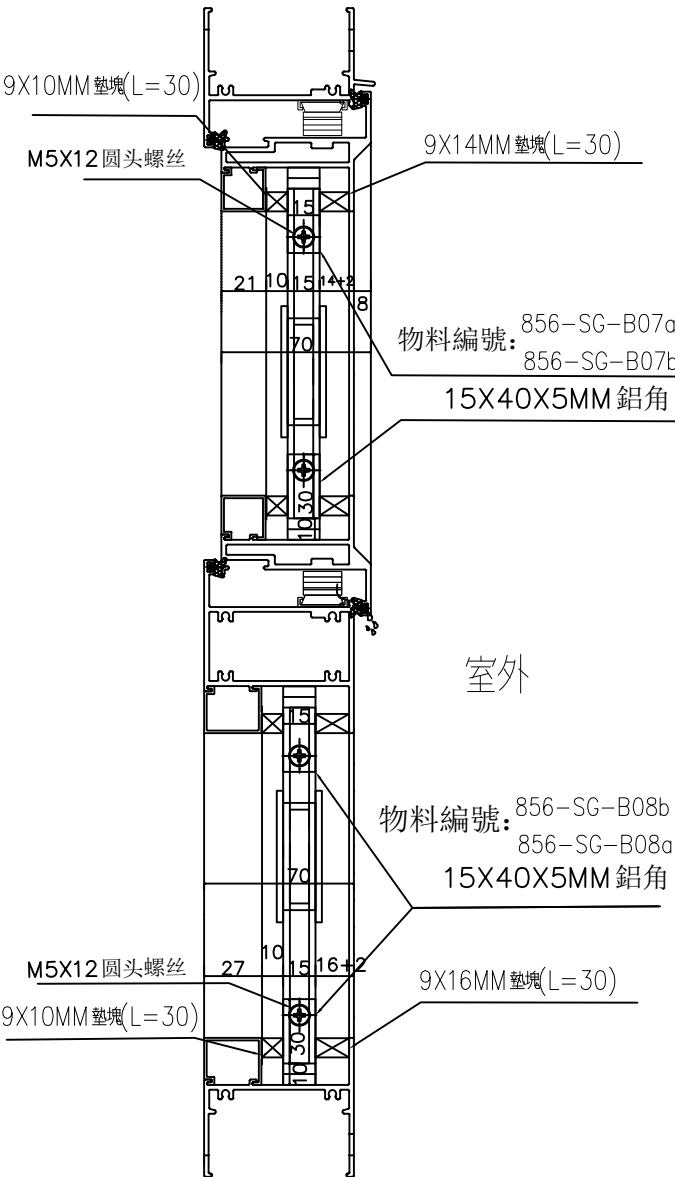

梗窗用節點

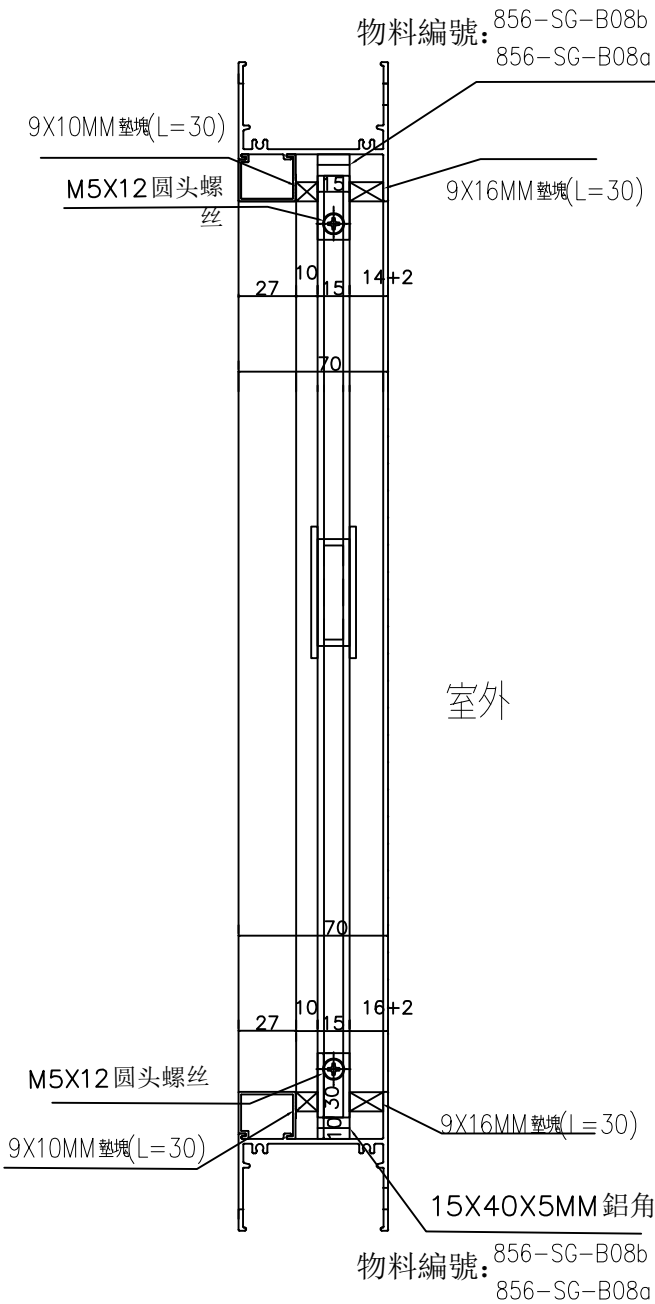


名稱	70 窗安全柵格節點示意圖	制圖	黃瓊玉	2022.11.13	修改			
材料	—	復核	謝永林	2022.12.09	日期			
顏色	MILL	批准			圖號	856-SG-B03		

 美特鋁質 有限公司 MIDI Aluminium Fabricator Ltd.													
工程號	J856	地盤	天水圍天榮站										
AW02R,AW-02aR,AW04aR,AW-02bR窗用節點													
物料編號: 856-SG-B08b 856-SG-B08a 15X40X5MM 鋁角 9X10MM 墊塊(L=30) 70 27 15 10 30 10 2+16 M5X12 圓頭螺絲 9X16MM 墊塊(L=30) 物料編號: 856-SG-B07a 856-SG-B07b 15X40X5MM 鋁角 9X10MM 墊塊(L=30) 70 21 15 10 30 10 2+14 M5X12 圓頭螺絲 9X14MM 墊塊(L=30) 室外 物料編號: 856-SG-B08b 856-SG-B08a 15X40X5MM 鋁角 9X10MM 墊塊(L=30) 70 27 15 10 30 10 16+2 M5X12 圓頭螺絲 9X16MM 墊塊(L=30) 物料編號: 856-SG-B08b 856-SG-B08a 15X40X5MM 鋁角 9X10MM 墊塊(L=30) 70 27 15 10 30 10 16+2 M5X12 圓頭螺絲 9X16MM 墊塊(L=30) 室外													
名稱	70窗安全柵格節點示意圖	制圖	黃瓊玉	2022.11.13	修改								
材料	—	復核	謝永林	2022.12.09	日期								
顏色	MILL	批准			圖號	856-SG-B04							


 美特鋁質 有限公司 MIDI Aluminium Fabricator Ltd.								
工程號	J856	地盤	天水圍天榮站					
AW02,AW-02a,AW03,AW04,AW-02b,AW-04b 窗用節點								
物料編號: 856-SG-B07a 856-SG-B07b 15X40X5MM 鋁角 9X10MM 墊塊(L=30) M5X12 圓頭螺絲 9X14MM 墊塊(L=30) 室外 物料編號: 856-SG-B08b 856-SG-B08a 15X40X5MM 鋁角 9X10MM 墊塊(L=30) 9X16MM 墊塊(L=30) 室外								
物料編號: 856-SG-B08b 856-SG-B08a 15X40X5MM 鋁角 9X10MM 墊塊(L=30) M5X12 圓頭螺絲 9X16MM 墊塊(L=30) 室外 物料編號: 856-SG-B08b 856-SG-B08a 15X40X5MM 鋁角 9X10MM 墊塊(L=30) 9X16MM 墊塊(L=30) 室外								
名稱	70 窗安全柵格節點示意圖	制圖	黃瓊玉	2022.11.13	修改			
材料	—	復核	謝永林	2022.12.09	日期			
顏色	MILL	批准			圖號	856-SG-B05		



AW07 窗用節點

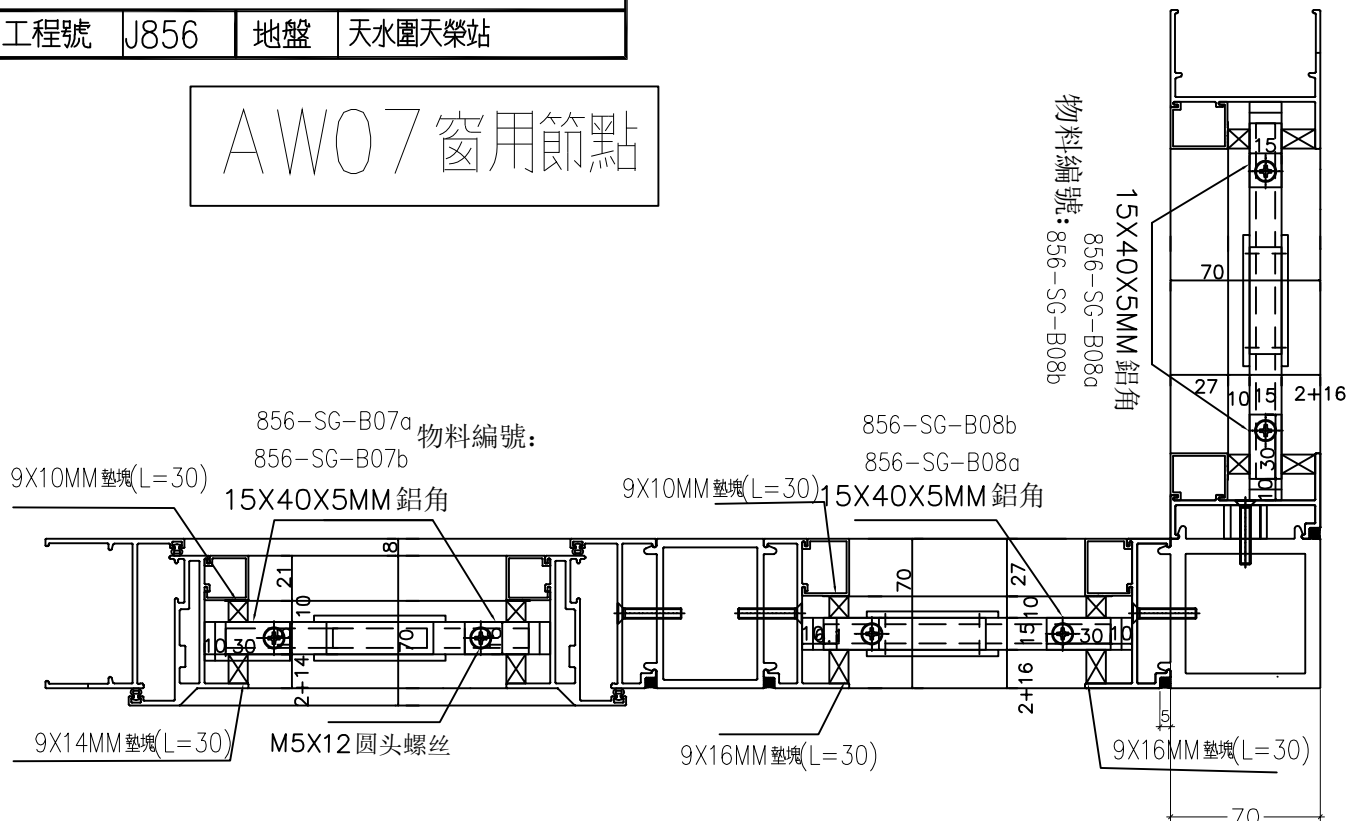

室外

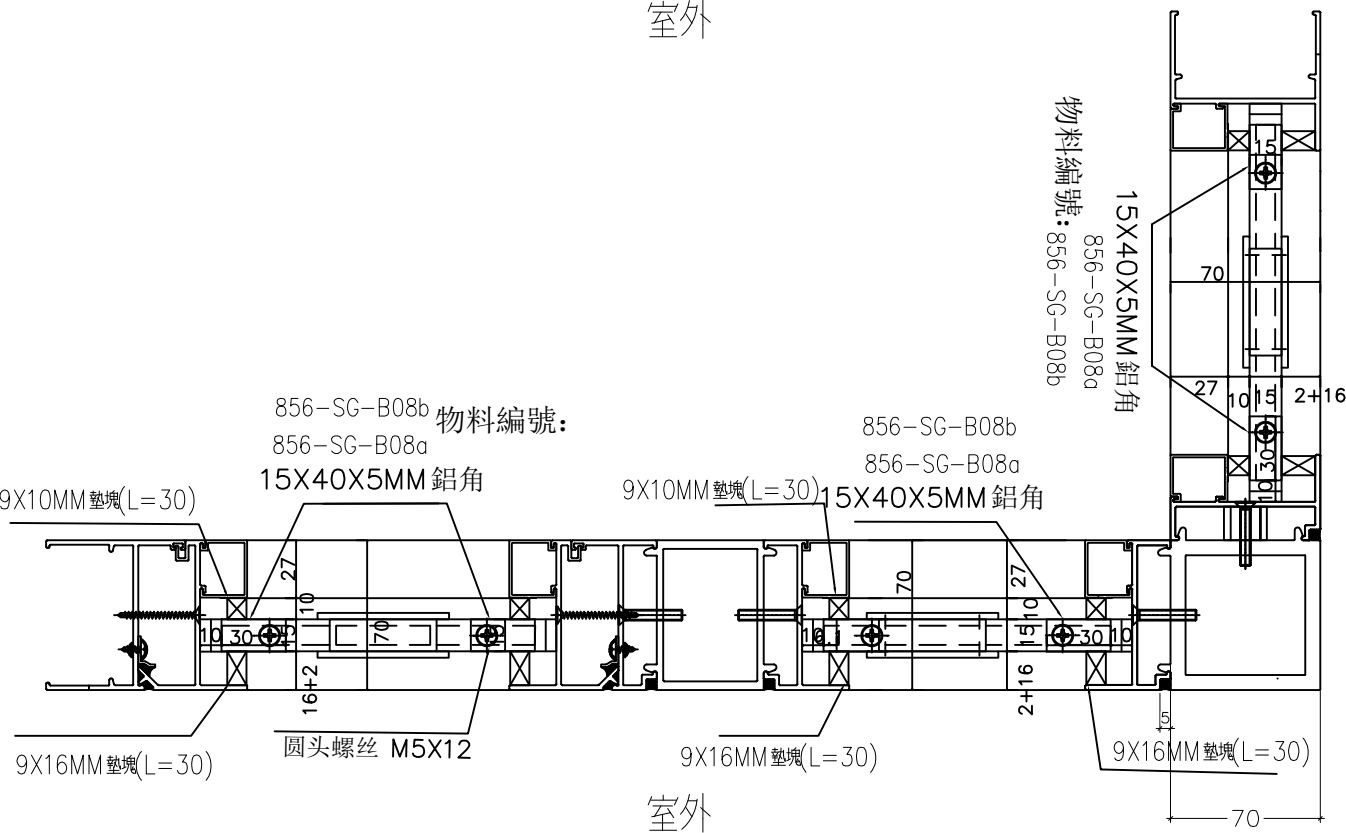


室外

名稱	70 窗安全柵格節點示意圖	制圖	黃瓊玉	2022.11.13	修改			
材料	—	復核	謝永林	2022.12.09	日期			
顏色	MILL	批准			圖號	856-SG-B06a		











工程號	J856	地盤	天水圍天榮站
-----	------	----	--------

AW06R 生窗用節點


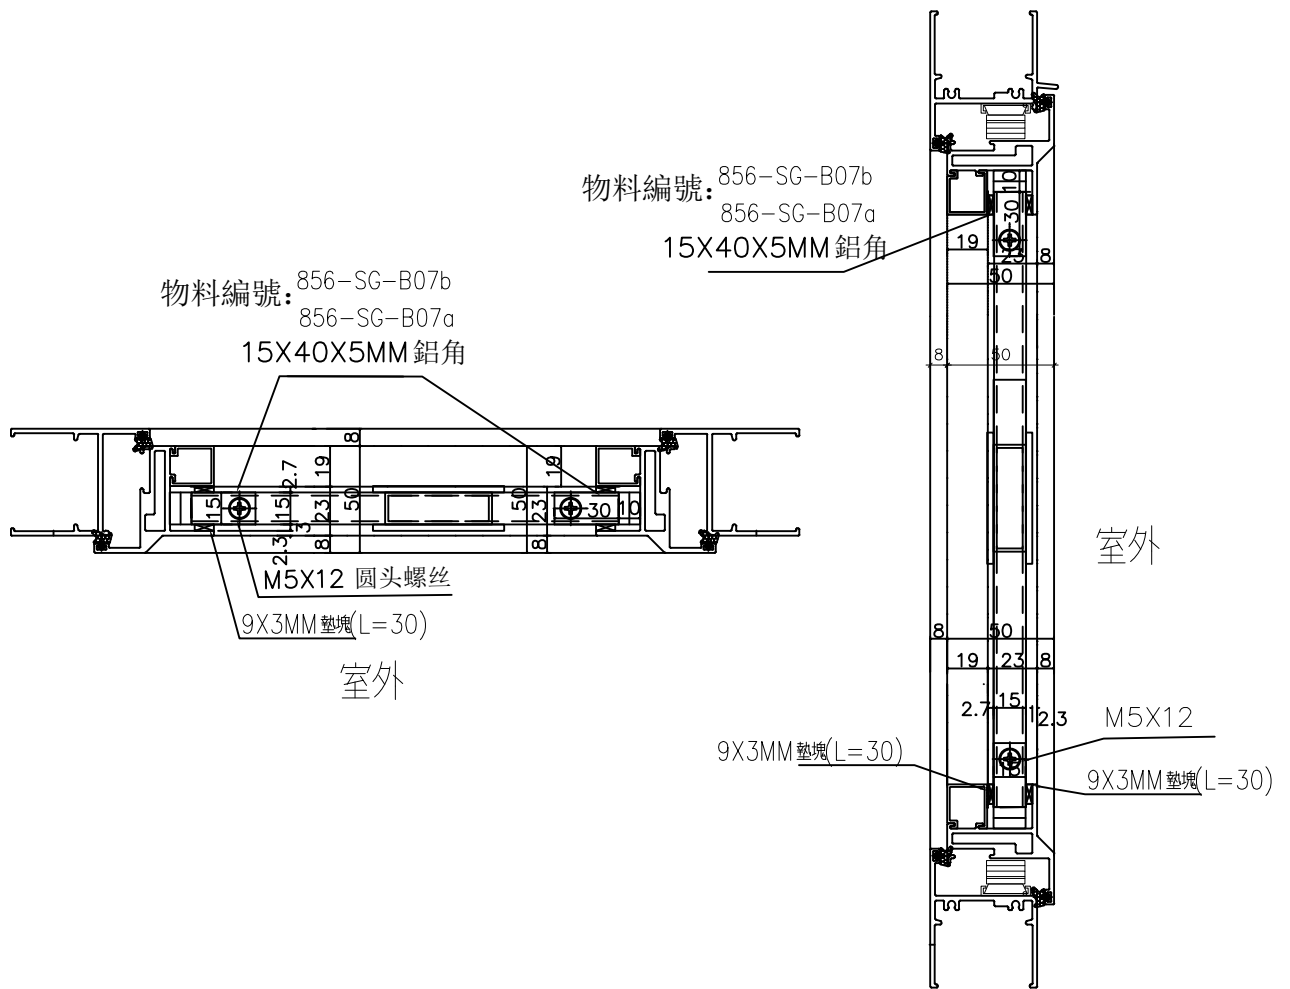


名稱	70 窗安全柵格節點示意圖	制圖	黃瓊玉	2022.11.13	修改			
材料	—	復核	謝永林	2022.12.09	日期			
顏色	MILL	批准			圖號	856-SG-B06b		

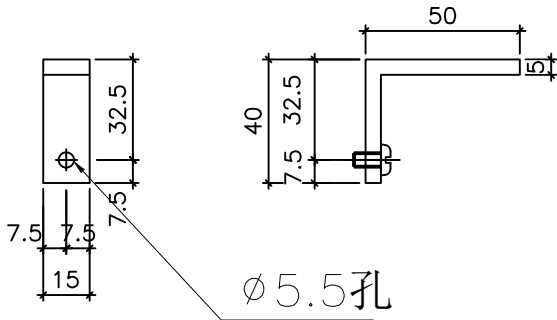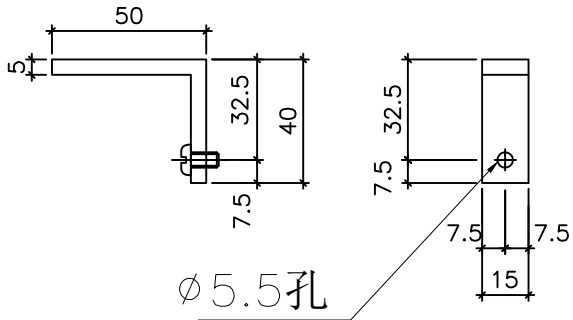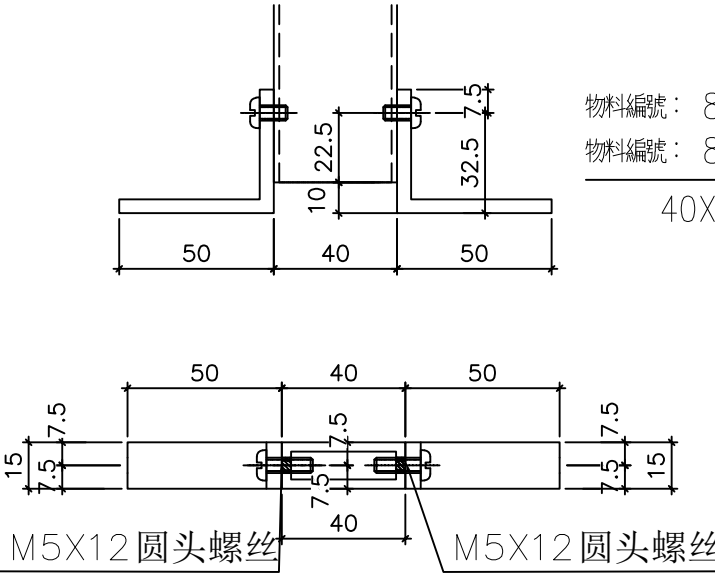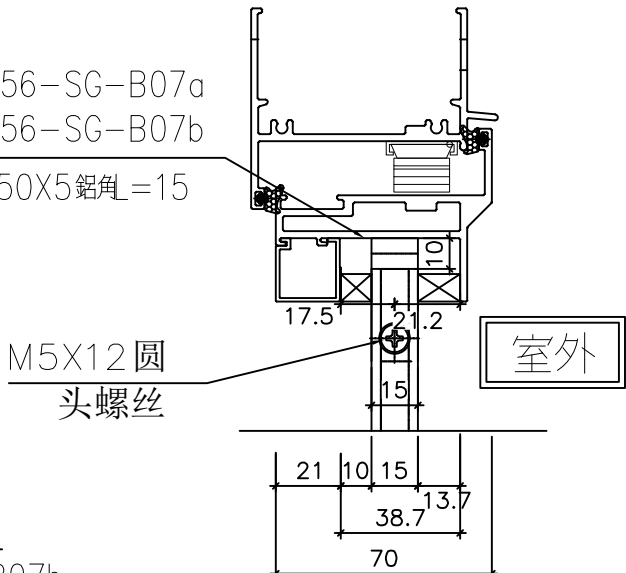
 美特鋁質有限公司 MIDI Aluminium Fabricator Ltd.							
工程號		J856	地盤		天水圍天榮站		
 							
物料編號:		856-SG-B07a		物料編號:		856-SG-B07b	
T1窗數量:		3500+40=3540		T1窗數量:		3500+40=3540	
位置:		70/50生窗用		位置:		70/50生窗用	
 							
物料編號:		856-SG-B07a		物料編號:		856-SG-B07b	
40X50X5 鋁角=15				M5X12 圆头螺丝			
M5X12 圆头螺丝		M5X12 圆头螺丝					
物料編號:		856-SG-B07a		物料編號:		856-SG-B07b	
室外				生窗用加力支撐端部安裝示意圖			
名稱	加力通用鋁角加工圖		制圖	黃瓊玉	2022.11.13	修改	
材料	50x40X5mm 鋁角		復核	謝永林	2022.12.09	日期	
顏色	MILL		批准		圖號	856-SG-B07	

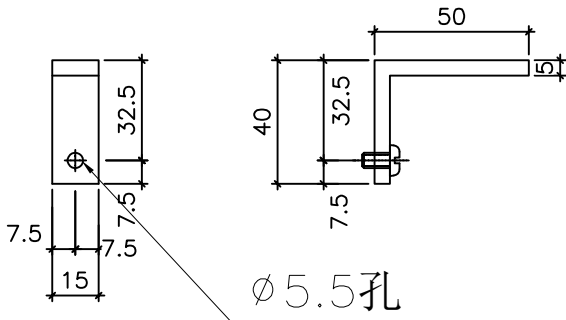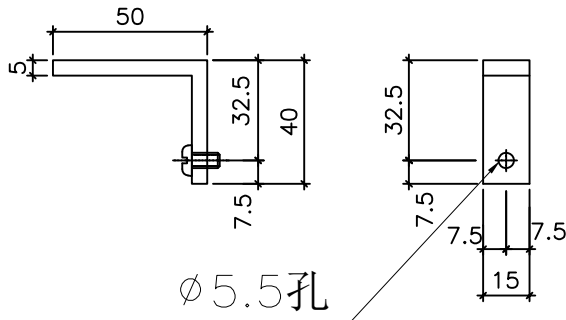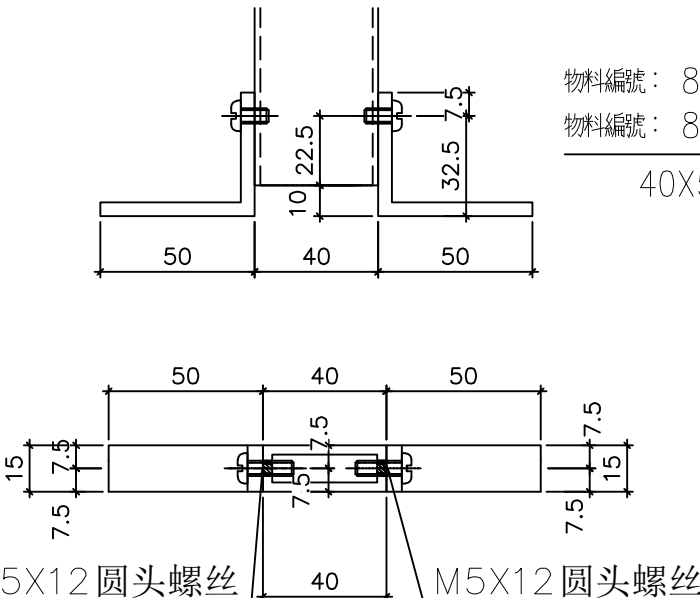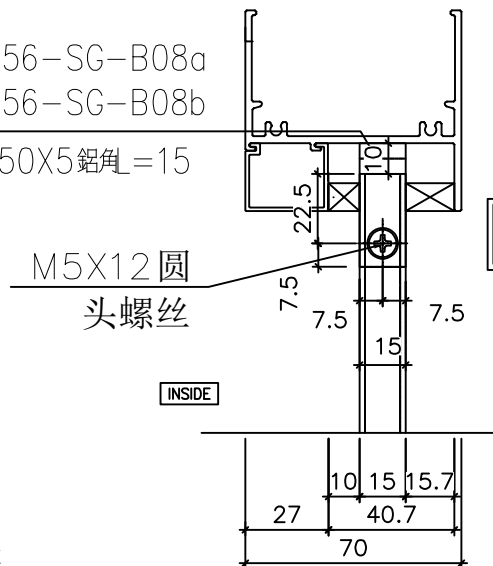 美特鋁質 有限公司 MIDI Aluminium Fabricator Ltd.							
工程號		J856	地盤	天水圍天榮站			
							
物料編號:		856-SG-B08a		物料編號:		856-SG-B08b	
T1窗數量:		10080+60=10140		T1窗數量:		10080+60=10140	
位置:		70 梗窗 (全梗/生下小梗) 用		位置:		70 梗窗 (全梗/生下小梗) 用	
		物料編號: 856-SG-B08a 物料編號: 856-SG-B08b 40X50X5 鋁角 = 15 		室外 INSIDE			
物料編號: 856-SG-B08a		物料編號: 856-SG-B08b		室外		梗窗用加力支撐端 部安裝示意圖	
名稱	加力通用鋁角加工圖		制圖	黃瓊玉	2022.11.13	修改	
材料	50x40X5mm 鋁角		復核	謝永林	2022.12.09	日期	
顏色	MILL		批准			圖號	856-SG-B08

美特鋁質有限公司 MIDI Aluminium Fabricator Ltd.			
工程號	J856	地盤	天水圍天樂站

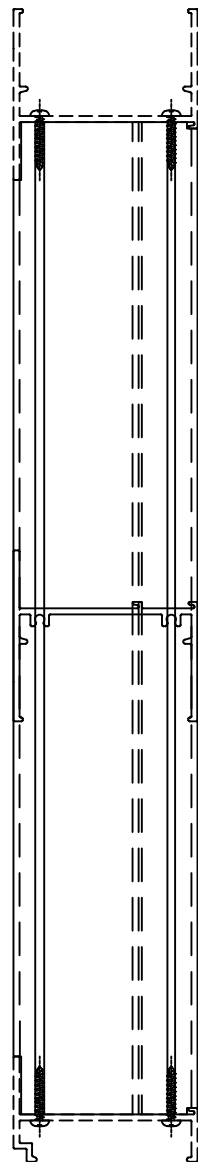
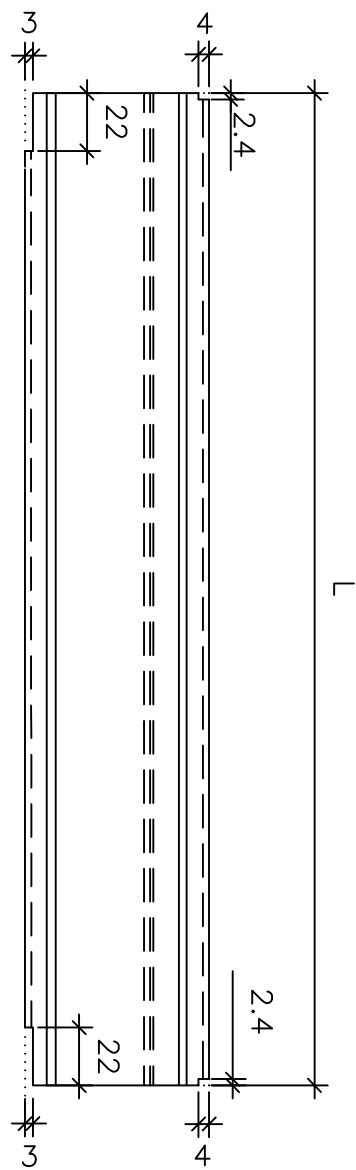


數據表見: X86016-F01 (1)

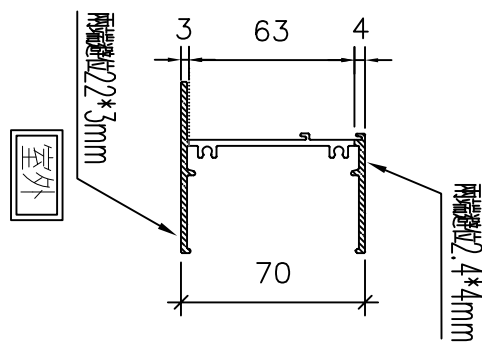

名稱	70 梗頂橫	制圖	黃瓊玉	2022.11.13	修改			
材料	X86016	復核	謝永林	2022.12.09	日期			
顏色	中灰色 (UCT542429XL-3)	批准			圖號	X86016-F01		

拆圖見:X86016-F01									
 美特鋁質有限公司 MIDI Aluminium Fabricator Ltd. 工程號 J856 地盤 天水圍天樂站									
序號	物料編號	數量	L	窗號	位置	分格尺寸	樓層		
1	X86016-F01	35	424	AW-02	T1-A1	490	3/F-42/F		
2		34	424	AW-02	T1-A2	490	5/F-42/F		
3		27	424	AW-02	T1-B2	490	3/F-42/F(10/F, 16/F, 20/F, 25/F, 29/F, 33/F, 38/F, 42/F)無此樓層		
4		35	424	AW-02R	T1-B1	490	3/F-42/F		
5	X86016-F02	1	424	AW-02R	T1-A2	490	3/F		
6		27	424	AW-02R	T1-B3	490	3/F-42/F(10/F, 16/F, 20/F, 25/F, 29/F, 33/F, 38/F, 42/F)無此樓層		
7		35	424	AW-02R	T1-A2	490	3/F-42/F		
8		35	424	AW-02R	T1-A3	490	3/F-42/F		
9	X86016-F03	35	824	AW-03	T1-A2	890	3/F-42/F		
10		35	824	AW-03	T1-B3	890	3/F-42/F		
11		35	624	AW-04	T1-B2	690	3/F-42/F		
12		35	624	AW-04	T1-A3	690	3/F-42/F		
13	X86016-F04	35	739	AW-07	T1-B8	780	3/F-42/F		
14		35	904	AW-07	T1-B8	965	3/F-42/F		
15		34	674	AW-02a	T1-B7	740	5/F-42/F		
16		35	674	AW-02a	T1-B8	740	3/F-42/F		
17	X86016-F21	1	674	AW-02aR	T1-B7	740	3/F		
18		1	674	AW-02aR	T1-B6	740	3/F		
19		35	674	AW-02b	T1-A5	740	3/F-42/F		
20		35	674	AW-02b	T1-A7	740	3/F-42/F		
21	X86016-F22	34	674	AW-02b	T1-B6	740	5/F-42/F		
22		35	674	AW-02bR	T1-A8	740	3/F-42/F		
23		35	674	AW-02bR	T1-A8	740	3/F-42/F		
24		35	774	AW-04aR	T1-B7	840	3/F-42/F		
25	X86016-F22	35	774	AW-04b	T1-A5	840	3/F-42/F		
26		35	774	AW-04b	T1-A6	840	3/F-42/F		
27		35	774	AW-04b	T1-A7	840	3/F-42/F		
28		35	774	AW-04b	T1-B6	840	3/F-42/F		
總數:		859							
名稱	梗頂橫拆圖(數據表)				制圖	黃瓊玉	2022.11.13	修改	
材料	X86016				復核	謝永林	2022.12.09	日期	
顏色	中灰色(UCT542429XL-3				批准			圖號	X86016-F01(1)

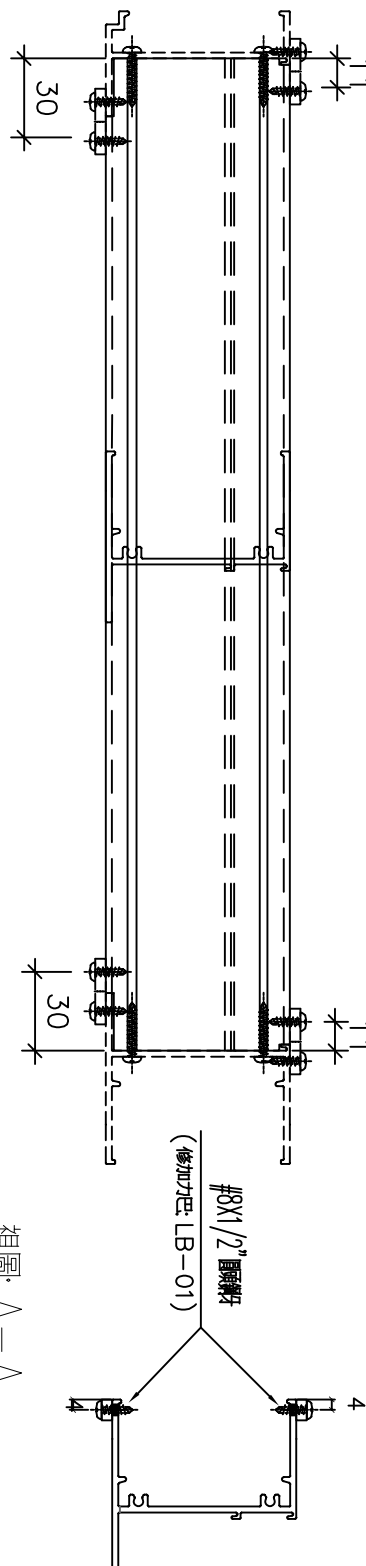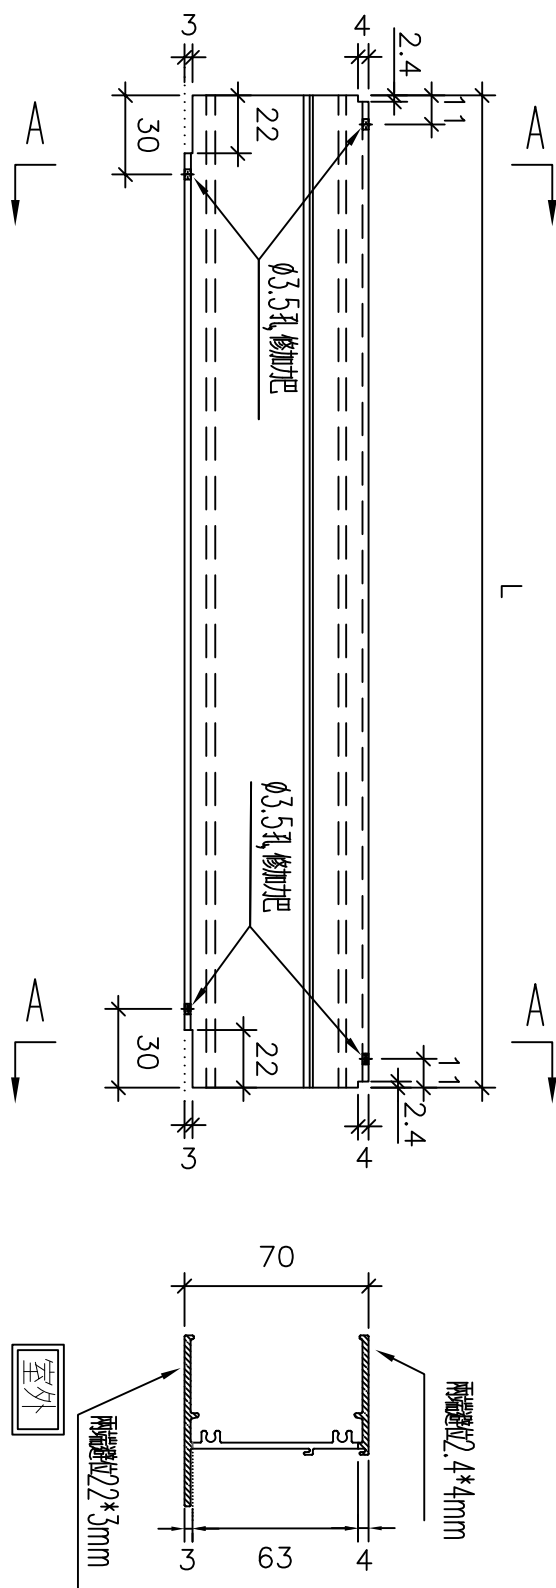


數據表見：X86016-F01a(1)

視圖 A-A


名稱	梗底橫	制圖	黃瓊玉	2022.11.13	修改			
材料	X86016	復核	謝永林	2022.12.09	日期			
顏色	中灰色(UCT542429XL-3	批准			圖號	X86016-F01a		

 美特鋁質有限公司 MIDI Aluminium Fabricator Ltd.				拆圖見:X86016-F01a									
工程號	J856	地盤	天水圍天樂站										
				序號	物料編號	數量	L	窗號	位置	分格尺寸	樓層		
				1	X86016-F01a	35	424	AW-02	T1-A1	490	3/F-42/F		
				2		34	424	AW-02	T1-A2	490	5/F-42/F		
				3		27	424	AW-02	T1-B2	490	3/F-42/F(10/F, 16/F, 20/F, 25/F, 29/F, 33/F, 38/F, 42/F)無此樓層		
				4	X86016-F01a	35	424	AW-02R	T1-B1	490	3/F-42/F		
				5		1	424	AW-02R	T1-A2	490	3/F		
				6	X86016-F02a	27	424	AW-02R	T1-B3	490	3/F-42/F(10/F, 16/F, 20/F, 25/F, 29/F, 33/F, 38/F, 42/F)無此樓層		
				7		35	424	AW-02R	T1-A2	490	3/F-42/F		
				8		35	424	AW-02R	T1-A3	490	3/F-42/F		
				9	X86016-F03a	35	824	AW-03	T1-A2	890	3/F-42/F		
				10		35	824	AW-03	T1-B3	890	3/F-42/F		
				11		35	624	AW-04	T1-B2	690	3/F-42/F		
				12	X86016-F04a	35	624	AW-04	T1-A3	690	3/F-42/F		
				13		35	739	AW-07	T1-B8	780	3/F-42/F		
				14		35	904	AW-07	T1-B8	965	3/F-42/F		
				15	X86016-F21a	34	674	AW-02a	T1-B7	740	5/F-42/F		
				16		35	674	AW-02a	T1-B8	740	3/F-42/F		
				17		1	674	AW-02aR	T1-B7	740	3/F		
				18	X86016-F22a	1	674	AW-02aR	T1-B6	740	3/F		
				19		35	674	AW-02b	T1-A5	740	3/F-42/F		
				20		35	674	AW-02b	T1-A7	740	3/F-42/F		
				21	X86016-F22a	34	674	AW-02b	T1-B6	740	5/F-42/F		
				22		35	674	AW-02bR	T1-A8	740	3/F-42/F		
				23		35	674	AW-02bR	T1-A8	740	3/F-42/F		
				24	X86016-F22a	35	774	AW-04aR	T1-B7	840	3/F-42/F		
				25		35	774	AW-04b	T1-A5	840	3/F-42/F		
				26		35	774	AW-04b	T1-A6	840	3/F-42/F		
				27	X86016-F22a	35	774	AW-04b	T1-A7	840	3/F-42/F		
				28		35	774	AW-04b	T1-B6	840	3/F-42/F		
				總數:		859							
名稱	梗底橫數據表			制圖	黃瓊玉	2022.11.13	修改						
材料	X86016			復核	謝永林	2022.12.09	日期						
顏色	中灰色(UCT542429XL-3			批准			圖號	X86016-F01a(1)					

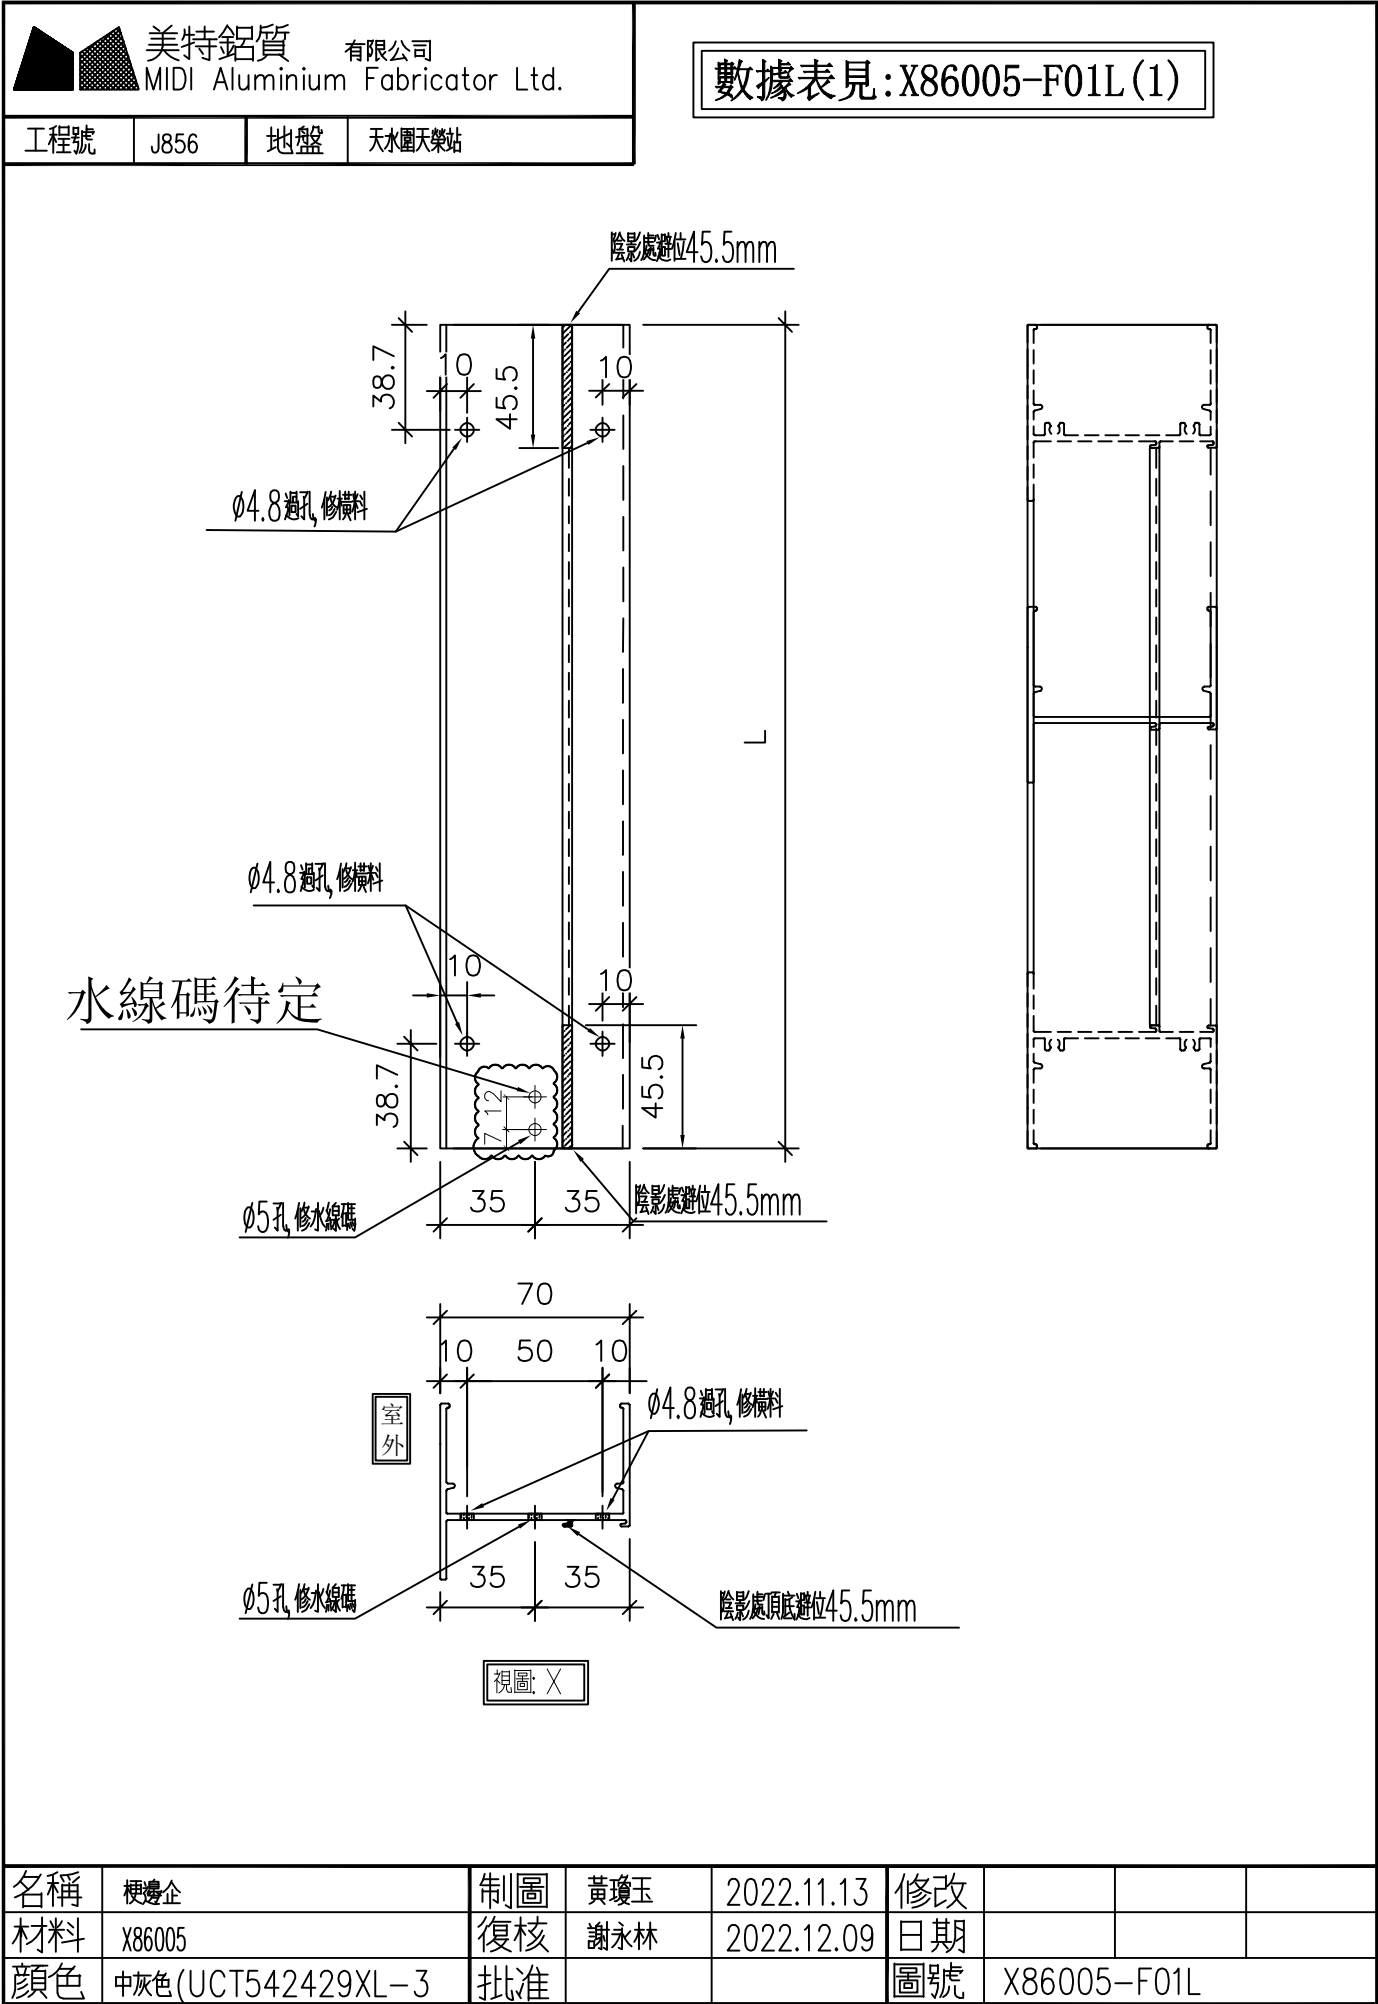


 美特鋁質有限公司 MIDI Aluminium Fabricator Ltd.															
工程號	J856	地盤	天水圍天樂站												
					序號	物料編號	數量	L	窗號	位置	分格尺寸	樓層			
					1	X86005-F01L	35	1820	AW-02R	T1-B1	1780	3/F-42/F			
					2		1	1820	AW-02R	T1-A2	1780	3/F			
					3		27	1820	AW-02R	T1-B3	1780	3/F-42/F(10/F, 16/F, 20/F, 25/F, 29/F, 33/F, 38/F, 42/F) 無此樓層			
					4		35	1820	AW-02R	T1-A2	1780	3/F-42/F			
					5		35	1820	AW-02R	T1-A3	1780	3/F-42/F			
					6		1	1820	AW-02aR	T1-B7	1780	3/F			
					7		1	1820	AW-02aR	T1-B6	1780	3/F			
					8		35	1820	AW-02bR	T1-A8	1780	3/F-42/F			
					9		35	1820	AW-02bR	T1-A8	1780	3/F-42/F			
					10	X86005-F02L	35	2050	AW-04aR	T1-B7	2010	3/F-42/F			
						合計:	240								
名稱	梗邊企數據表				制圖	黃瓊玉	2022.11.13	修改							
材料	X86005				復核	謝永林	2022.12.09	日期							
顏色	中灰色(UCT542429XL-3				批准			圖號	X86005-F01L(1)						

拆圖見: X86005-F01L

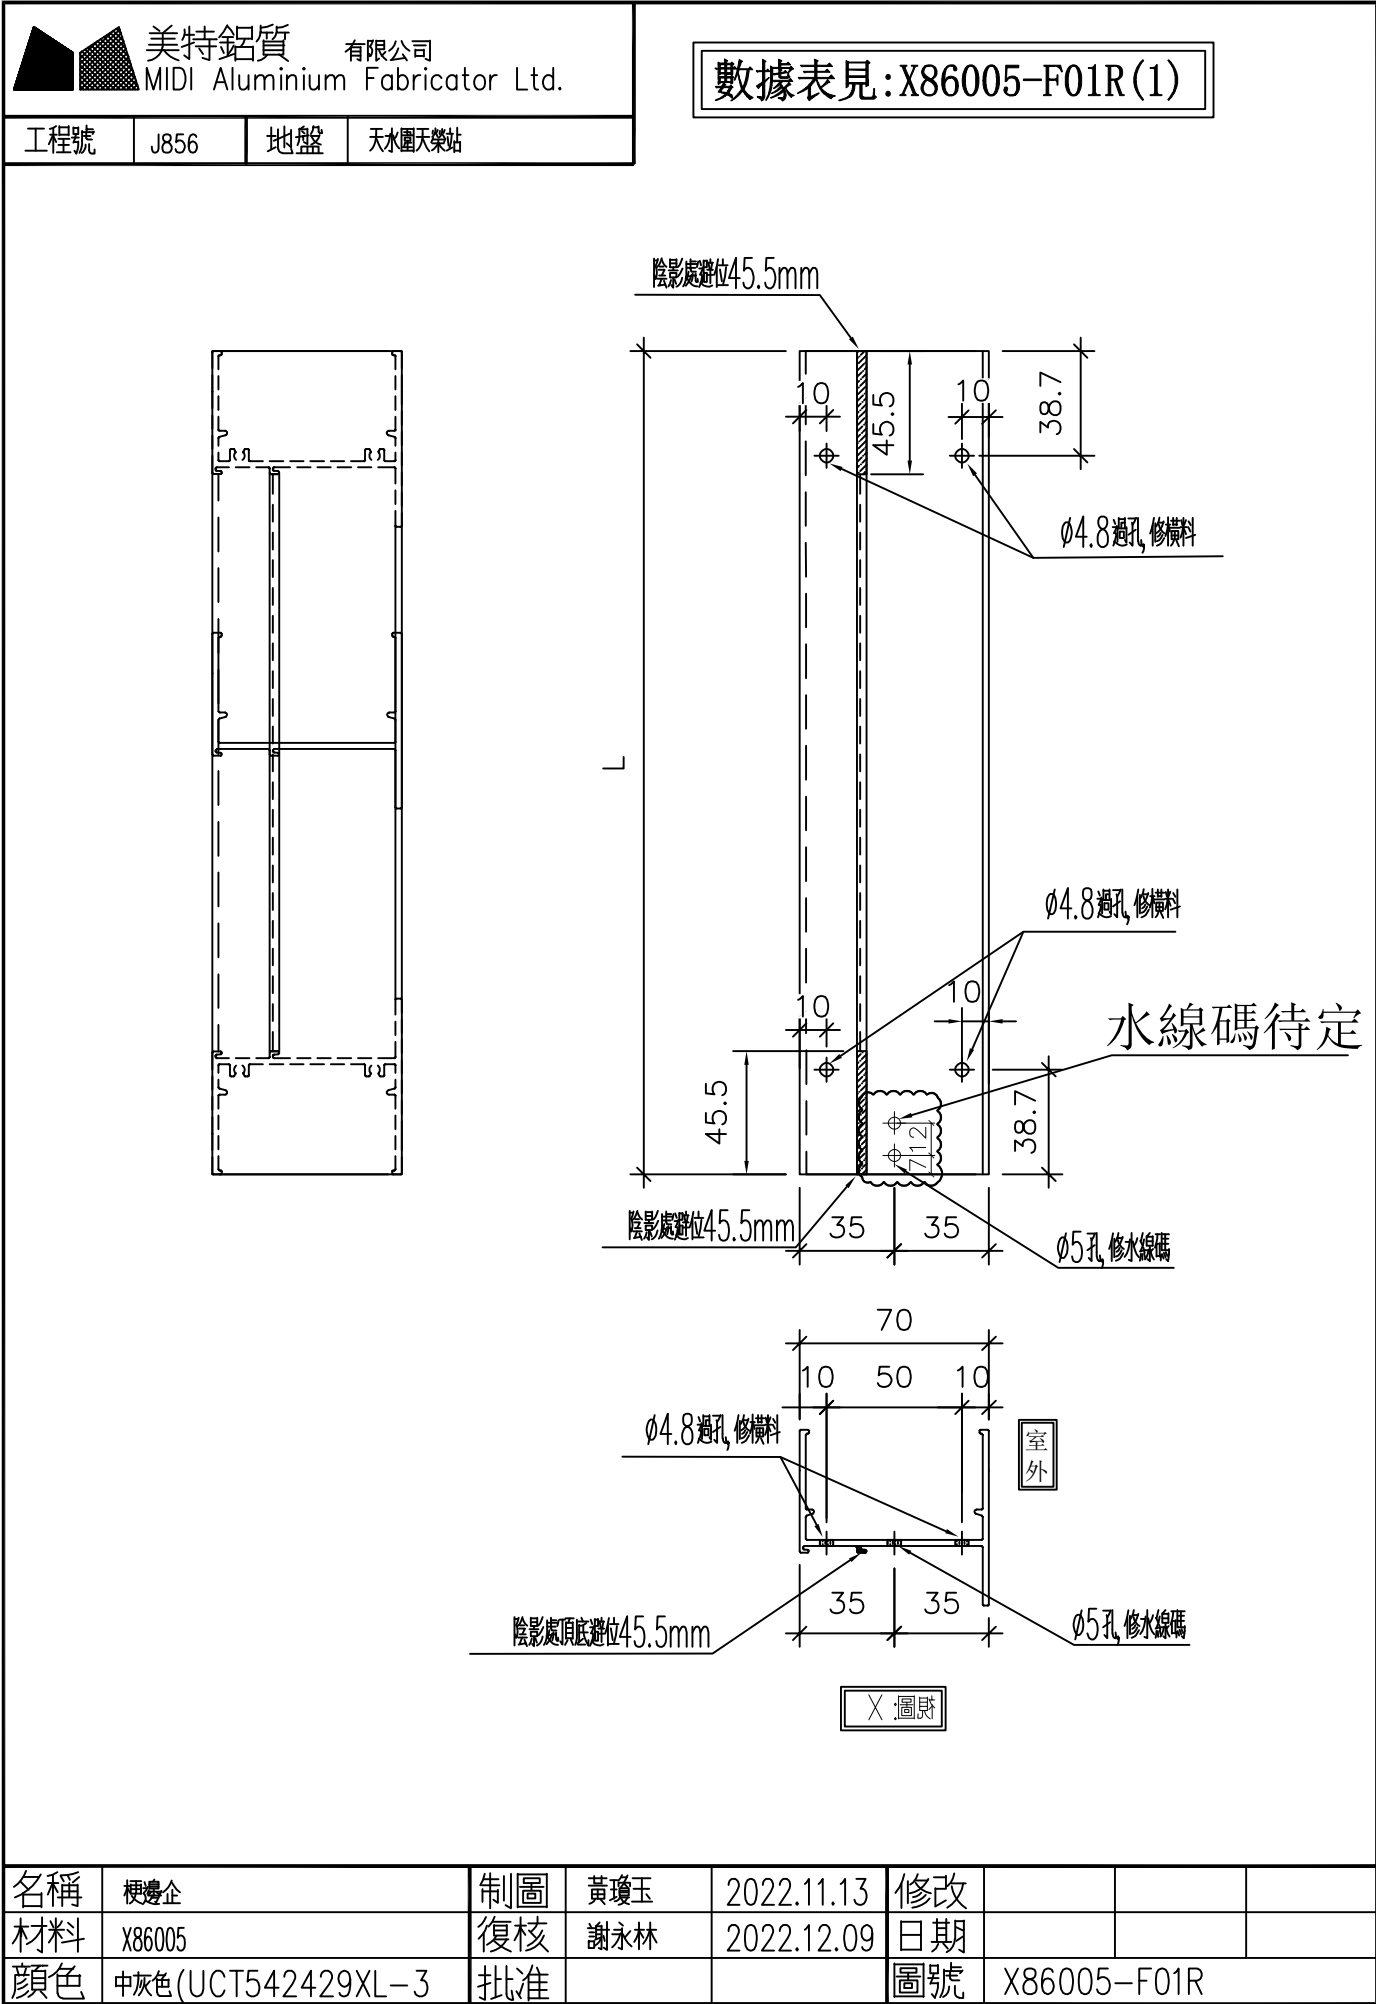

美特鋁質有限公司 MIDI Aluminium Fabricator Ltd.														
工程號	J856	地盤	天水圍天樂站											
					序號	物料編號	數量	L	窗號	位置	分格尺寸	樓層		
					1	X86005-F01R	35	1820	AW-02	T1-A1	1780	3/F-42/F		
					2		34	1820	AW-02	T1-A2	1780	5/F-42/F		
					3		27	1820	AW-02	T1-B2	1780	3/F-42/F(10/F, 16/F, 20/F, 25/F, 29/F, 33/F, 38/F, 42/F)無此樓層		
					4		34	1820	AW-02a	T1-B7	1780	5/F-42/F		
					5		35	1820	AW-02a	T1-B8	1780	3/F-42/F		
					6	X86005-F02R	35	1820	AW-02b	T1-A5	1780	3/F-42/F		
					7		35	1820	AW-02b	T1-A7	1780	3/F-42/F		
					8		34	1820	AW-02b	T1-B6	1780	5/F-42/F		
					9		35	2050	AW-03	T1-A2	2010	3/F-42/F		
					10		35	2050	AW-03	T1-B3	2010	3/F-42/F		
					11		35	2050	AW-04	T1-B2	2010	3/F-42/F		
					12		35	2050	AW-04	T1-A3	2010	3/F-42/F		
					13		35	2050	AW-07	T1-B8	2010	3/F-42/F		
					14	X86005-F02R	35	2050	AW-04b	T1-A5	2010	3/F-42/F		
					15		35	2050	AW-04b	T1-A6	2010	3/F-42/F		
					16		35	2050	AW-04b	T1-A7	2010	3/F-42/F		
					17		35	2050	AW-04b	T1-B6	2010	3/F-42/F		
					合計:		584							
名稱	梗邊企數據表				制圖	黃瓊玉	2022.11.13	修改						
材料	X86005				復核	謝永林	2022.12.09	日期						
顏色	中灰色(UCT542429XL-3				批准			圖號	X86005-F01R(1)					

拆圖見: X86005-F01R

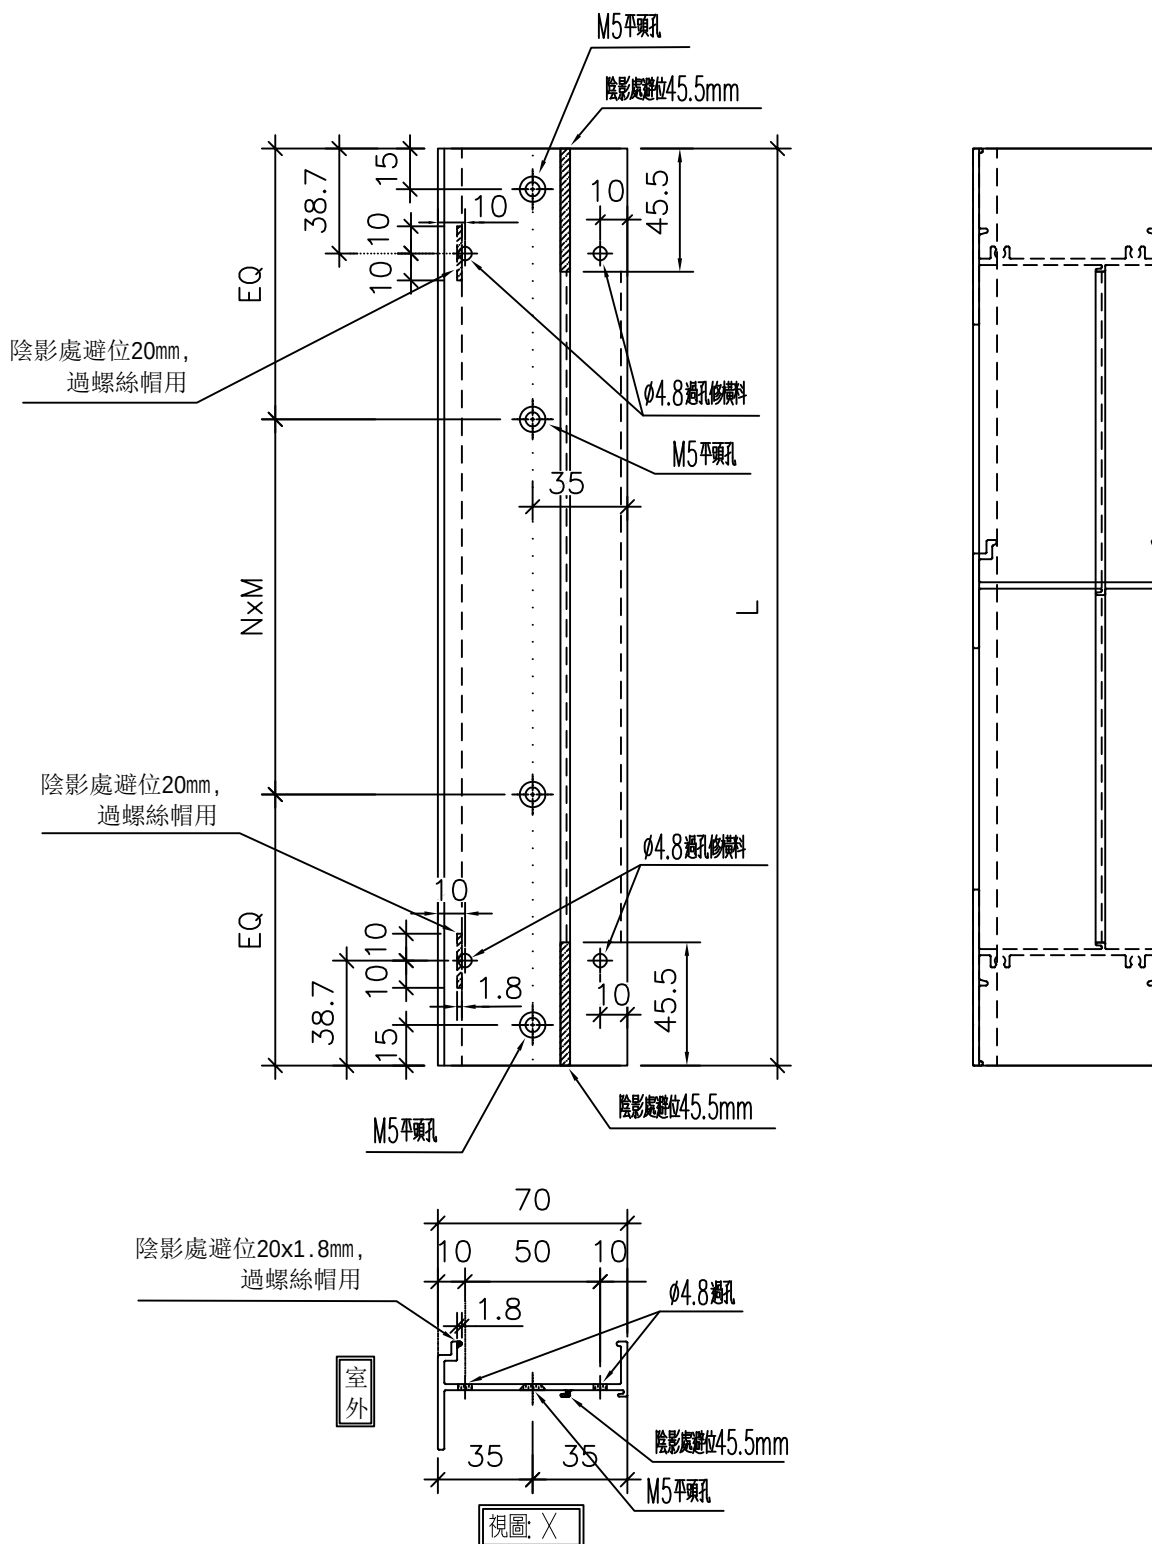

名稱	梗夾企	制圖	黃瓊玉	2022.11.13	修改			
材料	X86006	復核	謝永林	2022.12.09	日期			
顏色	中灰色(UCT542429XL-3	批准			圖號	X86006-F01		



美特鋁質

MIDI Aluminium Fabricator Ltd.

有限公司

工程號	J856	地盤	天水圍天樂站
-----	------	----	--------


序號	物料編號	數量	L	Eq	N	x	M	窗號	位置	分格尺寸	樓層
1	X86006-F01	35	1820	160	5	x	300	AW-02	T1-A1	1780	3/F-42/F
2		34	1820	160	5	x	300	AW-02	T1-A2	1780	5/F-42/F
3		27	1820	160	5	x	300	AW-02	T1-B2	1780	3/F-42/F (10/F, 16/F, 20/F, 25/F, 29/F, 33/F, 38/F, 42/F) 無此樓層
4		35	1820	160	5	x	300	AW-02R	T1-B1	1780	3/F-42/F
5		1	1820	160	5	x	300	AW-02R	T1-A2	1780	3/F
6		27	1820	160	5	x	300	AW-02R	T1-B3	1780	3/F-42/F (10/F, 16/F, 20/F, 25/F, 29/F, 33/F, 38/F, 42/F) 無此樓層
7		35	1820	160	5	x	300	AW-02R	T1-A2	1780	3/F-42/F
8		35	1820	160	5	x	300	AW-02R	T1-A3	1780	3/F-42/F
9		34	1820	160	5	x	300	AW-02a	T1-B7	1780	5/F-42/F
10		35	1820	160	5	x	300	AW-02a	T1-B8	1780	3/F-42/F
11	X86006-F02	1	1820	160	5	x	300	AW-02aR	T1-B7	1780	3/F
12		1	1820	160	5	x	300	AW-02aR	T1-B6	1780	3/F
13		35	1820	160	5	x	300	AW-02b	T1-A5	1780	3/F-42/F
14		35	1820	160	5	x	300	AW-02b	T1-A7	1780	3/F-42/F
15		34	1820	160	5	x	300	AW-02b	T1-B6	1780	5/F-42/F
16		35	1820	160	5	x	300	AW-02bR	T1-A8	1780	3/F-42/F
17		35	1820	160	5	x	300	AW-02bR	T1-A8	1780	3/F-42/F
18		35	2050	125	6	x	300	AW-03	T1-A2	2010	3/F-42/F
19		35	2050	125	6	x	300	AW-03	T1-B3	2010	3/F-42/F
20		35	2050	125	6	x	300	AW-04	T1-B2	2010	3/F-42/F
21	X86006-F02	35	2050	125	6	x	300	AW-04	T1-A3	2010	3/F-42/F
22		35	2050	125	6	x	300	AW-04aR	T1-B7	2010	3/F-42/F
23		105	2050	125	6	x	300	AW-07	T1-B8	2010	3/F-42/F
24		35	2050	125	6	x	300	AW-04b	T1-A5	2010	3/F-42/F
25		35	2050	125	6	x	300	AW-04b	T1-A6	2010	3/F-42/F
26		35	2050	125	6	x	300	AW-04b	T1-A7	2010	3/F-42/F
27		35	2050	125	6	x	300	AW-04b	T1-B6	2010	3/F-42/F
28		894									

拆圖見: X86006-F01


名稱	梗夾企數據表	制圖	黃瓊玉	2022.11.13	修改		
材料	X86006	復核	謝永林	2022.12.09	日期		
顏色	中灰色(UCT542429XL-3)	批准			圖號	X86006-F01(1)	




數據表見：X86108-F01(1)

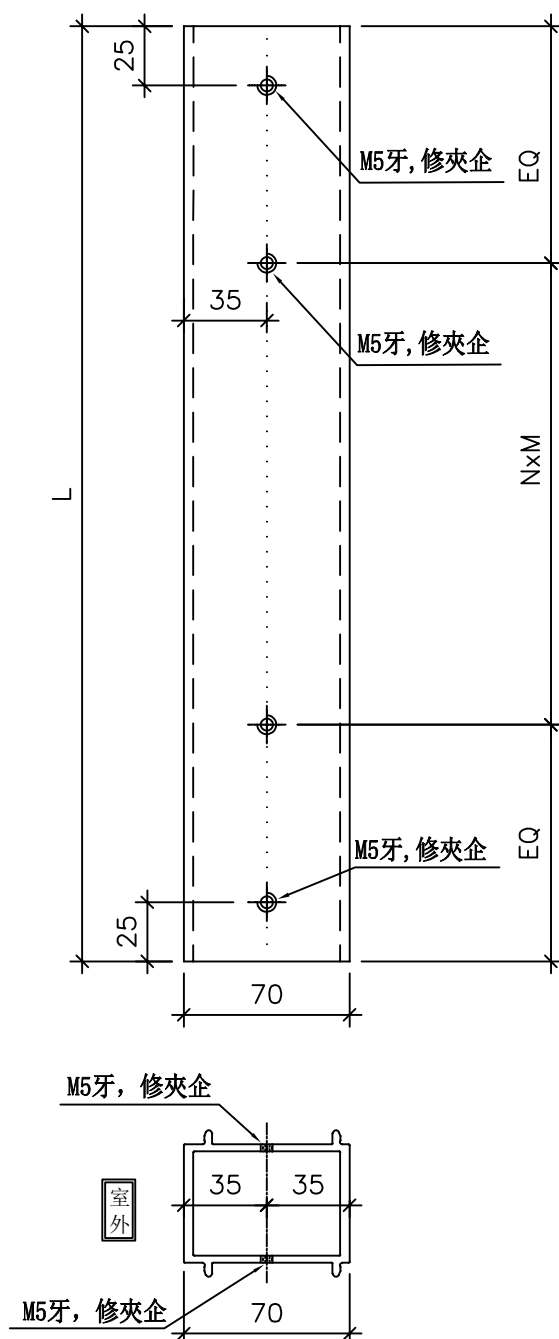

組裝示意圖

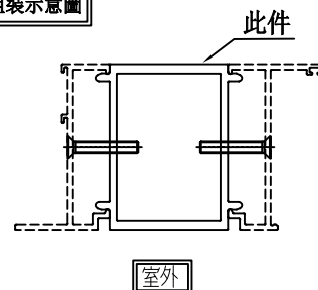

名稱	中企夾通(70mm)	制圖	黃瓊玉	2022.11.13	修改			
材料	X86108	復核	謝永林	2022.12.09	日期			
顏色	中灰色(UCT542429XL-3	批准			圖號	X86108-F01		

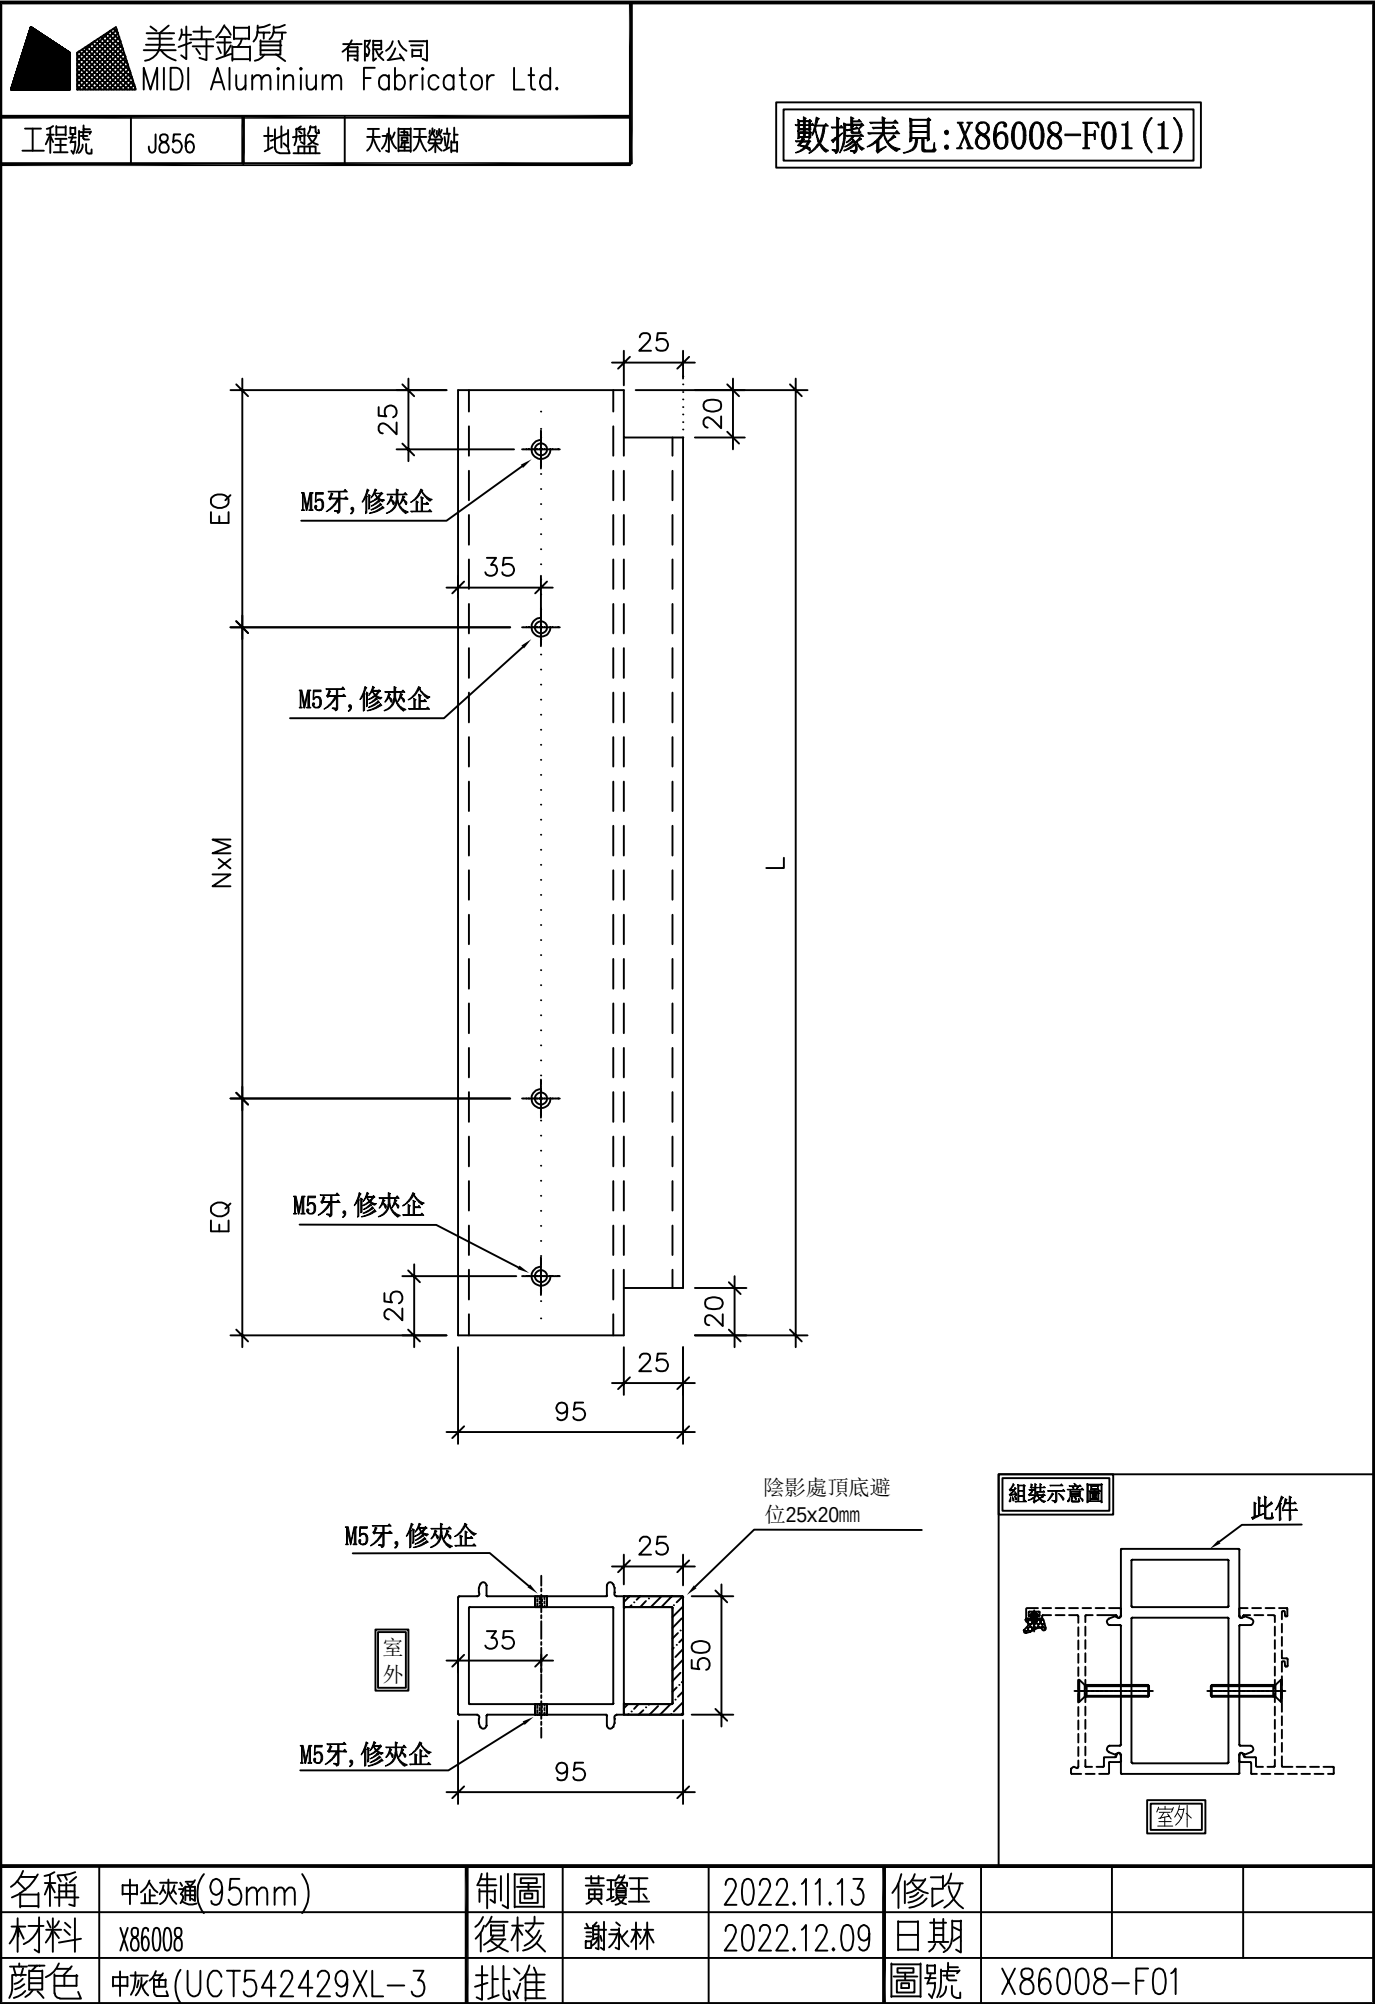


工程號	J856	地盤	天水圍天樂站							
序號	物料編號	數量	L	EQ	N	x	M	窗號	位置	樓層
1	X86008-F01	35	2070	135	6	x	300	AW-03	T1-A2	3/F-42/F
2		35	2070	135	6	x	300	AW-03	T1-B3	3/F-42/F
3		35	2070	135	6	x	300	AW-04	T1-B2	3/F-42/F
4		35	2070	135	6	x	300	AW-04	T1-A3	3/F-42/F
5		35	2070	135	6	x	300	AW-04aR	T1-B7	3/F-42/F
6		35	2070	135	6	x	300	AW-04b	T1-A5	3/F-42/F
7		35	2070	135	6	x	300	AW-04b	T1-A6	3/F-42/F
8		35	2070	135	6	x	300	AW-04b	T1-A7	3/F-42/F
9		35	2070	135	6	x	300	AW-04b	T1-B6	3/F-42/F
10		35	2070	135	6	x	300	AW-07	T1-B8	3/F-42/F
合計:		350								
名稱	中企夾通(95mm)			制圖	黃瓊玉	2022.11.13	修改			
材料	X86008			復核	謝永林	2022.12.09	日期			
顏色	中灰色(UCT542429XL-3			批准			圖號	X86008-F01(1)		




名稱	90°轉角通	制圖	黃瓊玉	2022.11.13	修改			
材料	X86009	復核	謝永林	2022.12.09	日期			
顏色	中灰色(UCT542429XL-3	批准			圖號	X86009-F01		

工程號	J856	地盤	天水圍天榮站
-----	------	----	--------


水線碼待定

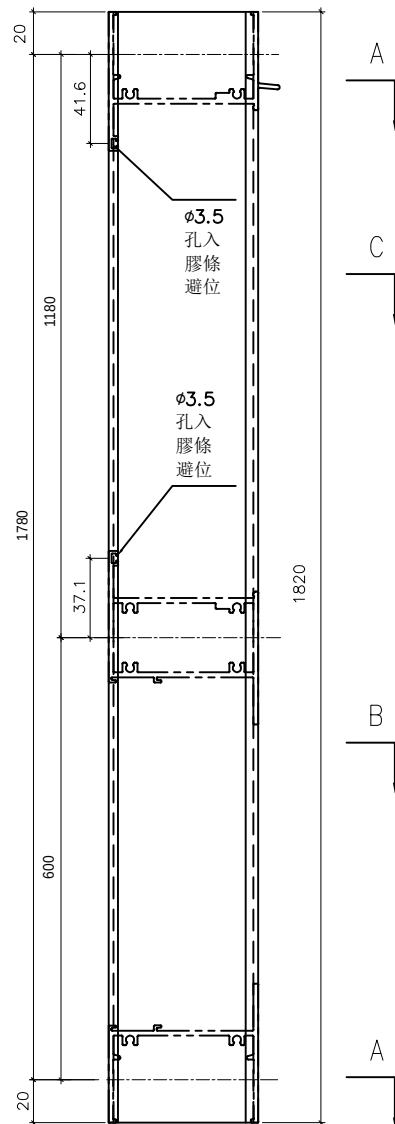

室外

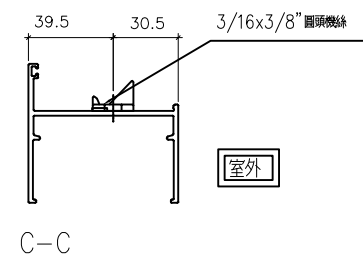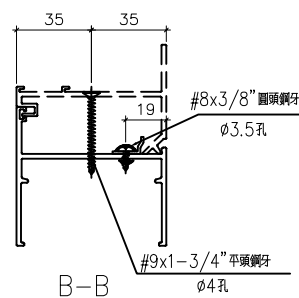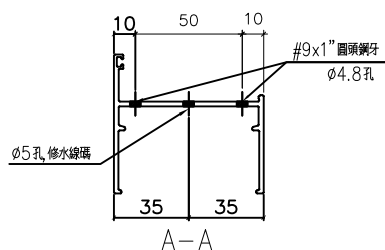

名稱	70生邊企	制圖	黃瓊玉	2022.11.13	修改			
材料	X86003	復核	謝永林	2022.12.09	日期			
顏色	中灰色(UCT542919XL-3)	批准			圖號	X86003-S1L		



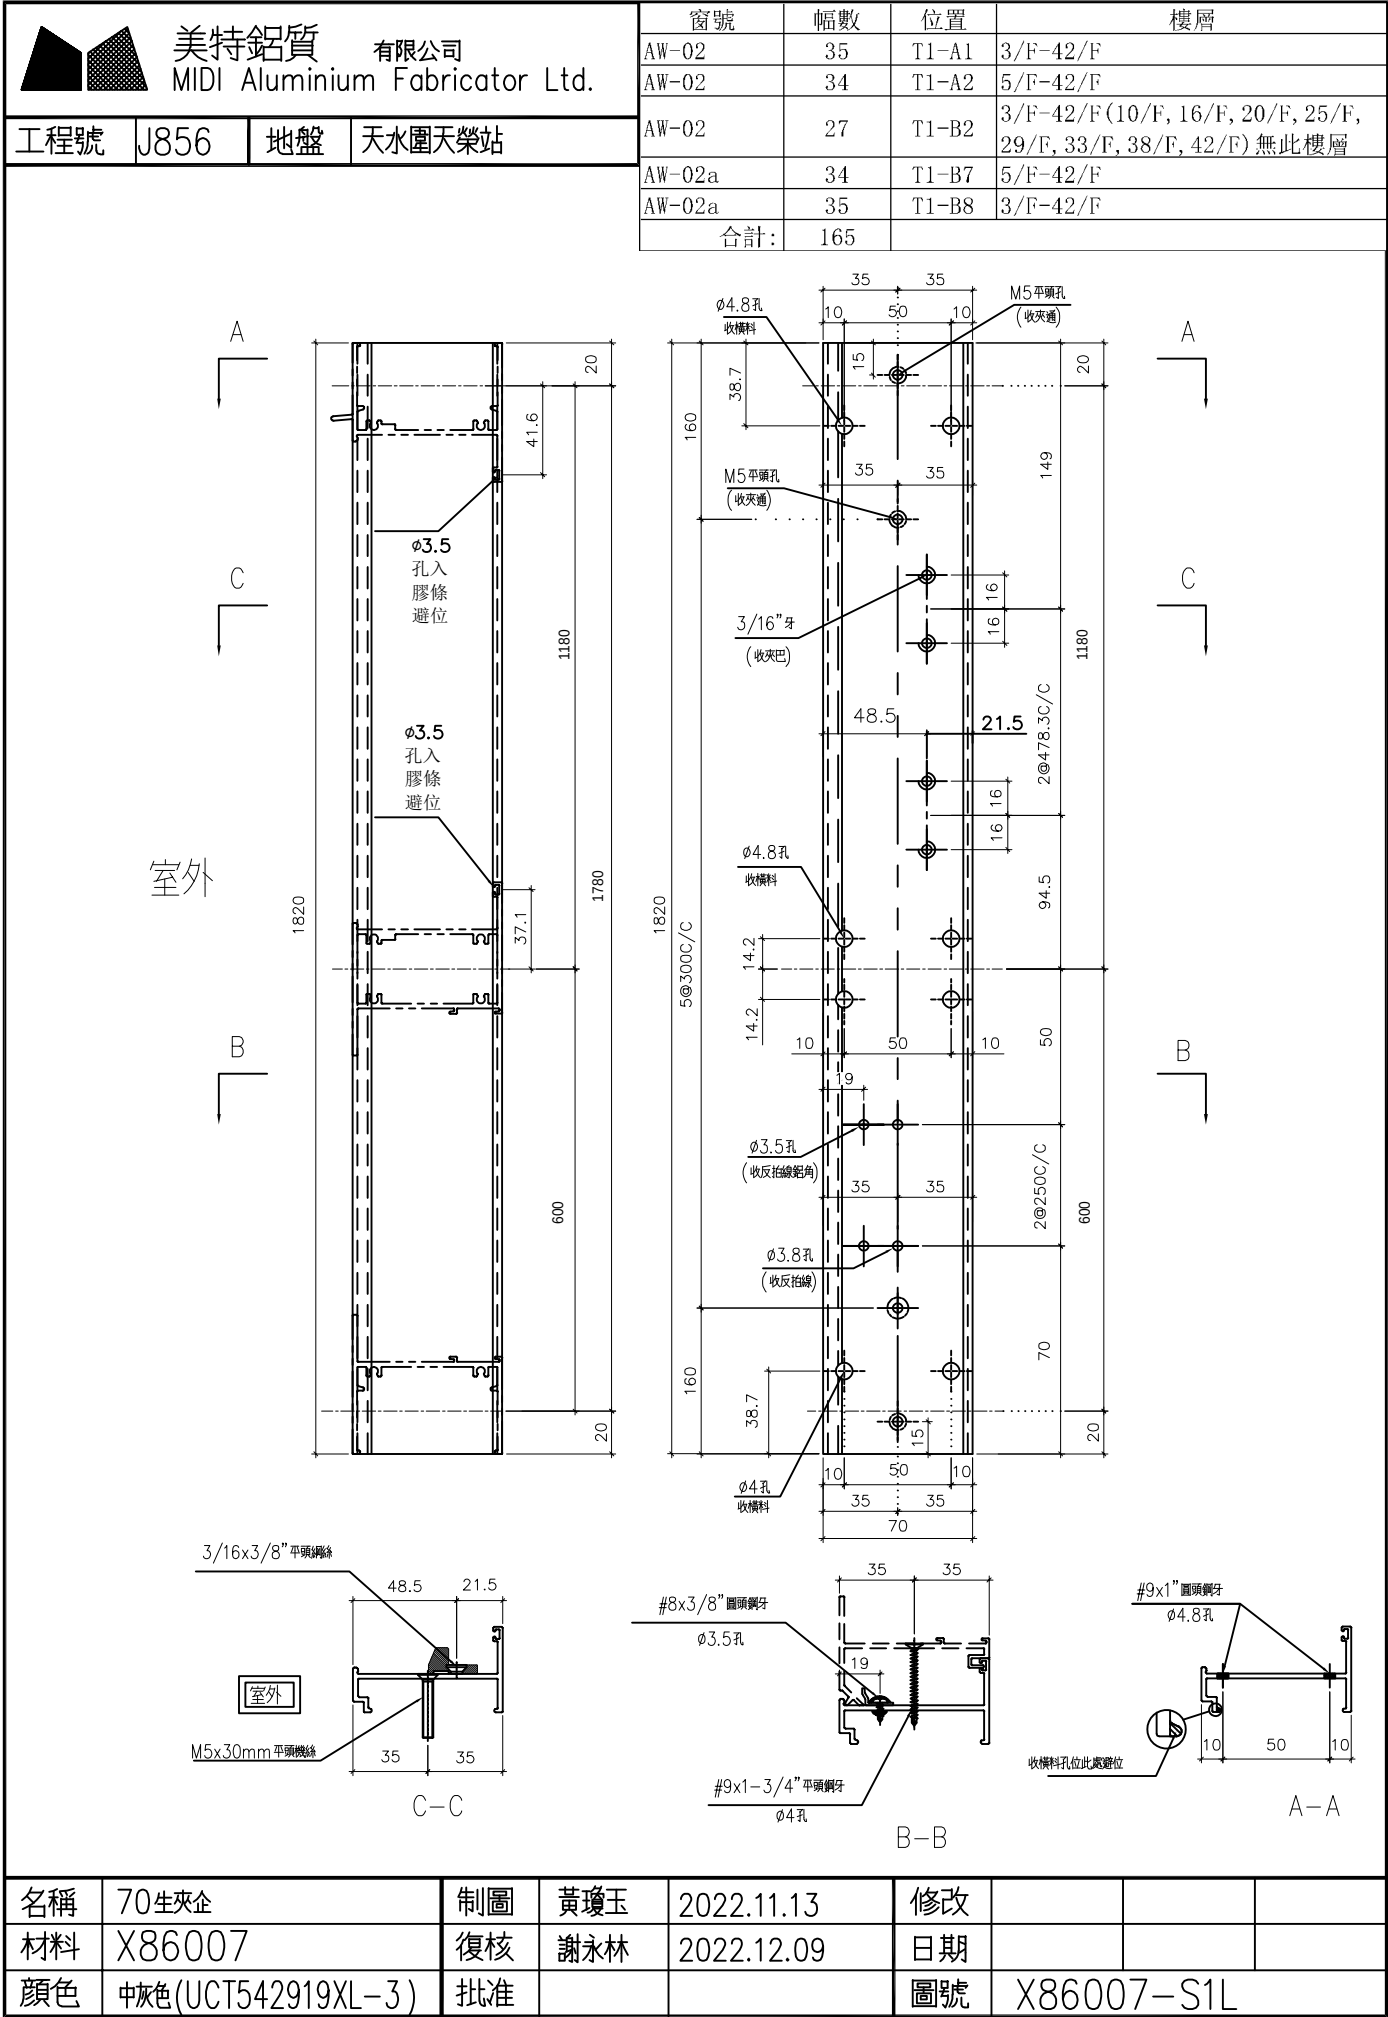




美特鋁質 有限公司
MIDI Aluminium Fabricator Ltd.

工程號 J856 地盤 天水圍天榮站

窗號	幅數	位置	樓層
AW-03	35	T1-A2	3/F-42/F
AW-03	35	T1-B3	3/F-42/F
AW-04	35	T1-B2	3/F-42/F
AW-04	35	T1-A3	3/F-42/F
AW-07	35	T1-B8	3/F-42/F
合計:	175		

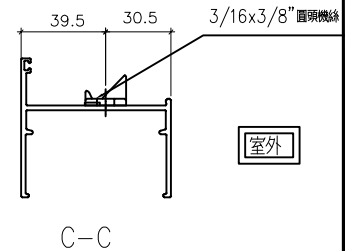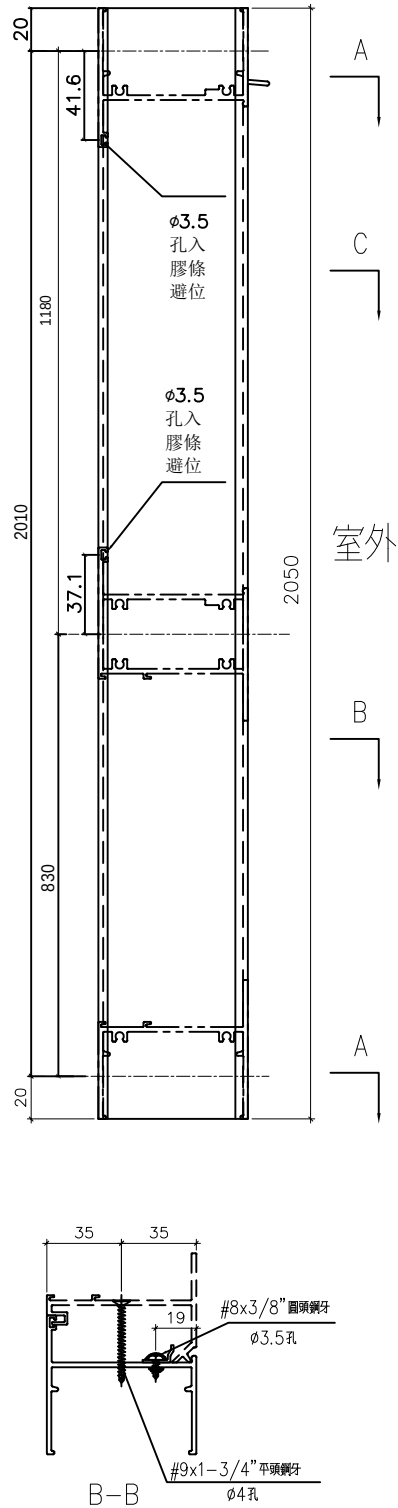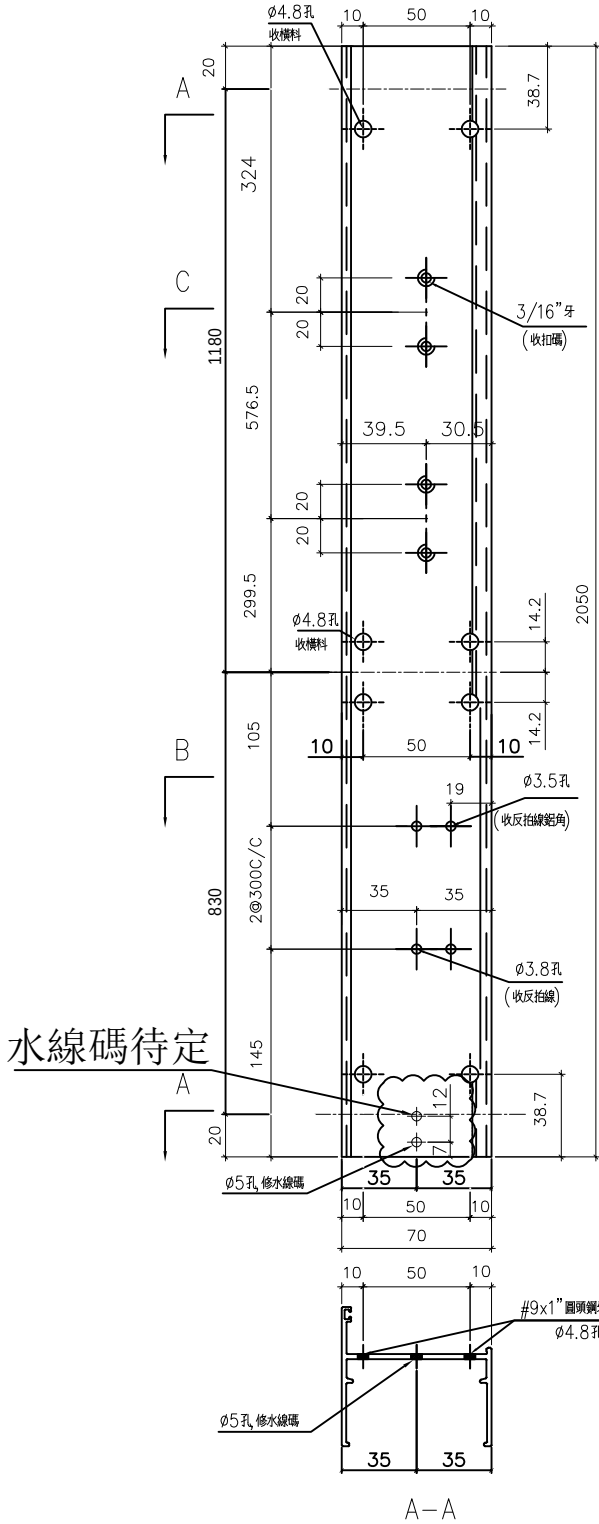

名稱	70生邊企	制圖	黃瓊玉	2022.11.13	修改			
材料	X86003	復核	謝永林	2022.12.09	日期			
顏色	中灰色(UCT542919XL-3)	批准			圖號	X86003-S2L		

工程號	J856	地盤	天水圍天榮站
-----	------	----	--------

[illegible]


名稱	70生夾企	制圖	黃瓊玉	2022.11.13	修改			
材料	X86007	復核	謝永林	2022.12.09	日期			
顏色	中灰色 (UCT542919XL-3)	批准			圖號	X86007-S2L		



美特鋁質 有限公司
MIDI Aluminium Fabricator Ltd.

工程號 J856 地盤 天水圍天榮站



窗號	幅數	位置	樓層
AW-02R	35	T1-B1	3/F-42/F
AR-02R	1	T1-A2	3/F
AW-02R	27	T1-B3	3/F-42/F (10/F, 16/F, 20/F, 25/F, 29/F, 33/F, 38/F, 42/F) 無此樓層
AW-02R	35	T1-A2	3/F-42/F
AW-02R	35	T1-A3	3/F-42/F
AW-02aR	1	T1-B7	3/F
AW-02aR	1	T1-B6	3/F
合計:		135	

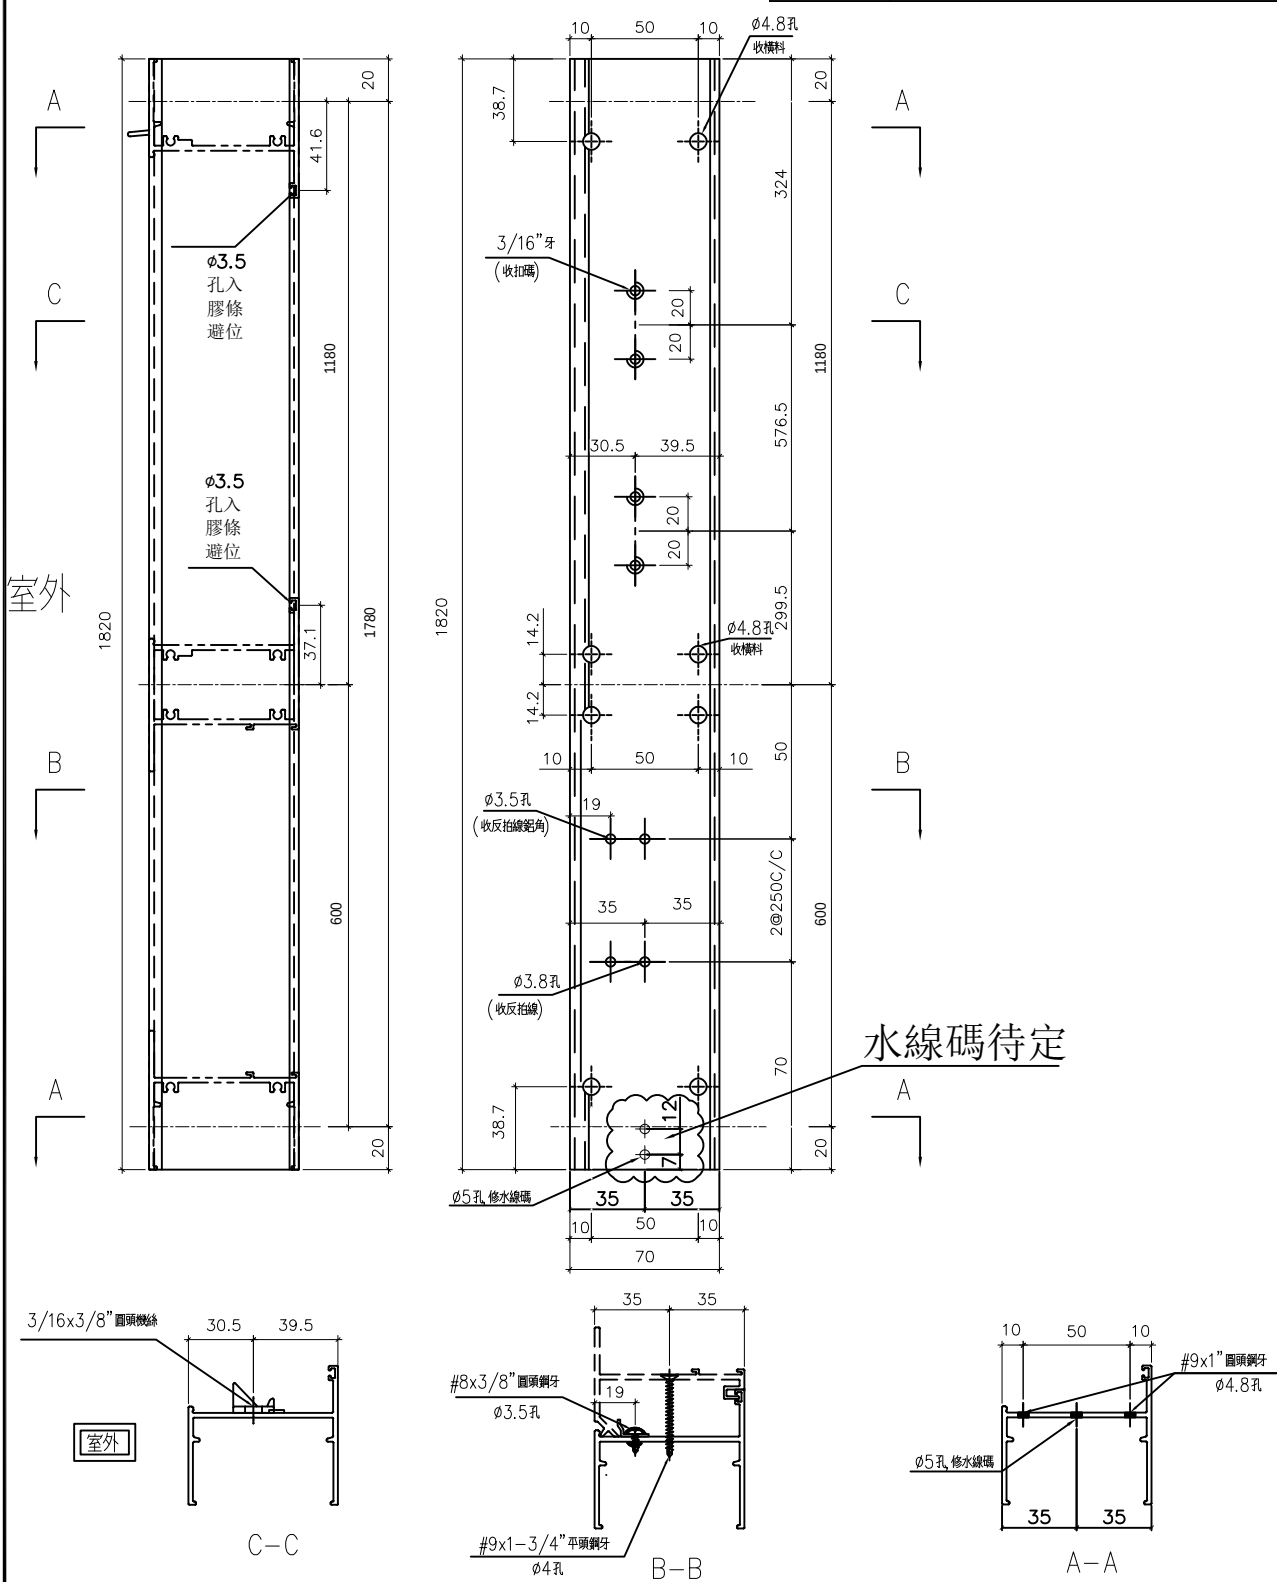




名稱	70生邊企	制圖	黃瓊玉	2022.11.13	修改			
材料	X86003	復核	謝永林	2022.12.09	日期			
顏色	中灰色(UCT542919XL-3)	批准			圖號	X86003-S1R		




窗號	幅數	位置	樓層
AW-02R	35	T1-B1	3/F-42/F
AR-02R	1	T1-A2	3/F
AW-02R	27	T1-B3	3/F-42/F (10/F, 16/F, 20/F, 25/F, 29/F, 33/F, 38/F, 42/F) 無此樓層
AW-02R	35	T1-A2	3/F-42/F
AW-02R	35	T1-A3	3/F-42/F
AW-02aR	1	T1-B7	3/F
AW-02aR	1	T1-B6	3/F
合計:	135		

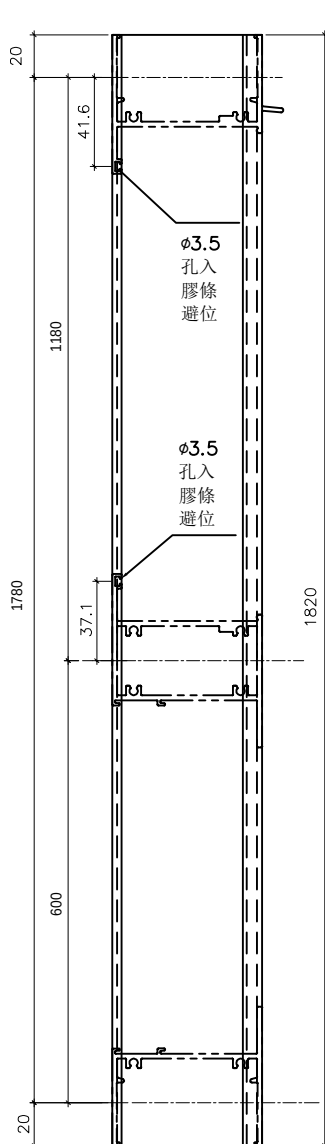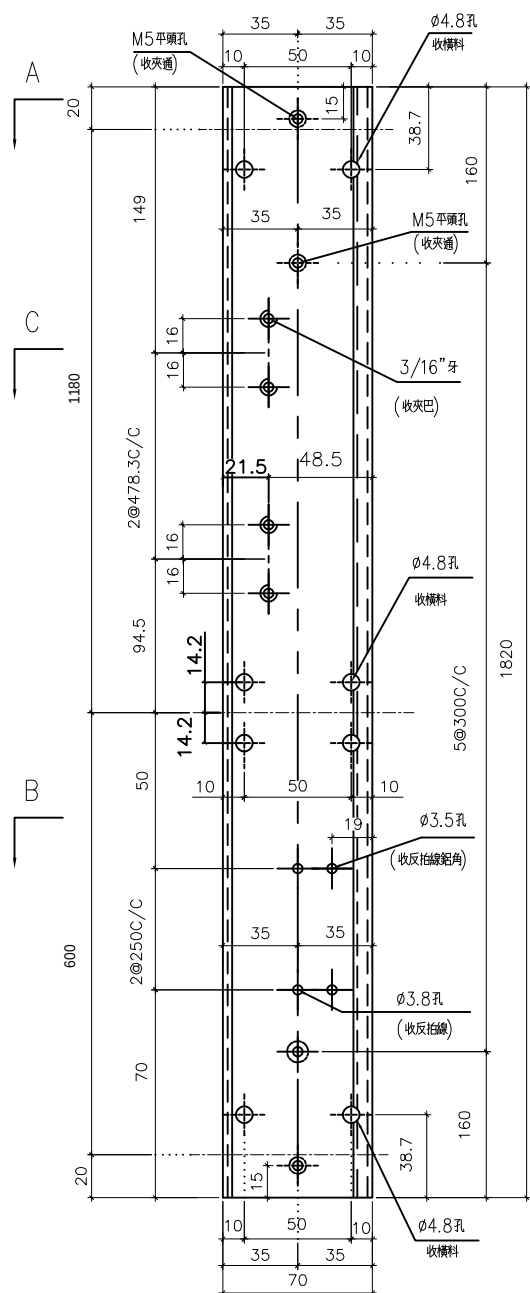

室外



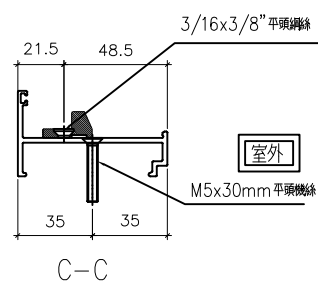
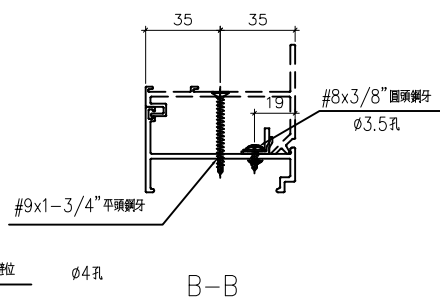
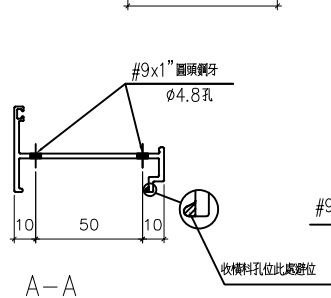


名稱	70生夾企	制圖	黃瓊玉	2022.11.13	修改			
材料	X86007	復核	謝永林	2022.12.09	日期			
顏色	中灰色(UCT542919XL-3)	批准			圖號	X86007-S1R		

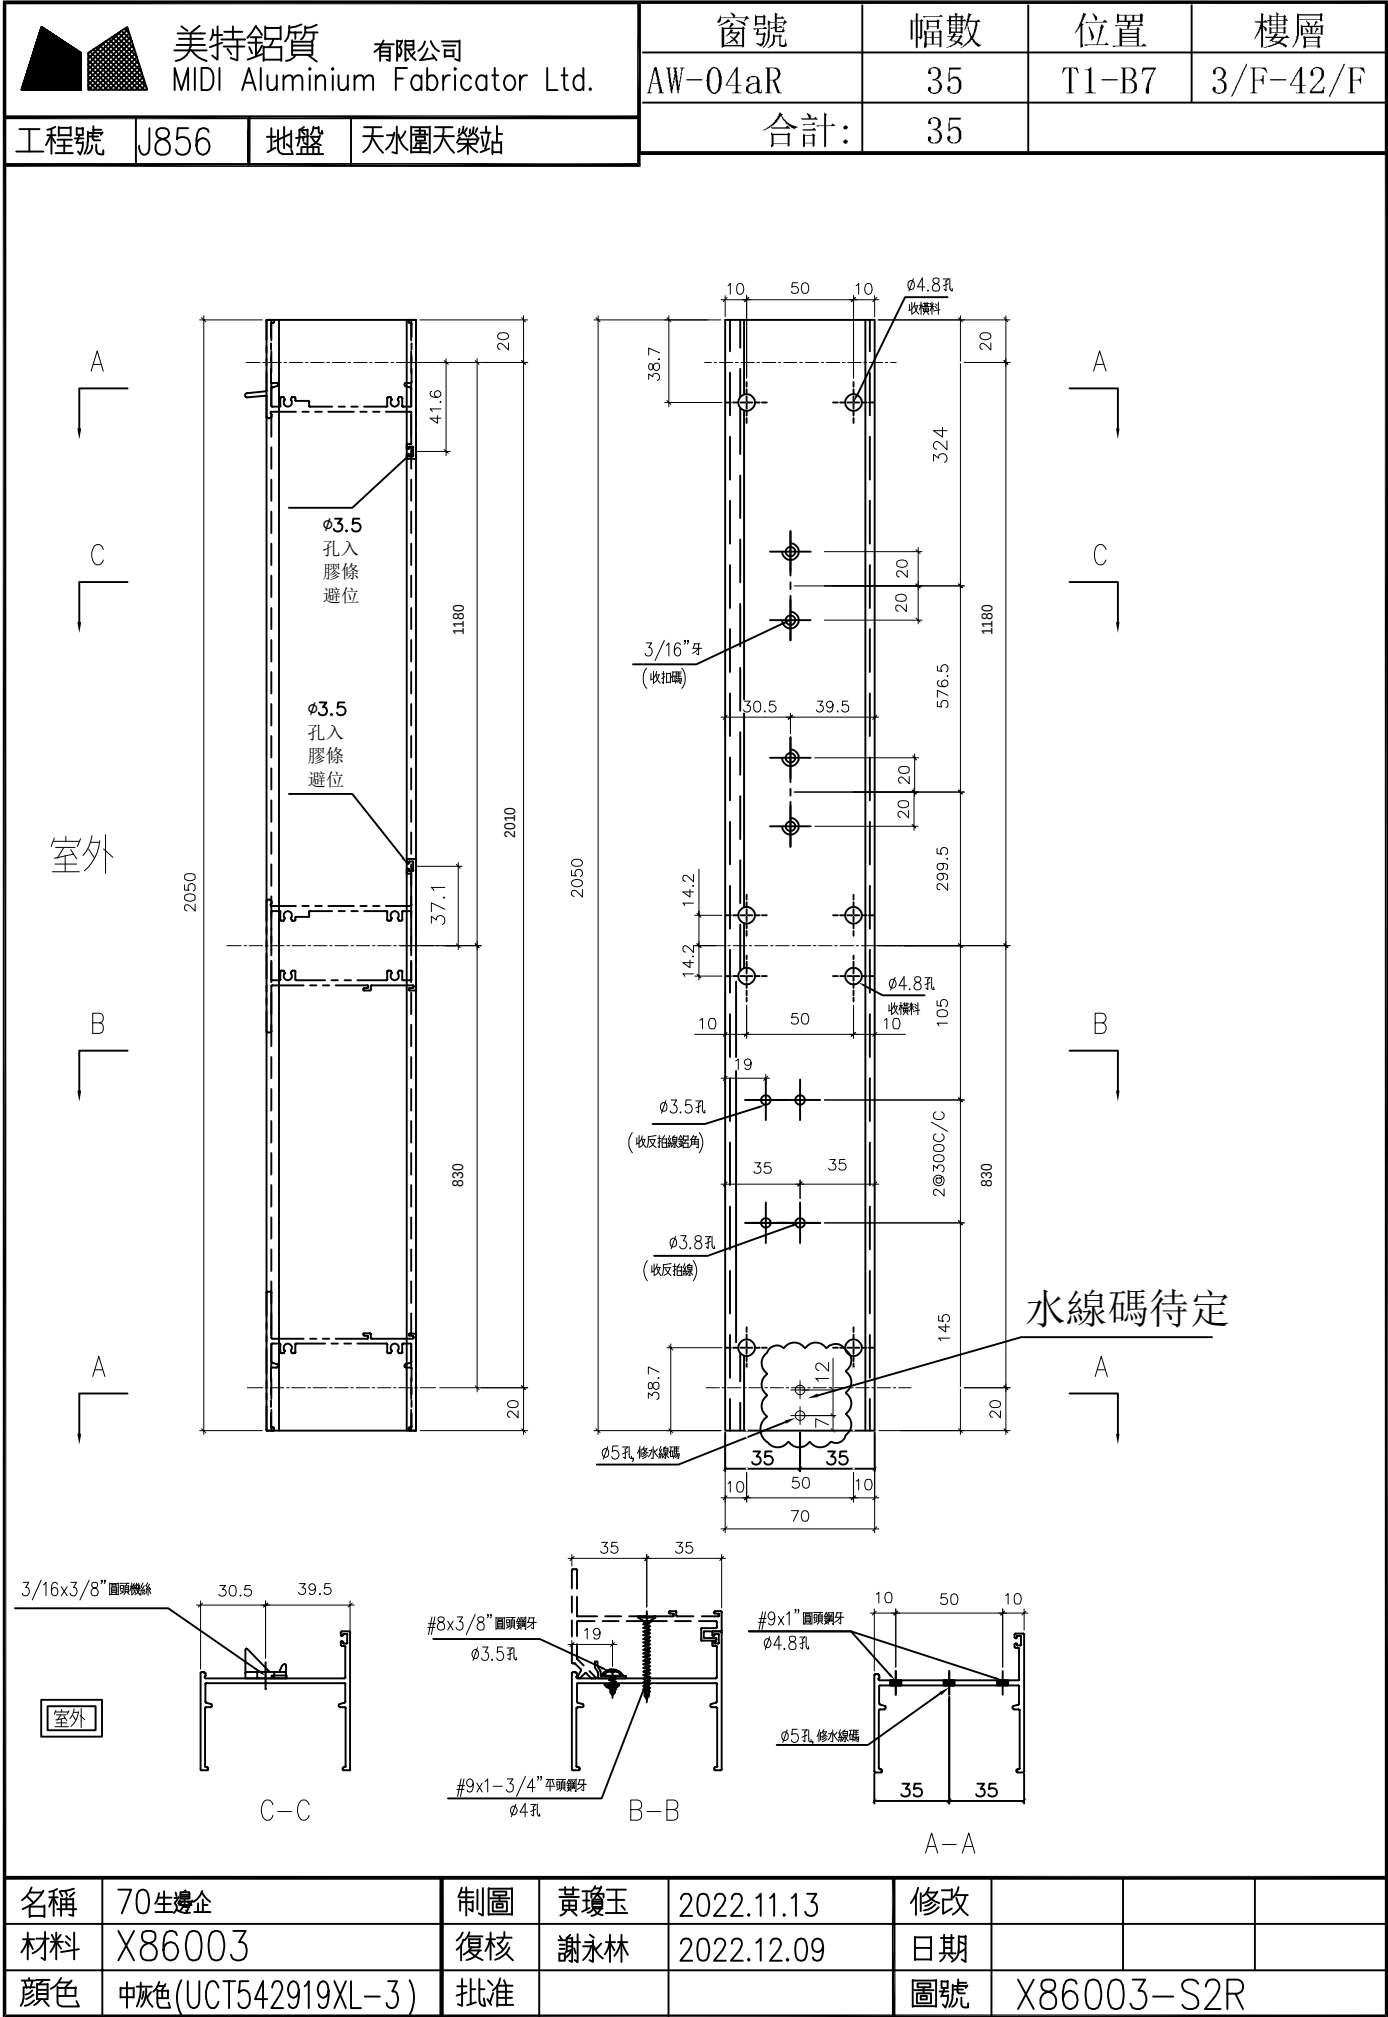

有限公司

窗號	幅數	位置	樓層
AW-04aR	35	T1-B7	3/F-42/F
合計:	35		

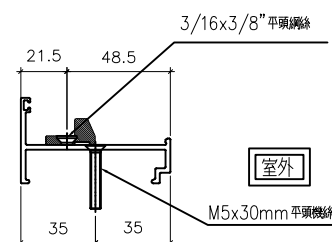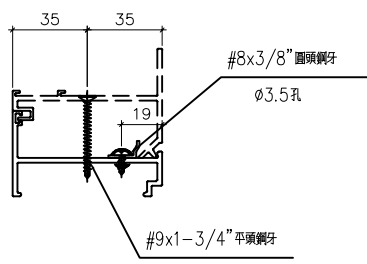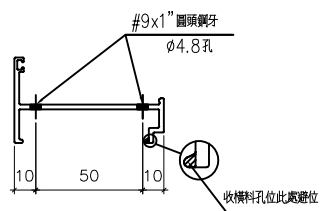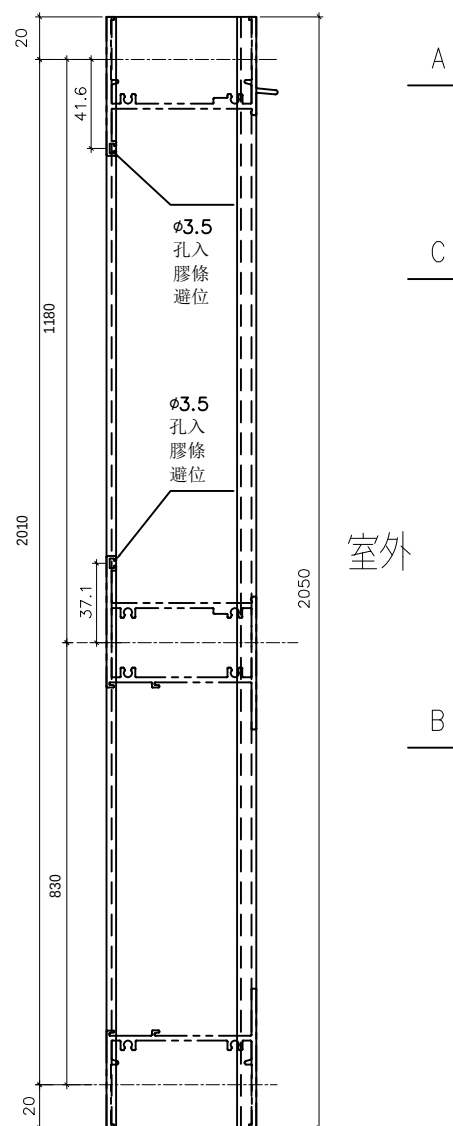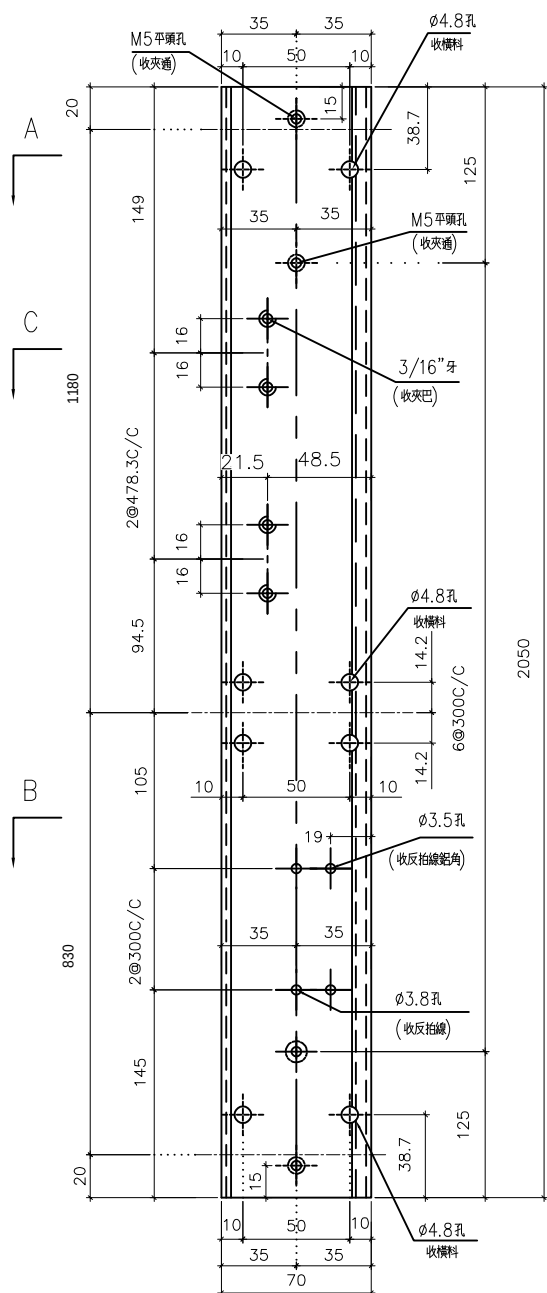

名稱	70生夾企	制圖	黃瓊玉	2022.11.13	修改			
材料	X86007	復核	謝永林	2022.12.09	日期			
顏色	中灰色(UCT542919XL-3)	批准			圖號	X86007-S2R		



美特鋁質有限公司
MIDI Aluminium Fabricator Ltd.




工程號

J856

地盤

天水圍天榮站


窗號	幅數	位置	樓層
AW-02	35	T1-A1	3/F-42/F
AW-02	34	T1-A2	5/F-42/F
AW-02	27	T1-B2	3/F-42/F (10/F, 16/F, 20/F, 25/F, 29/F, 33/F, 38/F, 42/F) 無此樓層
AW-03	35	T1-A2	3/F-42/F
AW-03	35	T1-B3	3/F-42/F
AW04	35	T1-B2	3/F-42/F
AW04	35	T1-A3	3/F-42/F
AW-07	35	T1-B8	3/F-42/F
合計:	271		

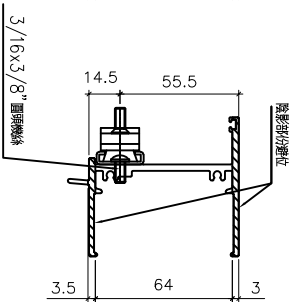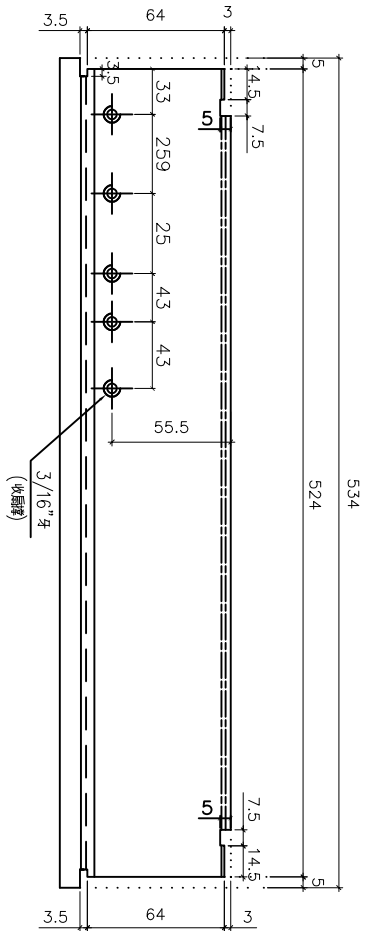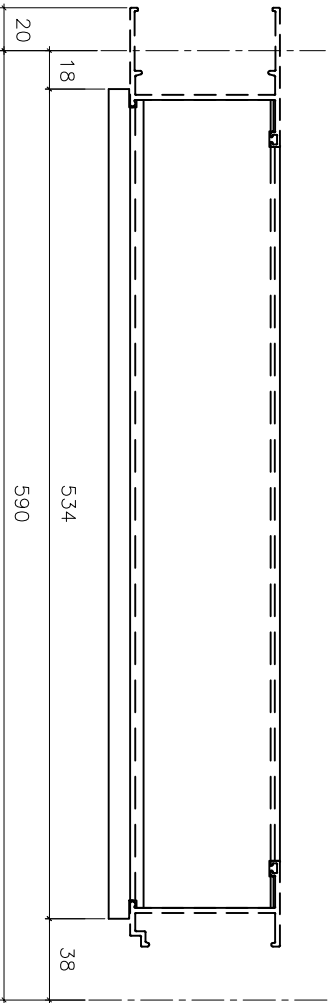

室外

室外




名稱	70生頂橫加工圖	制圖	黃瓊玉	2022.11.13	修改			
材料	X86014	復核	謝永林	2022.12.09	日期			
顏色	中灰色(UCT542919XL-3)	批准			圖號	X86014-S1L		

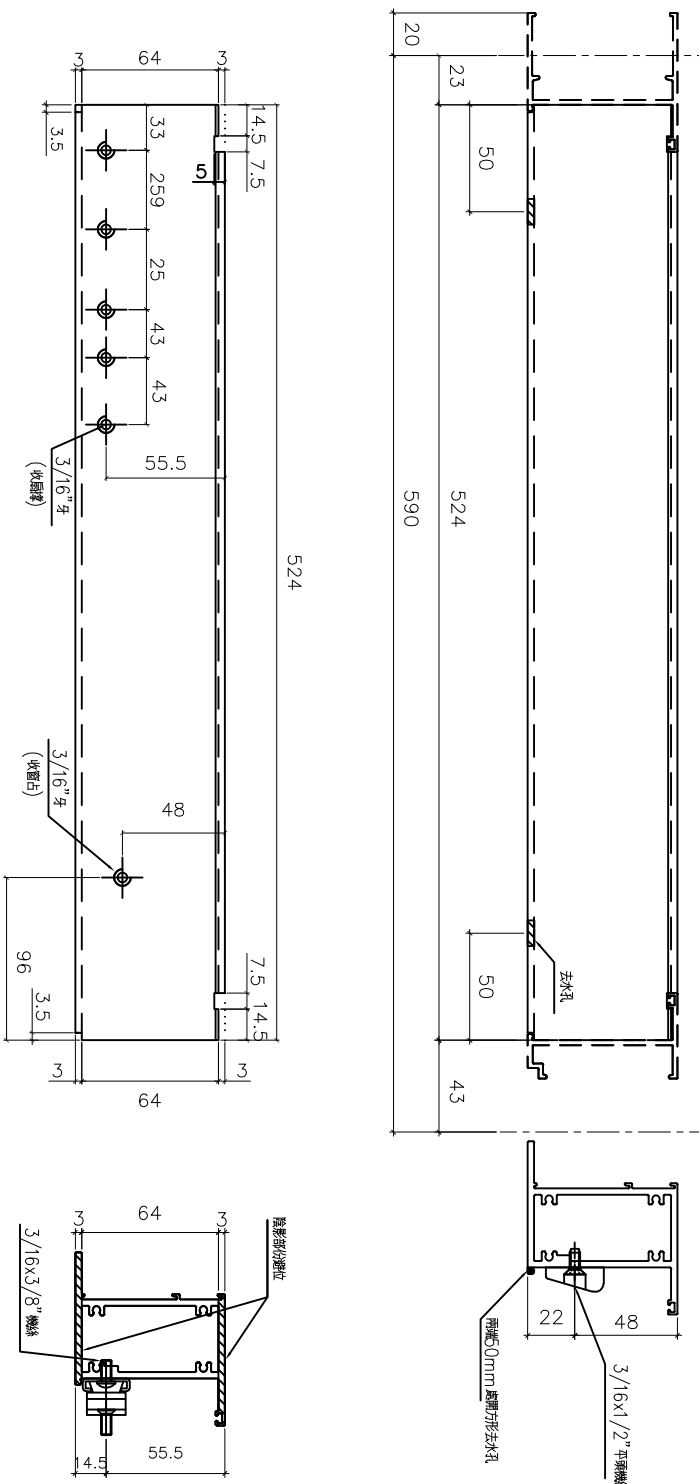 美特鋁質有限公司 MIDI Aluminium Fabricator Ltd.							
工程號	J856	地盤	天水圍天榮站				
							
名稱	70上生下梗中橫加工圖	制圖	黃瓊玉	2022.11.13	修改		
材料	X86015	復核	謝永林	2022.12.09	日期		
顏色	中灰色(UCT542919XL-3)	批准			圖號	X86015-S1L	



窗號	幅數	位置	樓層
AW-02	35	T1-A1	3/F-42/F
AW-02	34	T1-A2	5/F-42/F
AW-02	27	T1-B2	3/F-42/F (10/F, 16/F, 20/F, 25/F, 29/F, 33/F, 38/F, 42/F) 無此樓層
AW-03	35	T1-A2	3/F-42/F
AW-03	35	T1-B3	3/F-42/F
AW04	35	T1-B2	3/F-42/F
AW04	35	T1-A3	3/F-42/F
AW-07	35	T1-B8	3/F-42/F
合計:	271		

美特鋁質有限公司 MIDI Aluminium Fabricator Ltd.		工程號		J856	地盤	天水圍天榮站



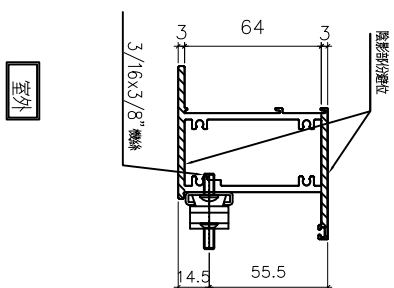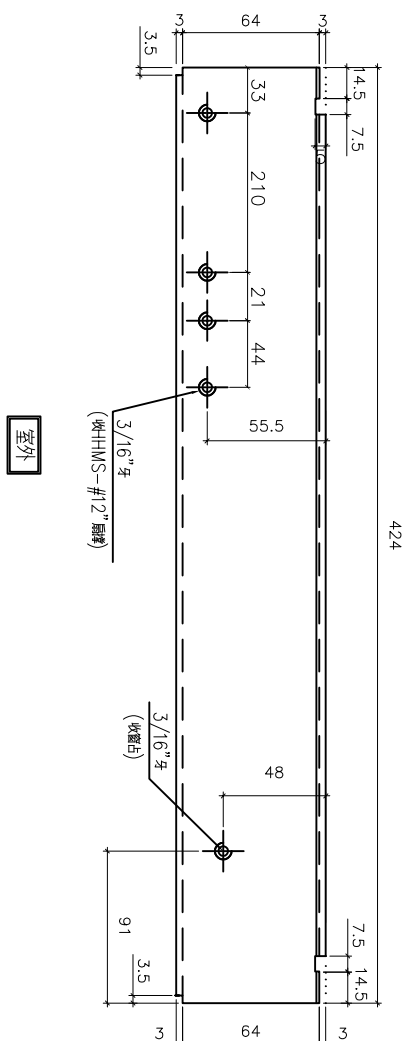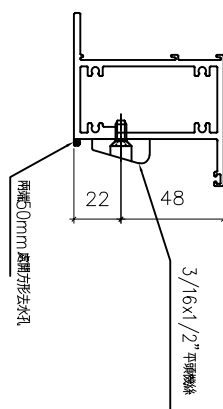

名稱	70上生下梗中橫加工圖	制圖	黃瓊玉	2022.11.13	修改			
材料	X86015	復核	謝永林	2022.12.09	日期			
顏色	中灰色(UCT542919XL-3)	批准			圖號	X86015-S3L		

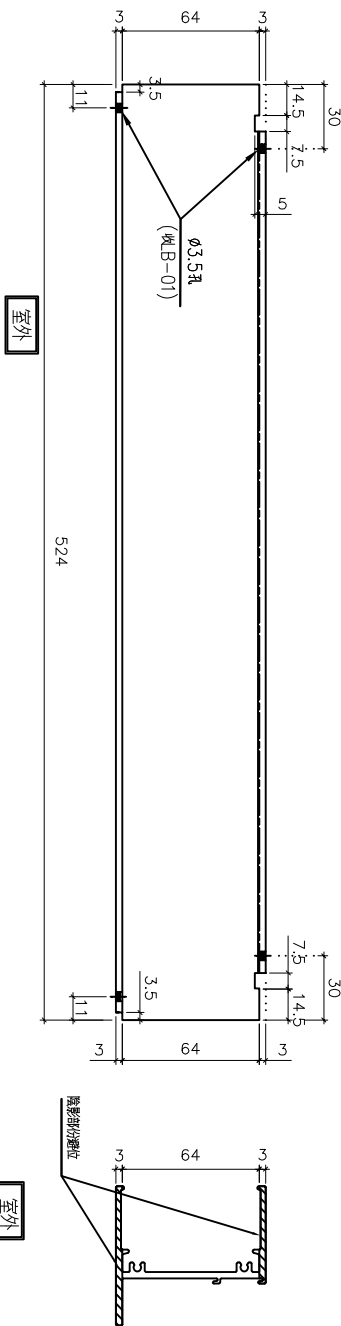
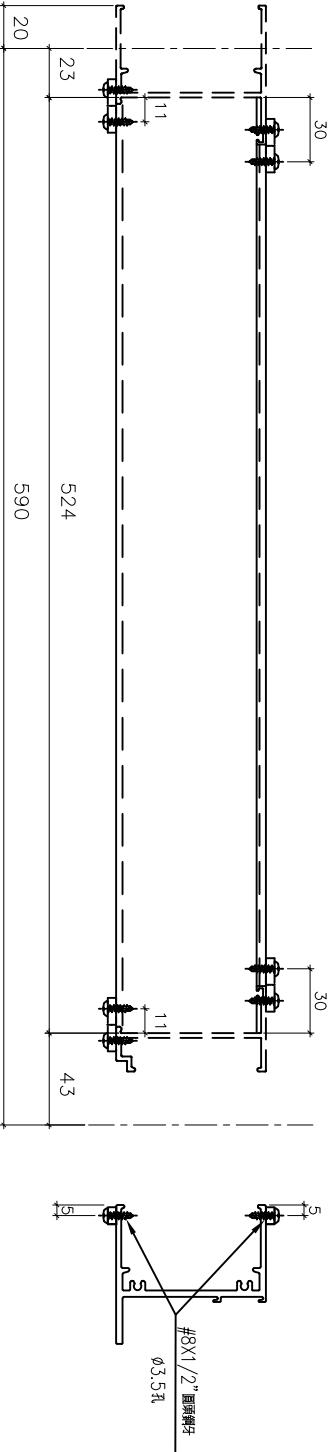
 美特鋁質有限公司 MIDI Aluminium Fabricator Ltd.															
工程號	J856	地盤	天水圍天榮站												
 室外															
 室外															
窗號	幅數	位置	樓層												
AW-02	35	T1-A1	3/F-42/F												
AW-02	34	T1-A2	5/F-42/F												
AW-02	27	T1-B2	3/F-42/F (10/F, 16/F, 20/F, 25/F, 29/F, 33/F, 38/F, 42/F) 無此樓層												
AW-03	35	T1-A2	3/F-42/F												
AW-03	35	T1-B3	3/F-42/F												
AW-04	35	T1-B2	3/F-42/F												
AW-04	35	T1-A3	3/F-42/F												
AW-07	35	T1-B8	3/F-42/F												
合計:	271														
名稱	70 梗底橫加工圖			制圖	黃瓊玉	2022.11.13	修改								
材料	X86016			復核	謝永林	2022.12.09	日期								
顏色	中灰色(UCT542919XL-3)			批准			圖號	X86016-S1dL							



美特鋁質 有限公司
MIDI Aluminium Fabricator Ltd.

工程號 J856 地盤 天水圍天榮站

窗號	幅數	位置	樓層
AW-02a	34	T1-B7	5/F-42/F
AW-02a	35	T1-B8	3/F-42/F
合計:		69	

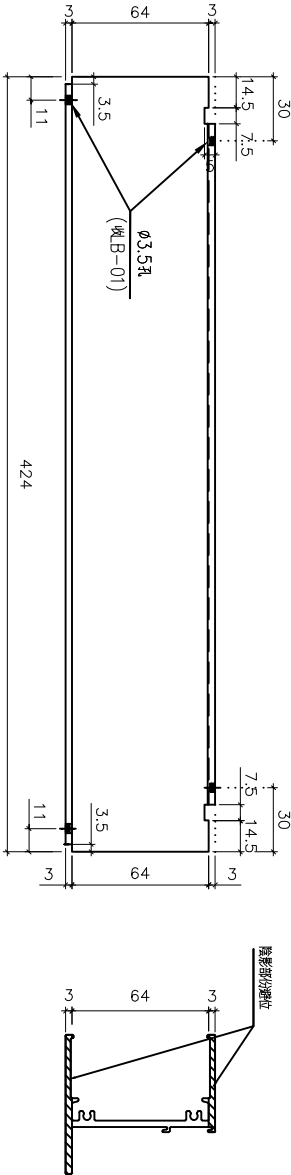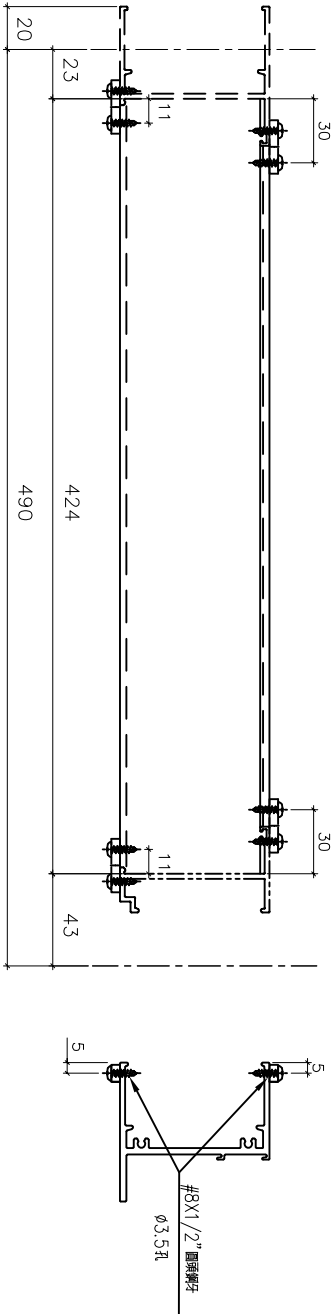


室外

室外

名稱	70 梗底橫加工圖	制圖	黃瓊玉	2022.11.13	修改			
材料	X86016	復核	謝永林	2022.12.09	日期			
顏色	中灰色(UCT542919XL-3)	批准			圖號	X86016-S3aL		


Technical drawing of a rectangular frame. The drawing shows a top-down view of a rectangular structure with a central opening. The dimensions are labeled as follows:

- Top horizontal dimension: 38
- Left vertical dimension: 534
- Right vertical dimension: 18
- Bottom horizontal dimension: 590
- Bottom-left corner dimension: 20

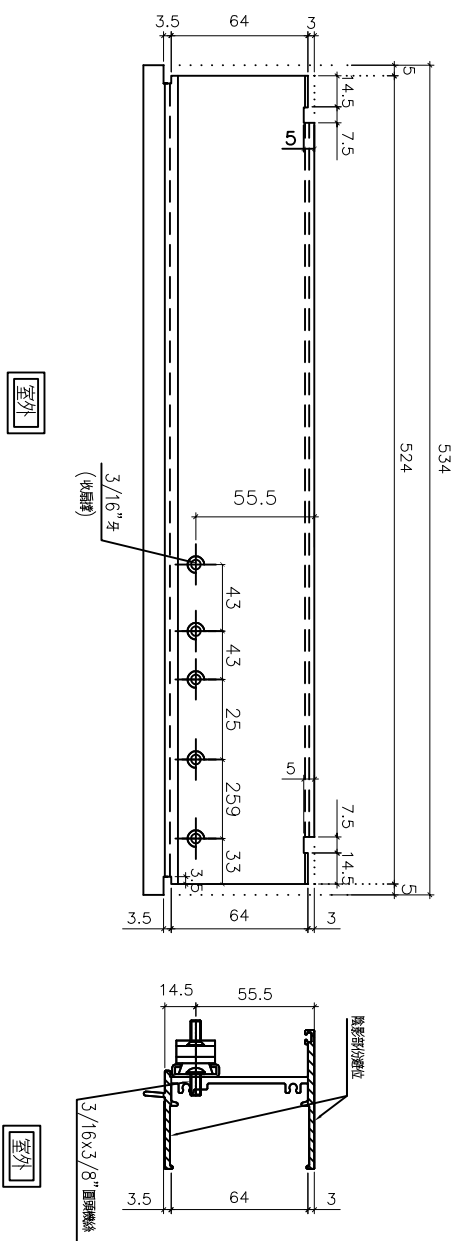



名稱	70生頂橫加工圖	制圖	黃瓊玉	2022.11.13	修改			
材料	X86014	復核	謝永林	2022.12.09	日期			
顏色	中灰色(UCT542919XL-3)	批准			圖號	X86014-S1R		

美特鋁質有限公司 MIDI Aluminium Fabricator Ltd.			
工程號	J856	地盤	天水圍天榮站

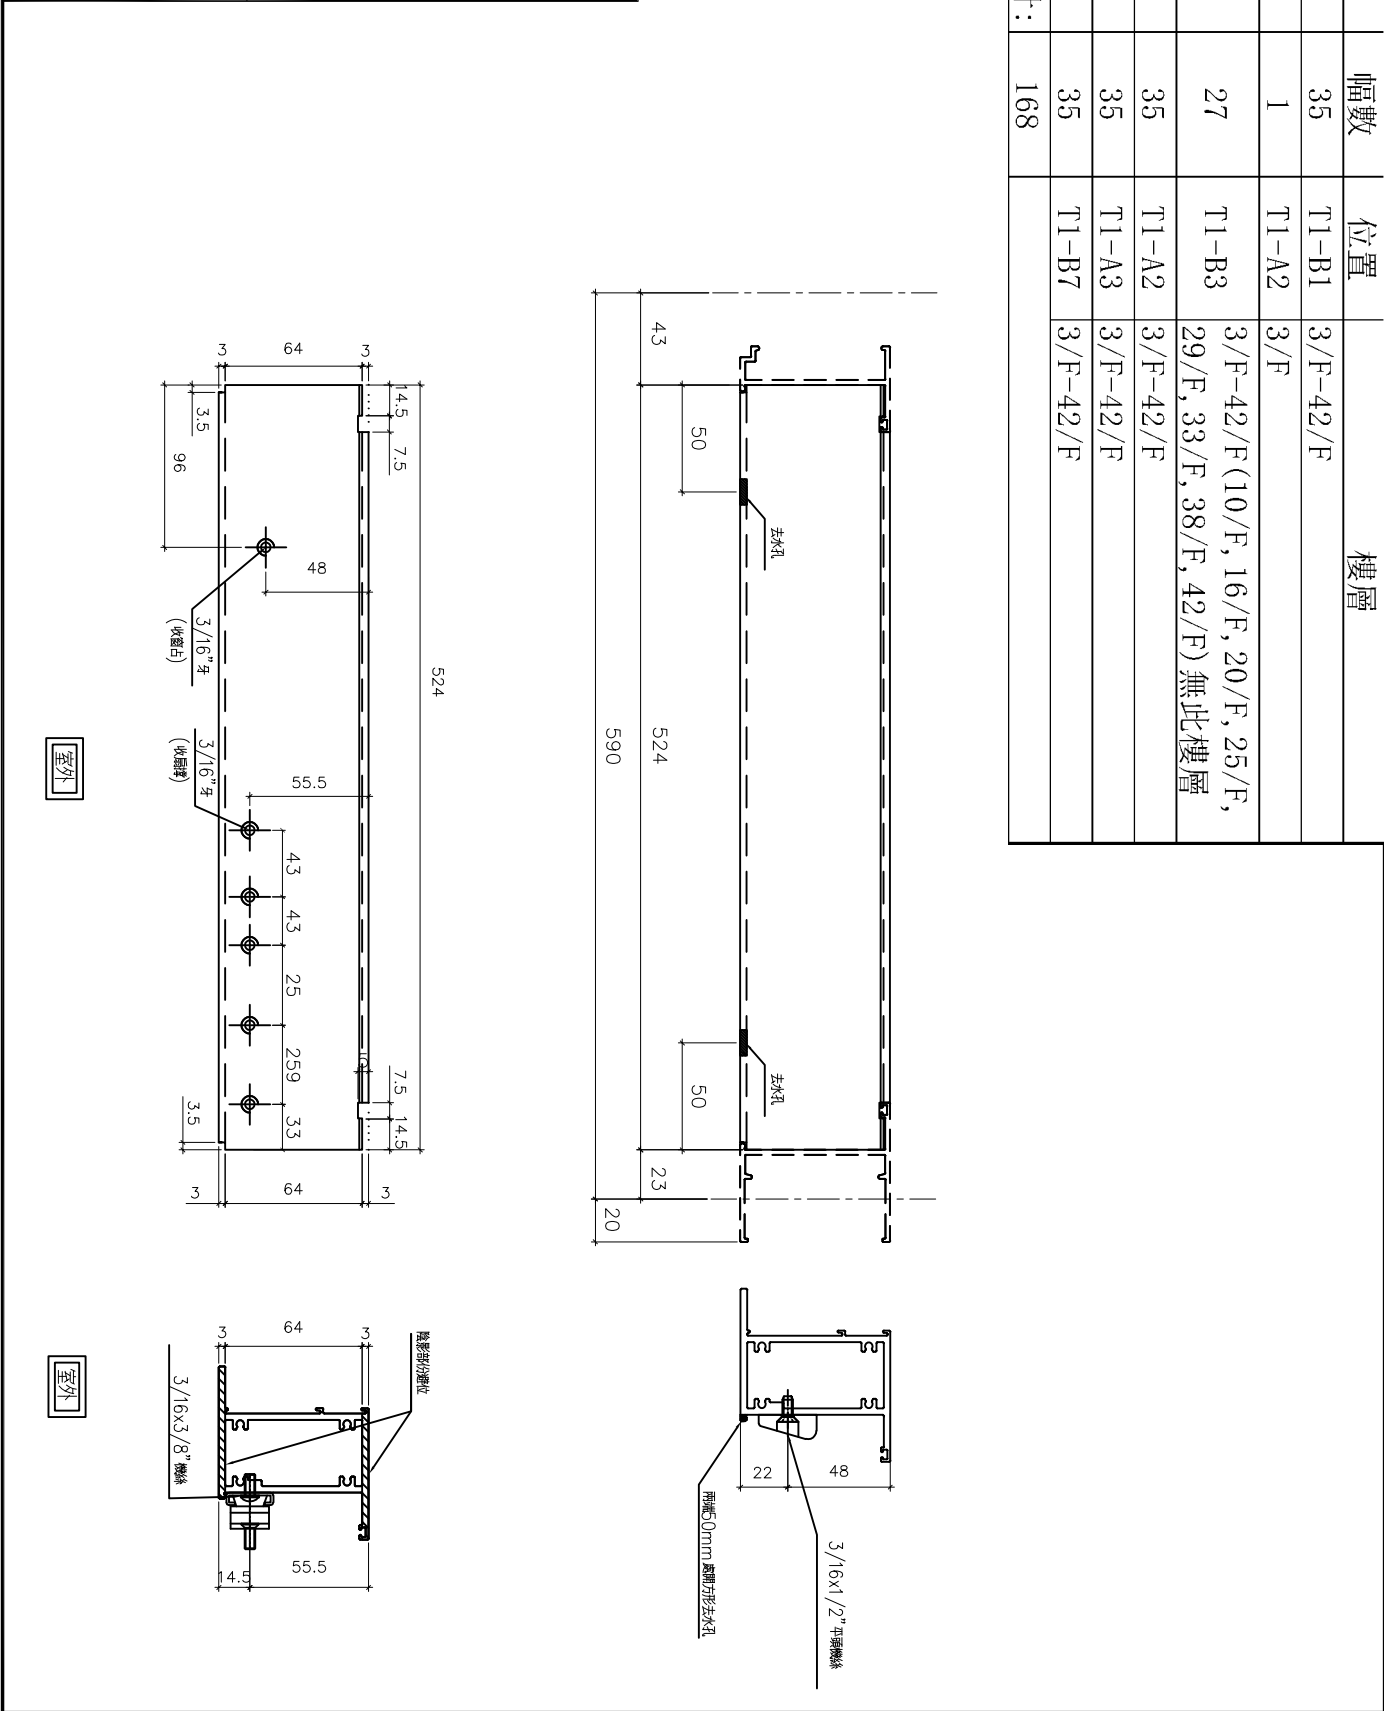

窗號	幅數	位置	樓層
AW-02R	35	T1-B1	3/F-42/F
AR-02R	1	T1-A2	3/F
AW-02R	27	T1-B3	3/F-42/F(10/F, 16/F, 20/F, 25/F, 29/F, 33/F, 38/F, 42/F) 無此樓層
AW-02R	35	T1-A2	3/F-42/F
AW-02R	35	T1-A3	3/F-42/F
AW-04aR	35	T1-B7	3/F-42/F
合計:	168		

名稱	70上生下梗中橫加工圖	制圖	黃瓊玉	2022.11.13	修改			
材料	X86015	復核	謝永林	2022.12.09	日期			
顏色	中灰色(UCT542919XL-3)	批准			圖號	X86015-S1R		

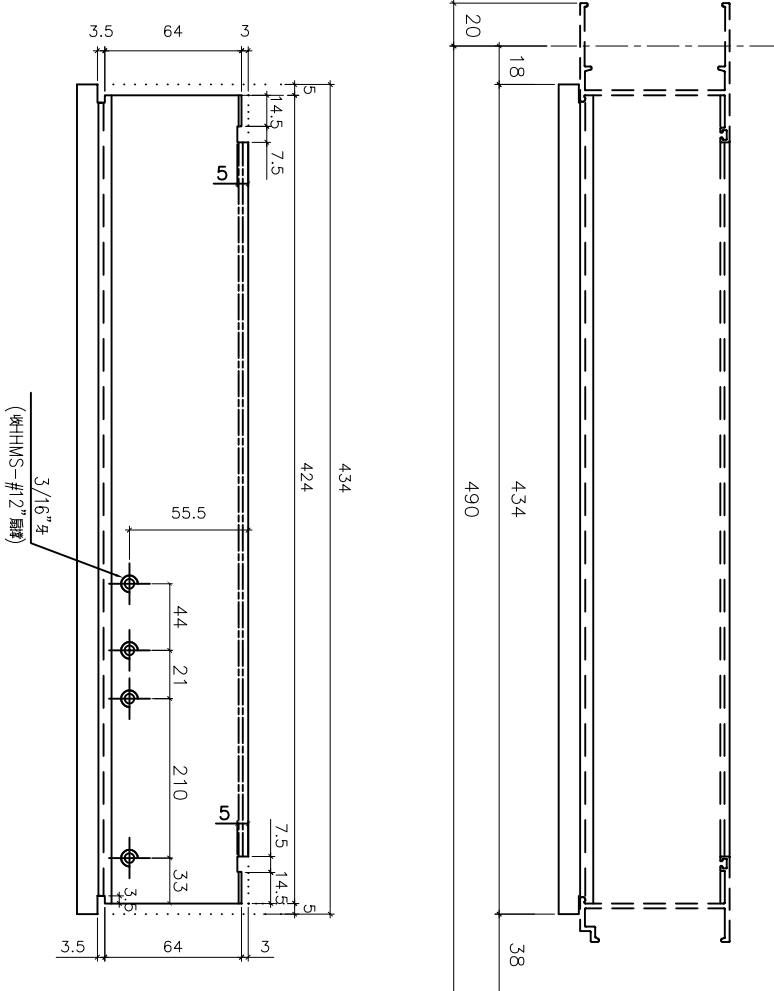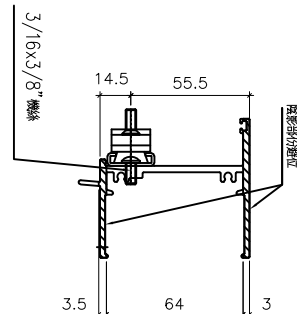美特鋁質有限公司 MIDI Aluminium Fabricator Ltd.		工程號		J856	地盤	天水圍天榮站						
		名稱		70生頂橫加工圖		制圖	黃瓊玉	2022.11.13	修改			
		材料		X86014		復核	謝永林	2022.12.09	日期			
		顏色		中灰色(UCT542919XL-3)		批准			圖號	X86014-S3R		

窗號	幅數	位置	樓層
AW-02aR	1	T1-B7	3/F
AW-02aR	1	T1-B6	3/F
合計:	2		

窗號



幅數

位置

層樓

AW-02aR1T1-B7 $\frac{3}{F}$ AW-02aR1T1-B6 $\frac{3}{F}$

合十

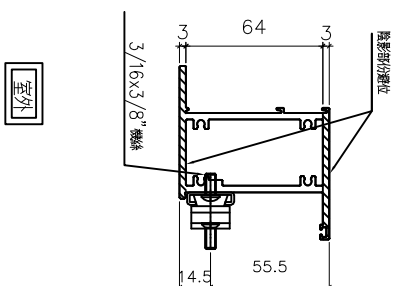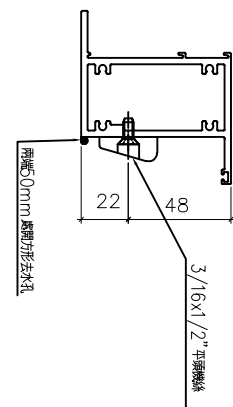2名稱

70上生下梗中橫加工圖

制圖

黃瓊玉

2022.11.13修改

材料

X86015復核謝永林2022.12.09日期


顏色

中灰色(UCT542919X1-3)

批准

圖號X86015-S.3R

美特鋁質有限公司 MIDI Aluminium Fabricator Ltd.		工程號		J856	地盤	天水圍天榮站
		室外				
		室外				
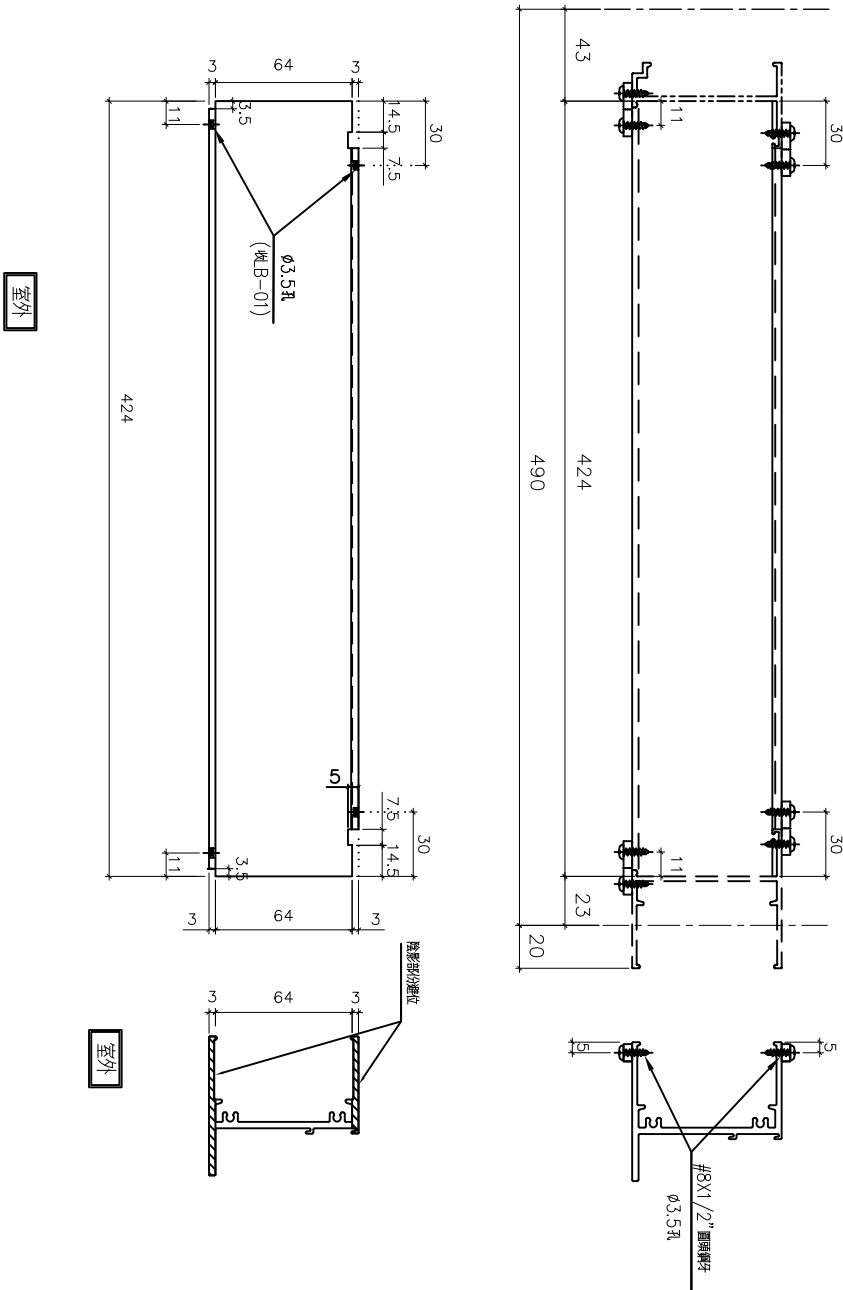
 美特鋁質 有限公司 MIDI Aluminium Fabricator Ltd.							
工程號	J856	地盤	天水圍天榮站				
 室外 室外				窗號	幅數	位置	樓層
				AW-02aR	1	T1-B7	3/F
				AW-02aR	1	T1-B6	3/F
				合計:	2		
名稱	70 梗底橫加工圖	制圖	黃瓊玉	2022.11.13	修改		
材料	X86016	復核	謝永林	2022.12.09	日期		
顏色	中灰色(UCT542919XL-3)	批准			圖號	X86016-S3aR	




美特鋁質 有限公司
MIDI Aluminium Fabricator Ltd.

數據表見:X86019-S1L(1)

工程號 J856 地盤 天水圍天榮站

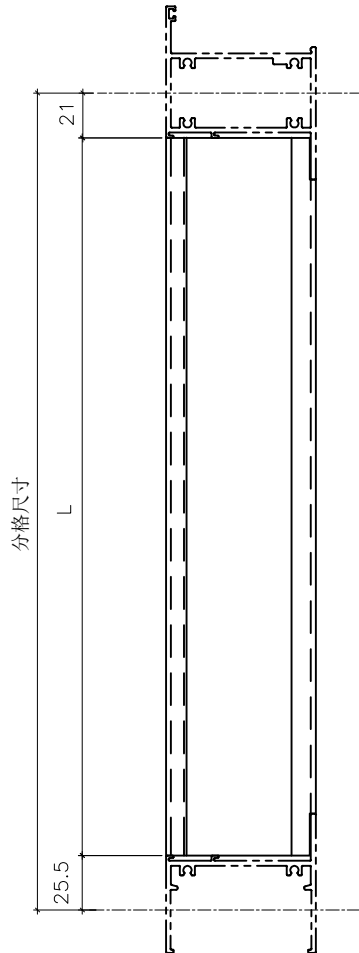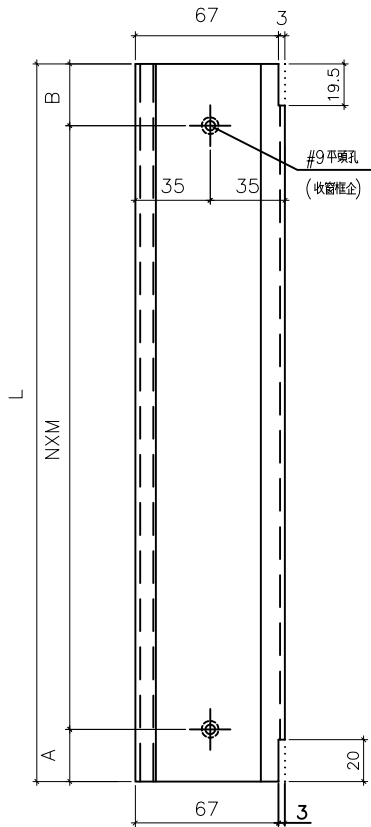




室外

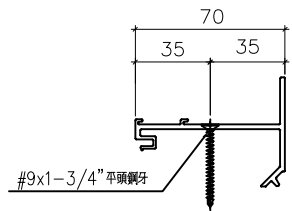

室外

名稱	70反拍線	制圖	黃瓊玉	2022.11.13	修改			
材料	X86019	復核	謝永林	2022.12.09	日期			
顏色	中灰色(UCT542919XL-3)	批准			圖號	X86019-S1L		



 美特鋁質有限公司 MIDI Aluminium Fabricator Ltd.							拆圖見:X86019-S1L				
工程號		J856	地盤		天水圍天榮站						
圖號	分格尺寸	L	Λ	B	N	X	M	數量	使用位置	窗號	樓層
X86019-S1L	600	553.5	24.5	29	2	X	250	35	T1-A1	AW-02	3/F-42/F
	600	553.5	24.5	29	2	X	250	34	T1-A2	AW-02	5/F-42/F
	600	553.5	24.5	29	2	X	250	27	T1-B2	AW-02	3/F-42/F (10/F, 16/F, 20/F, 25/F, 29/F, 33/F, 38/F, 42/F) 無此樓層
	600	553.5	24.5	29	2	X	250	34	T1-B7	AW-02a	5/F-42/F
	600	553.5	24.5	29	2	X	250	35	T1-B8	AW-02a	3/F-42/F
	600	553.5	24.5	29	2	X	250	35	T1-A5	AW-02b	3/F-42/F
	600	553.5	24.5	29	2	X	250	35	T1-A7	AW-02b	3/F-42/F
	600	553.5	24.5	29	2	X	250	34	T1-B6	AW-02b	5/F-42/F
	600	553.5	24.5	29	2	X	250	35	T1-B1	AW-02R	3/F-42/F
	600	553.5	24.5	29	2	X	250	1	T1-A2	AW-02R	3/F
	600	553.5	24.5	29	2	X	250	27	T1-B3	AW-02R	3/F-42/F (10/F, 16/F, 20/F, 25/F, 29/F, 33/F, 38/F, 42/F) 無此樓層
	600	553.5	24.5	29	2	X	250	35	T1-A2	AW-02R	3/F-42/F
	600	553.5	24.5	29	2	X	250	35	T1-A3	AW-02R	3/F-42/F
	600	553.5	24.5	29	2	X	250	1	T1-B7	AW-02aR	3/F
	600	553.5	24.5	29	2	X	250	1	T1-B6	AW-02aR	3/F
	600	553.5	24.5	29	2	X	250	35	T1-A8	AW-02bR	3/F-42/F
	600	553.5	24.5	29	2	X	250	35	T1-A8	AW-02bR	3/F-42/F
合計:								474			
X86019-S2L	830	783.5	99.5	84	2	X	300	35	T1-A2	AW-03	3/F-42/F
	830	783.5	99.5	84	2	X	300	35	T1-B3	AW-03	3/F-42/F
	830	783.5	99.5	84	2	X	300	35	T1-B2	AW-04	3/F-42/F
	830	783.5	99.5	84	2	X	300	35	T1-A3	AW-04	3/F-42/F
	830	783.5	99.5	84	2	X	300	35	T1-B8	AW-07	3/F-42/F
	830	783.5	99.5	84	2	X	300	35	T1-A5	AW-04b	3/F-42/F
	830	783.5	99.5	84	2	X	300	35	T1-A6	AW-04b	3/F-42/F
	830	783.5	99.5	84	2	X	300	35	T1-A7	AW-04b	3/F-42/F
	830	783.5	99.5	84	2	X	300	35	T1-B6	AW-04b	3/F-42/F
830	783.5	99.5	84	2	X	300	35	T1-B7	AW-04aR	3/F-42/F	
合計:								350			
名稱	70反拍線(數據表)			制圖	黃瓊玉		2022.11.13		修改		
材料	X86019			復核	謝永林		2022.12.09		日期		
顏色	中灰色(UCT542919XL-3)			批准					圖號	X86019-S1L(1)	

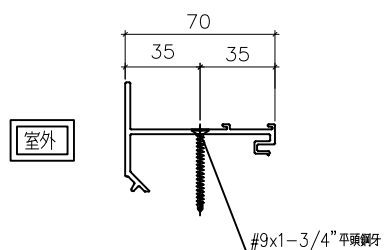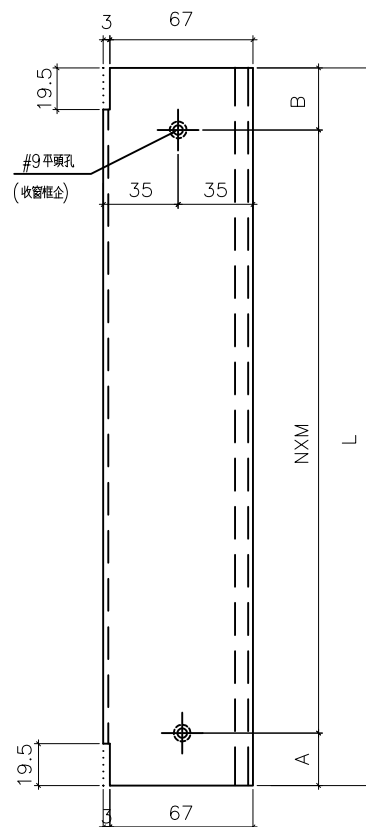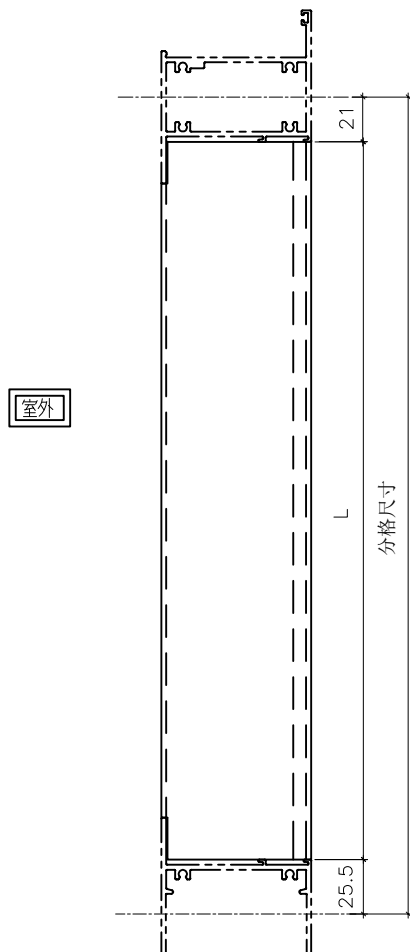


名稱	70反拍線	制圖	黃瓊玉	2022.11.13	修改			
材料	X86019	復核	謝永林	2022.12.09	日期			
顏色	中灰色(UCT542919XL-3)	批准			圖號	X86019-S1R		

 美特鋁質有限公司 MIDI Aluminium Fabricator Ltd.											
工程號	J856	地盤	天水圍天榮站								
圖號	分格尺寸	L	A	B	N	X	M	數量	使用位置	窗號	樓層
X86019-S1L	600	553.5	24.5	29	2	X	250	35	T1-A1	AW-02	3/F-12/F
	600	553.5	24.5	29	2	X	250	34	T1-A2	AW-02	5/F-12/F
	600	553.5	24.5	29	2	X	250	27	T1-B2	AW-02	3/F-42/F (10/F, 16/F, 20/F, 25/F, 29/F, 33/F, 38/F, 42/F) 無此樓層
	600	553.5	24.5	29	2	X	250	34	T1-B7	AW-02a	5/F-12/F
	600	553.5	24.5	29	2	X	250	35	T1-B8	AW-02a	3/F-12/F
	600	553.5	24.5	29	2	X	250	35	T1-A5	AW-02b	3/F-42/F
	600	553.5	24.5	29	2	X	250	35	T1-A7	AW-02b	3/F-42/F
	600	553.5	24.5	29	2	X	250	34	T1-B6	AW-02b	5/F-42/F
	600	553.5	24.5	29	2	X	250	35	T1-B1	AW-02R	3/F-12/F
	600	553.5	24.5	29	2	X	250	1	T1-A2	AW-02R	3/F
	600	553.5	24.5	29	2	X	250	27	T1-B3	AW-02R	3/F-12/F (10/F, 16/F, 20/F, 25/F, 29/F, 33/F, 38/F, 42/F) 無此樓層
	600	553.5	24.5	29	2	X	250	35	T1-A2	AW-02R	3/F-12/F
	600	553.5	24.5	29	2	X	250	35	T1-A3	AW-02R	3/F-12/F
	600	553.5	24.5	29	2	X	250	1	T1-B7	AW-02aR	3/F
	600	553.5	24.5	29	2	X	250	1	T1-B6	AW-02aR	3/F
600	553.5	24.5	29	2	X	250	35	T1-A8	AW-02bR	3/F-42/F	
600	553.5	24.5	29	2	X	250	35	T1-A8	AW-02bR	3/F-42/F	
							合計:	174			
X86019-S2L	830	783.5	99.5	84	2	X	300	35	T1-A2	AW-03	3/F-12/F
	830	783.5	99.5	84	2	X	300	35	T1-B3	AW-03	3/F-12/F
	830	783.5	99.5	84	2	X	300	35	T1-B2	AW-04	3/F-42/F
	830	783.5	99.5	84	2	X	300	35	T1-A3	AW-04	3/F-42/F
	830	783.5	99.5	84	2	X	300	35	T1-B8	AW-07	3/F-42/F
	830	783.5	99.5	84	2	X	300	35	T1-A5	AW-04b	3/F-12/F
	830	783.5	99.5	84	2	X	300	35	T1-A6	AW-04b	3/F-12/F
	830	783.5	99.5	84	2	X	300	35	T1-A7	AW-04b	3/F-12/F
	830	783.5	99.5	84	2	X	300	35	T1-B6	AW-04b	3/F-42/F
							合計:	350			
名稱	70反拍線(數據表)			制圖	黃瓊玉		2022.11.13		修改		
材料	X86019			復核	謝永林		2022.12.09		日期		
顏色	中灰色(UCT542919XL-3)			批准					圖號	X86019-S1R(1)	

美特鋁質有限公司 MIDI Aluminium Fabricator Ltd.			
工程號	J856	地盤	天水圍天榮站

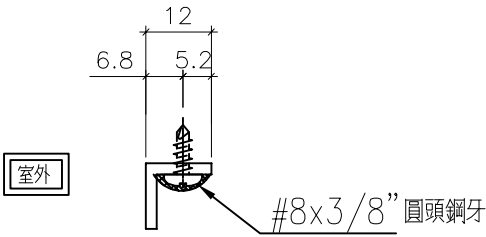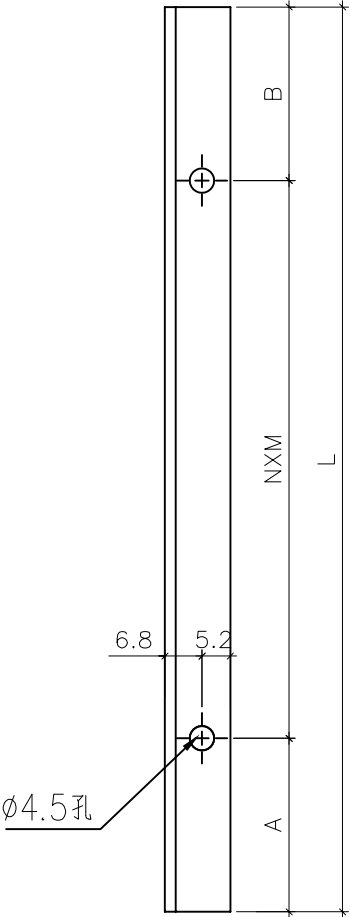

安裝示意圖

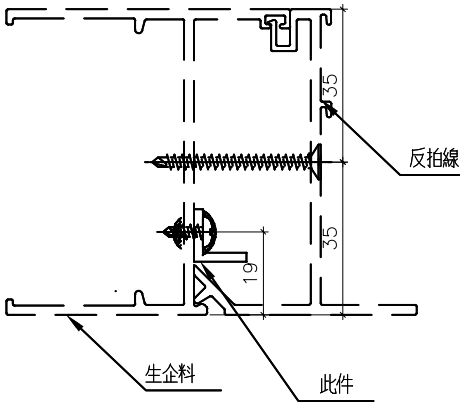

名稱	反拍線鋁角	制圖	黃瓊玉	2022.11.13	修改			
材料	12*12*2mm 鋁角	復核	謝永林	2022.12.09	日期			
顏色	MILL	批准			圖號	XXL-S1L		






美特鋁質 有限公司
MIDI Aluminium Fabricator Ltd.

工程號 J856 地盤 天水圍天榮站


圖號	分格尺寸	L	A	B	N	X	M	數量	使用位置	窗號	樓層
XXL-S1L	600	553.5	24.5	29	2	X	250	35	T1-A1	AW-02	3/F-42/F
	600	553.5	24.5	29	2	X	250	34	T1-A2	AW-02	5/F-42/F
	600	553.5	24.5	29	2	X	250	27	T1-B2	AW-02	3/F-42/F(10/F, 16/F, 20/F, 25/F, 29/F, 33/F, 38/F, 42/F) 無此樓層
	600	553.5	24.5	29	2	X	250	34	T1-B7	AW-02a	5/F-42/F
	600	553.5	24.5	29	2	X	250	35	T1-B8	AW-02a	3/F-42/F
	600	553.5	24.5	29	2	X	250	35	T1-A5	AW-02b	3/F-42/F
	600	553.5	24.5	29	2	X	250	35	T1-A7	AW-02b	3/F-42/F
	600	553.5	24.5	29	2	X	250	34	T1-B6	AW-02b	5/F-42/F
	600	553.5	24.5	29	2	X	250	35	T1-B1	AW-02R	3/F-42/F
	600	553.5	24.5	29	2	X	250	1	T1-A2	AW-02R	3/F
	600	553.5	24.5	29	2	X	250	27	T1-B3	AW-02R	3/F-42/F(10/F, 16/F, 20/F, 25/F, 29/F, 33/F, 38/F, 42/F) 無此樓層
	600	553.5	24.5	29	2	X	250	35	T1-A2	AW-02R	3/F-42/F
	600	553.5	24.5	29	2	X	250	35	T1-A3	AW-02R	3/F-42/F
	600	553.5	24.5	29	2	X	250	1	T1-B7	AW-02aR	3/F
	600	553.5	24.5	29	2	X	250	1	T1-B6	AW-02aR	3/F
	600	553.5	24.5	29	2	X	250	35	T1-A8	AW-02bR	3/F-42/F
	600	553.5	24.5	29	2	X	250	35	T1-A8	AW-02bR	3/F-42/F
合計:								474			
XXL-S2L	830	783.5	99.5	84	2	X	300	35	T1-A2	AW-03	3/F-42/F
	830	783.5	99.5	84	2	X	300	35	T1-B3	AW-03	3/F-42/F
	830	783.5	99.5	84	2	X	300	35	T1-B2	AW-04	3/F-42/F
	830	783.5	99.5	84	2	X	300	35	T1-A3	AW-04	3/F-42/F
	830	783.5	99.5	84	2	X	300	35	T1-B8	AW-07	3/F-42/F
	830	783.5	99.5	84	2	X	300	35	T1-A5	AW-04b	3/F-42/F
	830	783.5	99.5	84	2	X	300	35	T1-A6	AW-04b	3/F-42/F
	830	783.5	99.5	84	2	X	300	35	T1-A7	AW-04b	3/F-42/F
	830	783.5	99.5	84	2	X	300	35	T1-B6	AW-04b	3/F-42/F
	830	783.5	99.5	84	2	X	300	35	T1-B7	AW-04aR	3/F-42/F
合計:								350			
名稱	反拍線鋁角(數據表)			制圖	黃瓊玉		2022.11.13		修改		
材料	12*12*2mm 鋁角			復核	謝永林		2022.12.09		日期		
顏色	MILL			批准					圖號	XXL-S1L(1)	

美特鋁質有限公司 MIDI Aluminium Fabricator Ltd.			
工程號	J856	地盤	天水圍天榮站

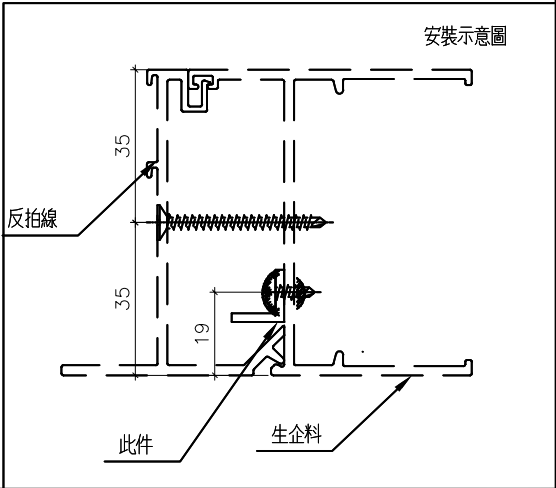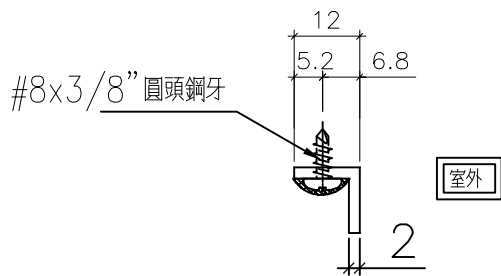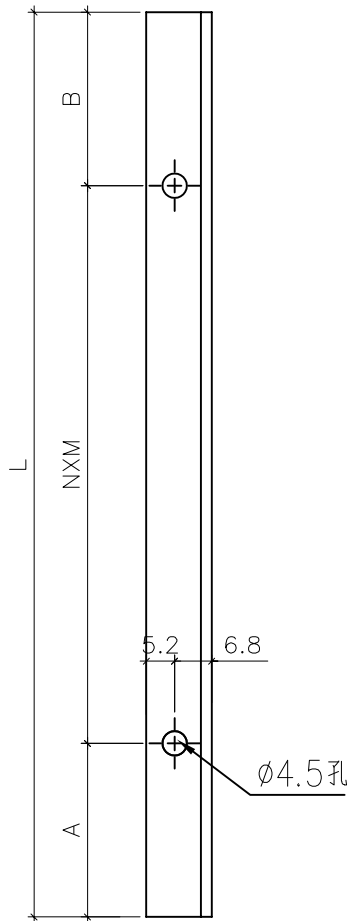





名稱	反拍線鋁角	制圖	黃瓊玉	2022.11.13	修改			
材料	12*12*2mm 鋁角	復核	謝永林	2022.12.09	日期			
顏色	MILL	批准			圖號	XXL-S1R		

 美特鋁質有限公司 MIDI Aluminium Fabricator Ltd.														
工程號		J856	地盤		天水圍天樂站									
圖號		分格尺寸	L	A	B	N	X	M	數量	使用位置	窗號	樓層		
XXL-S1R	600		553.5	24.5	29	2	X	250	35	T1-A1	AW-02	3/F-42/F		
	600		553.5	24.5	29	2	X	250	34	T1-A2	AW-02	5/F-42/F		
	600		553.5	24.5	29	2	X	250	27	T1-B2	AW-02	3/F-42/F (10/F, 16/F, 20/F, 25/F, 29/F, 33/F, 38/F, 42/F) 無此樓層		
	600		553.5	24.5	29	2	X	250	34	T1-B7	AW-02a	5/F-42/F		
	600		553.5	24.5	29	2	X	250	35	T1-B8	AW-02a	3/F-42/F		
	600		553.5	24.5	29	2	X	250	35	T1-A5	AW-02b	3/F-42/F		
	600		553.5	24.5	29	2	X	250	35	T1-A7	AW-02b	3/F-42/F		
	600		553.5	24.5	29	2	X	250	34	T1-B6	AW-02b	5/F-42/F		
	600		553.5	24.5	29	2	X	250	35	T1-B1	AW-02R	3/F-42/F		
	600		553.5	24.5	29	2	X	250	1	T1-B2	AW-02R	3/F		
	600		553.5	24.5	29	2	X	250	27	T1-B3	AW-02R	3/F-42/F (10/F, 16/F, 20/F, 25/F, 29/F, 33/F, 38/F, 42/F) 無此樓層		
	600		553.5	24.5	29	2	X	250	35	T1-A2	AW-02R	3/F-42/F		
	600		553.5	24.5	29	2	X	250	35	T1-A3	AW-02R	3/F-42/F		
	600		553.5	24.5	29	2	X	250	1	T1-B7	AW-02aR	3/F		
	600		553.5	24.5	29	2	X	250	1	T1-B6	AW-02aR	3/F		
	600		553.5	24.5	29	2	X	250	35	T1-A8	AW-02bR	3/F-42/F		
600		553.5	24.5	29	2	X	250	35	T1-A8	AW-02bR	3/F-42/F			
					合計:				474					
XXL-S2R	830		783.5	99.5	84	2	X	300	35	T1-A2	AW-03	3/F-42/F		
	830		783.5	99.5	84	2	X	300	35	T1-B3	AW-03	3/F-42/F		
	830		783.5	99.5	84	2	X	300	35	T1-B2	AW-04	3/F-42/F		
	830		783.5	99.5	84	2	X	300	35	T1-A3	AW-04	3/F-42/F		
	830		783.5	99.5	84	2	X	300	35	T1-B8	AW-07	3/F-42/F		
	830		783.5	99.5	84	2	X	300	35	T1-A5	AW-04b	3/F-42/F		
	830		783.5	99.5	84	2	X	300	35	T1-A6	AW-04b	3/F-42/F		
	830		783.5	99.5	84	2	X	300	35	T1-A7	AW-04b	3/F-42/F		
	830		783.5	99.5	84	2	X	300	35	T1-B6	AW-04b	3/F-42/F		
830		783.5	99.5	84	2	X	300	35	T1-B7	AW-04aR	3/F-42/F			
					合計:				350					
名稱	反拍線鋁角 (數據表)				制圖		黃瓊玉		2022.11.13		修改			
材料	12*12*2mm 鋁角				復核		謝永林		2022.12.09		日期			
顏色	MILL				批准						圖號	XXL-S1R(1)		




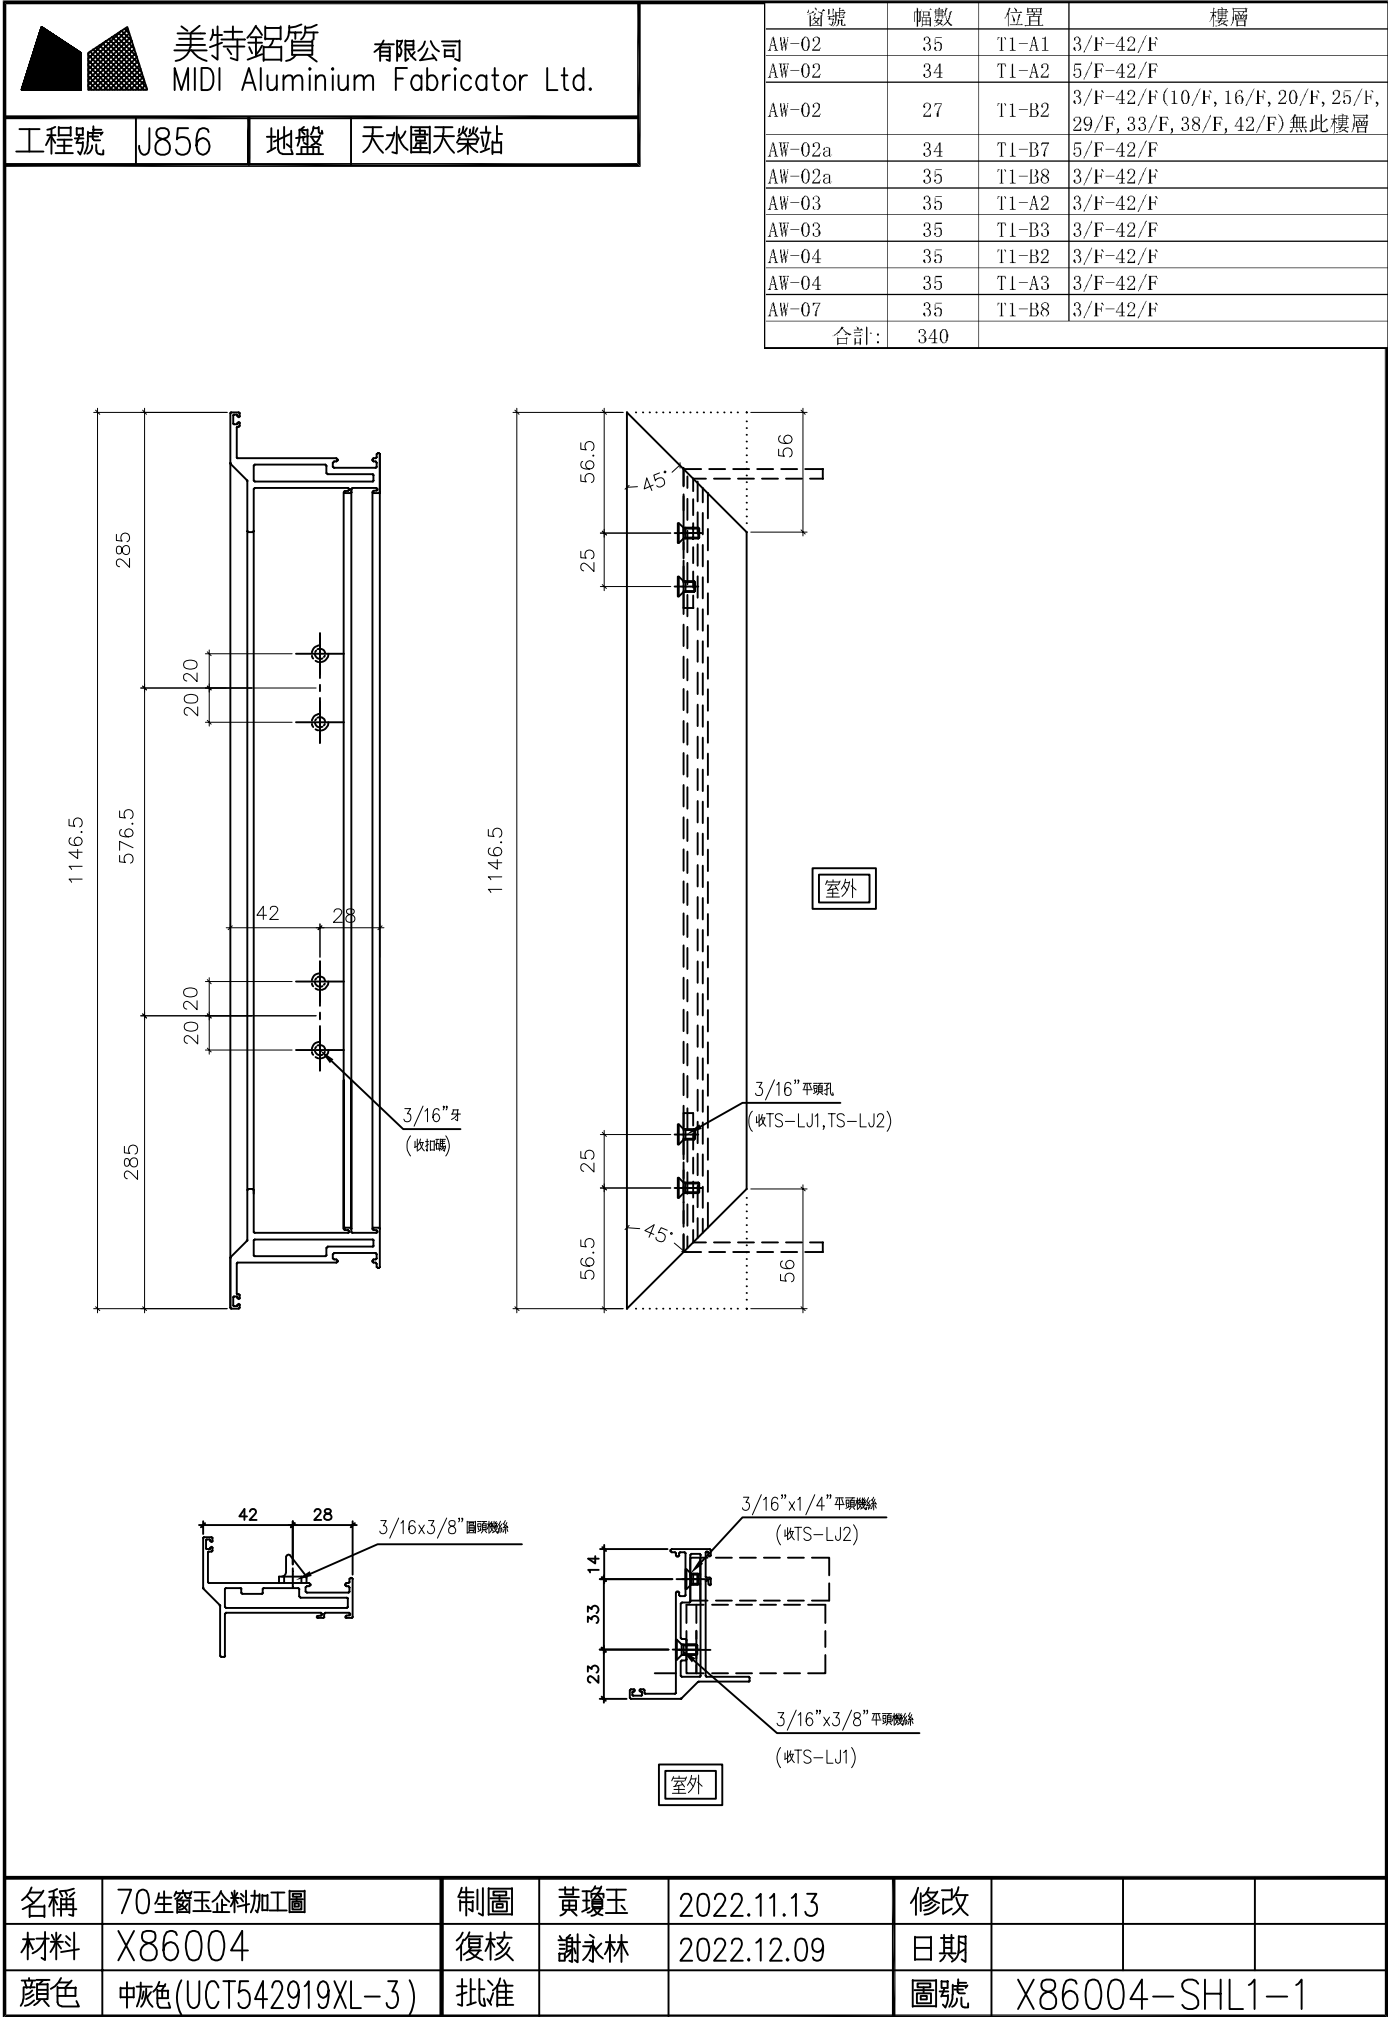


工程號	J856	地盤	天水圍天榮站
-----	------	----	--------

室外

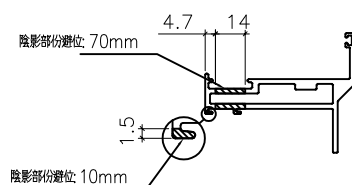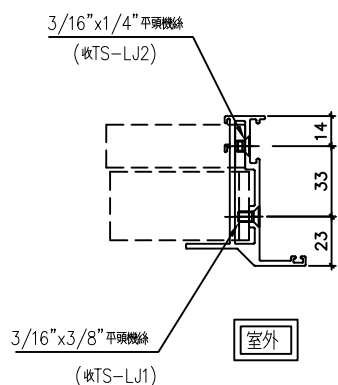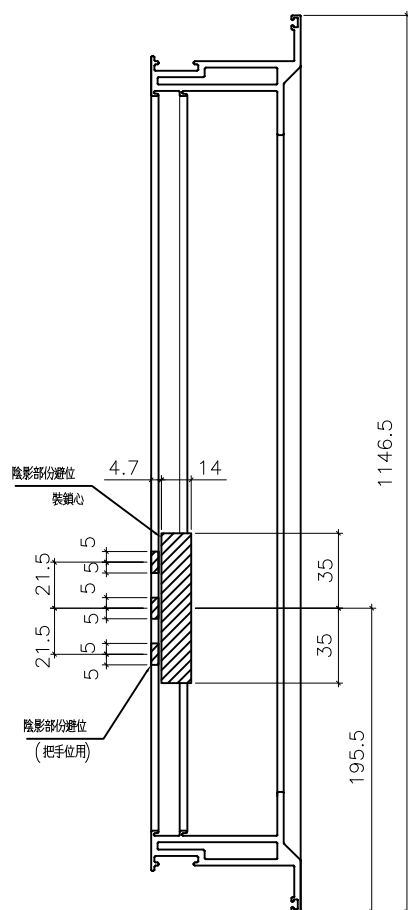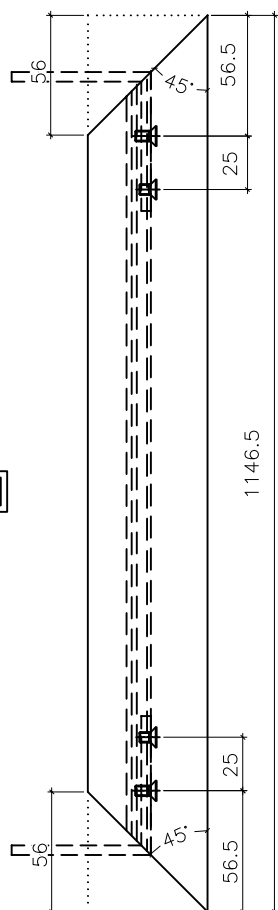

名稱	70生窗玉企料加工圖	制圖	黃瓊玉	2022.11.13	修改			
材料	X86004	復核	謝永林	2022.12.09	日期			
顏色	中灰色(UCT542919XL-3)	批准			圖號	X86004-SHL1-2		

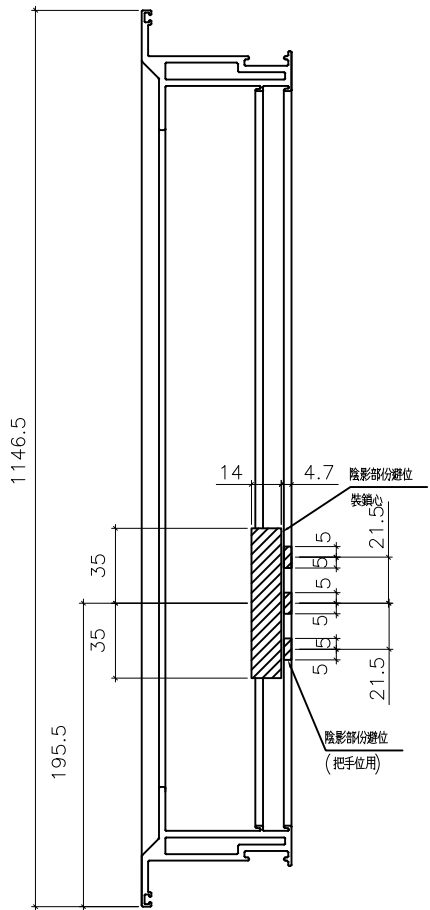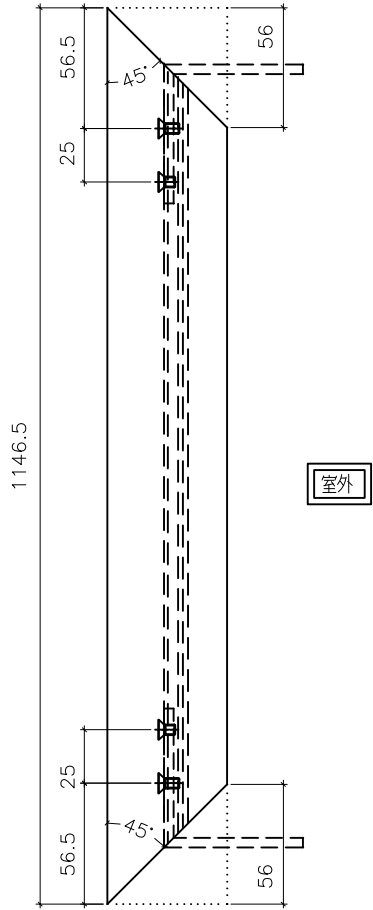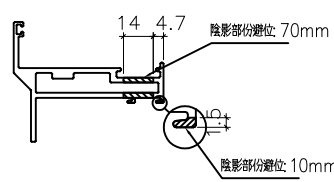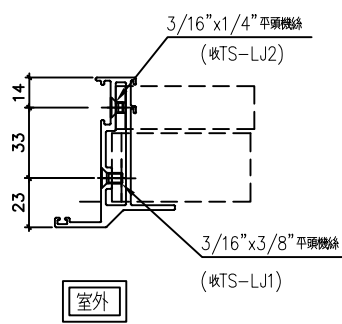 美特鋁質 有限公司 MIDI Aluminium Fabricator Ltd.				窗號	幅數	位置	樓層			
工程號 J856 地盤 天水圍天榮站					AW-02R	35	T1-B1	3/F-42/F		
					AW-02R	1	T1-A2	3/F		
					AW-02R	27	T1-B3	3/F-42/F (10/F, 16/F, 20/F, 25/F, 29/F, 33/F, 38/F, 42/F) 無此樓層		
					AW-02R	35	T1-A2	3/F-42/F		
					AW-02R	35	T1-A3	3/F-42/F		
					AW-02aR	1	T1-B7	3/F		
					AW-02aR	1	T1-B6	3/F		
					AW-04aR	35	T1-B7	3/F-42/F		
					合計:	170				


名稱	70生窗玉企料加工圖	制圖	黃瓊玉	2022.11.13	修改			
材料	X86004	復核	謝永林	2022.12.09	日期			
顏色	中灰色(UCT542919XL-3)	批准			圖號	X86004-SHR1-1		

工程號	J856	地盤	天水圍天榮站
-----	------	----	--------

名稱	70生窗玉企料加工圖	制圖	黃瓊玉	2022.11.13	修改			
材料	X86004	復核	謝永林	2022.12.09	日期			
顏色	中灰色 (UCT542919XL-3)	批准			圖號	X86004-SHR1-2		




窗號	幅數	位置	樓層
AW-02	35	T1-A1	3/F-42/F
AW-02	34	T1-A2	5/F-42/F
AW-02	27	T1-B2	3/F-42/F(10/F, 16/F, 20/F, 25/F, 29/F, 33/F, 38/F, 42/F) 無比樓層
AW-03	35	T1-A2	3/F-42/F
AW-03	35	T1-B3	3/F-42/F
AW-04	35	T1-B2	3/F-42/F
AW-04	35	T1-A3	3/F-42/F
AW-07	35	T1-B8	3/F-42/F
合計:	271		

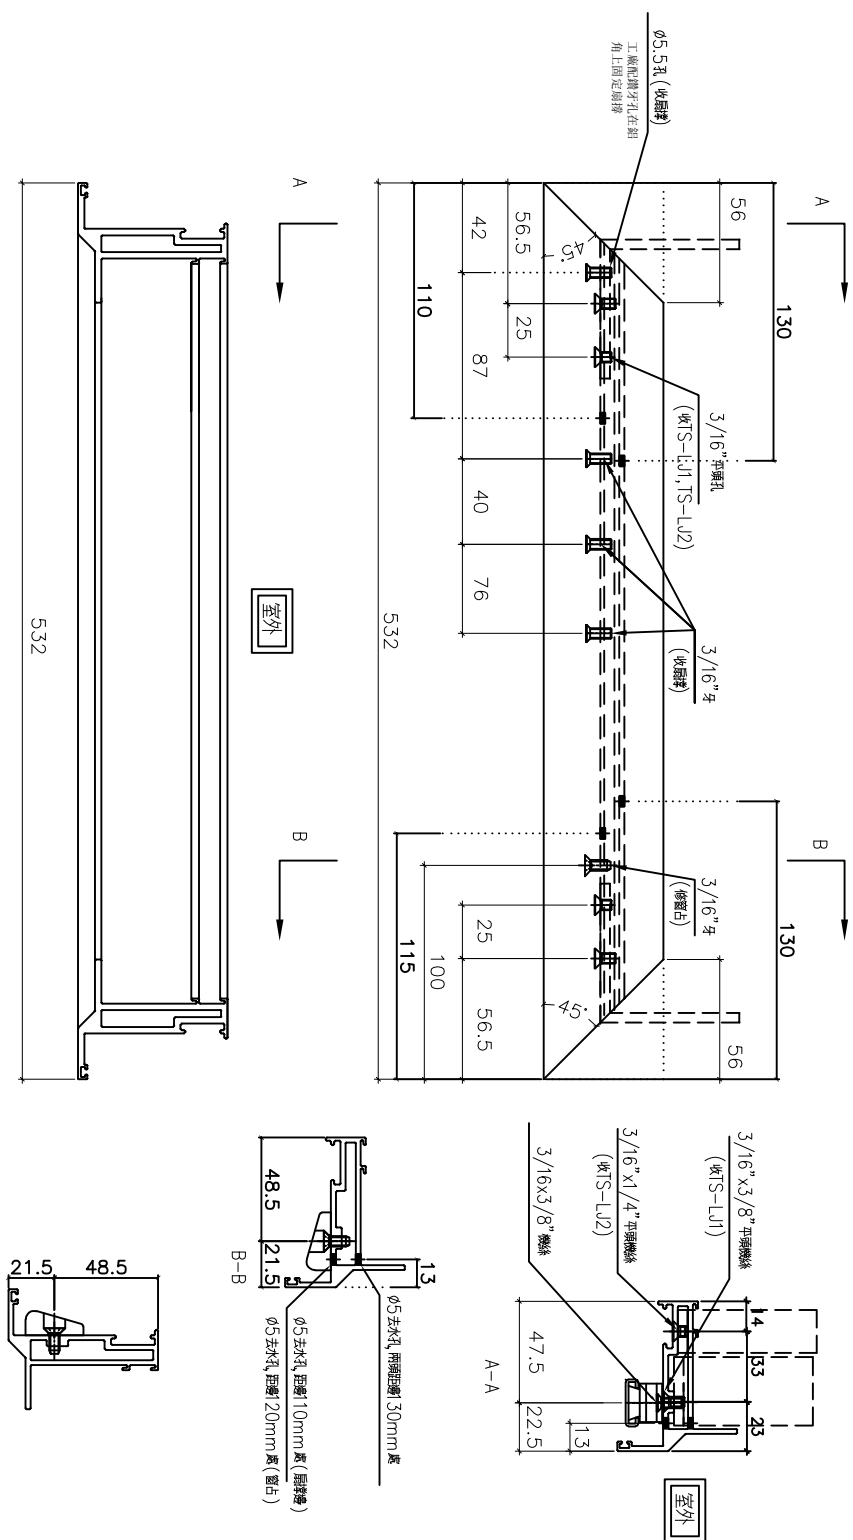

名稱	70生窗玉橫料加工圖	制圖	黃瓊玉	2022.11.13	修改			
材料	X86004	復核	謝永林	2022.12.09	日期			
顏色	中灰色(UCT542919XL-3)	批准			圖號	X86004-SHL1-T2		

美特鋁質有限公司 MIDI Aluminium Fabricator Ltd.			
工程號	J856	地盤	天水圍天榮站

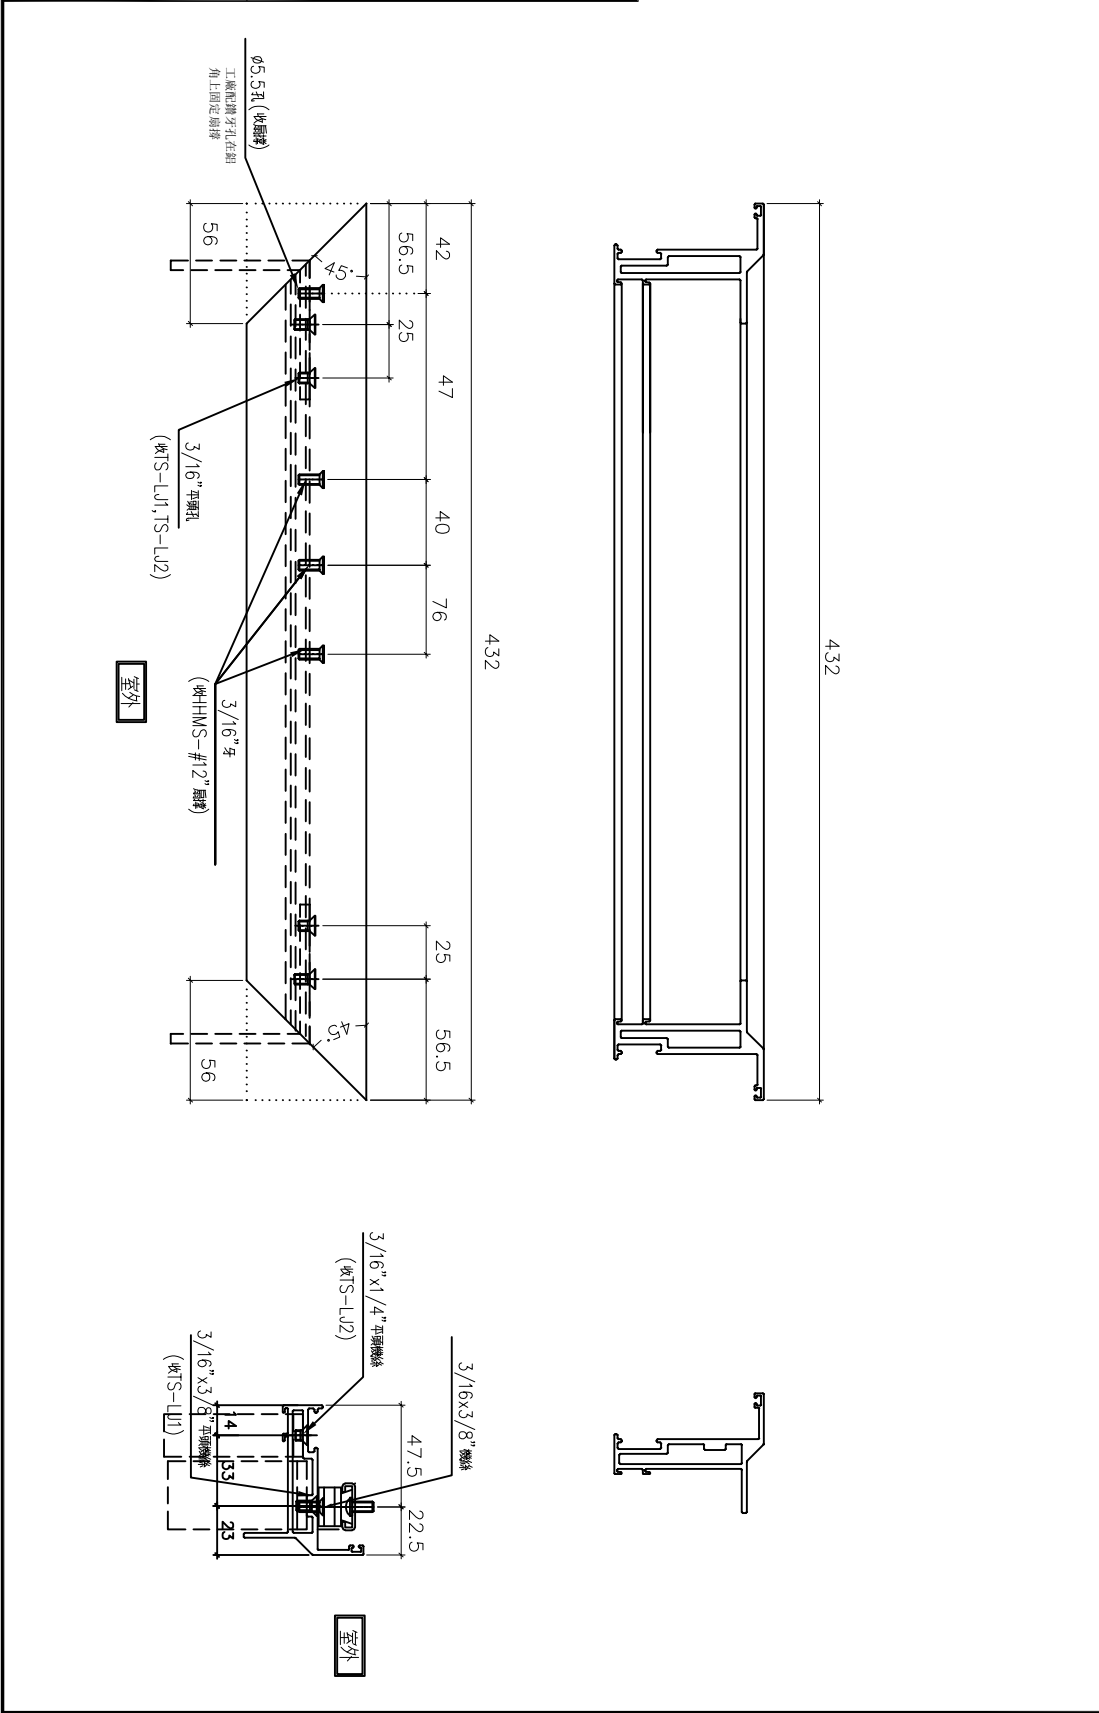


窗號	幅數	位置	樓層
AW-02a	34	T1-B7	5/F-42/F
AW-02a	35	T1-B8	3/F-42/F
合計:	69		

名稱	70生窗玉橫料加工圖	制圖	黃瓊玉	2022.11.13	修改			
材料	X86004	復核	謝永林	2022.12.09	日期			
顏色	中灰色(UCT542919XL-3)	批准			圖號	X86004-SHL3-T1		


 美特鋁質有限公司 MIDI Aluminium Fabricator Ltd.			
工程號	J856	地盤	天水圍天榮站

窗號	幅數	位置	樓層
AW-02a	34	T1-B7	5/F-42/F
AW-02a	35	T1-B8	3/F-42/F
合計:	69		

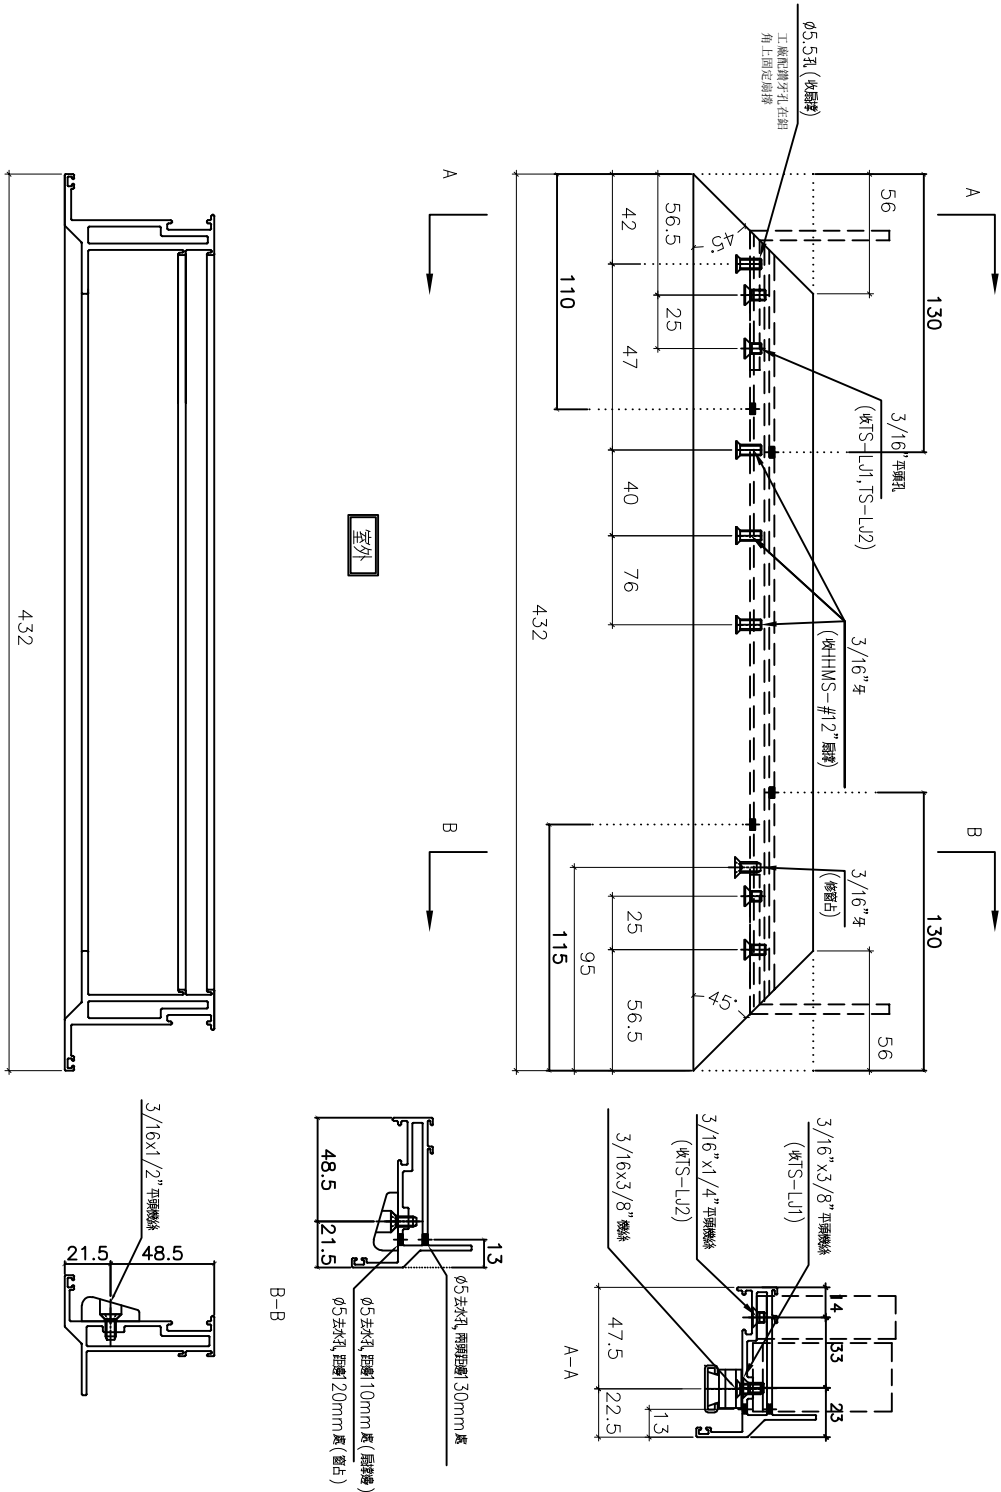

名稱	70生窗玉橫料加工圖	制圖	黃瓊玉	2022.11.13	修改			
材料	X86004	復核	謝永林	2022.12.09	日期			
顏色	中灰色(UCT542919XL-3)	批准			圖號	X86004-SHL3-T2		


合計:	168
-----	-----

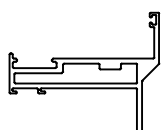


名稱	70生窗玉橫料加工圖	制圖	黃瓊玉	2022.11.13	修改			
材料	X86004	復核	謝永林	2022.12.09	日期			
顏色	中灰色(UCT542919XL-3)	批准			圖號	X86004-SHR1-T1		

工程號	J856	地盤	天水圍天榮站
-----	------	----	--------

合計:	168
-----	-----

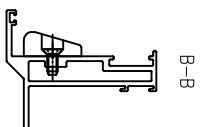


名稱	70生窗玉橫料加工圖	制圖	黃瓊玉	2022.11.13	修改			
材料	X86004	復核	謝永林	2022.12.09	日期			
顏色	中灰色(UCT542919XL-3)	批准			圖號	X86004-SHR1-T2		

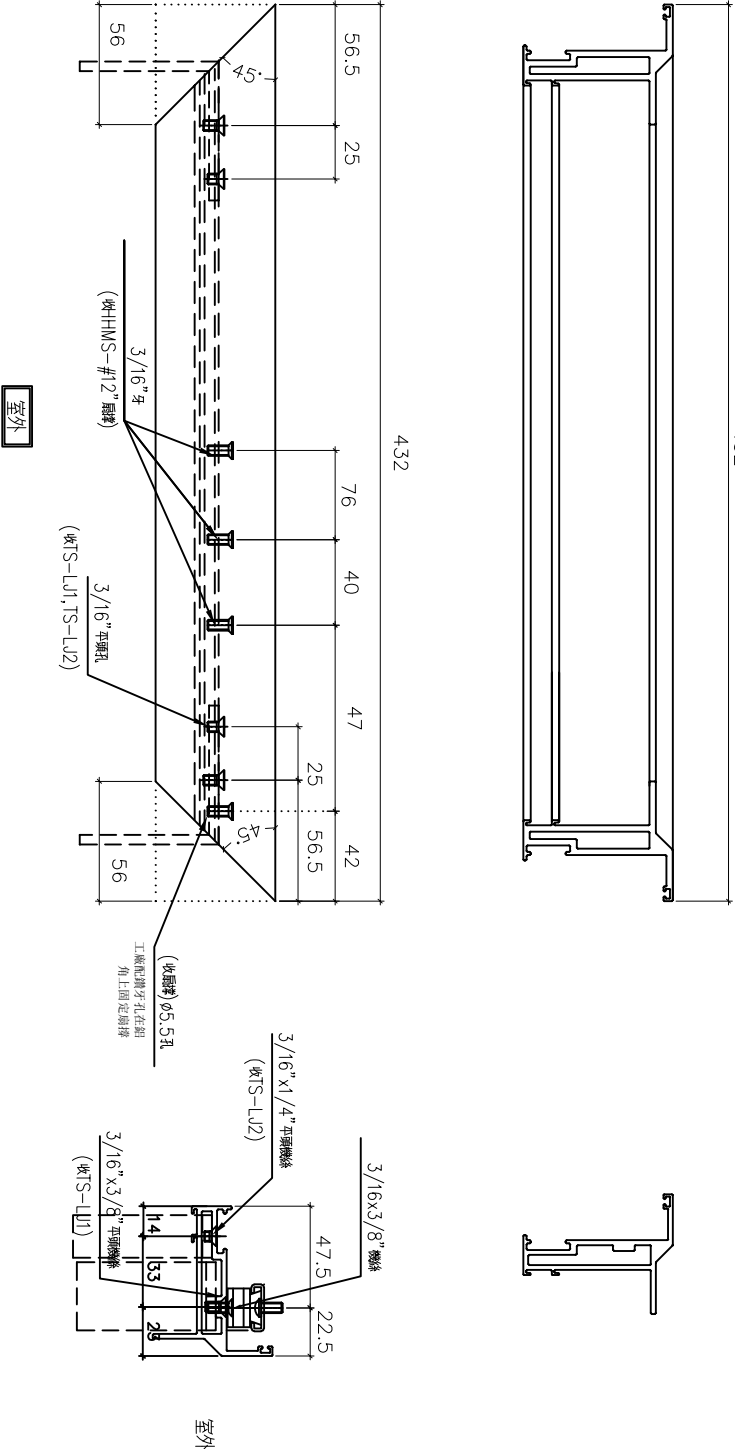 美特鋁質 有限公司 MIDI Aluminium Fabricator Ltd.										
工程號	J856	地盤	天水圍天榮站							
										
窗號		幅數		位置		樓層				
AW-02aR		1		T1-B7		3/F				
AW-02aR		1		T1-B6		3/F				
合計:		2								
名稱	70生窗玉橫料加工圖			制圖	黃瓊玉	2022.11.13	修改			
材料	X86004			復核	謝永林	2022.12.09	日期			
顏色	中灰色(UCT542919XL-3)			批准			圖號	X86004-SHR3-T1		

美特鋁質有限公司 MIDI Aluminium Fabricator Ltd.			
工程號	J856	地盤	天水圍天榮站

窗號	幅數	位置	樓層
AW-02aR	1	T1-B7	3/F
AW-02aR	1	T1-B6	3/F
合計:	2		

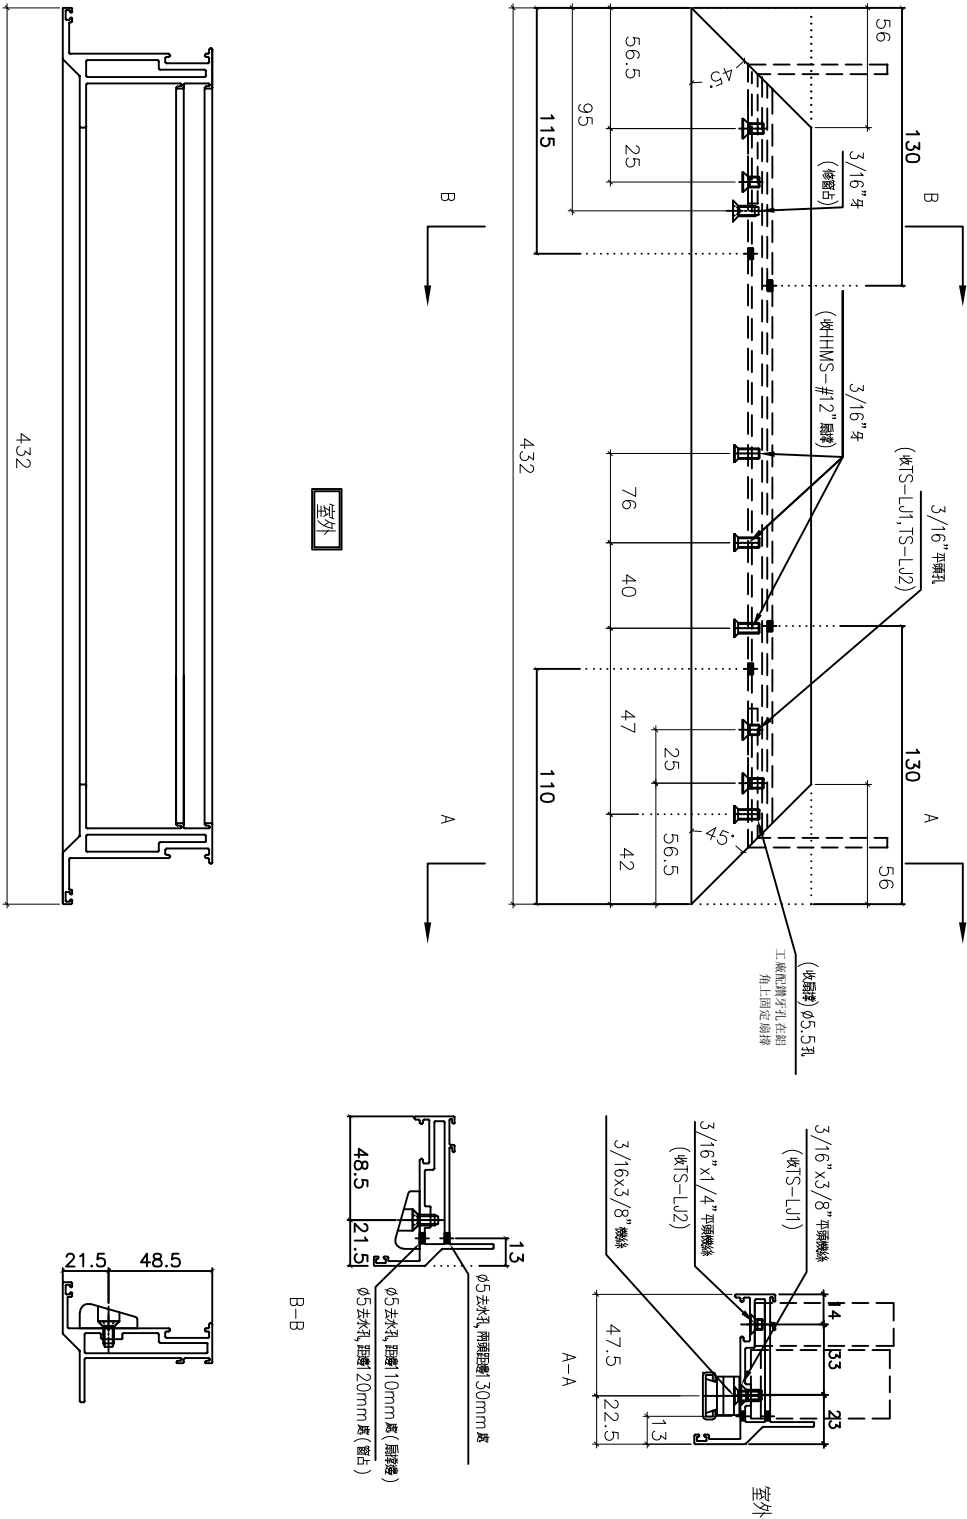

名稱	70生窗玉橫料加工圖	制圖	黃瓊玉	2022.11.13	修改			
材料	X86004	復核	謝永林	2022.12.09	日期			
顏色	中灰色(UCT542919XL-3)	批准			圖號	X86004-SHR3-T2		

工程號	J856	地盤	天水圍天榮站
-----	------	----	--------

AW-07
合計

1071

$\phi 10$ 孔
(收把手)

157.7

19.4

1.2

1.4

5.9


21.5

21.5

70


122.7

陰影部份避位 70mm

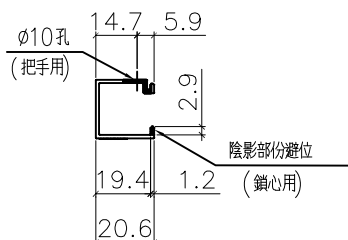

名稱	生窗手柄玻璃線加工圖	制圖	黃瓊玉	2022.11.13	修改			
材料	X86109	復核	謝永林	2022.12.09	日期			
顏色	中灰色(UCT542919XL-3)	批准			圖號	X86109-S1L		

美特鋁質有限公司 MIDI Aluminium Fabricator Ltd.				窗號	幅數	位置	樓層			
工程號	J856	地盤	天水圍天榮站	AW-02R	35	T1-B1	3/F-42/F			
				AW-02R	1	T1-A2	3/F			
				AW-02R	27	T1-B3	3/F-42/F (10/F, 16/F, 20/F, 25/F, 29/F, 33/F, 38/F, 42/F) 無此樓層			
				AW-02R	35	T1-A2	3/F-42/F			
				AW-02R	35	T1-A3	3/F-42/F			
				AW-02aR	1	T1-B7	3/F			
				AW-02aR	1	T1-B6	3/F			
				AW-04aR	35	T1-B7	3/F-42/F			
				合計:	170					
				1071 陰影部份避位 70mm 5.9 14.7 70 21.5 21.5 122.7 1.2 9.4 157.7 Ø10孔 (收把手)						
5.9 14.7 2.9 1.2 19.4 20.6 Ø10孔 (把手用) 陰影部份避位 (鎖心用)										
名稱	生窗手柄玻璃線加工圖			制圖	黃瓊玉	2022.11.13	修改			
材料	X86109			復核	謝永林	2022.12.09	日期			
顏色	中灰色(UCT542919XL-3)			批准			圖號	X86109-S1R		

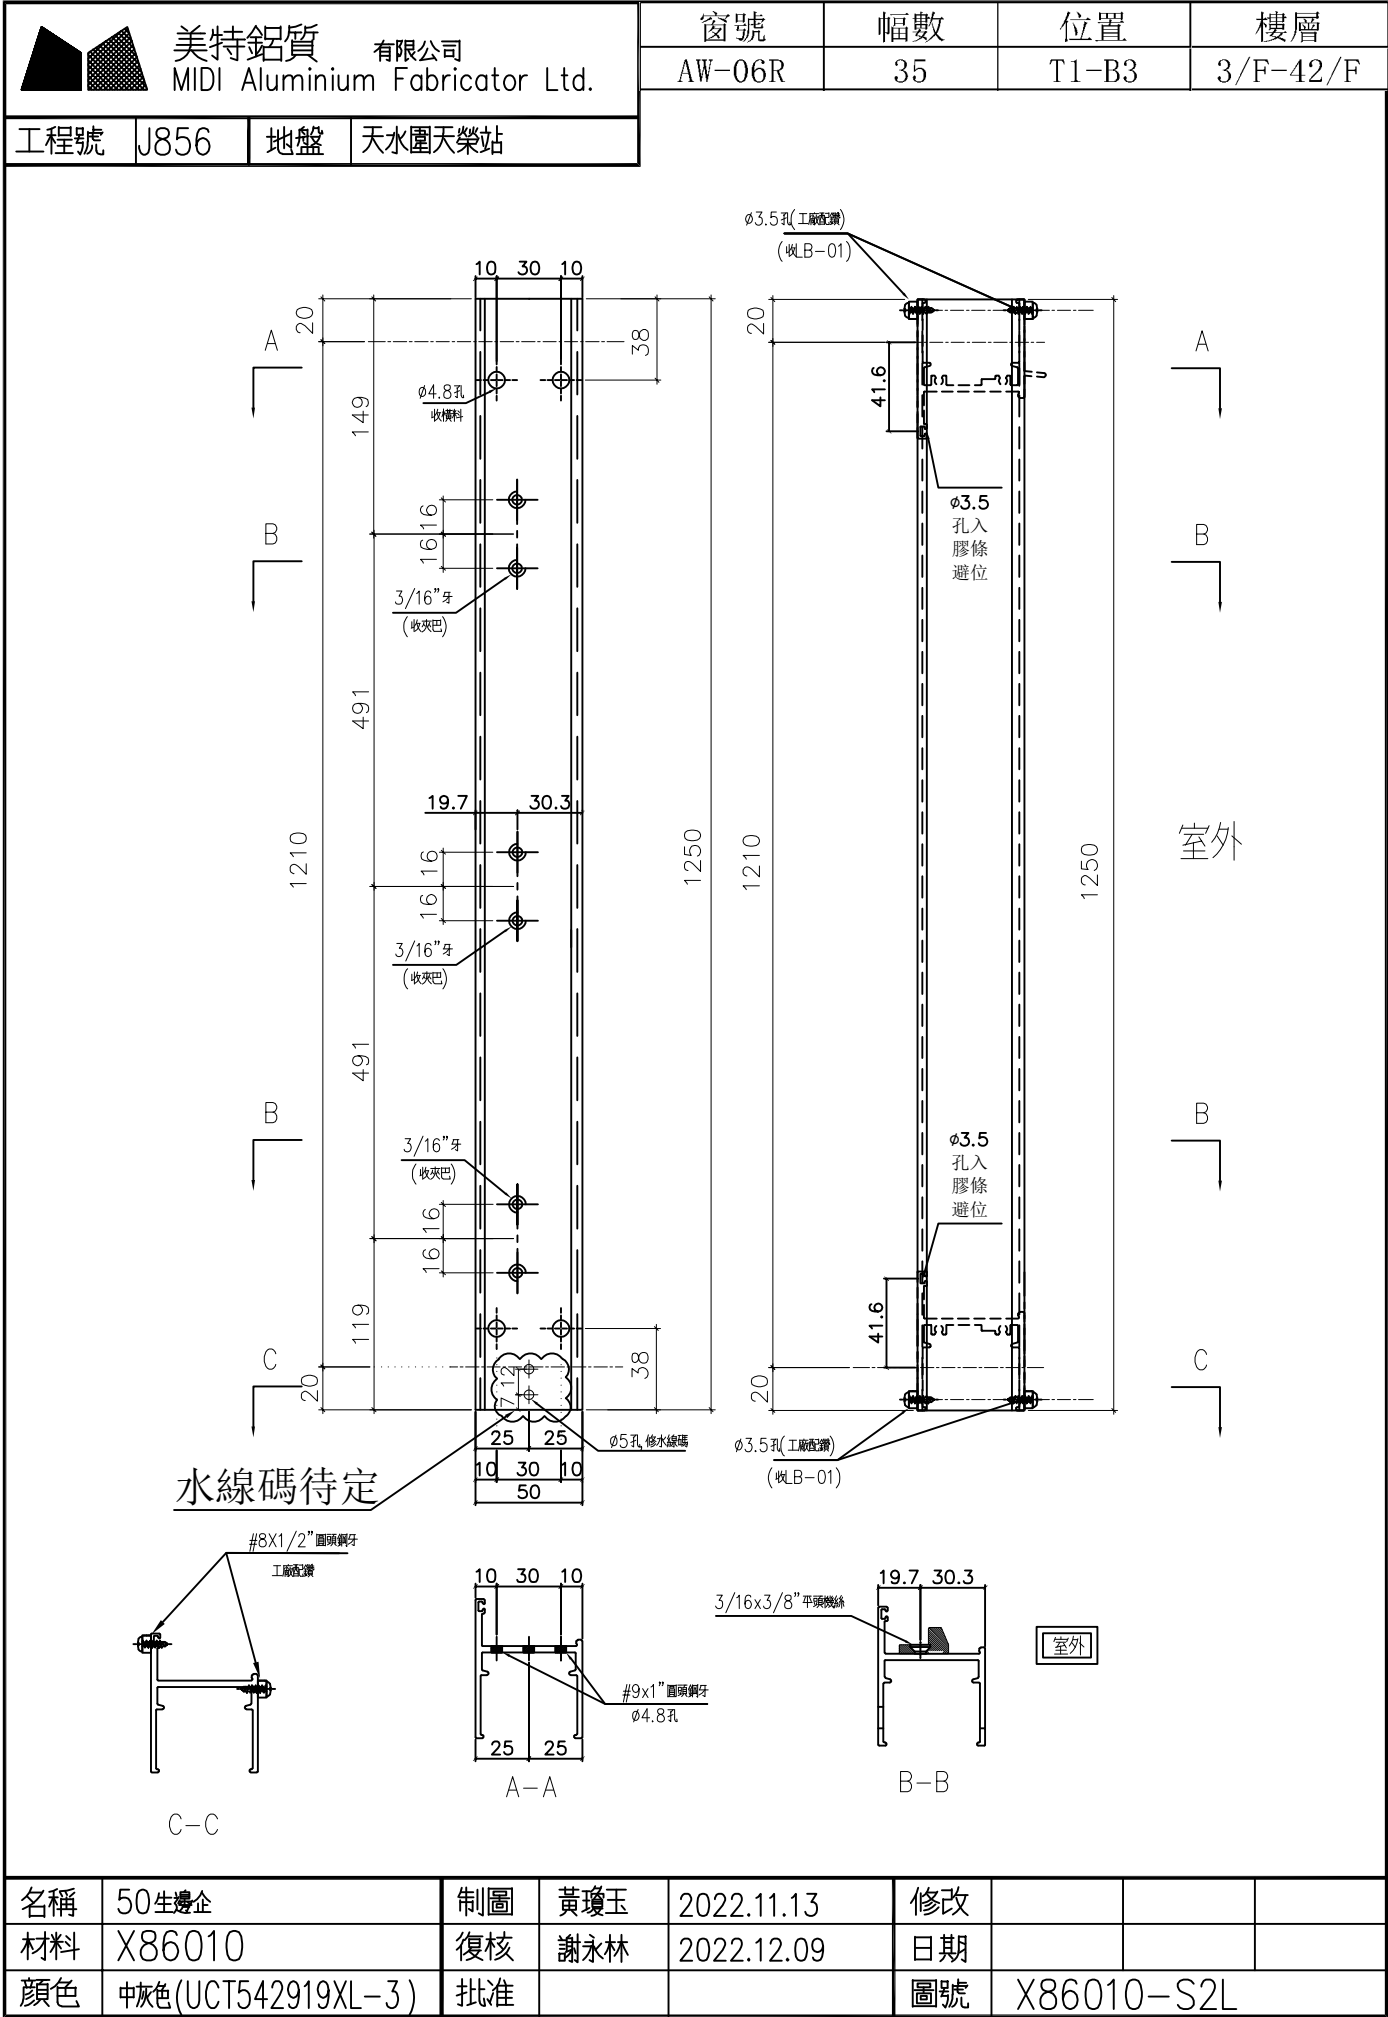

有限公司

樓層

3/F-42/F


天水圍天榮站



水線碼待定

室外

名稱	50生邊企	制圖	黃瓊玉	2022.11.13	修改			
材料	X86010	復核	謝永林	2022.12.09	日期			




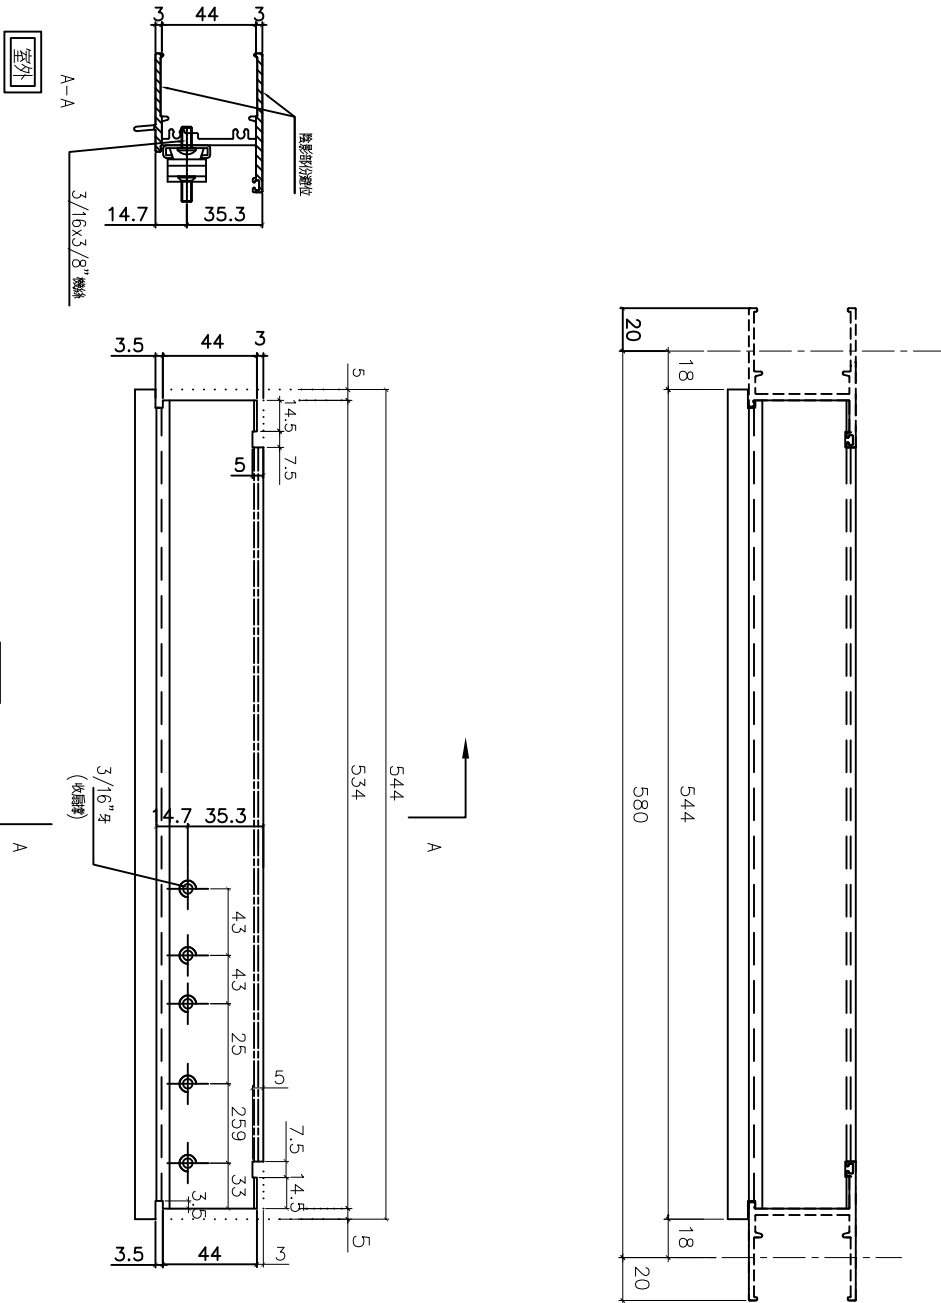
 美特鋁質有限公司 MIDI Aluminium Fabricator Ltd.				<table><tr><th>窗號</th><th>幅數</th><th>位置</th><th>樓層</th></tr><tr><td>AW-06R</td><td>35</td><td>T1-B3</td><td>3/F-42/F</td></tr></table>				窗號	幅數	位置	樓層	AW-06R	35	T1-B3	3/F-42/F
窗號	幅數	位置	樓層												
AW-06R	35	T1-B3	3/F-42/F												
<table><tr><td>工程號</td><td>J856</td><td>地盤</td><td>天水圍天榮站</td></tr></table>				工程號	J856	地盤	天水圍天榮站								
工程號	J856	地盤	天水圍天榮站												
名稱	50生頂橫加工圖	制圖	黃瓊玉	2022.11.13	修改										
材料	X86012	復核	謝永林	2022.12.09	日期										
顏色	中灰色(UCT542919XL-3)	批准			圖號	X86012-S1R									



美特鋁質 有限公司
MIDI Aluminium Fabricator Ltd.

工程號 J856 地盤 天水圍天榮站

窗號	幅數	位置	樓層
AW-06R	35	T1-B3	3/F-42/F

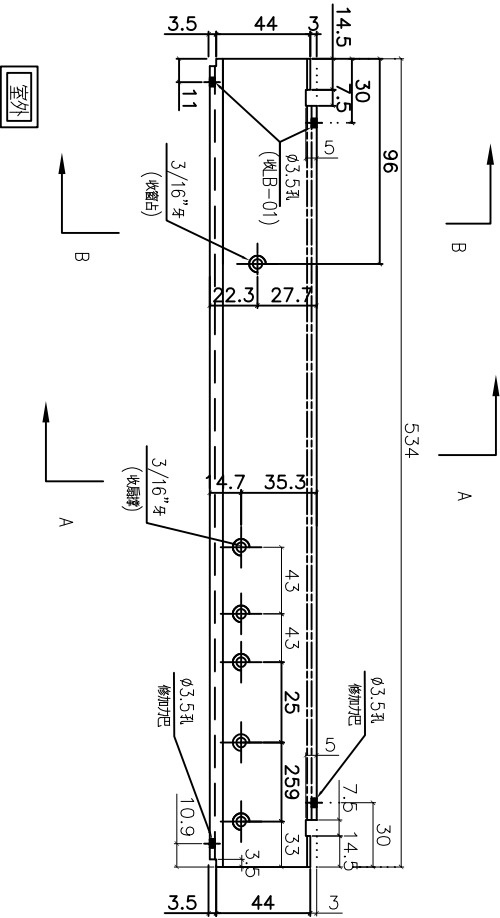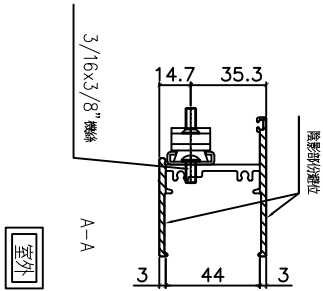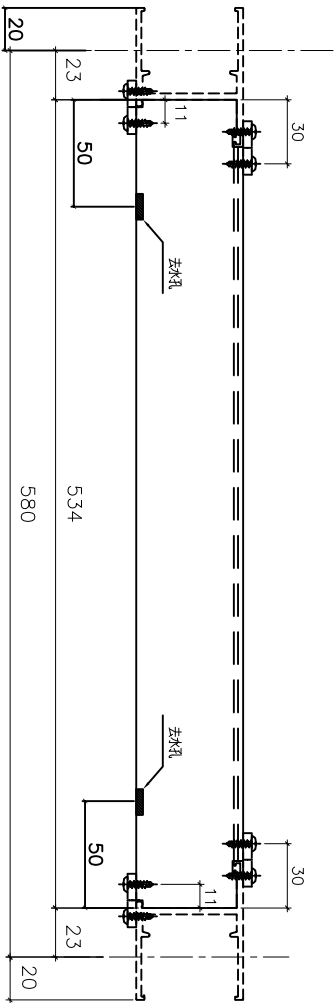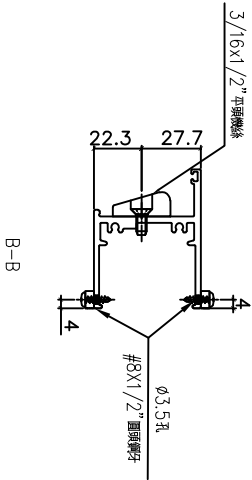

名稱	50生底橫加工圖	制圖	黃瓊玉	2022.11.13	修改			
材料	X86013	復核	謝永林	2022.12.09	日期			
顏色	中灰色(UCT542919XL-3)	批准			圖號	X86013-S1R		

有限公司

窗號

幅數





35

位置





T1-B3

樓層

3/F-42/F

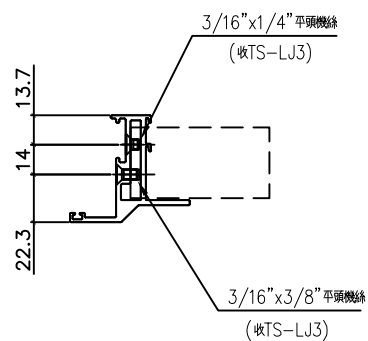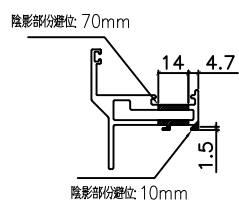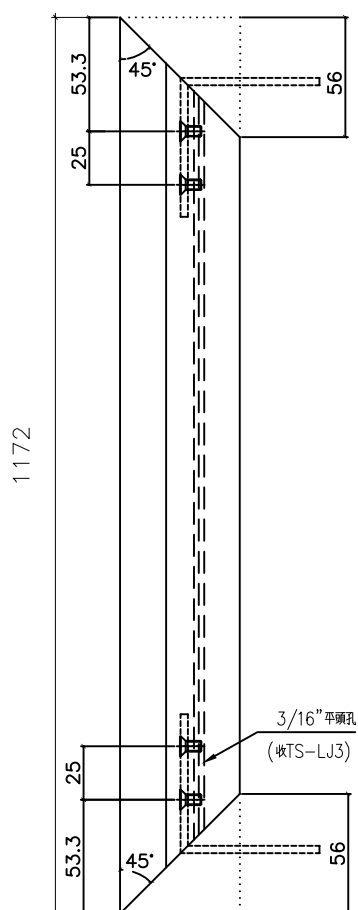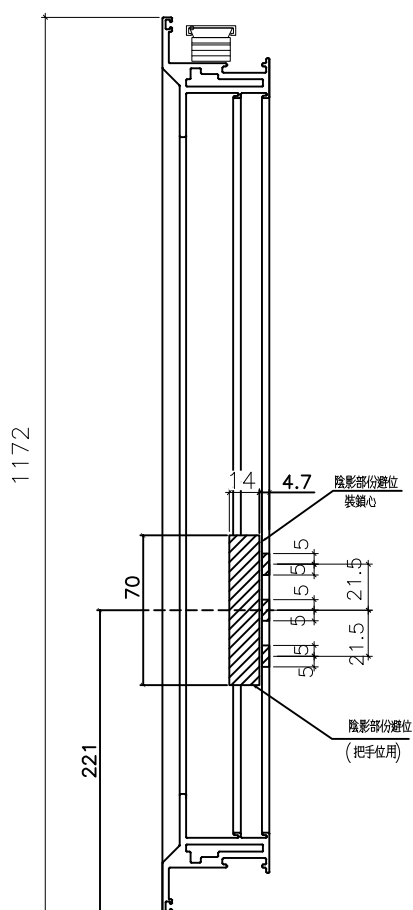

名稱	50生窗玉企料加工圖	制圖	黃瓊玉	2022.11.13	修改			
材料	X86011	復核	謝永林	2022.12.09	日期			
顏色	中灰色(UCT542919XL-3)	批准			圖號	X86011-SHR1-1		

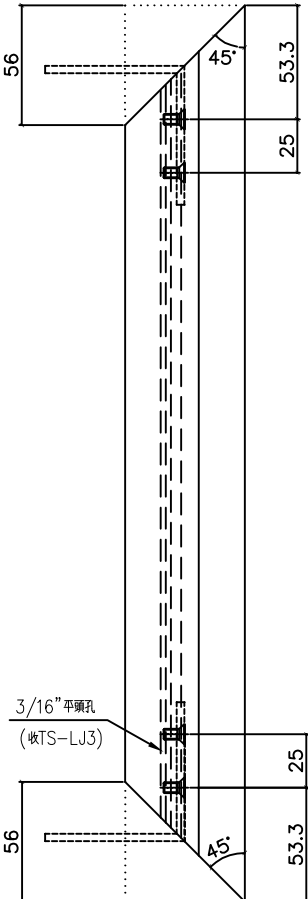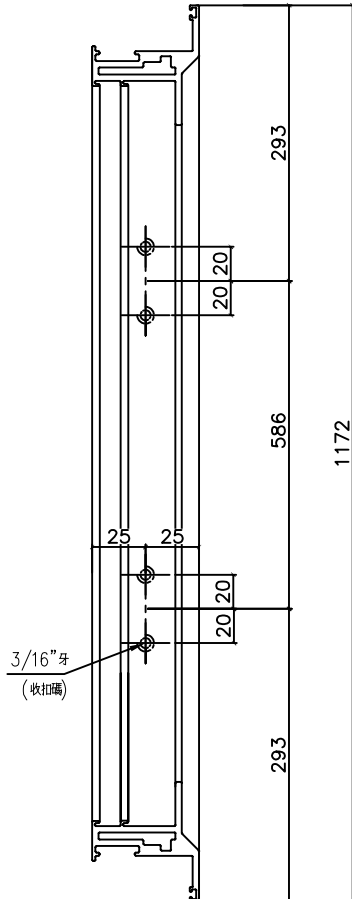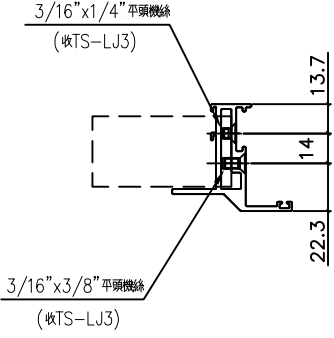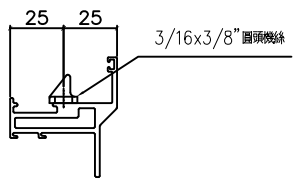 美特鋁質有限公司 MIDI Aluminium Fabricator Ltd.				窗號	幅數	位置	樓層
				AW-06R	35	T1-B3	3/F-42/F
工程號	J856	地盤	天水圍天榮站				
   							
名稱	50生窗玉企料加工圖	制圖	黃瓊玉	2022.11.13	修改		
材料	X86011	復核	謝永林	2022.12.09	日期		
顏色	中灰色(UCT542919XL-3)	批准			圖號	X86011-SHR1-2	

MIDI Aluminium Fabricator Ltd.





有限公司

工程號

J856

地盤

天水圍天榮站

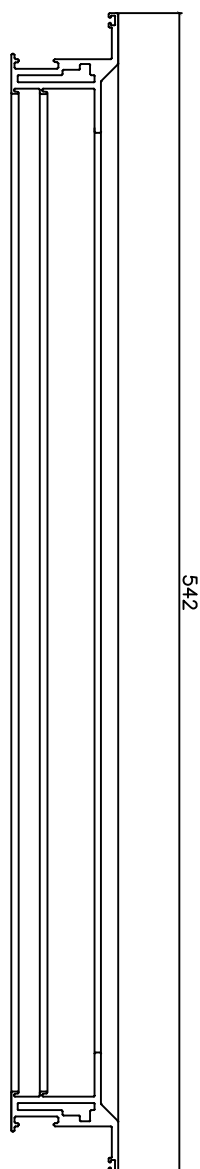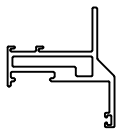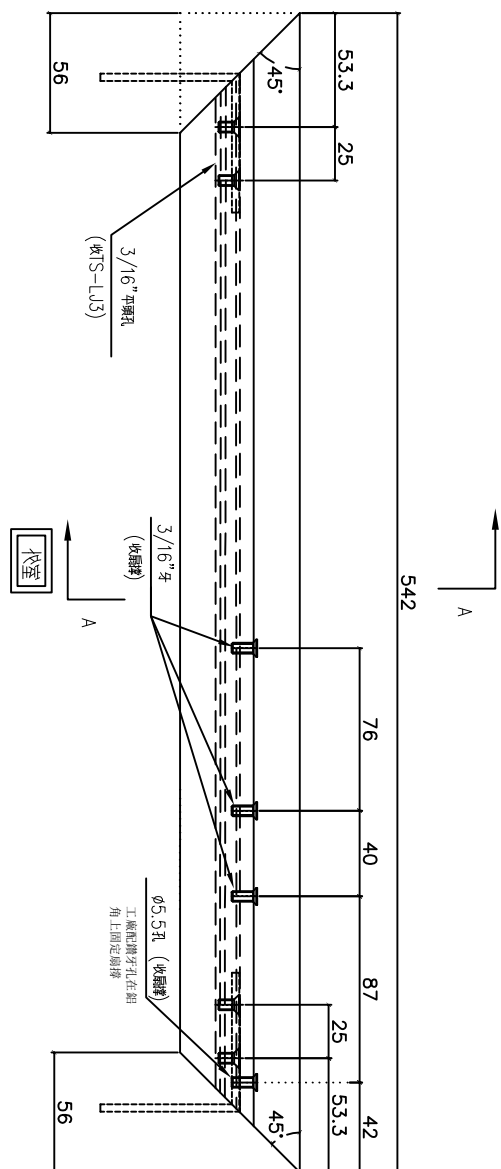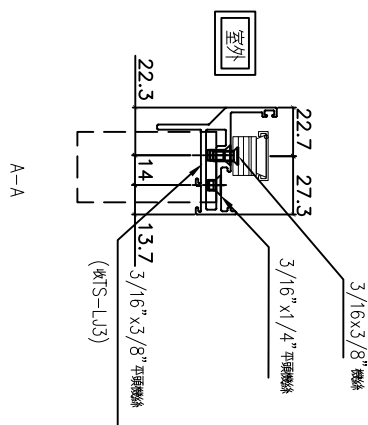

窗號

幅數

位置


AW-06R


T1-B3

3/F-42/F

名稱	50生窗玉橫料加工圖
----	------------

材料	X86011
----	--------

顏色	中灰色(UCT542919XL-3)
----	--------------------

制圖

黃瓊玉

2022.11.13

修改

復核

謝永林

2022.12.09

日期

批准


圖號

X86011-SHR1-T1




美特鋁質 有限公司
MIDI Aluminium Fabricator Ltd.

工程號 J856 地盤 天水圍天榮站

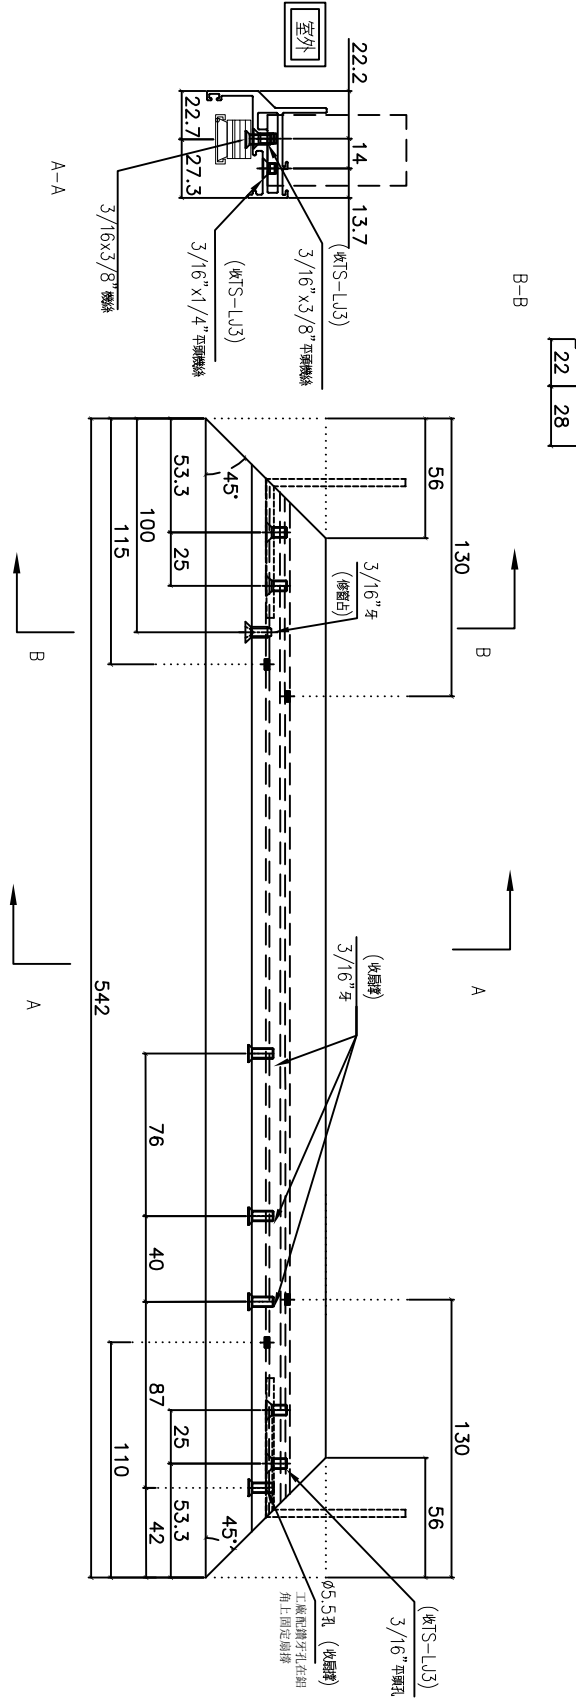

名稱	50生窗玉橫料加工圖	制圖	黃瓊玉	2022.11.13	修改			
材料	X86011	復核	謝永林	2022.12.09	日期			
顏色	中灰色(UCT542919XL-3)	批准			圖號	X86011-SHR1-T2		

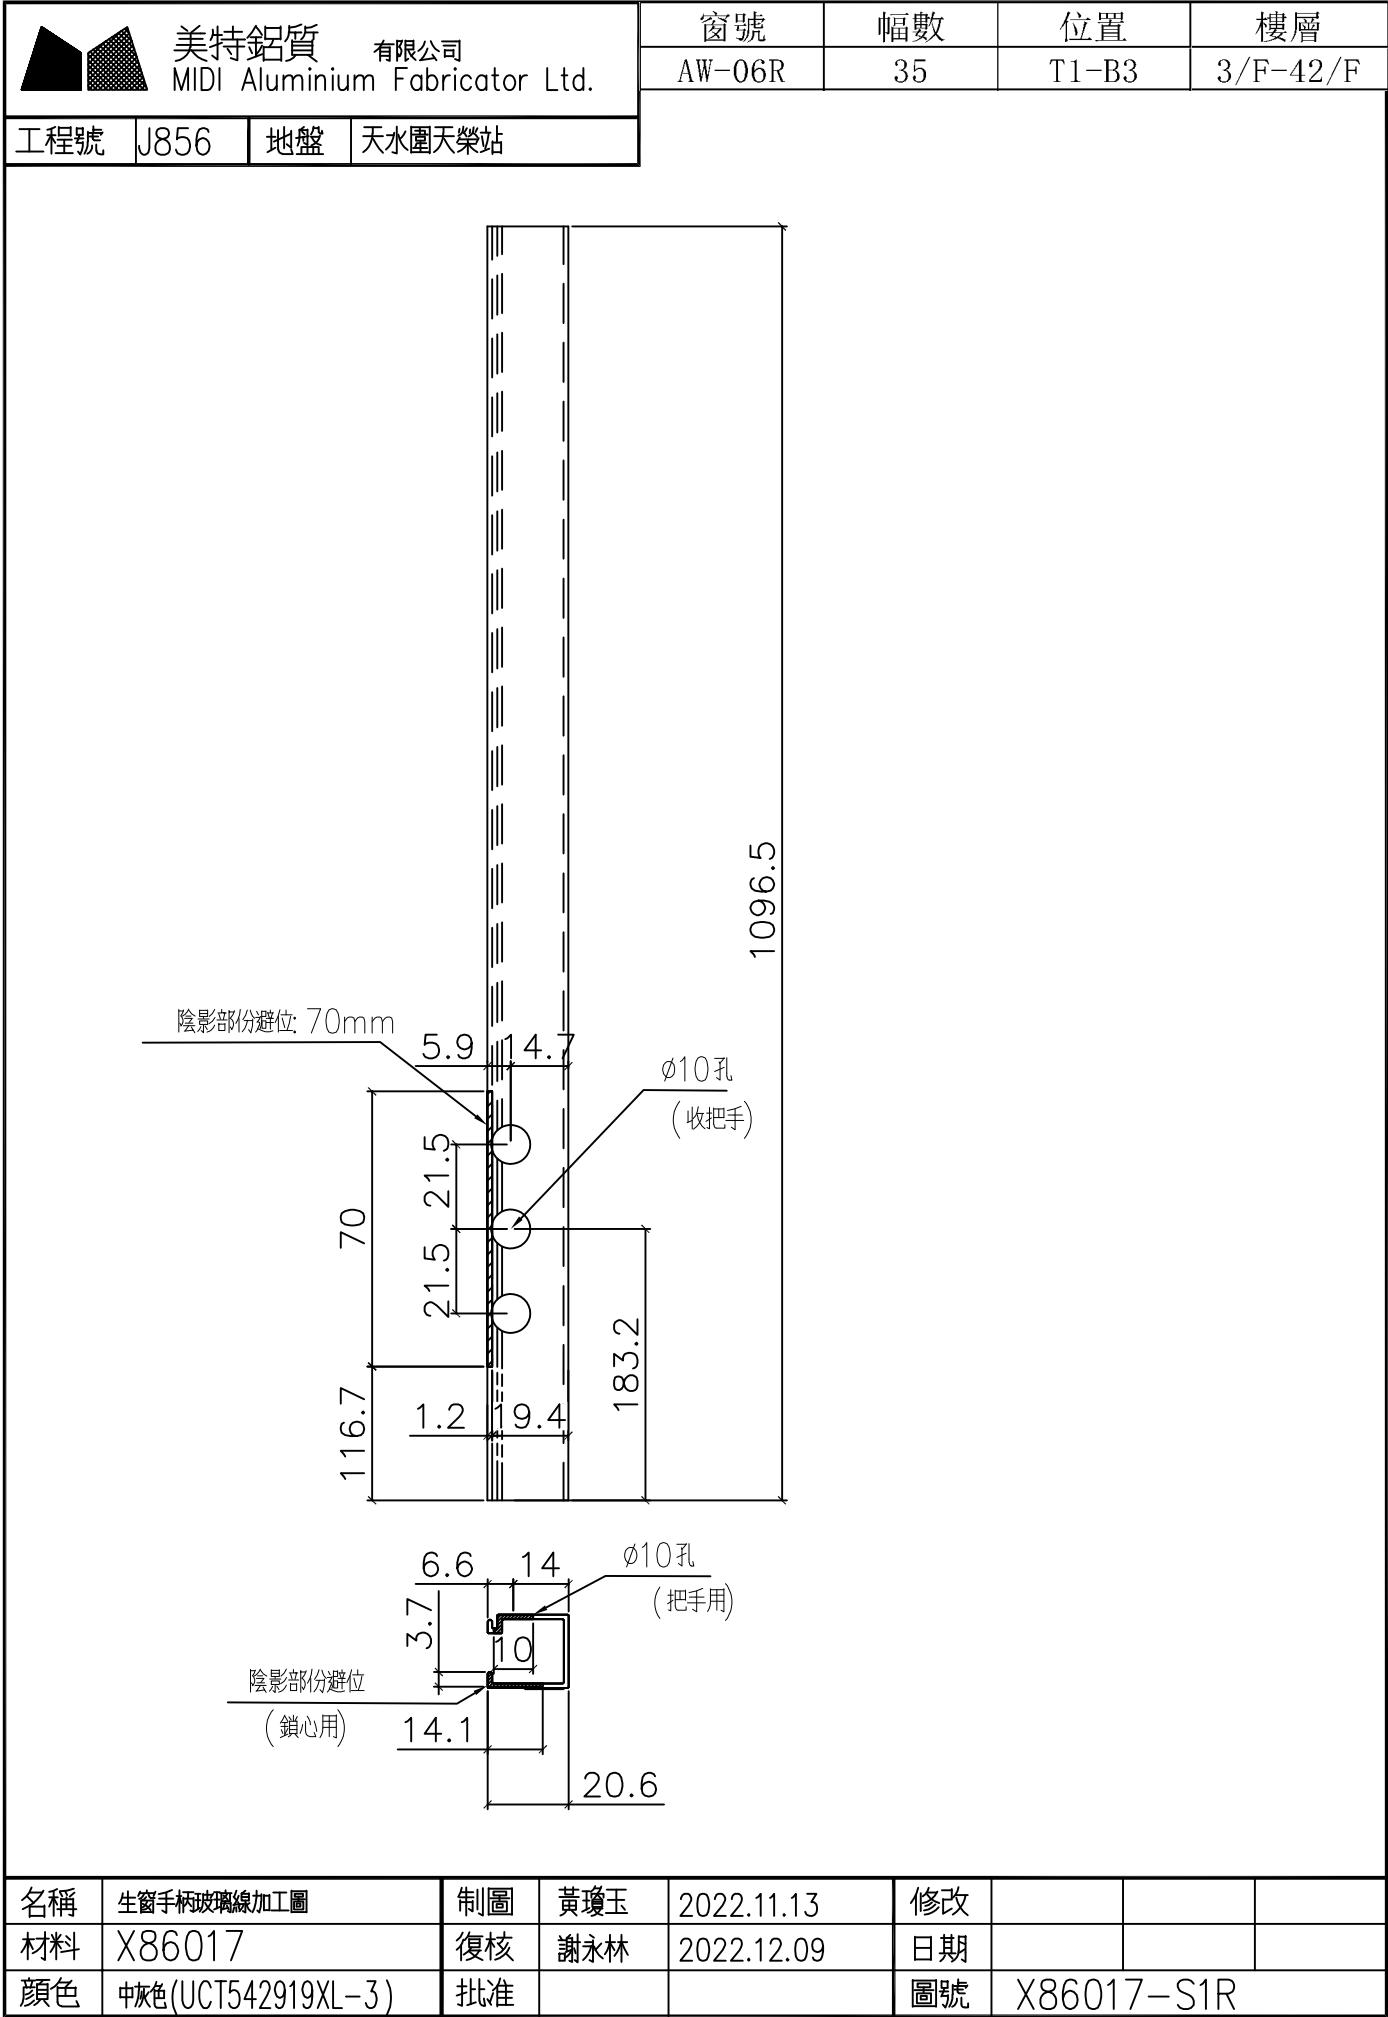



美特鋁質 有限公司
MIDI Aluminium Fabricator Ltd.

工程號 J856 地盤 天水圍天榮站

請用A3打印

待定


用HMT-14扇撐無現貨，請配裝配點

室外


窗號	幅數	位置	樓層
AW-02b	35	T1-A5	3/F-42/F
AW-02b	35	T1-A7	3/F-42/F
AW-02b	34	T1-B6	5/F-42/F
合計:	104		

請生產部配點完提供尺寸


室外

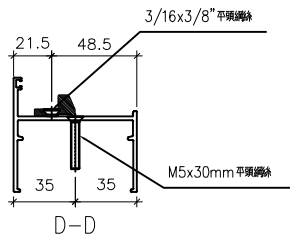


室外

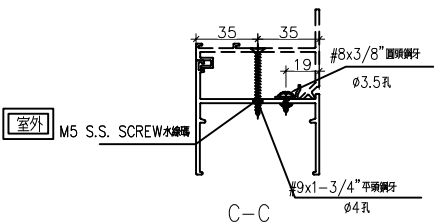

B-B

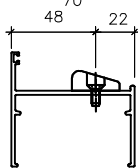

A-A

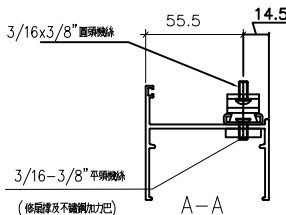

名稱	70生邊企	制圖	黃瓊玉	2022.11.26	修改			
材料	X86003	復核	謝永林	2022.11.30	日期			
顏色	中灰色(UCT542919XL-3)	批准			圖號	X86003-T1L		



請用A3打印



待定

用HMT-14扇撐無現貨，請配裝配鉗




室外

窗號	幅數	位置	樓層
AW-02b	35	T1-A5	3/F-42/F
AW-02b	35	T1-A7	3/F-42/F
AW-02b	34	T1-B6	5/F-42/F
合計:	104		

請生產部配完提供尺寸

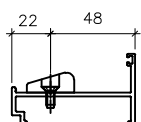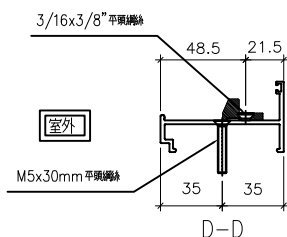

B-B

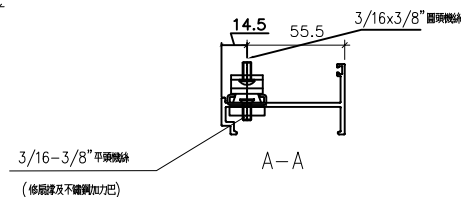
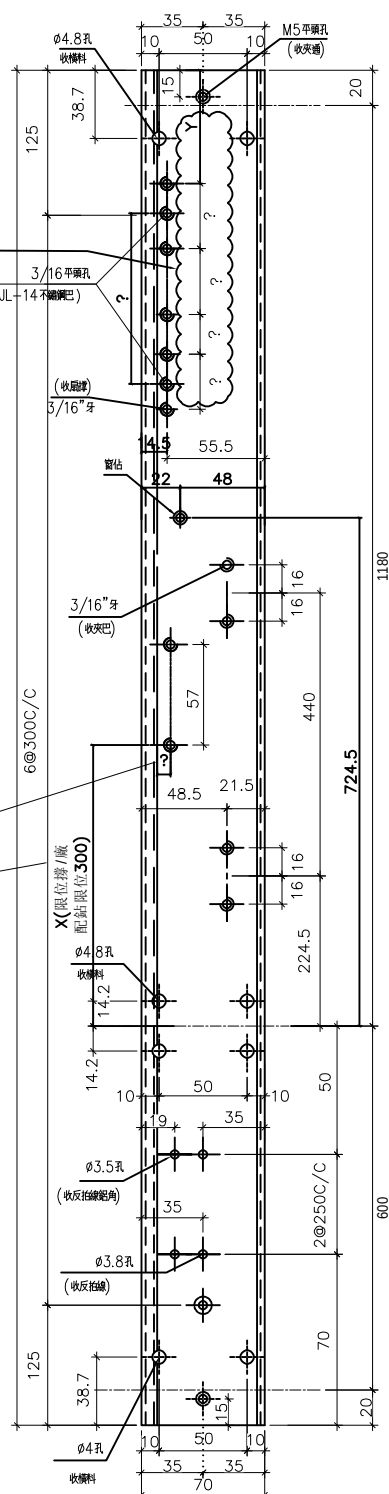
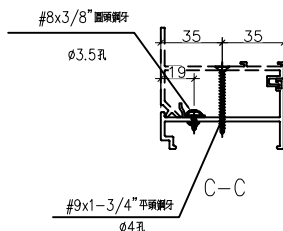


名稱	70生夾企	制圖	黃瓊玉	2022.11.26	修改			
材料	X86007	復核	謝永林	2022.11.30	日期			
顏色	中灰色(UCT542919XL-3)	批准			圖號	X86007-T1L		

待 定

室外

請生產部配鋁完提供尺寸

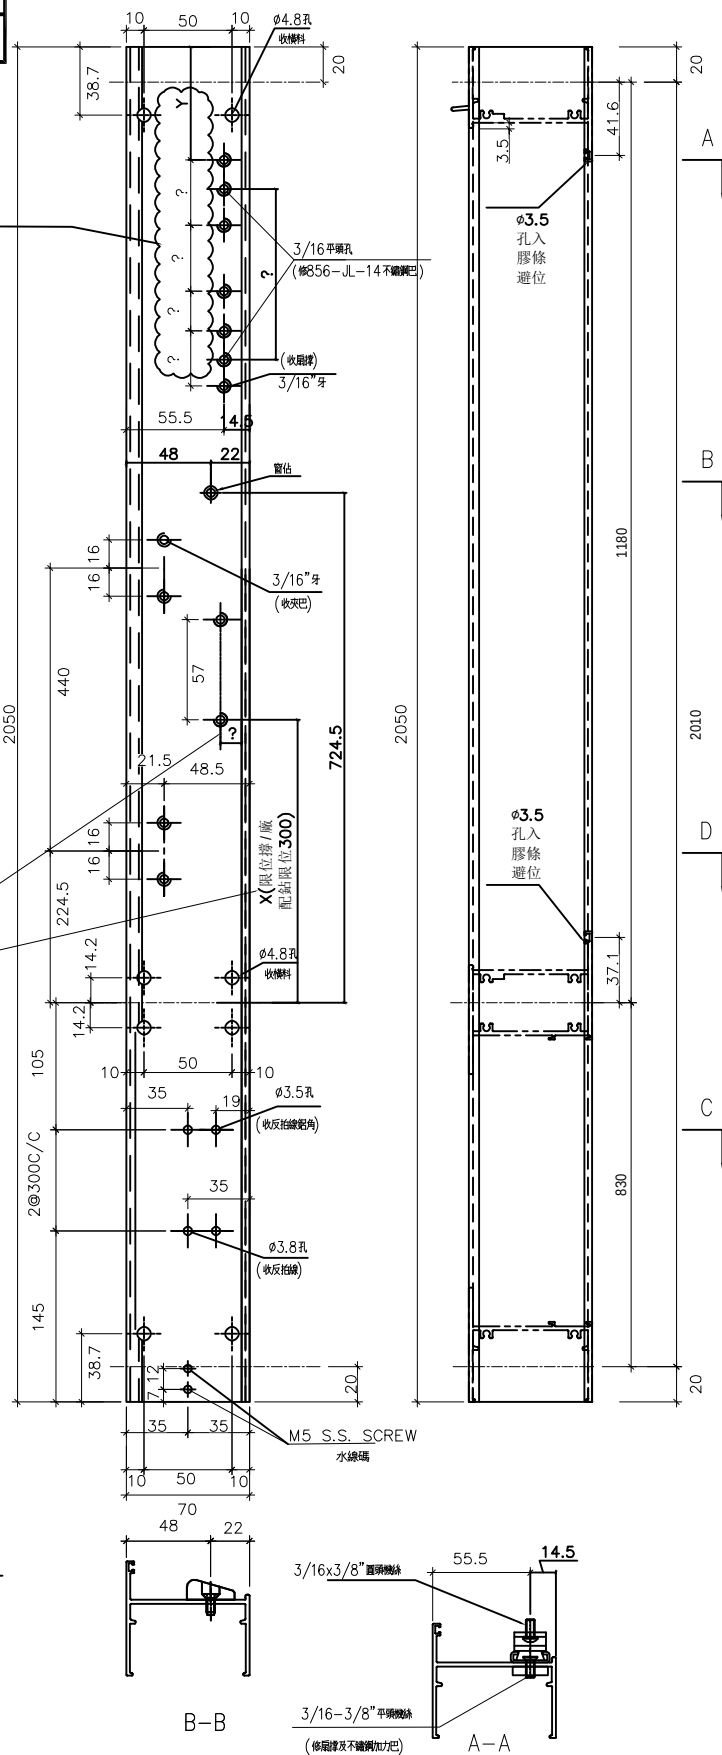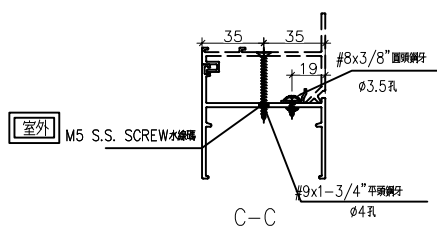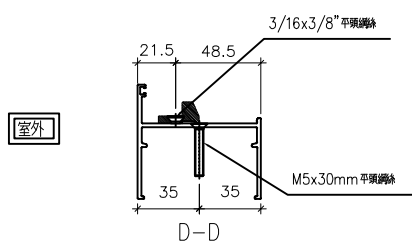

名稱	70生邊企	制圖	黃瓊玉	2022.11.26	修改			
材料	X86003	復核	謝永林	2022.11.30	日期			
顏色	中灰色(UCT542919XL-3)	批准			圖號	X86003-T2L		



美特鋁質 有限公司
MIDI Aluminium Fabricator Ltd.

工程號 J856 地盤 天水圍天榮站



請用A3打印

待定

用HMT-14扇撐無現貨，請配裝配點


窗號	幅數	位置	樓層
AW-04b	35	T1-A5	3/F-42/F
AW-04b	35	T1-A6	3/F-42/F
AW-04b	35	T1-A7	3/F-42/F
AW-04b	35	T1-B6	3/F-42/F
合計:	140		

請生產部配點完提供尺寸

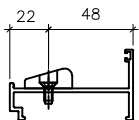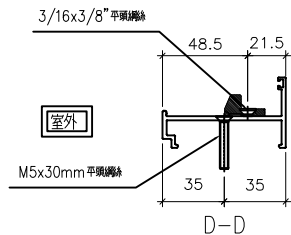


室外

B-B

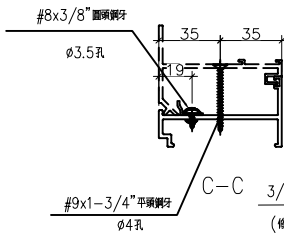

3/16-3/8\"/>

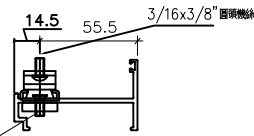

A-A

室外

2050

D

C

830

20

37.1

20

20

41.6

1180

20

2010

2050

6@300C/C

830

2@300C/C

145

105

224.5

724.5

16

16

有限公司

窗號

幅數

位置

樓層

AW-02bR

35

T1-A8

3/F-42/F

AW-02bR


35

T1-A8

3/F-42/F

合計:

70

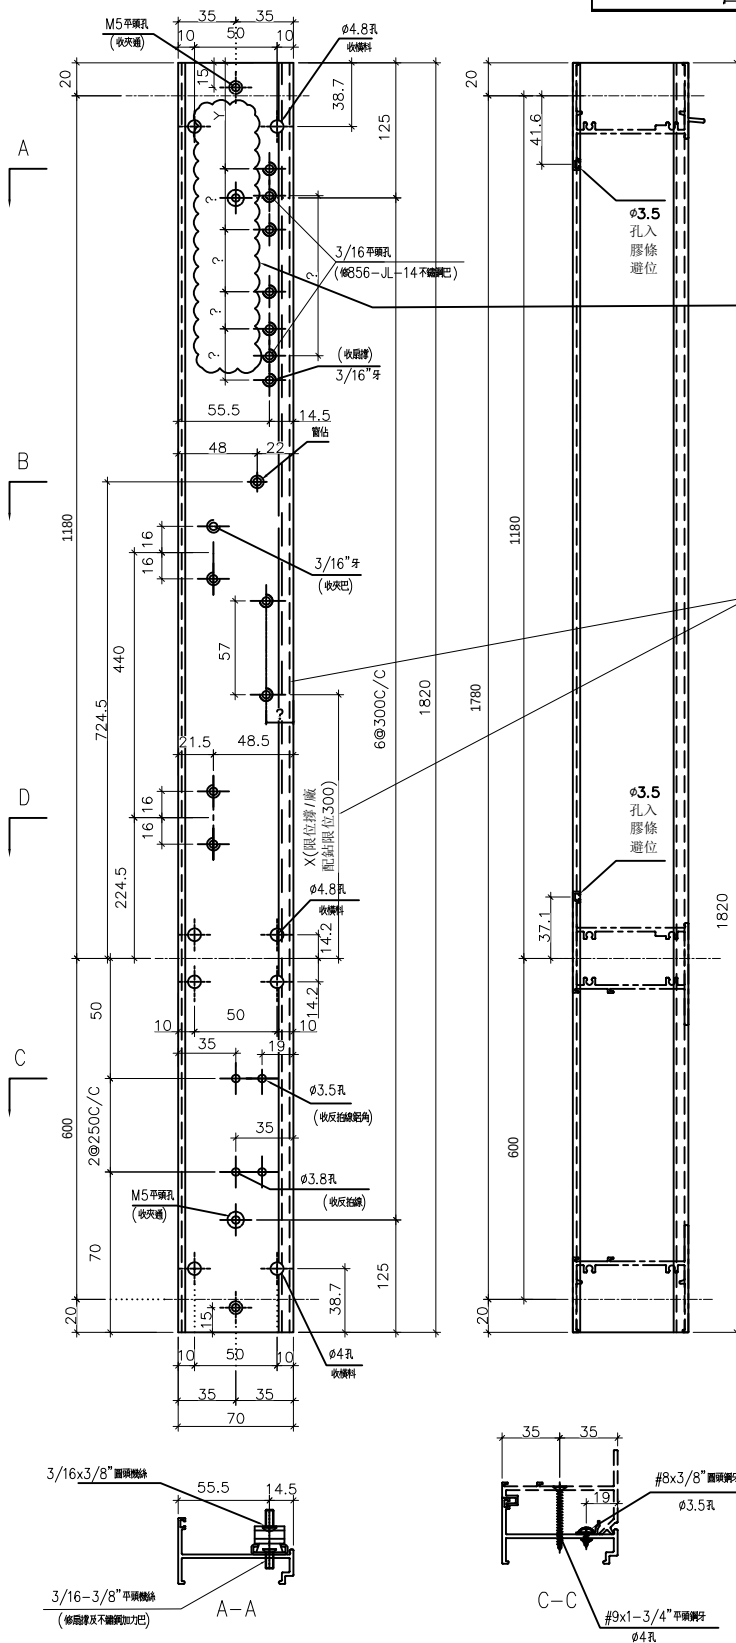

待定

用HMT-14扇撐無現貨，請配裝配鉗

室外

請生產部配鑽完提供尺寸

ø3.5
孔入
膠條
避位

C

C

C

室外

M5x30mm:

D-D

B-E

室外

名稱	70生夾企	制圖	黃瓊玉	2022.09.19	修改			
材料	X86007	復核	謝永林	2022.12.09	日期			
顏色	中灰色(UCT542919XL-3)	批准			圖號	X86007-T1R		

有限公司

工程號	J856	地盤	天水圍天榮站
-----	------	----	--------




用HMT-14扇撐無現貨，請配裝配鈔

請生產部配鑽完提供尺寸

水線碼待定

名稱	70生邊企	制圖	黃瓊玉	2022.09.19	修改			
材料	X86003	復核	謝永林	2022.12.09	日期			
顏色	中灰色(UCT542919XL-3)	批准			圖號	X86003-T1R		


美特鋁質有限公司 MIDI Aluminium Fabricator Ltd.			
工程號	J856	地盤	天水圍天榮站

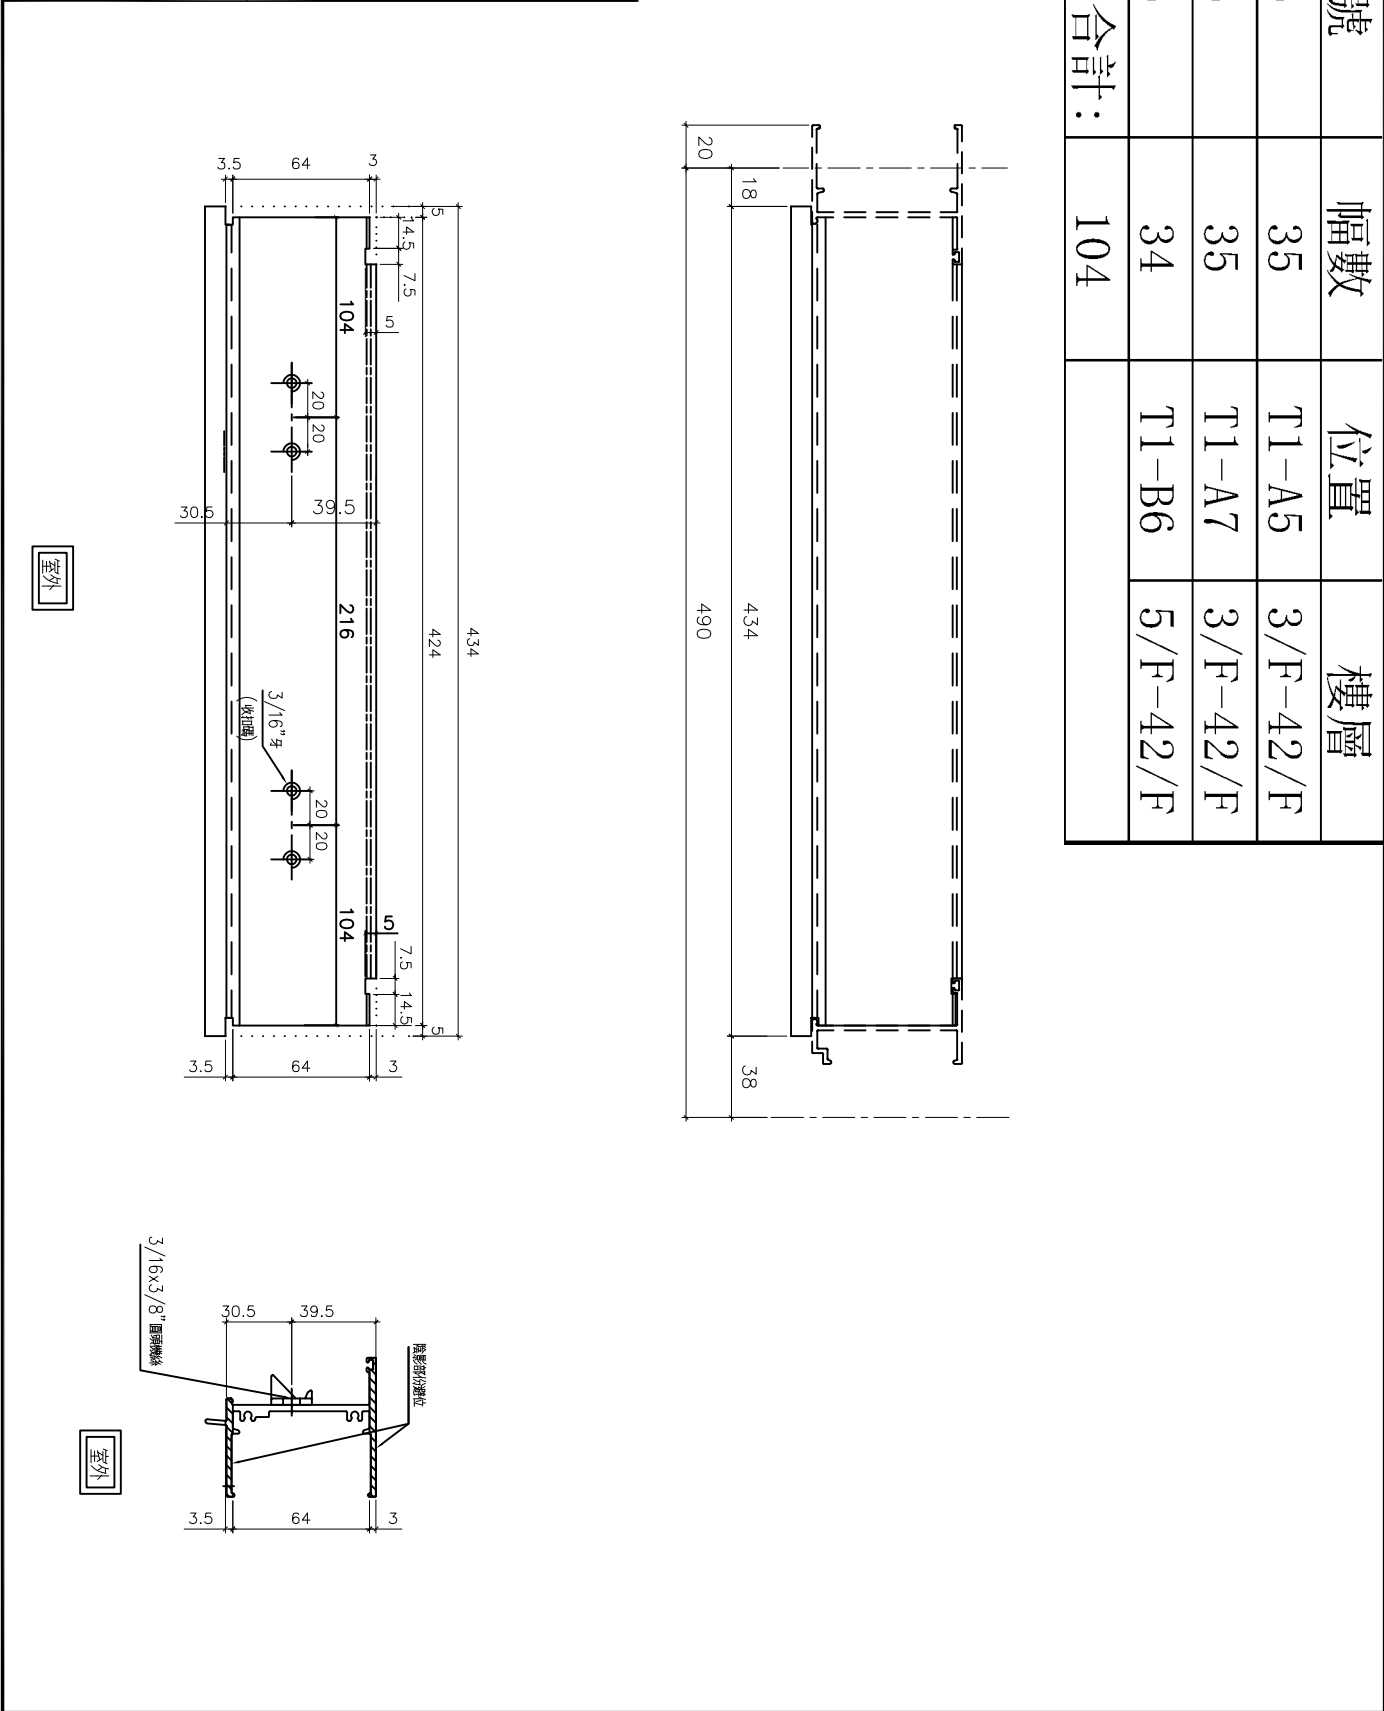

窗號	幅數	位置	樓層
AW-02b	35	T1-A5	3/F-42/F
AW-02b	35	T1-A7	3/F-42/F
AW-02b	34	T1-B6	5/F-42/F
合計:	104		




名稱	70生頂橫加工圖	制圖	黃瓊玉	2022.11.13	修改			
材料	X86014	復核	謝永林	2022.12.09	日期			
顏色	中灰色(UCT542919XL-3)	批准			圖號	X86014-T3L		







 美特鋁質 有限公司 MIDI Aluminium Fabricator Ltd.			
工程號	J856	地盤	天水圍天榮站


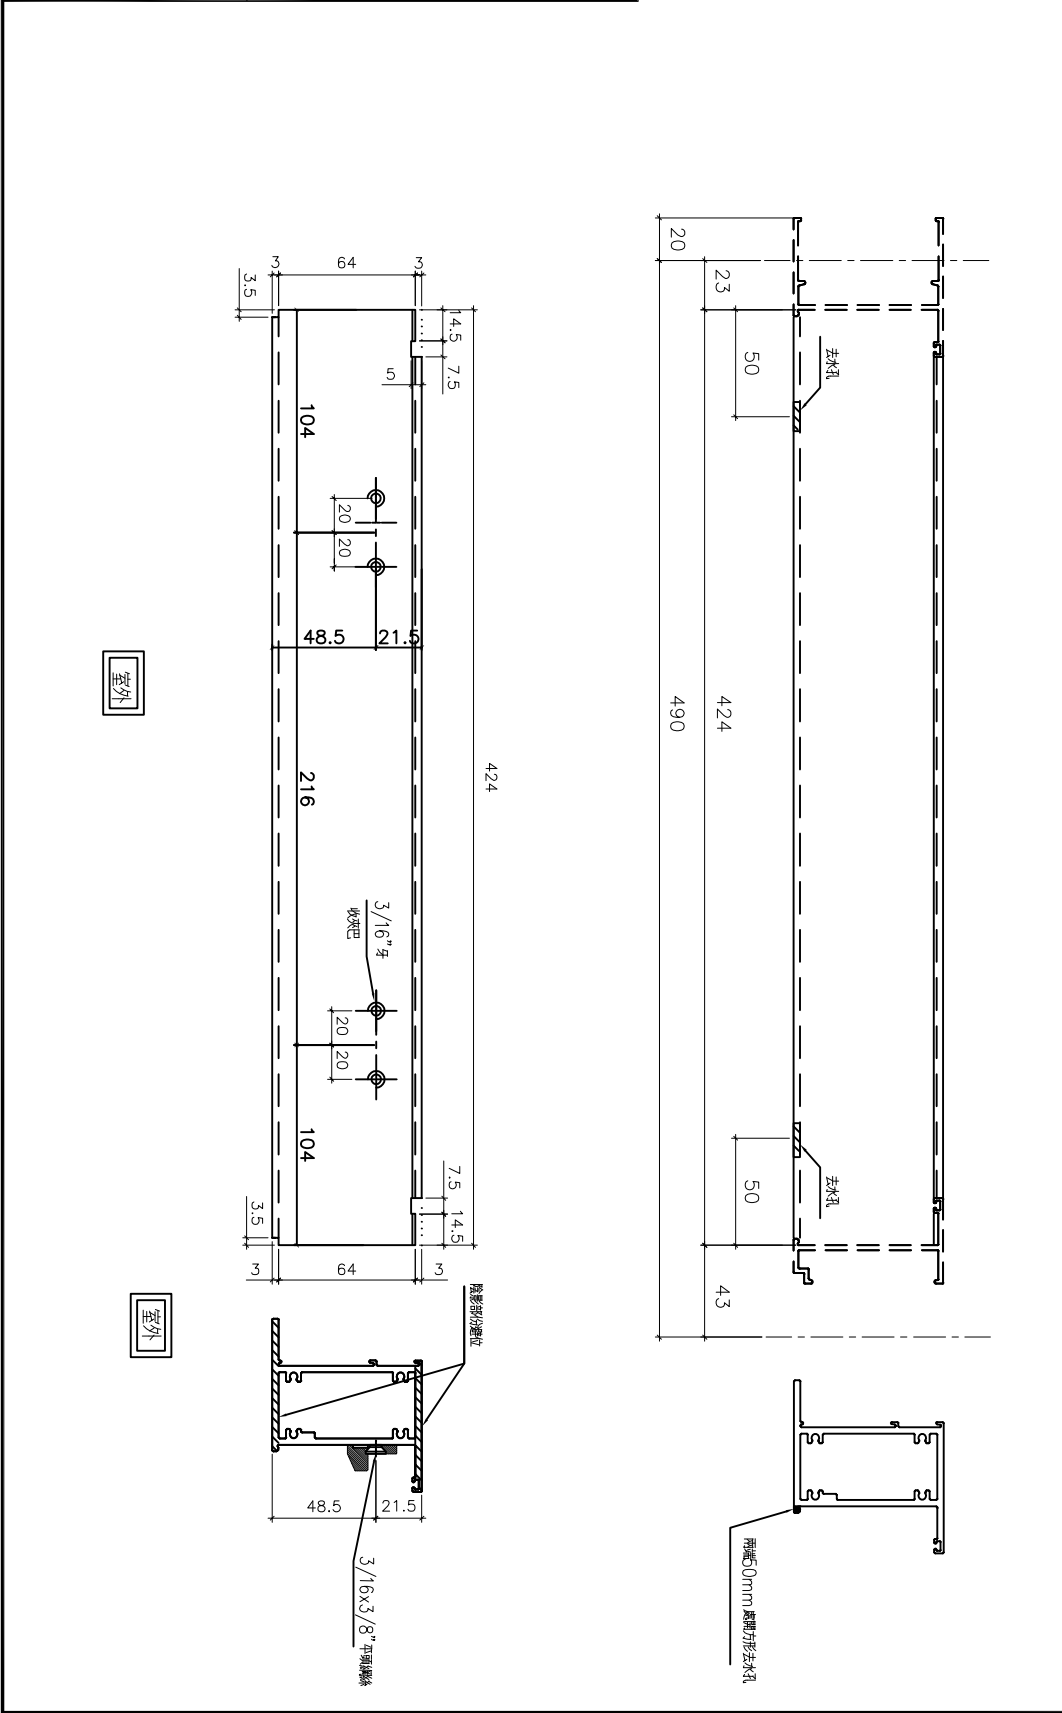


窗號	幅數	位置	樓層
AW-02b	35	T1-A5	3/F-42/F
AW-02b	35	T1-A7	3/F-42/F
AW-02b	34	T1-B6	5/F-42/F
合計:	104		



名稱	70上生下梗中橫加工圖	制圖	黃瓊玉	2022.11.13	修改			
材料	X86015	復核	謝永林	2022.12.09	日期			
顏色	中灰色(UCT542919XL-3)	批准			圖號	X86015-T3L		

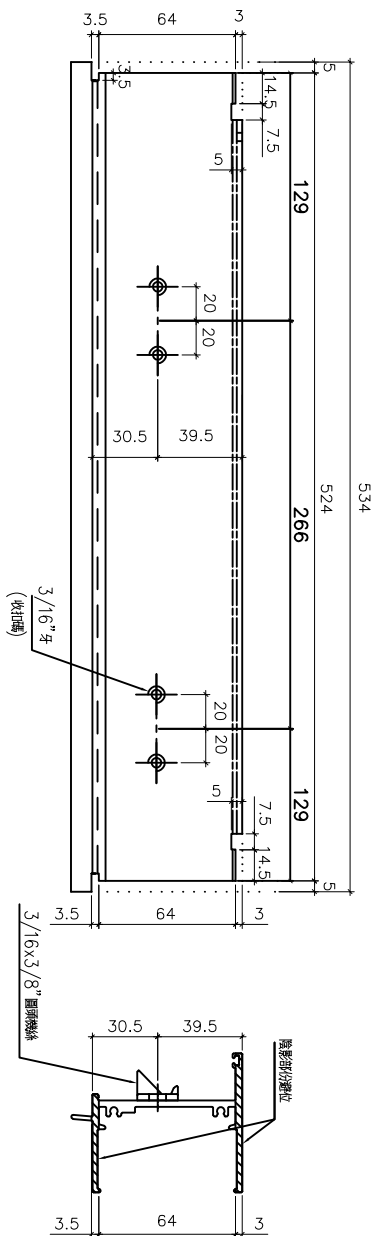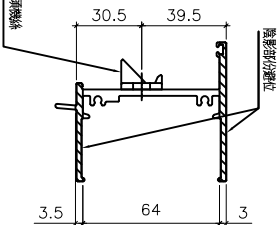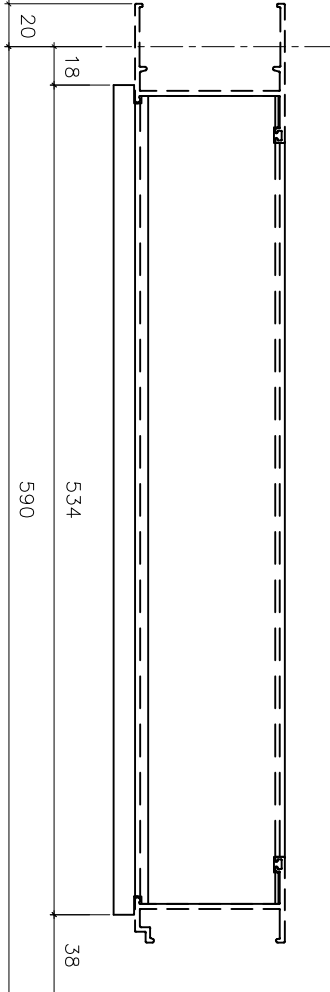 美特鋁質 有限公司 MIDI Aluminium Fabricator Ltd.							
工程號	J856	地盤	天水圍天榮站				
 							
							
窗號	幅數	位置	樓層				
AW-04b	35	T1-A5	3/F-42/F				
AW-04b	35	T1-A6	3/F-42/F				
AW-04b	35	T1-A7	3/F-42/F				
AW-04b	35	T1-B6	3/F-42/F				
合計:	140						
名稱	70生頂橫加工圖	制圖	黃瓊玉	2022.11.13	修改		
材料	X86014	復核	謝永林	2022.12.09	日期		
顏色	中灰色(UCT542919XL-3)	批准			圖號	X86014-T1L	

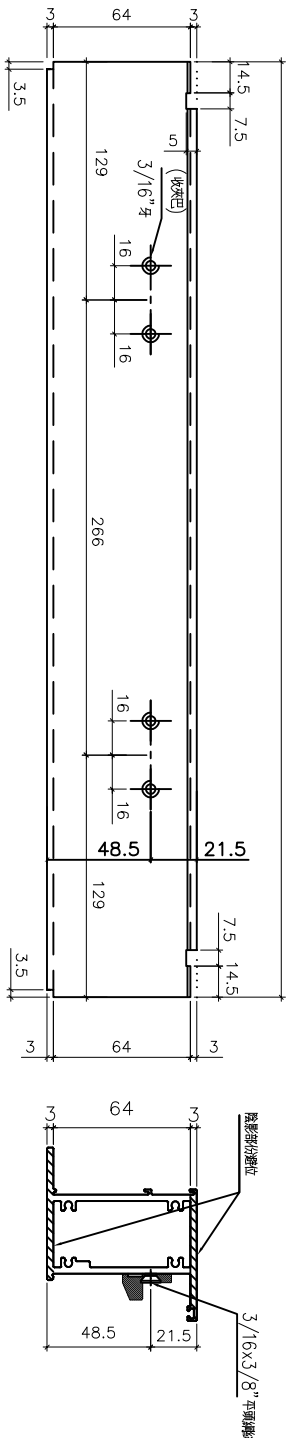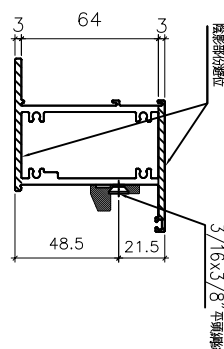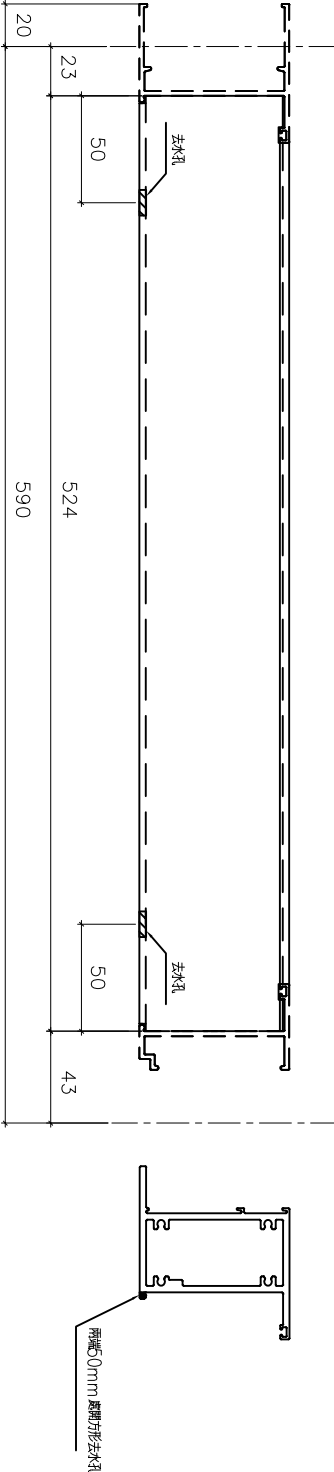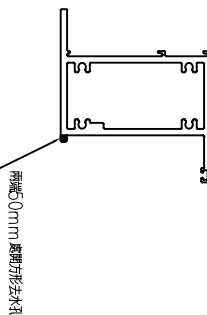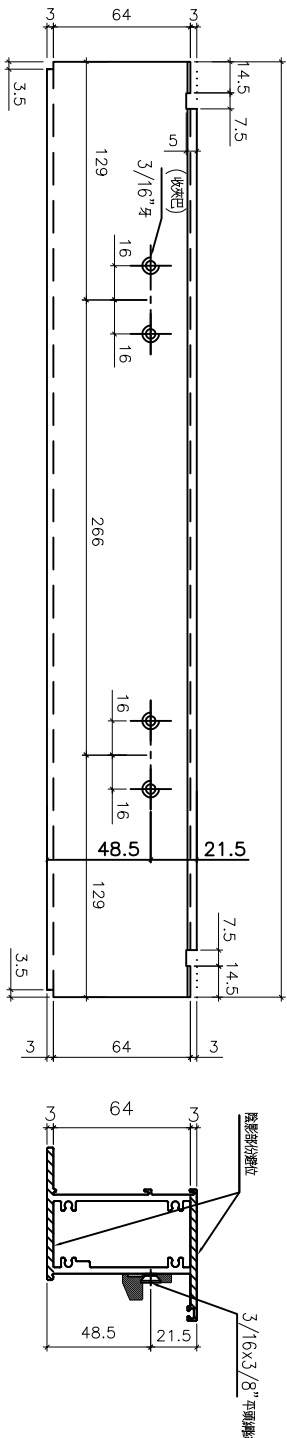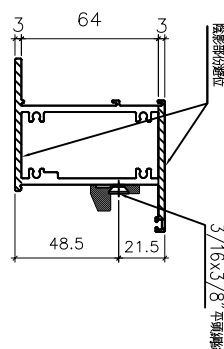 美特鋁質有限公司 MIDI Aluminium Fabricator Ltd.							
工程號	J856	地盤	天水圍天榮站				
   				 			
窗號	幅數	位置	樓層				
AW-04b	35	T1-A5	3/F-42/F				
AW-04b	35	T1-A6	3/F-42/F				
AW-04b	35	T1-A7	3/F-42/F				
AW-04b	35	T1-B6	3/F-42/F				
合計:	140						
名稱	70上生下梗中橫加工圖	制圖	黃瓊玉	2022.11.13	修改		
材料	X86015	復核	謝永林	2022.12.09	日期		
顏色	中灰色(UCT542919XL-3)	批准			圖號	X86015-T1L	

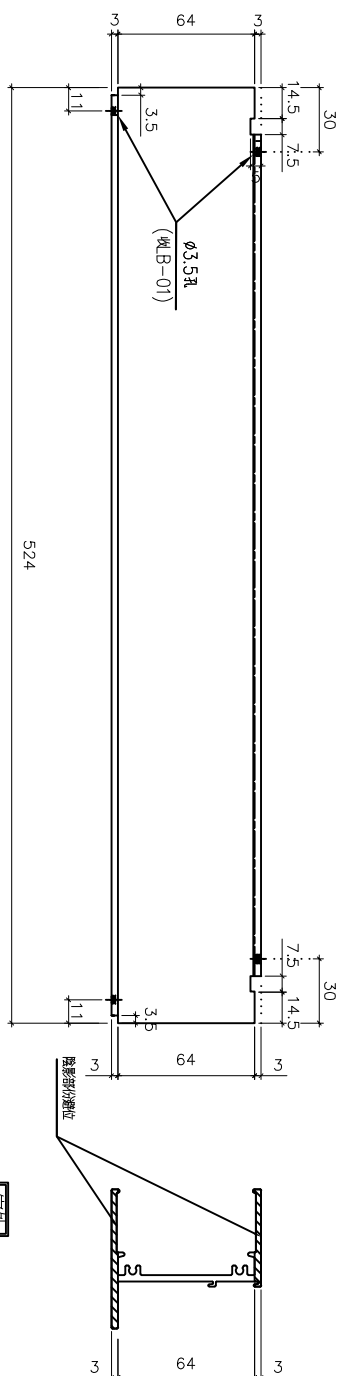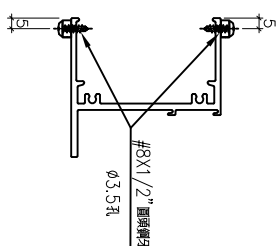



名稱	70 梗底橫加工圖	制圖	黃瓊玉	2022.11.13	修改			
材料	X86016	復核	謝永林	2022.12.09	日期			
顏色	中灰色(UCT542919XL-3)	批准			圖號	X86016-T1aL		

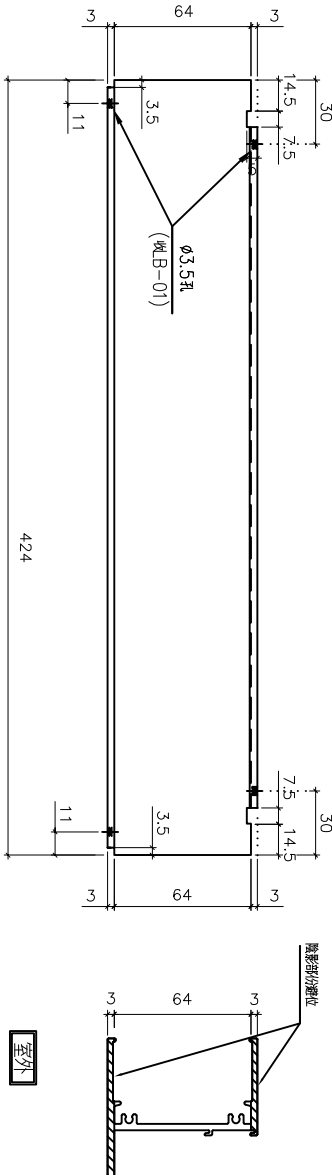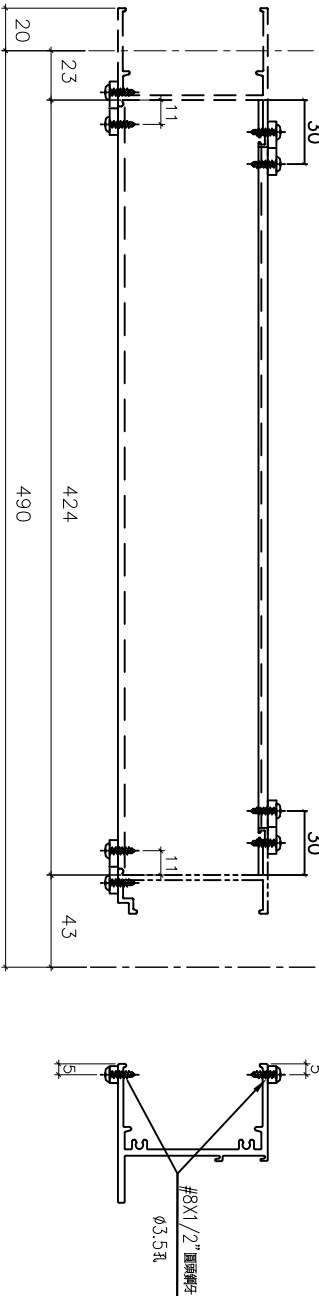 美特鋁質有限公司 MIDI Aluminium Fabricator Ltd.								
工程號	J856	地盤	天水圍天榮站					
 								
窗號	幅數	位置	樓層					
AW-02b	35	T1-A5	3/F-42/F					
AW-02b	35	T1-A7	3/F-42/F					
AW-02b	34	T1-B6	5/F-42/F					
合計:	104							
名稱	70 梗底橫加工圖		制圖	黃瓊玉	2022.11.13	修改		
材料	X86016		復核	謝永林	2022.12.09	日期		
顏色	中灰色(UCT542919XL-3)		批准			圖號	X86016-T3aL	





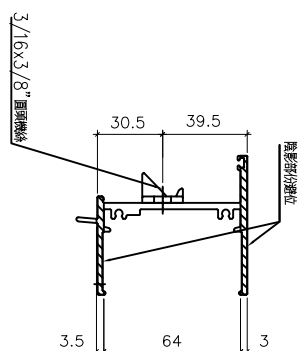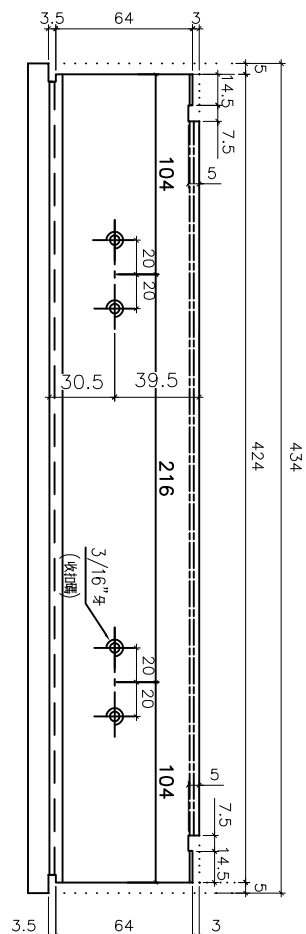

名稱	70生頂橫加工圖	制圖	黃瓊玉	2022.11.13	修改			
材料	X86014	復核	謝永林	2022.12.09	日期			
顏色	中灰色(UCT542919XL-3)	批准			圖號	X86014-T3R		

 美特鋁質有限公司 MIDI Aluminium Fabricator Ltd.			
工程號	J856	地盤	天水圍天榮站


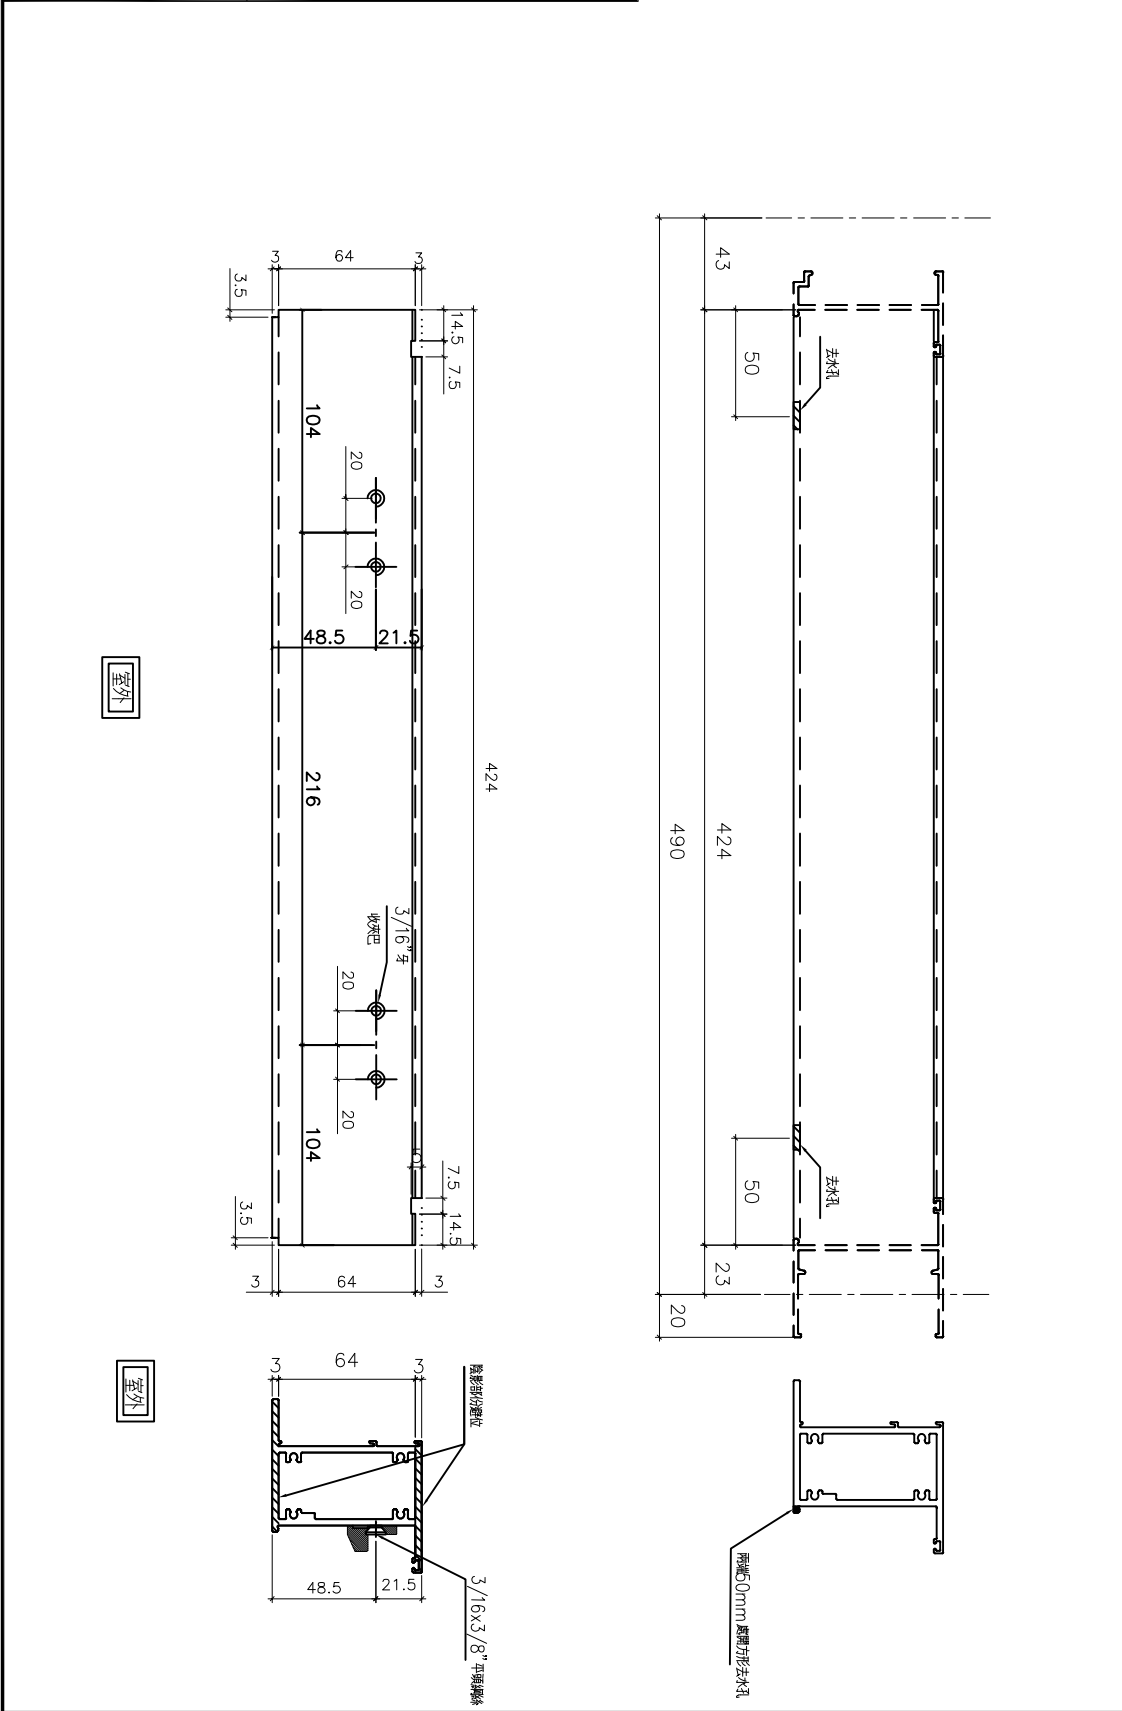


窗號	幅數	位置	樓層
AW-02bR	35	T1-A8	3/F-42/F
AW-02bR	35	T1-A8	3/F-42/F
合計:	70		

名稱	70上生下梗中橫加工圖	制圖	黃瓊玉	2022.11.13	修改			
材料	X86015	復核	謝永林	2022.12.09	日期			
顏色	中灰色(UCT542919XL-3)	批准			圖號	X86015-T3R		

美特鋁質有限公司 MIDI Aluminium Fabricator Ltd.			
工程號	J856	地盤	天水圍天榮站

窗號	幅數	位置	樓層
AW-02bR	35	T1-A8	3/F-42/F
AW-02bR	35	T1-A8	3/F-42/F
合計:	70		

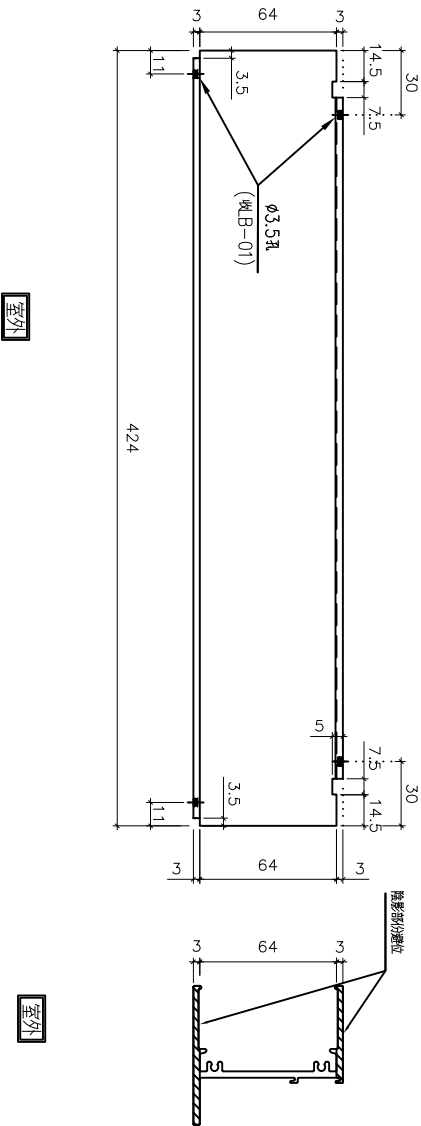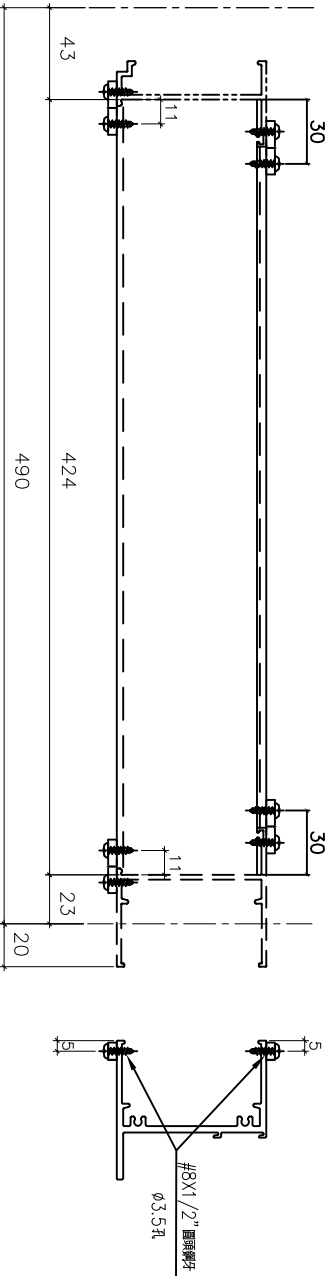

名稱	70 梗底橫加工圖	制圖	黃瓊玉	2022.11.13	修改			
材料	X86016	復核	謝永林	2022.12.09	日期			
顏色	中灰色(UCT542919XL-3)	批准			圖號	X86016-T3aR		



美特鋁質 有限公司
MIDI Aluminium Fabricator Ltd.



工程號 J856 地盤 天水圍天榮站

待定

用HMT-14扇撐無現貨，請配裝配鋁

窗號	幅數	位置	樓層
AW-02b	35	T1-A5	3/F-42/F
AW-02b	35	T1-A7	3/F-42/F
AW-02b	34	T1-B6	5/F-42/F
AW-02bR	35	T1-A8	3/F-42/F
AW-02bR	35	T1-A8	3/F-42/F
AW-04b	35	T1-A5	3/F-42/F
AW-04b	35	T1-A6	3/F-42/F
AW-04b	35	T1-A7	3/F-42/F
AW-04b	35	T1-B6	3/F-42/F
合計:	314		

室外

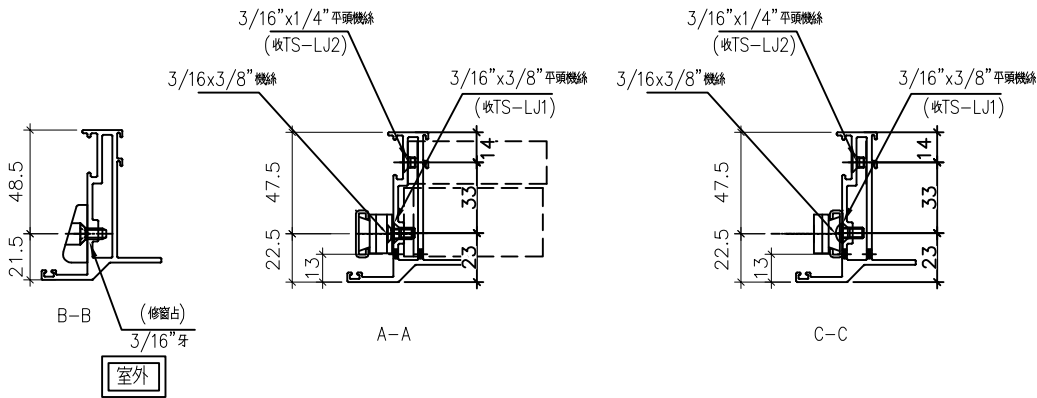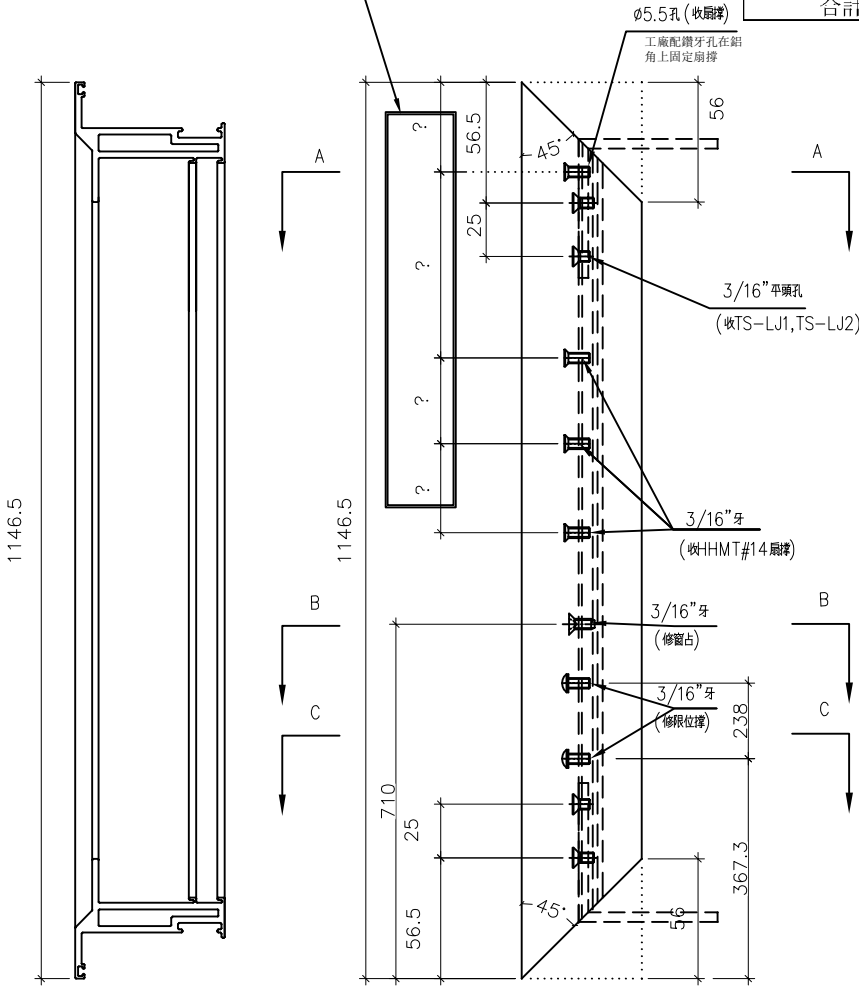

名稱	70生窗玉企料加工圖	制圖	黃瓊玉	2022.11.26	修改			
材料	X86004	復核	謝永林	2022.12.09	日期			
顏色	中灰色(UCT542919XL-3)	批准			圖號	X86004-TH1-1		




美特鋁質 有限公司
MIDI Aluminium Fabricator Ltd.

工程號 J856 地盤 天水圍天榮站



待定

用HMT-14扇撐無現貨，請配裝配鋁











































































































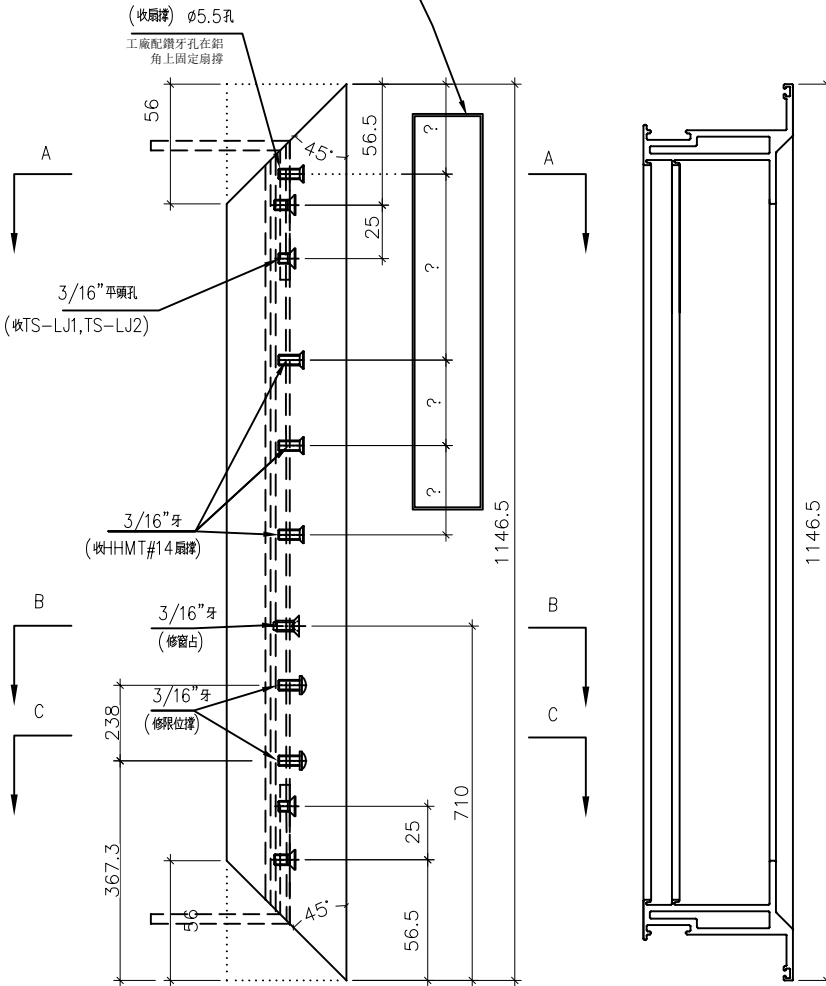





窗號	幅數	位置	樓層
AW-02b	35	T1-A5	3/F-42/F
AW-02b	35	T1-A7	3/F-42/F
AW-02b	34	T1-B6	5/F-42/F
AW-02bR	35	T1-A8	3/F-42/F
AW-02bR	35	T1-A8	3/F-42/F
AW-04b	35	T1-A5	3/F-42/F
AW-04b	35	T1-A6	3/F-42/F
AW-04b	35	T1-A7	3/F-42/F
AW-04b	35	T1-B6	3/F-42/F
合計:	314		

室外

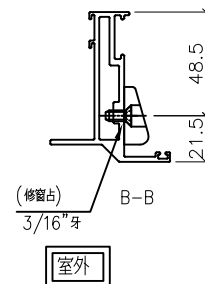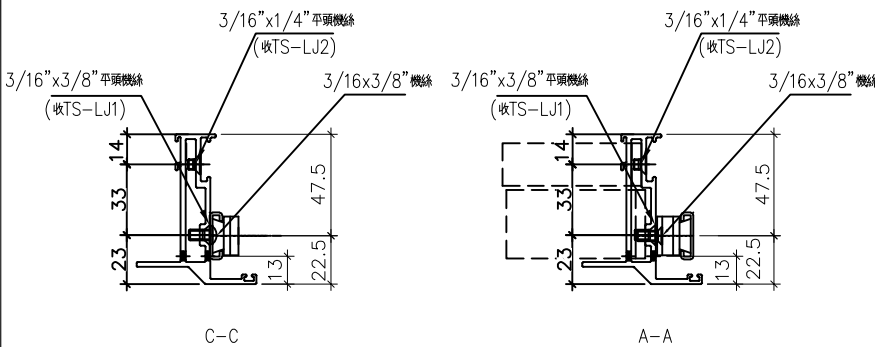

名稱	70生窗玉企料加工圖	制圖	黃瓊玉	2022.11.26	修改			
材料	X86004	復核	謝永林	2022.12.09	日期			
顏色	中灰色(UCT542919XL-3)	批准			圖號	X86004-TH1-2		

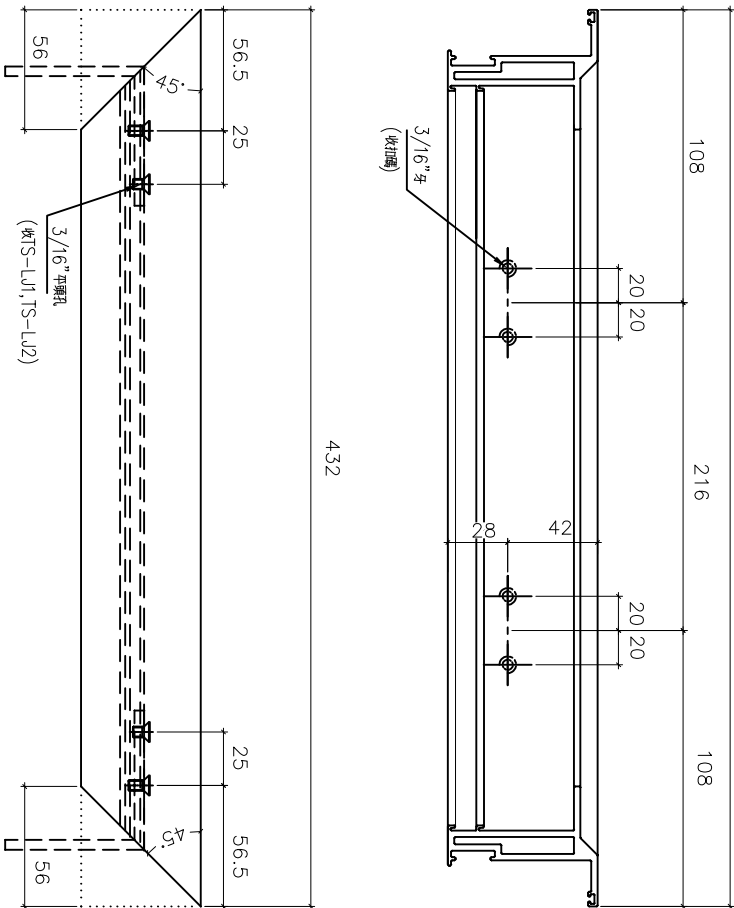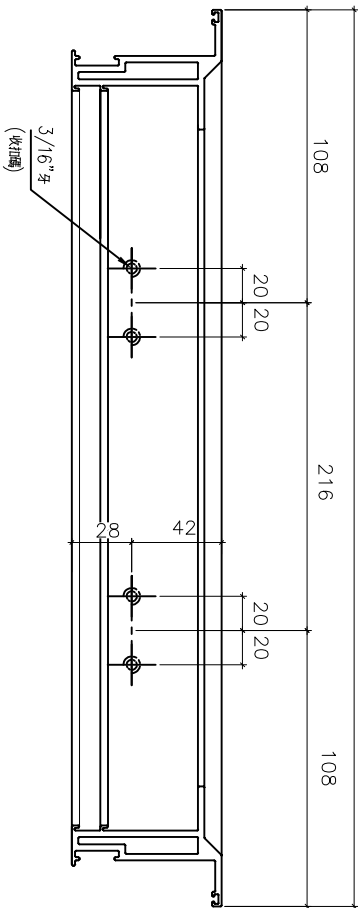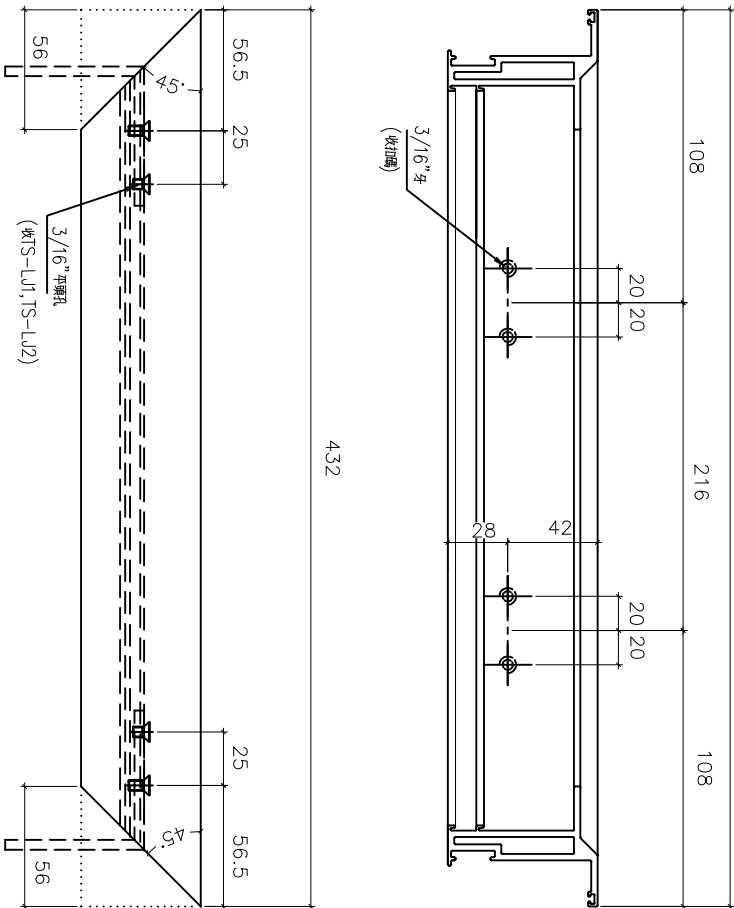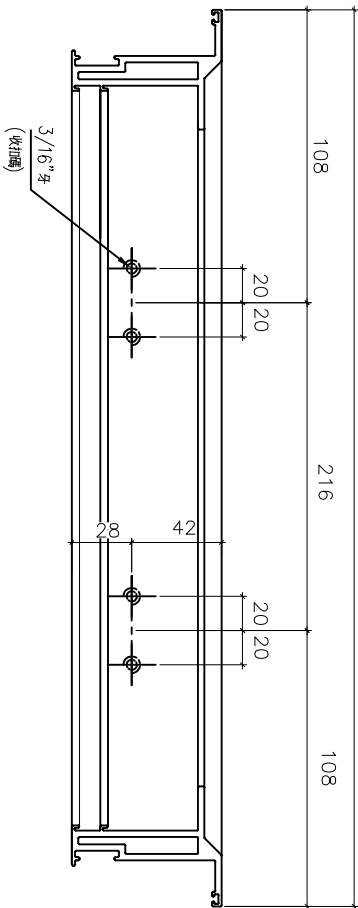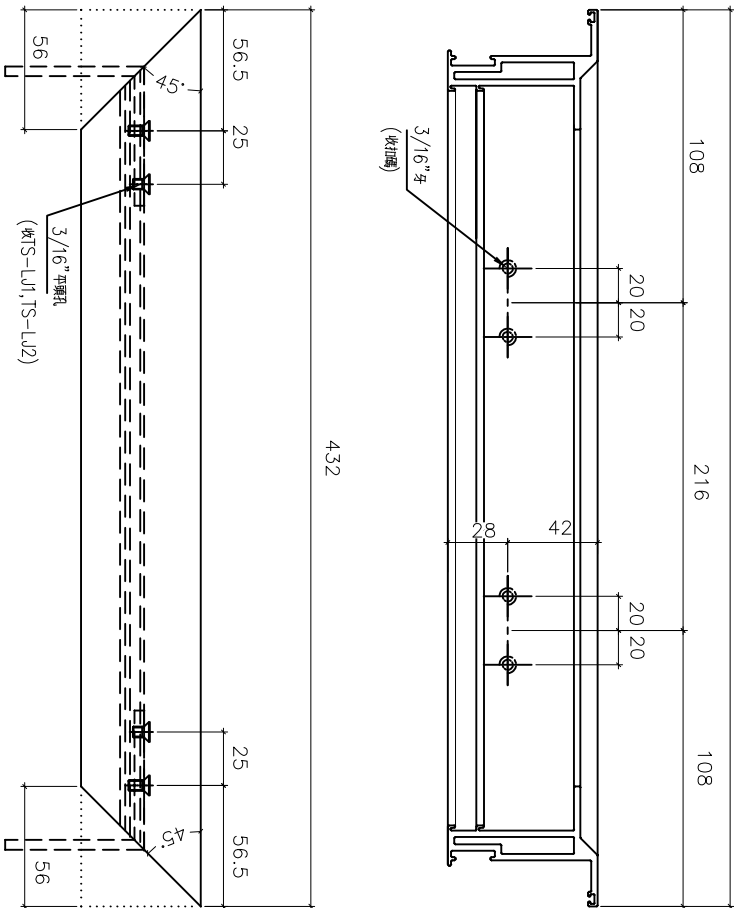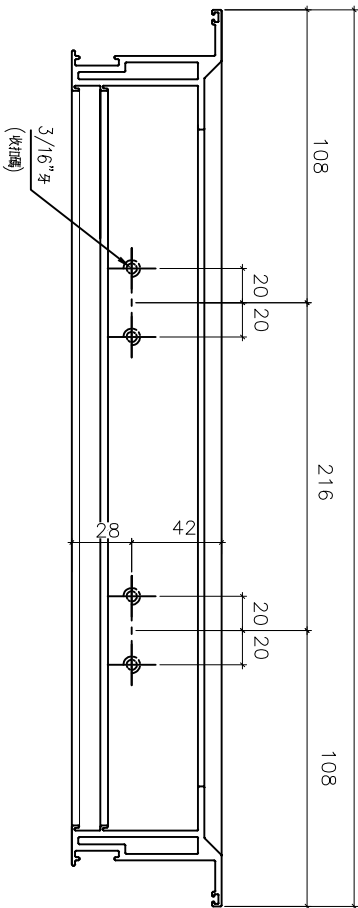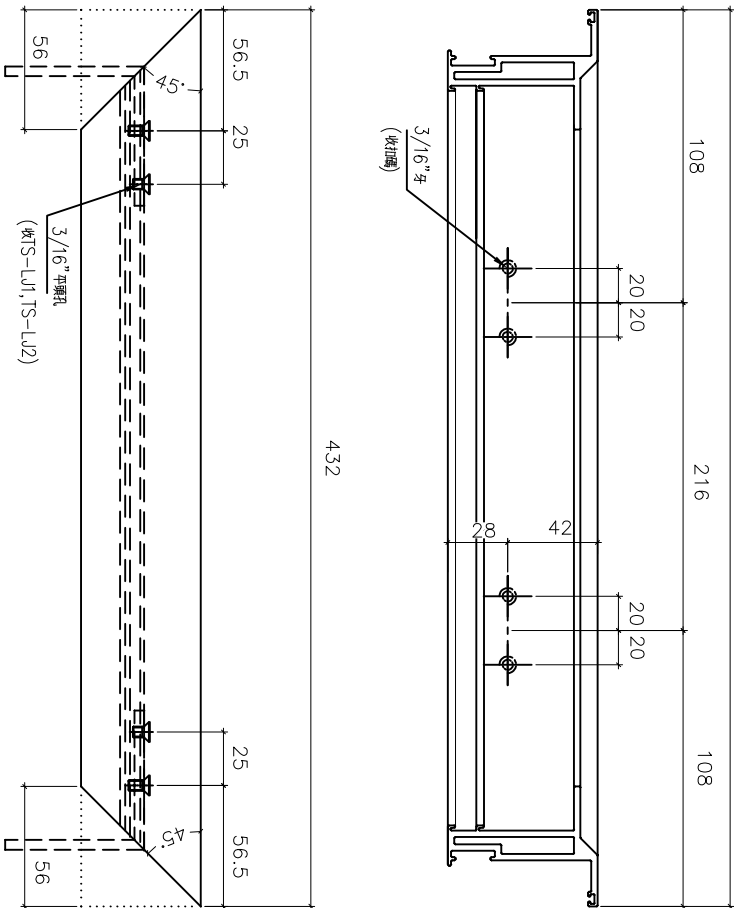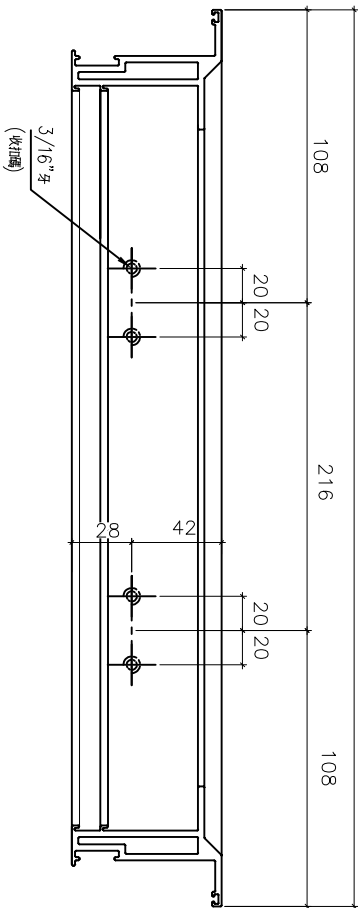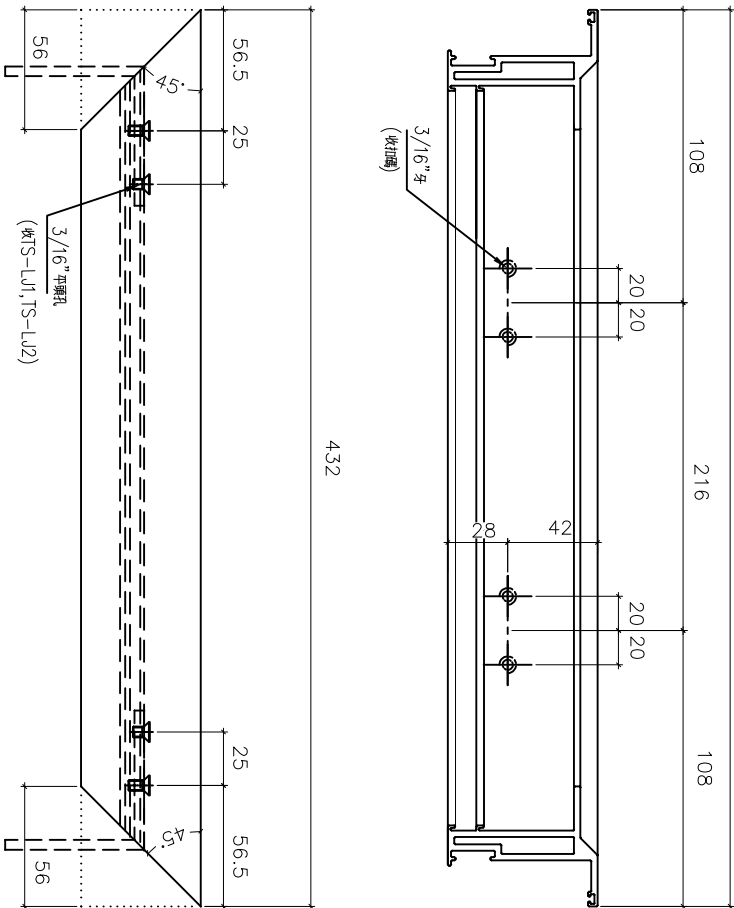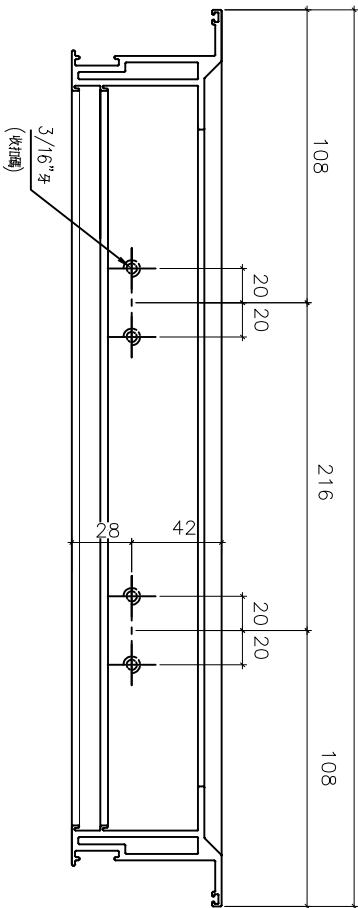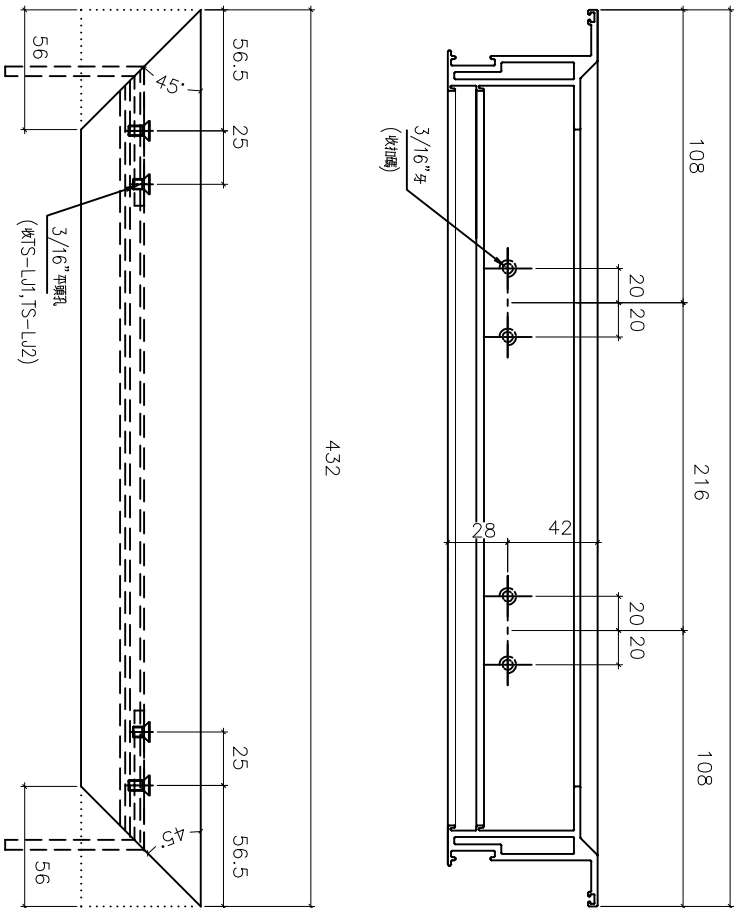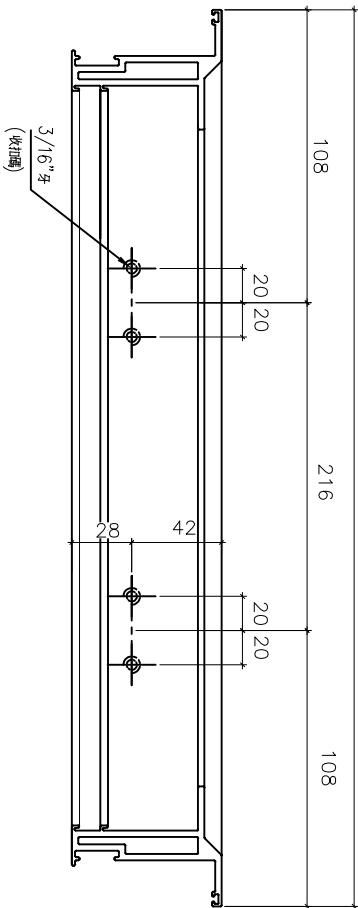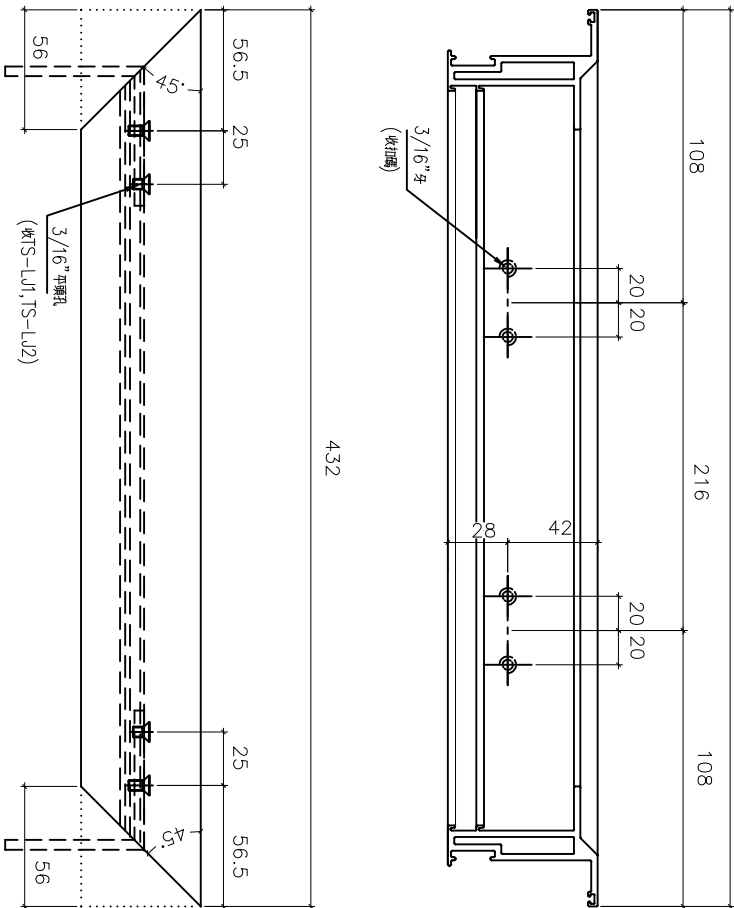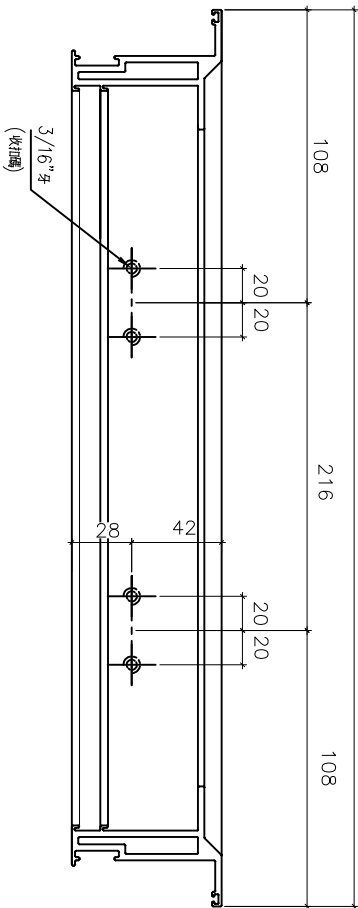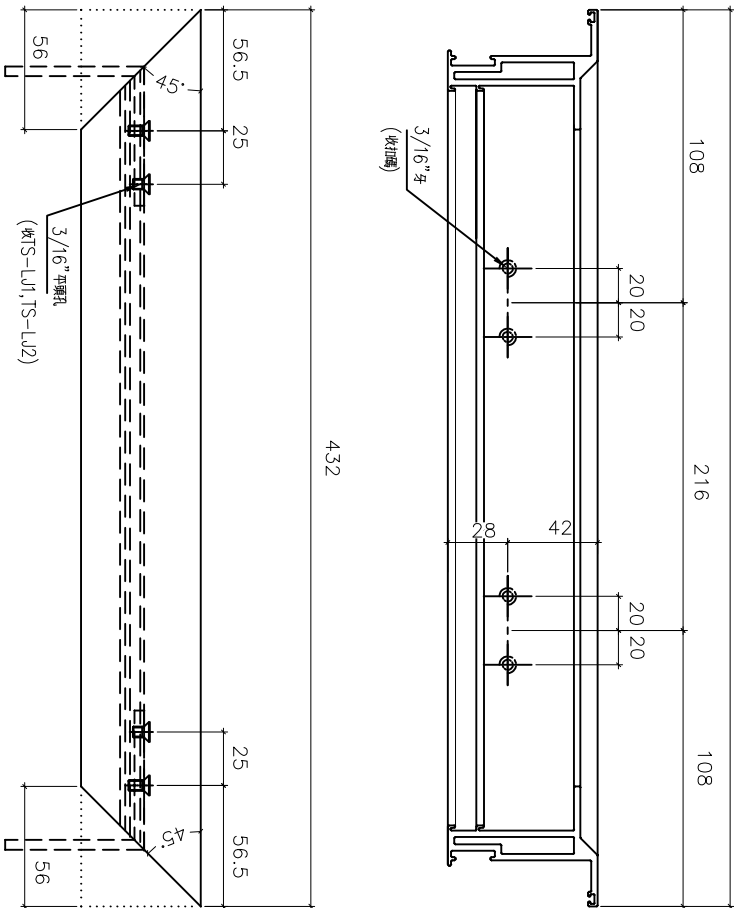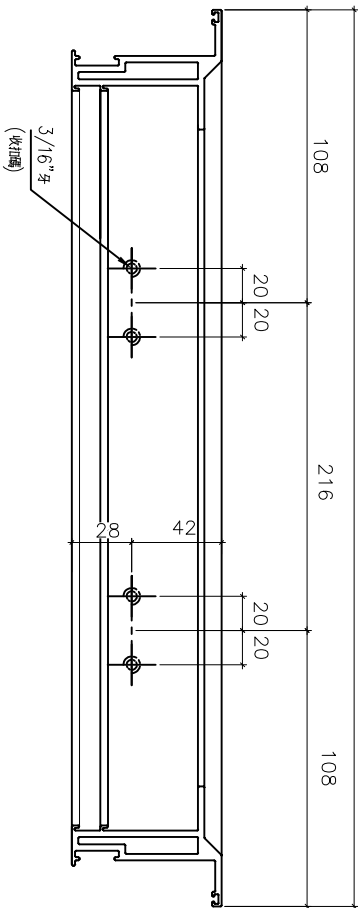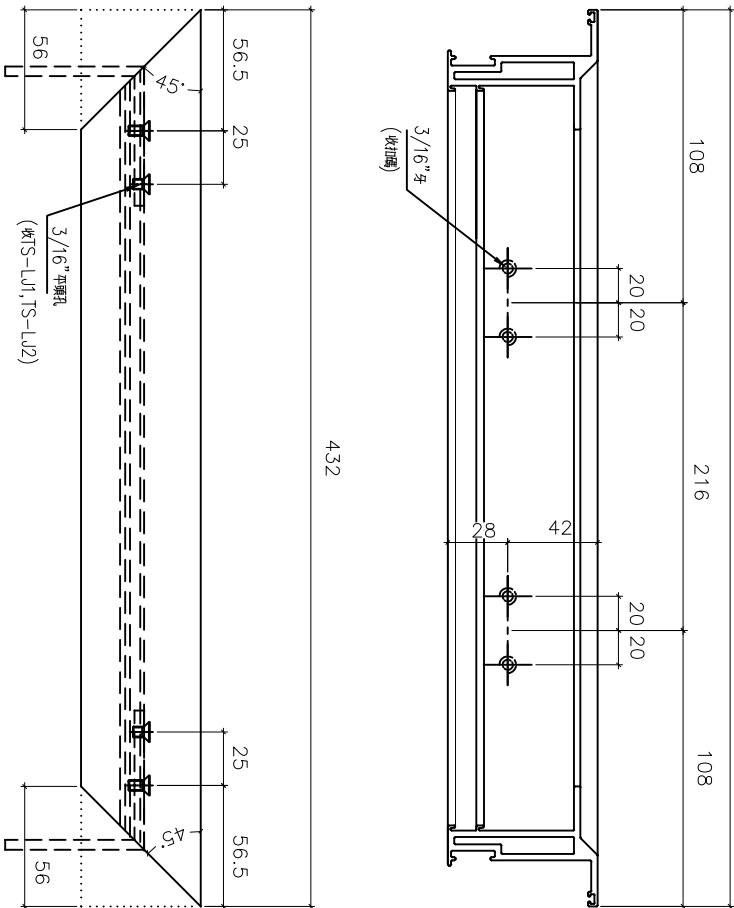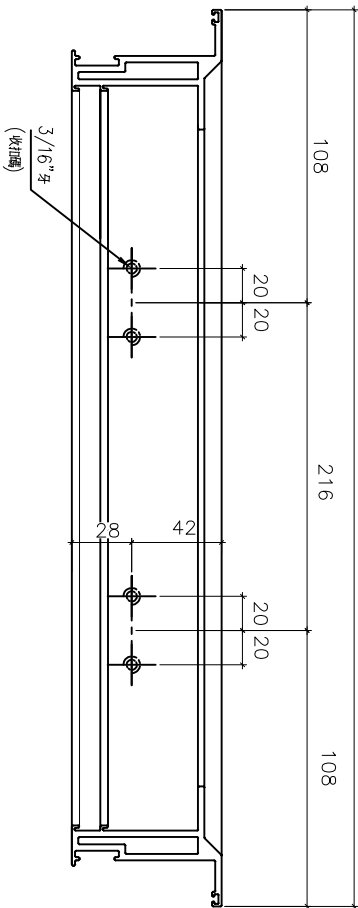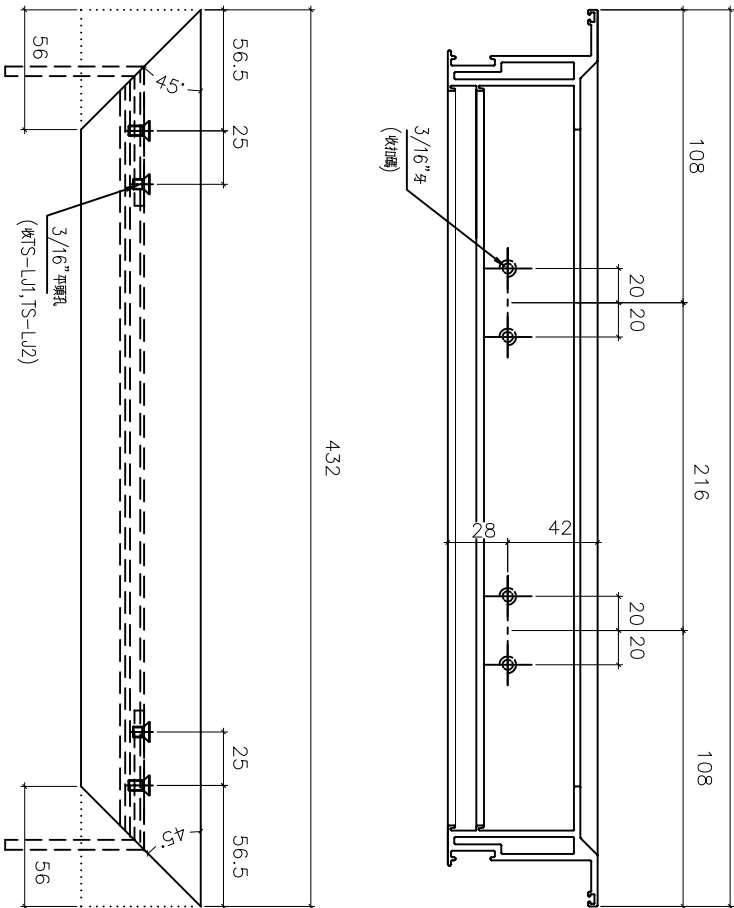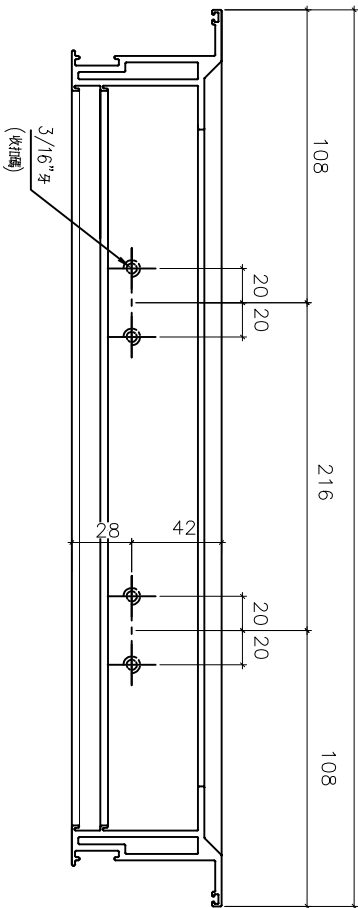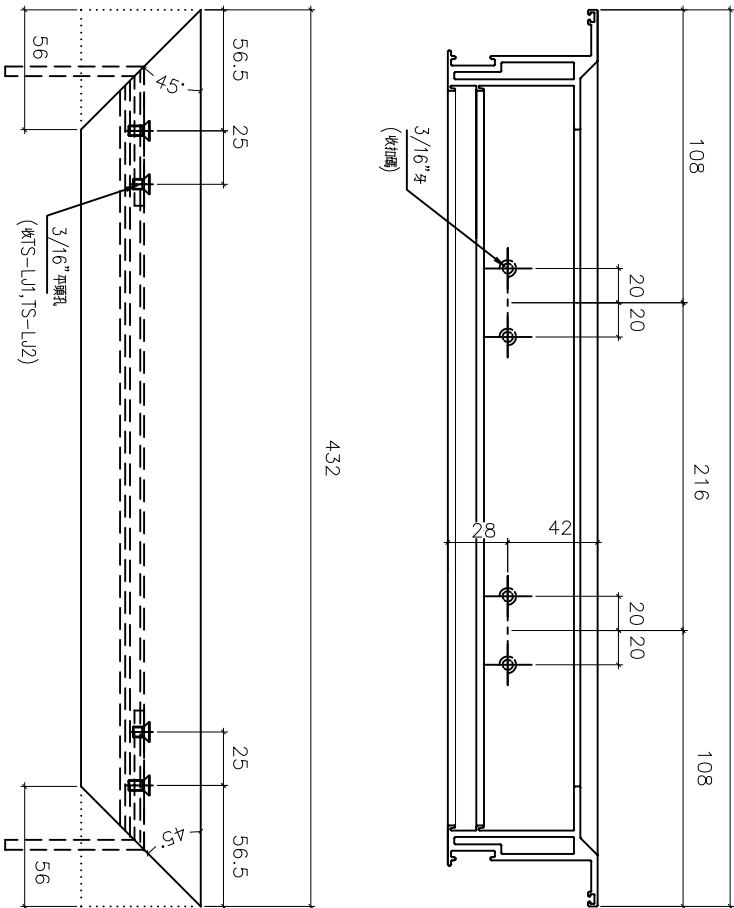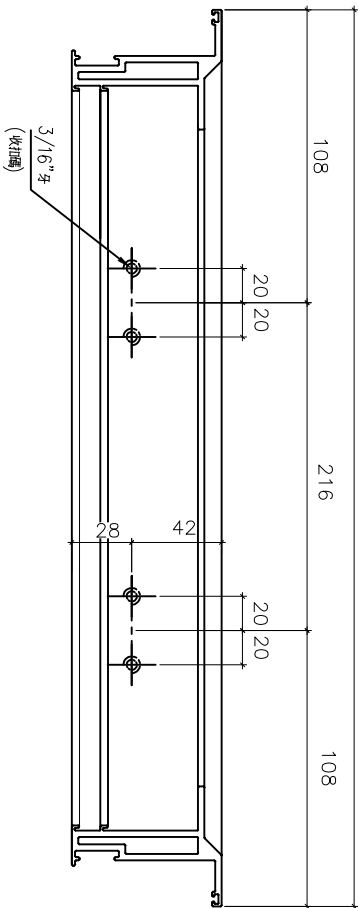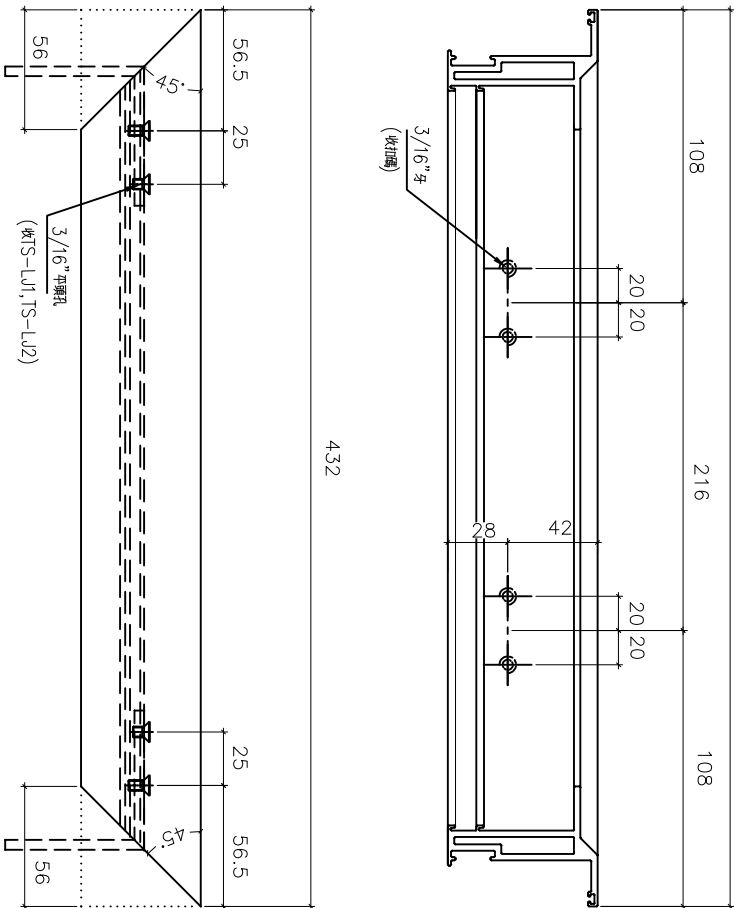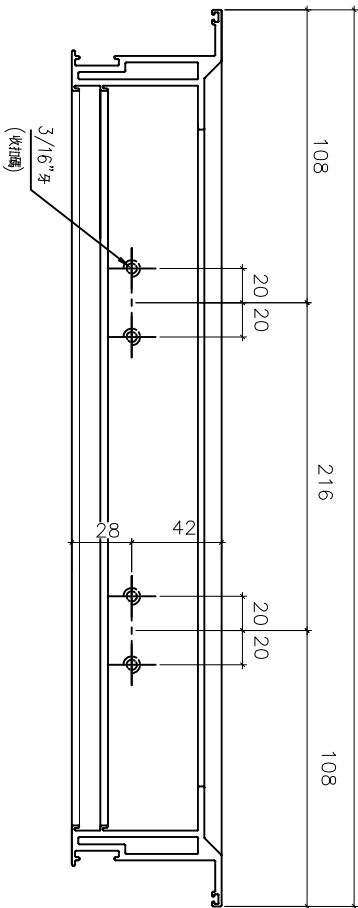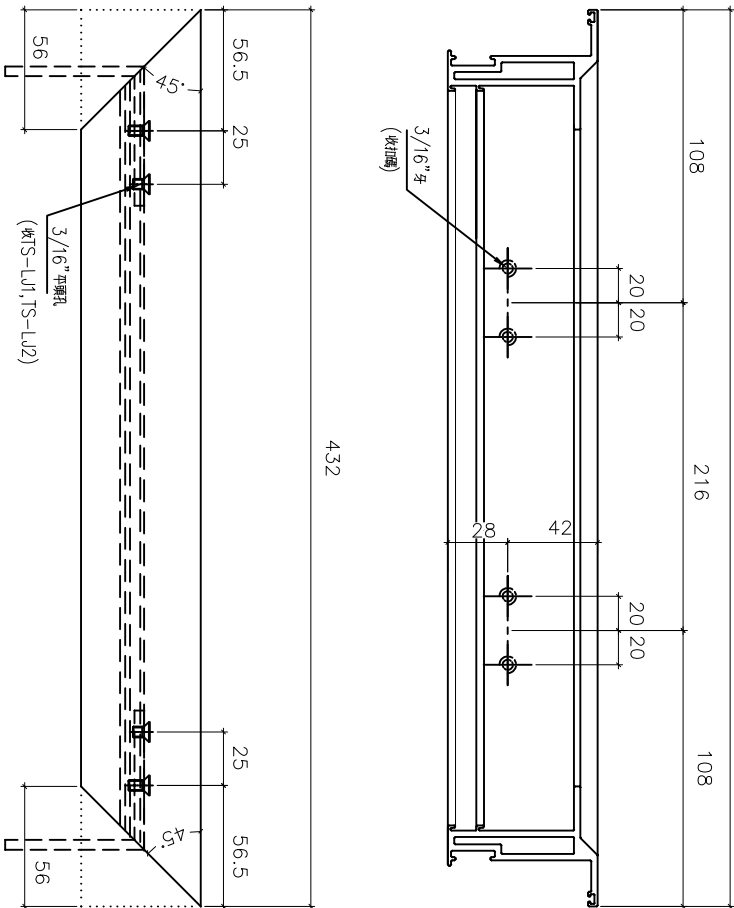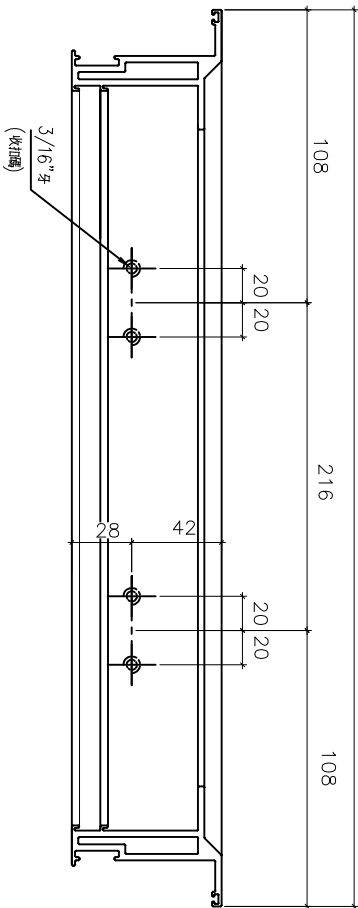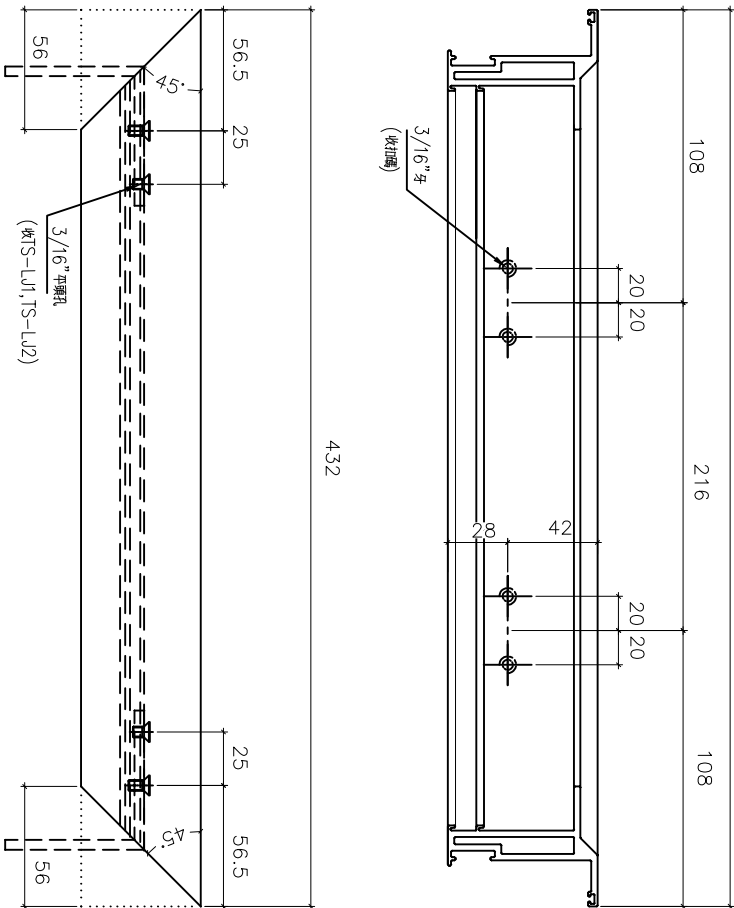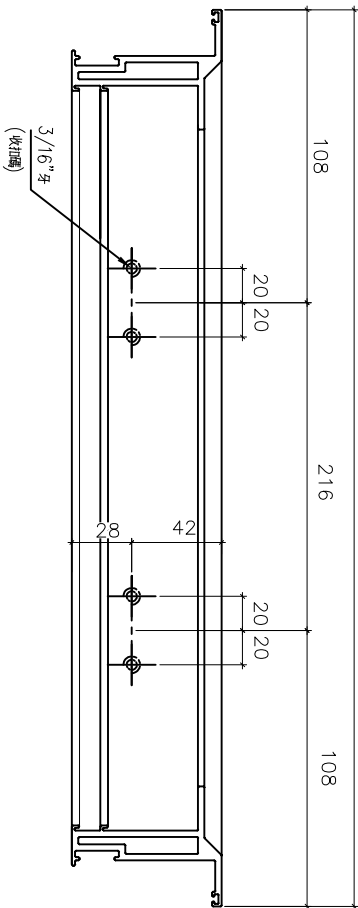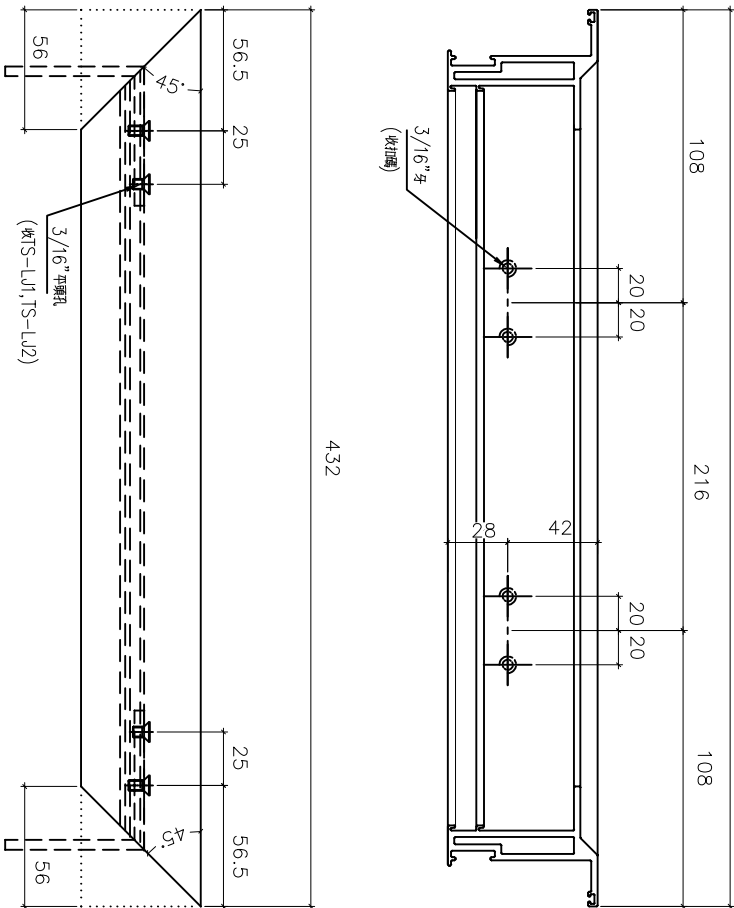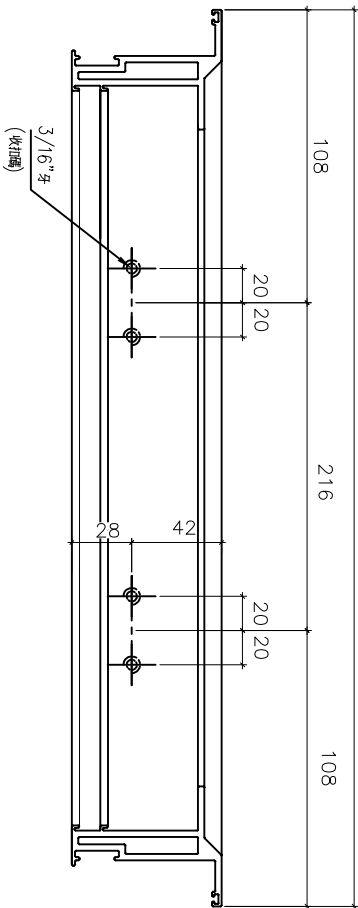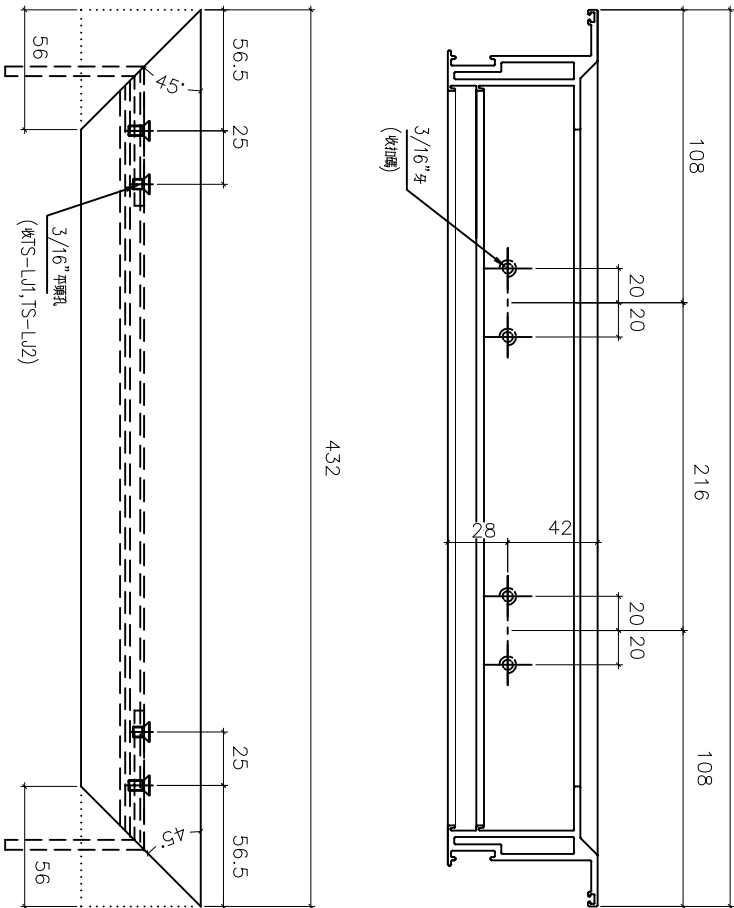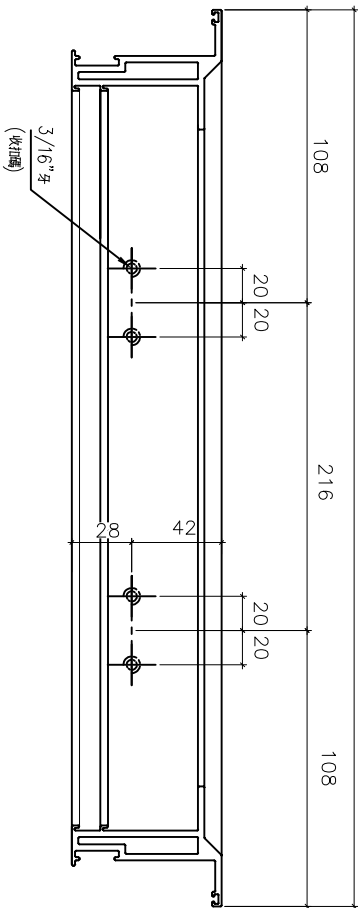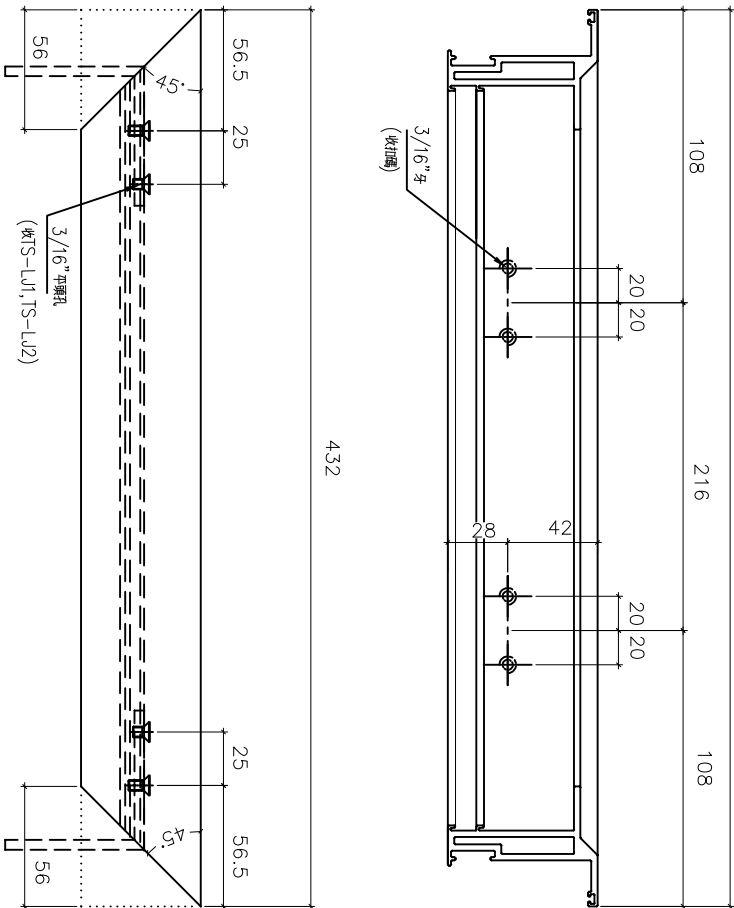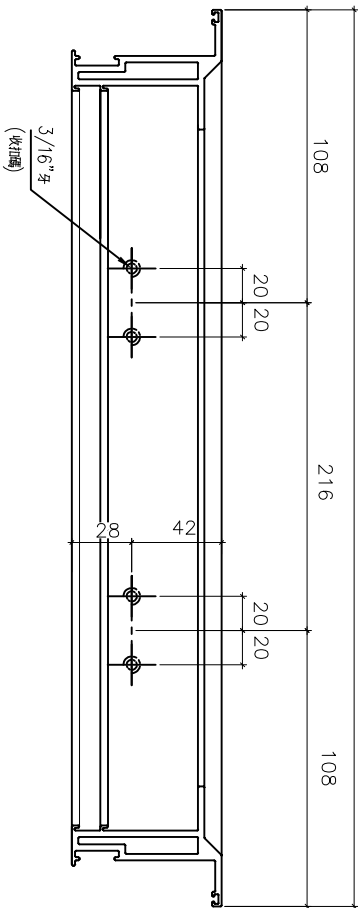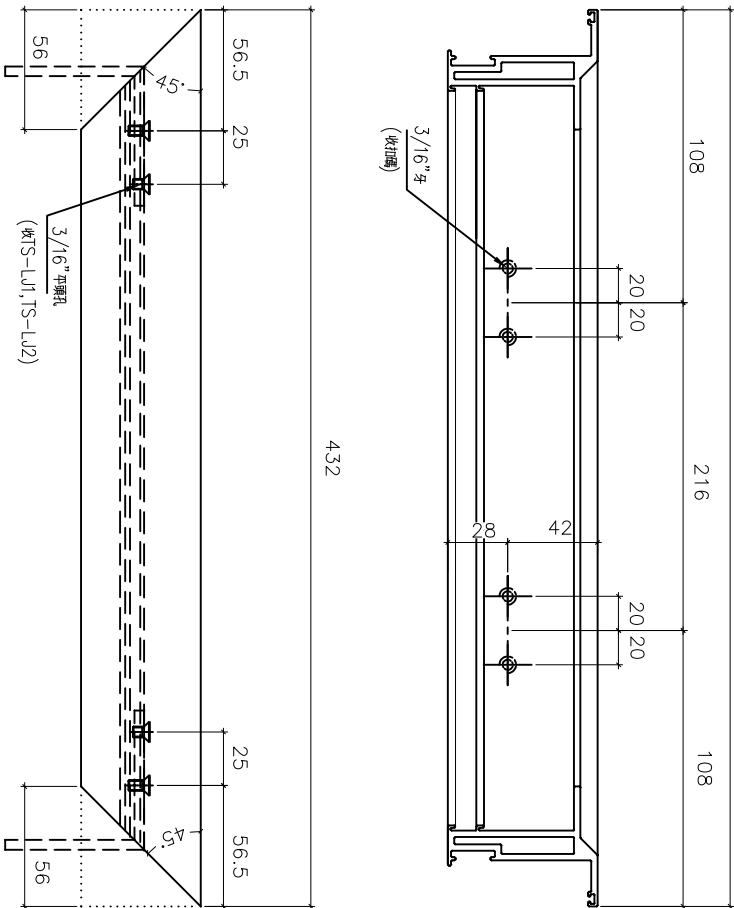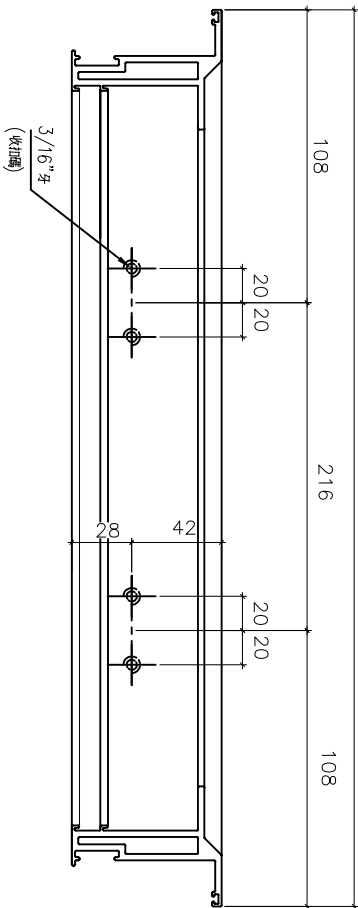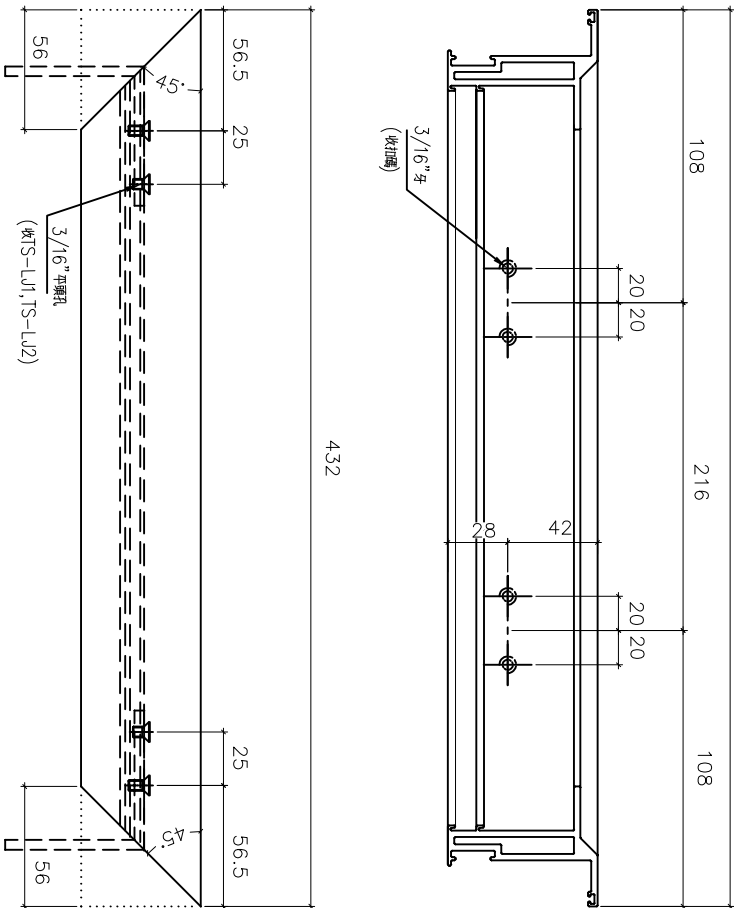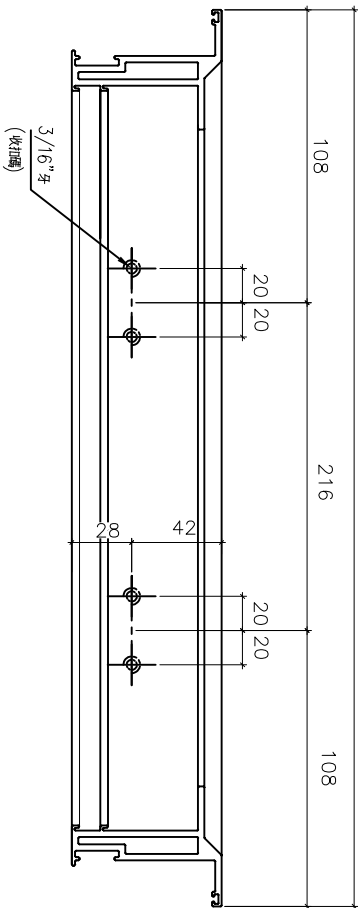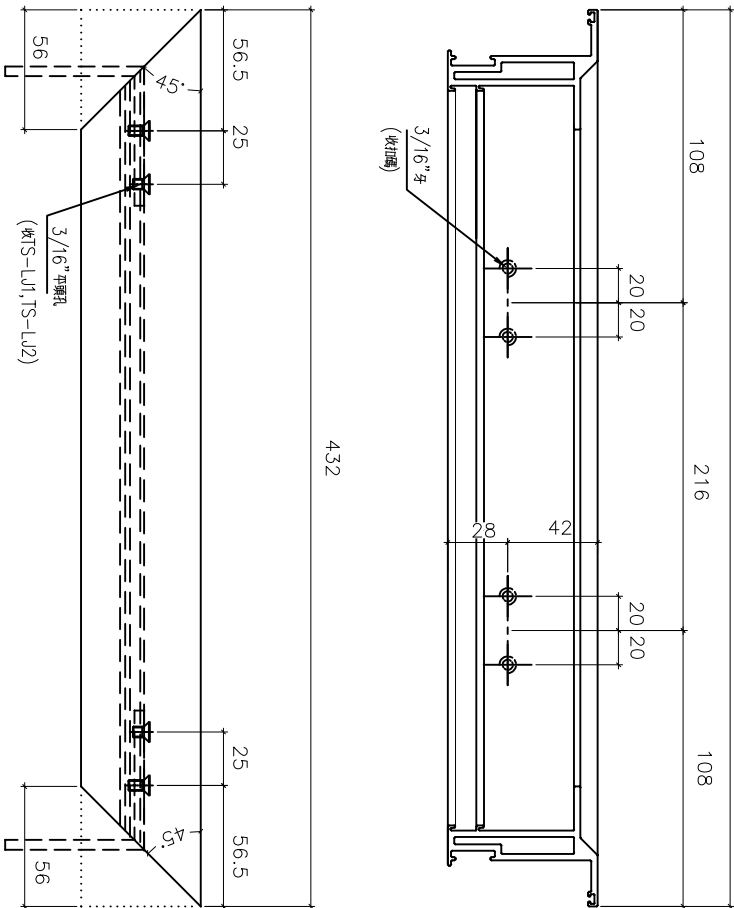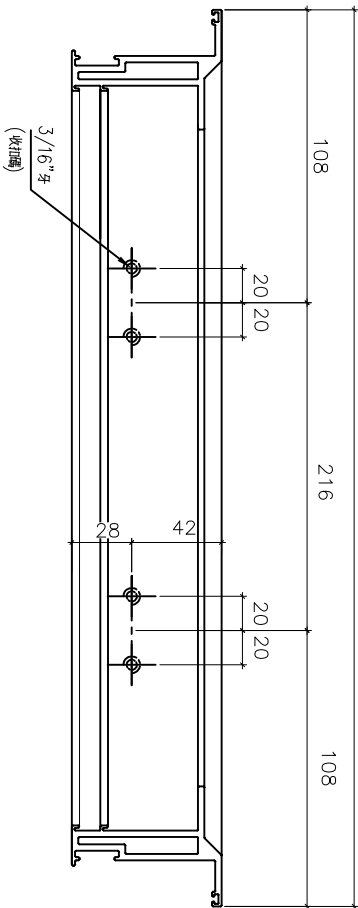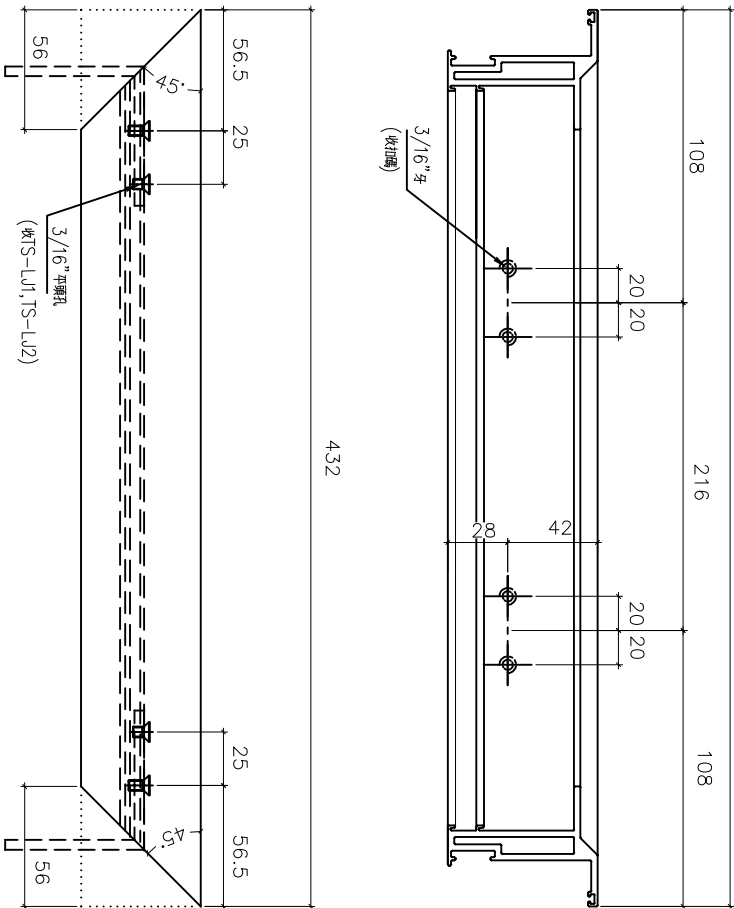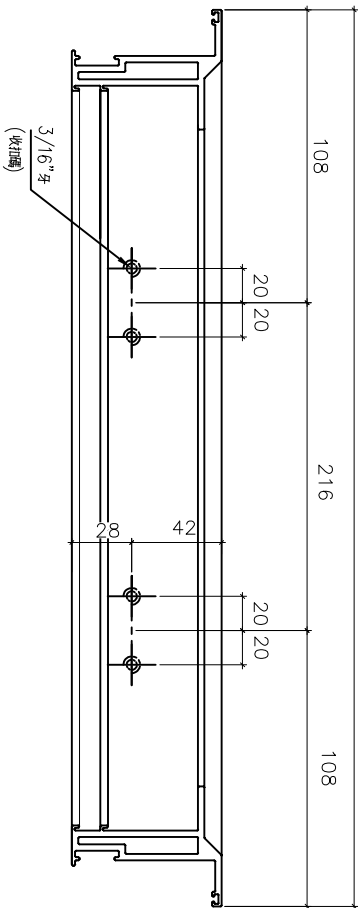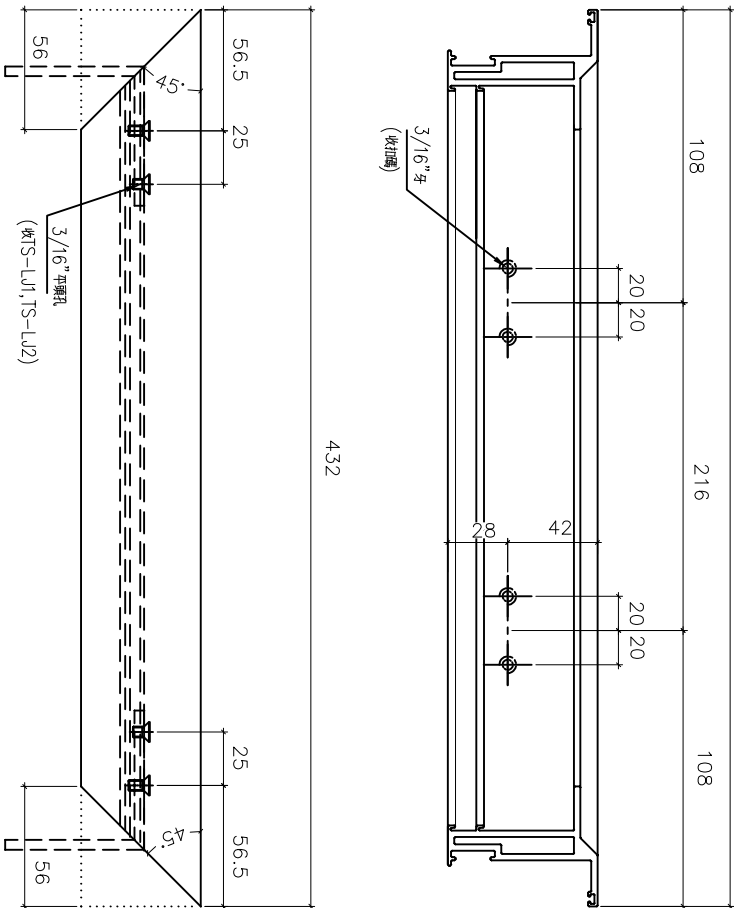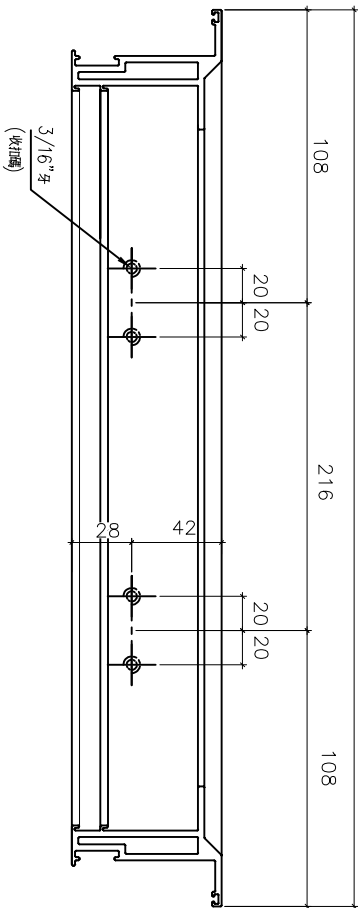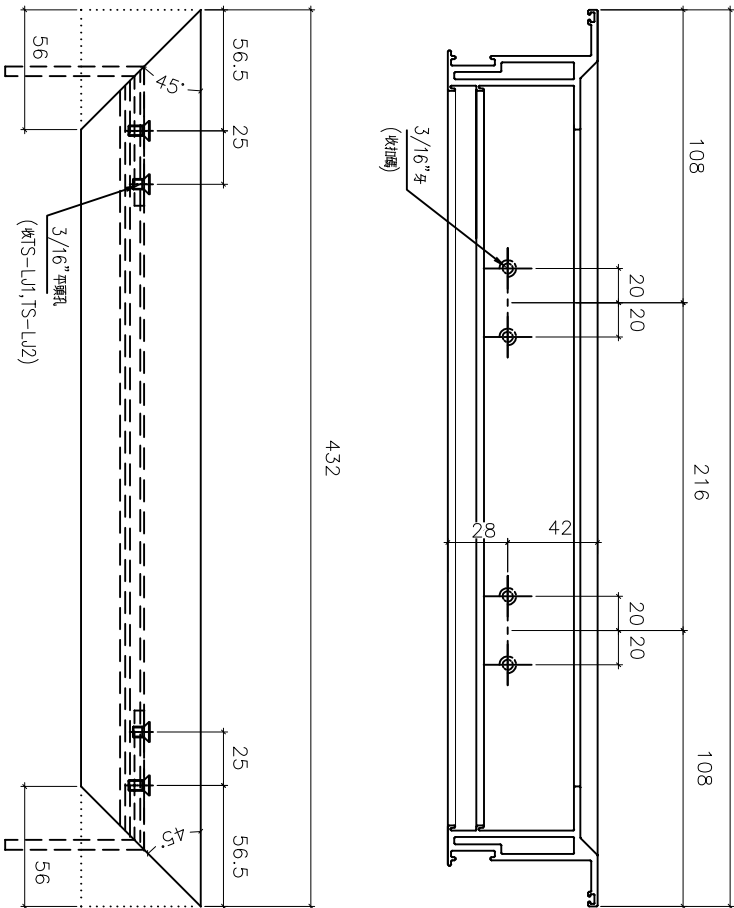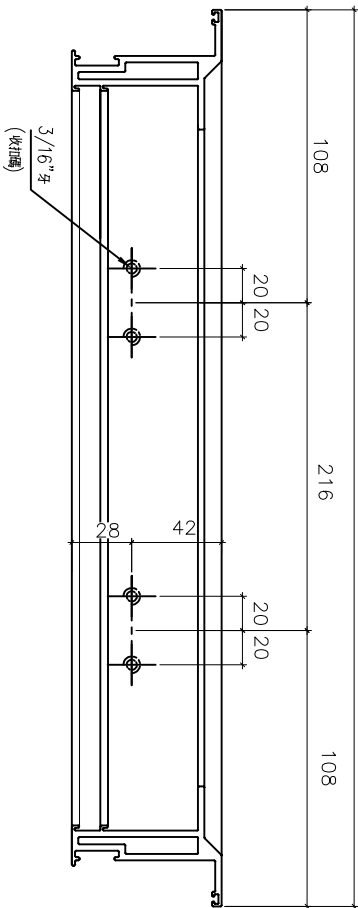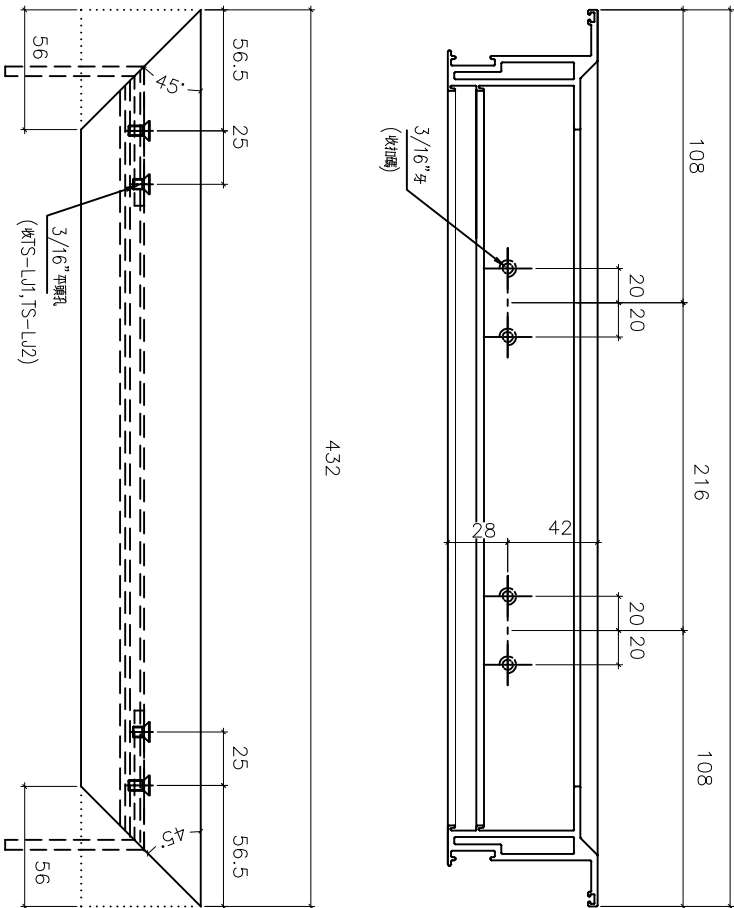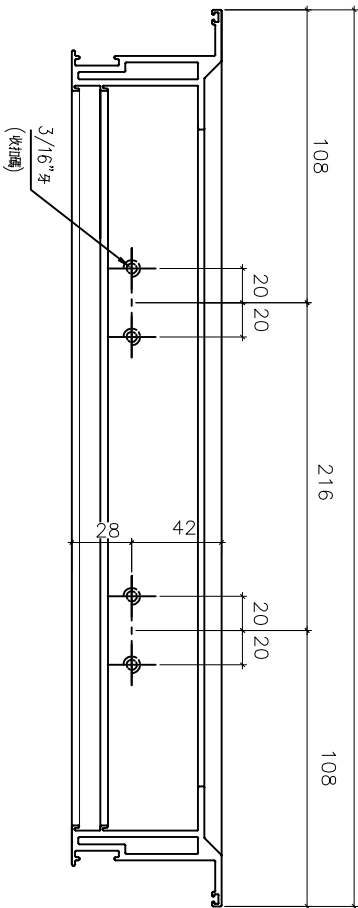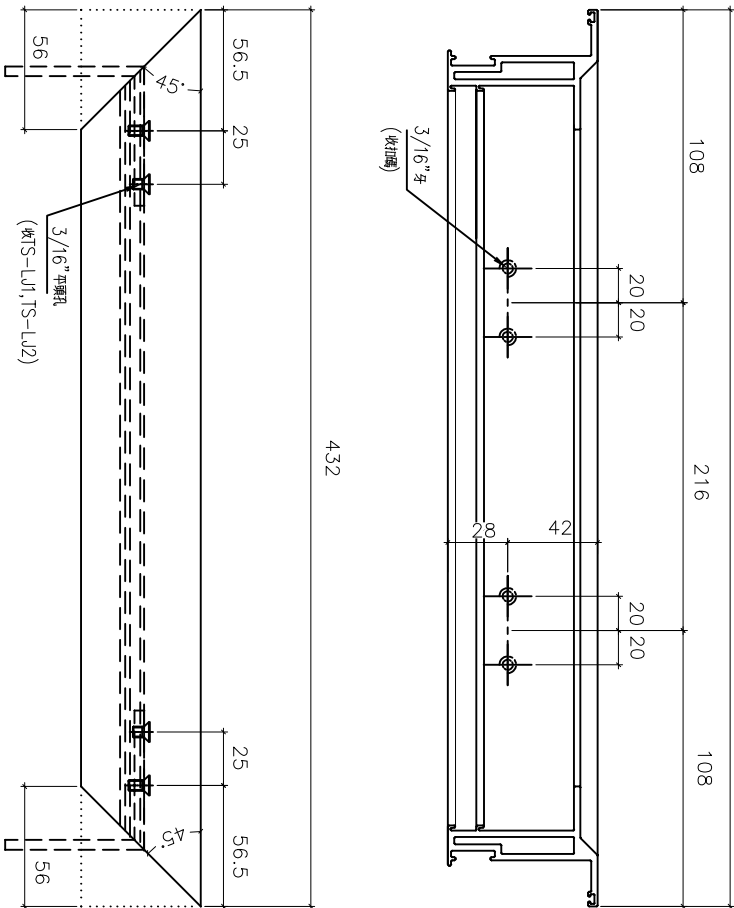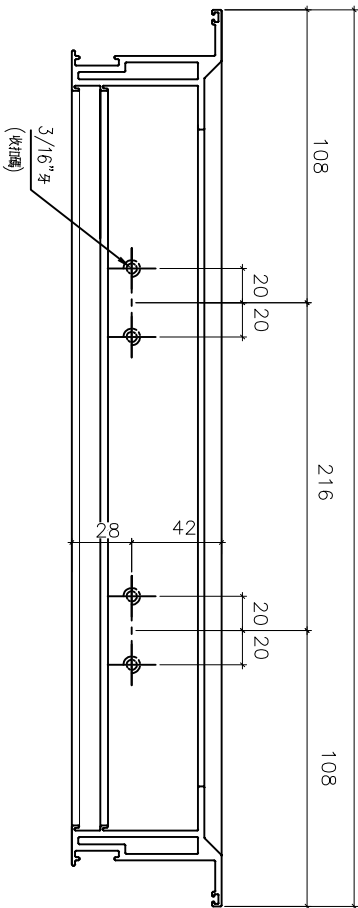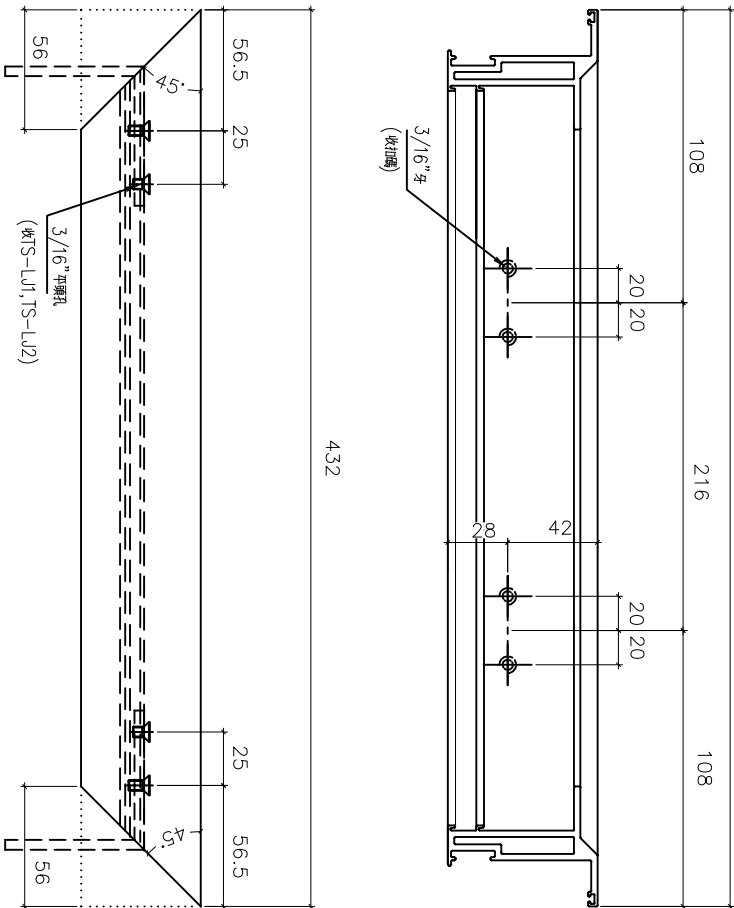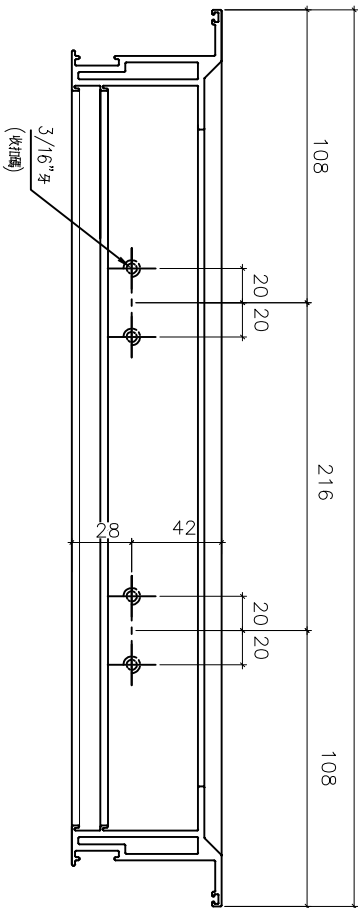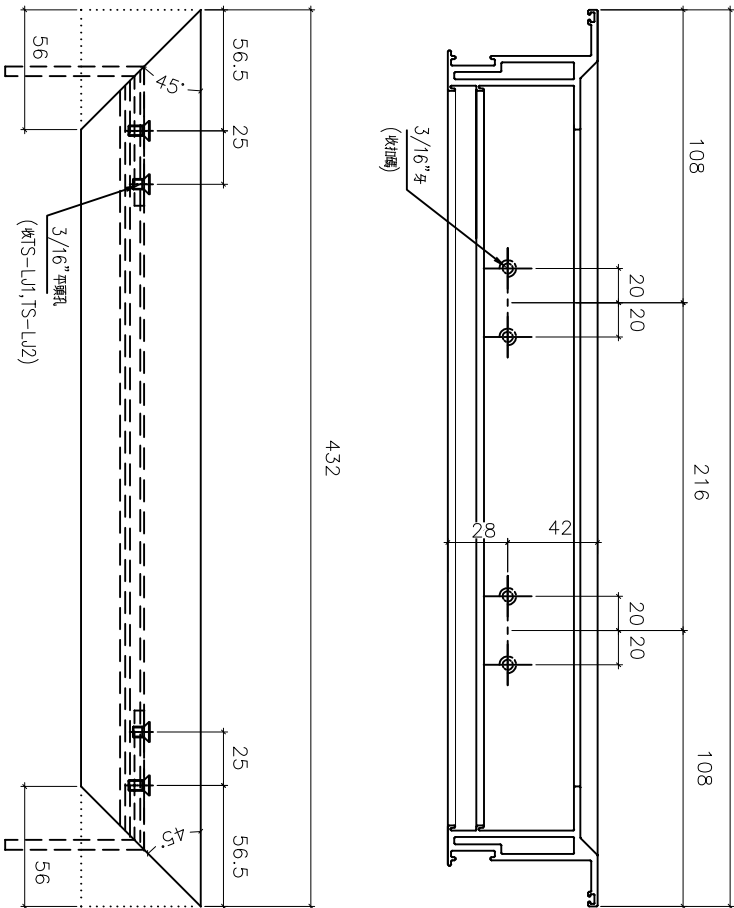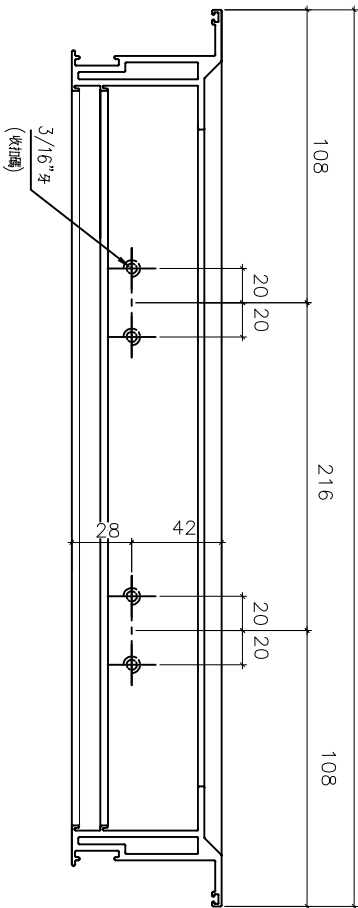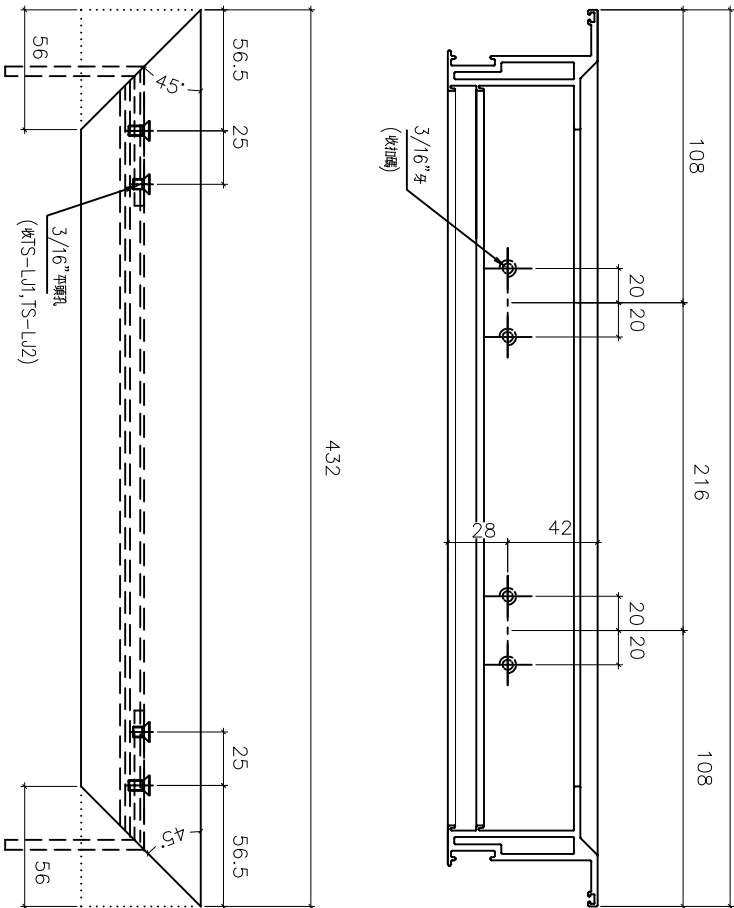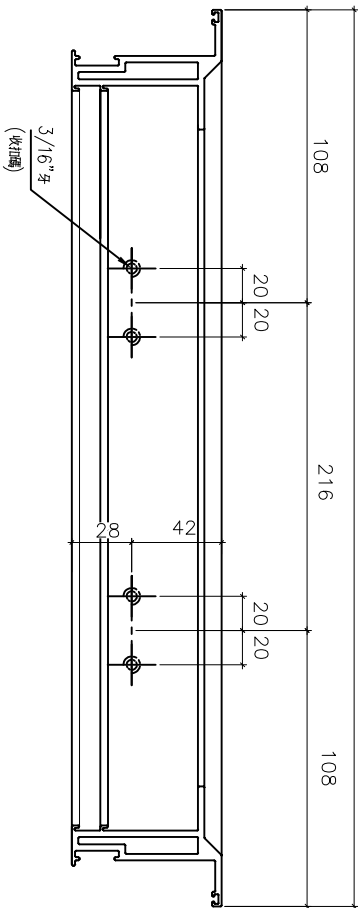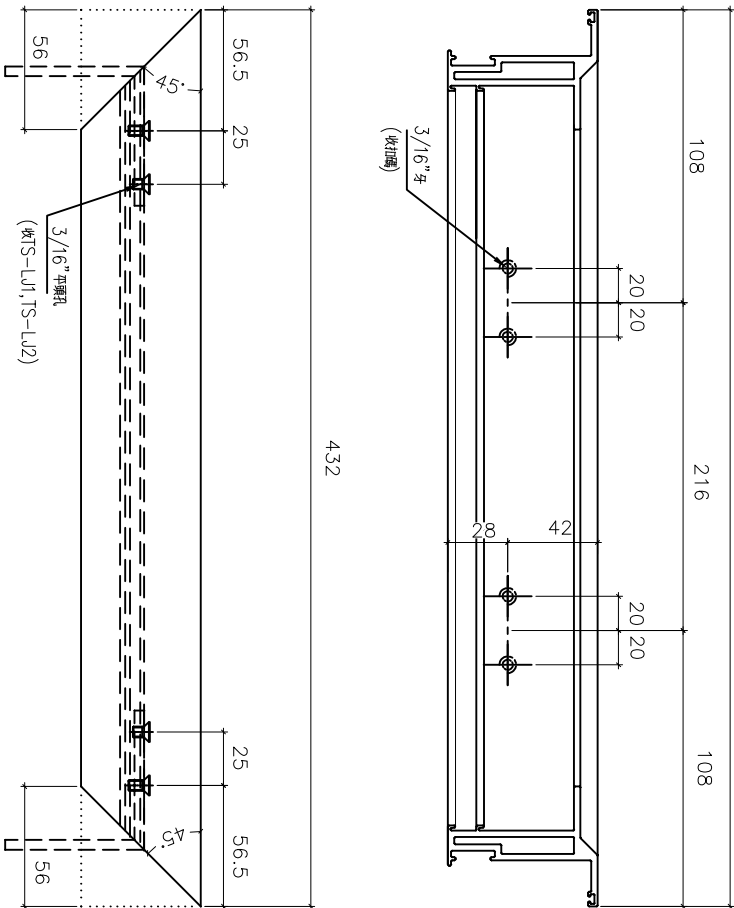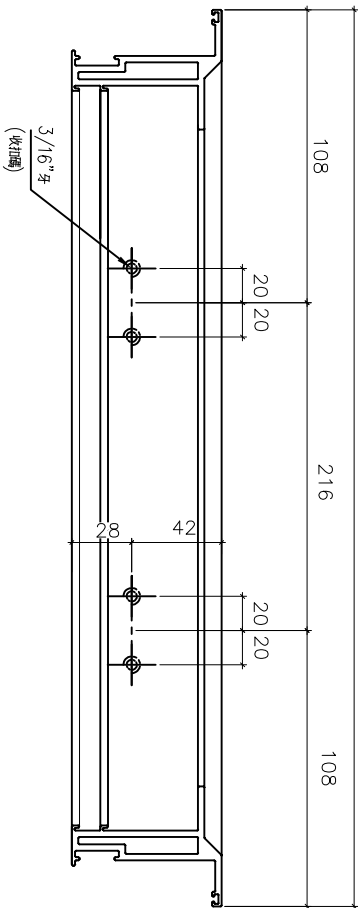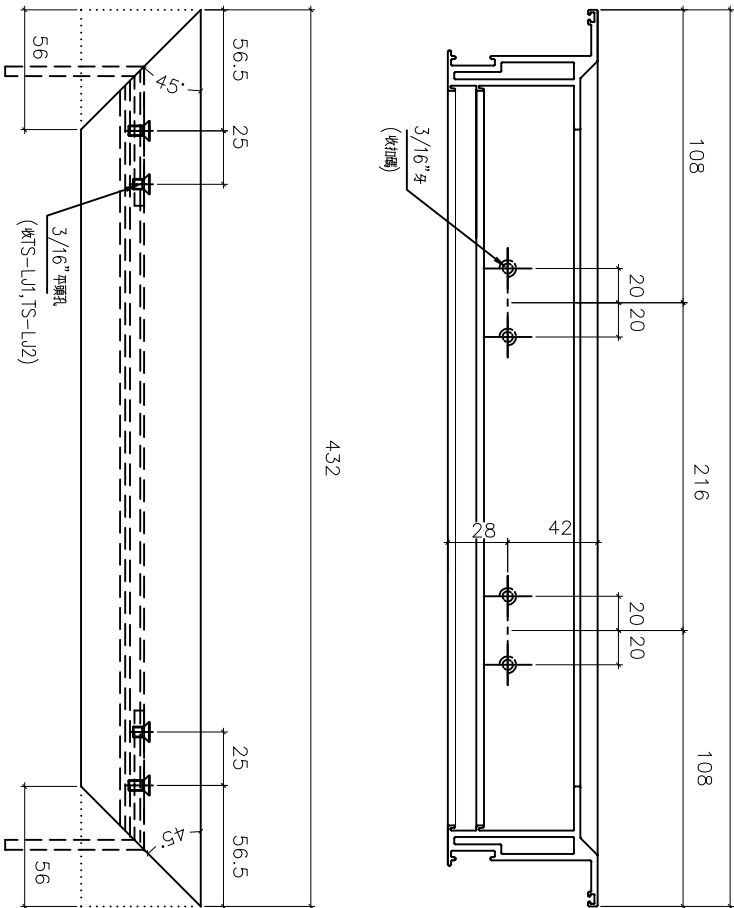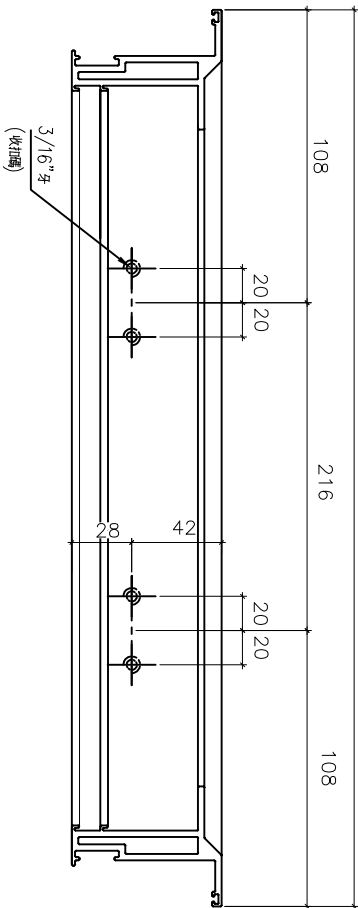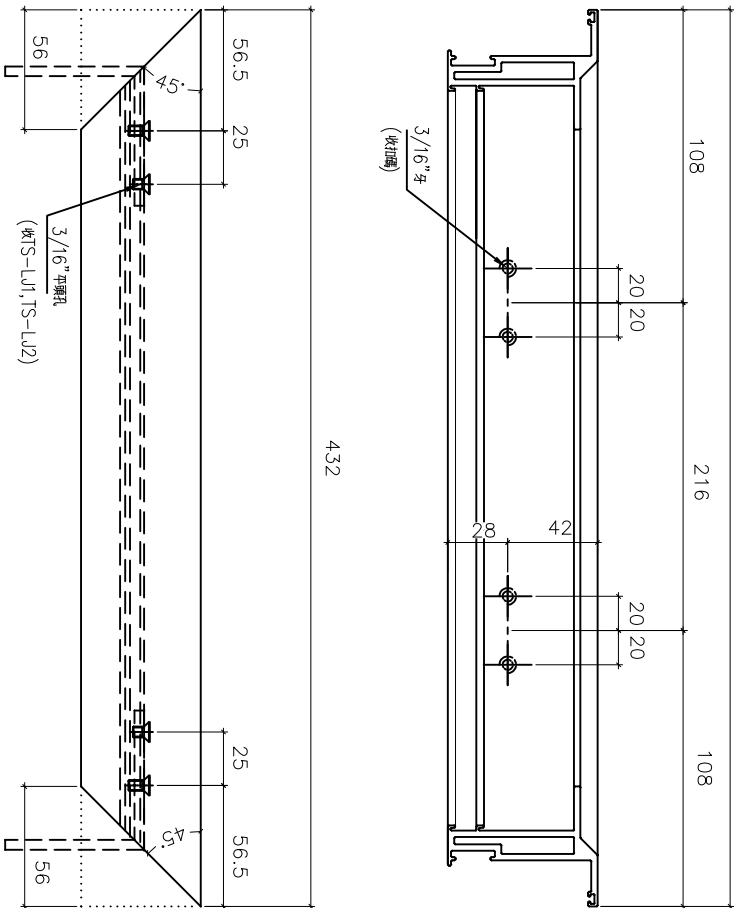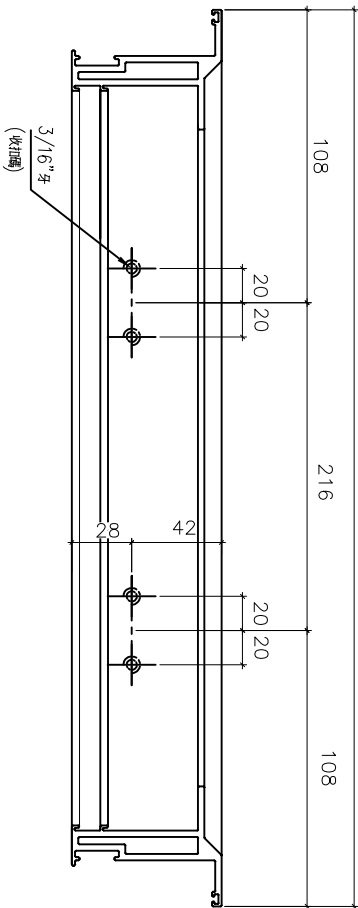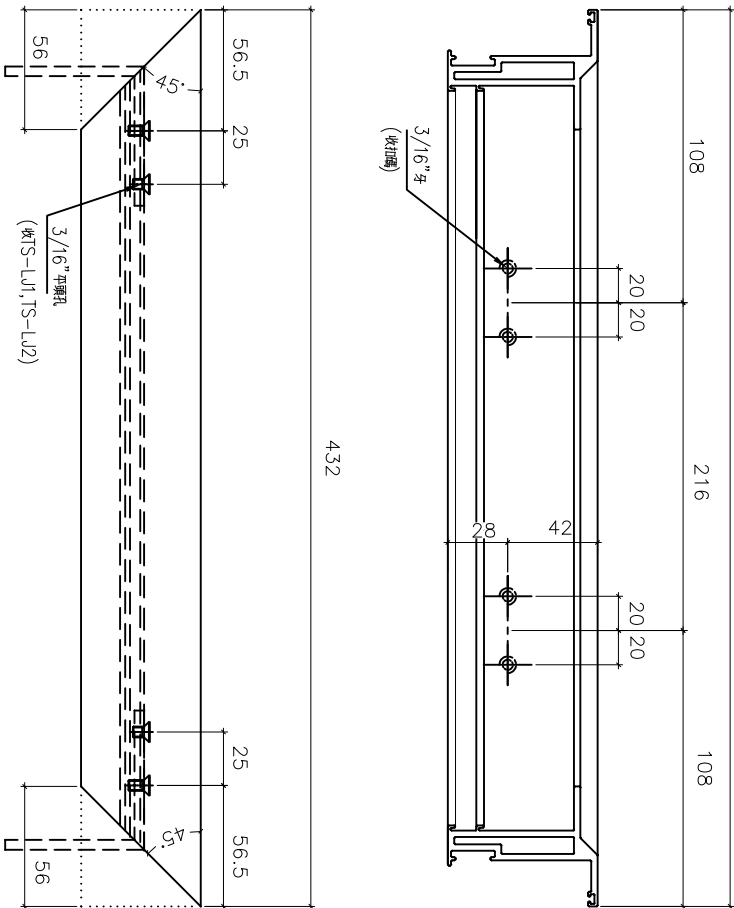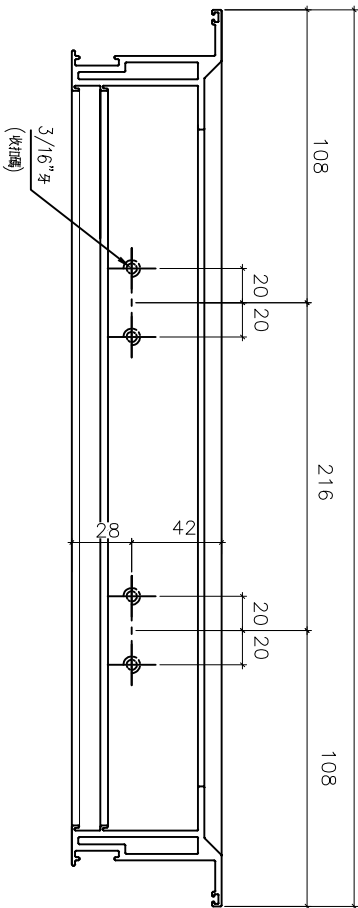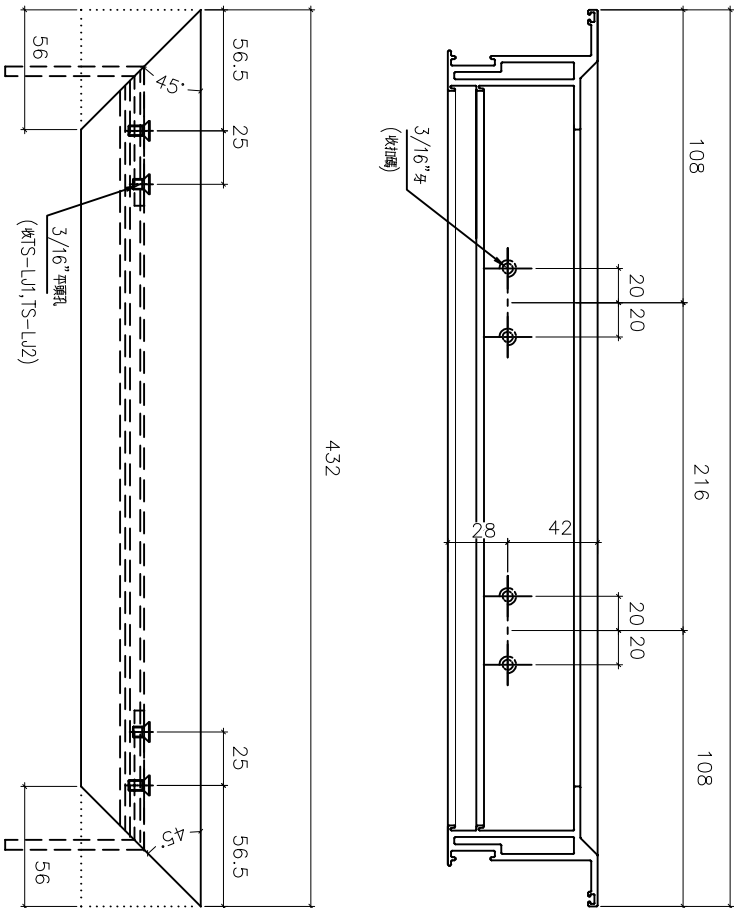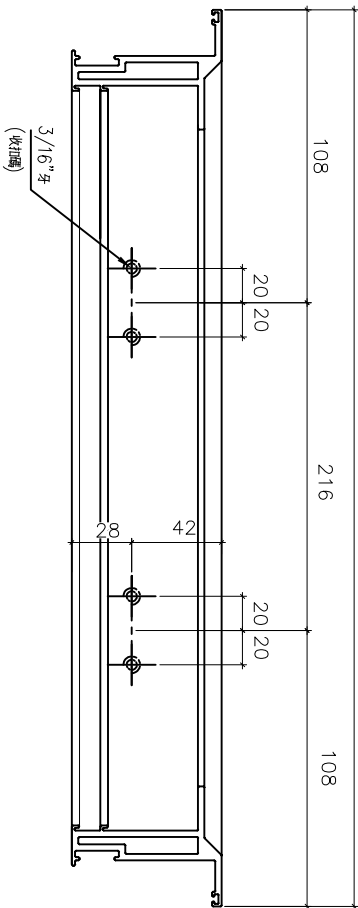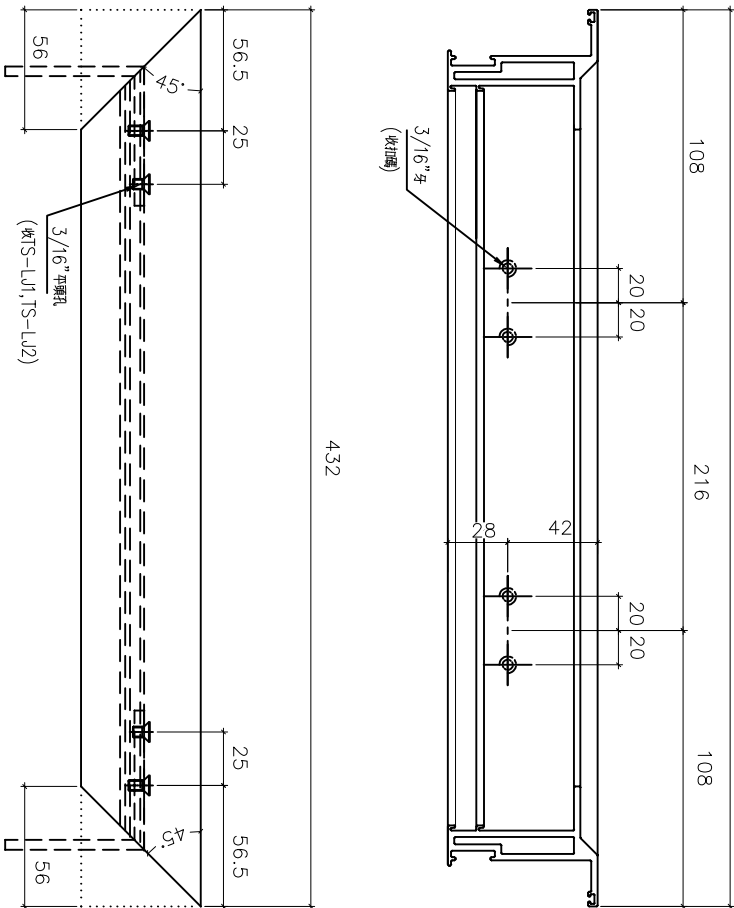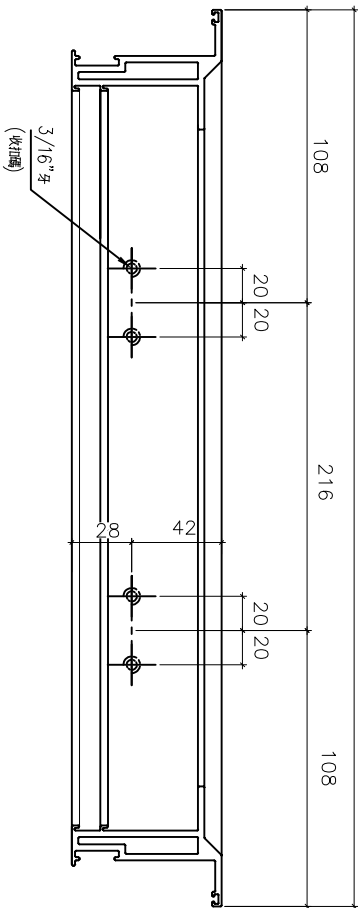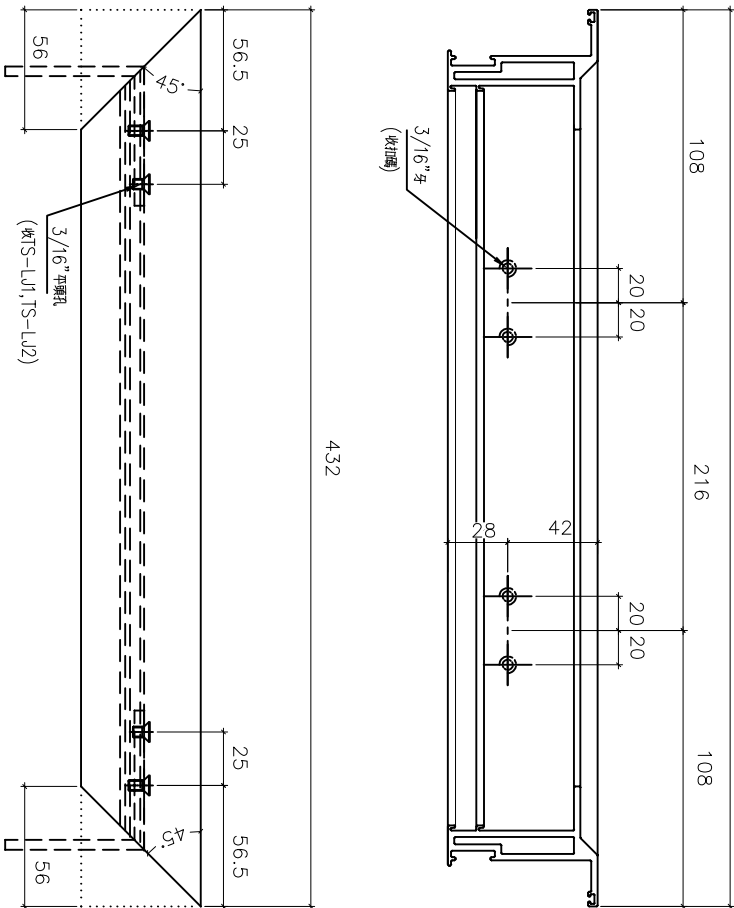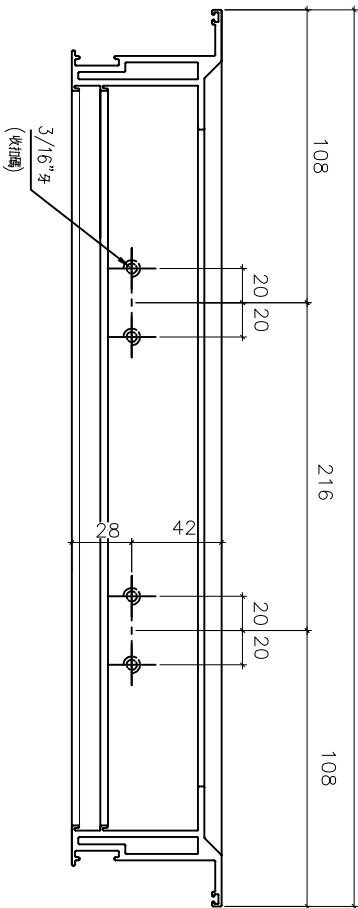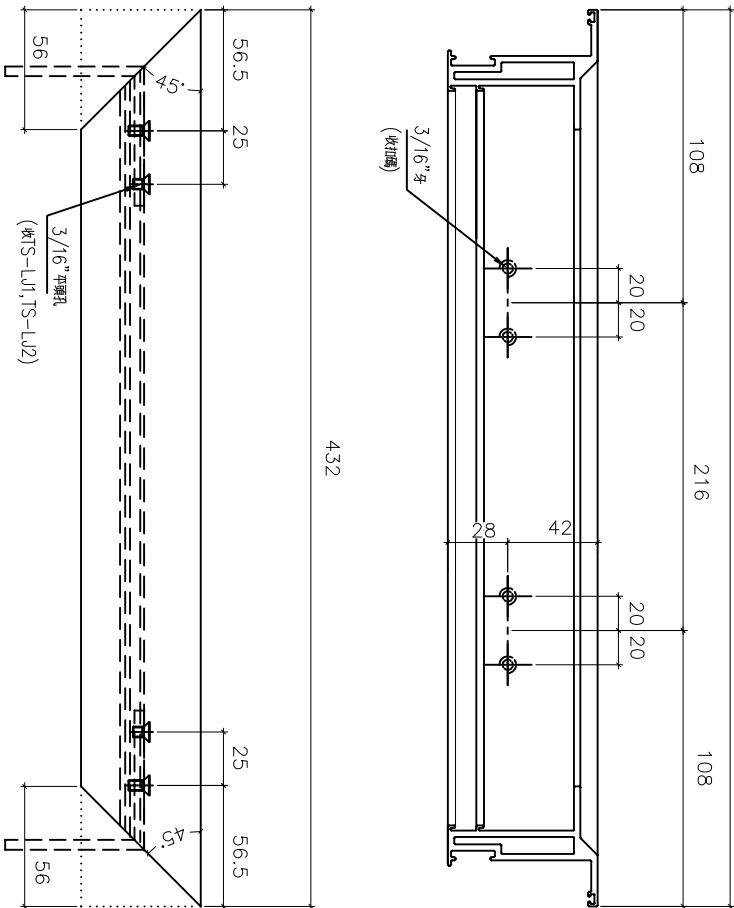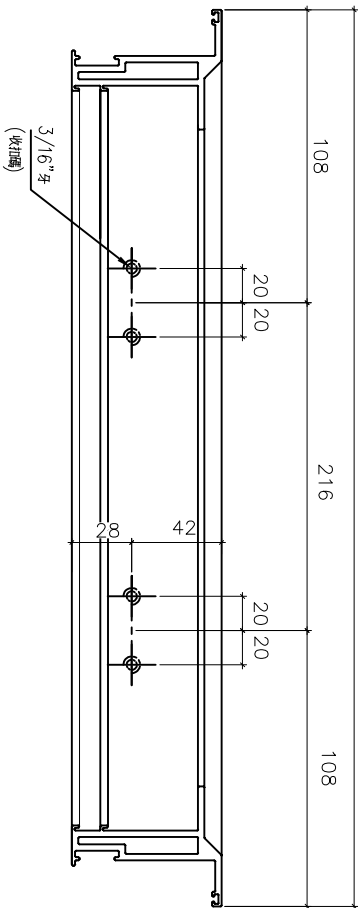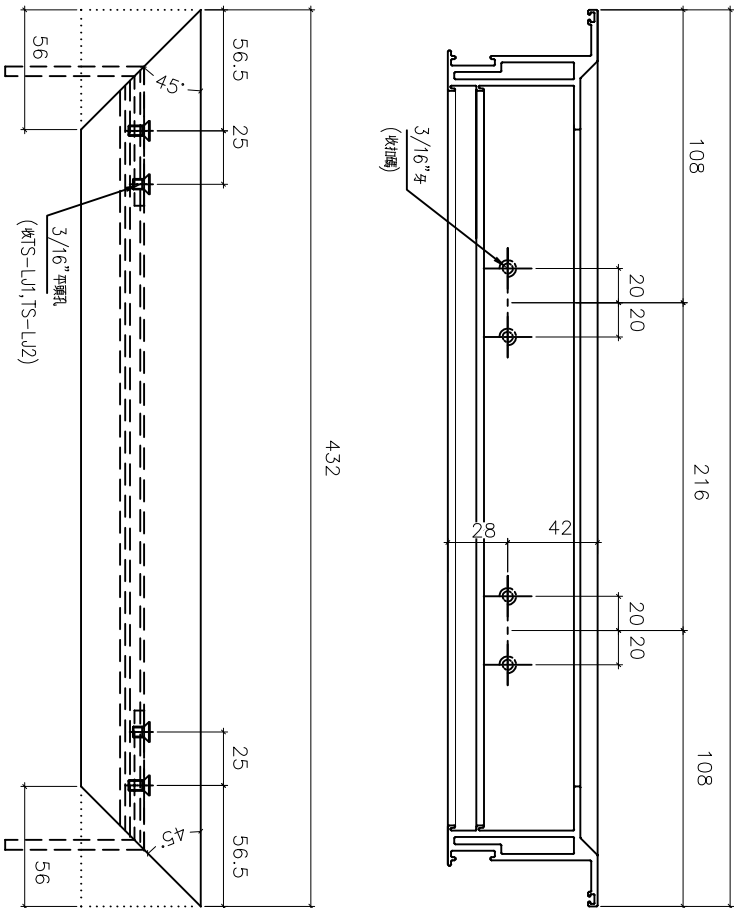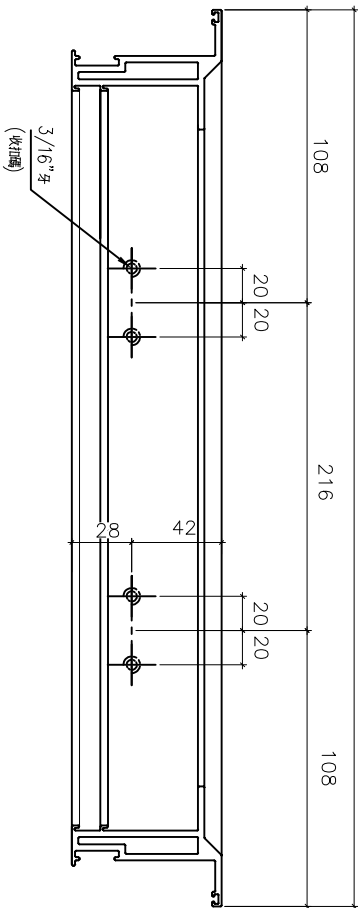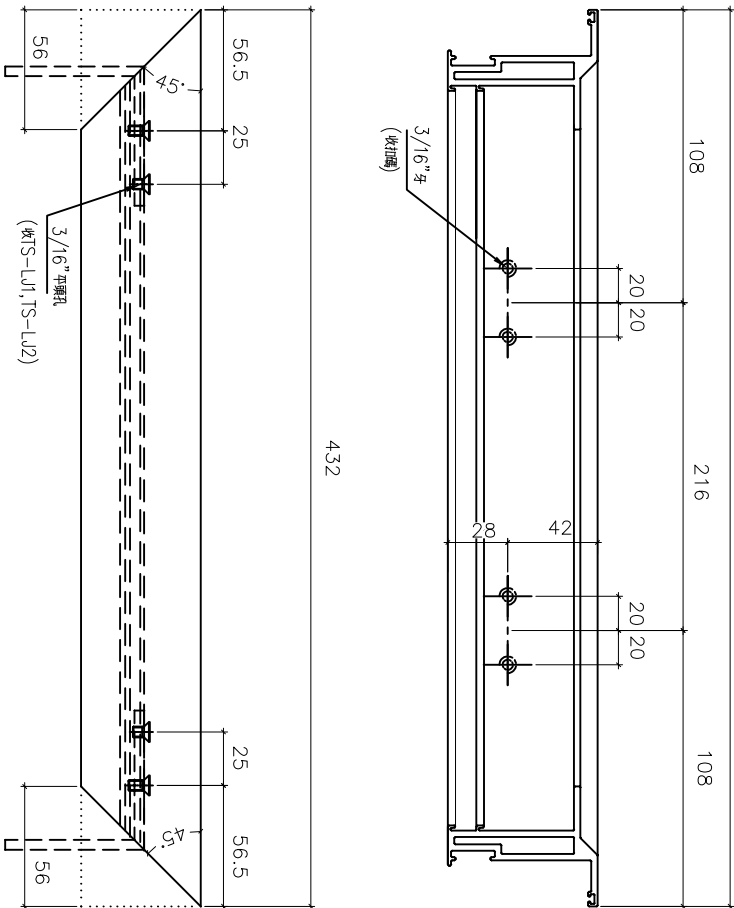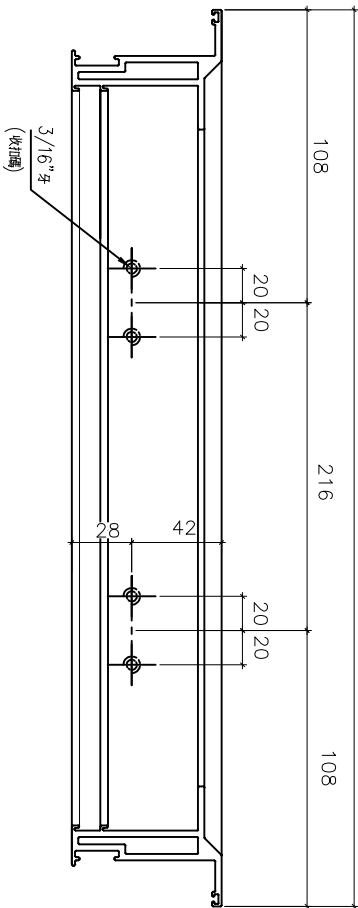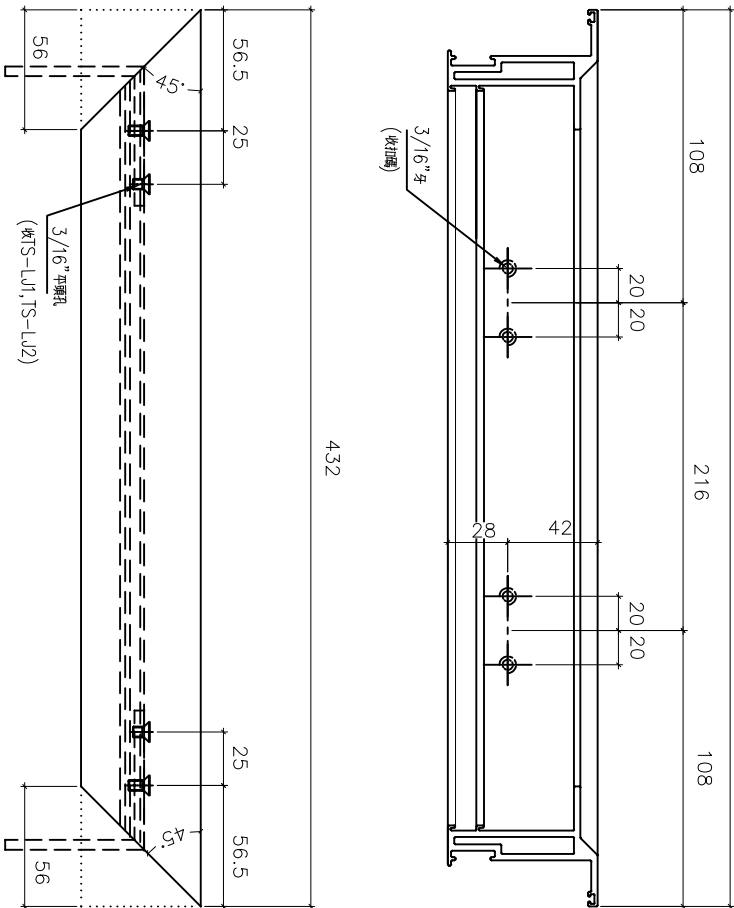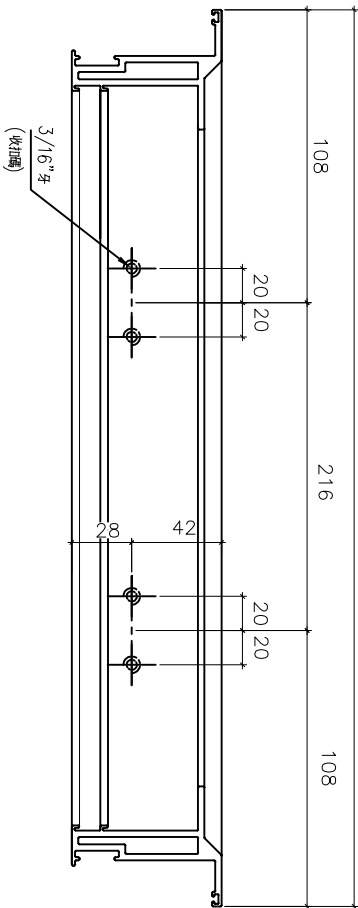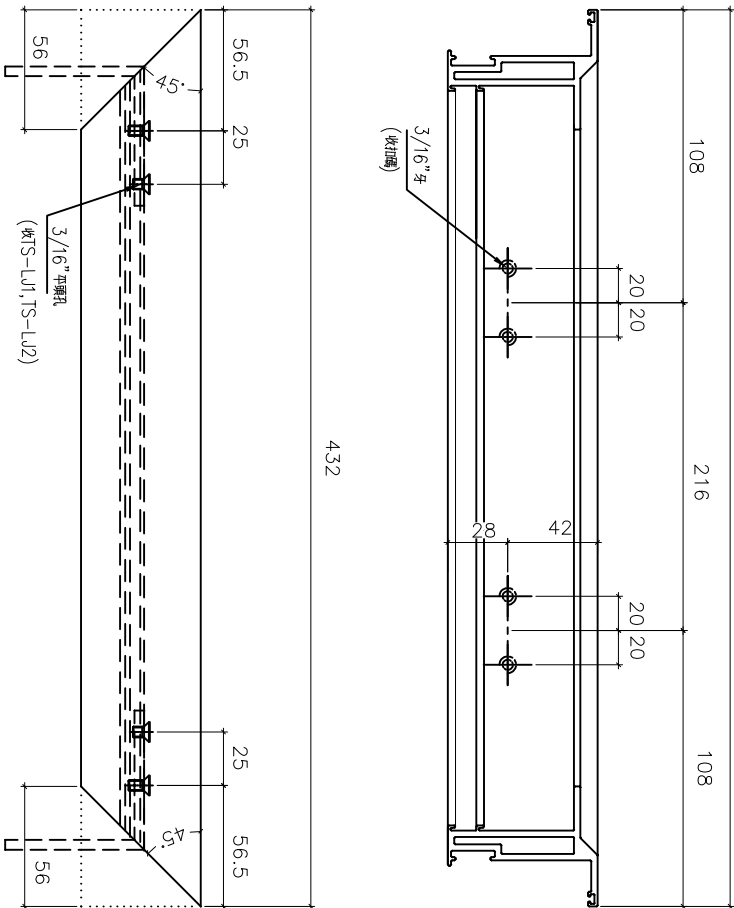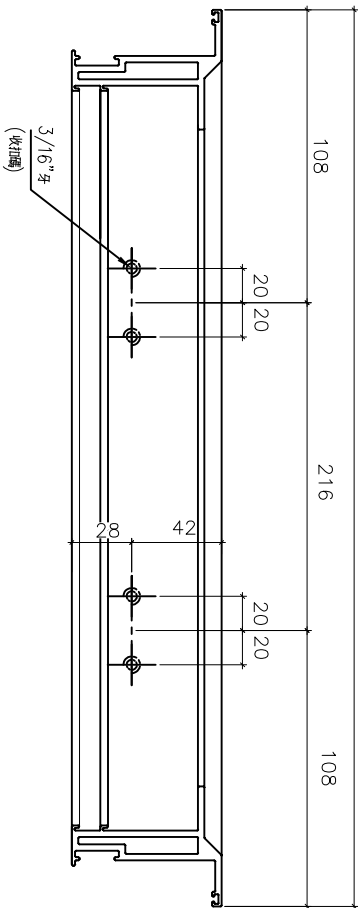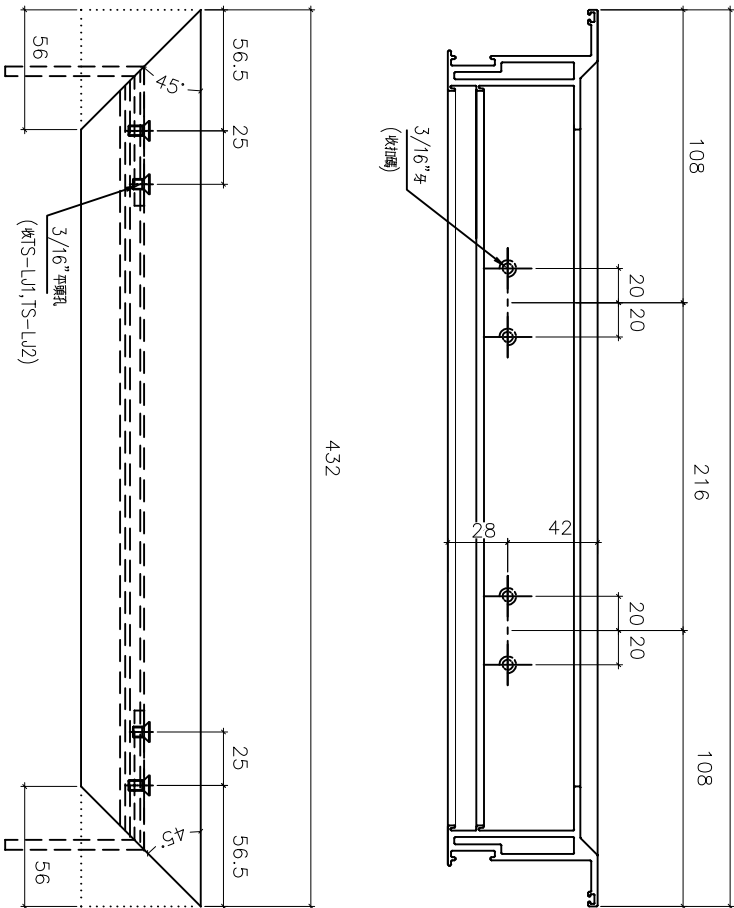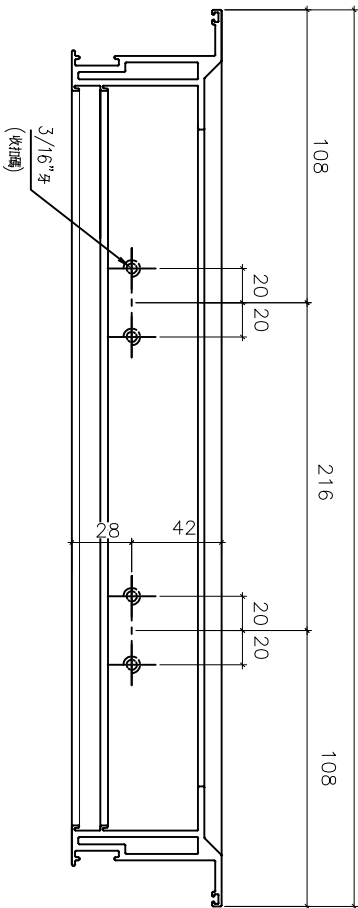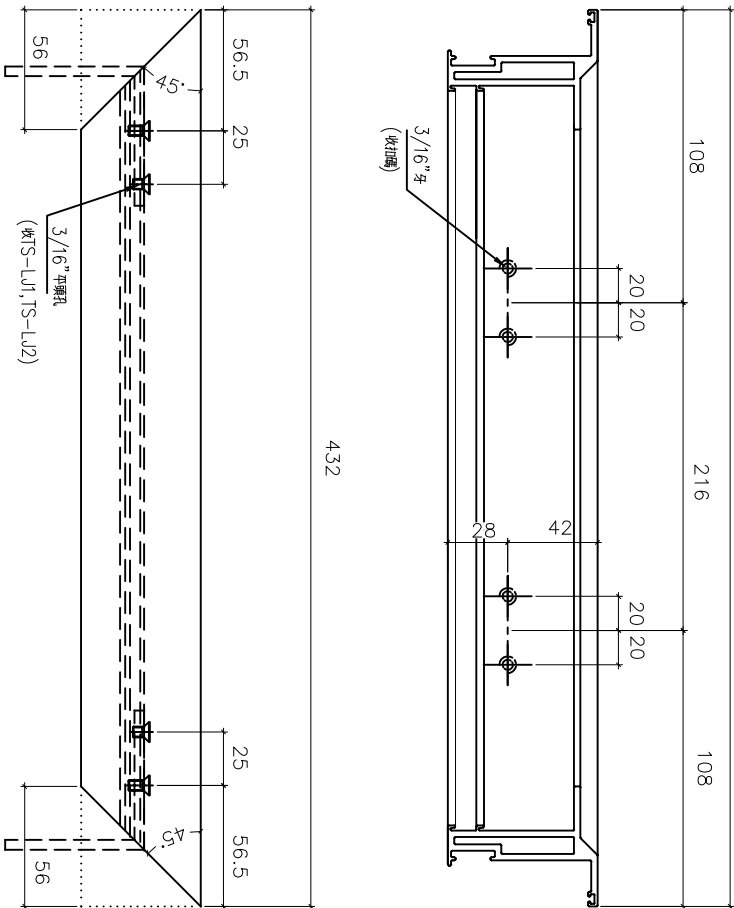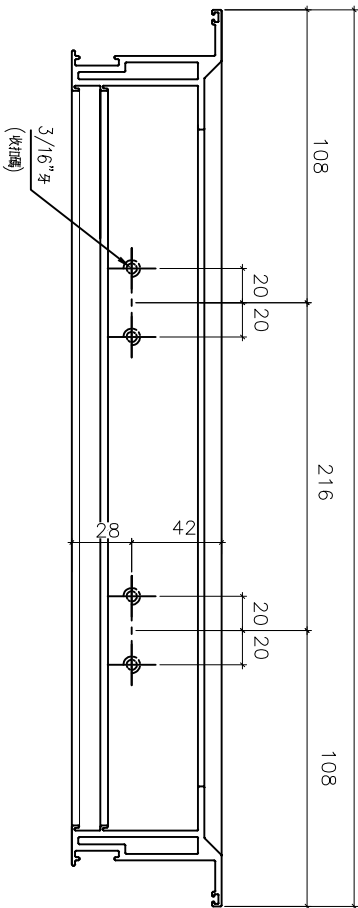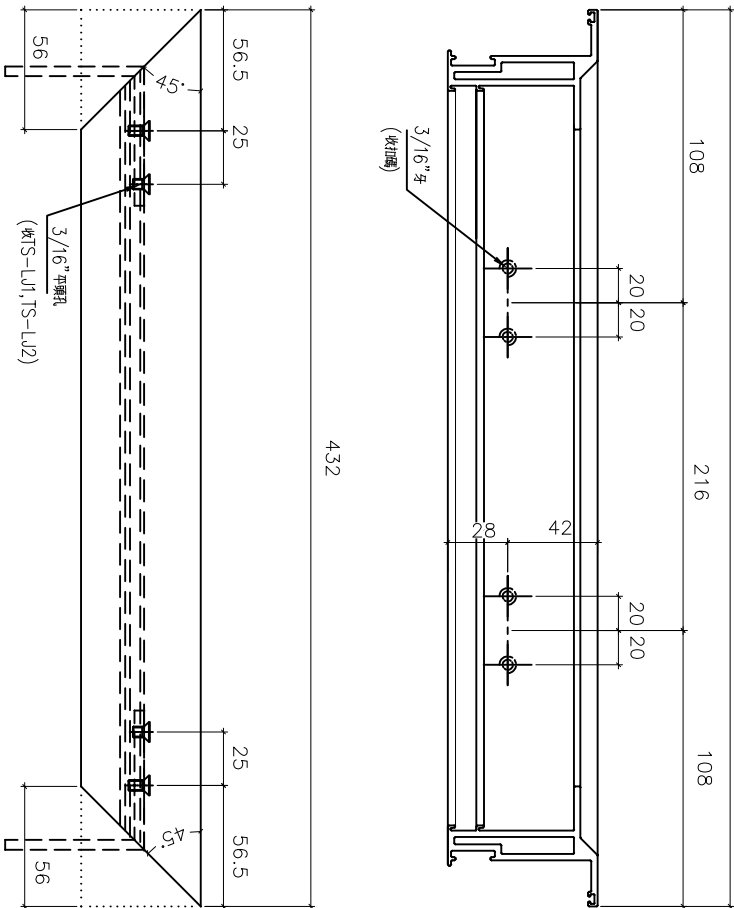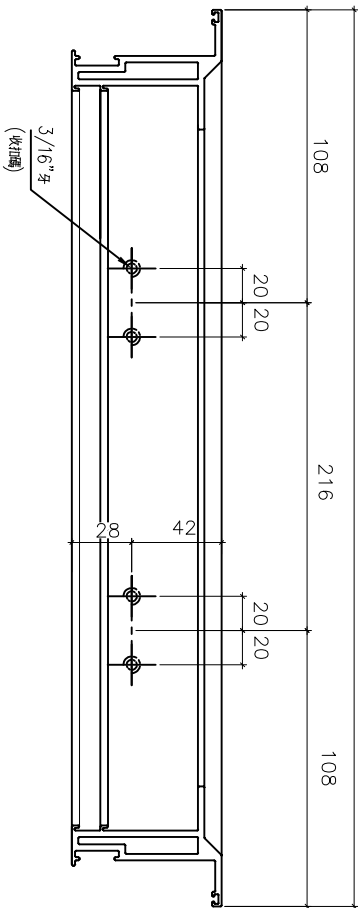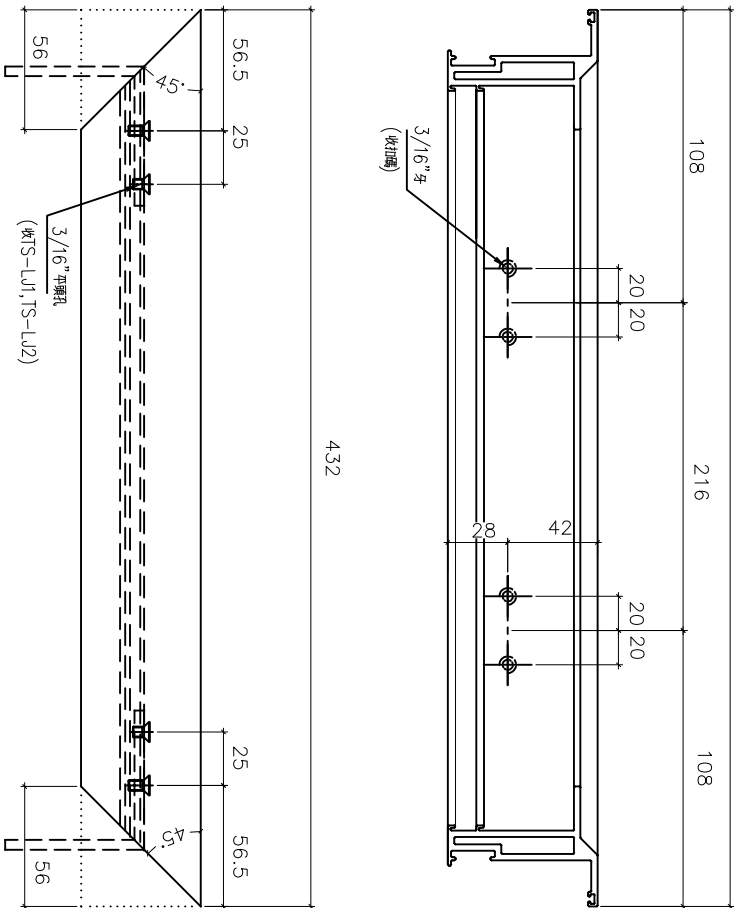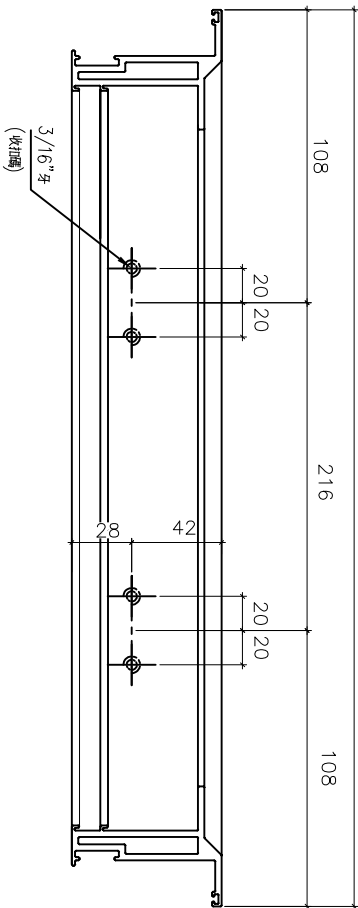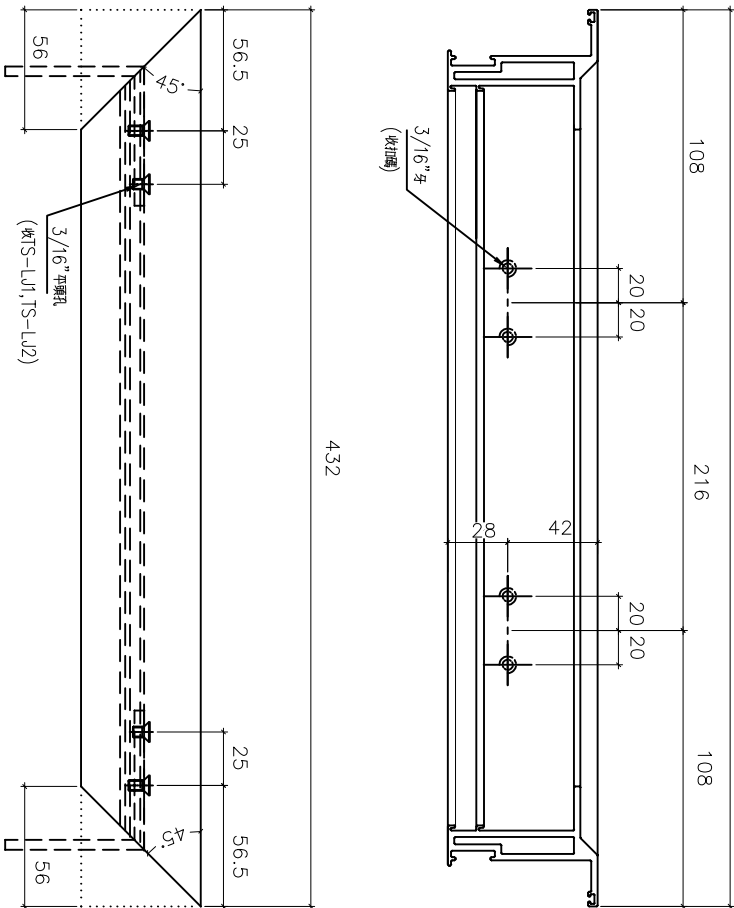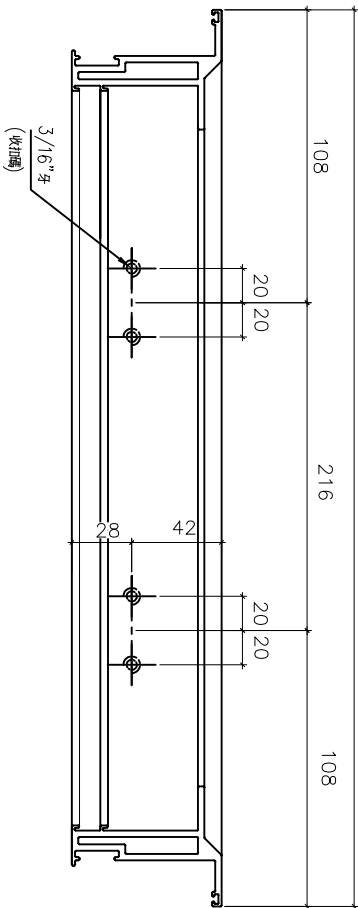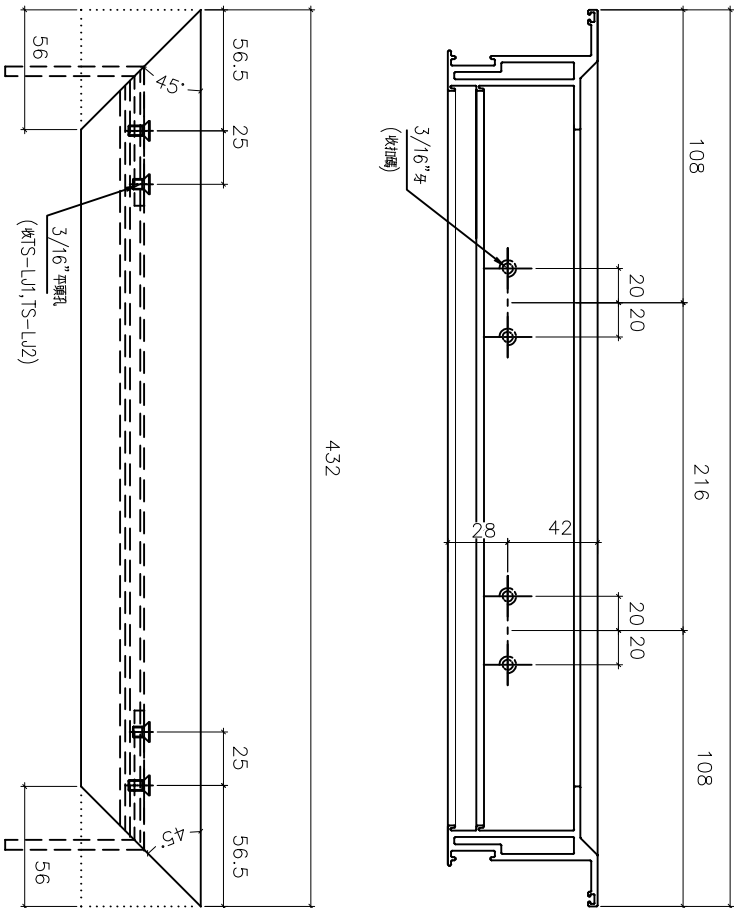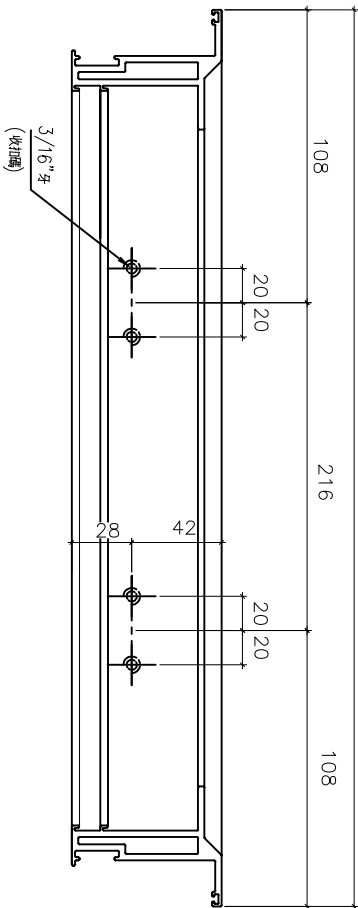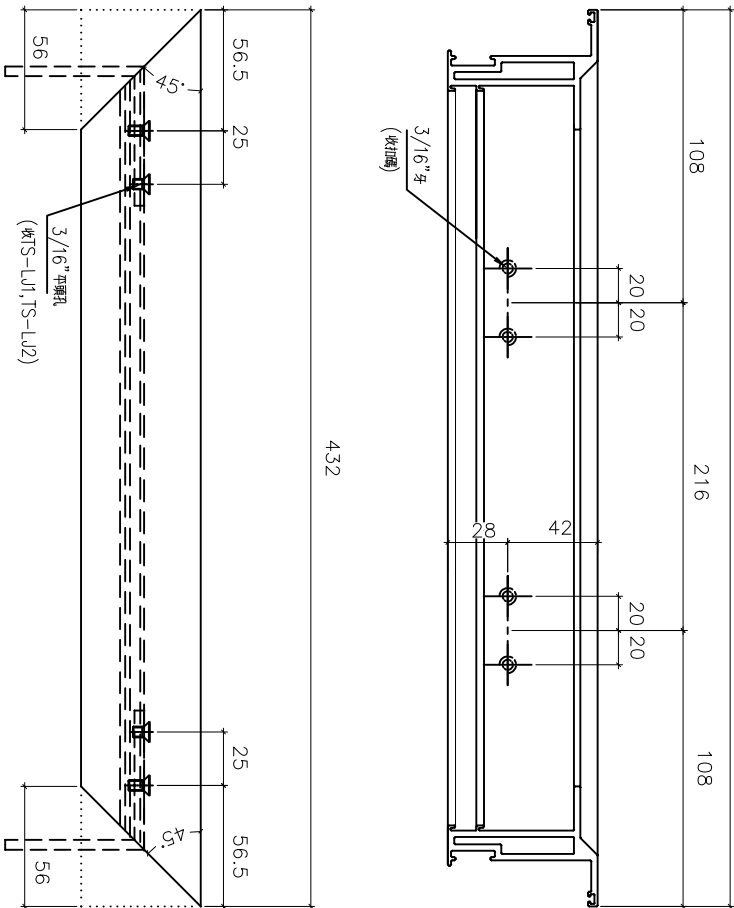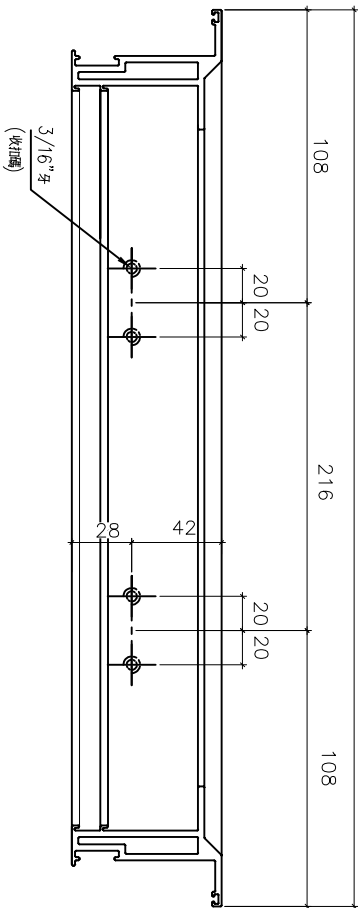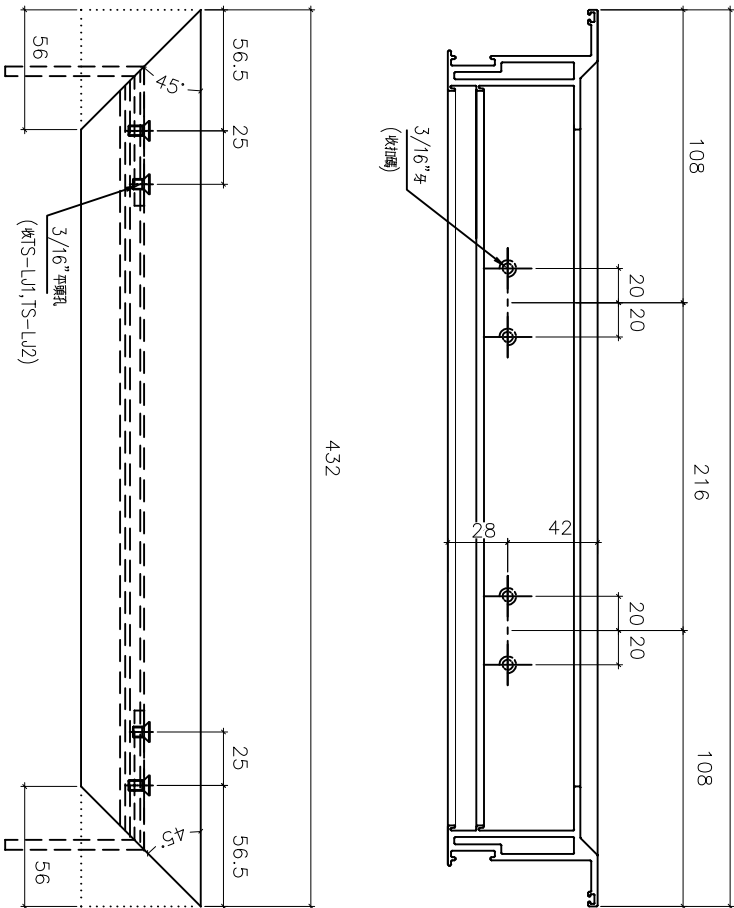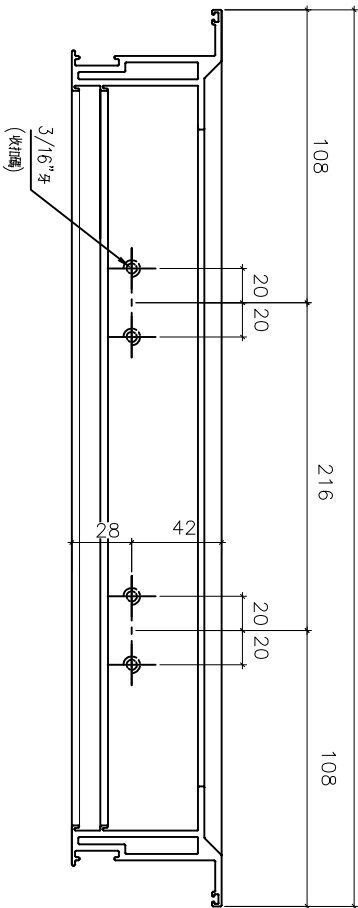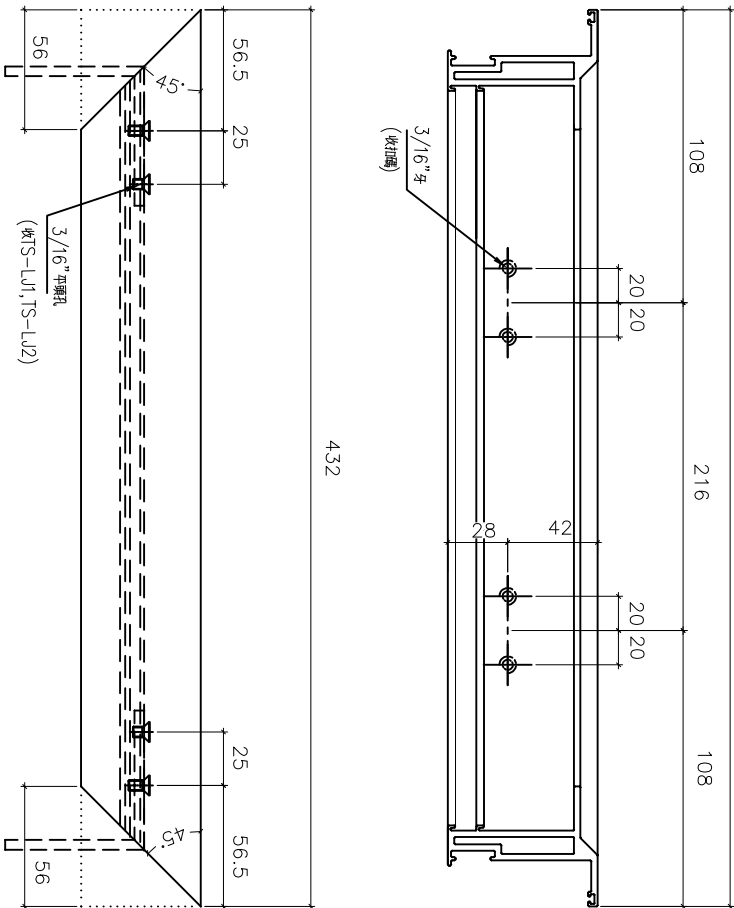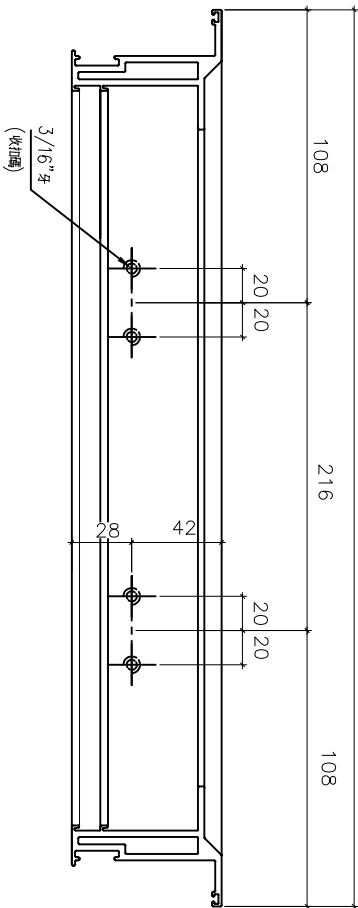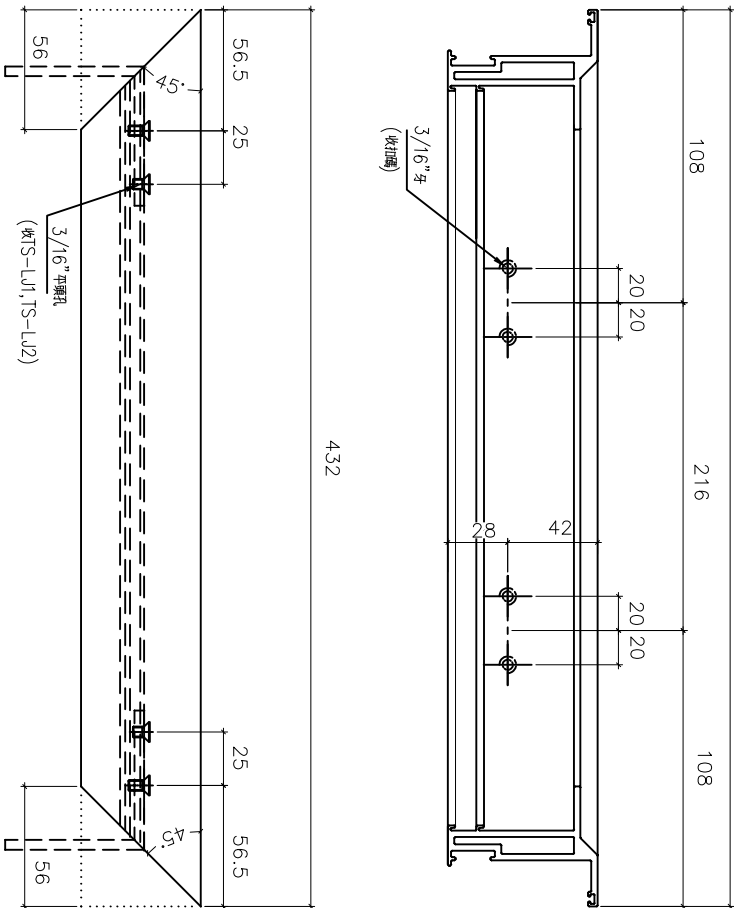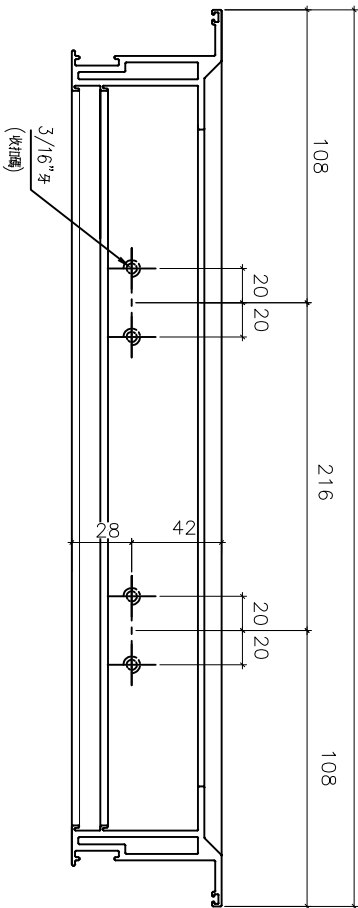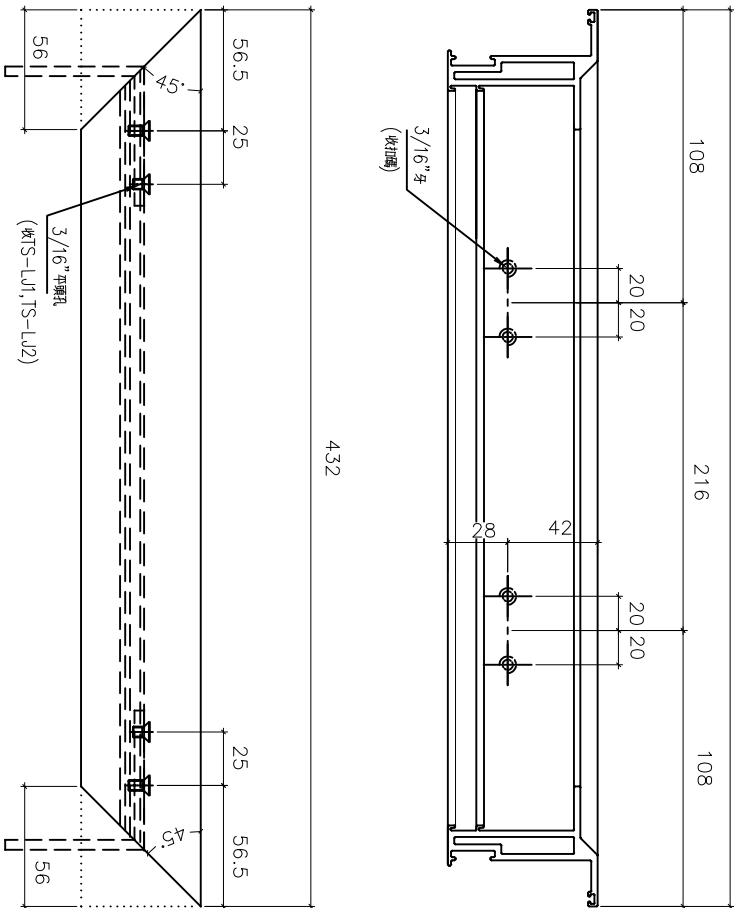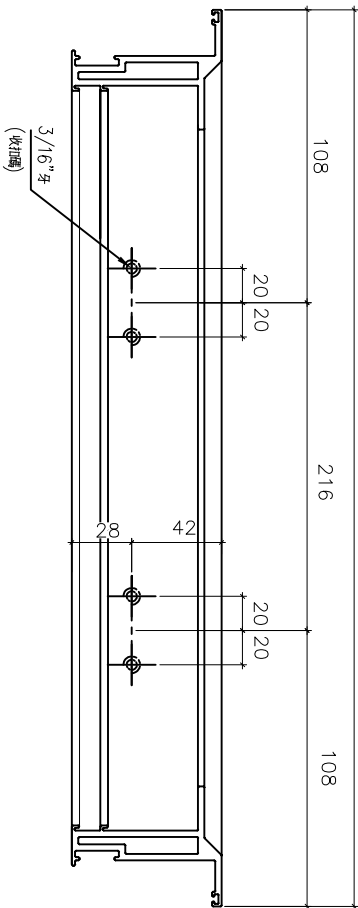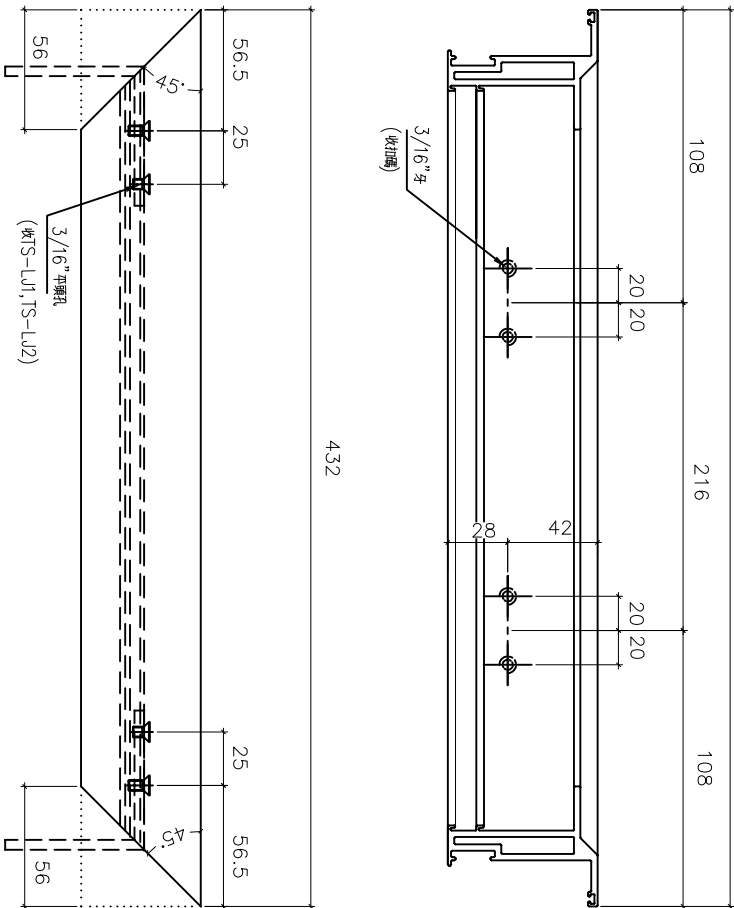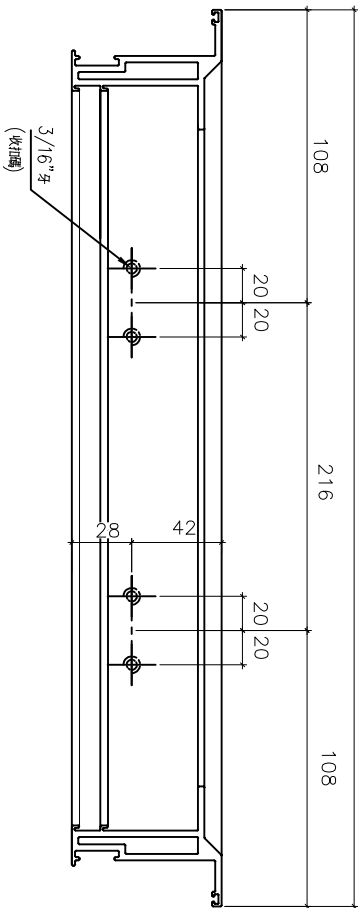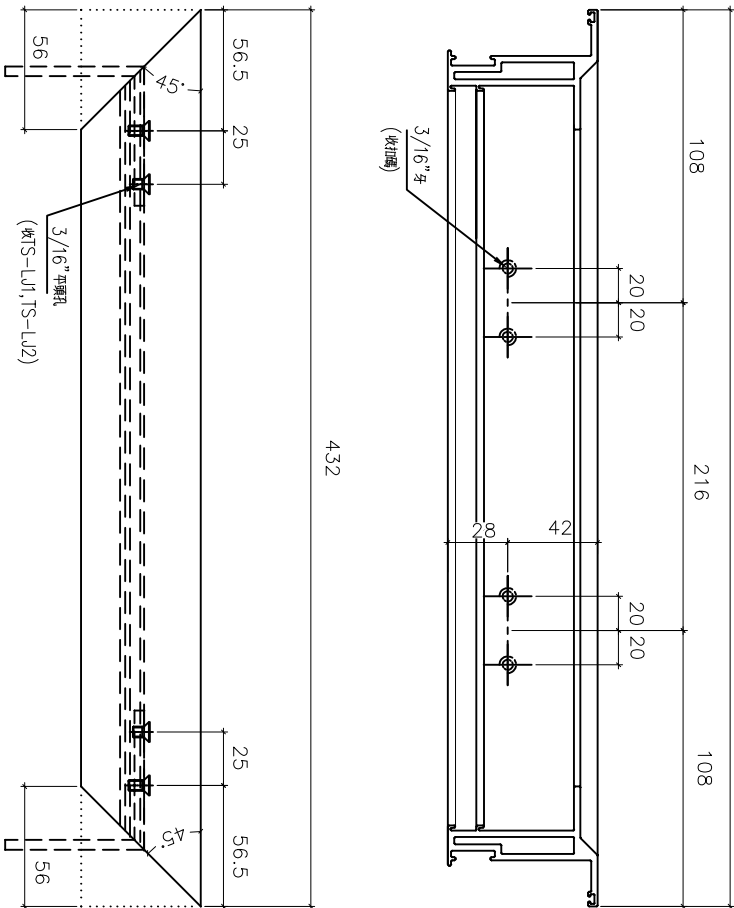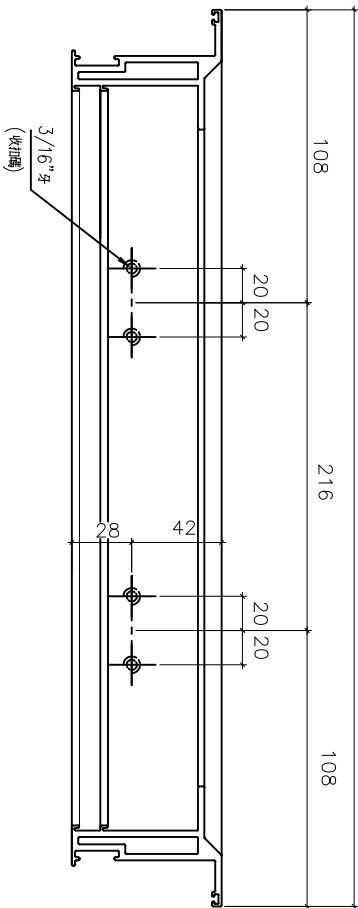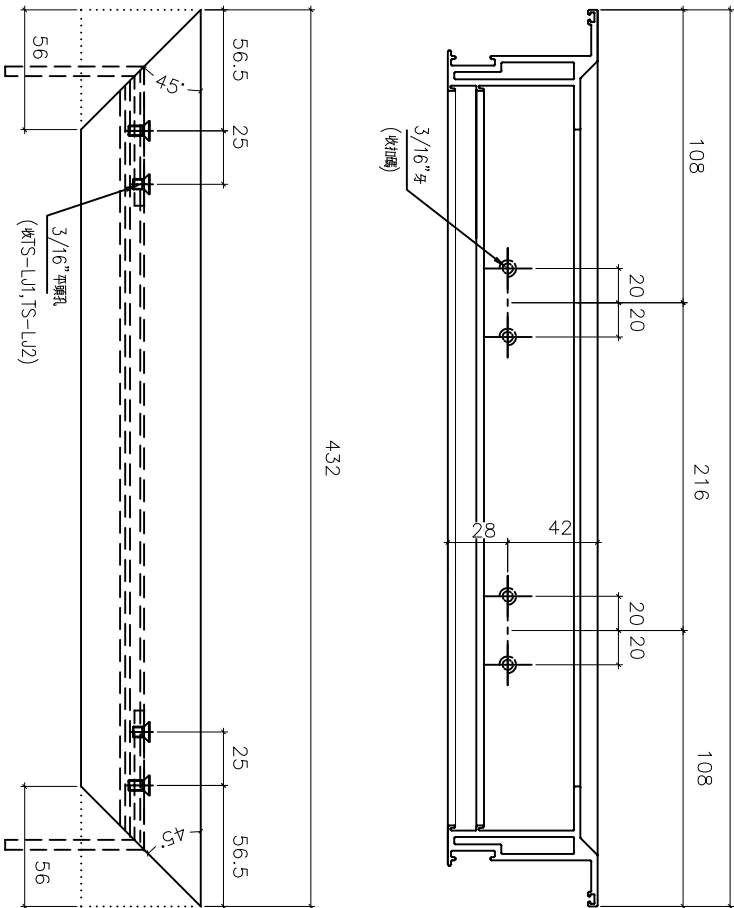 美特鋁質有限公司 MIDI Aluminium Fabricator Ltd.							
工程號	J856	地盤	天水圍天榮站				
							

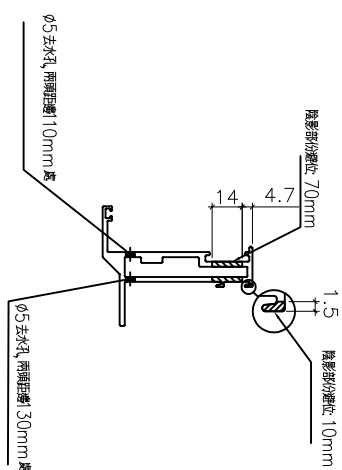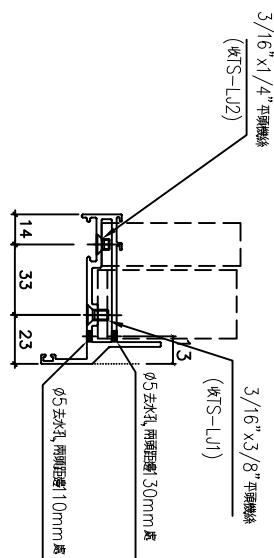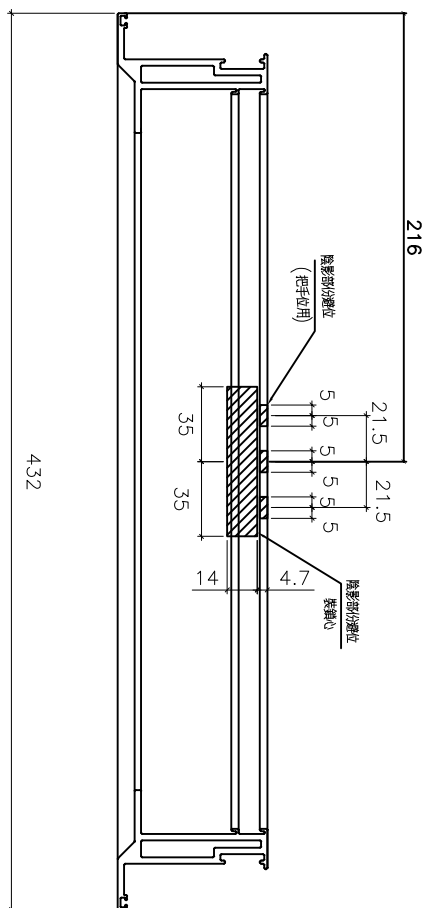

室外





室夕

名稱	70生窗玉橫料加工圖	制圖	黃瓊玉	2022.11.13	修改			
材料	X86004	復核	謝永林	2022.12.09	日期			
顏色	中灰色(UCT542919XL-3)	批准			圖號	X86004—TH3—T2		



美特鋁質 有限公司
MIDI Aluminium Fabricator Ltd.

工程號	J856	地盤	天水圍天榮站
-----	------	----	--------

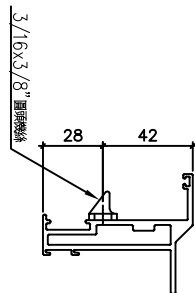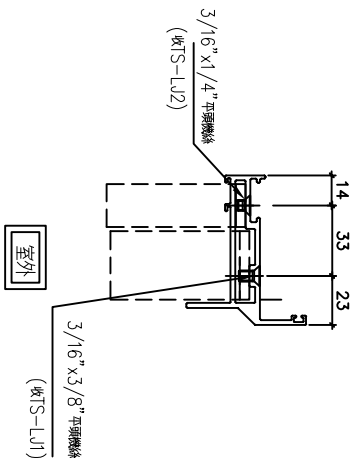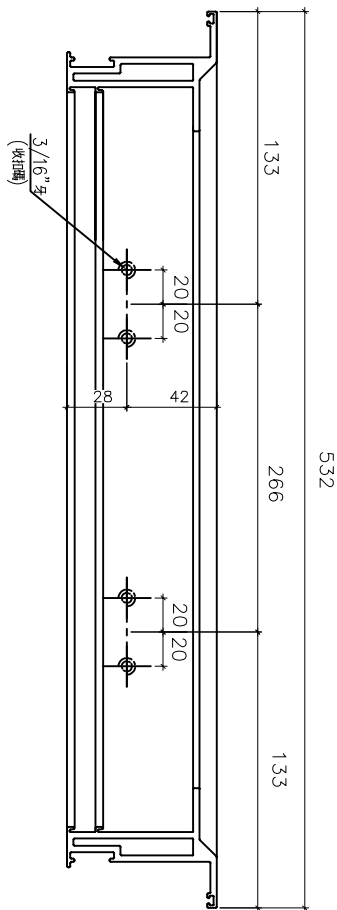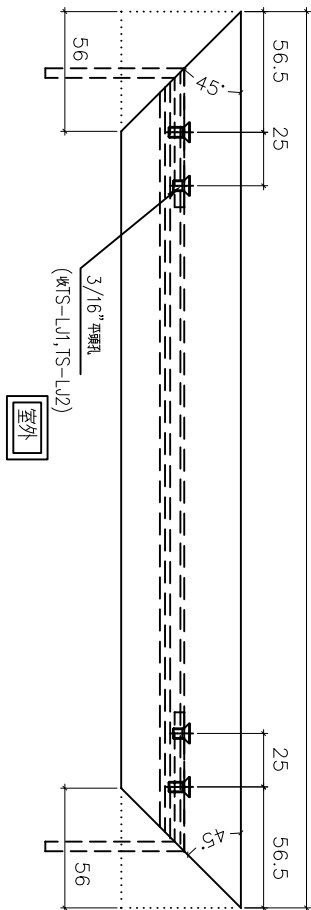

窗號	幅數	位置	樓層
AW-04b	35	T1-A5	3/F-42/F
AW-04b	35	T1-A6	3/F-42/F
AW-04b	35	T1-A7	3/F-42/F
AW-04b	35	T1-B6	3/F-42/F
合計:	140		


名稱	70生窗玉橫料加工圖	制圖	黃瓊玉	2022.11.13	修改	
材料	X86004	復核	謝永林	2022.12.09	日期	
顏色	中灰色(UCT542919XL-3)	批准			圖號	X86004-TH1-T1



合計:	140
-----	-----

名稱	70生窗玉模料加工圖	制圖	黃瓊玉	2022.11.13	修改			
材料	X86004	復核	謝永林	2022.12.09	日期			
顏色	中灰色(UCT542919XL-3)	批准			圖號	X86004—TH1—T2		

美特鋁質有限公司 MIDI Aluminium Fabricator Ltd.				窗號	幅數	位置	樓層
工程號				J856	地盤	天水圍天榮站	
				AW-02b	35	T1-A5	3/F-42/F
				AW-02b	35	T1-A7	3/F-42/F
				AW-02b	34	T1-B6	5/F-42/F
				AW-02bR	35	T1-A8	3/F-42/F
				AW-02bR	35	T1-A8	3/F-42/F
				合計:	174		
320 ø10孔 (收把手) 14.7 5.9 21.5 21.5 70 9.4 陰影部份避位: 70mm 160 ø10孔 (把手用) 14.7 5.9 2.9 1.2 19.4 20.6 陰影部份避位 (鎖心用)							
名稱	生窗手柄玻璃線加工圖	制圖	黃瓊玉	2022.11.13	修改		
材料	X86109	復核	謝永林	2022.12.09	日期		
顏色	中灰色(UCT542919XL-3)	批准			圖號	X86109-T3	

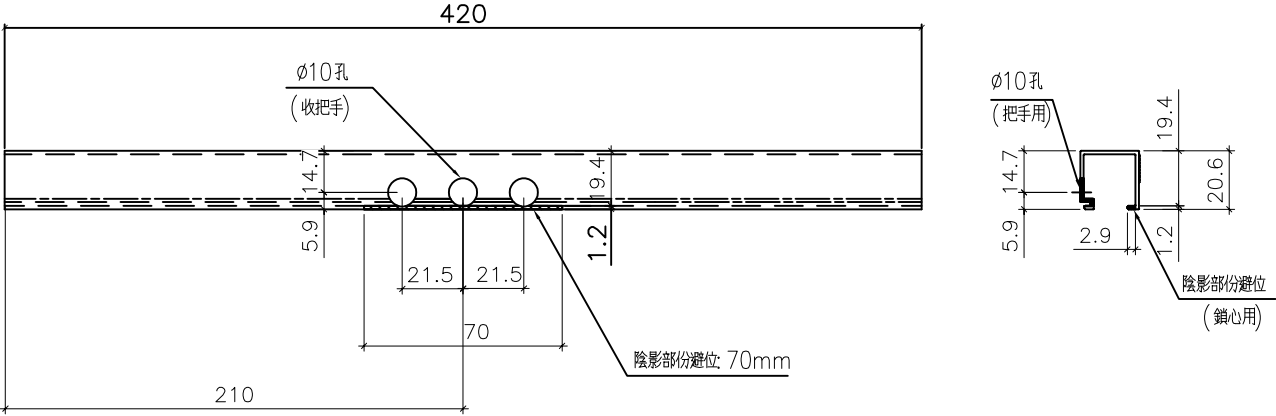 美特鋁質 有限公司 MIDI Aluminium Fabricator Ltd.				窗號	幅數	位置	樓層
工程號				J856	地盤	天水圍天榮站	
				AW-04b	35	T1-A5	3/F-42/F
				AW-04b	35	T1-A6	3/F-42/F
				AW-04b	35	T1-A7	3/F-42/F
				AW-04b	35	T1-B6	3/F-42/F
				合計:	140		
							
名稱	生窗手柄玻璃線加工圖	制圖	黃瓊玉	2022.11.13	修改		
材料	X86109	復核	謝永林	2022.12.09	日期		
顏色	中灰色(UCT542919XL-3)	批准			圖號	X86109-T1	