

工程指示 / 要求簡箋 ENGINEER INSTRUCTIONS(E.I.)

工程指示編號:	EI-5927	修改版本:	-
	<i>PR</i>		
工程編號:	J 856	工程名稱:	天榮站
收件人:	Maggie Lor	發件人:	Lai Sik Hung
工程項目:	單元件生窗位及梗窗位膠條 開模 DJ04(A)及DJ09(A) - Silicone	日期:	27/03/2023

<input type="checkbox"/> 原合約工程包	<input type="checkbox"/> 原合約工程加 / 減脹 QT-	<input type="checkbox"/> 新工程報價 QT-
---------------------------------	--	------------------------------------

信件批核號碼/圖紙參考編號:	批核模具圖紙編號:
客戶指示附件:	管理內部批簽署:

<input type="checkbox"/> 初步鋁料 B.M.	<input type="checkbox"/> 加工拆圖, 然後生產	<input type="checkbox"/> 尺寸表
<input type="checkbox"/> 正式鋁料 B.M.	<input type="checkbox"/> 技術上資料/指示	<input type="checkbox"/> 報價
<input type="checkbox"/> 配件 B.M.	<input type="checkbox"/> 樣辦或貨品說明書	<input type="checkbox"/> 分判合約
<input type="checkbox"/> 其他:		

內容:
單元件生窗位及梗窗位膠條 開模 DJ04(A)及DJ09(A) - Silicone
請先安排生產200m樣辦到美而特廠

重新開模原因: 需遷就結構膠的 Structural Bite 咬吋


完成上列要求日期: 04/04/2023

國內



<input type="checkbox"/> 生產技術總監	<input type="checkbox"/> 連附件	<input type="checkbox"/> 技術部	<input type="checkbox"/> 連附件	<input type="checkbox"/> 生產部	<input type="checkbox"/> 連附件
<input type="checkbox"/> 採購部	<input type="checkbox"/> 連附件	<input type="checkbox"/> 生產統籌部	<input type="checkbox"/> 連附件	<input type="checkbox"/> 報關組	<input type="checkbox"/> 連附件
<input type="checkbox"/> 質檢部	<input type="checkbox"/> 連附件	<input type="checkbox"/> 會計部	<input type="checkbox"/> 連附件	<input type="checkbox"/> 機械設計部	<input type="checkbox"/> 連附件
<input type="checkbox"/> 香港辦	<input type="checkbox"/> 連附件	<input type="checkbox"/> 其他:			

<input type="checkbox"/> 行政部	<input type="checkbox"/> 連附件	<input type="checkbox"/> 會計部	<input type="checkbox"/> 連附件	<input type="checkbox"/> 統籌部	<input type="checkbox"/> 連附件	<input type="checkbox"/> 工程部	<input type="checkbox"/> 連附件
<input checked="" type="checkbox"/> 採購部	<input checked="" type="checkbox"/> 連附件	<input type="checkbox"/> QS部	<input type="checkbox"/> 連附件	<input type="checkbox"/> 地盤管理	<input type="checkbox"/> 連附件	<input type="checkbox"/> 維修部	<input type="checkbox"/> 連附件

*發件人簽署:	<i>鴻</i>	*組別成員批核簽署:	
傳遞編號:		項目經理簽署:	<i>[Signature]</i>

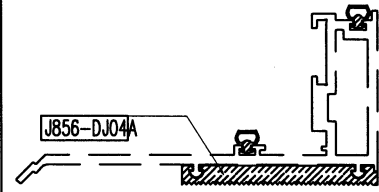

SCALE 1:2

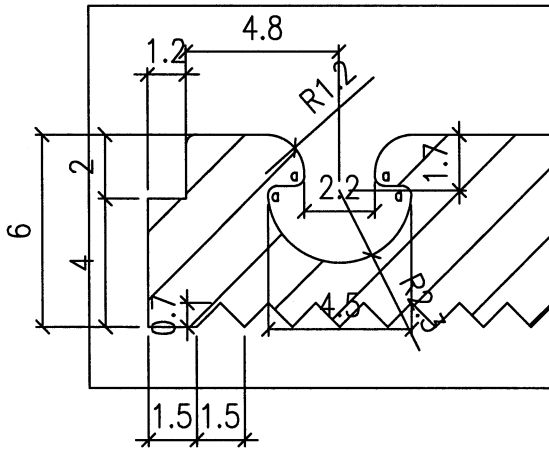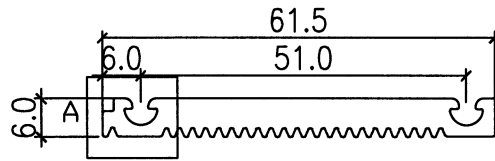


5:1

$\alpha=R0.3$

美特鋁質有限公司	
承認圖面	
日期	27-03-2023

生窗墊膠


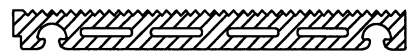


SCALE 1:1

NOTES:

1. UNSPECIFIED RADIUS : 0.3
2. MATERIAL : SILICON RUBBER
3. HARDNESS: 65±5 DURO.
4. AREA = 23.41 SQ. MM

PROJECT / 工程名稱: J856		DRAWING TITLE / 圖紙名稱: GASKET DRAWING	
GASKET DIE SCHEDULE		SCALE / 比例: 1:1	美特鋁質有限公司 M IDIA Aluminium Fabricator Ltd.
JOB NO. / 工程編號: J856		DATE / 日期: 2022-10-07	
DWG. NO. / 圖紙編號: J856-DJ04A	REV / 版次: -	DRAWN / 繪製人: AN	
		CHKD / 核對人: -	

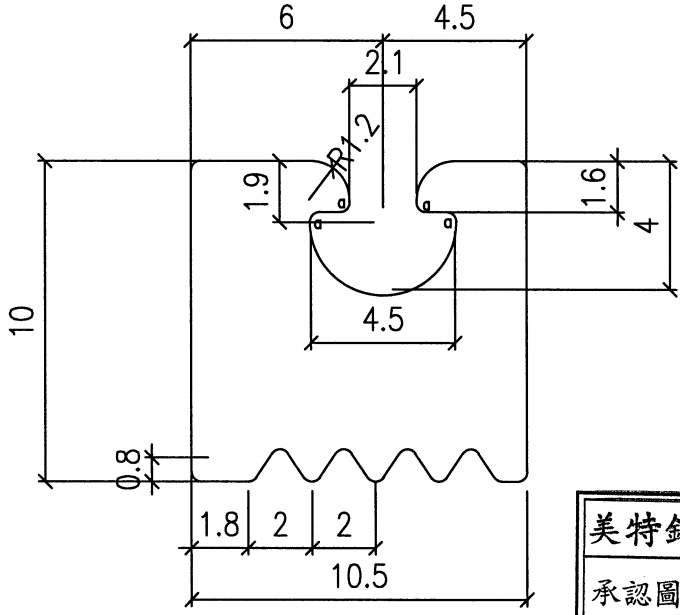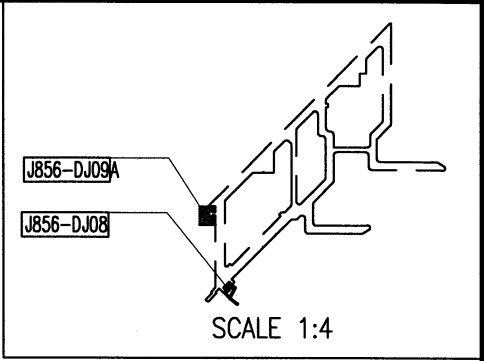

美特鋁質有限公司	
承認圖面	
日期	27-03-2023

$\alpha=R0.3$

梗窗墊膠



SCALE 1:1

NOTES:

1. UNSPECIFIED RADIUS : 0.3
2. MATERIAL : SILICON RUBBER
3. HARDNESS: 65±5 DURO.
4. AREA = 23.41 SQ. MM

PROJECT / 工程名稱: J856			DRAWING TITLE / 圖紙名稱: GASKET DRAWING	
GASKET DIE SCHEDULE			SCALE / 比例:	5:1
JOB NO. / 工程編號: J856			DATE / 日期:	2022-10-07
DWG. NO. / 圖紙編號: J856-DJ09A			DRAWN / 繪製人:	AN
REV / 版次: -			CHKD / 核對人:	-
美特鋁質有限公司 M ID I A l u m i n i u m F a b r i c a t o r L t d .				