



美特鋁質有限公司

MIDI ALUMINIUM FABRICATOR LTD.

工程指示 / 要求簡箋 ENGINEER INSTRUCTIONS(E.I.)

工程指示編號:	EI- 6016 C	修改版本:	C
HK- 0936			
工程編號:	J 856	工程名稱:	TSWTL23 天榮
收件人:	生統/ 林仁安	發件人:	Thomas Wong
工程項目:	CW幕牆大貨MO1單元件拆圖檔 (修改C:以此加工) 以	日期:	04/05/2023

☒ 原合約工程包	☐ 原合約工程加 / 減賬 QT-	☐ 新工程報價 QT-
--	--	------------------------------------

信件批核號碼/圖紙參考編號:	批核模具圖紙編號:
客戶指示附件:	管理內部批簽署:

☐ 初步鋁料 B.M.	☐ 加工拆圖, 然後生產	☐ 尺寸表
☐ 正式鋁料 B.M.	☐ 技術上資料/指示	☐ 報價
☐ 配件 B.M.	☐ 樣辦或貨品說明書	☐ 分判合約
☐ 其他:		

內容:	CW幕牆大貨MO1單元件拆圖檔 (修改C:以此加工)
完成上列要求日期: 08/05/2023	

國內

☐ 生產技術總監	☐ 連附件	☐ 技術部	☐ 連附件	☐ 生產部	☐ 連附件
☐ 採購部	☐ 連附件	☒ 生產統籌部	☒ 連附件	☐ 報關組	☐ 連附件
☐ 質檢部	☐ 連附件	☐ 會計部	☐ 連附件	☐ 機械設計部	☐ 連附件
☐ 香港辦	☐ 連附件	☐ 其他:			

香港

☐ 行政部	☐ 連附件	☐ 會計部	☐ 連附件	☐ 統籌部	☐ 連附件	☐ 工程部	☐ 連附件
☐ 採購部	☐ 連附件	☐ QS部	☐ 連附件	☐ 地盤管理	☐ 連附件	☐ 維修部	☐ 連附件

*發件人簽署: 緯 gny	*組別成員批核簽署: fny
傳遞編號:	項目經理簽署:

圖則登記表
DRAWING REGISTER

工程名稱 Project Title:	啟德站-天榮站VMU单元体组裝	接收日期 Receiving Date (適用於客戶圖則)												
	拆圖	月												
工程編號 Project No:	J-856	日												

分發予 Distributed To	發出日期 Issued Date
	年 23 23
	月 03 05
	日 13 02

圖則編號 Drg. No.	圖則名稱 Drawing Title
CW-101	单元组裝图
CW-101F	单元组裝图
CW-101P	单元组裝图
CW-102	单元组裝图
CW-103	单元组裝图
CW-104	单元组裝图
CW-105	单元组裝图
CW-105F	单元组裝图
CW-106	单元组裝图
CW-107	单元组裝图
CW-107M	单元组裝图
CW-108	单元组裝图
CW-108M	单元组裝图
CW-109	单元组裝图
CW-109P	单元组裝图
CW-110	单元组裝图
CW-111	单元组裝图
CW-112	单元组裝图
CW-113	单元组裝图
CW-201	单元组裝图
CW-202	单元组裝图
CW-203	单元组裝图
CW-204	单元组裝图
CW-205	单元组裝图
CW-301	单元组裝图
CW-302	单元组裝图
CW-303	单元组裝图
CW-304	单元组裝图
CW-305	单元组裝图
CW-306	单元组裝图
CW-306M	单元组裝图
CW-307	单元组裝图

修訂編號 Revision No.													
-													
-													
-													
-													
-													
-													
-													
-	A												
-	A												
-	A												
-													
-													
-													
-													
-													
-	A												
-	A												
-													
-	A												
-	A												
-	A												
-	A												
-													
-													

CW-307M	单元组装图
CW-308	单元组装图
CW-102D	单元组装图
CW-104D	单元组装图
CW-106D	单元组装图
CW-107D	单元组装图
CW-109D	单元组装图
CW-110D	单元组装图
CW-112D	单元组装图
CW-202D	单元组装图
CW-204D	单元组装图
CW-107MD	单元组装图
CW-109PD	单元组装图
CW-301D	单元组装图
CW-302D	单元组装图
CW-305D	单元组装图
CW-307D	单元组装图
CW-307MD	单元组装图
CW-308D	单元组装图
CE-001	窗玉组装图
CE-002	窗玉组装图
CE-002F	窗玉组装图
CE-003	窗玉组装图
CE-003F	窗玉组装图
CE-004	窗玉组装图
CE-005	窗玉组装图
CE-006	窗玉组装图
CE-007	窗玉组装图
AC01-P01	铝料加工图
AC01-P02	铝料加工图
X86412-D01	铝料加工图
X86412-D02	铝料加工图
X86412-D03	铝料加工图
X86412-K01	铝料加工图
X86412-KD01	铝料加工图
X86412-KD02	铝料加工图
X86412-P01	铝料加工图
X86412-P02	铝料加工图
X86412-P03	铝料加工图
X86412-P04	铝料加工图
X86412-P05	铝料加工图
X86412-E01	铝料加工图
X86412-E02	铝料加工图
X86412-E03	铝料加工图
X86412-E04	铝料加工图

-									
-									
-									
-									
-	A								
-	A								
-									
-									
-									
-	A								
-	A								
-	A								
-									
-									
-	A								
-	A								
-									
-									
-									
-									
-									
-									
-									
-									
-									
-									
-									
-	A								
-	A								
-									
-									
-									
-									
-									
-									
-									
-									
-									
-									
-									
-									
-									
-									
-									
-									
-	A								

X86412-E05	铝料加工图
X86412-E06	铝料加工图
AC04-P01	铝料加工图
AC04-P02	铝料加工图
AC04-P03	铝料加工图
AC04-P04	铝料加工图
AD06-P01	铝料加工图
AD06-P02	铝料加工图
AD06-P03	铝料加工图
AD06-P04	铝料加工图
AJ01-Q01	铝料加工图
AJ03-P01	铝料加工图
AJ03-P02	铝料加工图
AJ04-P01	铝料加工图
AJ04-P02	铝料加工图
AM01-D01	铝料加工图
AM01-D02	铝料加工图
AM01-P01	铝料加工图
AM01-P02	铝料加工图
AM02-D01	铝料加工图
AM02-D02	铝料加工图
AM02-D03	铝料加工图
AM02-P01	铝料加工图
AM02-P02	铝料加工图
AM02-P03	铝料加工图
AM03-P01	铝料加工图
AM03-P02	铝料加工图
AM04A-P01	铝料加工图
AM04B-P01	铝料加工图
AM06-D01	铝料加工图
AM06-D02	铝料加工图
AM06-D03	铝料加工图
AM06-D04	铝料加工图
AM06-P01	铝料加工图
AM06-P02	铝料加工图
AM06-P03	铝料加工图
AM06-P04	铝料加工图
AT01-P01	铝料加工图
AT01-P01	铝料加工图
AT01-P02	铝料加工图
AT01-P03	铝料加工图
AT01-P04	铝料加工图
AT01-P06	铝料加工图
AT01-P07	铝料加工图
AT01-P08	铝料加工图

[illegible]

AT01-P09	铝料加工图
AT02-P01	铝料加工图
AT02-P02	铝料加工图
AT02-P03	铝料加工图
AT02-P04-001	铝料加工图
AT02-P04-002	铝料加工图
AT02-P06-001	铝料加工图
AT03-D01-001	铝料加工图
AT03-D02-002	铝料加工图
AT03-D03-001	铝料加工图
AT03-D04-001	铝料加工图
AT03-P01-001	铝料加工图
AT03-P02-002	铝料加工图
AT03-P03-001	铝料加工图
AT03-P04-001	铝料加工图
AT04-P01-001	铝料加工图
AT04-P03-001	铝料加工图
AT04-P04-001	铝料加工图
AT04-P05-001	铝料加工图
AT04-P06-001	铝料加工图
AT05-P01-001	铝料加工图
AT05-P03-001	铝料加工图
AT05-P04-001	铝料加工图
AT05-P05-001	铝料加工图
GS01-001	铝料加工图
GS01-002	铝料加工图
GS01-003	铝料加工图
GS01-004	铝料加工图
GS01-005	铝料加工图
J60*38-001	铝料加工图
J60*38-002	铝料加工图
J60*38-003	铝料加工图
J60*38-004	铝料加工图
MS01-P01	铝料加工图
MS01-P03	铝料加工图
MS02-P01	铝料加工图
MS03-P01	铝料加工图
X86364-P01	铝料加工图
X86364-P03	铝料加工图
X86364-P04	铝料加工图
X86365-P01	铝料加工图
X86365-P04	铝料加工图
X86367-P01	铝料加工图
X86367-P02	铝料加工图
X86367-P03	铝料加工图

[illegible]











X86367-P04	铝料加工图
X86367-P05	铝料加工图
X86367-P06	铝料加工图
X86371-P01	铝料加工图
X86371-P02	铝料加工图
X86372-P01	铝料加工图
X86372-P02	铝料加工图
X86373-P01	铝料加工图
X86373-P02	铝料加工图
X86374-P01	铝料加工图
X86374-P02	铝料加工图
X86375-P01	铝料加工图
X86375-P02	铝料加工图
X86376-P01	铝料加工图
X86376-P02	铝料加工图
X86391-P01	铝料加工图
X86391-P02	铝料加工图
AC02-E01-1	铝料加工图
AC05-E01-1	铝料加工图
JS01-Q01	铝料加工图
WS01-P01	铝料加工图
WS01-P02	铝料加工图
WS01-P03	铝料加工图
WS01-P06	铝料加工图
WS02-P01	铝料加工图
WS02-P02	铝料加工图
WS03-P01	铝料加工图
WS03-P02	铝料加工图
WS03-P03	铝料加工图
WS03-P04	铝料加工图
WS03-P07	铝料加工图
WS03-P08	铝料加工图
WS03-P09	铝料加工图
WS03-P10	铝料加工图
WS03-P11	铝料加工图
WS03-P12	铝料加工图
WS03-P13	铝料加工图
WS03-P14	铝料加工图
X86370-K01	铝料加工图
X86370-P01	铝料加工图

-									
-									
-	-								
-									
-									
-									
-									
-									
-									
-									
-									
-	A								
-	A								
-									
-									
-	A								
-	A								
-	A								
-	A								
-	A								
-	A								
-									
-									
-									
-	A								
-									
-	A								
-									
-	A								
-									
-	A								
-									
-									






X86370-P02	铝料加工图
X86370-P03	铝料加工图
X86370-P04	铝料加工图
AS01-001	铝料加工图
AS01-002	铝料加工图
AS01-003	铝料加工图
LB-C01	铝料加工图
J40X20-001	铝料加工图
J40X20-002	铝料加工图
J40X20-003	铝料加工图
JMP2	铝板加工图
LB-P01	铝板加工图
LB-P02	铝板加工图
LPP-1	铝板加工图
LPP-2	铝板加工图

-									
-									
-									
-									
-									
-									
-									
-	A								
-	A								
-									
-									
-									
-									
-									
-									
-									

 美特鋁質有限公司 MIDI Aluminium Fabricator Ltd.				工程號	J856	類別		物料號	M1
修改				採用工廠		地盤	✓	圖號	CW-101P
日期				材料顏色	- UCT542919XL-3		材料	-	
								數量	-
								單件重量	- (KG)

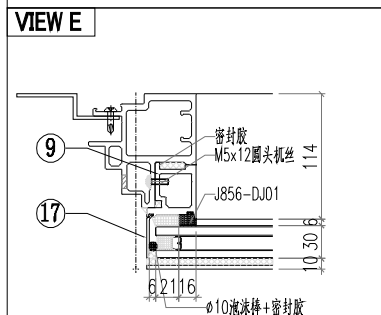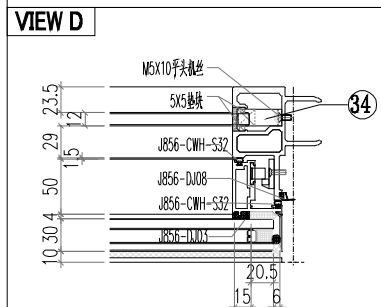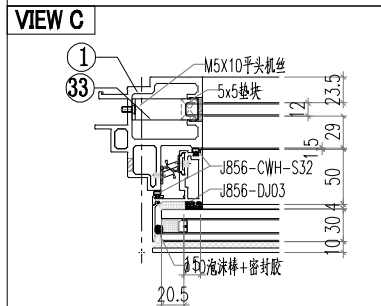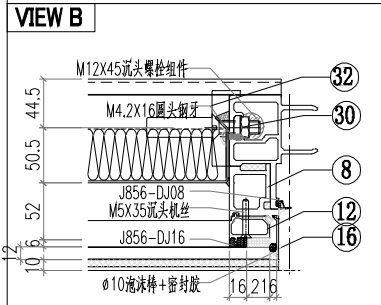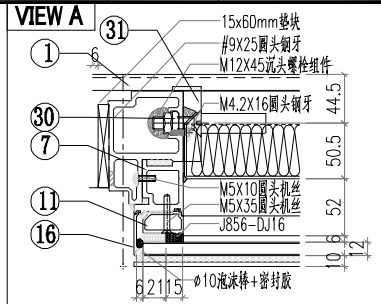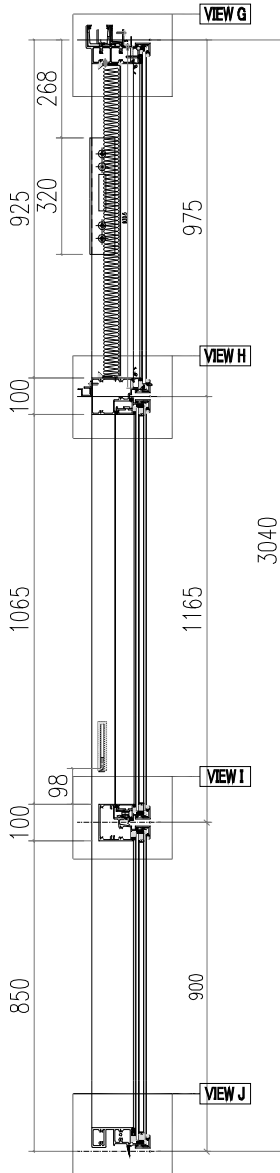
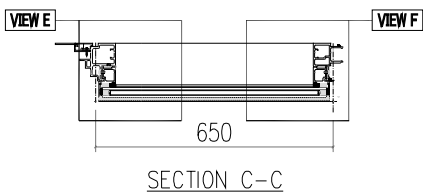
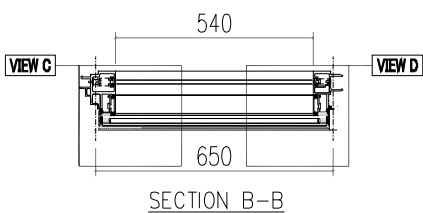
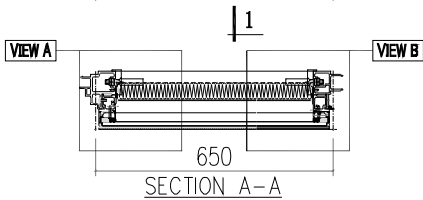
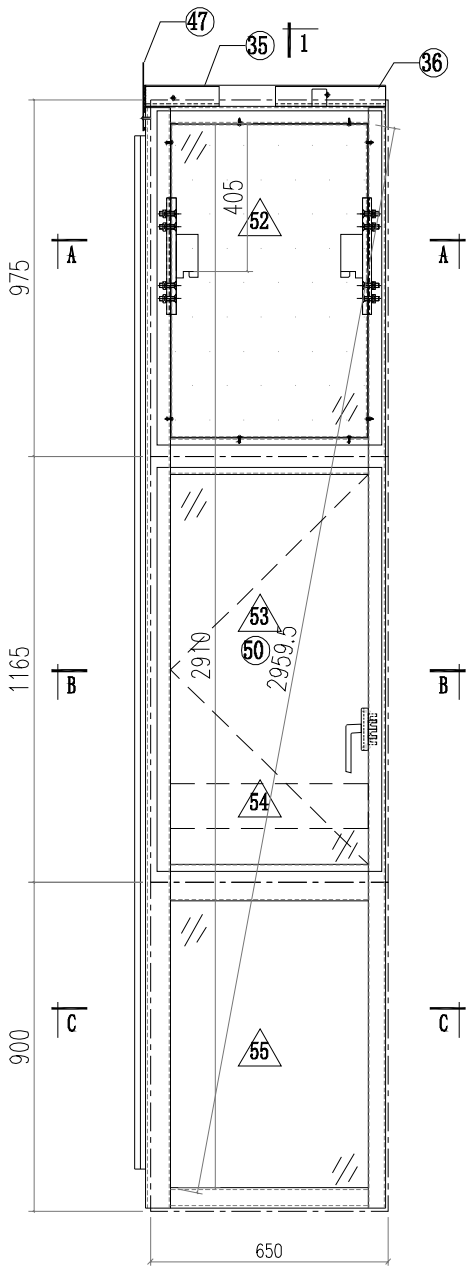


 美特鋁質有限公司 MIDI Aluminium Fabricator Ltd.				工程號	J856	類別		物料號	M1			
修改				地盤	天榮站	制圖	李傳鵬	2022-11-26	圖號	CW-101P		
日期				採用工廠	地盤 ☒	图纸名称	練松文	2022-11-27	數量	-		
				材料颜色	- UCT542919XL-3	材料	-	批准	林仁安	2022-11-28	單件重量	- (KG)




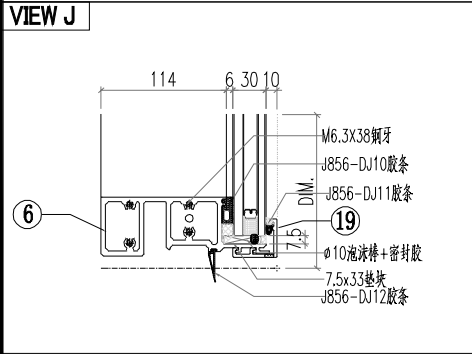
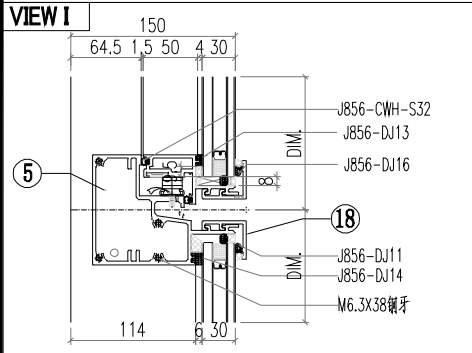
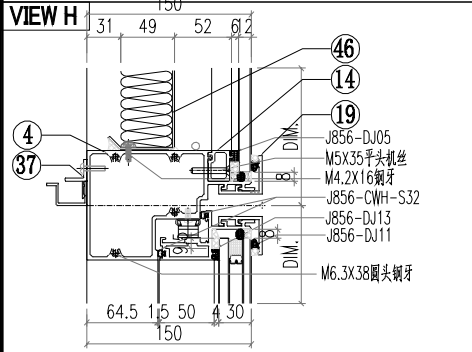
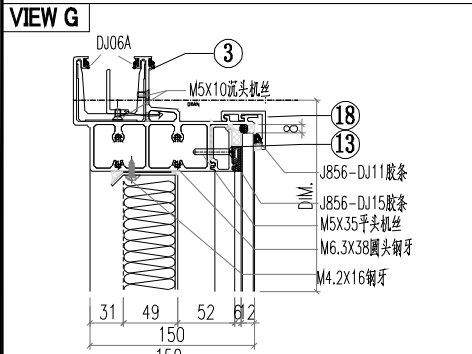
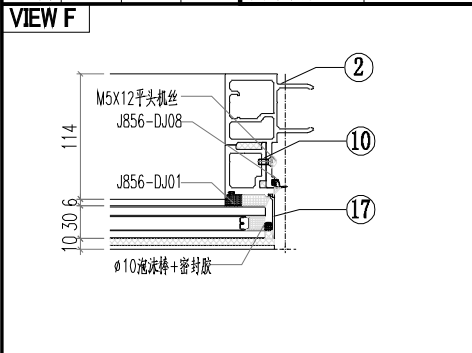



○ALUM. EXTRUSION			
ITEM	FAB. DWG NO.	LENGTH (mm)	QTY
1	X86367-P06	3007	1
2	X86364-P01	3007	1
3	AT01-P02-001	670.5	1
4	AT04-P01-001	630	1
5	AT05-P01-001	630	1
6	AT02-P01-001	624	1
7	AD06-P03	930	1
8	AD06-P04	930	1
9	AD06-P01	862	1
10	AD06-P02	862	1
11	X86371-P02	930.5	1
12	X86371-P01	930.5	1
13	X86374-P01-01	538	1
14	X86375-P01-01	538	1
15			
16	AC01-P01-01	947	2
17	AC01-P02-01	872	2
18	X86412-P01-01	630	2
19	X86412-K01-01	630	2
20			
21			
22			
23			
24			
25			
26			
27			
28			
29			
30	MS01-P01	320	2
31	X86372-P01	320	1
32	X86372-P02	320	1
33	J60*38-003	15	1
34	J60*38-002	15	1
35	GS01-002	150	1
36	GS01-001	300	1
37	AJ03-P01-1	530	1
38			
39			
40			
41			
42			
43			
44			
45			
△ OTHERS (ALUM. & G.M.S. PARTS)			
ITEM	FAB. DWG NO.	LENGTH (mm)	QTY
46	BP-A01		1
	534X854		
47	LB-P02		1
48			
49			
50	CE-002		
51			
52	PT-GL04-A01		1
	614X915		
53	PT-GL01-B01		1
	614X1105		
54	PT-GL05-A01		1
	570X122		
55	PT-GL01-A01		1
	614X840		






 美特鋁質有限公司 MIDI Aluminium Fabricator Ltd.				工程號	J856	類別		物料號	M1			
				地盘	天榮站	制圖	李傳鵬	2022-11-26	圖號	CW-107M		
修改	A		採用工廠	地盘	✓	图纸名称	单元组装图	復核	練松文	2022-11-27	數量	-
日期	05.02		材料颜色	-UCT542919XL-3		材料	-	批准	林仁安	2022-11-28	單件重量	- (KG)

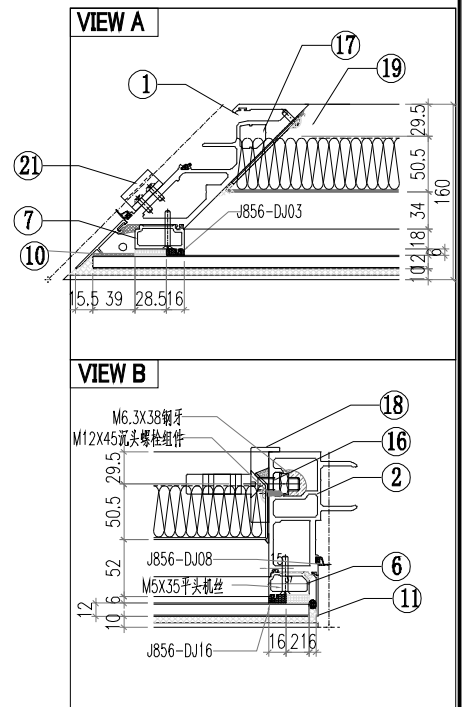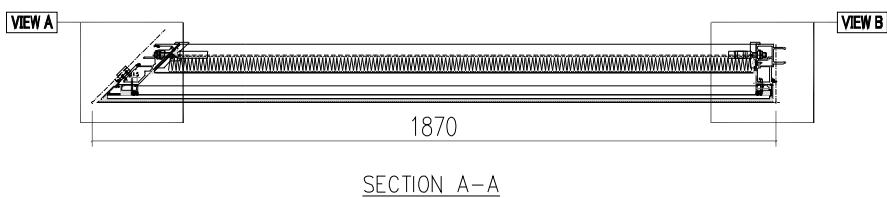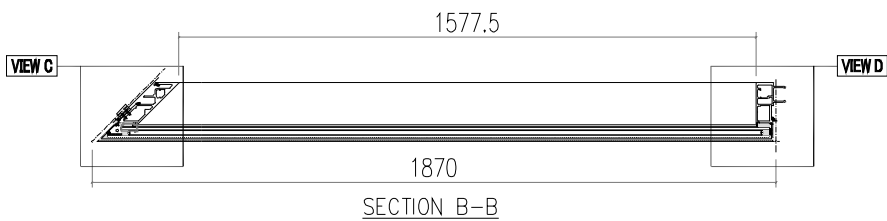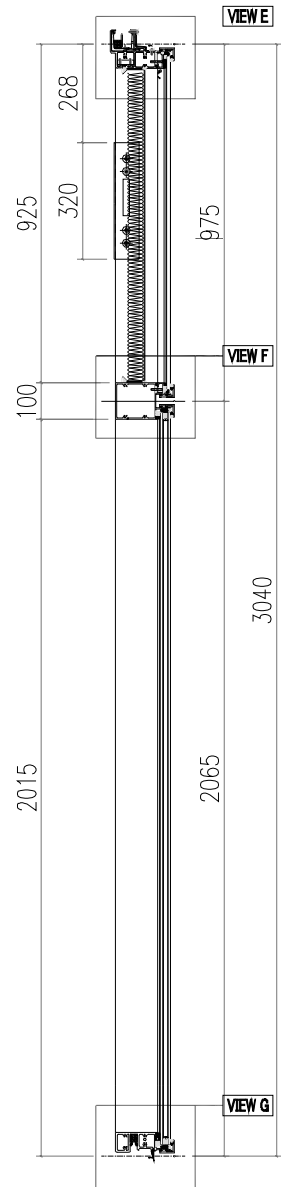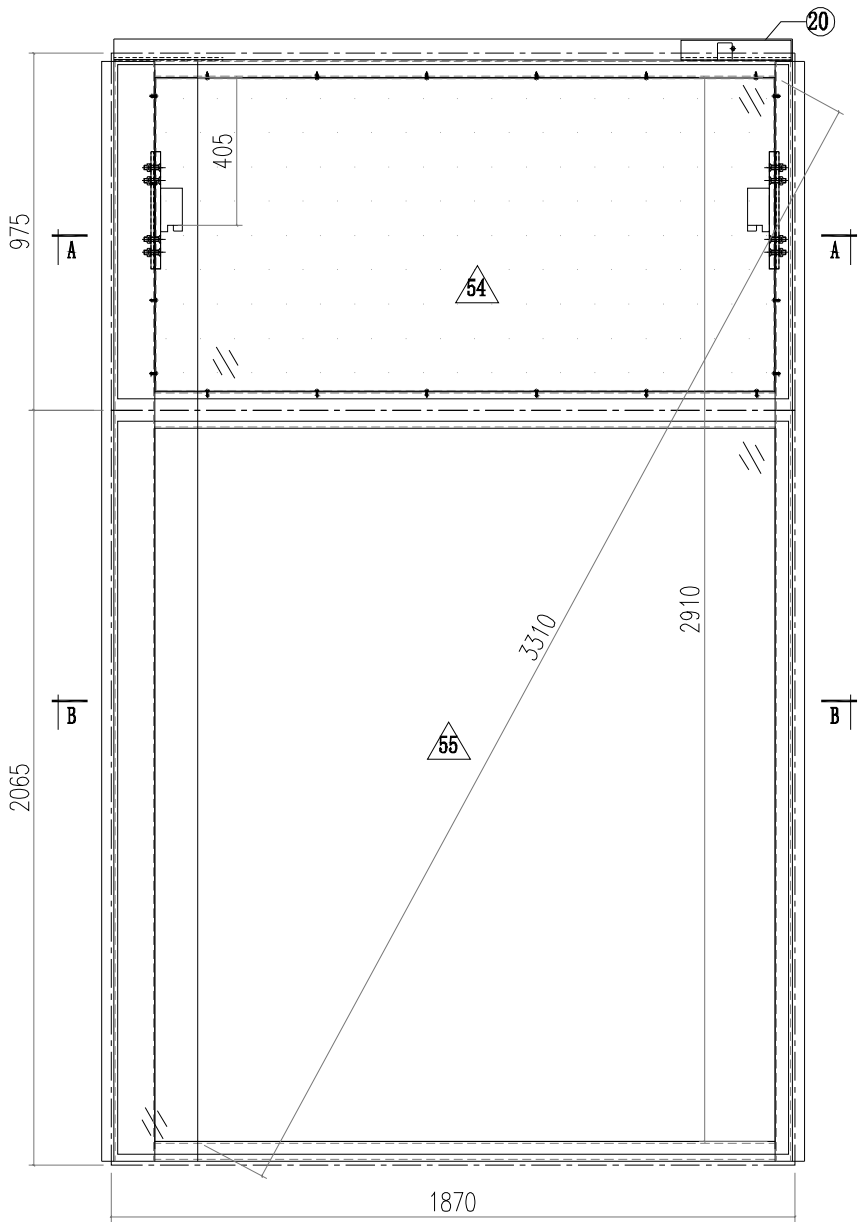


 美特鋁質有限公司 MIDI Aluminium Fabricator Ltd.				工程號	J856	類別		物料號	M1		
修改	A		採用工廠	地盘	天榮站	制圖	李傳鵬	2022-11-26	圖號	CW-201	
日期	05.02		材料颜色	- UCT542919XL-3	图纸名称	单元组装图	復核	練松文	2022-11-27	數量	-
					材料	-	批准	林仁安	2022-11-28	單件重量	- (KG)

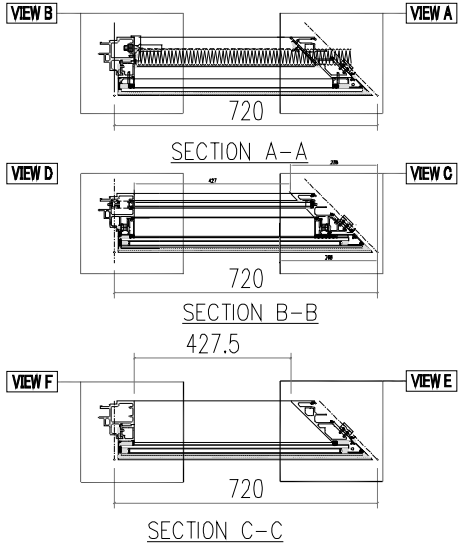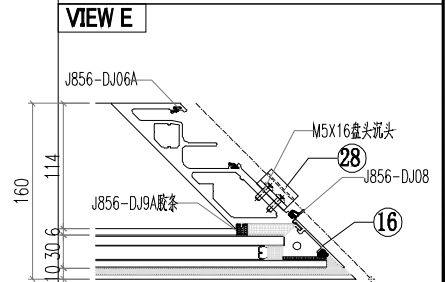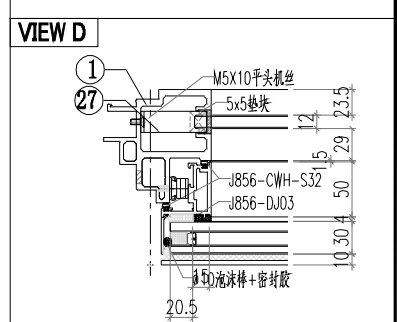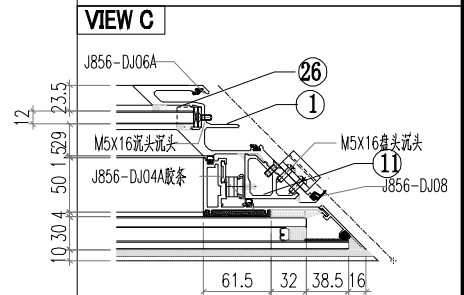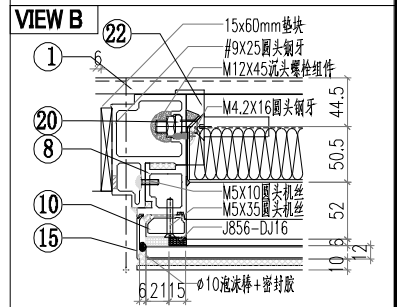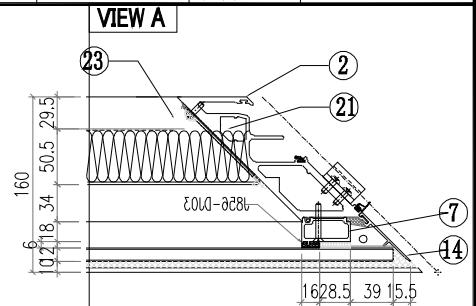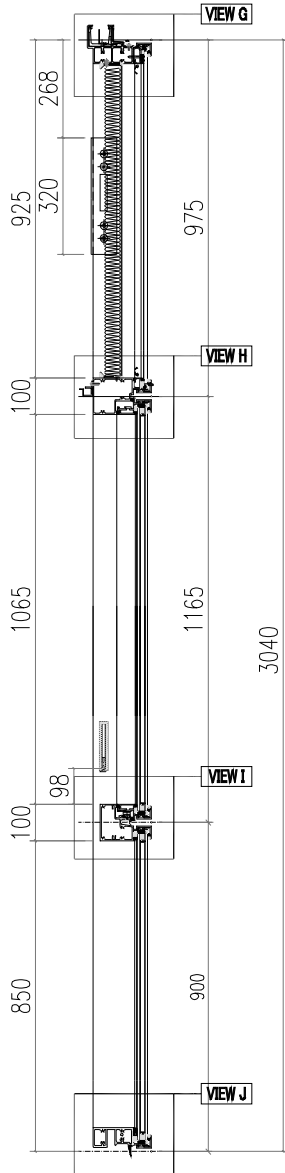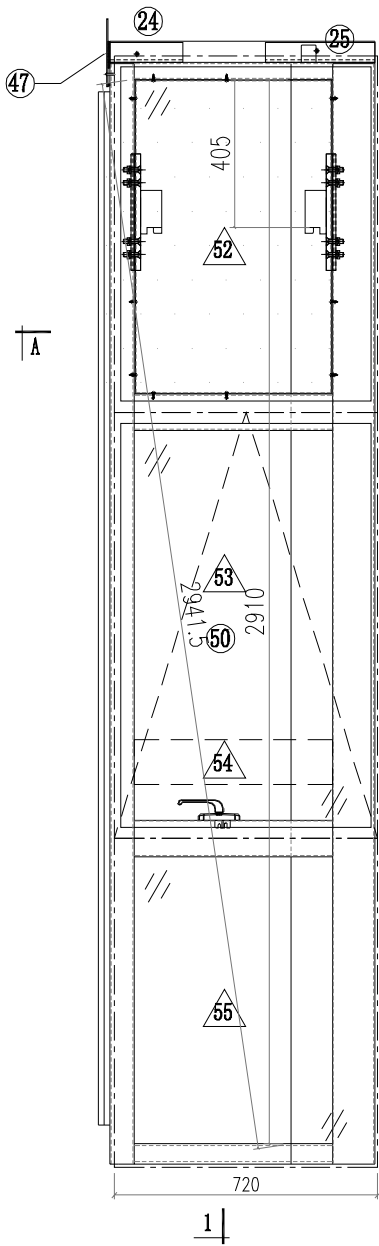

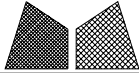
 美特鋁質有限公司 MIDI Aluminium Fabricator Ltd.				工程號 J856	類別	物料號 M1		
				地盘 天榮站	制圖 李傳鵬	2022-11-26	圖號 CW-202	
修改 A		採用工廠	地盘 ✓	图纸名称 单元组装图	復核 練松文	2022-11-27	數量 -	
日期 05.02		材料颜色 - UCT542919XL-3		材料 -	批准 林仁安	2022-11-28	單件重量 -	(KG)

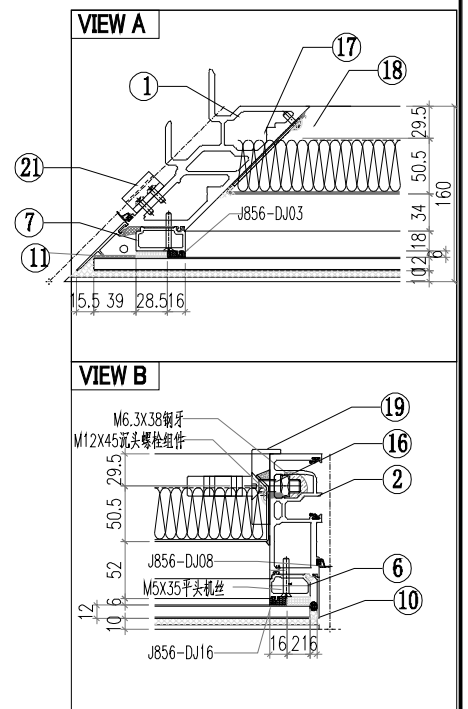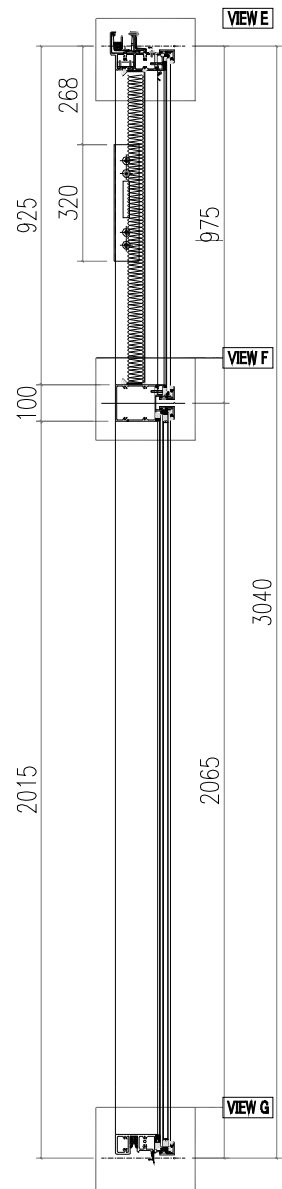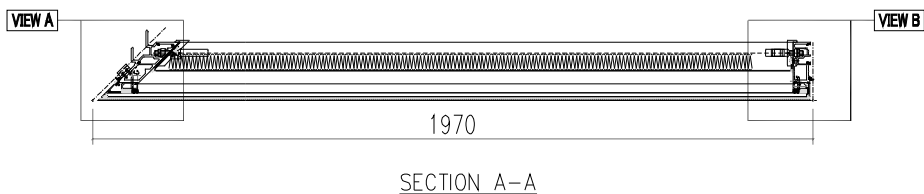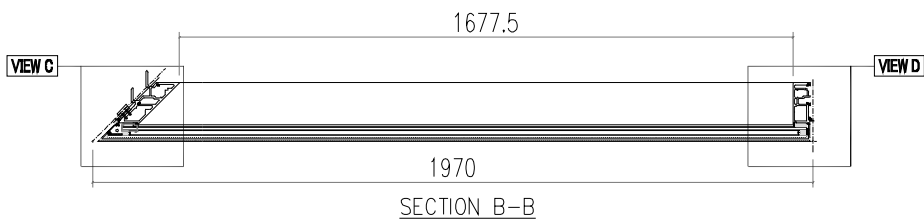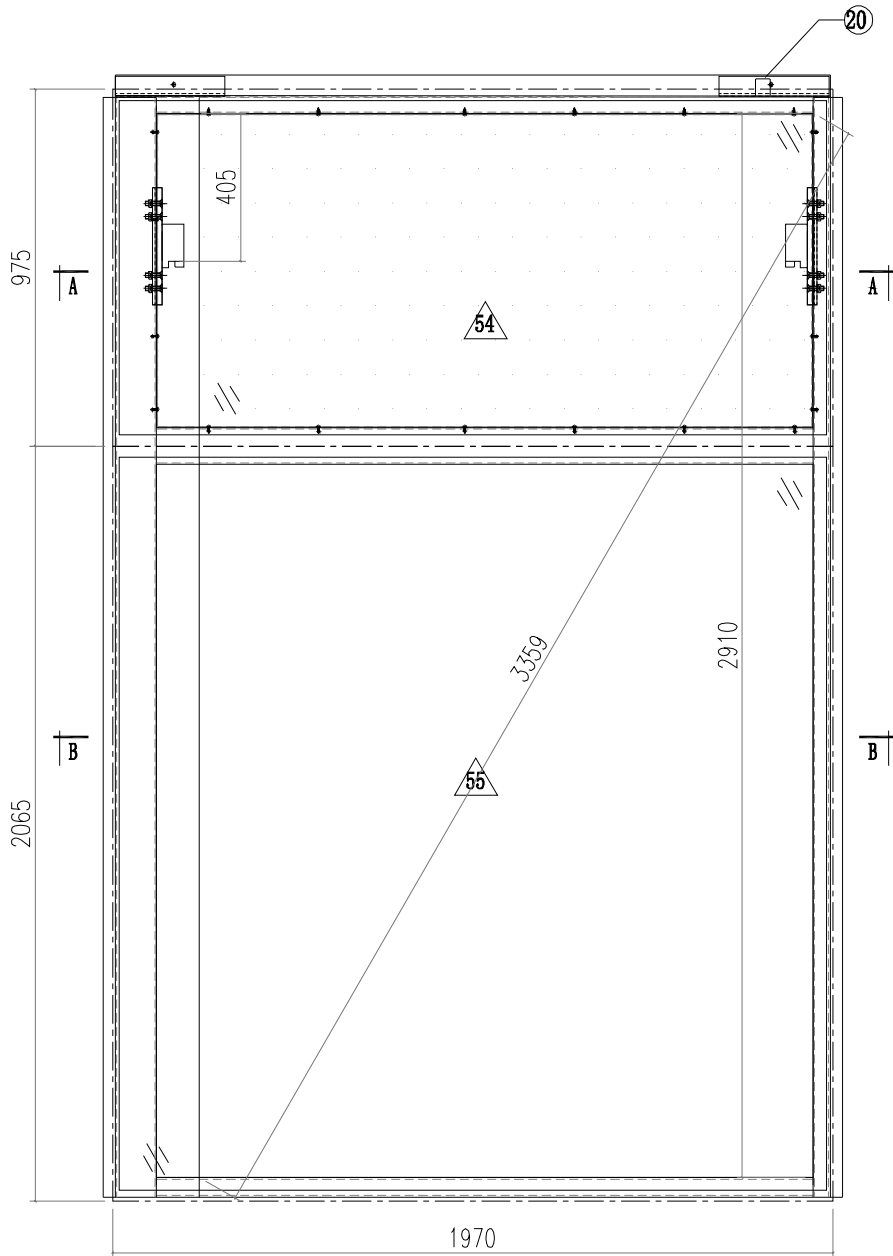

 美特鋁質有限公司 MIDI Aluminium Fabricator Ltd.				工程號	J856	類別		物料號	M1	
				地盘	天榮站	制圖	李傳鵬	2022-11-26	圖號	CW-302
修改	A			採用工廠		復核	練松文	2022-11-27	數量	-
日期	05.02			材料颜色	-UCT542919XL-3	批准	林仁安	2022-11-28	單件重量	- (KG)
				图纸名称	单元组装图					
				材料	-					

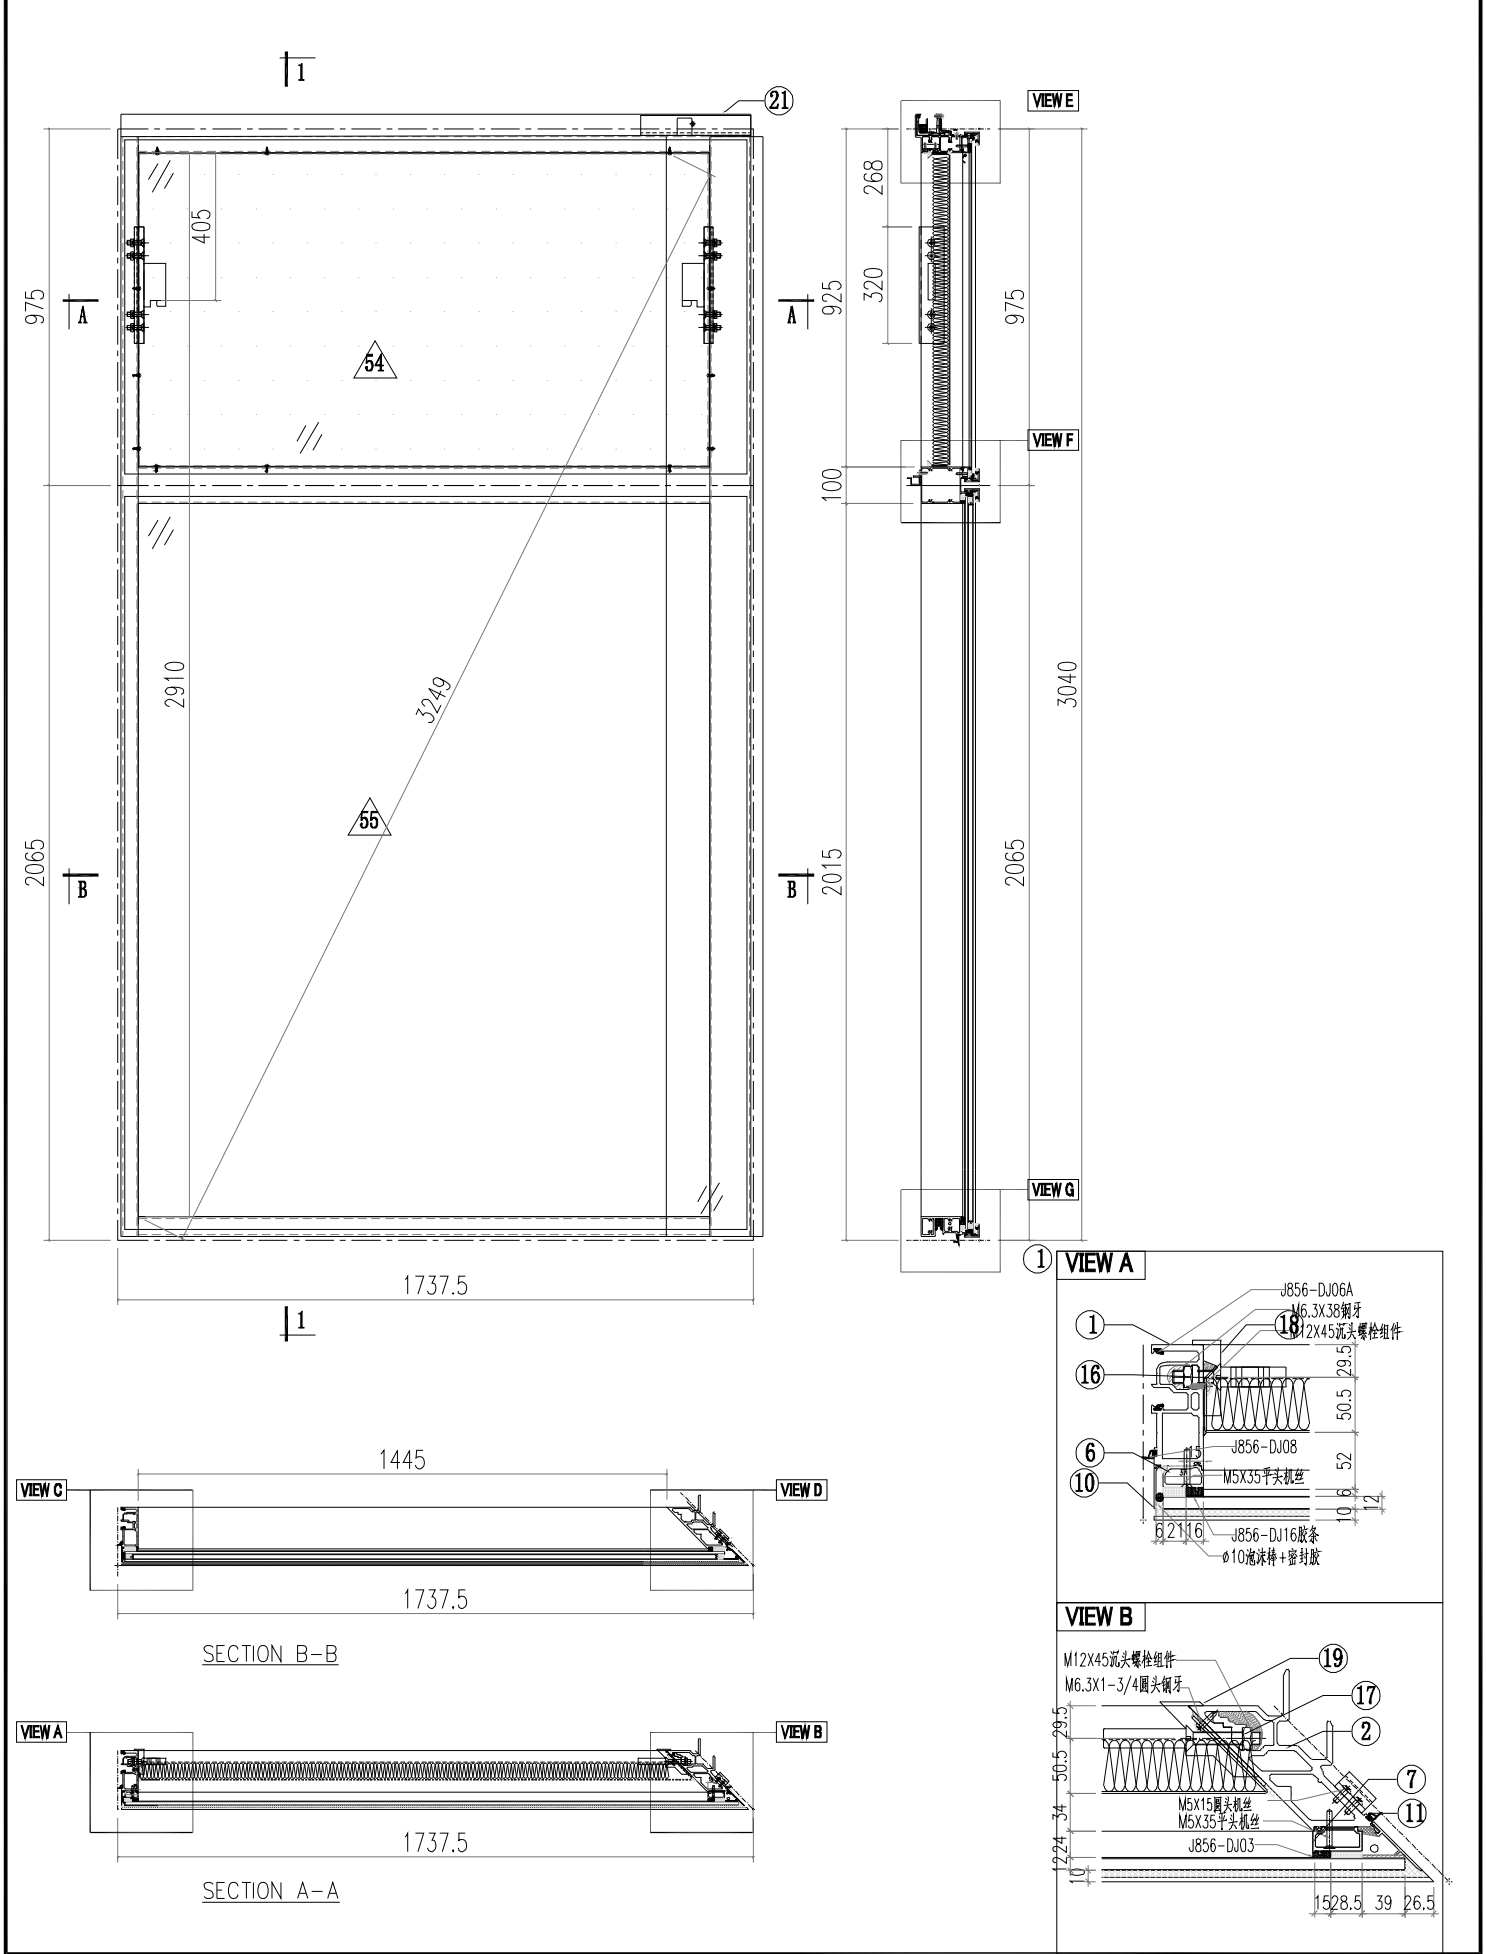


 美特鋁質有限公司 MIDI Aluminium Fabricator Ltd.				工程號	J856	類別		物料號	M1					
				地盘	天榮站	制圖	李傳鵬	2022-11-26	圖號	CW-302D				
修改	A			採用工廠		地盤	✓	图纸名称	单元组装图	復核	練松文	2022-11-27	數量	-
日期	5.02			材料颜色	-UCT542919XL-3			材料	-	批准	林仁安	2022-11-28	單件重量	- (KG)

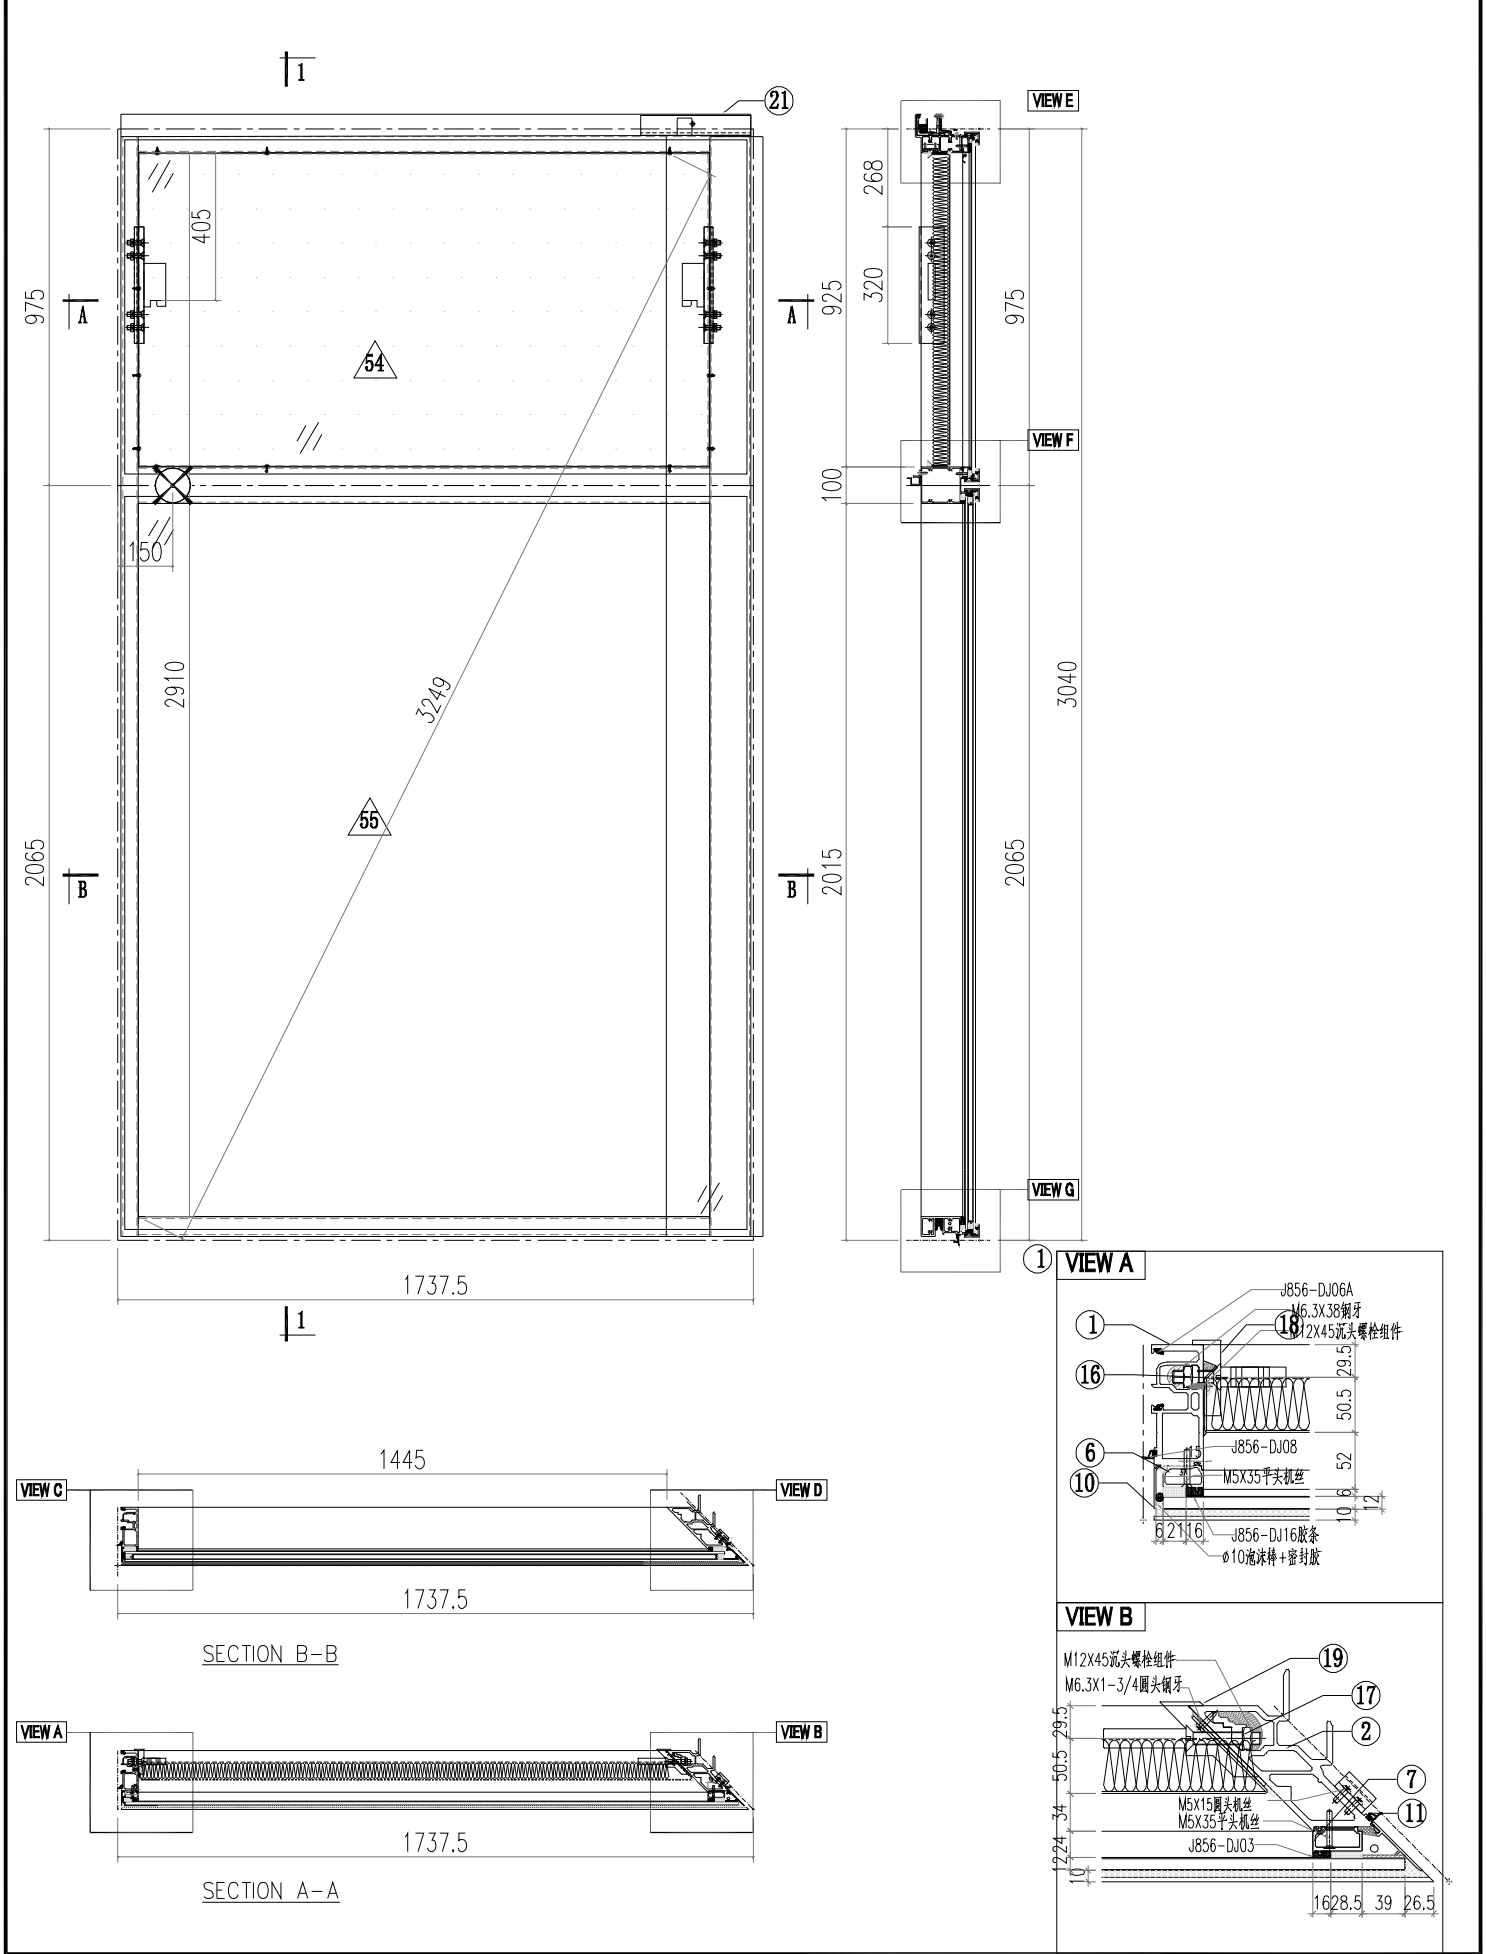





修改	A		採用工廠	地盤	✓
日期	05.02		材料顏色	-UCT542919XL-3	

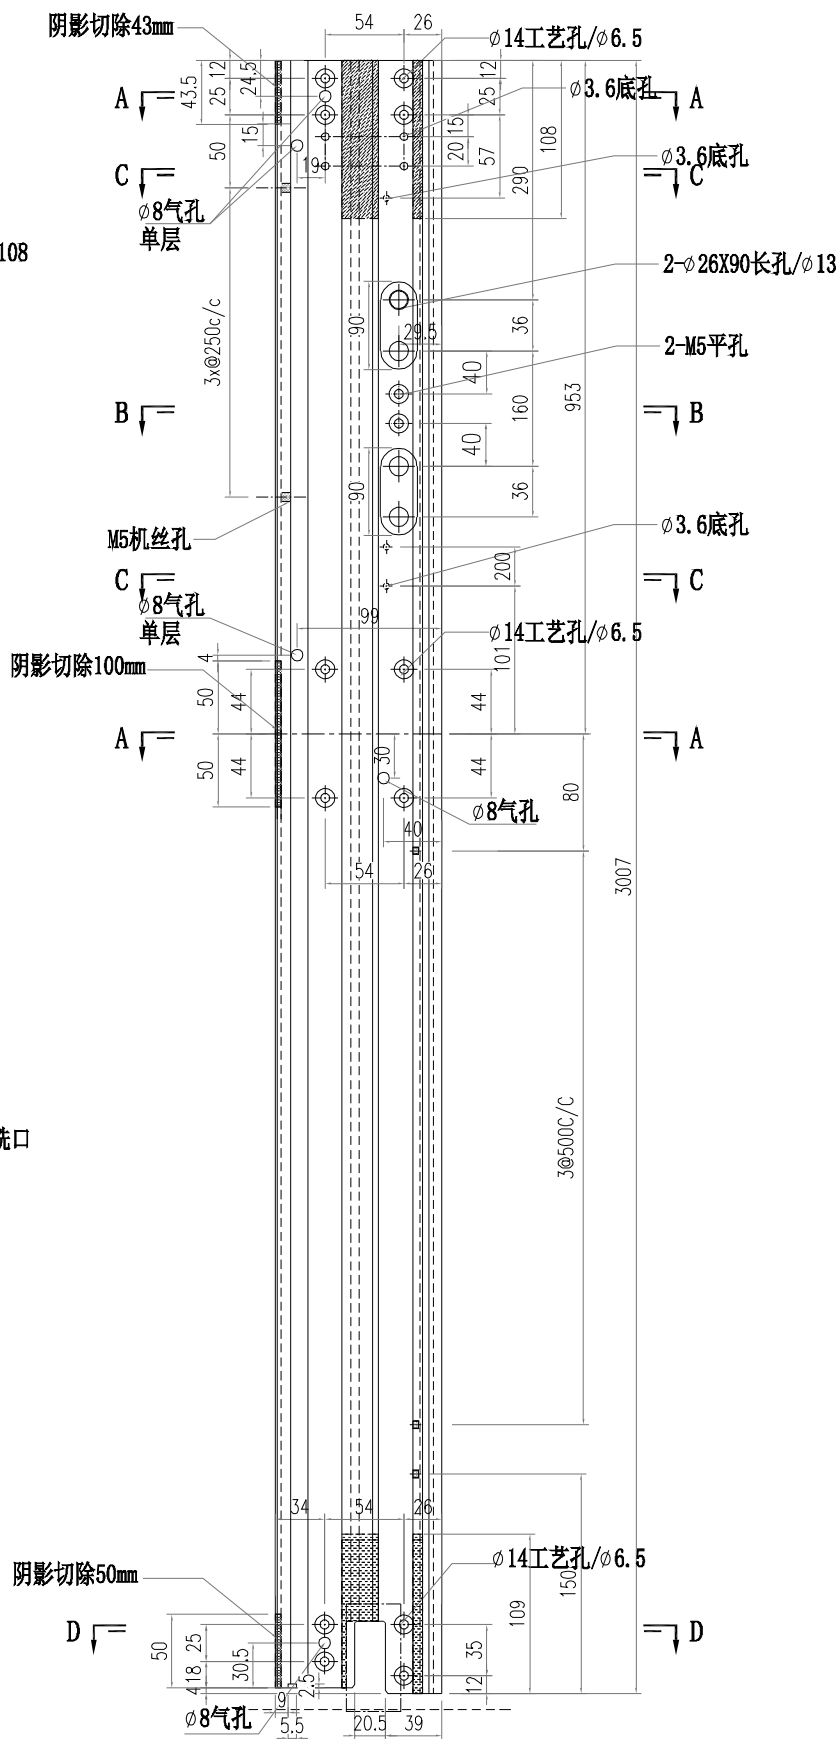

 美特鋁質有限公司 MIDI Aluminium Fabricator Ltd.					工程號	J856	類別		物料號	M1				
					地盘	天榮站	制圖	李傳鵬	2022-11-26	圖號	AM06-D01			
修改	A		採用	工廠		地盤	✓	图纸名称	铝料加工图	復核	練松文	2022-11-27	數量	-
日期	05.02		材料	顏色	-UCT542919XL-3			材料	AM06	批准	林仁安	2022-11-28	單件重量	- (KG)

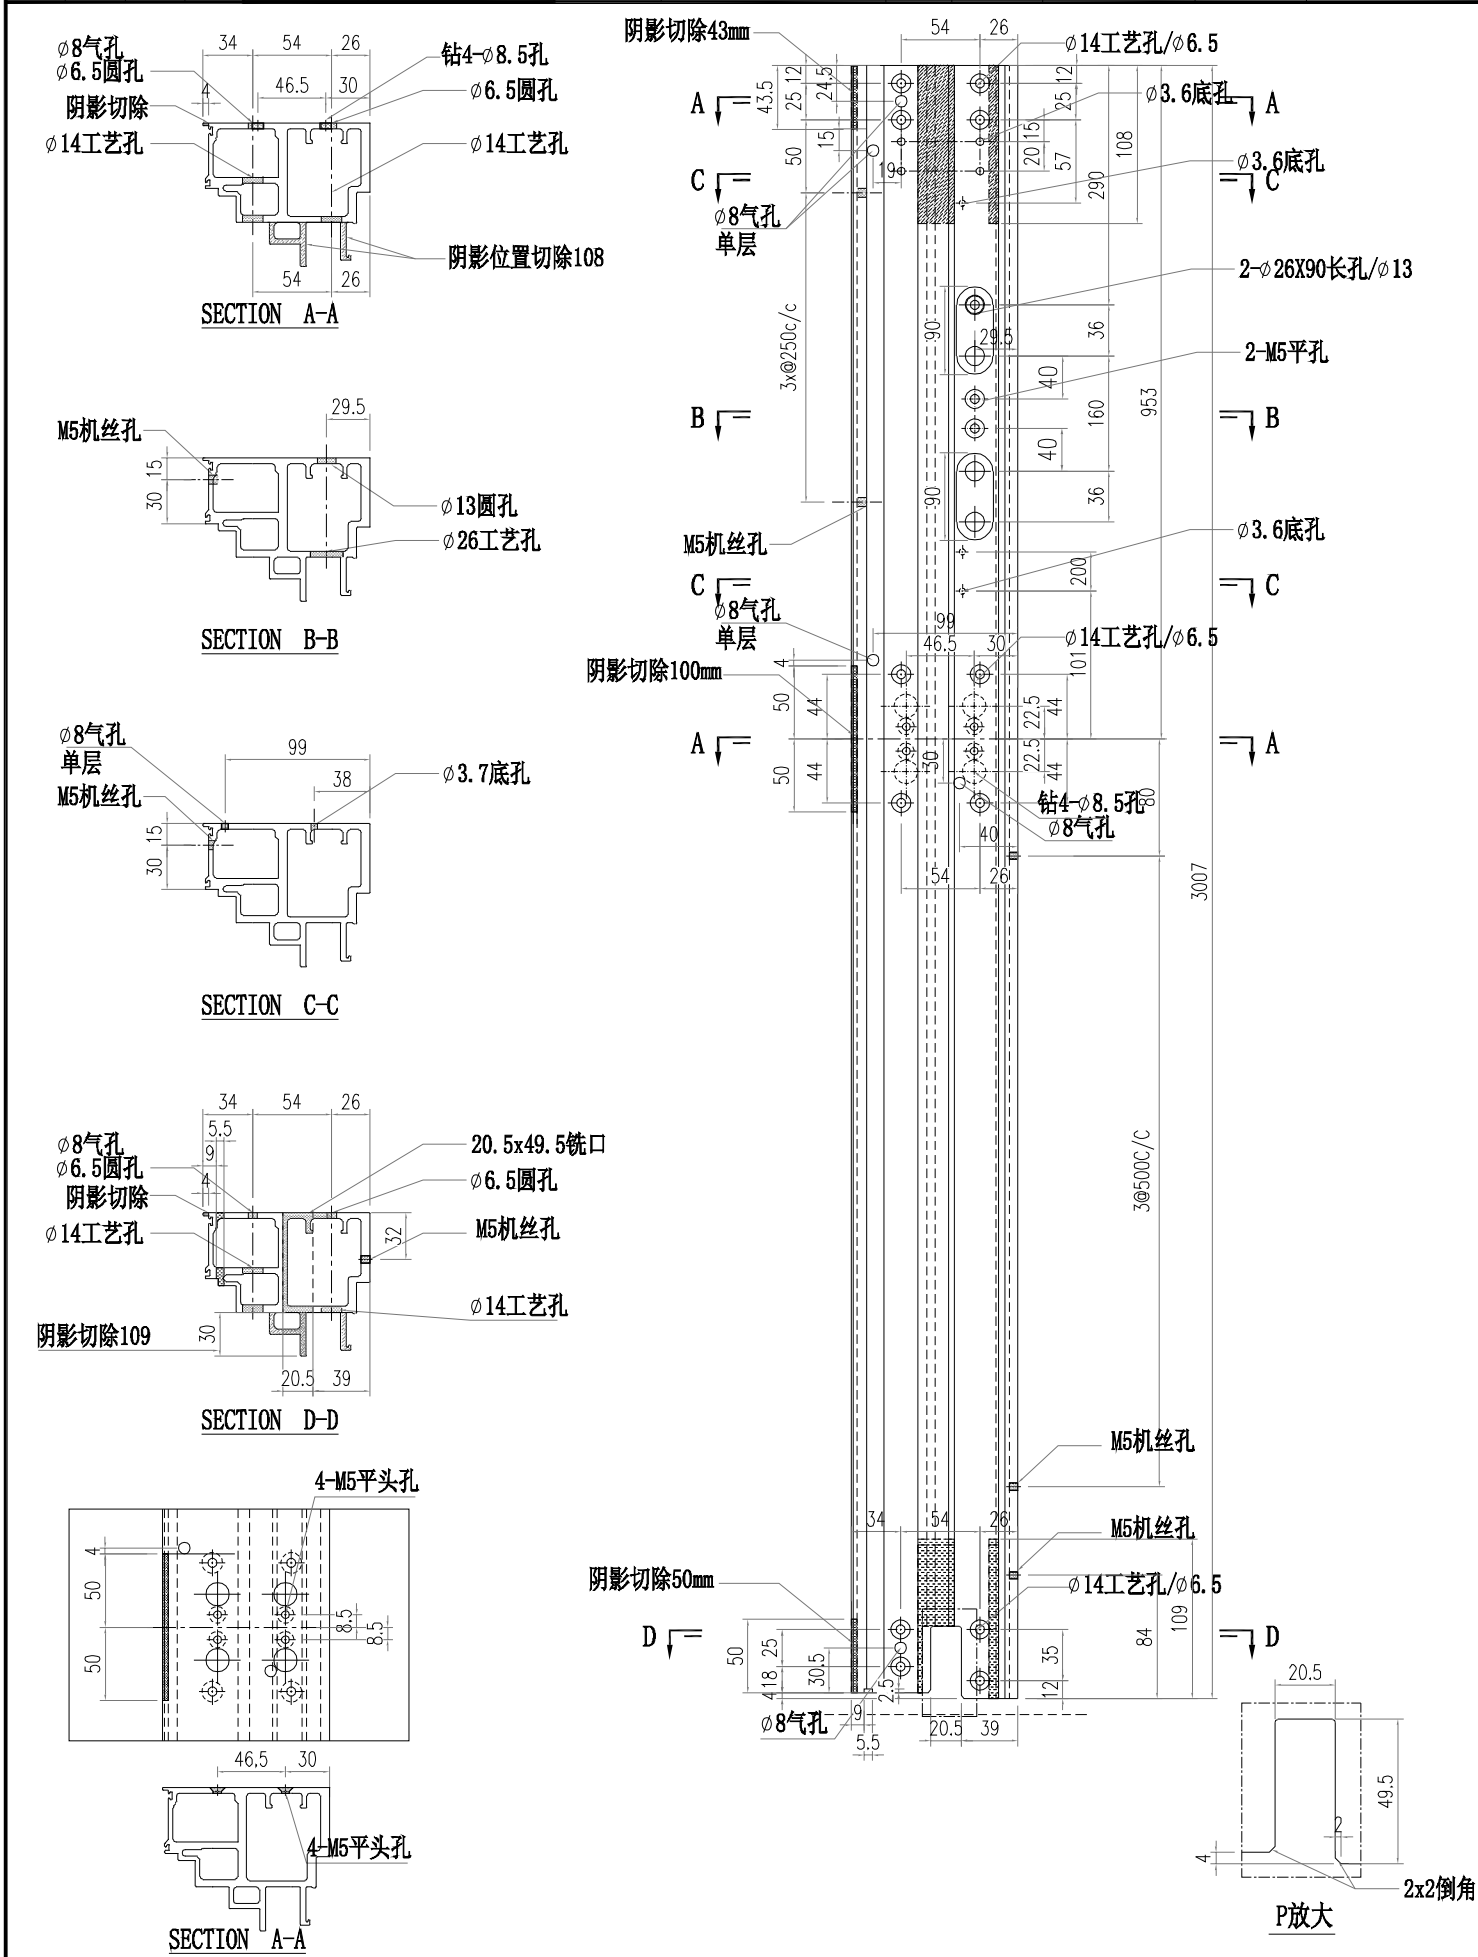


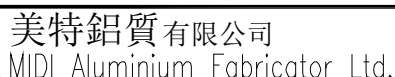


AM06-D02

[illegible]



(KG)

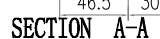

— 2x2倒角


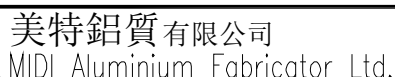


修改	A		採用	工廠	地盤	✓
日期	05.02		材料	顏色	-UCT542919XL-3	

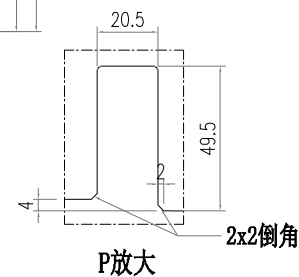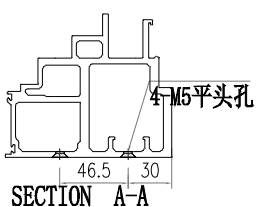




修改	A		採用工廠	地盤	✓
日期	05.02		材料顏色	-UCT542919XL-3	

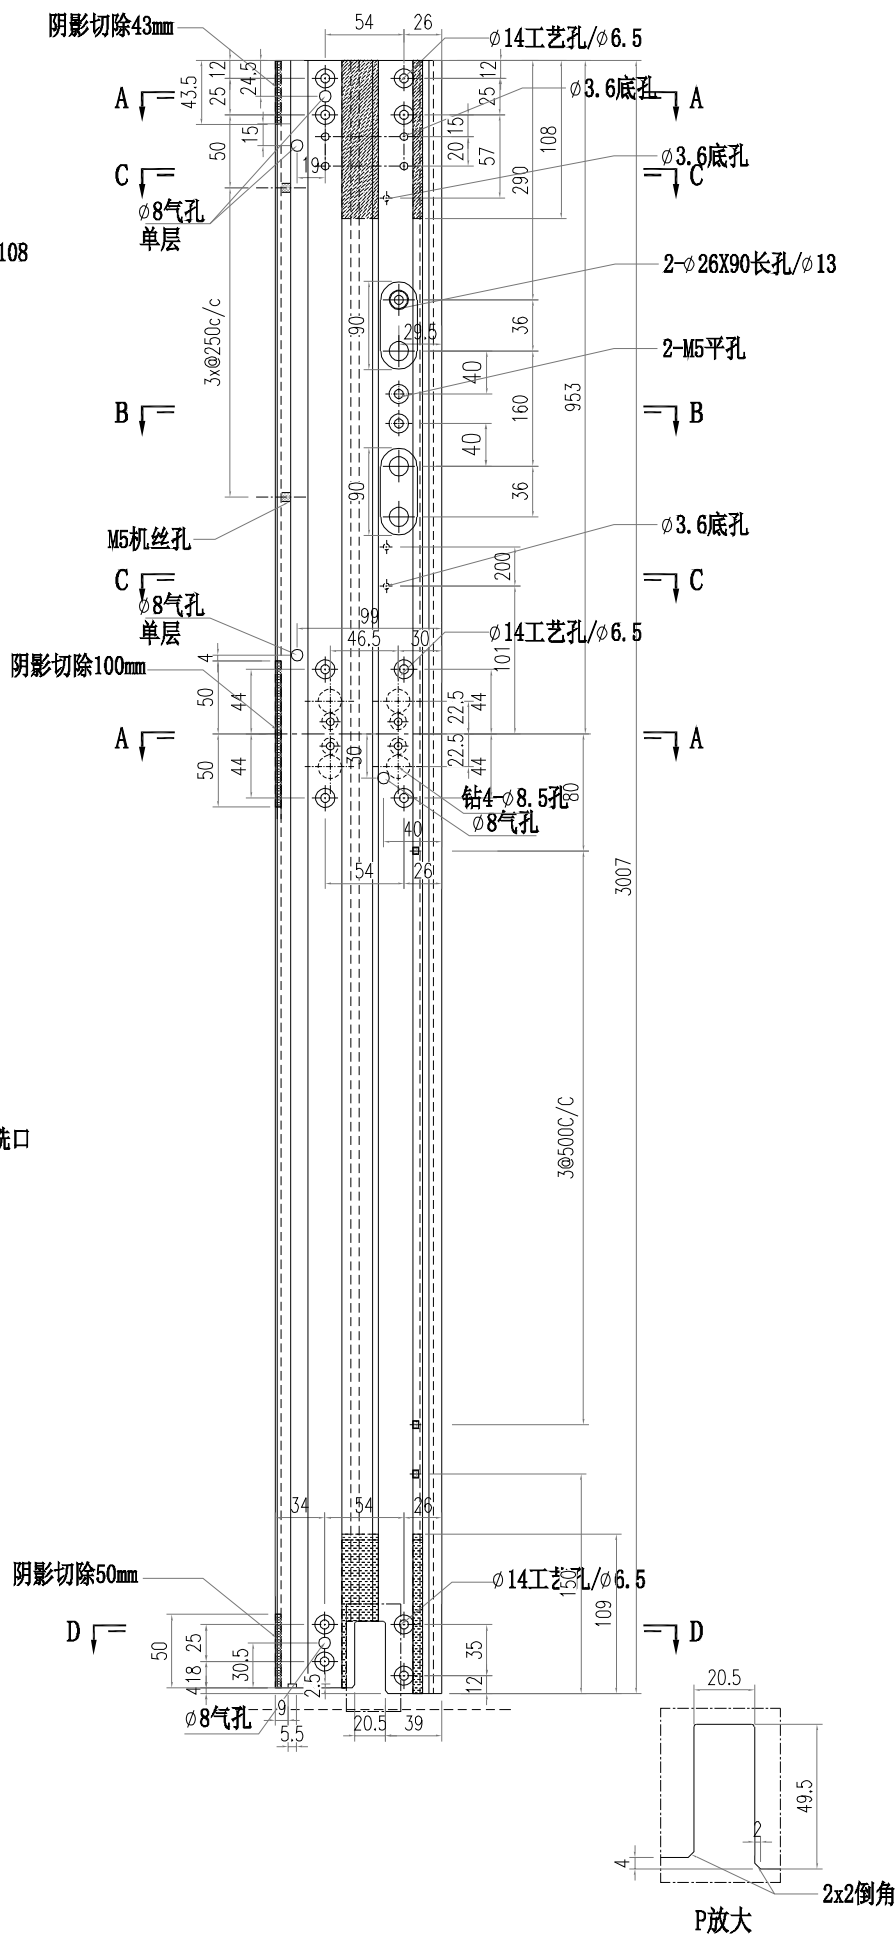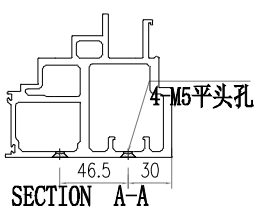


 美特鋁質有限公司 MIDI Aluminium Fabricator Ltd.				工程號	J856	類別		物料號	M1		
修改		採用工廠	地盤	✓	圖紙名稱	天榮站	制圖	李傳鵬	2022-11-26	圖號	X86367-P06
日期		材料顏色	UCT542919XL-B	材料	鋁料加工圖	復核	練松文	2022-11-27	數量	-	
						批准	林仁安	2022-11-28	單件重量	-	(KG)

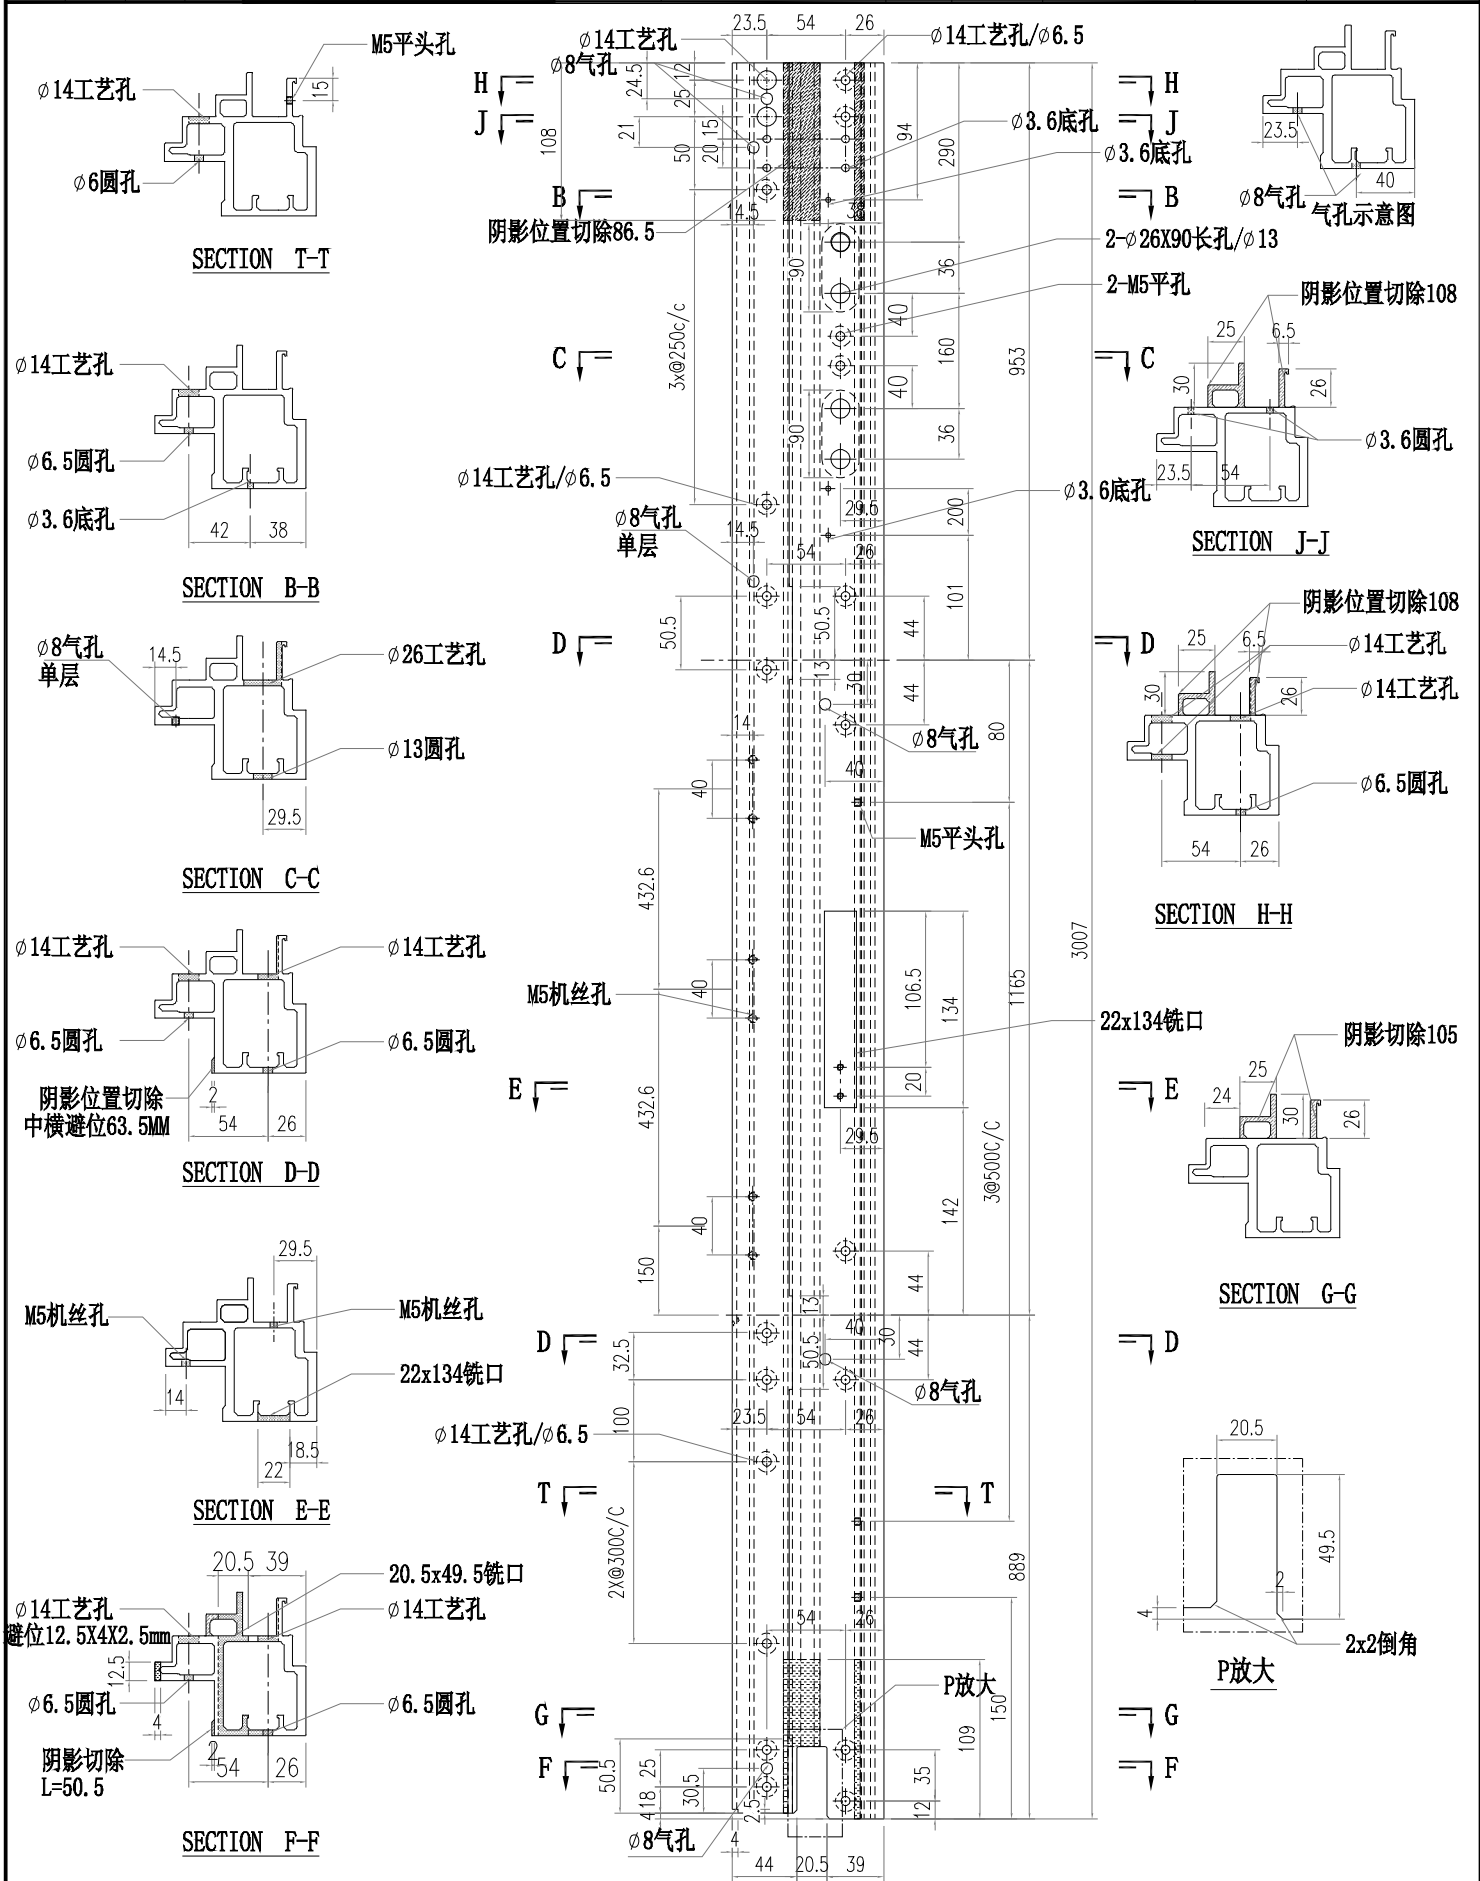




工程號	J856	類別		物料號	M1	
地盘	天榮站	制圖	李傳鵬	2022-11-26	圖號	AM02-D01
图纸名称	铝料加工图	復核	練松文	2022-11-27	數量	-
材料	AM02	批准	林仁安	2022-11-28	單件重量	(KG)

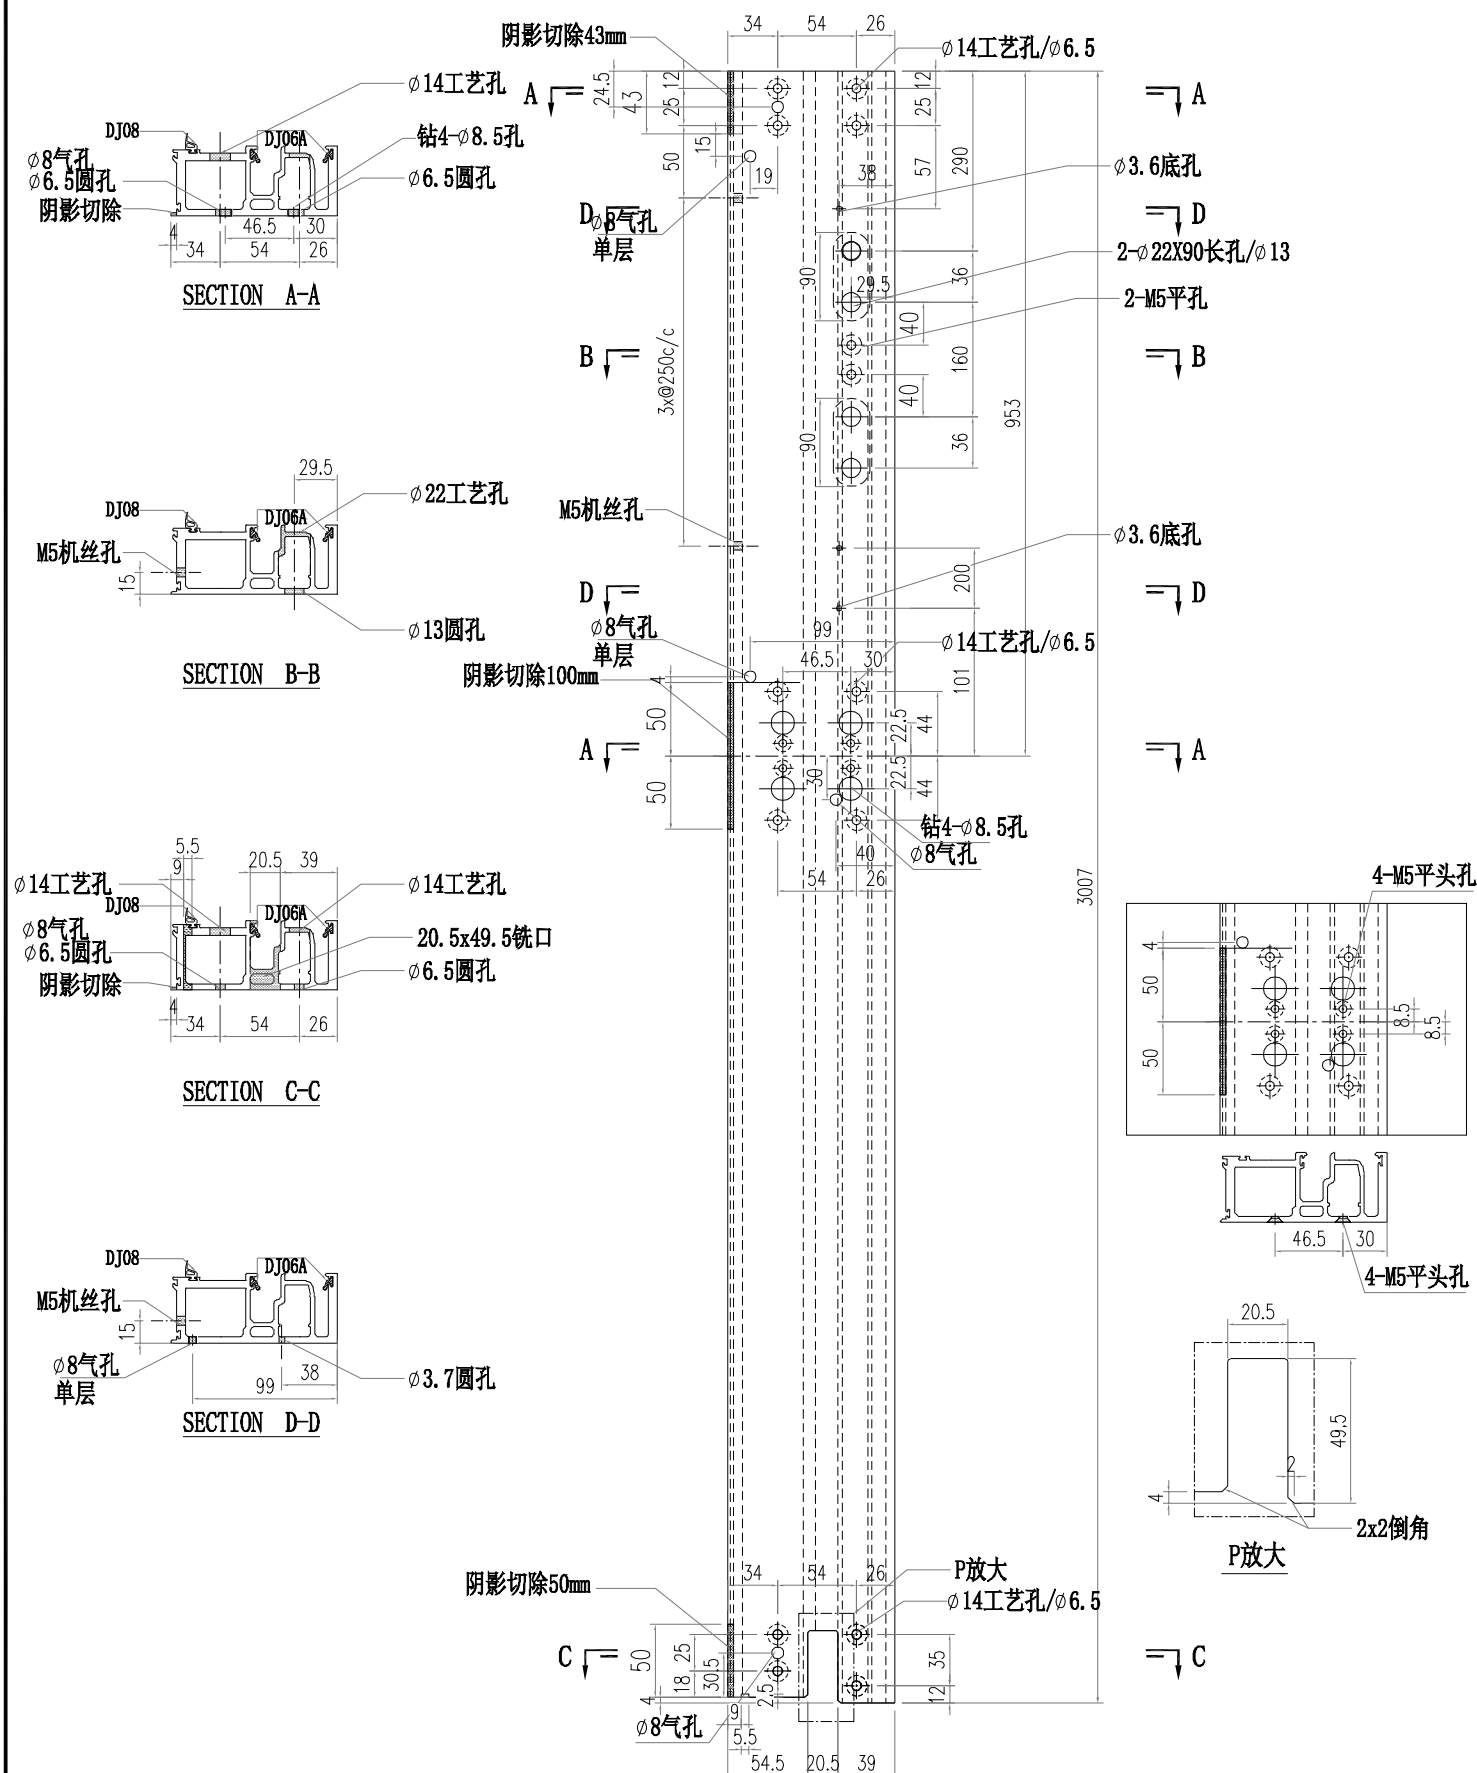





(KG)

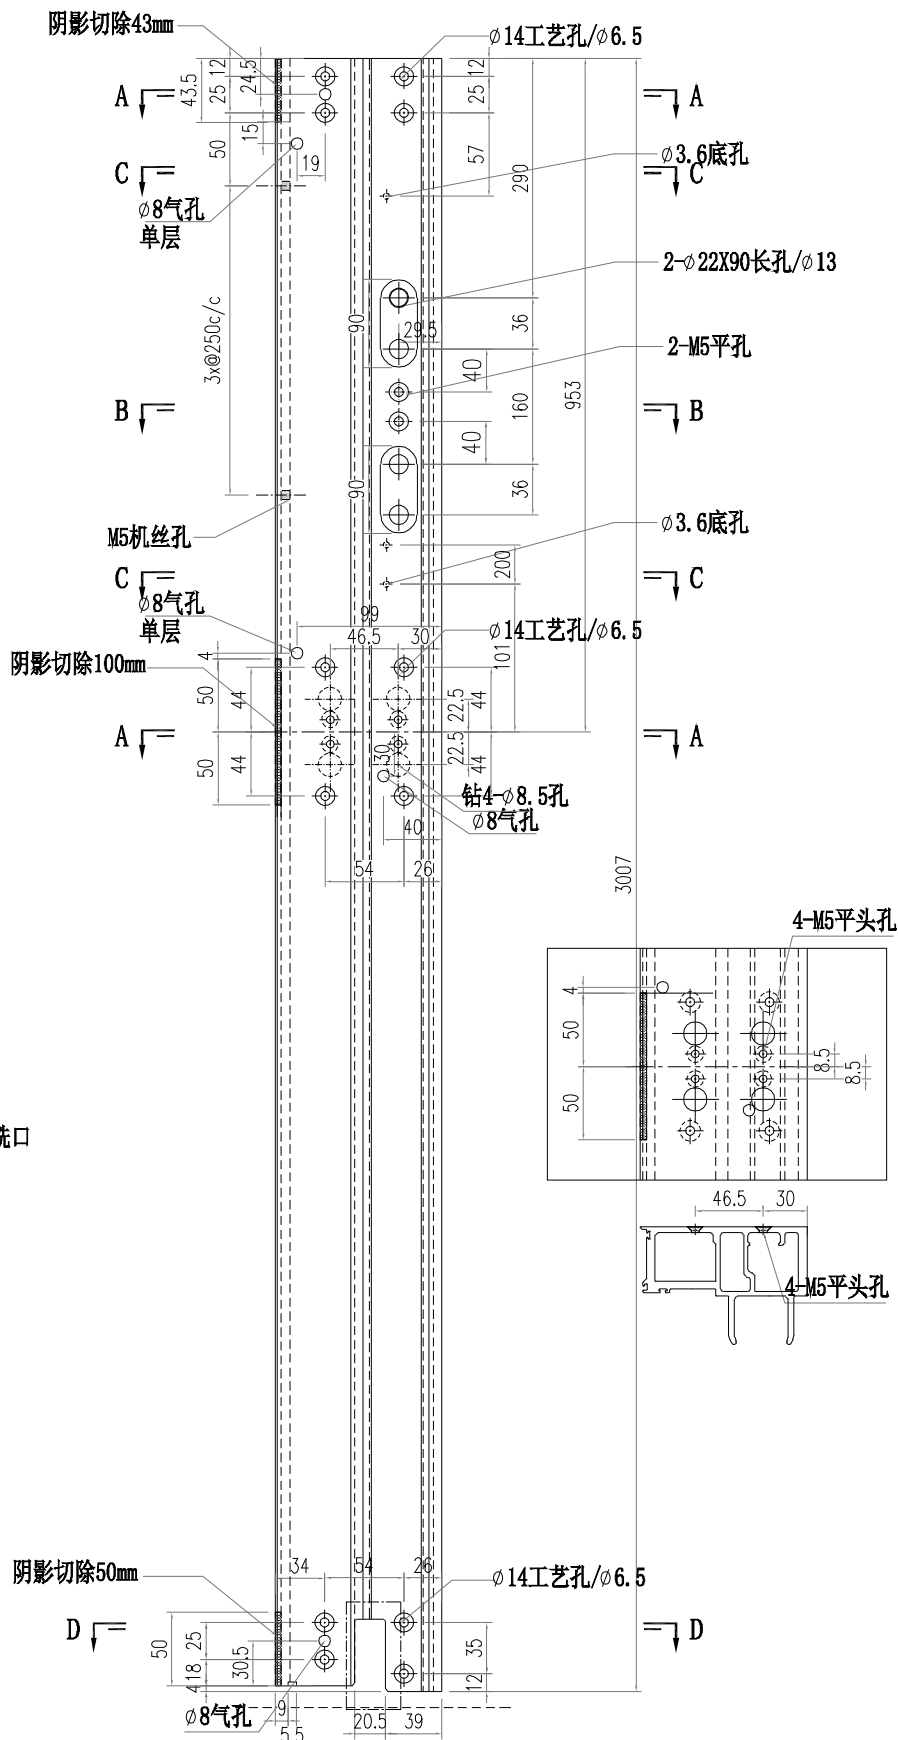

 美特鋁質有限公司 MIDI Aluminium Fabricator Ltd.				工程號	J856	類別		物料號	M1	
				地盘	天榮站	制圖	李傳鵬	2022-11-26	圖號	AM03-P01
修改	A			採用工廠		图纸名称	鋁料加工圖	復核	練松文	2022-11-27
日期	05.02			材料颜色	-UCT542919XL-3	材料	AM03	批准	林仁安	2022-11-28
									數量	-
									單件重量	- (KG)

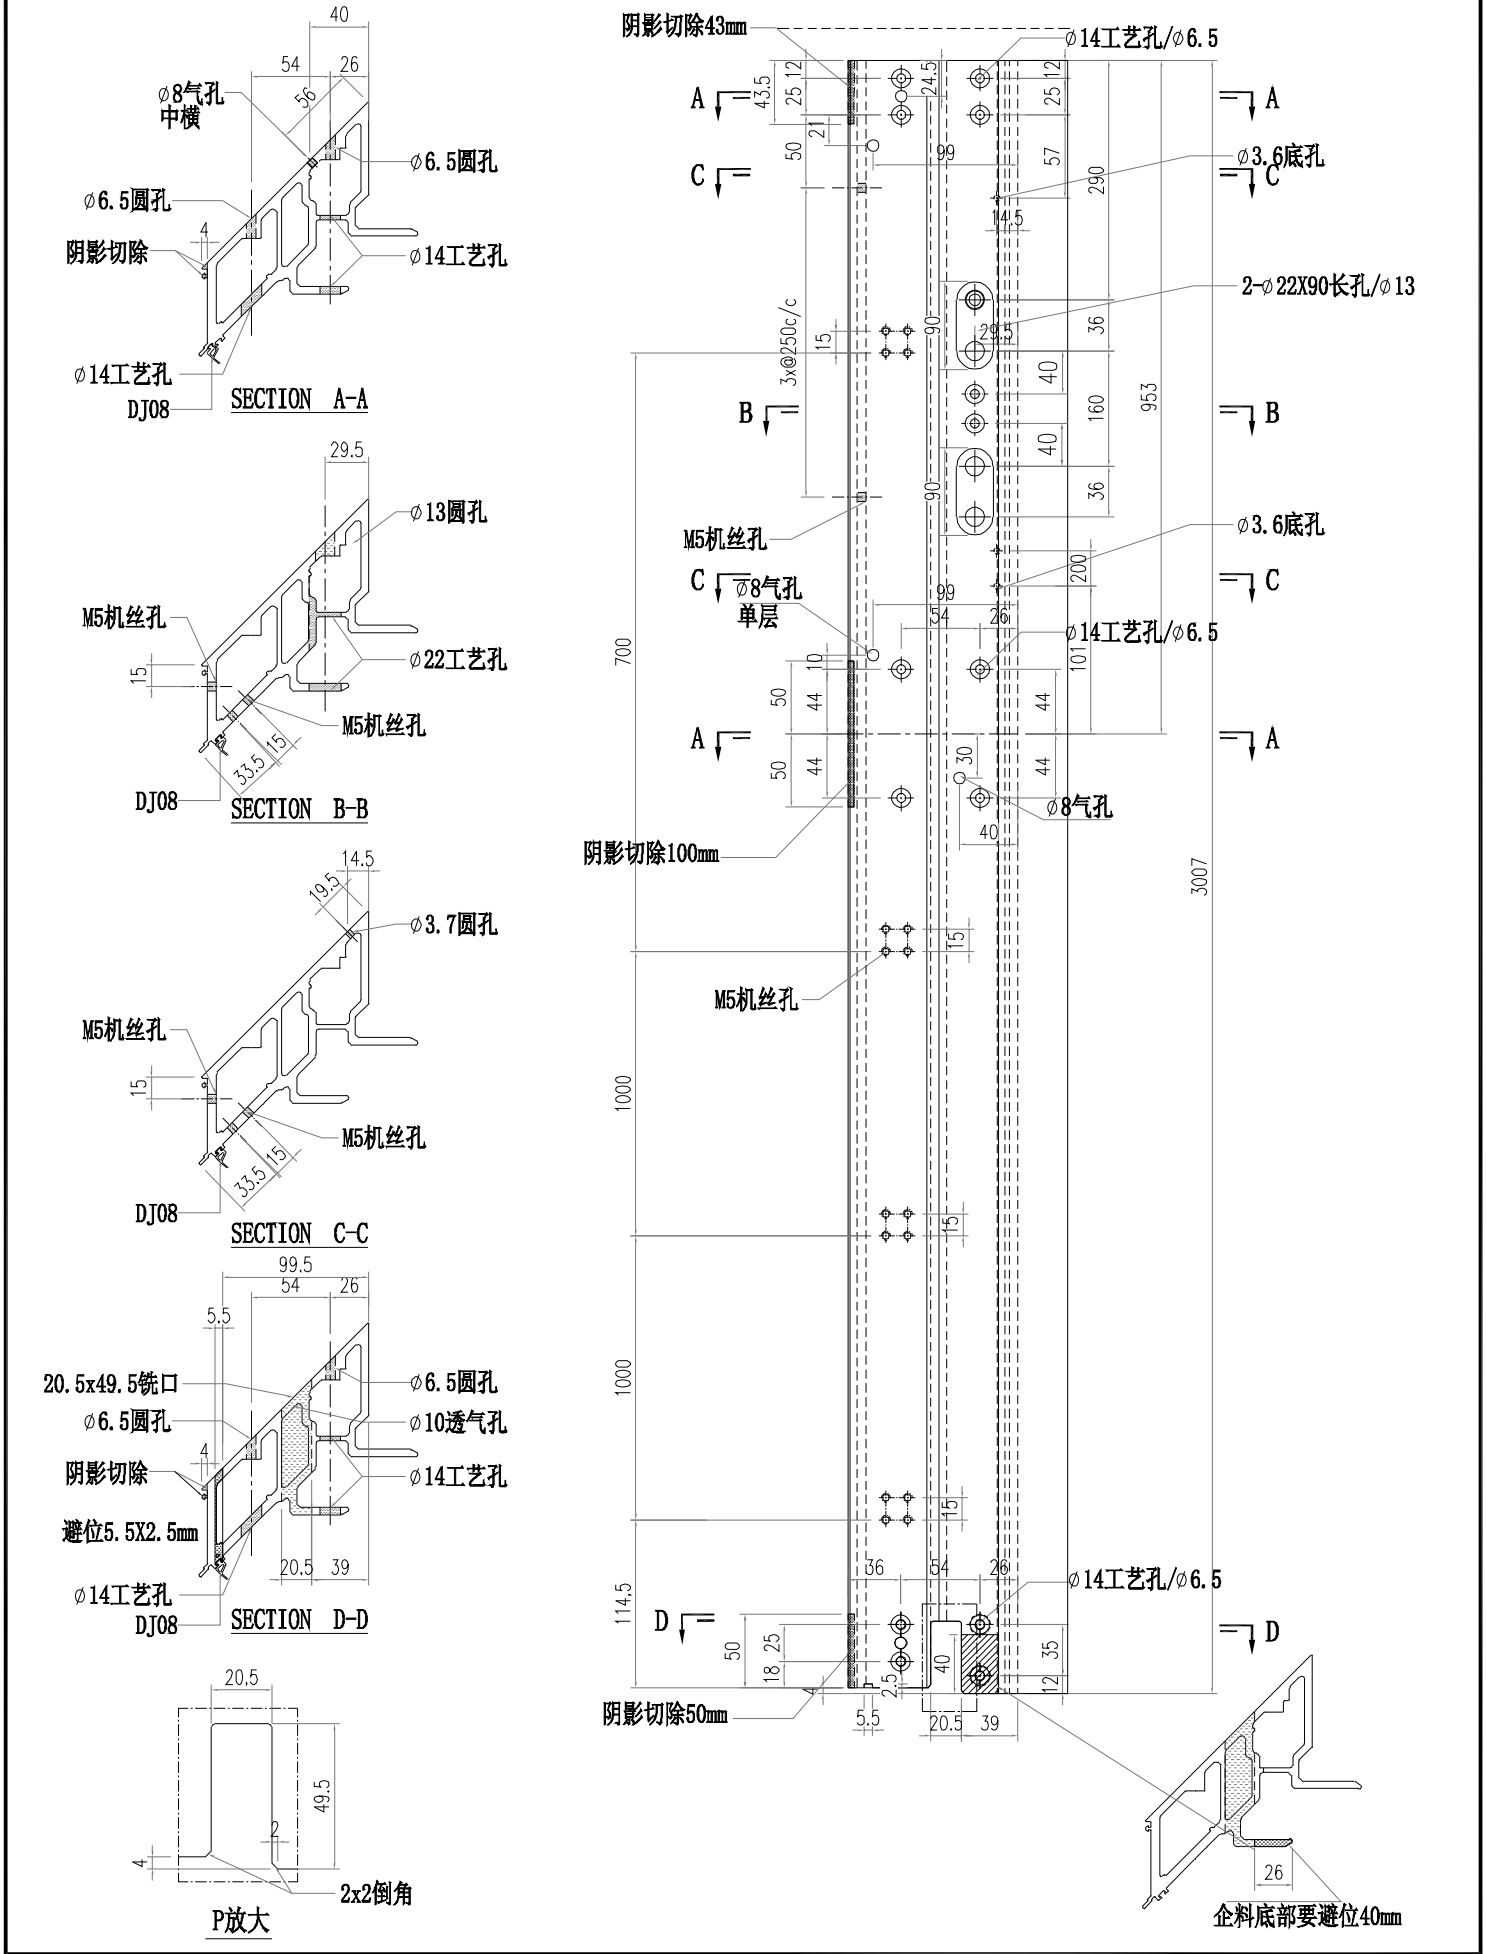


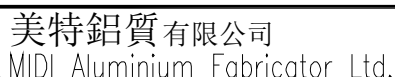

AM03-P02

[illegible]


(KG)

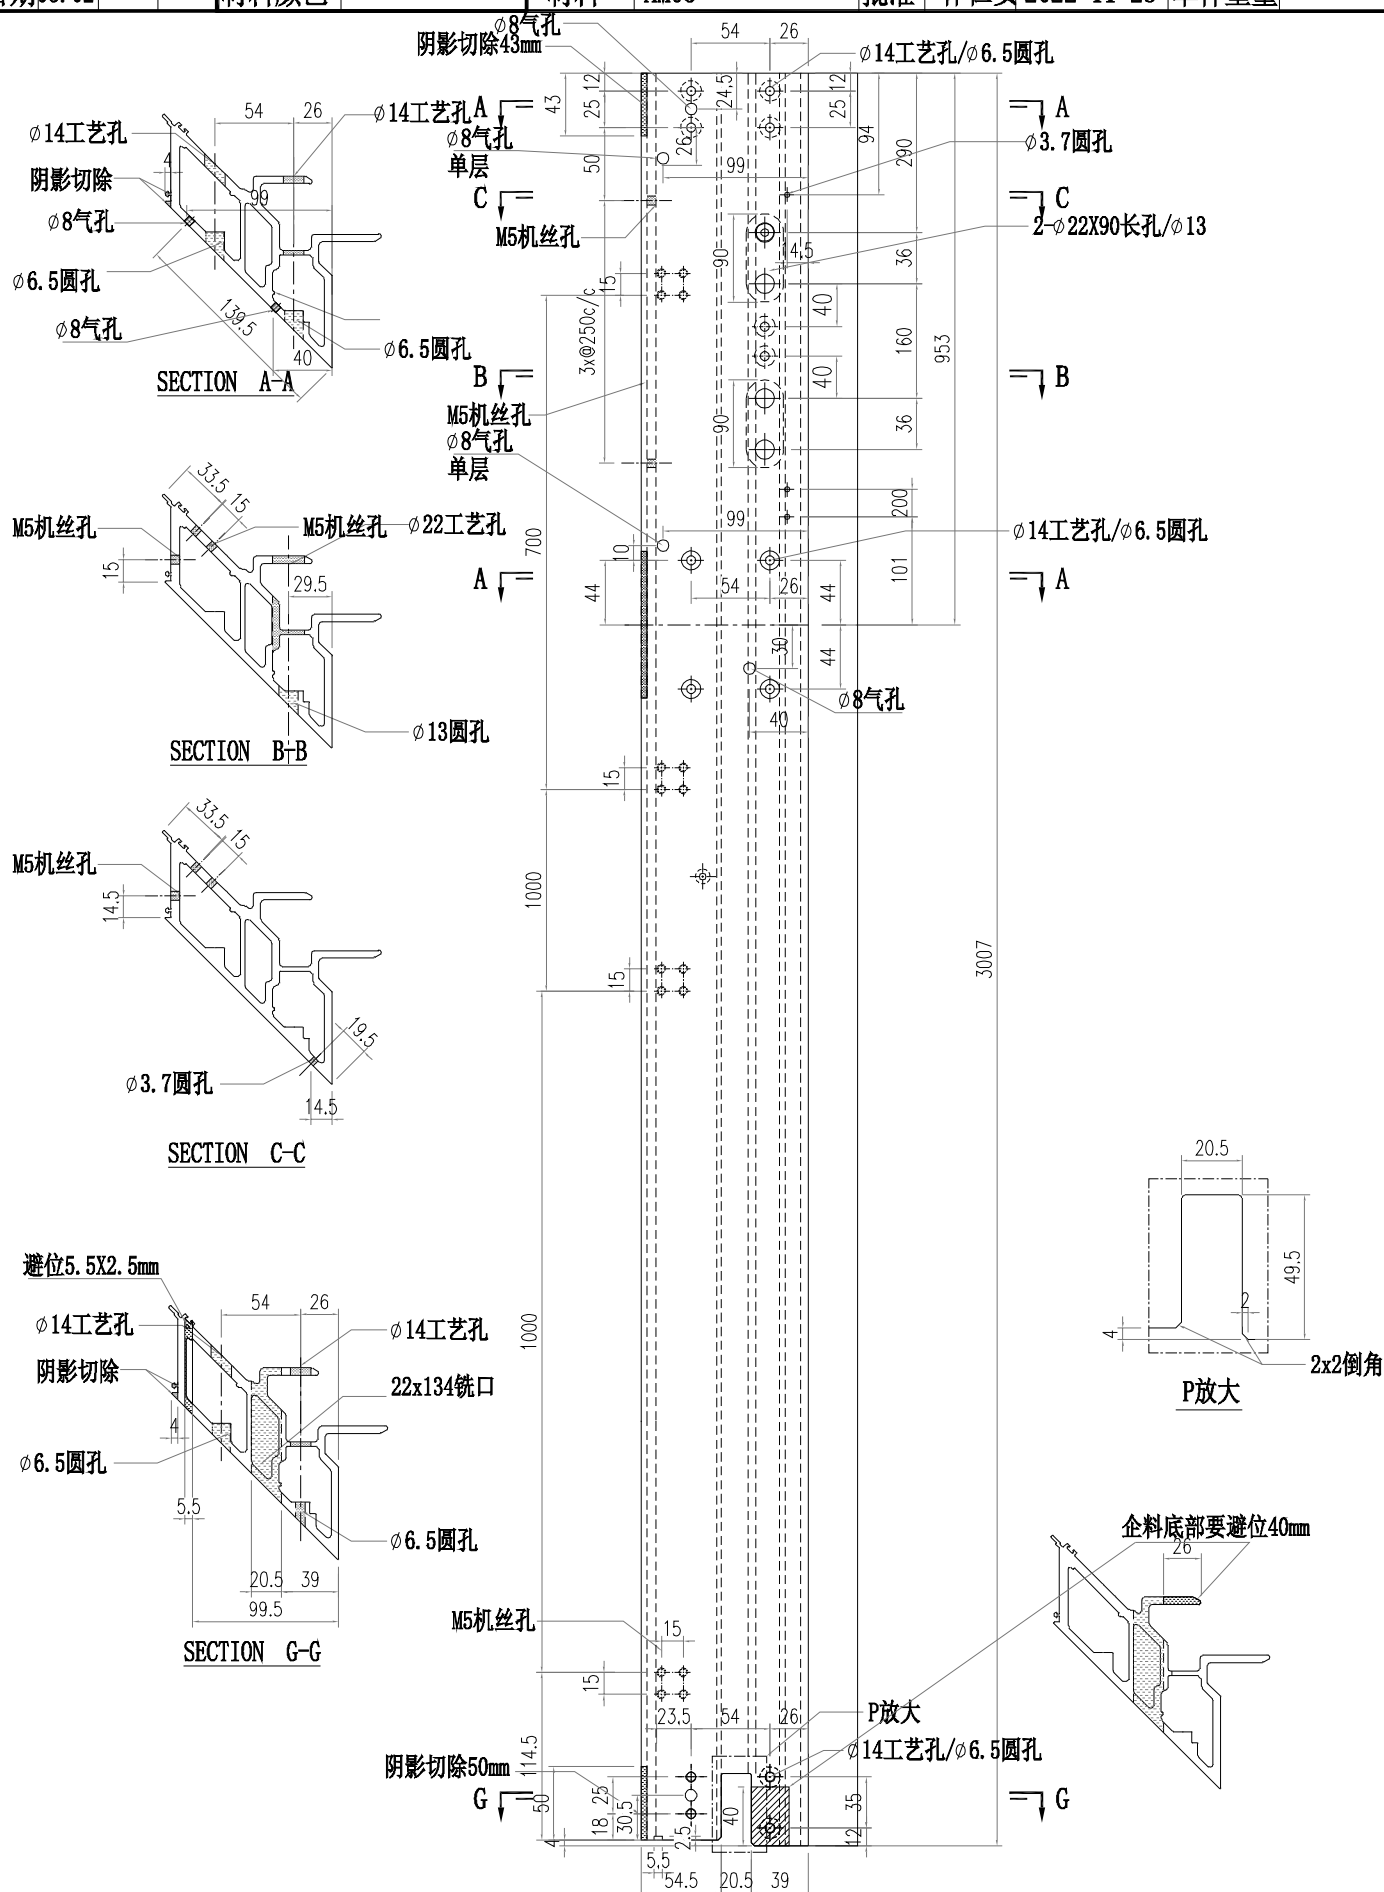




AM04-P01

(KG)

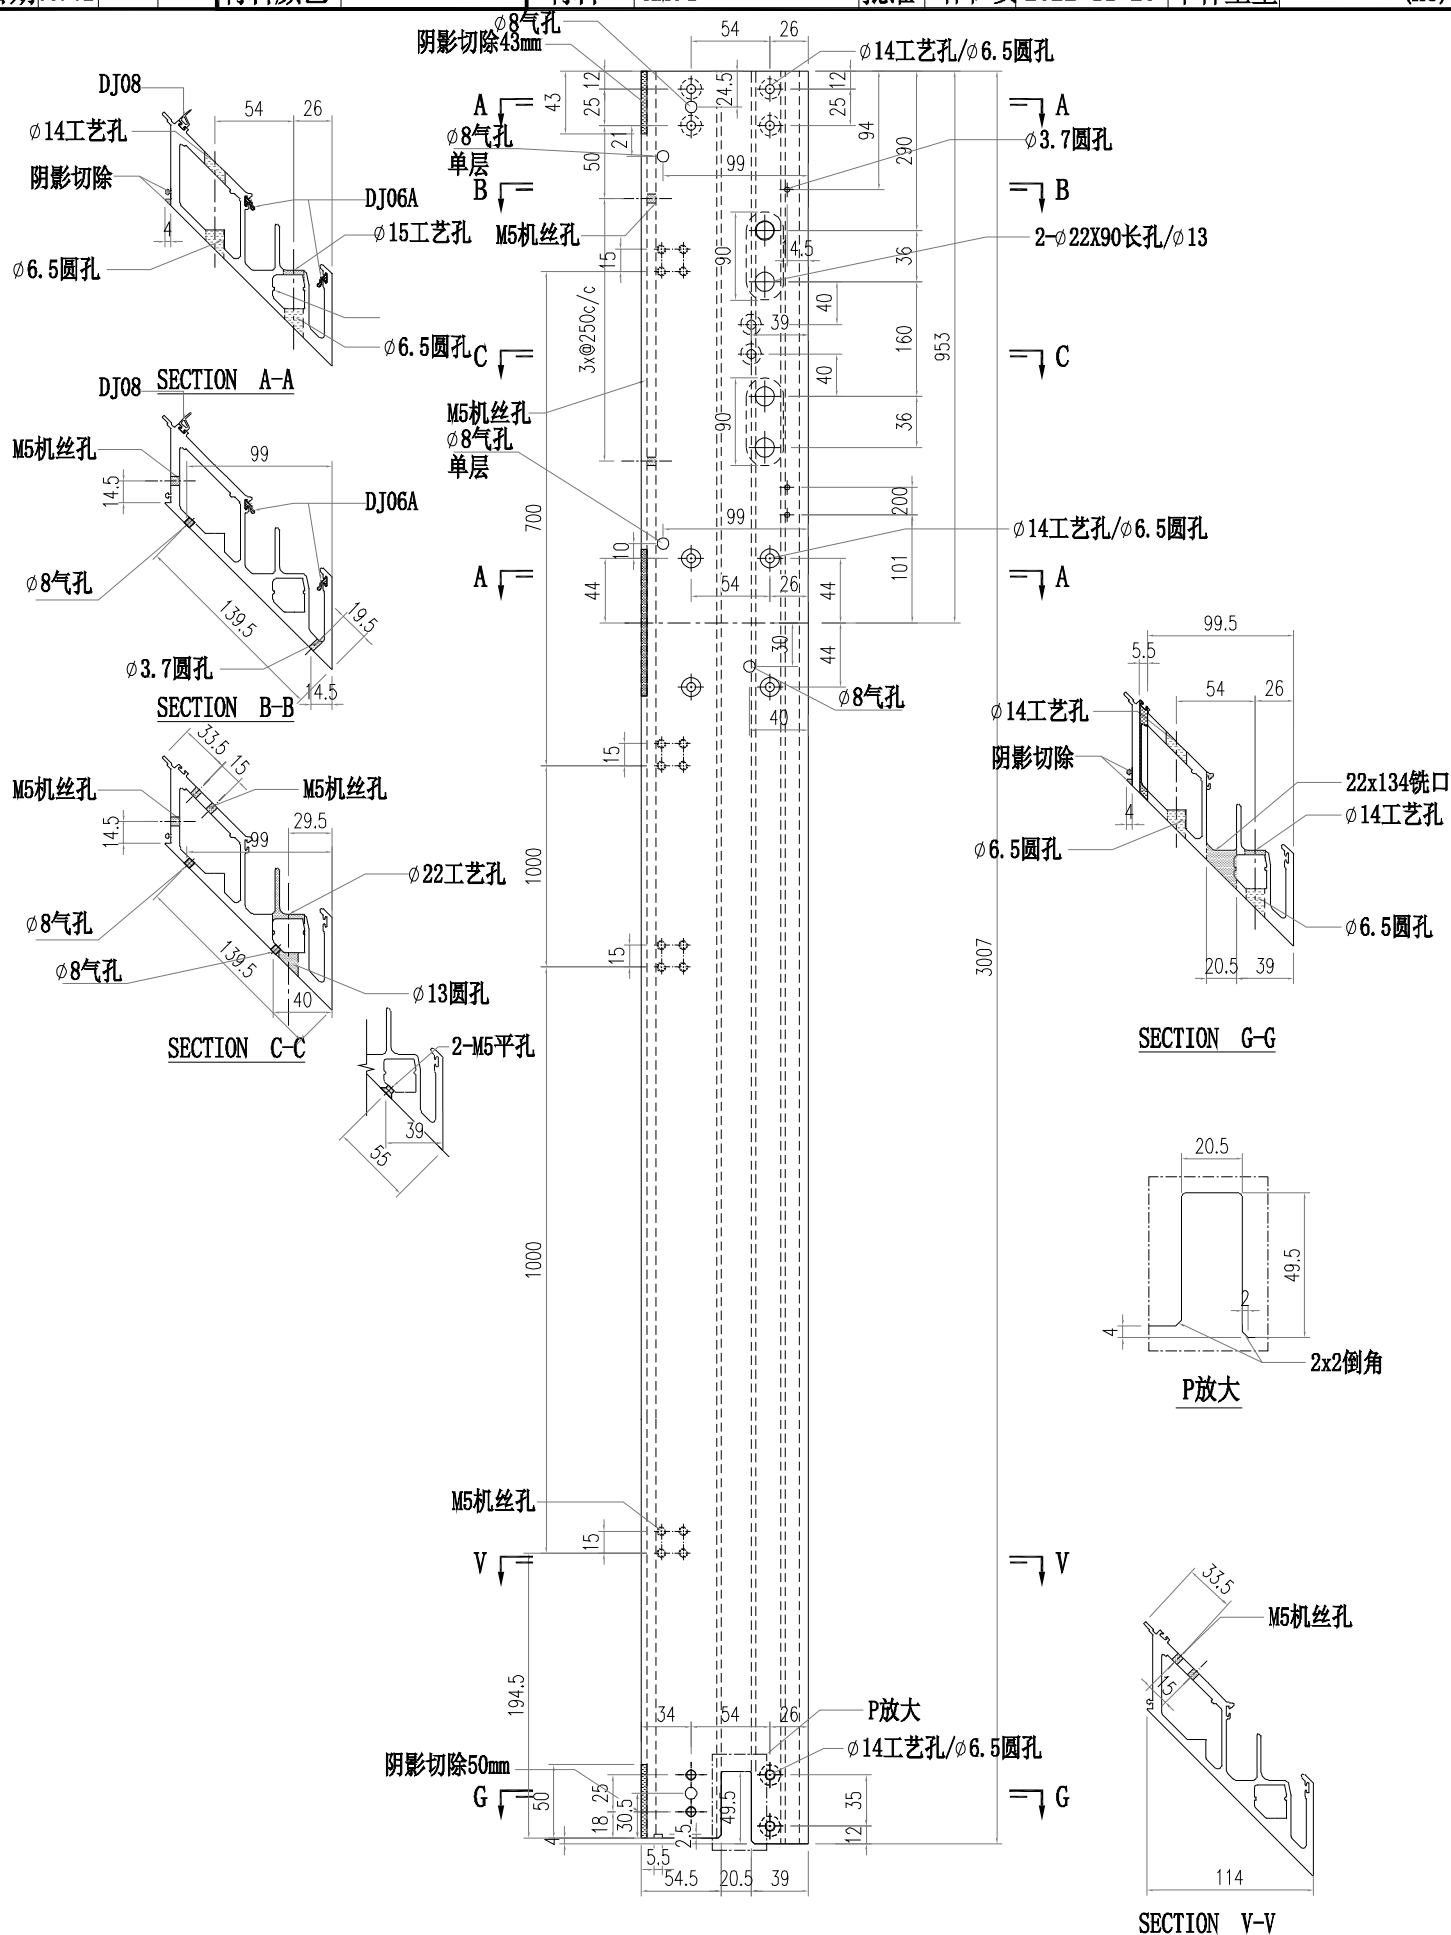

SECTION V-V

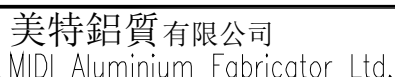

工程號	J856
地盘	天榮站

類別	
制圖	

M1

圖號

AM04A-P01

採用工廠

地盤	✓
----	---

图纸名称	铝料加工图
------	-------

復核	
----	--

練松文 2022-11-27

數量	
----	--

—	
—	(KG)

日期	05.02
----	-------

材料颜色	
------	--

CT542919XL-3


材料	AM04
----	------

批准	
----	--

林仁安	2022-11-28
-----	------------


單件重量	
------	--

—	(KG)
---	------





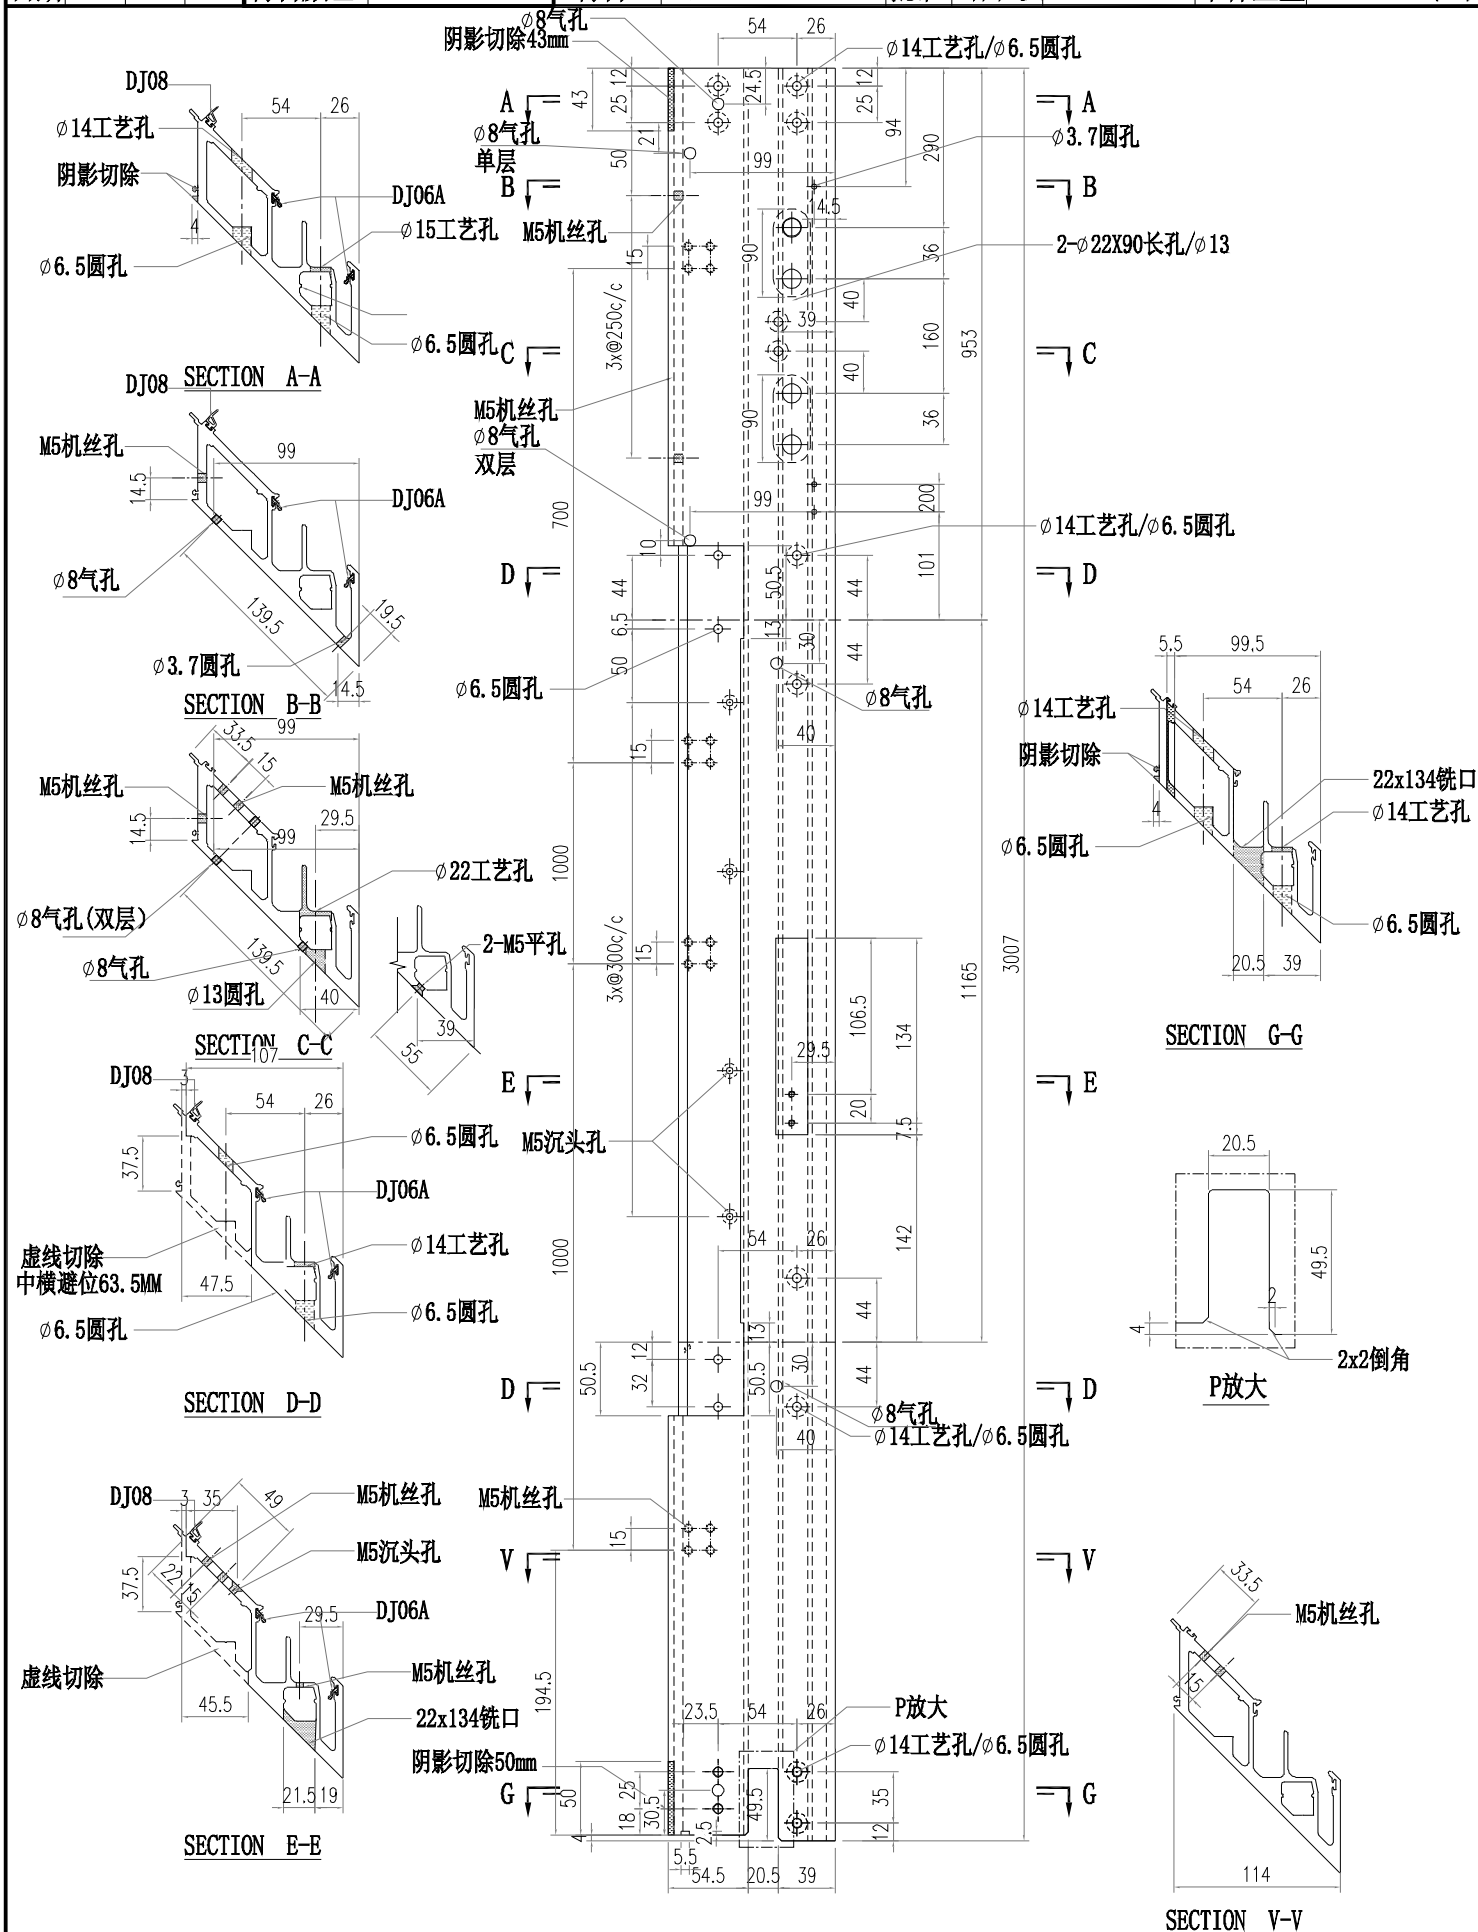


SECTION V-V

 美特鋁質有限公司 MIDI Aluminium Fabricator Ltd.				工程號	J856	類別		物料號	M1					
				地盘	天榮站	制圖	李傳鵬	2022-11-26	圖號	AM04B-P01				
修改	A			採用工廠		地盤	✓	图纸名称	铝料加工图	復核	練松文	2022-11-27	數量	-
日期	05.02			材料颜色	UCT542919XL-3	材料	AM04	批准	林仁安	2022-11-28	單件重量	-	(KG)	

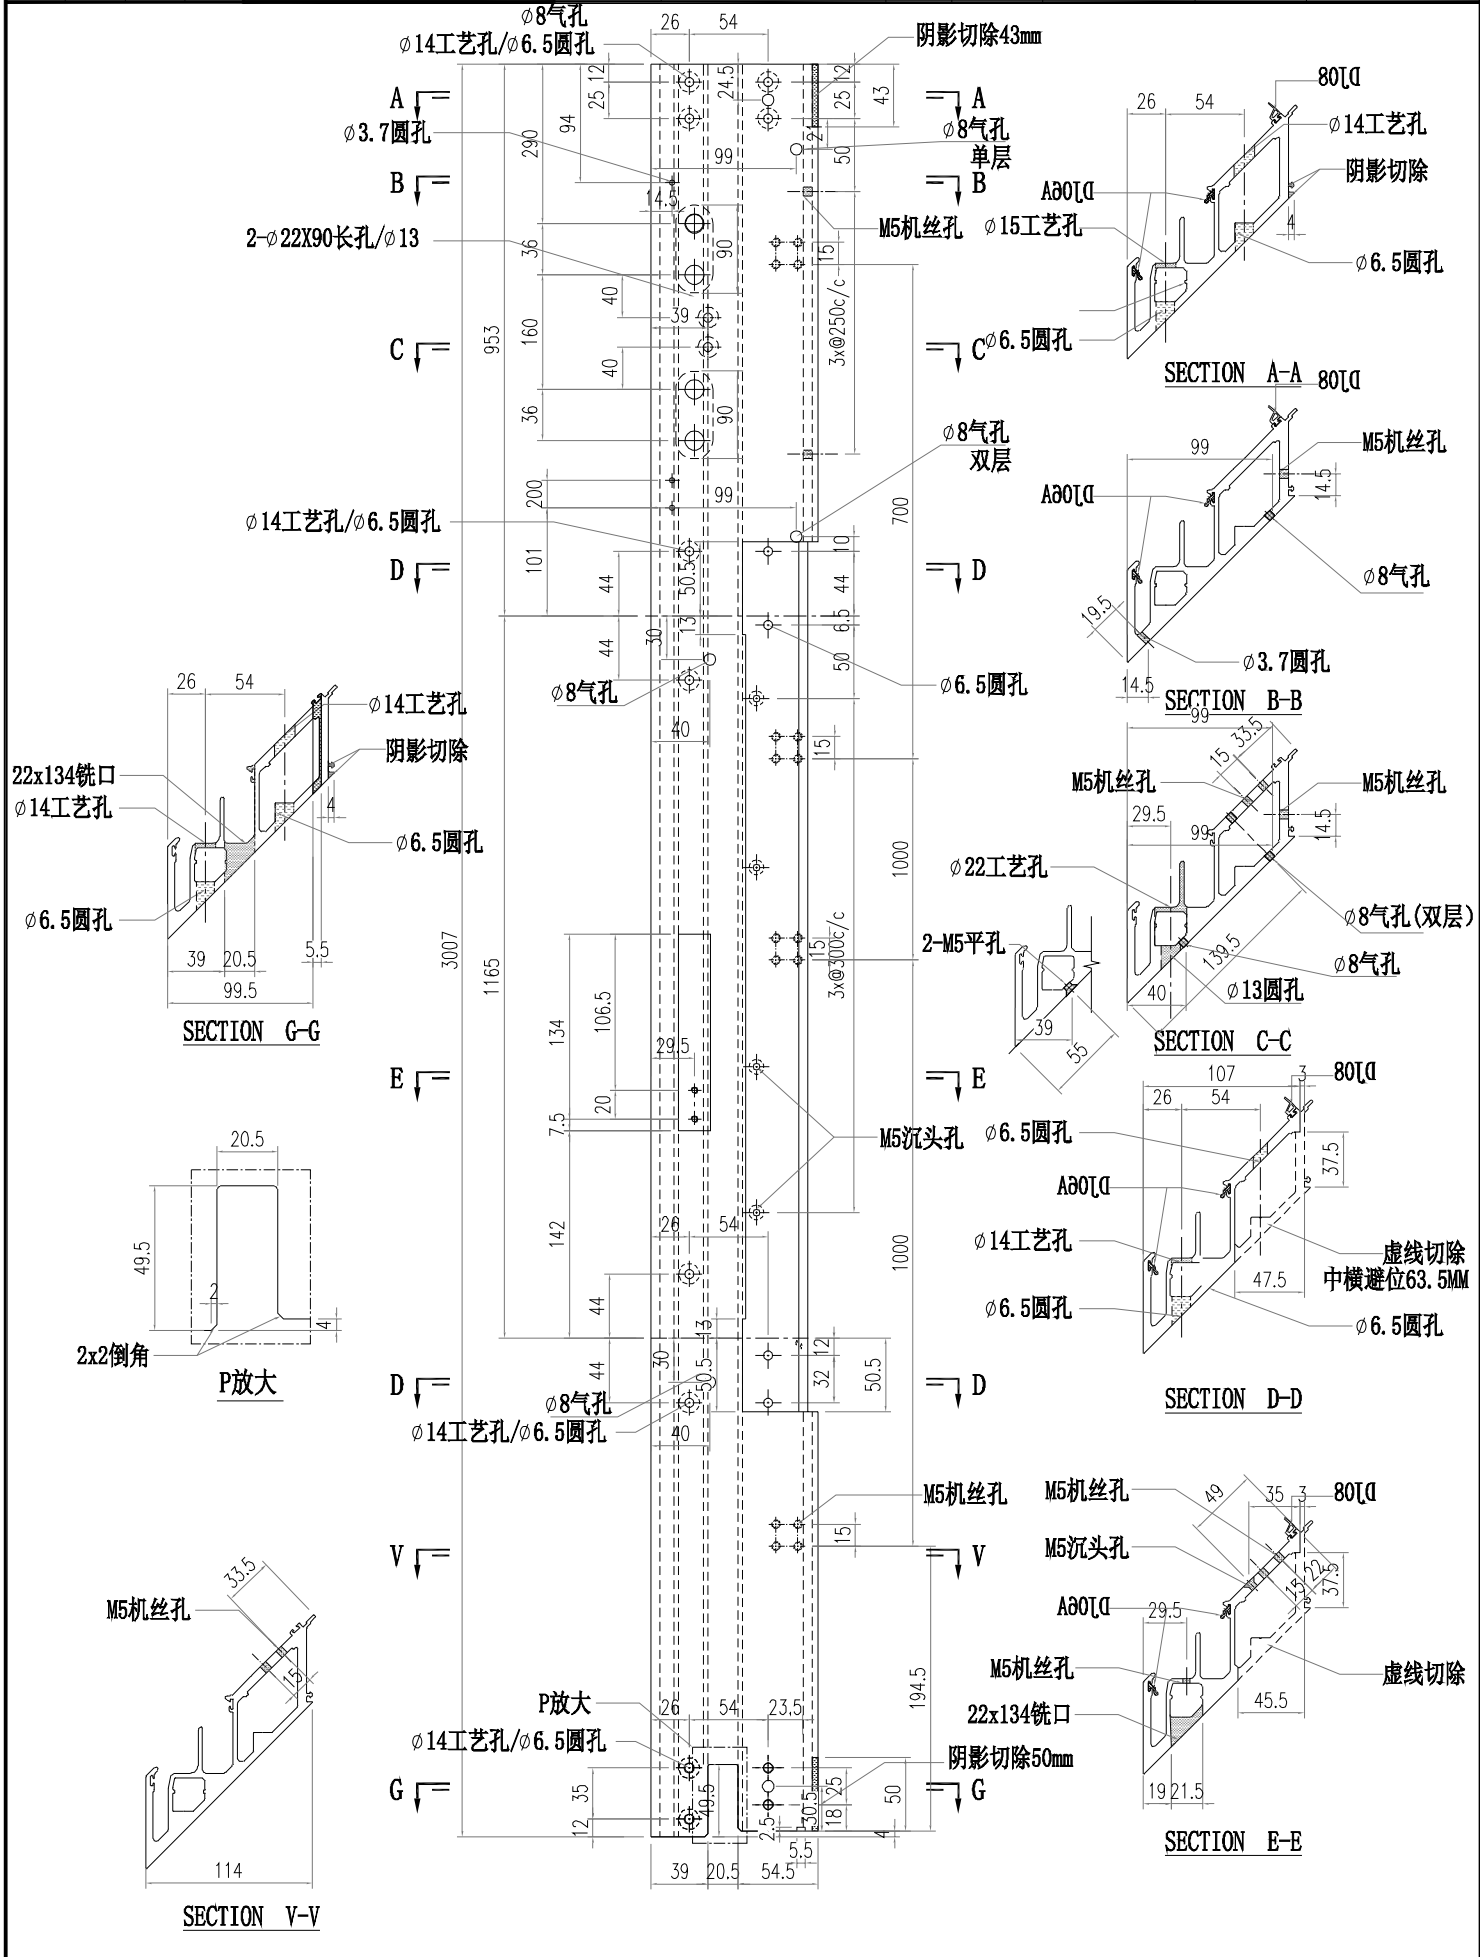

 美特鋁質有限公司 MIDI Aluminium Fabricator Ltd.				工程號	J856	類別		物料號	M1					
				地盘	天榮站	制圖	李傳鵬	2022-11-26	圖號	AT01-P01				
修改	A			採用工廠		地盤	✓	图纸名称	铝料加工图	復核	練松文	2022-11-27	數量	-
日期	05.02			材料颜色	-UCT542919XL-3	材料	AT01	批准	林仁安	2022-11-28	單件重量	-	(KG)	

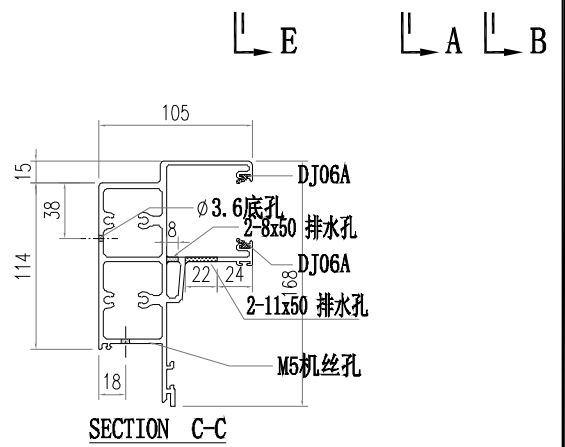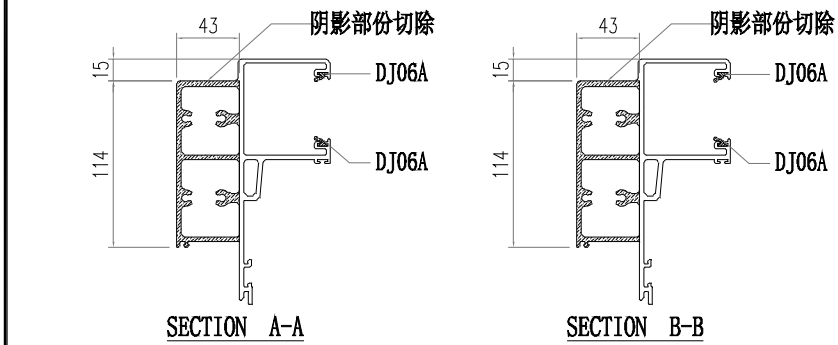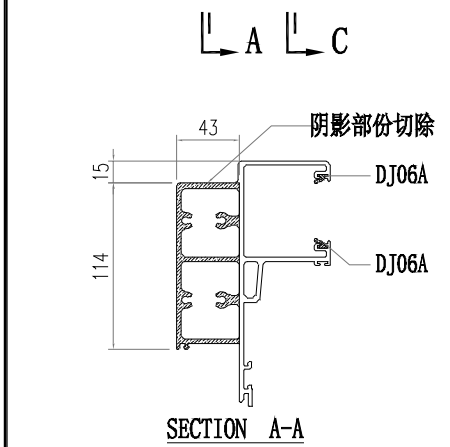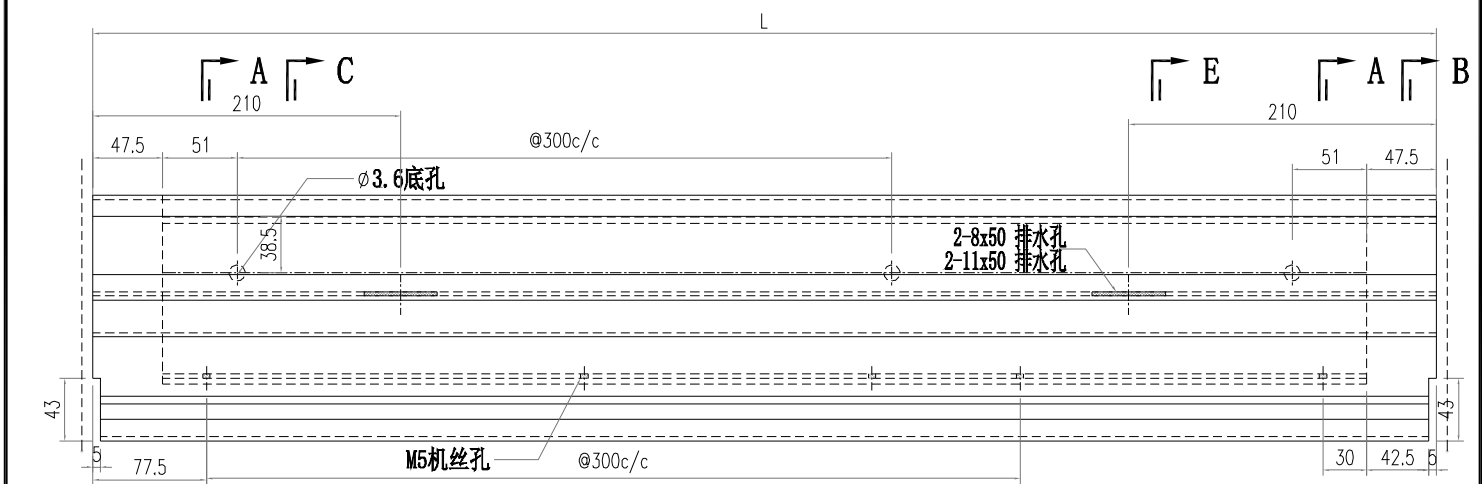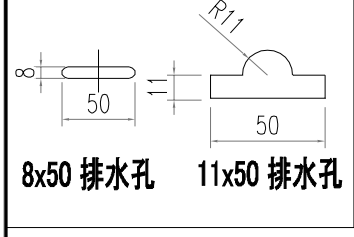

部件编号	L	分格尺寸	
AT01-P01-001	1342.5	1357.5	
AT01-P01-002	635	650	
AT01-P01-003	942.5	957.5	



1856

物料號

M1

A

地盤	✓
----	---

天榮站

李傳鵬

2022-11-26

圖號

AT01-P02

5.02

材料颜色	
------	--

— UCT542919XL-3

材料	
----	--




AT01

批准


林仁安	2022-11-28
-----	------------

單件重量


—	(KG)
---	------

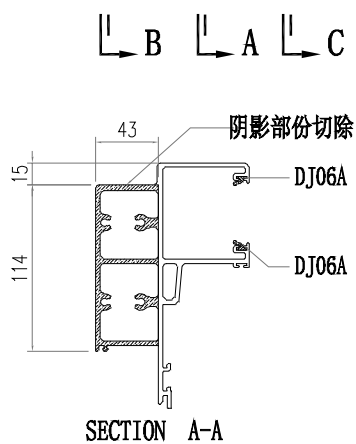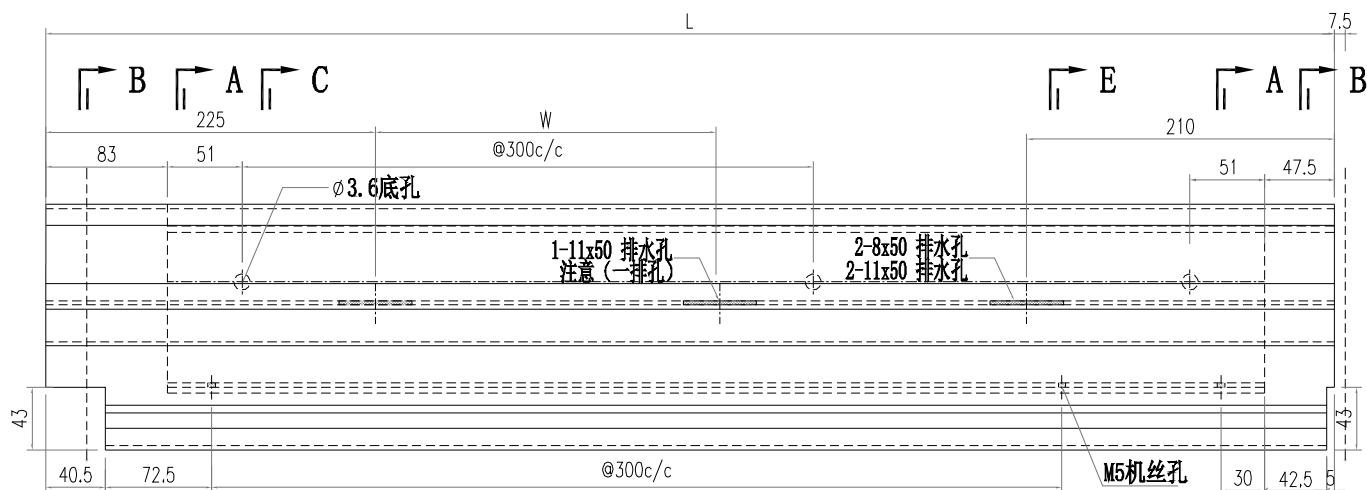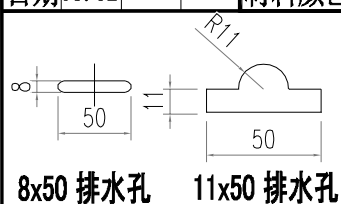

SECTION A-A

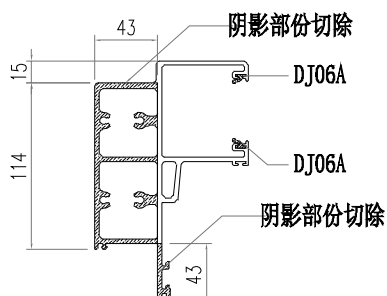






SECTION B-B

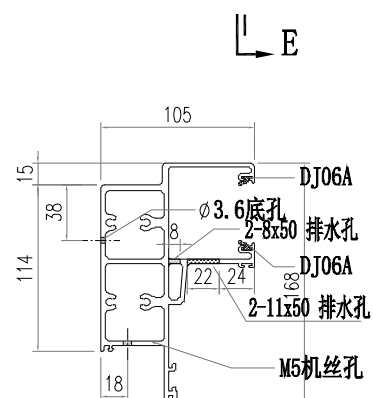

SECTION C-C






部件编号	L	分格尺寸	W
AT01-P02-001	670.5	650	0
AT01-P02-002	1743	1722.5	654

 美特鋁質有限公司 MIDI Aluminium Fabricator Ltd.				工程號	J856	類別		物料號	M1			
				地盘	天榮站	制圖	李傳鵬	2022-11-26	圖號	AT01-P03		
修改	A			採用工廠		图纸名称	鋁料加工圖	復核	練松文	2022-11-27	數量	-
日期	05.02			材料顏色	-UCT542919XL-3	材料	AT01	批准	林仁安	2022-11-28	單件重量	- (KG)

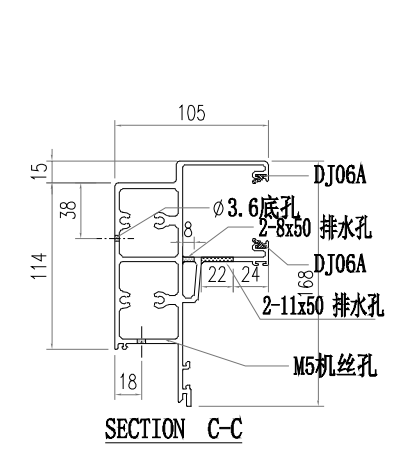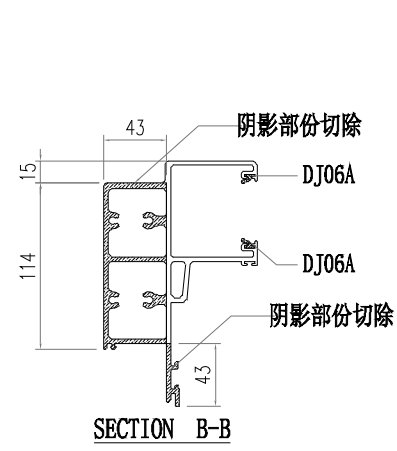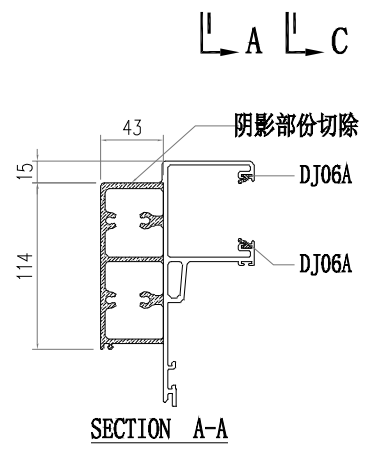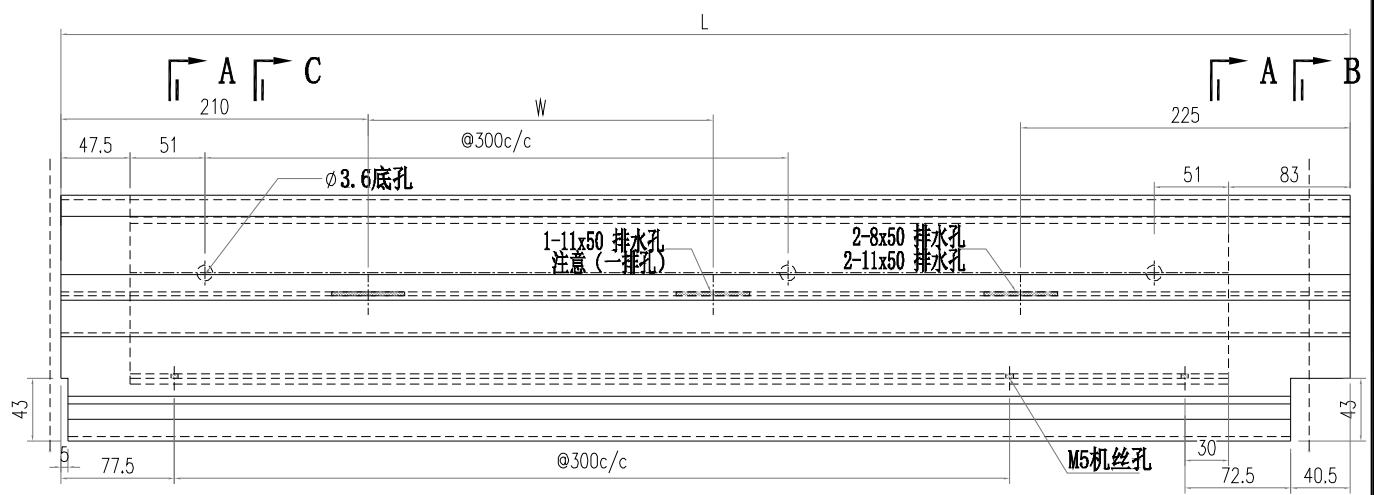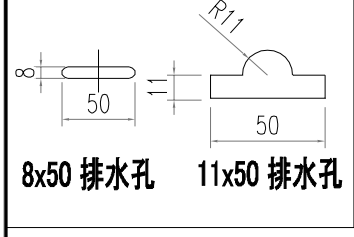




部件编号	L	分格尺寸	W
AT01-P03-001	1743	1722.5	654
AT01-P03-002	670.5	650	0
AT01-P03-003	1510.5	1490	537.5
AT01-P03-004	785.5	765	0
AT01-P03-005	1625.5	1605	595

 美特鋁質有限公司 MIDI Aluminium Fabricator Ltd.				工程號	J856	類別		物料號	M1					
				地盘	天榮站	制圖	李傳鵬	2022-11-26	圖號	AT01-P04				
修改	A			採用工廠		地盘	✓	图纸名称	铝料加工图	復核	練松文	2022-11-27	數量	-
日期	05.02			材料颜色	-UCT542919XL-3	材料	AT01	批准	林仁安	2022-11-28	單件重量	-	(KG)	

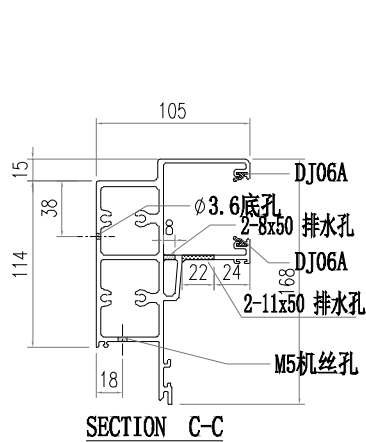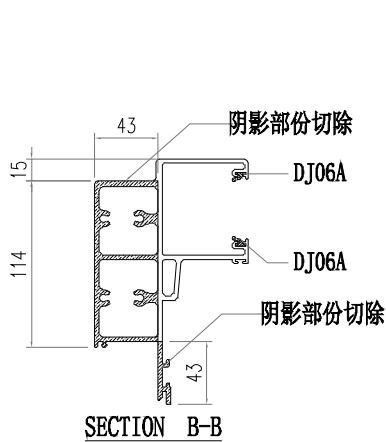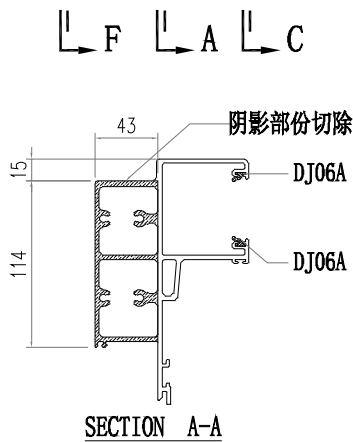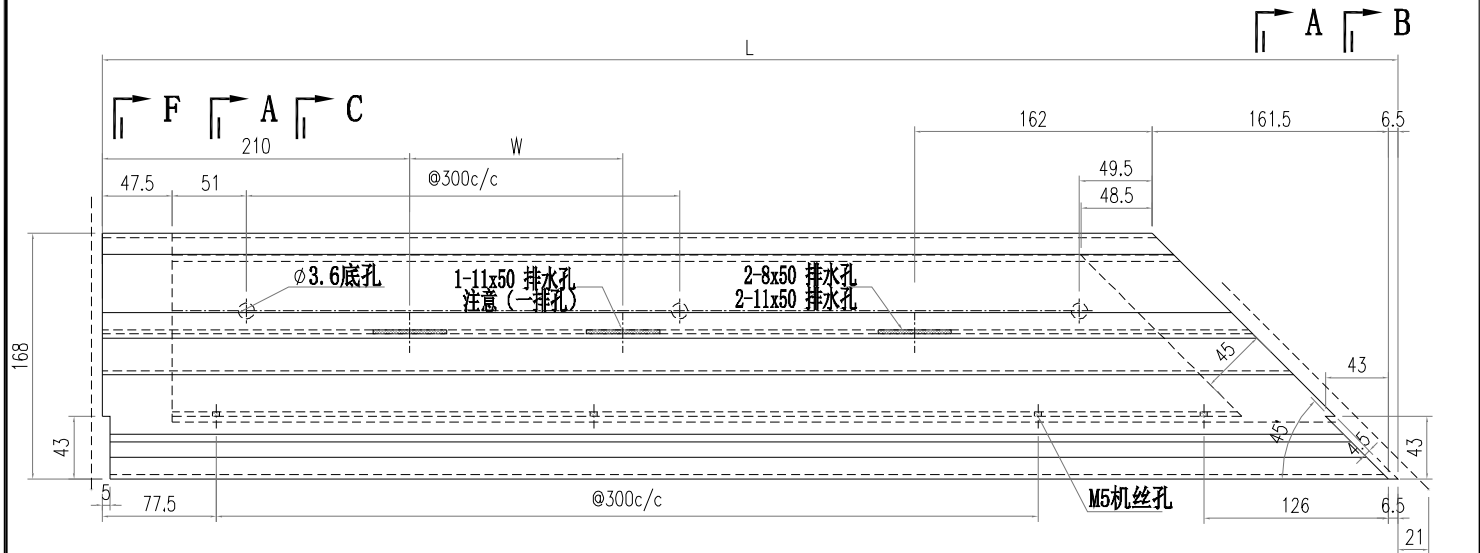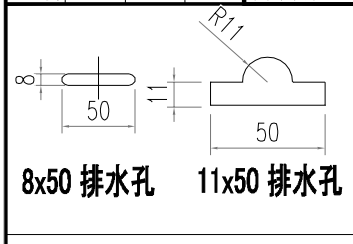






部件编号	L	分格尺寸	W
AT01-P04-001	916.5	945	0
AT01-P04-002	1941.5	1970	700
AT01-P04-003	1709	1737.5	585

 美特鋁質有限公司 MIDI Aluminium Fabricator Ltd.				工程號	J856	類別		物料號	M1					
				地盘	天榮站	制圖	李傳鵬	2022-11-26	圖號	AT01-P05				
修改	A			採用工廠		地盤	✓	图纸名称	铝料加工图	復核	練松文	2022-11-27	數量	-
日期	05.02			材料颜色	-UCT542919XL-3	材料	AT01	批准	林仁安	2022-11-28	單件重量	-	(KG)	

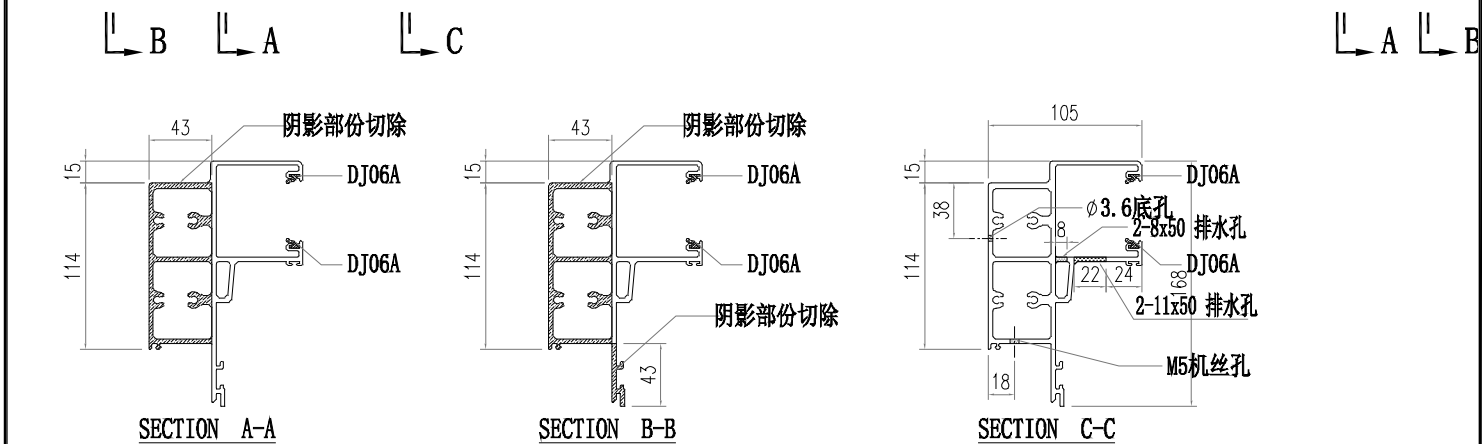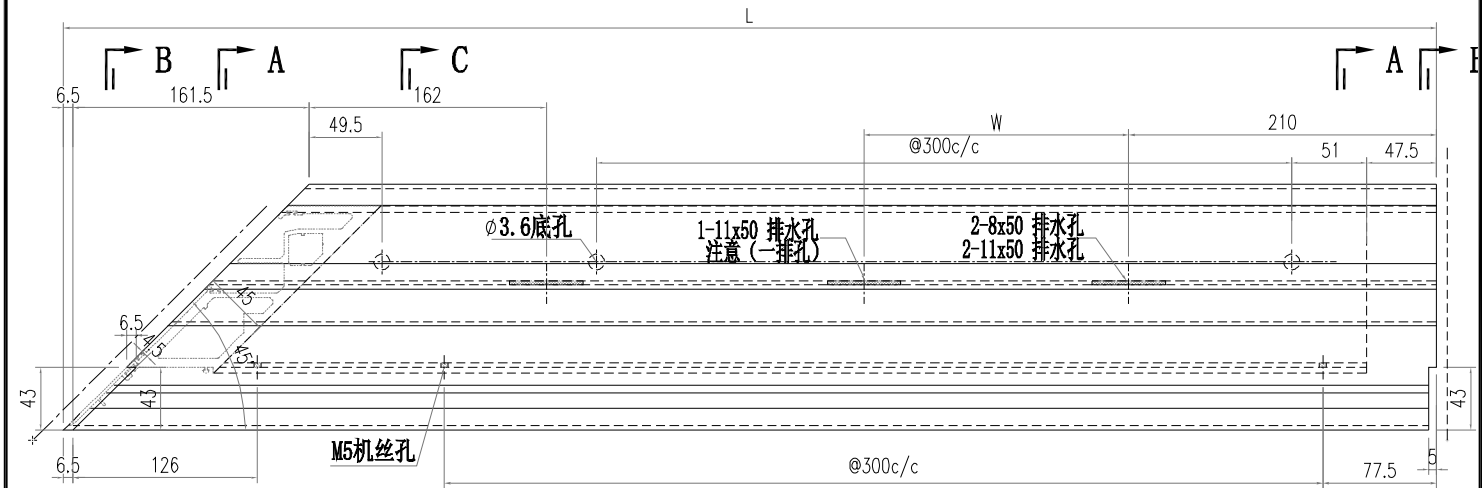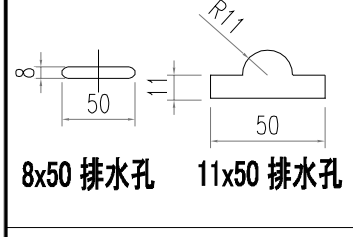




部件编号	L	分格尺寸	W
AT01-P05-001	1841.5	1870	651

 美特鋁質有限公司 MIDI Aluminium Fabricator Ltd.				工程號	J856	類別		物料號	M1	
				地盘	天榮站	制圖	李傳鵬	2022-11-26	圖號	AT01-P06
修改	A			採用工廠		图纸名称	鋁料加工圖	復核	練松文	2022-11-27
日期	05.02			材料顏色	-UCT542919XL-3	材料	AT01	批准	林仁安	2022-11-28
									數量	-
									單件重量	- (KG)

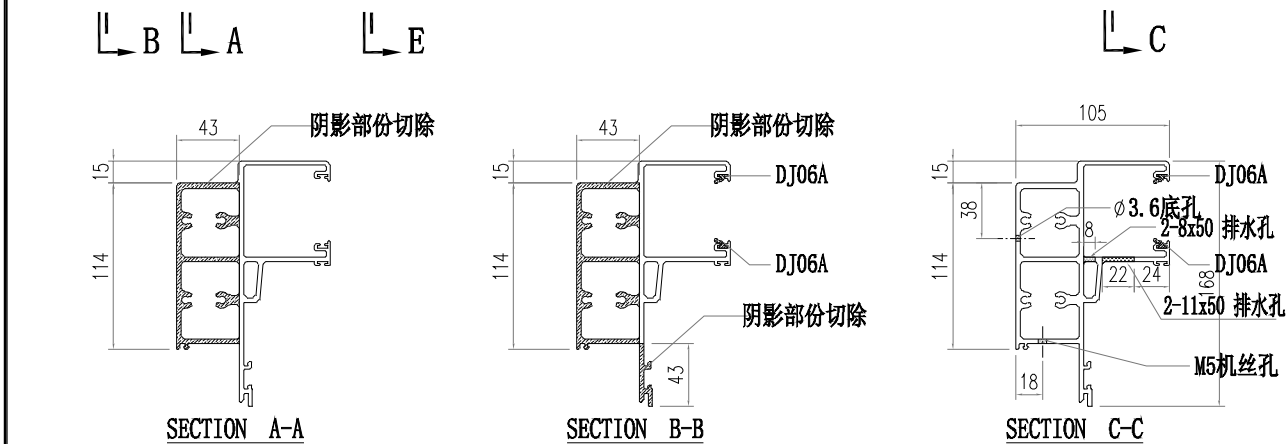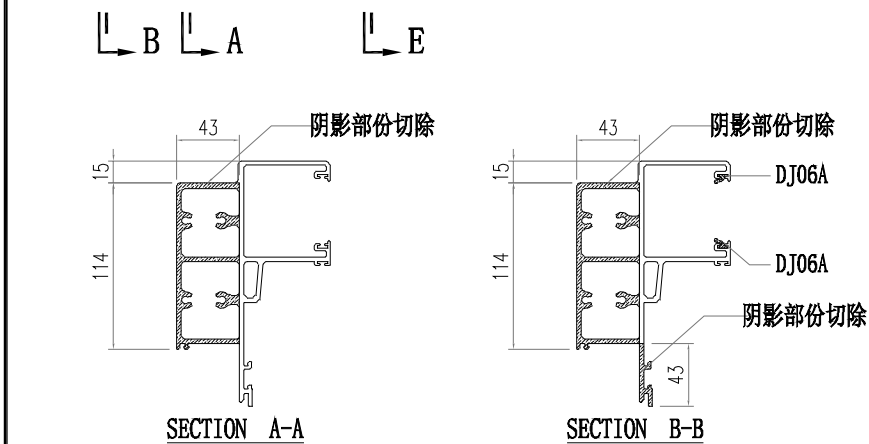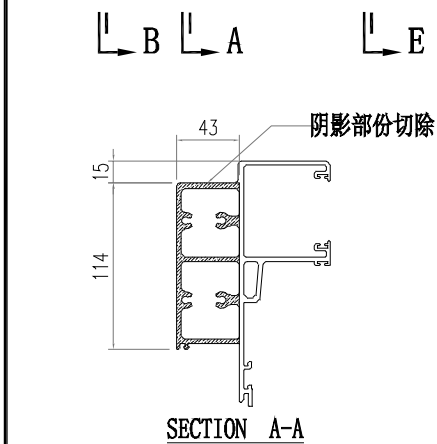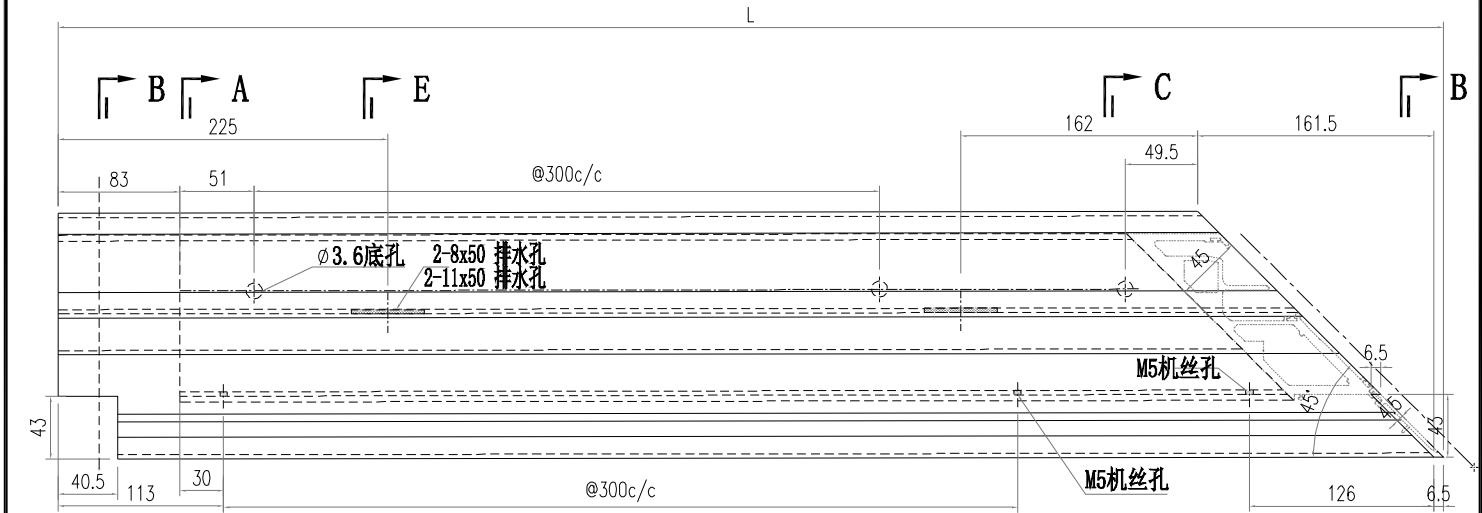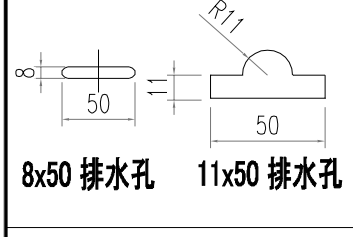






部件编号	L	分格尺寸	
AT01-P06-001	727	720	
AT01-P06-002	627	620	

 美特鋁質有限公司 MIDI Aluminium Fabricator Ltd.				工程號	J856	類別		物料號	M1	
				地盘	天榮站	制圖	李傳鵬	2022-11-26	圖號	AT01-P07
修改	A			採用工廠		图纸名称	鋁料加工圖	復核	練松文	2022-11-27
日期	05.02			材料颜色	-UCT542919XL-3	材料	AT01	批准	林仁安	2022-11-28
									數量	-
									單件重量	- (KG)

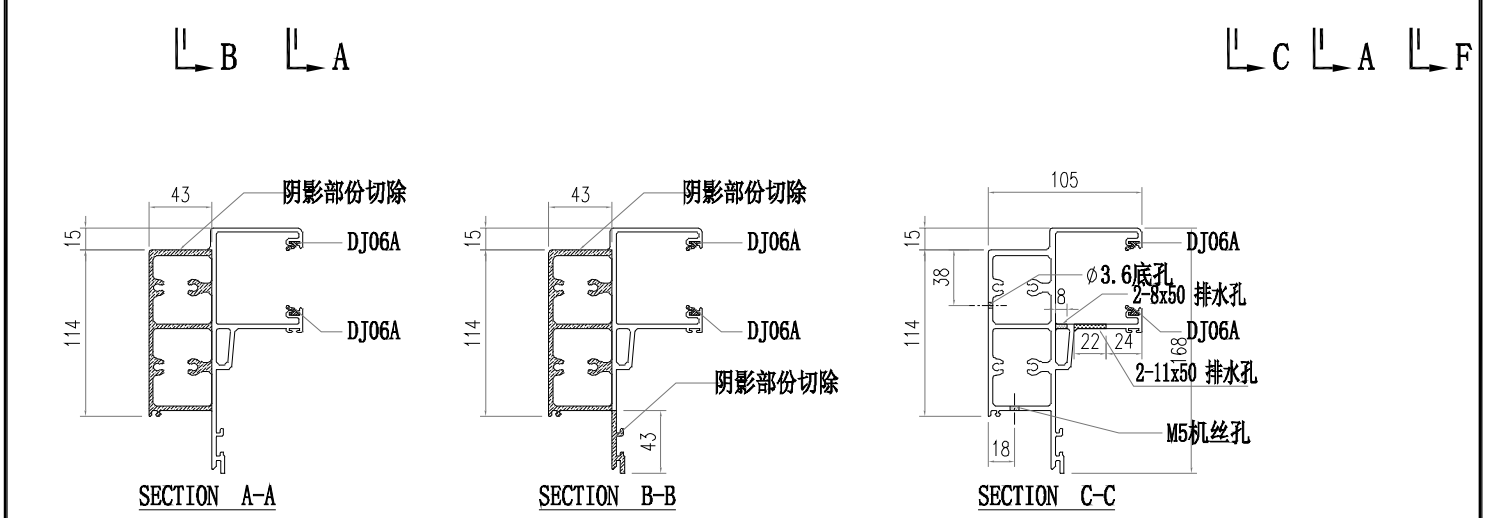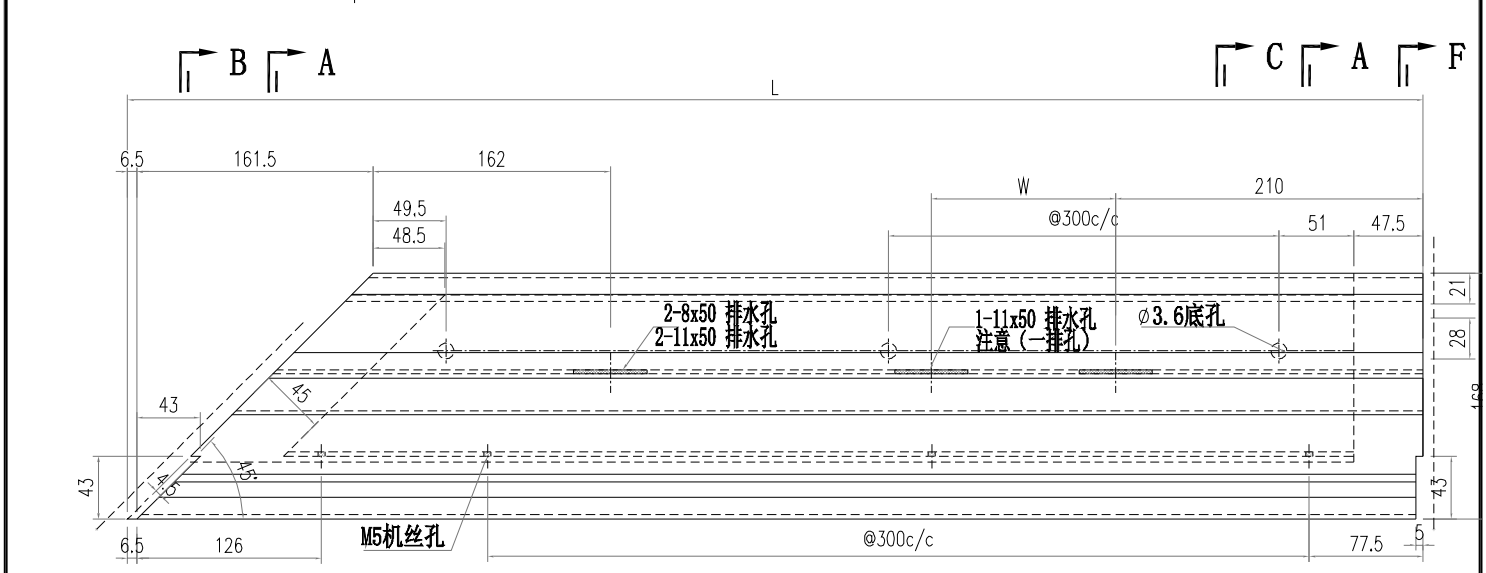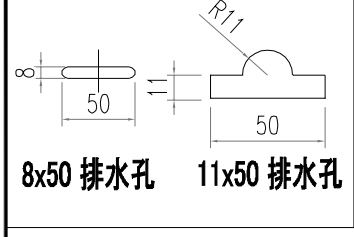






部件编号	L	分格尺寸	W
AT01-P07-001	1941.5	1970	700
AT01-P07-002	1841.5	1870	651

 美特鋁質有限公司 MIDI Aluminium Fabricator Ltd.				工程號	J856	類別		物料號	M1					
				地盘	天榮站	制圖	李傳鵬	2022-11-26	圖號	AT01-P08				
修改	A			採用工廠		地盤	✓	图纸名称	铝料加工图	復核	練松文	2022-11-27	數量	-
日期	05.02			材料颜色	-UCT542919XL-3			材料	AT01	批准	林仁安	2022-11-28	單件重量	- (KG)

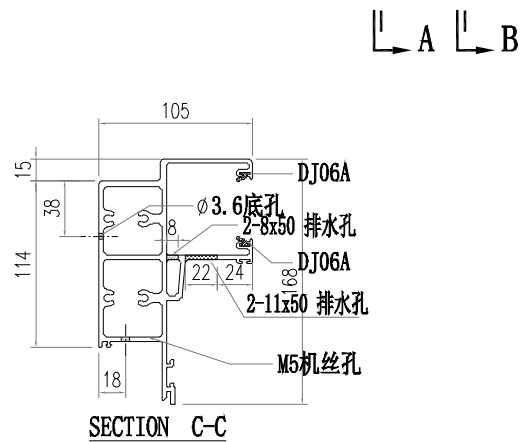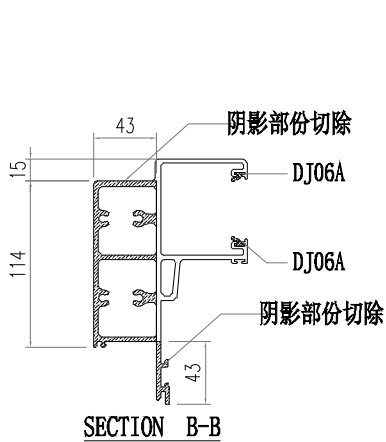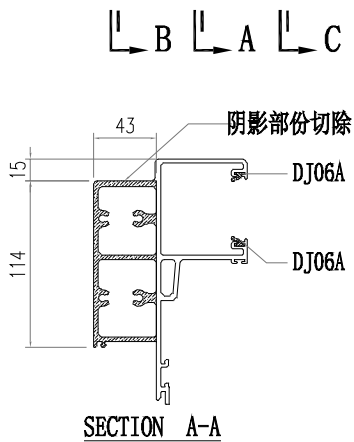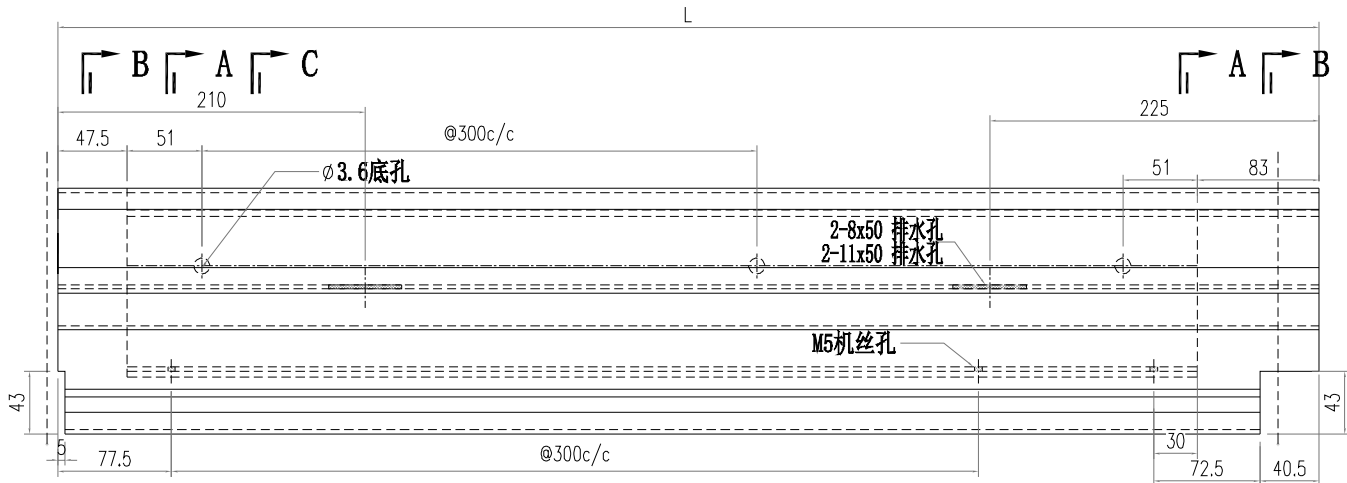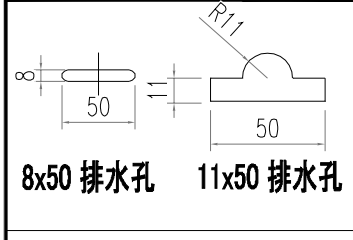

部件编号	L	分格尺寸
AT01-P08-001	670.5	650





 美特鋁質有限公司 MIDI Aluminium Fabricator Ltd.				工程號	J856	類別		物料號	M1					
				地盘	天榮站	制圖	李傳鵬	2022-11-26	圖號	AT01-P09				
修改	A			採用工廠		地盤	✓	图纸名称	铝料加工图	復核	練松文	2022-11-27	數量	-
日期	05.02			材料颜色	-UCT542919XL-3	材料	AT01	批准	林仁安	2022-11-28	單件重量	-	(KG)	

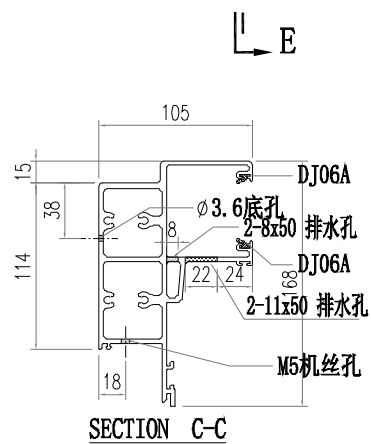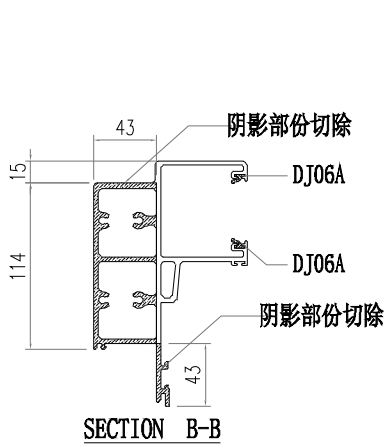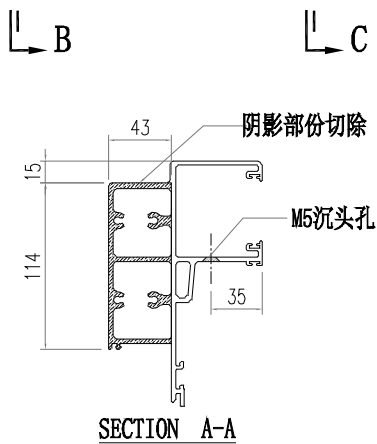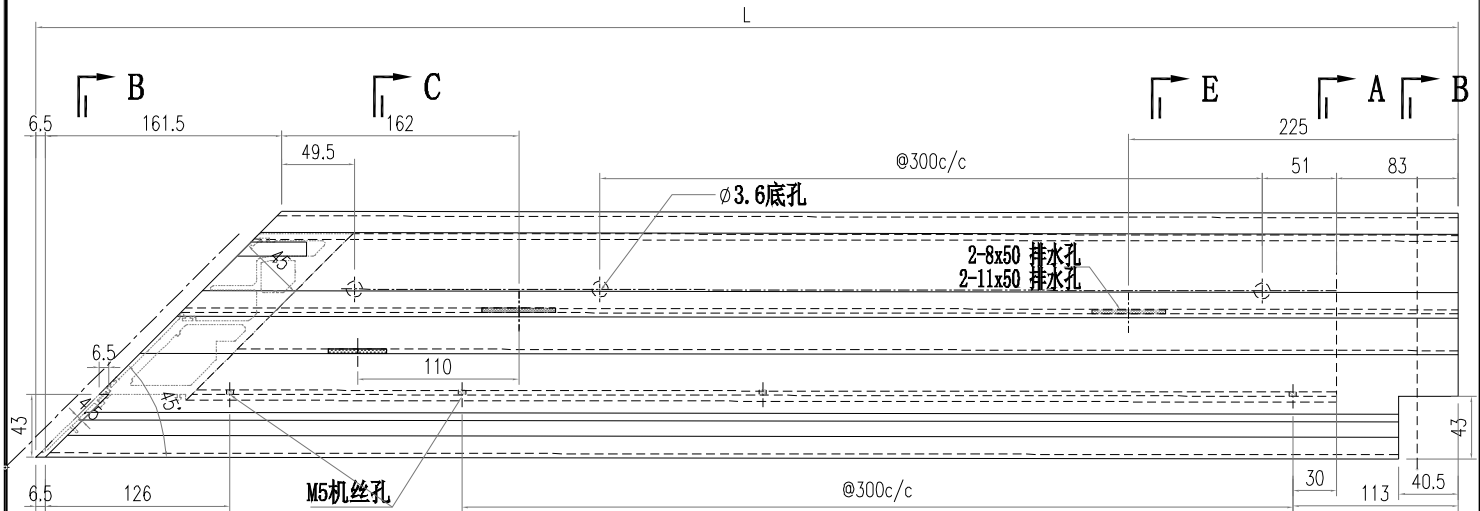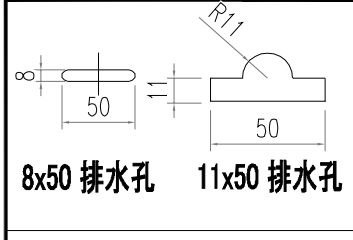

部件编号	L	分格尺寸
AT01-P09-001	727	720
AT01-P09-002	827	820



修改	A
日期	05.02

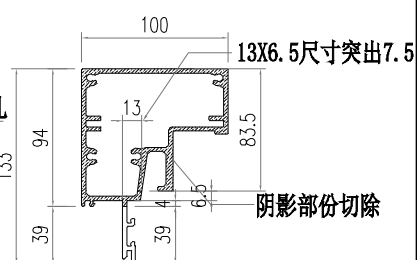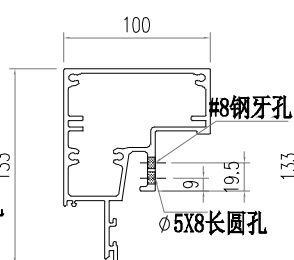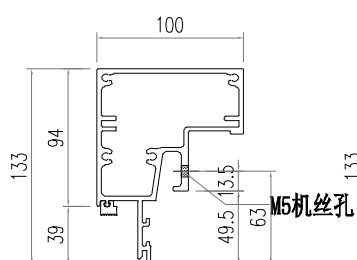
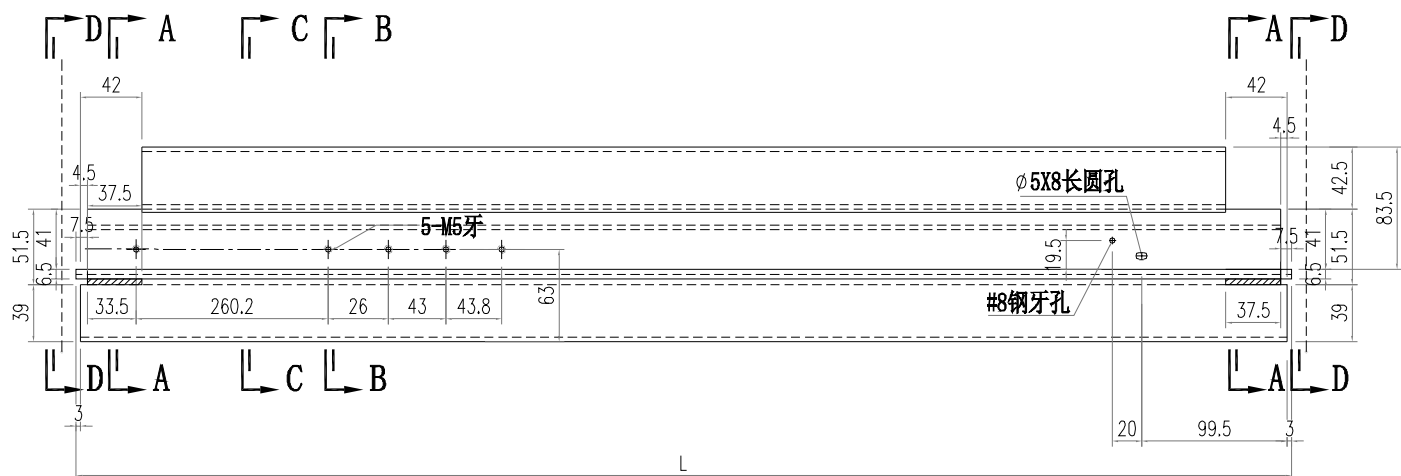


SECTION D-D


[illegible]




修改	A
日期	05.02

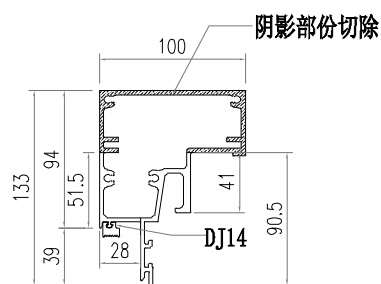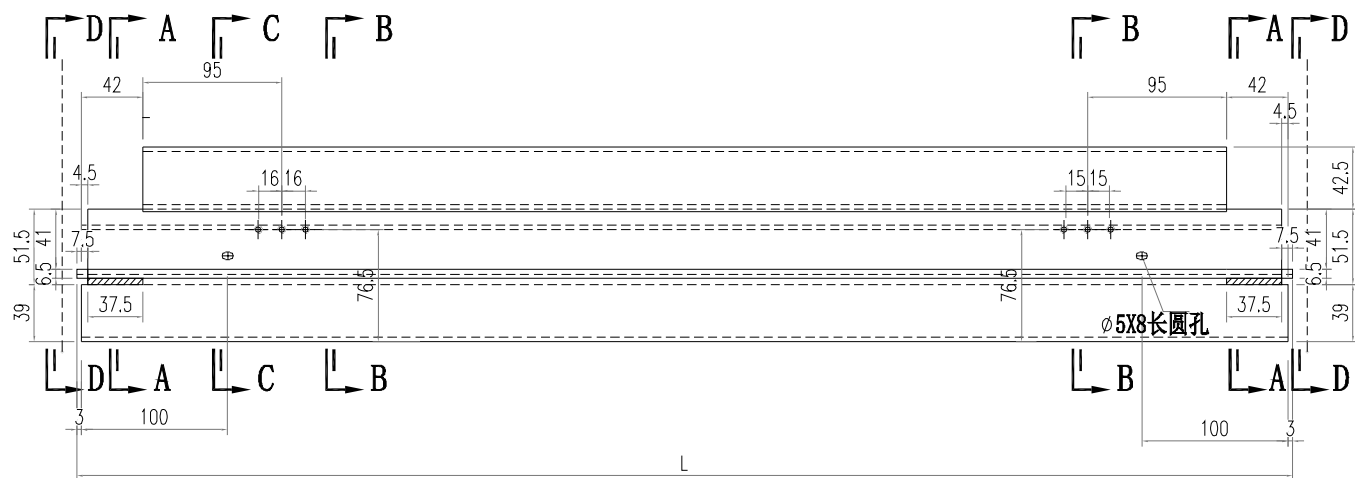


SECTION A-A

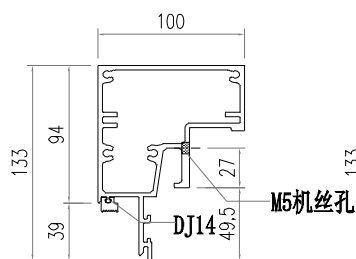

SECTION B-B

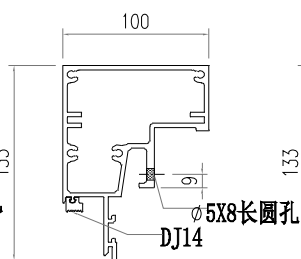

SECTION C-C


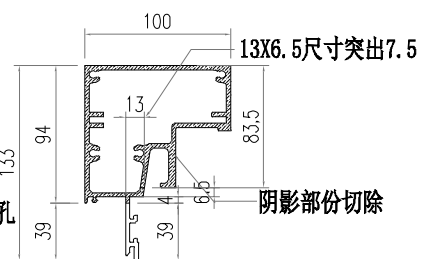


SECTION D-D


[illegible]




修改	A
日期	05.02

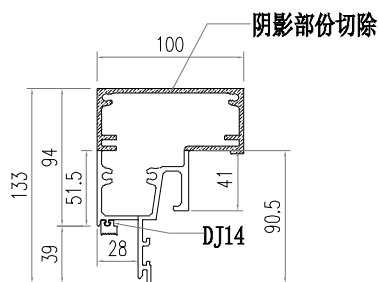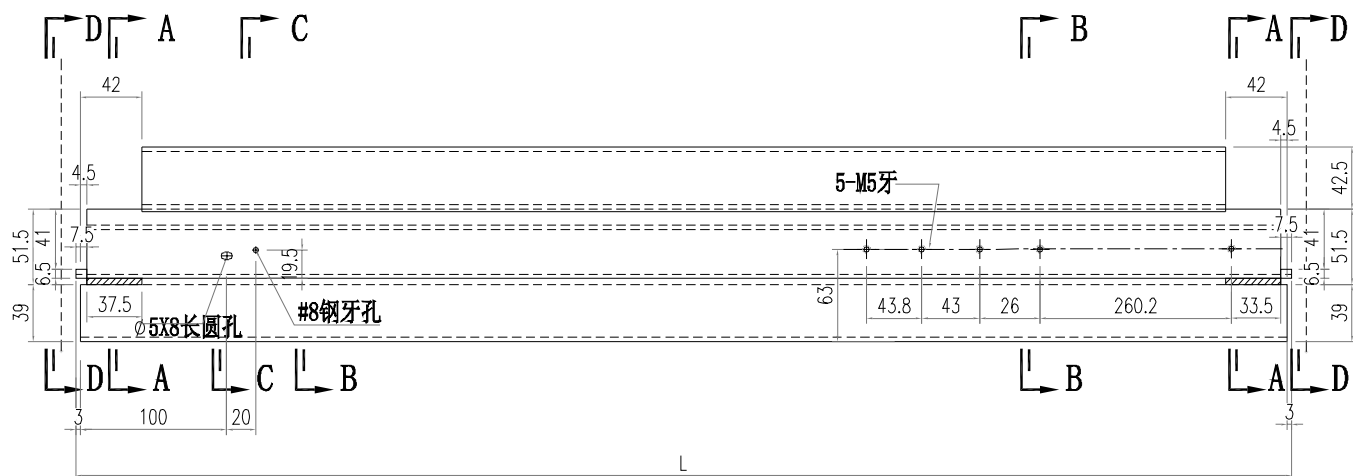


SECTION A-A

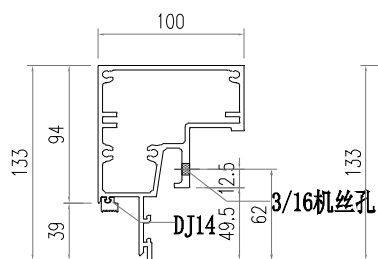

SECTION B-B

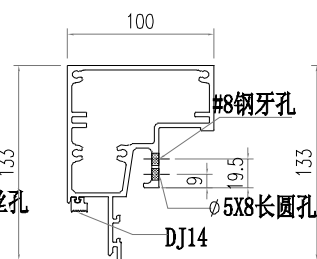

SECTION C-C

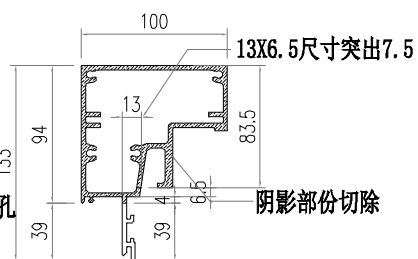

SECTION D-D

[illegible]



1856

物料號

M1

天榮站

李傳鵬

2022-11-26

圖號

AT05-P04

A

採用工廠

地盤	✓
----	---

图纸名称	铝料加工图
------	-------

復核	
----	--

練松文

2022-11-27

數量	
----	--

-

日期	05.02
----	-------

材料颜色	
------	--

- UCT542919XL-3

材料

AT05

批准


林仁安

2022-11-28


單件重量

—


(KG)

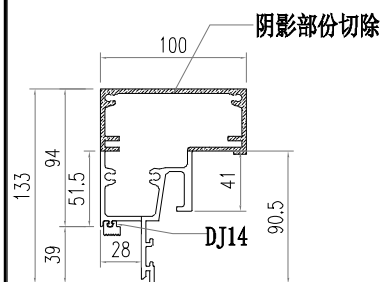


SECTION A-A

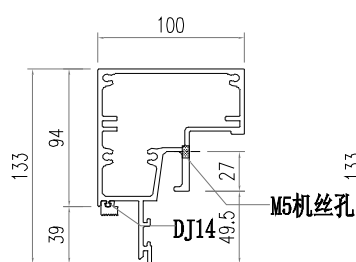

SECTION B-B

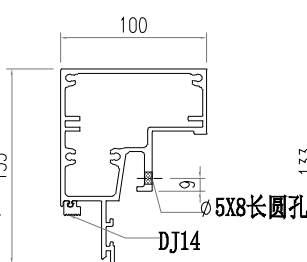


SECTION C-C

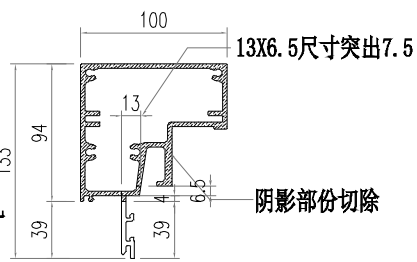



SECTION D-D

部件编号	L	L1	分格尺寸
AT05-P04-001	682.5	447.5	720
AT05-P04-002	582.5	347.5	620

 美特鋁質有限公司 MIDI Aluminium Fabricator Ltd.				工程號	J856	類別		物料號	M1					
				地盘	天榮站	制圖	李傳鵬	2022-11-26	圖號	AT05-P05				
修改	A			採用工廠		地盘	✓	图纸名称	铝料加工图	復核	練松文	2022-11-27	數量	-
日期	05.02			材料颜色	-UCT542919XL-3	材料	AT05	批准	林仁安	2022-11-28	單件重量	-	(KG)	

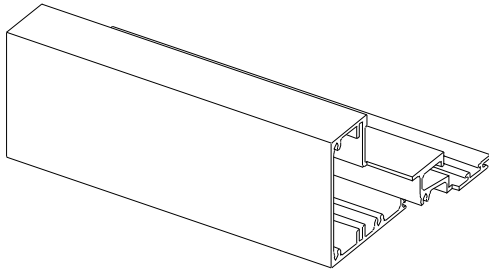


3D VIEW L1

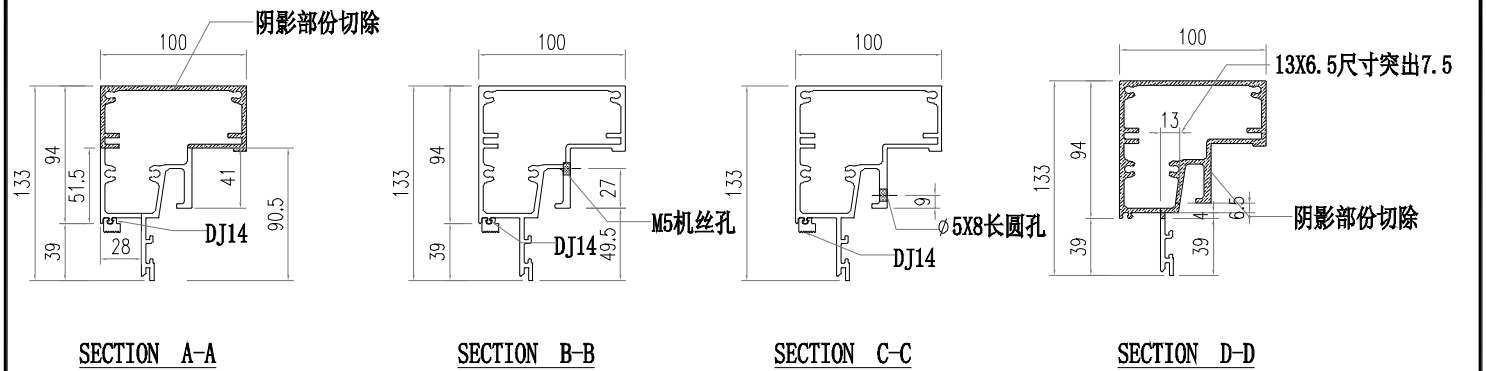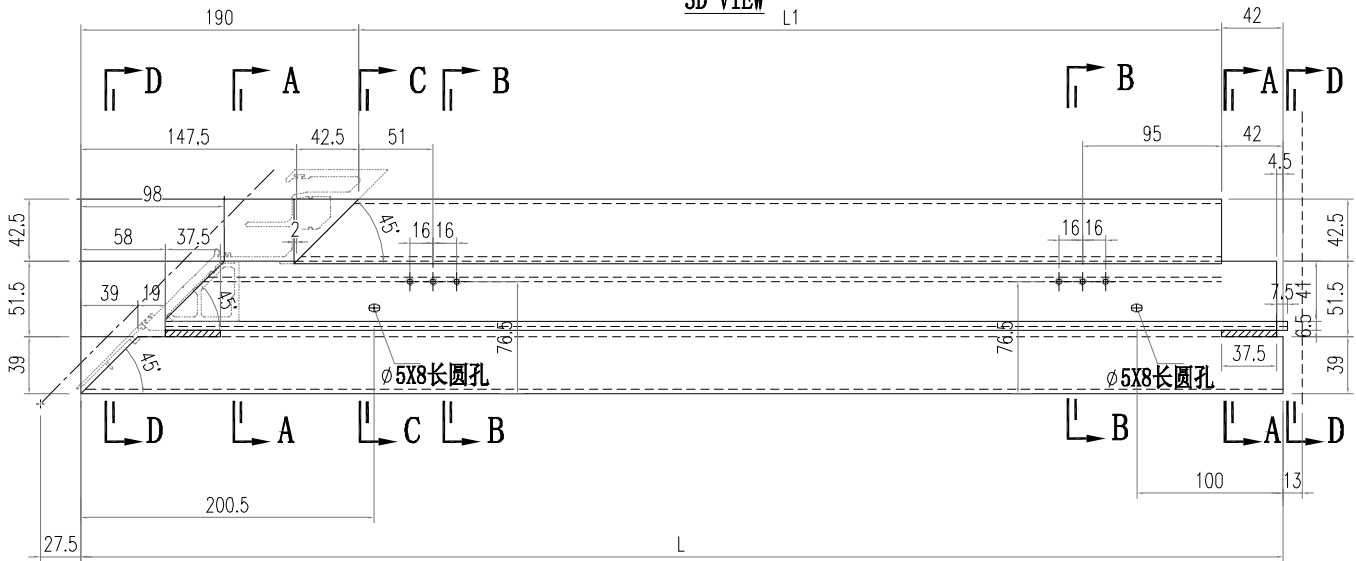


部件编号	L	L1	分格尺寸
AT05-P05-001	682.5	447.5	720
AT05-P05-002	782.5	547.5	820



(KG)

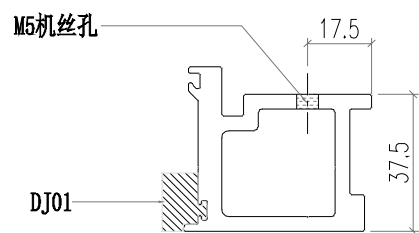


SECTION A-A

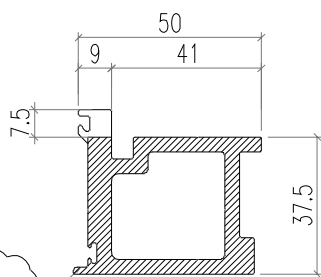


阴影位置切除
L=27.5/50.5MM

SECTION C-C

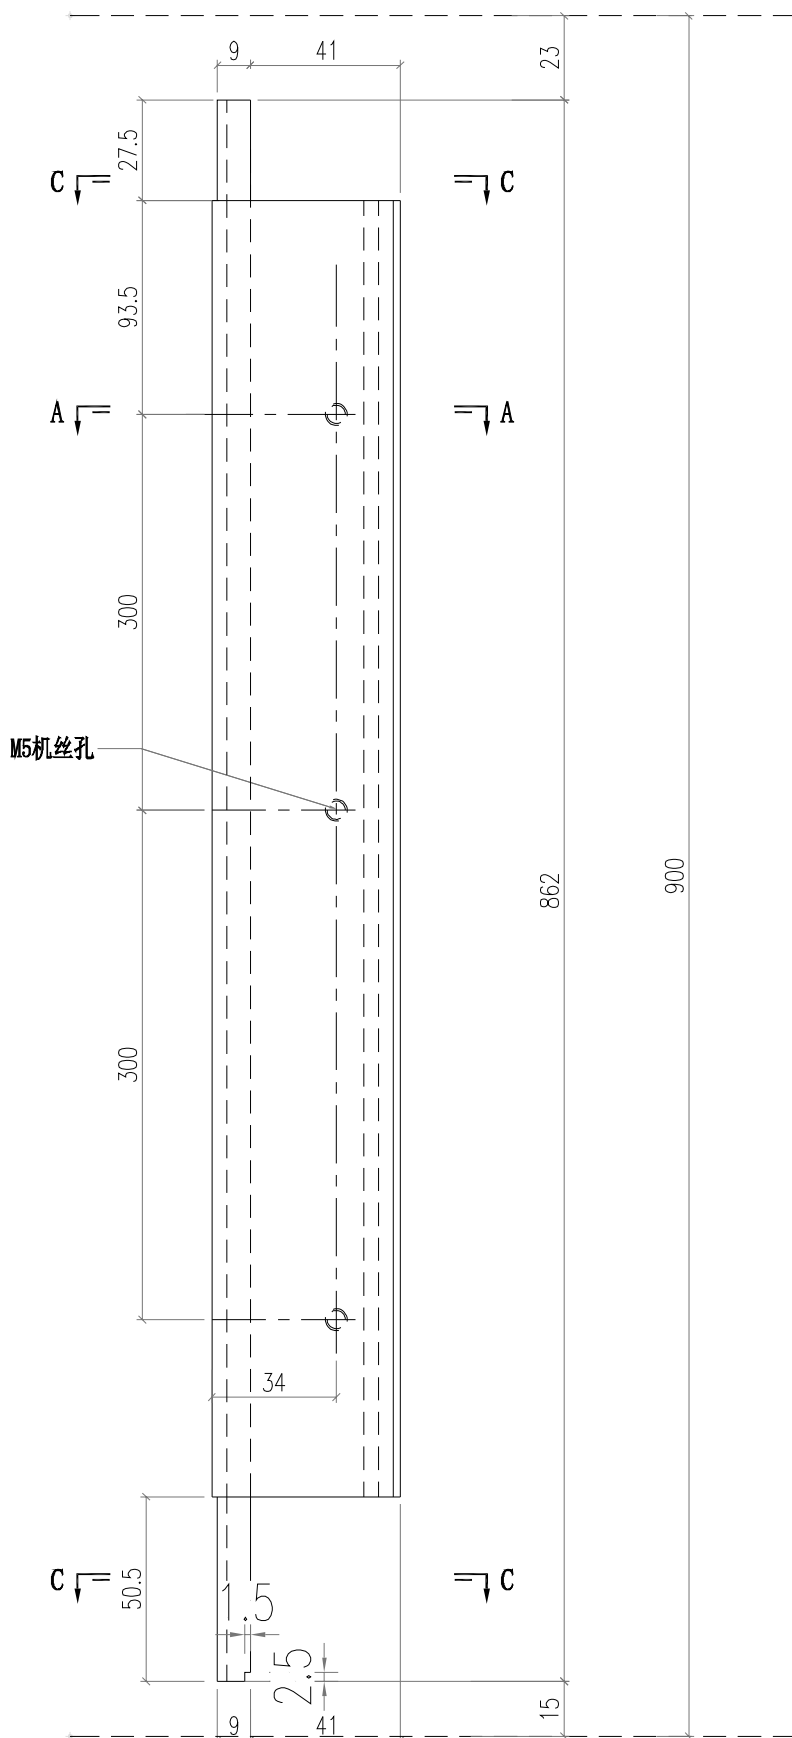




 美特鋁質有限公司 MIDI Aluminium Fabricator Ltd.				工程號	J856	類別		物料號	M1					
				地盘	天榮站	制圖	李傳鵬	2022-11-26	圖號	AD06-P02				
修改	A			採用工廠		地盤	✓	图纸名称	铝料加工图	復核	練松文	2022-11-27	數量	-
日期	05.02			材料颜色	-UCT542919XL-3			材料	AD06	批准	林仁安	2022-11-28	單件重量	- (KG)

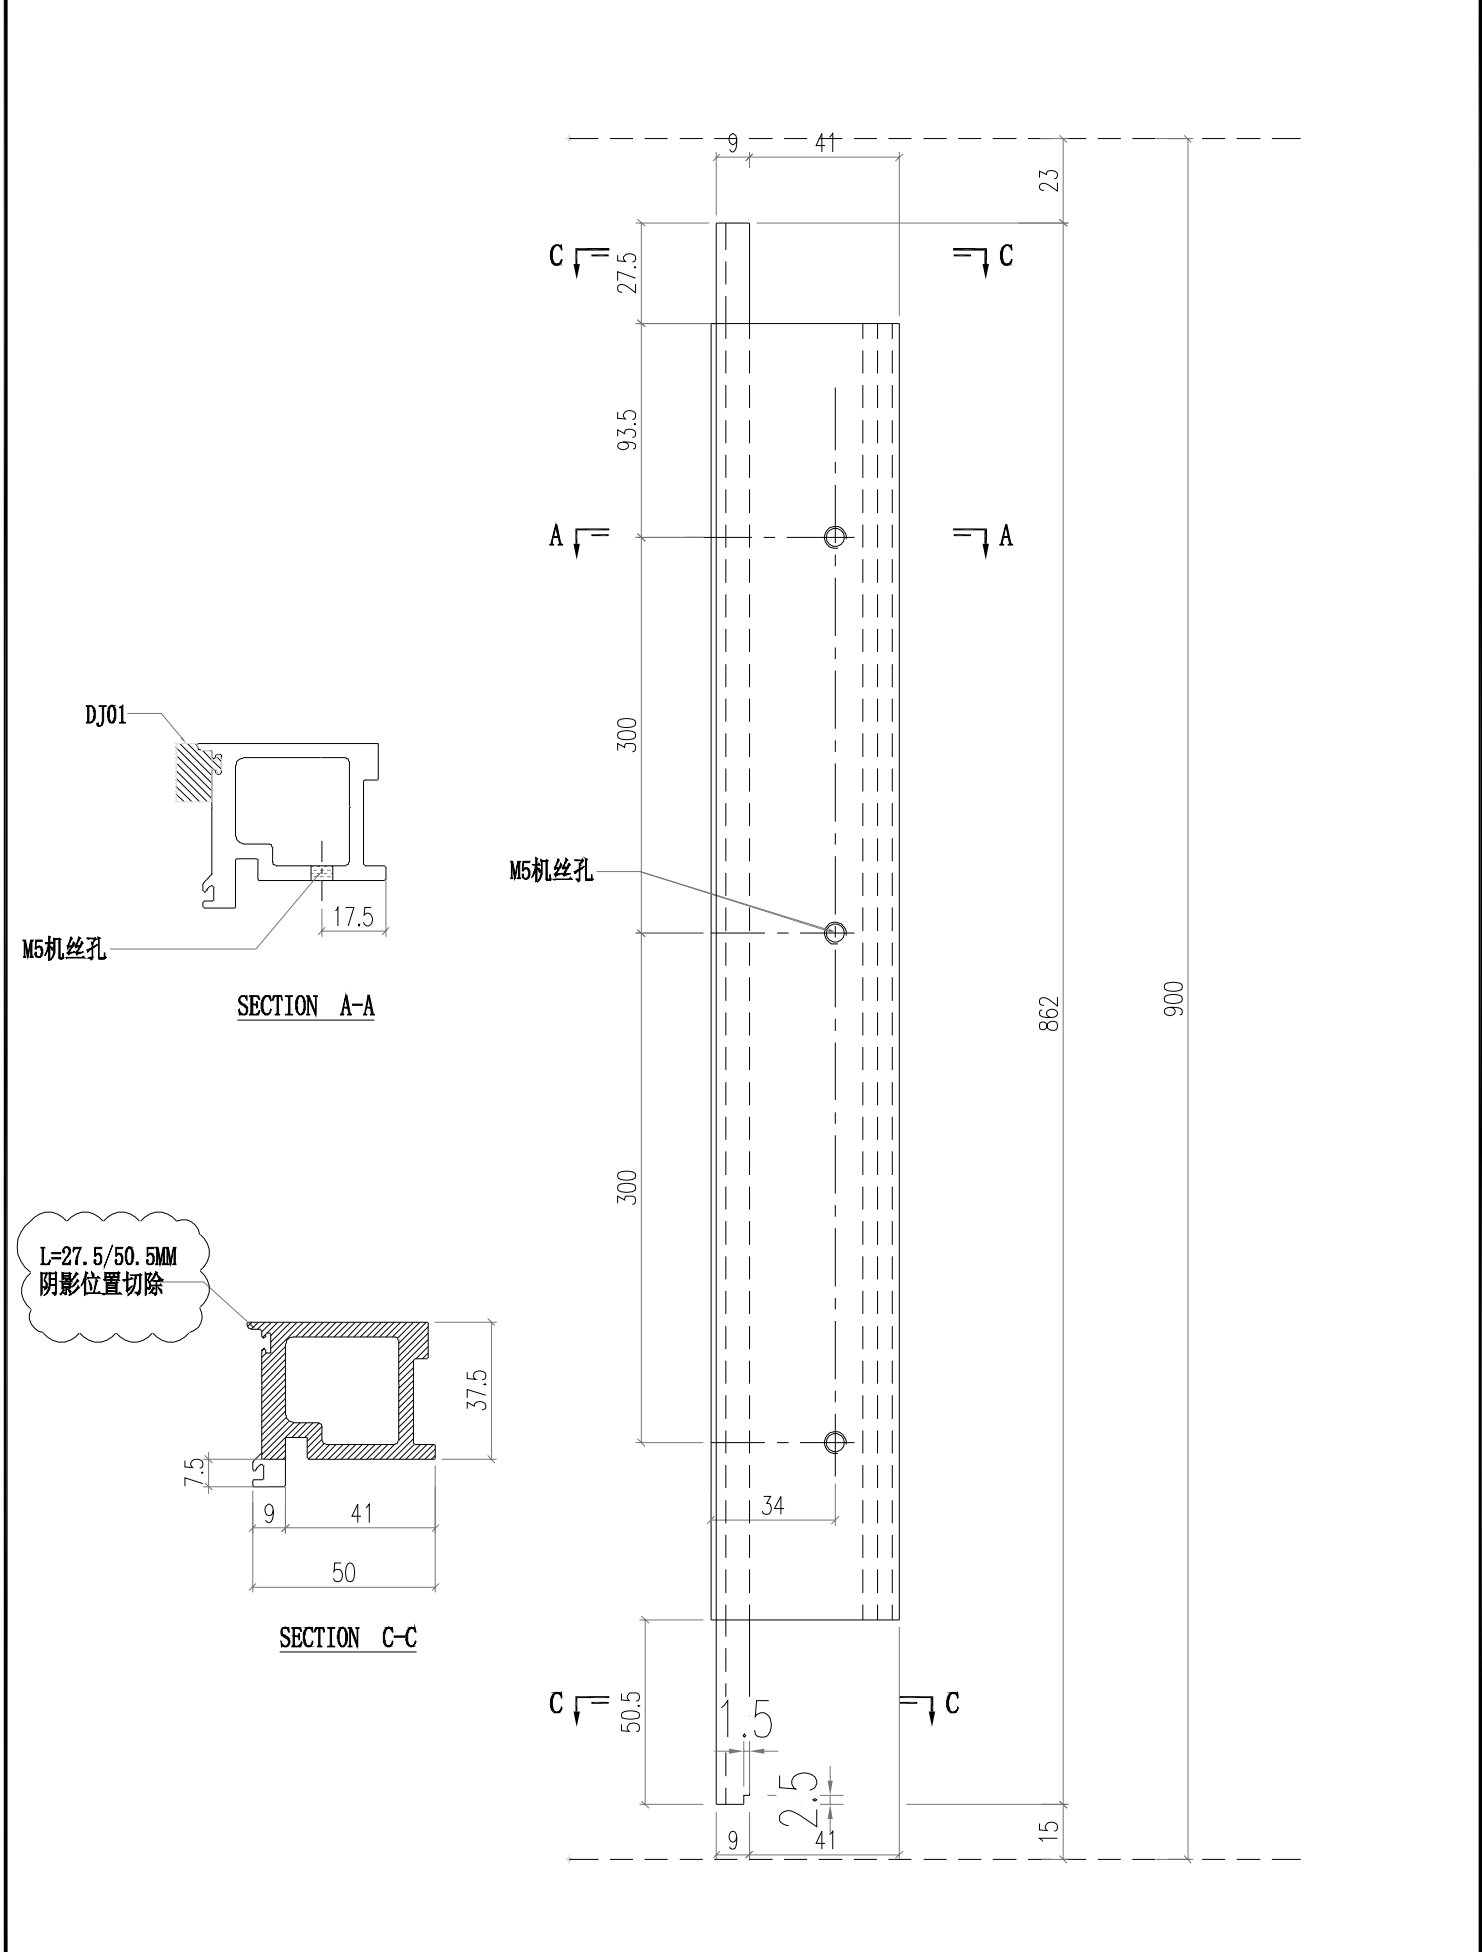





AD06-P03


-	(KG)
---	------

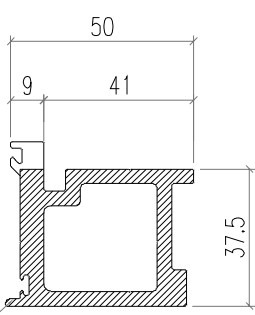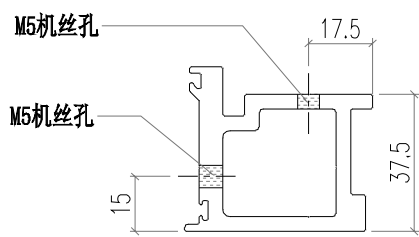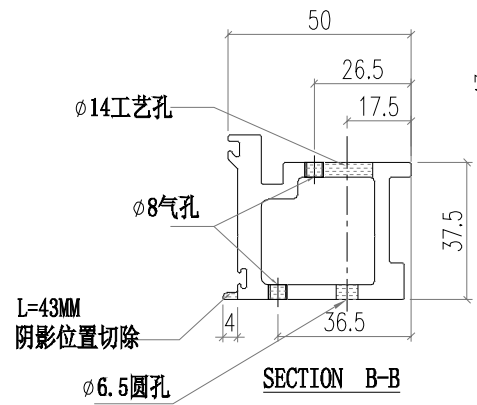


阴影位置切除
L=27.5MM

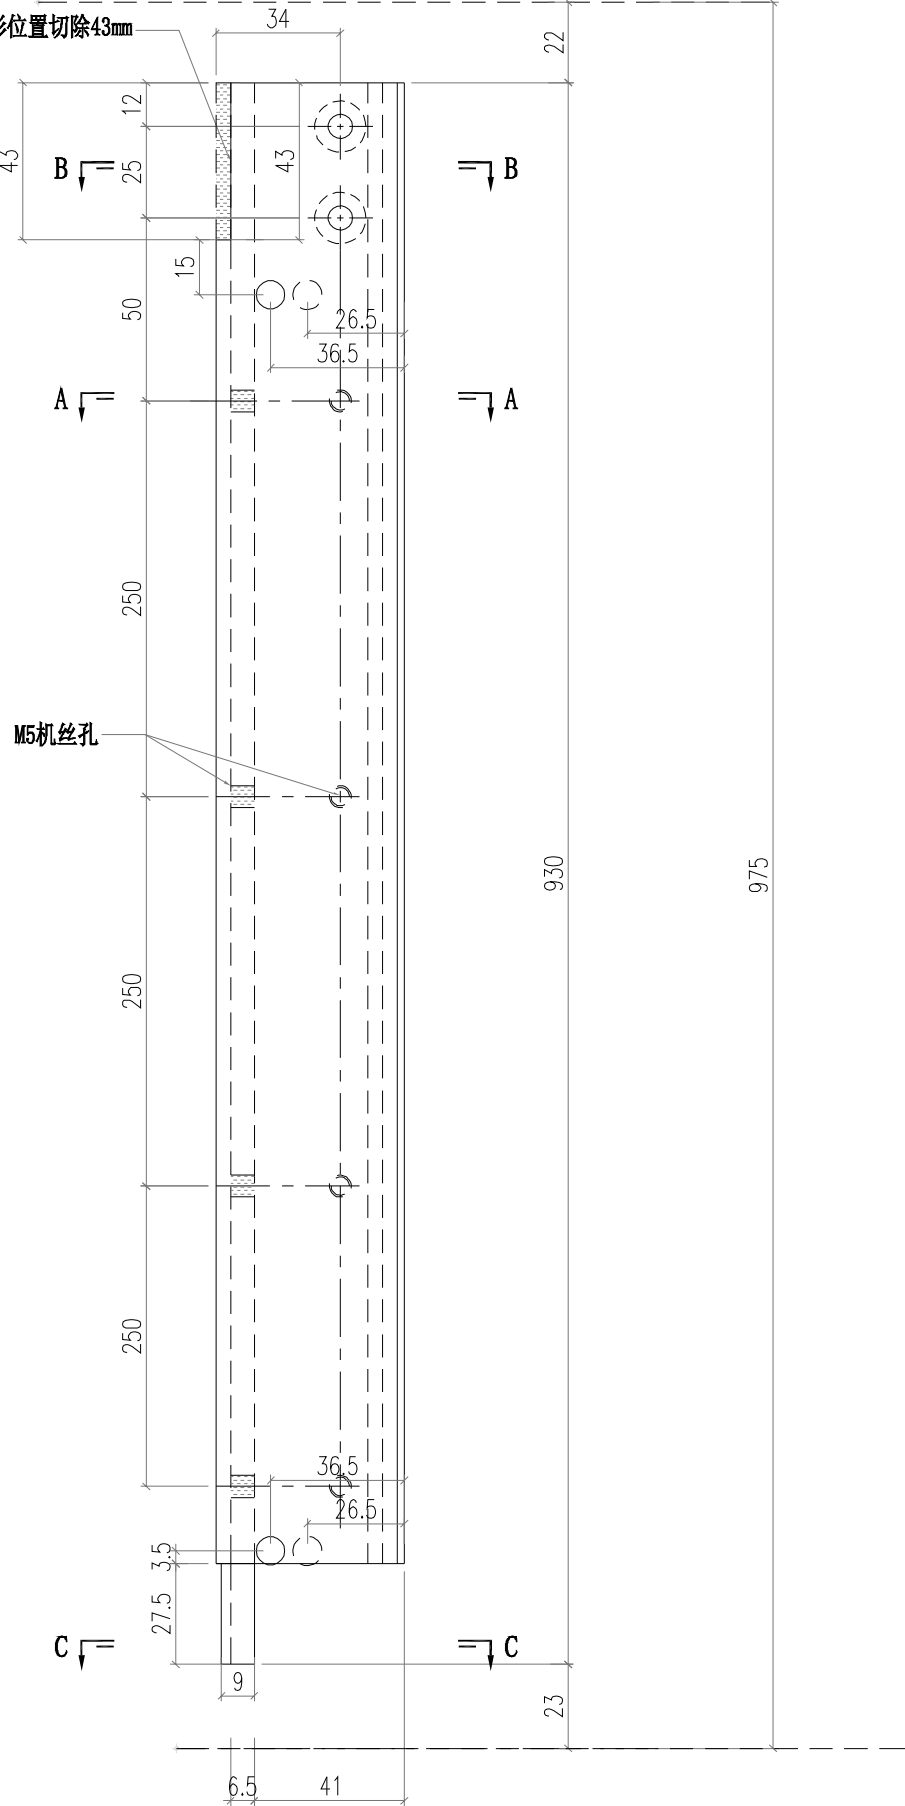

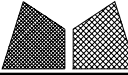
 美特鋁質有限公司 MIDI Aluminium Fabricator Ltd.				工程號	J856	類別		物料號	M1	
				地盘	天榮站	制圖	李傳鵬	2022-02-11	圖號	X86376-P01
修改	A			採用工廠		復核	練松文	2022-02-13	數量	-
日期	05.02			材料颜色	-UCT542919XL-3	批准	林仁安	2022-02-15	單件重量	- (KG)
				图纸名称	铝料加工图					
				材料	X86376					

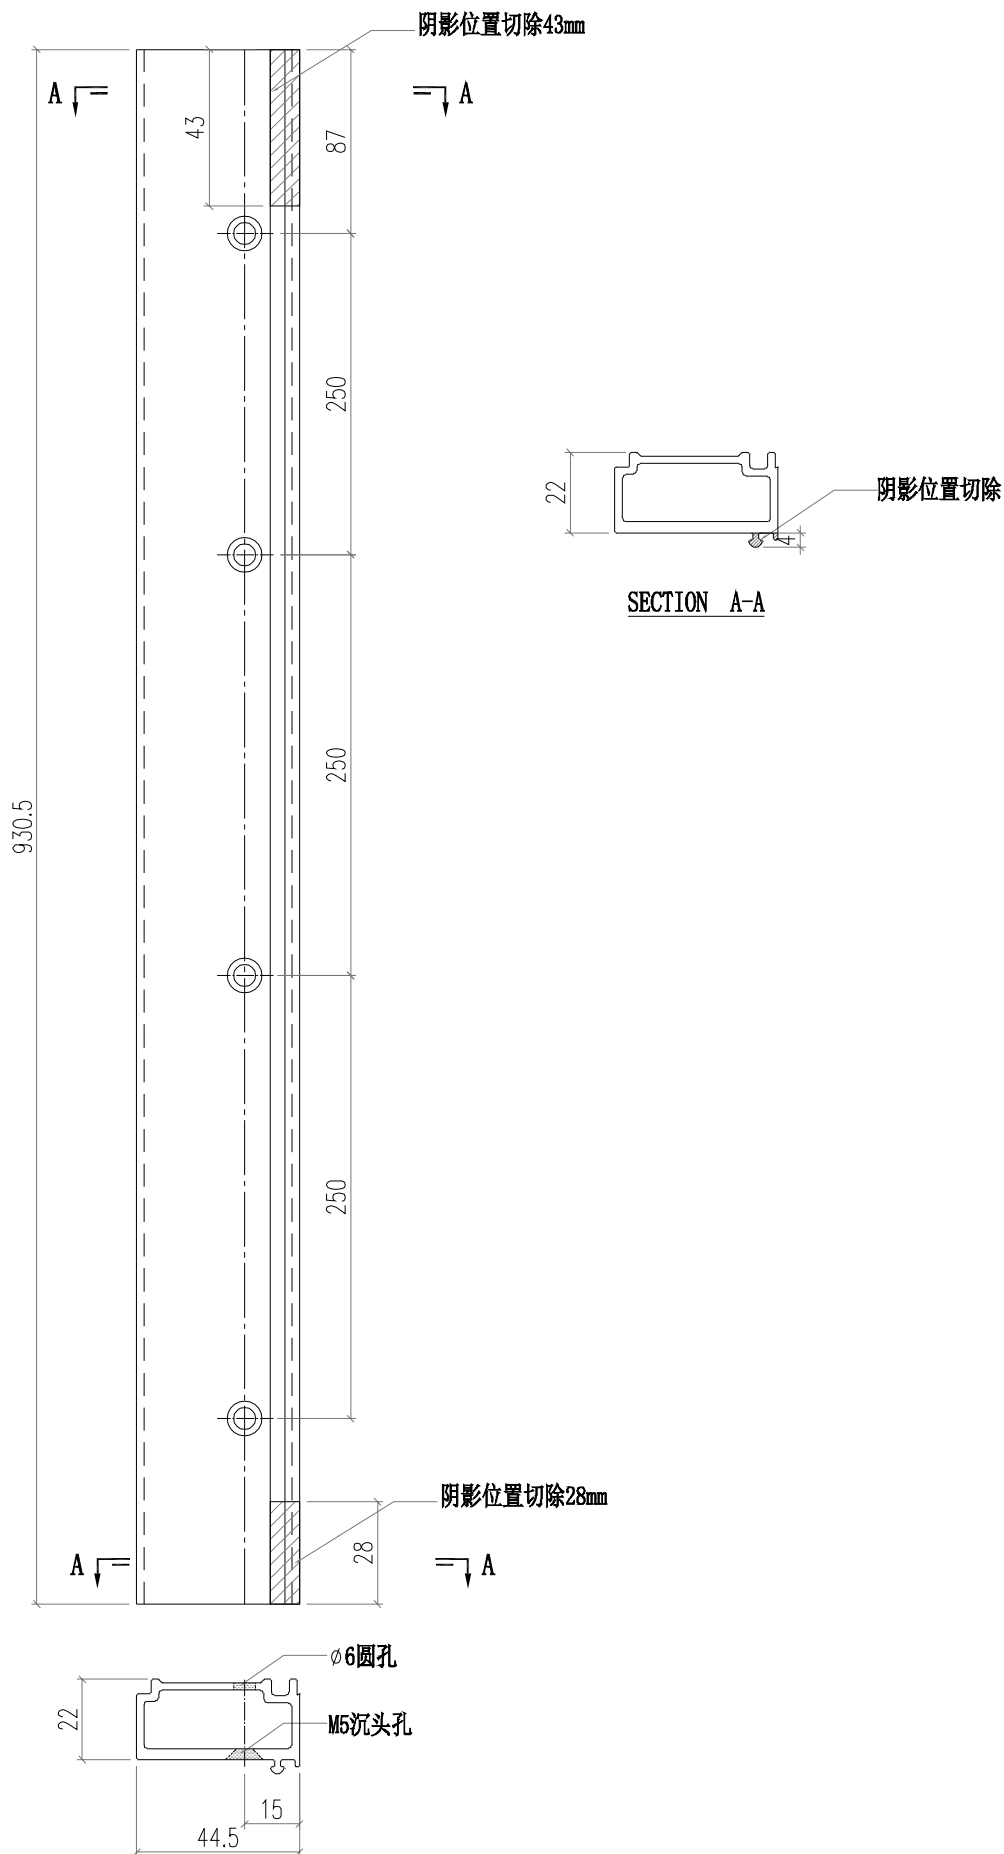

 美特鋁質有限公司 MIDI Aluminium Fabricator Ltd.				工程號	J856	類別		物料號	M1	
修改	A			地盤	天榮站	制圖	李傳鵬	2022-02-11	圖號	X86376-P02
採用	工廠			地盤	✓	图纸名称	铝料加工图	復核	練松文	2022-02-13
日期	05.02			材料颜色	-UCT542919XL-3	材料	X86376	批准	林仁安	2022-02-15
									數量	-
									單件重量	- (KG)

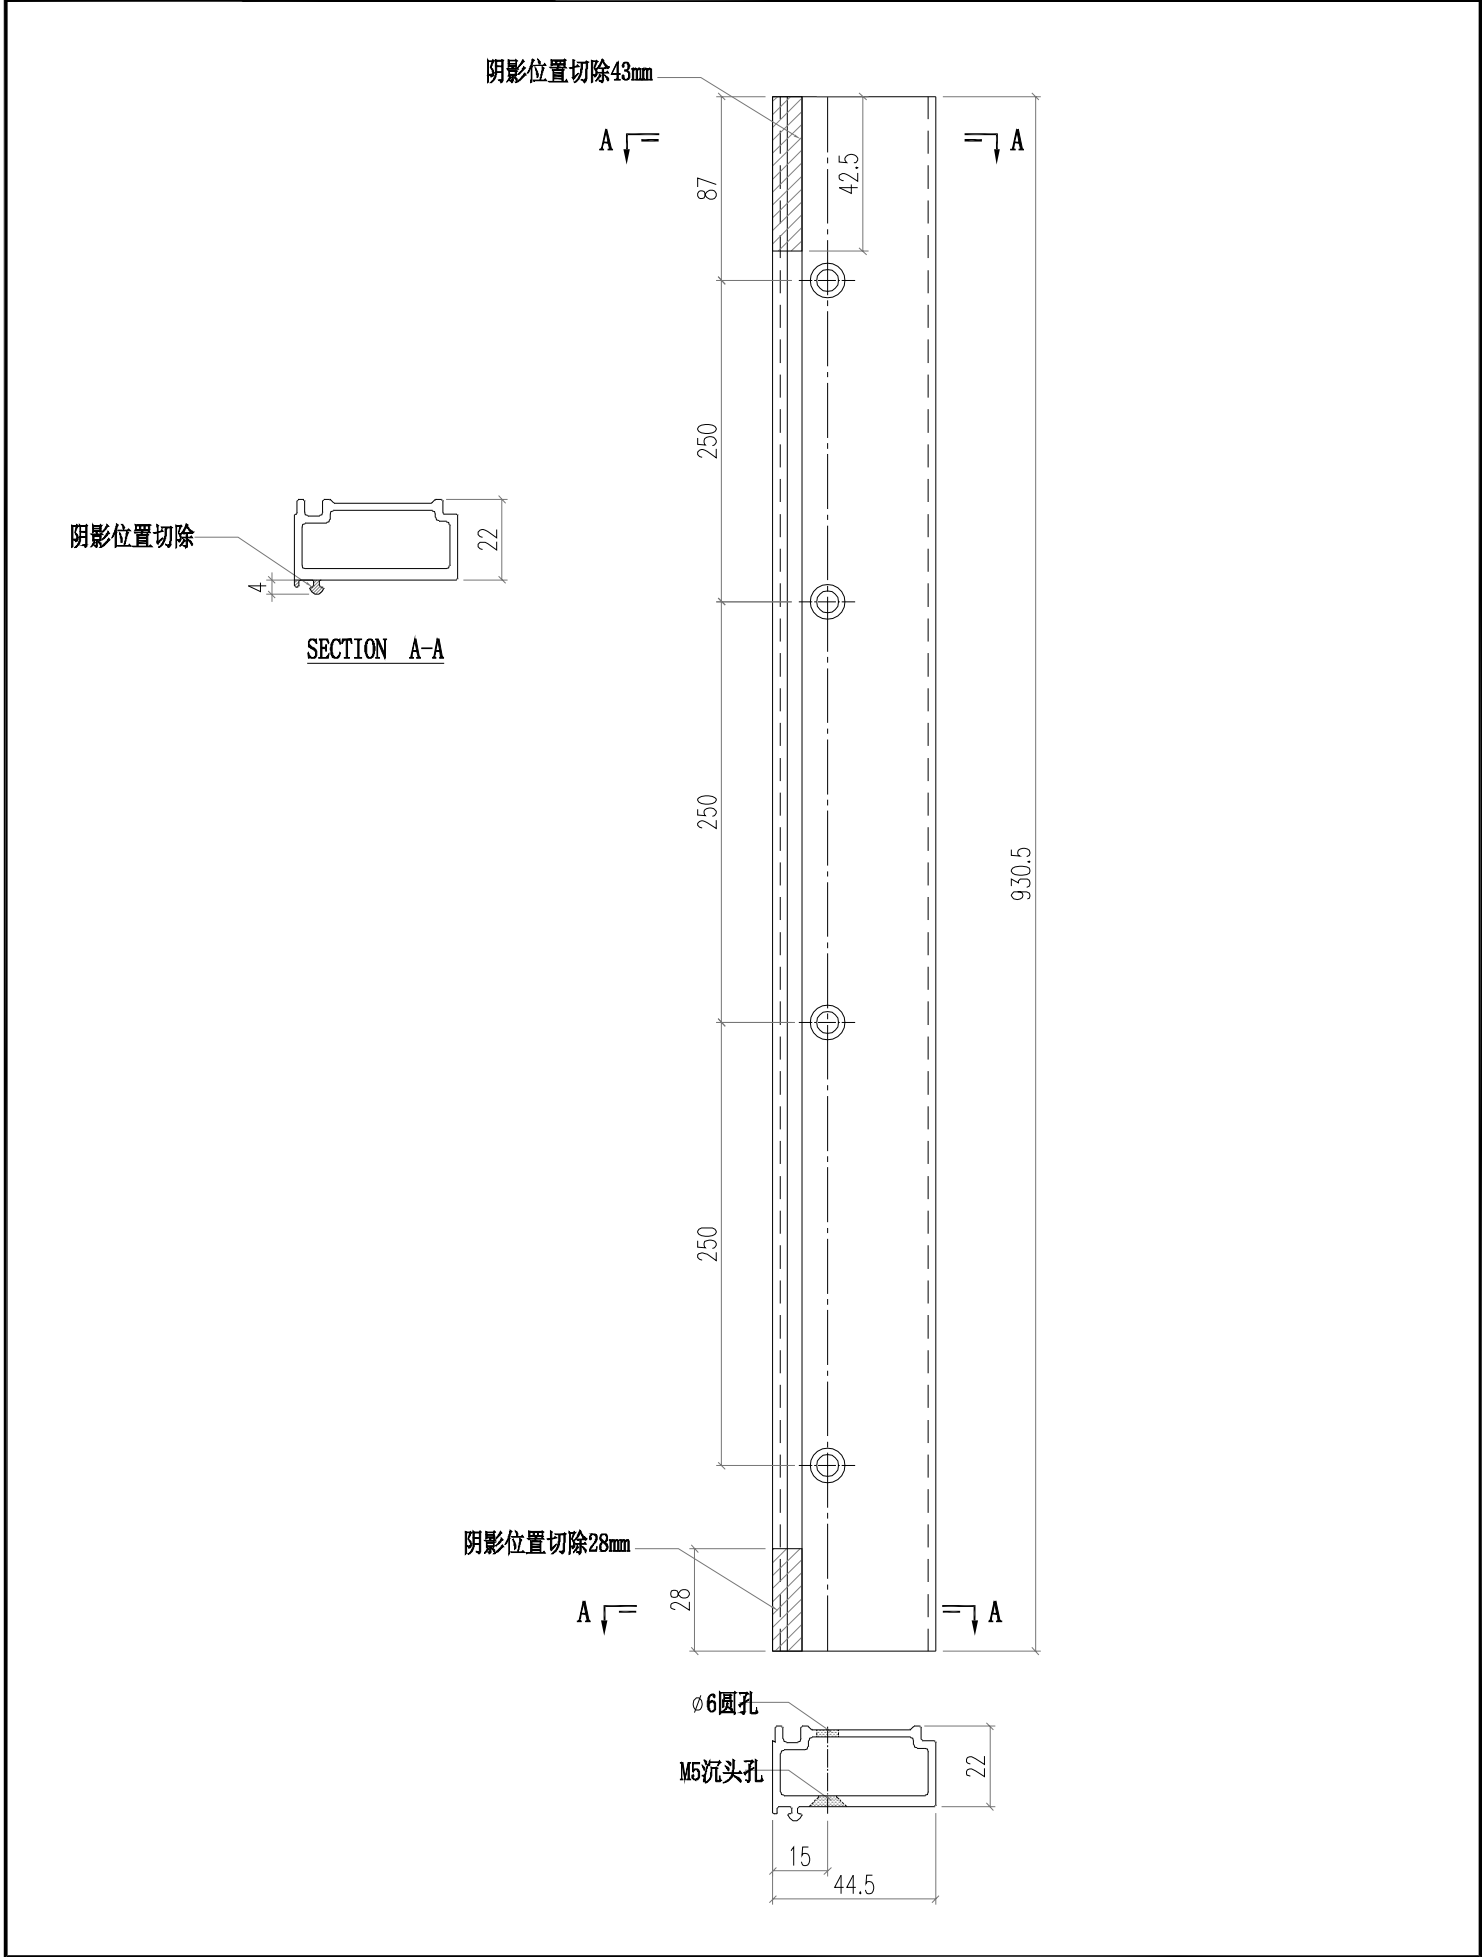


 美特鋁質有限公司 MIDI Aluminium Fabricator Ltd.					工程號	J856	類別		物料號	M1			
					地盘	天榮站	制圖	李傳鵬	2022-11-26	圖號	AC01-P01		
修改			採用工廠		地盘	✓	图纸名称	铝料加工图	復核	練松文	2022-11-27	數量	-
日期			材料颜色	-UCT542919XL-3			材料	AC01	批准	林仁安	2022-11-28	單件重量	- (KG)

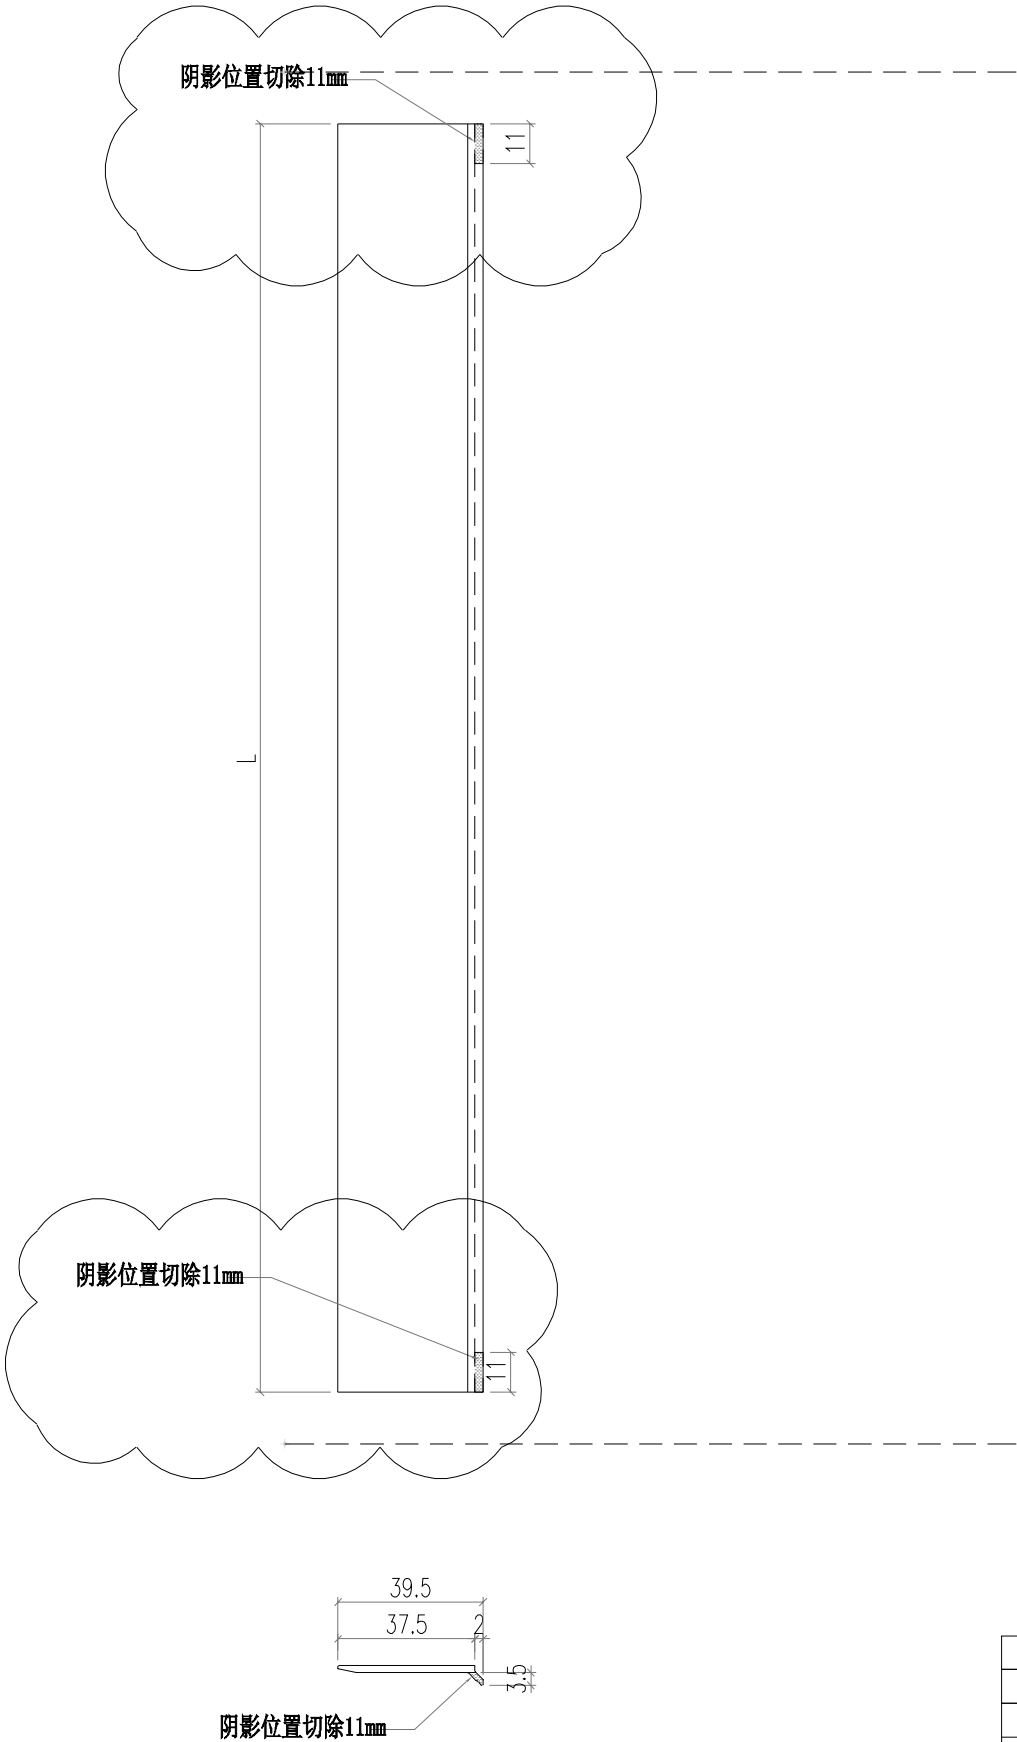


部件编号	L	分格尺寸
AC01-P01-1	947	975

 美特鋁質有限公司 MIDI Aluminium Fabricator Ltd.				工程號	J856	類別		物料號	M1	
修改				地盤	天榮站	制圖	李傳鵬	2022-11-26	圖號	AC01-P02
日期				採用工廠	地盤 ✓	图纸名称	鋁料加工圖	復核	練松文	2022-11-27
				材料顏色	-UCT542919XL-3	材料	AC01	批准	林仁安	2022-11-28
									數量	-
									單件重量	- (KG)

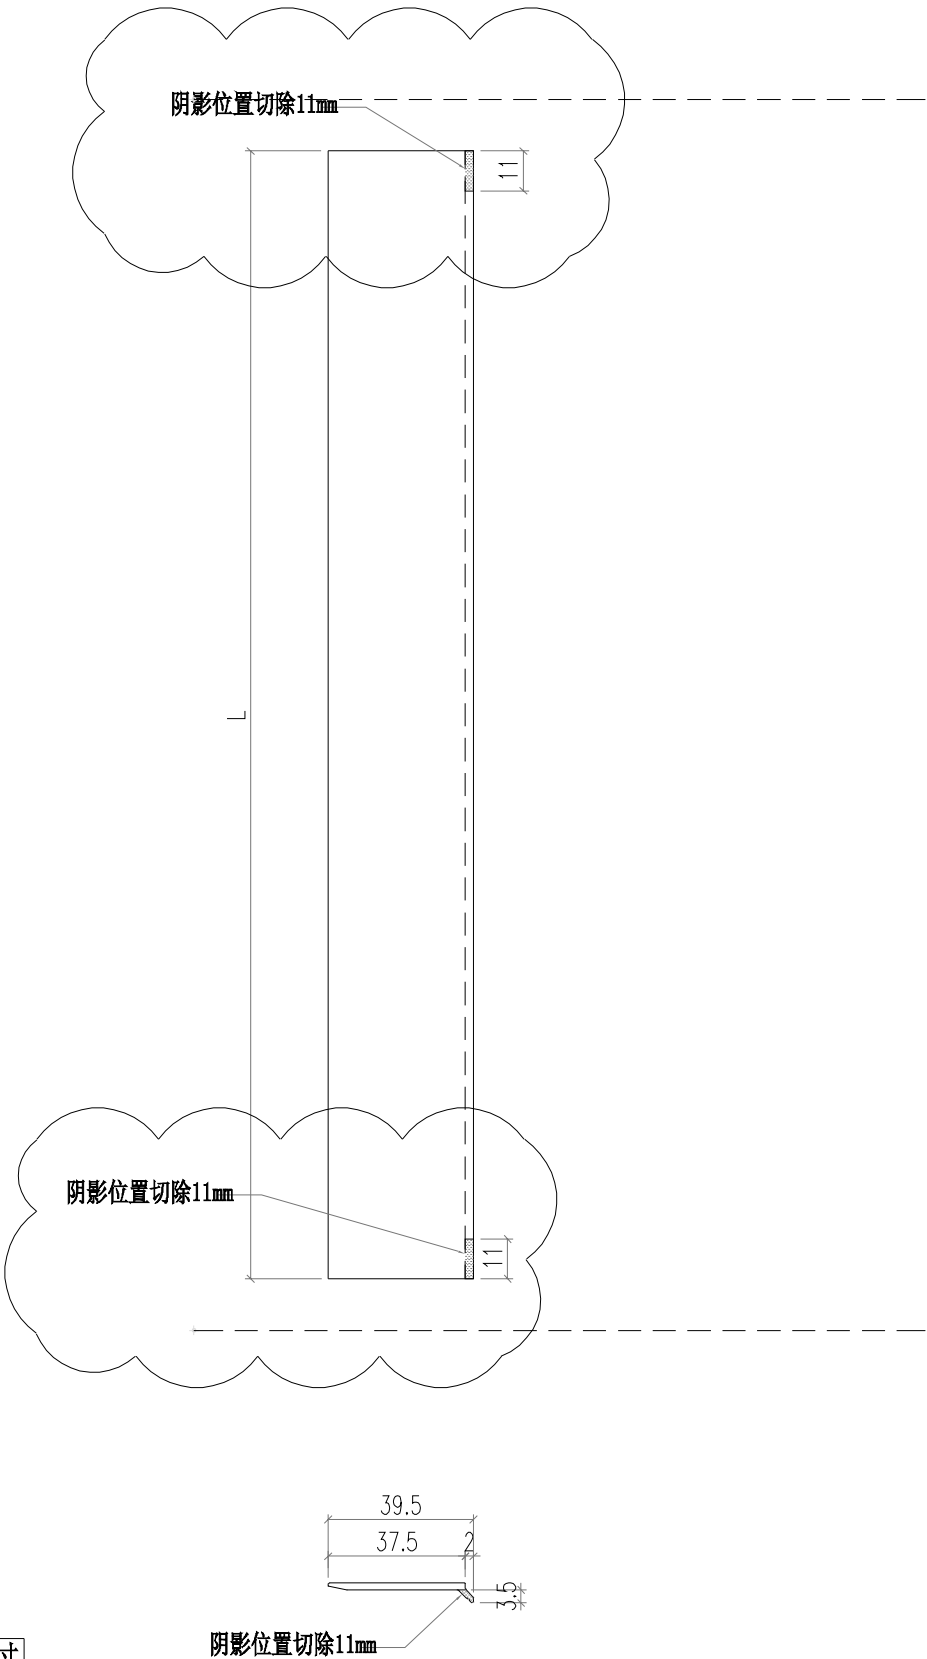


部件编号	L	分格尺寸
AC01-P02-1	872	900
AC01-P02-2	2037	2065

 美特鋁質有限公司 MIDI Aluminium Fabricator Ltd.				工程號	J856	類別		物料號	M1					
				地盘	天榮站	制圖	李傳鵬	2022-11-26	圖號	AC04-P01				
修改				採用工廠		地盘	✓	图纸名称	铝料加工图	復核	練松文	2022-11-27	數量	-
日期				材料颜色	-UCT542919XL-3			材料	AC04	批准	林仁安	2022-11-28	單件重量	- (KG)

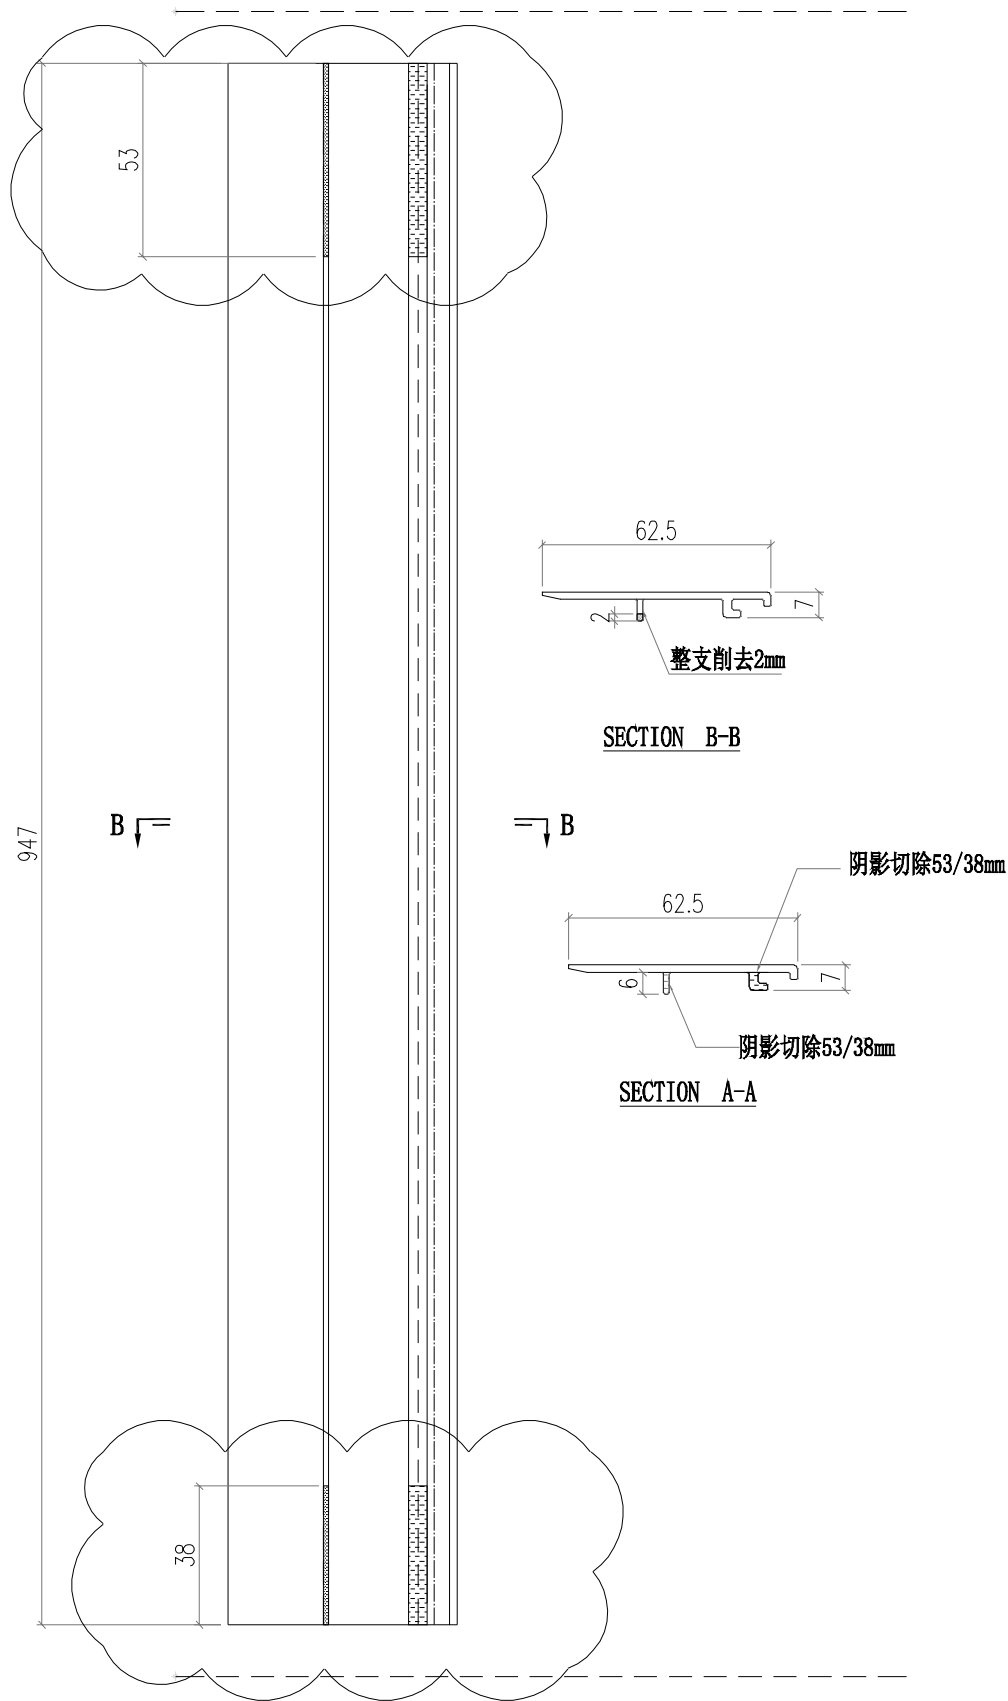


部件编号	L	分格尺寸
AC04-P01-1	947	975

 美特鋁質有限公司 MIDI Aluminium Fabricator Ltd.				工程號	J856	類別		物料號	M1					
				地盘	天榮站	制圖	李傳鵬	2022-11-26	圖號	AC04-P02				
修改				採用工廠		地盘	✓	图纸名称	铝料加工图	復核	練松文	2022-11-27	數量	-
日期				材料颜色	-UCT542919XL-3			材料	AC04	批准	林仁安	2022-11-28	單件重量	- (KG)

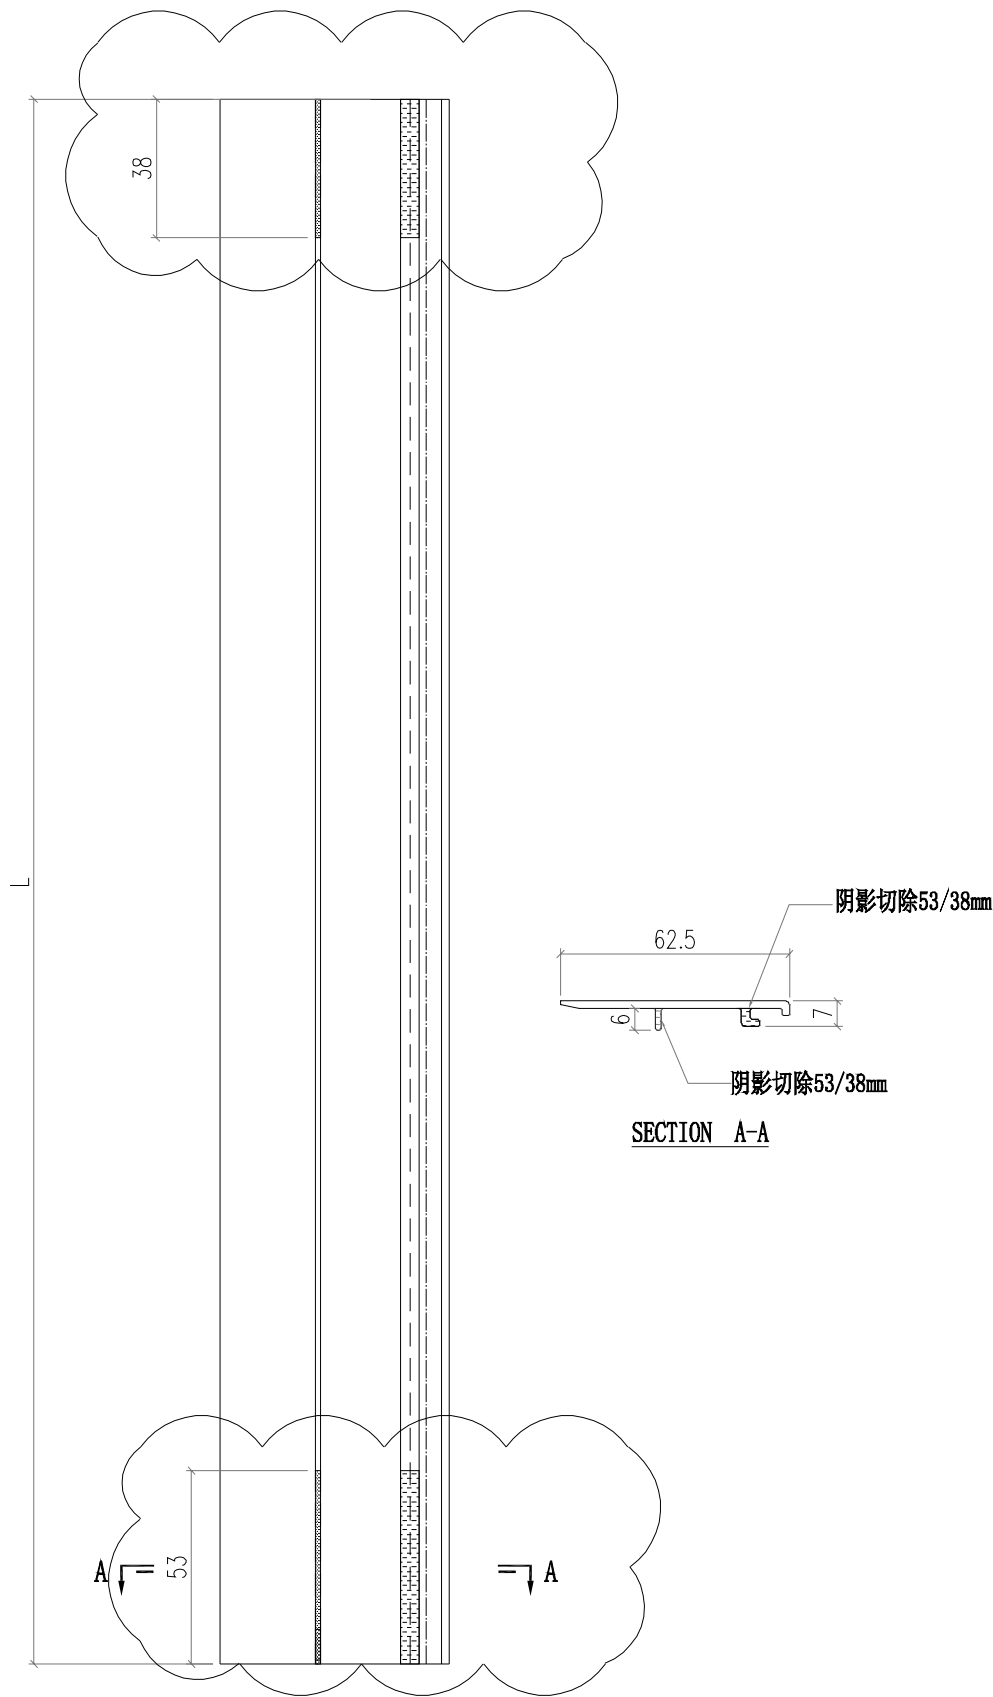



部件编号	L	N	分格尺寸
AC04-P02-1	872	300	900
AC04-P02-2	2037	600	2065

 美特鋁質有限公司 MIDI Aluminium Fabricator Ltd.				工程號	J856	類別		物料號	M1					
修改				採用工廠		地盤	✓	圖紙名稱	天榮站	制圖	李傳鵬	2022-11-26	圖號	AC04-P03
日期				材料顏色	-UCT542919XL-3	材料	AC04	復核	練松文	2022-11-27	數量	-	單件重量	- (KG)
								批准	林仁安	2022-11-28				

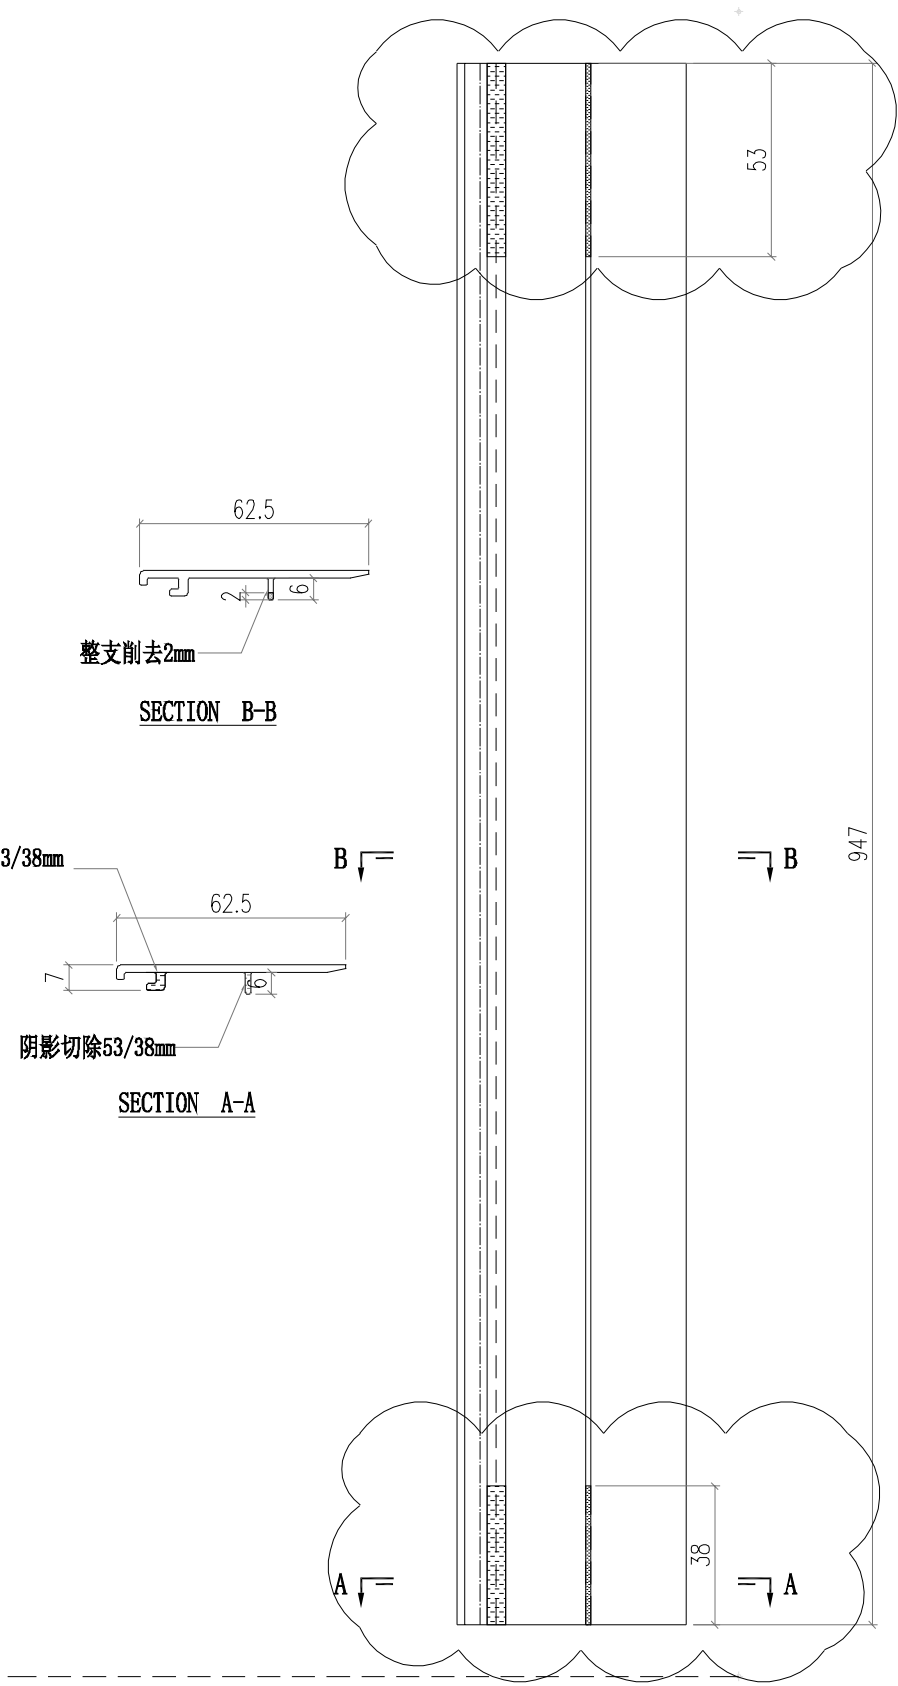




部件编号	L	分格尺寸
AC04-P03-01	947	975

 美特鋁質有限公司 MIDI Aluminium Fabricator Ltd.				工程號	J856	類別		物料號	M1	
				地盘	天榮站	制圖	李傳鵬	2022-11-26	圖號	AC04-P04
修改				採用工廠		復核	練松文	2022-11-27	數量	-
日期				材料颜色	-UCT542919XL-3	批准	林仁安	2022-11-28	單件重量	- (KG)

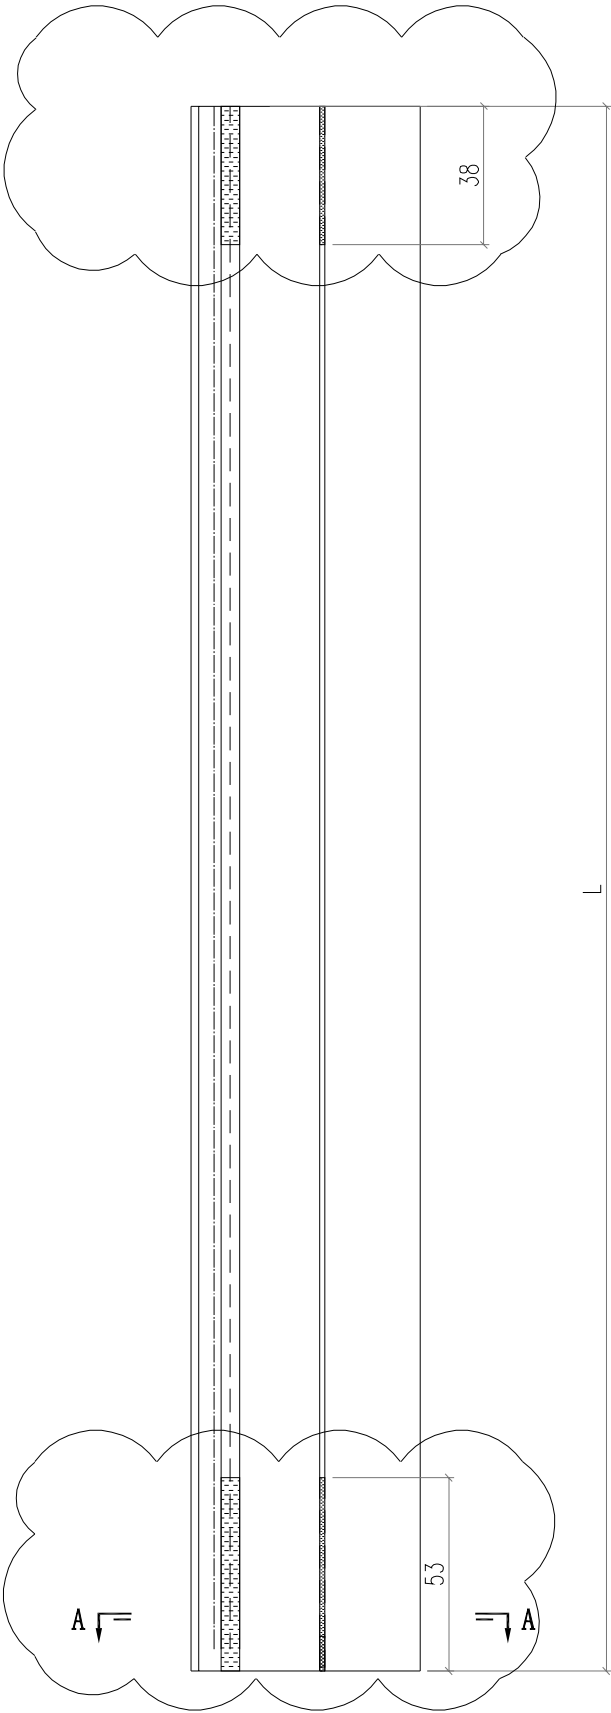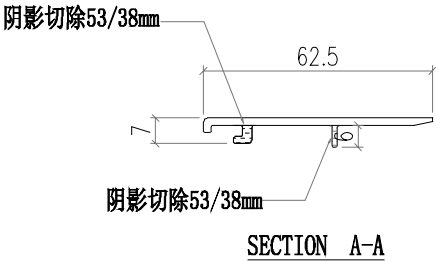




部件编号	L	N	分格尺寸
AC04-P04-1	872	300	900
AC04-P04-2	2037	600	2065

 美特鋁質有限公司 MIDI Aluminium Fabricator Ltd.				工程號	J856	類別		物料號	M1					
				地盘	天榮站	制圖	李傳鵬	2022-11-26	圖號	X86412-P03				
修改	A			採用工廠		地盤	✓	图纸名称	铝料加工图	復核	練松文	2022-11-27	數量	-
日期	02.10			材料颜色	-UCT542919XL-3		材料	X86412	批准	林仁安	2022-11-28	單件重量	-	(KG)

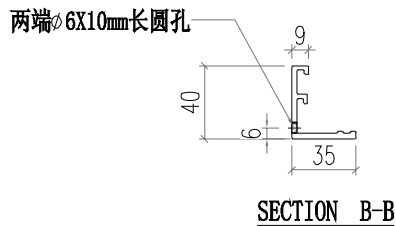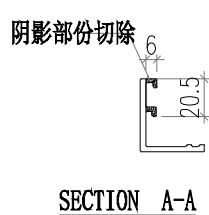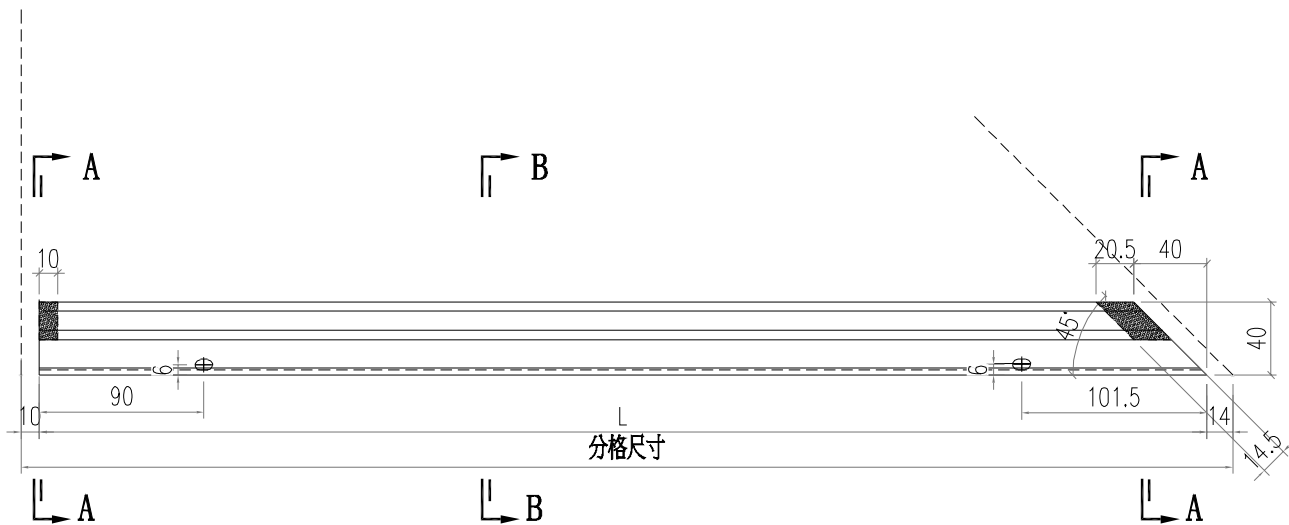


部件编号	L	分格尺寸
X86412-P03-1	1713.5	1737.5
X86412-P03-02	921	945
X86412-P03-03	696	720
X86412-P03-04	1946	1970
X86412-P03-05	596	620

 美特鋁質有限公司 MIDI Aluminium Fabricator Ltd.				工程號	J856	類別		物料號	M1					
				地盘	天榮站	制圖	李傳鵬	2022-11-26	圖號	X86412-P05				
修改	A			採用工廠		地盤	✓	图纸名称	铝料加工图	復核	練松文	2022-11-27	數量	-
日期	02.10			材料颜色	-UCT542919XL-3			材料	X86412	批准	林仁安	2022-11-28	單件重量	- (KG)

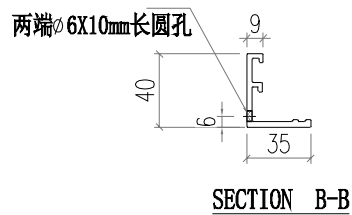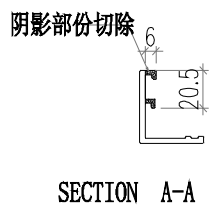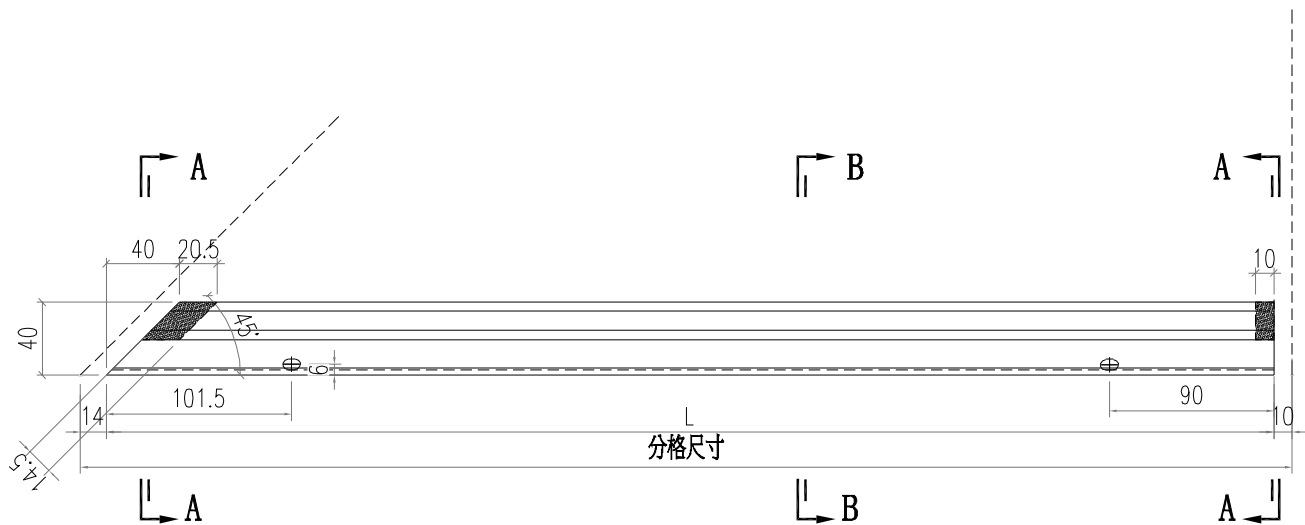



部件编号	L	分格尺寸
X86412-P05-1	796	820
X86412-P05-2	1846	1870
X86412-P05-3	1946	1970
X86412-P05-4	696	720

 美特鋁質有限公司 MIDI Aluminium Fabricator Ltd.				工程號	J856	類別		物料號	M1			
				地盘	天榮站	制圖	李傳鵬	2022-11-26	圖號	X86412-K01		
修改				採用工廠		图纸名称	铝料加工图	復核	練松文	2022-11-27	數量	-
日期				材料颜色	-UCT542919XL-3	材料	X86412	批准	林仁安	2022-11-28	單件重量	- (KG)

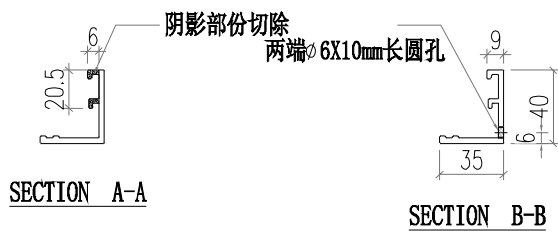




部件编号	L	分格尺寸
X86412-K01-1	630	650
X86412-K01-2	937.5	957.5
X86412-K01-3	1337.5	1357.5
X86412-K01-4	1702.5	1722.5
X86412-K01-5	1470	1490
X86412-K01-6	1585	1605
X86412-K01-7	745	765

 美特鋁質有限公司 MIDI Aluminium Fabricator Ltd.				工程號	J856	類別		物料號	M1				
修改				地盘	天榮站	制圖	李傳鵬	2022-11-26	圖號	X86412-KD01			
日期				採用工廠	地盘	✓	图纸名称	铝料加工图	復核	練松文	2022-11-27	數量	-
				材料颜色	-UCT542919XL-3		材料	X86412	批准	林仁安	2022-11-28	單件重量	- (KG)

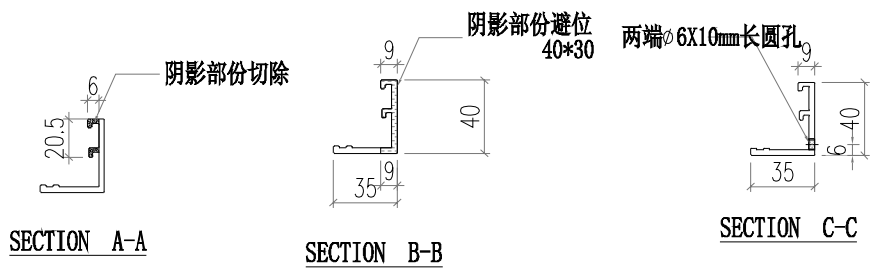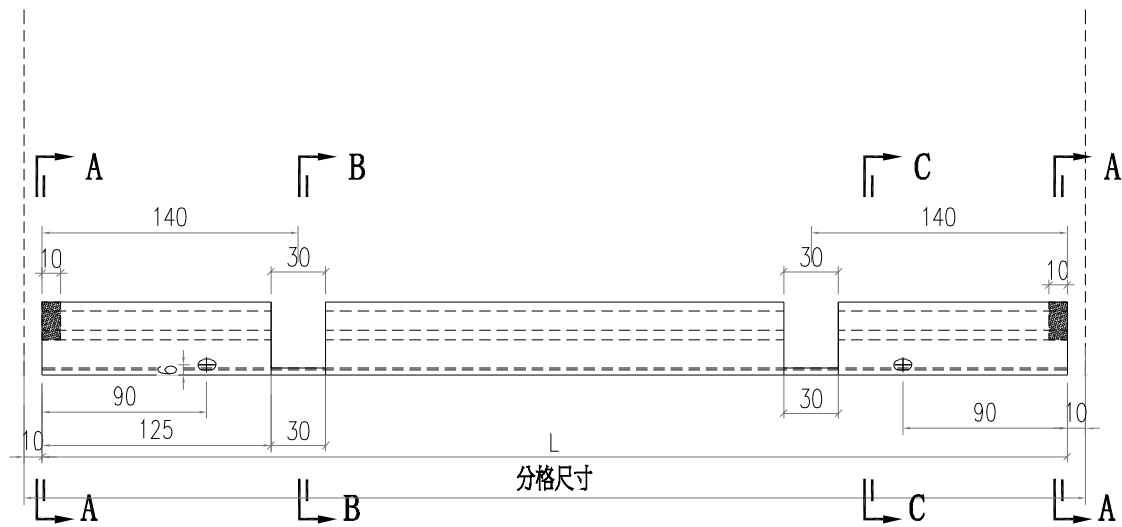





部件编号	L	分格尺寸
X86412-KD01-01	937.5	957.5
X86412-KD01-02	1337.5	1357.5
X86412-KD01-03	1702.5	1722.5
X86412-KD01-04	1470	1490
X86412-KD01-05	1585	1605
X86412-KD01-06	745	765

 美特鋁質有限公司 MIDI Aluminium Fabricator Ltd.				工程號	J856	類別		物料號	M1	
修改				地盤	天榮站	制圖	李傳鵬	2022-11-26	圖號	X86412-KD02
日期				採用工廠	地盤 ✓	图纸名称	鋁料加工圖	復核	練松文	2022-11-27
				材料顏色	-UCT542919XL-3	材料	X86412	批准	林仁安	2022-11-28
									數量	-
									單件重量	- (KG)

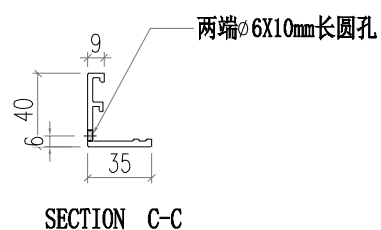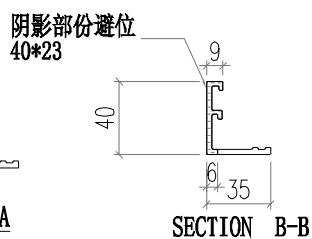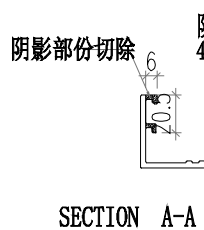


部件编号	L	分格尺寸
X86412-KD02-01	921	945
X86412-KD02-02	1946	1970
X86412-KD02-03	1713.5	1737.5

 美特鋁質有限公司 MIDI Aluminium Fabricator Ltd.				工程號	J856	類別		物料號	M1			
				地盘	天榮站	制圖	李傳鵬	2022-11-26	圖號	X86412-KD03		
修改				採用工廠		图纸名称	铝料加工图	復核	練松文	2022-11-27	數量	-
日期				材料颜色	-UCT542919XL-3	材料	X86412	批准	林仁安	2022-11-28	單件重量	- (KG)

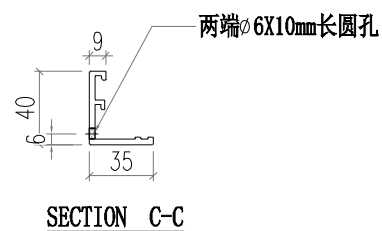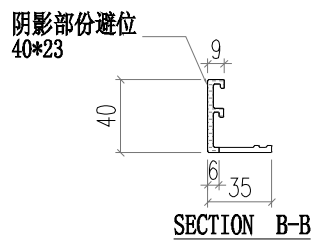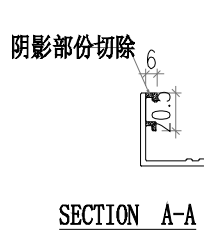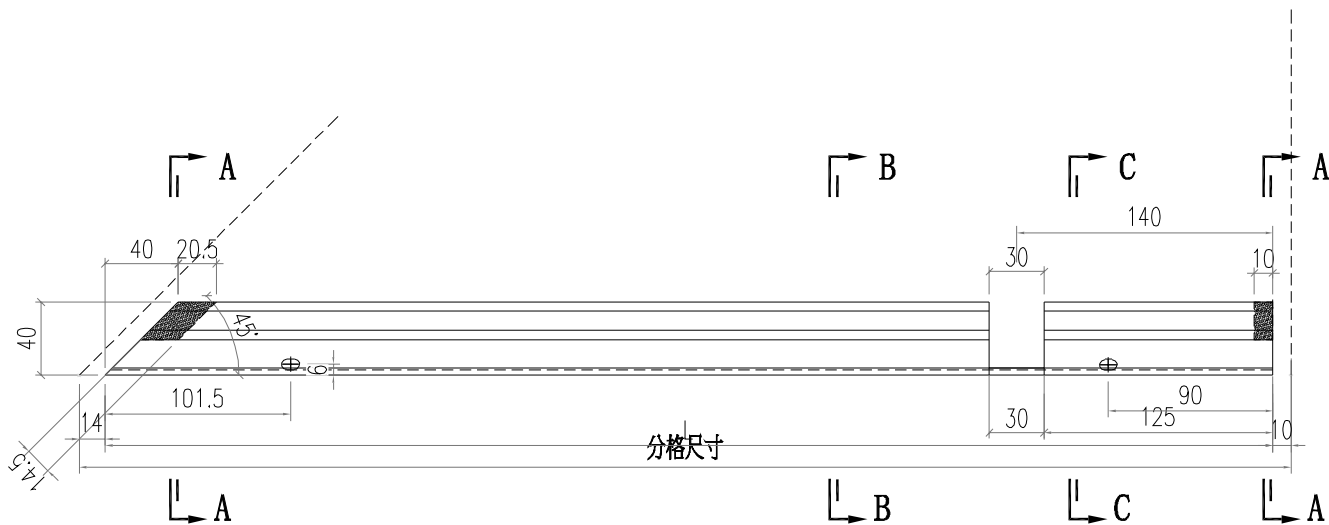


部件编号	L	分格尺寸
X86412-KD03-01	1846	1870
X86412-KD03-02	1946	1970

 美特鋁質有限公司 MIDI Aluminium Fabricator Ltd.					工程號	J856	類別		物料號	M1				
					地盘	天榮站	制圖	李傳鵬	2022-11-26	圖號	J40x20-001			
修改				採用工廠		地盤	✓	图纸名称	鋁料加工圖	復核	練松文	2022-11-27	數量	-
日期				材料顏色	-			材料	J40x20x3	批准	林仁安	2022-11-28	單件重量	- (KG)

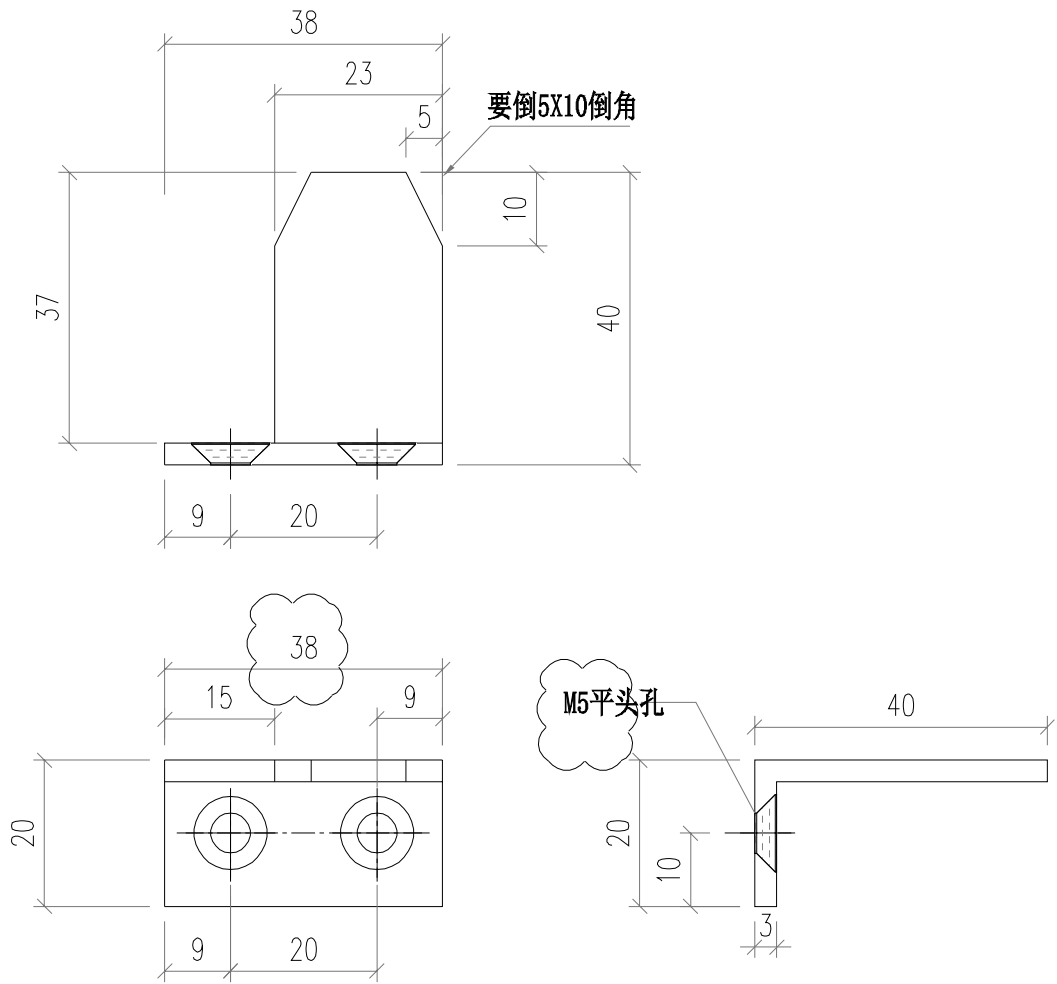


 美特鋁質有限公司 MIDI Aluminium Fabricator Ltd.				工程號	J856	類別		物料號	M1	
修改				地盤	天榮站	制圖	李傳鵬	2022-11-26	圖號	J40x20-002
日期				採用工廠	地盤	✓	練松文	2022-11-27	數量	-
				材料顏色	-		林仁安	2022-11-28	單件重量	- (KG)

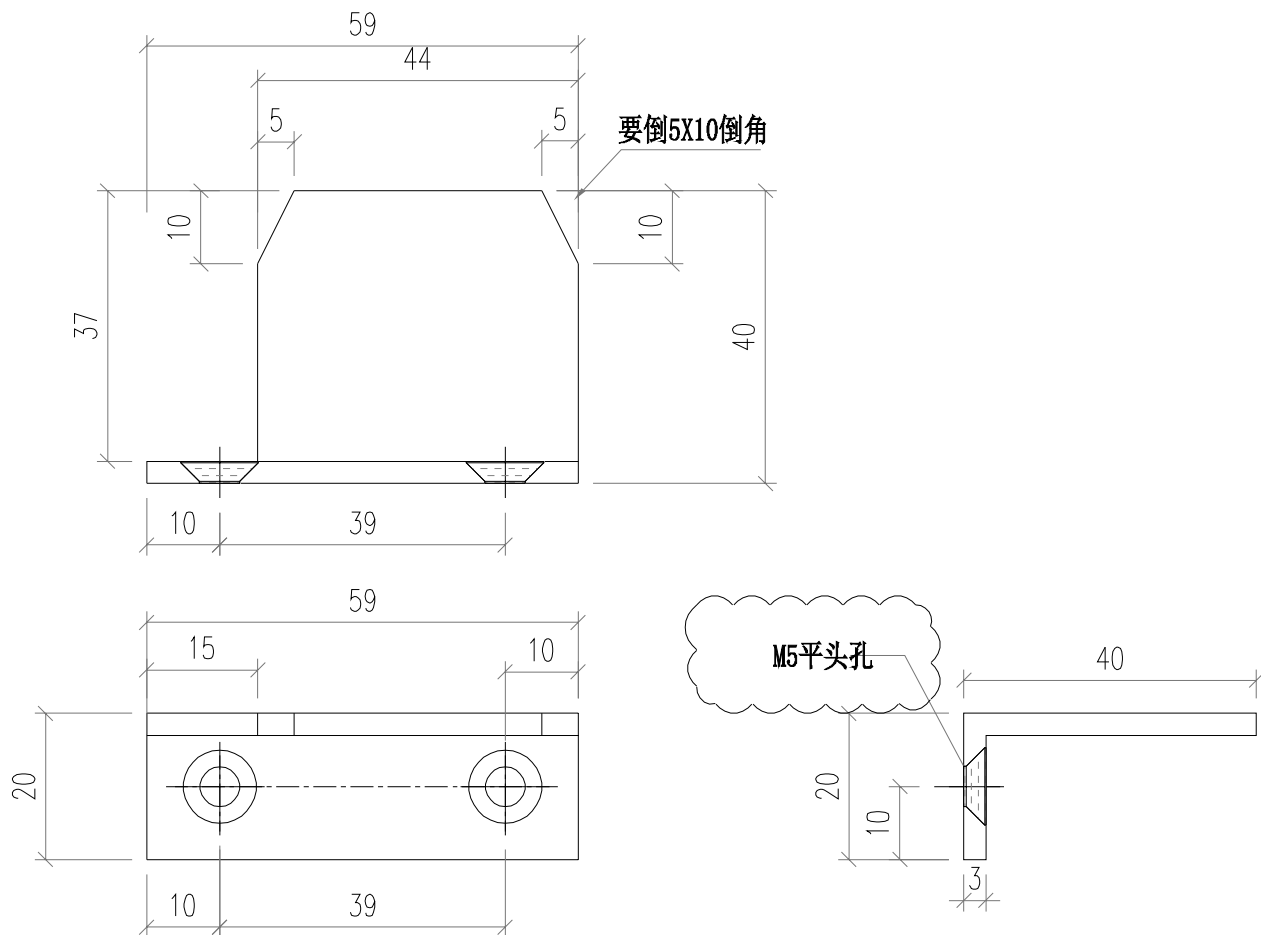




(KG)





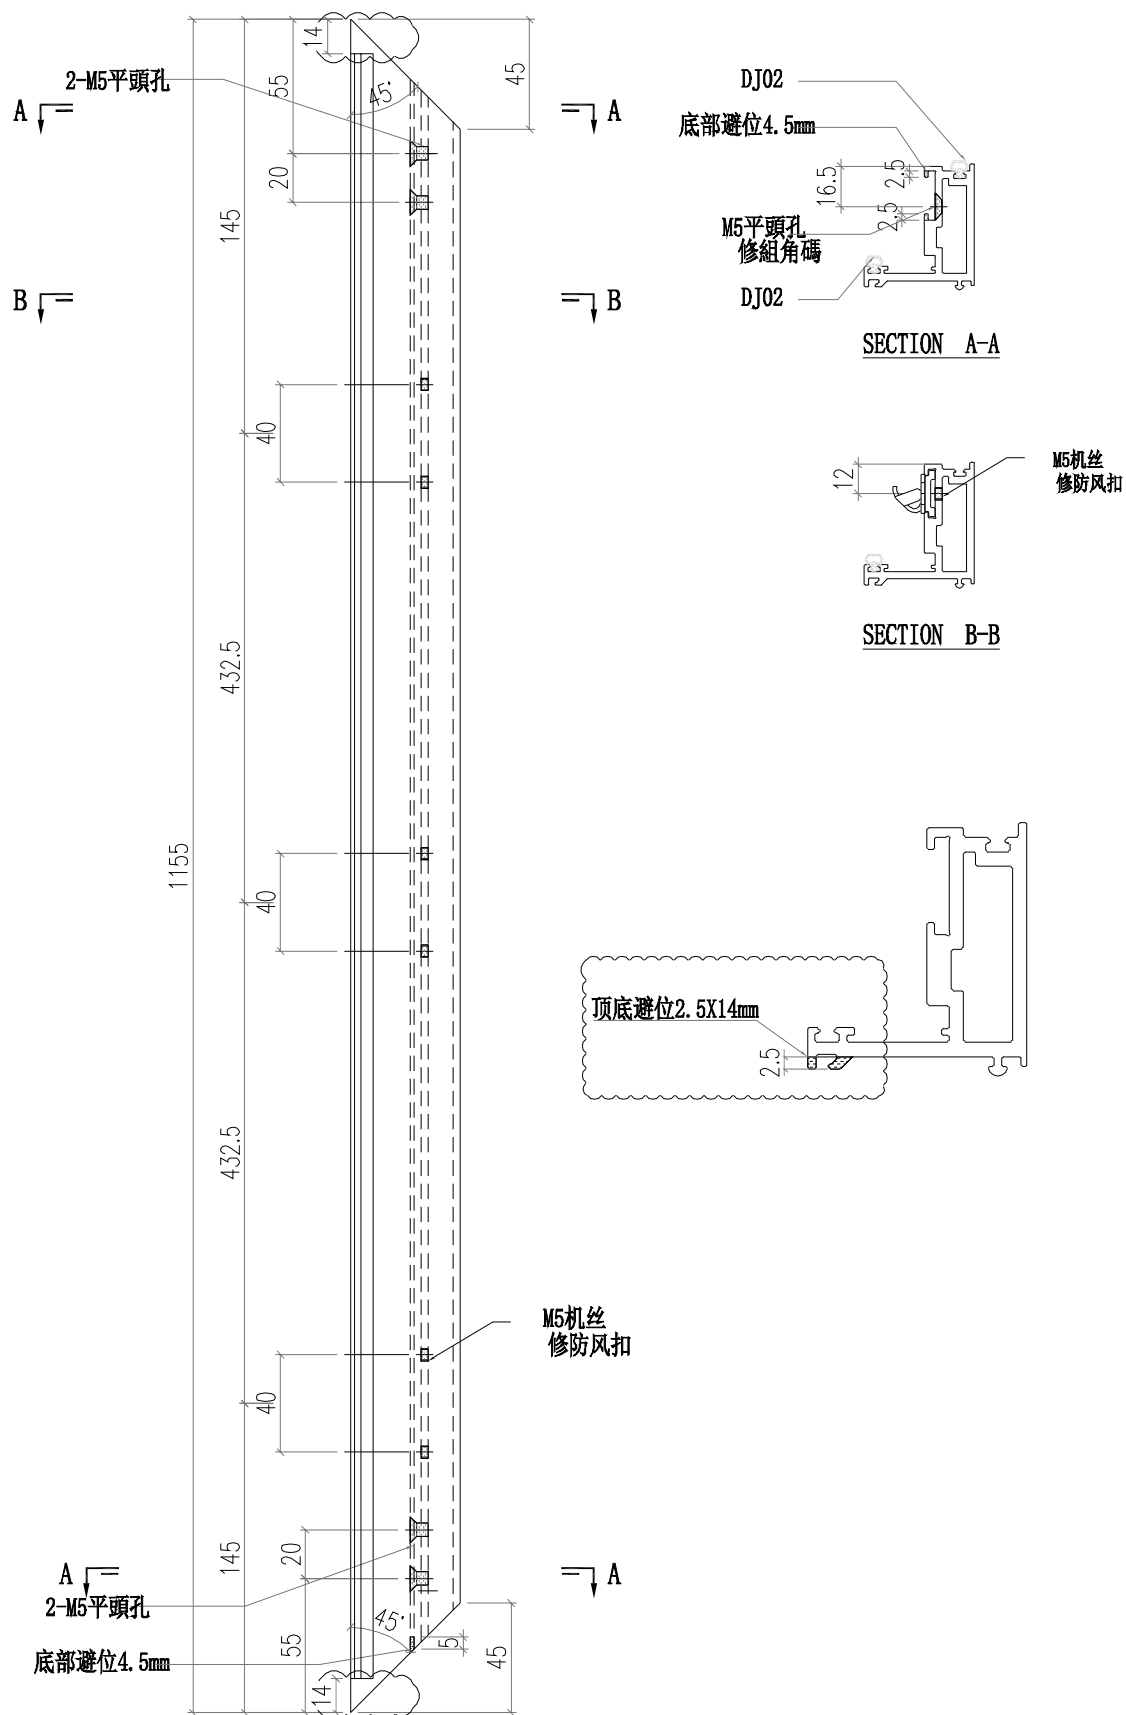





工程號	J856	類別		物料號	M1	
地盘	天榮站	制圖	李傳鵬	2022-11-25	圖號	WS01-P02
图纸名称	铝料加工图	復核	練松文	2022-11-26	數量	-
材料	WS01	批准	林仁安	2022-11-28	單件重量	(KG)

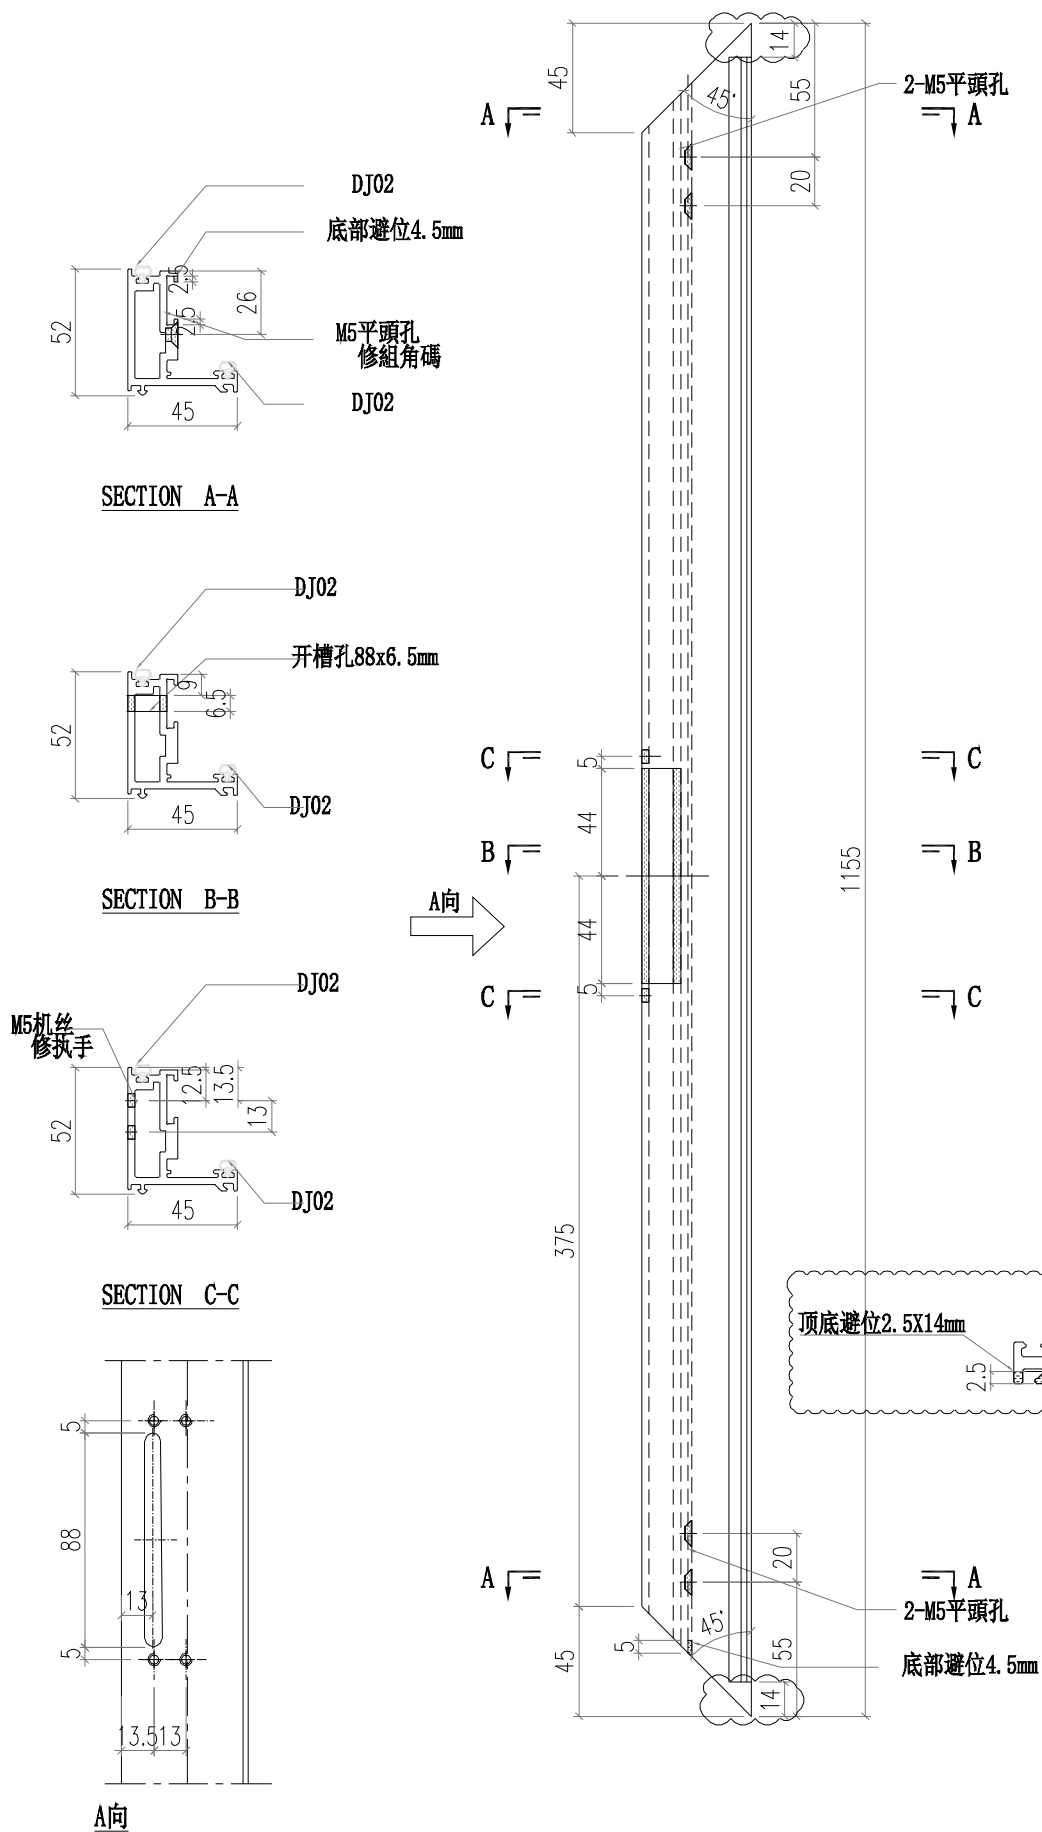


 美特鋁質有限公司 MIDI Aluminium Fabricator Ltd.				工程號	J856	類別		物料號	M1					
				地盘	天榮站	制圖	李傳鵬	2022-11-25	圖號	WS01-P04				
修改	A			採用工廠		地盤	✓	图纸名称	鋁料加工圖	復核	練松文	2022-11-26	數量	-
日期	05.03			材料顏色	-			材料	WS01	批准	林仁安	2022-11-28	單件重量	- (KG)

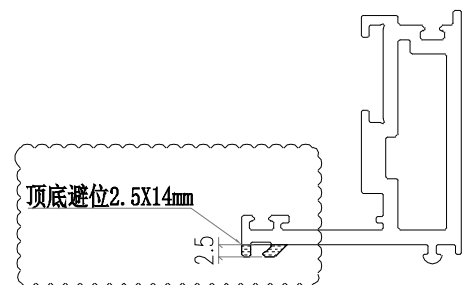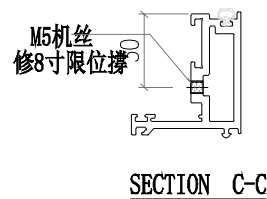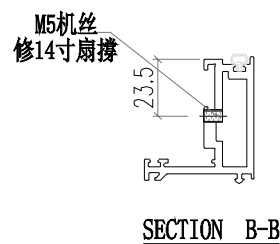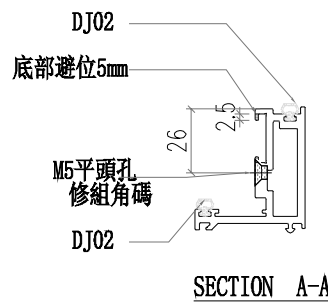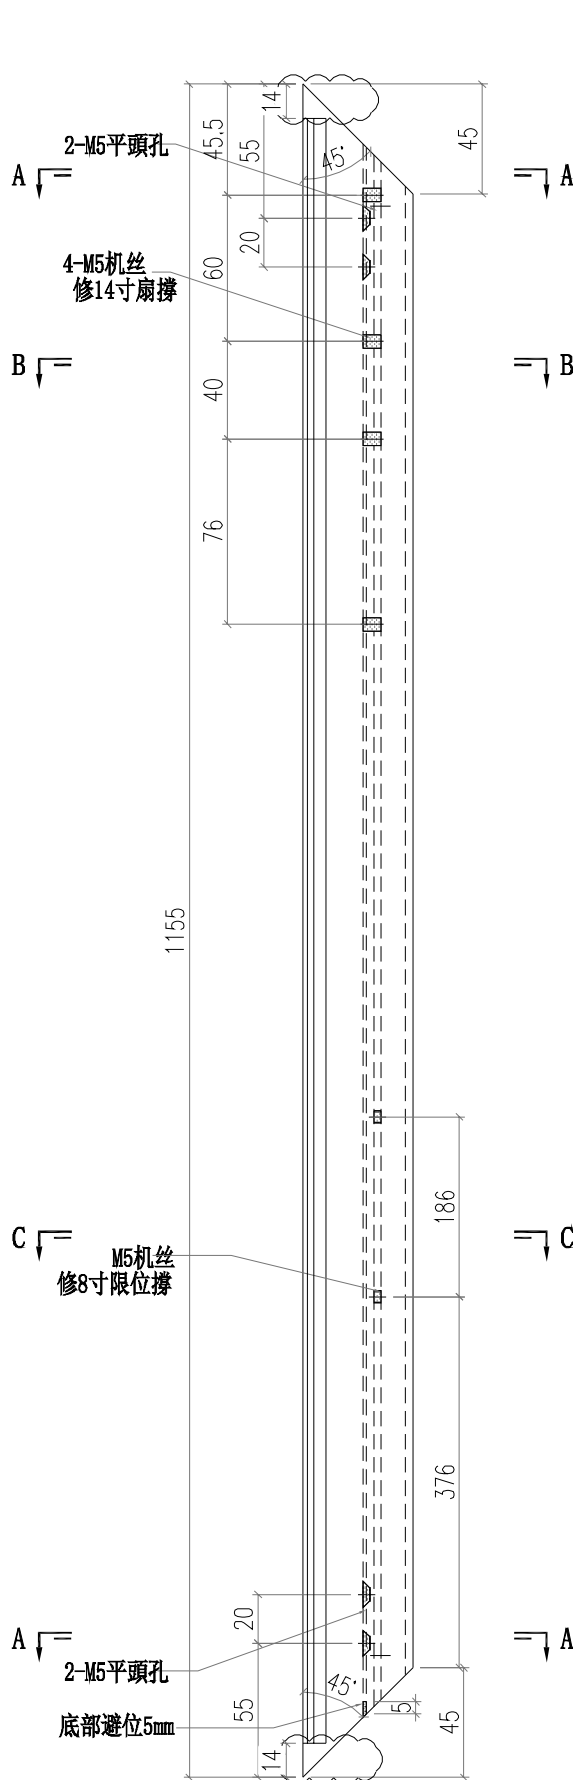


 美特鋁質有限公司 MIDI Aluminium Fabricator Ltd.				工程號	J856	類別		物料號	M1
修改	A		採用工廠	地盤	✓	圖號	WS01-P05		
日期	05.03		材料顏色	-	材料	WS01	數量	-	
							單件重量	- (KG)	

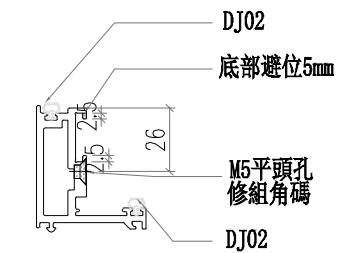


SECTION A-A

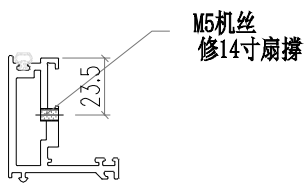

SECTION B-B

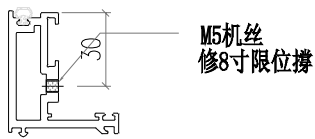


SECTION C-C

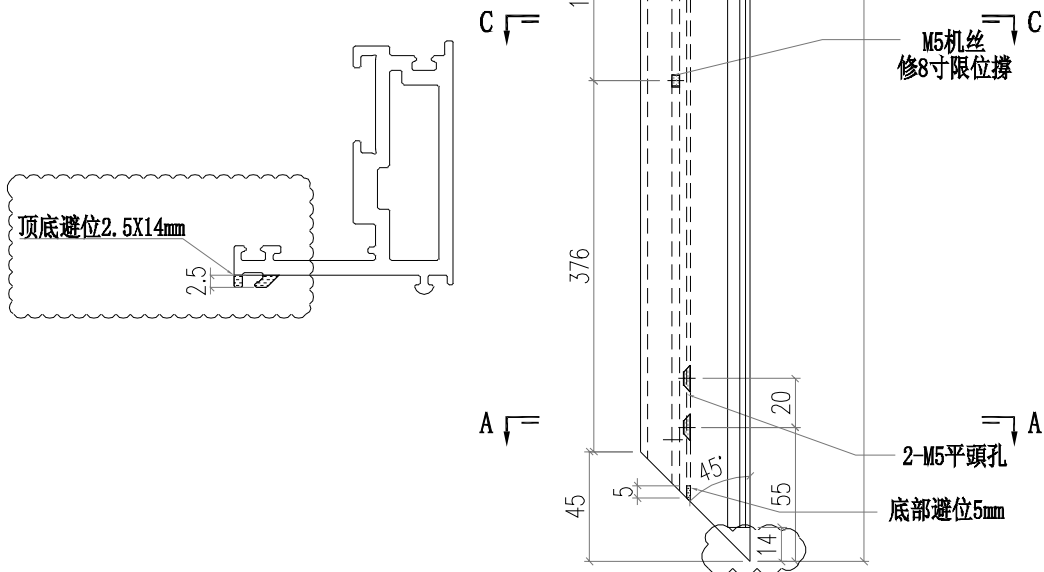





修改	A
日期	05.03

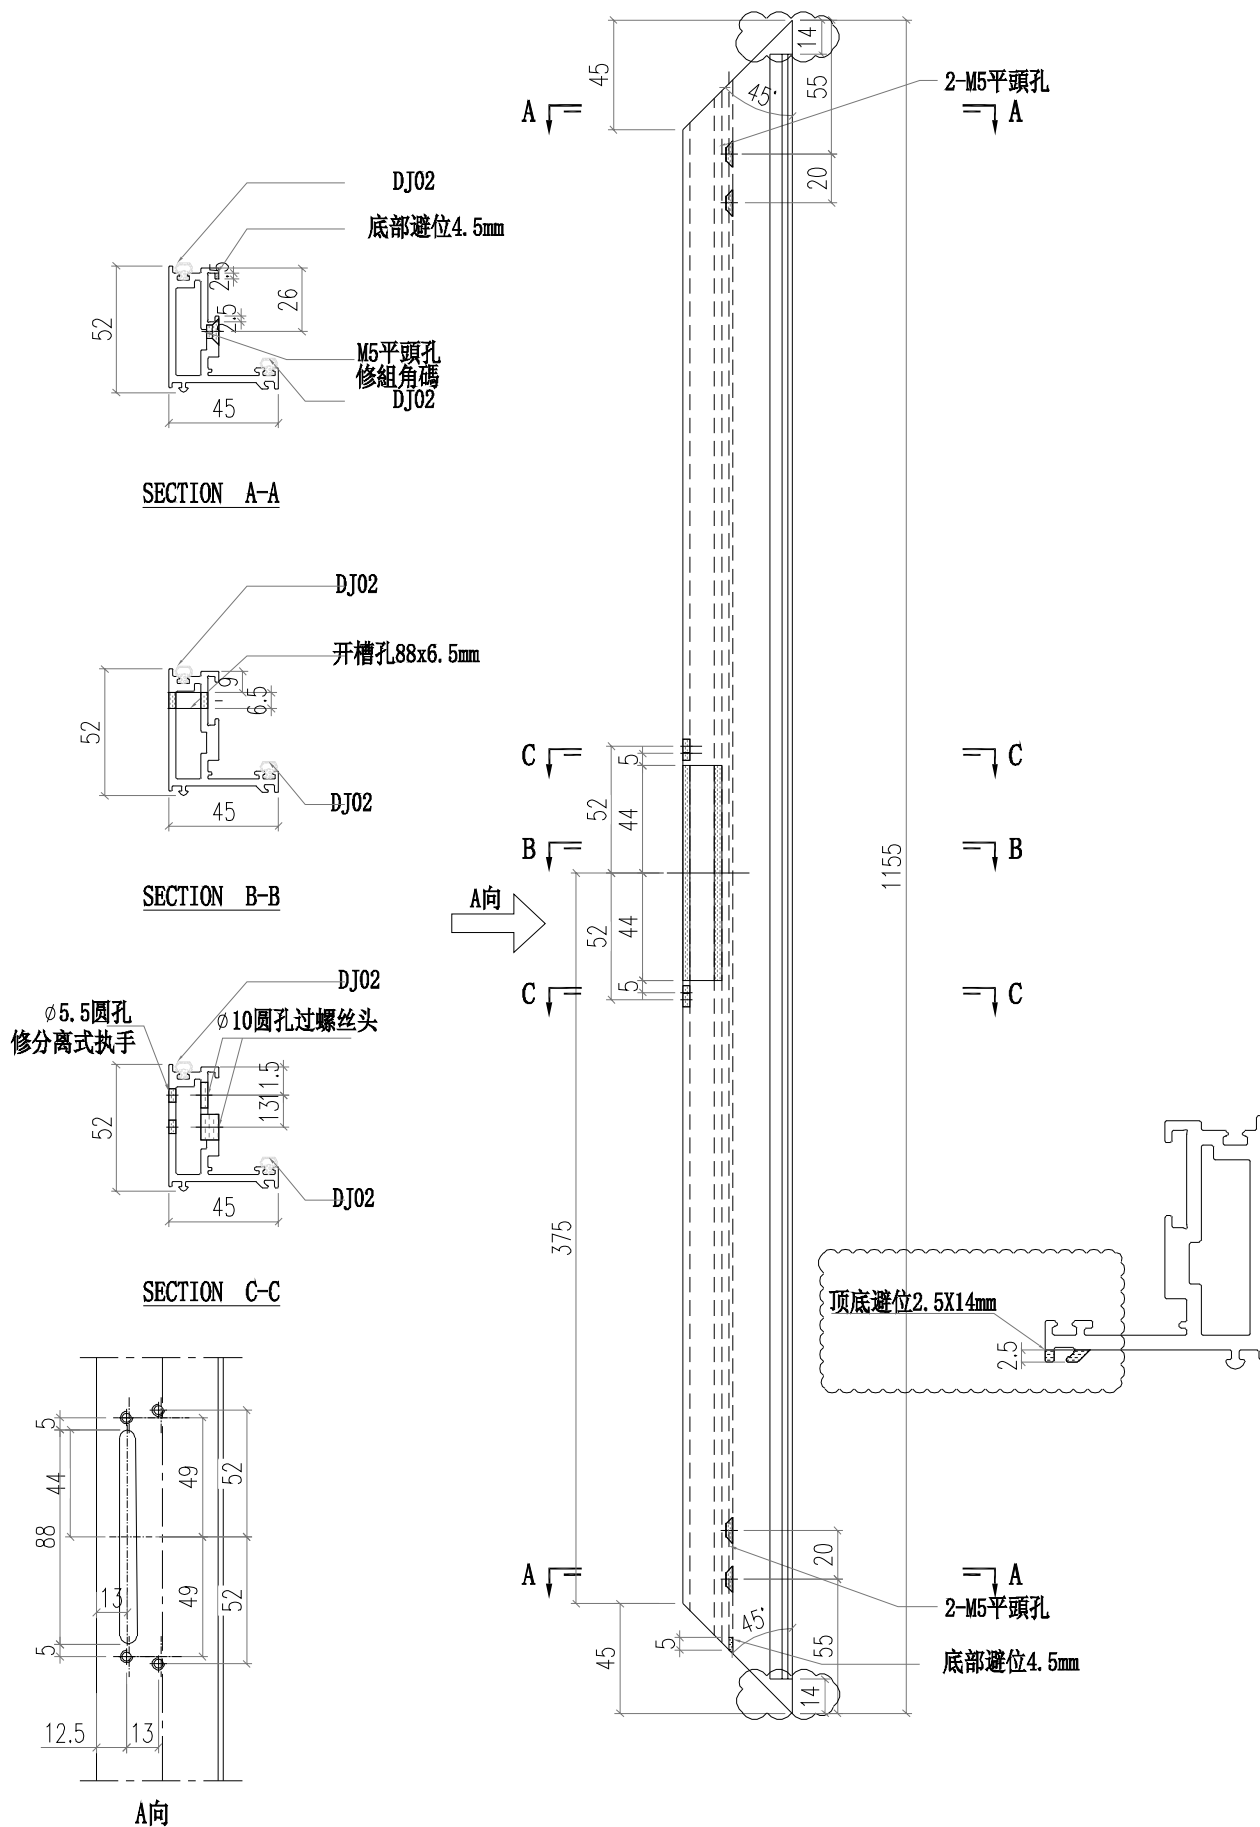


 美特鋁質有限公司 MIDI Aluminium Fabricator Ltd.					工程號	J856	類別		物料號	M1				
地盤					天榮站		制圖	李傳鵬	2022-11-25	圖號	WS02-P01			
修改	A			採用工廠		地盤	✓	图纸名称	铝料加工图	復核	練松文	2022-11-26	數量	-
日期	05.03			材料颜色	-			材料	WS02	批准	林仁安	2022-11-28	單件重量	- (KG)

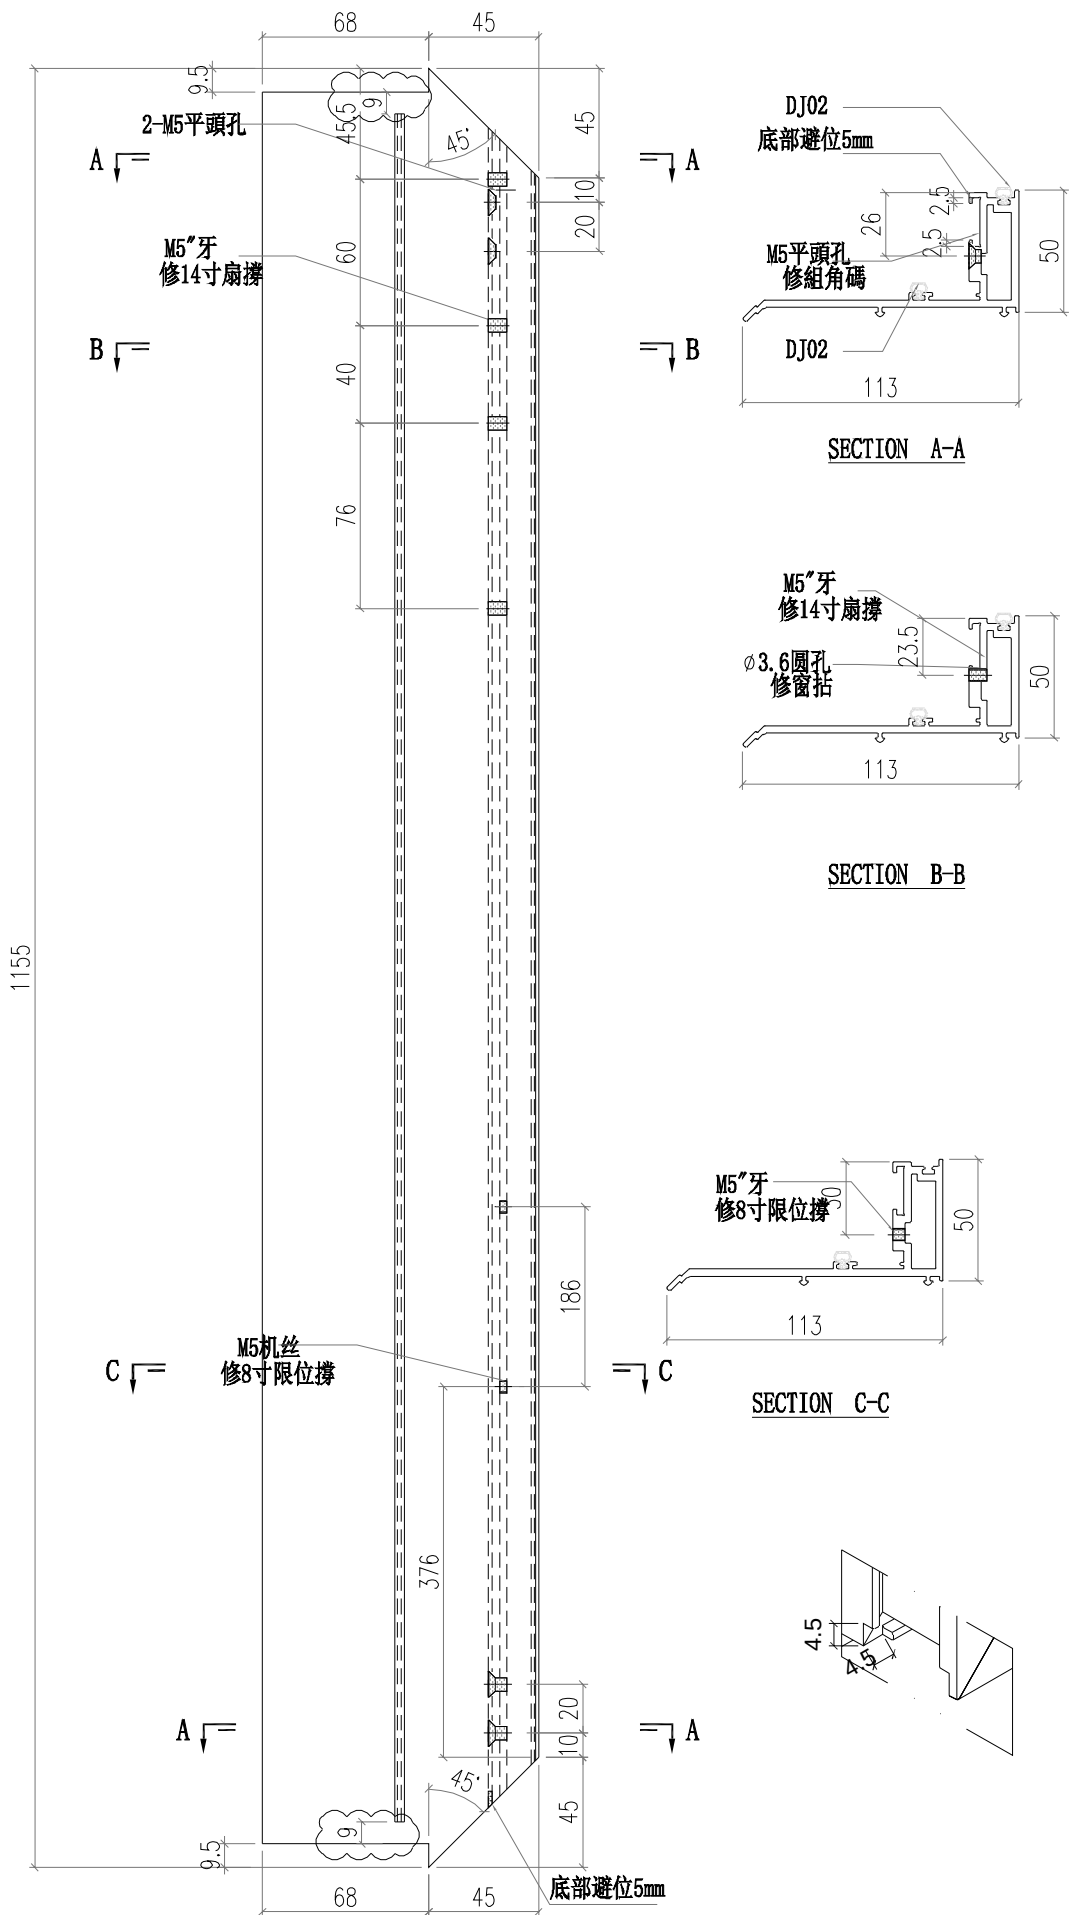




 美特鋁質有限公司 MIDI Aluminium Fabricator Ltd.				工程號	J856	類別		物料號	M1					
				地盘	天榮站	制圖	李傳鵬	2022-11-25	圖號	WS02-P02				
修改	A			採用工廠		地盤	✓	图纸名称	铝料加工图	復核	練松文	2022-11-26	數量	-
日期	05.03			材料颜色	-			材料	WS02	批准	林仁安	2022-11-28	單件重量	- (KG)

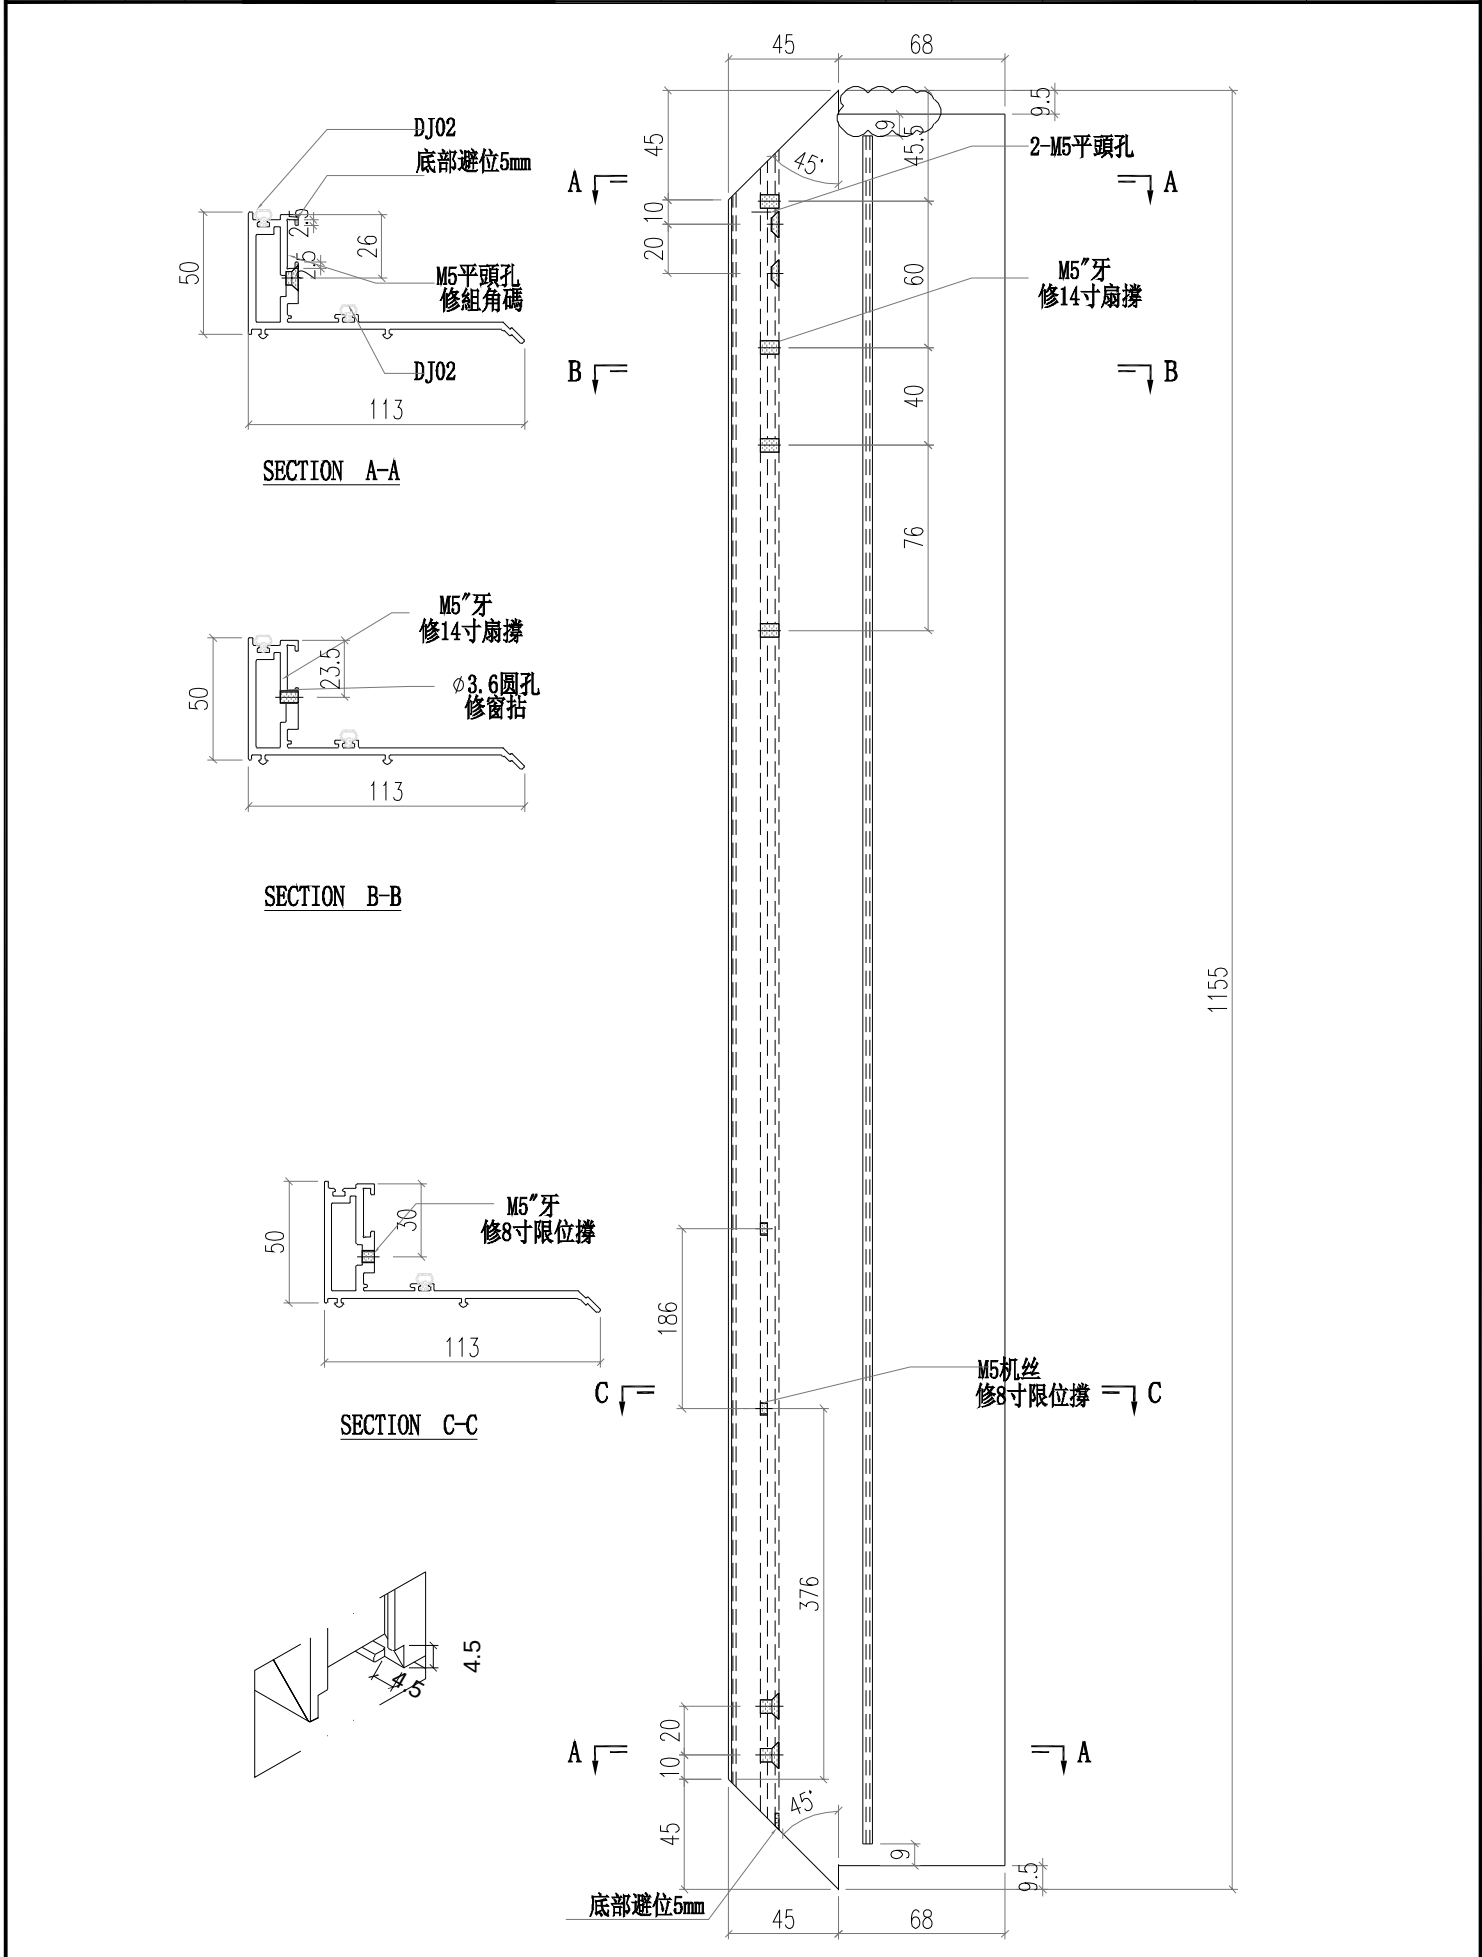




 美特鋁質有限公司 MIDI Aluminium Fabricator Ltd.				工程號	J856	類別		物料號	M1					
				地盘	天榮站	制圖	李傳鵬	2022-11-25	圖號	WS03-P01				
修改	A			採用工廠		地盤	✓	图纸名称	铝料加工图	復核	練松文	2022-11-26	數量	-
日期	05.03			材料颜色	-			材料	WS03	批准	林仁安	2022-11-28	單件重量	- (KG)

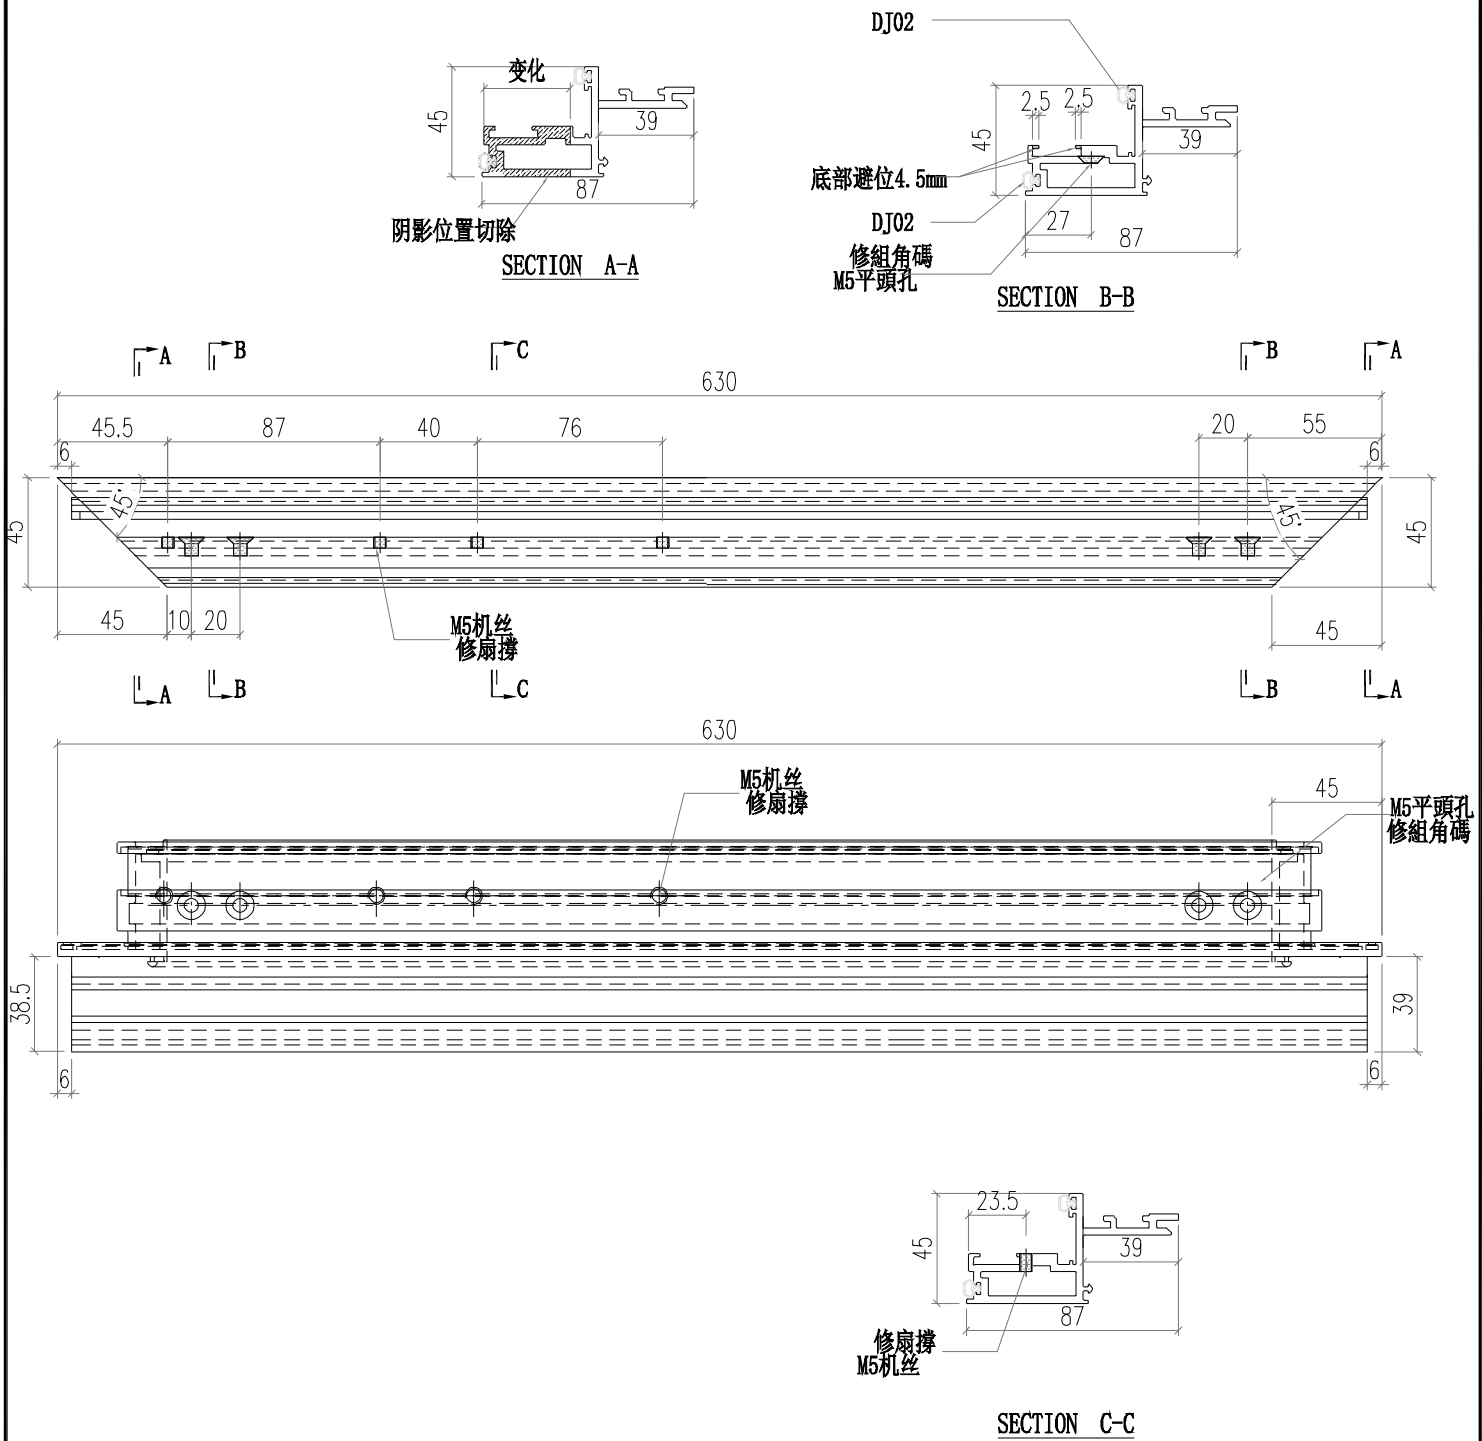


 美特鋁質有限公司 MIDI Aluminium Fabricator Ltd.				工程號	J856	類別		物料號	M1					
				地盘	天榮站	制圖	李傳鵬	2022-11-25	圖號	WS03-P08				
修改	A			採用工廠		地盤	✓	图纸名称	铝料加工图	復核	練松文	2022-11-26	數量	-
日期	05.03			材料颜色	-			材料	WS01	批准	林仁安	2022-11-28	單件重量	- (KG)

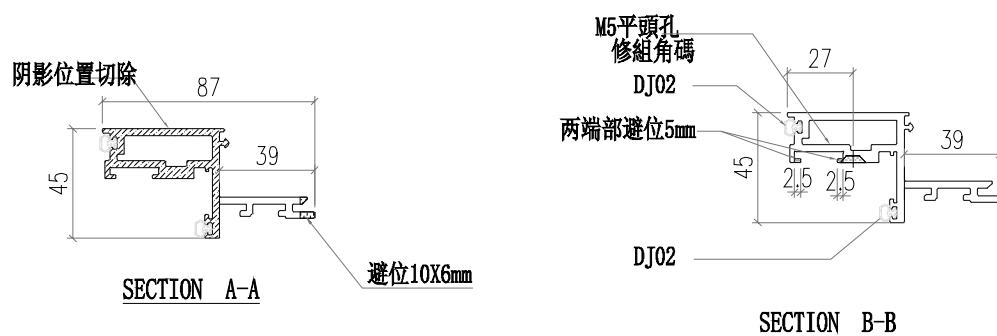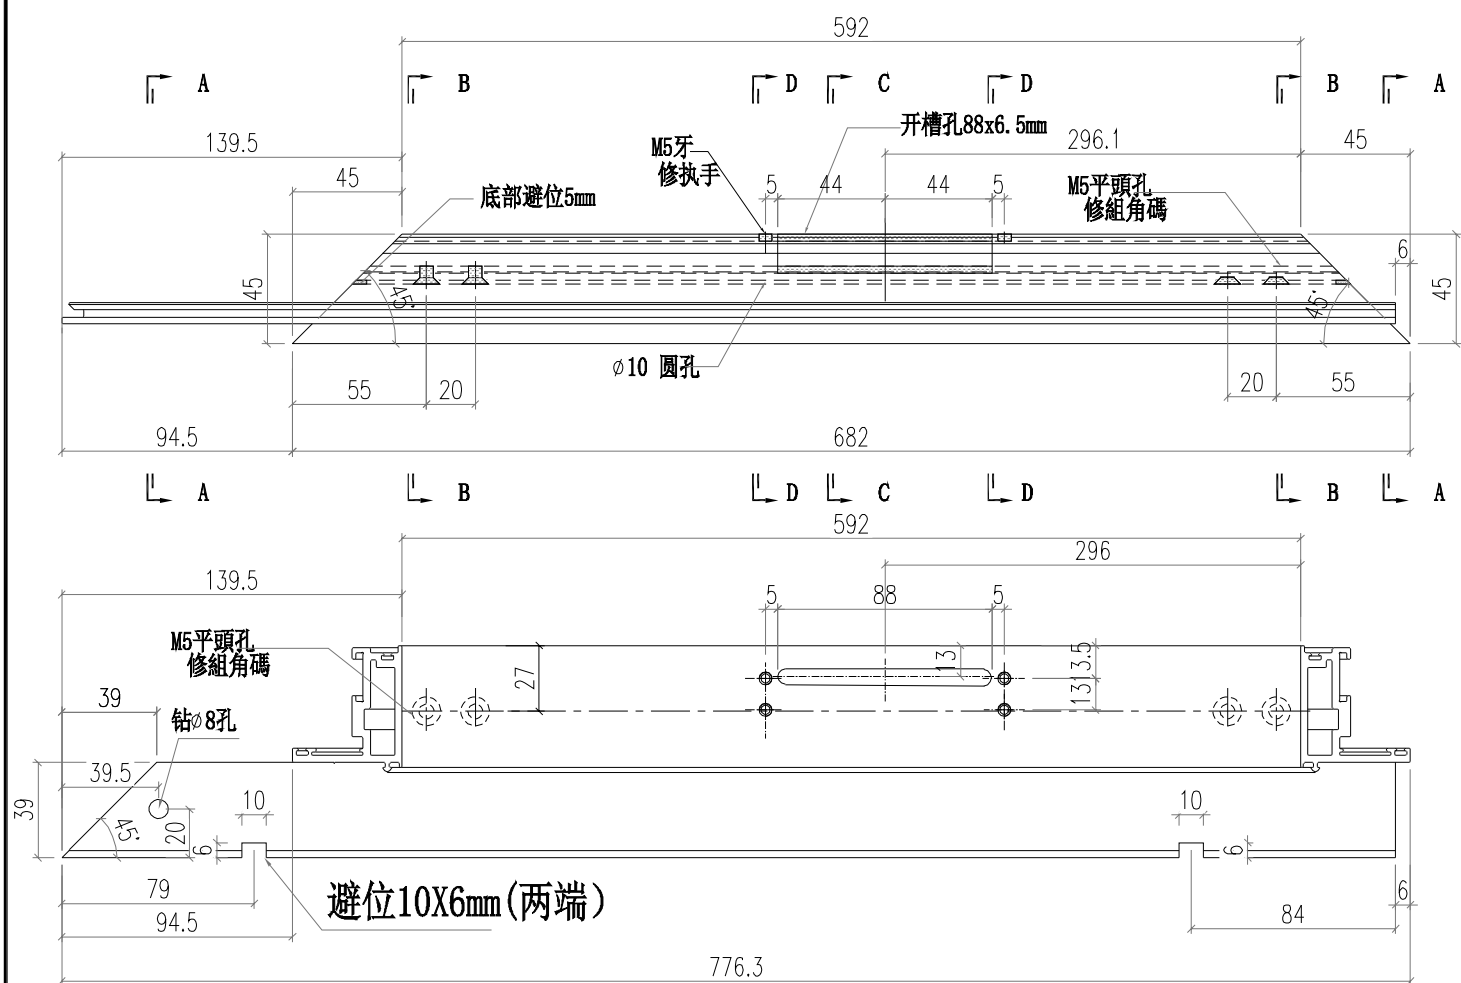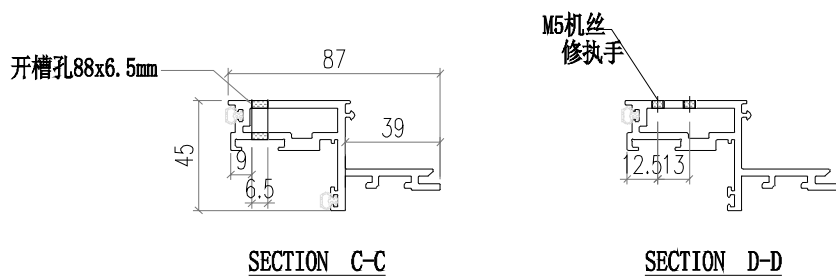


 美特鋁質有限公司 MIDI Aluminium Fabricator Ltd.					工程號	J856	類別		物料號	M1				
					地盘	天榮站	制圖	李傳鵬	2022-11-25	圖號	WS03-P010			
修改	A			採用工廠		地盤	✓	图纸名称	铝料加工图	復核	練松文	2022-11-26	數量	-
日期	05.03			材料颜色	-			材料	WS01	批准	林仁安	2022-11-28	單件重量	- (KG)

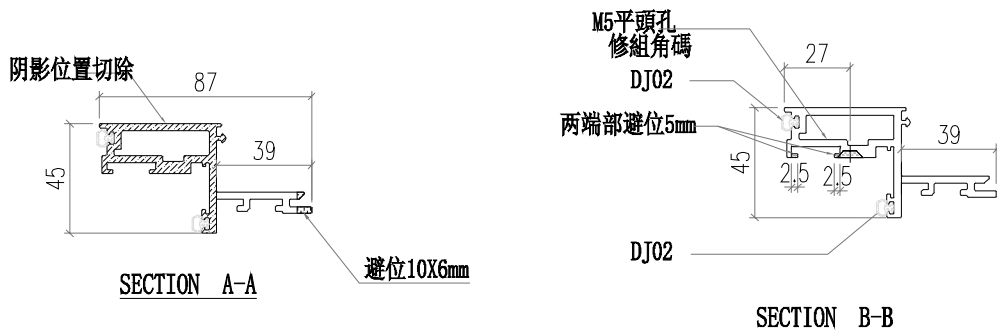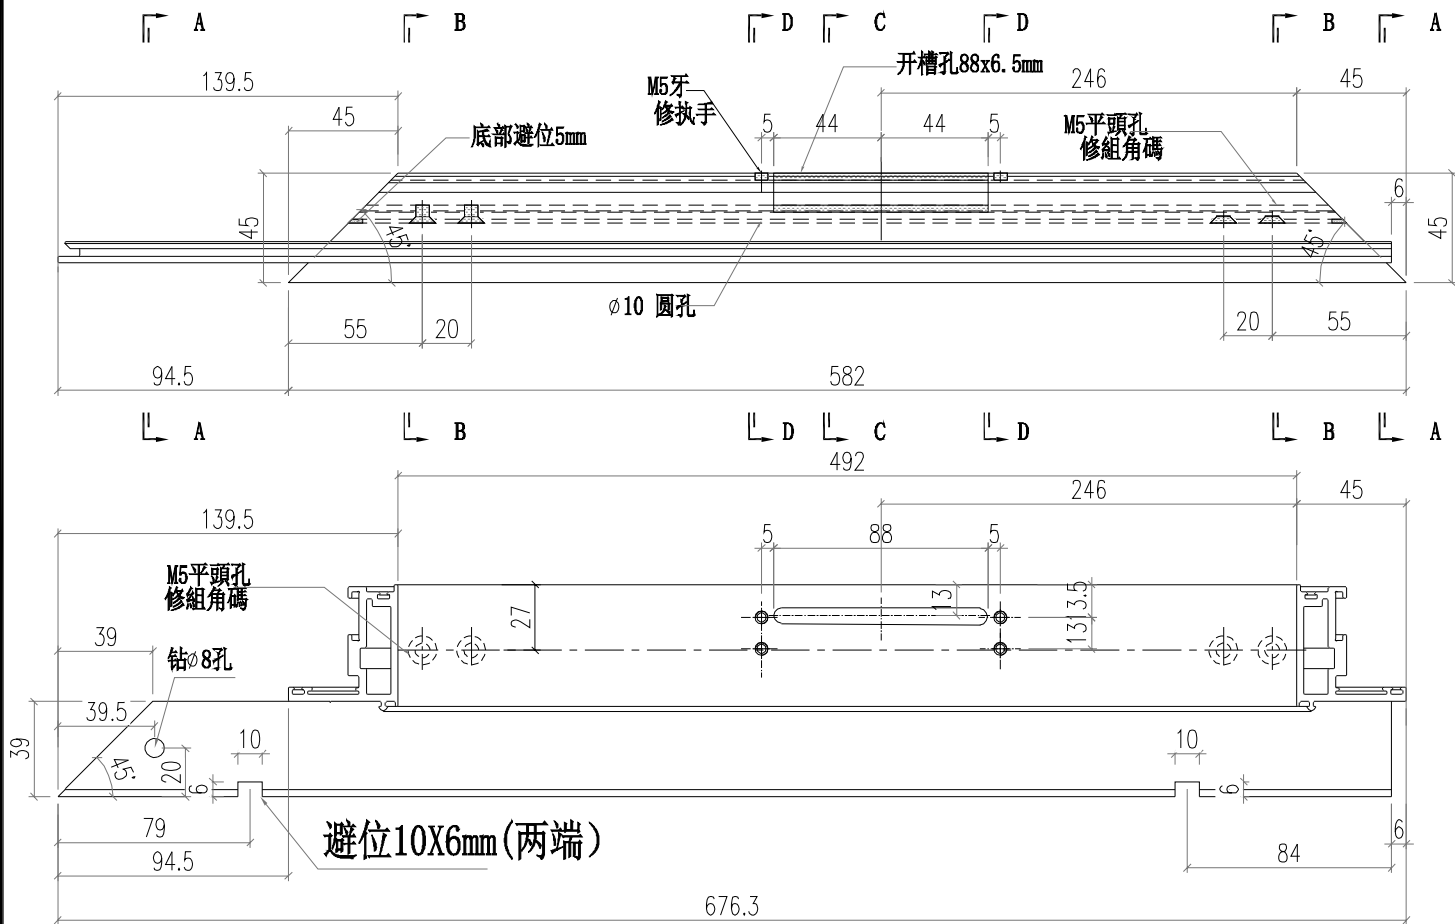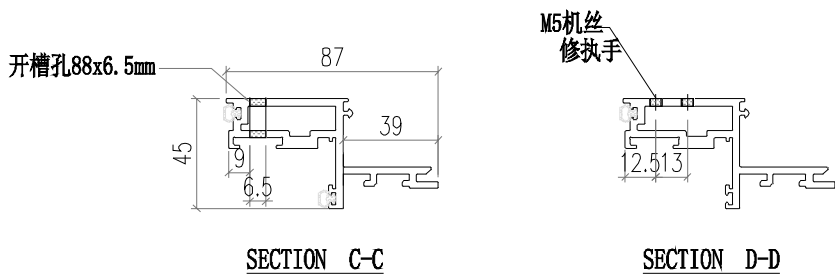

 美特鋁質有限公司 MIDI Aluminium Fabricator Ltd.				工程號	J856	類別		物料號	M1					
				地盘	天榮站	制圖	李傳鵬	2022-11-25	圖號	WS03-P012				
修改	A			採用工廠		地盤	✓	图纸名称	铝料加工图	復核	練松文	2022-11-26	數量	-
日期	05.03			材料颜色	-			材料	WS01	批准	林仁安	2022-11-28	單件重量	- (KG)

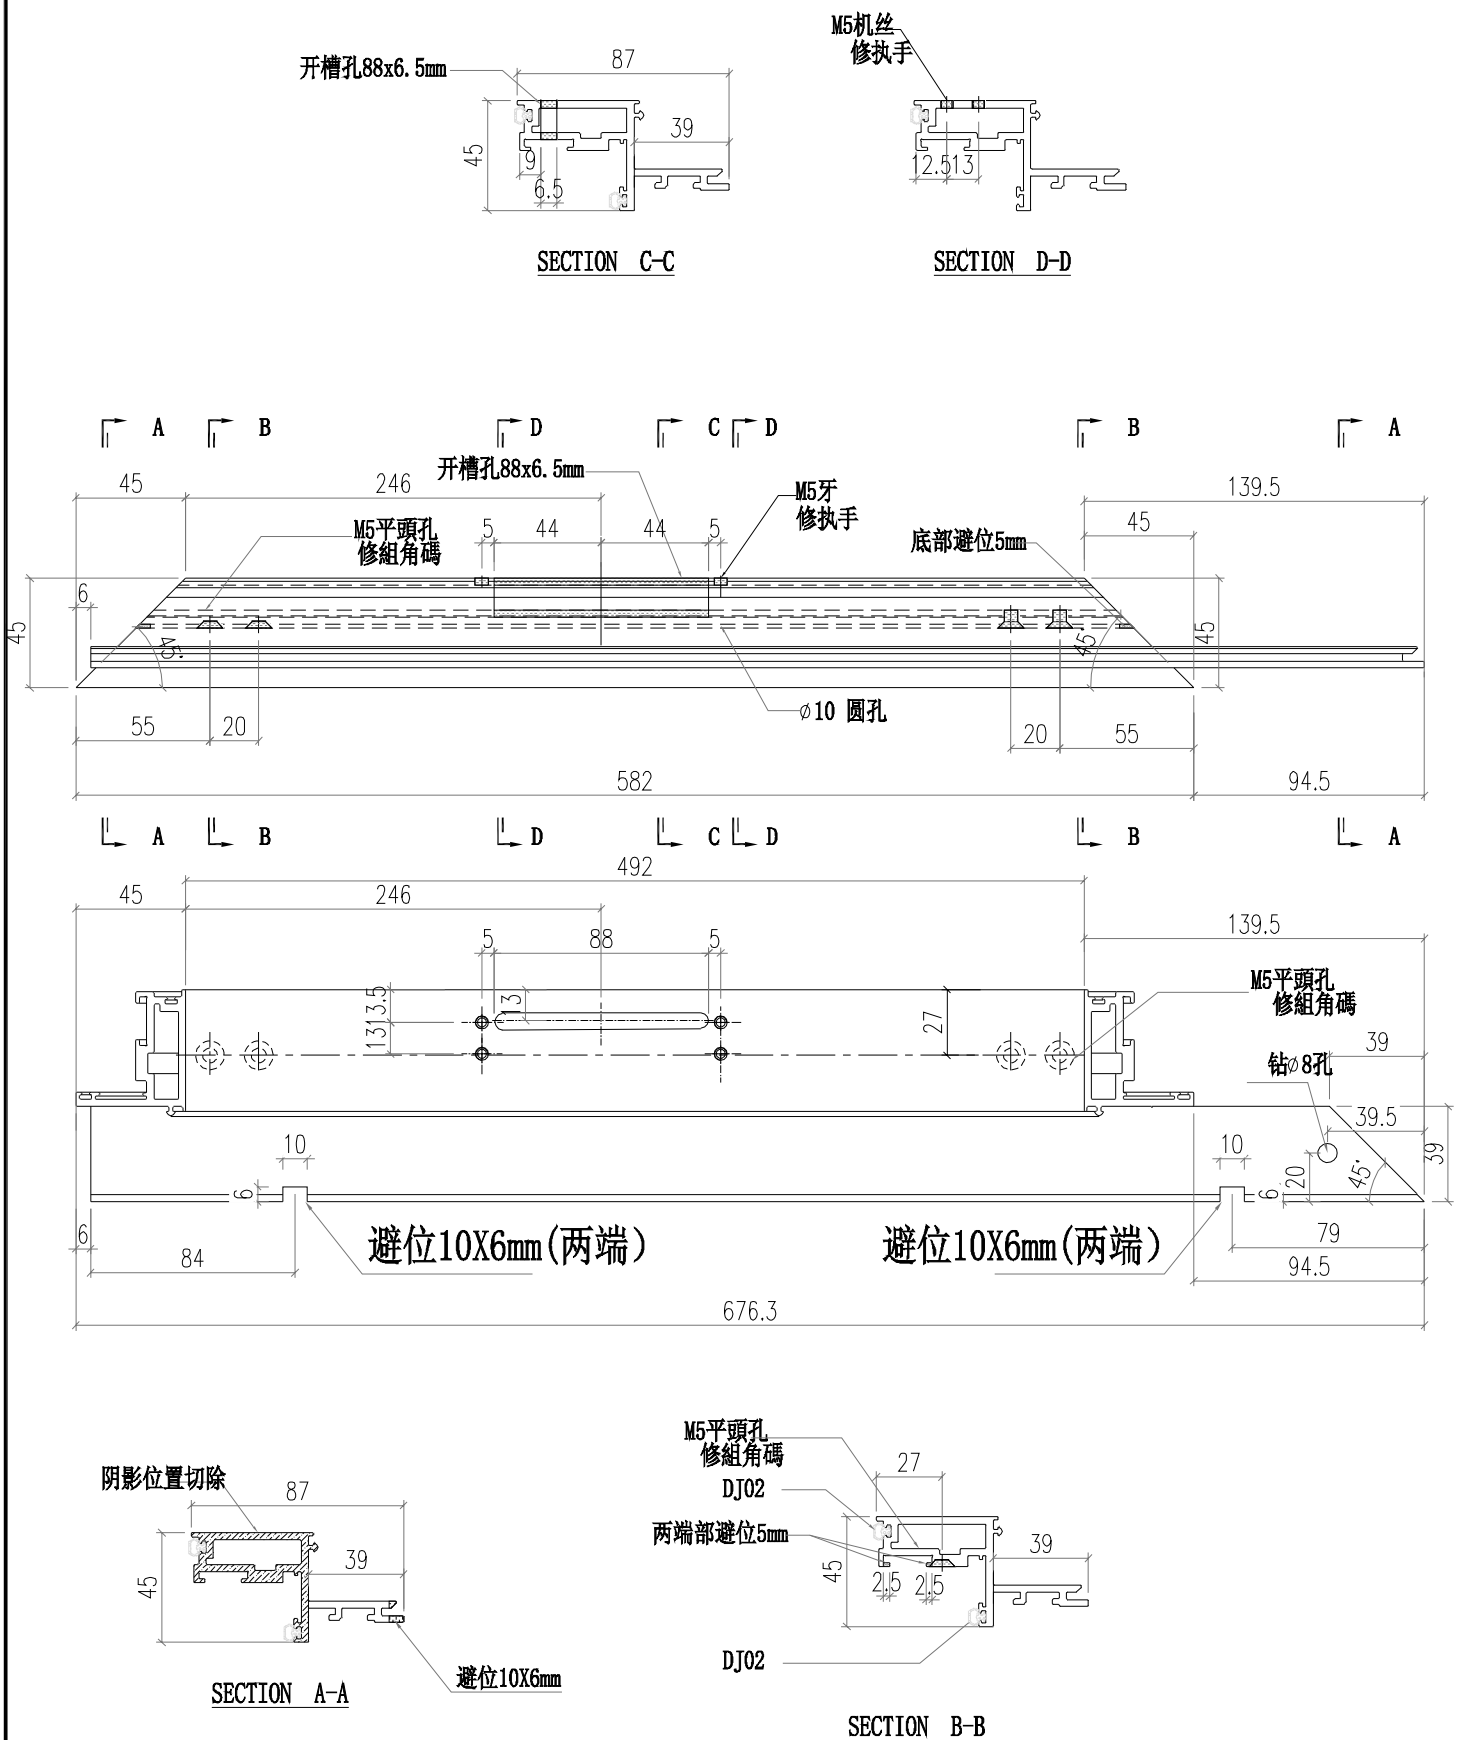


 美特鋁質有限公司 MIDI Aluminium Fabricator Ltd.					工程號	J856	類別		物料號	M1				
					地盘	天榮站	制圖	李傳鵬	2022-11-25	圖號	WS03-P014			
修改	A			採用工廠		地盘	✓	图纸名称	铝料加工图	復核	練松文	2022-11-26	數量	-
日期	05.03			材料颜色	-			材料	WS01	批准	林仁安	2022-11-28	單件重量	- (KG)

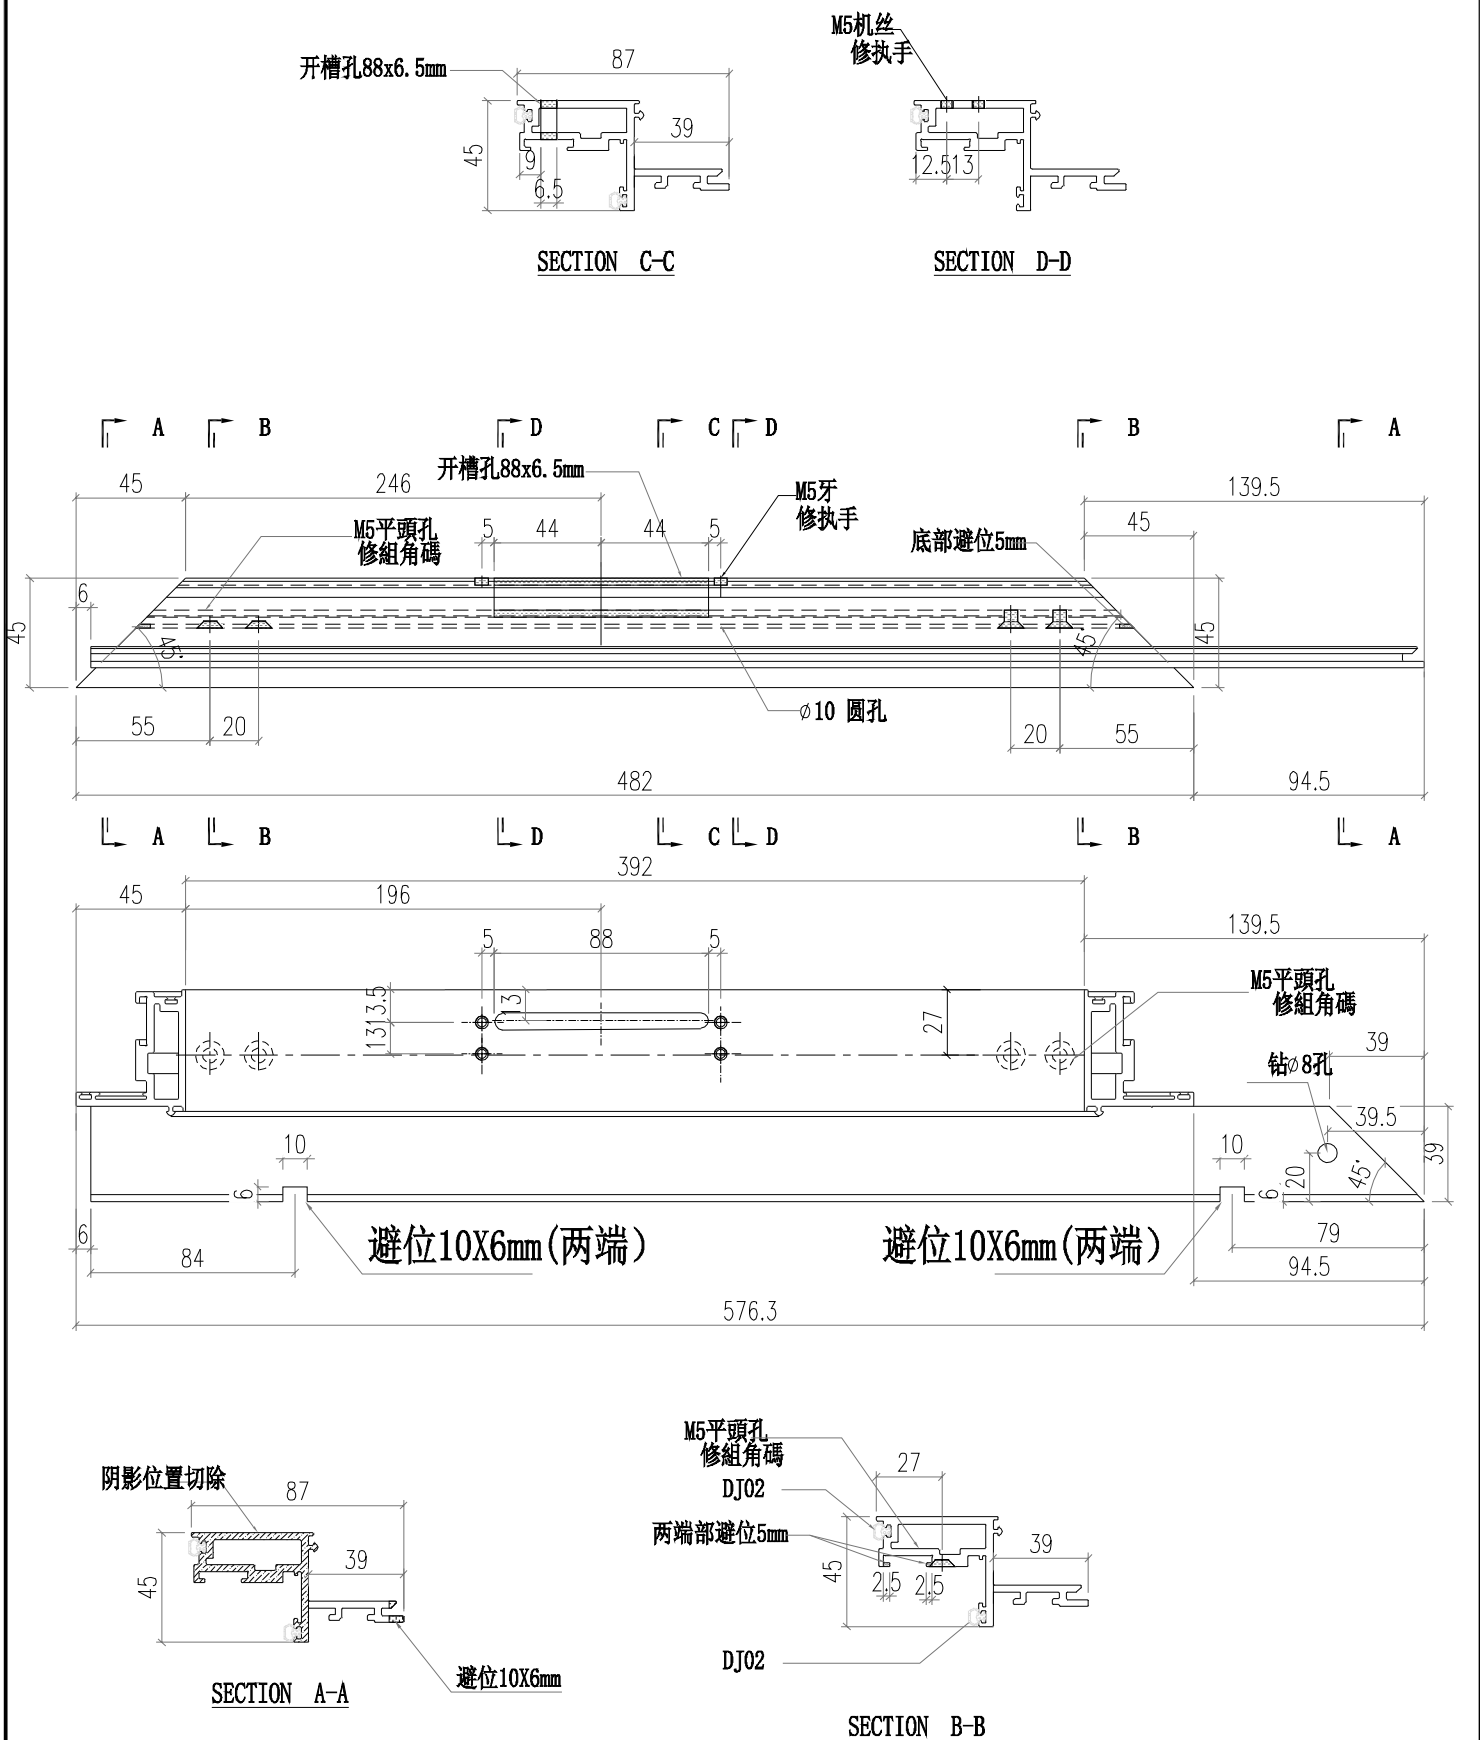





工程號	J856	類別		物料號	M1	
地盘	天榮站	制圖	李傳鵬	2022-11-26	圖號	X86412-E02
图纸名称	铝料加工图	復核	練松文	2022-11-27	數量	-
材料	X86412	批准	林仁安	2022-11-28	單件重量	(KG)

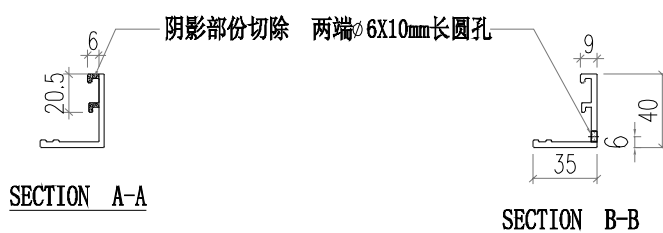[illegible]

 美特鋁質有限公司 MIDI Aluminium Fabricator Ltd.				工程號	J856	類別		物料號	M1			
				地盘	天榮站	制圖	李傳鵬	2022-11-26	圖號	X86412-E04		
修改	A			採用工廠		图纸名称	鋁料加工圖	復核	練松文	2022-11-27	數量	-
日期	05.03			材料颜色	-UCT542919XL-3	材料	X86412	批准	林仁安	2022-11-28	單件重量	- (KG)

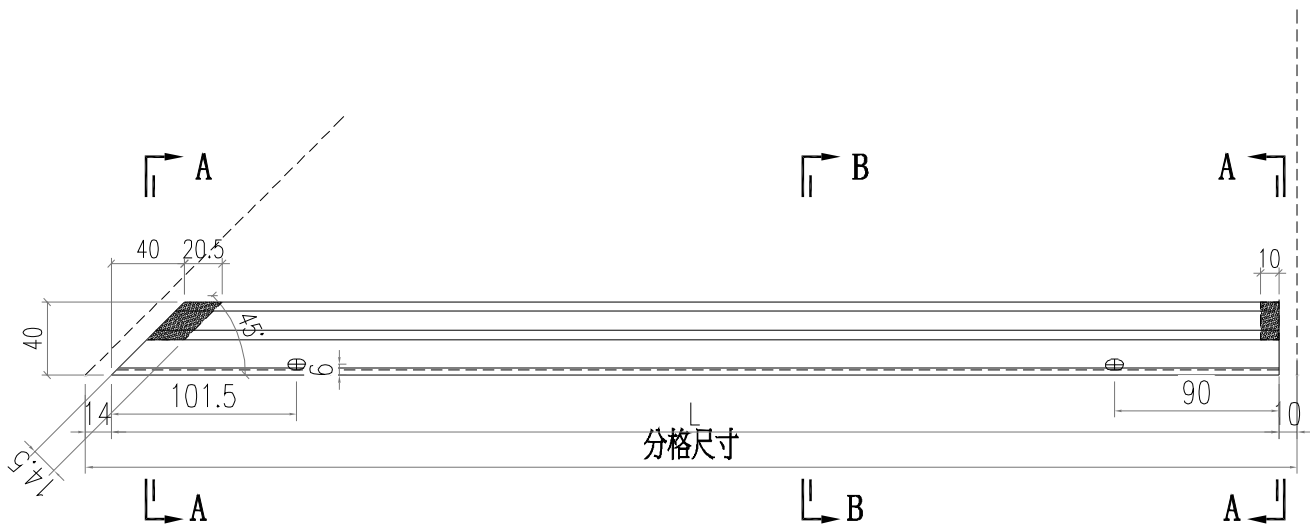


阴影部份切除

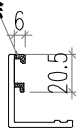

SECTION A-A

两端 $\varnothing$ 6X10mm长圆孔

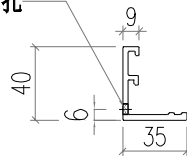

SECTION B-B

部件编号	L	分格尺寸
X86412-E04-1	696	720
X86412-E04-1	796	820





修改	A		採用工廠	地盤	✓
日期	05.03		材料顏色	-UCT542919XL-3	



部件编号	L	分格尺寸
X86412-E06-1	696	720
X86412-E06-1	596	620




工程號	J856	類別		物料號	M1	
地盘	天榮站	制圖	李傳鵬	2022-11-25	圖號	AC02-E01
图纸名称	铝料加工图	復核	練松文	2022-11-26	數量	-
材料	AC01	批准	林仁安	2022-11-28	單件重量	(KG)

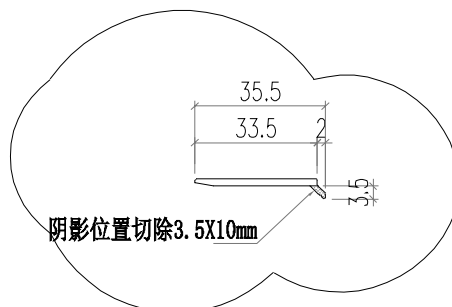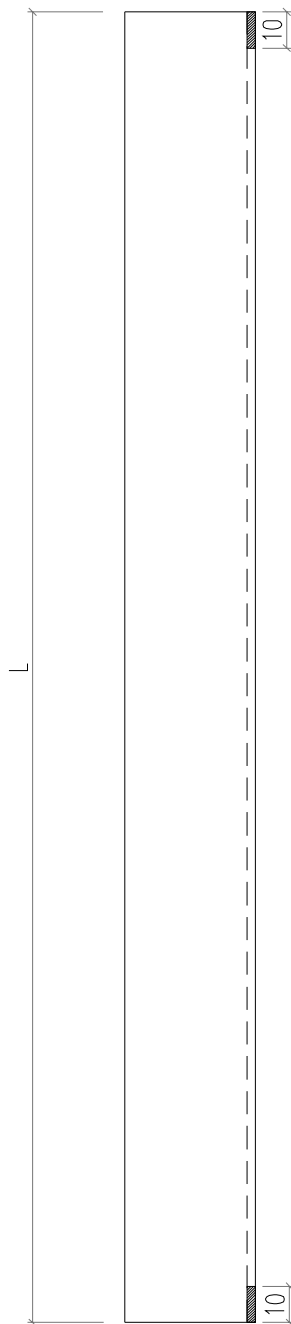[illegible]



工程號	J856	類別		物料號	M1	
地盘	天榮站	制圖	李傳鵬	2022-11-25	圖號	AC05-E01
图纸名称	铝料加工图	復核	練松文	2022-11-26	數量	-
材料	X86369	批准	林仁安	2022-11-28	單件重量	(KG)

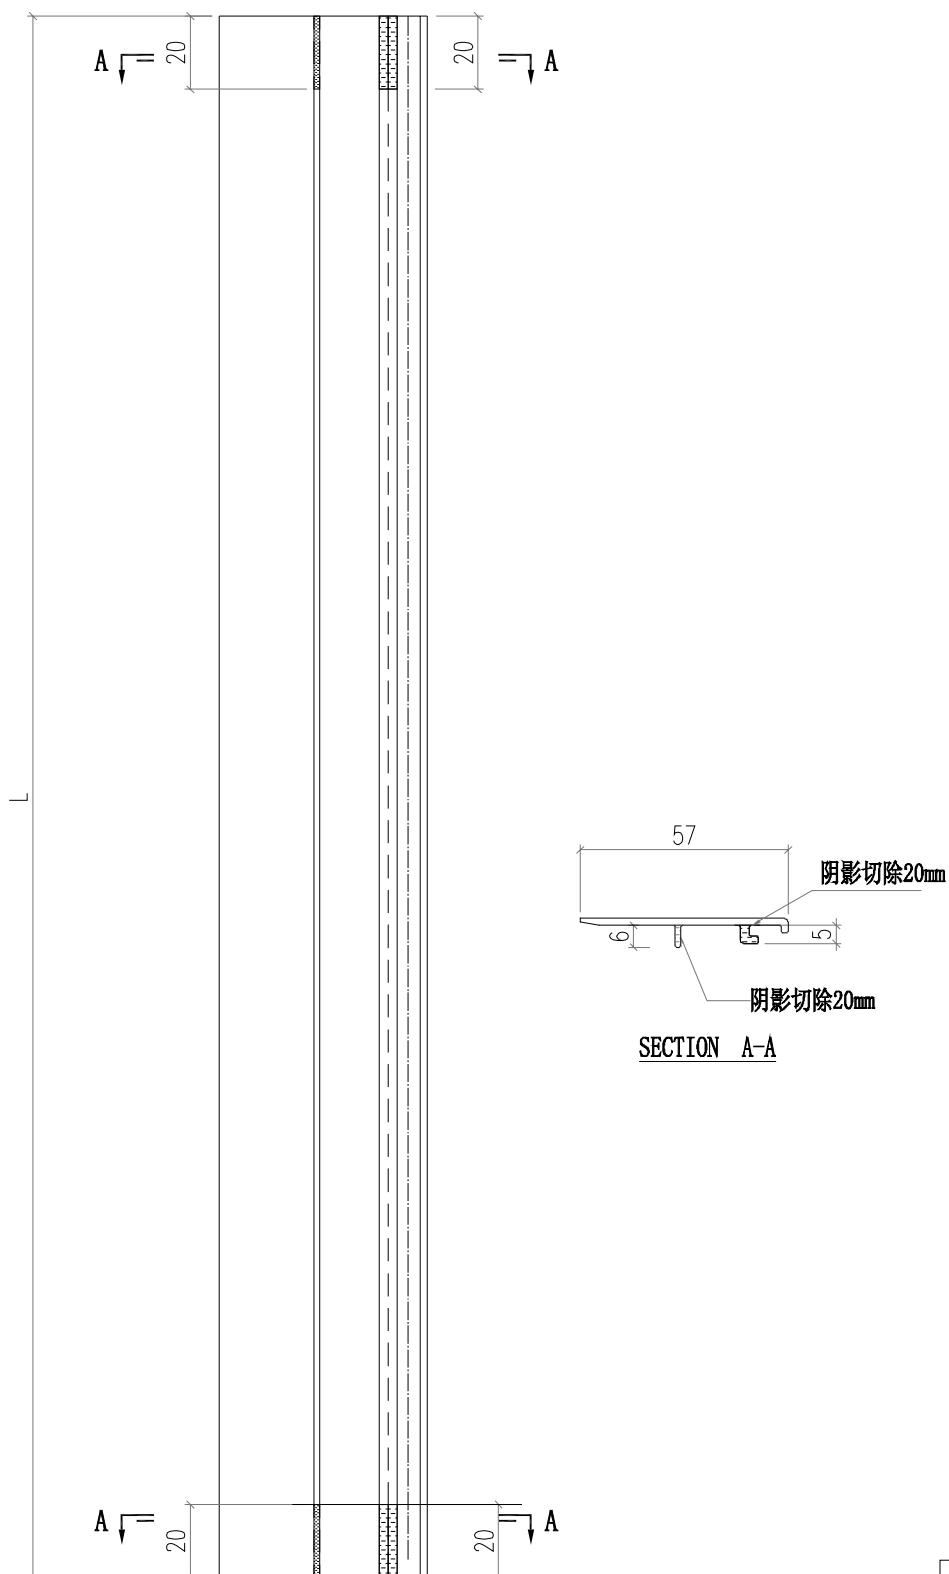[illegible]